


### Legende

- Bestaande verkeersborden
- Geplande verkeersborden
- Te verwijderen verkeersborden
- Bestaande wegmarkeringen
- Geplande wegmarkeringen
- Te verwijderen wegmarkeringen

### Straatmeubilair

- Gepland IPOD-III flex-paaltje (vast) met sticker
- Ander gepland dossier (in voorbereiding bij MOBBED)

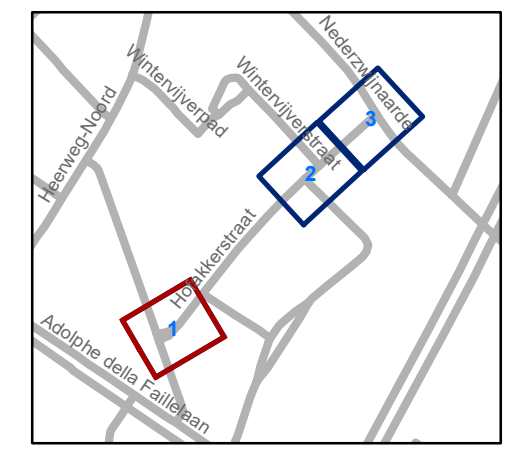


**gent:** Mobiliteitsbedrijf stad Gent  
Verkeerstechnische taken

## Hofakkerstraat Circulatiemaatregel-WMP


Dossiernummer P-282323

| DATUM     | SCHAAL | PLAN | P.FORMAAT |
|-----------|--------|------|-----------|
| 1/02/2023 | 1/200  | 1/3  | A3        |

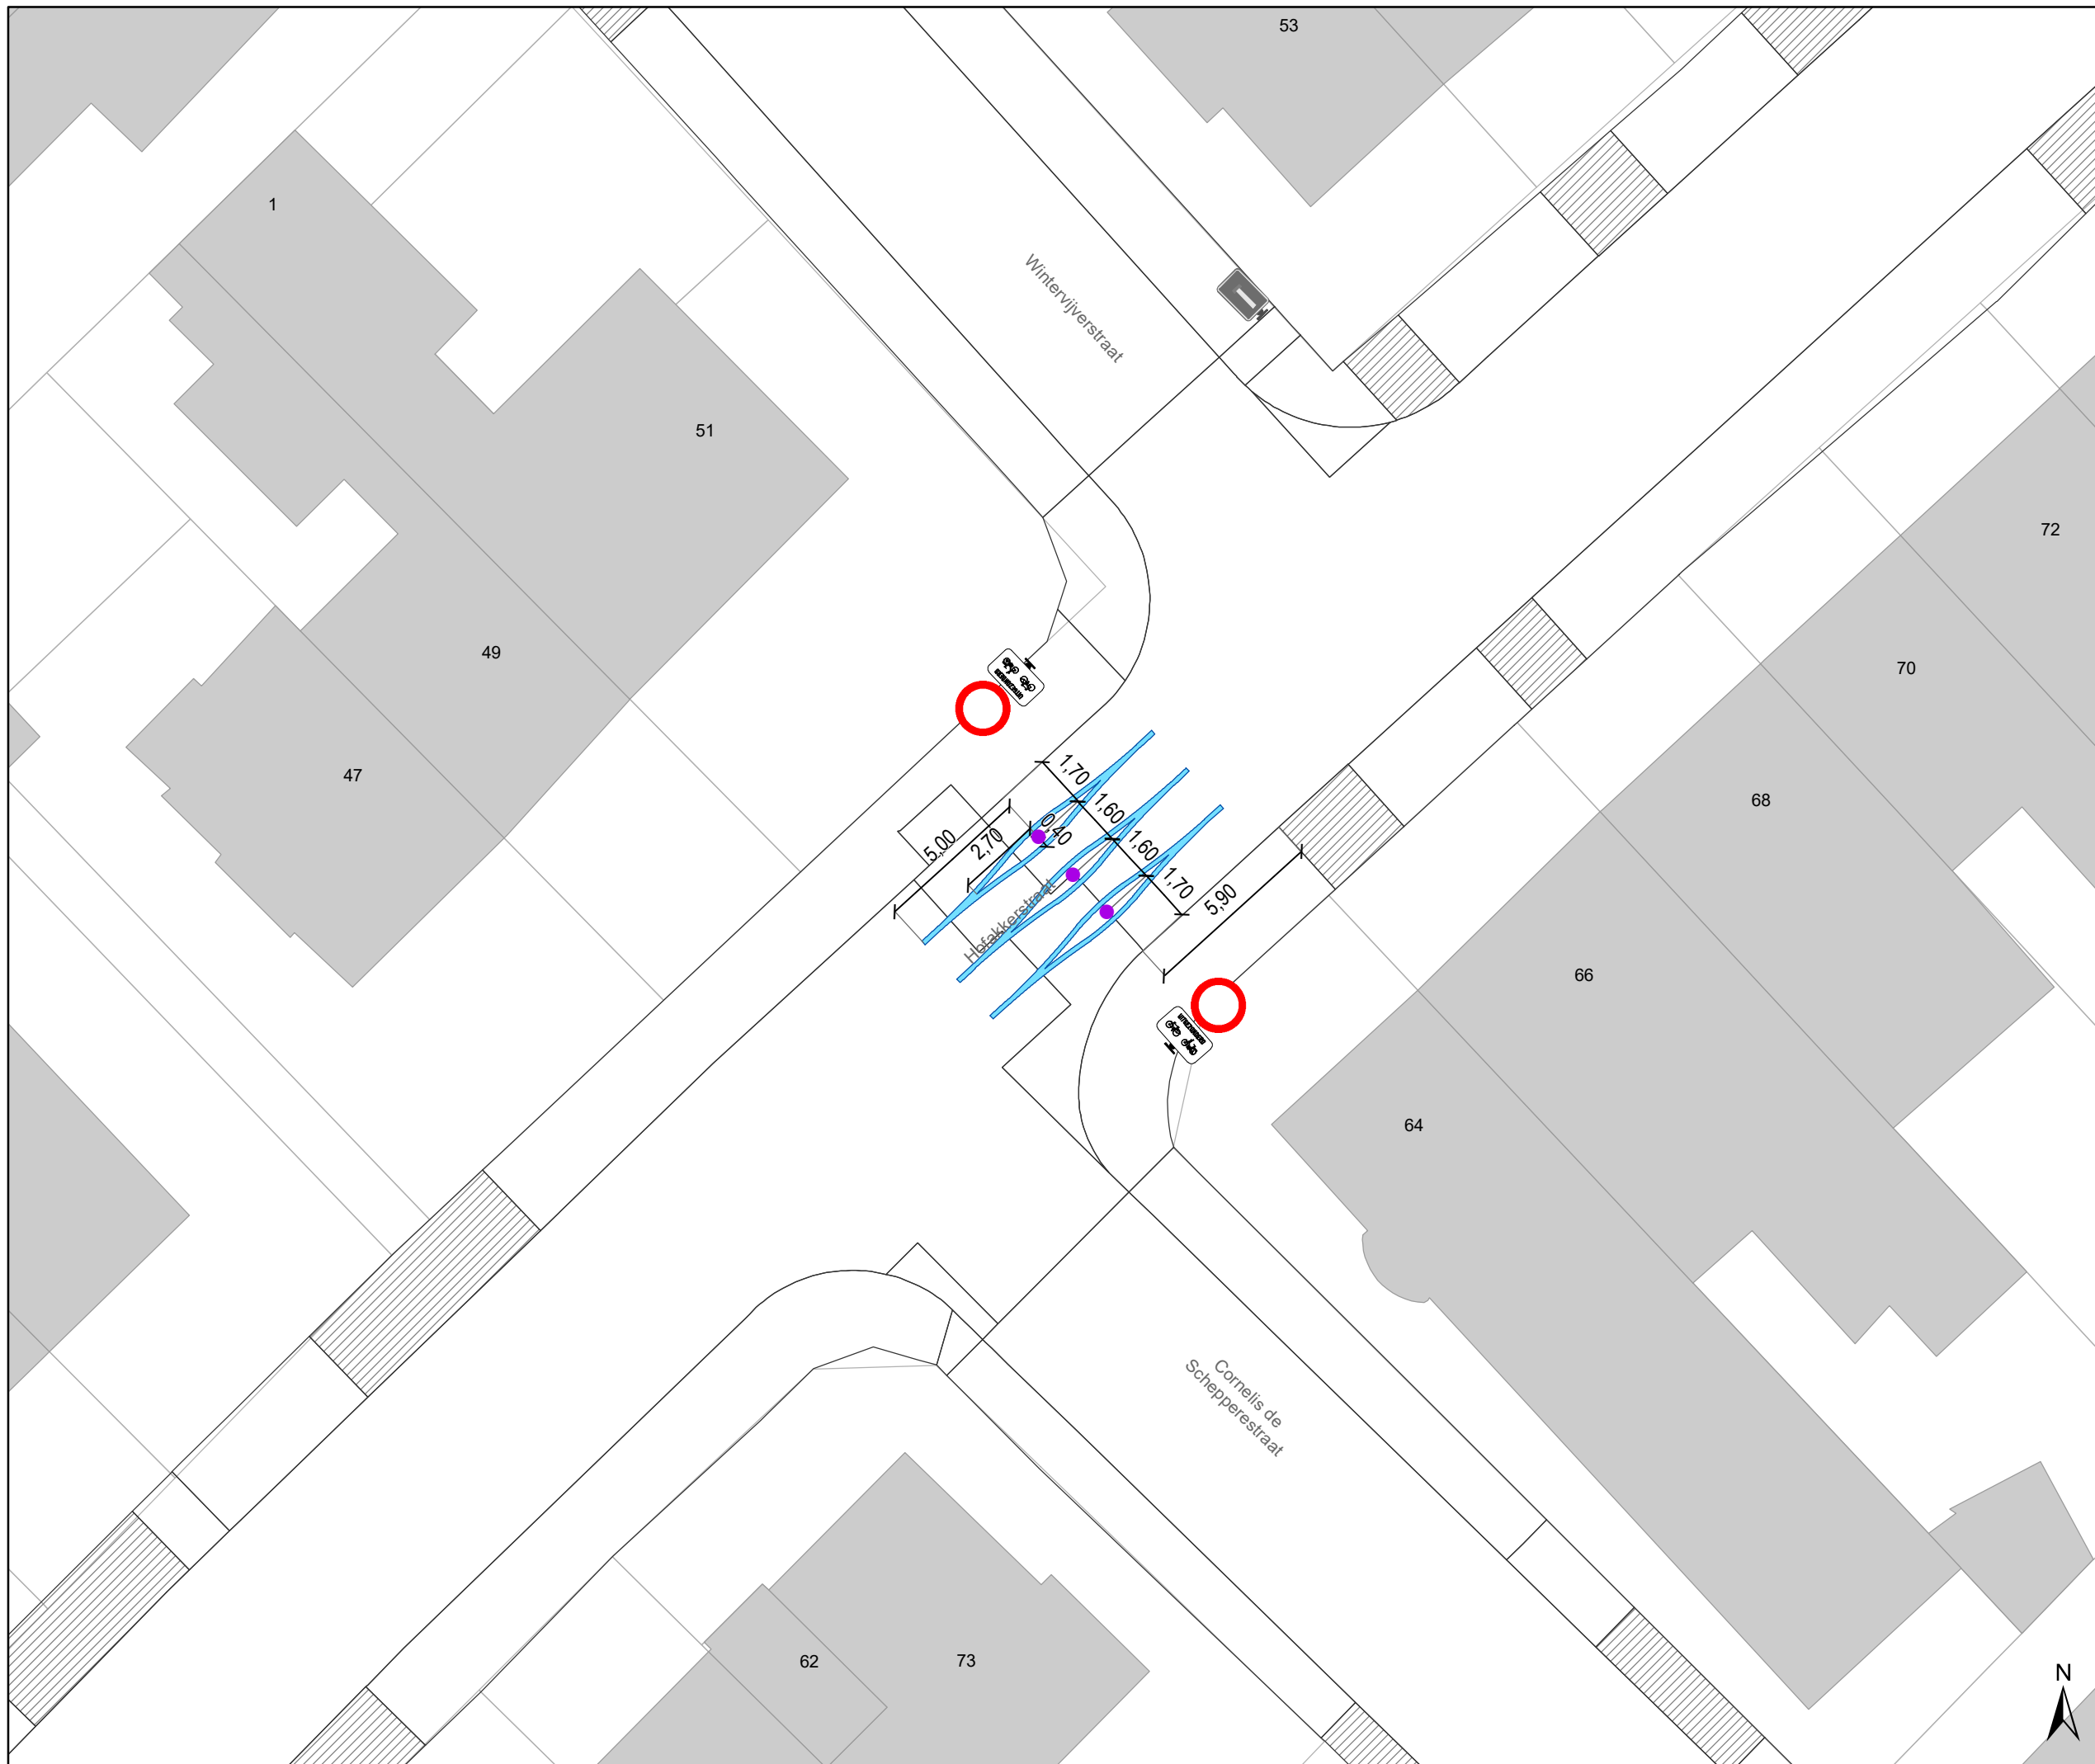

### Legende

-  Bestaande verkeersborden
-  Geplande verkeersborden
-  Te verwijderen verkeersborden
-  Bestaande wegmarkeringen
-  Geplande wegmarkeringen
-  Te verwijderen wegmarkeringen
- Straatmeubilair**
-  Gepland IPOD-III flex-paaltje (vast) met sticker
-  Ander gepland dossier (in voorbereiding bij MOBBED)

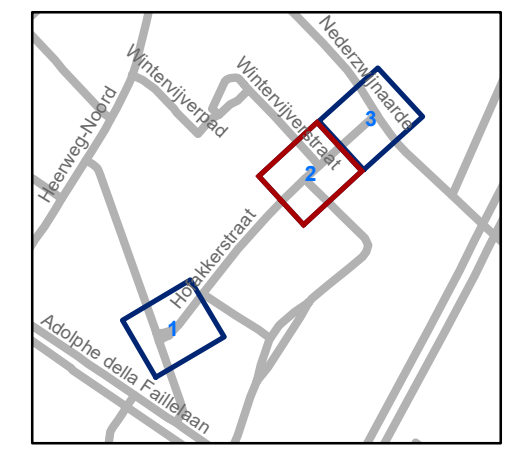


**gent:** Mobiliteitsbedrijf stad Gent  
Verkeerstechnische taken




## Hofakkerstraat Circulatiemaatregel-WMP

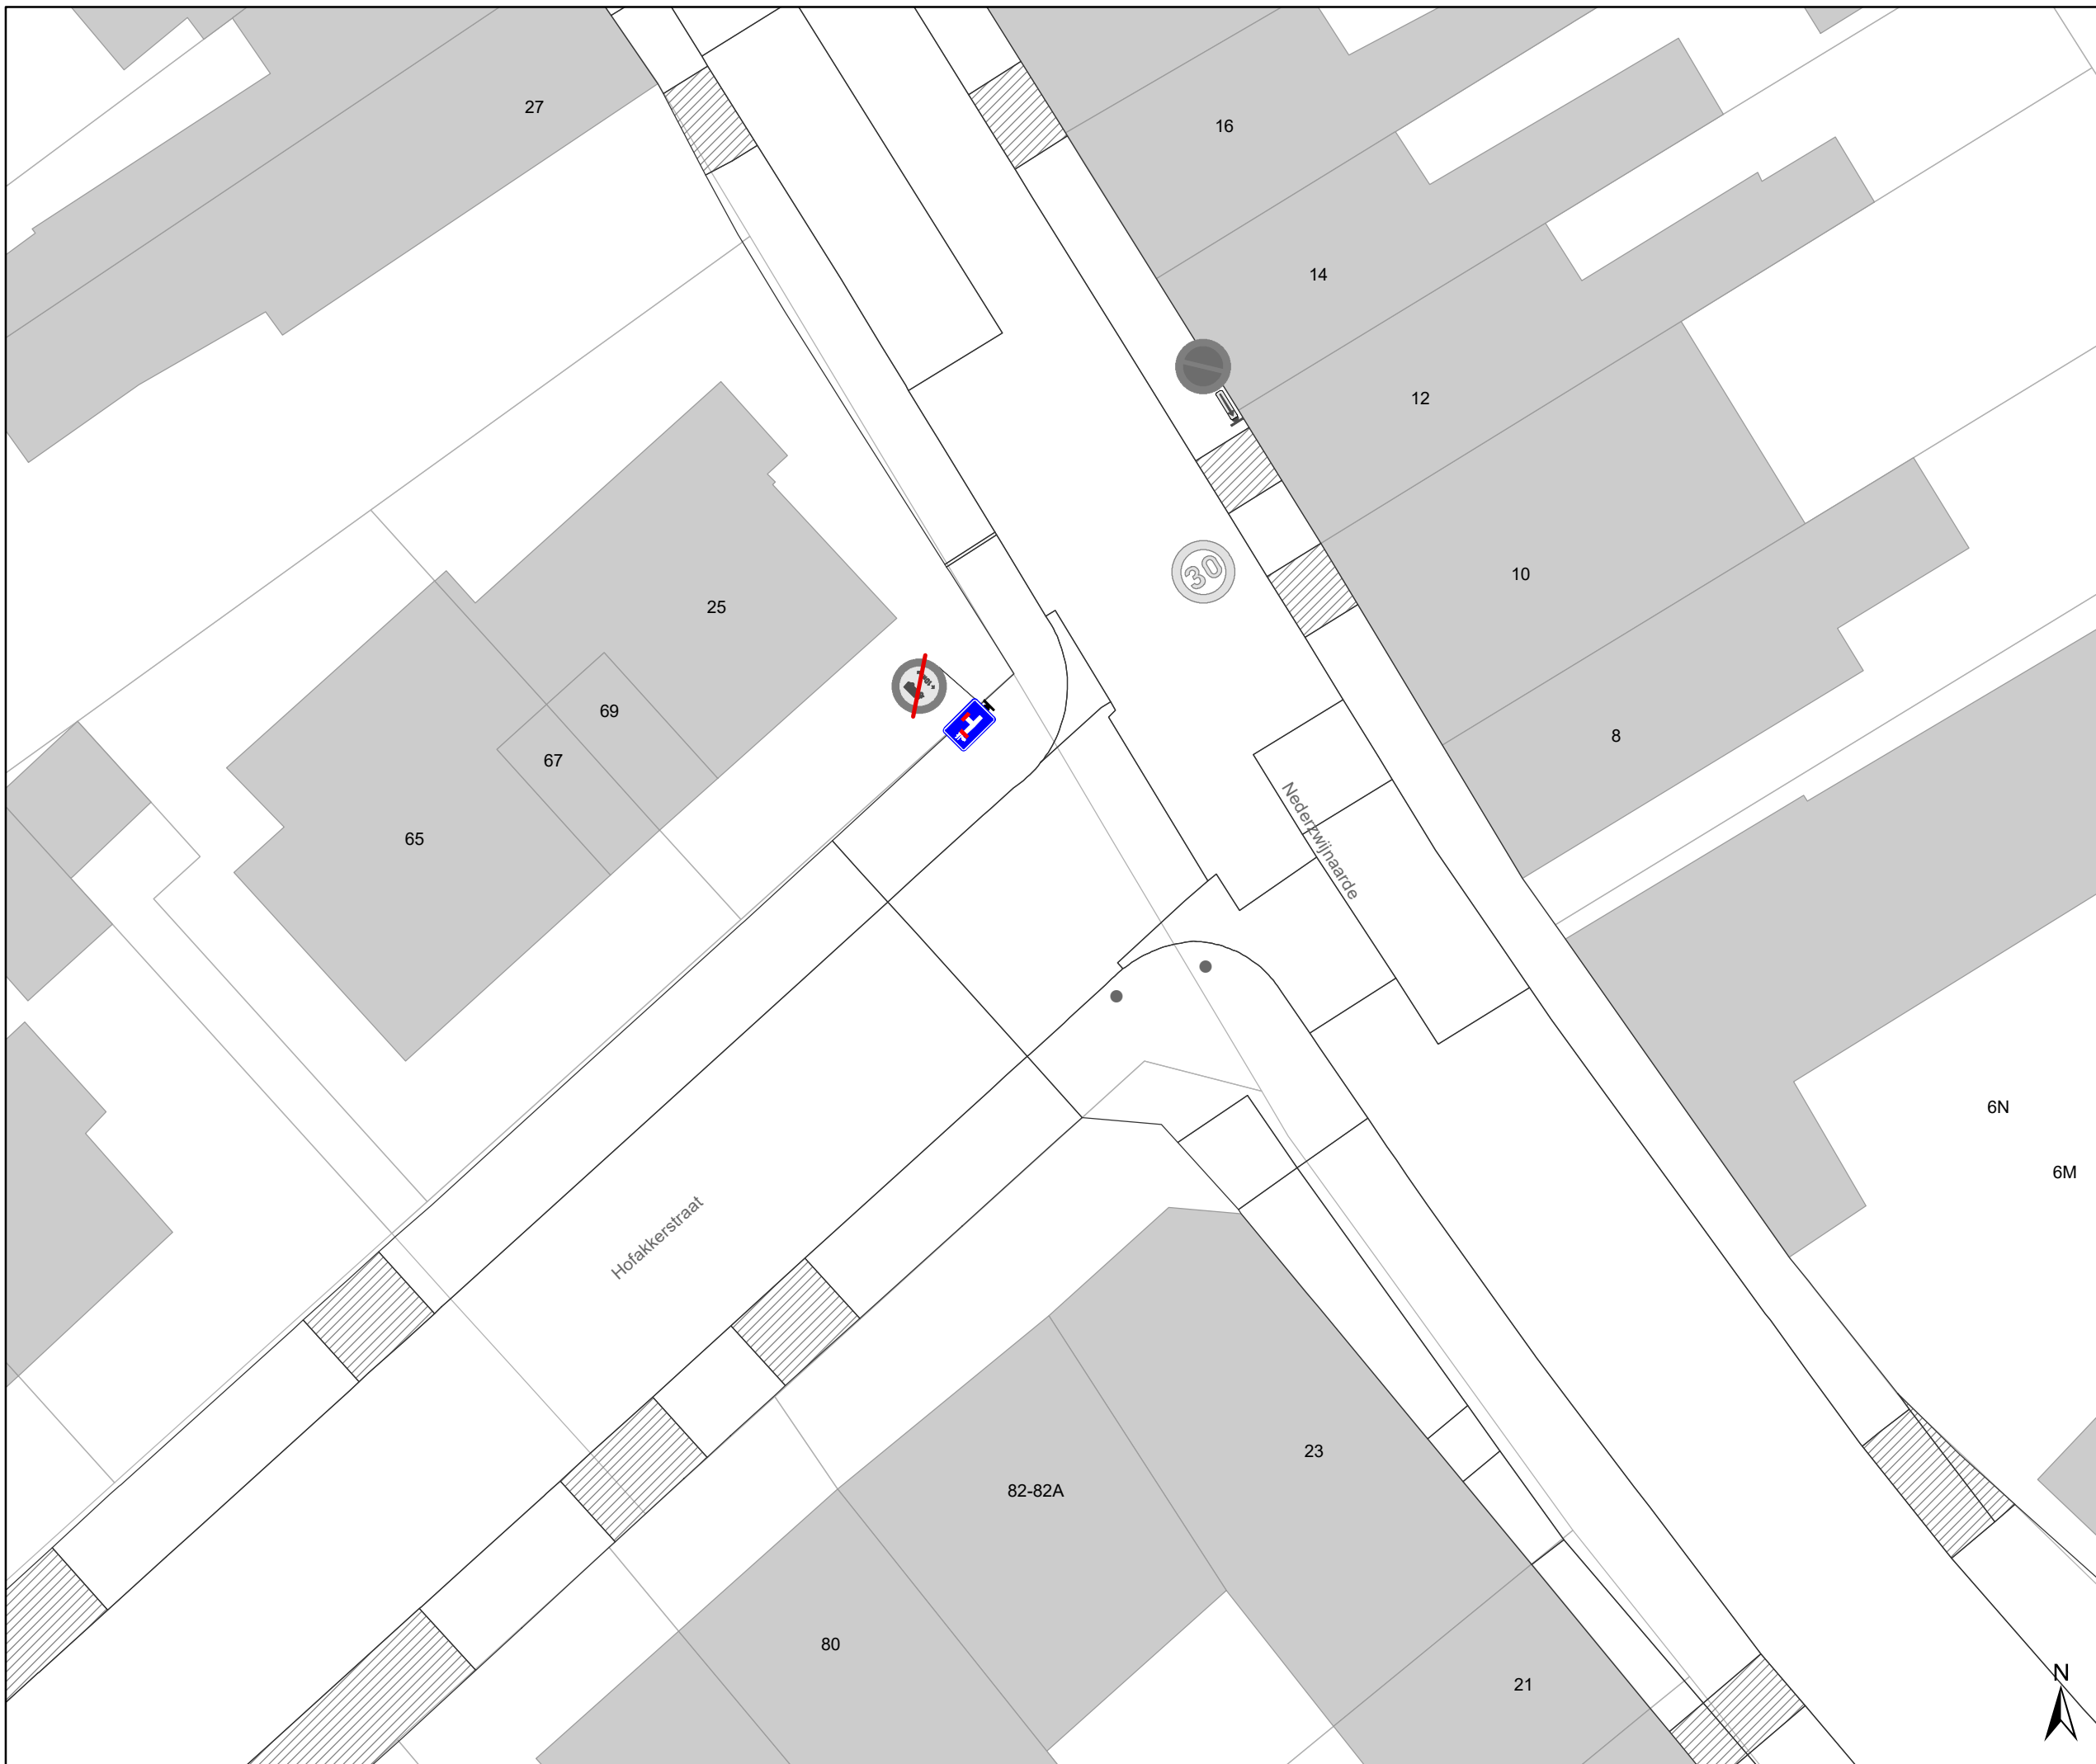


Dossiernummer P-282323

| DATUM     | SCHAAL | PLAN | P.FORMAAT |
|-----------|--------|------|-----------|
| 1/02/2023 | 1/200  | 2/3  | A3        |




## Legende

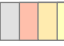-  Bestaande verkeersborden
-  Geplande verkeersborden
-  Te verwijderen verkeersborden

-  Bestaande wegmarkeringen
-  Geplande wegmarkeringen
-  Te verwijderen wegmarkeringen

### Straatmeubilair

-  Gepland IPOD-III flex-paaltje (vast) met sticker
-  Ander gepland dossier (in voorbereiding bij MOBBED)

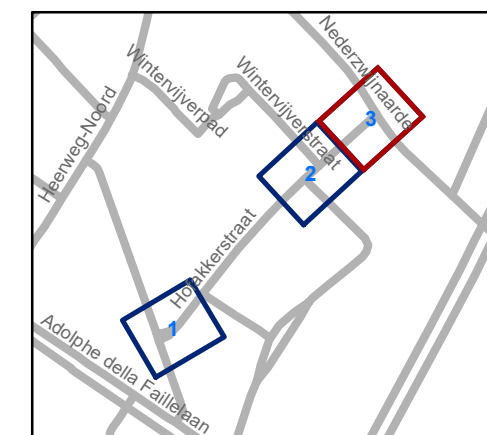

**gent:** Mobiliteitsbedrijf stad Gent  
Verkeerstechnische taken

## Hofakkerstraat Circulatiemaatregel-WMP

Dossiernummer P-282323

| DATUM     | SCHAAL | PLAN | P.FORMAAT |
|-----------|--------|------|-----------|
| 1/02/2023 | 1/200  | 3/3  | A3        |