


Revisie 1

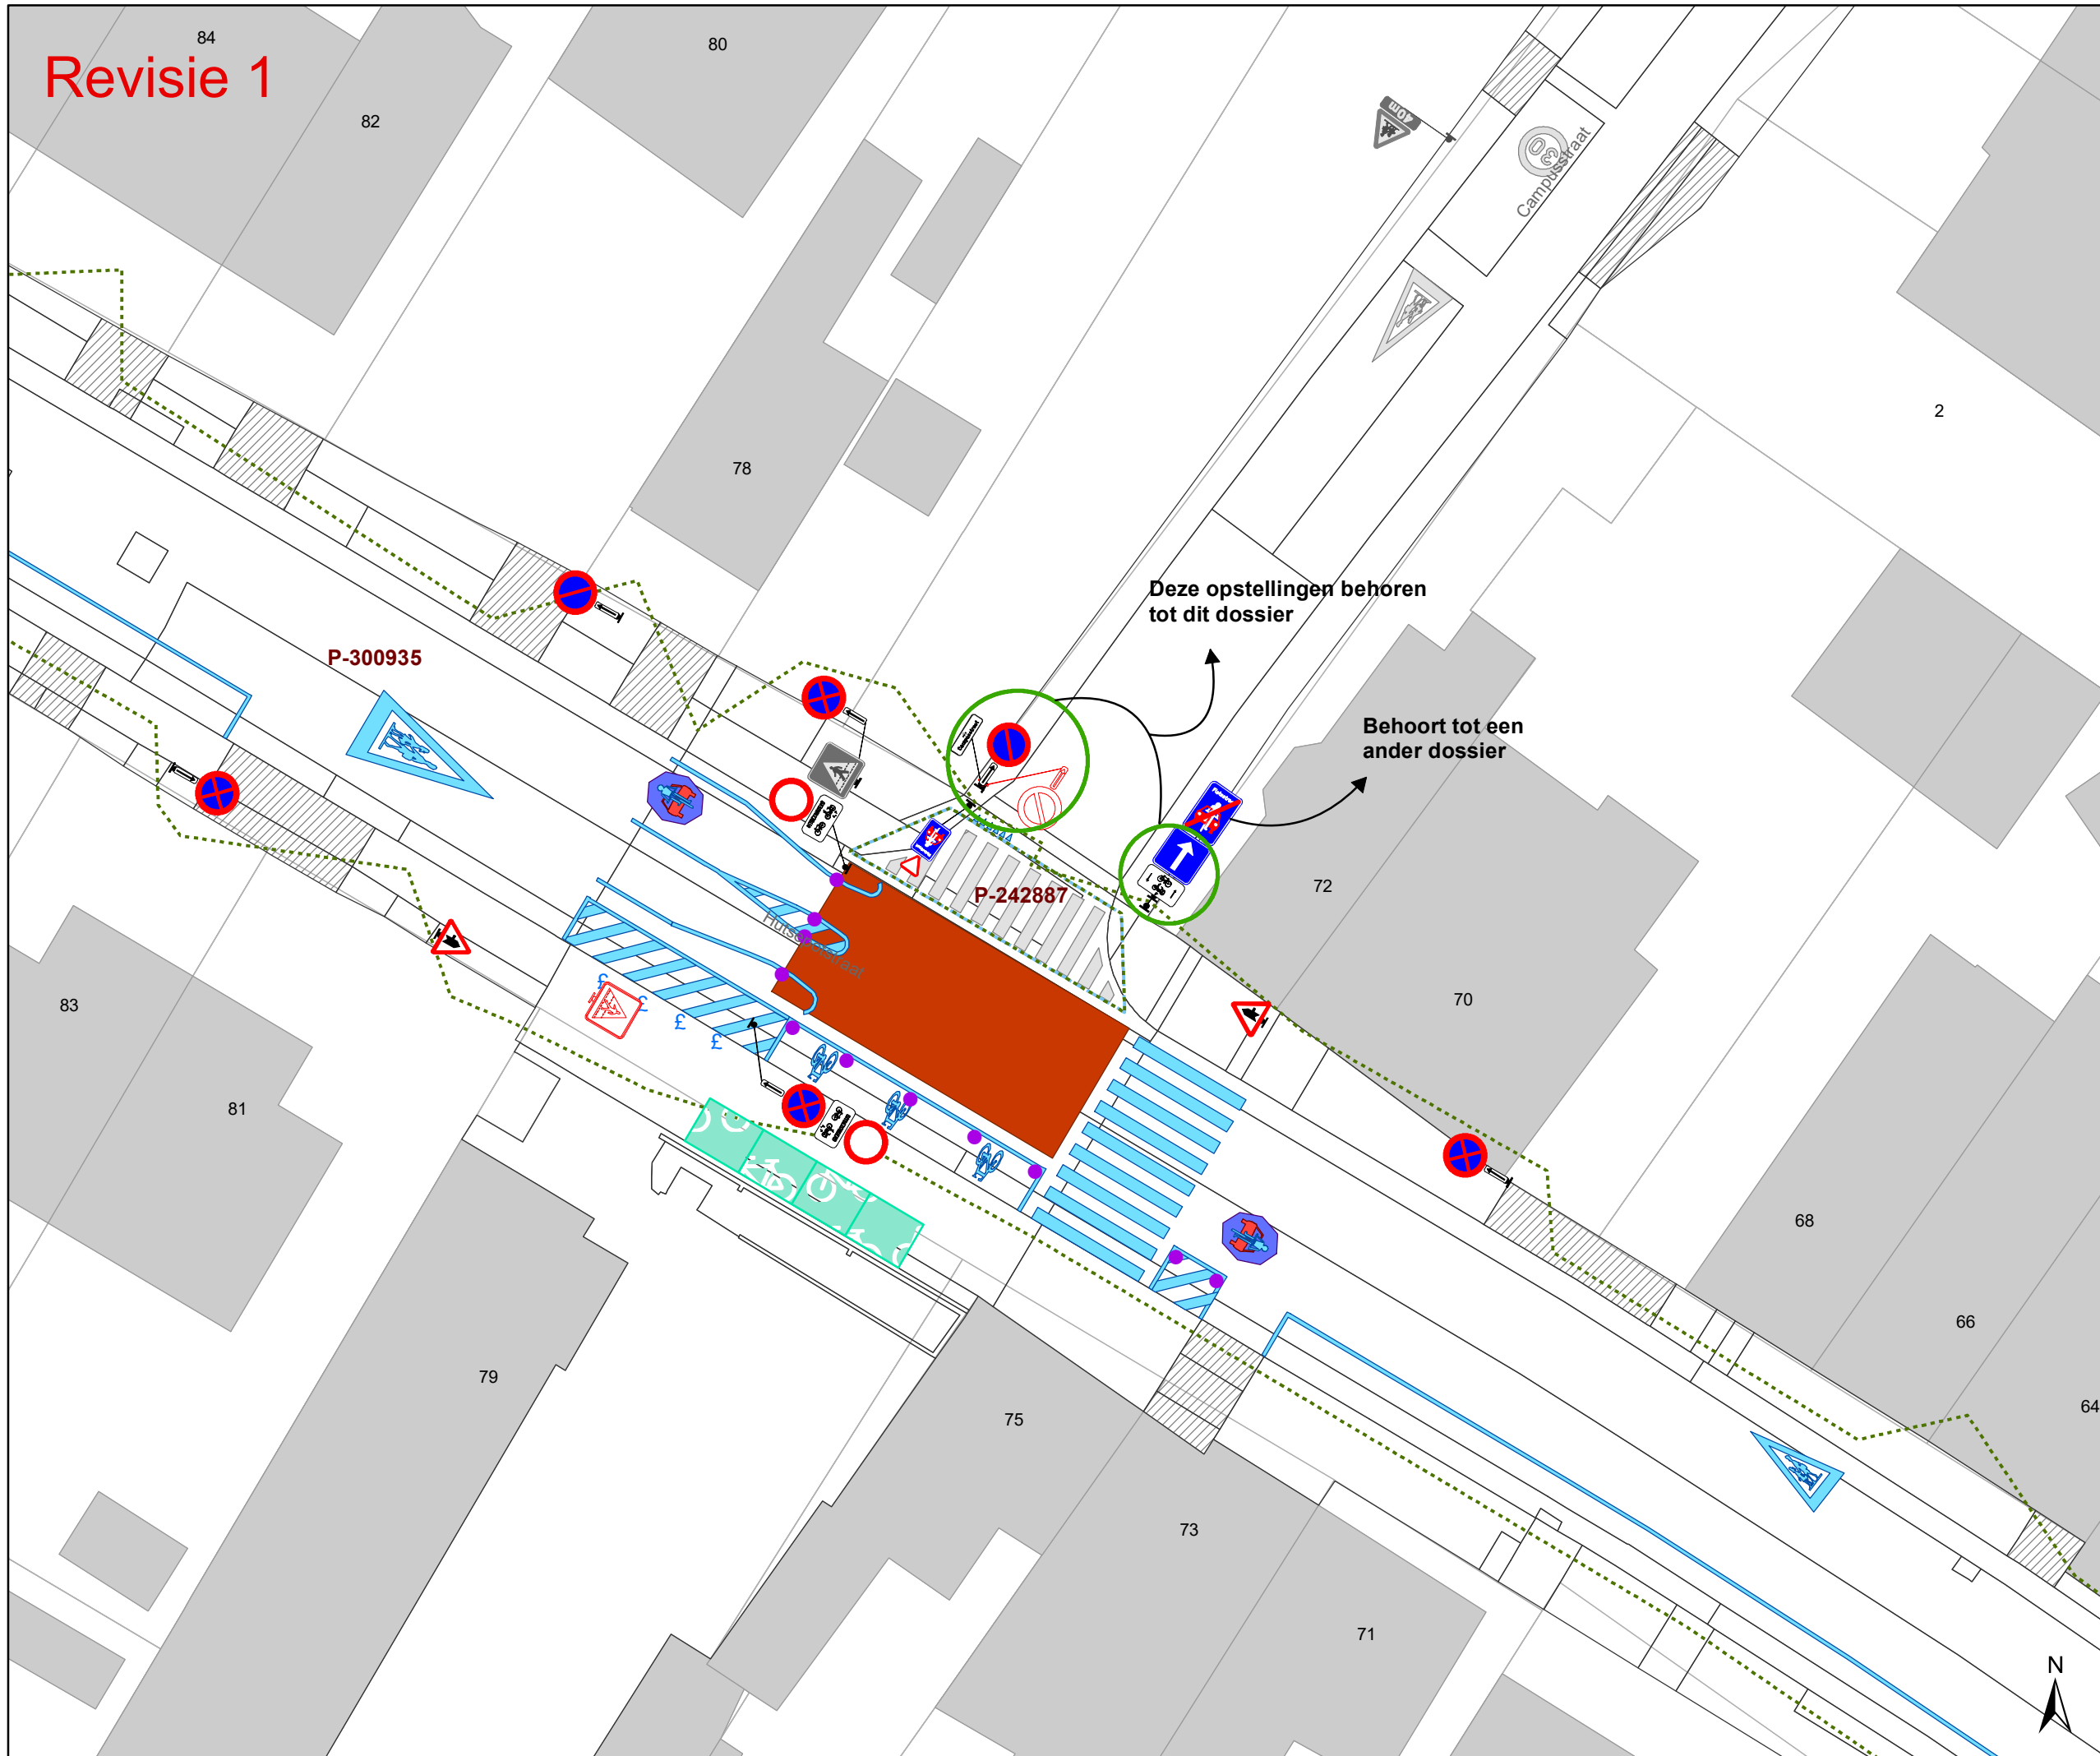


Legende

- Bestaande verkeersborden
- Geplande verkeersborden
- Te verwijderen verkeersborden

- Bestaande wegmarkeringen
- Geplande wegmarkeringen
- Te verwijderen wegmarkeringen

Overige

- Ander gepland dossier (in voorbereiding bij MOBBED)
- Ander gepland dossier (in voorbereiding bij MOBBED)
- Ander gepland dossier (ter uitvoering bij DWBW)
- Opstellingen die tot dit dossier behoren

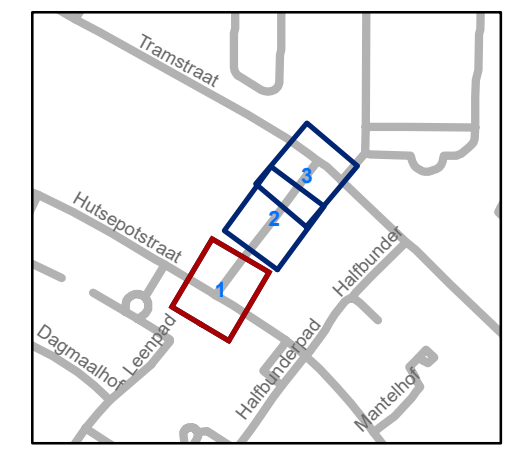

gent: Mobiliteitsbedrijf stad Gent
Verkeerstechnische taken

Campusstraat Circulatiemaatregel-WMP

Dossiernummer P-282276

DATUM	SCHAAL	PLAN	P FORMAAT
3/03/2023	1/250	1/3	A3

Revisie 1




Legende

- Bestaande verkeersborden
- Geplande verkeersborden
- Te verwijderen verkeersborden

- Bestaande wegmarkeringen
- Geplande wegmarkeringen
- Te verwijderen wegmarkeringen

Overige

- Ander gepland dossier (in voorbereiding bij MOBBED)
- Ander gepland dossier (in voorbereiding bij MOBBED)
- Ander gepland dossier (ter uitvoering bij DWBW)
- Opstellingen die tot dit dossier behoren

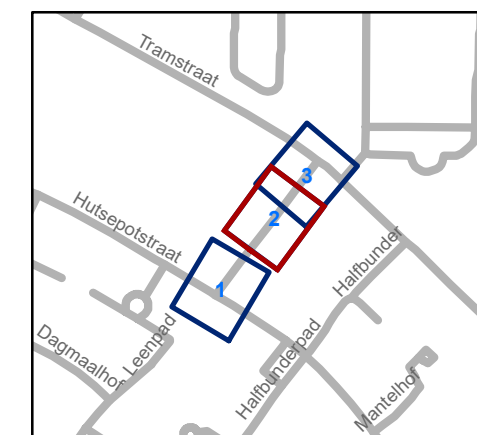

gent: Mobiliteitsbedrijf stad Gent
Verkeerstechnische taken

Campusstraat Circulatiemaatregel-WMP

Dossinummer P-282276

DATUM	SCHAAL	PLAN	P.FORMAAT
3/03/2023	1/250	2/3	A3



Revisie 1

45

43

41

39

37

19

32

30

28

32

15


17

26

13

35

33

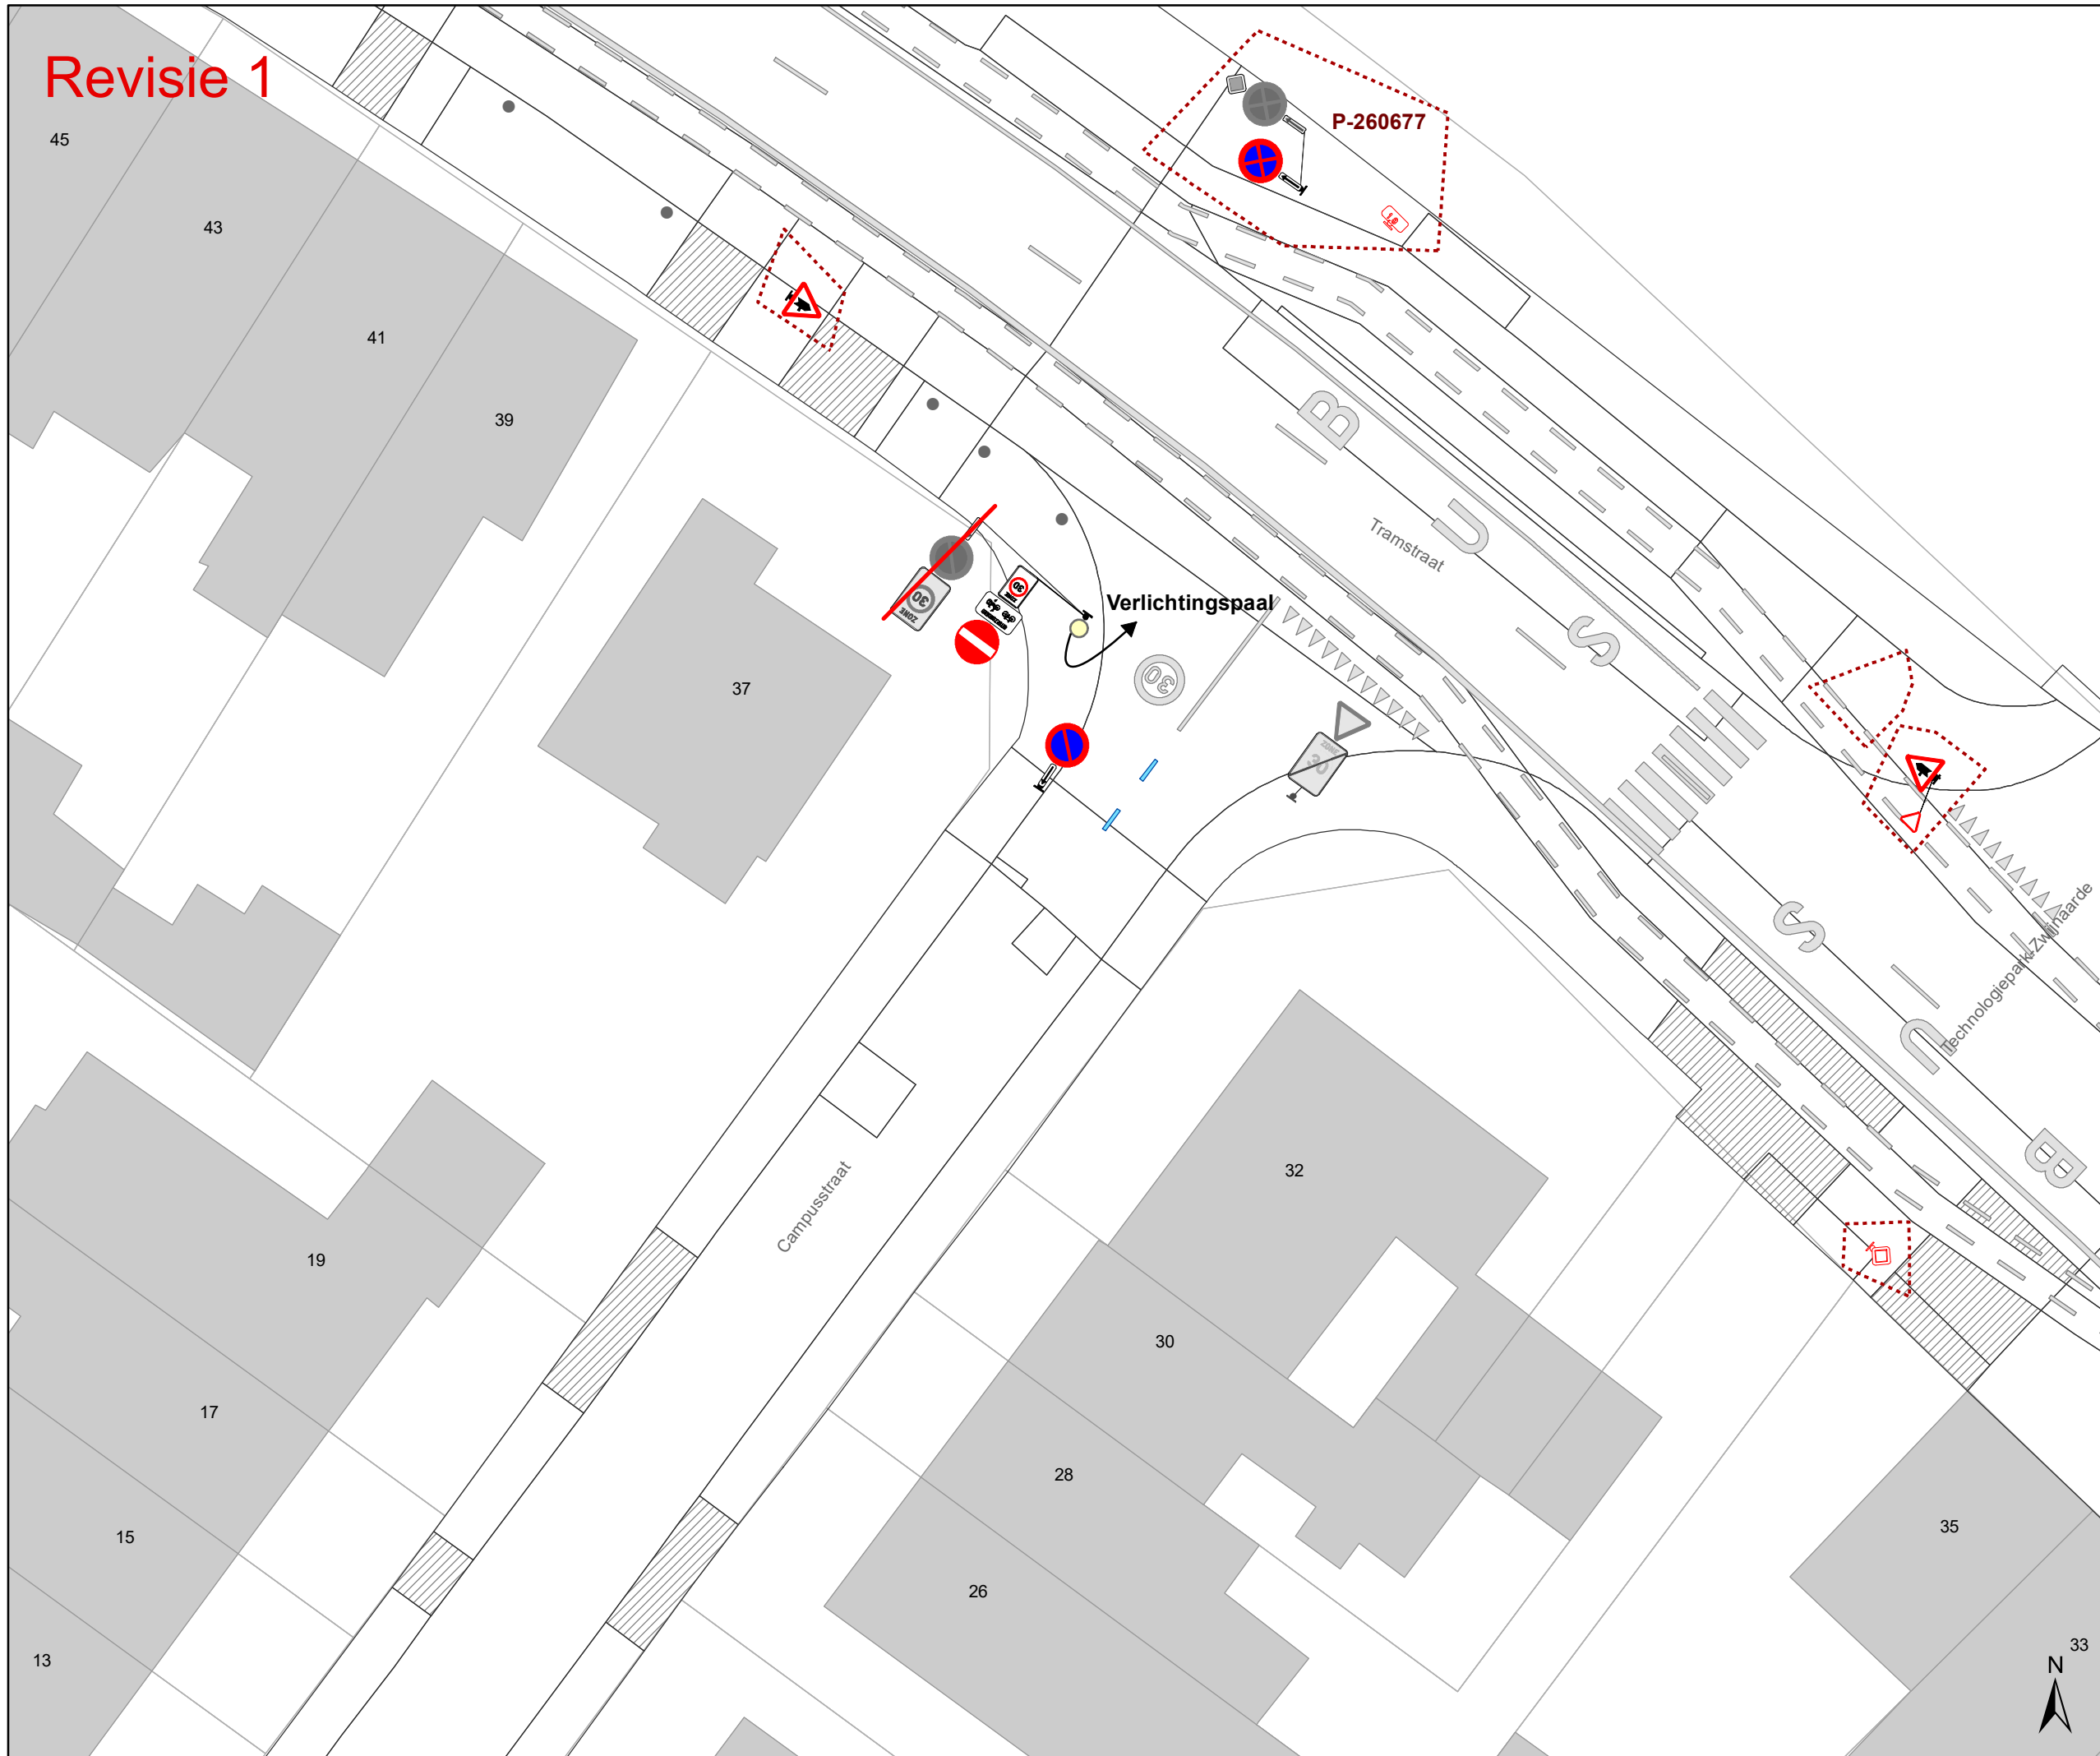


Legende

- Bestaande verkeersborden
- Geplande verkeersborden
- Te verwijderen verkeersborden

- Bestaande wegmarkeringen
- Geplande wegmarkeringen
- Te verwijderen wegmarkeringen

Overige

- Ander gepland dossier (in voorbereiding bij MOBBED)
- Ander gepland dossier (in voorbereiding bij MOBBED)
- Ander gepland dossier (ter uitvoering bij DWBW)
- Opstellingen die tot dit dossier behoren

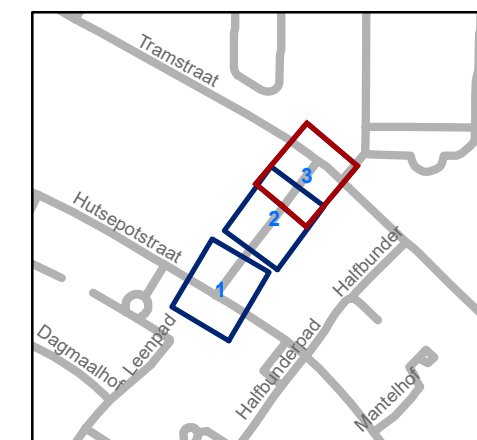

gent: Mobiliteitsbedrijf stad Gent
Verkeerstechnische taken

Campusstraat Circulatiemaatregel-WMP

Dossinummer P-282276

DATUM	SCHAAL	PLAN	P.FORMAAT
3/03/2023	1/250	3/3	A3