



## Legende

-  Bestaande verkeersborden
-  Geplande verkeersborden
-  Te verwijderen verkeersborden
-  Bestaande wegmarkeringen
-  Geplande wegmarkeringen
-  Te verwijderen wegmarkeringen

## Overige


-  Ander gepland dossier (in voorbereiding bij MOBBED)
-  Ander gepland dossier (in voorbereiding bij MOBBED)
-  Prefab elementen
-  Infrastructurele aanpassing naar fietspad
-  Bestaande fietsenstalling

## Straatmeubilair

-  Geplande groene plooi-baken
-  Bestaand paaltje

## Laadpunten

-  In dienst

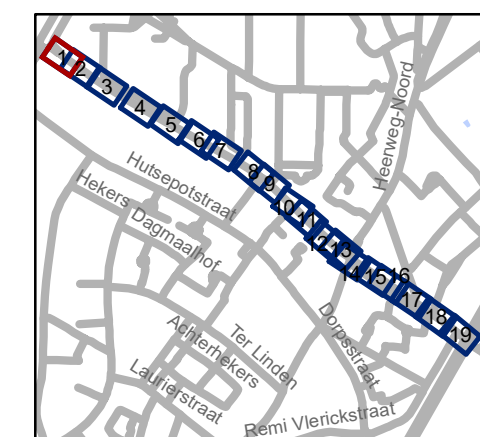


**gent:** Mobiliteitsbedrijf stad Gent  
Verkeerstechnische taken


## Adolphe della Faillelaan Circulatiemaatregel-WMP

Dossinummer P-260677

DATUM	SCHAAL	PLAN	P FORMAAT
2/03/2023	1/250	1/19	A3

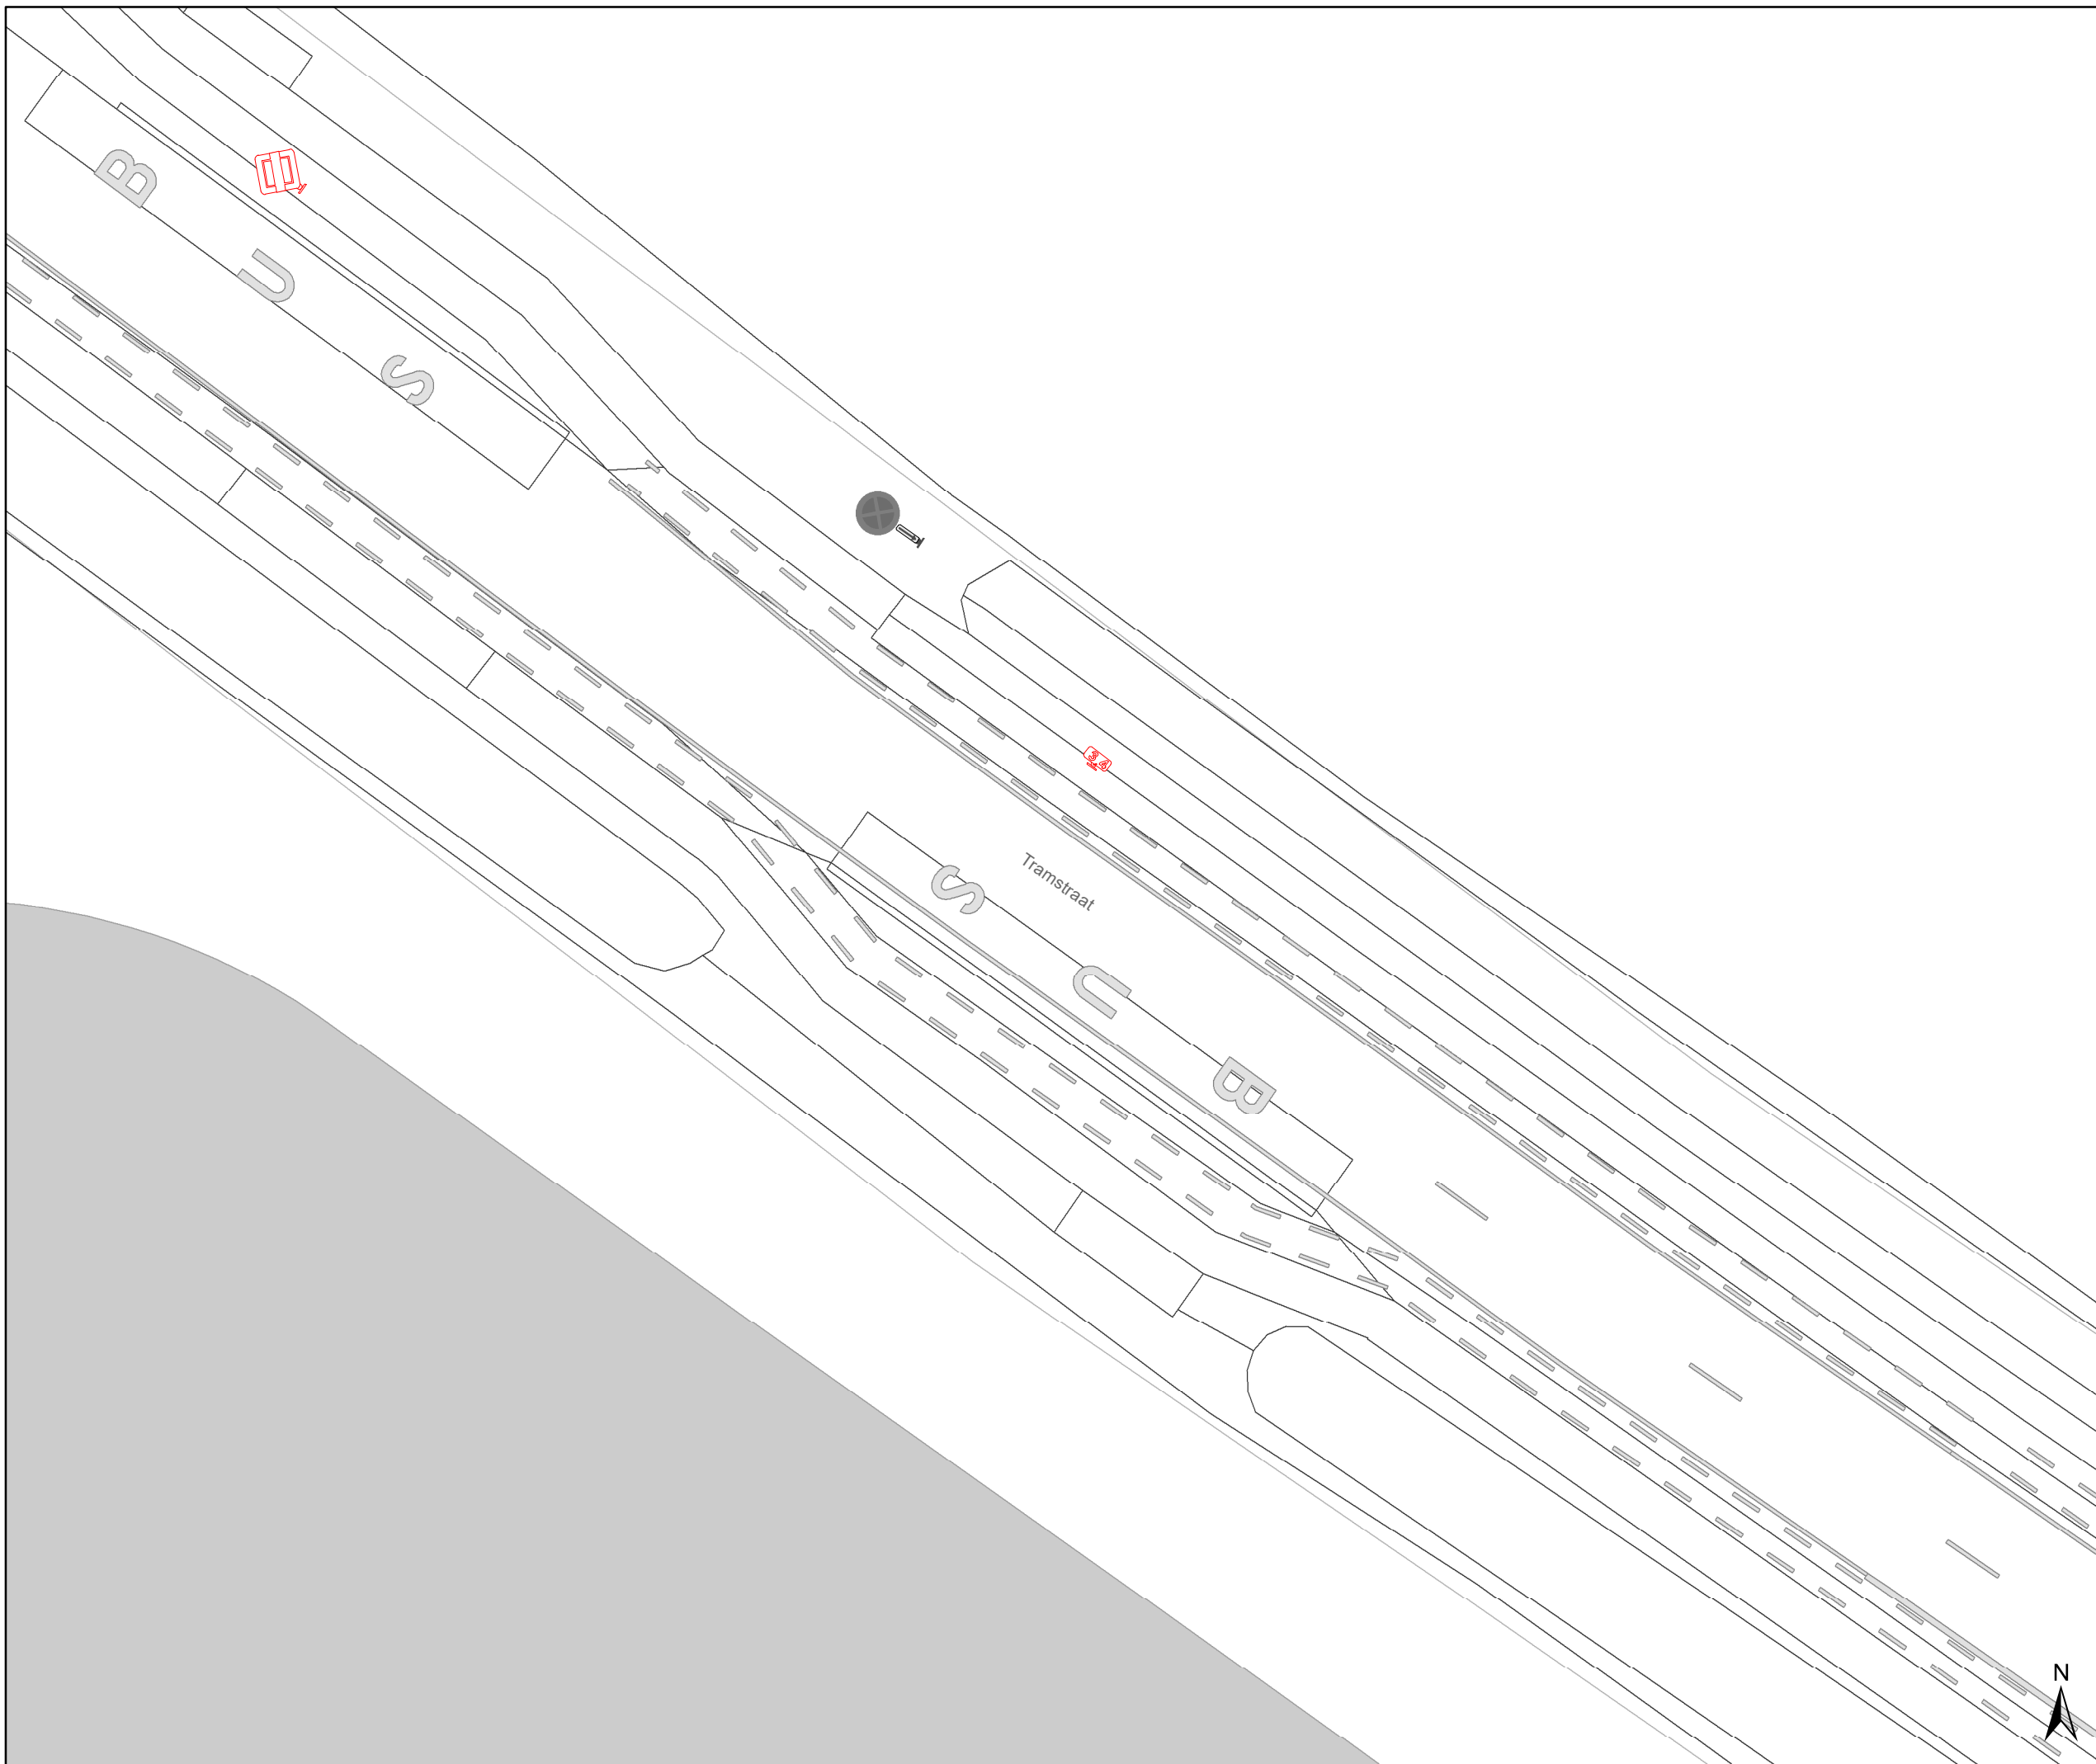



## Legende

-  Bestaande verkeersborden
-  Geplande verkeersborden
-  Te verwijderen verkeersborden
-  Bestaande wegmarkeringen
-  Geplande wegmarkeringen
-  Te verwijderen wegmarkeringen

## Overige


-  Ander gepland dossier (in voorbereiding bij MOBBED)
-  Ander gepland dossier (in voorbereiding bij MOBBED)
-  Prefab elementen
-  Infrastructurele aanpassing naar fietspad
-  Bestaande fietsenstalling

## Straatmeubilair

-  Geplande groene plooi-baken
-  Bestaand paaltje

## Laadpunten

-  In dienst

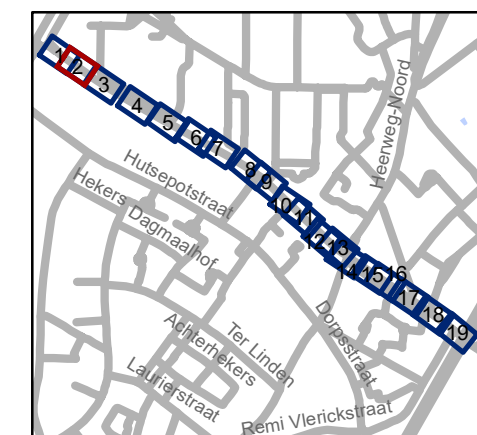





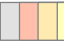






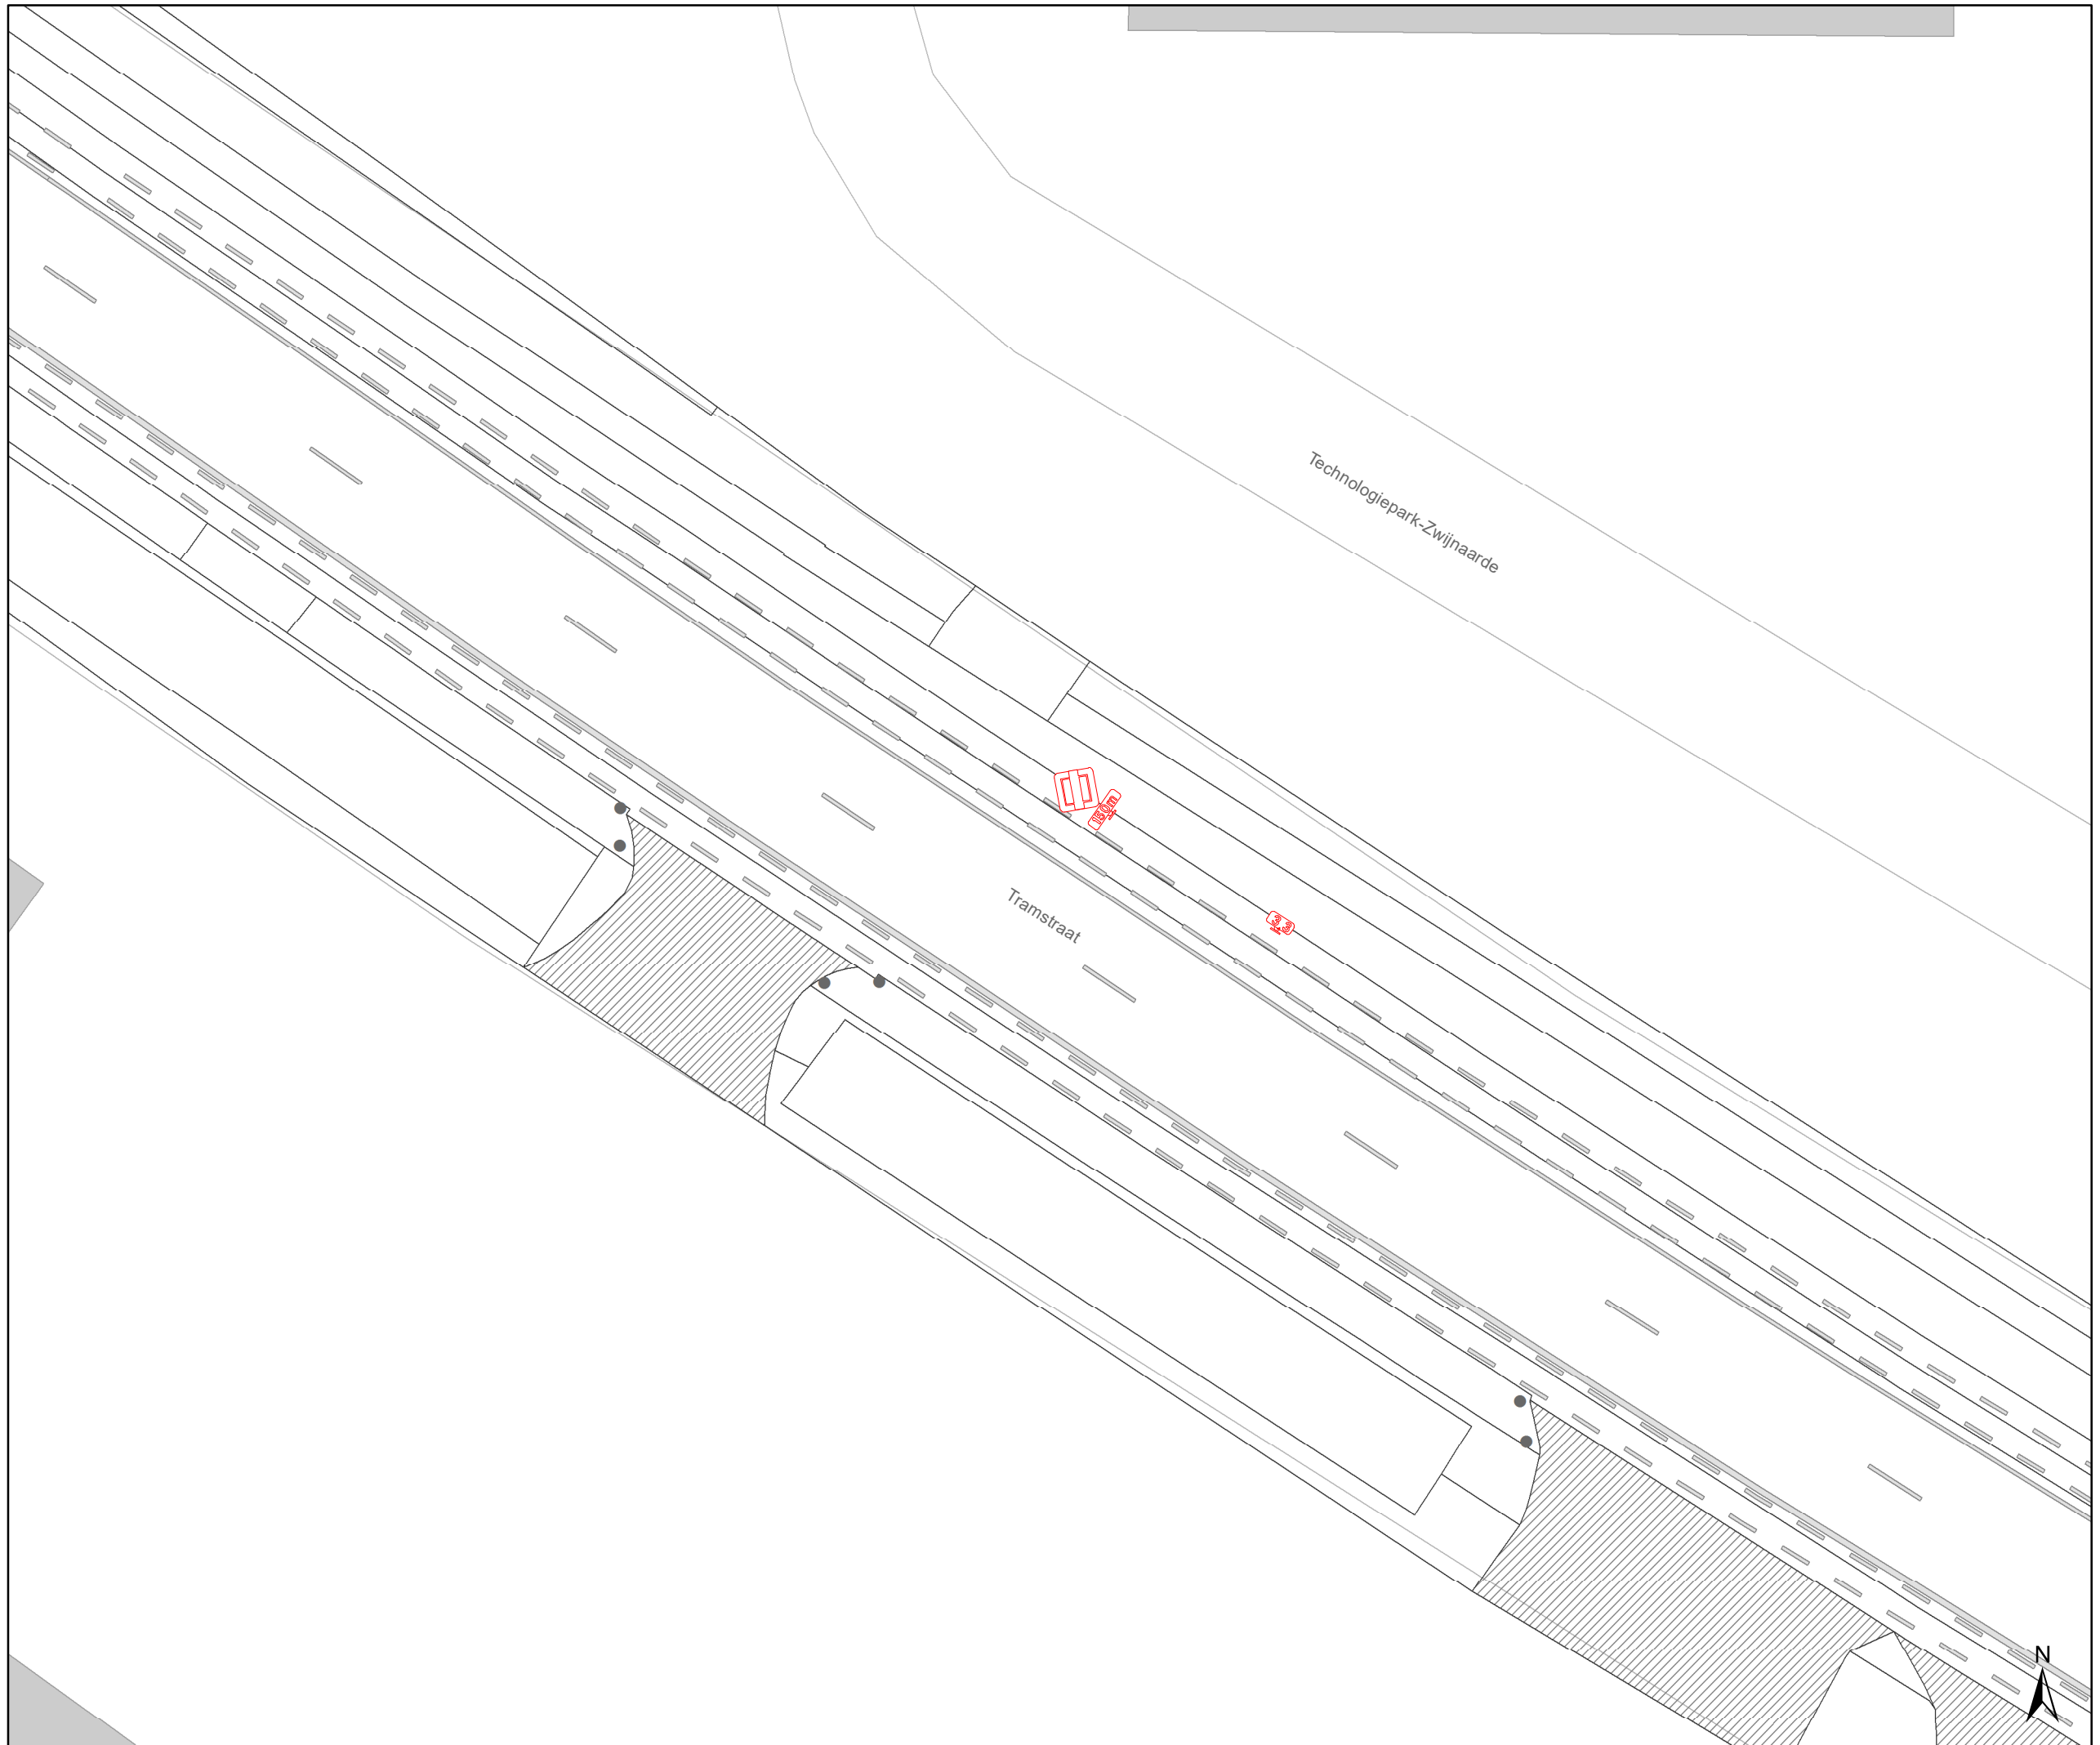



**gent:** Mobiliteitsbedrijf stad Gent  
Verkeerstechnische taken


## Adolphe della Faillelaan Circulatiemaatregel-WMP

Dossinummer P-260677

DATUM	SCHAAL	PLAN	P FORMAAT
2/03/2023	1/250	2/19	A3



- ### Legende
-  Bestaande verkeersborden
  -  Geplande verkeersborden
  -  Te verwijderen verkeersborden
  -  Bestaande wegmarkeringen
  -  Geplande wegmarkeringen
  -  Te verwijderen wegmarkeringen
- ### Overige
-  Ander gepland dossier (in voorbereiding bij MOBBED)
  -  Ander gepland dossier (in voorbereiding bij MOBBED)
  -  Prefab elementen
  -  Infrastructurele aanpassing naar fietspad
  -  Bestaande fietsenstalling
- ### Straatmeubilair
-  Geplande groene plooi-baken
  -  Bestaand paaltje
- ### Laadpunten
-  In dienst

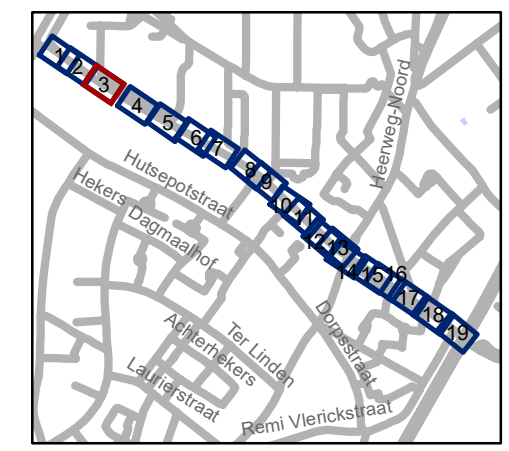


**gent:** Mobiliteitsbedrijf stad Gent  
Verkeerstechnische taken


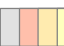

**Adolphe della Faillelaan  
Circulatiemaatregel-WMP**

Dossiernummer P-260677

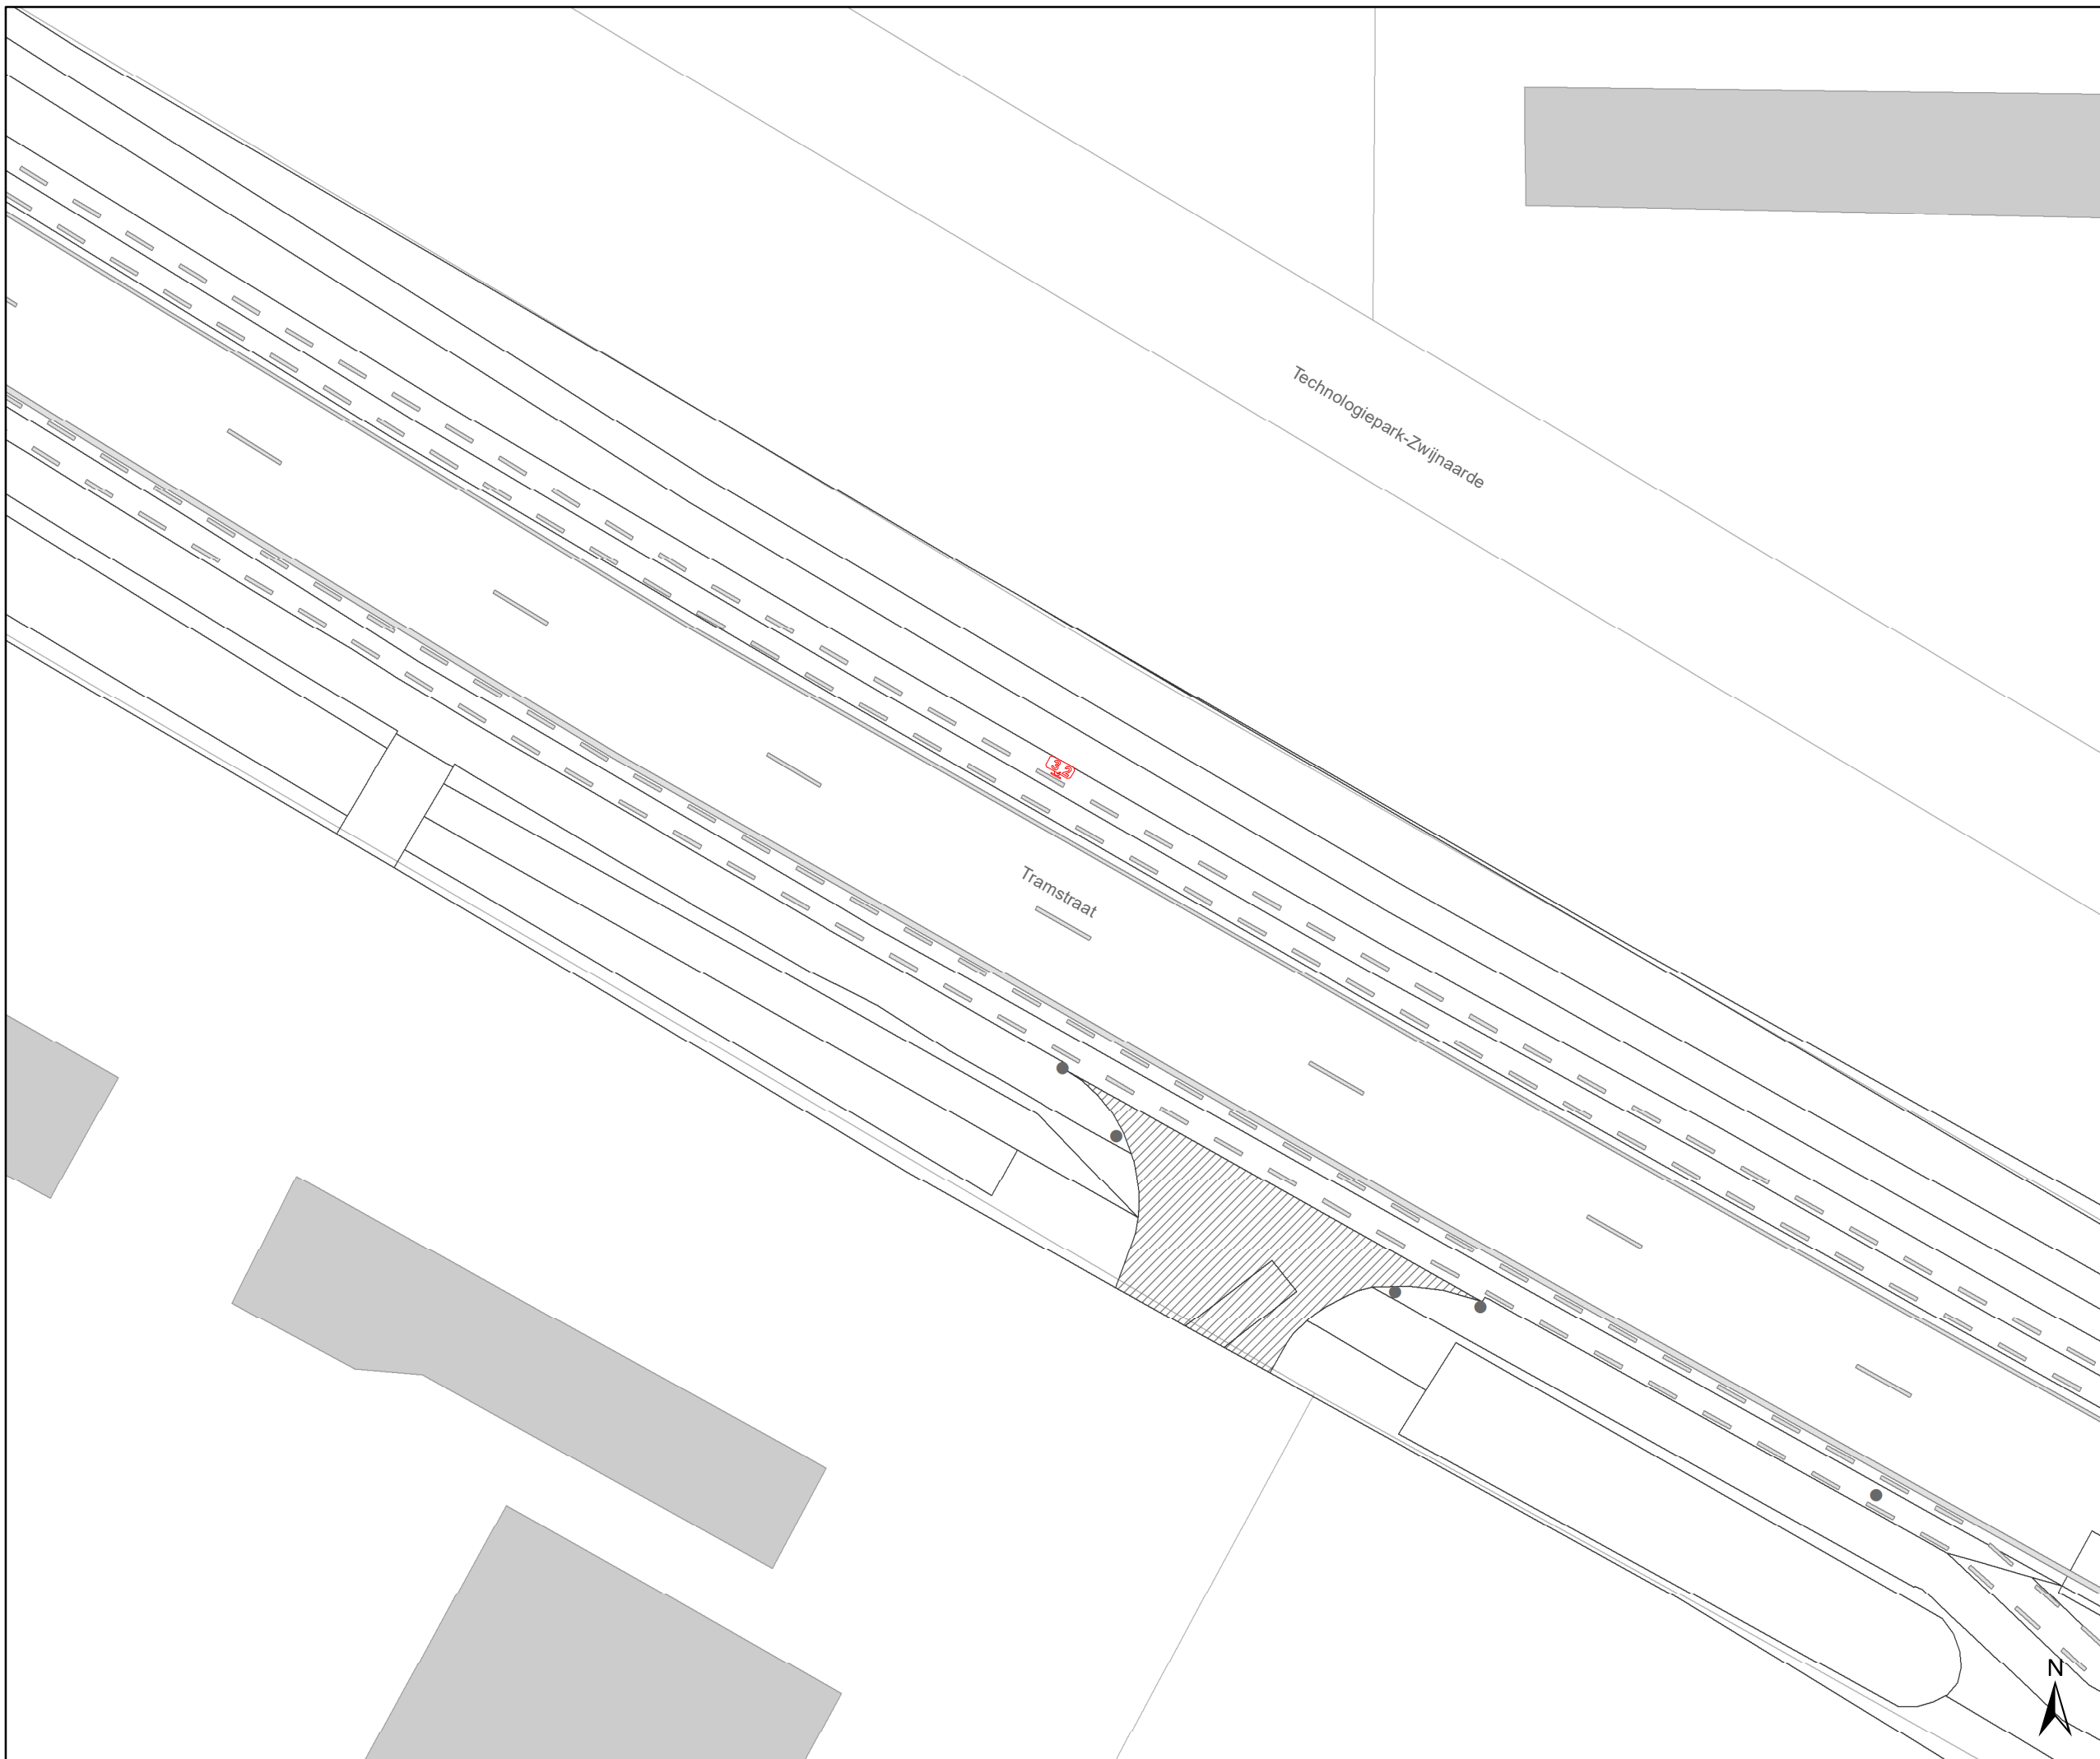



DATUM	SCHAAL	PLAN	P FORMAAT
2/03/2023	1/250	3/19	A3





## Legende

-  Bestaande verkeersborden
-  Geplande verkeersborden
-  Te verwijderen verkeersborden
-  Bestaande wegmarkeringen
-  Geplande wegmarkeringen
-  Te verwijderen wegmarkeringen
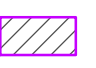
## Overige


-  Ander gepland dossier (in voorbereiding bij MOBBED)
-  Ander gepland dossier (in voorbereiding bij MOBBED)
-  Prefab elementen
-  Infrastructurele aanpassing naar fietspad
-  Bestaande fietsenstalling

## Straatmeubilair

-  Geplande groene plooi-baken
-  Bestaand paaltje

## Laadpunten

-  In dienst

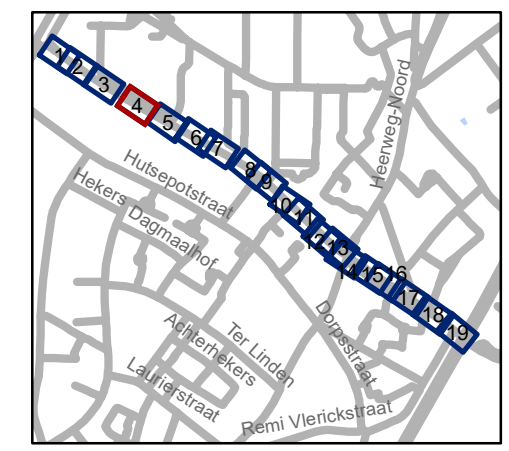


**gent:** Mobiliteitsbedrijf stad Gent  
Verkeerstechnische taken




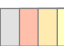


## Adolphe della Faillelaan Circulatiemaatregel-WMP

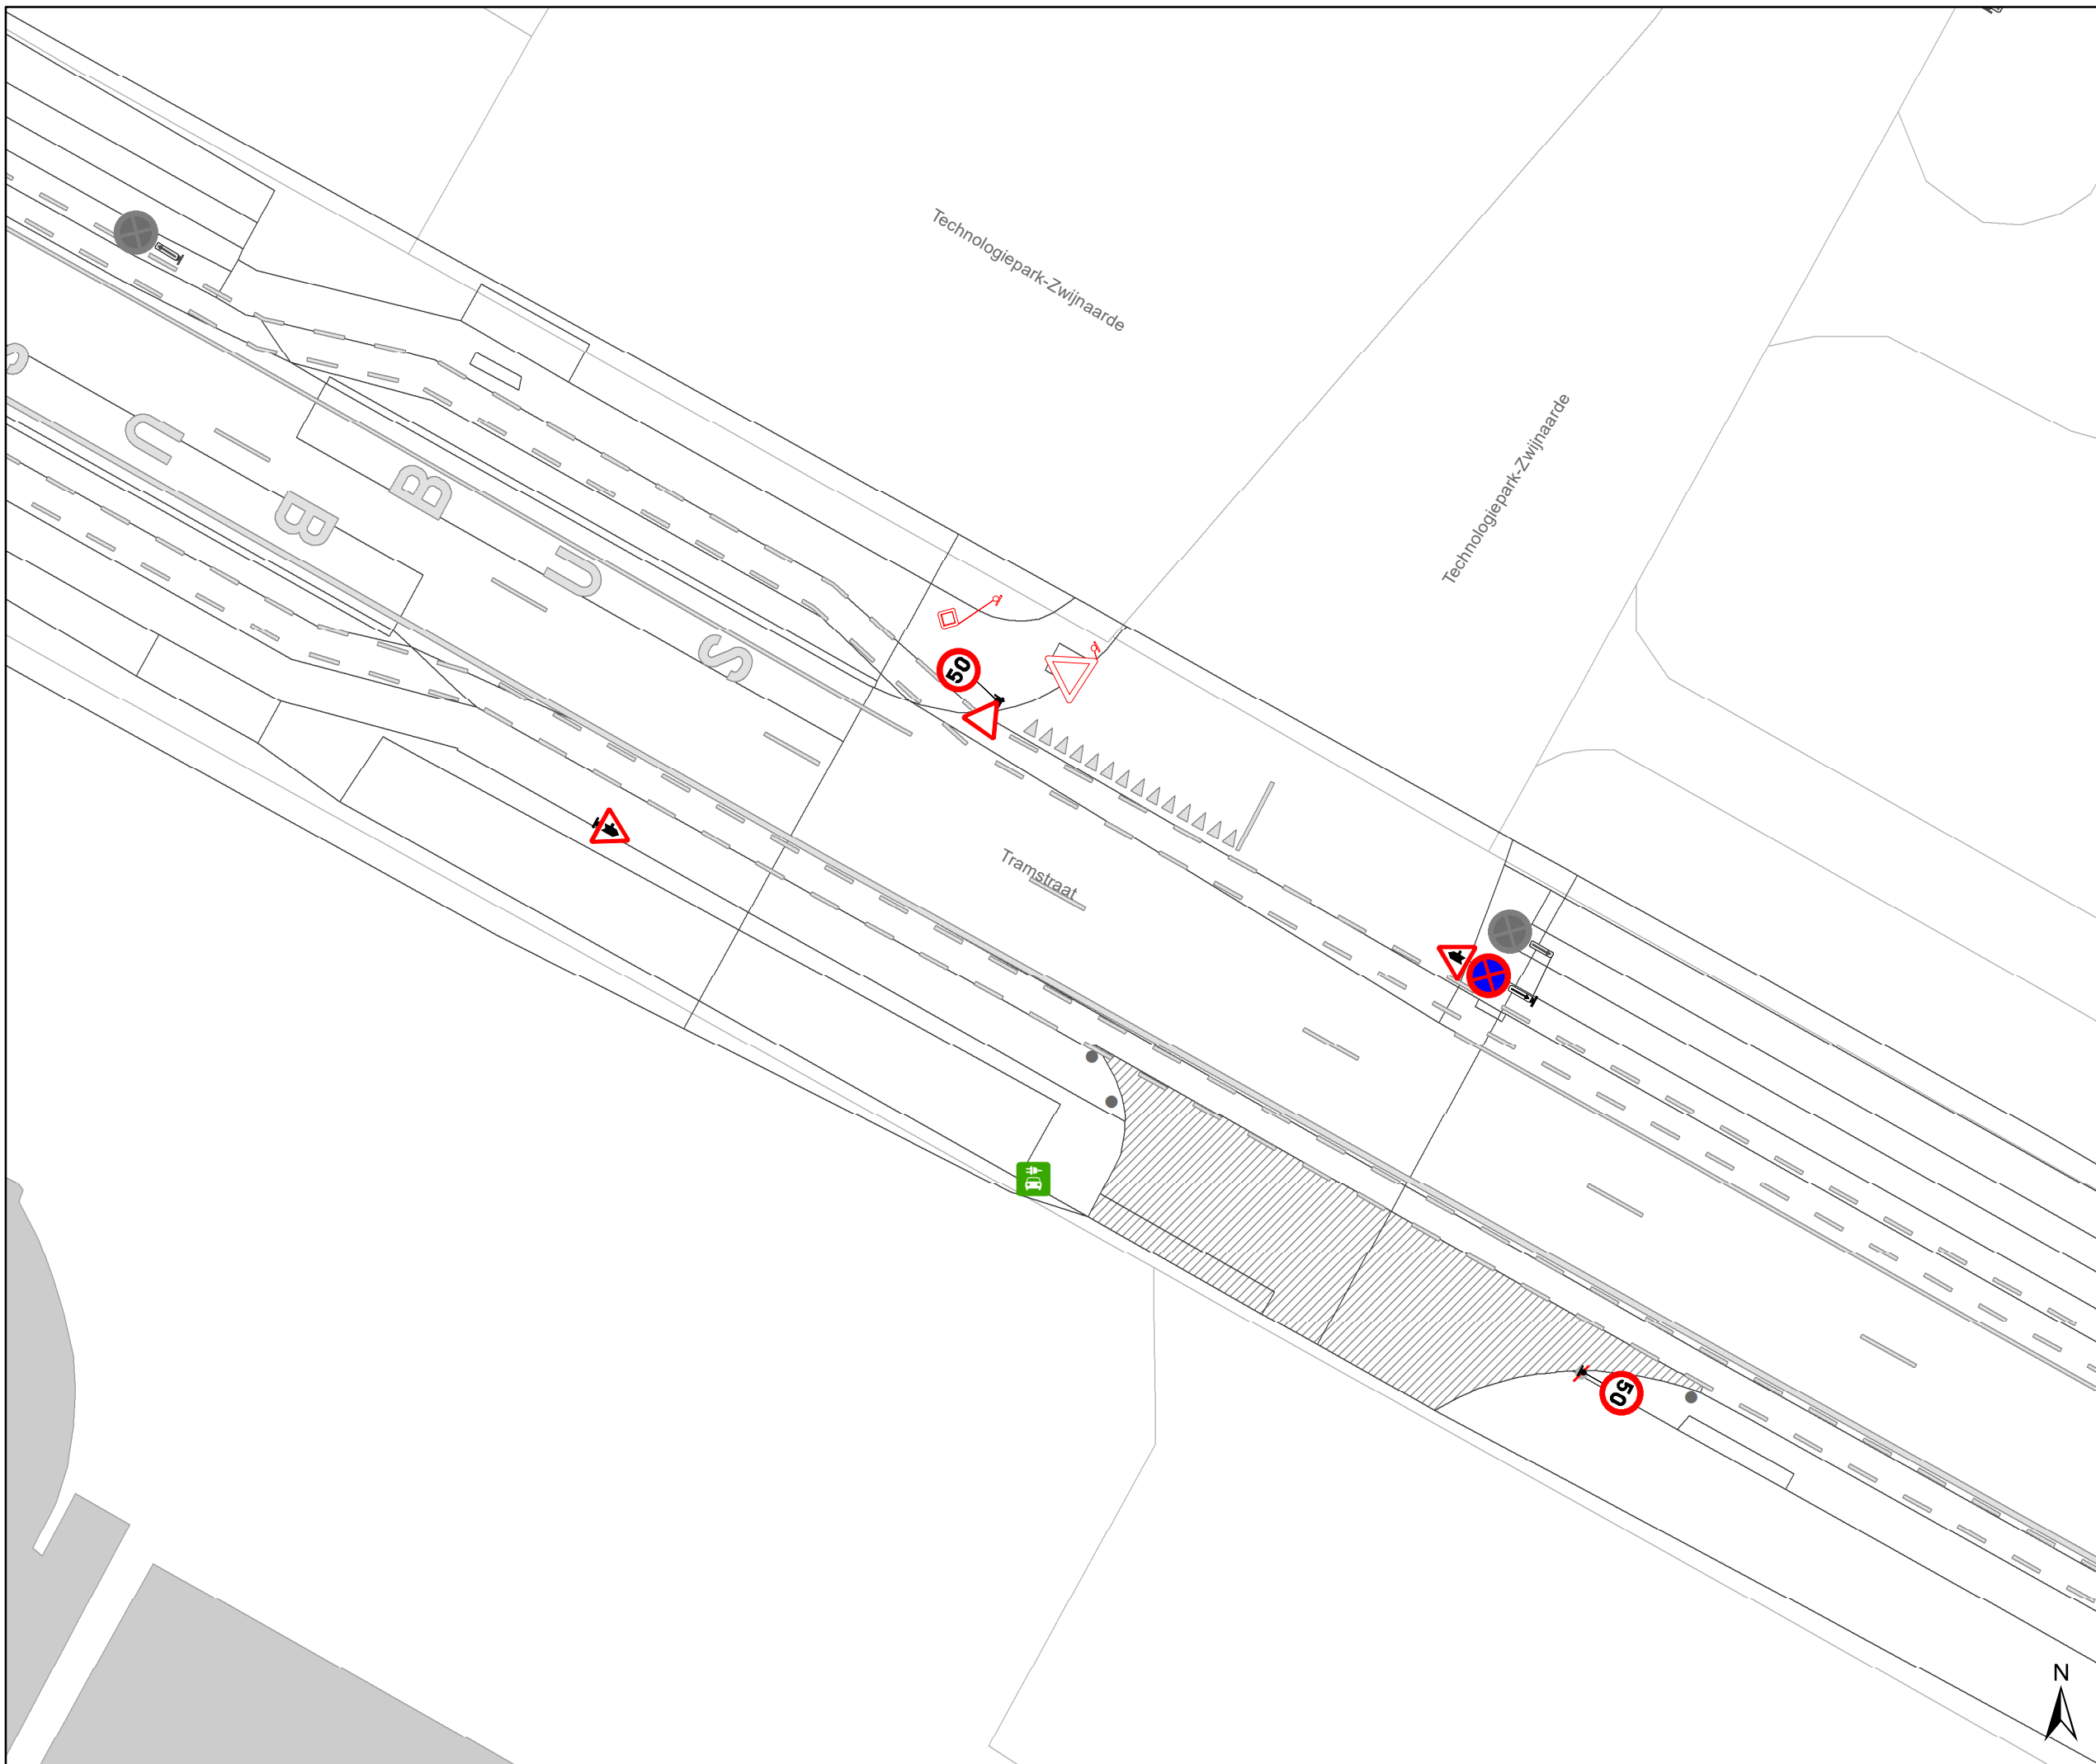Dossiernummer P-260677


DATUM	SCHAAL	PLAN	P FORMAAT
2/03/2023	1/250	4/19	A3





## Legende

-  Bestaande verkeersborden
-  Geplande verkeersborden
-  Te verwijderen verkeersborden
-  Bestaande wegmarkeringen
-  Geplande wegmarkeringen
-  Te verwijderen wegmarkeringen

## Overige


-  Ander gepland dossier (in voorbereiding bij MOBBED)
-  Ander gepland dossier (in voorbereiding bij MOBBED)
-  Prefab elementen
-  Infrastructurele aanpassing naar fietspad
-  Bestaande fietsenstalling

## Straatmeubilair

-  Geplande groene plooi-baken
-  Bestaand paaltje

## Laadpunten

-  In dienst

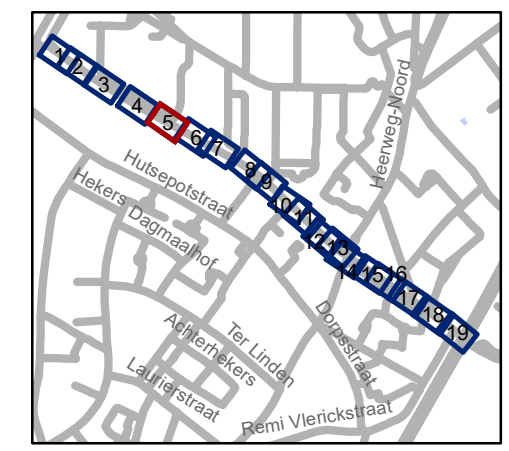


**gent:** Mobiliteitsbedrijf stad Gent  
Verkeerstechnische taken

## Adolphe della Faillelaan Circulatiemaatregel-WMP

Dossienummer P-260677

DATUM	SCHAAL	PLAN	P FORMAAT
2/03/2023	1/250	5/19	A3



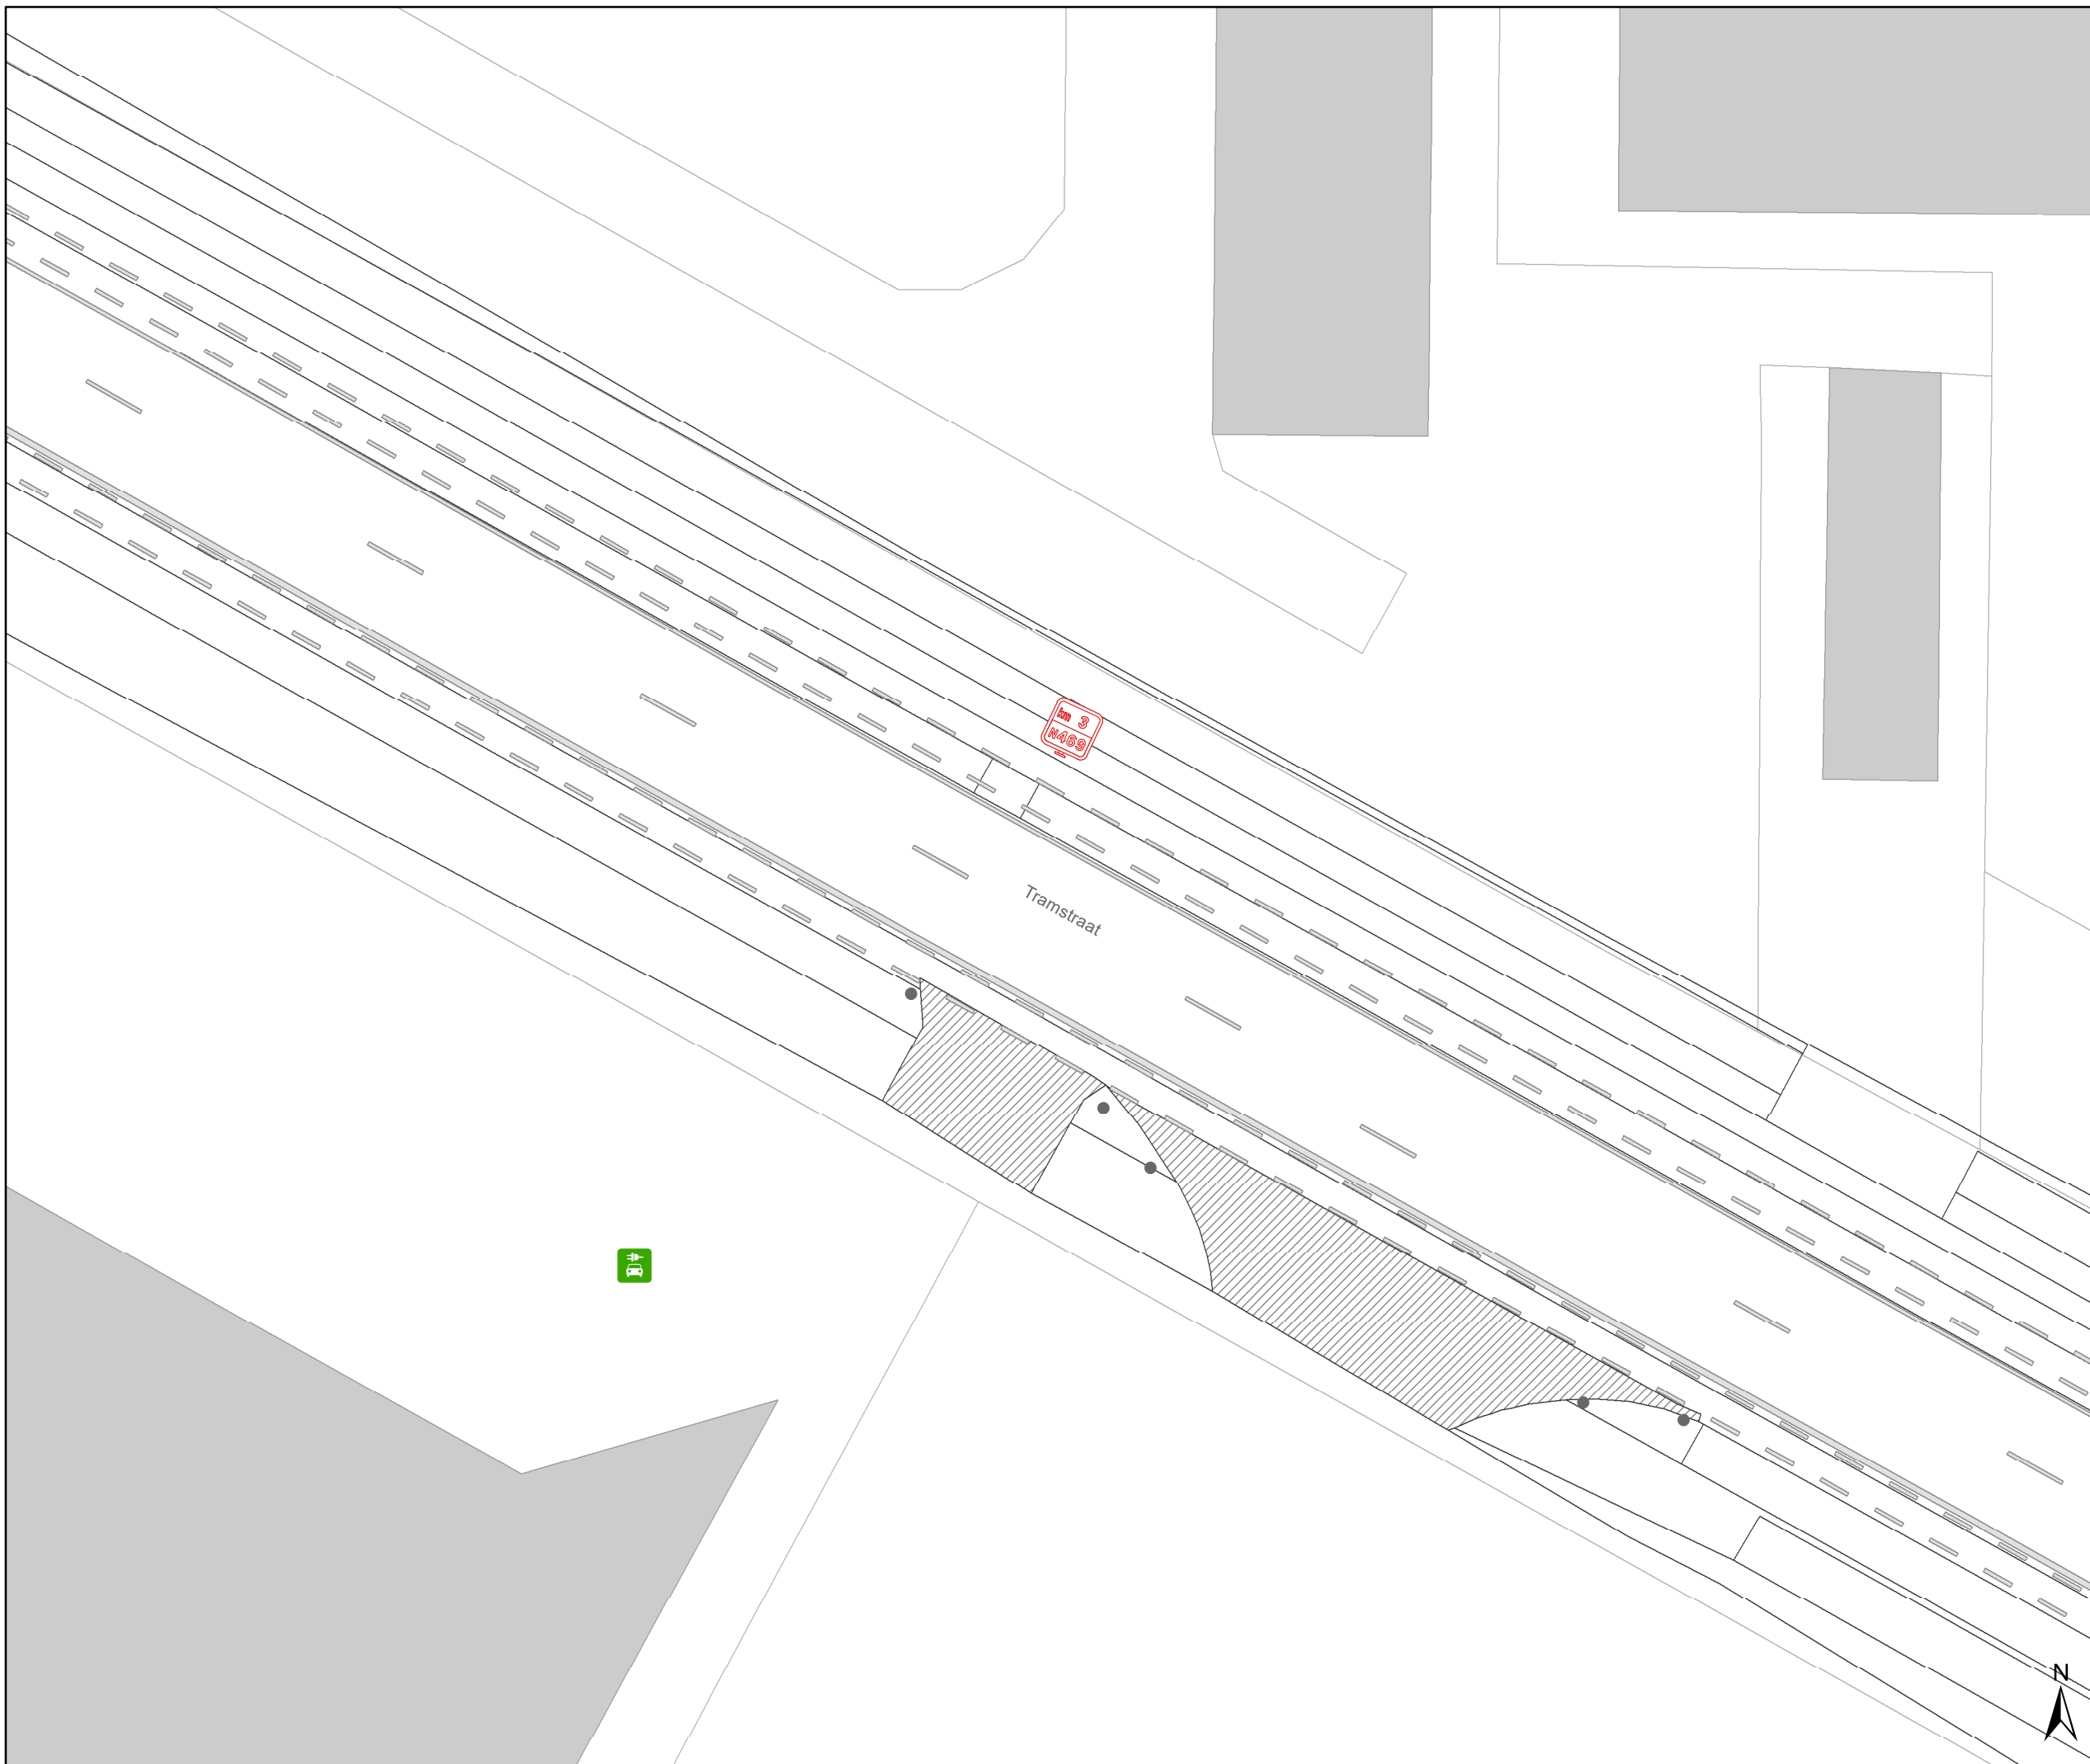







## Legende

-  Bestaande verkeersborden
-  Geplande verkeersborden
-  Te verwijderen verkeersborden
-  Bestaande wegmarkeringen
-  Geplande wegmarkeringen
-  Te verwijderen wegmarkeringen
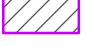
## Overige


-  Ander gepland dossier (in voorbereiding bij MOBBED)
-  Ander gepland dossier (in voorbereiding bij MOBBED)
-  Prefab elementen
-  Infrastructurele aanpassing naar fietspad
-  Bestaande fietsenstalling

## Straatmeubilair

-  Geplande groene plooi-baken
-  Bestaand paaltje

## Laadpunten

-  In dienst

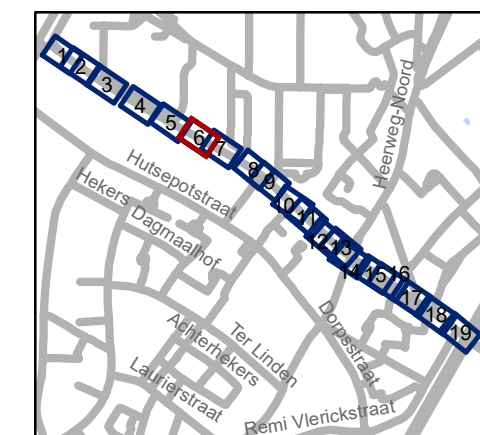


**gent:** Mobiliteitsbedrijf stad Gent  
Verkeerstechnische taken



## Adolphe della Faillelaan Circulatiemaatregel-WMP

Dossiernummer P-260677

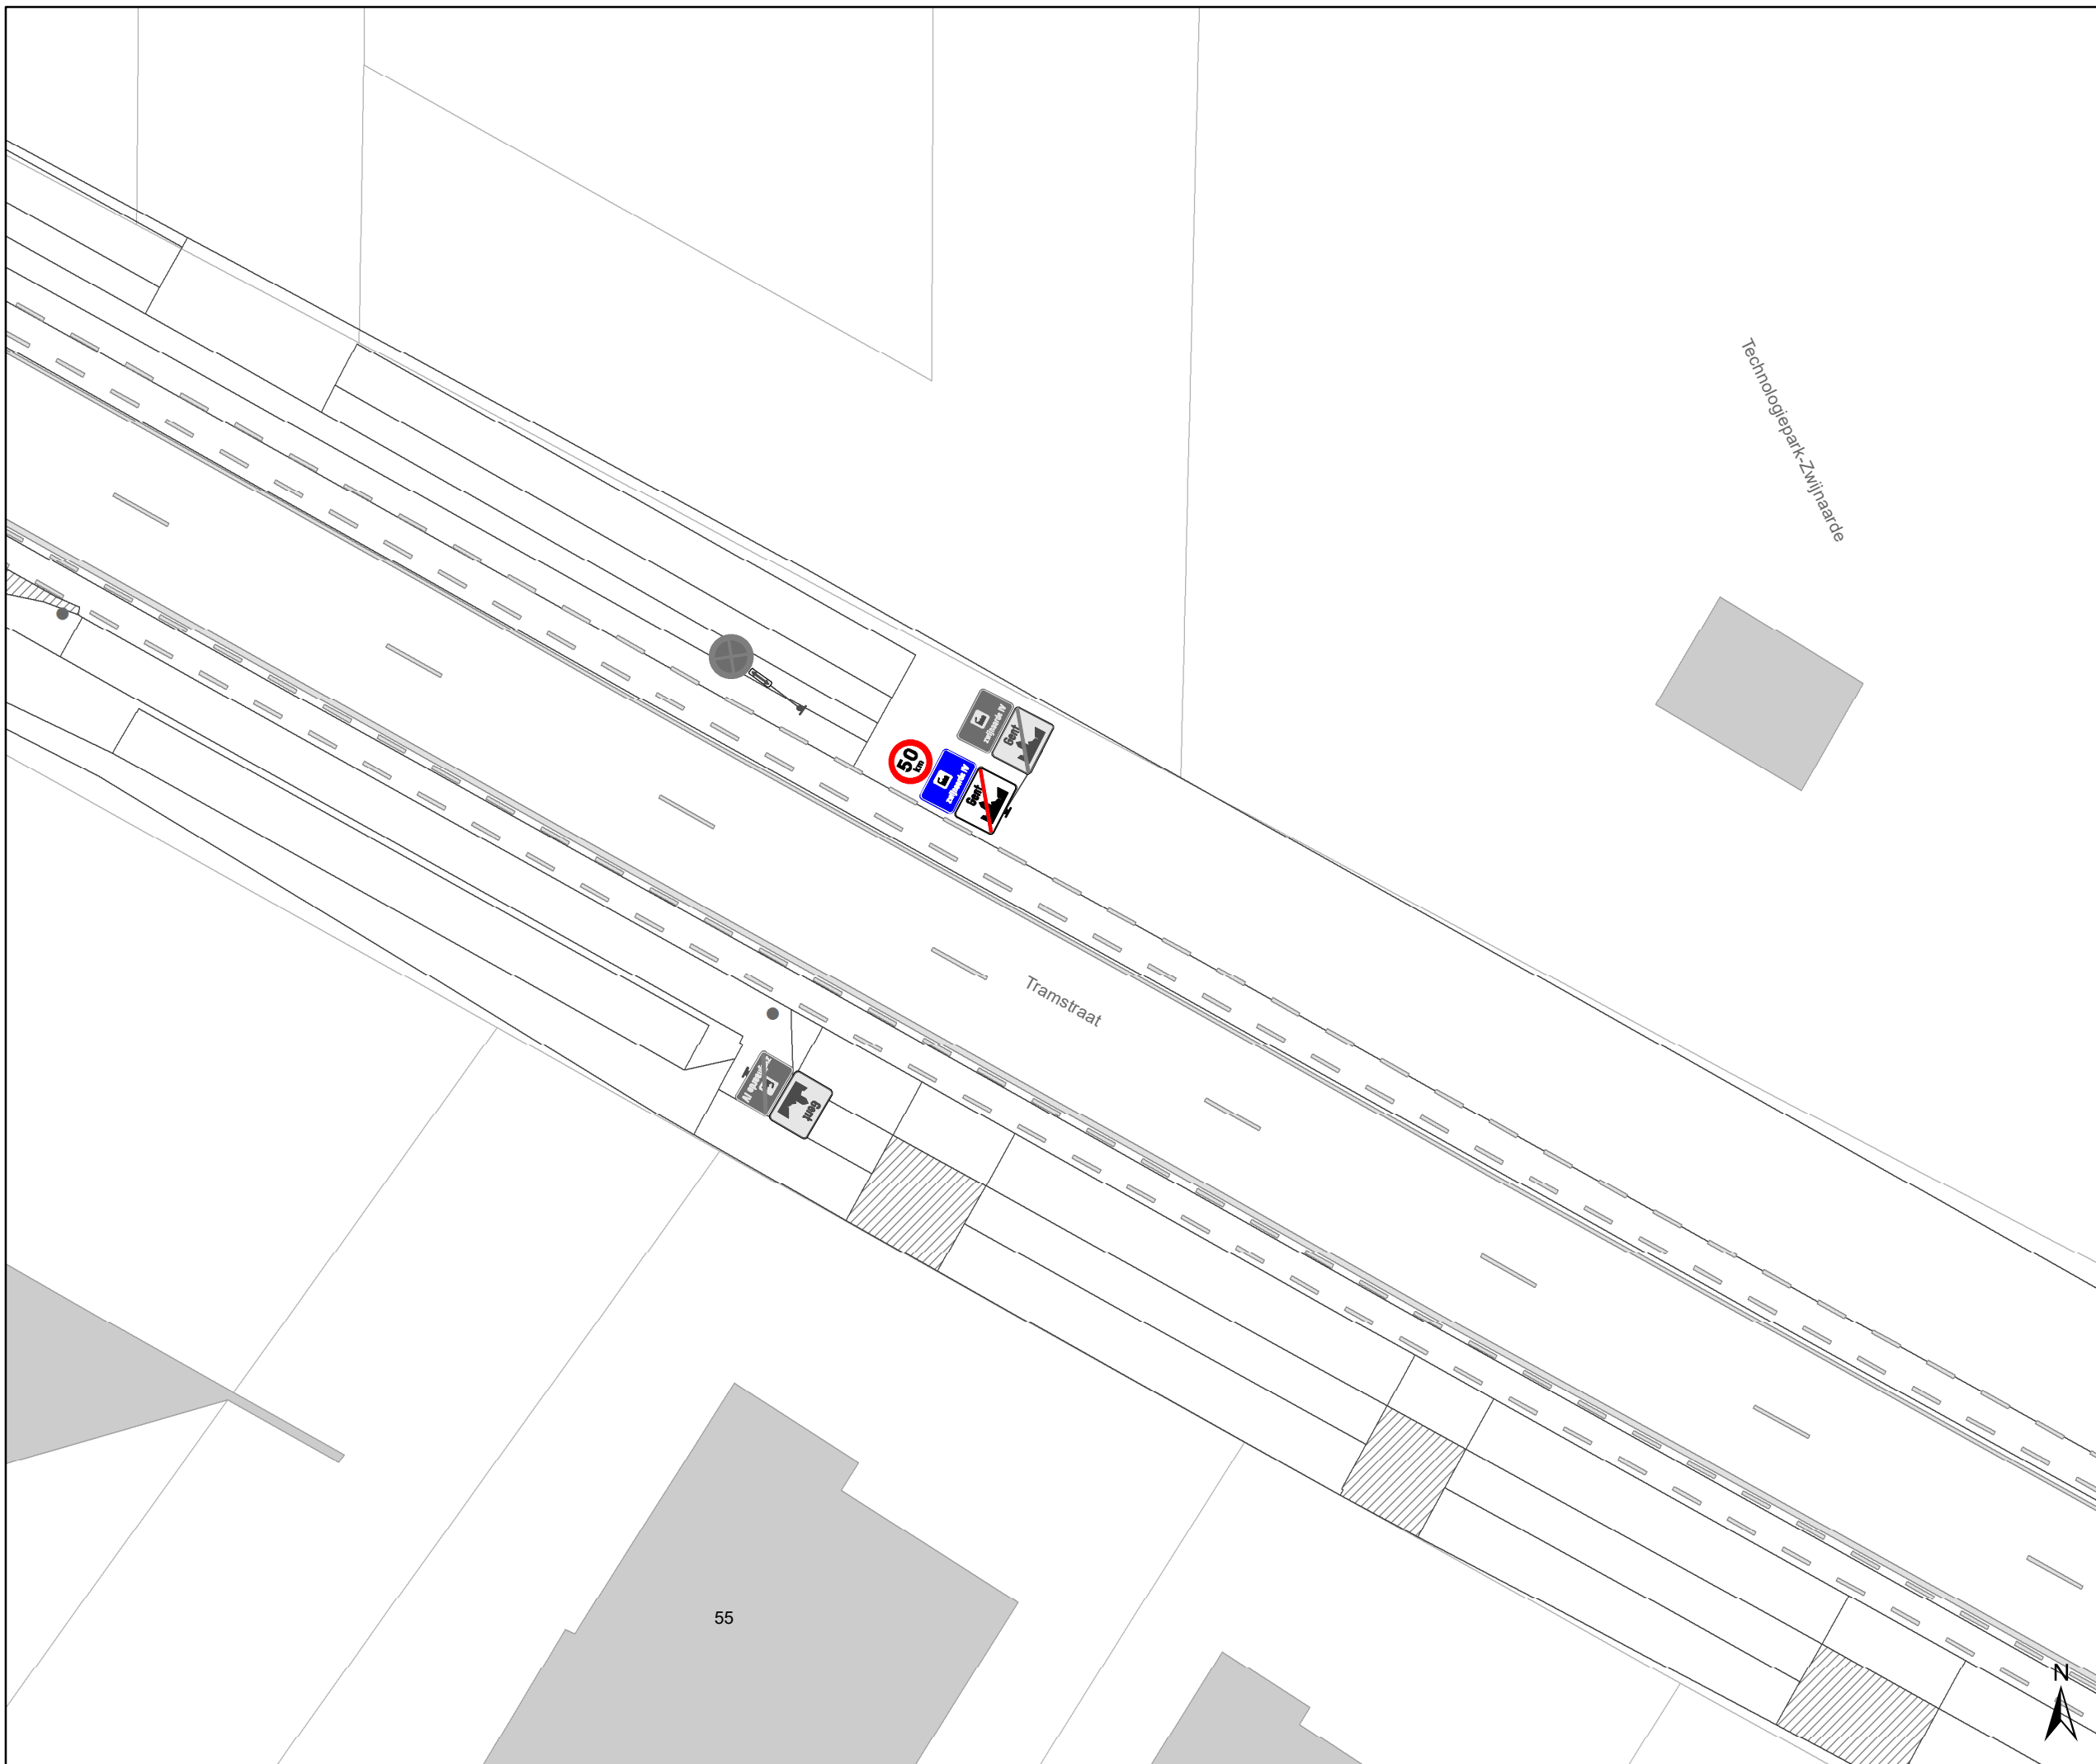DATUM	SCHAAL	PLAN	P FORMAAT
2/03/2023	1/250	6/19	A3





## Legende

-  Bestaande verkeersborden
-  Geplande verkeersborden
-  Te verwijderen verkeersborden
-  Bestaande wegmarkeringen
-  Geplande wegmarkeringen
-  Te verwijderen wegmarkeringen

## Overige


-  Ander gepland dossier (in voorbereiding bij MOBBED)
-  Ander gepland dossier (in voorbereiding bij MOBBED)
-  Prefab elementen
-  Infrastructurele aanpassing naar fietspad
-  Bestaande fietsenstalling

## Straatmeubilair

-  Geplande groene plooi-baken
-  Bestaand paaltje

## Laadpunten

-  In dienst

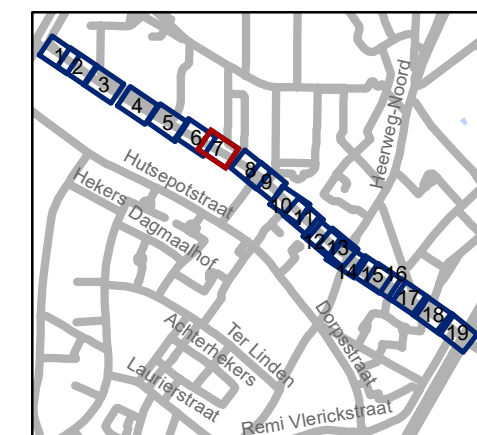

**gent:** Mobiliteitsbedrijf stad Gent  
Verkeerstechnische taken


## Adolphe della Faillelaan Circulatiemaatregel-WMP

Dossiernummer P-260677

DATUM	SCHAAL	PLAN	P FORMAAT
2/03/2023	1/250	7/19	A3





## Legende

-  Bestaande verkeersborden
-  Geplande verkeersborden
-  Te verwijderen verkeersborden
-  Bestaande wegmarkeringen
-  Geplande wegmarkeringen
-  Te verwijderen wegmarkeringen

## Overige


-  Ander gepland dossier (in voorbereiding bij MOBBED)
-  Ander gepland dossier (in voorbereiding bij MOBBED)
-  Prefab elementen
-  Infrastructurele aanpassing naar fietspad
-  Bestaande fietsenstalling

## Straatmeubilair

-  Geplande groene plooi-baken
-  Bestaand paaltje

## Laadpunten

-  In dienst

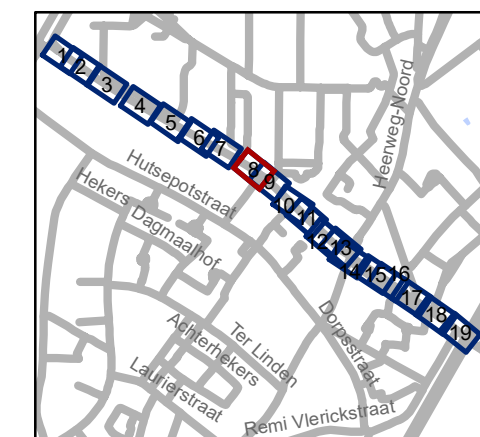

**gent:** Mobiliteitsbedrijf stad Gent  
Verkeerstechnische taken




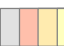

## Adolphe della Faillelaan Circulatiemaatregel-WMP

Dossinummer P-260677




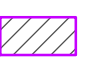

DATUM	SCHAAL	PLAN	P FORMAAT
2/03/2023	1/250	8/19	A3





### Legende

-  Bestaande verkeersborden
-  Geplande verkeersborden
-  Te verwijderen verkeersborden
-  Bestaande wegmarkeringen
-  Geplande wegmarkeringen
-  Te verwijderen wegmarkeringen

### Overige


-  Ander gepland dossier (in voorbereiding bij MOBBED)
-  Ander gepland dossier (in voorbereiding bij MOBBED)
-  Prefab elementen
-  Infrastructurele aanpassing naar fietspad
-  Bestaande fietsenstalling

### Straatmeubilair

-  Geplande groene plooi-baken
-  Bestaand paaltje

### Laadpunten

-  In dienst

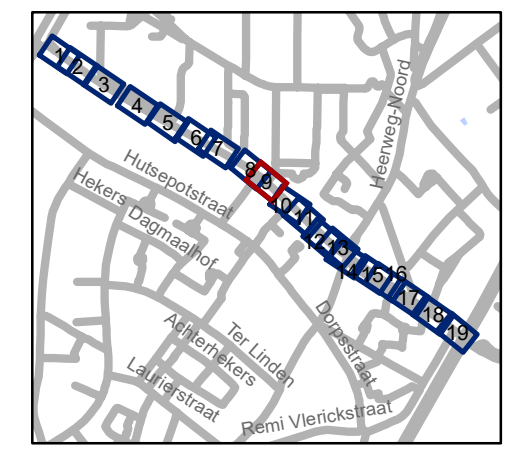


**gent:** Mobiliteitsbedrijf stad Gent  
Verkeerstechnische taken



**Adolphe della Faillelaan  
Circulatiemaatregel-WMP**

Dossinummer P-260677

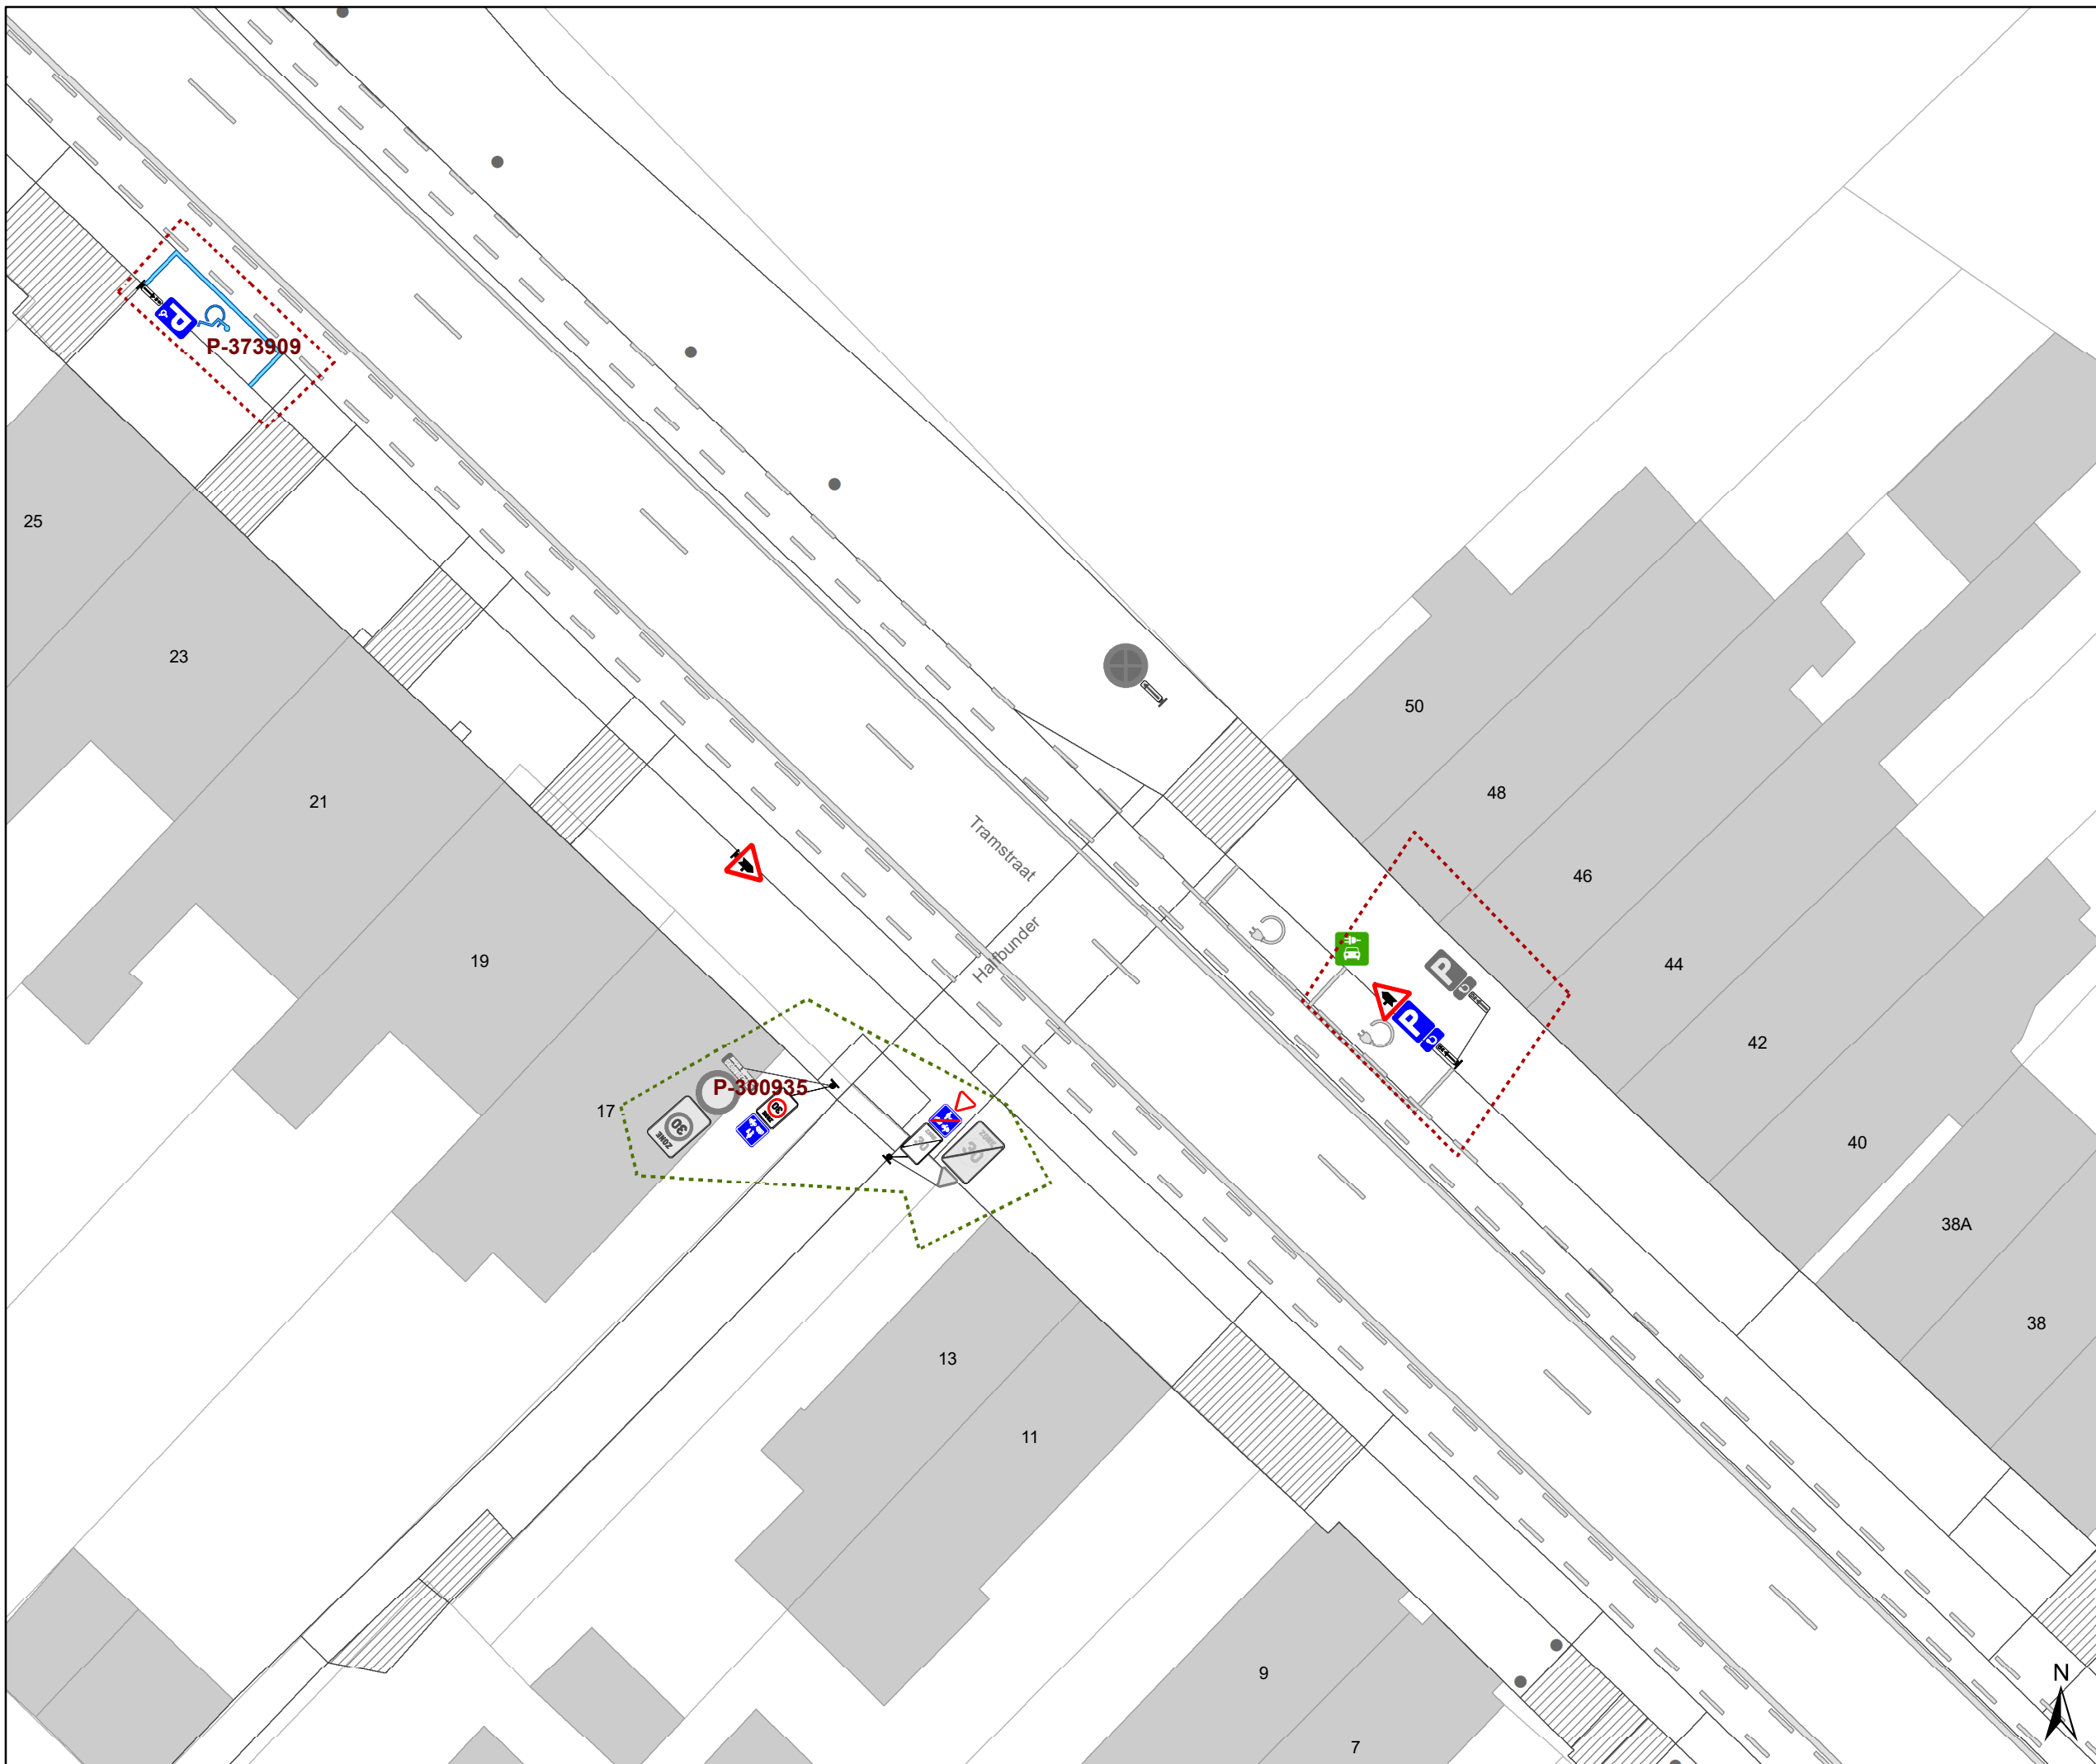


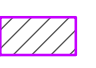

DATUM	SCHAAL	PLAN	P FORMAAT
2/03/2023	1/250	9/19	A3



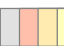

## Legende

-  Bestaande verkeersborden
-  Geplande verkeersborden
-  Te verwijderen verkeersborden
-  Bestaande wegmarkeringen
-  Geplande wegmarkeringen
-  Te verwijderen wegmarkeringen

## Overige


-  Ander gepland dossier (in voorbereiding bij MOBBED)
-  Ander gepland dossier (in voorbereiding bij MOBBED)
-  Prefab elementen
-  Infrastructuurele aanpassing naar fietspad
-  Bestaande fietsenstalling

## Straatmeubilair

-  Geplande groene plooi-baken
-  Bestaand paaltje

## Laadpunten

-  In dienst

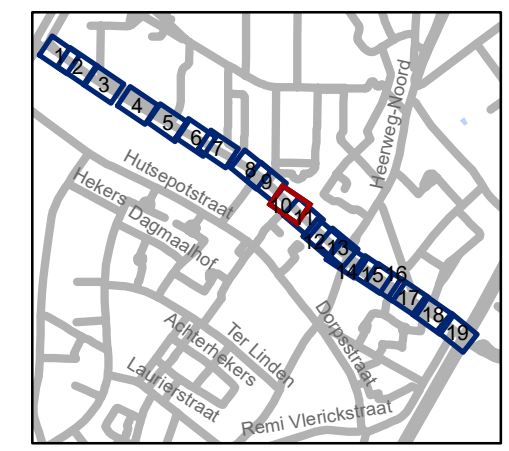


**gent:** Mobiliteitsbedrijf stad Gent  
Verkeerstechnische taken

## Adolphe della Faillelaan Circulatiemaatregel-WMP

Dossiernummer P-260677

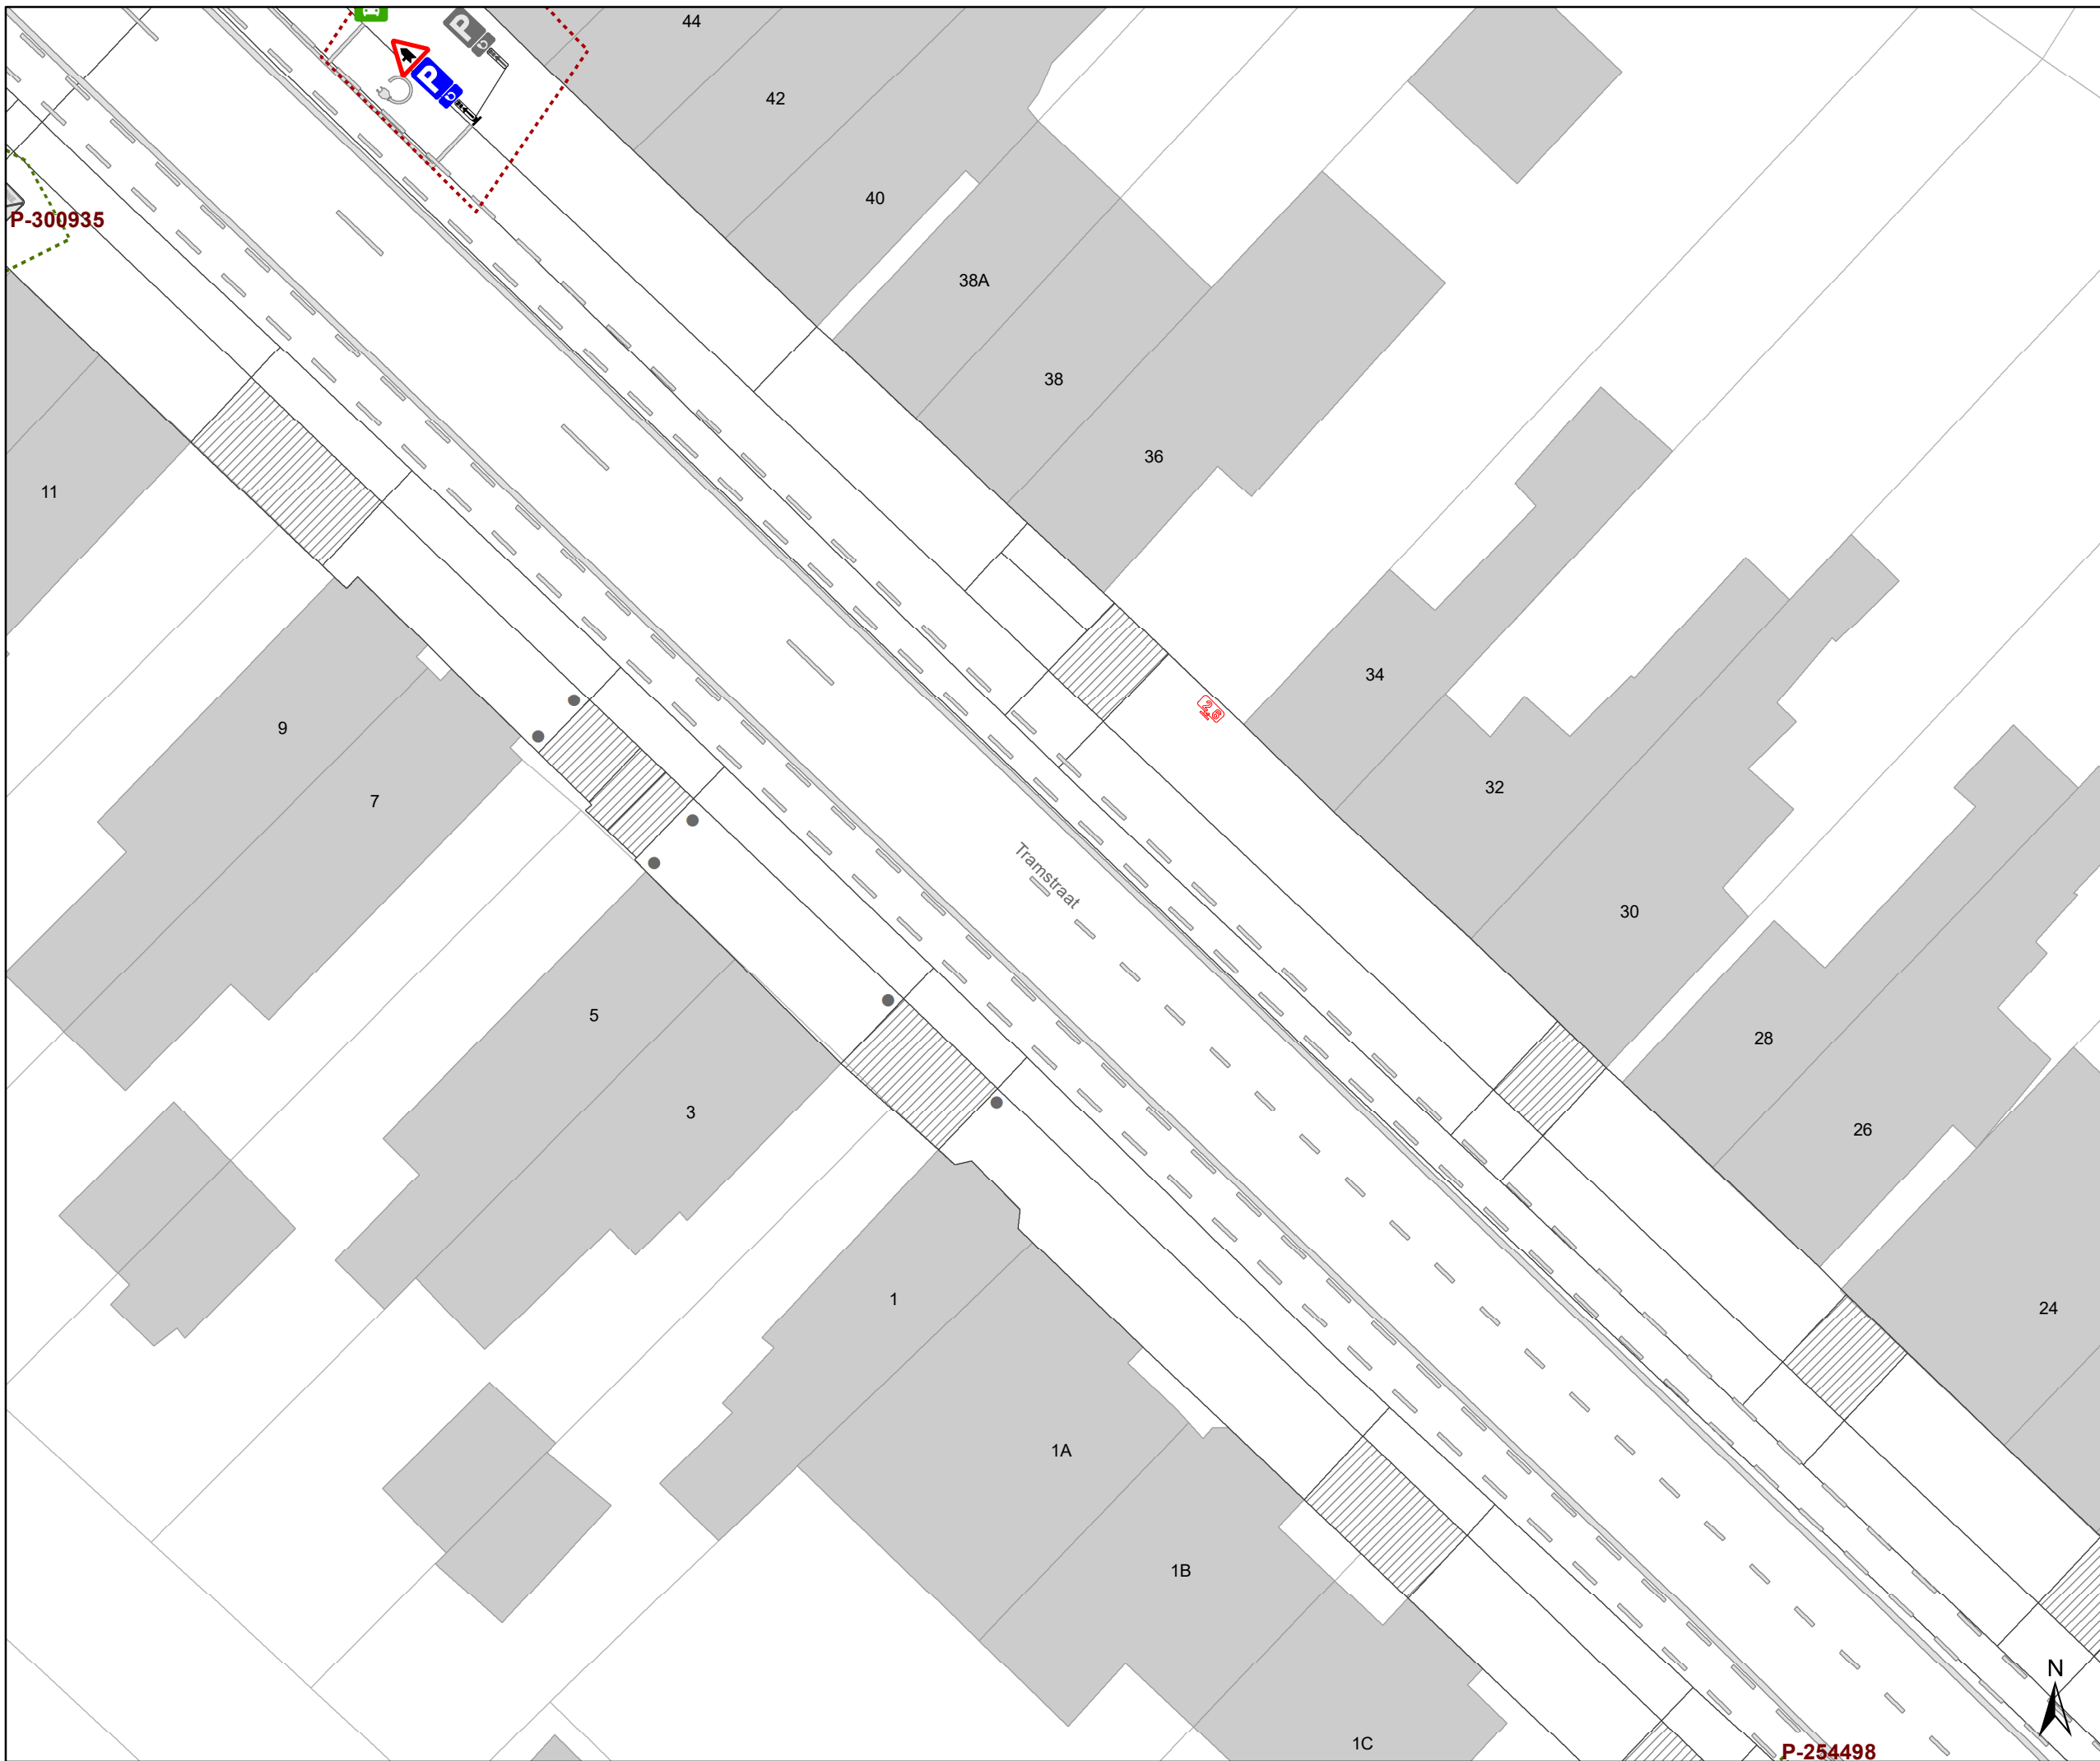


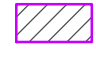

DATUM	SCHAAL	PLAN	P FORMAAT
2/03/2023	1/250	10/19	A3





## Legende

-  Bestaande verkeersborden
-  Geplande verkeersborden
-  Te verwijderen verkeersborden
-  Bestaande wegmarkeringen
-  Geplande wegmarkeringen
-  Te verwijderen wegmarkeringen


## Overige


-  Ander gepland dossier (in voorbereiding bij MOBBED)
-  Ander gepland dossier (in voorbereiding bij MOBBED)
-  Prefab elementen
-  Infrastructurele aanpassing naar fietspad
-  Bestaande fietsenstalling

## Straatmeubilair

-  Geplande groene plooi-baken
-  Bestaand paaltje

## Laadpunten

-  In dienst

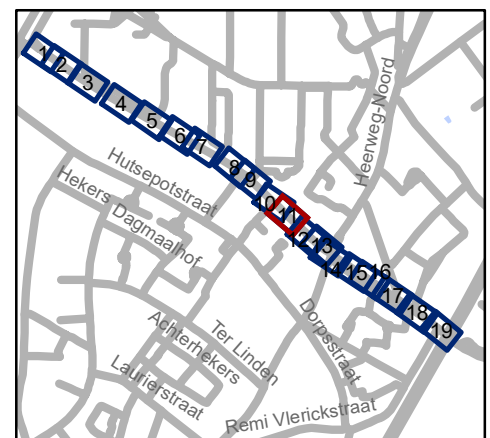


**gent:** Mobiliteitsbedrijf stad Gent  
Verkeerstechnische taken






**Adolphe della Faillelaan  
Circulatiemaatregel-WMP**

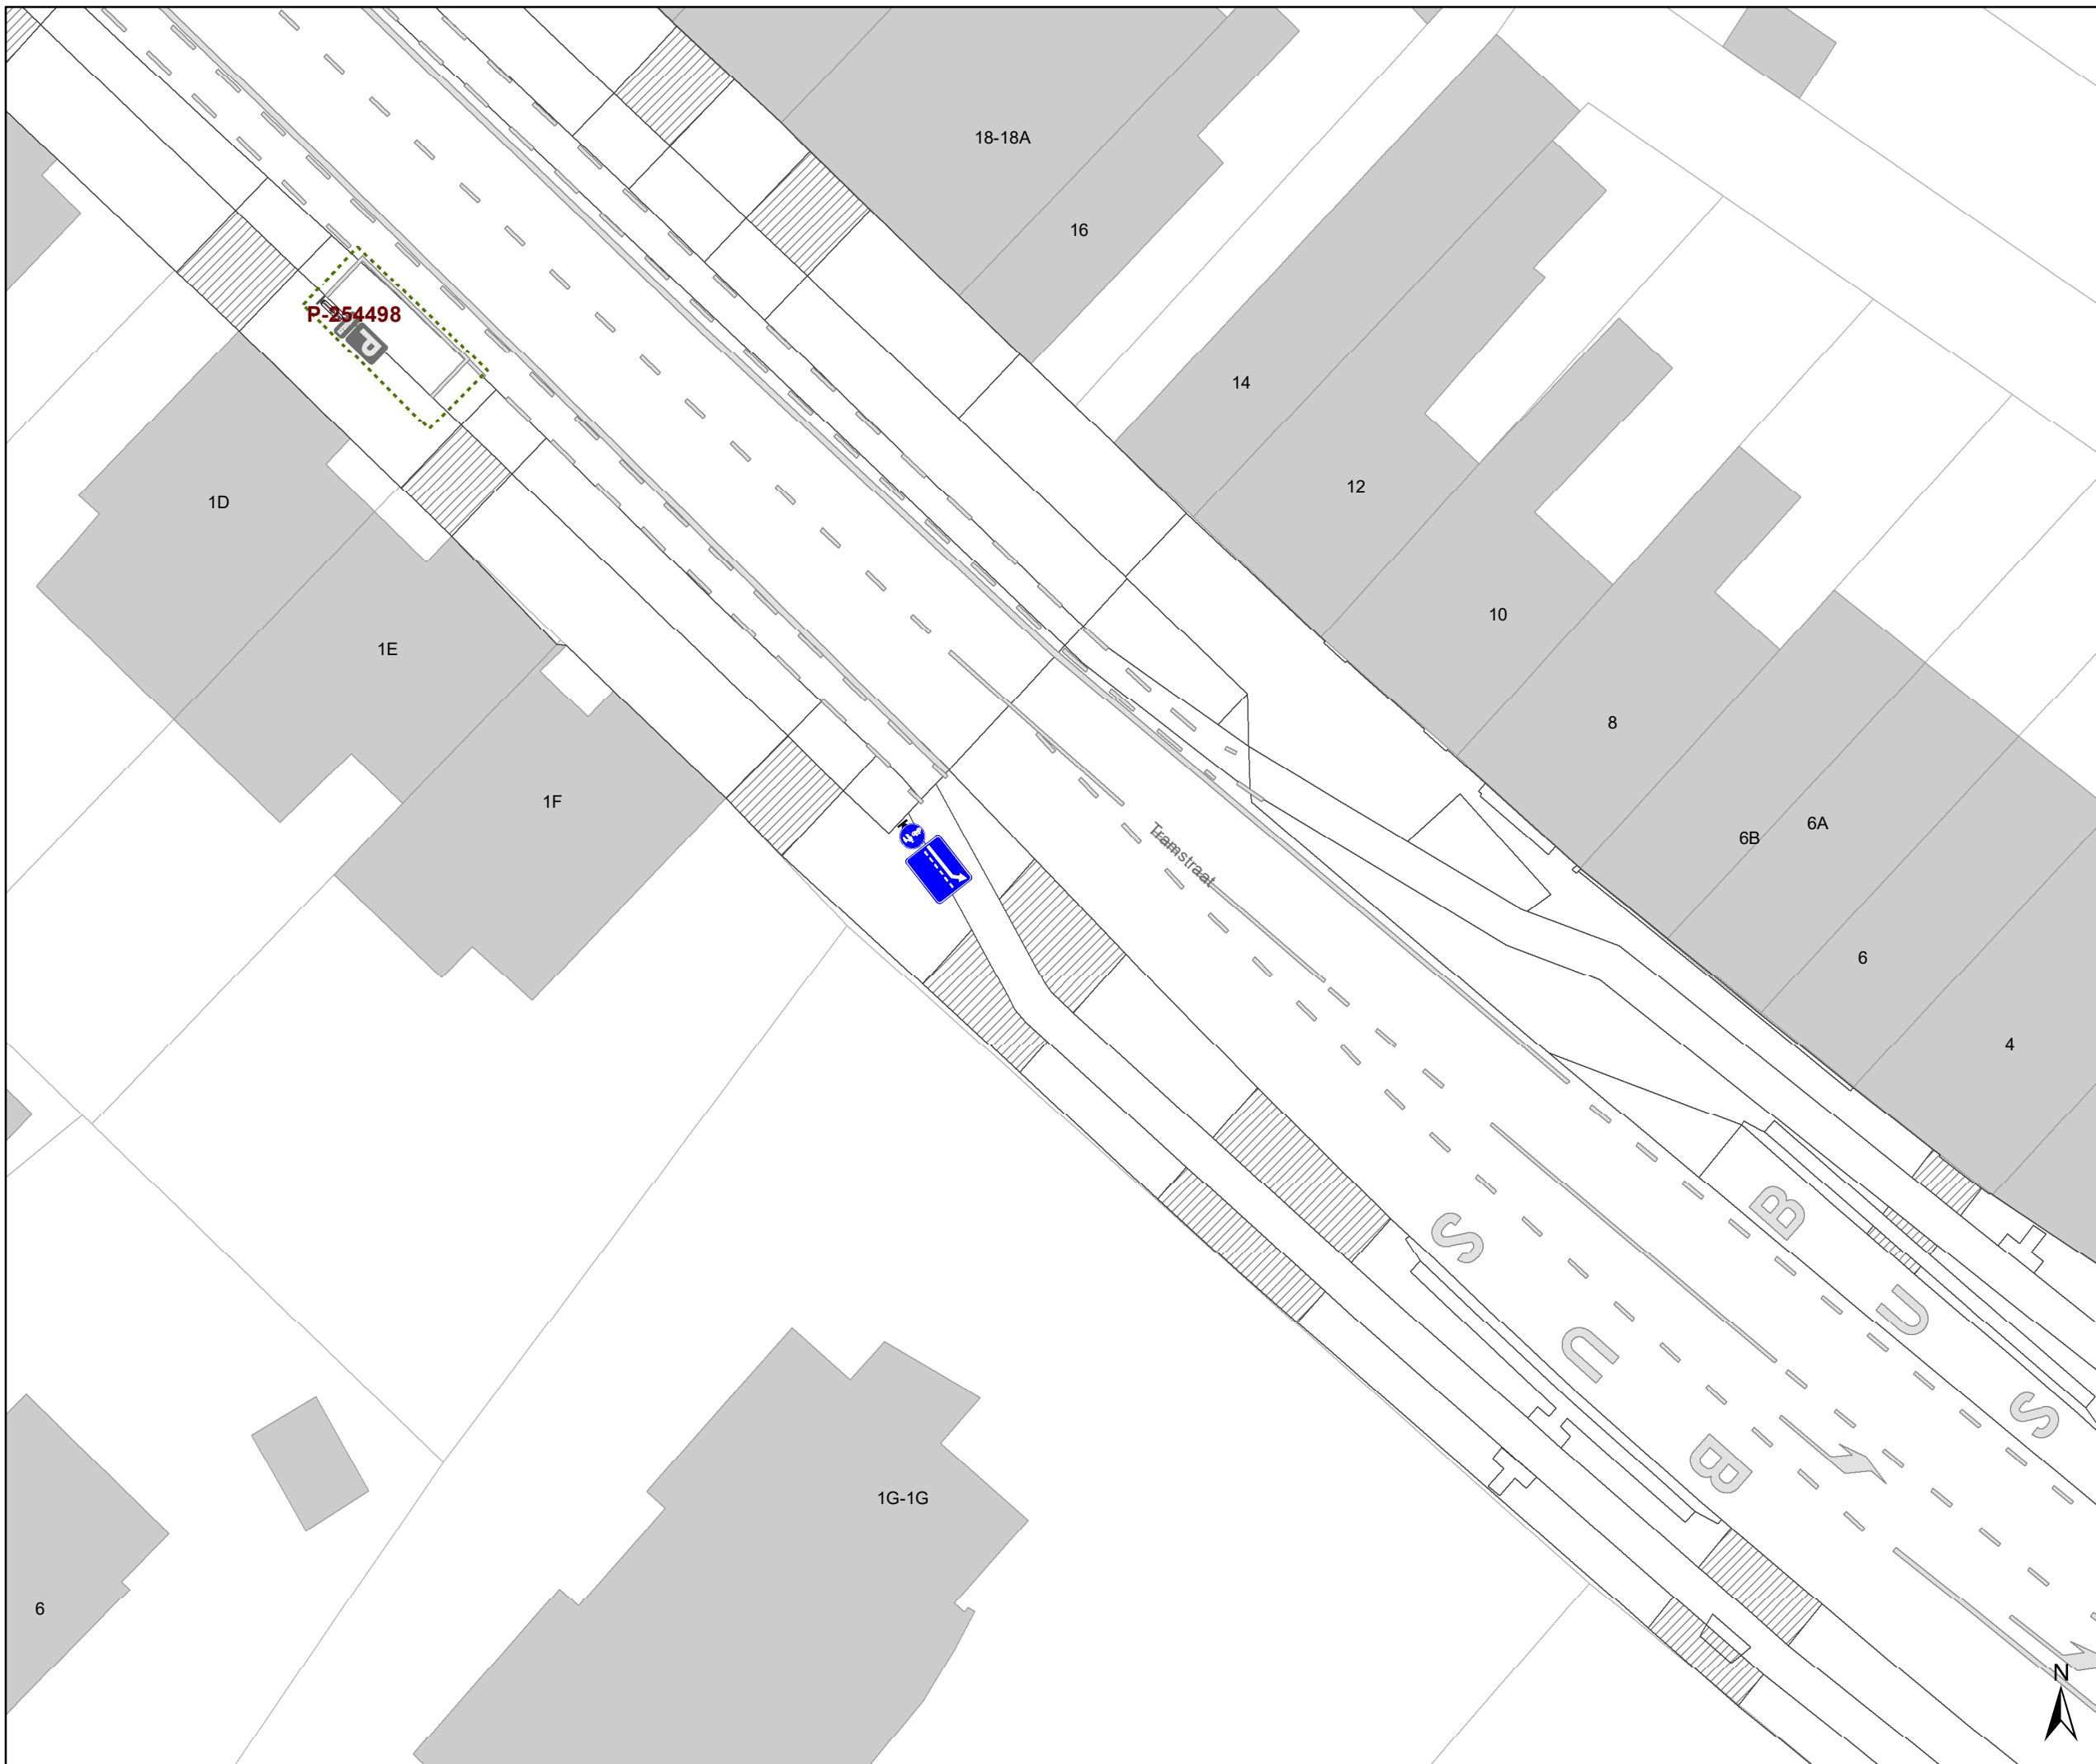Dossiernummer P-260677

DATUM	SCHAAL	PLAN	P FORMAAT
2/03/2023	1/250	11/19	A3



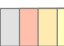

### Legende

-  Bestaande verkeersborden
-  Geplande verkeersborden
-  Te verwijderen verkeersborden
-  Bestaande wegmarkeringen
-  Geplande wegmarkeringen
-  Te verwijderen wegmarkeringen

### Overige


-  Ander gepland dossier (in voorbereiding bij MOBBED)
-  Ander gepland dossier (in voorbereiding bij MOBBED)
-  Prefab elementen
-  Infrastructurele aanpassing naar fietspad
-  Bestaande fietsenstalling

### Straatmeubilair

-  Geplande groene plooi-baken
-  Bestaand paaltje

### Laadpunten

-  In dienst

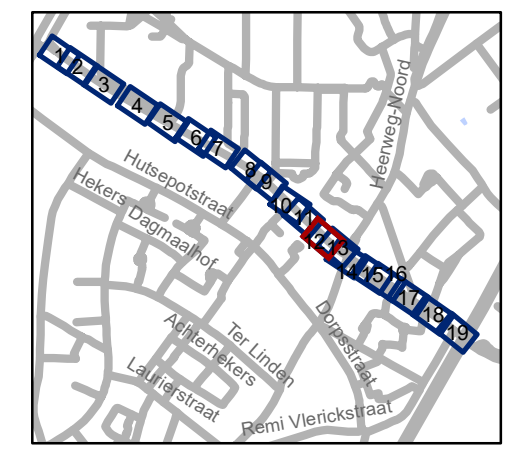


**gent:** Mobiliteitsbedrijf stad Gent  
Verkeerstechnische taken




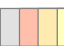


**Adolphe della Faillelaan  
Circulatiemaatregel-WMP**

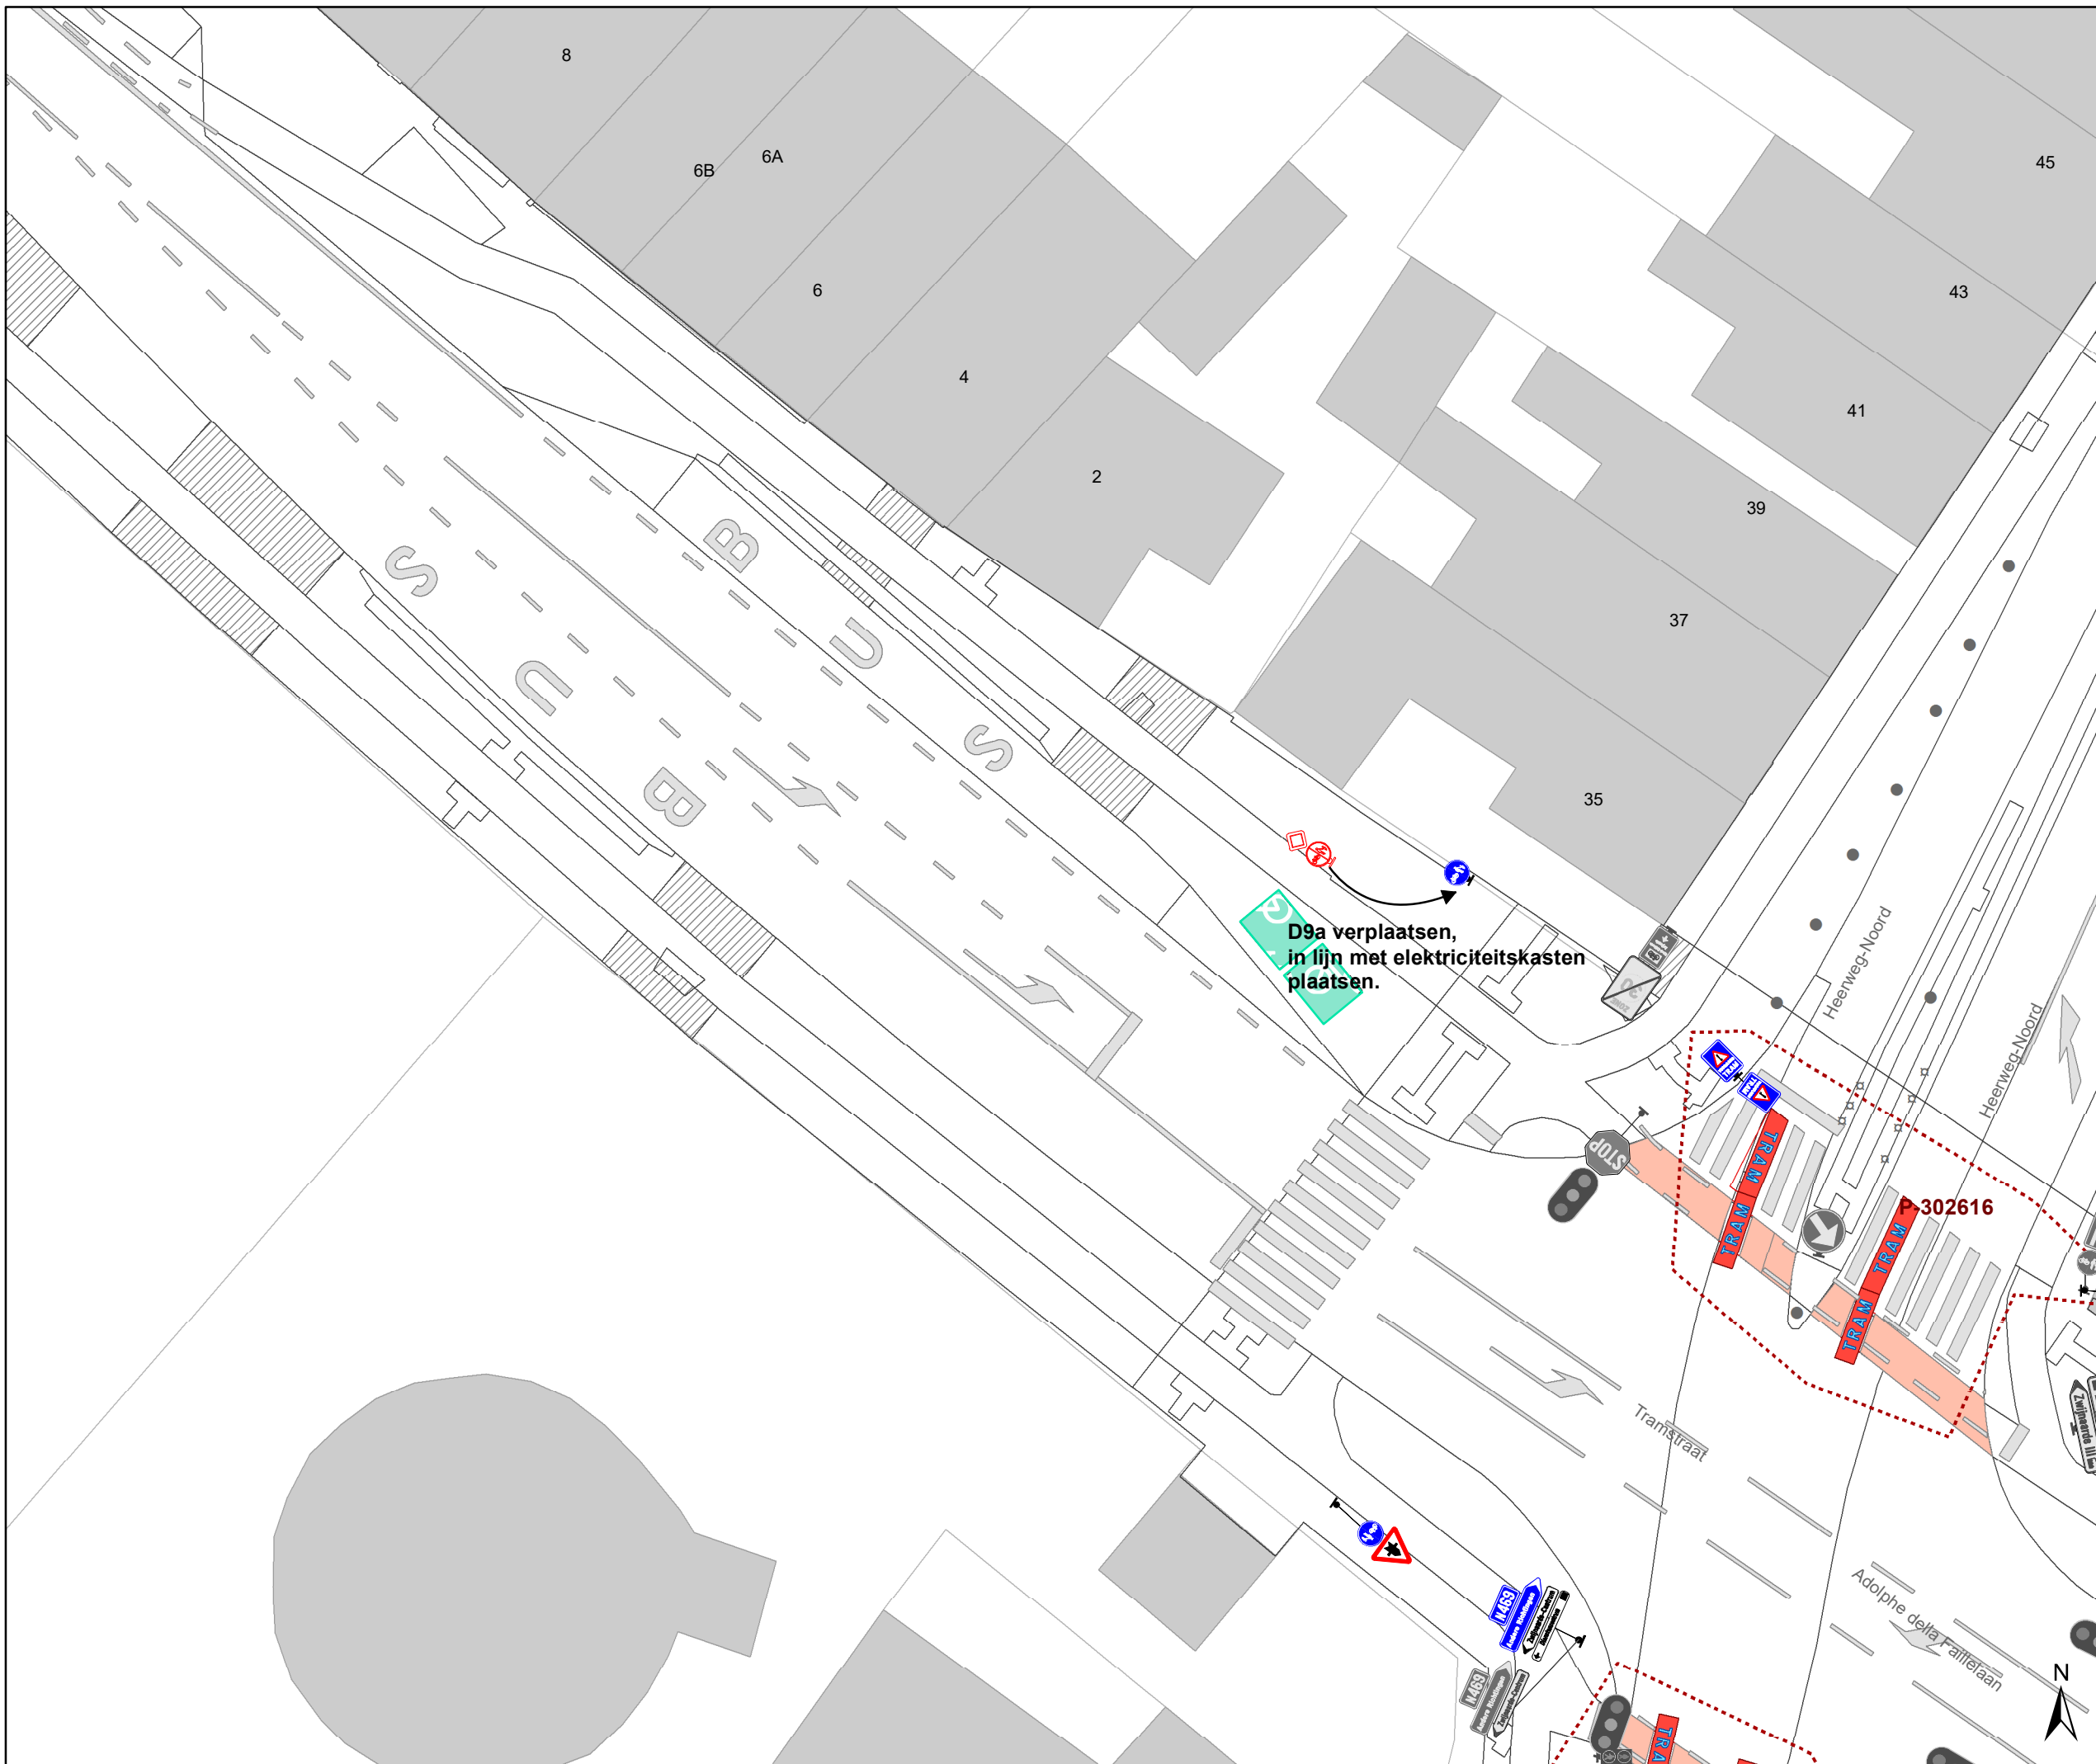Dossiernummer P-260677




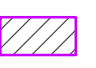
DATUM	SCHAAL	PLAN	P FORMAAT
2/03/2023	1/250	12/19	A3





### Legende

-  Bestaande verkeersborden
-  Geplande verkeersborden
-  Te verwijderen verkeersborden
-  Bestaande wegmarkeringen
-  Geplande wegmarkeringen
-  Te verwijderen wegmarkeringen

### Overige


-  Ander gepland dossier (in voorbereiding bij MOBBED)
-  Ander gepland dossier (in voorbereiding bij MOBBED)
-  Prefab elementen
-  Infrastructurele aanpassing naar fietspad
-  Bestaande fietsenstalling

### Straatmeubilair

-  Geplande groene plooi-baken
-  Bestaand paaltje

### Laadpunten

-  In dienst

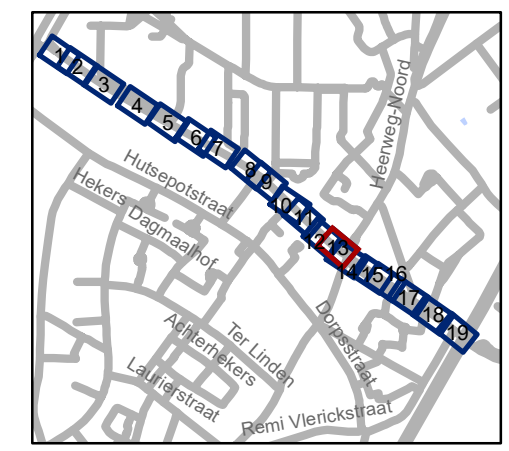


**gent:** Mobiliteitsbedrijf stad Gent  
Verkeerstechnische taken


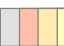


**Adolphe della Faillelaan  
Circulatiemaatregel-WMP**

Dossiernummer P-260677

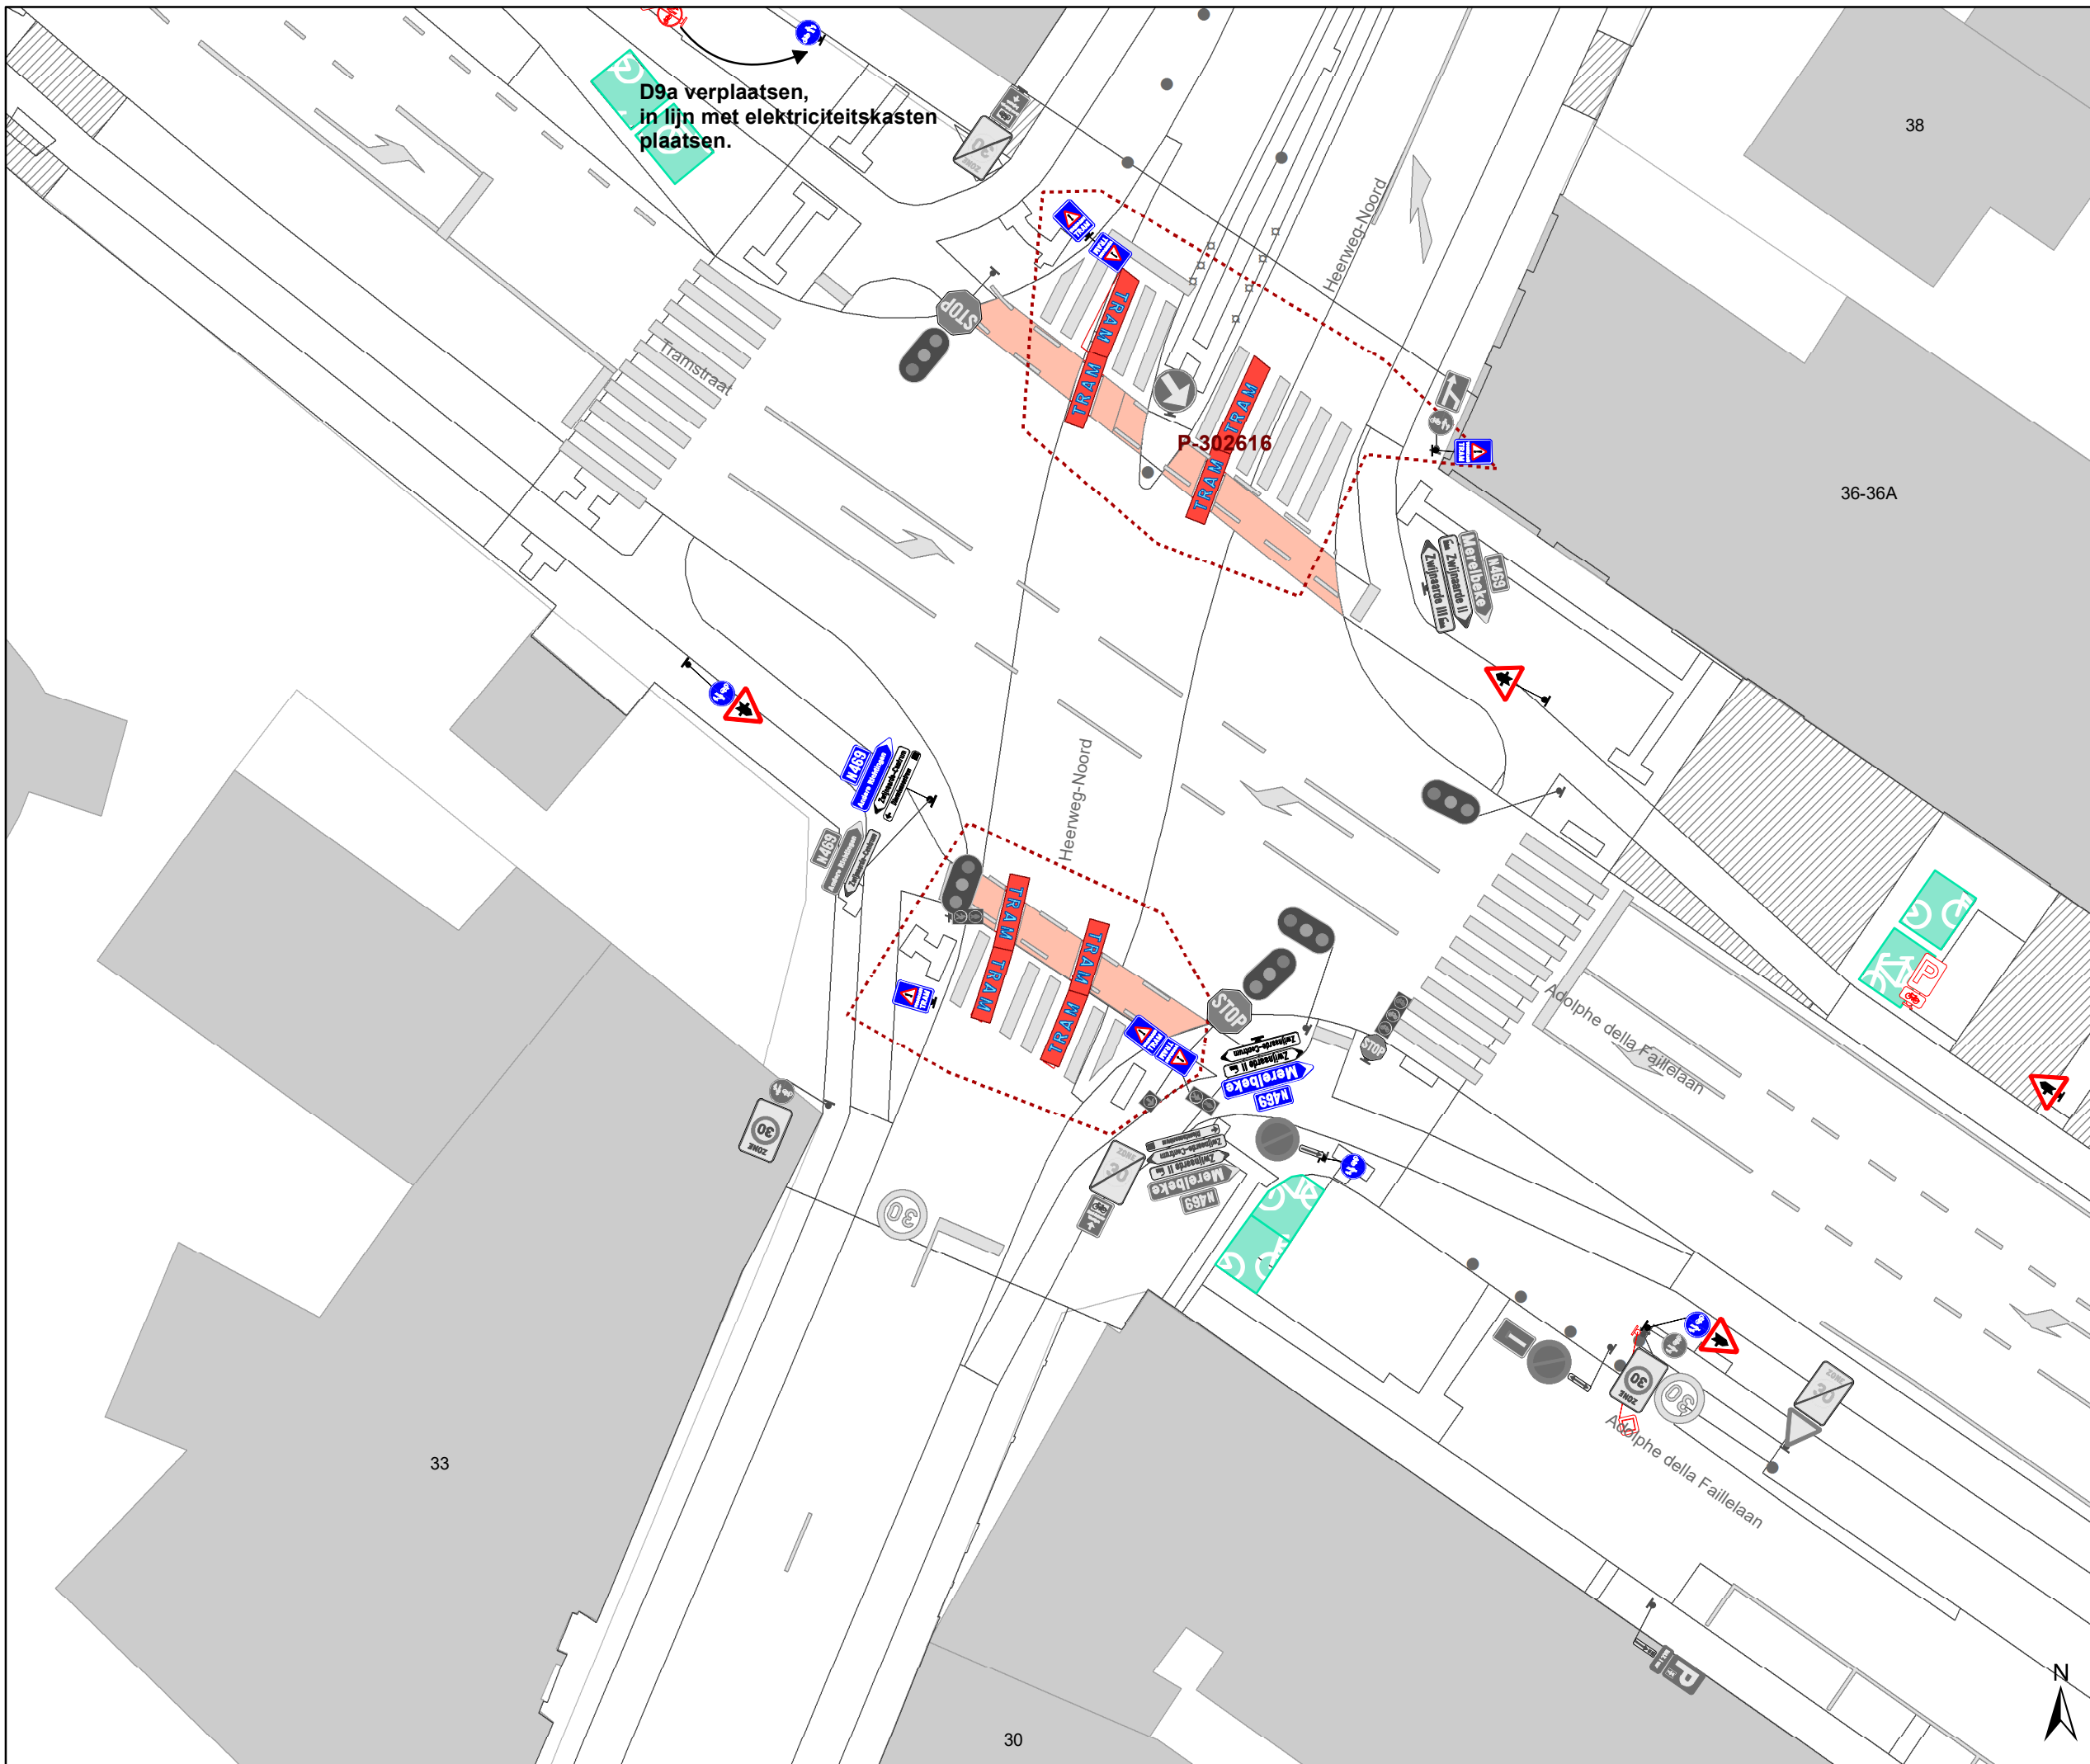




DATUM	SCHAAL	PLAN	P FORMAAT
2/03/2023	1/250	13/19	A3





### Legende

-  Bestaande verkeersborden
-  Geplande verkeersborden
-  Te verwijderen verkeersborden
-  Bestaande wegmarkeringen
-  Geplande wegmarkeringen
-  Te verwijderen wegmarkeringen
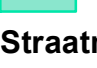
### Overige


-  Ander gepland dossier (in voorbereiding bij MOBBED)
-  Ander gepland dossier (in voorbereiding bij MOBBED)
-  Prefab elementen
-  Infrastructurele aanpassing naar fietspad
-  Bestaande fietsenstalling

### Straatmeubilair

-  Geplande groene plooi-bakken
-  Bestaand paaltje

### Laadpunten

-  In dienst

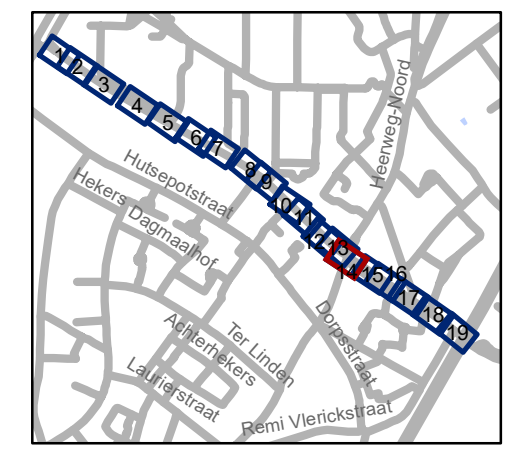


**gent:** Mobiliteitsbedrijf stad Gent  
Verkeerstechnische taken

**Adolphe della Faillelaan**  
**Circulatiemaatregel-WMP**

Dossiernummer P-260677

DATUM	SCHAAL	PLAN	P FORMAAT
2/03/2023	1/250	14/19	A3

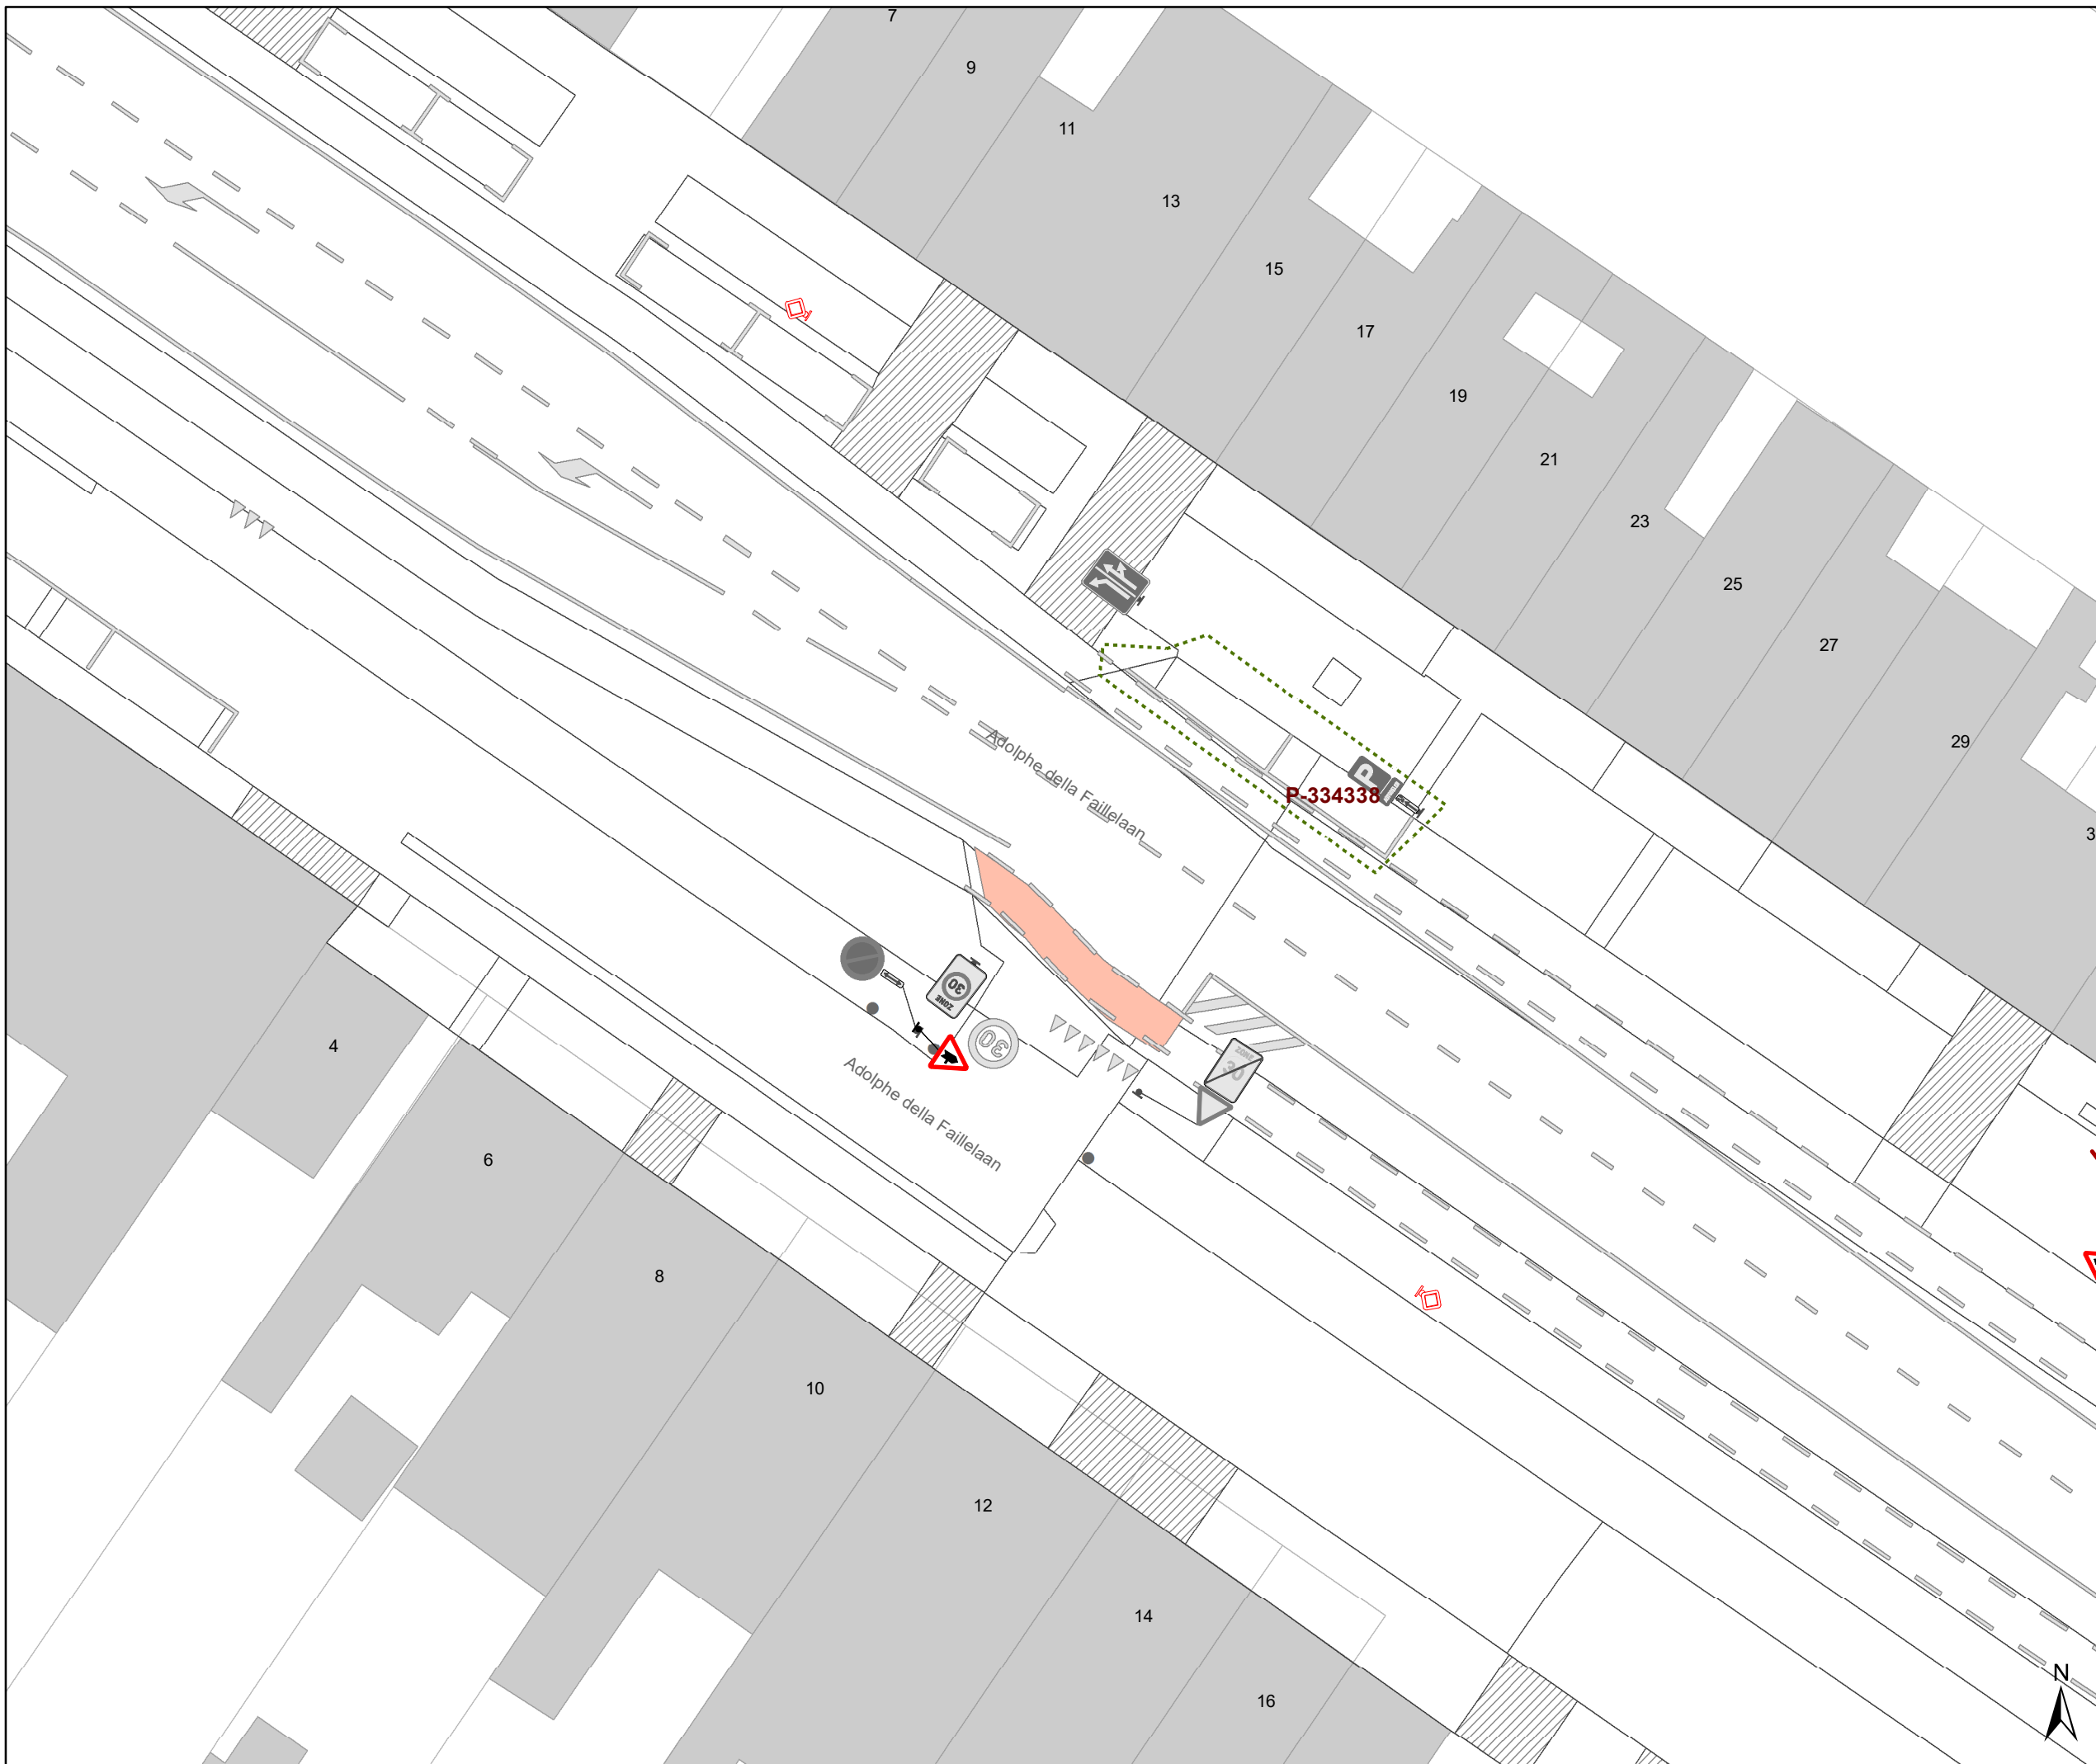

### Legende

- Bestaande verkeersborden
- Geplande verkeersborden
- Te verwijderen verkeersborden
- Bestaande wegmarkeringen
- Geplande wegmarkeringen
- Te verwijderen wegmarkeringen

### Overige


- Ander gepland dossier (in voorbereiding bij MOBBED)
- Ander gepland dossier (in voorbereiding bij MOBBED)
- Prefab elementen
- Infrastructurele aanpassing naar fietspad
- Bestaande fietsenstalling

### Straatmeubilair

- Geplande groene plooi-baken
- Bestaand paaltje

### Laadpunten

- In dienst

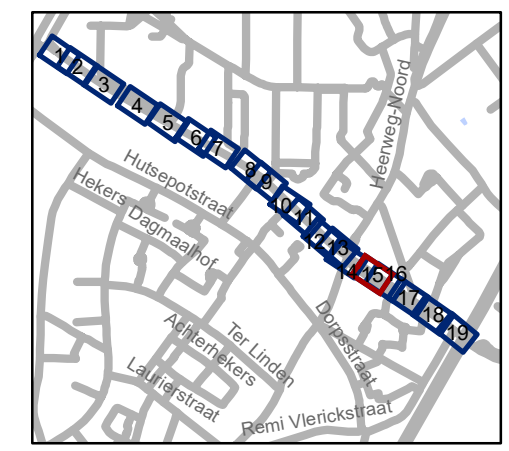


**gent:** Mobiliteitsbedrijf stad Gent  
Verkeerstechnische taken

## Adolphe della Faillelaan Circulatiemaatregel-WMP


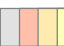

Dossinummer P-260677

DATUM	SCHAAL	PLAN	P FORMAAT
2/03/2023	1/250	15/19	A3



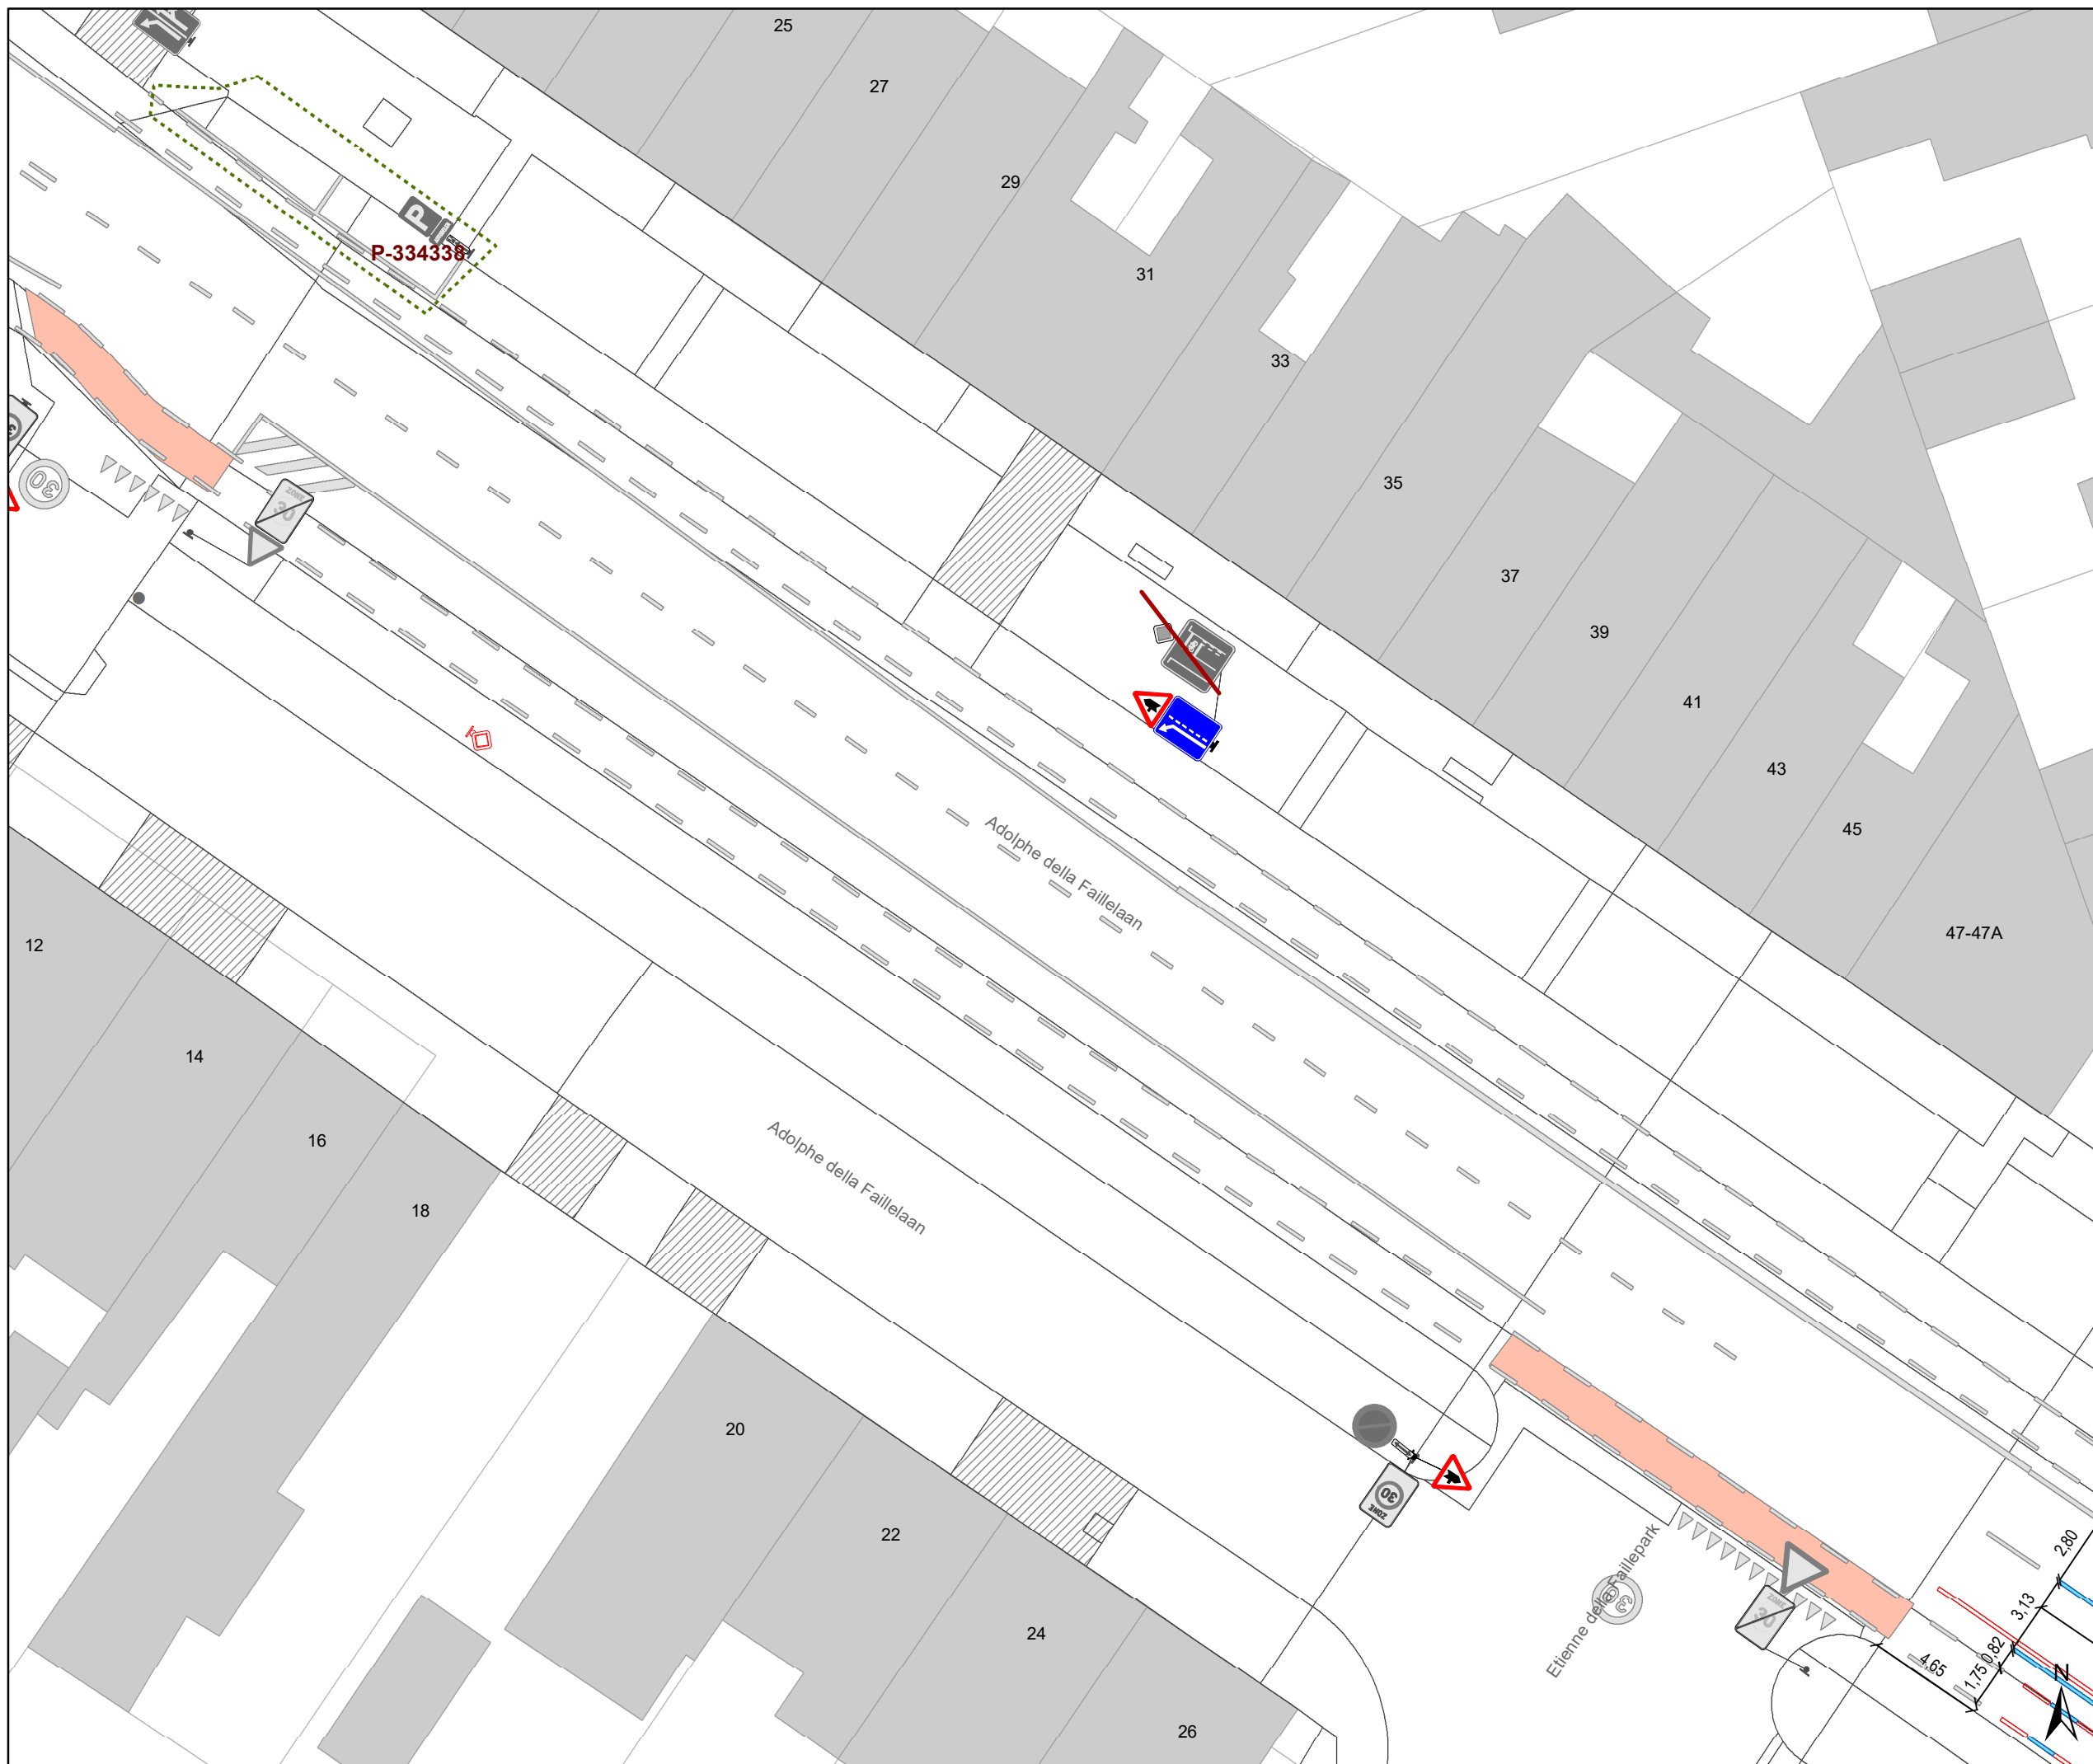







## Legende

-  Bestaande verkeersborden
-  Geplande verkeersborden
-   Te verwijderen verkeersborden
-  Bestaande wegmarkeringen
-  Geplande wegmarkeringen
-  Te verwijderen wegmarkeringen
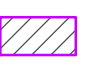
## Overige


-  Ander gepland dossier (in voorbereiding bij MOBBED)
-  Ander gepland dossier (in voorbereiding bij MOBBED)
-  Prefab elementen
-  Infrastructurele aanpassing naar fietspad
-  Bestaande fietsenstalling

## Straatmeubilair

-  Geplande groene plooi-baken
-  Bestaand paaltje

## Laadpunten

-  In dienst

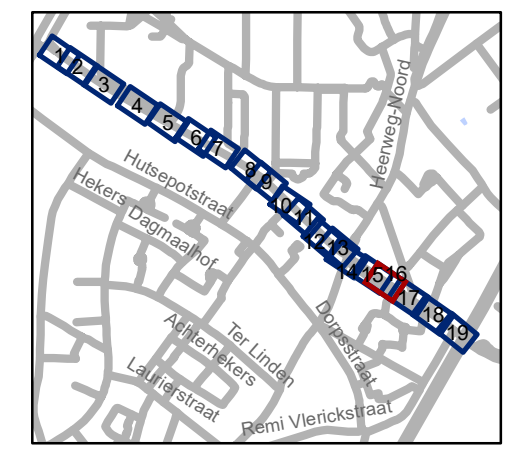


**gent:** Mobiliteitsbedrijf stad Gent  
Verkeerstechnische taken


**Adolphe della Faillelaan**  
**Circulatiemaatregel-WMP**

Dossiernummer P-260677

DATUM	SCHAAL	PLAN	P FORMAAT
2/03/2023	1/250	16/19	A3

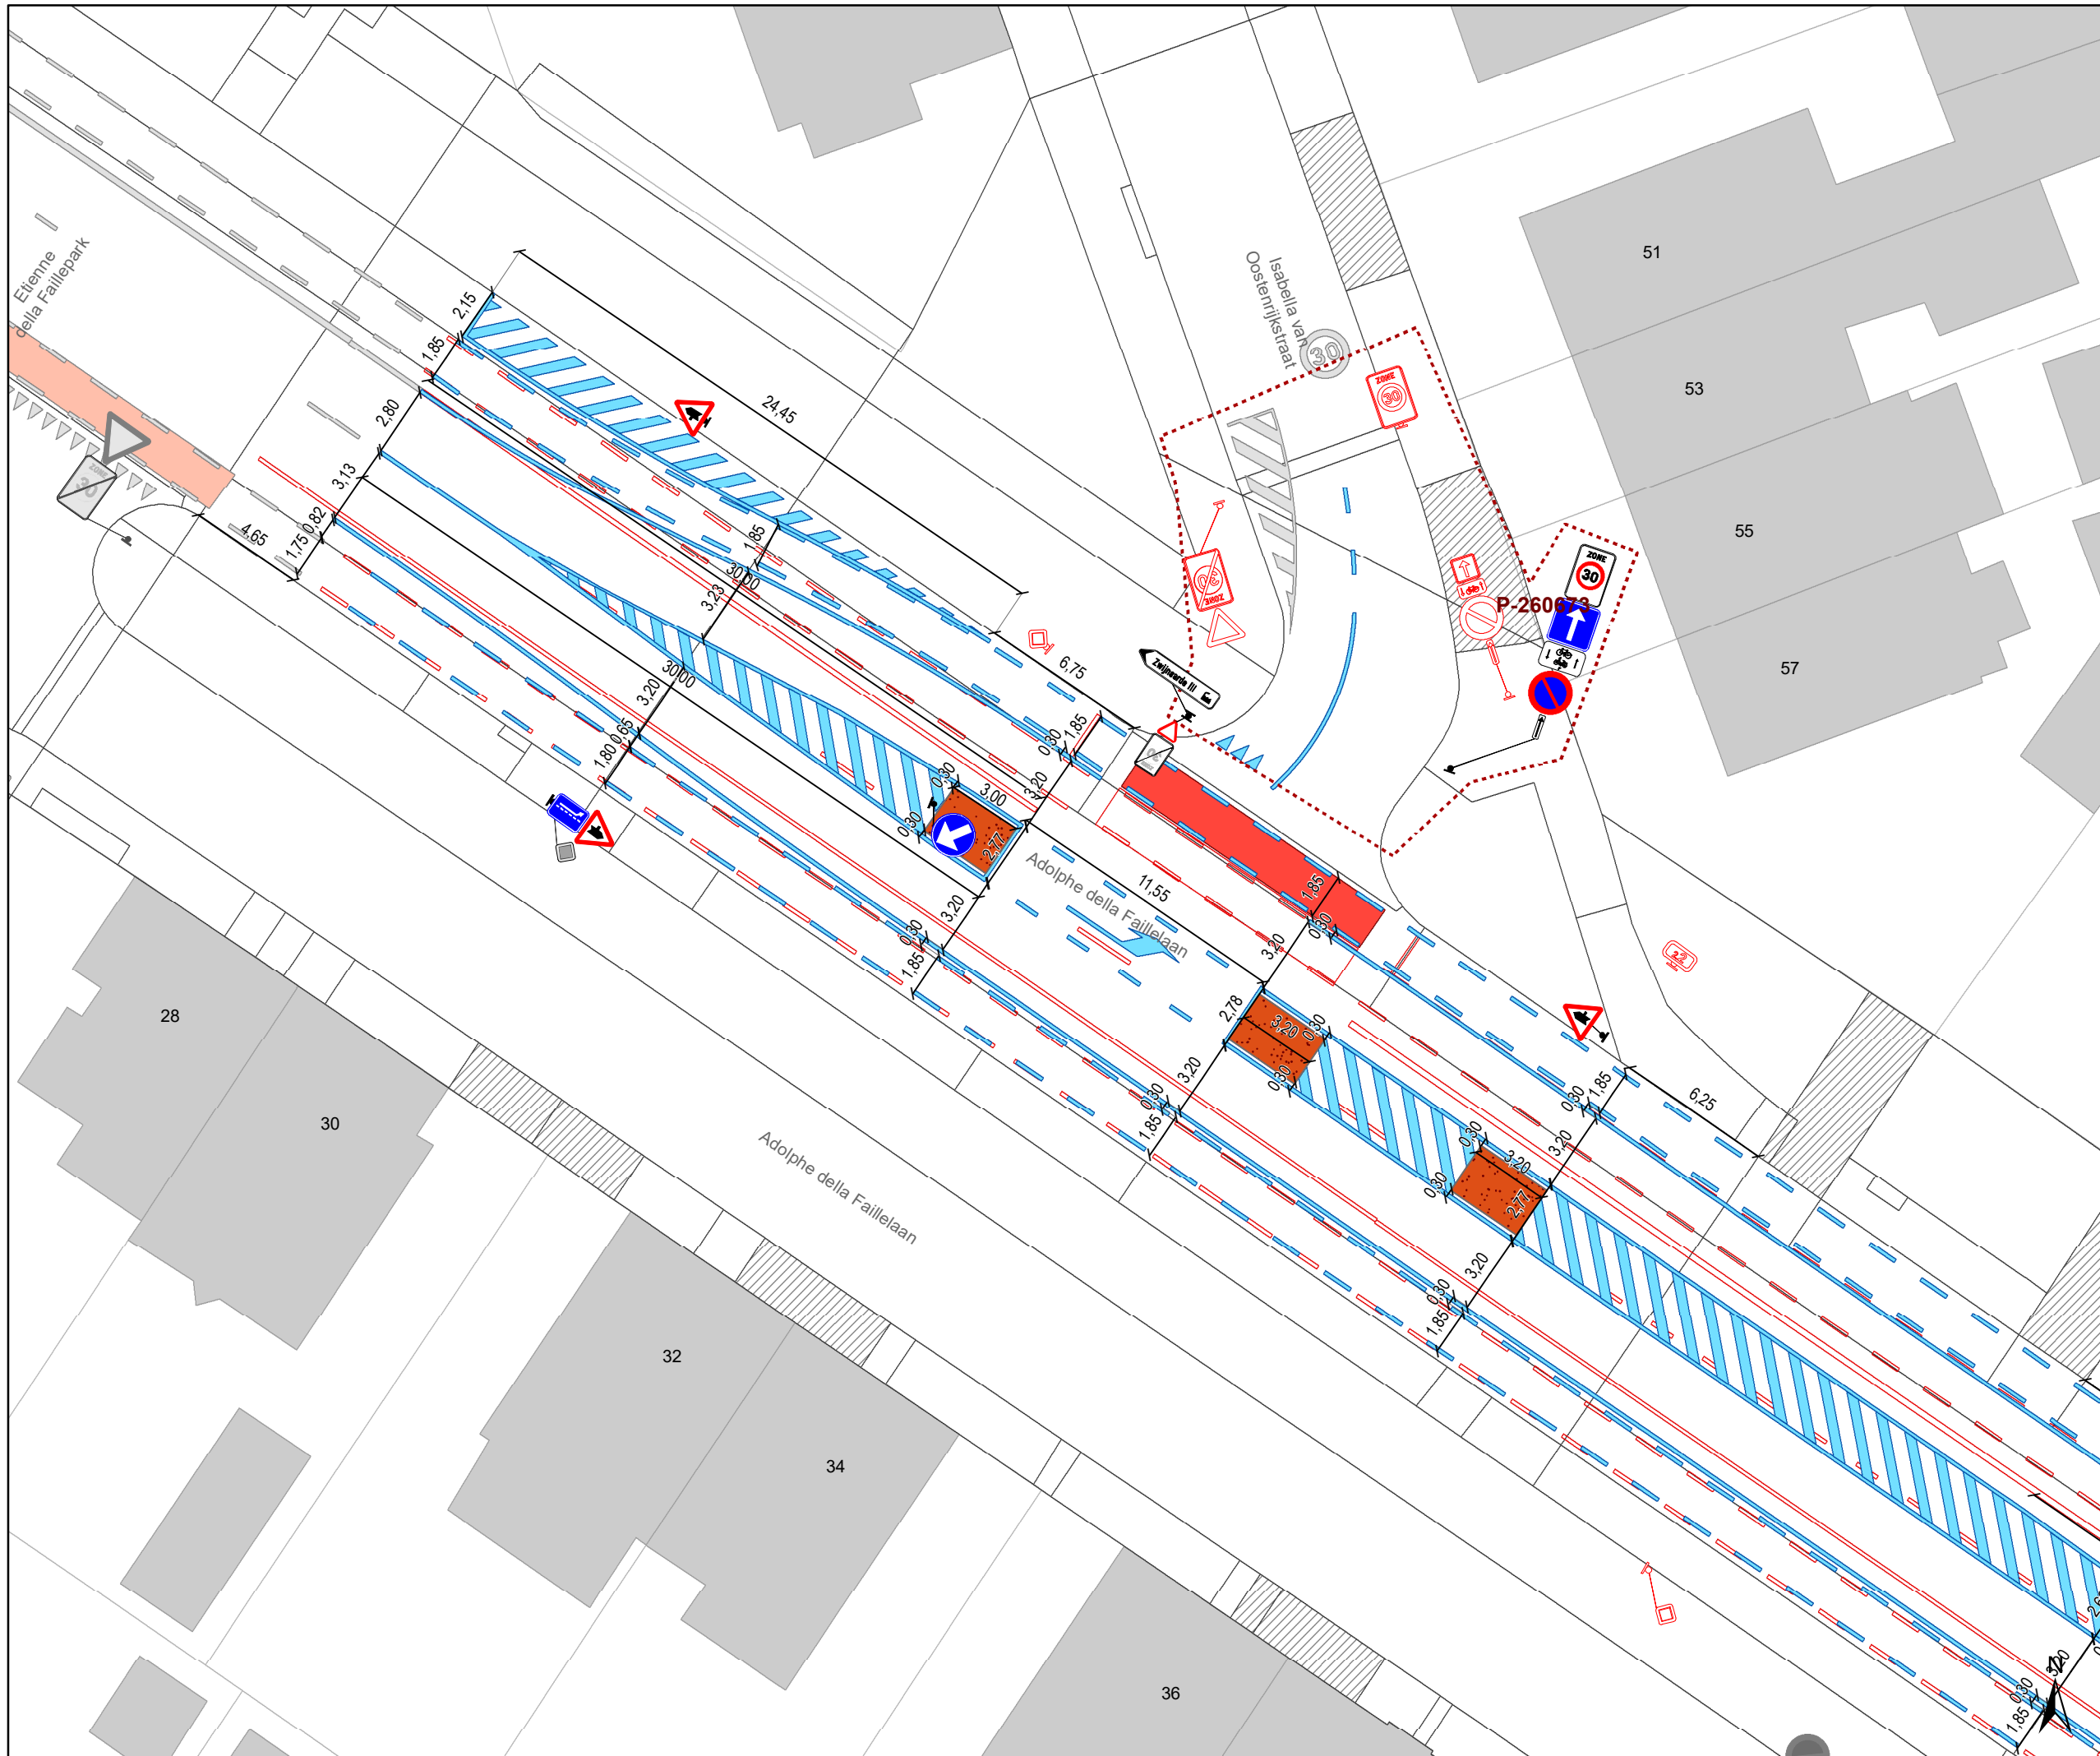

- ### Legende
- Bestaande verkeersborden
  - Geplande verkeersborden
  - Te verwijderen verkeersborden
  - Bestaande wegmarkeringen
  - Geplande wegmarkeringen
  - Te verwijderen wegmarkeringen
- ### Overige
- Ander gepland dossier (in voorbereiding bij MOBBED)
  - Ander gepland dossier (in voorbereiding bij MOBBED)
  - Prefab elementen
  - Infrastructurele aanpassing naar fietspad
  - Bestaande fietsenstalling
- ### Straatmeubilair
- Geplande groene plooi-baken
  - Bestaand paaltje
- ### Laadpunten
- In dienst

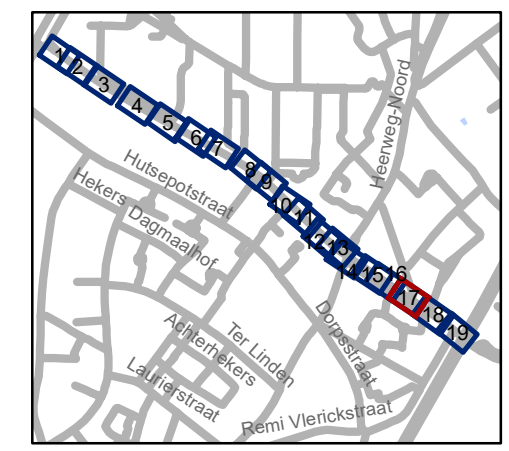


**gent:** Mobiliteitsbedrijf stad Gent  
Verkeerstechnische taken

## Adolphe della Faillelaan Circulatiemaatregel-WMP

Dossiernummer P-260677

DATUM	SCHAAL	PLAN	P FORMAAT
2/03/2023	1/250	17/19	A3

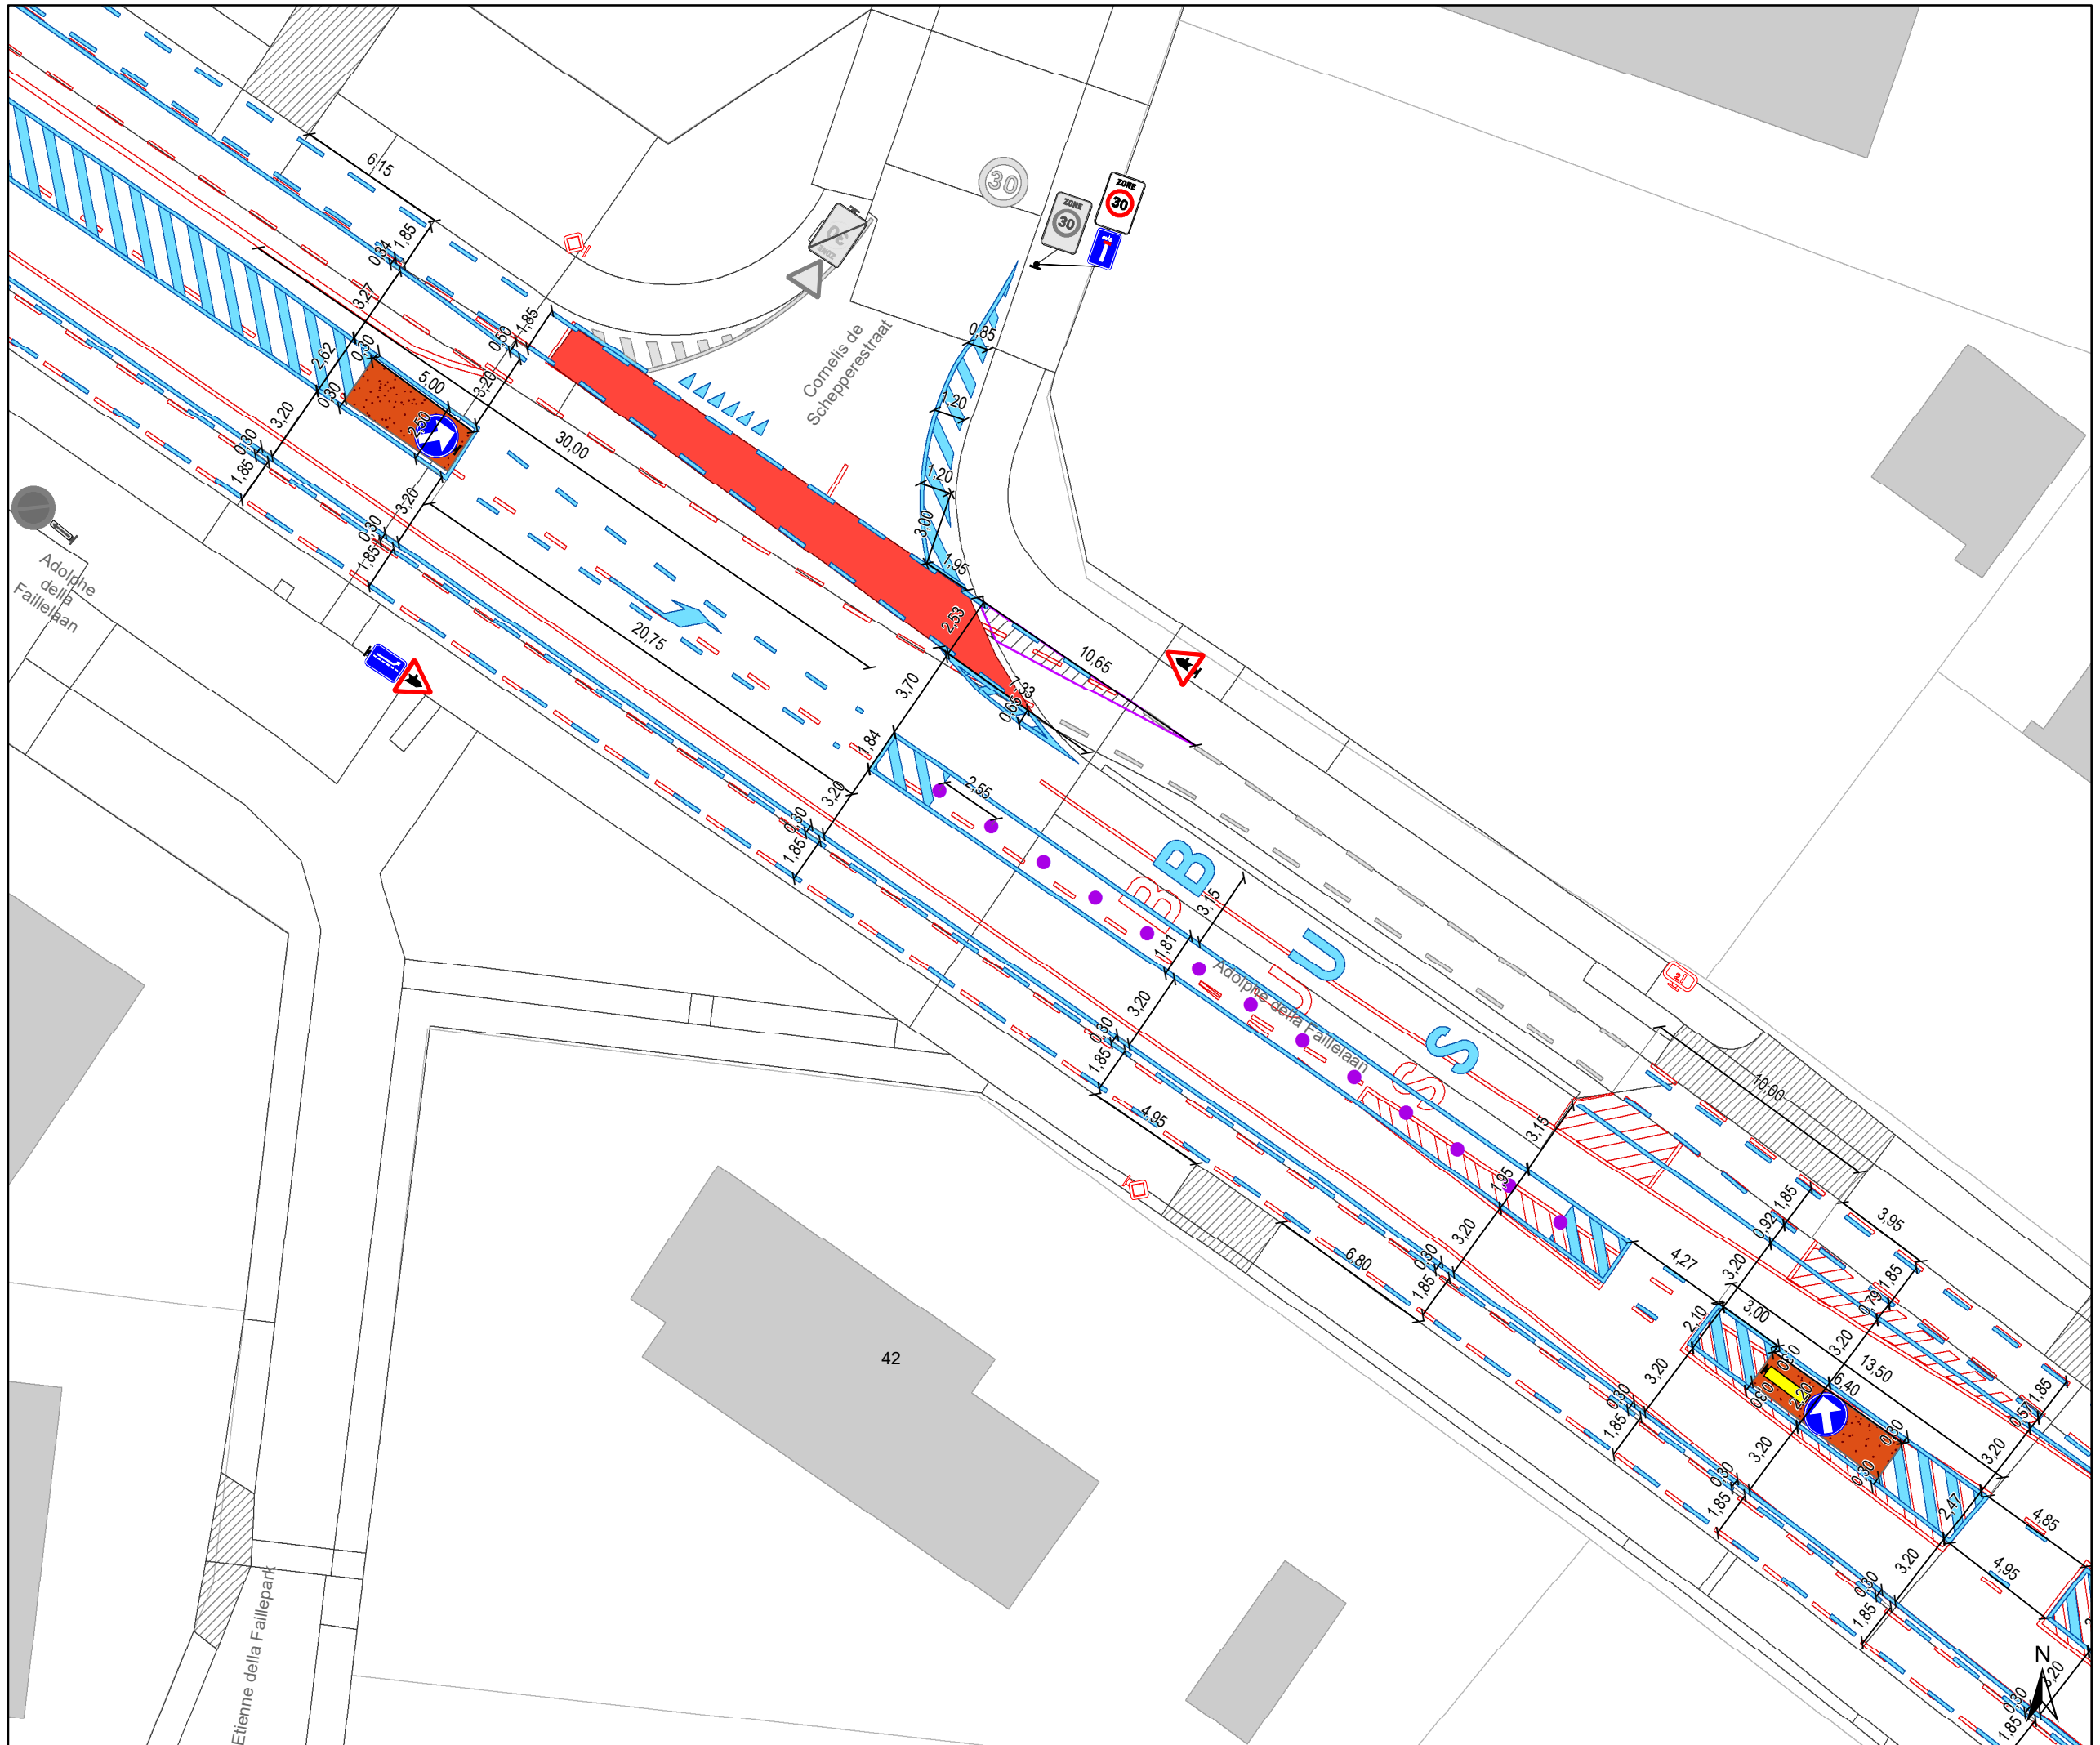


- ### Legende
- Bestaande verkeersborden
  - Geplande verkeersborden
  - Te verwijderen verkeersborden
  - Bestaande wegmarkeringen
  - Geplande wegmarkeringen
  - Te verwijderen wegmarkeringen

- ### Overige
- Ander gepland dossier (in voorbereiding bij MOBBED)
  - Ander gepland dossier (in voorbereiding bij MOBBED)
  - Prefab elementen
  - Infrastructurele aanpassing naar fietspad
  - Bestaande fietsenstalling

- ### Straatmeubilair
- Geplande groene plooiakken
  - Bestaand paaltje

- ### Laadpunten
- In dienst

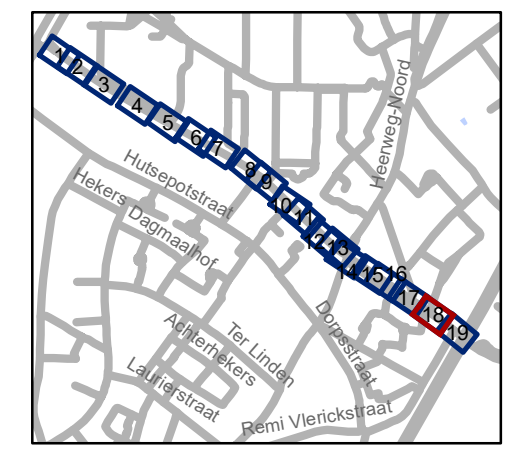


**gent:** Mobiliteitsbedrijf stad Gent  
Verkeerstechnische taken




## Adolphe della Faillelaan Circulatiemaatregel-WMP

Dossiernummer P-260677

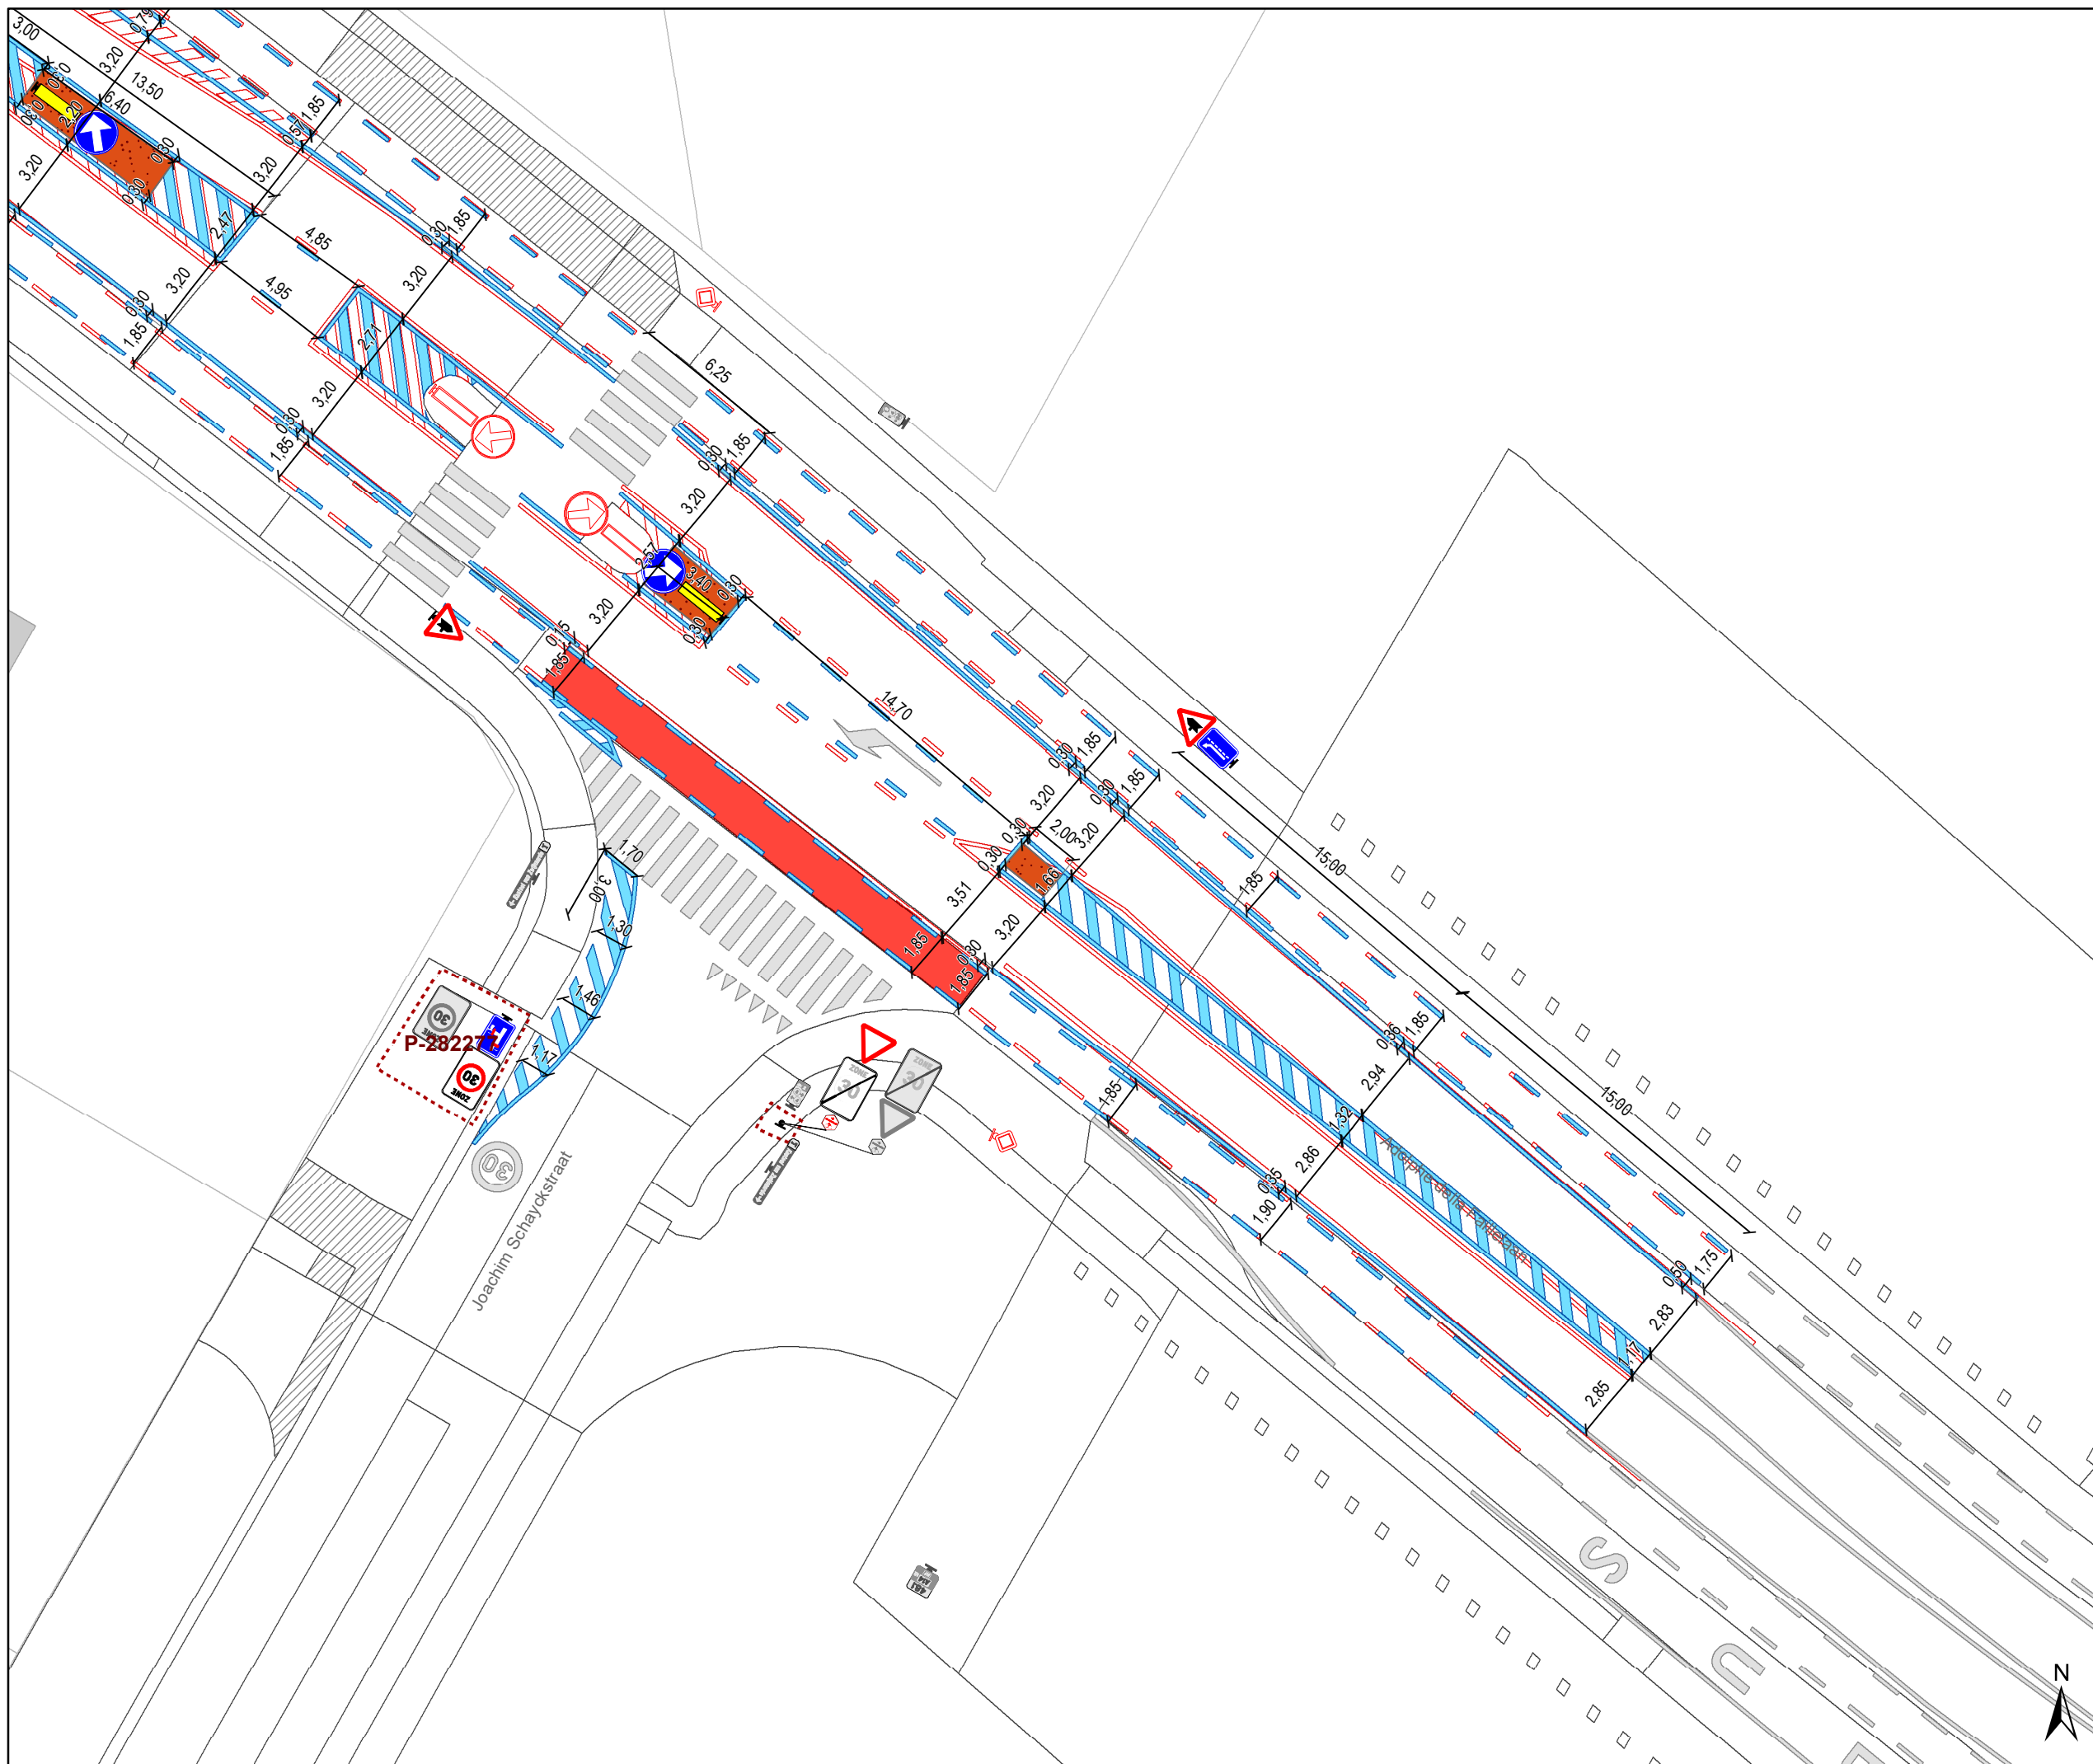


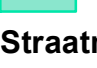
DATUM	SCHAAL	PLAN	P FORMAAT
2/03/2023	1/250	18/19	A3



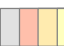

## Legende

-  Bestaande verkeersborden
-  Geplande verkeersborden
-  Te verwijderen verkeersborden
-  Bestaande wegmarkeringen
-  Geplande wegmarkeringen
-  Te verwijderen wegmarkeringen

## Overige


-  Ander gepland dossier (in voorbereiding bij MOBBED)
-  Ander gepland dossier (in voorbereiding bij MOBBED)
-  Prefab elementen
-  Infrastructurele aanpassing naar fietspad
-  Bestaande fietsenstalling

## Straatmeubilair

-  Geplande groene plooi-baken
-  Bestaand paaltje

## Laadpunten

-  In dienst

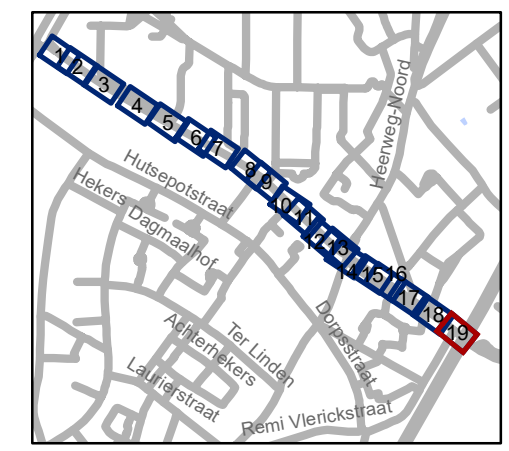

**gent:** Mobiliteitsbedrijf stad Gent  
Verkeerstechnische taken

**Adolphe della Faillelaan  
Circulatiemaatregel-WMP**

Dossiernummer P-260677

DATUM	SCHAAL	PLAN	P FORMAAT
2/03/2023	1/250	19/19	A3