

- ### Legende
- Bestaande verkeersborden
 - Geplande verkeersborden
 - Te verwijderen verkeersborden
 - Bestaande wegmarkeringen
 - Geplande wegmarkeringen
 - Te verwijderen wegmarkeringen
- ### Straatmeubilair
- Gepland paaltje
 - Bestaand paaltje
 - Te verwijderen paaltje
- ### Overige
- Ander gepland dossier (in voorbereiding bij MOBBED)
 - Ander gepland dossier (in voorbereiding bij MOBBED)
 - Ander gepland dossier (ter uitvoering bij DWBW)
 - Prefab element




gent: Mobiliteitsbedrijf stad Gent
Verkeerstechnische taken


Heerweg-Zuid Snelheid

Dossiernummer P-302616

DATUM	SCHAAL	PLAN	P FORMAAT
2/03/2023	1/250	1/31	A3

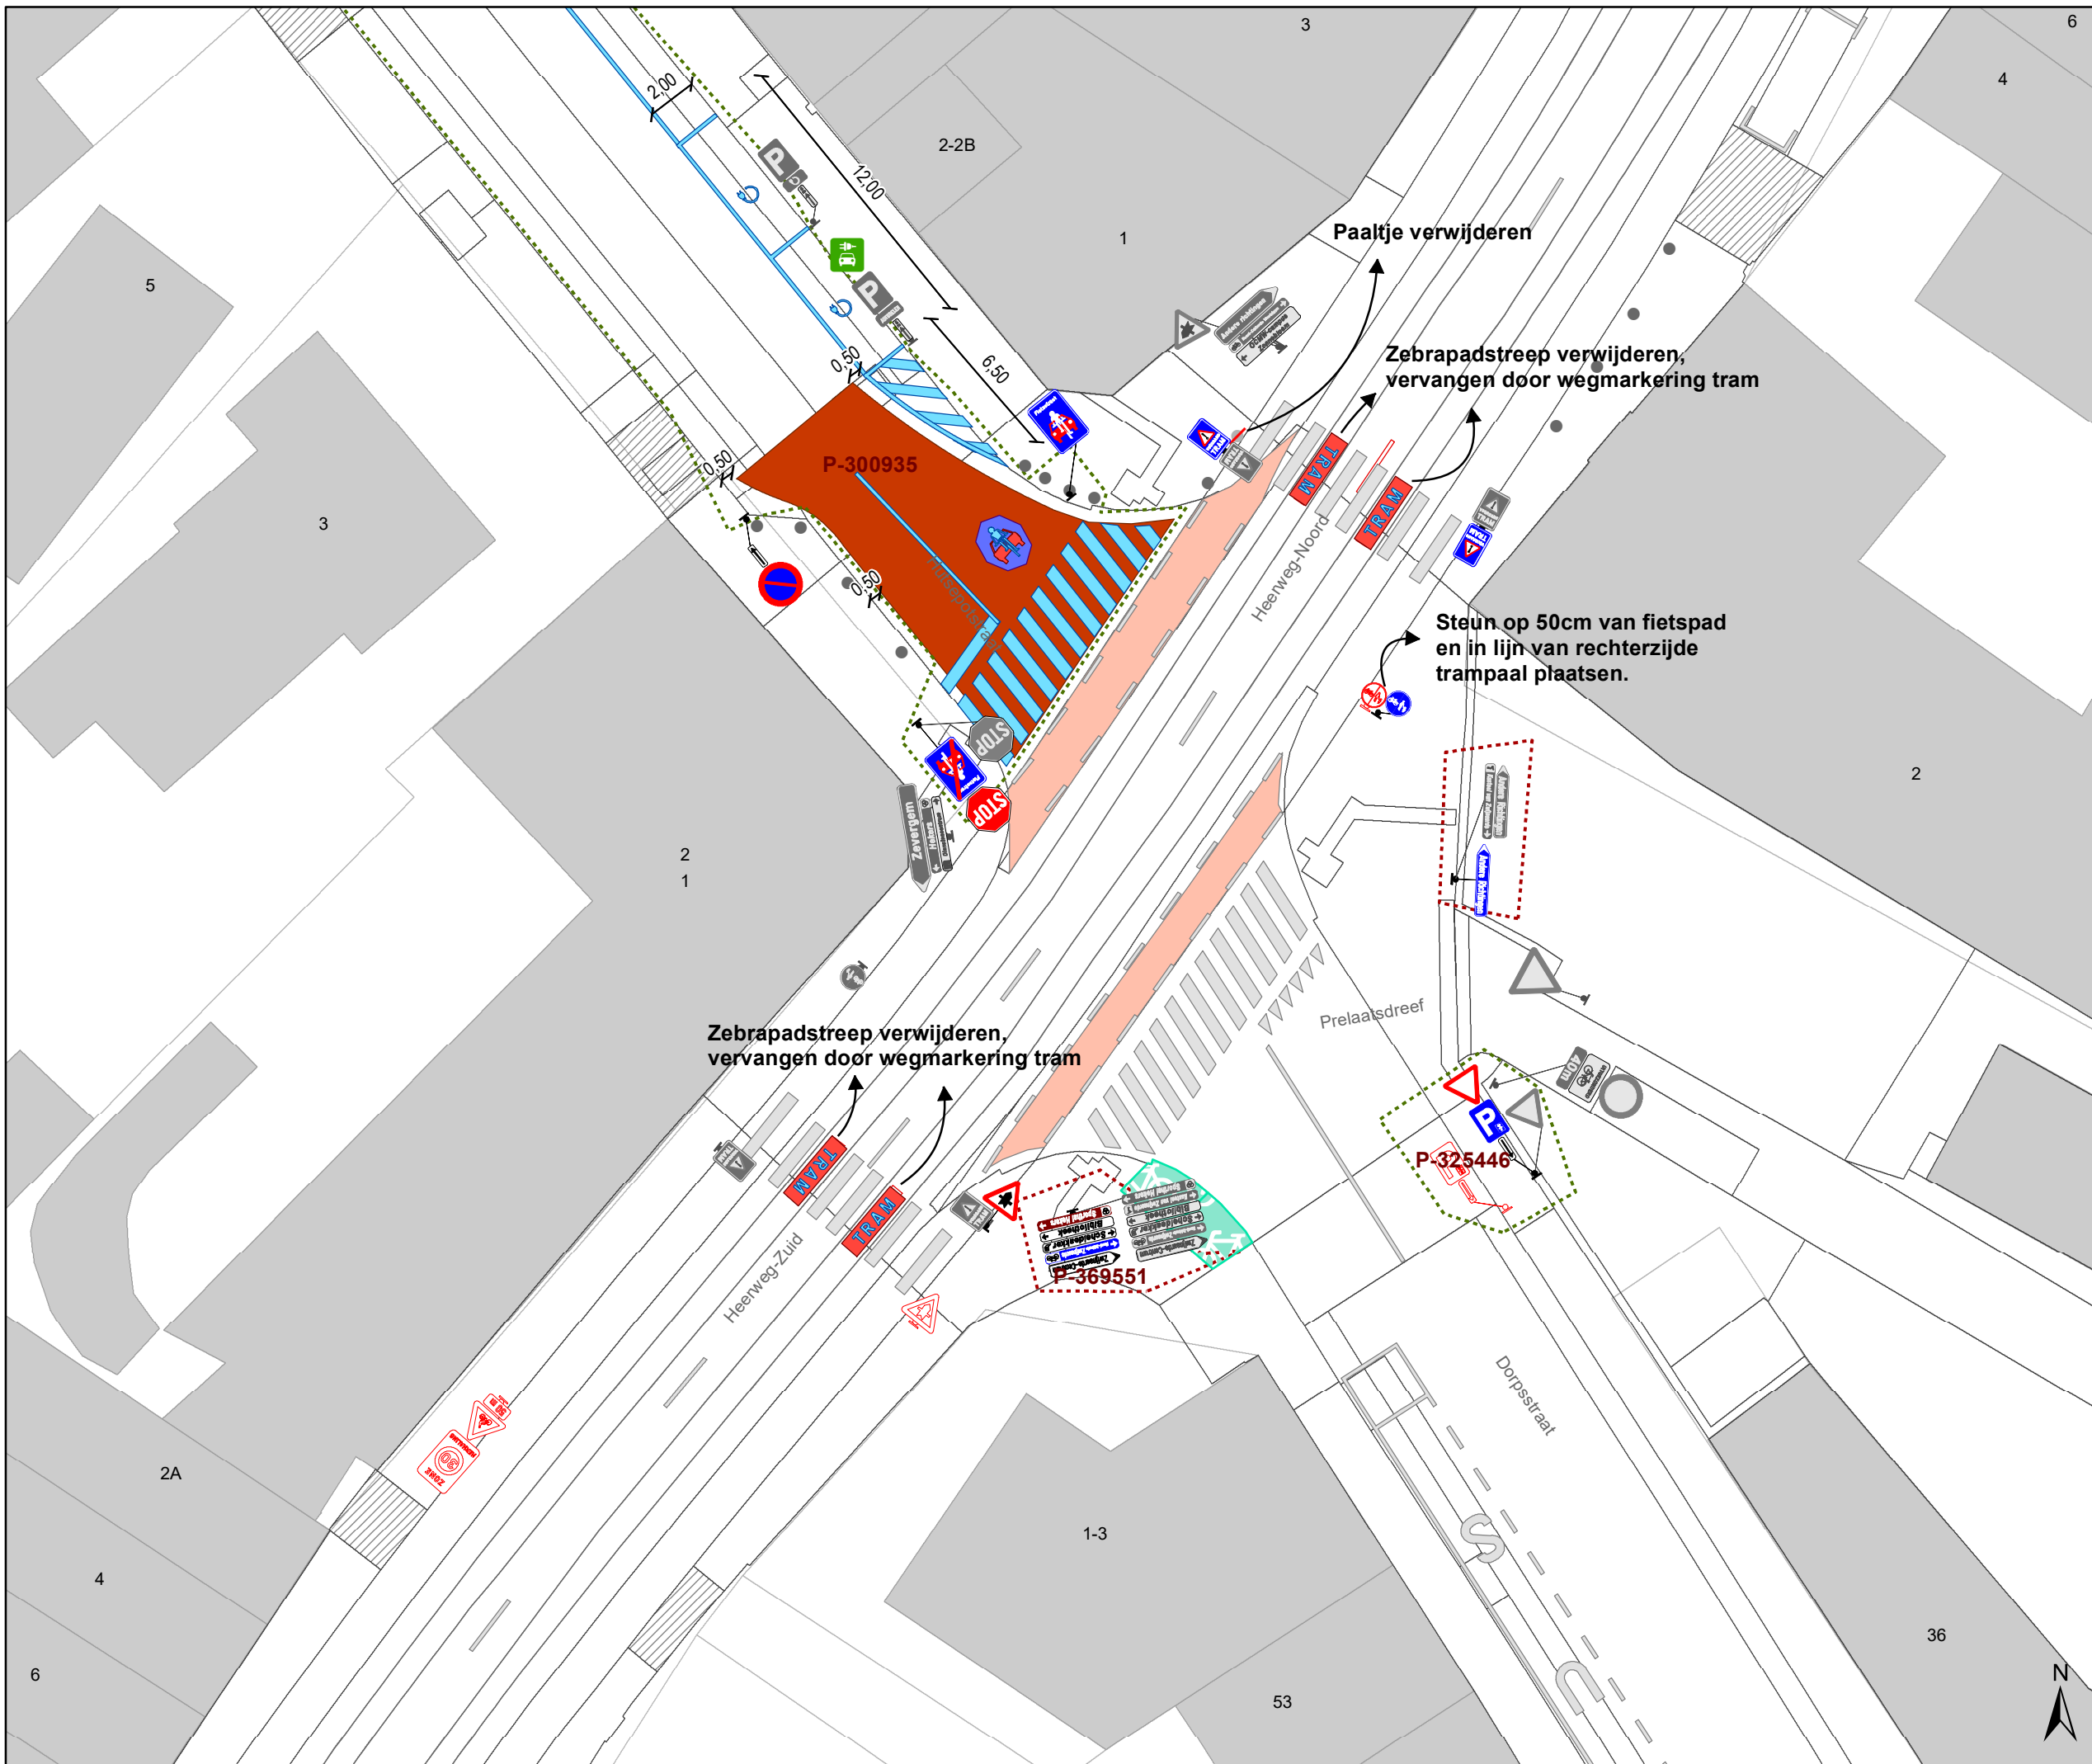

- ### Legende
- Bestaande verkeersborden
 - Geplande verkeersborden
 - Te verwijderen verkeersborden
 - Bestaande wegmarkeringen
 - Geplande wegmarkeringen
 - Te verwijderen wegmarkeringen
- ### Straatmeubilair
- Gepland paaltje
 - Bestaand paaltje
 - Te verwijderen paaltje
- ### Overige
- Ander gepland dossier (in voorbereiding bij MOBBED)
 - Ander gepland dossier (in voorbereiding bij MOBBED)
 - Ander gepland dossier (ter uitvoering bij DWBW)
 - Prefab element

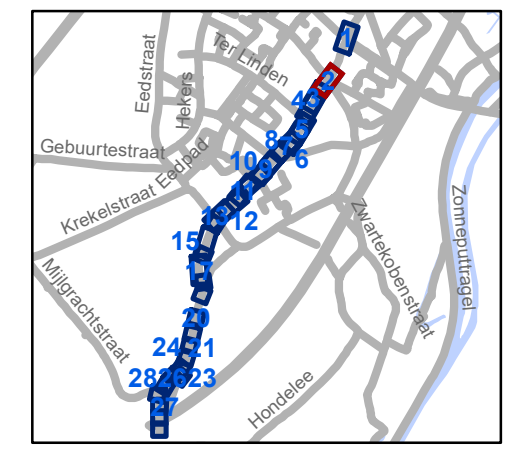


gent: Mobiliteitsbedrijf stad Gent
Verkeerstechnische taken

Heerweg-Zuid Snelheid

Dossiernummer P-302616


DATUM	SCHAAL	PLAN	P FORMAAT
2/03/2023	1/250	2/31	A3

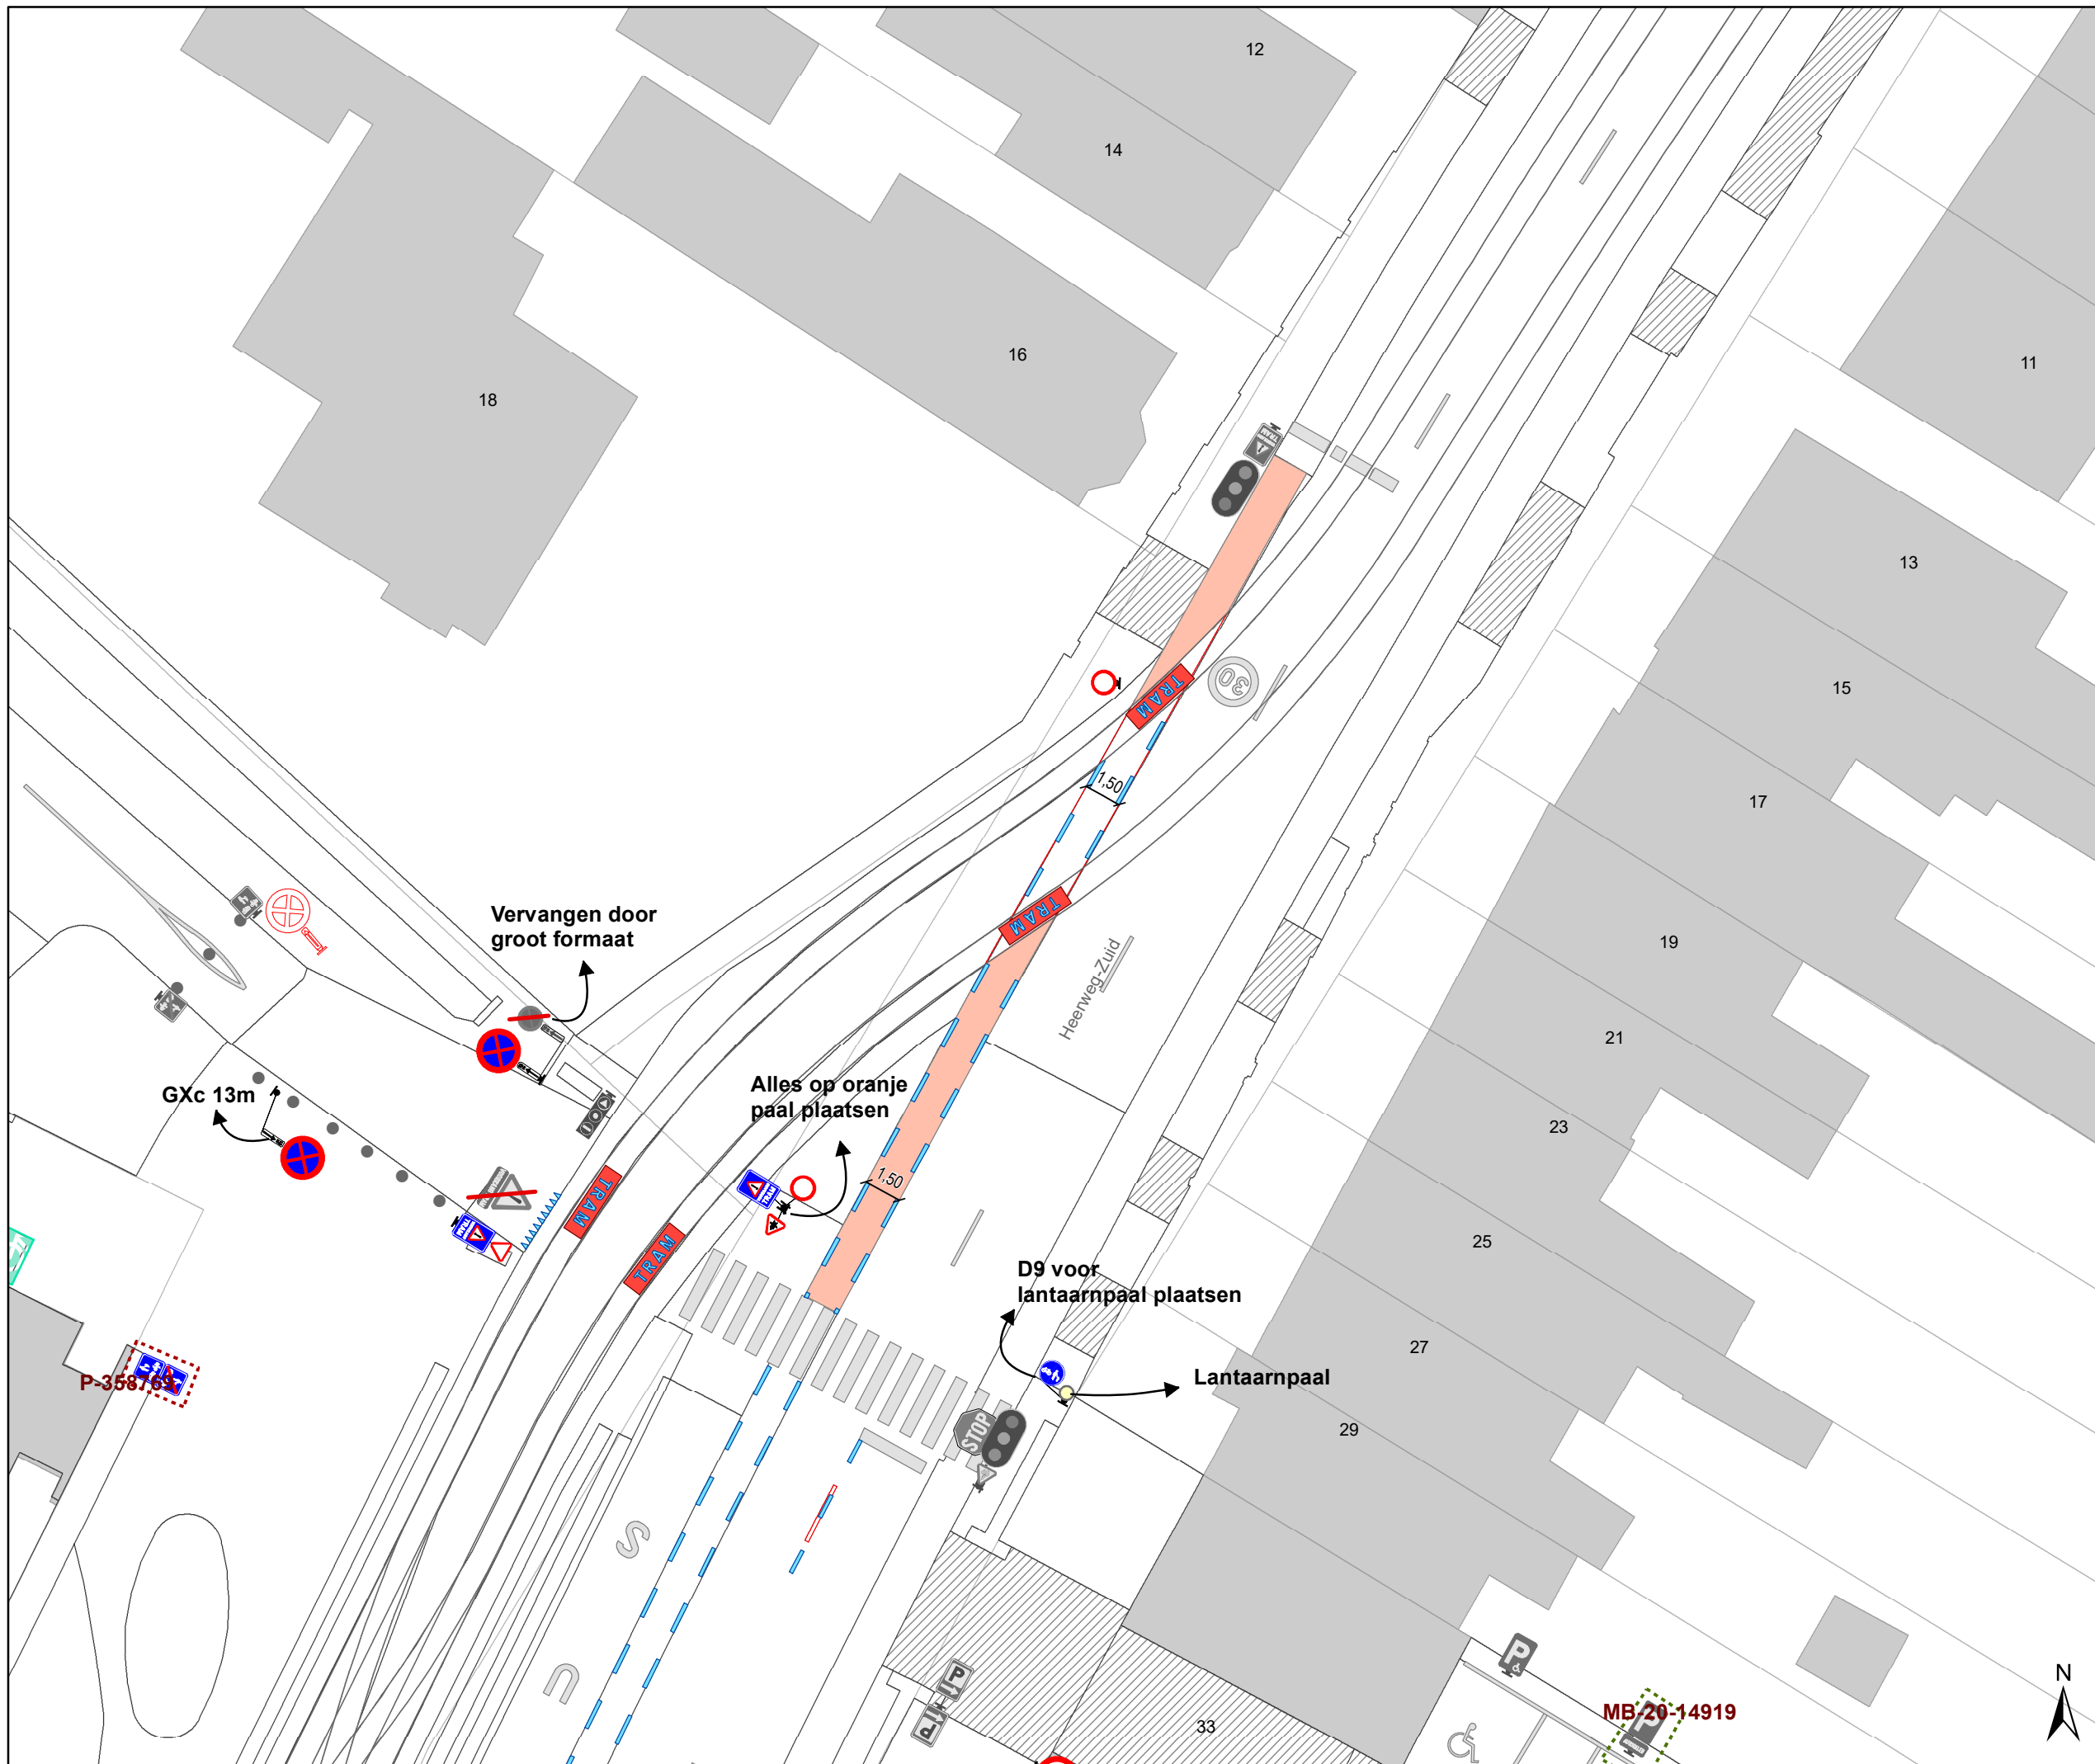

- ### Legende
- Bestaande verkeersborden
 - Geplande verkeersborden
 - Te verwijderen verkeersborden
 - Bestaande wegmarkeringen
 - Geplande wegmarkeringen
 - Te verwijderen wegmarkeringen

- ### Straatmeubilair
- Gepland paaltje
 - Bestaand paaltje
 - Te verwijderen paaltje

- ### Overige
- Ander gepland dossier (in voorbereiding bij MOBBED)
 - Ander gepland dossier (in voorbereiding bij MOBBED)
 - Ander gepland dossier (ter uitvoering bij DWBW)
 - Prefab element

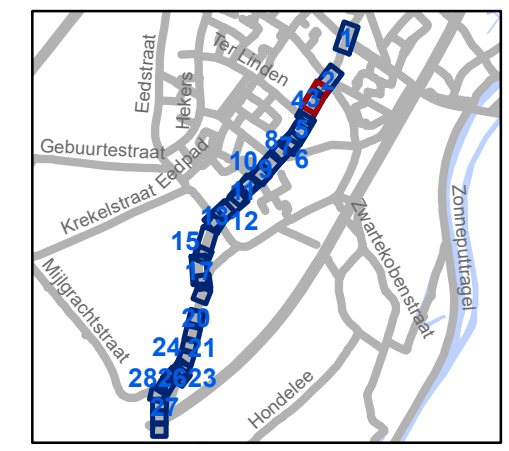


gent: Mobiliteitsbedrijf stad Gent
Verkeerstechnische taken

Heerweg-Zuid Snelheid





Dossiernummer P-302616

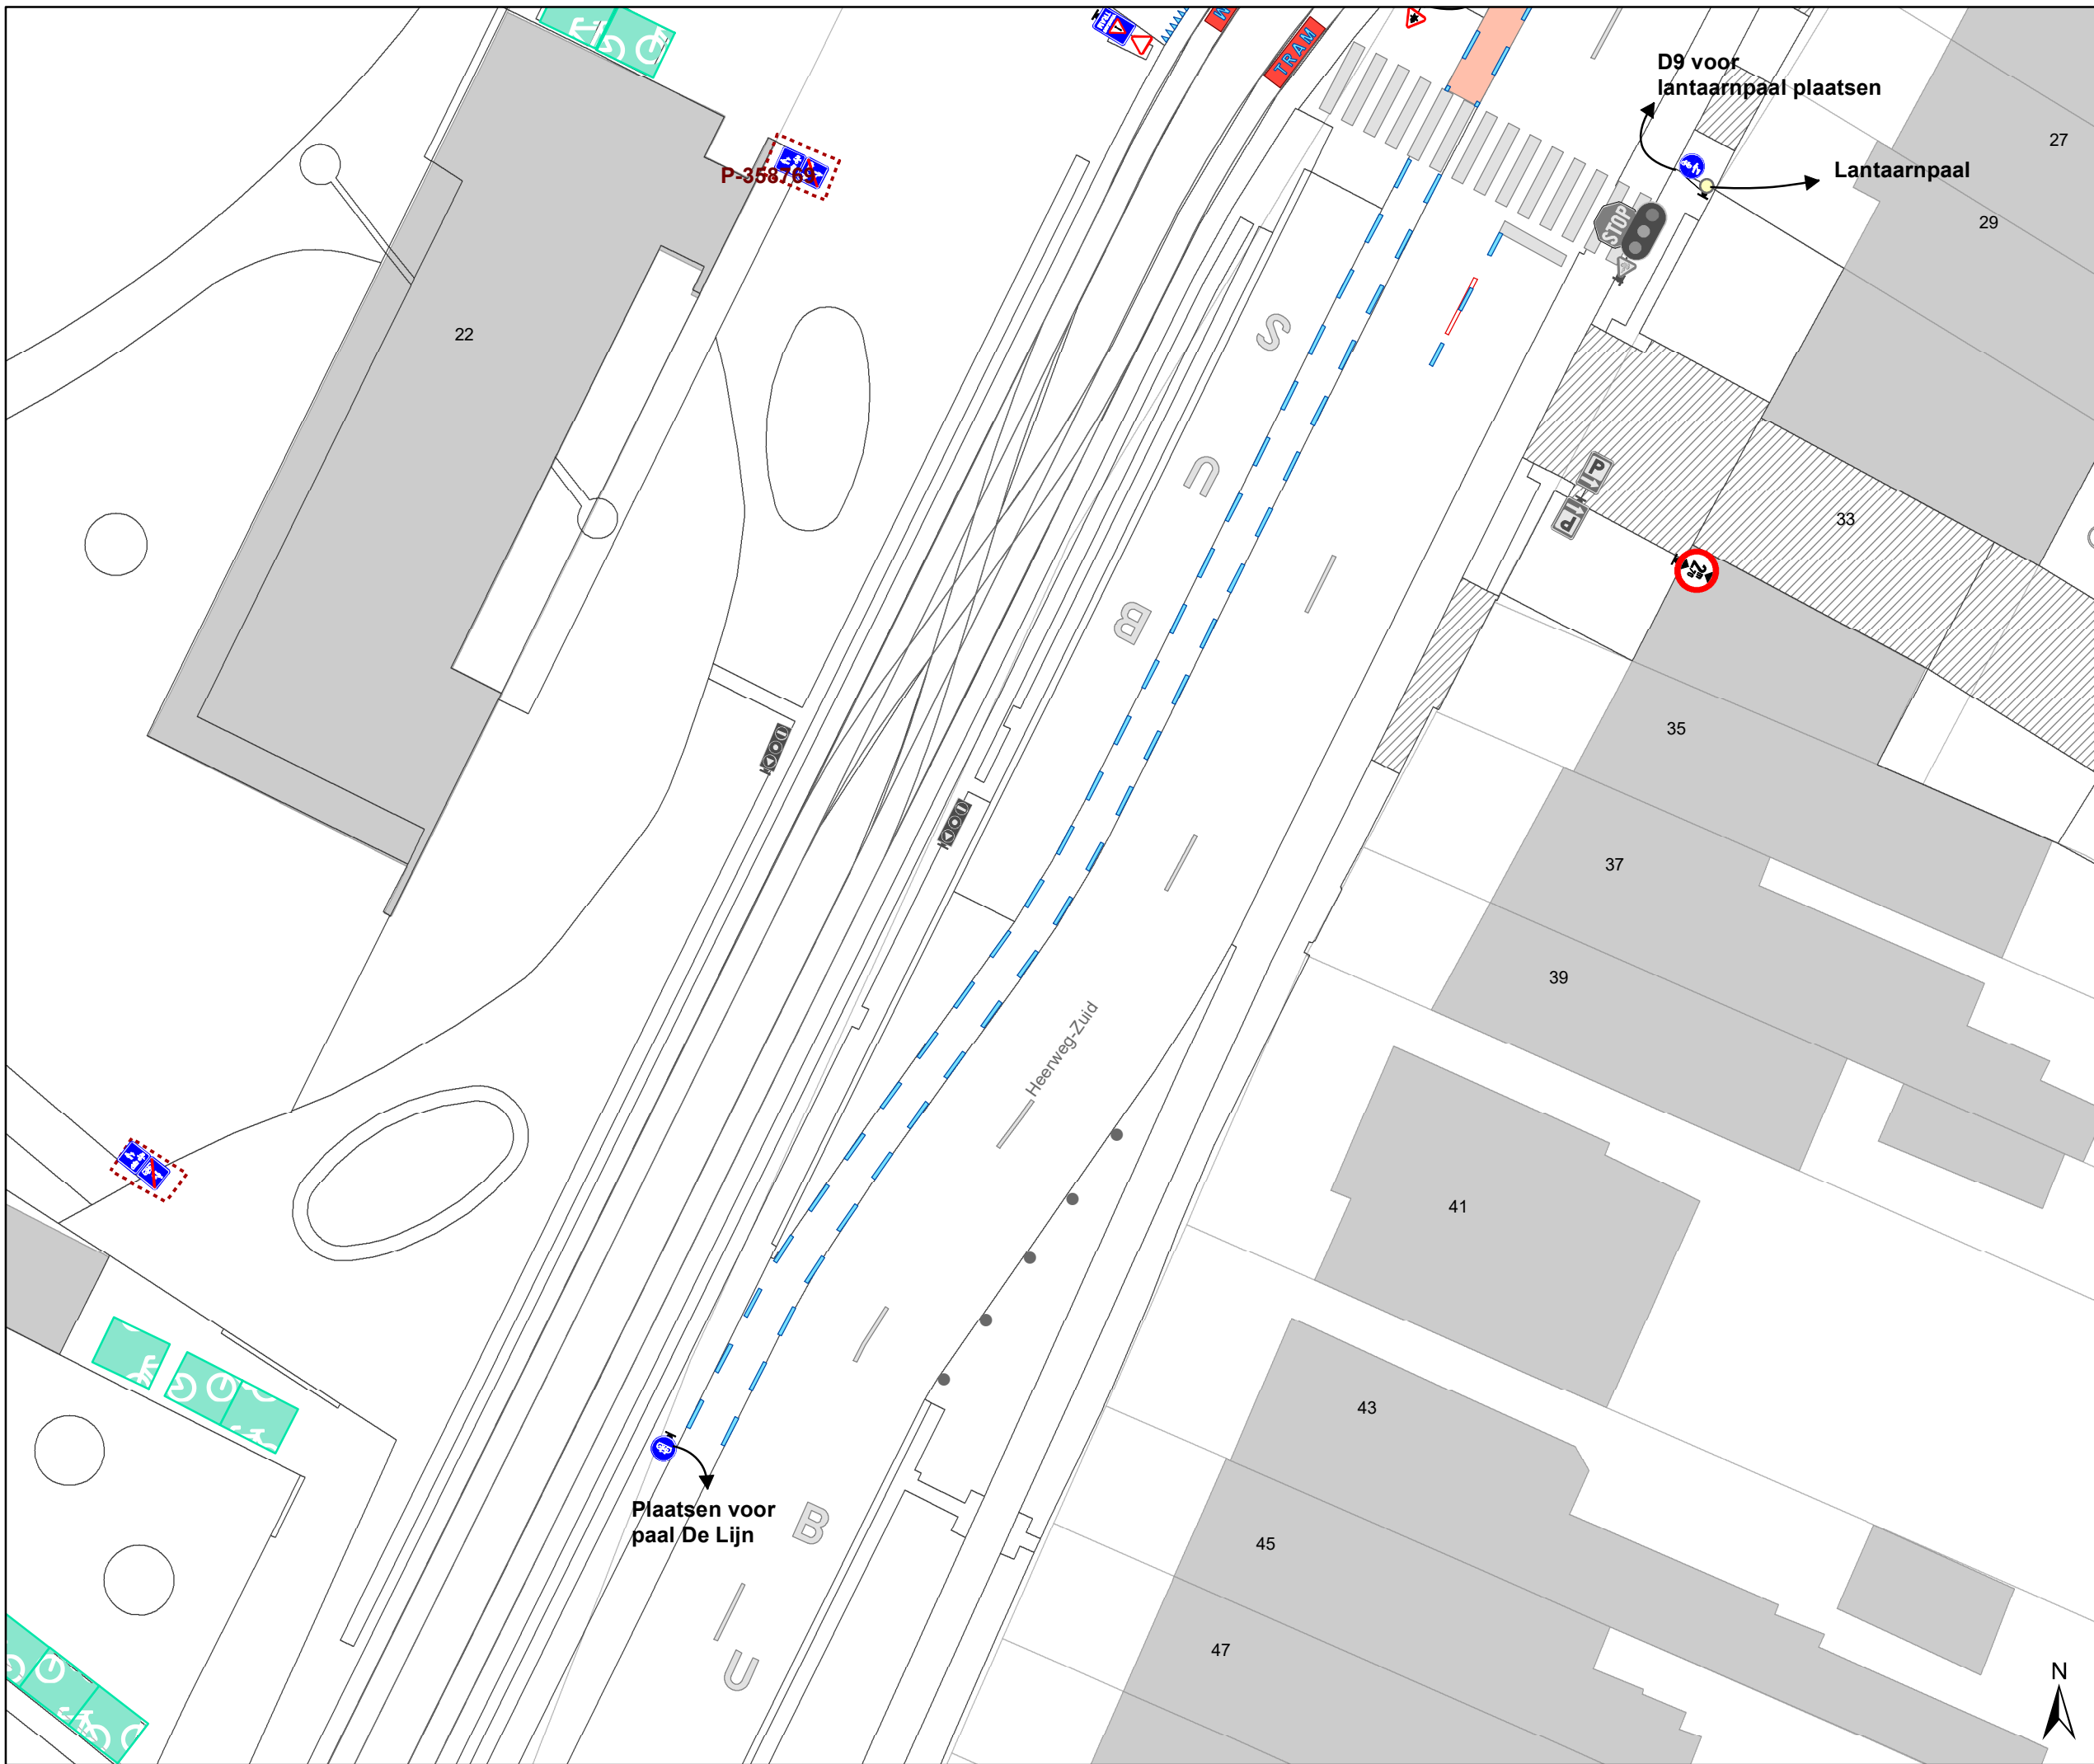DATUM	SCHAAL	PLAN	P FORMAAT
2/03/2023	1/250	3/31	A3




MB-20-14919







Legende


-  Bestaande verkeersborden
-  Geplande verkeersborden
-  Te verwijderen verkeersborden
-  Bestaande wegmarkeringen
-  Geplande wegmarkeringen
-  Te verwijderen wegmarkeringen

Straatmeubilair

-  Gepland paaltje
-  Bestaand paaltje
-  Te verwijderen paaltje

Overige

-  Ander gepland dossier (in voorbereiding bij MOBBED)
-  Ander gepland dossier (in voorbereiding bij MOBBED)
-  Ander gepland dossier (ter uitvoering bij DWBW)
-  Prefab element

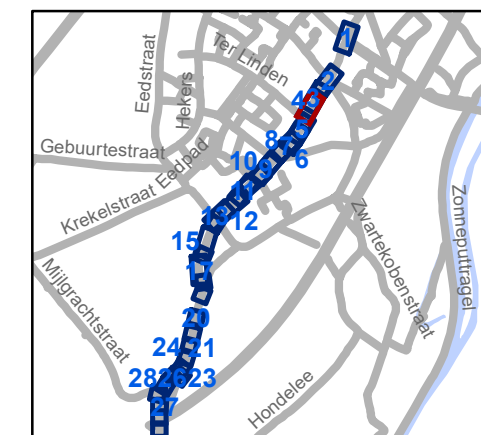

gent: Mobiliteitsbedrijf stad Gent
Verkeerstechnische taken








Heerweg-Zuid Snelheid

Dossiernummer P-302616




DATUM	SCHAAL	PLAN	P FORMAAT
2/03/2023	1/250	4/31	A3

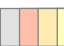





Legende

-  Bestaande verkeersborden
-  Geplande verkeersborden
-   Te verwijderen verkeersborden
-  Bestaande wegmarkeringen
-  Geplande wegmarkeringen
-  Te verwijderen wegmarkeringen

Straatmeubilair

-  Gepland paaltje
-  Bestaand paaltje
-  Te verwijderen paaltje

Overige

-  Ander gepland dossier (in voorbereiding bij MOBBED)
-  Ander gepland dossier (in voorbereiding bij MOBBED)
-  Ander gepland dossier (ter uitvoering bij DWBW)
-  Prefab element




gent: Mobiliteitsbedrijf stad Gent
Verkeerstechnische taken

**Heerweg-Zuid
Snelheid**



Dossiernummer P-302616

DATUM	SCHAAL	PLAN	P FORMAAT
2/03/2023	1/250	5/31	A3

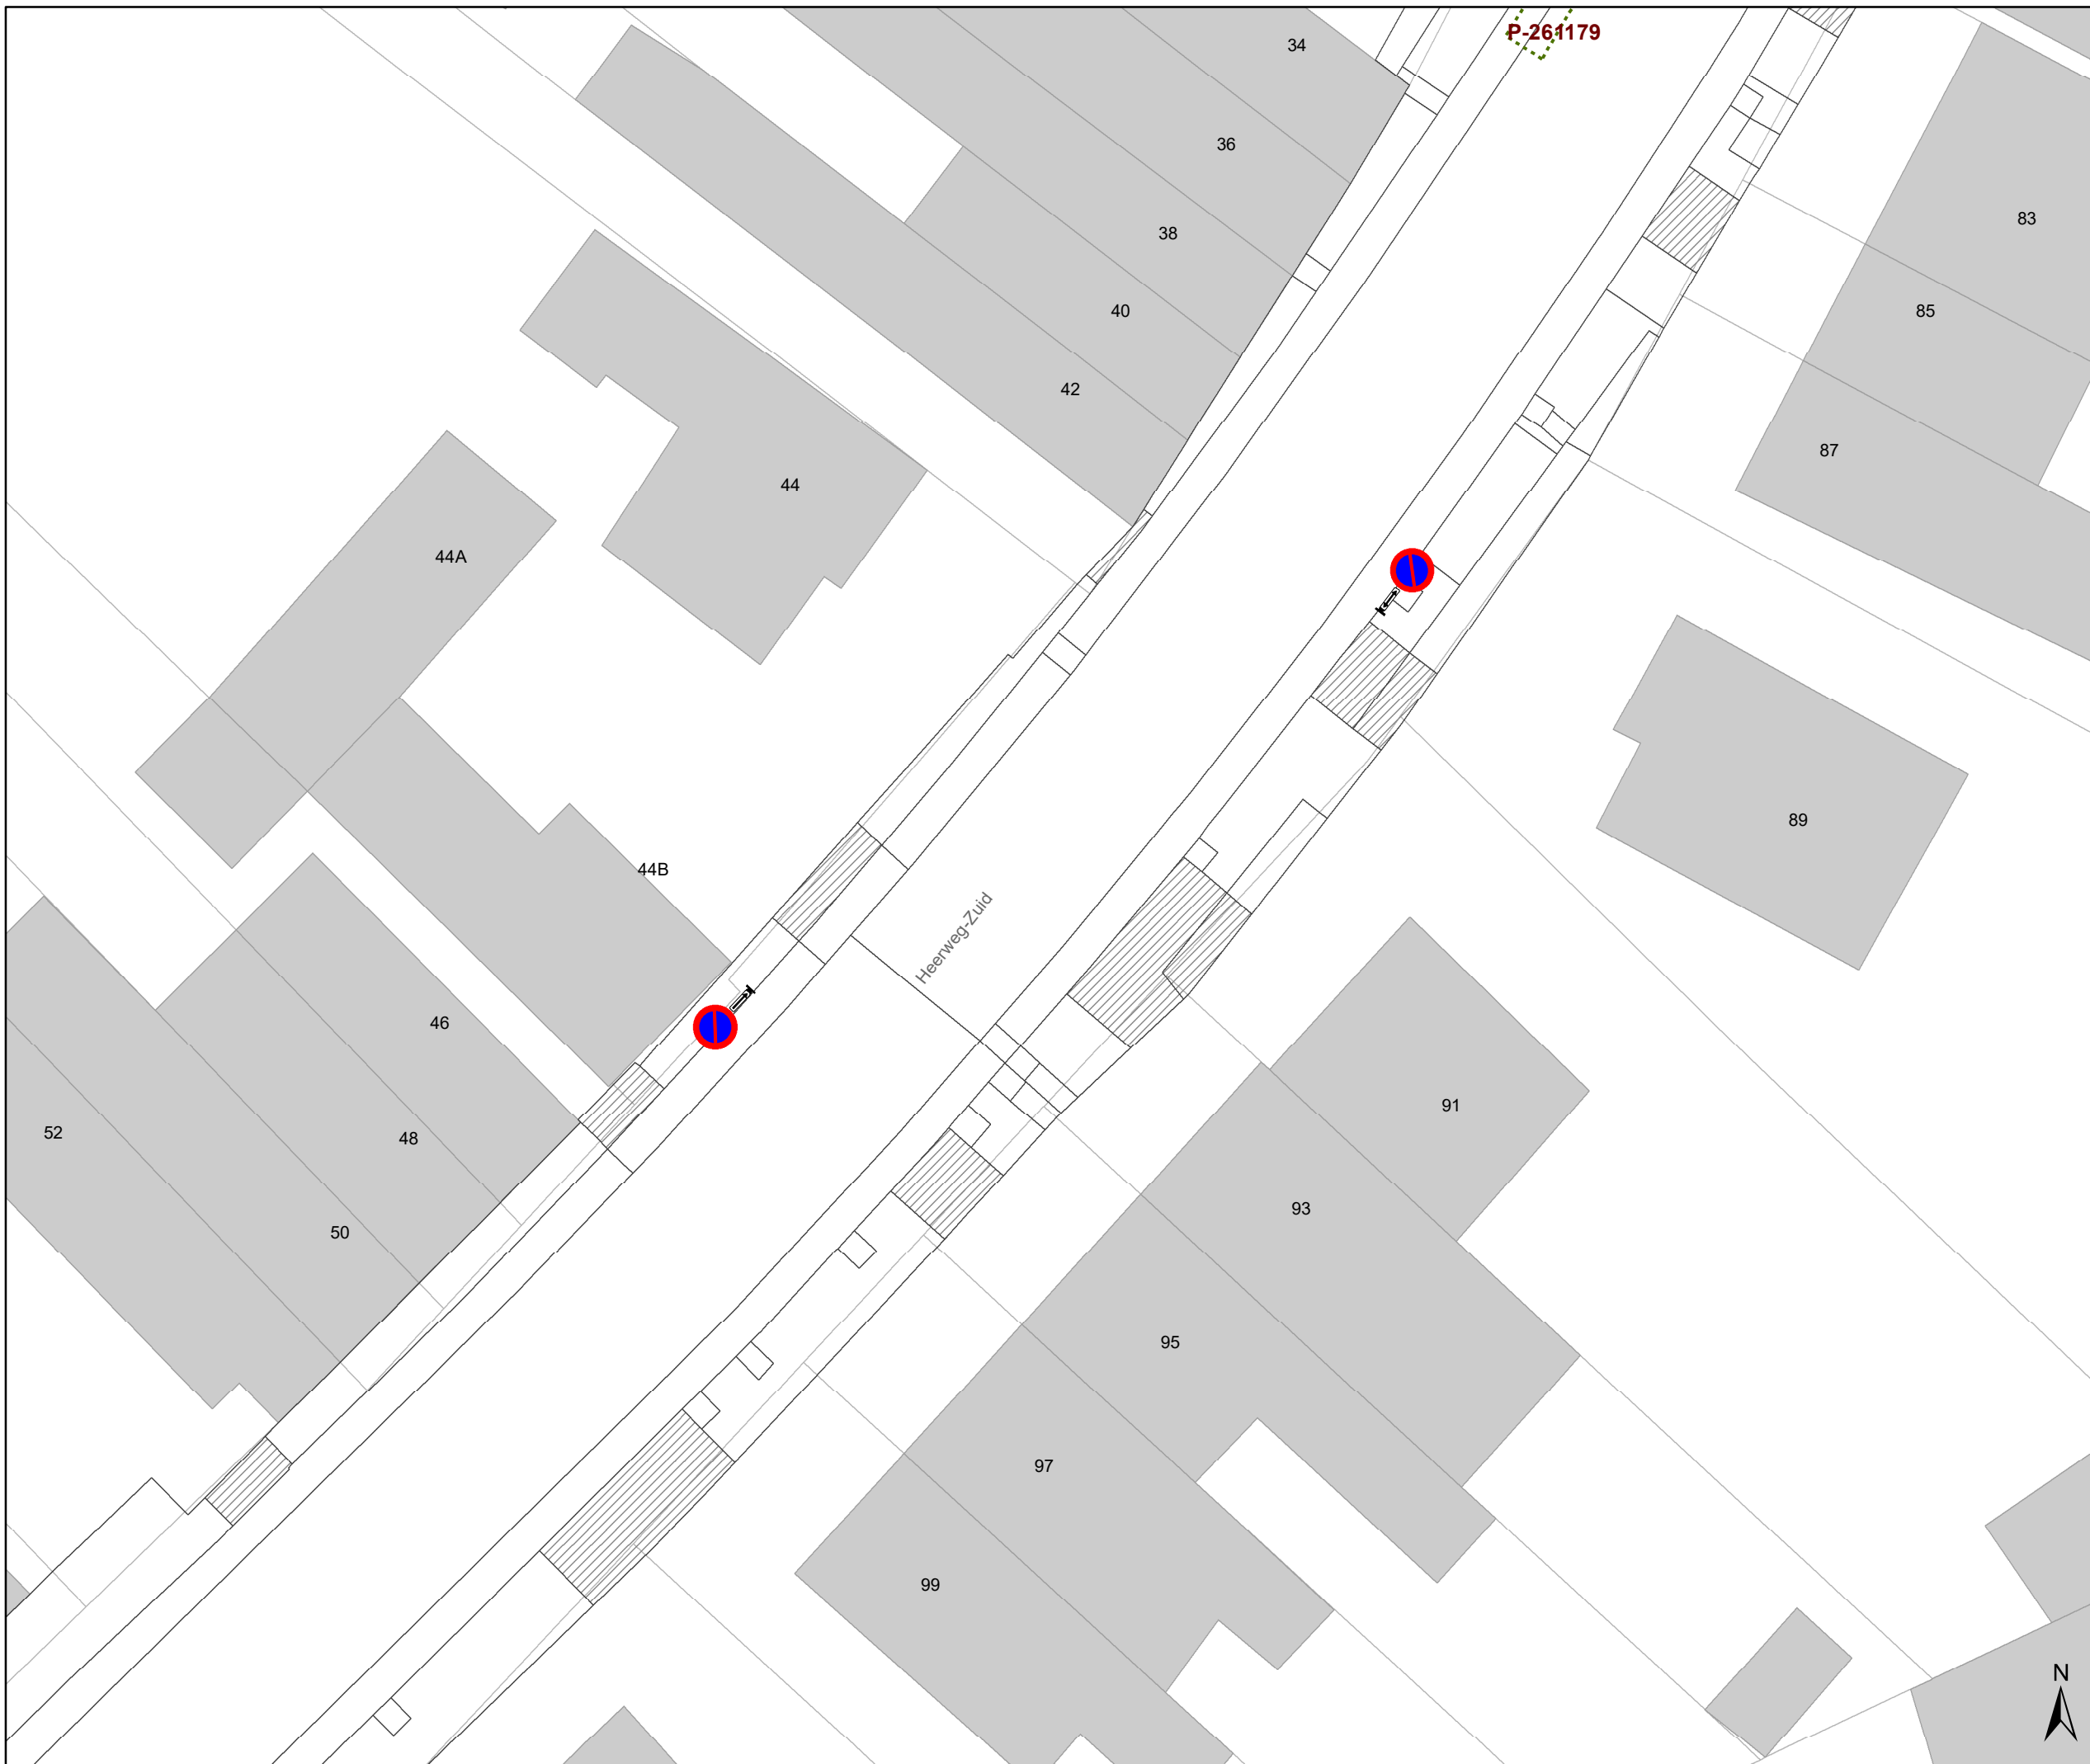










Legende

-  Bestaande verkeersborden
-  Geplande verkeersborden
-  Te verwijderen verkeersborden
-  Bestaande wegmarkeringen
-  Geplande wegmarkeringen
-  Te verwijderen wegmarkeringen

Straatmeubilair

-  Gepland paaltje
-  Bestaand paaltje
-  Te verwijderen paaltje

Overige

-  Ander gepland dossier (in voorbereiding bij MOBBED)
-  Ander gepland dossier (in voorbereiding bij MOBBED)
-  Ander gepland dossier (ter uitvoering bij DWBW)
-  Prefab element



gent: Mobiliteitsbedrijf stad Gent
Verkeerstechnische taken

**Heerweg-Zuid
Snelheid**




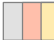


Dossiernummer P-302616

DATUM	SCHAAL	PLAN	P FORMAAT
2/03/2023	1/250	6/31	A3












Legende

-  Bestaande verkeersborden
-  Geplande verkeersborden
-   Te verwijderen verkeersborden
-  Bestaande wegmarkeringen
-  Geplande wegmarkeringen
-  Te verwijderen wegmarkeringen

Straatmeubilair

-  Gepland paaltje
-  Bestaand paaltje
-  Te verwijderen paaltje

Overige

-  Ander gepland dossier (in voorbereiding bij MOBBED)
-  Ander gepland dossier (in voorbereiding bij MOBBED)
-  Ander gepland dossier (ter uitvoering bij DWBW)
-  Prefab element




gent: Mobiliteitsbedrijf stad Gent
Verkeerstechnische taken






Heerweg-Zuid Snelheid

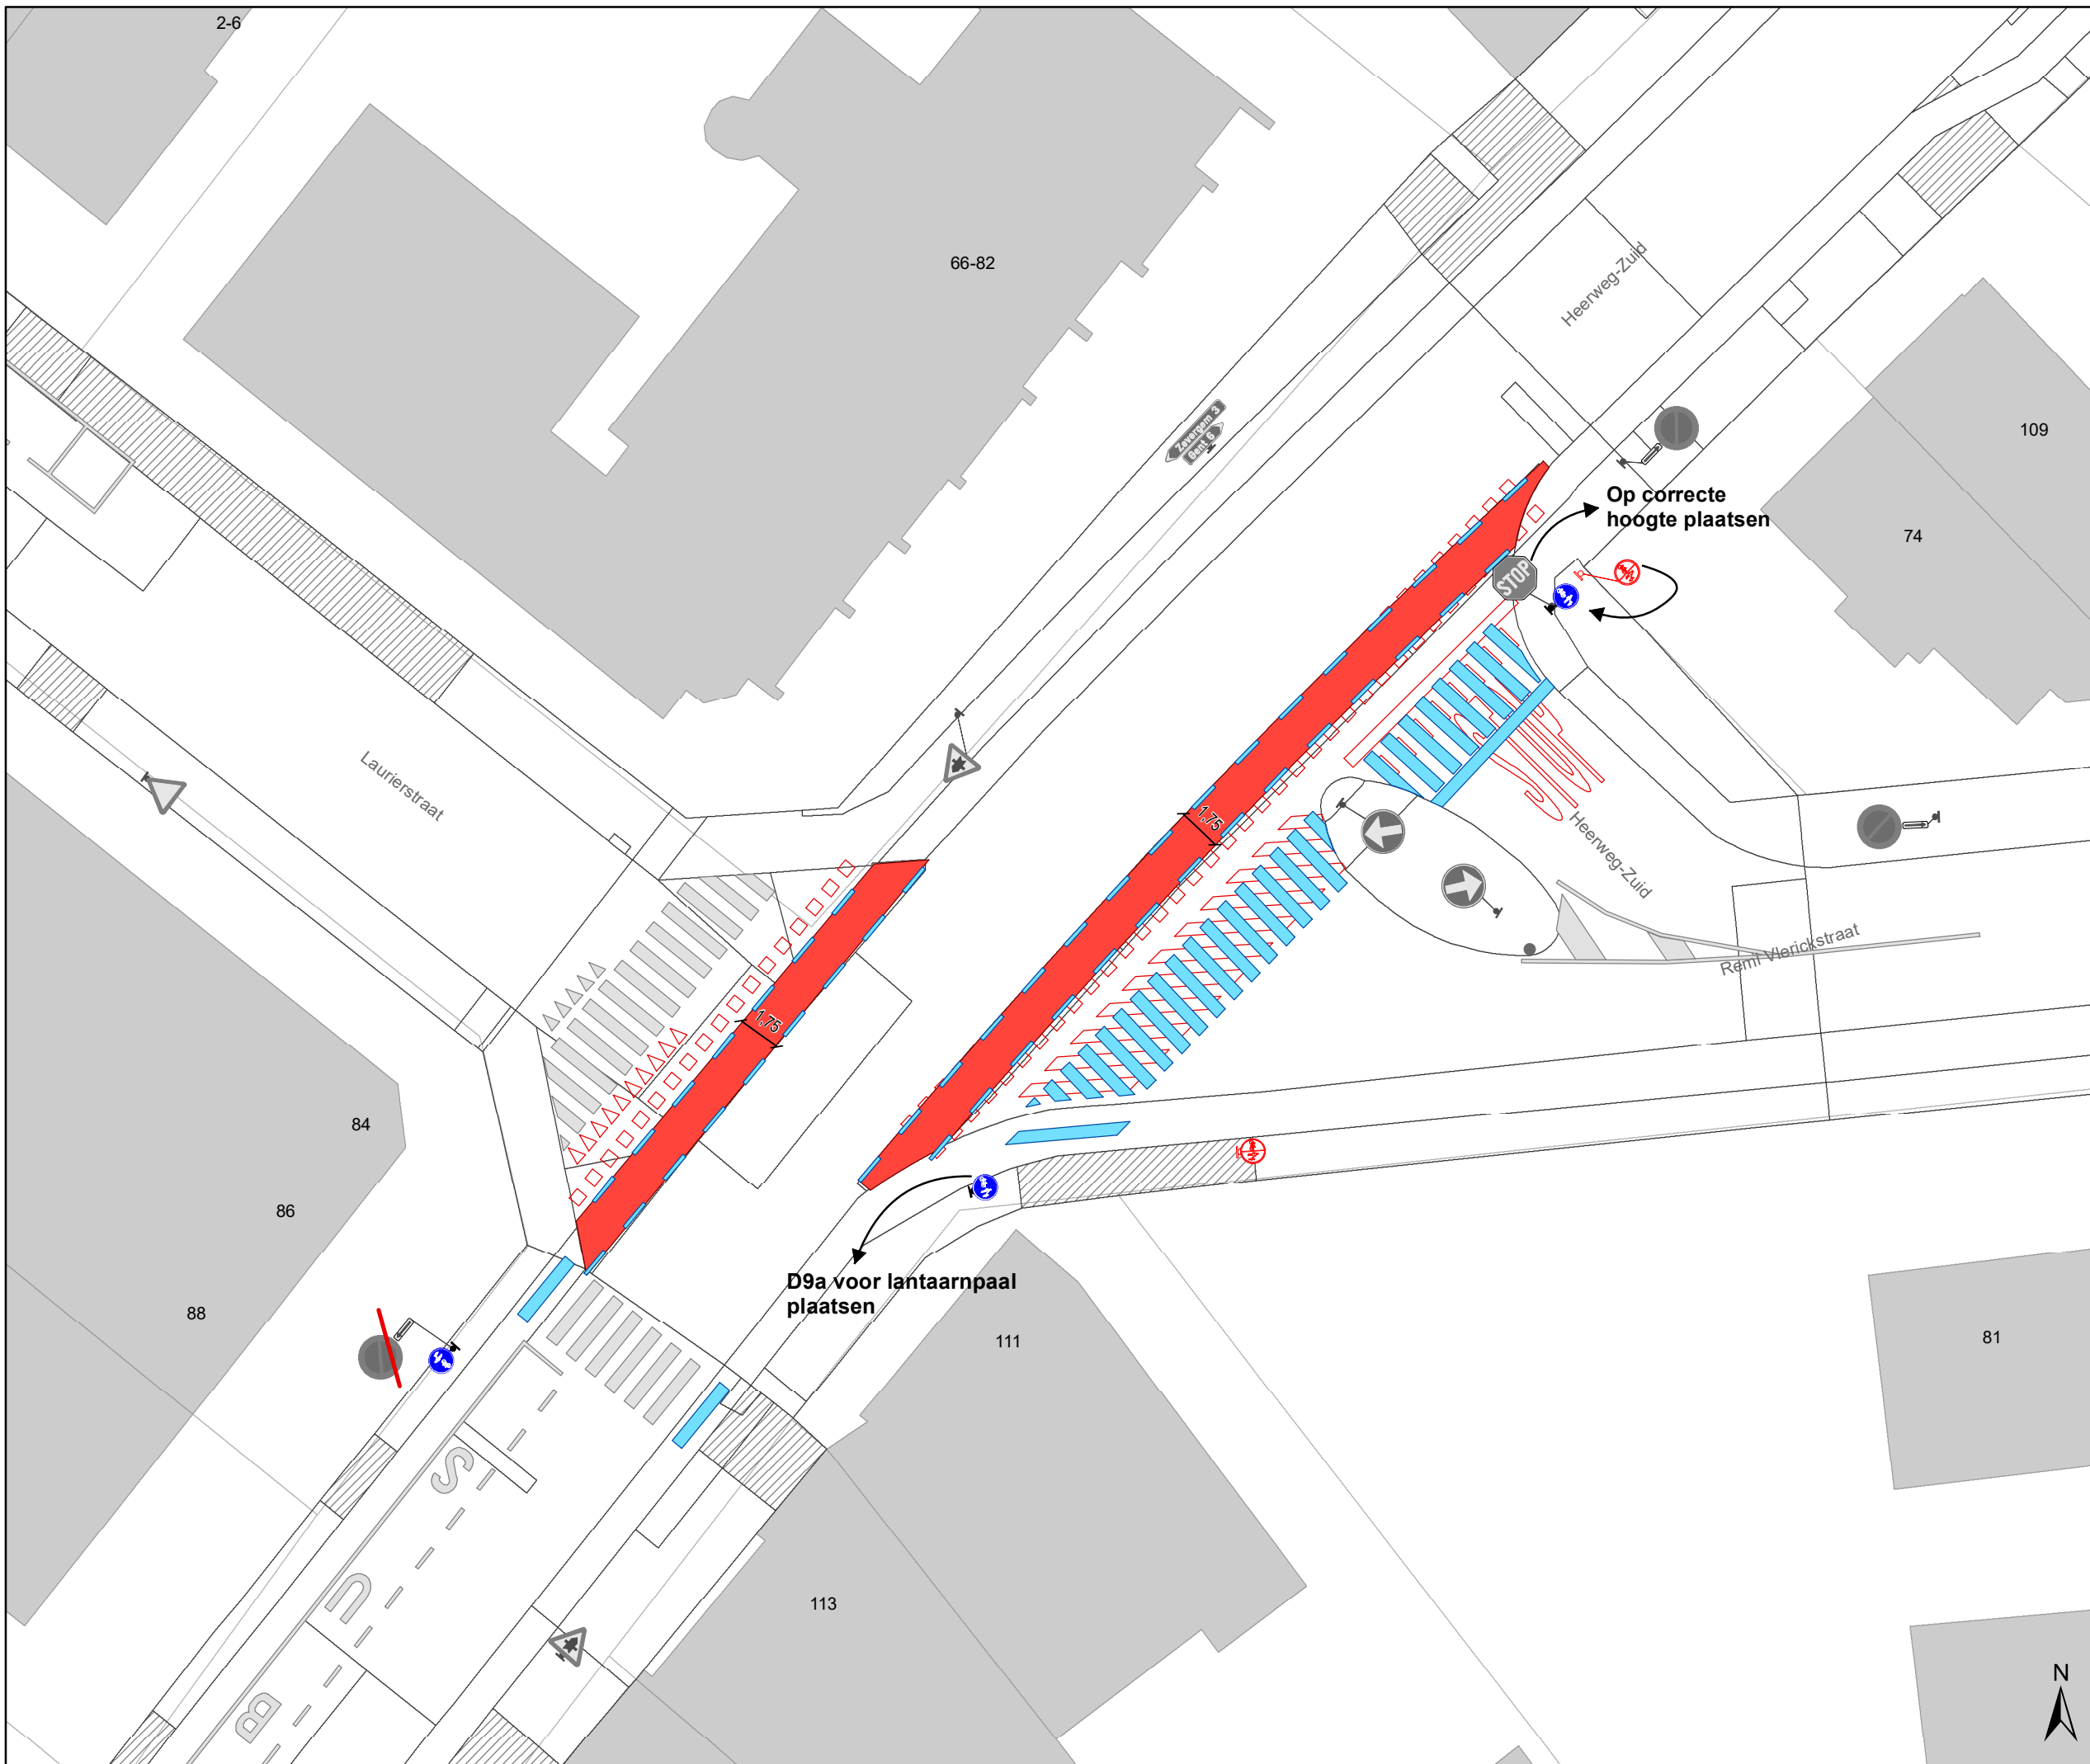Dossiernummer P-302616




DATUM	SCHAAL	PLAN	P FORMAAT
2/03/2023	1/250	7/31	A3







Legende

-  Bestaande verkeersborden
-  Geplande verkeersborden
-  Te verwijderen verkeersborden
-  Bestaande wegmarkeringen
-  Geplande wegmarkeringen
-  Te verwijderen wegmarkeringen

Straatmeubilair

-  Gepland paaltje
-  Bestaand paaltje
-  Te verwijderen paaltje

Overige

-  Ander gepland dossier (in voorbereiding bij MOBBED)
-  Ander gepland dossier (in voorbereiding bij MOBBED)
-  Ander gepland dossier (ter uitvoering bij DWBW)
-  Prefab element




gent: Mobiliteitsbedrijf stad Gent
Verkeerstechnische taken

Heerweg-Zuid Snelheid

Dossiernummer P-302616

DATUM	SCHAAL	PLAN	P FORMAAT
2/03/2023	1/250	8/31	A3



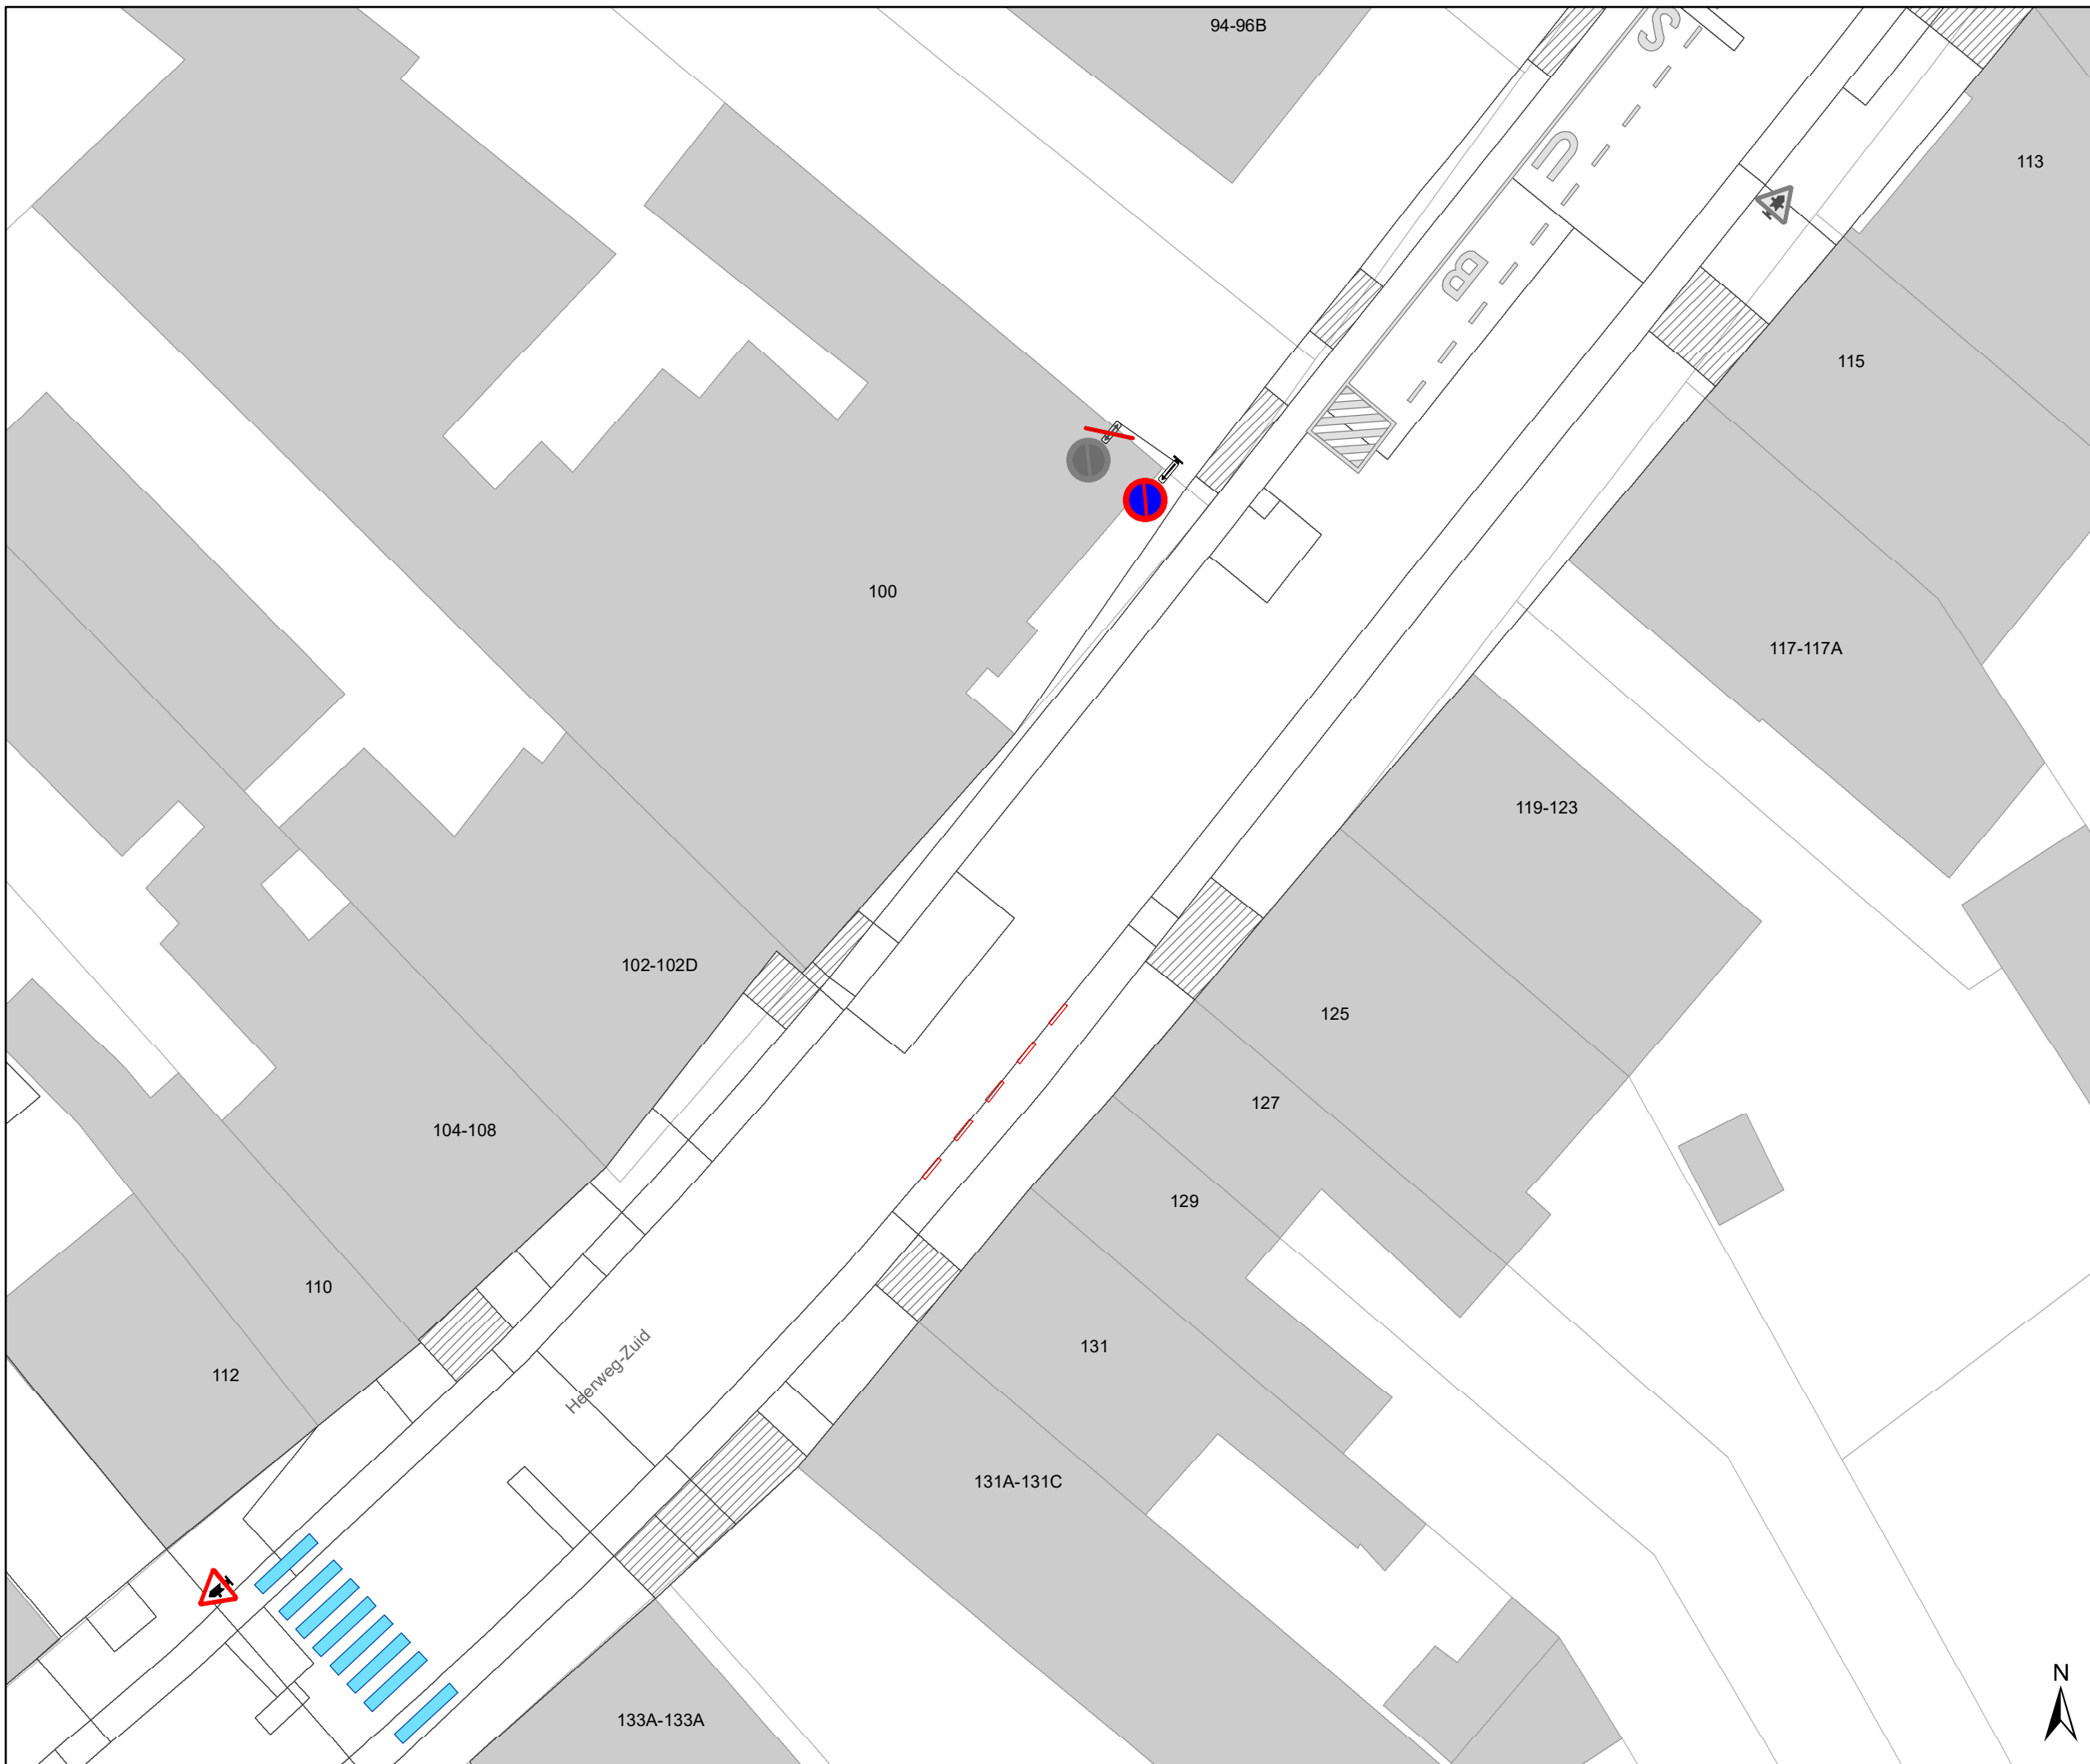








Legende

-  Bestaande verkeersborden
-  Geplande verkeersborden
-  Te verwijderen verkeersborden
-  Bestaande wegmarkeringen
-  Geplande wegmarkeringen
-  Te verwijderen wegmarkeringen


Straatmeubilair

-  Gepland paaltje
-  Bestaand paaltje
-  Te verwijderen paaltje

Overige

-  Ander gepland dossier (in voorbereiding bij MOBBED)
-  Ander gepland dossier (in voorbereiding bij MOBBED)
-  Ander gepland dossier (ter uitvoering bij DWBW)
-  Prefab element




 Mobiliteitsbedrijf stad Gent
Verkeerstechnische taken

**Heerweg-Zuid
Snelheid**

Dossiernummer P-302616

DATUM	SCHAAL	PLAN	P FORMAAT
2/03/2023	1/250	9/31	A3

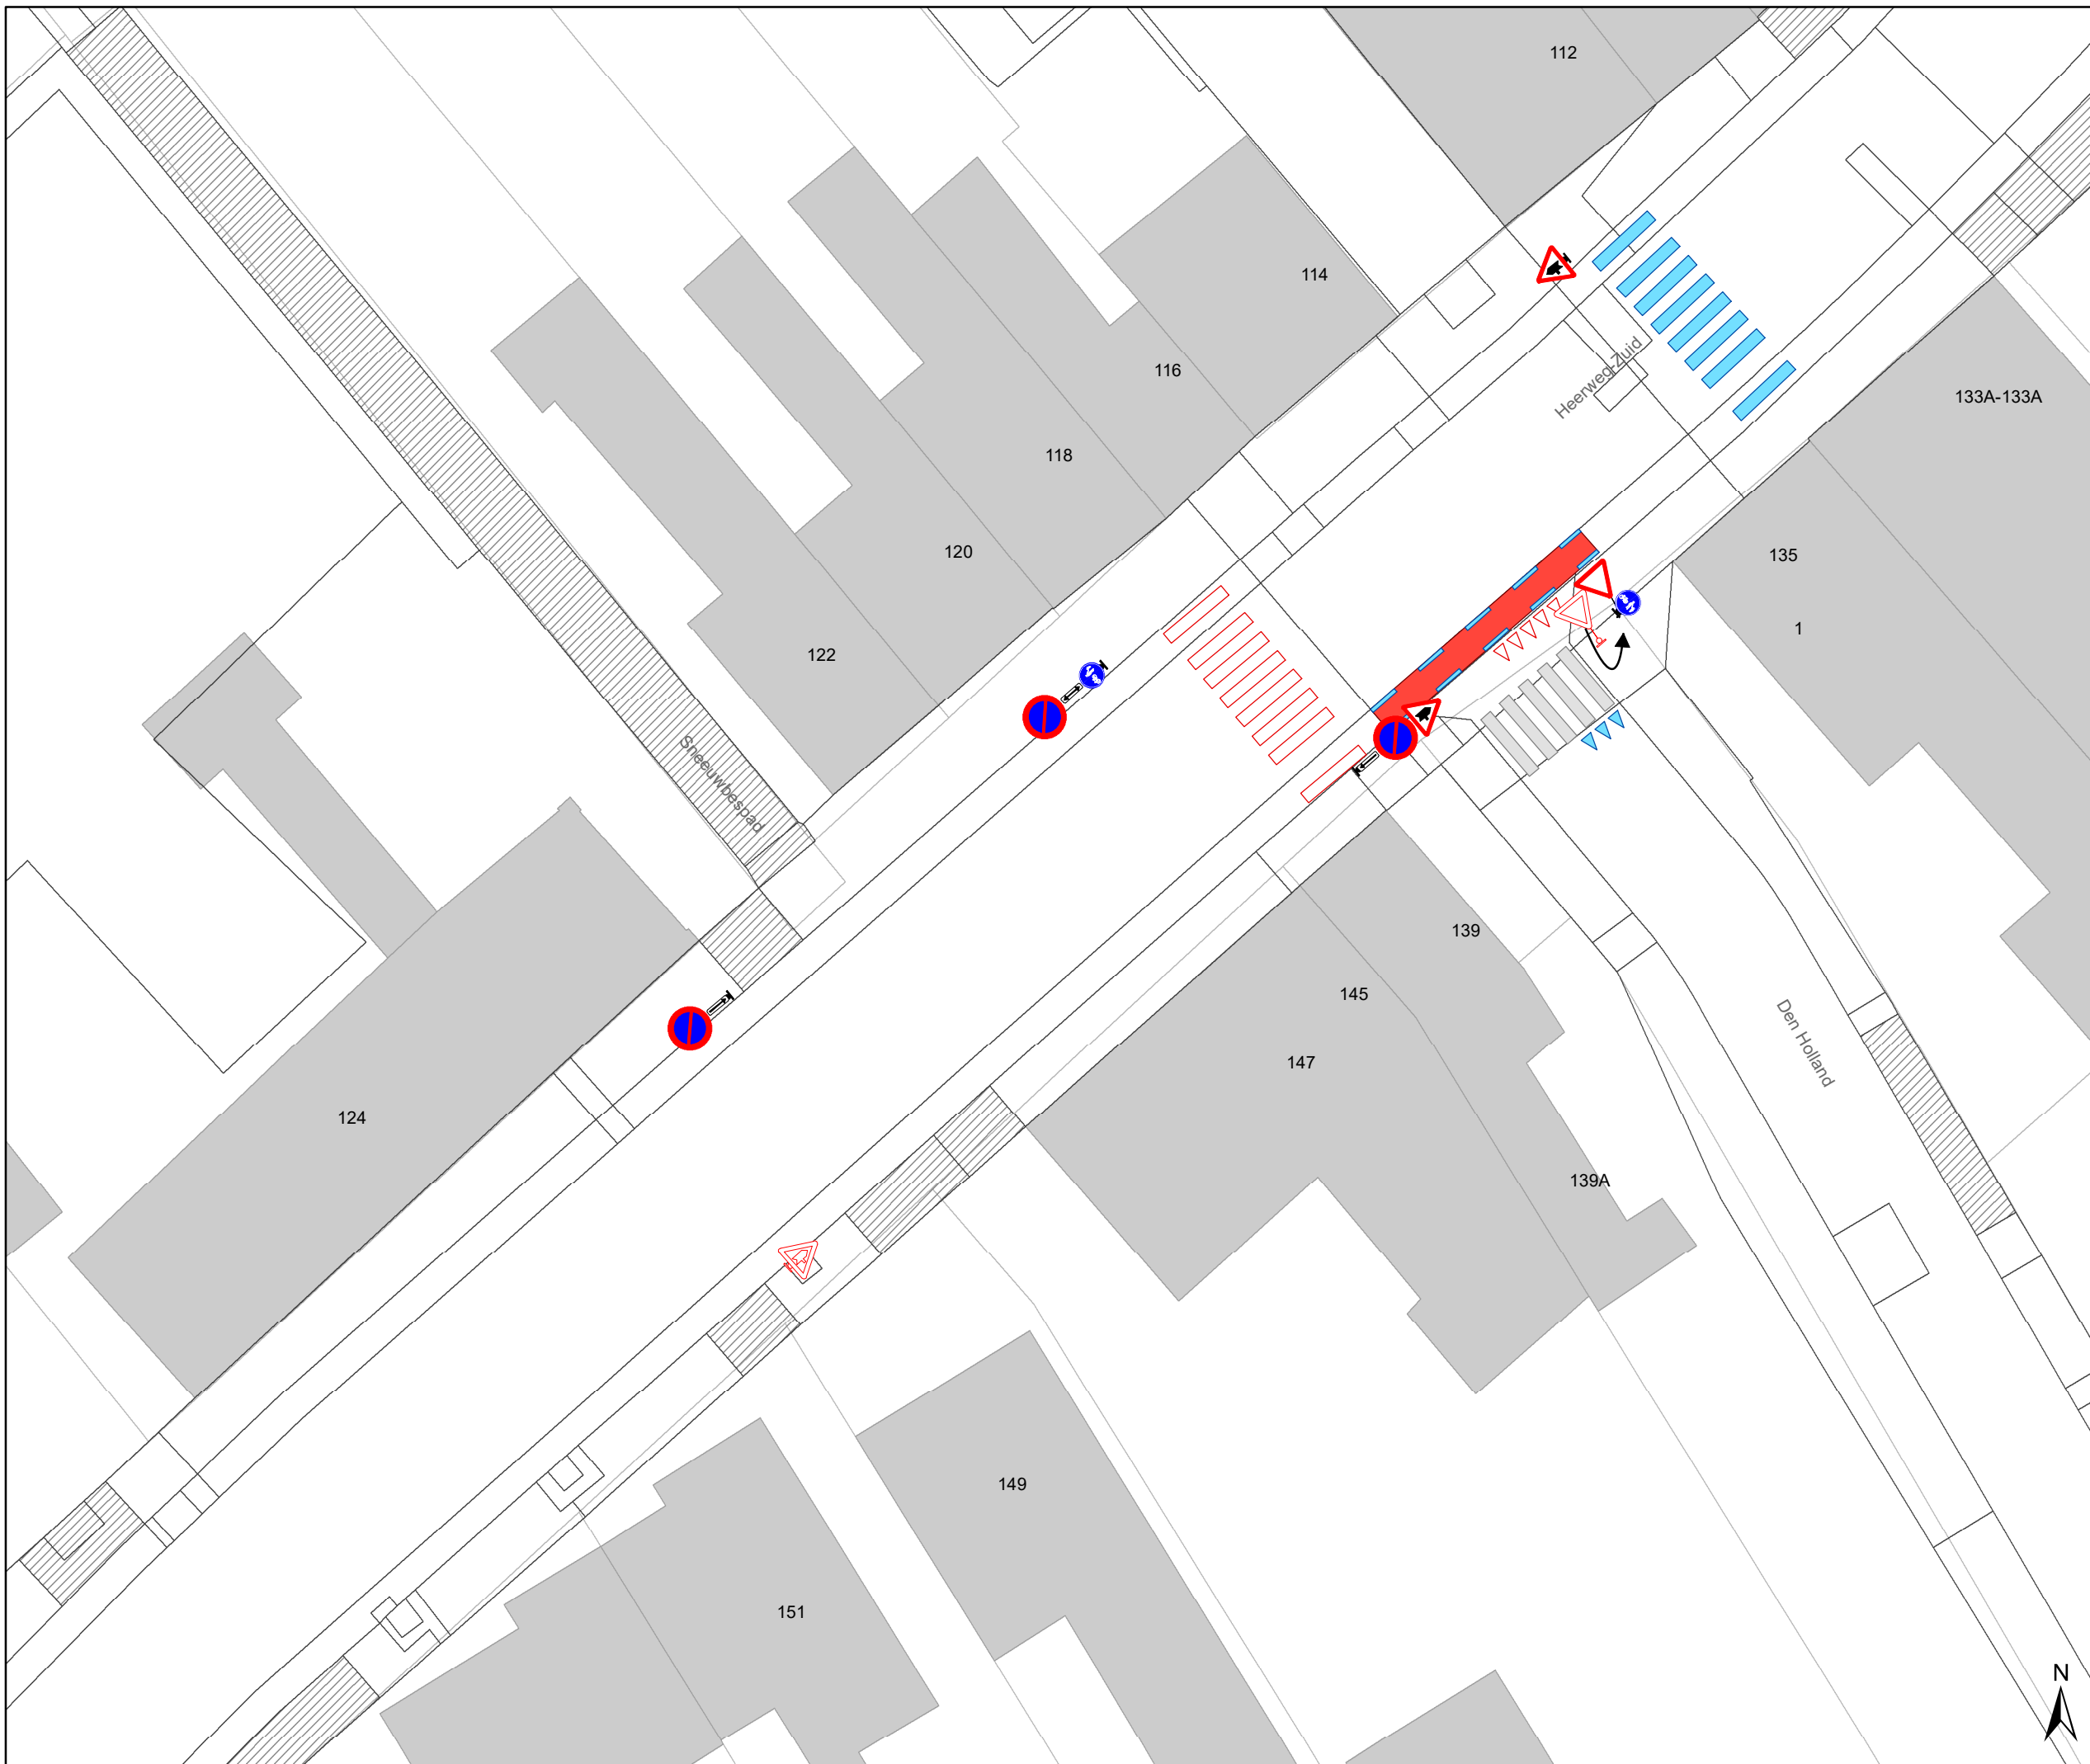

Legende

- Bestaande verkeersborden
- Geplande verkeersborden
- Te verwijderen verkeersborden

- Bestaande wegmarkeringen
- Geplande wegmarkeringen
- Te verwijderen wegmarkeringen

Straatmeubilair

- Gepland paaltje
- Bestaand paaltje
- Te verwijderen paaltje

Overige

- Ander gepland dossier (in voorbereiding bij MOBBED)
- Ander gepland dossier (in voorbereiding bij MOBBED)
- Ander gepland dossier (ter uitvoering bij DWBW)
- Prefab element



gent: Mobiliteitsbedrijf stad Gent
Verkeerstechnische taken

Heerweg-Zuid Snelheid




Dossiernummer P-302616

DATUM	SCHAAL	PLAN	P FORMAAT
2/03/2023	1/250	10/31	A3












Legende

-  Bestaande verkeersborden
-  Geplande verkeersborden
-  Te verwijderen verkeersborden
-  Bestaande wegmarkeringen
-  Geplande wegmarkeringen
-  Te verwijderen wegmarkeringen

Straatmeubilair

-  Gepland paaltje
-  Bestaand paaltje
-  Te verwijderen paaltje

Overige

-  Ander gepland dossier (in voorbereiding bij MOBBED)
-  Ander gepland dossier (in voorbereiding bij MOBBED)
-  Ander gepland dossier (ter uitvoering bij DWBW)
-  Prefab element




gent: Mobiliteitsbedrijf stad Gent
Verkeerstechnische taken

**Heerweg-Zuid
Snelheid**





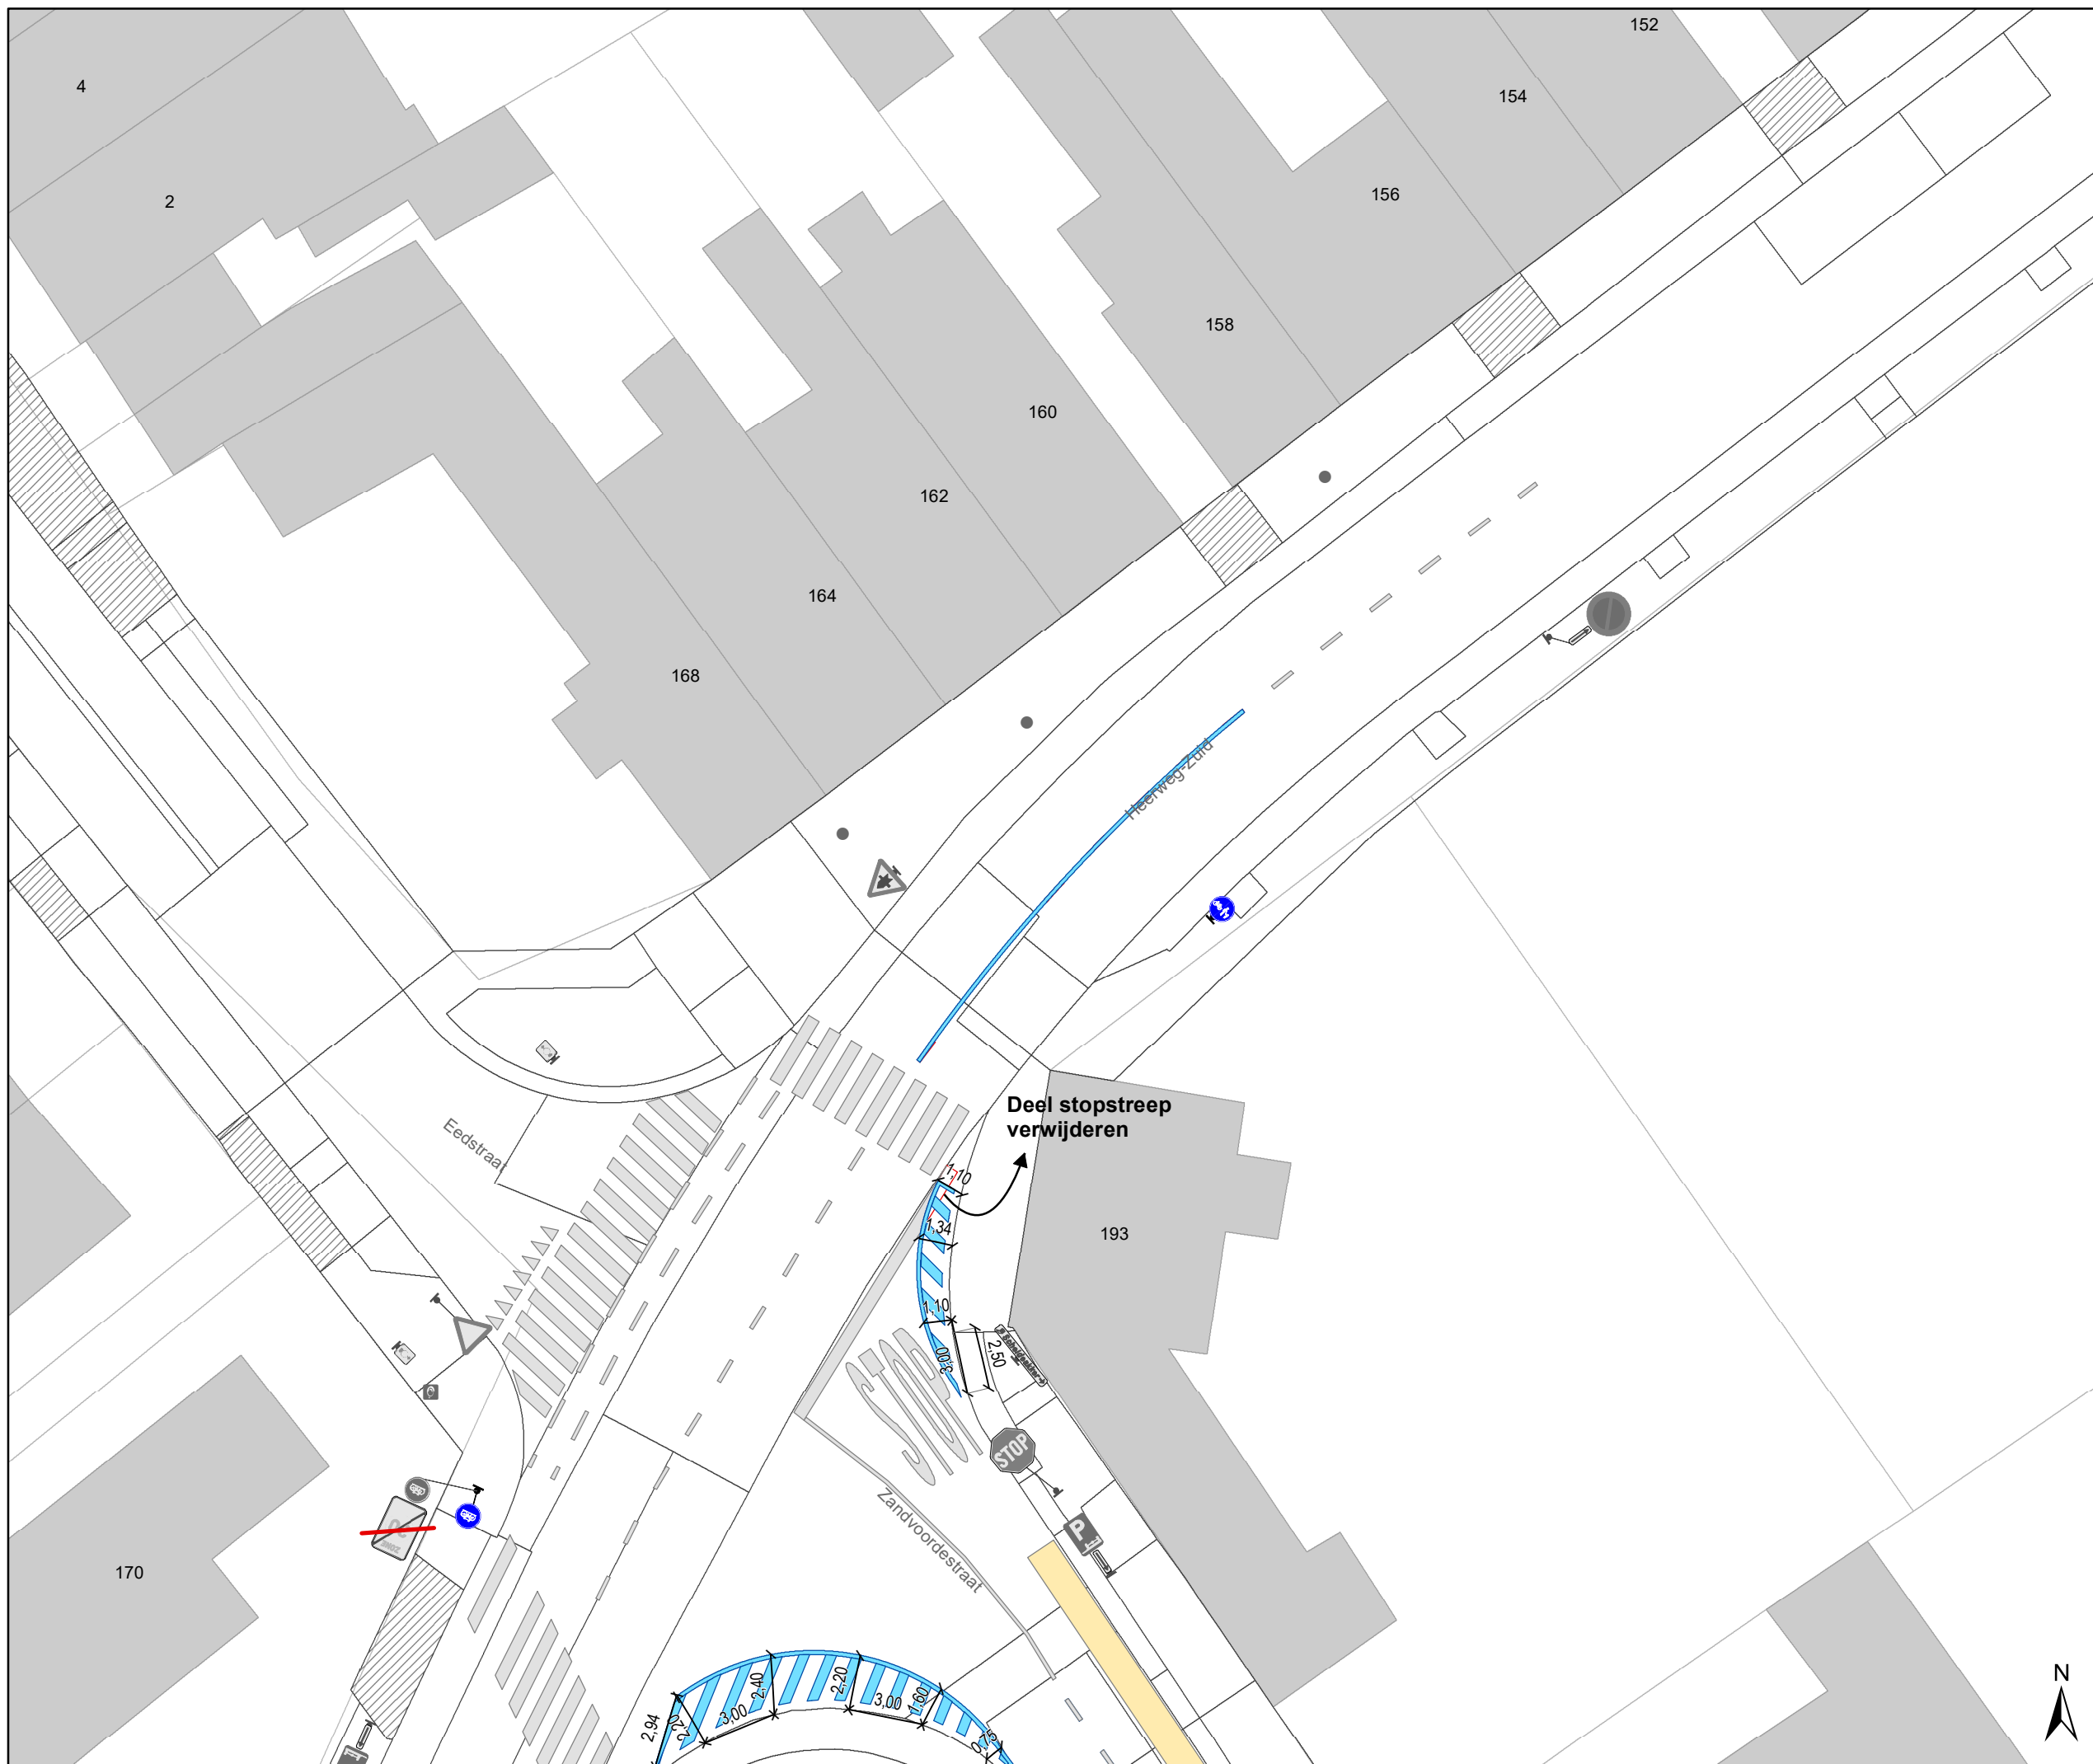

Dossiernummer P-302616

DATUM	SCHAAL	PLAN	P FORMAAT
2/03/2023	1/250	12/31	A3












Legende

-  Bestaande verkeersborden
-  Geplande verkeersborden
-  Te verwijderen verkeersborden
-  Bestaande wegmarkeringen
-  Geplande wegmarkeringen
-  Te verwijderen wegmarkeringen


Straatmeubilair

-  Gepland paaltje
-  Bestaand paaltje
-  Te verwijderen paaltje

Overige

-  Ander gepland dossier (in voorbereiding bij MOBBD)
-  Ander gepland dossier (in voorbereiding bij MOBBD)
-  Ander gepland dossier (ter uitvoering bij DWBW)
-  Prefab element

Deel stopstreep verwijderen

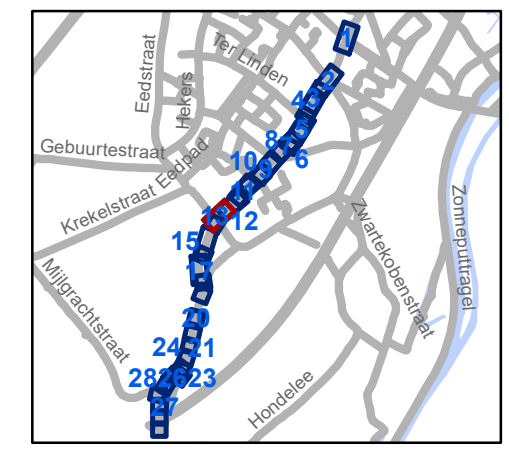


gent: Mobiliteitsbedrijf stad Gent
Verkeerstechnische taken




Heerweg-Zuid Snelheid

Dossiernummer P-302616

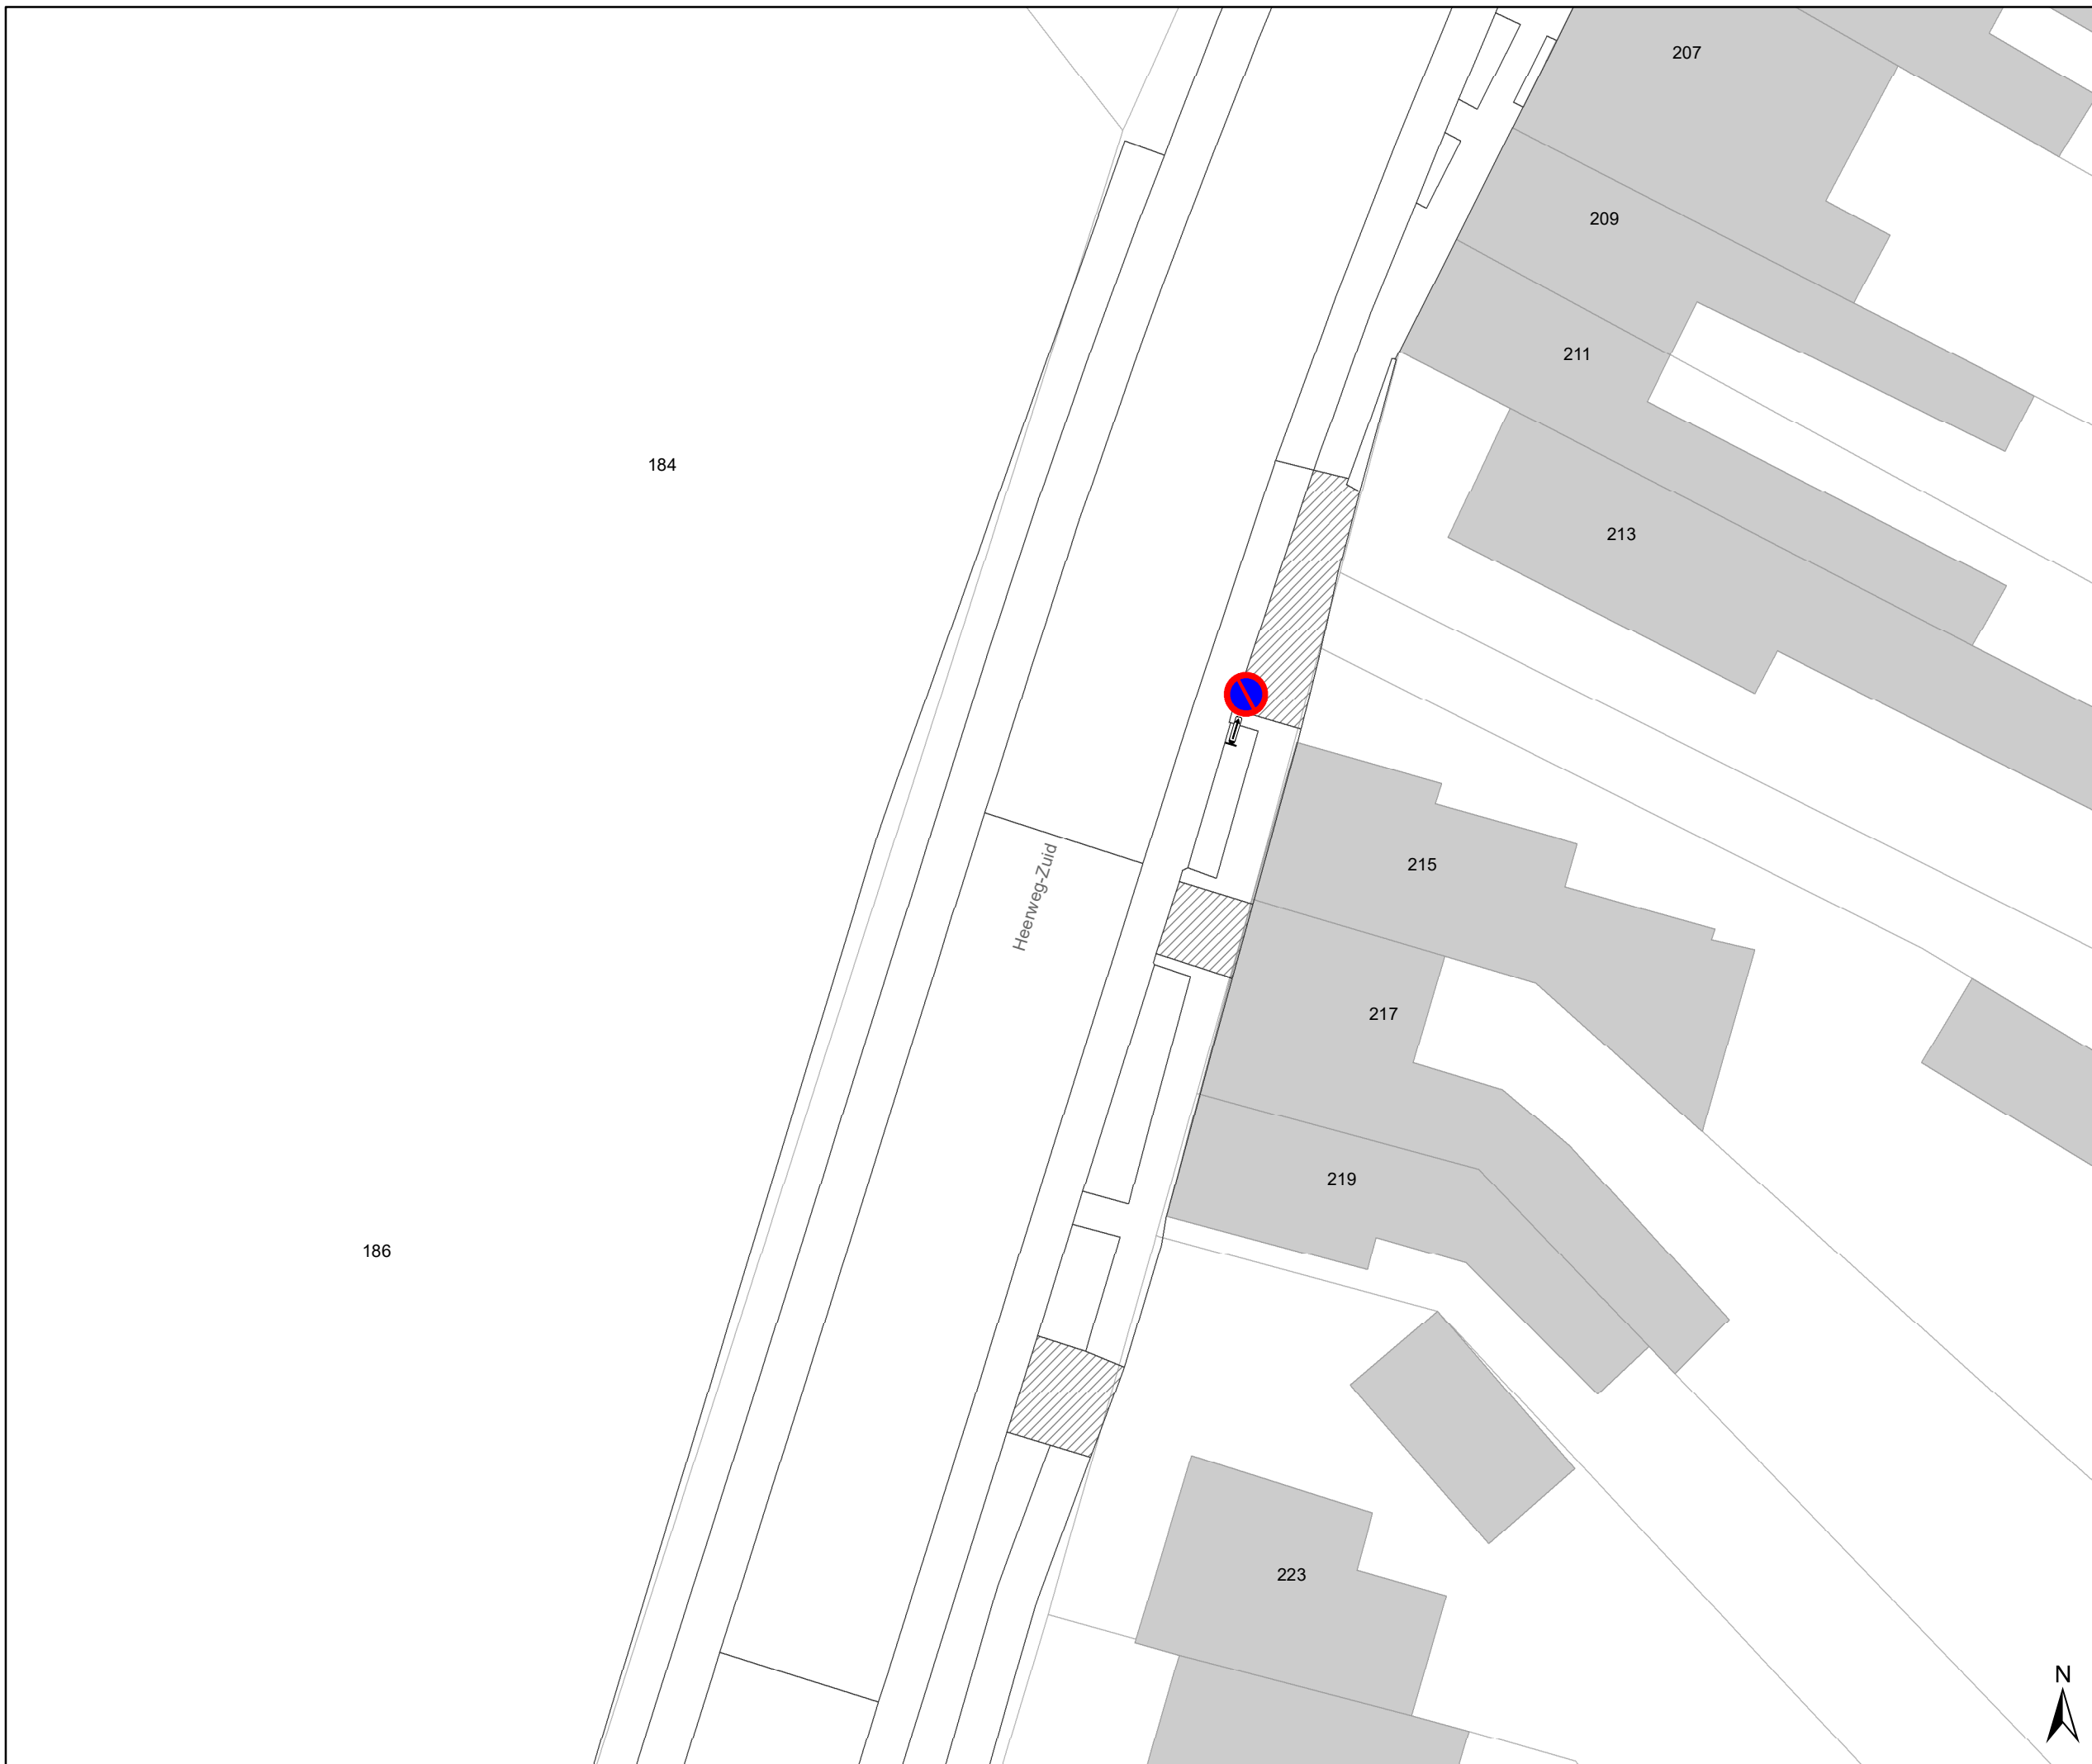


DATUM	SCHAAL	PLAN	P FORMAAT
2/03/2023	1/250	13/31	A3







Legende

-  Bestaande verkeersborden
-  Geplande verkeersborden
-  Te verwijderen verkeersborden
-  Bestaande wegmarkeringen
-  Geplande wegmarkeringen
-  Te verwijderen wegmarkeringen

Straatmeubilair

-  Gepland paaltje
-  Bestaand paaltje
-  Te verwijderen paaltje

Overige

-  Ander gepland dossier (in voorbereiding bij MOBBED)
-  Ander gepland dossier (in voorbereiding bij MOBBED)
-  Ander gepland dossier (ter uitvoering bij DWBW)
-  Prefab element




gent: Mobiliteitsbedrijf stad Gent
Verkeerstechnische taken

Heerweg-Zuid Snelheid

Dossiernummer P-302616

DATUM	SCHAAL	PLAN	P FORMAAT
2/03/2023	1/250	15/31	A3



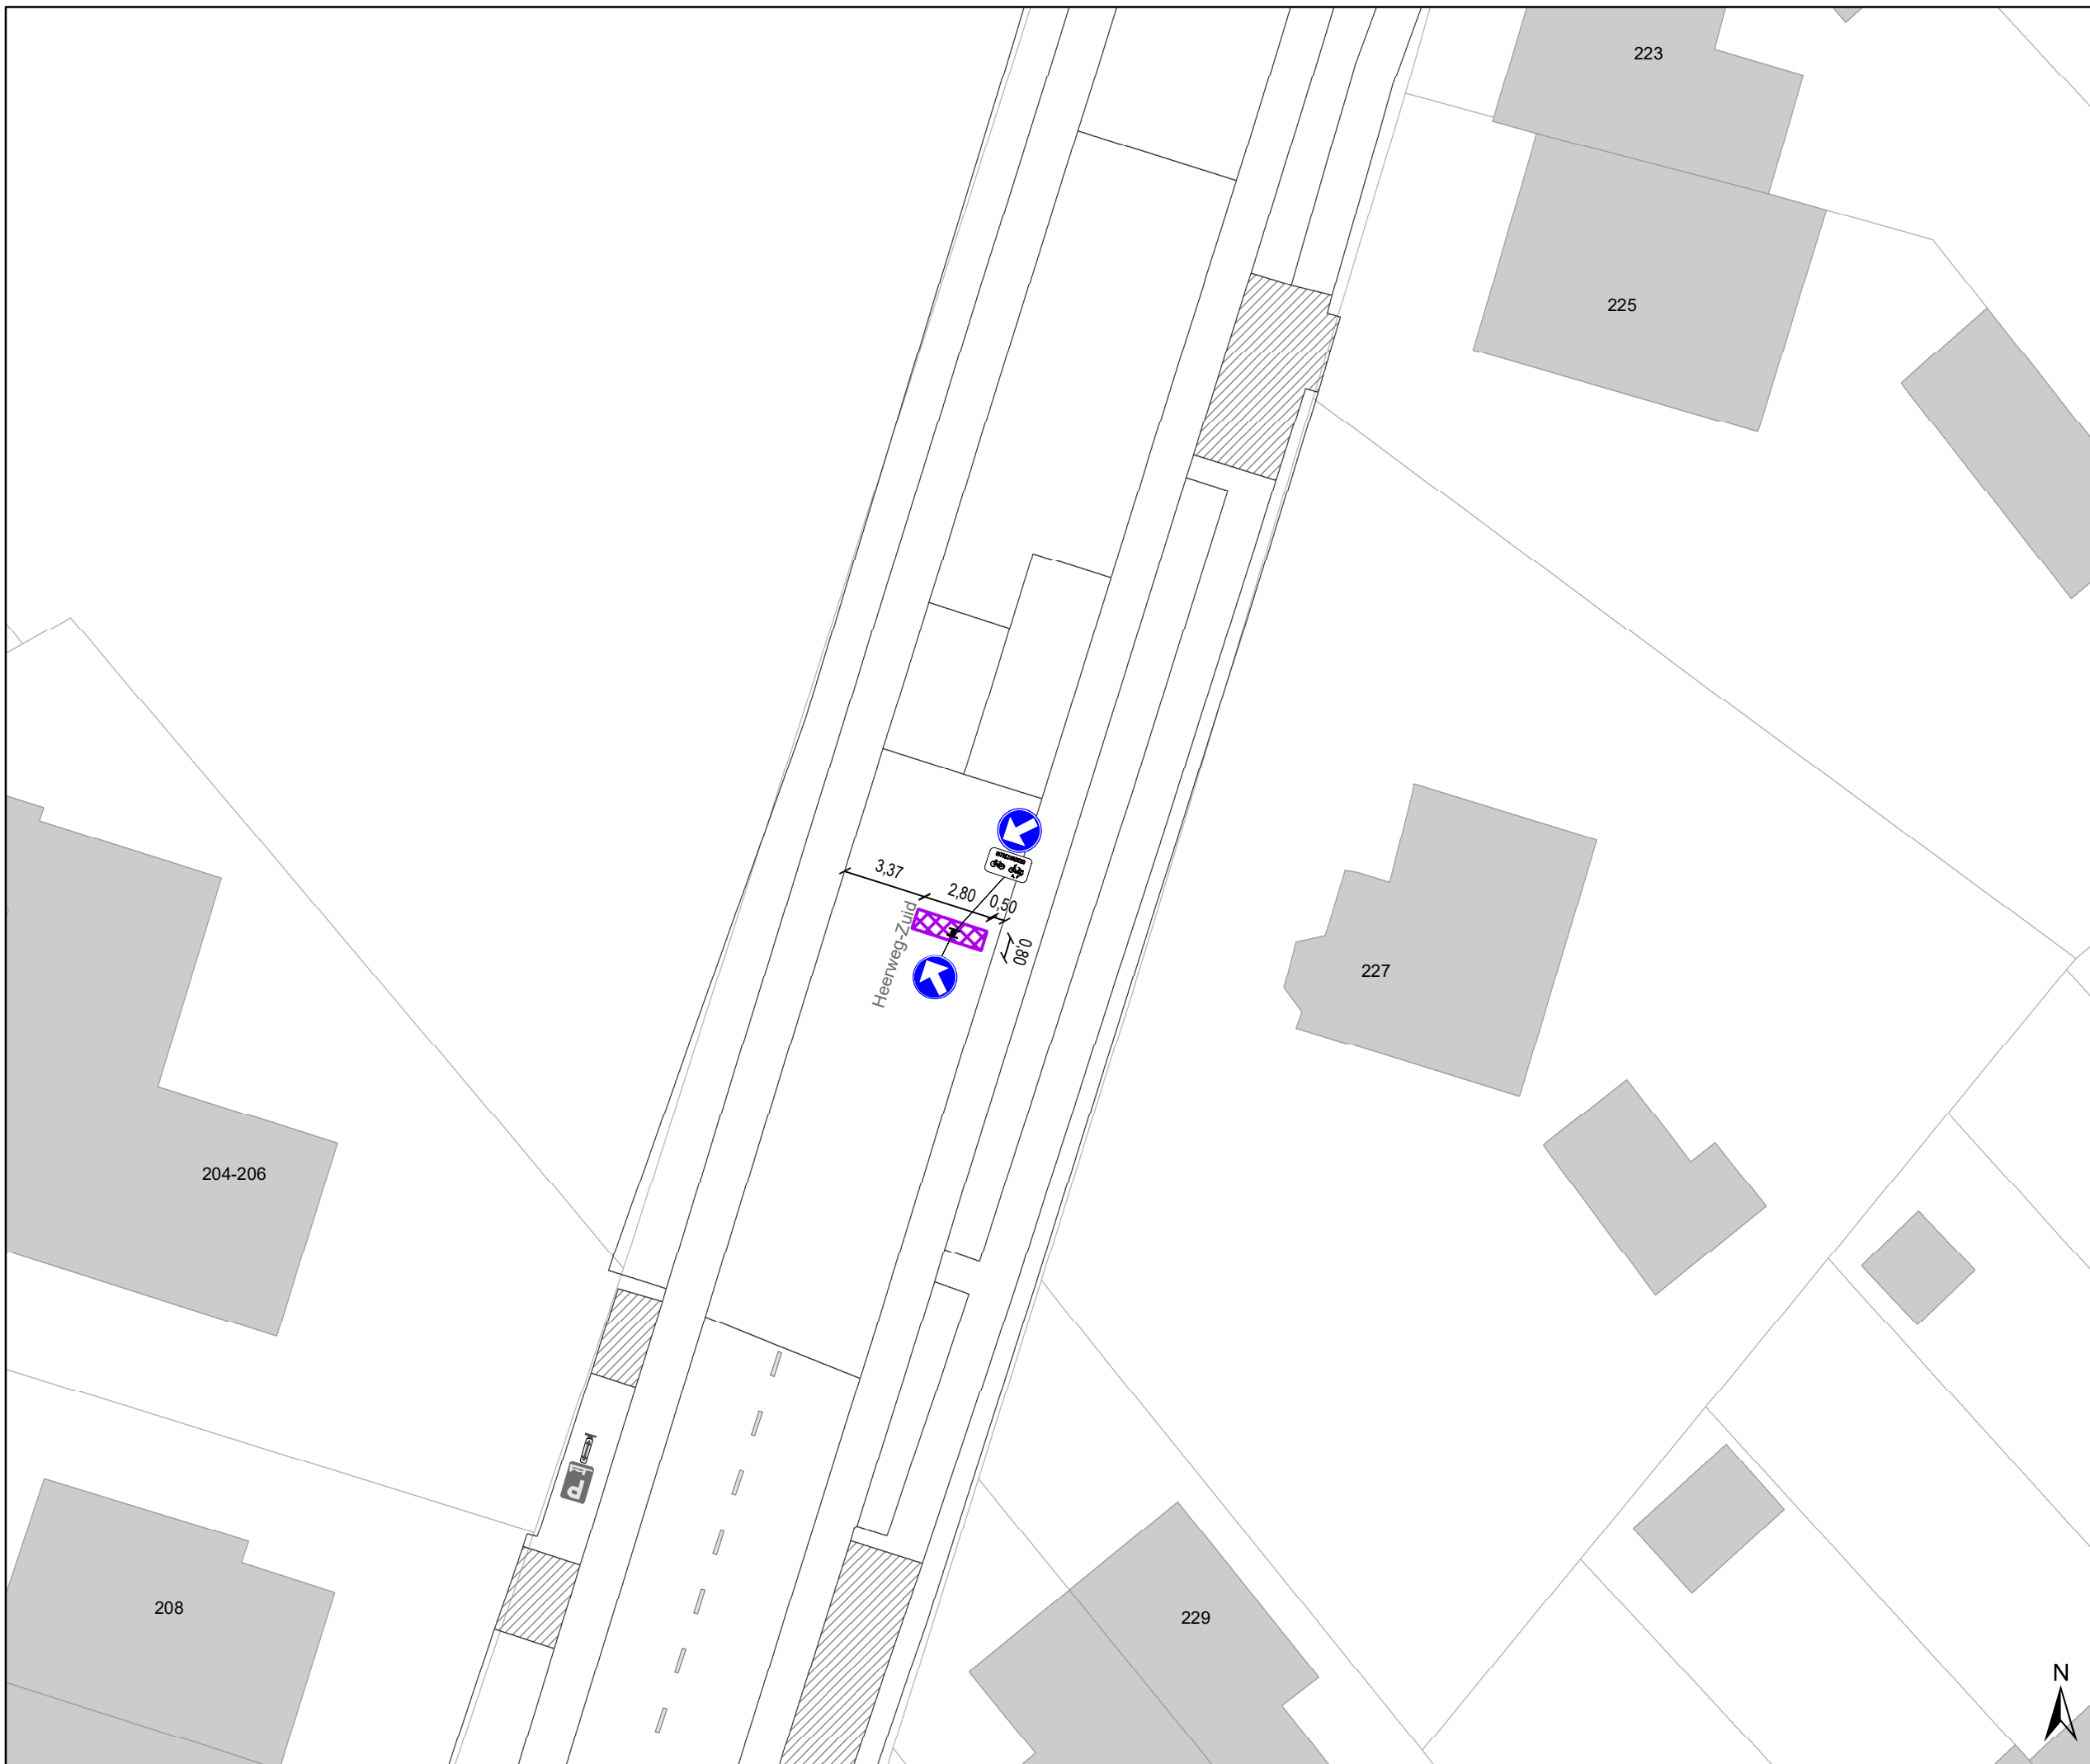








Legende

-  Bestaande verkeersborden
-  Geplande verkeersborden
-  Te verwijderen verkeersborden
-  Bestaande wegmarkeringen
-  Geplande wegmarkeringen
-  Te verwijderen wegmarkeringen

Straatmeubilair

-  Gepland paaltje
-  Bestaand paaltje
-  Te verwijderen paaltje

Overige

-  Ander gepland dossier (in voorbereiding bij MOBBD)
-  Ander gepland dossier (in voorbereiding bij MOBBD)
-  Ander gepland dossier (ter uitvoering bij DWBW)
-  Prefab element



gent: Mobiliteitsbedrijf stad Gent
Verkeerstechnische taken

Heerweg-Zuid Snelheid




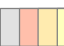


Dossiernummer P-302616

DATUM	SCHAAL	PLAN	P FORMAAT
2/03/2023	1/250	16/31	A3












Legende


-  Bestaande verkeersborden
-  Geplande verkeersborden
-  Te verwijderen verkeersborden
-  Bestaande wegmarkeringen
-  Geplande wegmarkeringen
-  Te verwijderen wegmarkeringen

Straatmeubilair

-  Gepland paaltje
-  Bestaand paaltje
-  Te verwijderen paaltje

Overige

-  Ander gepland dossier (in voorbereiding bij MOBBD)
-  Ander gepland dossier (in voorbereiding bij MOBBD)
-  Ander gepland dossier (ter uitvoering bij DWBW)
-  Prefab element

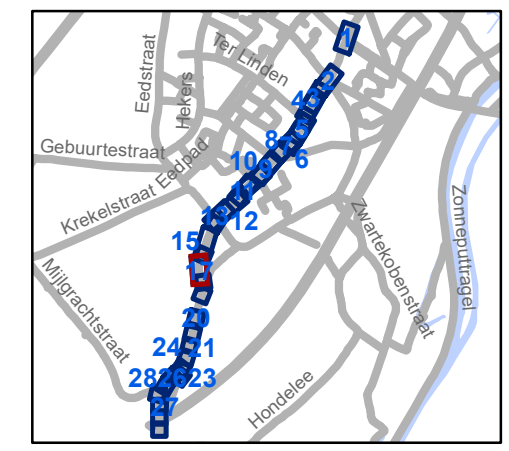


gent: Mobiliteitsbedrijf stad Gent
Verkeerstechnische taken

Heerweg-Zuid Snelheid

Dossiernummer P-302616

DATUM	SCHAAL	PLAN	P FORMAAT
2/03/2023	1/250	17/31	A3




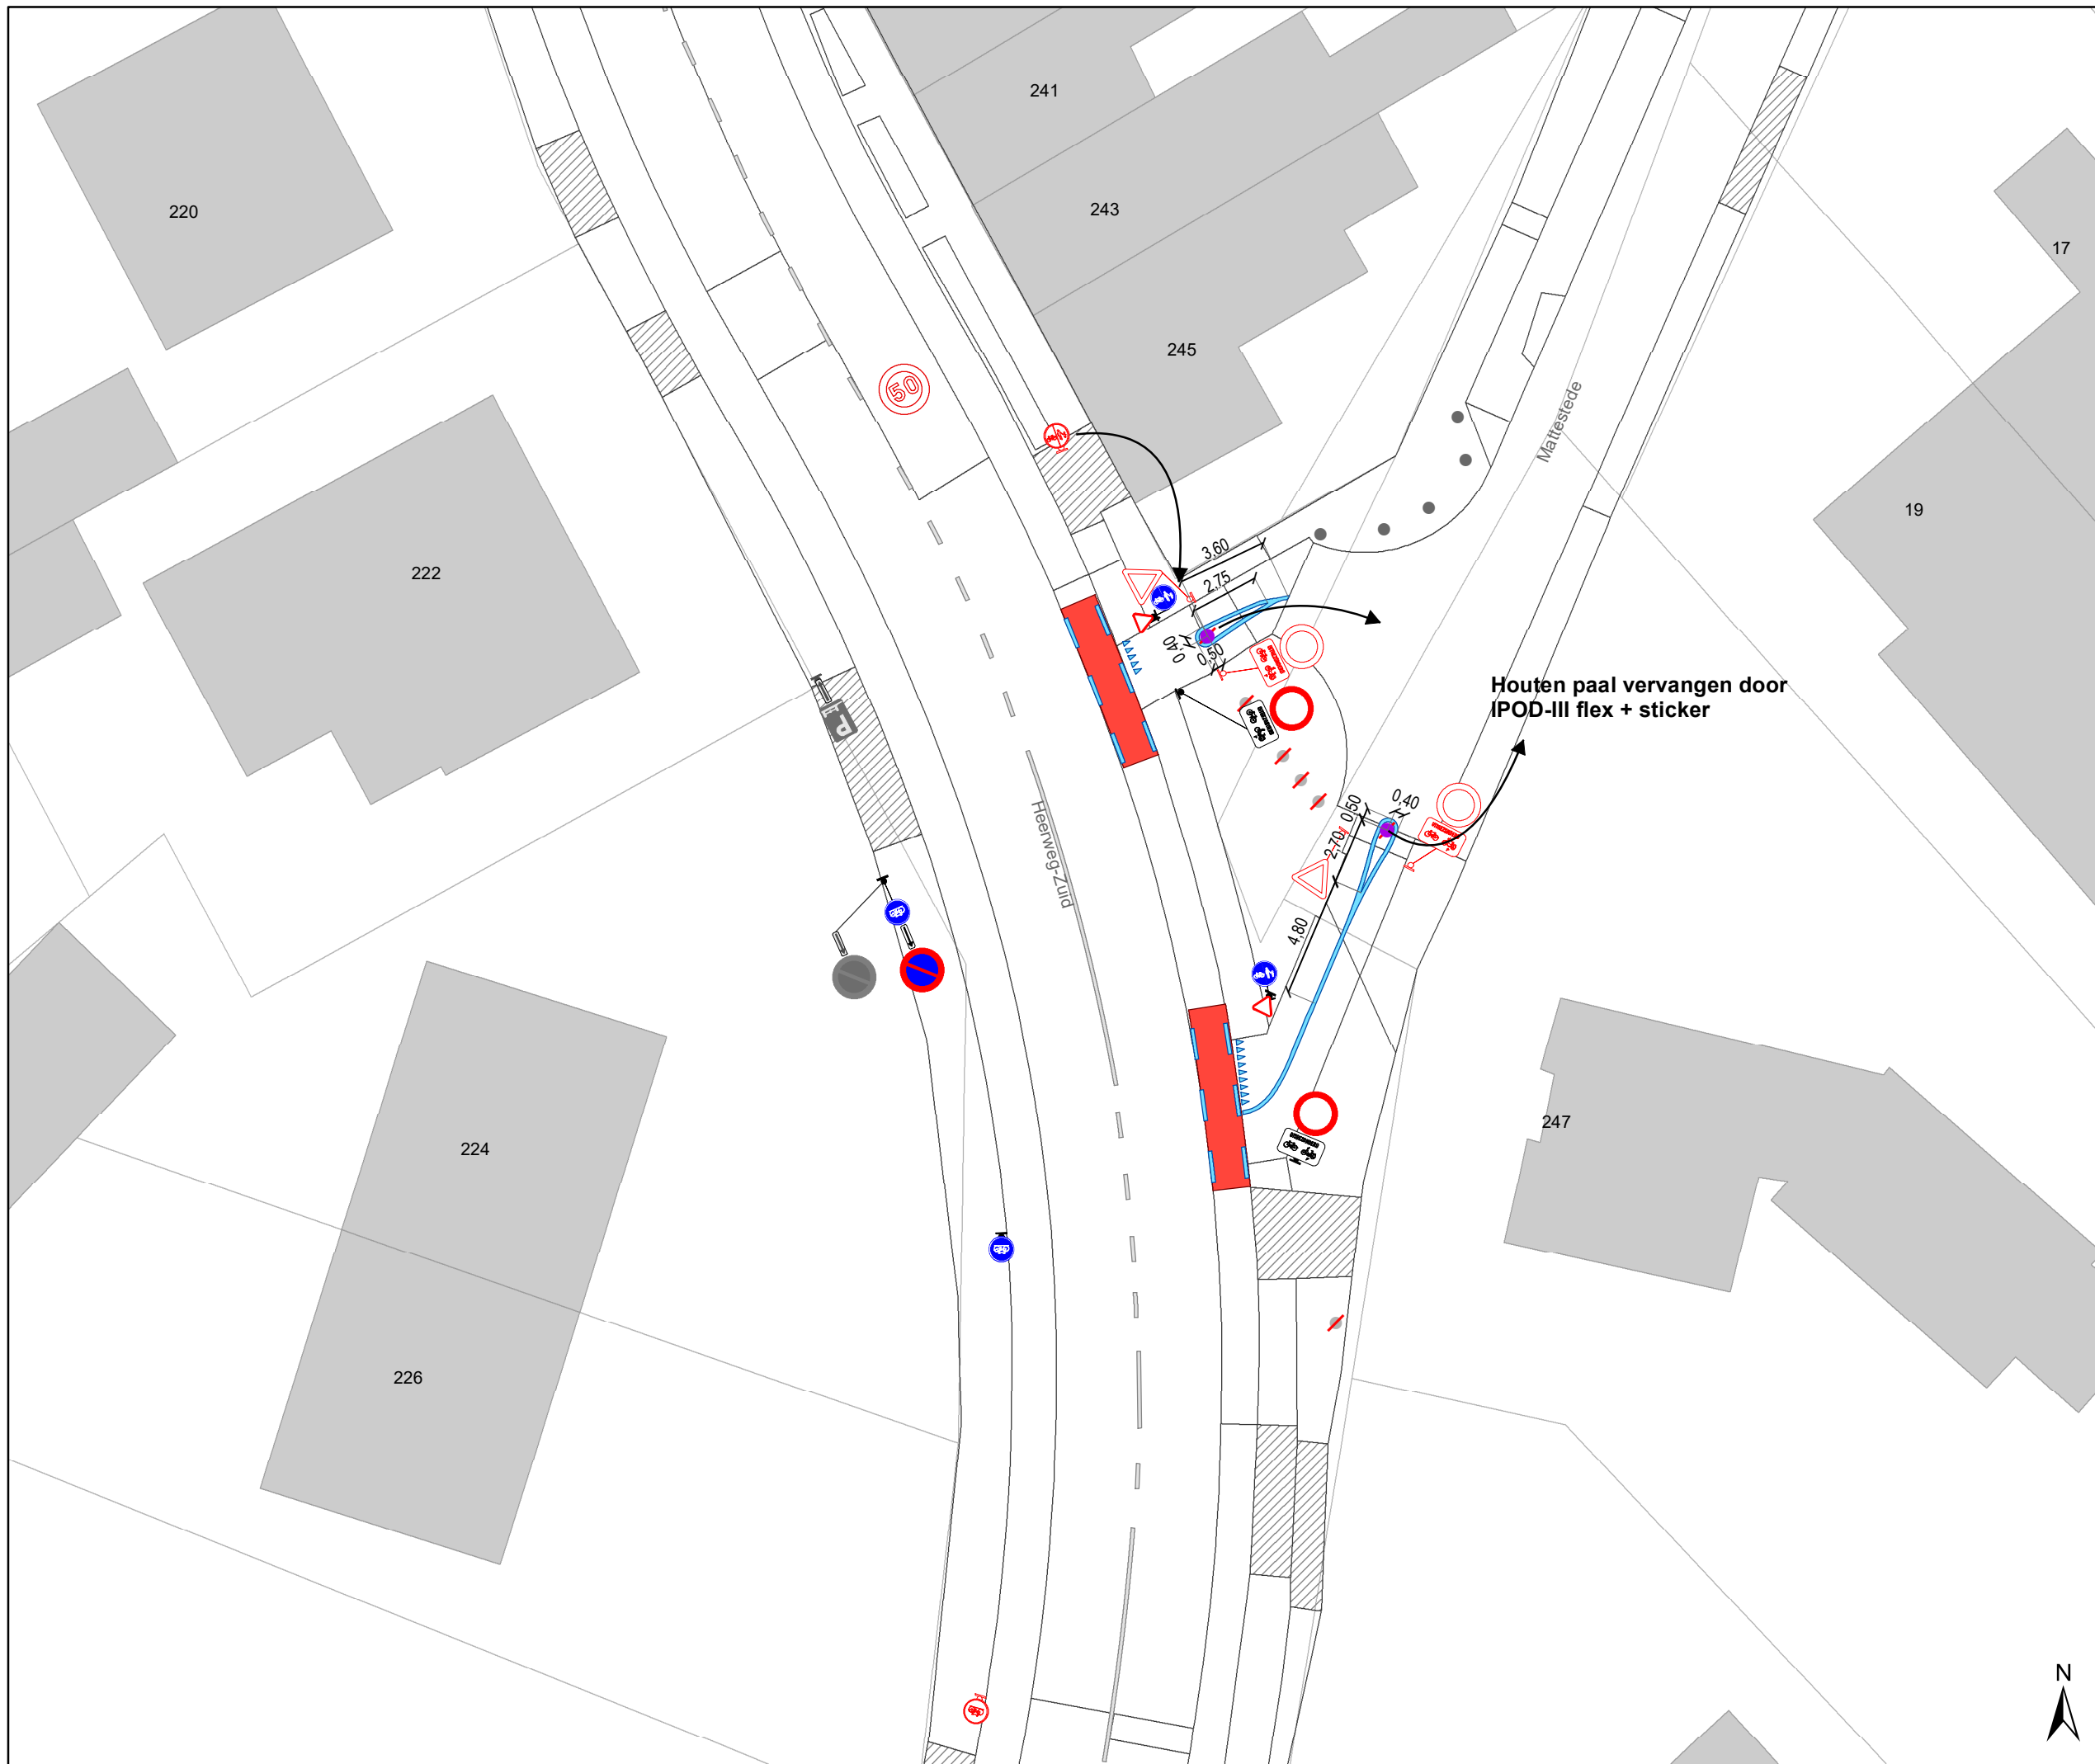

- ### Legende
- Bestaande verkeersborden
 - Geplande verkeersborden
 - Te verwijderen verkeersborden
 - Bestaande wegmarkeringen
 - Geplande wegmarkeringen
 - Te verwijderen wegmarkeringen

- ### Straatmeubilair
- Gepland paaltje
 - Bestaand paaltje
 - Te verwijderen paaltje

- ### Overige
- Ander gepland dossier (in voorbereiding bij MOBBED)
 - Ander gepland dossier (in voorbereiding bij MOBBED)
 - Ander gepland dossier (ter uitvoering bij DWBW)
 - Prefab element

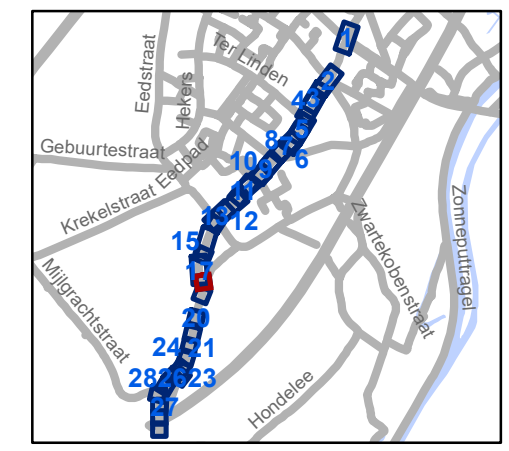


gent: Mobiliteitsbedrijf stad Gent
Verkeerstechnische taken

**Heerweg-Zuid
Snelheid**




Dossiernummer P-302616



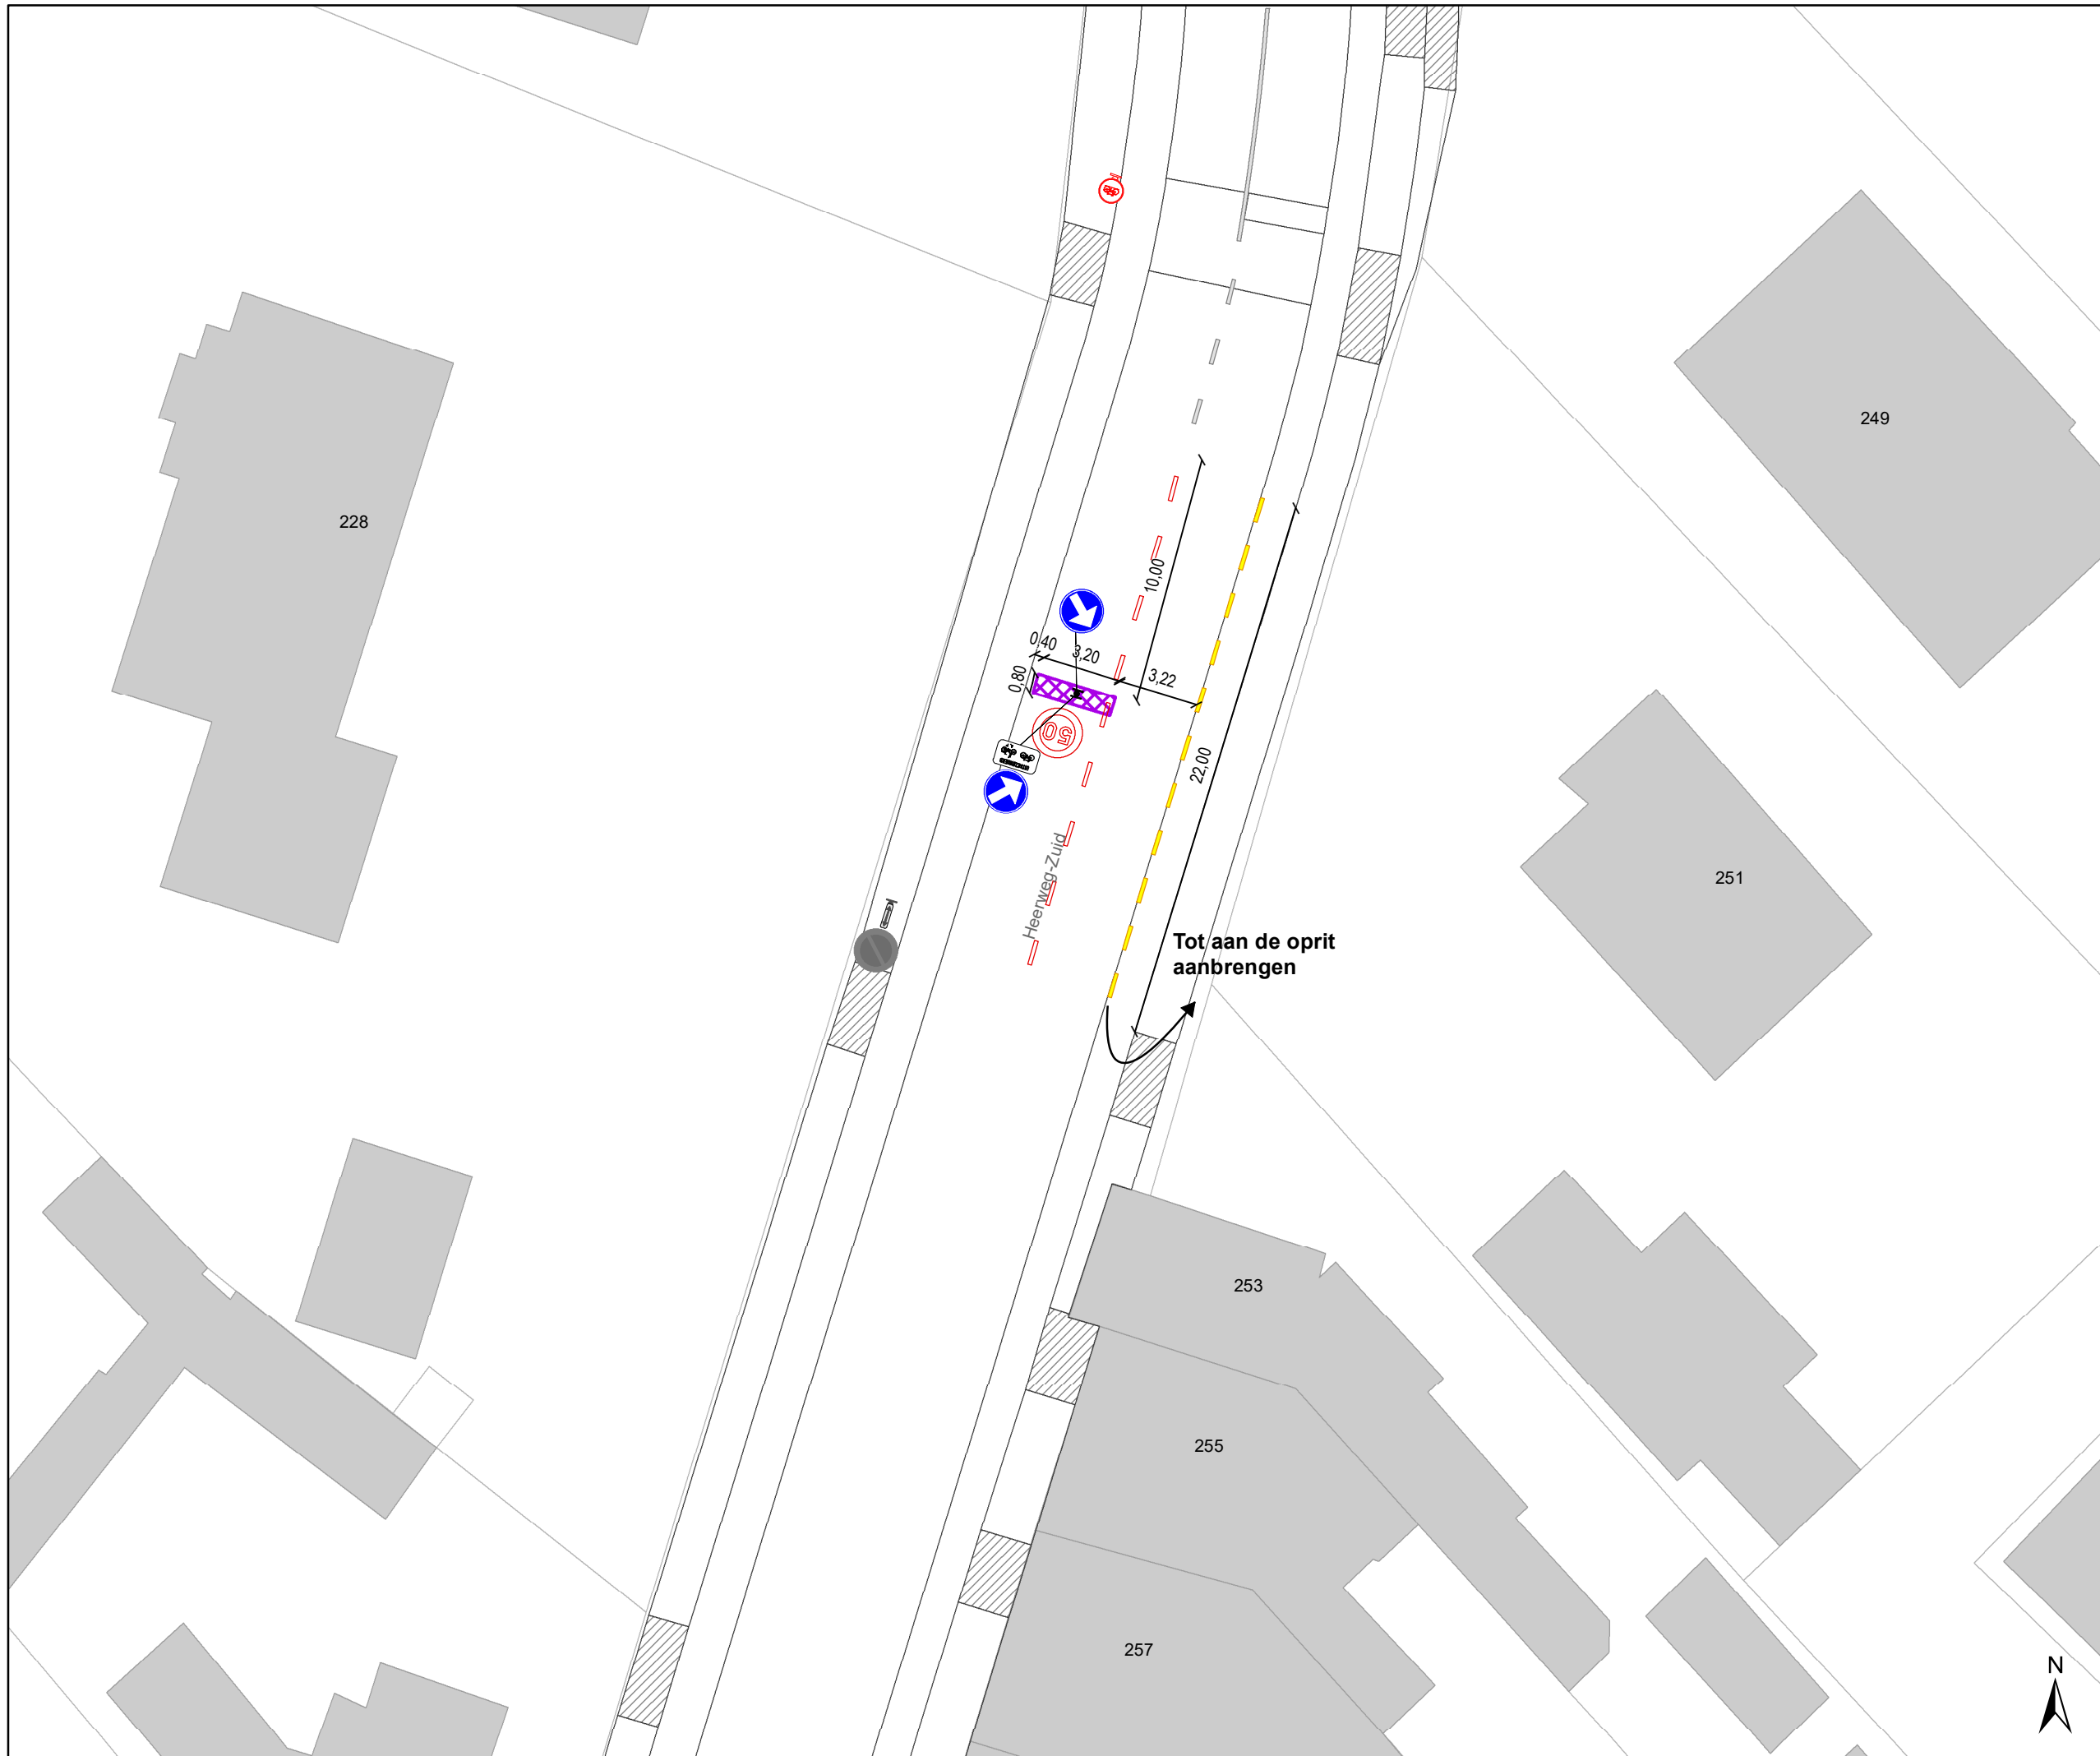

DATUM	SCHAAL	PLAN	P FORMAAT
2/03/2023	1/250	18/31	A3






- ### Legende
-  Bestaande verkeersborden
 -  Geplande verkeersborden
 -  Te verwijderen verkeersborden
 -  Bestaande wegmarkeringen
 -  Geplande wegmarkeringen
 -  Te verwijderen wegmarkeringen

- ### Straatmeubilair
-  Gepland paaltje
 -  Bestaand paaltje
 -  Te verwijderen paaltje

- ### Overige
-  Ander gepland dossier (in voorbereiding bij MOBBED)
 -  Ander gepland dossier (in voorbereiding bij MOBBED)
 -  Ander gepland dossier (ter uitvoering bij DWBW)
 -  Prefab element

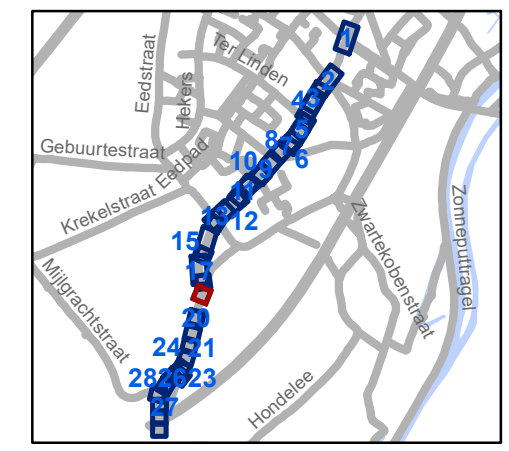

gent: Mobiliteitsbedrijf stad Gent
Verkeerstechnische taken

Heerweg-Zuid Snelheid

Dossiernummer P-302616




DATUM	SCHAAL	PLAN	P FORMAAT
2/03/2023	1/250	19/31	A3







Legende



-  Bestaande verkeersborden
-  Geplande verkeersborden
-  Te verwijderen verkeersborden
-  Bestaande wegmarkeringen
-  Geplande wegmarkeringen
-  Te verwijderen wegmarkeringen

Straatmeubilair

-  Gepland paaltje
-  Bestaand paaltje
-  Te verwijderen paaltje

Overige

-  Ander gepland dossier (in voorbereiding bij MOBBED)
-  Ander gepland dossier (in voorbereiding bij MOBBED)
-  Ander gepland dossier (ter uitvoering bij DWBW)
-  Prefab element

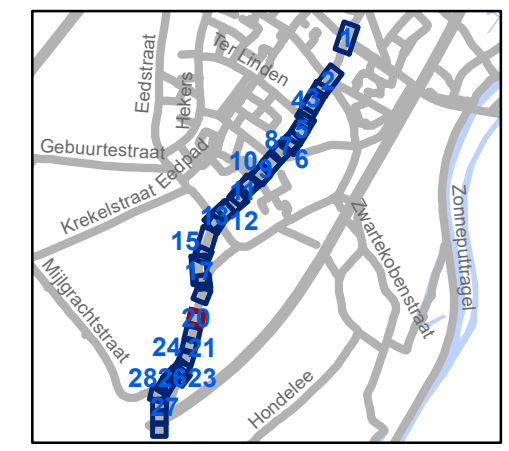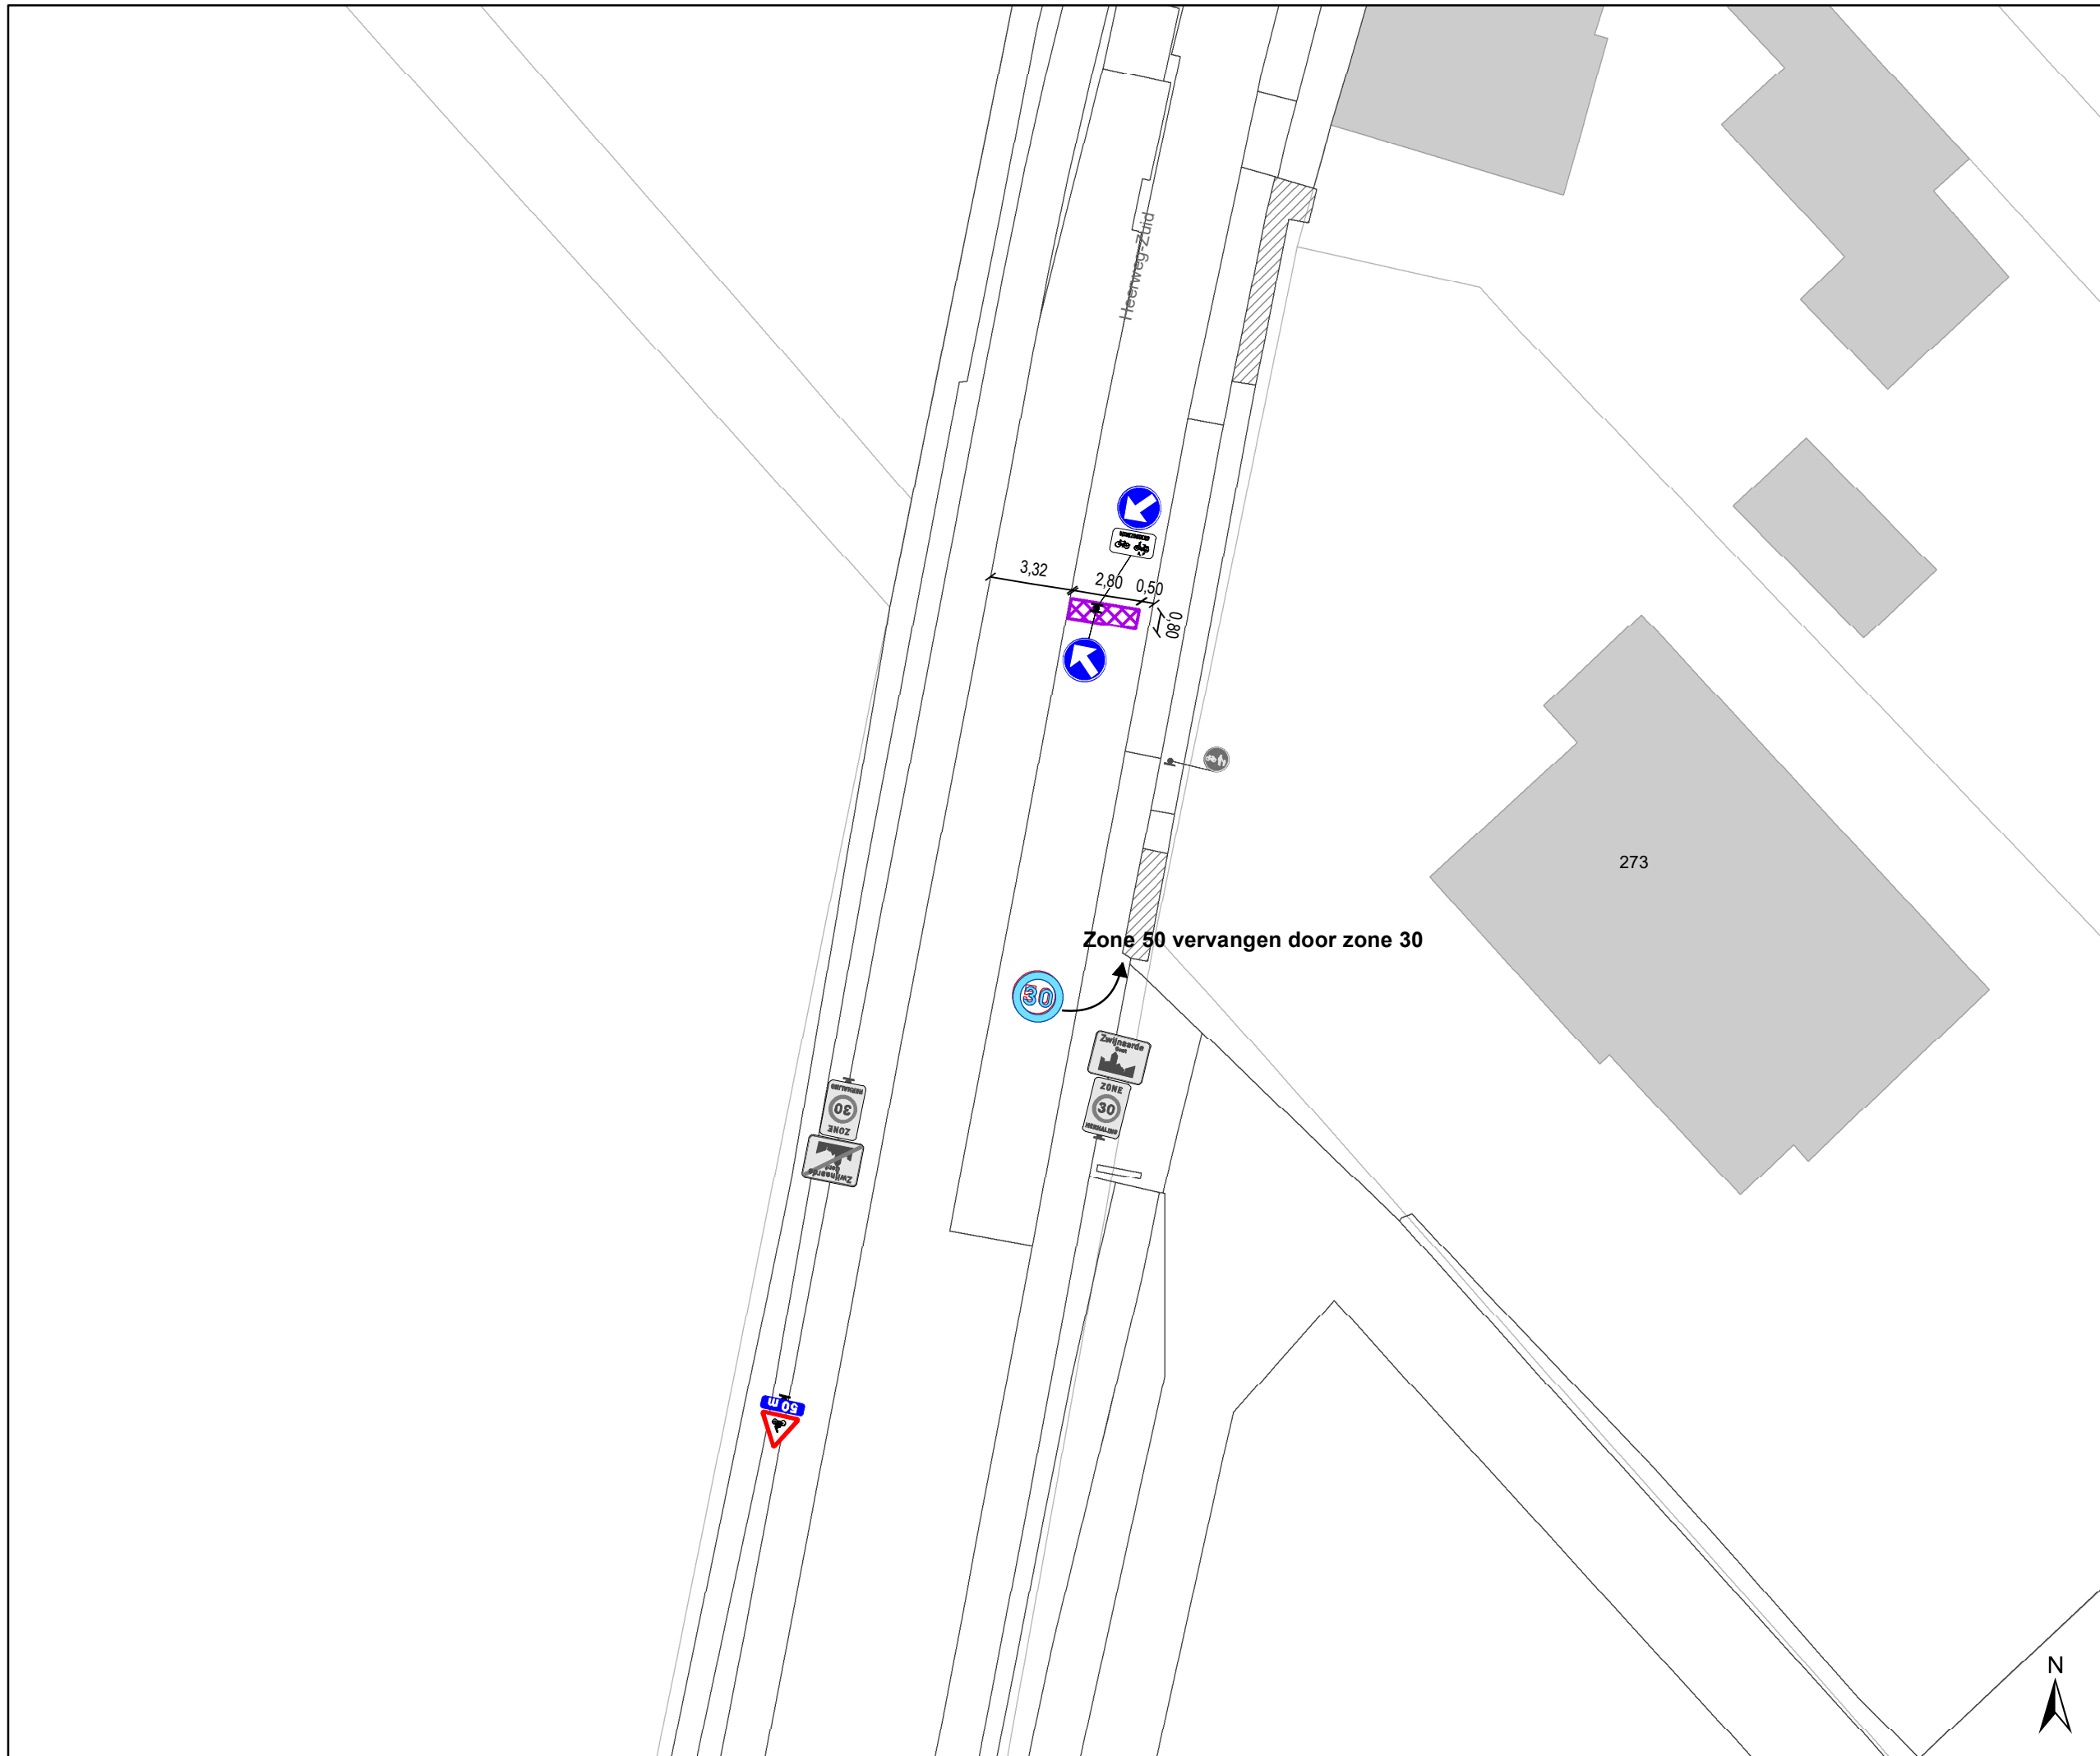


gent: Mobiliteitsbedrijf stad Gent
Verkeerstechnische taken

**Heerweg-Zuid
Snelheid**

Dossiernummer P-302616

DATUM	SCHAAL	PLAN	P.FORMAAT
2/03/2023	1/250	20/31	A3



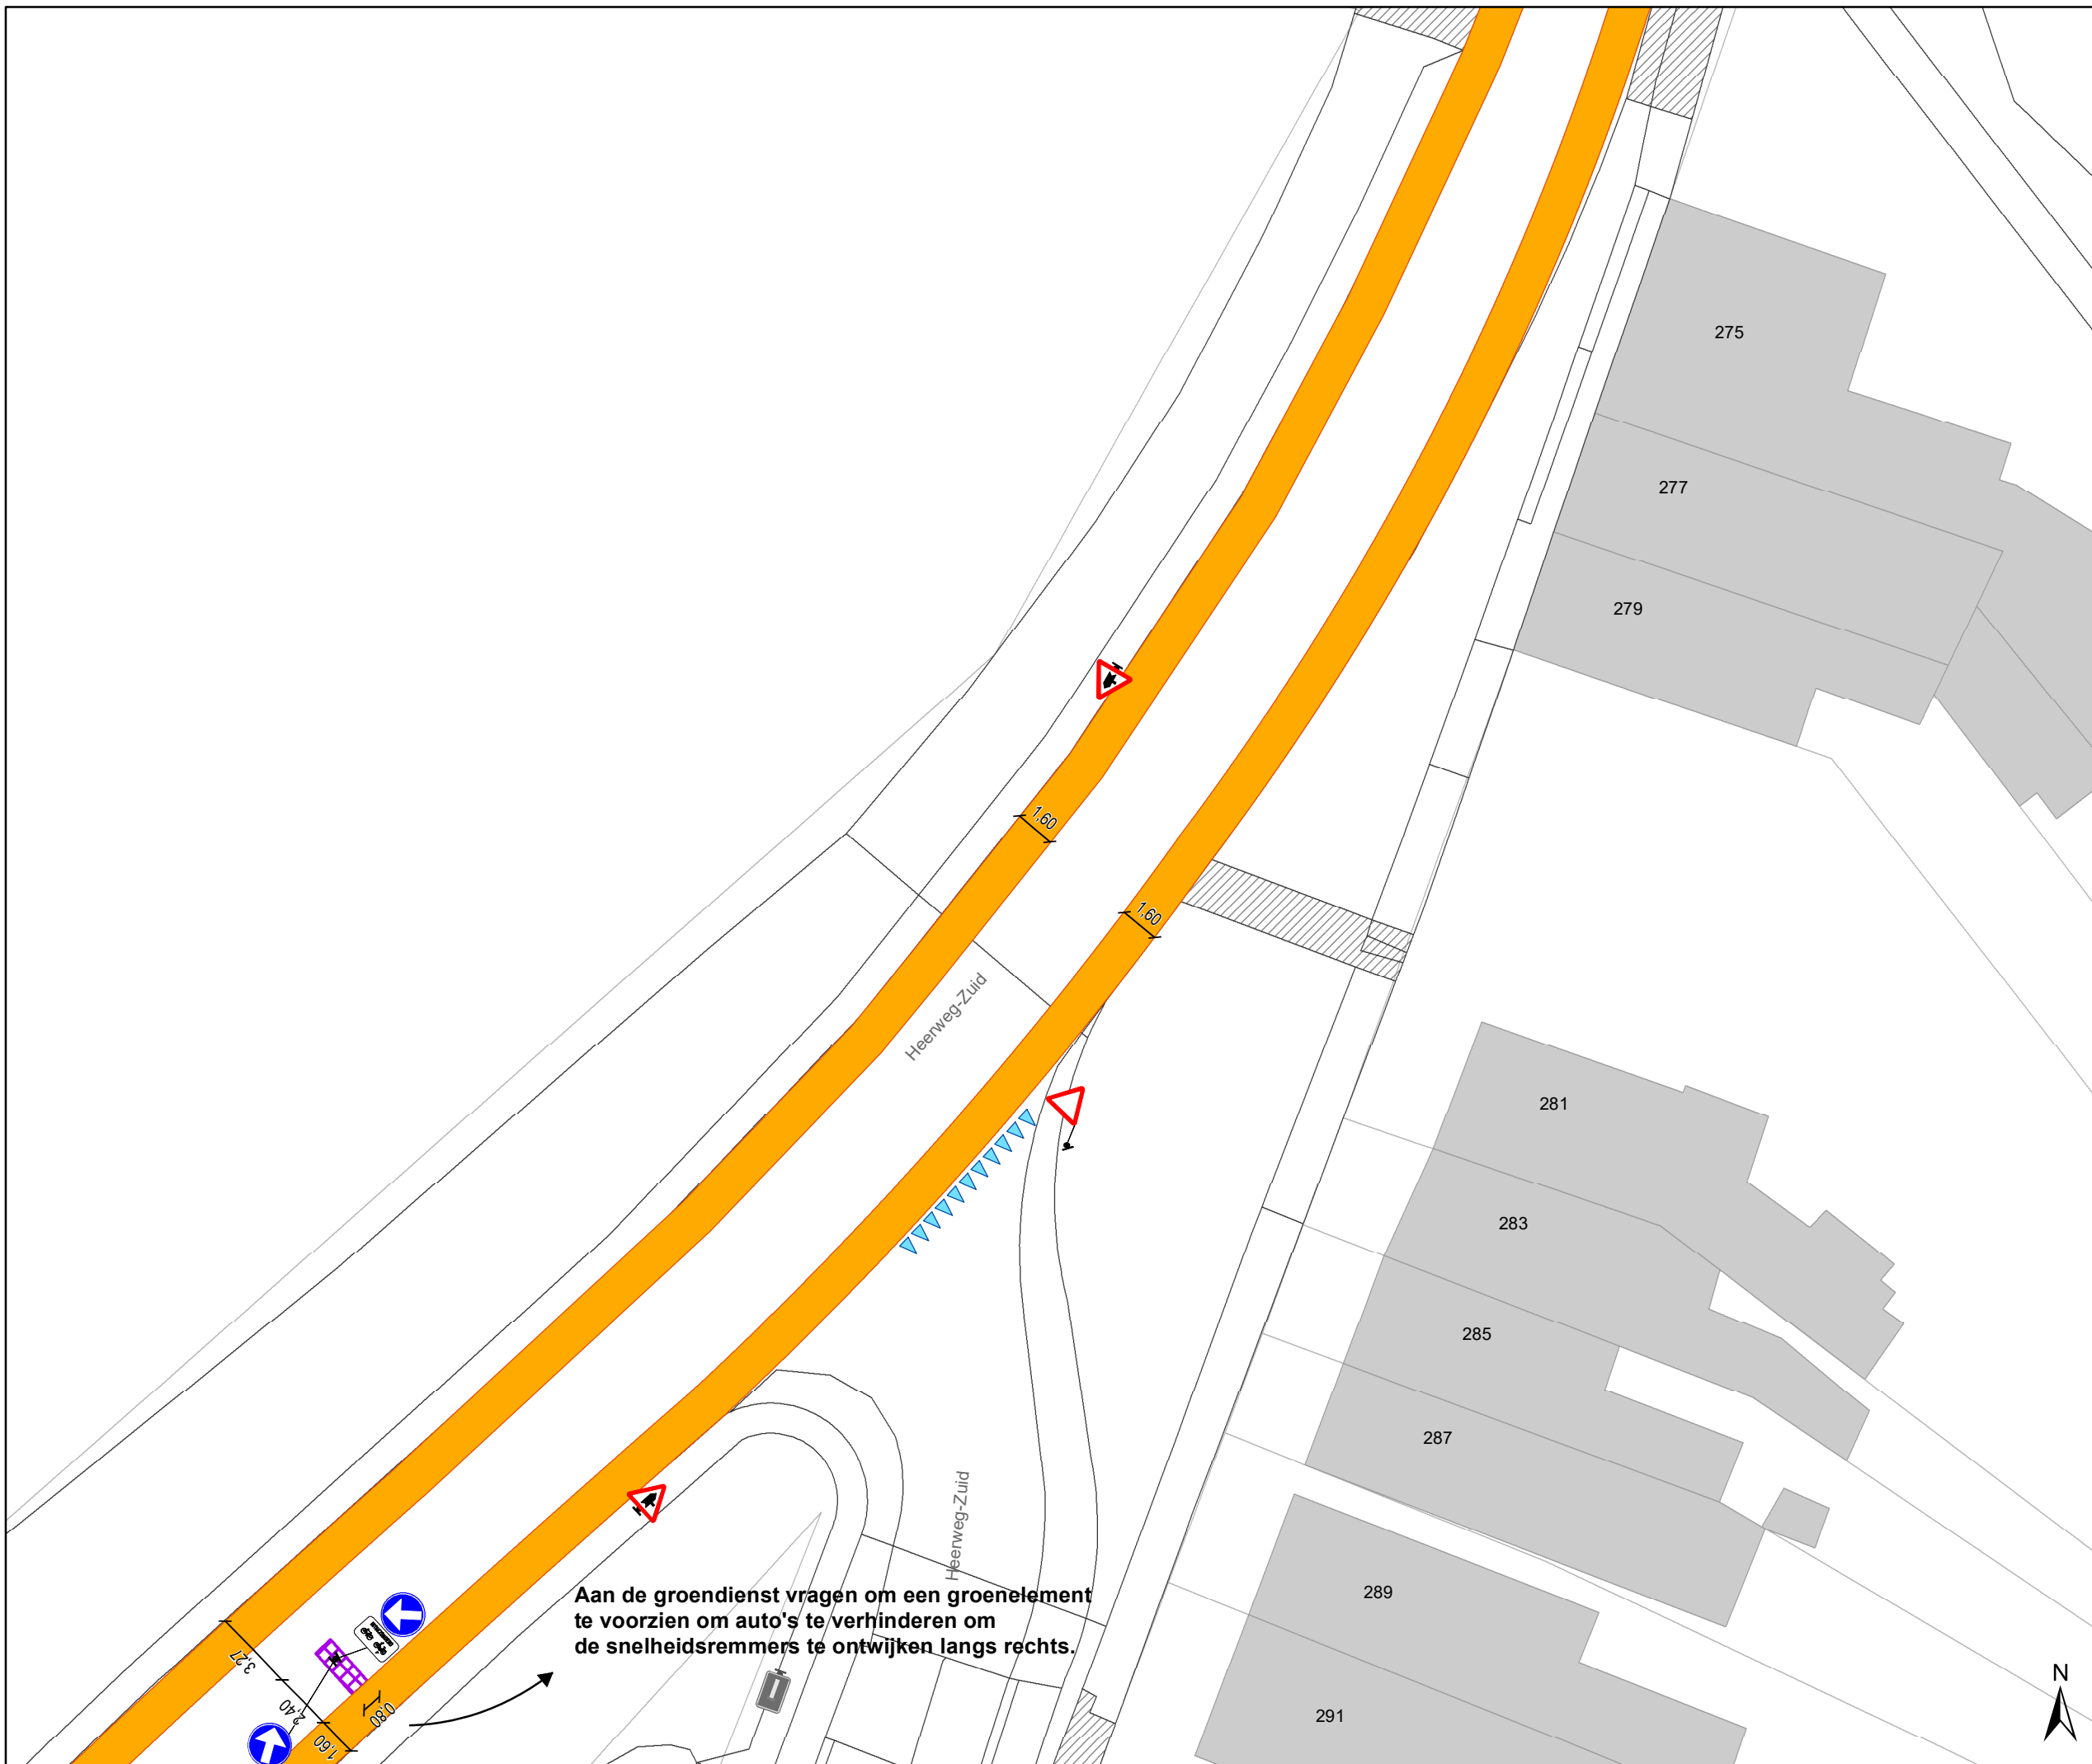

Legende


- Bestaande verkeersborden
- Geplande verkeersborden
- Te verwijderen verkeersborden
- Bestaande wegmarkeringen
- Geplande wegmarkeringen
- Te verwijderen wegmarkeringen

Straatmeubilair

- Gepland paaltje
- Bestaand paaltje
- Te verwijderen paaltje

Overige

- Ander gepland dossier (in voorbereiding bij MOBBED)
- Ander gepland dossier (in voorbereiding bij MOBBED)
- Ander gepland dossier (ter uitvoering bij DWBW)
- Prefab element

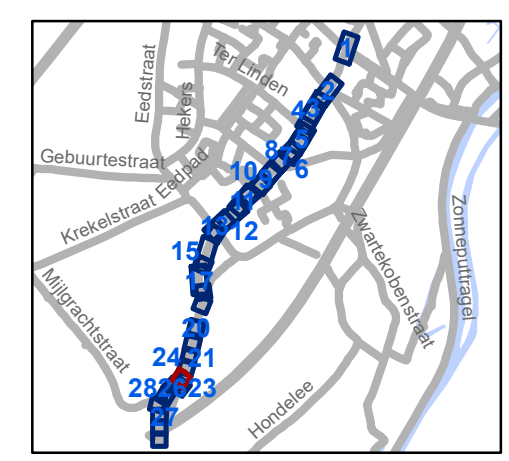


gent: Mobiliteitsbedrijf stad Gent
Verkeerstechnische taken

**Heerweg-Zuid
Snelheid**

Dossiernummer P-302616

DATUM	SCHAAL	PLAN	P FORMAAT
2/03/2023	1/250	24/31	A3

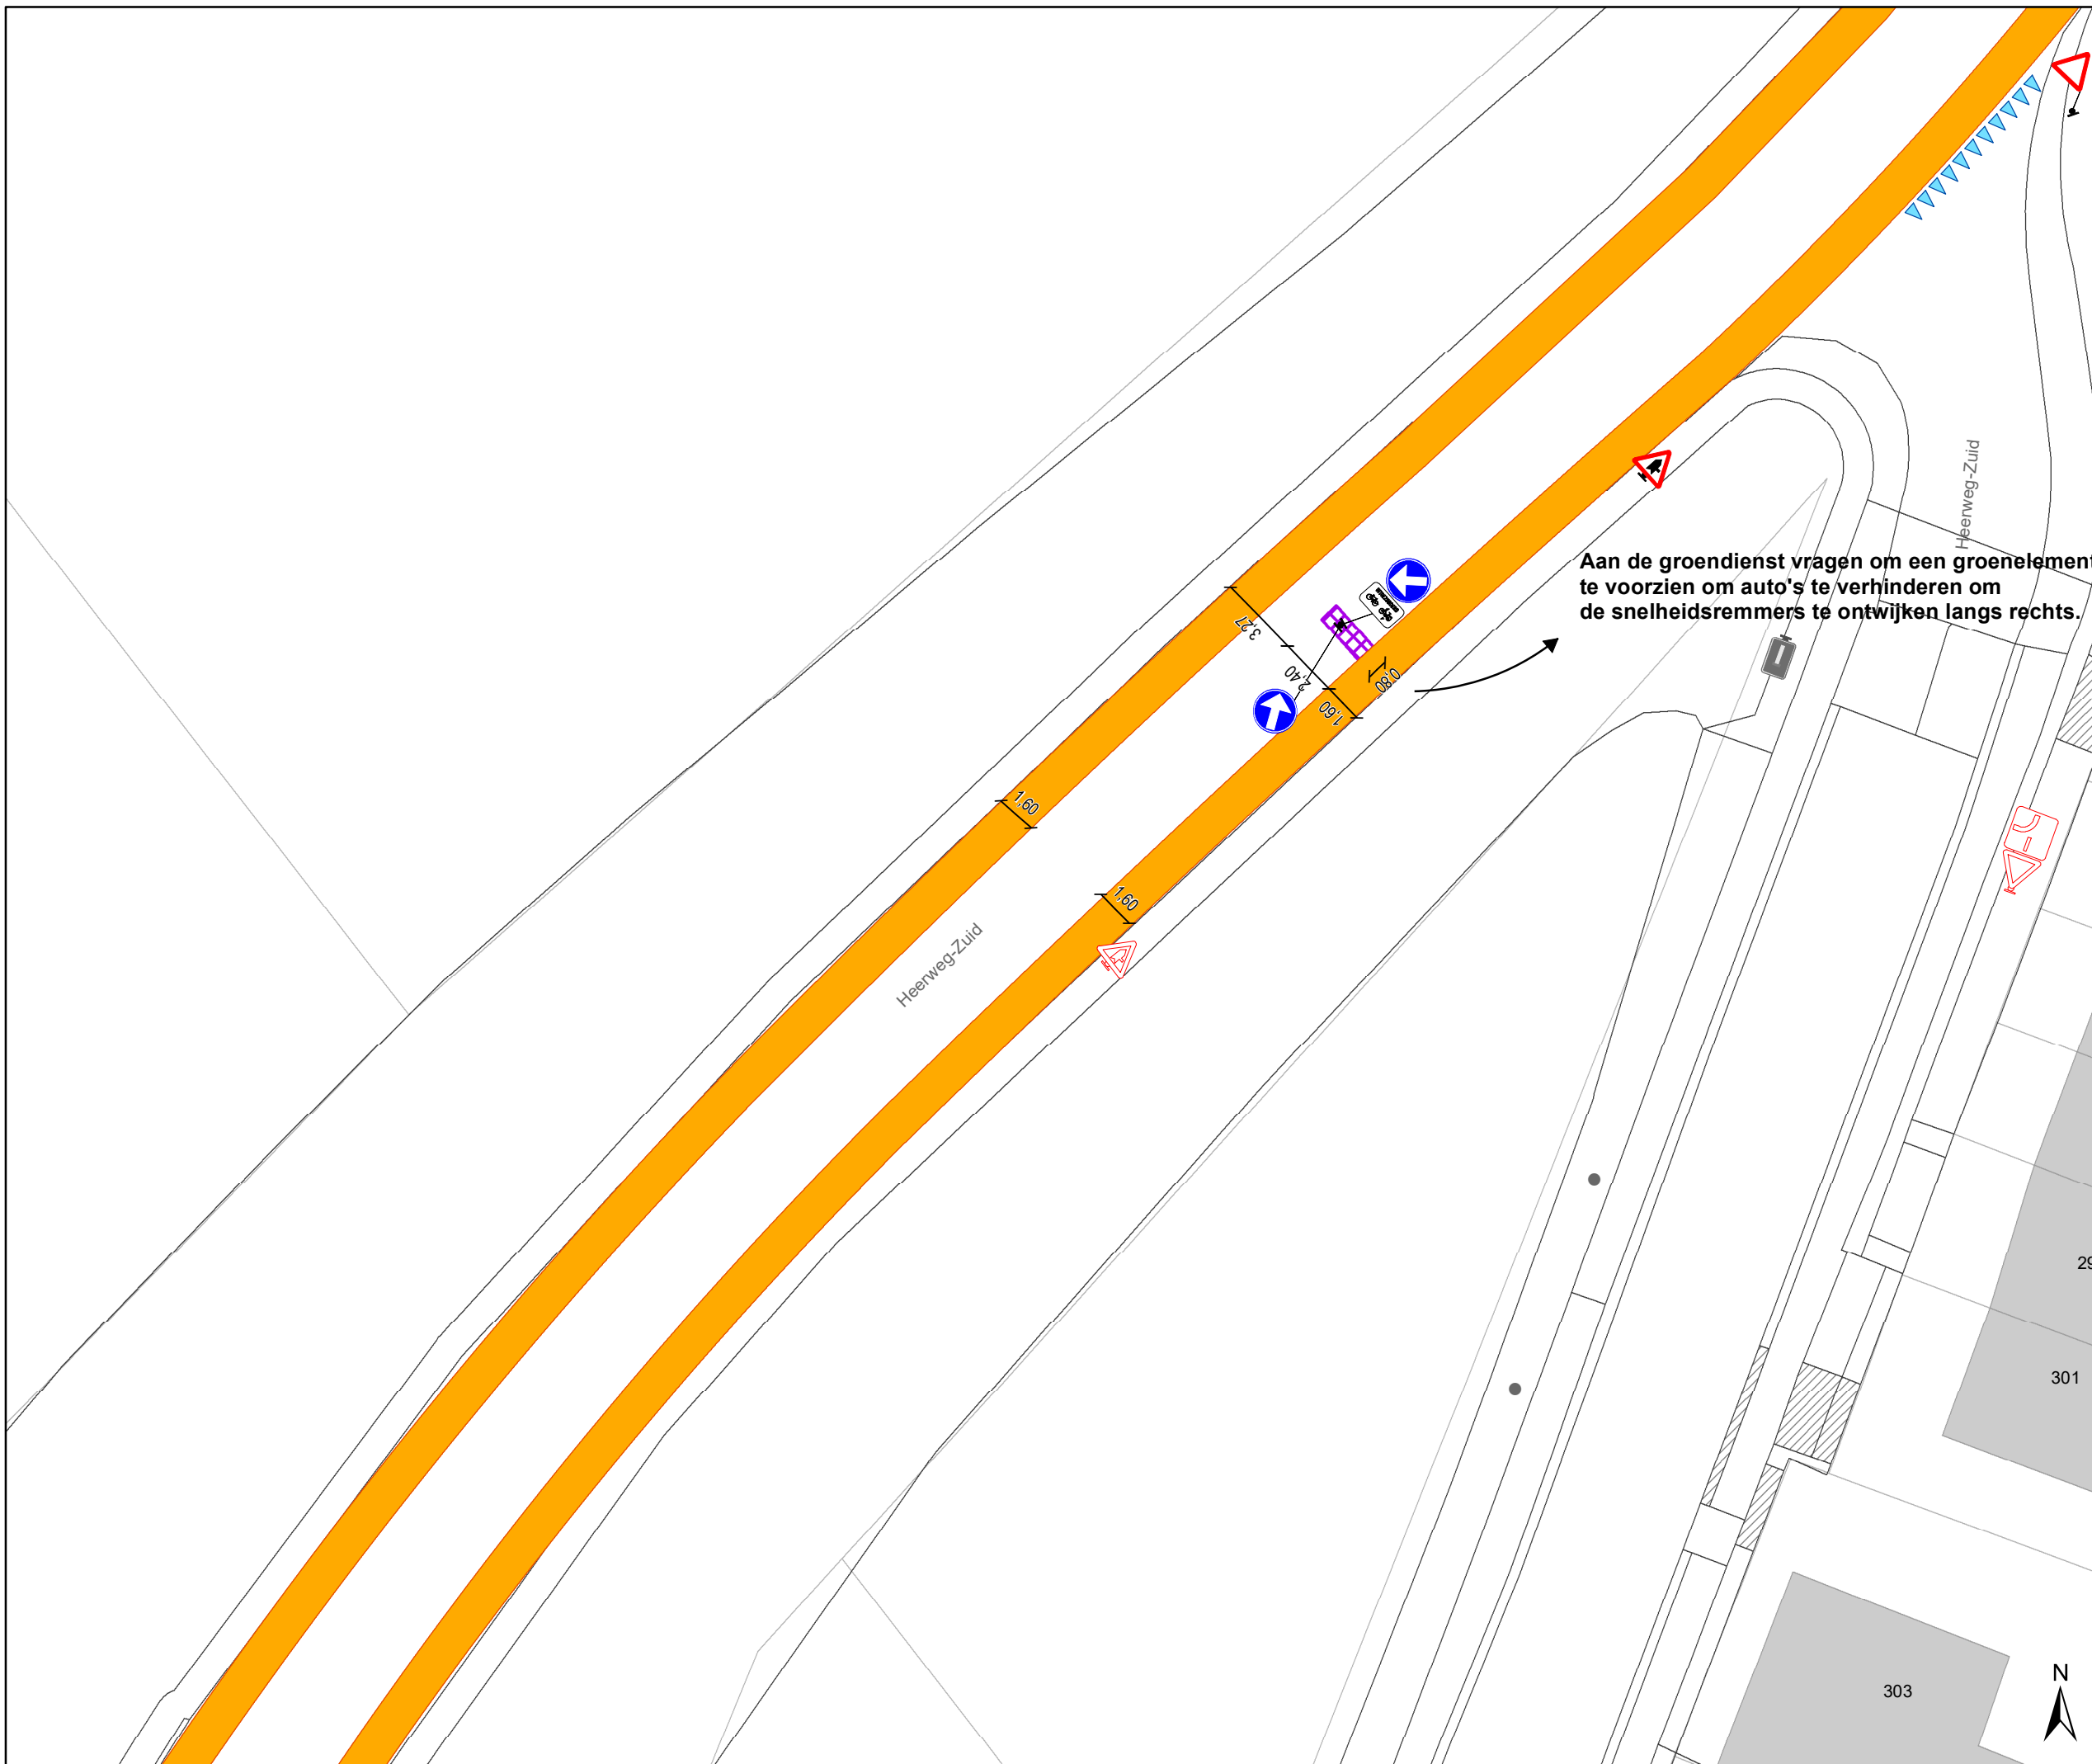

Legende


- Bestaande verkeersborden
- Geplande verkeersborden
- Te verwijderen verkeersborden
- Bestaande wegmarkeringen
- Geplande wegmarkeringen
- Te verwijderen wegmarkeringen

Straatmeubilair

- Gepland paaltje
- Bestaand paaltje
- Te verwijderen paaltje

Overige

- Ander gepland dossier (in voorbereiding bij MOBBED)
- Ander gepland dossier (in voorbereiding bij MOBBED)
- Ander gepland dossier (ter uitvoering bij DWBW)
- Prefab element

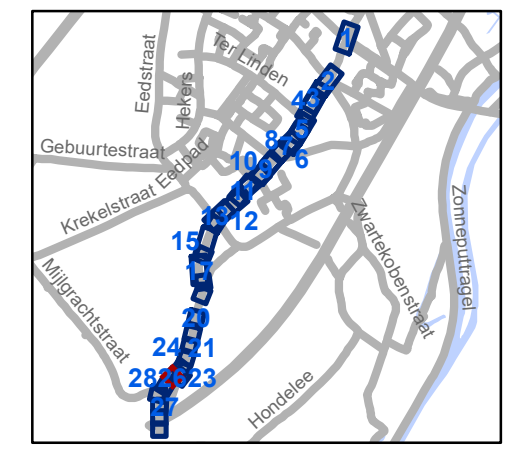


gent: Mobiliteitsbedrijf stad Gent
Verkeerstechnische taken

Heerweg-Zuid Snelheid



Dossiernummer P-302616

DATUM	SCHAAL	PLAN	P FORMAAT
2/03/2023	1/250	26/31	A3

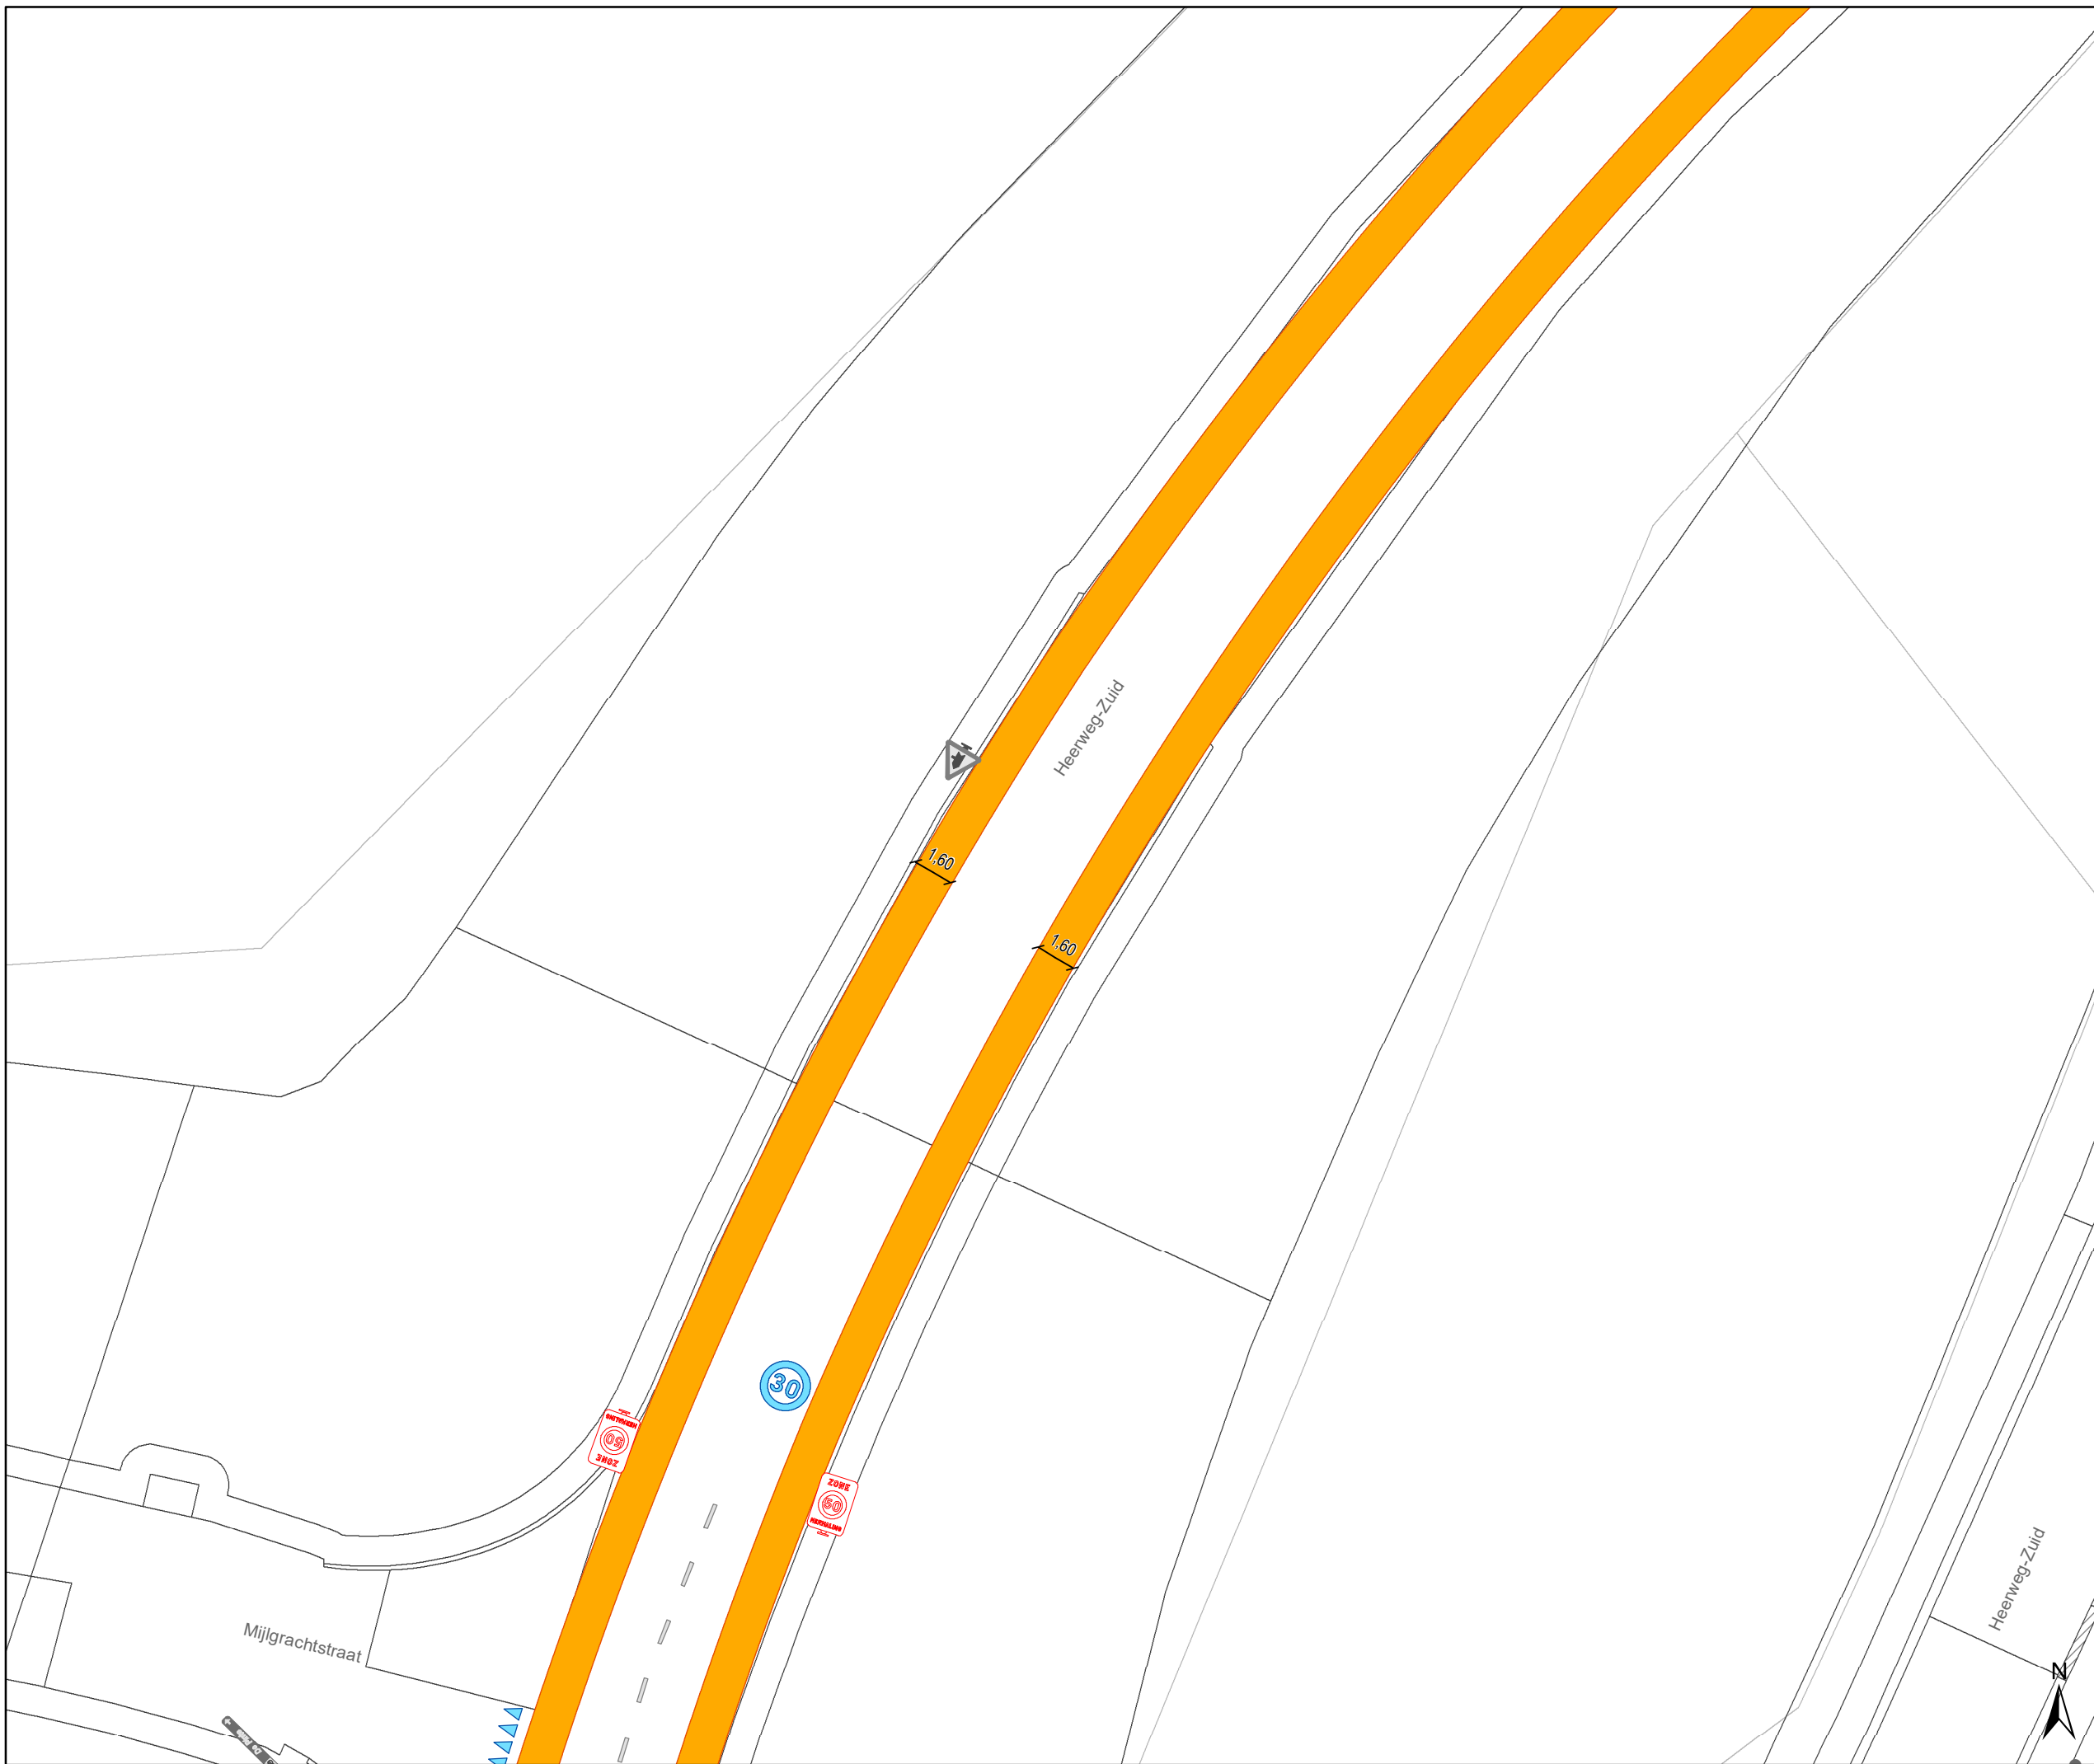










Legende

-  Bestaande verkeersborden
-  Geplande verkeersborden
-  Te verwijderen verkeersborden
-  Bestaande wegmarkeringen
-  Geplande wegmarkeringen
-  Te verwijderen wegmarkeringen

Straatmeubilair

-  Gepland paaltje
-  Bestaand paaltje
-  Te verwijderen paaltje

Overige

-  Ander gepland dossier (in voorbereiding bij MOBBED)
-  Ander gepland dossier (in voorbereiding bij MOBBED)
-  Ander gepland dossier (ter uitvoering bij DWBW)
-  Prefab element




gent: Mobiliteitsbedrijf stad Gent
Verkeerstechnische taken





Heerweg-Zuid Snelheid

Dossiernummer P-302616

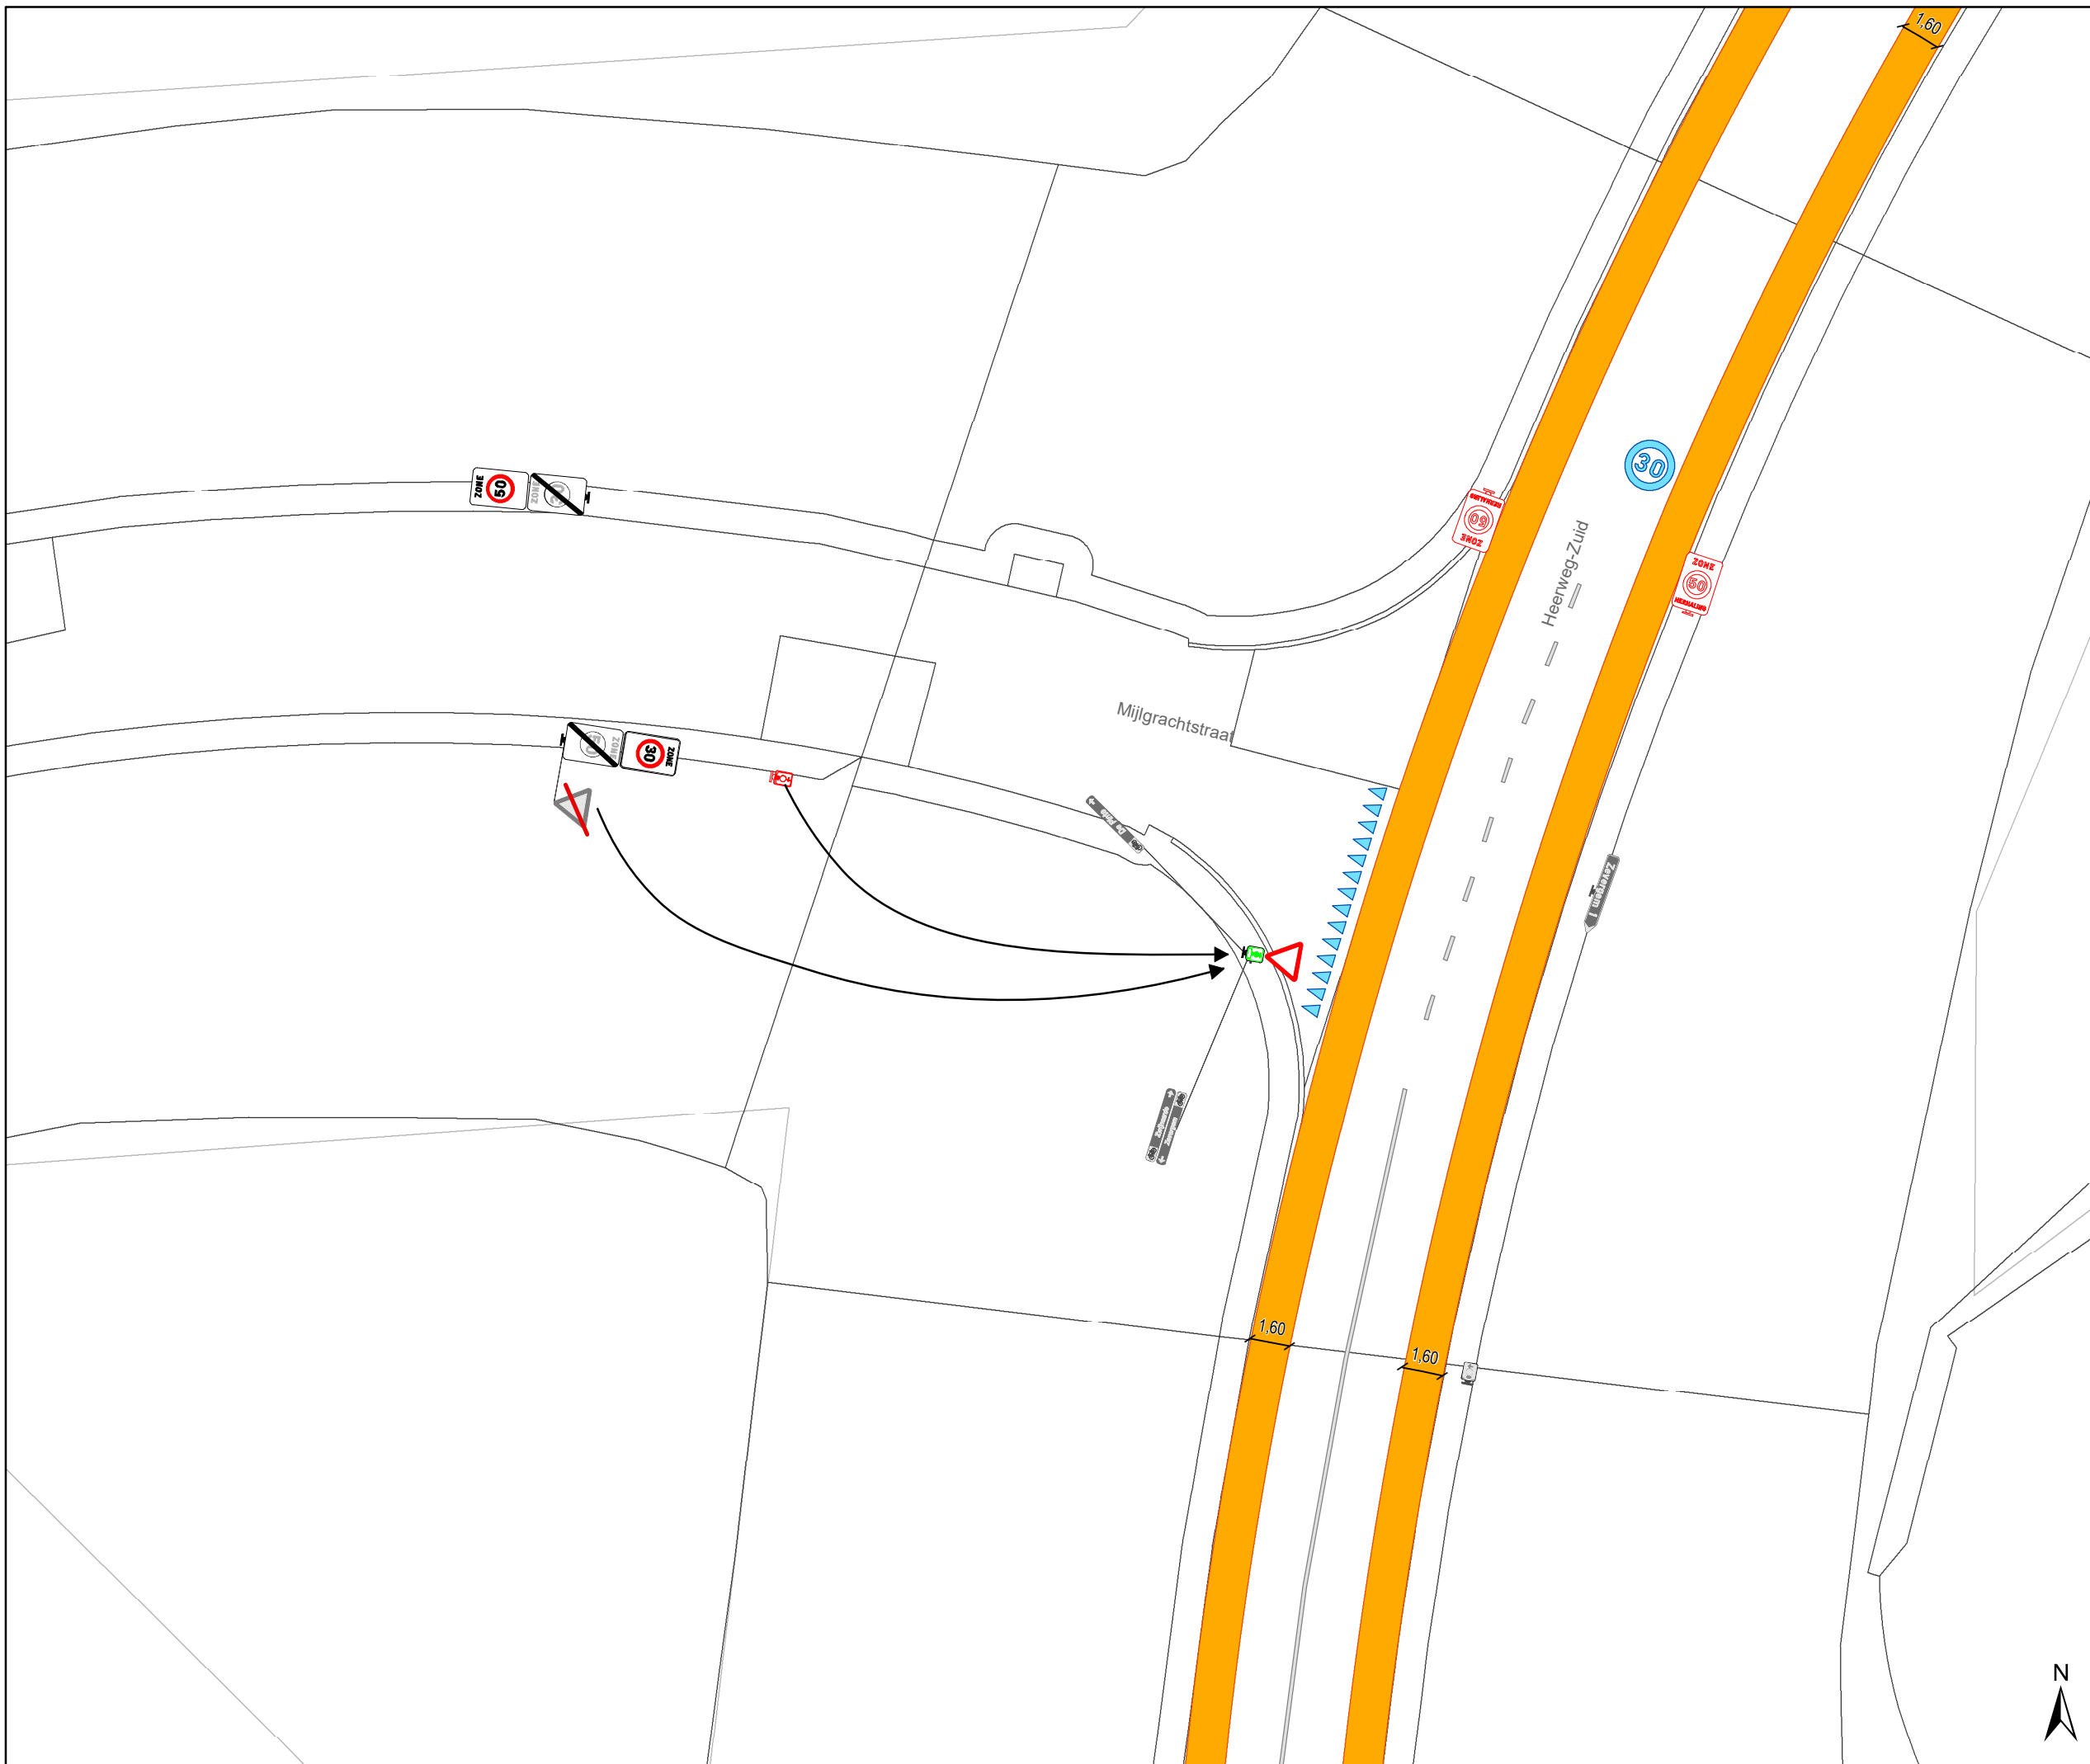


DATUM	SCHAAL	PLAN	P FORMAAT
2/03/2023	1/250	27/31	A3



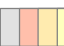



Legende

-  Bestaande verkeersborden
-  Geplande verkeersborden
-  Te verwijderen verkeersborden
-  Bestaande wegmarkeringen
-  Geplande wegmarkeringen
-  Te verwijderen wegmarkeringen

Straatmeubilair

-  Gepland paaltje
-  Bestaand paaltje
-  Te verwijderen paaltje

Overige

-  Ander gepland dossier (in voorbereiding bij MOBBED)
-  Ander gepland dossier (in voorbereiding bij MOBBED)
-  Ander gepland dossier (ter uitvoering bij DWBW)
-  Prefab element




gent: Mobiliteitsbedrijf stad Gent
Verkeerstechnische taken

Heerweg-Zuid Snelheid

Dossiernummer P-302616

DATUM	SCHAAL	PLAN	P FORMAAT
2/03/2023	1/250	28/31	A3




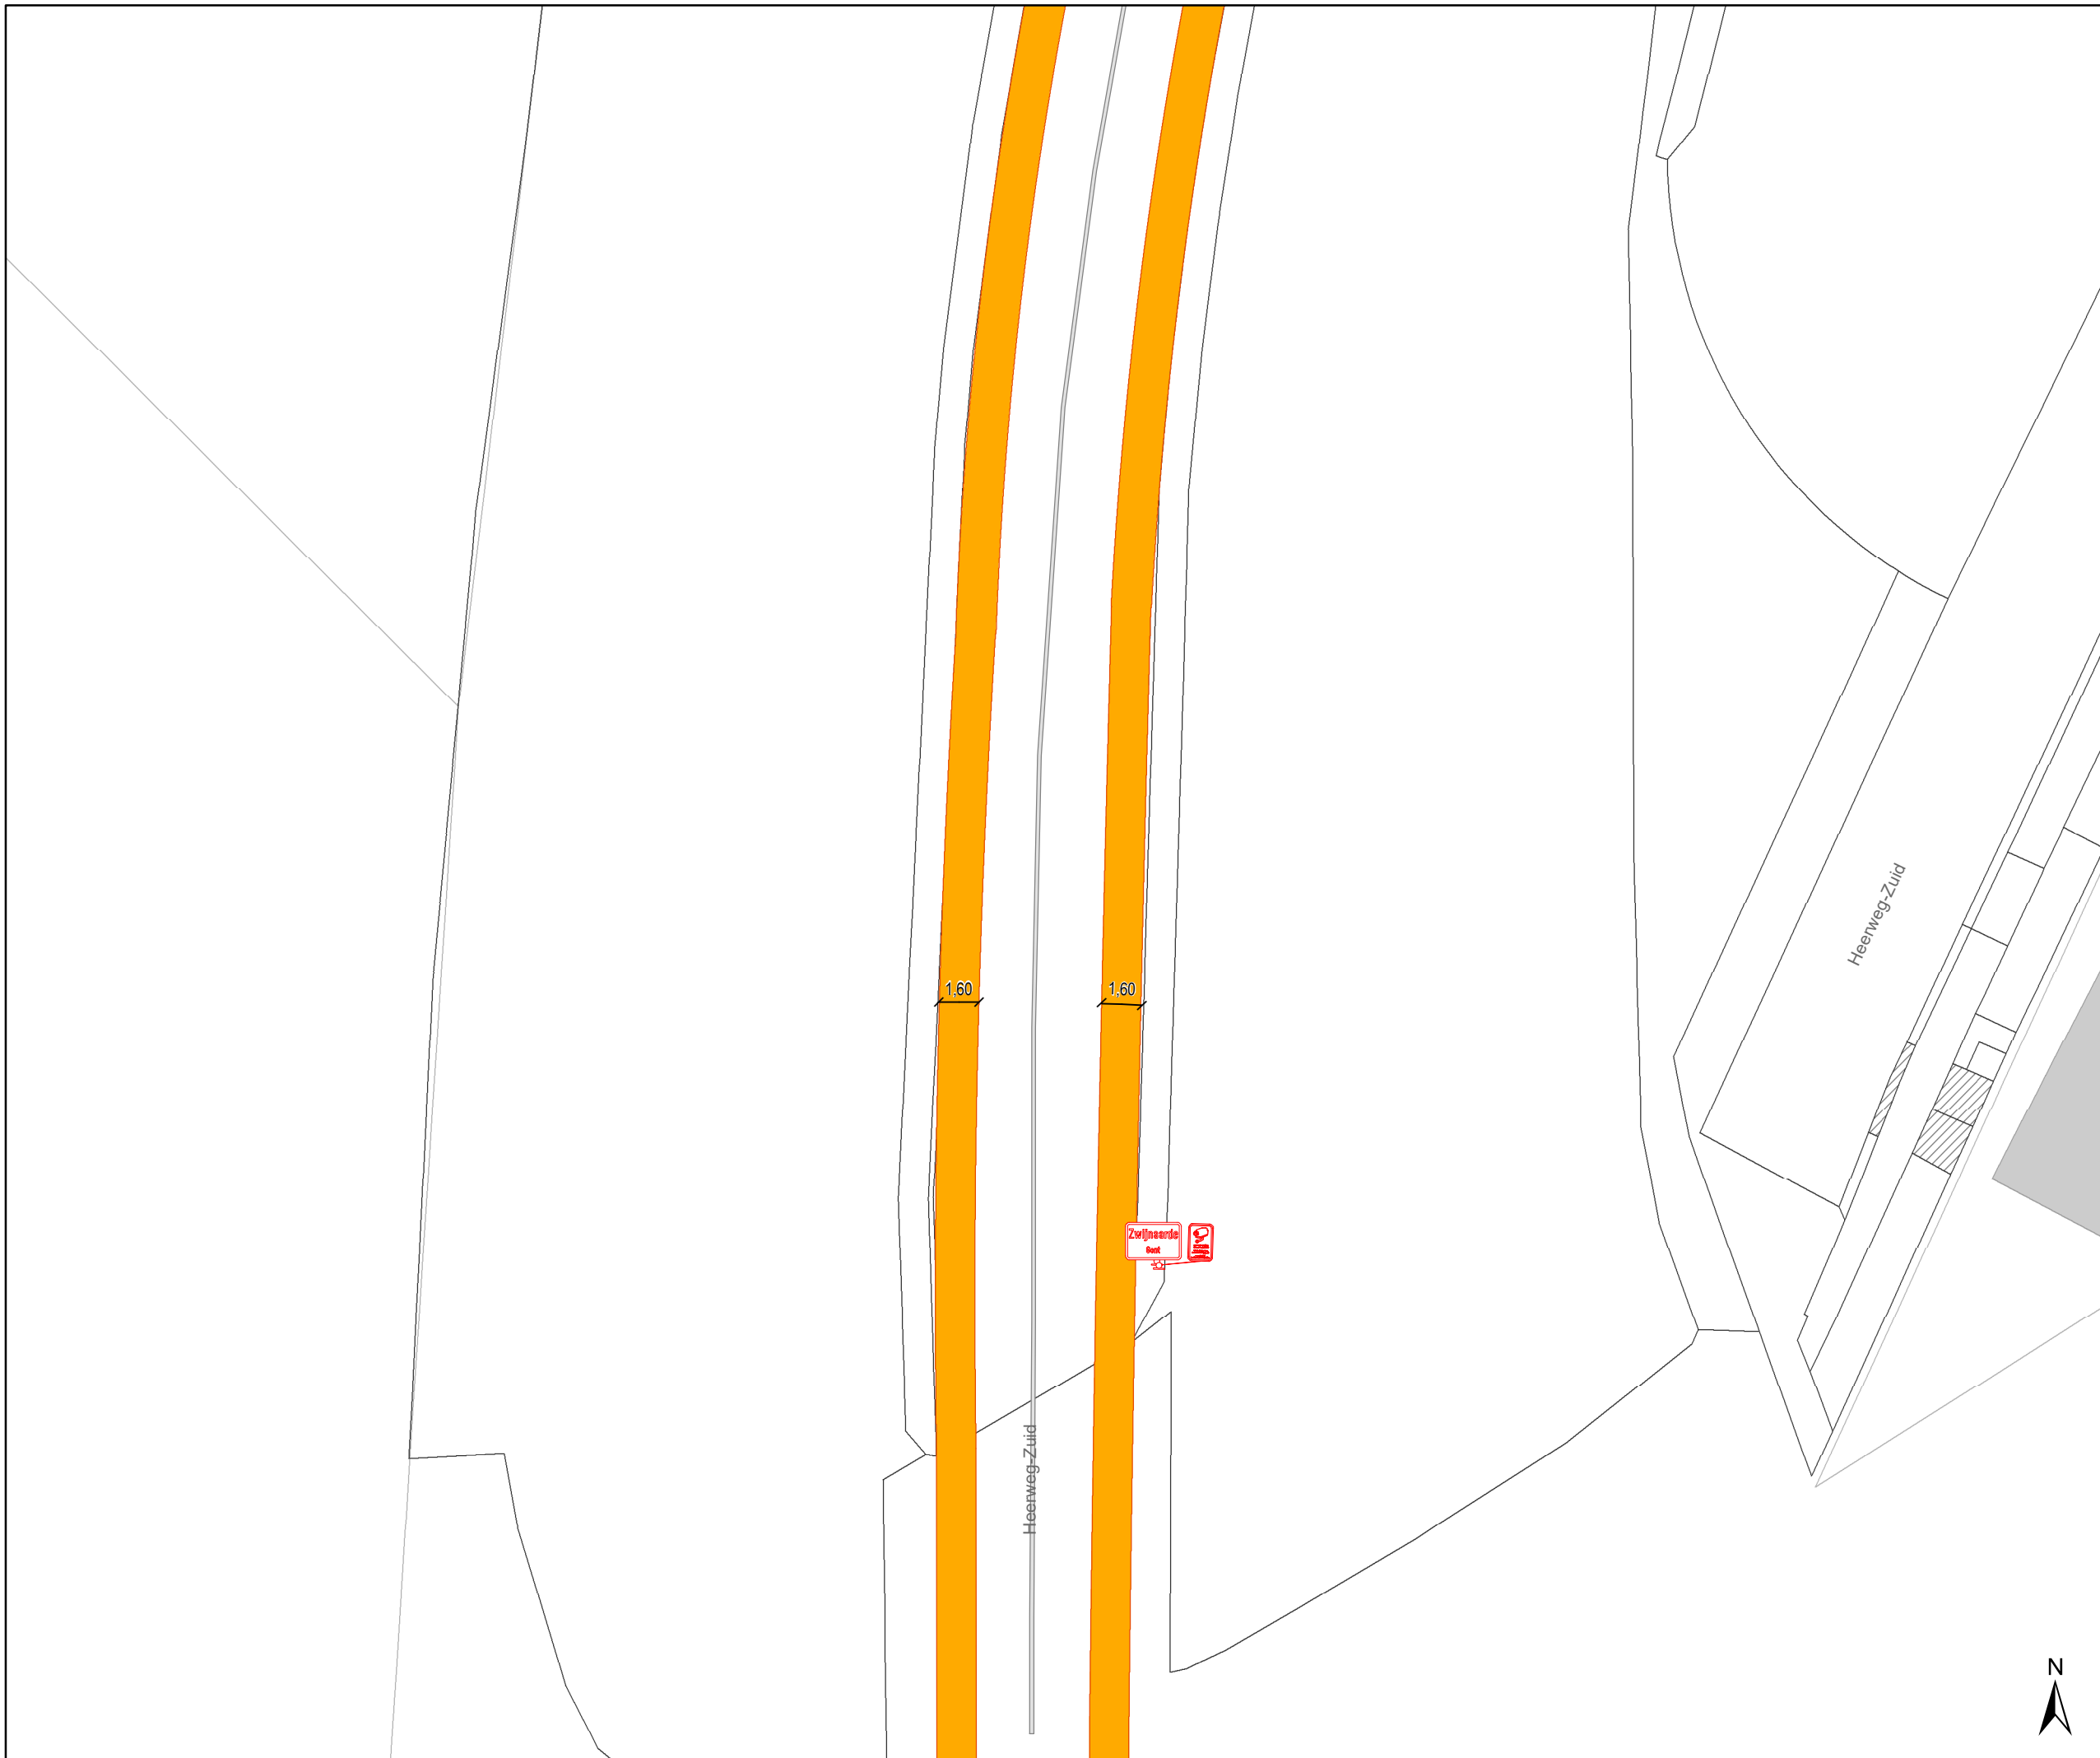

- ### Legende
- Bestaande verkeersborden
 - Geplande verkeersborden
 - Te verwijderen verkeersborden
 - Bestaande wegmarkeringen
 - Geplande wegmarkeringen
 - Te verwijderen wegmarkeringen

- ### Straatmeubilair
- Gepland paaltje
 - Bestaand paaltje
 - Te verwijderen paaltje

- ### Overige
- Ander gepland dossier (in voorbereiding bij MOBBED)
 - Ander gepland dossier (in voorbereiding bij MOBBED)
 - Ander gepland dossier (ter uitvoering bij DWBW)
 - Prefab element

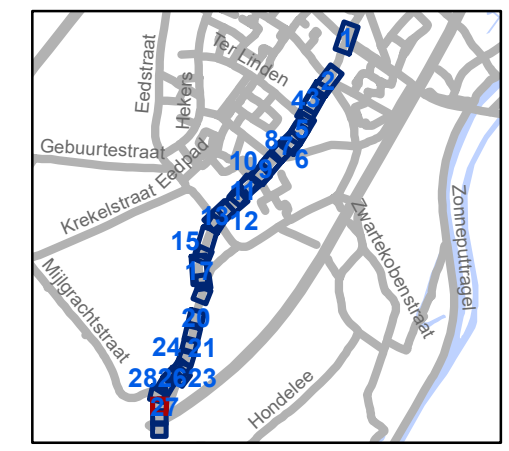


gent: Mobiliteitsbedrijf stad Gent
Verkeerstechnische taken

Heerweg-Zuid Snelheid

Dossiernummer P-302616

DATUM	SCHAAL	PLAN	P FORMAAT
2/03/2023	1/250	29/31	A3



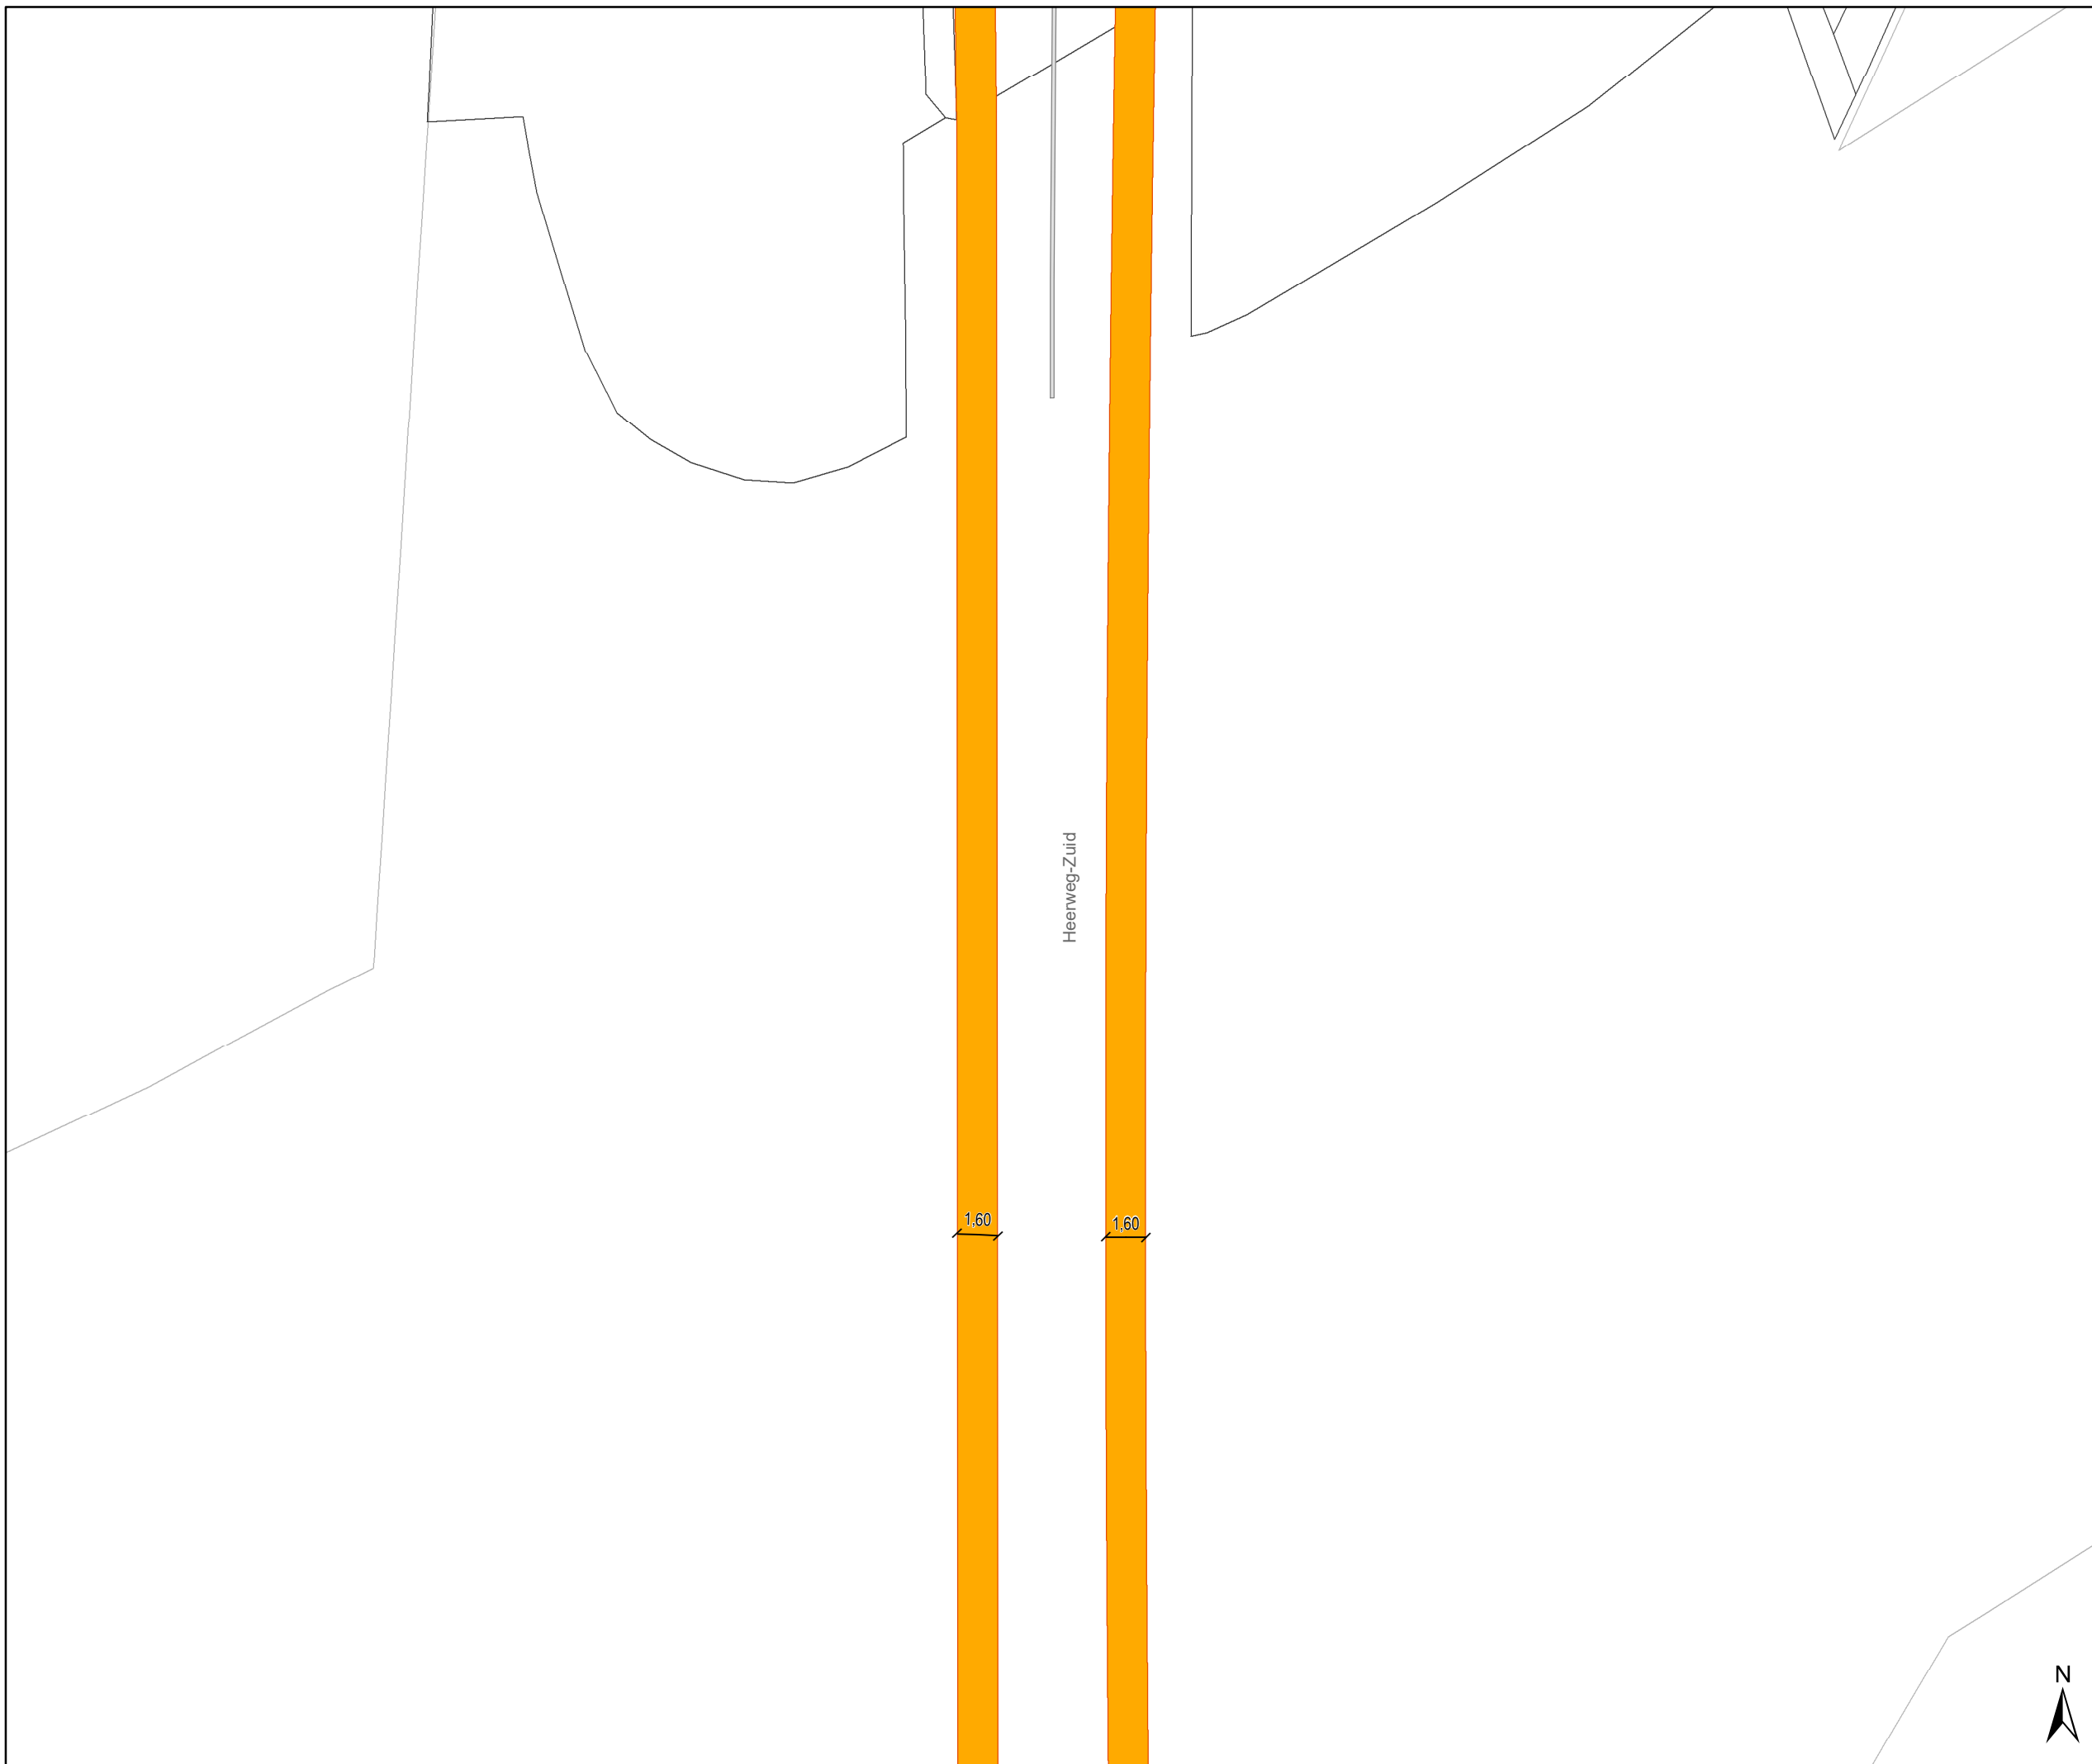








Legende


-  Bestaande verkeersborden
-  Geplande verkeersborden
-  Te verwijderen verkeersborden
-  Bestaande wegmarkeringen
-  Geplande wegmarkeringen
-  Te verwijderen wegmarkeringen

Straatmeubilair

-  Gepland paaltje
-  Bestaand paaltje
-  Te verwijderen paaltje

Overige

-  Ander gepland dossier (in voorbereiding bij MOBBED)
-  Ander gepland dossier (in voorbereiding bij MOBBED)
-  Ander gepland dossier (ter uitvoering bij DWBW)
-  Prefab element

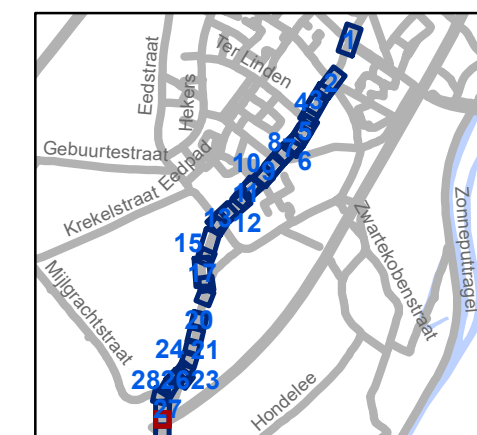



gent: Mobiliteitsbedrijf stad Gent
Verkeerstechnische taken

Heerweg-Zuid Snelheid




Dossiernummer P-302616

DATUM	SCHAAL	PLAN	P FORMAAT
2/03/2023	1/250	30/31	A3





Legende

-  Bestaande verkeersborden
-  Geplande verkeersborden
-  Te verwijderen verkeersborden
-  Bestaande wegmarkeringen
-  Geplande wegmarkeringen
-  Te verwijderen wegmarkeringen

Straatmeubilair

-  Gepland paaltje
-  Bestaand paaltje
-  Te verwijderen paaltje

Overige

-  Ander gepland dossier (in voorbereiding bij MOBBED)
-  Ander gepland dossier (in voorbereiding bij MOBBED)
-  Ander gepland dossier (ter uitvoering bij DWBW)
-  Prefab element



gent: Mobiliteitsbedrijf stad Gent
Verkeerstechnische taken

Heerweg-Zuid Snelheid

Dosiernummer P-302616

DATUM	SCHAAL	PLAN	P FORMAAT
2/03/2023	1/250	31/31	A3

