


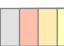





### Legende

-  Bestaande verkeersborden
-  Geplande verkeersborden
-  Te verwijderen verkeersborden
-  Bestaande wegmarkeringen
-  Geplande wegmarkeringen
-  Te verwijderen wegmarkeringen




**gent:** Mobiliteitsbedrijf stad Gent  
Verkeerstechnische taken

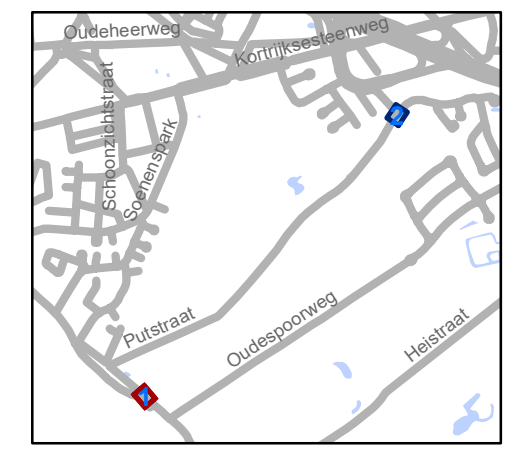


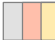


## Putstraat uitbreiding zone 30

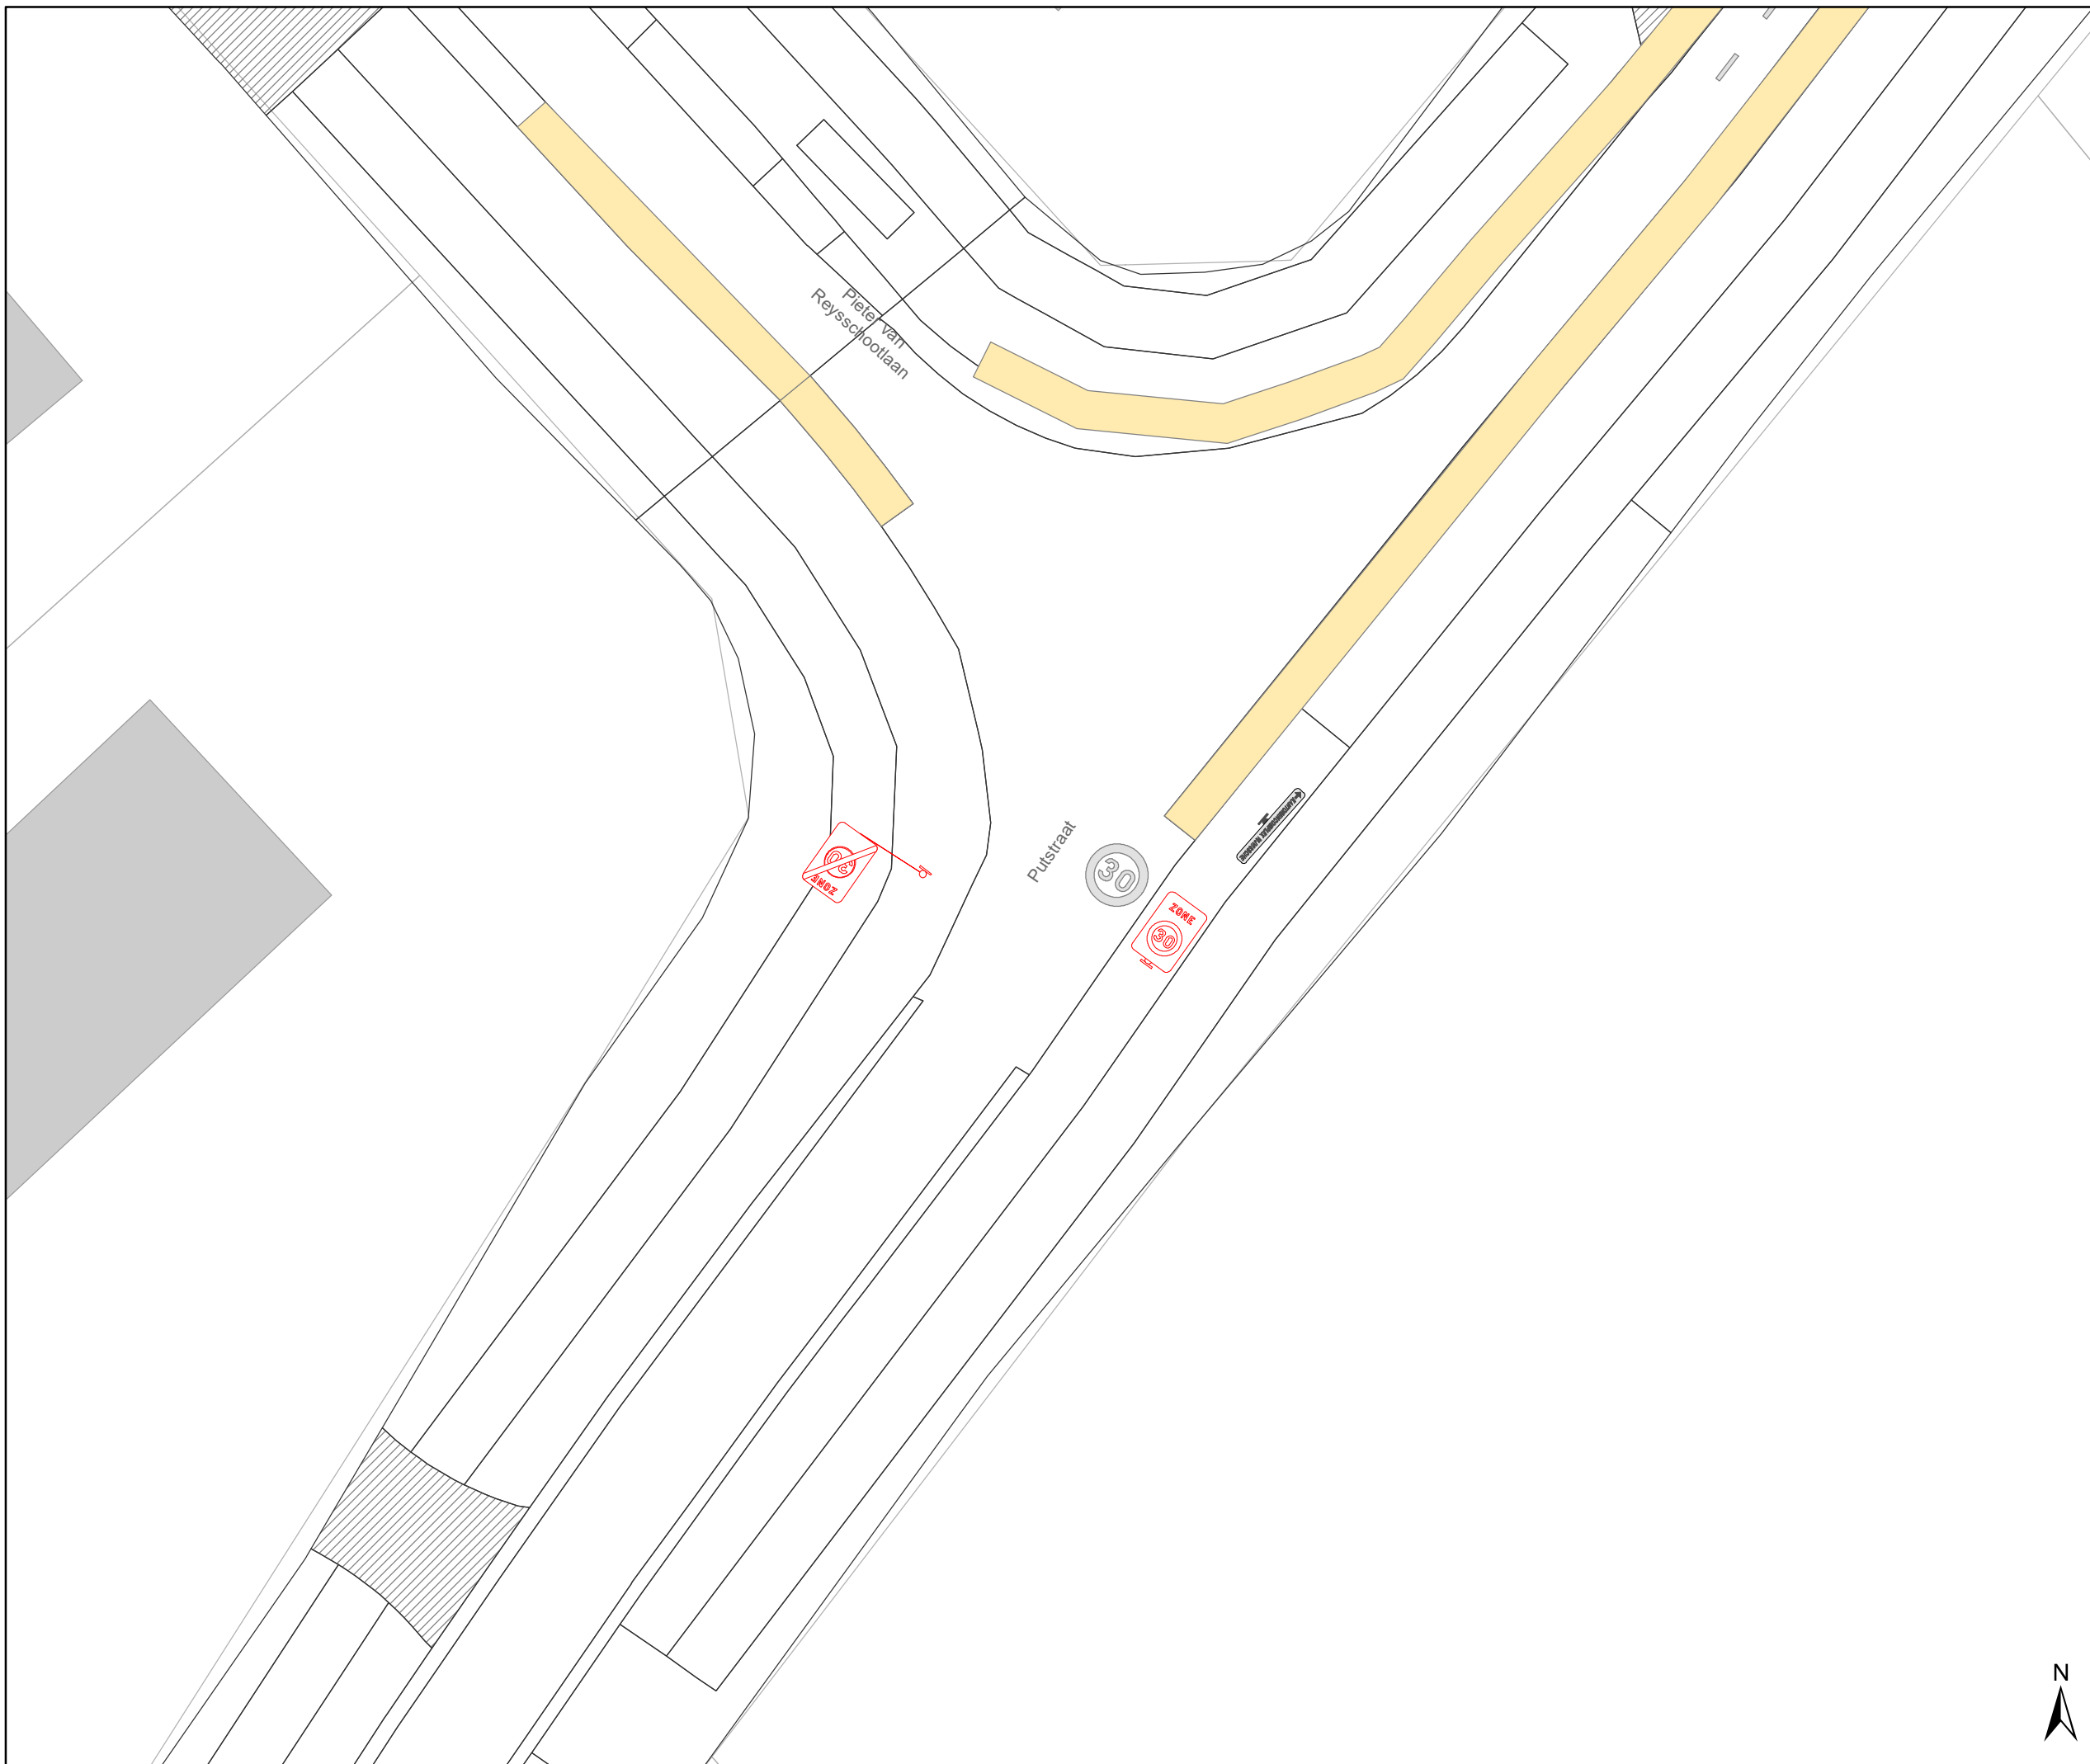
Dossinummer P-355238

DATUM	SCHAAL	PLAN	P.FORMAAT
15/11/2022	1/200	1/2	A3



# Legende

-  Bestaande verkeersborden
-  Geplande verkeersborden
-  Te verwijderen verkeersborden
-  Bestaande wegmarkeringen
-  Geplande wegmarkeringen
-  Te verwijderen wegmarkeringen

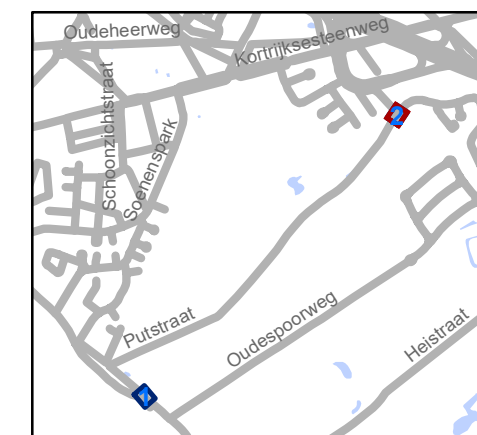

**gent:** Mobiliteitsbedrijf stad Gent  
Verkeerstechnische taken

## Putstraat uitbreiding zone 30

Dossinummer P-355238

DATUM	SCHAAL	PLAN	P.FORMAAT
15/11/2022	1/200	2/2	A3

