


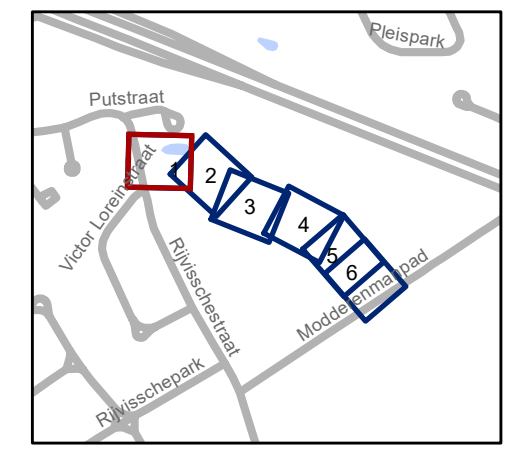

Legende

-  Bestaande verkeersborden
-  Geplande verkeersborden
-  Te verwijderen verkeersborden
-  Bestaande wegmarkeringen
-  Geplande witte wegmarkering
-  Gepland paaltje
-  Ontwerp heraanleg




gent: Mobiliteitsbedrijf stad Gent
Verkeerstechnische taken

Verkaveling Rijnvisschestraat Definitief signalisatieplan

Dossiernummer P-352741


DATUM	SCHAAL	PLAN	P.FORMAAT
27/02/2023	1/250	1/6	A3



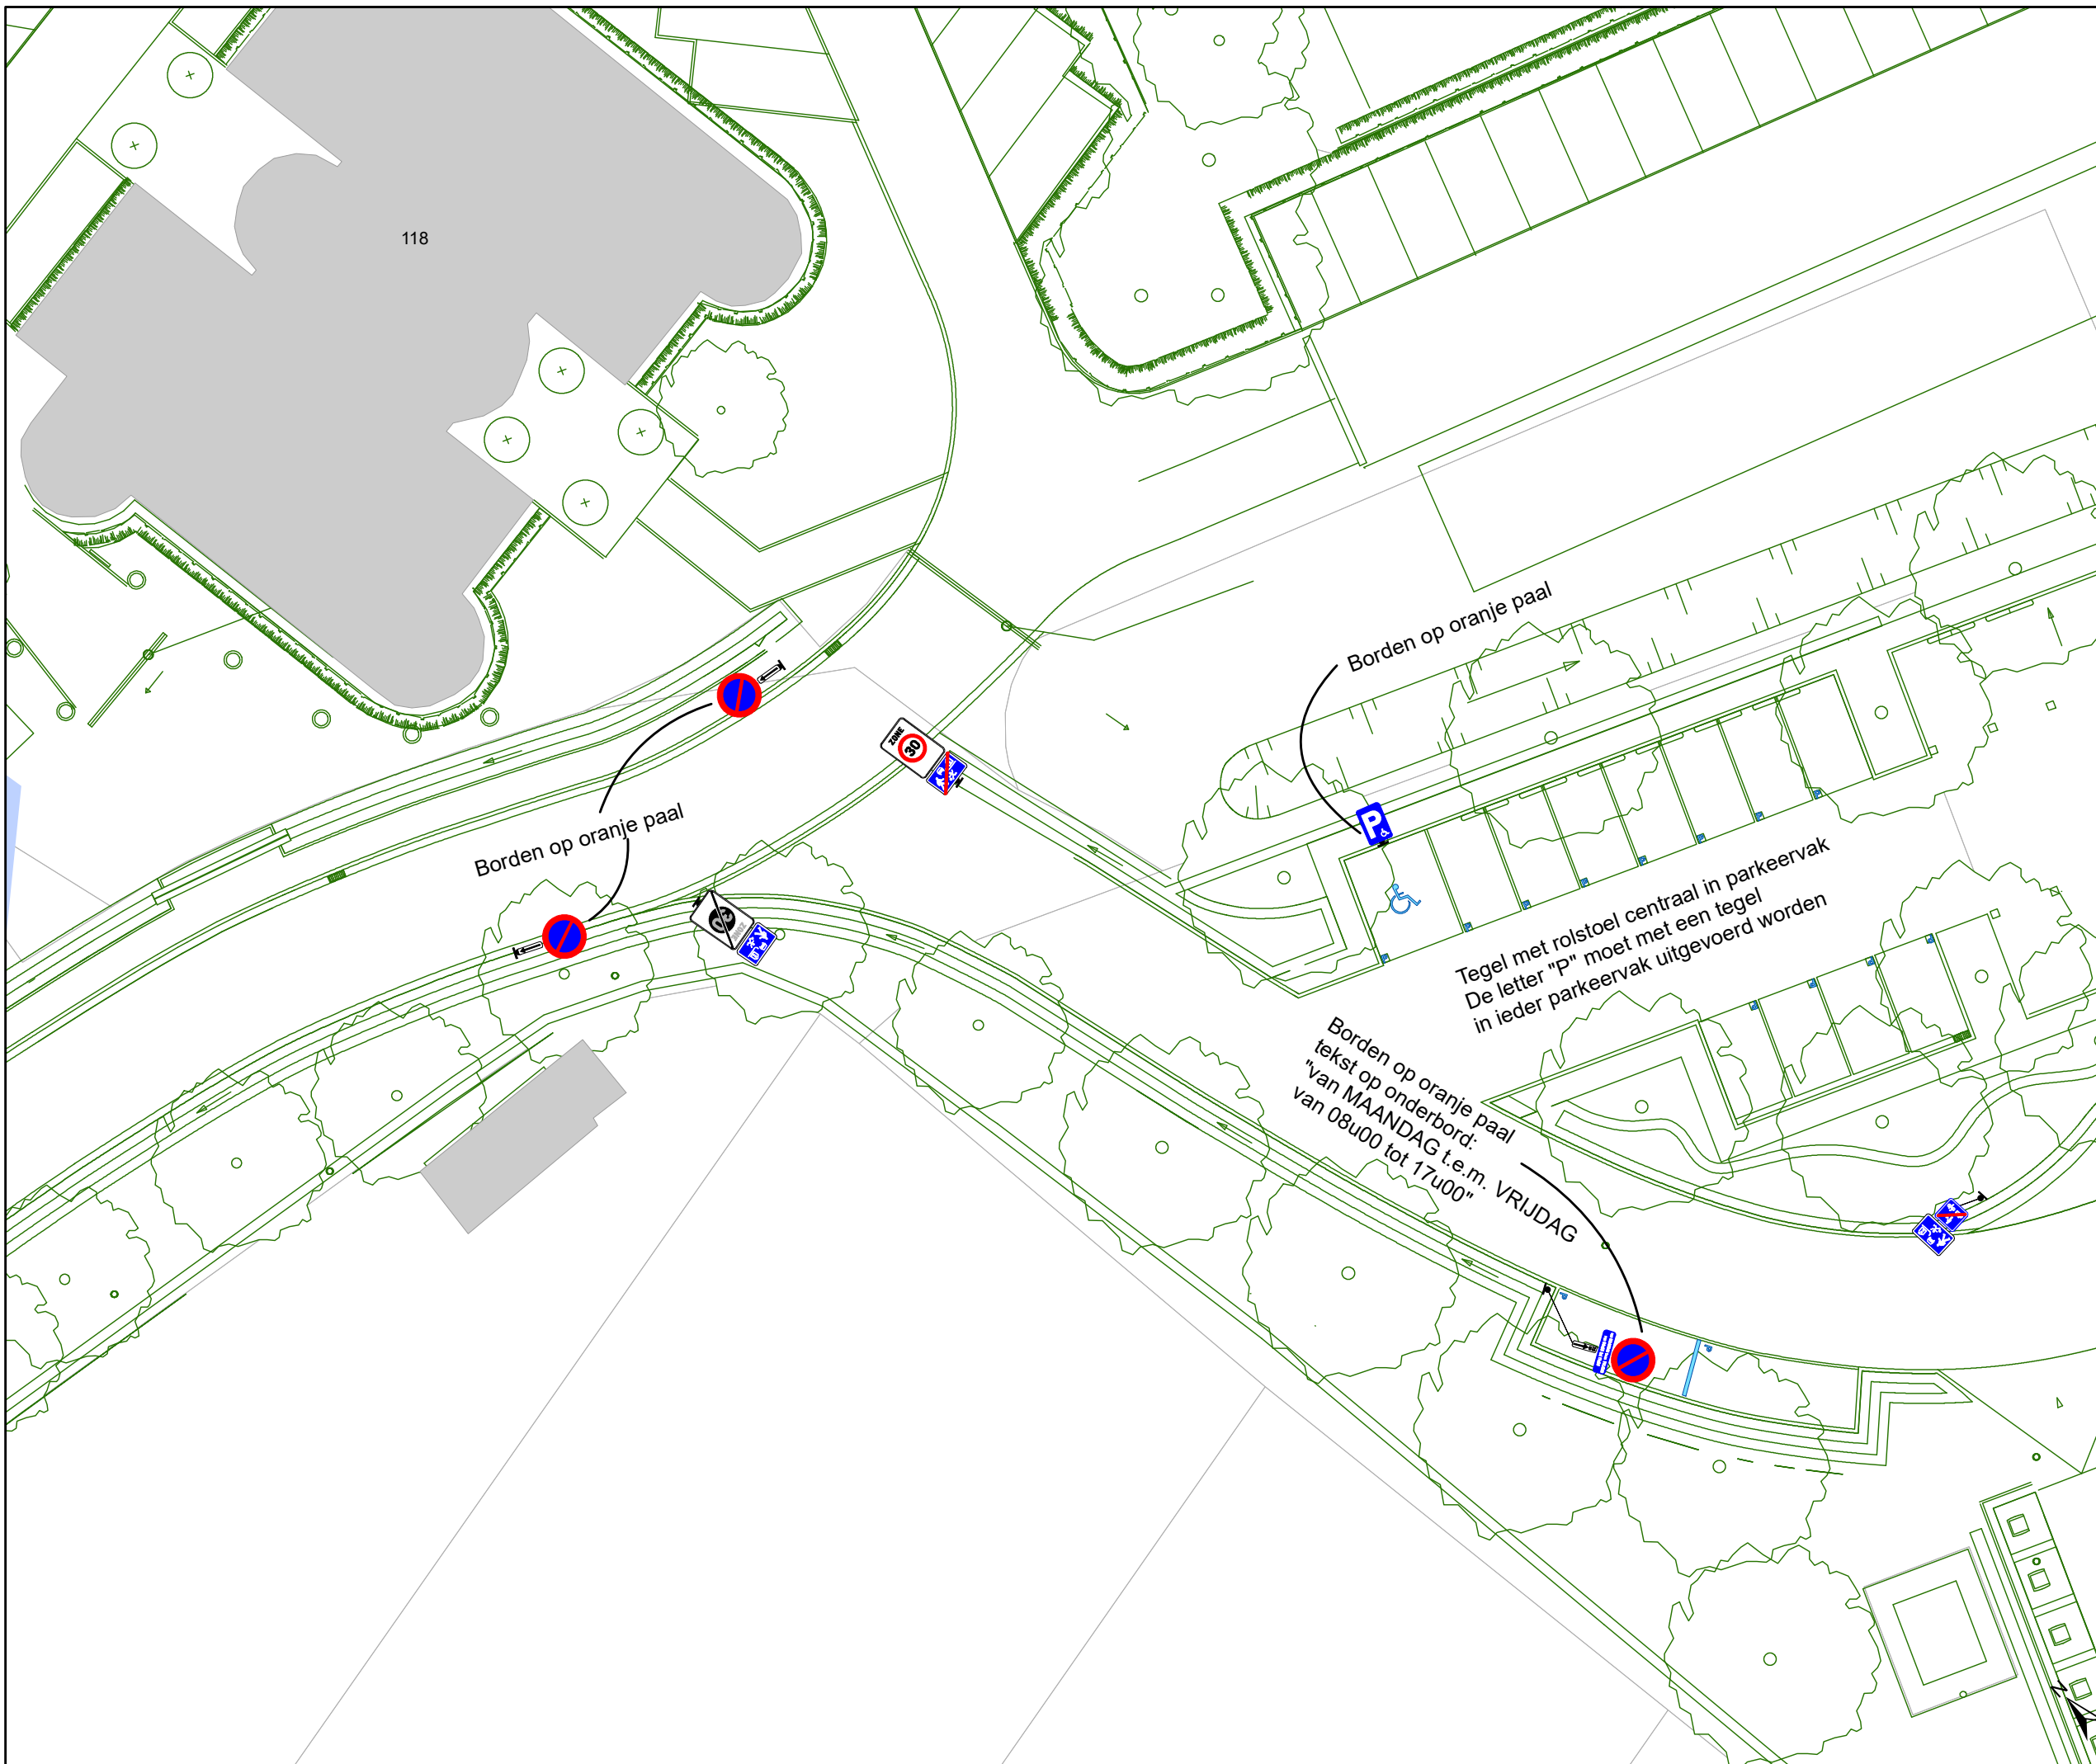

Legende

-  Bestaande verkeersborden
-  Geplande verkeersborden
-  Te verwijderen verkeersborden
-  Bestaande wegmarkeringen
-  Geplande witte wegmarkering
-  Gepland paaltje
-  Ontwerp heraanleg

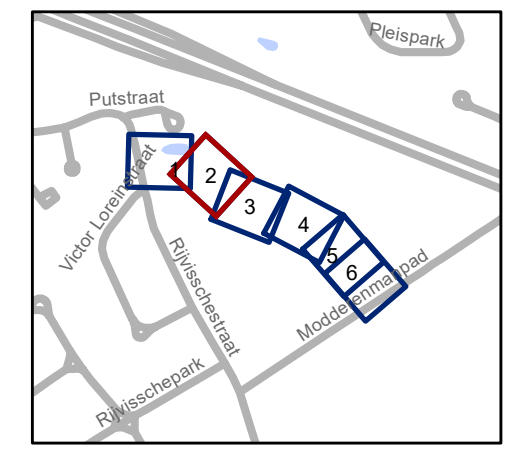


gent: Mobiliteitsbedrijf stad Gent
Verkeerstechnische taken

Verkaveling Rijnvisschestraat Definitief signalisatieplan

Dossiernummer P-352741

DATUM	SCHAAL	PLAN	P.FORMAAT
27/02/2023	1/250	2/6	A3

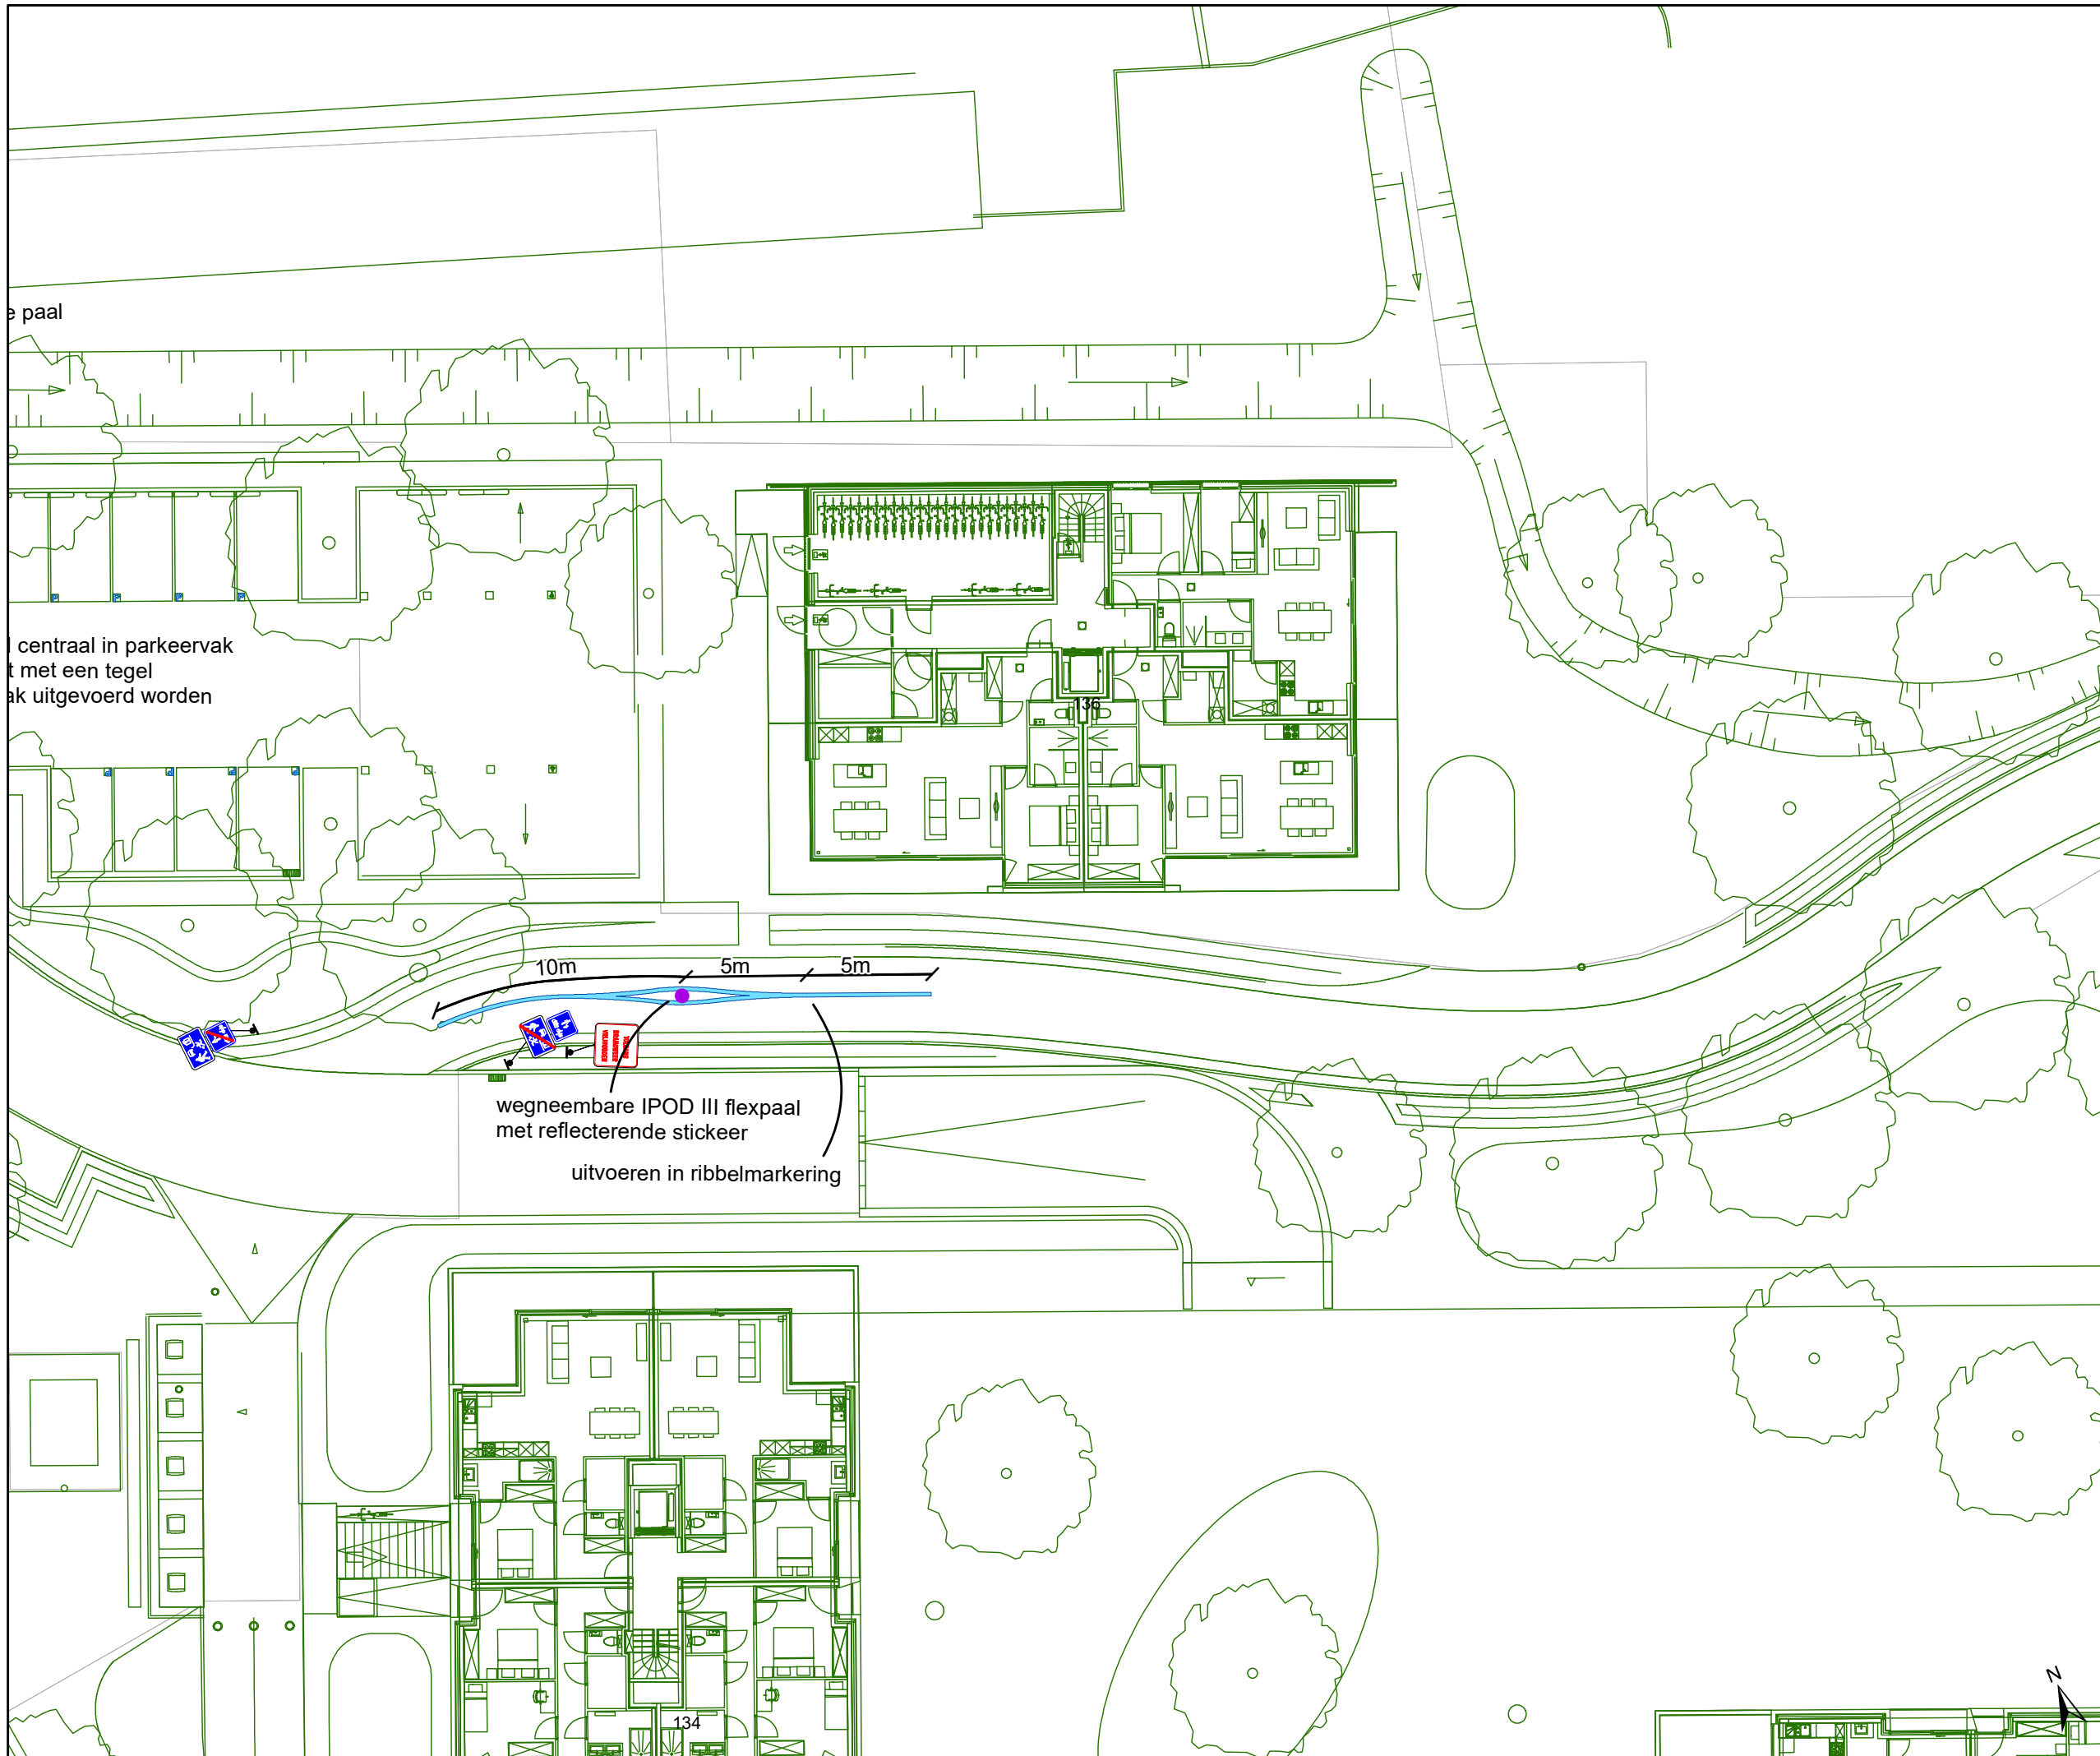

flexpaal

centraal in parkeervak
 met een tegel
 vak uitgevoerd worden


10m 5m 5m

wegneembare IPOD III flexpaal
 met reflecterende sticker
 uitvoeren in ribbelmarkering

134

Legende

-  Bestaande verkeersborden
-  Geplande verkeersborden
-  Te verwijderen verkeersborden
-  Bestaande wegmarkeringen
-  Geplande witte wegmarkering
-  Gepland paaltje
-  Ontwerp heraanleg

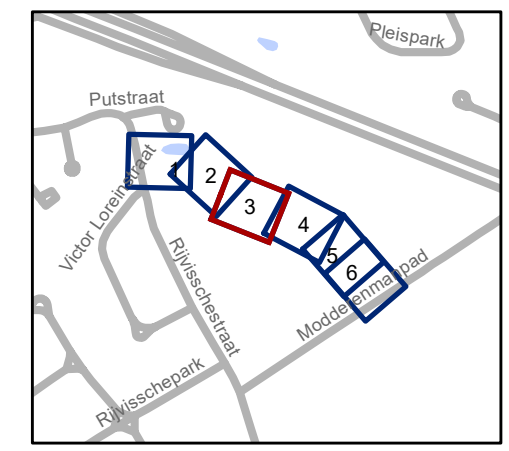


gent: Mobiliteitsbedrijf stad Gent
 Verkeerstechnische taken

Verkaveling Rijnvisschestraat Definitief signalisatieplan


Dossiernummer P-352741

DATUM	SCHAAL	PLAN	P.FORMAAT
27/02/2023	1/250	3/6	A3

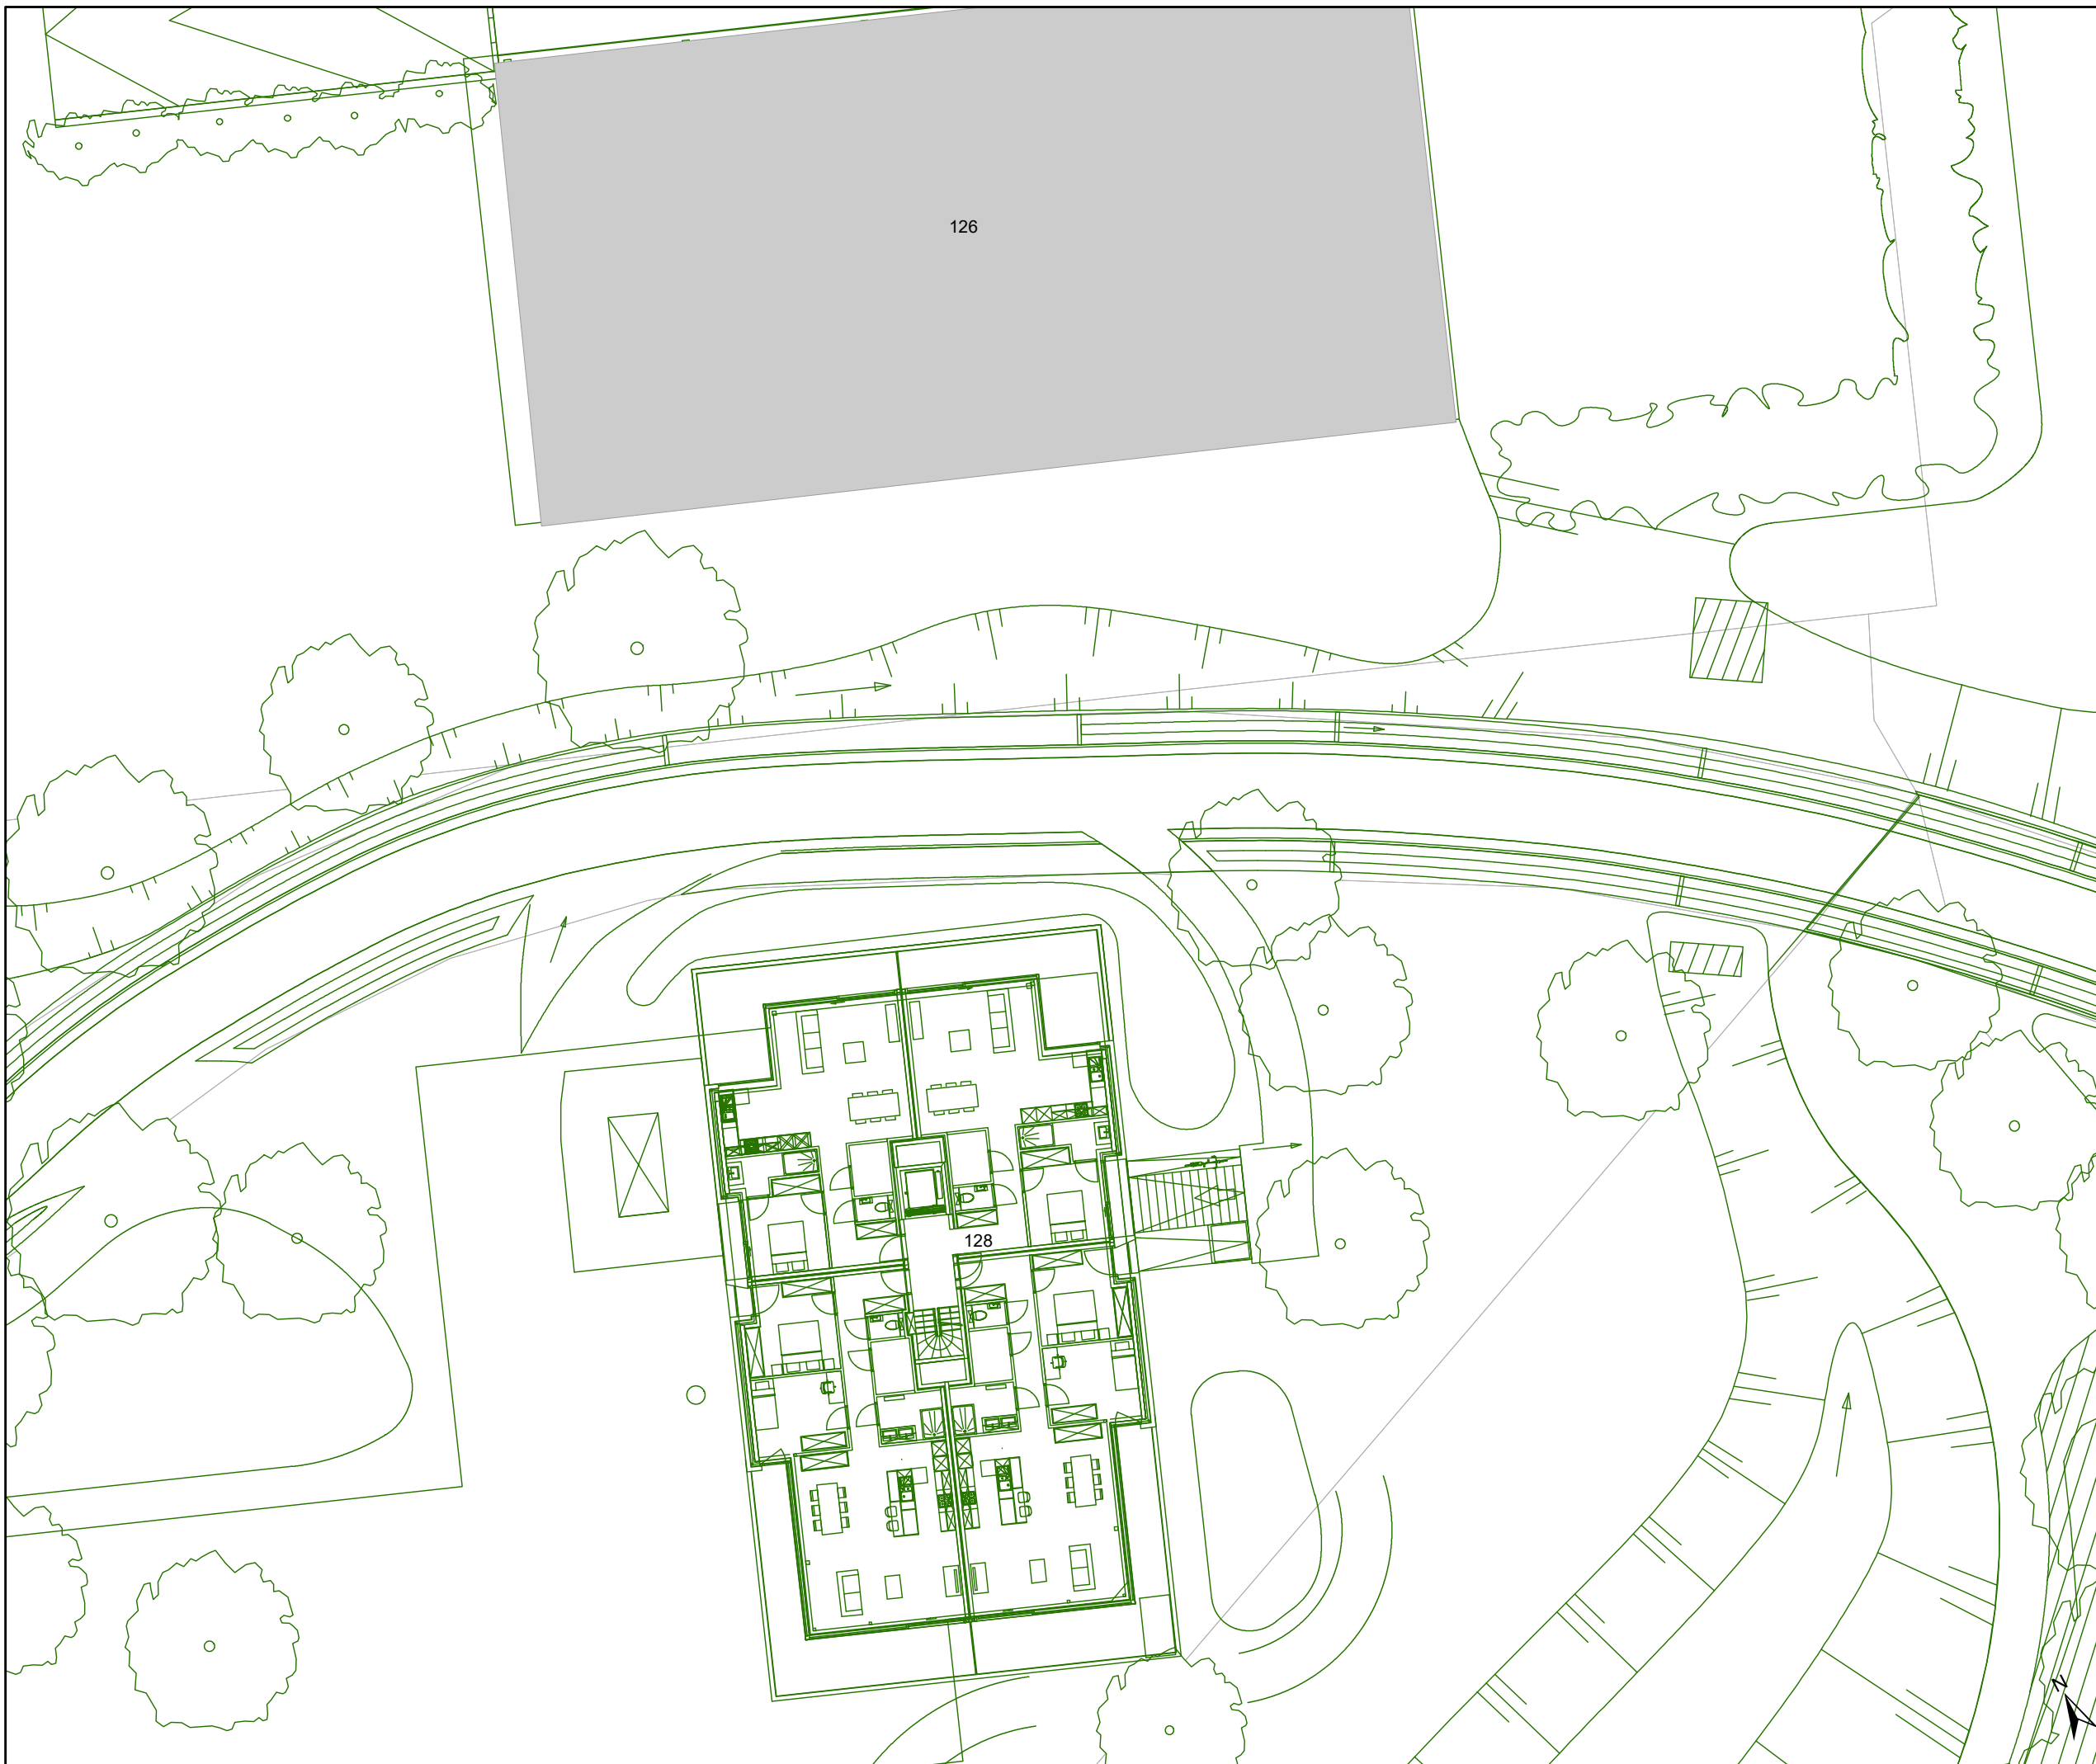

Legende

-  Bestaande verkeersborden
-  Geplande verkeersborden
-  Te verwijderen verkeersborden
-  Bestaande wegmarkeringen
-  Geplande witte wegmarkering
-  Gepland paaltje
-  Ontwerp heraanleg

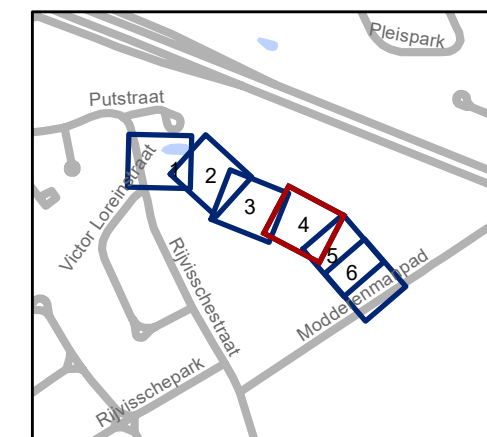


gent: Mobiliteitsbedrijf stad Gent
Verkeerstechnische taken

Verkaveling Rijnvisschestraat Definitief signalisatieplan


Dossiernummer P-352741

DATUM	SCHAAL	PLAN	P.FORMAAT
27/02/2023	1/250	4/6	A3

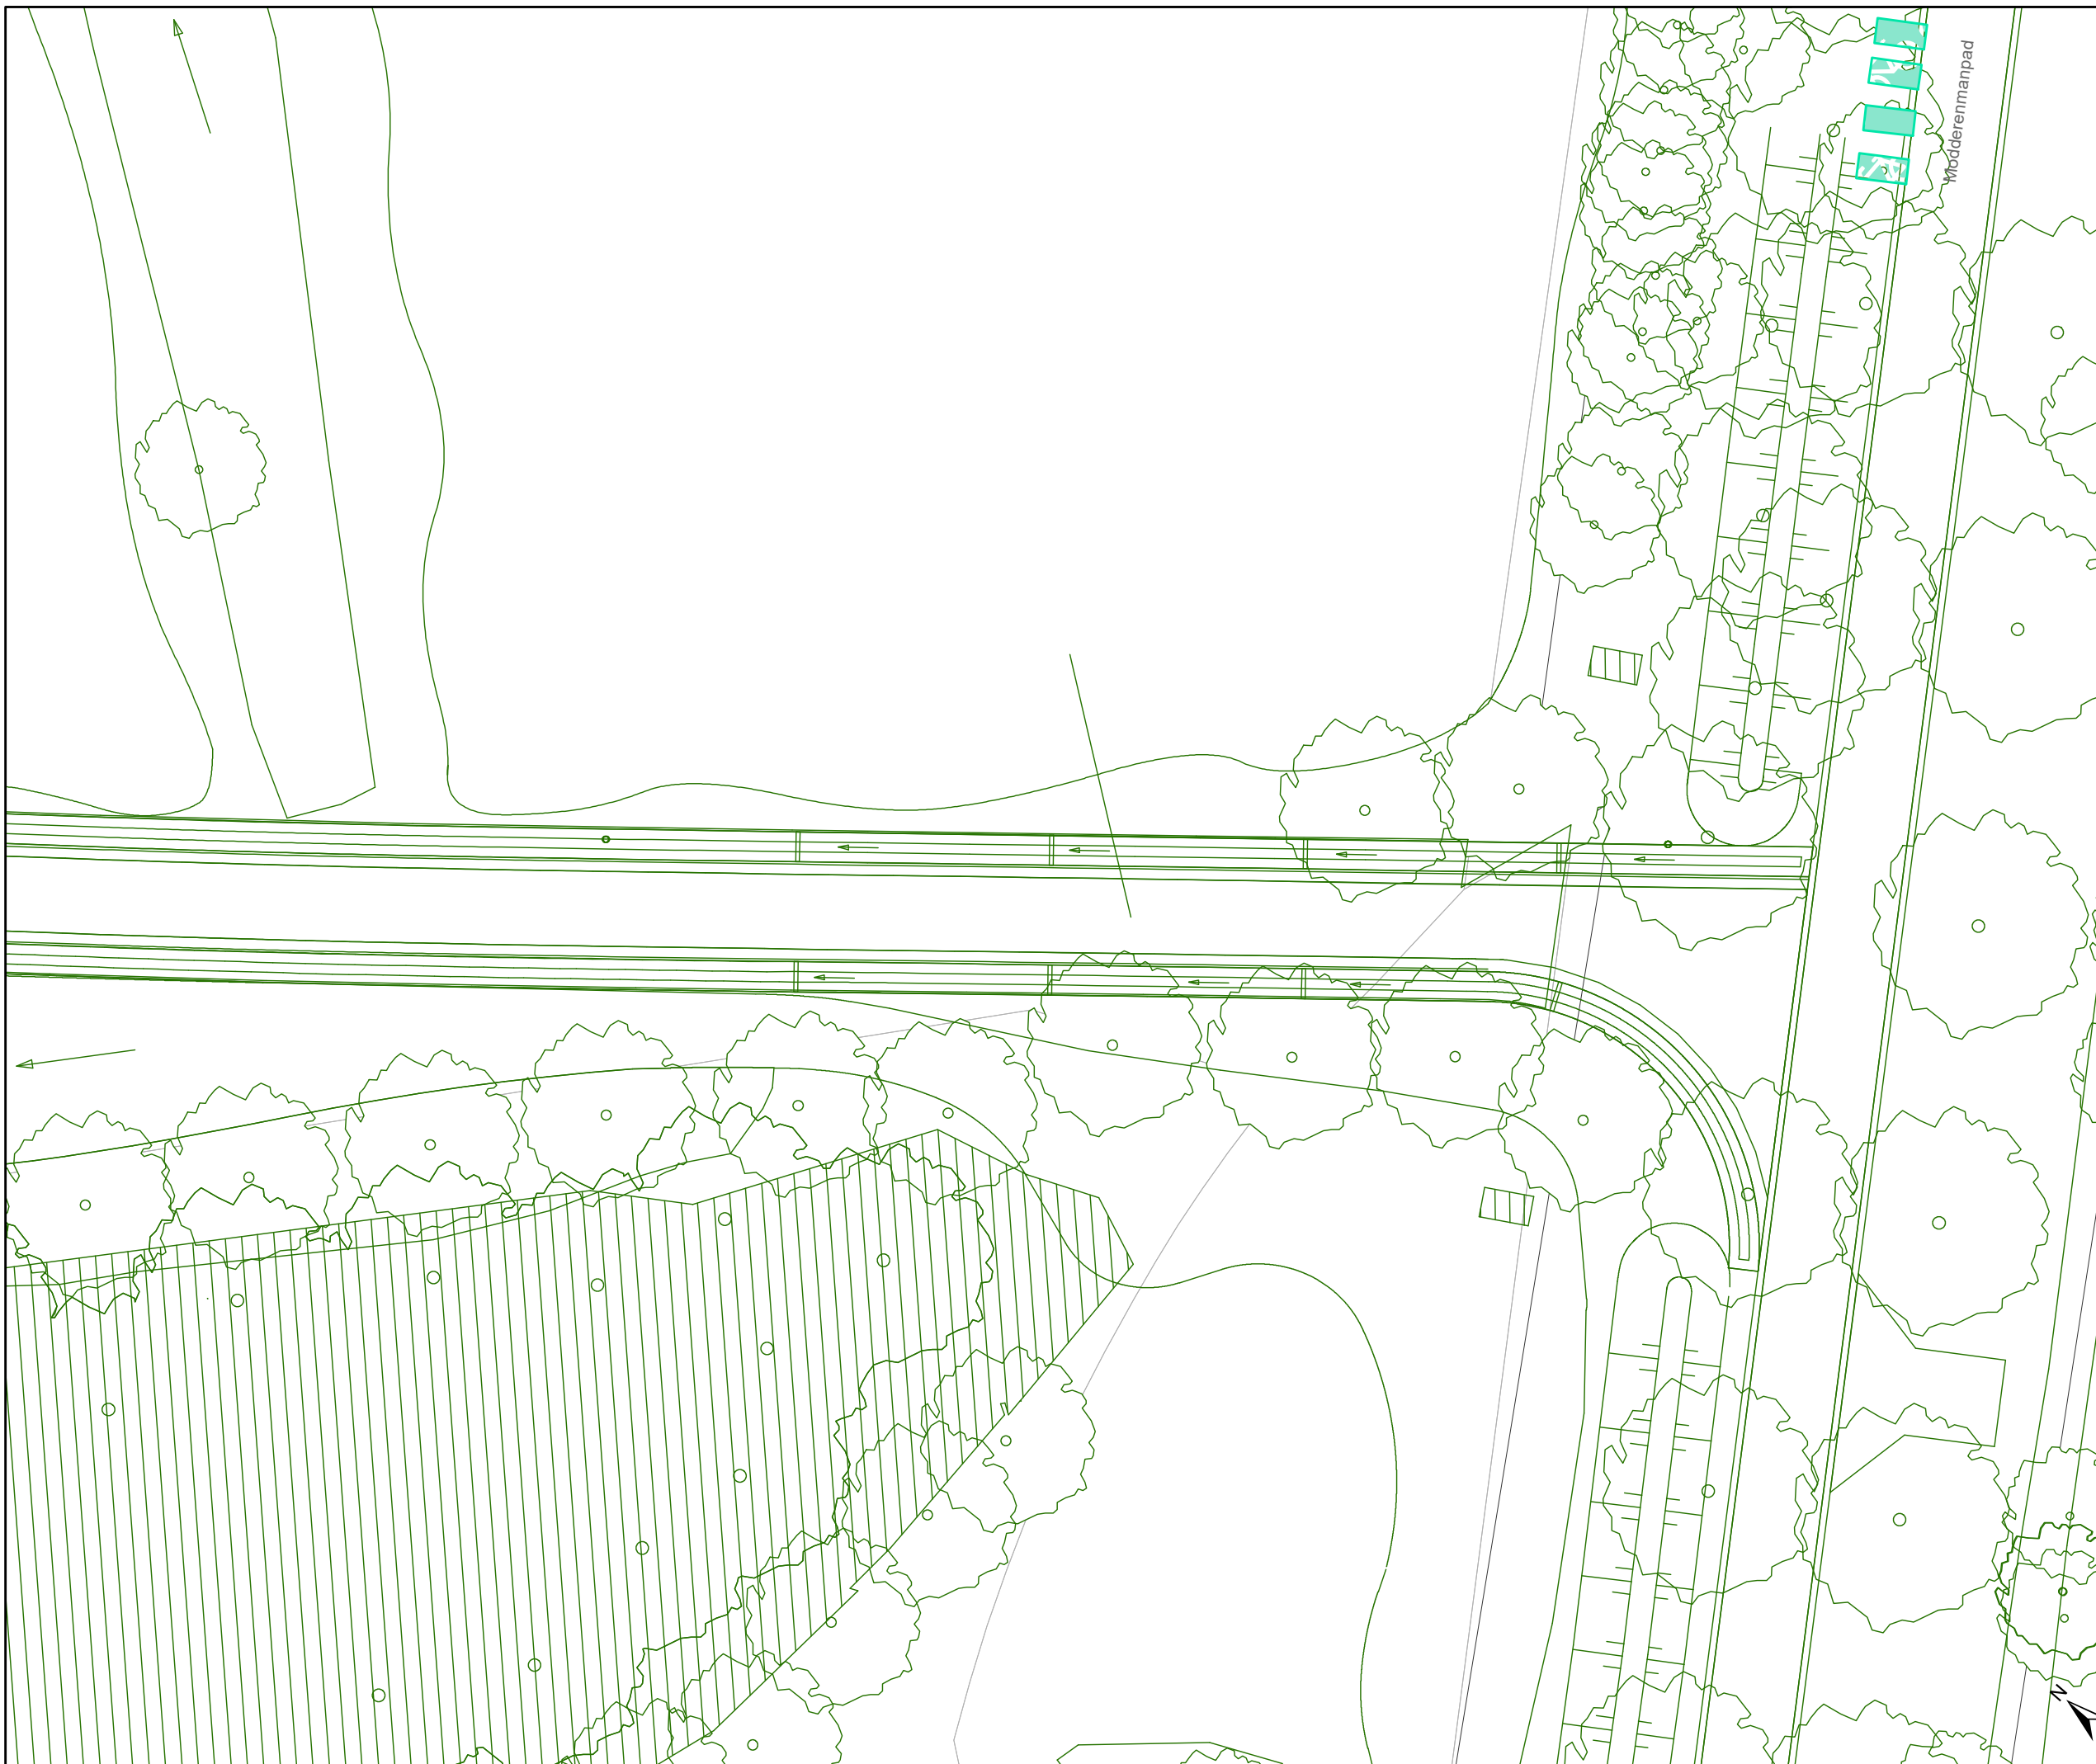

Legende

-  Bestaande verkeersborden
-  Geplande verkeersborden
-  Te verwijderen verkeersborden
-  Bestaande wegmarkeringen
-  Geplande witte wegmarkering
-  Gepland paaltje
-  Ontwerp heraanleg

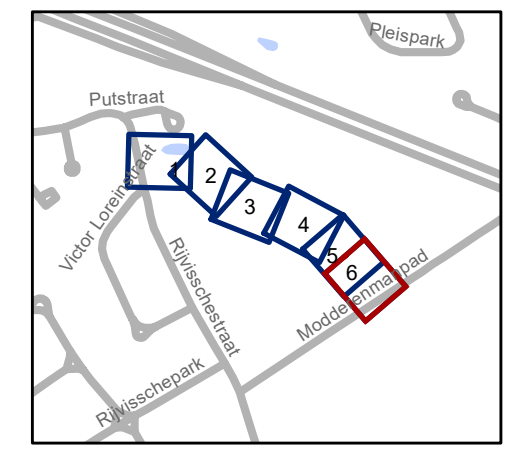

gent: Mobiliteitsbedrijf stad Gent
Verkeerstechnische taken

Verkaveling Rijnvisschestraat Definitief signalisatieplan

Dossiernummer P-352741

DATUM	SCHAAL	PLAN	P.FORMAAT
27/02/2023	1/250	6/6	A3