








Legende

-  Bestaande verkeersborden
-   Te verwijderen verkeersborden
-  Geplande verkeersborden
-  Bestaande wegmarkeringen
-  Geplande wegmarkeringen




gent: Mobiliteitsbedrijf stad Gent
Verkeerstechnische taken

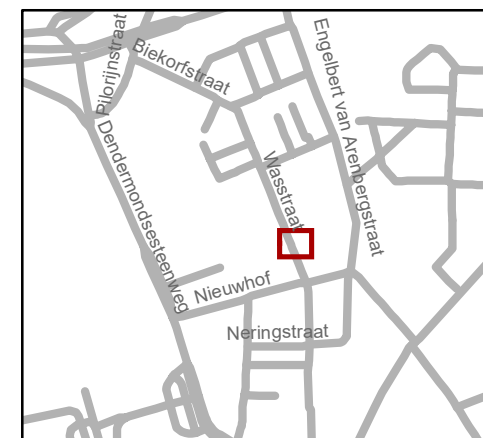Wasstraat toeleidende markering

Dossinummer P-370256


DATUM	SCHAAL	PLAN	P.FORMAAT
1/03/2023	1/100	1/2	A3



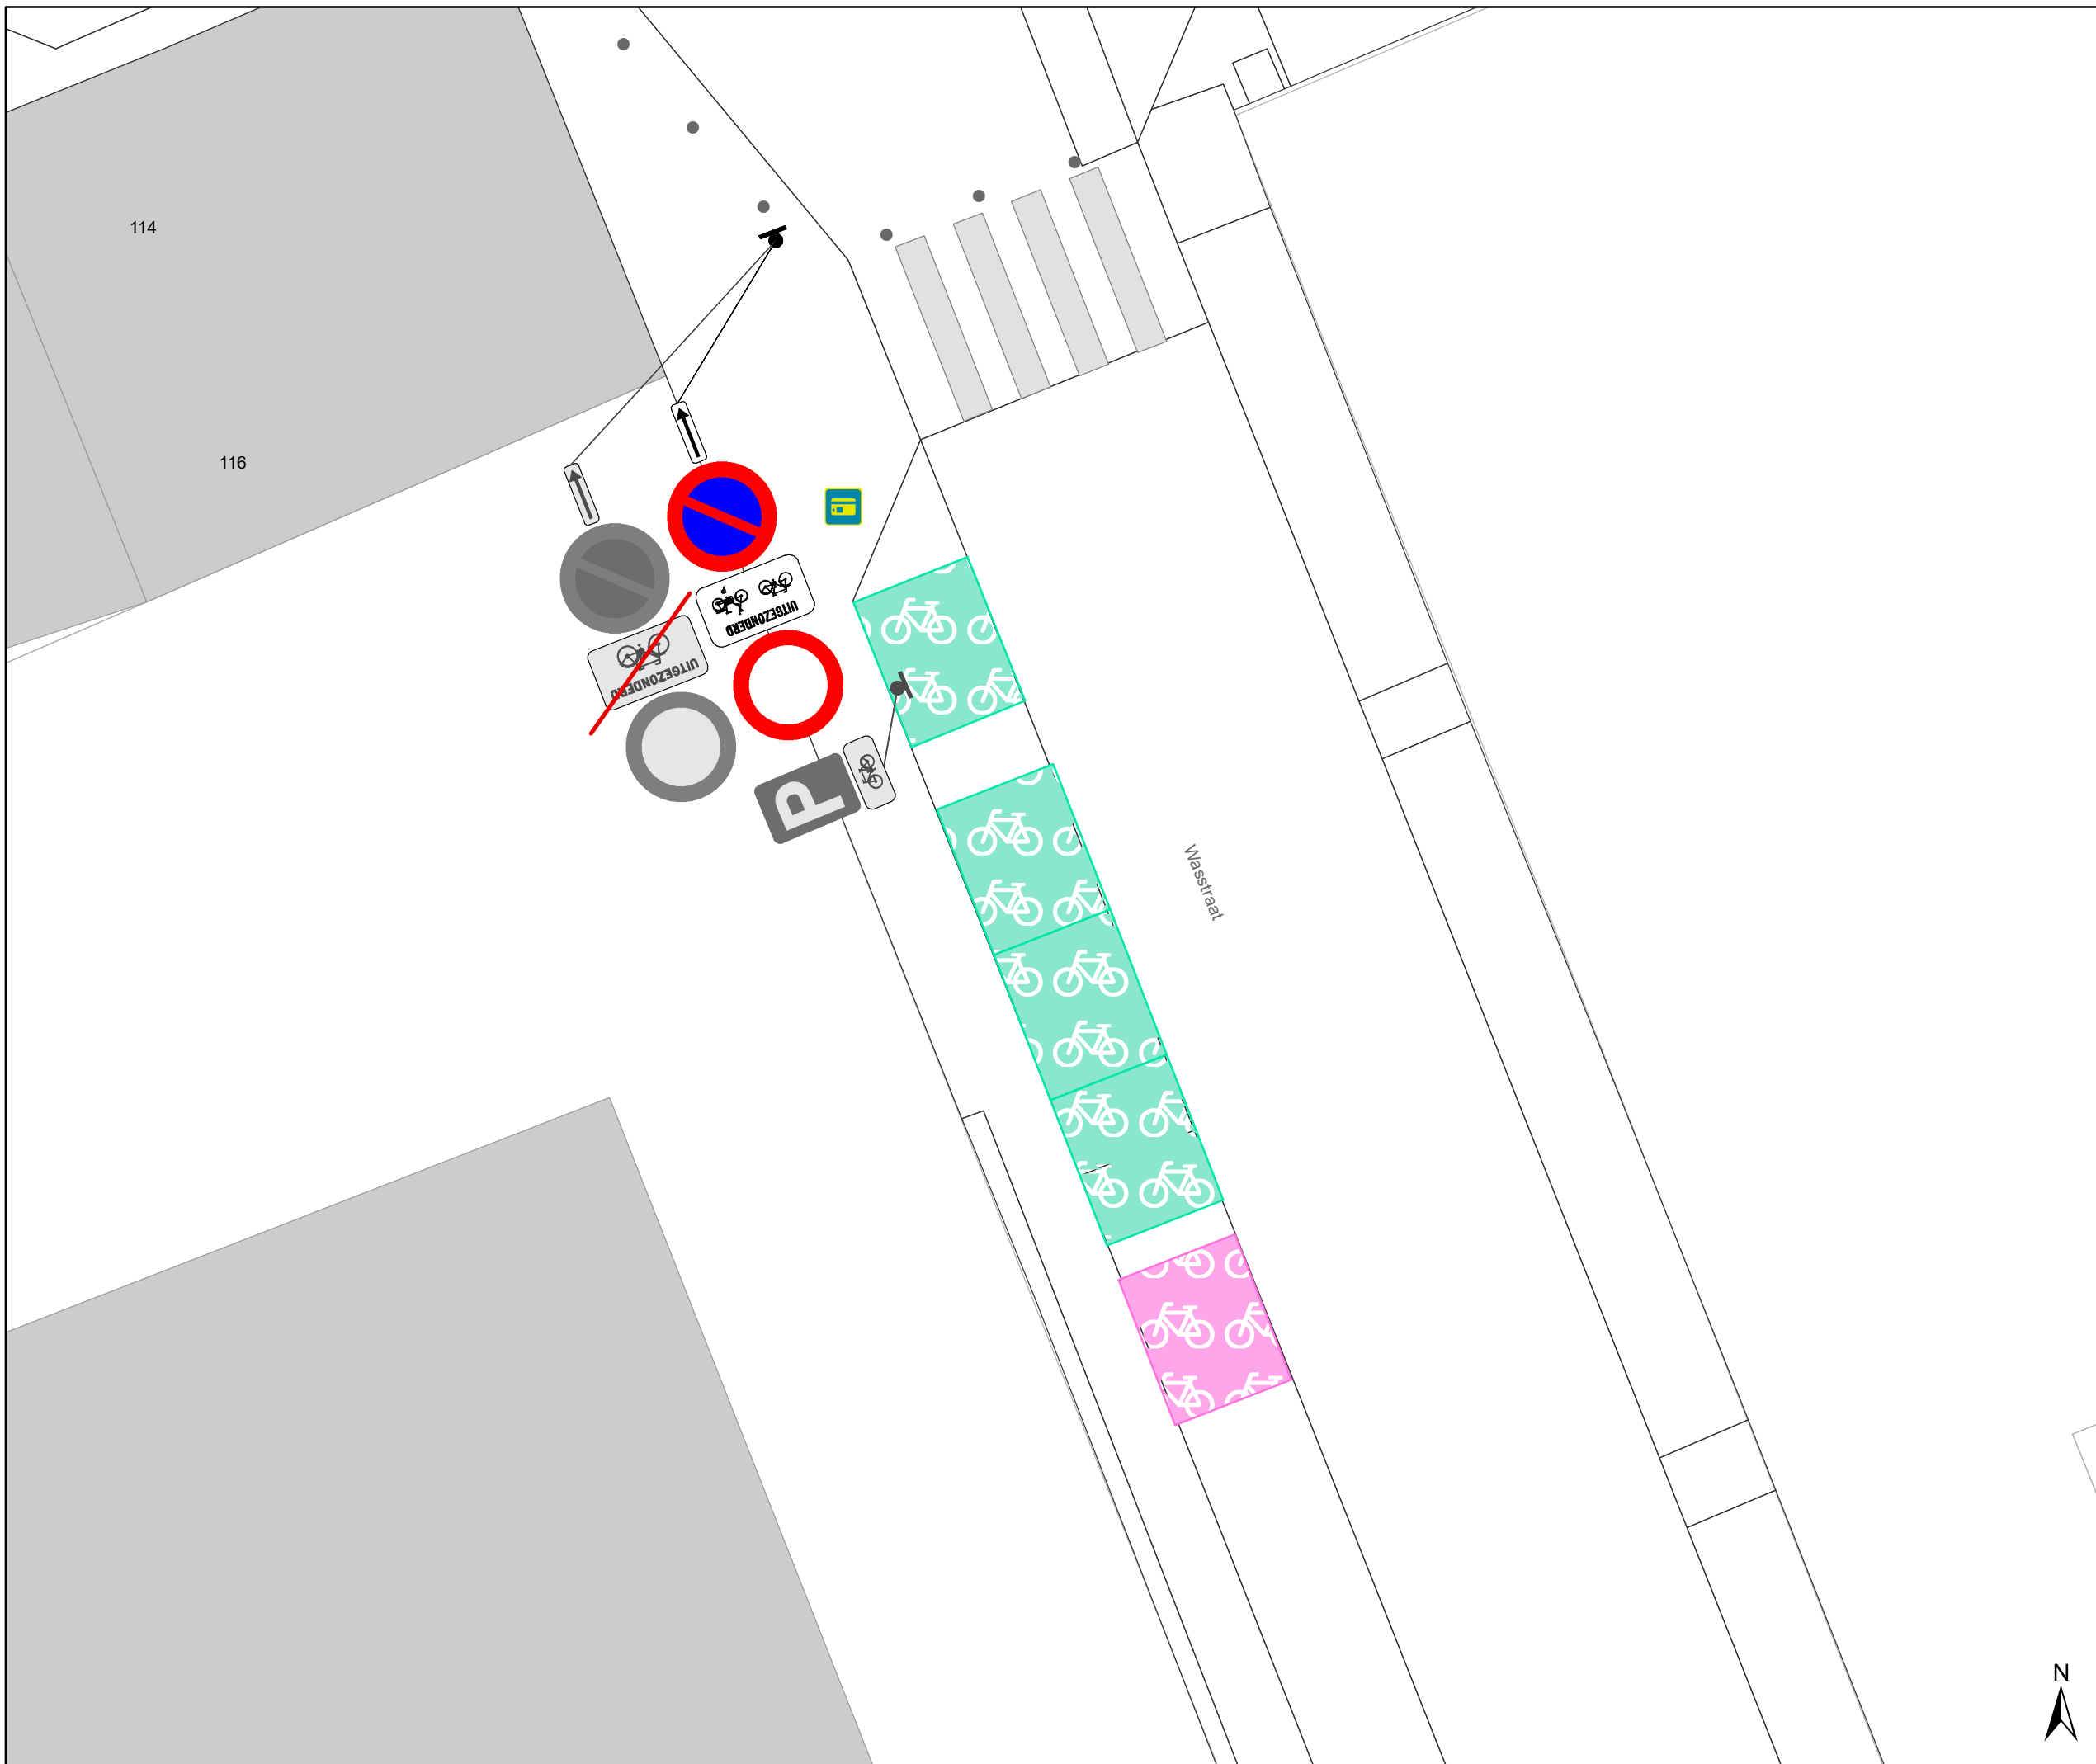

Legende

-  Bestaande verkeersborden
-  Te verwijderen verkeersborden
-  Geplande verkeersborden
-  Bestaande wegmarkeringen
-  Geplande wegmarkeringen

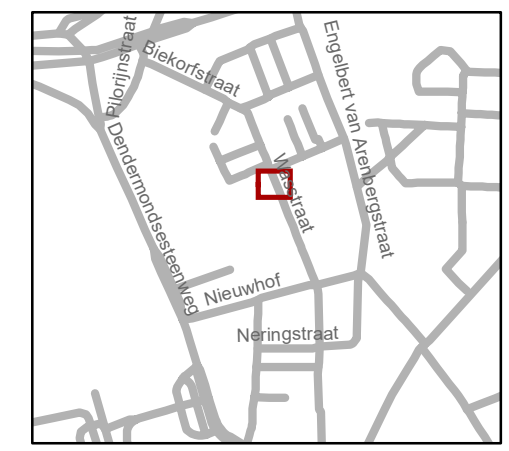

gent: Mobiliteitsbedrijf stad Gent
Verkeerstechnische taken

Wasstraat toeleidende markering

Dossiernummer P-370256

DATUM	SCHAAL	PLAN	P.FORMAAT
28/02/2023	1/100	2/2	A3