


Legende

- Bestaande verkeersborden
- Geplande verkeersborden
- Bestaande wegmarkeringen
- Geplande wegmarkeringen




gent: Mobiliteitsbedrijf stad Gent
Verkeerstechnische taken

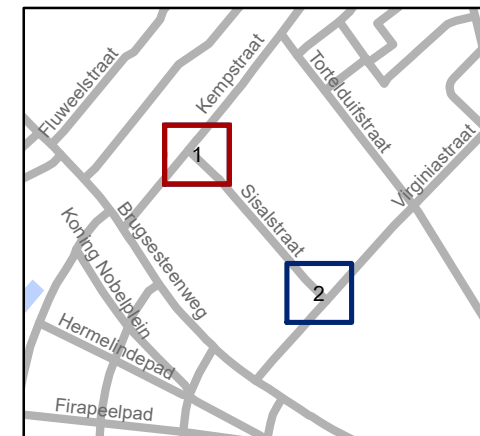



Sisalstraat VOP

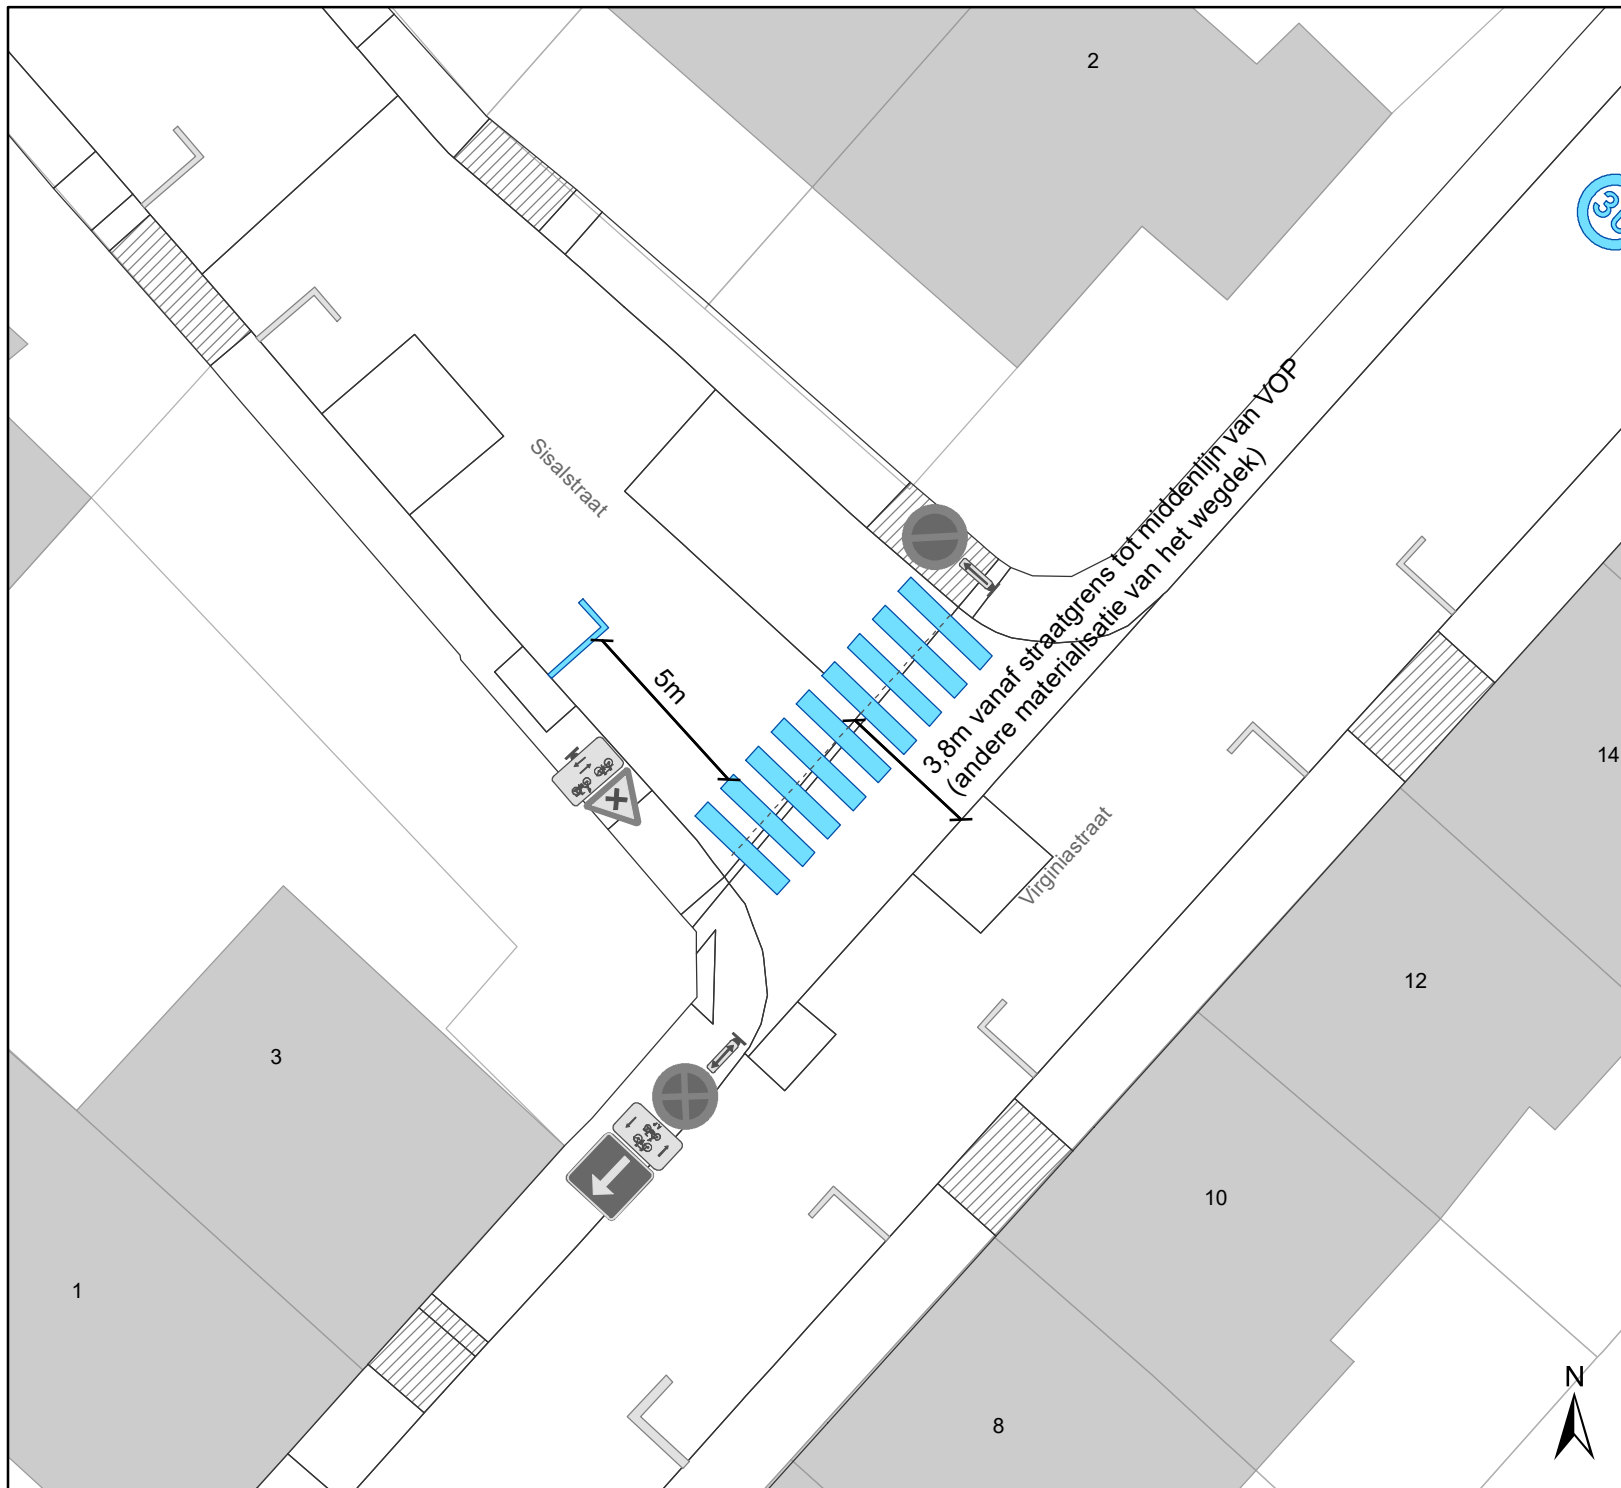
Dossiernummer P-355635

DATUM	SCHAAL	PLAN	P FORMAAT
25/11/2022	1/200	1/2	A4



Legende

-  Bestaande verkeersborden
-  Geplande verkeersborden
-  Bestaande wegmarkeringen
-  Geplande wegmarkeringen

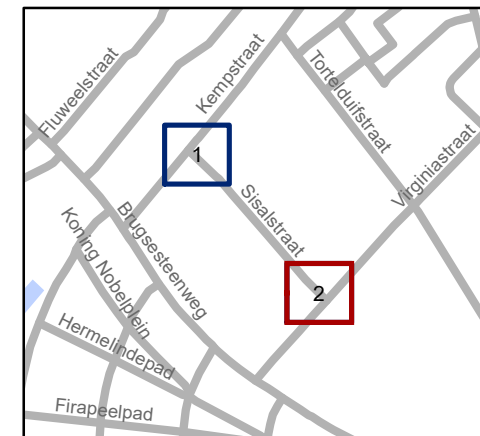

gent: Mobiliteitsbedrijf stad Gent
Verkeerstechnische taken

Sisalstraat VOP

Dossiernummer P-355635

DATUM	SCHAAL	PLAN	P FORMAAT
25/11/2022	1/200	2/2	A4