


Revisie 1 (P-382332)

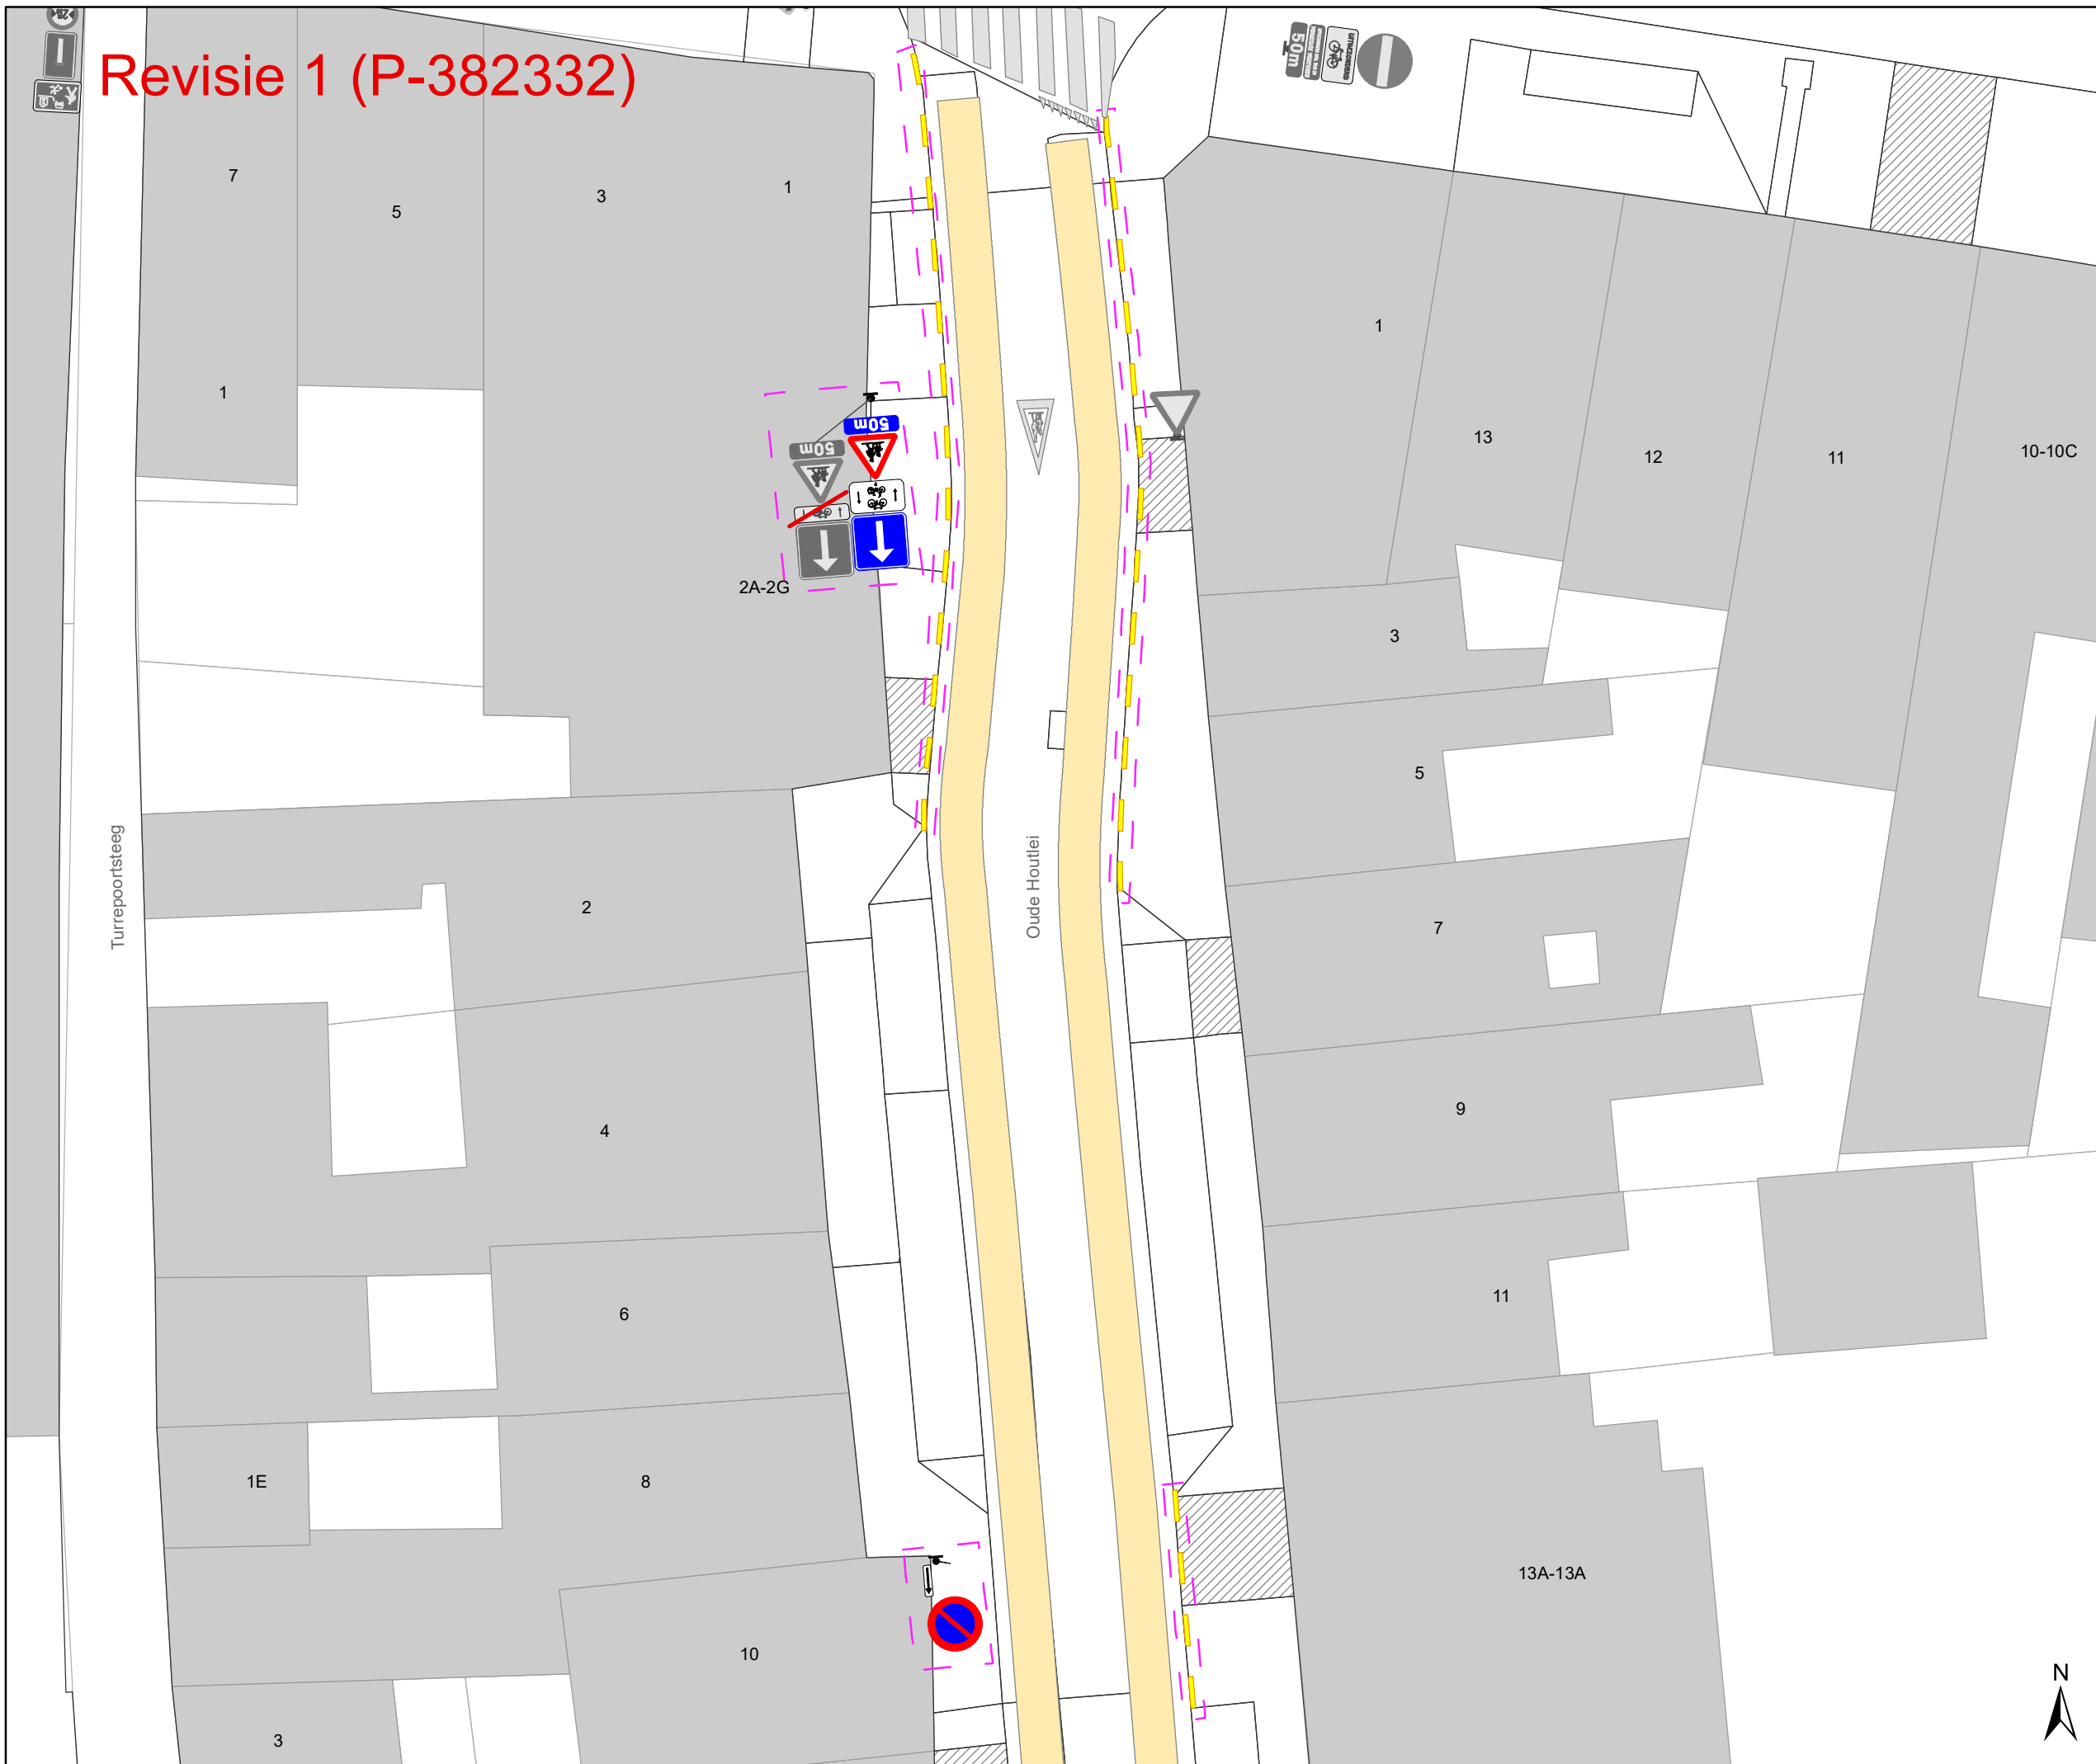

Legende

- Bestaande verkeersborden
- Geplande verkeersborden
- Te verwijderen verkeersborden

- Bestaande wegmarkeringen
- Bestaande fietsenstalling
- Laadpaal, in dienst
- Parkeerautomaat, in dienst

- Bestaand paaltje


Gepland

- Gele onderbroken streep
- Te verwijderen wegmarkeringen
- Te verwijderen paaltje

Nieuwe verkeersborden:
E1 + GX en D1b

Te vervangen verkeersborden:
alle M4 --> M17
alle M2 --> M11

- Revisie elementen
- Ander gepland dossier (in voorbereiding bij MOBBED)

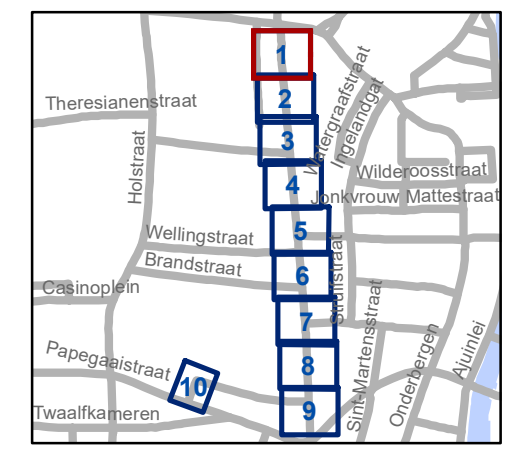

gent: Mobiliteitsbedrijf stad Gent
Verkeerstechnische taken


Maagdestraat Circulatie

Dossiernummer P-226306

DATUM	SCHAAL	PLAN	P FORMAAT
13/02/2023	1/200	1/10	A3



Revisie 1 (P-382332)

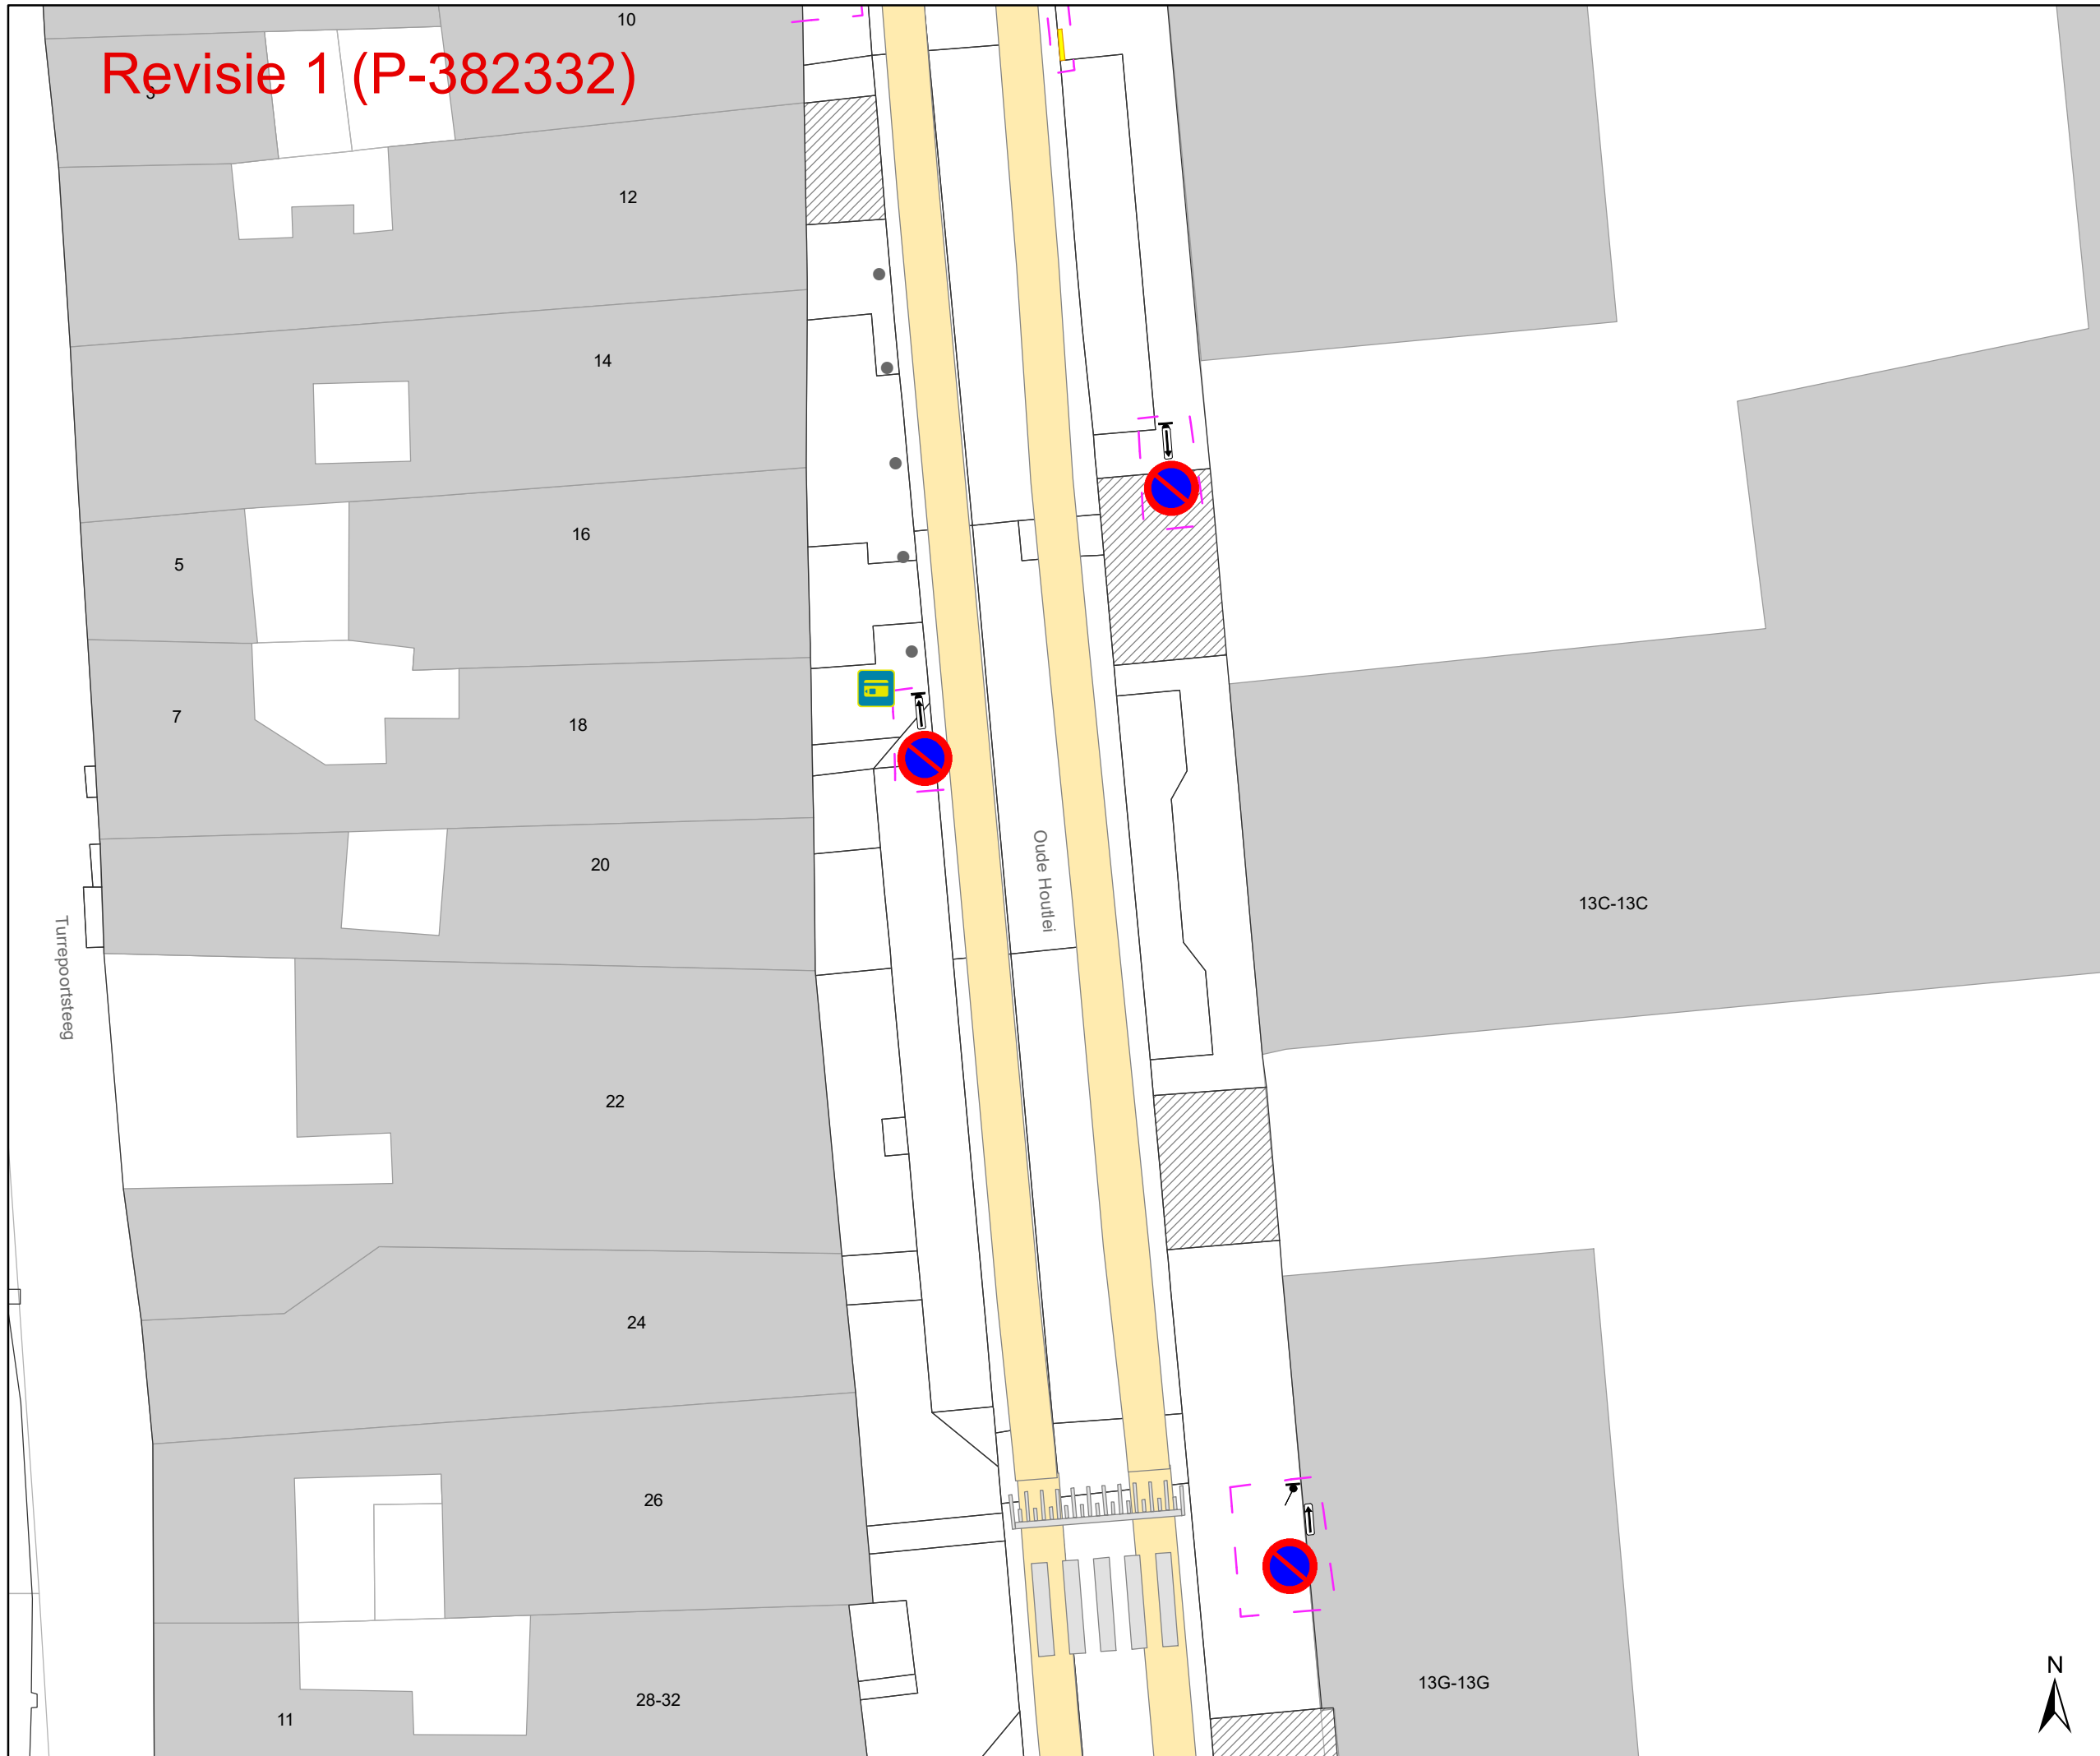


- ## Legende
- Bestaande verkeersborden
 - Geplande verkeersborden
 - Te verwijderen verkeersborden
 - Bestaande wegmarkeringen
 - Bestaande fietsenstalling
 - Laadpaal, in dienst
 - Parkeerautomaat, in dienst
 - Bestaand paaltje
 - Gepland
 - Te verwijderen wegmarkeringen
 - Te verwijderen paaltje

Nieuwe verkeersborden:
E1 + GX en D1b

Te vervangen verkeersborden:
alle M4 --> M17
alle M2 --> M11

- Revisie elementen
- Ander gepland dossier (in voorbereiding bij MOBBED)

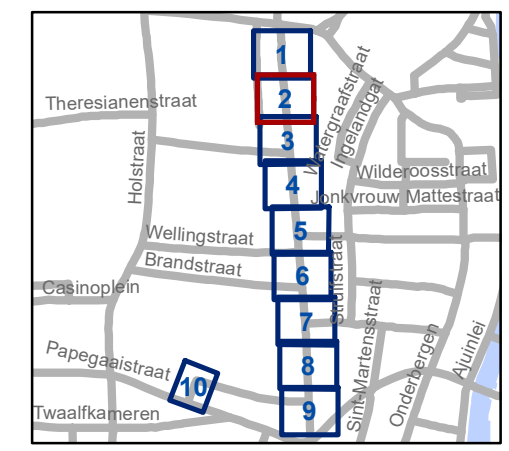

gent: Mobiliteitsbedrijf stad Gent
Verkeerstechnische taken


**Maagdestraat
Circulatie**

Dossiernummer P-226306

DATUM	SCHAAL	PLAN	P FORMAAT
13/02/2023	1/200	2/10	A3



Revisie 1 (P-382332)

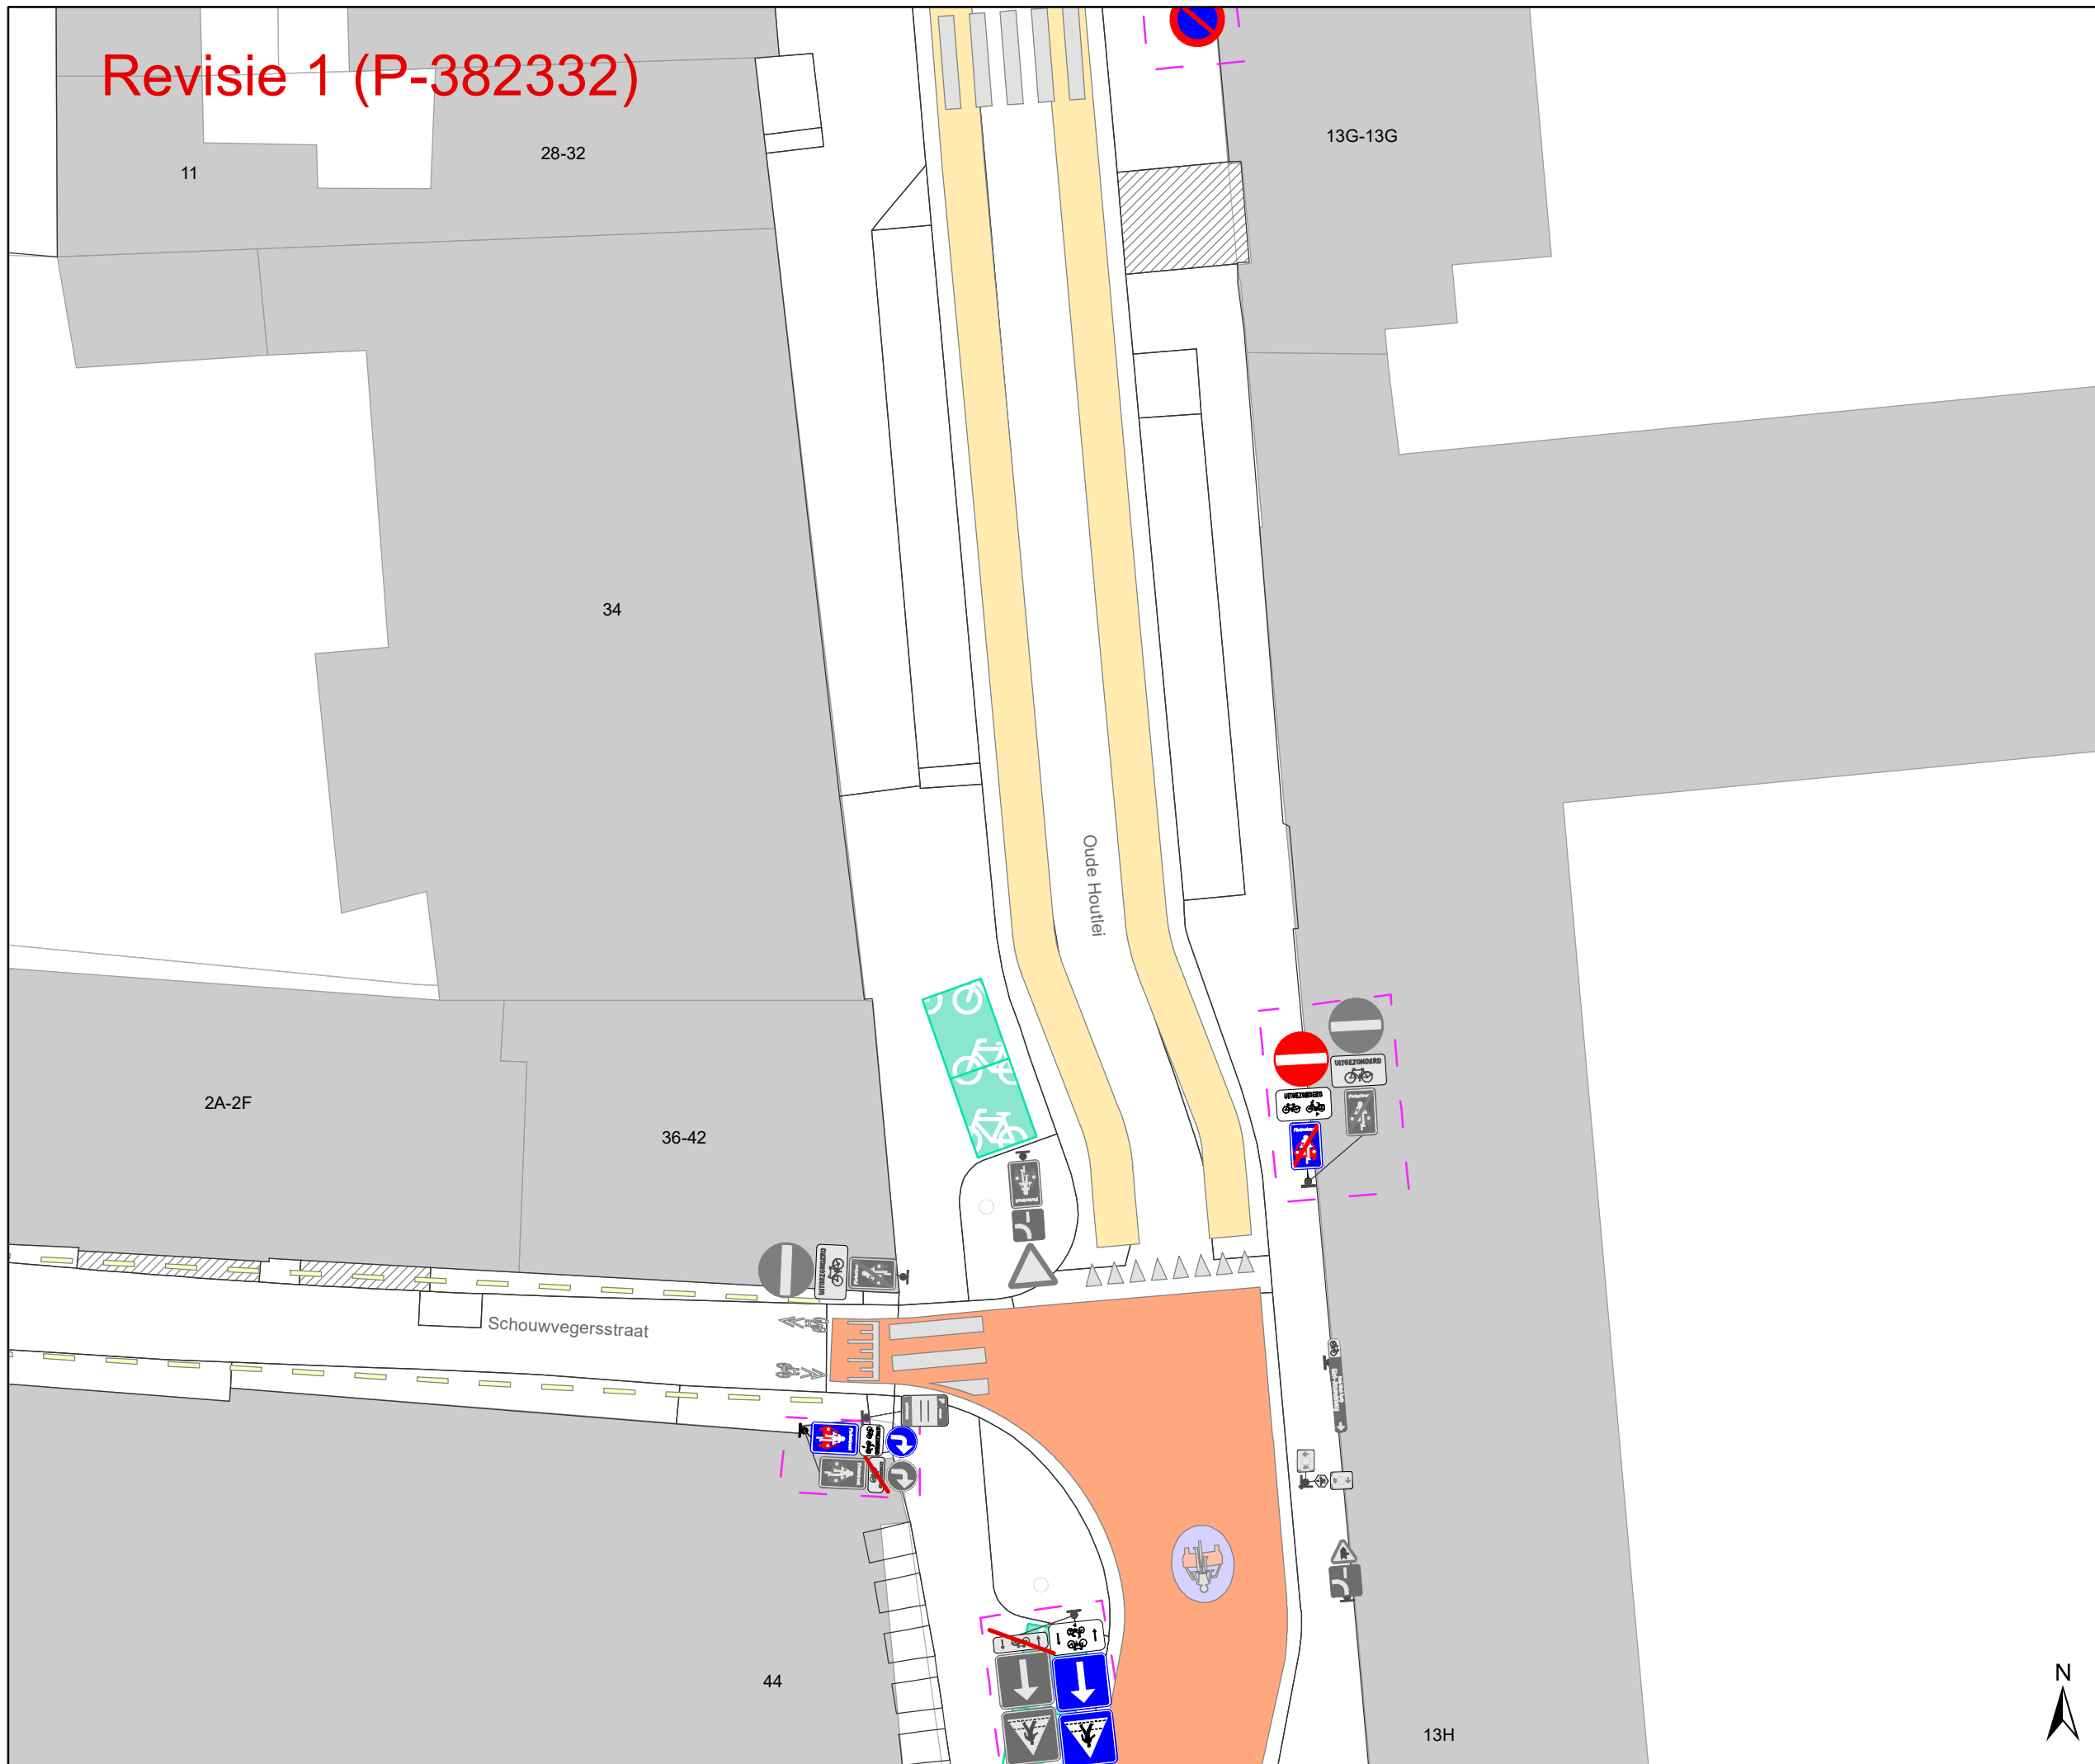

Legende

- Bestaande verkeersborden
- Geplande verkeersborden
- Te verwijderen verkeersborden
- Bestaande wegmarkeringen
- Bestaande fietsenstalling
- Laadpaal, in dienst
- Parkeerautomaat, in dienst
- Bestaand paaltje

Gepland


- Gele onderbroken streep
- Te verwijderen wegmarkeringen
- Te verwijderen paaltje

Nieuwe verkeersborden:
E1 + GX en D1b

Te vervangen verkeersborden:
alle M4 --> M17
alle M2 --> M11

Revisie elementen

Ander gepland dossier
(in voorbereiding bij MOBBED)

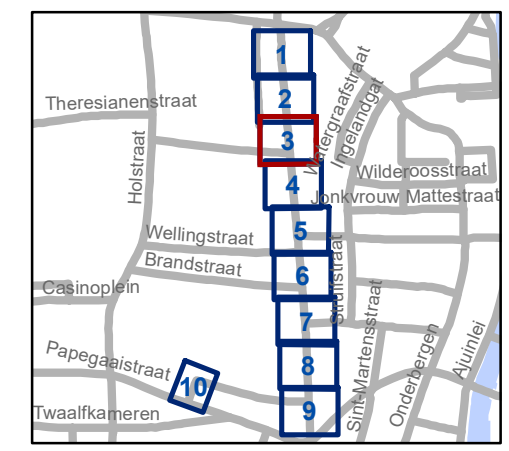

gent: Mobiliteitsbedrijf stad Gent
Verkeerstechnische taken


Maagdestraat Circulatie

Dossiernummer P-226306

DATUM	SCHAAL	PLAN	P FORMAAT
13/02/2023	1/200	3/10	A3



Revisie 1 (P-382332)

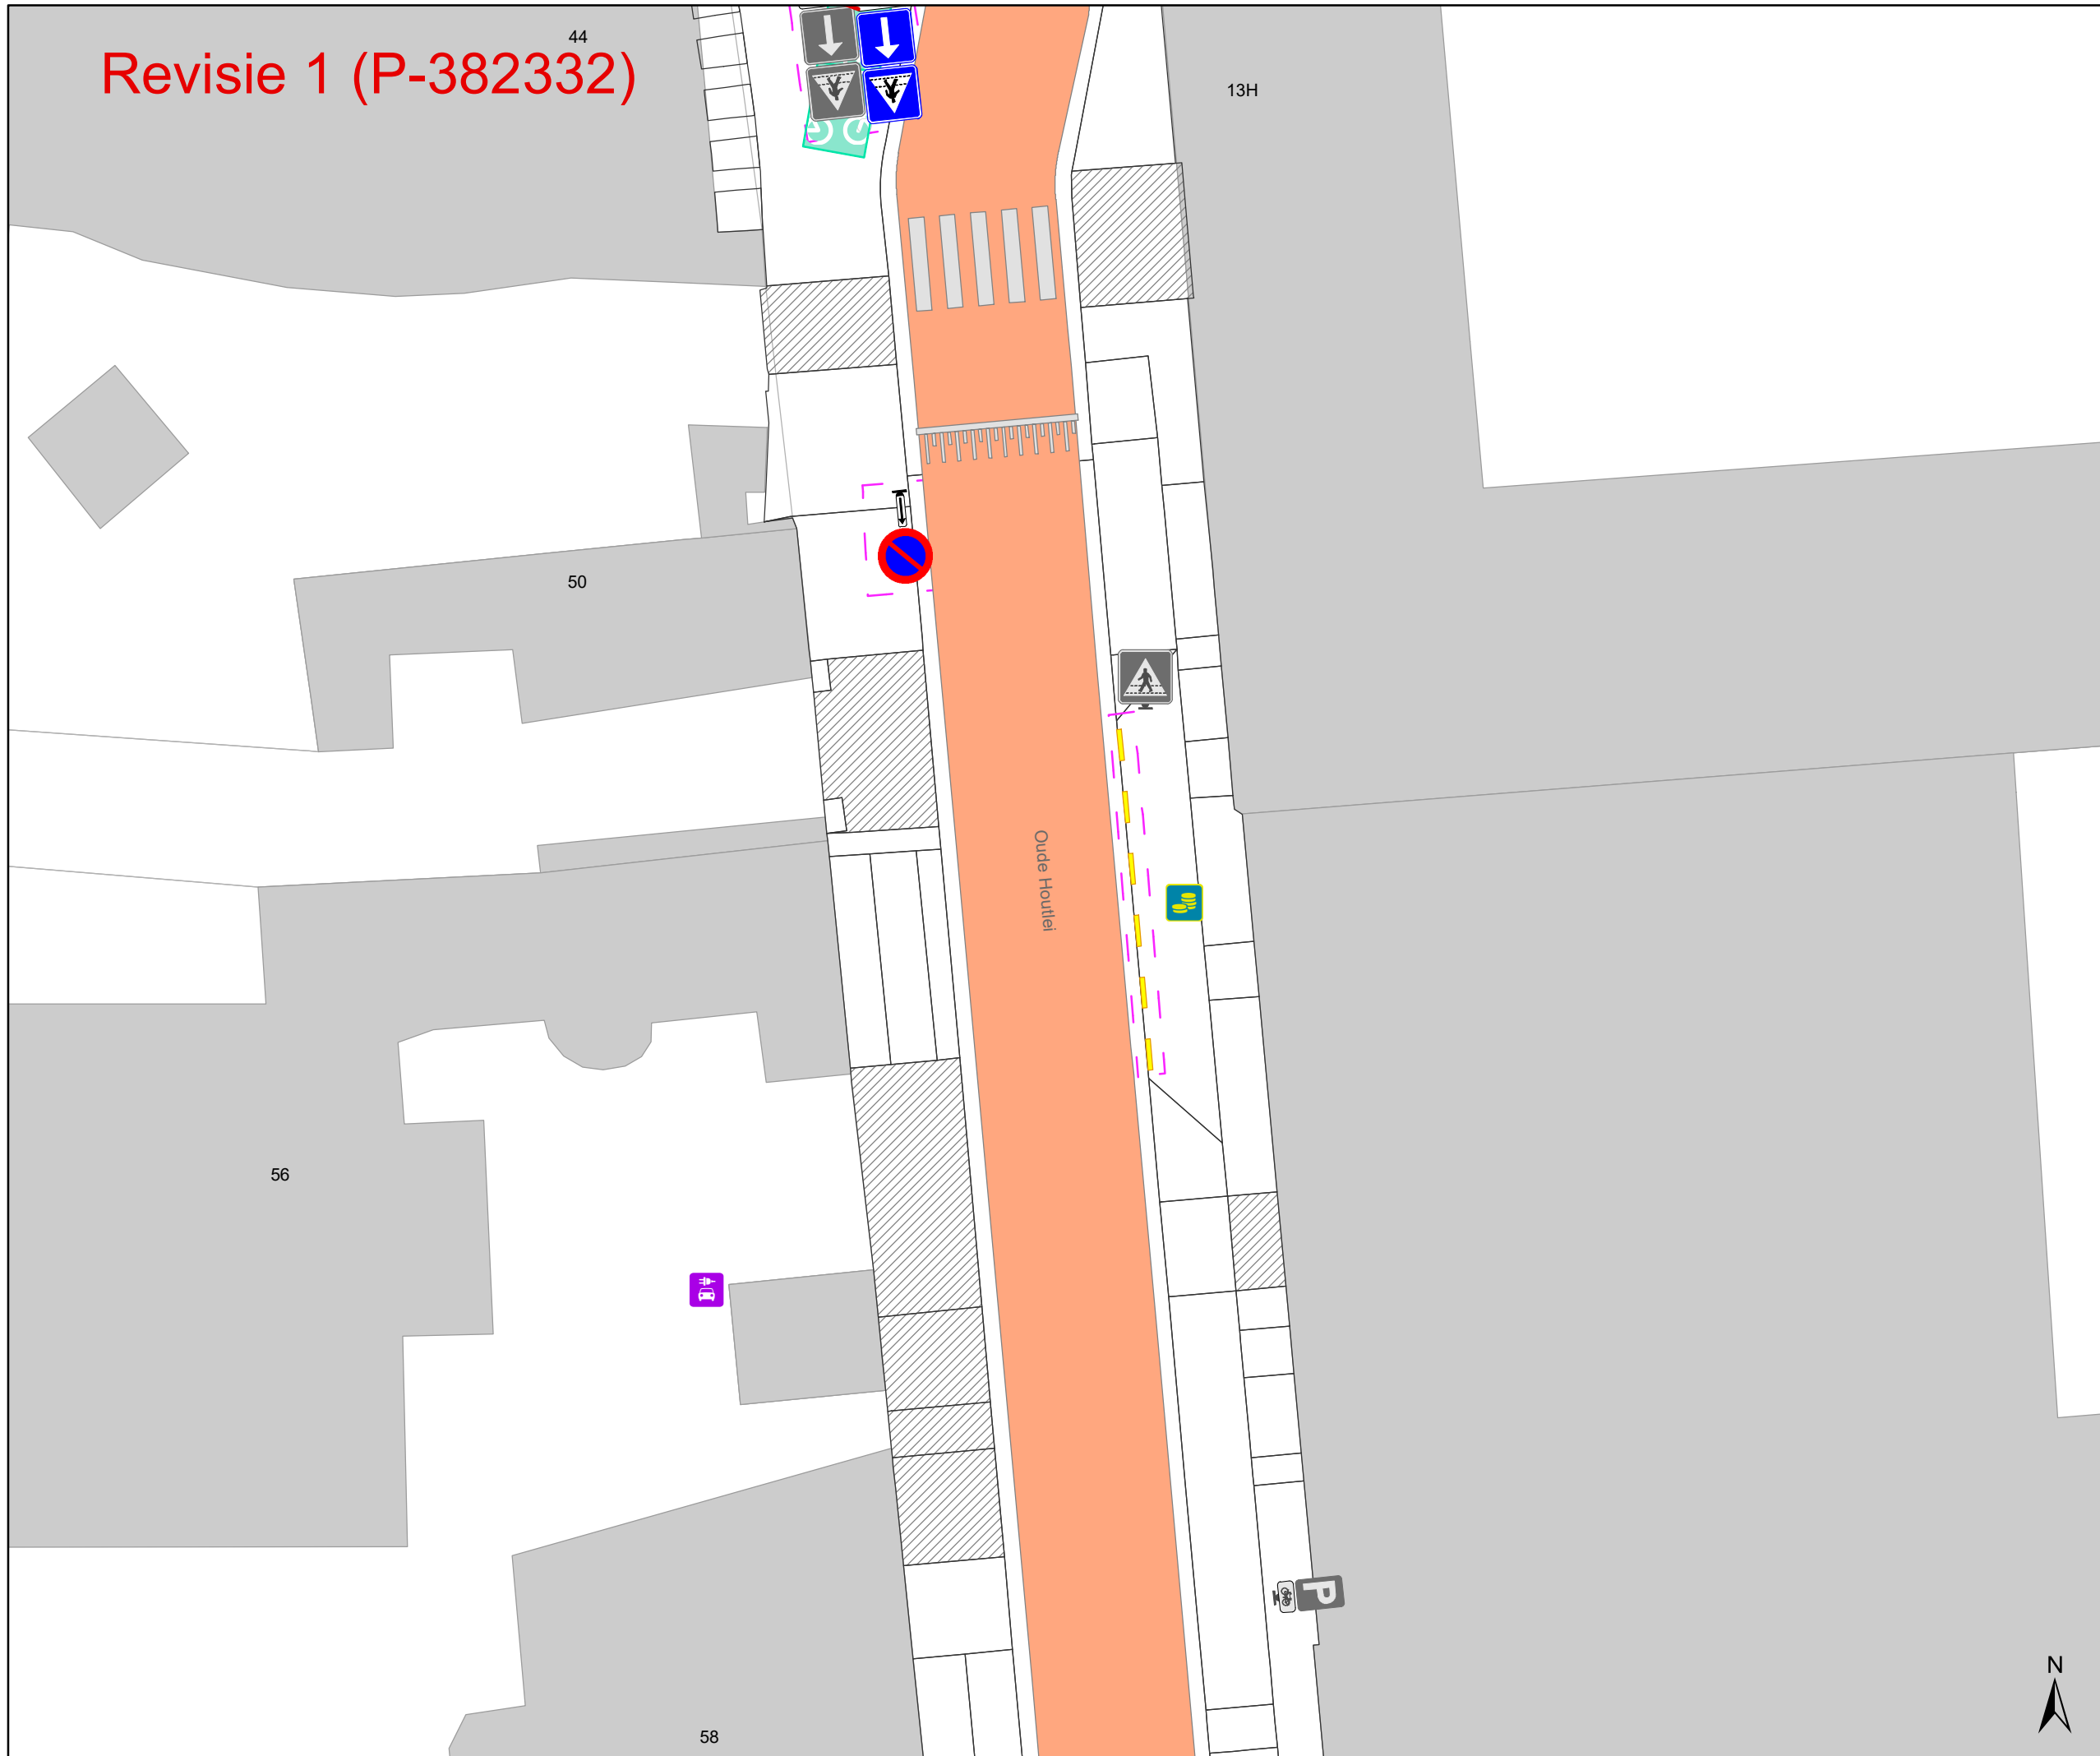

Legende

- Bestaande verkeersborden
- Geplande verkeersborden
- Te verwijderen verkeersborden
- Bestaande wegmarkeringen
- Bestaande fietsenstalling
- Laadpaal, in dienst
- Parkeerautomaat, in dienst
- Bestaand paaltje

Gepland


- Gele onderbroken streep
- Te verwijderen wegmarkeringen
- Te verwijderen paaltje

Nieuwe verkeersborden:
E1 + GX en D1b

Te vervangen verkeersborden:
alle M4 --> M17
alle M2 --> M11

Revisie elementen

Ander gepland dossier
(in voorbereiding bij MOBBED)

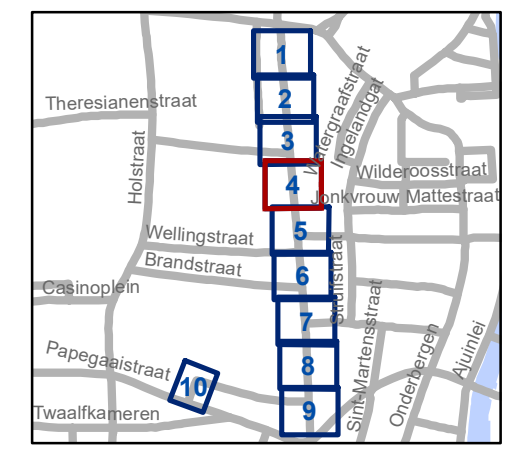

gent: Mobiliteitsbedrijf stad Gent
Verkeerstechnische taken


Maagdestraat Circulatie

Dossiernummer P-226306

DATUM	SCHAAL	PLAN	P FORMAAT
13/02/2023	1/200	4/10	A3



Revisie 1 (P-382332)

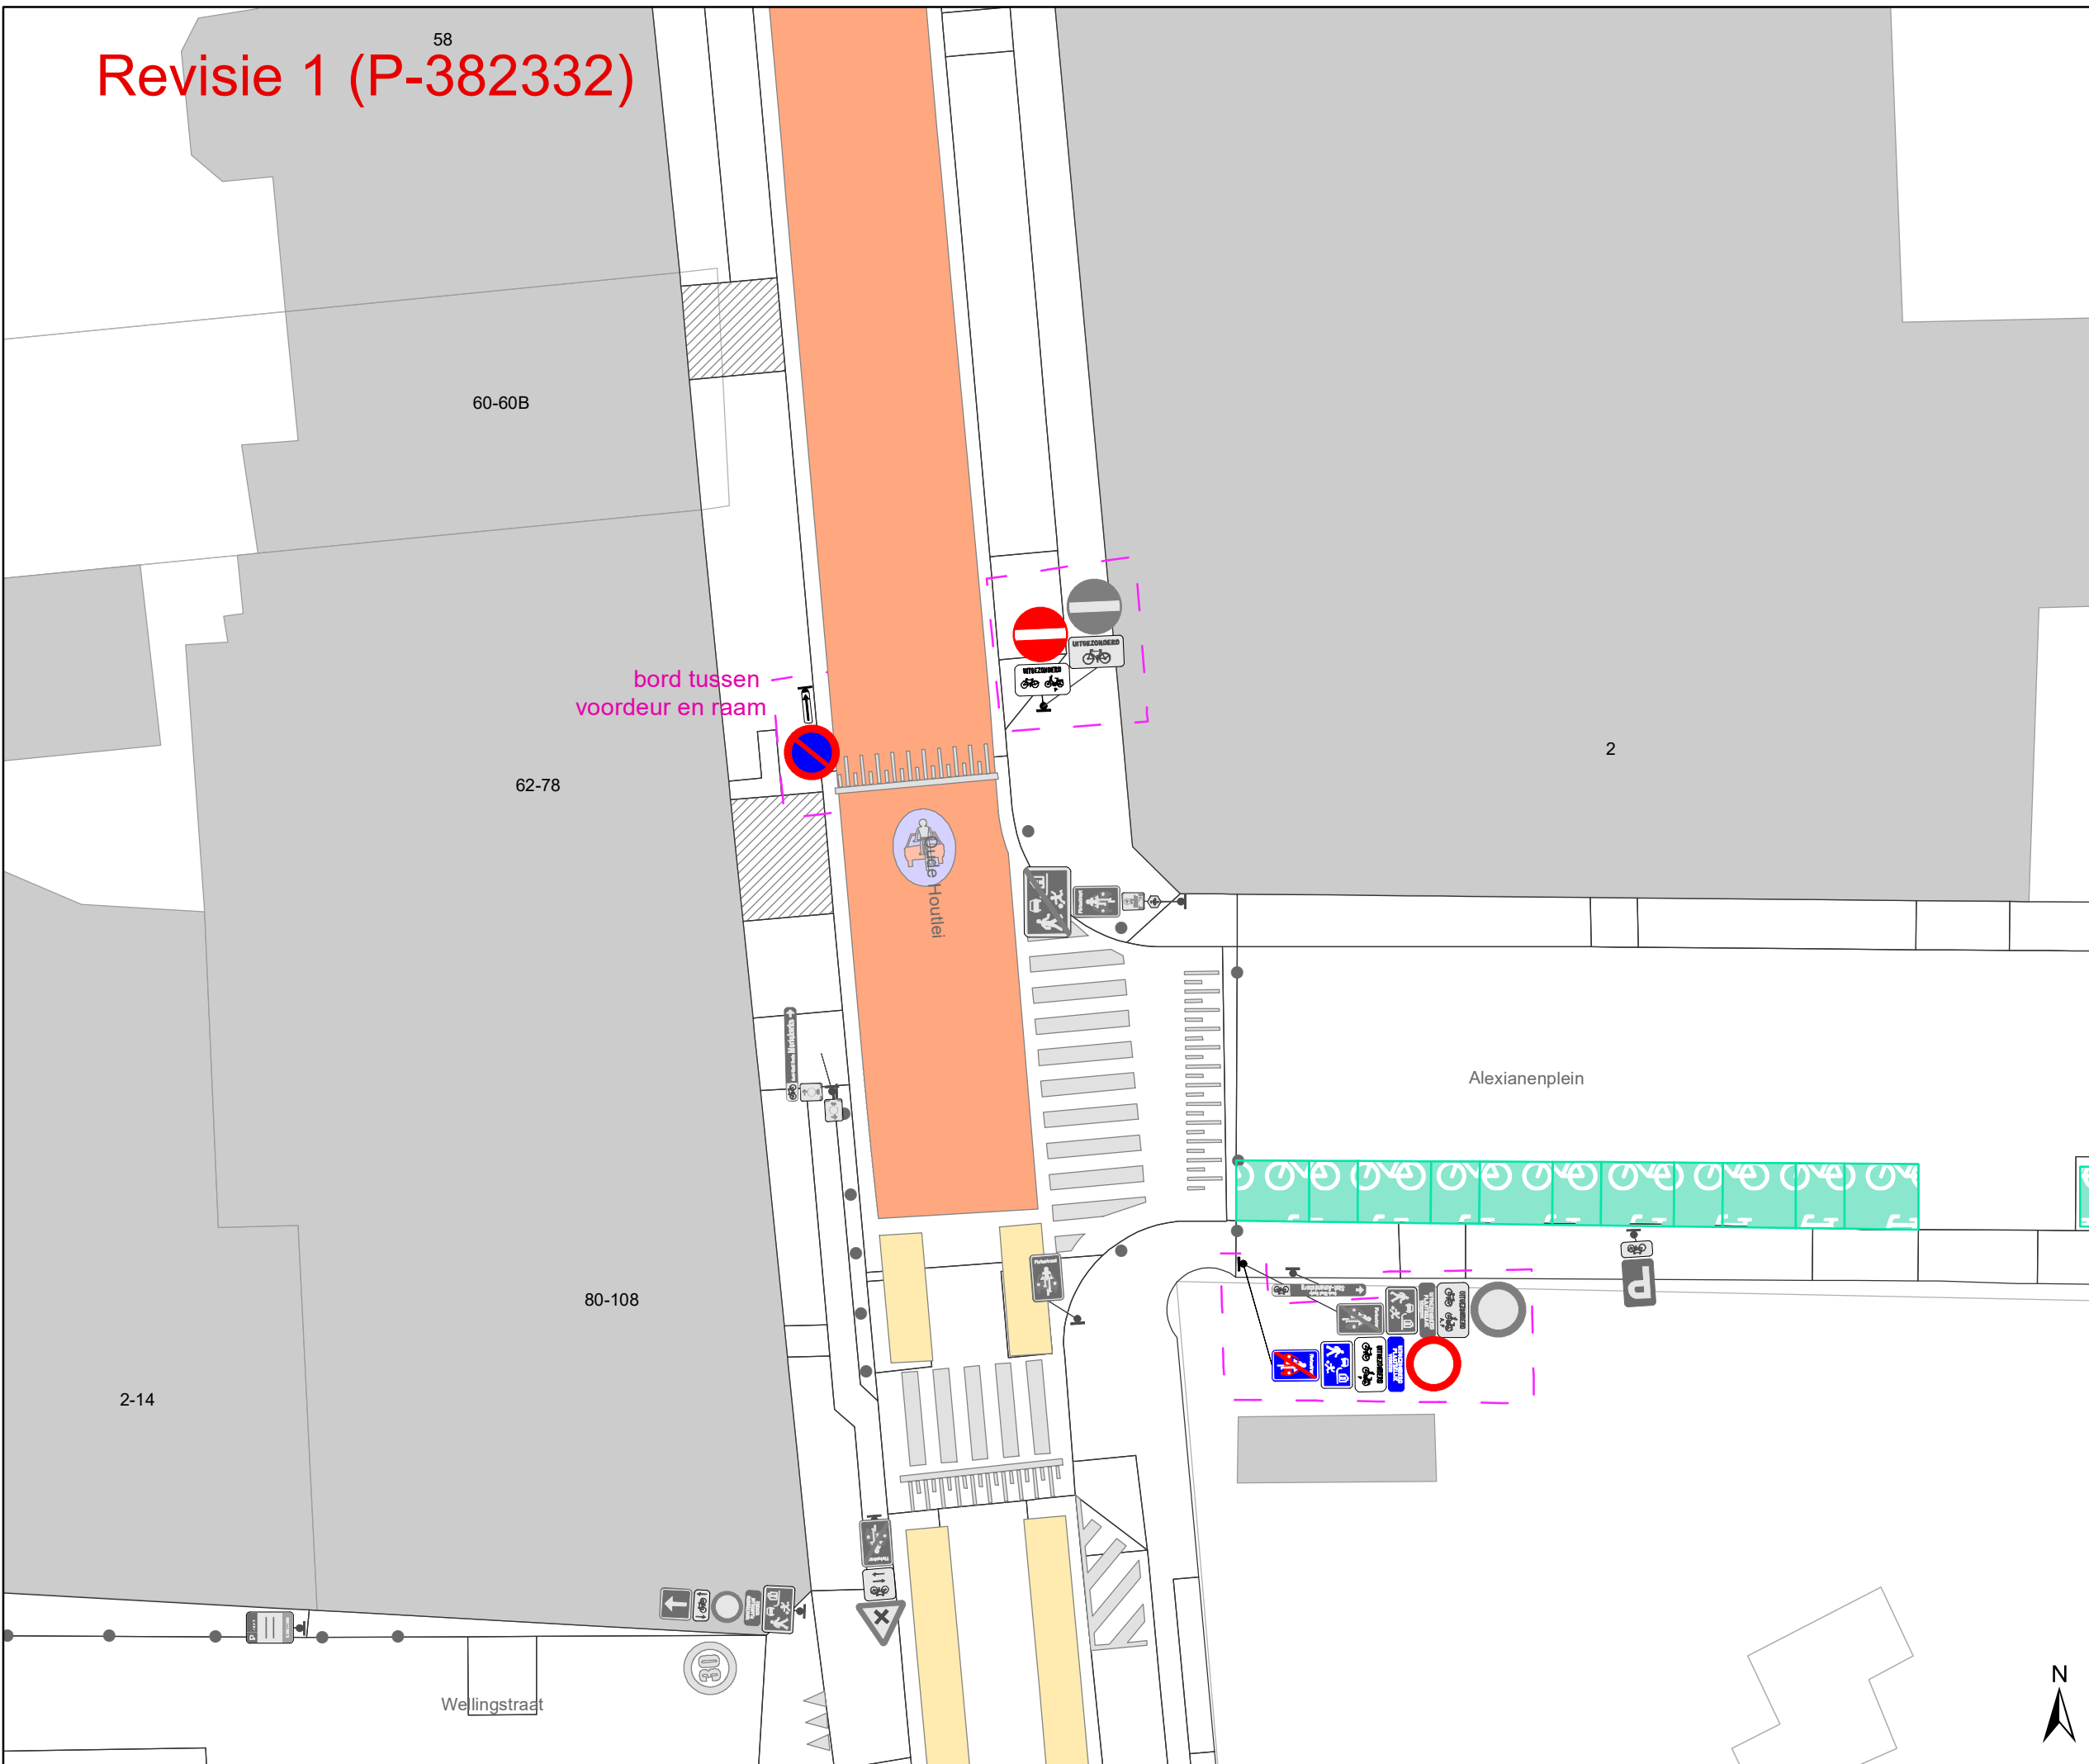

bord tussen voordeur en raam

Legende

- Bestaande verkeersborden
- Geplande verkeersborden
- Te verwijderen verkeersborden

- Bestaande wegmarkeringen
- Bestaande fietsenstalling

- Laadpaal, in dienst
- Parkeerautomaat, in dienst

- Bestaand paaltje

Gepland


- Gele onderbroken streep
- Te verwijderen wegmarkeringen
- Te verwijderen paaltje

Nieuwe verkeersborden:
E1 + GX en D1b

Te vervangen verkeersborden:
alle M4 --> M17
alle M2 --> M11

Revisie elementen

Ander gepland dossier
(in voorbereiding bij MOBBD)

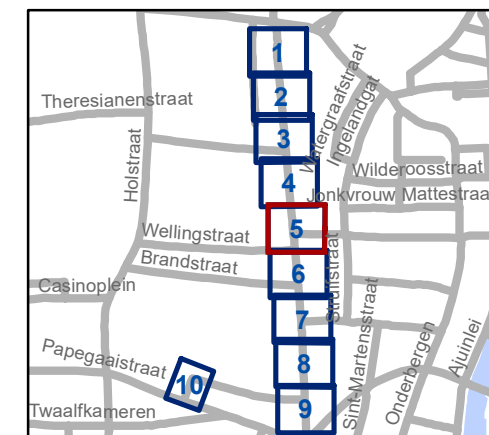


gent: Mobiliteitsbedrijf stad Gent
Verkeerstechnische taken

Maagdestraat Circulatie

Dossiernummer P-226306

DATUM	SCHAAL	PLAN	P FORMAAT
13/02/2023	1/200	5/10	A3

Revisie 1 (P-382332)

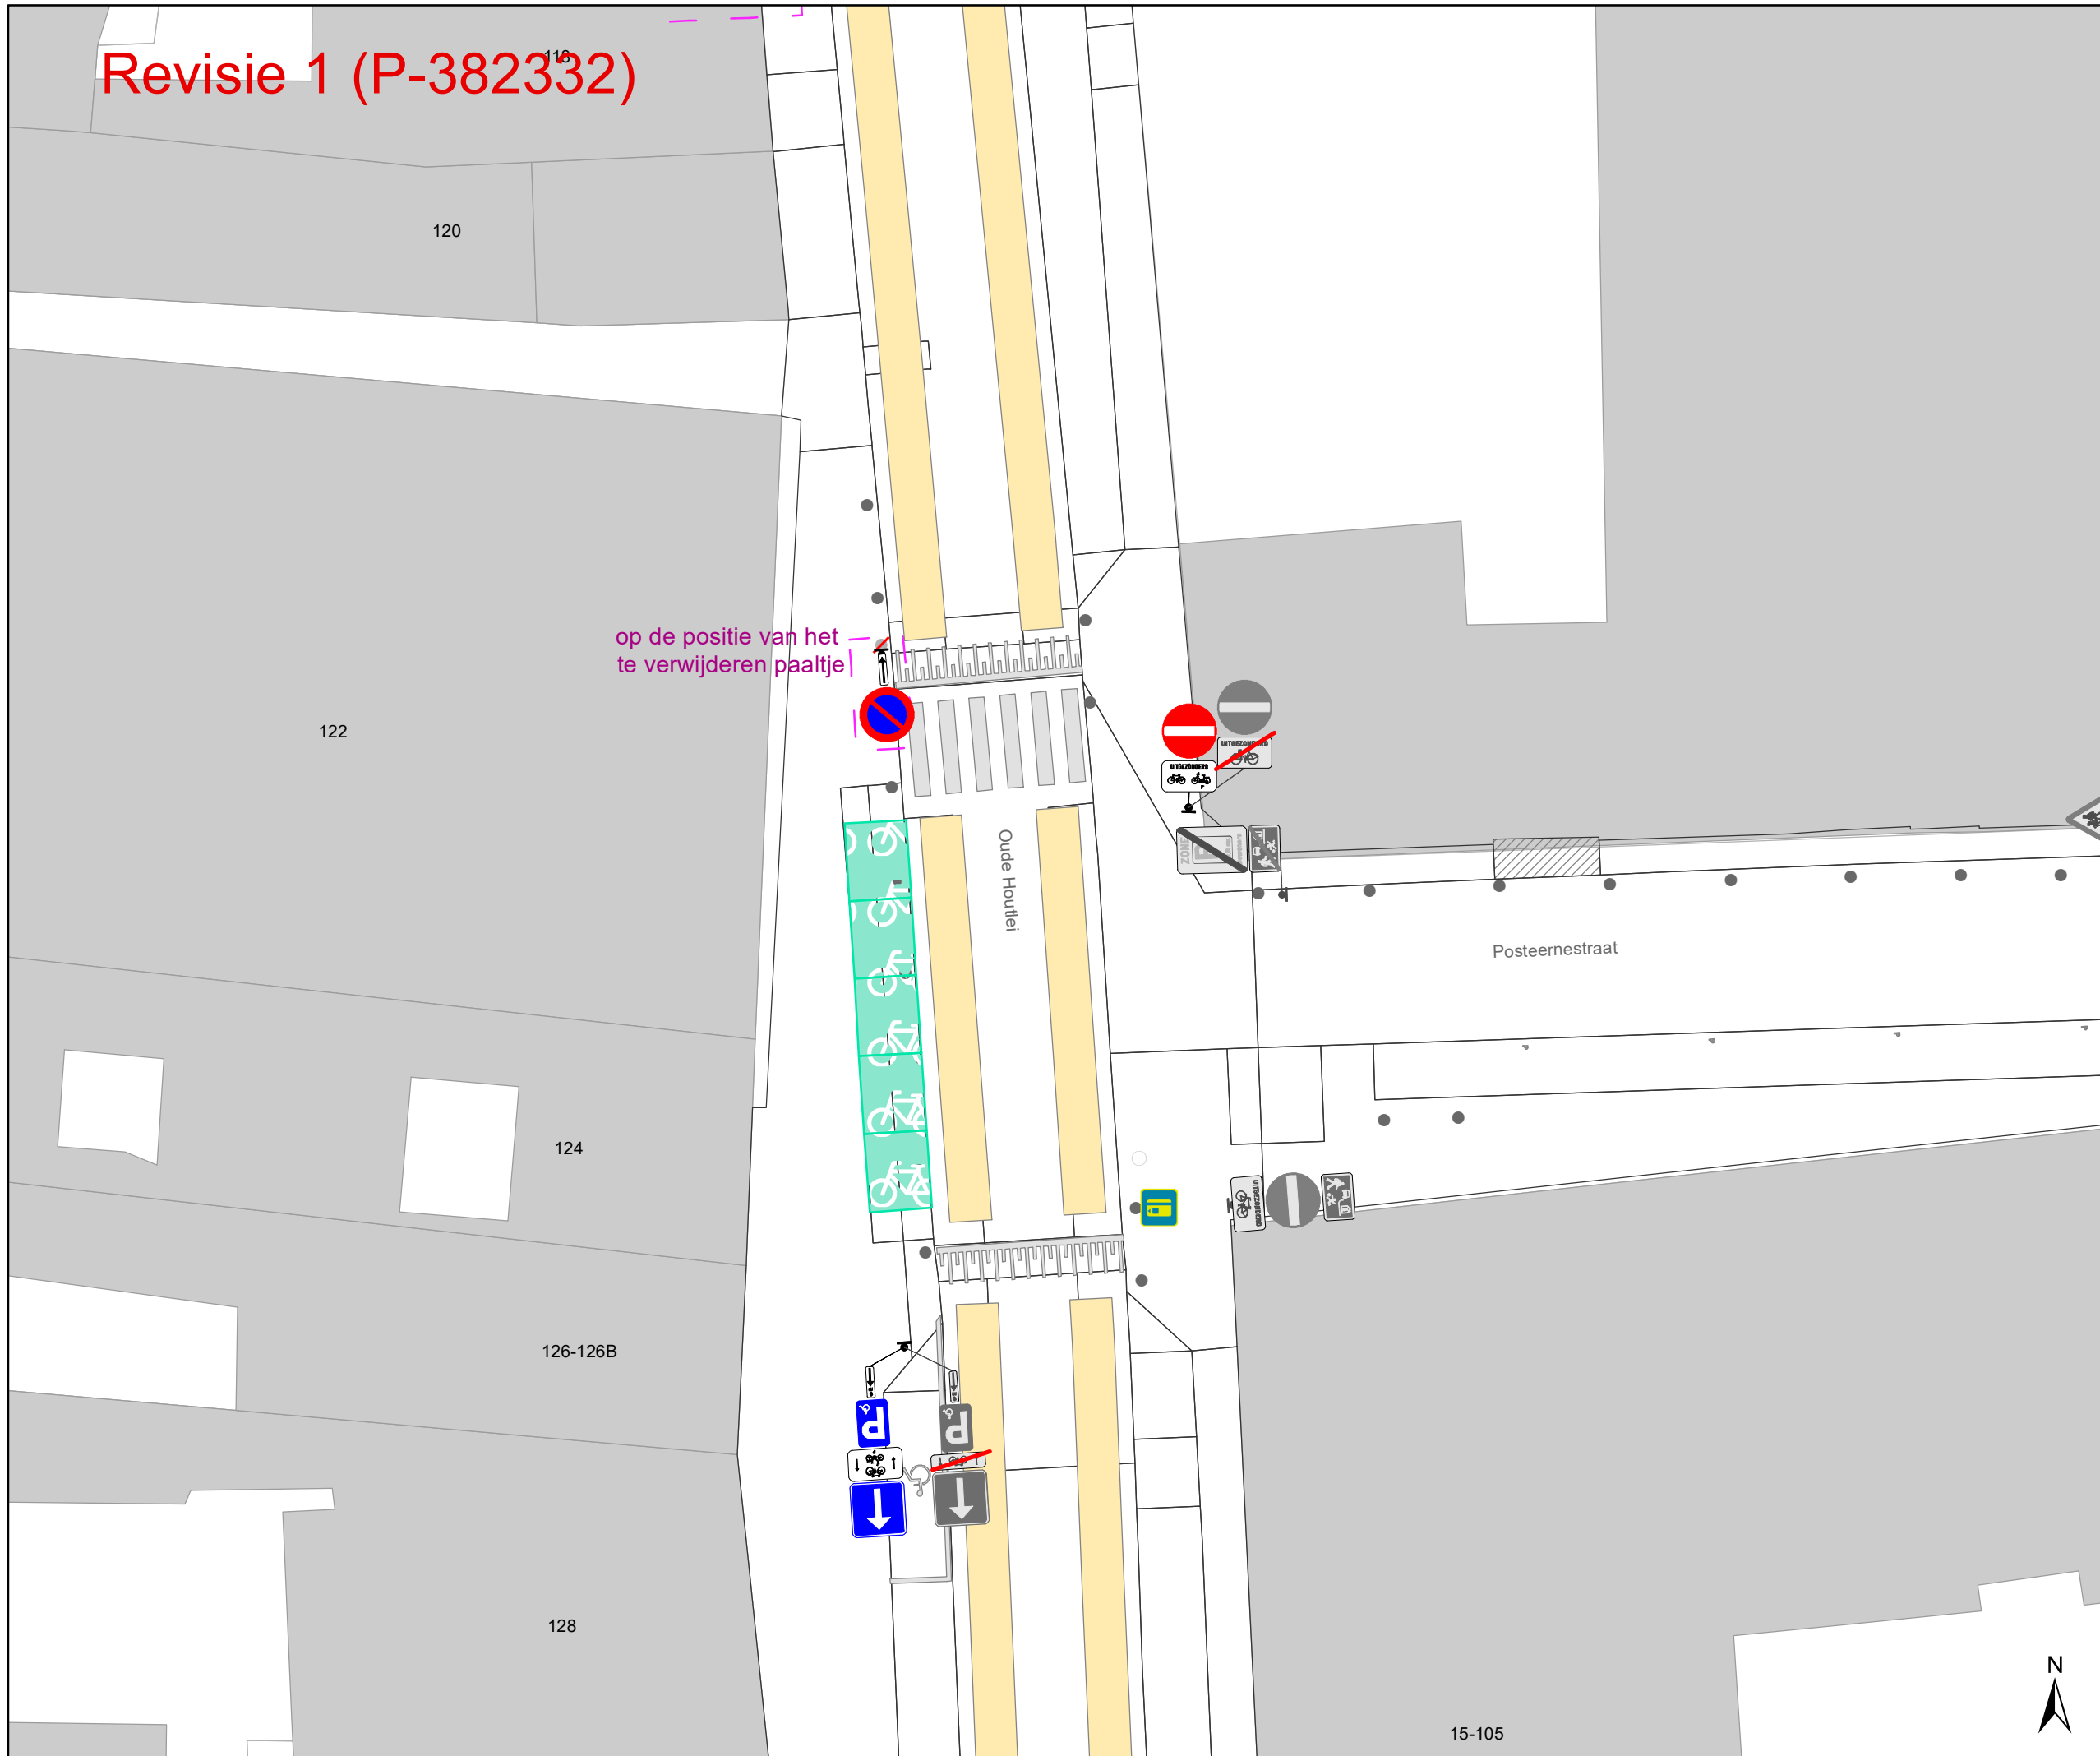

Legende

- Bestaande verkeersborden
- Geplande verkeersborden
- Te verwijderen verkeersborden
- Bestaande wegmarkeringen
- Bestaande fietsenstalling
- Laadpaal, in dienst
- Parkeerautomaat, in dienst
- Bestaand paaltje
- Gepland Gele onderbroken streep
- Te verwijderen wegmarkeringen
- Te verwijderen paaltje


Gepland

Nieuwe verkeersborden:
E1 + GX en D1b

Te vervangen verkeersborden:
alle M4 --> M17
alle M2 --> M11

Revisie elementen

Ander gepland dossier (in voorbereiding bij MOBBD)

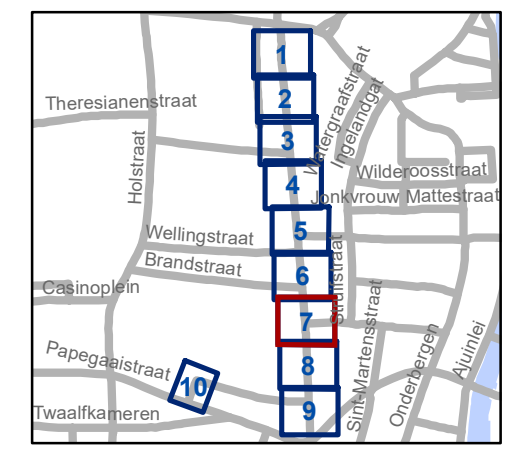

gent: Mobiliteitsbedrijf stad Gent
 Verkeerstechnische taken


Maagdestraat Circulatie

Dossiernummer P-226306

DATUM	SCHAAL	PLAN	P FORMAAT
13/02/2023	1/200	7/10	A3



Revisie 1 (P-382332)

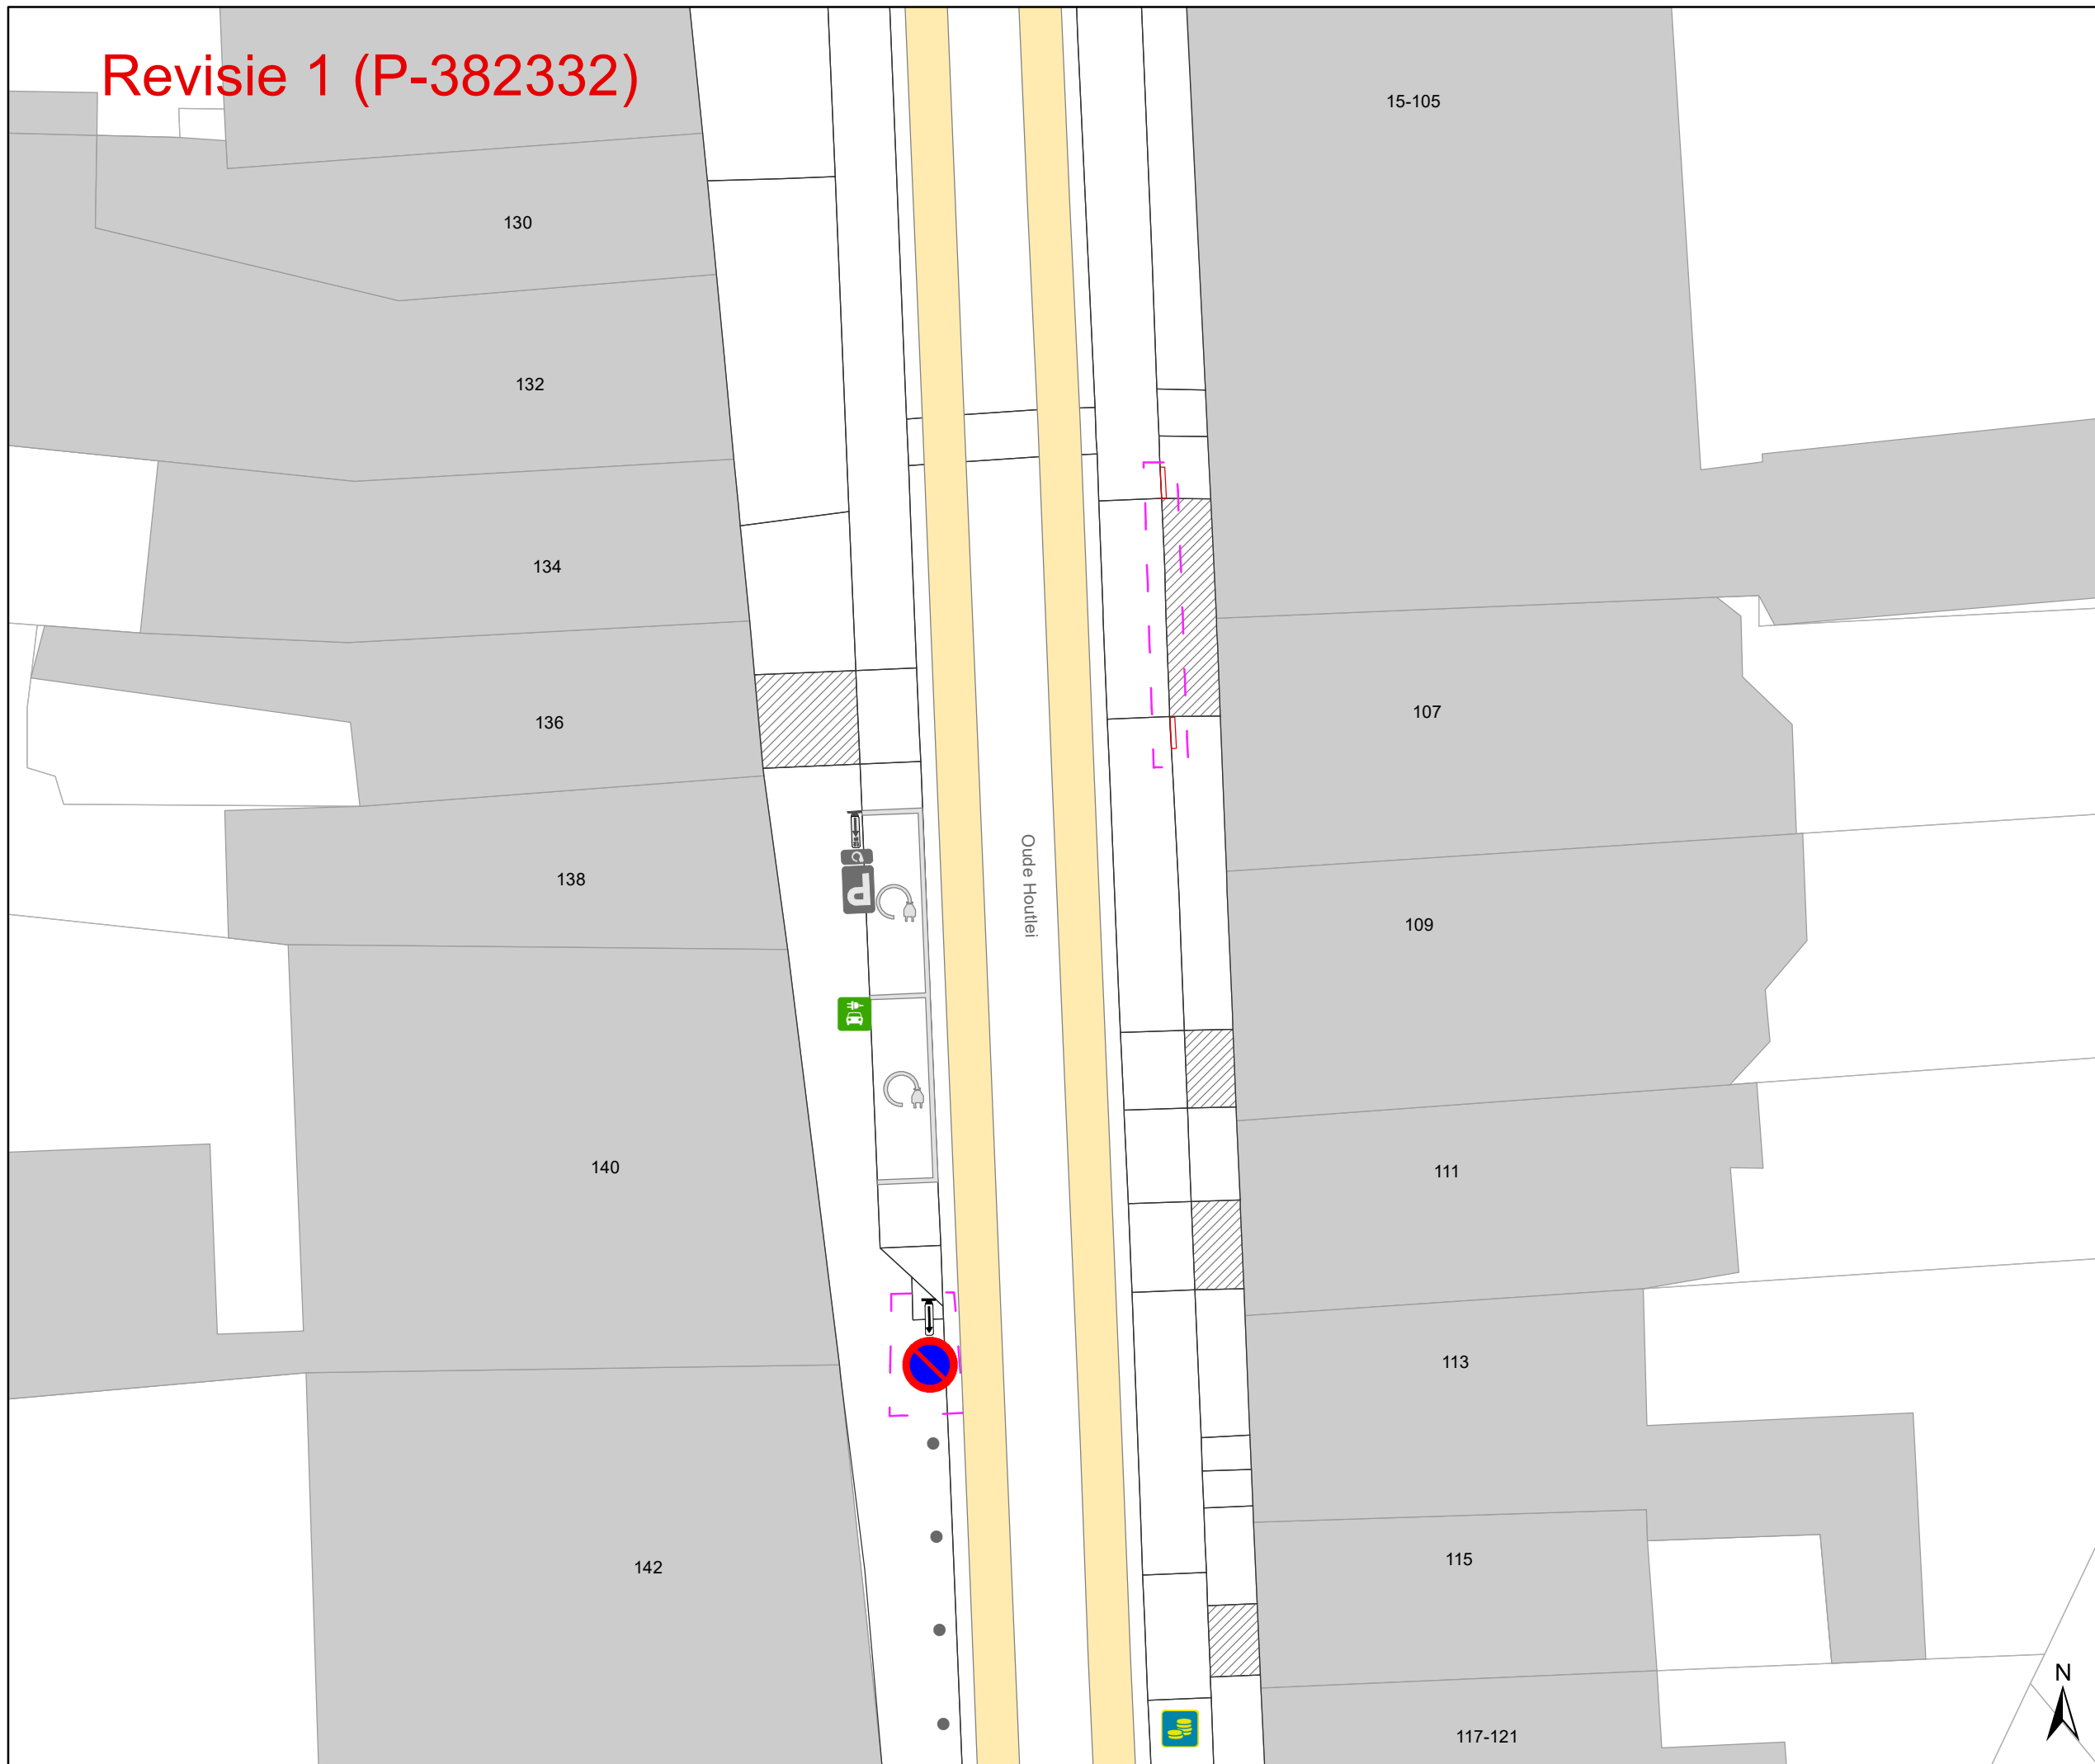


Legende

-  Bestaande verkeersborden
-  Geplande verkeersborden
-   Te verwijderen verkeersborden
-  Bestaande wegmarkeringen
-  Bestaande fietsenstalling
-  Laadpaal, in dienst
-  Parkeerautomaat, in dienst
-  Bestaand paaltje
- Gepland**
-  Gele onderbroken streep
-  Te verwijderen wegmarkeringen
-  Te verwijderen paaltje

Nieuwe verkeersborden:
E1 + GX en D1b

Te vervangen verkeersborden:
alle M4 --> M17
alle M2 --> M11

-  Revisie elementen
-  Ander gepland dossier (in voorbereiding bij MOBBD)

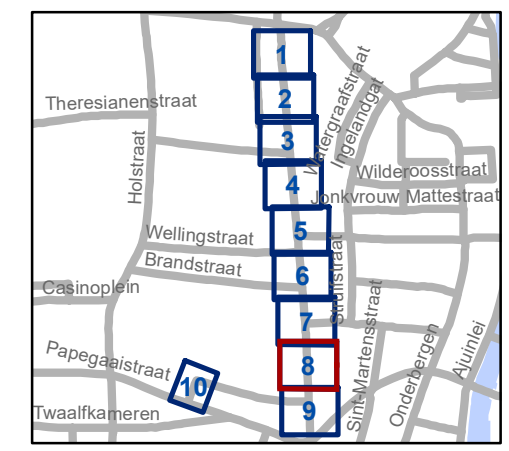

gent: Mobiliteitsbedrijf stad Gent
Verkeerstechnische taken


Maagdestraat Circulatie

Dossiernummer P-226306

DATUM	SCHAAL	PLAN	P FORMAAT
13/02/2023	1/200	8/10	A3



Revisie 1 (P-382332)

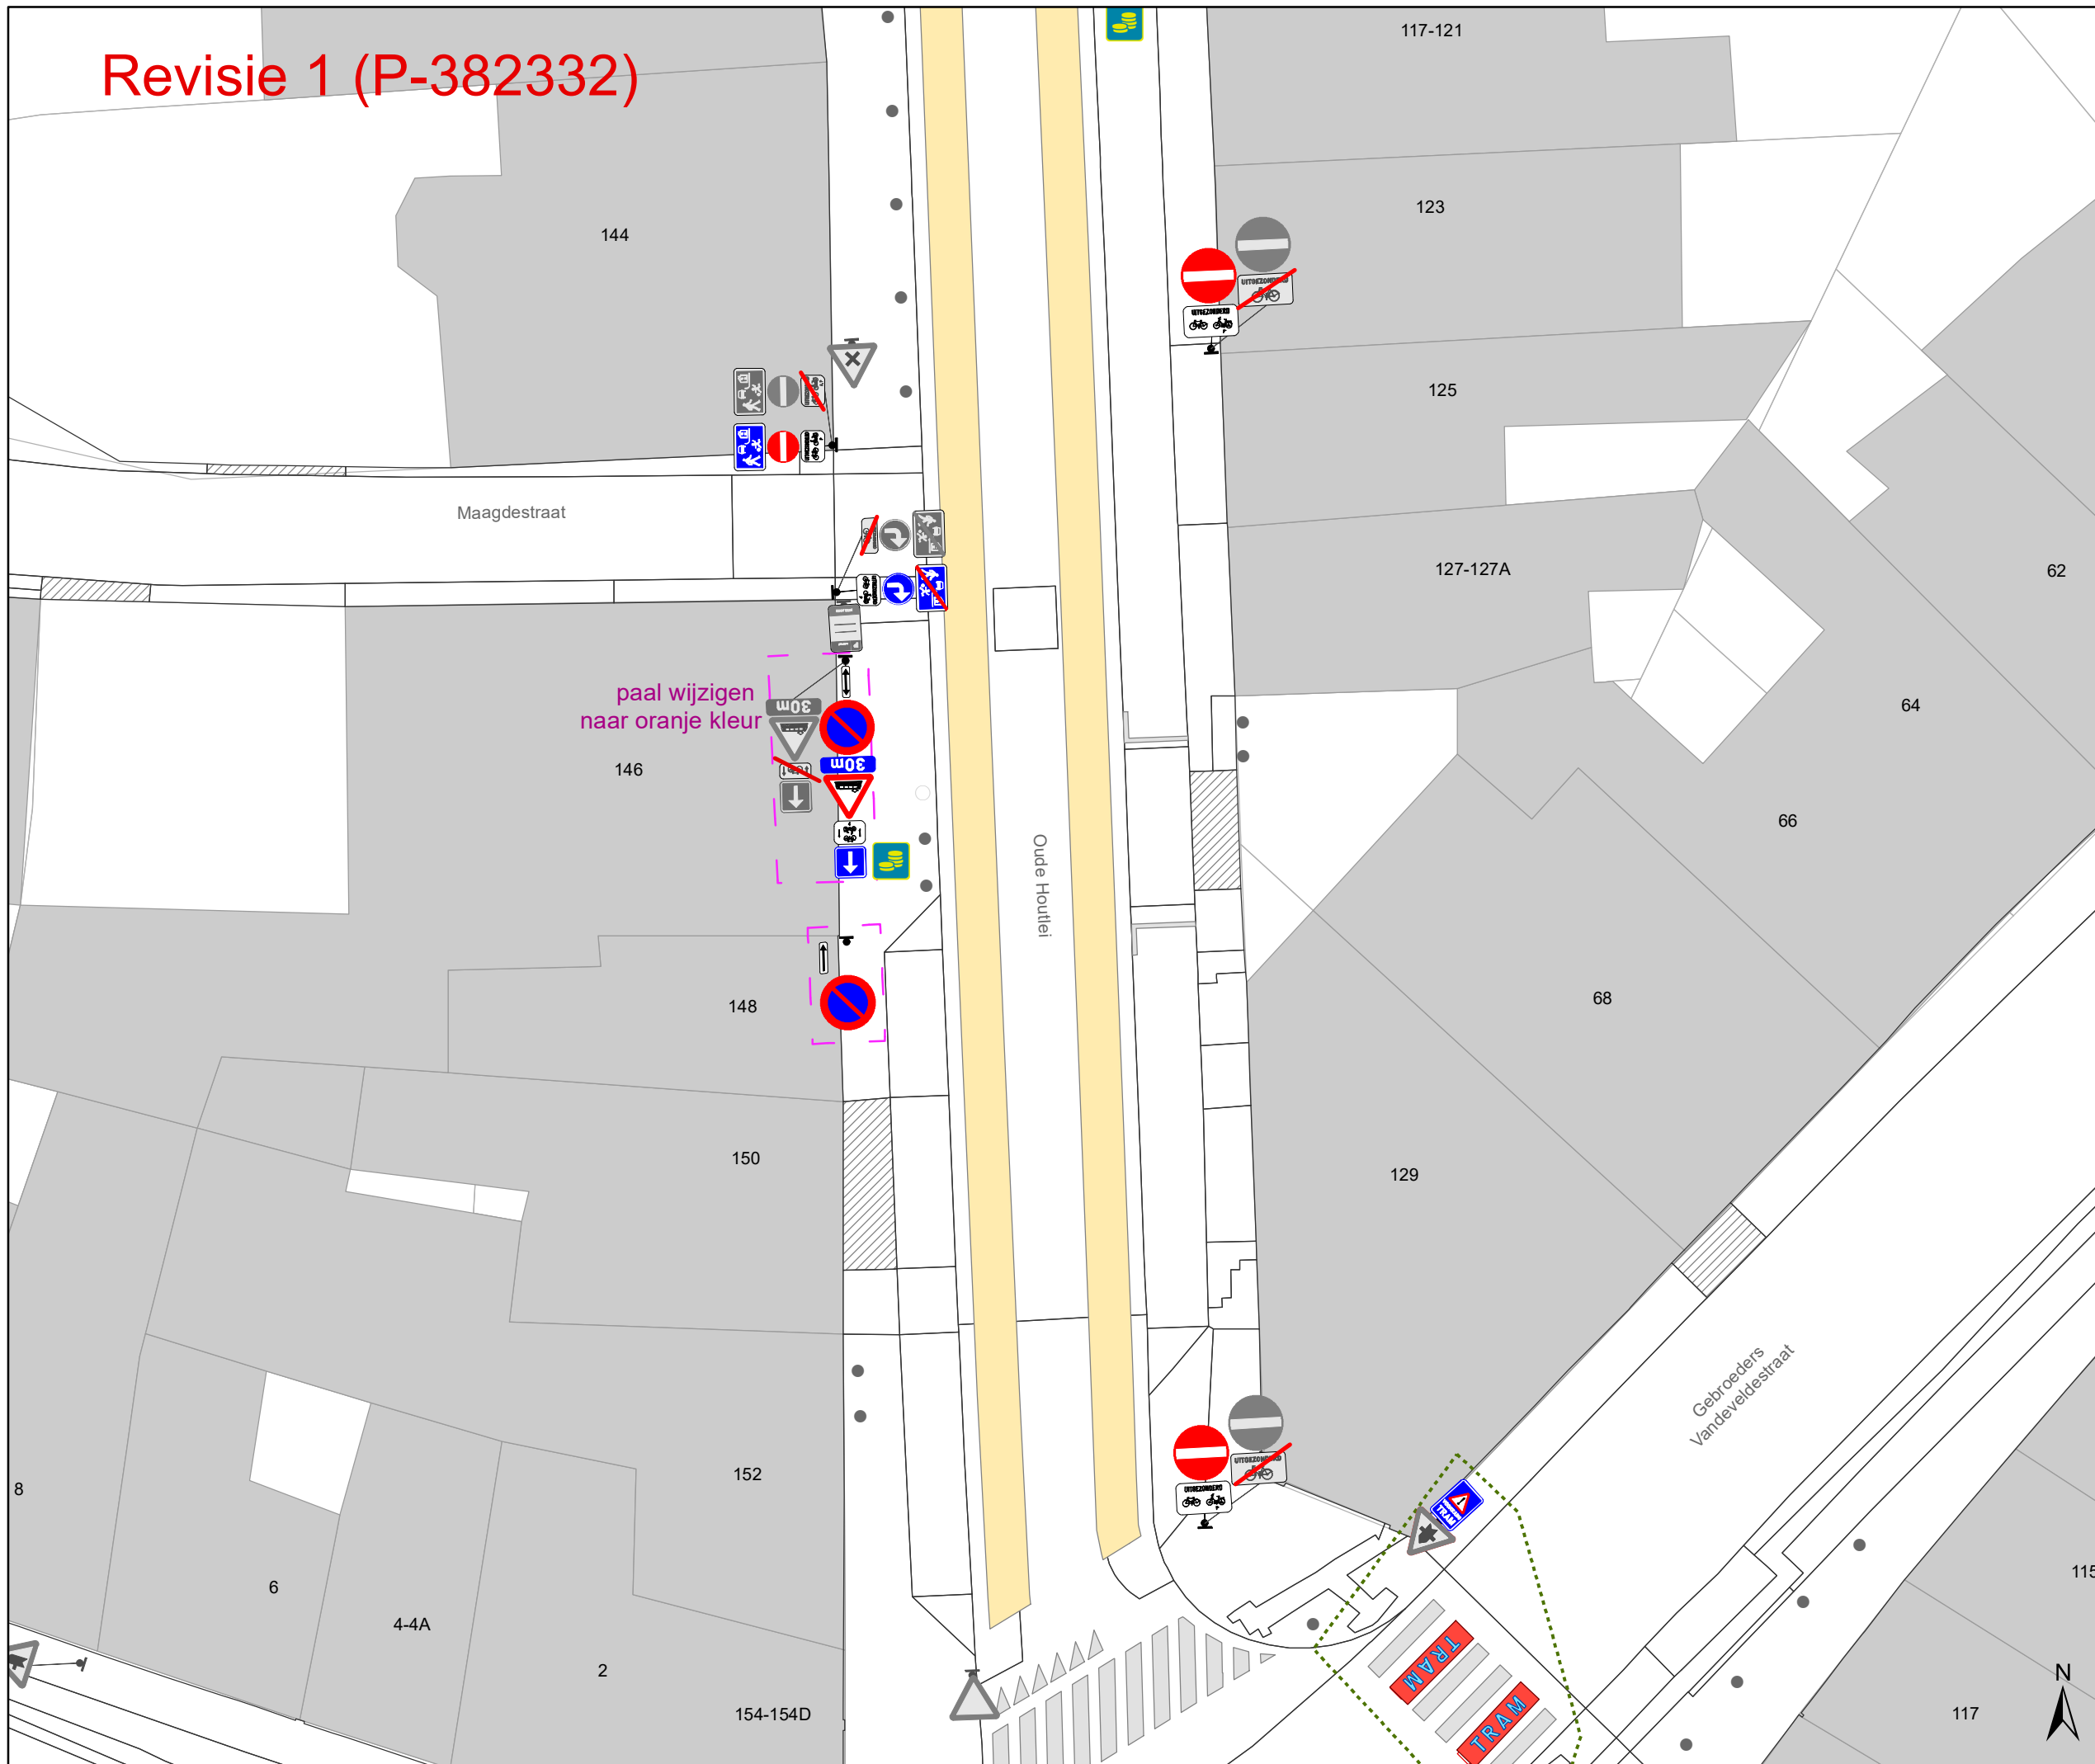

paal wijzigen naar oranje kleur

Legende

- Bestaande verkeersborden
- Geplande verkeersborden
- Te verwijderen verkeersborden
- Bestaande wegmarkeringen
- Bestaande fietsenstalling
- Laadpaal, in dienst
- Parkeerautomaat, in dienst
- Bestaand paaltje
- Gepland Gele onderbroken streep
- Te verwijderen wegmarkeringen
- Te verwijderen paaltje

Gepland


- Gepland Gele onderbroken streep
- Te verwijderen wegmarkeringen
- Te verwijderen paaltje

Nieuwe verkeersborden:
E1 + GX en D1b

Te vervangen verkeersborden:
alle M4 --> M17
alle M2 --> M11

Revisie elementen

Ander gepland dossier (in voorbereiding bij MOBBED)

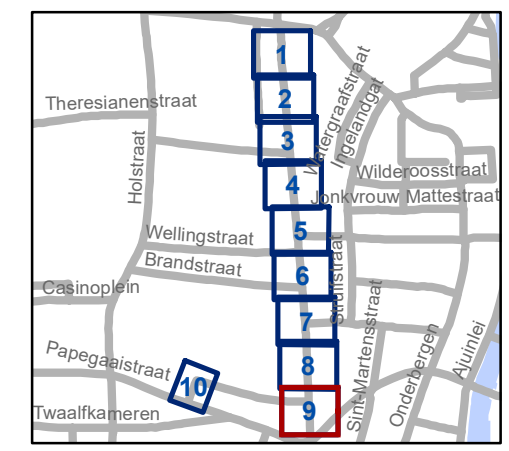


gent: Mobiliteitsbedrijf stad Gent
Verkeerstechnische taken

Maagdestraat Circulatie

Dossiernummer P-226306


DATUM	SCHAAL	PLAN	P FORMAAT
13/02/2023	1/200	9/10	A3

Revisie 1 (P-382332)

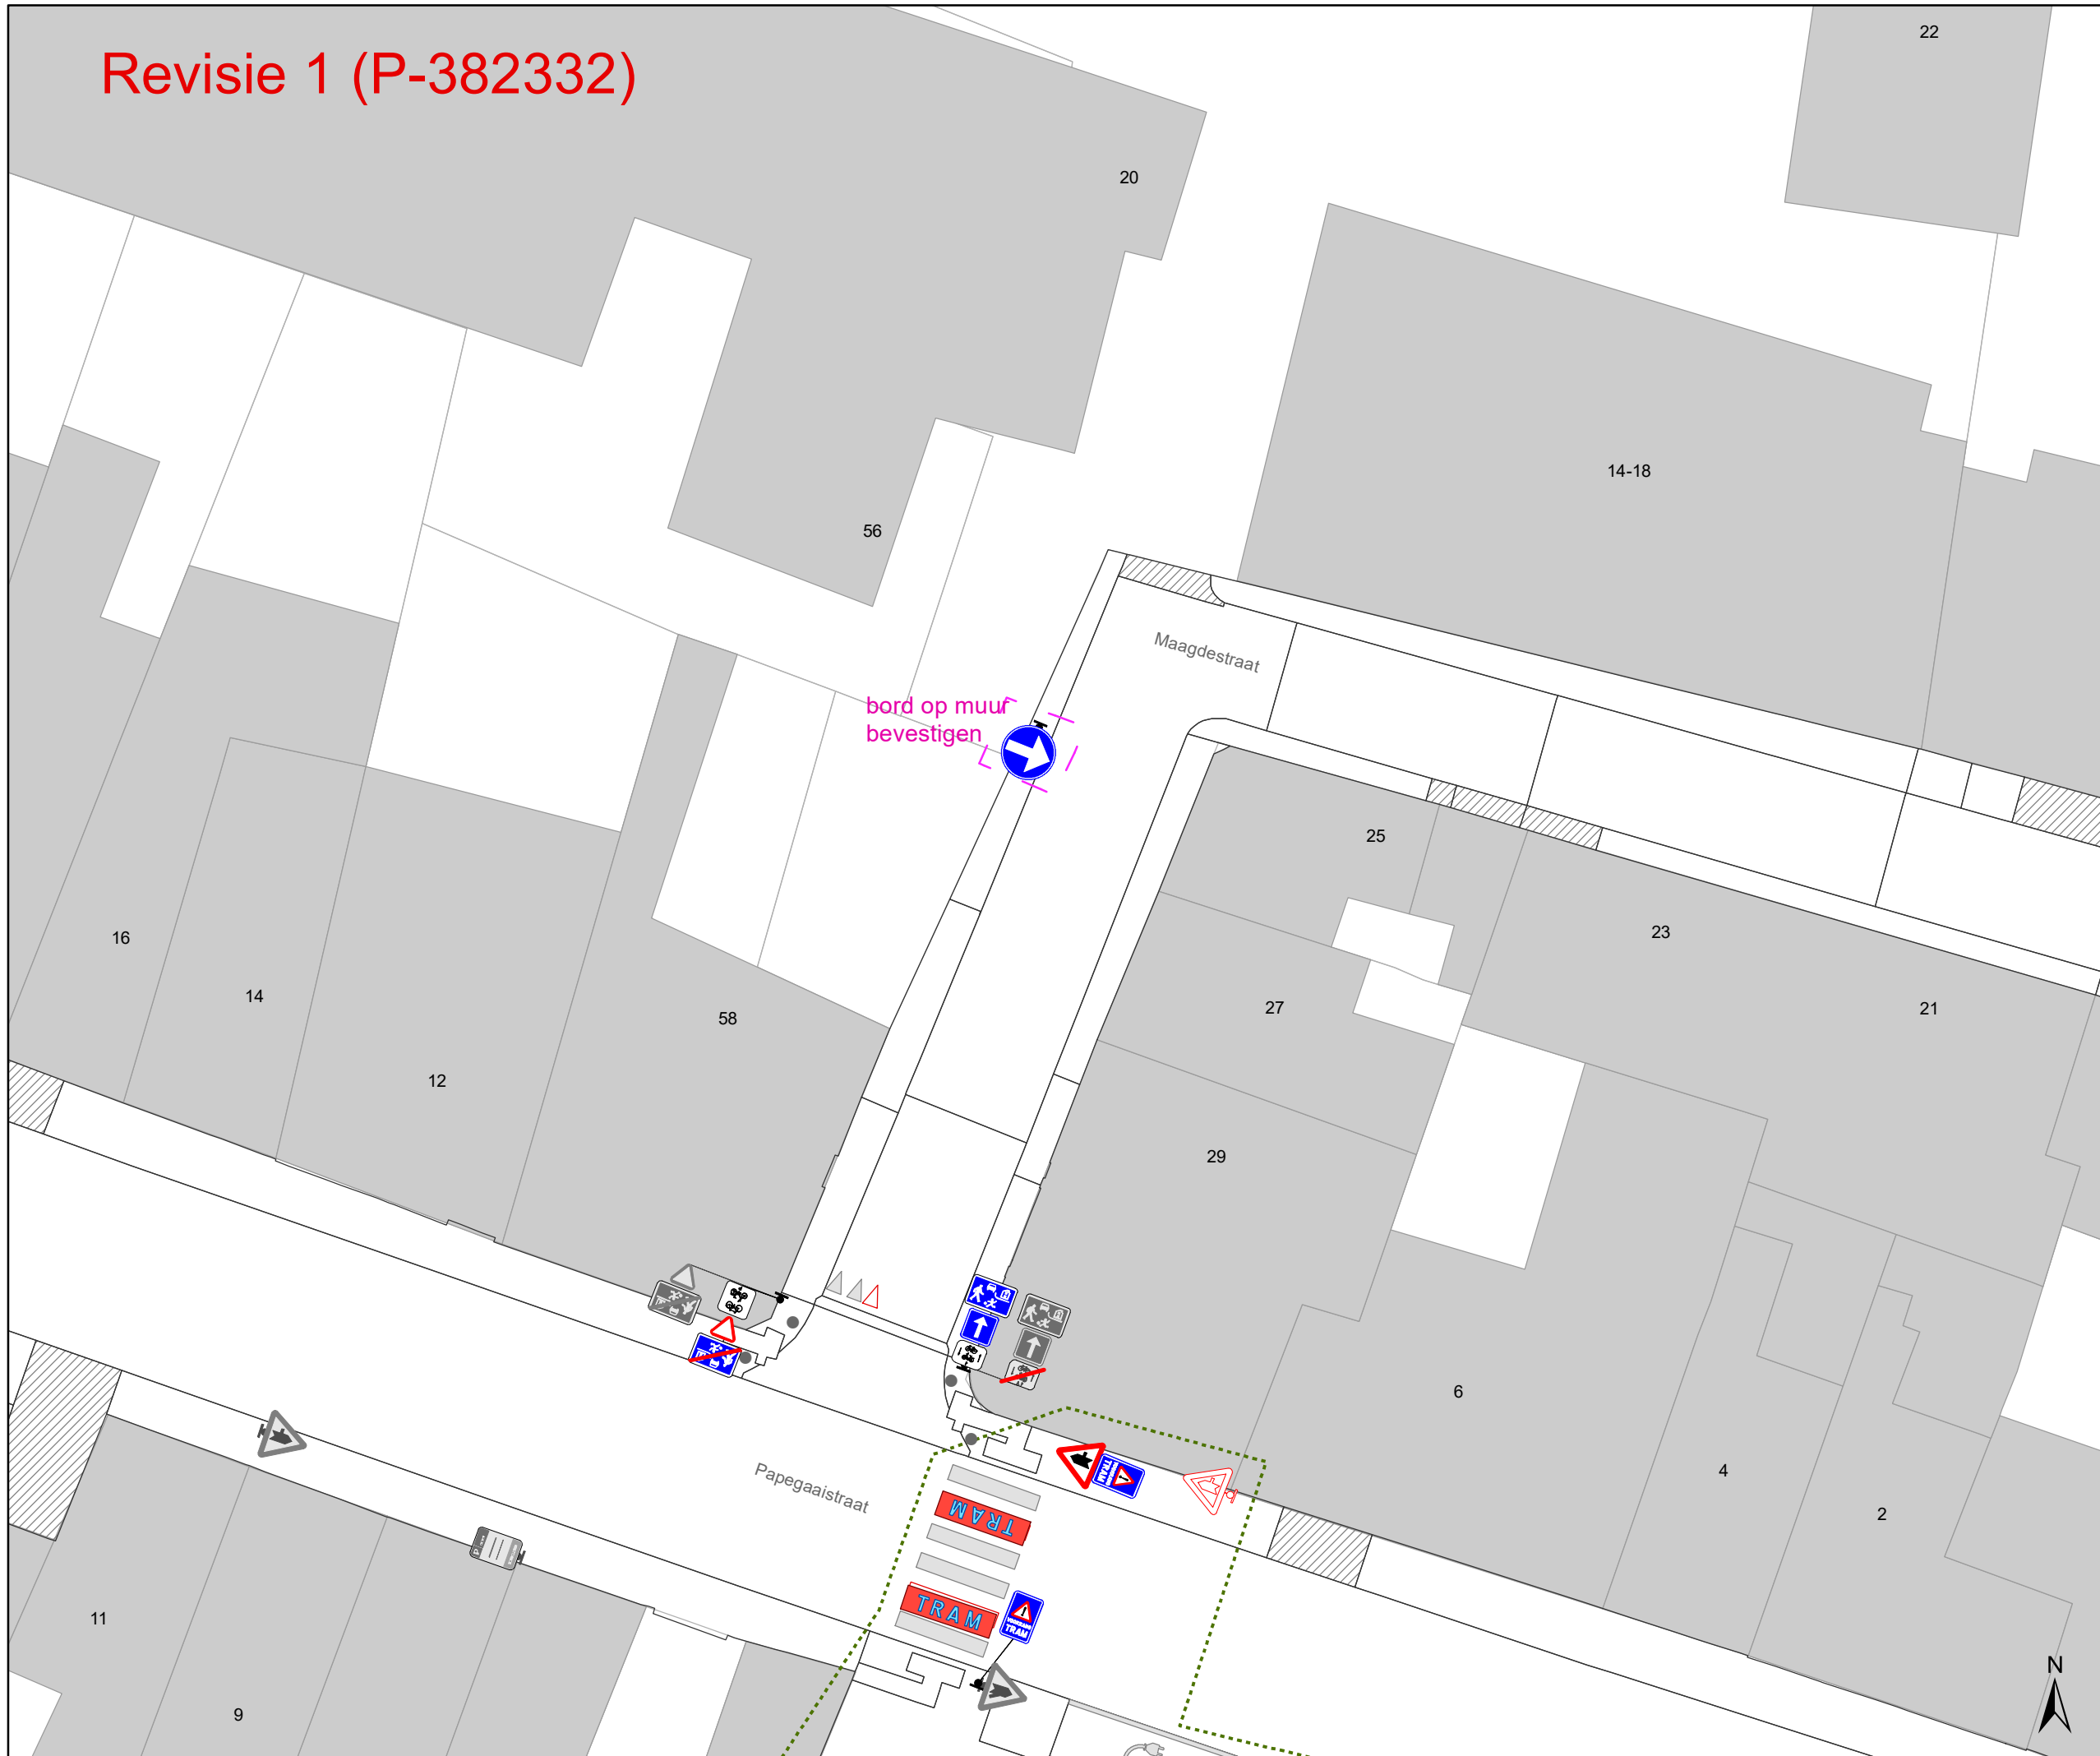

- ### Legende
- Bestaande verkeersborden
 - Geplande verkeersborden
 - Te verwijderen verkeersborden
 - Bestaande wegmarkeringen
 - Bestaande fietsenstalling
 - Laadpaal, in dienst
 - Parkeerautomaat, in dienst
 - Bestaand paaltje
 - Gepland**
 - Gele onderbroken streep
 - Te verwijderen wegmarkeringen
 - Te verwijderen paaltje

- Nieuwe verkeersborden:**
E1 + GX en D1b
- Te vervangen verkeersborden:**
alle M4 --> M17
alle M2 --> M11
- Revisie elementen
 - Ander gepland dossier (in voorbereiding bij MOBBED)

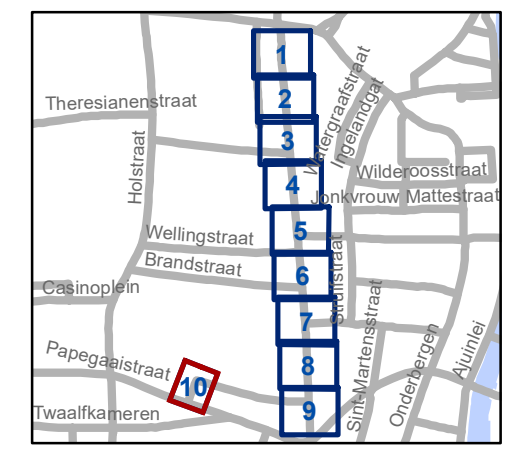

gent: Mobiliteitsbedrijf stad Gent
Verkeerstechnische taken

**Maagdestraat
Circulatie**

Dossiernummer P-226306

DATUM	SCHAAL	PLAN	P FORMAAT
13/02/2023	1/200	10/10	A3