


Inrichtingsstudie De Wonderboom


Rerum Novarumplein, Nieuw Gent

Schetsontwerp

22 augustus 2019

De Smet Vermeulen architecten

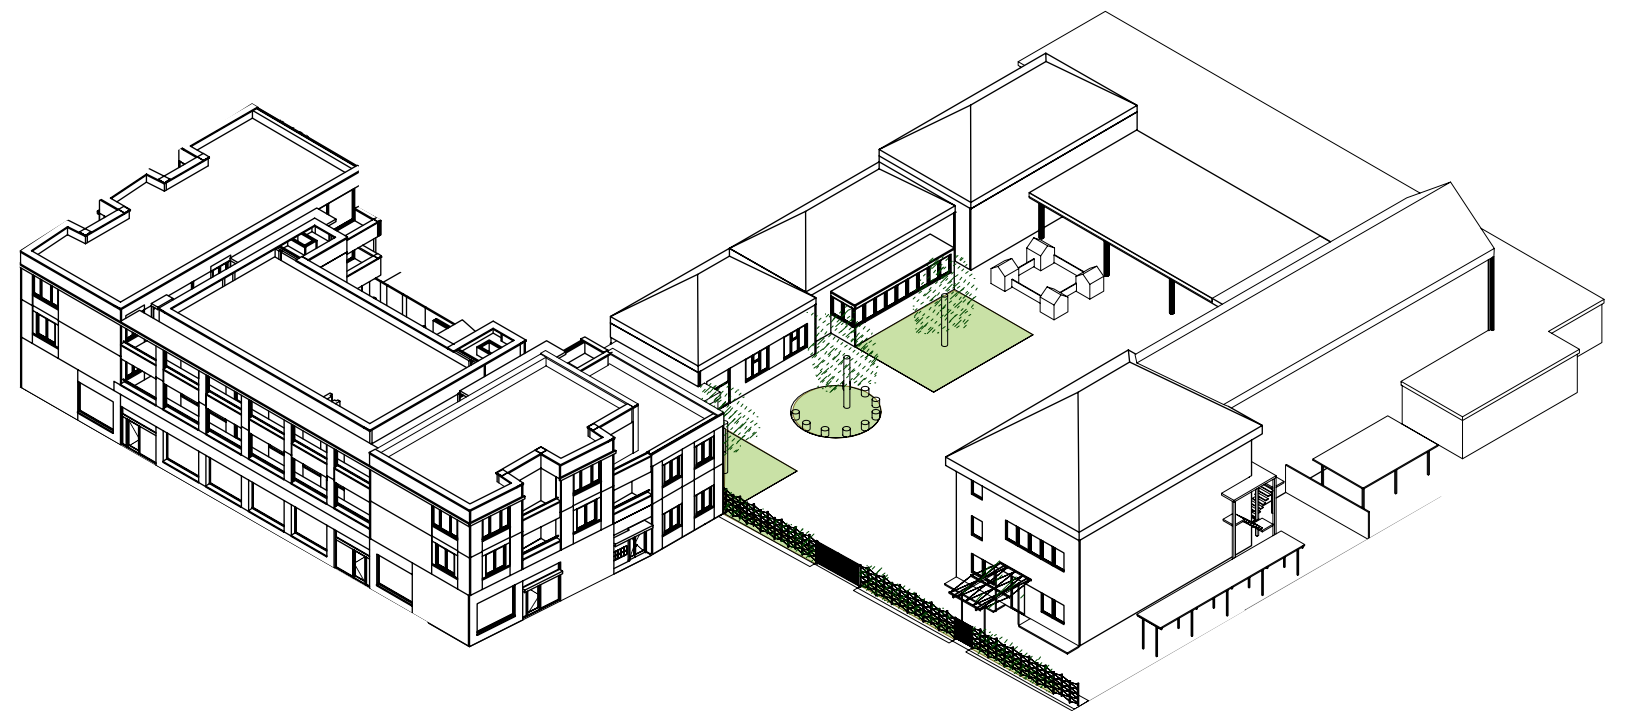

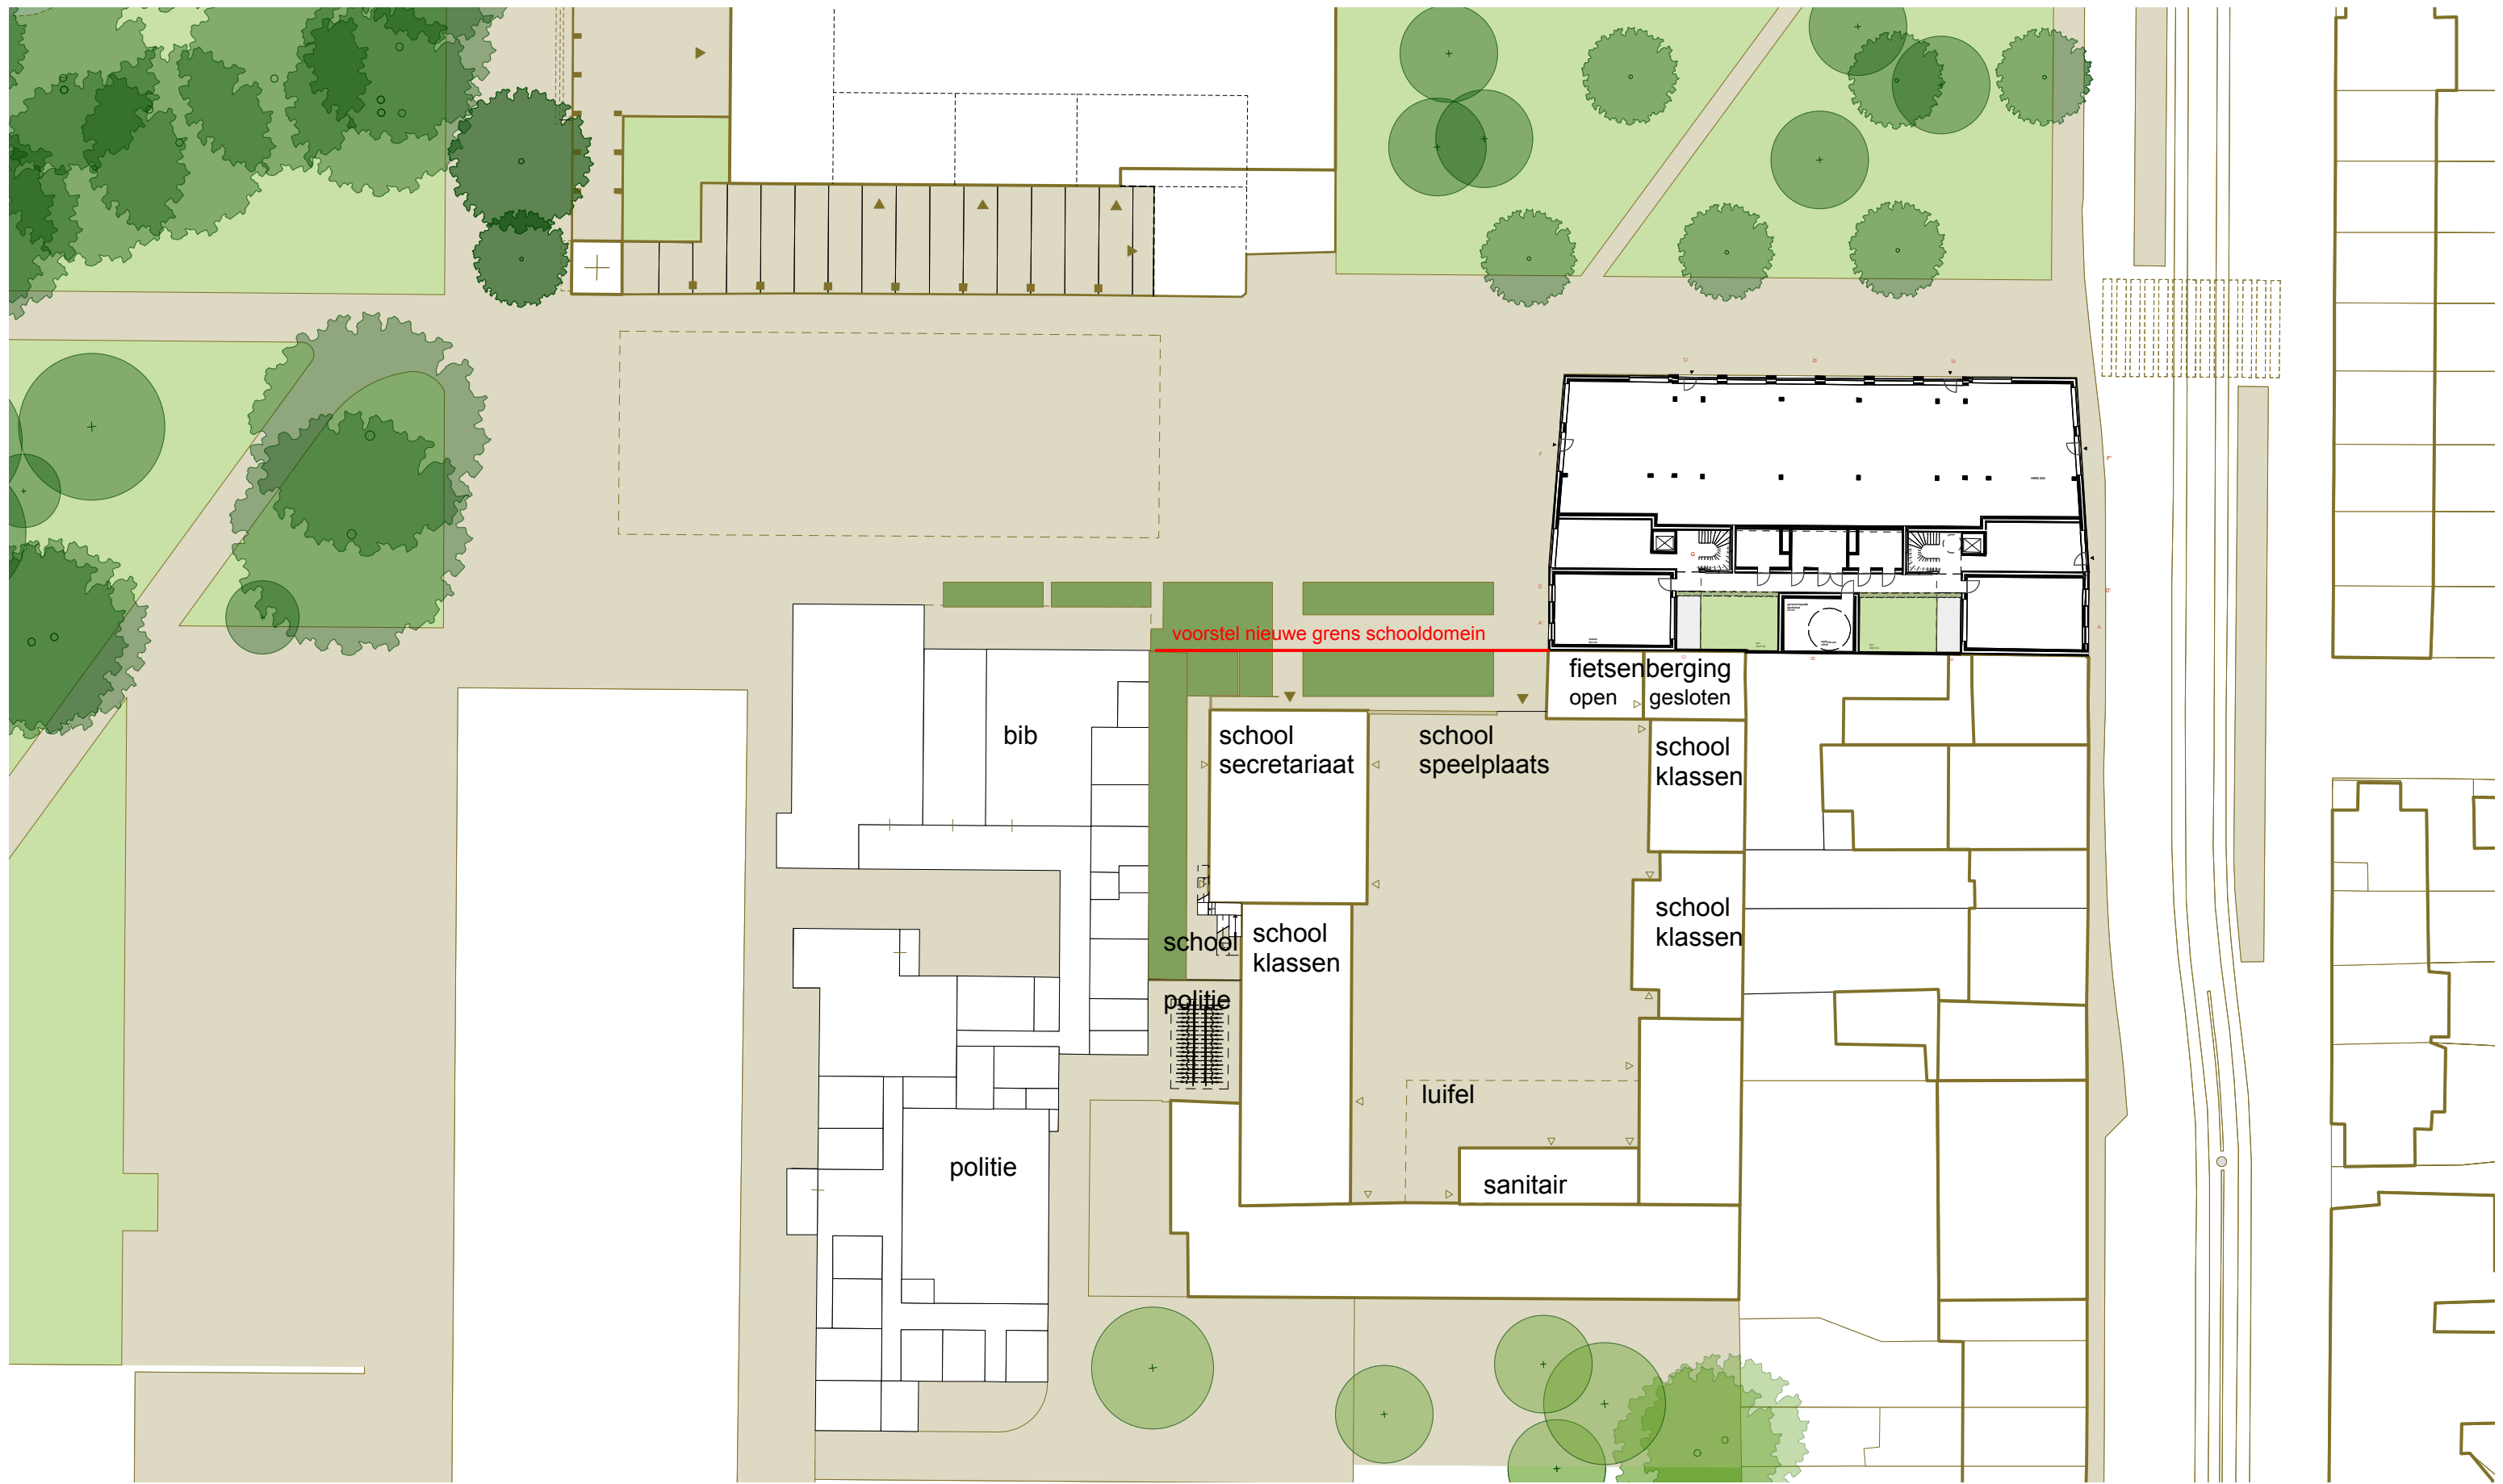


Inplantingsplan - bestand

Schaal 1:500

Inrichtingsstudie De Wonderboom






 

Projectnr. 17P05
RerumNovarumplein, Nieuw Gent

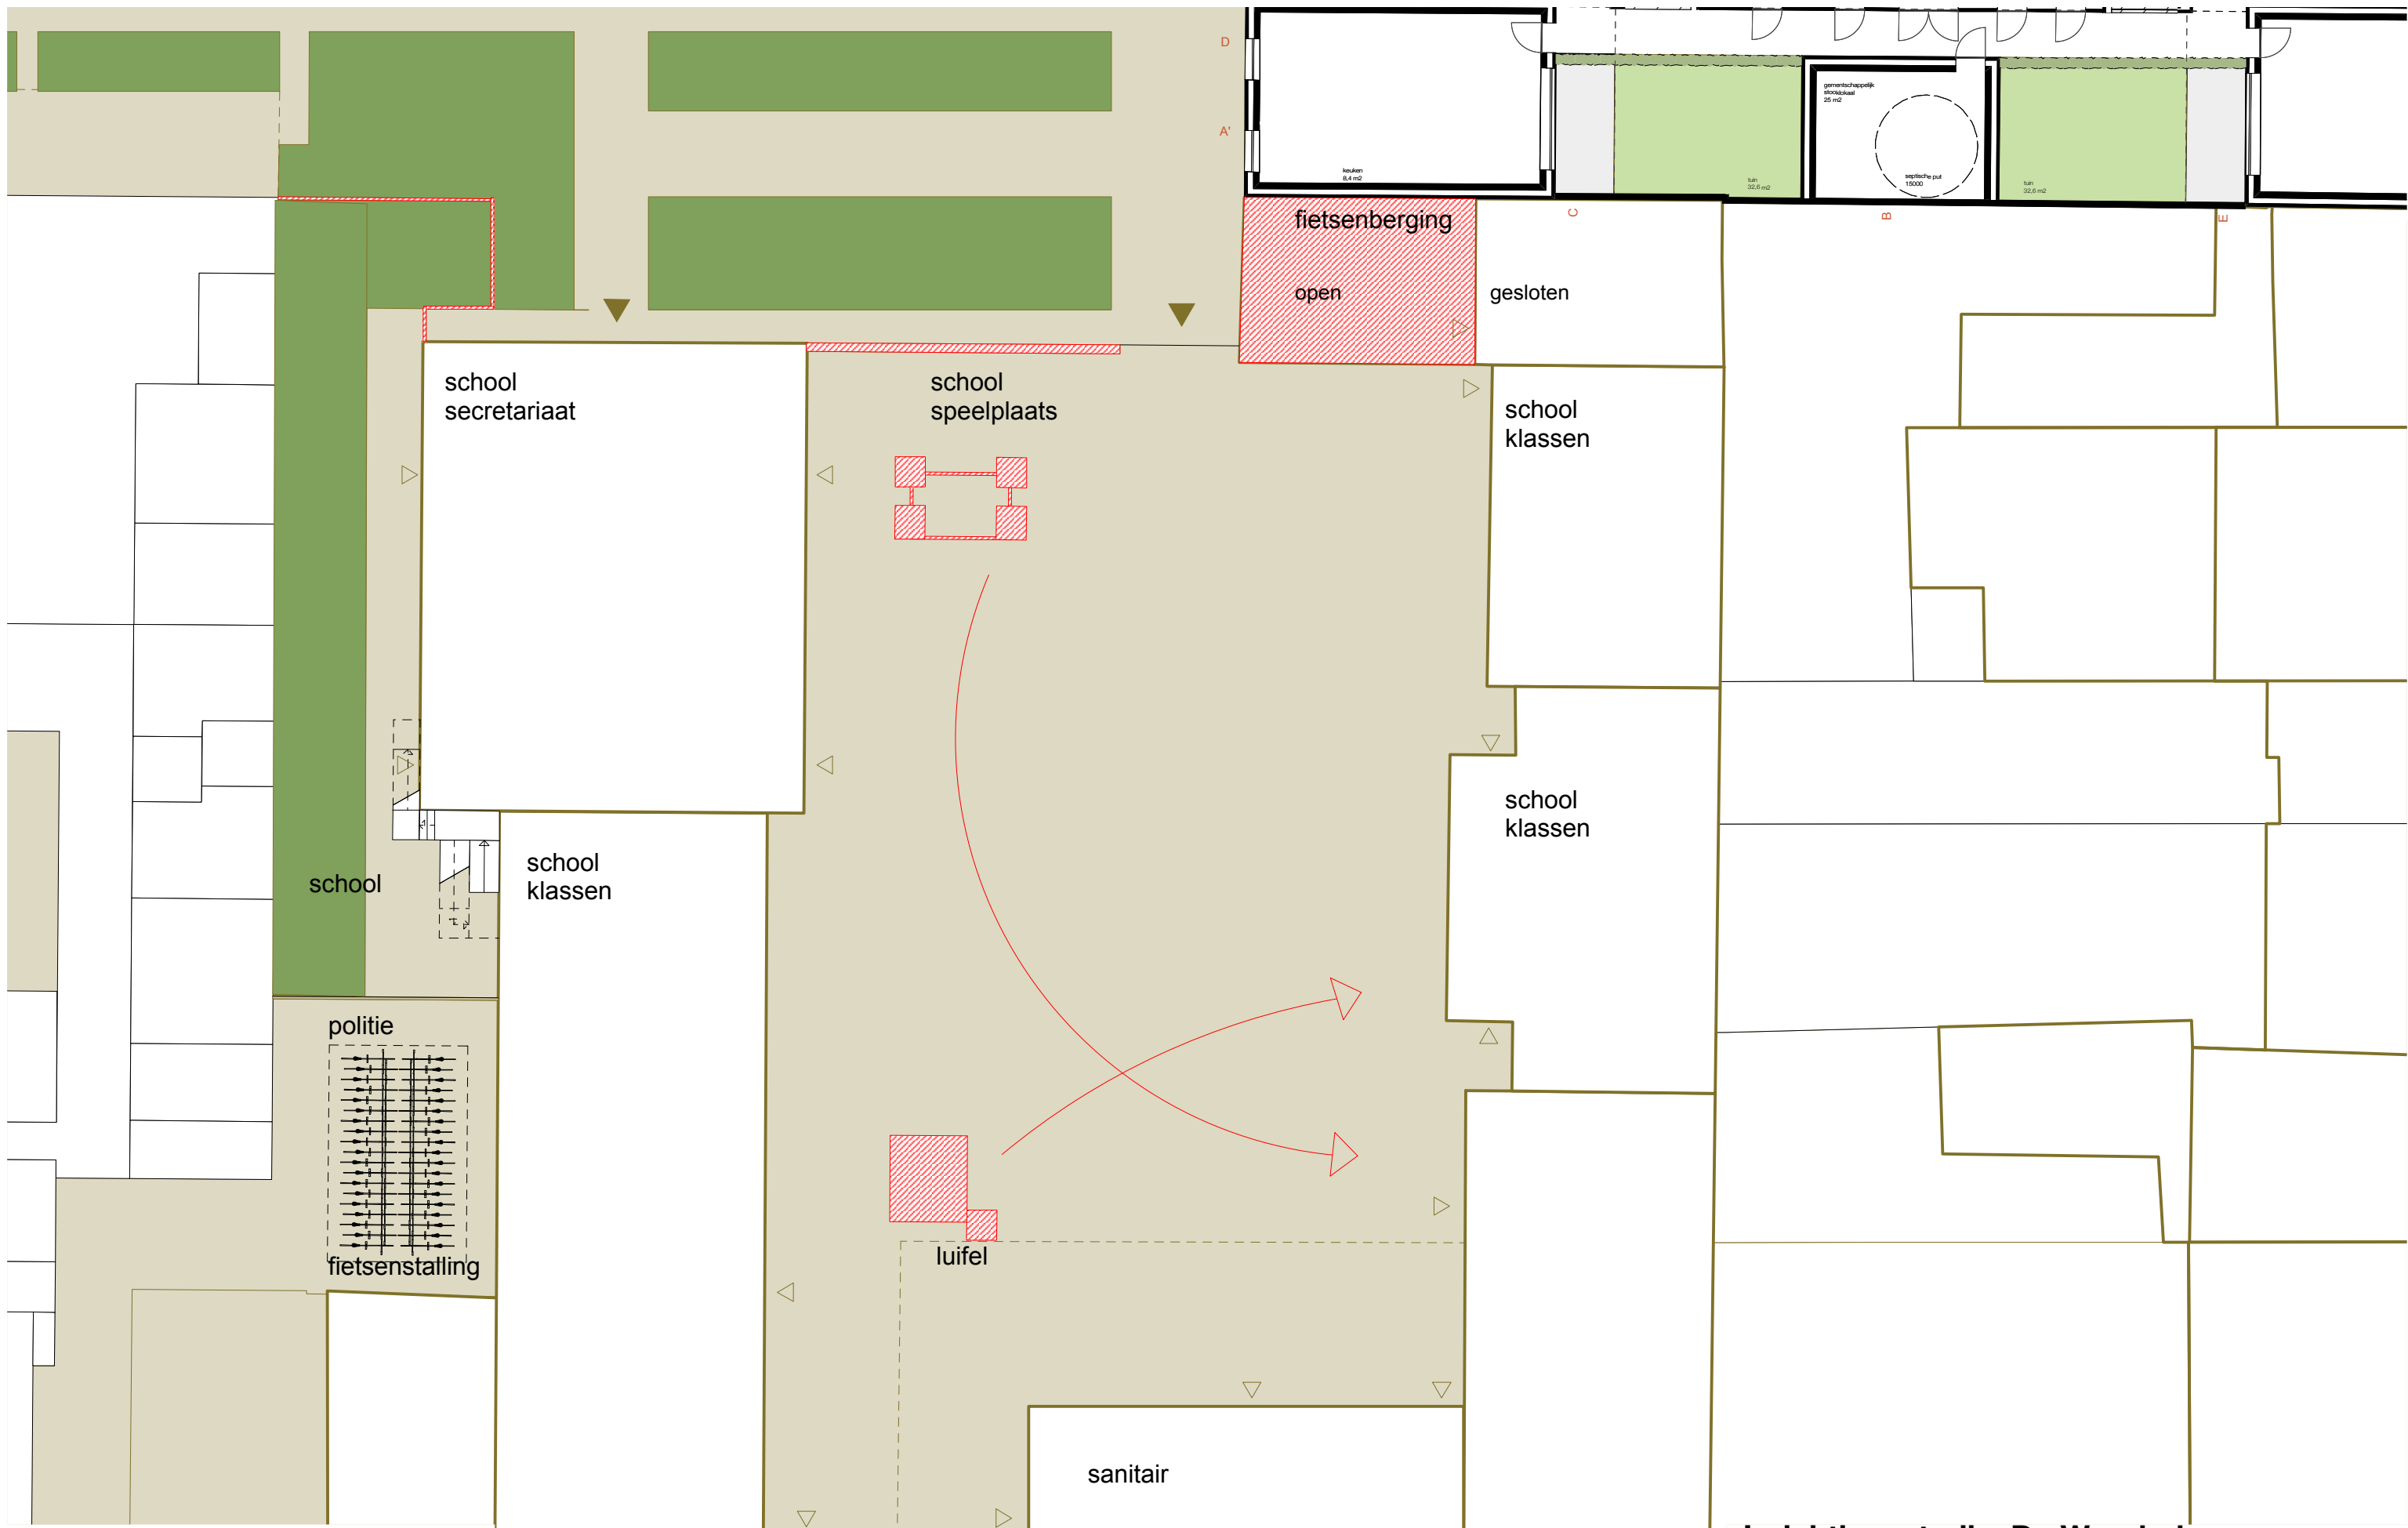22/08/19



BESTAAND / AFBRAAK-overzicht


Schaal 1:200

  - | | | |
|---|--|---|
|  afbraak/verplaatsing |  nieuwe aanleg/heraanleg verharding
betonklinkers/betontegels n.t.b. |  aanleg verharding openbaar domein |
|  nieuwe elementen |  nieuwe groenaanleg
vegetatie n.t.b. |  groenaanleg openbaar domein |
|  tijdelijke afsluiting | | |

Inrichtingsstudie De Wonderboom


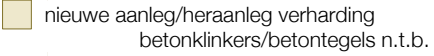
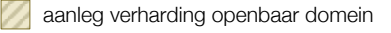
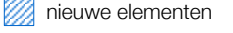



Projectnr. 17P05
RerumNovarumplein, Nieuw Gent

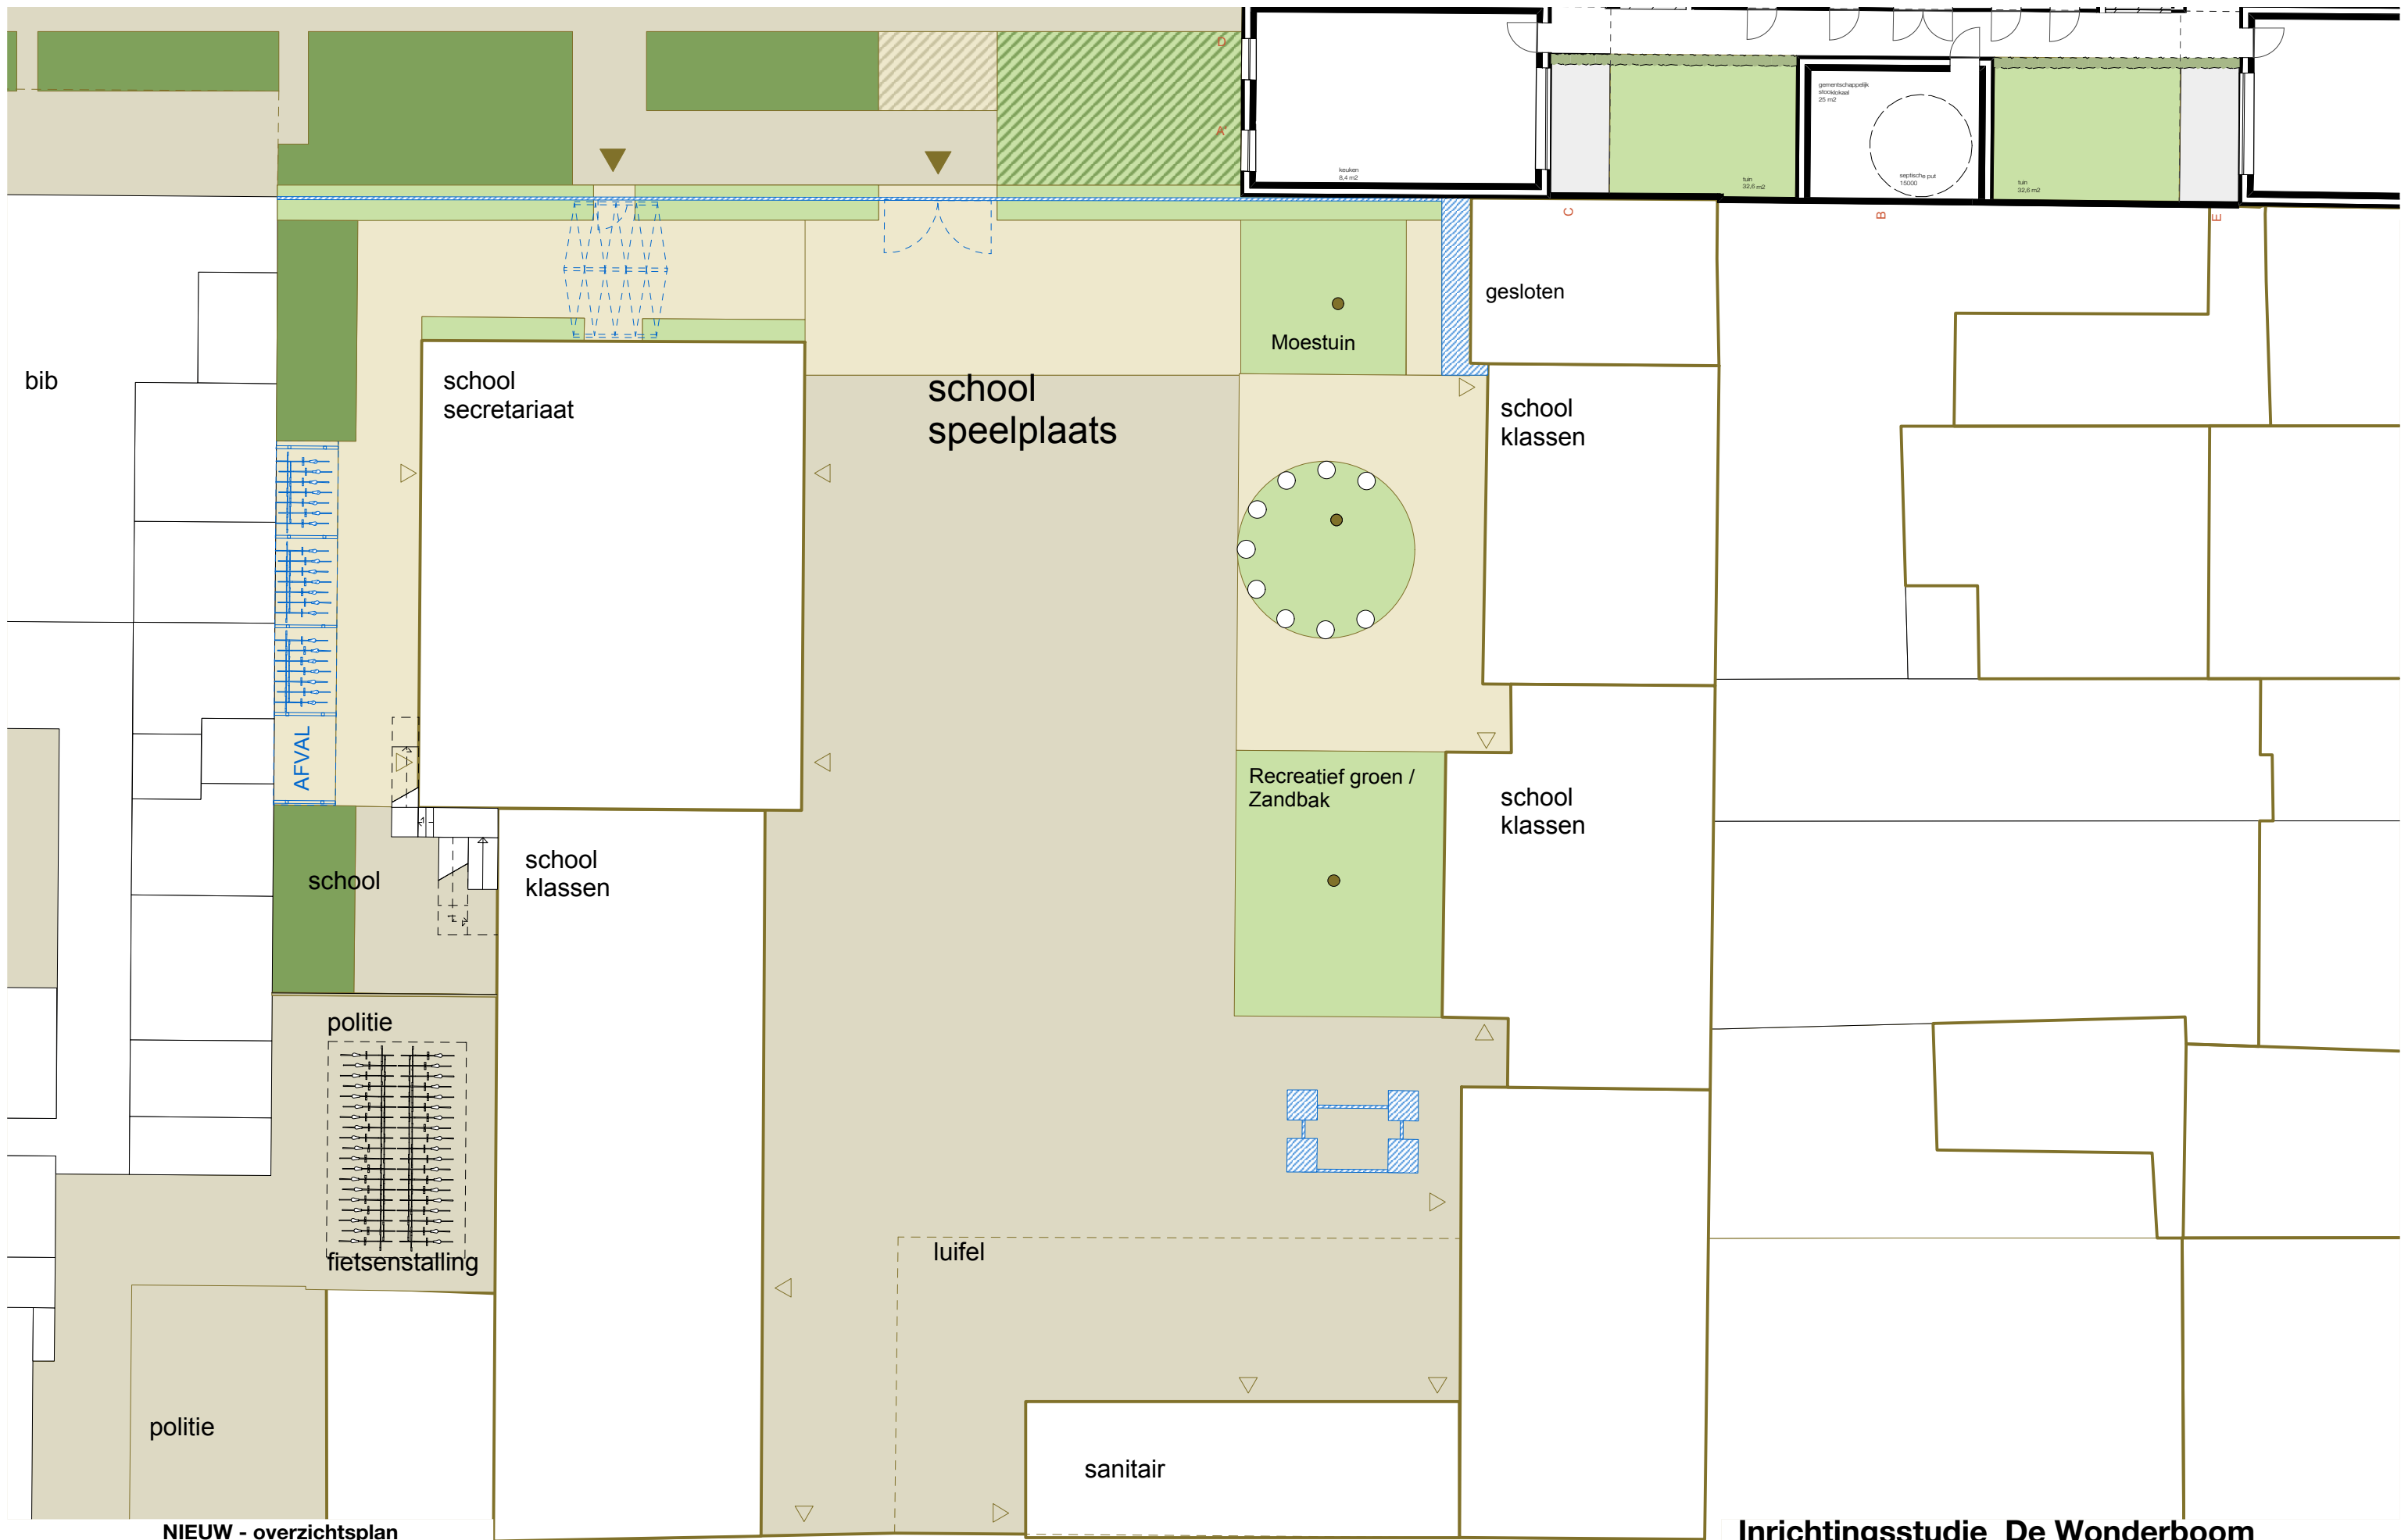22/08/19



NIEUW - overzichtplan

Schaal 1:200

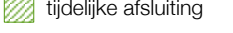- | | | |
|---|--|---|
|  afbraak/verplaatsing |  nieuwe aanleg/heraanleg verharding betonklinkers/betontegels n.t.b. |  aanleg verharding openbaar domein |
|  nieuwe elementen |  nieuwe groenaanleg vegetatie n.t.b. |  groenaanleg openbaar domein |
|  tijdelijke afsluiting | | |

Inrichtingsstudie De Wonderboom

Projectnr. 17P05
RerumNovarumplein, Nieuw Gent

22/08/19



axonometrie - bestand


Inrichtingsstudie De Wonderboom

Projectnr. 17P05
RerumNovarumplein, Nieuw Gent

22/08/19

axonometrie - noordwest
axonometrie - zuidwest


1/5000

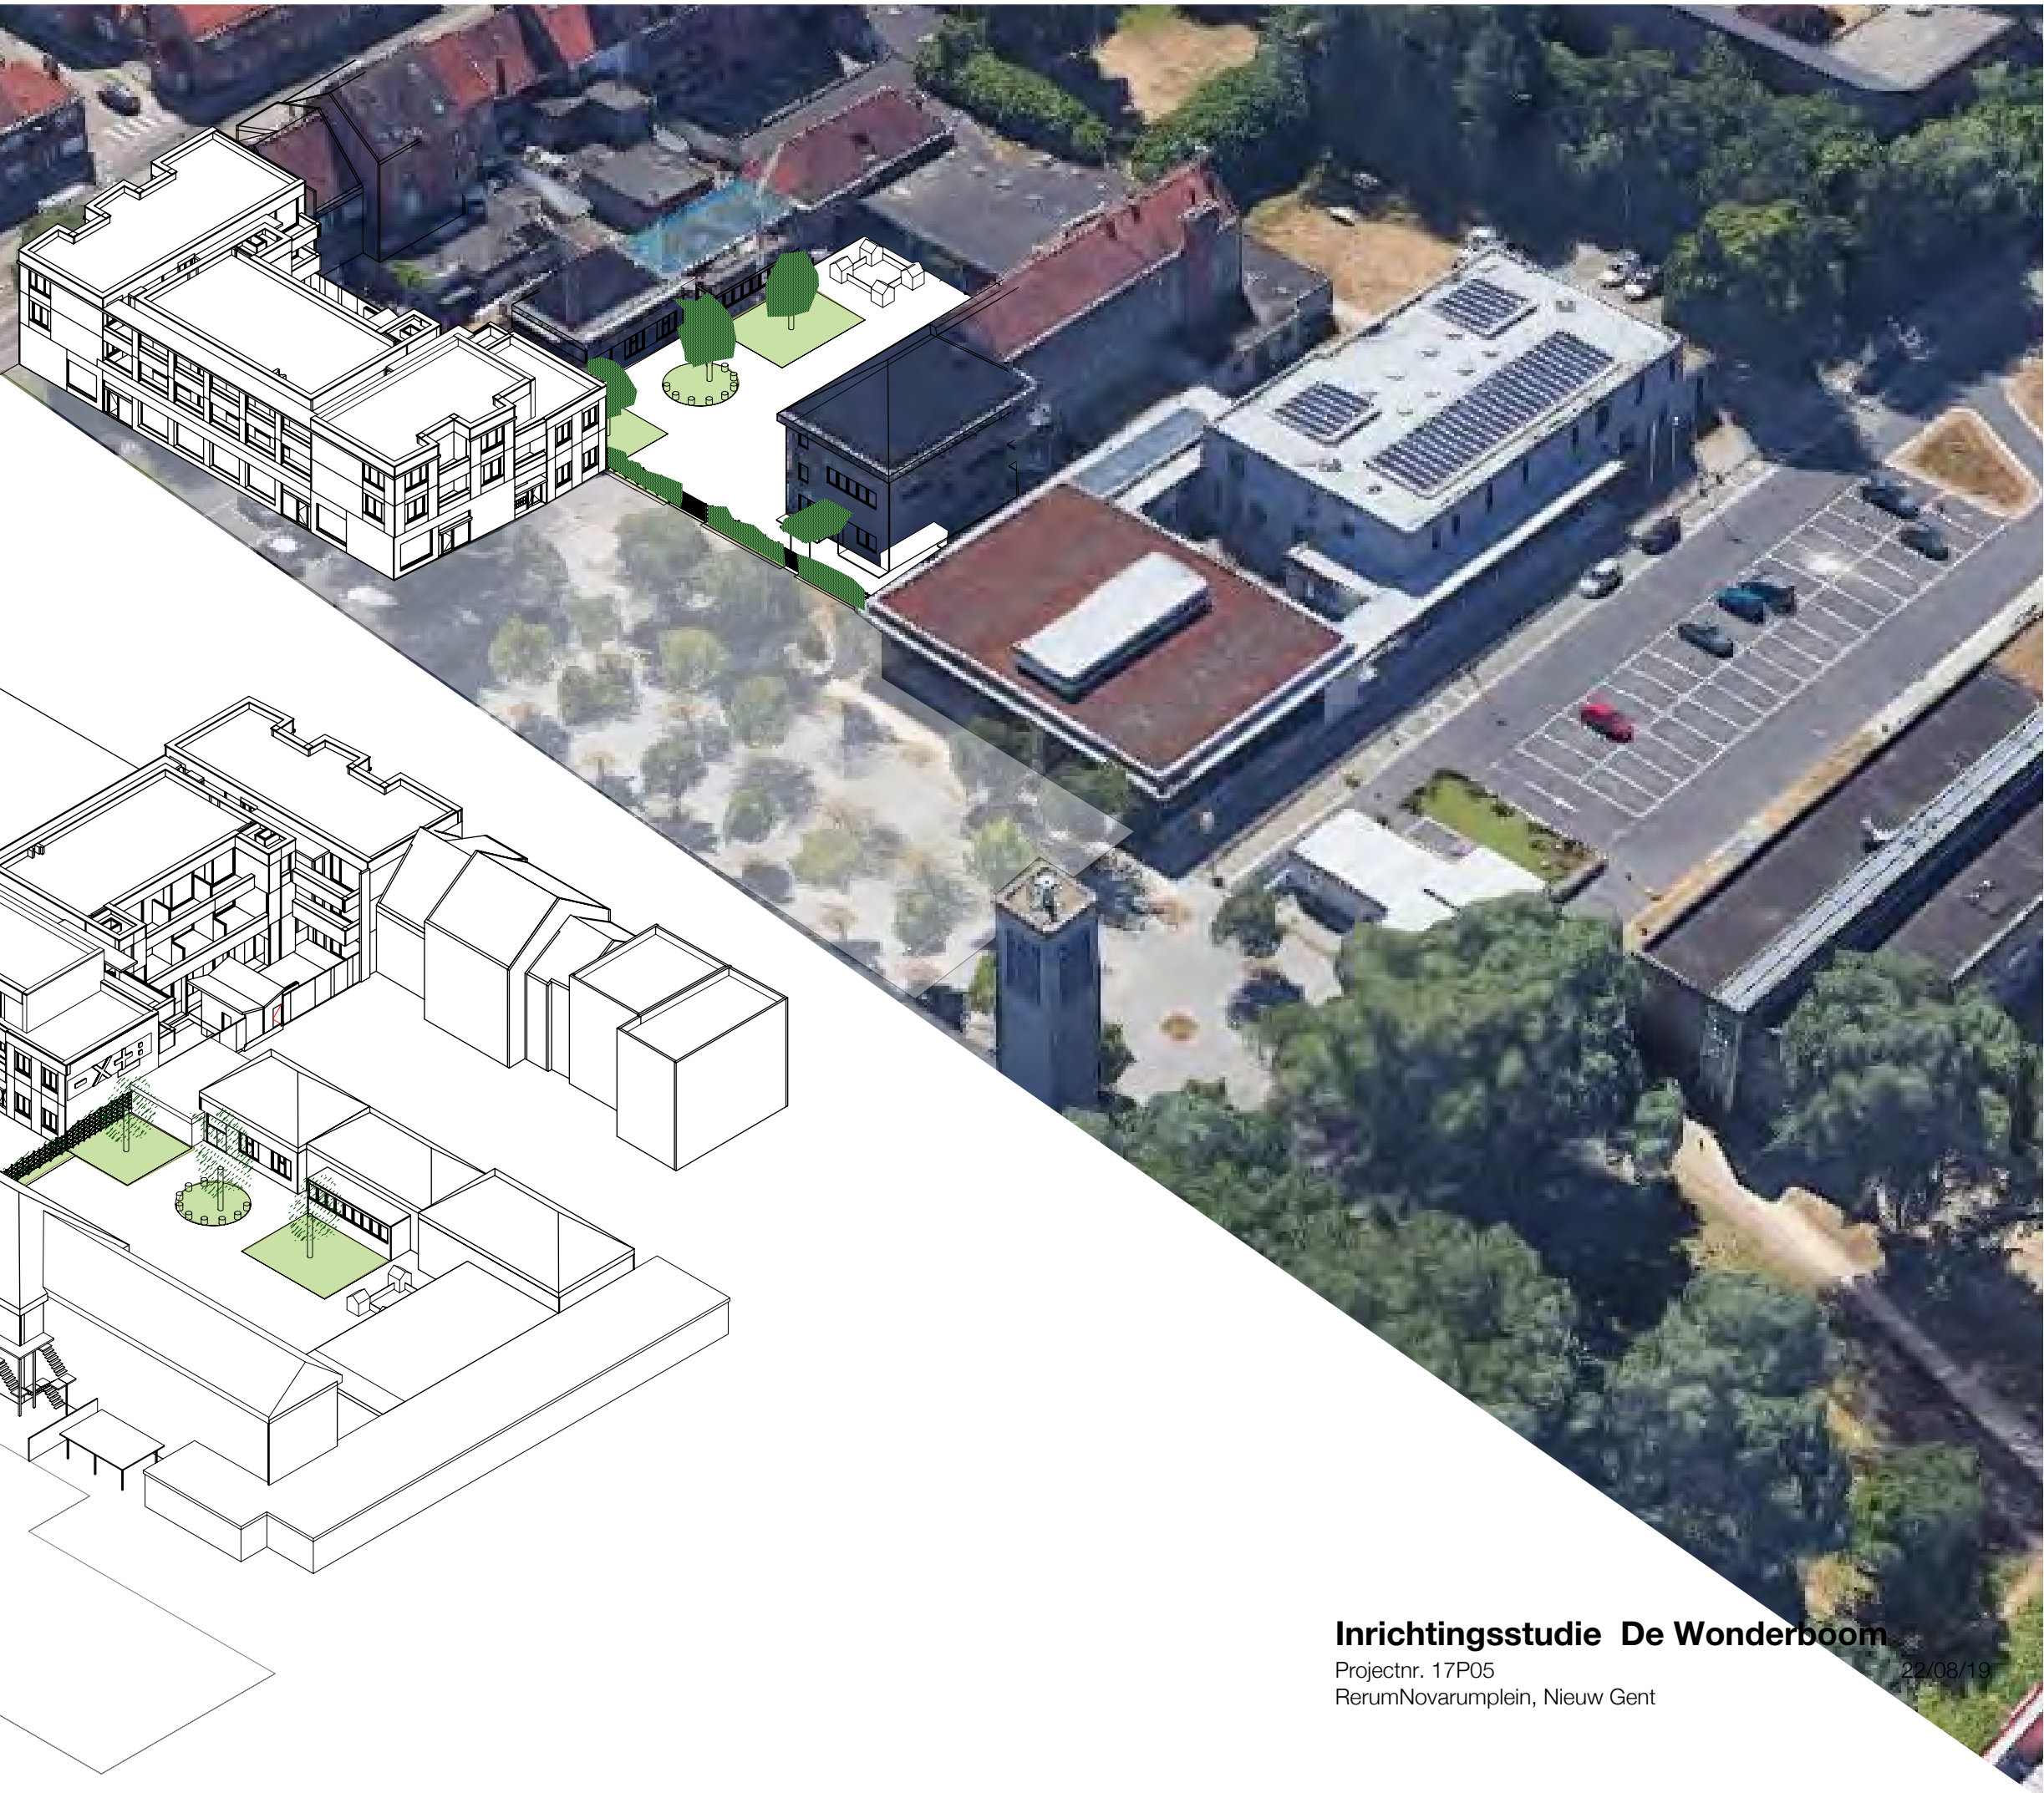

Inrichtingsstudie De Wonderboom

Projectnr. 17P05
RerumNovarumplein, Nieuw Gent

22/08/19

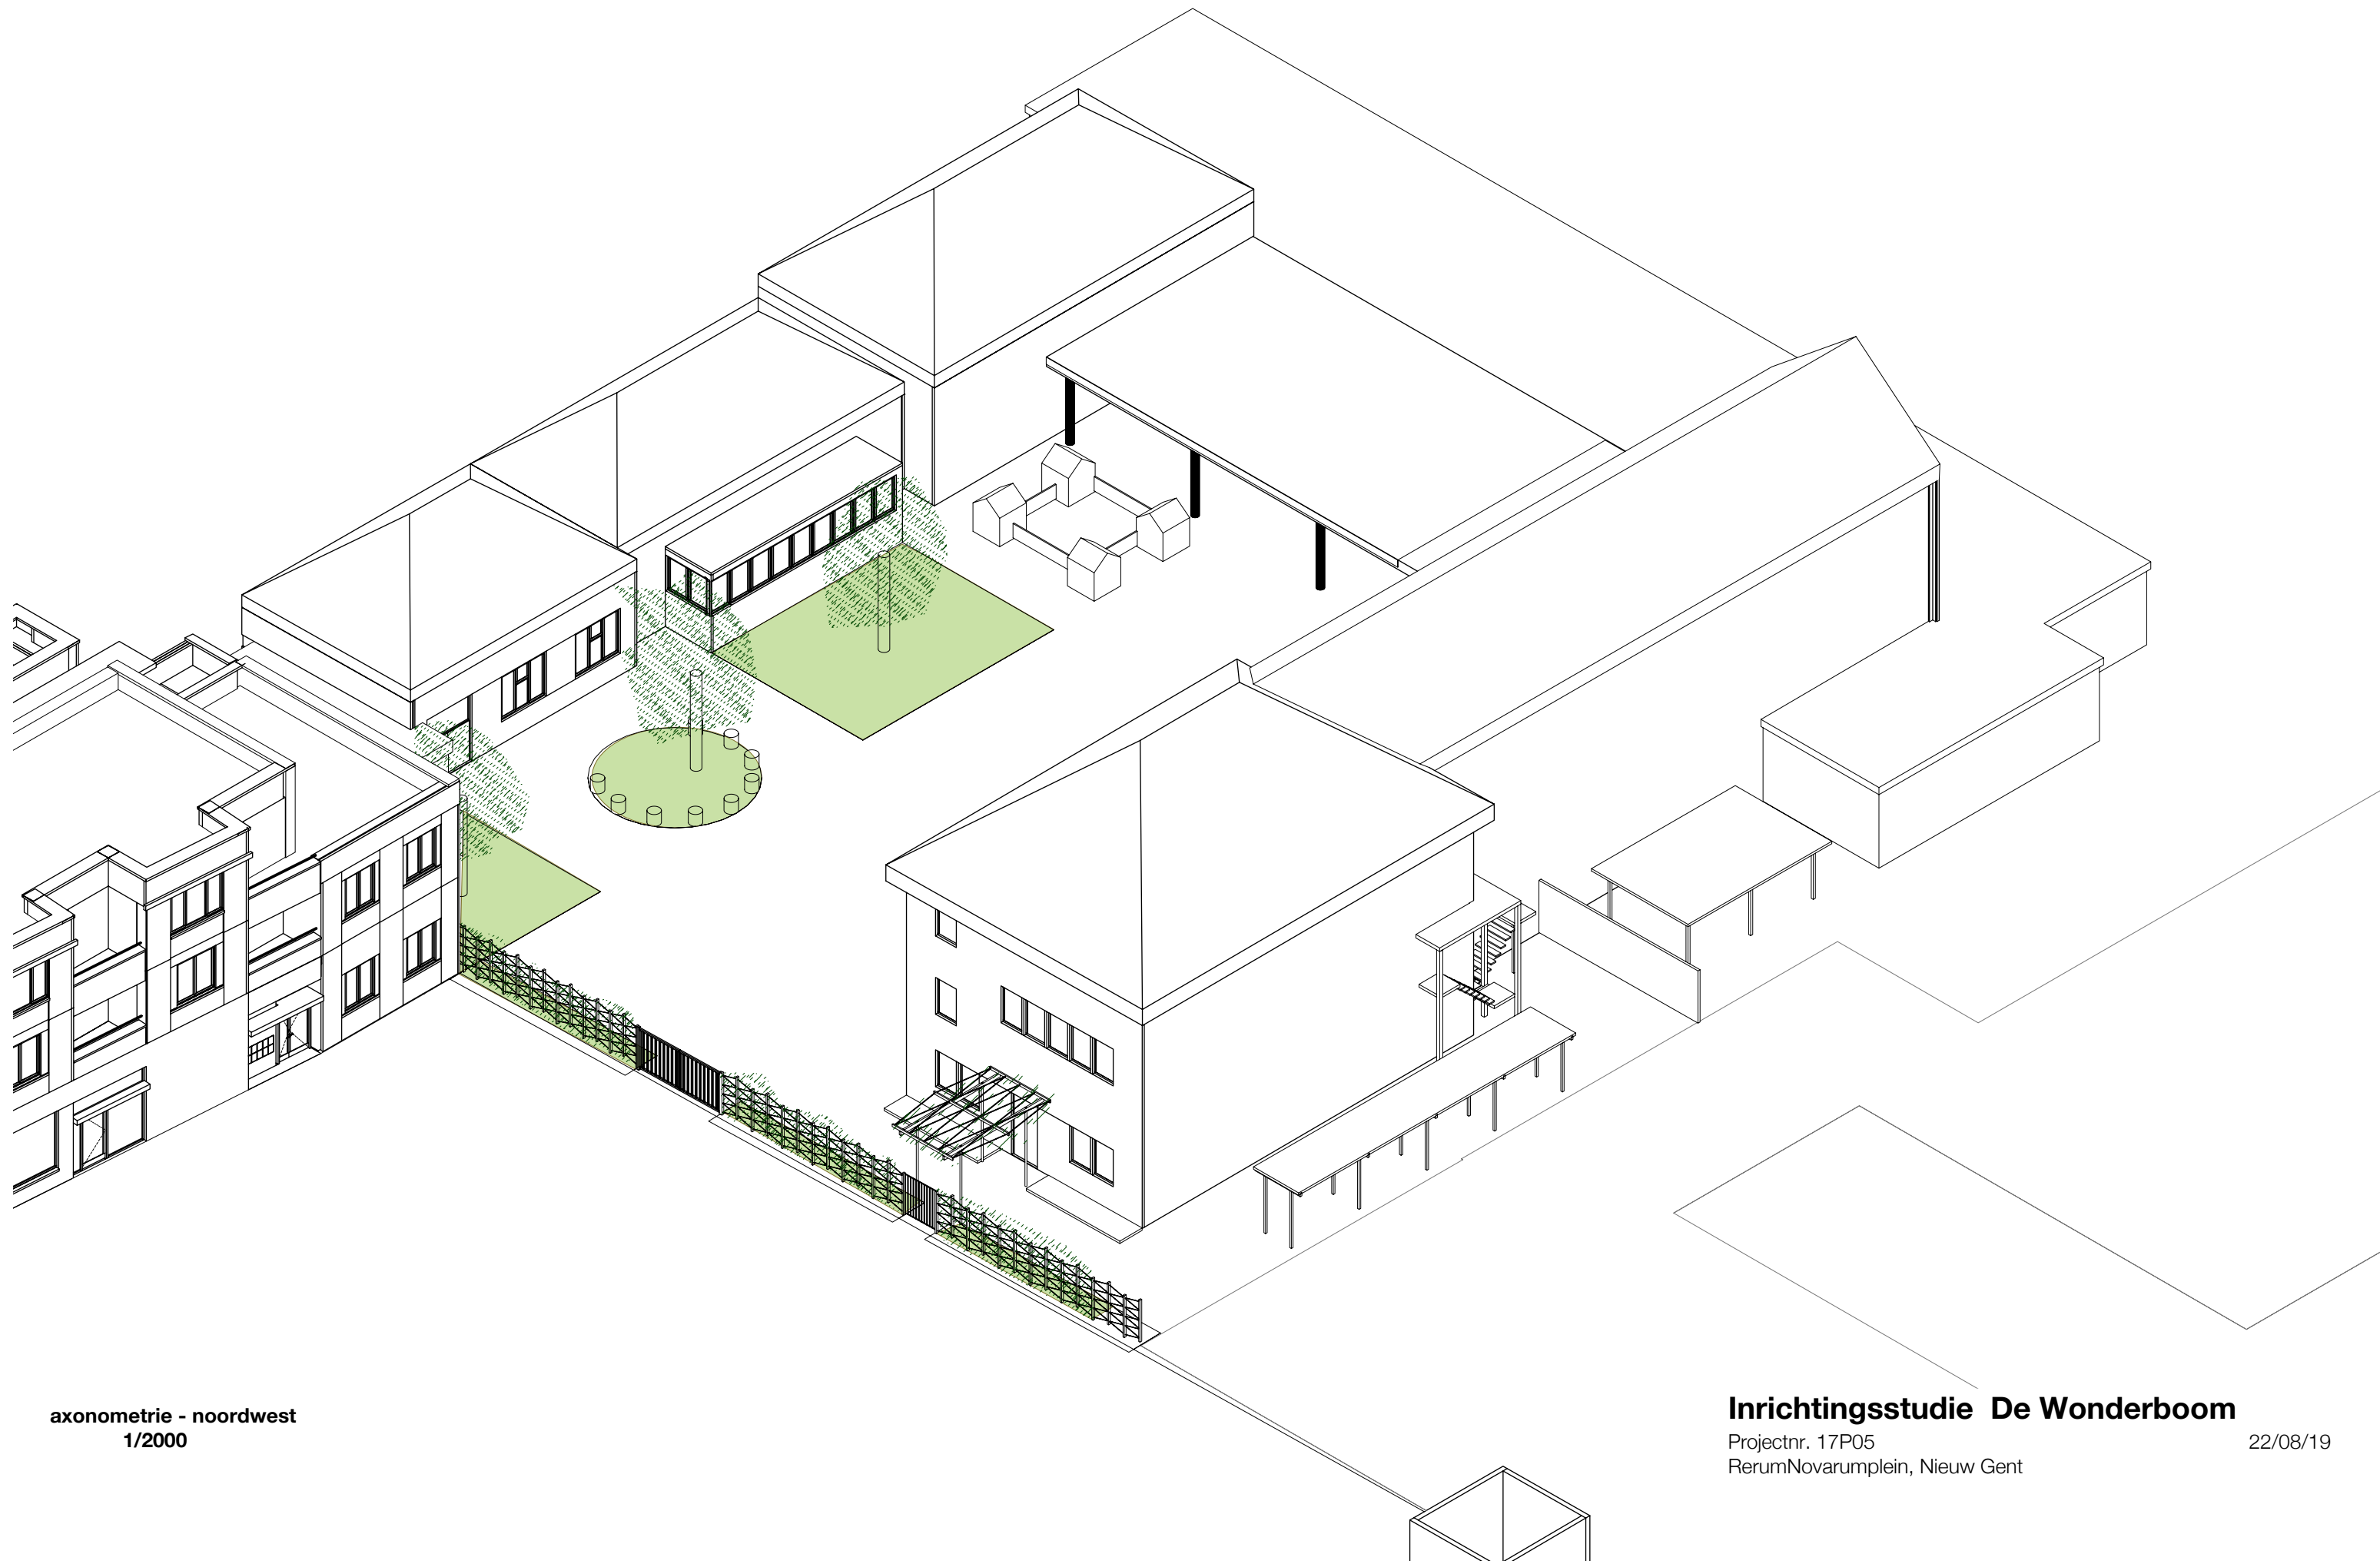

axonometrie - noordwest
1/2000

Inrichtingsstudie De Wonderboom

Projectnr. 17P05
RerumNovarumplein, Nieuw Gent

22/08/19



Impressie vanaf speelplaats

Inrichtingsstudie De Wonderboom

Projectnr. 17P05
RerumNovarumplein, Nieuw Gent

22/08/19



Impressie vanaf speelplaats

Inrichtingsstudie De Wonderboom

Projectnr. 17P05
RerumNovarumplein, Nieuw Gent


22/08/19



Inrichtingsstudie De Wonderboom

Projectnr. 17P05
RerumNovarumplein, Nieuw Gent

22/08/19

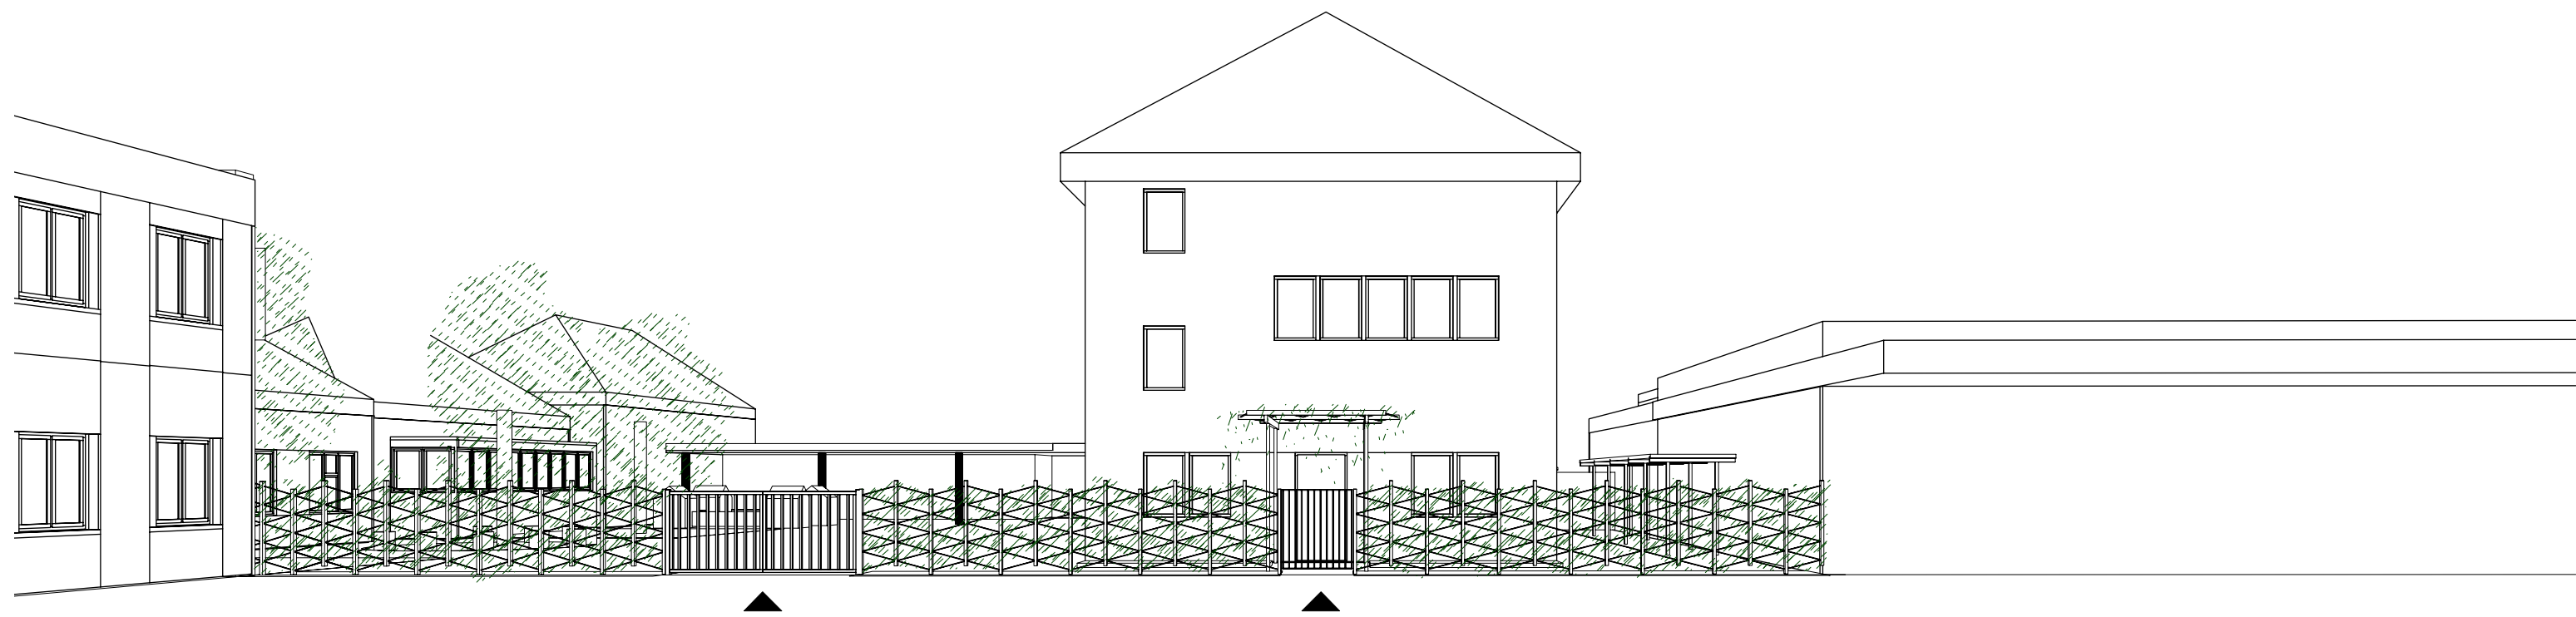


Toegang kinderen / leveringen / brandweer

Toegang directie

Inrichtingsstudie De Wonderboom

Projectnr. 17P05
RerumNovarumplein, Nieuw Gent

22/08/19

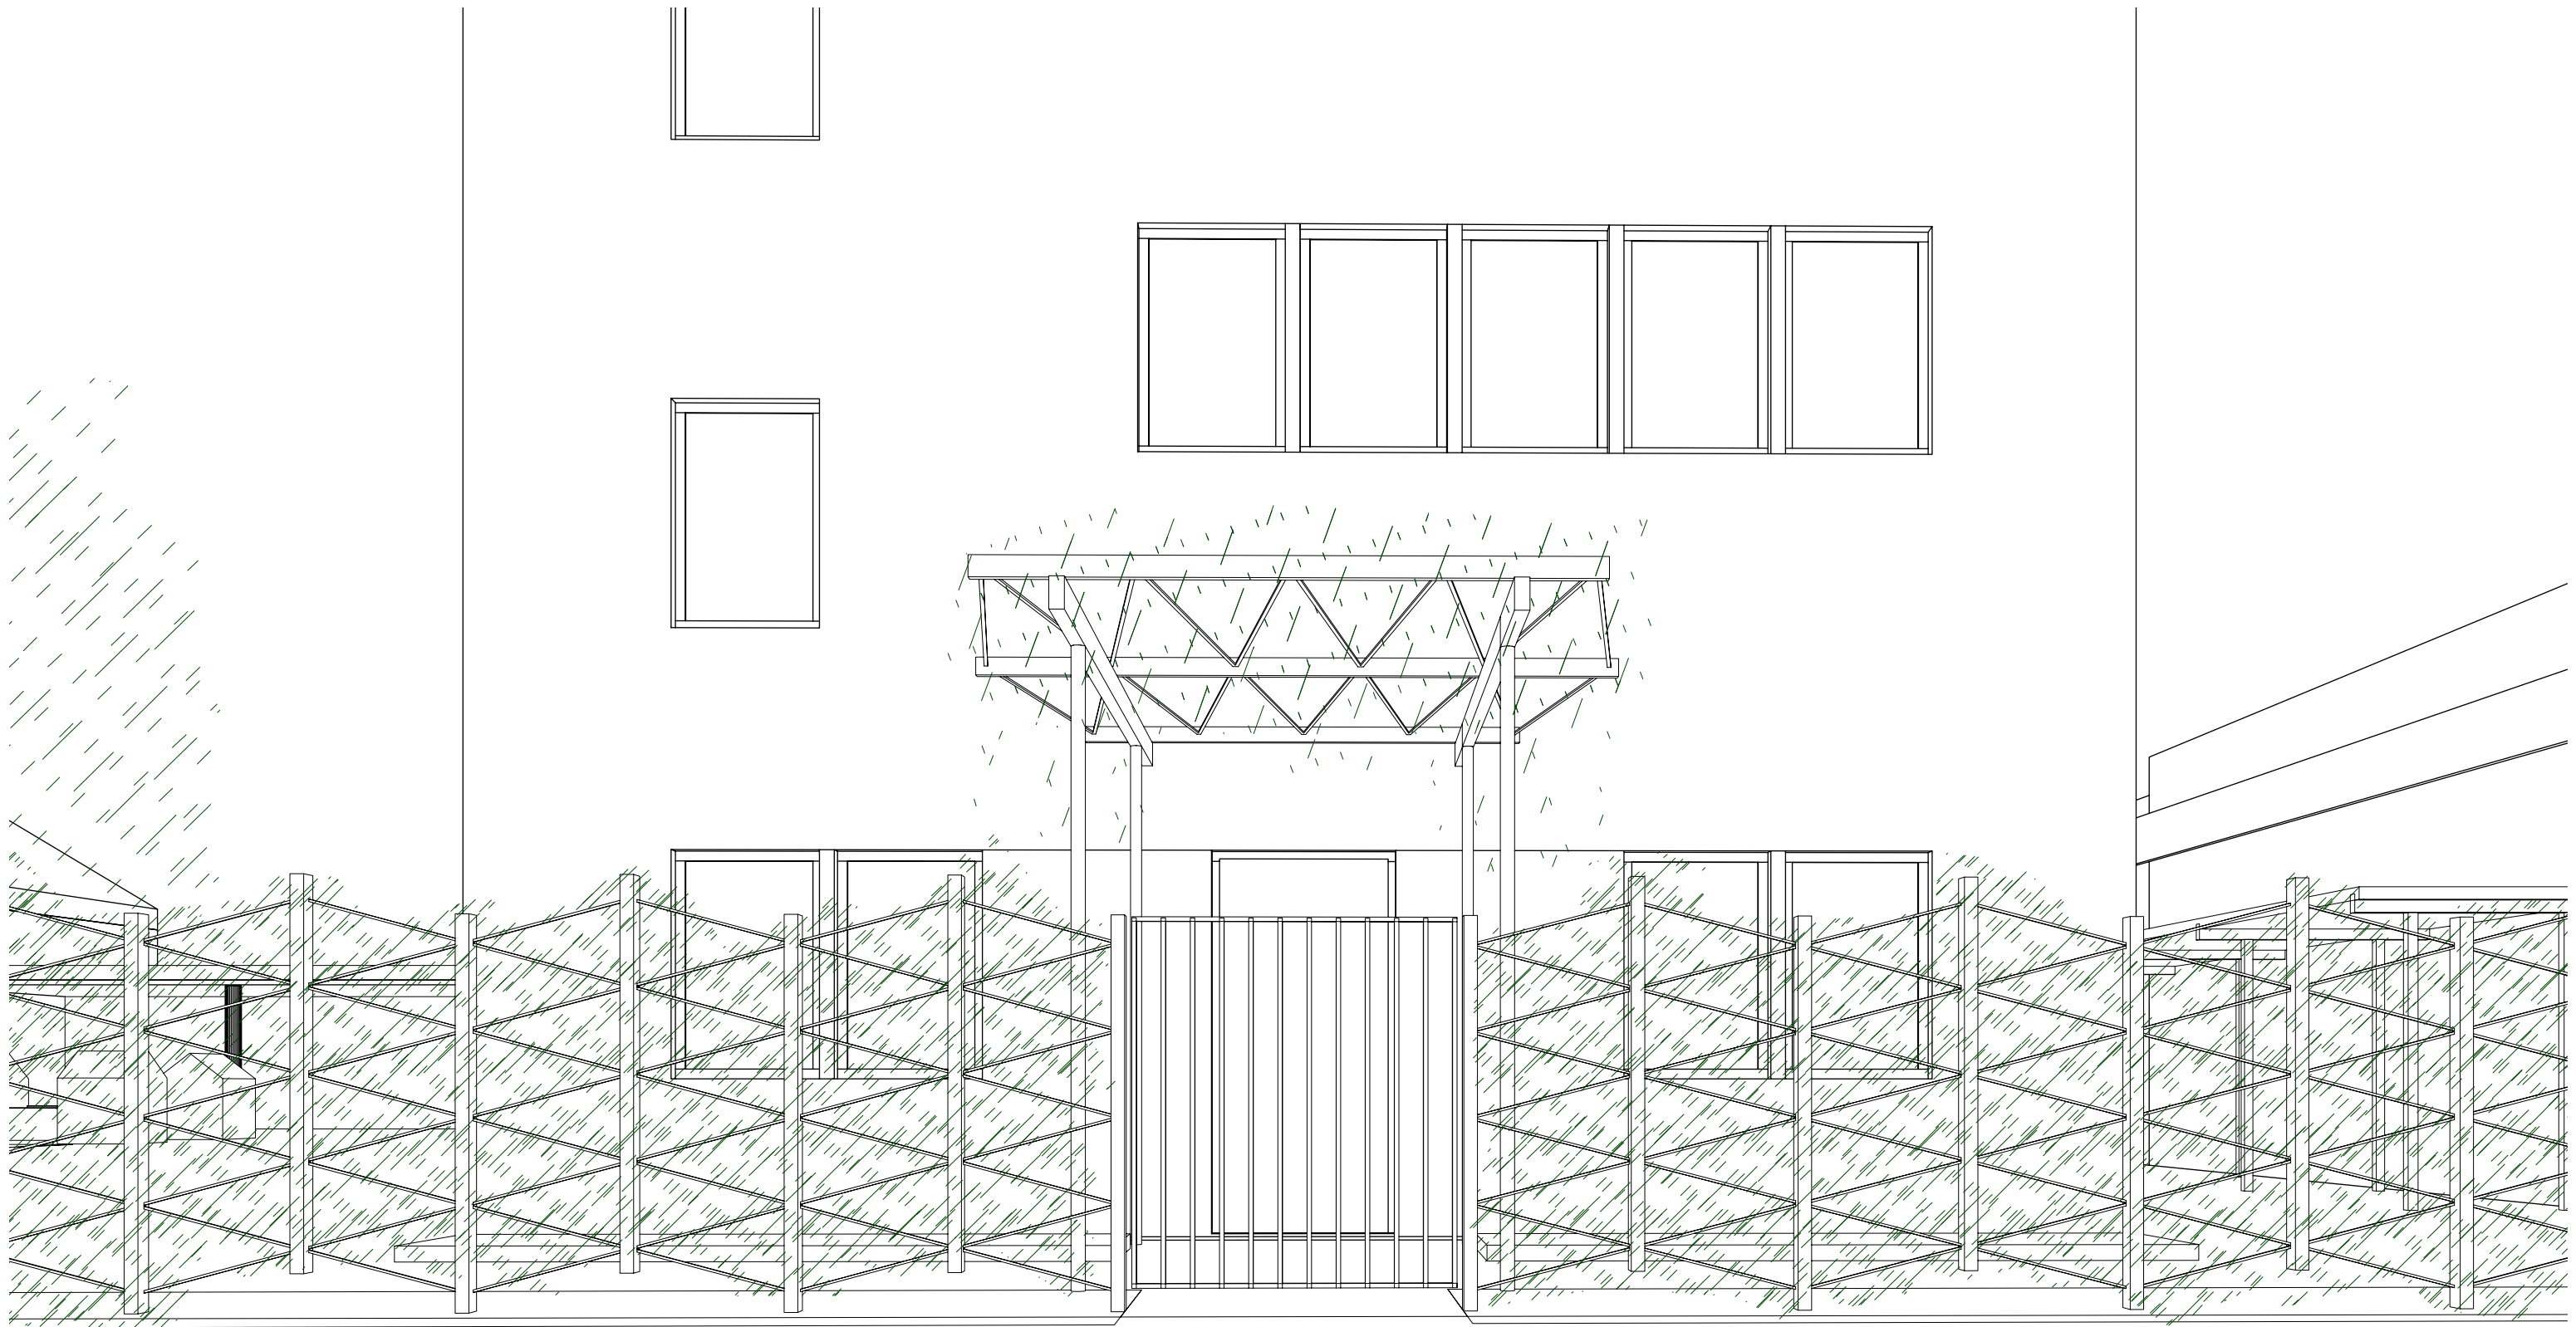

Inrichtingsstudie De Wonderboom

Projectnr. 17P05
RerumNovarumplein, Nieuw Gent

22/08/19



Inrichtingsstudie De Wonderboom

Projectnr. 17P05
RerumNovarumplein, Nieuw Gent

22/08/19