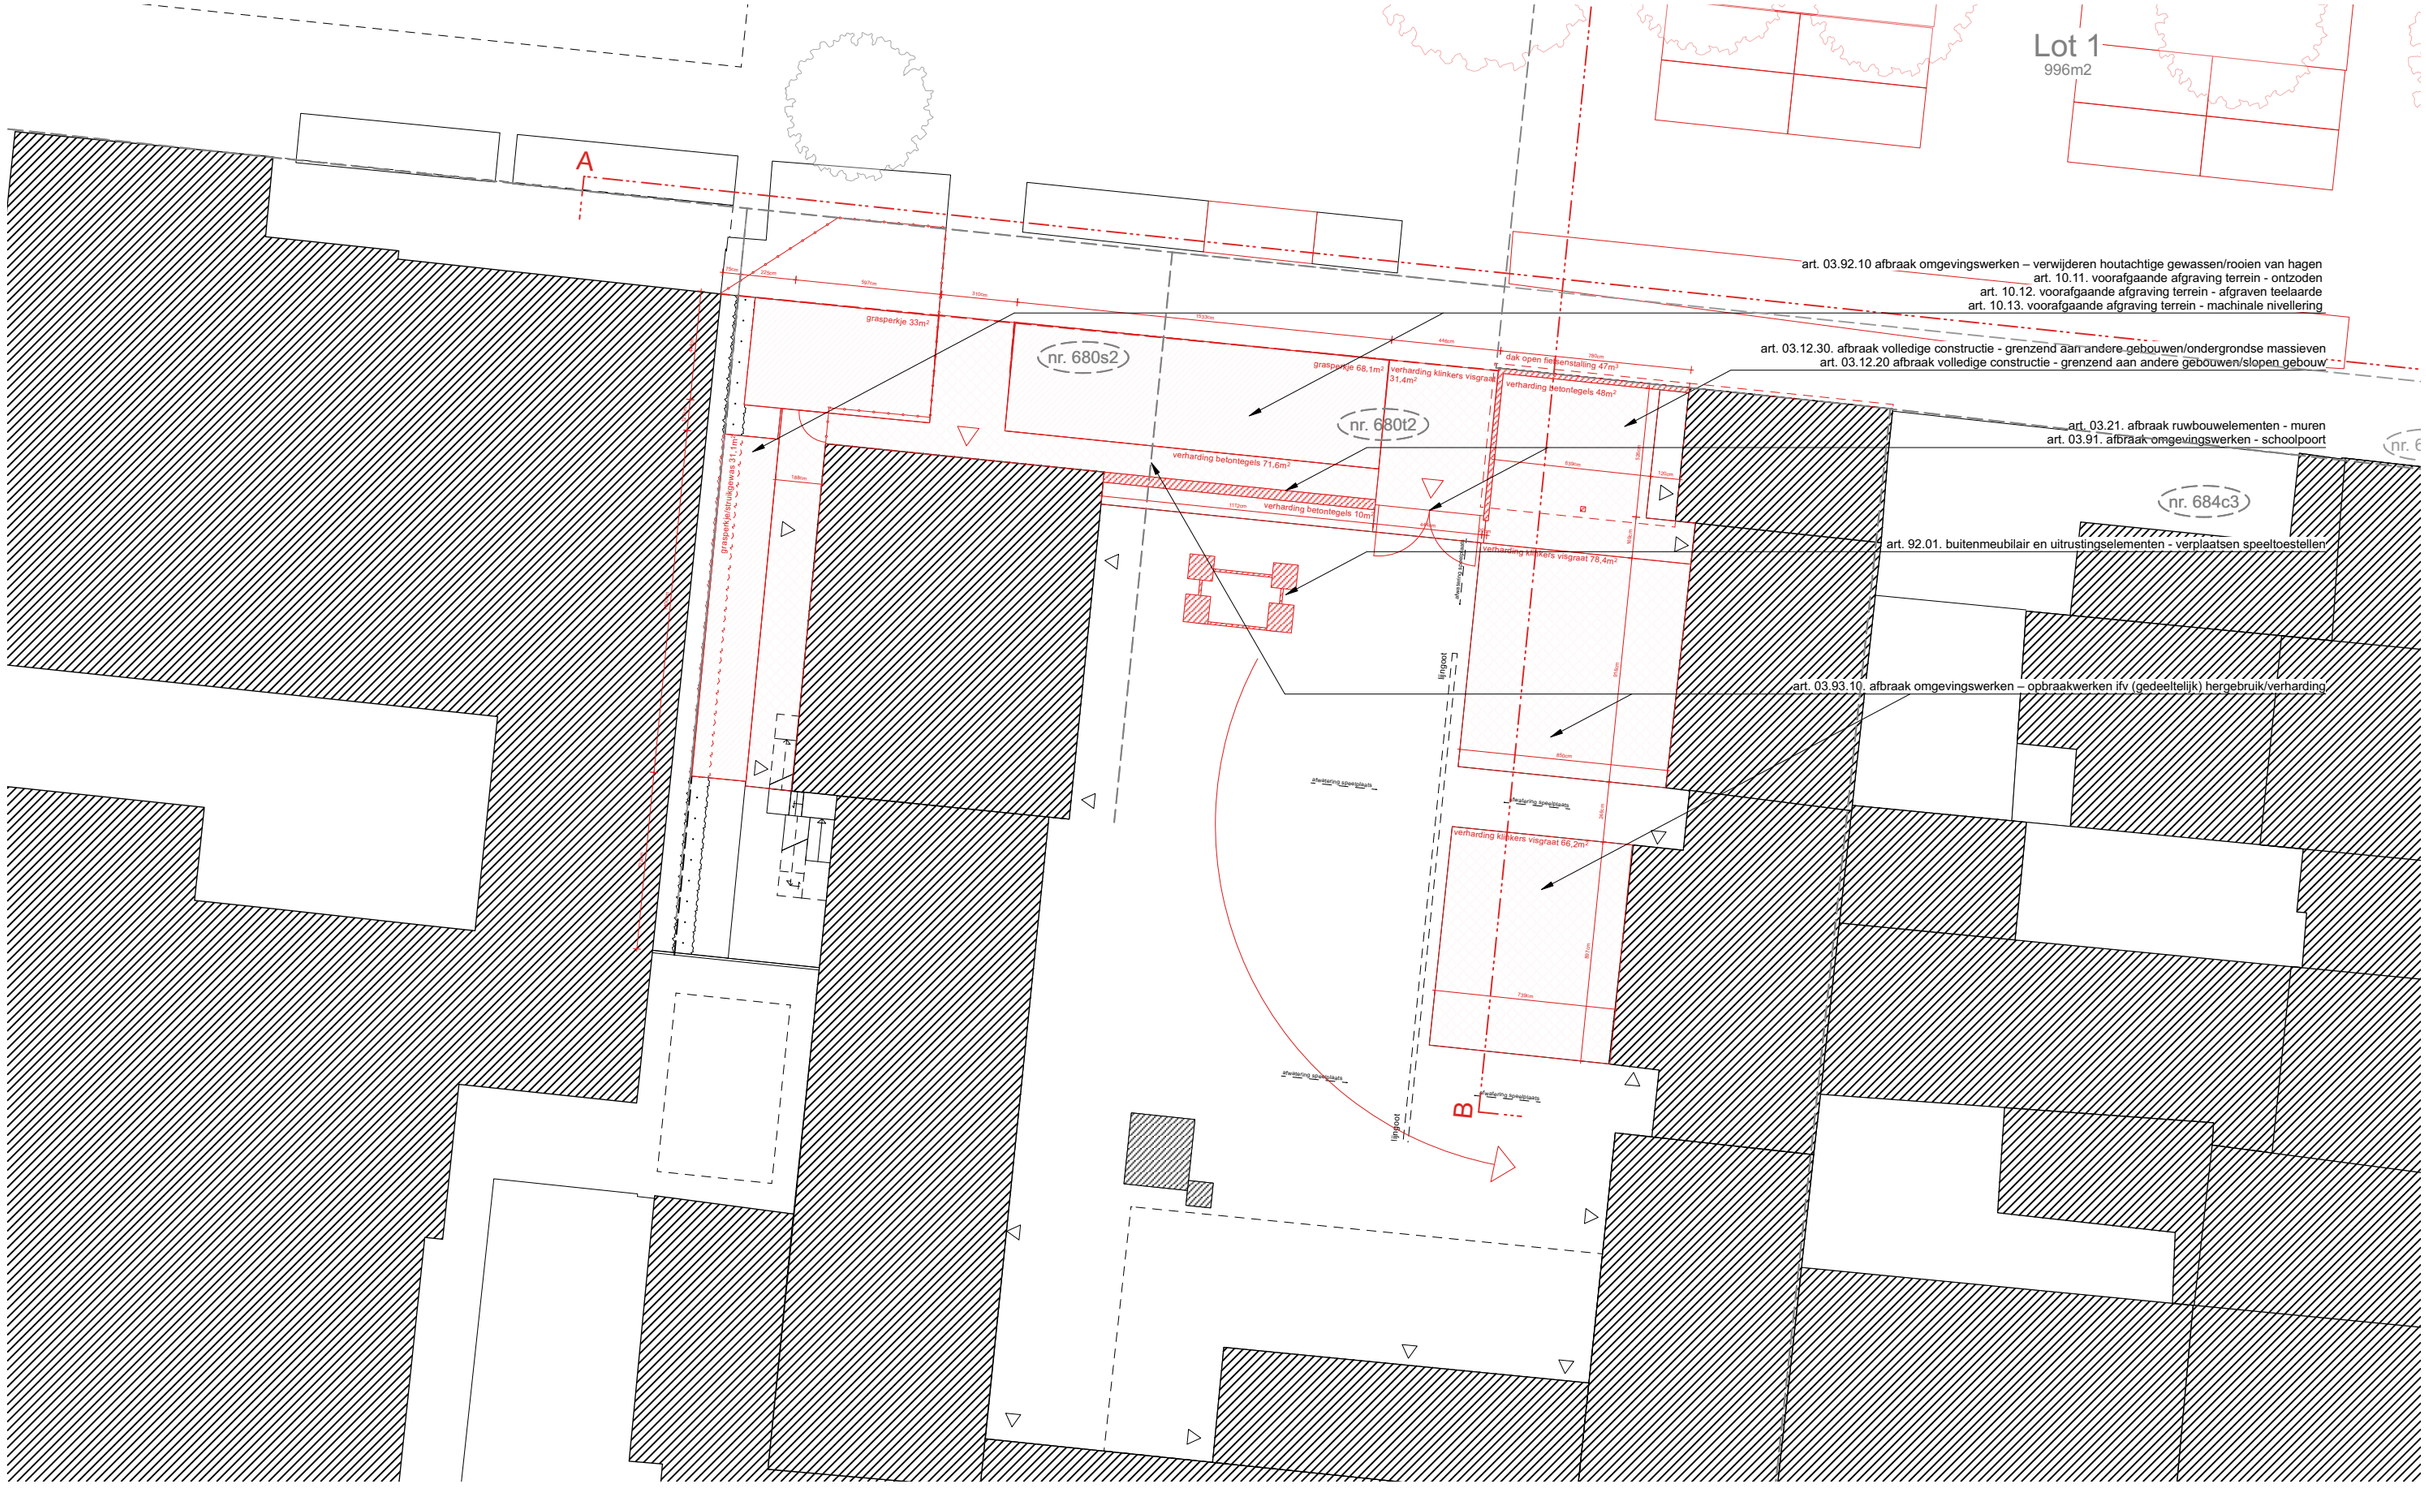

NieuwGent BV02
Projectnr. 21P01
Rerum Novarumplein, 9000 Gent

Opgemaakt door: ND
Fase: UO

apostelhuizen 9 - 9000 gent *belgië* www.hdspv.be tel *0(032)9 329 42 52 of 0(032)9 329 00 22* fax *0(032)9 329 42 54* mail *info@hdspv.be*

DE SMET VERMEULEN architecten bvba

iban BE46 4470 0767 4136 bic KREDBEBB btw 438.984.188

UO_SP_I_B_Inplantingsplan

N

0 5 10m

schaal 1:250

papierformaat: A3

A	16/08/2022