
2023_CBS_02179 Nieuw aanvullend reglement van de politie op het wegverkeer - gemeenteweg - Valkenstraat - nieuwe anti-parkeermaatregel - Vaststelling

Beslissing: Goedgekeurd in besloten vergadering van 9 maart 2023

Zijn aanwezig bij de beslissing van dit punt:

de heer Mathias De Clercq, burgemeester-voorzitter; de heer Filip Watteeuw, schepenen; mevrouw Sofie Bracke, schepenen; mevrouw Astrid De Bruycker, schepenen; de heer Sami Souguir, schepenen; de heer Bram Van Braeckevelt, schepenen; mevrouw Isabelle Heyndrickx, schepenen; mevrouw Hafsa El-Bazioui, schepenen; mevrouw Evita Willaert, schepenen; de heer Rudy Coddens, schepenen; mevrouw Mieke Hullebroeck, algemeen directeur; de heer Danny Van Campenhout, adjunct-algemeendirecteur

Bevoegd: Filip Watteeuw

Betrokken: Mathias De Clercq

Juridisch kader

De volgende bepalingen zijn van toepassing inzake de bevoegdheid:

- De Nieuwe Gemeentewet 24 juni 1988, artikel 119;
- Het Decreet van 16 mei 2008 betreffende de aanvullende reglementen op het wegverkeer en de plaatsing en bekostiging van verkeerstekens, artikel 5, § 1, 2e lid;
- Het Decreet over het lokaal bestuur van 22 december 2017, artikel 41, 2°;
- Het gemeenteraadsbesluit van 15 december 2015, houdende de delegatie van de vaststellingsbevoegdheid inzake gemeentelijke aanvullende reglementen op het wegverkeer.

De beslissing wordt genomen op grond van:

- Wet betreffende de politie over het wegverkeer, gecoördineerd bij Koninklijk Besluit van 16 maart 1968;
- Decreet van 16 mei 2008 betreffende de aanvullende reglementen op het wegverkeer en de plaatsing en bekostiging van de verkeerstekens;
- Koninklijk Besluit van 1 december 1975 houdende algemeen reglement op de politie van het wegverkeer en van het gebruik van de openbare weg;
- Ministerieel Besluit van 11 oktober 1976 waarbij de minimumafmetingen en de bijzondere plaatsingsvoorwaarden van de verkeerstekens worden bepaald;
- Uitvoeringsbesluit van 23 januari 2009 betreffende de aanvullende reglementen op het wegverkeer en de plaatsing en bekostiging van de verkeerstekens;

- Omzendbrief MOB/2009/1 van 3 april 2009.

Motivering

De nieuwe maatregel die bij dit besluit wordt getroffen, is het voorzien van bijkomend parkeerverbod aangeduid door middel van gele onderbroken lijnen ter hoogte van het middenplein tegenover huisnummer 3 tot en met huisnummer 5 en tegenover huisnummer 6 tot en met huisnummer 10. Dit omwille van doorstroming voor brandweer, hulpdiensten en Ivago in deze straat.

Bij collegebesluit van 14 maart 2019 werd beslist tot het verwijderen van de parkeerplaats voor personen met een handicap tegenover huisnummer 6 wegens overlijden van de houder van de parkeerkaart voor personen met een handicap.

Bij collegebesluit van 13 oktober 2017 werd de bestaande toestand geregulariseerd en als nieuwe maatregel werd een parkeerplaats voor personen met een handicap verwijderd recht tegenover huisnummer 7 wegens overlijden van de houder van de parkeerkaart voor personen met een handicap. Ook wordt de circulatie op de Valkenstraat verduidelijkt door het plaatsen van een verkeersbord D1 ter hoogte van huisnummer 2 en van huisnummer 12.

Bijgevoegde bijlage(n):

- Aanvullend reglement Valkenstraat dossier P-272627 (deel van de beslissing)
- Signalisatieplan Valkenstraat cluster P-272627 (deel van de beslissing)

Beslissing

Beslist het volgende:

Artikel 1:

Heft op het aanvullend reglement van de politie op het wegverkeer betreffende de gemeenteweg Valkenstraat, goedgekeurd in zitting van 14 maart 2019, van zodra het nieuwe reglement in werking treedt.

Artikel 2:

Stelt vast het bijgevoegd aanvullend reglement van de politie op het wegverkeer en het signalisatieplan betreffende de gemeenteweg Valkenstraat.

2023_CBS_02179 - Nieuw aanvullend reglement van de politie op het wegverkeer - gemeenteweg - Valkenstraat - nieuwe anti-parkeermaatregel

gent:

zoveel stad

Aanvullend reglement van de politie op het wegverkeer - gemeenteweg –Valkenstraat

Vastgesteld in het College van Burgemeester en Schepenen van

Bekendgemaakt op

Geldig vanaf

Referentienummer

Reglement

Artikel 1

Op de de Valkenstraat ter hoogte van huisnummer 2;

op de Valkenstraat ter hoogte van huisnummer 12 geldt: de bestuurders zijn verplicht de hindernis langs rechts voorbij te rijden

Dit wordt aangeduid door verkeerstekens:

- D1

Artikel 2

Op de Valkenstraat van huisnummer 2 tot het kruispunt met de Vinkenlaan aan de kant van de pare huisnummers;

op de Valkenstraat van huisnummer 1 tot huisnummer 13 aan de kant van de onpare huisnummers;

op de Valkenstraat tegenover huisnummer 1 tot en met huisnummer 5, ter hoogte van het middenplein;

op de Valkenstraat tegenover huisnummer 6 tot en met huisnummer 10, ter hoogte van het middenplein geldt: het parkeren op de rijbaan is verboden.

Dit wordt aangeduid door verkeerstekens:


- WM75.1.2

(einde reglement)







Legende

-  Bestaande verkeersborden
-  Geplande verkeersborden
-  Te verwijderen verkeersborden
-  Bestaande wegmarkeringen
-  Te verwijderen wegmarkeringen


Geplande wegmarkeringen

-  Gele onderbroken streep
-  Witte wegmarkering

Geplande Verkeersborden



 Ander gepland dossier (in voorbereiding bij MOBBED)

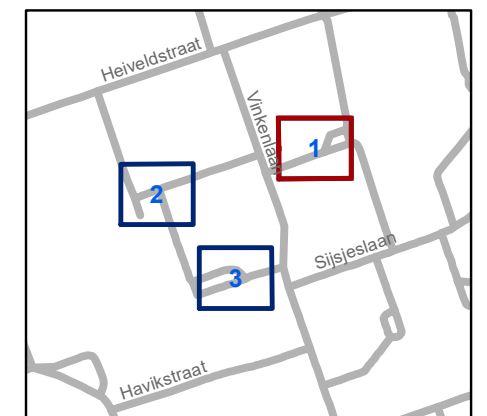


gent: Mobiliteitsbedrijf stad Gent
Verkeerstechnische taken

Valkenstr-Westveld APM

Dossiernr P-272627 (MB-20-15182)

DATUM	SCHAAL	PLAN	P FORMAAT
18/11/2022	1/200	1/3	A3



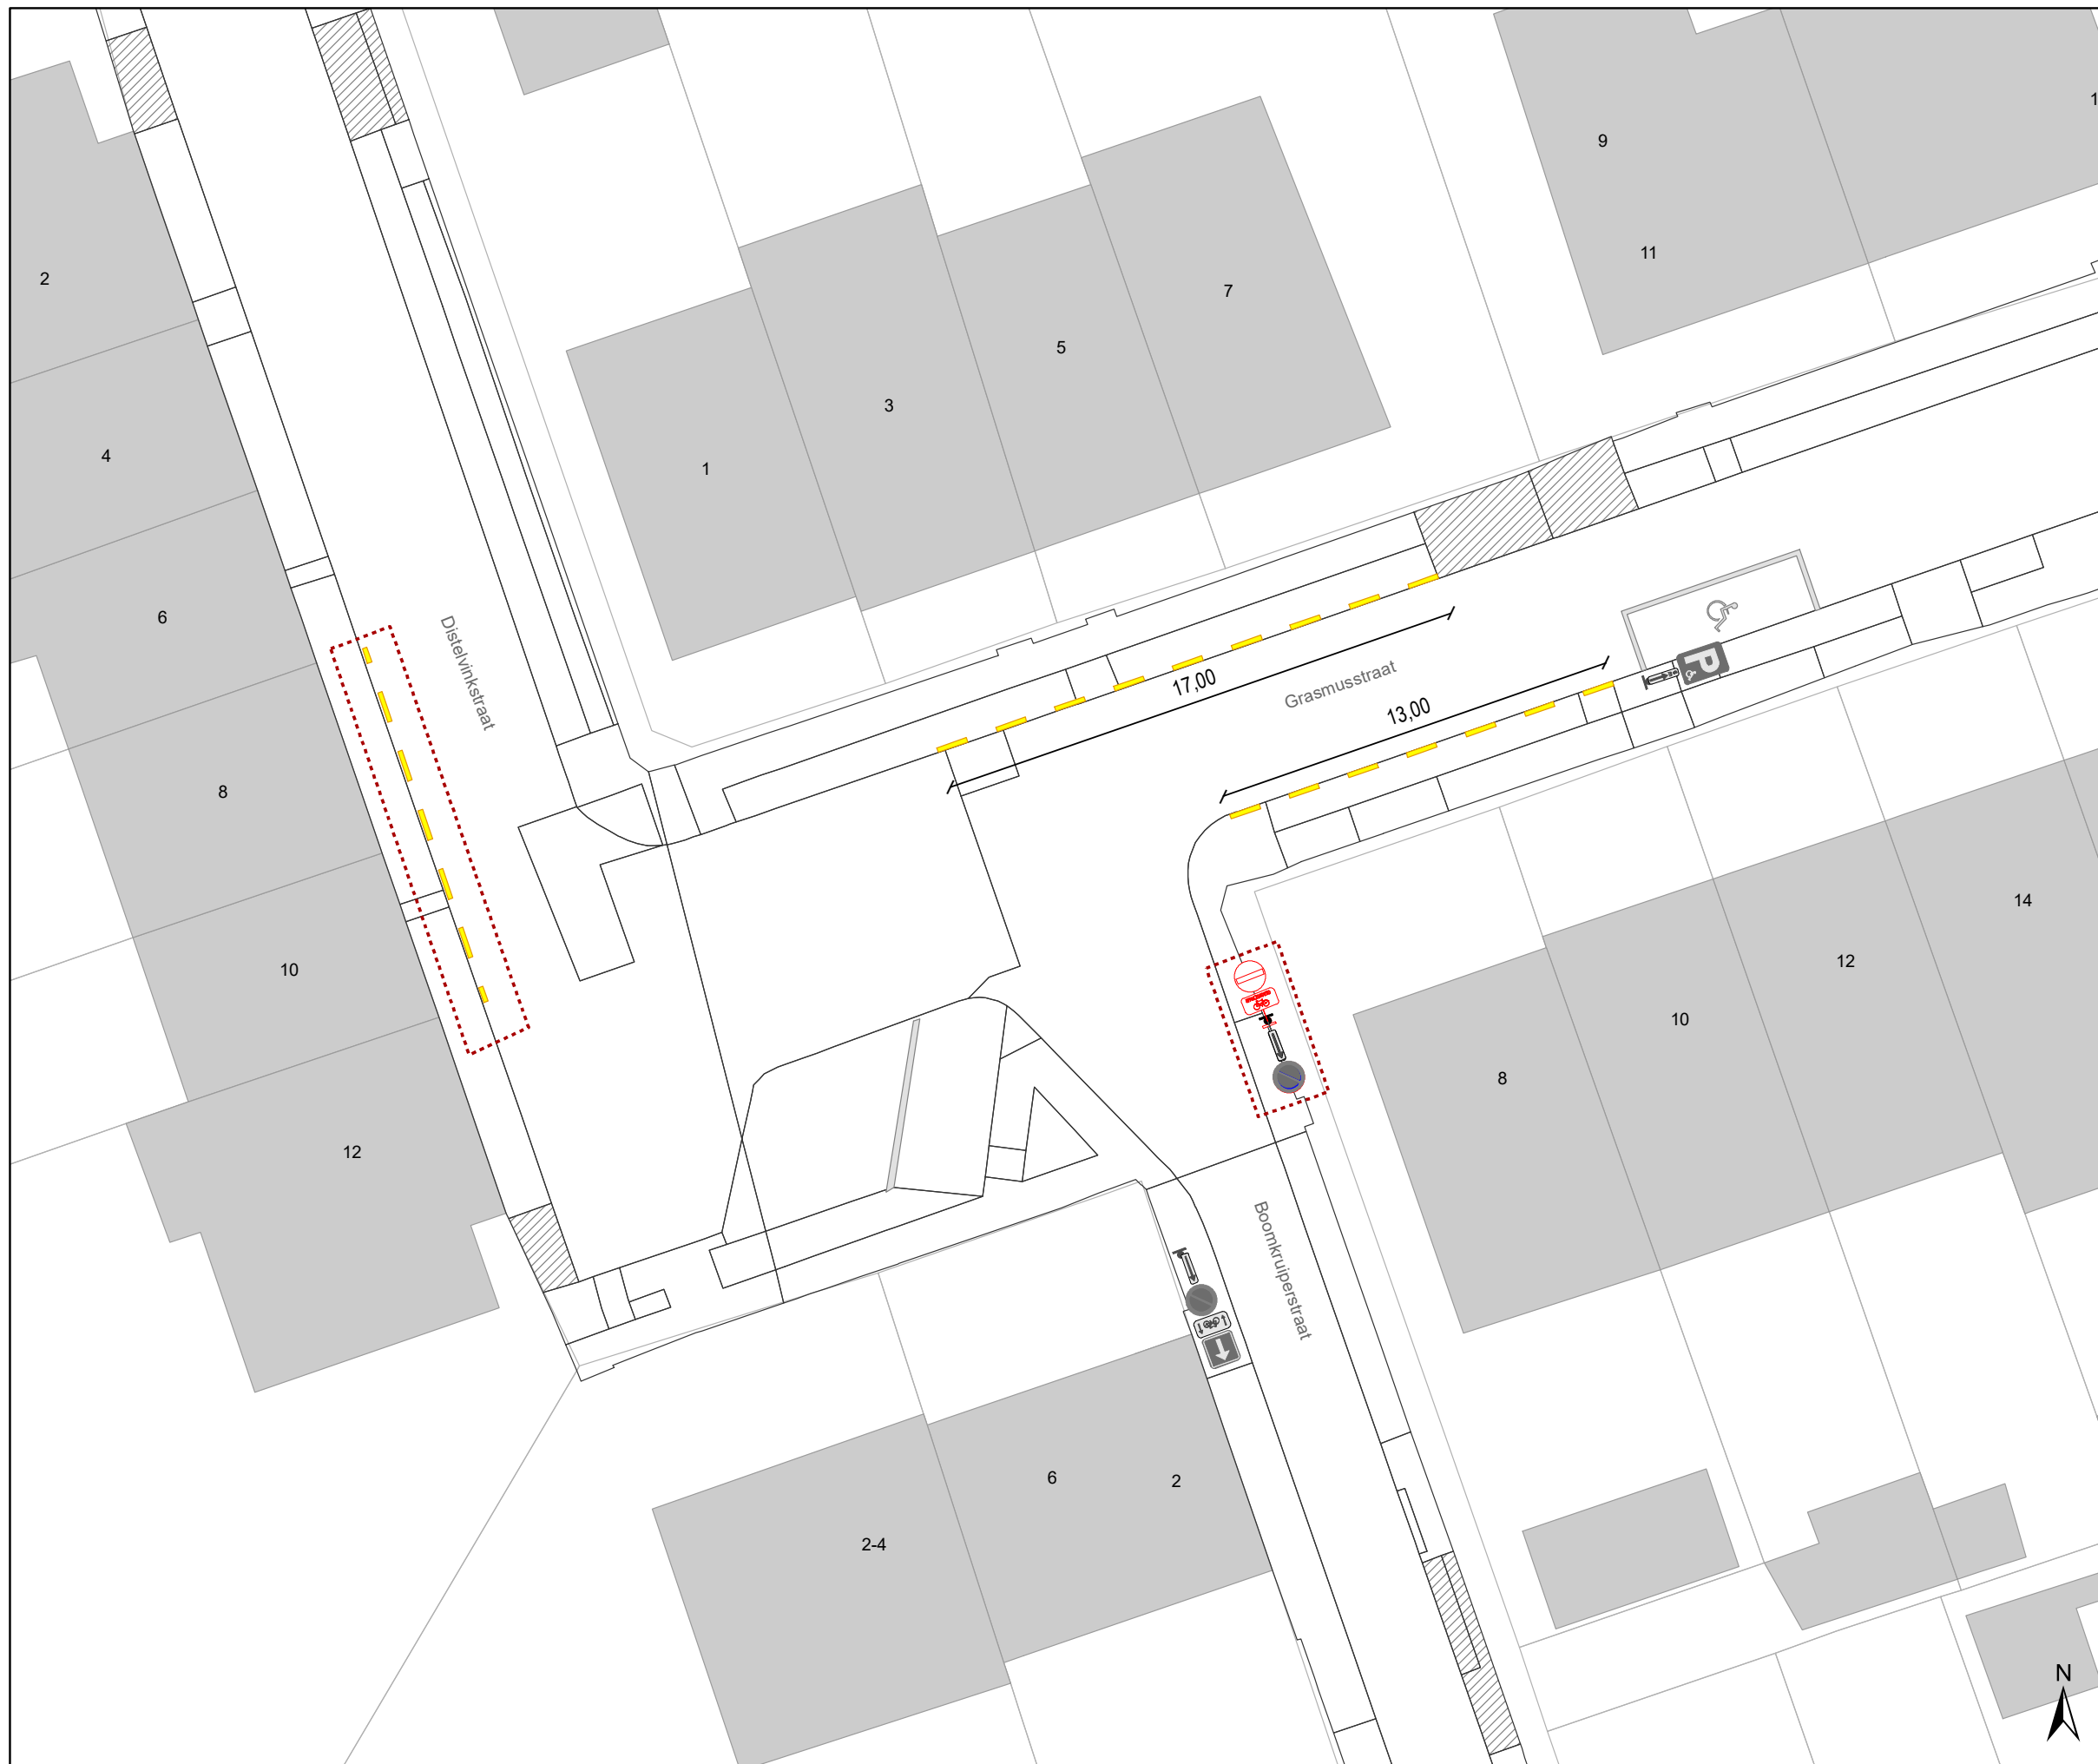




Legende

-  Bestaande verkeersborden
-  Geplande verkeersborden
-  Te verwijderen verkeersborden
-  Bestaande wegmarkeringen
-  Te verwijderen wegmarkeringen


Geplande wegmarkeringen

-  Gele onderbroken streep
-  Witte wegmarkering


Geplande Verkeersborden

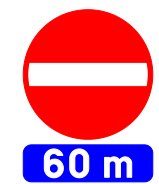

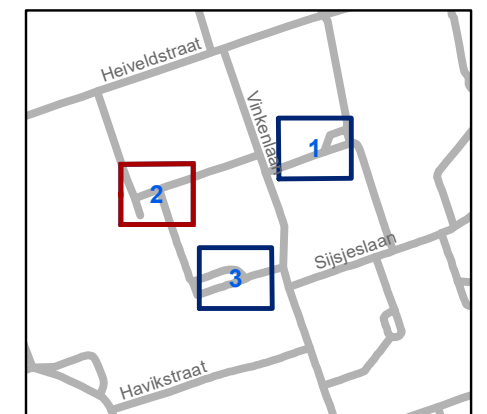


 Ander gepland dossier (in voorbereiding bij MOBBED)

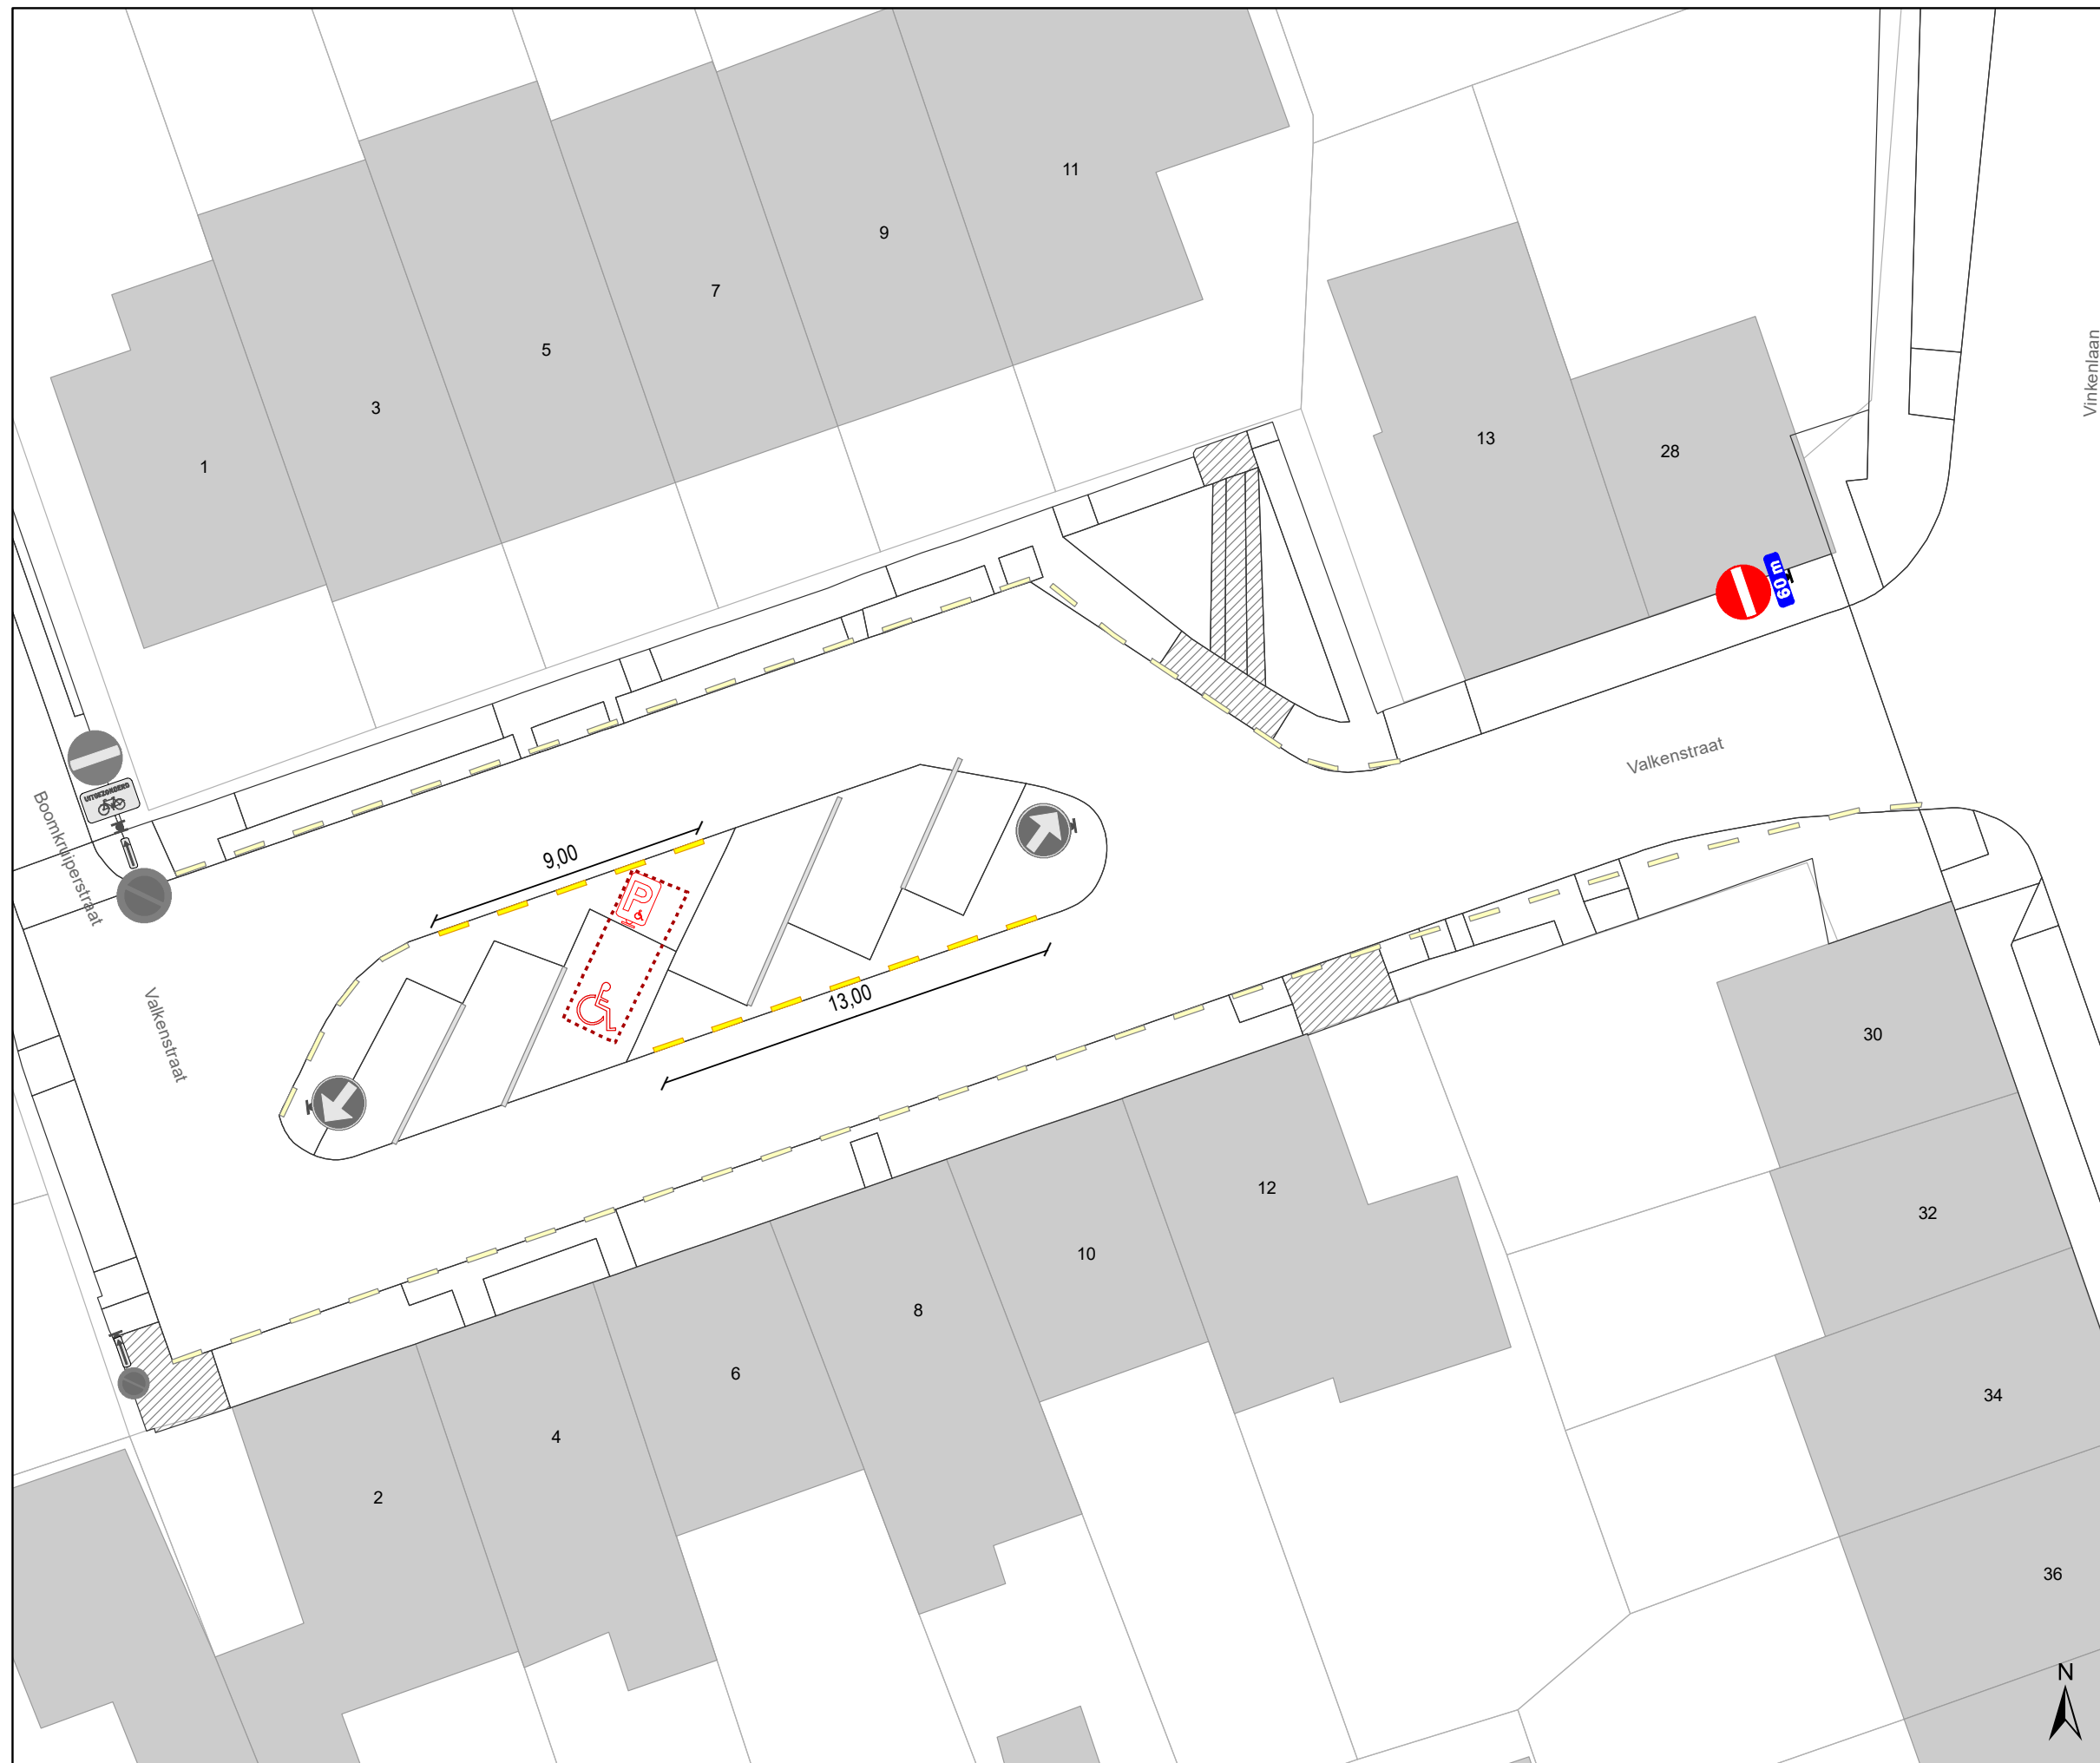



gent: Mobiliteitsbedrijf stad Gent Verkeerstechnische taken			
Valkenstr-Westveld APM			
Dossiernr P-272627 (MB-20-15182)			
DATUM	SCHAAL	PLAN	P FORMAAT
18/11/2022	1/200	2/3	A3





Legende

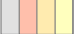
-  Bestaande verkeersborden
-  Geplande verkeersborden
-  Te verwijderen verkeersborden

-  Bestaande wegmarkeringen
-  Te verwijderen wegmarkeringen


Geplande wegmarkeringen

-  Gele onderbroken streep
-  Witte wegmarkering

Geplande Verkeersborden

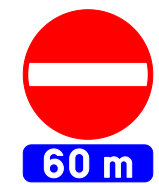

 Ander gepland dossier (in voorbereiding bij MOBBED)

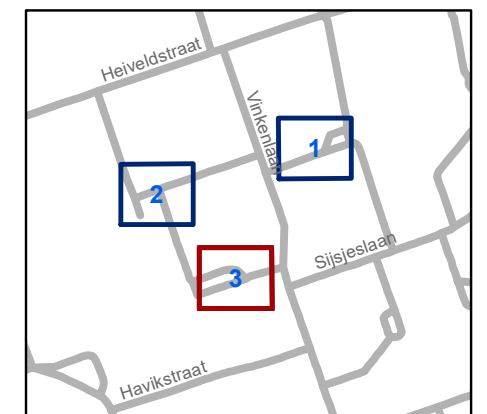

gent: Mobiliteitsbedrijf stad Gent
Verkeerstechnische taken

Valkenstr-Westveld APM

Dossiernr P-272627 (MB-20-15182)

DATUM	SCHAAL	PLAN	P FORMAAT
18/11/2022	1/200	3/3	A3