



2023_CBS_02180 Nieuw aanvullend reglement van de politie op het wegverkeer - gemeenteweg - Grasmusstraat - nieuwe anti-parkeermaatregel - Vaststelling

Beslissing: Goedgekeurd in besloten vergadering van 9 maart 2023

Zijn aanwezig bij de beslissing van dit punt:

de heer Mathias De Clercq, burgemeester-voorzitter; de heer Filip Watteeuw, schepenen; mevrouw Sofie Bracke, schepenen; mevrouw Astrid De Bruycker, schepenen; de heer Sami Souguir, schepenen; de heer Bram Van Braeckvelt, schepenen; mevrouw Isabelle Heyndrickx, schepenen; mevrouw Hafsa El-Bazioui, schepenen; mevrouw Evita Willaert, schepenen; de heer Rudy Coddens, schepenen; mevrouw Mieke Hullebroeck, algemeen directeur; de heer Danny Van Campenhout, adjunct-algemeendirecteur

Bevoegd: Filip Watteeuw

Betrokken: Mathias De Clercq

Juridisch kader

De volgende bepalingen zijn van toepassing inzake de bevoegdheid:

- De Nieuwe Gemeentewet 24 juni 1988, artikel 119;
- Het Decreet van 16 mei 2008 betreffende de aanvullende reglementen op het wegverkeer en de plaatsing en bekostiging van verkeerstekens, artikel 5, § 1, 2e lid;
- Het Decreet over het lokaal bestuur van 22 december 2017, artikel 41, 2°;
- Het gemeenteraadsbesluit van 15 december 2015, houdende de delegatie van de vaststellingsbevoegdheid inzake gemeentelijke aanvullende reglementen op het wegverkeer.

De beslissing wordt genomen op grond van:

- Wet betreffende de politie over het wegverkeer, gecoördineerd bij Koninklijk Besluit van 16 maart 1968;
- Decreet van 16 mei 2008 betreffende de aanvullende reglementen op het wegverkeer en de plaatsing en bekostiging van de verkeerstekens;
- Koninklijk Besluit van 1 december 1975 houdende algemeen reglement op de politie van het wegverkeer en van het gebruik van de openbare weg;
- Ministerieel Besluit van 11 oktober 1976 waarbij de minimumafmetingen en de bijzondere plaatsingsvoorwaarden van de verkeerstekens worden bepaald;
- Uitvoeringsbesluit van 23 januari 2009 betreffende de aanvullende reglementen op het wegverkeer en de plaatsing en bekostiging van de verkeerstekens;

- Omzendbrief MOB/2009/1 van 3 april 2009.

Motivering

De nieuwe maatregel die bij dit besluit getroffen wordt, is het voorzien van parkeerverbod aangeduid door gele onderbroken lijnen ter hoogte van huisnummer 8 tot en met huisnummer 10 en van huisnummer 3 tot en met huisnummer 7. Dit omwille van doorstroming voor de brandweer, hulpdiensten en Ivago in deze straat en de bocht naar de Boomkruiperstraat.

Bij collegebesluit van 30 juni 2016 werd beslist tot regularisering van de bestaande toestand. De nieuwe maatregel die bij dit besluit werd getroffen, is de inrichting van een parkeerplaats voor personen met een handicap ter hoogte van huisnummer 12 vermits de aanvraagster voldoet aan de gestelde voorwaarden volgens het Reglement houdende de voorwaarden tot het toekennen van parkeerplaatsen voor personen met een handicap goedgekeurd in de gemeenteraad van 25 april 2016.

Bijgevoegde bijlage(n):

- Aanvullend reglement Grasmusstraat dossier P-272627 (deel van de beslissing)
- Signalisatieplan Grasmusstraat cluster P-272627 (deel van de beslissing)

Beslissing

Beslist het volgende:

Artikel 1:

Heft op het aanvullend reglement van de politie op het wegverkeer betreffende de gemeenteweg Grasmusstraat, goedgekeurd in zitting van 30 juni 2016, van zodra het nieuwe reglement in werking treedt.

Artikel 2:

Stelt vast het bijgevoegd aanvullend reglement van de politie op het wegverkeer en het signalisatieplan betreffende de gemeenteweg Grasmusstraat.

2023_CBS_02180 - Nieuw aanvullend reglement van de politie op het wegverkeer - gemeenteweg - Grasmusstraat - nieuwe anti-parkeermaatregel

Aanvullend reglement van de politie op het wegverkeer - gemeenteweg – Grasmusstraat

Vastgesteld in het College van Burgemeester en Schepenen van

Bekendgemaakt op

Geldig vanaf

Referentienummer

Reglement

Artikel 1

Op de Grasmusstraat ter hoogte van huisnummer 12 geldt: het parkeren is toegelaten; het parkeren is voorbehouden voor voertuigen die gebruikt worden door personen met een handicap ; de parkeerreglementering geldt over een afstand van 6 m.

Dit wordt aangeduid door verkeerstekens:

- E9a
- GVIIId
- GXc

Artikel 2

Op de Grasmusstraat ter hoogte van huisnummer 2-6;

Op de Grasmusstraat ter hoogte van huisnummer 12 geldt: voertuigen moeten parkeren binnen de afgebakende plaatsen.

Dit wordt aangeduid door verkeerstekens:

- WM77.5

Artikel 3

Op de Grasmusstraat ter hoogte van huisnummer 3 tot en met huisnummer 7;

Op de Grasmusstraat ter hoogte van huisnummer 8 tot en met huisnummer 10 geldt: het parkeren op de rijbaan is verboden.




Dit wordt aangeduid door verkeerstekens:



- WM75.1.2

(einde reglement)


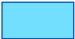


Legende


-  Bestaande verkeersborden
-  Geplande verkeersborden
-  Te verwijderen verkeersborden

-  Bestaande wegmarkeringen
-  Te verwijderen wegmarkeringen


Geplande wegmarkeringen

-  Gele onderbroken streep
-  Witte wegmarkering

Geplande Verkeersborden

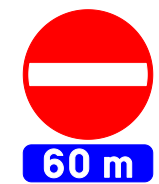

-  Ander gepland dossier (in voorbereiding bij MOBBED)

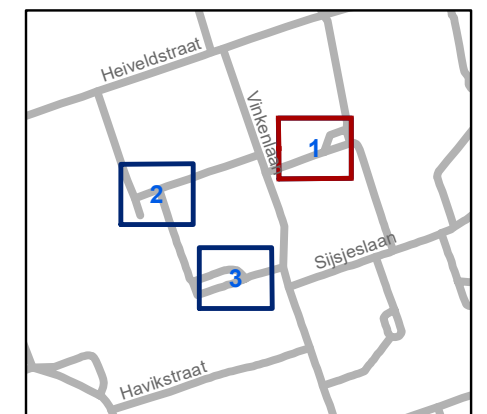


gent: Mobiliteitsbedrijf stad Gent
Verkeerstechnische taken

Valkenstr-Westveld APM


Dossiernr P-272627 (MB-20-15182)

DATUM	SCHAAL	PLAN	P FORMAAT
18/11/2022	1/200	1/3	A3



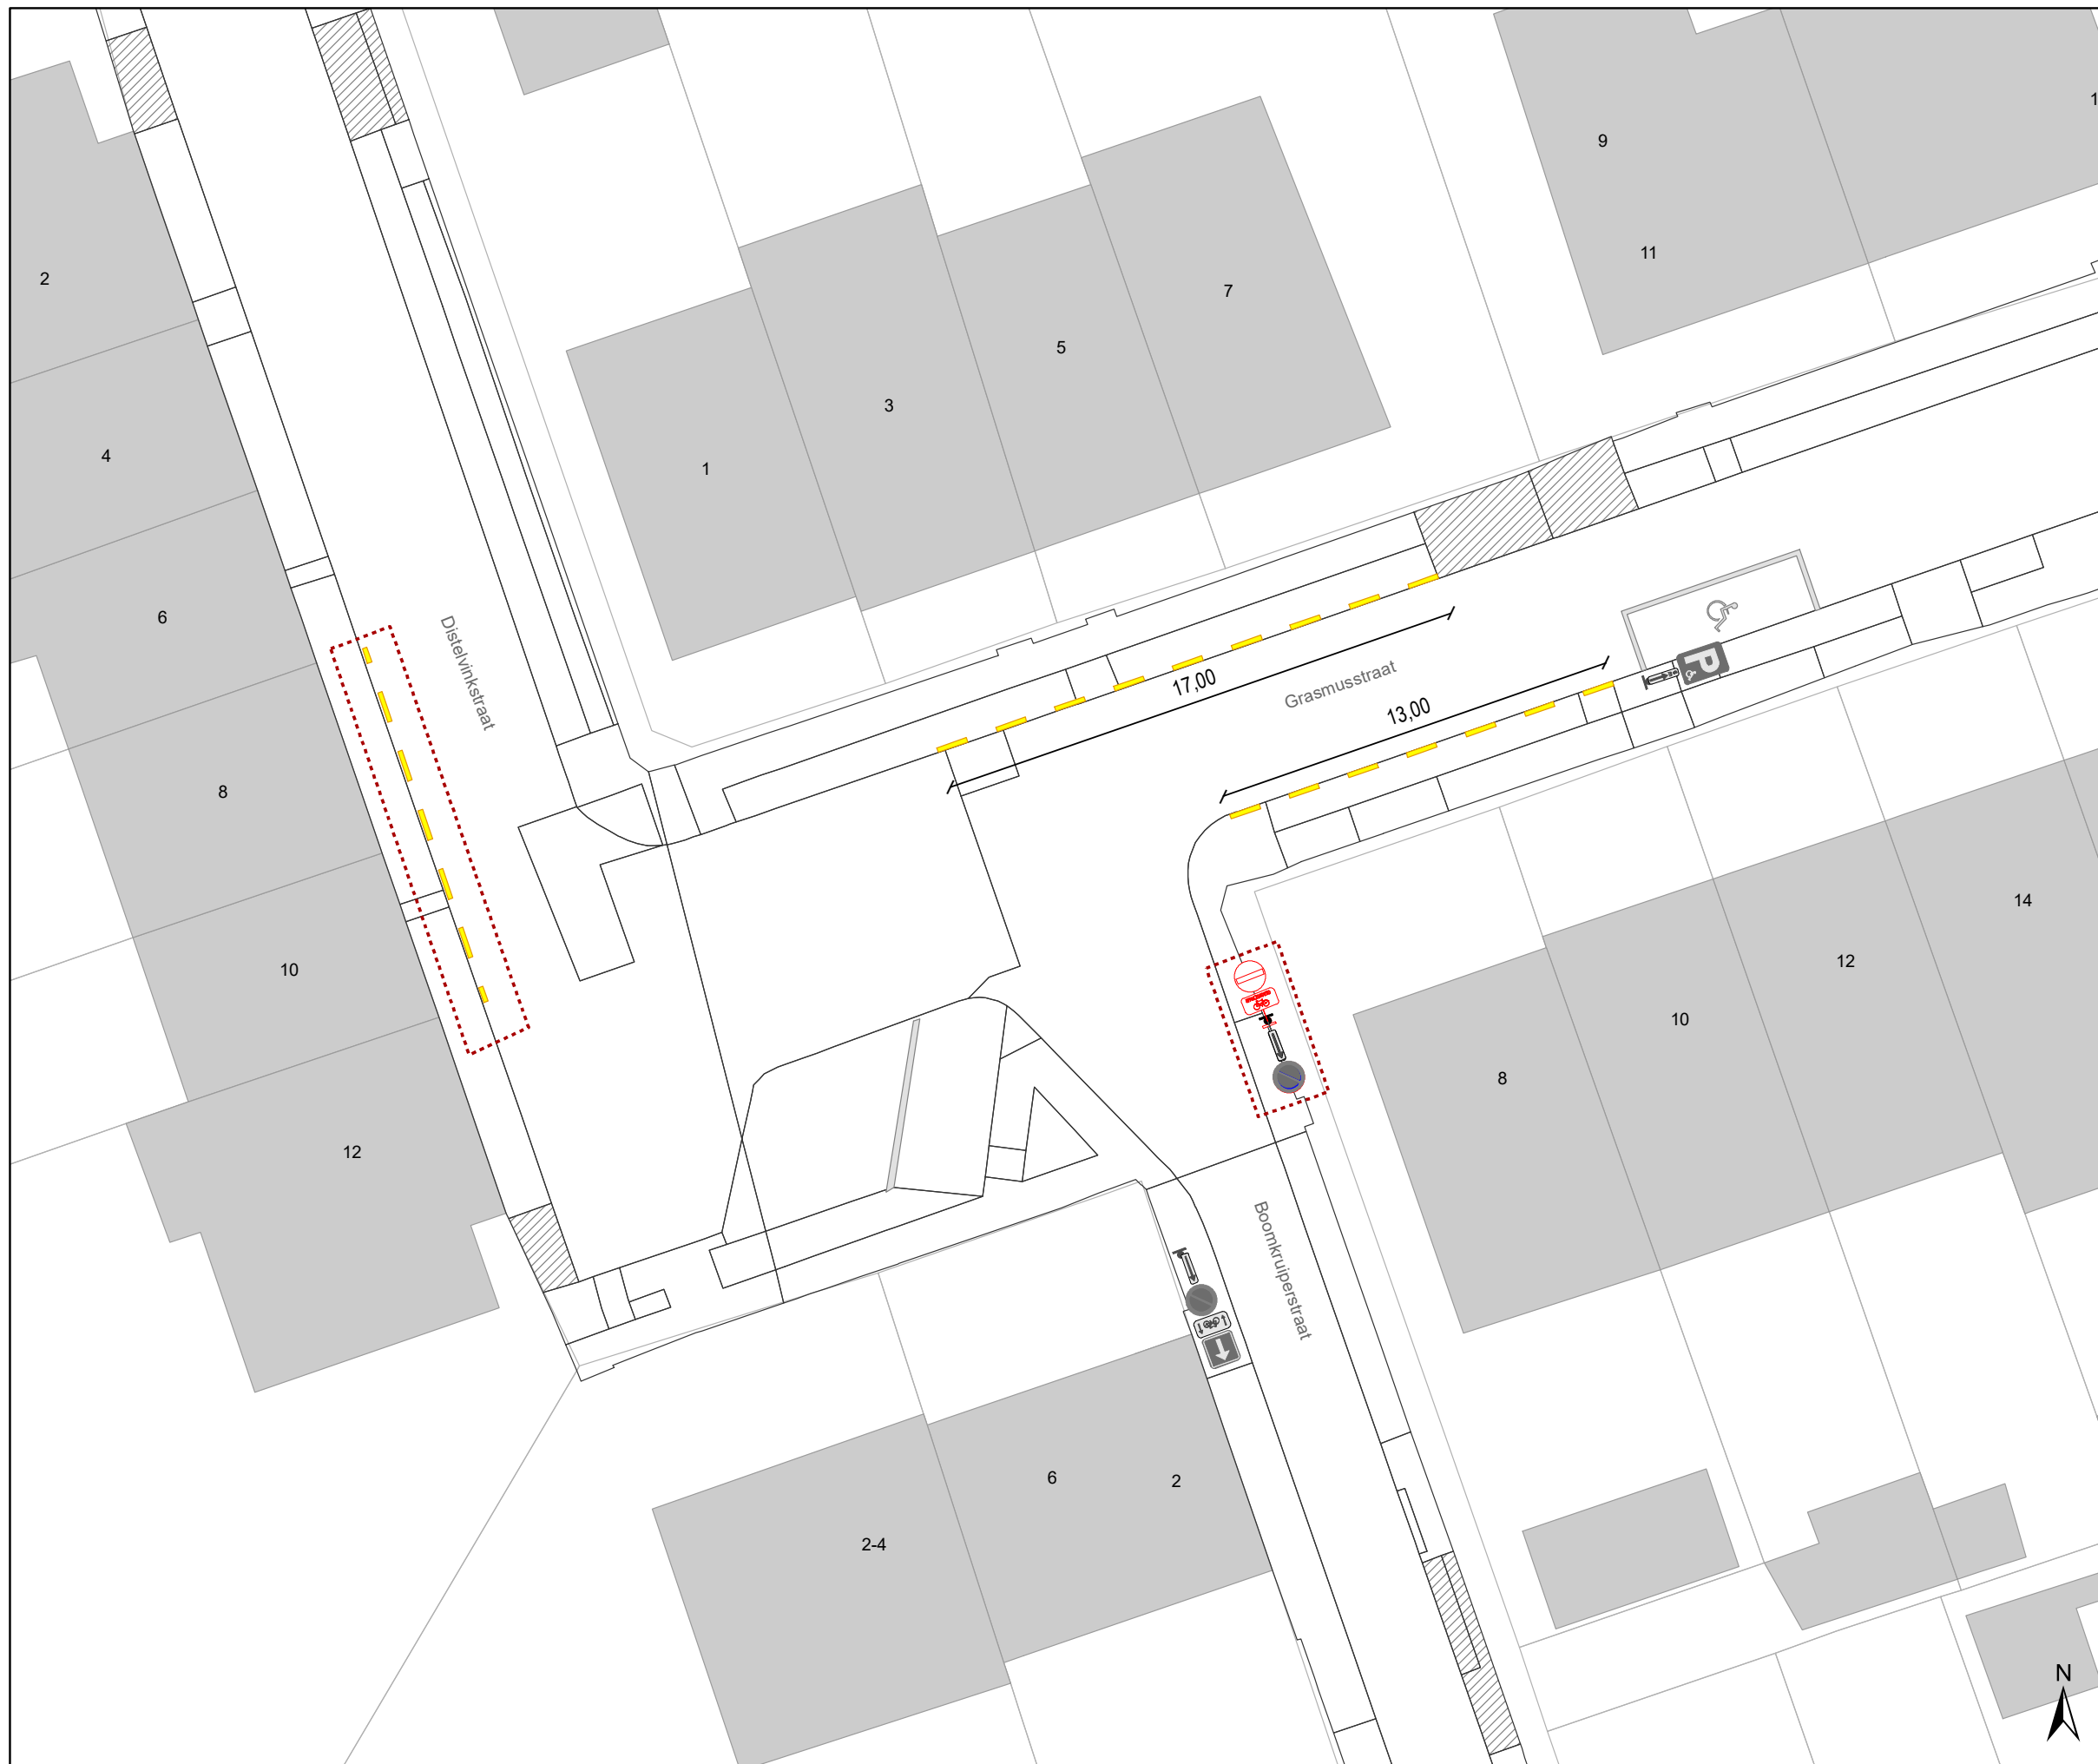

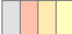


Legende

-  Bestaande verkeersborden
-  Geplande verkeersborden
-  Te verwijderen verkeersborden
-  Bestaande wegmarkeringen
-  Te verwijderen wegmarkeringen


Geplande wegmarkeringen

-  Gele onderbroken streep
-  Witte wegmarkering

Geplande Verkeersborden

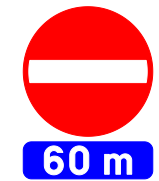

 Ander gepland dossier (in voorbereiding bij MOBBED)

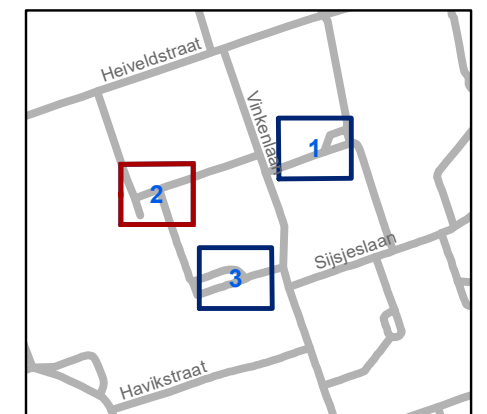


gent: Mobiliteitsbedrijf stad Gent
Verkeerstechnische taken




Valkenstr-Westveld APM

Dossiernr P-272627 (MB-20-15182)

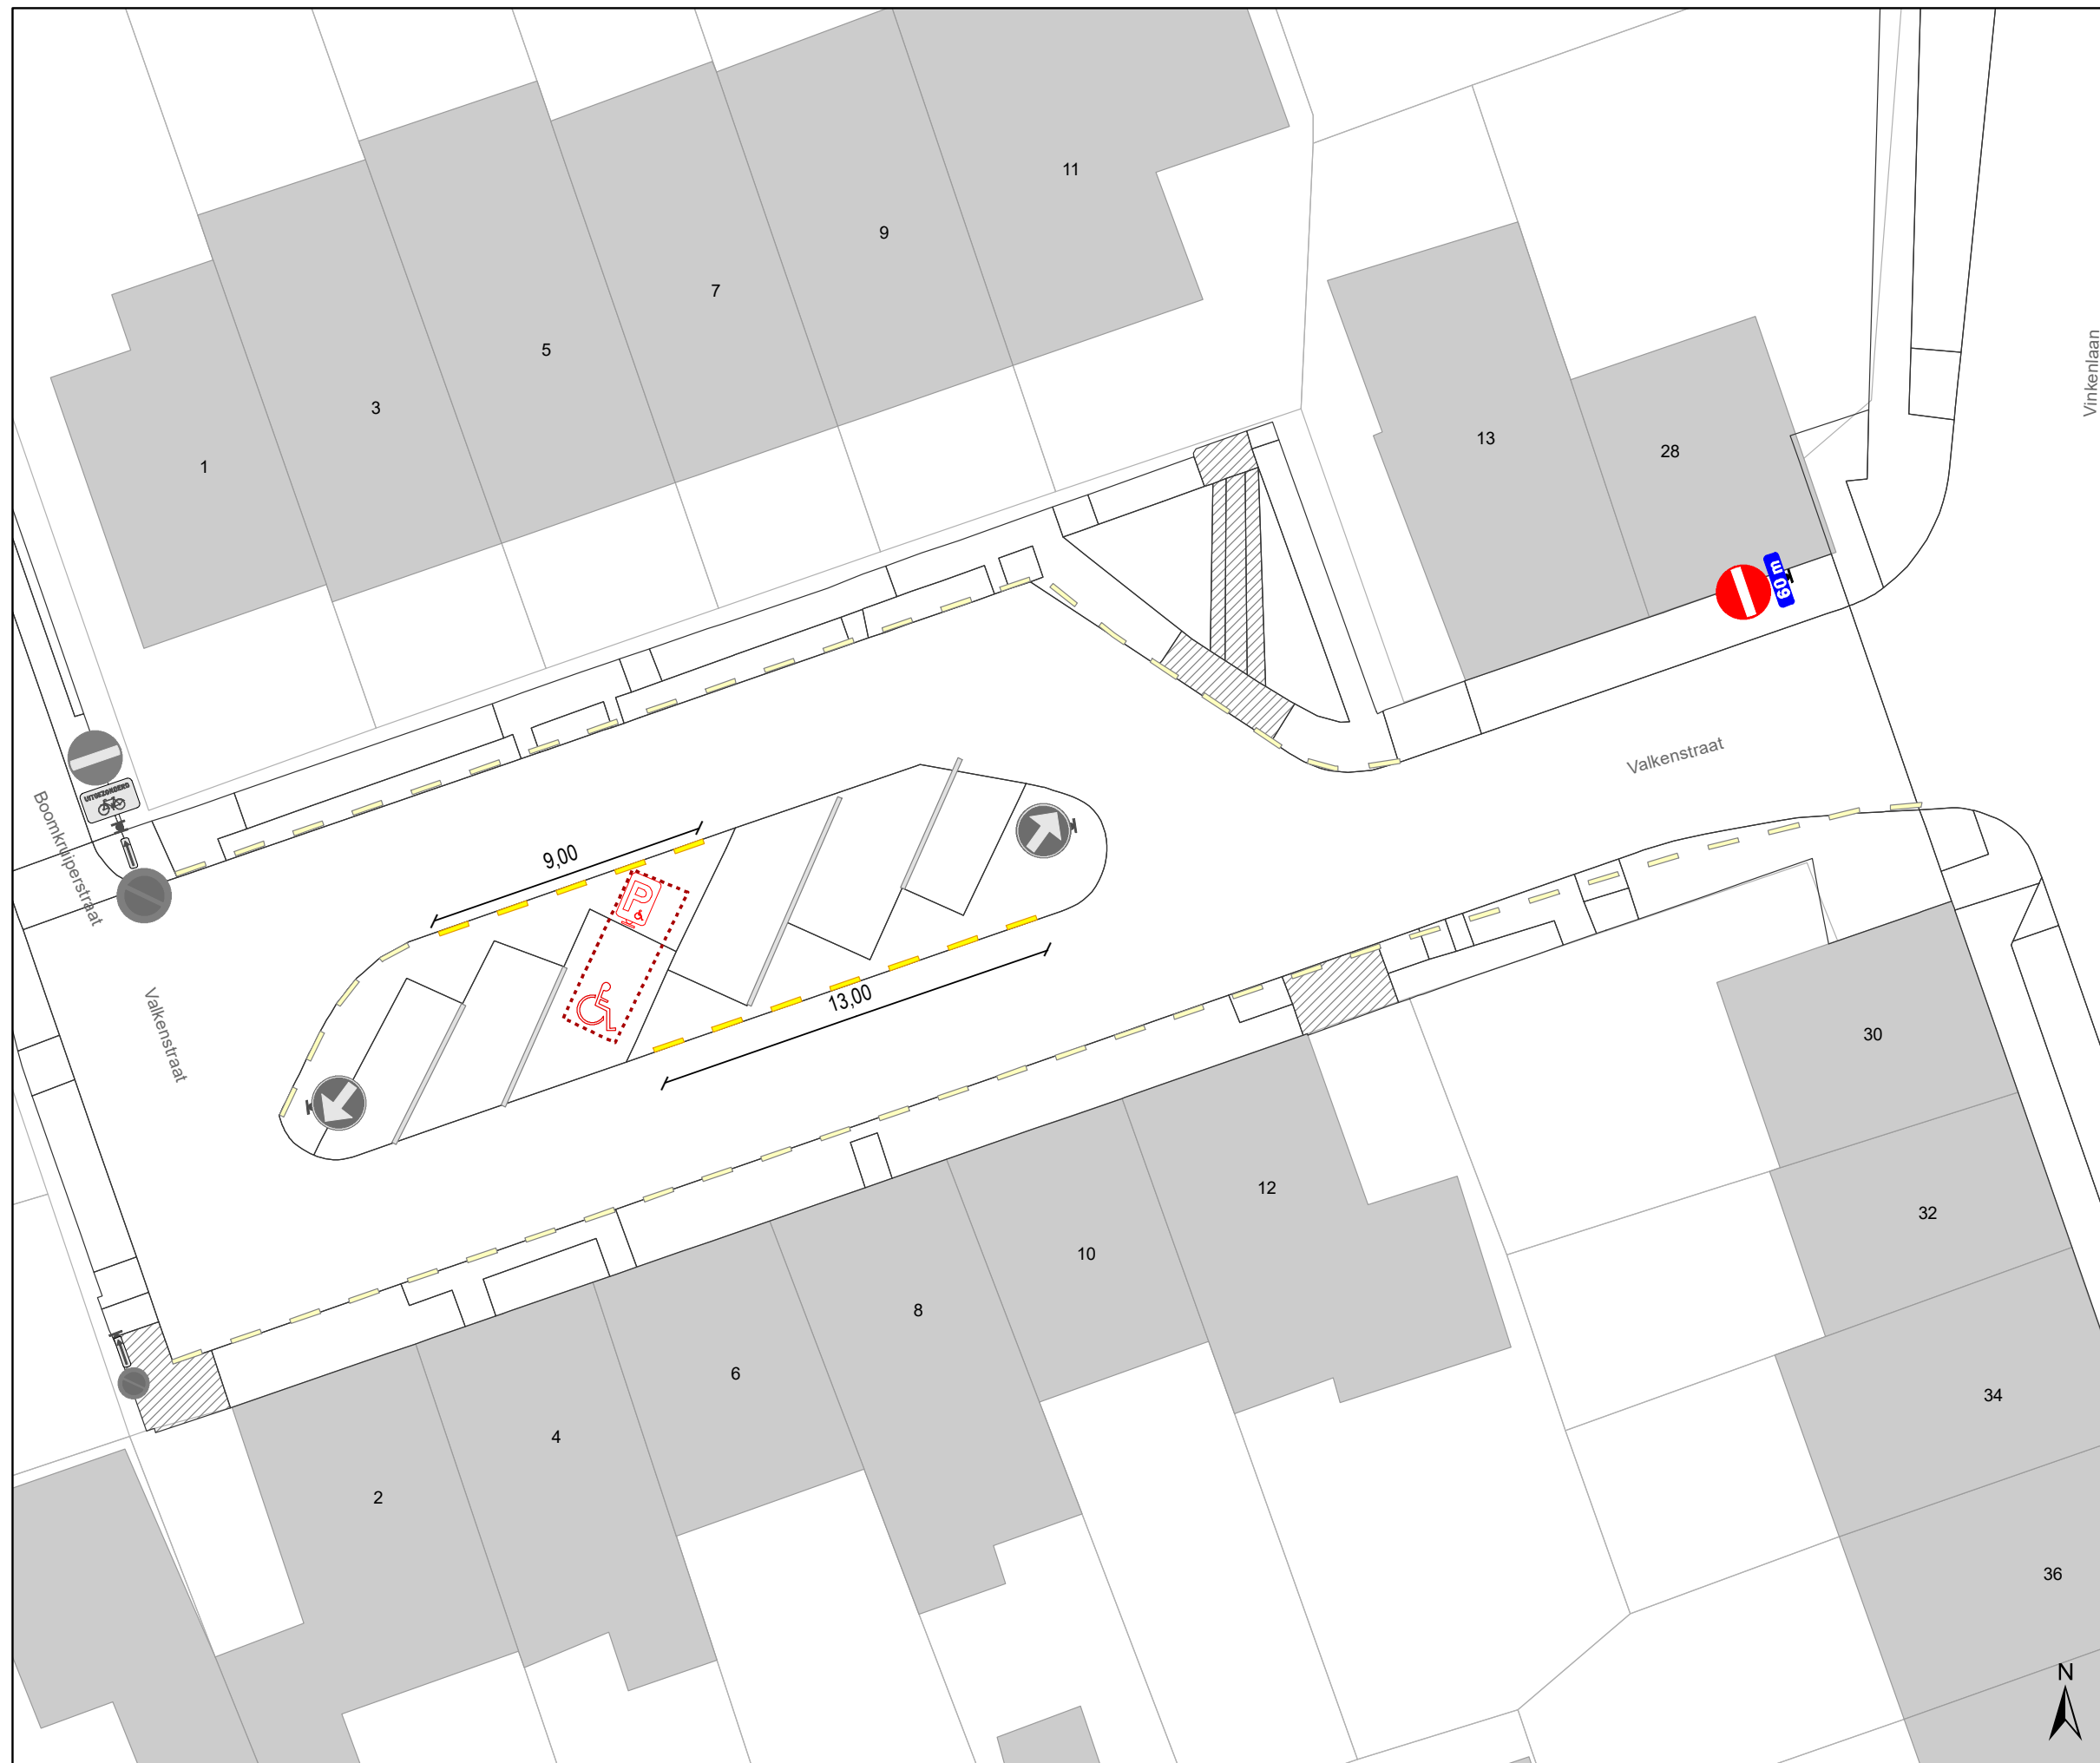

DATUM	SCHAAL	PLAN	P FORMAAT
18/11/2022	1/200	2/3	A3




Legende

-  Bestaande verkeersborden
-  Geplande verkeersborden
-  Te verwijderen verkeersborden
-  Bestaande wegmarkeringen
-  Te verwijderen wegmarkeringen


Geplande wegmarkeringen

-  Gele onderbroken streep
-  Witte wegmarkering

Geplande Verkeersborden

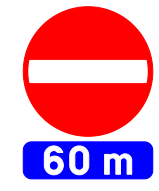

 Ander gepland dossier (in voorbereiding bij MOBBED)

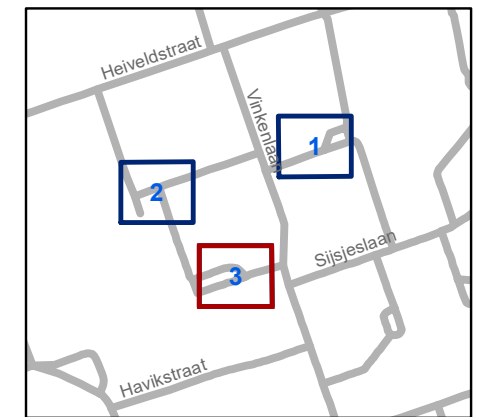

gent: Mobiliteitsbedrijf stad Gent
Verkeerstechnische taken

**Valkenstr-Westveld
APM**

Dossiernr P-272627 (MB-20-15182)

DATUM	SCHAAL	PLAN	P FORMAAT
18/11/2022	1/200	3/3	A3