
2023_CBS_02182 Nieuw aanvullend reglement van de politie op het wegverkeer - gemeenteweg - Ijvogelstraat - aanpassen anti-parkeermaatregel - Vaststelling

Beslissing: Goedgekeurd in besloten vergadering van 9 maart 2023

Zijn aanwezig bij de beslissing van dit punt:

de heer Mathias De Clercq, burgemeester-voorzitter; de heer Filip Watteeuw, schepenen; mevrouw Sofie Bracke, schepenen; mevrouw Astrid De Bruycker, schepenen; de heer Sami Souguir, schepenen; de heer Bram Van Braeckvelt, schepenen; mevrouw Isabelle Heyndrickx, schepenen; mevrouw Hafsa El-Bazioui, schepenen; mevrouw Evita Willaert, schepenen; de heer Rudy Coddens, schepenen; mevrouw Mieke Hullebroeck, algemeen directeur; de heer Danny Van Campenhout, adjunct-algemeendirecteur

Bevoegd: Filip Watteeuw

Betrokken: Mathias De Clercq

Juridisch kader

De volgende bepalingen zijn van toepassing inzake de bevoegdheid:

- De Nieuwe Gemeentewet 24 juni 1988, artikel 119;
- Het Decreet van 16 mei 2008 betreffende de aanvullende reglementen op het wegverkeer en de plaatsing en bekostiging van verkeerstekens, artikel 5, § 1, 2e lid;
- Het Decreet over het lokaal bestuur van 22 december 2017, artikel 41, 2°;
- Het gemeenteraadsbesluit van 15 december 2015, houdende de delegatie van de vaststellingsbevoegdheid inzake gemeentelijke aanvullende reglementen op het wegverkeer.

De beslissing wordt genomen op grond van:

- Wet betreffende de politie over het wegverkeer, gecoördineerd bij Koninklijk Besluit van 16 maart 1968;
- Decreet van 16 mei 2008 betreffende de aanvullende reglementen op het wegverkeer en de plaatsing en bekostiging van de verkeerstekens;
- Koninklijk Besluit van 1 december 1975 houdende algemeen reglement op de politie van het wegverkeer en van het gebruik van de openbare weg;
- Ministerieel Besluit van 11 oktober 1976 waarbij de minimumafmetingen en de bijzondere plaatsingsvoorwaarden van de verkeerstekens worden bepaald;
- Uitvoeringsbesluit van 23 januari 2009 betreffende de aanvullende reglementen op het wegverkeer en de plaatsing en bekostiging van de verkeerstekens;

- Omzendbrief MOB/2009/1 van 3 april 2009.

Motivering

De nieuwe maatregel die bij dit besluit getroffen wordt, is het verplaatsen en corrigeren van het parkeerverbod ter hoogte van huisnummer 10 tot het kruispunt met de Kanariestraat. Dit werd nu op de grens van huisnummer 8 en huisnummer 10 geplaatst, maar is voor weggebruikers die uit de zijstraat komen niet voldoende zichtbaar. Bovendien werd dit enkel aangeduid met E1 en onderbord Xa. Nu plaatsen we het bord E1 ter hoogte van huisnummer 10 met onderbord Xa en net voor het kruispunt met de Kanariestraat wordt een bord E1 met onderbord Xb toegevoegd voor de duidelijkheid.

Bij collegebesluit van 2 juni 2016 werd beslist tot volgende maatregel:

De breedte van de rijweg in de Ijsvogelstraat is 6 meter.

In de Ijsvogelstraat is vrij parkeren van toepassing.

Er is geen hoge parkeerdruk in de omgeving.

Wanneer voertuigen geparkeerd staan aan de zijde van de pare huisnummers worden de private uitritten aan de zijde van de onpare huisnummers belemmerd. Daarom is een parkeerverbod ingevoerd vanaf de grens met huisnummers 8-10 tot aan het kruispunt met de Kanariestraat.

Bijgevoegde bijlage(n):

- Aanvullend reglement Ijsvogelstraat dossier P-379567 (deel van de beslissing)
- Signalisatieplan Ijsvogelstraat dossier P-379567 (deel van de beslissing)

Beslissing

Beslist het volgende:

Artikel 1:

Heft op het aanvullend reglement van de politie op het wegverkeer betreffende de gemeenteweg Ijsvogelstraat, goedgekeurd in zitting van 2 juni 2016, van zodra het nieuwe reglement in werking treedt.

Artikel 2:

Stelt vast het bijgevoegd aanvullend reglement van de politie op het wegverkeer en het signalisatieplan betreffende de gemeenteweg Ijsvogelstraat.

2023_CBS_02182 - Nieuw aanvullend reglement van de politie op het wegverkeer - gemeenteweg - Ijsvogelstraat - aanpassen anti-parkeermaatregel

gent:

zoveel stad

Aanvullend reglement van de politie op het wegverkeer - gemeenteweg – Ijsvogelstraat

Vastgesteld in het College van Burgemeester en Schepenen van

Bekendgemaakt op

Geldig vanaf

Referentienummer

Reglement

Artikel 1


Op de Ijsvogelstraat van huisnummer 10 tot het kruispunt met de Kanariestraat geldt: het parkeren is verboden; het begin van de parkeerreglementering wordt aangeduid; het einde van de parkeerreglementering wordt aangeduid.

Dit wordt aangeduid door verkeerstekens:

- E1
- GXa
- GXb


(einde reglement)



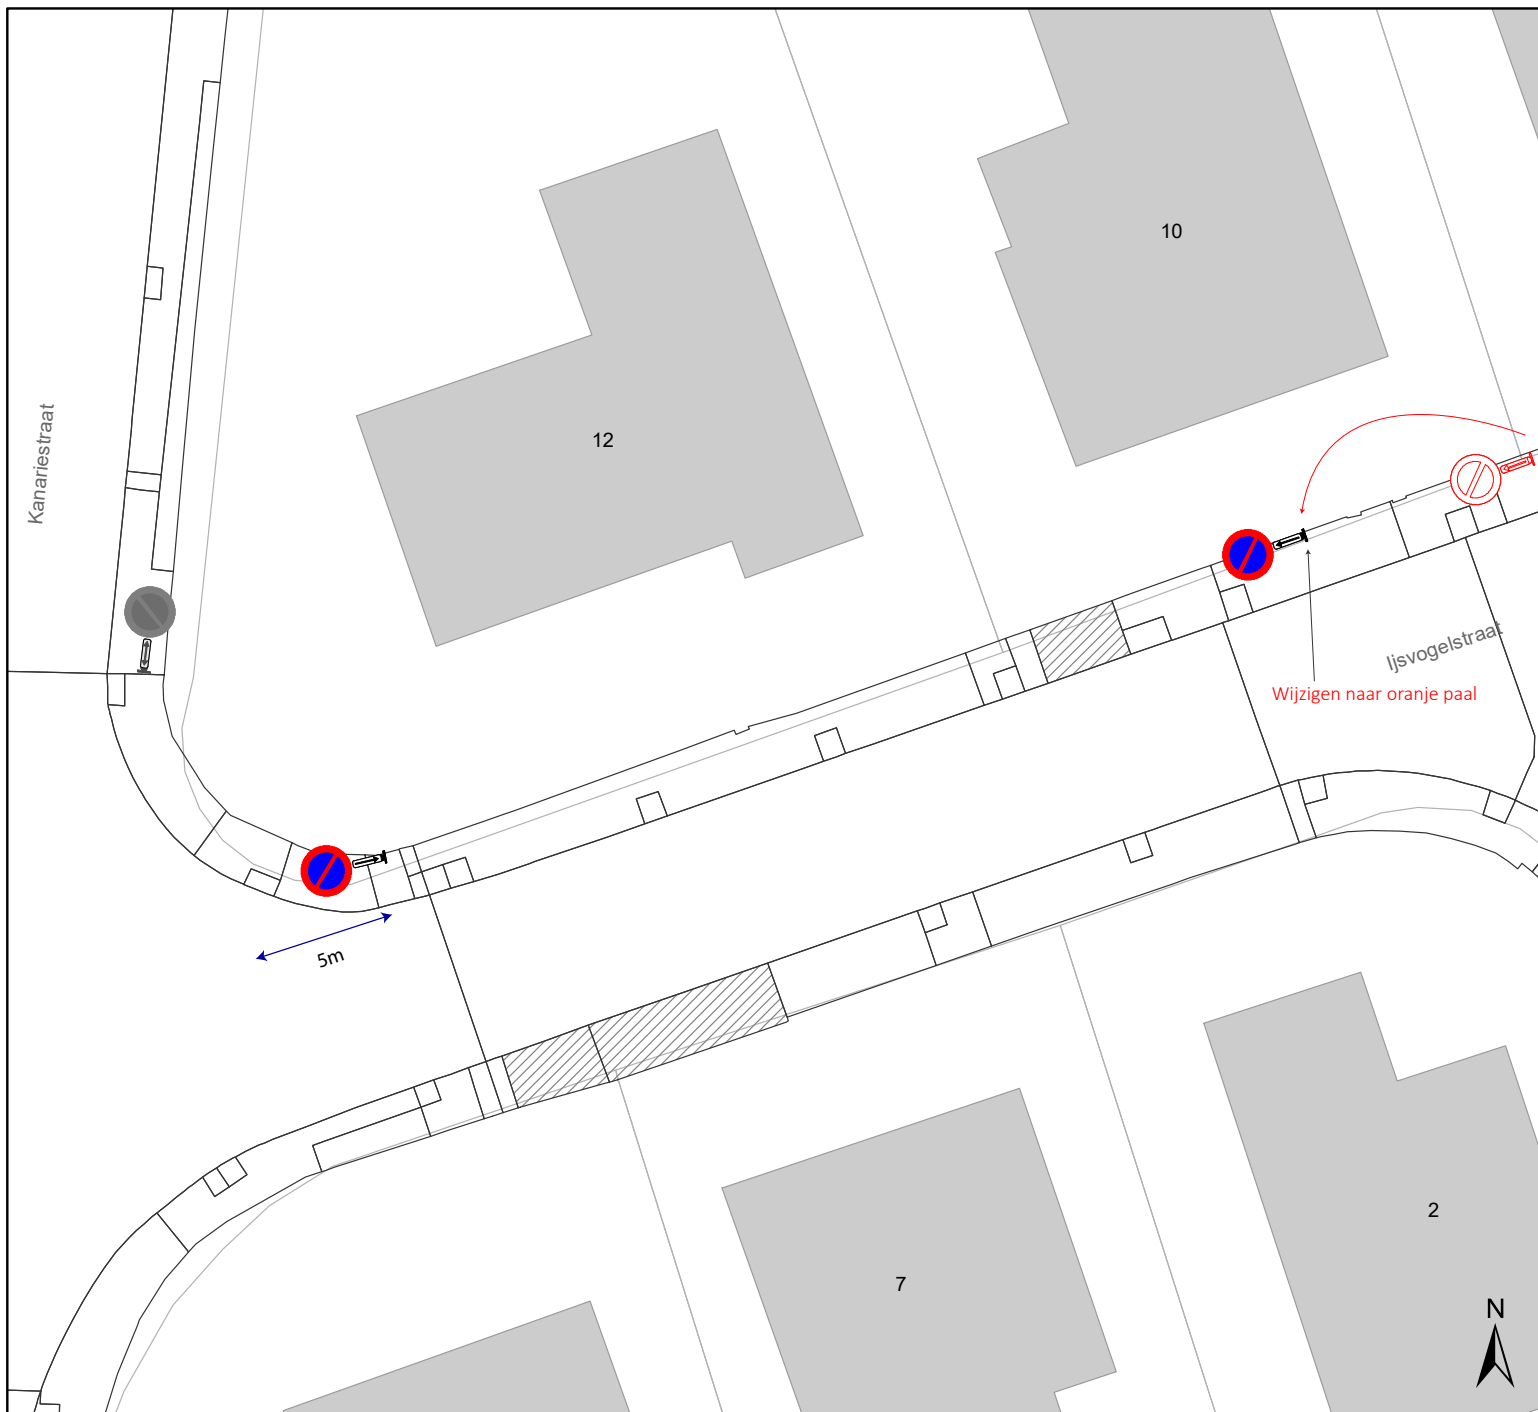

Legende

- Bestaande verkeersborden
- Geplande verkeersborden
- Te verwijderen verkeersborden
- Bestaande wegmarkeringen

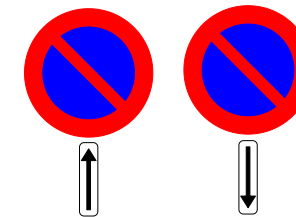

gent: Mobiliteitsbedrijf stad Gent
Verkeerstechnische taken

Ijsvogelstraat APM

Dossiernummer P-379567

DATUM	SCHAAL	PLAN	P FORMAAT
10/02/2023	1/250	2/2	A4