

---

**2023\_CBS\_02176 Nieuw aanvullend reglement van de politie op het wegverkeer - gemeenteweg - Vennestraat - nieuwe verkeersmaatregel(en) - Vaststelling**

**Beslissing:** Goedgekeurd in besloten vergadering van 9 maart 2023

**Zijn aanwezig bij de beslissing van dit punt:**

de heer Mathias De Clercq, burgemeester-voorzitter; de heer Filip Watteeuw, schepenen; mevrouw Sofie Bracke, schepenen; mevrouw Astrid De Bruycker, schepenen; de heer Sami Souguir, schepenen; de heer Bram Van Braeckvelt, schepenen; mevrouw Isabelle Heyndrickx, schepenen; mevrouw Hafsa El-Bazioui, schepenen; mevrouw Evita Willaert, schepenen; de heer Rudy Coddens, schepenen; mevrouw Mieke Hullebroeck, algemeen directeur; de heer Danny Van Campenhout, adjunct-algemeendirecteur

**Bevoegd:** Filip Watteeuw

**Betrokken:** Mathias De Clercq

**Juridisch kader**

**De volgende bepalingen zijn van toepassing inzake de bevoegdheid:**

- De Nieuwe Gemeentewet 24 juni 1988, artikel 119;
- Het Decreet van 16 mei 2008 betreffende de aanvullende reglementen op het wegverkeer en de plaatsing en bekostiging van verkeerstekens, artikel 5, § 1, 2e lid;
- Het Decreet over het lokaal bestuur van 22 december 2017, artikel 41, 2°;
- Het gemeenteraadsbesluit van 15 december 2015, houdende de delegatie van de vaststellingsbevoegdheid inzake gemeentelijke aanvullende reglementen op het wegverkeer.

**De beslissing wordt genomen op grond van:**

- Wet betreffende de politie over het wegverkeer, gecoördineerd bij Koninklijk Besluit van 16 maart 1968;
- Decreet van 16 mei 2008 betreffende de aanvullende reglementen op het wegverkeer en de plaatsing en bekostiging van de verkeerstekens;
- Koninklijk Besluit van 1 december 1975 houdende algemeen reglement op de politie van het wegverkeer en van het gebruik van de openbare weg;
- Ministerieel Besluit van 11 oktober 1976 waarbij de minimumafmetingen en de bijzondere plaatsingsvoorwaarden van de verkeerstekens worden bepaald;
- Uitvoeringsbesluit van 23 januari 2009 betreffende de aanvullende reglementen op het wegverkeer en de plaatsing en bekostiging van de verkeerstekens;

- Omzendbrief MOB/2009/1 van 3 april 2009.

### **Motivering**

- De nieuwe maatregel die bij dit besluit getroffen wordt is het verplaatsen van de voetgangersoversteekplaats ter hoogte van het kruispunt met de Luchthavenlaan, van de noordoostelijke tak naar de zuidwestelijke tak. Op de huidige locatie is de voetganger niet goed zichtbaar omdat de oversteek onder de brug van de E40 gelegen is en deze onvoldoende verlicht is.  
Ook wordt het artikel betreffende het verkeersplateau verwijderd uit het reglement omdat dit niet langer AR-plichtig is.
- Bij collegebesluit van 28 januari 2021 werden diverse verkeersmaatregelen geregulariseerd en de voorrangregeling ter hoogte van het kruispunt met de Louis Delebecquelaan en Kleinkouterken beter gesignaleerd.

### **Bijgevoegde bijlage(n):**

- Aanvullend reglement Vennestraat Dossier P-328640 (deel van de beslissing)
- Signalisatieplan Vennestraat Dossier P-328640 (deel van de beslissing)

### **Beslissing**

#### **Beslist het volgende:**

##### **Artikel 1:**

Heft op het aanvullend reglement van de politie op het wegverkeer betreffende de gemeenteweg Vennestraat, goedgekeurd in zitting van 28 januari 2021, van zodra het nieuwe reglement in werking treedt.

##### **Artikel 2:**

Stelt vast het bijgevoegd aanvullend reglement van de politie op het wegverkeer en het signalisatieplan betreffende de gemeenteweg Vennestraat.

2023\_CBS\_02176 - Nieuw aanvullend reglement van de politie op het wegverkeer - gemeenteweg - Vennestraat - nieuwe verkeersmaatregel(en)

## Aanvullend reglement van de politie op het wegverkeer - gemeenteweg – Vennestraat

Vastgesteld in het College van Burgemeester en Schepenen van

Bekendgemaakt op

Geldig vanaf

Referentienummer

### Reglement

#### Artikel 1

Op de Vennestraat ter hoogte van het kruispunt met de Luchthavenlaan;  
op Vennestraat ter hoogte van het kruispunt met de Louis Delebecquelaan en Kleinkouterken;  
op de Vennestraat ter hoogte van het kruispunt met de Loofblommestraat geldt:  
de bestuurders hebben voorrang.

Dit wordt gesignaleerd door:

- verkeersborden B15

#### Artikel 2

Op de Vennestraat ter hoogte van de onderdoorgang van de E40 in beide richtingen geldt:  
de toegang is verboden voor bestuurders van voertuigen waarvan de hoogte, lading inbegrepen,  
groter is dan 3,70 meter.

Dit wordt gesignaleerd door:

- verkeersborden C29

#### Artikel 3

Op de Vennestraat ter hoogte van de afgebakende parkeervakken ter hoogte van de zuidelijke  
gevel van huisnummer 1 geldt:  
het parkeren is toegelaten.

Dit wordt gesignaleerd door:

- verkeersborden E9a

#### Artikel 4

Op het grondgebied van de Stad Gent in de onderdoorgang van de E40 geldt:

het is iedere bestuurder verboden de doorlopende streep te overschrijden, alsook links van de  
streep te rijden wanneer deze de twee rijrichtingen scheidt.

Dit wordt gesignaleerd door:

- wegmarkeringen overeenkomstig art.72.2 van de wegcode

#### Artikel 5

Op de Vennestraat van huinsnummer 5 tot en met de Loofblommestraat en van huisnummer 14  
tot en met de onderdoorgang van de E40 geldt:

het is iedere bestuurder verboden de onderbroken streep te overschrijden, behalve om in te  
halen, om links af te slaan, om te keren of om van rijstrook te veranderen.

Dit wordt gesignaleerd door:

- wegmarkeringen overeenkomstig art.72.3 van de wegcode

**Artikel 6**

**Op de Vennestraat ter hoogte van de overzijde van huisnummers 7 tot en met 9 geldt:  
het parkeren op de rijbaan is verboden.**

**Dit wordt gesignaleerd door:**

**- wegmarkeringen overeenkomstig art.75.1.2° van de wegcode**

**Artikel 7**

**Op de Vennestraat ter hoogte van de Luchthavenlaan aan de zuidwestelijke tak van het  
kruispunt, en huisnummers 1,13 en 15 geldt:**

**voetgangers moeten de oversteekplaats volgen om de rijbaan over te steken.**

**Dit wordt gesignaleerd door:**

**- wegmarkeringen overeenkomstig art.76.3 van de wegcode**

**Artikel 8**

**Op de Vennestraat ter hoogte van de zuidelijke gevel van huisnummer 1  
voertuigen moeten parkeren binnen de afgebakende plaatsen.**


**Dit wordt gesignaleerd door:**

**- wegmarkeringen overeenkomstig art.77.5 van de wegcode**

---


(einde reglement)



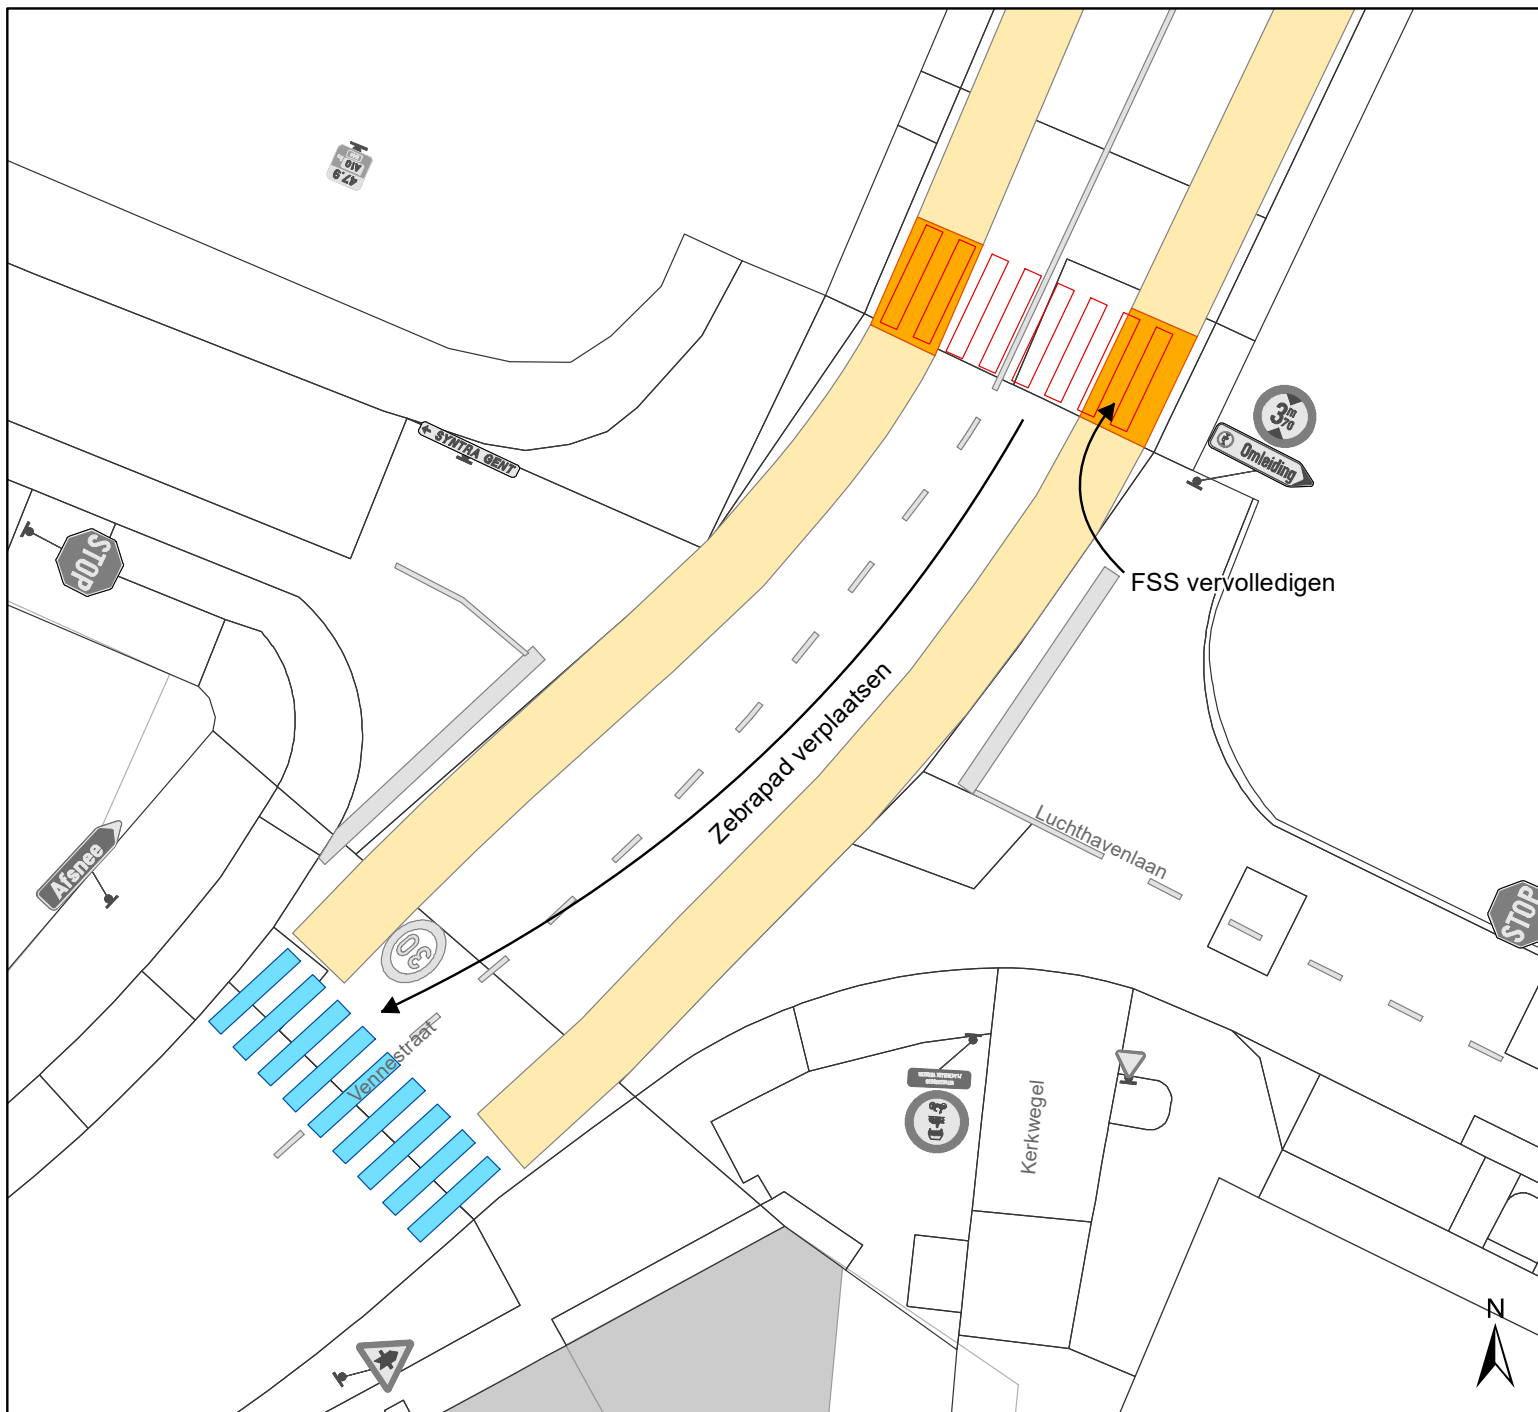

## Legende

-  Bestaande verkeersborden
-  Geplande verkeersborden
-  Te verwijderen verkeersborden
-  Bestaande wegmarkeringen
-  Geplande wegmarkeringen
-  Te verwijderen wegmarkeringen
-  Gepland paaltje
-  Bestaand paaltje
-  Te verwijderen paaltje
-  Ander gepland dossier (in voorbereiding bij MOBBED)

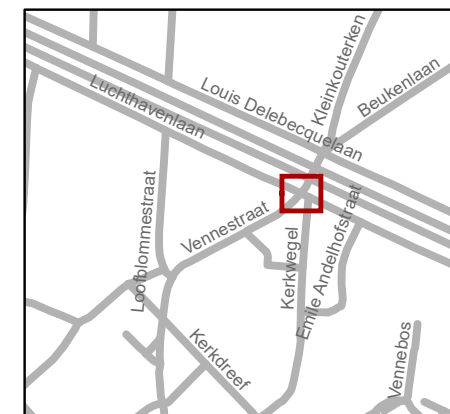

**gent:** Mobiliteitsbedrijf stad Gent  
Verkeerstechnische taken

### Vennestraat Aanpassingen ifv voetgangersscreening

Dossiernummer P-328640

DATUM	SCHAAL	PLAN	P FORMAAT
15/09/2022	1/200	1/1	A4