








## Legende

-  Bestaande verkeersborden
-  Geplande verkeersborden
-  Te verwijderen verkeersborden
-  Bestaande wegmarkeringen
-  Geplande wegmarkeringen
-  Te verwijderen wegmarkeringen




**gent:** Mobiliteitsbedrijf stad Gent  
Verkeerstechnische taken
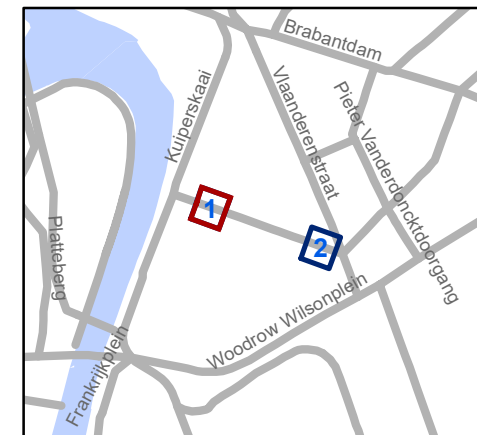
### Oudescheldestraat Parkeerverbod


Dossiernummer P-376915

DATUM	SCHAAL	PLAN	P. FORMAAT
2/03/2023	1/100	1/2	A4

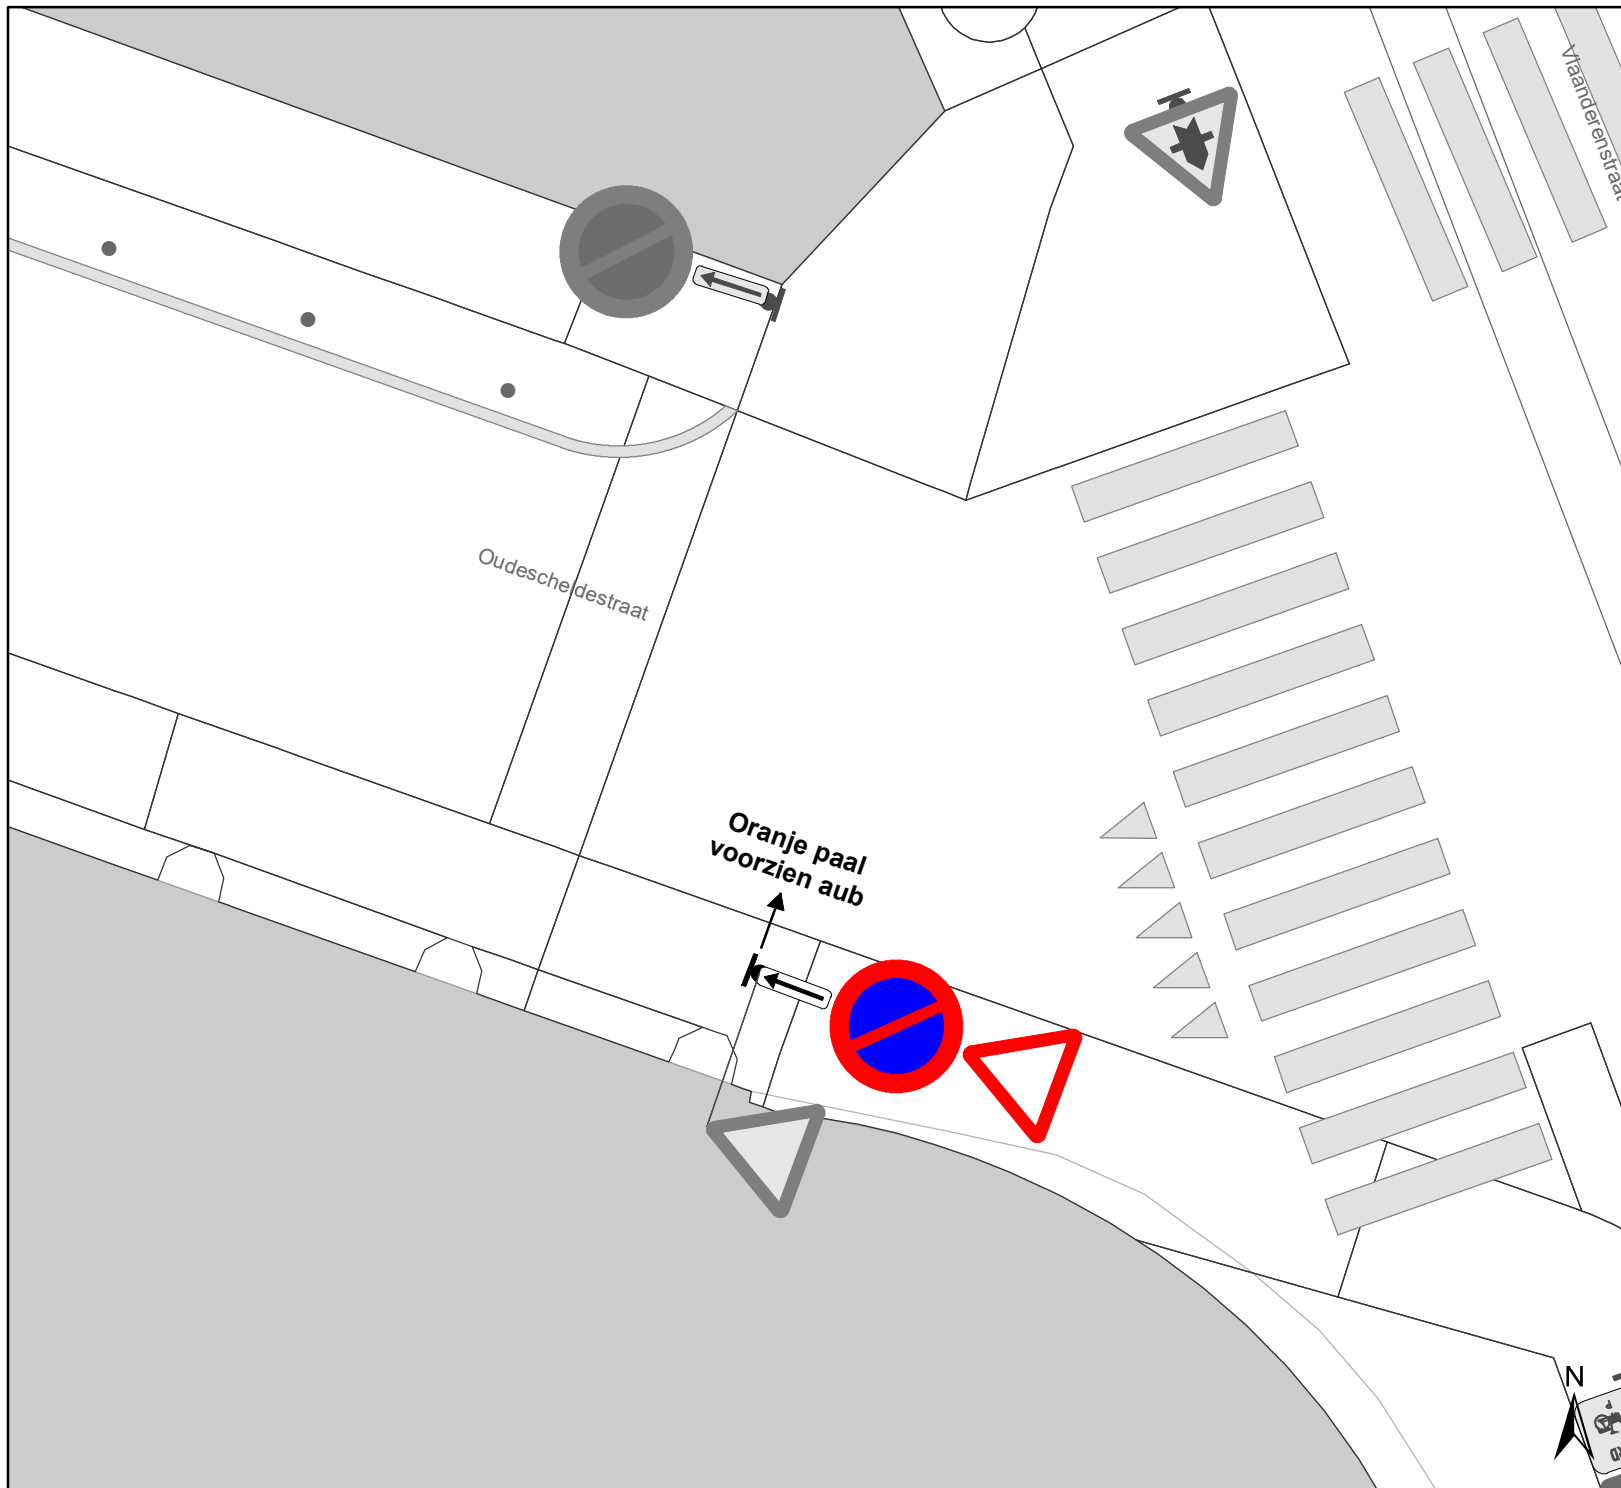

# Legende

- Bestaande verkeersborden
- Geplande verkeersborden
- Te verwijderen verkeersborden
- Bestaande wegmarkeringen
- Geplande wegmarkeringen
- Te verwijderen wegmarkeringen

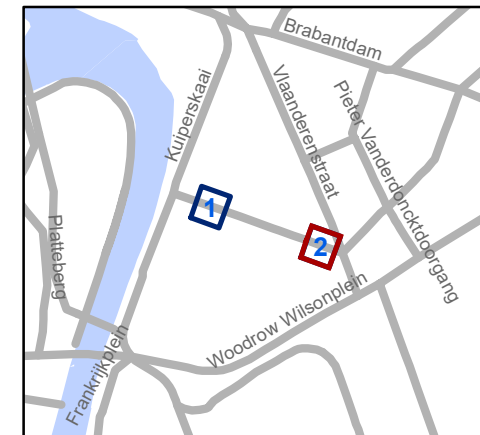

**gent:** Mobiliteitsbedrijf stad Gent  
Verkeerstechnische taken

## Oudeschedestraat Parkeerverbod

Dossiernummer P-376915

DATUM	SCHAAL	PLAN	P FORMAAT
2/03/2023	1/100	2/2	A4