


Revisie 3

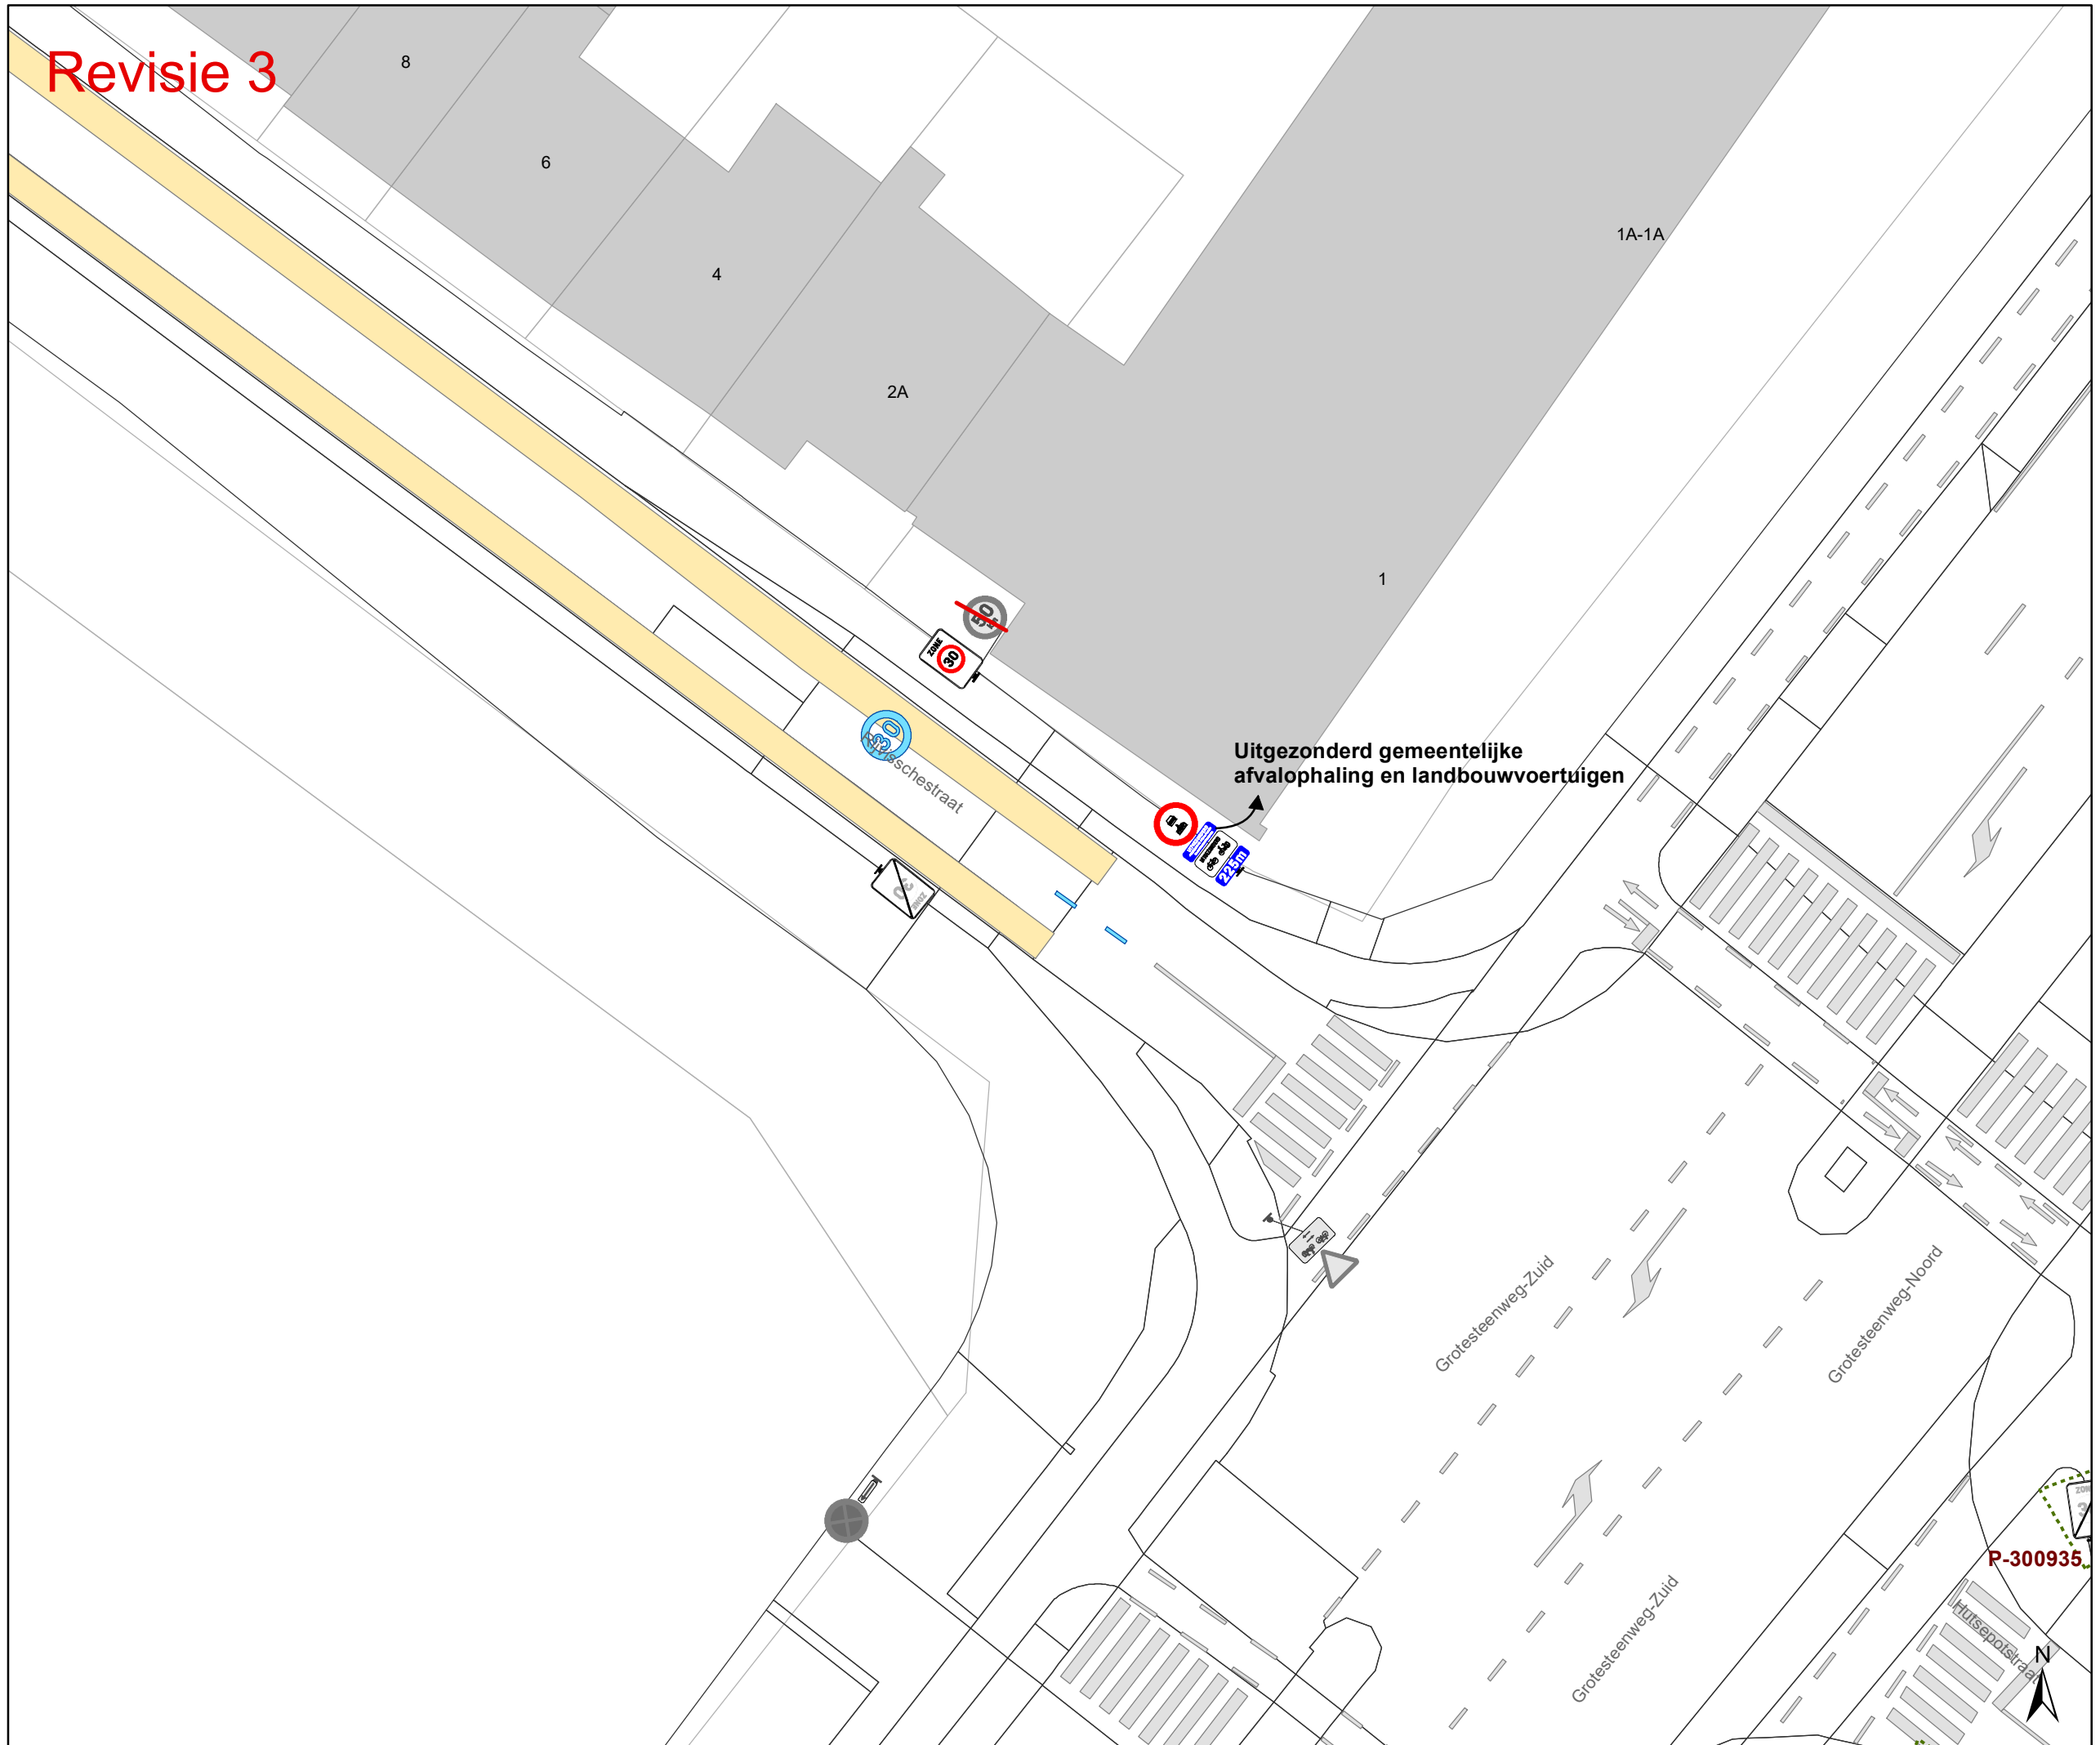


Legende

-  Bestaande verkeersborden
-  Geplande verkeersborden
-  Te verwijderen verkeersborden
-  Bestaande wegmarkeringen
-  Geplande wegmarkeringen
-  Te verwijderen wegmarkeringen
-  Bestaande fietsenstalling

Overige

-  Ander gepland dossier (in voorbereiding bij MOBBED)

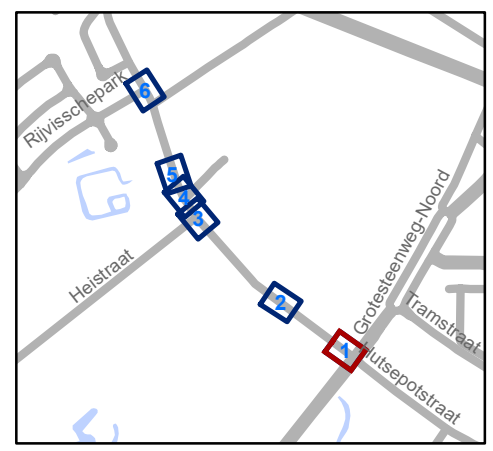


gent: Mobiliteitsbedrijf stad Gent
Verkeerstechnische taken

Rijvisschestraat Circulatiemaatregel-WMP

Dossiernummer P-282334

DATUM	SCHAAL	PLAN	P FORMAAT
13/03/2023	1/250	1/6	A3

Revisie 3

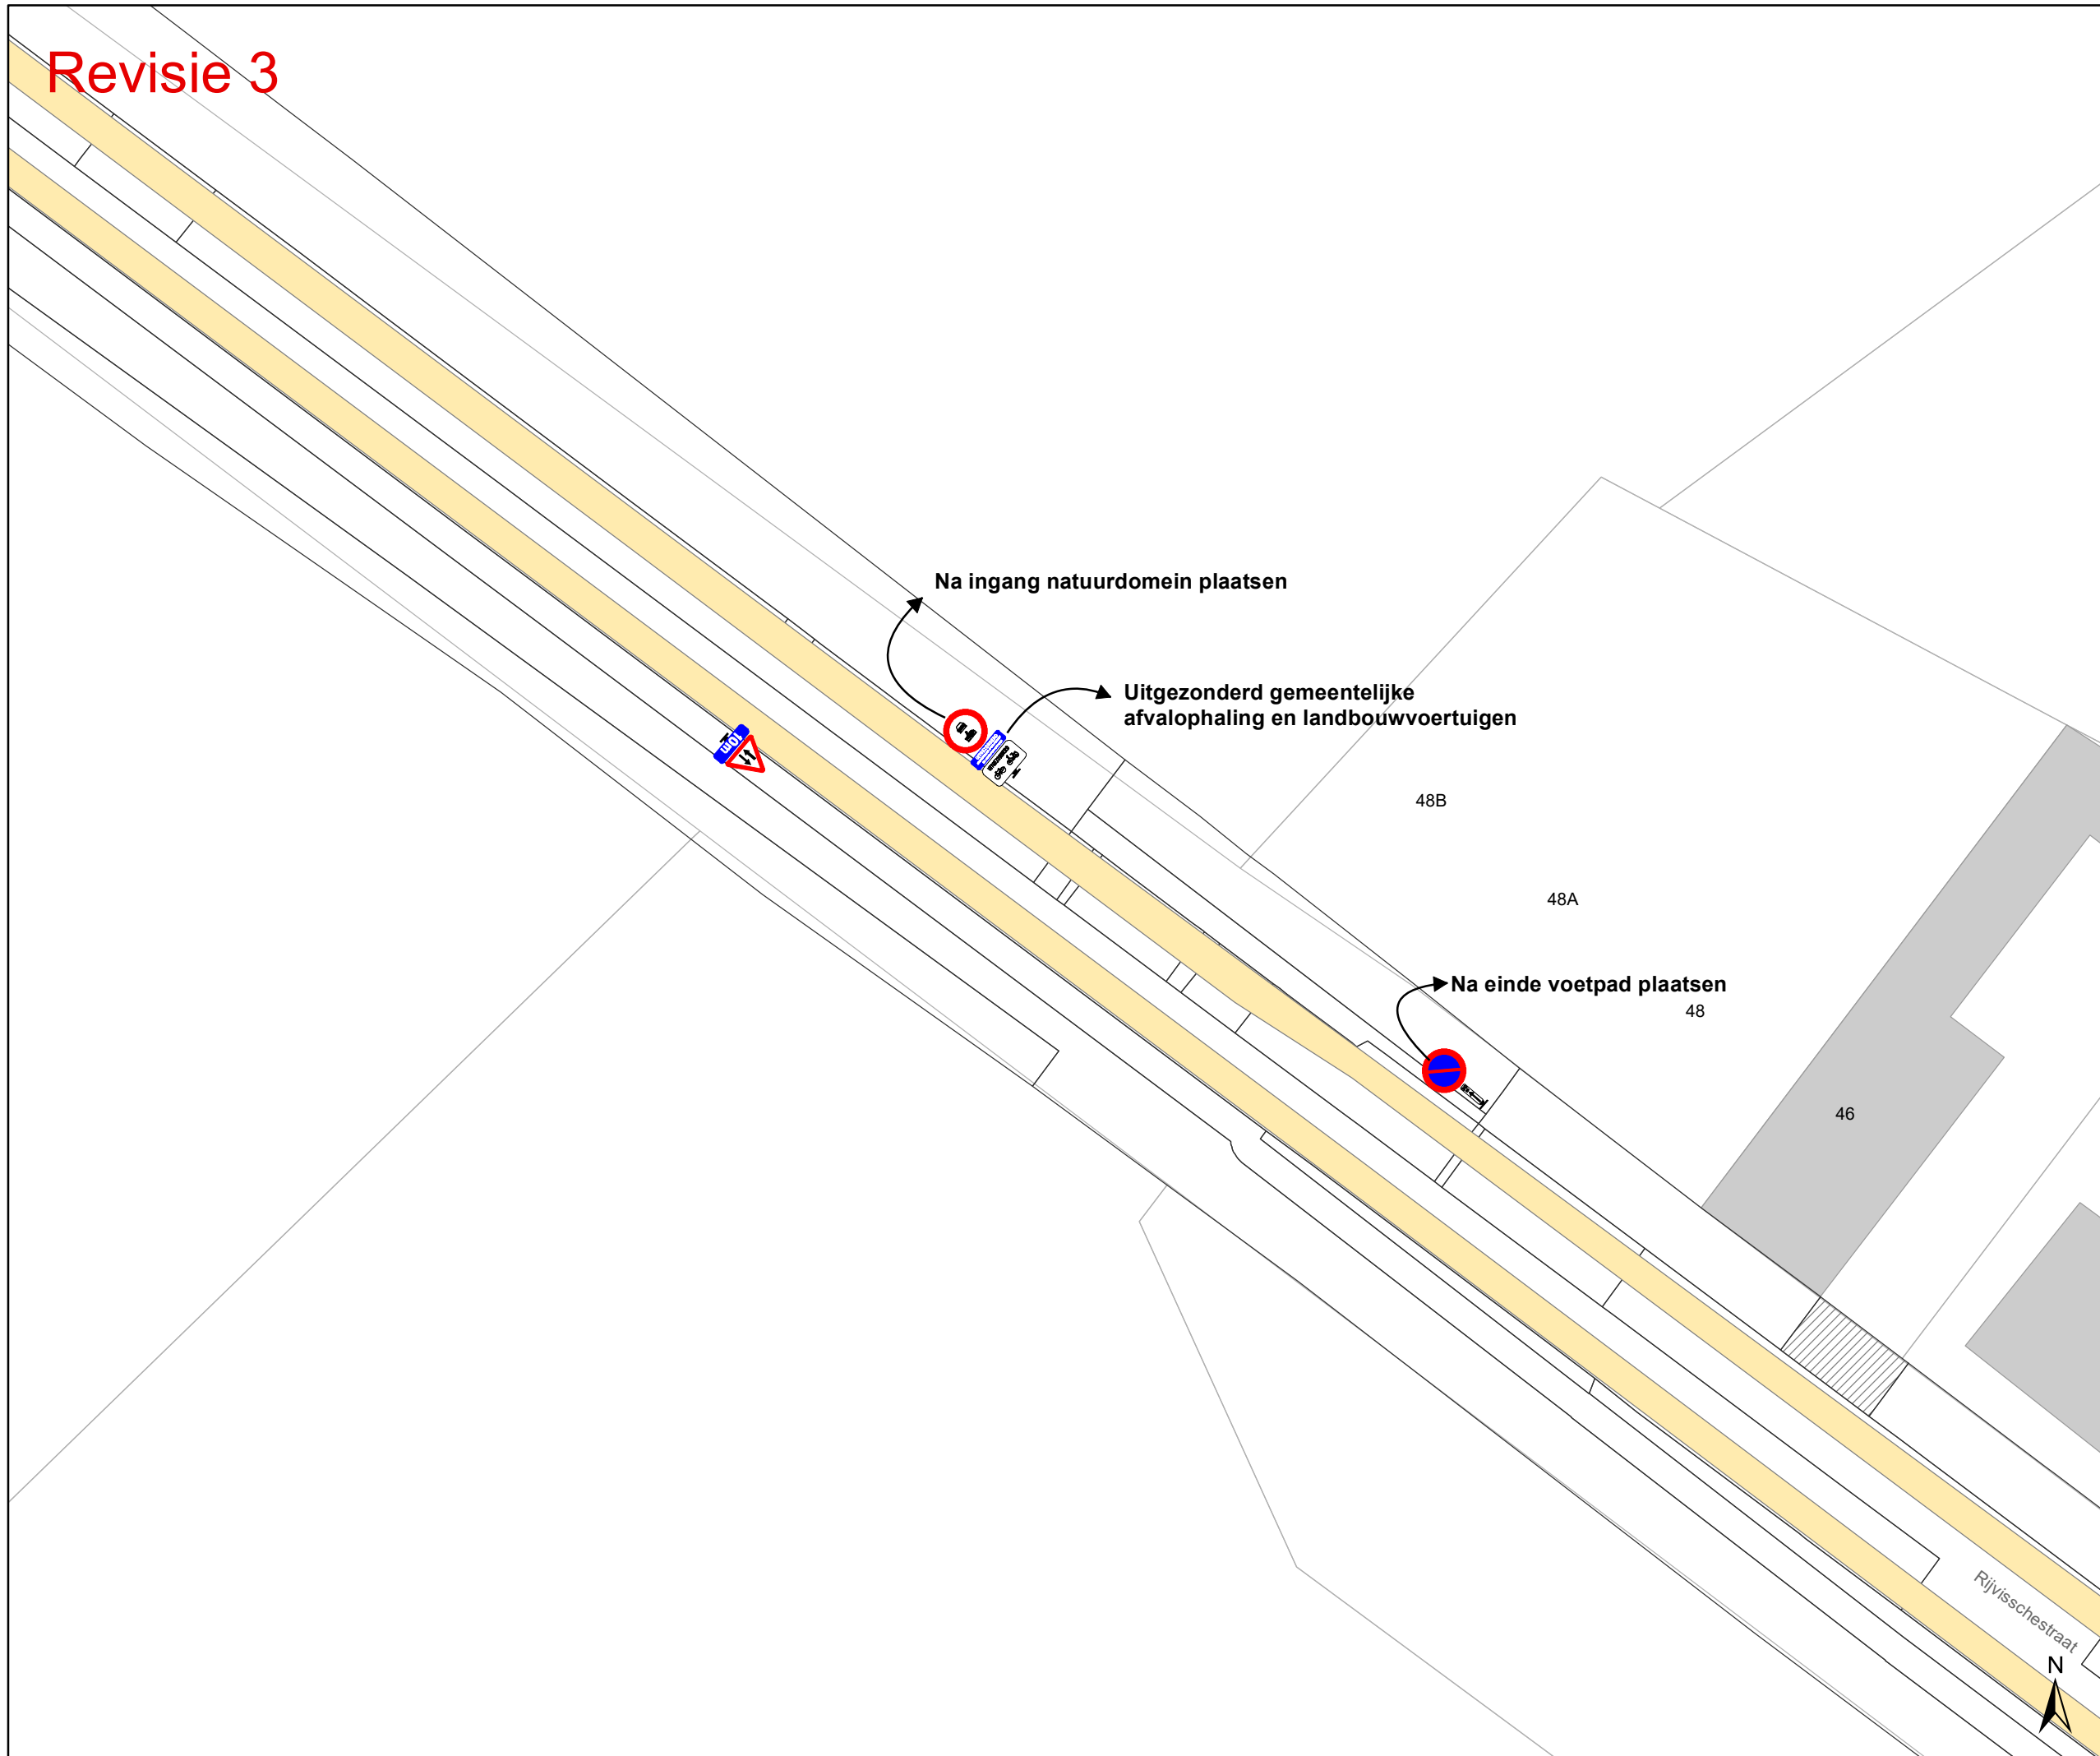


Legende

- Bestaande verkeersborden
- Geplande verkeersborden
- Te verwijderen verkeersborden
- Bestaande wegmarkeringen
- Geplande wegmarkeringen
- Te verwijderen wegmarkeringen
- Bestaande fietsenstalling

Overige

- Ander gepland dossier (in voorbereiding bij MOBBED)

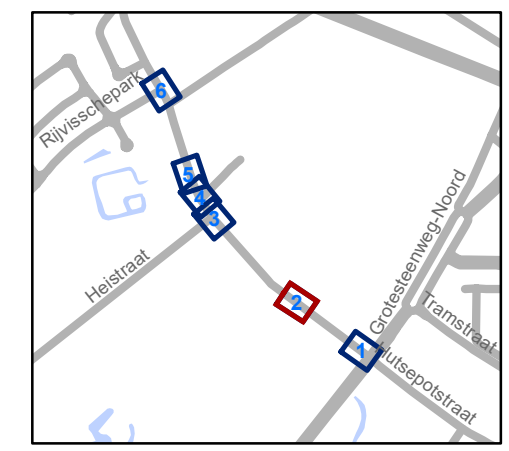


gent: Mobiliteitsbedrijf stad Gent
Verkeerstechnische taken

Rijvisschestraat Circulatiemaatregel-WMP

Dossiernummer P-282334

DATUM	SCHAAL	PLAN	P FORMAAT
13/03/2023	1/250	2/6	A3

Revisie 3

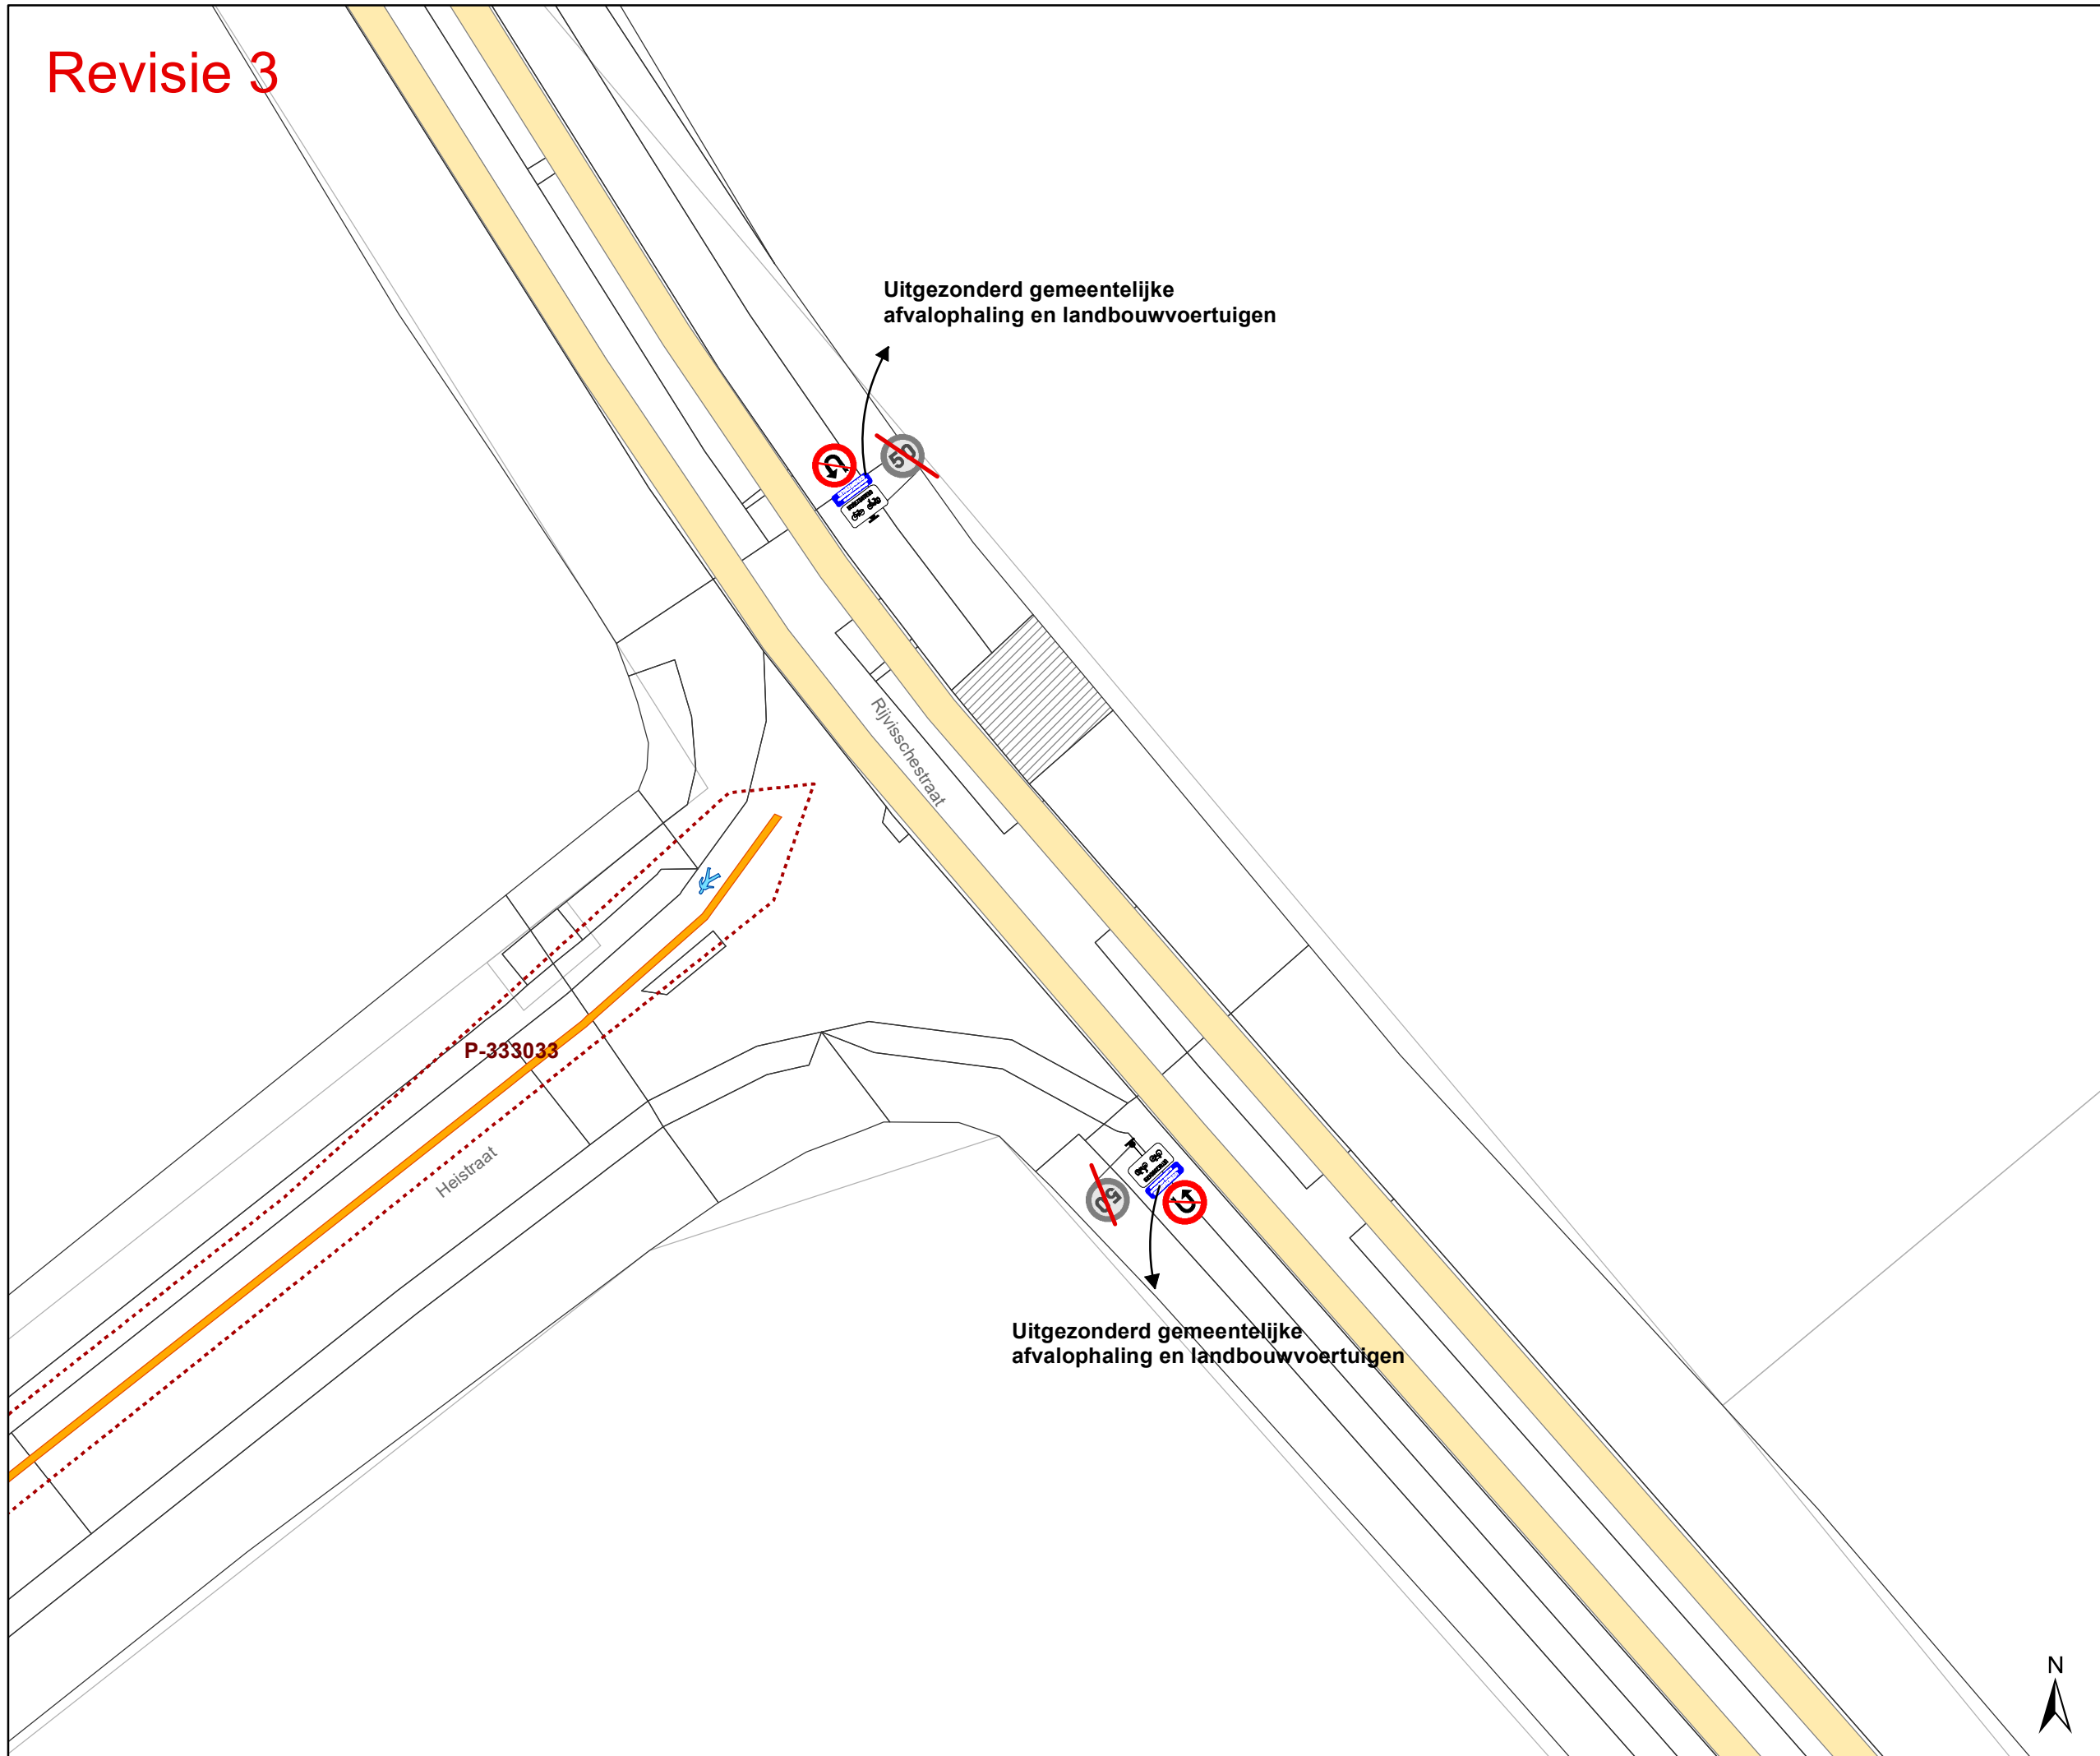


Legende

- Bestaande verkeersborden
- Geplande verkeersborden
- Te verwijderen verkeersborden
- Bestaande wegmarkeringen
- Geplande wegmarkeringen
- Te verwijderen wegmarkeringen
- Bestaande fietsenstalling

Overige

- Ander gepland dossier (in voorbereiding bij MOBBD)

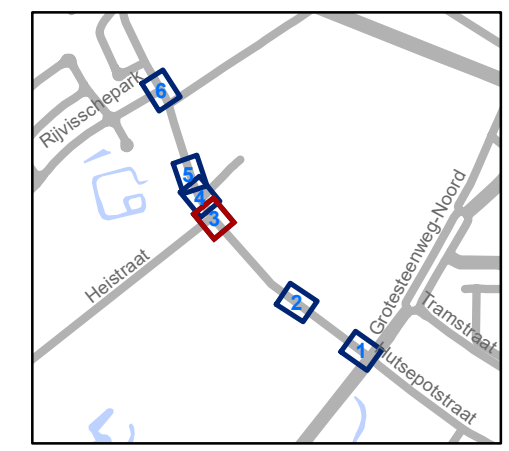

gent: Mobiliteitsbedrijf stad Gent
Verkeerstechnische taken


Rijvisschestraat Circulatiemaatregel-WMP

Dossiernummer P-282334

DATUM	SCHAAL	PLAN	P FORMAAT
13/03/2023	1/250	3/6	A3




Revisie 3

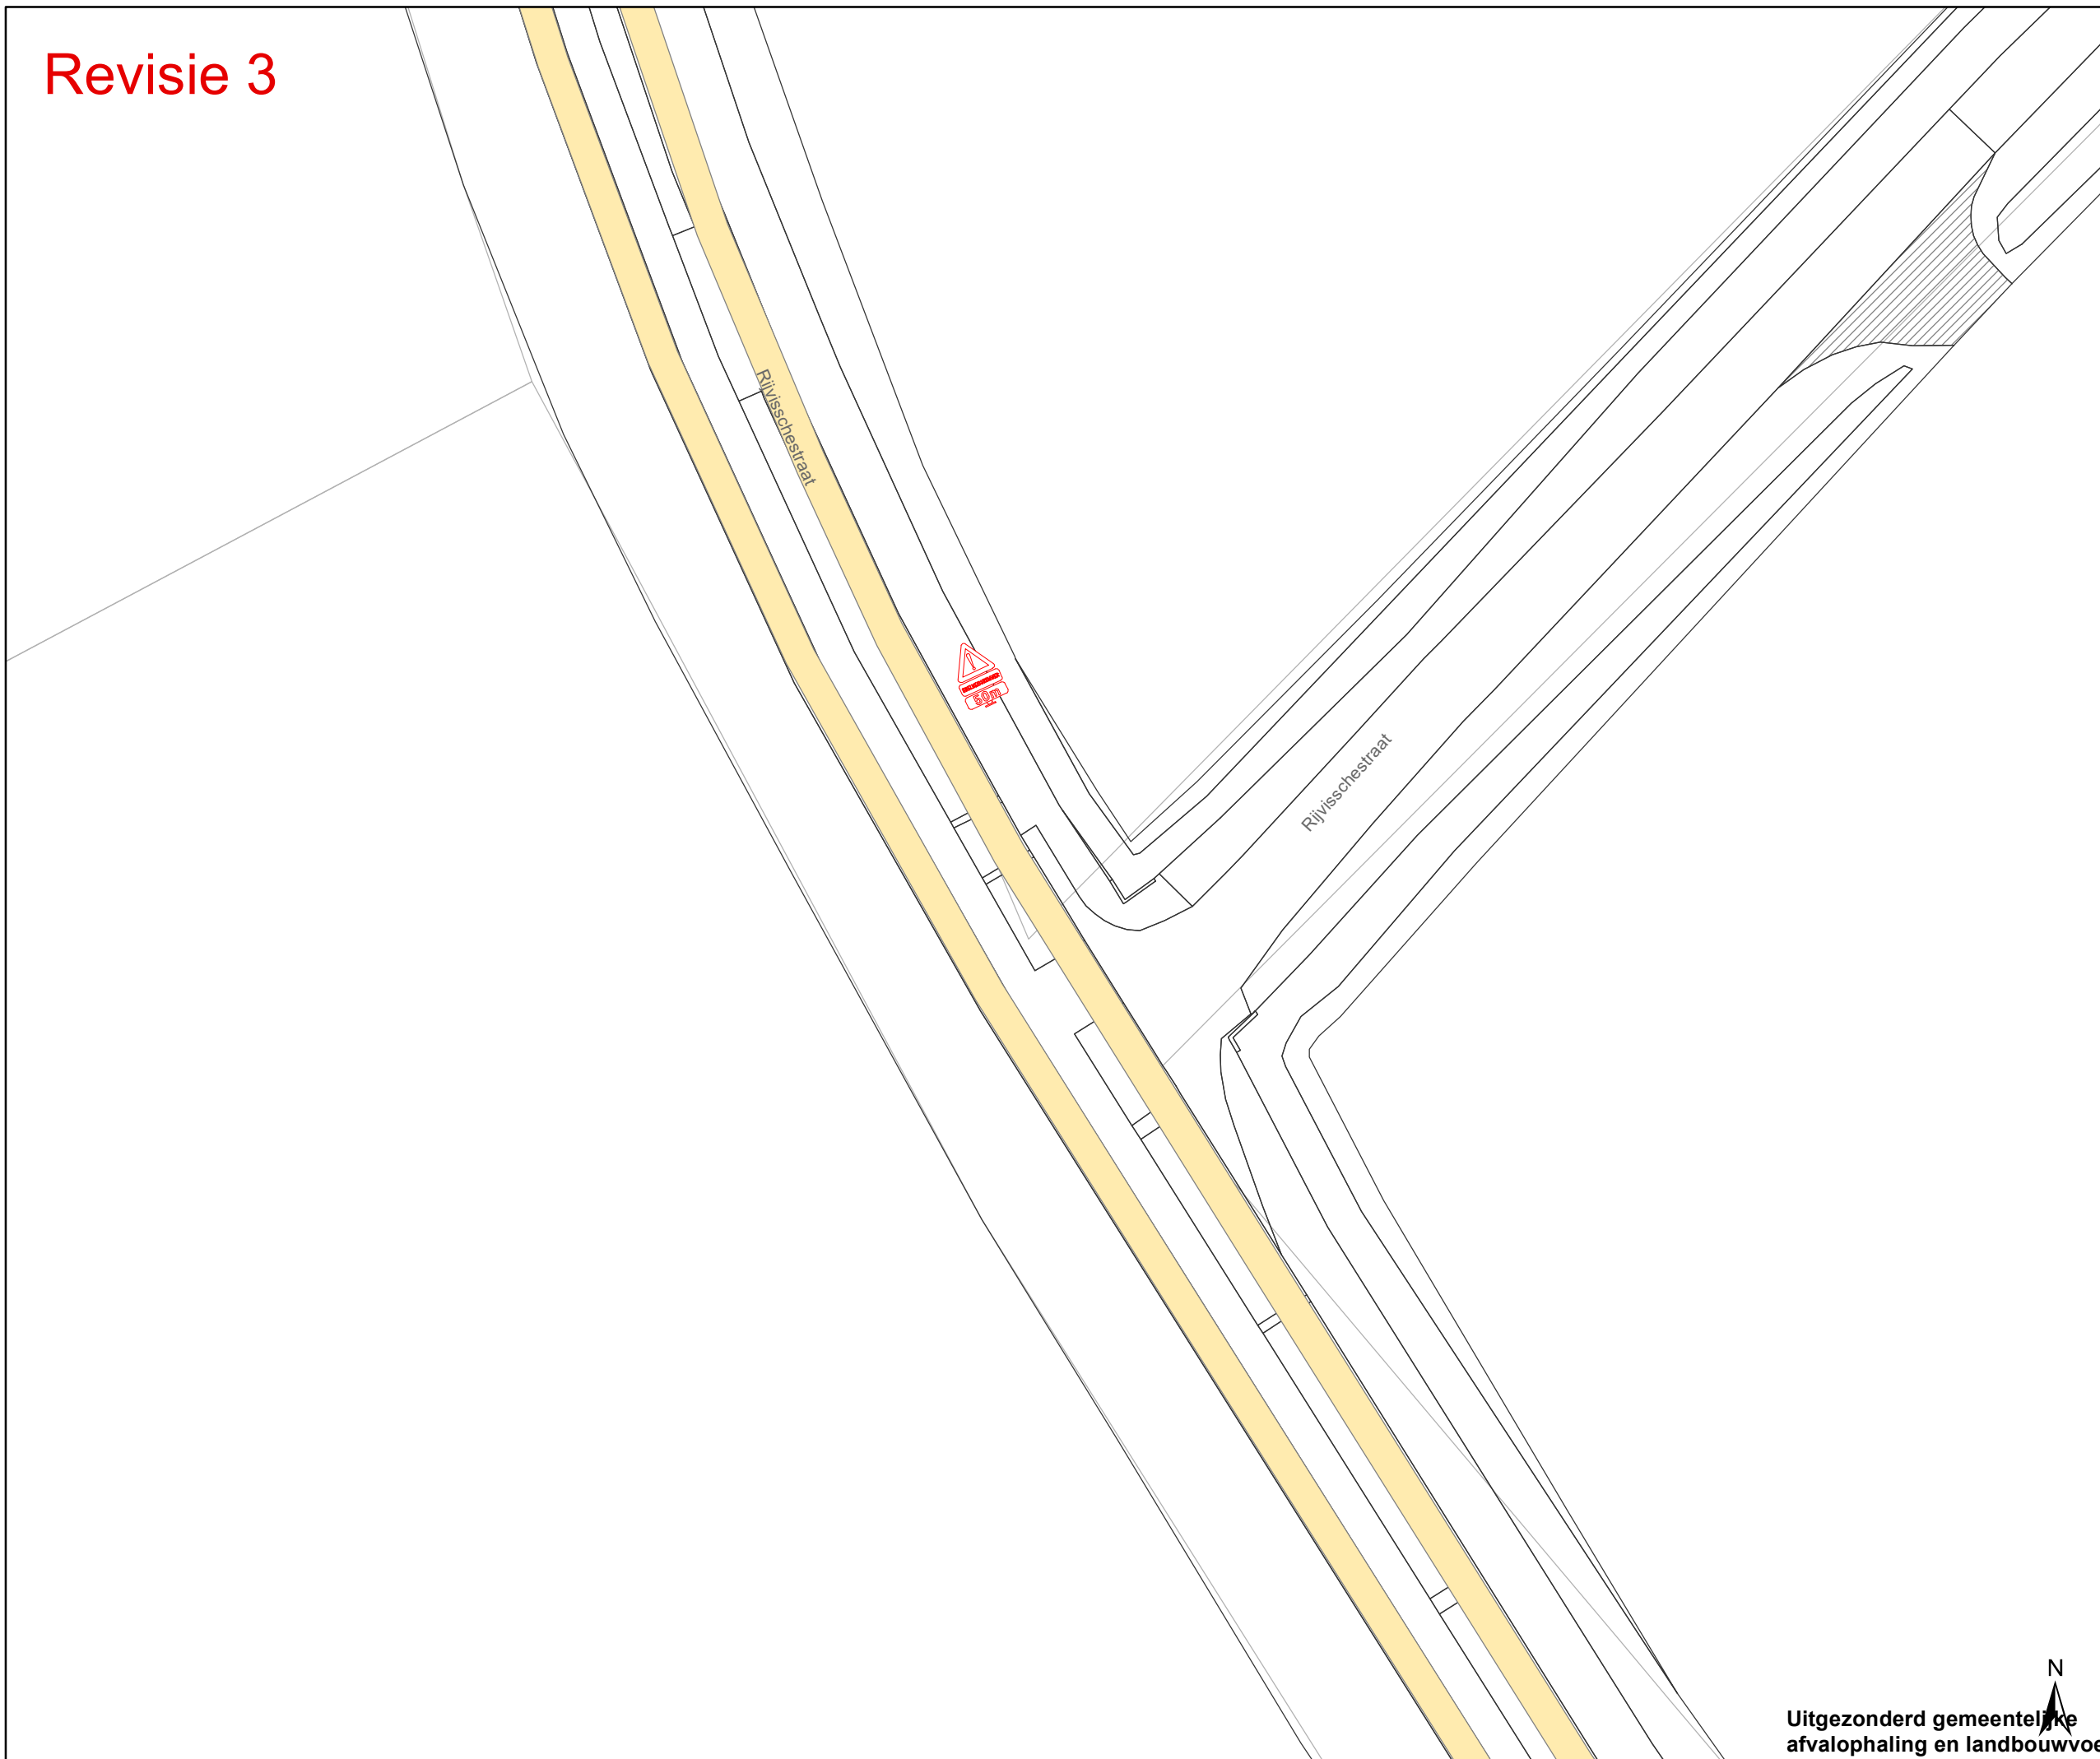

Legende

-  Bestaande verkeersborden
-  Geplande verkeersborden
-  Te verwijderen verkeersborden
-  Bestaande wegmarkeringen
-  Geplande wegmarkeringen
-  Te verwijderen wegmarkeringen
-  Bestaande fietsenstalling
- Overige**
-  Ander gepland dossier (in voorbereiding bij MOBBED)

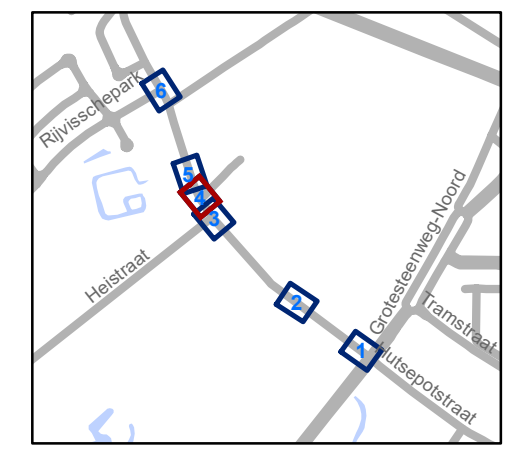

gent: Mobiliteitsbedrijf stad Gent
Verkeerstechnische taken


Rijvisschestraat Circulatiemaatregel-WMP

Dossiernummer P-282334

DATUM	SCHAAL	PLAN	P FORMAAT
13/03/2023	1/250	4/6	A3

Uitgezonderd gemeentelijke
afvalophaling en landbouwvoe



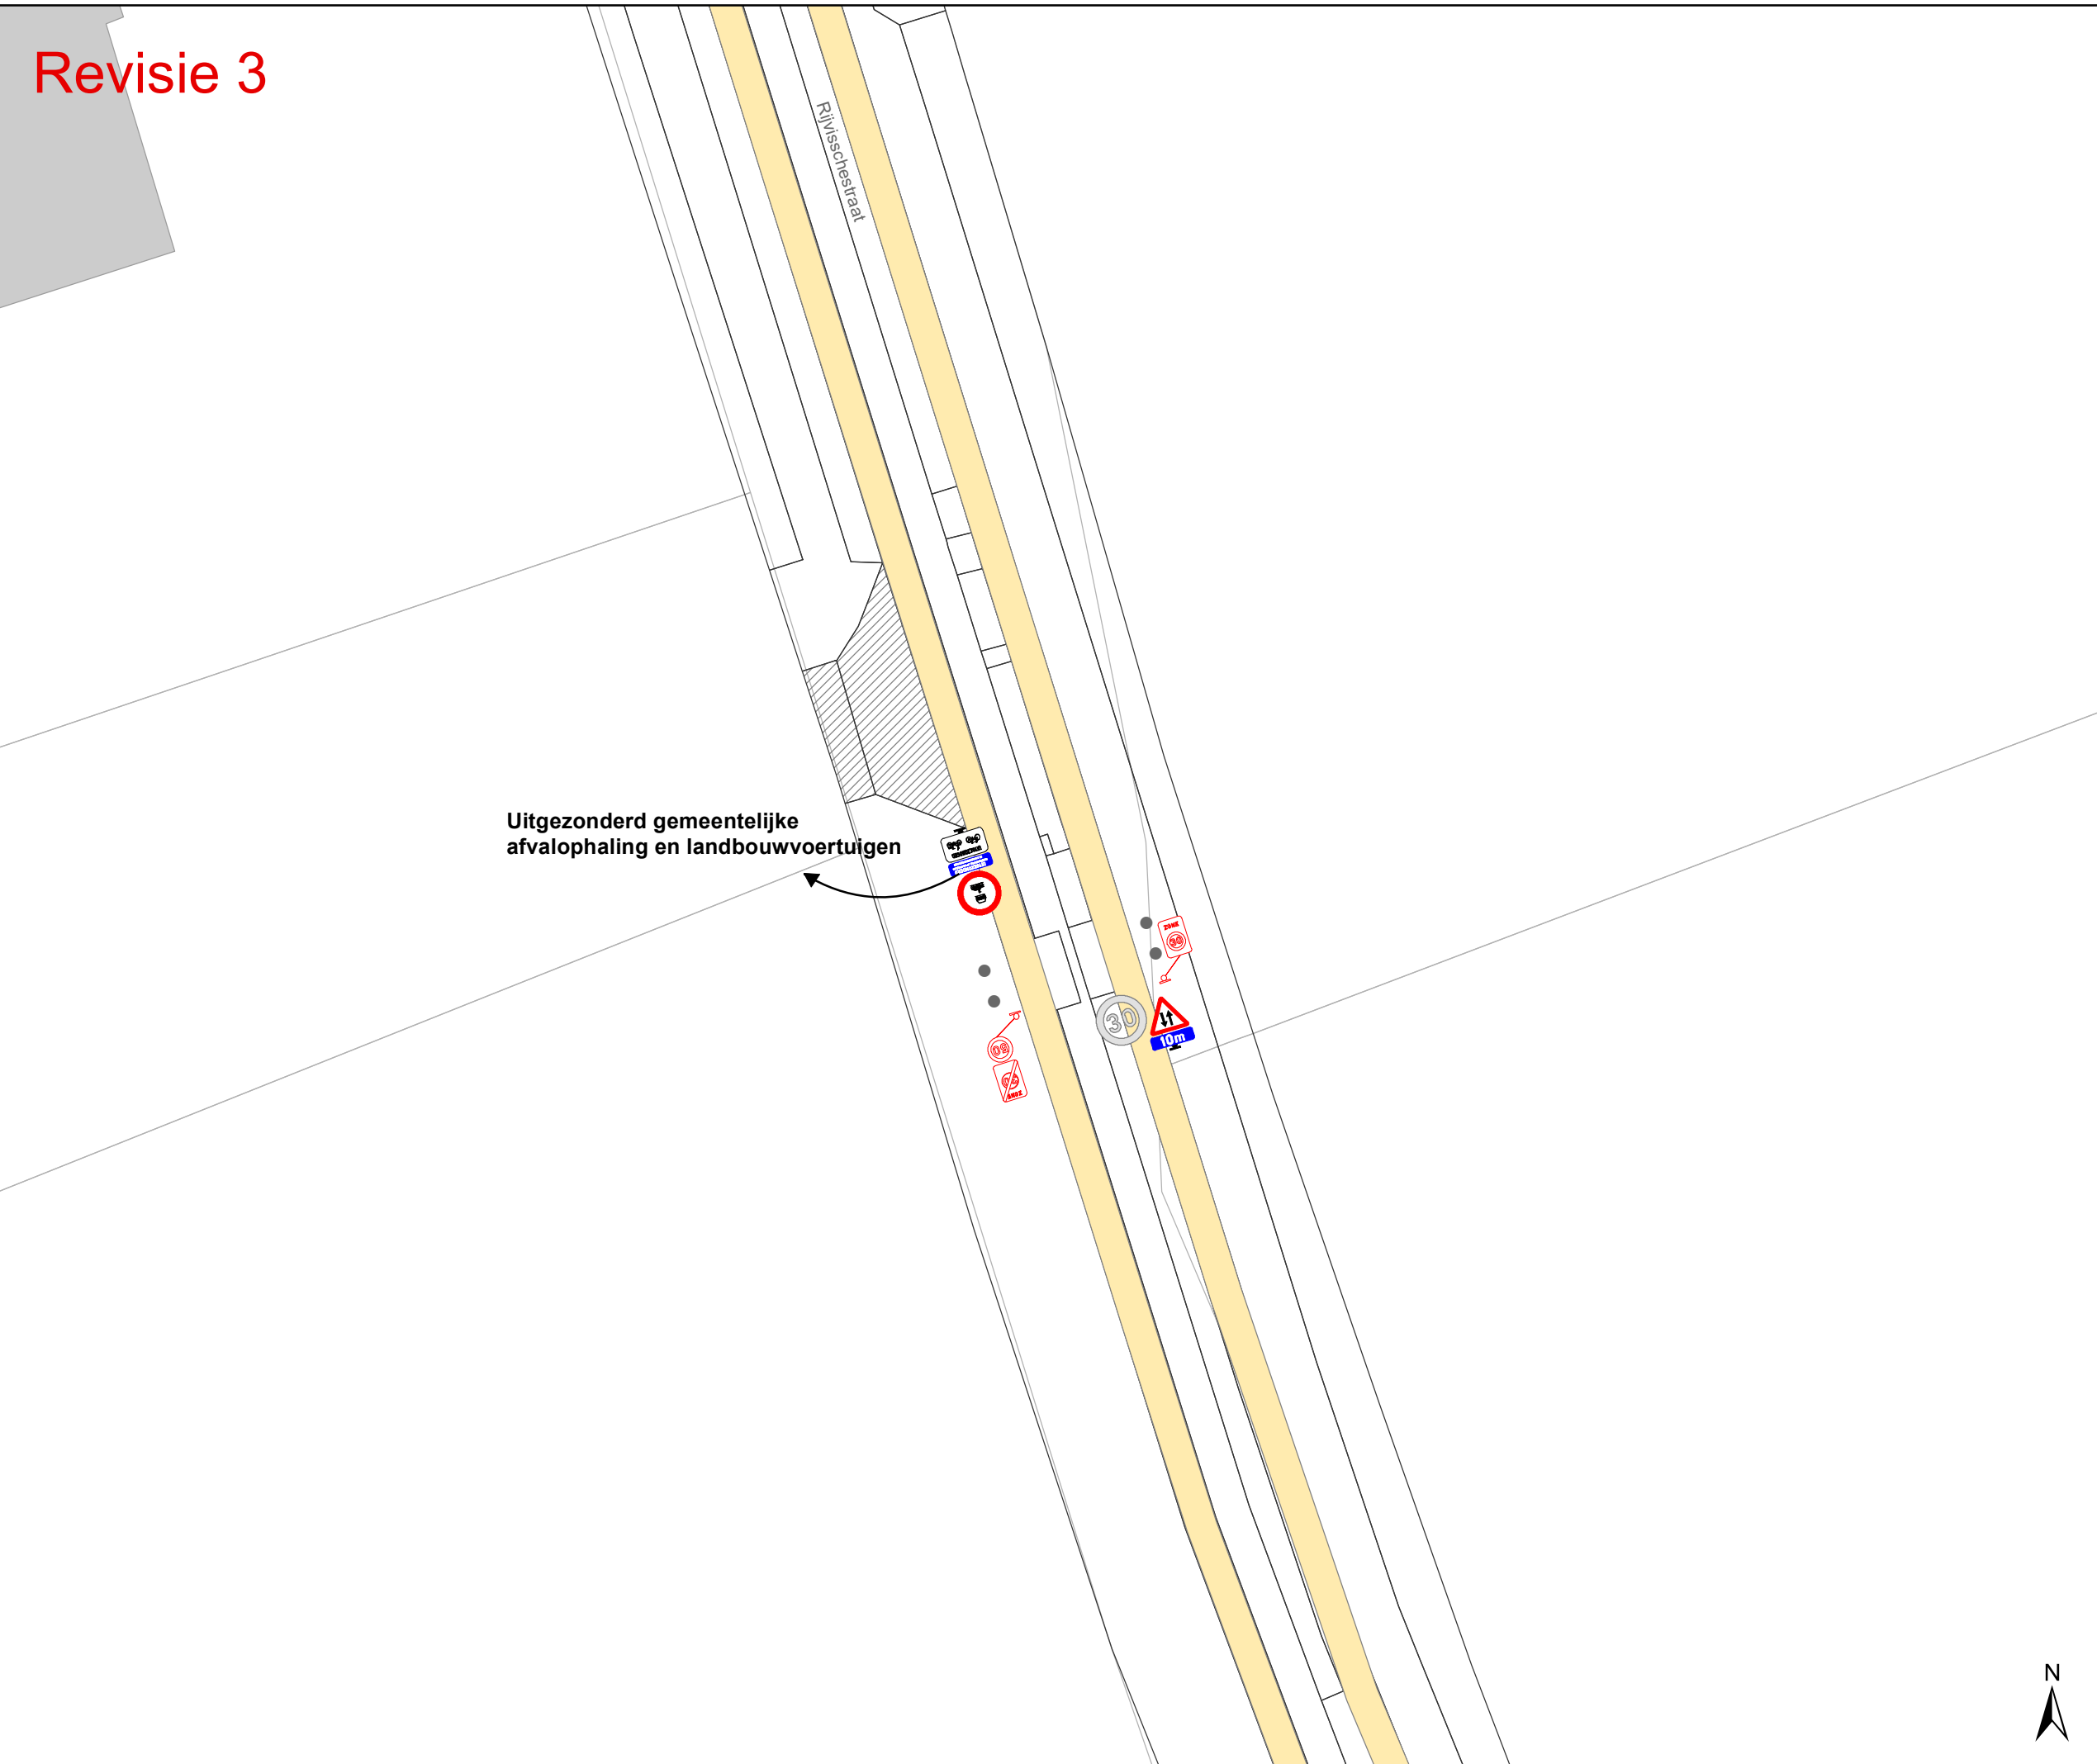


Legende

- Bestaande verkeersborden
- Geplande verkeersborden
- Te verwijderen verkeersborden
- Bestaande wegmarkeringen
- Geplande wegmarkeringen
- Te verwijderen wegmarkeringen
- Bestaande fietsenstalling

Overige

- Ander gepland dossier (in voorbereiding bij MOBBD)

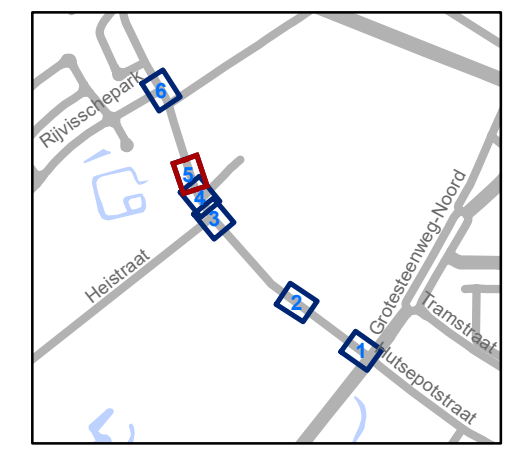

gent: Mobiliteitsbedrijf stad Gent
Verkeerstechnische taken


Rijvisschestraat Circulatiemaatregel-WMP

Dossiernummer P-282334

DATUM	SCHAAL	PLAN	P FORMAAT
13/03/2023	1/250	5/6	A3



Revisie 3

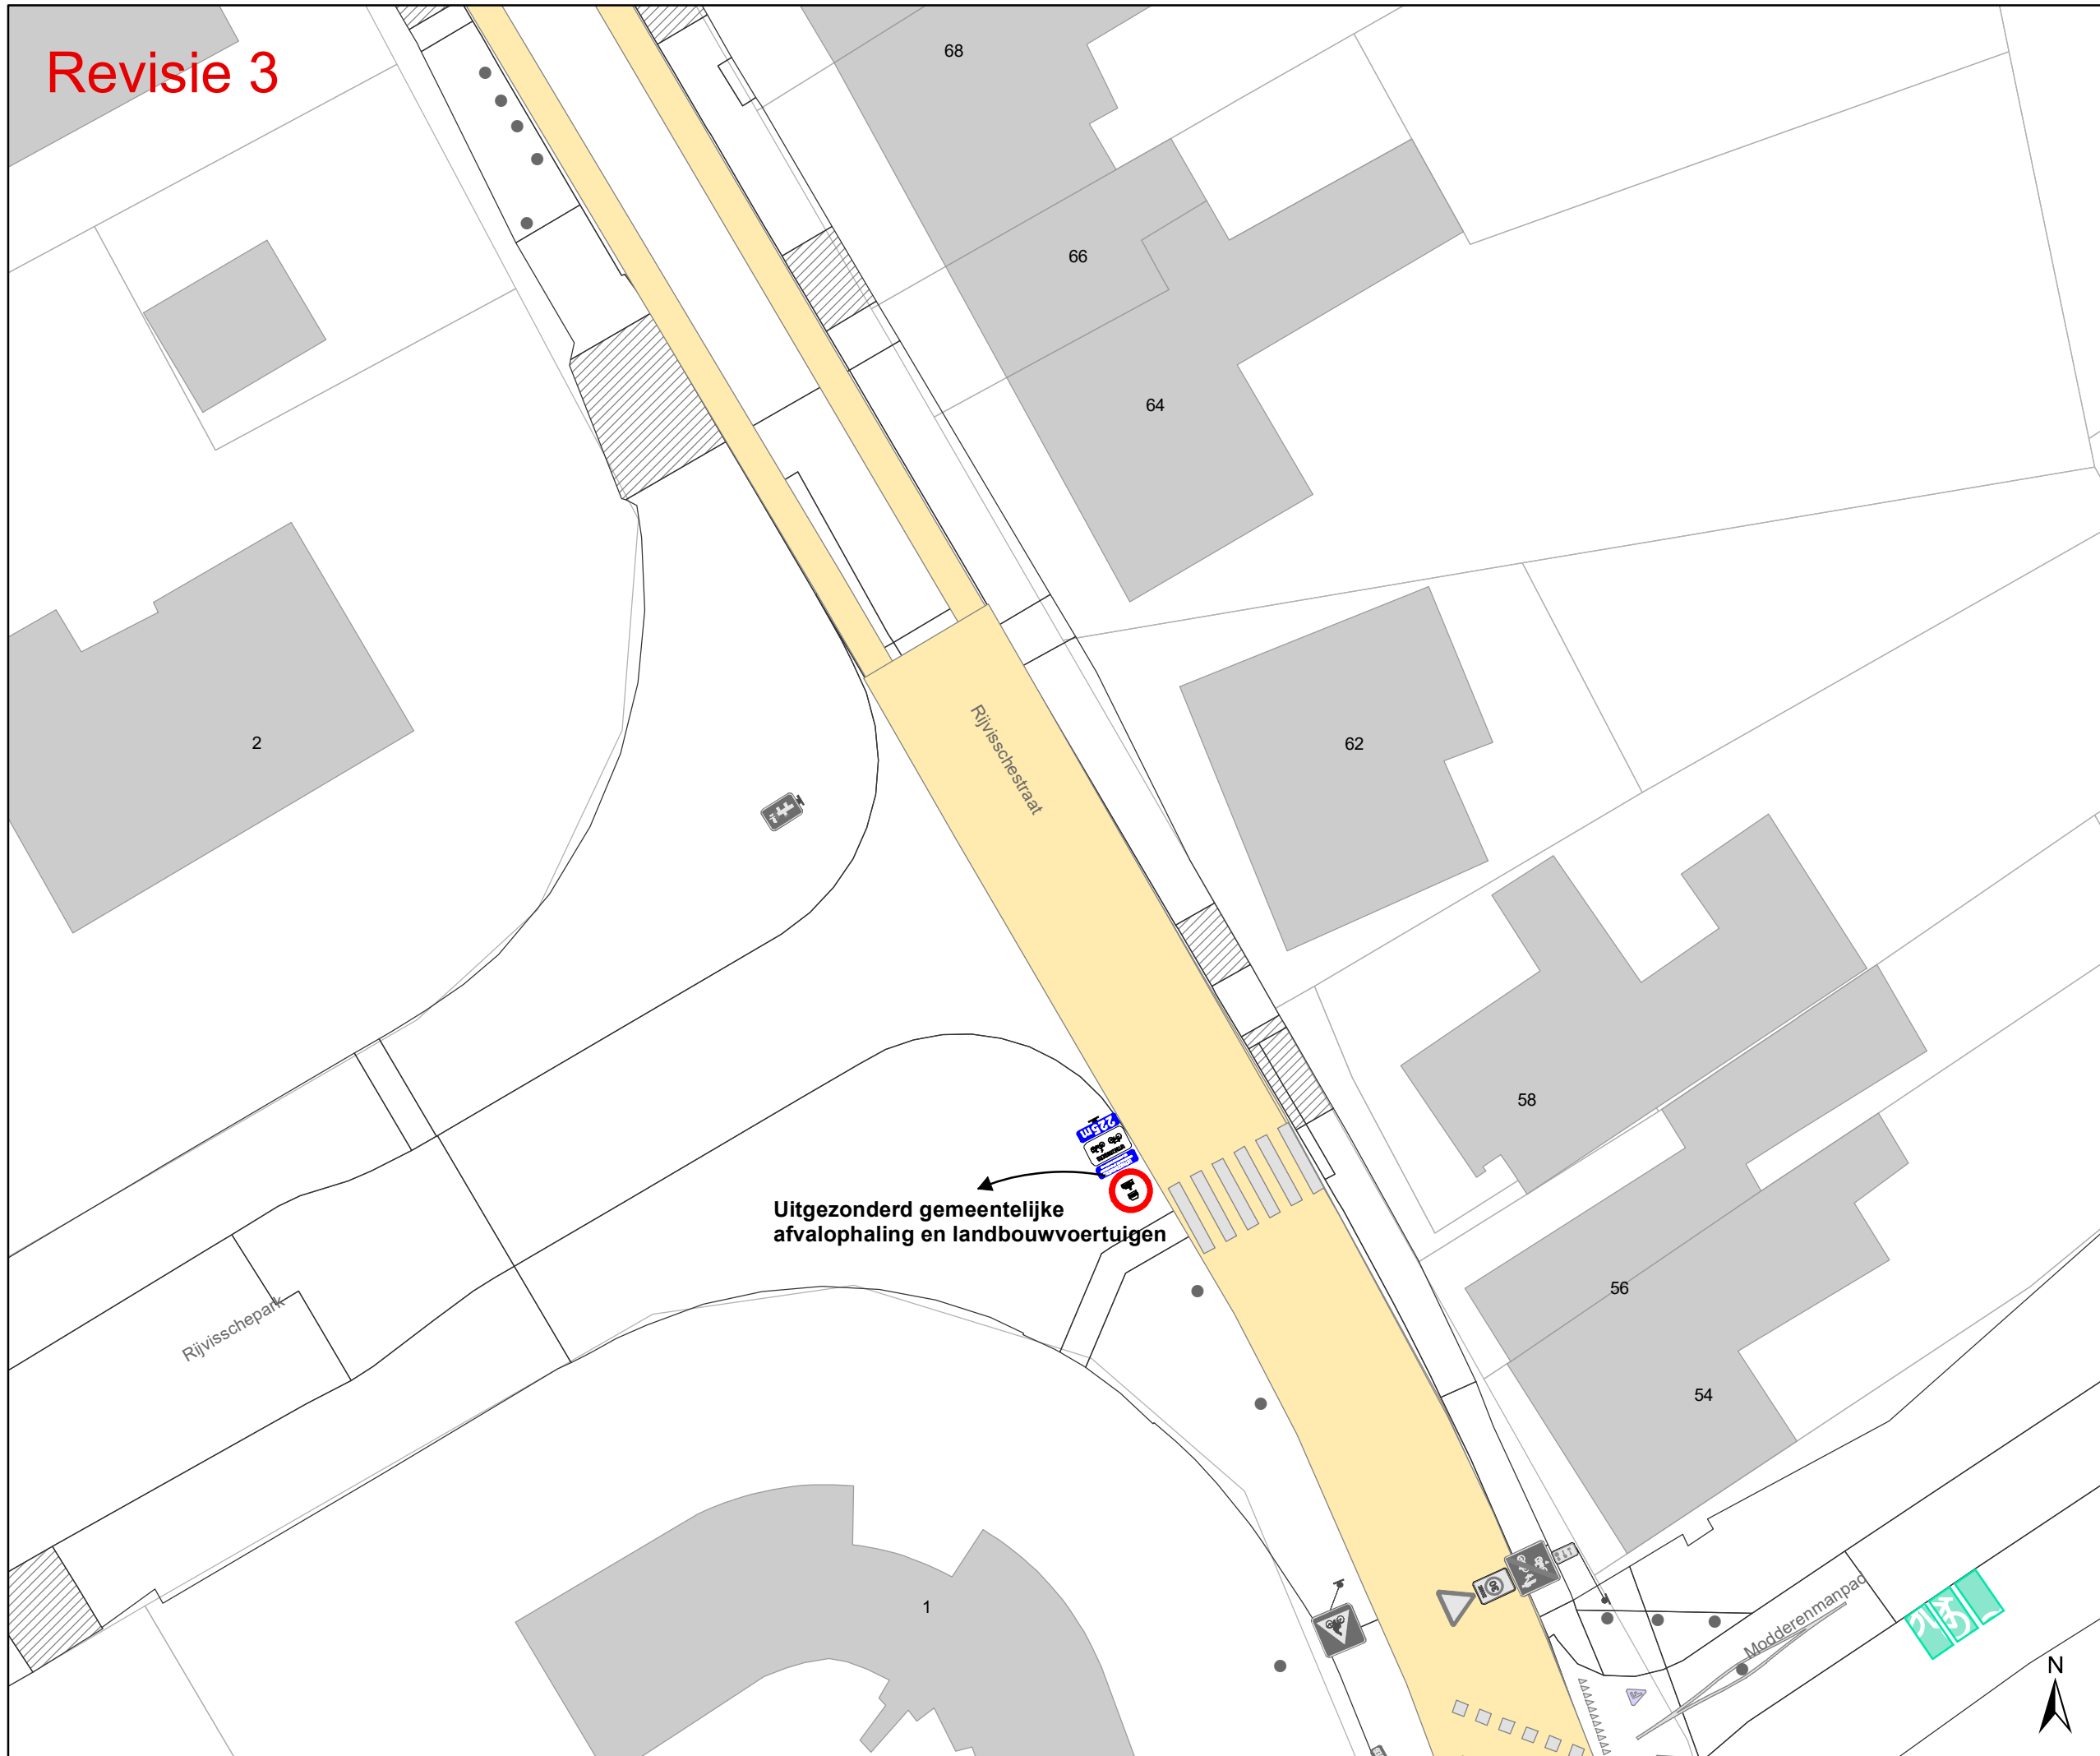


Legende

- Bestaande verkeersborden
- Geplande verkeersborden
- Te verwijderen verkeersborden
- Bestaande wegmarkeringen
- Geplande wegmarkeringen
- Te verwijderen wegmarkeringen
- Bestaande fietsenstalling

Overige

- Ander gepland dossier (in voorbereiding bij MOBBED)

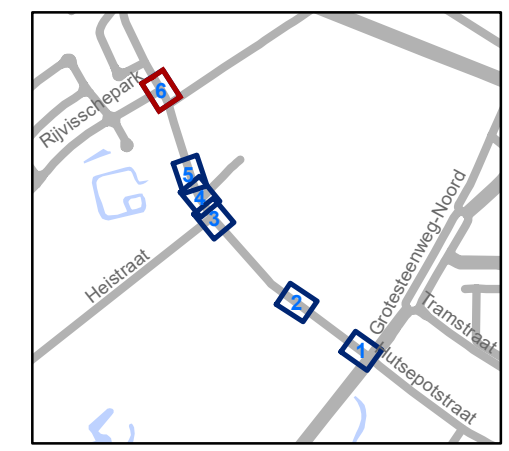

gent: Mobiliteitsbedrijf stad Gent
Verkeerstechnische taken

Rijvisschestraat Circulatiemaatregel-WMP

Dossiernummer P-282334

DATUM	SCHAAL	PLAN	P FORMAAT
13/03/2023	1/250	6/6	A3