


- ### Legende
-  Bestaande verkeersborden
  -  Geplande verkeersborden
  -  Te verwijderen verkeersborden
  -  Bestaande wegmarkeringen
  -  Geplande wegmarkeringen
  -  Te verwijderen wegmarkeringen
  -  modules rijbaanversmalling
  -  Gepland paaltje

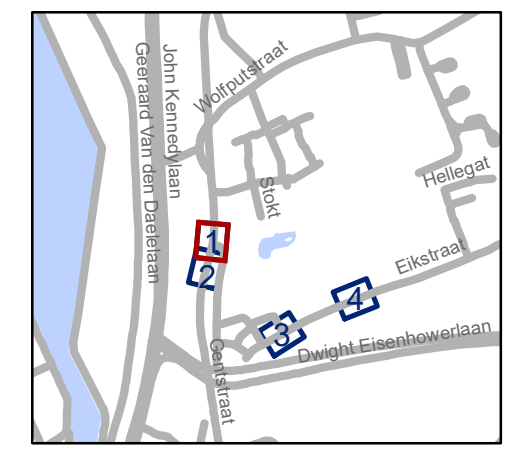


**gent:** Mobiliteitsbedrijf stad Gent  
Verkeerstechnische taken

## Gentstraat VOP en FOP


Dossiernummer P-355237

DATUM	SCHAAL	PLAN	P FORMAAT
14/03/2023	1/250	1/4	A3



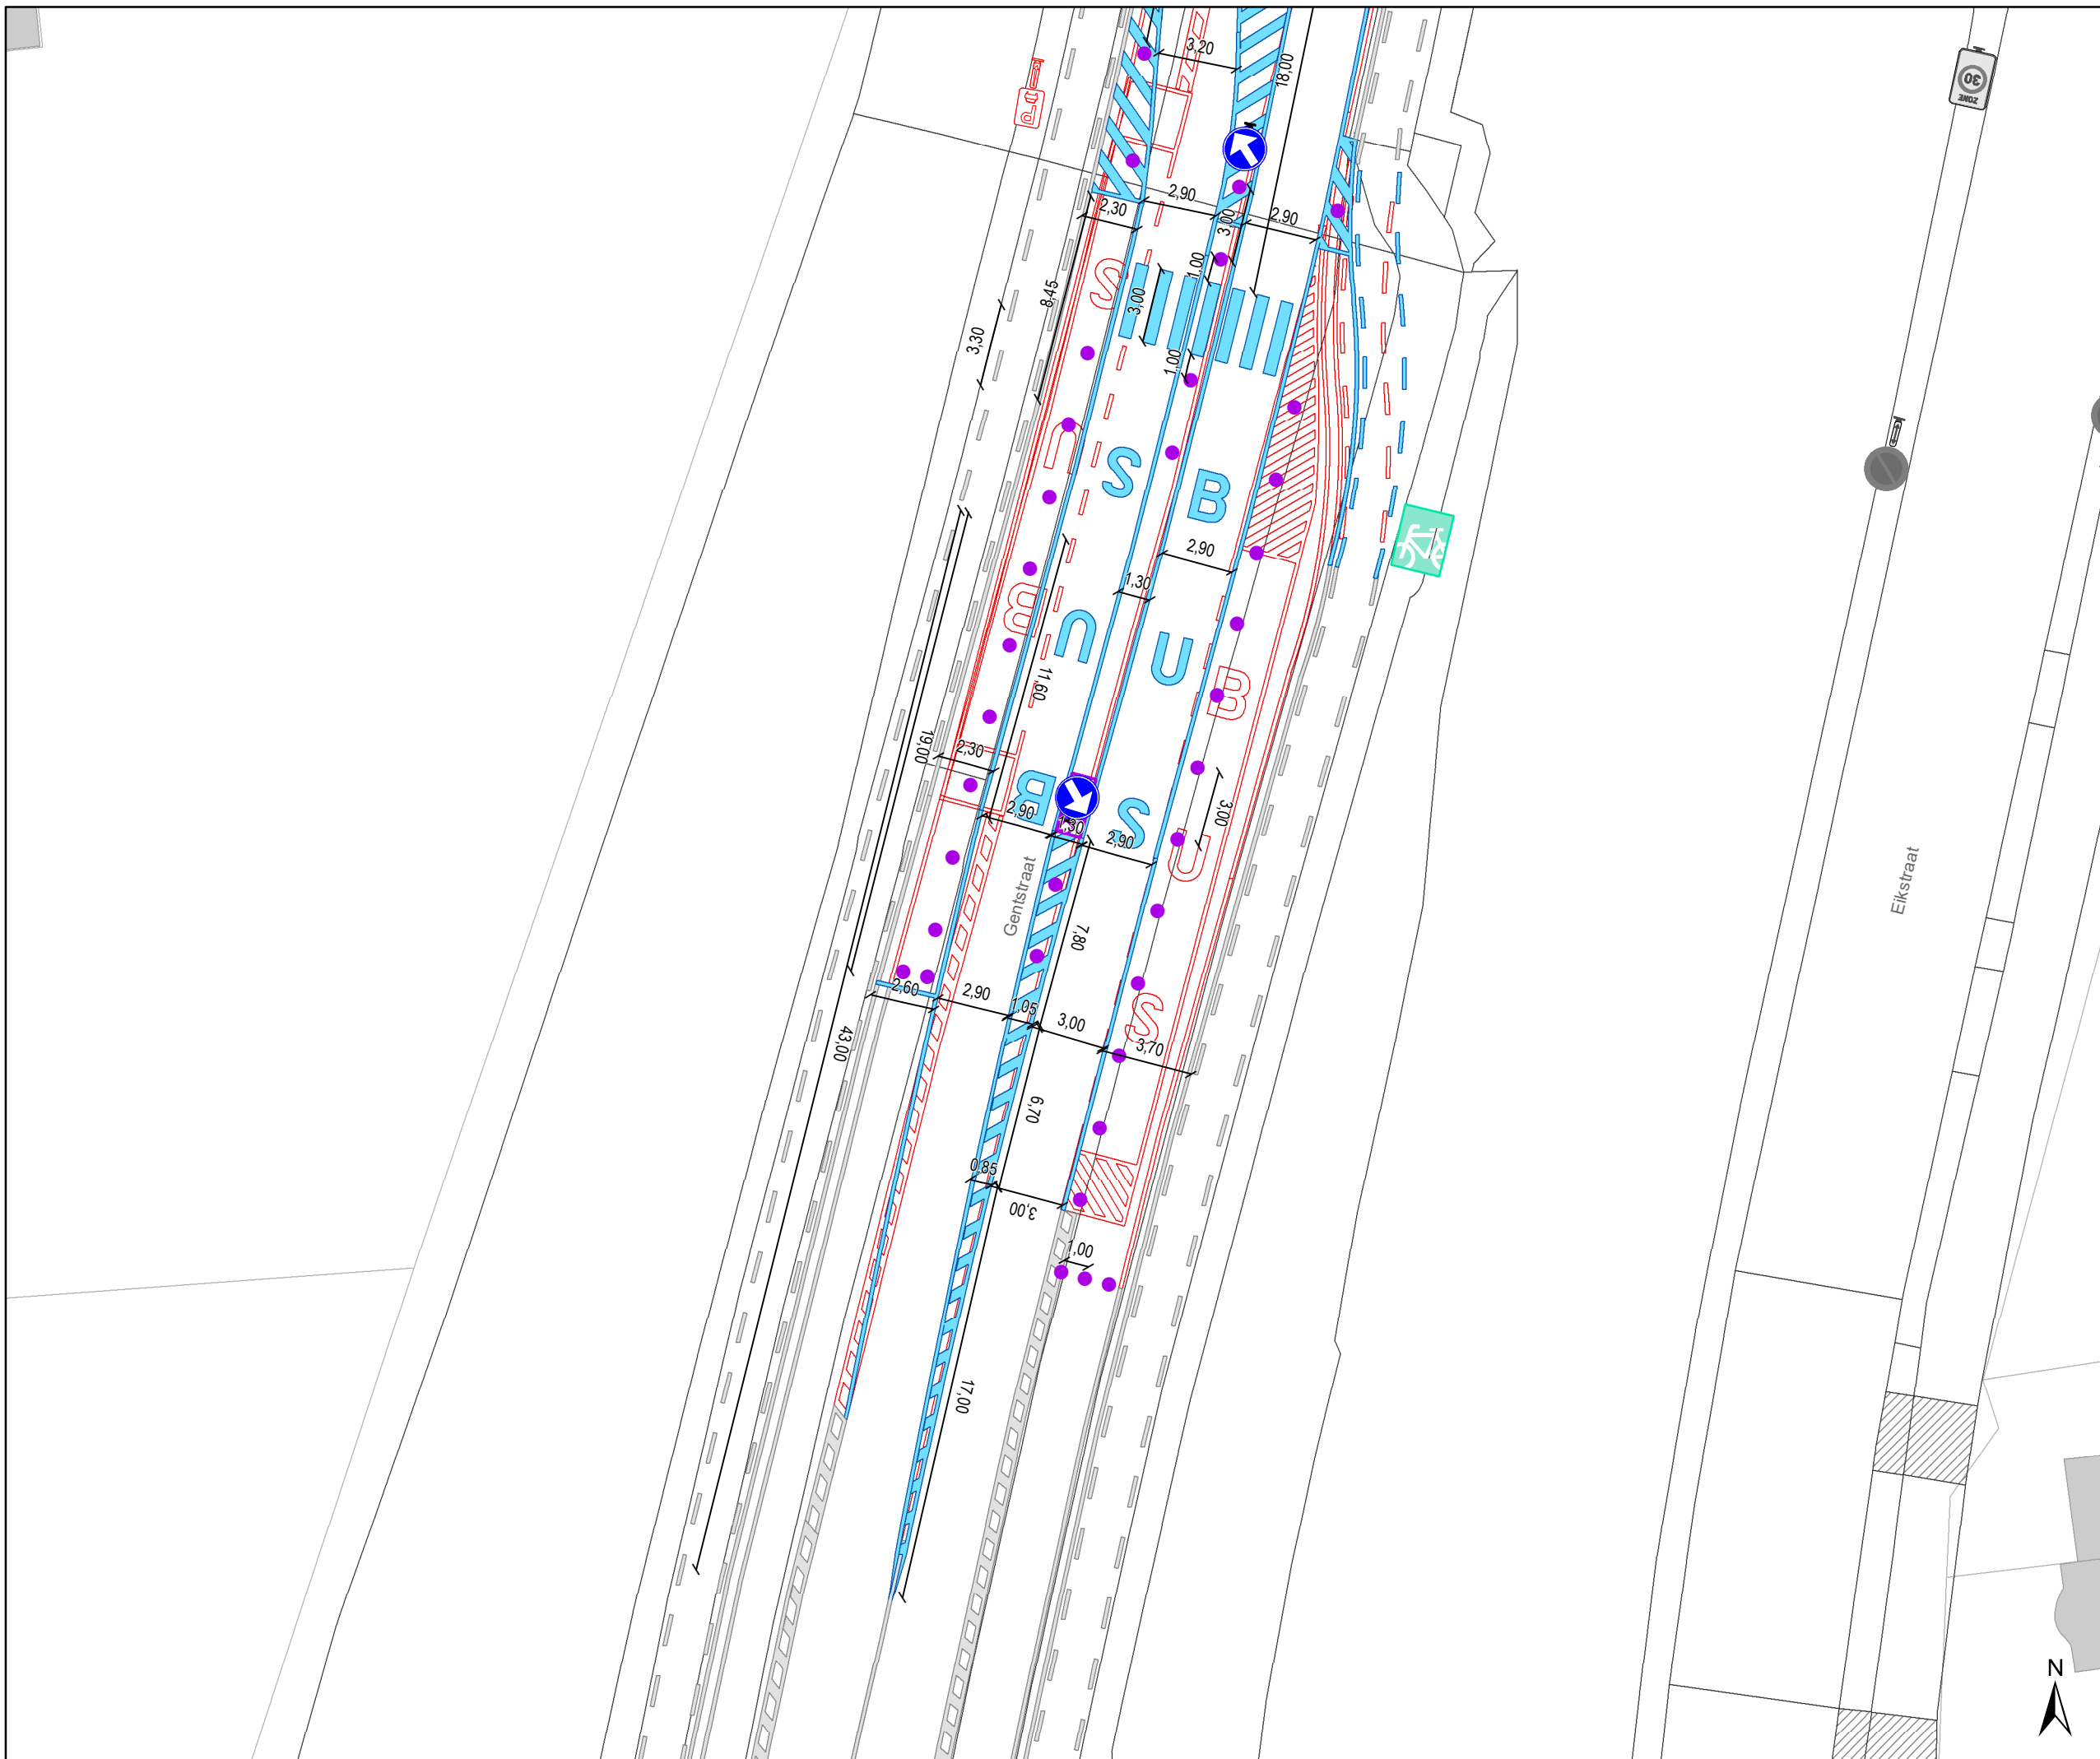

- ### Legende
-  Bestaande verkeersborden
  -  Geplande verkeersborden
  -  Te verwijderen verkeersborden
  -  Bestaande wegmarkeringen
  -  Geplande wegmarkeringen
  -  Te verwijderen wegmarkeringen
  -  modules rijbaanversmalling
  -  Gepland paaltje

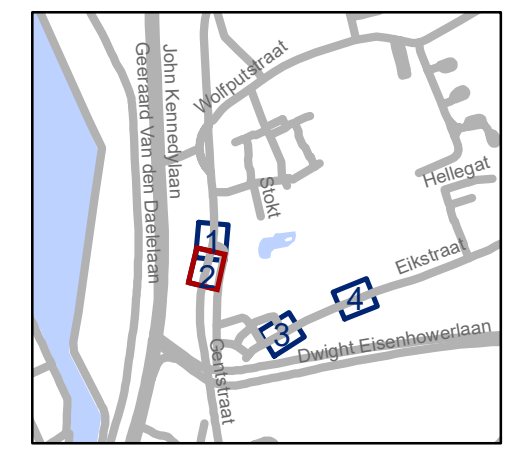

**gent:** Mobiliteitsbedrijf stad Gent  
Verkeerstechnische taken

## Gentstraat VOP en FOP

Dossiernummer P-355237


DATUM	SCHAAL	PLAN	P FORMAAT
14/03/2023	1/250	2/4	A3





### Legende

-  Bestaande verkeersborden
-  Geplande verkeersborden
-  Te verwijderen verkeersborden
-  Bestaande wegmarkeringen
-  Geplande wegmarkeringen
-  Te verwijderen wegmarkeringen
-  modules rijbaanversmalling
-  Gepland paaltje

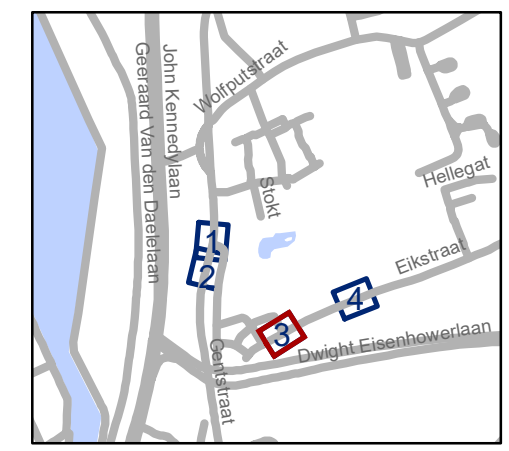


**gent:** Mobiliteitsbedrijf stad Gent  
Verkeerstechnische taken

## Gentstraat VOP en FOP

Dossinummer P-355237


DATUM	SCHAAL	PLAN	P.FORMAAT
14/03/2023	1/250	3/4	A3



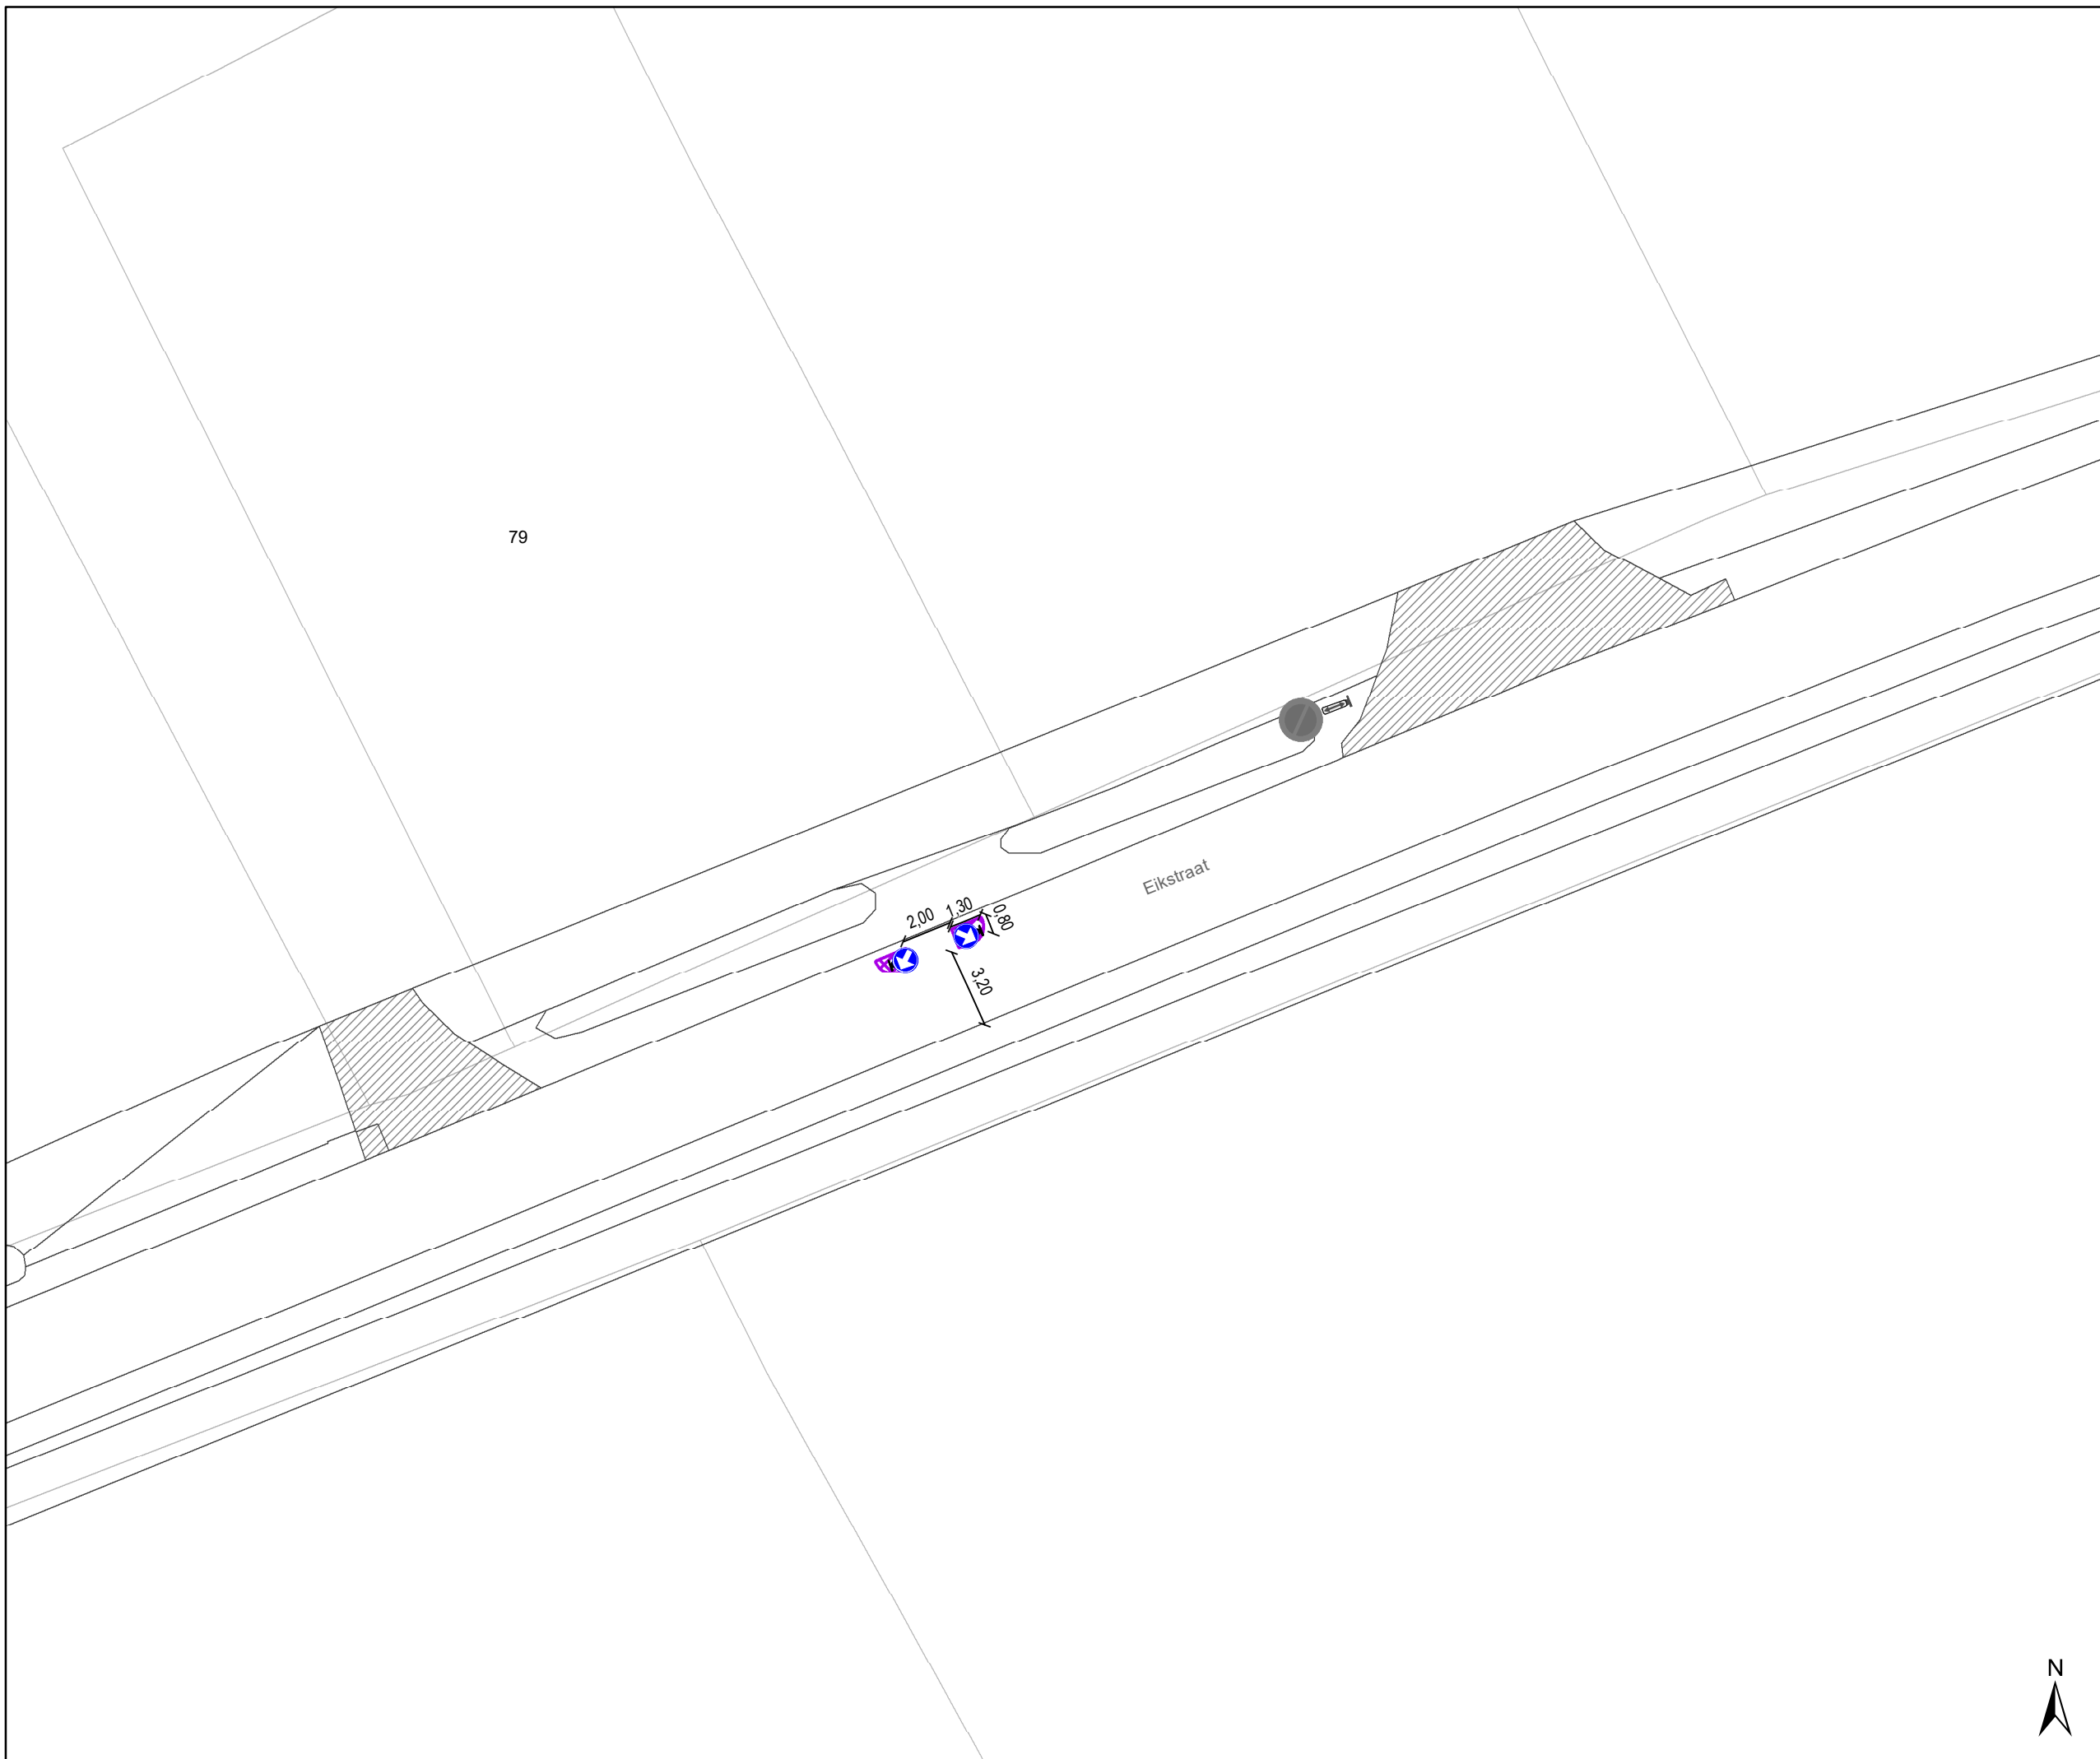

# Legende

-  Bestaande verkeersborden
-  Geplande verkeersborden
-  Te verwijderen verkeersborden
-  Bestaande wegmarkeringen
-  Geplande wegmarkeringen
-  Te verwijderen wegmarkeringen
-  modules rijbaanversmalling
-  Gepland paaltje

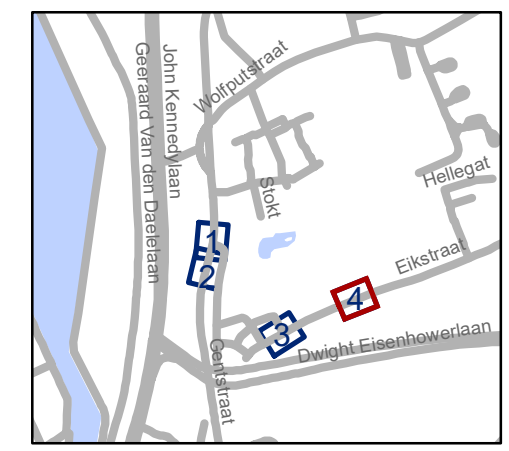

**gent:** Mobiliteitsbedrijf stad Gent  
Verkeerstechnische taken

## Gentstraat VOP en FOP

Dossinummer P-355237

DATUM	SCHAAL	PLAN	P.FORMAAT
14/03/2023	1/250	4/4	A3

