



2023_CBS_02338 Nieuw aanvullend reglement van de politie op het wegverkeer - gemeenteweg - Isabella van Oostenrijkstraat - nieuwe verkeersmaatregel - Vaststelling

Beslissing: Goedgekeurd in besloten vergadering van 16 maart 2023

Zijn aanwezig bij de beslissing van dit punt:

de heer Mathias De Clercq, burgemeester-voorzitter; de heer Filip Watteeuw, schepen mevrouw Tine Heyse, schepen; mevrouw Astrid De Bruycker, schepen; de heer Sami Souguir, schepen; de heer Bram Van Braeckevelt, schepen; mevrouw Isabelle Heyndrickx, schepen; mevrouw Hafsa El-Bazioui, schepen; mevrouw Evita Willaert, schepen; de heer Rudy Coddens, schepen
mevrouw Mieke Hullebroeck, algemeen directeur; de heer Danny Van Campenhout, adjunct-algemeendirecteur; mevrouw Liesbet Vertriest, waarnemend adjunct-algemeendirecteur

Bevoegd: Filip Watteeuw

Betrokken: Mathias De Clercq

Juridisch kader

De volgende bepalingen zijn van toepassing inzake de bevoegdheid:

- De Nieuwe Gemeentewet 24 juni 1988, artikel 119;
- Het Decreet van 16 mei 2008 betreffende de aanvullende reglementen op het wegverkeer en de plaatsing en bekostiging van verkeerstekens, artikel 5, § 1, 2e lid;
- Het Decreet over het lokaal bestuur van 22 december 2017, artikel 41, 2°;
- Het gemeenteraadsbesluit van 15 december 2015, houdende de delegatie van de vaststellingsbevoegdheid inzake gemeentelijke aanvullende reglementen op het wegverkeer.

De beslissing wordt genomen op grond van:

- Wet betreffende de politie over het wegverkeer, gecoördineerd bij Koninklijk Besluit van 16 maart 1968;
- Decreet van 16 mei 2008 betreffende de aanvullende reglementen op het wegverkeer en de plaatsing en bekostiging van de verkeerstekens;
- Koninklijk Besluit van 1 december 1975 houdende algemeen reglement op de politie van het wegverkeer en van het gebruik van de openbare weg;
- Ministerieel Besluit van 11 oktober 1976 waarbij de minimumafmetingen en de bijzondere plaatsingsvoorwaarden van de verkeerstekens worden bepaald;

- Uitvoeringsbesluit van 23 januari 2009 betreffende de aanvullende reglementen op het wegverkeer en de plaatsing en bekostiging van de verkeerstekens;
- Omzendbrief MOB/2009/1 van 3 april 2009;

Motivering

- Bij dit collegebesluit worden volgende verkeersmaatregelen ingevoerd in het kader van het wijkmobiliteitsplan Zwijnaarde: er wordt beperkt enkelrichtingsverkeer ingevoerd in de Isabella Van Oostenrijkstraat. Tevens wordt een extra parkeerverbod ingevoerd vanaf de Heerweg-Noord tot huisnummer 9 en ook vanaf huisnummer 37-37B tot aan het kruispunt met de Hofakkerstraat. Het beperkt enkelrichtingsverkeer beperkt het sluijverkeer van zowel autoverkeer als vrachtverkeer naar het nabijgelegen bedrijventerrein dat via de Heerweg-Noord bereikbaar is. Door het geschrant parkeren wordt de snelheid beperkt waardoor de straat meer geschikt is voor fietsverplaatsingen tussen de Heerweg-Noord en Zwijnaarde Dorp.
- Bij collegebesluit van 22 maart 2018 werd de bestaande toestand geregulariseerd en de nieuwe maatregel die bij dit besluit werd getroffen is het afschaffen van een parkeerverbod tussen huisnummer 30 en het kruispunt met de Adolphe Della Faillelaan. De rijrichting werd aangepast waardoor hier parkeren niet hinderlijk meer is. Hierdoor kwamen er 8 parkeerplaatsen bij.

Bijgevoegde bijlage(n):

- Aanvullend reglement Isabella van Oostenrijkstraat dossier P-260673 (deel van de beslissing)
- Signalisatieplan Isabella van Oostenrijkstraat dossier P-260673 (deel van de beslissing)

Beslissing

Beslist het volgende:

Artikel 1:

Heft op het aanvullend reglement van de politie op het wegverkeer betreffende de gemeenteweg Isabella van Oostenrijkstraat, goedgekeurd in zitting van 22 maart 2018, van zodra het nieuwe reglement in werking treedt.

Artikel 2:

Stelt vast het bijgevoegd aanvullend reglement van de politie op het wegverkeer en het signalisatieplan betreffende de gemeenteweg Isabella van Oostenrijkstraat.

2023_CBS_02338 - Nieuw aanvullend reglement van de politie op het wegverkeer - gemeenteweg - Isabella van Oostenrijkstraat - nieuwe verkeersmaatregel

Aanvullend reglement van de politie op het wegverkeer - gemeenteweg – Isabella van Oostenrijkstraat

Vastgesteld in het College van Burgemeester en Schepenen van

Bekendgemaakt op

Geldig vanaf

Referentienummer

Reglement

Artikel 1

Op de Isabella van Oostenrijkstraat ter hoogte van het kruispunt met de Heerweg-Noord; op de Isabella Van Oostenrijkstraat ter hoogte van het kruispunt met de Adolphe della Faillelaan geldt de bestuurders moeten voorrang verlenen aan iedere bestuurder die rijdt op de openbare weg of de rijbaan die ze oprijden; de plaats waar de bestuurders, zo nodig, moeten stoppen om voorrang te verlenen, wordt aangeduid.

Dit wordt aangeduid door verkeerstekens:

- B1
- WM76.2

Artikel 2

Op de Isabella Van Oostenrijkstraat vanaf het kruispunt met de Adolphe della Faillelaan tot het kruispunt met de Heerweg-Noord in de richting van Heerweg-Noord geldt verboden rijrichting voor iedere bestuurder; de maatregel geldt niet voor fietsers en bestuurders van speed pedelecs. In de tegenovergestelde richting geldt toegelaten rijrichting op de openbare weg met eenrichtingsverkeer; fietsers en bestuurders van speed pedelecs mogen in de twee richtingen rijden.

Dit wordt aangeduid door verkeerstekens:

- C1
- M11
- F19
- M17

Artikel 3

Op de Isabella Van Oostenrijkstraat van huisnummer 2 tot huisnummer 30 aan de kant van de pare huisnummers;

op de Isabella Van Oostenrijkstraat van het kruispunt met de Heerweg-Noord tot huisnummer 9 aan de kant van de onpare huisnummers;

op de Isabella Van Oostenrijkstraat van huisnummer 37-37B tot het kruispunt met de Hofakkerstraat geldt het parkeren is verboden; het begin van de parkeerreglementering wordt aangeduid; het einde van de parkeerreglementering wordt aangeduid.

Dit wordt aangeduid door verkeerstekens:

- E1
- GXa
- GXb

Artikel 4

Op de Isabella van Oostenrijkstraat van huisnummer 57 tot huisnummer 35 aan de kant van de onpare huisnummers geldt het parkeren is verboden; het begin van de parkeerreglementering wordt aangeduid; de parkeerreglementering geldt over een afstand van meer dan 300 meter; het einde van de parkeerreglementering wordt aangeduid.

Dit wordt aangeduid door verkeerstekens:

- E1
- GXa
- GXd
- GXb

Artikel 5

Op de Isabella van Oostenrijkstraat ter hoogte van huisnummer 17 geldt het parkeren is toegelaten; het parkeren is voorbehouden voor de voertuigen die gebruikt worden door personen met een handicap ; de parkeerreglementering geldt over een afstand van 6 m.

Dit wordt aangeduid door verkeerstekens:

- E9a
- GVIIId
- GXc

Artikel 6

Op de Isabella van Oostenrijkstraat van huisnummer 1 tot aan het kruispunt met de Heerweg-Noord geldt het is iedere bestuurder verboden de doorlopende streep te overschrijden, alsook links van de streep te rijden wanneer deze de twee rijrichtingen scheidt.

Dit wordt aangeduid door verkeerstekens:

- WM72.2

Artikel 7

Op de Isabella van Oostenrijkstraat van huisnummer 1 tot huisnummer 7 geldt het is iedere bestuurder verboden de onderbroken streep te overschrijden, behalve om in te halen, om links af te slaan, om te keren of om van rijstrook te veranderen.

Dit wordt aangeduid door verkeerstekens:

- WM72.3

Artikel 8


Op de Isabella van Oostenrijkstraat ter hoogte van het kruispunt met de Adolphe Della Faillelaan geldt: bestuurders mogen niet rijden, stilstaan of parkeren op de markeringen van de verkeersgeleider of het verdrijvingsvlak.

Dit wordt aangeduid door verkeerstekens:




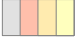


- WM77.4

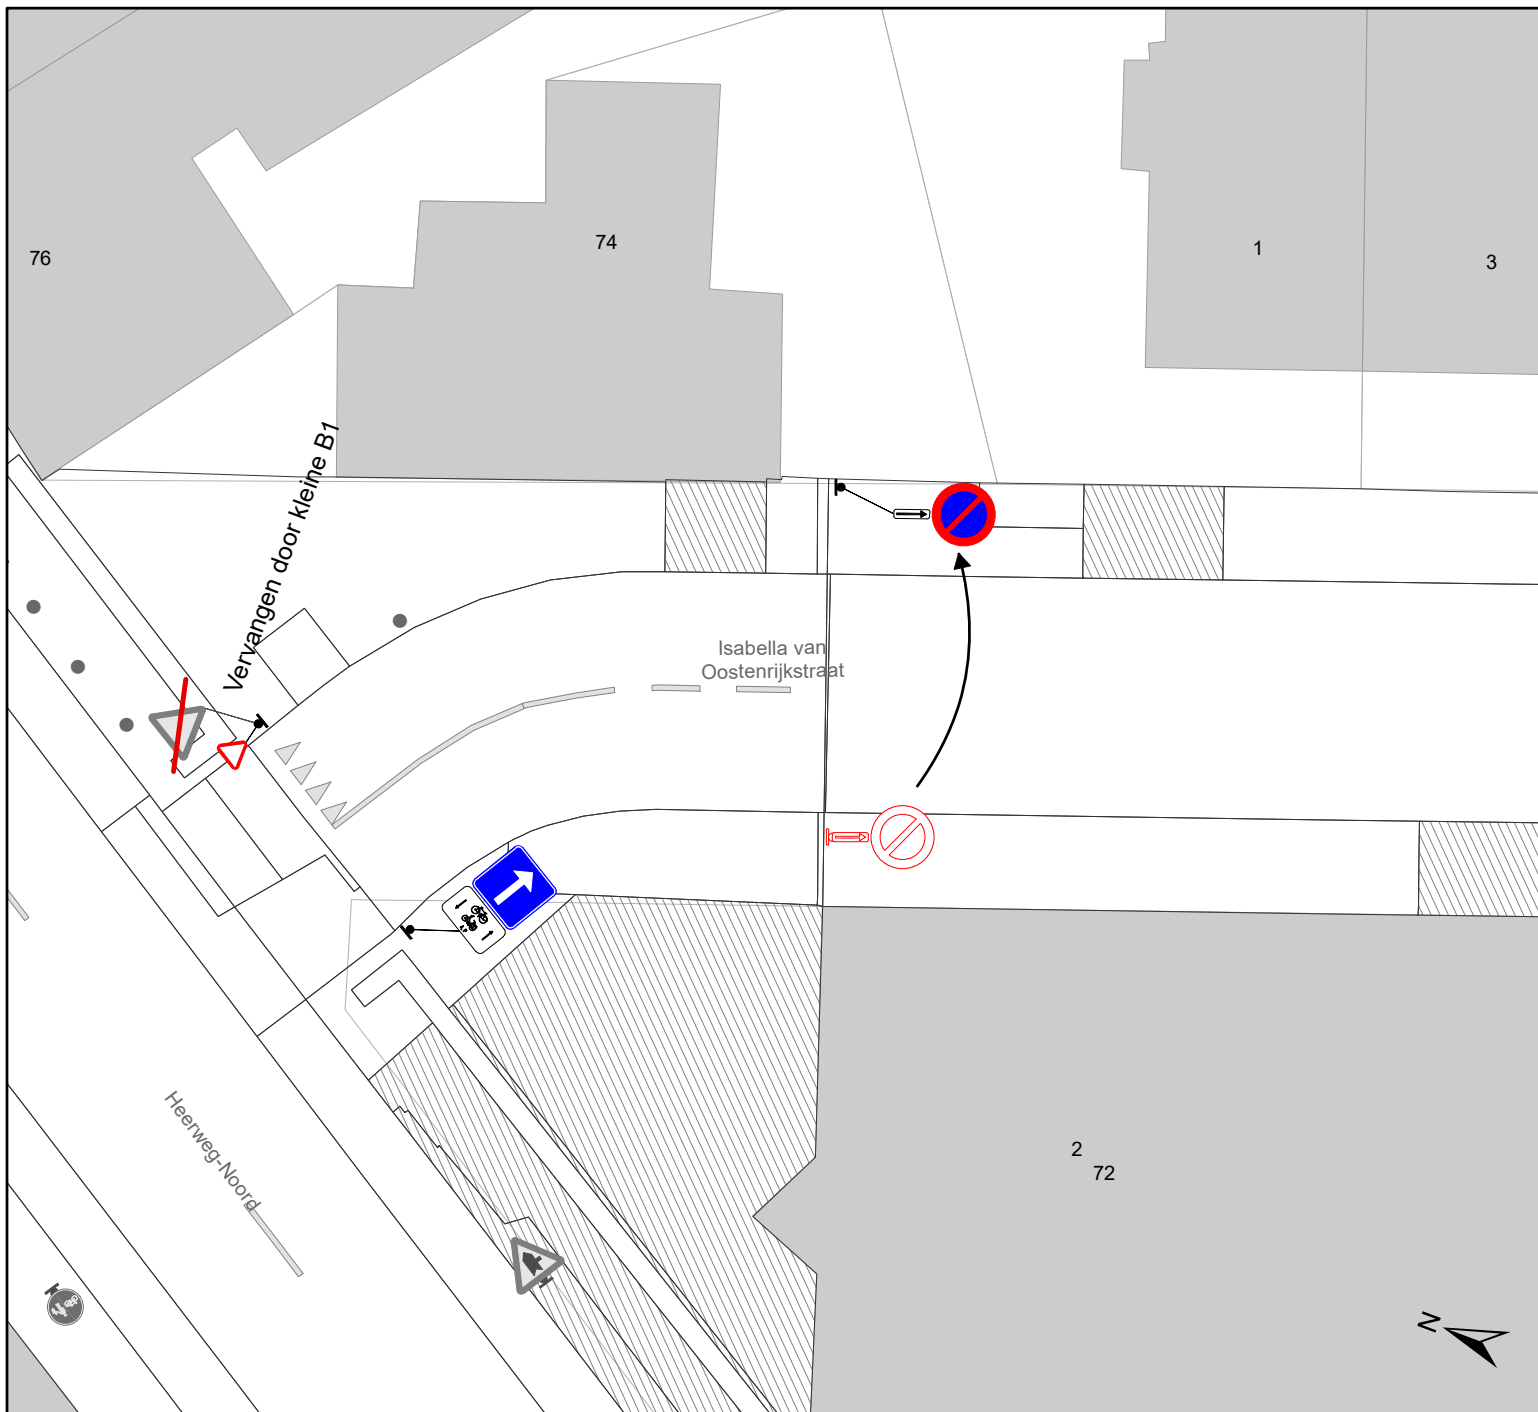
(einde reglement)





Legende

-  Bestaande verkeersborden
-  Geplande verkeersborden
-  Te verwijderen verkeersborden
-  Bestaande wegmarkeringen
-  Geplande wegmarkeringen
-  Te verwijderen wegmarkeringen

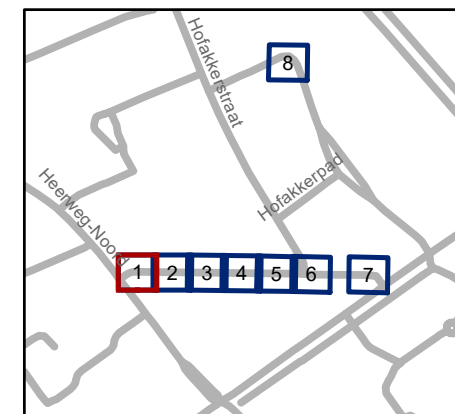

gent: Mobiliteitsbedrijf stad Gent
Verkeerstechnische taken







I V Oostenrijkstraat - WMP Circulatiemaatregel


Dossiernummer P-260673

DATUM	SCHAAL	PLAN	P FORMAAT
15/02/2023	1/200	1/8	A4



Legende

-  Bestaande verkeersborden
-  Geplande verkeersborden
-  Te verwijderen verkeersborden
-  Bestaande wegmarkeringen
-  Geplande wegmarkeringen
-  Te verwijderen wegmarkeringen

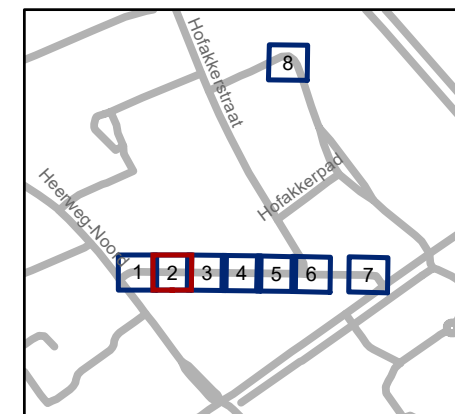


gent: Mobiliteitsbedrijf stad Gent
Verkeerstechnische taken

I V Oostenrijkstraat - WMP Circulatiemaatregel


Dossiernummer P-260673

DATUM	SCHAAL	PLAN	P FORMAAT
15/02/2023	1/200	2/8	A4

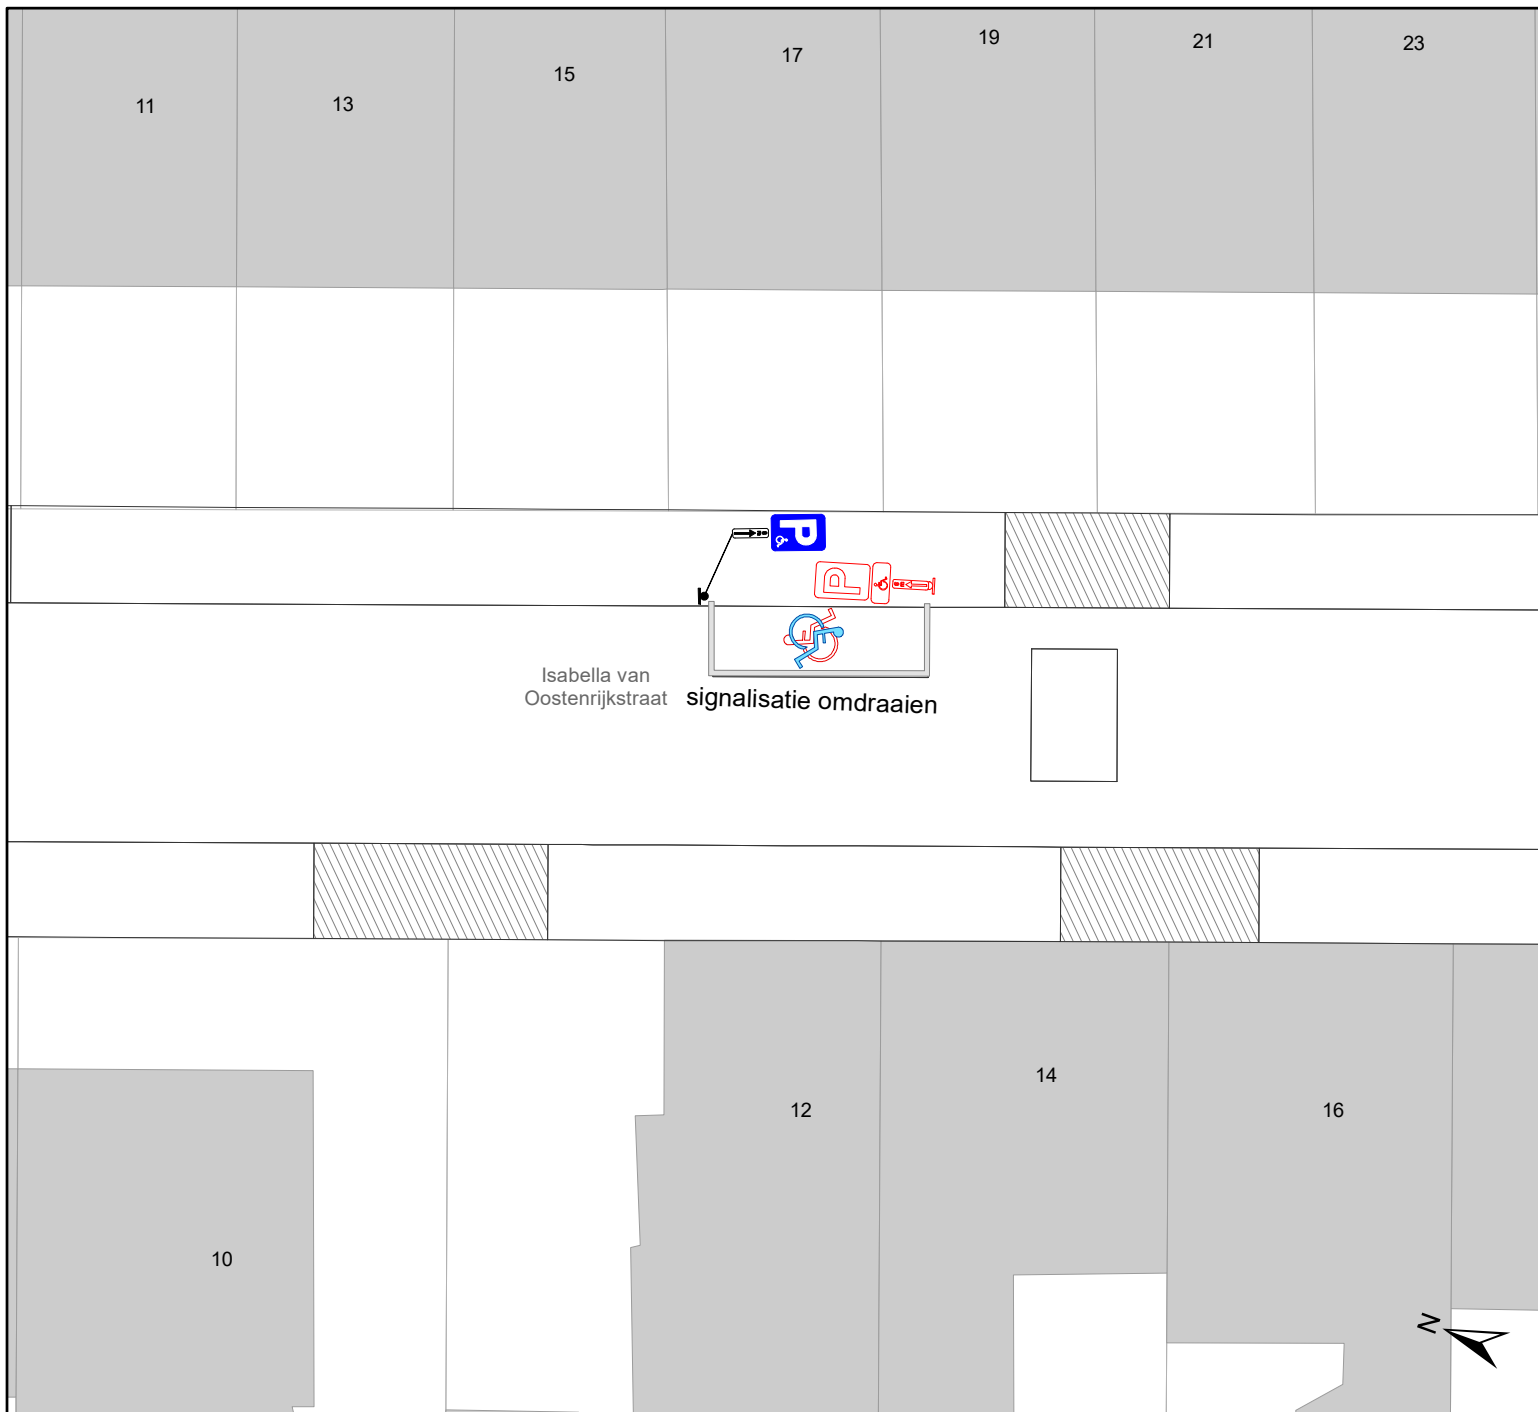

Legende

- Bestaande verkeersborden
- Geplande verkeersborden
- Te verwijderen verkeersborden
- Bestaande wegmarkeringen
- Geplande wegmarkeringen
- Te verwijderen wegmarkeringen

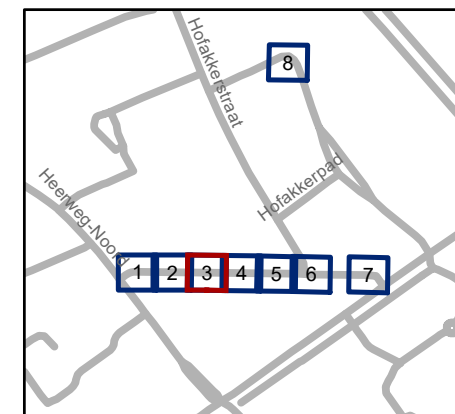

gent: Mobiliteitsbedrijf stad Gent
Verkeerstechnische taken




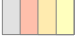


I V Oostenrijkstraat - WMP Circulatiemaatregel


Dossiernummer P-260673

DATUM	SCHAAL	PLAN	P FORMAAT
15/02/2023	1/200	3/8	A4



Legende

-  Bestaande verkeersborden
-  Geplande verkeersborden
-  Te verwijderen verkeersborden
-  Bestaande wegmarkeringen
-  Geplande wegmarkeringen
-  Te verwijderen wegmarkeringen

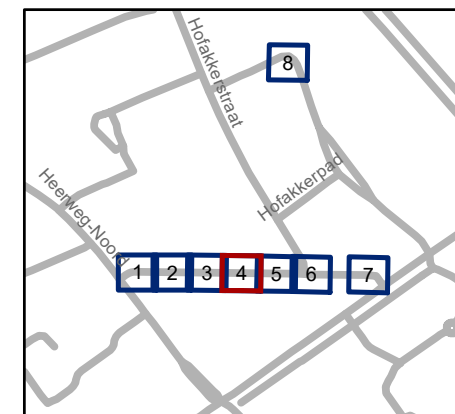


gent: Mobiliteitsbedrijf stad Gent
Verkeerstechnische taken

I V Oostenrijkstraat - WMP Circulatiemaatregel


Dossiernummer P-260673

DATUM	SCHAAL	PLAN	P FORMAAT
15/02/2023	1/200	4/8	A4

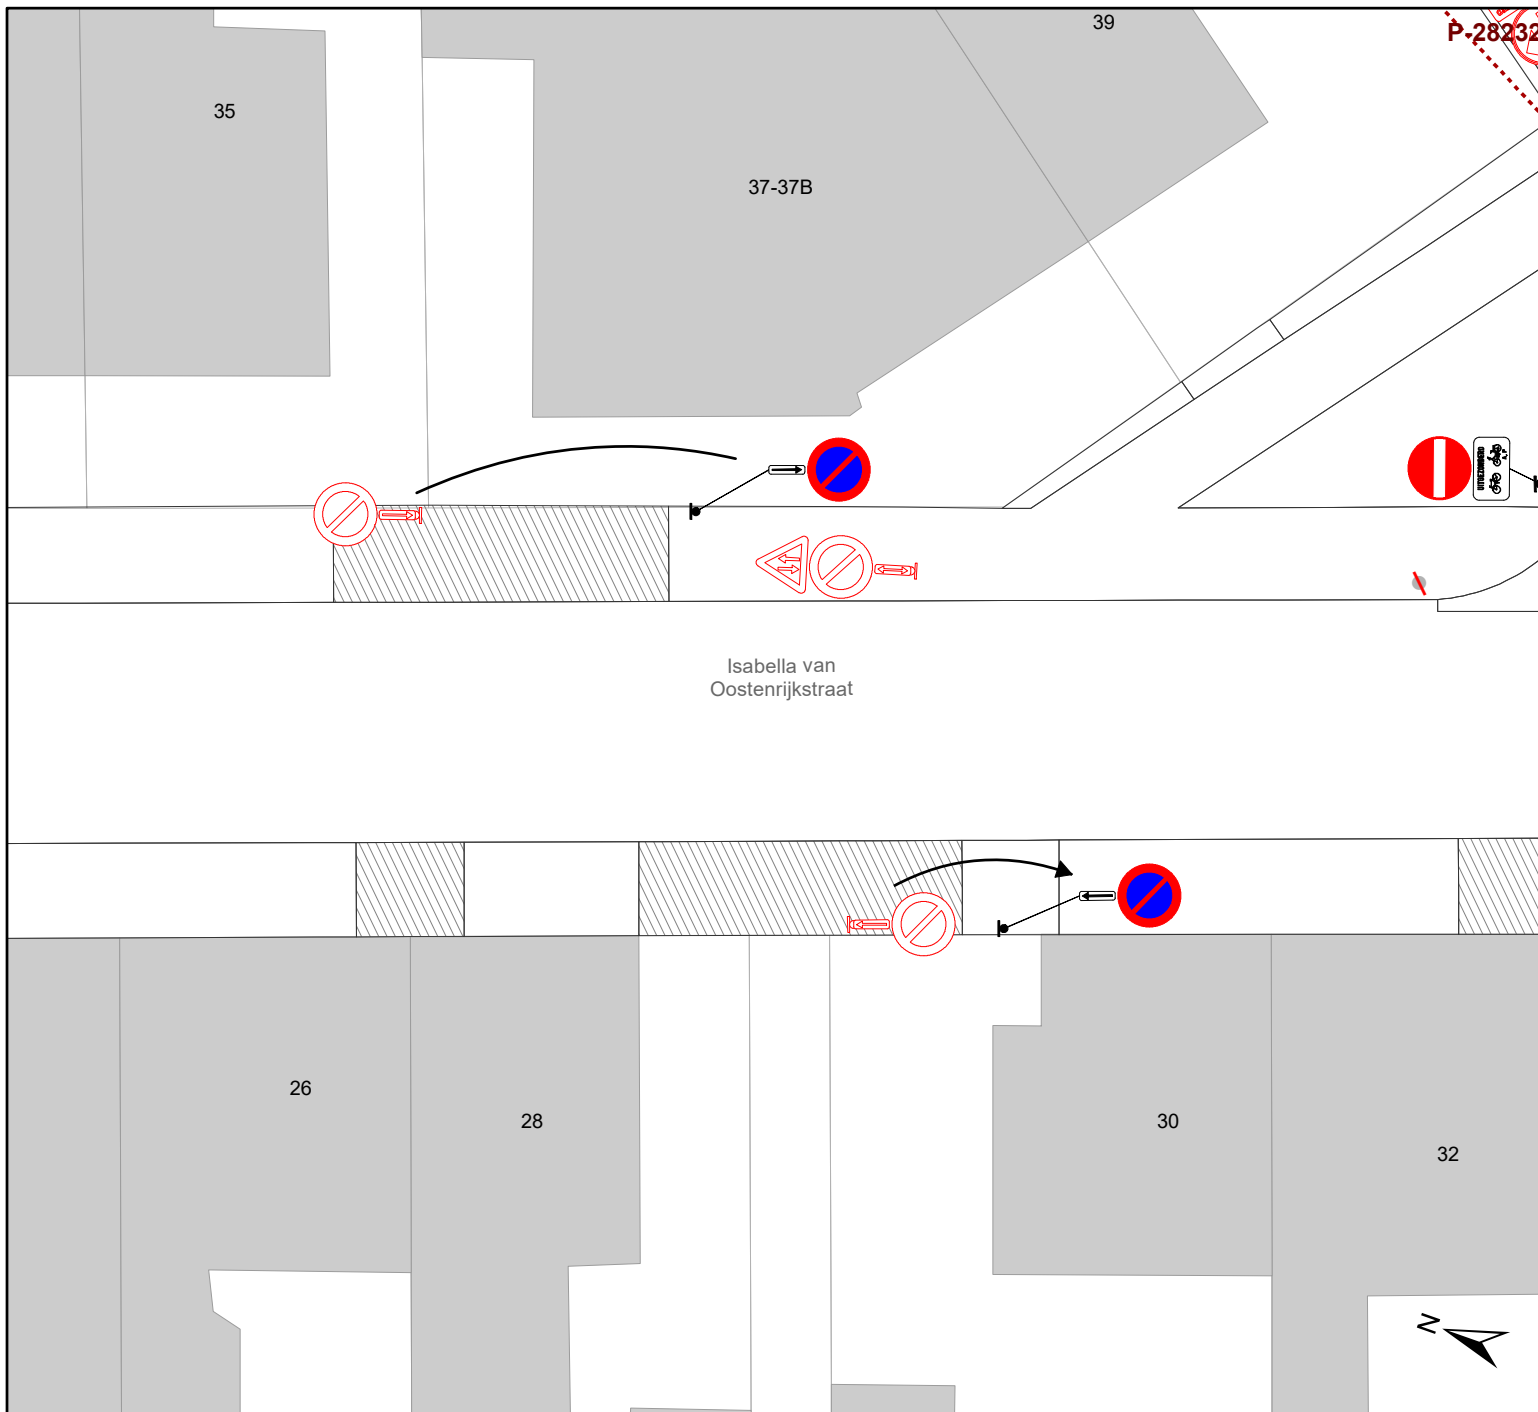

Legende

-  Bestaande verkeersborden
-  Geplande verkeersborden
-  Te verwijderen verkeersborden
-  Bestaande wegmarkeringen
-  Geplande wegmarkeringen
-  Te verwijderen wegmarkeringen

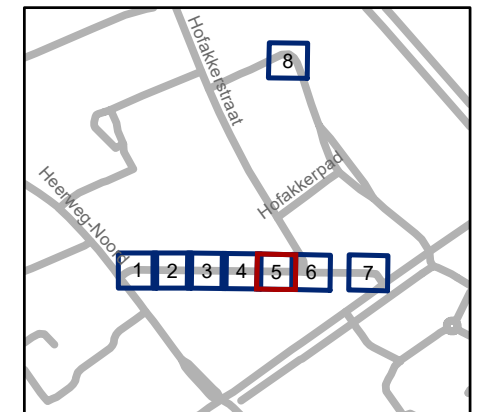


gent: Mobiliteitsbedrijf stad Gent
Verkeerstechnische taken

**I V Oostenrijkstraat - WMP
Circulatiemaatregel**


Dossiernummer P-260673

DATUM	SCHAAL	PLAN	P FORMAAT
15/02/2023	1/200	5/8	A4

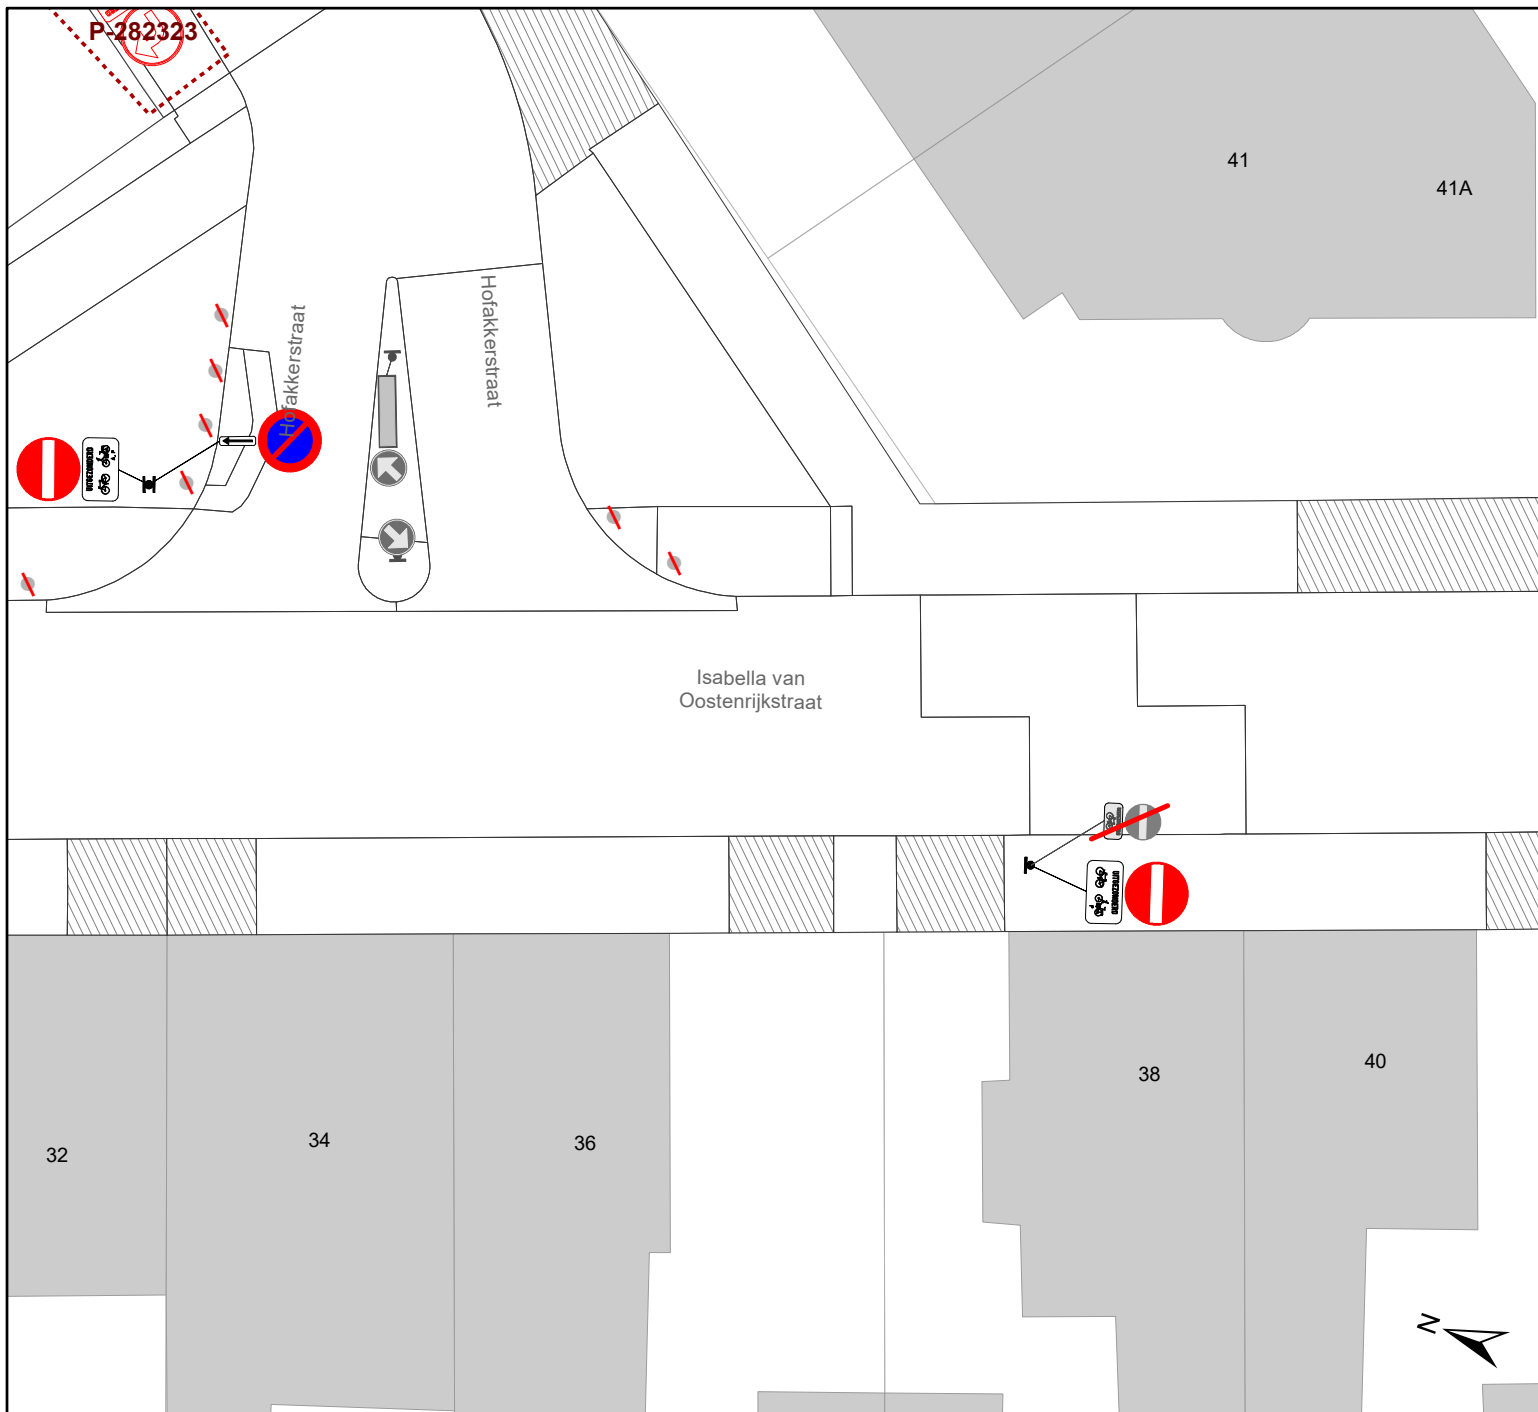

Legende

-  Bestaande verkeersborden
-  Geplande verkeersborden
-  Te verwijderen verkeersborden
-  Bestaande wegmarkeringen
-  Geplande wegmarkeringen
-  Te verwijderen wegmarkeringen

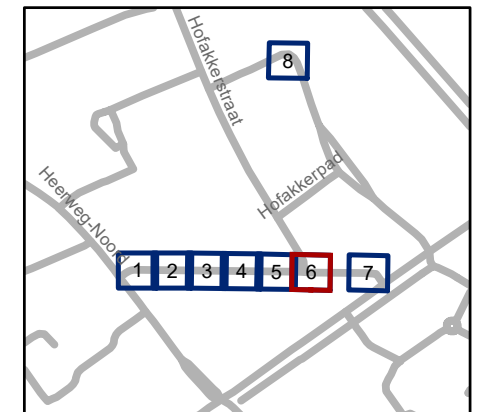


gent: Mobiliteitsbedrijf stad Gent
Verkeerstechnische taken




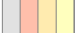


**I V Oostenrijkstraat - WMP
Circulatiemaatregel**

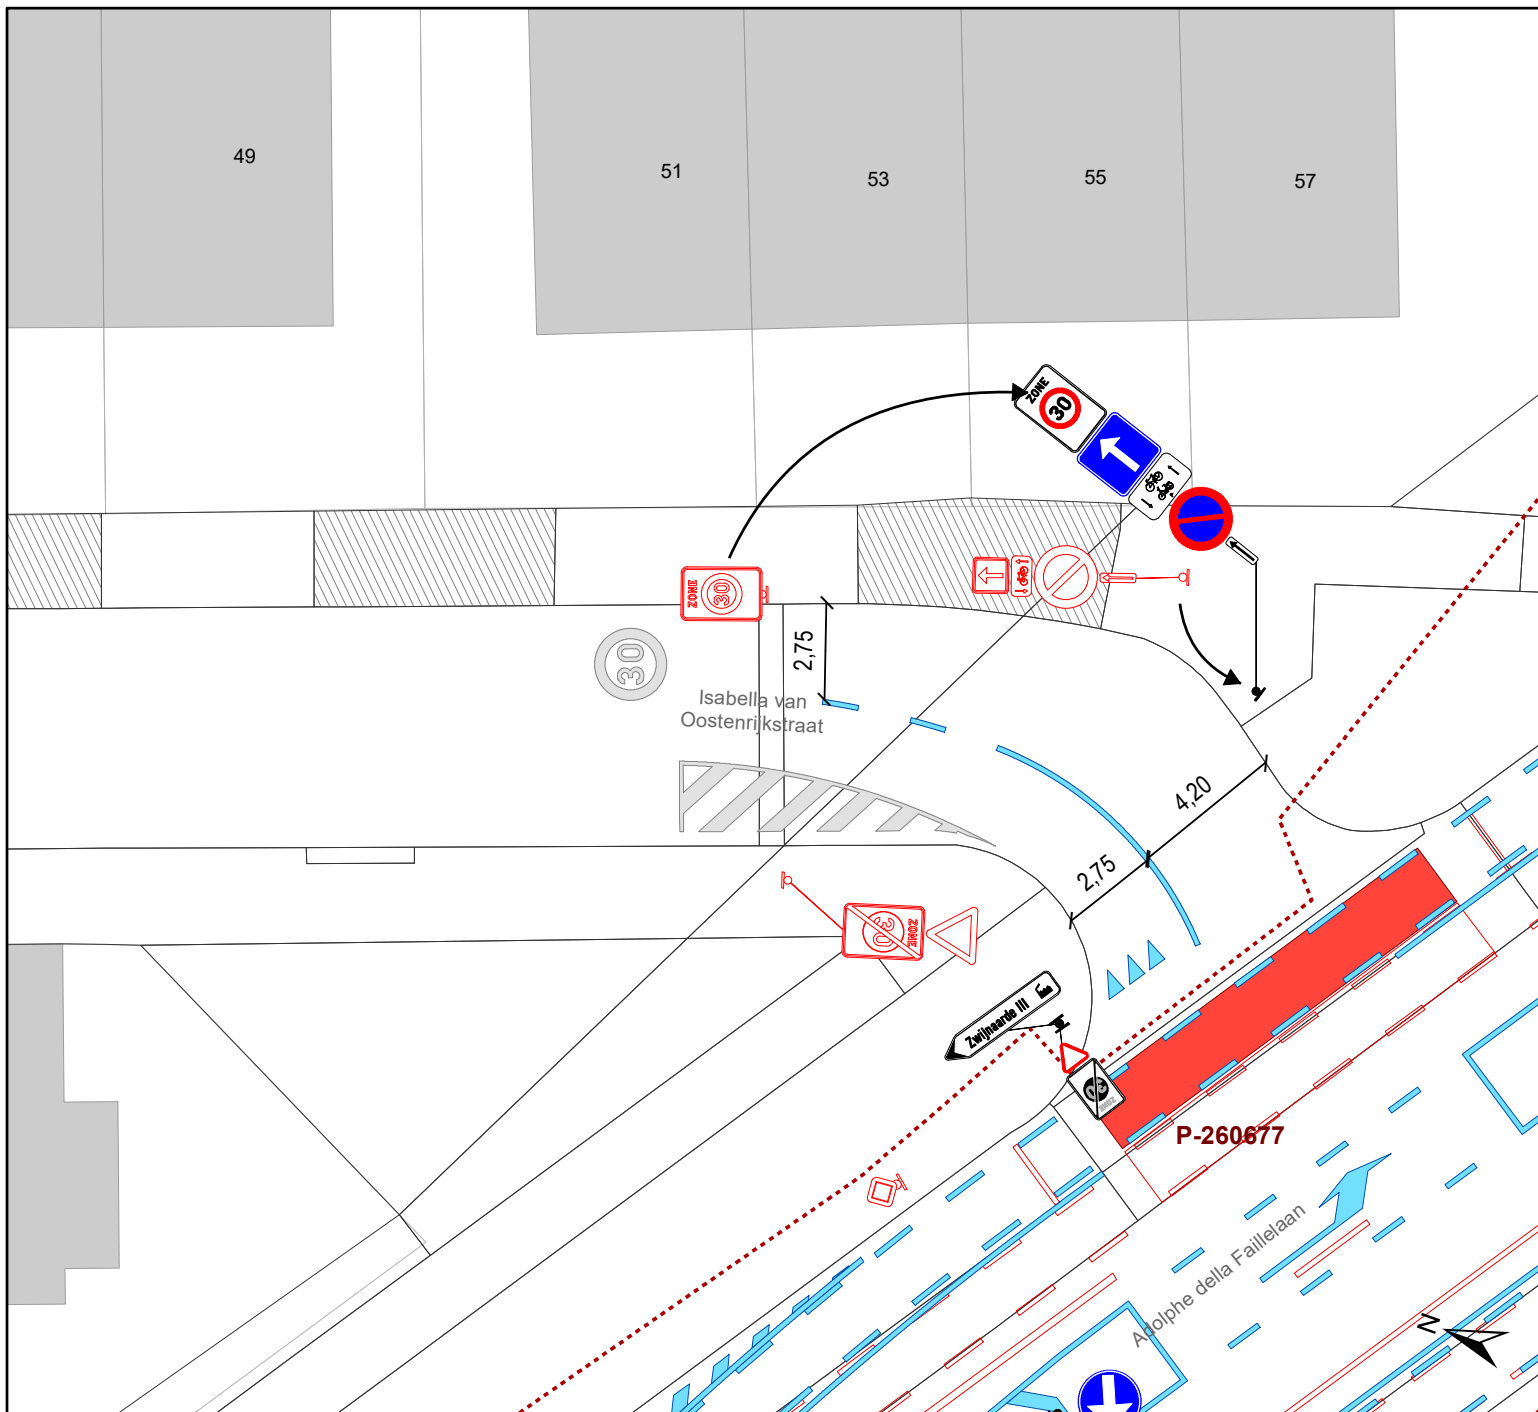
Dossiernummer P-260673

DATUM	SCHAAL	PLAN	P FORMAAT
15/02/2023	1/200	6/8	A4



Legende

-  Bestaande verkeersborden
-  Geplande verkeersborden
-  Te verwijderen verkeersborden
-  Bestaande wegmarkeringen
-  Geplande wegmarkeringen
-  Te verwijderen wegmarkeringen

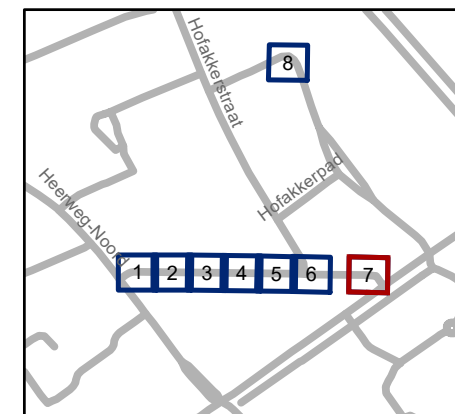

gent: Mobiliteitsbedrijf stad Gent
Verkeerstechnische taken

I V Oostenrijkstraat - WMP Circulatiemaatregel


Dossiernummer P-260673

DATUM	SCHAAL	PLAN	P FORMAAT
15/02/2023	1/200	7/8	A4



Legende

-  Bestaande verkeersborden
-  Geplande verkeersborden
-  Te verwijderen verkeersborden
-  Bestaande wegmarkeringen
-  Geplande wegmarkeringen
-  Te verwijderen wegmarkeringen

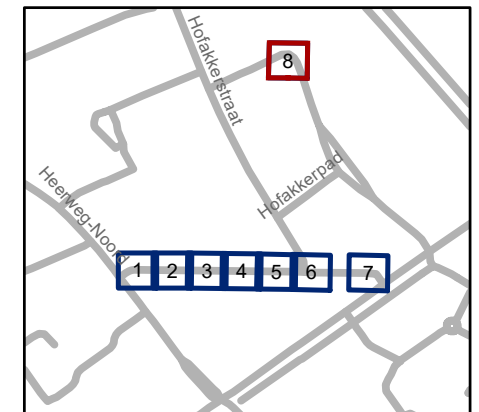

gent: Mobiliteitsbedrijf stad Gent
Verkeerstechnische taken

I V Oostenrijkstraat - WMP
Circulatiemaatregel

Dossiernummer P-260673

DATUM	SCHAAL	PLAN	P FORMAAT
15/02/2023	1/200	8/8	A4