



---

**2023\_CBS\_02341 Nieuw aanvullend reglement van de politie op het wegverkeer - gemeenteweg - Hofakkerstraat - nieuwe verkeersmaatregel - Vaststelling**

**Beslissing:** Goedgekeurd in besloten vergadering van 16 maart 2023

**Zijn aanwezig bij de beslissing van dit punt:**

de heer Mathias De Clercq, burgemeester-voorzitter; de heer Filip Watteeuw, schepen mevrouw Tine Heyse, schepen; mevrouw Astrid De Bruycker, schepen; de heer Sami Souguir, schepen; de heer Bram Van Braeckevelt, schepen; mevrouw Isabelle Heyndrickx, schepen; mevrouw Hafsa El-Bazioui, schepen; mevrouw Evita Willaert, schepen; de heer Rudy Coddens, schepen  
mevrouw Mieke Hullebroeck, algemeen directeur; de heer Danny Van Campenhout, adjunct-algemeendirecteur; mevrouw Liesbet Vertriest, waarnemend adjunct-algemeendirecteur

**Bevoegd:** Filip Watteeuw

**Betrokken:** Mathias De Clercq

**Juridisch kader**

**De volgende bepalingen zijn van toepassing inzake de bevoegdheid:**

- De Nieuwe Gemeentewet 24 juni 1988, artikel 119;
- Het Decreet van 16 mei 2008 betreffende de aanvullende reglementen op het wegverkeer en de plaatsing en bekostiging van verkeerstekens, artikel 5, § 1, 2e lid;
- Het Decreet over het lokaal bestuur van 22 december 2017, artikel 41, 2°;
- Het gemeenteraadsbesluit van 15 december 2015, houdende de delegatie van de vaststellingsbevoegdheid inzake gemeentelijke aanvullende reglementen op het wegverkeer.

**De beslissing wordt genomen op grond van:**

- Wet betreffende de politie over het wegverkeer, gecoördineerd bij Koninklijk Besluit van 16 maart 1968;
- Decreet van 16 mei 2008 betreffende de aanvullende reglementen op het wegverkeer en de plaatsing en bekostiging van de verkeerstekens;
- Koninklijk Besluit van 1 december 1975 houdende algemeen reglement op de politie van het wegverkeer en van het gebruik van de openbare weg;
- Ministerieel Besluit van 11 oktober 1976 waarbij de minimumafmetingen en de bijzondere plaatsingsvoorwaarden van de verkeerstekens worden bepaald;

- Uitvoeringsbesluit van 23 januari 2009 betreffende de aanvullende reglementen op het wegverkeer en de plaatsing en bekostiging van de verkeerstekens;
- Omzendbrief MOB/2009/1 van 3 april 2009;

### **Motivering**

- Bij dit collegebesluit worden volgende verkeersmaatregelen ingevoerd in het kader van het wijkmobiliteitsplan Zwijnaarde: er wordt een verkeersfilter voorzien tussen het kruispunt met de Wintervijverstraat en het kruispunt met de Cornelis de Schepperestraat. De verplichte rechtsaf niet meer wordt opgenomen wegens een beter geplaatst verbodsbord in de Isabella van Oostenrijkstraat.
- Bij collegebesluit van 20 januari 2022 werd een lengtebeperking ingevoerd in de Hofakkerstraat aan de zijde van Nederzwijnaarde voor voertuigen langer dan 10 meter. Zodoende worden te lange voertuigen geweerd en heeft dit geen invloed op voertuigen van de gemeentelijke afvalophalingsdienst die geen hinder ondervinden.
- Bij collegebesluit van 15 december 2016 werd de bestaande toestand geregulariseerd en er werden geen nieuwe verkeersmaatregelen ingevoerd.

### **Bijgevoegde bijlage(n):**

- Aanvullend reglement Hofakkerstraat dossier P-282323 (deel van de beslissing)
- Signalisatieplan Hofakkerstraat dossier P-282323 (deel van de beslissing)

### **Beslissing**

#### **Beslist het volgende:**

#### **Artikel 1:**

Heft op het aanvullend reglement van de politie op het wegverkeer betreffende de gemeenteweg Hofakkerstraat, goedgekeurd in zitting van 20 januari 2022, van zodra het nieuwe reglement in werking treedt.

#### **Artikel 2:**

Stelt vast het bijgevoegd aanvullend reglement van de politie op het wegverkeer en het signalisatieplan betreffende de gemeenteweg Hofakkerstraat.

2023\_CBS\_02341 - Nieuw aanvullend reglement van de politie op het wegverkeer - gemeenteweg - Hofakkerstraat - nieuwe verkeersmaatregel

## Aanvullend reglement van de politie op het wegverkeer - gemeenteweg – Hofakkerstraat

Vastgesteld in het College van Burgemeester en Schepenen van

Bekendgemaakt op

Geldig vanaf

Referentienummer

### Reglement

#### Artikel 1

Op de Hofakkerstraat ter hoogte van het kruispunt met de Wintervijverstraat;  
op de Hofakkerstraat ter hoogte van het kruispunt met de Cornelis de Schepperestraat geldt de  
toegang is verboden in beide richtingen, voor iedere bestuurder; de maatregel geldt niet voor  
fietsers en bestuurders van tweewielige bromfietsen en speed pedelecs.

Dit wordt aangeduid door verkeerstekens:

- C3
- M3bis

#### Artikel 2

Op de Hofakkerstraat vanaf het kruispunt met Nederzijnaarde in de richting van de Isabella Van  
Oostenrijkstraat geldt de toegang is verboden voor bestuurders van voertuigen of slepen  
waarvan de lengte, lading inbegrepen, groter is dan 10 meter.

Dit wordt aangeduid door verkeerstekens:

- C25

#### Artikel 3


Op de Hofakkerstraat ter hoogte van het kruispunt met de Isabella van Oostenrijkstraat geldt de  
bestuurders zijn verplicht de hindernis langs rechts voorbij te rijden.

Dit wordt aangeduid door verkeerstekens:




- D1

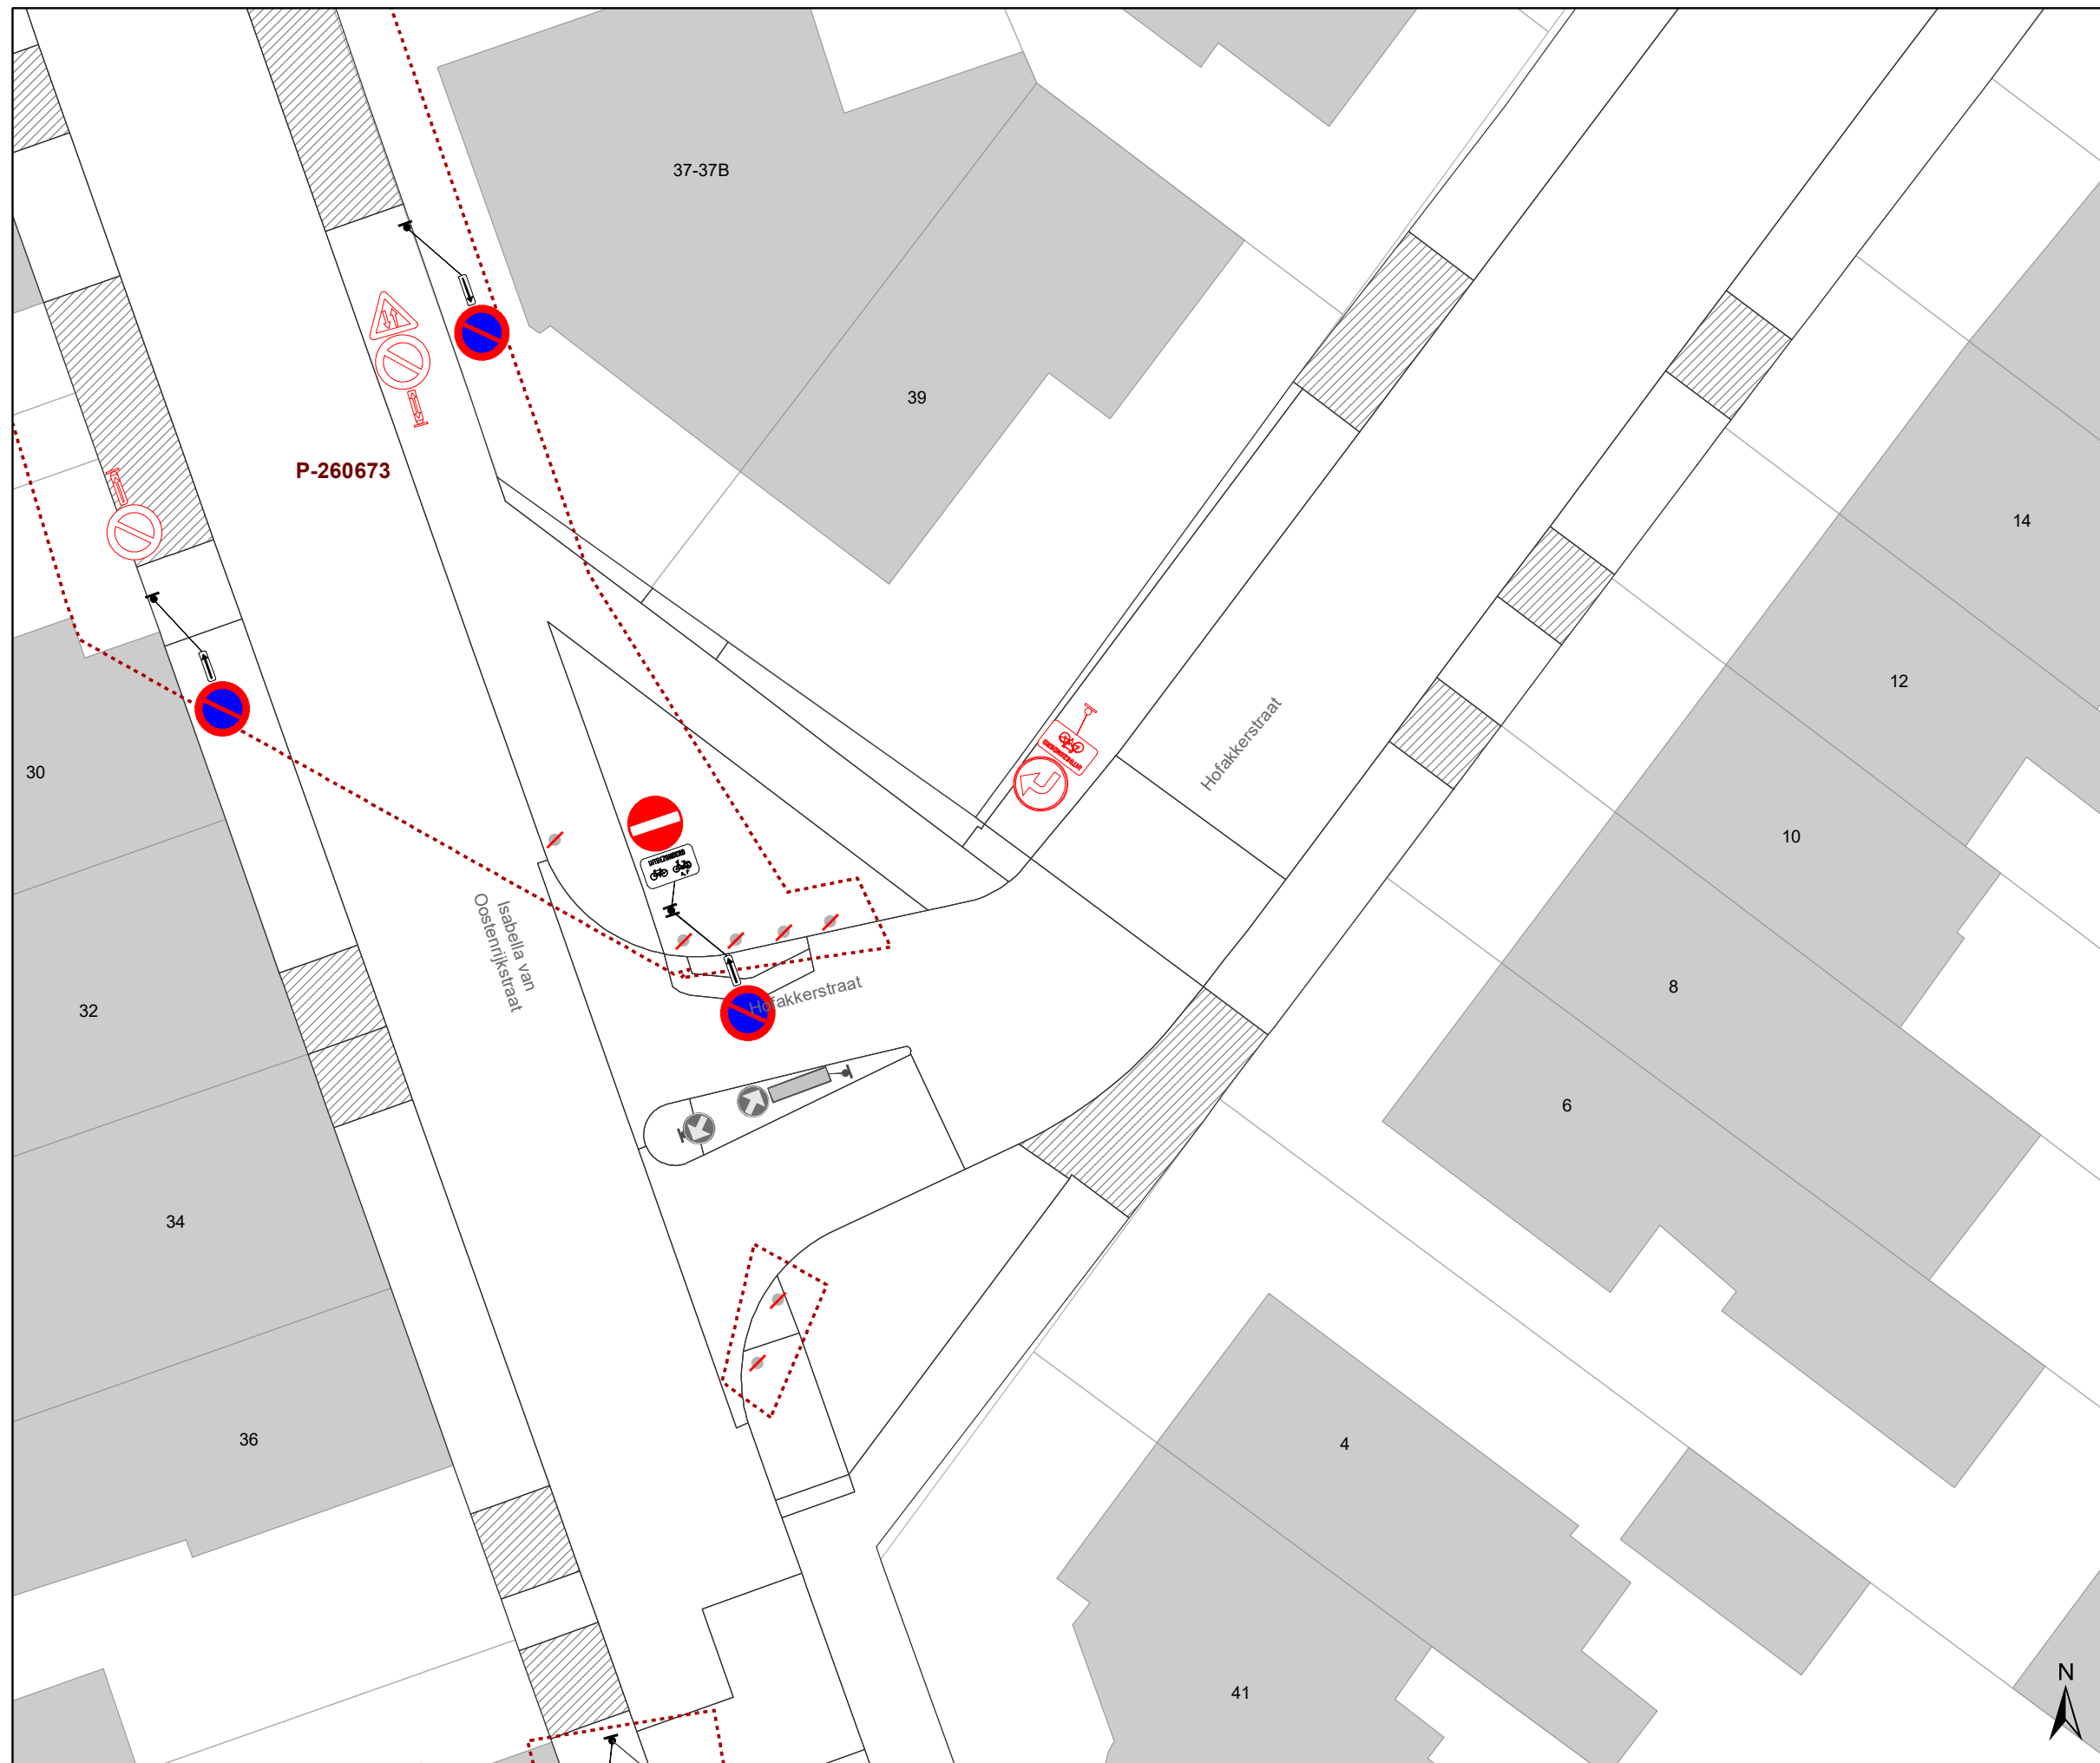


---

(einde reglement)






### Legende

-  Bestaande verkeersborden
-  Geplande verkeersborden
-  Te verwijderen verkeersborden

-  Bestaande wegmarkeringen
-  Geplande wegmarkeringen
-  Te verwijderen wegmarkeringen

### Straatmeubilair

-  Gepland IPOD-III flex-paaltje (vast) met sticker
-  Ander gepland dossier (in voorbereiding bij MOBBD)

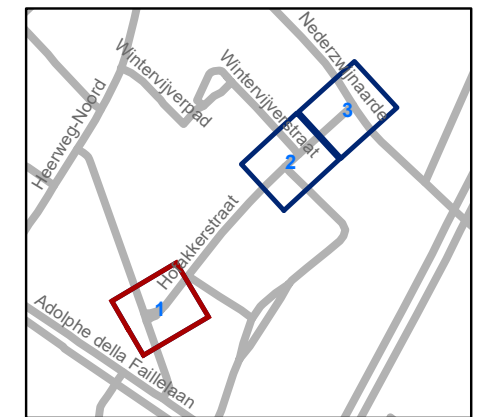


**gent:** Mobiliteitsbedrijf stad Gent  
Verkeerstechnische taken




## Hofakkerstraat Circulatiemaatregel-WMP

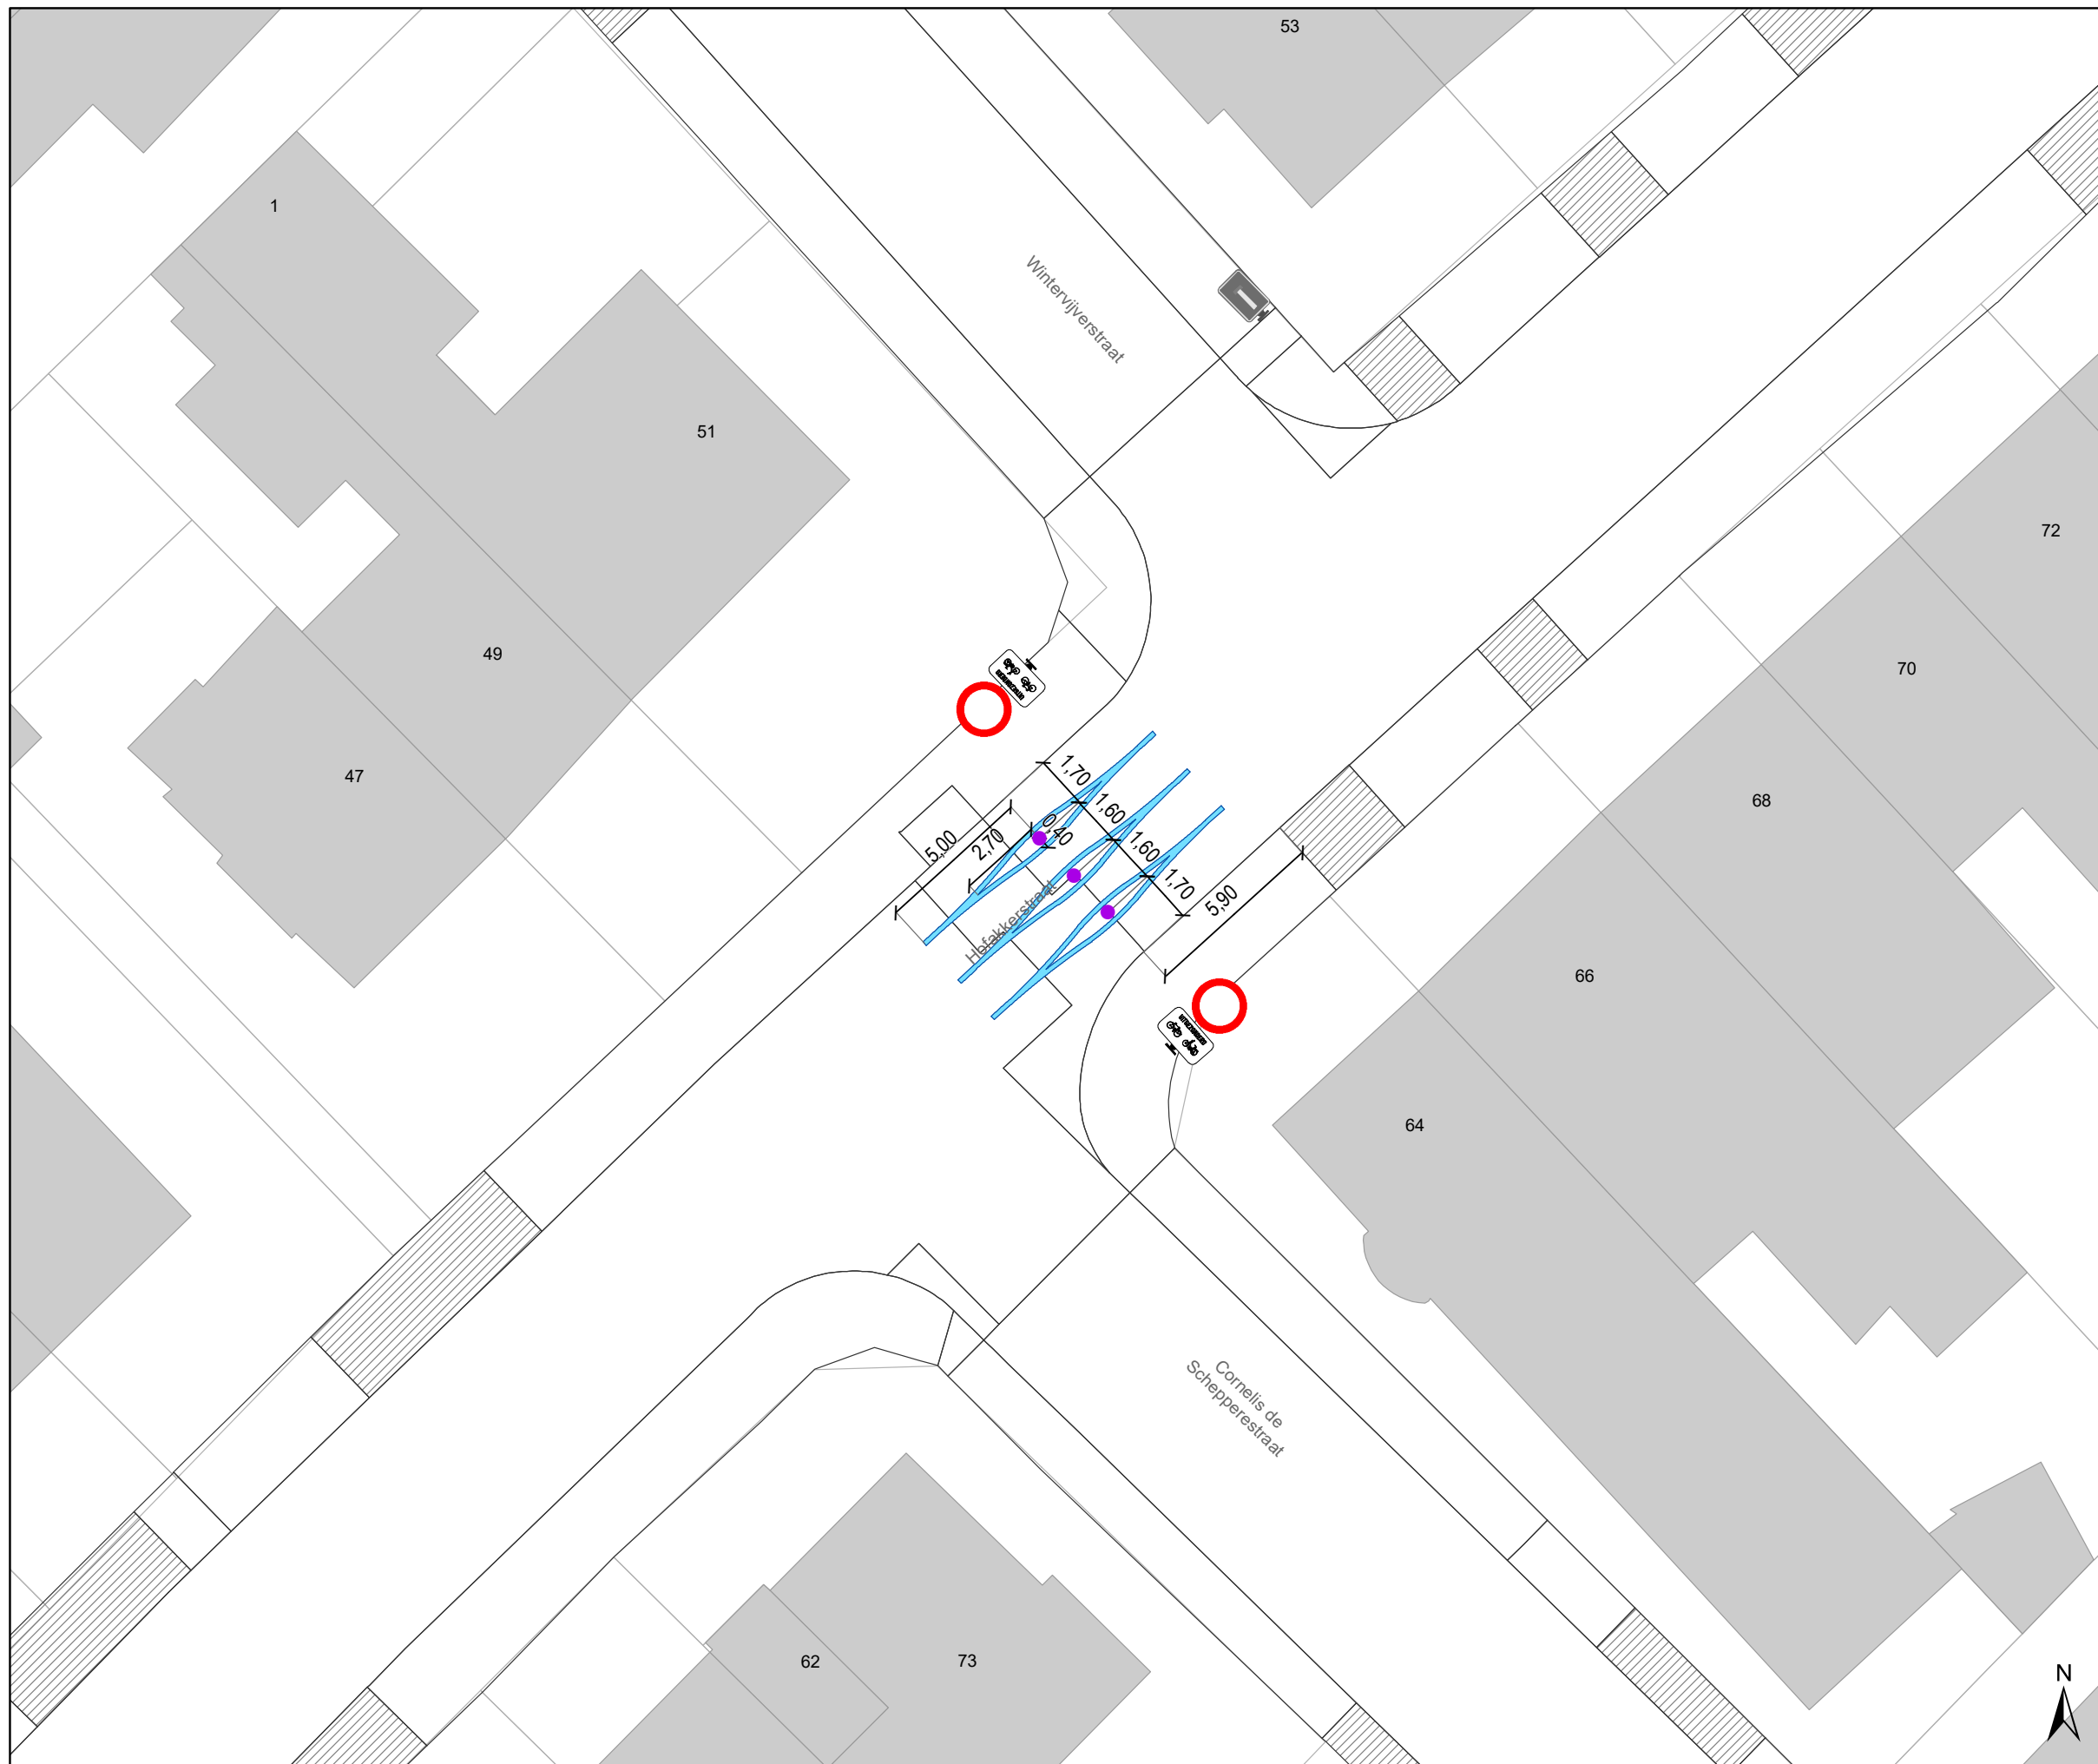


Dossiernummer P-282323

DATUM	SCHAAL	PLAN	P FORMAAT
1/02/2023	1/200	1/3	A3




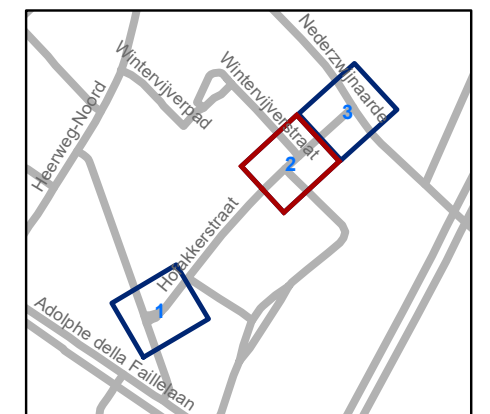
### Legende

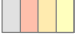-  Bestaande verkeersborden
-  Geplande verkeersborden
-  Te verwijderen verkeersborden

-  Bestaande wegmarkeringen
-  Geplande wegmarkeringen
-  Te verwijderen wegmarkeringen

### Straatmeubilair

-  Gepland IPOD-III flex-paaltje (vast) met sticker
-  Ander gepland dossier (in voorbereiding bij MOBBD)




**gent:** Mobiliteitsbedrijf stad Gent  
Verkeerstechnische taken




## Hofakkerstraat Circulatiemaatregel-WMP

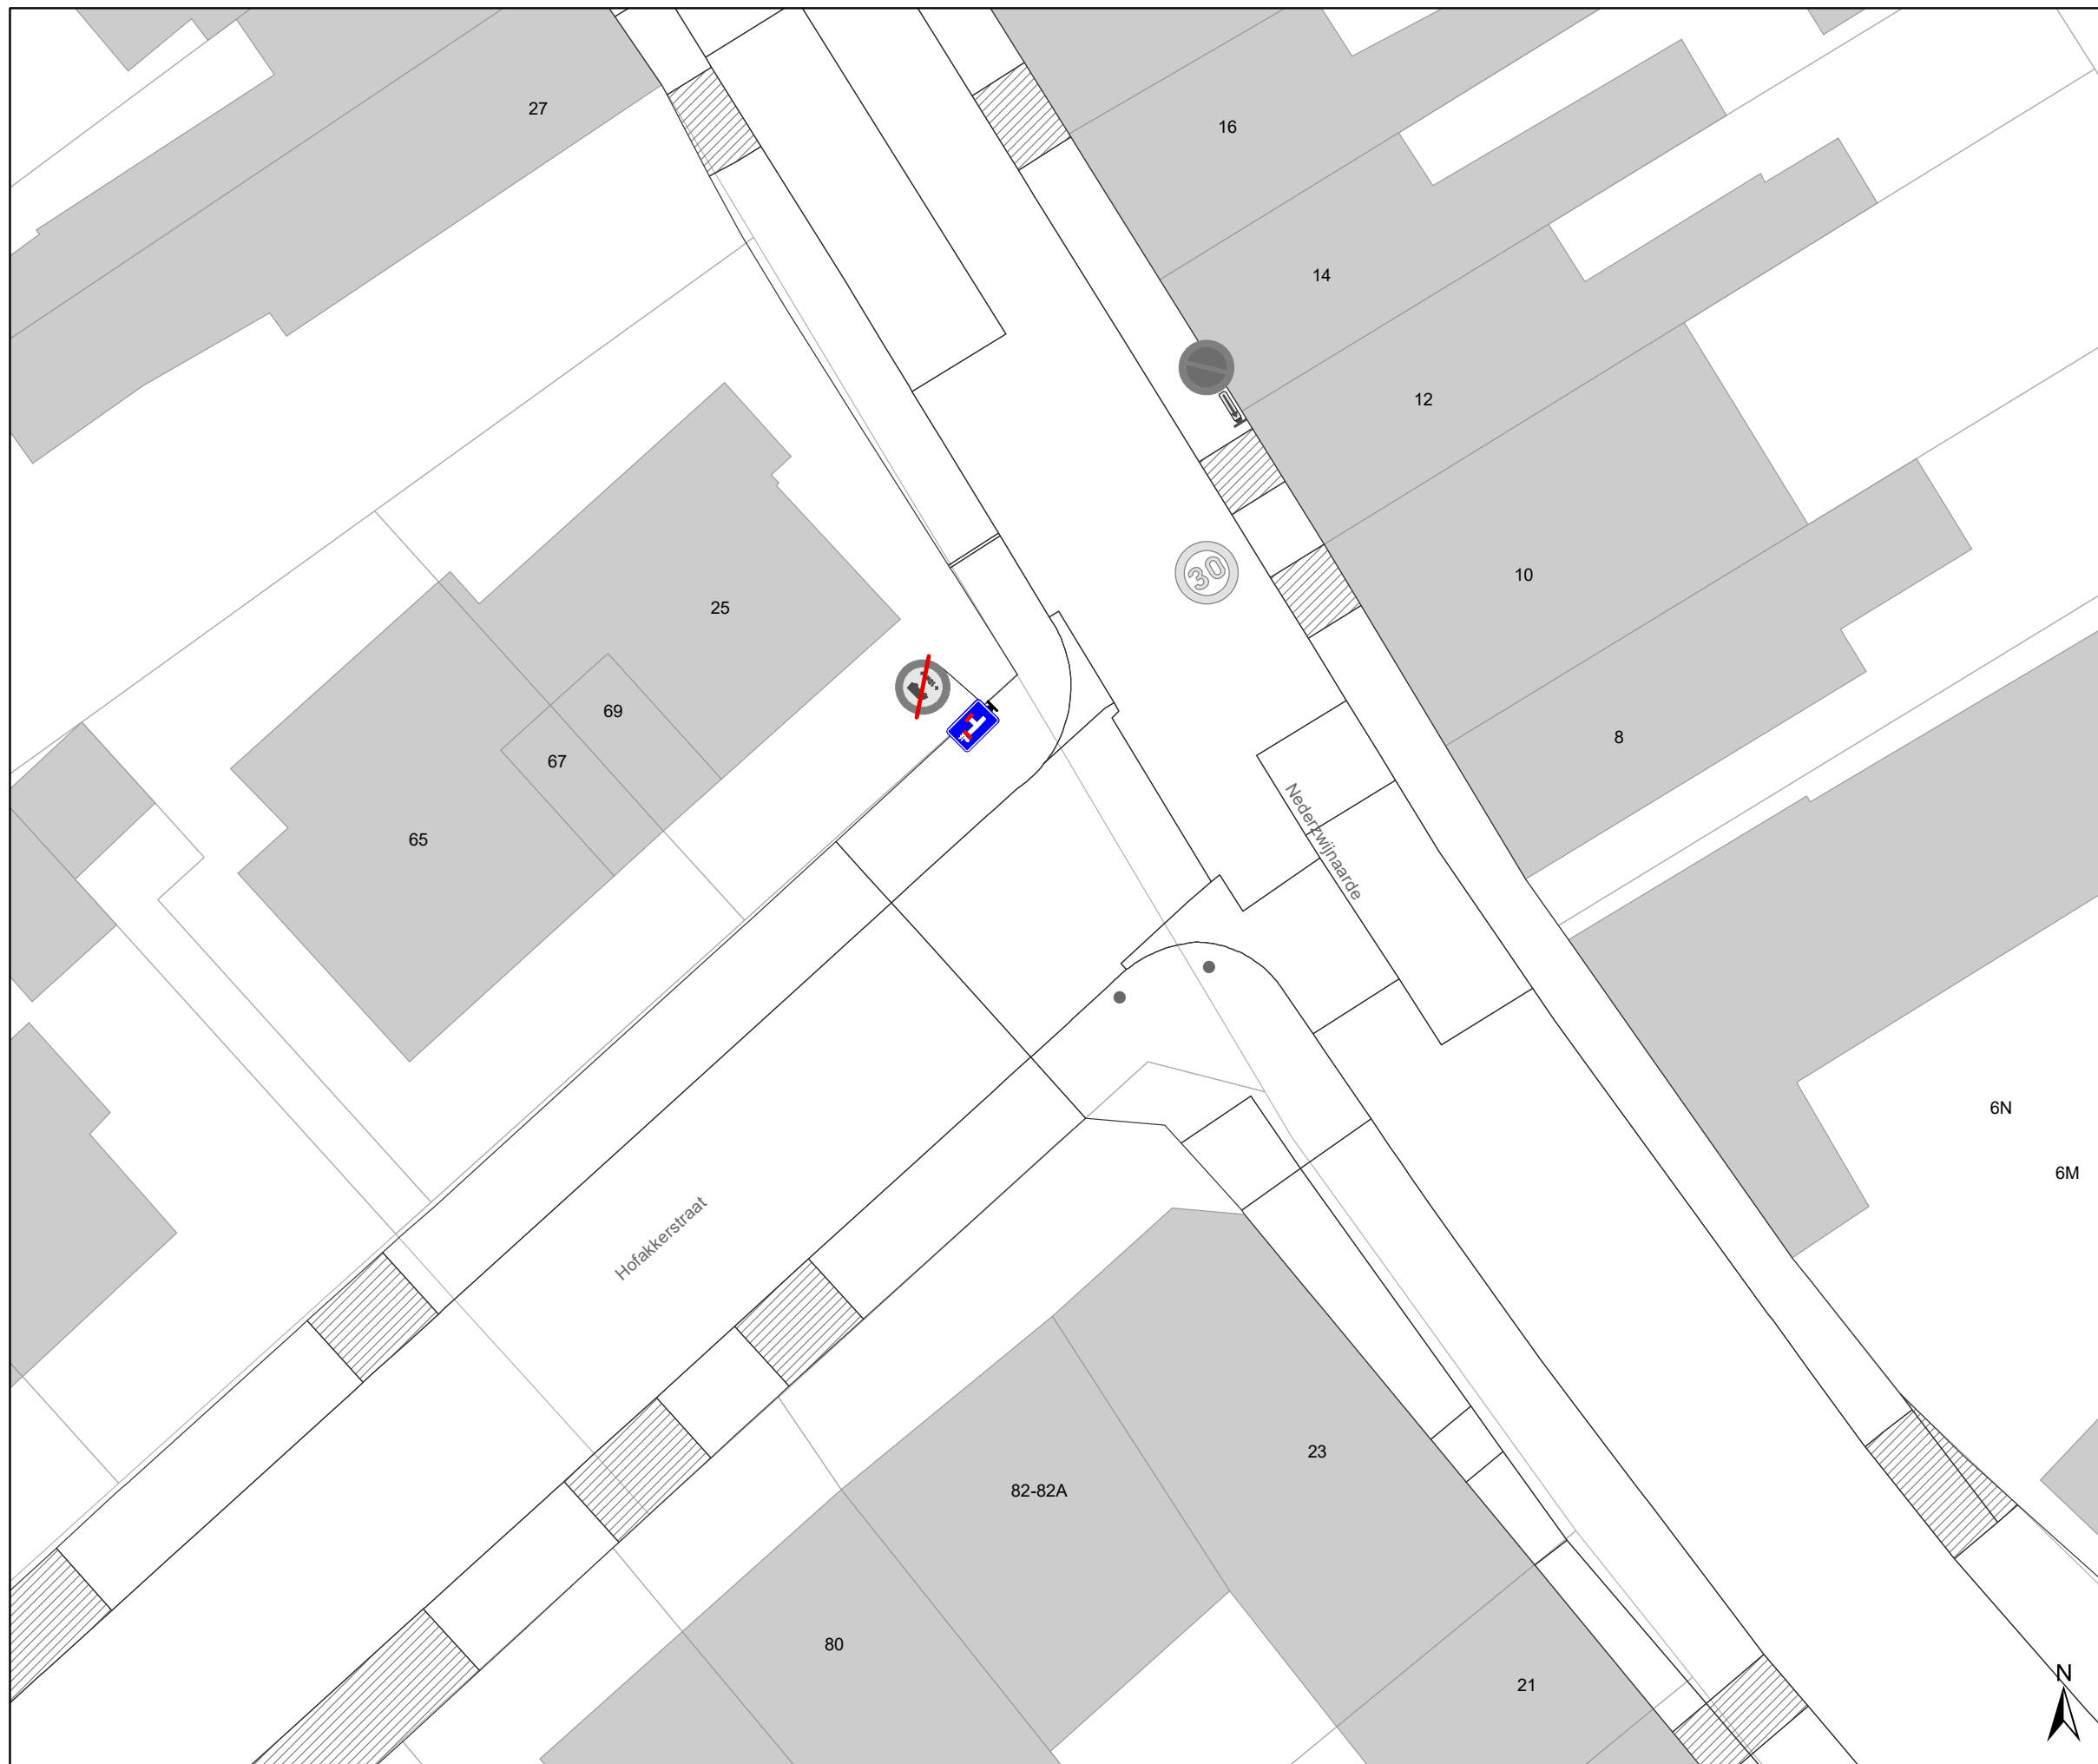


Dossiernummer P-282323

DATUM	SCHAAL	PLAN	P.FORMAAT
1/02/2023	1/200	2/3	A3



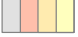


### Legende

-  Bestaande verkeersborden
-  Geplande verkeersborden
-  Te verwijderen verkeersborden

-  Bestaande wegmarkeringen
-  Geplande wegmarkeringen
-  Te verwijderen wegmarkeringen

### Straatmeubilair

-  Gepland IPOD-III flex-paaltje (vast) met sticker
-  Ander gepland dossier (in voorbereiding bij MOBBD)

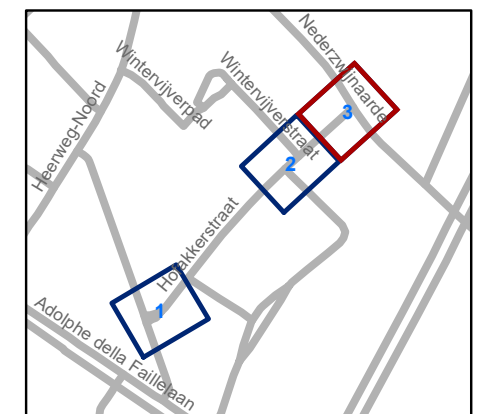

**gent:** Mobiliteitsbedrijf stad Gent  
Verkeerstechnische taken

**Hofakkerstraat**  
**Circulatiemaatregel-WMP**

Dossiernummer P-282323

DATUM	SCHAAL	PLAN	P FORMAAT
1/02/2023	1/200	3/3	A3