



2023_CBS_02348 Nieuw aanvullend reglement van de politie op het wegverkeer - gemeenteweg - Mijlgrachtstraat - nieuwe verkeersmaatregel - Vaststelling

Beslissing: Goedgekeurd in besloten vergadering van 16 maart 2023

Zijn aanwezig bij de beslissing van dit punt:

de heer Mathias De Clercq, burgemeester-voorzitter; de heer Filip Watteeuw, schepen mevrouw Tine Heyse, schepen; mevrouw Astrid De Bruycker, schepen; de heer Sami Souguir, schepen; de heer Bram Van Braeckevelt, schepen; mevrouw Isabelle Heyndrickx, schepen; mevrouw Hafsa El-Bazioui, schepen; mevrouw Evita Willaert, schepen; de heer Rudy Coddens, schepen
mevrouw Mieke Hullebroeck, algemeen directeur; de heer Danny Van Campenhout, adjunct-algemeendirecteur; mevrouw Liesbet Vertriest, waarnemend adjunct-algemeendirecteur

Bevoegd: Filip Watteeuw

Betrokken: Mathias De Clercq

Juridisch kader

De volgende bepalingen zijn van toepassing inzake de bevoegdheid:

- De Nieuwe Gemeentewet 24 juni 1988, artikel 119;
- Het Decreet van 16 mei 2008 betreffende de aanvullende reglementen op het wegverkeer en de plaatsing en bekostiging van verkeerstekens, artikel 5, § 1, 2e lid;
- Het Decreet over het lokaal bestuur van 22 december 2017, artikel 41, 2°;
- Het gemeenteraadsbesluit van 15 december 2015, houdende de delegatie van de vaststellingsbevoegdheid inzake gemeentelijke aanvullende reglementen op het wegverkeer.

De beslissing wordt genomen op grond van:

- Wet betreffende de politie over het wegverkeer, gecoördineerd bij Koninklijk Besluit van 16 maart 1968;
- Decreet van 16 mei 2008 betreffende de aanvullende reglementen op het wegverkeer en de plaatsing en bekostiging van de verkeerstekens;
- Koninklijk Besluit van 1 december 1975 houdende algemeen reglement op de politie van het wegverkeer en van het gebruik van de openbare weg;
- Ministerieel Besluit van 11 oktober 1976 waarbij de minimumafmetingen en de bijzondere plaatsingsvoorwaarden van de verkeerstekens worden bepaald;

- Uitvoeringsbesluit van 23 januari 2009 betreffende de aanvullende reglementen op het wegverkeer en de plaatsing en bekostiging van de verkeerstekens;
- Omzendbrief MOB/2009/1 van 3 april 2009;

Motivering

- Bij dit collegebesluit wordt volgende verkeersmaatregel ingevoerd: het instellen van een voorrangsregeling ten opzichte van de Heerweg-Zuid als fiets- en openbaarvoersas door middel van voorrangsborden B1 en een lijn gevormd door witte omgekeerde driehoeken.

- Bij collegebesluit van 20 oktober 2016 werd de bestaande toestand geregulariseerd en er werden geen nieuwe verkeersmaatregelen ingevoerd.

Bijgevoegde bijlage(n):

- Aanvullend reglement Mijlgrachtstraat dossier P-296603 (deel van de beslissing)
- Signalisatieplan Mijlgrachtstraat dossier P-296603 (deel van de beslissing)

Beslissing

Beslist het volgende:

Artikel 1:

Heft op het aanvullend reglement van de politie op het wegverkeer betreffende de gemeenteweg Mijlgrachtstraat, goedgekeurd in zitting van 20 oktober 2016, van zodra het nieuwe reglement in werking treedt.

Artikel 2:

Stelt vast het bijgevoegd aanvullend reglement van de politie op het wegverkeer en het signalisatieplan betreffende de gemeenteweg Mijlgrachtstraat.

2023_CBS_02348 - Nieuw aanvullend reglement van de politie op het wegverkeer - gemeenteweg - Mijlgrachtstraat - nieuwe verkeersmaatregel

gent:

zoveel stad

Aanvullend reglement van de politie op het wegverkeer - gemeenteweg – Mijlgrachtstraat

Vastgesteld in het College van Burgemeester en Schepenen van

Bekendgemaakt op

Geldig vanaf

Referentienummer

Reglement

Artikel 1


Op de Mijlgrachtstraat ter hoogte van het kruispunt met de Heerweg-Zuid wordt volgende verkeersmaatregel ingevoerd: de bestuurders moeten voorrang verlenen aan iedere bestuurder die rijdt op de openbare weg of de rijbaan die ze oprijden; de plaats waar de bestuurders, zo nodig, moeten stoppen om voorrang te verlenen, wordt aangeduid.

Dit wordt aangeduid door verkeerstekens:




- B1
- WM76.2

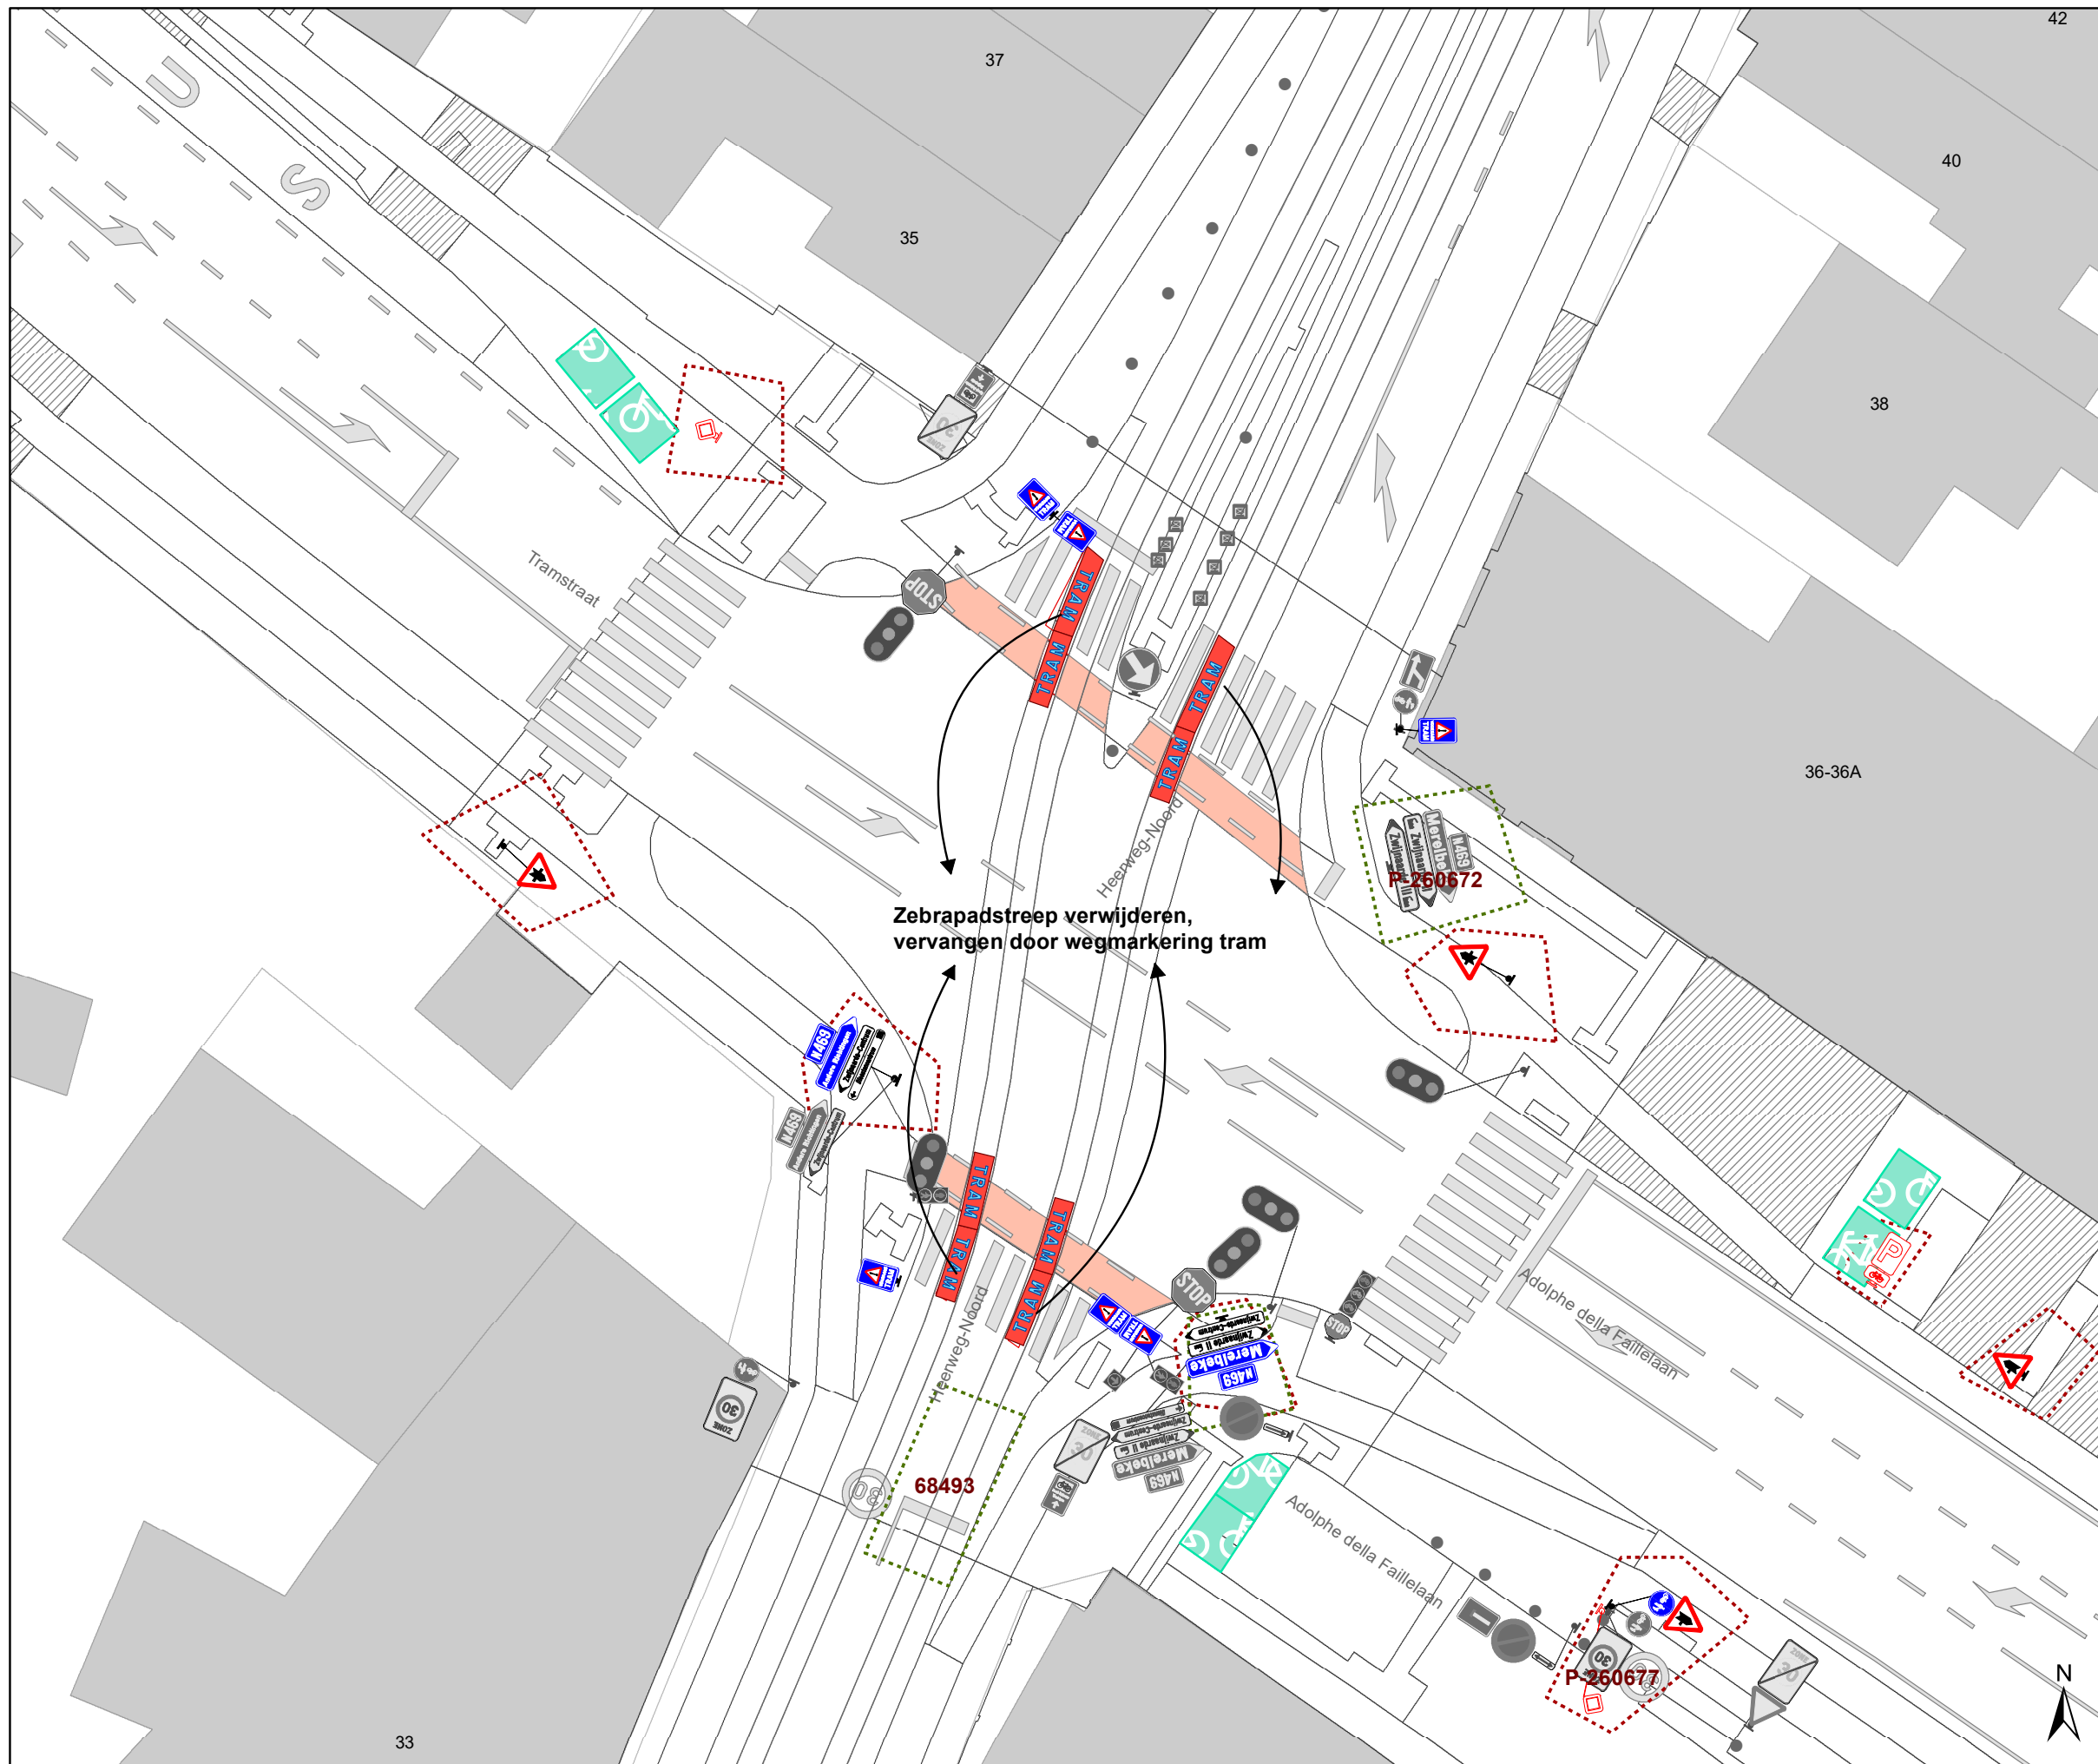


(einde reglement)





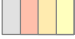


Legende





-  Bestaande verkeersborden
-  Geplande verkeersborden
-  Te verwijderen verkeersborden

-  Bestaande wegmarkeringen
-  Geplande wegmarkeringen
-  Te verwijderen wegmarkeringen

Straatmeubilair

-  Gepland paaltje
-  Bestaand paaltje
-  Te verwijderen paaltje

Overige

-  Ander gepland dossier (in voorbereiding bij MOBBD)
-  Ander gepland dossier (in voorbereiding bij MOBBD)
-  Ander gepland dossier (ter uitvoering bij DWBW)
-  Prefab element




gent: Mobiliteitsbedrijf stad Gent
Verkeerstechnische taken

Heerweg-Zuid Snelheid

Dossiernummer P-302616

DATUM	SCHAAL	PLAN	P FORMAAT
2/03/2023	1/250	1/31	A3

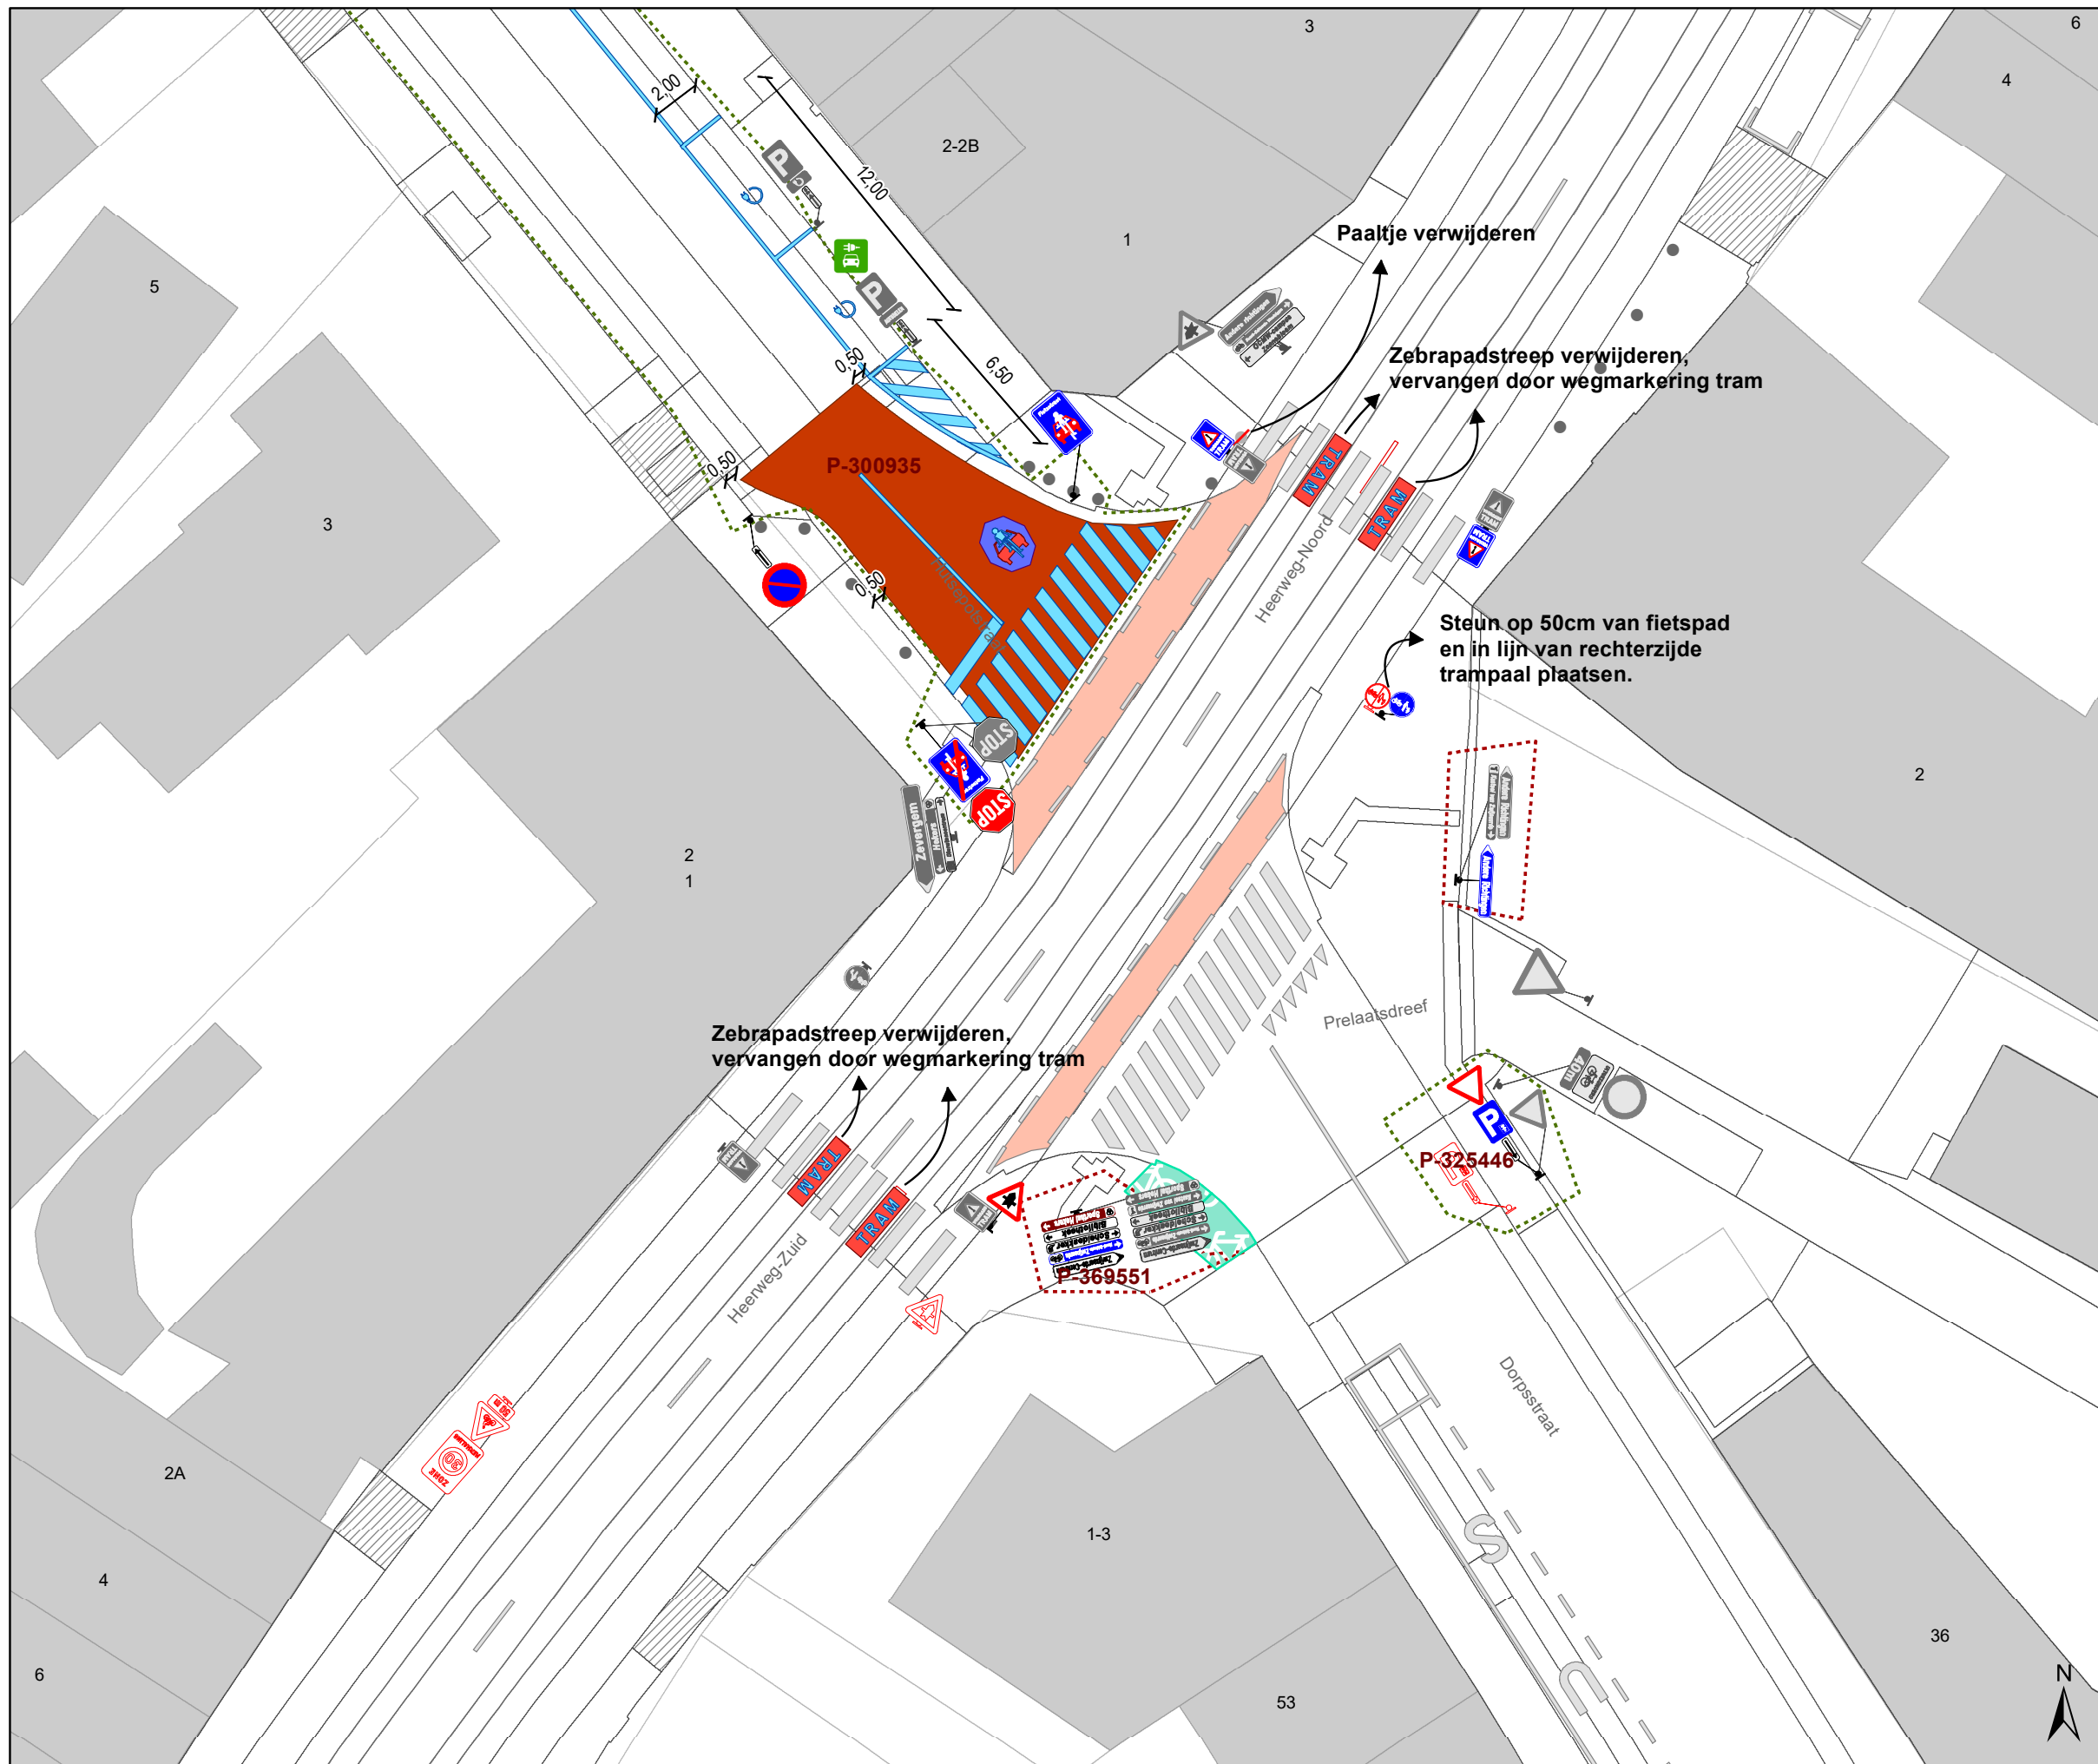

Legende

- Bestaande verkeersborden
- Geplande verkeersborden
- Te verwijderen verkeersborden

- Bestaande wegmarkeringen
- Geplande wegmarkeringen
- Te verwijderen wegmarkeringen

Straatmeubilair

- Gepland paaltje
- Bestaand paaltje
- Te verwijderen paaltje

Overige

- Ander gepland dossier (in voorbereiding bij MOBBD)
- Ander gepland dossier (in voorbereiding bij MOBBD)
- Ander gepland dossier (ter uitvoering bij DWBW)
- Prefab element




gent: Mobiliteitsbedrijf stad Gent
Verkeerstechnische taken

**Heerweg-Zuid
Snelheid**

Dossiernummer P-302616

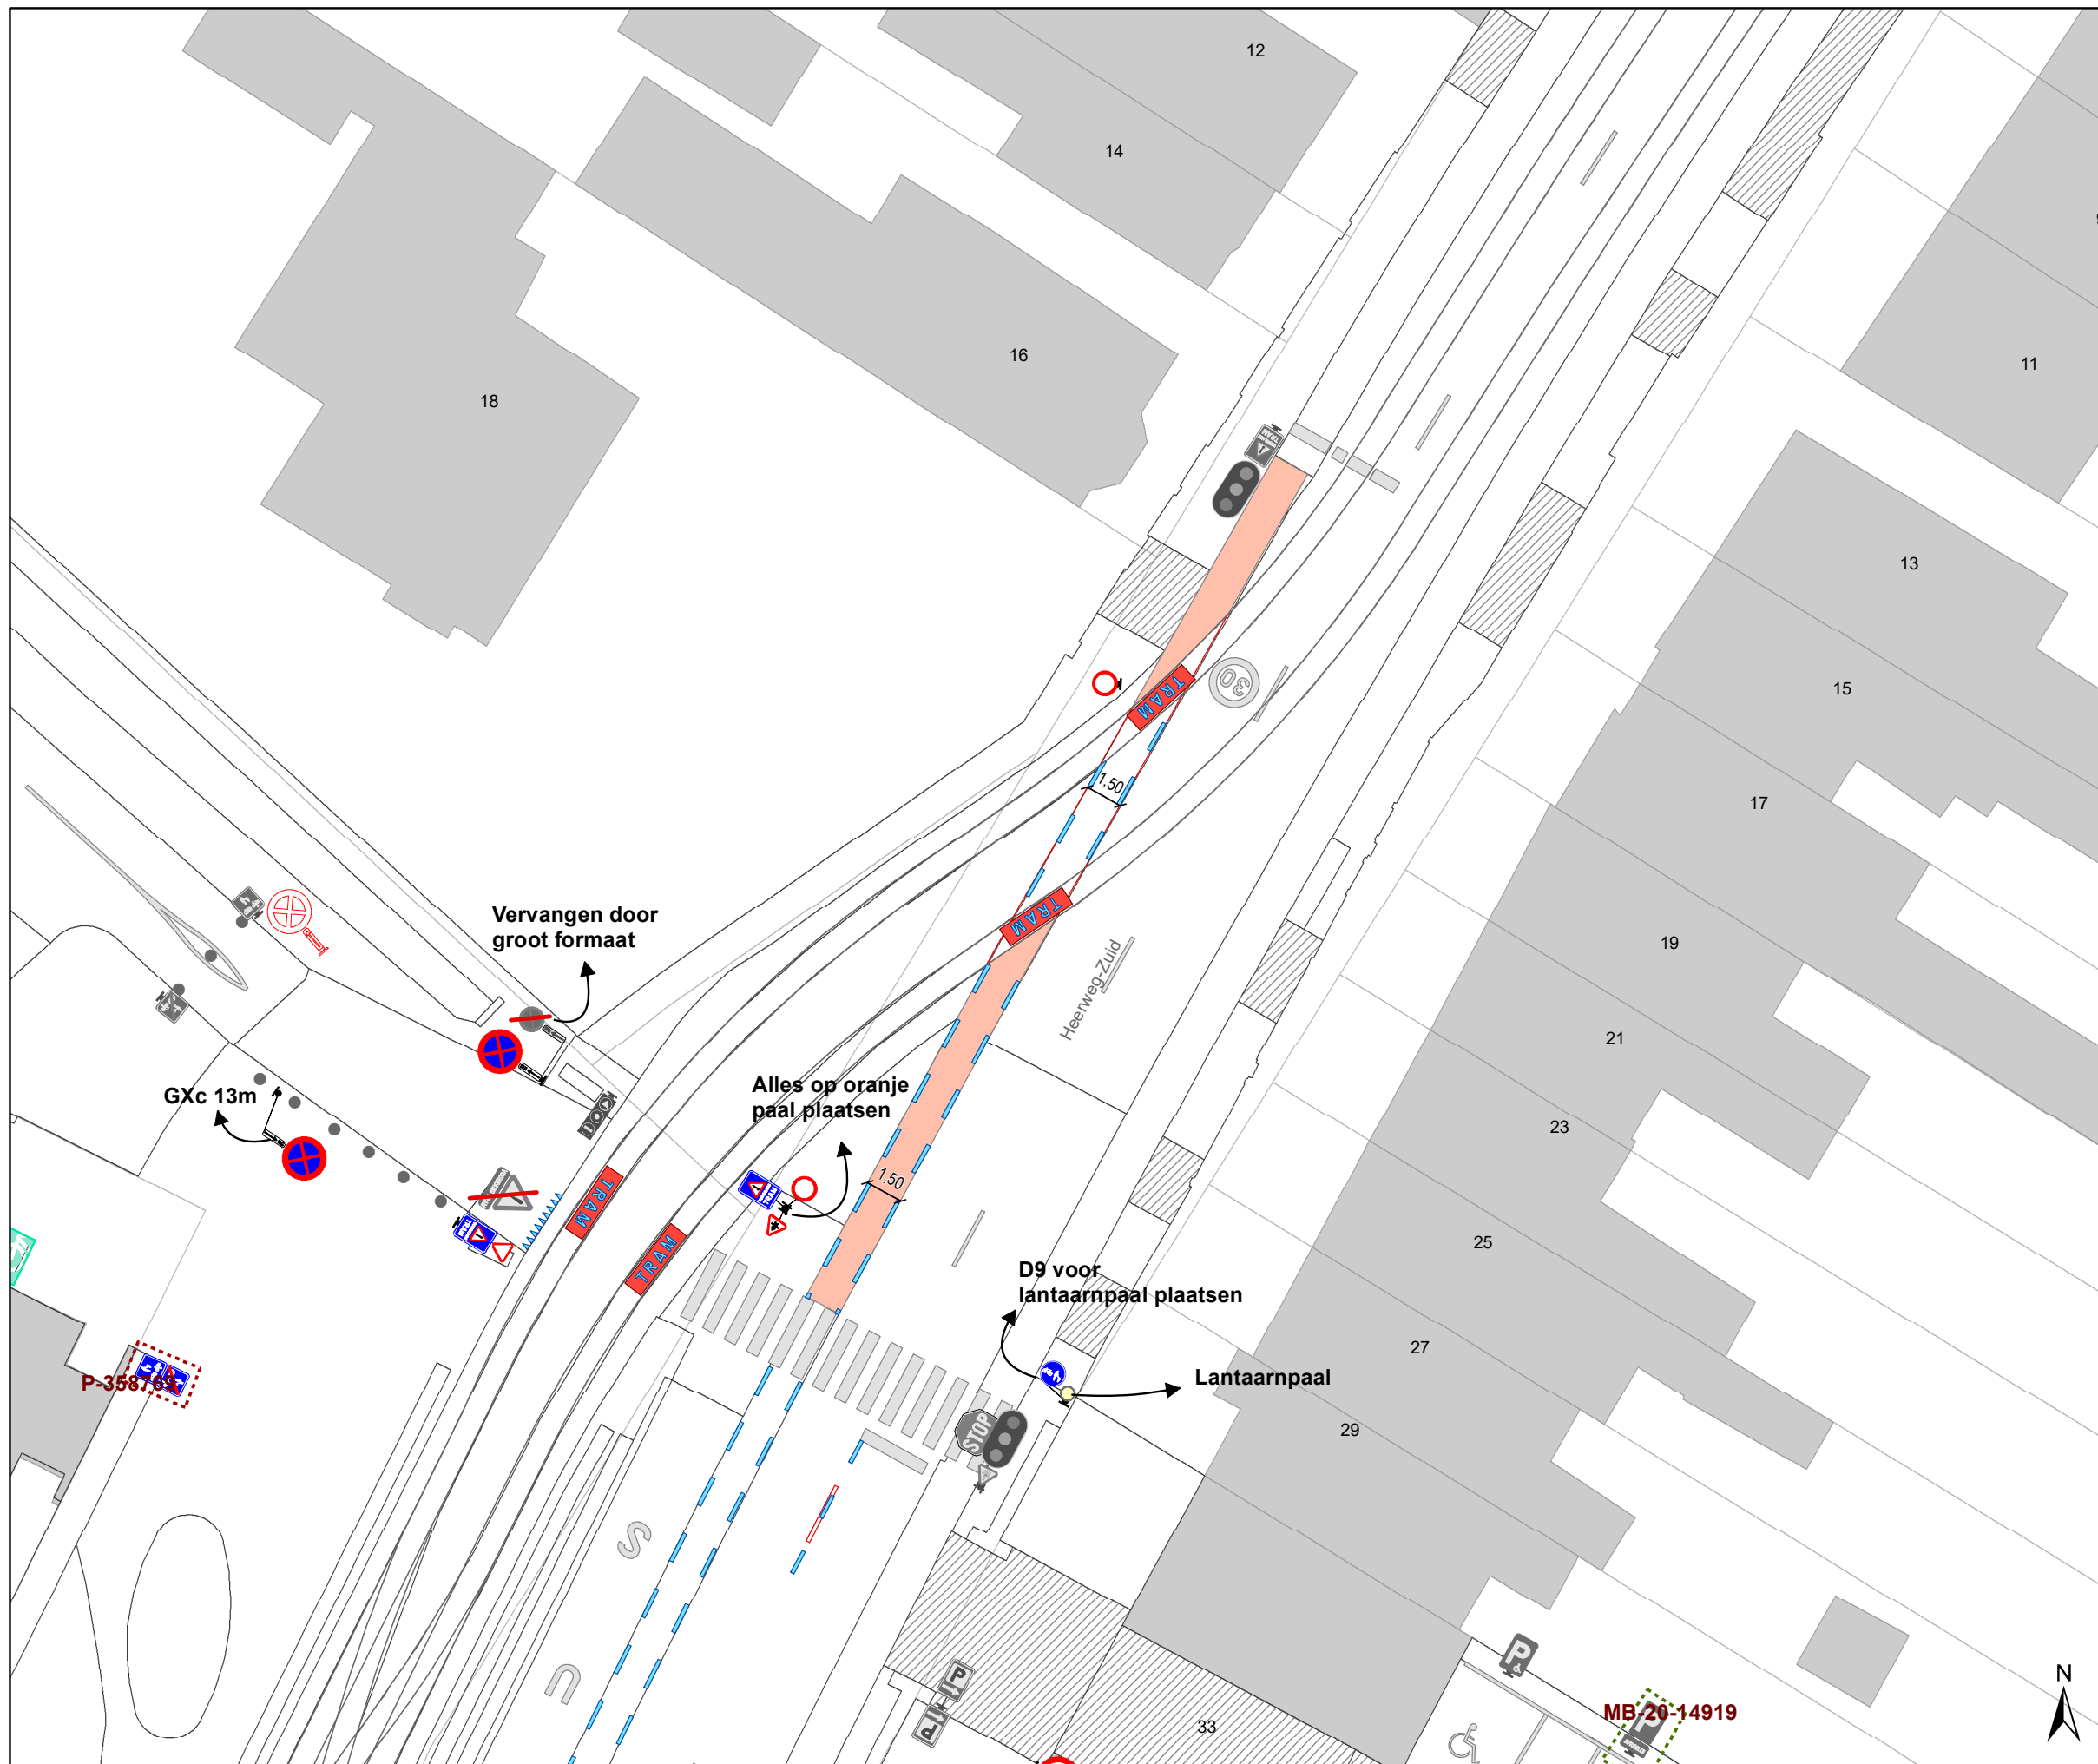


DATUM	SCHAAL	PLAN	P FORMAAT
2/03/2023	1/250	2/31	A3







Legende

-  Bestaande verkeersborden
-  Geplande verkeersborden
-  Te verwijderen verkeersborden
-  Bestaande wegmarkeringen
-  Geplande wegmarkeringen
-  Te verwijderen wegmarkeringen

Straatmeubilair

-  Gepland paaltje
-  Bestaand paaltje
-  Te verwijderen paaltje

Overige

-  Ander gepland dossier (in voorbereiding bij MOBBER)
-  Ander gepland dossier (in voorbereiding bij MOBBER)
-  Ander gepland dossier (ter uitvoering bij DWBW)
-  Prefab element




gent: Mobiliteitsbedrijf stad Gent
Verkeerstechnische taken

**Heerweg-Zuid
Snelheid**

Dossiernummer P-302616

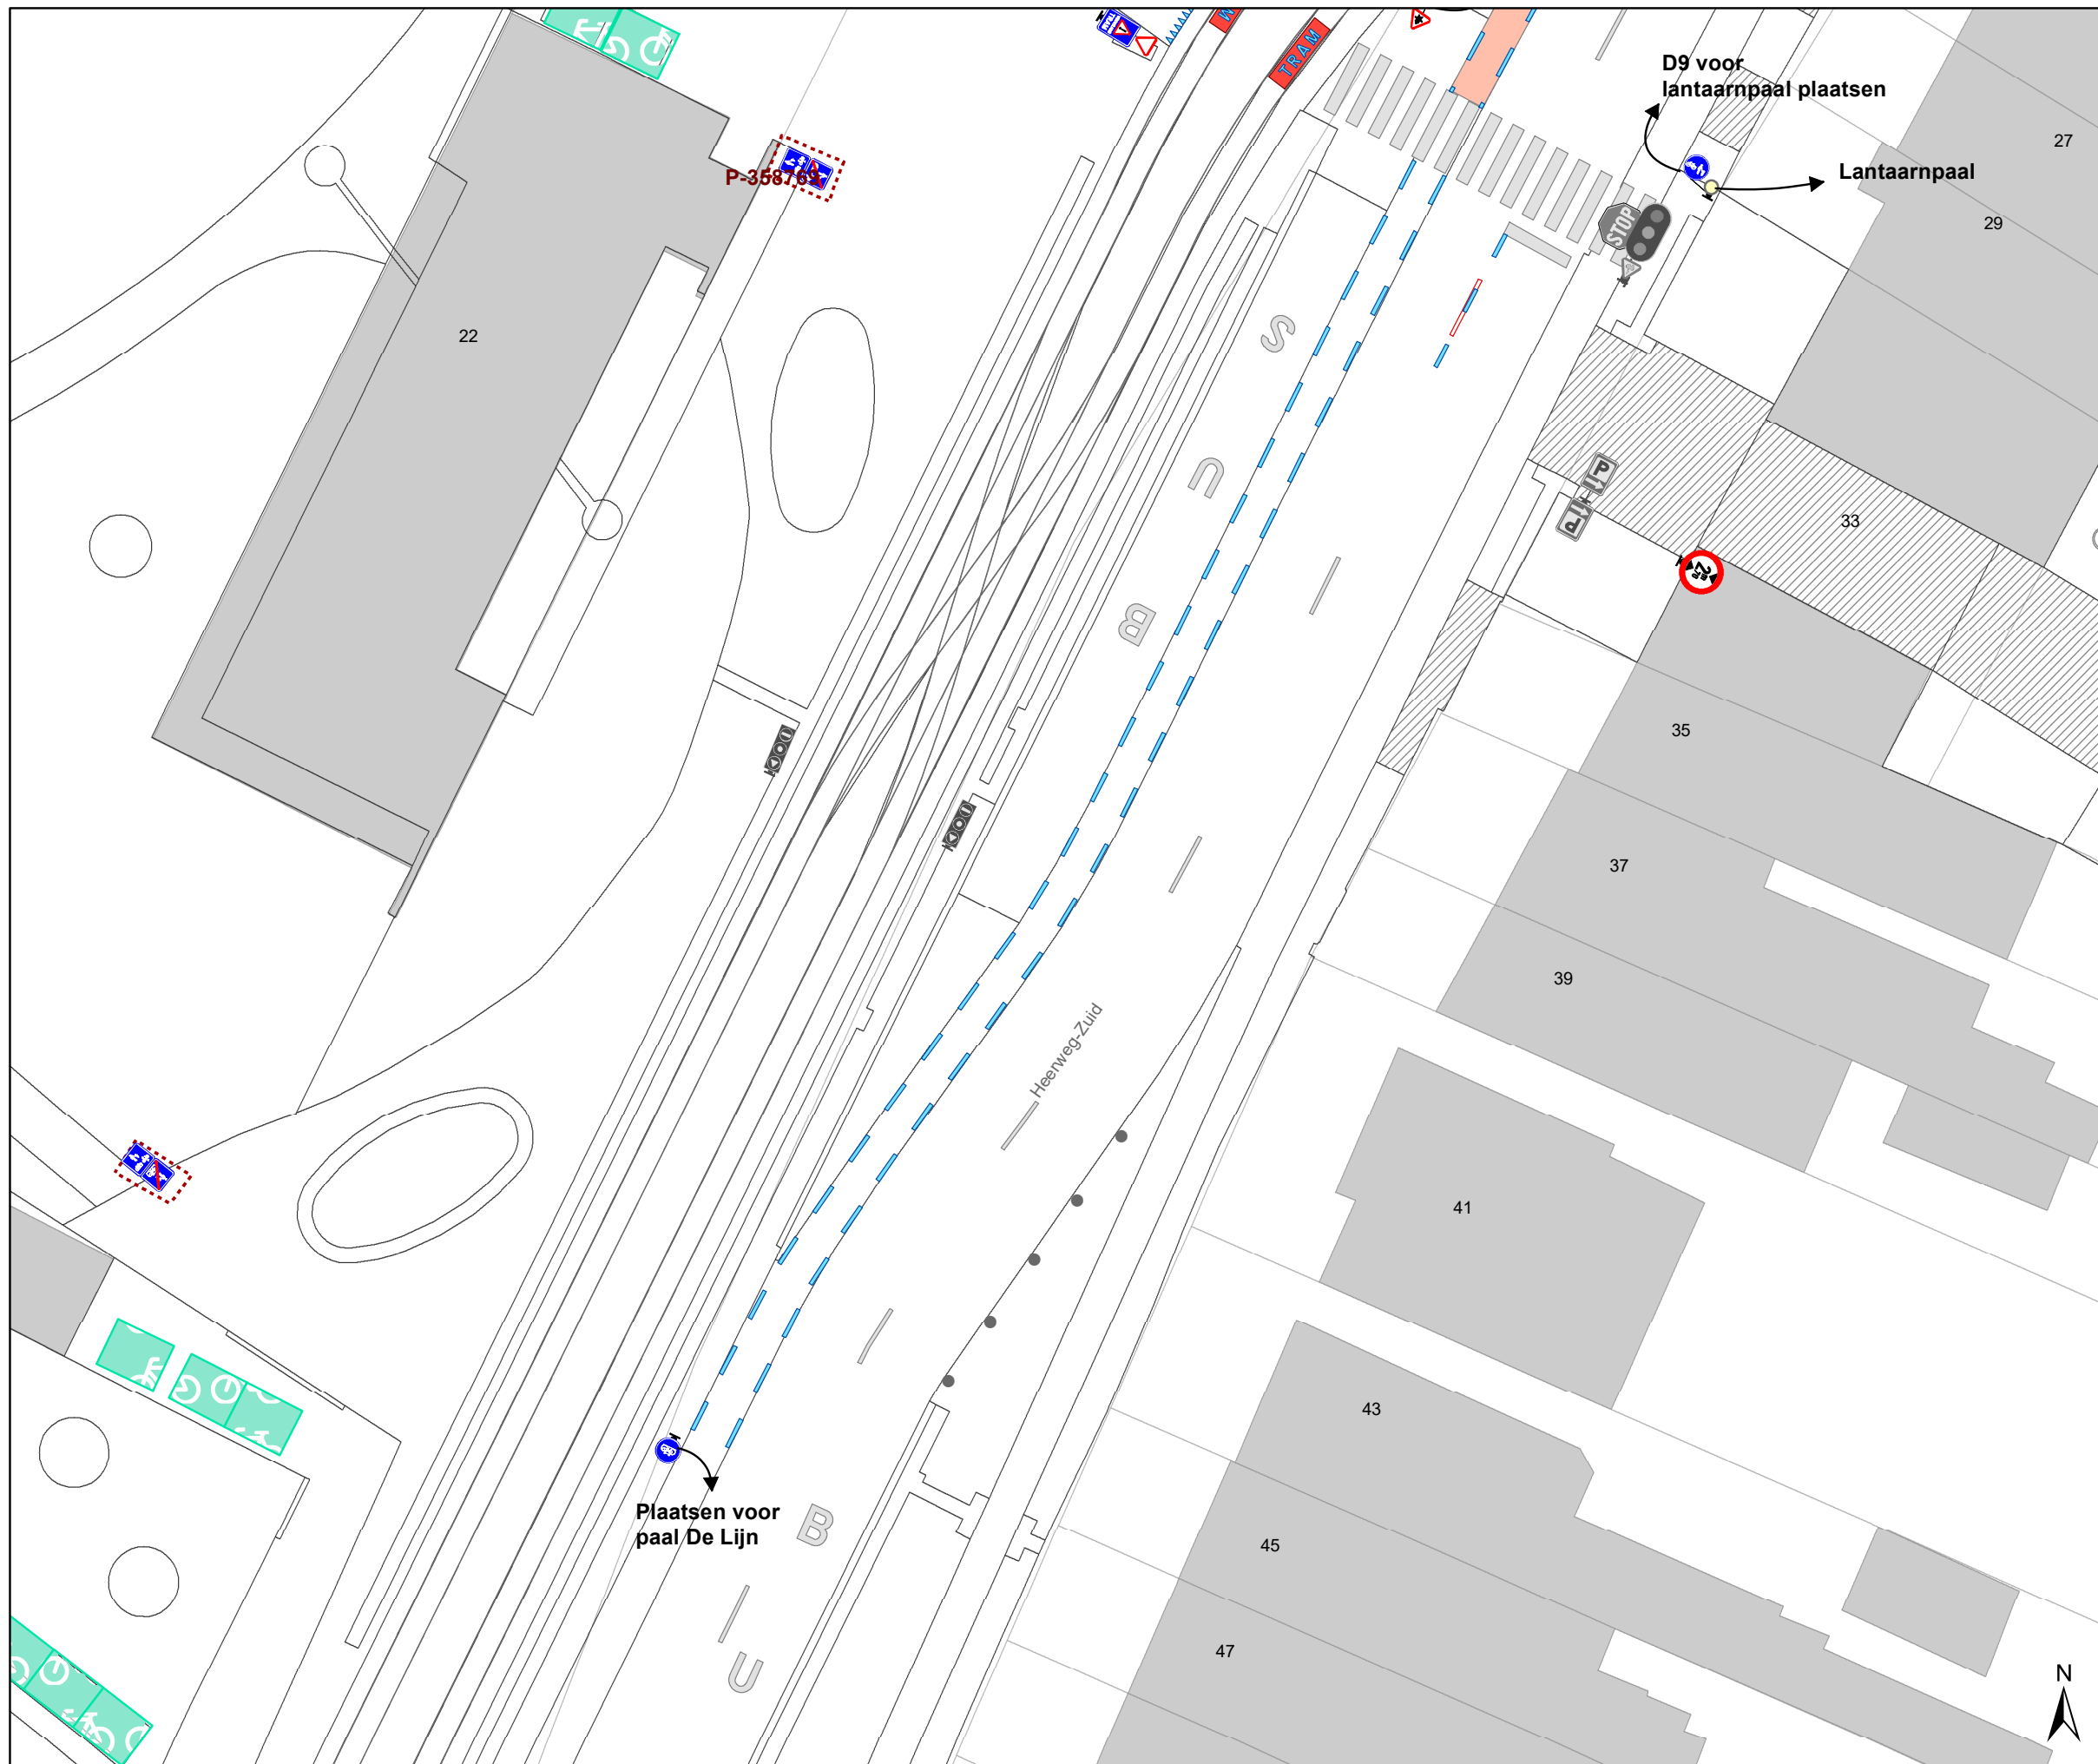


DATUM	SCHAAL	PLAN	P FORMAAT
2/03/2023	1/250	3/31	A3







Legende

-  Bestaande verkeersborden
-  Geplande verkeersborden
-  Te verwijderen verkeersborden
-  Bestaande wegmarkeringen
-  Geplande wegmarkeringen
-  Te verwijderen wegmarkeringen


Straatmeubilair

-  Gepland paaltje
-  Bestaand paaltje
-  Te verwijderen paaltje

Overige

-  Ander gepland dossier (in voorbereiding bij MOBBER)
-  Ander gepland dossier (in voorbereiding bij MOBBER)
-  Ander gepland dossier (ter uitvoering bij DWBW)
-  Prefab element



		Mobiliteitsbedrijf stad Gent	
		Verkeerstechnische taken	
Heerweg-Zuid			
Snelheid			
Dossiernummer P-302616			
DATUM	SCHAAL	PLAN	P FORMAAT
2/03/2023	1/250	4/31	A3



Legende

- Bestaande verkeersborden
- Geplande verkeersborden
- Te verwijderen verkeersborden

- Bestaande wegmarkeringen
- Geplande wegmarkeringen
- Te verwijderen wegmarkeringen

Straatmeubilair


- Gepland paaltje
- Bestaand paaltje
- Te verwijderen paaltje

Overige





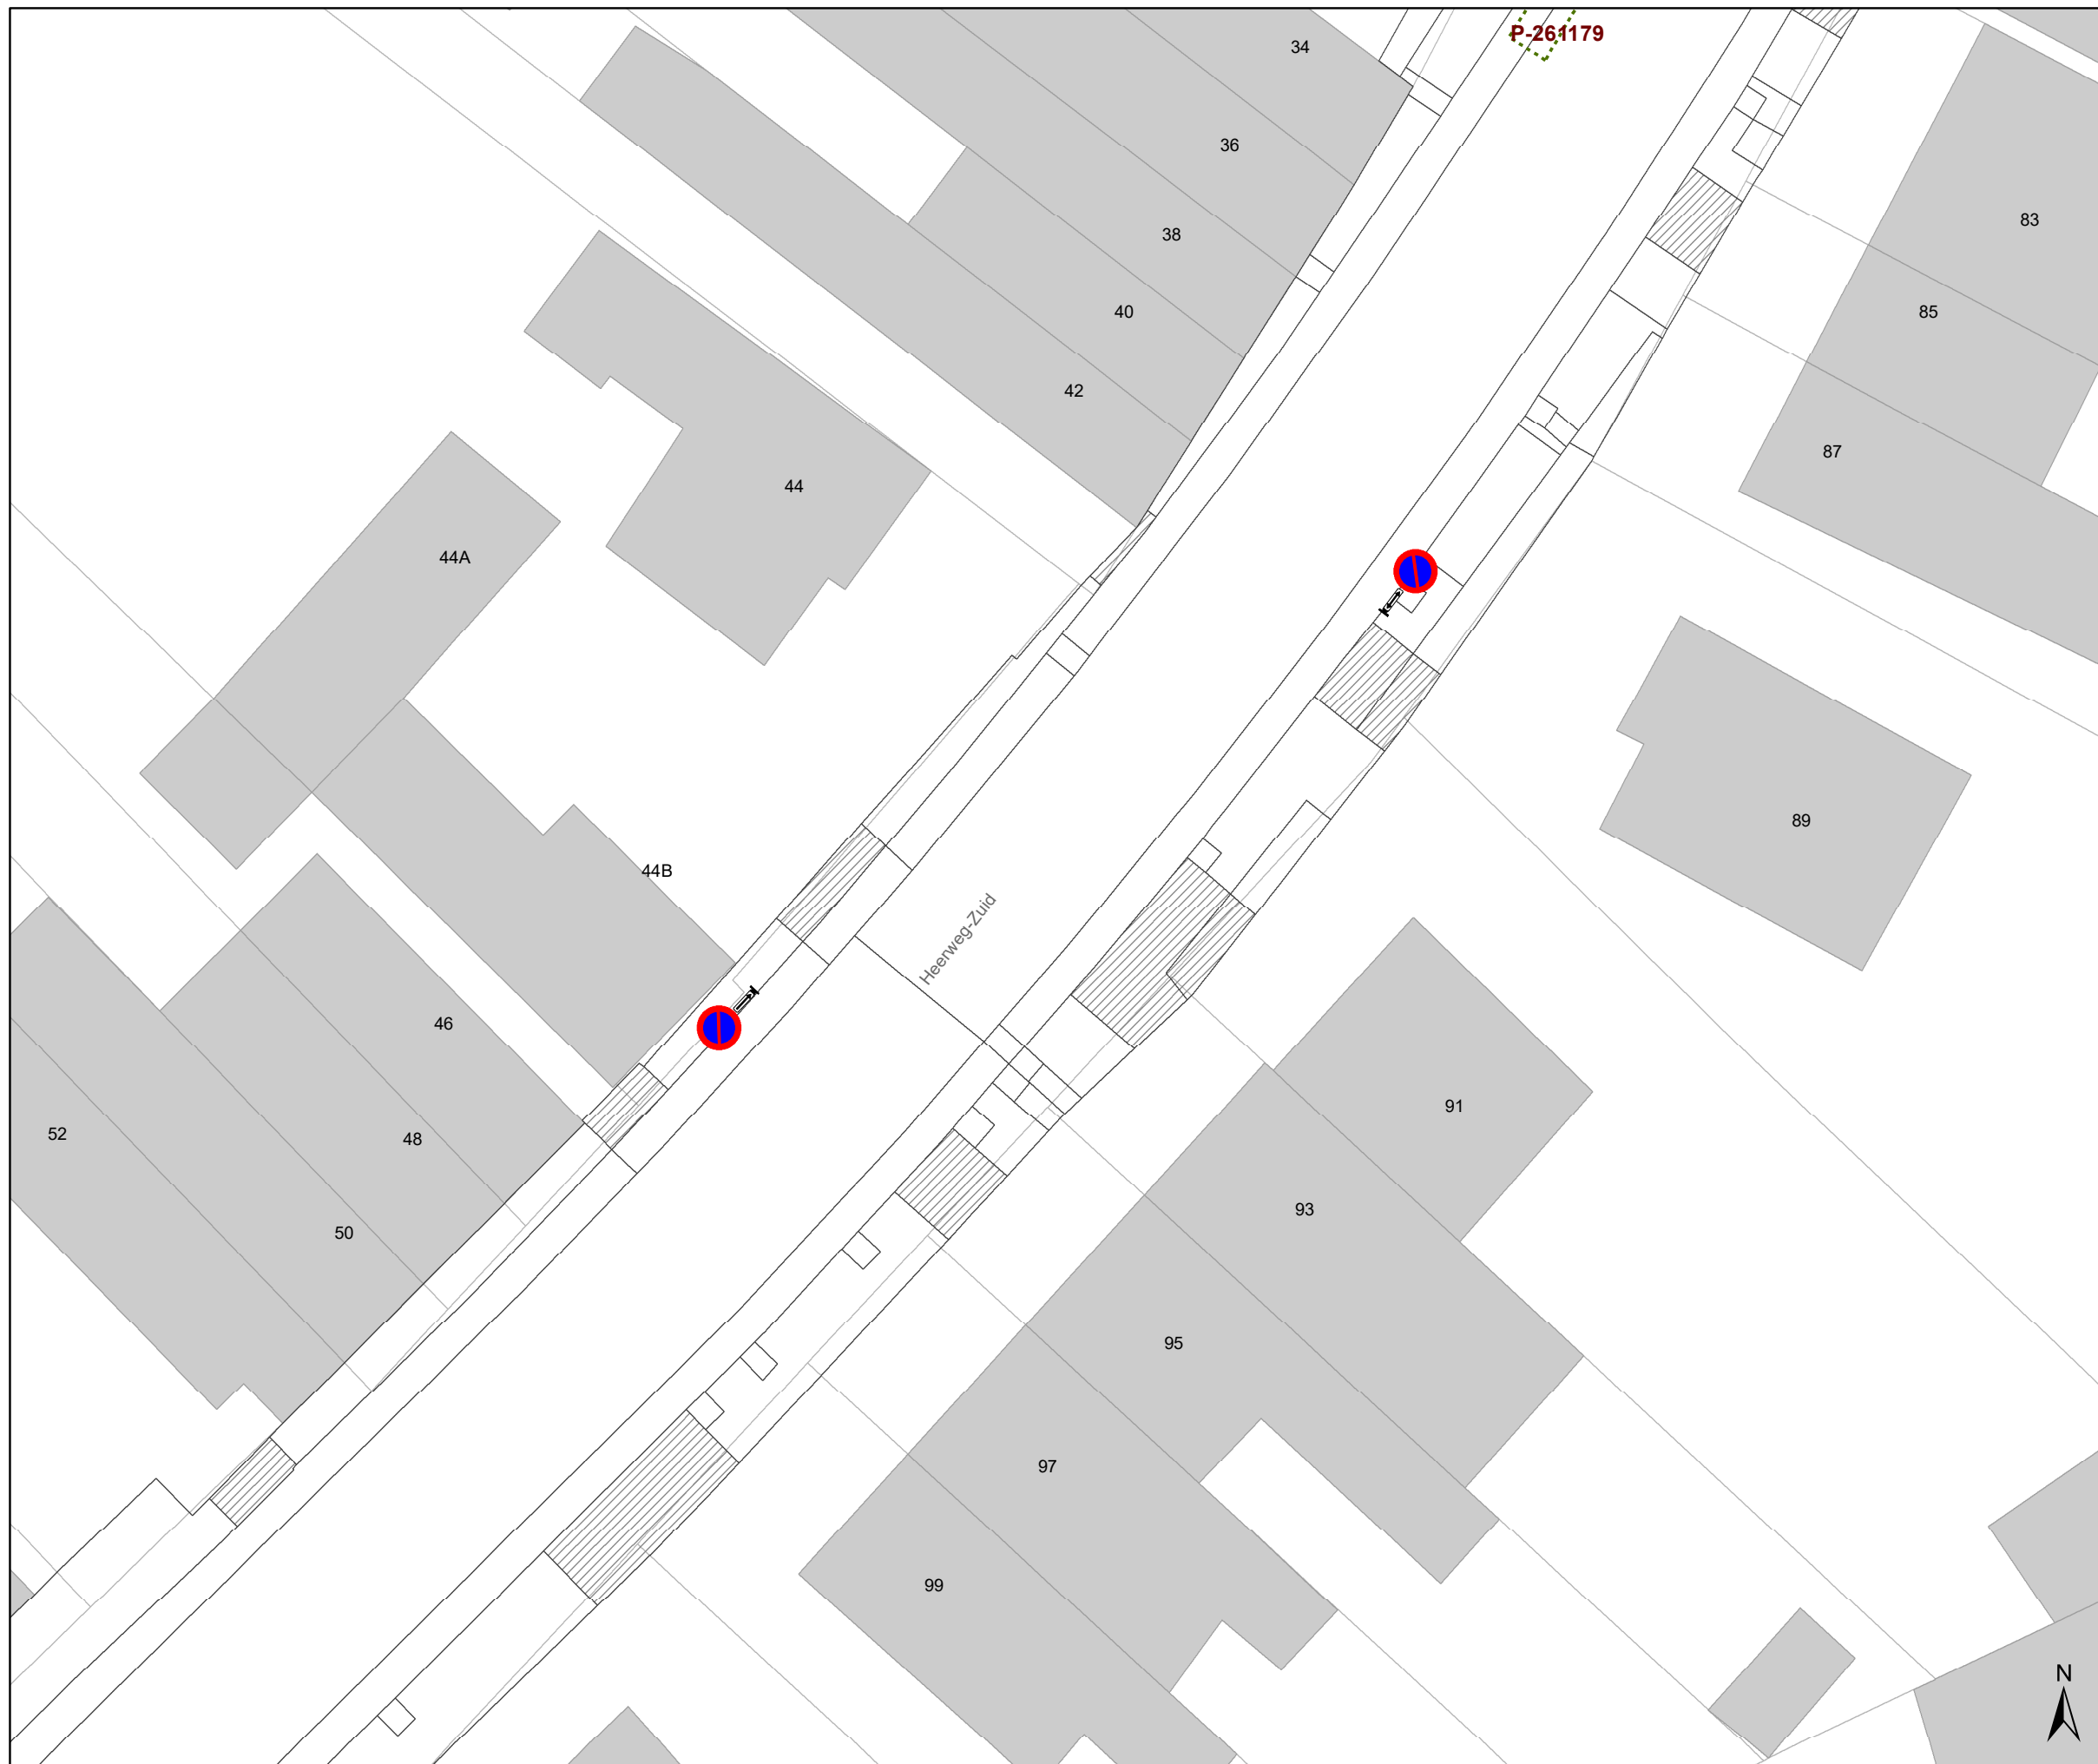

- Ander gepland dossier (in voorbereiding bij MOBBD)
- Ander gepland dossier (in voorbereiding bij MOBBD)
- Ander gepland dossier (ter uitvoering bij DWBW)
- Prefab element






	Mobiliteitsbedrijf stad Gent Verkeerstechnische taken		
Heerweg-Zuid Snelheid			
Dossiernummer P-302616			
DATUM	SCHAAL	PLAN	P FORMAAT
2/03/2023	1/250	5/31	A3







Legende

-  Bestaande verkeersborden
-  Geplande verkeersborden
-  Te verwijderen verkeersborden
-  Bestaande wegmarkeringen
-  Geplande wegmarkeringen
-  Te verwijderen wegmarkeringen

Straatmeubilair

-  Gepland paaltje
-  Bestaand paaltje
-  Te verwijderen paaltje

Overige

-  Ander gepland dossier (in voorbereiding bij MOBBER)
-  Ander gepland dossier (in voorbereiding bij MOBBER)
-  Ander gepland dossier (ter uitvoering bij DWBW)
-  Prefab element




gent: Mobiliteitsbedrijf stad Gent
Verkeerstechnische taken




**Heerweg-Zuid
Snelheid**

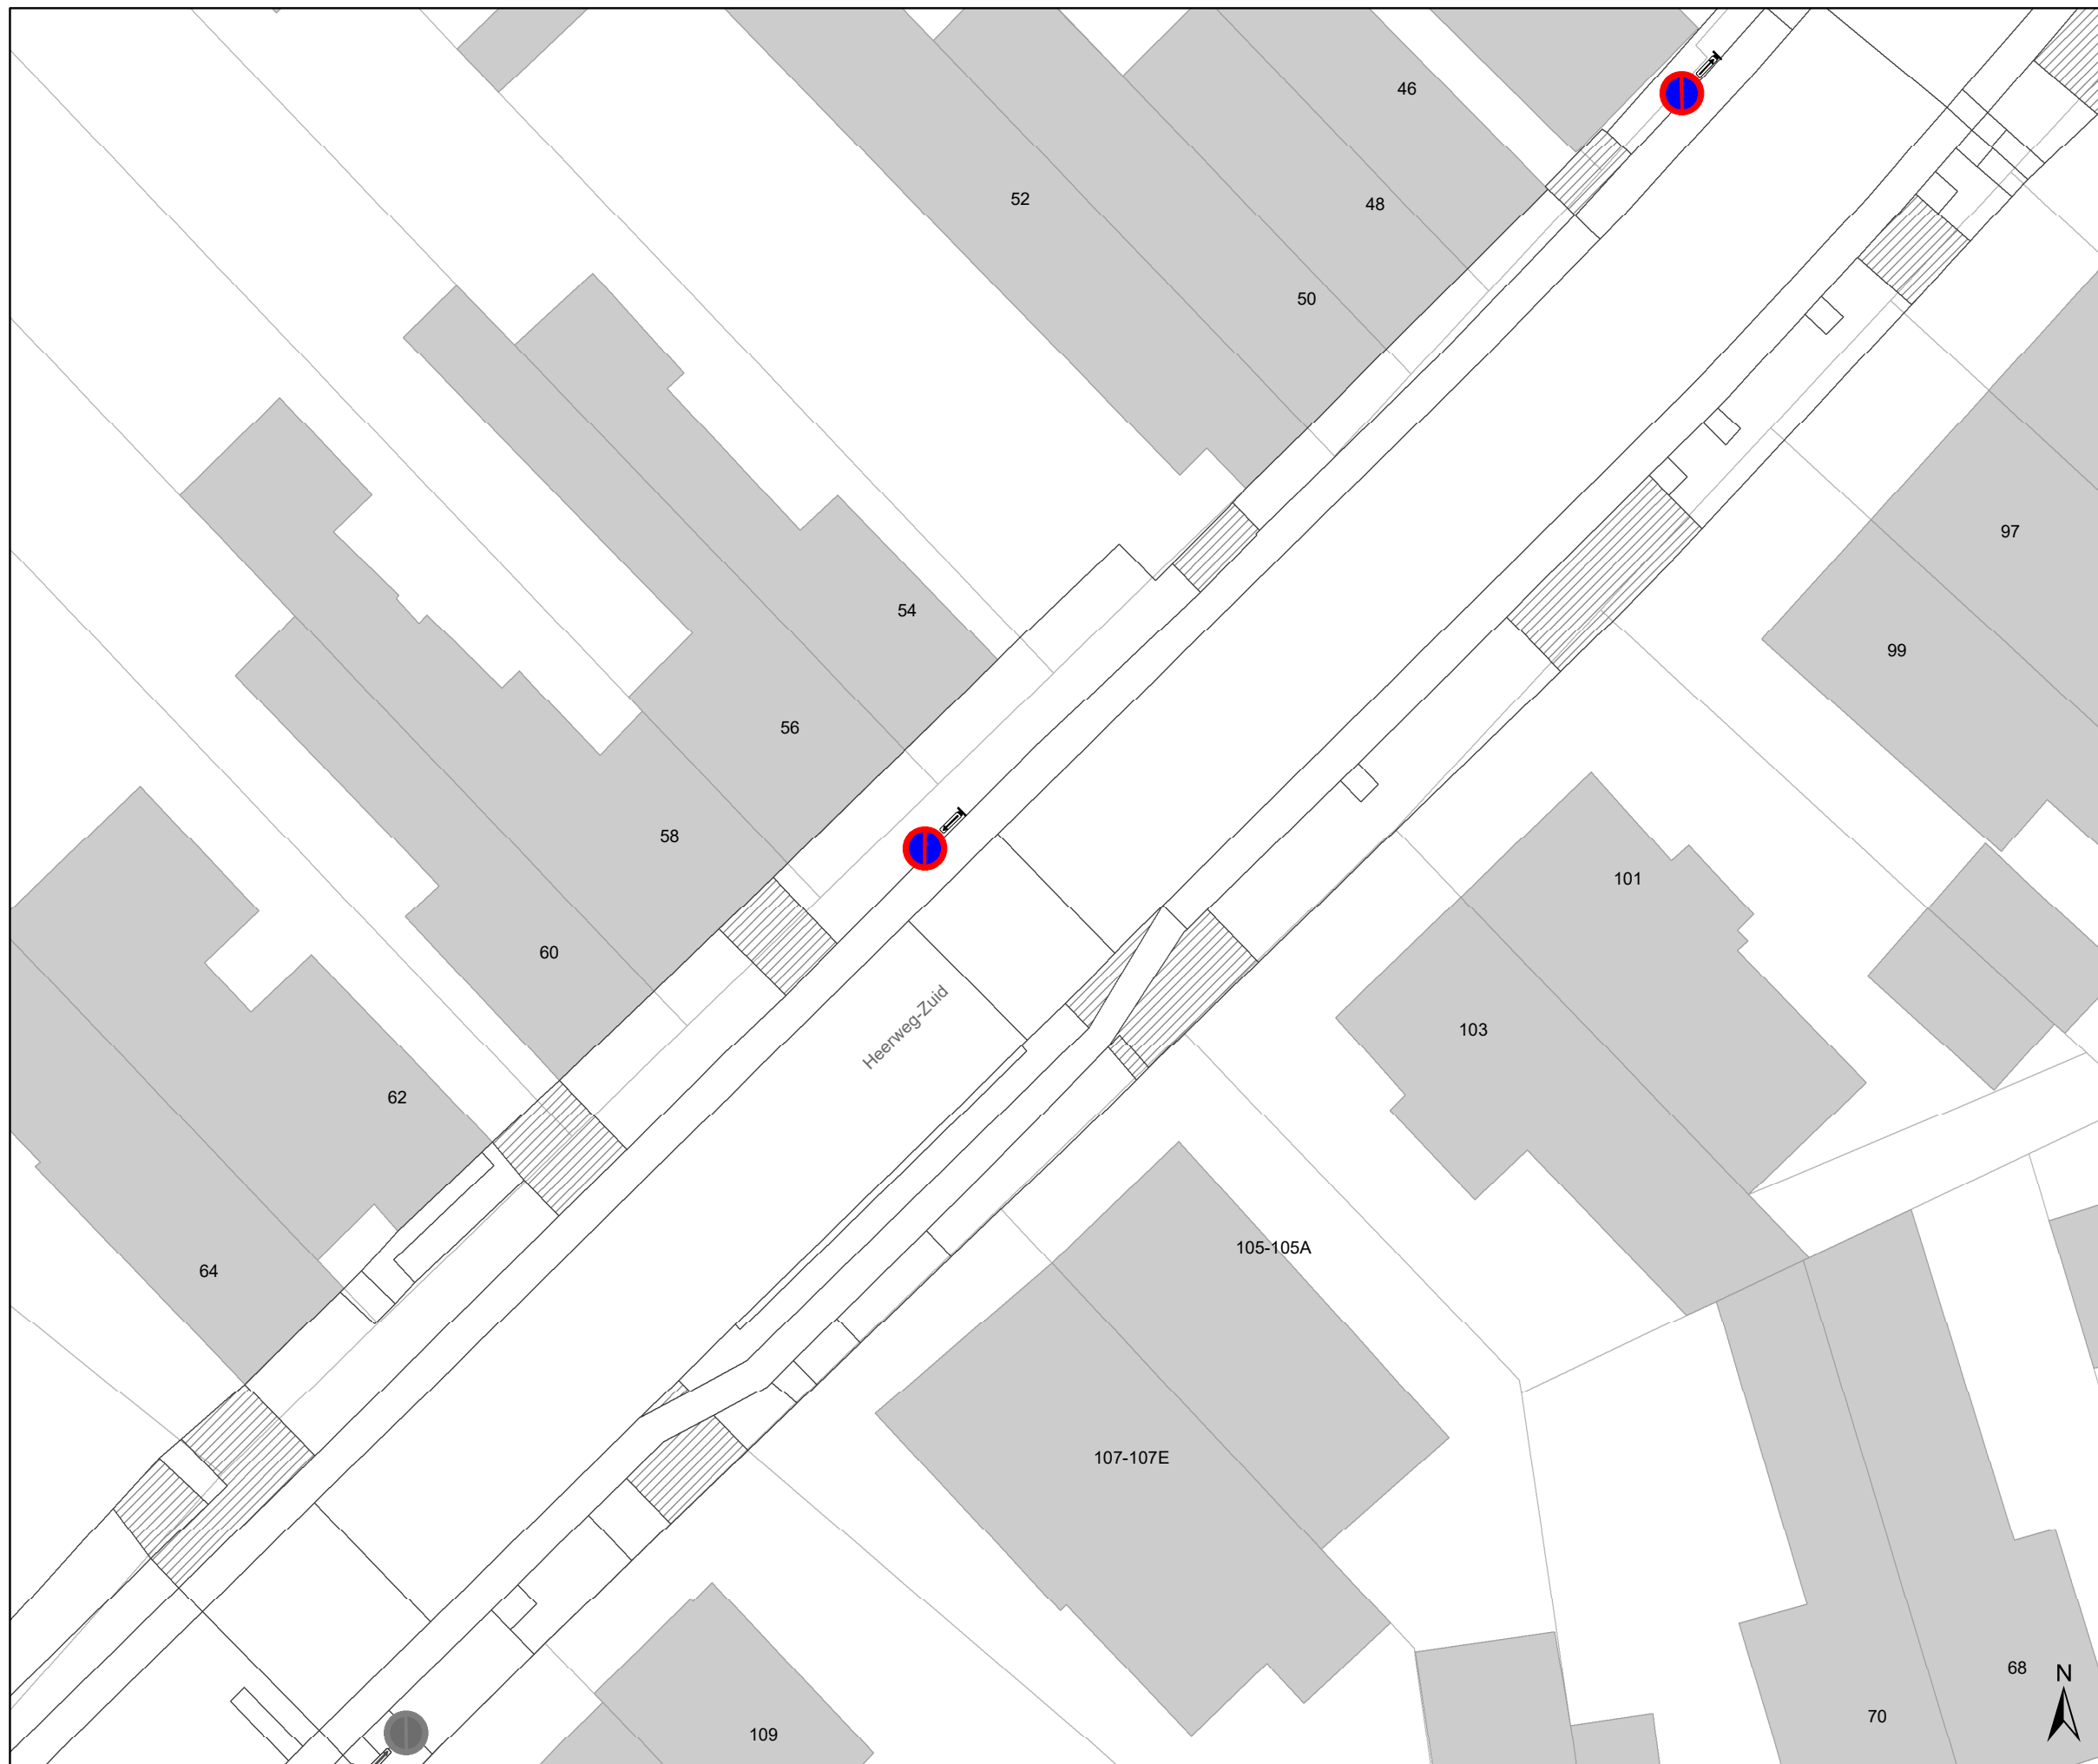


Dossiernummer P-302616

DATUM	SCHAAL	PLAN	P FORMAAT
2/03/2023	1/250	6/31	A3






Legende





-  Bestaande verkeersborden
-  Geplande verkeersborden
-  Te verwijderen verkeersborden

-  Bestaande wegmarkeringen
-  Geplande wegmarkeringen
-  Te verwijderen wegmarkeringen

Straatmeubilair

-  Gepland paaltje
-  Bestaand paaltje
-  Te verwijderen paaltje

Overige

-  Ander gepland dossier (in voorbereiding bij MOBBER)
-  Ander gepland dossier (in voorbereiding bij MOBBER)
-  Ander gepland dossier (ter uitvoering bij DWBW)
-  Prefab element




gent: Mobiliteitsbedrijf stad Gent
Verkeerstechnische taken




**Heerweg-Zuid
Snelheid**

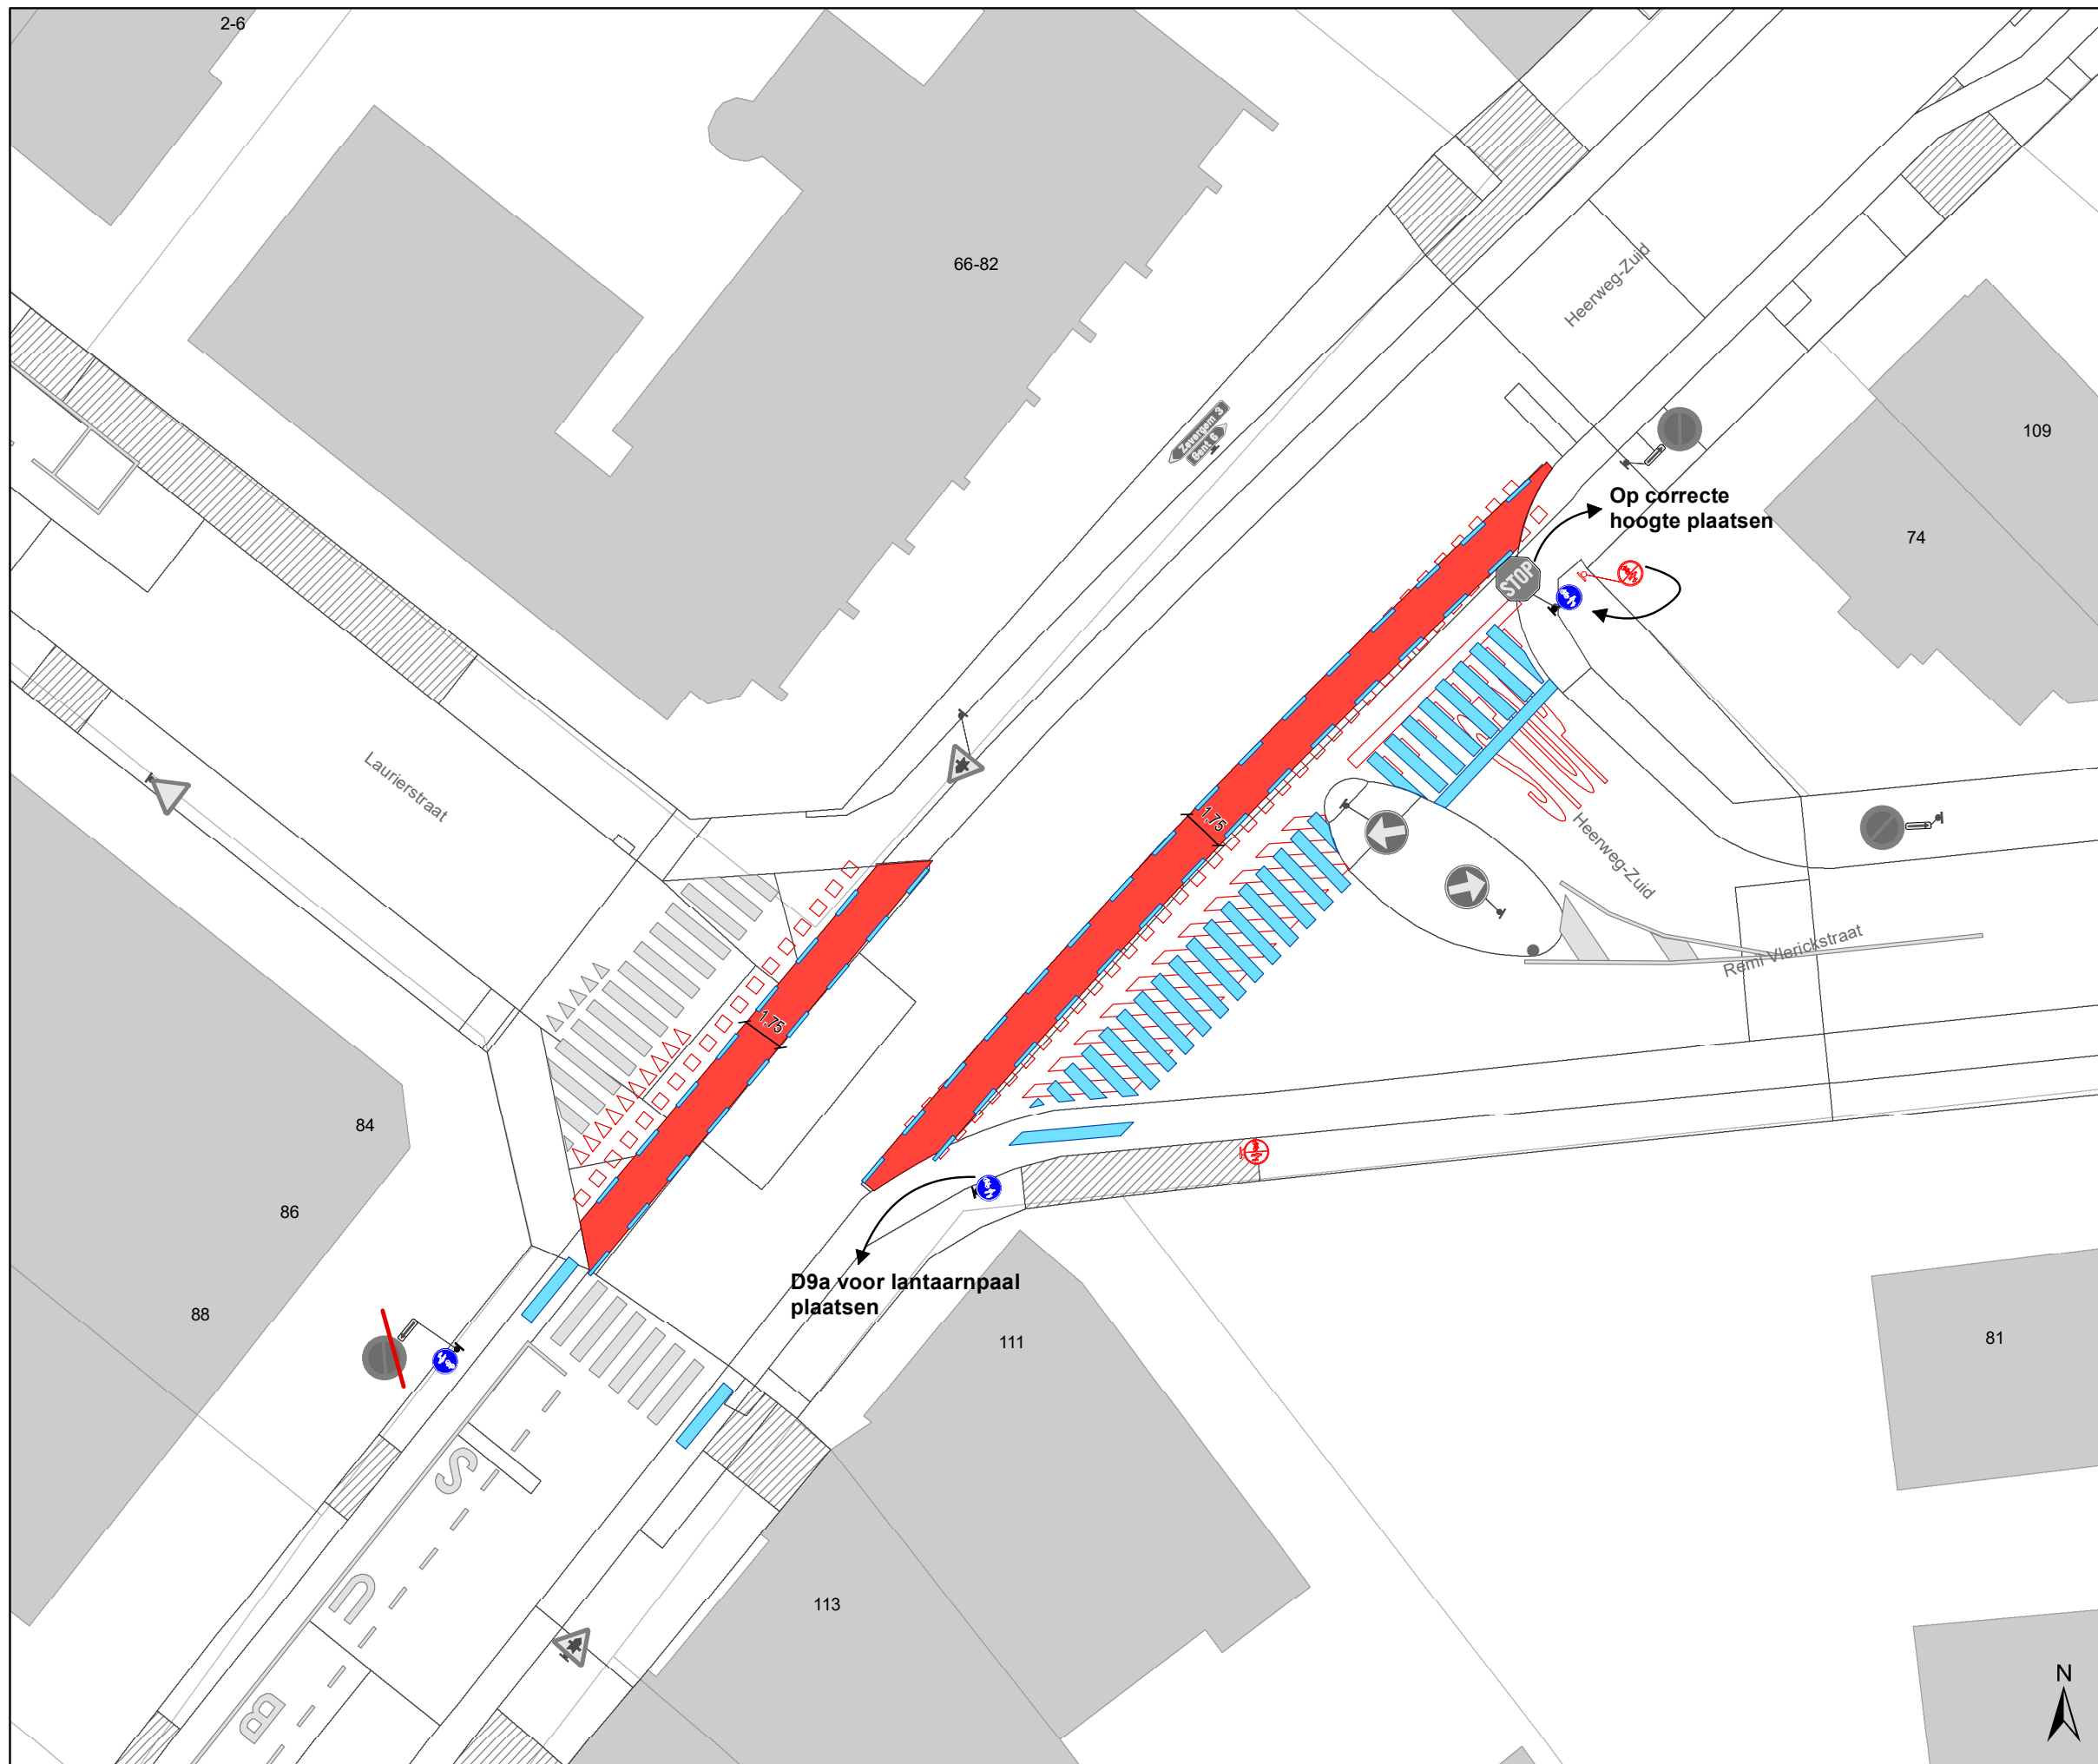


Dossiernummer P-302616

DATUM	SCHAAL	PLAN	P FORMAAT
2/03/2023	1/250	7/31	A3



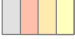


Legende





-  Bestaande verkeersborden
-  Geplande verkeersborden
-  Te verwijderen verkeersborden

-  Bestaande wegmarkeringen
-  Geplande wegmarkeringen
-  Te verwijderen wegmarkeringen

Straatmeubilair

-  Gepland paaltje
-  Bestaand paaltje
-  Te verwijderen paaltje

Overige

-  Ander gepland dossier (in voorbereiding bij MOBBD)
-  Ander gepland dossier (in voorbereiding bij MOBBD)
-  Ander gepland dossier (ter uitvoering bij DWBW)
-  Prefab element




gent: Mobiliteitsbedrijf stad Gent
Verkeerstechnische taken




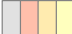


**Heerweg-Zuid
Snelheid**

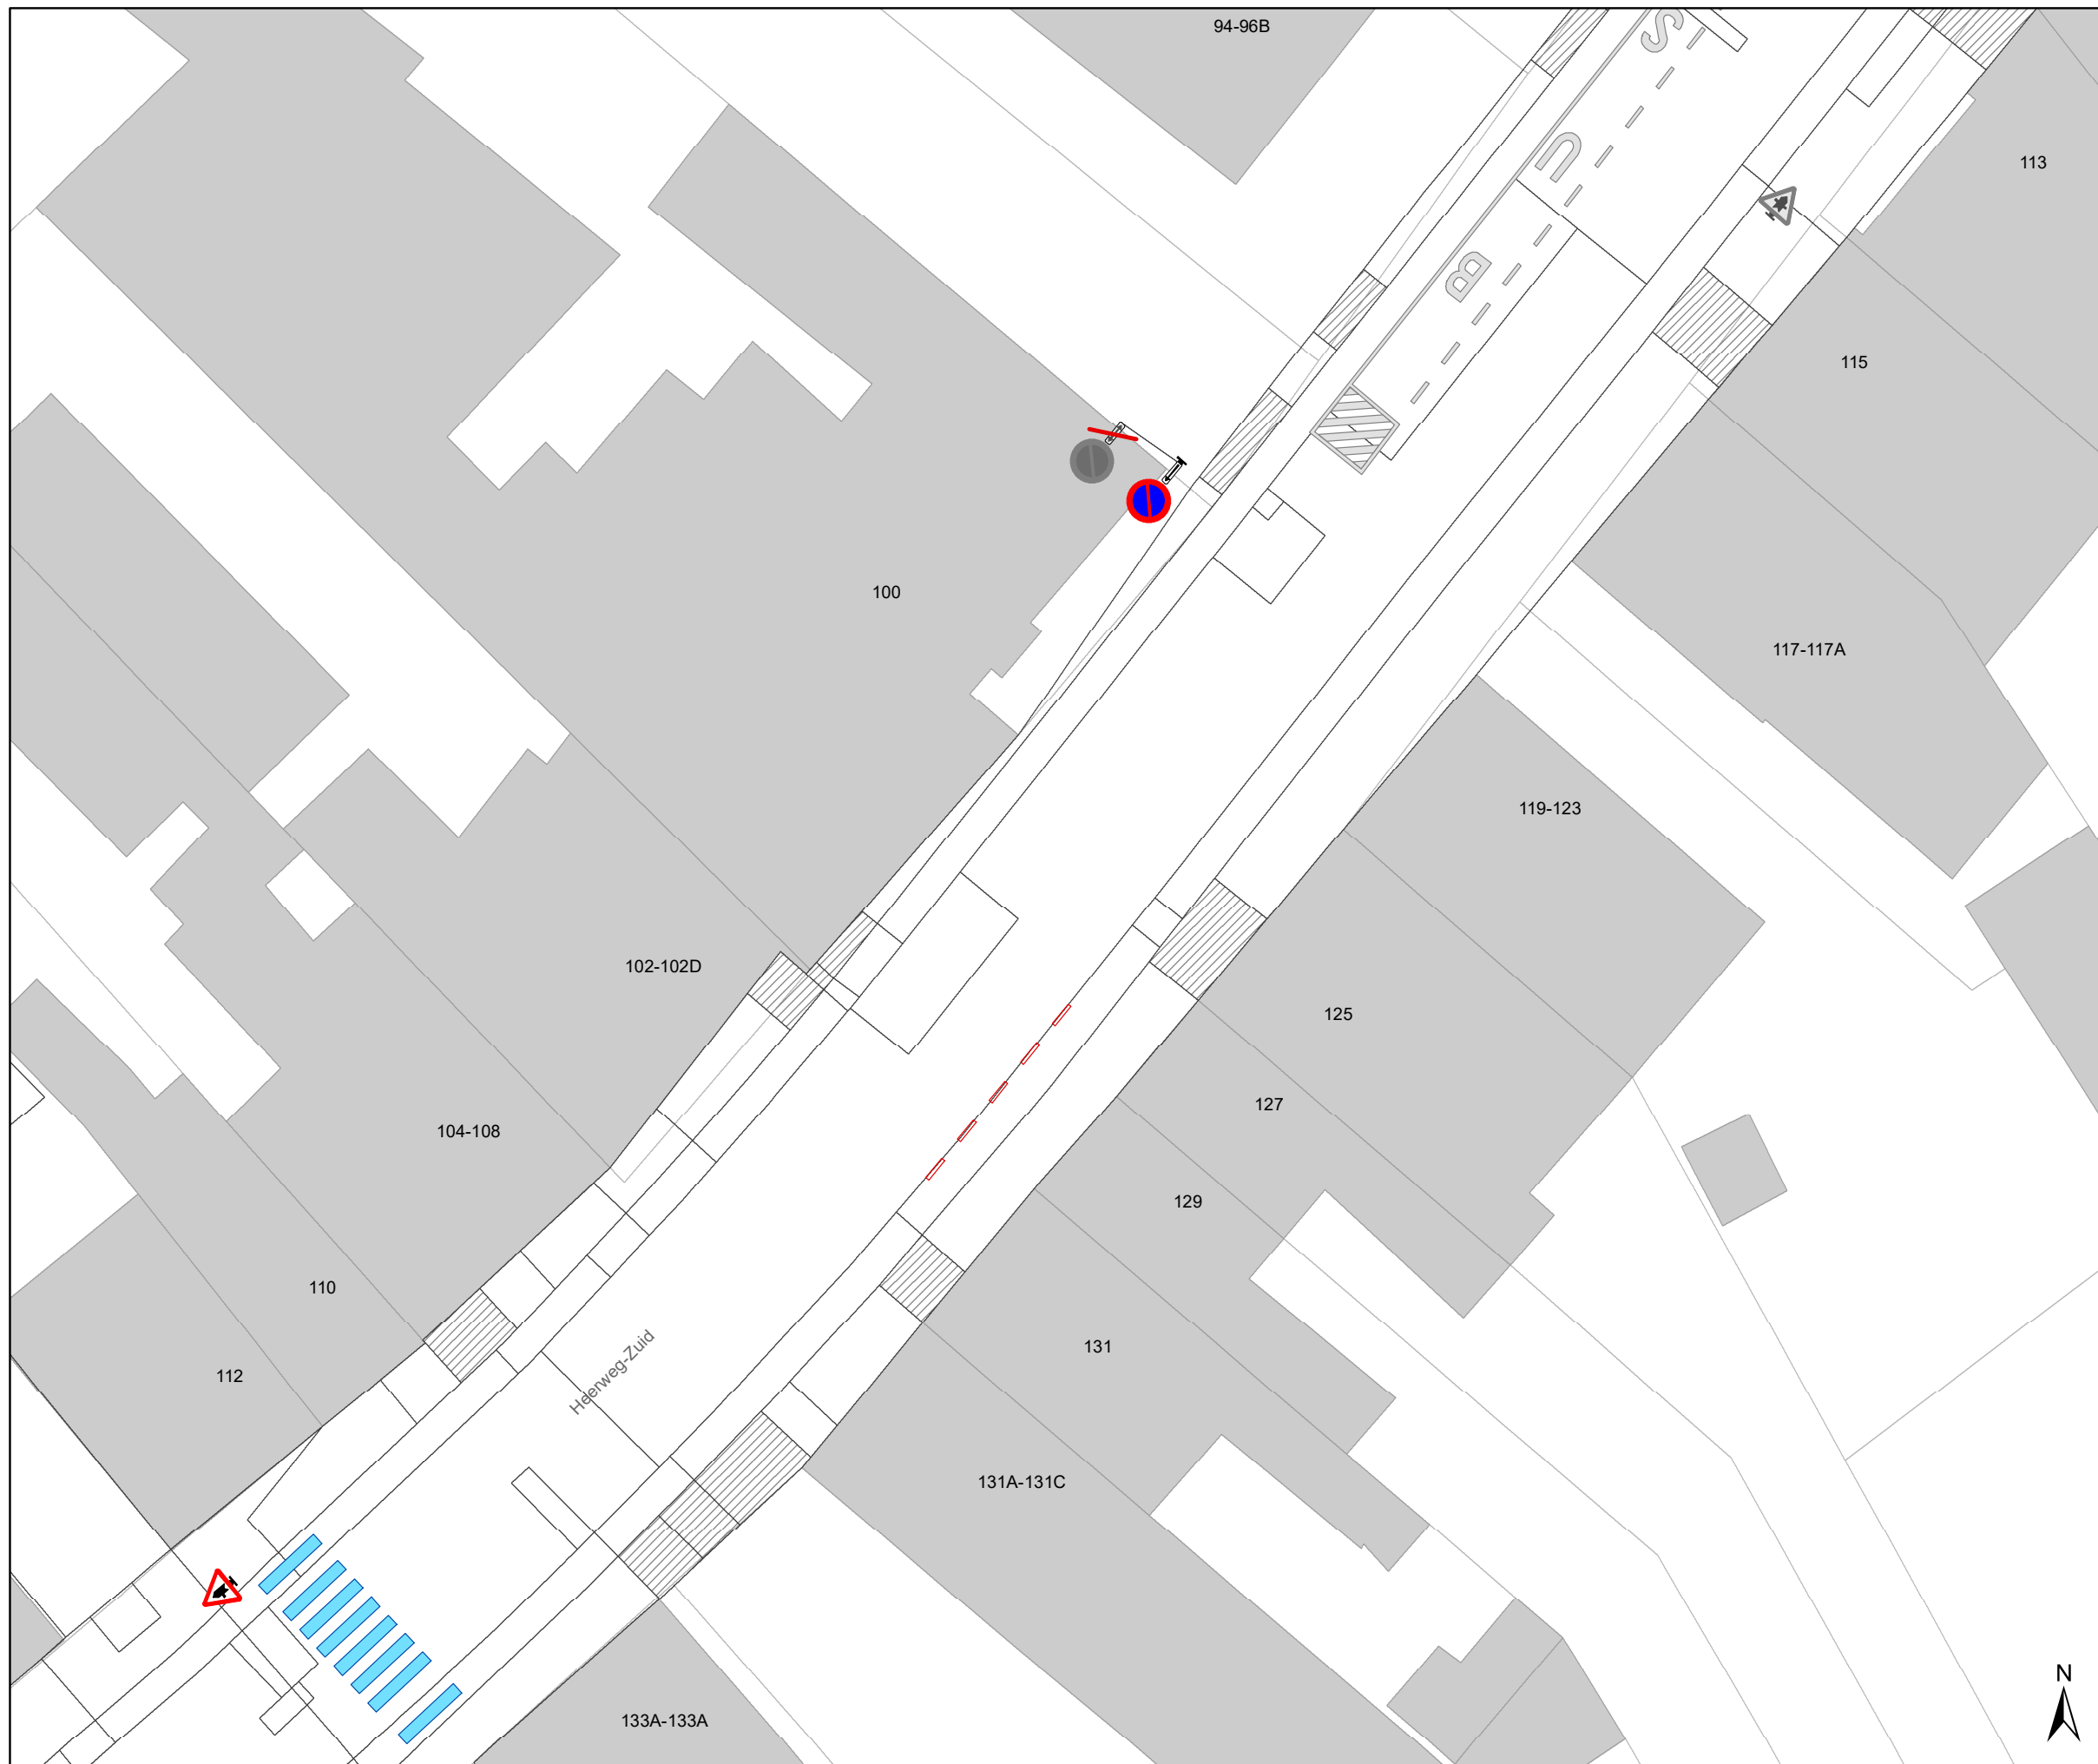Dossiernummer P-302616




DATUM	SCHAAL	PLAN	P. FORMAAT
2/03/2023	1/250	8/31	A3







Legende

-  Bestaande verkeersborden
-  Geplande verkeersborden
-  Te verwijderen verkeersborden
-  Bestaande wegmarkeringen
-  Geplande wegmarkeringen
-  Te verwijderen wegmarkeringen

Straatmeubilair

-  Gepland paaltje
-  Bestaand paaltje
-  Te verwijderen paaltje

Overige

-  Ander gepland dossier (in voorbereiding bij MOBBD)
-  Ander gepland dossier (in voorbereiding bij MOBBD)
-  Ander gepland dossier (ter uitvoering bij DWBW)
-  Prefab element




gent: Mobiliteitsbedrijf stad Gent
Verkeerstechnische taken




**Heerweg-Zuid
Snelheid**

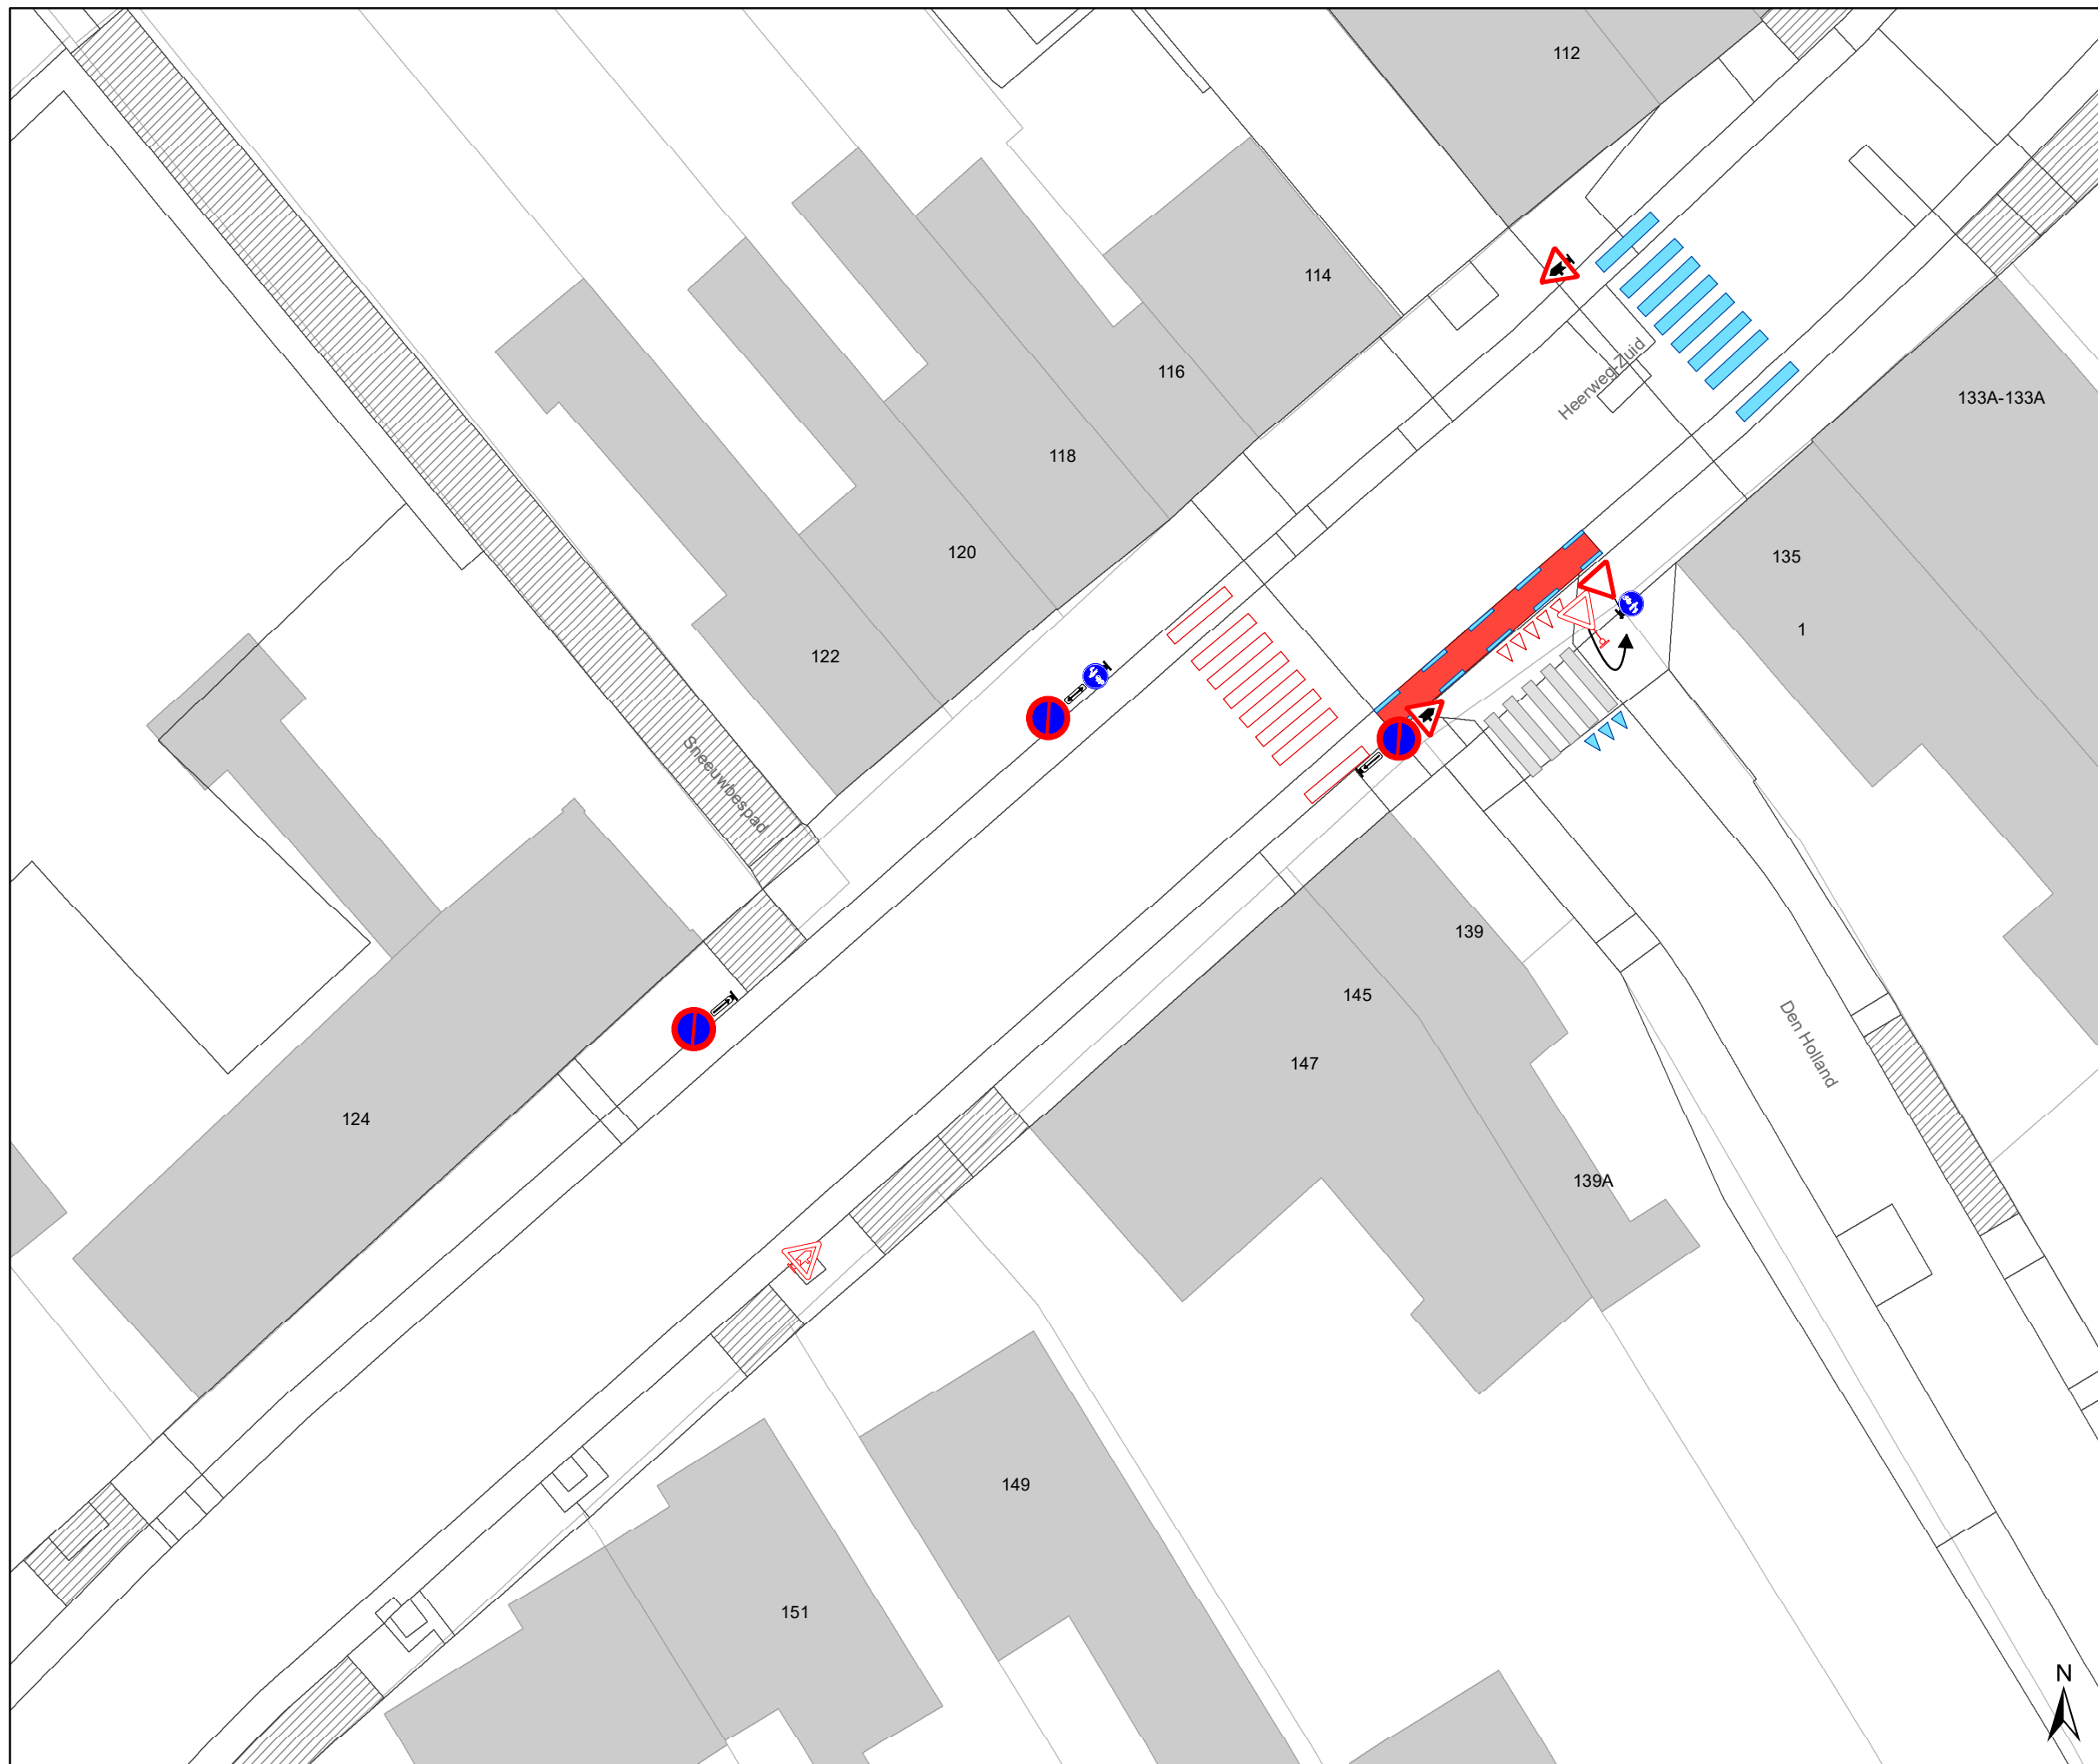


Dossiernummer P-302616

DATUM	SCHAAL	PLAN	P FORMAAT
2/03/2023	1/250	9/31	A3



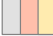


Legende





-  Bestaande verkeersborden
-  Geplande verkeersborden
-  Te verwijderen verkeersborden

-  Bestaande wegmarkeringen
-  Geplande wegmarkeringen
-  Te verwijderen wegmarkeringen

Straatmeubilair

-  Gepland paaltje
-  Bestaand paaltje
-  Te verwijderen paaltje

Overige

-  Ander gepland dossier (in voorbereiding bij MOBBER)
-  Ander gepland dossier (in voorbereiding bij MOBBER)
-  Ander gepland dossier (ter uitvoering bij DWBW)
-  Prefab element




gent: Mobiliteitsbedrijf stad Gent
Verkeerstechnische taken





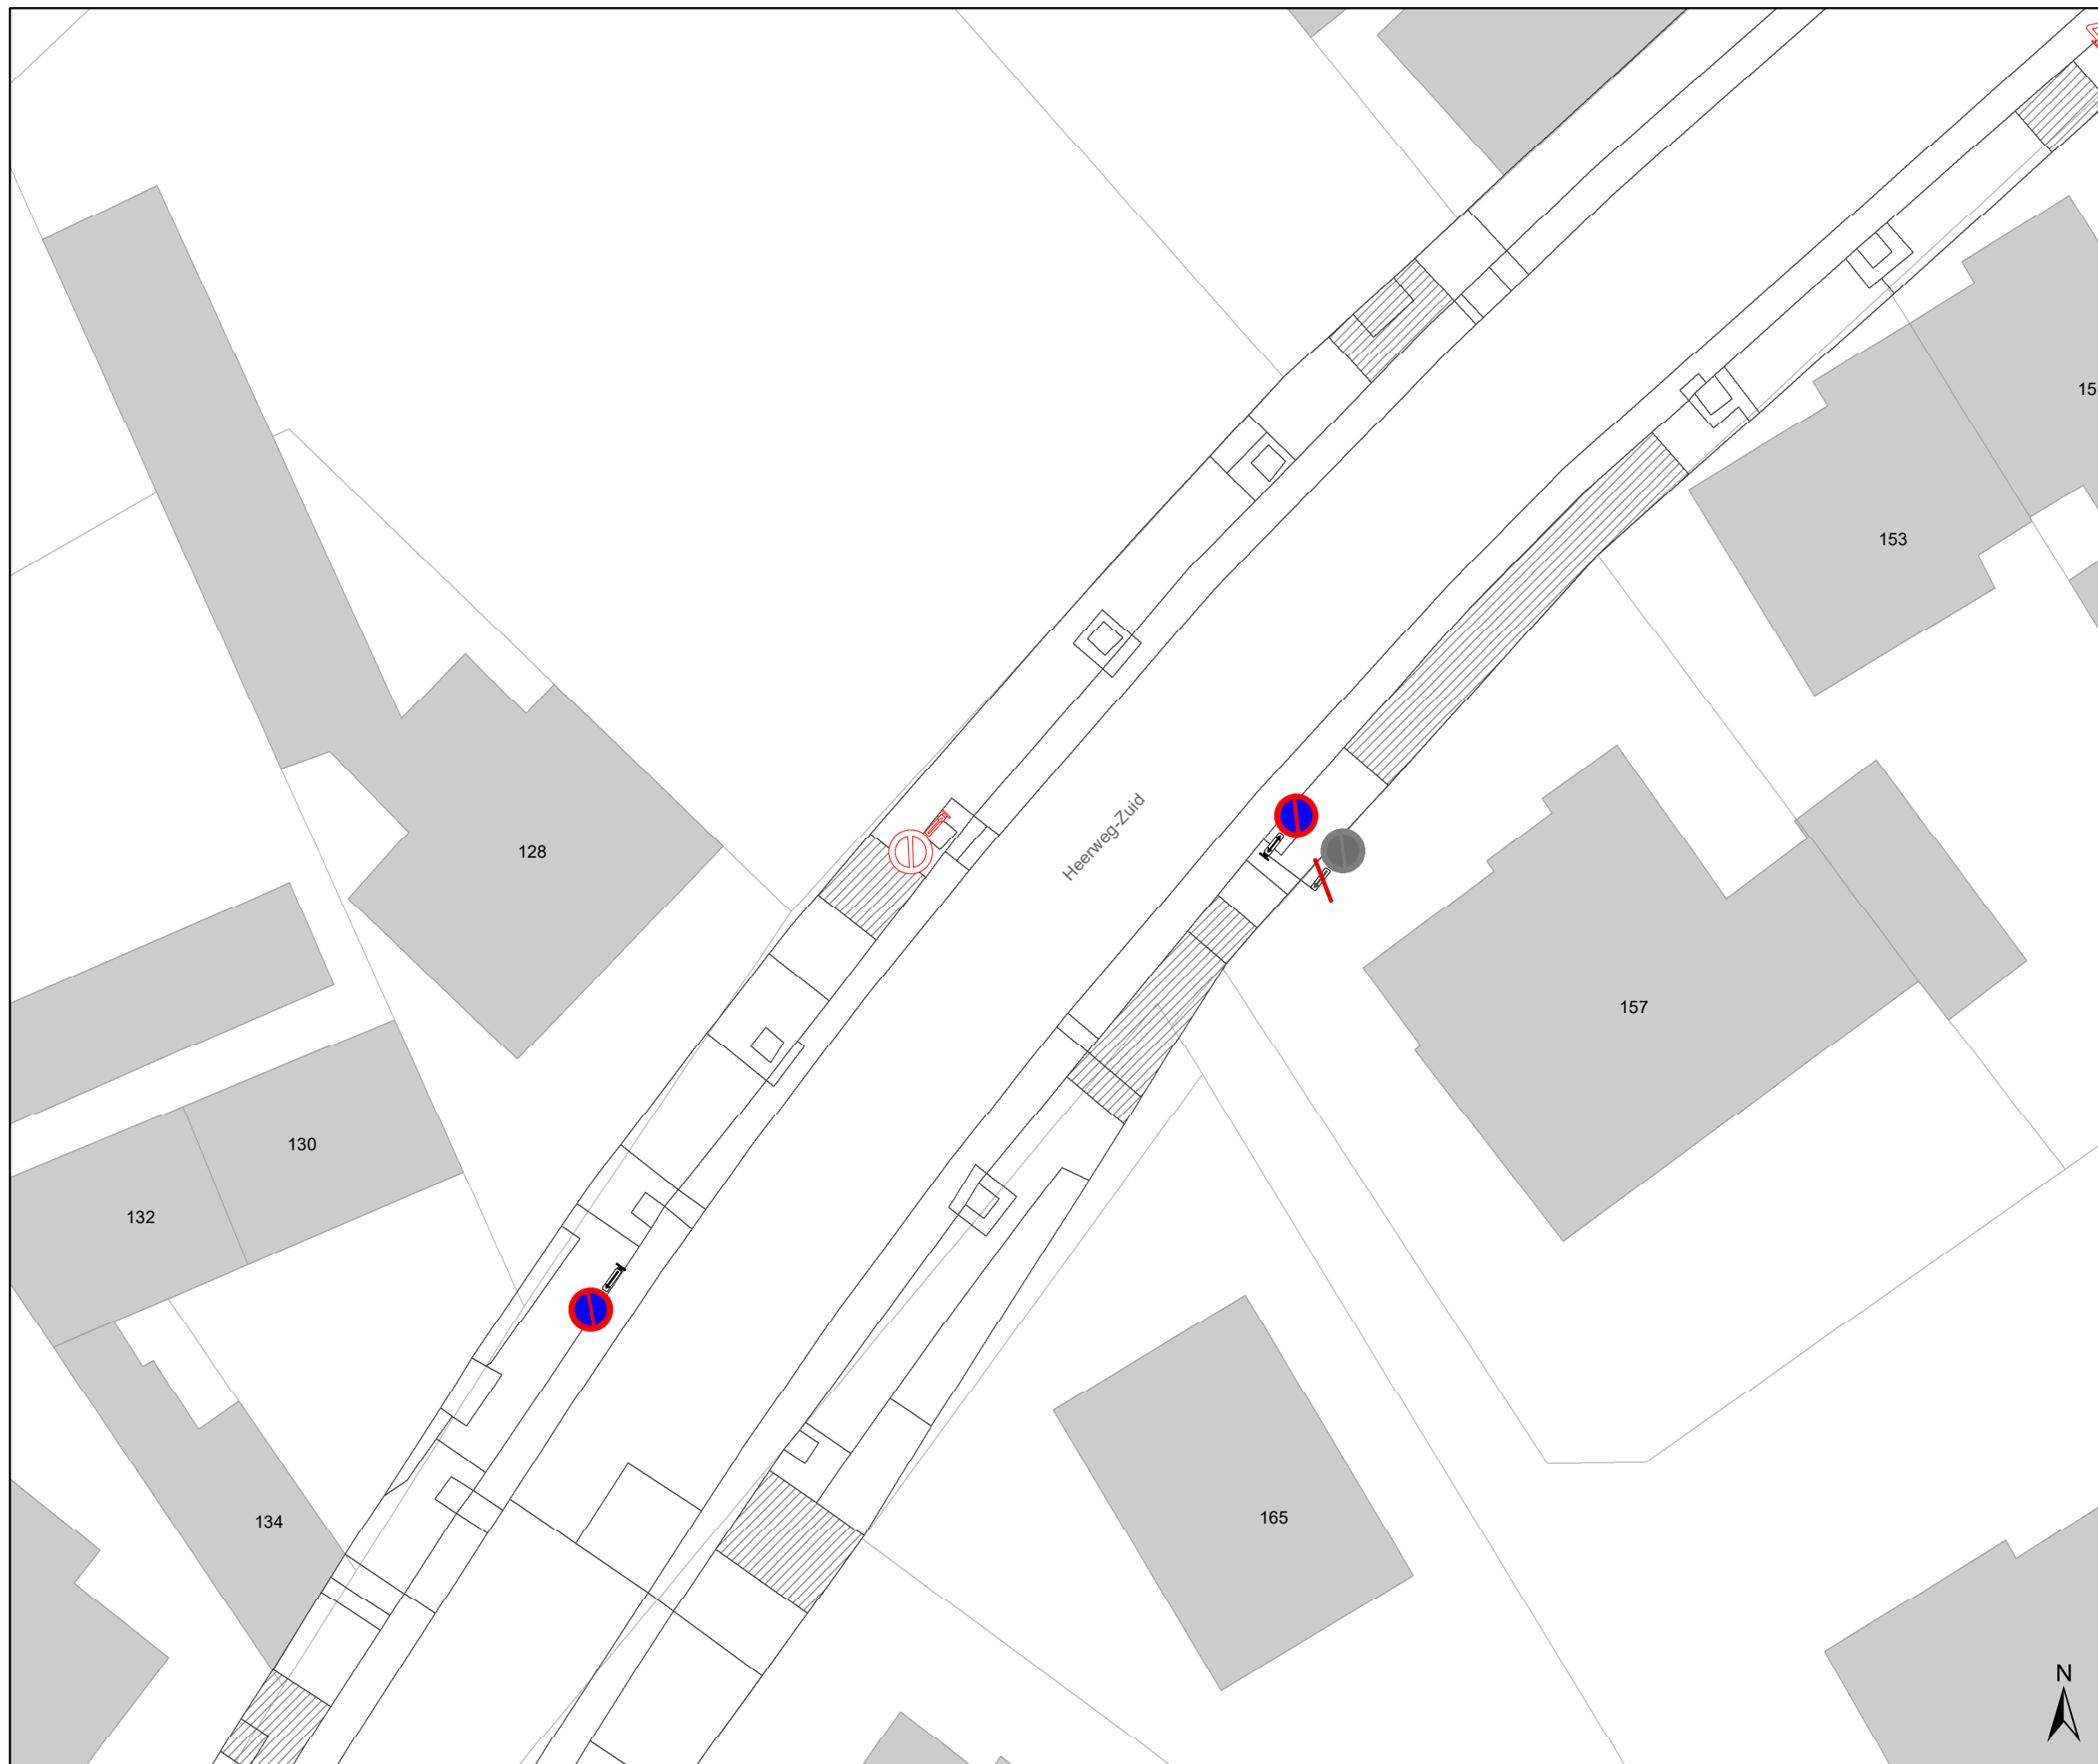

**Heerweg-Zuid
Snelheid**

Dossiernummer P-302616




DATUM	SCHAAL	PLAN	P FORMAAT
2/03/2023	1/250	10/31	A3







Legende


-  Bestaande verkeersborden
-  Geplande verkeersborden
-  Te verwijderen verkeersborden
-  Bestaande wegmarkeringen
-  Geplande wegmarkeringen
-  Te verwijderen wegmarkeringen


Straatmeubilair

-  Gepland paaltje
-  Bestaand paaltje
-  Te verwijderen paaltje

Overige

-  Ander gepland dossier (in voorbereiding bij MOBBED)
-  Ander gepland dossier (in voorbereiding bij MOBBED)
-  Ander gepland dossier (ter uitvoering bij DWBW)
-  Prefab element

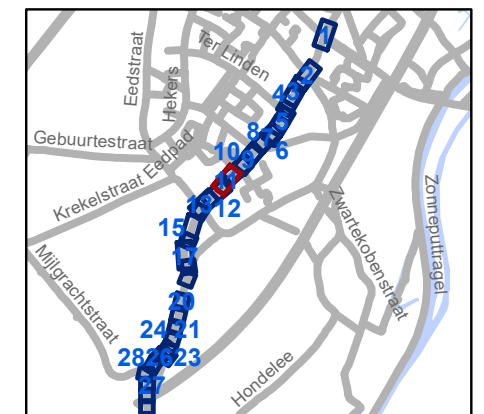




	Mobiliteitsbedrijf stad Gent Verkeerstechnische taken		
Heerweg-Zuid Snelheid			
Dossiernummer P-302616			
DATUM	SCHAAL	PLAN	P FORMAAT
2/03/2023	1/250	11/31	A3







Legende

-  Bestaande verkeersborden
-  Geplande verkeersborden
-  Te verwijderen verkeersborden
-  Bestaande wegmarkeringen
-  Geplande wegmarkeringen
-  Te verwijderen wegmarkeringen

Straatmeubilair

-  Gepland paaltje
-  Bestaand paaltje
-  Te verwijderen paaltje

Overige

-  Ander gepland dossier (in voorbereiding bij MOBBER)
-  Ander gepland dossier (in voorbereiding bij MOBBER)
-  Ander gepland dossier (ter uitvoering bij DWBW)
-  Prefab element




gent: Mobiliteitsbedrijf stad Gent
Verkeerstechnische taken

**Heerweg-Zuid
Snelheid**





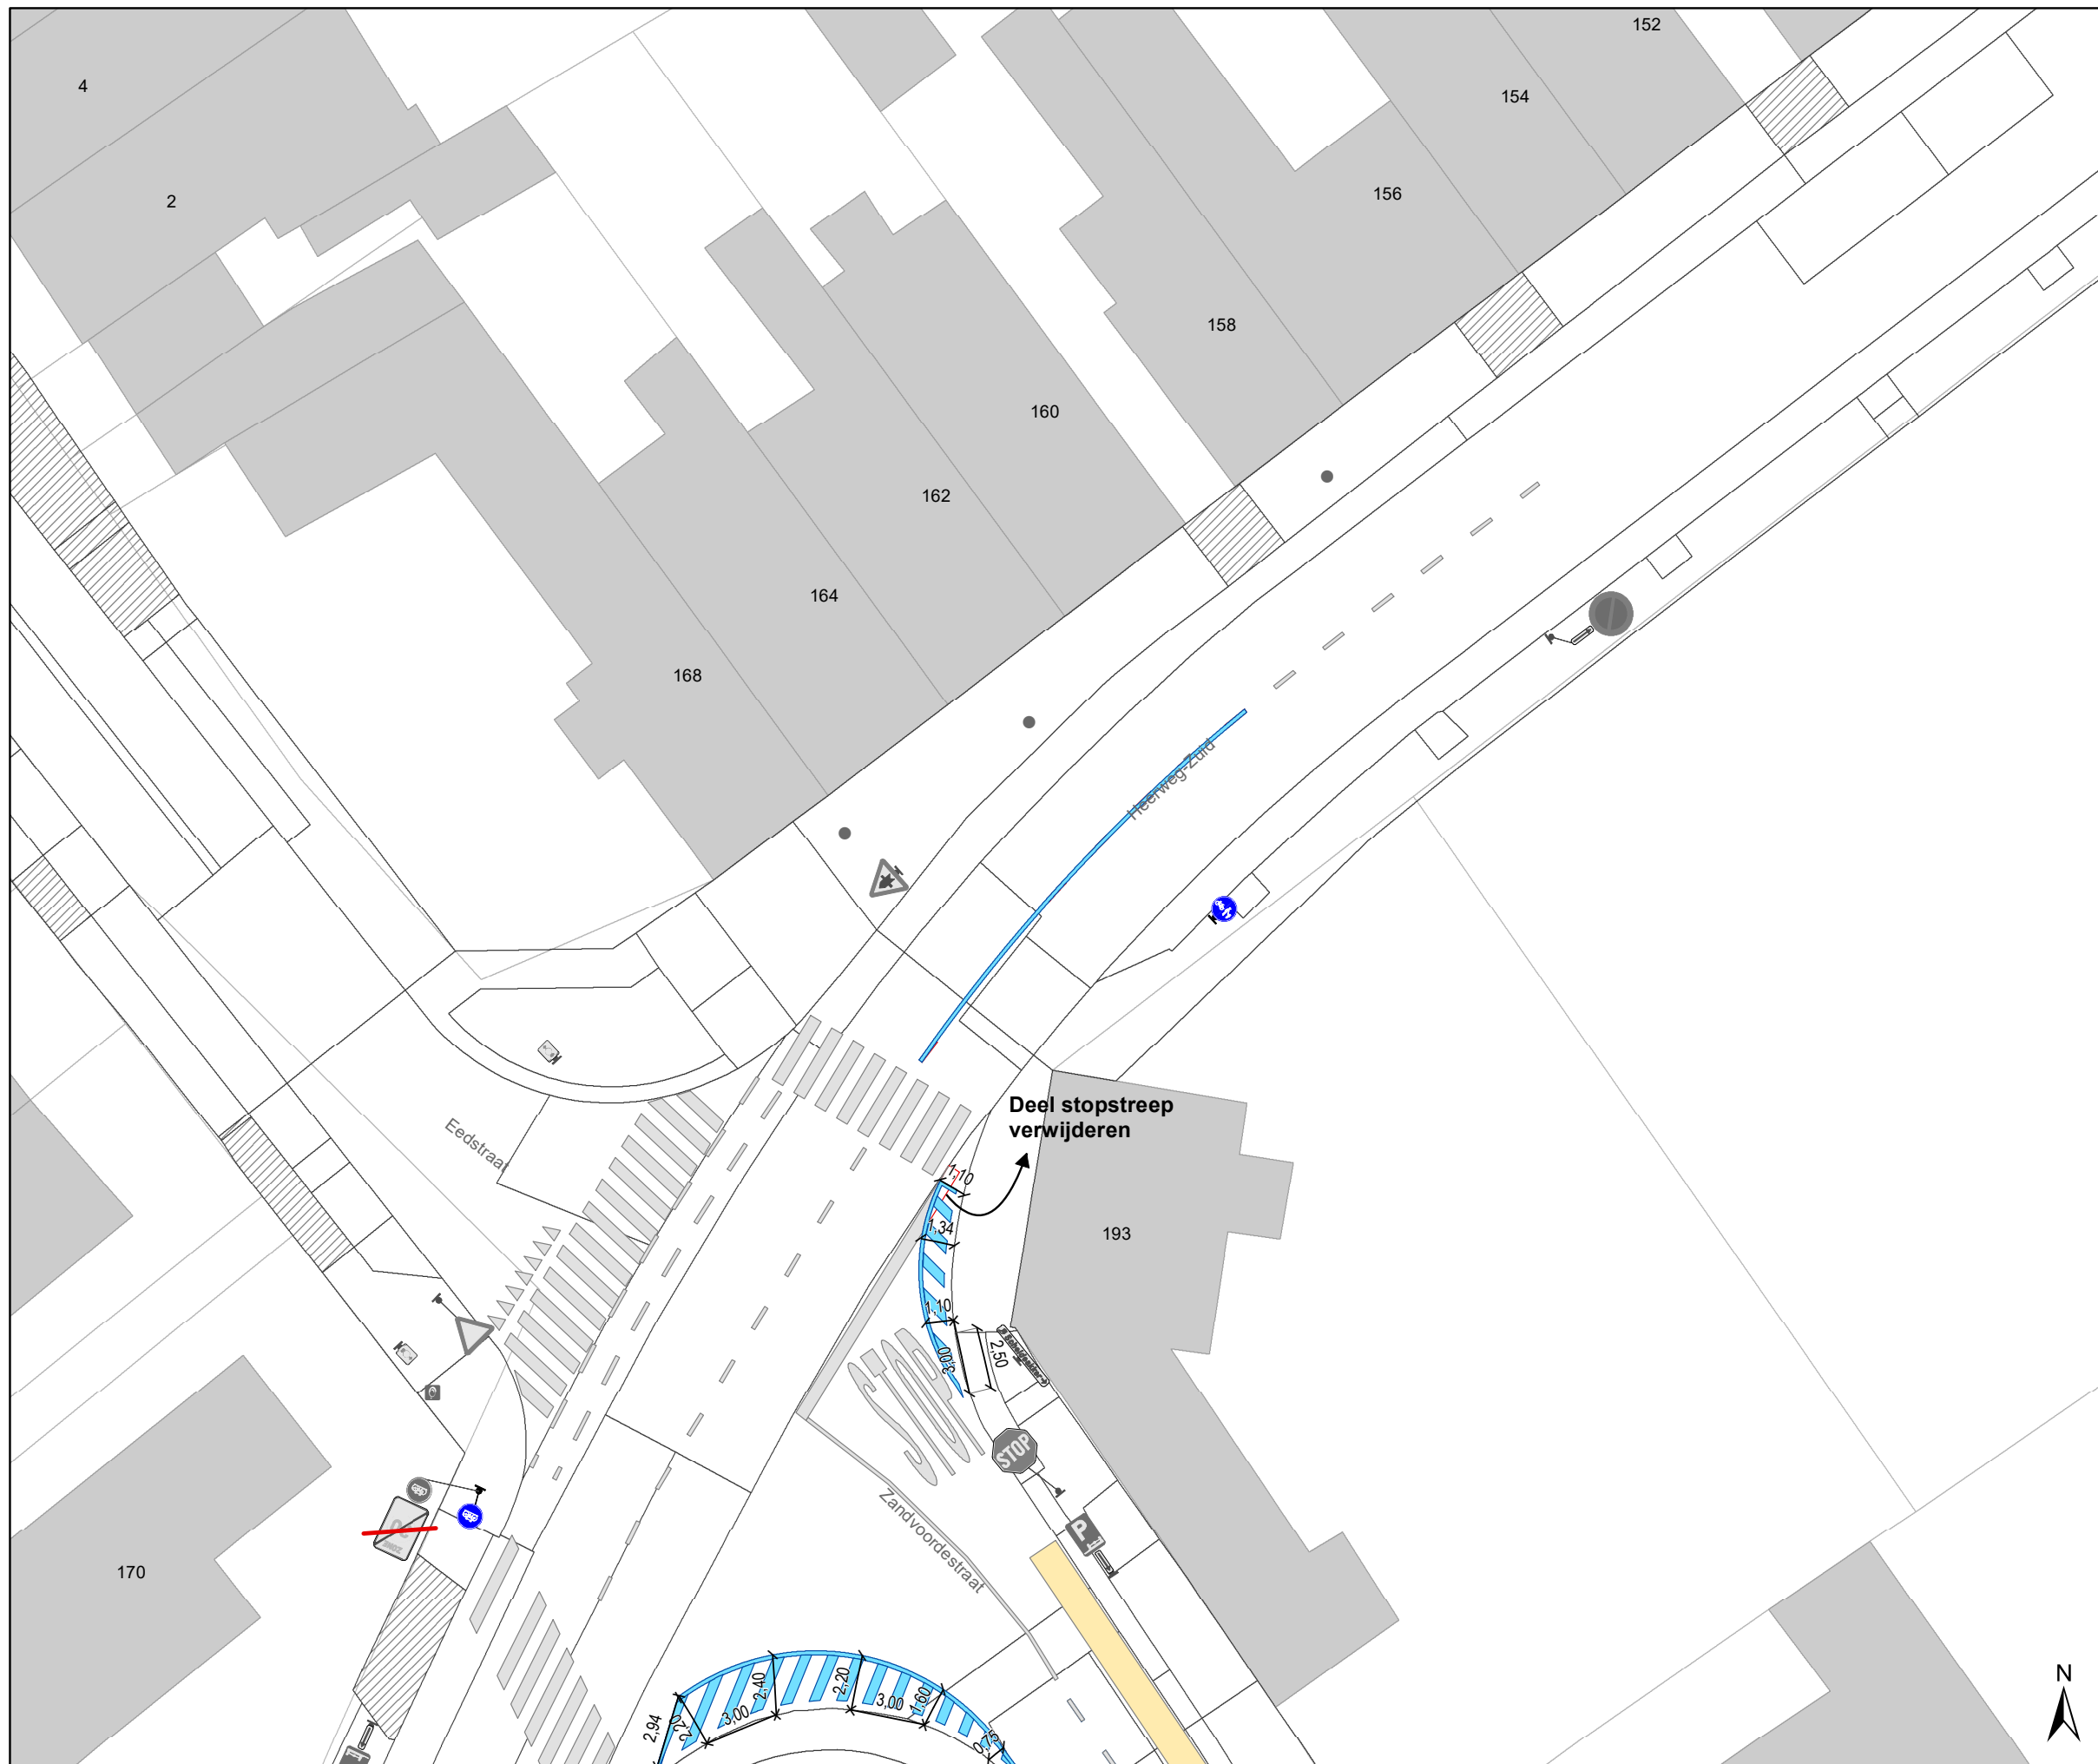

Dossiernummer P-302616

DATUM	SCHAAL	PLAN	P FORMAAT
2/03/2023	1/250	12/31	A3












Legende

-  Bestaande verkeersborden
-  Geplande verkeersborden
-  Te verwijderen verkeersborden
-  Bestaande wegmarkeringen
-  Geplande wegmarkeringen
-  Te verwijderen wegmarkeringen

Straatmeubilair

-  Gepland paaltje
-  Bestaand paaltje
-  Te verwijderen paaltje

Overige

-  Ander gepland dossier (in voorbereiding bij MOBBD)
-  Ander gepland dossier (in voorbereiding bij MOBBD)
-  Ander gepland dossier (ter uitvoering bij DWBW)
-  Prefab element




gent: Mobiliteitsbedrijf stad Gent
Verkeerstechnische taken

**Heerweg-Zuid
Snelheid**

Dossiernummer P-302616

DATUM	SCHAAL	PLAN	P FORMAAT
2/03/2023	1/250	13/31	A3



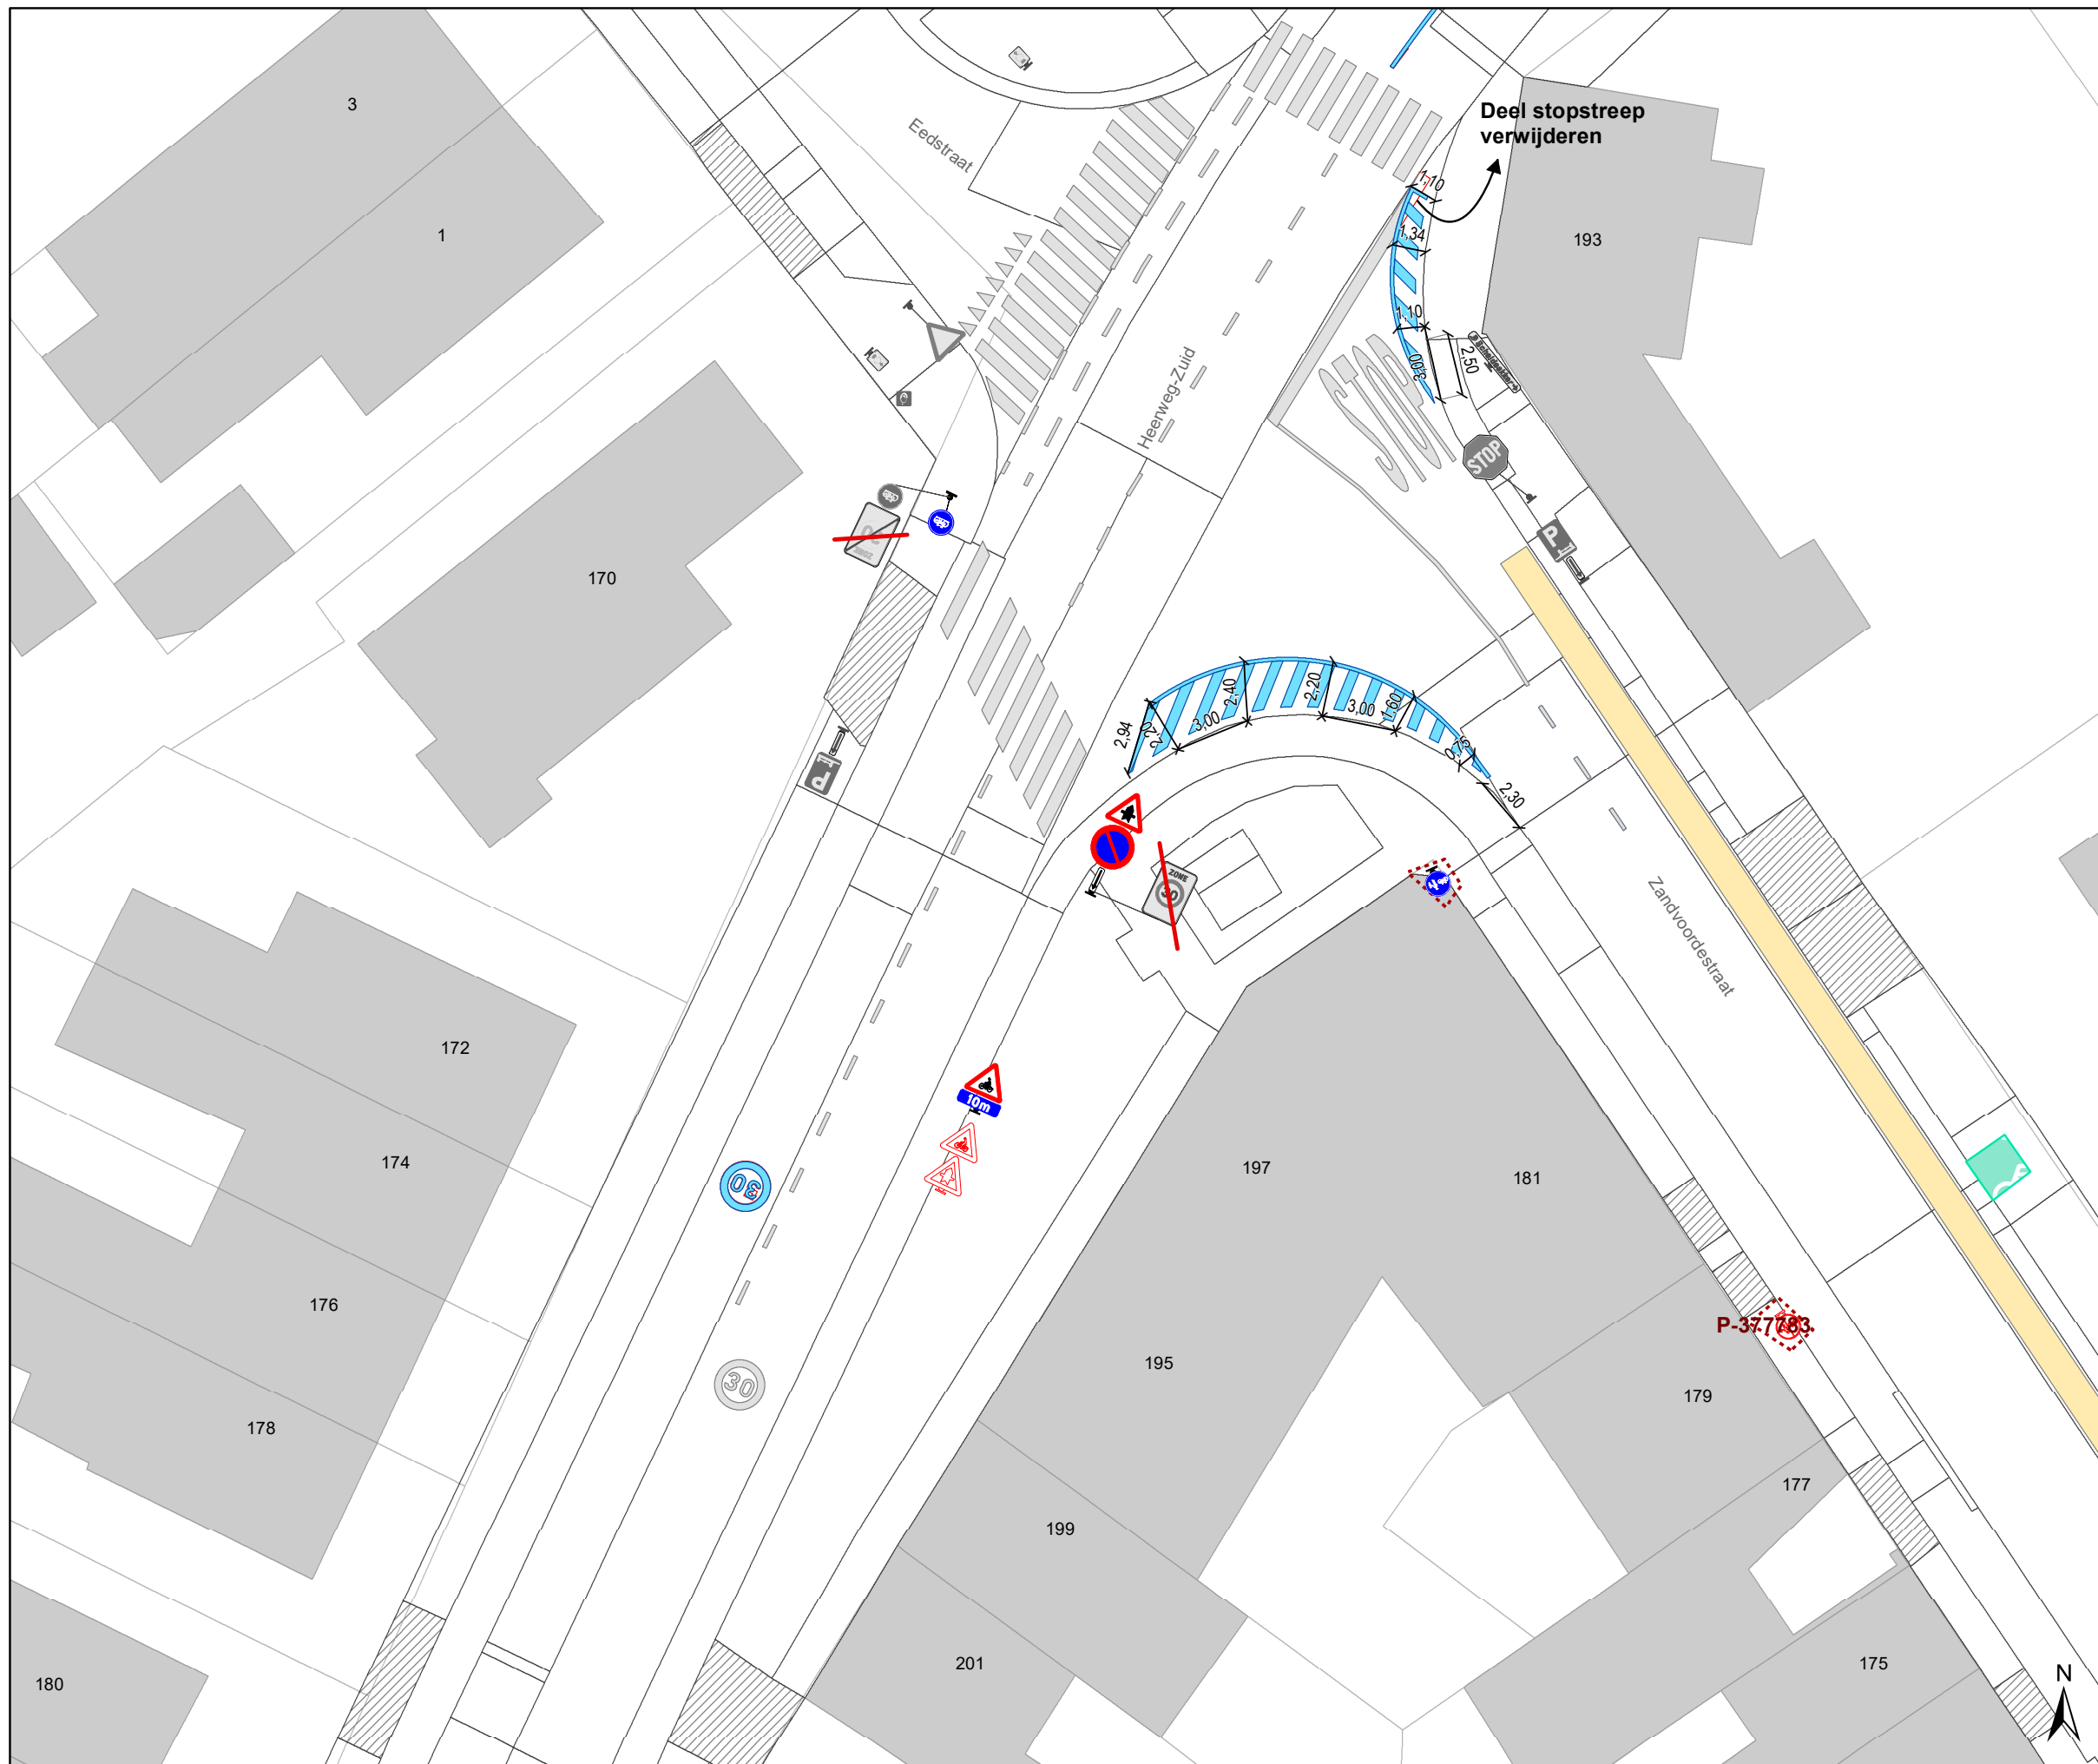








Legende


-  Bestaande verkeersborden
-  Geplande verkeersborden
-  Te verwijderen verkeersborden
-  Bestaande wegmarkeringen
-  Geplande wegmarkeringen
-  Te verwijderen wegmarkeringen

Straatmeubilair

-  Gepland paaltje
-  Bestaand paaltje
-  Te verwijderen paaltje

Overige

-  Ander gepland dossier (in voorbereiding bij MOBBD)
-  Ander gepland dossier (in voorbereiding bij MOBBD)
-  Ander gepland dossier (ter uitvoering bij DWBW)
-  Prefab element

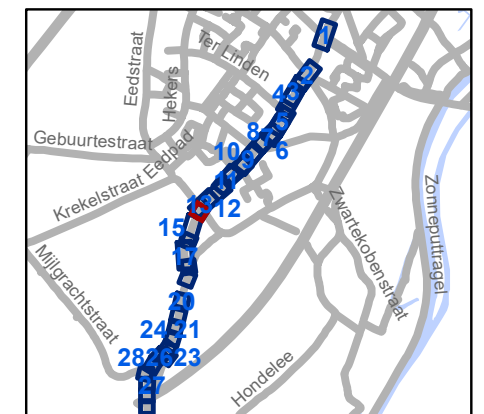


gent: Mobiliteitsbedrijf stad Gent
Verkeerstechnische taken

**Heerweg-Zuid
Snelheid**

Dossiernummer P-302616

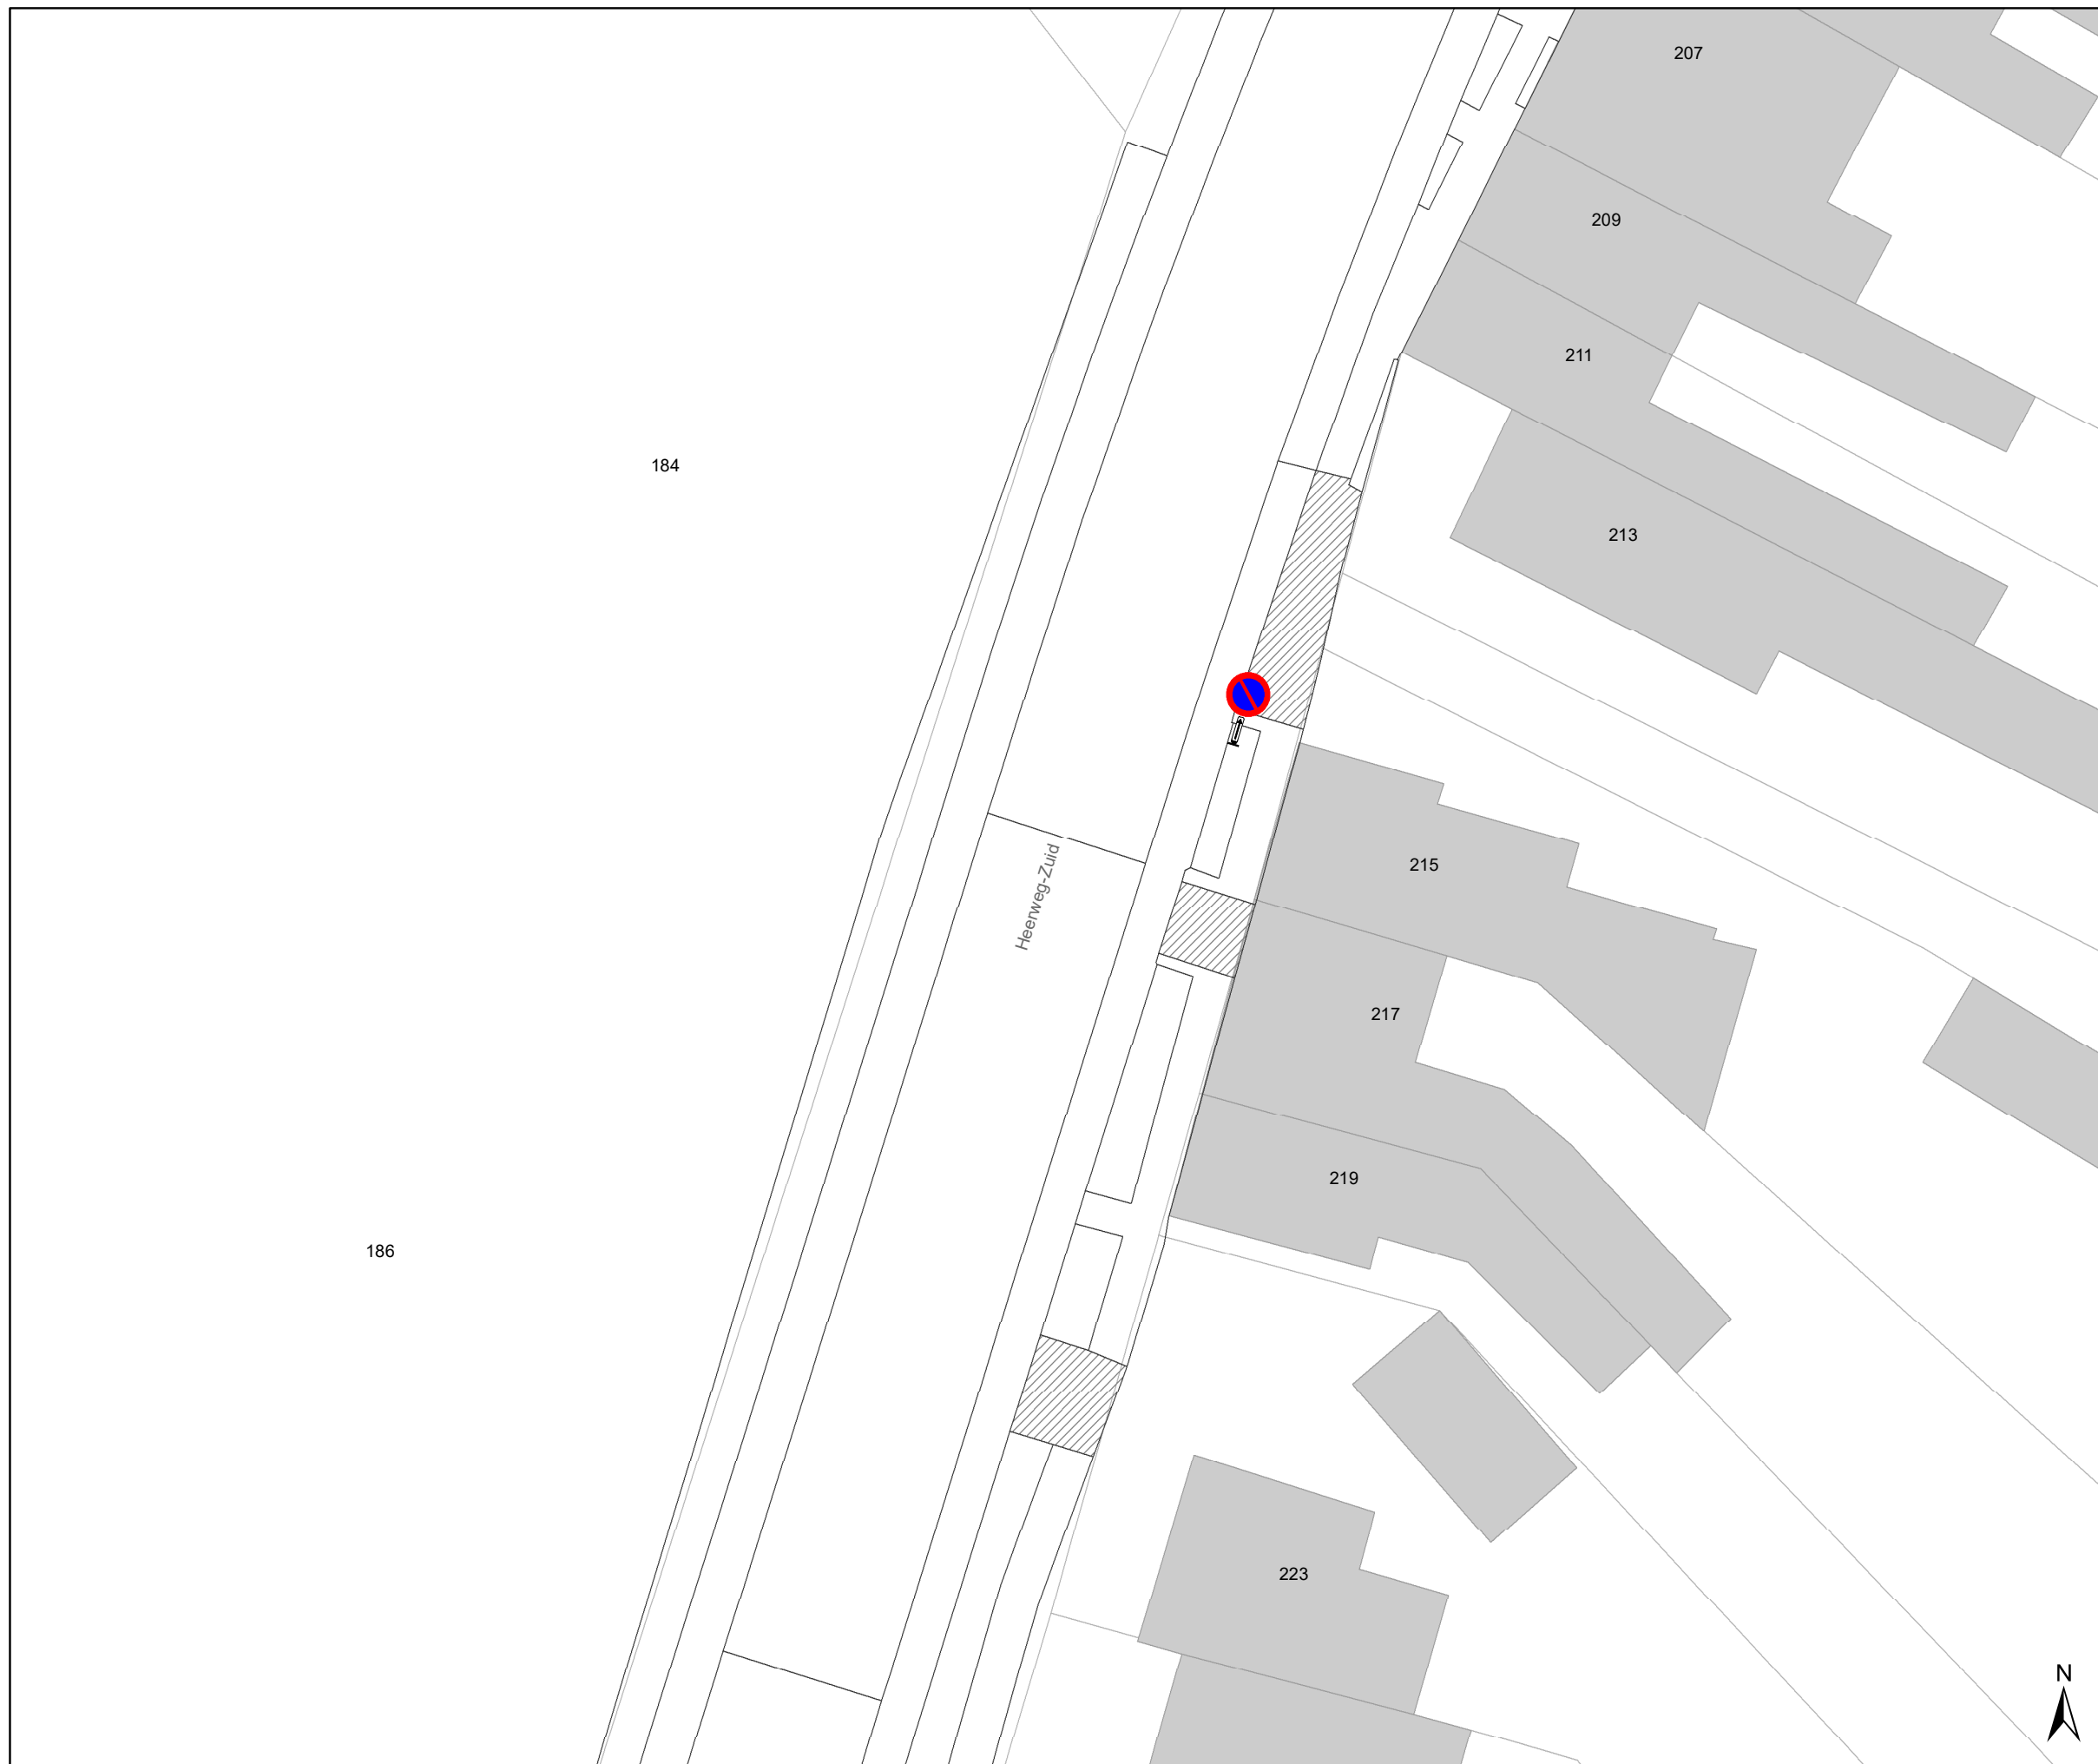


DATUM	SCHAAL	PLAN	P FORMAAT
2/03/2023	1/250	14/31	A3






184




186

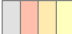Legende





-  Bestaande verkeersborden
-  Geplande verkeersborden
-  Te verwijderen verkeersborden

-  Bestaande wegmarkeringen
-  Geplande wegmarkeringen
-  Te verwijderen wegmarkeringen

Straatmeubilair

-  Gepland paaltje
-  Bestaand paaltje
-  Te verwijderen paaltje

Overige

-  Ander gepland dossier (in voorbereiding bij MOBBD)
-  Ander gepland dossier (in voorbereiding bij MOBBD)
-  Ander gepland dossier (ter uitvoering bij DWBW)
-  Prefab element




gent: Mobiliteitsbedrijf stad Gent
Verkeerstechnische taken

Heerweg-Zuid Snelheid

Dossiernummer P-302616

DATUM	SCHAAL	PLAN	P FORMAAT
2/03/2023	1/250	15/31	A3



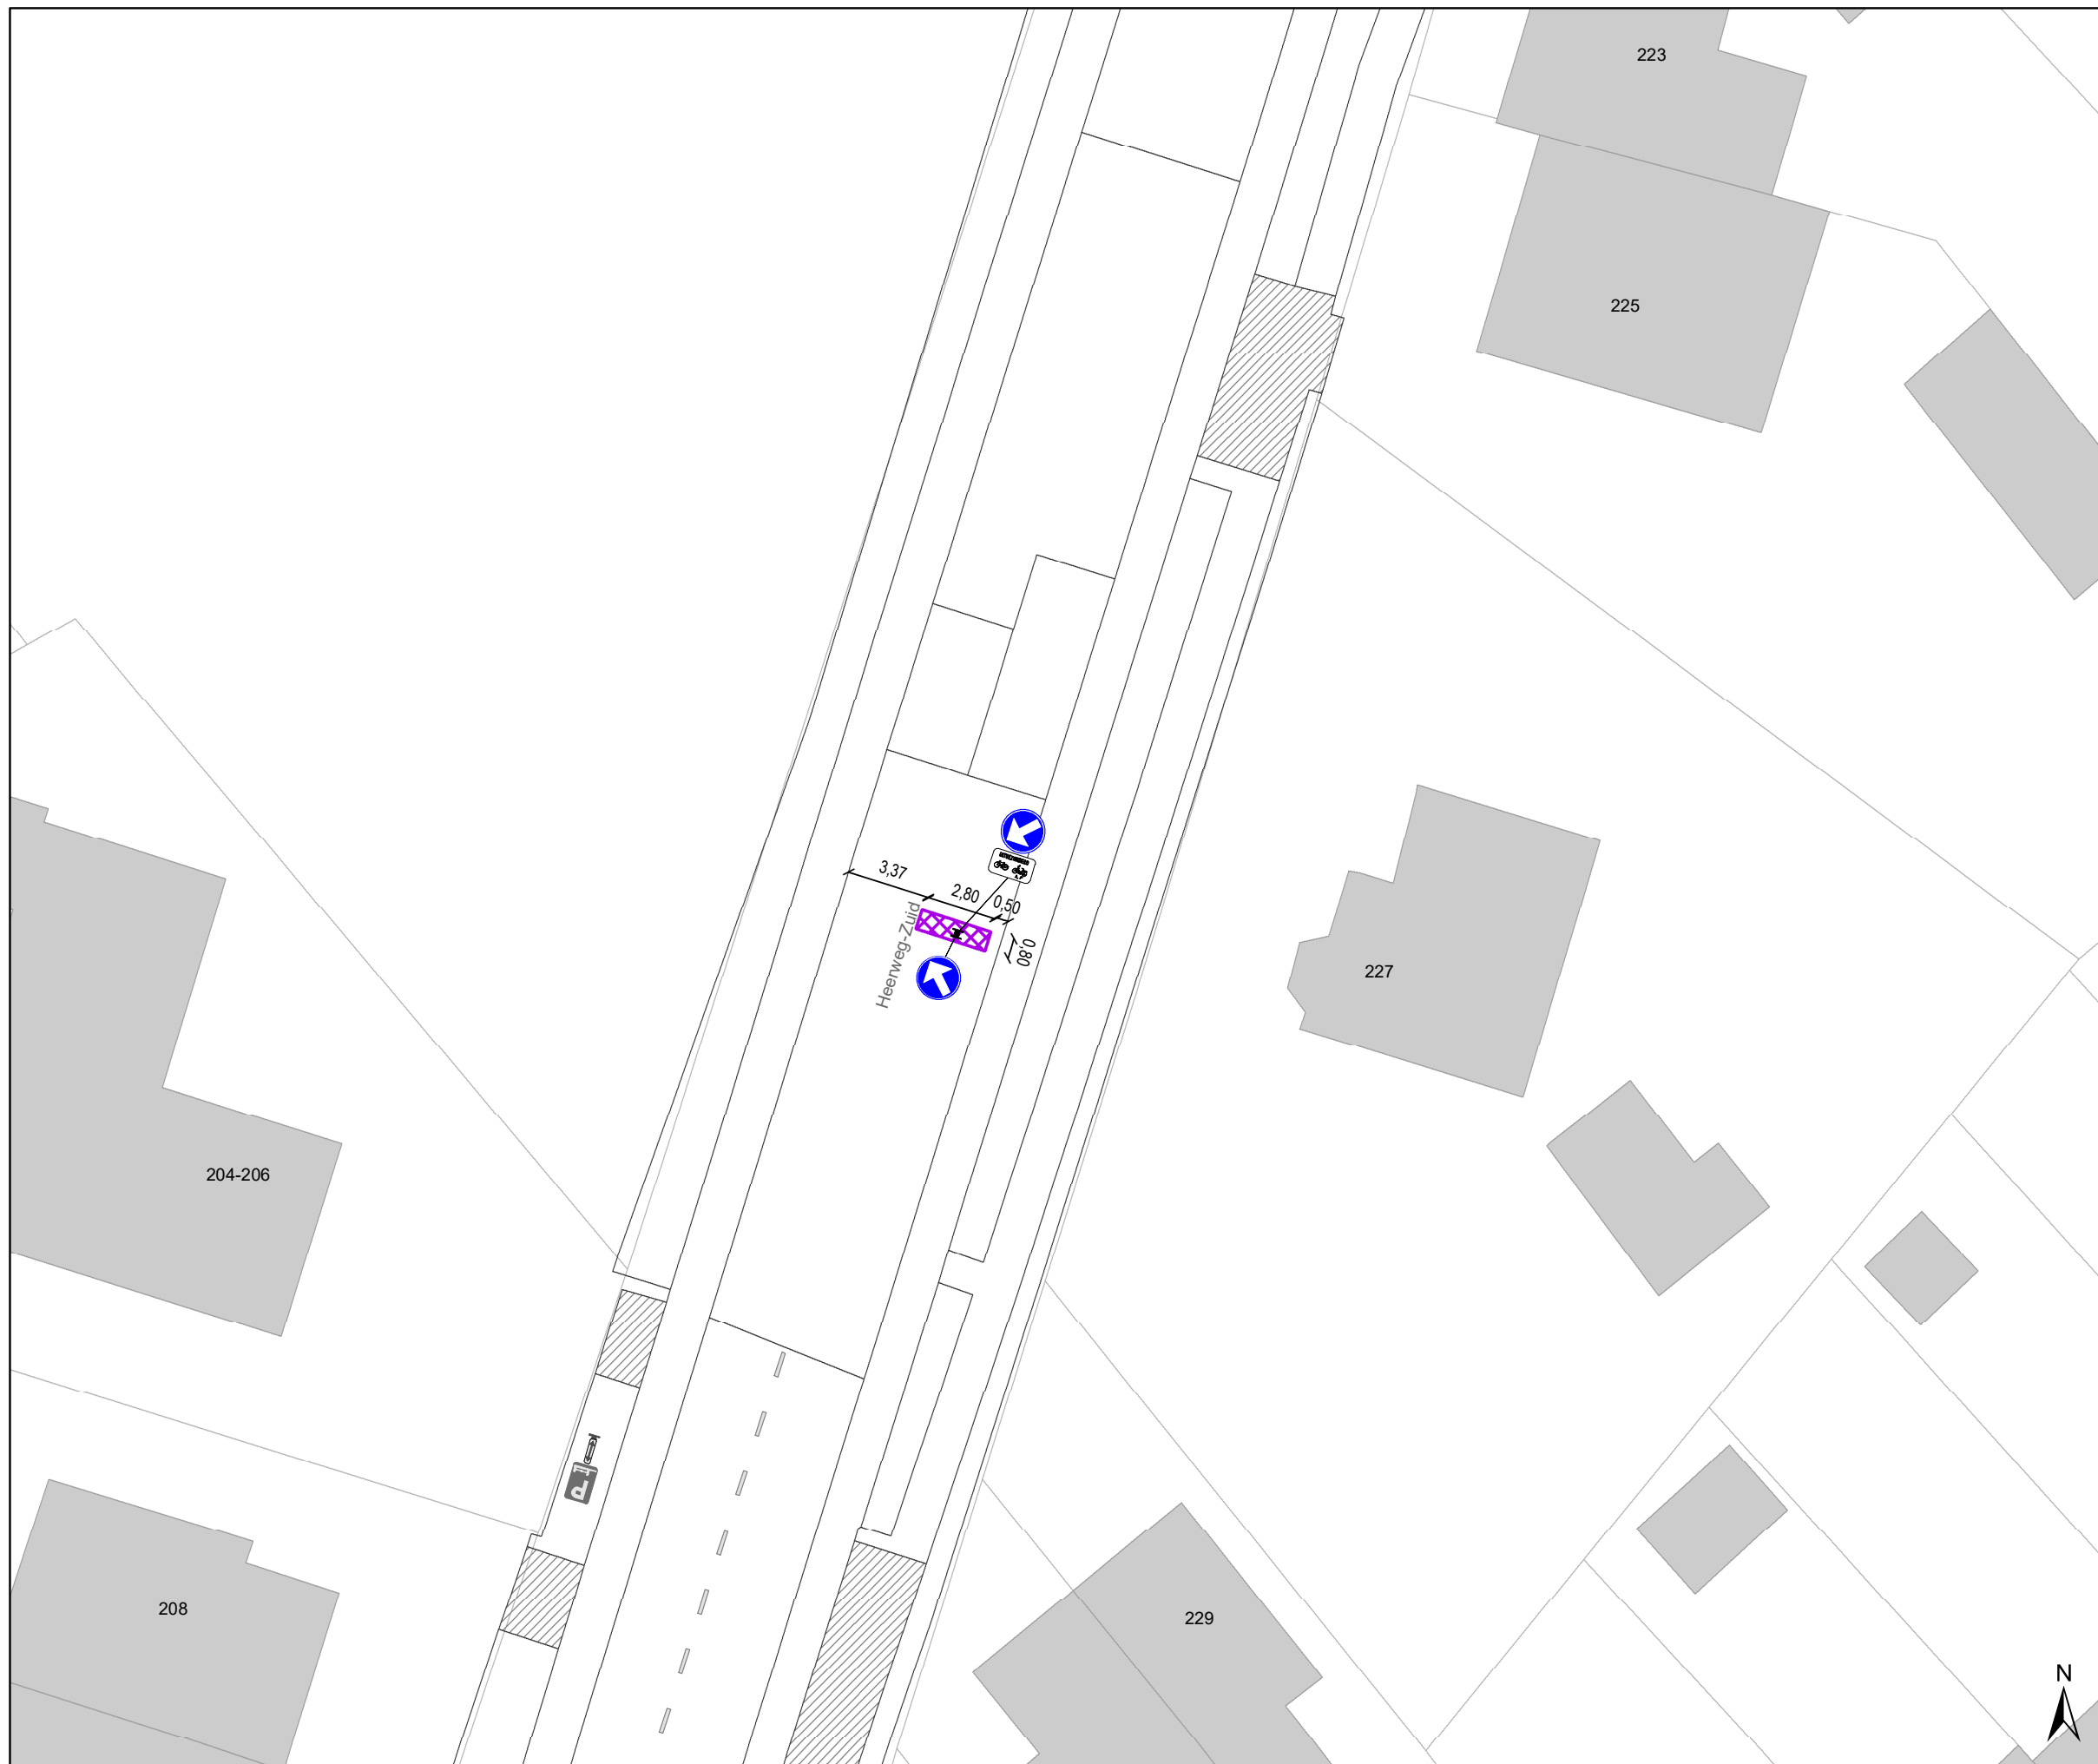








Legende

-  Bestaande verkeersborden
-  Geplande verkeersborden
-  Te verwijderen verkeersborden
-  Bestaande wegmarkeringen
-  Geplande wegmarkeringen
-  Te verwijderen wegmarkeringen

Straatmeubilair

-  Gepland paaltje
-  Bestaand paaltje
-  Te verwijderen paaltje

Overige

-  Ander gepland dossier (in voorbereiding bij MOBBER)
-  Ander gepland dossier (in voorbereiding bij MOBBER)
-  Ander gepland dossier (ter uitvoering bij DWBW)
-  Prefab element






	Mobiliteitsbedrijf stad Gent Verkeerstechnische taken		
Heerweg-Zuid Snelheid			
Dossiernummer P-302616			
DATUM	SCHAAL	PLAN	P FORMAAT
2/03/2023	1/250	16/31	A3







Legende

-  Bestaande verkeersborden
-  Geplande verkeersborden
-  Te verwijderen verkeersborden
-  Bestaande wegmarkeringen
-  Geplande wegmarkeringen
-  Te verwijderen wegmarkeringen

Straatmeubilair

-  Gepland paaltje
-  Bestaand paaltje
-  Te verwijderen paaltje

Overige

-  Ander gepland dossier (in voorbereiding bij MOBBER)
-  Ander gepland dossier (in voorbereiding bij MOBBER)
-  Ander gepland dossier (ter uitvoering bij DWBW)
-  Prefab element




gent: Mobiliteitsbedrijf stad Gent
Verkeerstechnische taken

**Heerweg-Zuid
Snelheid**

Dossiernummer P-302616

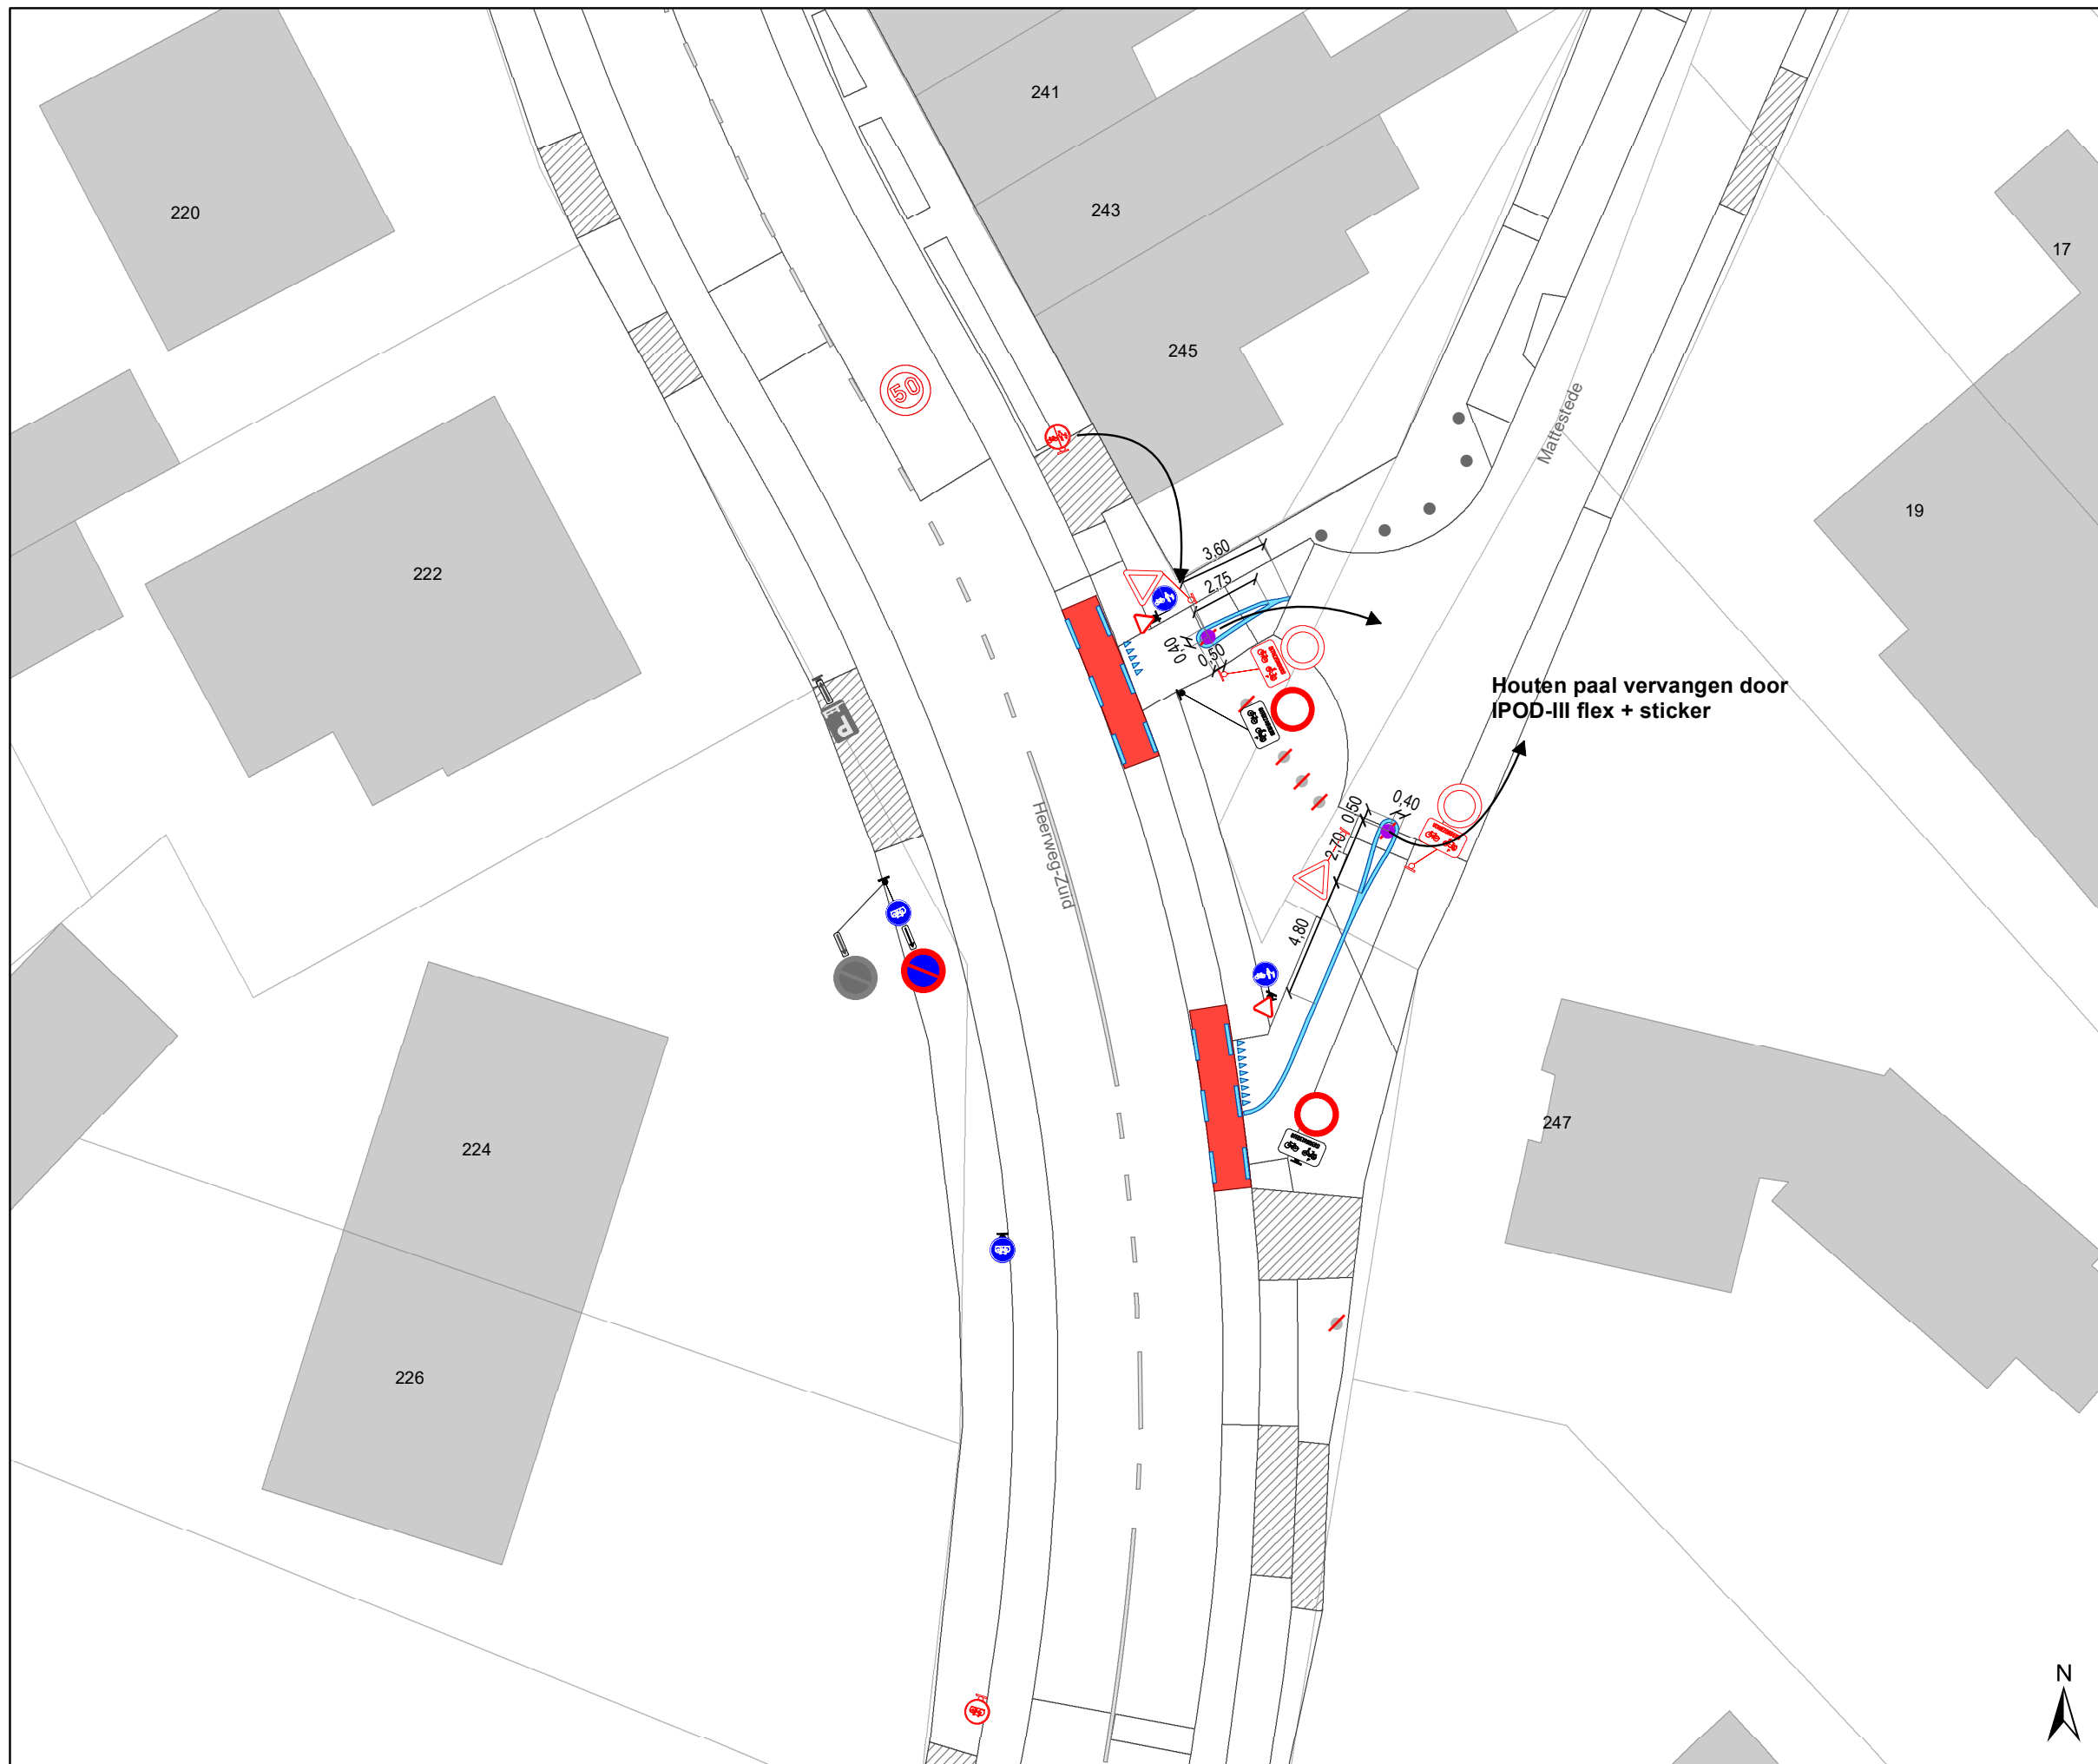


DATUM	SCHAAL	PLAN	P FORMAAT
2/03/2023	1/250	17/31	A3







Legende

-  Bestaande verkeersborden
-  Geplande verkeersborden
-  Te verwijderen verkeersborden
-  Bestaande wegmarkeringen
-  Geplande wegmarkeringen
-  Te verwijderen wegmarkeringen

Straatmeubilair

-  Gepland paaltje
-  Bestaand paaltje
-  Te verwijderen paaltje

Overige

-  Ander gepland dossier (in voorbereiding bij MOBBD)
-  Ander gepland dossier (in voorbereiding bij MOBBD)
-  Ander gepland dossier (ter uitvoering bij DWBW)
-  Prefab element




gent: Mobiliteitsbedrijf stad Gent
Verkeerstechnische taken

**Heerweg-Zuid
Snelheid**

Dossiernummer P-302616

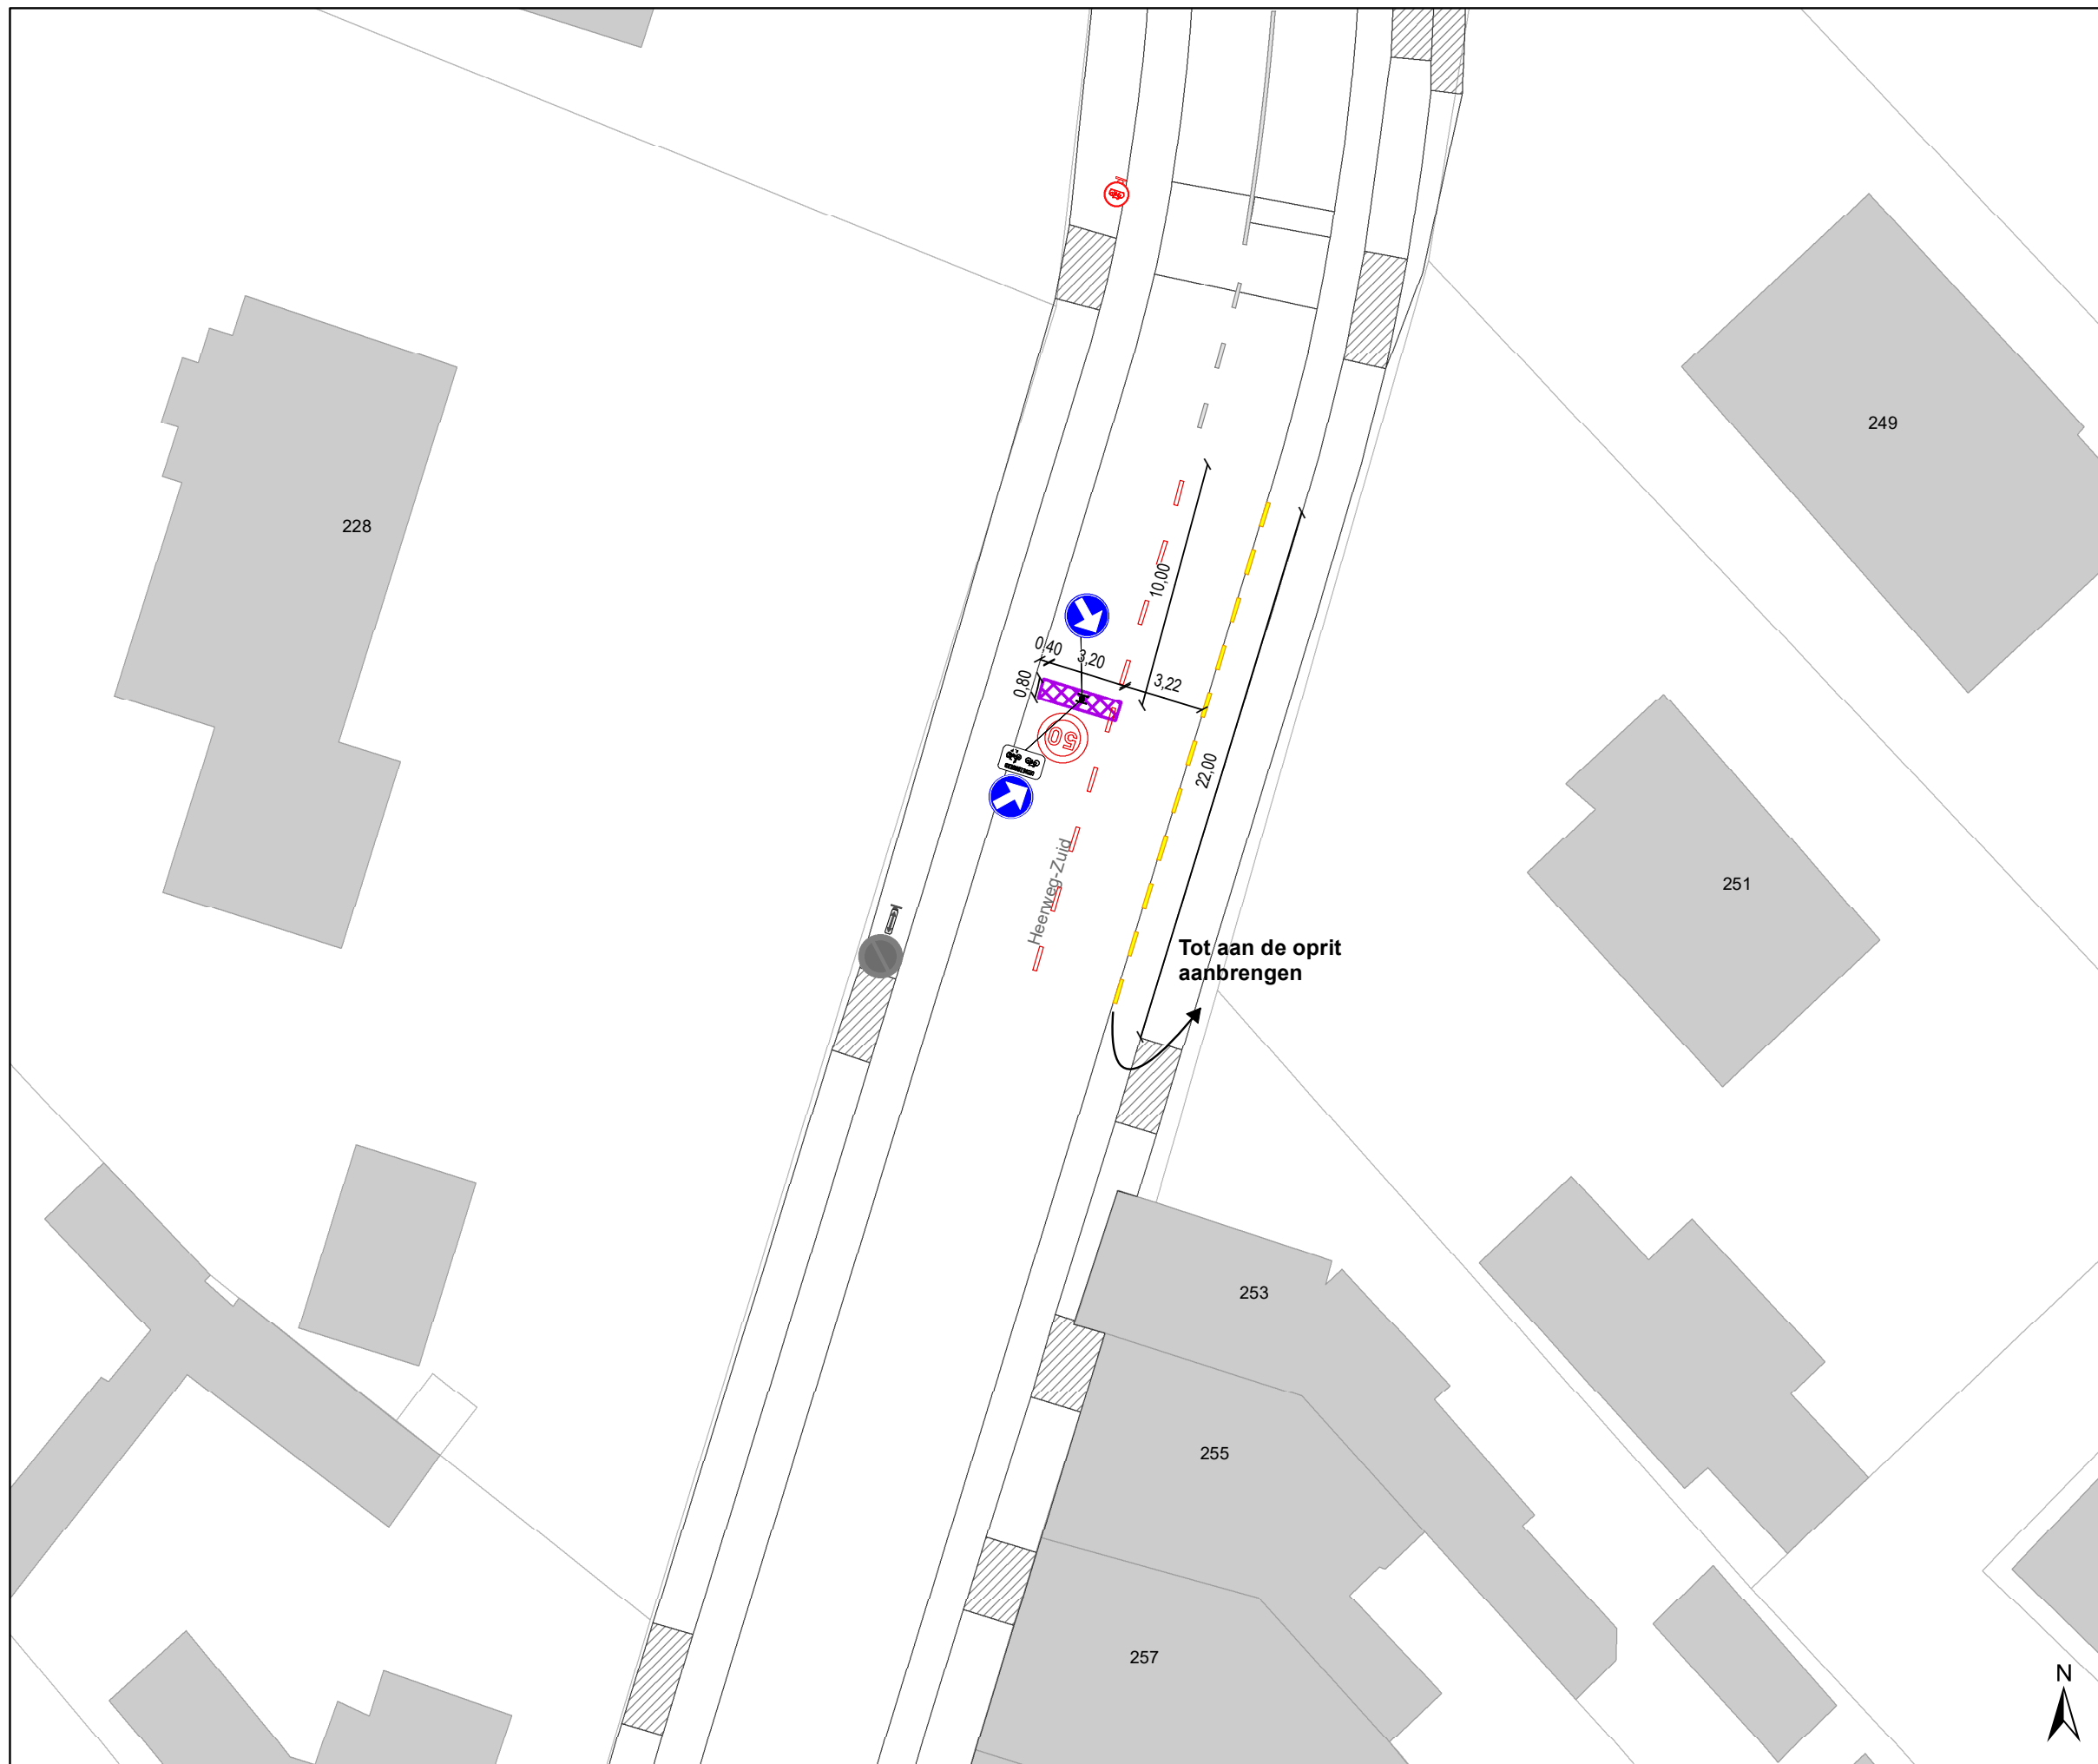


DATUM	SCHAAL	PLAN	P FORMAAT
2/03/2023	1/250	18/31	A3







Legende


-  Bestaande verkeersborden
-  Geplande verkeersborden
-  Te verwijderen verkeersborden
-  Bestaande wegmarkeringen
-  Geplande wegmarkeringen
-  Te verwijderen wegmarkeringen

Straatmeubilair

-  Gepland paaltje
-  Bestaand paaltje
-  Te verwijderen paaltje

Overige

-  Ander gepland dossier (in voorbereiding bij MOBBER)
-  Ander gepland dossier (in voorbereiding bij MOBBER)
-  Ander gepland dossier (ter uitvoering bij DWBW)
-  Prefab element

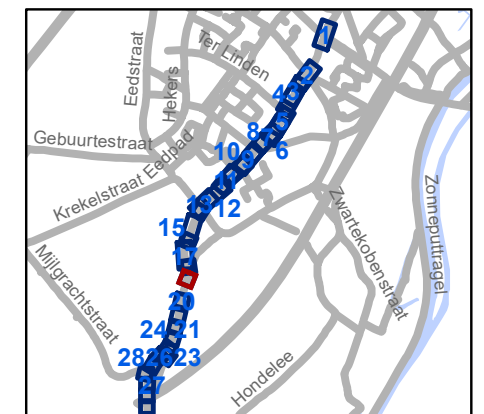


 Mobiliteitsbedrijf stad Gent
Verkeerstechnische taken




**Heerweg-Zuid
Snelheid**

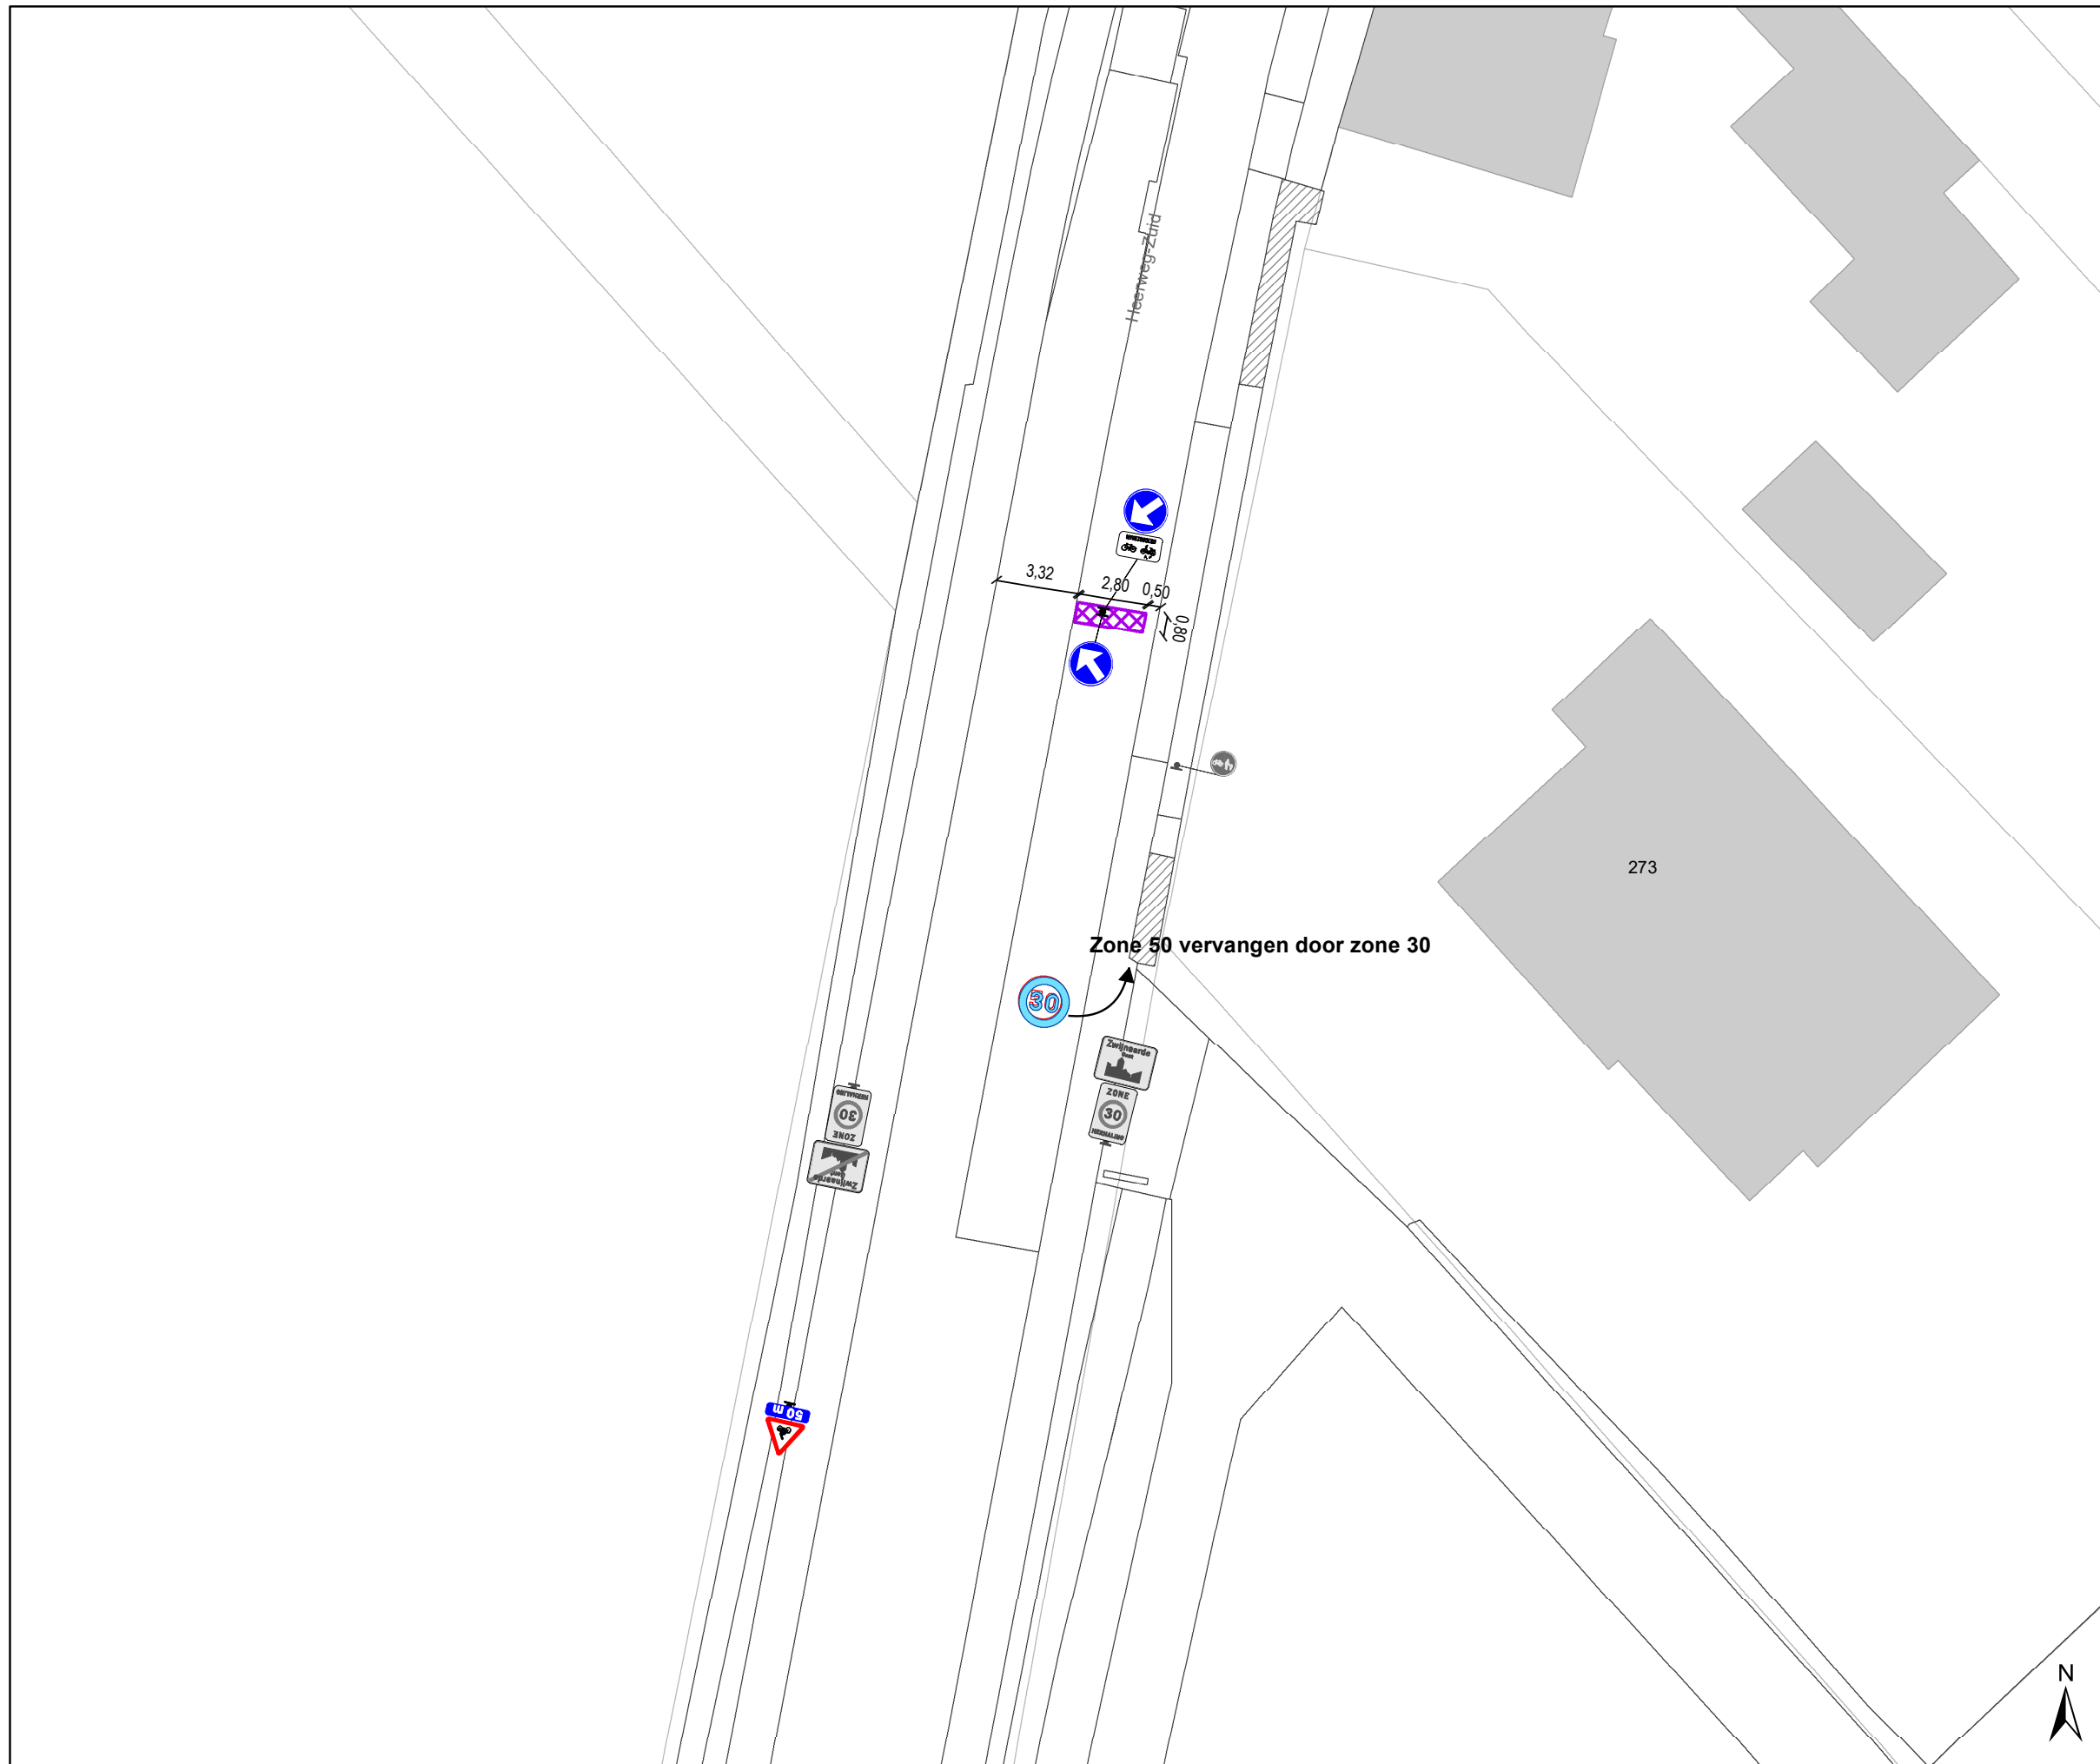


Dossiernummer P-302616

DATUM	SCHAAL	PLAN	P FORMAAT
2/03/2023	1/250	19/31	A3



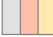


Legende





-  Bestaande verkeersborden
-  Geplande verkeersborden
-  Te verwijderen verkeersborden

-  Bestaande wegmarkeringen
-  Geplande wegmarkeringen
-  Te verwijderen wegmarkeringen

Straatmeubilair

-  Gepland paaltje
-  Bestaand paaltje
-  Te verwijderen paaltje

Overige

-  Ander gepland dossier (in voorbereiding bij MOBBER)
-  Ander gepland dossier (in voorbereiding bij MOBBER)
-  Ander gepland dossier (ter uitvoering bij DWBW)
-  Prefab element




gent: Mobiliteitsbedrijf stad Gent
Verkeerstechnische taken

**Heerweg-Zuid
Snelheid**

Dossiernummer P-302616

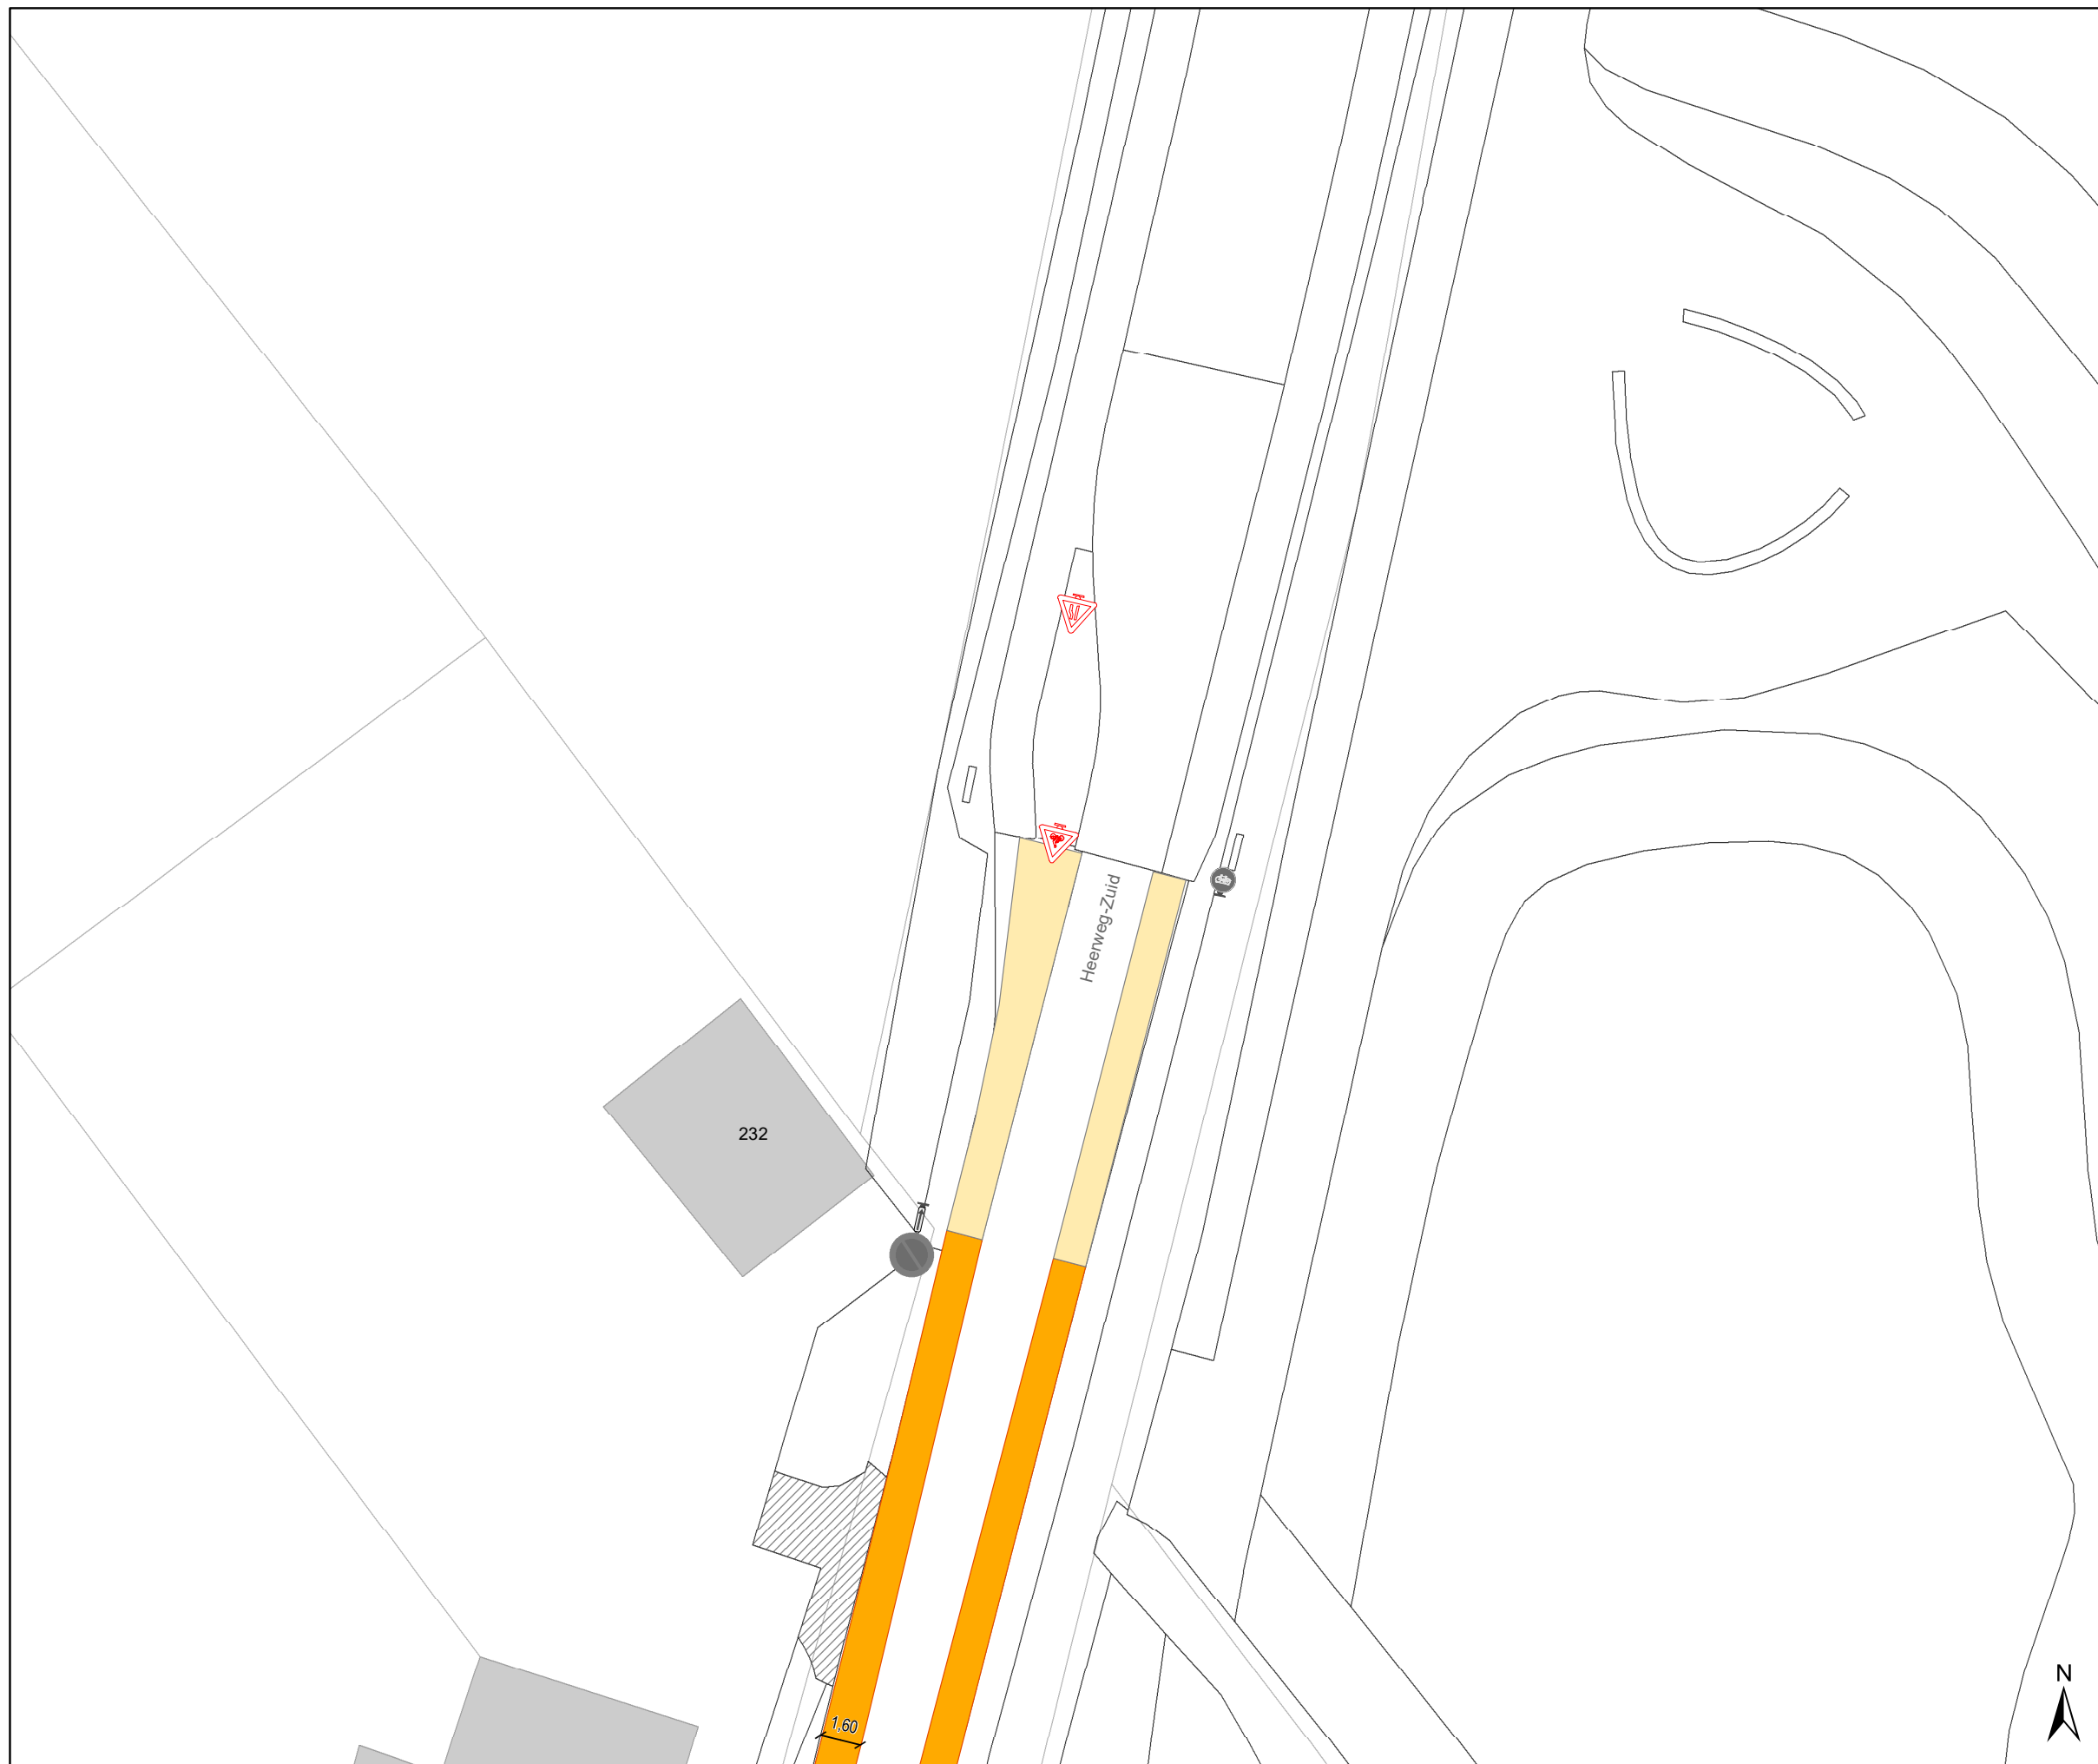


DATUM	SCHAAL	PLAN	P FORMAAT
2/03/2023	1/250	20/31	A3







Legende

-  Bestaande verkeersborden
-  Geplande verkeersborden
-  Te verwijderen verkeersborden
-  Bestaande wegmarkeringen
-  Geplande wegmarkeringen
-  Te verwijderen wegmarkeringen

Straatmeubilair

-  Gepland paaltje
-  Bestaand paaltje
-  Te verwijderen paaltje

Overige

-  Ander gepland dossier (in voorbereiding bij MOBBD)
-  Ander gepland dossier (in voorbereiding bij MOBBD)
-  Ander gepland dossier (ter uitvoering bij DWBW)
-  Prefab element




gent: Mobiliteitsbedrijf stad Gent
Verkeerstechnische taken

Heerweg-Zuid Snelheid

Dossiernummer P-302616

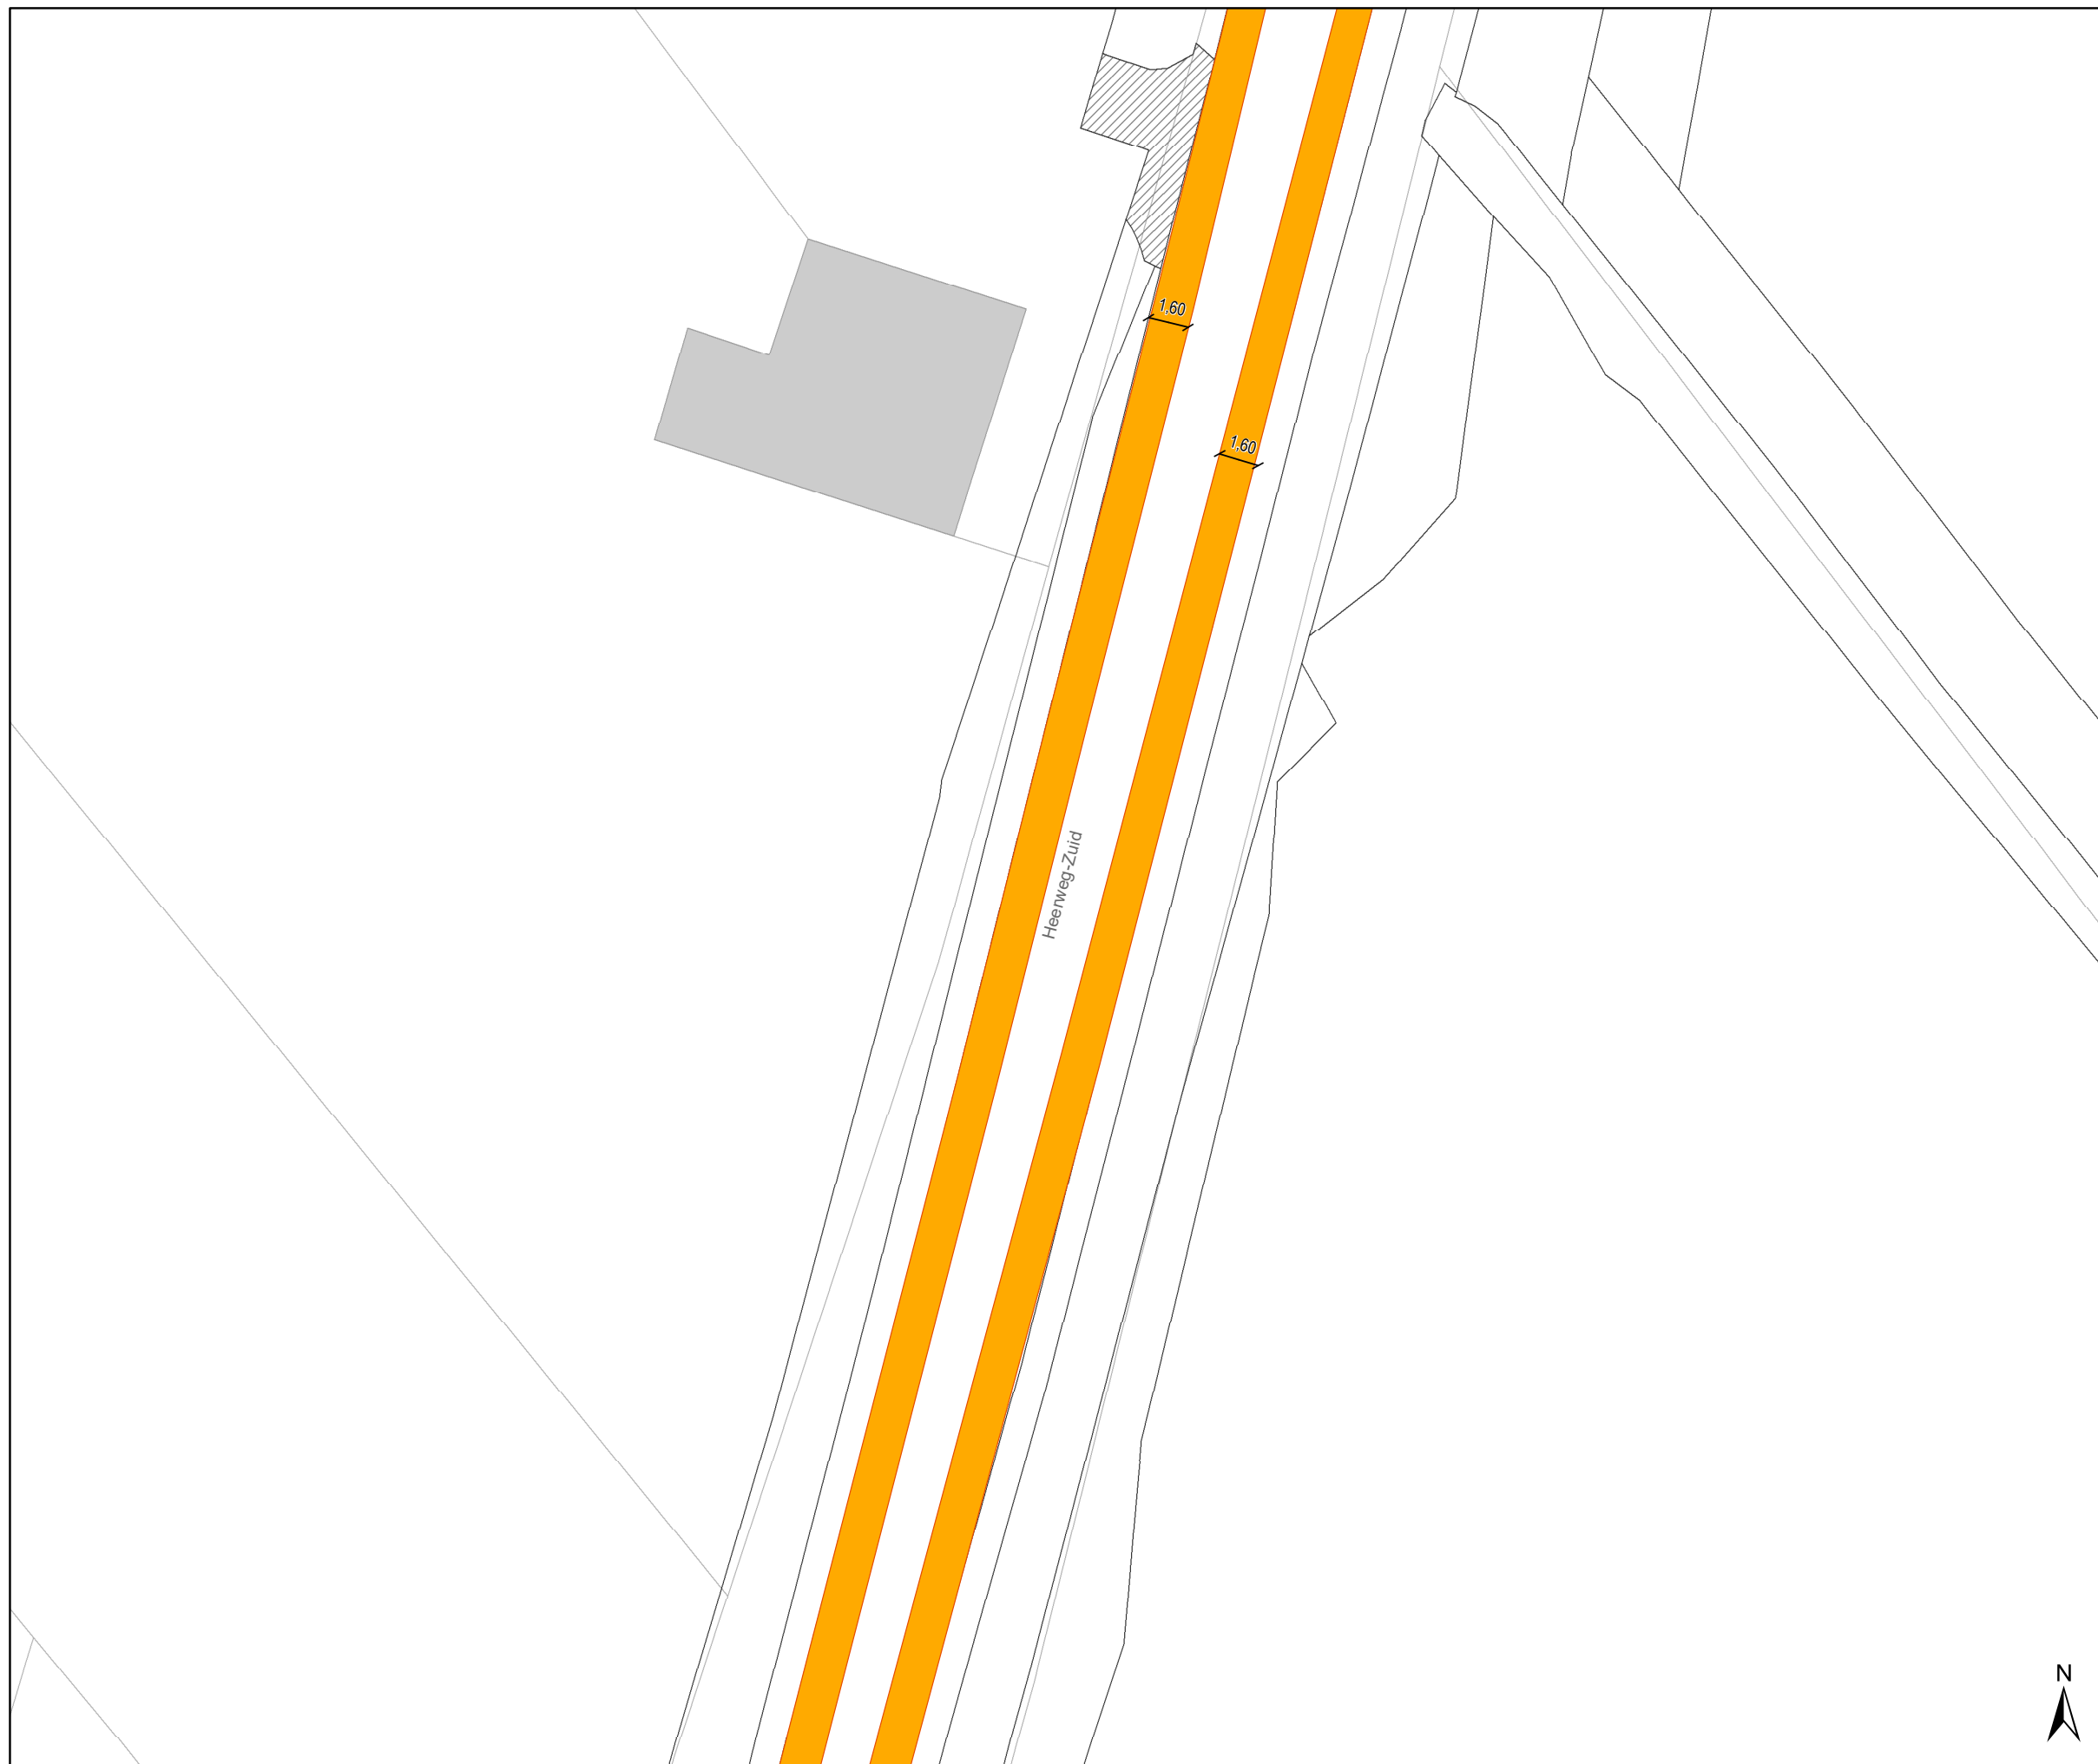


DATUM	SCHAAL	PLAN	P FORMAAT
2/03/2023	1/250	21/31	A3







Legende

-  Bestaande verkeersborden
-  Geplande verkeersborden
-  Te verwijderen verkeersborden
-  Bestaande wegmarkeringen
-  Geplande wegmarkeringen
-  Te verwijderen wegmarkeringen


Straatmeubilair

-  Gepland paaltje
-  Bestaand paaltje
-  Te verwijderen paaltje

Overige

-  Ander gepland dossier (in voorbereiding bij MOBBER)
-  Ander gepland dossier (in voorbereiding bij MOBBER)
-  Ander gepland dossier (ter uitvoering bij DWBW)
-  Prefab element



 Mobiliteitsbedrijf stad Gent
Verkeerstechnische taken




**Heerweg-Zuid
Snelheid**




Dossiernummer P-302616

DATUM	SCHAAL	PLAN	P FORMAAT
2/03/2023	1/250	22/31	A3






Legende





-  Bestaande verkeersborden
-  Geplande verkeersborden
-  Te verwijderen verkeersborden

-  Bestaande wegmarkeringen
-  Geplande wegmarkeringen
-  Te verwijderen wegmarkeringen

Straatmeubilair

-  Gepland paaltje
-  Bestaand paaltje
-  Te verwijderen paaltje

Overige

-  Ander gepland dossier (in voorbereiding bij MOBBD)
-  Ander gepland dossier (in voorbereiding bij MOBBD)
-  Ander gepland dossier (ter uitvoering bij DWBW)
-  Prefab element




gent: Mobiliteitsbedrijf stad Gent
Verkeerstechnische taken

Heerweg-Zuid Snelheid

Dossiernummer P-302616

DATUM	SCHAAL	PLAN	P FORMAAT
2/03/2023	1/250	23/31	A3



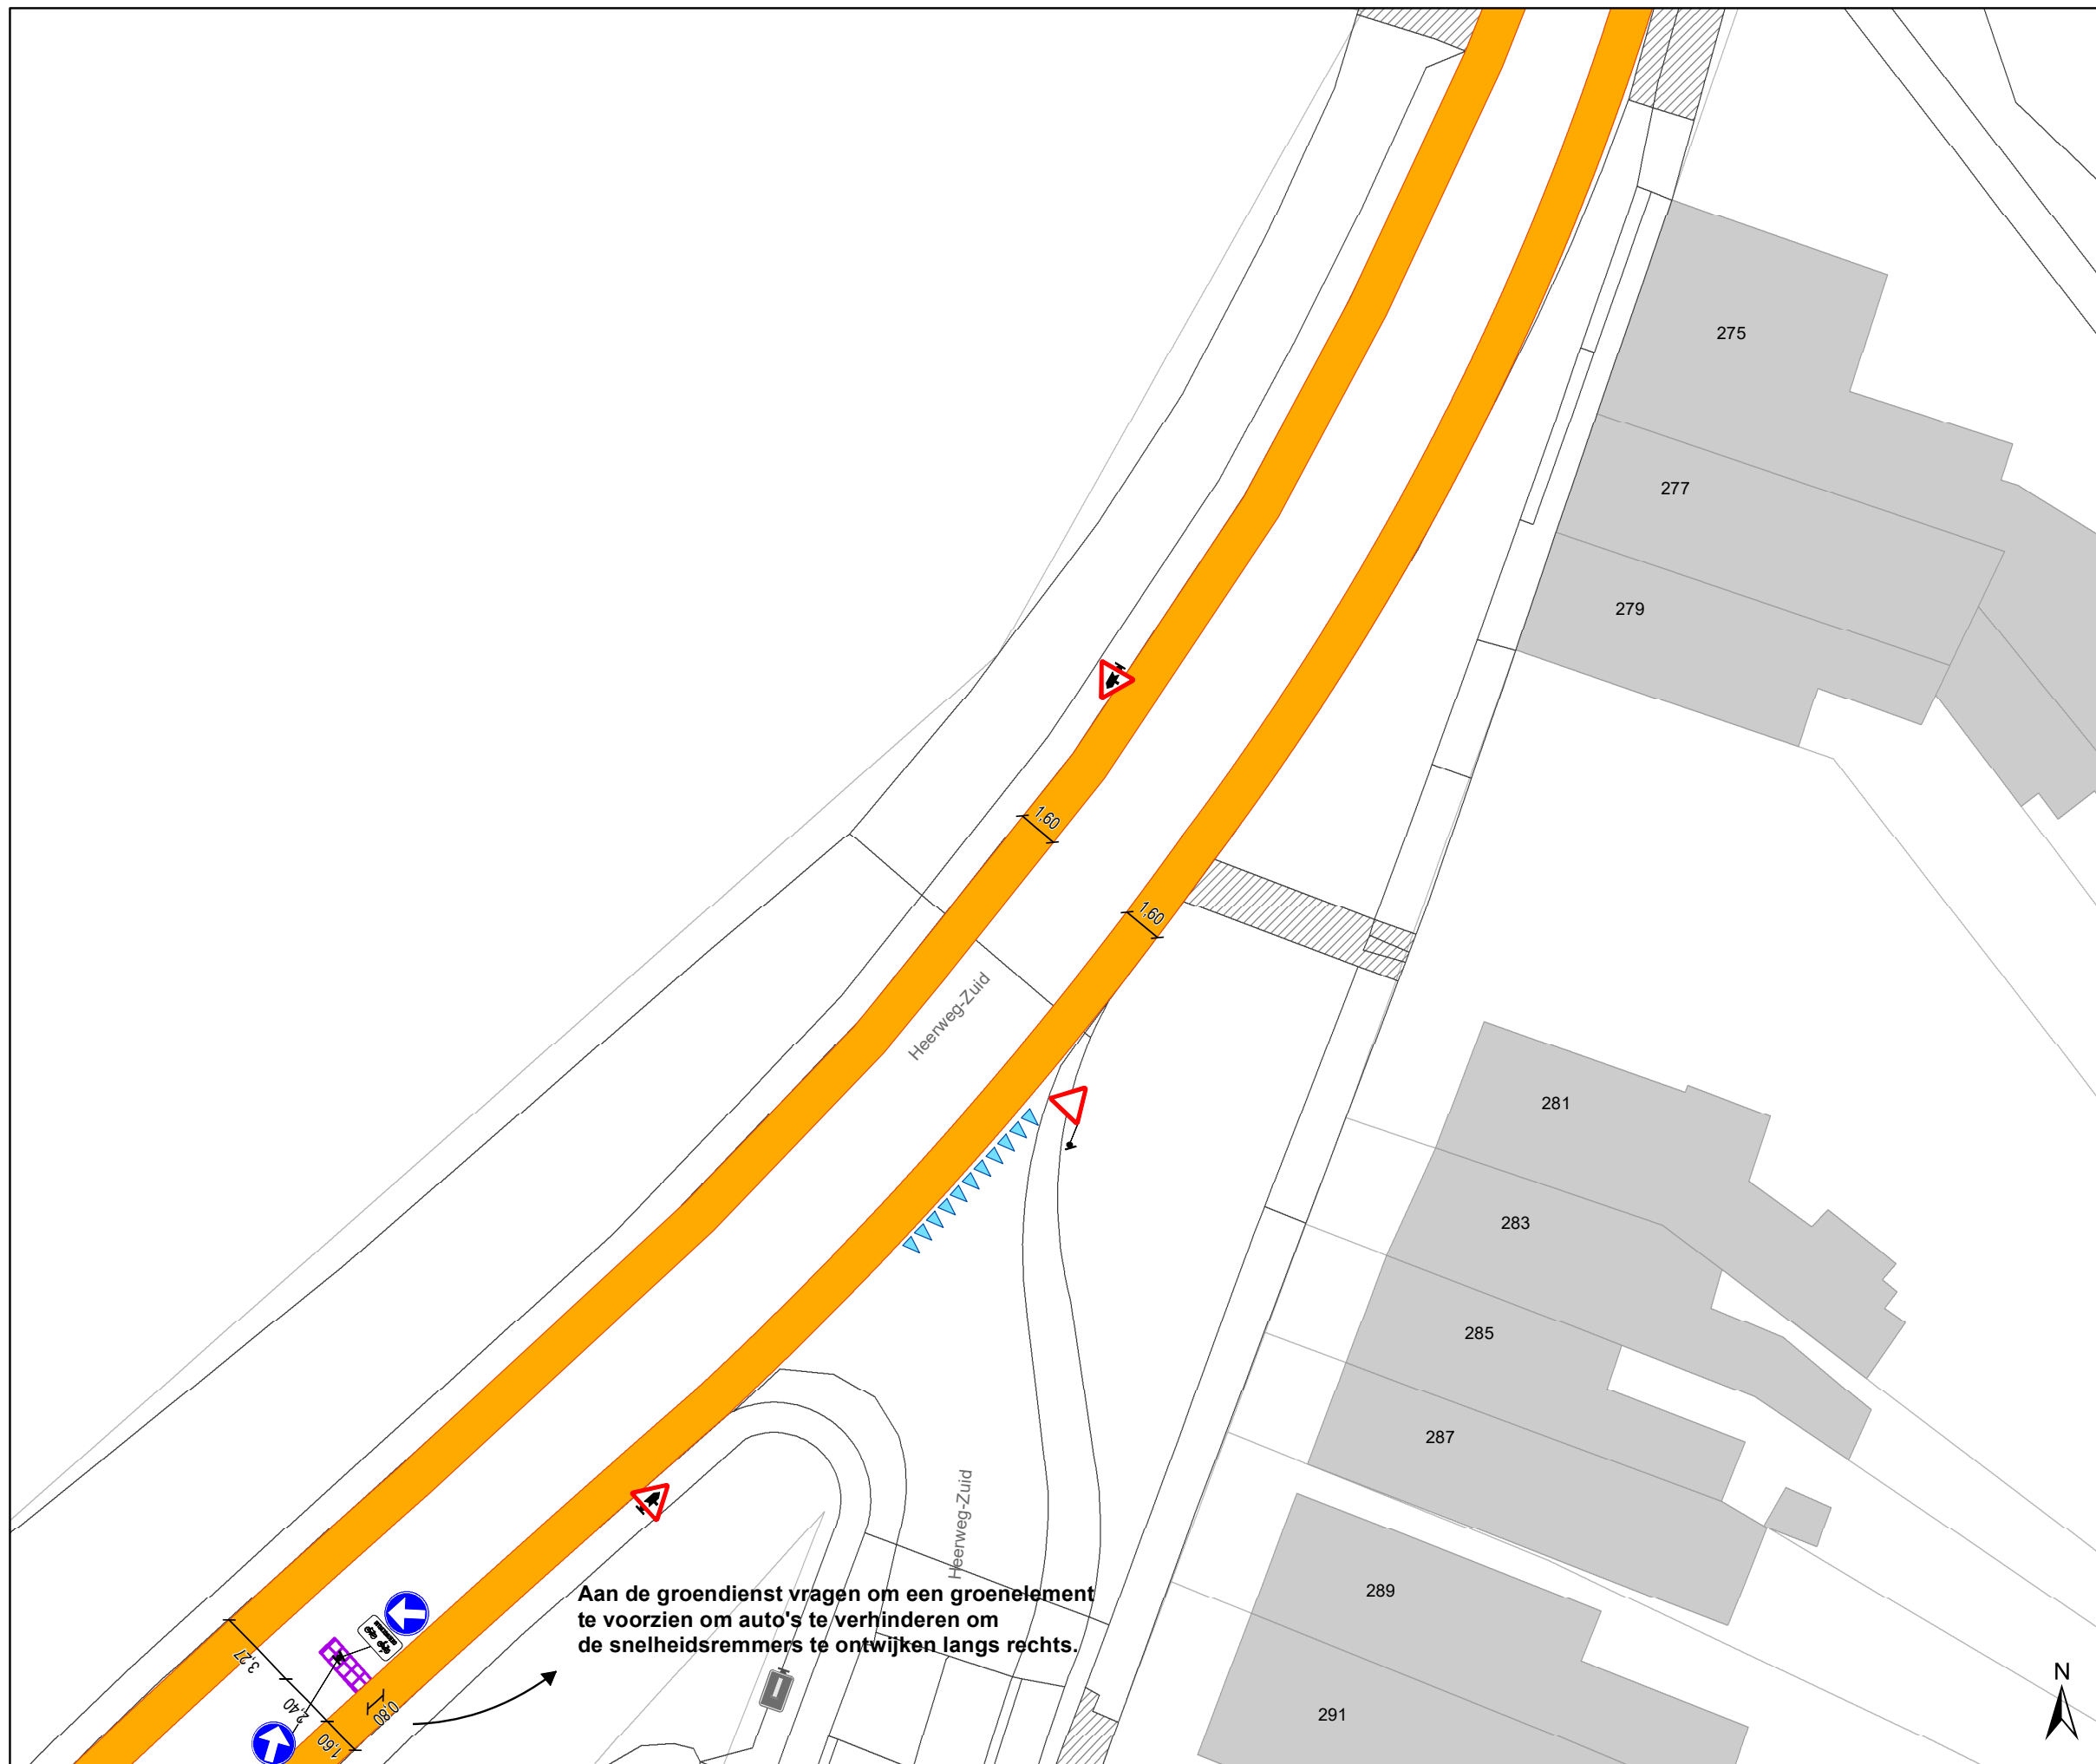








Legende

-  Bestaande verkeersborden
-  Geplande verkeersborden
-  Te verwijderen verkeersborden
-  Bestaande wegmarkeringen
-  Geplande wegmarkeringen
-  Te verwijderen wegmarkeringen

Straatmeubilair

-  Gepland paaltje
-  Bestaand paaltje
-  Te verwijderen paaltje

Overige

-  Ander gepland dossier (in voorbereiding bij MOBBER)
-  Ander gepland dossier (in voorbereiding bij MOBBER)
-  Ander gepland dossier (ter uitvoering bij DWBW)
-  Prefab element




gent: Mobiliteitsbedrijf stad Gent
Verkeerstechnische taken

**Heerweg-Zuid
Snelheid**

Dossiernummer P-302616

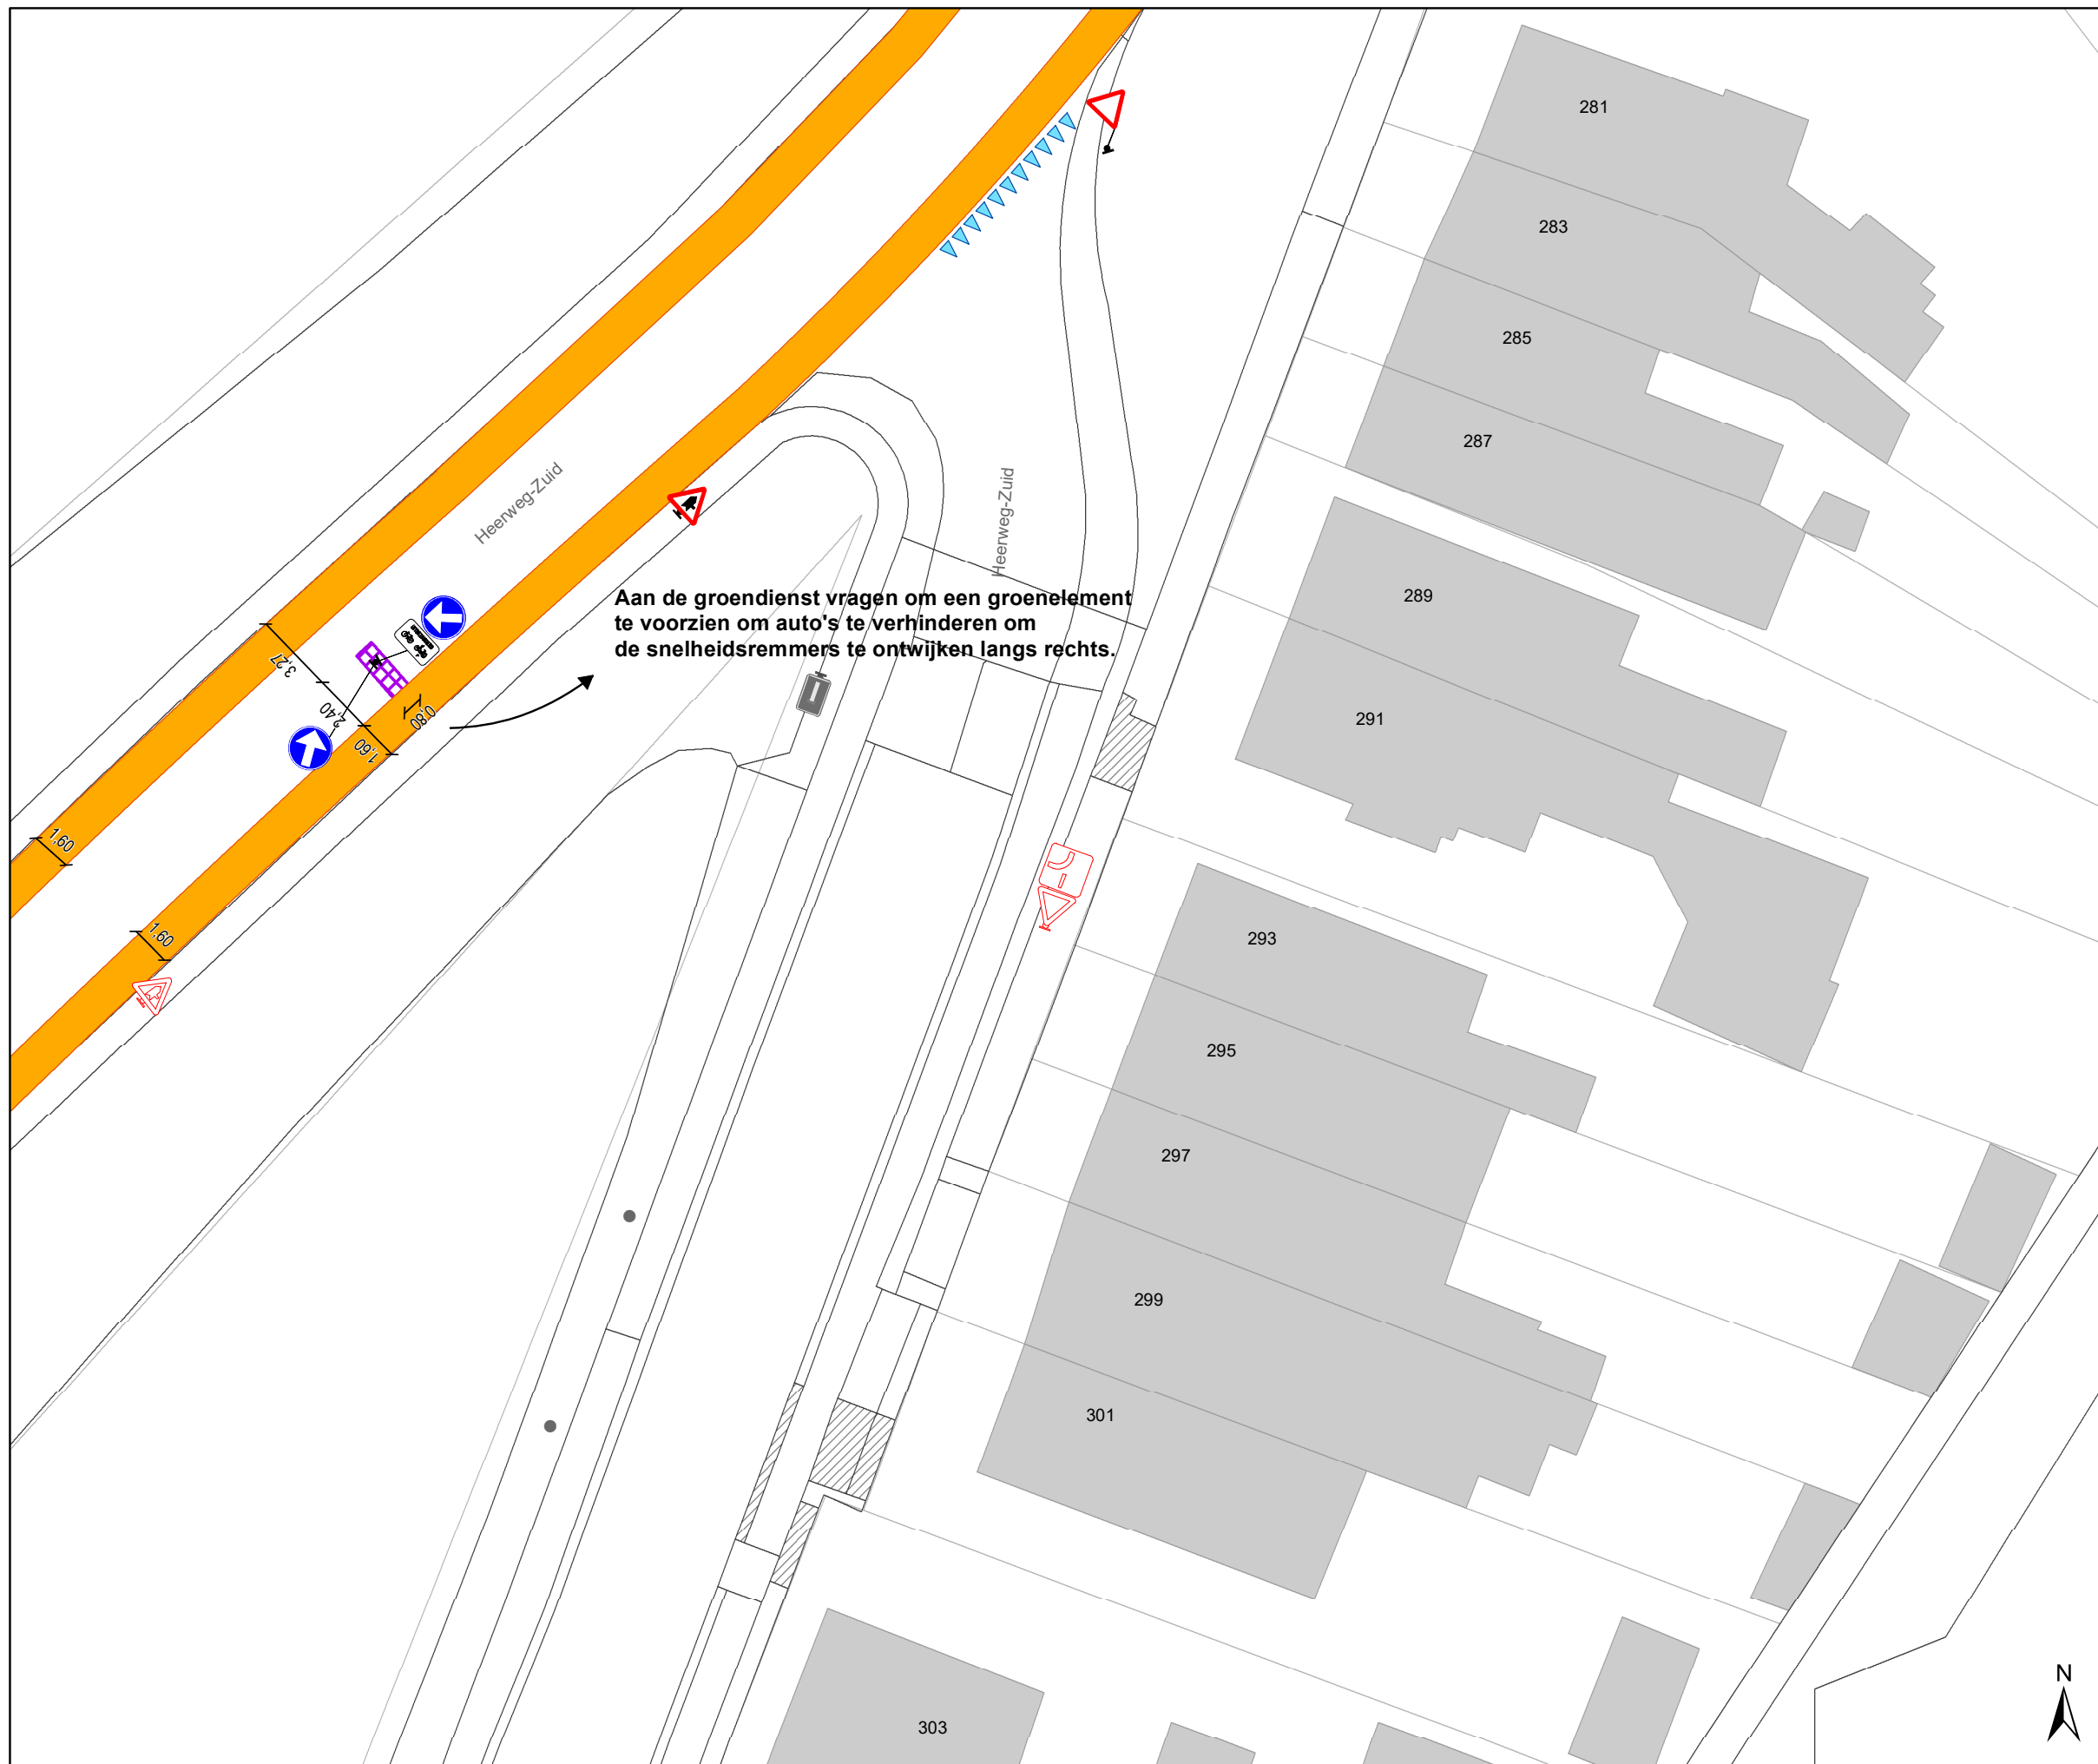


DATUM	SCHAAL	PLAN	P FORMAAT
2/03/2023	1/250	24/31	A3







Legende

-  Bestaande verkeersborden
-  Geplande verkeersborden
-  Te verwijderen verkeersborden
-  Bestaande wegmarkeringen
-  Geplande wegmarkeringen
-  Te verwijderen wegmarkeringen

Straatmeubilair

-  Gepland paaltje
-  Bestaand paaltje
-  Te verwijderen paaltje

Overige

-  Ander gepland dossier (in voorbereiding bij MOBBER)
-  Ander gepland dossier (in voorbereiding bij MOBBER)
-  Ander gepland dossier (ter uitvoering bij DWBW)
-  Prefab element




gent: Mobiliteitsbedrijf stad Gent
Verkeerstechnische taken

**Heerweg-Zuid
Snelheid**

Dossiernummer P-302616

DATUM	SCHAAL	PLAN	P FORMAAT
2/03/2023	1/250	25/31	A3



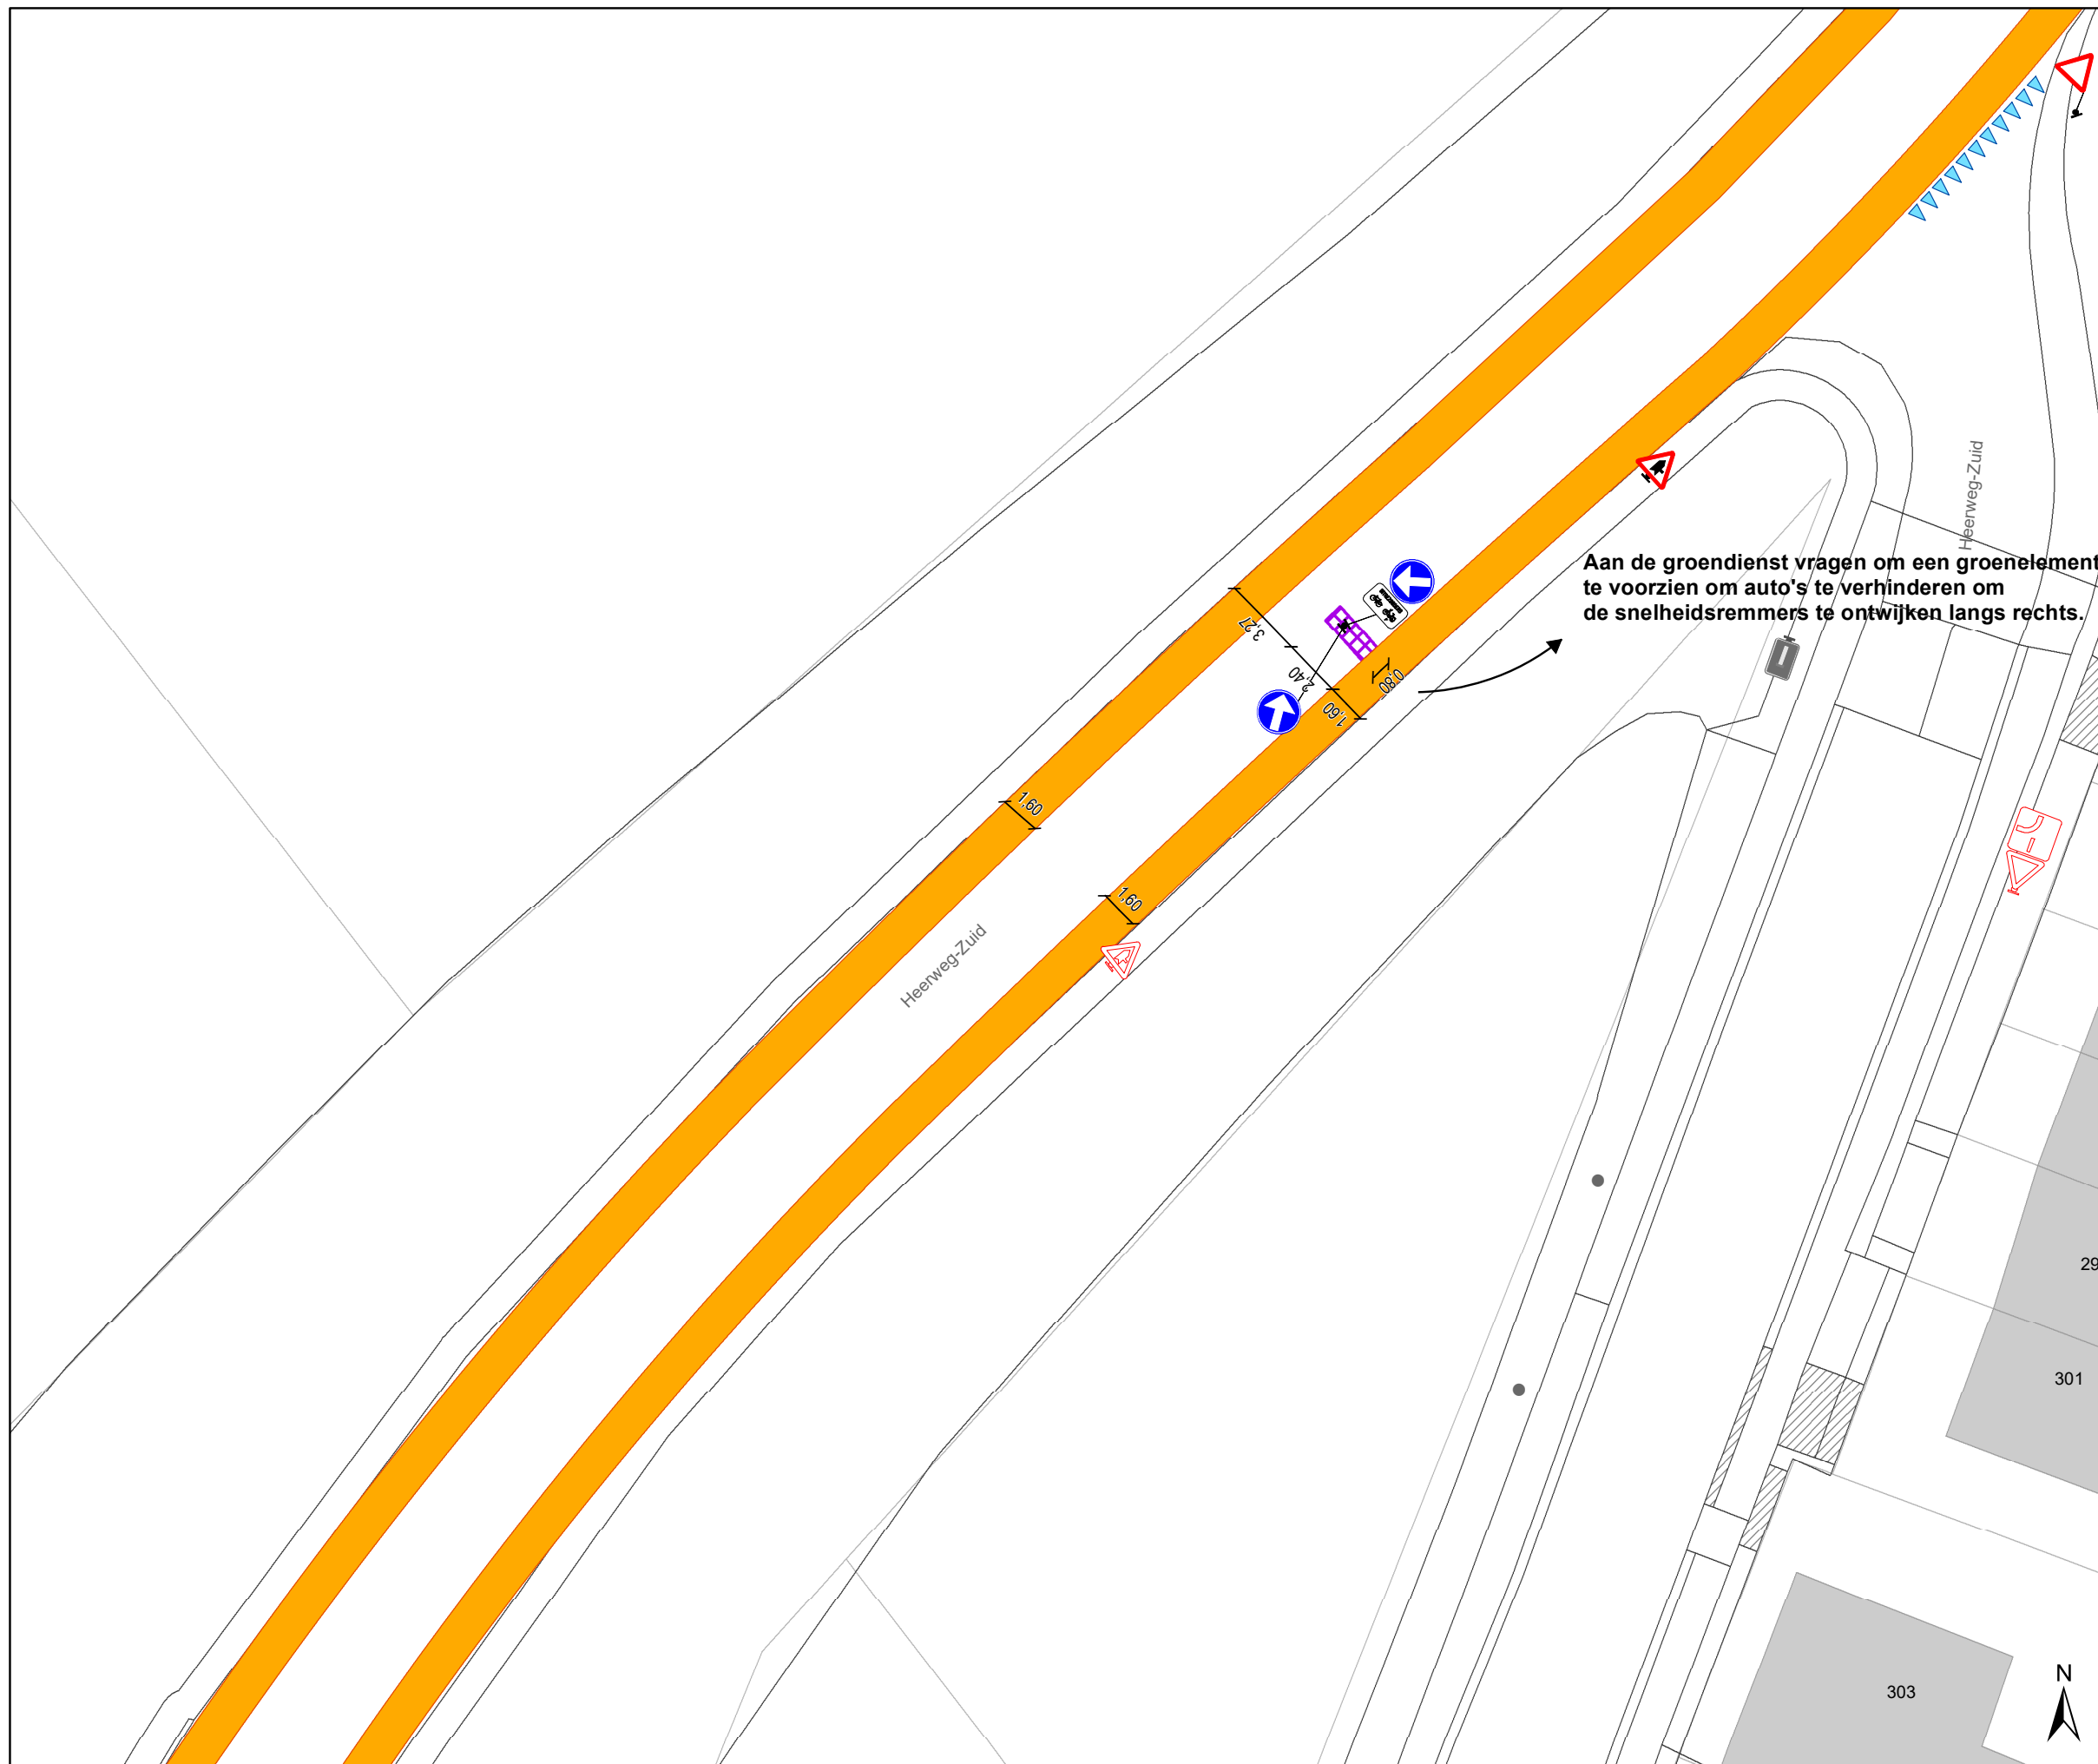

Legende

- Bestaande verkeersborden
- Geplande verkeersborden
- Te verwijderen verkeersborden

- Bestaande wegmarkeringen
- Geplande wegmarkeringen
- Te verwijderen wegmarkeringen

Straatmeubilair

- Gepland paaltje
- Bestaand paaltje
- Te verwijderen paaltje

Overige

- Ander gepland dossier (in voorbereiding bij MOBBD)
- Ander gepland dossier (in voorbereiding bij MOBBD)
- Ander gepland dossier (ter uitvoering bij DWBW)
- Prefab element




gent: Mobiliteitsbedrijf stad Gent
Verkeerstechnische taken




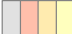


**Heerweg-Zuid
Snelheid**

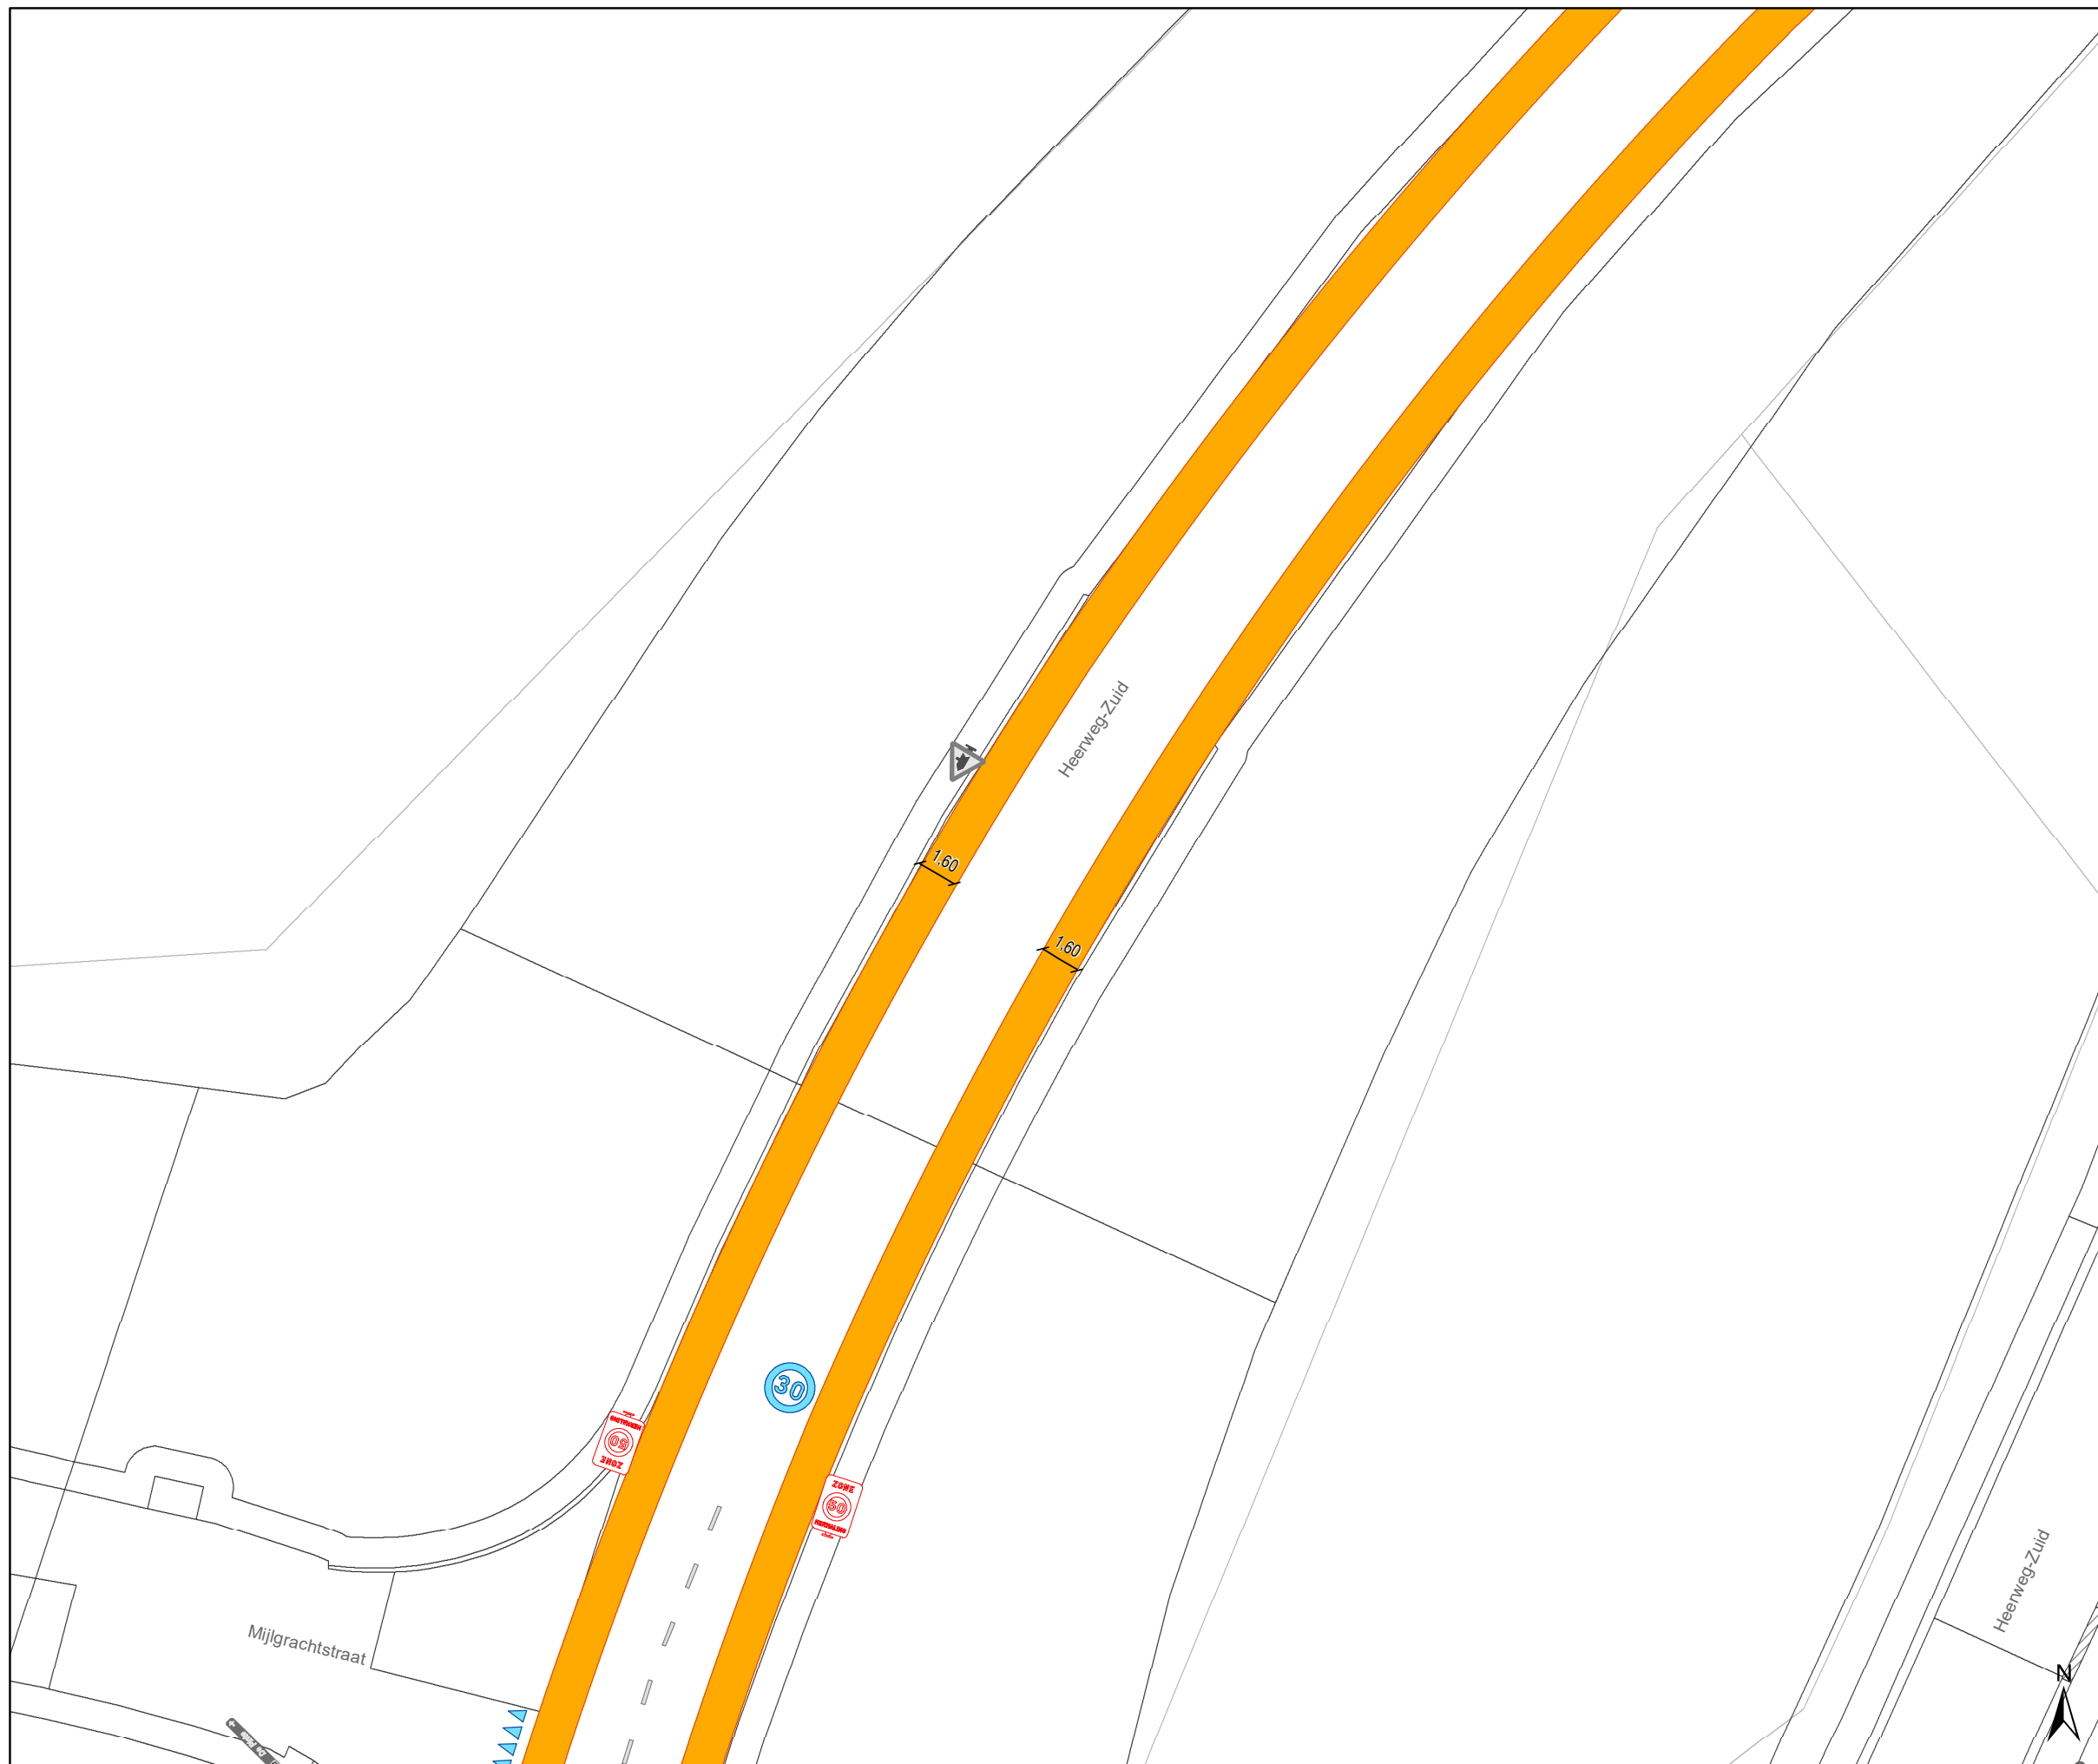Dossiernummer P-302616




DATUM	SCHAAL	PLAN	P FORMAAT
2/03/2023	1/250	26/31	A3







Legende

-  Bestaande verkeersborden
-  Geplande verkeersborden
-  Te verwijderen verkeersborden
-  Bestaande wegmarkeringen
-  Geplande wegmarkeringen
-  Te verwijderen wegmarkeringen


Straatmeubilair


-  Gepland paaltje
-  Bestaand paaltje
-  Te verwijderen paaltje

Overige

-  Ander gepland dossier (in voorbereiding bij MOBBER)
-  Ander gepland dossier (in voorbereiding bij MOBBER)
-  Ander gepland dossier (ter uitvoering bij DWBW)
-  Prefab element



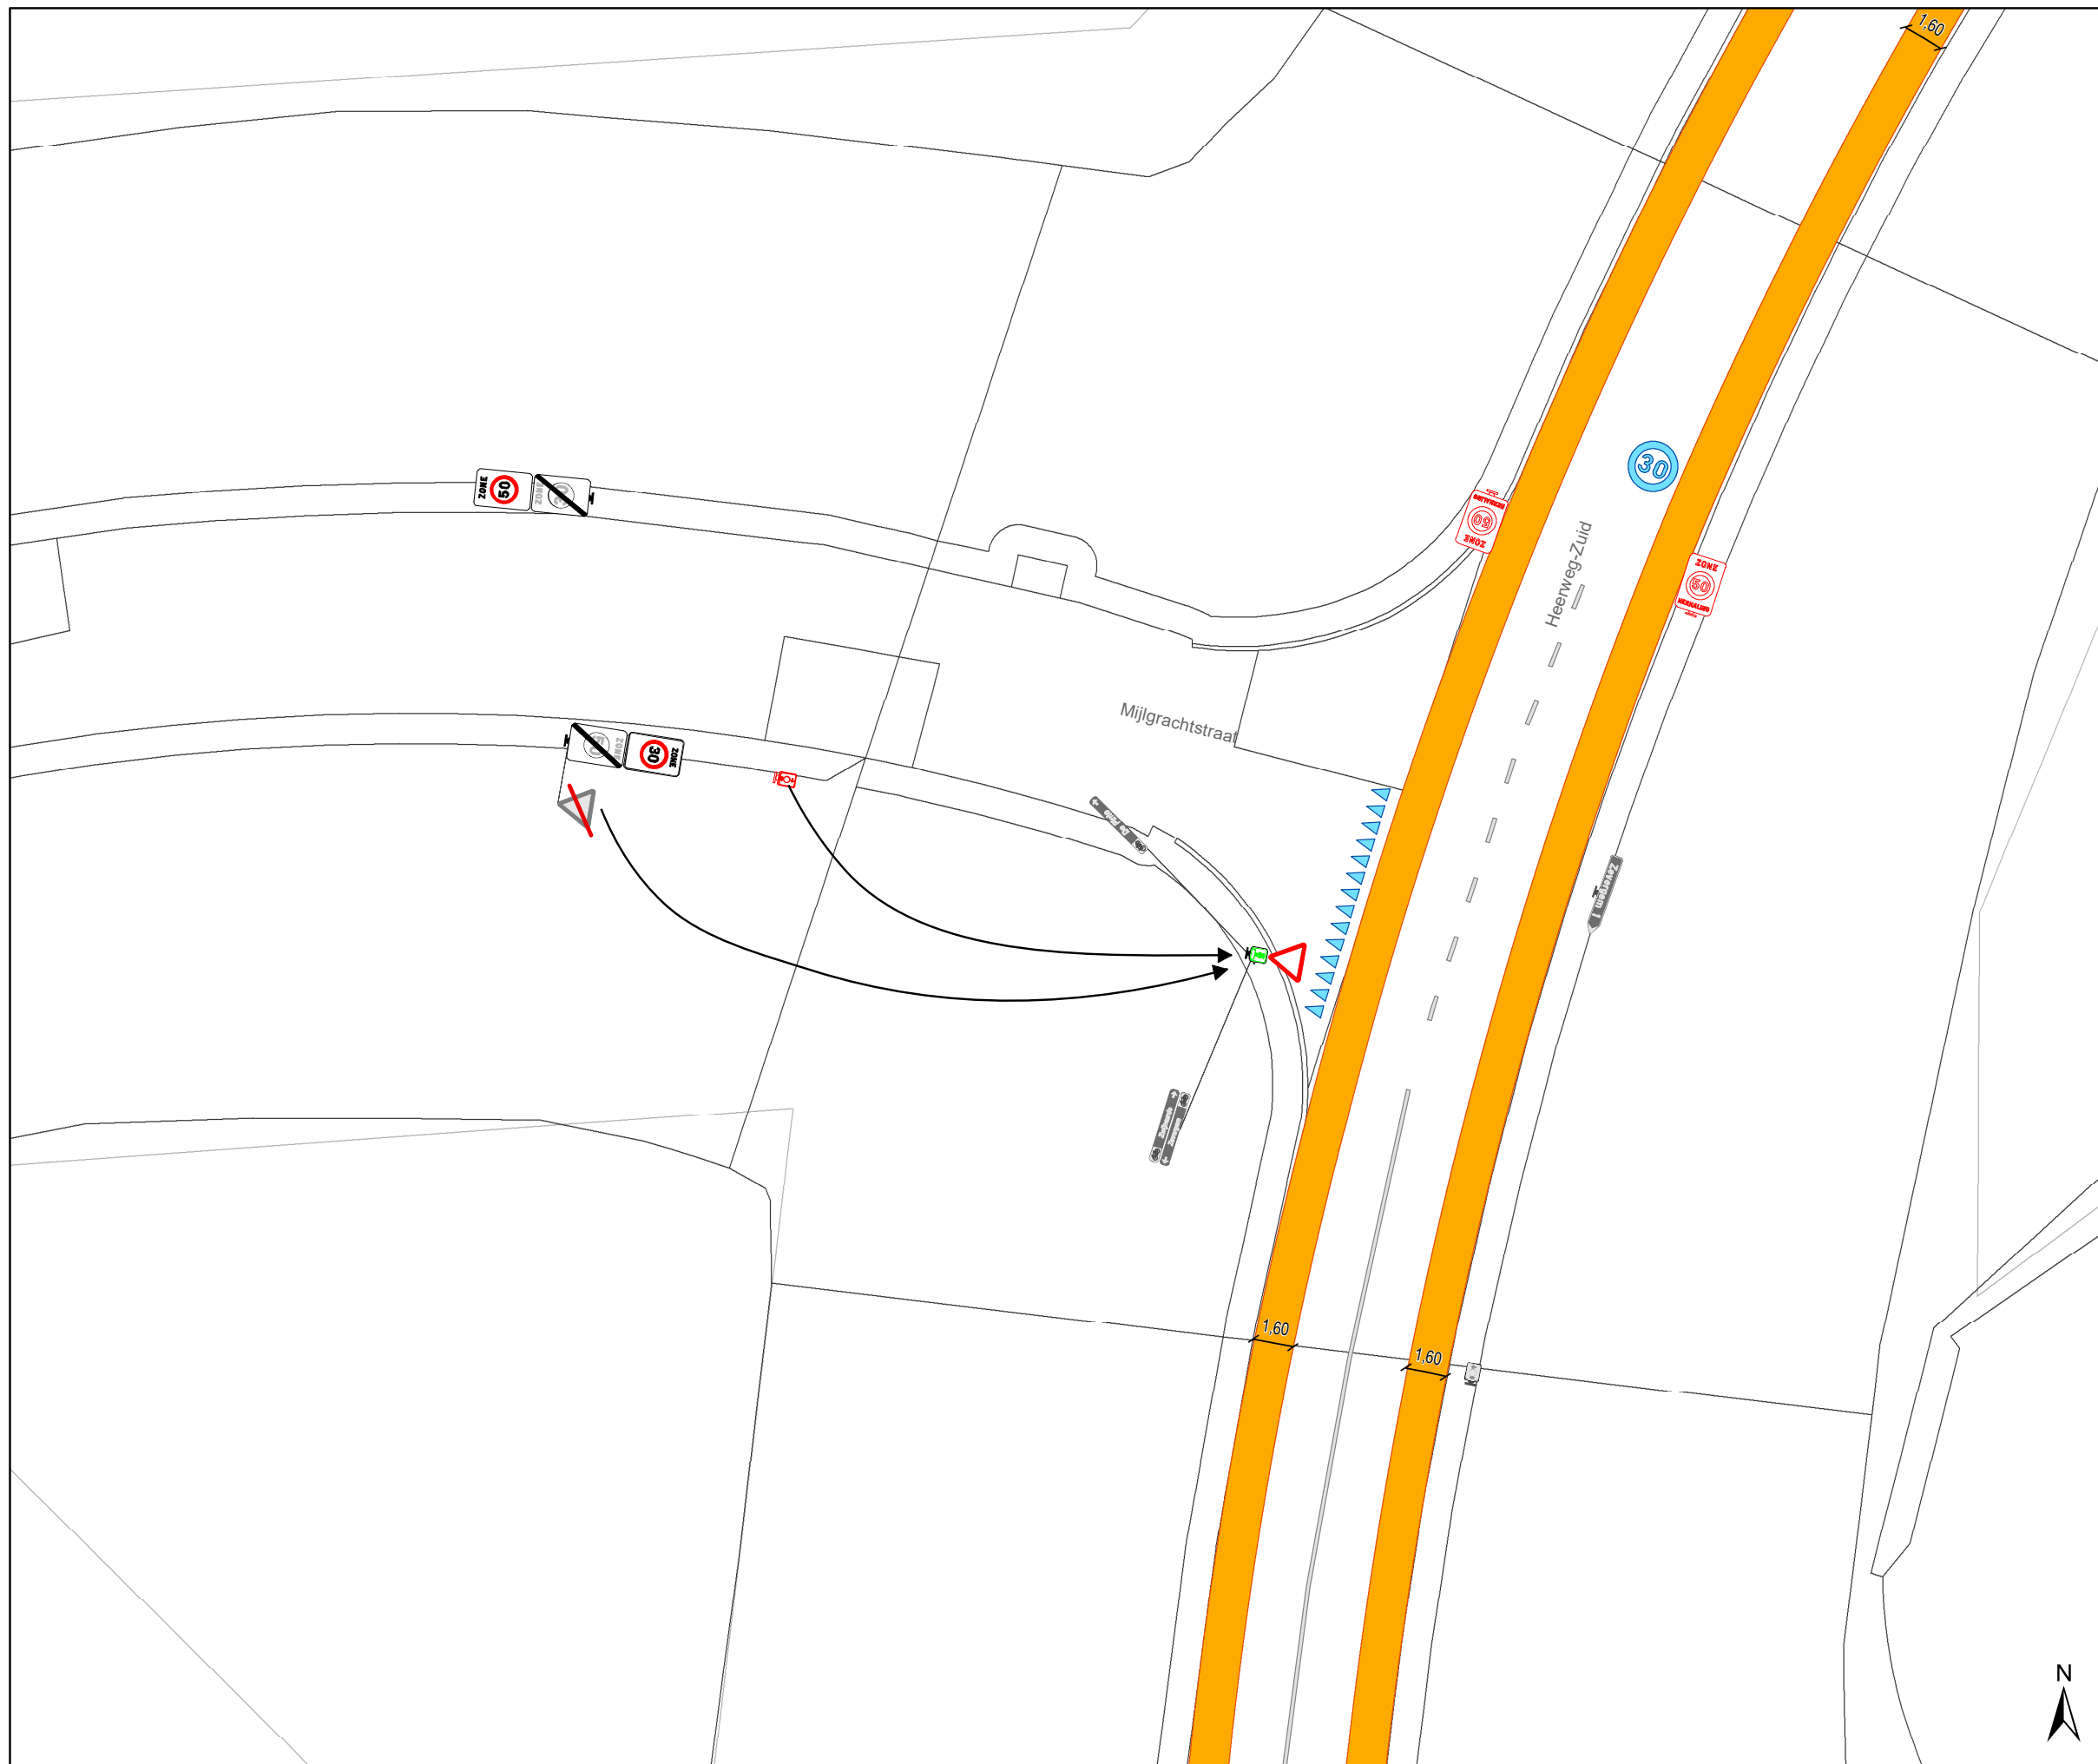


	Mobiliteitsbedrijf stad Gent Verkeerstechnische taken		
Heerweg-Zuid Snelheid			
Dossiernummer P-302616			
DATUM	SCHAAL	PLAN	P FORMAAT
2/03/2023	1/250	27/31	A3







Legende

-  Bestaande verkeersborden
-  Geplande verkeersborden
-  Te verwijderen verkeersborden
-  Bestaande wegmarkeringen
-  Geplande wegmarkeringen
-  Te verwijderen wegmarkeringen

Straatmeubilair

-  Gepland paaltje
-  Bestaand paaltje
-  Te verwijderen paaltje

Overige

-  Ander gepland dossier (in voorbereiding bij MOBBED)
-  Ander gepland dossier (in voorbereiding bij MOBBED)
-  Ander gepland dossier (ter uitvoering bij DWBW)
-  Prefab element




gent: Mobiliteitsbedrijf stad Gent
Verkeerstechnische taken

**Heerweg-Zuid
Snelheid**

Dossiernummer P-302616

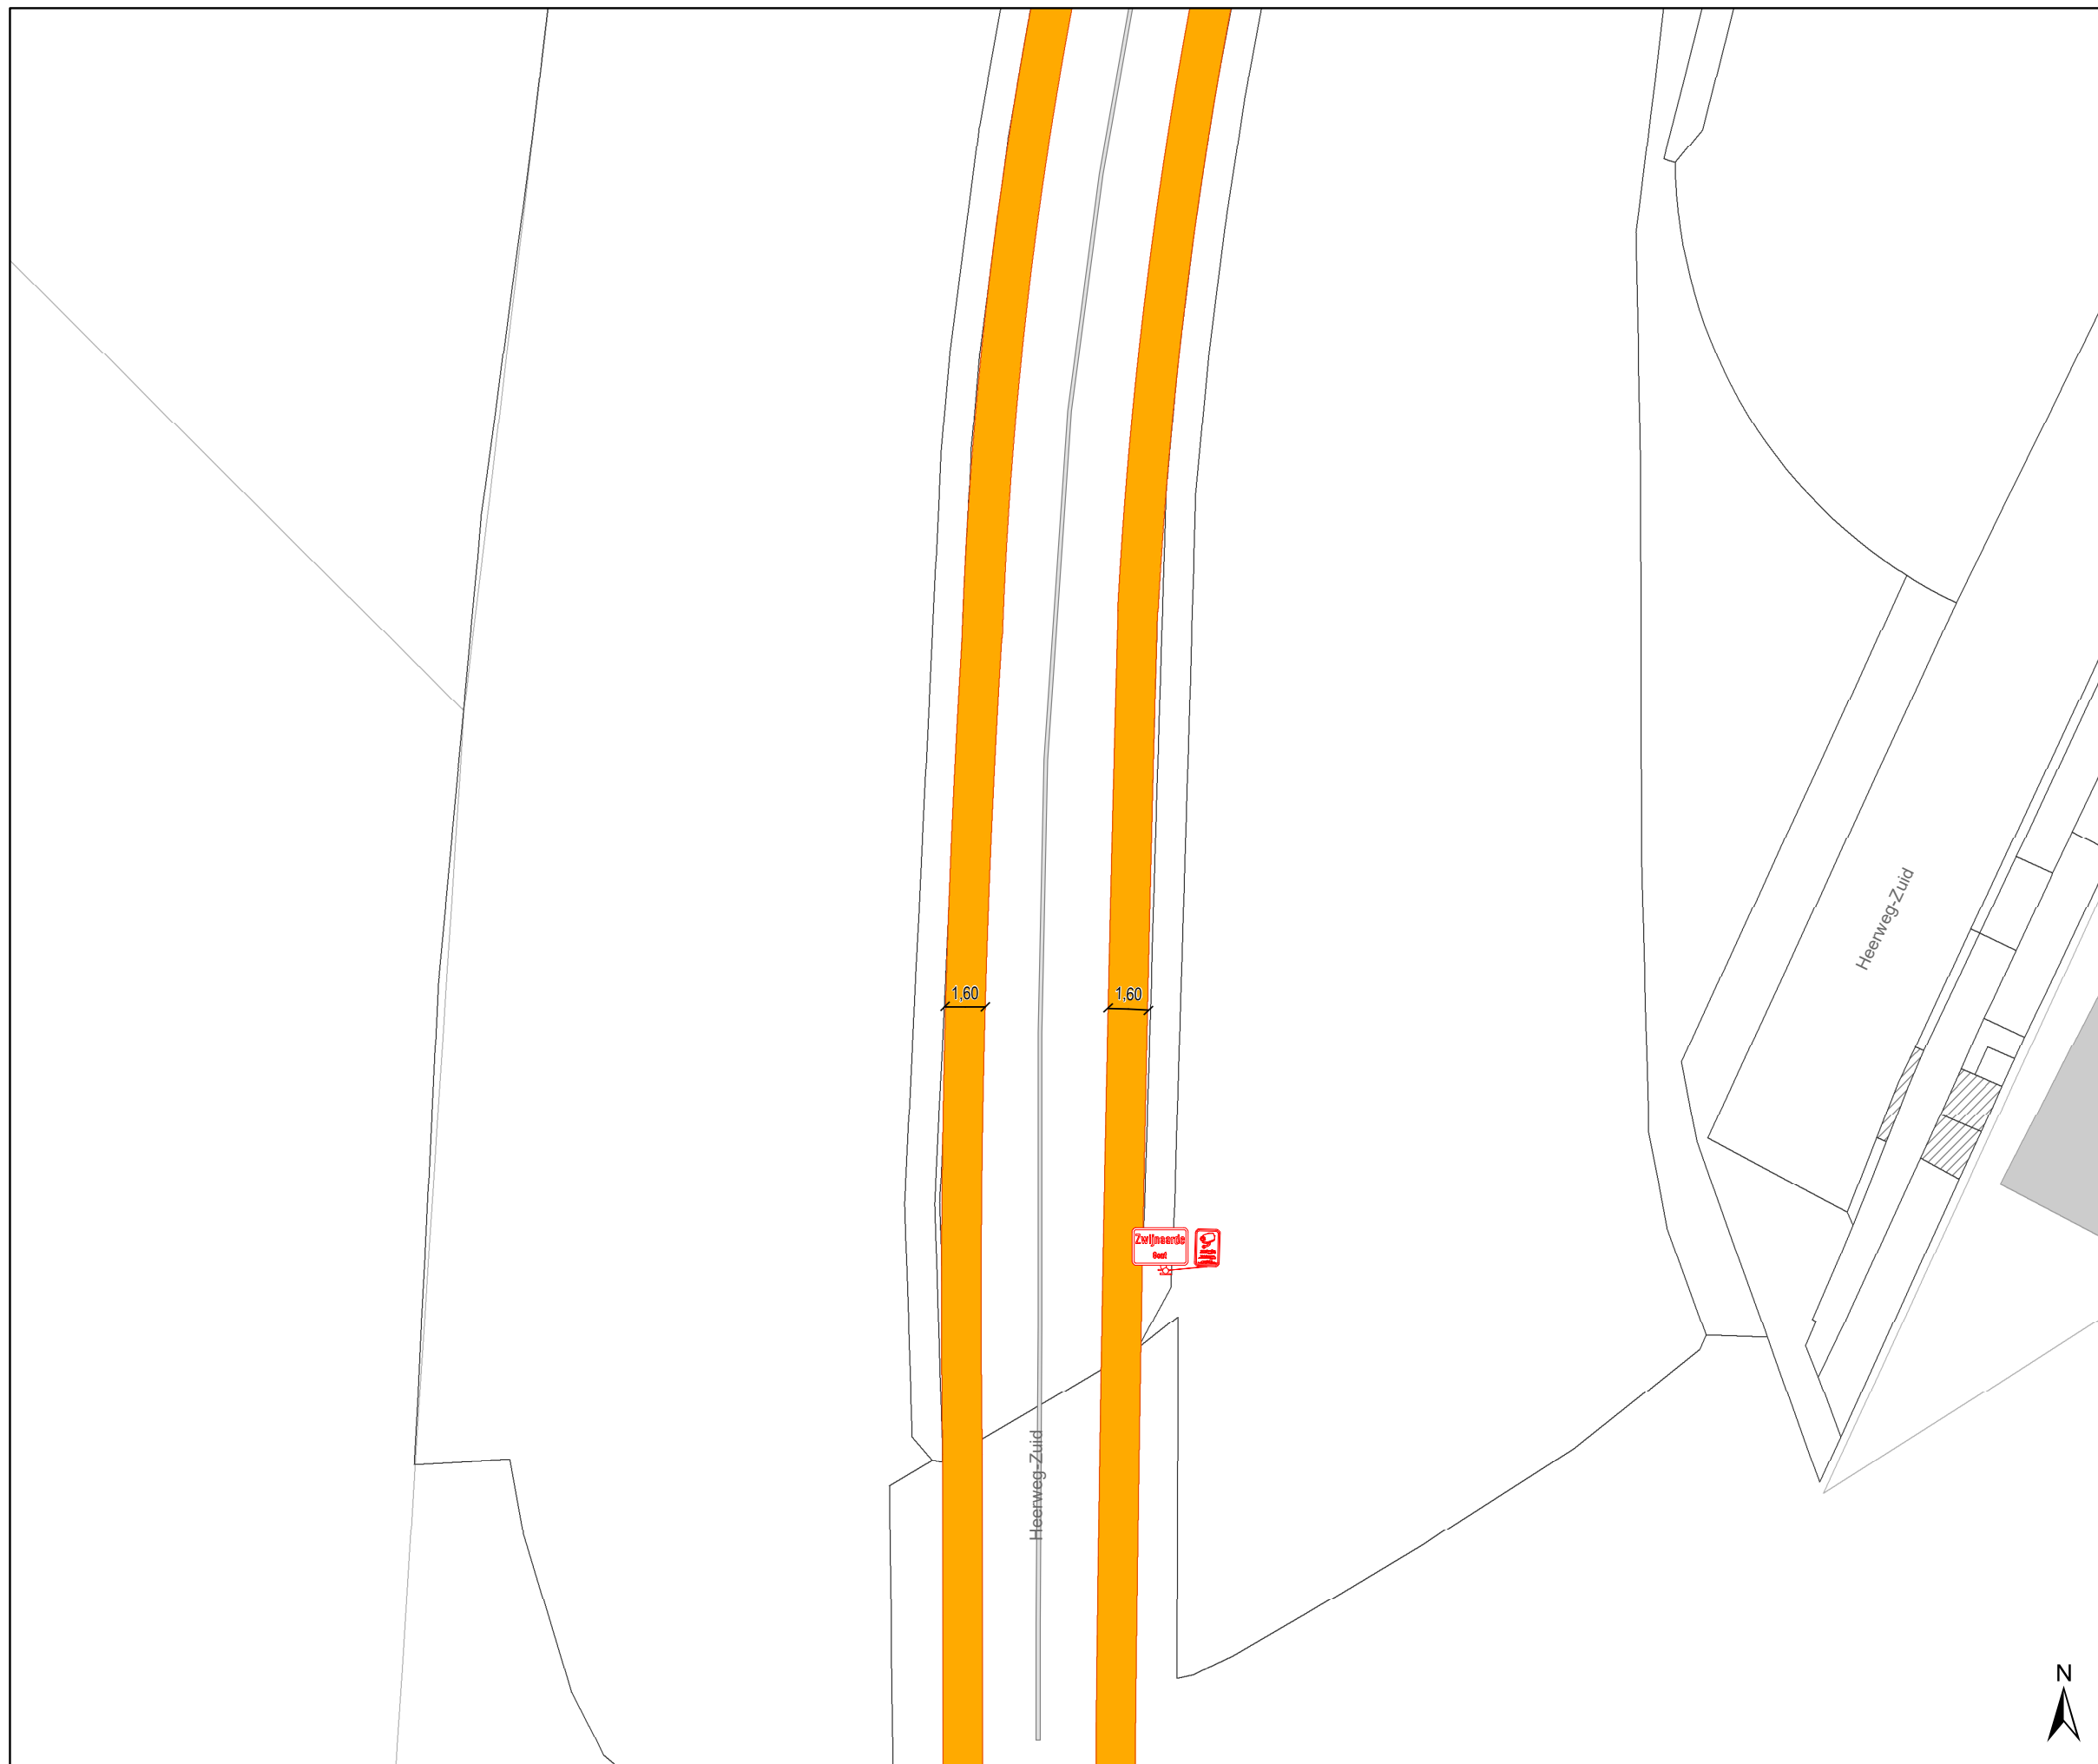


DATUM	SCHAAL	PLAN	P FORMAAT
2/03/2023	1/250	28/31	A3







Legende

-  Bestaande verkeersborden
-  Geplande verkeersborden
-  Te verwijderen verkeersborden
-  Bestaande wegmarkeringen
-  Geplande wegmarkeringen
-  Te verwijderen wegmarkeringen

Straatmeubilair

-  Gepland paaltje
-  Bestaand paaltje
-  Te verwijderen paaltje

Overige

-  Ander gepland dossier (in voorbereiding bij MOBBD)
-  Ander gepland dossier (in voorbereiding bij MOBBD)
-  Ander gepland dossier (ter uitvoering bij DWBW)
-  Prefab element




gent: Mobiliteitsbedrijf stad Gent
Verkeerstechnische taken

Heerweg-Zuid Snelheid




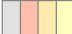


Dossiernummer P-302616

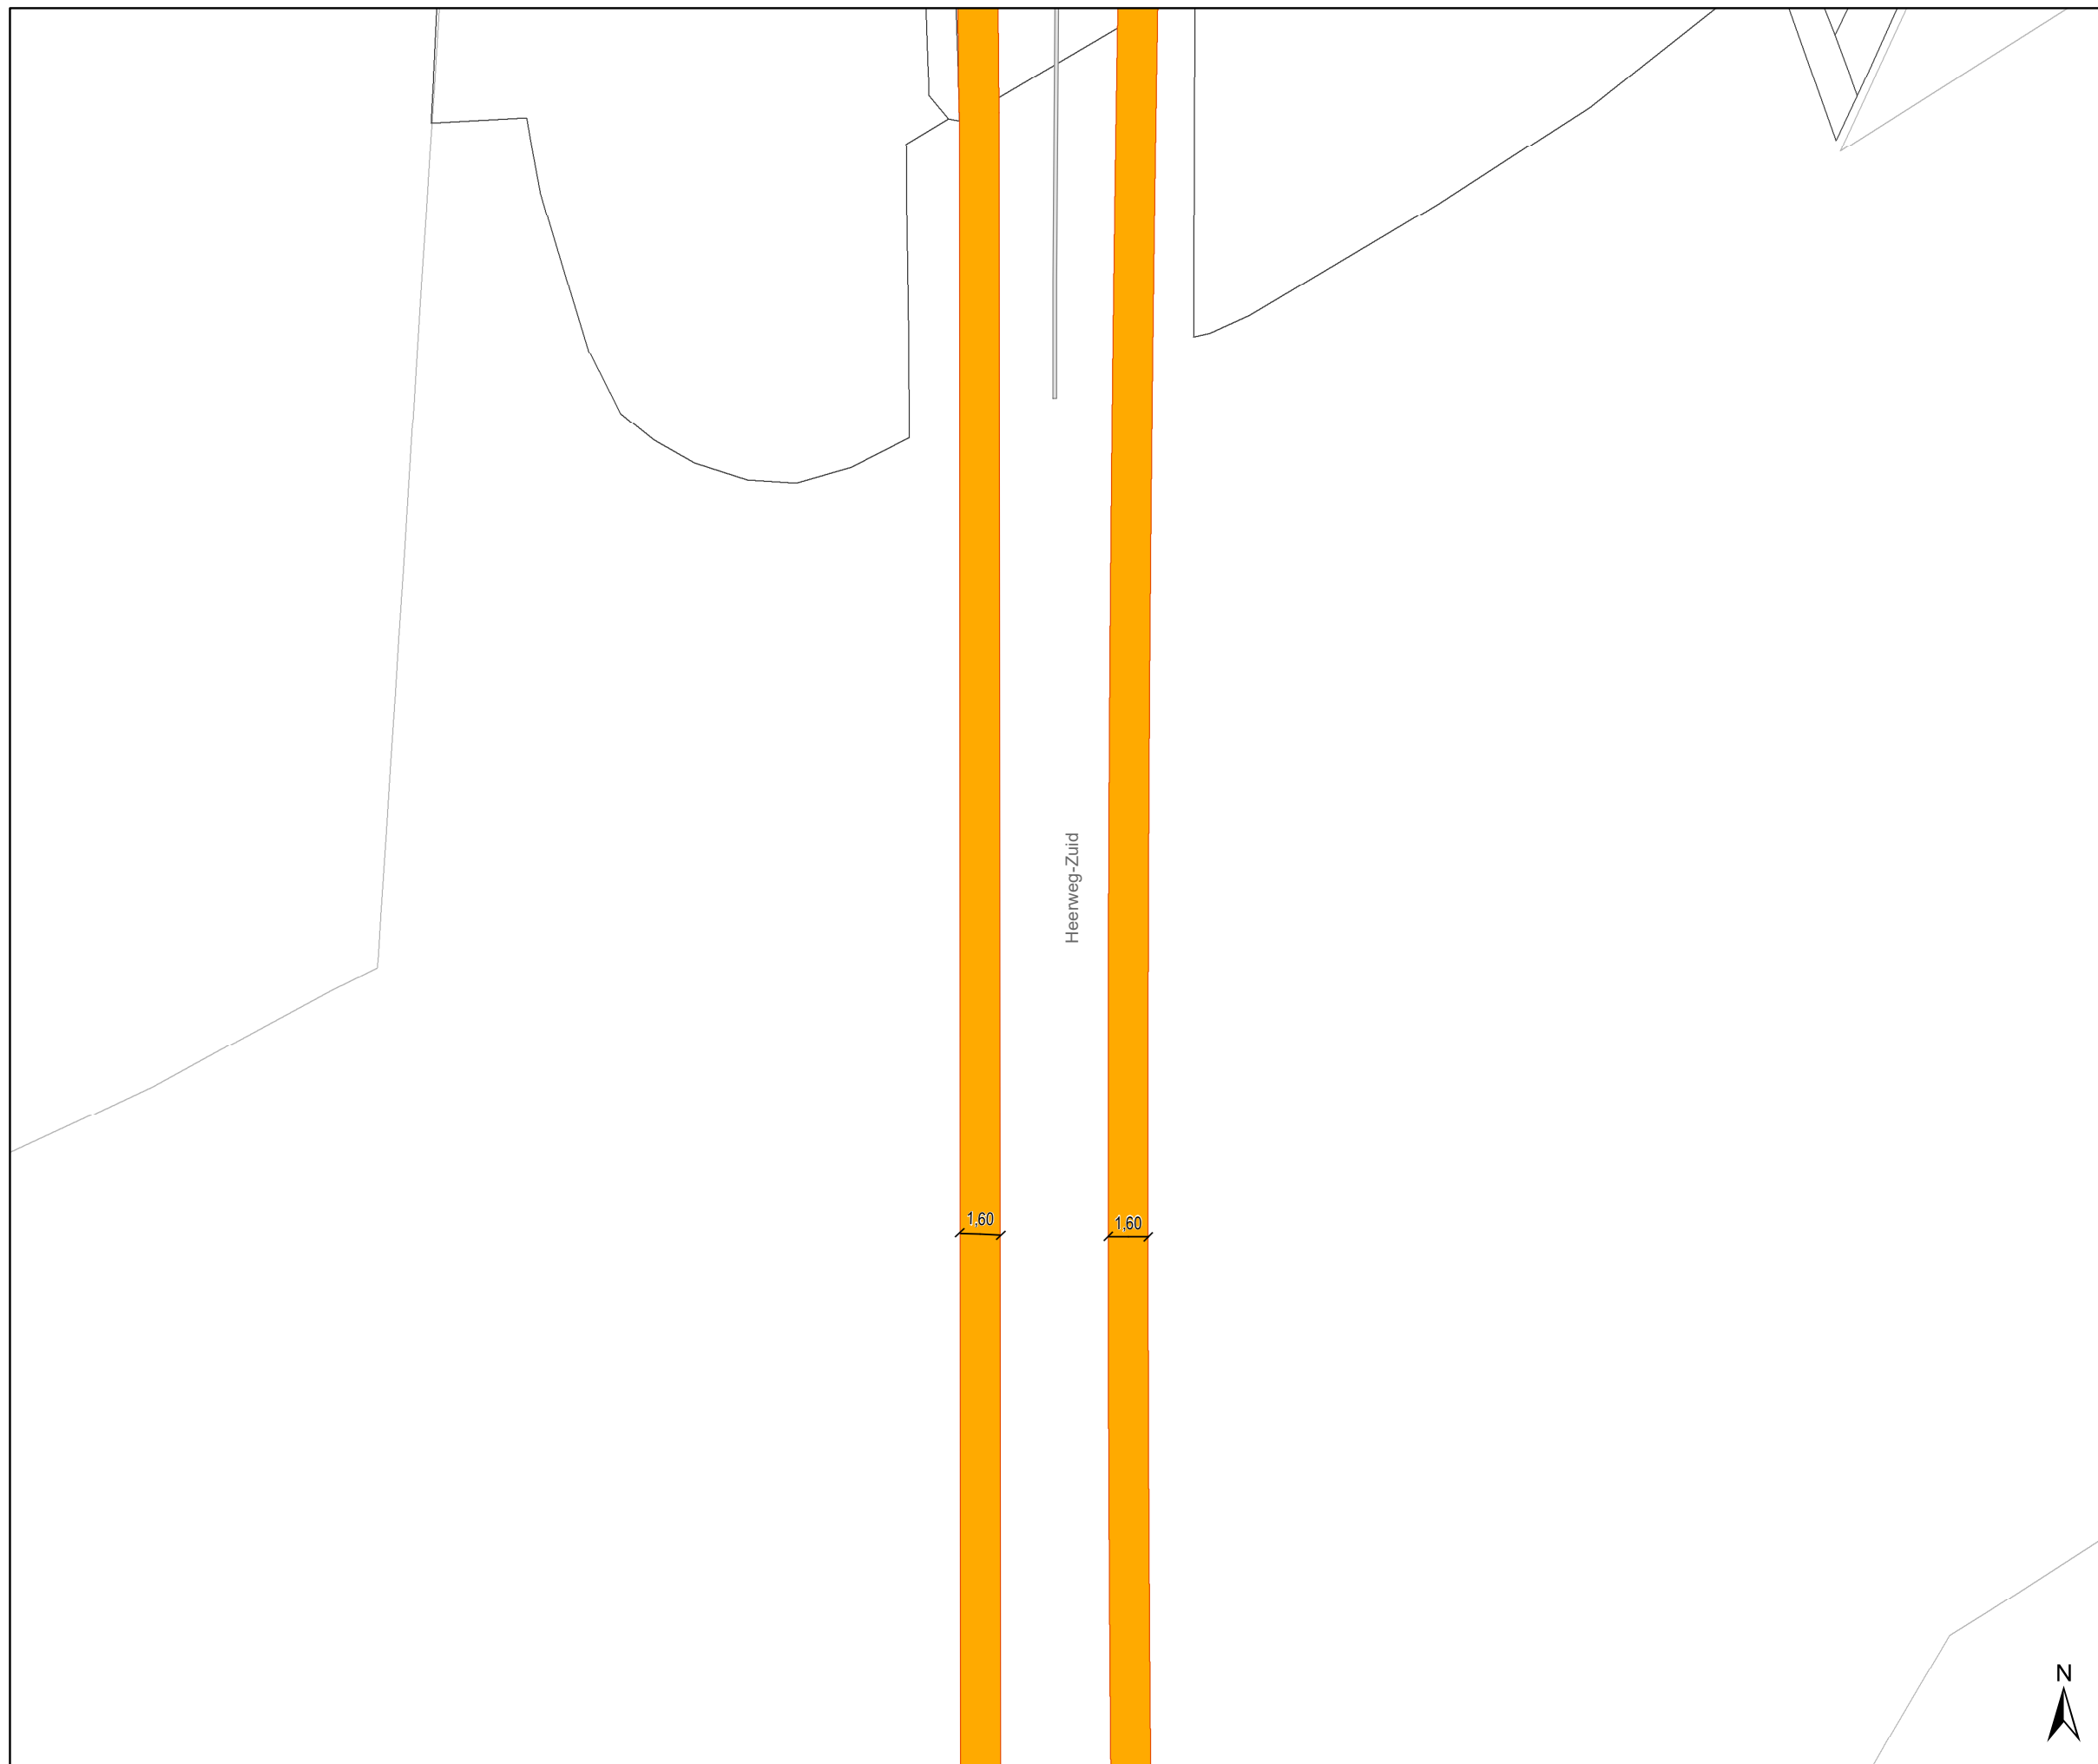DATUM	SCHAAL	PLAN	P FORMAAT
2/03/2023	1/250	29/31	A3












Legende

-  Bestaande verkeersborden
-  Geplande verkeersborden
-  Te verwijderen verkeersborden
-  Bestaande wegmarkeringen
-  Geplande wegmarkeringen
-  Te verwijderen wegmarkeringen

Straatmeubilair

-  Gepland paaltje
-  Bestaand paaltje
-  Te verwijderen paaltje

Overige

-  Ander gepland dossier (in voorbereiding bij MOBBER)
-  Ander gepland dossier (in voorbereiding bij MOBBER)
-  Ander gepland dossier (ter uitvoering bij DWBW)
-  Prefab element




gent: Mobiliteitsbedrijf stad Gent
Verkeerstechnische taken

Heerweg-Zuid Snelheid

Dossiernummer P-302616

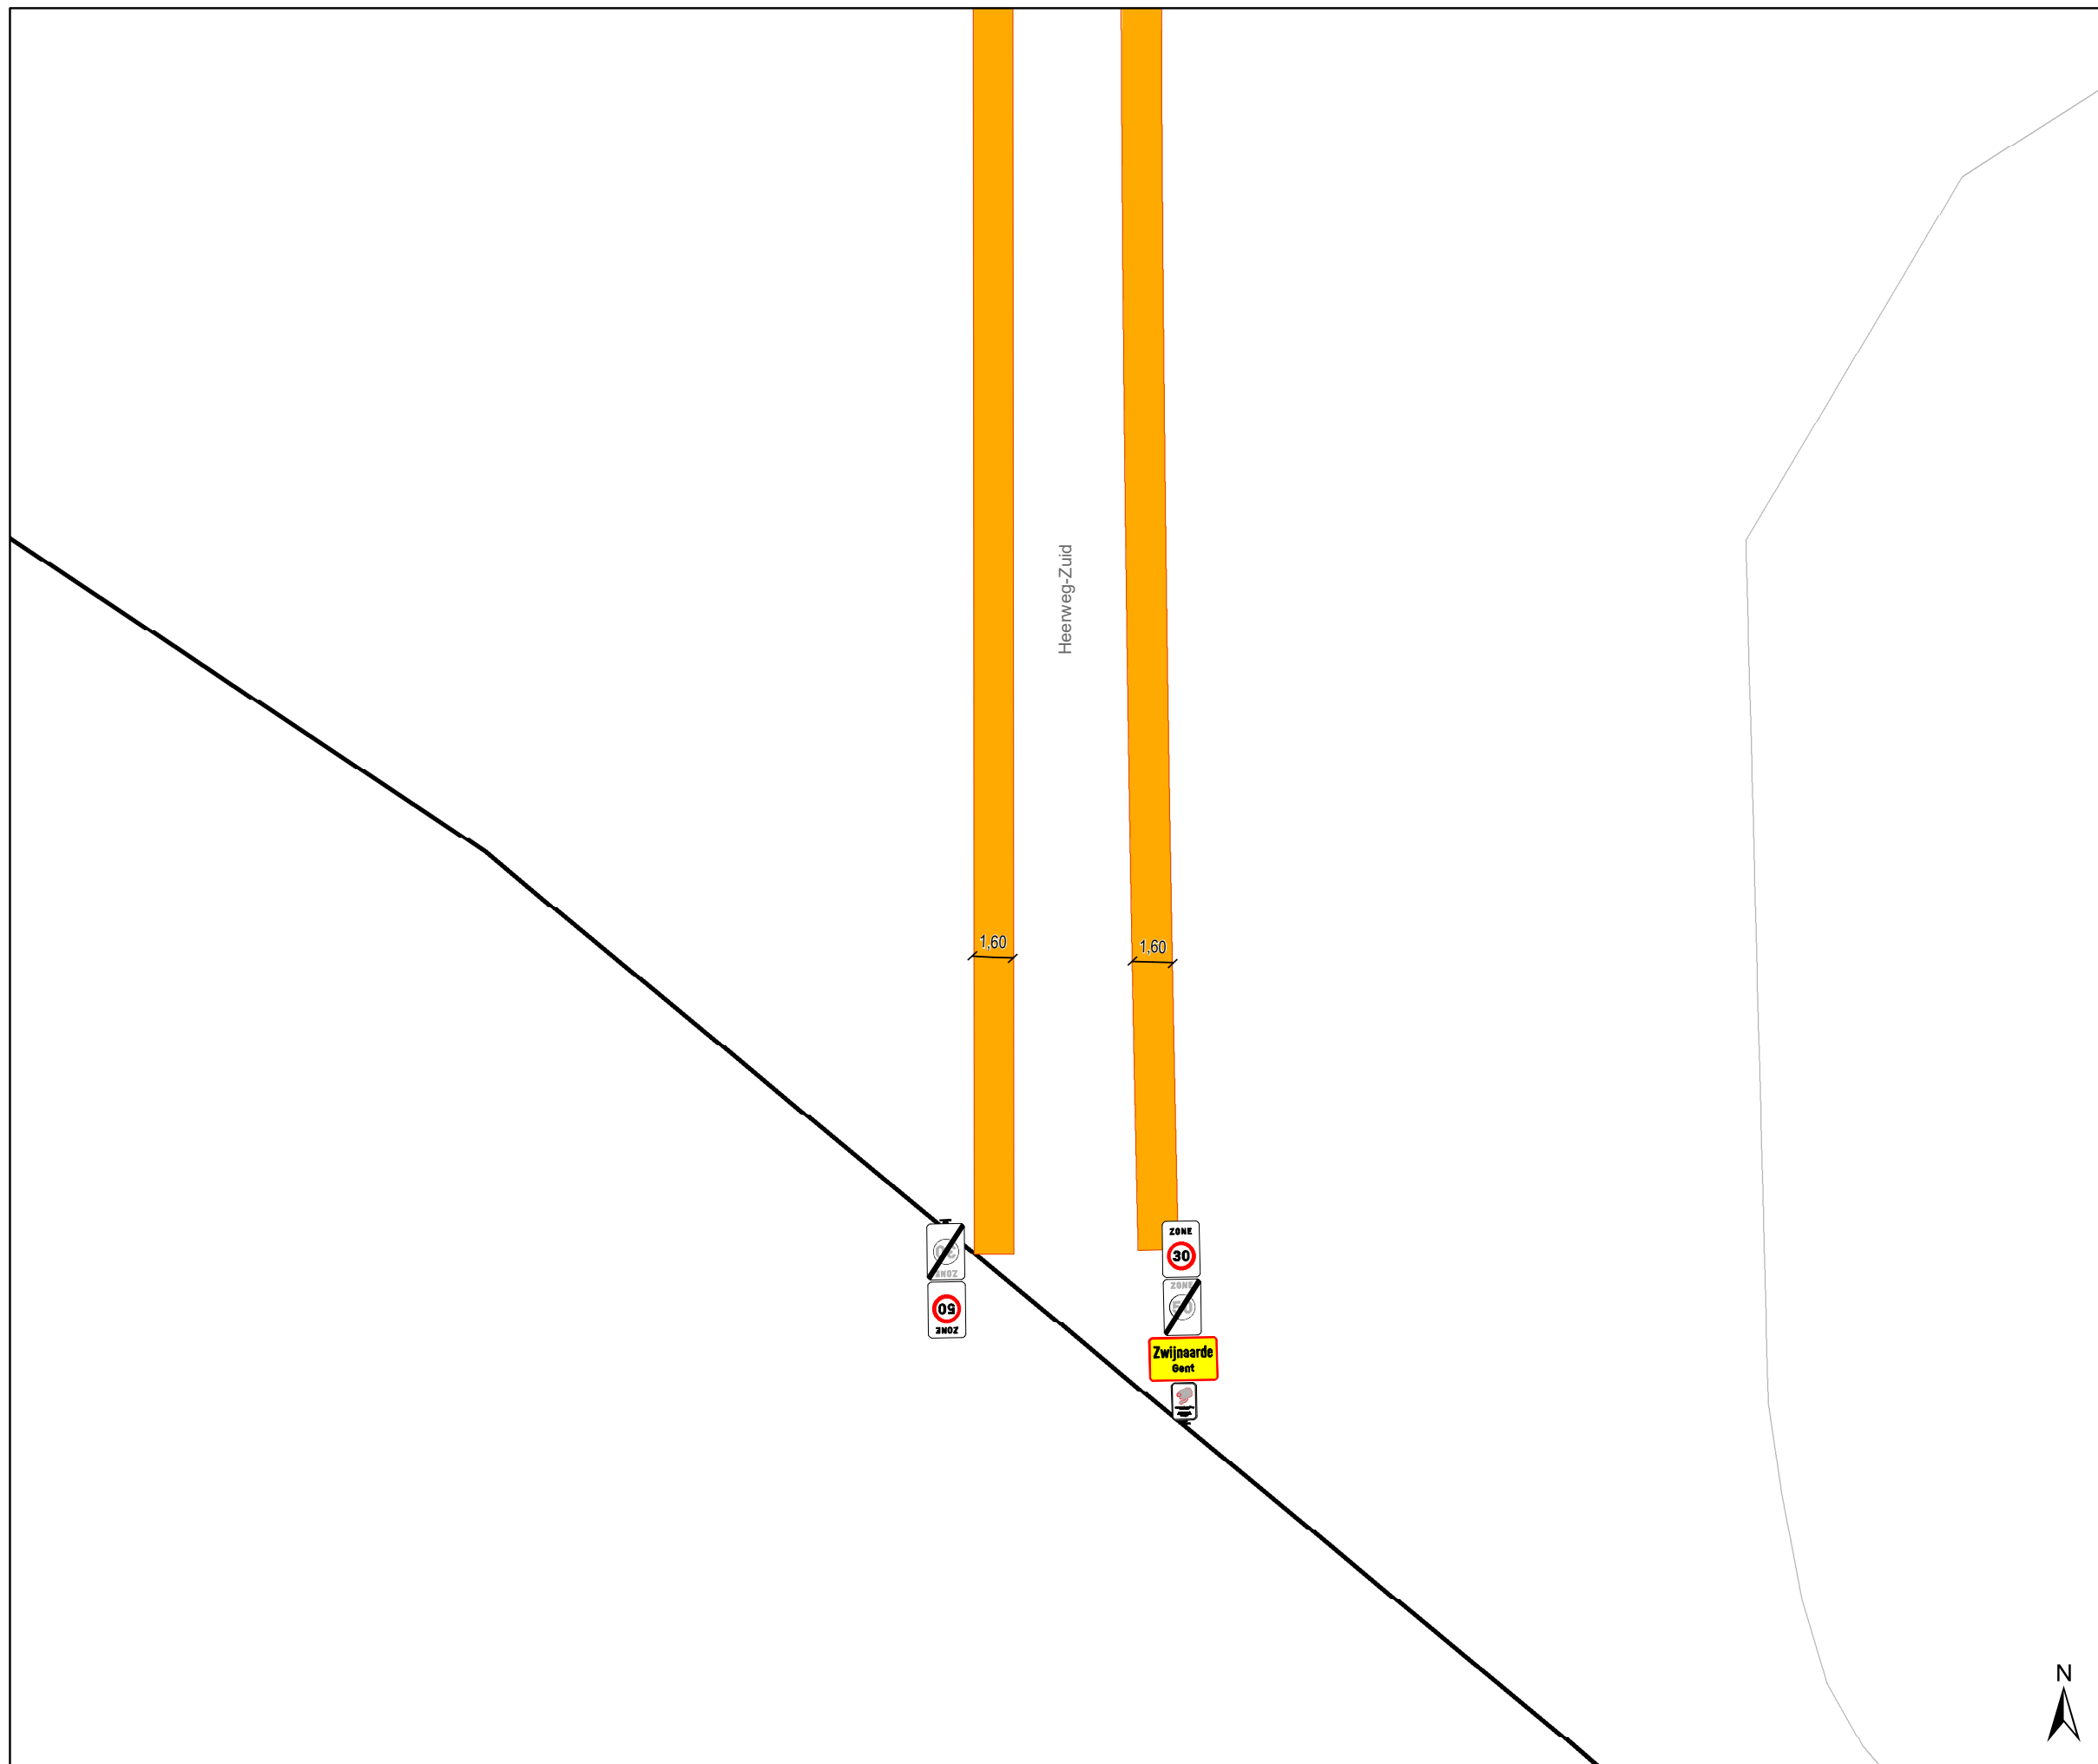


DATUM	SCHAAL	PLAN	P FORMAAT
2/03/2023	1/250	30/31	A3







Legende

-  Bestaande verkeersborden
-  Geplande verkeersborden
-  Te verwijderen verkeersborden
-  Bestaande wegmarkeringen
-  Geplande wegmarkeringen
-  Te verwijderen wegmarkeringen

Straatmeubilair

-  Gepland paaltje
-  Bestaand paaltje
-  Te verwijderen paaltje

Overige

-  Ander gepland dossier (in voorbereiding bij MOBBD)
-  Ander gepland dossier (in voorbereiding bij MOBBD)
-  Ander gepland dossier (ter uitvoering bij DWBW)
-  Prefab element



gent: Mobiliteitsbedrijf stad Gent
Verkeerstechnische taken

**Heerweg-Zuid
Snelheid**

Dossiernummer P-302616

DATUM	SCHAAL	PLAN	P FORMAAT
2/03/2023	1/250	31/31	A3