



---

**2023\_CBS\_02364 Nieuw aanvullend reglement van de politie op het wegverkeer - gemeenteweg - Halfbunder - nieuwe verkeersmaatregel(en) - Vaststelling**

**Beslissing:** Goedgekeurd in besloten vergadering van 16 maart 2023

**Zijn aanwezig bij de beslissing van dit punt:**

de heer Mathias De Clercq, burgemeester-voorzitter; de heer Filip Watteeuw, schepen mevrouw Tine Heyse, schepen; mevrouw Astrid De Bruycker, schepen; de heer Sami Souguir, schepen; de heer Bram Van Braeckevelt, schepen; mevrouw Isabelle Heyndrickx, schepen; mevrouw Hafsa El-Bazioui, schepen; mevrouw Evita Willaert, schepen; de heer Rudy Coddens, schepen  
mevrouw Mieke Hullebroeck, algemeen directeur; de heer Danny Van Campenhout, adjunct-algemeendirecteur; mevrouw Liesbet Vertriest, waarnemend adjunct-algemeendirecteur

**Bevoegd:** Filip Watteeuw

**Betrokken:** Mathias De Clercq

**Juridisch kader**

**De volgende bepalingen zijn van toepassing inzake de bevoegdheid:**

- De Nieuwe Gemeentewet 24 juni 1988, artikel 119;
- Het Decreet van 16 mei 2008 betreffende de aanvullende reglementen op het wegverkeer en de plaatsing en bekostiging van verkeerstekens, artikel 5, § 1, 2e lid;
- Het Decreet over het lokaal bestuur van 22 december 2017, artikel 41, 2°;
- Het gemeenteraadsbesluit van 15 december 2015, houdende de delegatie van de vaststellingsbevoegdheid inzake gemeentelijke aanvullende reglementen op het wegverkeer.

**De beslissing wordt genomen op grond van:**

- Wet betreffende de politie over het wegverkeer, gecoördineerd bij Koninklijk Besluit van 16 maart 1968;
- Decreet van 16 mei 2008 betreffende de aanvullende reglementen op het wegverkeer en de plaatsing en bekostiging van de verkeerstekens;
- Koninklijk Besluit van 1 december 1975 houdende algemeen reglement op de politie van het wegverkeer en van het gebruik van de openbare weg;
- Ministerieel Besluit van 11 oktober 1976 waarbij de minimumafmetingen en de bijzondere plaatsingsvoorwaarden van de verkeerstekens worden bepaald;

- Uitvoeringsbesluit van 23 januari 2009 betreffende de aanvullende reglementen op het wegverkeer en de plaatsing en bekostiging van de verkeerstekens;
- Omzendbrief MOB/2009/1 van 3 april 2009.

## **Motivering**

- Bij dit besluit worden nieuwe maatregelen getroffen in functie van het Wijkmobiliteitsplan Zwijnaarde waarbij er de nood is om de oost – west fietsas Hutsepotstraat te ontwikkelen. Deze lokale fietsroute kan op termijn uitgroeien tot een veilig en relatief verkeersvrij alternatief voor de primaire stedelijke fietsroute die momenteel over de Della Faillelaan – Tramstraat loopt, ten noorden van de Hutsepotstraat. De verkeersfilter aan de Campusstraat zorgt ervoor dat er geen doorgaand verkeer meer op de Hutsepotstraat rijdt van de N60 naar de Heerweg Noord en omgekeerd. Bovendien verbindt de Hutsepotstraat (en de Rijvisschestraat) de Fietssnelweg F45 (Kortrijk De Pinte) met de primaire stedelijke fietsroute op de Heerweg Noord. Behalve de verkeersfilter aan de Campusstraat stellen we geen circulatiewijzigingen voor. De gebruikers van de hutsepotstraat krijgt voorrang op de zijstraten (behalve aan de N60 en Heerweg Noord).
- Bij collegebesluit van 22 december 2016 werd de bestaande toestand geregulariseerd en er worden geen nieuwe verkeersmaatregelen ingevoerd.

## **Bijgevoegde bijlage(n):**

- Aanvullend Reglement Halfbunder Dossier P300935 (deel van de beslissing)
- Signalisatieplan cluster Hutsepotstraat Dossier P-300935 (deel van de beslissing)

## **Beslissing**

### **Beslist het volgende:**

#### **Artikel 1:**

Heft op het aanvullend reglement van de politie op het wegverkeer betreffende de gemeenteweg Halfbunder, goedgekeurd in zitting van 22 december 2016, van zodra het nieuwe reglement in werking treedt.

#### **Artikel 2:**

Stelt vast het bijgevoegd aanvullend reglement van de politie op het wegverkeer en het signalisatieplan betreffende de gemeenteweg Halfbunder.

2023\_CBS\_02364 - Nieuw aanvullend reglement van de politie op het wegverkeer - gemeenteweg - Halfbunder - nieuwe verkeersmaatregel(en)

## Aanvullend reglement van de politie op het wegverkeer - gemeenteweg – Halfbunder

Vastgesteld in het College van Burgemeester en Schepenen van

Bekendgemaakt op

Geldig vanaf

Referentienummer

### Reglement

#### Artikel 1

Op de Halfbunder ter hoogte van het kruispunt met de Tramstraat geldt: de bestuurders moeten voorrang verlenen aan iedere bestuurder die rijdt op de openbare weg of de rijbaan die ze oprijden.

Dit wordt aangeduid door verkeerstekens:

- B1

#### Artikel 2

Op de Halfbunder ter hoogte van het kruispunt met de Hutsepotstraat geldt: de bestuurders moeten voorrang verlenen aan iedere bestuurder die rijdt op de openbare weg of de rijbaan die ze oprijden; de plaats waar de bestuurders, zo nodig, moeten stoppen om voorrang te verlenen, wordt aangeduid.

Dit wordt aangeduid door verkeerstekens:

- B1
- WM76.2

#### Artikel 3

Op de Halfbunder ter hoogte van huisnummer 3 in de richting van het kruispunt met de Hutsepotstraat geldt: de bestuurders moeten voorrang verlenen aan de bestuurders die uit de tegenovergestelde richting komen. Op de Halfbunder ter hoogte van het kruispunt met de Hutsepotstraat in de richting van huisnummer 3 geldt: de bestuurders hebben voorrang ten opzichte van de bestuurders die uit de tegenovergestelde richting komen.

Dit wordt aangeduid door verkeerstekens:

- B19
- B21

Voeg nieuw artikel in

#### Artikel 4

Op de Halfbunder ter hoogte van het kruispunt met de Hutsepotstraat de toegang is verboden in beide richtingen, voor iedere bestuurder; de maatregel geldt niet voor fietsers en bestuurders van speed pedelecs; de maatregel geldt niet voor plaatselijk verkeer.

Dit wordt aangeduid door verkeerstekens:

- C3
- M11
- GIV

**Artikel 5**

**Op de Halfbunder ter hoogte van het kruispunt met de Tramstraat;**

**Op de Halfbunder ter hoogte van het pad aan huisnummer 16 geldt: de weg wordt voorbehouden voor het verkeer van voetgangers, fietsers en bestuurders van speedpedelecs . Het begin van de voorbehouden weg wordt aangeduid; ook het einde van de voorbehouden weg wordt aangeduid.**


**Dit wordt aangeduid door verkeerstekens:**

- F99a
- F101a




---



(einde reglement)

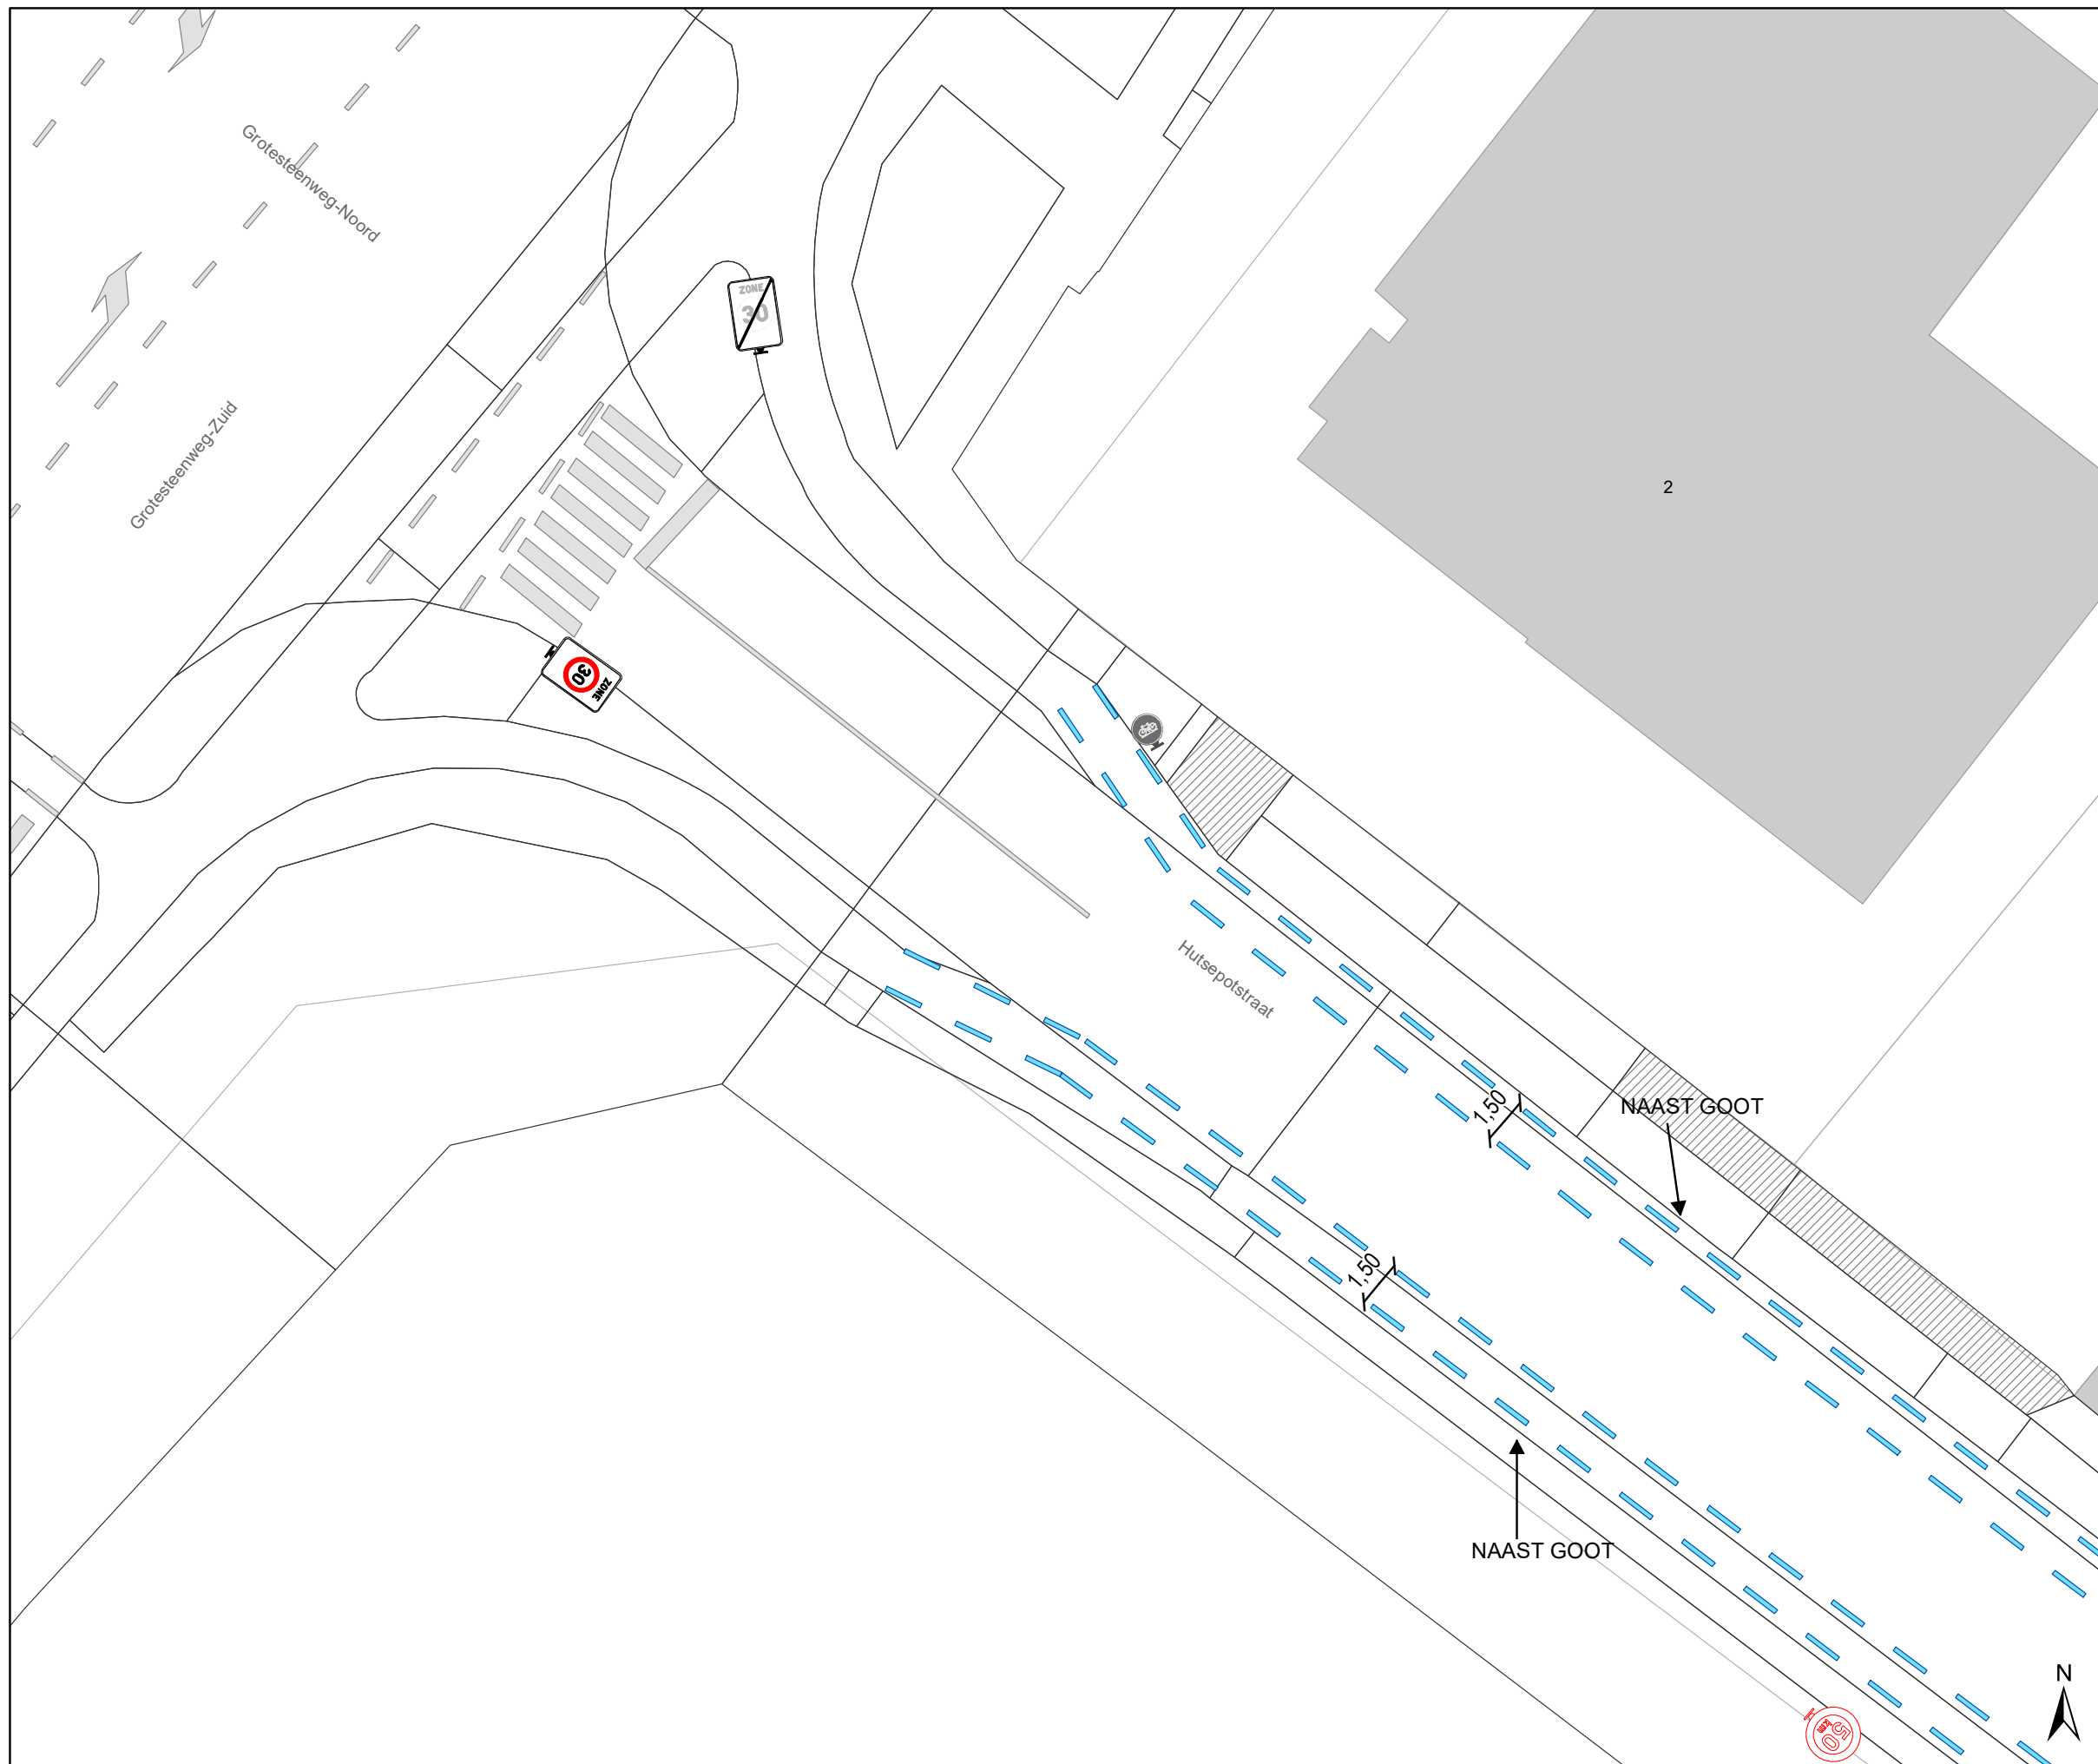





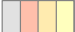

### Legende

-  Bestaande verkeersborden
-  Geplande verkeersborden
-  Te verwijderen verkeersborden


-  Bestaande wegmarkeringen
-  Geplande wegmarkeringen


-  Te verwijderen wegmarkeringen

### Straatmeubilair

-  Gepland paaltje
-  Gepland omega-element
-  Te verwijderen omega-element

### Overige

-  Ander gepland dossier (in voorbereiding bij MOBBED)

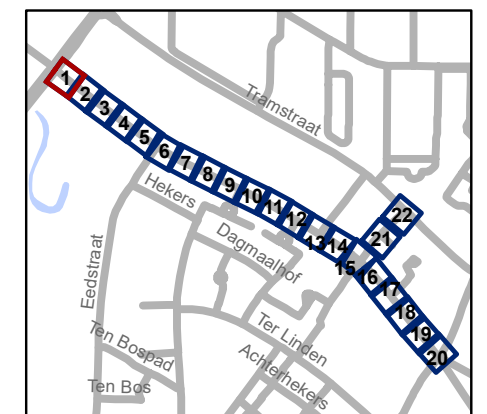


**gent:** Mobiliteitsbedrijf stad Gent  
Verkeerstechnische taken




## Hutsepotstraat WMP - fietsstraat

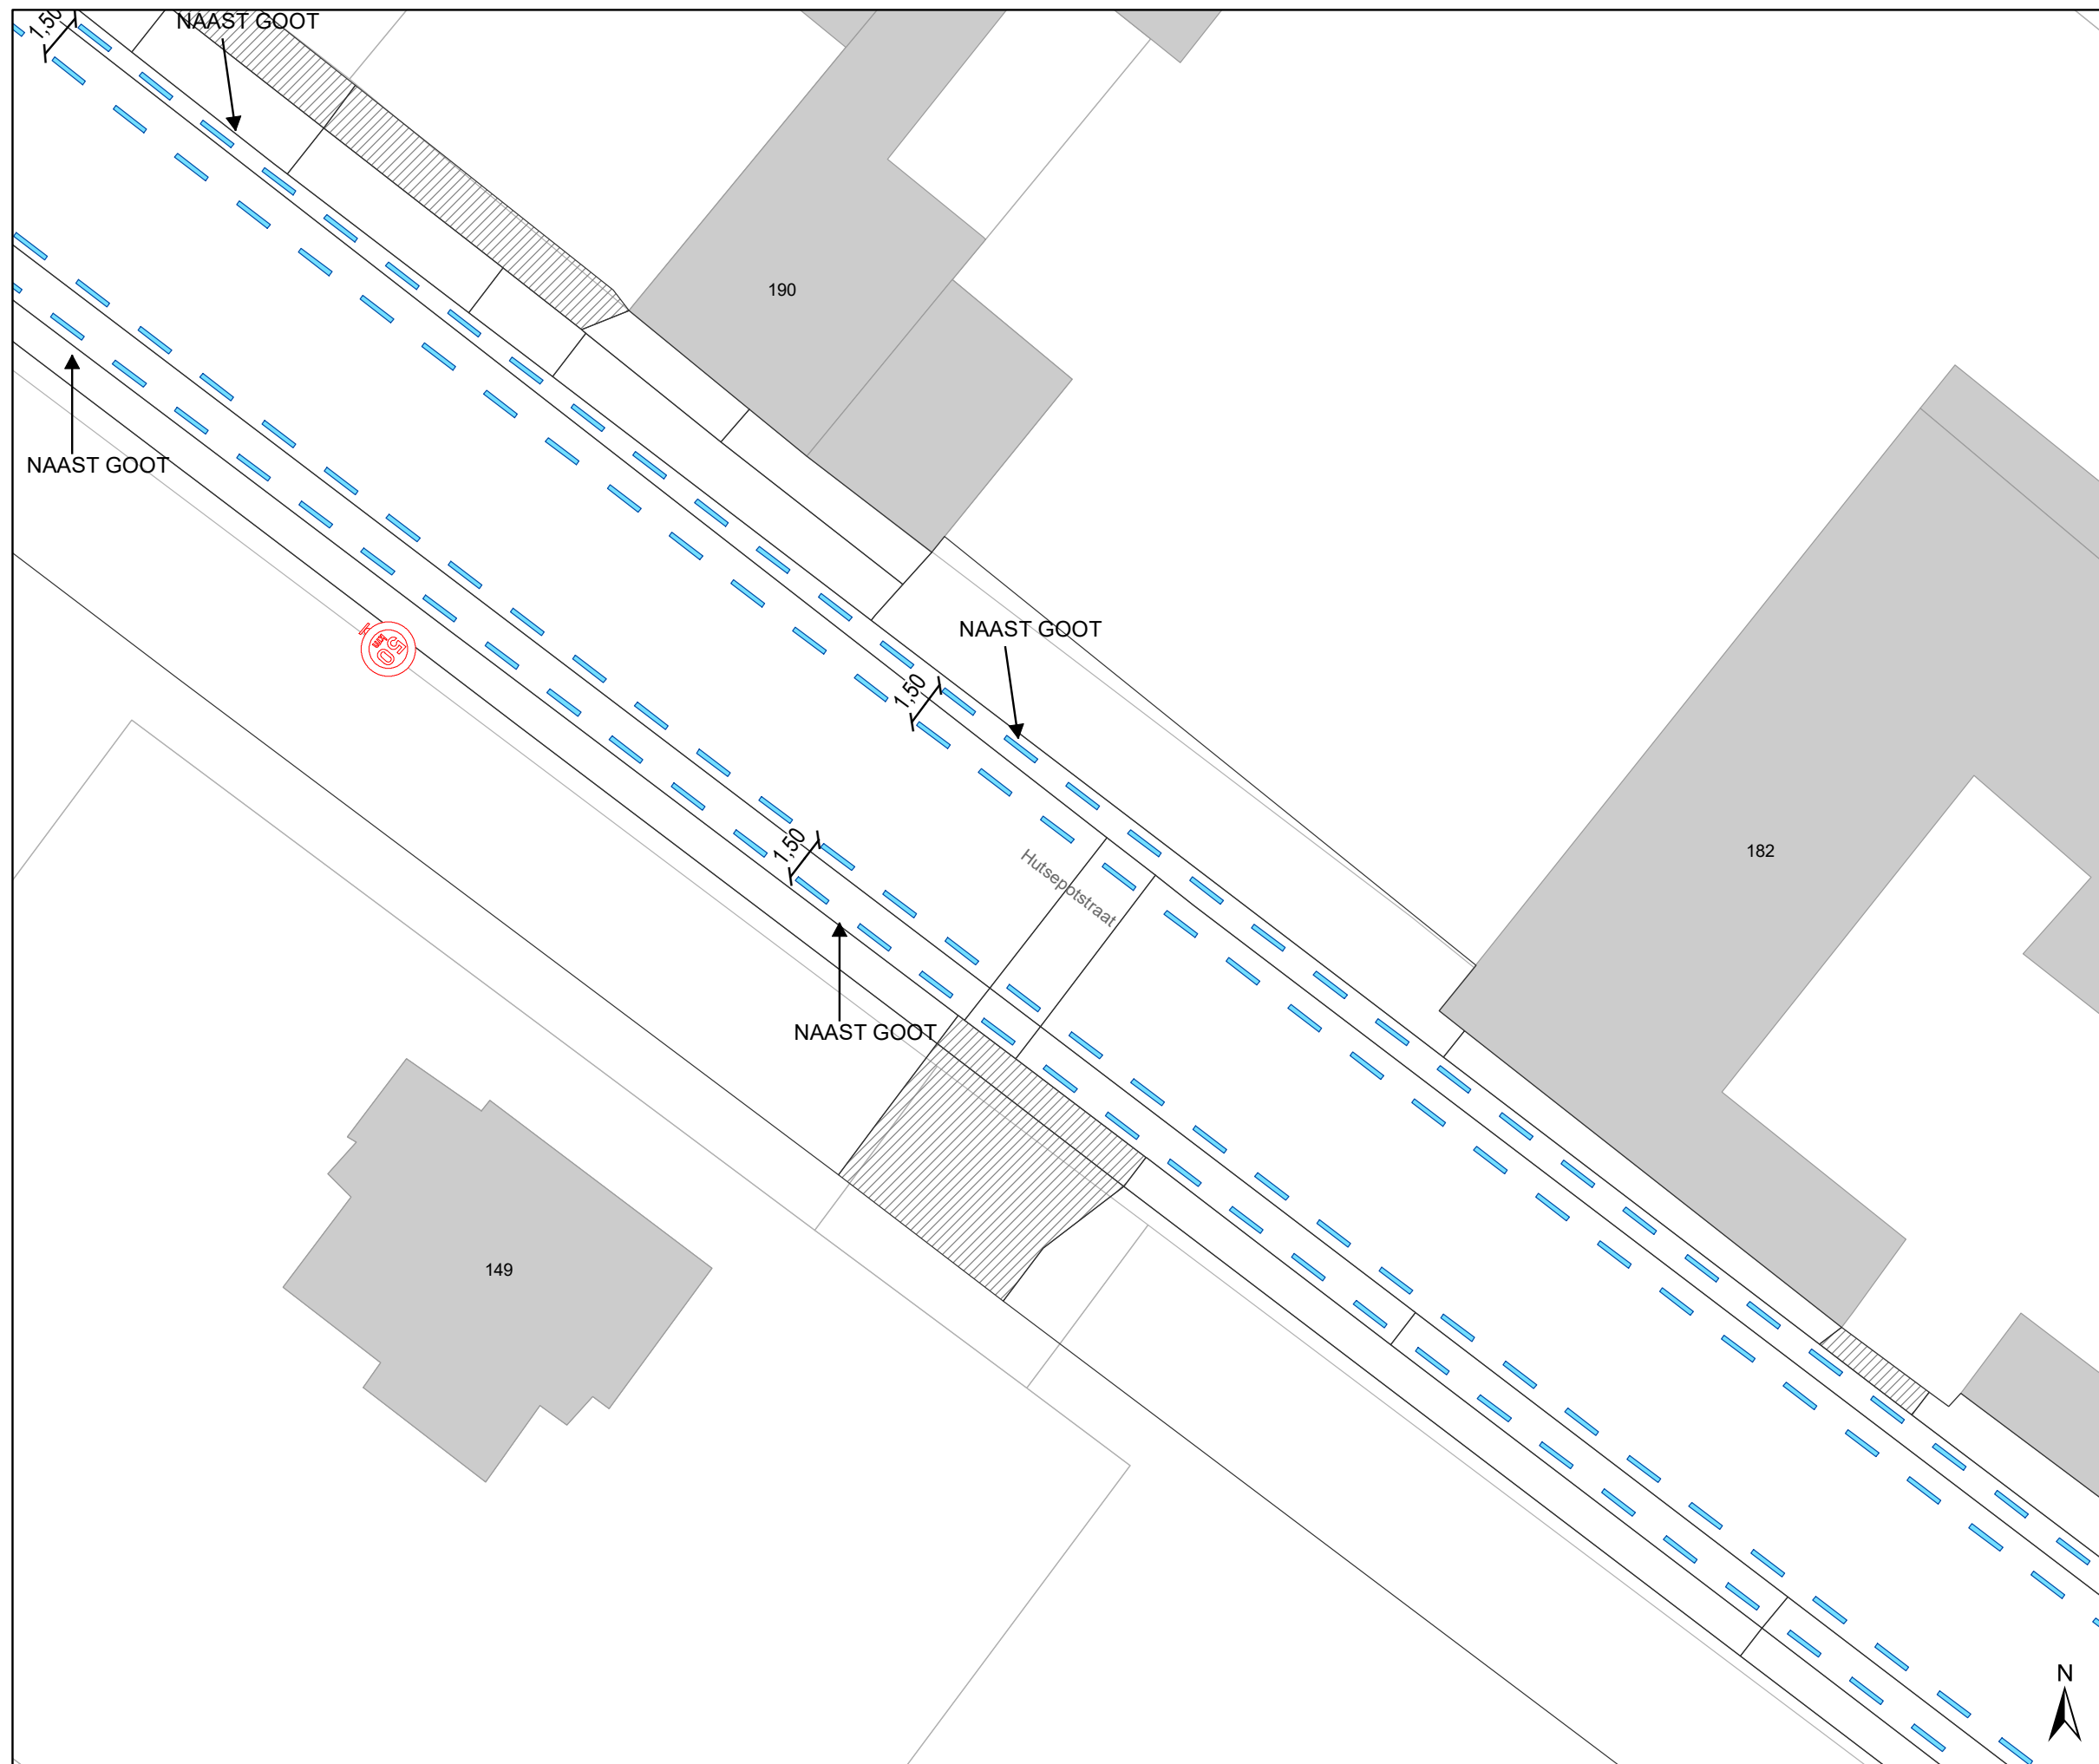

Dossiernummer P-300935


DATUM	SCHAAL	PLAN	P FORMAAT
1/03/2023	1/200	1/22	A3






### Legende

-  Bestaande verkeersborden
-  Geplande verkeersborden
-  Te verwijderen verkeersborden


-  Bestaande wegmarkeringen
-  Geplande wegmarkeringen


-  Te verwijderen wegmarkeringen

### Straatmeubilair

-  Gepland paaltje
-  Gepland omega-element
-  Te verwijderen omega-element

### Overige

-  Ander gepland dossier (in voorbereiding bij MOBBED)

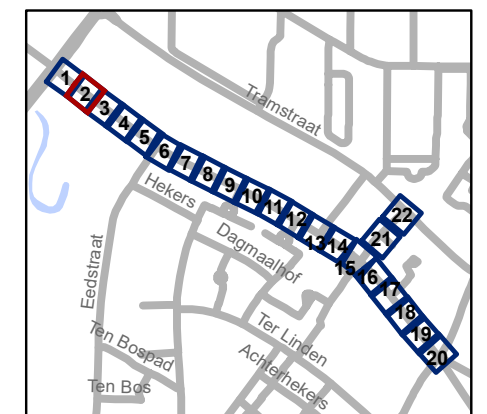


**gent:** Mobiliteitsbedrijf stad Gent  
Verkeerstechnische taken




## Hutsepotstraat WMP - fietsstraat



Dossiernummer P-300935

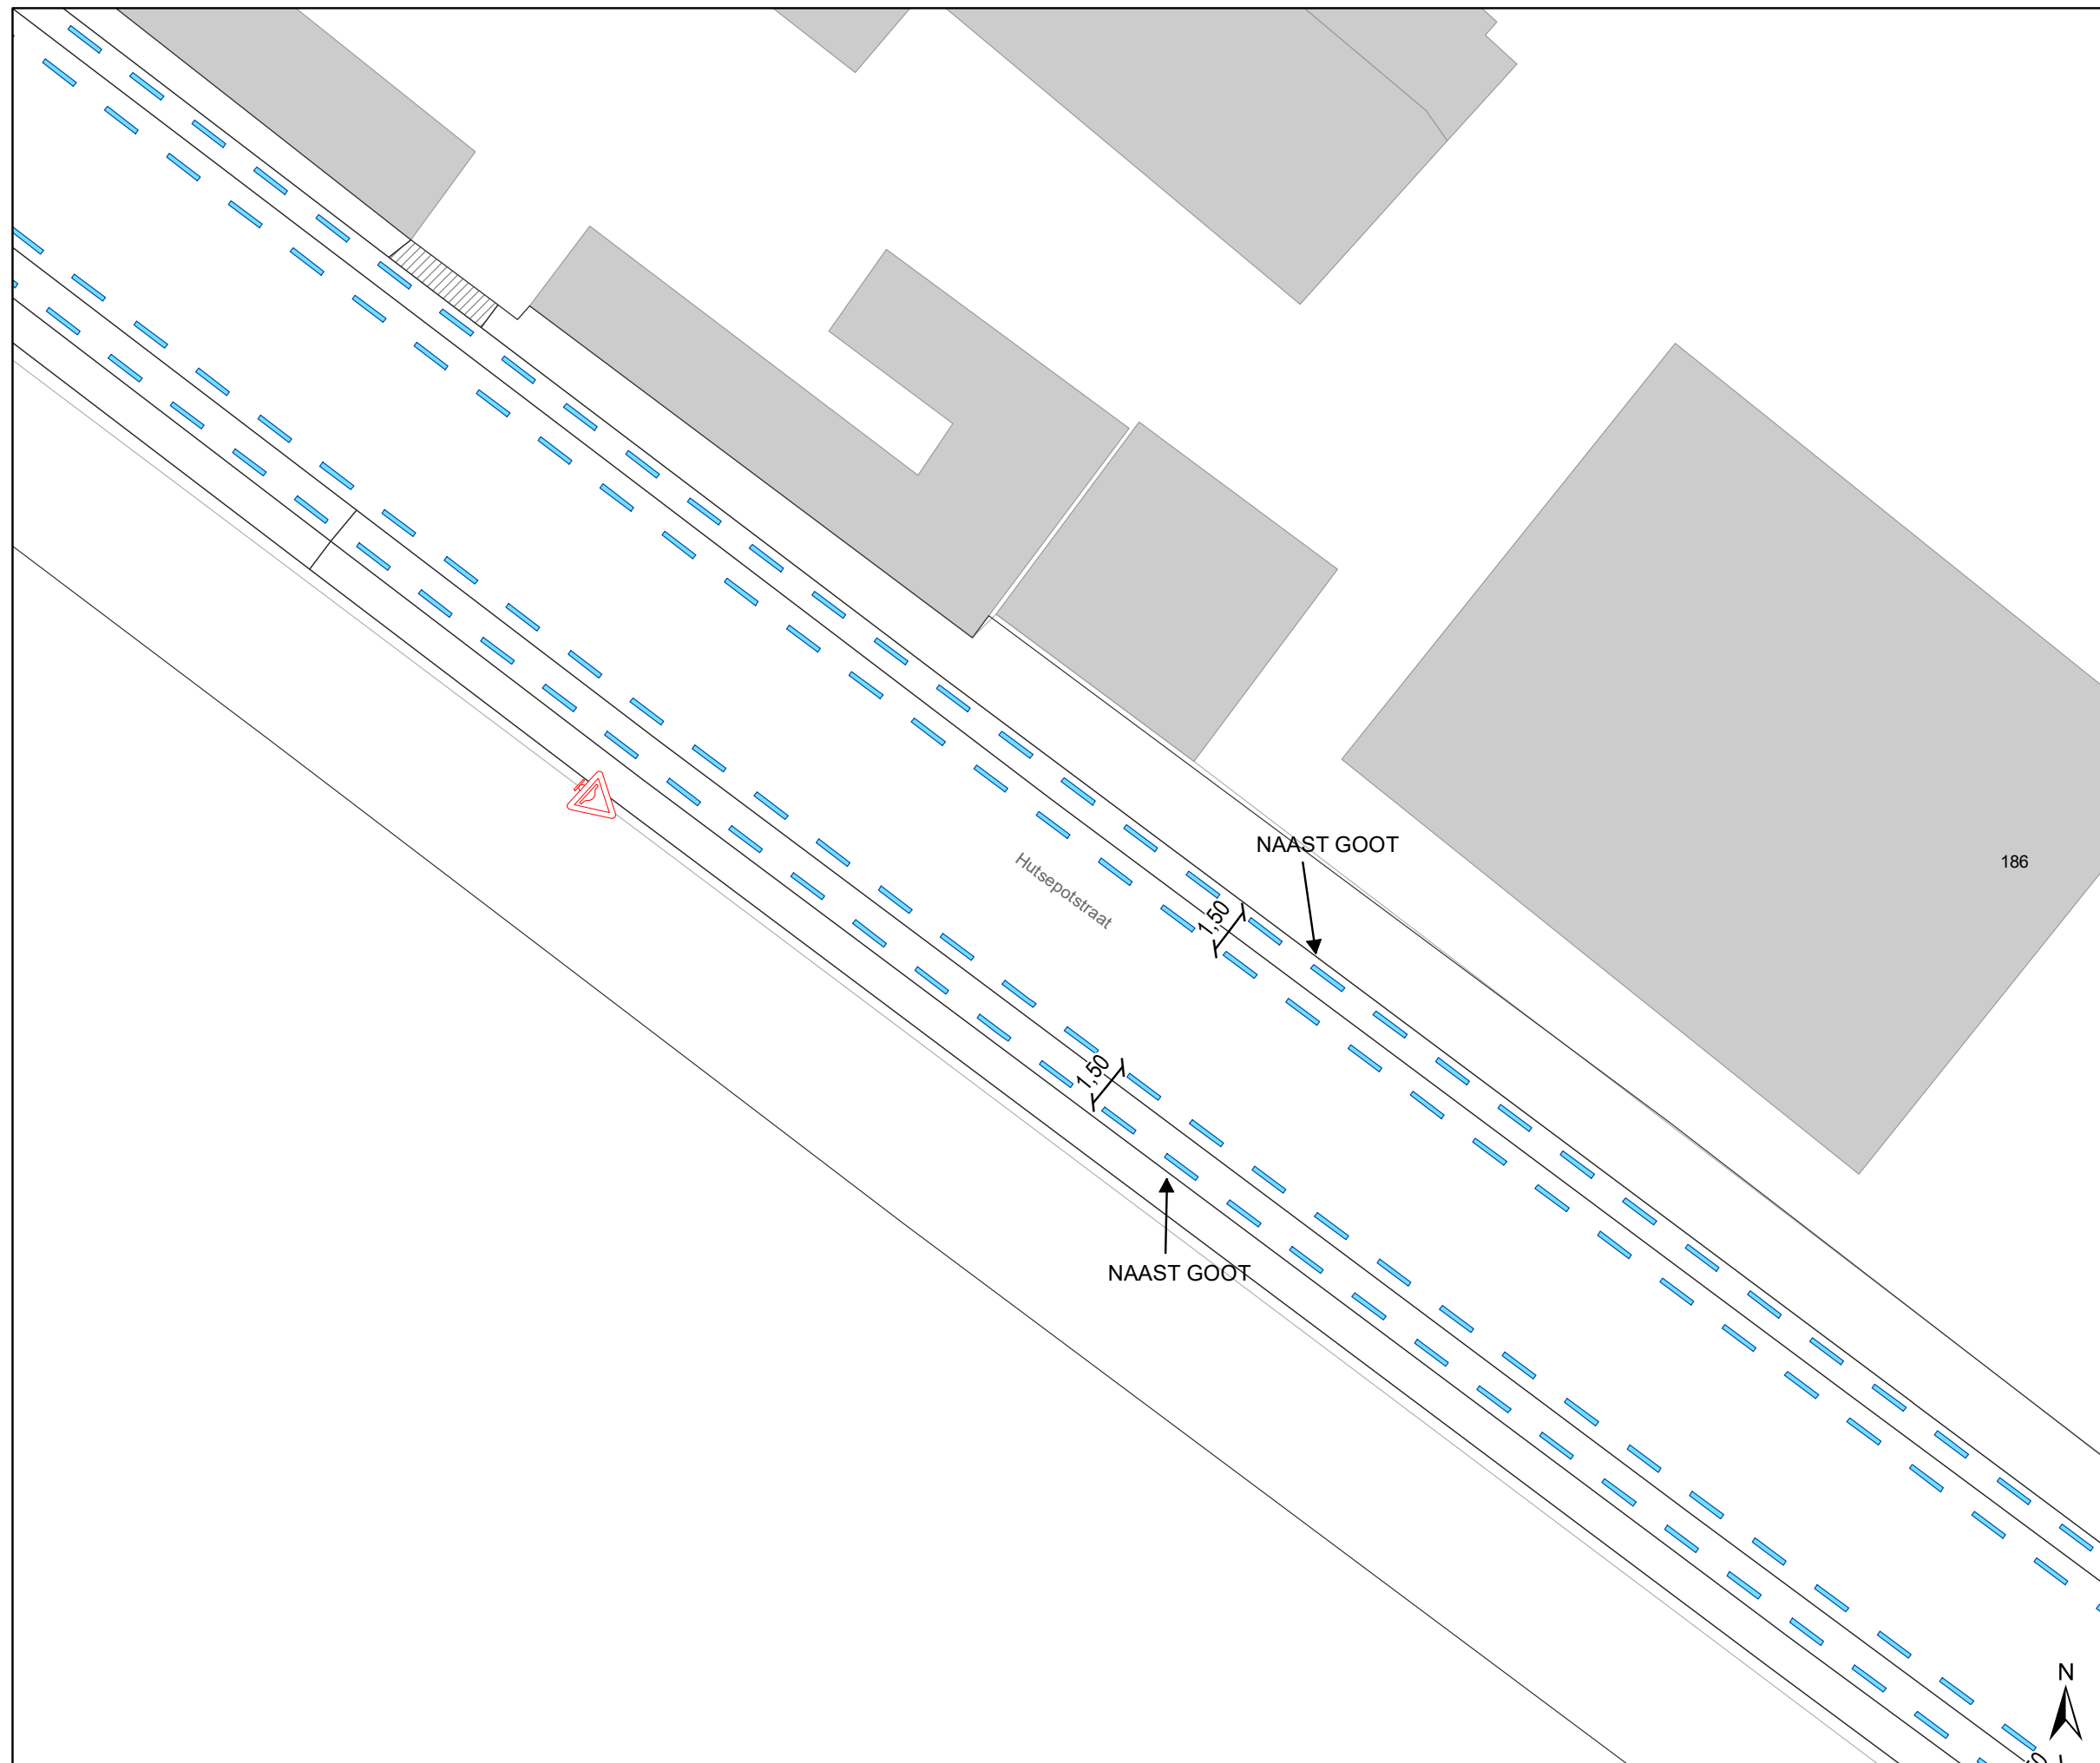
DATUM	SCHAAL	PLAN	P FORMAAT
1/03/2023	1/200	2/22	A3






### Legende

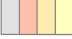-  Bestaande verkeersborden
-  Geplande verkeersborden
-  Te verwijderen verkeersborden


-  Bestaande wegmarkeringen
-  Geplande wegmarkeringen


-  Te verwijderen wegmarkeringen

### Straatmeubilair

-  Gepland paaltje
-  Gepland omega-element
-  Te verwijderen omega-element

### Overige

-  Ander gepland dossier (in voorbereiding bij MOBBED)

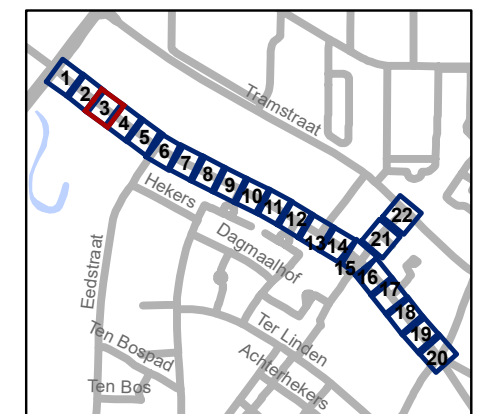


**gent:** Mobiliteitsbedrijf stad Gent  
Verkeerstechnische taken

## Hutsepotstraat WMP - fietsstraat

Dossiernummer P-300935

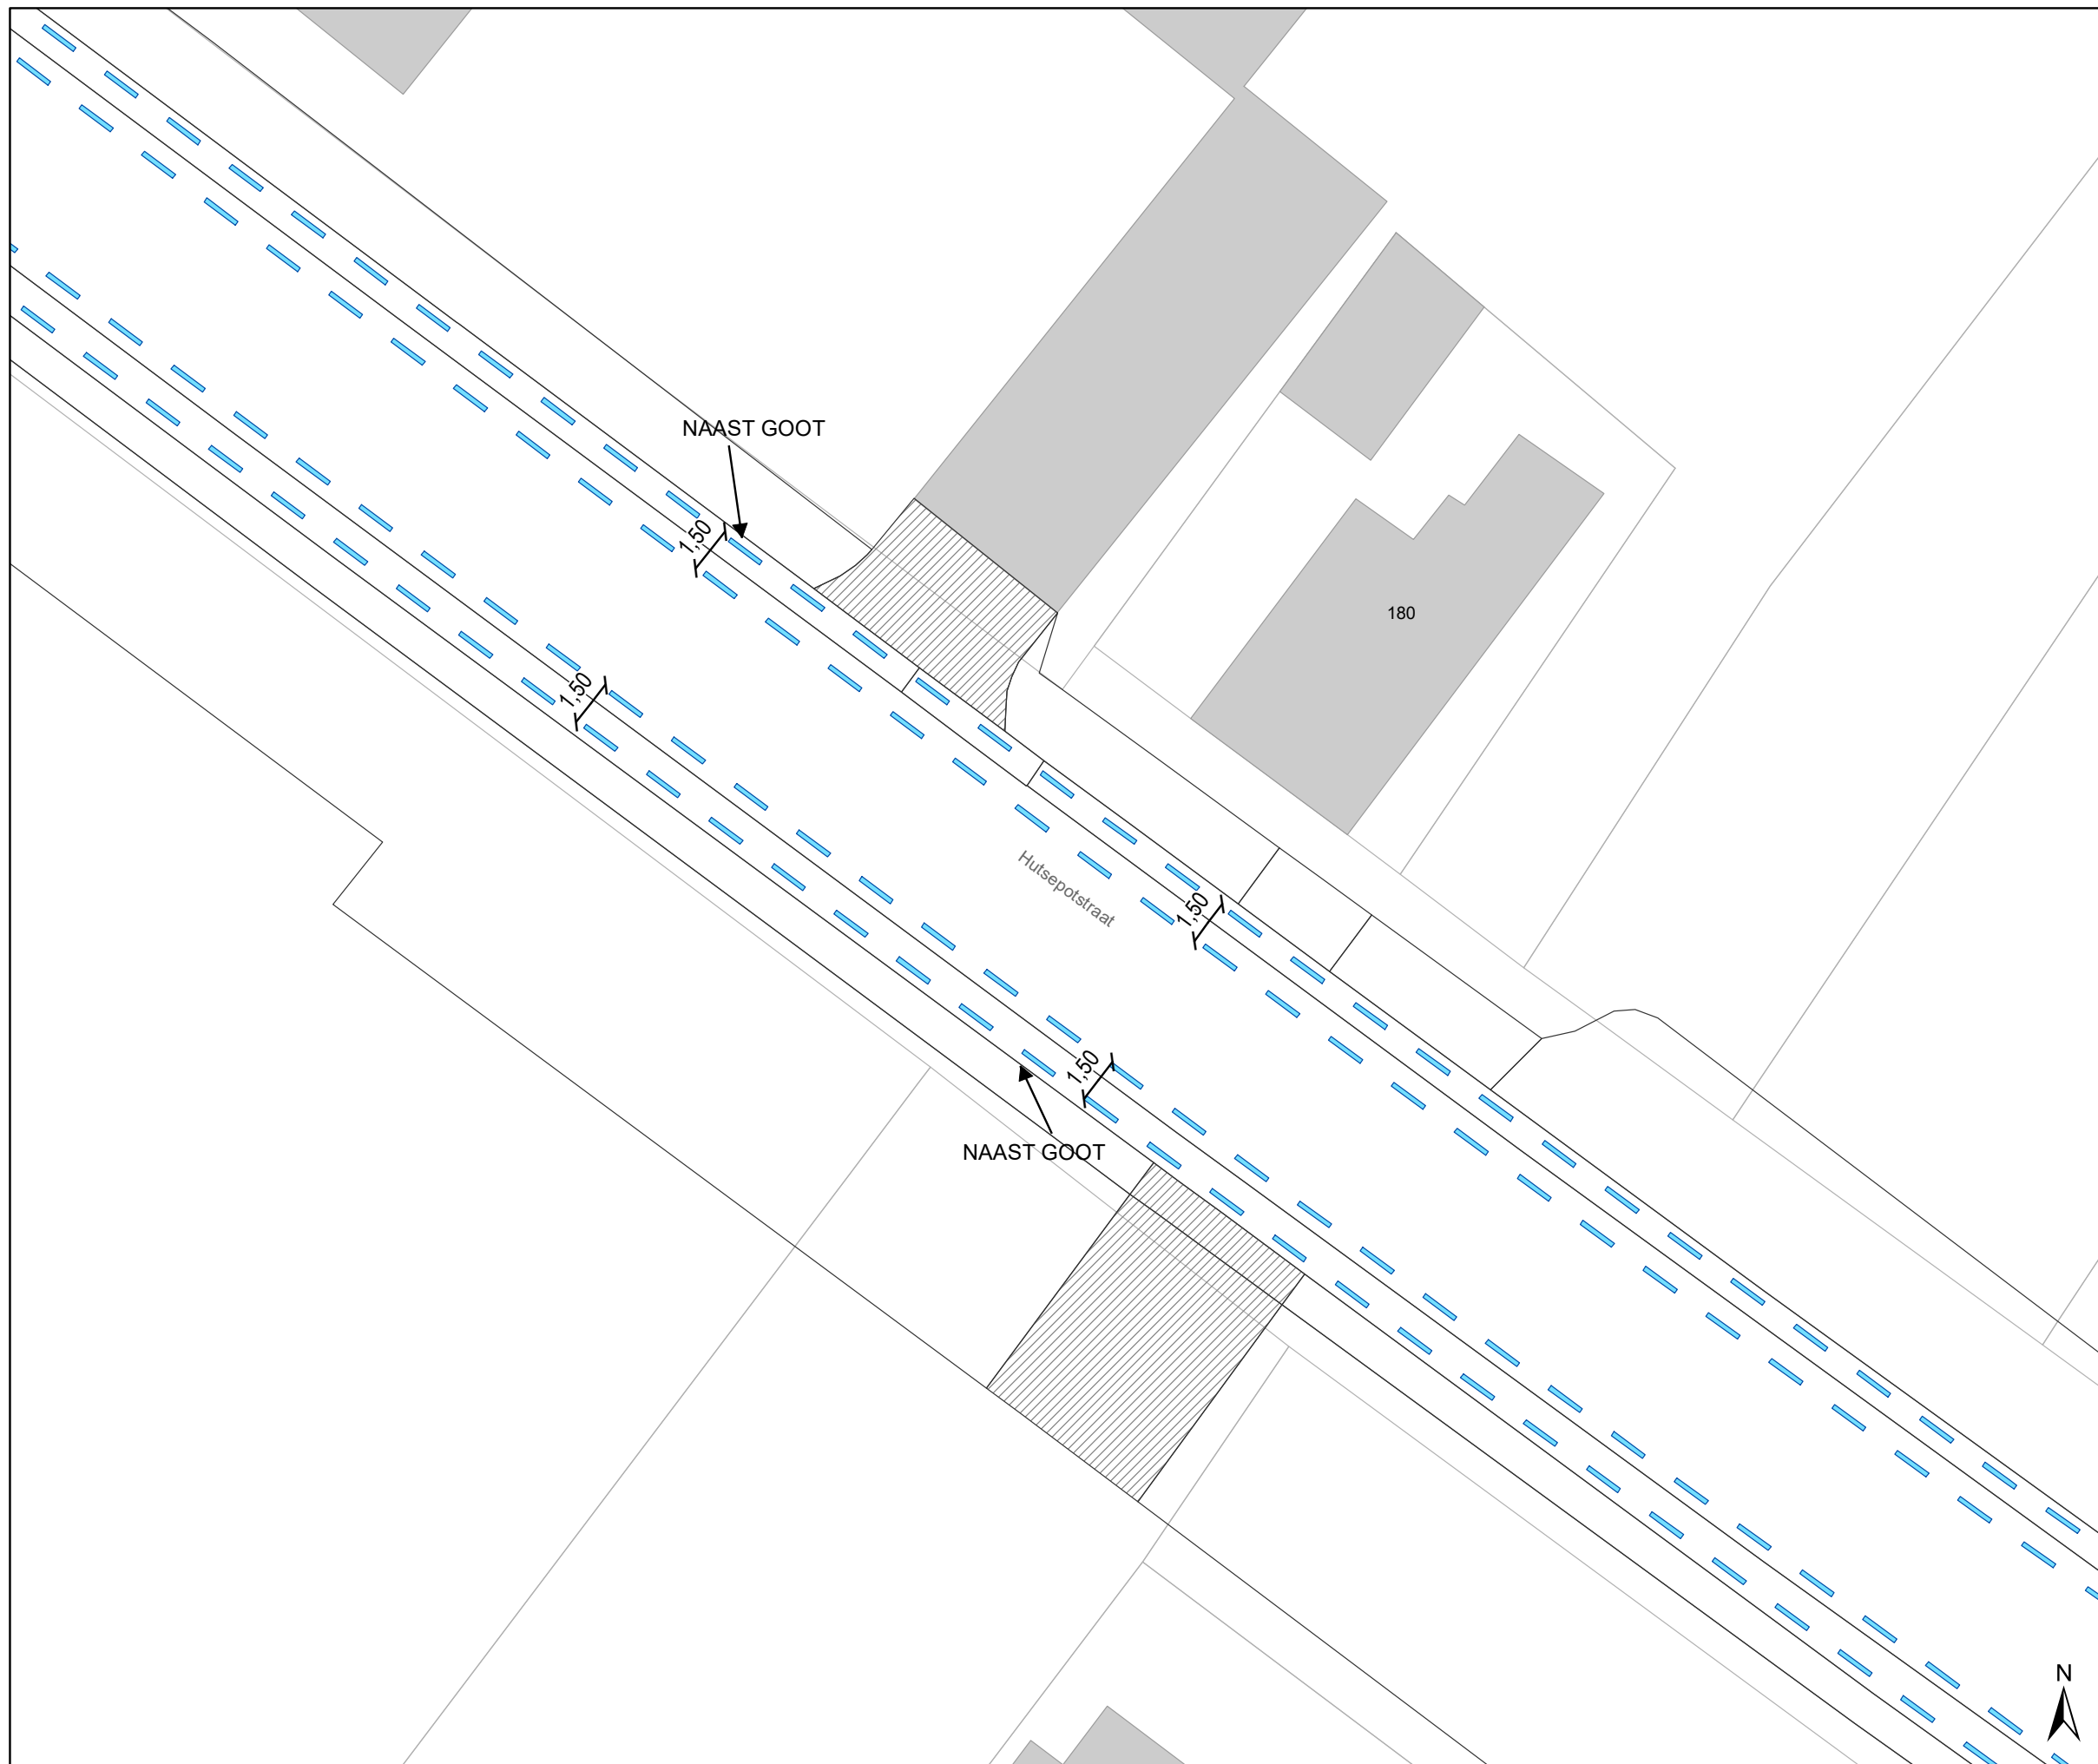


DATUM	SCHAAL	PLAN	P FORMAAT
1/03/2023	1/200	3/22	A3




### Legende


-  Bestaande verkeersborden
-  Geplande verkeersborden
-  Te verwijderen verkeersborden
-  Bestaande wegmarkeringen
-  Geplande wegmarkeringen
-  Te verwijderen wegmarkeringen

### Straatmeubilair

-  Gepland paaltje
-  Gepland omega-element
-  Te verwijderen omega-element

### Overige

-  Ander gepland dossier (in voorbereiding bij MOBBED)

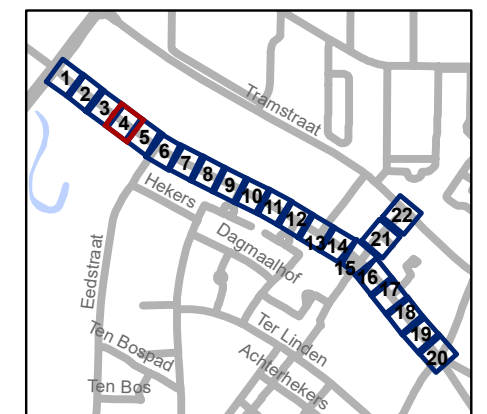


**gent:** Mobiliteitsbedrijf stad Gent  
Verkeerstechnische taken




**Hutsepotsstraat  
WMP - fietsstraat**

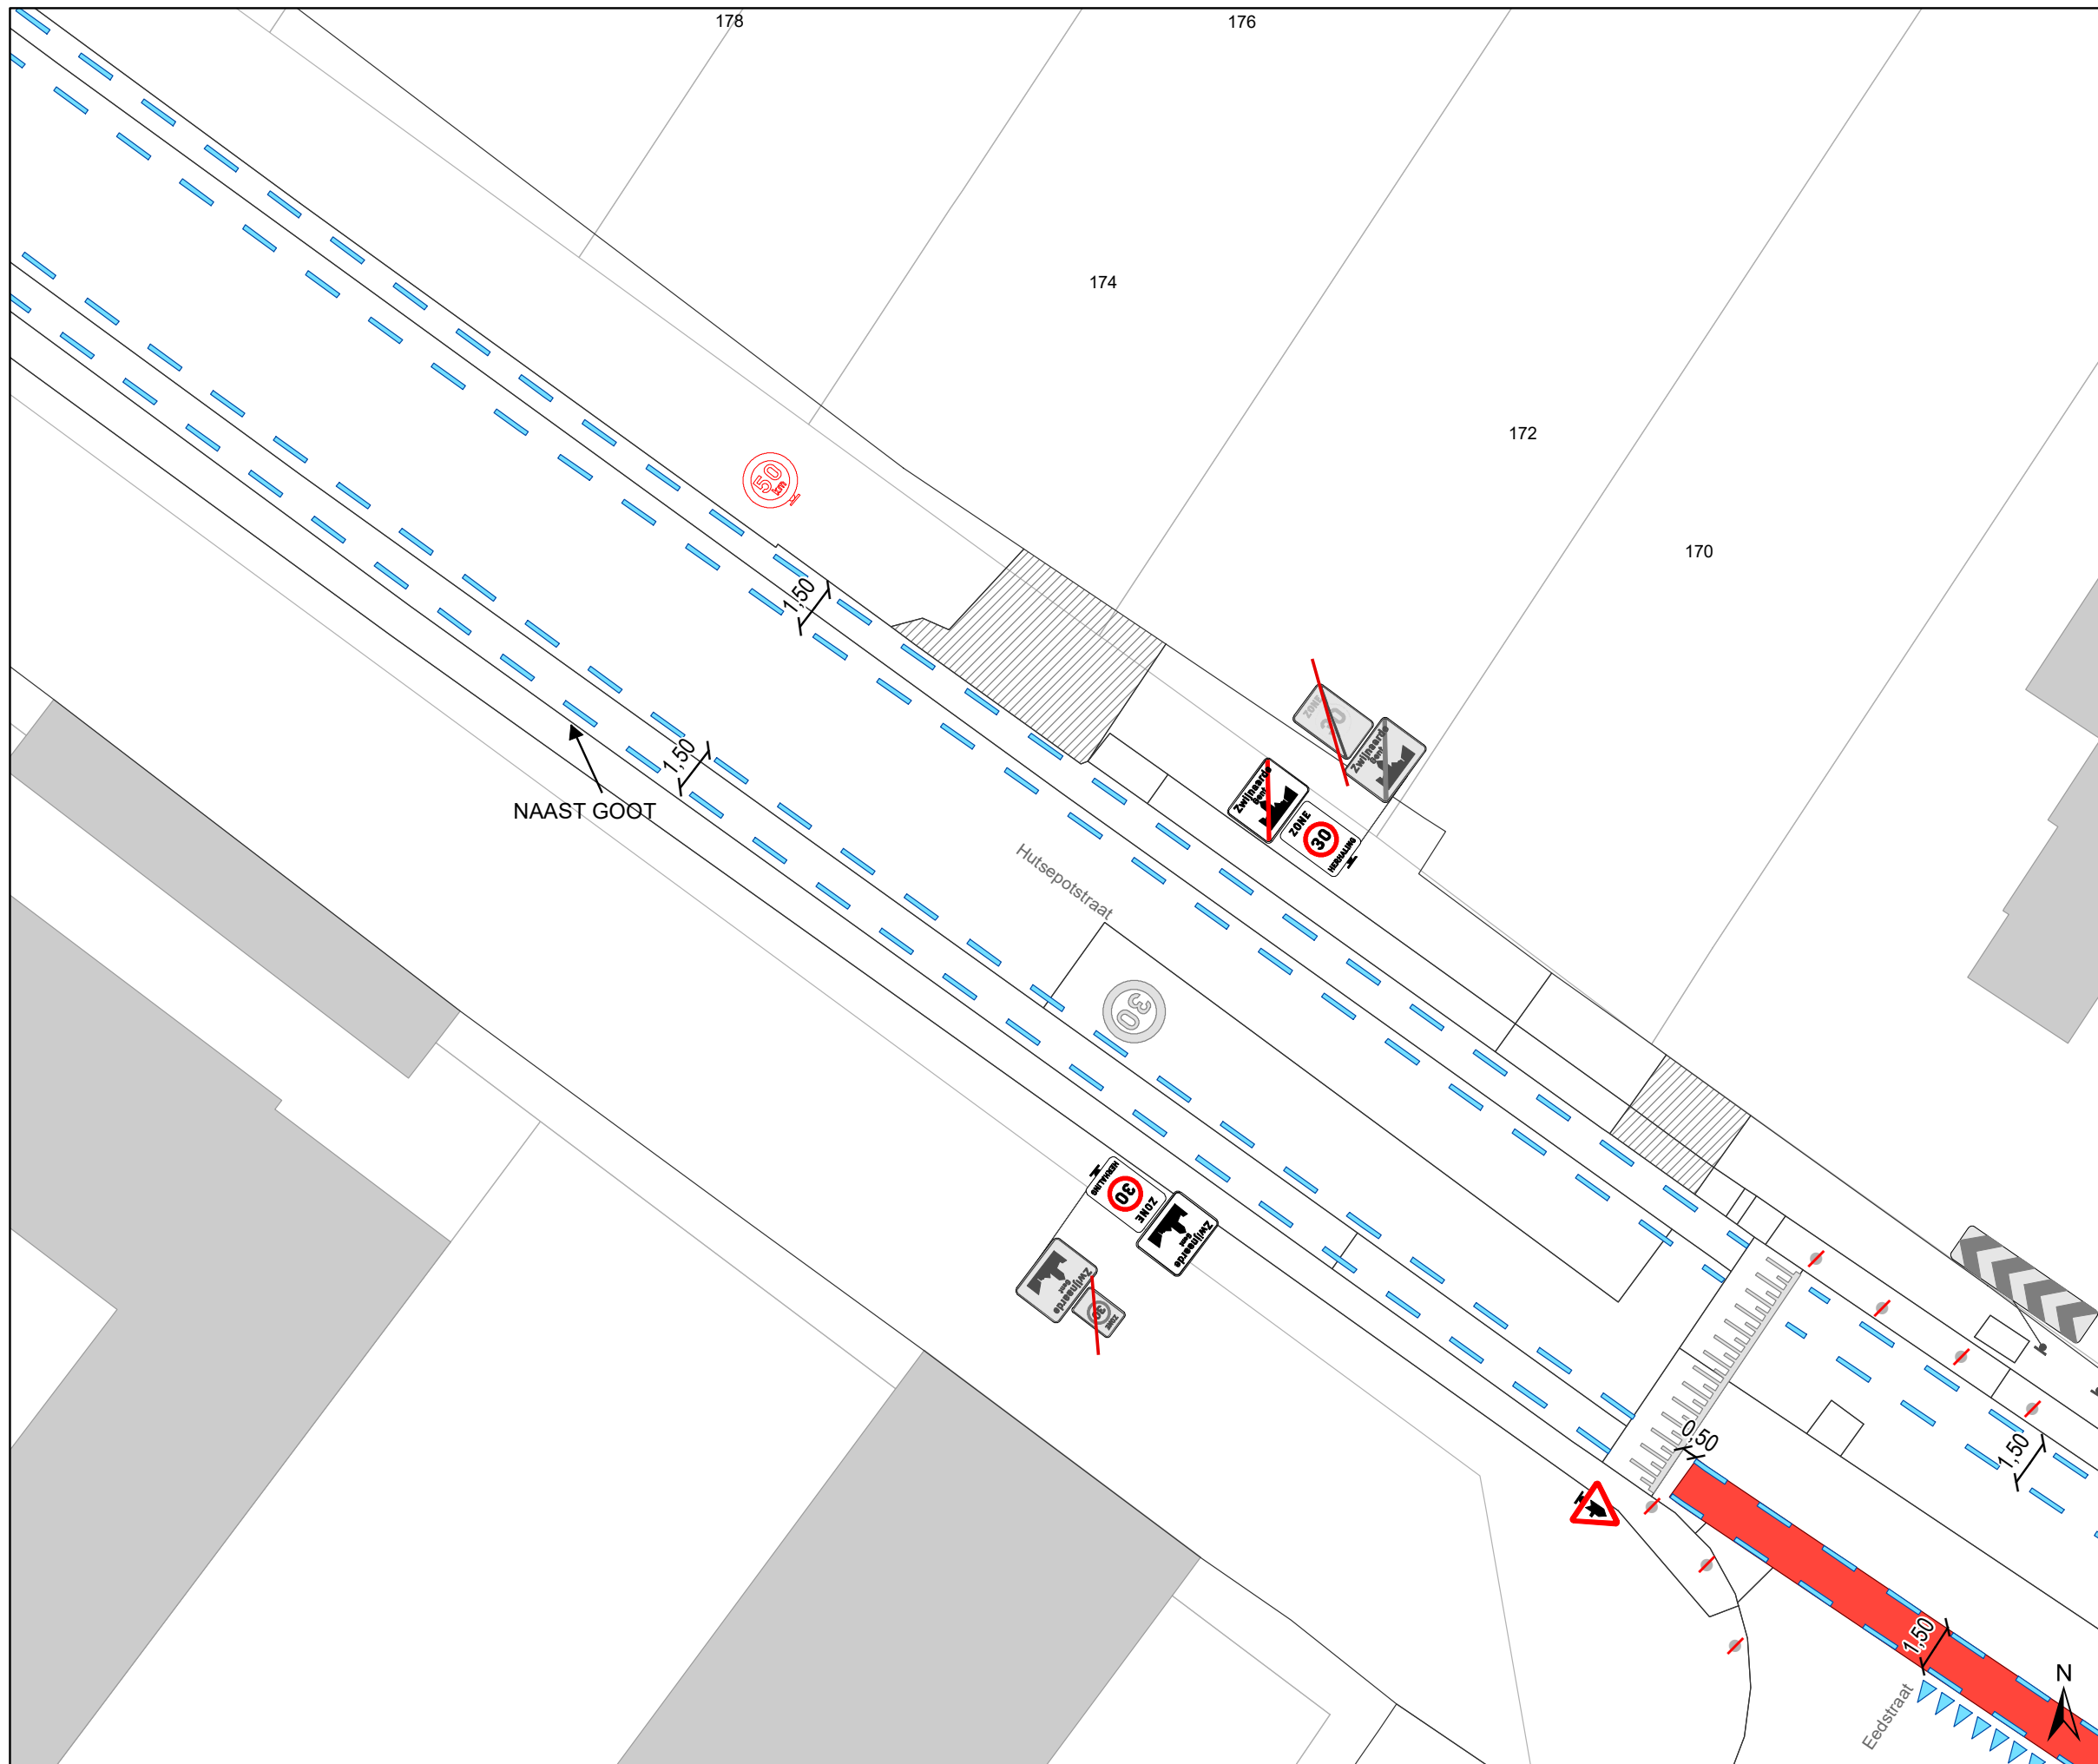


Dossiernummer P-300935

DATUM	SCHAAL	PLAN	P FORMAAT
1/03/2023	1/200	4/22	A3



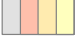


### Legende


-  Bestaande verkeersborden
-  Geplande verkeersborden
-  Te verwijderen verkeersborden


-  Bestaande wegmarkeringen
-  Geplande wegmarkeringen
-  Te verwijderen wegmarkeringen

### Straatmeubilair

-  Gepland paaltje
-  Gepland omega-element
-  Te verwijderen omega-element

### Overige

-  Ander gepland dossier (in voorbereiding bij MOBBD)

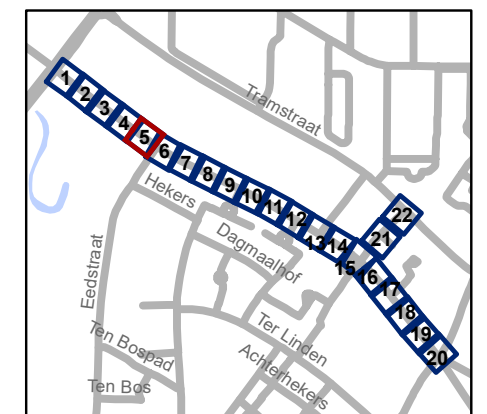


**gent:** Mobiliteitsbedrijf stad Gent  
Verkeerstechnische taken

## Hutsepotstraat WMP - fietsstraat

Dossiernummer P-300935

DATUM	SCHAAL	PLAN	P FORMAAT
1/03/2023	1/200	5/22	A3

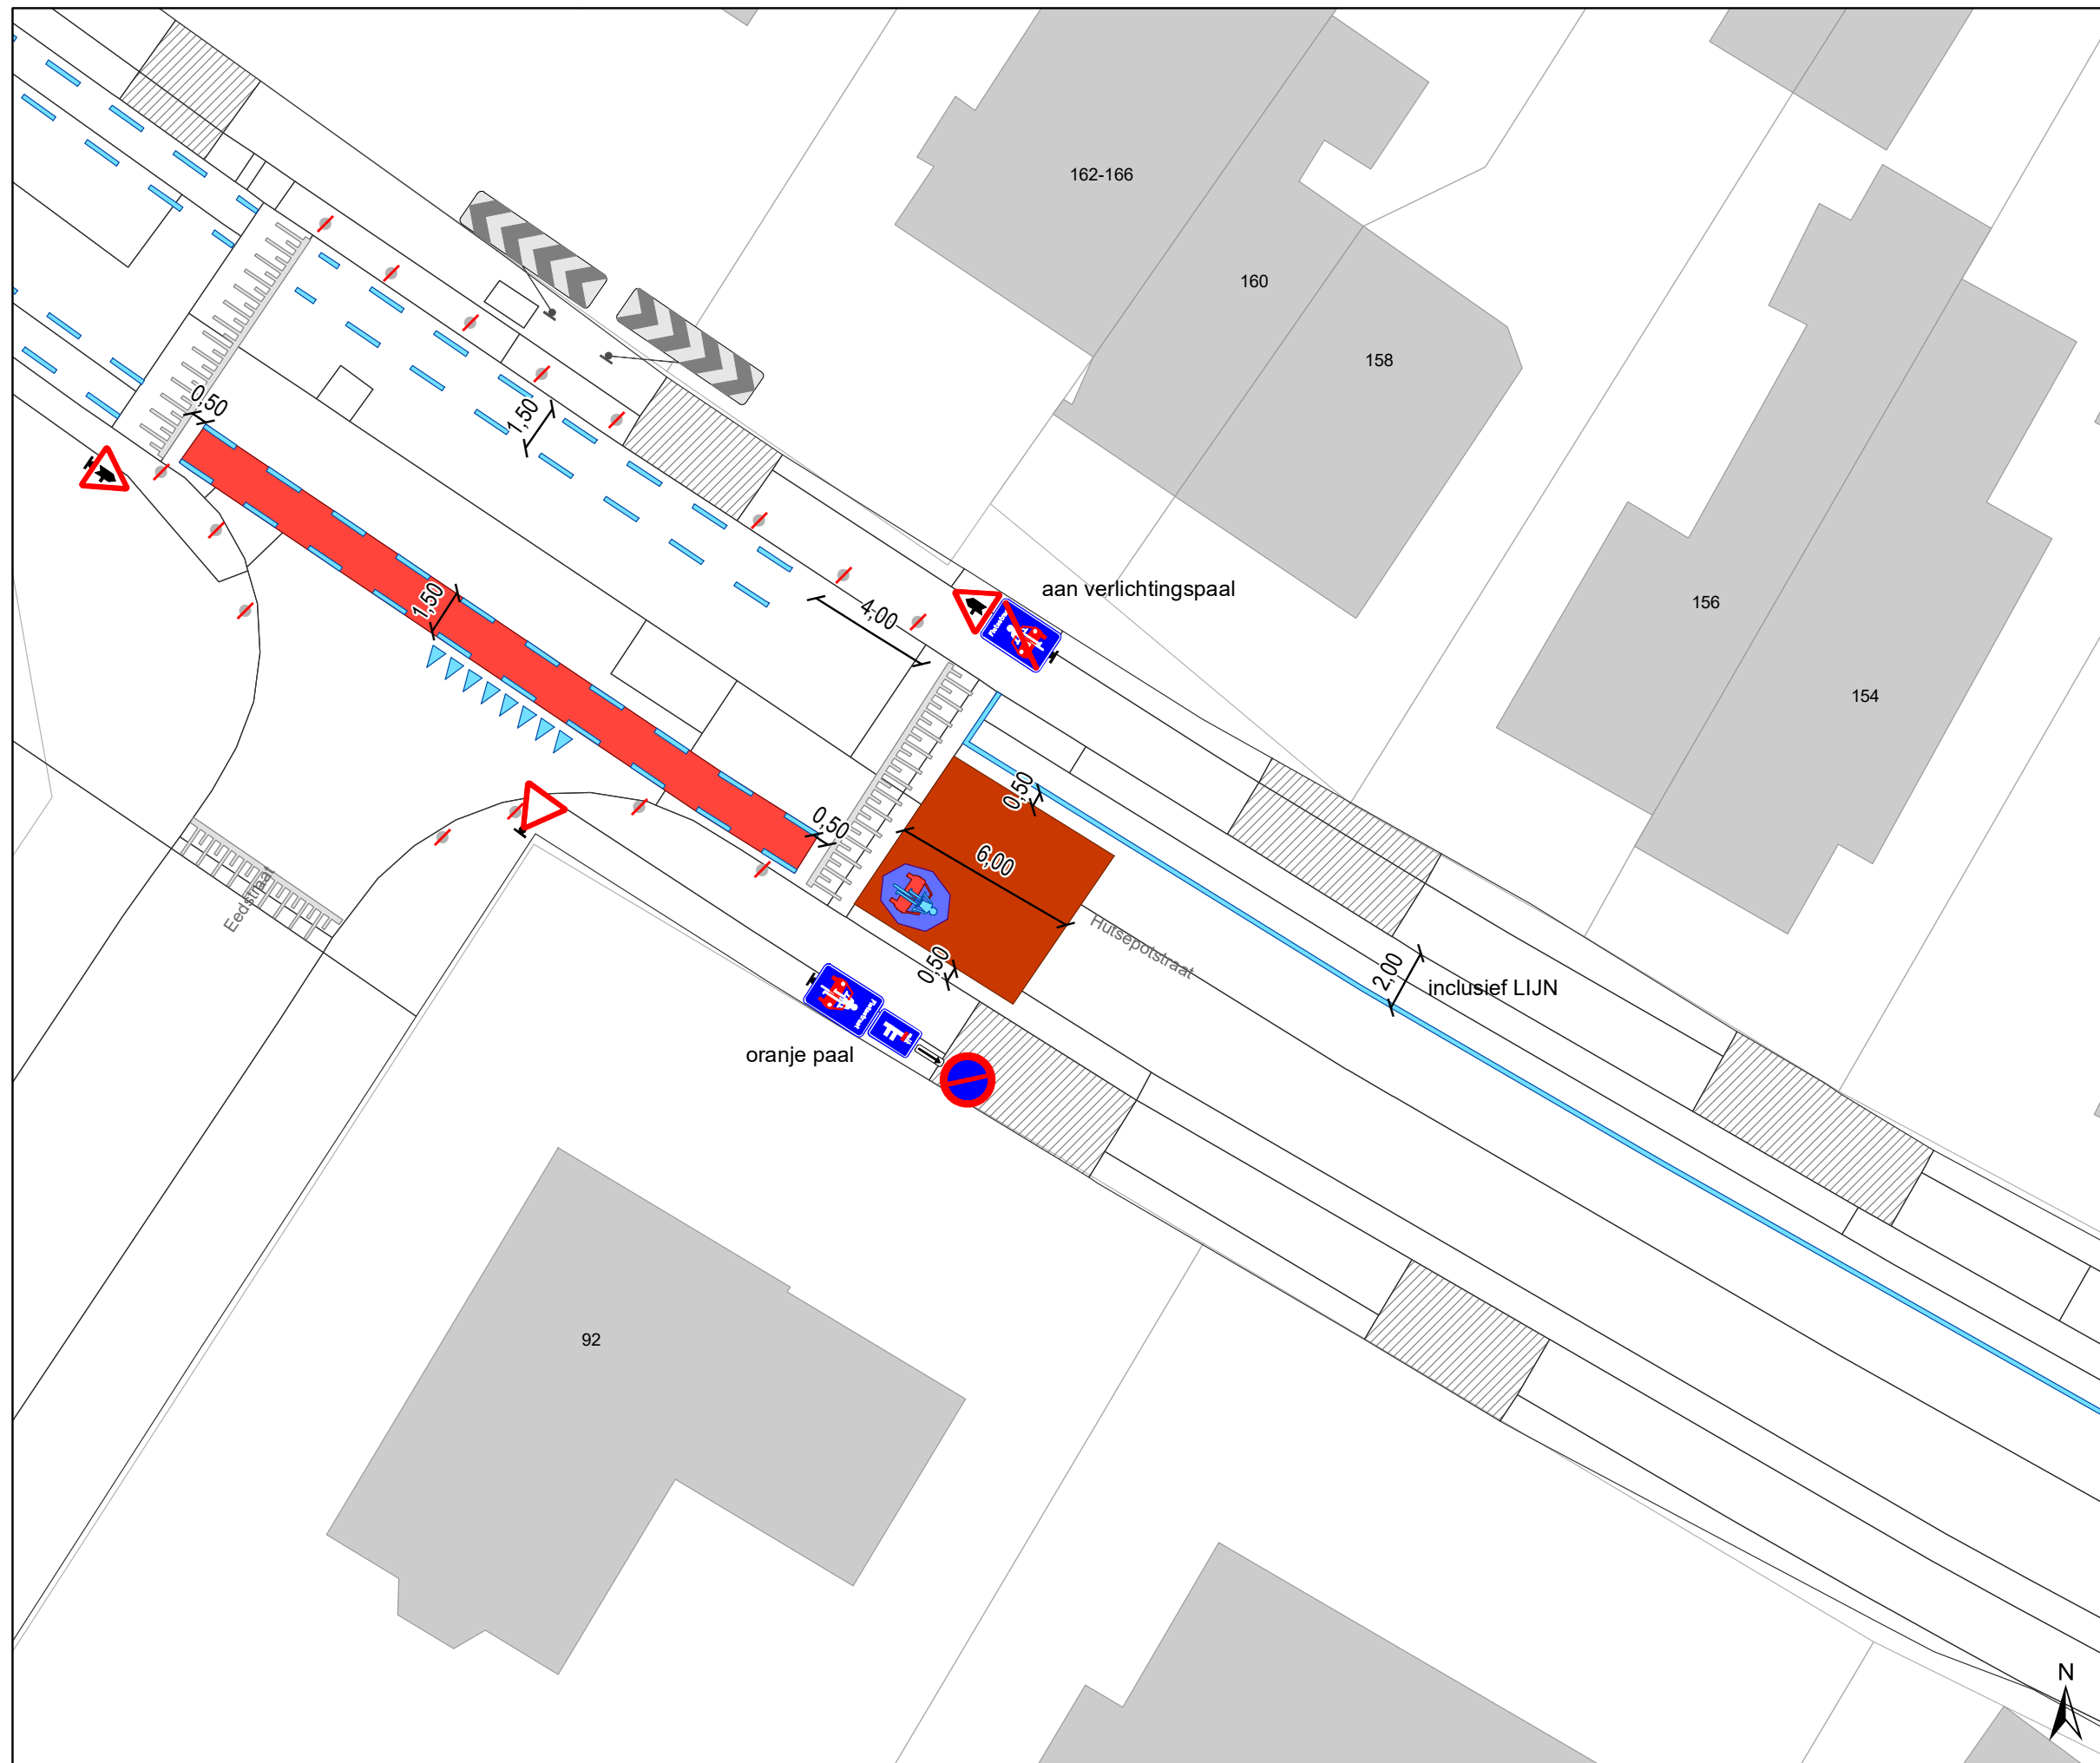

### Legende

- Bestaande verkeersborden
- Geplande verkeersborden
- Te verwijderen verkeersborden


- Bestaande wegmarkeringen
- Geplande wegmarkeringen
- Te verwijderen wegmarkeringen

### Straatmeubilair

- Gepland paaltje
- Gepland omega-element
- Te verwijderen omega-element

### Overige

- Ander gepland dossier (in voorbereiding bij MOBBED)

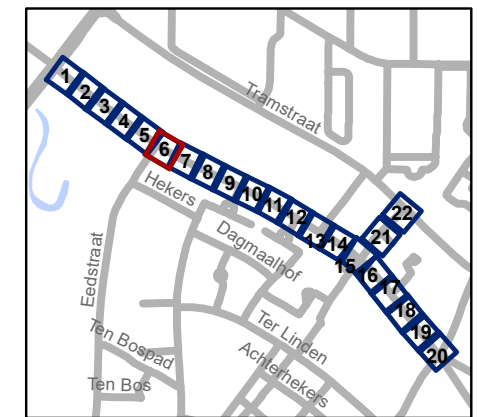


**gent:** Mobiliteitsbedrijf stad Gent  
Verkeerstechnische taken




## Hutsepotsstraat WMP - fietsstraat



Dossiernummer P-300935

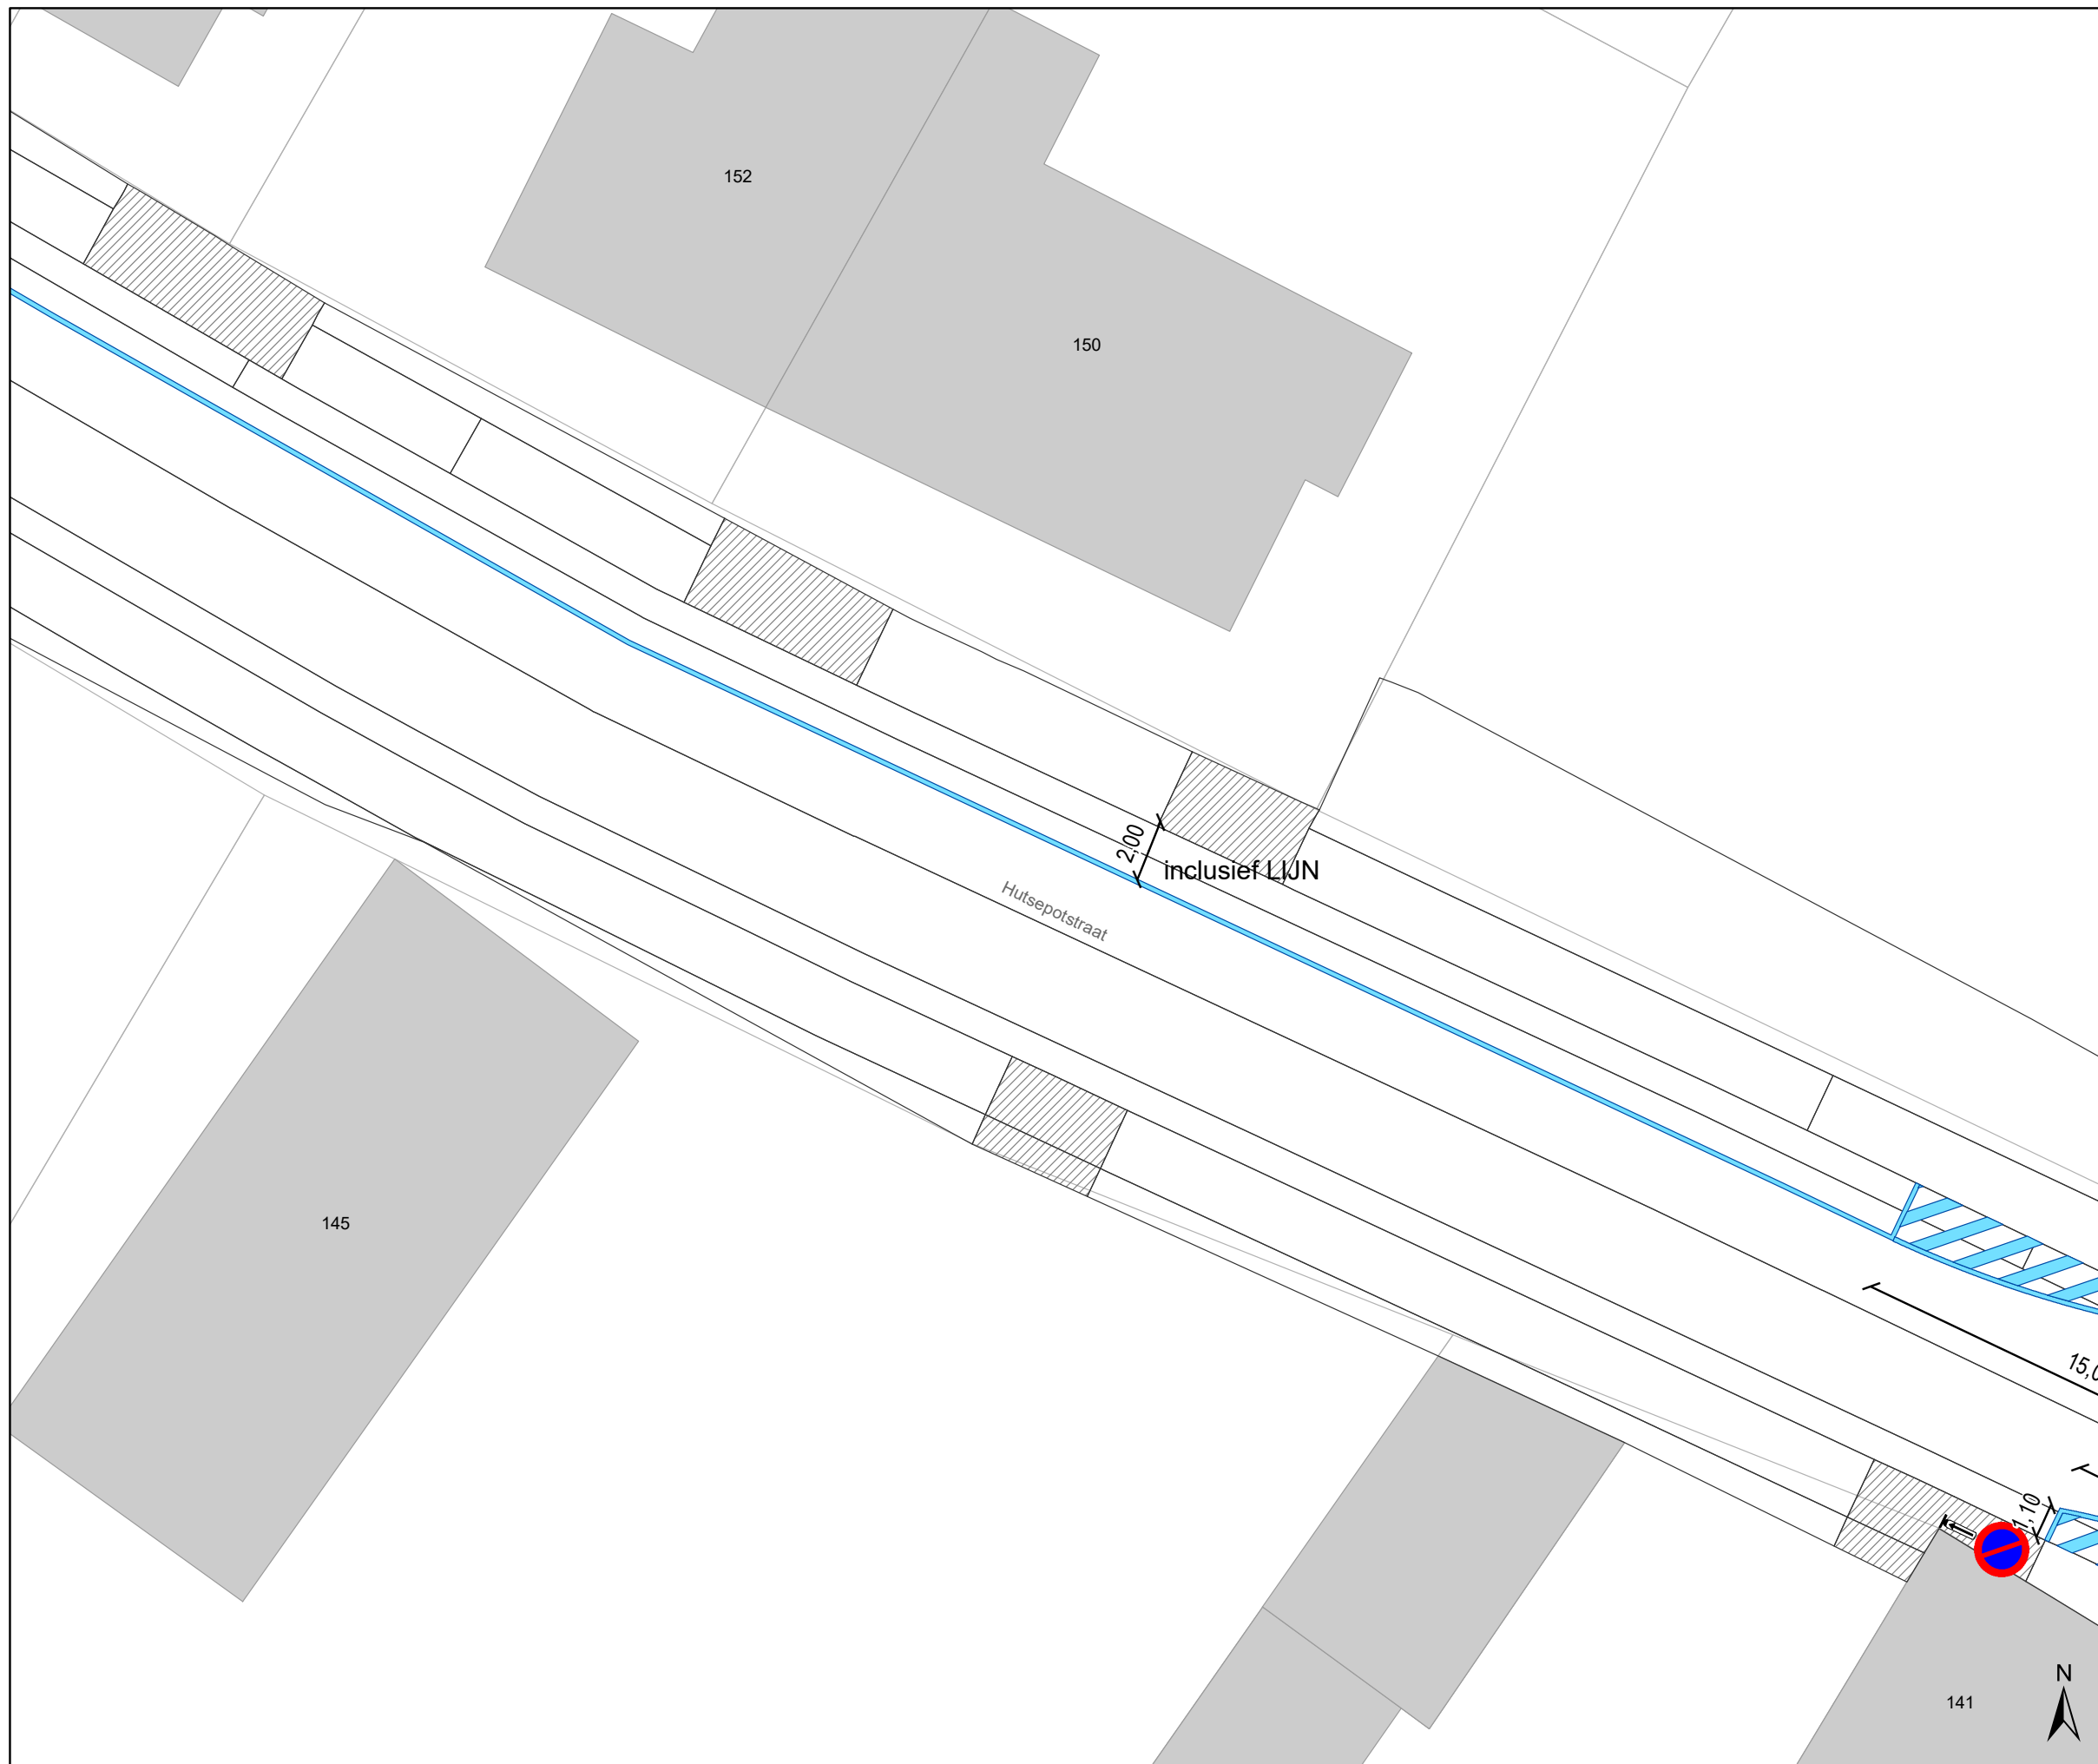DATUM	SCHAAL	PLAN	P FORMAAT
1/03/2023	1/200	6/22	A3






### Legende

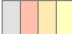-  Bestaande verkeersborden
-  Geplande verkeersborden
-  Te verwijderen verkeersborden


-  Bestaande wegmarkeringen
-  Geplande wegmarkeringen


-  Te verwijderen wegmarkeringen

### Straatmeubilair

-  Gepland paaltje
-  Gepland omega-element
-  Te verwijderen omega-element

### Overige

-  Ander gepland dossier (in voorbereiding bij MOBBD)

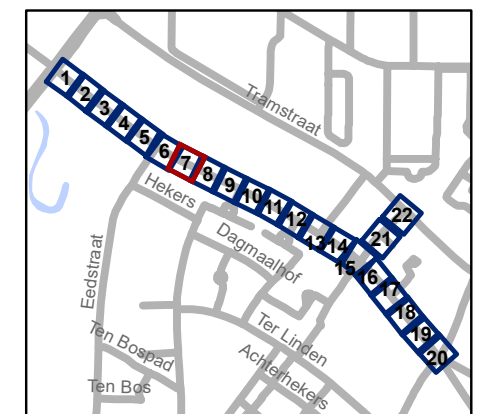

**gent:** Mobiliteitsbedrijf stad Gent  
Verkeerstechnische taken

## Hutsepotsstraat WMP - fietsstraat

Dossiernummer P-300935




DATUM	SCHAAL	PLAN	P FORMAAT
1/03/2023	1/200	7/22	A3




### Legende


-  Bestaande verkeersborden
-  Geplande verkeersborden
-  Te verwijderen verkeersborden
-  Bestaande wegmarkeringen
-  Geplande wegmarkeringen
-  Te verwijderen wegmarkeringen

### Straatmeubilair

-  Gepland paaltje
-  Gepland omega-element
-  Te verwijderen omega-element

### Overige

-  Ander gepland dossier (in voorbereiding bij MOBBD)

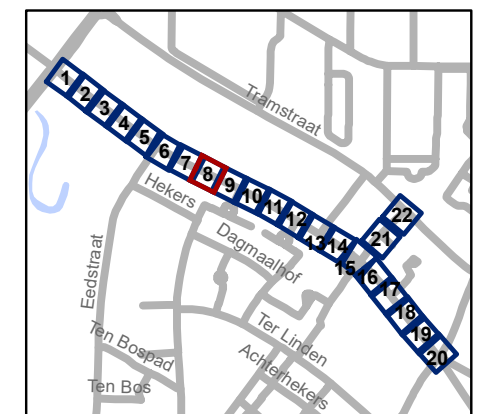


**gent:** Mobiliteitsbedrijf stad Gent  
Verkeerstechnische taken




## Hutsepotstraat WMP - fietsstraat



Dossiernummer P-300935

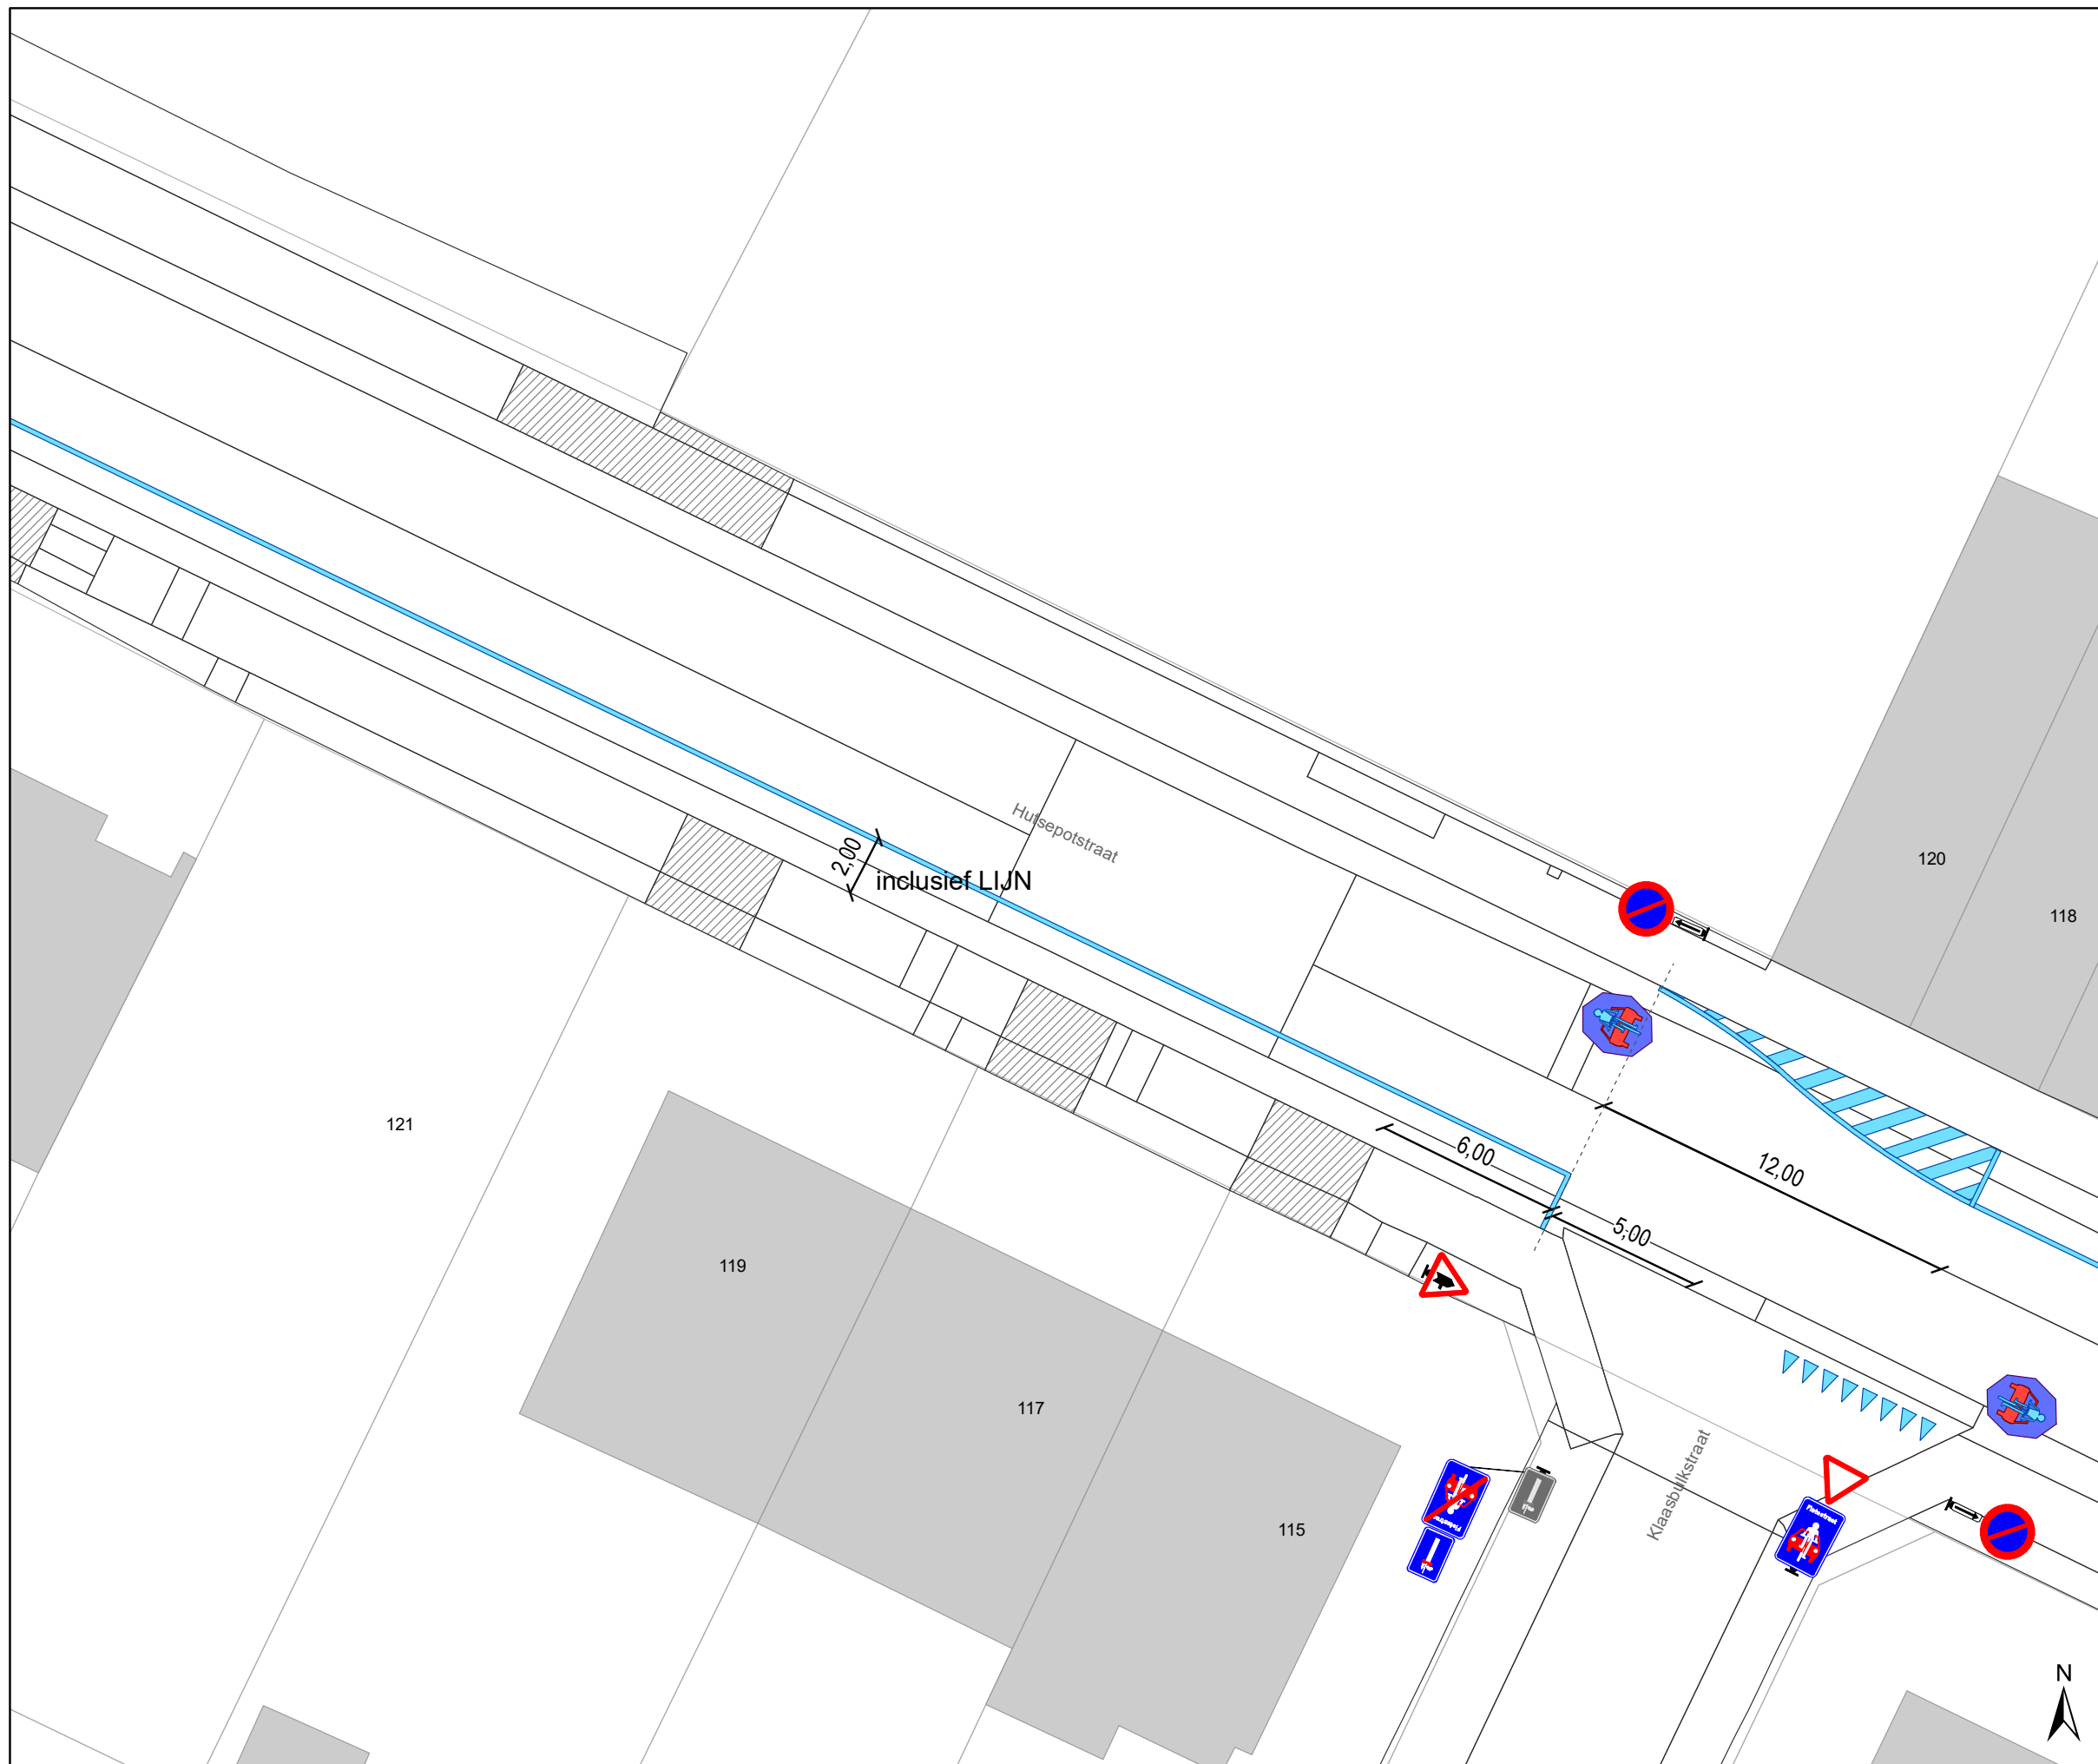
DATUM	SCHAAL	PLAN	P FORMAAT
1/03/2023	1/200	8/22	A3






### Legende

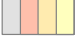-  Bestaande verkeersborden
-  Geplande verkeersborden
-  Te verwijderen verkeersborden


-  Bestaande wegmarkeringen
-  Geplande wegmarkeringen


-  Te verwijderen wegmarkeringen

### Straatmeubilair

-  Gepland paaltje
-  Gepland omega-element
-  Te verwijderen omega-element

### Overige

-  Ander gepland dossier (in voorbereiding bij MOBBD)

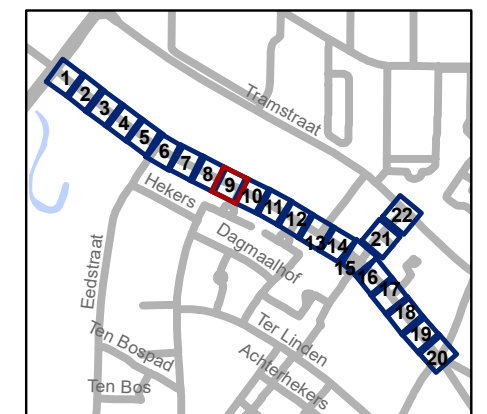


**gent:** Mobiliteitsbedrijf stad Gent  
Verkeerstechnische taken


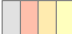

## Hutsepotstraat WMP - fietsstraat

Dossiernummer P-300935

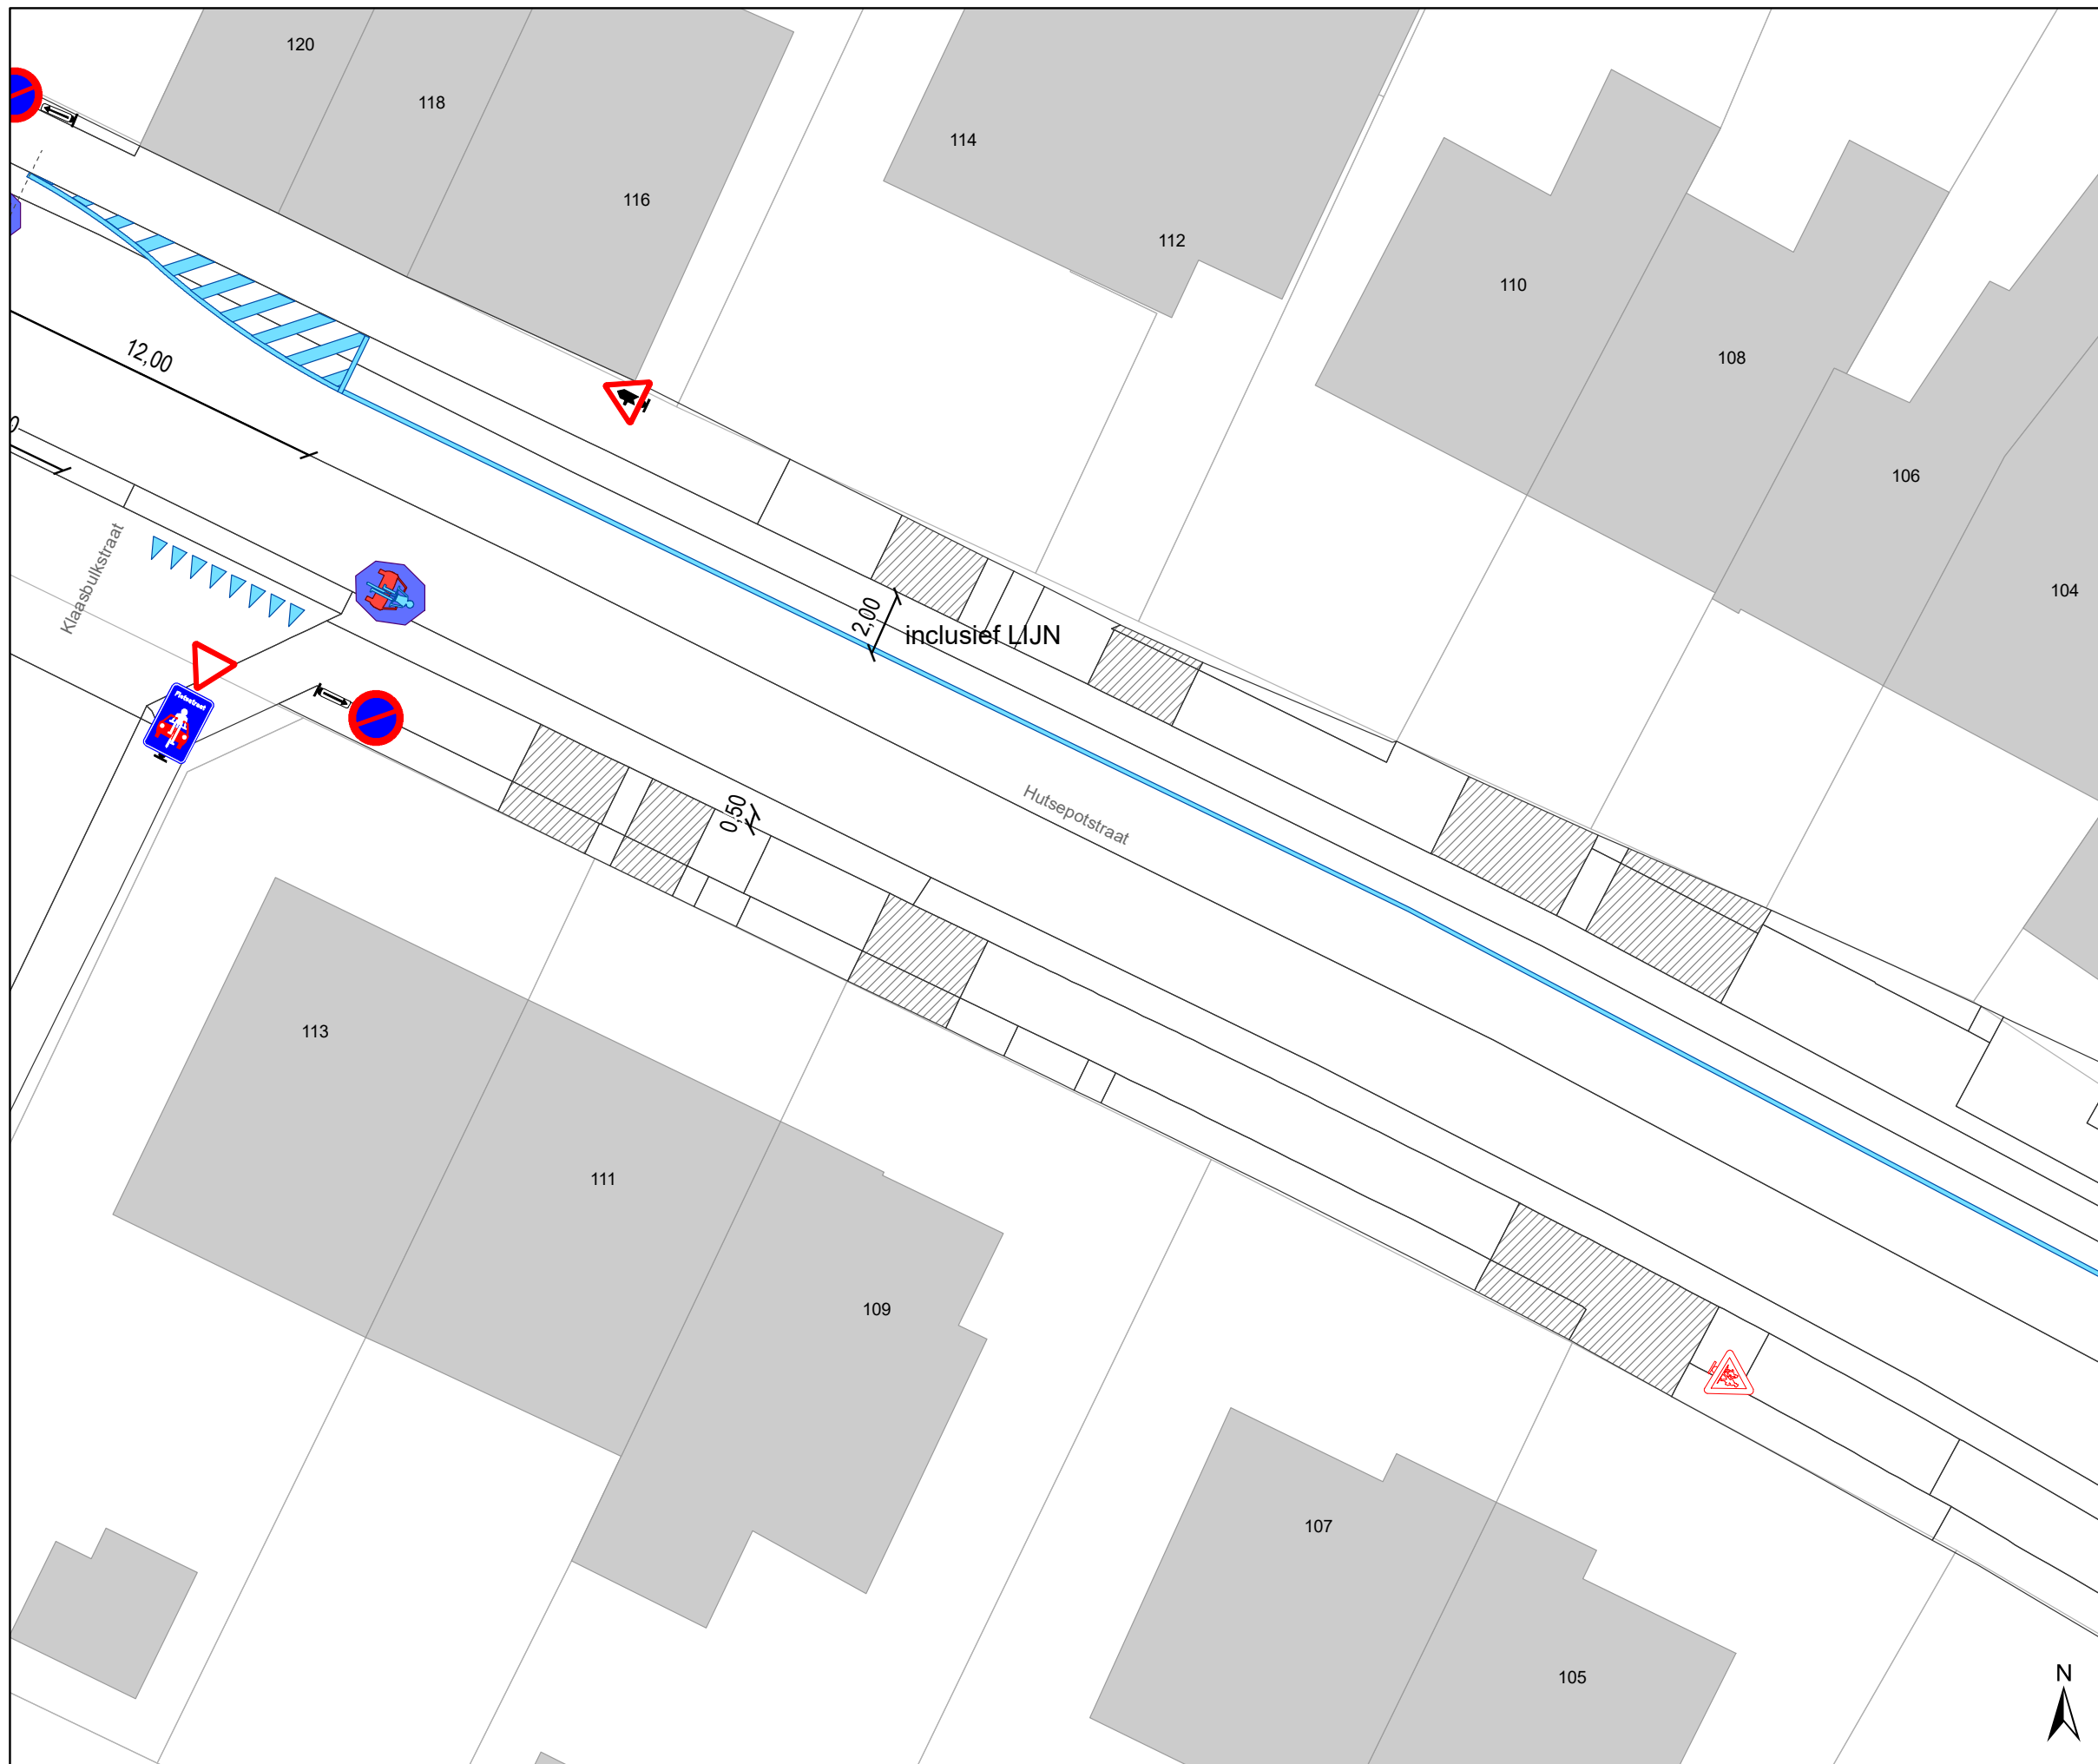


DATUM	SCHAAL	PLAN	P FORMAAT
1/03/2023	1/200	9/22	A3




### Legende


-  Bestaande verkeersborden
-  Geplande verkeersborden
-  Te verwijderen verkeersborden
-  Bestaande wegmarkeringen
-  Geplande wegmarkeringen
-  Te verwijderen wegmarkeringen

### Straatmeubilair

-  Gepland paaltje
-  Gepland omega-element
-  Te verwijderen omega-element

### Overige

-  Ander gepland dossier (in voorbereiding bij MOBBD)

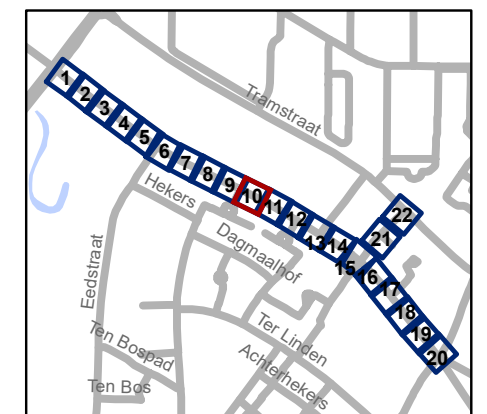

**gent:** Mobiliteitsbedrijf stad Gent  
Verkeerstechnische taken




**Hutsepotsstraat  
WMP - fietsstraat**



Dossiernummer P-300935


DATUM	SCHAAL	PLAN	P FORMAAT
1/03/2023	1/200	10/22	A3






### Legende

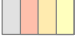-  Bestaande verkeersborden
-  Geplande verkeersborden
-  Te verwijderen verkeersborden


-  Bestaande wegmarkeringen
-  Geplande wegmarkeringen


-  Te verwijderen wegmarkeringen

### Straatmeubilair

-  Gepland paaltje
-  Gepland omega-element
-  Te verwijderen omega-element

### Overige

-  Ander gepland dossier (in voorbereiding bij MOBBED)

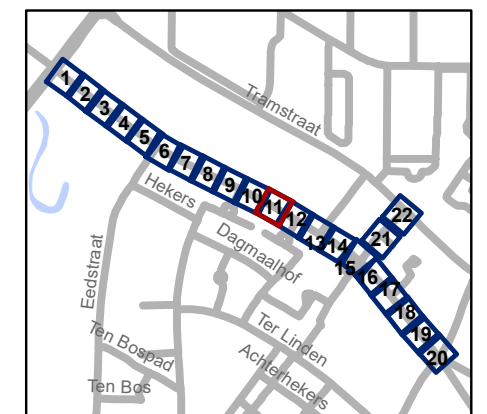

**gent:** Mobiliteitsbedrijf stad Gent  
Verkeerstechnische taken




## Hutsepotstraat WMP - fietsstraat




Dossiernummer P-300935

DATUM	SCHAAL	PLAN	P FORMAAT
1/03/2023	1/200	11/22	A3



 


### Legende


-  Bestaande verkeersborden
-  Geplande verkeersborden
-  Te verwijderen verkeersborden


-  Bestaande wegmarkeringen
-  Geplande wegmarkeringen
-  Te verwijderen wegmarkeringen

### Straatmeubilair

-  Gepland paaltje
-  Gepland omega-element
-  Te verwijderen omega-element

### Overige

-  Ander gepland dossier (in voorbereiding bij MOBBED)

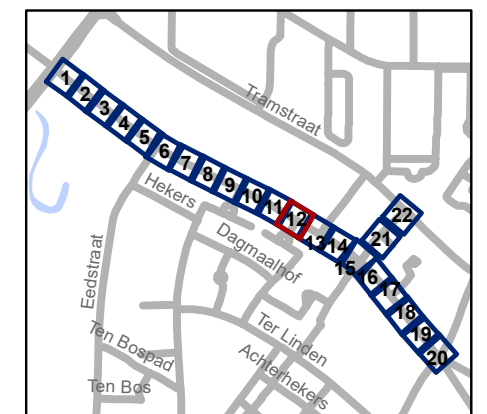


**gent:** Mobiliteitsbedrijf stad Gent  
Verkeerstechnische taken

## Hutspotstraat WMP - fietsstraat

Dossiernummer P-300935

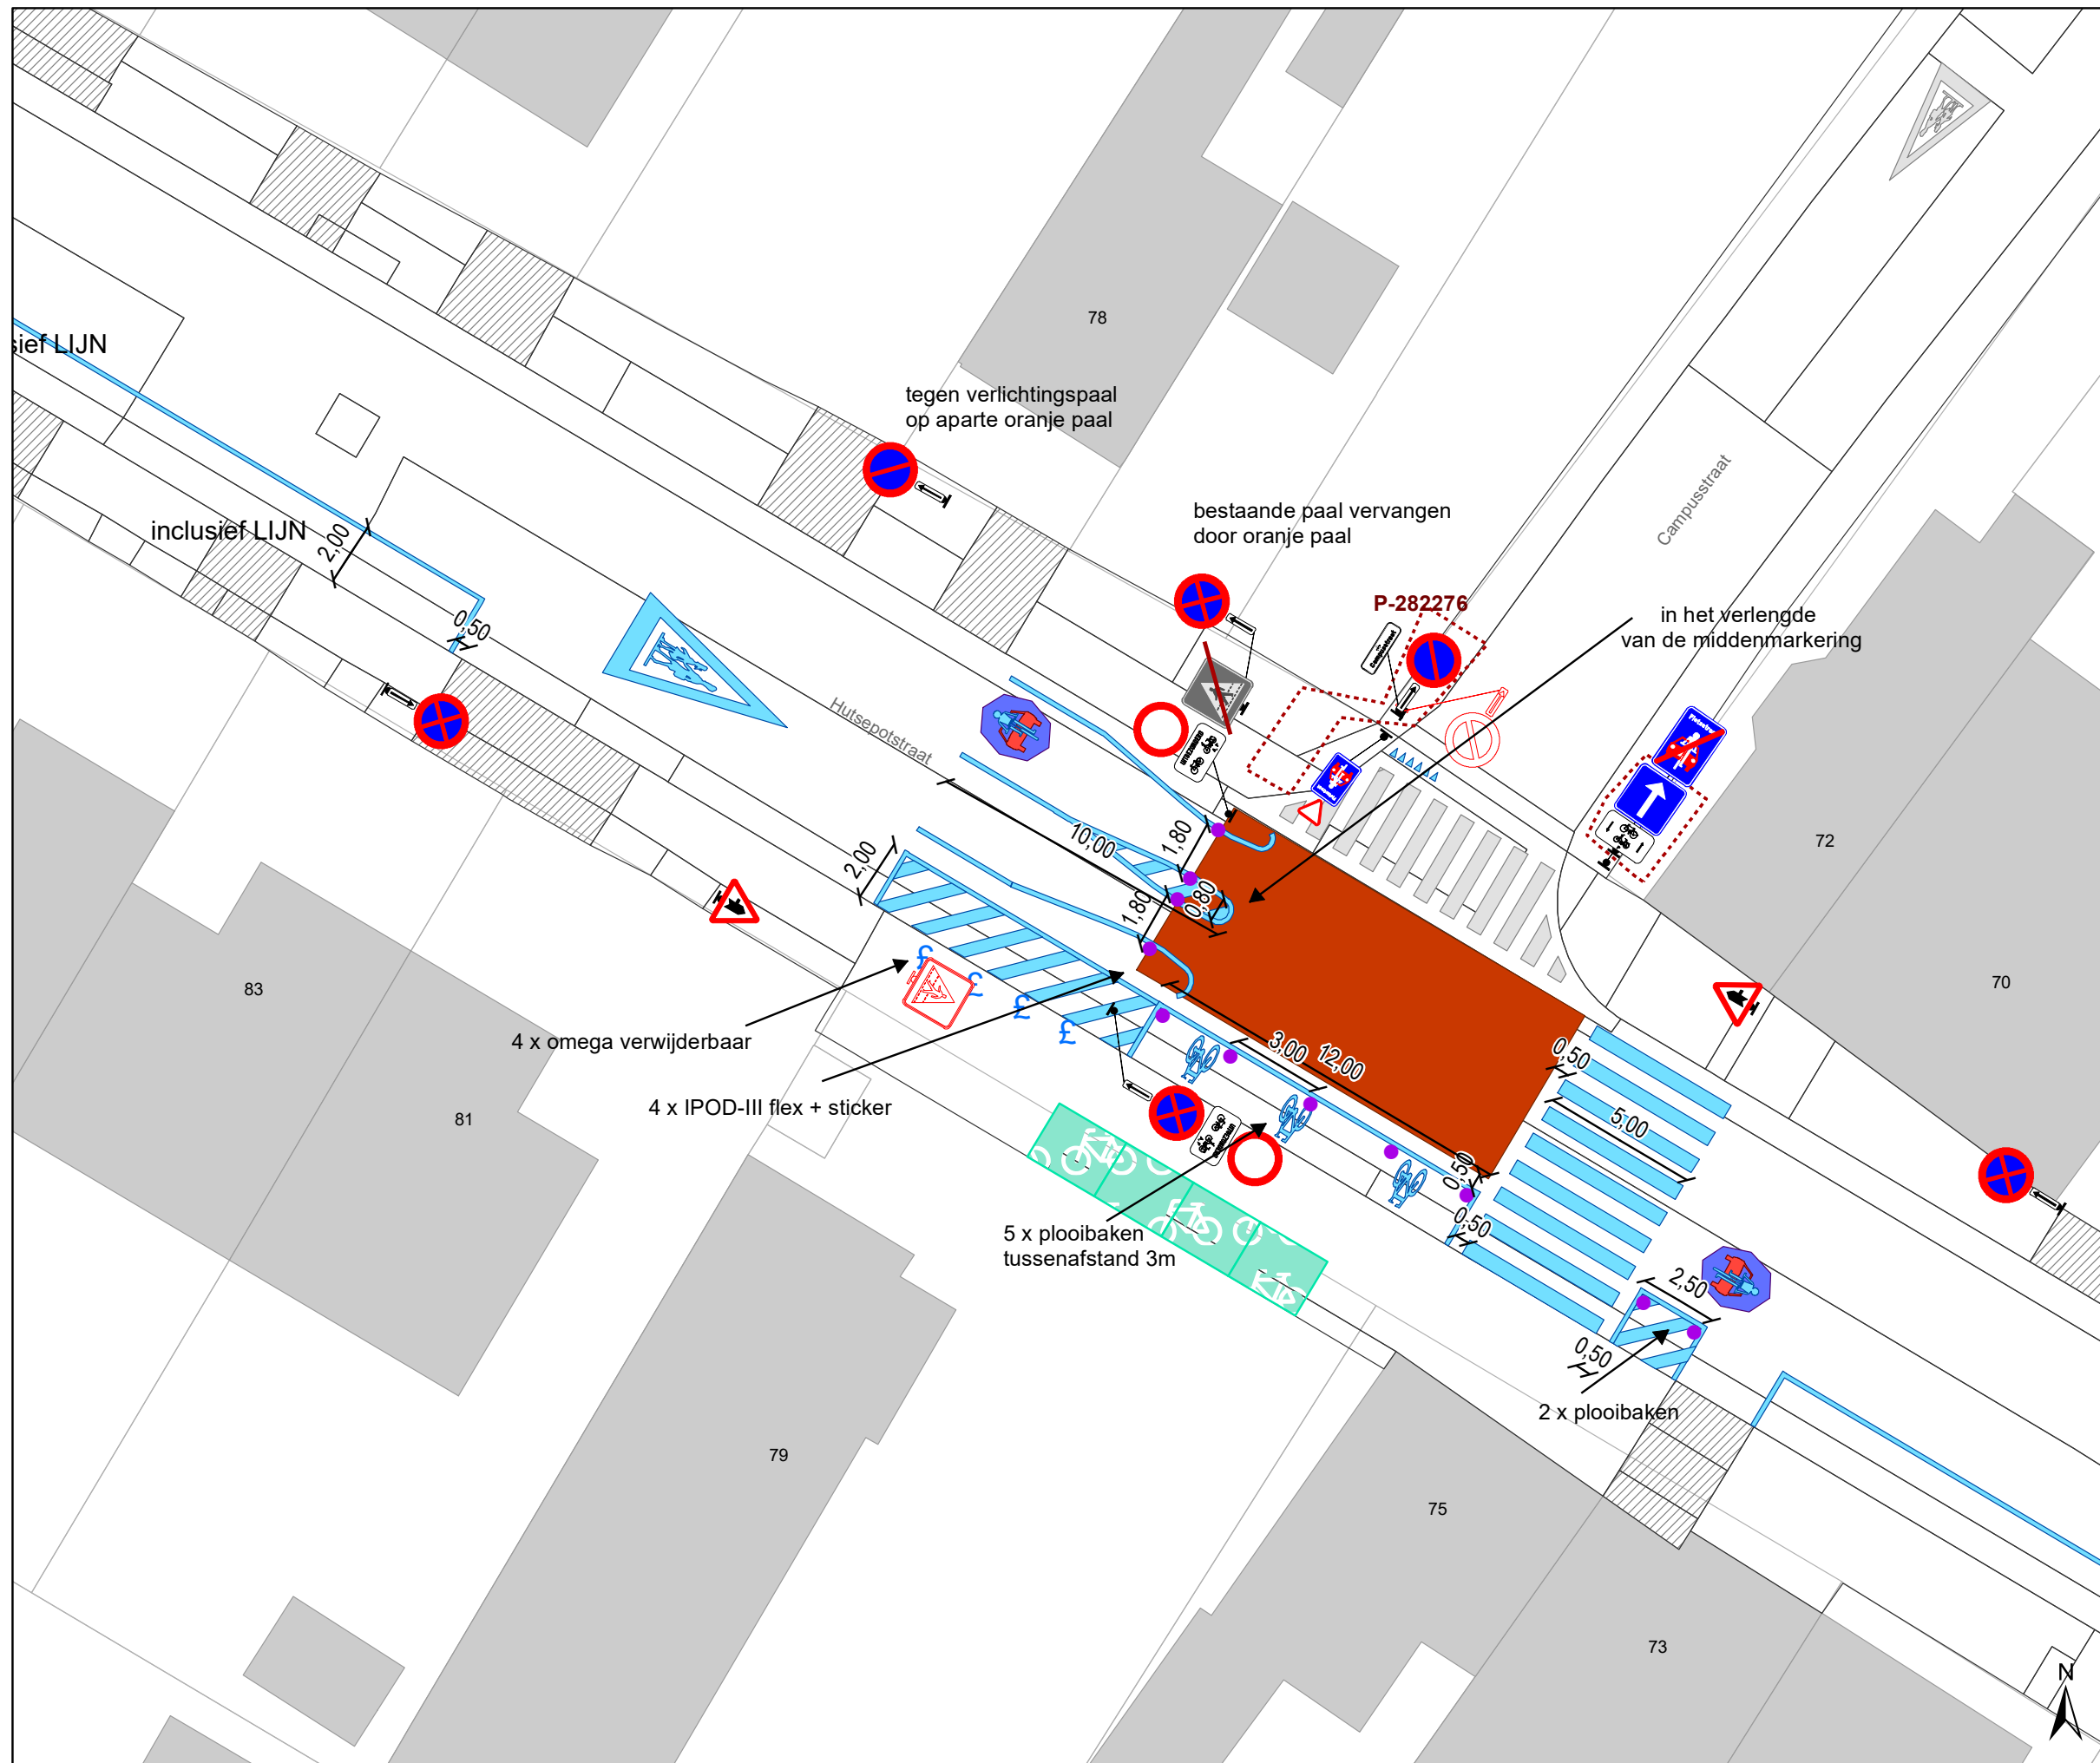


DATUM	SCHAAL	PLAN	P FORMAAT
1/03/2023	1/200	12/22	A3




### Legende


-  Bestaande verkeersborden
-  Geplande verkeersborden
-  Te verwijderen verkeersborden
-  Bestaande wegmarkeringen
-  Geplande wegmarkeringen
-  Te verwijderen wegmarkeringen

### Straatmeubilair

-  Gepland paaltje
-  Gepland omega-element
-  Te verwijderen omega-element

### Overige

-  Ander gepland dossier (in voorbereiding bij MOBBED)

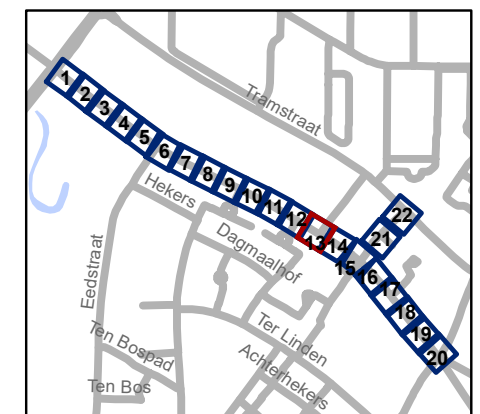


**gent:** Mobiliteitsbedrijf stad Gent  
Verkeerstechnische taken

**Hutsepotsstraat  
WMP - fietsstraat**

Dossiernummer P-300935

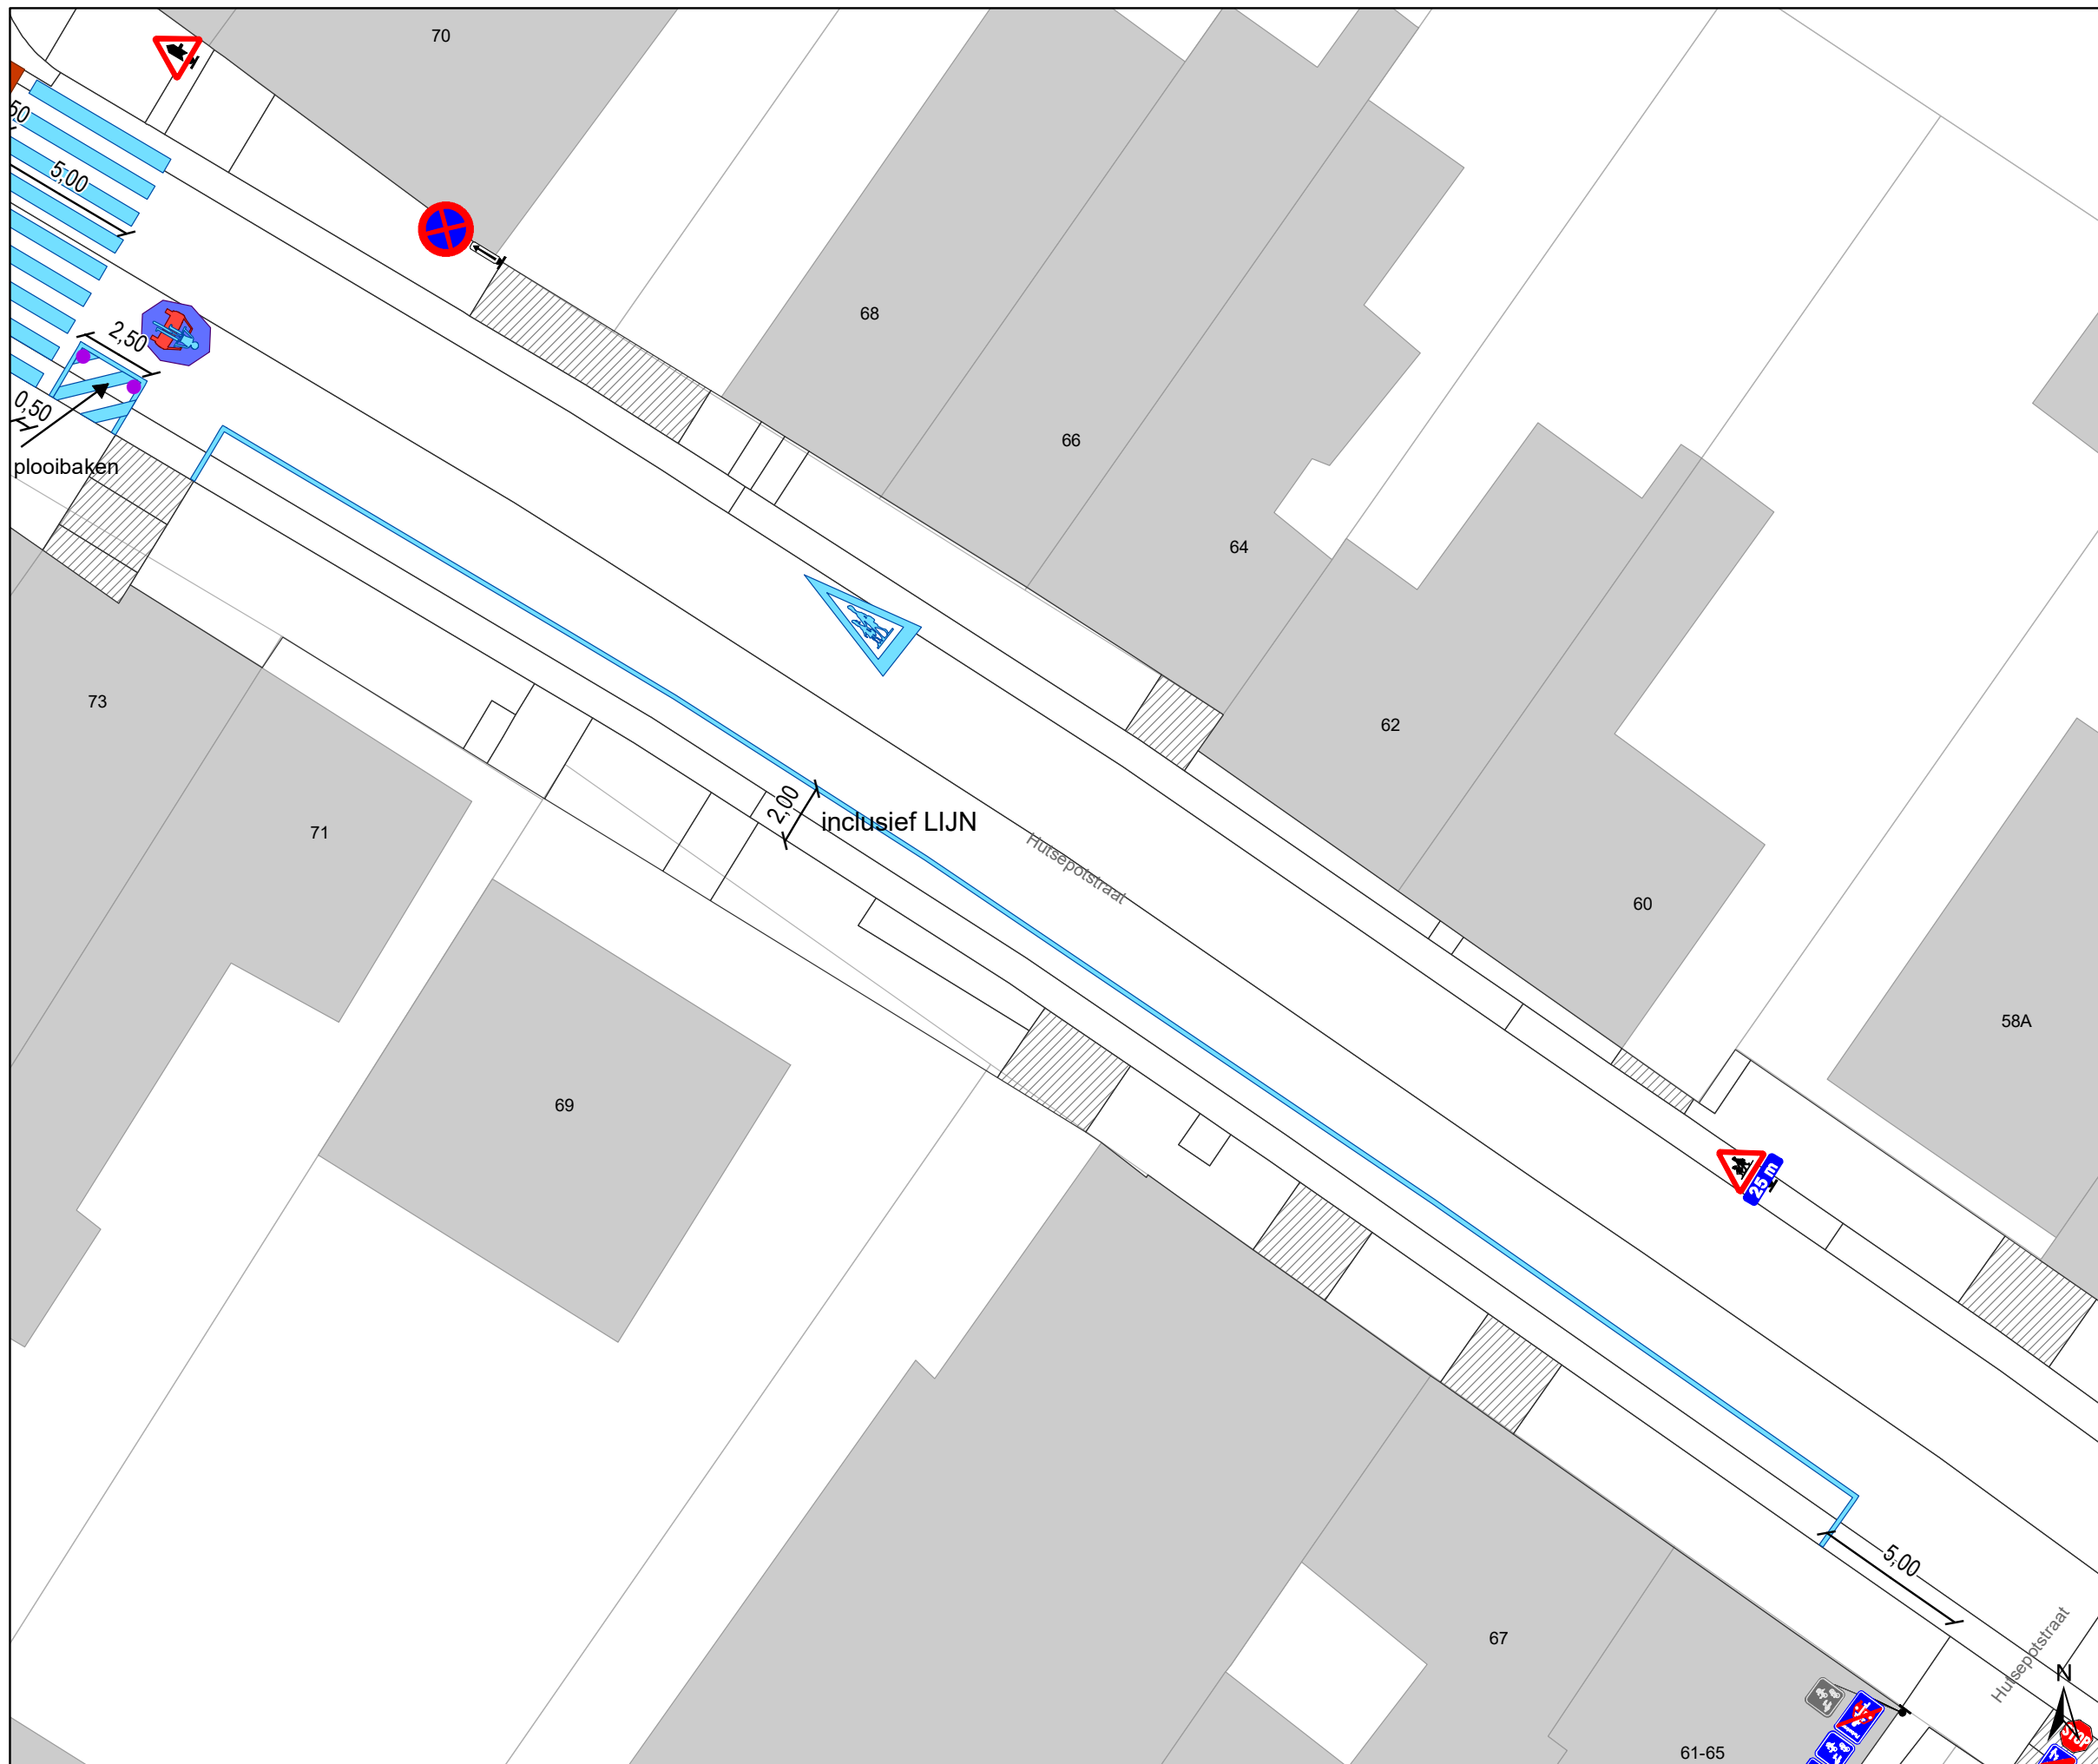


DATUM	SCHAAL	PLAN	P FORMAAT
1/03/2023	1/200	13/22	A3




### Legende


-  Bestaande verkeersborden
-  Geplande verkeersborden
-  Te verwijderen verkeersborden
-  Bestaande wegmarkeringen
-  Geplande wegmarkeringen
-  Te verwijderen wegmarkeringen

### Straatmeubilair

-  Gepland paaltje
-  Gepland omega-element
-  Te verwijderen omega-element

### Overige

-  Ander gepland dossier (in voorbereiding bij MOBBED)

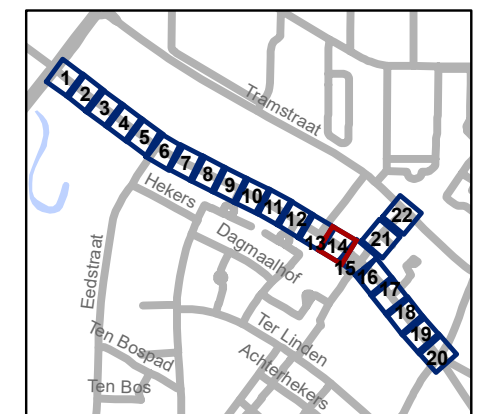


**gent:** Mobiliteitsbedrijf stad Gent  
Verkeerstechnische taken

**Hutsepotstraat  
WMP - fietsstraat**

Dossiernummer P-300935

DATUM	SCHAAL	PLAN	P FORMAAT
1/03/2023	1/200	14/22	A3

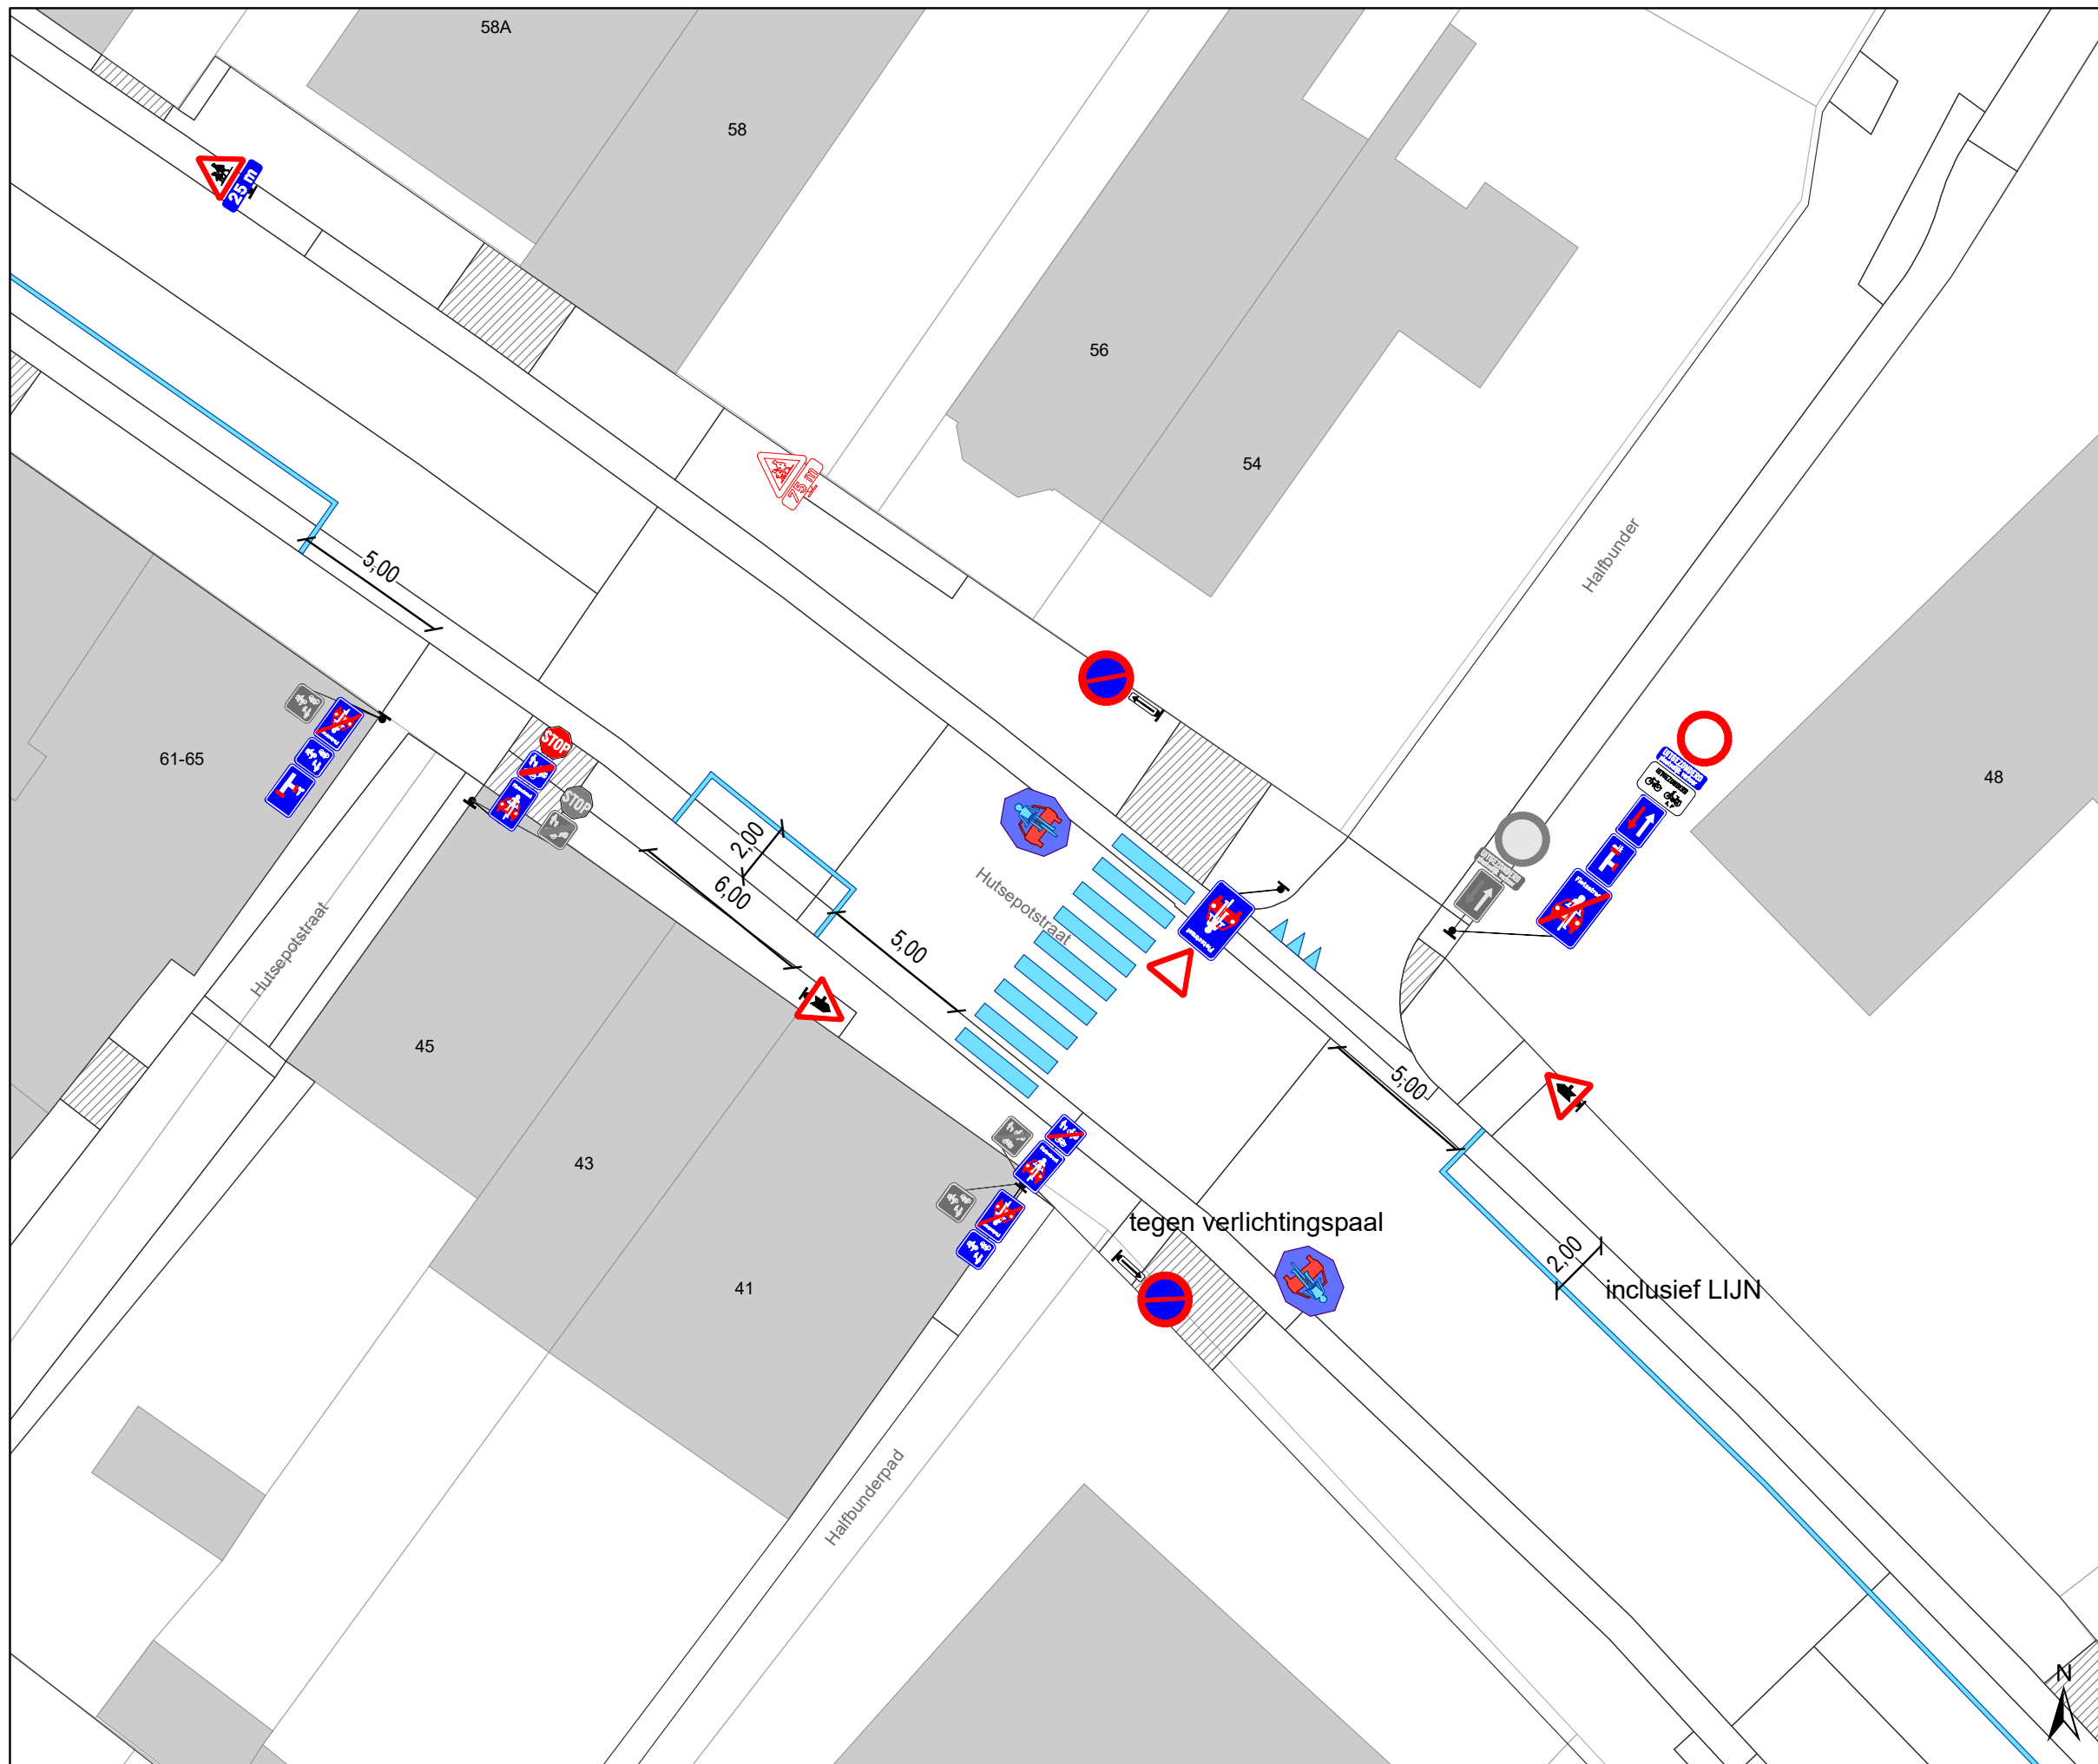

### Legende

- Bestaande verkeersborden
- Geplande verkeersborden
- Te verwijderen verkeersborden


- Bestaande wegmarkeringen
- Geplande wegmarkeringen
- Te verwijderen wegmarkeringen

### Straatmeubilair

- Gepland paaltje
- Gepland omega-element
- Te verwijderen omega-element

### Overige

- Ander gepland dossier (in voorbereiding bij MOBBD)

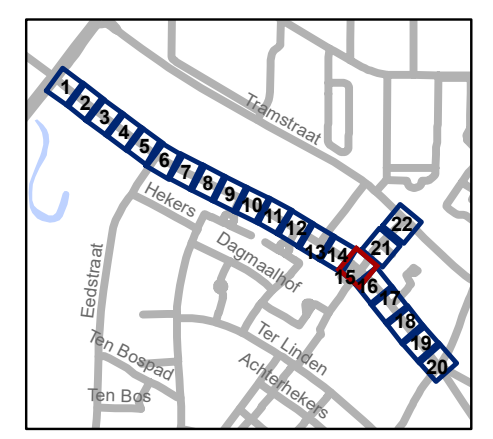

**gent:** Mobiliteitsbedrijf stad Gent  
Verkeerstechnische taken

**Hutsepotstraat  
WMP - fietsstraat**

Dossiernummer P-300935




DATUM	SCHAAL	PLAN	P FORMAAT
1/03/2023	1/200	15/22	A3



### Legende


-  Bestaande verkeersborden
-  Geplande verkeersborden
-  Te verwijderen verkeersborden
-  Bestaande wegmarkeringen
-  Geplande wegmarkeringen
-  Te verwijderen wegmarkeringen

### Straatmeubilair

-  Gepland paaltje
-  Gepland omega-element
-  Te verwijderen omega-element

### Overige

-  Ander gepland dossier (in voorbereiding bij MOBBD)

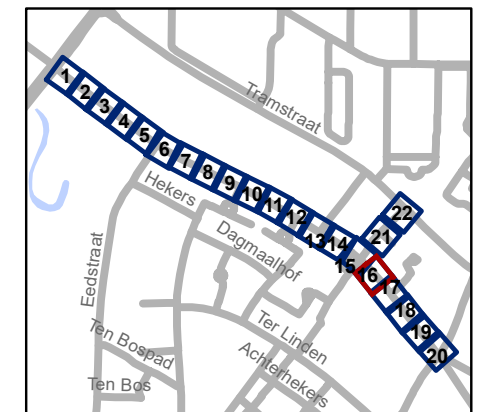


**gent:** Mobiliteitsbedrijf stad Gent  
Verkeerstechnische taken

**Hutsepotstraat  
WMP - fietsstraat**

Dossiernummer P-300935

DATUM	SCHAAL	PLAN	P FORMAAT
1/03/2023	1/200	16/22	A3

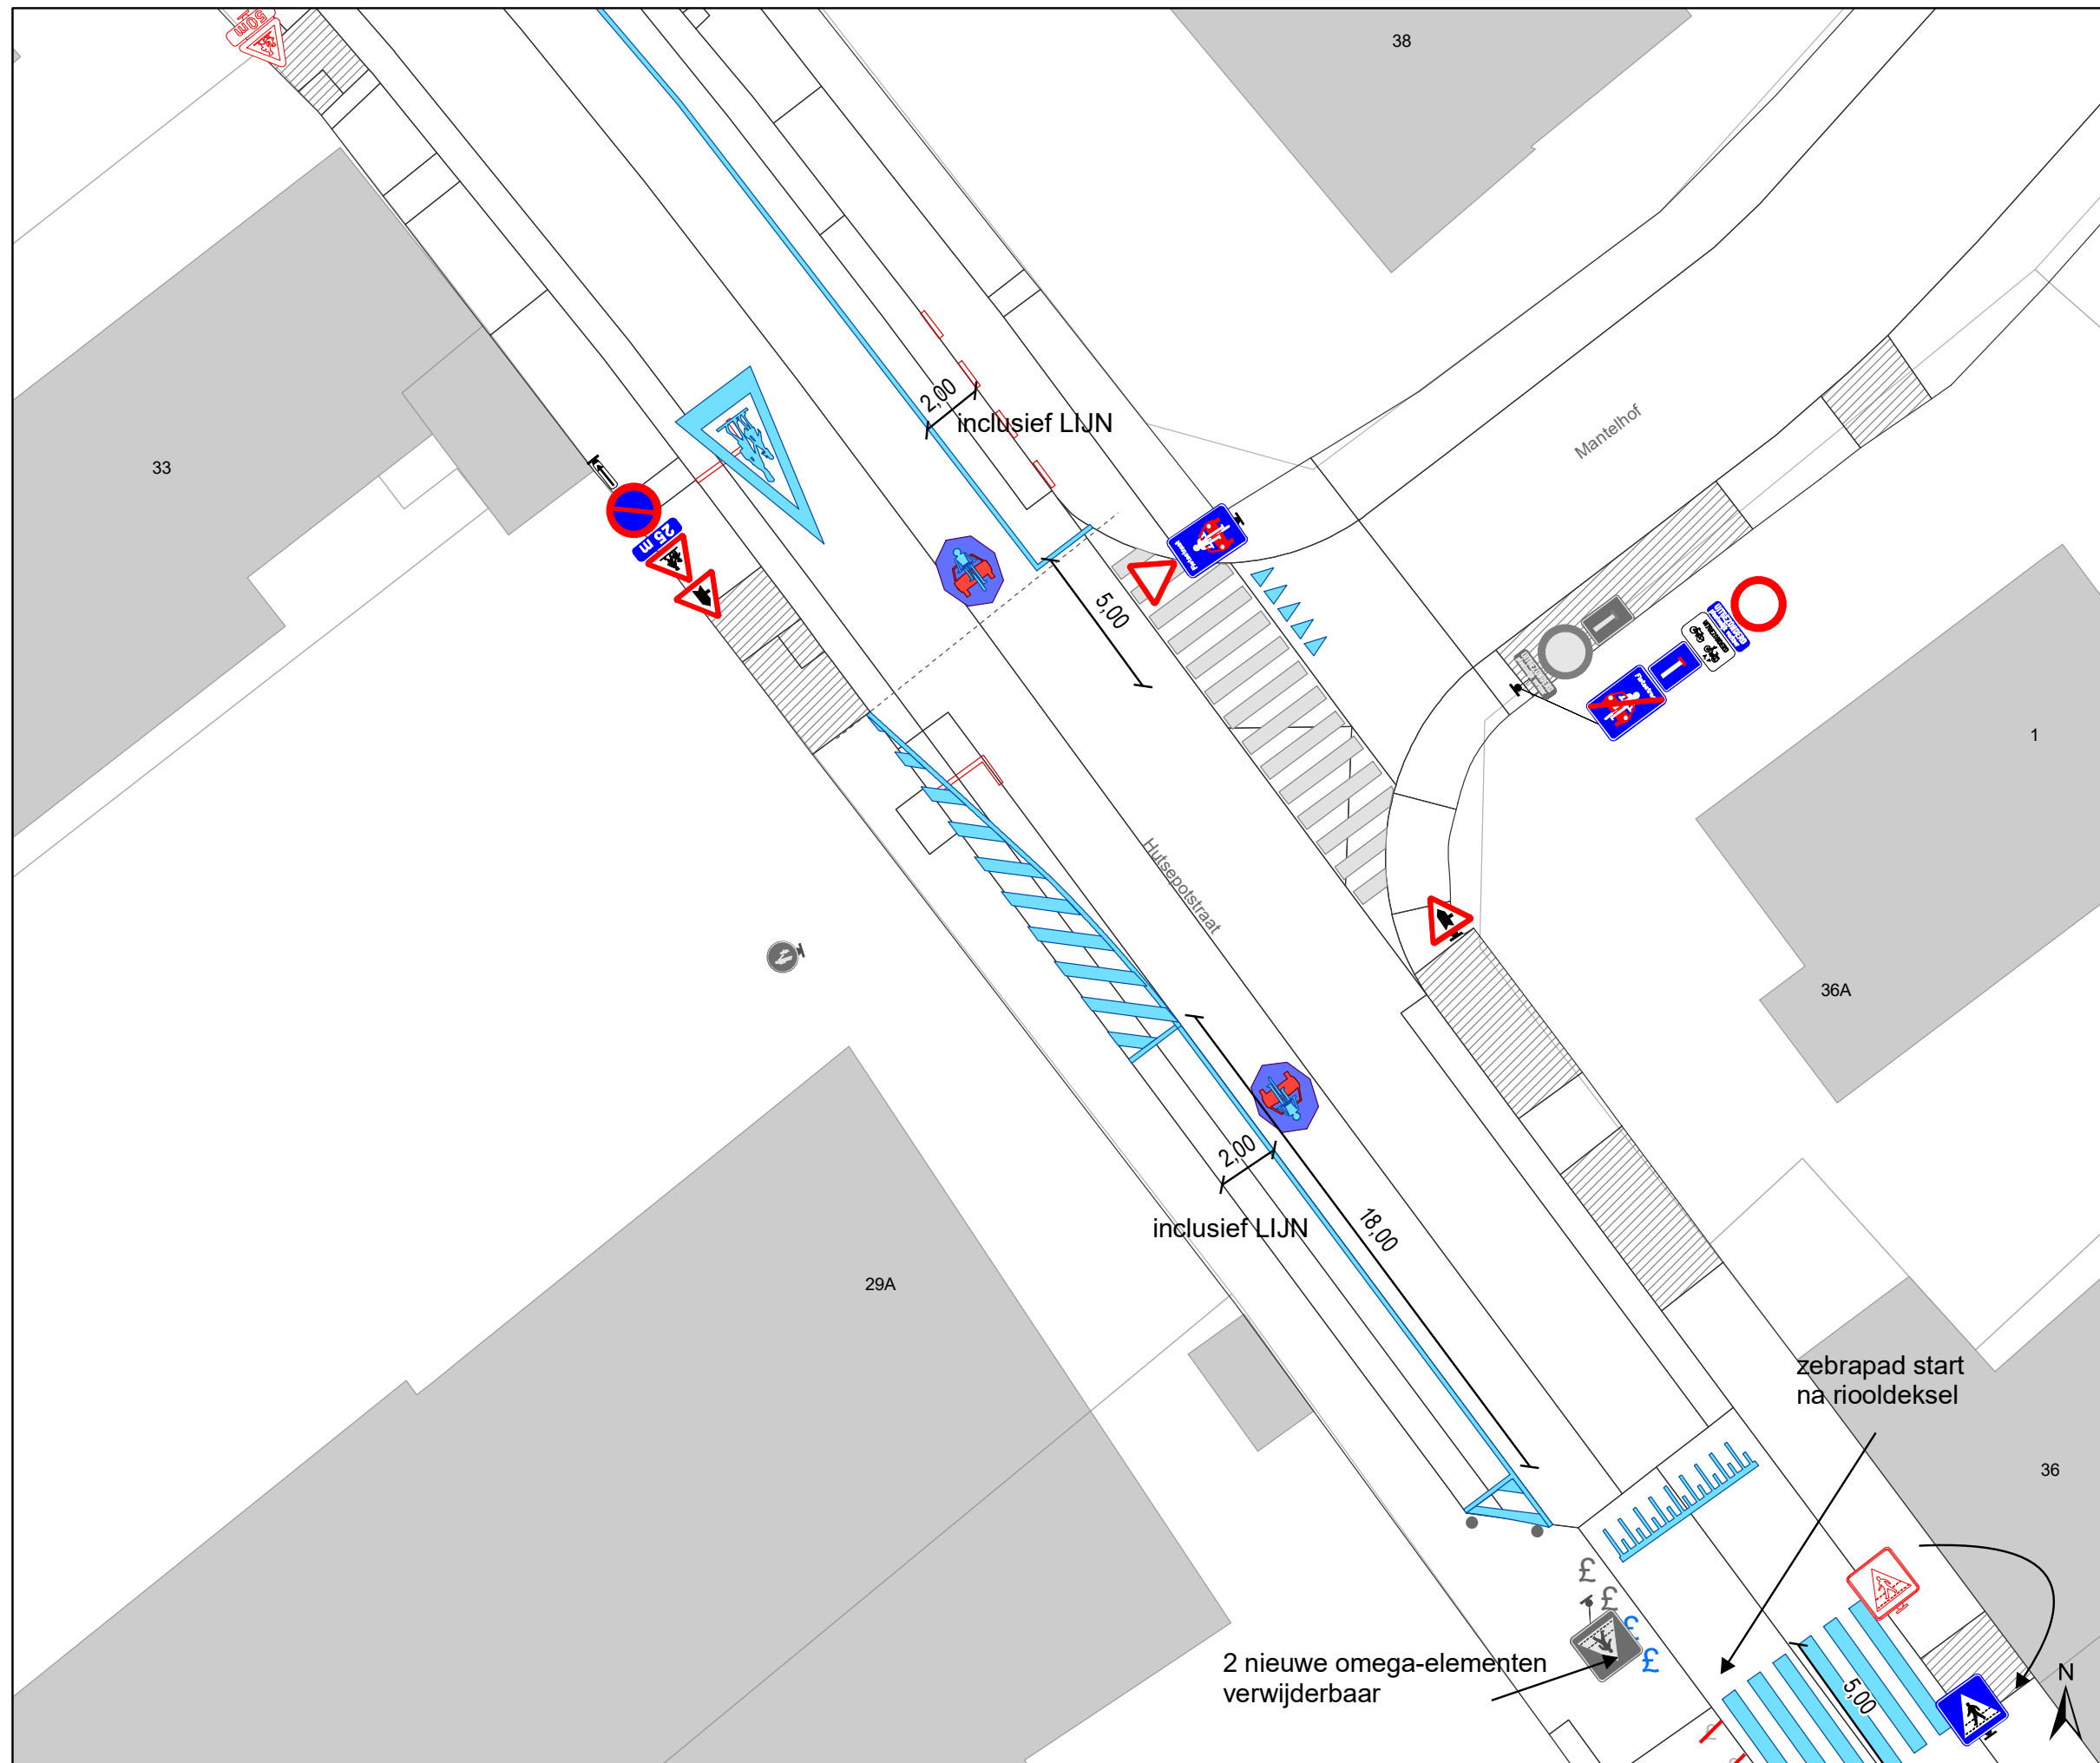

### Legende

- Bestaande verkeersborden
- Geplande verkeersborden
- Te verwijderen verkeersborden


- Bestaande wegmarkeringen
- Geplande wegmarkeringen
- Te verwijderen wegmarkeringen

### Straatmeubilair

- Gepland paaltje
- Gepland omega-element
- Te verwijderen omega-element

### Overige

- Ander gepland dossier (in voorbereiding bij MOBBED)

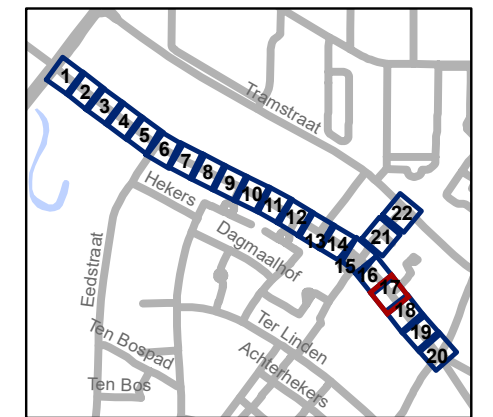


**gent:** Mobiliteitsbedrijf stad Gent  
Verkeerstechnische taken




## Hutsepotstraat WMP - fietsstraat

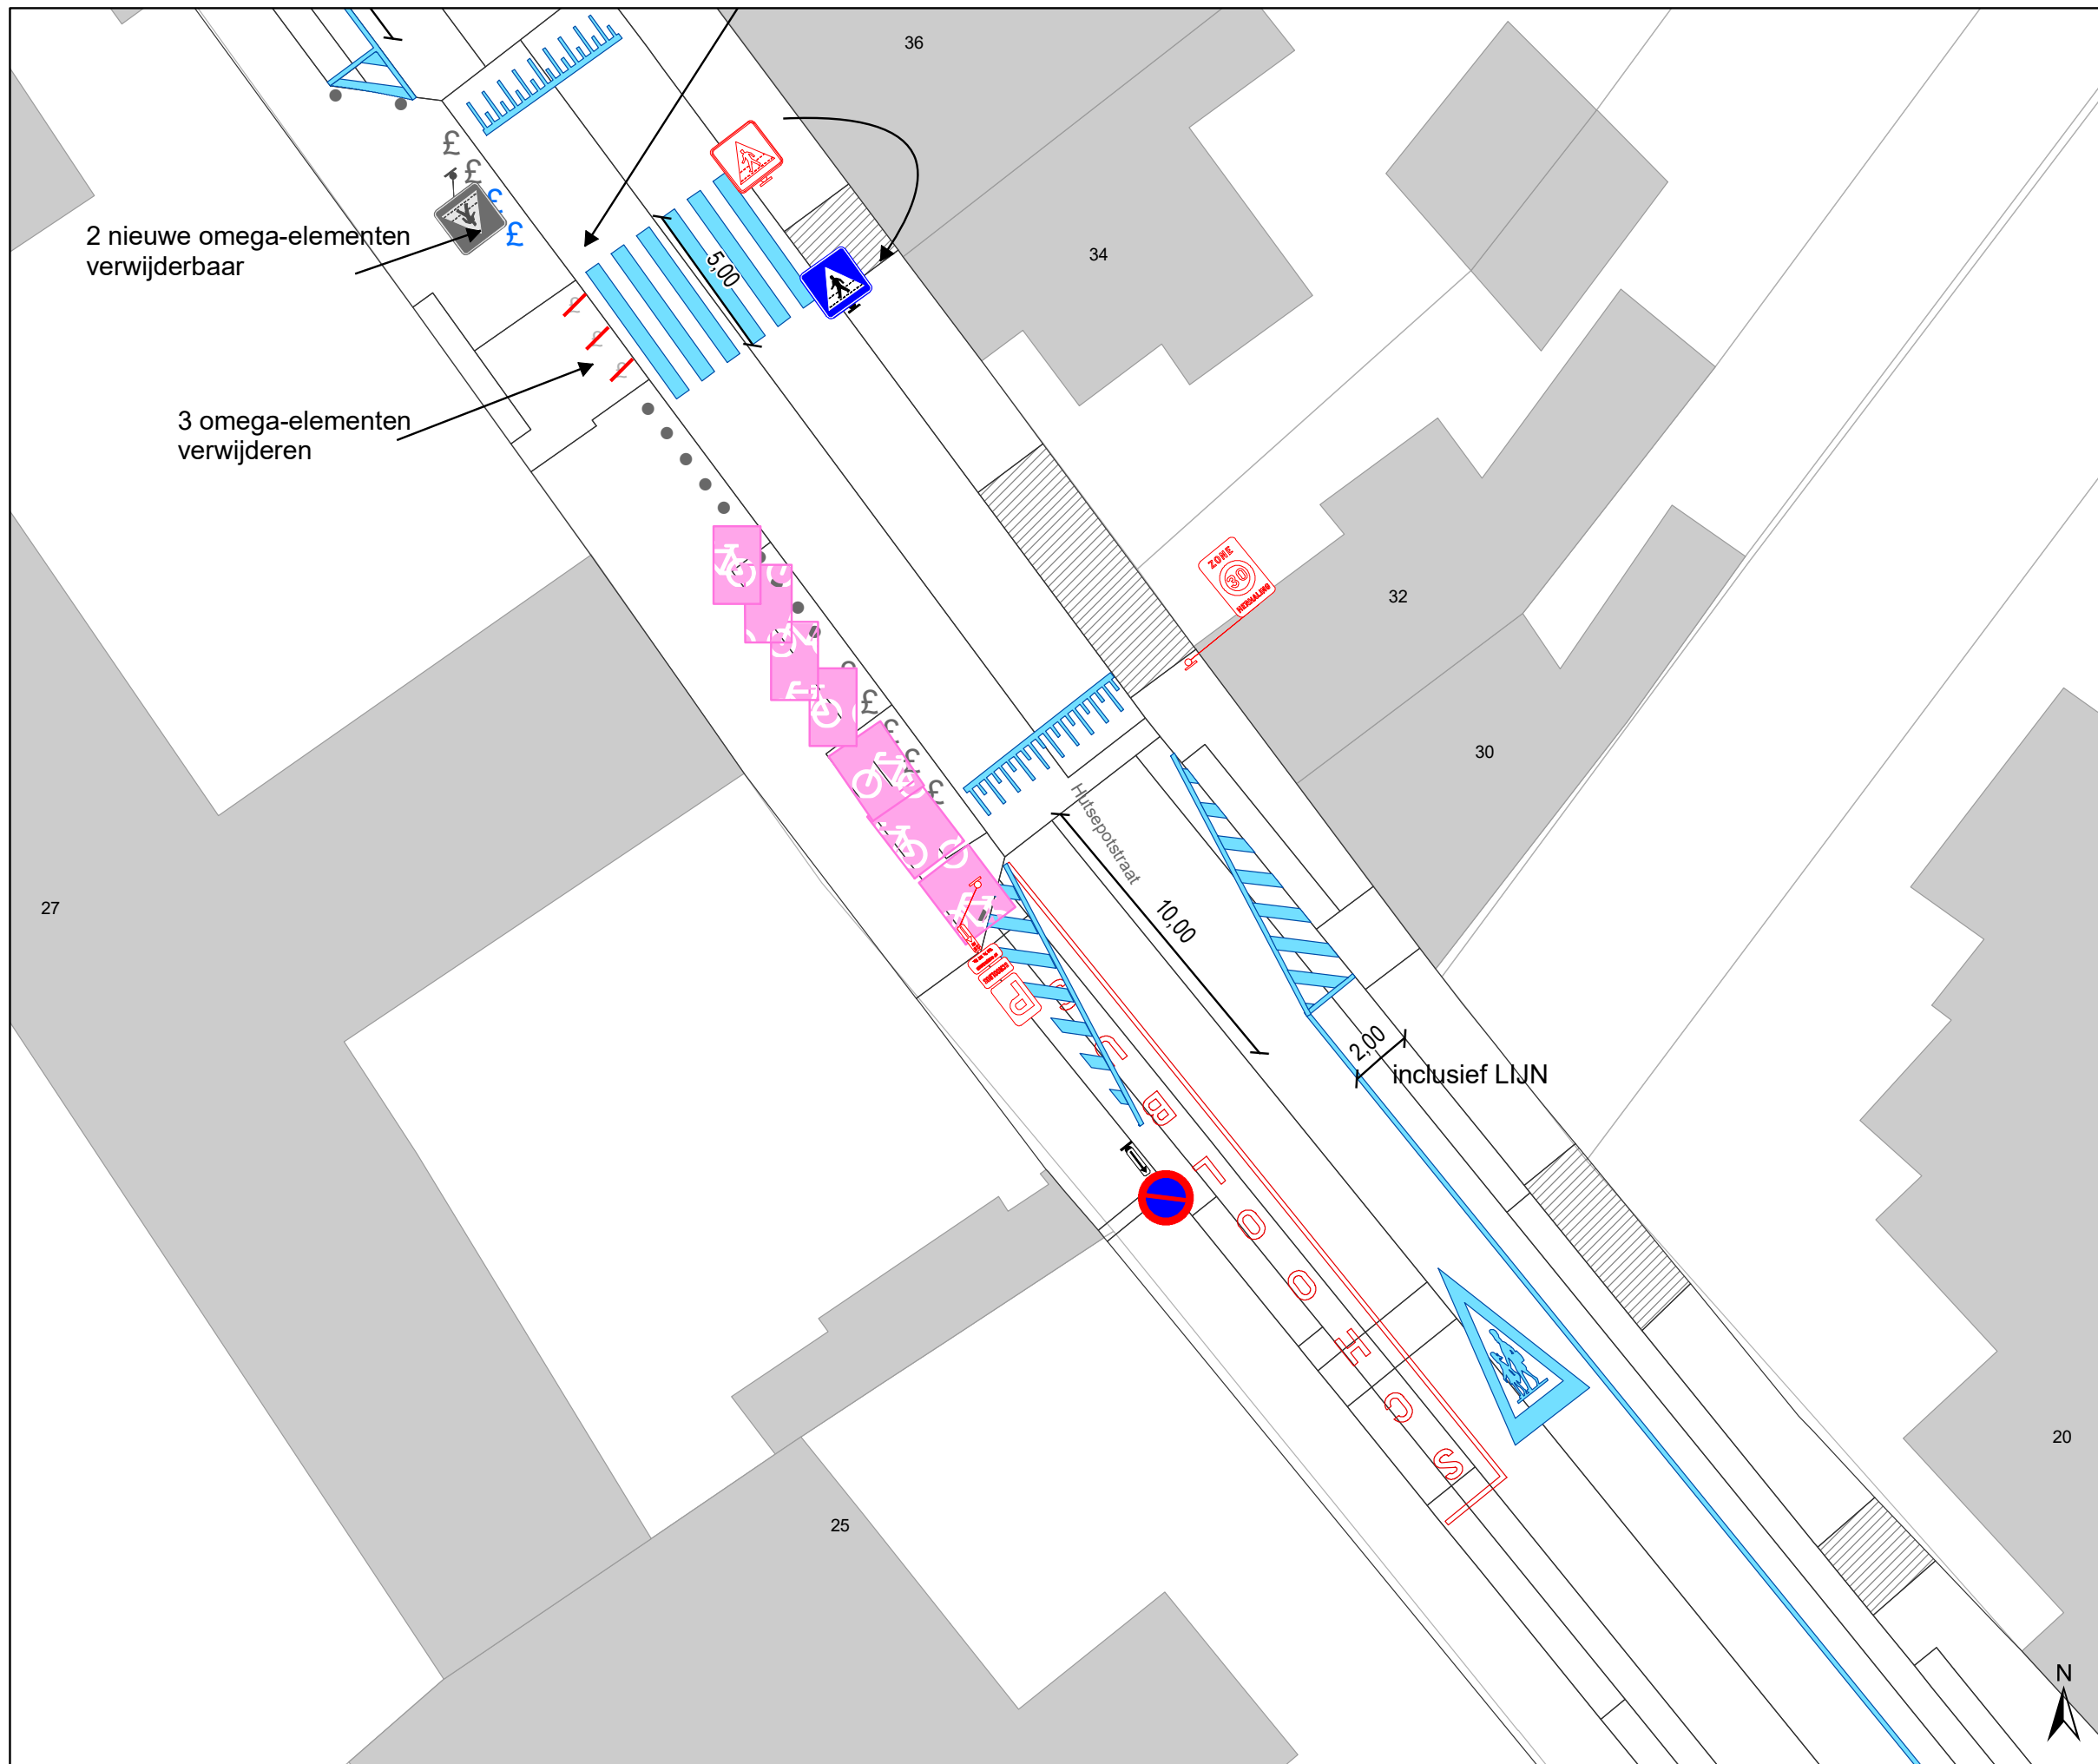


Dossiernummer P-300935

DATUM	SCHAAL	PLAN	P FORMAAT
1/03/2023	1/200	17/22	A3



 


### Legende


-  Bestaande verkeersborden
-  Geplande verkeersborden
-  Te verwijderen verkeersborden


-  Bestaande wegmarkeringen
-  Geplande wegmarkeringen
-  Te verwijderen wegmarkeringen

### Straatmeubilair

-  Gepland paaltje
-  Gepland omega-element
-  Te verwijderen omega-element

### Overige

-  Ander gepland dossier (in voorbereiding bij MOBBED)

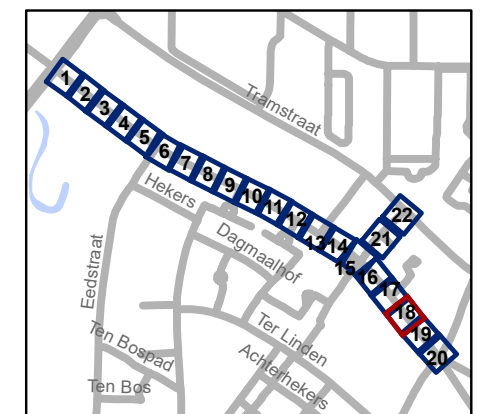


**gent:** Mobiliteitsbedrijf stad Gent  
Verkeerstechnische taken

## Hutsepotstraat WMP - fietsstraat

Dossiernummer P-300935

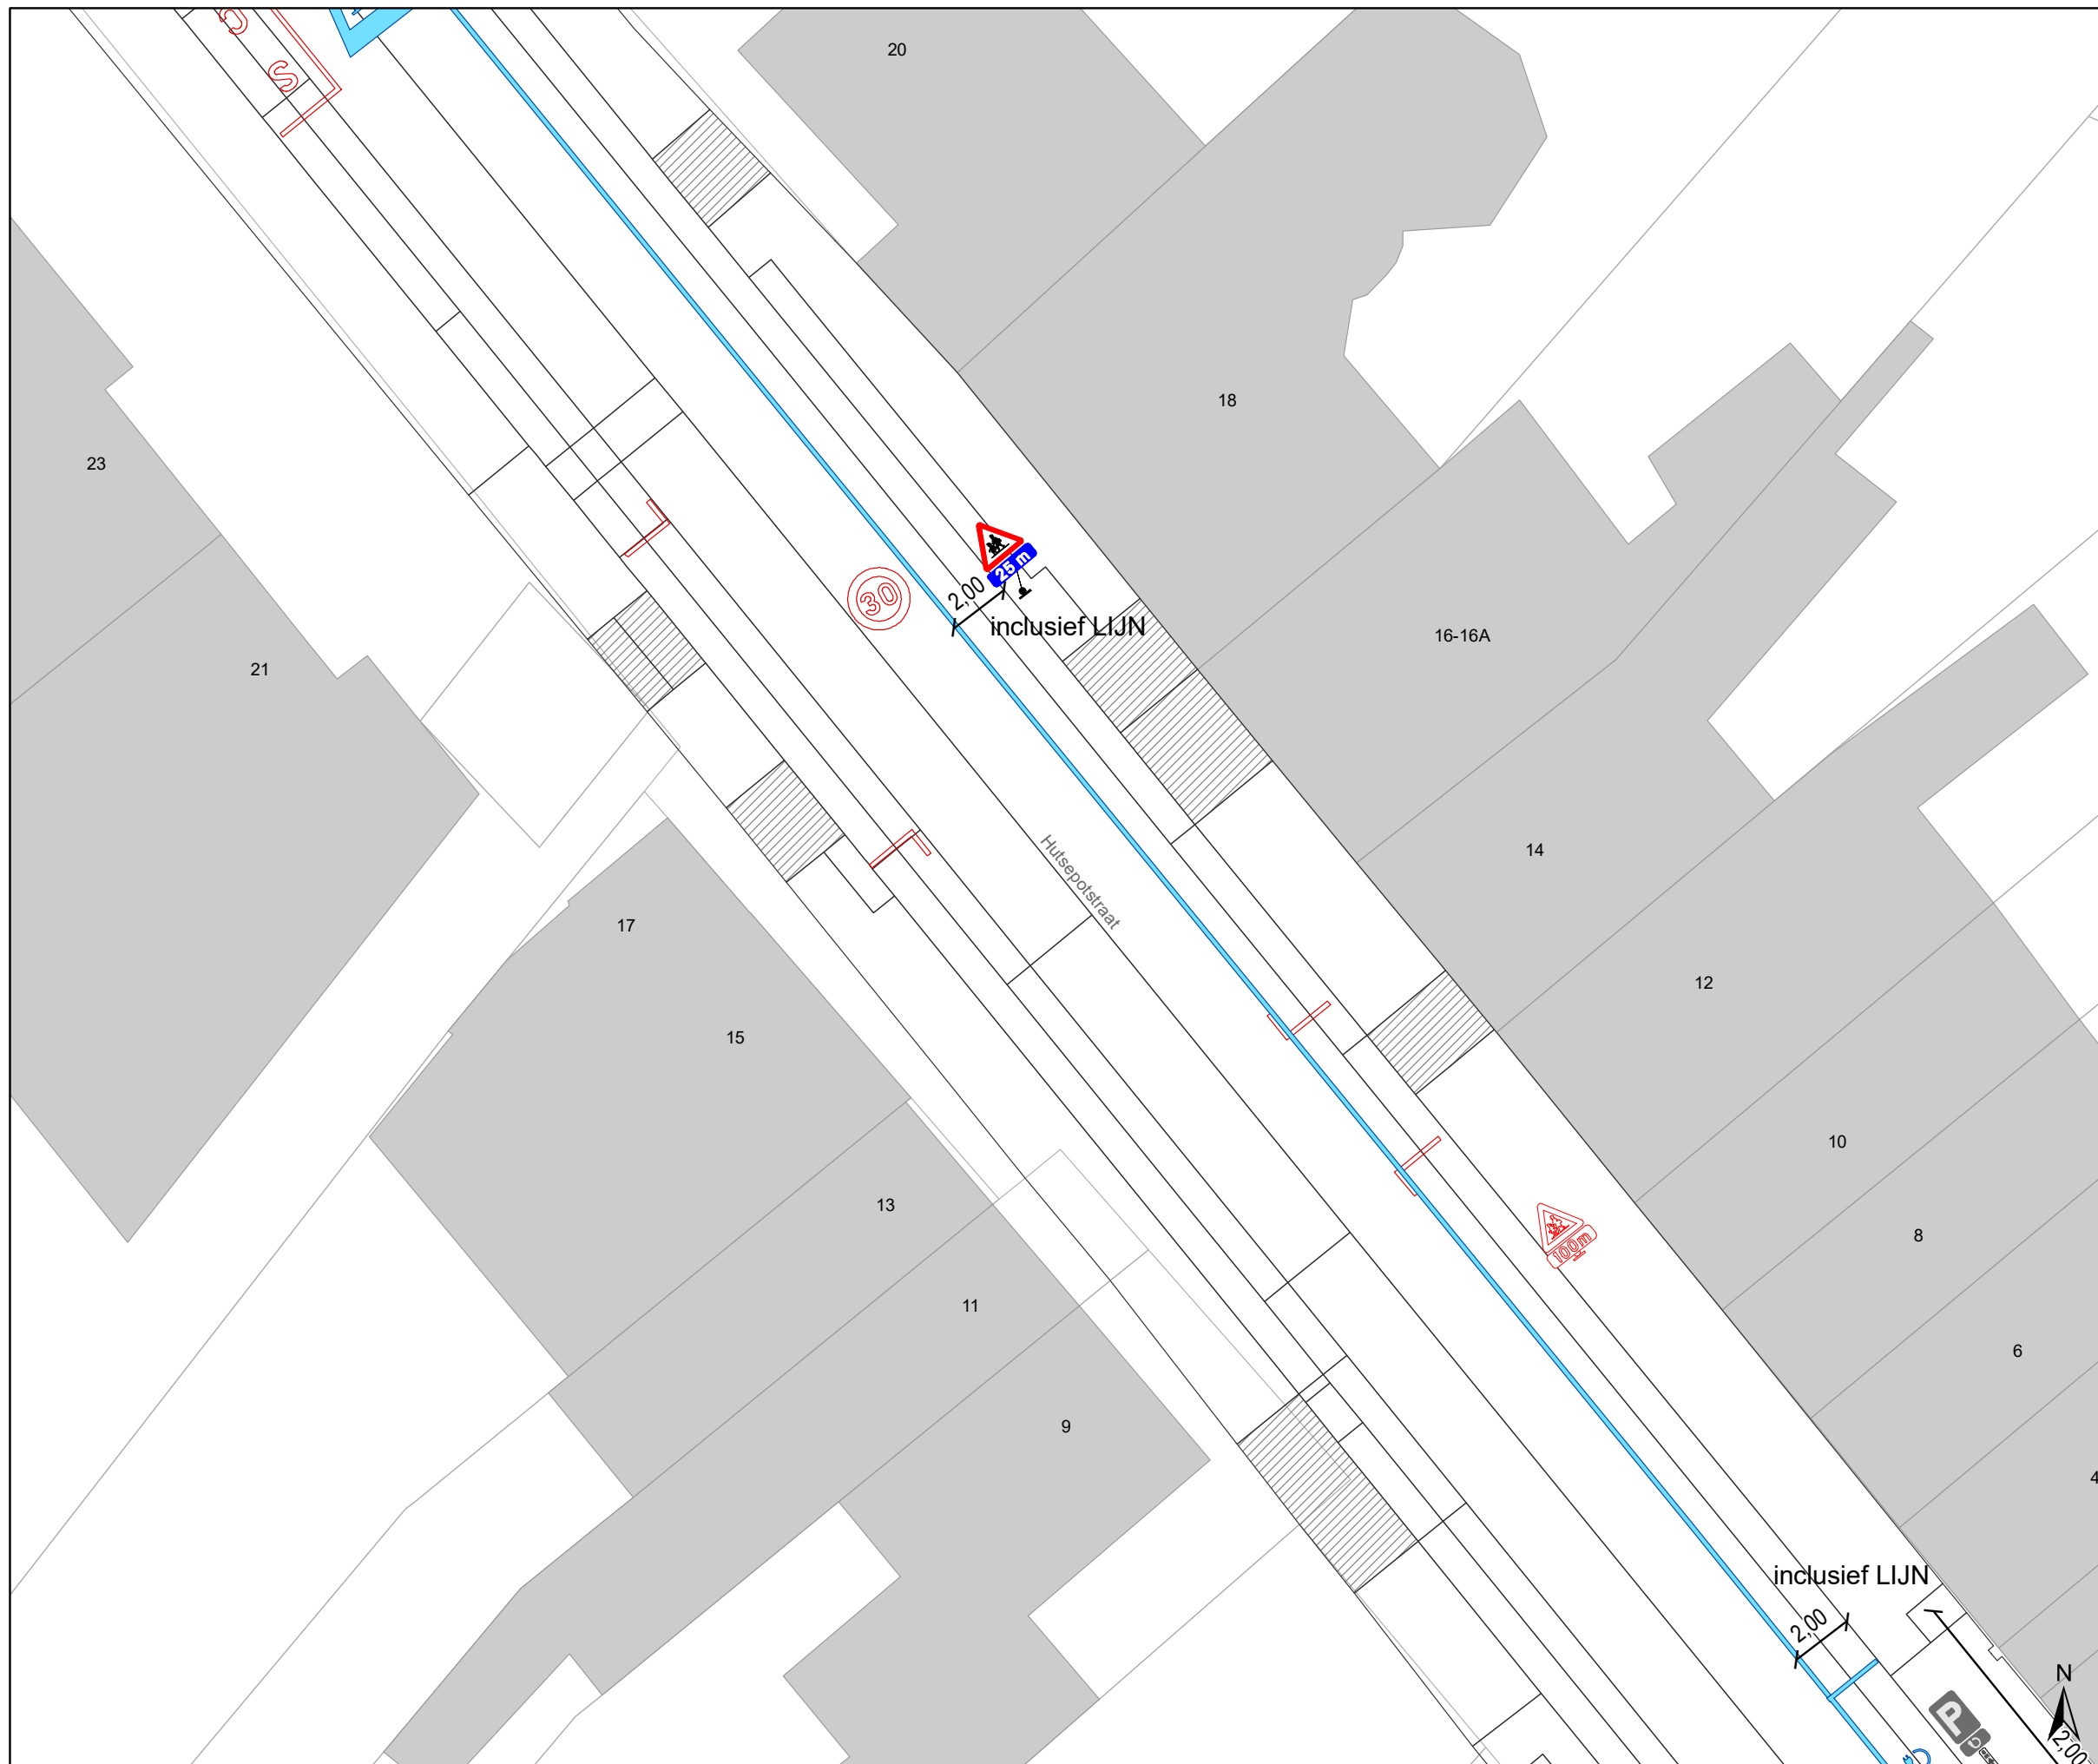


DATUM	SCHAAL	PLAN	P FORMAAT
1/03/2023	1/200	18/22	A3




### Legende


-  Bestaande verkeersborden
-  Geplande verkeersborden
-  Te verwijderen verkeersborden
-  Bestaande wegmarkeringen
-  Geplande wegmarkeringen
-  Te verwijderen wegmarkeringen

### Straatmeubilair

-  Gepland paaltje
-  Gepland omega-element
-  Te verwijderen omega-element

### Overige

-  Ander gepland dossier (in voorbereiding bij MOBBED)

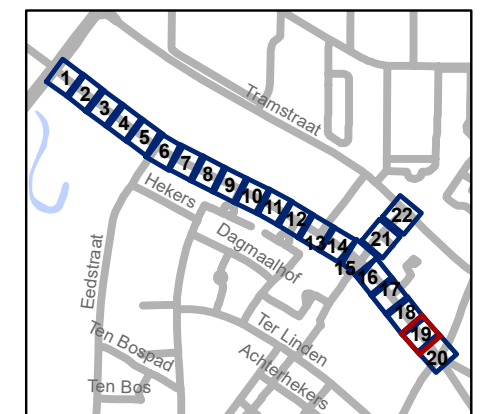


**gent:** Mobiliteitsbedrijf stad Gent  
Verkeerstechnische taken

**Hutsepotstraat  
WMP - fietsstraat**

Dossiernummer P-300935

DATUM	SCHAAL	PLAN	P FORMAAT
1/03/2023	1/200	19/22	A3

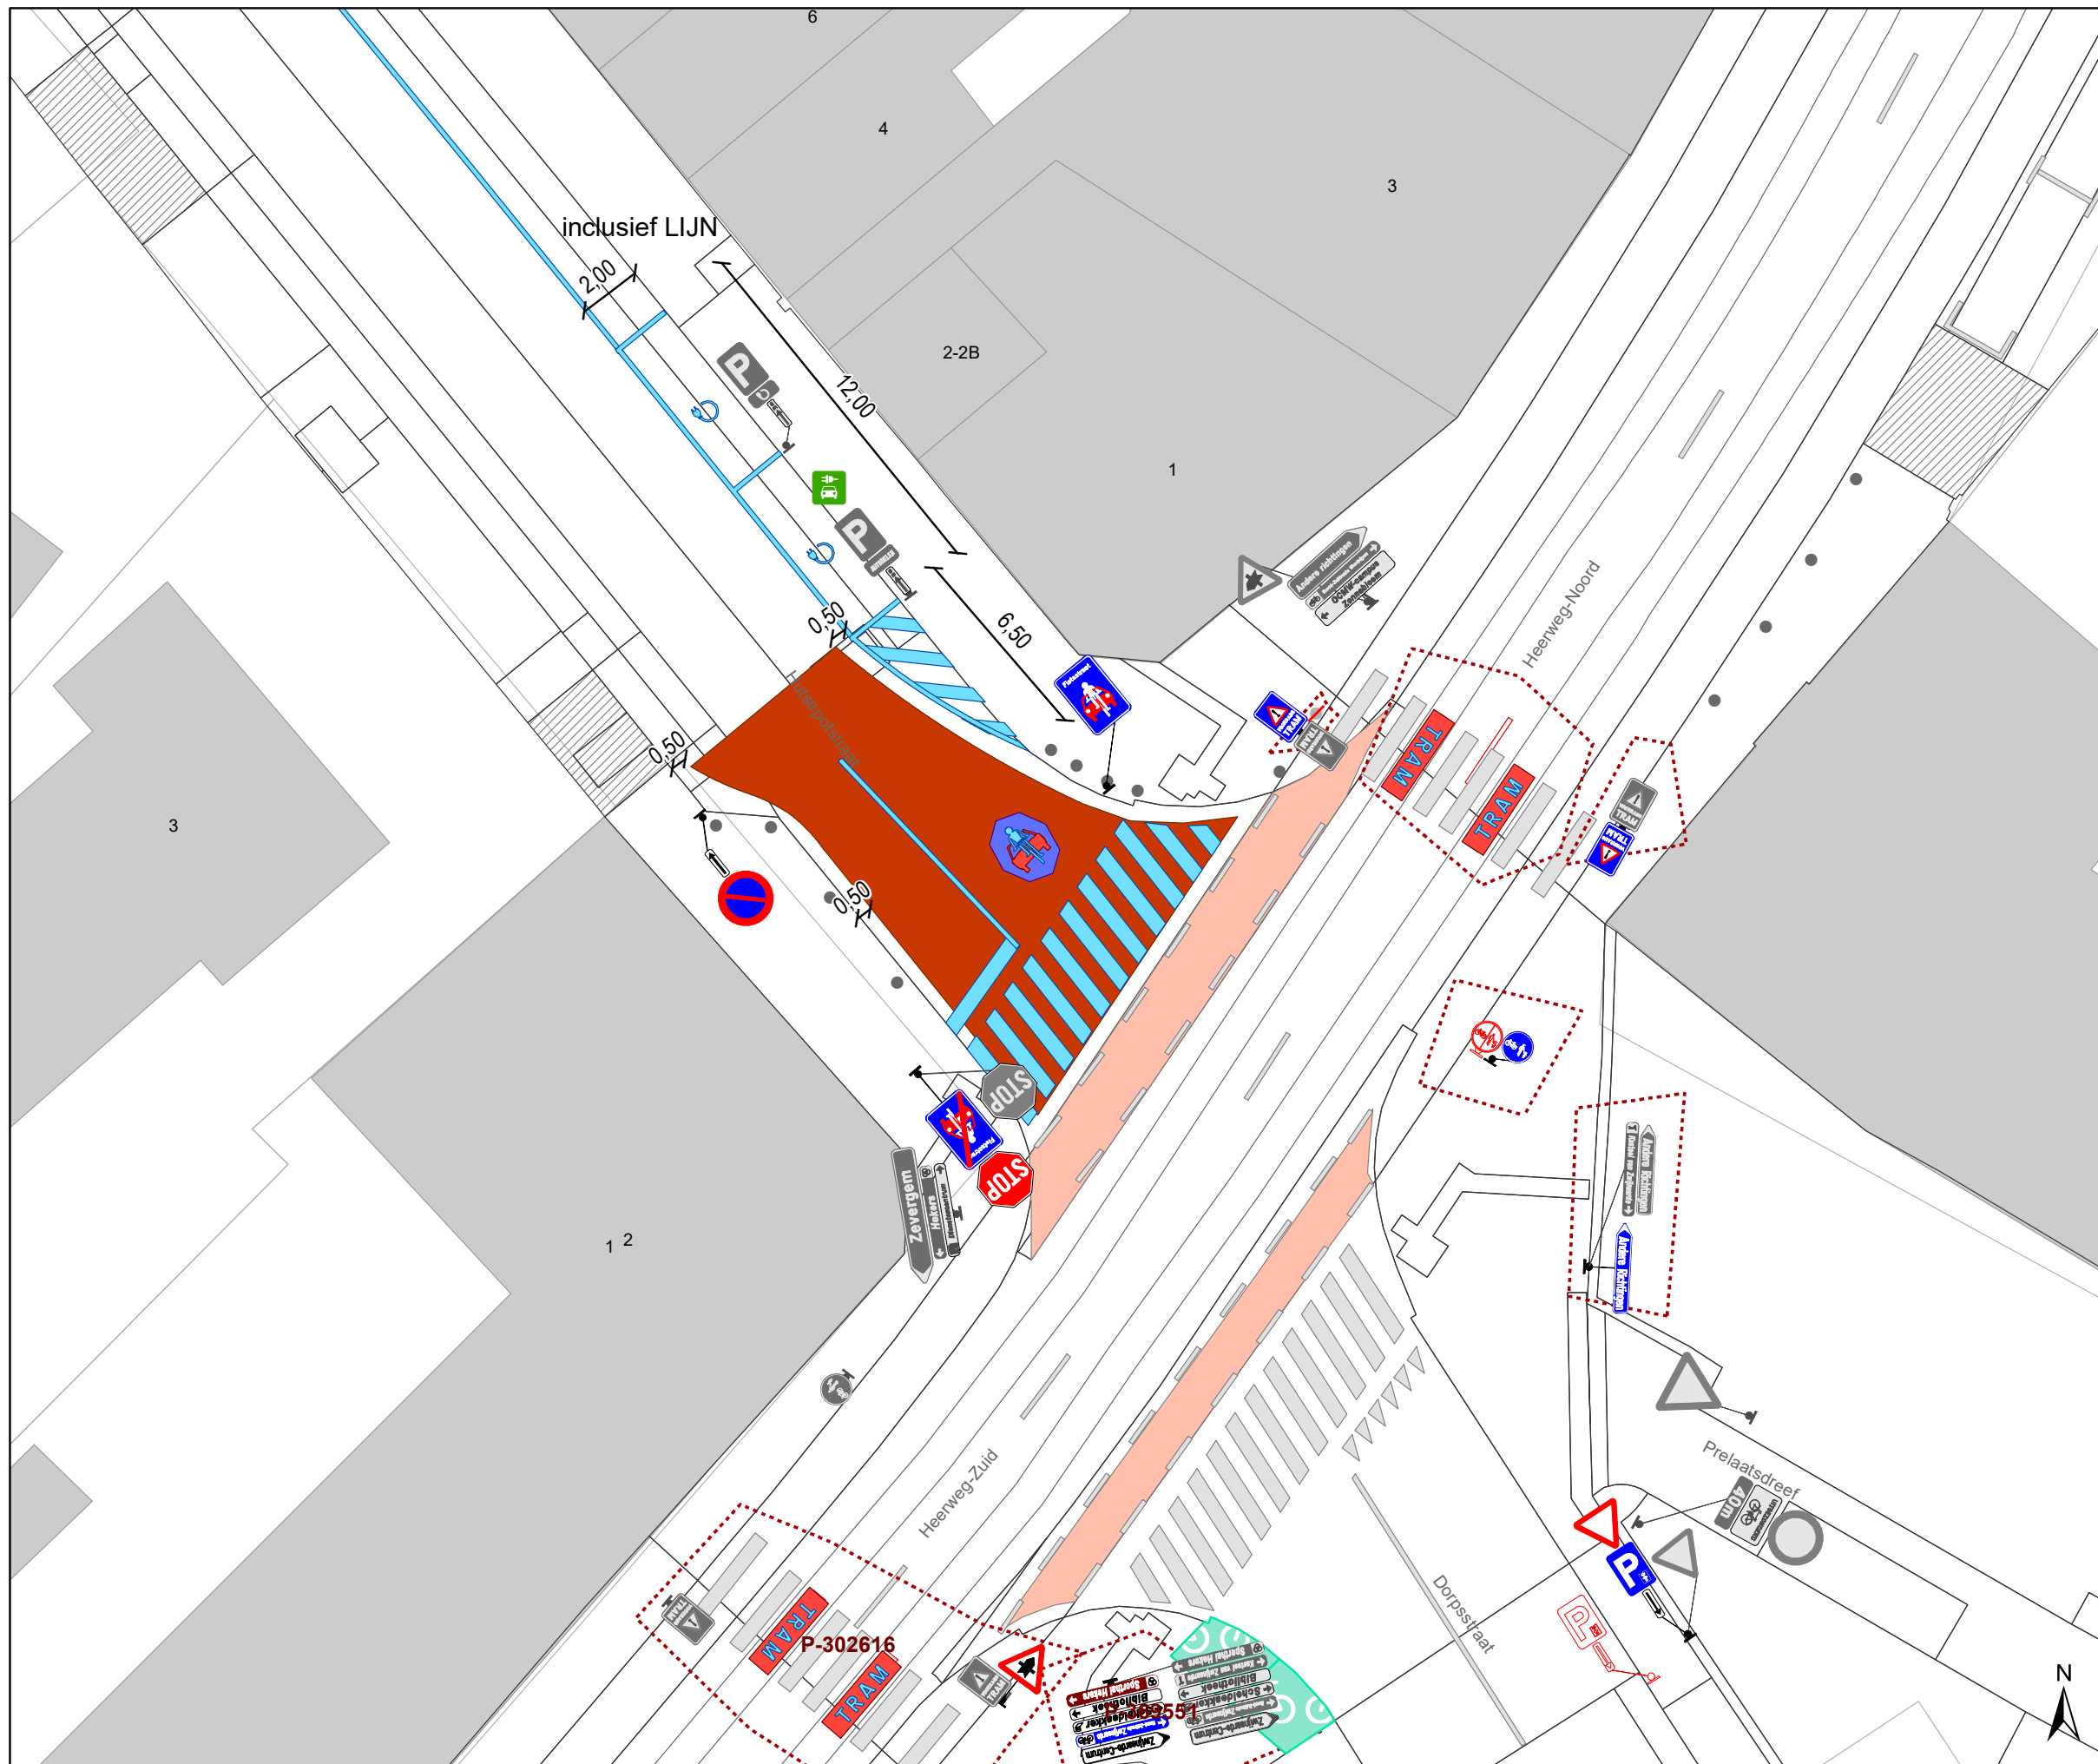

### Legende

- Bestaande verkeersborden
- Geplande verkeersborden
- Te verwijderen verkeersborden


- Bestaande wegmarkeringen
- Geplande wegmarkeringen
- Te verwijderen wegmarkeringen

### Straatmeubilair

- Gepland paaltje
- Gepland omega-element
- Te verwijderen omega-element

### Overige

- Ander gepland dossier (in voorbereiding bij MOBBED)

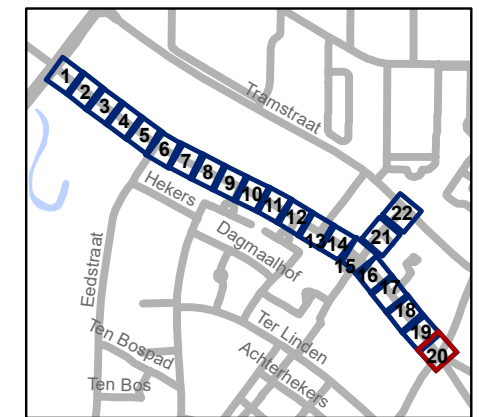


**gent:** Mobiliteitsbedrijf stad Gent  
Verkeerstechnische taken




**Hutspotstraat  
WMP - fietsstraat**

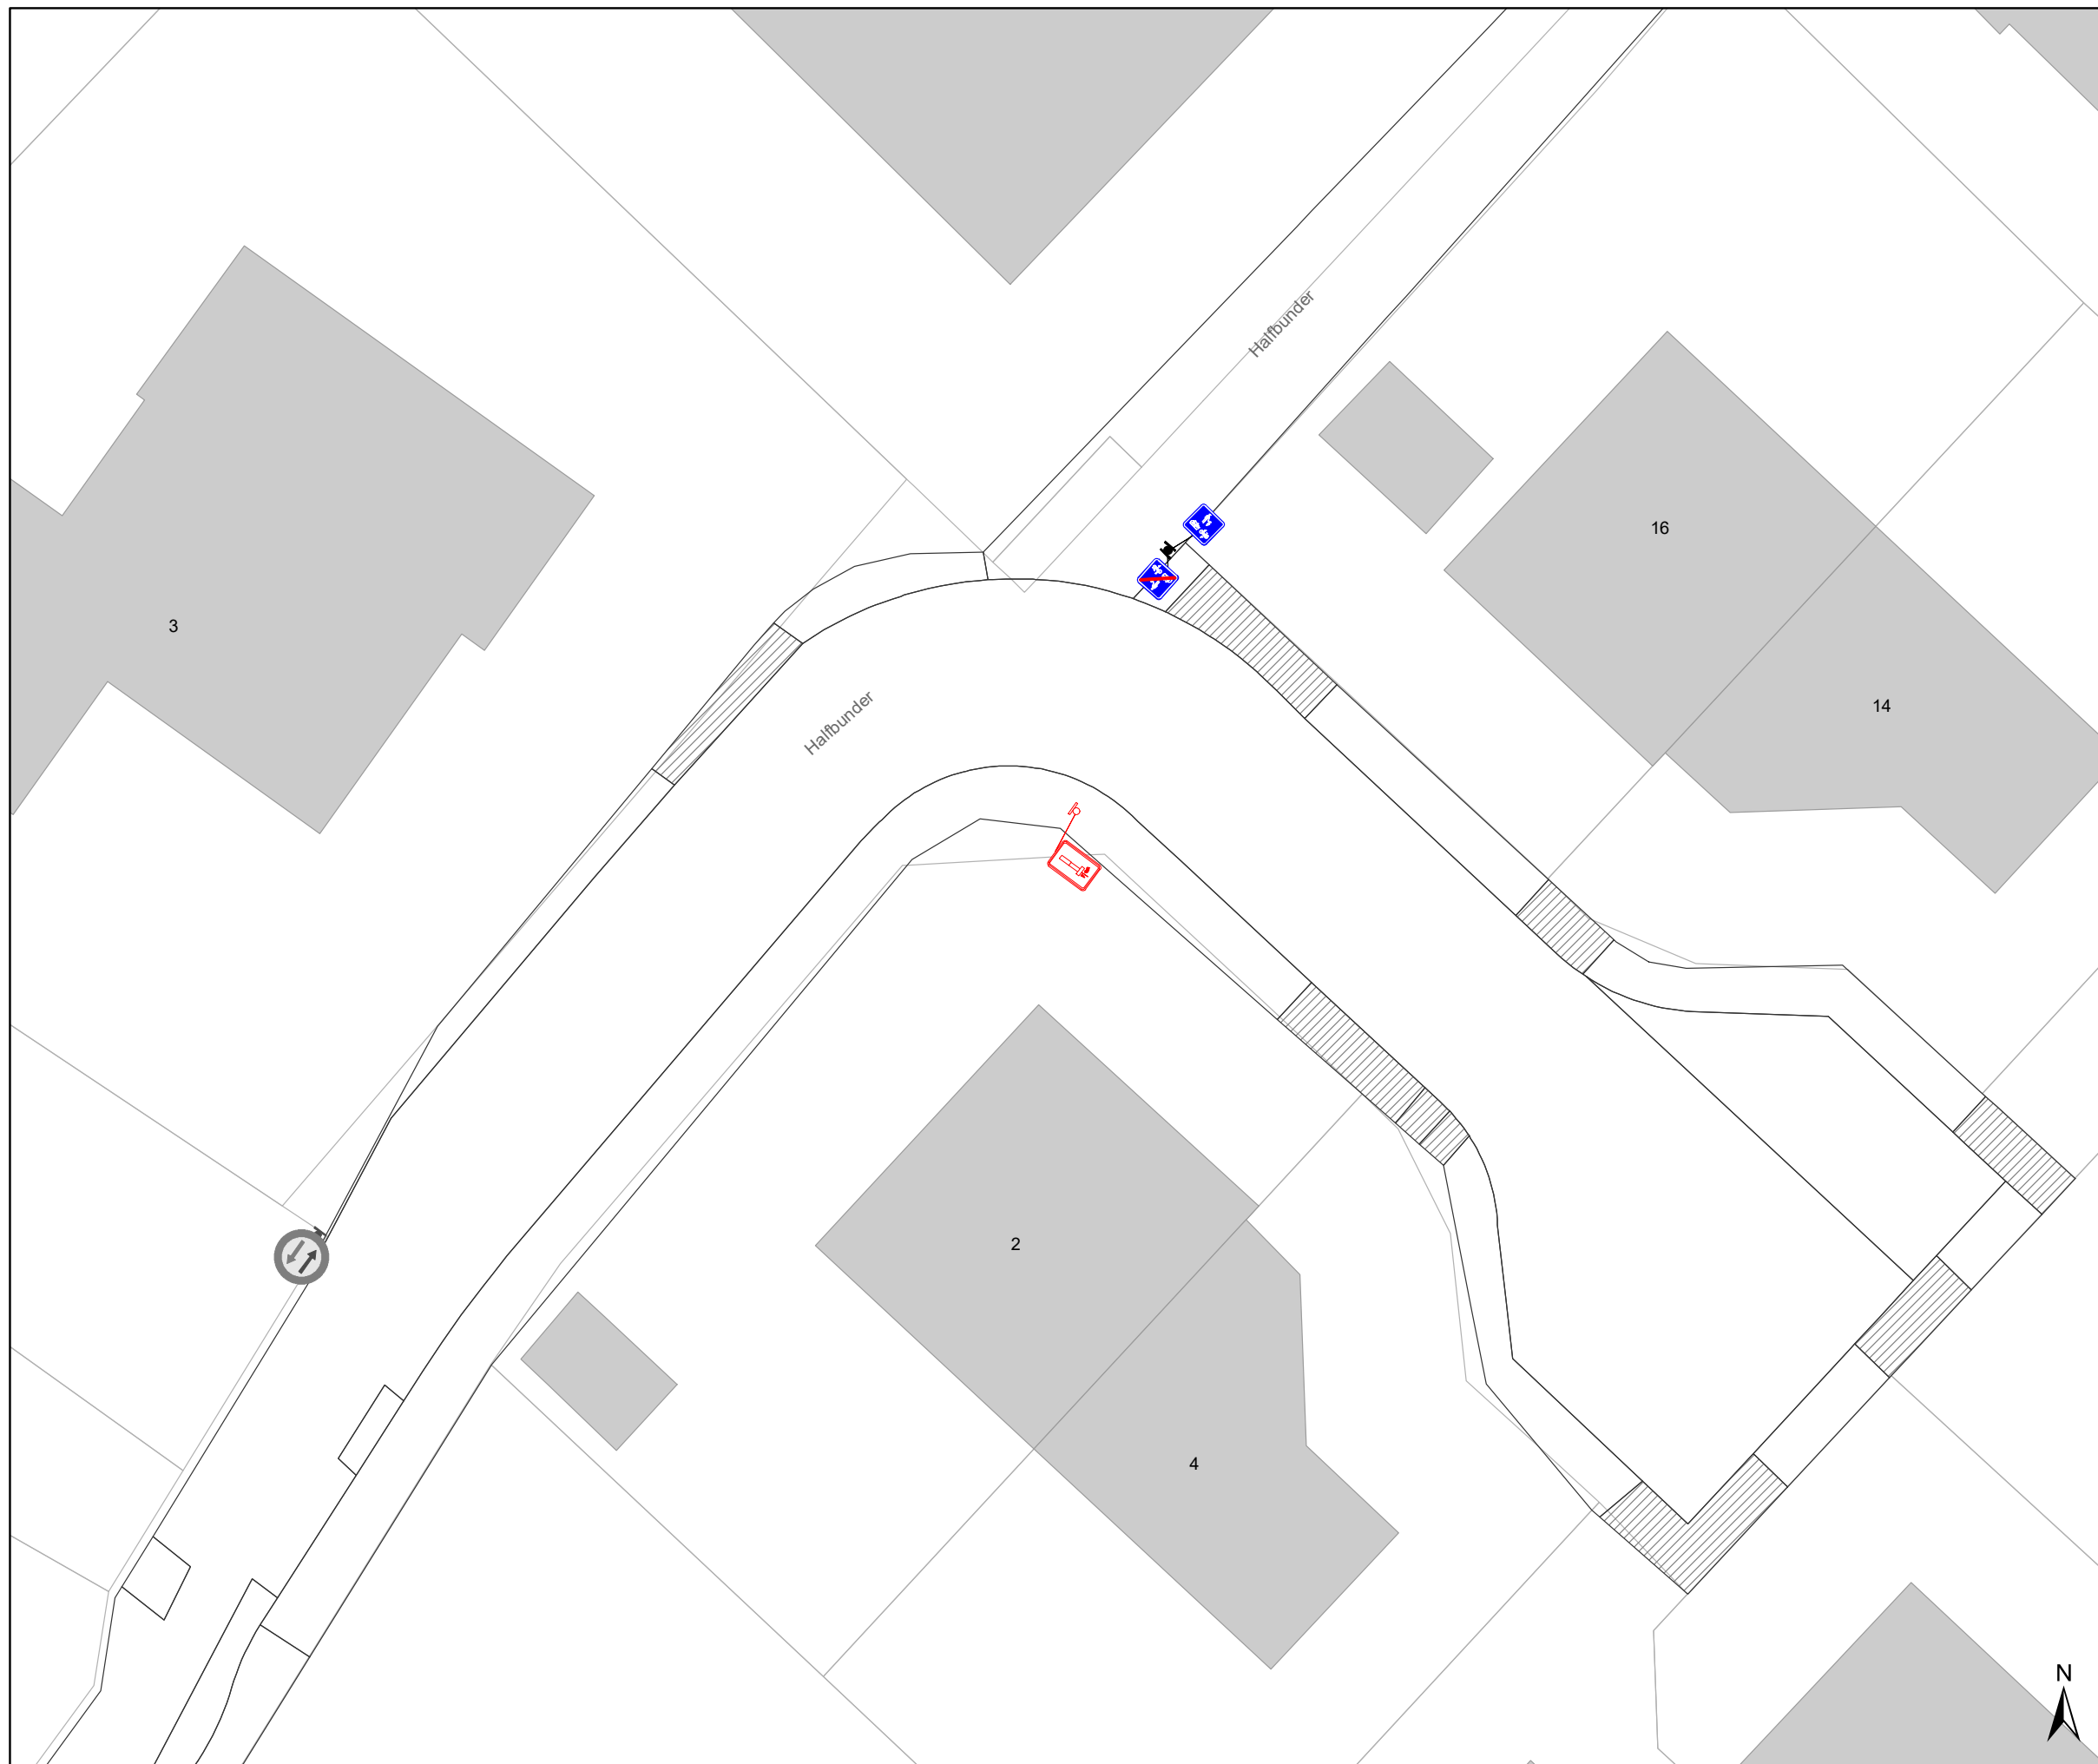


Dossiernummer P-300935

DATUM	SCHAAL	PLAN	P FORMAAT
1/03/2023	1/200	20/22	A3



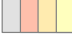


### Legende


-  Bestaande verkeersborden
-  Geplande verkeersborden
-  Te verwijderen verkeersborden


-  Bestaande wegmarkeringen
-  Geplande wegmarkeringen
-  Te verwijderen wegmarkeringen

### Straatmeubilair

-  Gepland paaltje
-  Gepland omega-element
-  Te verwijderen omega-element

### Overige

-  Ander gepland dossier (in voorbereiding bij MOBBED)

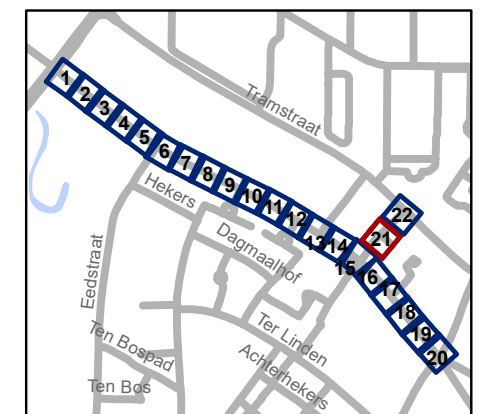


**gent:** Mobiliteitsbedrijf stad Gent  
Verkeerstechnische taken




## Hutsepotstraat WMP - fietsstraat

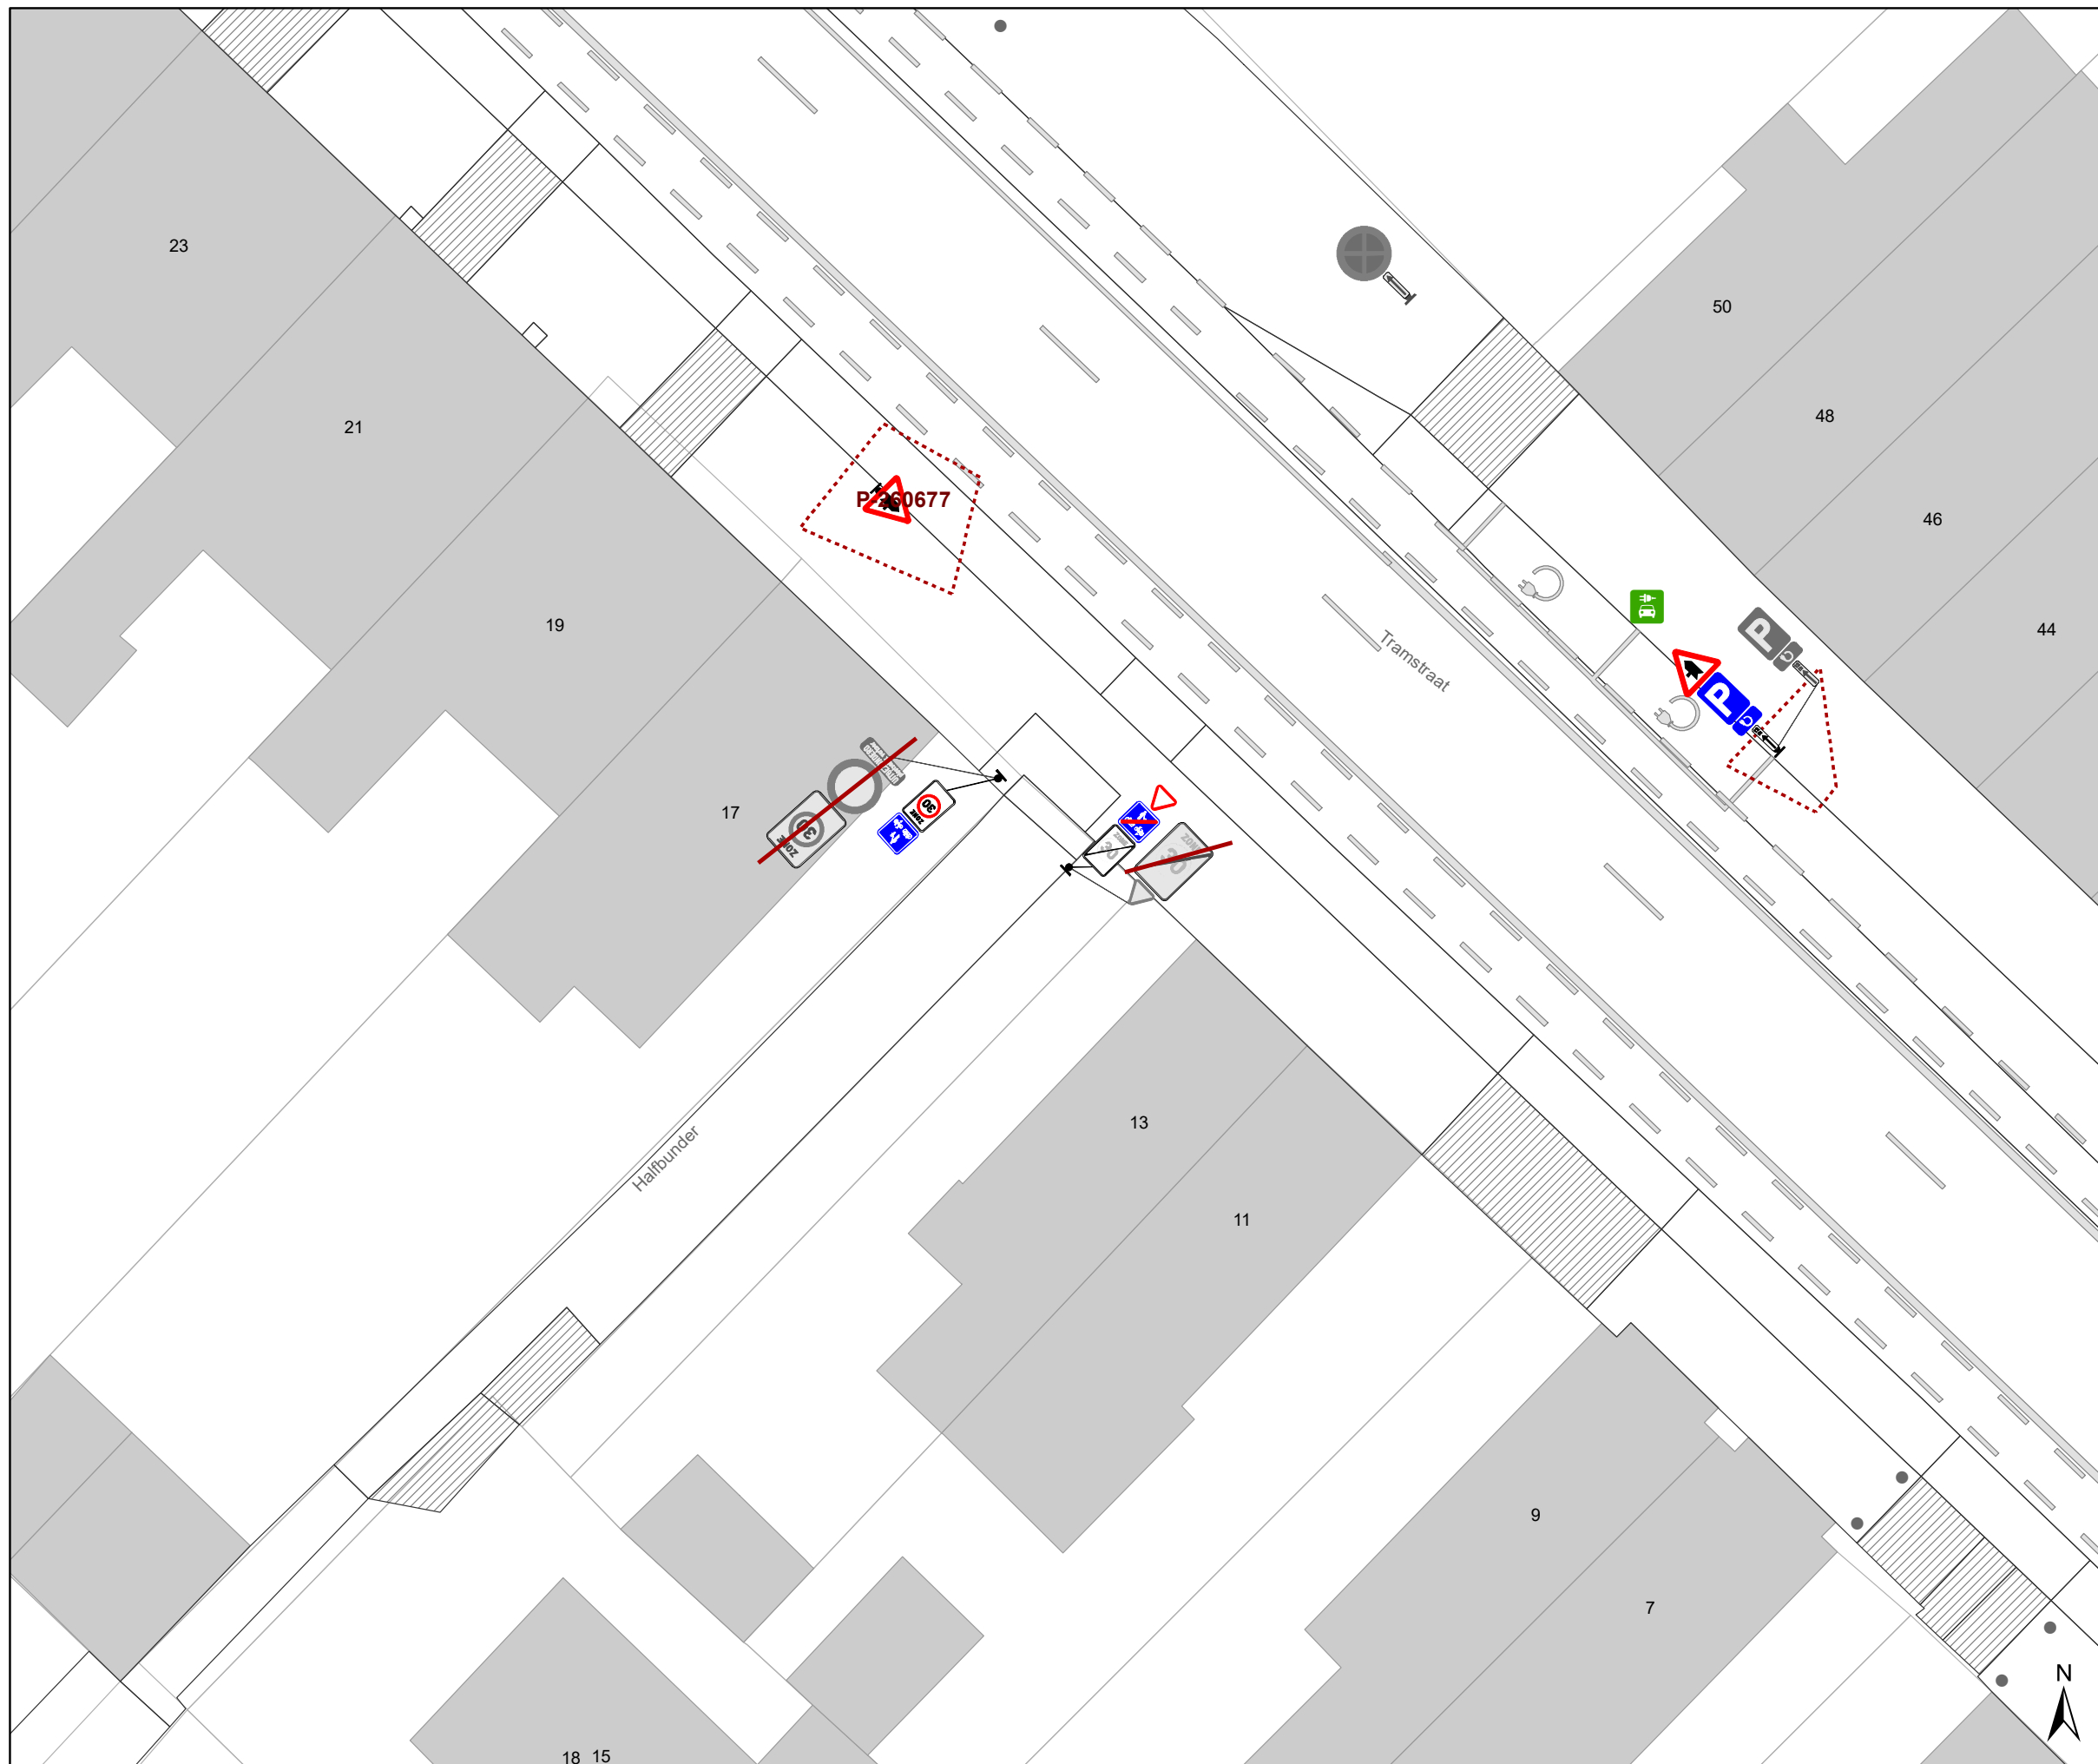


Dossiernummer P-300935

DATUM	SCHAAL	PLAN	P FORMAAT
1/03/2023	1/200	21/22	A3



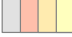


### Legende


-  Bestaande verkeersborden
-  Geplande verkeersborden
-  Te verwijderen verkeersborden


-  Bestaande wegmarkeringen
-  Geplande wegmarkeringen
-  Te verwijderen wegmarkeringen

### Straatmeubilair

-  Gepland paaltje
-  Gepland omega-element
-  Te verwijderen omega-element

### Overige

-  Ander gepland dossier (in voorbereiding bij MOBBED)

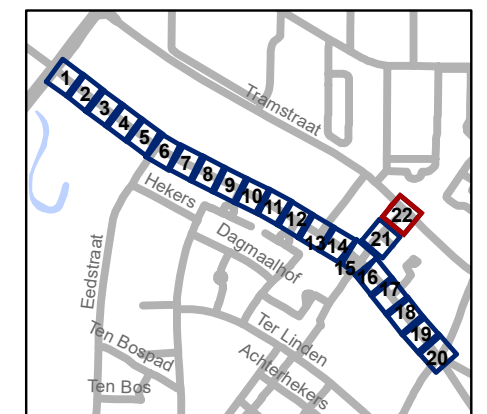

**gent:** Mobiliteitsbedrijf stad Gent  
Verkeerstechnische taken

## Hutsepotstraat WMP - fietsstraat

Dossiernummer P-300935

DATUM	SCHAAL	PLAN	P FORMAAT
1/03/2023	1/200	22/22	A3