



---

**2023\_CBS\_02357 Nieuw aanvullend reglement van de politie op het wegverkeer - gemeenteweg - afbakening zones 50 op grondgebied Gent - nieuwe verkeersmaatregel - Vaststelling**

**Beslissing:** Goedgekeurd in besloten vergadering van 16 maart 2023

**Zijn aanwezig bij de beslissing van dit punt:**

de heer Mathias De Clercq, burgemeester-voorzitter; de heer Filip Watteeuw, schepen mevrouw Tine Heyse, schepen; mevrouw Astrid De Bruycker, schepen; de heer Sami Souguir, schepen; de heer Bram Van Braeckevelt, schepen; mevrouw Isabelle Heyndrickx, schepen; mevrouw Hafsa El-Bazioui, schepen; mevrouw Evita Willaert, schepen; de heer Rudy Coddens, schepen  
mevrouw Mieke Hullebroeck, algemeen directeur; de heer Danny Van Campenhout, adjunct-algemeendirecteur; mevrouw Liesbet Vertriest, waarnemend adjunct-algemeendirecteur

**Bevoegd:** Filip Watteeuw

**Betrokken:** Mathias De Clercq

**Juridisch kader**

**De volgende bepalingen zijn van toepassing inzake de bevoegdheid:**

- De Nieuwe Gemeentewet 24 juni 1988, artikel 119;
- Het Decreet over het lokaal bestuur van 22 december 2017, artikel 41, 2°;
- Het Decreet van 16 mei 2008 betreffende de aanvullende reglementen op het wegverkeer en de plaatsing en bekostiging van verkeerstekens, artikel 4, § 1, 2de lid en artikel 5, § 1, 2de lid.
- Het gemeenteraadsbesluit van 14 december 2015, houdende de delegatie van de vaststellingsbevoegdheid inzake gemeentelijke aanvullende reglementen op het wegverkeer.

**De beslissing wordt genomen op grond van:**

- Wet betreffende de politie over het wegverkeer, gecoördineerd bij Koninklijk Besluit van 16 maart 1968;
- Decreet van 16 mei 2008 betreffende de aanvullende reglementen op het wegverkeer en de plaatsing en bekostiging van de verkeerstekens;
- Koninklijk Besluit van 1 december 1975 houdende algemeen reglement op de politie van het wegverkeer en van het gebruik van de openbare weg;

- Ministerieel Besluit van 11 oktober 1976 waarbij de minimumafmetingen en de bijzondere plaatsingsvoorwaarden van de verkeerstekens worden bepaald;
- Uitvoeringsbesluit van 23 januari 2009 betreffende de aanvullende reglementen op het wegverkeer en de plaatsing en bekostiging van de verkeerstekens;
- Omzendbrief MOB/2009/1 van 3 april 2009;
- Het reglement houdende de voorwaarden tot het toekennen van parkeerplaatsen voor personen met een handicap, goedgekeurd in de gemeenteraad van 25 april 2016.

## **Motivering**

- Bij dit collegebesluit wordt volgende verkeersmaatregel getroffen enkel op gemeentewegen in de rand van de uitbreiding van de zone 30 voor het Wijkmobiliteitsplan Zwijnaarde: het afbaken van de zone 50 zone Zwijnaarde Zonneput ter hoogte van de gemeentegrens met Zevergem (De Pinte) en in de Mijlgrachstraat op 35 meter ten westen van het kruispunt met de Heerweg-Zuid.
- Bij collegebesluit van 17 november 2022 werd een zone 50 ingevoerd tussen de bebouwde kom van Gent, de N70 en de reeds bestaande zone 50 in Lochristi met als grenzen de N70, de Emelia Dutrystraat, Schansakker, de bebouwde komgrens van Oostakker ter hoogte van Drieselstraat nr 67 en Smalleheerweg nr 16. De zone vervangt het 50 km/u regime dat voordien door lokale borden werd gesignaleerd.
- Bij collegebesluit van 3 juni 2021 werd de bestaande zone 50 in het industrieterrein 'Lumco-site' geregulariseerd. Deze is gelegen in de Watlingtonstraat die op 2 plaatsen aansluit met de Zeeschipstraat. In het kader van de eigendomsoverdracht van deze verkaveling vroeg de Dienst Vastgoed om de bestaande signalisatie te controleren.
- Bij collegebesluit van 5 november 2020 werd het invoeren van een algemeen zonaal aanvullend reglement voor de verschillende zones 50 goedgekeurd. Daarin werd als eerste de zone 50 in de omgeving van Zwijnaarde Zonneput opgenomen. Dit is een intergemeentelijke zone 50. De grenslocaties buiten de gemeentegrens worden door de buurgemeenten opgenomen in aanvullende reglementen.

## **Bijgevoegde bijlage(n):**

- Aavullend reglement afbakening zones 50 op grondgebied Gent dossier P-296603 (deel van de beslissing)
- Signalisatieplan afbakening zones 50 op grondgebied Gent dossier P-296603 (deel van de beslissing)

## **Beslissing**

**Beslist het volgende:**

### **Artikel 1:**

Heft op het aanvullend reglement van de politie op het wegverkeer betreffende de afbakening

zones 50 op grondgebied Gent, goedgekeurd in zitting van 17 november 2022, van zodra het nieuwe reglement in werking treedt.

**Artikel 2:**

Stelt vast het bijgevoegd aanvullend reglement van de politie op het wegverkeer en het signalisatieplan betreffende de afbakening zones 50 op grondgebied Gent.

2023\_CBS\_02357 - Nieuw aanvullend reglement van de politie op het wegverkeer - gemeenteweg - afbakening zones 50 op grondgebied Gent - nieuwe verkeersmaatregel

## Aanvullend reglement van de politie op het wegverkeer - gemeenteweg en – Afbakening zones 50 op grondgebied Gent

Vastgesteld in het College van Burgemeester en Schepenen van

Bekendgemaakt op

Geldig vanaf

Referentienummer

### Reglement

#### Artikel 1

In de zone Zwijnaarde Zonneput begrensd door

- Krekelstraat thv kruispunt met Grotesteensteenweg-Zuid (N60)
- Krekelstraat huisnummer 20
- Heerweg-Zuid ter hoogte van de gemeentegrens met Zevergem (De Pinte)
- In de Mijlgrachstraat op 35 meter ten westen van het kruispunt met de Heerweg-Zuid
- De zuidoostelijke hoek van Hondelee 44
- Hondeleepad thv kruispunt met Hondelee
- Eggestraat thv kruispunt met Hondelee het is verboden voor bestuurders sneller te rijden dan 50 km per uur.

Dit wordt aangeduid door verkeerstekens:

- C43 met zonale geldigheid

#### Artikel 2

In de zone Lumco-site in de Watlingtonstraat te Wondelgem begrensd door

- het kruispunt Watlingtonstraat/Zeeschipstraat, ter hoogte van huisnummer 149 (Zeeschipstraat),
- het kruispunt Watlingtonstraat/Zeeschipstraat, ter hoogte van huisnummer 107 (Zeeschipstraat), het is verboden voor bestuurders sneller te rijden dan 50 km per uur.

Dit wordt aangeduid door verkeerstekens:

- C43 met zonale geldigheid

#### Artikel 3

In de zone Voordestraat en (intergemeentelijke) omgeving begrensd door de Voordestraat thv huisnr 25 en de Maalgaver thv Veldekensstraat het is verboden voor bestuurders sneller te rijden dan 50 km per uur.

Dit wordt aangeduid door verkeerstekens:

- C43 met zonale geldigheid

#### Artikel 4

In de zone Drieselstraat (intergemeentelijke omgeving) begrensd door Drieselstraat ter hoogte van huisnummer 67, Schansakker, Emilia Dutrystraat, N70 en Smalleheerweg(gemeentegrens) aansluitend op de zone 50 in Lochristi het is verboden voor bestuurders sneller te rijden dan 50 km per uur.


Dit wordt aangeduid door verkeerstekens:

- C43 met zonale geldigheid




---

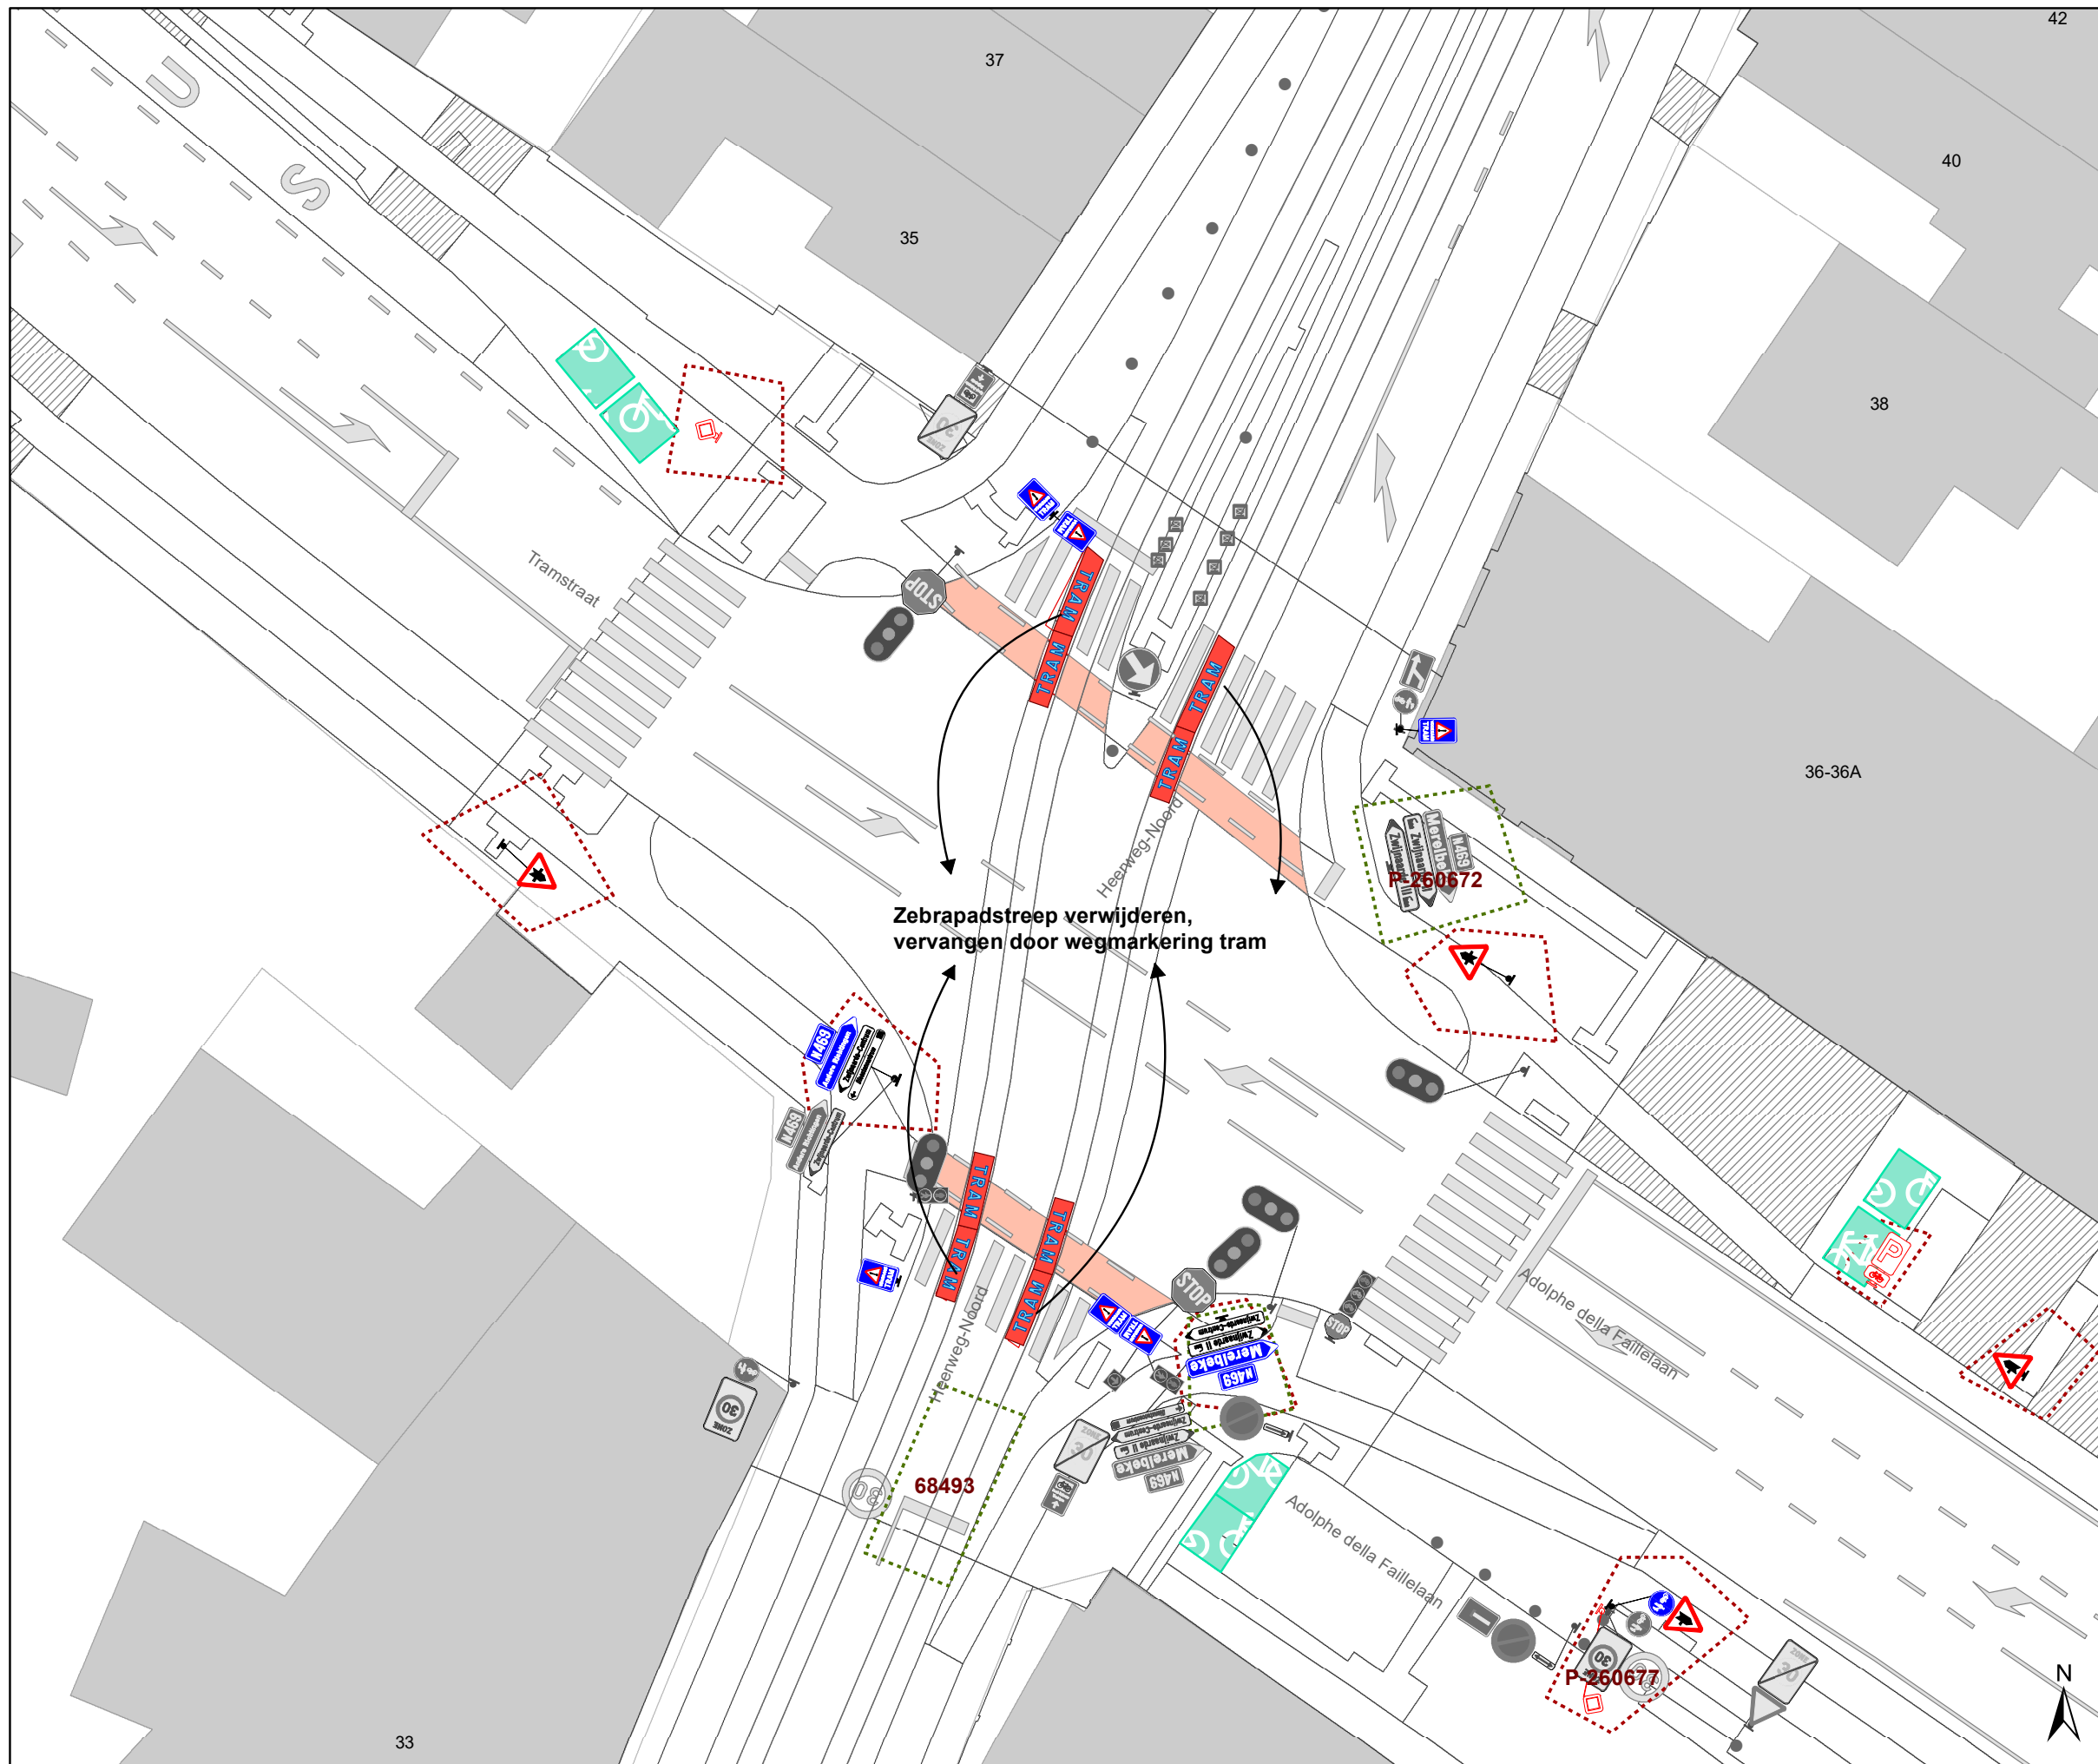


(einde reglement)








### Legende





-  Bestaande verkeersborden
-  Geplande verkeersborden
-  Te verwijderen verkeersborden


-  Bestaande wegmarkeringen
-  Geplande wegmarkeringen
-  Te verwijderen wegmarkeringen

### Straatmeubilair

-  Gepland paaltje
-  Bestaand paaltje
-  Te verwijderen paaltje

### Overige

-  Ander gepland dossier (in voorbereiding bij MOBBD)
-  Ander gepland dossier (in voorbereiding bij MOBBD)
-  Ander gepland dossier (ter uitvoering bij DWBW)
-  Prefab element

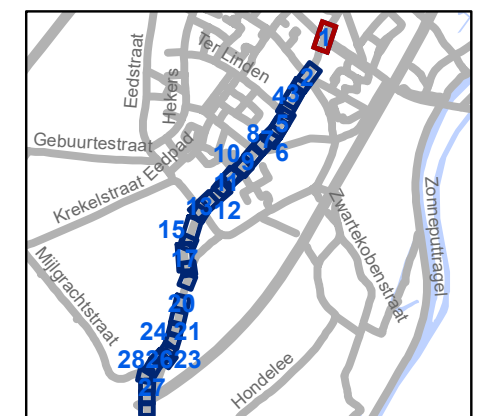


**gent:** Mobiliteitsbedrijf stad Gent  
Verkeerstechnische taken

## Heerweg-Zuid Snelheid

Dossiernummer P-302616

DATUM	SCHAAL	PLAN	P FORMAAT
2/03/2023	1/250	1/31	A3

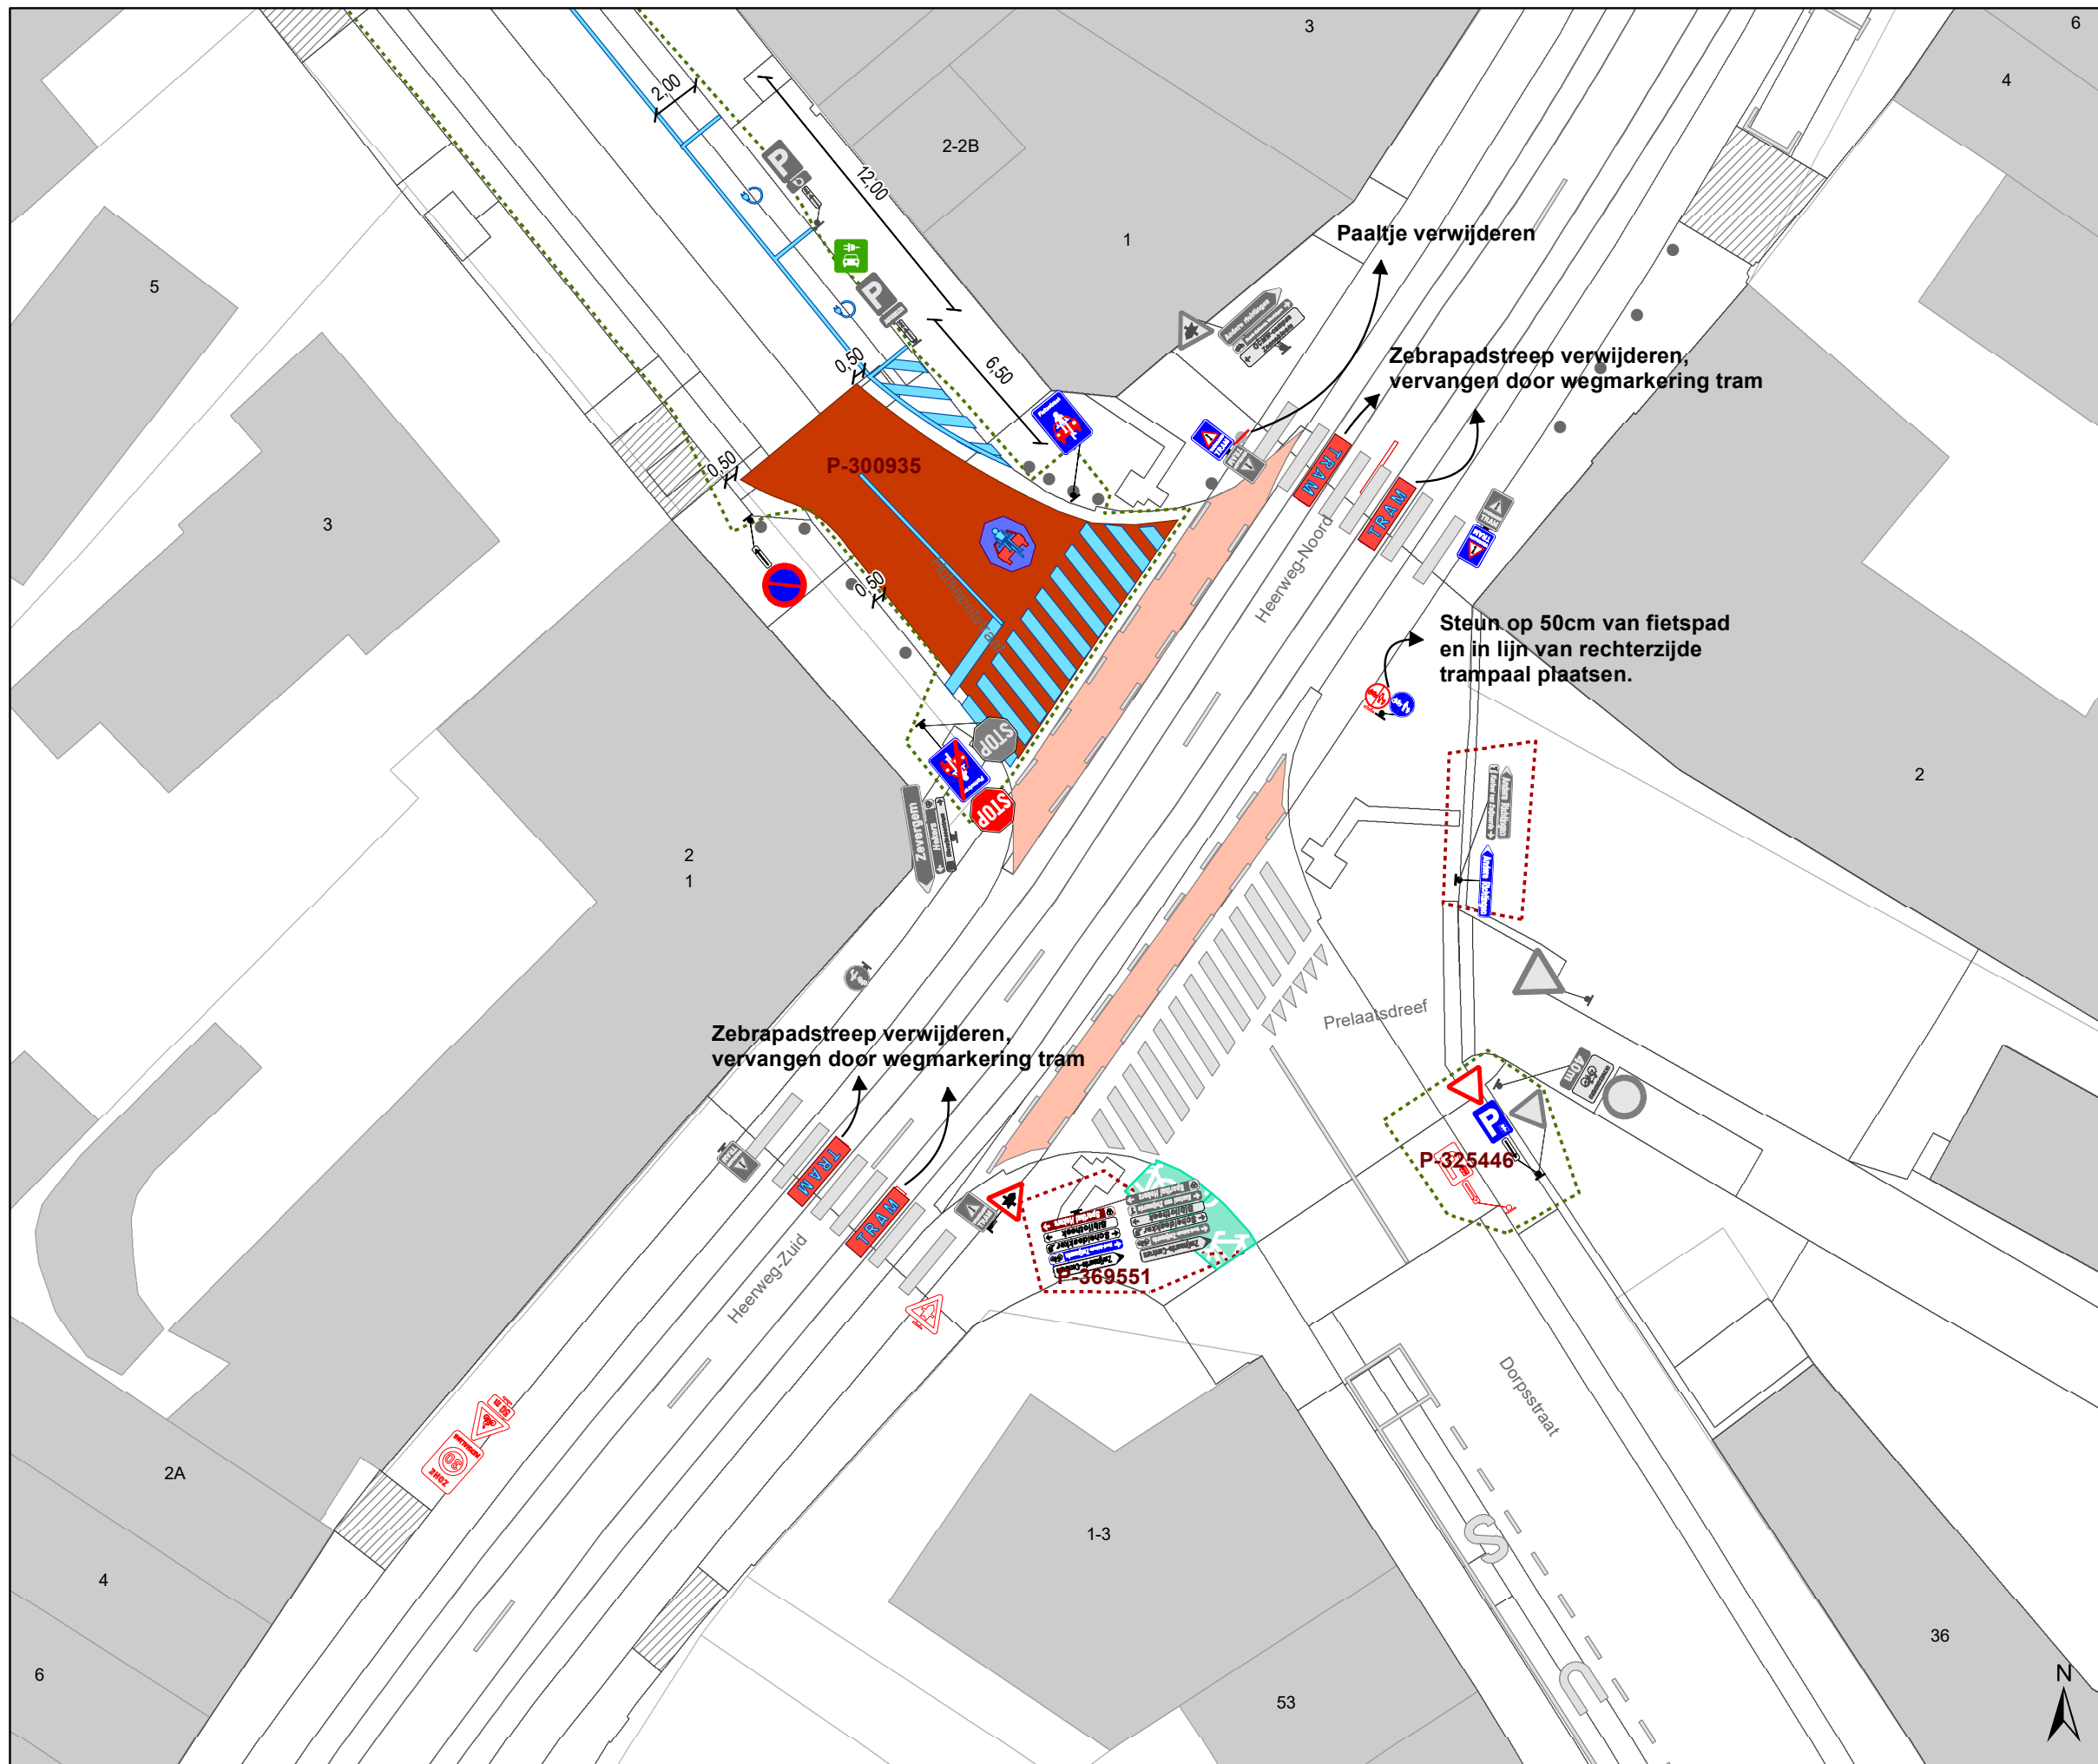

### Legende

- Bestaande verkeersborden
- Geplande verkeersborden
- Te verwijderen verkeersborden

- Bestaande wegmarkeringen
- Geplande wegmarkeringen
- Te verwijderen wegmarkeringen

### Straatmeubilair

- Gepland paaltje
- Bestaand paaltje
- Te verwijderen paaltje

### Overige

- Ander gepland dossier (in voorbereiding bij MOBBER)
- Ander gepland dossier (in voorbereiding bij MOBBER)
- Ander gepland dossier (ter uitvoering bij DWBW)
- Prefab element




**gent:** Mobiliteitsbedrijf stad Gent  
Verkeerstechnische taken




**Heerweg-Zuid  
Snelheid**

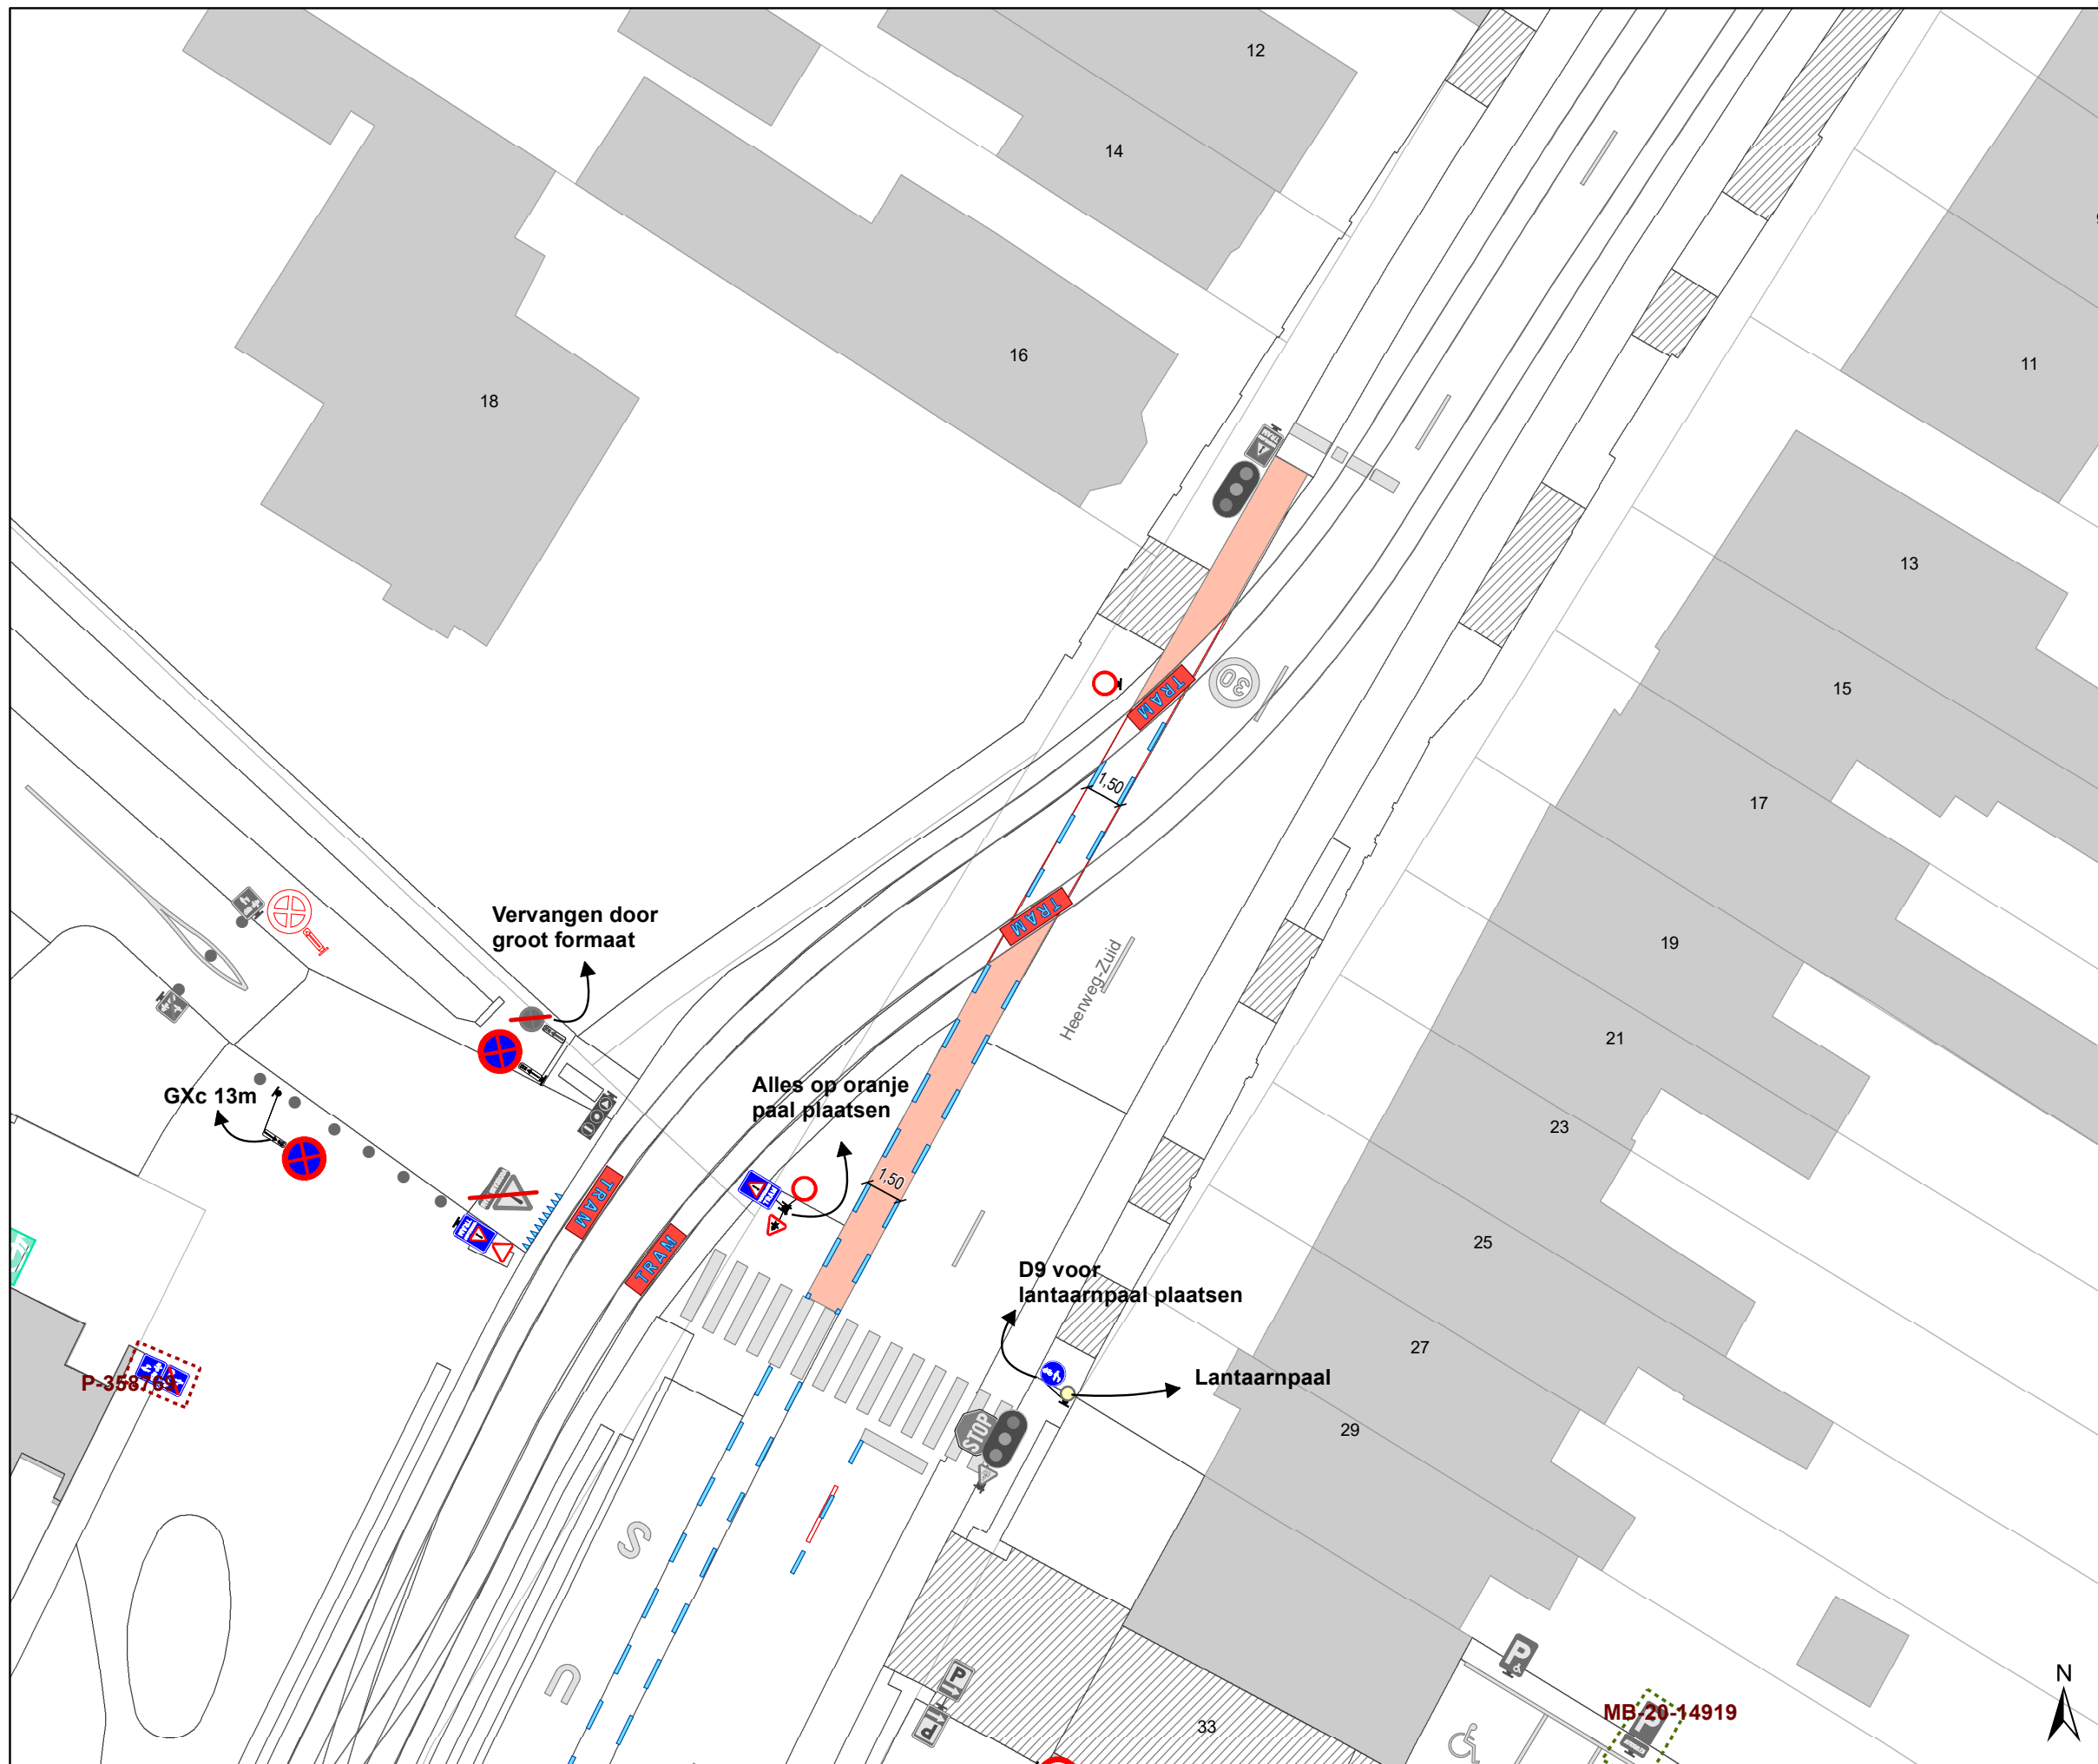


Dossiernummer P-302616

DATUM	SCHAAL	PLAN	P FORMAAT
2/03/2023	1/250	2/31	A3



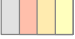


### Legende





-  Bestaande verkeersborden
-  Geplande verkeersborden
-  Te verwijderen verkeersborden

-  Bestaande wegmarkeringen
-  Geplande wegmarkeringen
-  Te verwijderen wegmarkeringen

### Straatmeubilair

-  Gepland paaltje
-  Bestaand paaltje
-  Te verwijderen paaltje

### Overige

-  Ander gepland dossier (in voorbereiding bij MOBBD)
-  Ander gepland dossier (in voorbereiding bij MOBBD)
-  Ander gepland dossier (ter uitvoering bij DWBW)
-  Prefab element




**gent:** Mobiliteitsbedrijf stad Gent  
Verkeerstechnische taken

## Heerweg-Zuid Snelheid

Dossiernummer P-302616

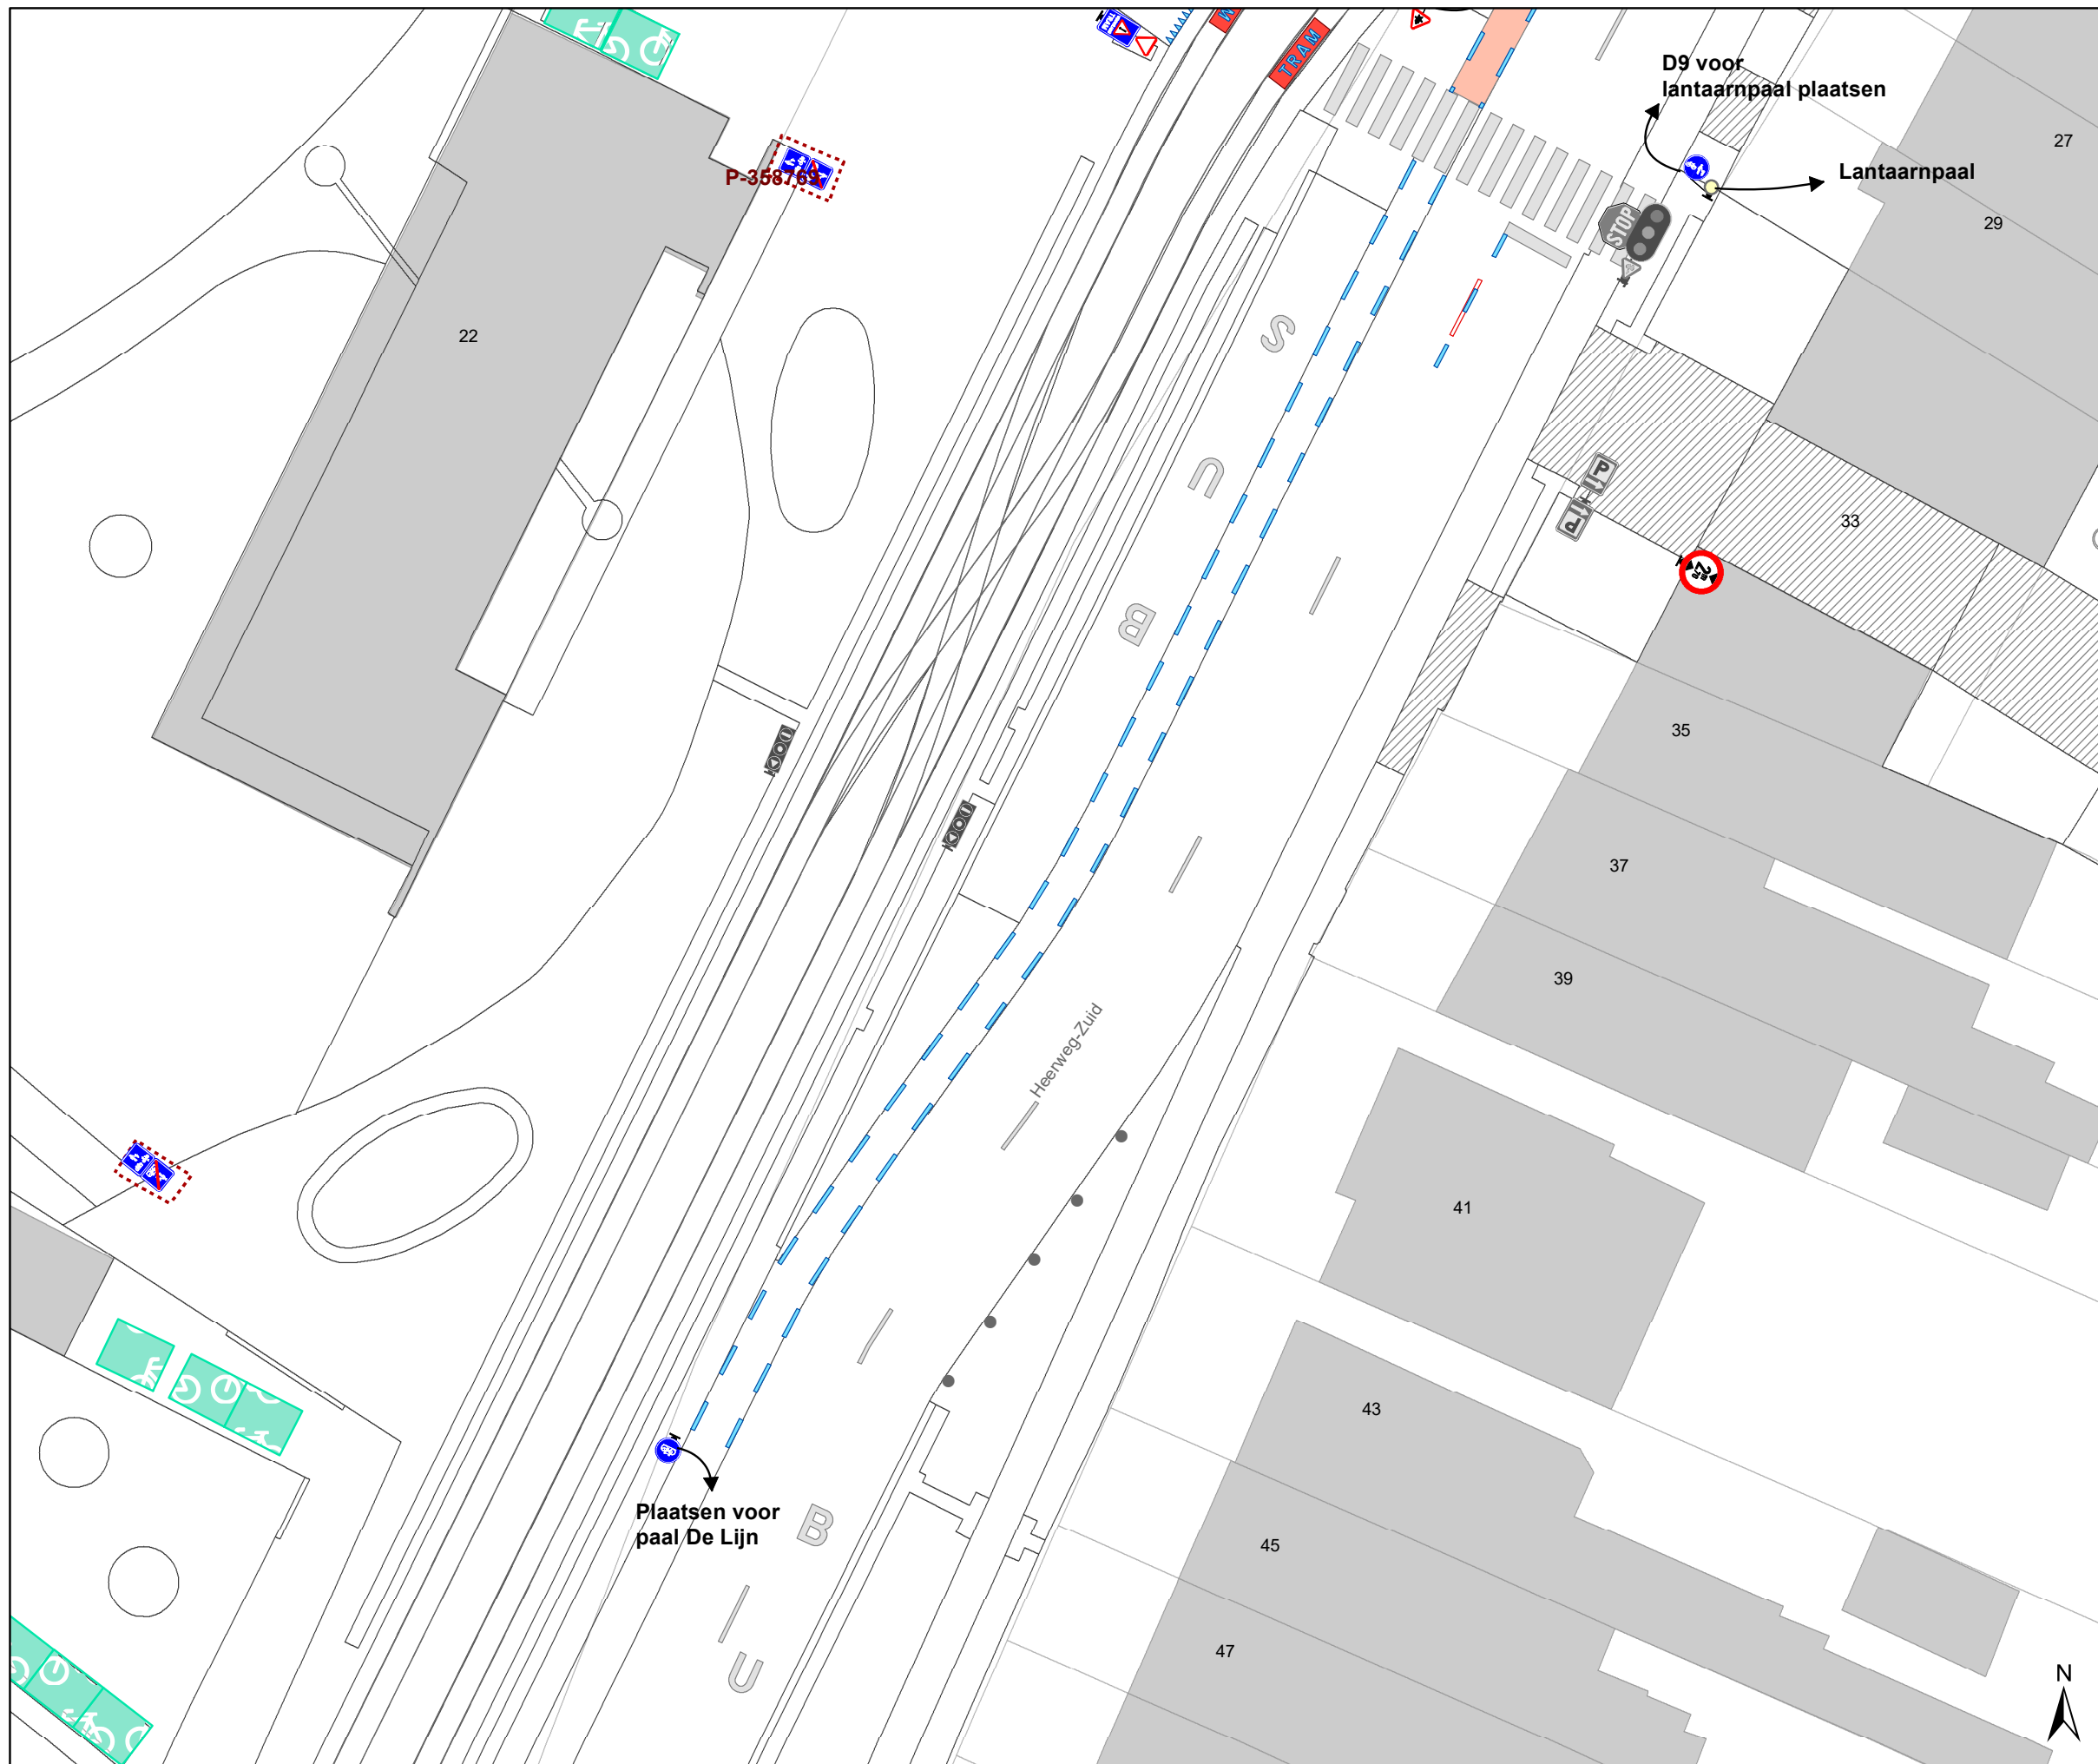


DATUM	SCHAAL	PLAN	P FORMAAT
2/03/2023	1/250	3/31	A3







## Legende

-  Bestaande verkeersborden
-  Geplande verkeersborden
-  Te verwijderen verkeersborden
-  Bestaande wegmarkeringen
-  Geplande wegmarkeringen
-  Te verwijderen wegmarkeringen


## Straatmeubilair

-  Gepland paaltje
-  Bestaand paaltje
-  Te verwijderen paaltje

## Overige




-  Ander gepland dossier (in voorbereiding bij MOBBER)
-  Ander gepland dossier (in voorbereiding bij MOBBER)
-  Ander gepland dossier (ter uitvoering bij DWBW)
-  Prefab element






	Mobiliteitsbedrijf stad Gent Verkeerstechnische taken		
<b>Heerweg-Zuid Snelheid</b>			
Dossiernummer P-302616			
DATUM	SCHAAL	PLAN	P FORMAAT
2/03/2023	1/250	4/31	A3






## Legende





-  Bestaande verkeersborden
-  Geplande verkeersborden
-  Te verwijderen verkeersborden

-  Bestaande wegmarkeringen
-  Geplande wegmarkeringen
-  Te verwijderen wegmarkeringen


## Straatmeubilair

-  Gepland paaltje
-  Bestaand paaltje
-  Te verwijderen paaltje





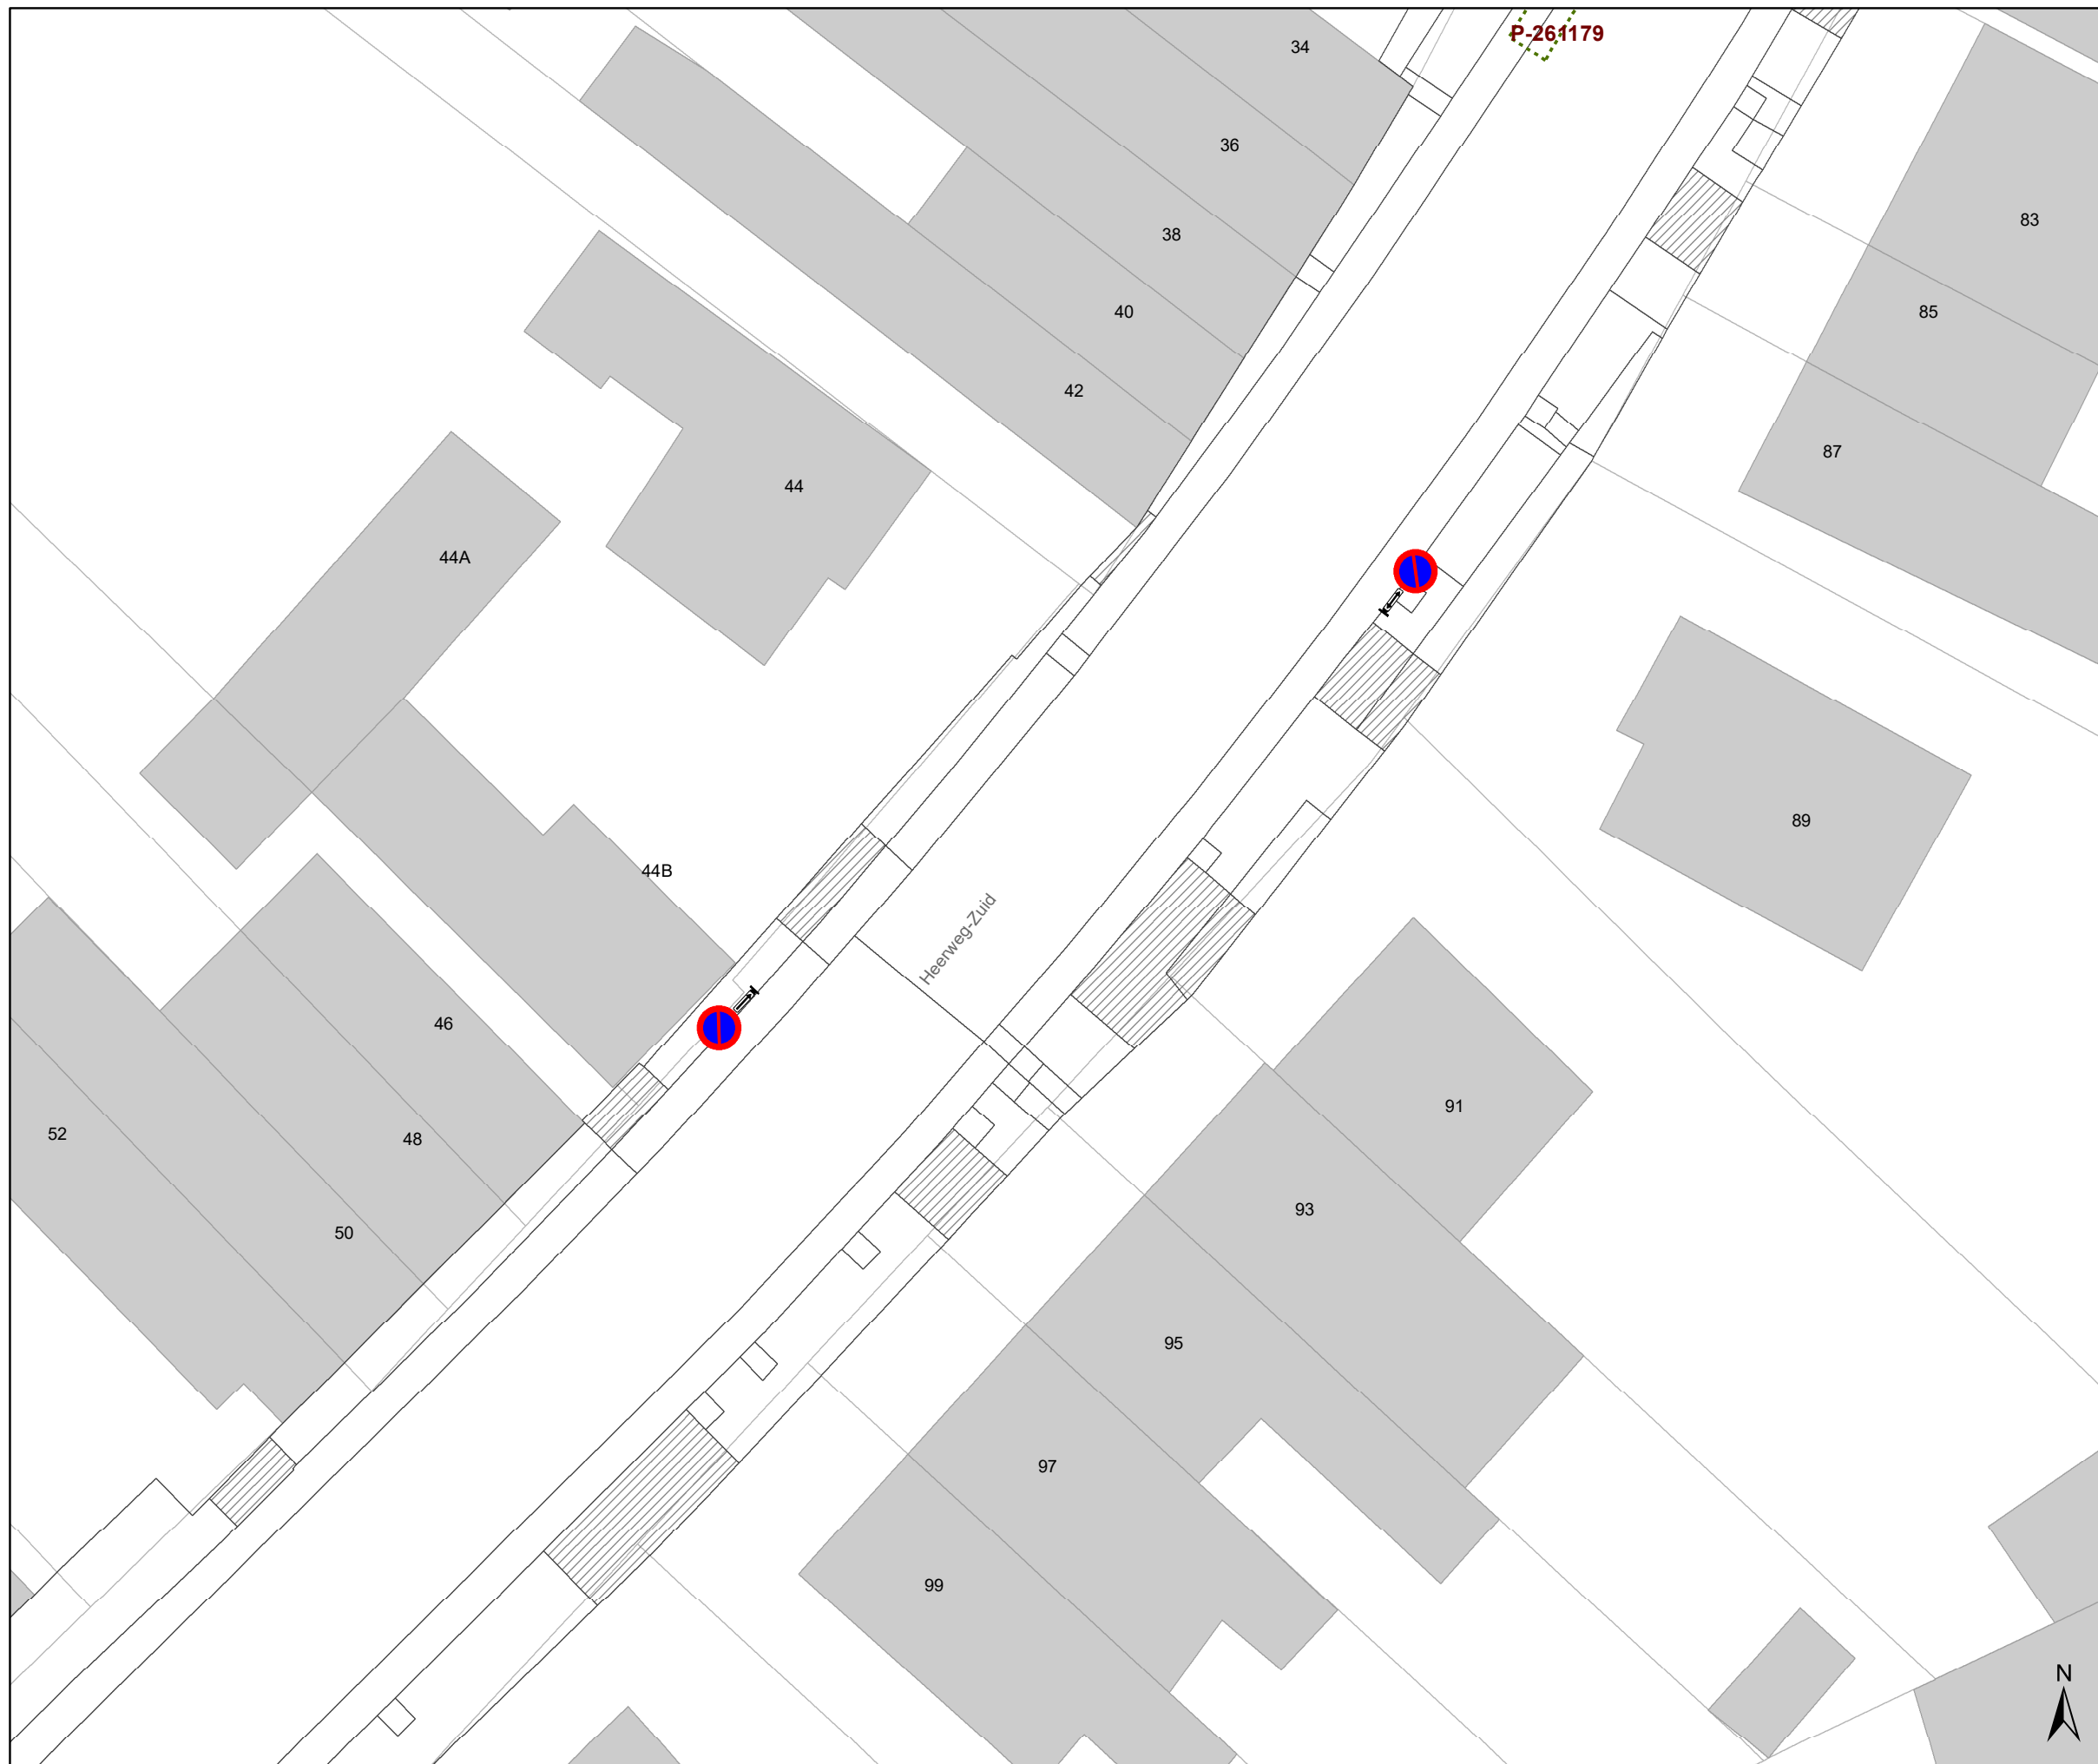

## Overige

-  Ander gepland dossier (in voorbereiding bij MOBBD)
-  Ander gepland dossier (in voorbereiding bij MOBBD)
-  Ander gepland dossier (ter uitvoering bij DWBW)
-  Prefab element












### Legende

-  Bestaande verkeersborden
-  Geplande verkeersborden
-  Te verwijderen verkeersborden
-  Bestaande wegmarkeringen
-  Geplande wegmarkeringen
-  Te verwijderen wegmarkeringen


### Straatmeubilair

-  Gepland paaltje
-  Bestaand paaltje
-  Te verwijderen paaltje

### Overige

-  Ander gepland dossier (in voorbereiding bij MOBBER)
-  Ander gepland dossier (in voorbereiding bij MOBBER)
-  Ander gepland dossier (ter uitvoering bij DWBW)
-  Prefab element




 Mobiliteitsbedrijf stad Gent  
Verkeerstechnische taken

**Heerweg-Zuid  
Snelheid**




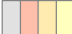


Dossiernummer P-302616

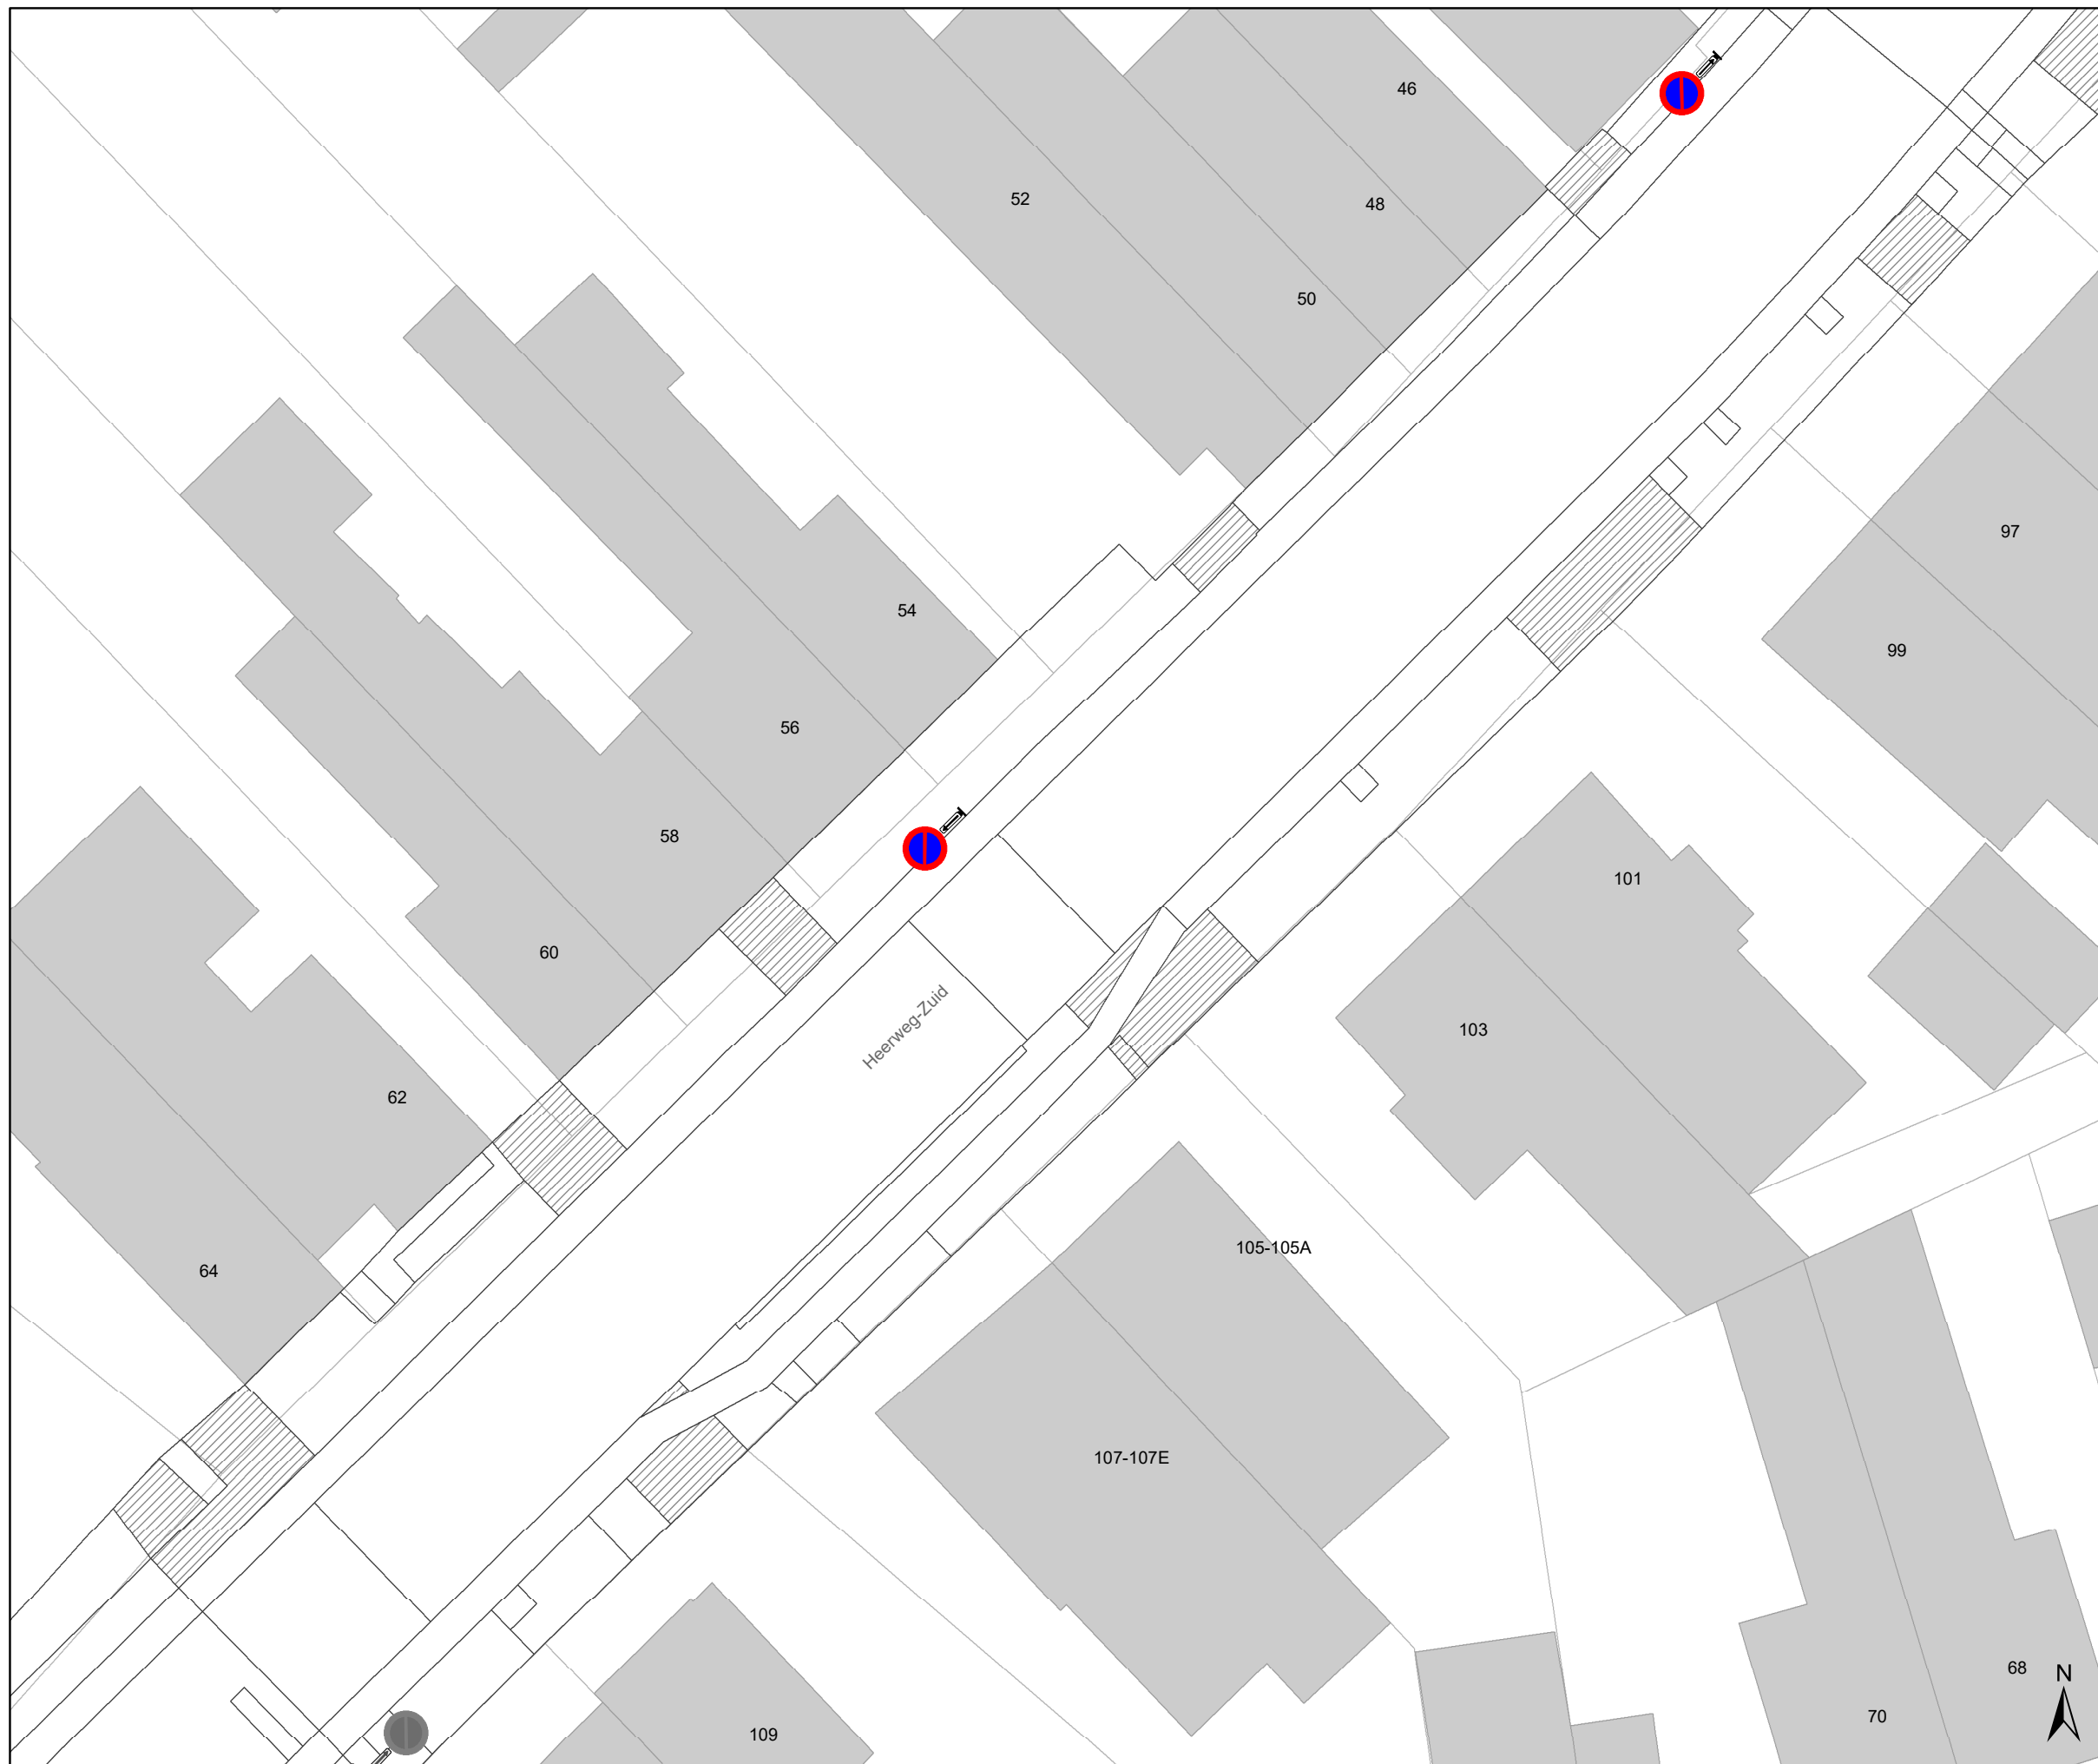DATUM	SCHAAL	PLAN	P FORMAAT
2/03/2023	1/250	6/31	A3












### Legende

-  Bestaande verkeersborden
-  Geplande verkeersborden
-  Te verwijderen verkeersborden
-  Bestaande wegmarkeringen
-  Geplande wegmarkeringen
-  Te verwijderen wegmarkeringen

### Straatmeubilair

-  Gepland paaltje
-  Bestaand paaltje
-  Te verwijderen paaltje

### Overige

-  Ander gepland dossier (in voorbereiding bij MOBBER)
-  Ander gepland dossier (in voorbereiding bij MOBBER)
-  Ander gepland dossier (ter uitvoering bij DWBW)
-  Prefab element




**gent:** Mobiliteitsbedrijf stad Gent  
Verkeerstechnische taken




**Heerweg-Zuid  
Snelheid**

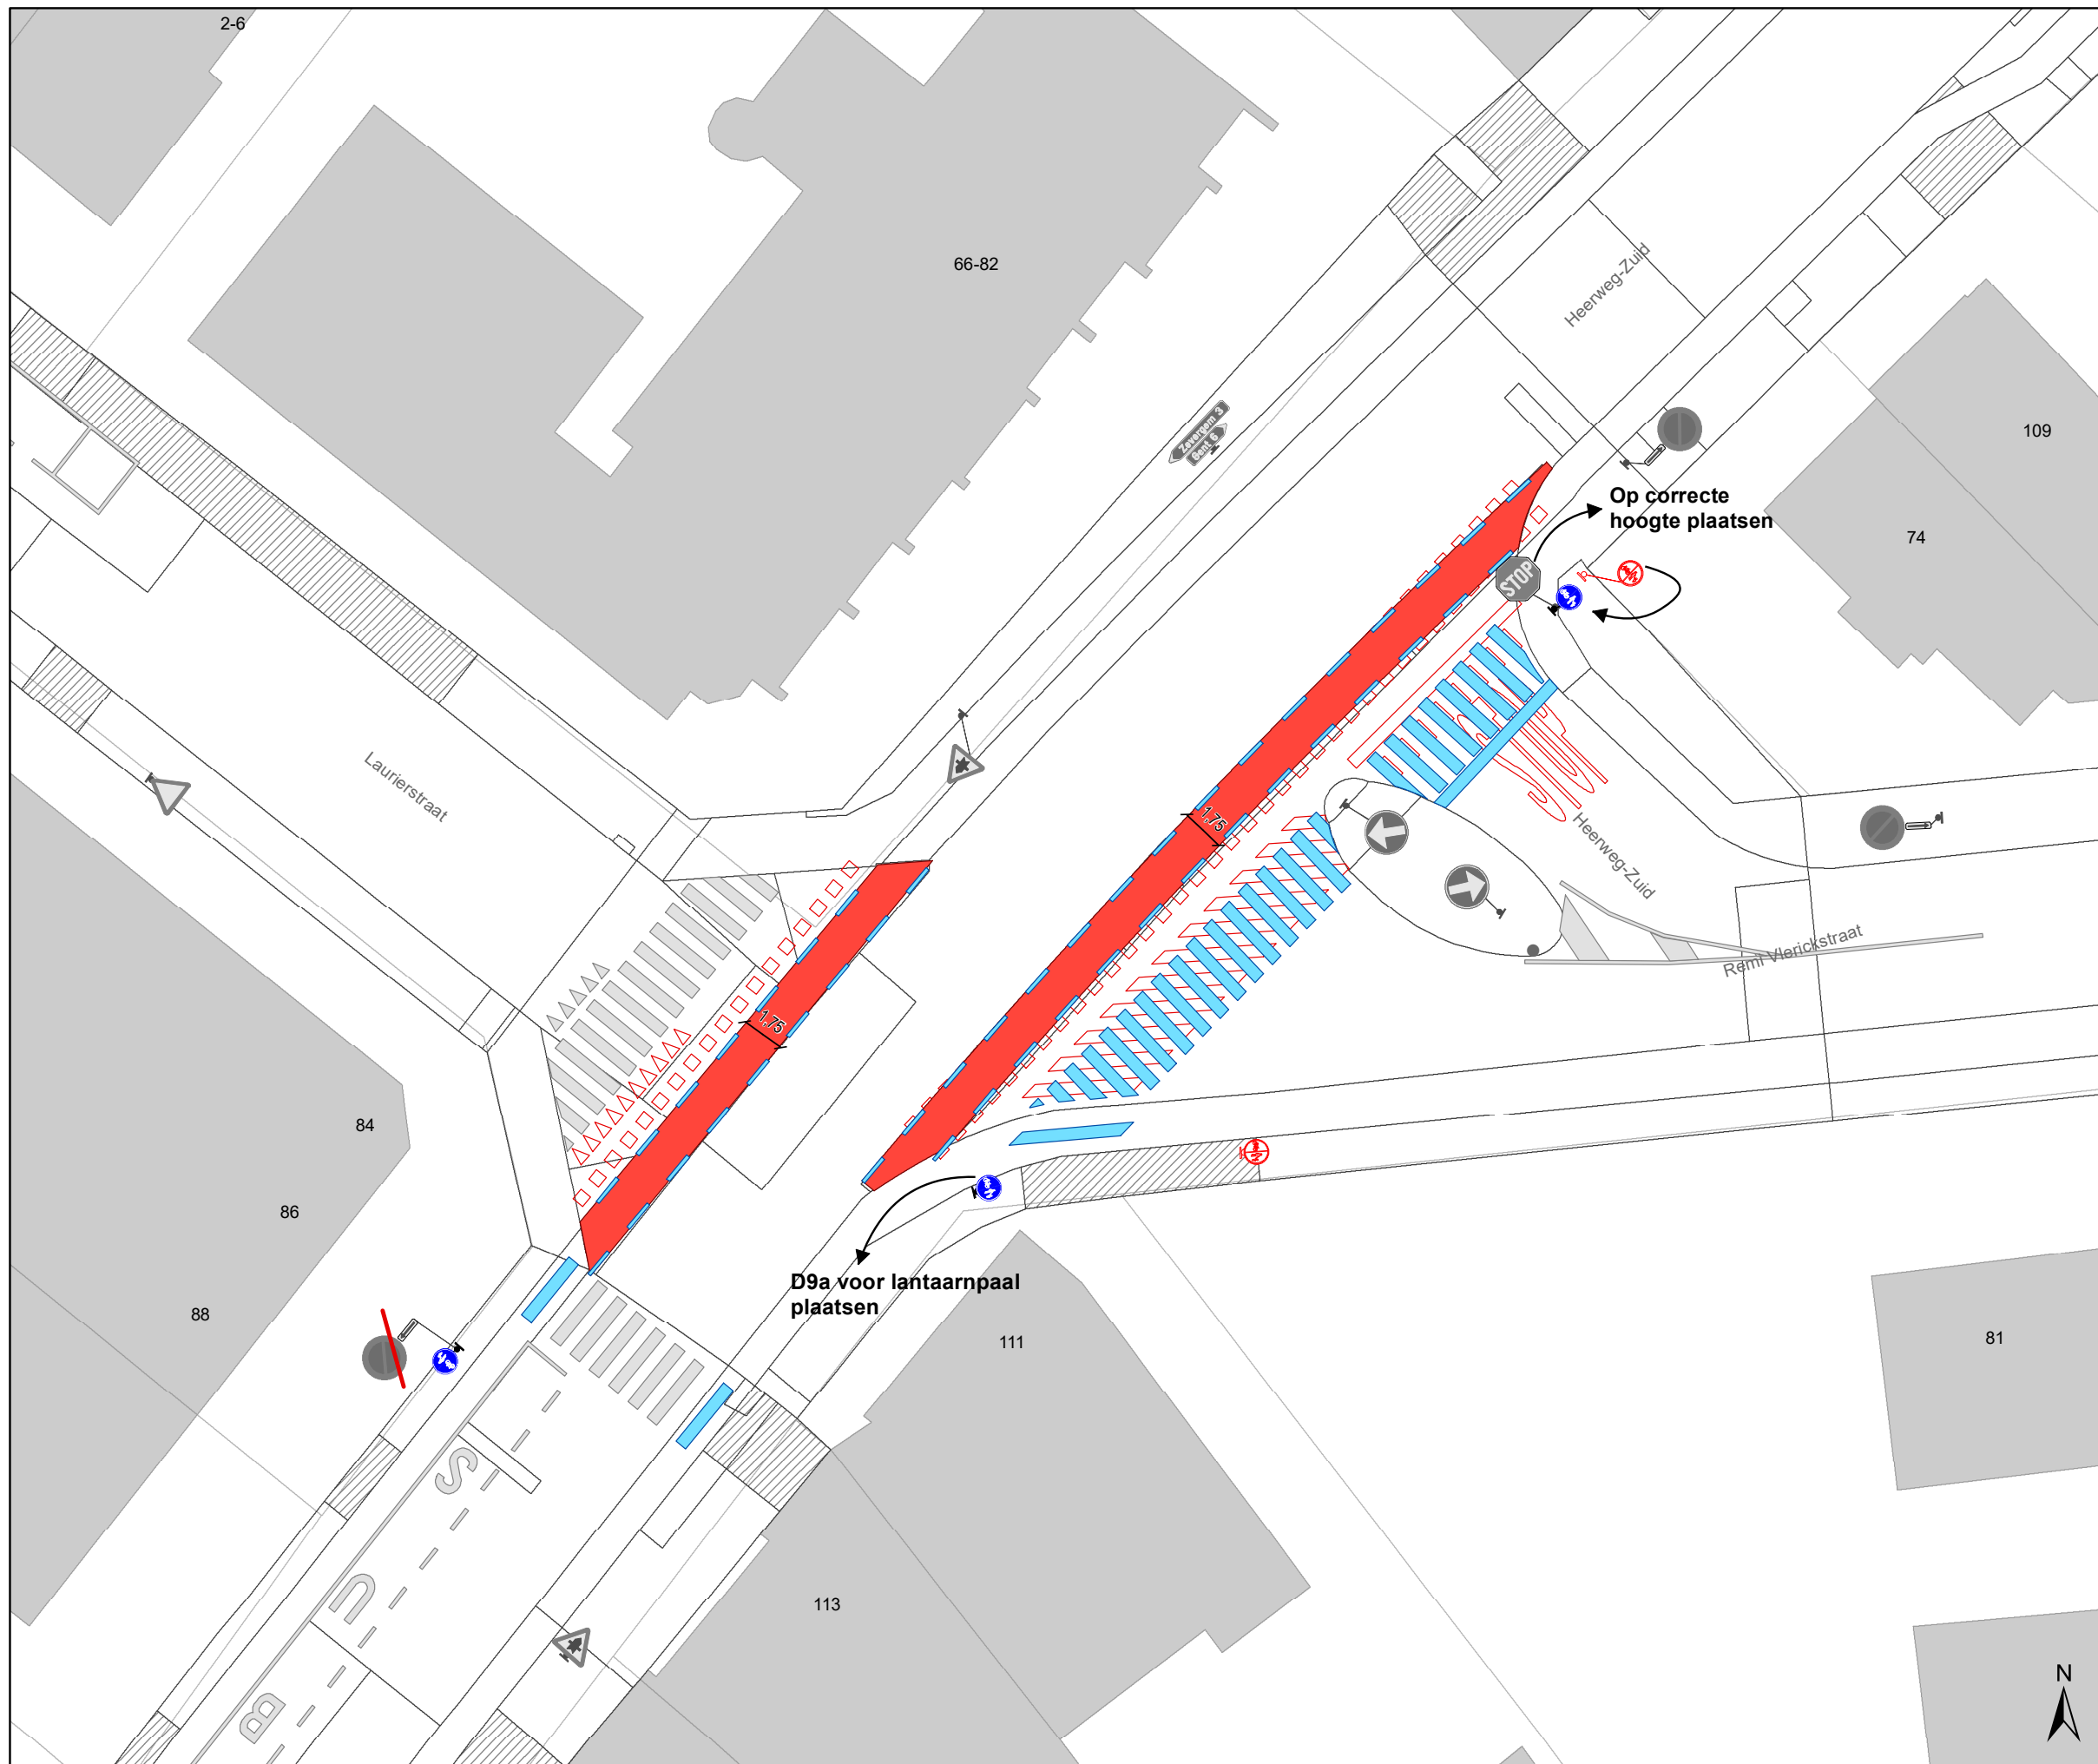


Dossiernummer P-302616

DATUM	SCHAAL	PLAN	P FORMAAT
2/03/2023	1/250	7/31	A3



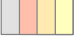


### Legende





-  Bestaande verkeersborden
-  Geplande verkeersborden
-  Te verwijderen verkeersborden

-  Bestaande wegmarkeringen
-  Geplande wegmarkeringen
-  Te verwijderen wegmarkeringen

### Straatmeubilair

-  Gepland paaltje
-  Bestaand paaltje
-  Te verwijderen paaltje

### Overige

-  Ander gepland dossier (in voorbereiding bij MOBBER)
-  Ander gepland dossier (in voorbereiding bij MOBBER)
-  Ander gepland dossier (ter uitvoering bij DWBW)
-  Prefab element




**gent:** Mobiliteitsbedrijf stad Gent  
Verkeerstechnische taken




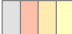


**Heerweg-Zuid  
Snelheid**

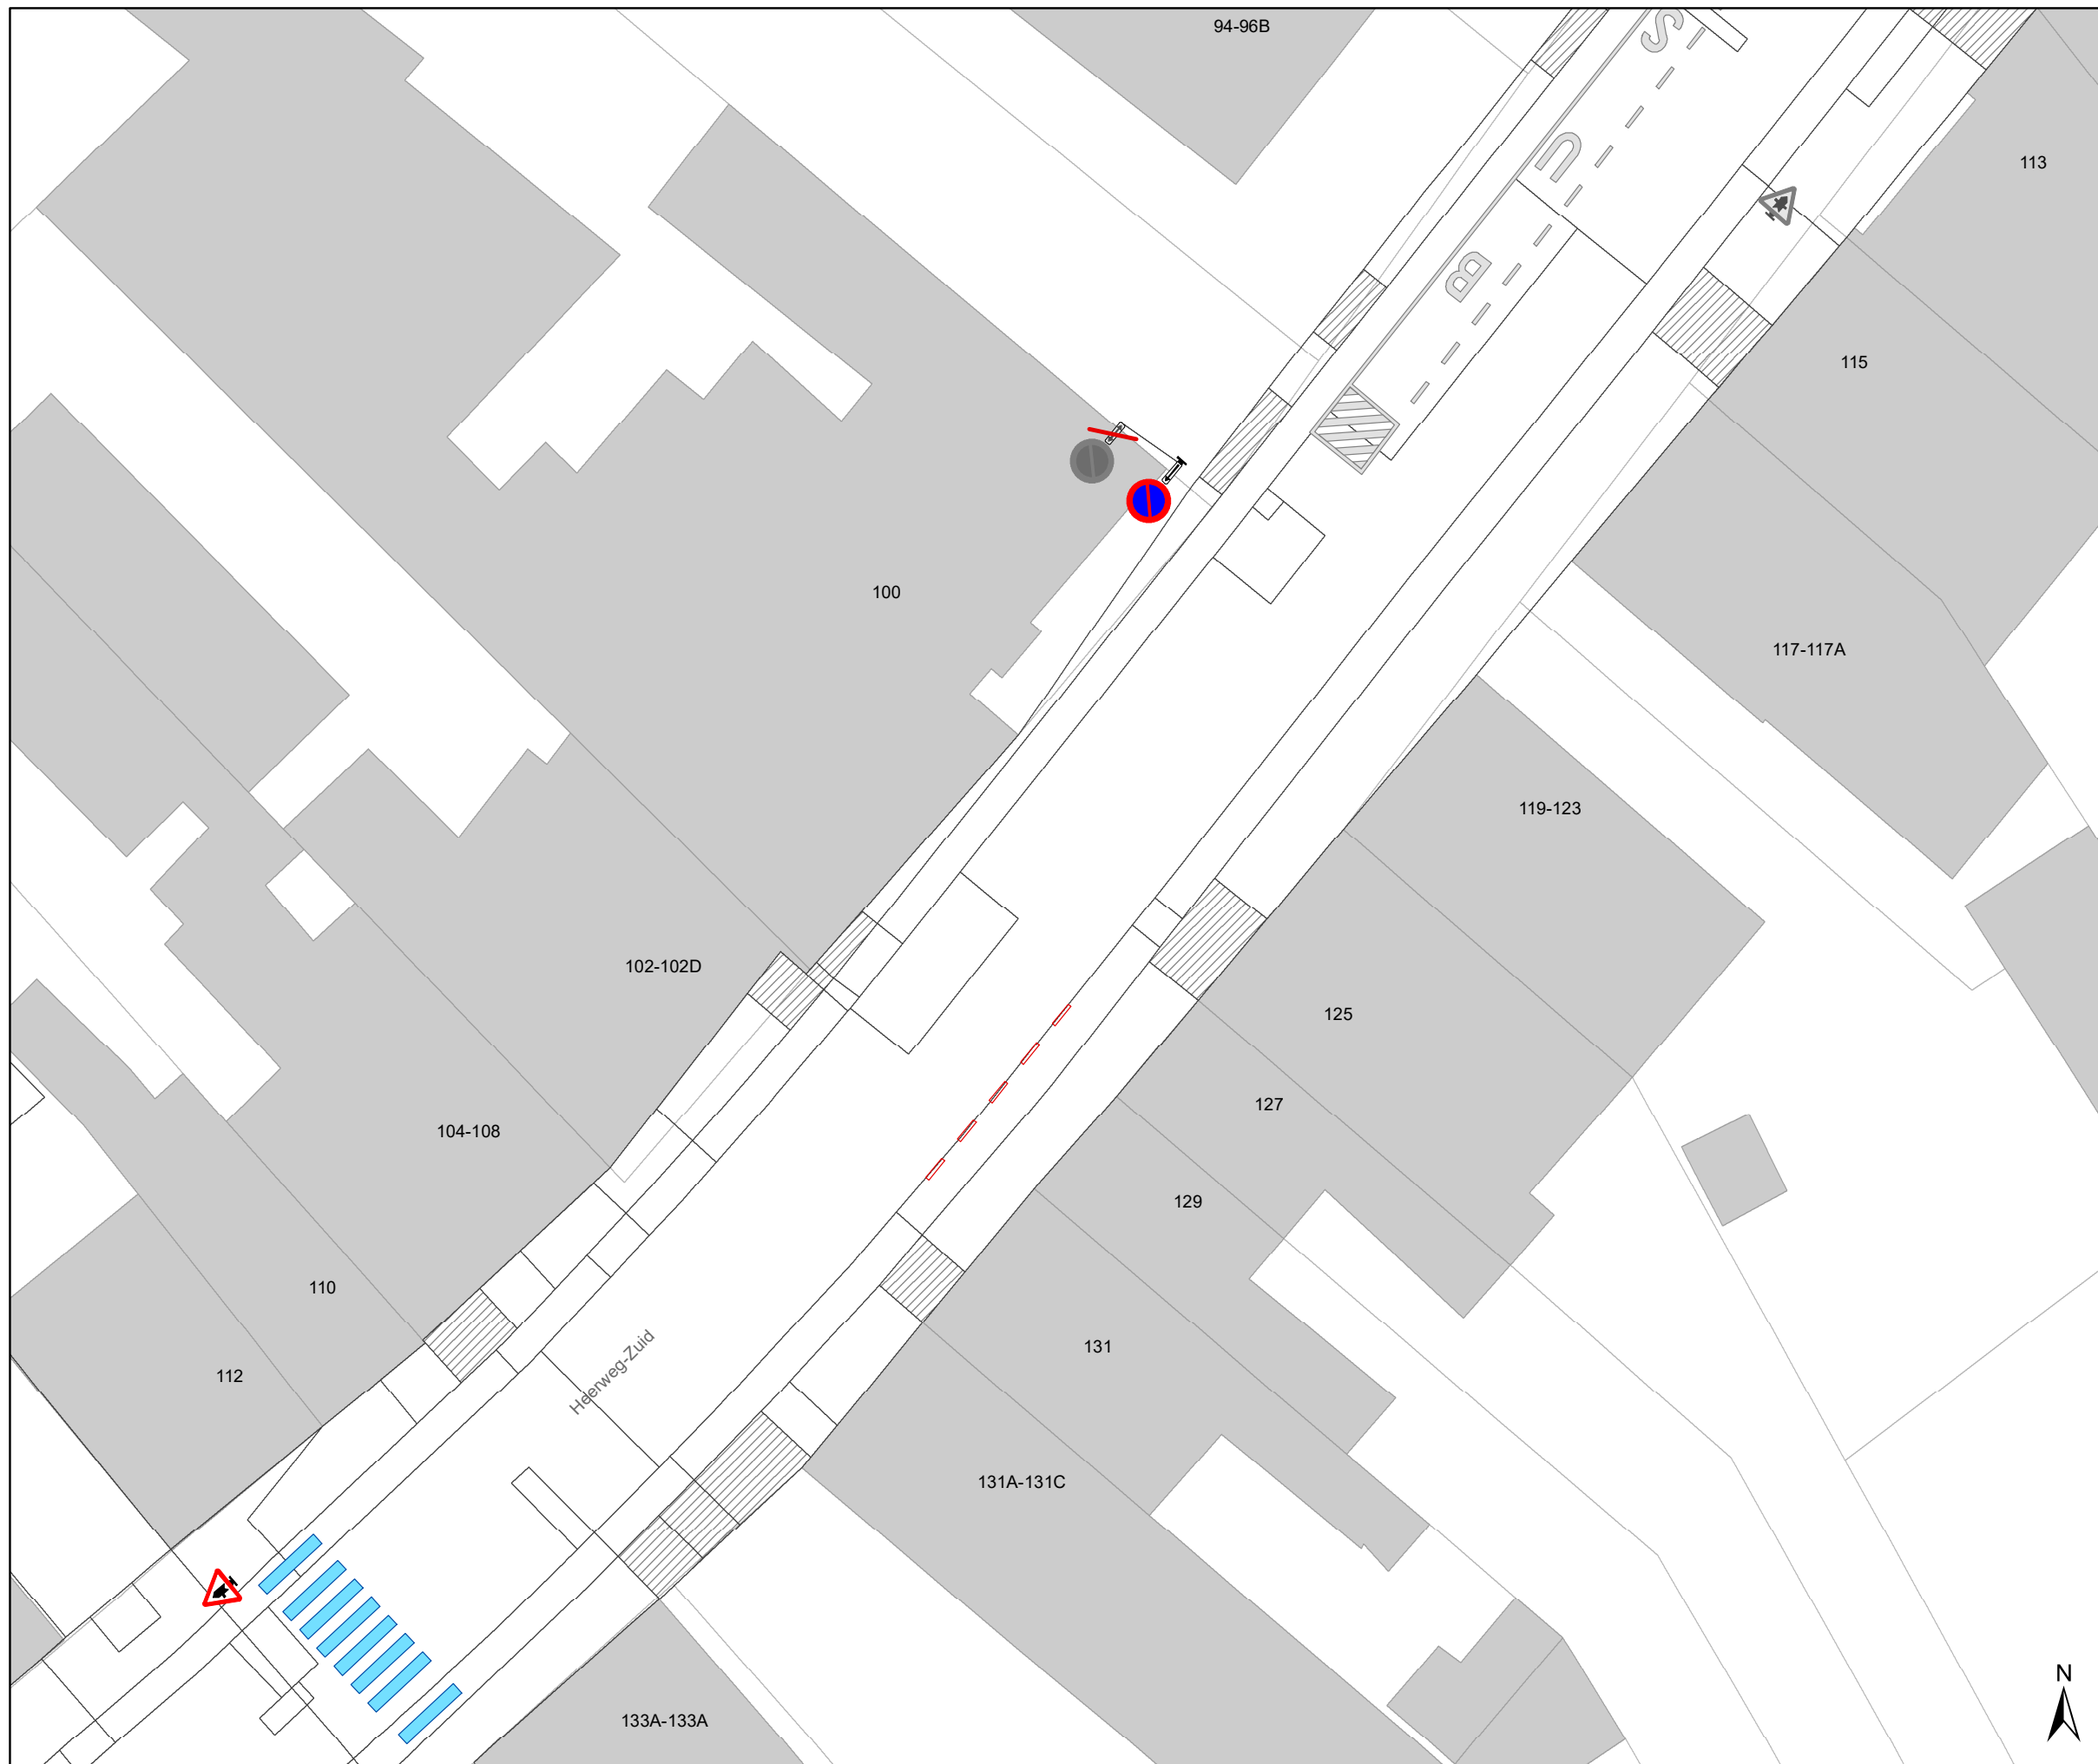Dossiernummer P-302616




DATUM	SCHAAL	PLAN	P FORMAAT
2/03/2023	1/250	8/31	A3







### Legende

-  Bestaande verkeersborden
-  Geplande verkeersborden
-  Te verwijderen verkeersborden
-  Bestaande wegmarkeringen
-  Geplande wegmarkeringen
-  Te verwijderen wegmarkeringen

### Straatmeubilair

-  Gepland paaltje
-  Bestaand paaltje
-  Te verwijderen paaltje

### Overige

-  Ander gepland dossier (in voorbereiding bij MOBBD)
-  Ander gepland dossier (in voorbereiding bij MOBBD)
-  Ander gepland dossier (ter uitvoering bij DWBW)
-  Prefab element



**gent:** Mobiliteitsbedrijf stad Gent  
Verkeerstechnische taken

**Heerweg-Zuid  
Snelheid**

Dossiernummer P-302616

DATUM	SCHAAL	PLAN	P FORMAAT
2/03/2023	1/250	9/31	A3





### Legende

- Bestaande verkeersborden
- Geplande verkeersborden
- Te verwijderen verkeersborden

- Bestaande wegmarkeringen
- Geplande wegmarkeringen
- Te verwijderen wegmarkeringen

### Straatmeubilair

- Gepland paaltje
- Bestaand paaltje
- Te verwijderen paaltje

### Overige

- Ander gepland dossier (in voorbereiding bij MOBBER)
- Ander gepland dossier (in voorbereiding bij MOBBER)
- Ander gepland dossier (ter uitvoering bij DWBW)
- Prefab element




**gent:** Mobiliteitsbedrijf stad Gent  
Verkeerstechnische taken





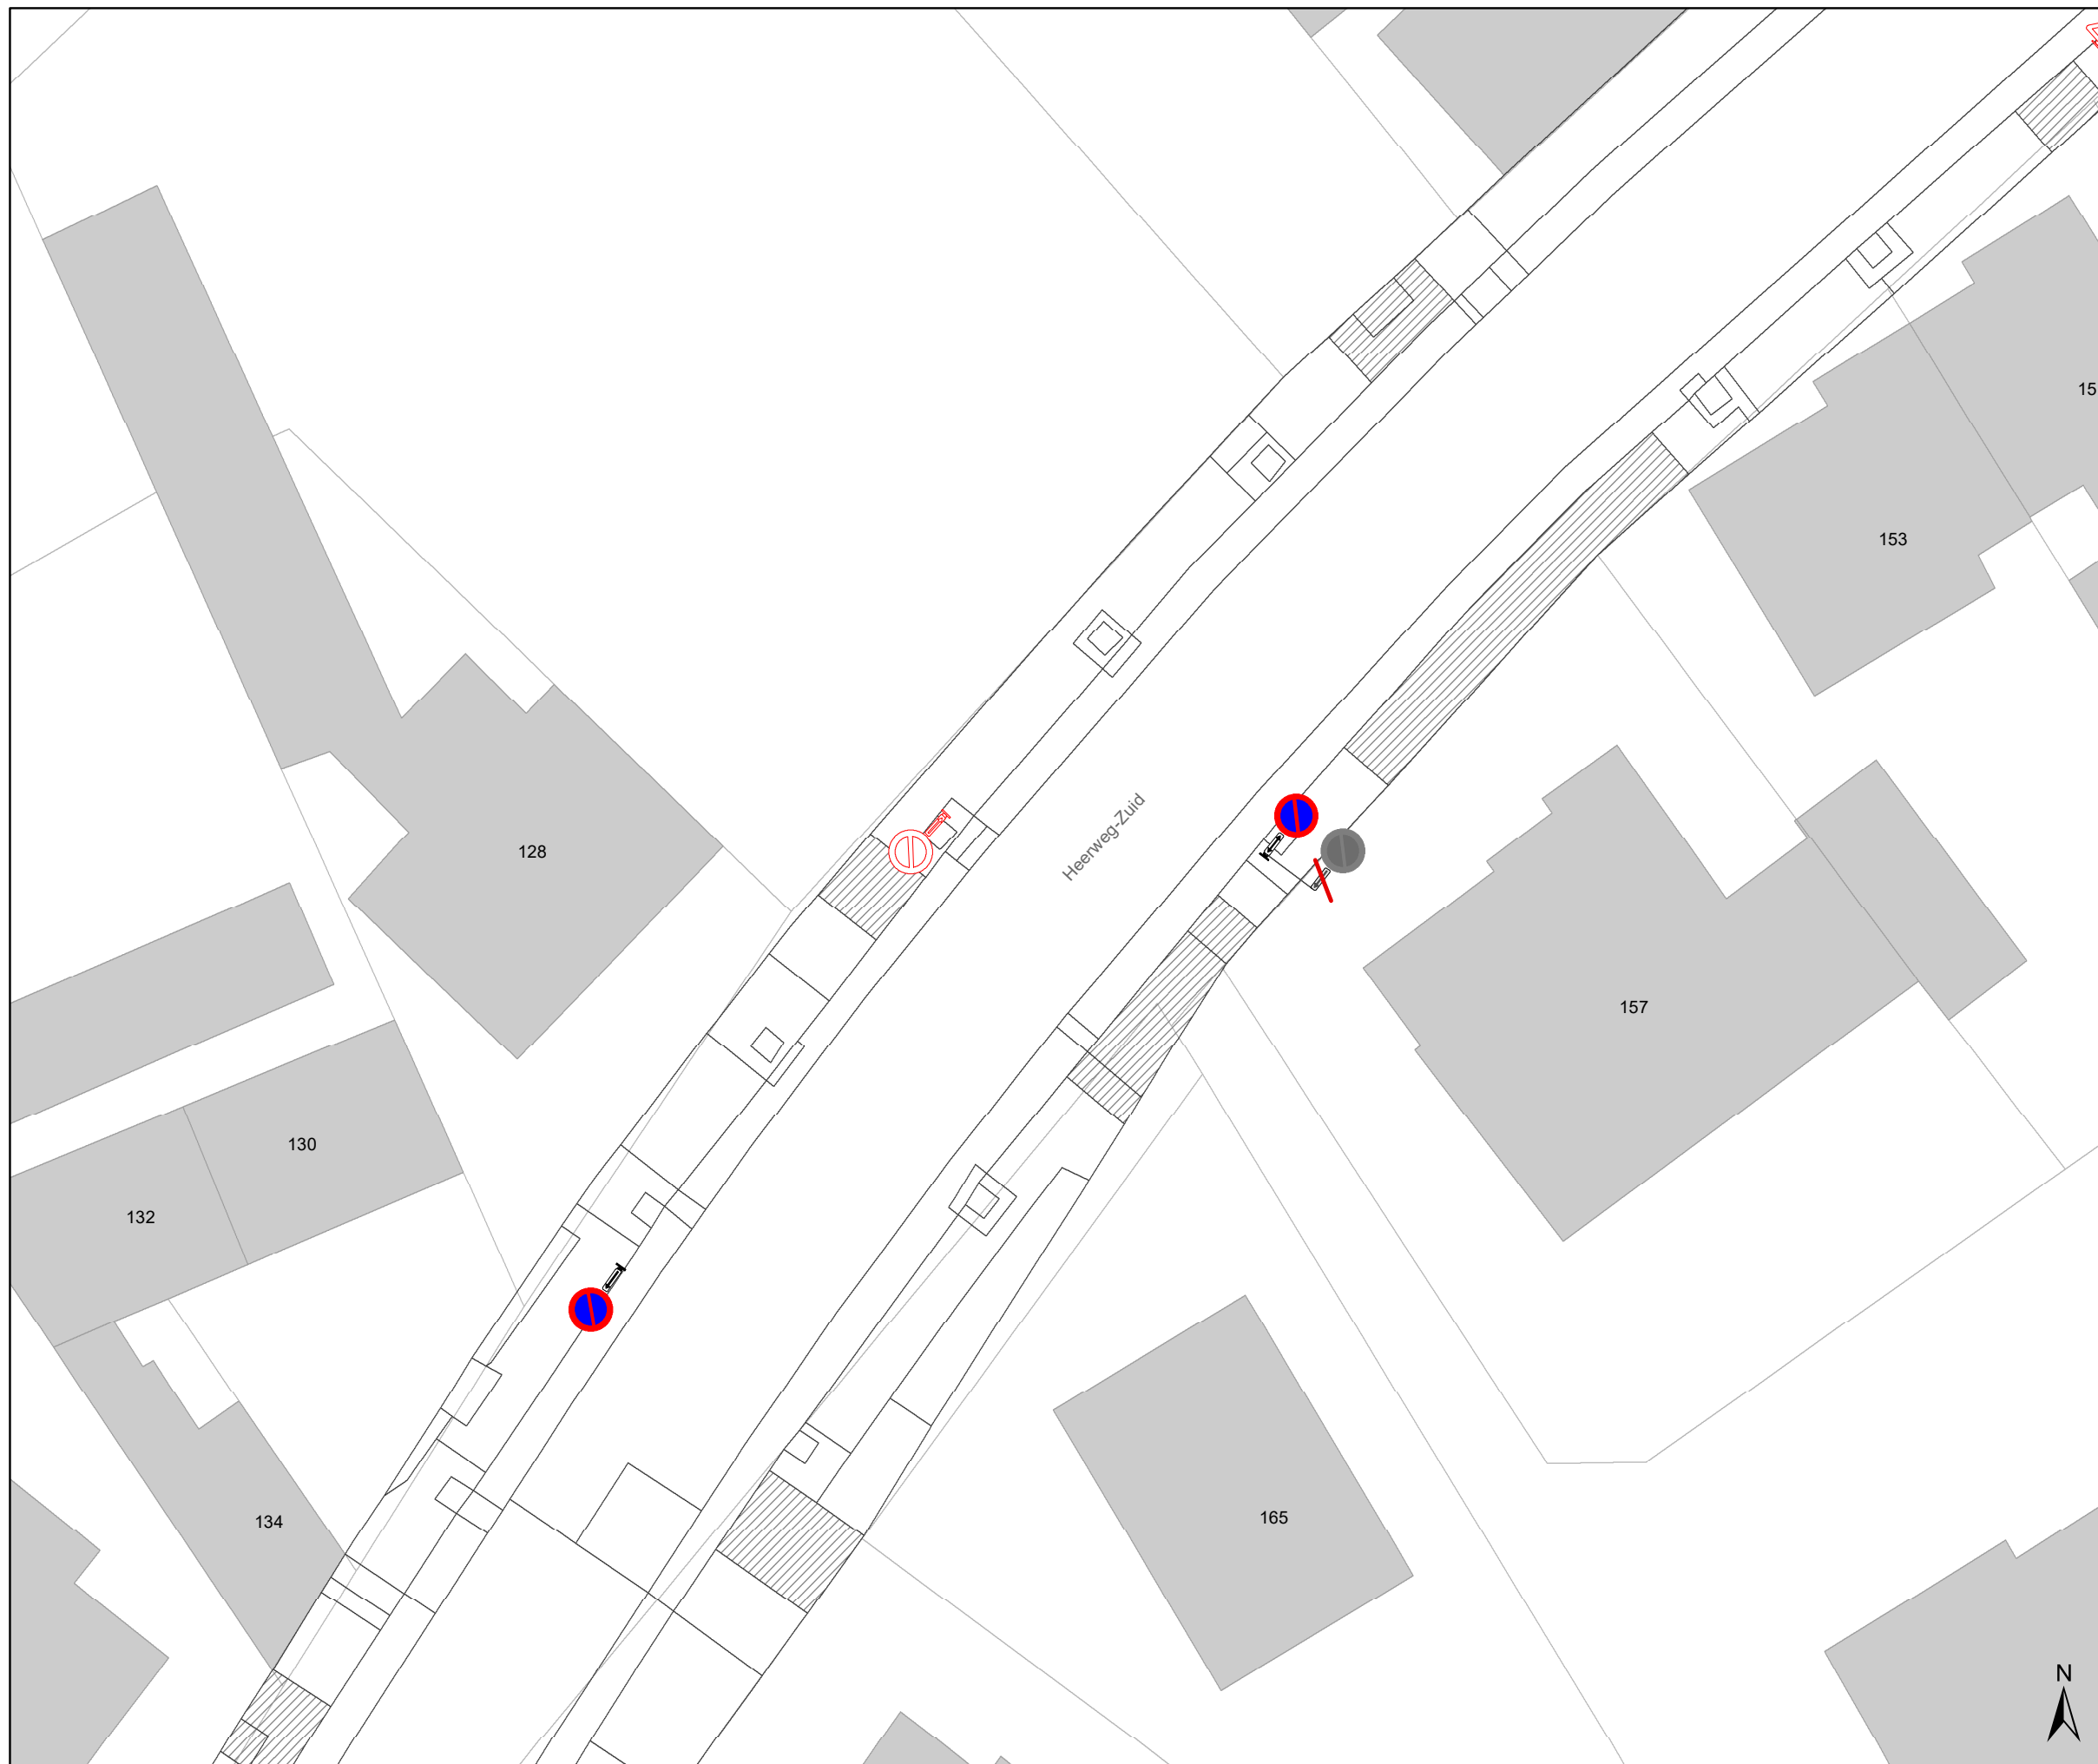

**Heerweg-Zuid  
Snelheid**

Dossiernummer P-302616




DATUM	SCHAAL	PLAN	P FORMAAT
2/03/2023	1/250	10/31	A3







### Legende

-  Bestaande verkeersborden
-  Geplande verkeersborden
-  Te verwijderen verkeersborden
-  Bestaande wegmarkeringen
-  Geplande wegmarkeringen
-  Te verwijderen wegmarkeringen

### Straatmeubilair

-  Gepland paaltje
-  Bestaand paaltje
-  Te verwijderen paaltje

### Overige

-  Ander gepland dossier (in voorbereiding bij MOBBER)
-  Ander gepland dossier (in voorbereiding bij MOBBER)
-  Ander gepland dossier (ter uitvoering bij DWBW)
-  Prefab element



**gent:** Mobiliteitsbedrijf stad Gent  
Verkeerstechnische taken

**Heerweg-Zuid  
Snelheid**

Dossiernummer P-302616




DATUM	SCHAAL	PLAN	P FORMAAT
2/03/2023	1/250	11/31	A3







### Legende

-  Bestaande verkeersborden
-  Geplande verkeersborden
-  Te verwijderen verkeersborden
-  Bestaande wegmarkeringen
-  Geplande wegmarkeringen
-  Te verwijderen wegmarkeringen

### Straatmeubilair

-  Gepland paaltje
-  Bestaand paaltje
-  Te verwijderen paaltje

### Overige

-  Ander gepland dossier (in voorbereiding bij MOBBER)
-  Ander gepland dossier (in voorbereiding bij MOBBER)
-  Ander gepland dossier (ter uitvoering bij DWBW)
-  Prefab element




**gent:** Mobiliteitsbedrijf stad Gent  
Verkeerstechnische taken

**Heerweg-Zuid  
Snelheid**




Dossiernummer P-302616

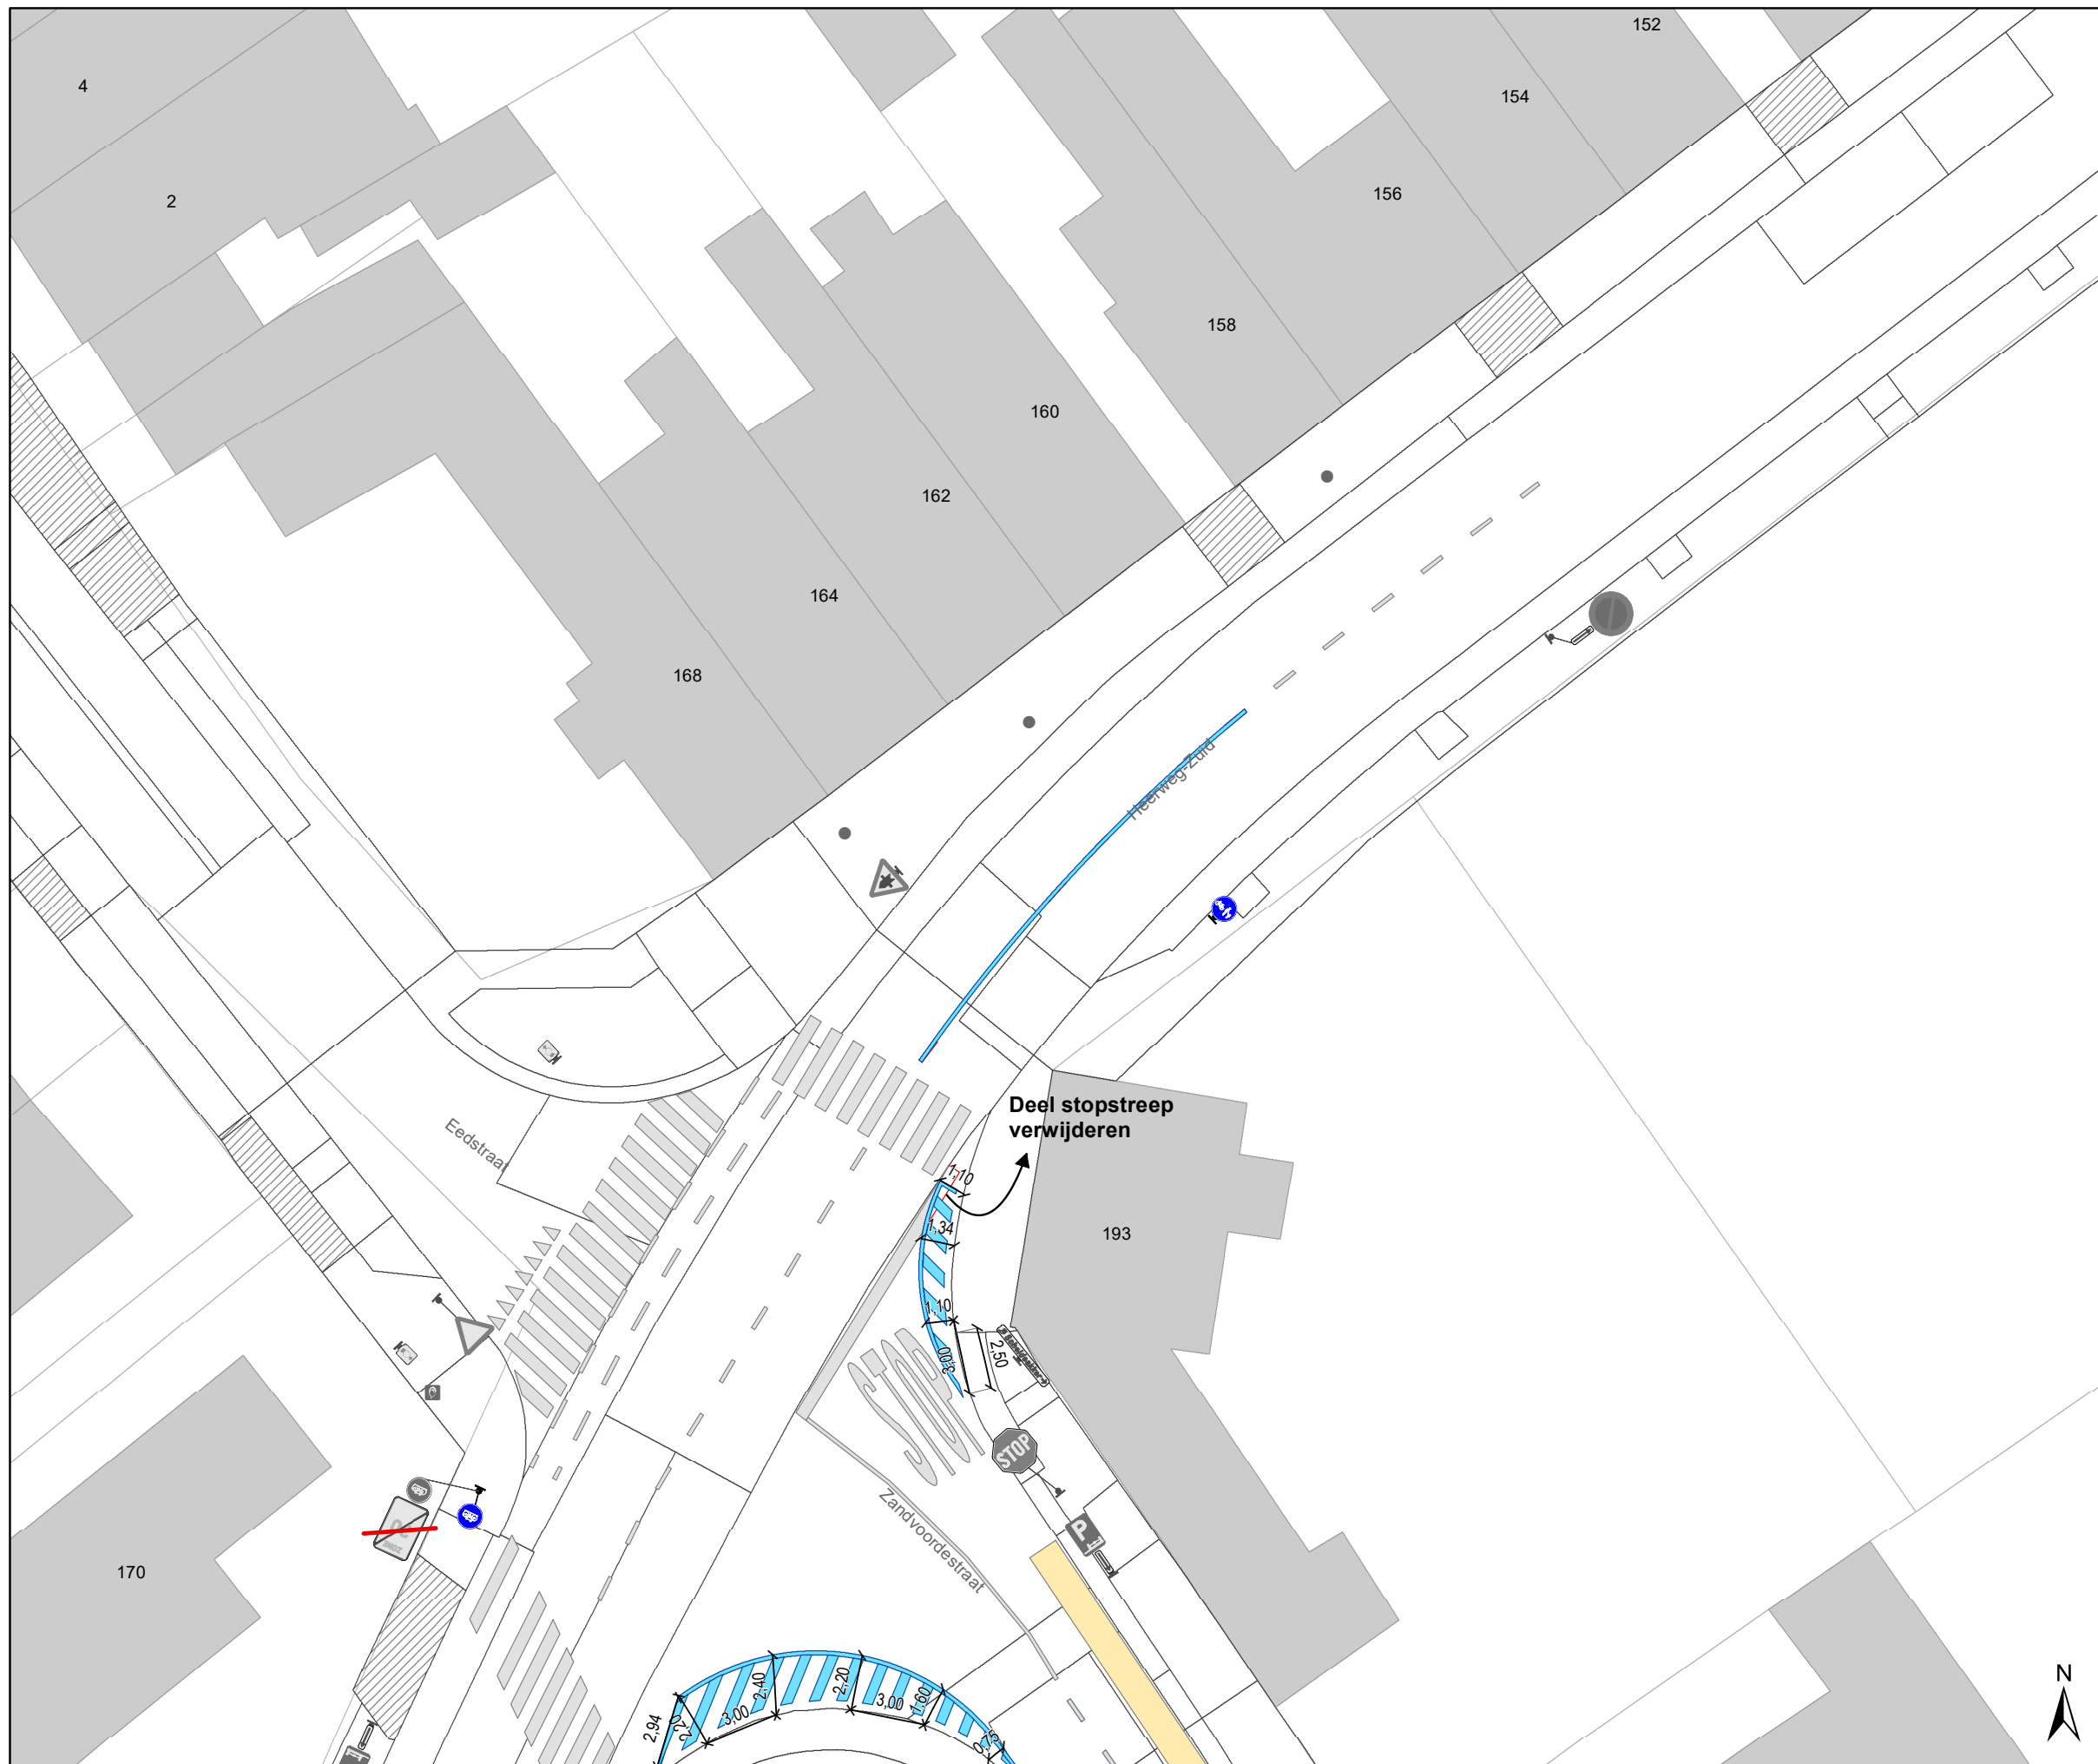


DATUM	SCHAAL	PLAN	P FORMAAT
2/03/2023	1/250	12/31	A3








### Legende





-  Bestaande verkeersborden
-  Geplande verkeersborden
-  Te verwijderen verkeersborden

-  Bestaande wegmarkeringen
-  Geplande wegmarkeringen
-  Te verwijderen wegmarkeringen

### Straatmeubilair

-  Gepland paaltje
-  Bestaand paaltje
-  Te verwijderen paaltje

### Overige

-  Ander gepland dossier (in voorbereiding bij MOBBD)
-  Ander gepland dossier (in voorbereiding bij MOBBD)
-  Ander gepland dossier (ter uitvoering bij DWBW)
-  Prefab element




**gent:** Mobiliteitsbedrijf stad Gent  
Verkeerstechnische taken

## Heerweg-Zuid Snelheid

Dossiernummer P-302616

DATUM	SCHAAL	PLAN	P FORMAAT
2/03/2023	1/250	13/31	A3



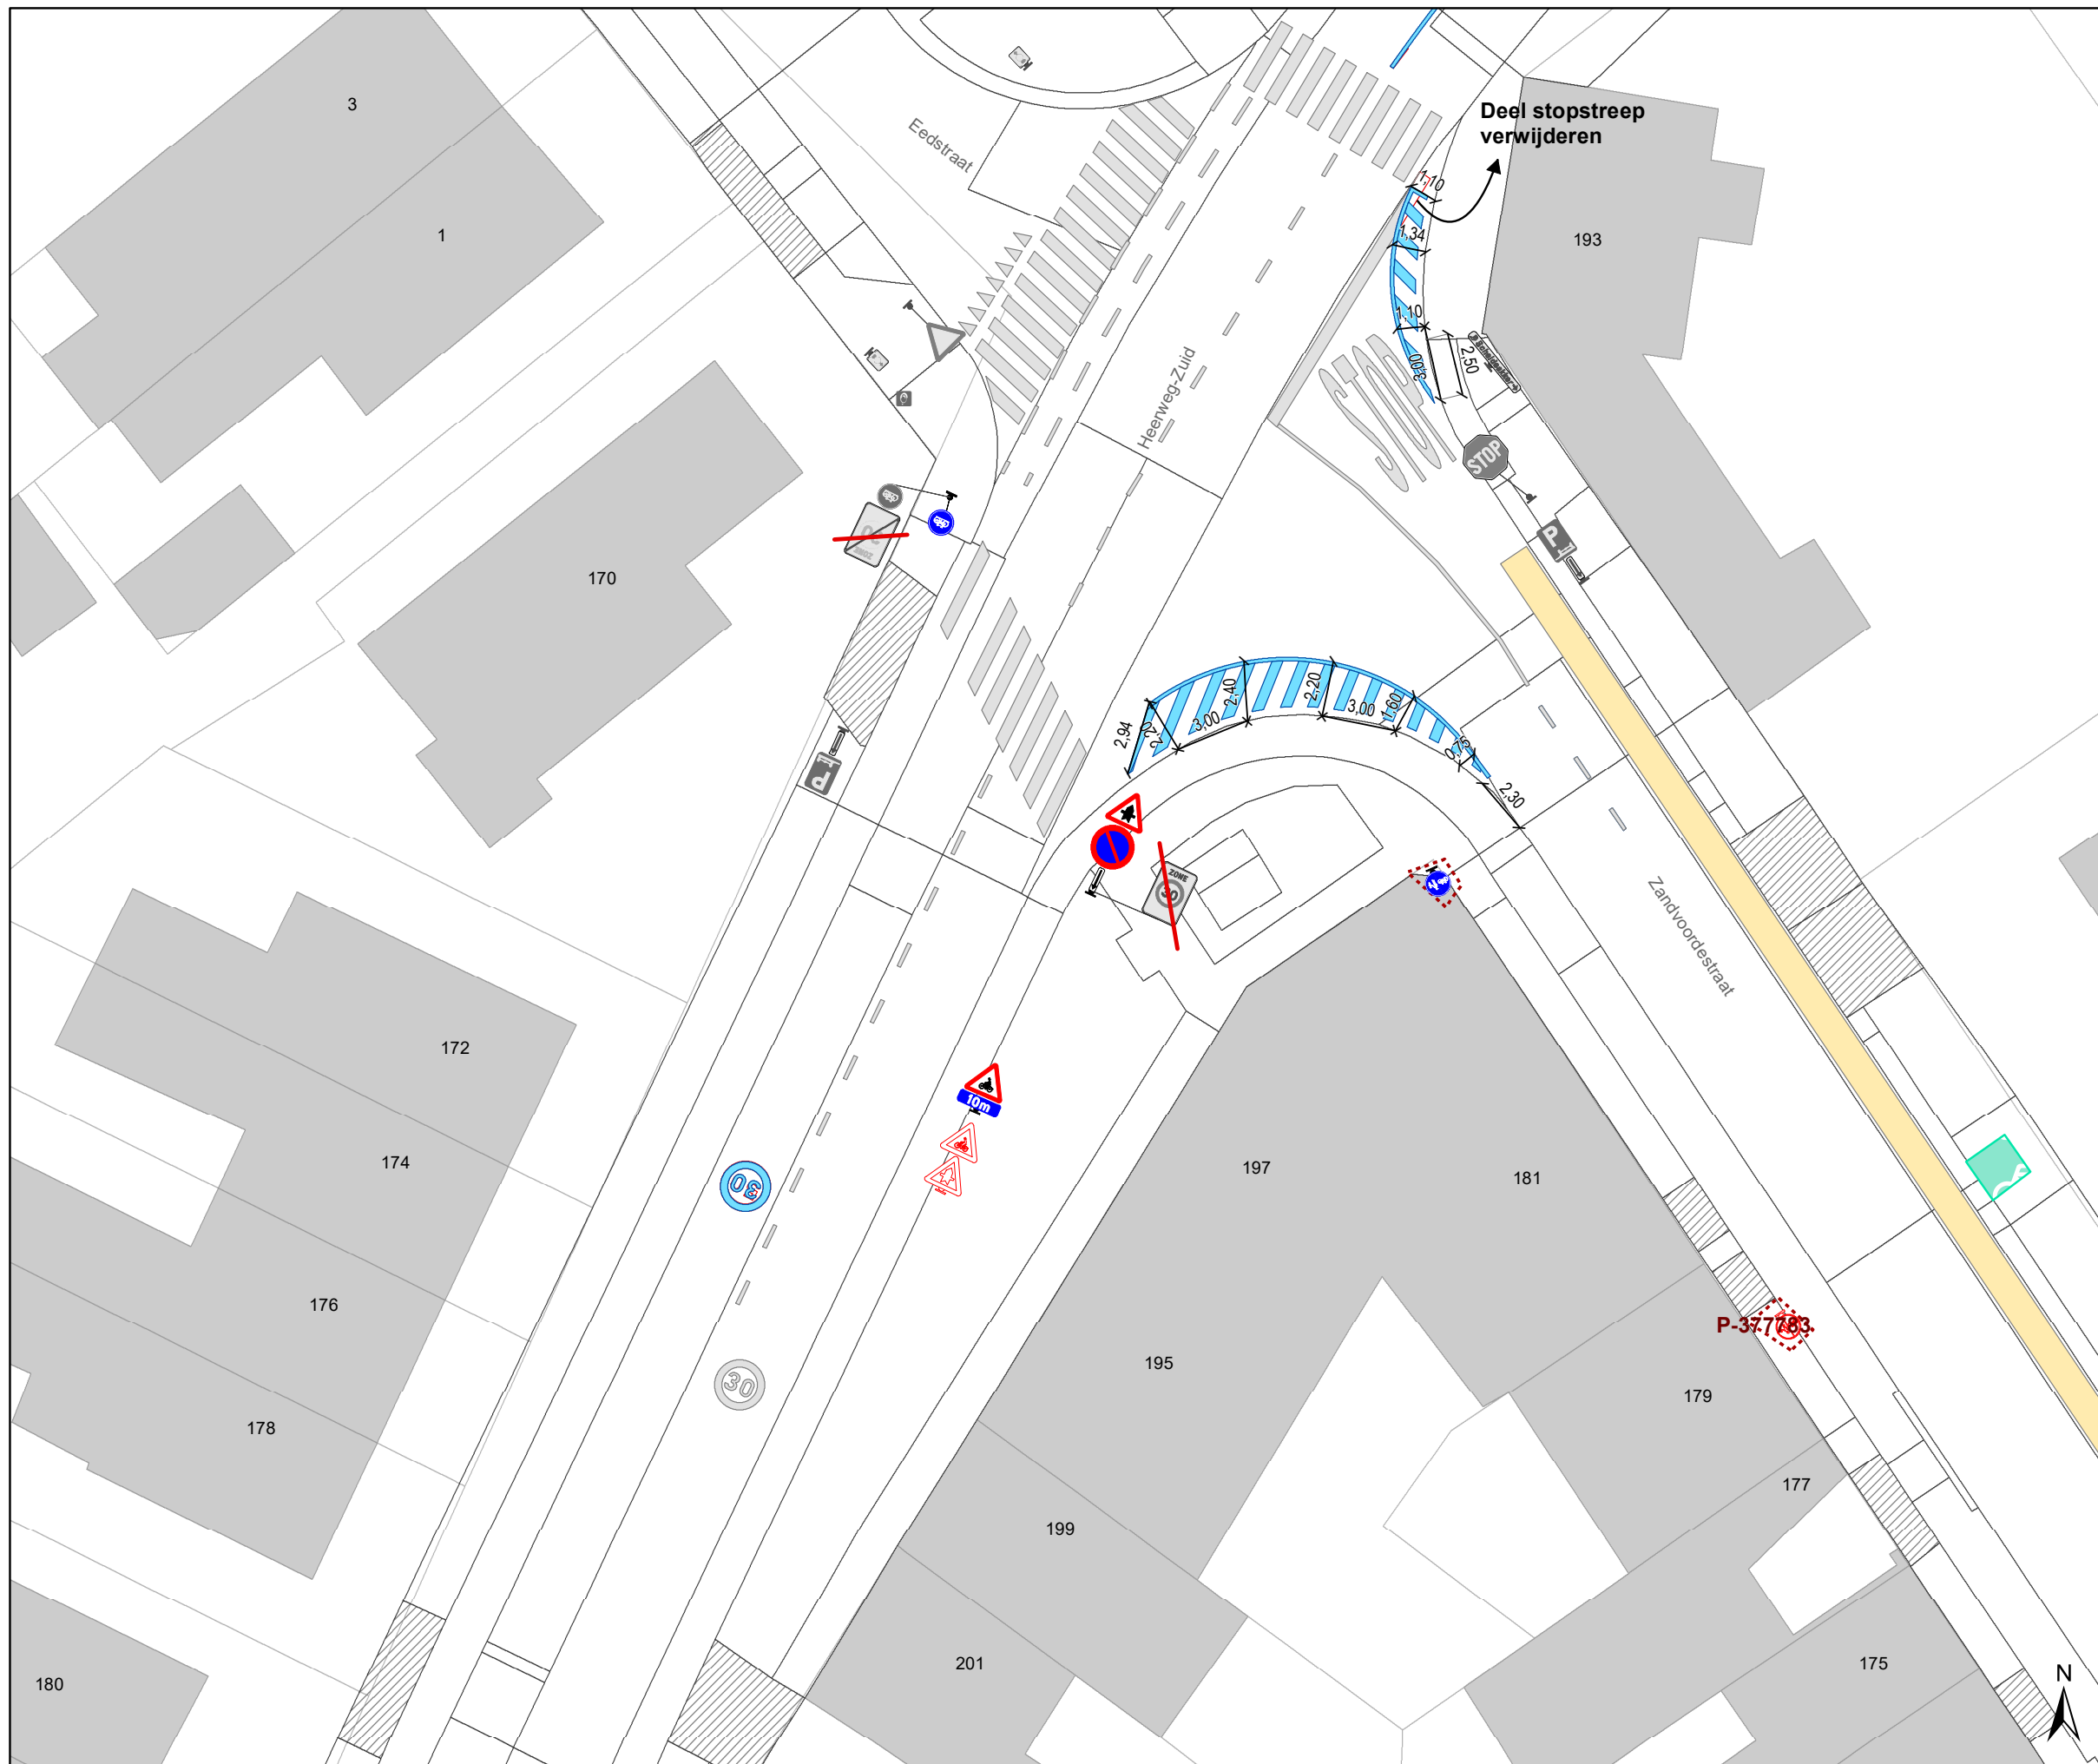








## Legende


-  Bestaande verkeersborden
-  Geplande verkeersborden
-  Te verwijderen verkeersborden
-  Bestaande wegmarkeringen
-  Geplande wegmarkeringen
-  Te verwijderen wegmarkeringen

## Straatmeubilair


-  Gepland paaltje
-  Bestaand paaltje
-  Te verwijderen paaltje

## Overige

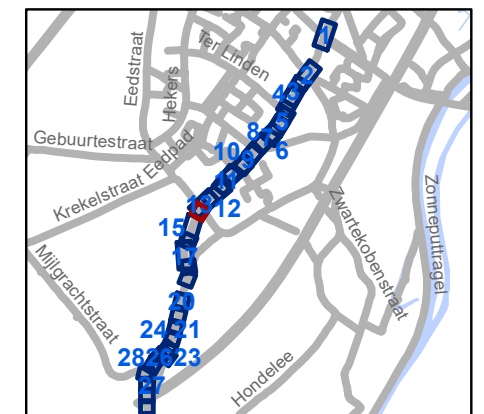


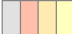


-  Ander gepland dossier (in voorbereiding bij MOBBD)
-  Ander gepland dossier (in voorbereiding bij MOBBD)
-  Ander gepland dossier (ter uitvoering bij DWBW)
-  Prefab element

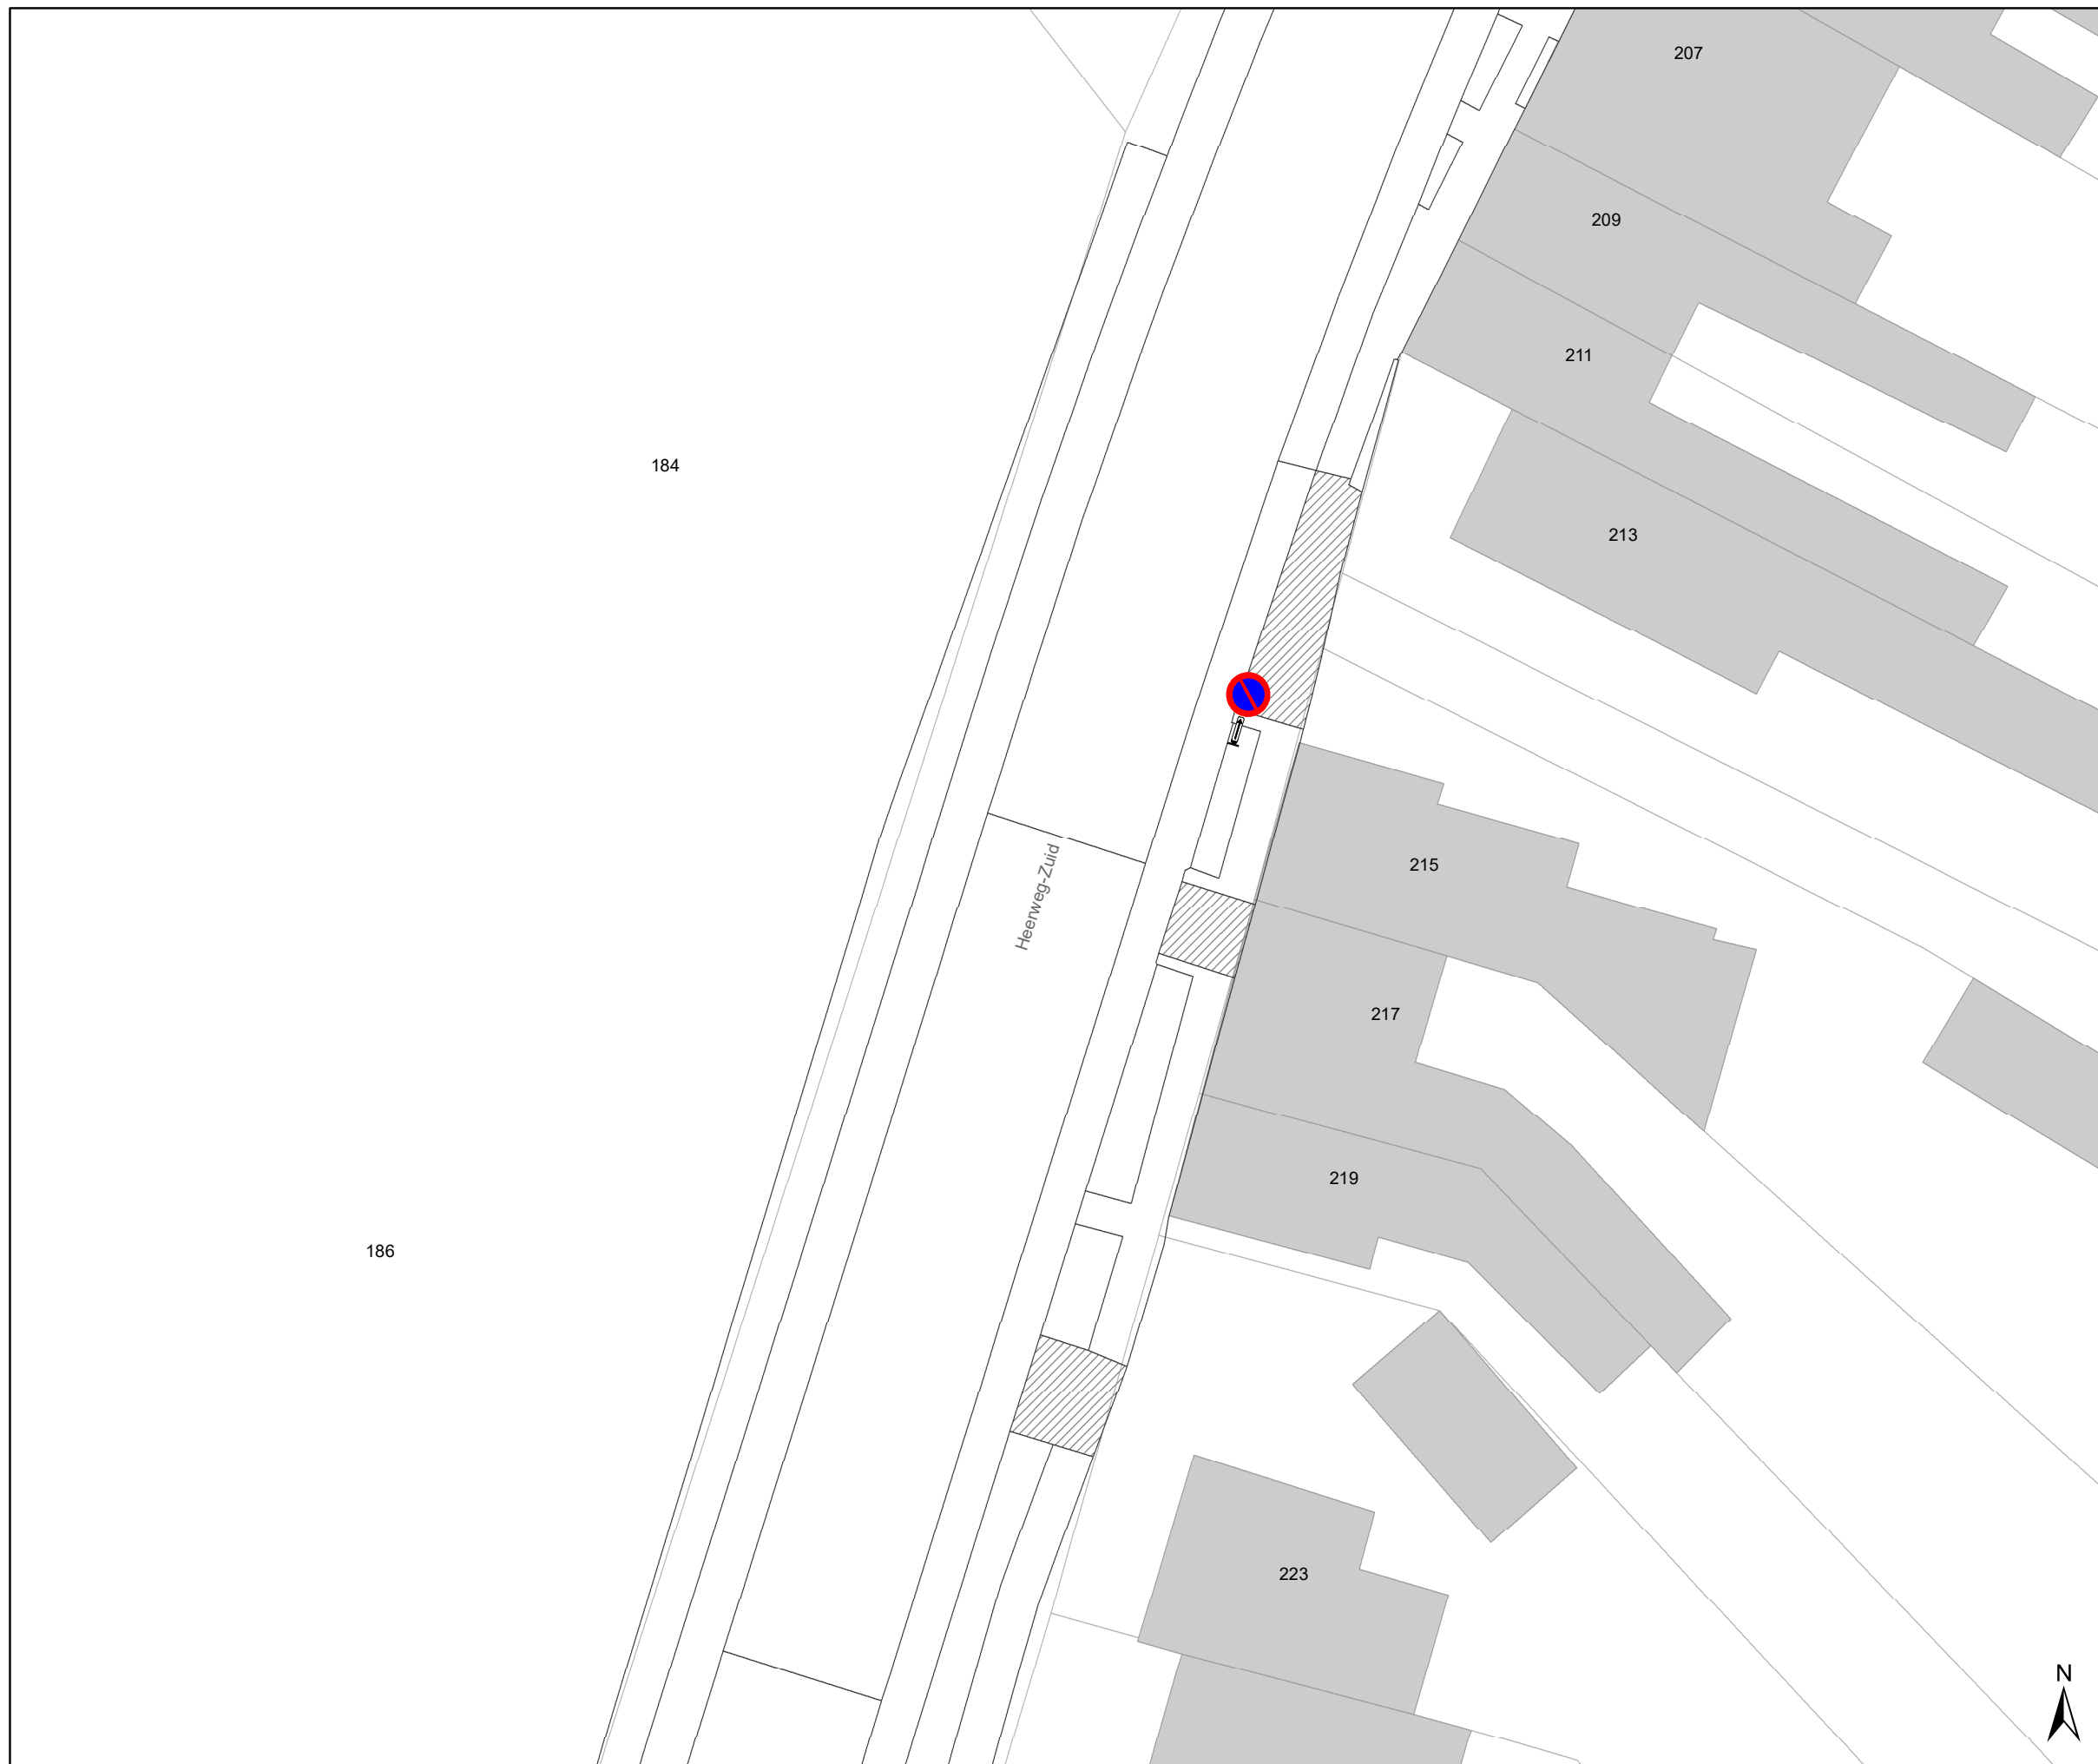




<b>gent:</b> Mobiliteitsbedrijf stad Gent Verkeerstechnische taken			
<b>Heerweg-Zuid Snelheid</b>			
Dossiernummer P-302616			
DATUM	SCHAAL	PLAN	P FORMAAT
2/03/2023	1/250	14/31	A3







### Legende

-  Bestaande verkeersborden
-  Geplande verkeersborden
-  Te verwijderen verkeersborden
-  Bestaande wegmarkeringen
-  Geplande wegmarkeringen
-  Te verwijderen wegmarkeringen

### Straatmeubilair

-  Gepland paaltje
-  Bestaand paaltje
-  Te verwijderen paaltje

### Overige

-  Ander gepland dossier (in voorbereiding bij MOBBD)
-  Ander gepland dossier (in voorbereiding bij MOBBD)
-  Ander gepland dossier (ter uitvoering bij DWBW)
-  Prefab element




**gent:** Mobiliteitsbedrijf stad Gent  
Verkeerstechnische taken




## Heerweg-Zuid Snelheid

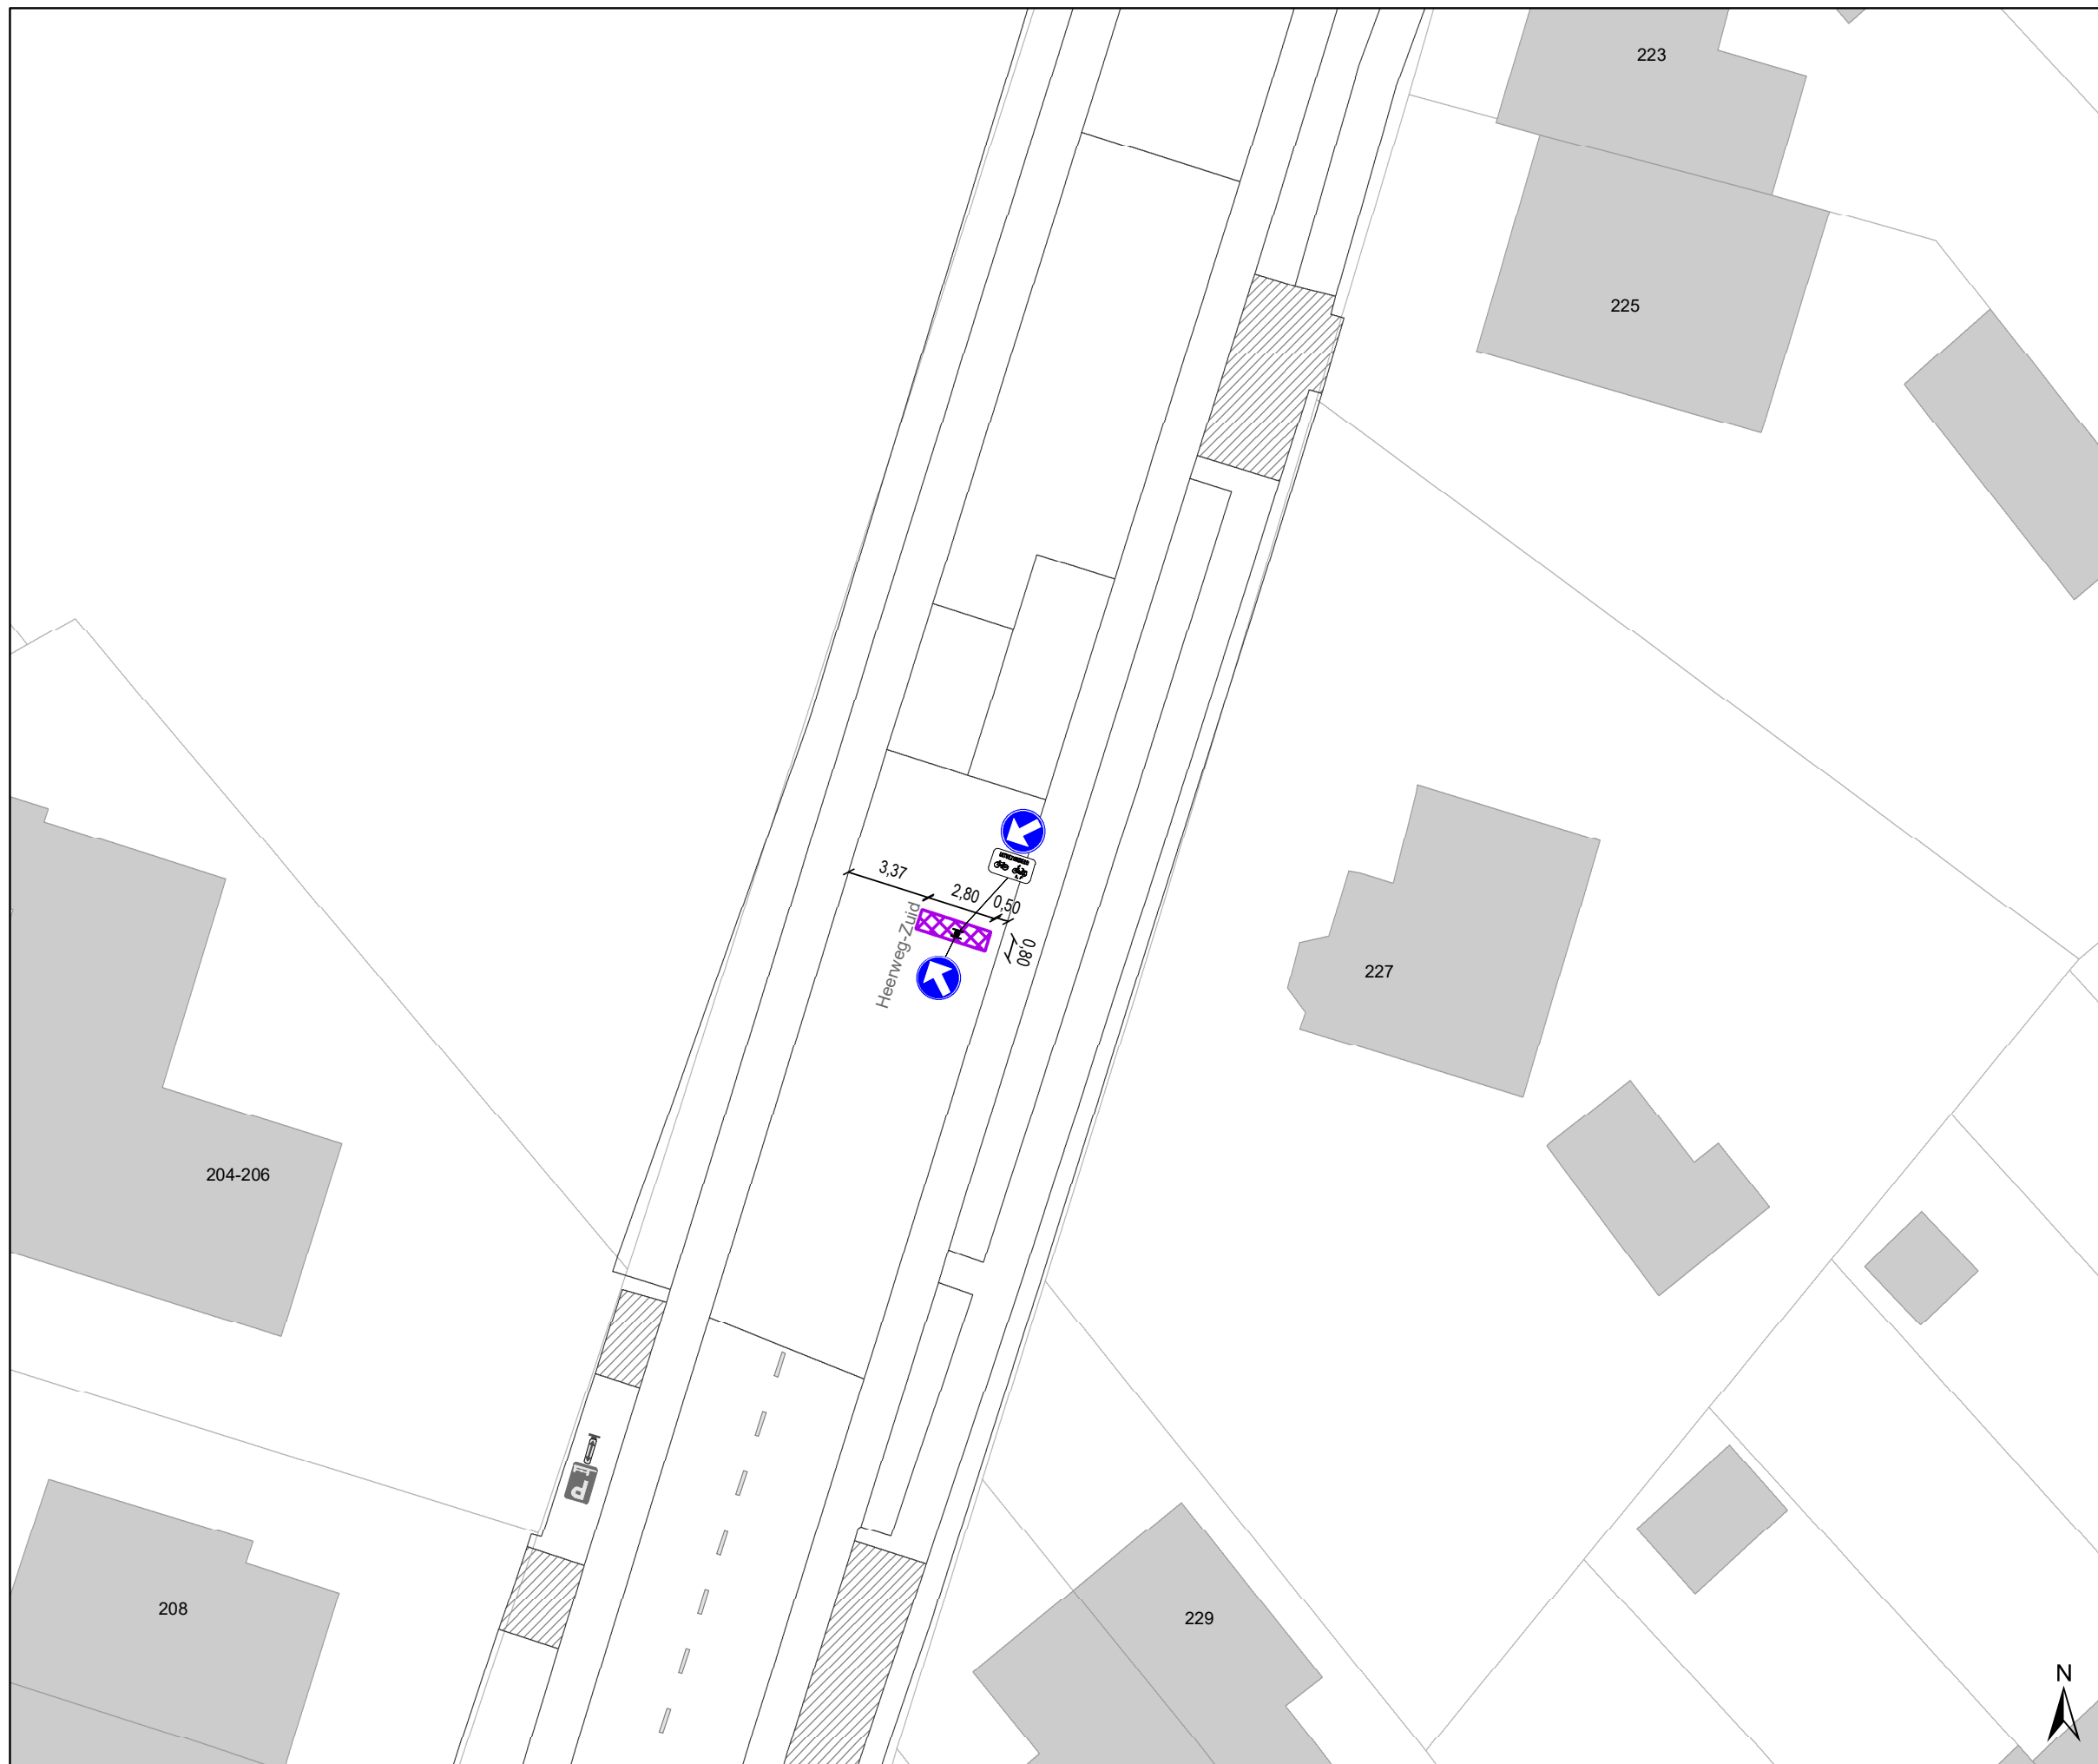


Dossiernummer P-302616

DATUM	SCHAAL	PLAN	P FORMAAT
2/03/2023	1/250	15/31	A3



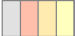


### Legende





-  Bestaande verkeersborden
-  Geplande verkeersborden
-  Te verwijderen verkeersborden

-  Bestaande wegmarkeringen
-  Geplande wegmarkeringen
-  Te verwijderen wegmarkeringen

### Straatmeubilair

-  Gepland paaltje
-  Bestaand paaltje
-  Te verwijderen paaltje

### Overige

-  Ander gepland dossier (in voorbereiding bij MOBBER)
-  Ander gepland dossier (in voorbereiding bij MOBBER)
-  Ander gepland dossier (ter uitvoering bij DWBW)
-  Prefab element



**gent:** Mobiliteitsbedrijf stad Gent  
Verkeerstechnische taken

## Heerweg-Zuid Snelheid

Dossiernummer P-302616




DATUM	SCHAAL	PLAN	P FORMAAT
2/03/2023	1/250	16/31	A3







### Legende

-  Bestaande verkeersborden
-  Geplande verkeersborden
-  Te verwijderen verkeersborden
-  Bestaande wegmarkeringen
-  Geplande wegmarkeringen
-  Te verwijderen wegmarkeringen

### Straatmeubilair

-  Gepland paaltje
-  Bestaand paaltje
-  Te verwijderen paaltje

### Overige

-  Ander gepland dossier (in voorbereiding bij MOBBER)
-  Ander gepland dossier (in voorbereiding bij MOBBER)
-  Ander gepland dossier (ter uitvoering bij DWBW)
-  Prefab element




**gent:** Mobiliteitsbedrijf stad Gent  
Verkeerstechnische taken

**Heerweg-Zuid  
Snelheid**

Dossiernummer P-302616

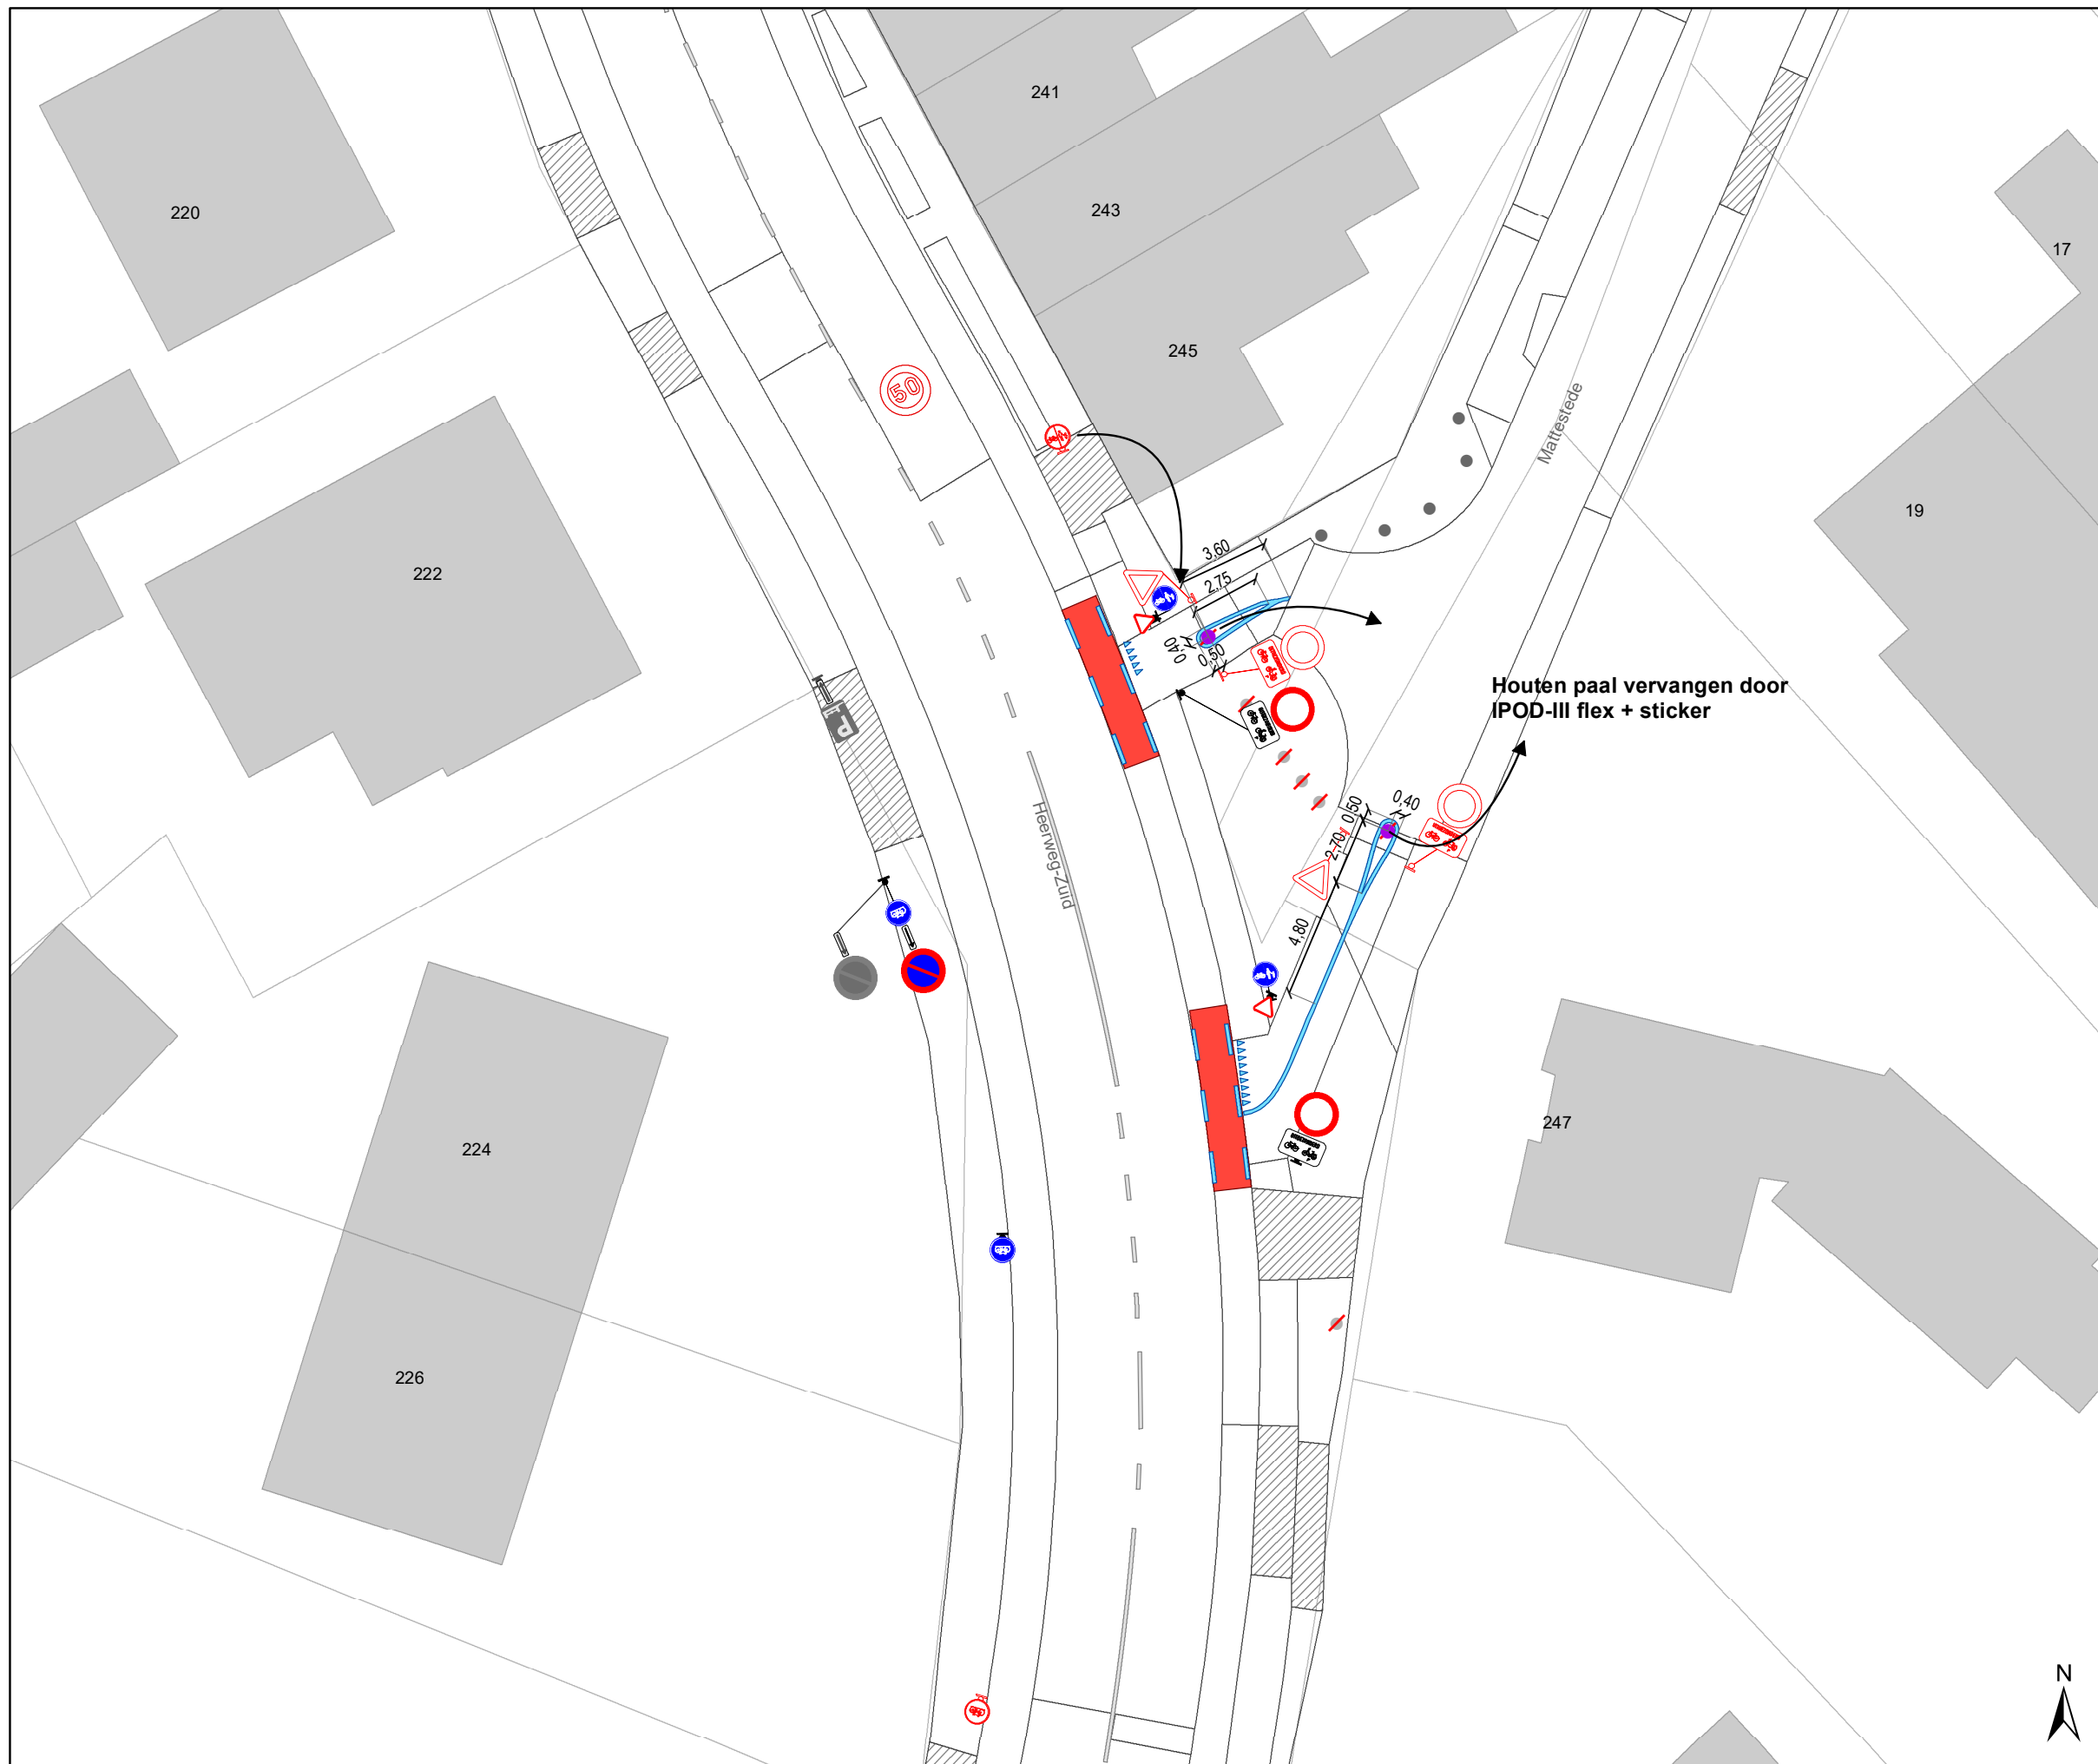


DATUM	SCHAAL	PLAN	P FORMAAT
2/03/2023	1/250	17/31	A3







### Legende

-  Bestaande verkeersborden
-  Geplande verkeersborden
-  Te verwijderen verkeersborden
-  Bestaande wegmarkeringen
-  Geplande wegmarkeringen
-  Te verwijderen wegmarkeringen

### Straatmeubilair

-  Gepland paaltje
-  Bestaand paaltje
-  Te verwijderen paaltje

### Overige

-  Ander gepland dossier (in voorbereiding bij MOBBD)
-  Ander gepland dossier (in voorbereiding bij MOBBD)
-  Ander gepland dossier (ter uitvoering bij DWBW)
-  Prefab element




**gent:** Mobiliteitsbedrijf stad Gent  
Verkeerstechnische taken

**Heerweg-Zuid  
Snelheid**

Dossiernummer P-302616

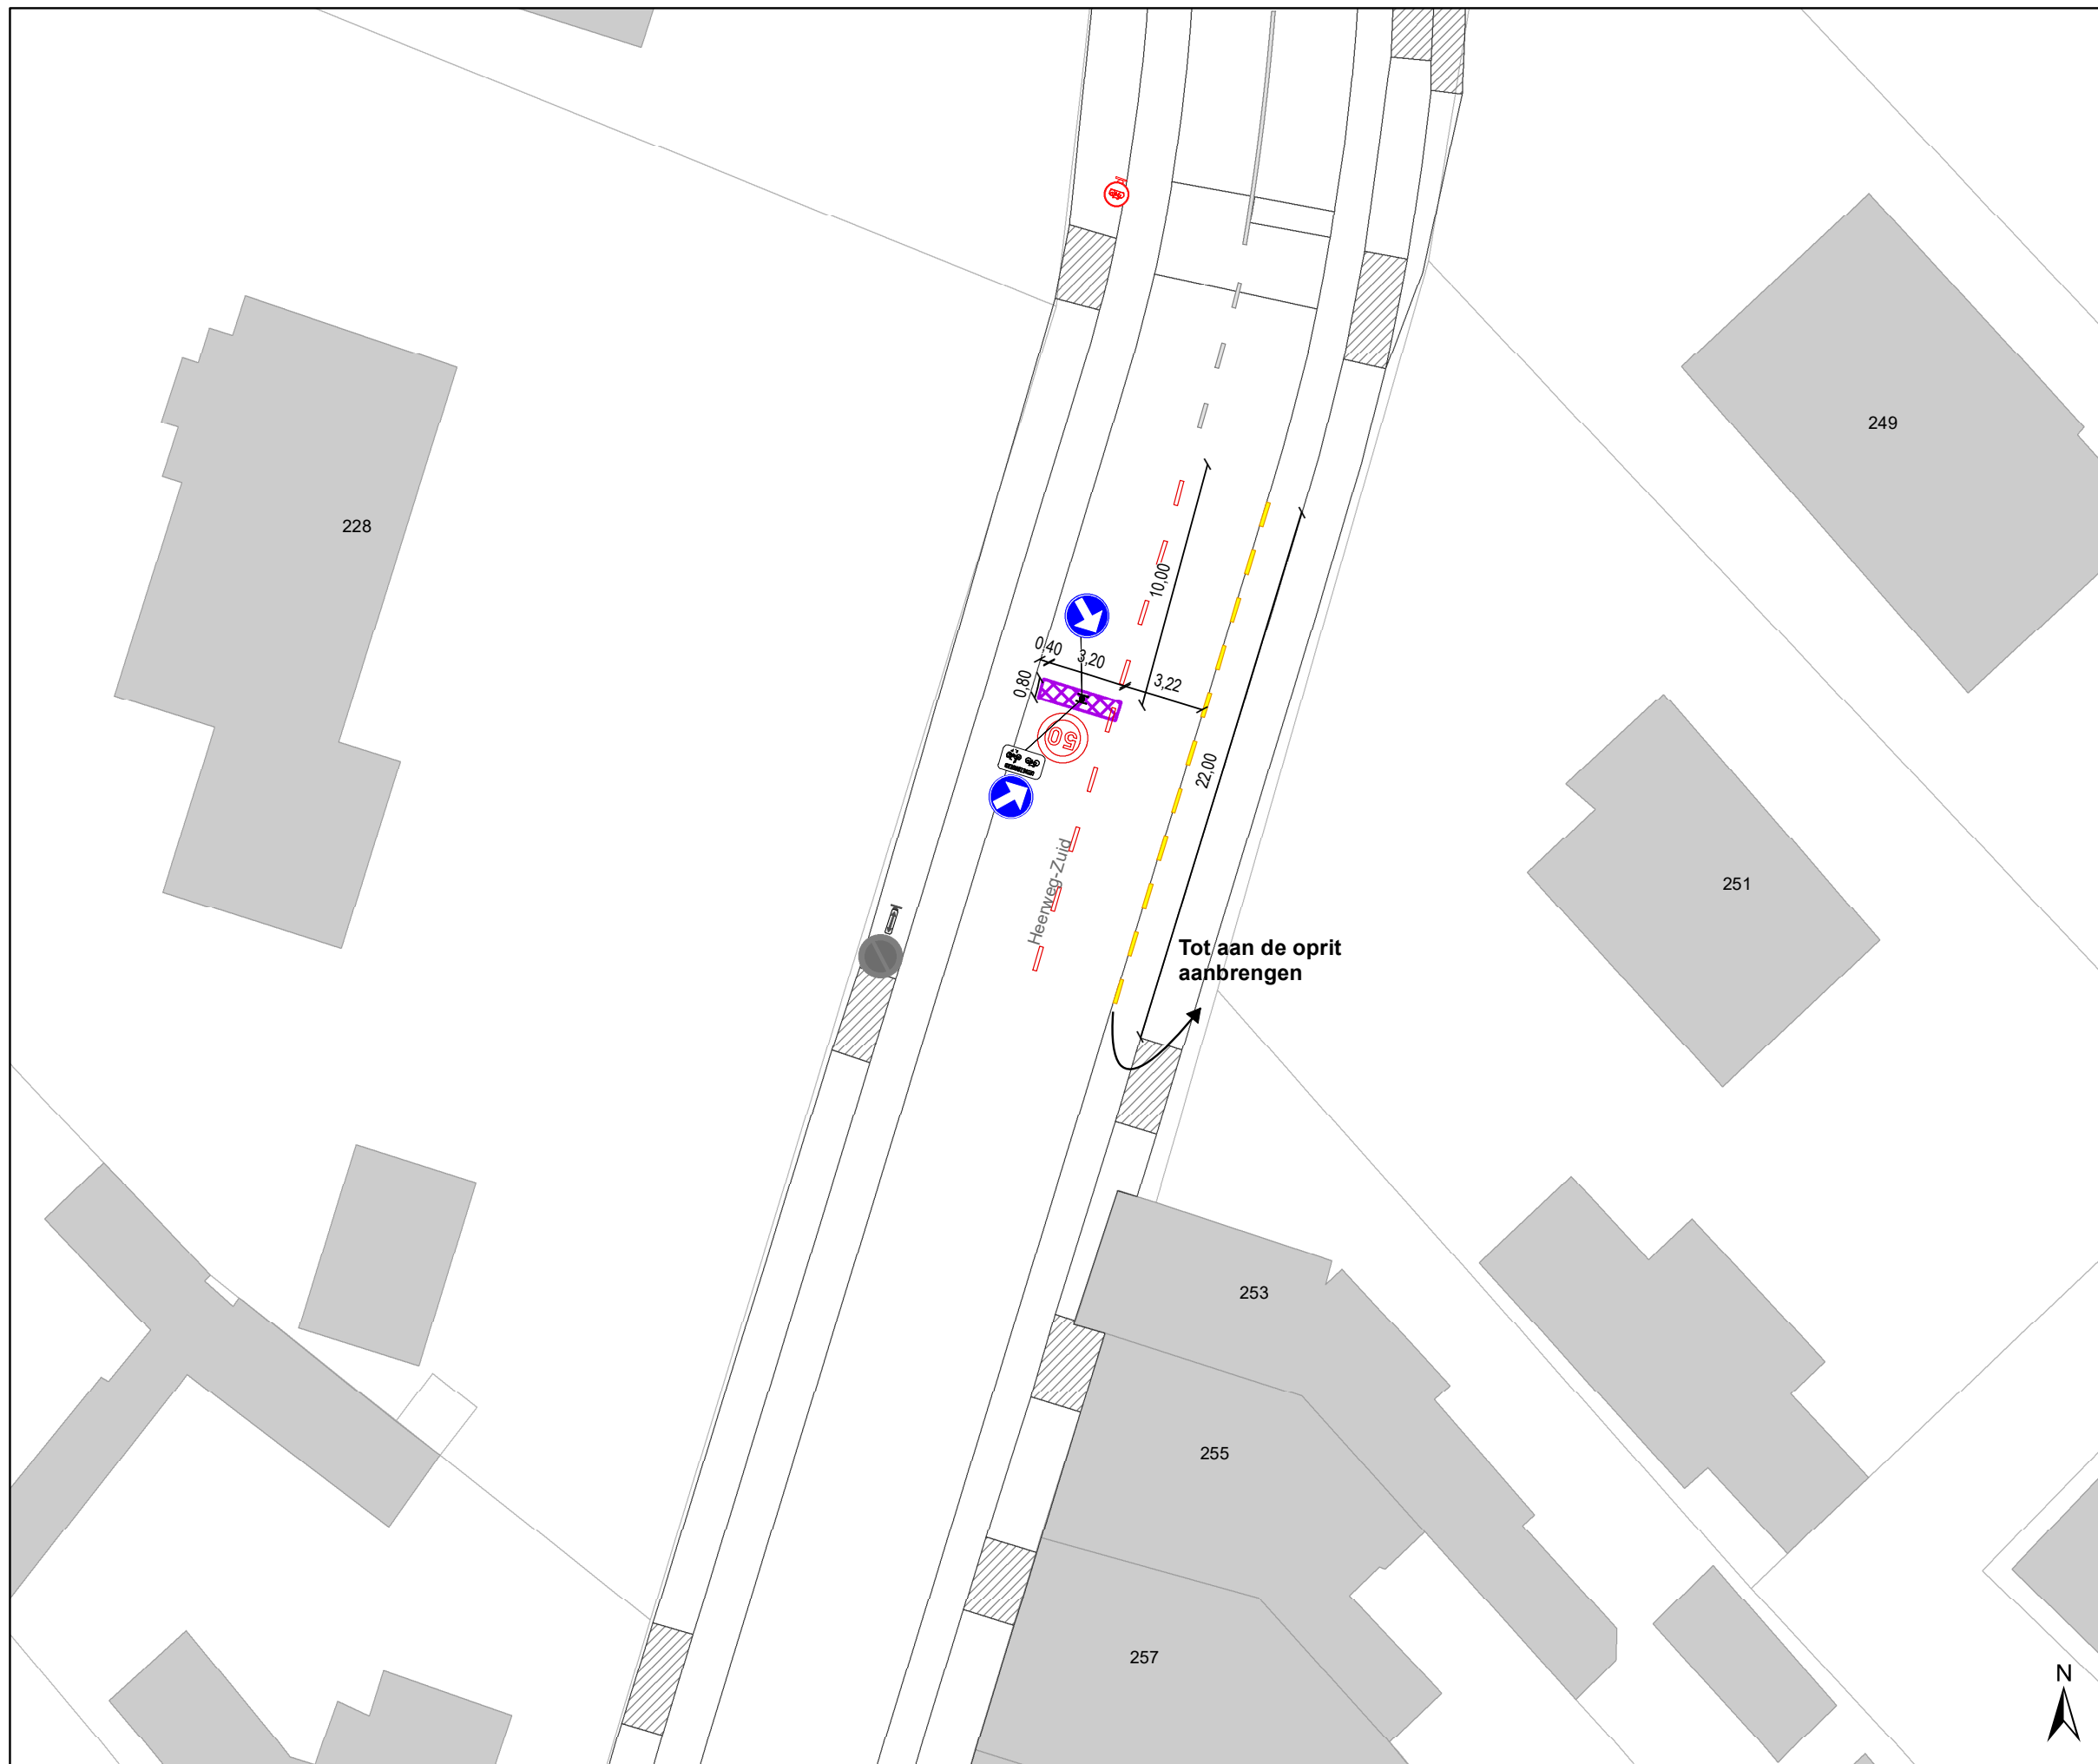


DATUM	SCHAAL	PLAN	P FORMAAT
2/03/2023	1/250	18/31	A3







### Legende


-  Bestaande verkeersborden
-  Geplande verkeersborden
-  Te verwijderen verkeersborden
-  Bestaande wegmarkeringen
-  Geplande wegmarkeringen
-  Te verwijderen wegmarkeringen


### Straatmeubilair

-  Gepland paaltje
-  Bestaand paaltje
-  Te verwijderen paaltje

### Overige

-  Ander gepland dossier (in voorbereiding bij MOBBER)
-  Ander gepland dossier (in voorbereiding bij MOBBER)
-  Ander gepland dossier (ter uitvoering bij DWBW)
-  Prefab element

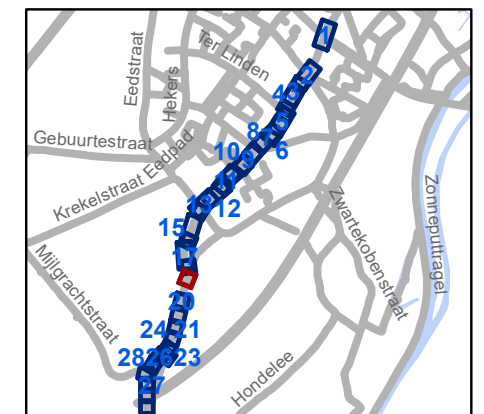


 Mobiliteitsbedrijf stad Gent  
Verkeerstechnische taken

**Heerweg-Zuid  
Snelheid**

Dossiernummer P-302616

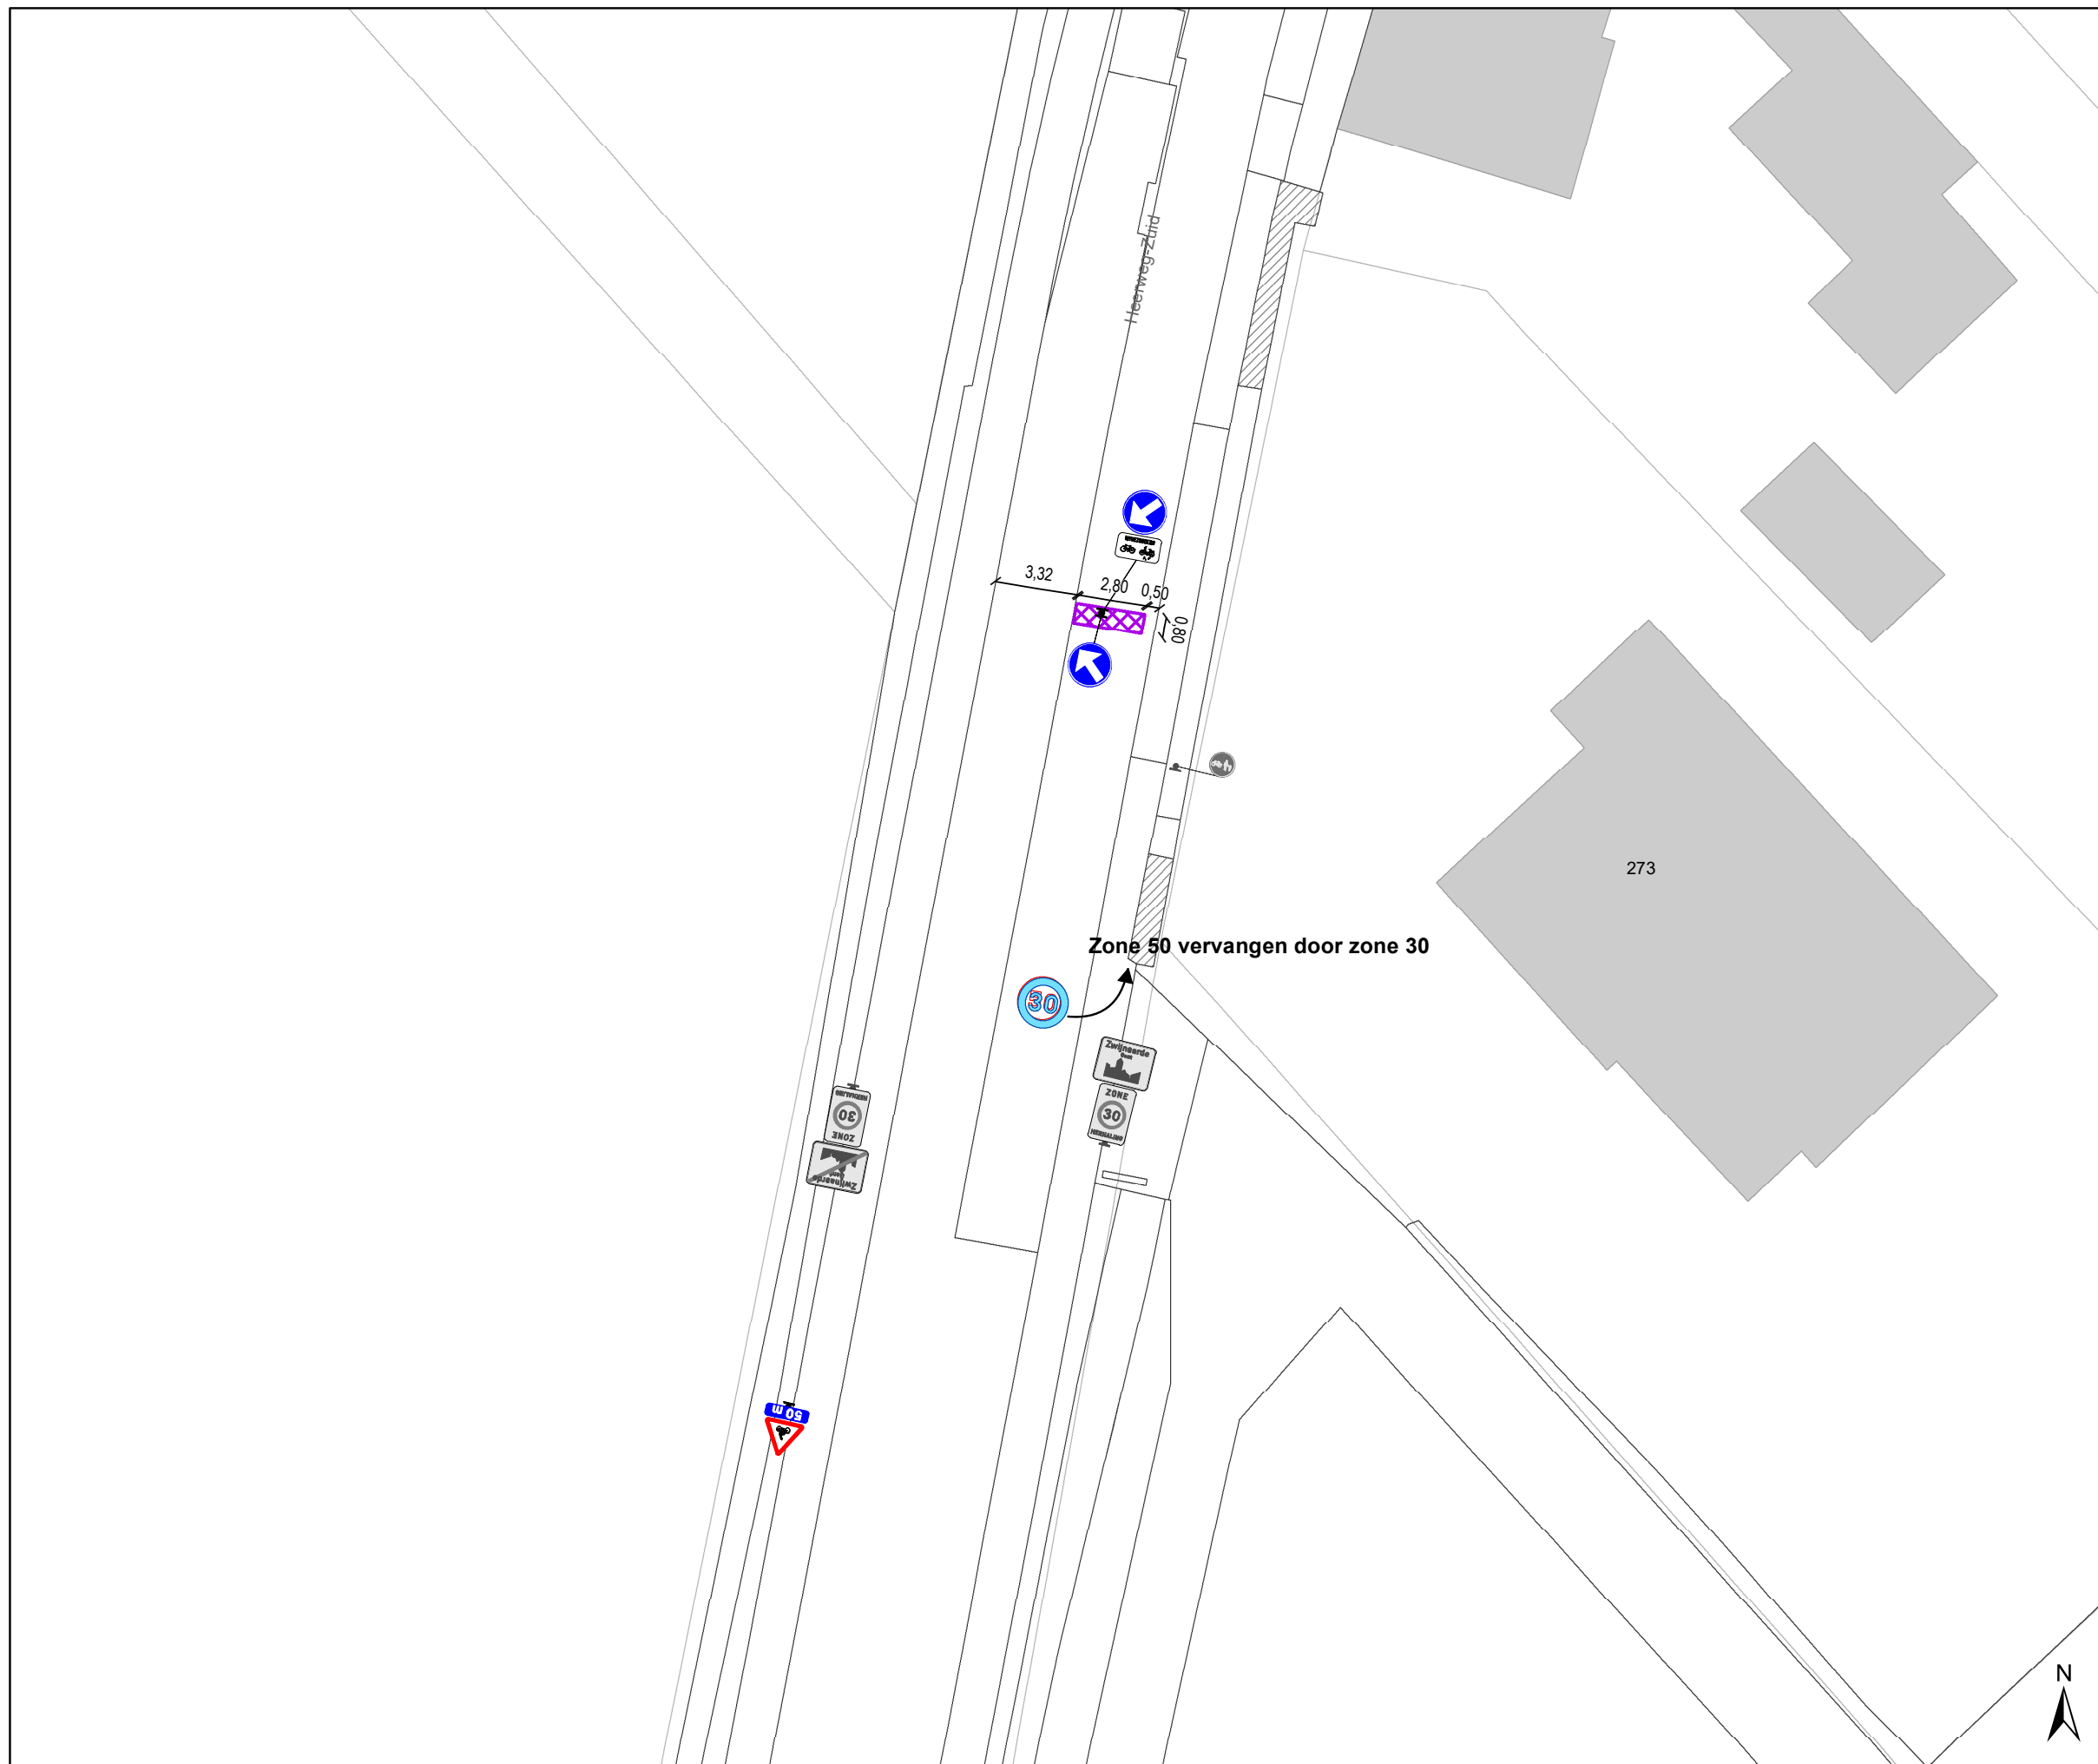


DATUM	SCHAAL	PLAN	P FORMAAT
2/03/2023	1/250	19/31	A3







### Legende

-  Bestaande verkeersborden
-  Geplande verkeersborden
-  Te verwijderen verkeersborden
-  Bestaande wegmarkeringen
-  Geplande wegmarkeringen
-  Te verwijderen wegmarkeringen

### Straatmeubilair

-  Gepland paaltje
-  Bestaand paaltje
-  Te verwijderen paaltje

### Overige

-  Ander gepland dossier (in voorbereiding bij MOBBER)
-  Ander gepland dossier (in voorbereiding bij MOBBER)
-  Ander gepland dossier (ter uitvoering bij DWBW)
-  Prefab element




**gent:** Mobiliteitsbedrijf stad Gent  
Verkeerstechnische taken





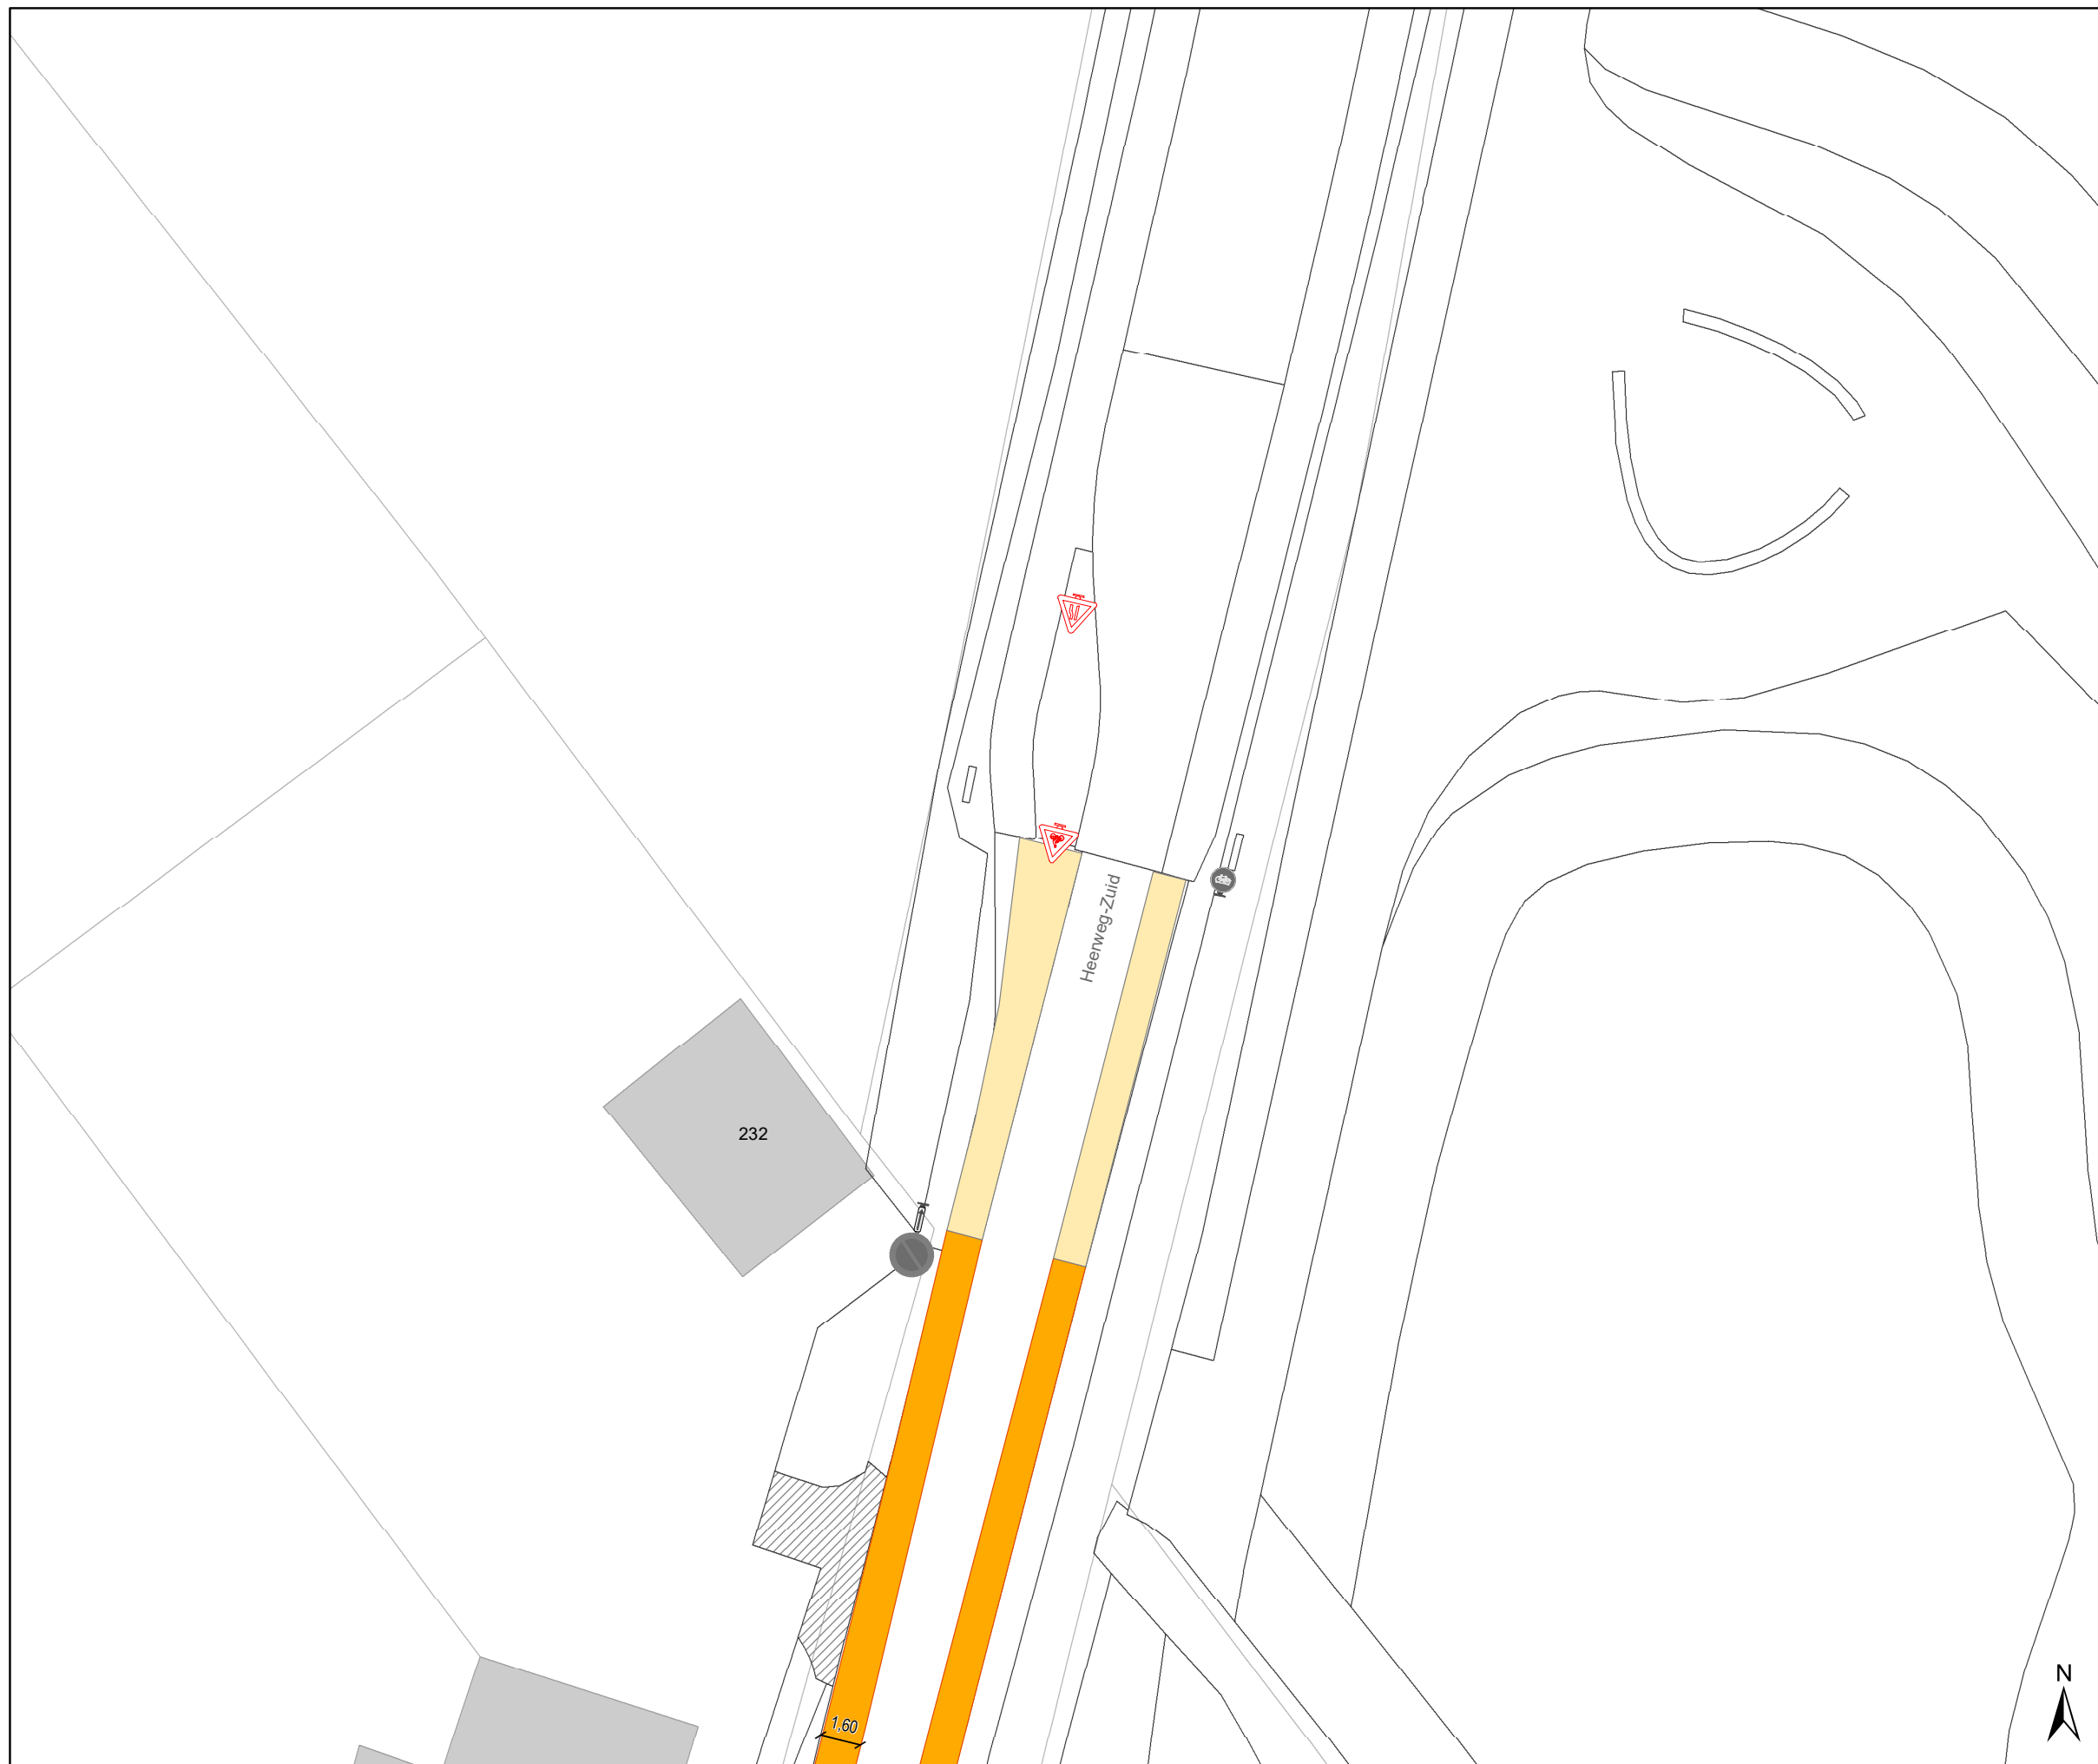

**Heerweg-Zuid  
Snelheid**

Dossiernummer P-302616




DATUM	SCHAAL	PLAN	P FORMAAT
2/03/2023	1/250	20/31	A3







### Legende

-  Bestaande verkeersborden
-  Geplande verkeersborden
-  Te verwijderen verkeersborden
-  Bestaande wegmarkeringen
-  Geplande wegmarkeringen
-  Te verwijderen wegmarkeringen

### Straatmeubilair

-  Gepland paaltje
-  Bestaand paaltje
-  Te verwijderen paaltje

### Overige

-  Ander gepland dossier (in voorbereiding bij MOBBD)
-  Ander gepland dossier (in voorbereiding bij MOBBD)
-  Ander gepland dossier (ter uitvoering bij DWBW)
-  Prefab element




**gent:** Mobiliteitsbedrijf stad Gent  
Verkeerstechnische taken





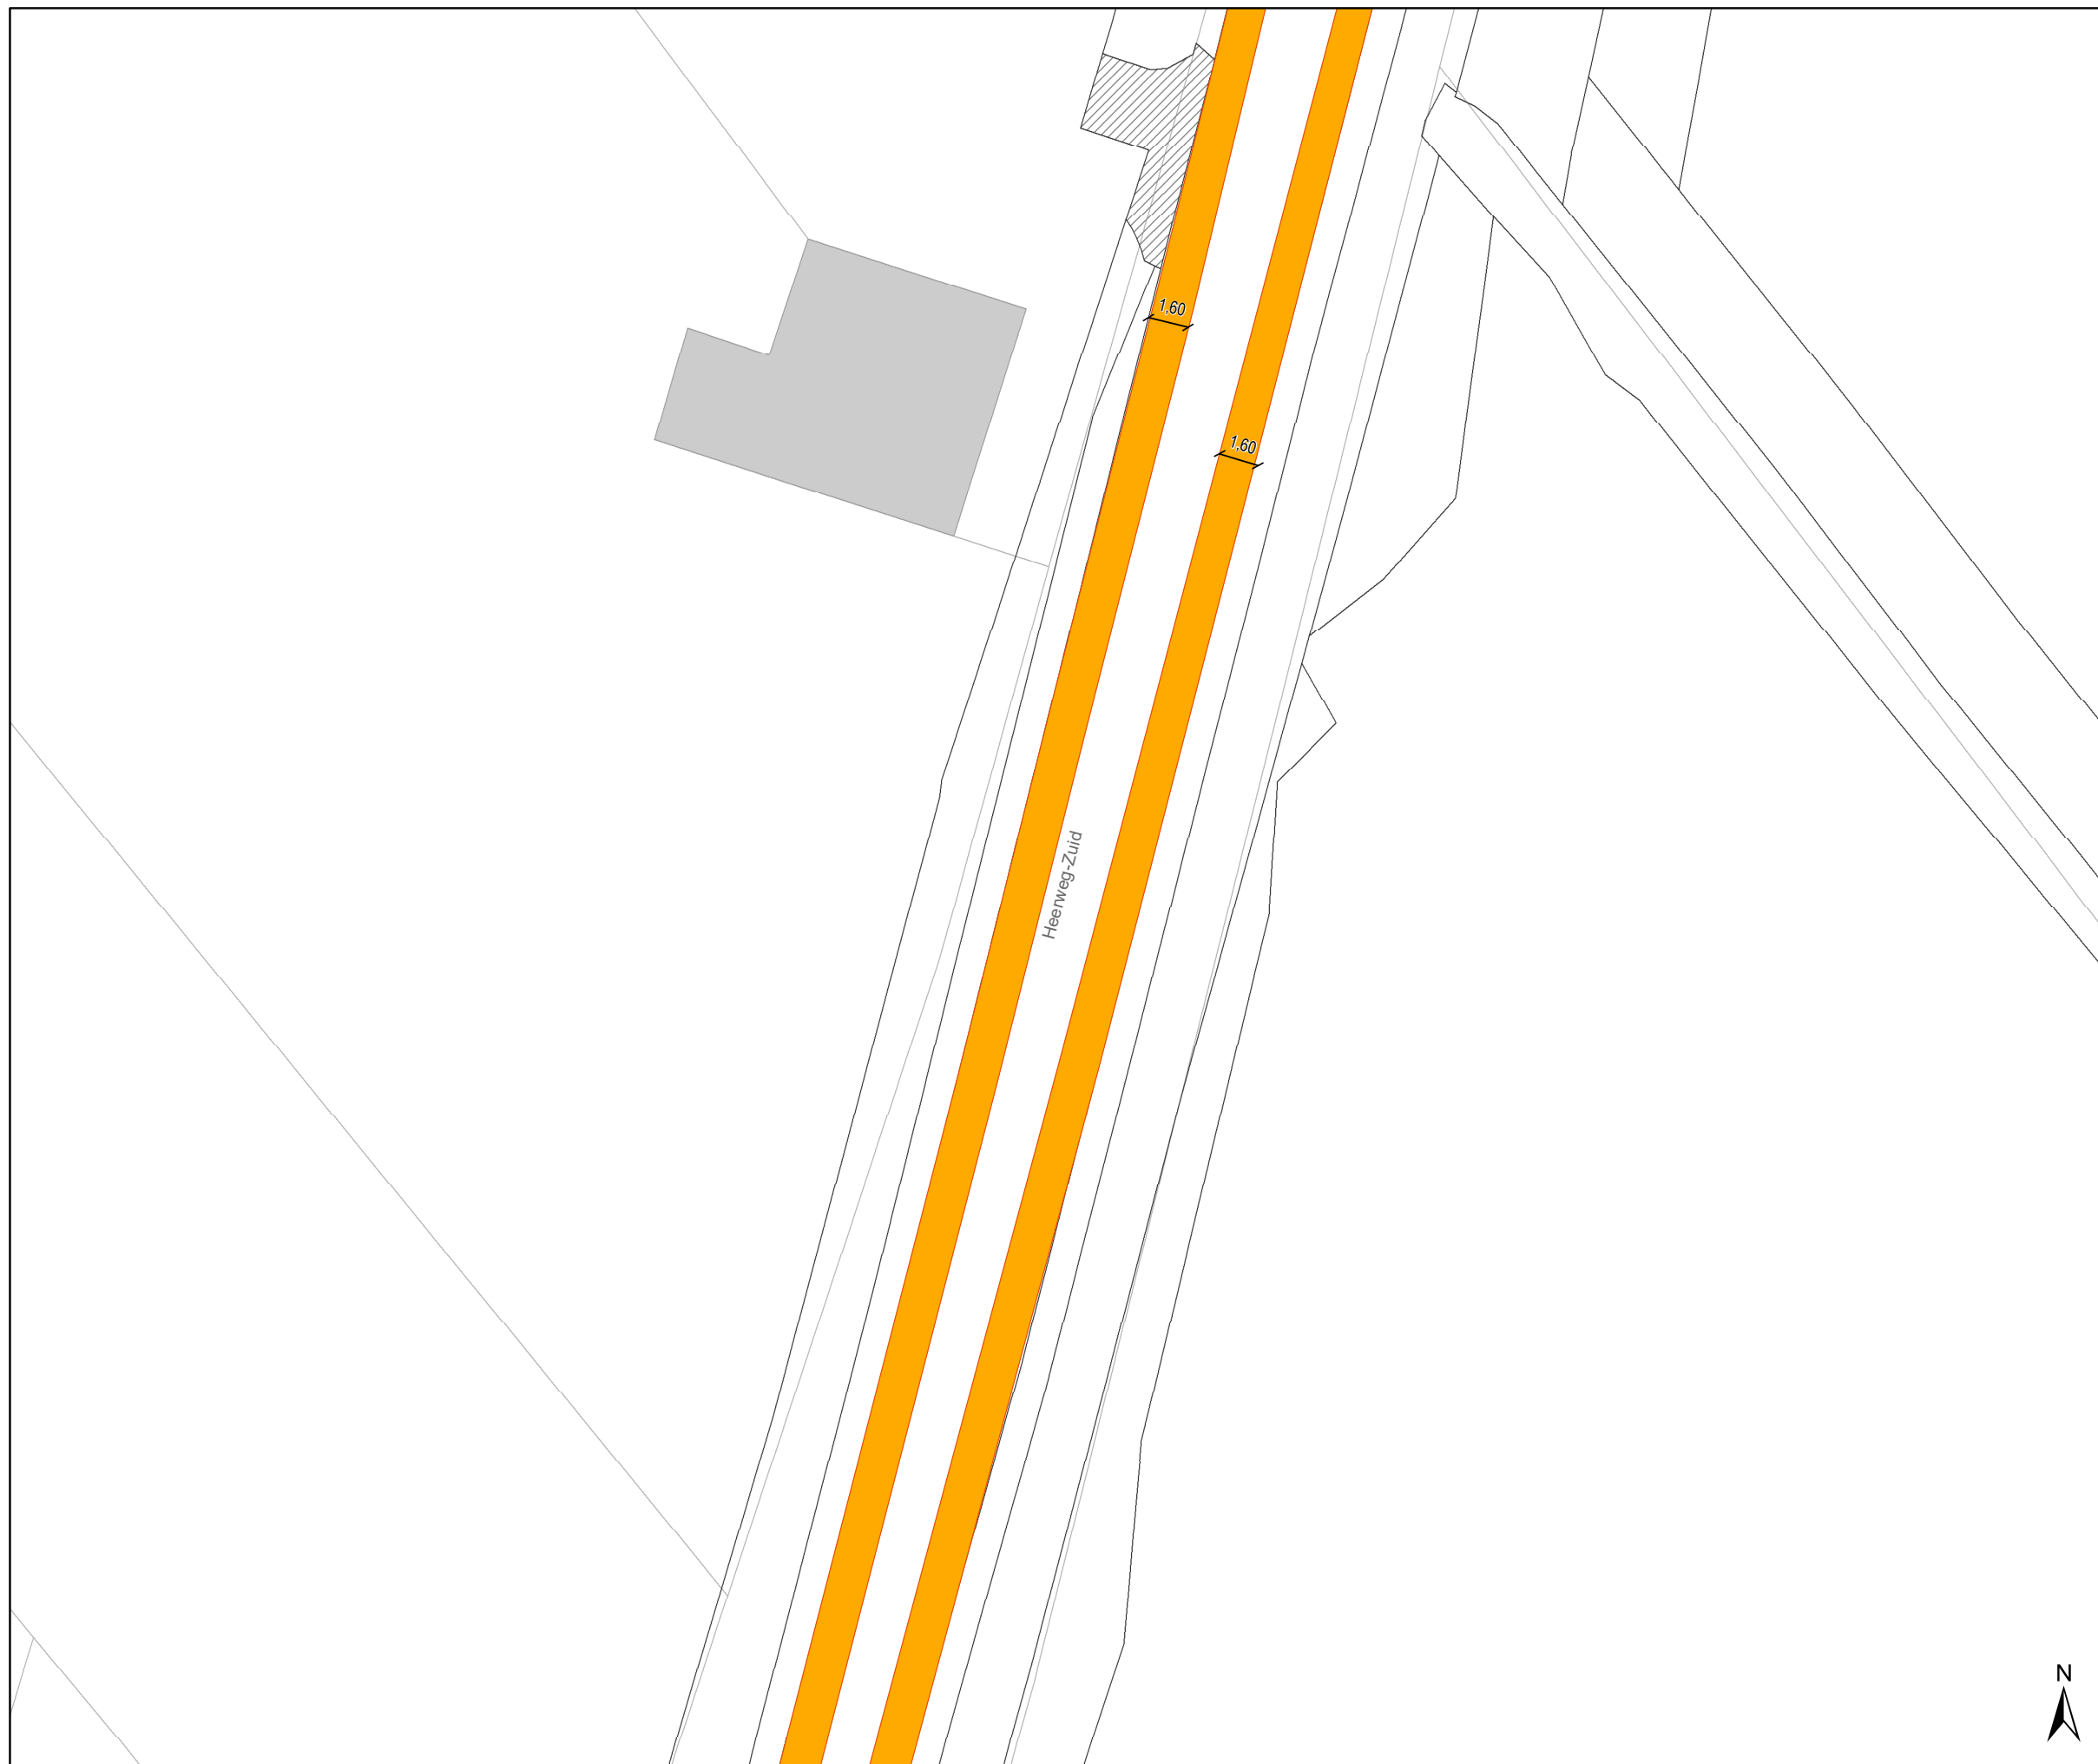

**Heerweg-Zuid  
Snelheid**

Dossiernummer P-302616




DATUM	SCHAAL	PLAN	P FORMAAT
2/03/2023	1/250	21/31	A3







### Legende

-  Bestaande verkeersborden
-  Geplande verkeersborden
-  Te verwijderen verkeersborden
-  Bestaande wegmarkeringen
-  Geplande wegmarkeringen
-  Te verwijderen wegmarkeringen

### Straatmeubilair

-  Gepland paaltje
-  Bestaand paaltje
-  Te verwijderen paaltje

### Overige

-  Ander gepland dossier (in voorbereiding bij MOBBER)
-  Ander gepland dossier (in voorbereiding bij MOBBER)
-  Ander gepland dossier (ter uitvoering bij DWBW)
-  Prefab element




**gent:** Mobiliteitsbedrijf stad Gent  
Verkeerstechnische taken

## Heerweg-Zuid Snelheid

Dossiernummer P-302616

DATUM	SCHAAL	PLAN	P FORMAAT
2/03/2023	1/250	22/31	A3



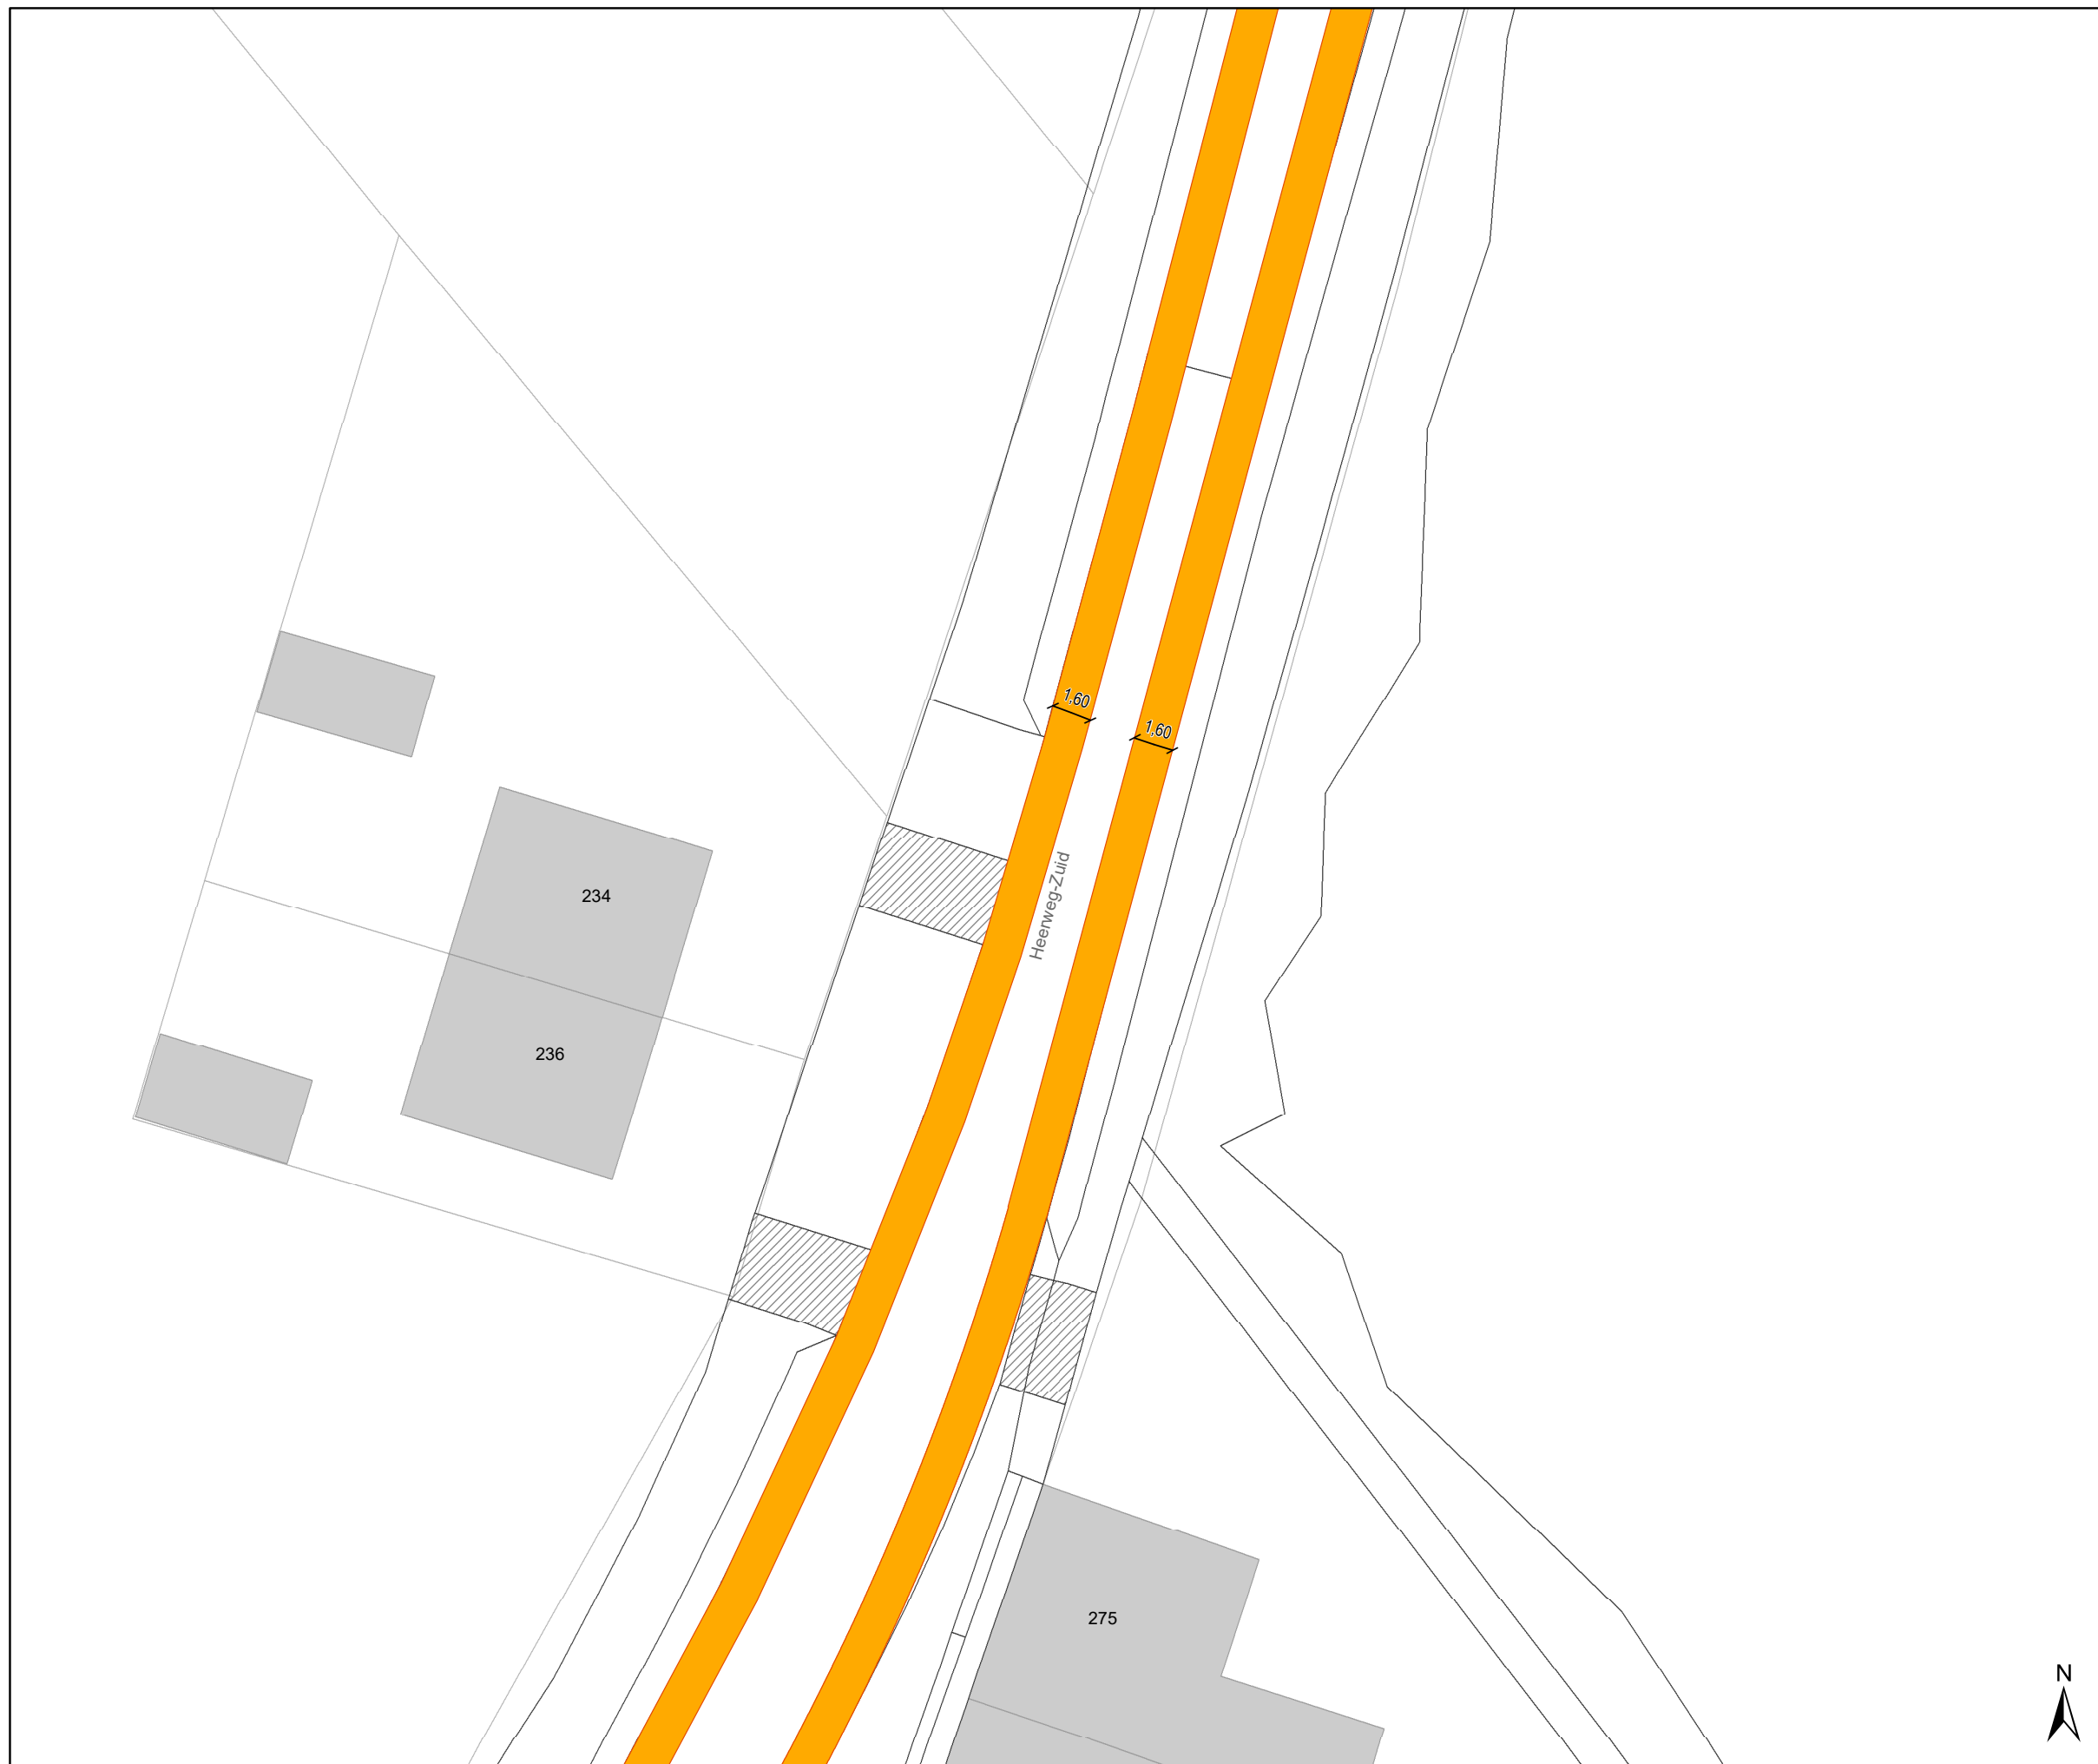








### Legende

-  Bestaande verkeersborden
-  Geplande verkeersborden
-  Te verwijderen verkeersborden
-  Bestaande wegmarkeringen
-  Geplande wegmarkeringen
-  Te verwijderen wegmarkeringen

### Straatmeubilair

-  Gepland paaltje
-  Bestaand paaltje
-  Te verwijderen paaltje

### Overige

-  Ander gepland dossier (in voorbereiding bij MOBBD)
-  Ander gepland dossier (in voorbereiding bij MOBBD)
-  Ander gepland dossier (ter uitvoering bij DWBW)
-  Prefab element




**gent:** Mobiliteitsbedrijf stad Gent  
Verkeerstechnische taken

## Heerweg-Zuid Snelheid

Dossiernummer P-302616

DATUM	SCHAAL	PLAN	P FORMAAT
2/03/2023	1/250	23/31	A3



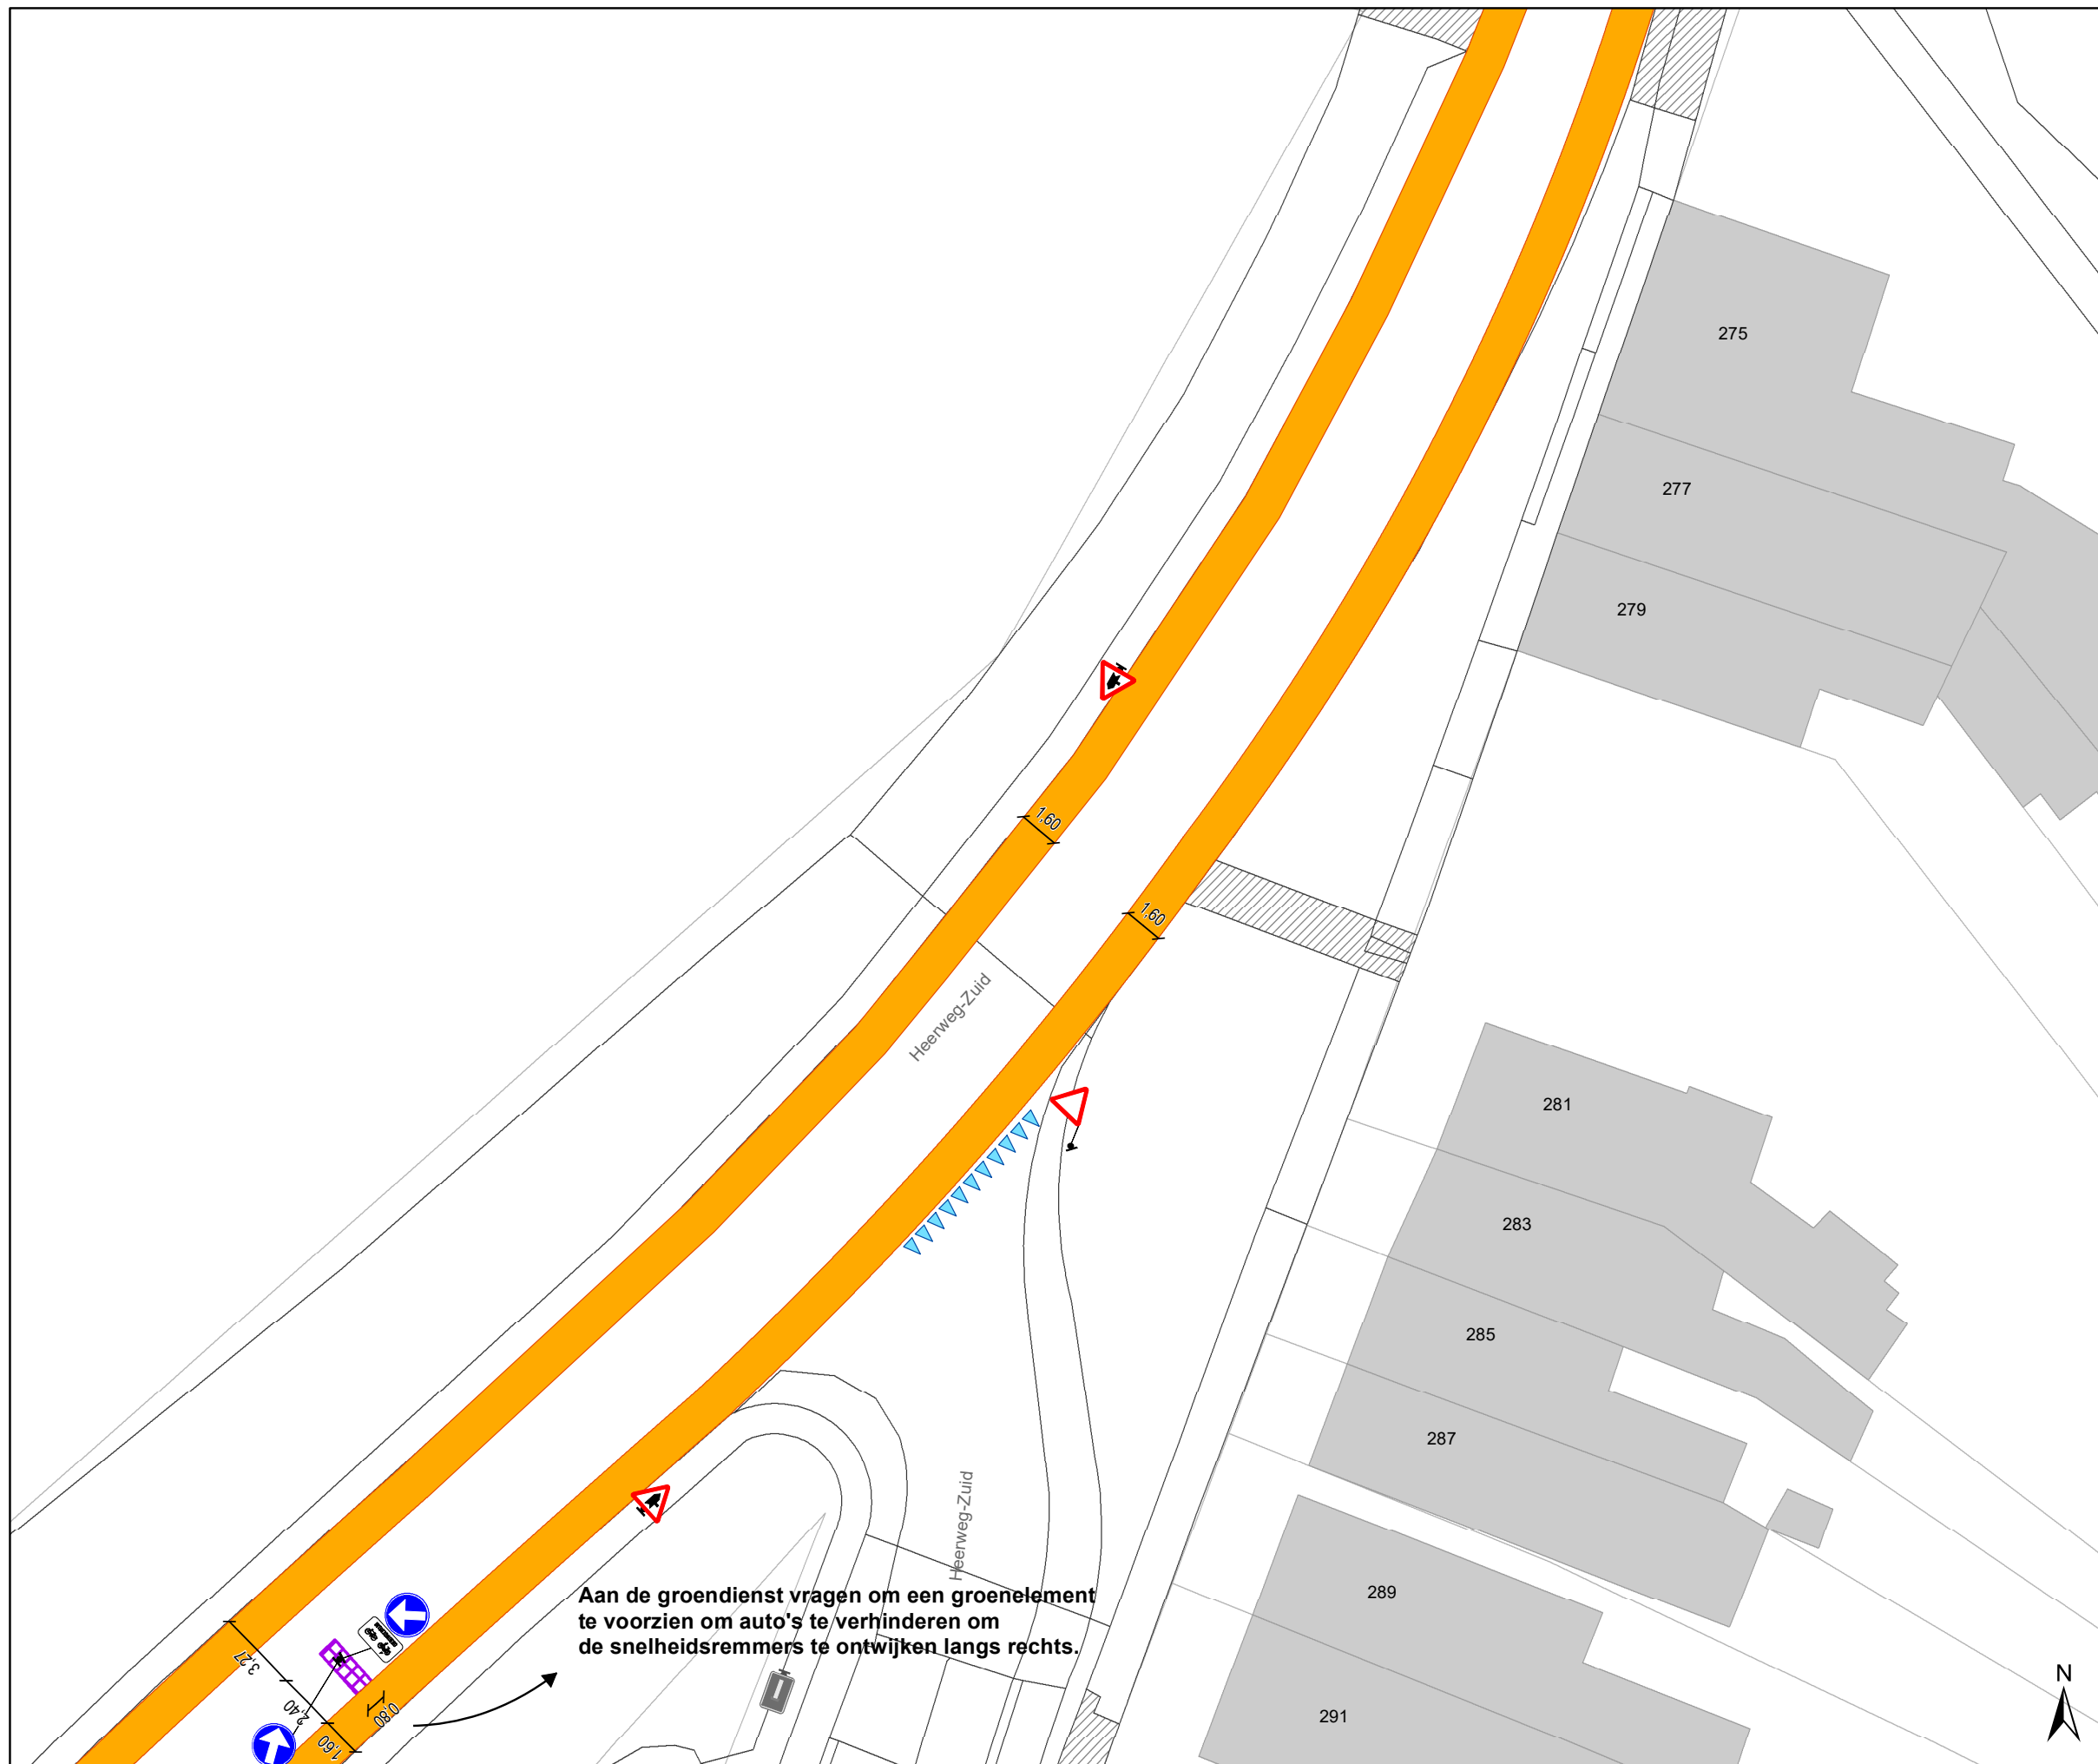

## Legende

- Bestaande verkeersborden
- Geplande verkeersborden
- Te verwijderen verkeersborden

- Bestaande wegmarkeringen
- Geplande wegmarkeringen
- Te verwijderen wegmarkeringen

## Straatmeubilair

- Gepland paaltje
- Bestaand paaltje
- Te verwijderen paaltje

## Overige

- Ander gepland dossier (in voorbereiding bij MOBBD)
- Ander gepland dossier (in voorbereiding bij MOBBD)
- Ander gepland dossier (ter uitvoering bij DWBW)
- Prefab element




**gent:** Mobiliteitsbedrijf stad Gent  
Verkeerstechnische taken

## Heerweg-Zuid Snelheid

Dossiernummer P-302616

DATUM	SCHAAL	PLAN	P FORMAAT
2/03/2023	1/250	24/31	A3

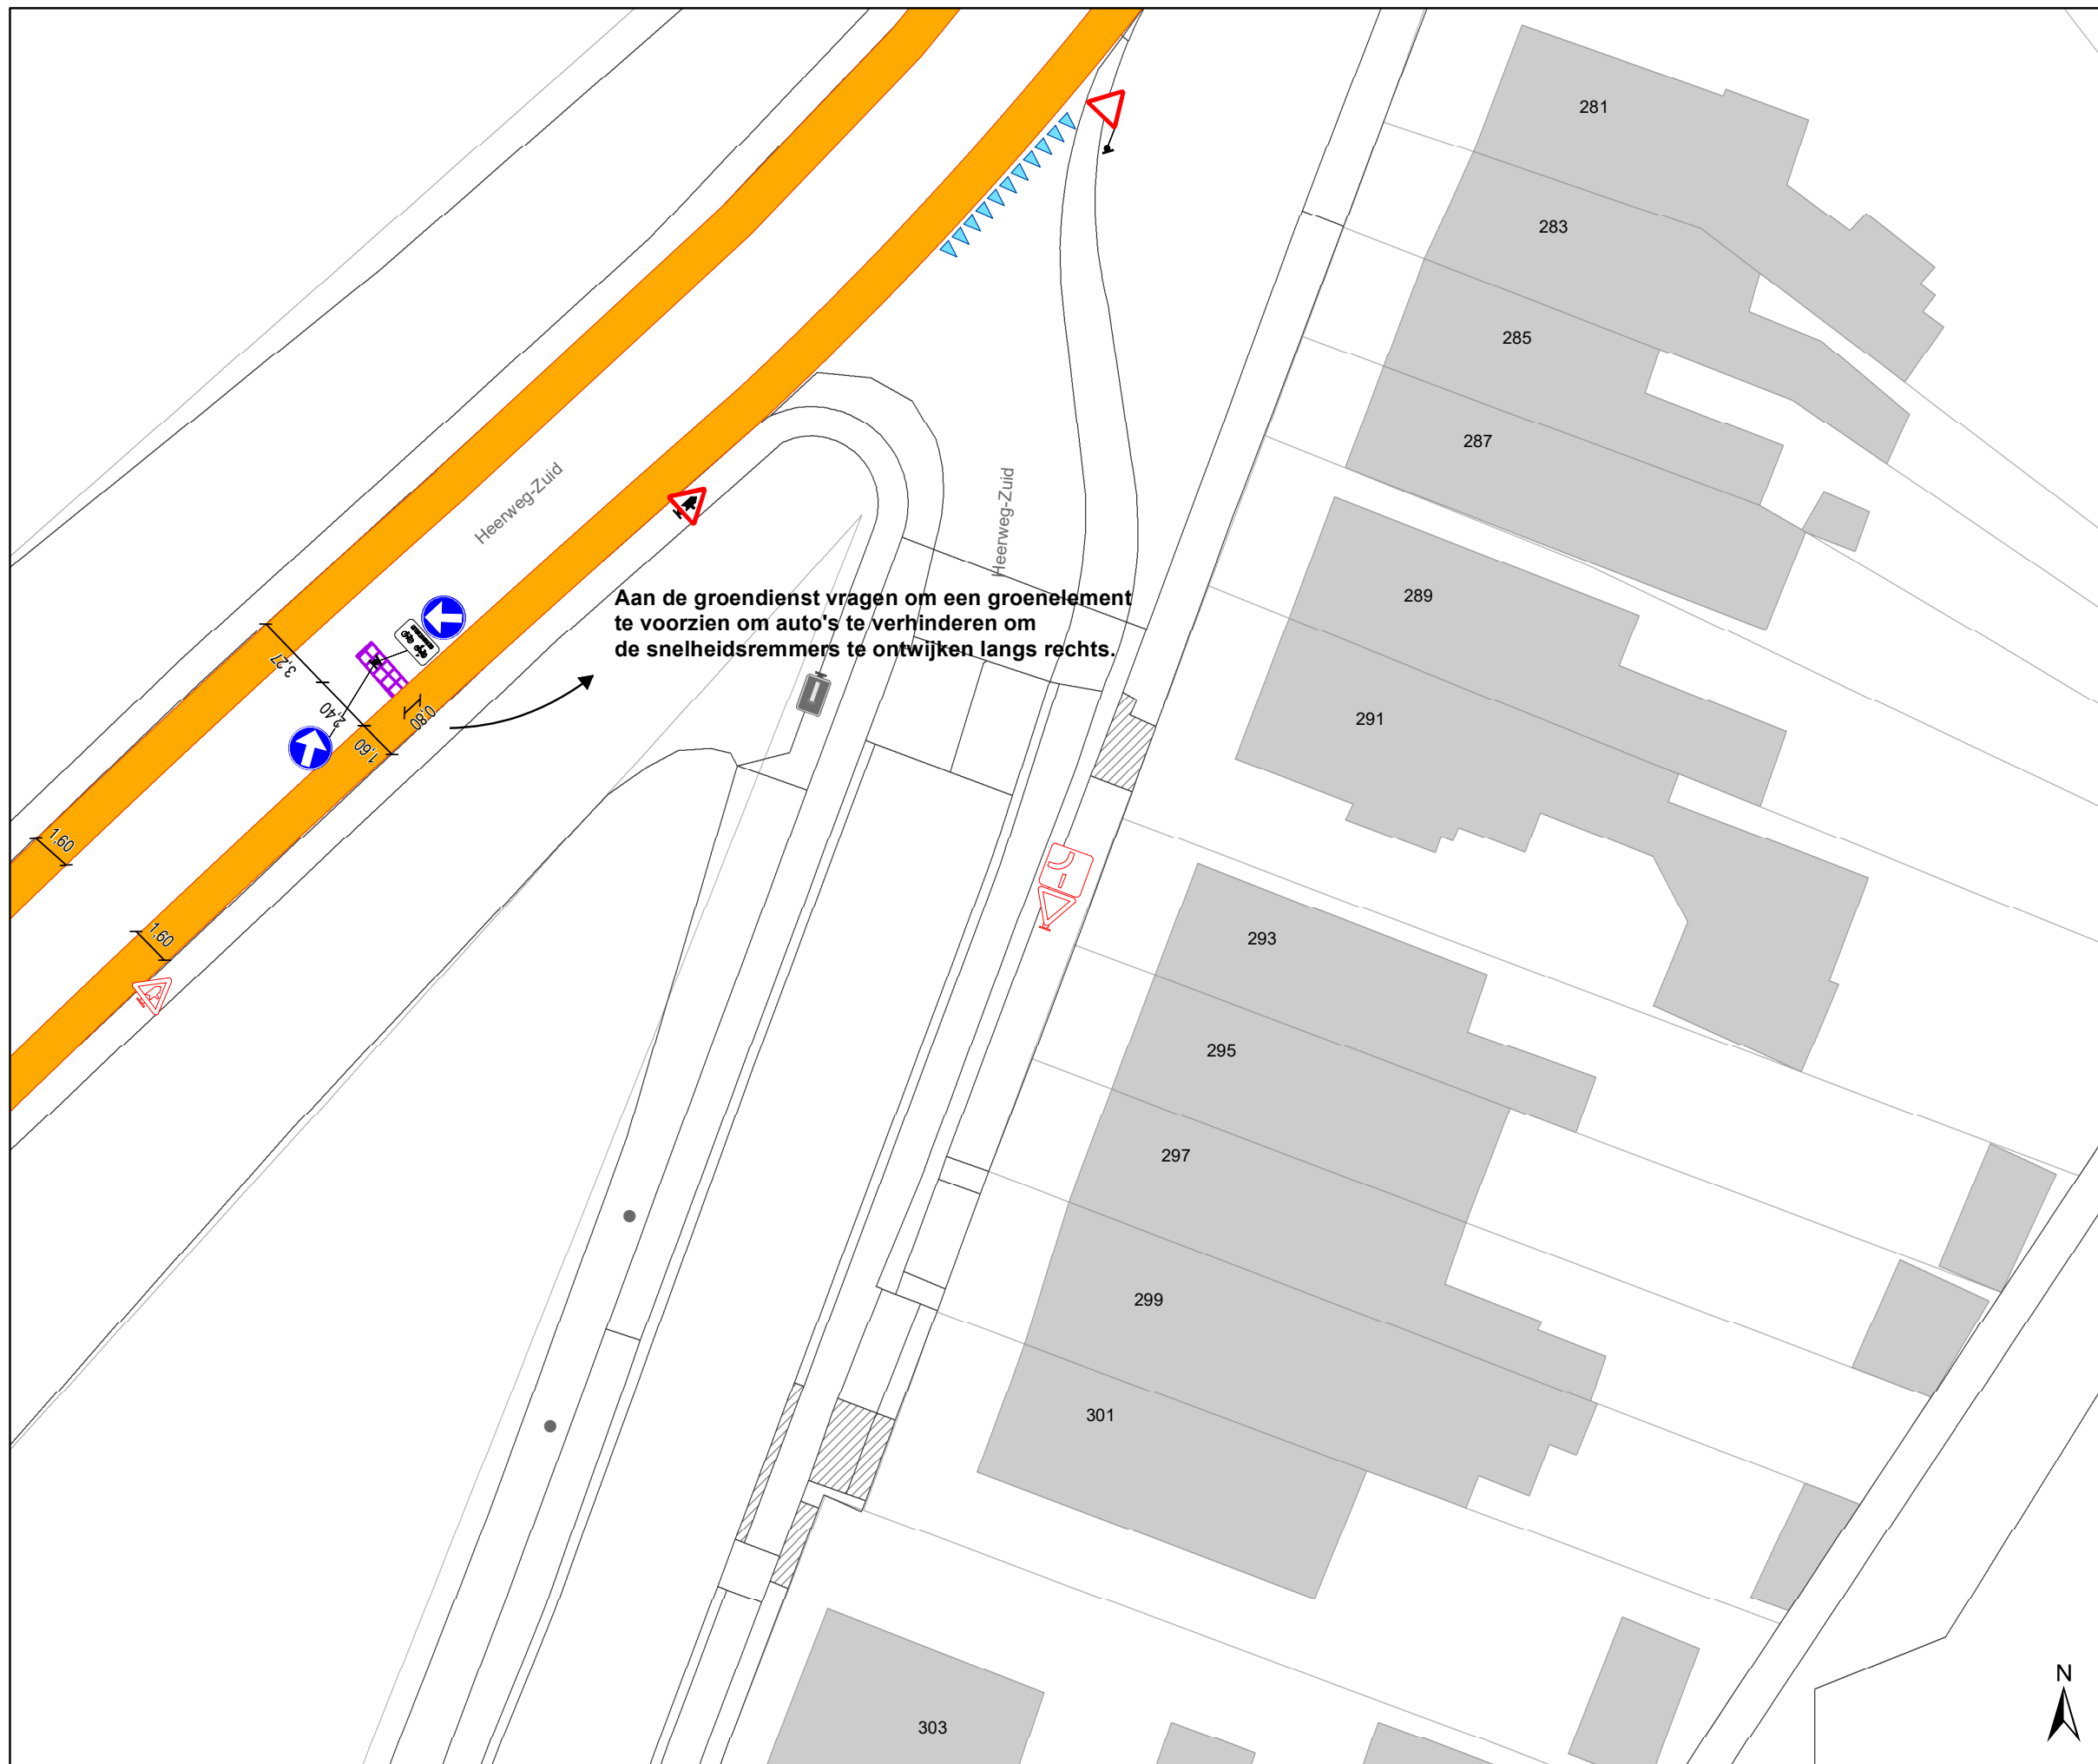




Aan de groendienst vragen om een groenelement te voorzien om auto's te verhinderen om de snelheidsremmers te ontwijken langs rechts.





### Legende

-  Bestaande verkeersborden
-  Geplande verkeersborden
-  Te verwijderen verkeersborden
-  Bestaande wegmarkeringen
-  Geplande wegmarkeringen
-  Te verwijderen wegmarkeringen

### Straatmeubilair

-  Gepland paaltje
-  Bestaand paaltje
-  Te verwijderen paaltje

### Overige

-  Ander gepland dossier (in voorbereiding bij MOBBER)
-  Ander gepland dossier (in voorbereiding bij MOBBER)
-  Ander gepland dossier (ter uitvoering bij DWBW)
-  Prefab element




**gent:** Mobiliteitsbedrijf stad Gent  
Verkeerstechnische taken

**Heerweg-Zuid  
Snelheid**





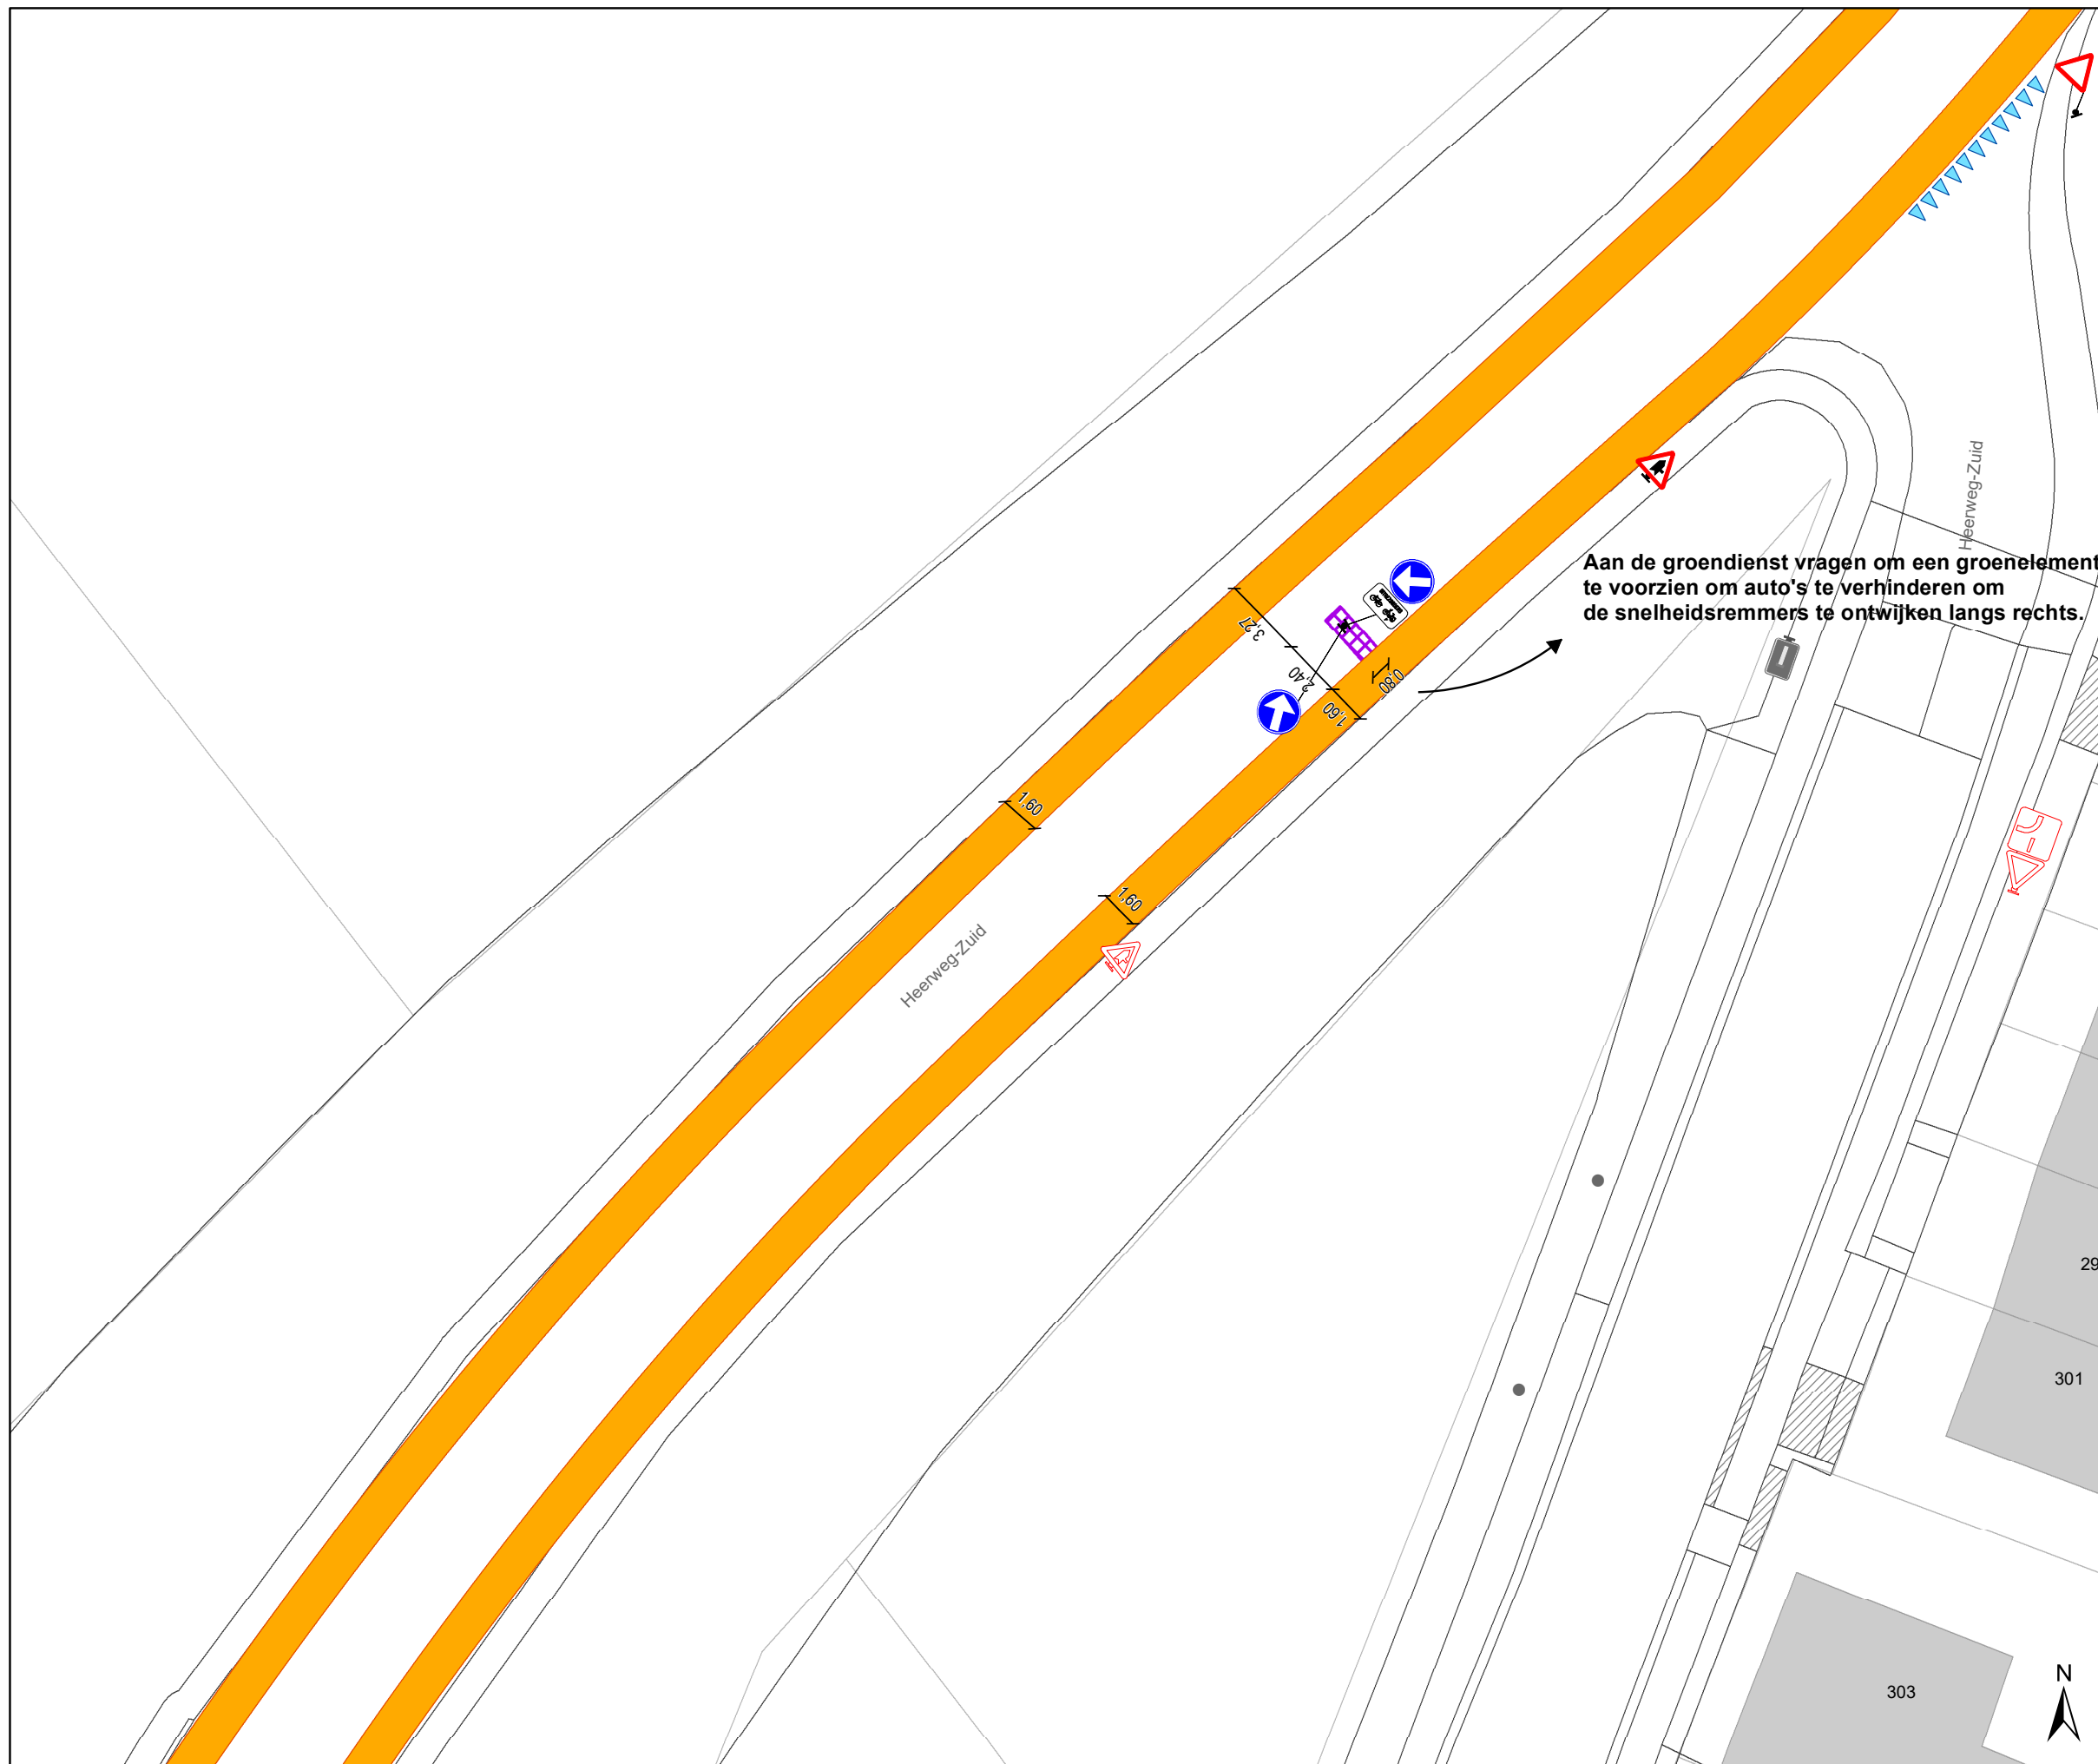

Dossiernummer P-302616

DATUM	SCHAAL	PLAN	P FORMAAT
2/03/2023	1/250	25/31	A3












### Legende

-  Bestaande verkeersborden
-  Geplande verkeersborden
-  Te verwijderen verkeersborden
-  Bestaande wegmarkeringen
-  Geplande wegmarkeringen
-  Te verwijderen wegmarkeringen

### Straatmeubilair

-  Gepland paaltje
-  Bestaand paaltje
-  Te verwijderen paaltje

### Overige

-  Ander gepland dossier (in voorbereiding bij MOBBD)
-  Ander gepland dossier (in voorbereiding bij MOBBD)
-  Ander gepland dossier (ter uitvoering bij DWBW)
-  Prefab element




**gent:** Mobiliteitsbedrijf stad Gent  
Verkeerstechnische taken

**Heerweg-Zuid  
Snelheid**

Dossiernummer P-302616

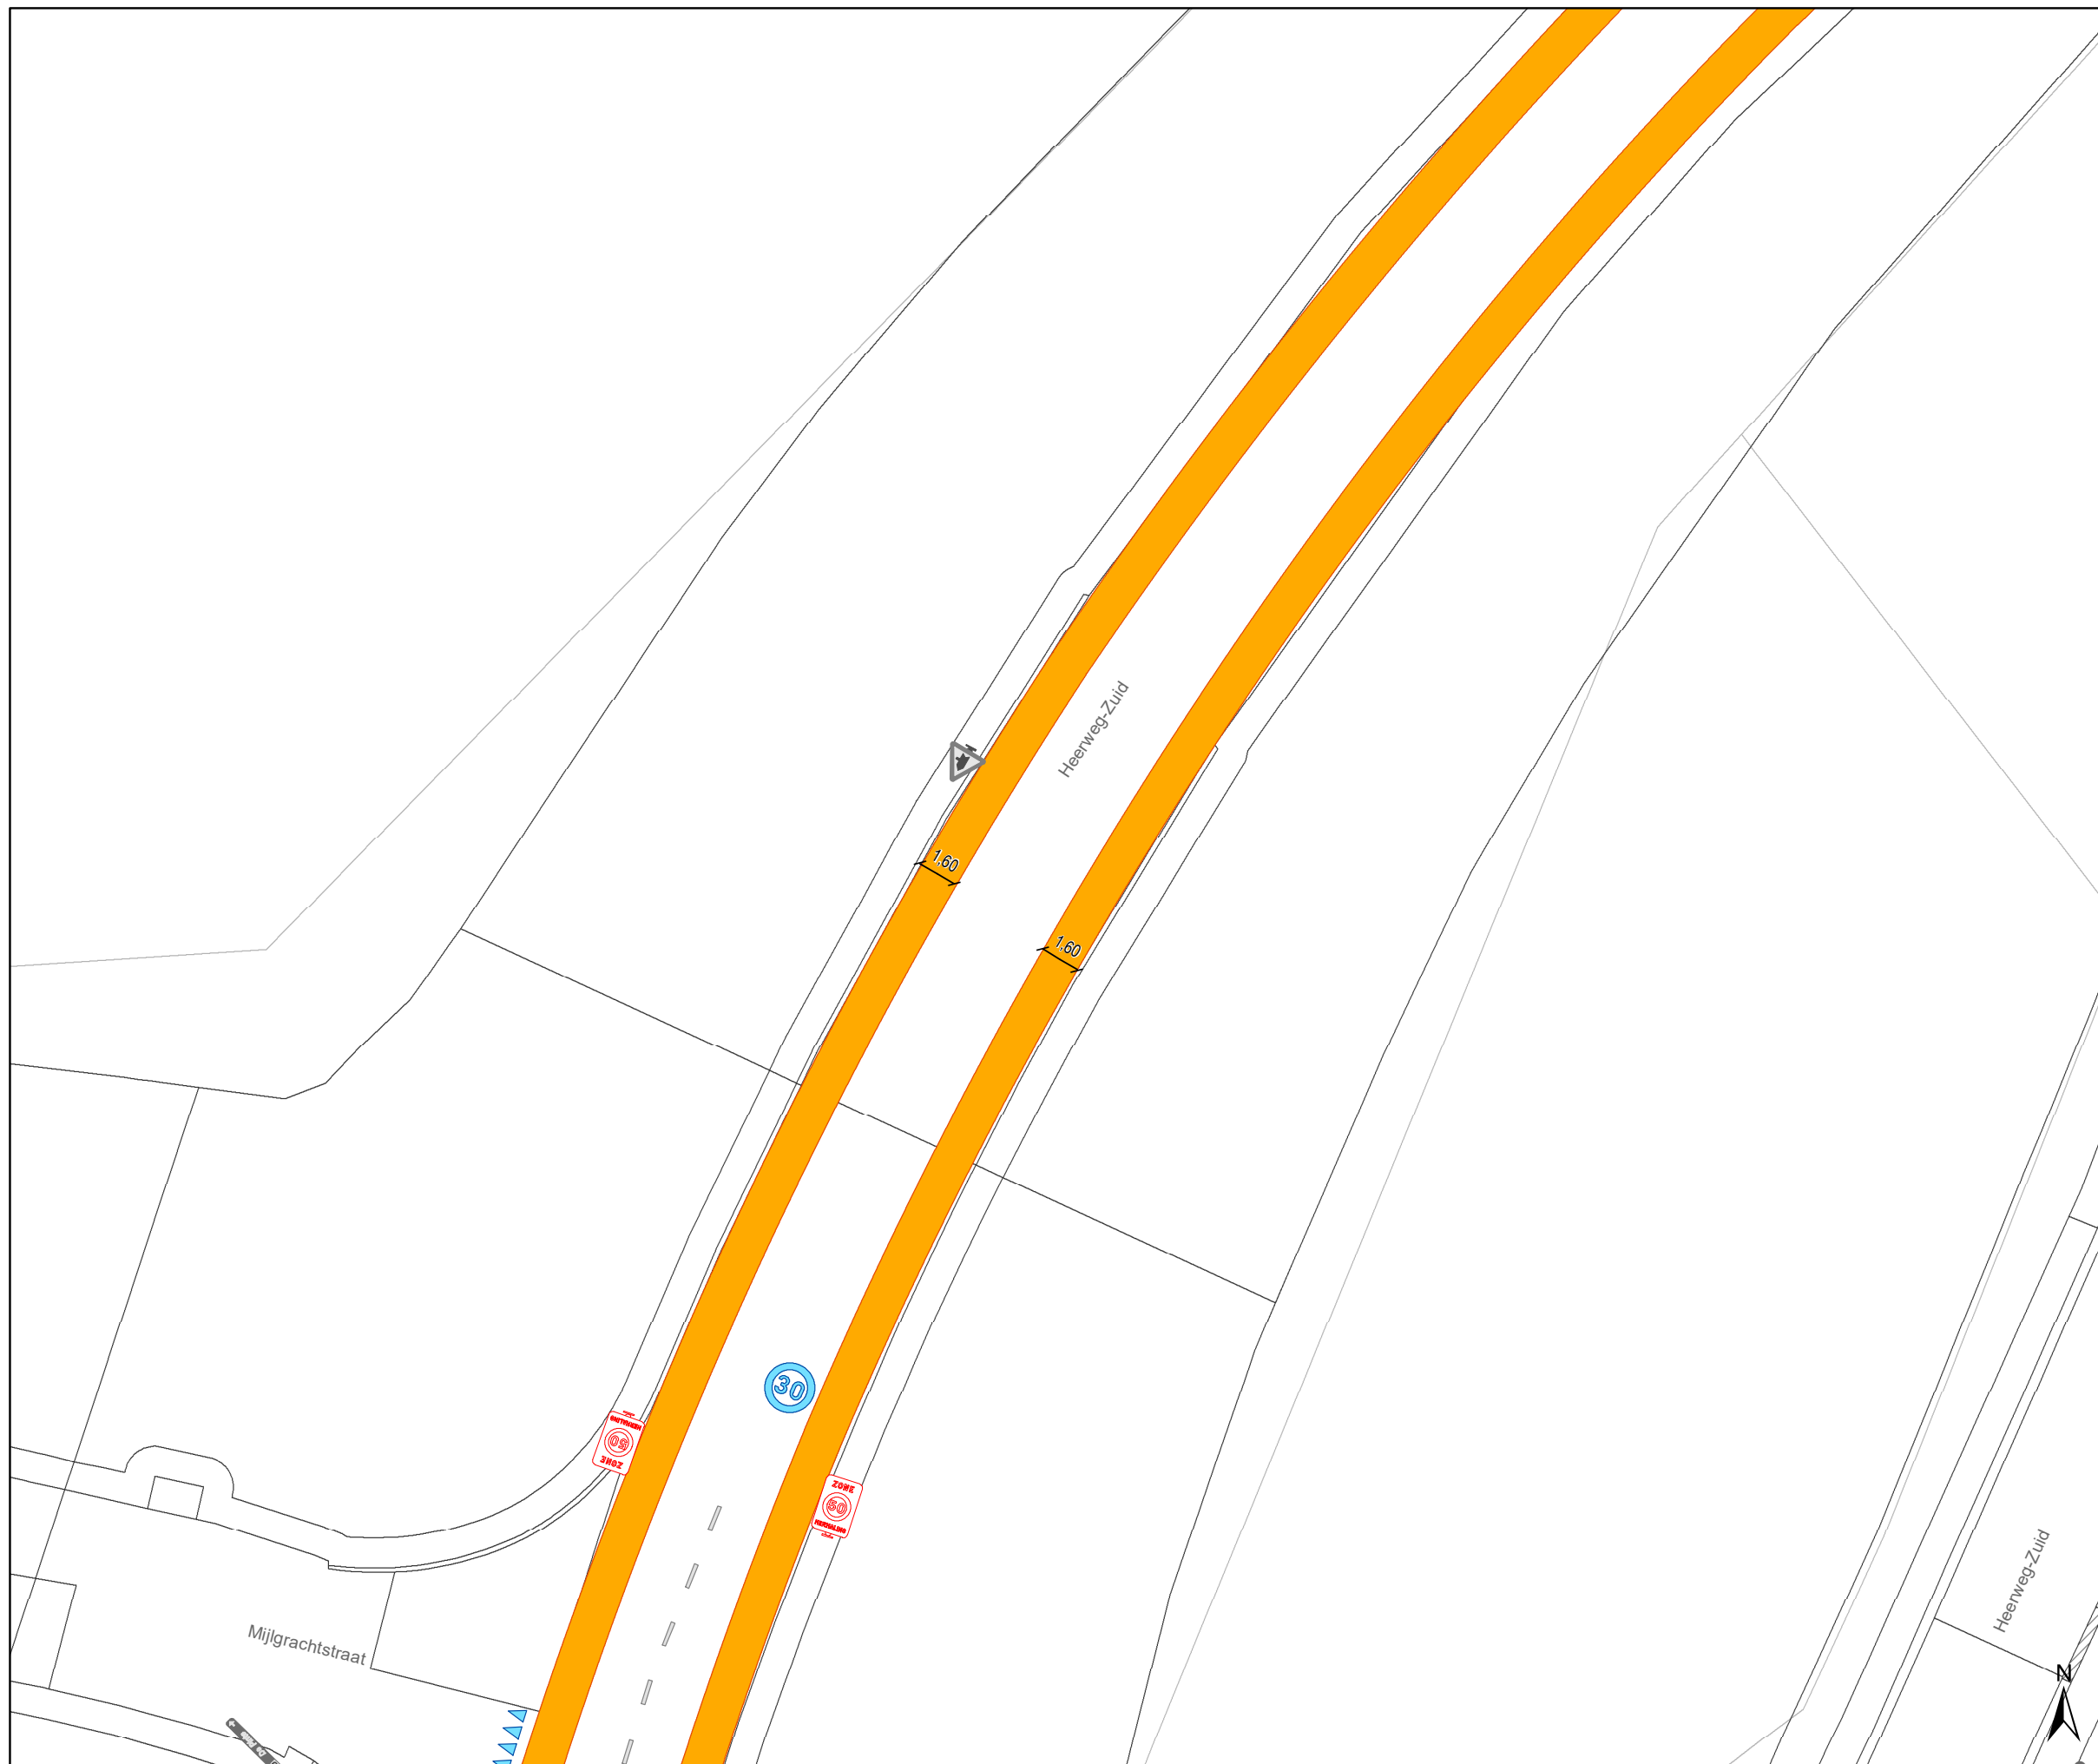


DATUM	SCHAAL	PLAN	P FORMAAT
2/03/2023	1/250	26/31	A3







### Legende

-  Bestaande verkeersborden
-  Geplande verkeersborden
-  Te verwijderen verkeersborden
-  Bestaande wegmarkeringen
-  Geplande wegmarkeringen
-  Te verwijderen wegmarkeringen


### Straatmeubilair


-  Gepland paaltje
-  Bestaand paaltje
-  Te verwijderen paaltje

### Overige

-  Ander gepland dossier (in voorbereiding bij MOBBER)
-  Ander gepland dossier (in voorbereiding bij MOBBER)
-  Ander gepland dossier (ter uitvoering bij DWBW)
-  Prefab element



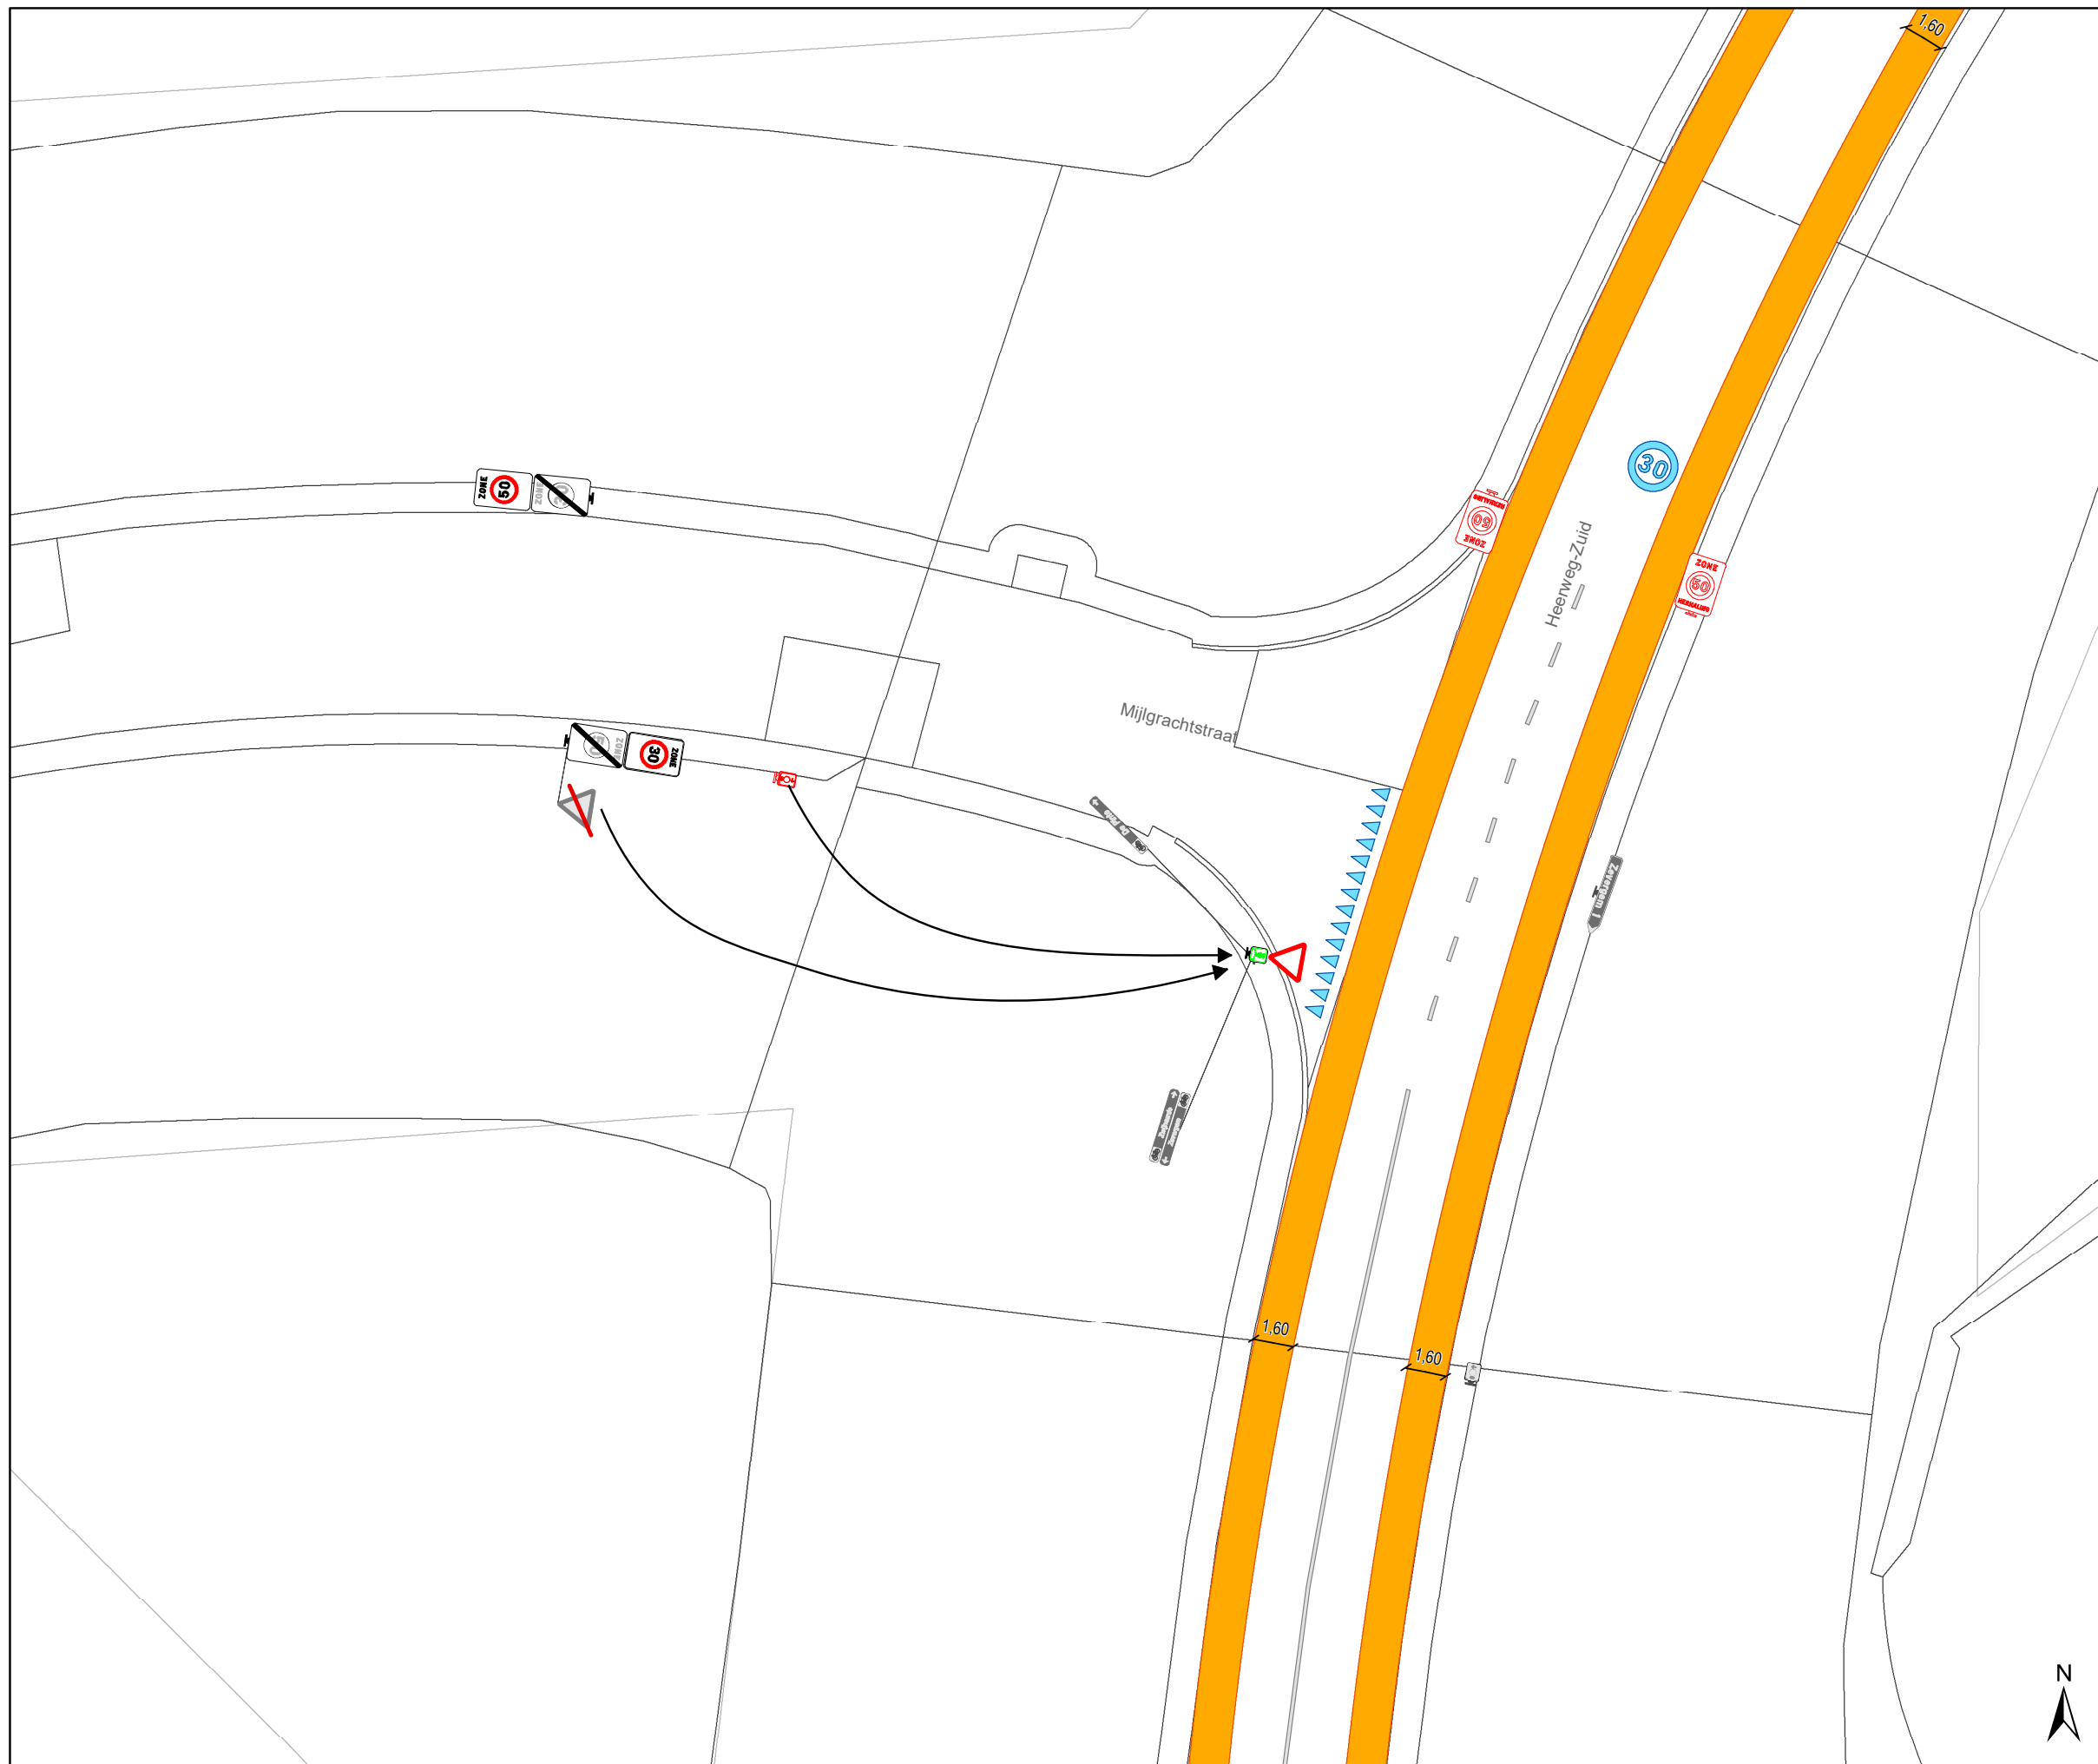


	Mobiliteitsbedrijf stad Gent Verkeerstechnische taken		
<b>Heerweg-Zuid Snelheid</b>			
Dossiernummer P-302616			
DATUM	SCHAAL	PLAN	P FORMAAT
2/03/2023	1/250	27/31	A3







## Legende

-  Bestaande verkeersborden
-  Geplande verkeersborden
-  Te verwijderen verkeersborden
-  Bestaande wegmarkeringen
-  Geplande wegmarkeringen
-  Te verwijderen wegmarkeringen

## Straatmeubilair

-  Gepland paaltje
-  Bestaand paaltje
-  Te verwijderen paaltje

## Overige

-  Ander gepland dossier (in voorbereiding bij MOBBD)
-  Ander gepland dossier (in voorbereiding bij MOBBD)
-  Ander gepland dossier (ter uitvoering bij DWBW)
-  Prefab element




**gent:** Mobiliteitsbedrijf stad Gent  
Verkeerstechnische taken




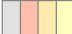


**Heerweg-Zuid  
Snelheid**

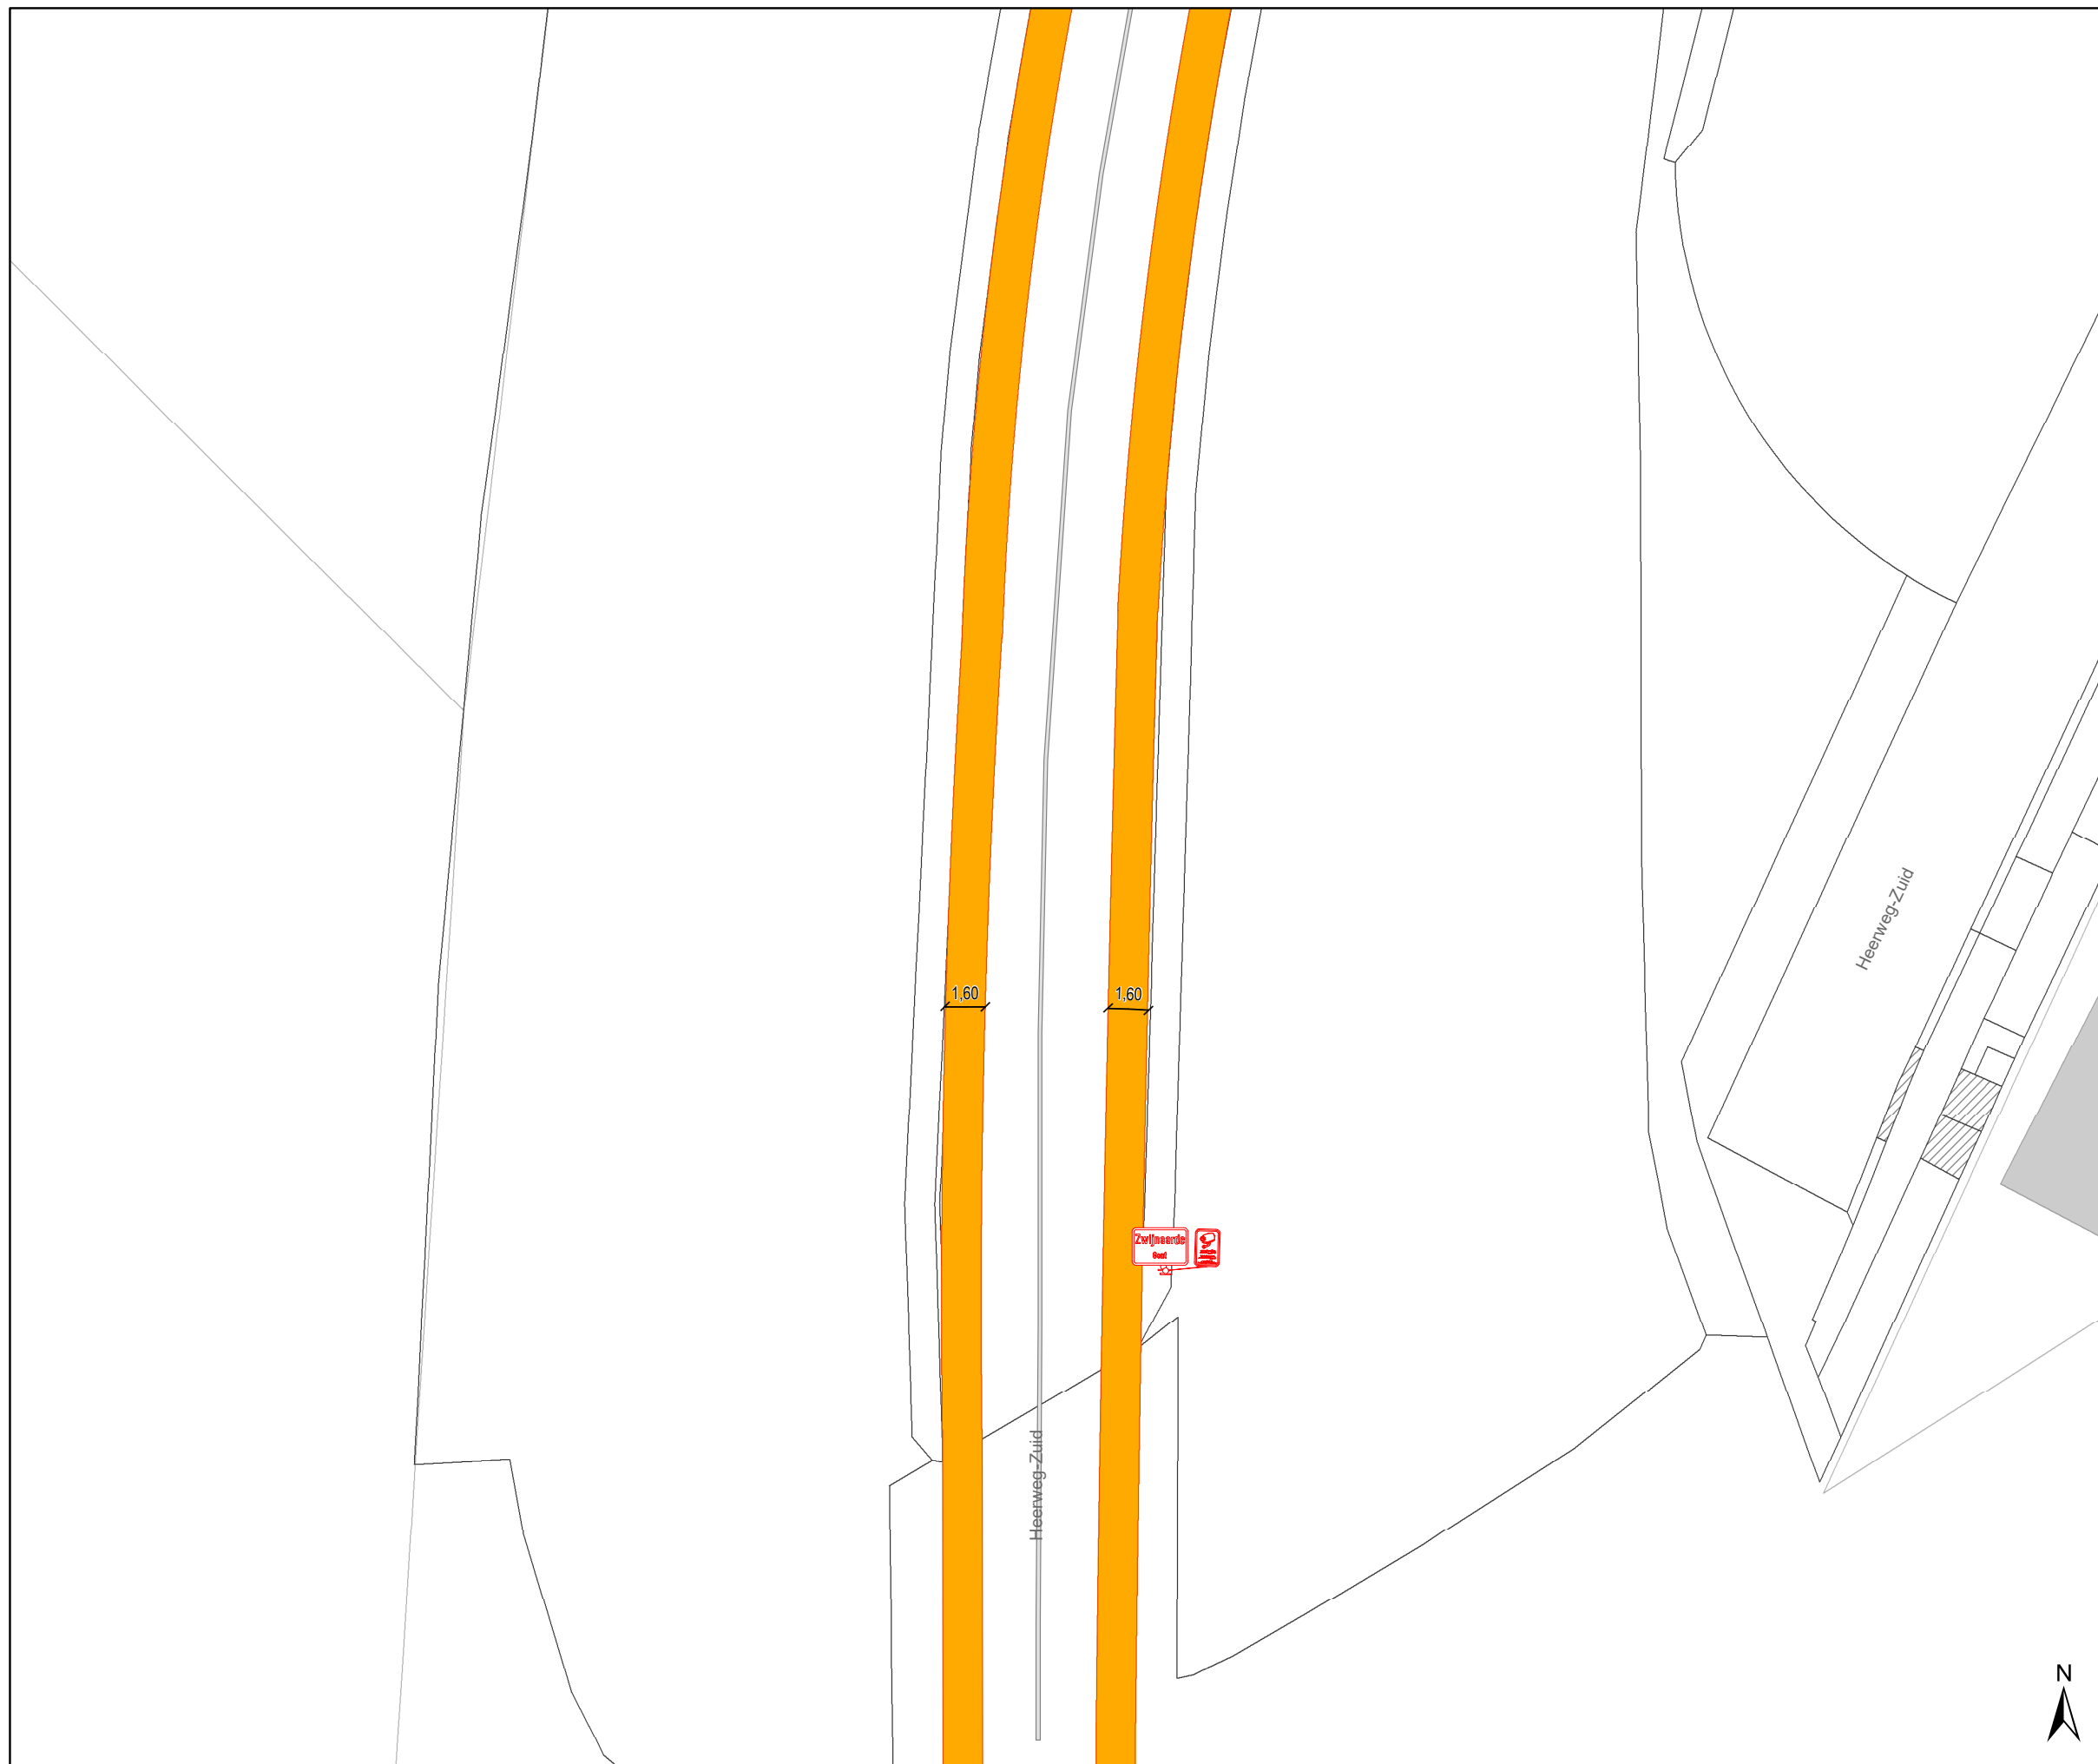Dossiernummer P-302616




DATUM	SCHAAL	PLAN	P FORMAAT
2/03/2023	1/250	28/31	A3







### Legende

-  Bestaande verkeersborden
-  Geplande verkeersborden
-  Te verwijderen verkeersborden
-  Bestaande wegmarkeringen
-  Geplande wegmarkeringen
-  Te verwijderen wegmarkeringen

### Straatmeubilair

-  Gepland paaltje
-  Bestaand paaltje
-  Te verwijderen paaltje

### Overige

-  Ander gepland dossier (in voorbereiding bij MOBBD)
-  Ander gepland dossier (in voorbereiding bij MOBBD)
-  Ander gepland dossier (ter uitvoering bij DWBW)
-  Prefab element




**gent:** Mobiliteitsbedrijf stad Gent  
Verkeerstechnische taken

## Heerweg-Zuid Snelheid

Dossiernummer P-302616

DATUM	SCHAAL	PLAN	P FORMAAT
2/03/2023	1/250	29/31	A3



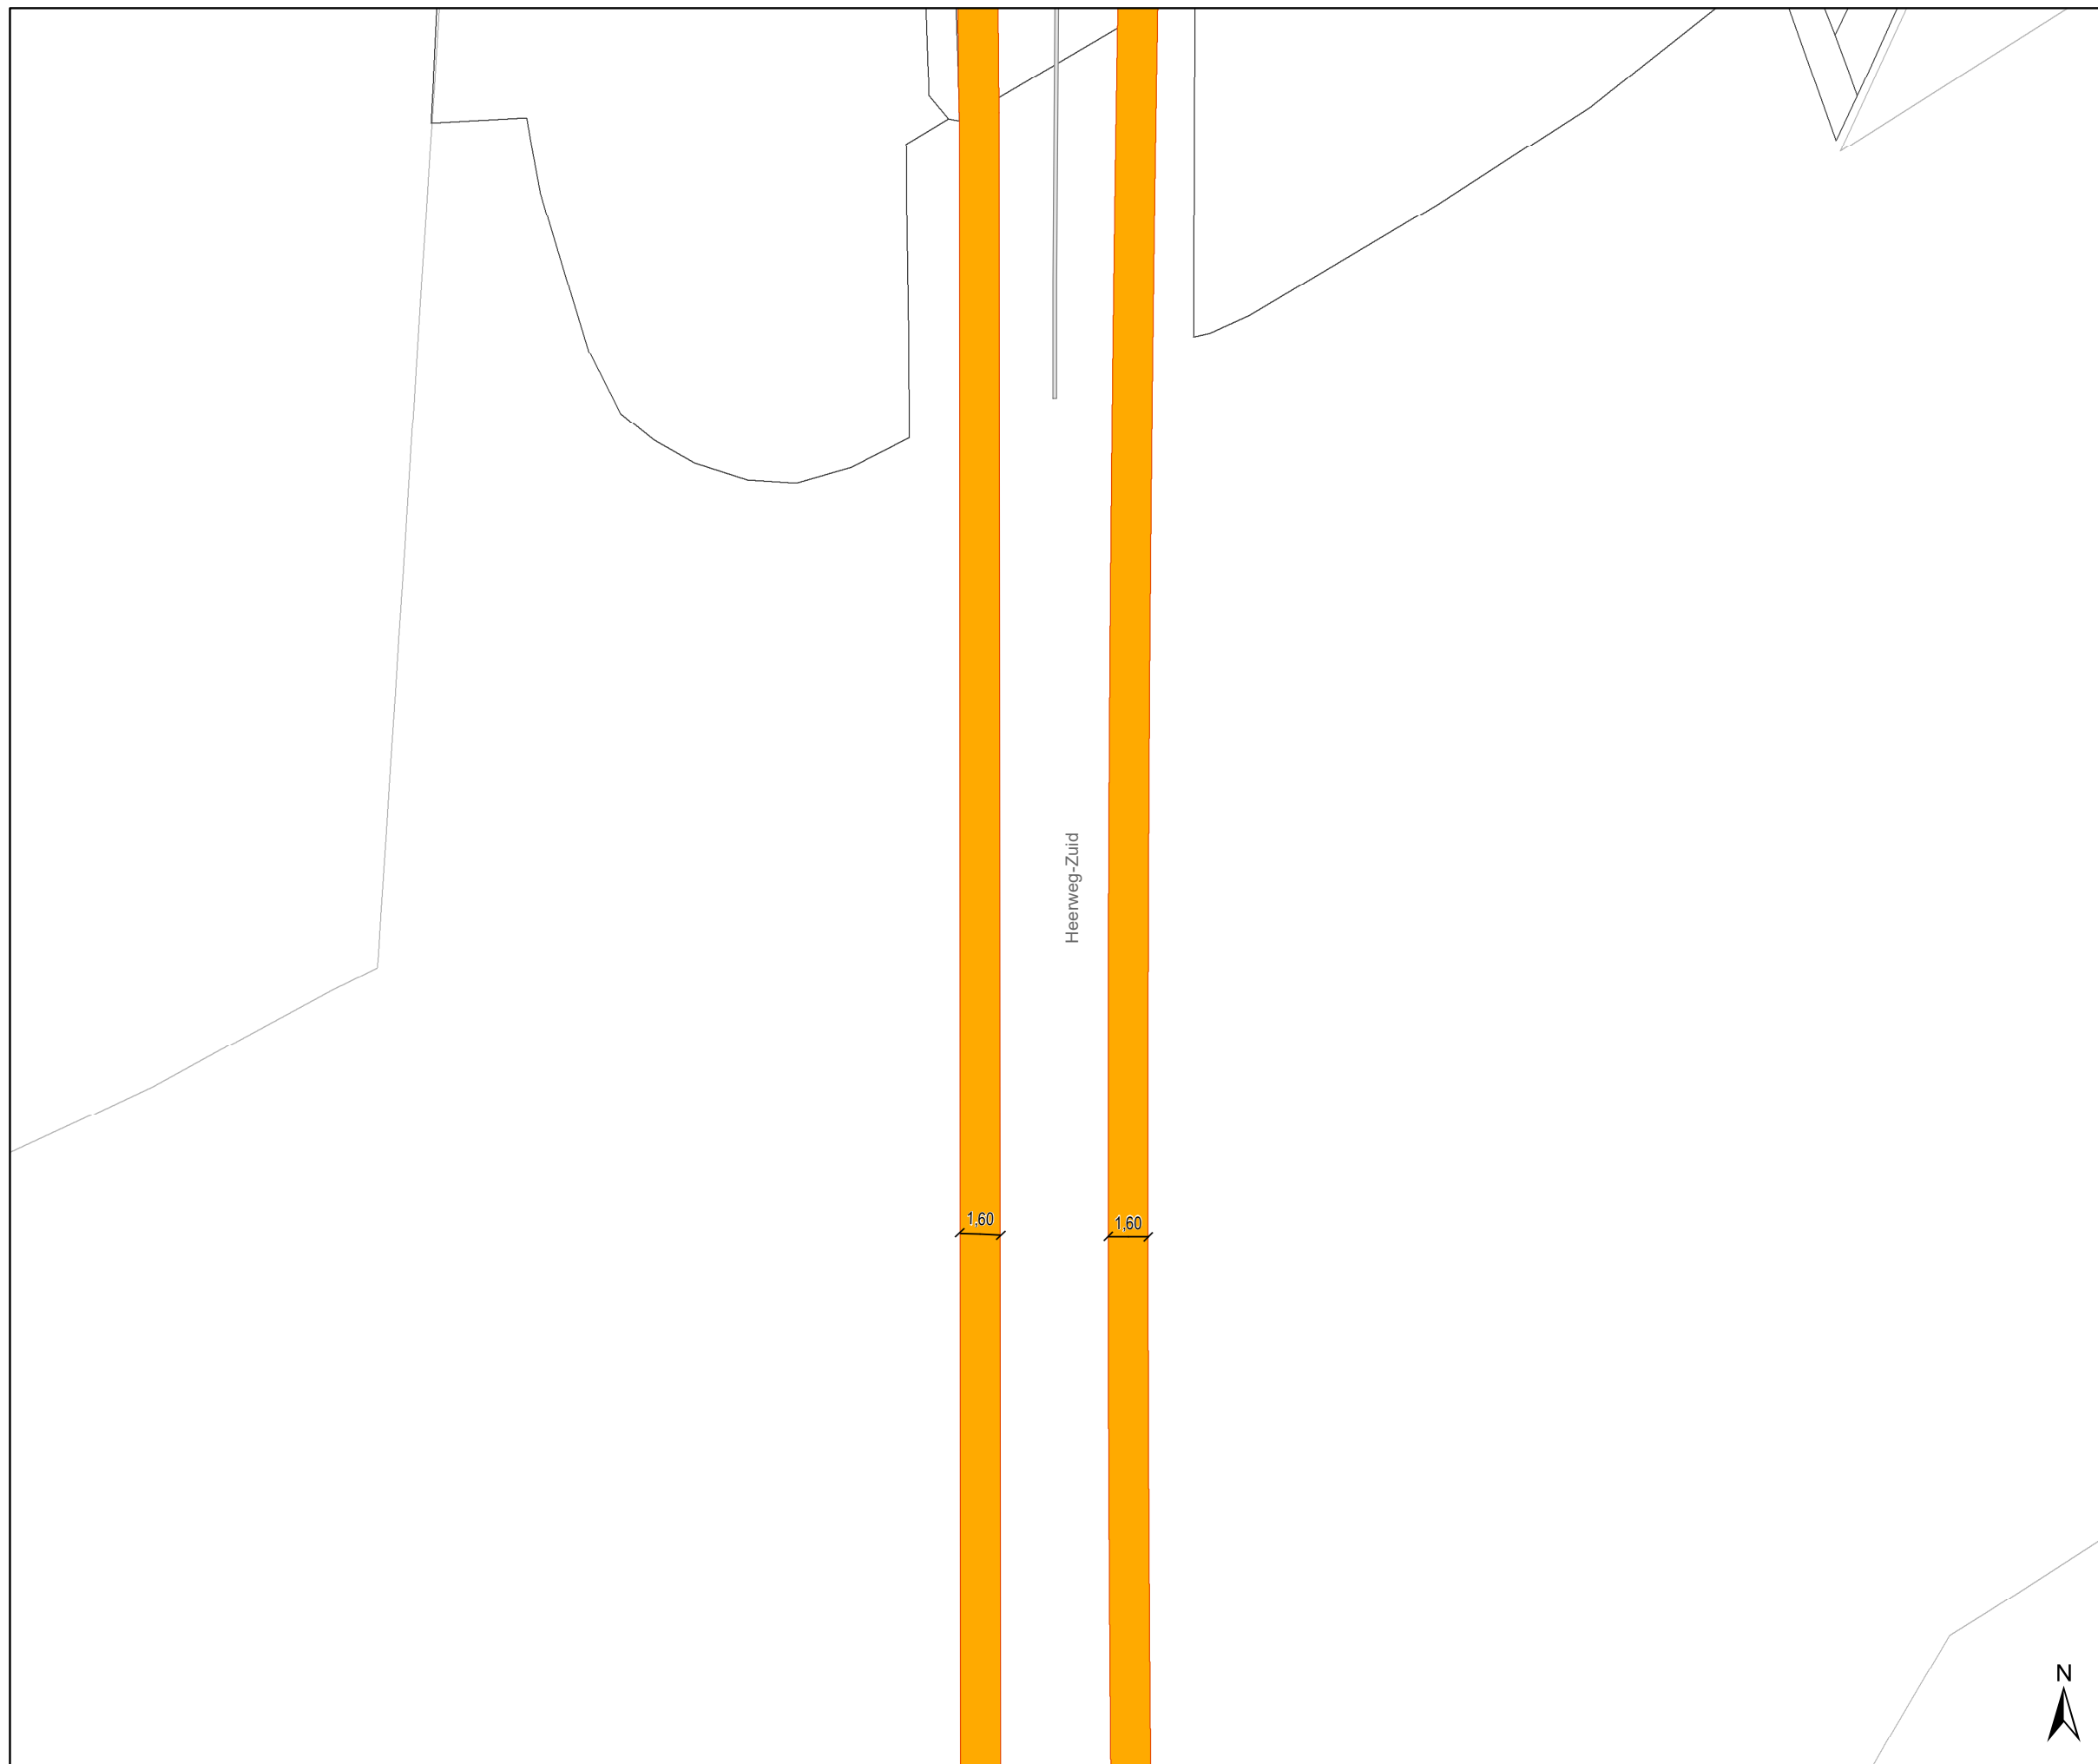








## Legende


-  Bestaande verkeersborden
-  Geplande verkeersborden
-  Te verwijderen verkeersborden
-  Bestaande wegmarkeringen
-  Geplande wegmarkeringen
-  Te verwijderen wegmarkeringen

## Straatmeubilair

-  Gepland paaltje
-  Bestaand paaltje
-  Te verwijderen paaltje

## Overige

-  Ander gepland dossier (in voorbereiding bij MOBBER)
-  Ander gepland dossier (in voorbereiding bij MOBBER)
-  Ander gepland dossier (ter uitvoering bij DWBW)
-  Prefab element

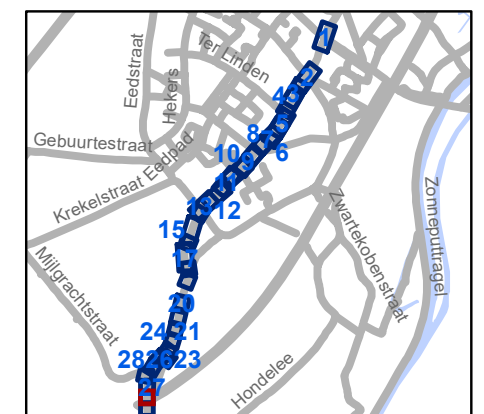


**gent:** Mobiliteitsbedrijf stad Gent  
Verkeerstechnische taken

## Heerweg-Zuid Snelheid

Dossiernummer P-302616

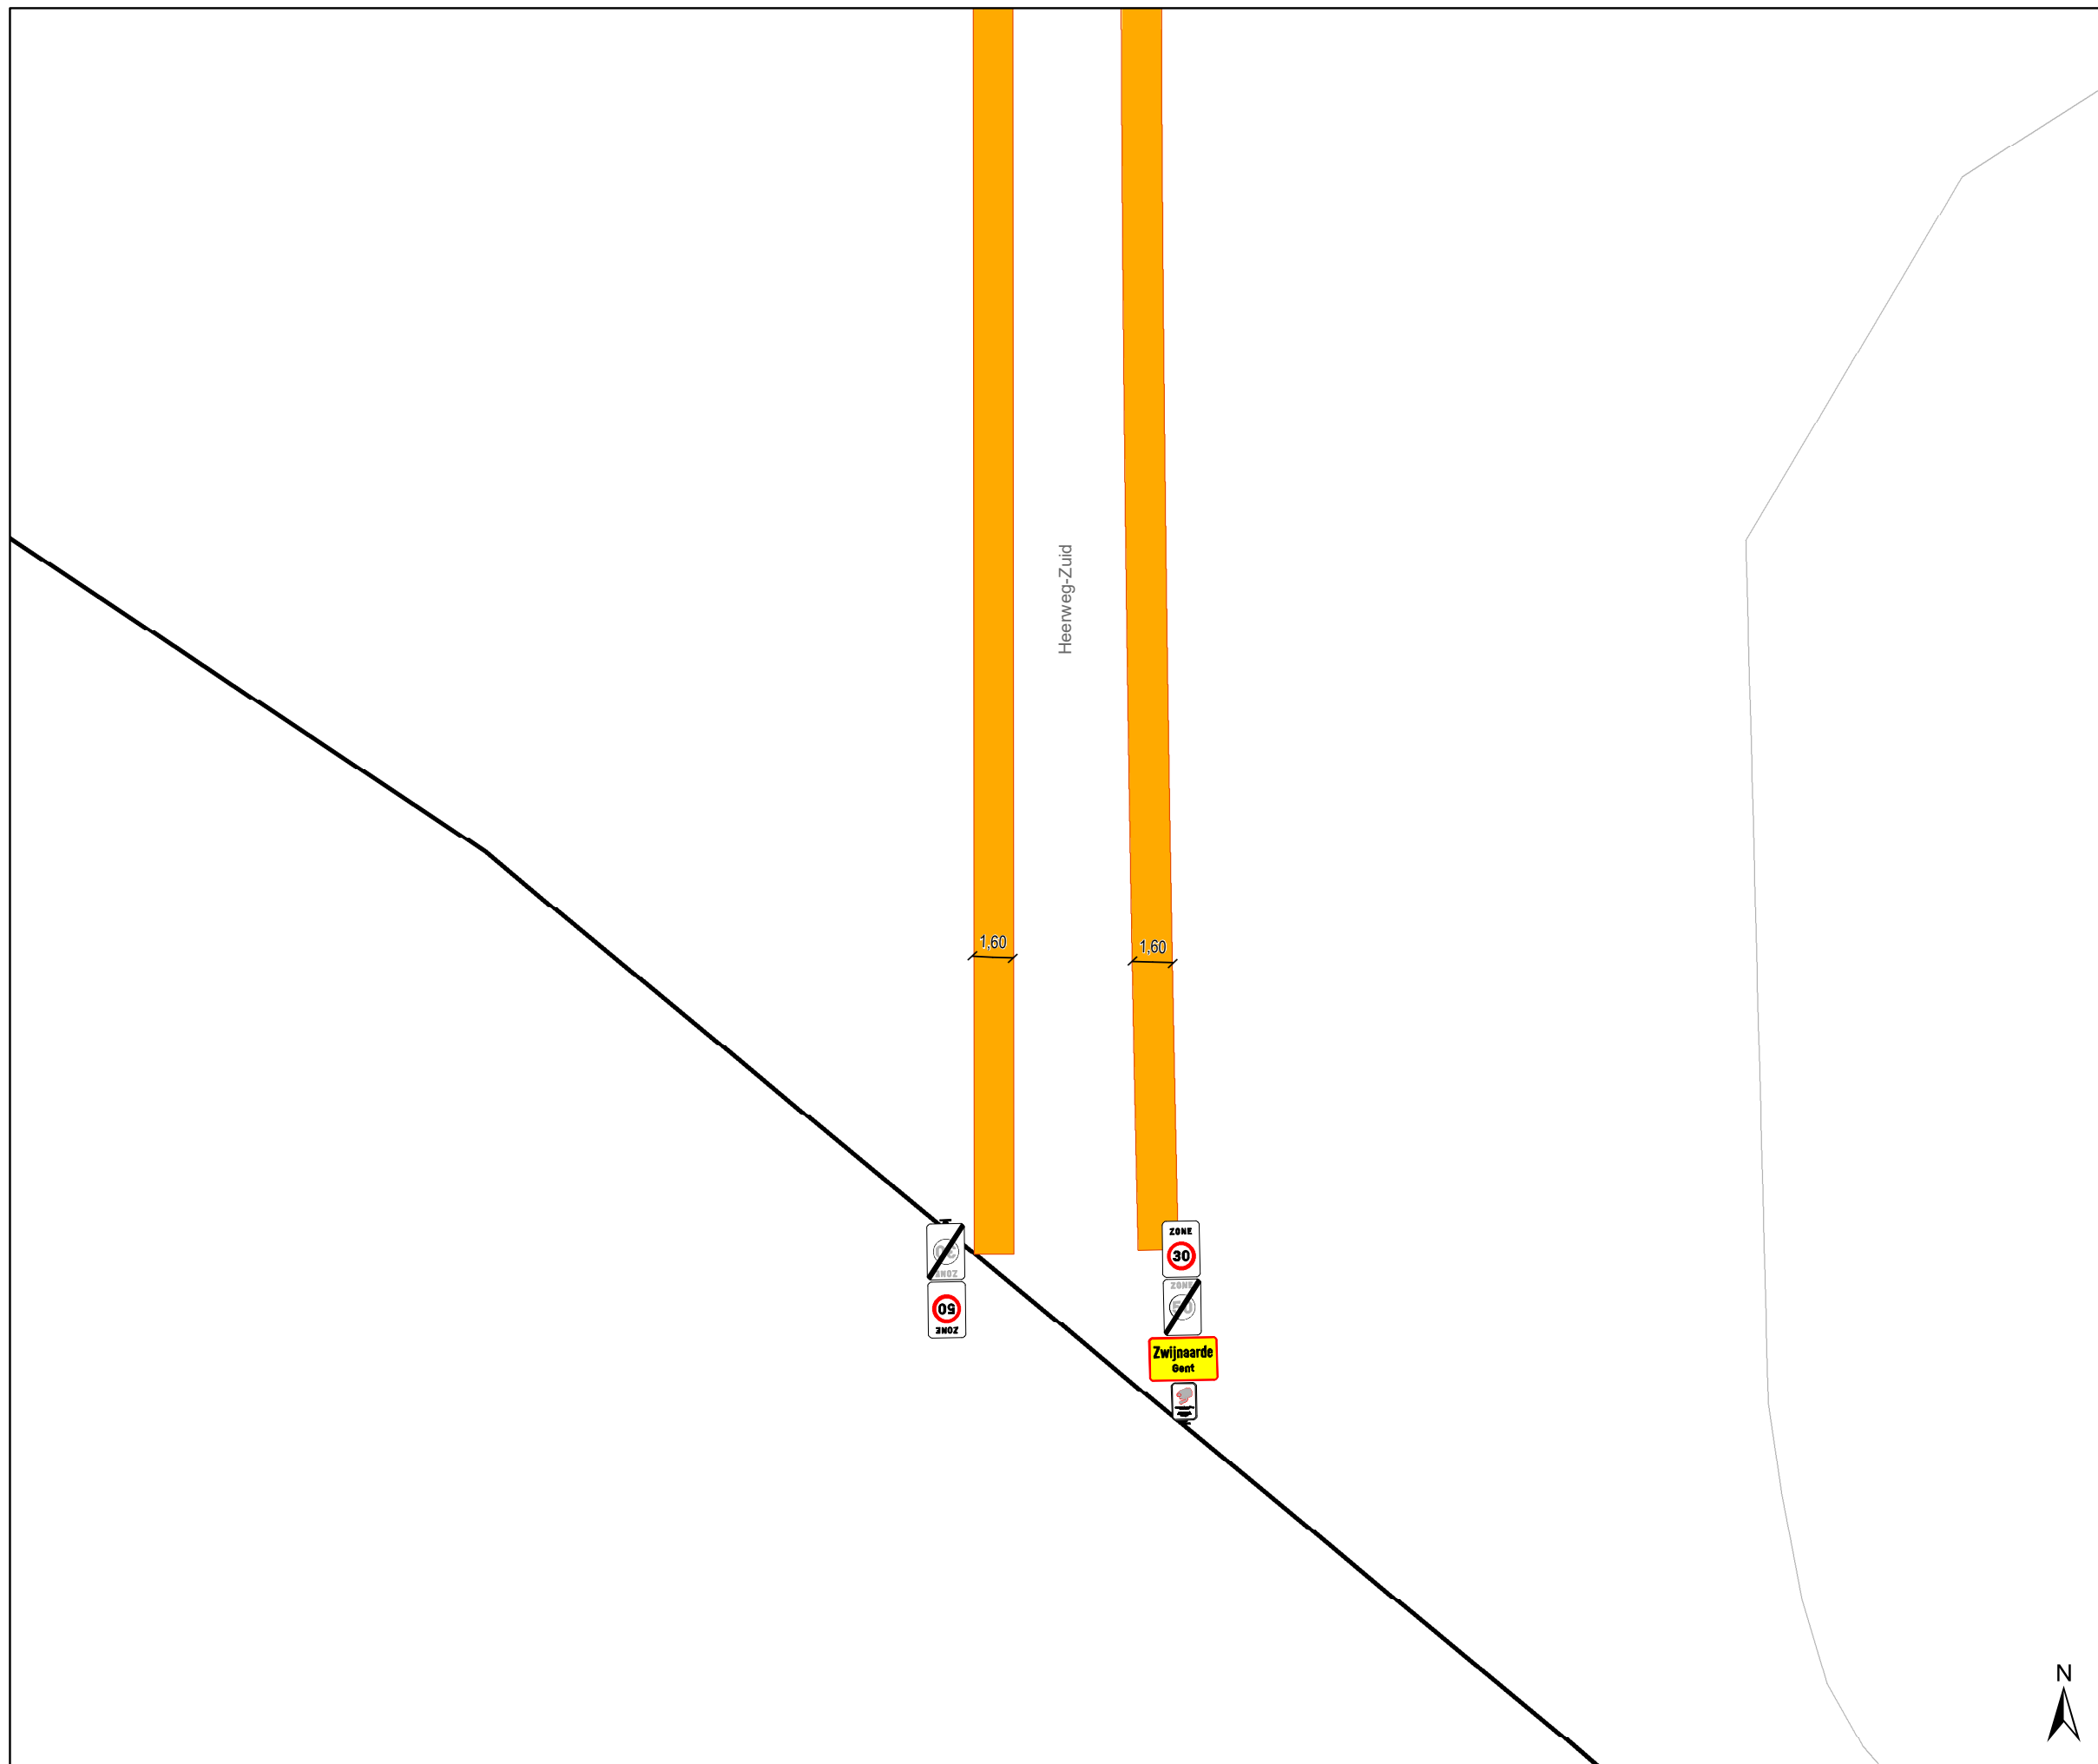


DATUM	SCHAAL	PLAN	P FORMAAT
2/03/2023	1/250	30/31	A3







## Legende

-  Bestaande verkeersborden
-  Geplande verkeersborden
-  Te verwijderen verkeersborden
-  Bestaande wegmarkeringen
-  Geplande wegmarkeringen
-  Te verwijderen wegmarkeringen

## Straatmeubilair

-  Gepland paaltje
-  Bestaand paaltje
-  Te verwijderen paaltje

## Overige

-  Ander gepland dossier (in voorbereiding bij MOBBD)
-  Ander gepland dossier (in voorbereiding bij MOBBD)
-  Ander gepland dossier (ter uitvoering bij DWBW)
-  Prefab element



**gent:** Mobiliteitsbedrijf stad Gent  
Verkeerstechnische taken

## Heerweg-Zuid Snelheid

Dossiernummer P-302616

DATUM	SCHAAL	PLAN	P FORMAAT
2/03/2023	1/250	31/31	A3