

Legende

- Bestaande verkeersborden
- Geplande verkeersborden
- Te verwijderen verkeersborden
- Bestaande wegmarkeringen
- Geplande wegmarkeringen
- Geplande signalisatie P-360548




gent: Mobiliteitsbedrijf stad Gent
Verkeerstechnische taken

Update parkeerplan fase 2A - Uitbreiding zone


Dossiernummer P-360548

DATUM	SCHAAL	PLAN	P. FORMAAT
16/02/2023	1/200	1/35	A4

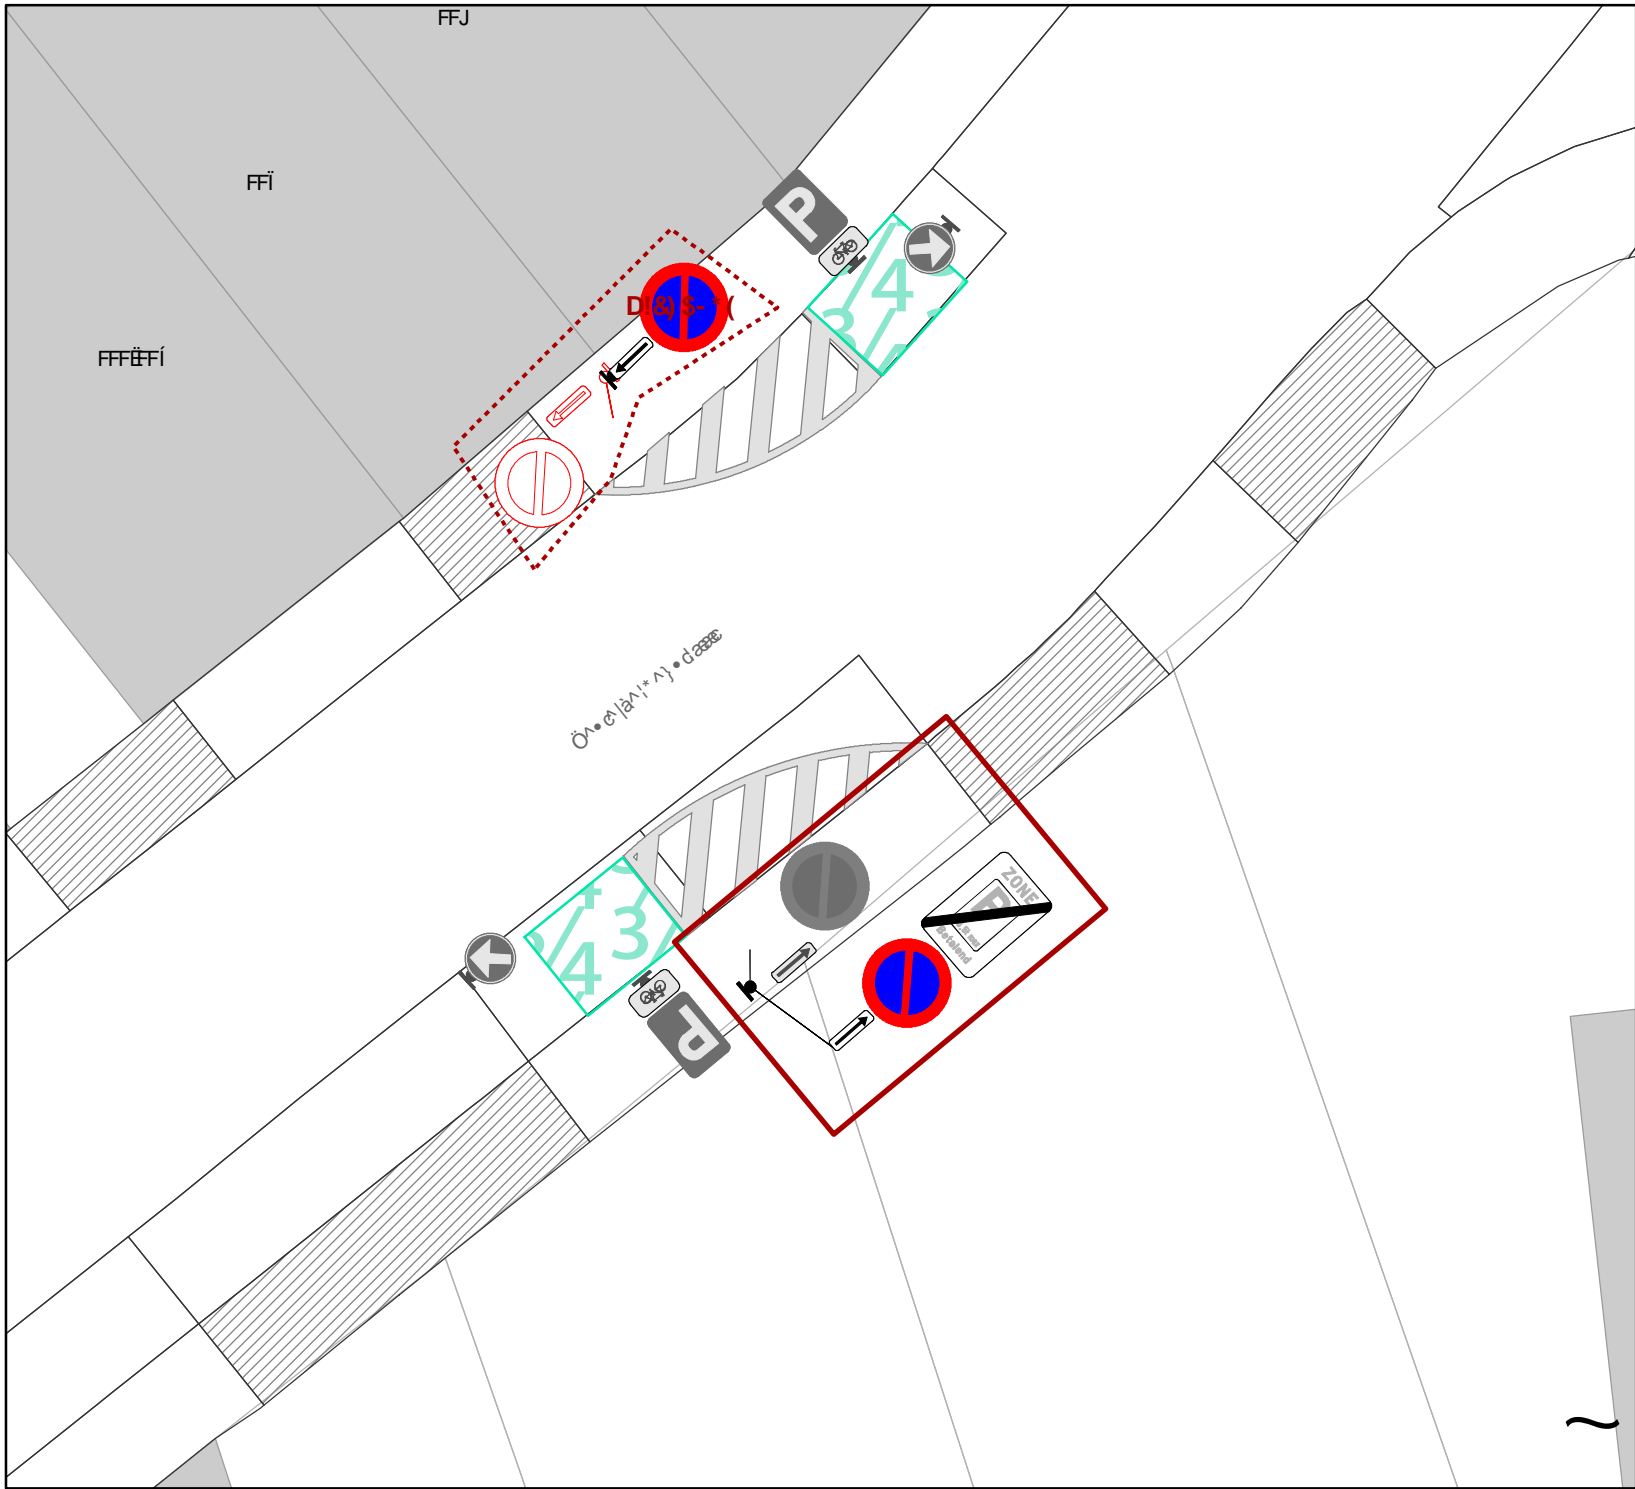

@[YbXY

- Ó•cæð á^Á\ \^^!•à[!á^}
- Ö^|æ á^Á\ \^^!•à[!á^}
- V^Á^, æ^Á^ Á^Á\ \^^!•à[!á^}
- Ó•cæð á^Á^ *{ æ\^!á *^}
- Ö^|æ á^Á^ *{ æ\^!á *^}
- Çé á^Á^ |æ á^Á[••á!
- Ö^|æ á^Á^ } æ^Á^ Á^É! é ! !

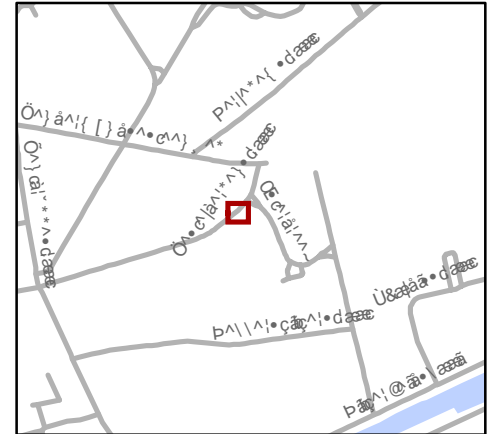


gent: T[áááá á^Á^ Á^Á^ Á^Á^ Ö^|æ á^Á^ } c
X^Á\ \^^!•c & @ á & @ Á^Á^ }




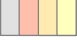



I dXUH' dUf_YYfd`Ub`ZJgY'
&5`!`I`]H/fY]X]b[`ncbY'

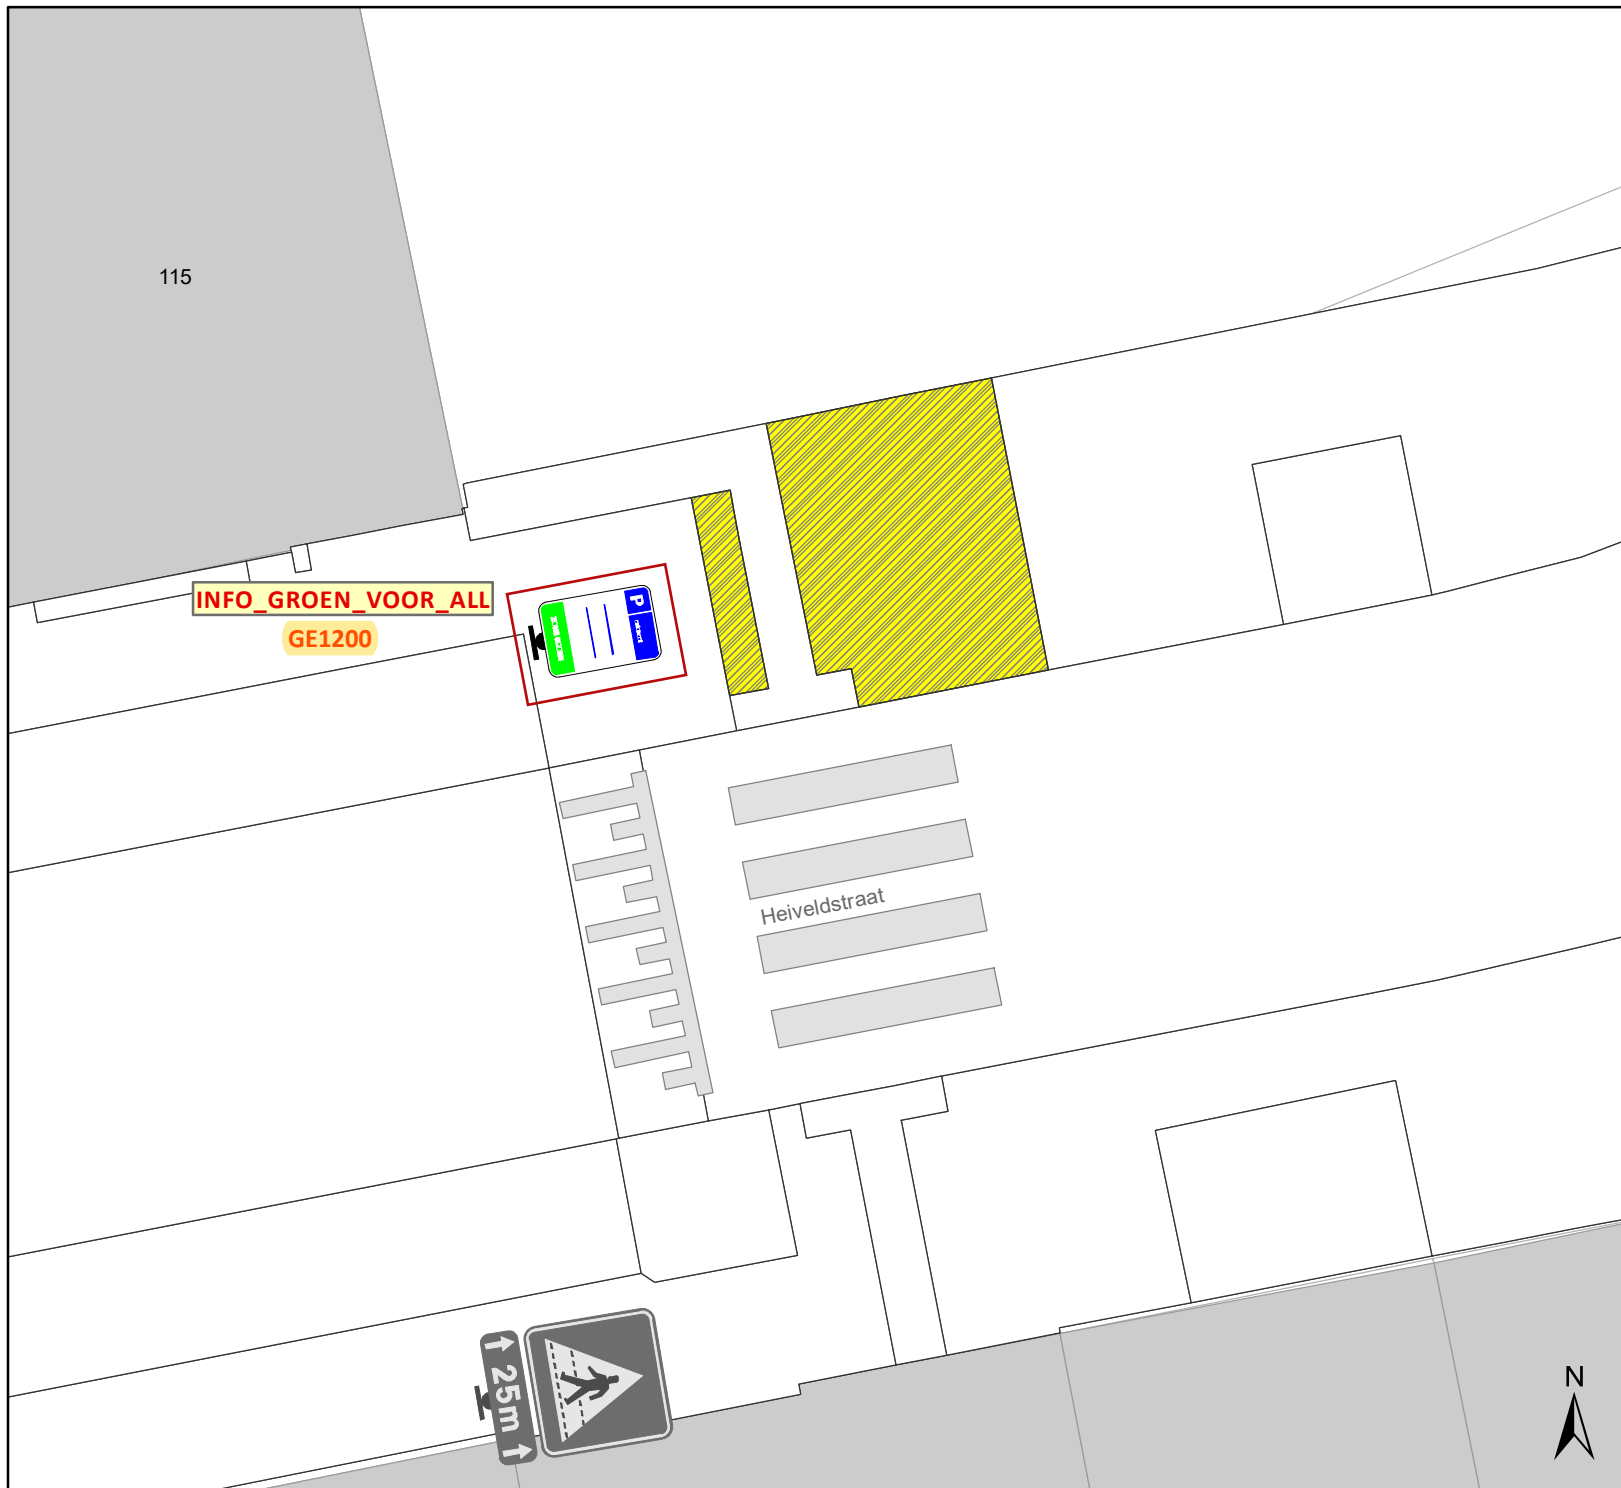Ö[••á! } { { ^!Á^É! Fí GG

DATUM	SCHAAL	PLAN	P FORMAAT
16/02/2023	1/150	2/35	A4



Legende

 -  Bestaande verkeersborden
-  Geplande verkeersborden
-  Te verwijderen verkeersborden
-  Bestaande wegmarkeringen
-  Ander gepland dossier (in voorbereiding bij MOBBED)
-  Ander gepland dossier (ter uitvoering bij DWBW)
-  Geplande signalisatie P-360548




gent: Mobiliteitsbedrijf stad Gent
Verkeerstechnische taken





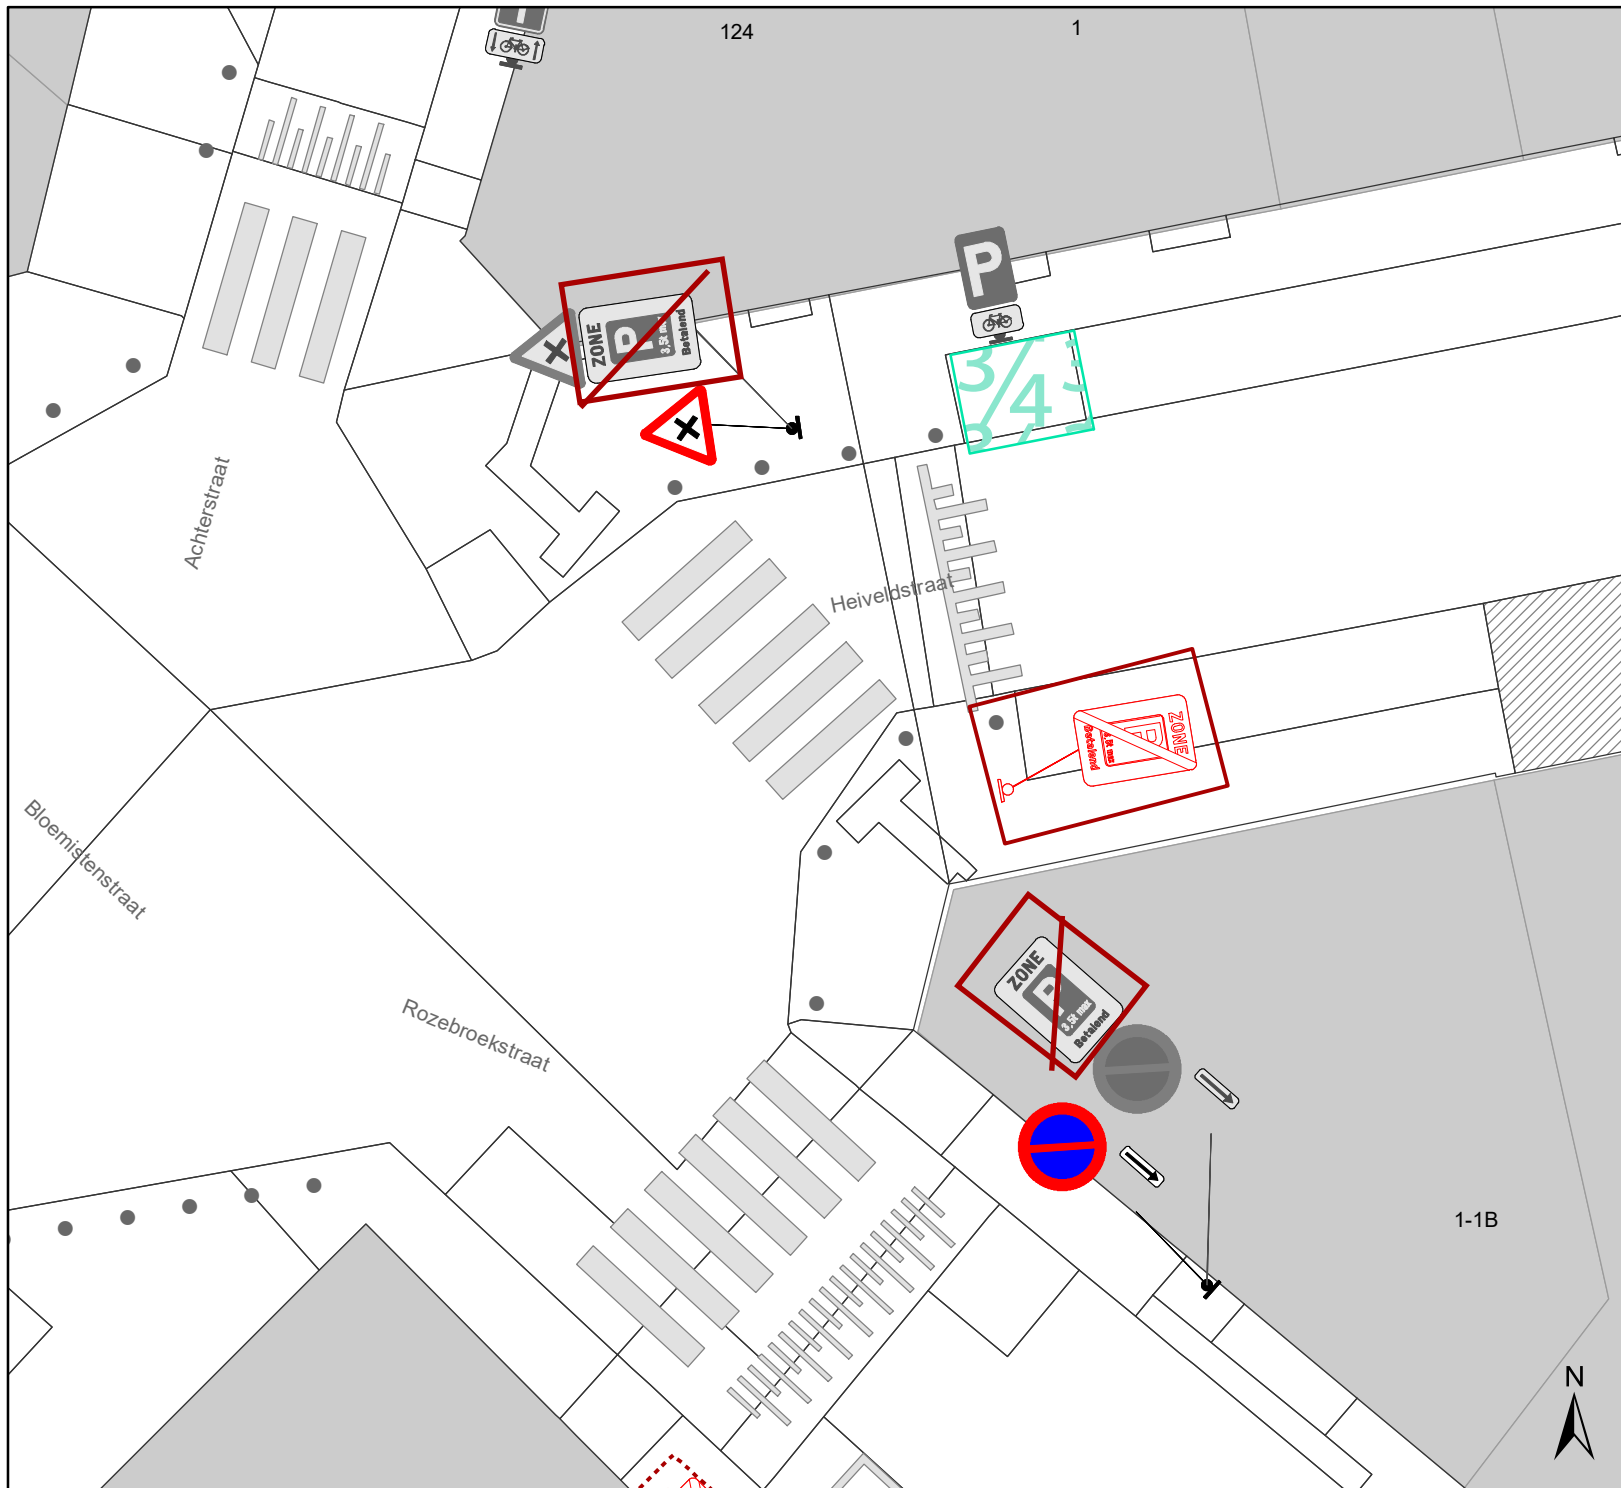

Update parkeerplan fase 2A - Uitbreiding zone


Dossiernummer P-360548

DATUM	SCHAAL	PLAN	P FORMAAT
16/02/2023	1/100	3/35	A4



Legende

-  Bestaande verkeersborden
-  Geplande verkeersborden
-  Te verwijderen verkeersborden
-  Bestaande wegmarkeringen
-  Geplande wegmarkeringen
-  Geplande signalisatie P-360548

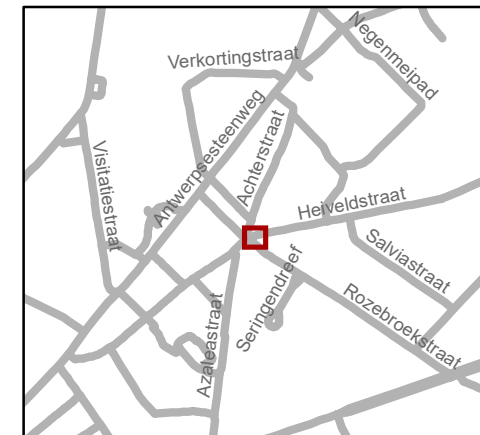


gent: Mobiliteitsbedrijf stad Gent
Verkeerstechnische taken

Update parkeerplan fase 2A - Uitbreiding zone


Dossiernummer P-360548

DATUM	SCHAAL	PLAN	P FORMAAT
16/02/2023	1/150	4/35	A4

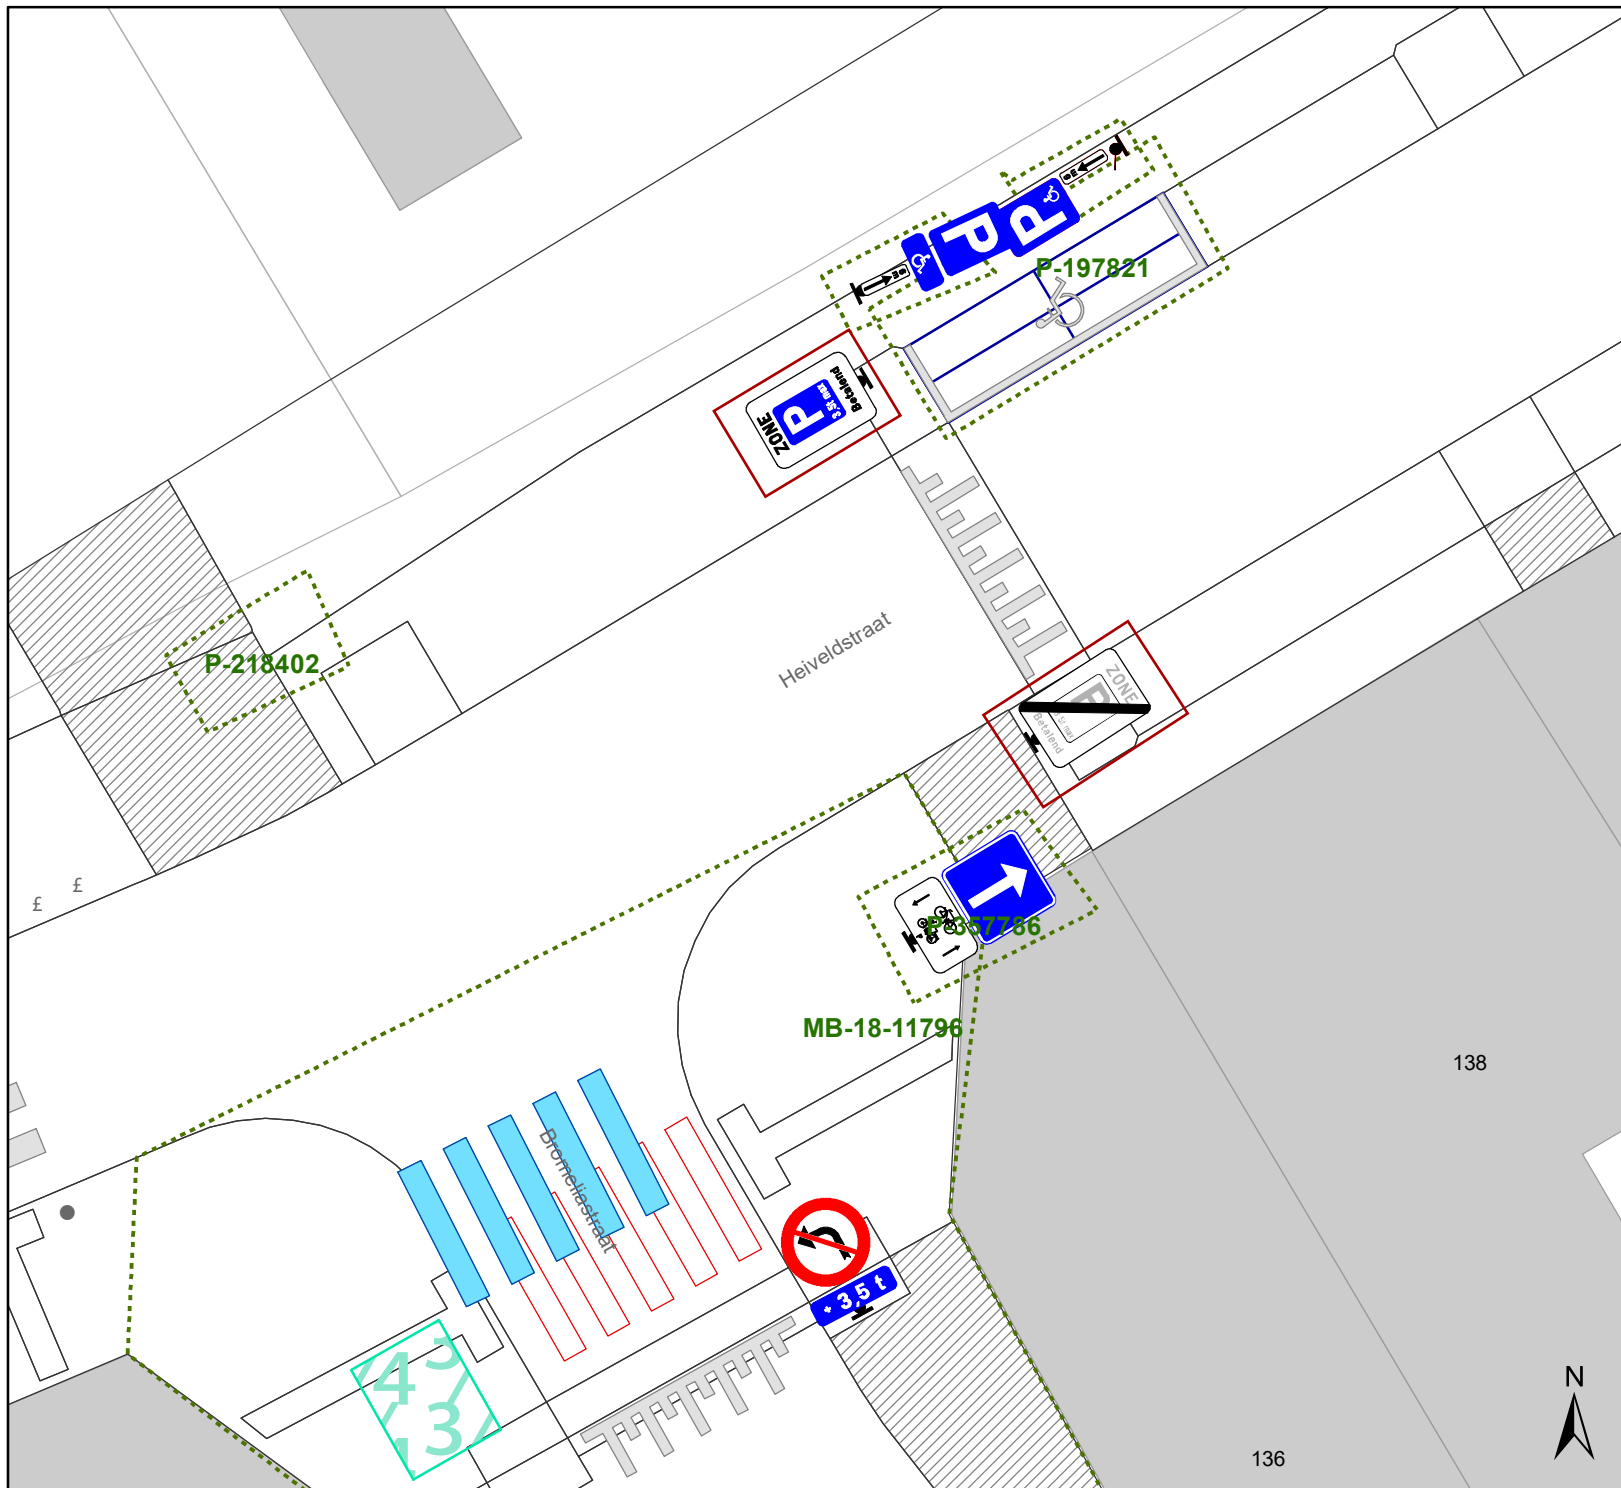

Legende

- Bestaande verkeersborden
- Geplande verkeersborden
- Te verwijderen verkeersborden
- Bestaande wegmarkeringen
- Geplande wegmarkeringen
- Ander gepland dossier
- Geplande signalisatie P-360548

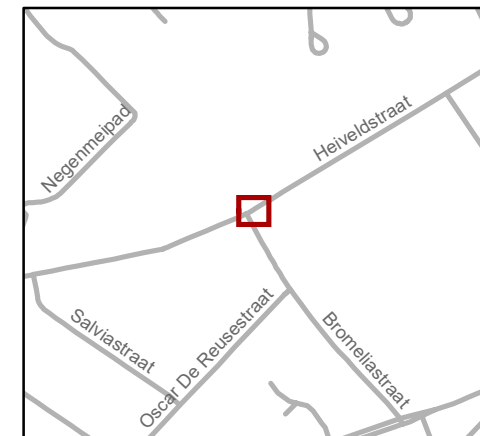


gent: Mobiliteitsbedrijf stad Gent
Verkeerstechnische taken

Update parkeerplan fase 2A - Uitbreiding zone


Dossiernummer P-360548

DATUM	SCHAAL	PLAN	P FORMAAT
16/02/2023	1/150	5/35	A4

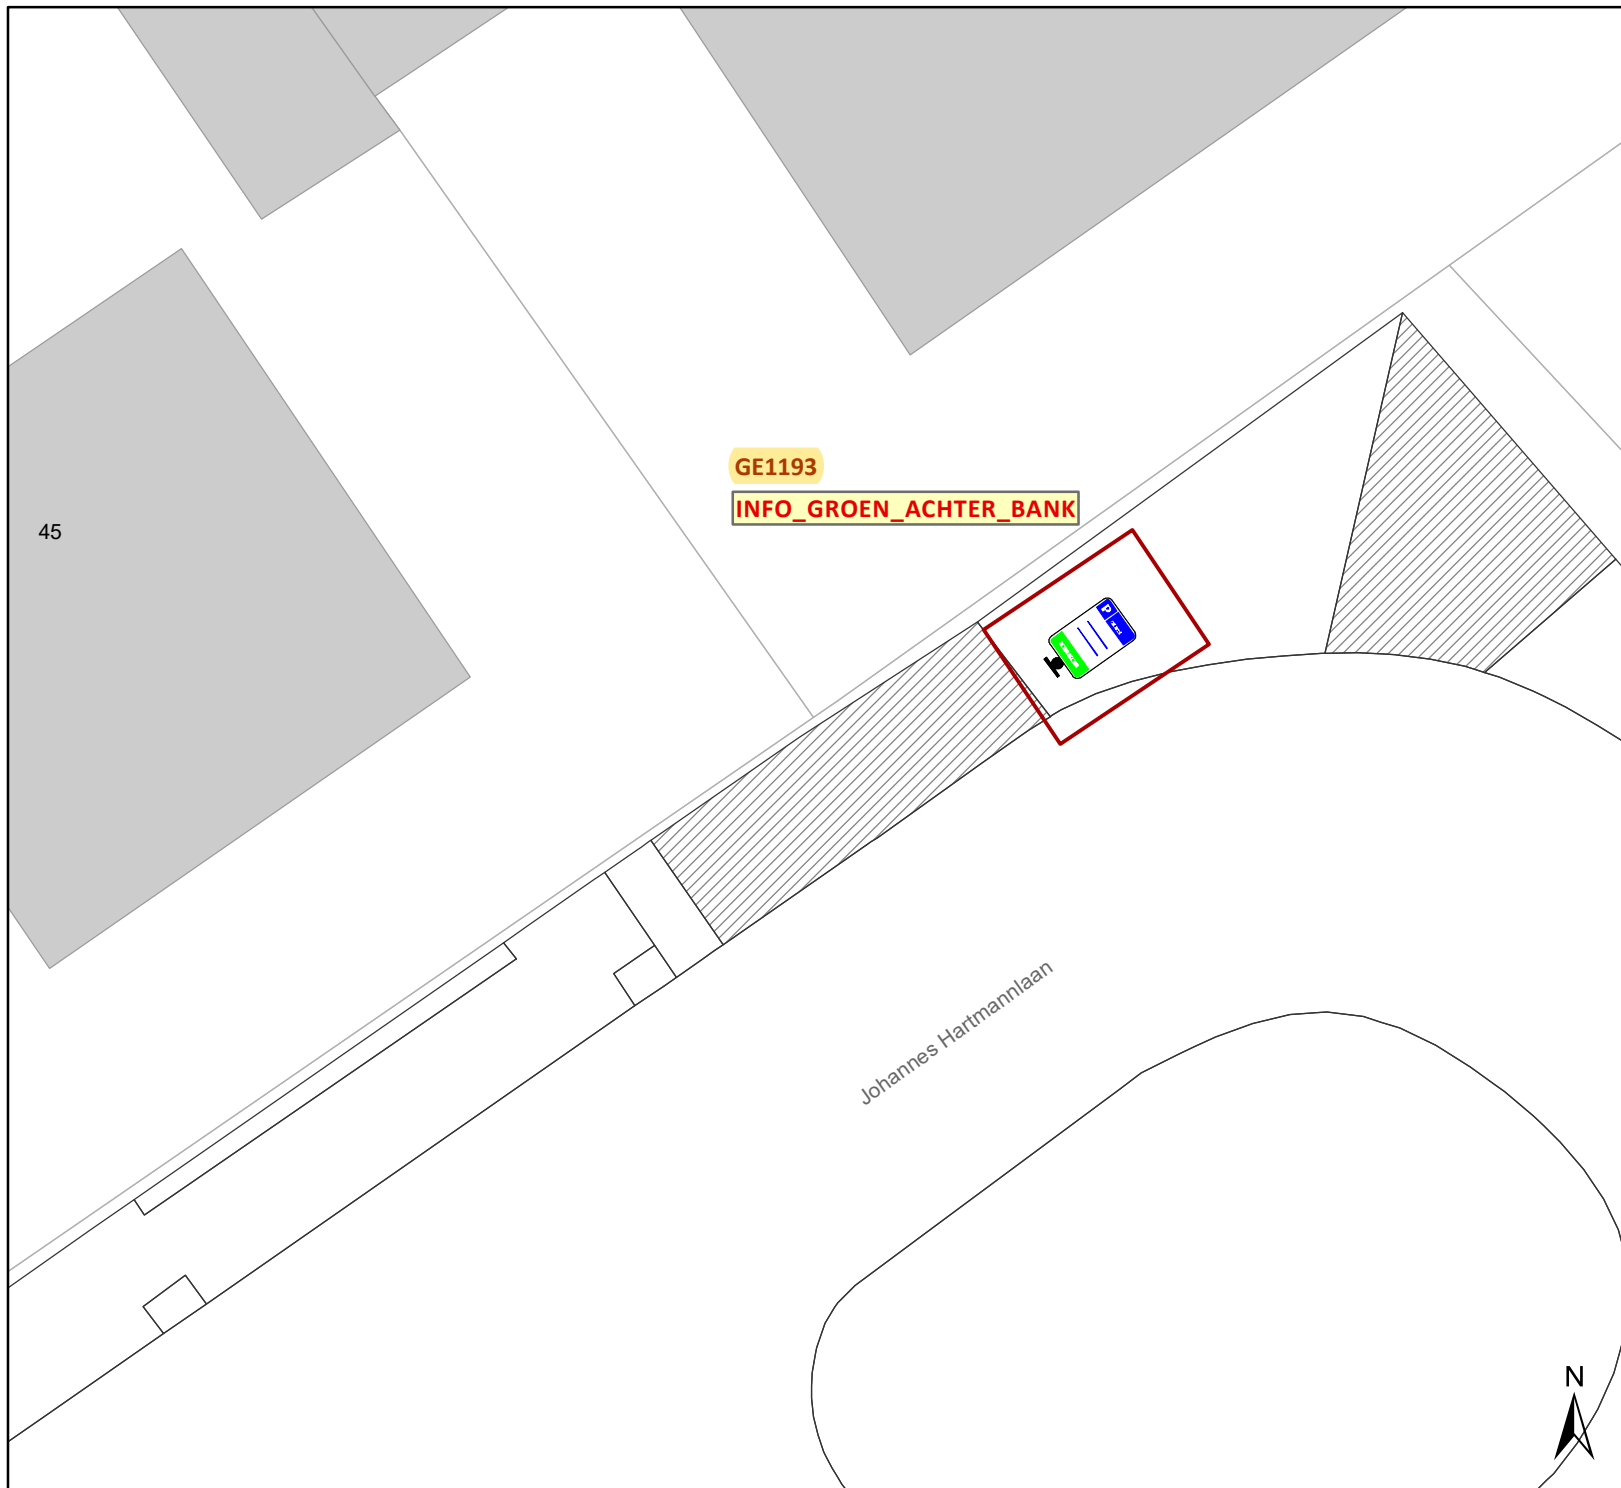

Legende

-  Bestaande verkeersborden
-  Geplande verkeersborden
-  Te verwijderen verkeersborden
-  Bestaande wegmarkeringen
-  Geplande wegmarkeringen
-  Ander gepland dossier
-  Geplande signalisatie P-360548

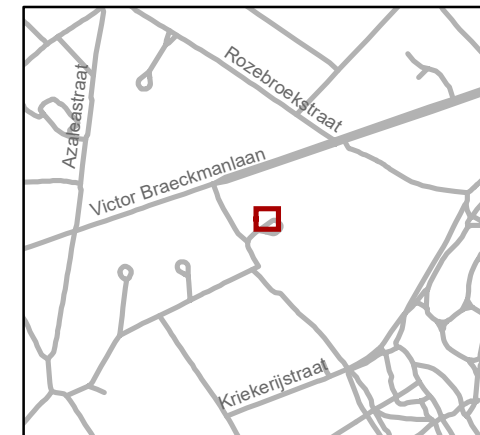


gent: Mobiliteitsbedrijf stad Gent
Verkeerstechnische taken





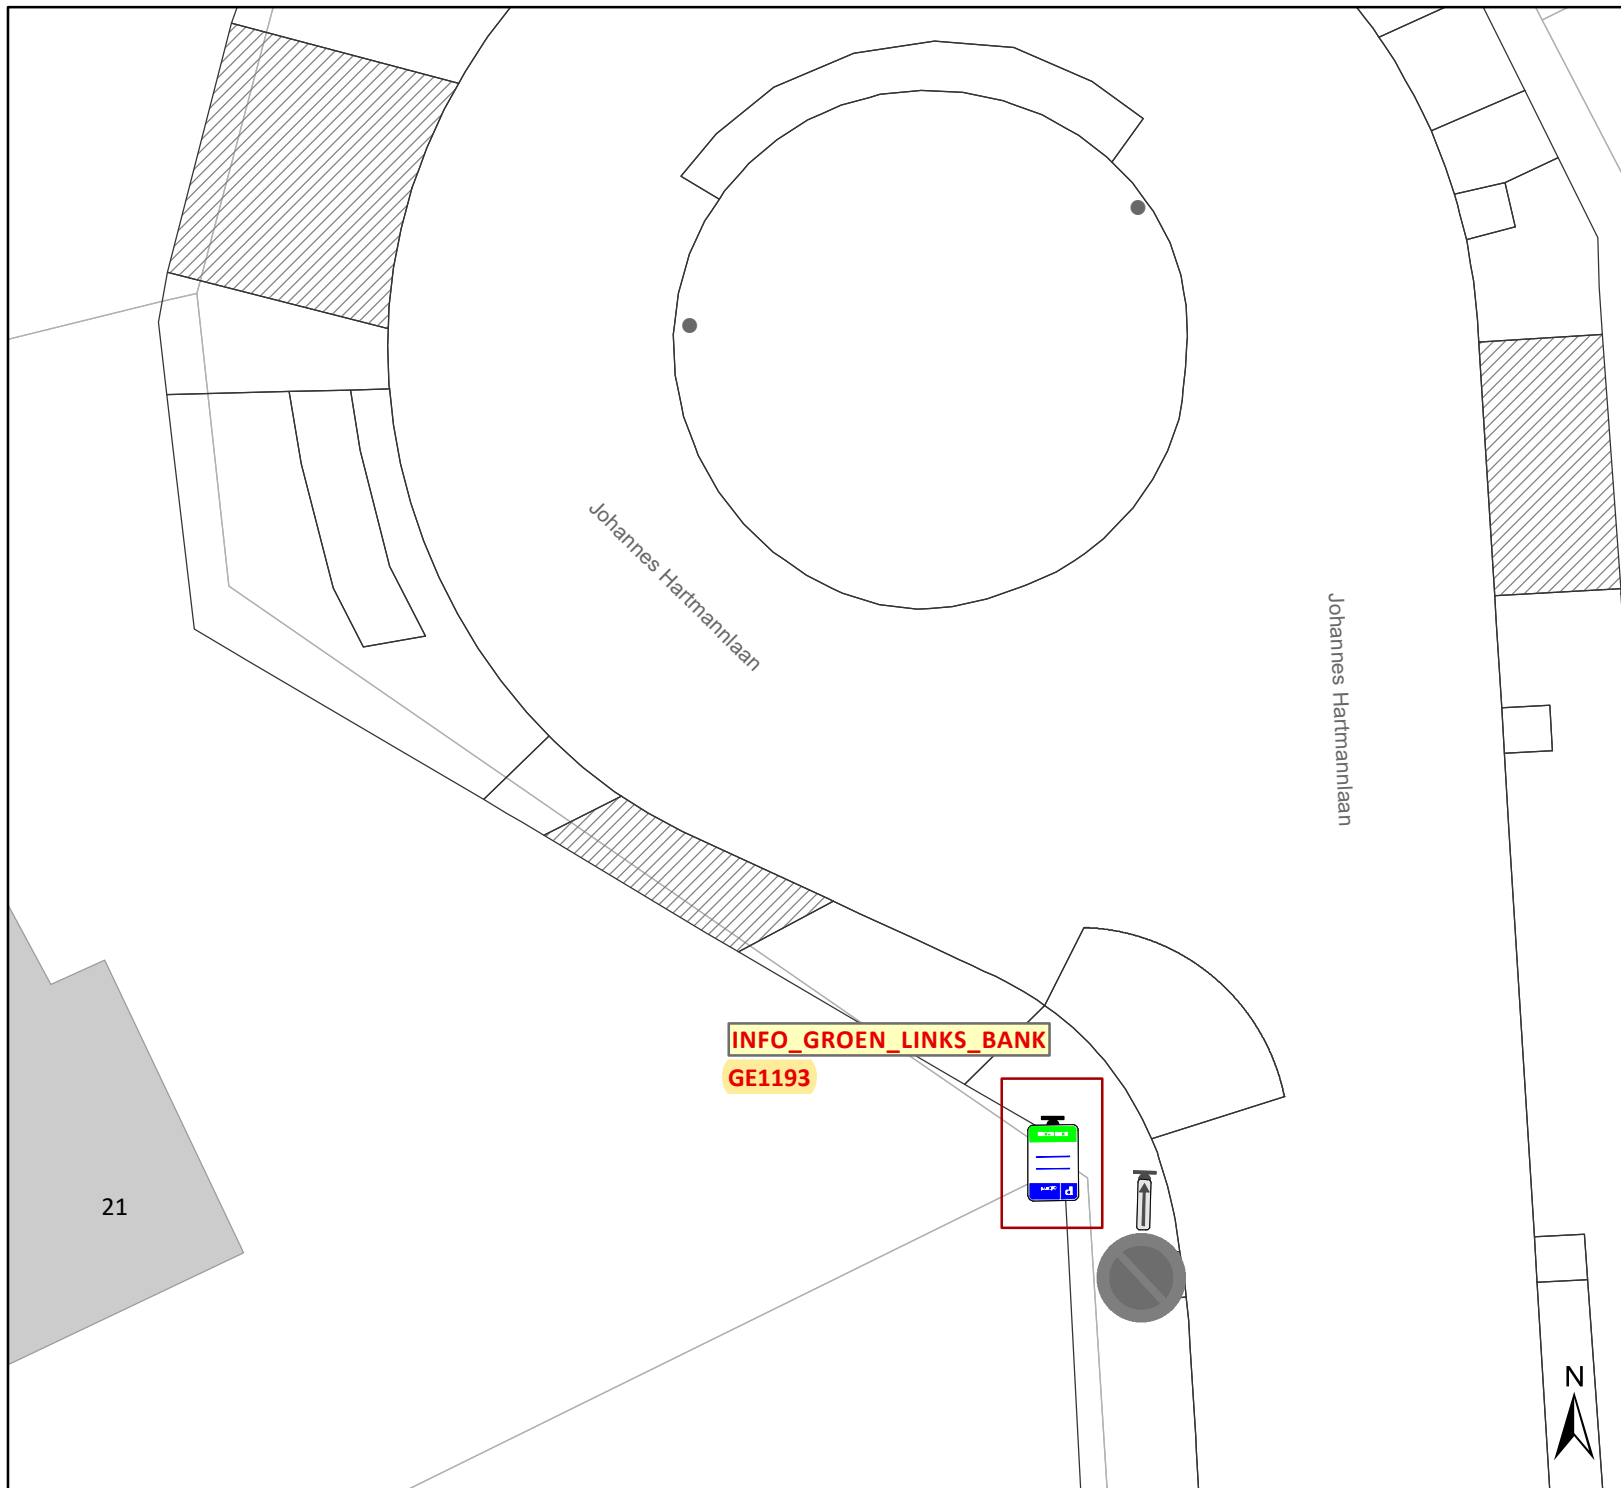

Update parkeerplan fase 2A - Uitbreiding zone


Dossiernummer P-371622

DATUM	SCHAAL	PLAN	P FORMAAT
16/02/2023	1/150	6/35	A4



Legende

-  Bestaande verkeersborden
-  Geplande verkeersborden
-  Te verwijderen verkeersborden
-  Bestaande wegmarkeringen
-  Geplande wegmarkeringen
-  Geplande signalisatie P-360548

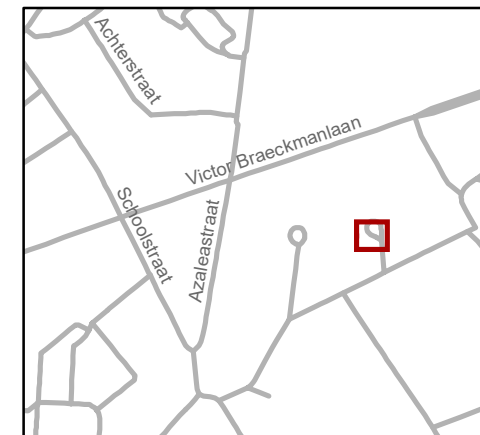


gent: Mobiliteitsbedrijf stad Gent
Verkeerstechnische taken





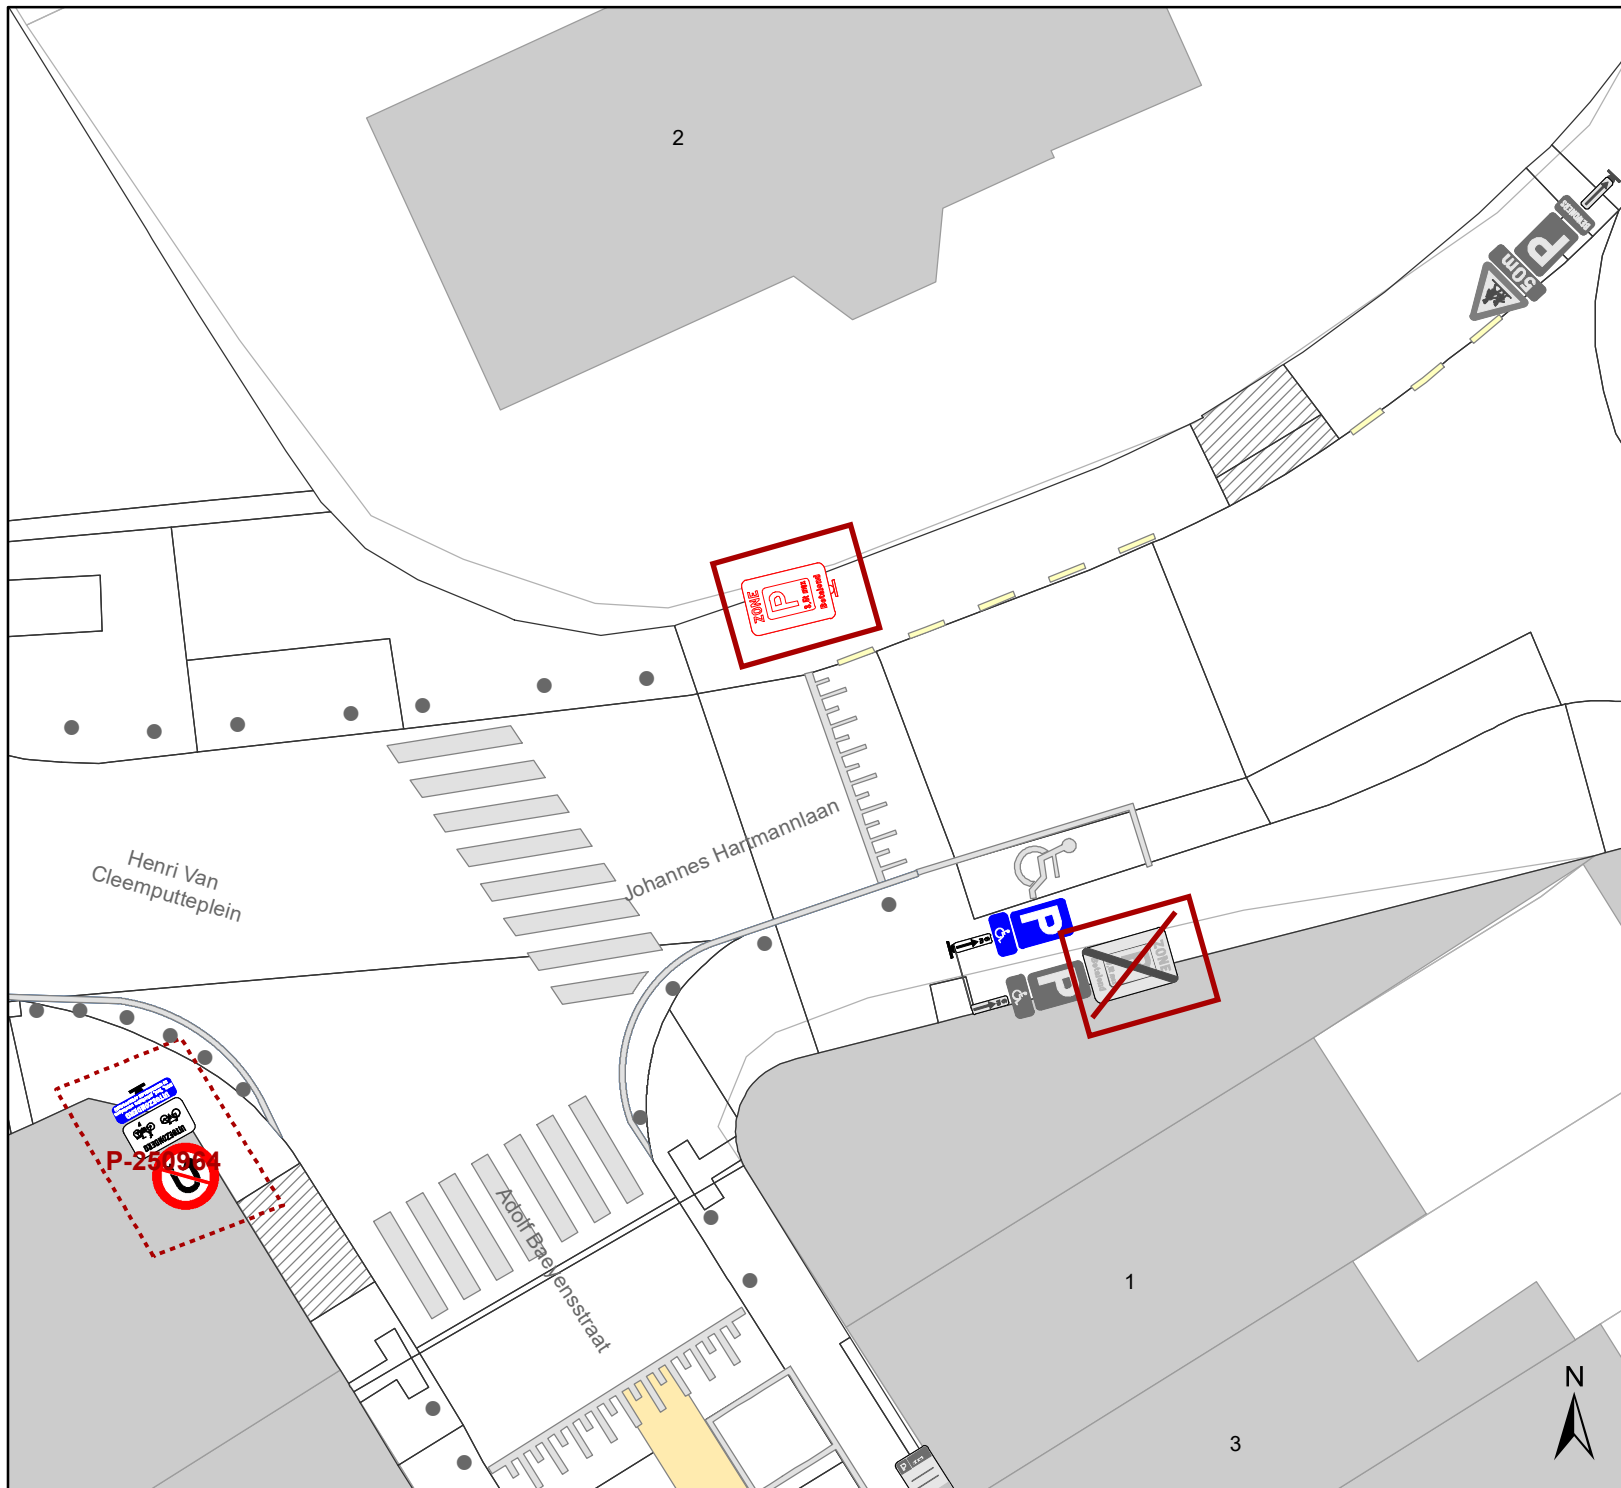

Update parkeerplan fase 2A - Uitbreiding zone


Dossiernummer P-360548

DATUM	SCHAAL	PLAN	P FORMAAT
16/02/2023	1/150	8/35	A4



Legende

-  Bestaande verkeersborden
-  Geplande verkeersborden
-  Te verwijderen verkeersborden
-  Bestaande wegmarkeringen
-  Geplande wegmarkeringen
-  Geplande signalisatie P-360548

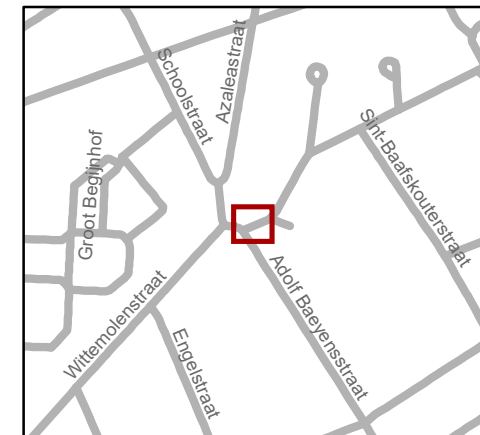


gent: Mobiliteitsbedrijf stad Gent
Verkeerstechnische taken






Update parkeerplan fase 2A - Uitbreiding zone

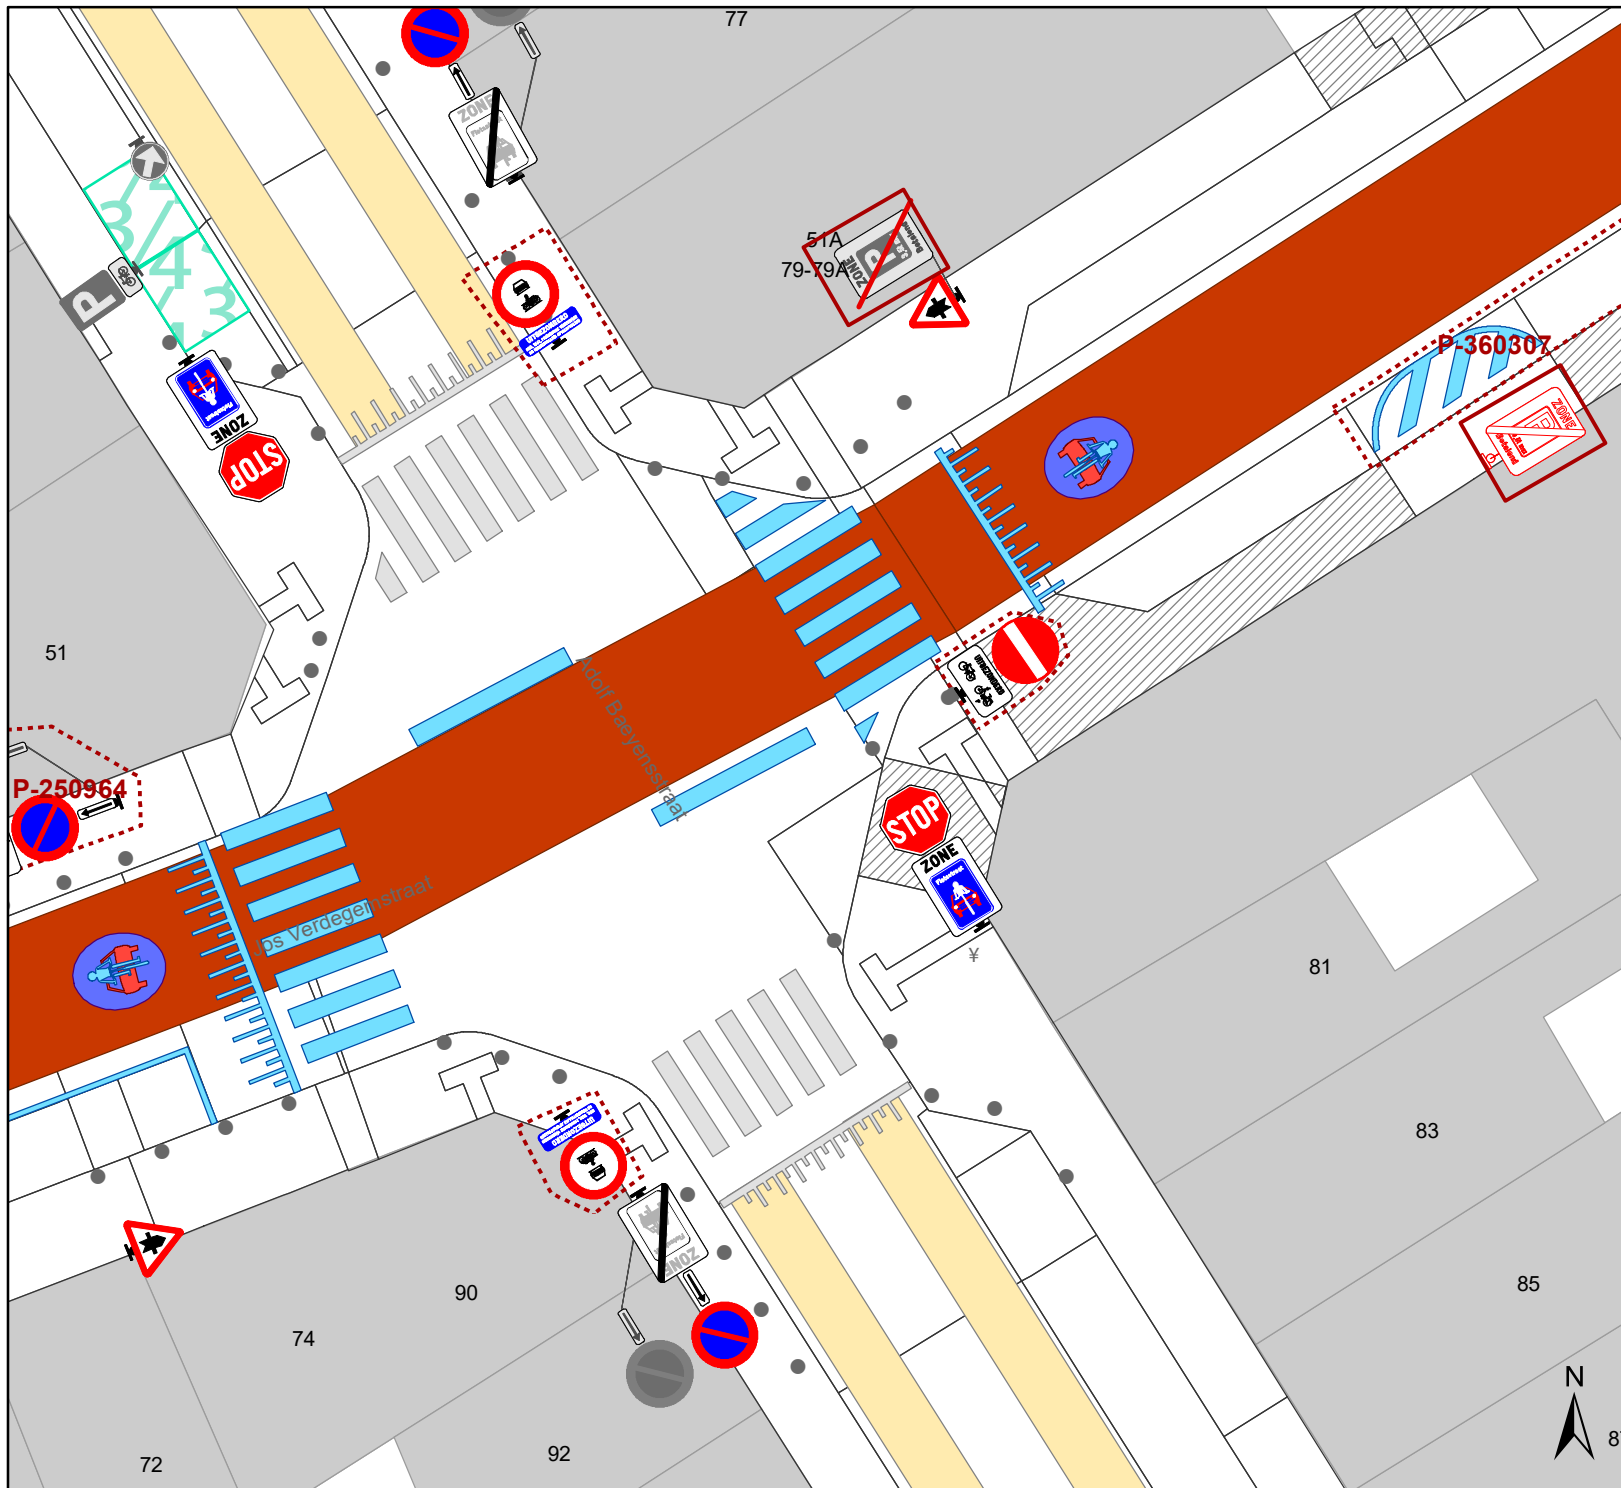
Dossiernummer P-360548

DATUM	SCHAAL	PLAN	P FORMAAT
16/02/2023	1/200	9/35	A4



Legende

-  Bestaande verkeersborden
-  Geplande verkeersborden
-  Te verwijderen verkeersborden
-  Bestaande wegmarkeringen
-  Geplande wegmarkeringen
-  Geplande signalisatie P-360548

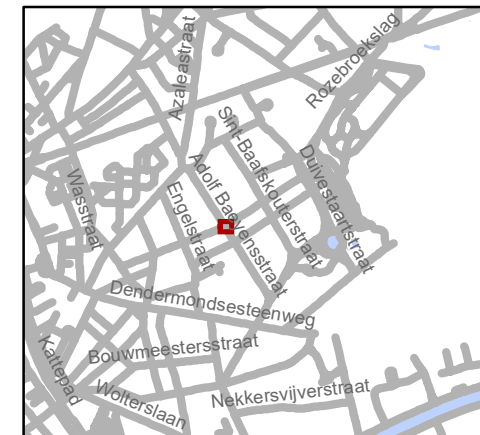


gent: Mobiliteitsbedrijf stad Gent
Verkeerstechnische taken

Update parkeerplan fase 2A - Uitbreiding zone


Dossiernummer P-360548

DATUM	SCHAAL	PLAN	P FORMAAT
16/02/2023	1/200	10/35	A4

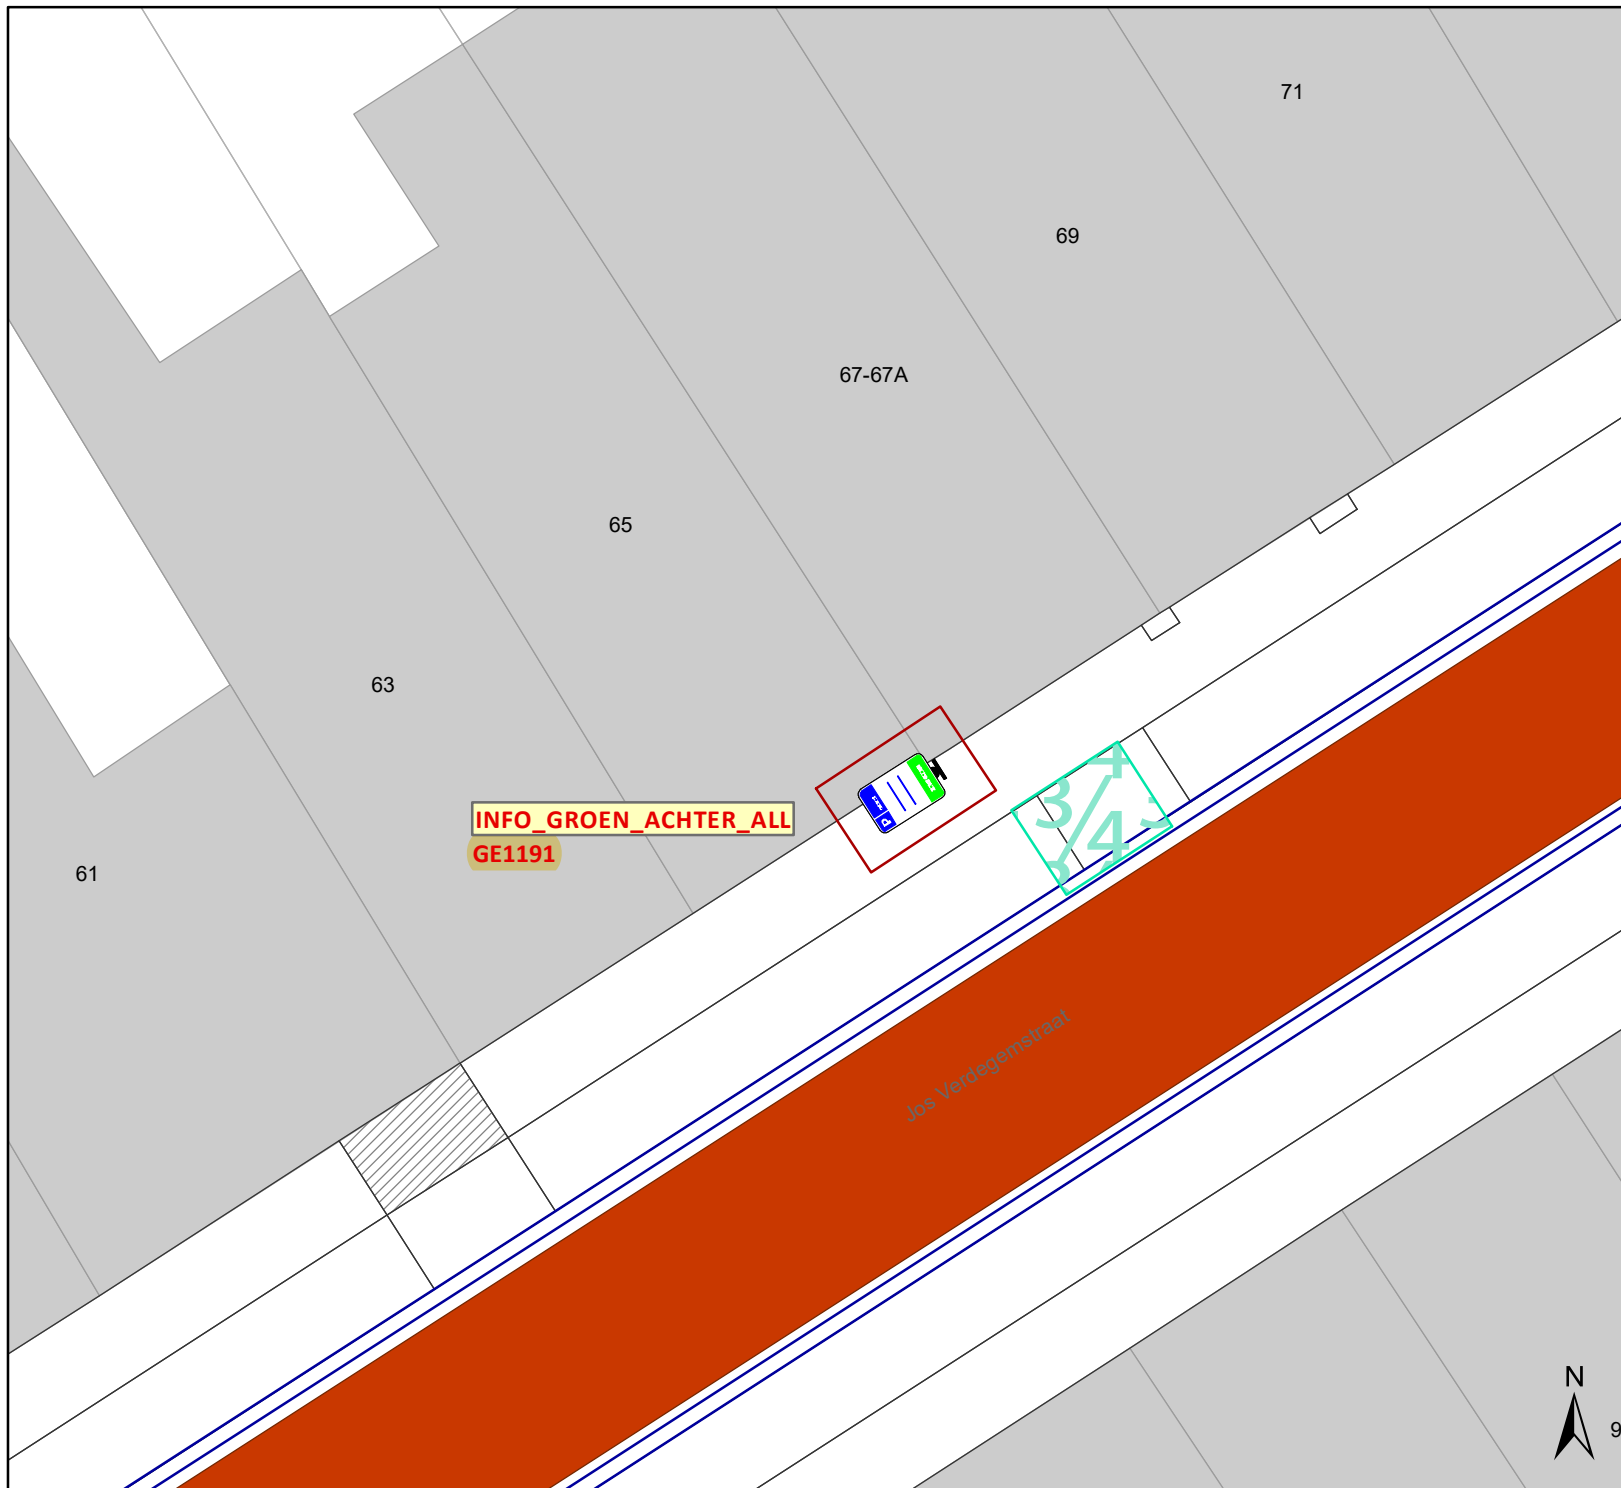

Legende

- Bestaande verkeersborden
- Geplande verkeersborden
- Te verwijderen verkeersborden
- Bestaande wegmarkeringen
- Geplande wegmarkeringen
- Geplande signalisatie P-360548

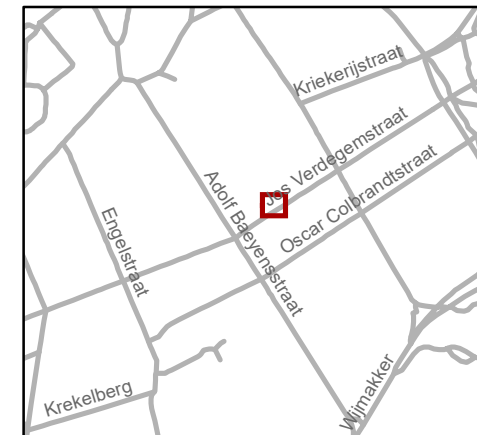


gent: Mobiliteitsbedrijf stad Gent
Verkeerstechnische taken

Update parkeerplan fase 2A - Uitbreiding zone


Dossiernummer P-360548

DATUM	SCHAAL	PLAN	P FORMAAT
16/02/2023	1/150	11/35	A4

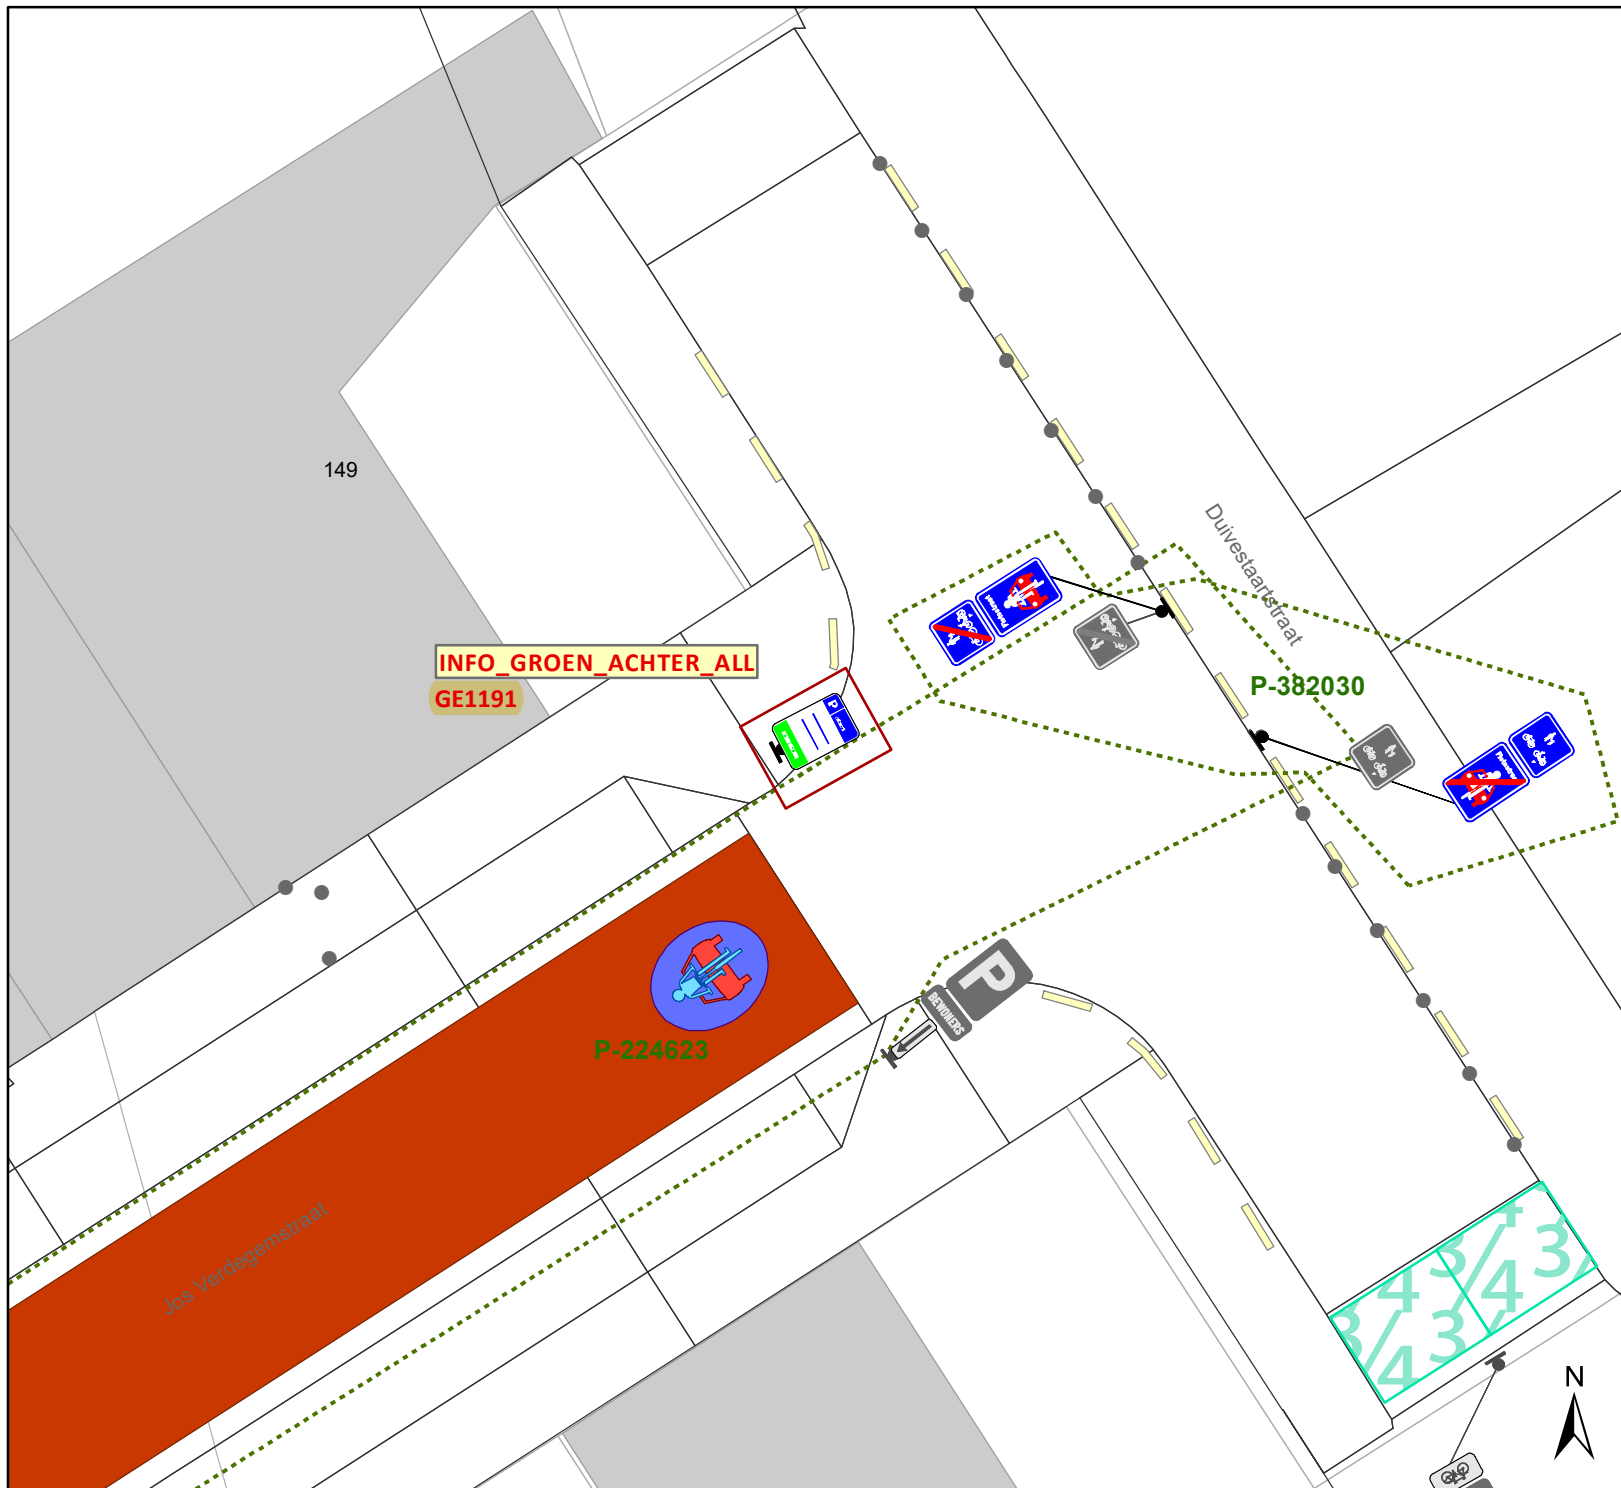

Legende

- Bestaande verkeersborden
- Geplande verkeersborden
- Te verwijderen verkeersborden
- Bestaande wegmarkeringen
- Geplande wegmarkeringen
- Geplande signalisatie P-360548

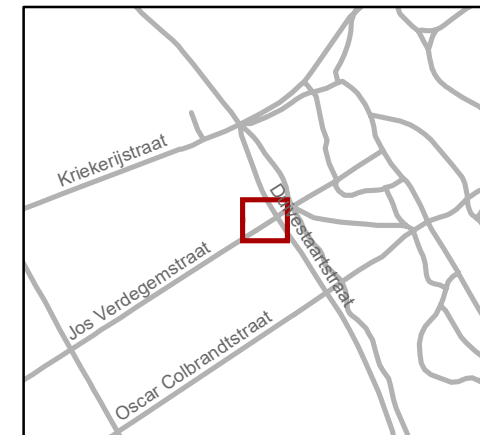


gent: Mobiliteitsbedrijf stad Gent
Verkeerstechnische taken





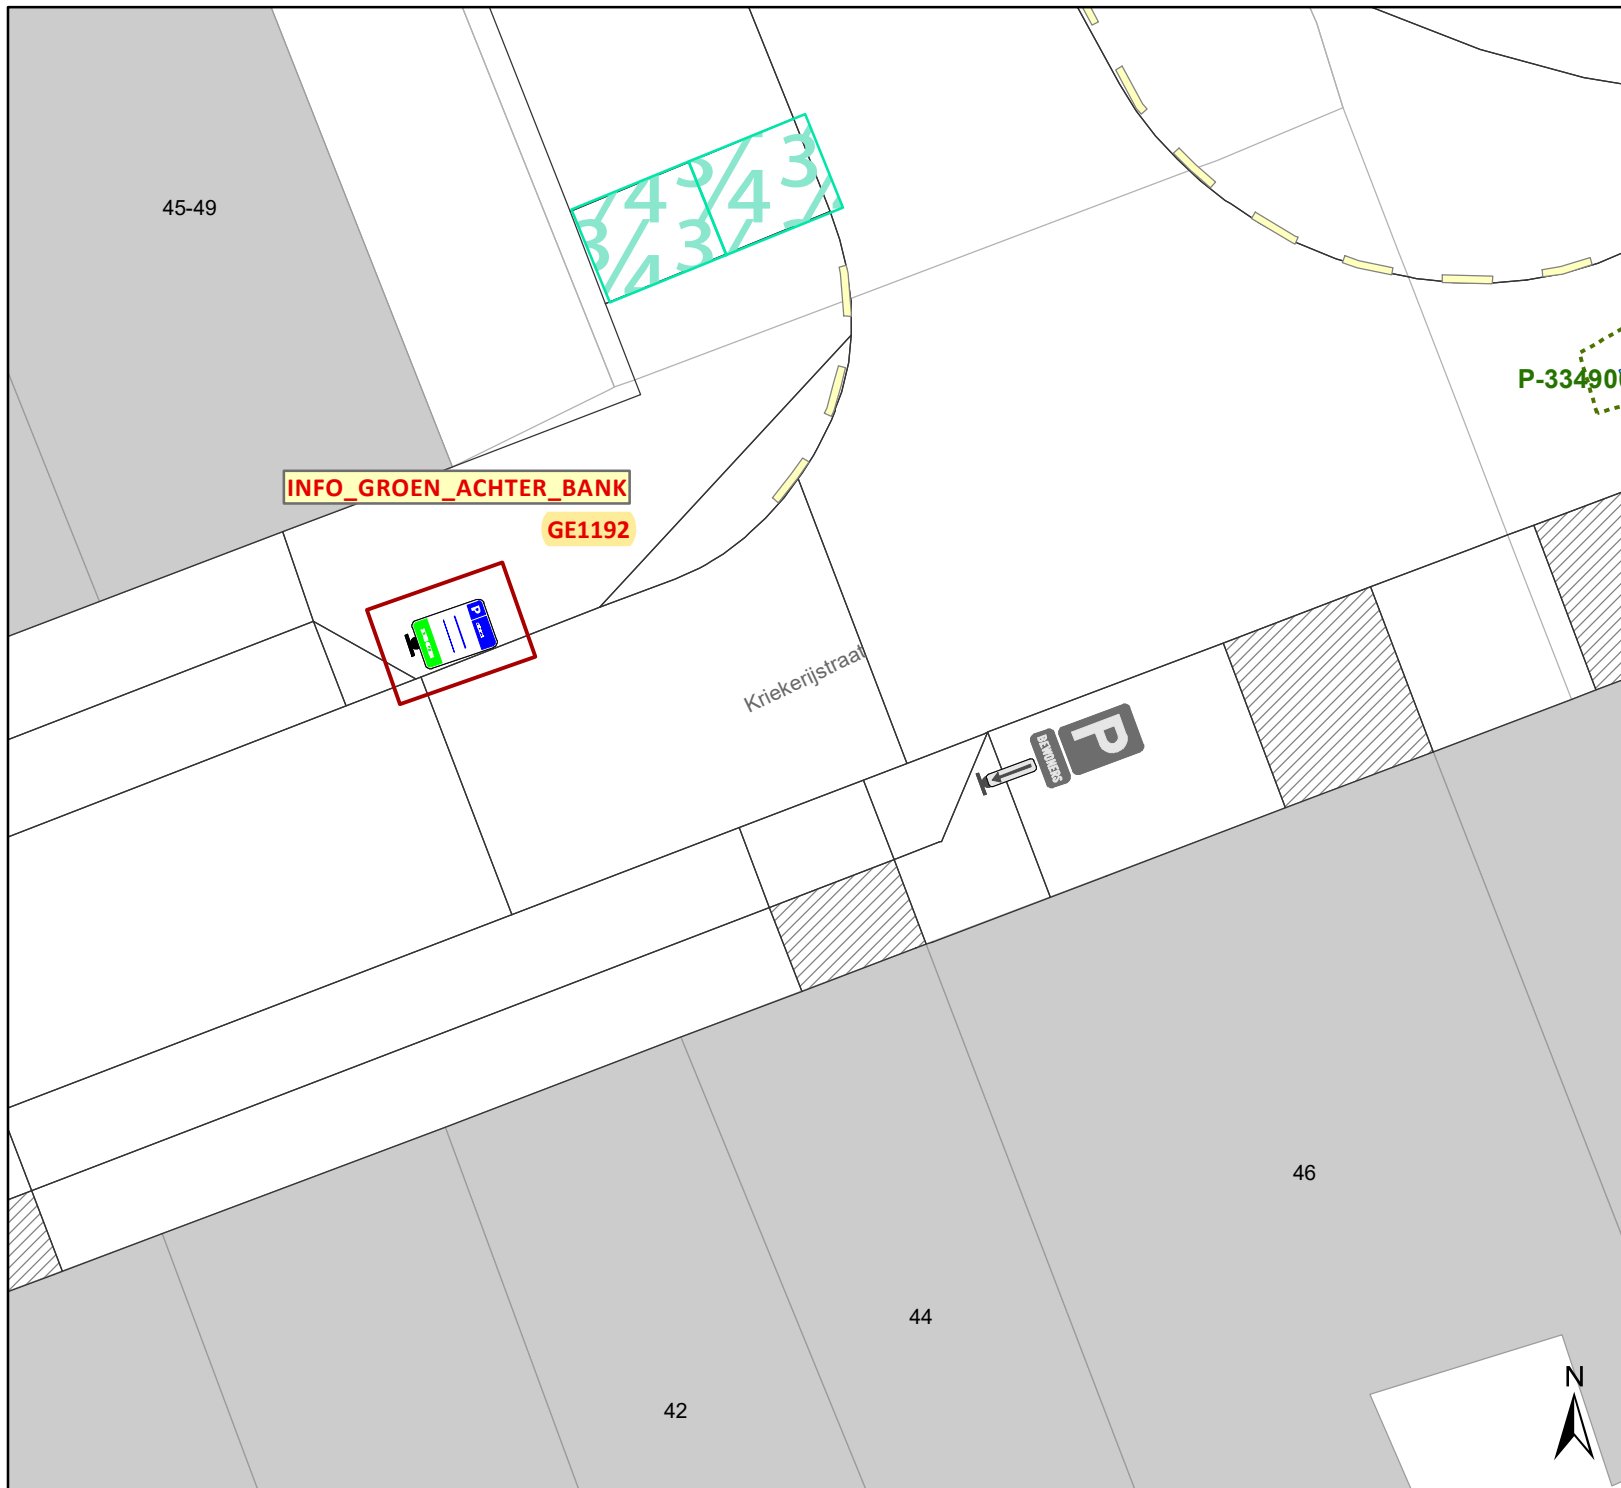

Update parkeerplan fase 2A - Uitbreiding zone

Dossiernummer P-360548

DATUM	SCHAAL	PLAN	P FORMAAT
16/02/2023	1/150	12/35	A4



Legende

-  Bestaande verkeersborden
-  Geplande verkeersborden
-  Te verwijderen verkeersborden
-  Bestaande wegmarkeringen
-  Geplande wegmarkeringen
-  Geplande signalisatie P-360548




gent: Mobiliteitsbedrijf stad Gent
Verkeerstechnische taken

Update parkeerplan fase 2A - Uitbreiding zone

Dossiernummer P-360548

DATUM	SCHAAL	PLAN	P FORMAAT
16/02/2023	1/150	13/35	A4



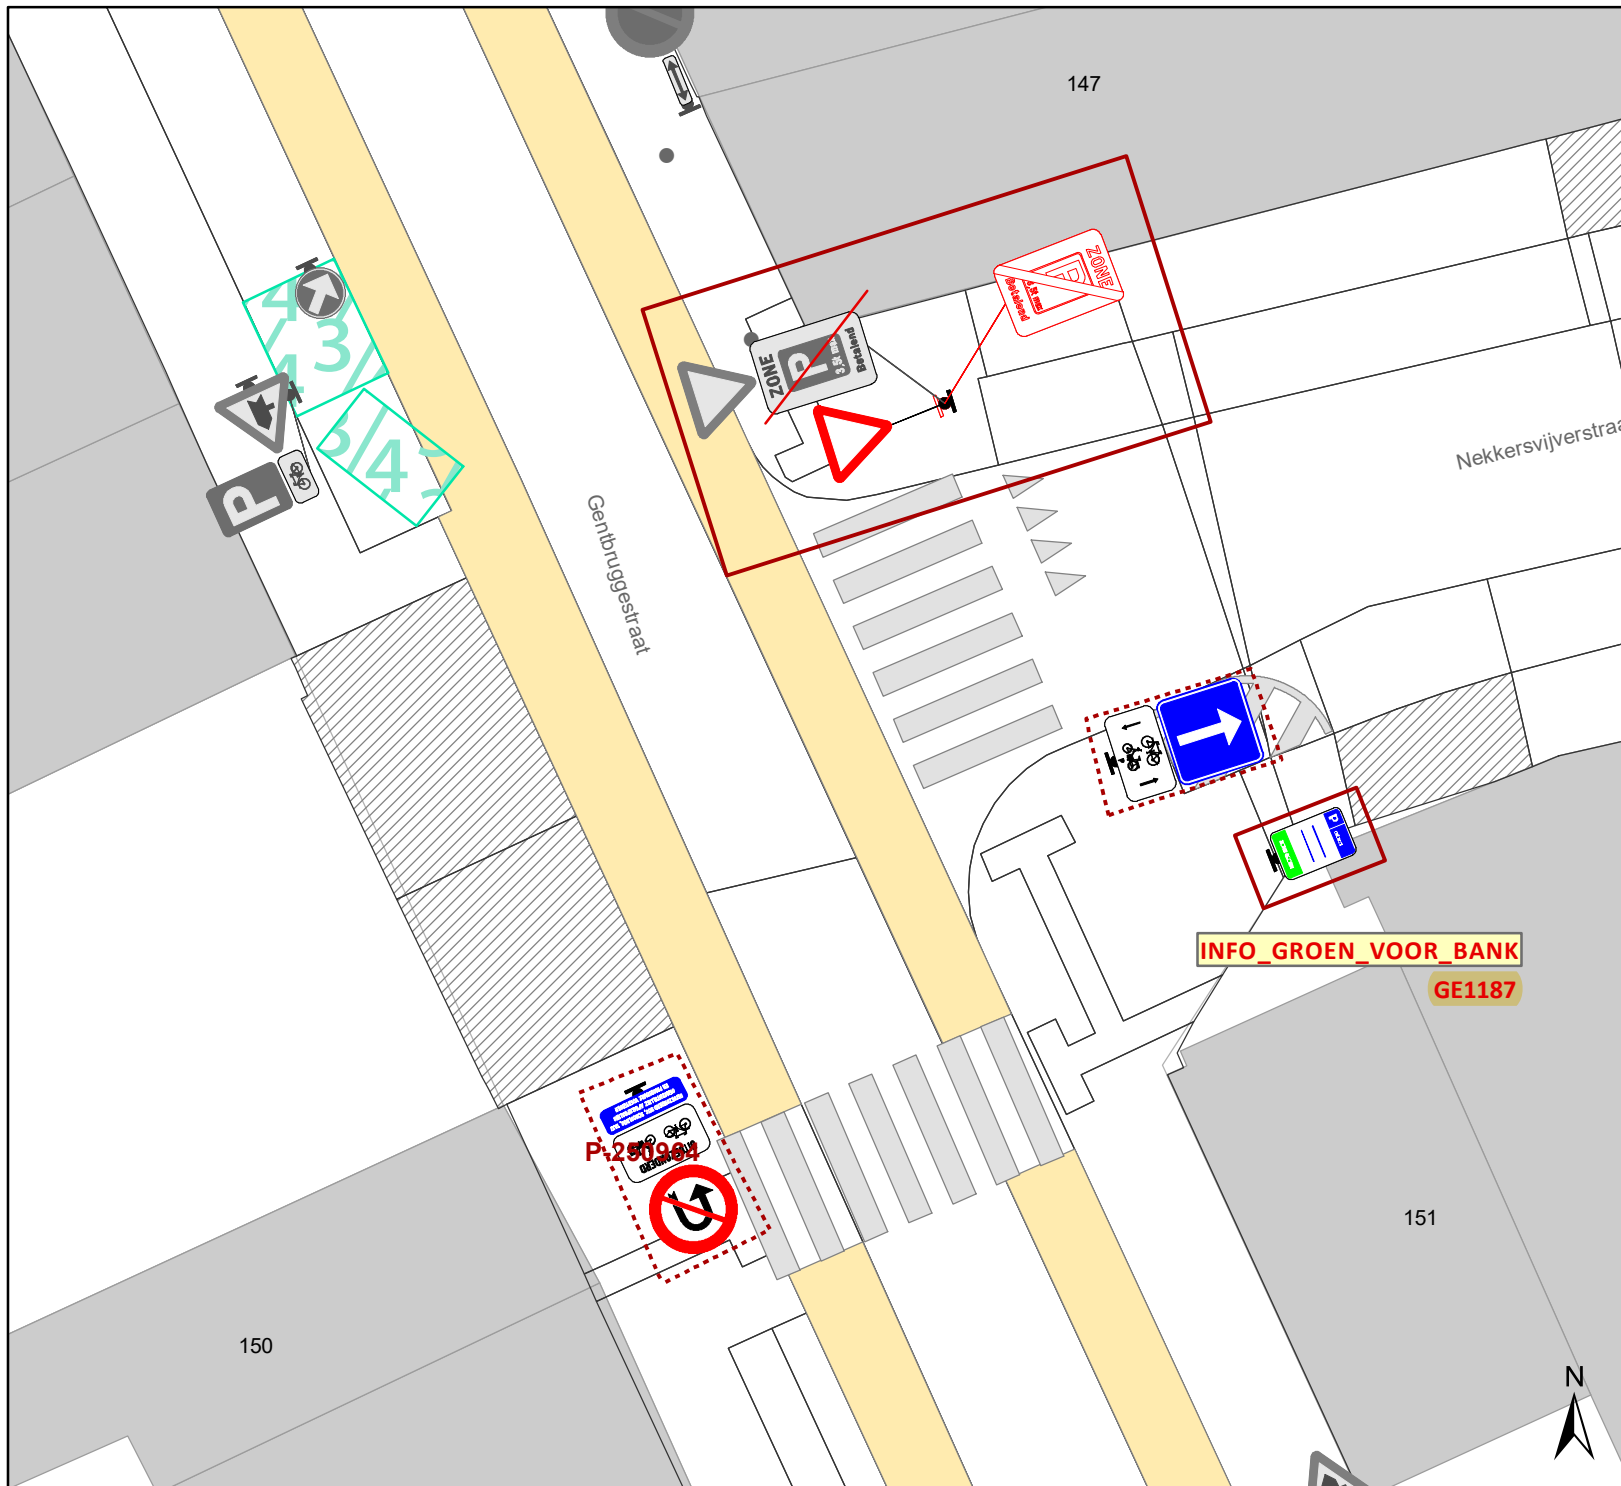

Legende

- Bestaande verkeersborden
- Geplande verkeersborden
- Te verwijderen verkeersborden
- Bestaande wegmarkeringen
- Geplande wegmarkeringen
- Geplande signalisatie P-360548




gent: Mobiliteitsbedrijf stad Gent
Verkeerstechnische taken





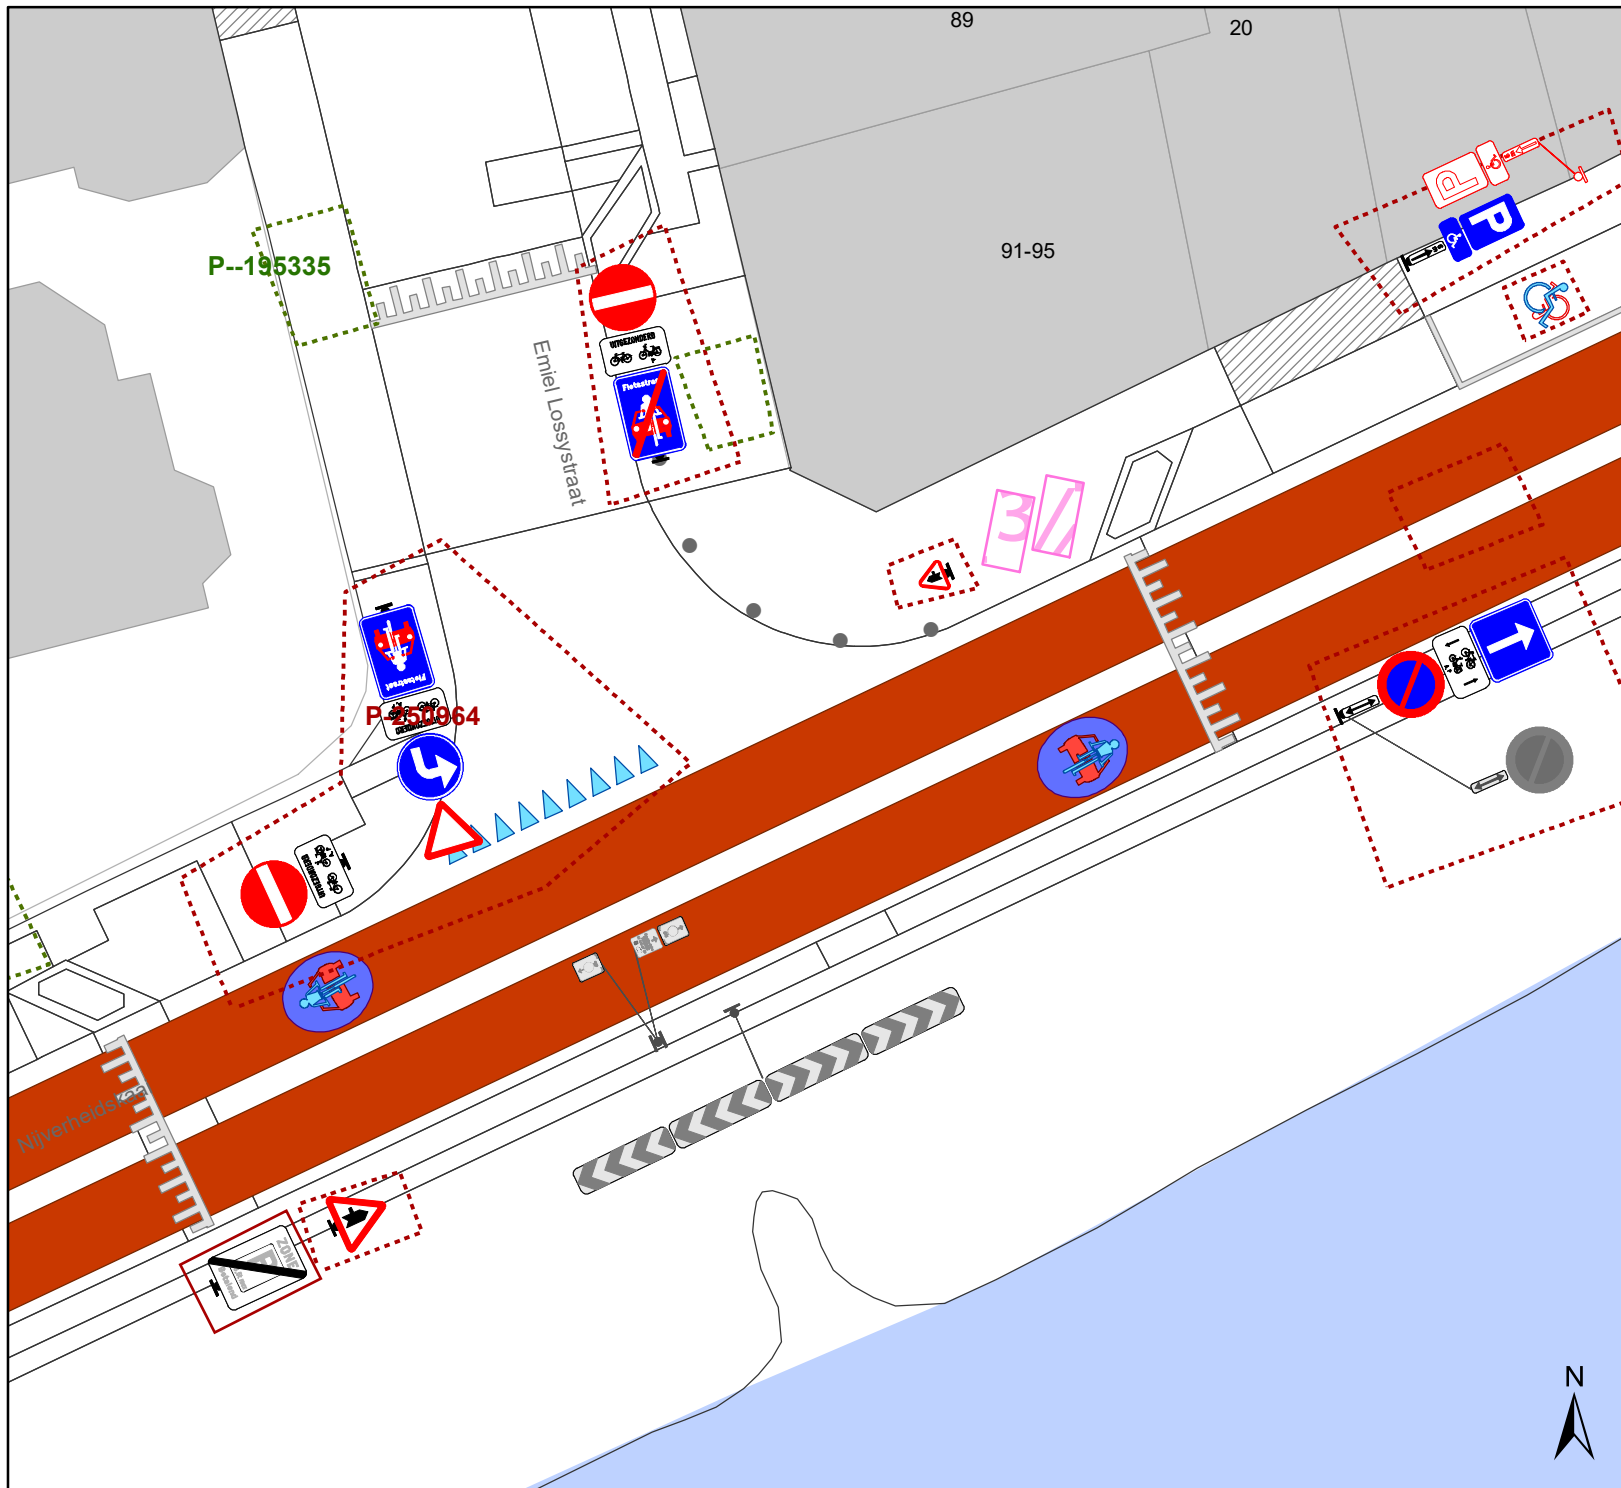

Update parkeerplan fase 2A - Uitbreiding zone

Dossiernummer P-360548

DATUM	SCHAAL	PLAN	P FORMAAT
16/02/2023	1/150	14/35	A4



Legende

-  Bestaande verkeersborden
-  Geplande verkeersborden
-  Te verwijderen verkeersborden
-  Bestaande wegmarkeringen
-  Geplande wegmarkeringen
-  Geplande signalisatie P-360548




gent: Mobiliteitsbedrijf stad Gent
Verkeerstechnische taken

Update parkeerplan fase 2A - Uitbreiding zone


Dossiernummer P-360548

DATUM	SCHAAL	PLAN	P FORMAAT
16/02/2023	1/200	17/35	A4

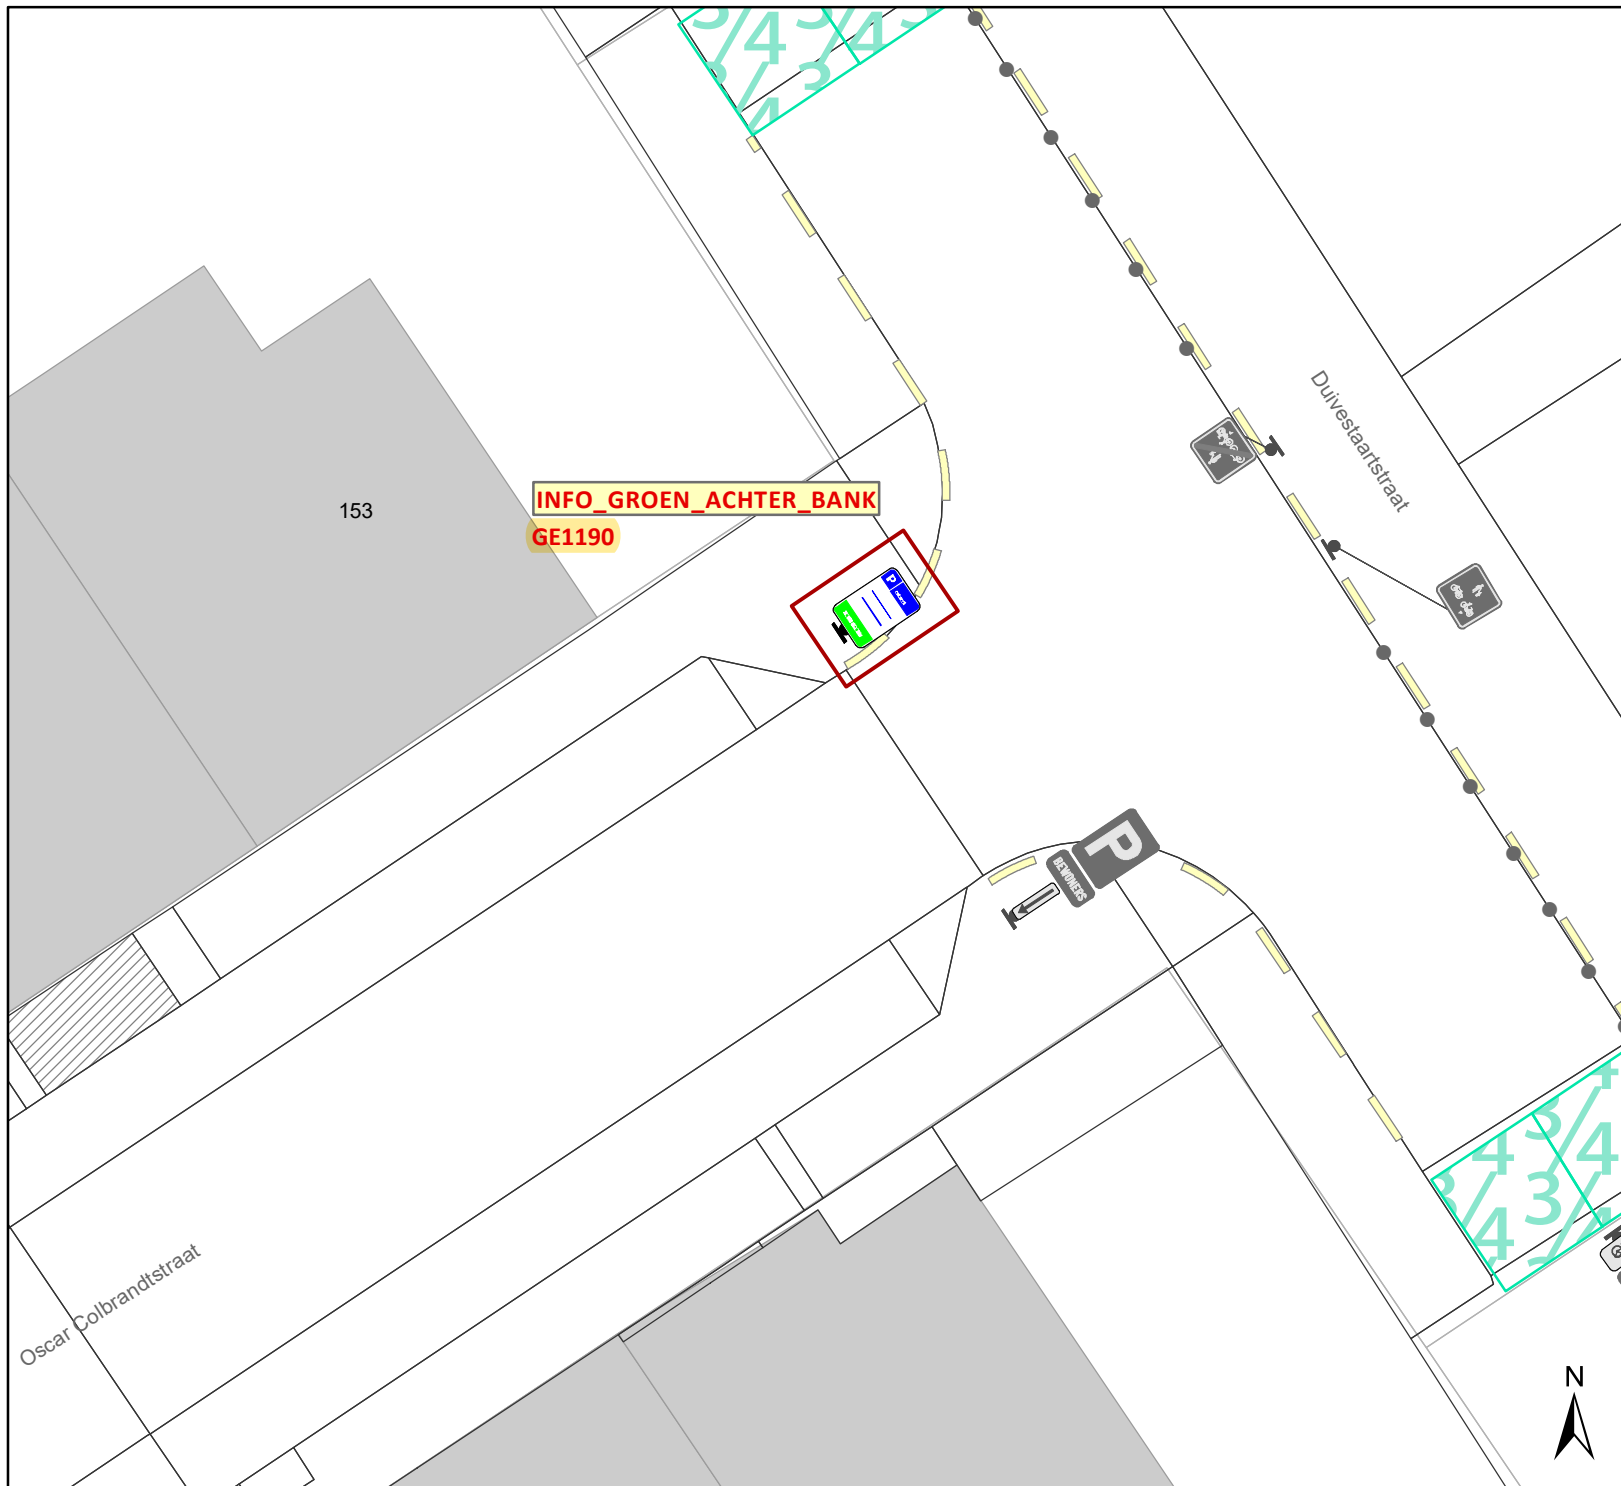

Legende

- Bestaande verkeersborden
- Geplande verkeersborden
- Te verwijderen verkeersborden
- Bestaande wegmarkeringen
- Geplande wegmarkeringen
- Geplande signalisatie P-360548

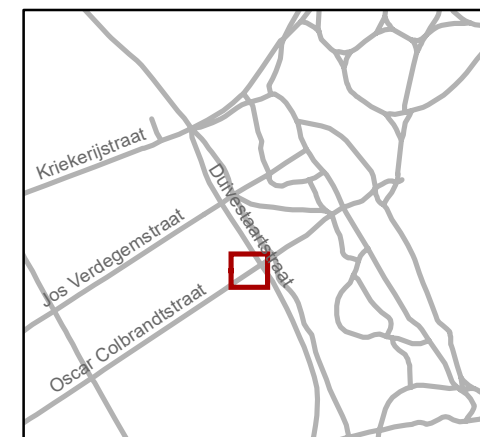


gent: Mobiliteitsbedrijf stad Gent
Verkeerstechnische taken

Update parkeerplan fase 2A - Uitbreiding zone


Dossiernummer P-360548

DATUM	SCHAAL	PLAN	P FORMAAT
16/02/2023	1/150	18/35	A4

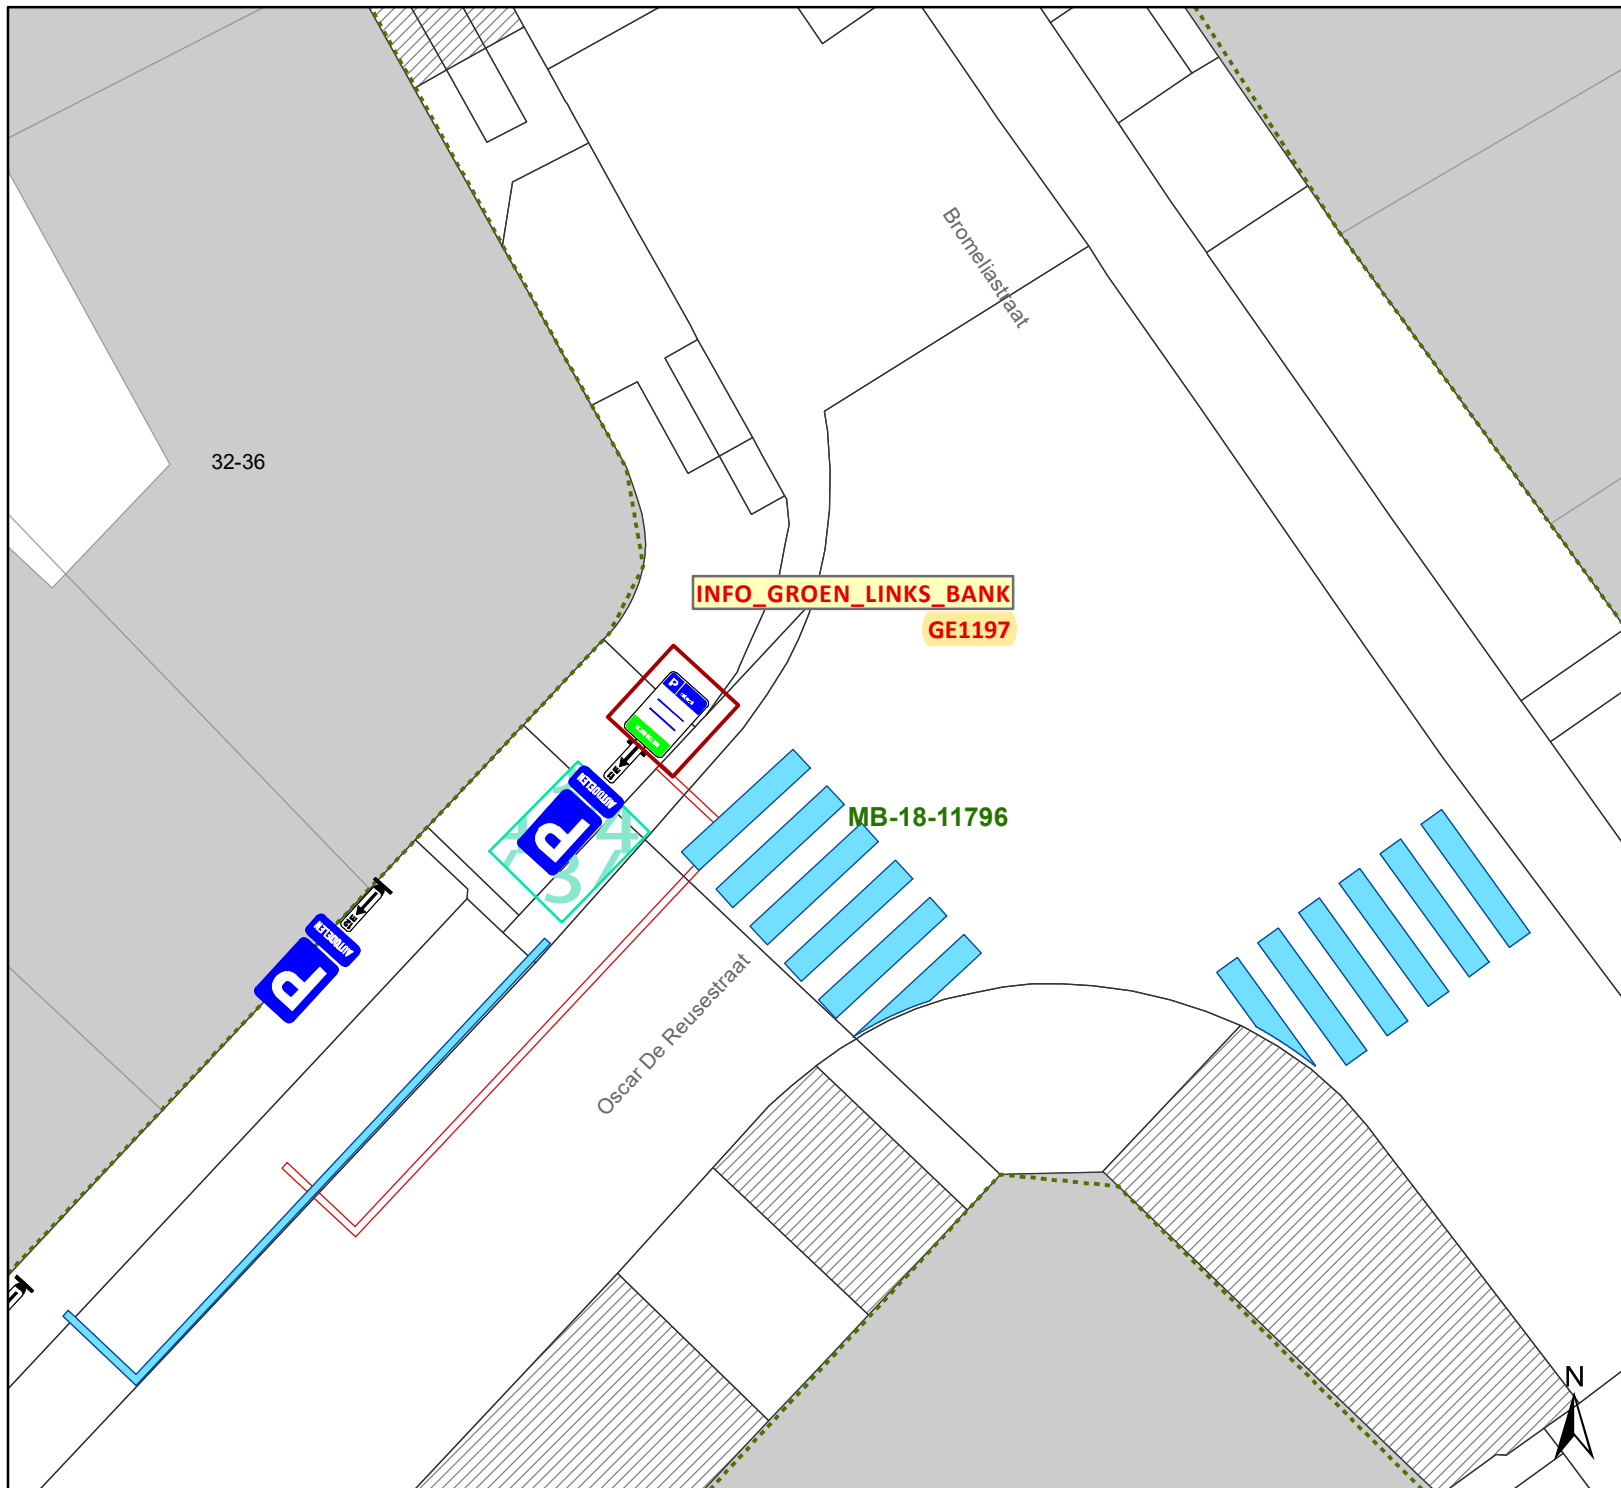

Legende

- Bestaande verkeersborden
- Geplande verkeersborden
- Te verwijderen verkeersborden
- Bestaande wegmarkeringen
- Geplande wegmarkeringen
- Geplande signalisatie P-360548

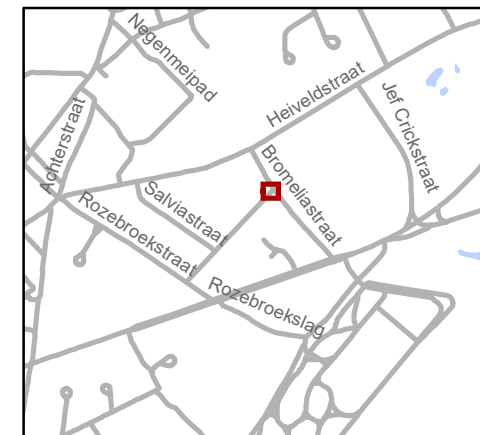


gent: Mobiliteitsbedrijf stad Gent
Verkeerstechnische taken





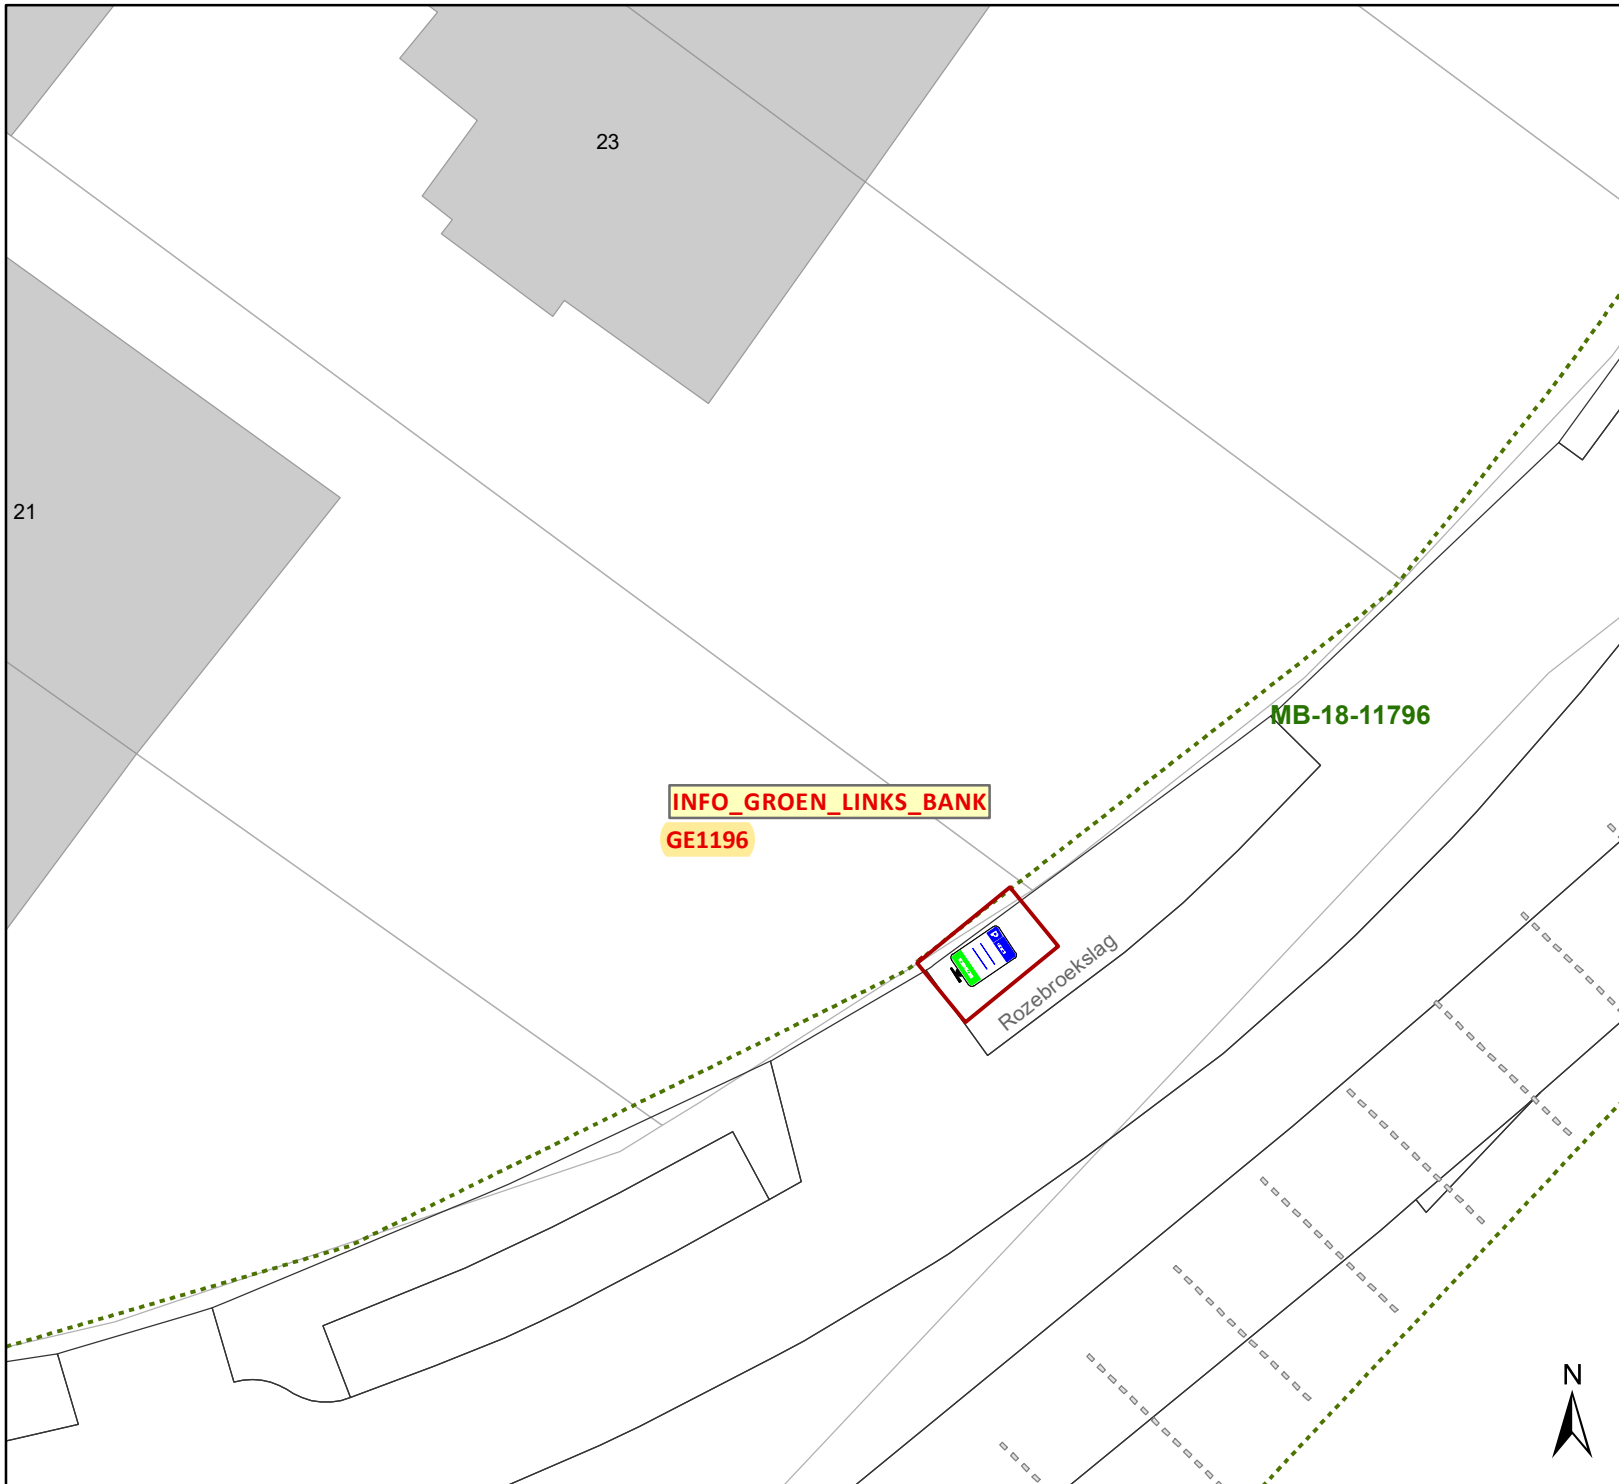

Update parkeerplan fase 2A - Uitbreiding zone


Dossiernummer P-360548

DATUM	SCHAAL	PLAN	P FORMAAT
16/02/2023	1/150	20/35	A4



Legende

-  Bestaande verkeersborden
-  Geplande verkeersborden
-  Te verwijderen verkeersborden
-  Bestaande wegmarkeringen
-  Geplande wegmarkeringen
-  Geplande signalisatie P-360548

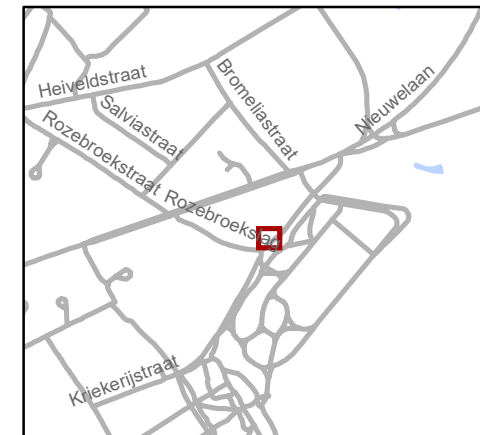


gent: Mobiliteitsbedrijf stad Gent
Verkeerstechnische taken

Update parkeerplan fase 2A - Uitbreiding zone

Dossiernummer P-360548

DATUM	SCHAAL	PLAN	P FORMAAT
16/02/2023	1/200	21/35	A4



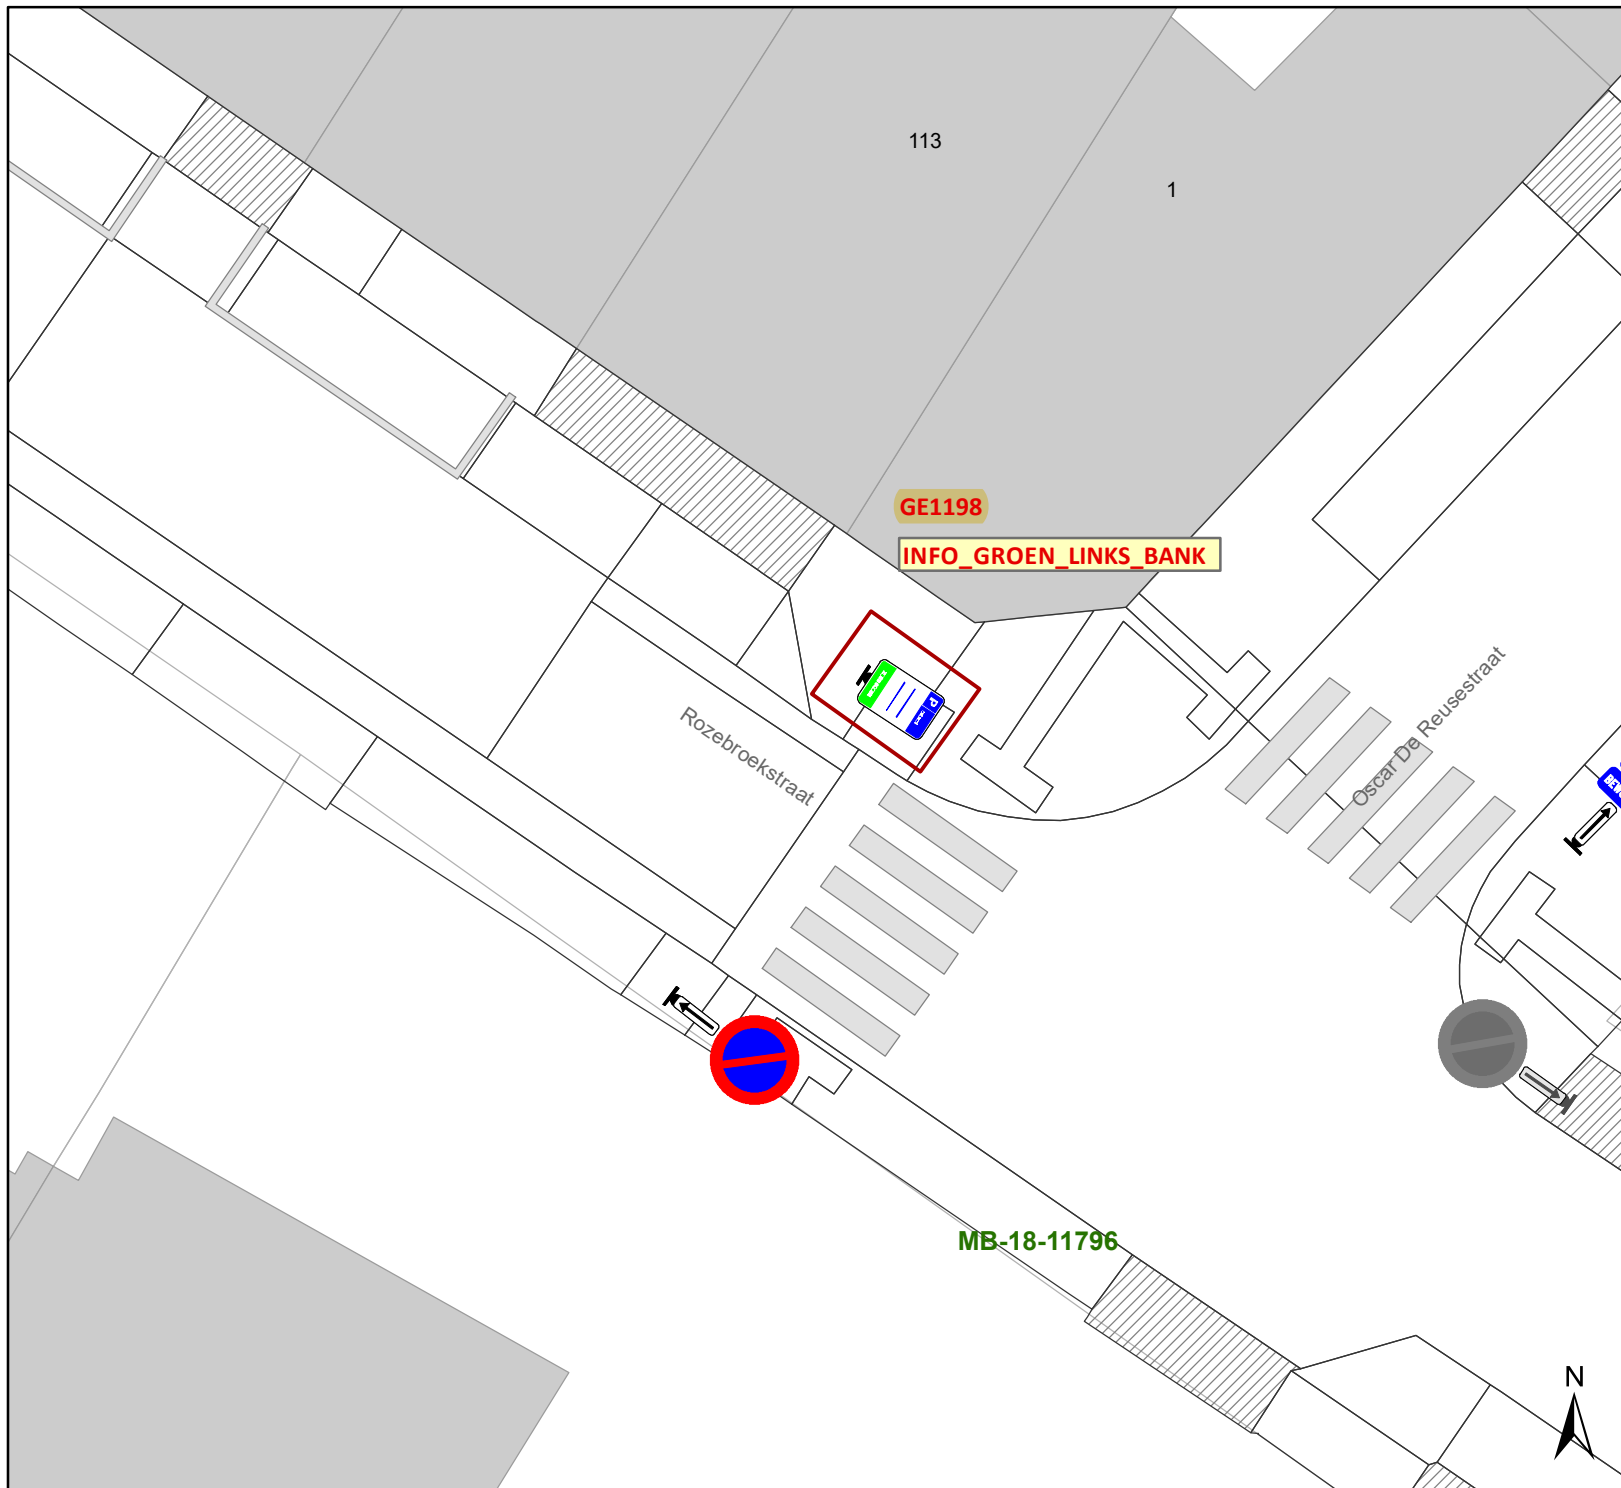

Legende

- Bestaande verkeersborden
- Geplande verkeersborden
- Te verwijderen verkeersborden
- Bestaande wegmarkeringen
- Geplande wegmarkeringen
- Geplande signalisatie P-360548




gent: Mobiliteitsbedrijf stad Gent
Verkeerstechnische taken





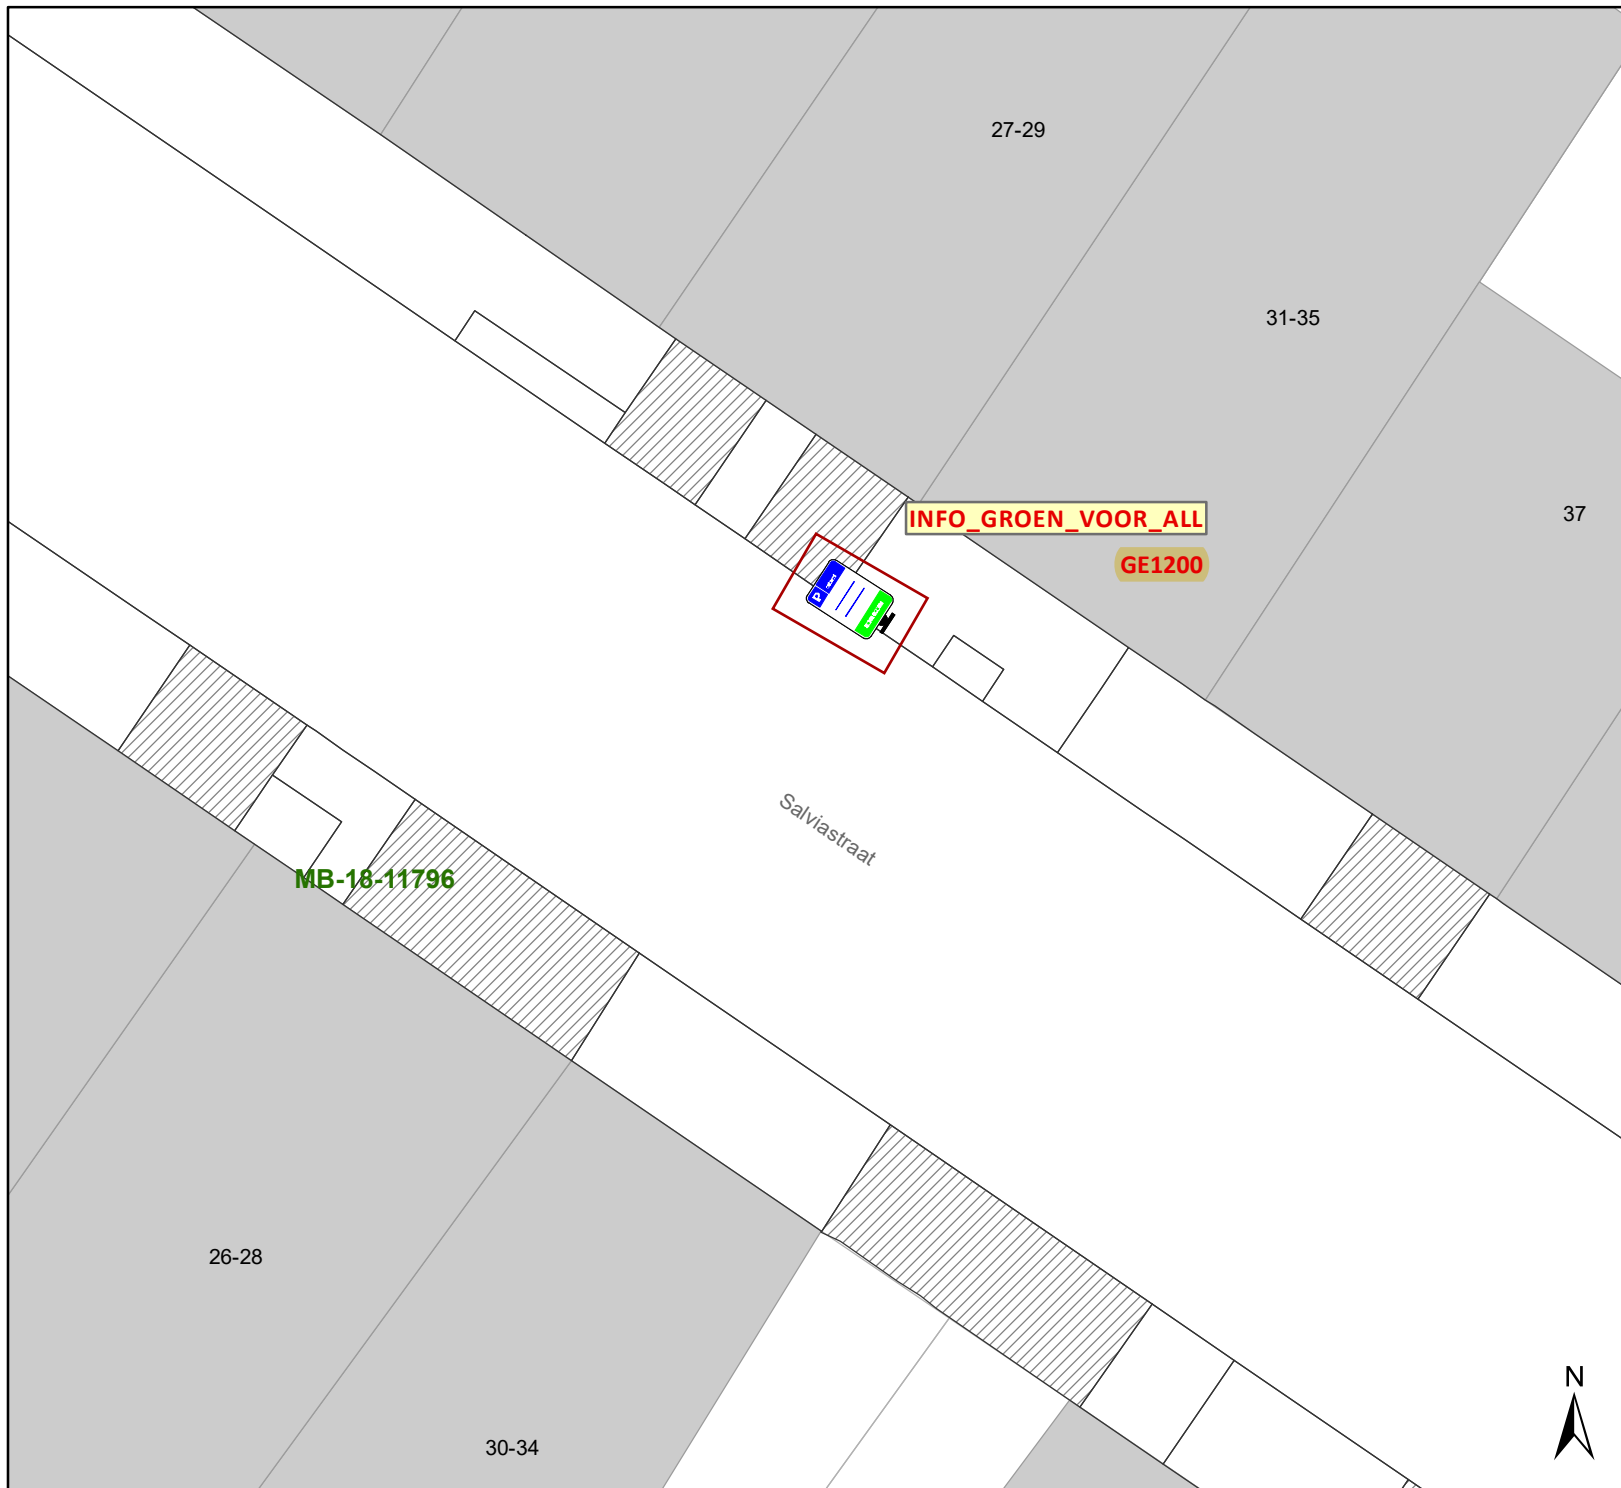

Update parkeerplan fase 2A - Uitbreiding zone


Dossiernummer P-360548

DATUM	SCHAAL	PLAN	P FORMAAT
16/02/2023	1/150	22/35	A4



Legende

-  Bestaande verkeersborden
-  Geplande verkeersborden
-  Te verwijderen verkeersborden
-  Bestaande wegmarkeringen
-  Geplande wegmarkeringen
-  Geplande signalisatie P-360548

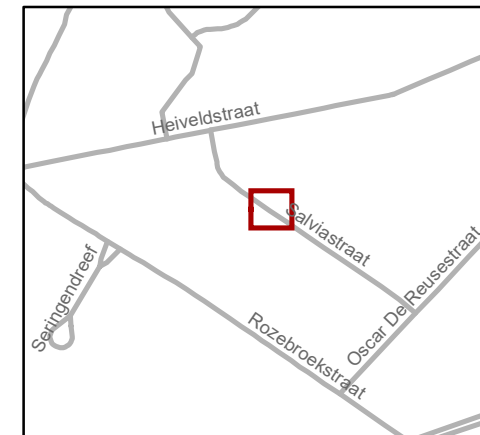


gent: Mobiliteitsbedrijf stad Gent
Verkeerstechnische taken

Update parkeerplan fase 2A - Uitbreiding zone


Dossiernummer P-360548

DATUM	SCHAAL	PLAN	P FORMAAT
16/02/2023	1/150	24/35	A4

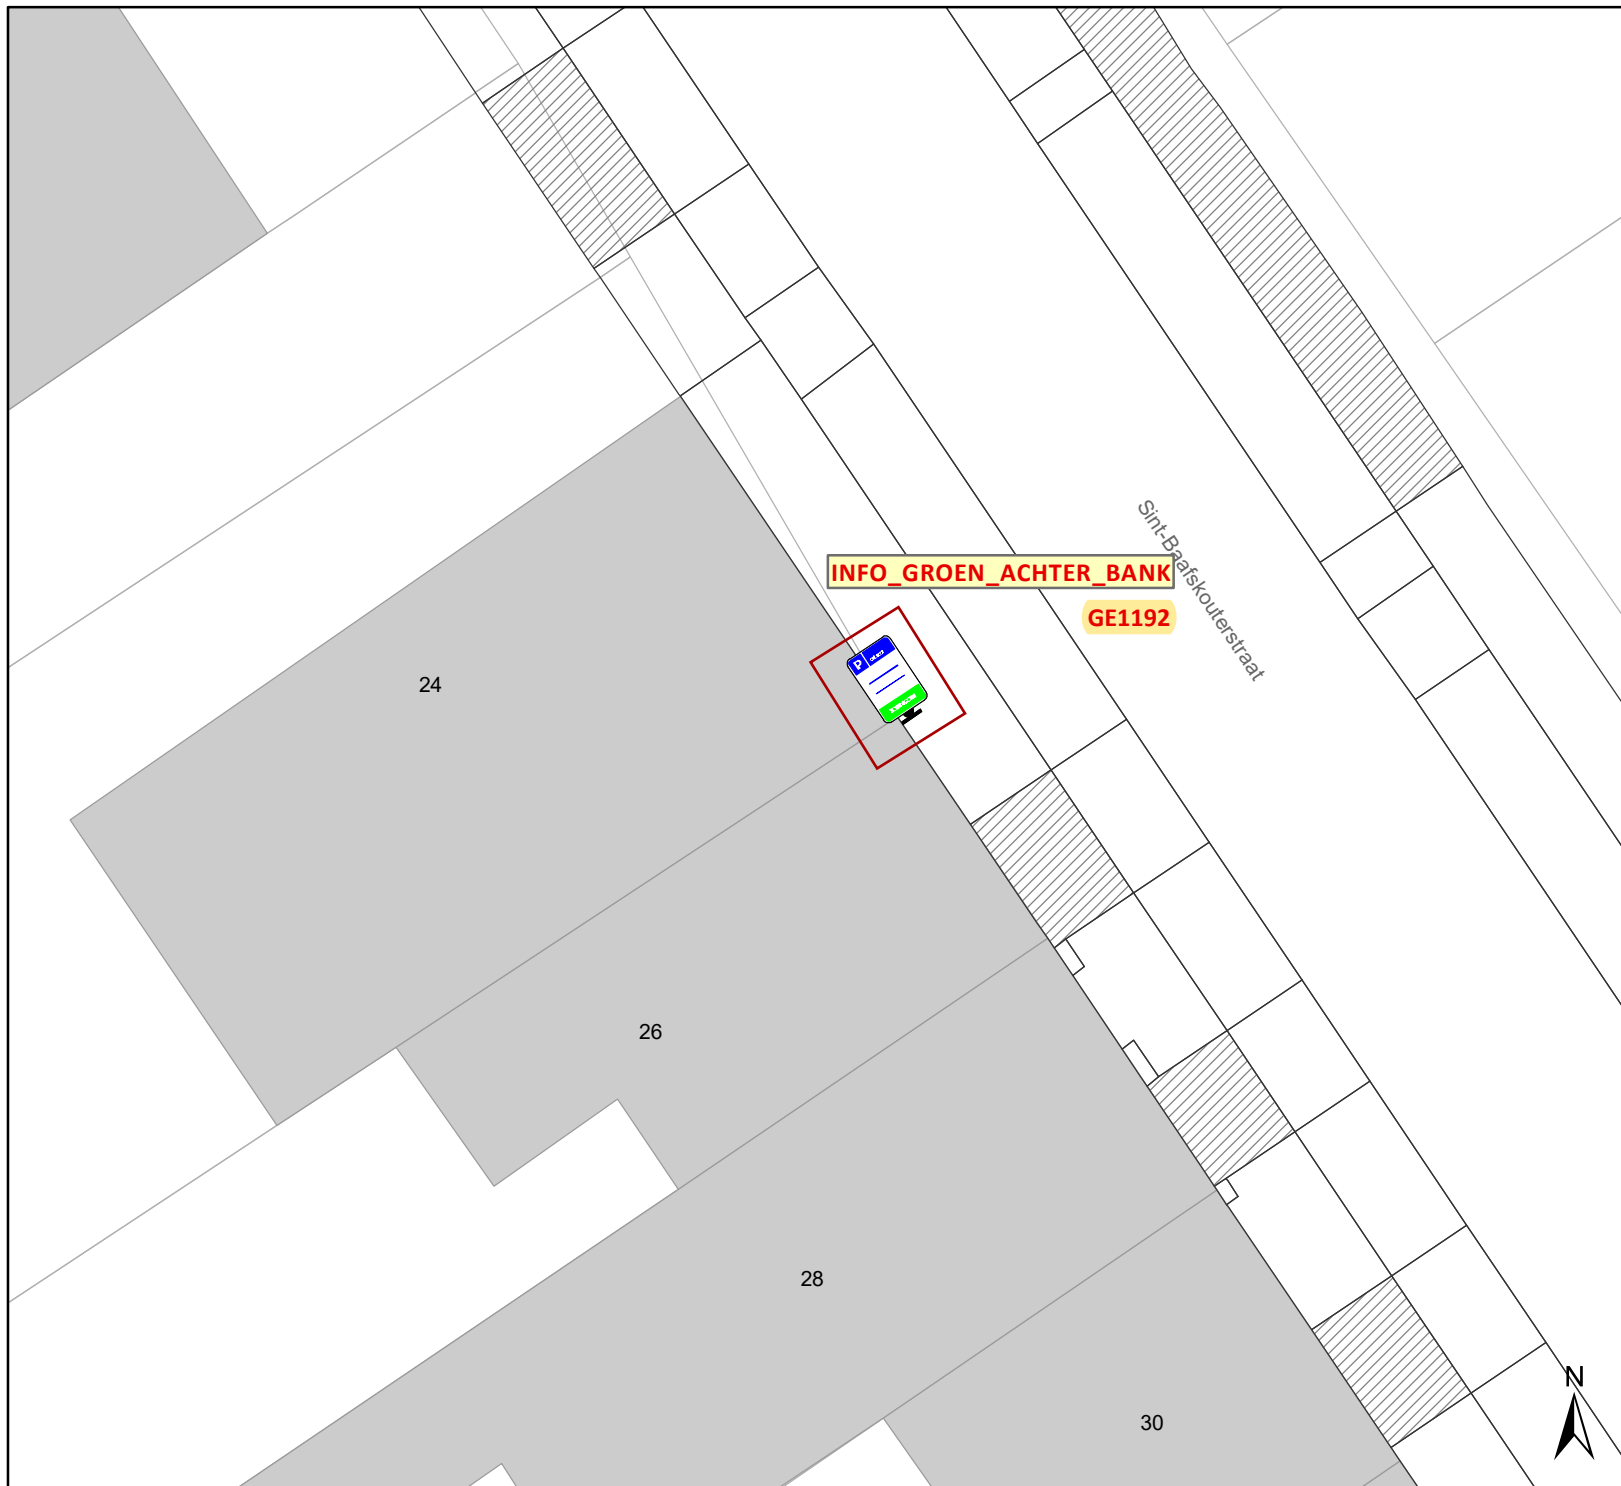

Legende

- Bestaande verkeersborden
- Geplande verkeersborden
- Te verwijderen verkeersborden
- Bestaande wegmarkeringen
- Geplande wegmarkeringen
- Geplande signalisatie P-360548

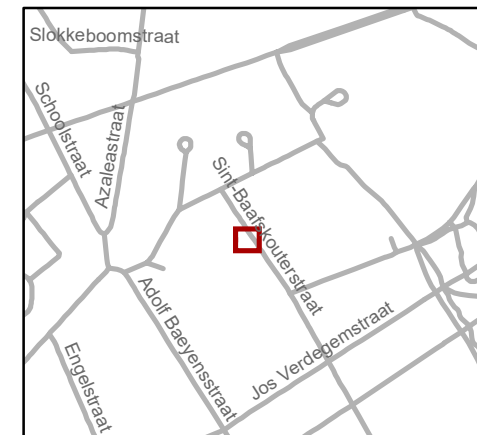


gent: Mobiliteitsbedrijf stad Gent
Verkeerstechnische taken

Update parkeerplan fase 2A - Uitbreiding zone


Dossiernummer P-360548

DATUM	SCHAAL	PLAN	P FORMAAT
16/02/2023	1/150	25/35	A4

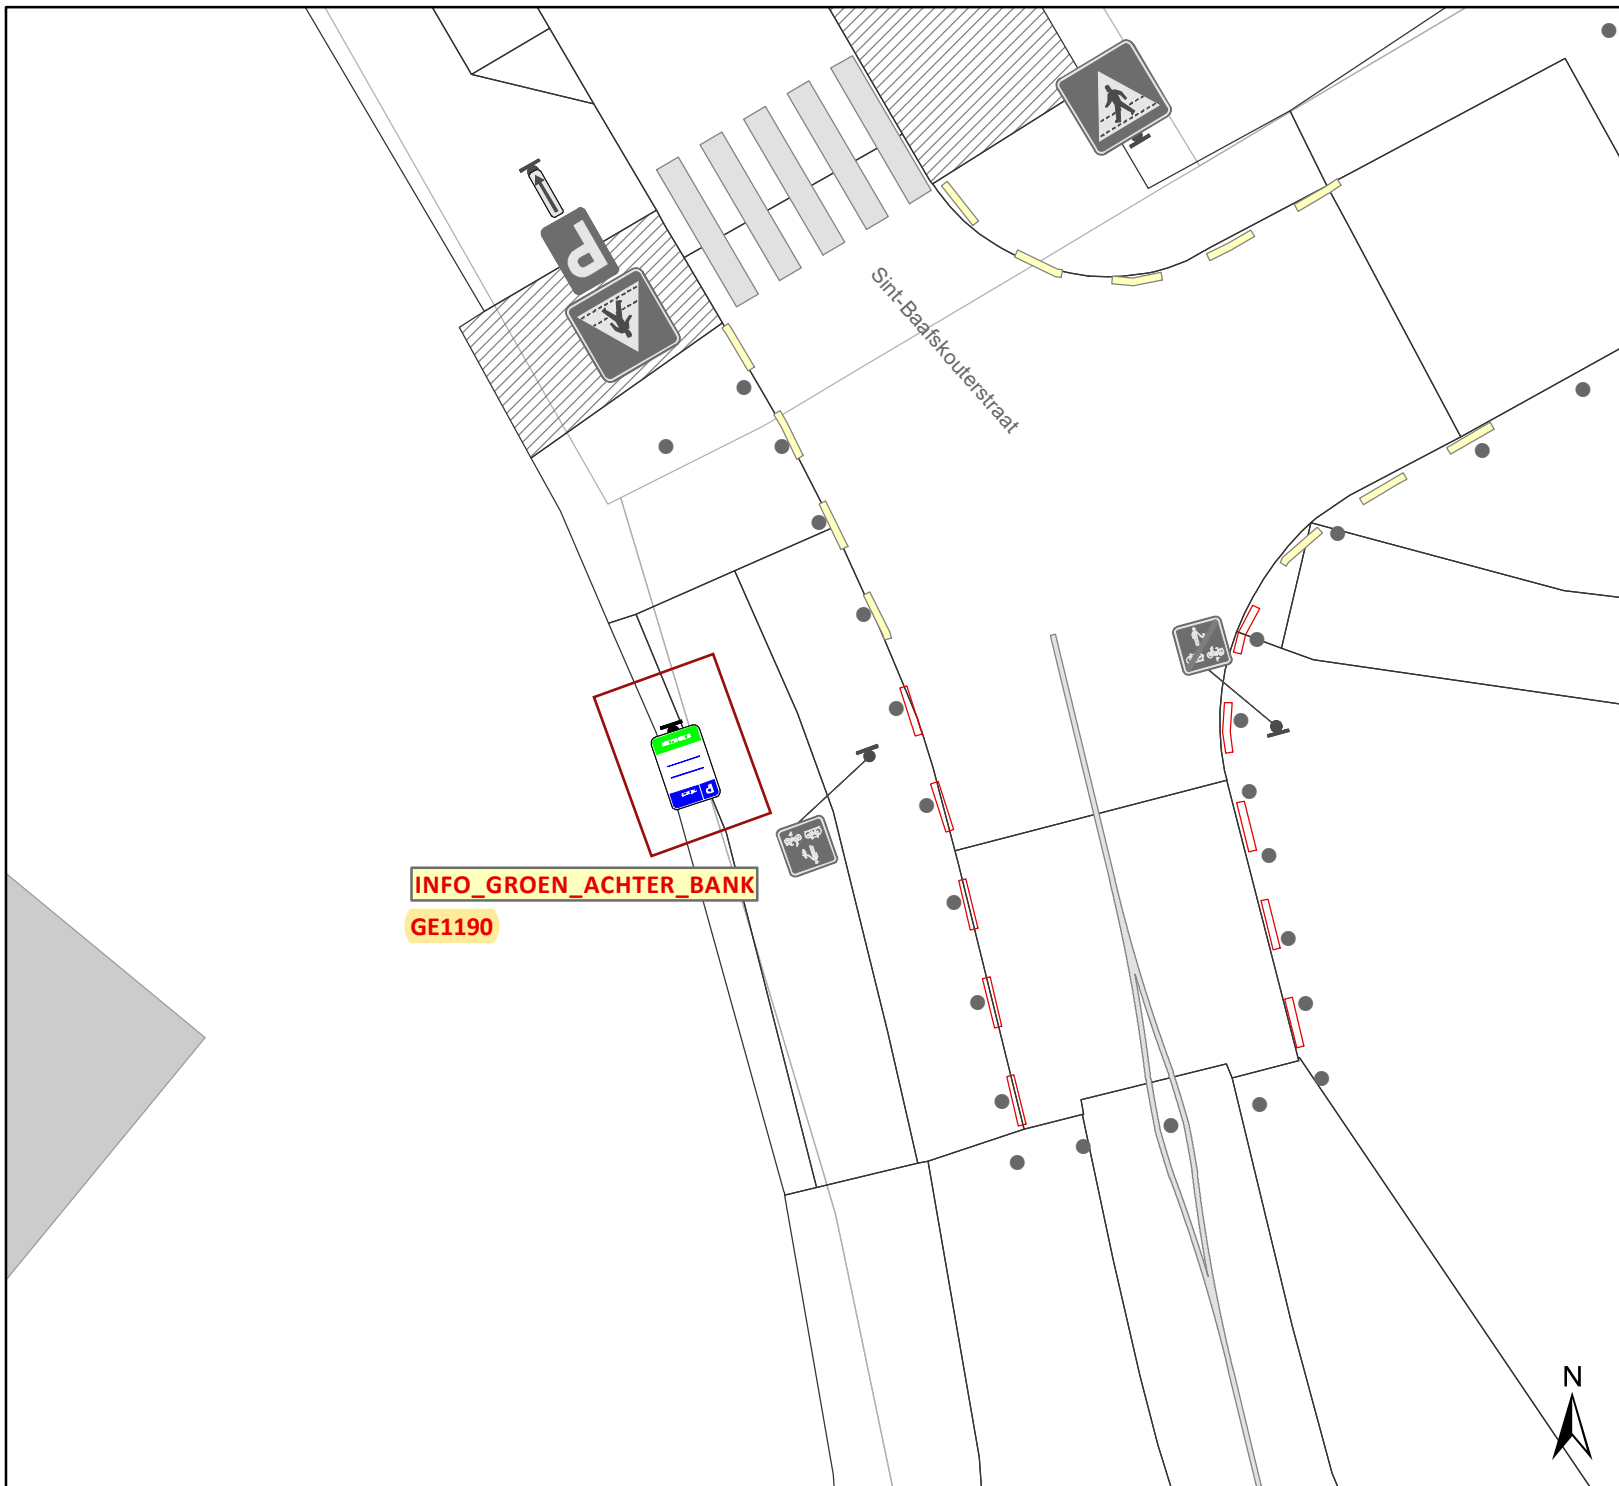

Legende

- Bestaande verkeersborden
- Geplande verkeersborden
- Te verwijderen verkeersborden
- Bestaande wegmarkeringen
- Geplande wegmarkeringen
- Geplande signalisatie P-360548

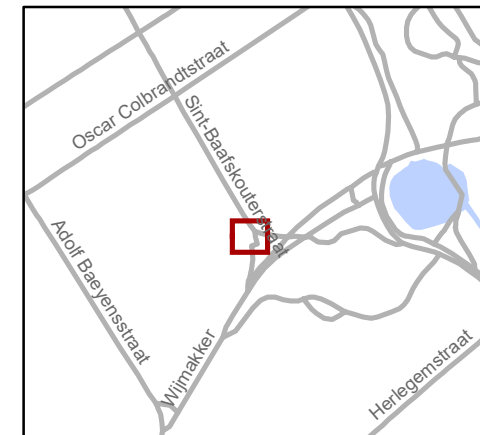


gent: Mobiliteitsbedrijf stad Gent
Verkeerstechnische taken





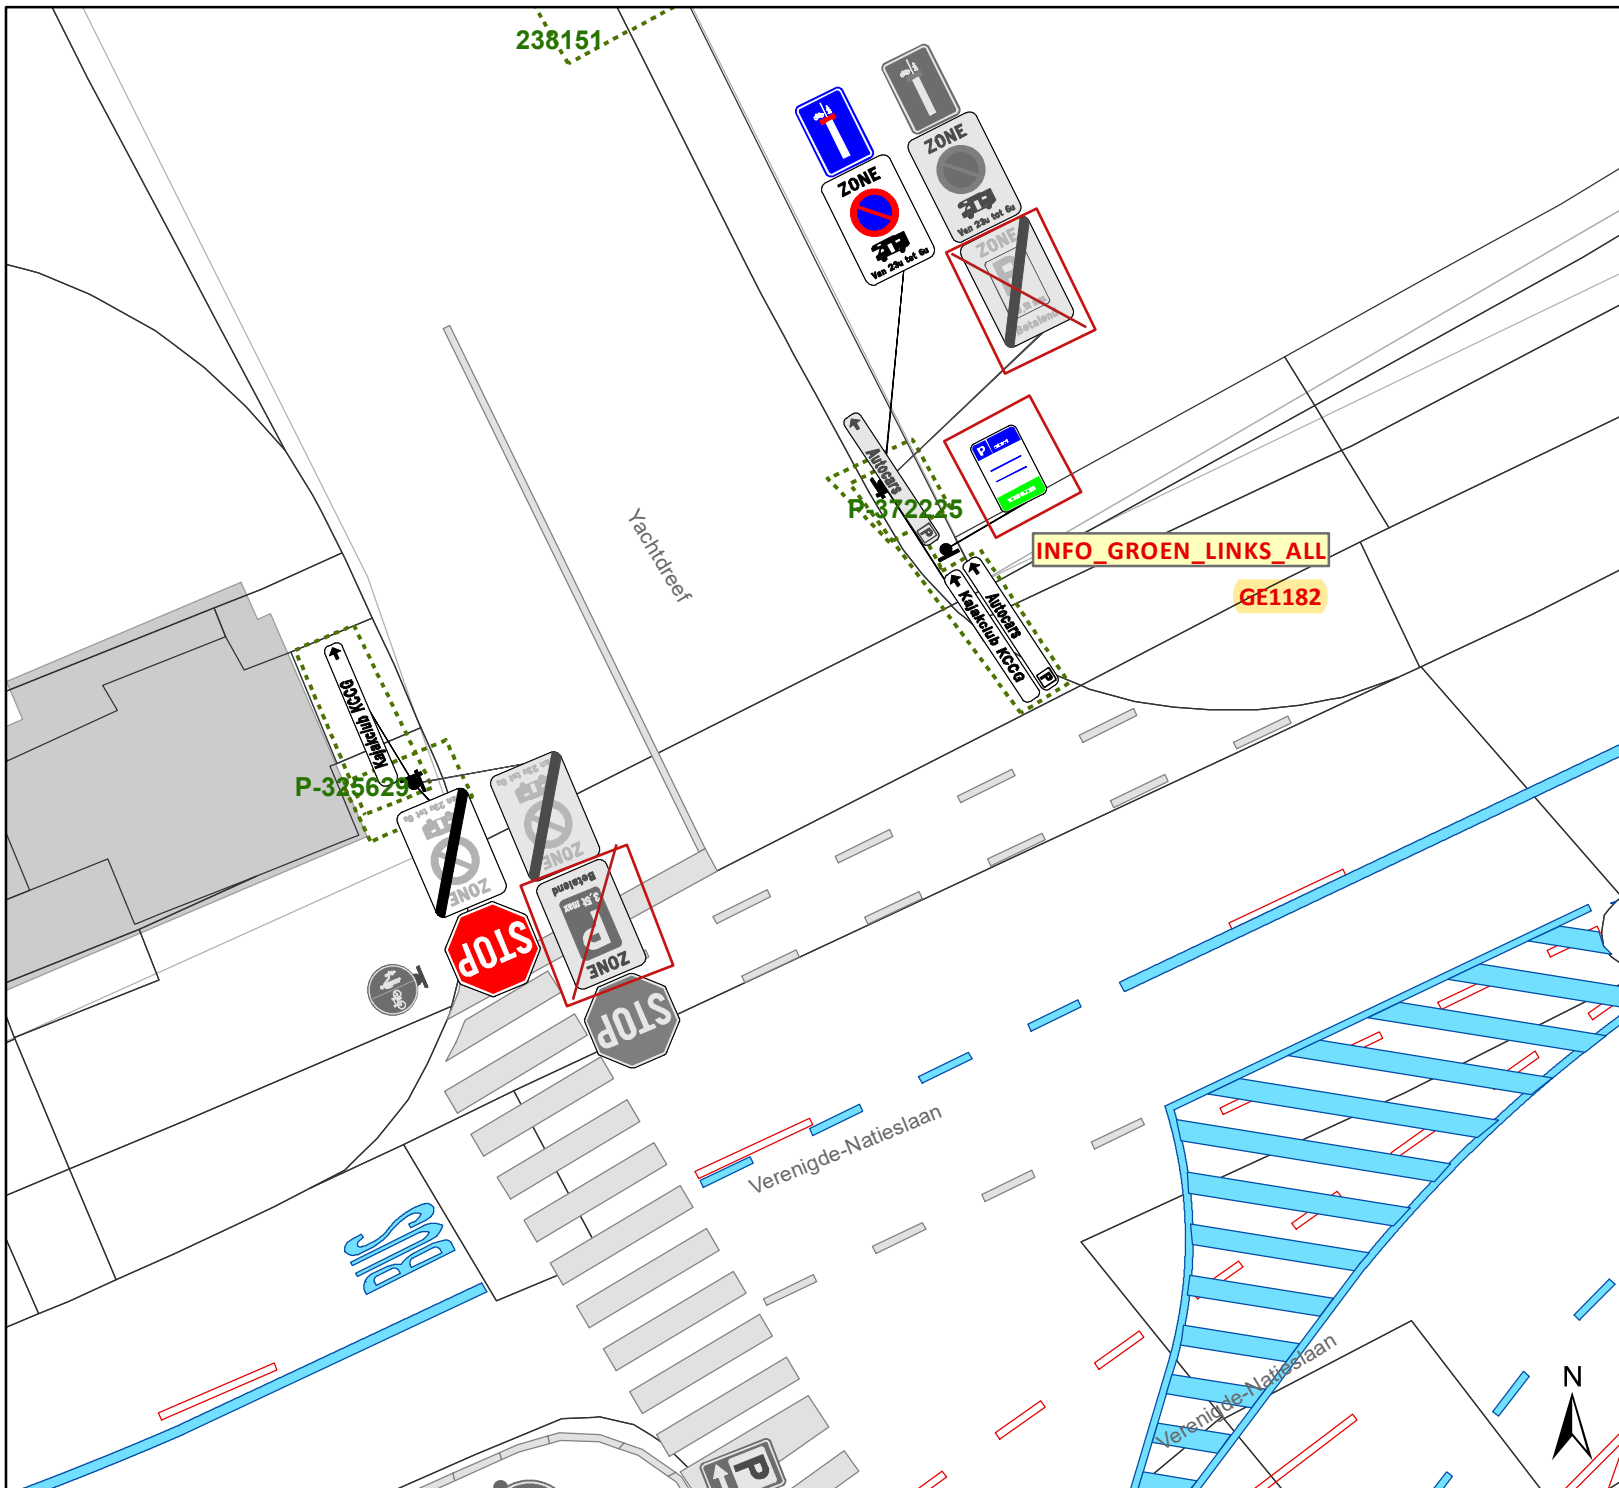

Update parkeerplan fase 2A - Uitbreiding zone


Dossiernummer P-360548

DATUM	SCHAAL	PLAN	P FORMAAT
16/02/2023	1/150	26/35	A4



Legende

-  Bestaande verkeersborden
-  Geplande verkeersborden
-  Te verwijderen verkeersborden
-  Bestaande wegmarkeringen
-  Geplande wegmarkeringen
-  Geplande signalisatie P-360548

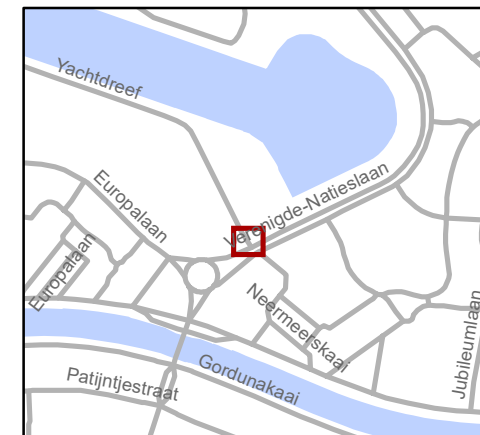


gent: Mobiliteitsbedrijf stad Gent
Verkeerstechnische taken

Update parkeerplan fase 2A - Uitbreiding zone





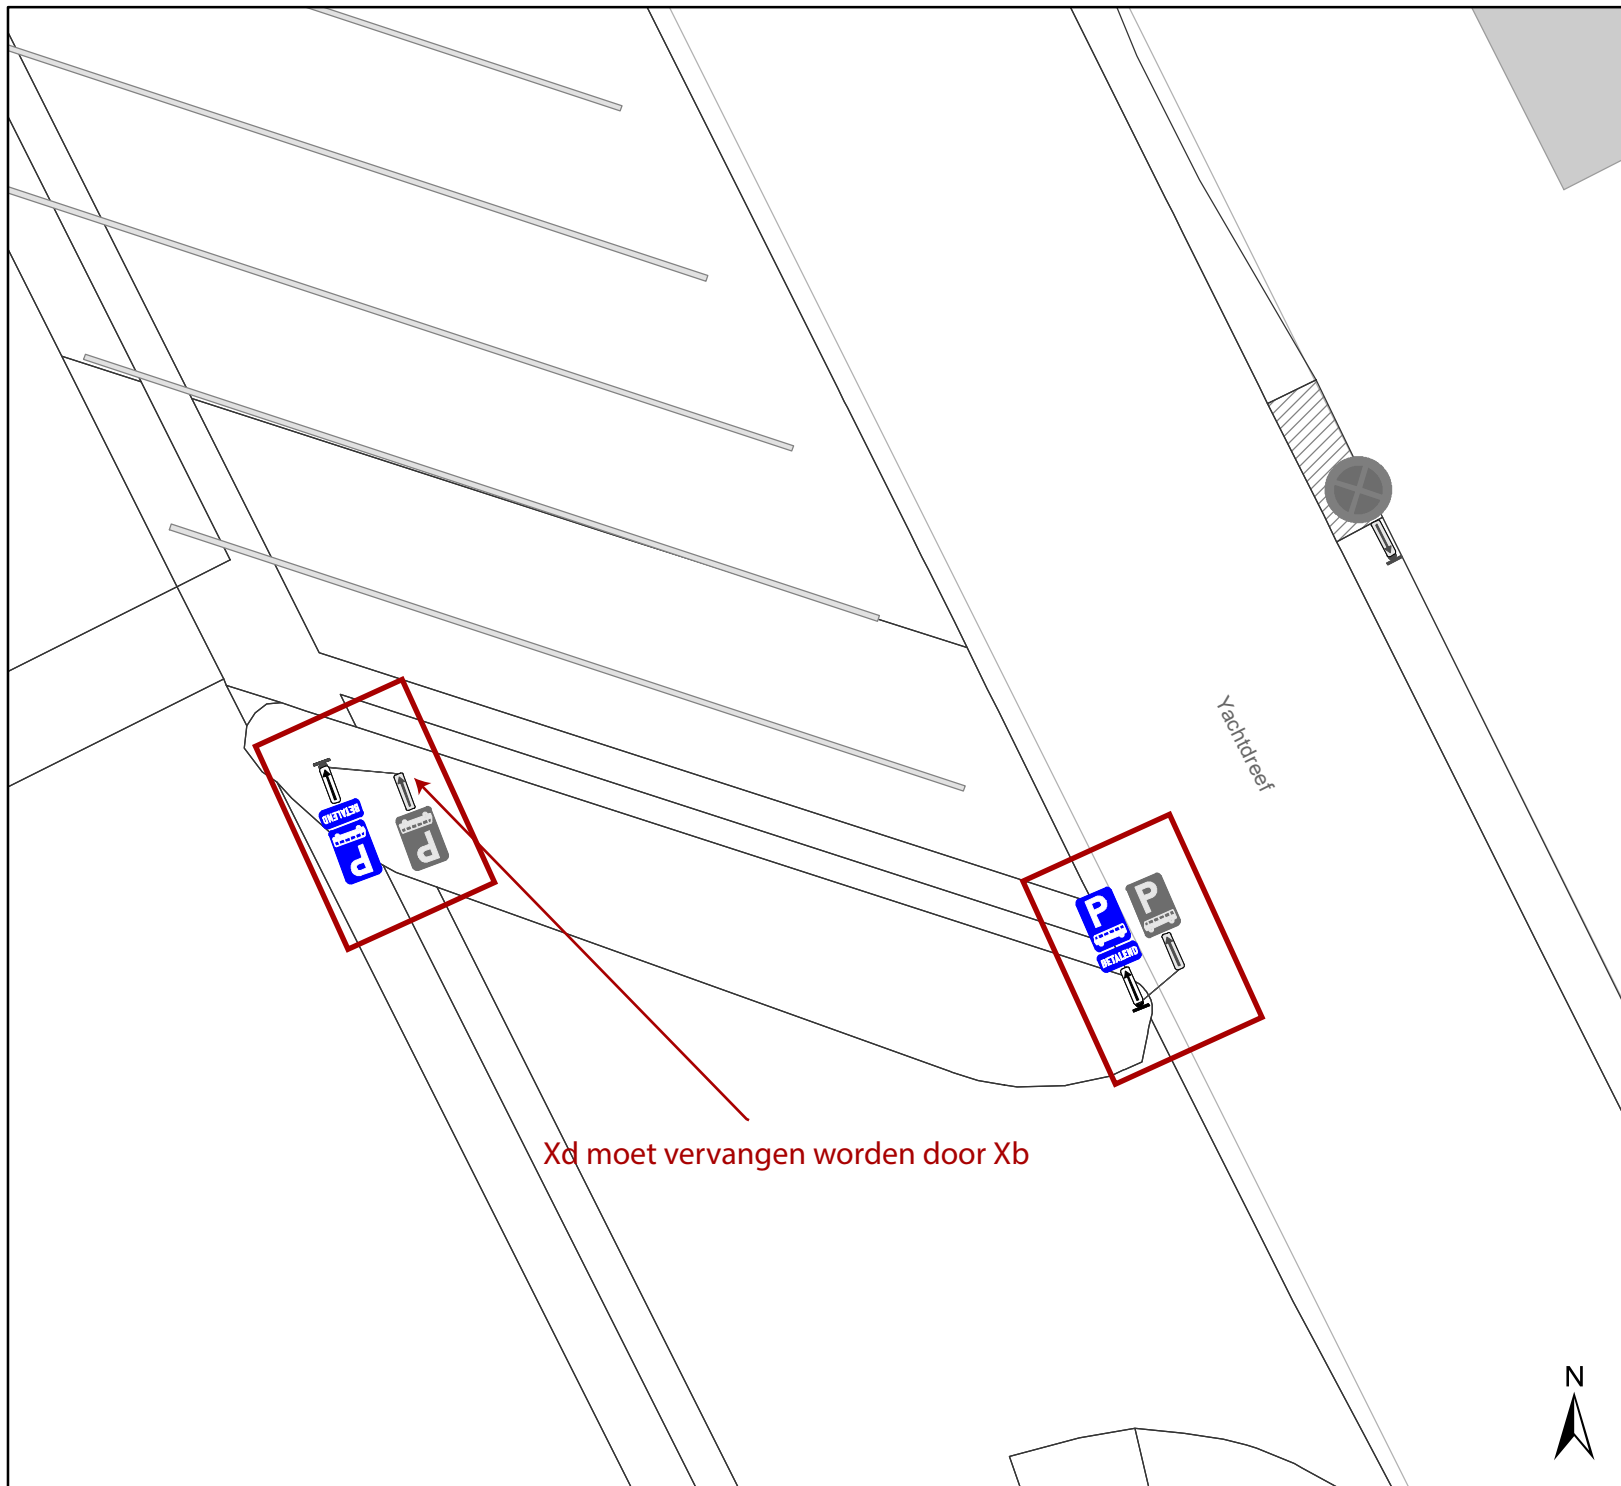

Dossiernummer P-360548

DATUM	SCHAAL	PLAN	P FORMAAT
16/02/2023	1/150	27/35	A4



Xd moet vervangen worden door Xb

Legende

-  Bestaande verkeersborden
-  Geplande verkeersborden
-  Te verwijderen verkeersborden
-  Bestaande wegmarkeringen
-  Geplande wegmarkeringen
-  Geplande signalisatie P-360548




gent: Mobiliteitsbedrijf stad Gent
Verkeerstechnische taken





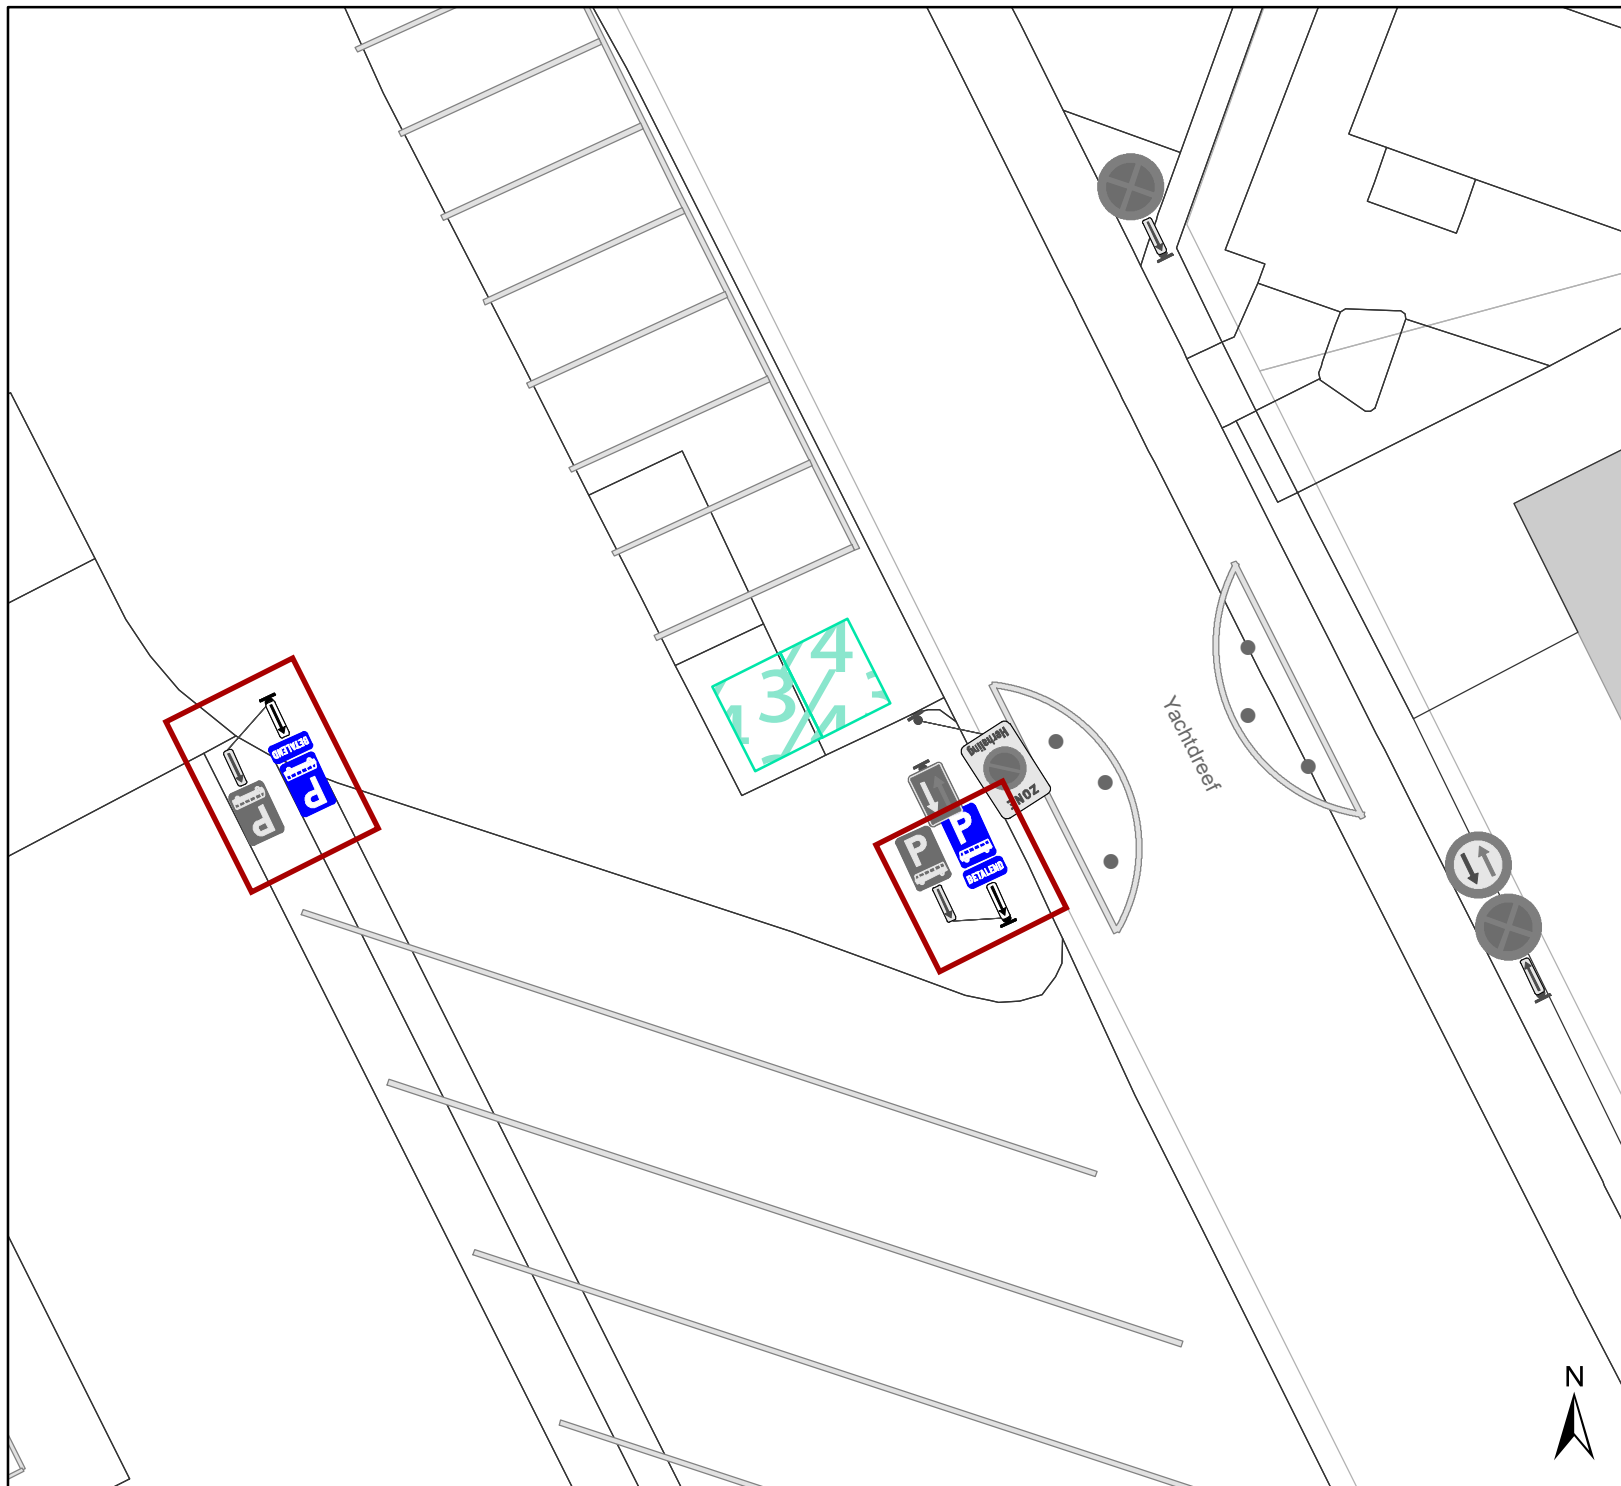

Update parkeerplan fase 2A - Uitbreiding zone

Dossiernummer P-360548

DATUM	SCHAAL	PLAN	P FORMAAT
16/02/2023	1/200	28/35	A4



Legende

-  Bestaande verkeersborden
-  Geplande verkeersborden
-  Te verwijderen verkeersborden
-  Bestaande wegmarkeringen
-  Geplande wegmarkeringen
-  Geplande signalisatie P-360548




gent: Mobiliteitsbedrijf stad Gent
Verkeerstechnische taken

Update parkeerplan fase 2A - Uitbreiding zone


Dossiernummer P-360548

DATUM	SCHAAL	PLAN	P FORMAAT
16/02/2023	1/200	29/35	A4

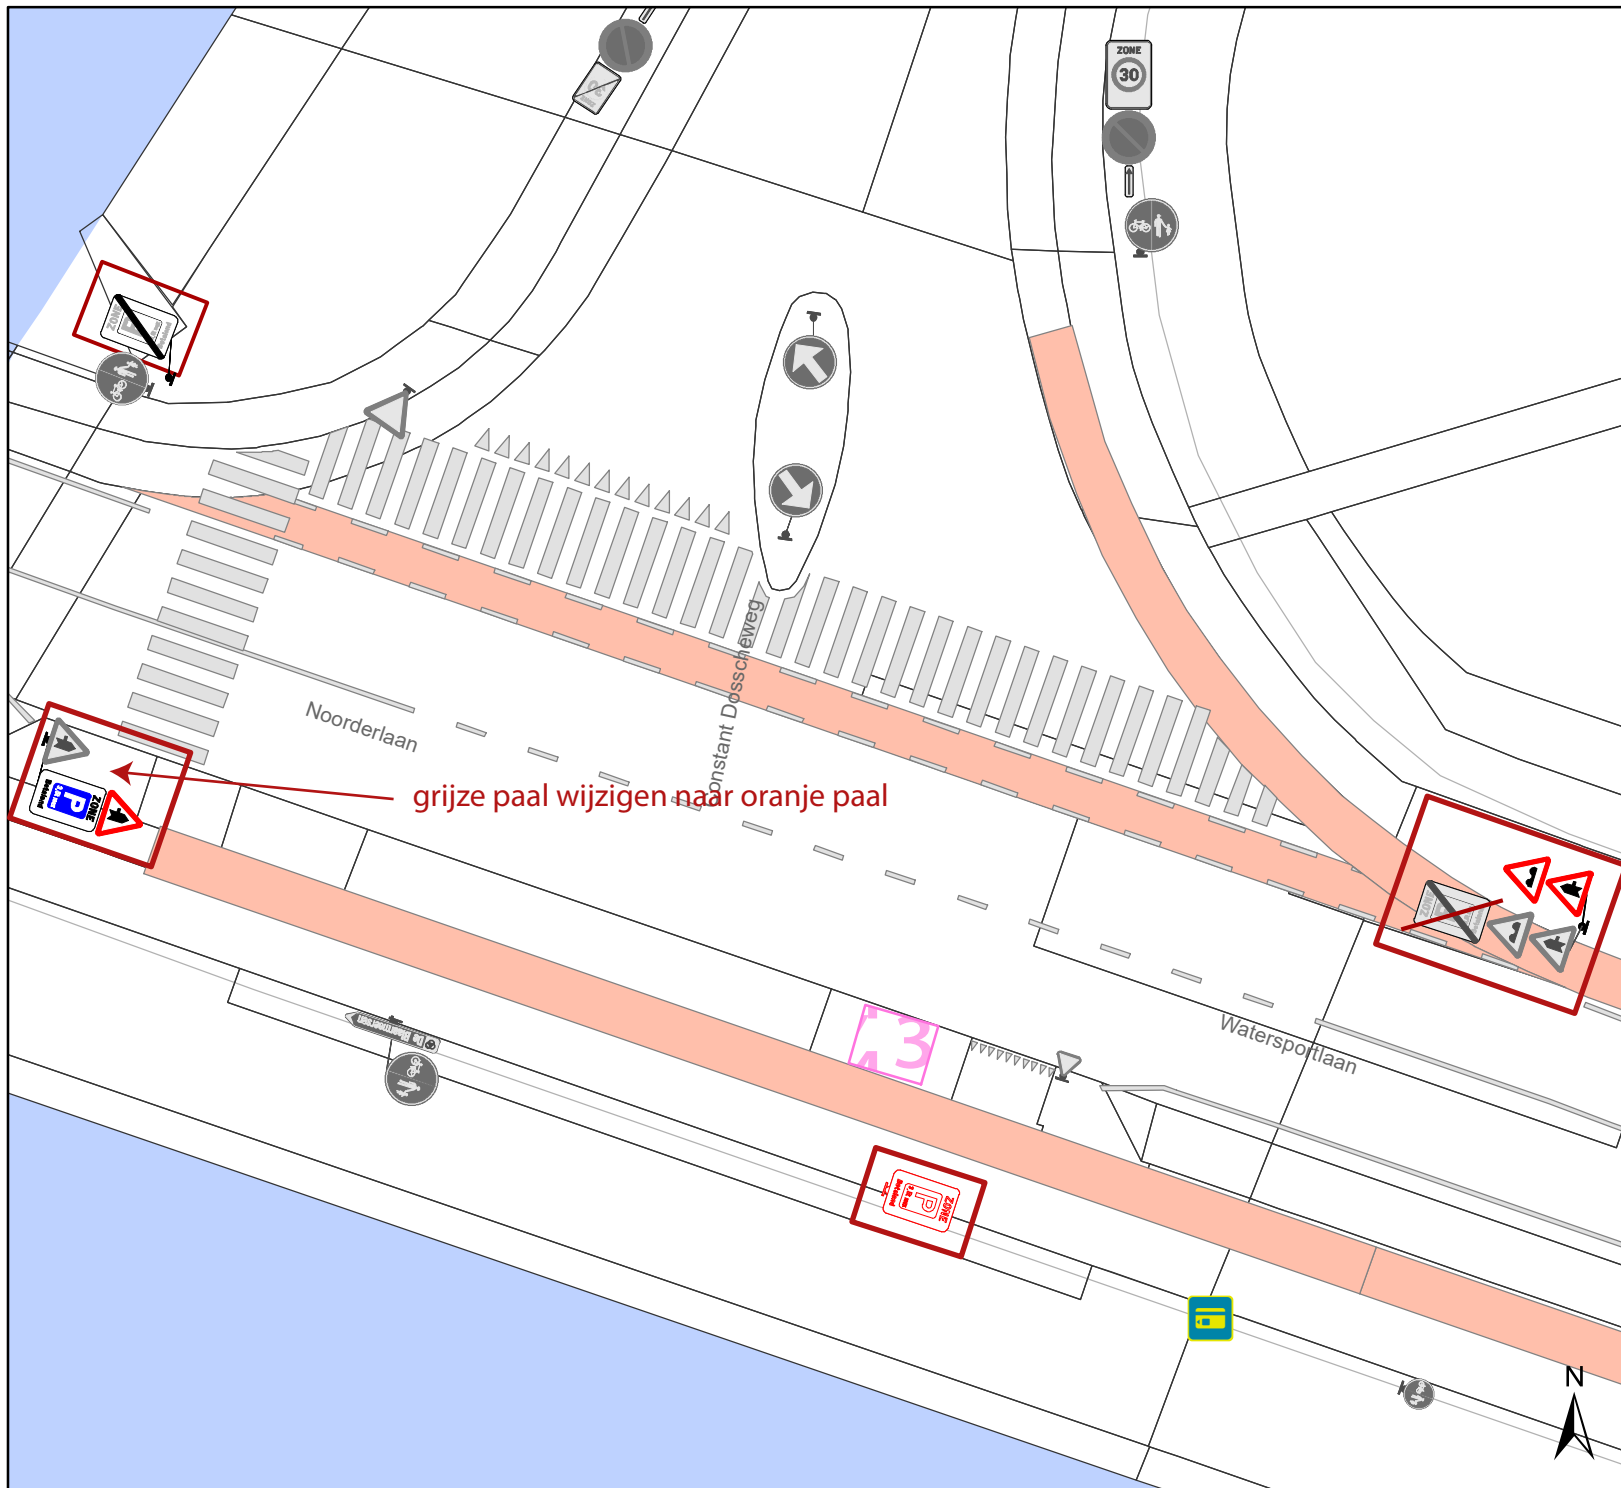

Legende

-  Bestaande verkeersborden
-  Geplande verkeersborden
-  Te verwijderen verkeersborden
-  Bestaande wegmarkeringen
-  Geplande wegmarkeringen
-  geplande signalisatie P-360548
-  ZONE P 3,5k per uur Betaald
-  ZONE P 3,5k per uur Betaald

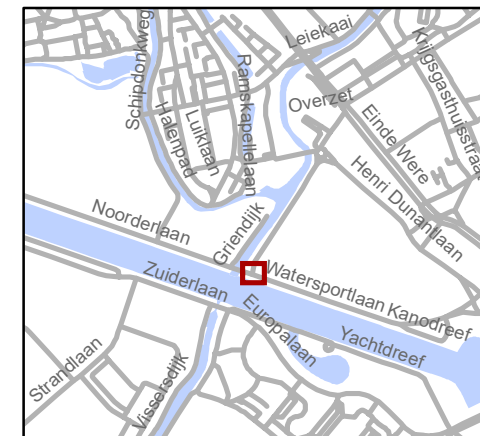


gent: Mobiliteitsbedrijf stad Gent
Verkeerstechnische taken





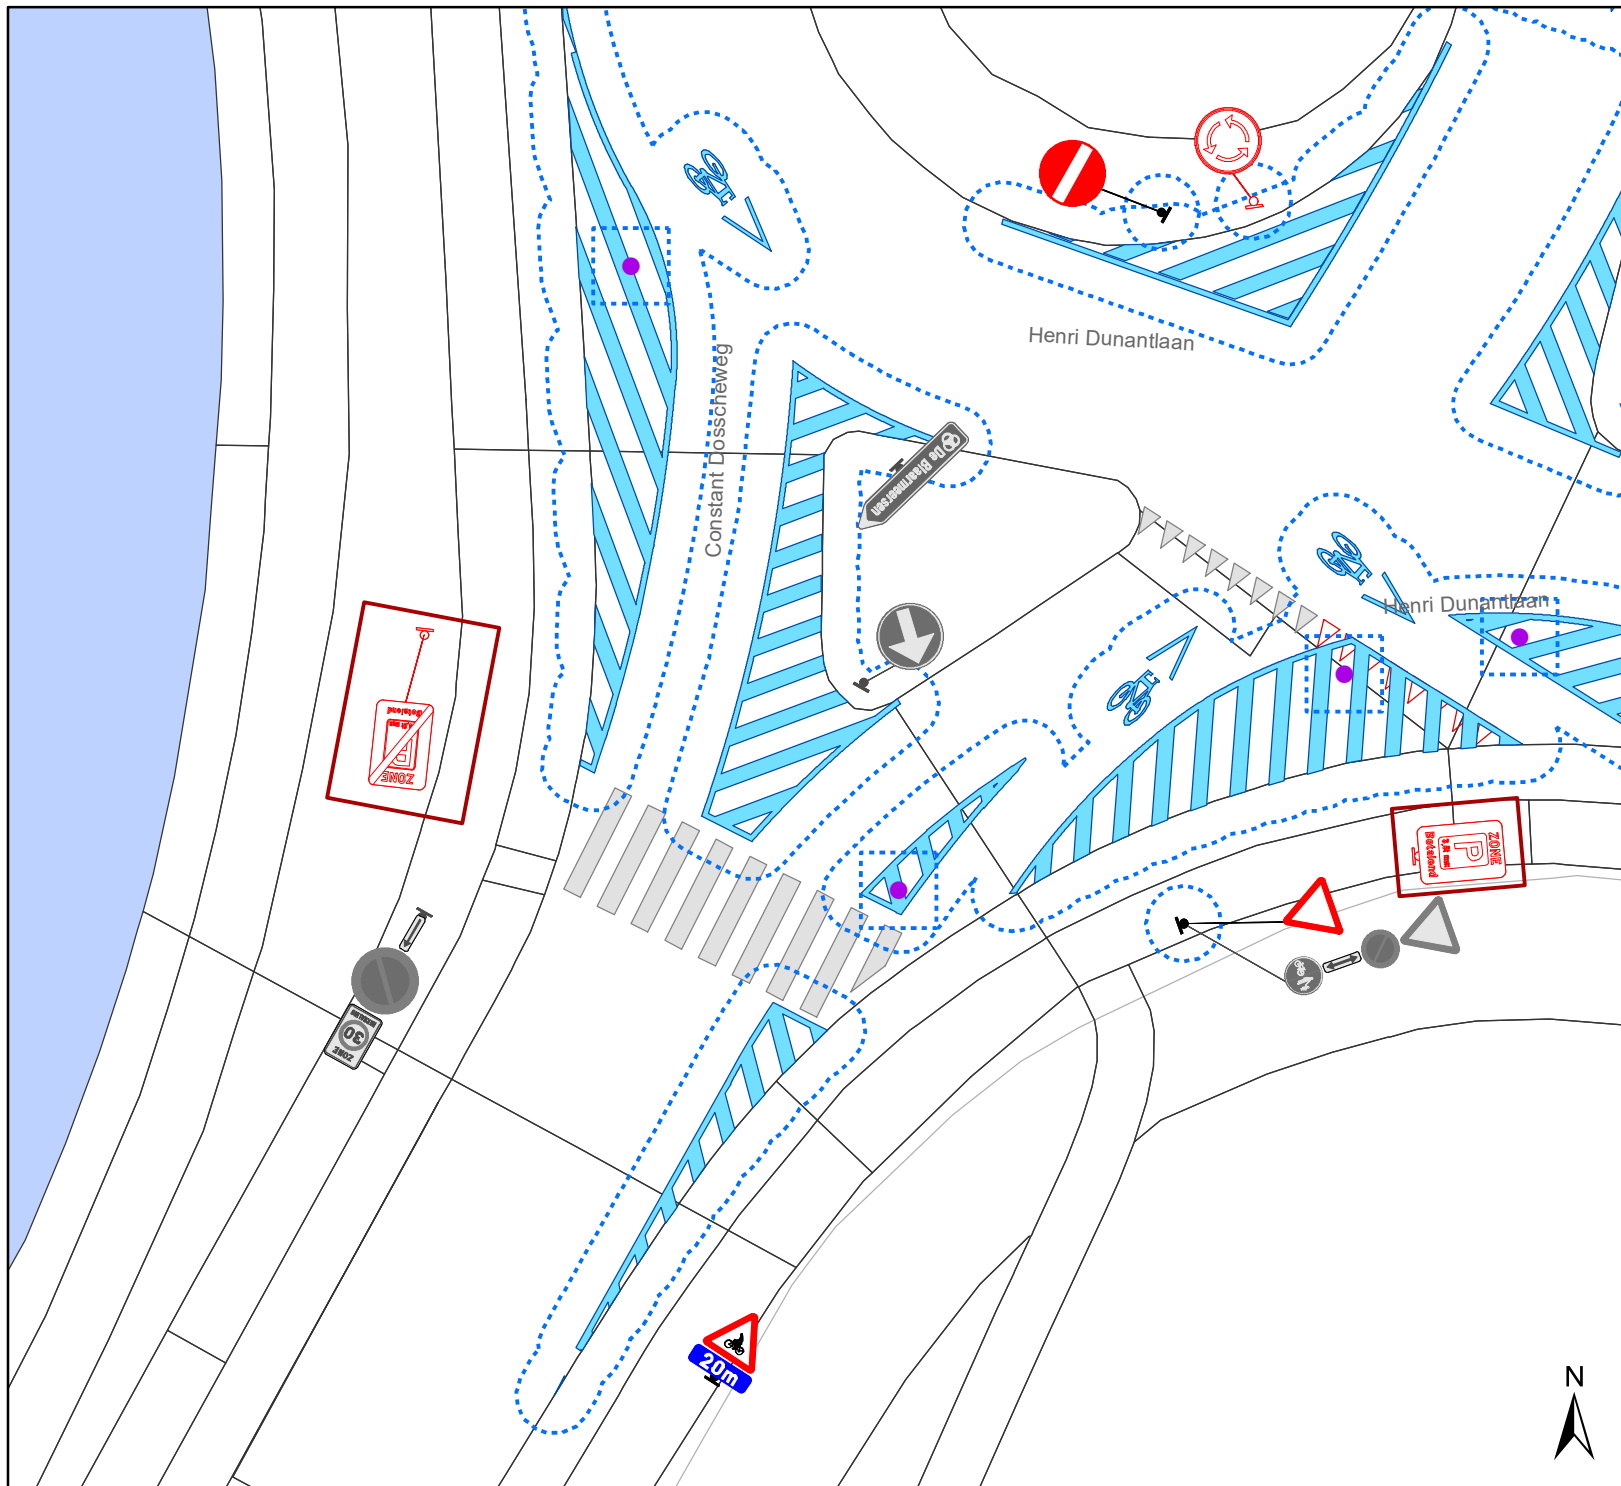

Update parkeerplan fase 2A - Uitbreiding zone


Dossiernummer P-360548

DATUM	SCHAAL	PLAN	P FORMAAT
16/02/2023	1/250	30/35	A4



Legende

-  Bestaande verkeersborden
-  Geplande verkeersborden
-  Te verwijderen verkeersborden
-  Bestaande wegmarkeringen
-  Geplande wegmarkeringen
-  Geplande signalisatie P-360548

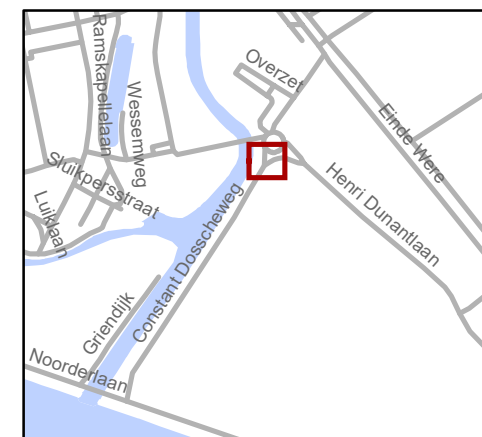


gent: Mobiliteitsbedrijf stad Gent
Verkeerstechnische taken





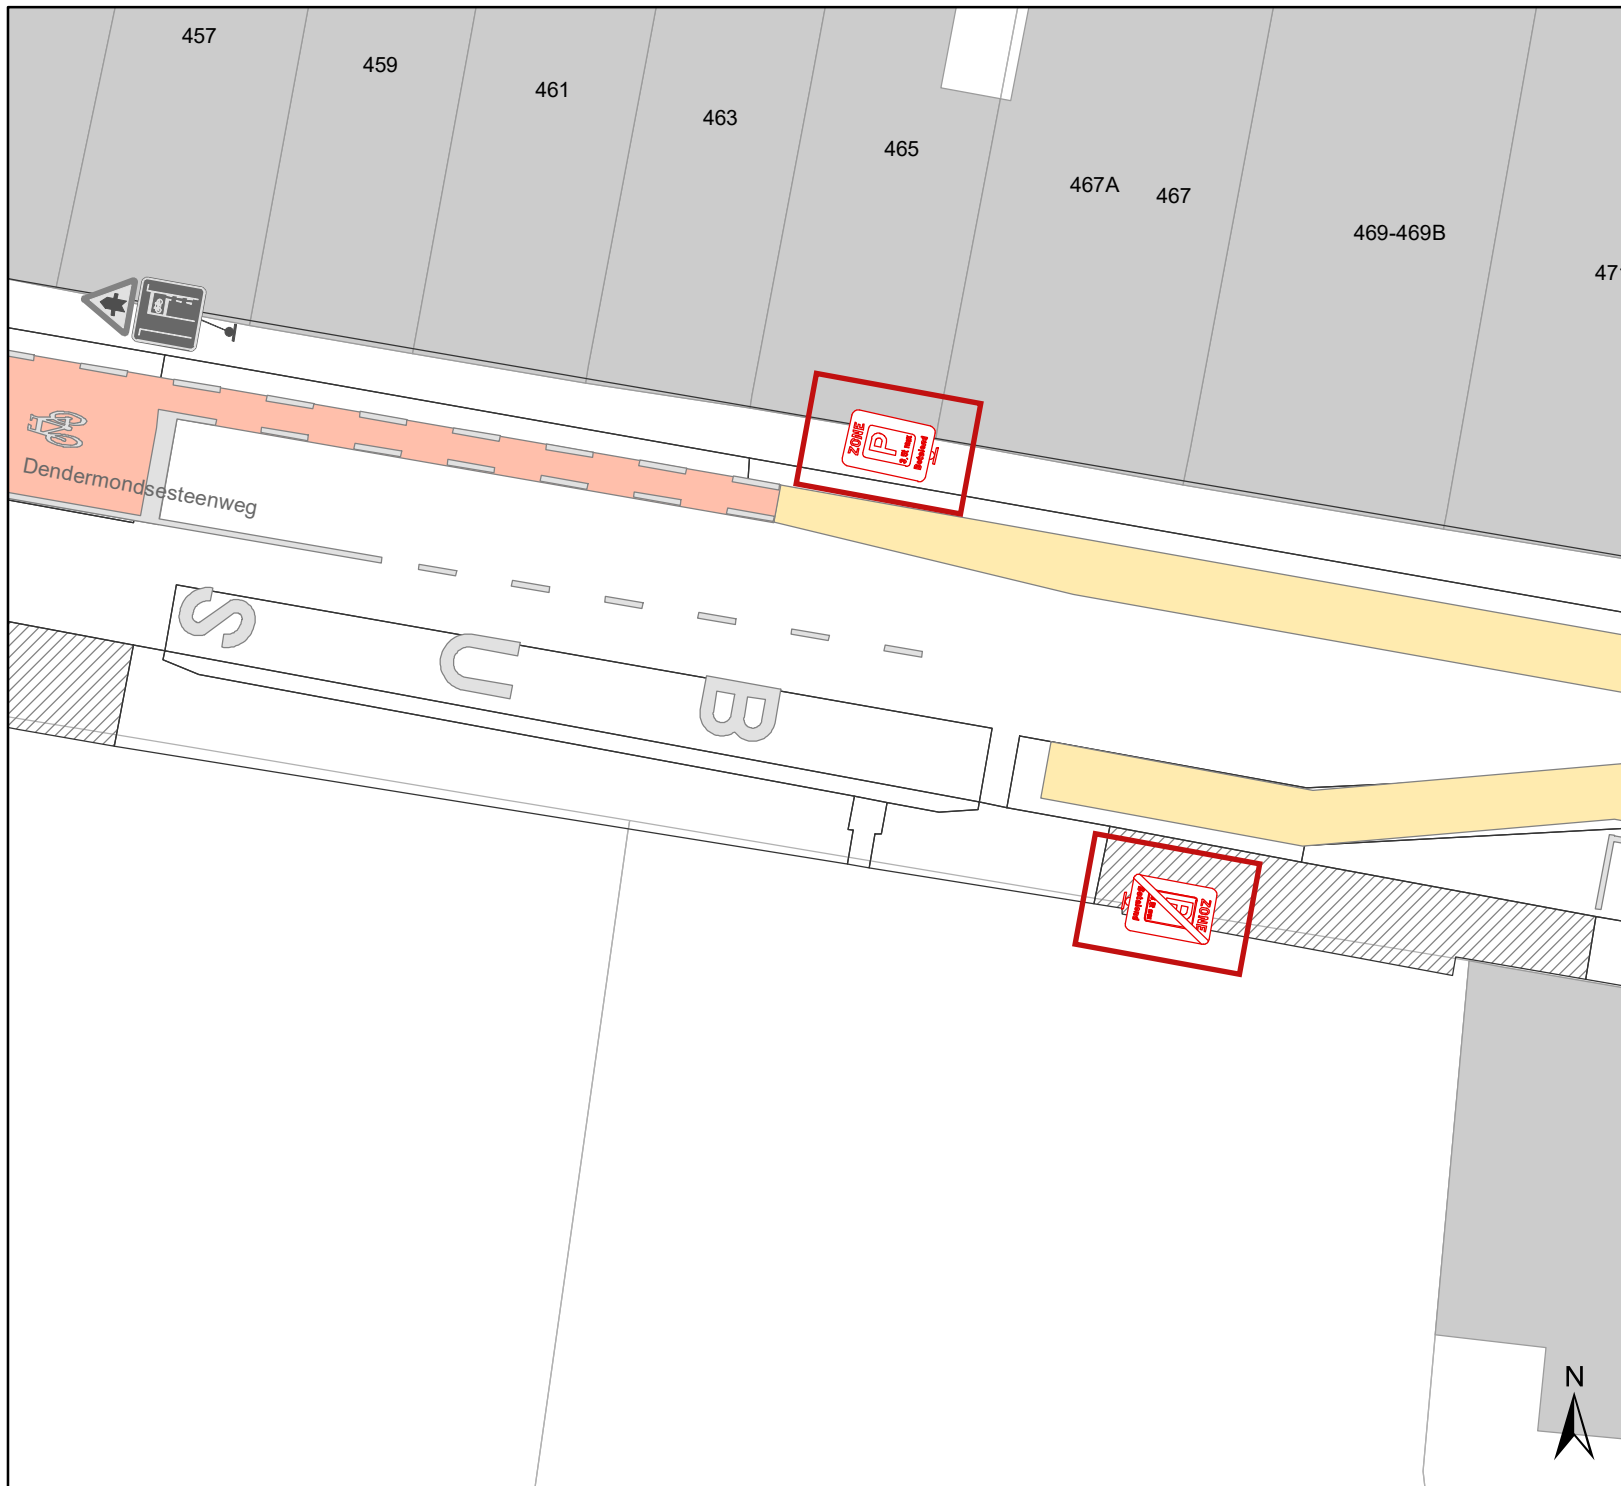

Update parkeerplan fase 2A - Uitbreiding zone


Dossiernummer P-360548

DATUM	SCHAAL	PLAN	P FORMAAT
16/02/2023	1/200	31/35	A4



Legende

-  Bestaande verkeersborden
-  Geplande verkeersborden
-  Te verwijderen verkeersborden
-  Bestaande wegmarkeringen
-  Geplande wegmarkeringen
-  Geplande signalisatie P-360548

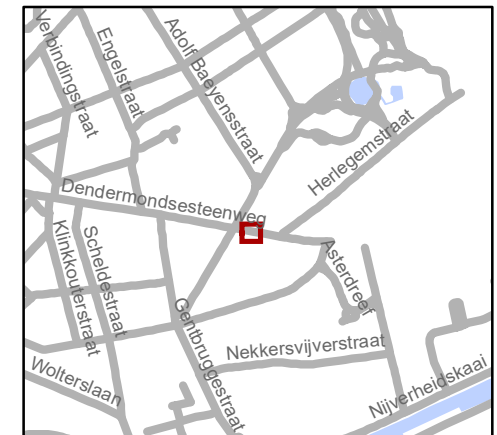


gent: Mobiliteitsbedrijf stad Gent
Verkeerstechnische taken





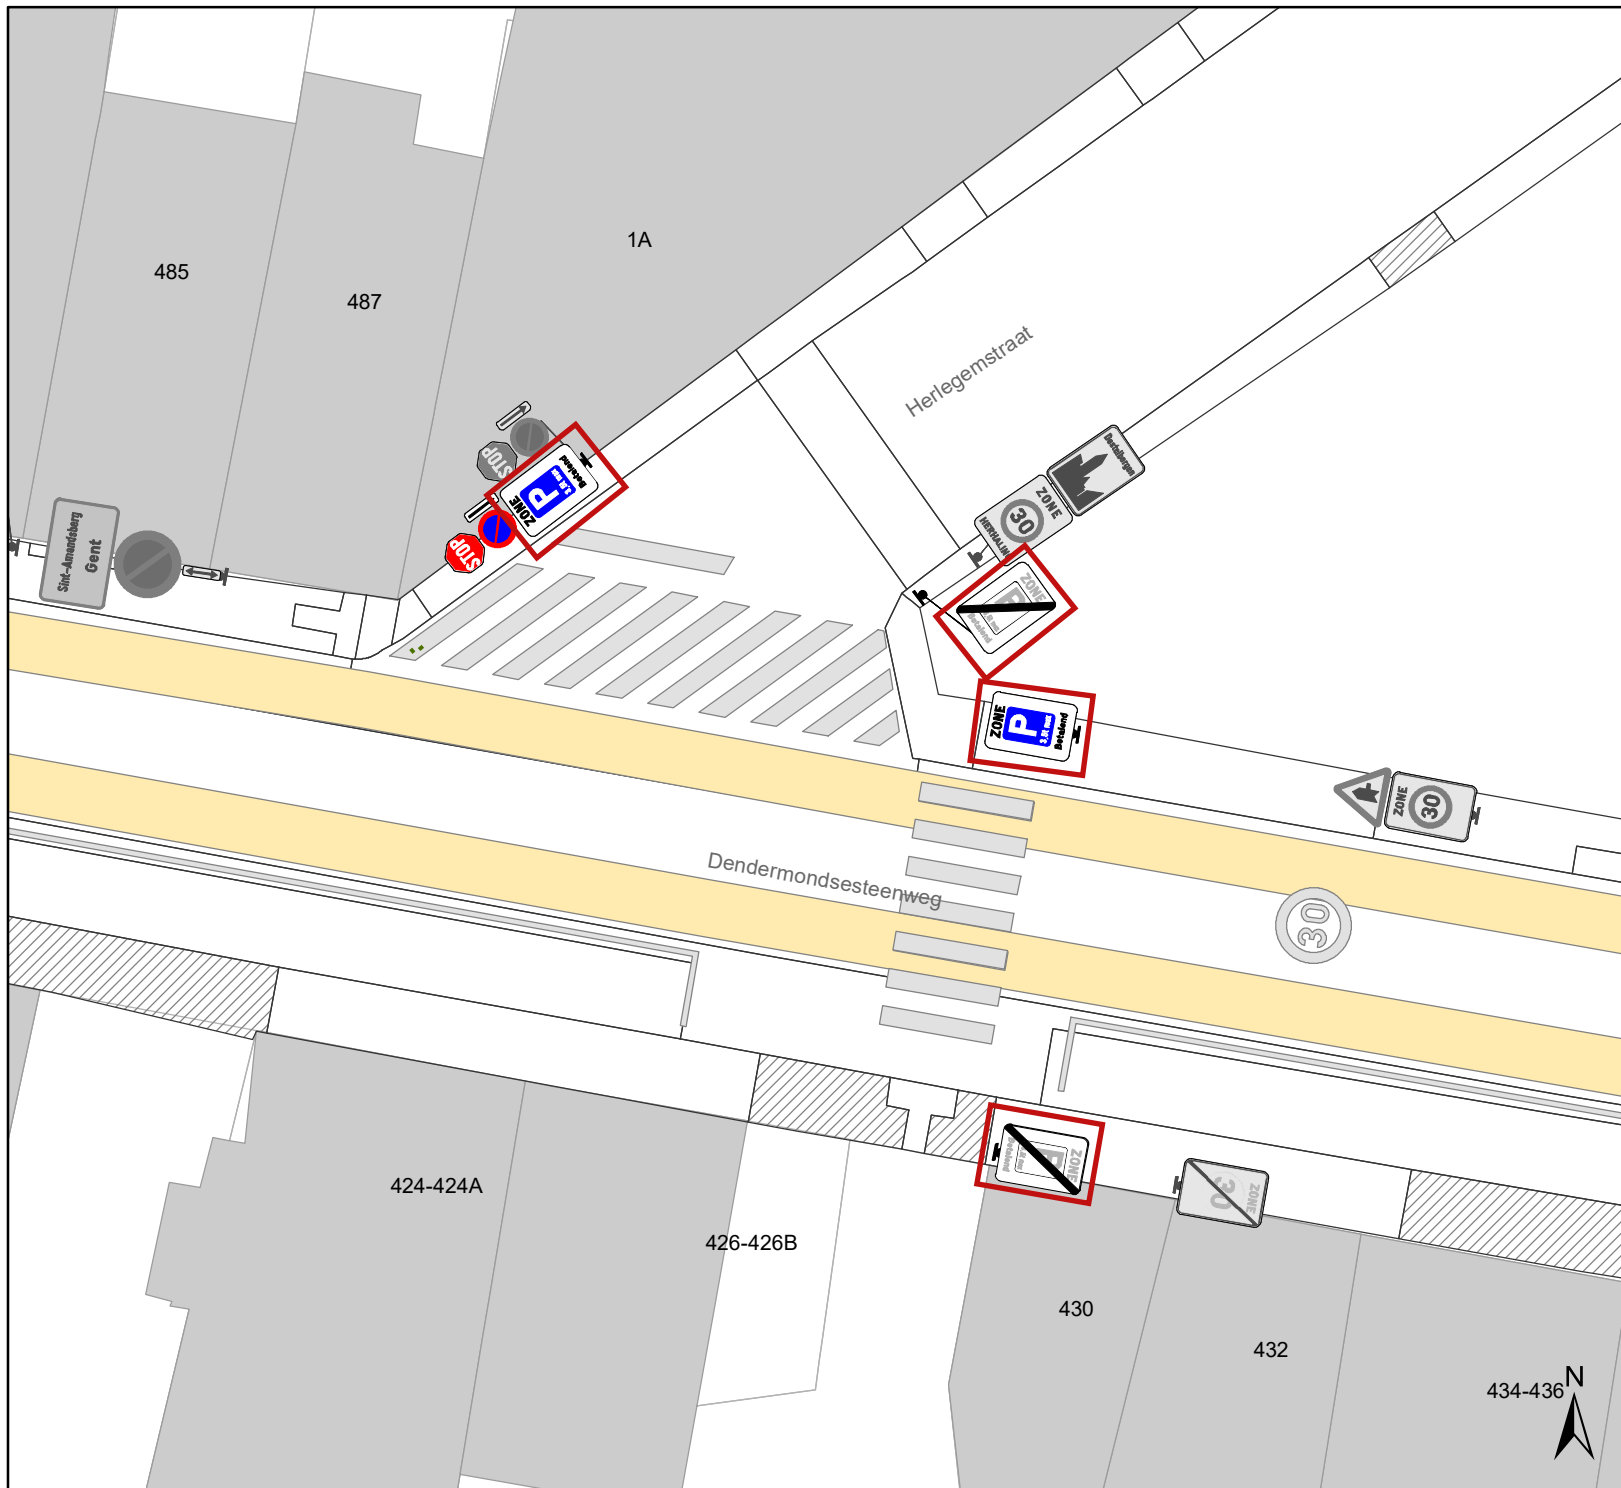

Update parkeerplan fase 2A - Uitbreiding zone


Dossiernummer P-360548

DATUM	SCHAAL	PLAN	P FORMAAT
16/02/2023	1/200	32/35	A4



Legende

-  Bestaande verkeersborden
-  Geplande verkeersborden
-  Te verwijderen verkeersborden
-  Bestaande wegmarkeringen
-  Geplande wegmarkeringen
-  Geplande signalisatie P-360548

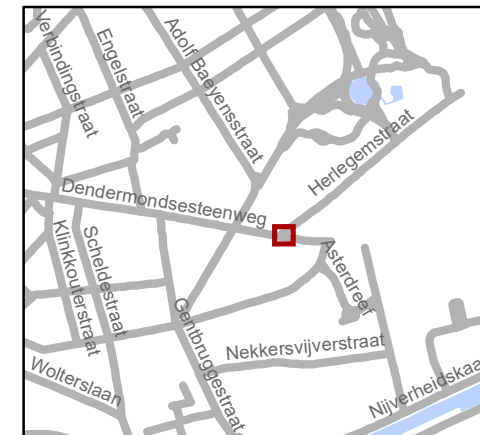


gent: Mobiliteitsbedrijf stad Gent
Verkeerstechnische taken

Update parkeerplan fase 2A - Uitbreiding zone


Dossiernummer P-360548

DATUM	SCHAAL	PLAN	P FORMAAT
16/02/2023	1/200	33/35	A4

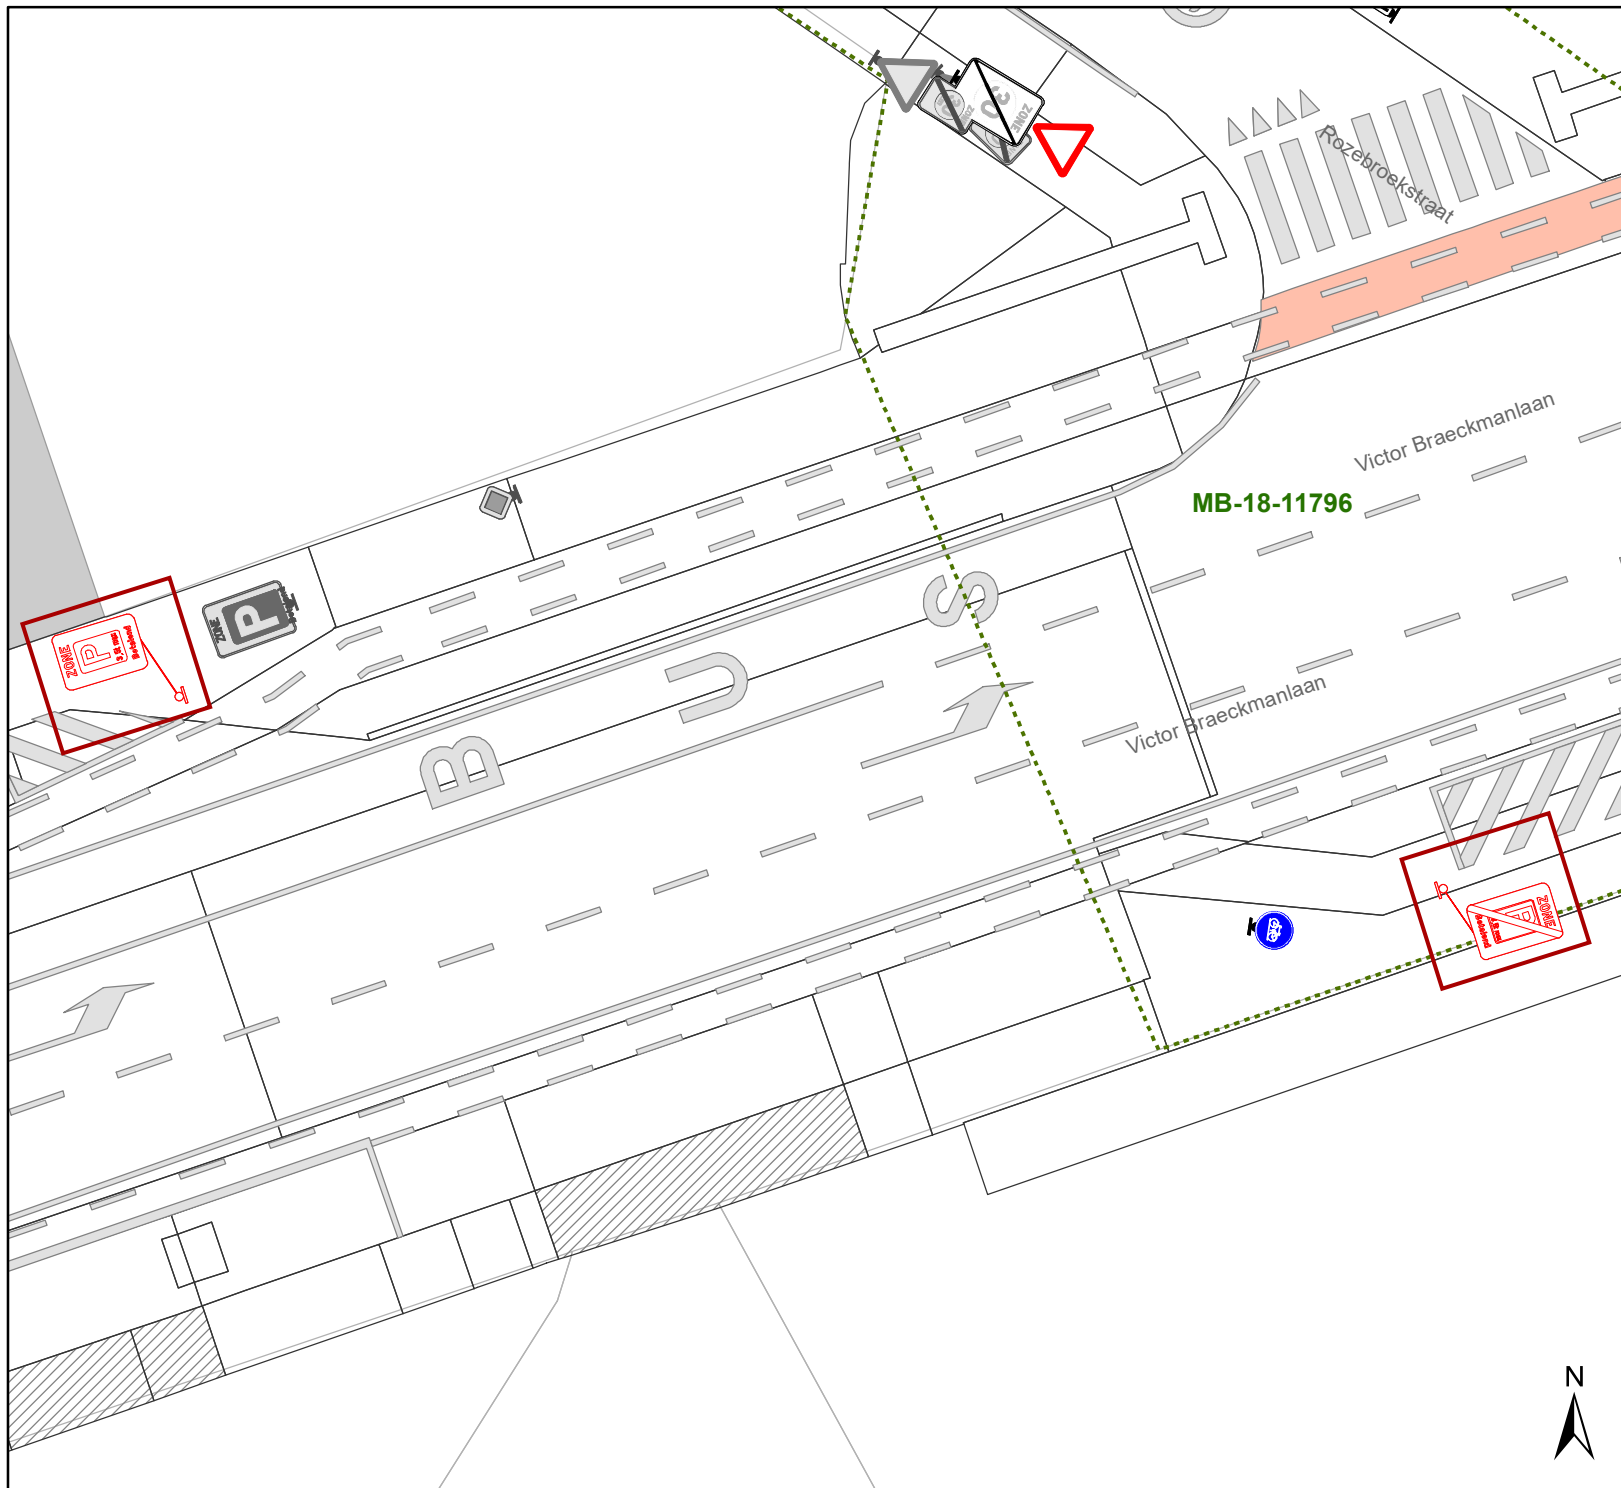

Legende

- Bestaande verkeersborden
- Geplande verkeersborden
- Te verwijderen verkeersborden
- Bestaande wegmarkeringen
- Geplande wegmarkeringen
- Te verwijderen signalisatie

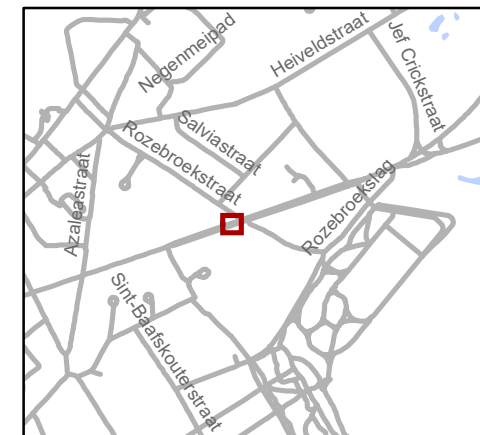


gent: Mobiliteitsbedrijf stad Gent
Verkeerstechnische taken

Update parkeerplan fase 2A - Uitbreiding zone





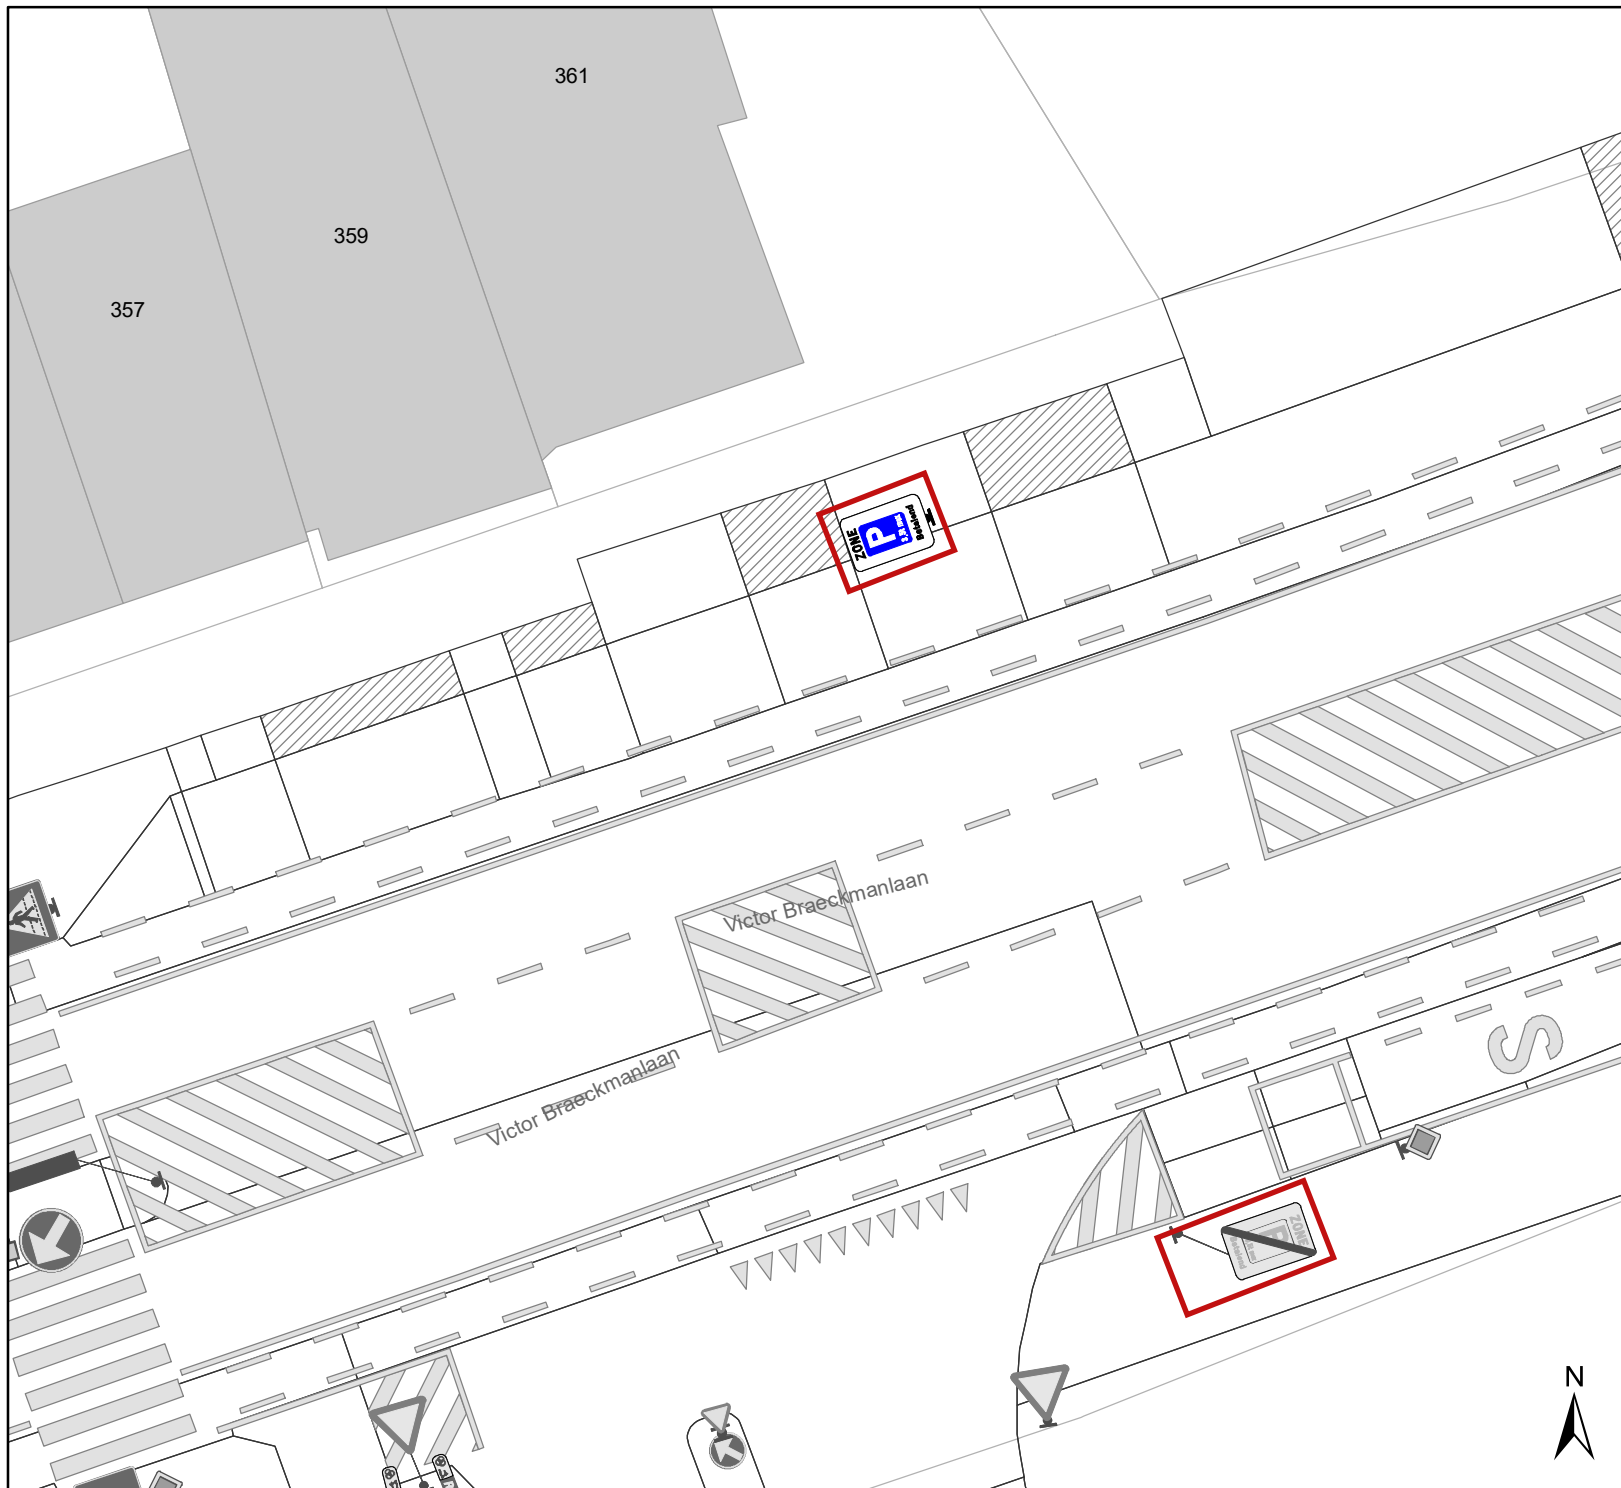

Dossiernummer P-360548


DATUM	SCHAAL	PLAN	P FORMAAT
16/02/2023	1/200	34/35	A4





Legende

-  Bestaande verkeersborden
-  Geplande verkeersborden
-  Te verwijderen verkeersborden
-  Bestaande wegmarkeringen
-  Geplande wegmarkeringen
-  Geplande signalisatie P-360548

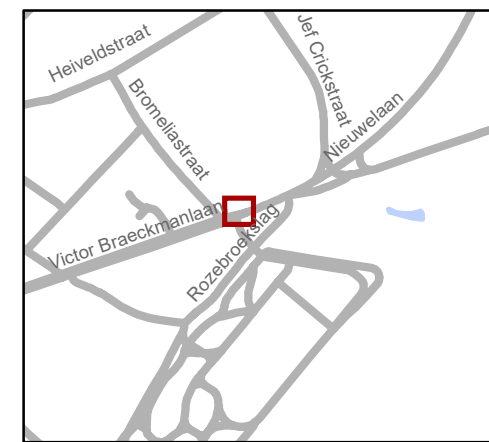

gent: Mobiliteitsbedrijf stad Gent
Verkeerstechnische taken

Update parkeerplan fase 2A - Uitbreiding zone

Dossiernummer P-360548

DATUM	SCHAAL	PLAN	P FORMAAT
16/02/2023	1/204	35/35	A4