


Legende

-  Bestaande verkeersborden
-  Geplande verkeersborden
-  Te verwijderen verkeersborden
-  Bestaande wegmarkeringen
-  Geplande wegmarkeringen
-  Te verwijderen wegmarkeringen
-  Transpoors
-  Gepland paaltje
-  Bestaand paaltje
-  Te verwijderen paaltje

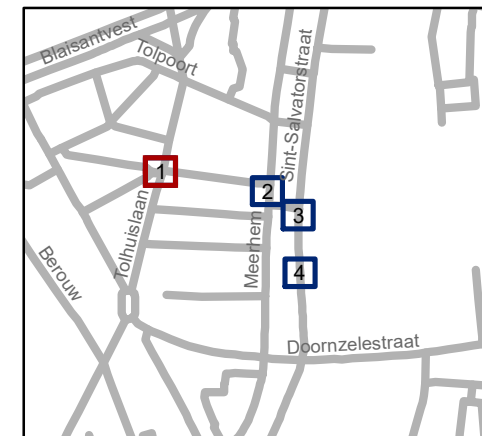


gent: Mobiliteitsbedrijf stad Gent
Verkeerstechnische taken

Tolhuislaan – Frans Rensstraat - Meerhem – Sint-Salvatorstraat VOP's


Dossiernummer P-357742


DATUM	SCHAAL	PLAN	P FORMAAT
8/12/2022	1/150	1/4	A4

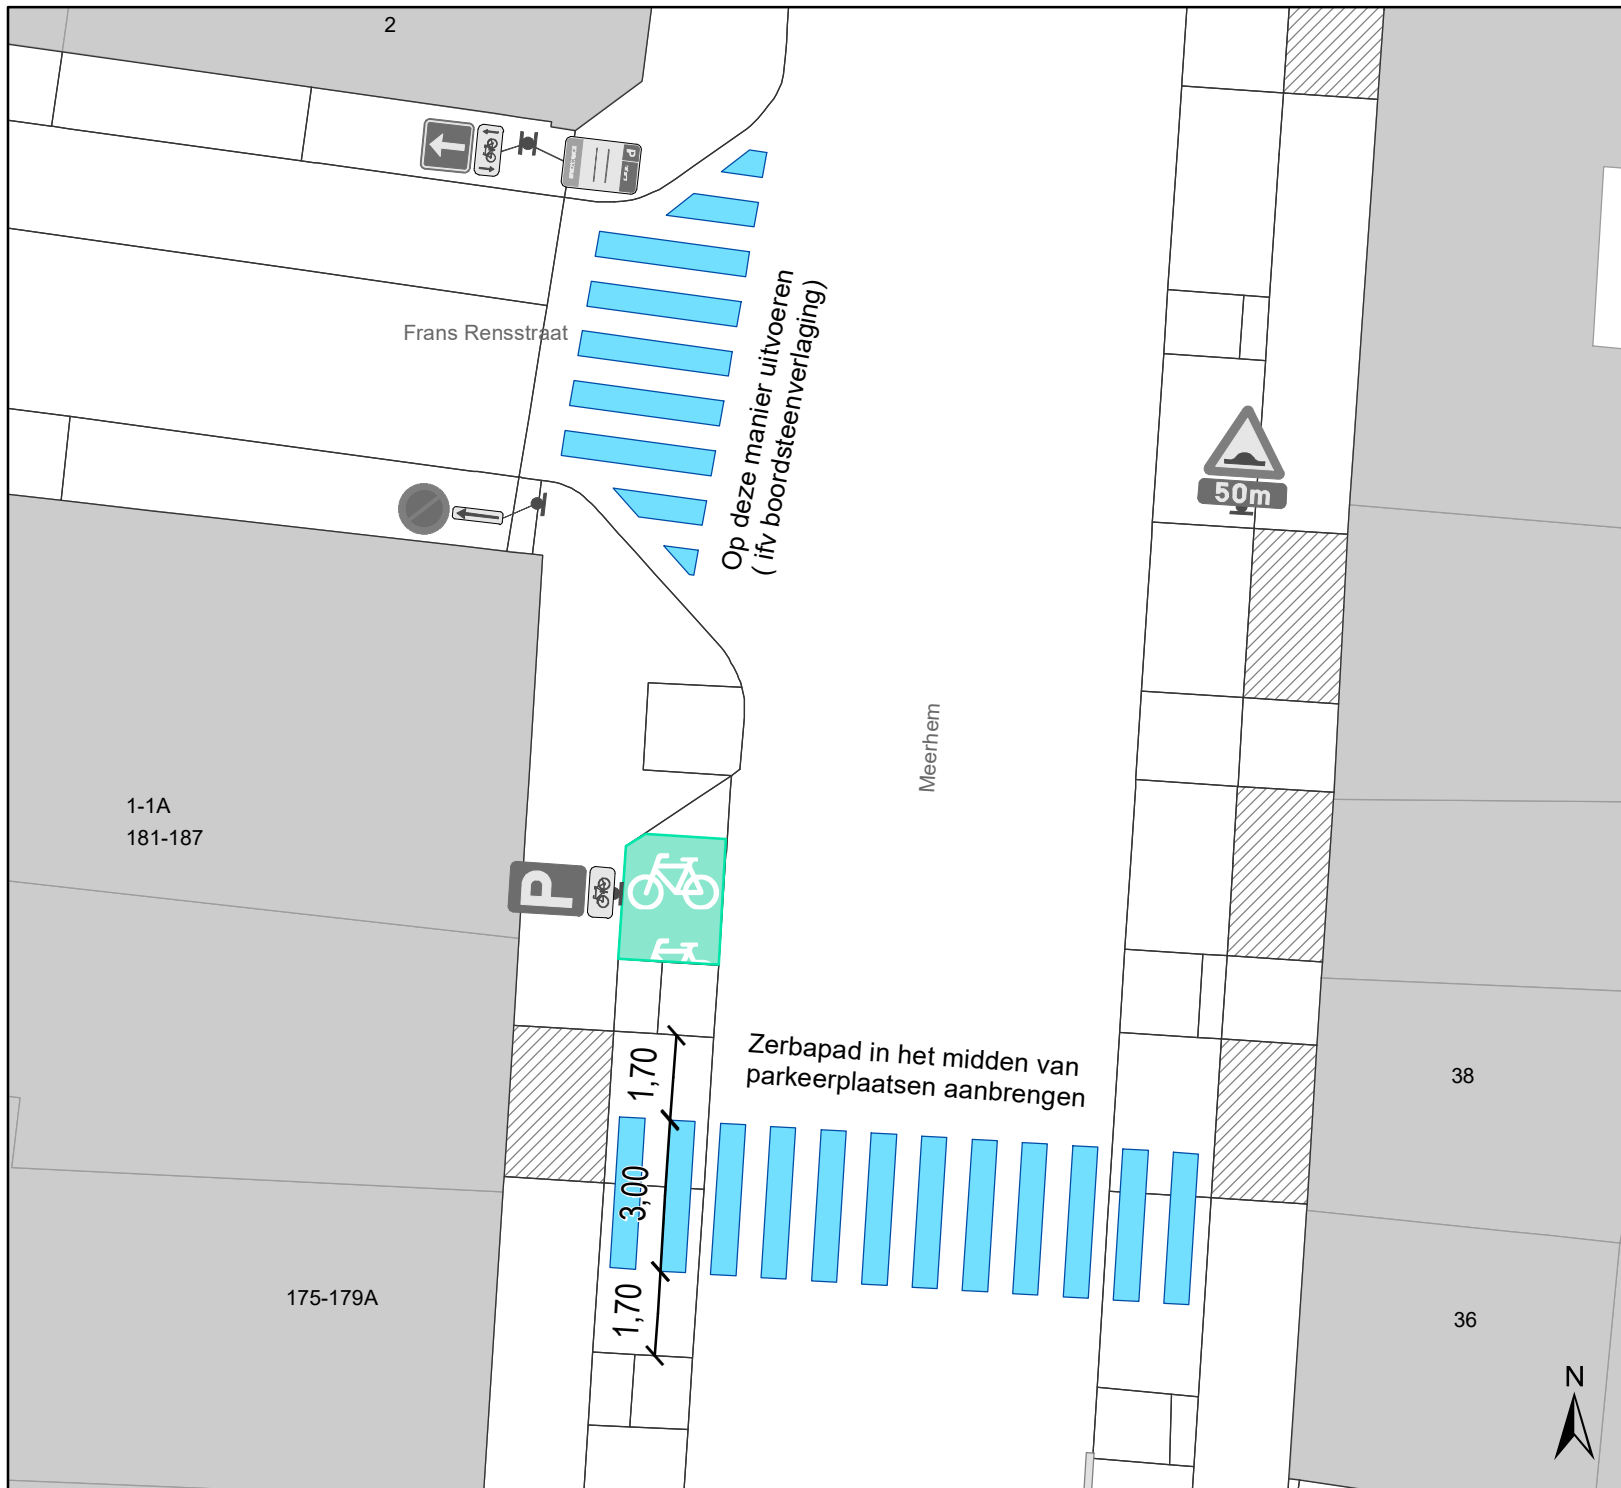


Legende

-  Bestaande verkeersborden
-  Geplande verkeersborden
-  Te verwijderen verkeersborden
-  Bestaande wegmarkeringen
-  Geplande wegmarkeringen
-  Te verwijderen wegmarkeringen
-  Transporen
-  Gepland paaltje
-  Bestaand paaltje
-  Te verwijderen paaltje

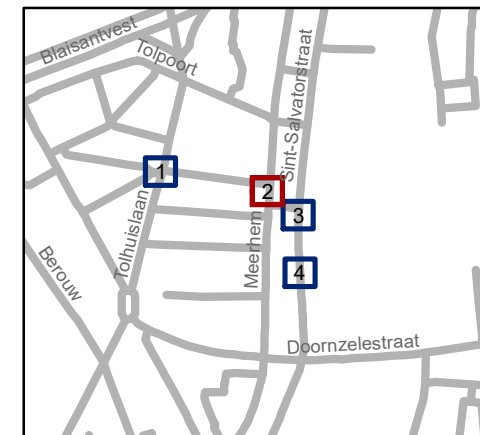

 Mobiliteitsbedrijf stad Gent			
Verkeerstechnische taken			
Tolhuislaan – Frans Rensstraat – Meerhem – Sint-Salvatorstraat			
VOP's			
Dossiernummer P-357742			
DATUM	SCHAAL	PLAN	P FORMAAT
8/12/2022	1/150	2/4	A4

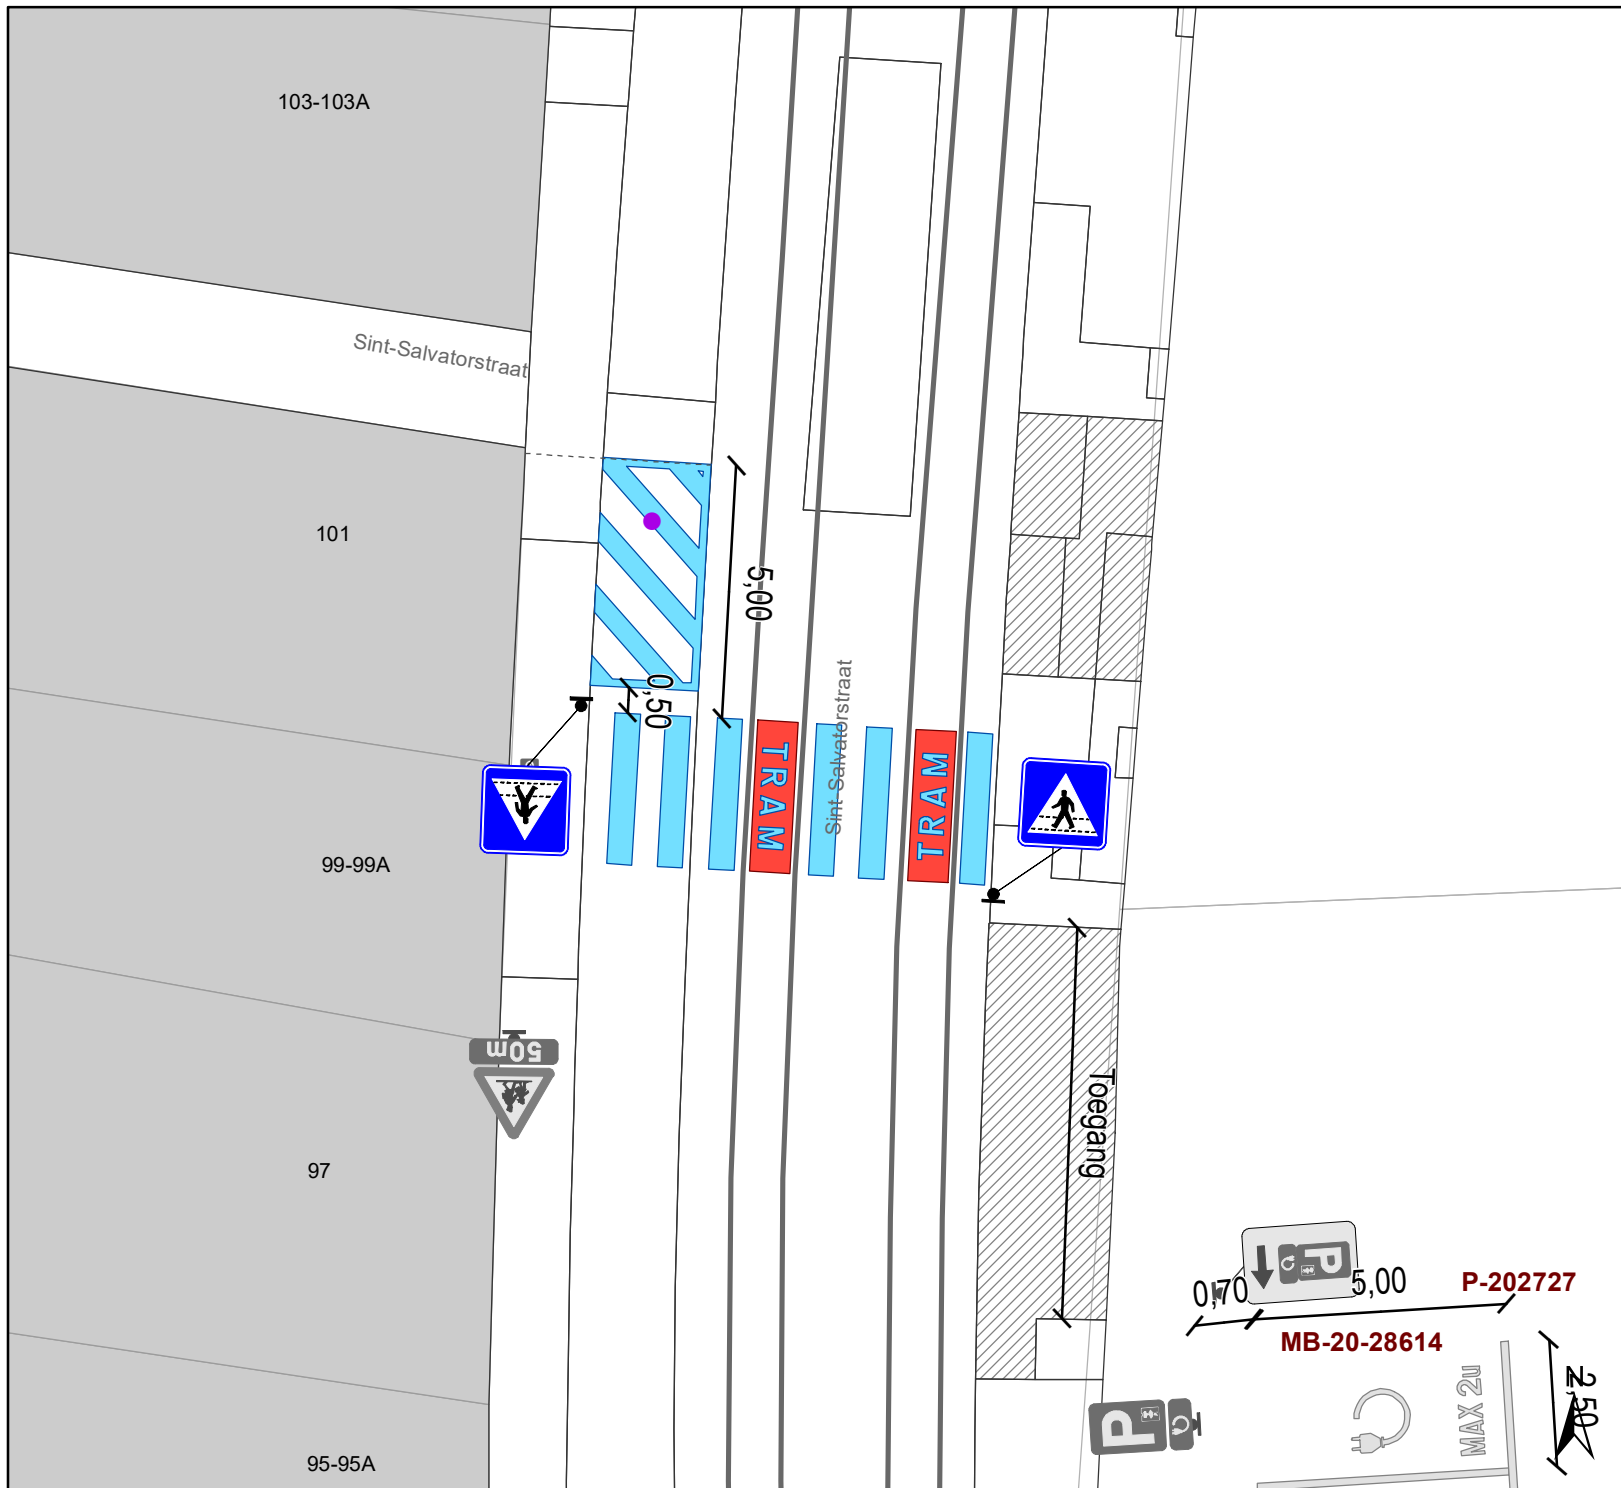

Legende

-  Bestaande verkeersborden
-  Geplande verkeersborden
-  Te verwijderen verkeersborden
-  Bestaande wegmarkeringen
-  Geplande wegmarkeringen
-  Te verwijderen wegmarkeringen
-  Transporen
-  Gepland paaltje
-  Bestaand paaltje
-  Te verwijderen paaltje




gent: Mobiliteitsbedrijf stad Gent
Verkeerstechnische taken

**Tolhuislaan – Frans Rensstraat -
Meerhem – Sint-Salvatorstraat
VOP's**


Dossiernummer P-357742

DATUM	SCHAAL	PLAN	P FORMAAT
8/12/2022	1/150	3/4	A4

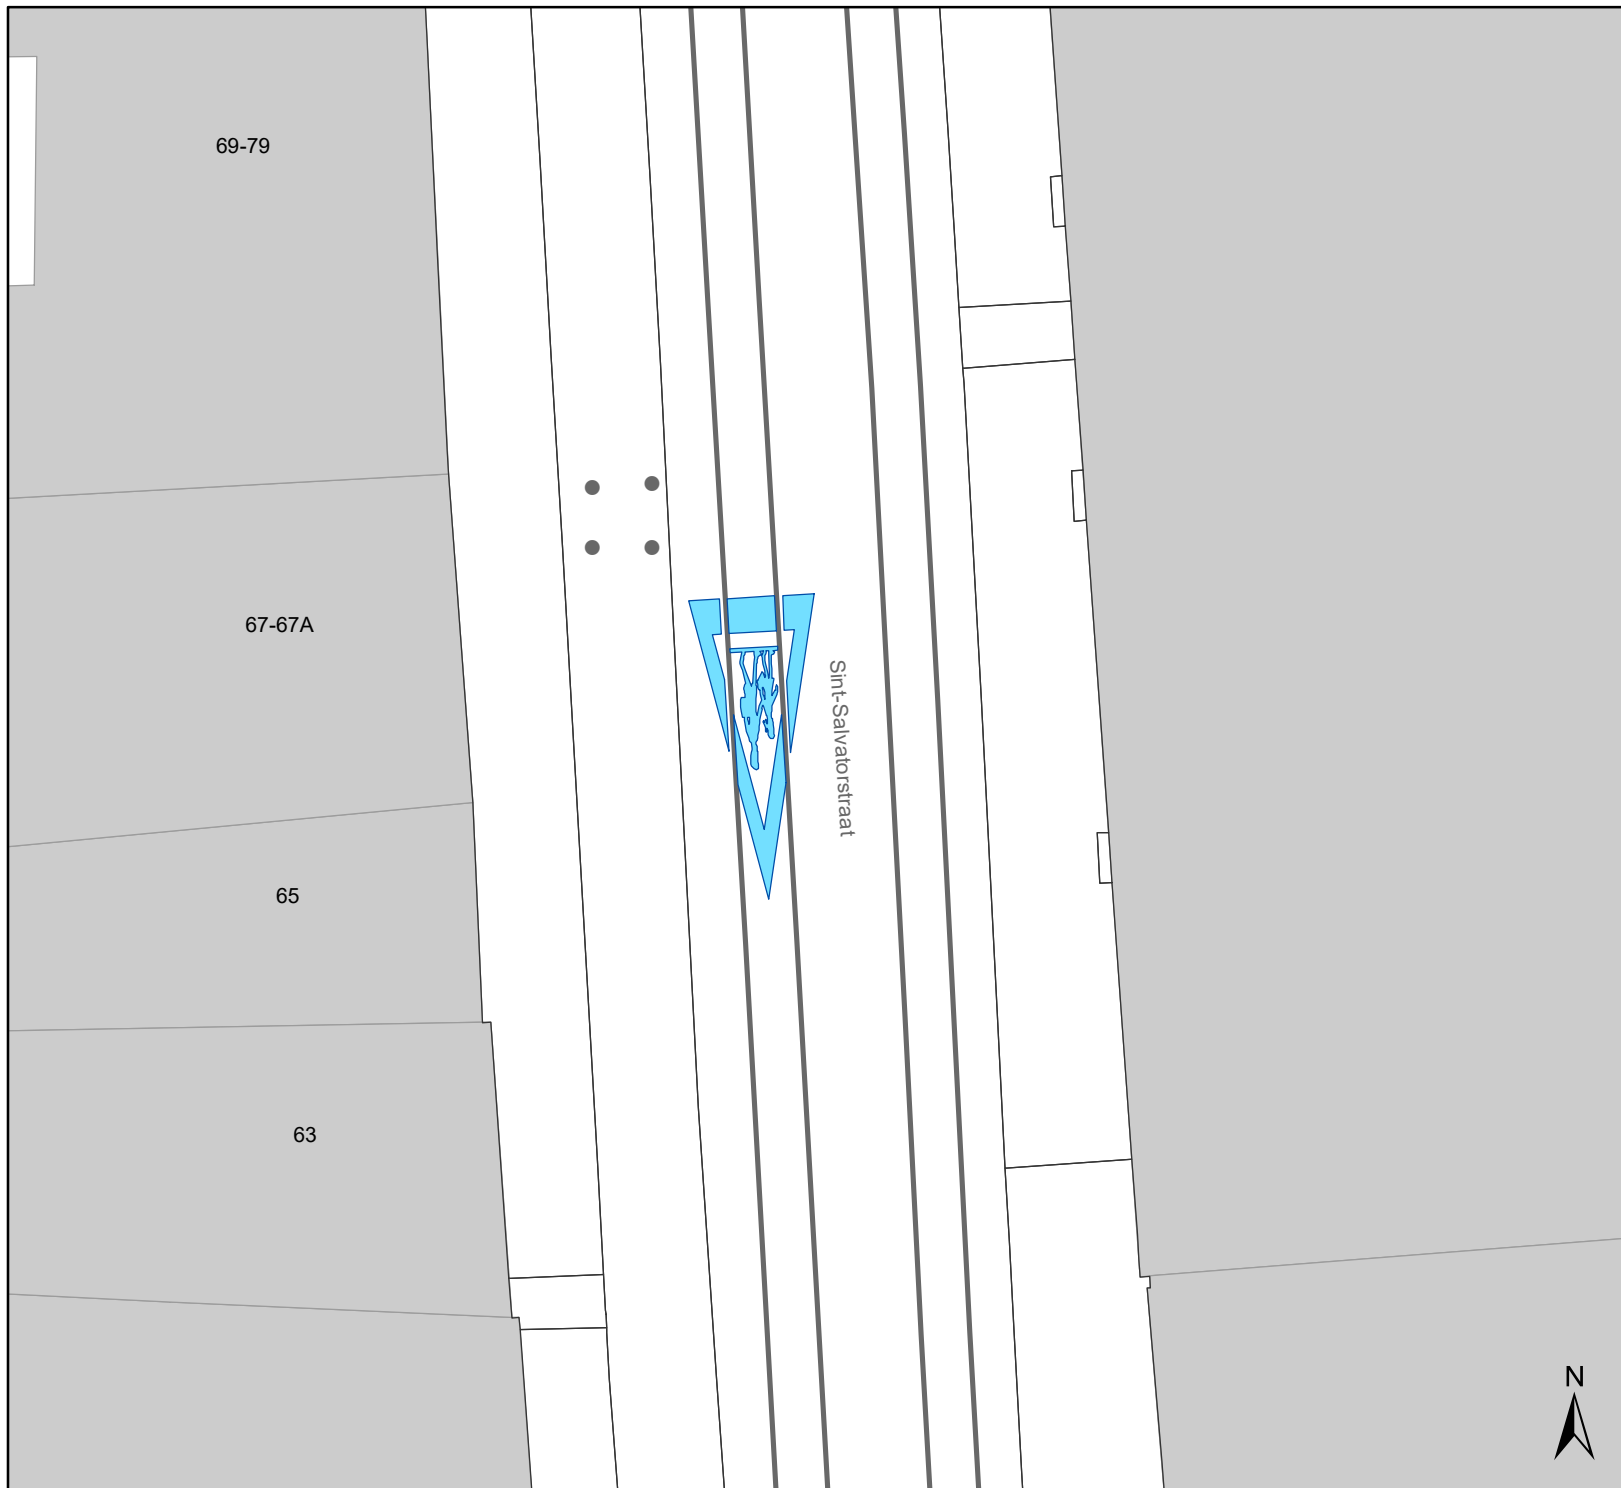

Legende

-  Bestaande verkeersborden
-  Geplande verkeersborden
-  Te verwijderen verkeersborden
-  Bestaande wegmarkeringen
-  Geplande wegmarkeringen
-  Te verwijderen wegmarkeringen
-  Transporen
-  Gepland paaltje
-  Bestaand paaltje
-  Te verwijderen paaltje

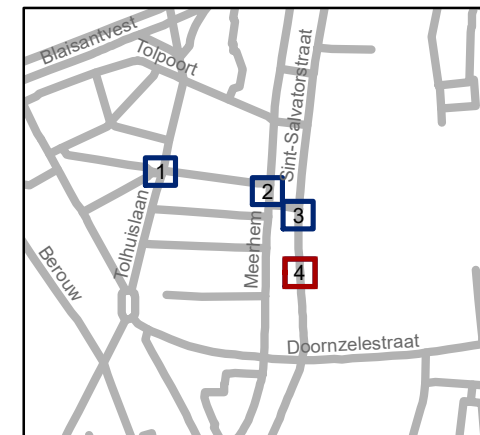

gent: Mobiliteitsbedrijf stad Gent
Verkeerstechnische taken

**Tolhuislaan – Frans Rensstraat –
Meerhem – Sint-Salvatorstraat
VOP's**

Dossiernummer P-357742

DATUM	SCHAAL	PLAN	P FORMAAT
8/12/2022	1/150	4/4	A4

