



---

**2023\_CBS\_02661 Nieuw aanvullend reglement van de politie op het wegverkeer - gemeenteweg - Fazantstraat - nieuwe verkeersmaatregel(en) - Vaststelling**

**Beslissing:** Goedgekeurd in besloten vergadering van 23 maart 2023

**Zijn aanwezig bij de beslissing van dit punt:**

de heer Mathias De Clercq, burgemeester-voorzitter; mevrouw Sofie Bracke, schepen  
mevrouw Tine Heyse, schepen; mevrouw Astrid De Bruycker, schepen; de heer Sami Souguir, schepen; de heer Bram Van Braeckevelt, schepen; mevrouw Isabelle Heyndrickx, schepen; mevrouw Hafsa El-Bazioui, schepen; mevrouw Evita Willaert, schepen; de heer Rudy Coddens, schepen  
mevrouw Mieke Hullebroeck, algemeen directeur; de heer Danny Van Campenhout, adjunct-algemeendirecteur; mevrouw Liesbet Vertriest, waarnemend adjunct-algemeendirecteur

**Bevoegd:** Filip Watteuw

**Betrokken:** Mathias De Clercq

**Juridisch kader**

**De volgende bepalingen zijn van toepassing inzake de bevoegdheid:**

- De Nieuwe Gemeentewet 24 juni 1988, artikel 119;
- Het Decreet van 16 mei 2008 betreffende de aanvullende reglementen op het wegverkeer en de plaatsing en bekostiging van verkeerstekens, artikel 5, § 1, 2e lid;
- Het Decreet over het lokaal bestuur van 22 december 2017, artikel 41, 2°;
- Het gemeenteraadsbesluit van 15 december 2015, houdende de delegatie van de vaststellingsbevoegdheid inzake gemeentelijke aanvullende reglementen op het wegverkeer.

**De beslissing wordt genomen op grond van:**

- Wet betreffende de politie over het wegverkeer, gecoördineerd bij Koninklijk Besluit van 16 maart 1968;
- Decreet van 16 mei 2008 betreffende de aanvullende reglementen op het wegverkeer en de plaatsing en bekostiging van de verkeerstekens;
- Koninklijk Besluit van 1 december 1975 houdende algemeen reglement op de politie van het wegverkeer en van het gebruik van de openbare weg;
- Ministerieel Besluit van 11 oktober 1976 waarbij de minimumafmetingen en de bijzondere plaatsingsvoorwaarden van de verkeerstekens worden bepaald;

- Uitvoeringsbesluit van 23 januari 2009 betreffende de aanvullende reglementen op het wegverkeer en de plaatsing en bekostiging van de verkeerstekens;
- Omzendbrief MOB/2009/1 van 3 april 2009.

## **Motivering**

- De maatregel die bij dit besluit wordt getroffen kadert in een actieplan dat opgenomen werd in het jaarplan van het Mobiliteitsbedrijf in samenspraak met het kabinet om fietsroutes te screenen op paaltjes. De nadruk ligt op het wegnemen van overbodige paaltjes. Er worden enkel nog paaltjes geplaatst waar ze essentieel zijn om autoverkeer te weren. Tevens worden bepaalde paaltjes vernieuwd zodat ze IPOD-conform zijn. Paaltjes die centraal staan op het fietspad worden beter zichtbaar en veiliger door ze te vervangen met een reflecterende flexibele paal.

Daarnaast worden de routes eveneens gescreend op toegankelijkheid voor de speedpedelecs. De onderborden bij beperkt eenrichtingsverkeer worden hierbij aangepast voor fietsers & speedpedelecs. Speedpedelecs worden zoveel mogelijk gelijk gesteld met fietsen in straten met beperkt eenrichtingsverkeer, door het gebruik van de onderborden M12 en M18, waardoor zij ook in beide richtingen mogen rijden. Bromfietsen worden niet gelijk gesteld omdat zij door de combinatie van een hogere snelheid met een hogere massa dan fietsen een potentieel gevaar vormen voor fietsers en een grotere impact hebben bij een ongeval met fietsers.

Ook wordt het artikel betreffende het verkeersplateau verwijderd uit het reglement omdat dit niet langer AR-plichtig is

- Bij collegebesluit van 9 mei 2019 werd de bestaande toestand geregulariseerd en er worden geen nieuwe verkeersmaatregelen ingevoerd. De Fazantstraat maakt deel uit van de zone 30 buiten de R40 (Stadsring).

## **Bijgevoegde bijlage(n):**

- Aanvullend Reglement Fazantstraat Dossier P-334897 (deel van de beslissing)
- Signalisatieplan cluster Mariakerke- Wondelgem- Muide Dossier P-334897 (deel van de beslissing)

## **Beslissing**

**Beslist het volgende:**

### **Artikel 1:**

Heft op het aanvullend reglement van de politie op het wegverkeer betreffende de gemeenteweg Fazantstraat, goedgekeurd in zitting van 9 mei 2019, van zodra het nieuwe reglement in werking treedt.

### **Artikel 2:**

Stelt vast het bijgevoegd aanvullend reglement van de politie op het wegverkeer en het signalisatieplan betreffende de gemeenteweg Fazantstraat.

2023\_CBS\_02661 - Nieuw aanvullend reglement van de politie op het wegverkeer - gemeenteweg - Fazantstraat - nieuwe verkeersmaatregel(en)

# Aanvullend reglement van de politie op het wegverkeer - gemeenteweg – Fazantstraat

Vastgesteld in het College van Burgemeester en Schepenen van

Bekendgemaakt op

Geldig vanaf

Referentienummer

## Reglement

### Artikel 1

Op de Fazantstraat van het kruispunt met de Achtermuide tot het kruispunt met de Landbouwersstraat in de richting van de Vorkstraat;  
op de Fazantstraat van het kruispunt met de Vorkstraat tot het kruispunt met de Landbouwersstraat in de richting van de Achtermuide geldt: verboden rijrichting voor iedere bestuurder; de maatregel geldt niet voor fietsers en bestuurders van speed pedelecs. In de tegenovergestelde richting geldt toegelaten rijrichting op de openbare weg met eenrichtingsverkeer; fietsers en bestuurders van speed pedelecs mogen in de twee richtingen rijden.

Dit wordt aangeduid door verkeerstekens:

C1

M11

F19

M17

### Artikel 2

Op de Fazantstraat van huisnummers 72-72B van de Landbouwersstraat tot huisnummer 1 aan de kant van de onpare huisnummers geldt: het parkeren is verboden; het begin van de parkeerreglementering wordt aangeduid; het einde van de parkeerreglementering wordt aangeduid.

Dit wordt aangeduid door verkeerstekens:

E1

GXa

GXb


### Artikel 3

Op de Fazantstraat ter hoogte van het kruispunt met de Vorkstraat geldt: voetgangers moeten de oversteekplaats volgen om de rijbaan over te steken.




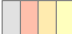

Dit wordt aangeduid door verkeerstekens:

WM76.3

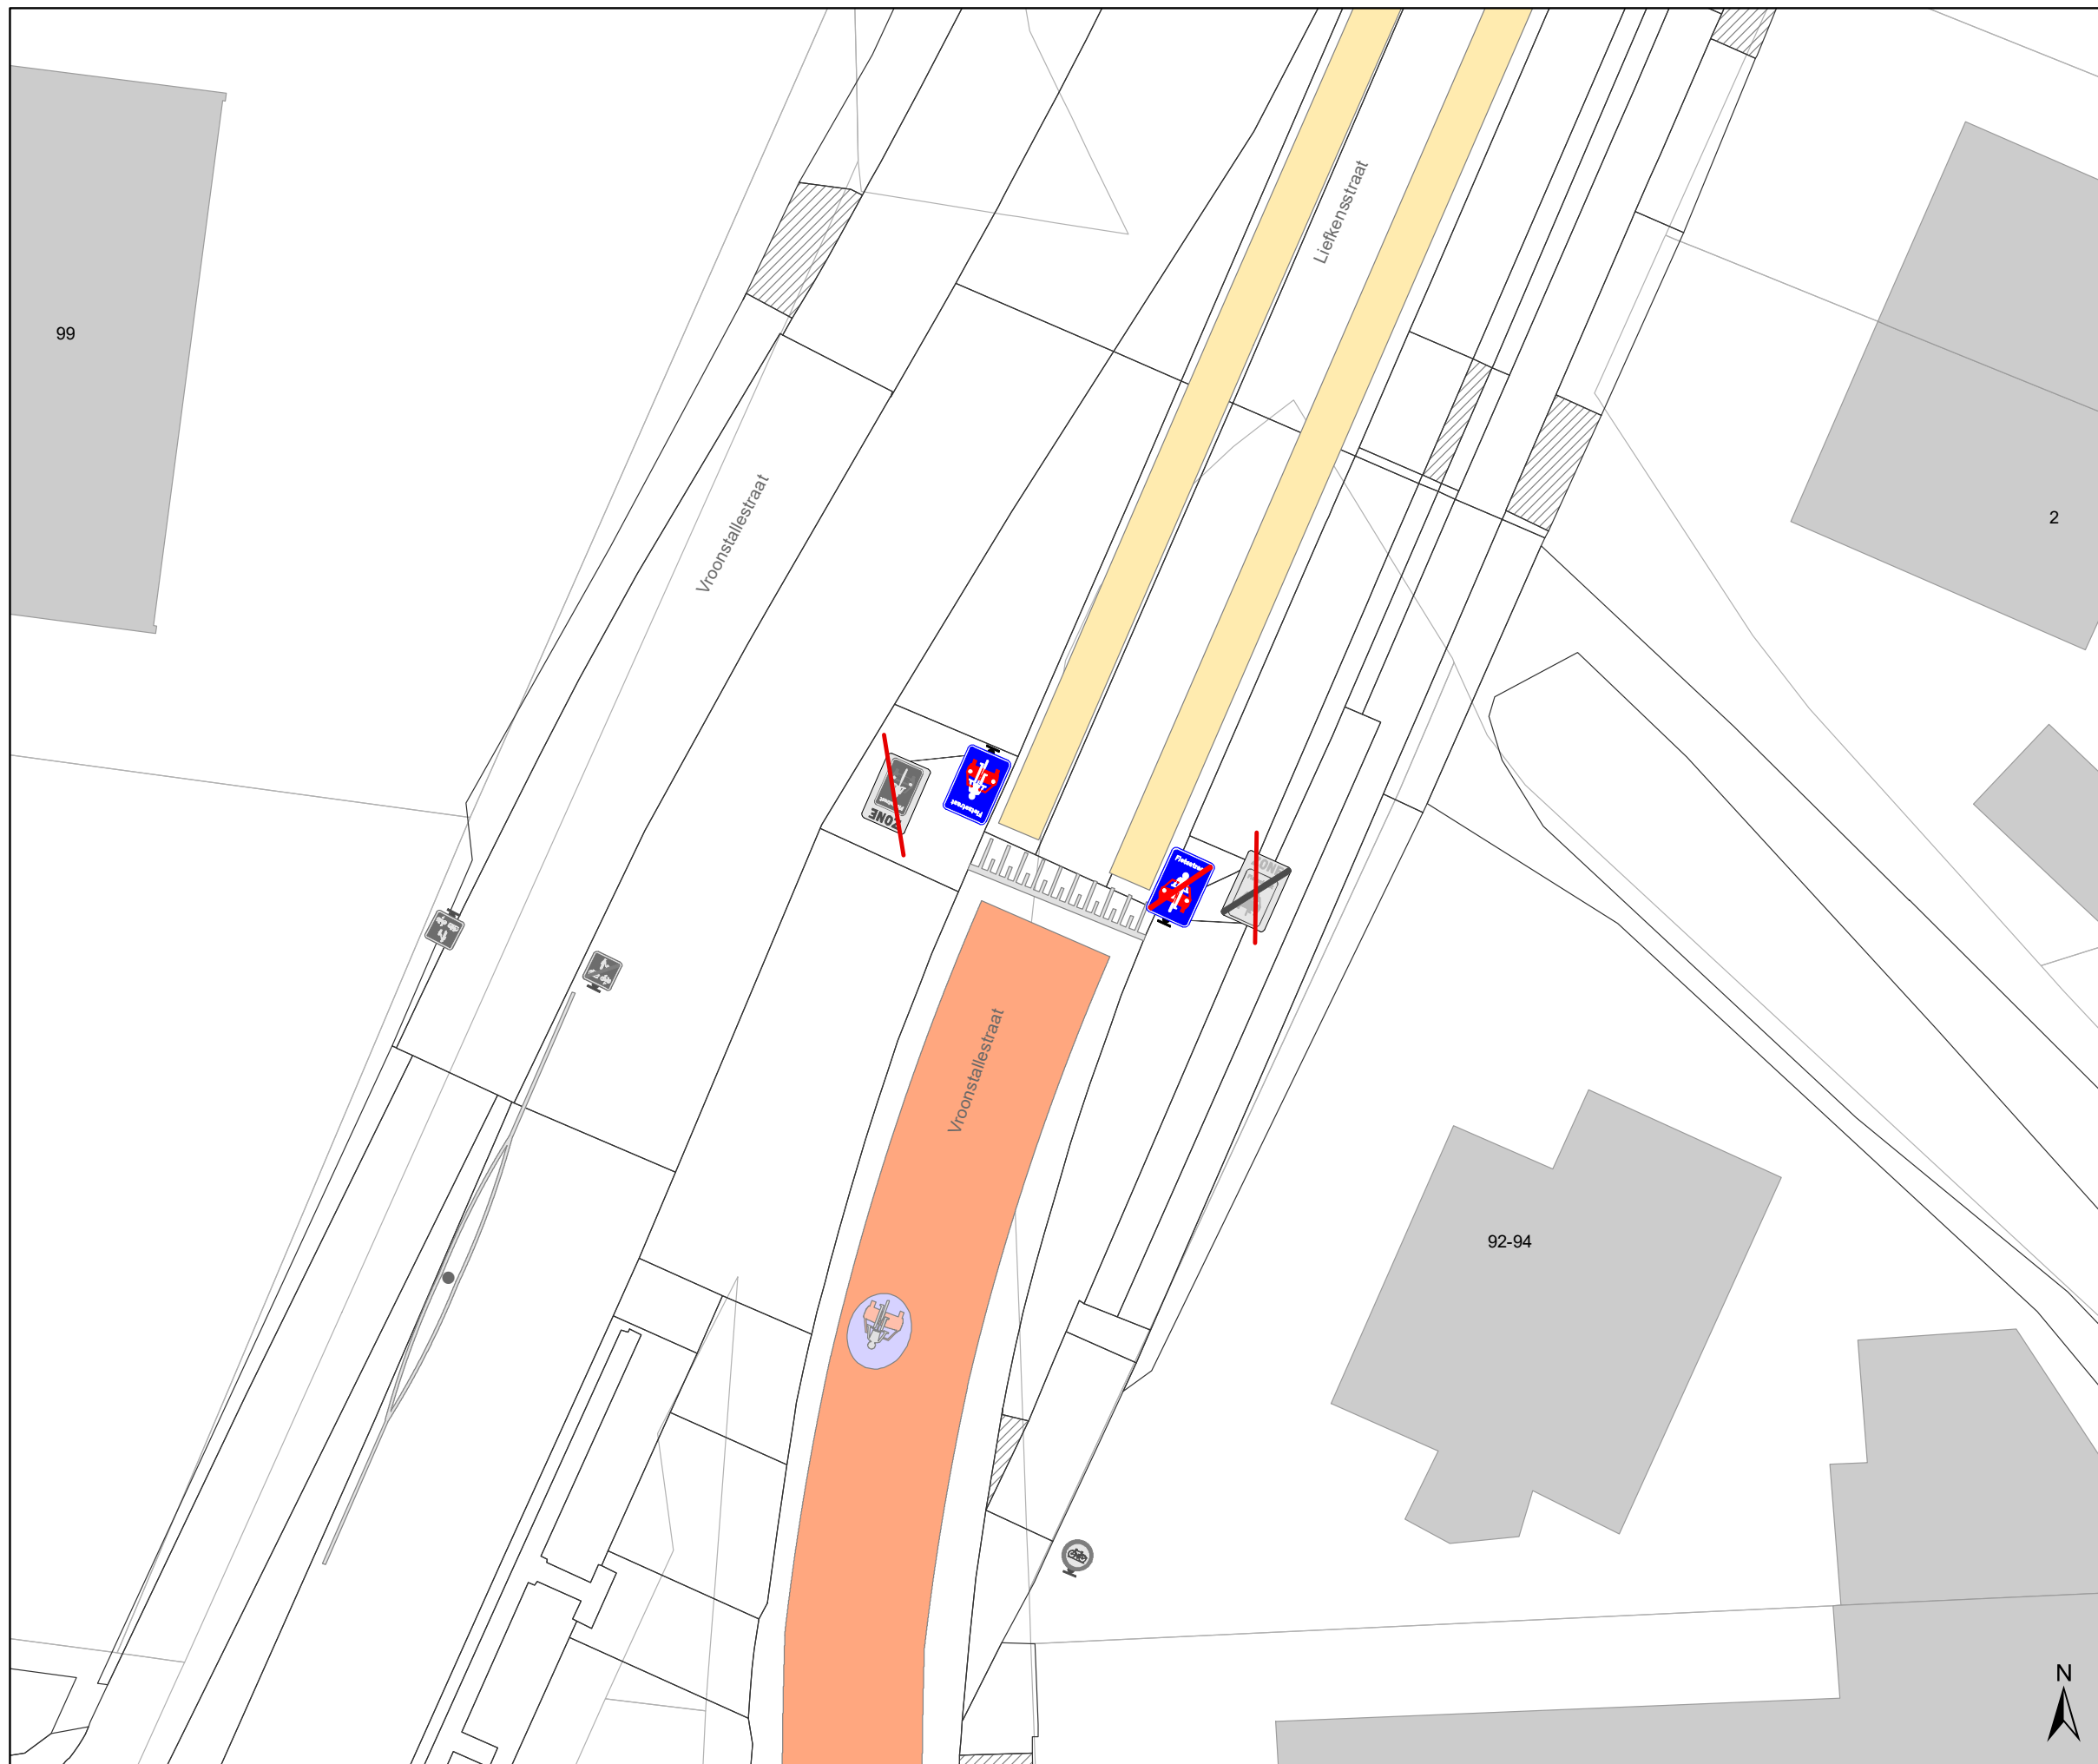


(einde reglement)




### Legende


-  Bestaande verkeersborden
-  Geplande verkeersborden
-  Te verwijderen verkeersborden
-  Bestaande wegmarkeringen
-  Geplande wegmarkeringen

### Straatmeubilair

-  Gepland paaltje
-  Bestaand paaltje
-  Te verwijderen paaltje

### Overige

-  Ander gepland dossier (in voorbereiding bij MOBBD)

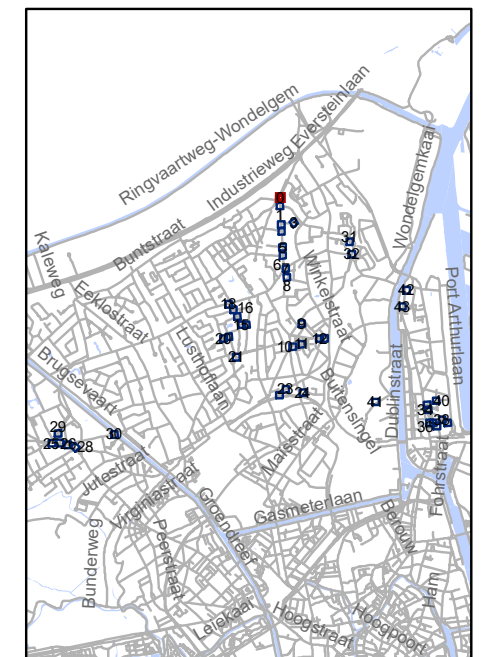


**gent:** Mobiliteitsbedrijf stad Gent  
Verkeerstechnische taken

## screening Mariakerke palen & M-onderborden

Dossiernummer P-334897

DATUM	SCHAAL	PLAN	P FORMAAT
9/03/2023	1/200	1/44	A3

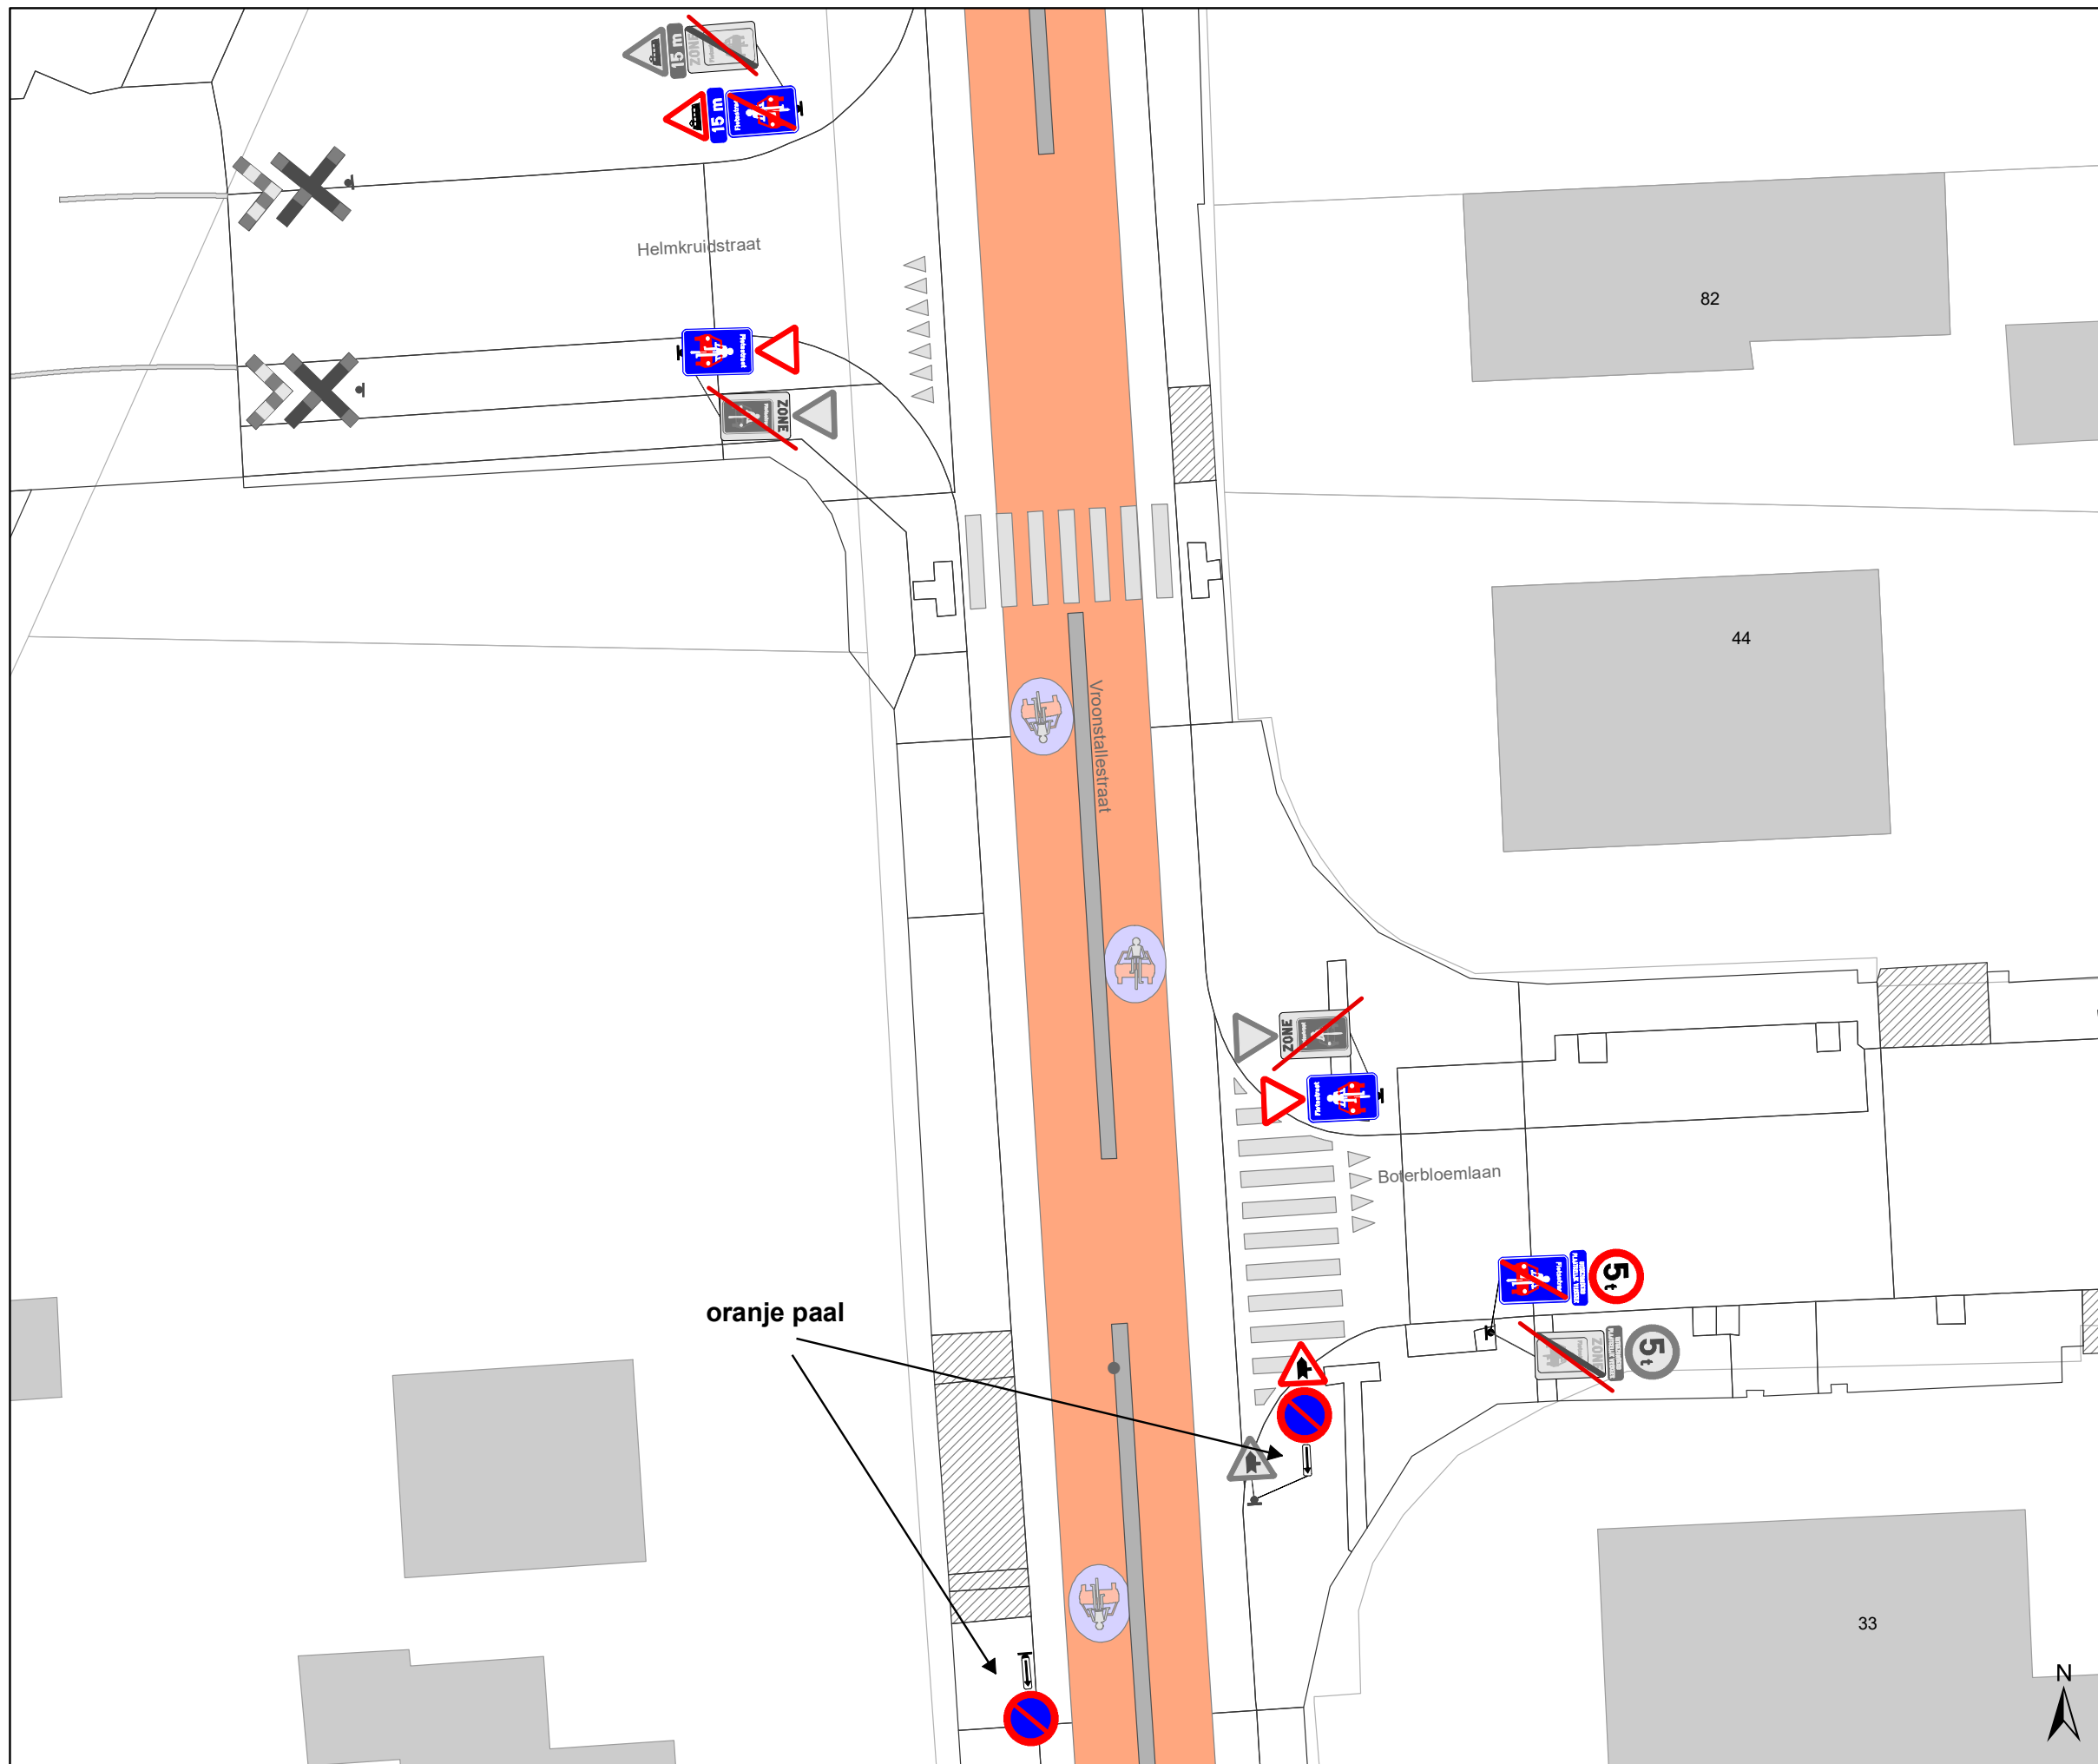

oranje paal

### Legende


- Bestaande verkeersborden
- Geplande verkeersborden
- Te verwijderen verkeersborden
- Bestaande wegmarkeringen
- Geplande wegmarkeringen

### Straatmeubilair

- Gepland paaltje
- Bestaand paaltje
- Te verwijderen paaltje

### Overige

- Ander gepland dossier (in voorbereiding bij MOBBED)

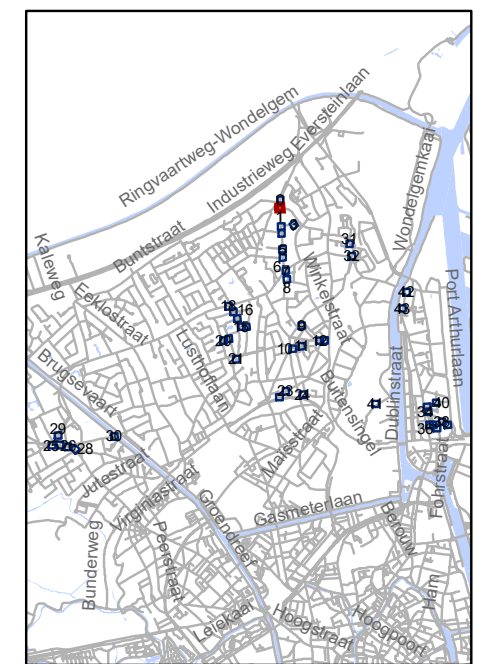

**gent:** Mobiliteitsbedrijf stad Gent  
Verkeerstechnische taken

**screening Mariakerke  
palen & M-onderborden**






Dossiernummer P-334897

DATUM	SCHAAL	PLAN	P FORMAAT
9/03/2023	1/200	2/44	A3








### Legende


-  Bestaande verkeersborden
-  Geplande verkeersborden
-  Te verwijderen verkeersborden
-  Bestaande wegmarkeringen
-  Geplande wegmarkeringen

### Straatmeubilair

-  Gepland paaltje
-  Bestaand paaltje
-  Te verwijderen paaltje

### Overige

-  Ander gepland dossier (in voorbereiding bij MOBBD)

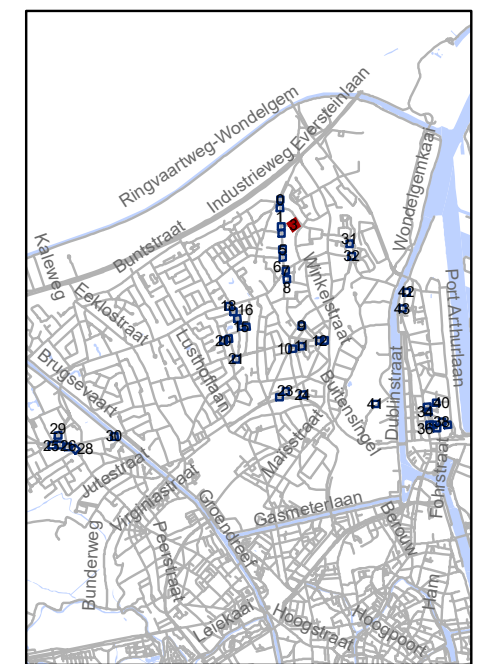


**gent:** Mobiliteitsbedrijf stad Gent  
Verkeerstechnische taken

## screening Mariakerke palen & M-onderborden




Dossiernummer P-334897

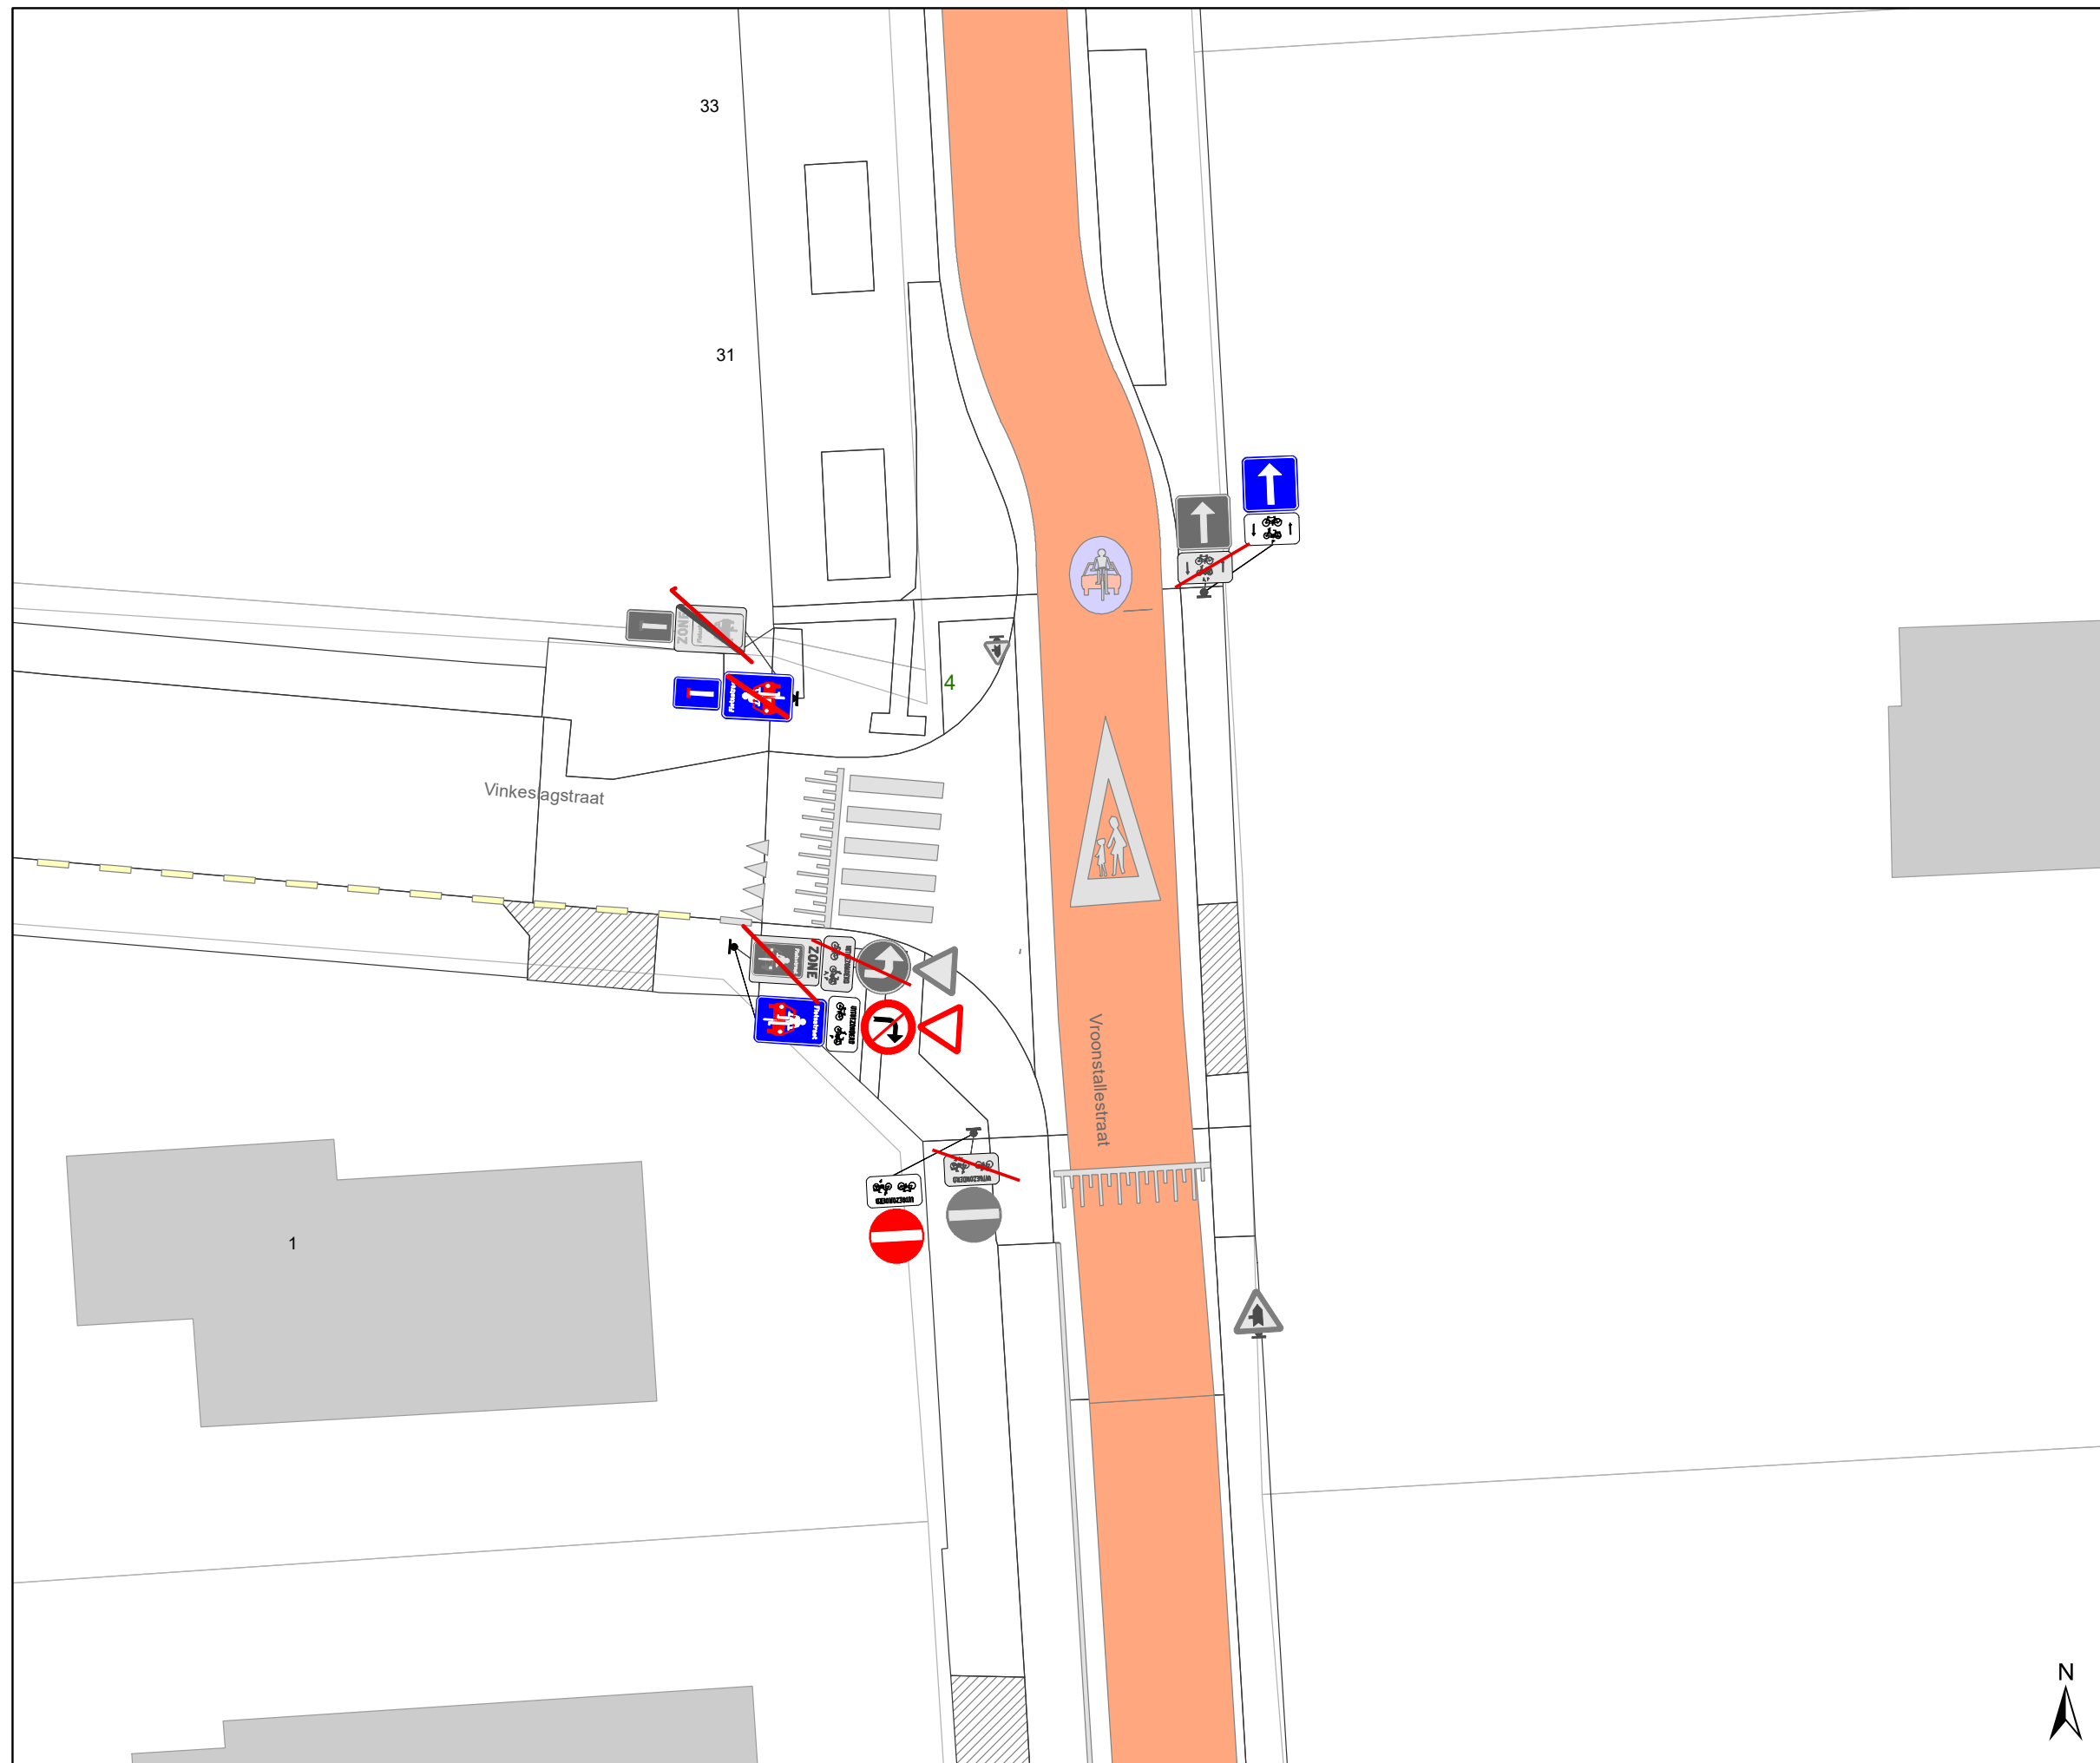

DATUM	SCHAAL	PLAN	P FORMAAT
9/03/2023	1/200	4/44	A3








## Legende


-  Bestaande verkeersborden
-  Geplande verkeersborden
-  Te verwijderen verkeersborden


-  Bestaande wegmarkeringen
-  Geplande wegmarkeringen

## Straatmeubilair

-  Gepland paaltje
-  Bestaand paaltje
-  Te verwijderen paaltje

## Overige


-  Ander gepland dossier (in voorbereiding bij MOBBD)

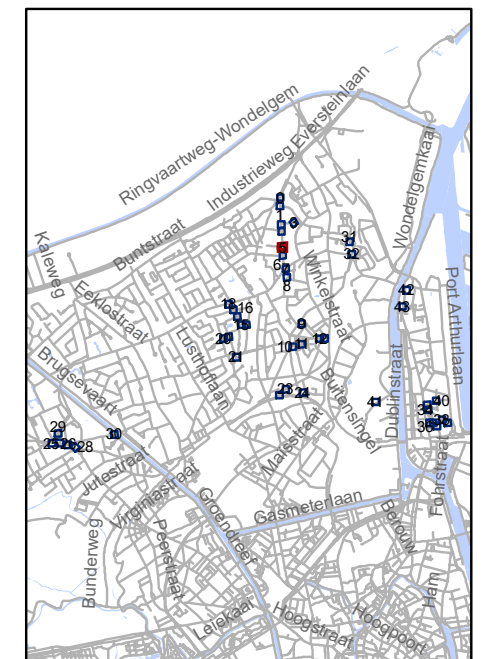




**gent:** Mobiliteitsbedrijf stad Gent  
Verkeerstechnische taken

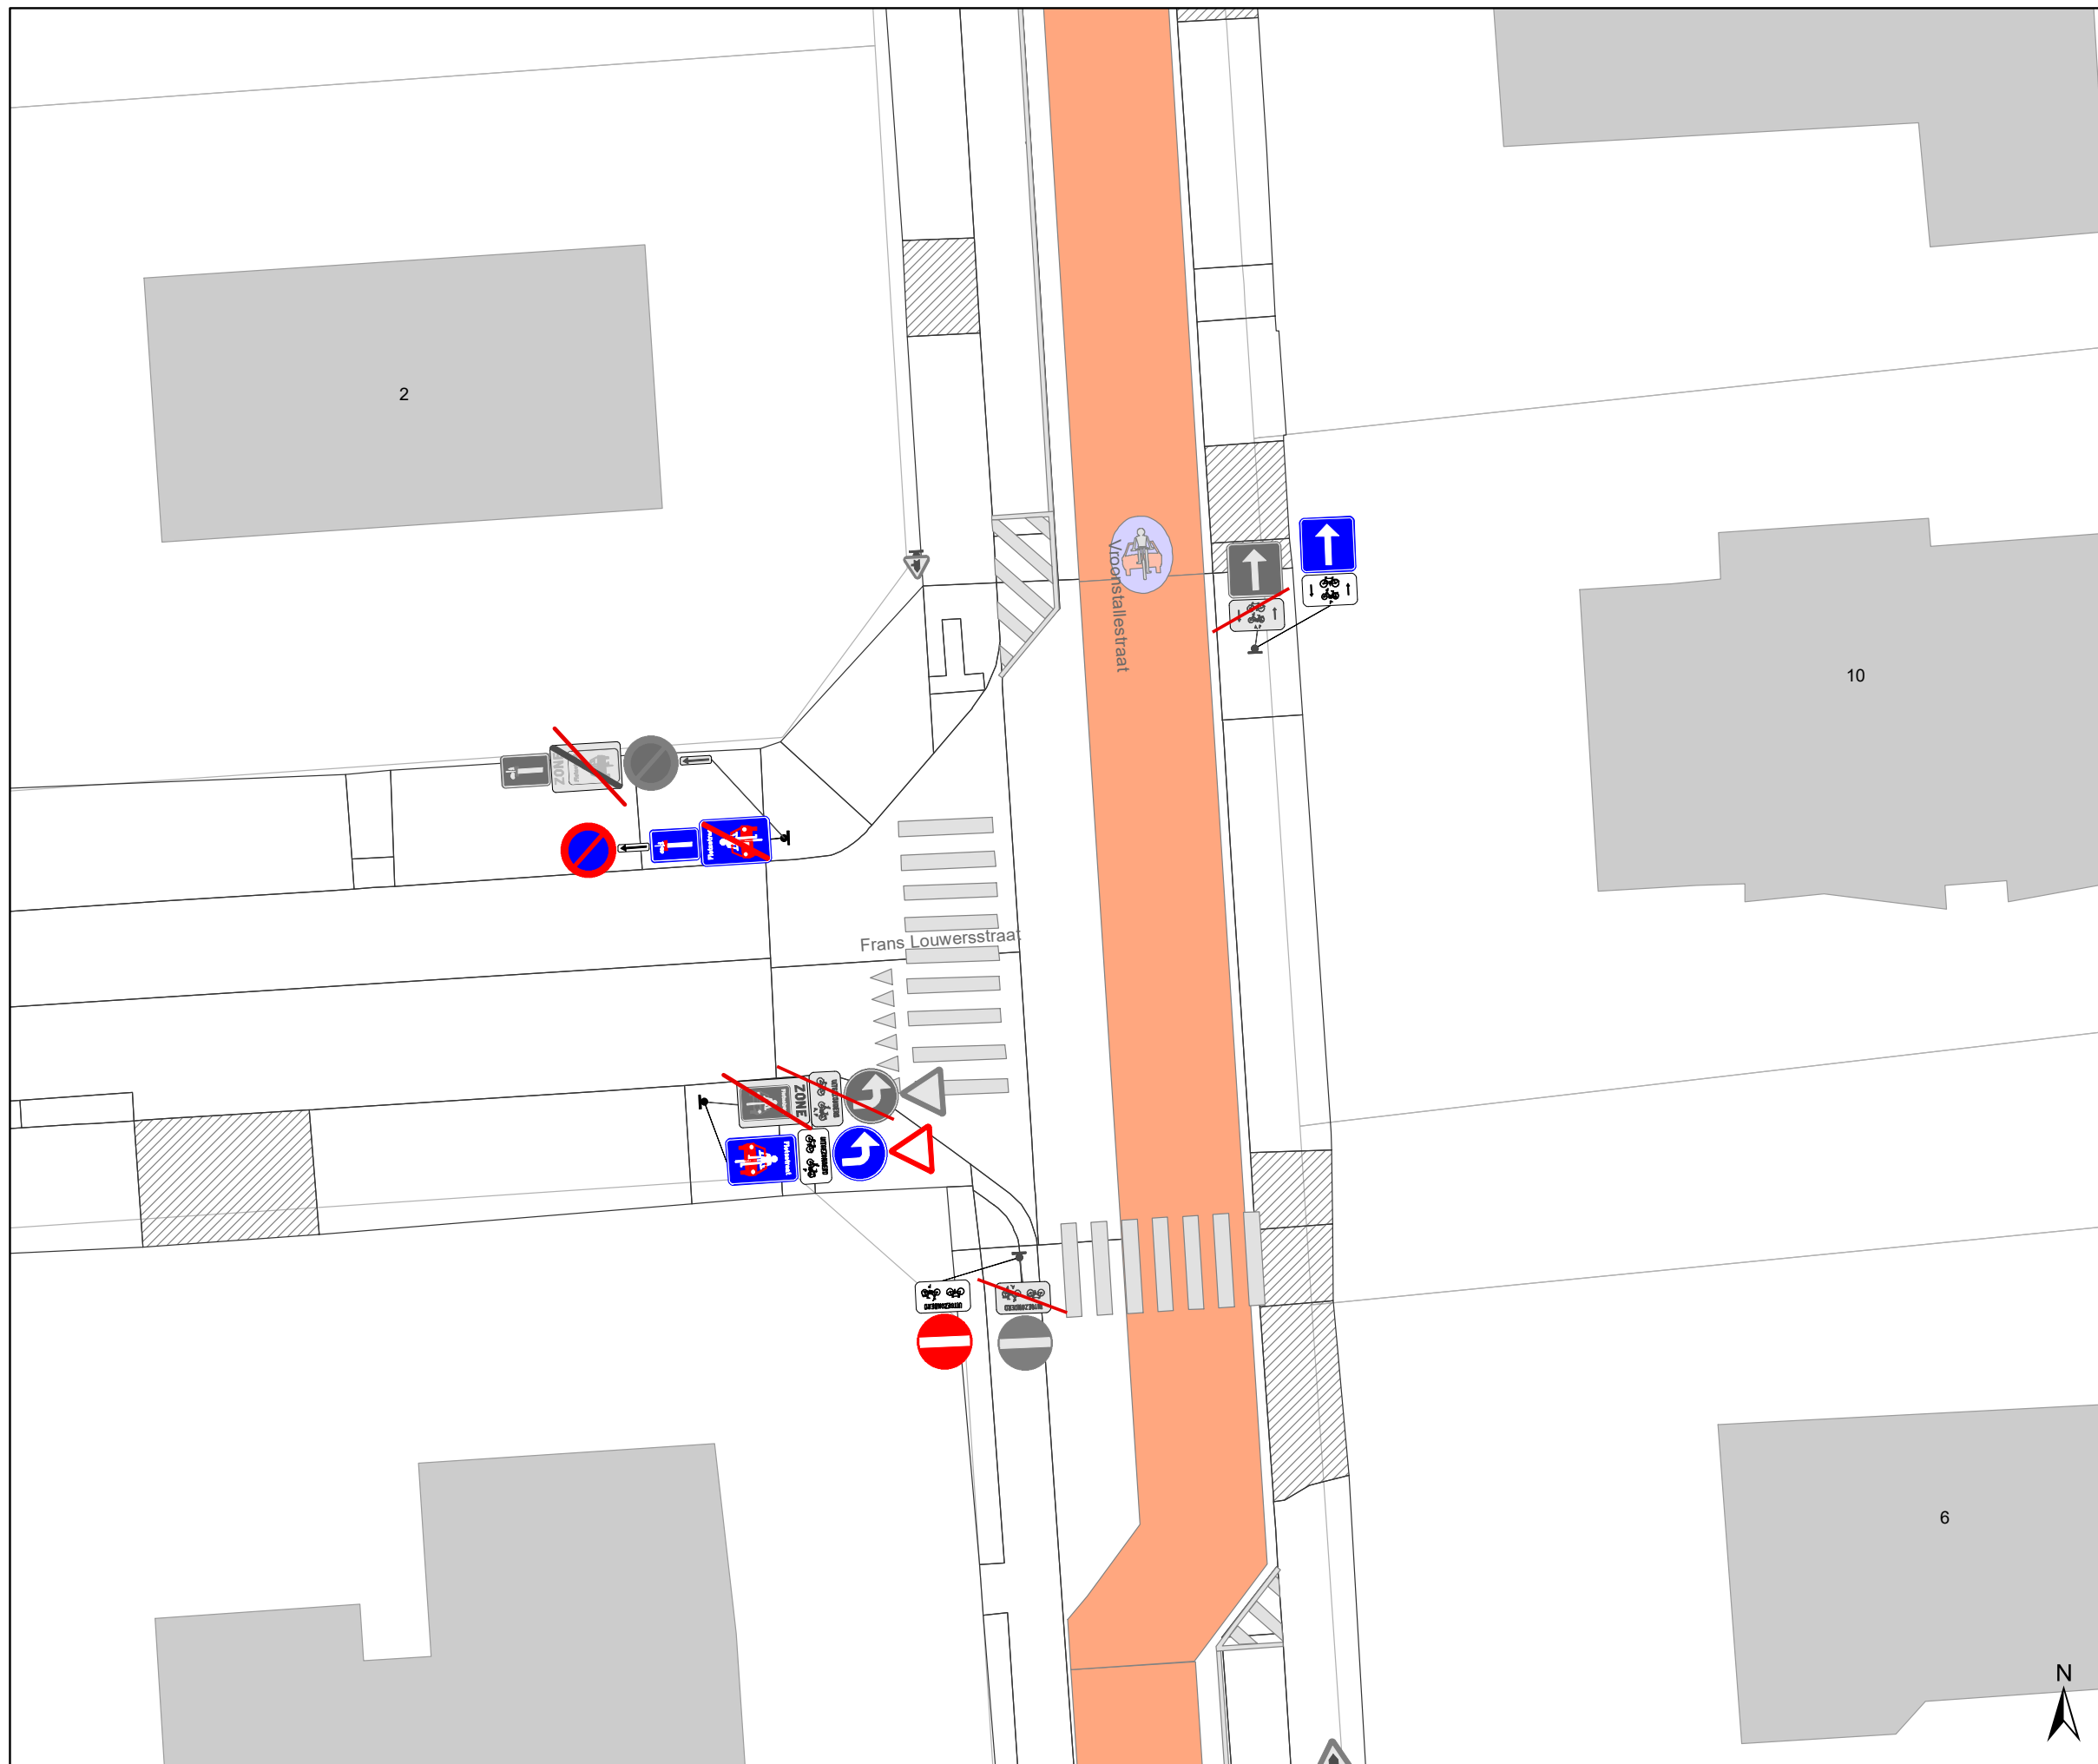

## screening Mariakerke palen & M-onderborden

Dossiernummer P-334897			
DATUM	SCHAAL	PLAN	P FORMAAT
9/03/2023	1/200	6/44	A3






### Legende


-  Bestaande verkeersborden
-  Geplande verkeersborden
-  Te verwijderen verkeersborden


-  Bestaande wegmarkeringen
-  Geplande wegmarkeringen

### Straatmeubilair

-  Gepland paaltje
-  Bestaand paaltje
-  Te verwijderen paaltje

### Overige

-  Ander gepland dossier (in voorbereiding bij MOBBD)

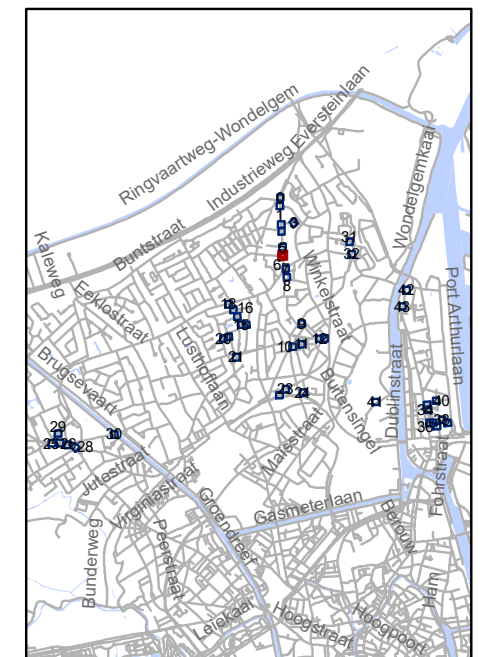


**gent:** Mobiliteitsbedrijf stad Gent  
Verkeerstechnische taken




## screening Mariakerke palen & M-onderborden



Dossiernummer P-334897

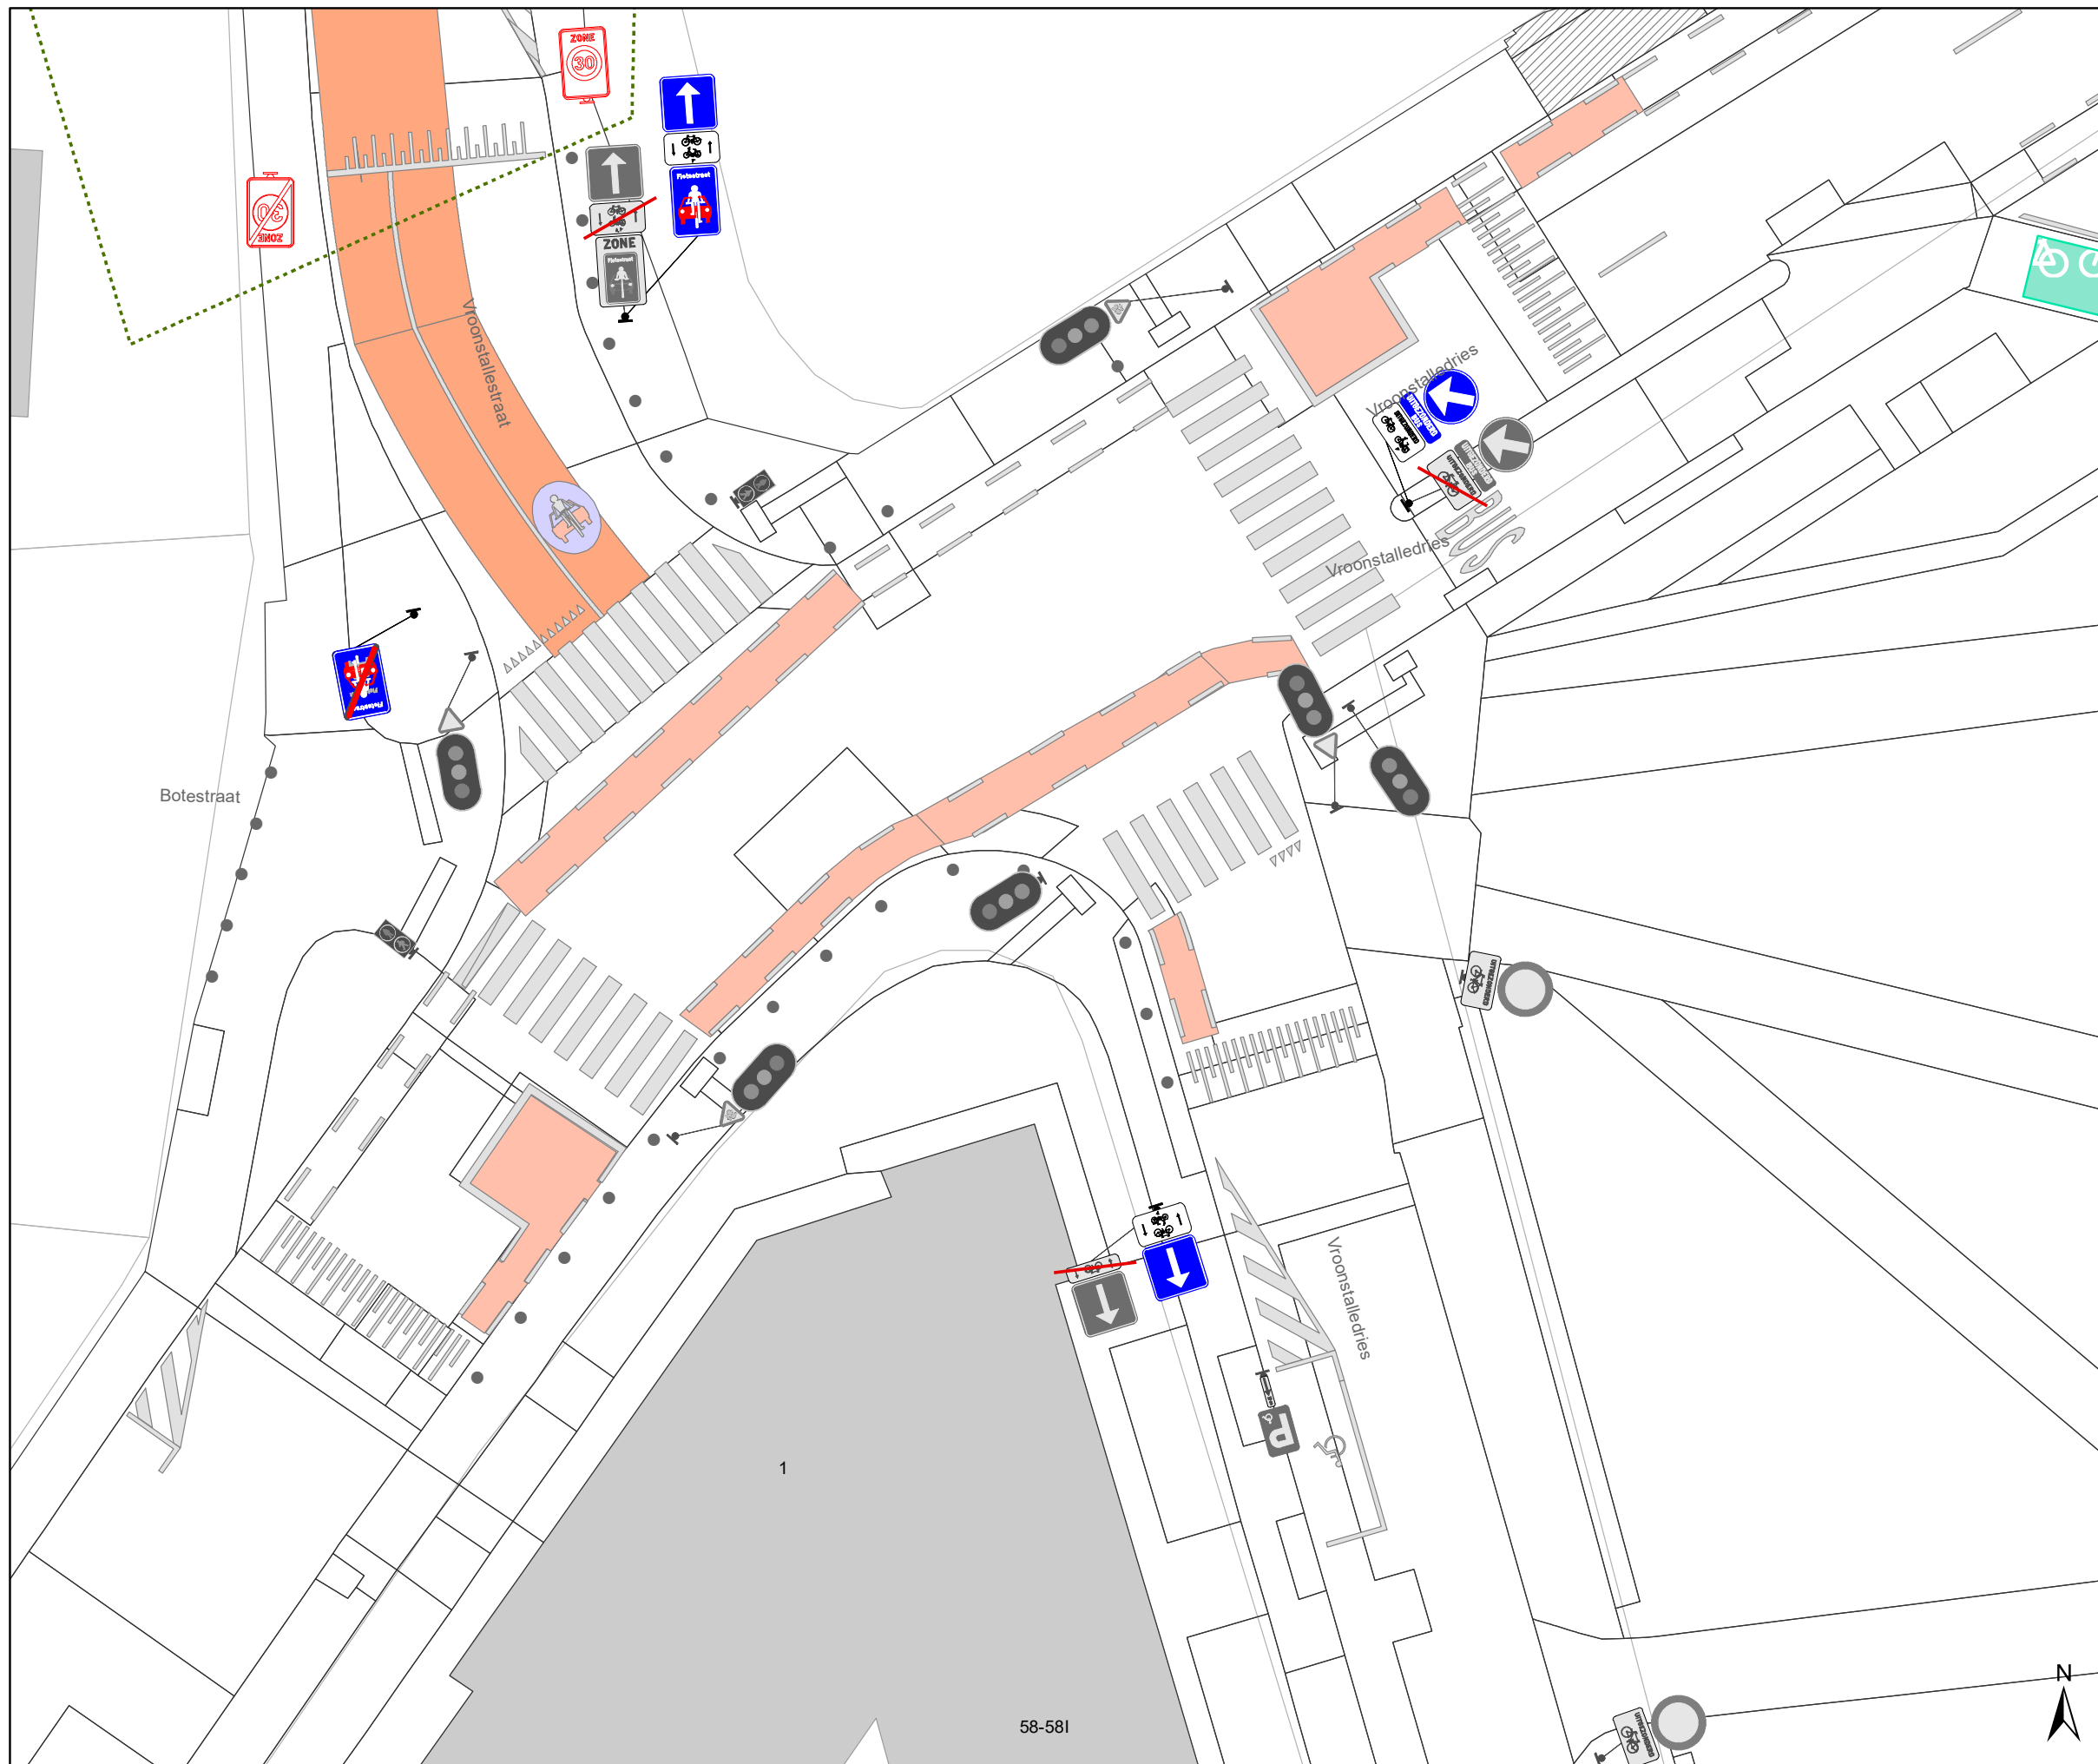DATUM	SCHAAL	PLAN	P FORMAAT
9/03/2023	1/200	7/44	A3






## Legende

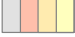
-  Bestaande verkeersborden
-  Geplande verkeersborden
-  Te verwijderen verkeersborden


-  Bestaande wegmarkeringen
-  Geplande wegmarkeringen

## Straatmeubilair

-  Gepland paaltje
-  Bestaand paaltje
-  Te verwijderen paaltje

## Overige

-  Ander gepland dossier (in voorbereiding bij MOBBED)

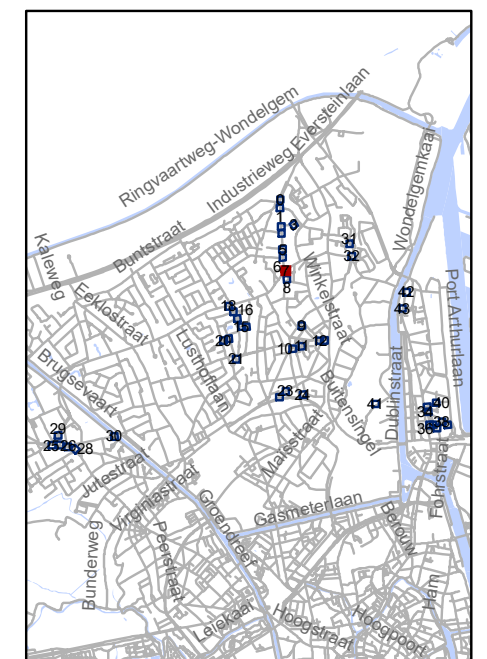

**gent:** Mobiliteitsbedrijf stad Gent  
Verkeerstechnische taken

## screening Mariakerke palen & M-onderborden




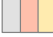

Dossiernummer P-334897			
DATUM	SCHAAL	PLAN	P FORMAAT
9/03/2023	1/200	8/44	A3

58-581








### Legende


-  Bestaande verkeersborden
-  Geplande verkeersborden
-  Te verwijderen verkeersborden
-  Bestaande wegmarkeringen
-  Geplande wegmarkeringen

### Straatmeubilair

-  Gepland paaltje
-  Bestaand paaltje
-  Te verwijderen paaltje

### Overige

-  Ander gepland dossier (in voorbereiding bij MOBBD)

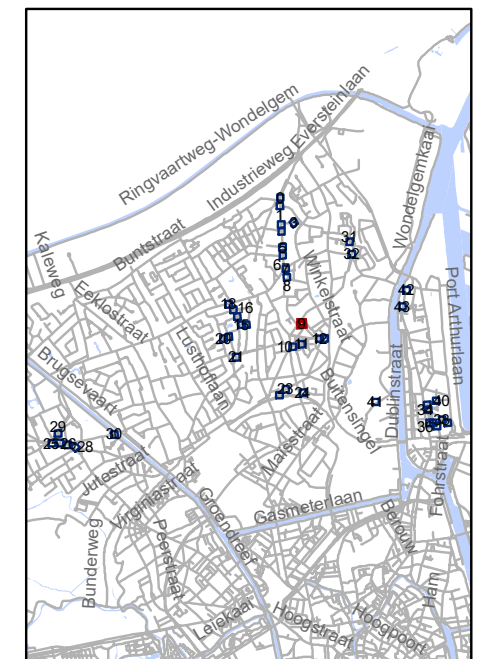


**gent:** Mobiliteitsbedrijf stad Gent  
Verkeerstechnische taken

## screening Mariakerke palen & M-onderborden

Dossiernummer P-334897

DATUM	SCHAAL	PLAN	P FORMAAT
9/03/2023	1/200	10/44	A3

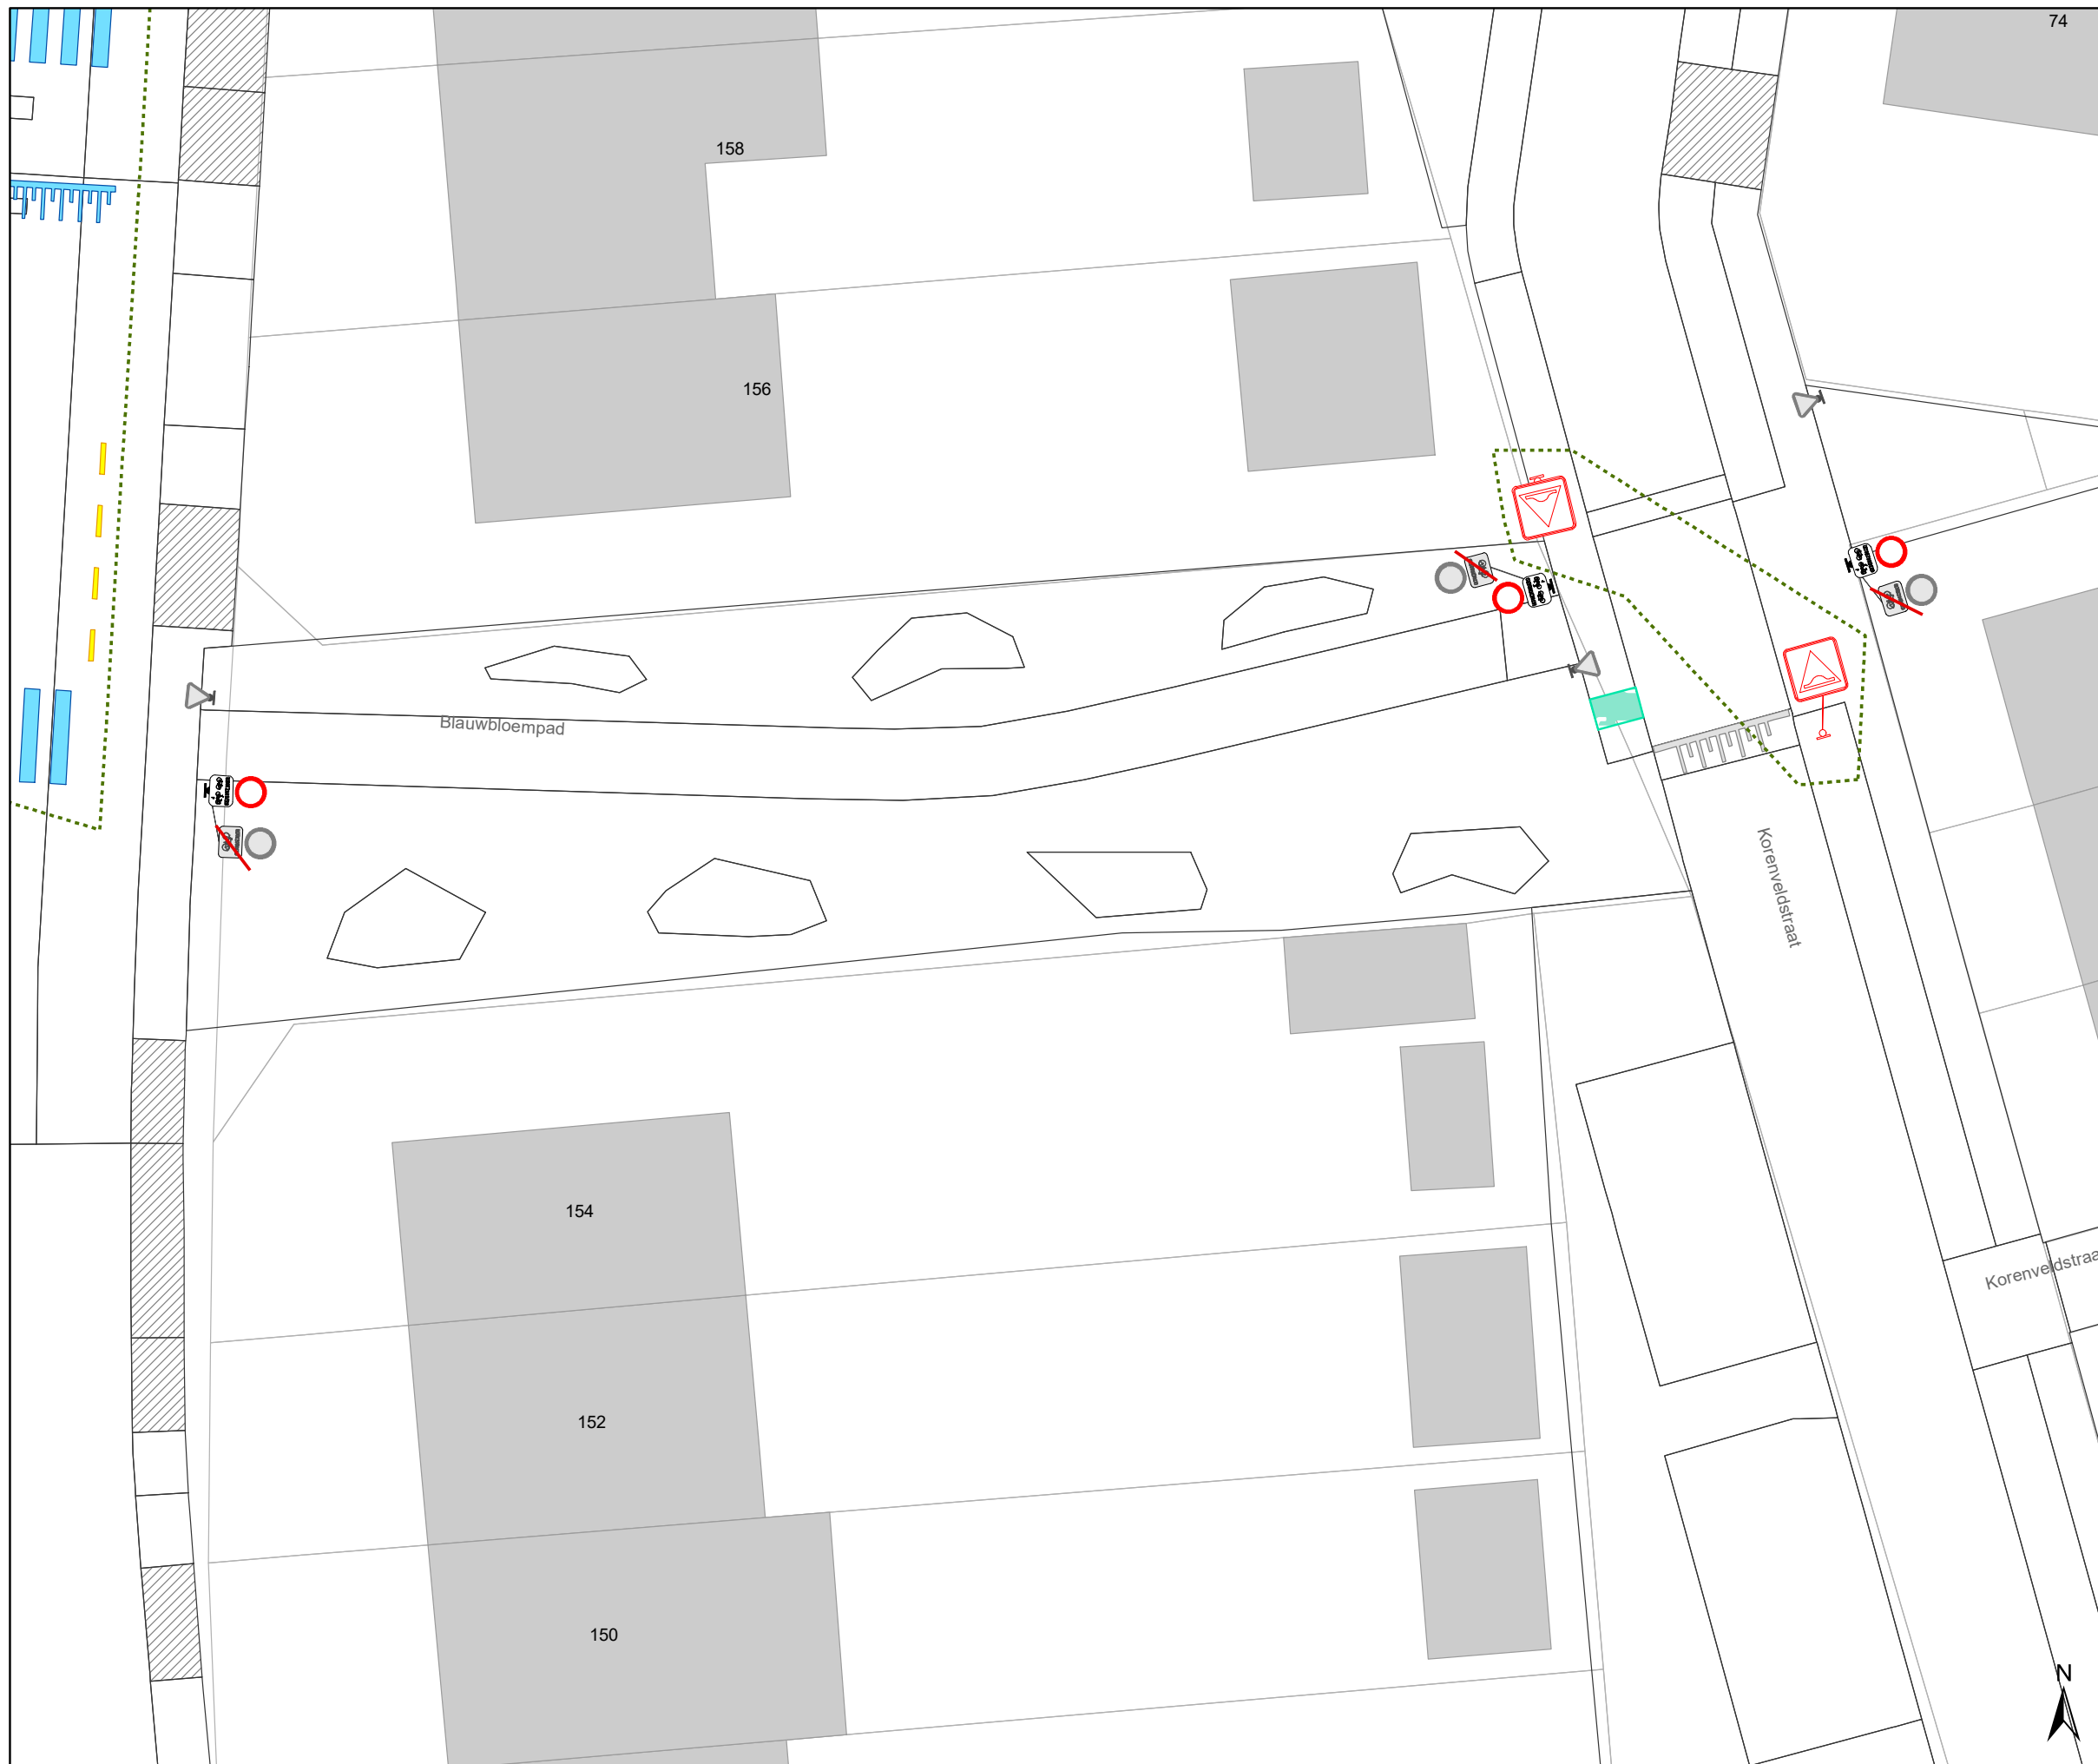

### Legende


- Bestaande verkeersborden
- Geplande verkeersborden
- Te verwijderen verkeersborden
- Bestaande wegmarkeringen
- Geplande wegmarkeringen

### Straatmeubilair

- Gepland paaltje
- Bestaand paaltje
- Te verwijderen paaltje

### Overige

- Ander gepland dossier (in voorbereiding bij MOBBED)

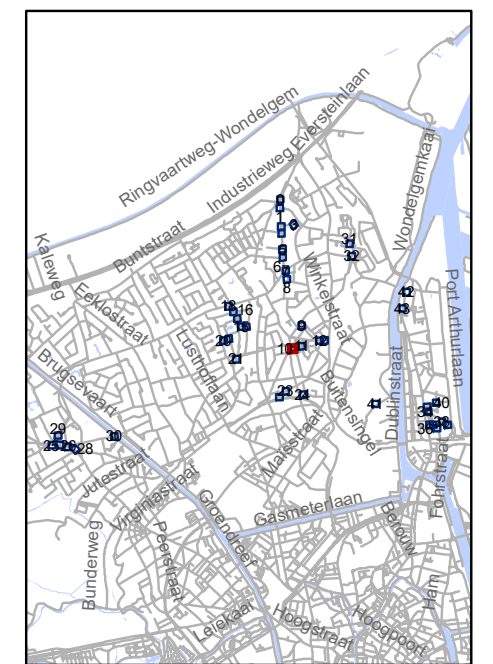


**gent:** Mobiliteitsbedrijf stad Gent  
Verkeerstechnische taken




**screening Mariakerke  
palen & M-onderborden**

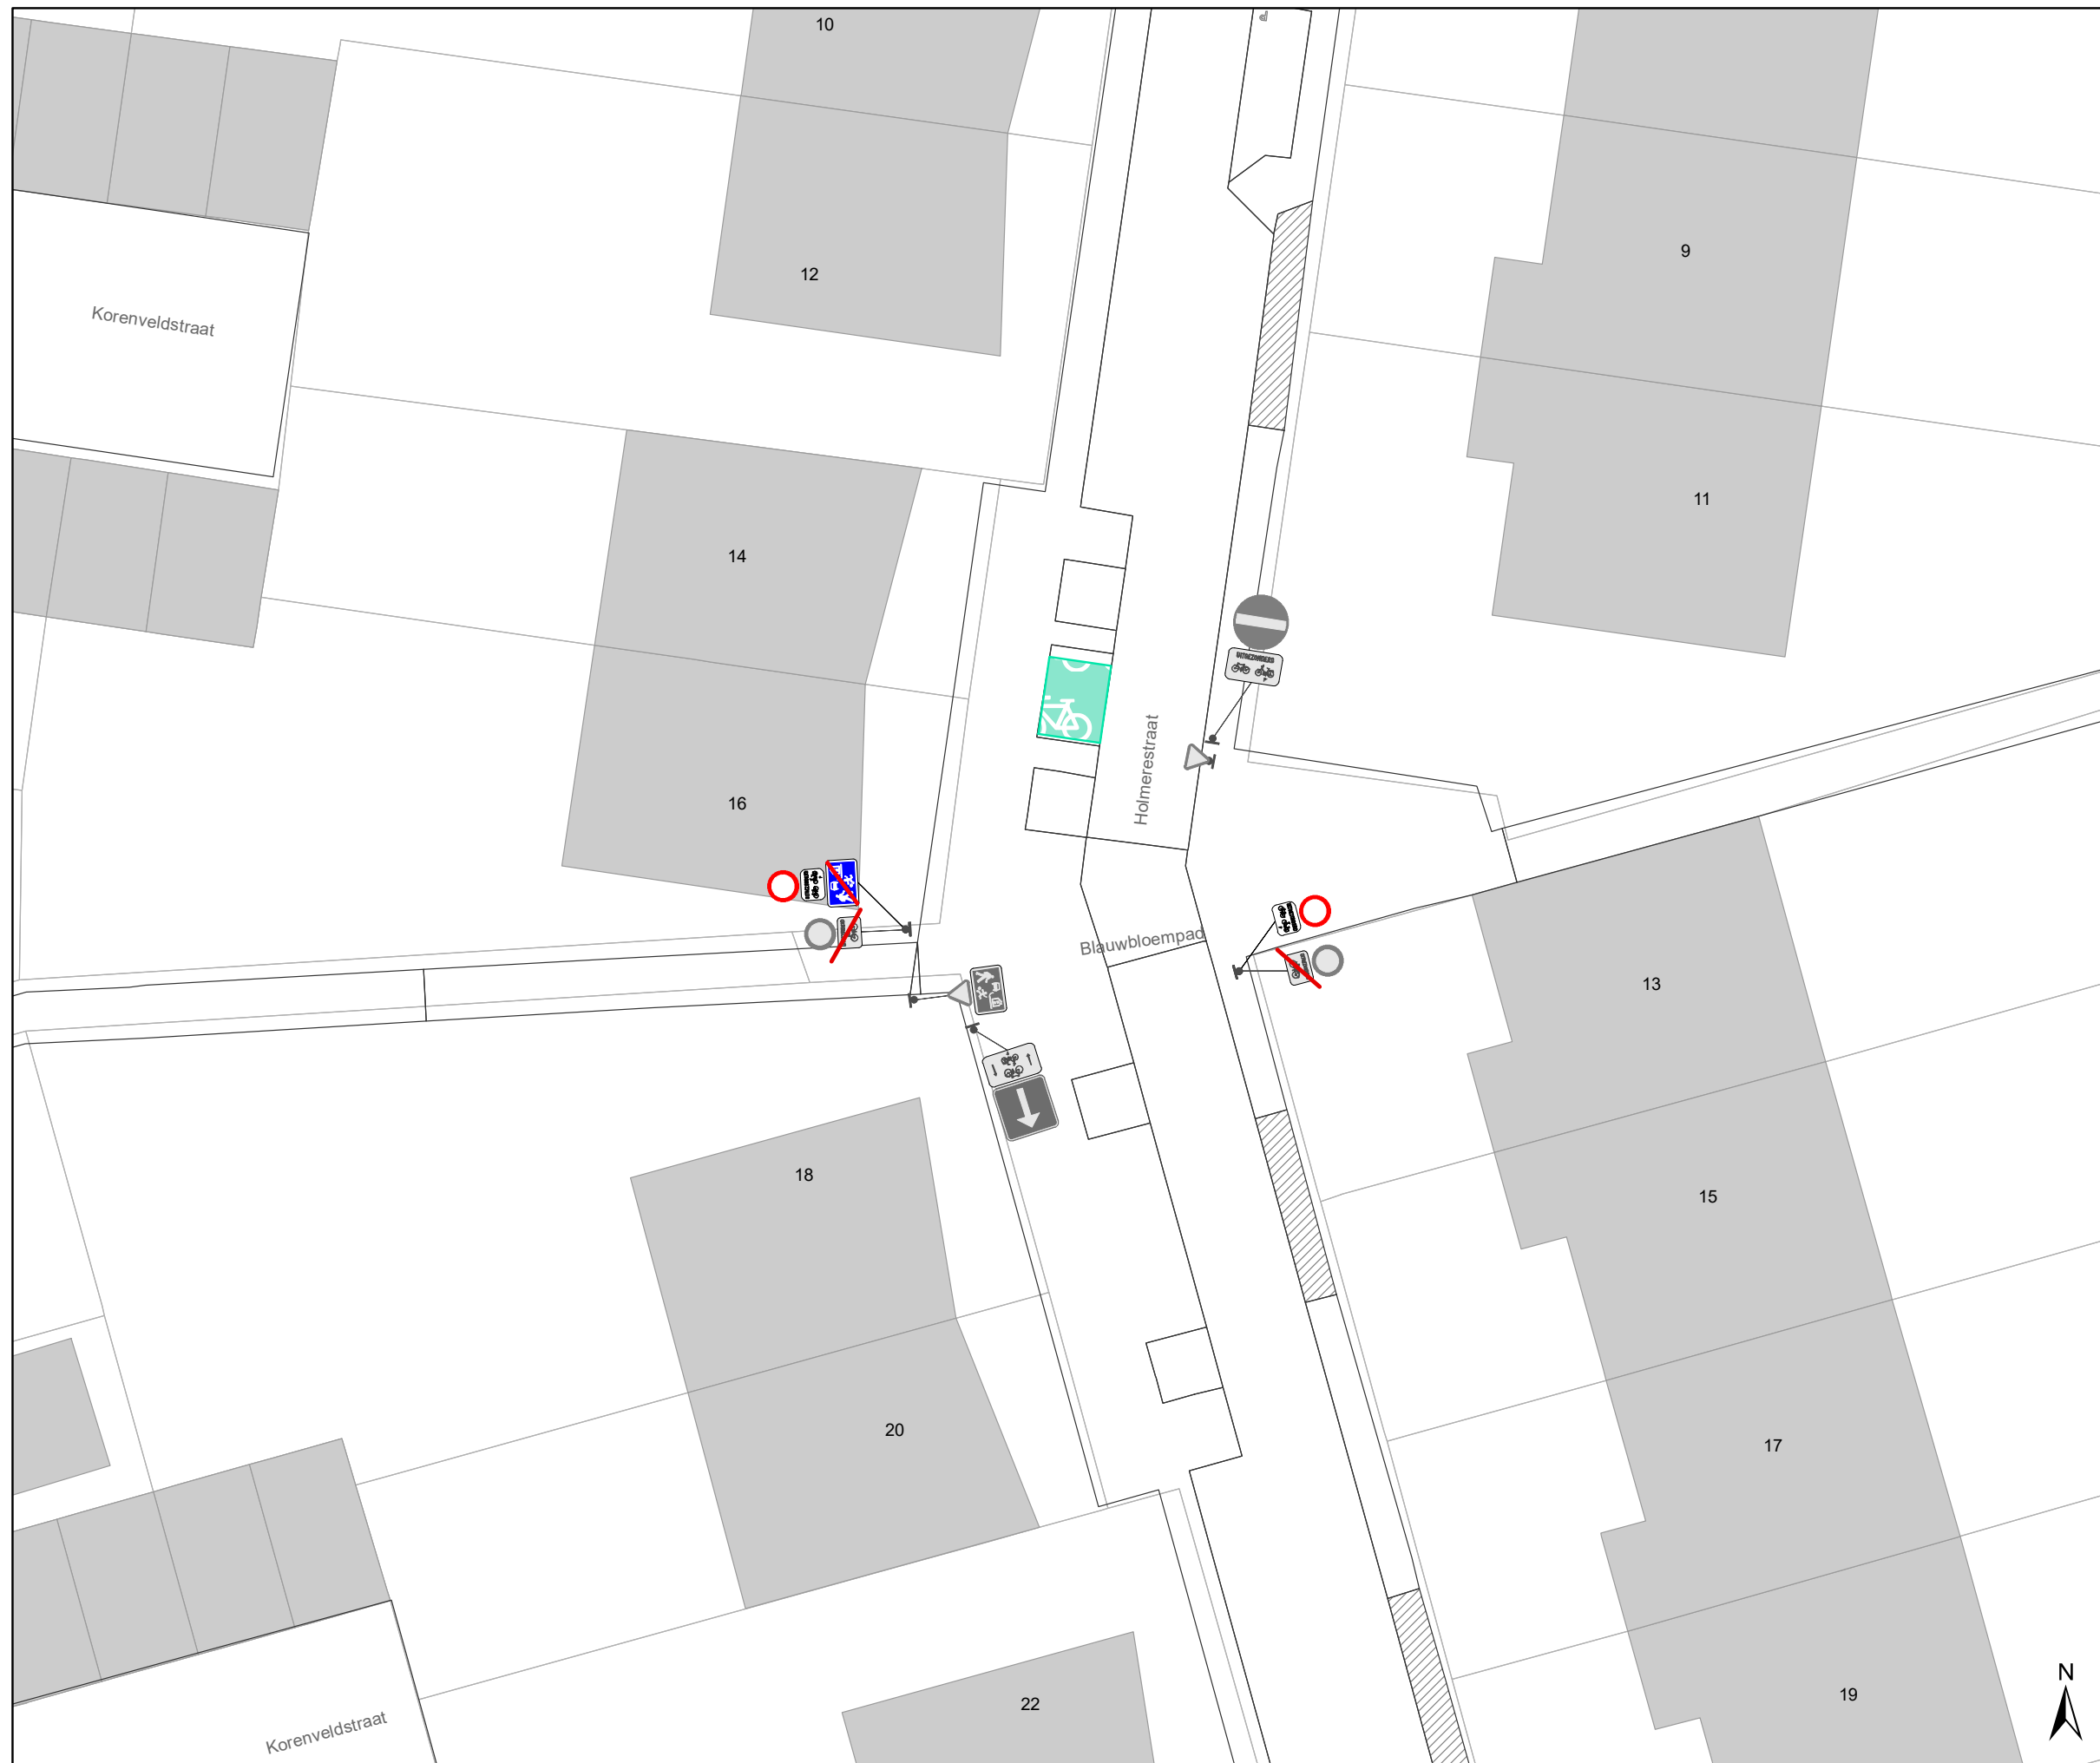

Dossiernummer P-334897

DATUM	SCHAAL	PLAN	P FORMAAT
9/03/2023	1/200	11/44	A3






### Legende


-  Bestaande verkeersborden
-  Geplande verkeersborden
-  Te verwijderen verkeersborden


-  Bestaande wegmarkeringen
-  Geplande wegmarkeringen

### Straatmeubilair

-  Gepland paaltje
-  Bestaand paaltje
-  Te verwijderen paaltje

### Overige


-  Ander gepland dossier (in voorbereiding bij MOBBD)

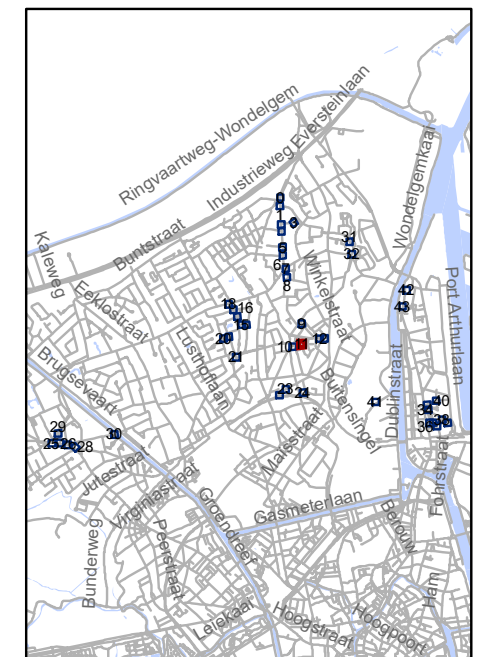




**gent:** Mobiliteitsbedrijf stad Gent  
Verkeerstechnische taken

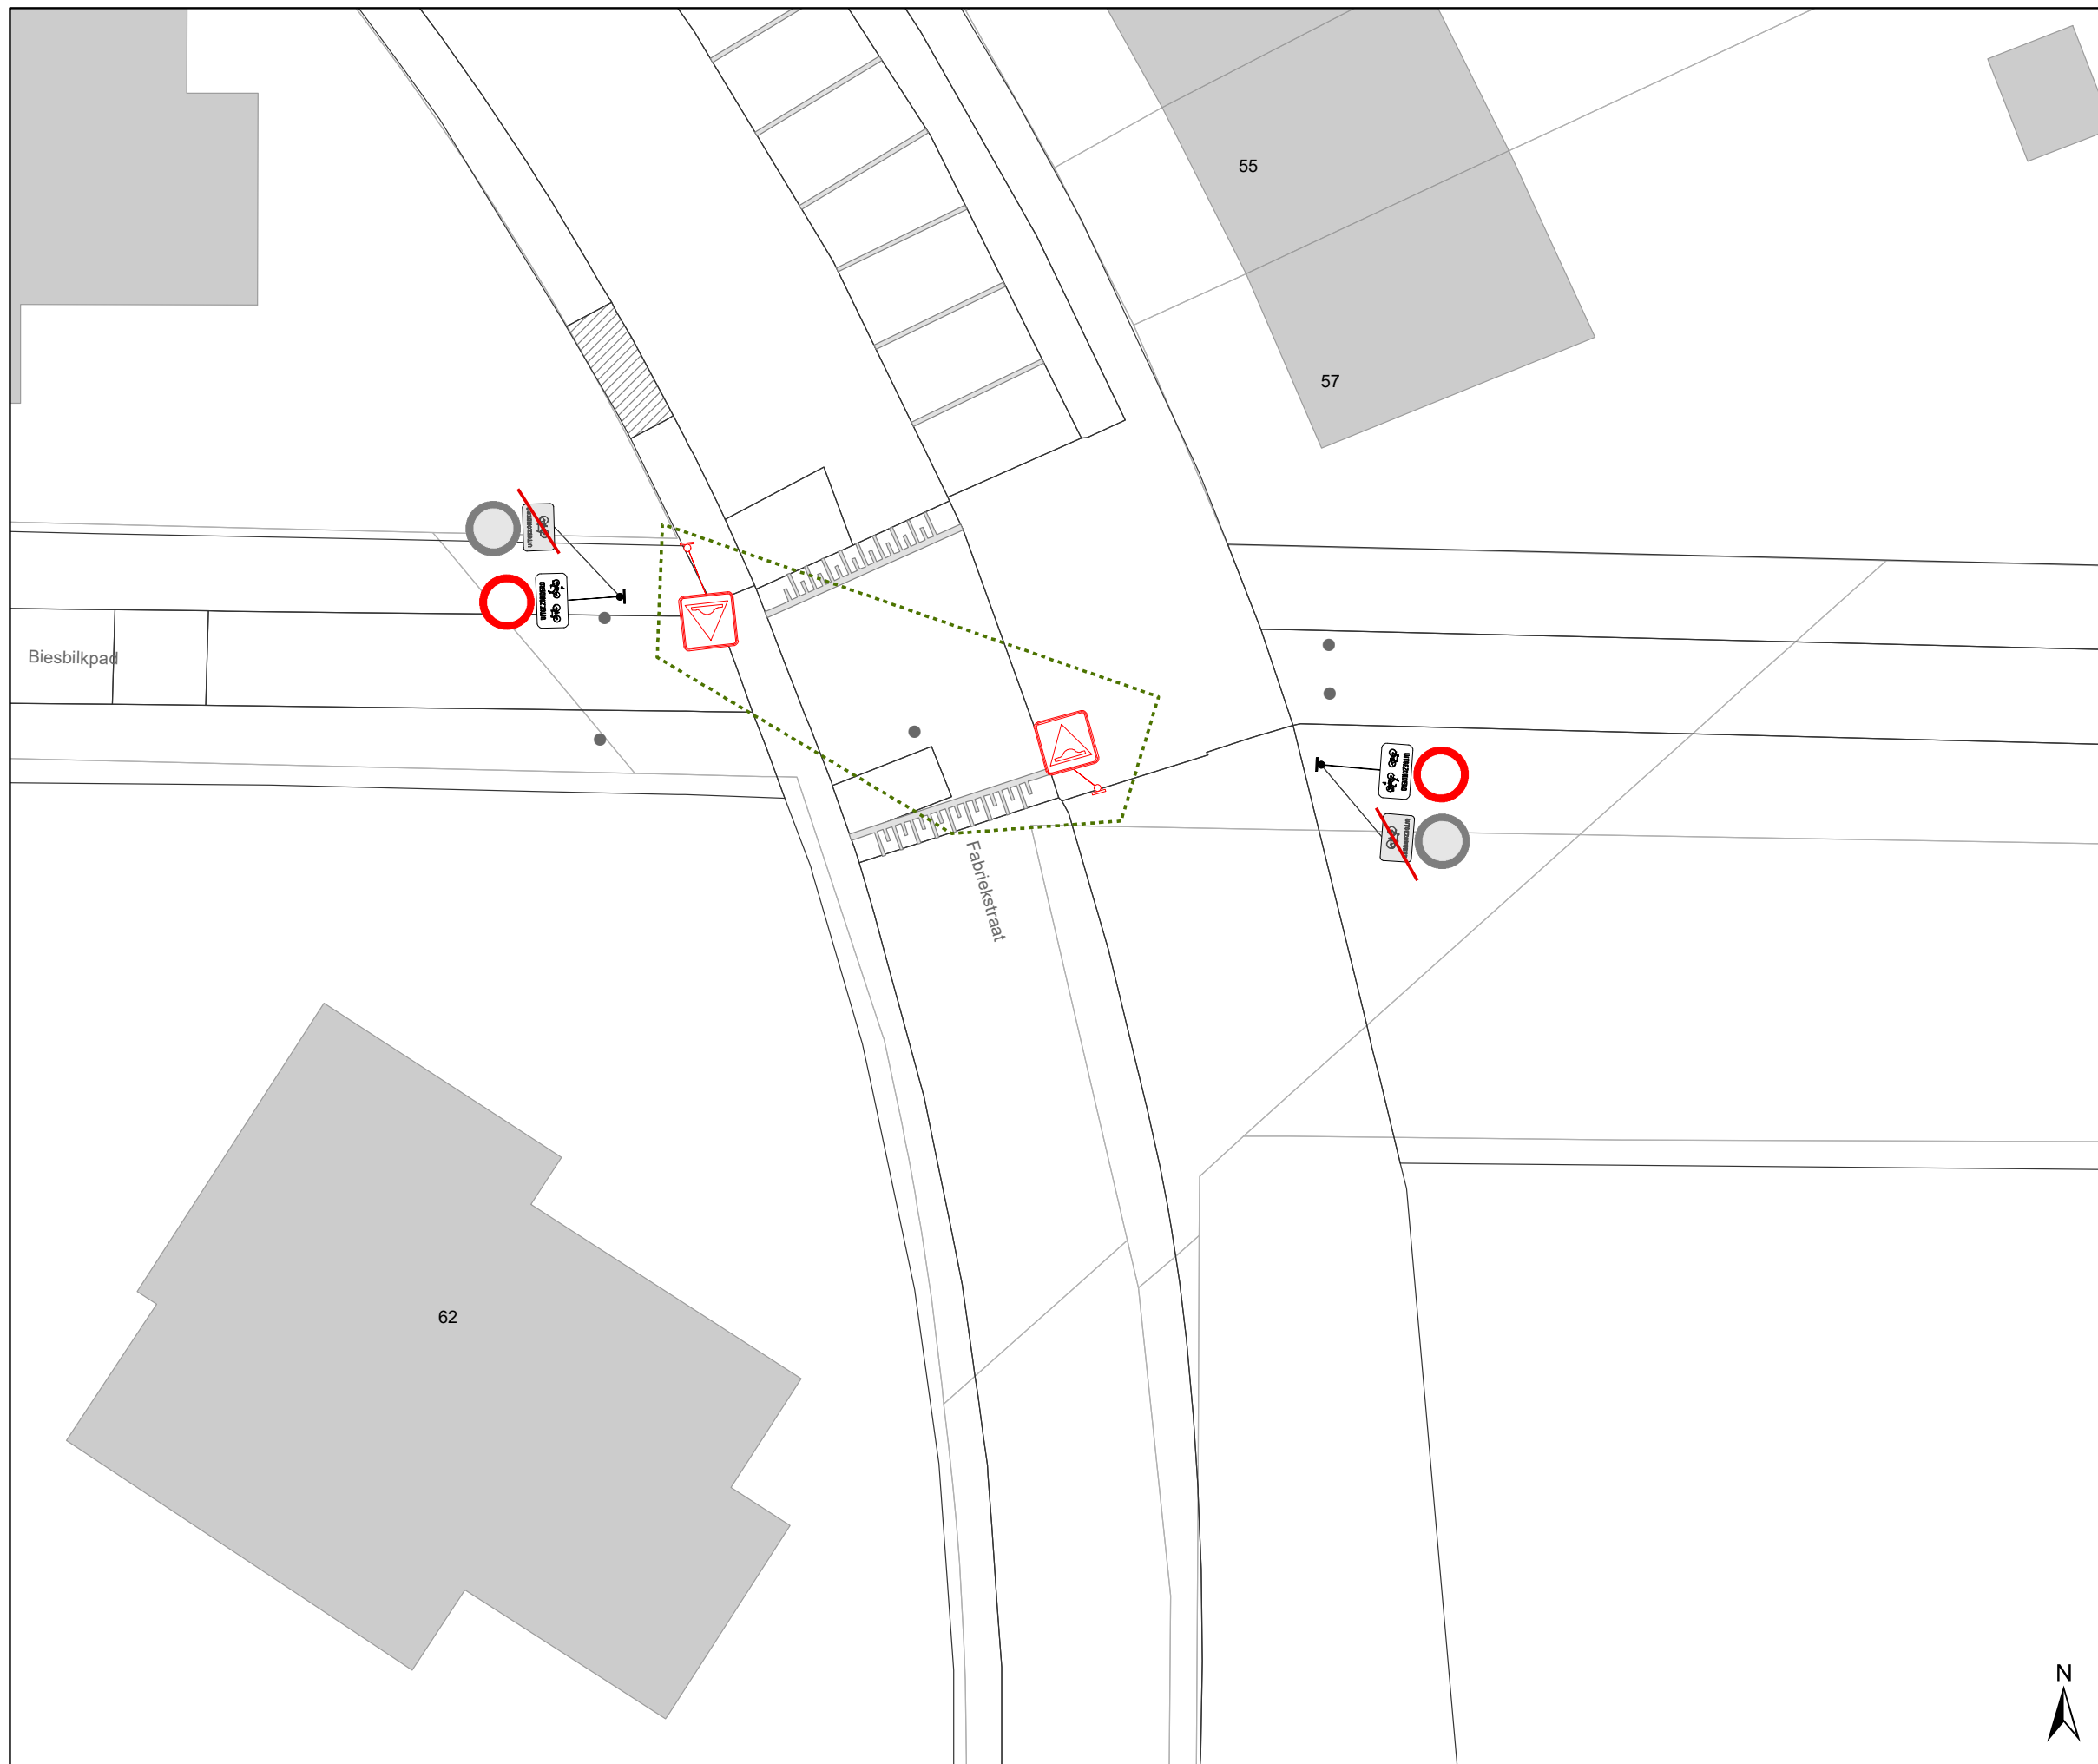

## screening Mariakerke palen & M-onderborden

Dossiernummer P-334897			
DATUM	SCHAAL	PLAN	P FORMAAT
9/03/2023	1/200	12/44	A3






## Legende


-  Bestaande verkeersborden
-  Geplande verkeersborden
-  Te verwijderen verkeersborden


-  Bestaande wegmarkeringen
-  Geplande wegmarkeringen

## Straatmeubilair

-  Gepland paaltje
-  Bestaand paaltje
-  Te verwijderen paaltje

## Overige

-  Ander gepland dossier (in voorbereiding bij MOBBD)

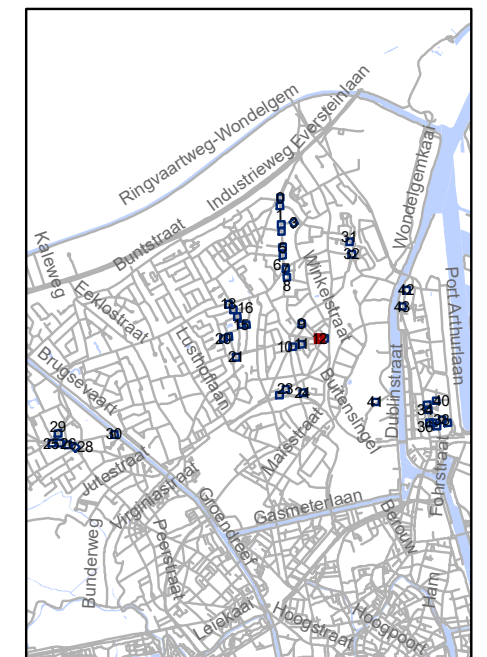


**gent:** Mobiliteitsbedrijf stad Gent  
Verkeerstechnische taken




## screening Mariakerke palen & M-onderborden



Dossiernummer P-334897

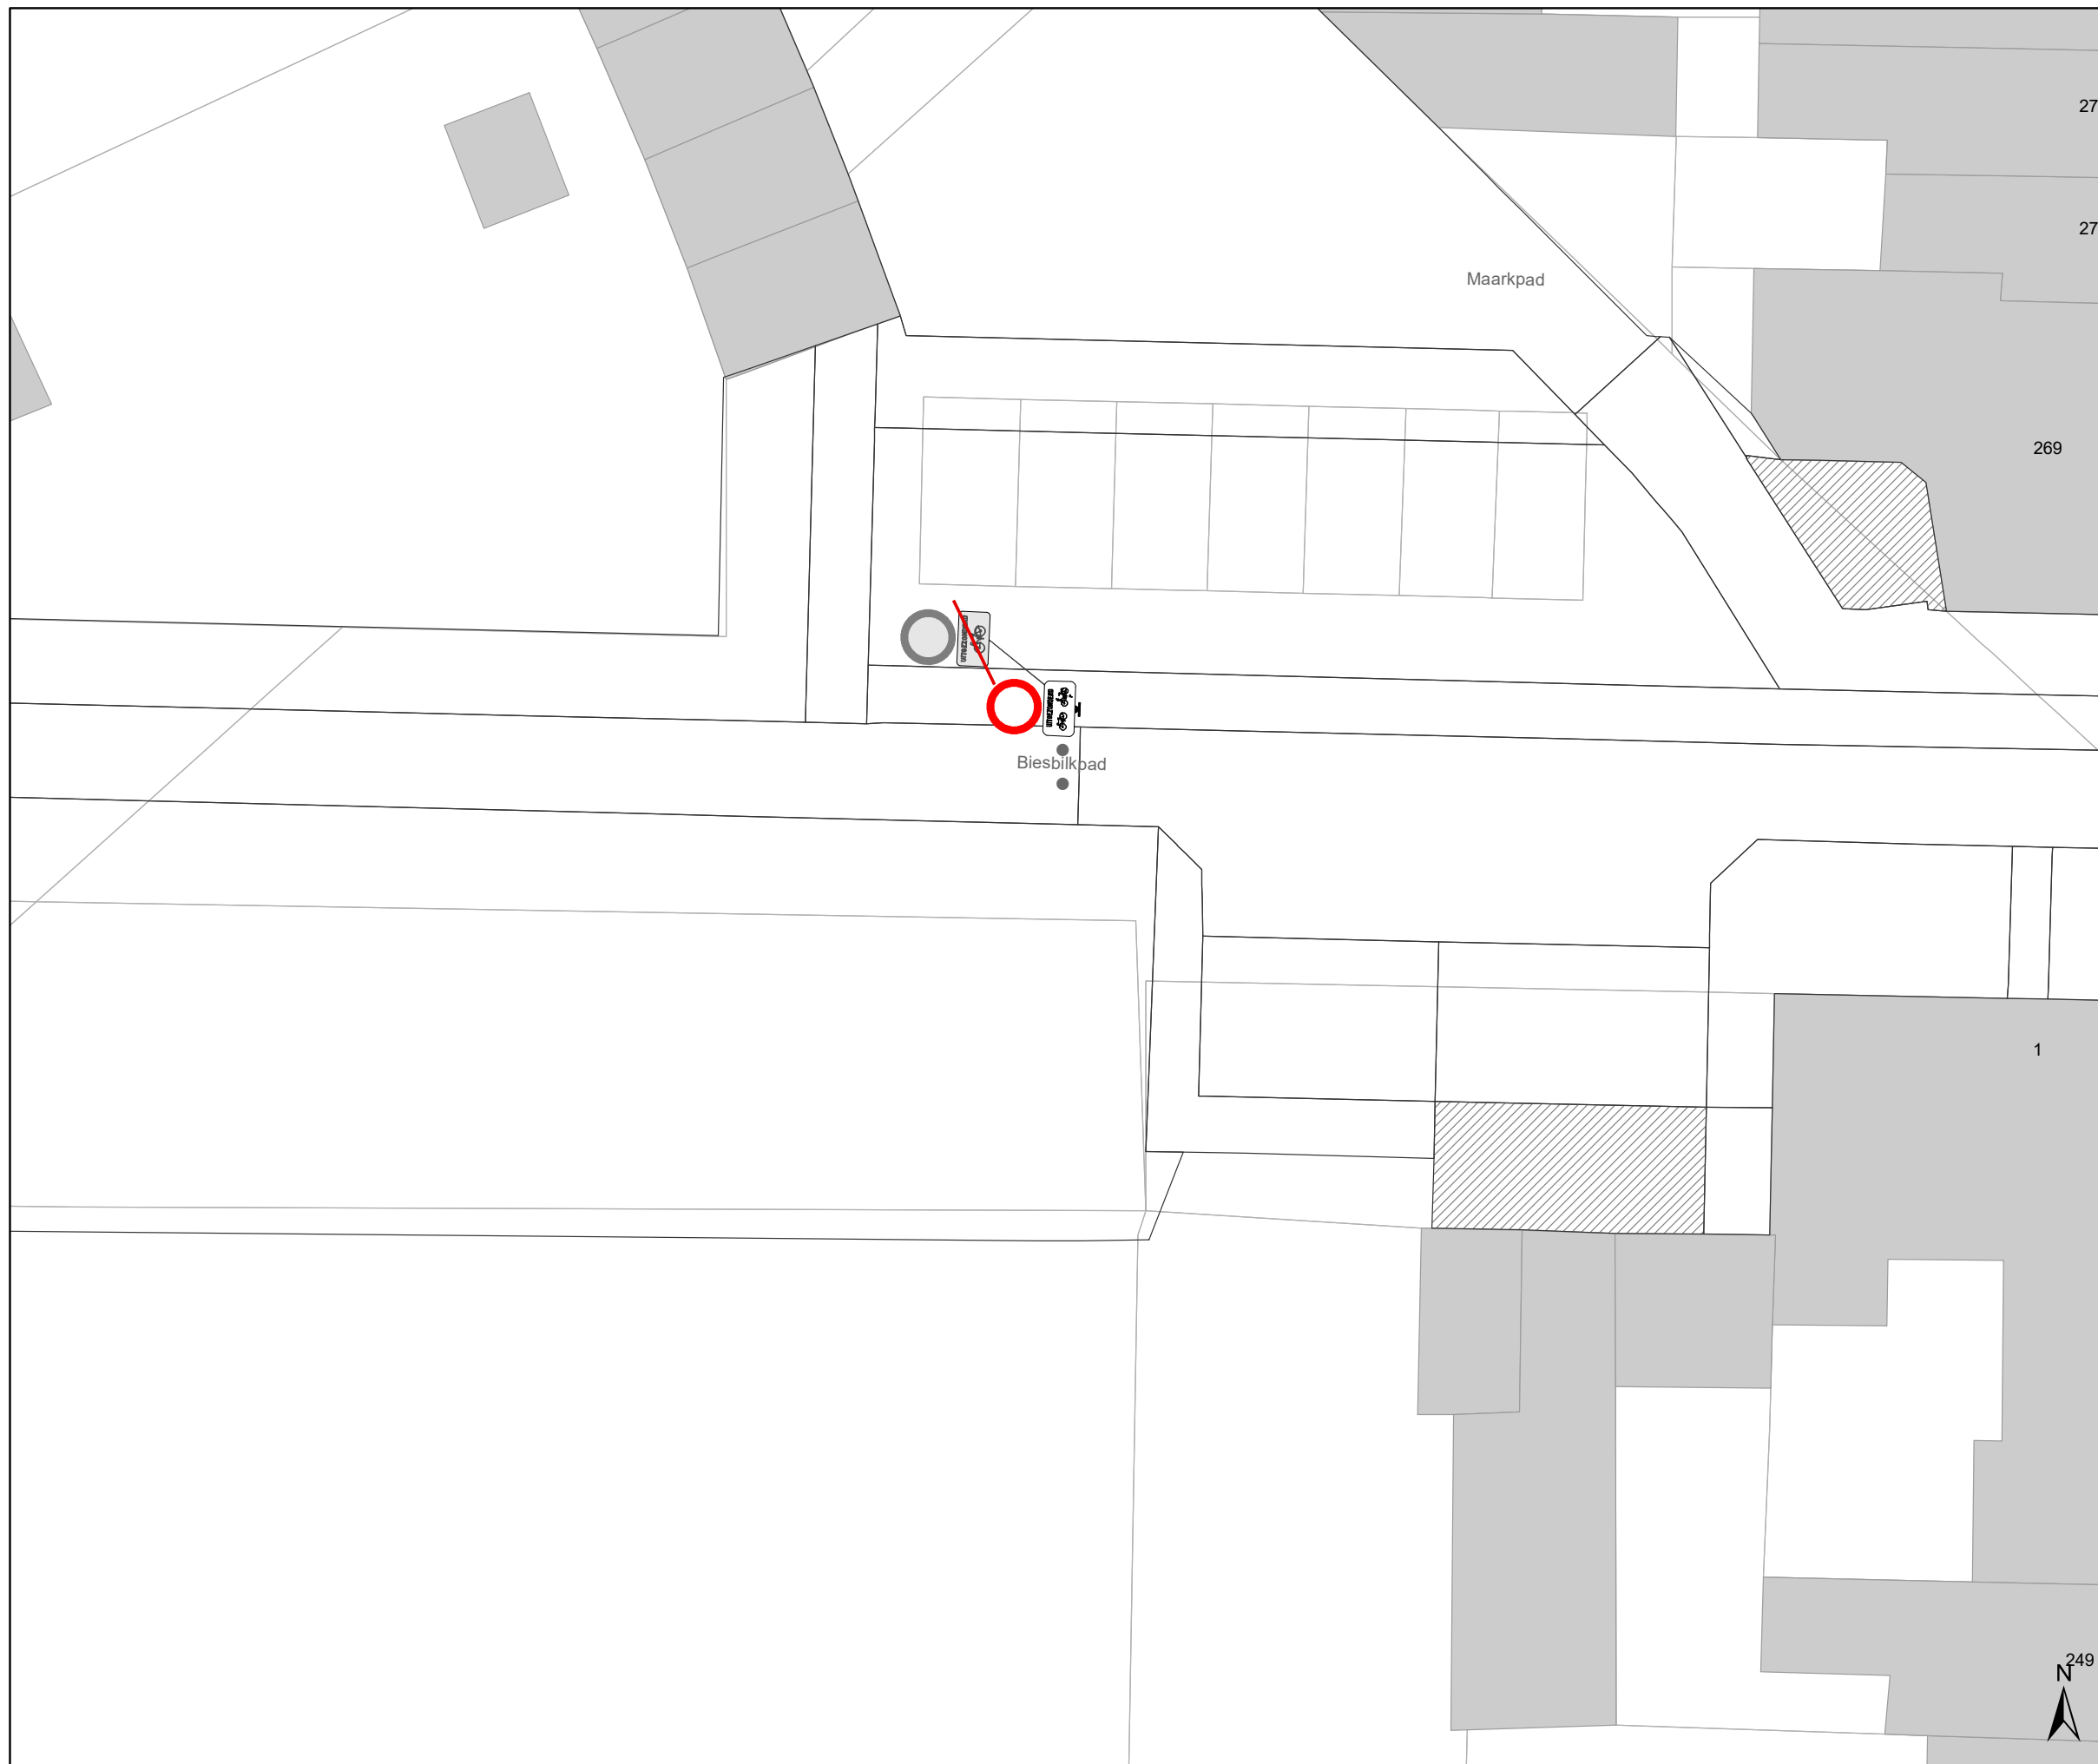DATUM	SCHAAL	PLAN	P FORMAAT
9/03/2023	1/200	13/44	A3






### Legende

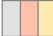
-  Bestaande verkeersborden
-  Geplande verkeersborden
-  Te verwijderen verkeersborden


-  Bestaande wegmarkeringen
-  Geplande wegmarkeringen

### Straatmeubilair

-  Gepland paaltje
-  Bestaand paaltje
-  Te verwijderen paaltje

### Overige


-  Ander gepland dossier (in voorbereiding bij MOBBD)

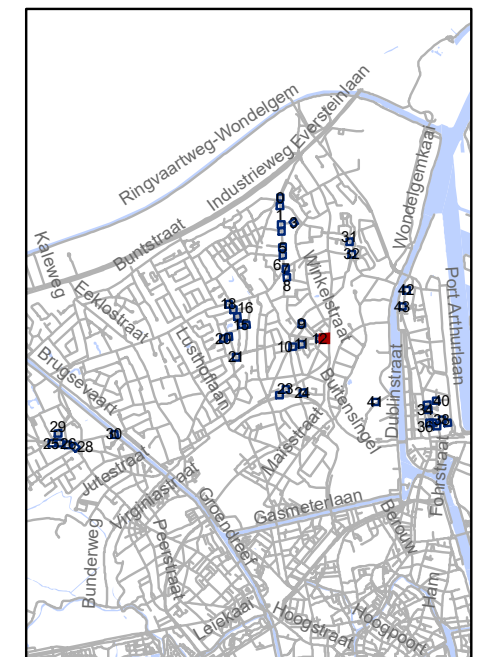




**gent:** Mobiliteitsbedrijf stad Gent  
Verkeerstechnische taken



## screening Mariakerke palen & M-onderborden

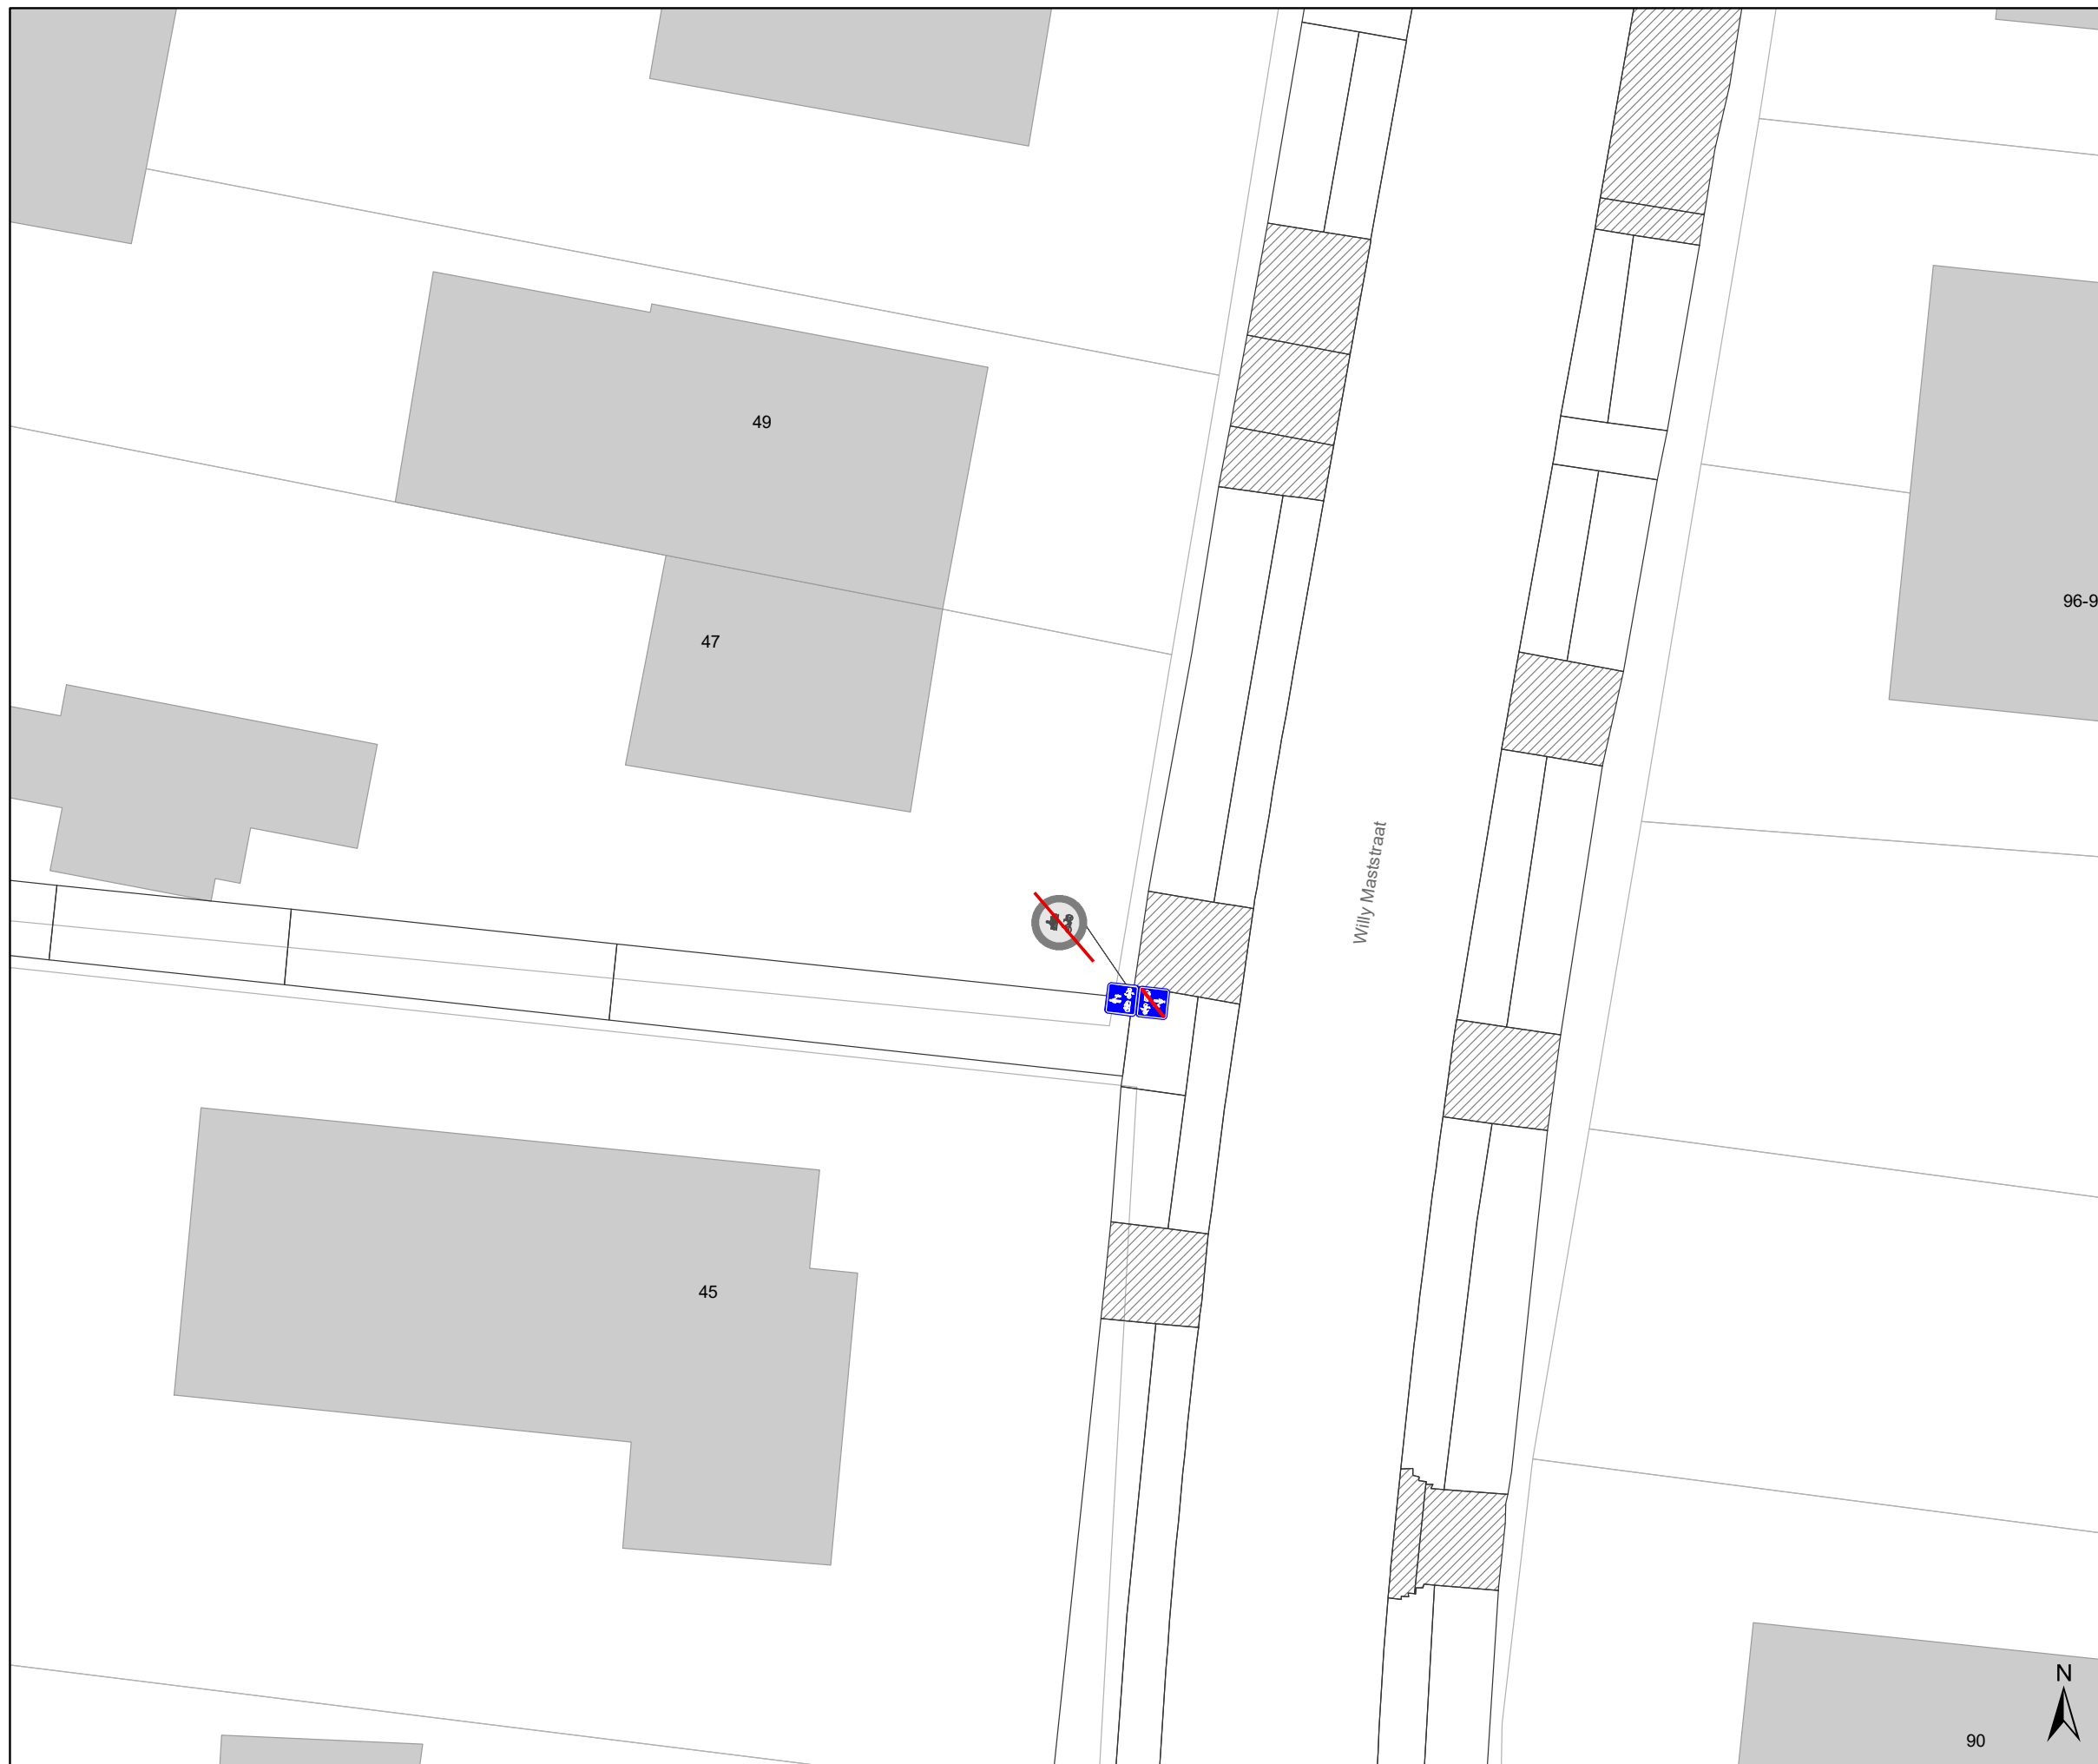Dossiernummer P-334897			
DATUM	SCHAAL	PLAN	P FORMAAT
9/03/2023	1/200	14/44	A3






## Legende

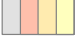
-  Bestaande verkeersborden
-  Geplande verkeersborden
-  Te verwijderen verkeersborden


-  Bestaande wegmarkeringen
-  Geplande wegmarkeringen

## Straatmeubilair

-  Gepland paaltje
-  Bestaand paaltje
-  Te verwijderen paaltje

## Overige

-  Ander gepland dossier (in voorbereiding bij MOBBD)

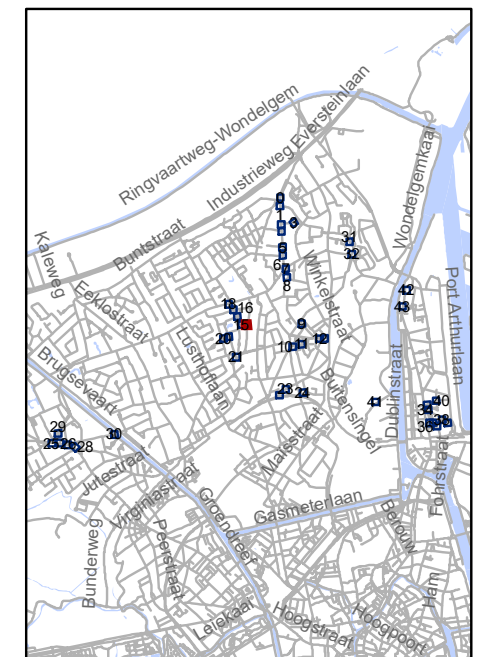




**gent:** Mobiliteitsbedrijf stad Gent  
Verkeerstechnische taken



## screening Mariakerke palen & M-onderborden

Dossiernummer P-334897			
DATUM	SCHAAL	PLAN	P FORMAAT
9/03/2023	1/200	15/44	A3






## Legende

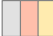
-  Bestaande verkeersborden
-  Geplande verkeersborden
-  Te verwijderen verkeersborden


-  Bestaande wegmarkeringen
-  Geplande wegmarkeringen

## Straatmeubilair

-  Gepland paaltje
-  Bestaand paaltje
-  Te verwijderen paaltje

## Overige


-  Ander gepland dossier (in voorbereiding bij MOBBD)

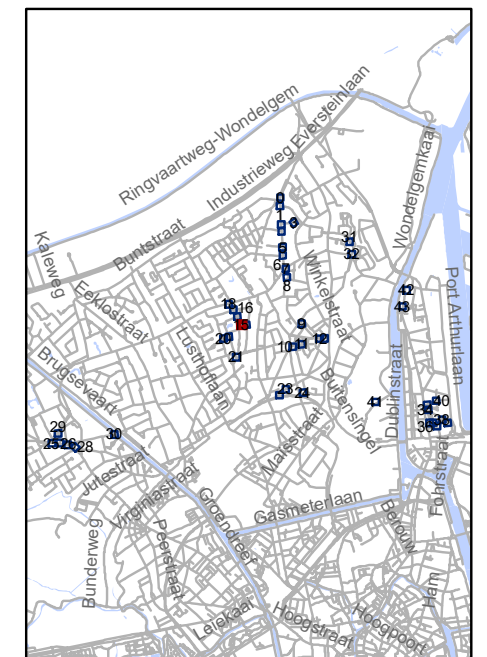






**gent:** Mobiliteitsbedrijf stad Gent  
Verkeerstechnische taken
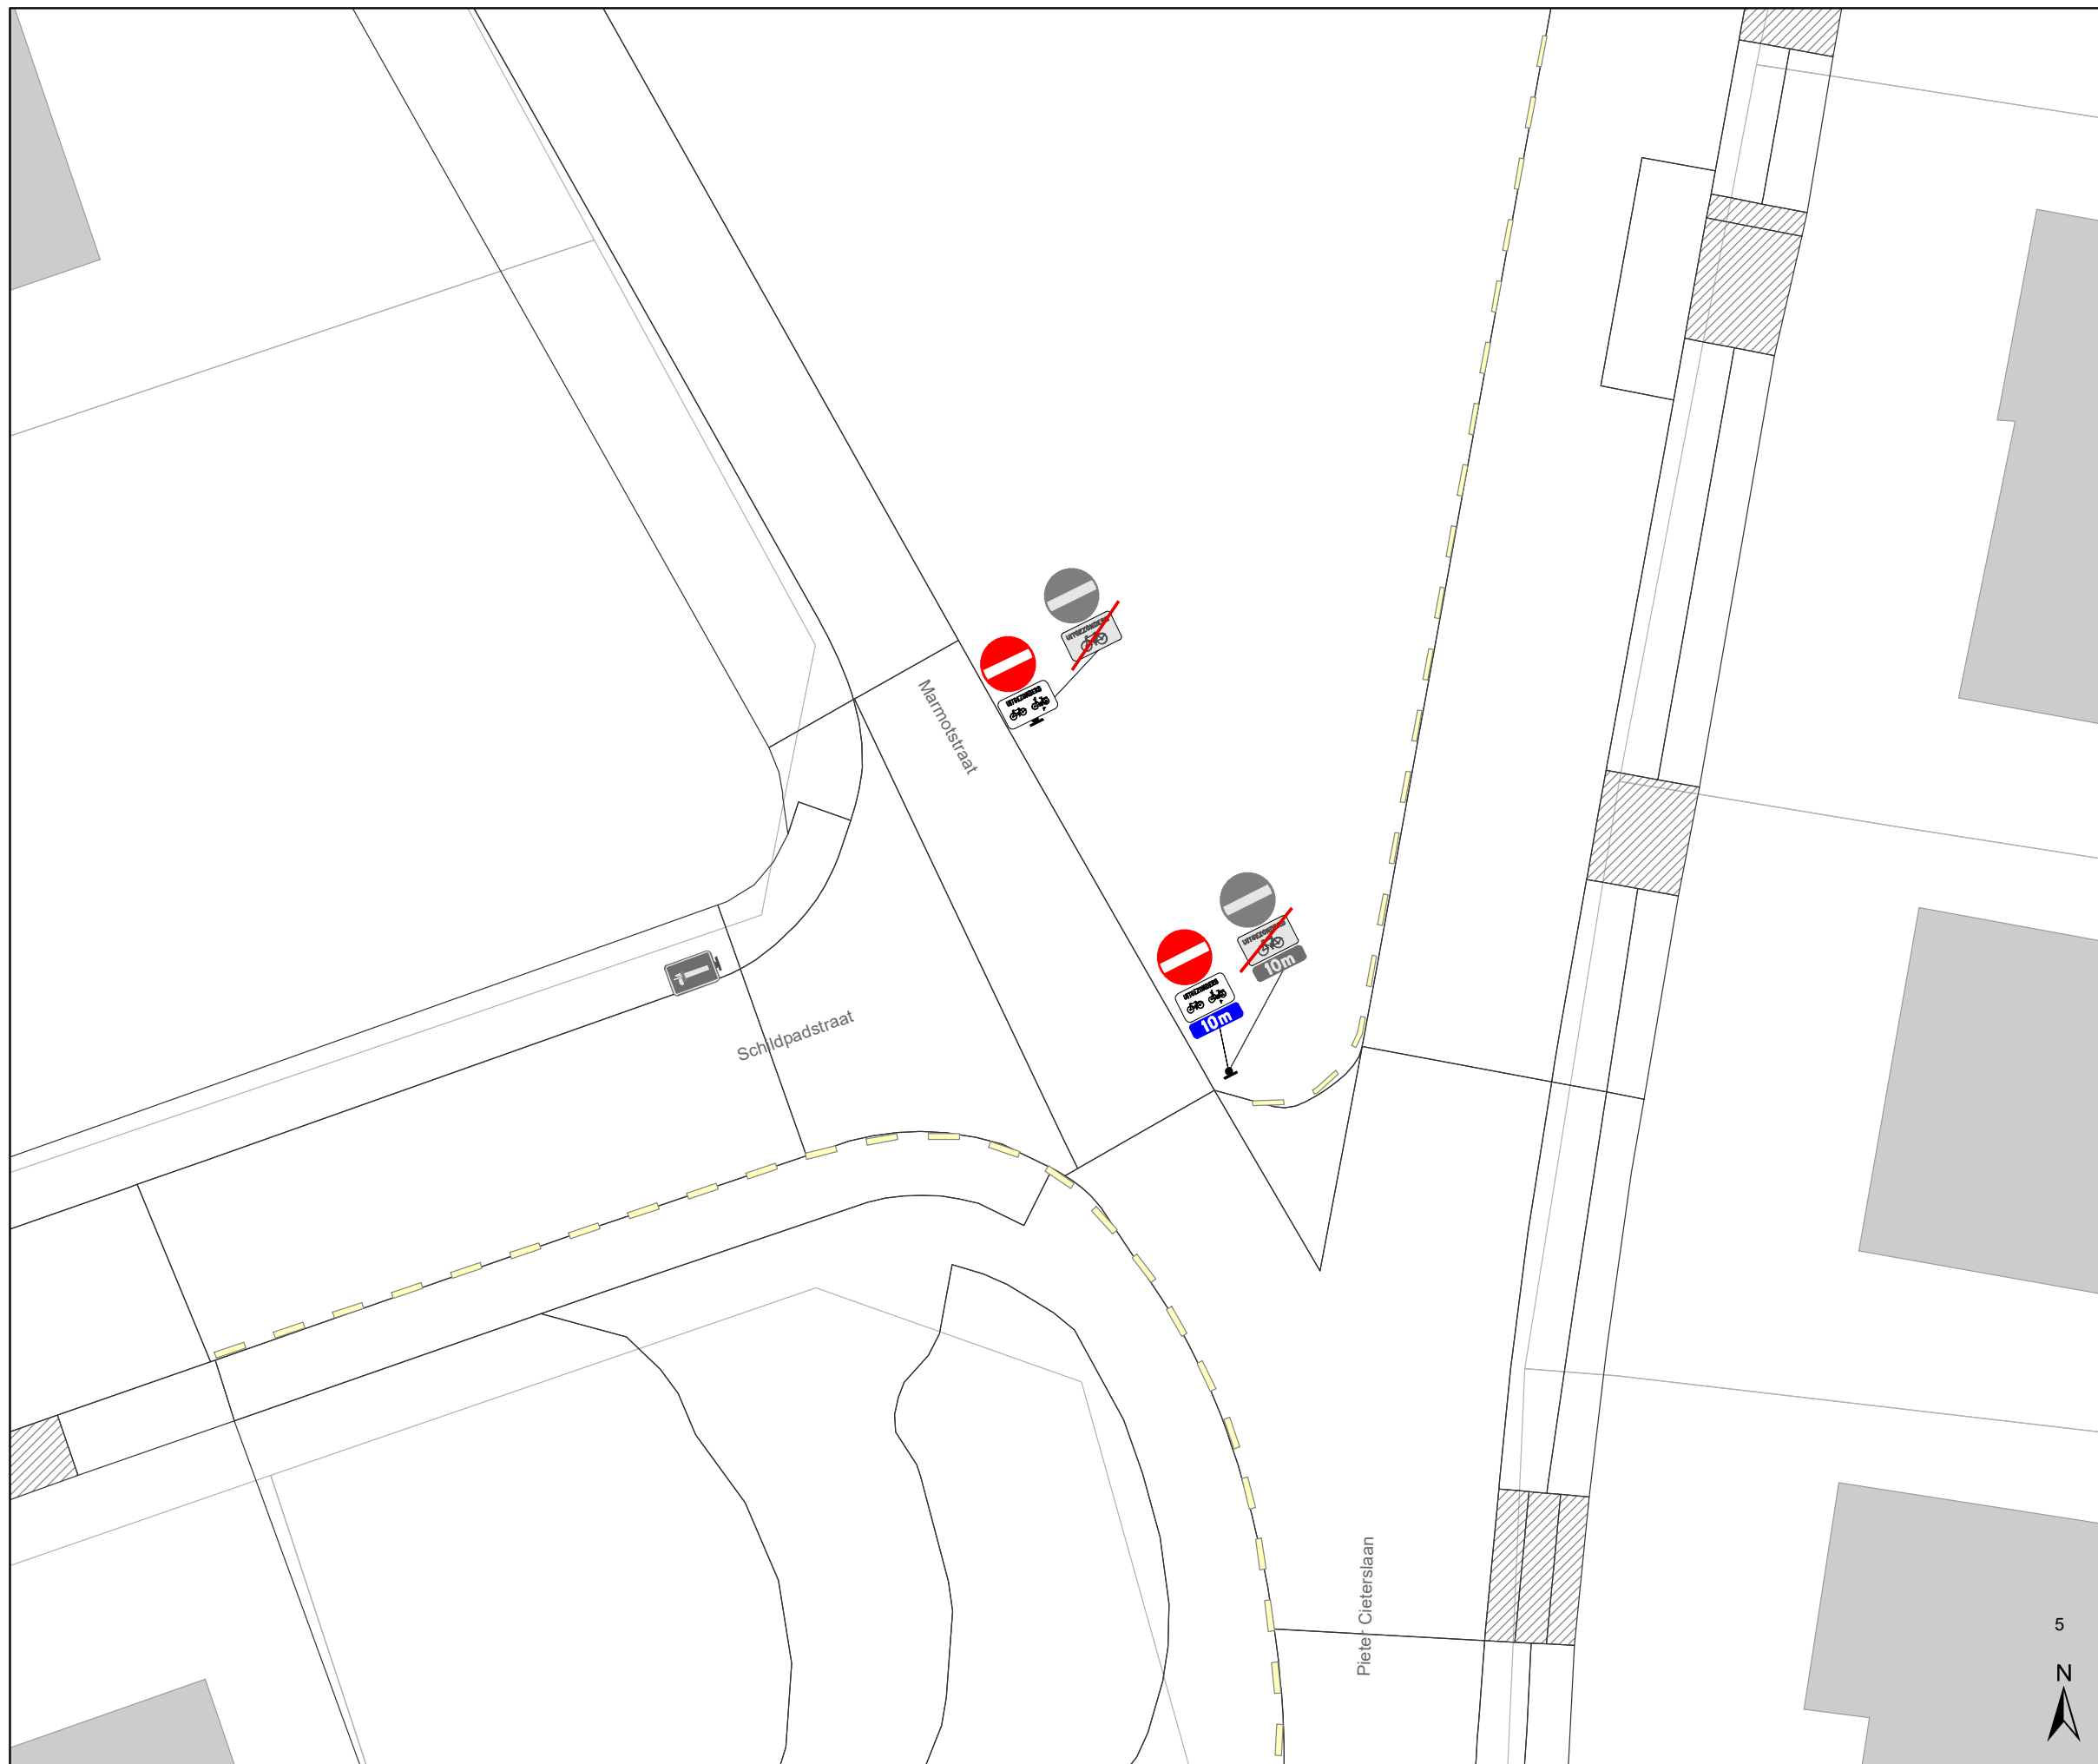
## screening Mariakerke palen & M-onderborden




Dossiernummer P-334897			
DATUM	SCHAAL	PLAN	P FORMAAT
9/03/2023	1/200	16/44	A3



### Legende


-  Bestaande verkeersborden
-  Geplande verkeersborden
-  Te verwijderen verkeersborden
-  Bestaande wegmarkeringen
-  Geplande wegmarkeringen

### Straatmeubilair

-  Gepland paaltje
-  Bestaand paaltje
-  Te verwijderen paaltje

### Overige

-  Ander gepland dossier (in voorbereiding bij MOBBD)

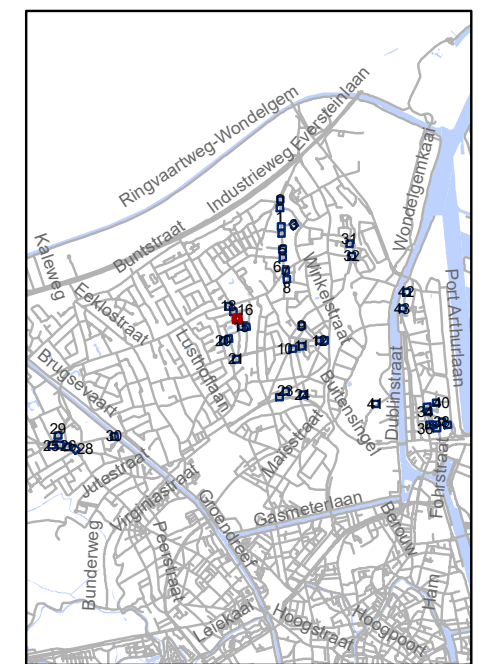


**gent:** Mobiliteitsbedrijf stad Gent  
Verkeerstechnische taken

**screening Mariakerke  
palen & M-onderborden**




Dossiernummer P-334897



DATUM	SCHAAL	PLAN	P FORMAAT
9/03/2023	1/200	17/44	A3

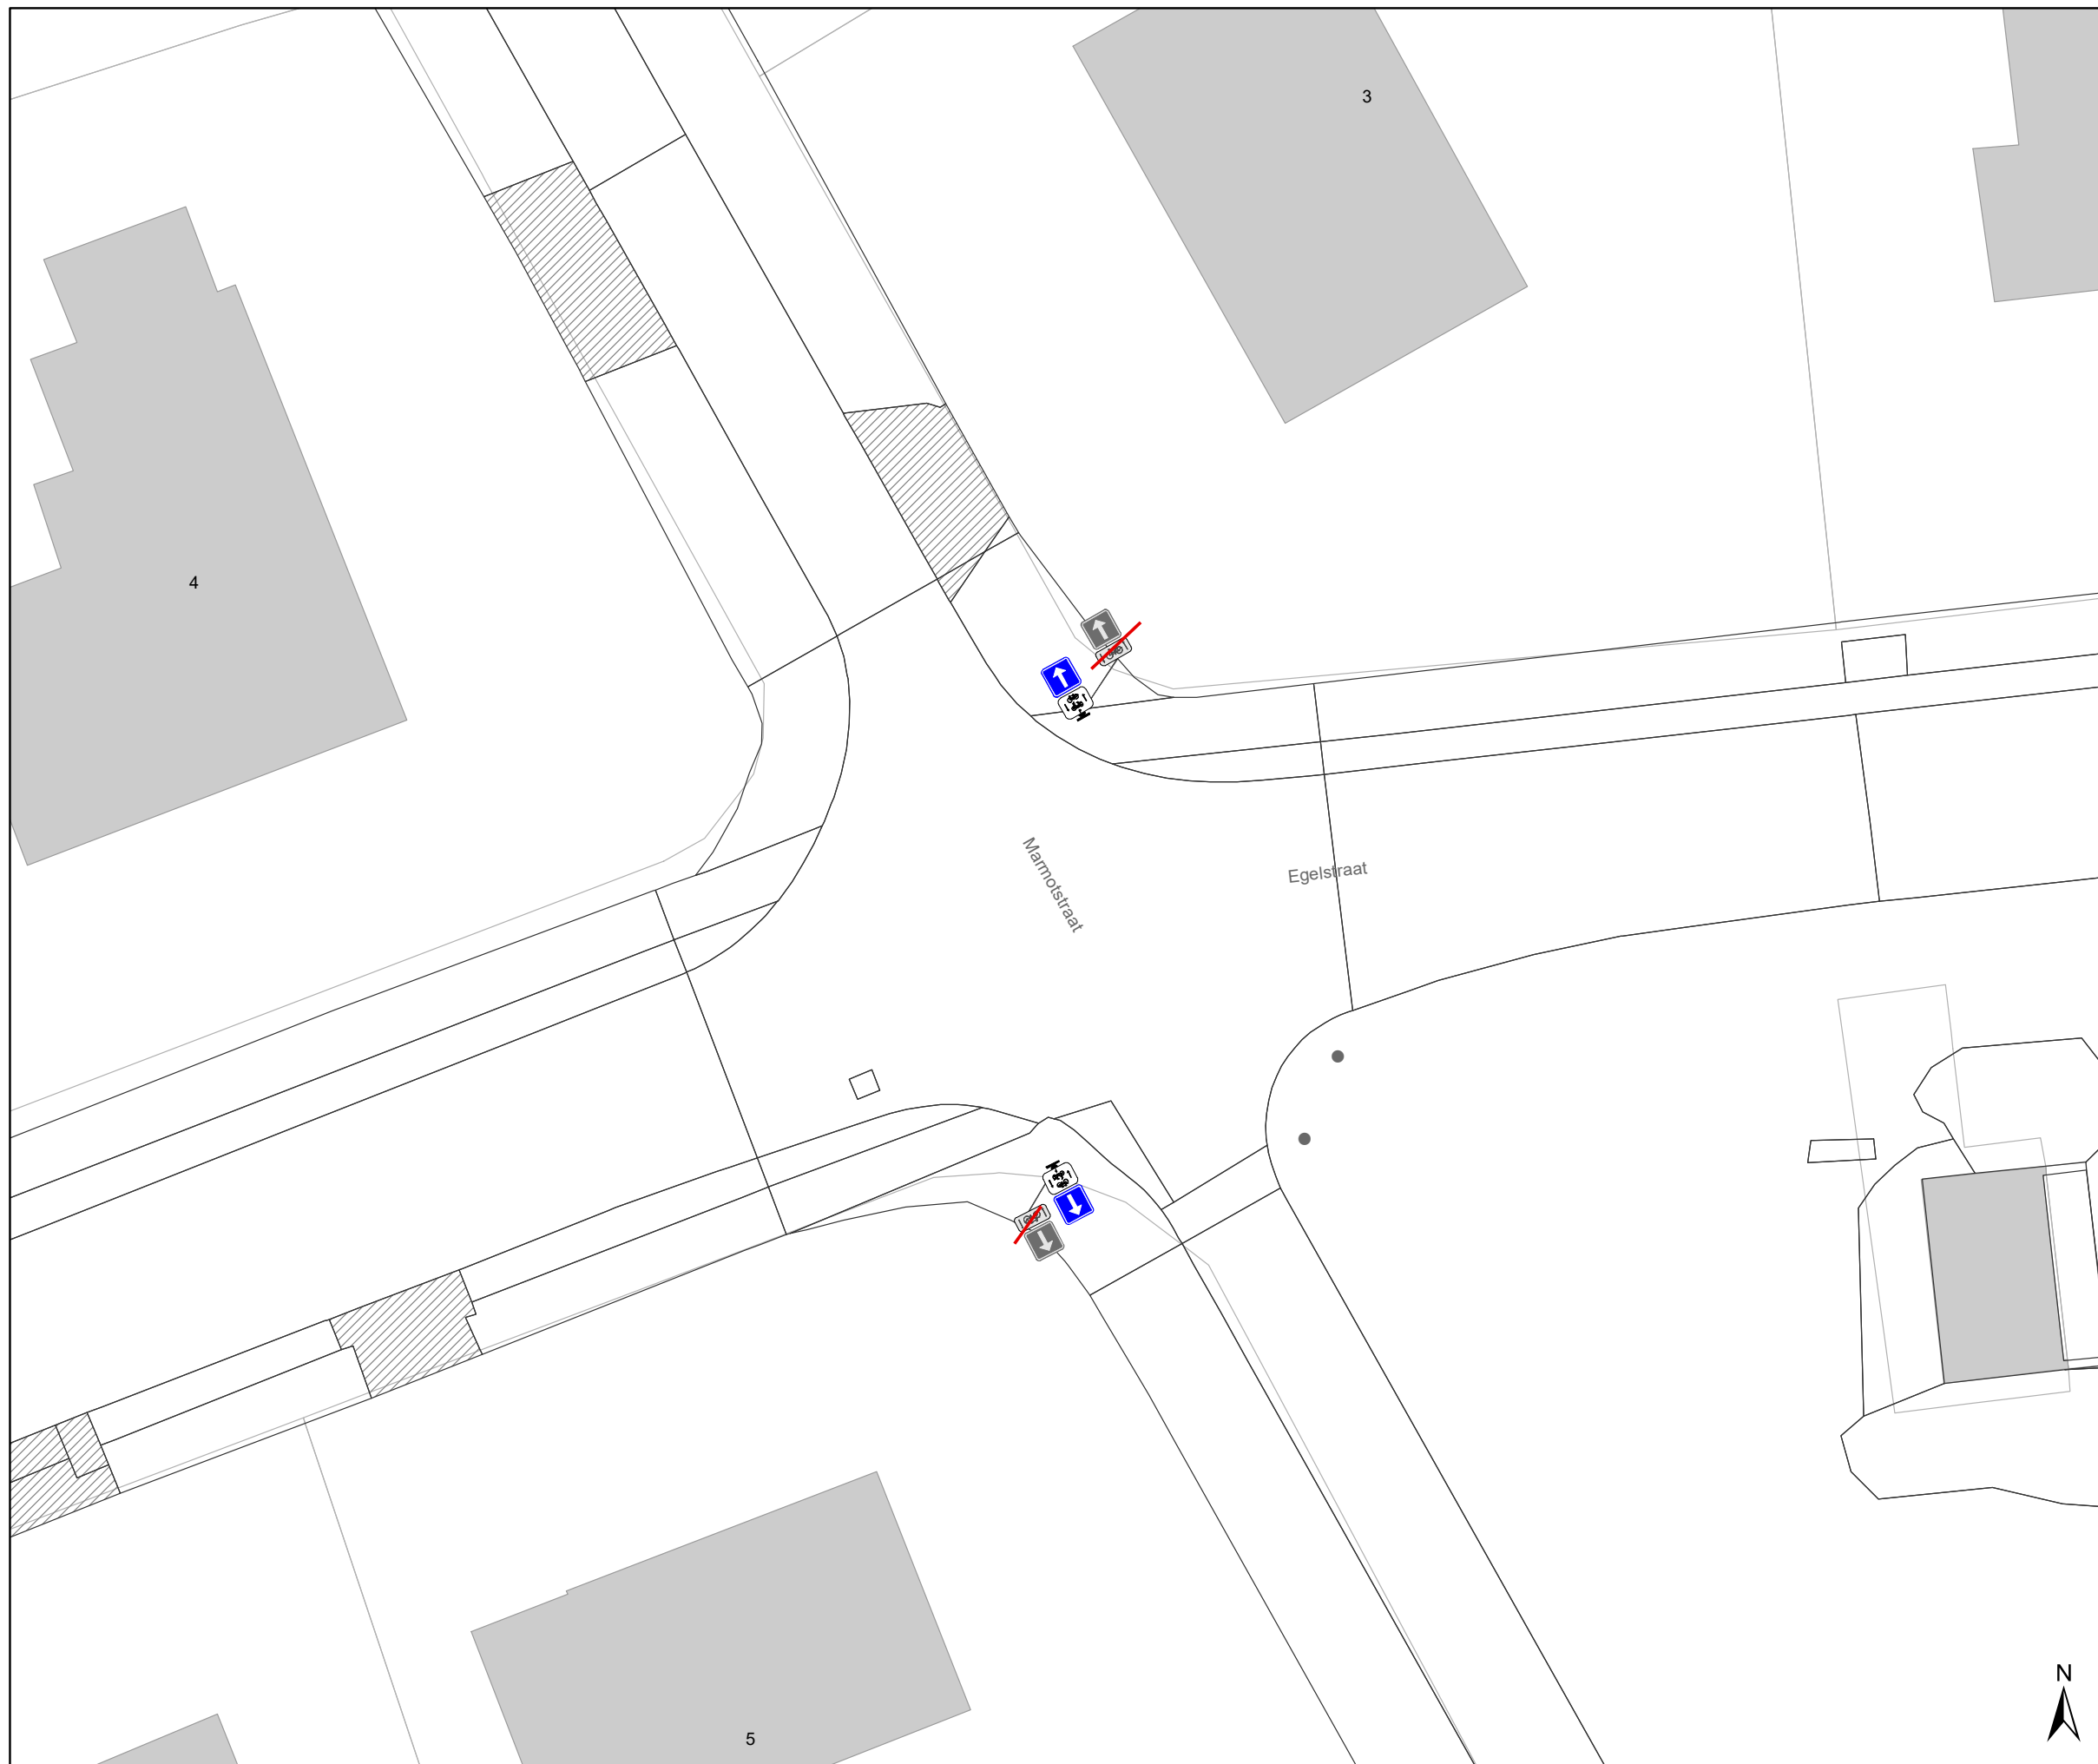






## Legende

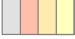
-  Bestaande verkeersborden
-  Geplande verkeersborden
-  Te verwijderen verkeersborden


-  Bestaande wegmarkeringen
-  Geplande wegmarkeringen

## Straatmeubilair

-  Gepland paaltje
-  Bestaand paaltje
-  Te verwijderen paaltje

## Overige

-  Ander gepland dossier (in voorbereiding bij MOBBD)

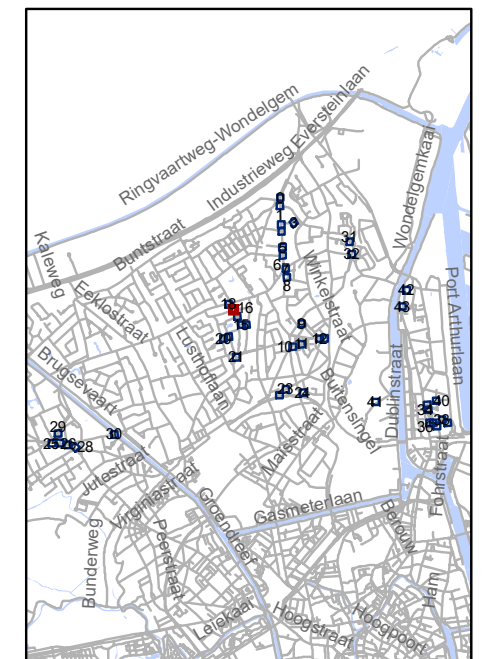


**gent:** Mobiliteitsbedrijf stad Gent  
Verkeerstechnische taken






## screening Mariakerke palen & M-onderborden

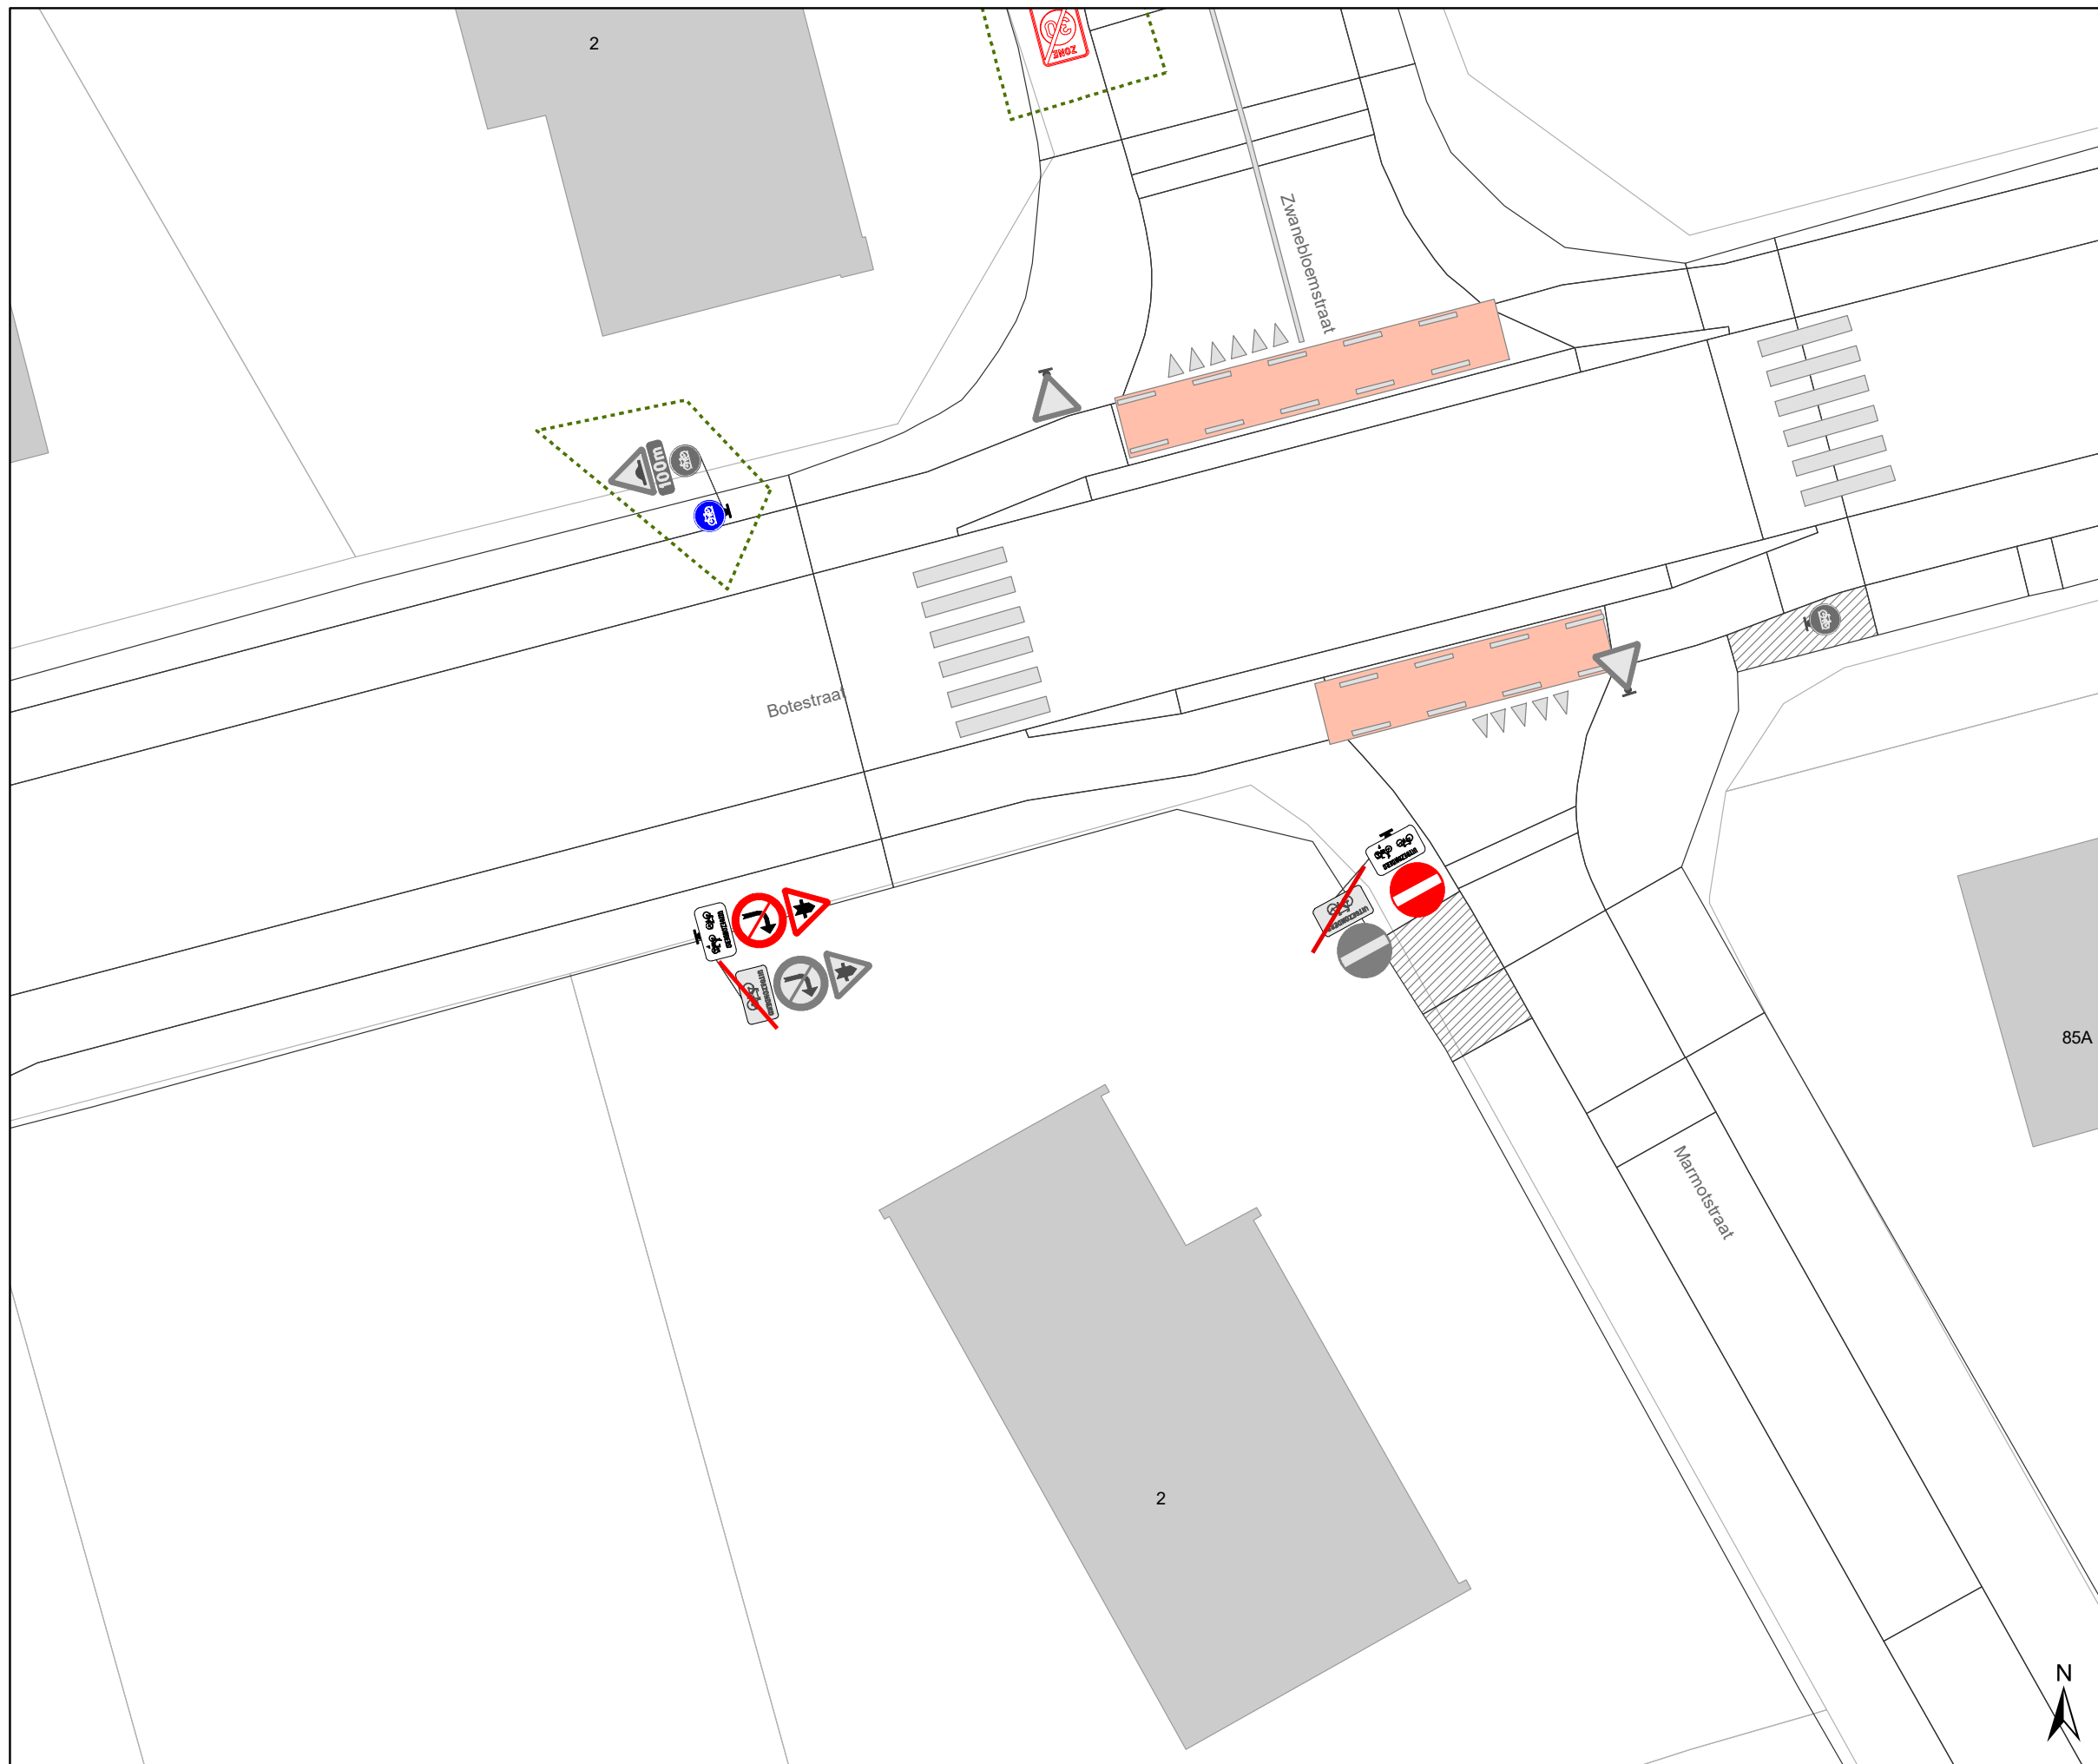Dossiernummer P-334897




DATUM	SCHAAL	PLAN	P FORMAAT
9/03/2023	1/200	18/44	A3



### Legende


-  Bestaande verkeersborden
-  Geplande verkeersborden
-  Te verwijderen verkeersborden
-  Bestaande wegmarkeringen
-  Geplande wegmarkeringen

### Straatmeubilair

-  Gepland paaltje
-  Bestaand paaltje
-  Te verwijderen paaltje

### Overige

-  Ander gepland dossier (in voorbereiding bij MOBBED)

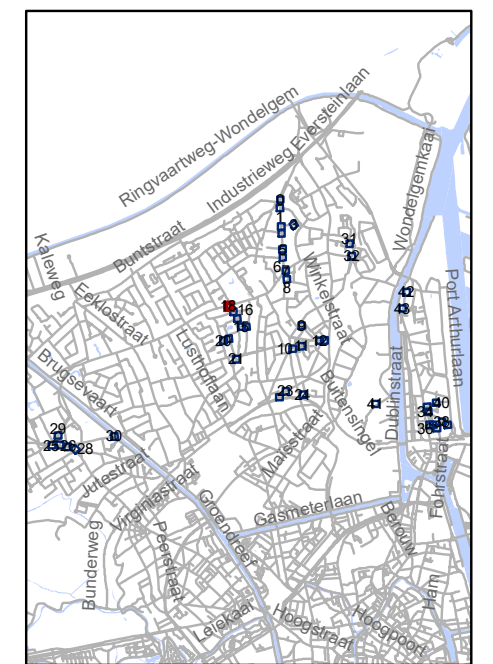


**gent:** Mobiliteitsbedrijf stad Gent  
Verkeerstechnische taken




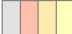

## screening Mariakerke palen & M-onderborden

Dossiernummer P-334897

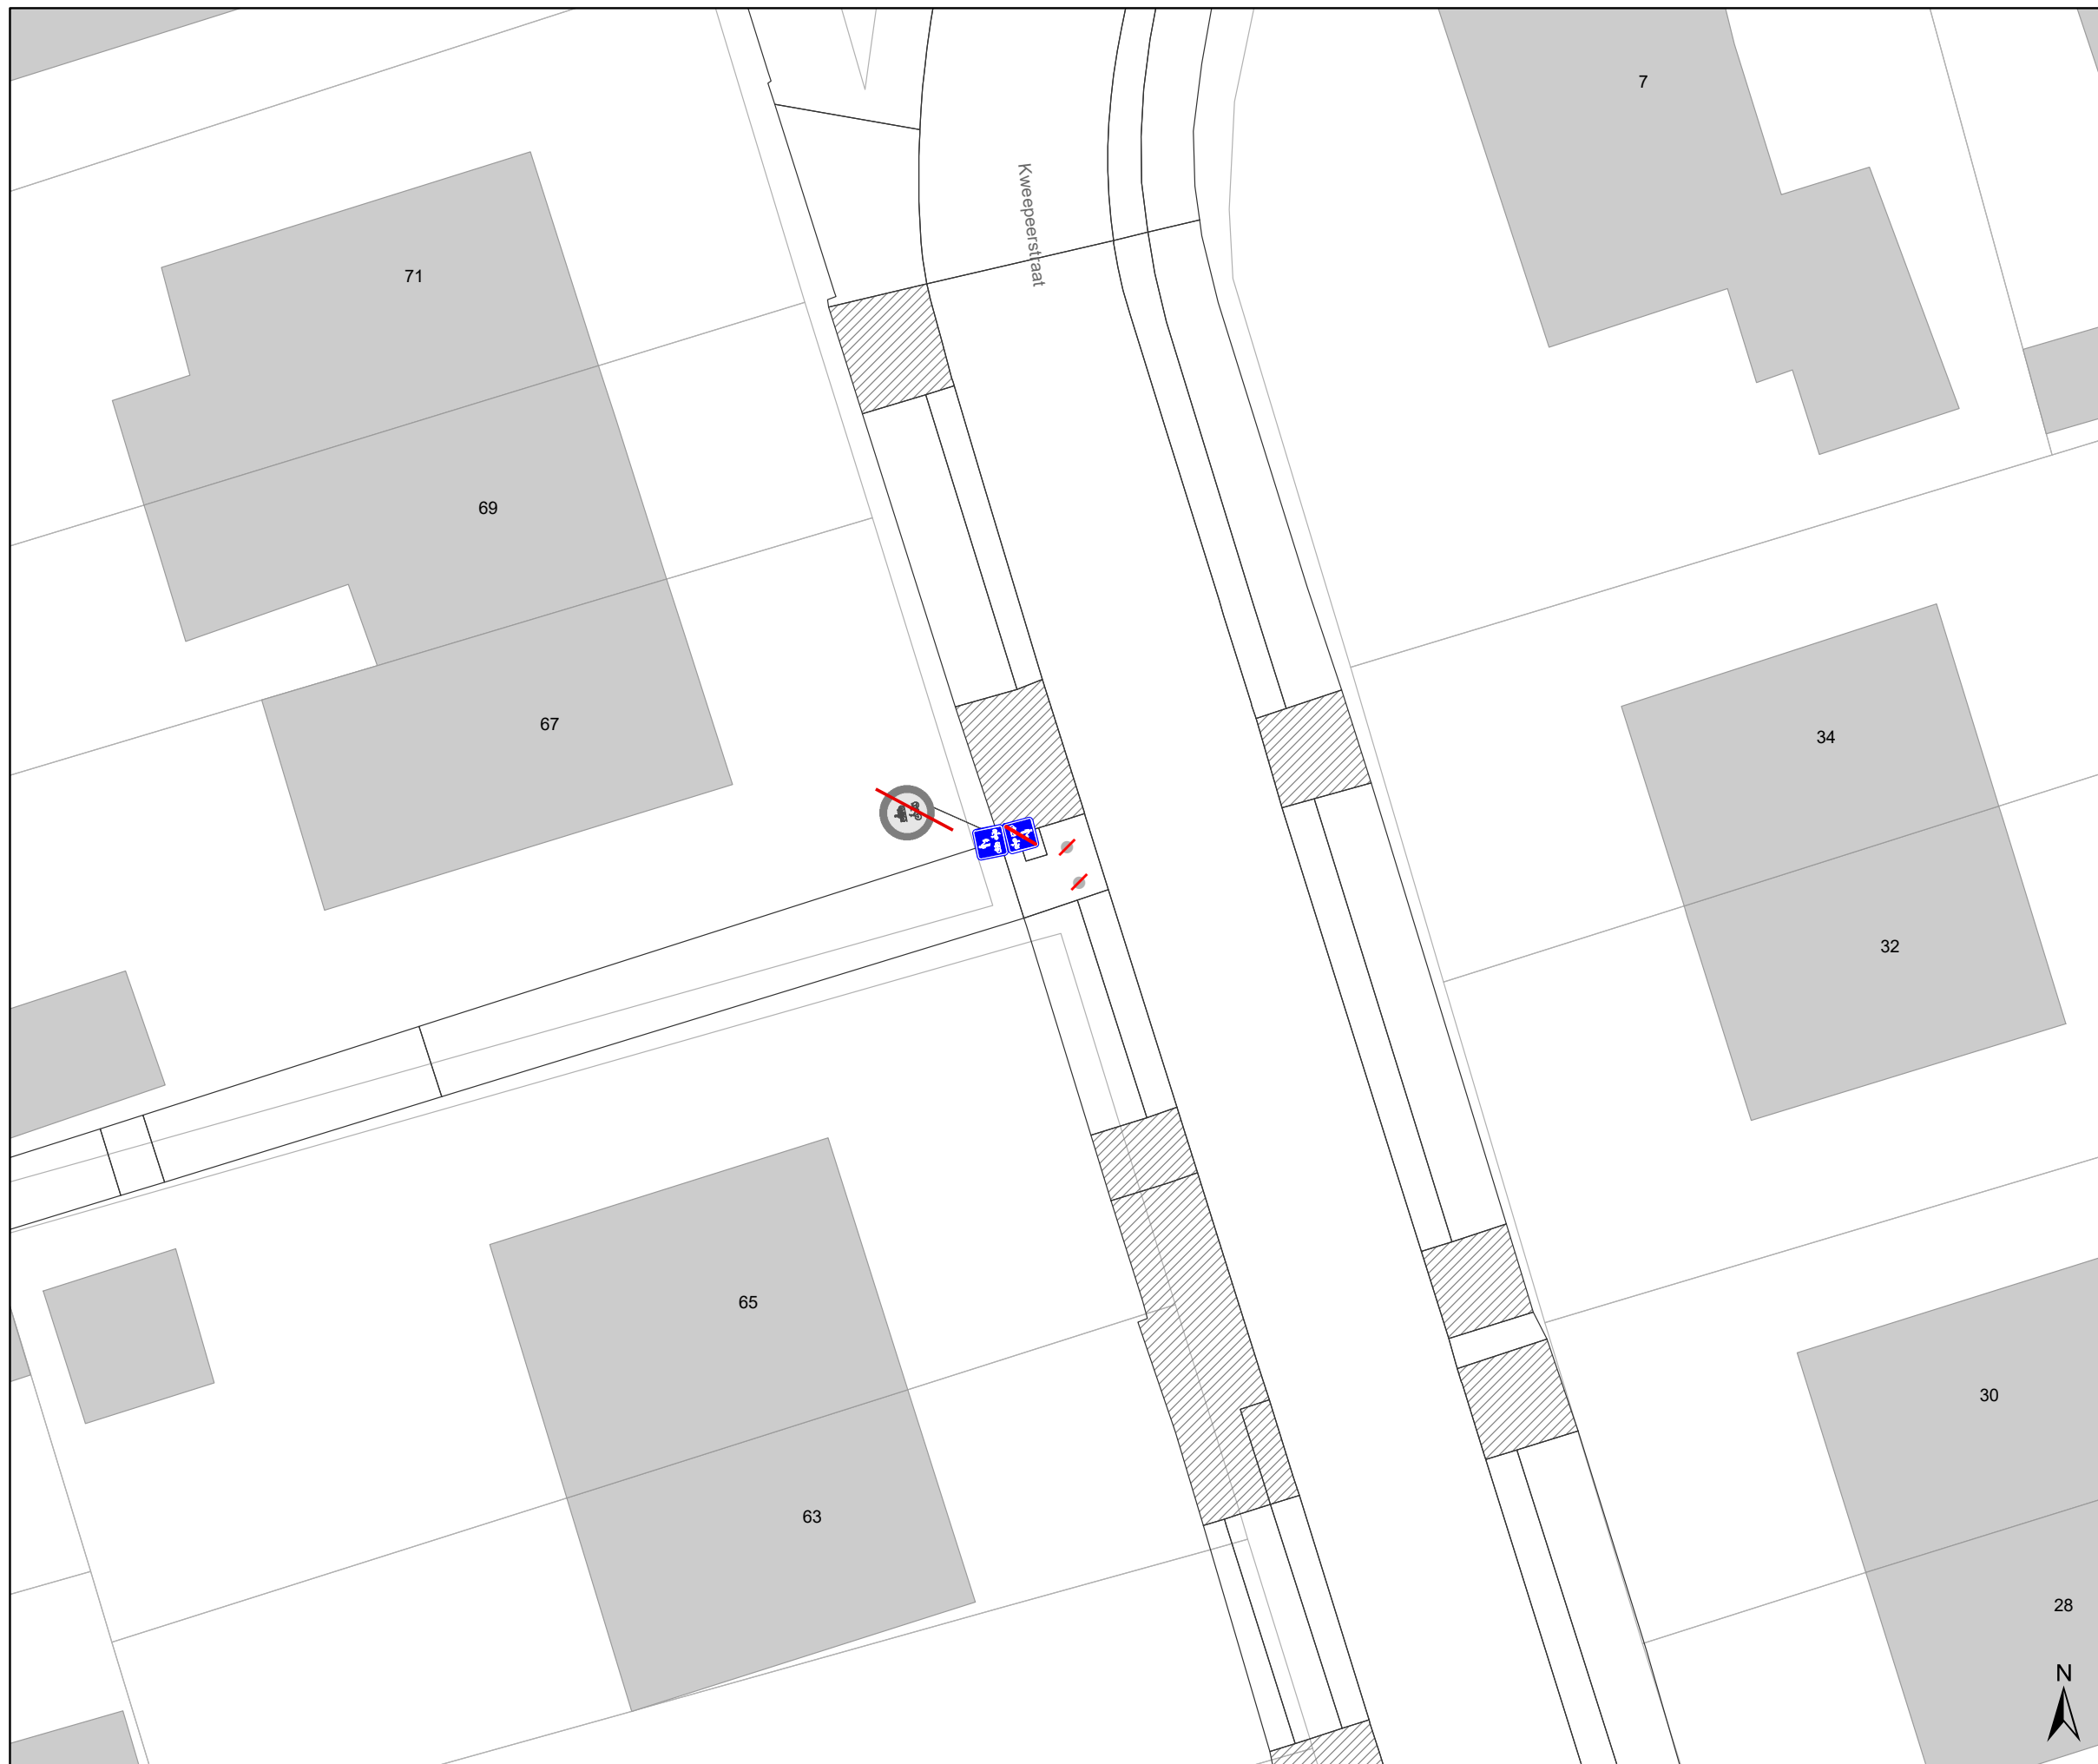


DATUM	SCHAAL	PLAN	P FORMAAT
9/03/2023	1/200	19/44	A3




### Legende


-  Bestaande verkeersborden
-  Geplande verkeersborden
-  Te verwijderen verkeersborden
-  Bestaande wegmarkeringen
-  Geplande wegmarkeringen

### Straatmeubilair

-  Gepland paaltje
-  Bestaand paaltje
-  Te verwijderen paaltje

### Overige


-  Ander gepland dossier (in voorbereiding bij MOBBD)

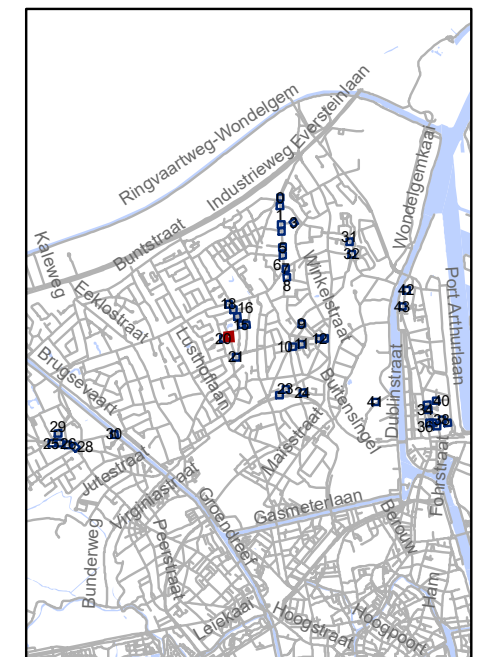




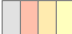

**gent:** Mobiliteitsbedrijf stad Gent  
Verkeerstechnische taken

## screening Mariakerke palen & M-onderborden

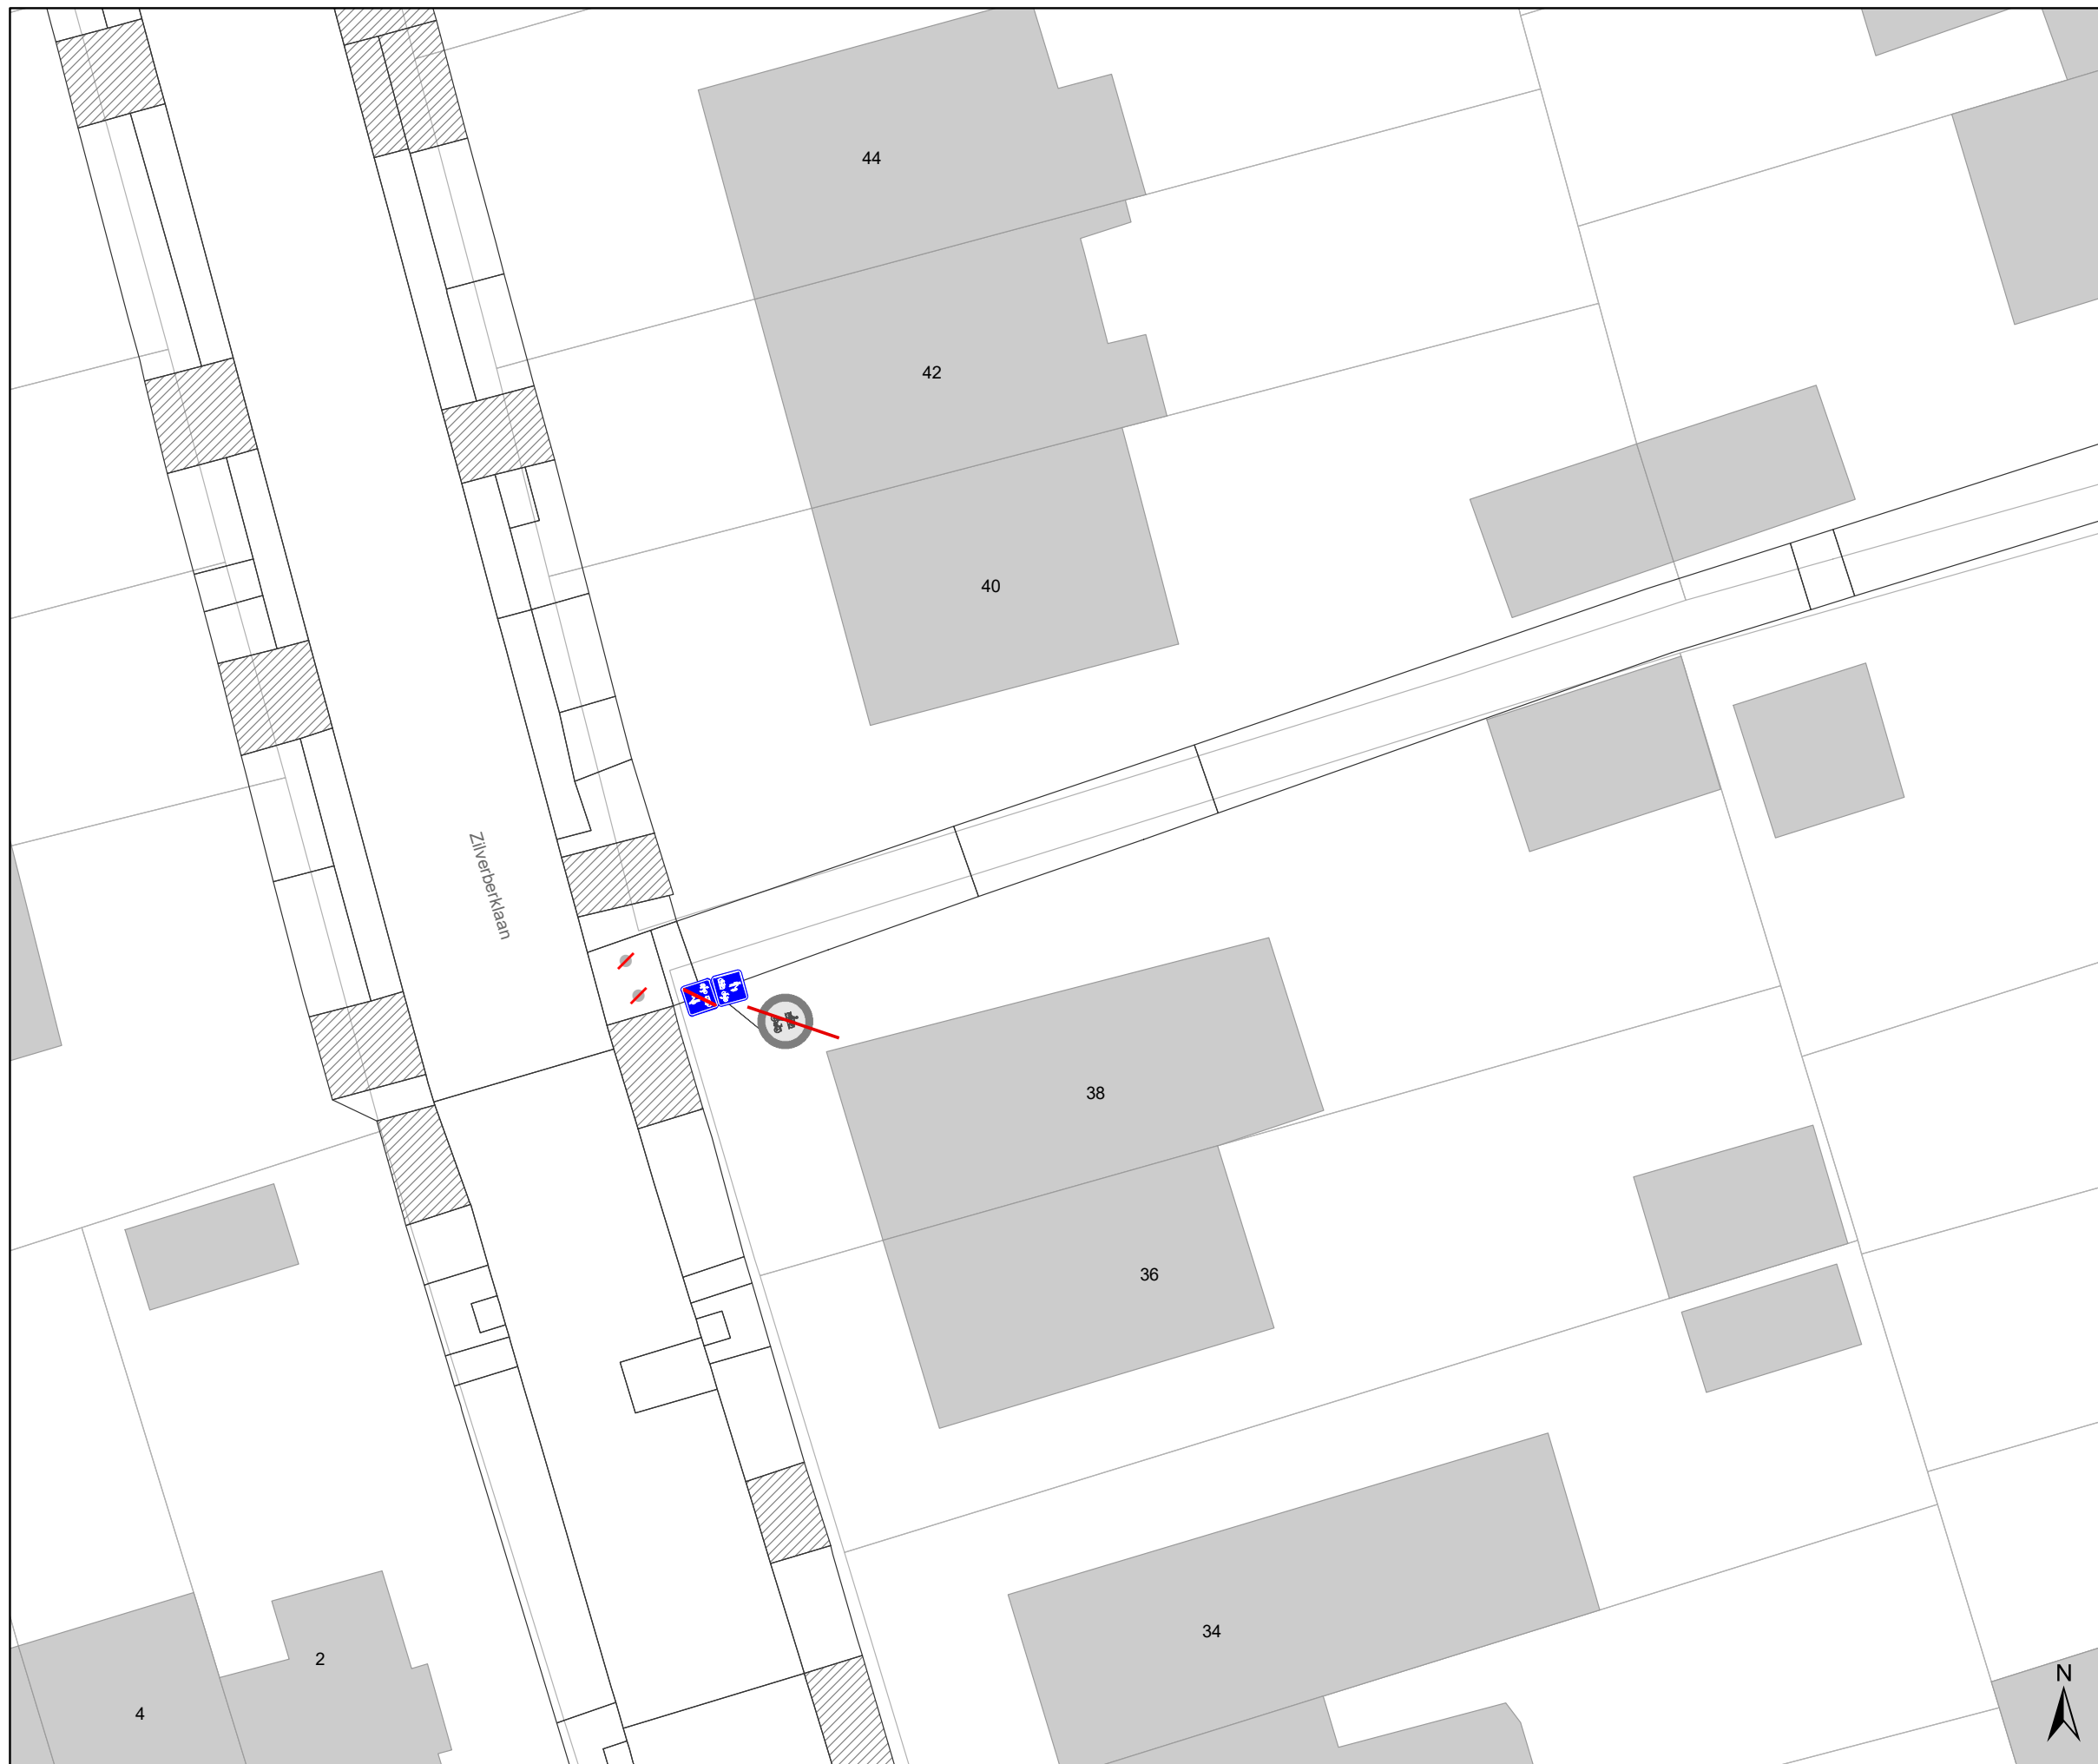


Dossiernummer P-334897			
DATUM	SCHAAL	PLAN	P FORMAAT
9/03/2023	1/200	20/44	A3




### Legende


-  Bestaande verkeersborden
-  Geplande verkeersborden
-  Te verwijderen verkeersborden
-  Bestaande wegmarkeringen
-  Geplande wegmarkeringen

### Straatmeubilair

-  Gepland paaltje
-  Bestaand paaltje
-  Te verwijderen paaltje

### Overige

-  Ander gepland dossier (in voorbereiding bij MOBBD)

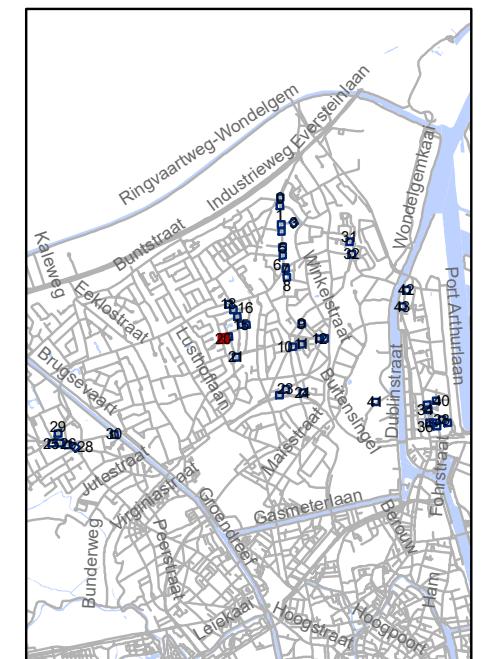


**gent:** Mobiliteitsbedrijf stad Gent  
Verkeerstechnische taken






## screening Mariakerke palen & M-onderborden

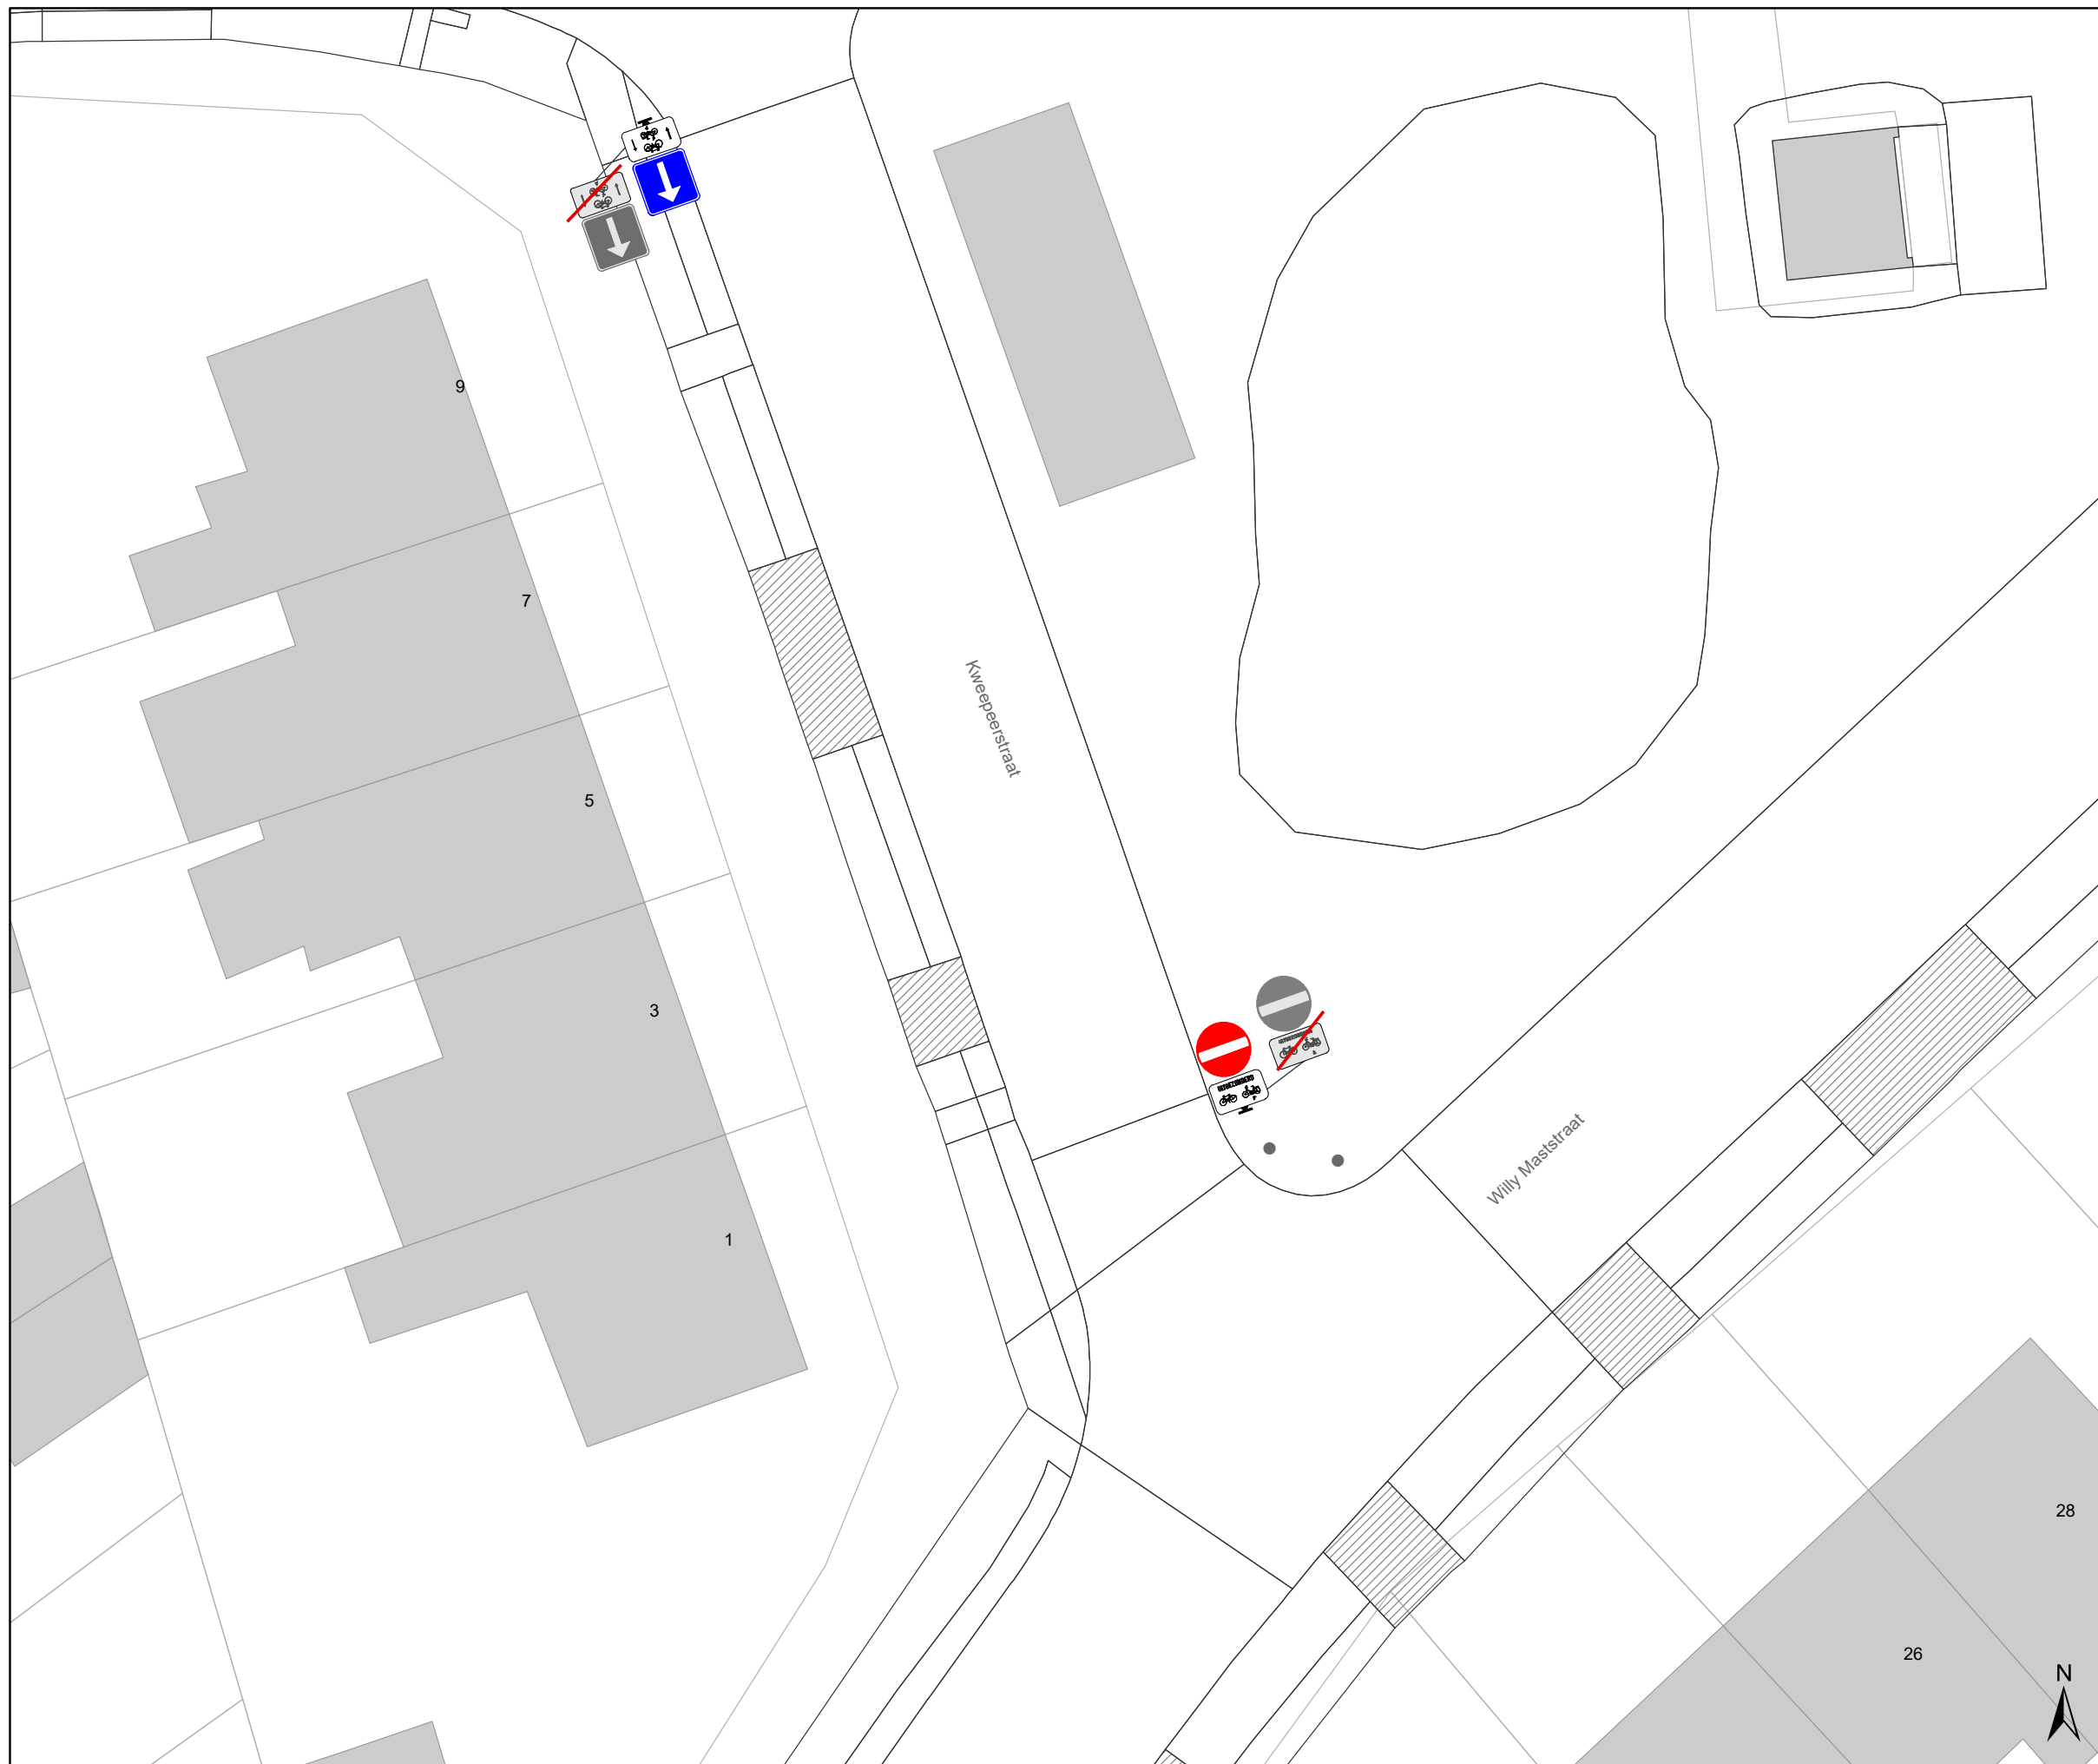Dossiernummer P-334897




DATUM	SCHAAL	PLAN	P FORMAAT
9/03/2023	1/200	21/44	A3




### Legende


-  Bestaande verkeersborden
-  Geplande verkeersborden
-  Te verwijderen verkeersborden
-  Bestaande wegmarkeringen
-  Geplande wegmarkeringen

### Straatmeubilair

-  Gepland paaltje
-  Bestaand paaltje
-  Te verwijderen paaltje

### Overige

-  Ander gepland dossier (in voorbereiding bij MOBBD)

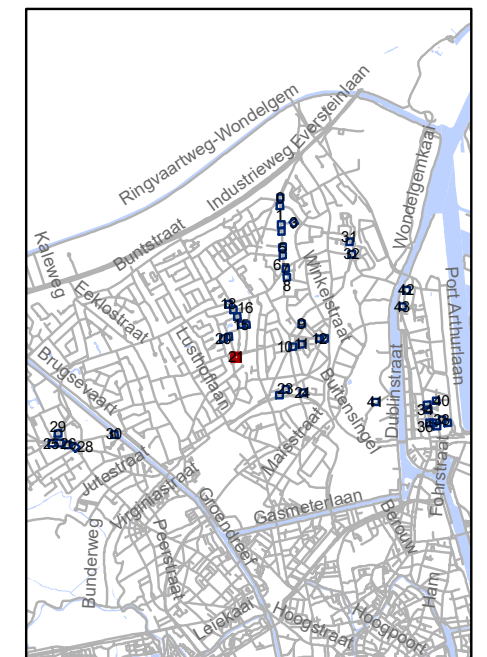


**gent:** Mobiliteitsbedrijf stad Gent  
Verkeerstechnische taken




**screening Mariakerke  
palen & M-onderborden**



Dossiernummer P-334897

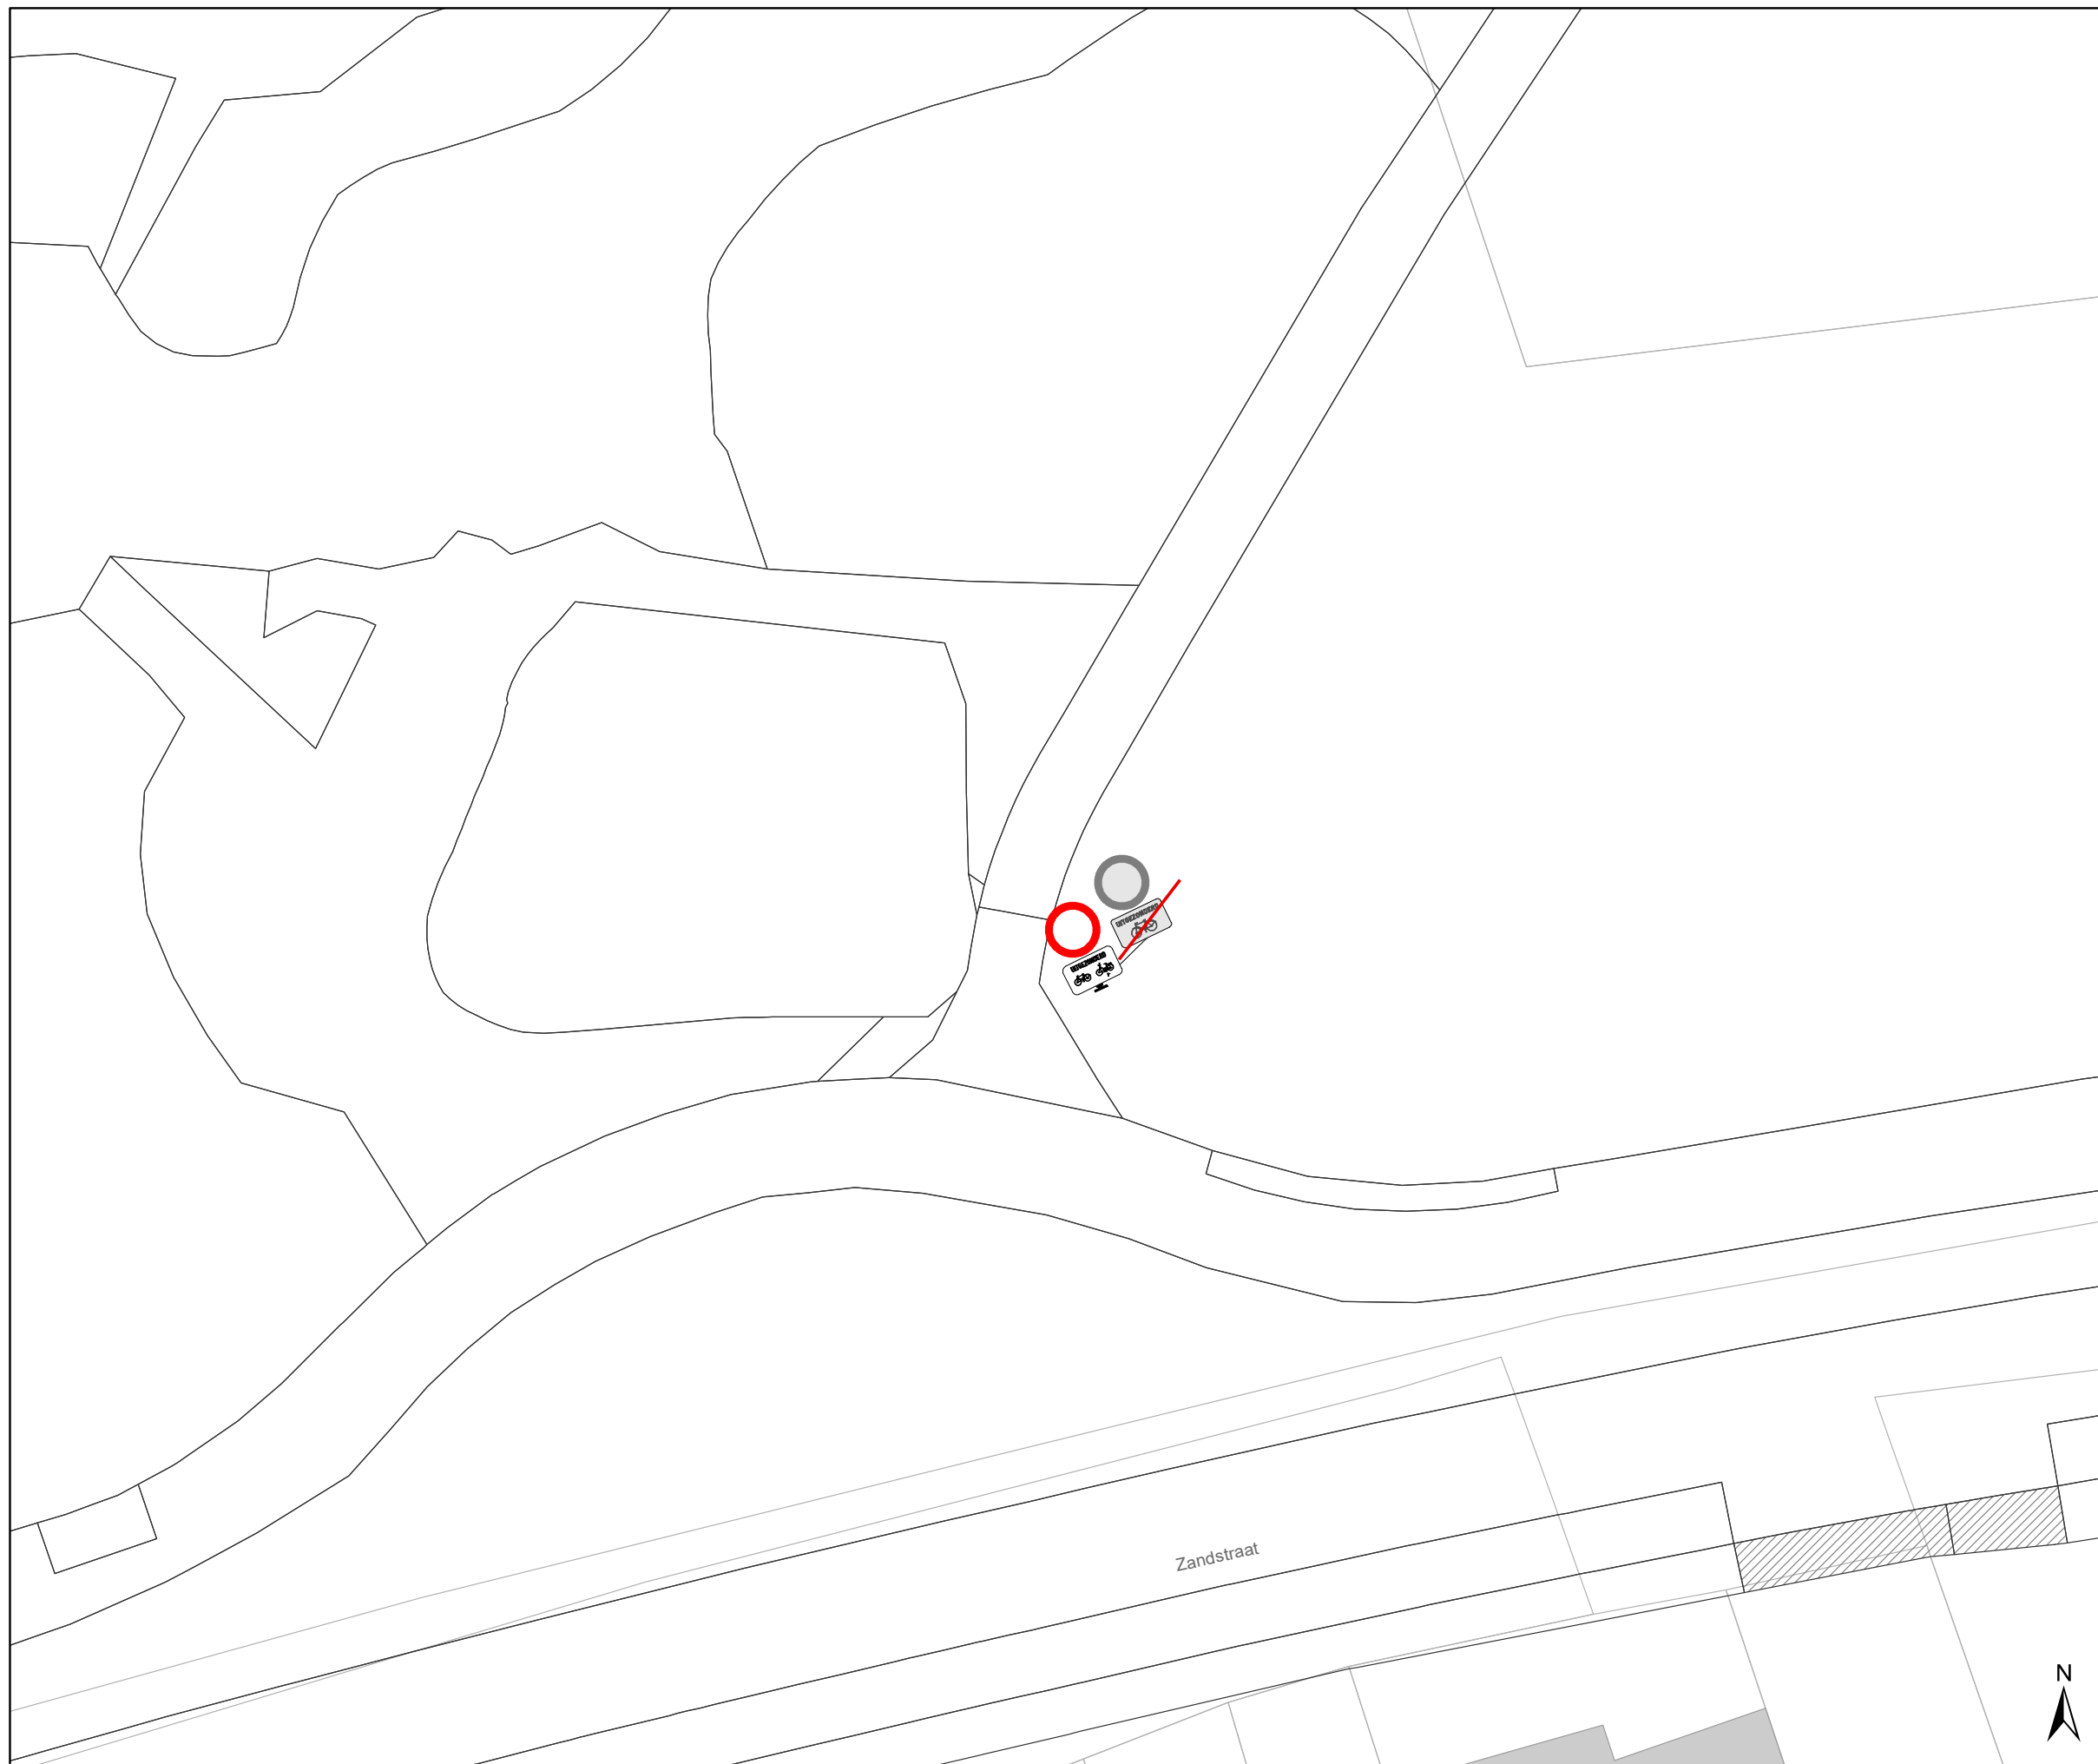DATUM	SCHAAL	PLAN	P FORMAAT
9/03/2023	1/200	22/44	A3






## Legende

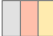
-  Bestaande verkeersborden
-  Geplande verkeersborden
-  Te verwijderen verkeersborden


-  Bestaande wegmarkeringen
-  Geplande wegmarkeringen

## Straatmeubilair

-  Gepland paaltje
-  Bestaand paaltje
-  Te verwijderen paaltje

## Overige


-  Ander gepland dossier (in voorbereiding bij MOBBD)

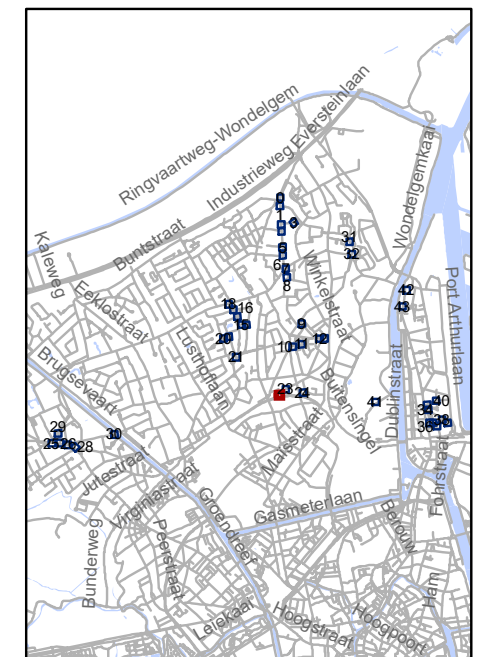




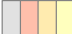

**gent:** Mobiliteitsbedrijf stad Gent  
Verkeerstechnische taken

## screening Mariakerke palen & M-onderborden

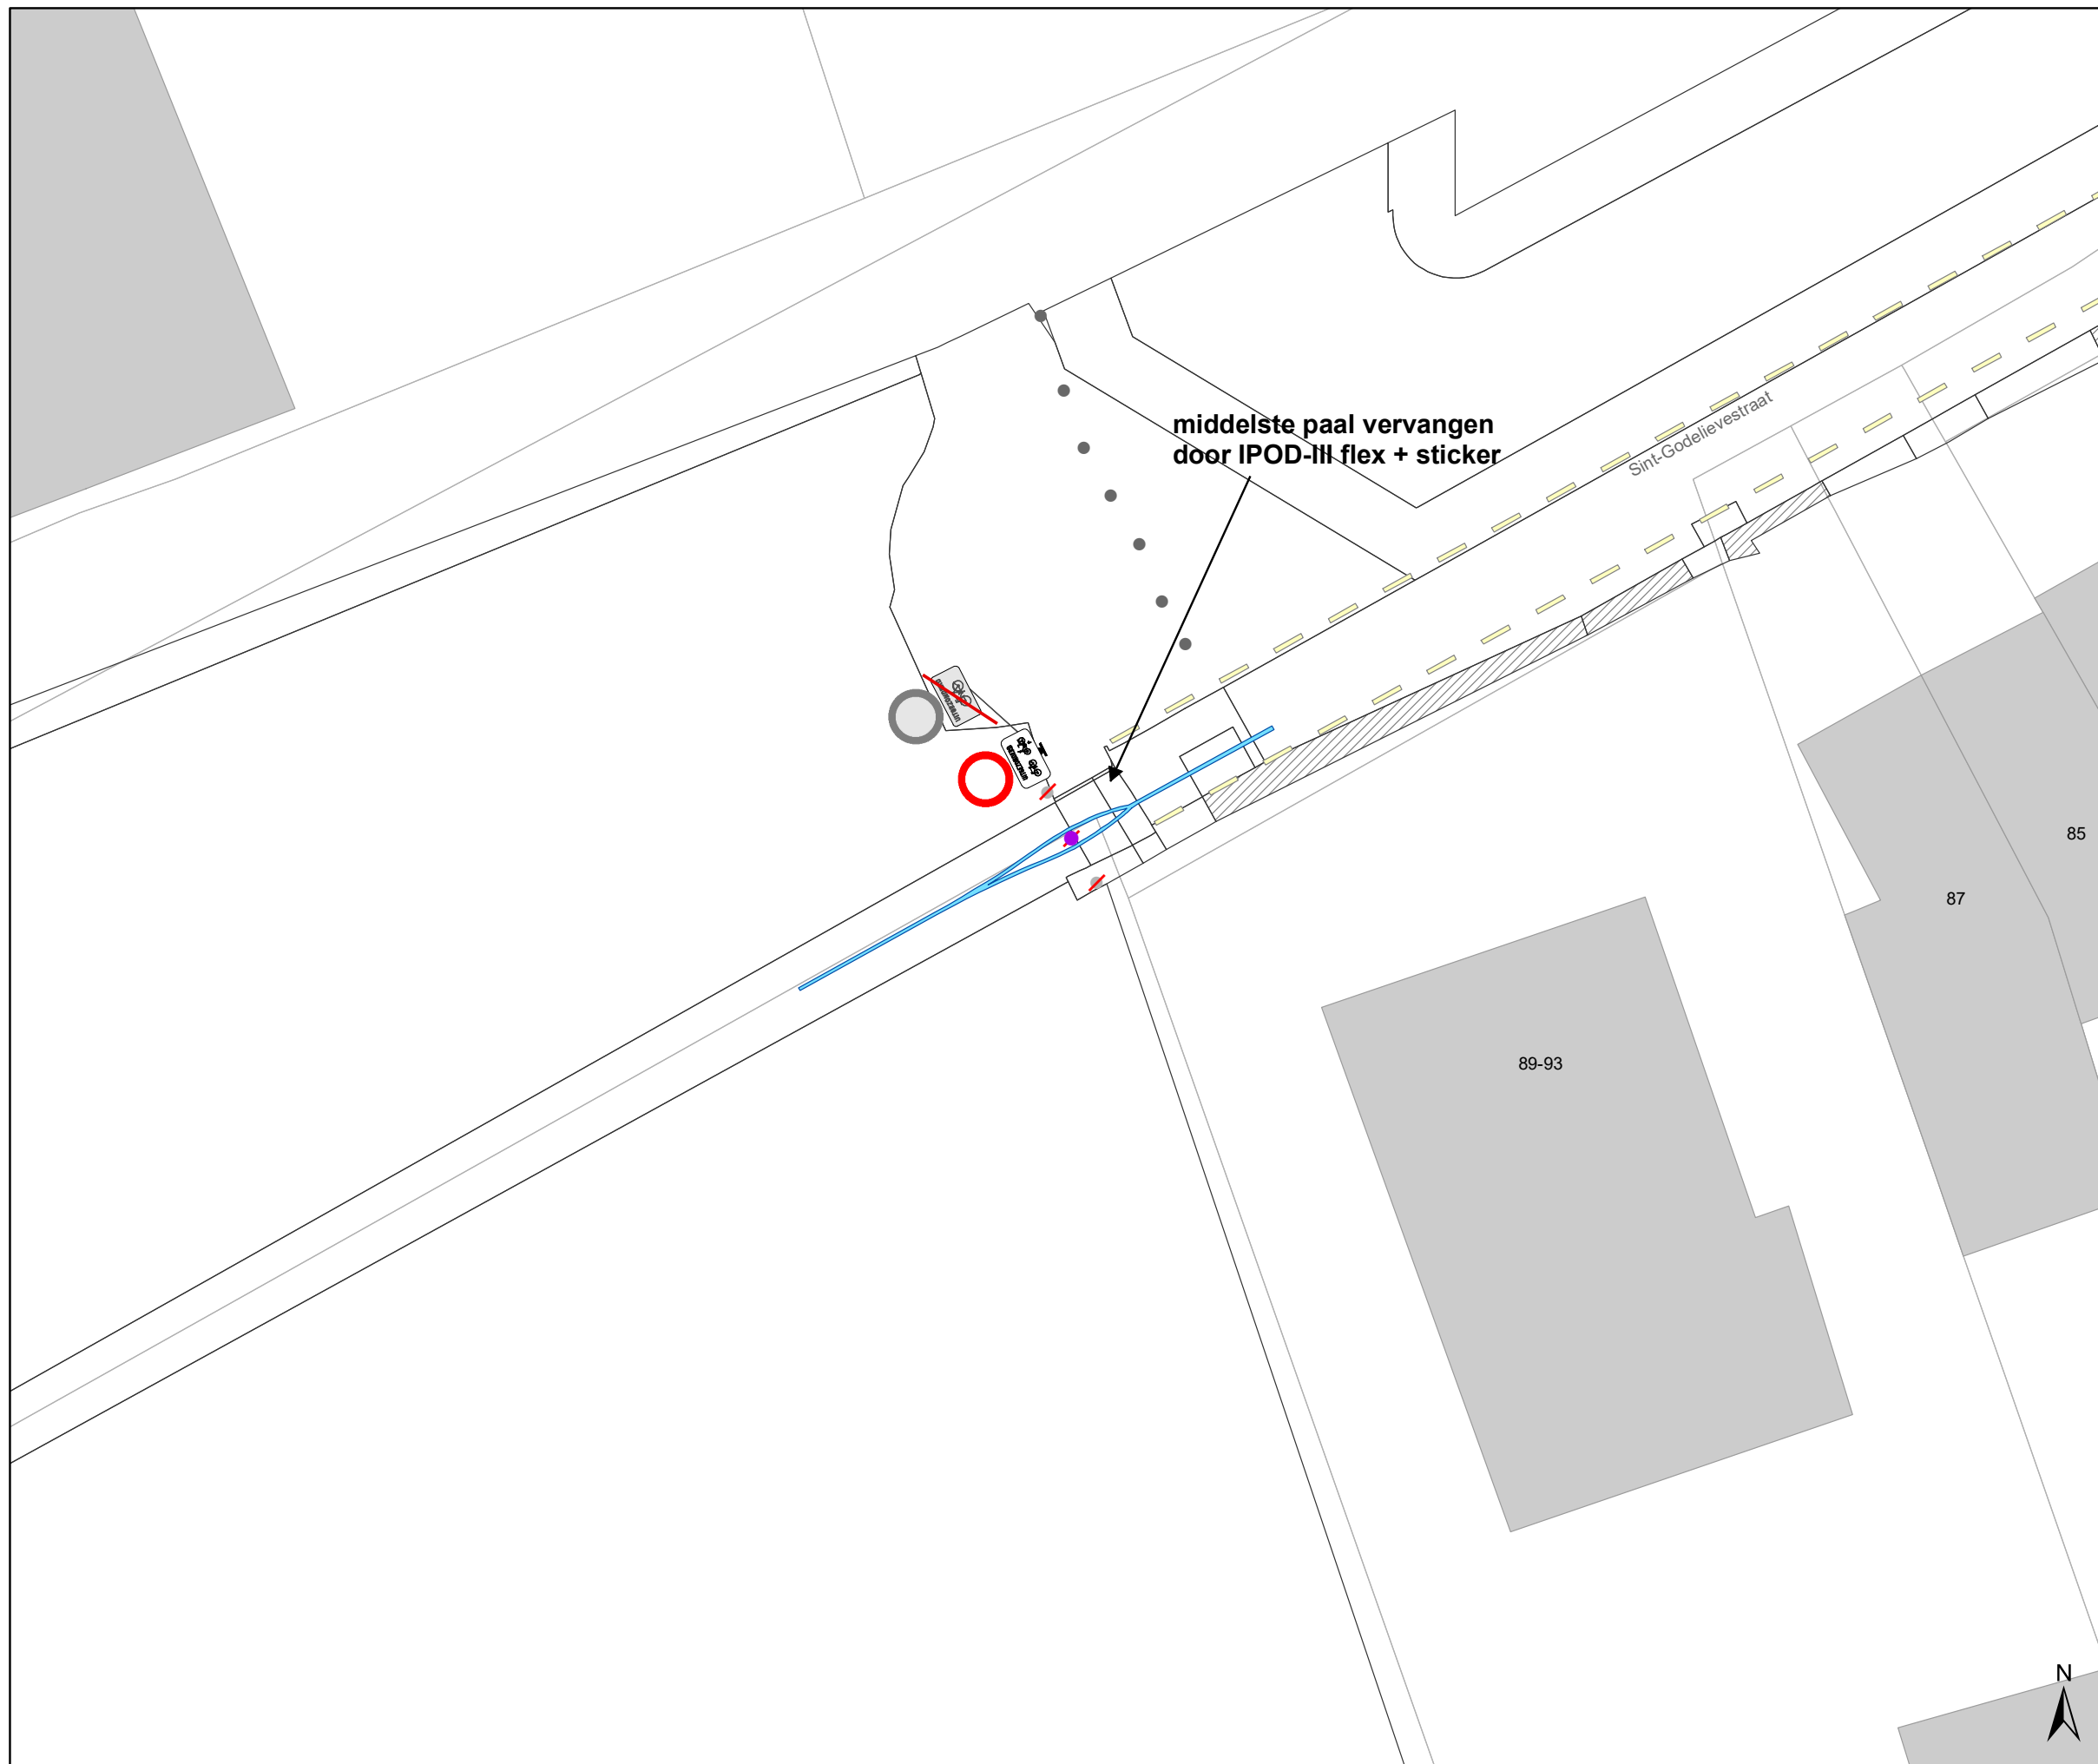


Dossiernummer P-334897			
DATUM	SCHAAL	PLAN	P FORMAAT
9/03/2023	1/200	23/44	A3




### Legende


-  Bestaande verkeersborden
-  Geplande verkeersborden
-  Te verwijderen verkeersborden
-  Bestaande wegmarkeringen
-  Geplande wegmarkeringen

### Straatmeubilair

-  Gepland paaltje
-  Bestaand paaltje
-  Te verwijderen paaltje

### Overige


-  Ander gepland dossier (in voorbereiding bij MOBBD)

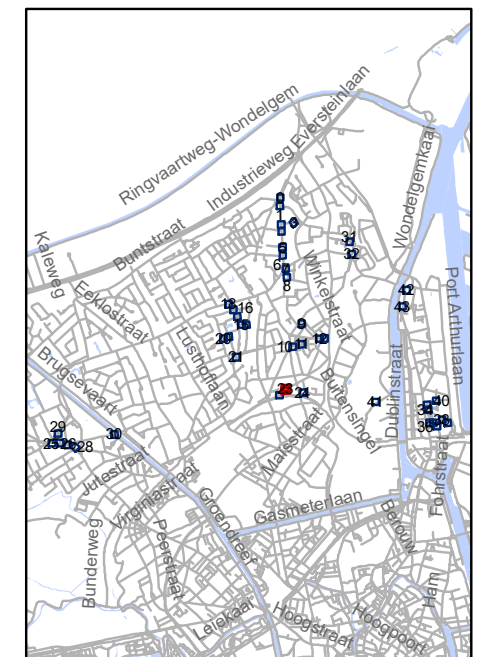




**gent:** Mobiliteitsbedrijf stad Gent  
Verkeerstechnische taken



## screening Mariakerke palen & M-onderborden

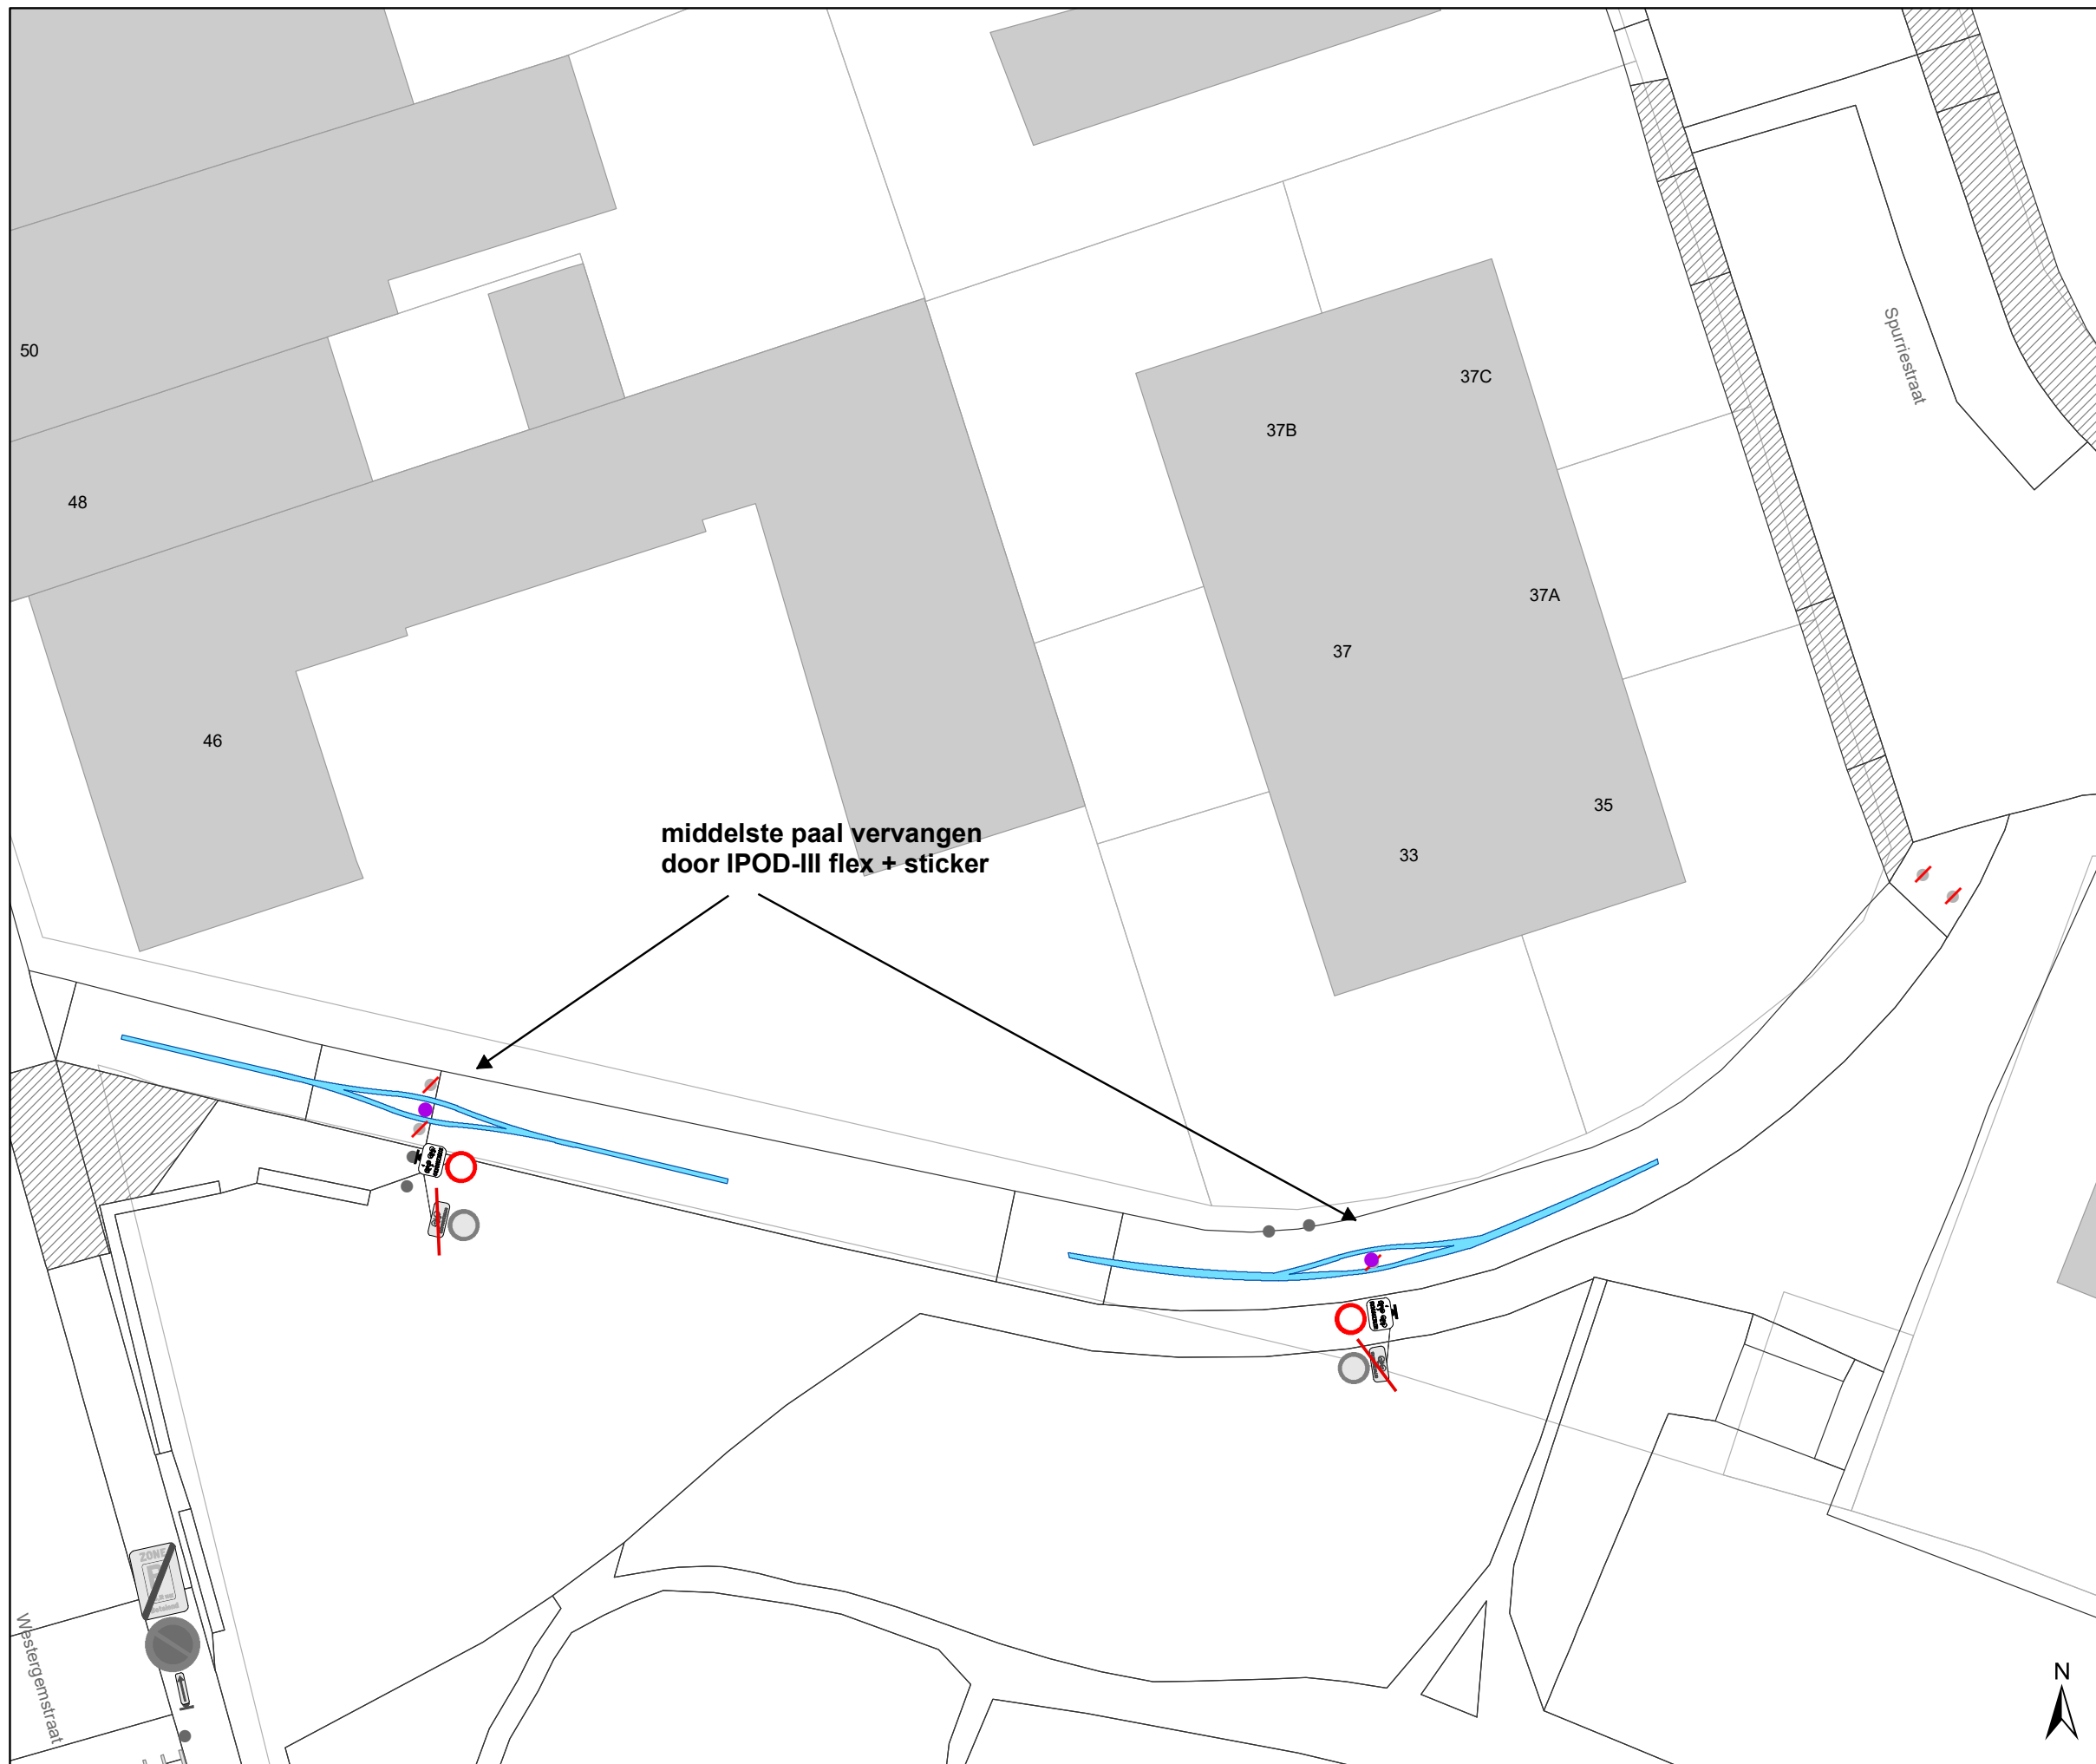Dossiernummer P-334897			
DATUM	SCHAAL	PLAN	P FORMAAT
9/03/2023	1/200	24/44	A3






### Legende

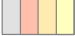
-  Bestaande verkeersborden
-  Geplande verkeersborden
-  Te verwijderen verkeersborden


-  Bestaande wegmarkeringen
-  Geplande wegmarkeringen

### Straatmeubilair

-  Gepland paaltje
-  Bestaand paaltje
-  Te verwijderen paaltje

### Overige


-  Ander gepland dossier (in voorbereiding bij MOBBD)

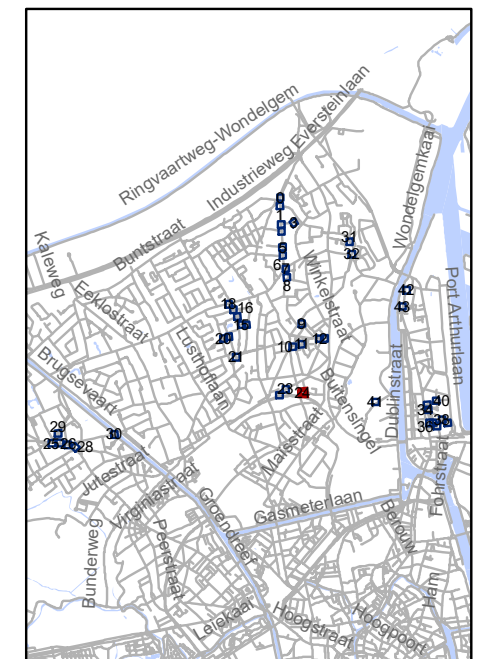




**gent:** Mobiliteitsbedrijf stad Gent  
Verkeerstechnische taken

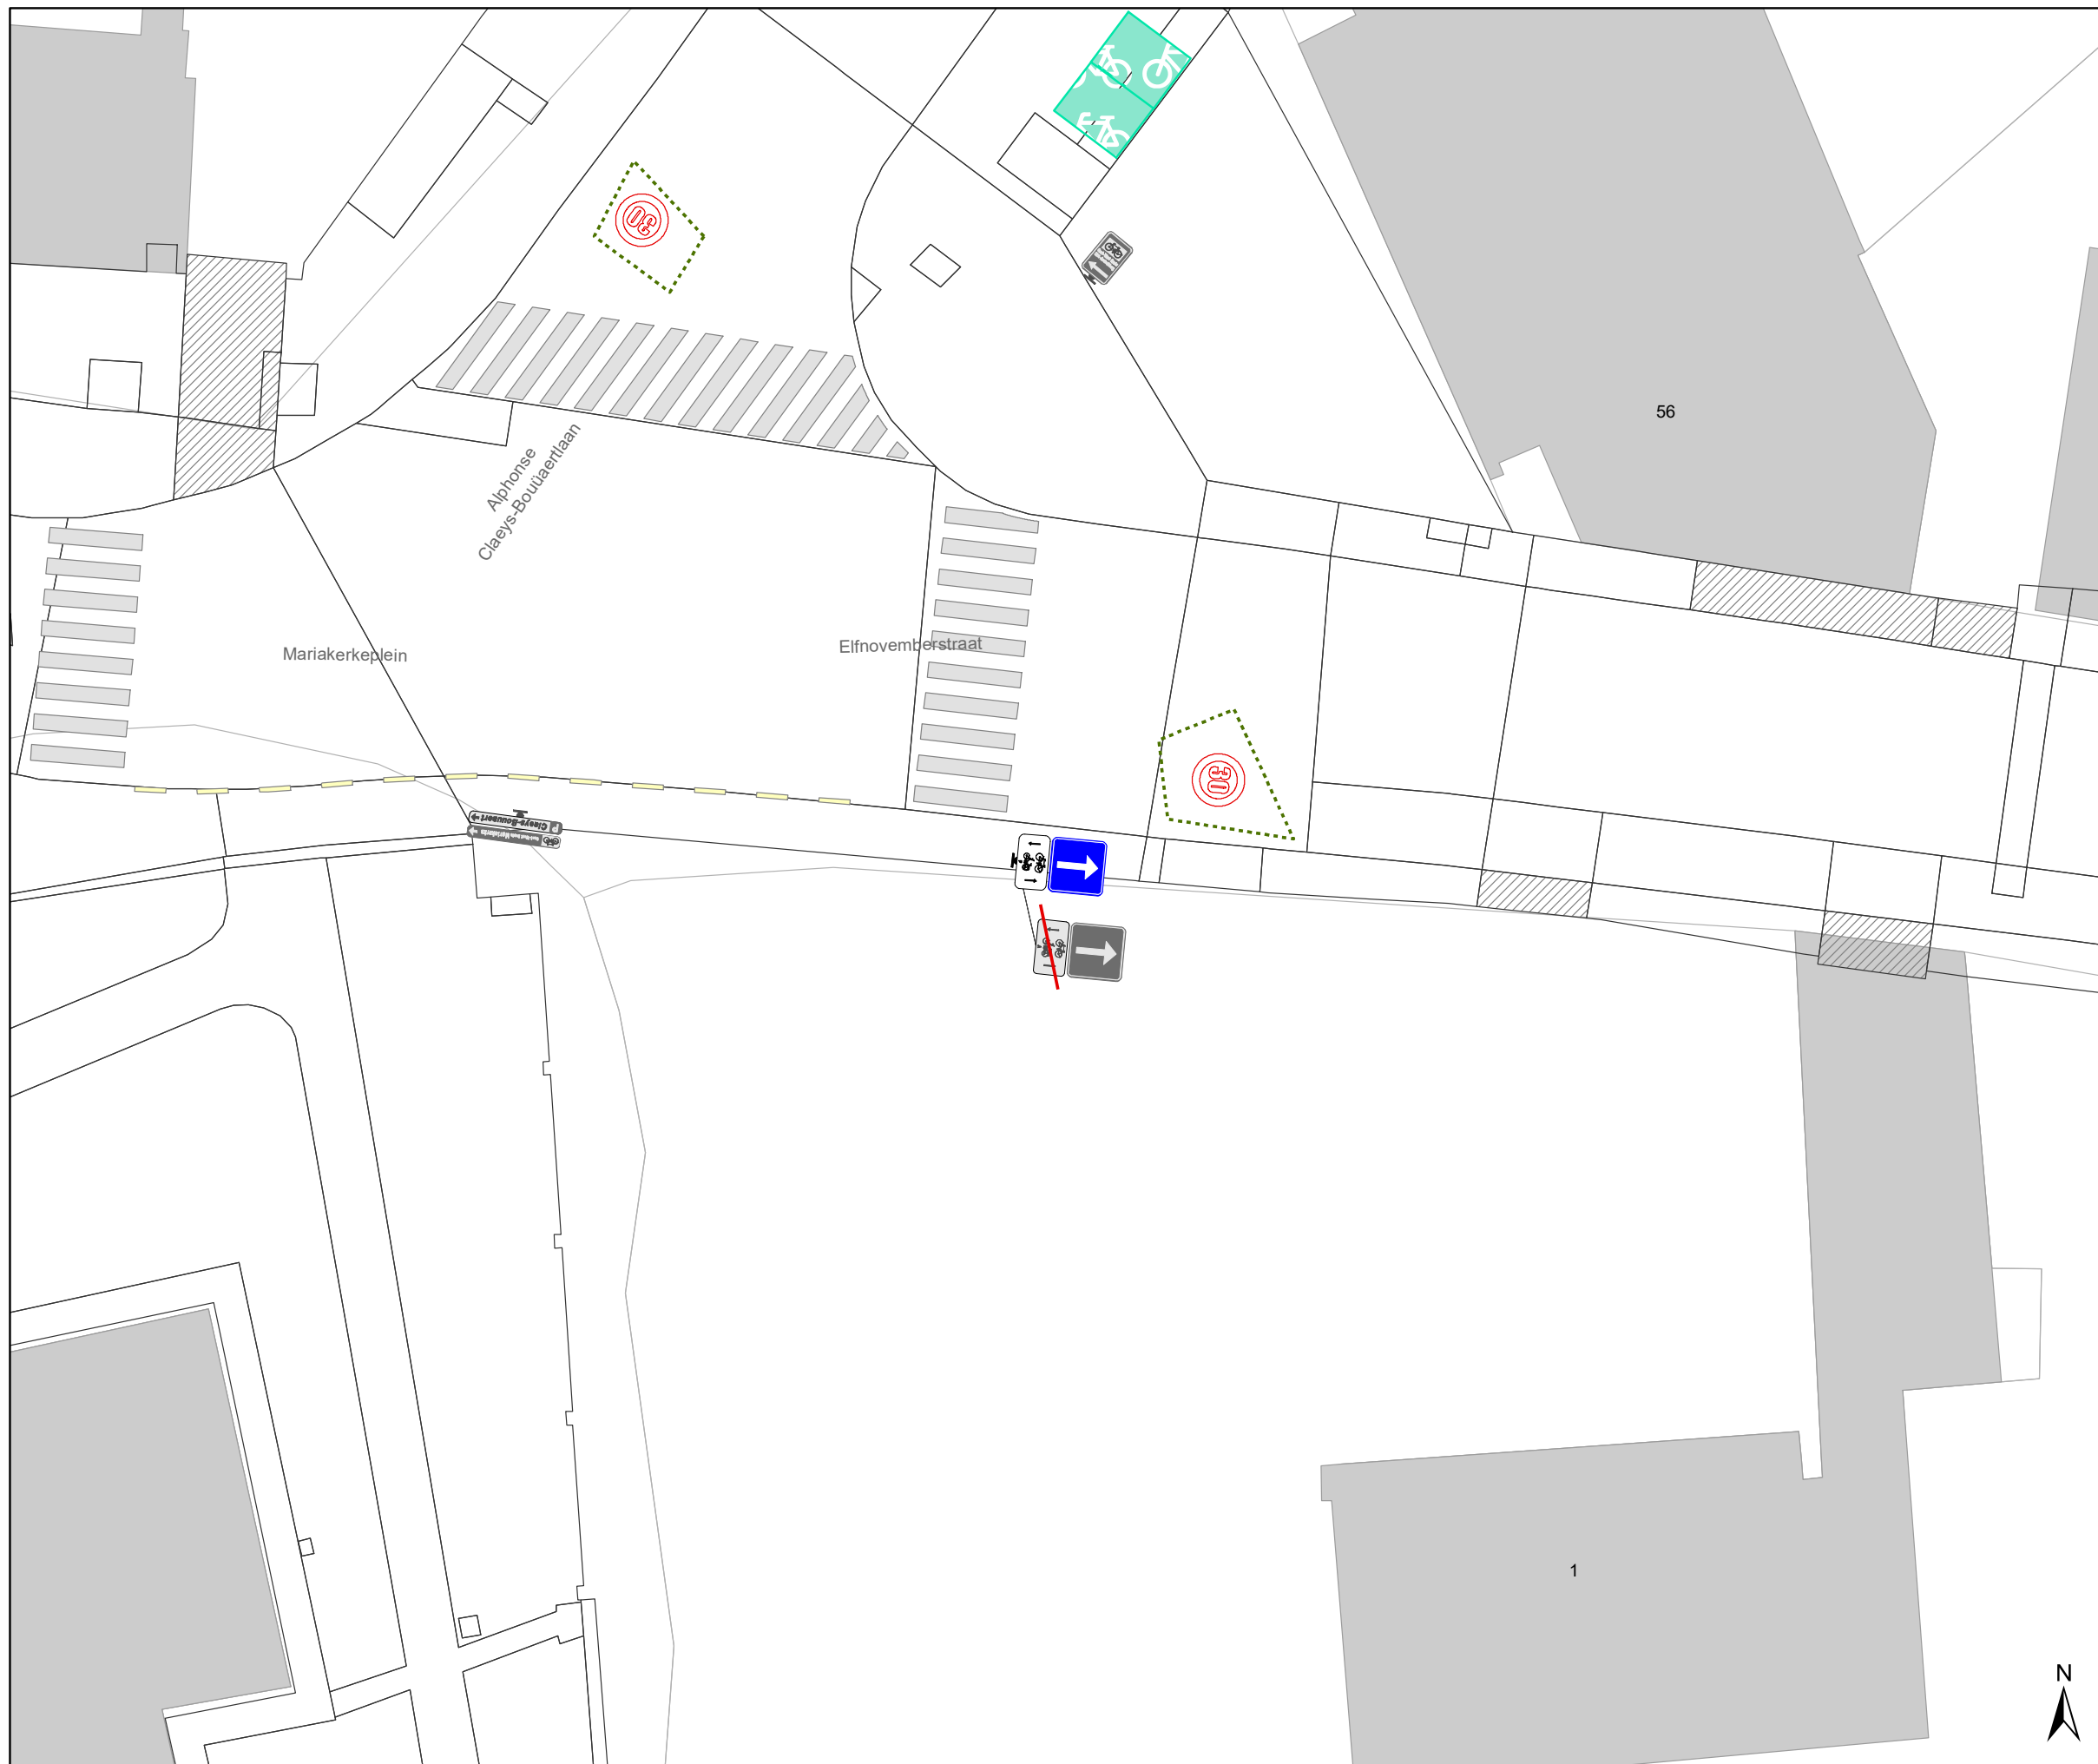

### screening Mariakerke palen & M-onderborden

Dossiernummer P-334897			
DATUM	SCHAAL	PLAN	P FORMAAT
9/03/2023	1/200	25/44	A3






### Legende

-  Bestaande verkeersborden
-  Geplande verkeersborden
-  Te verwijderen verkeersborden


-  Bestaande wegmarkeringen
-  Geplande wegmarkeringen

### Straatmeubilair

-  Gepland paaltje
-  Bestaand paaltje
-  Te verwijderen paaltje

### Overige

-  Ander gepland dossier (in voorbereiding bij MOBBED)

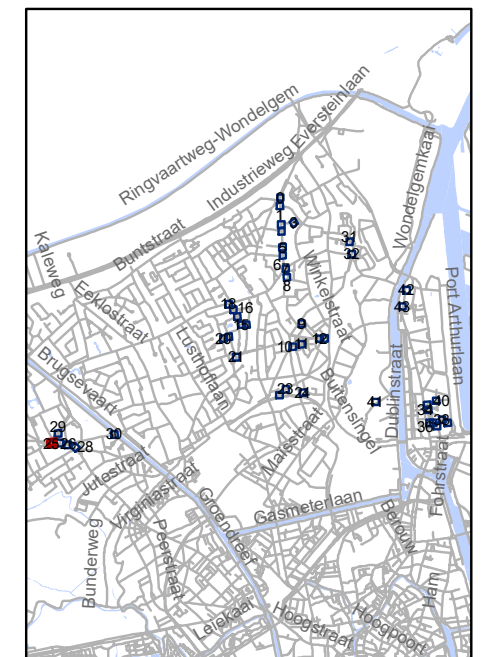


**gent:** Mobiliteitsbedrijf stad Gent  
Verkeerstechnische taken

## screening Mariakerke palen & M-onderborden




Dossiernummer P-334897

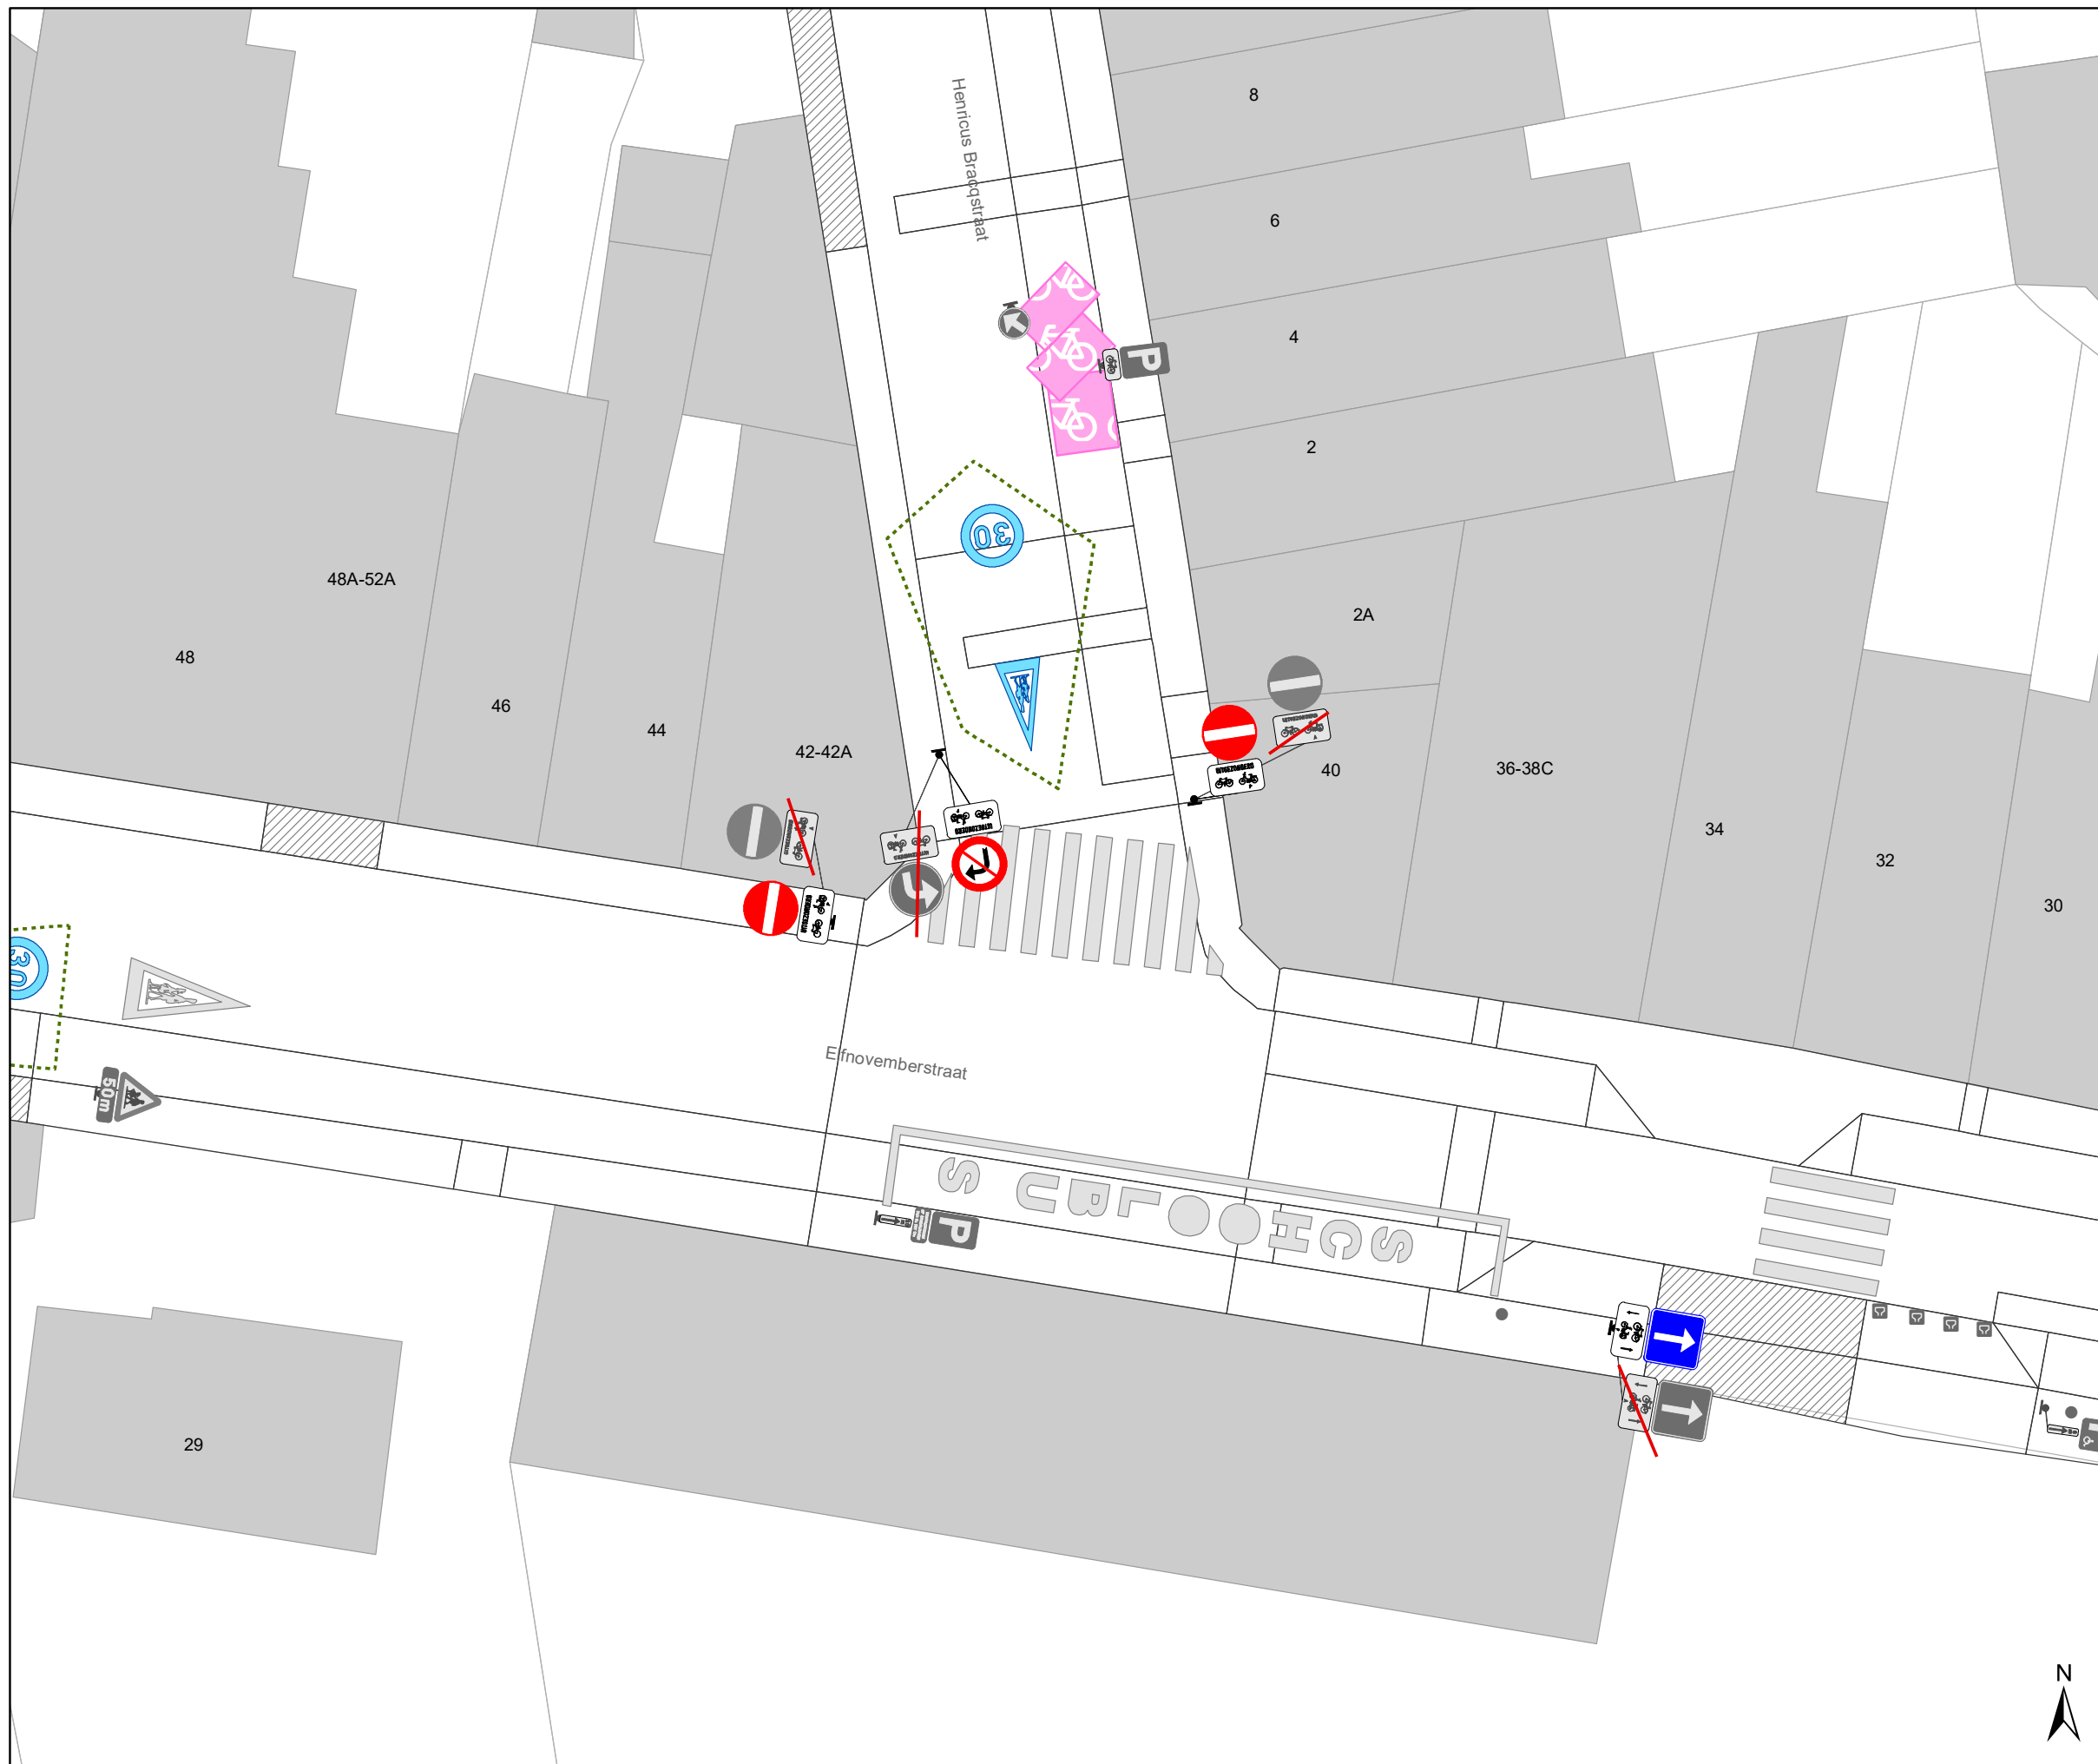

DATUM	SCHAAL	PLAN	P FORMAAT
9/03/2023	1/200	26/44	A3








### Legende


-  Bestaande verkeersborden
-  Geplande verkeersborden
-  Te verwijderen verkeersborden


-  Bestaande wegmarkeringen
-  Geplande wegmarkeringen

### Straatmeubilair

-  Gepland paaltje
-  Bestaand paaltje
-  Te verwijderen paaltje

### Overige

-  Ander gepland dossier (in voorbereiding bij MOBBED)

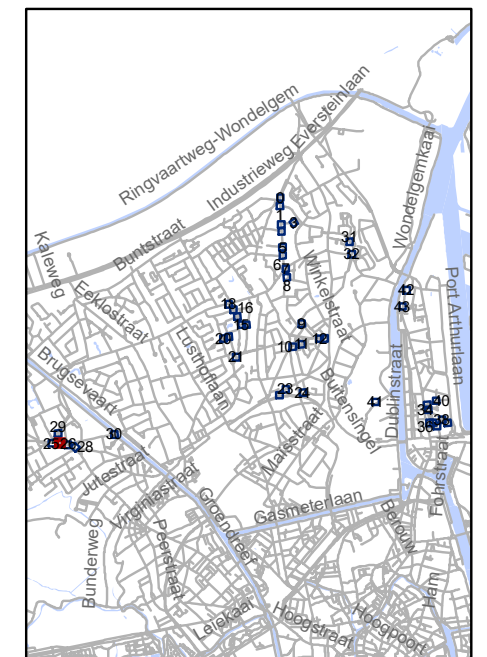


**gent:** Mobiliteitsbedrijf stad Gent  
Verkeerstechnische taken






## screening Mariakerke palen & M-onderborden

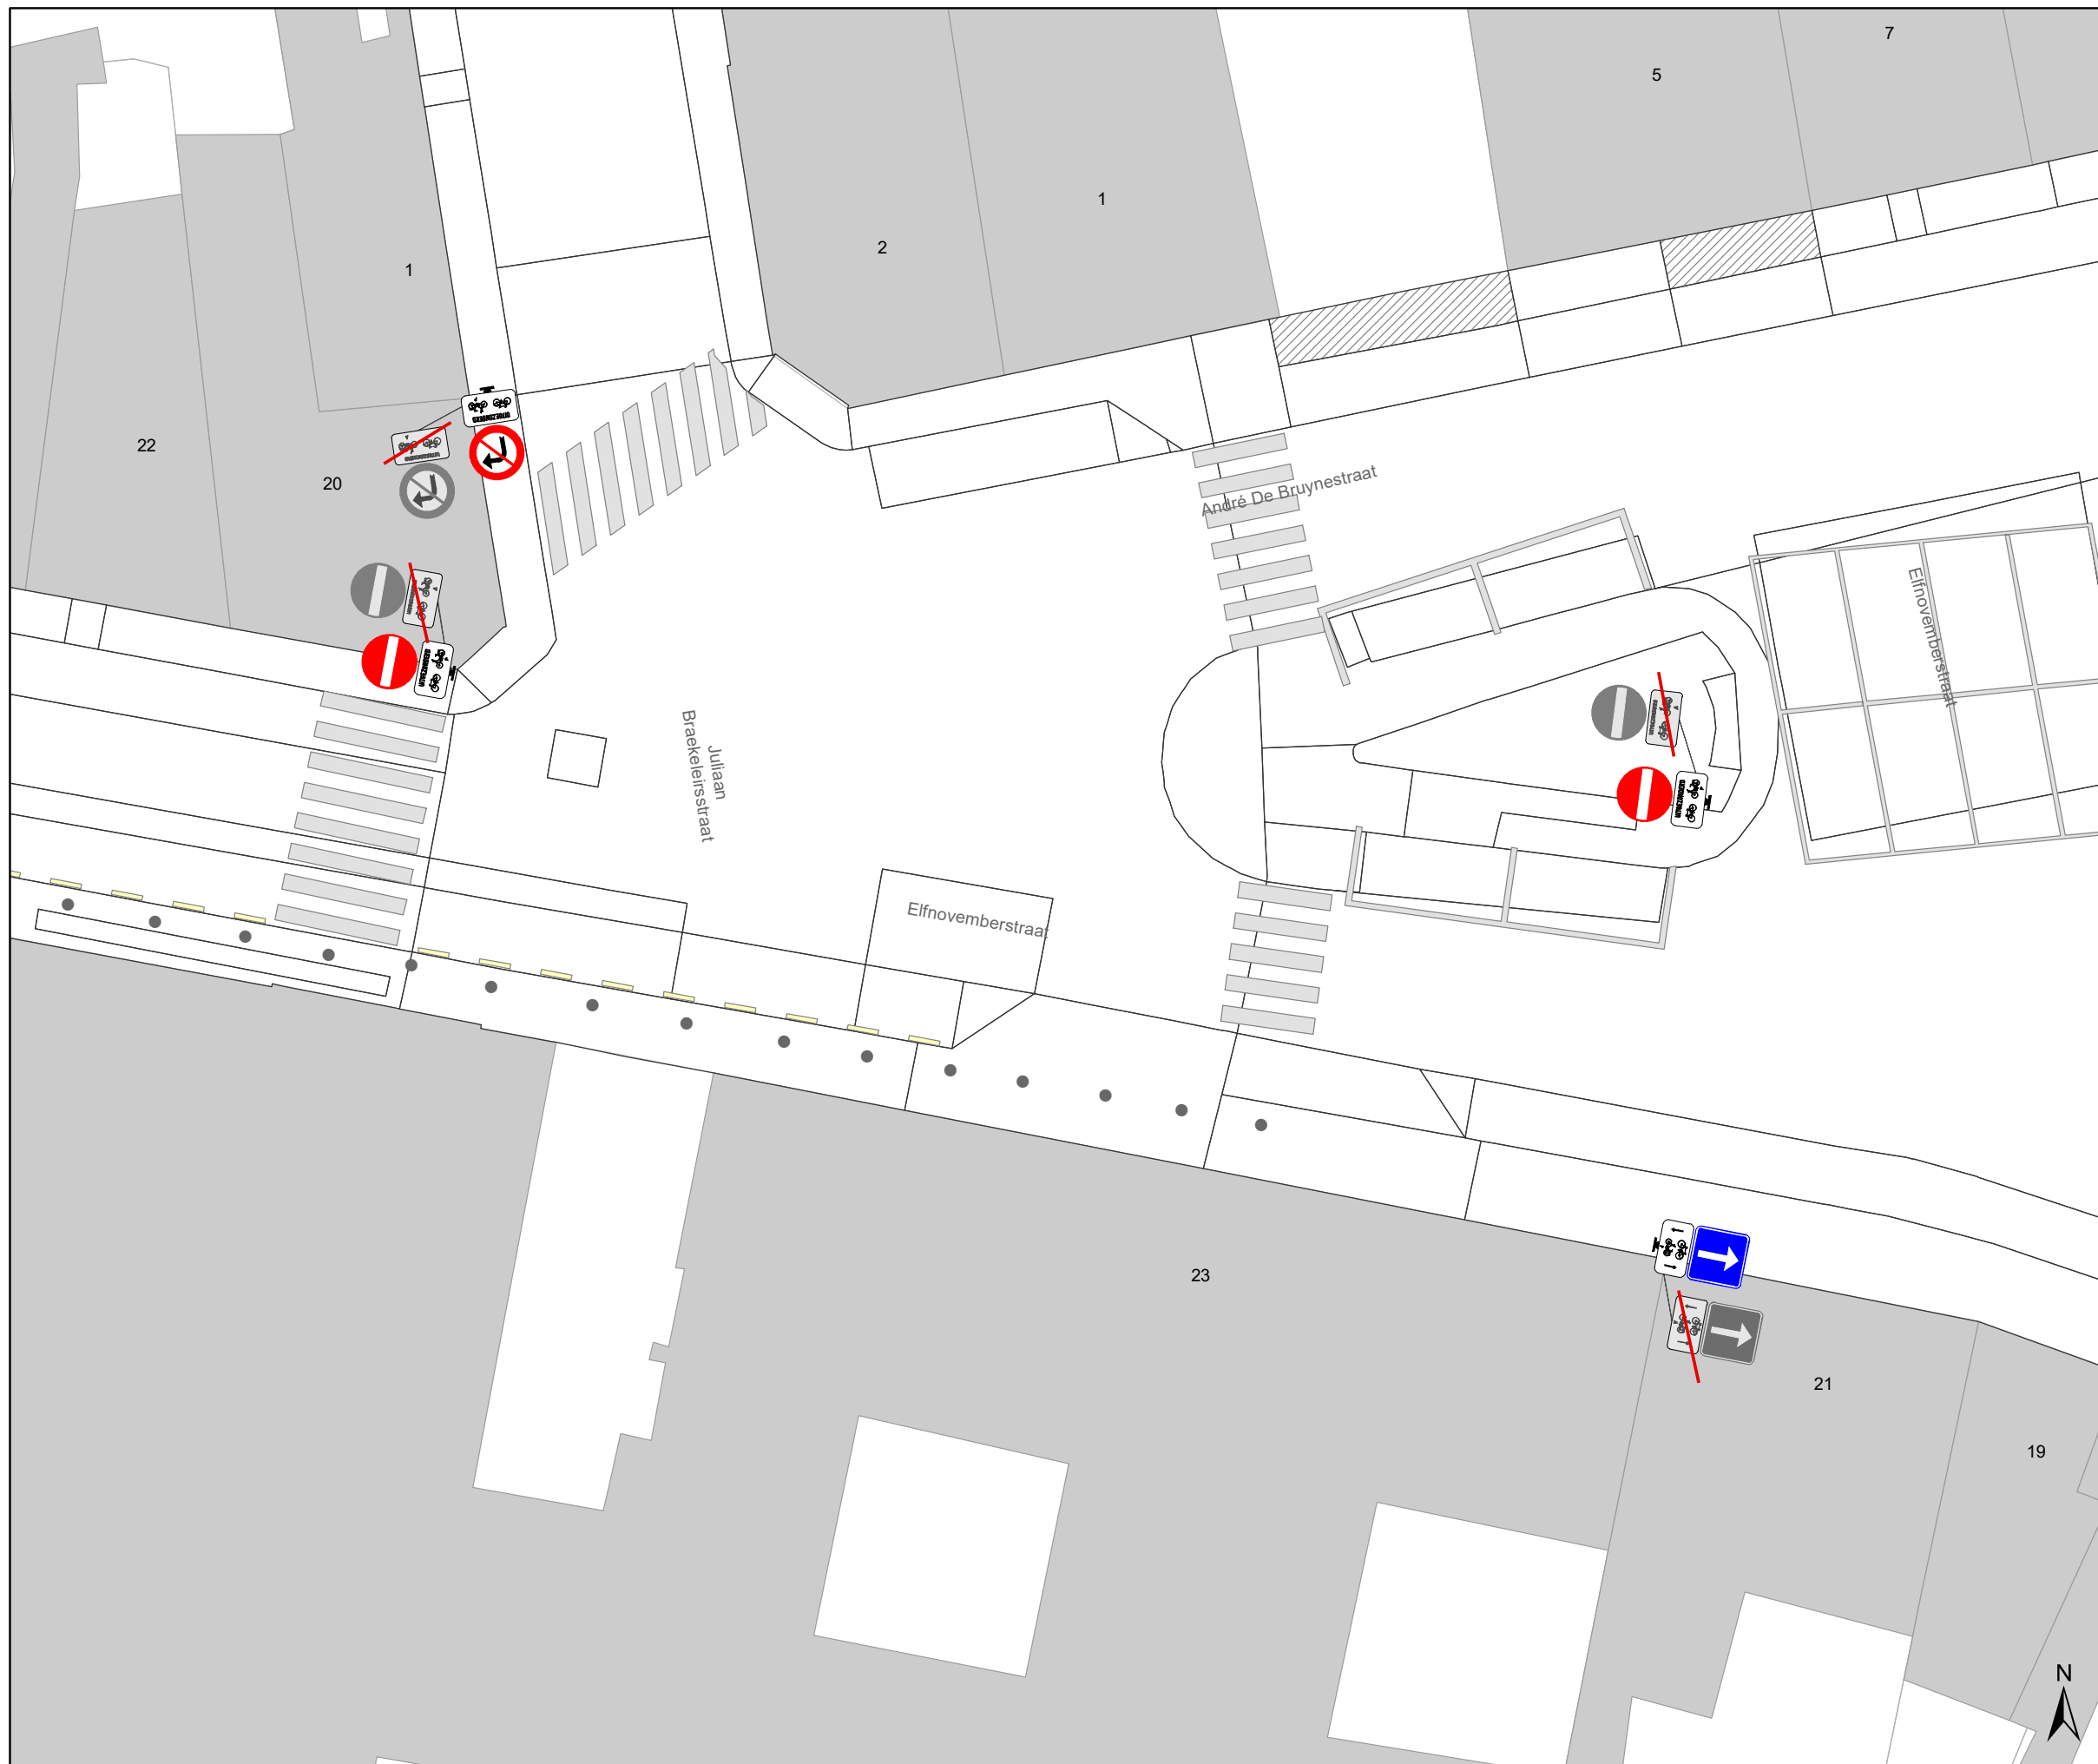Dossiernummer P-334897			
DATUM	SCHAAL	PLAN	P FORMAAT
9/03/2023	1/200	27/44	A3









### Legende


-  Bestaande verkeersborden
-  Geplande verkeersborden
-  Te verwijderen verkeersborden
-  Bestaande wegmarkeringen
-  Geplande wegmarkeringen

### Straatmeubilair

-  Gepland paaltje
-  Bestaand paaltje
-  Te verwijderen paaltje

### Overige


-  Ander gepland dossier (in voorbereiding bij MOBBD)

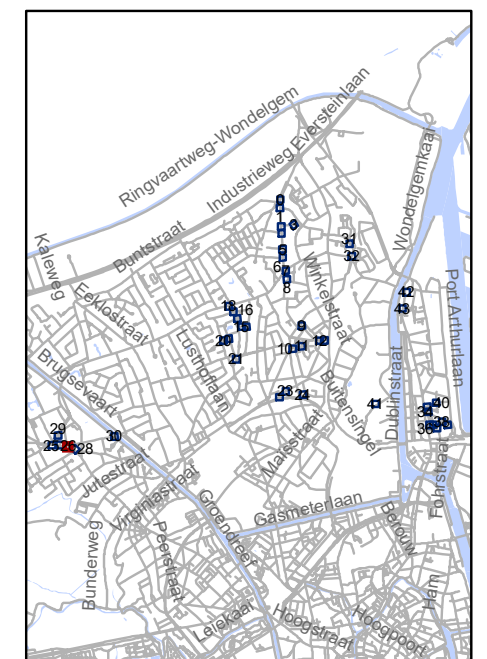






**gent:** Mobiliteitsbedrijf stad Gent  
Verkeerstechnische taken
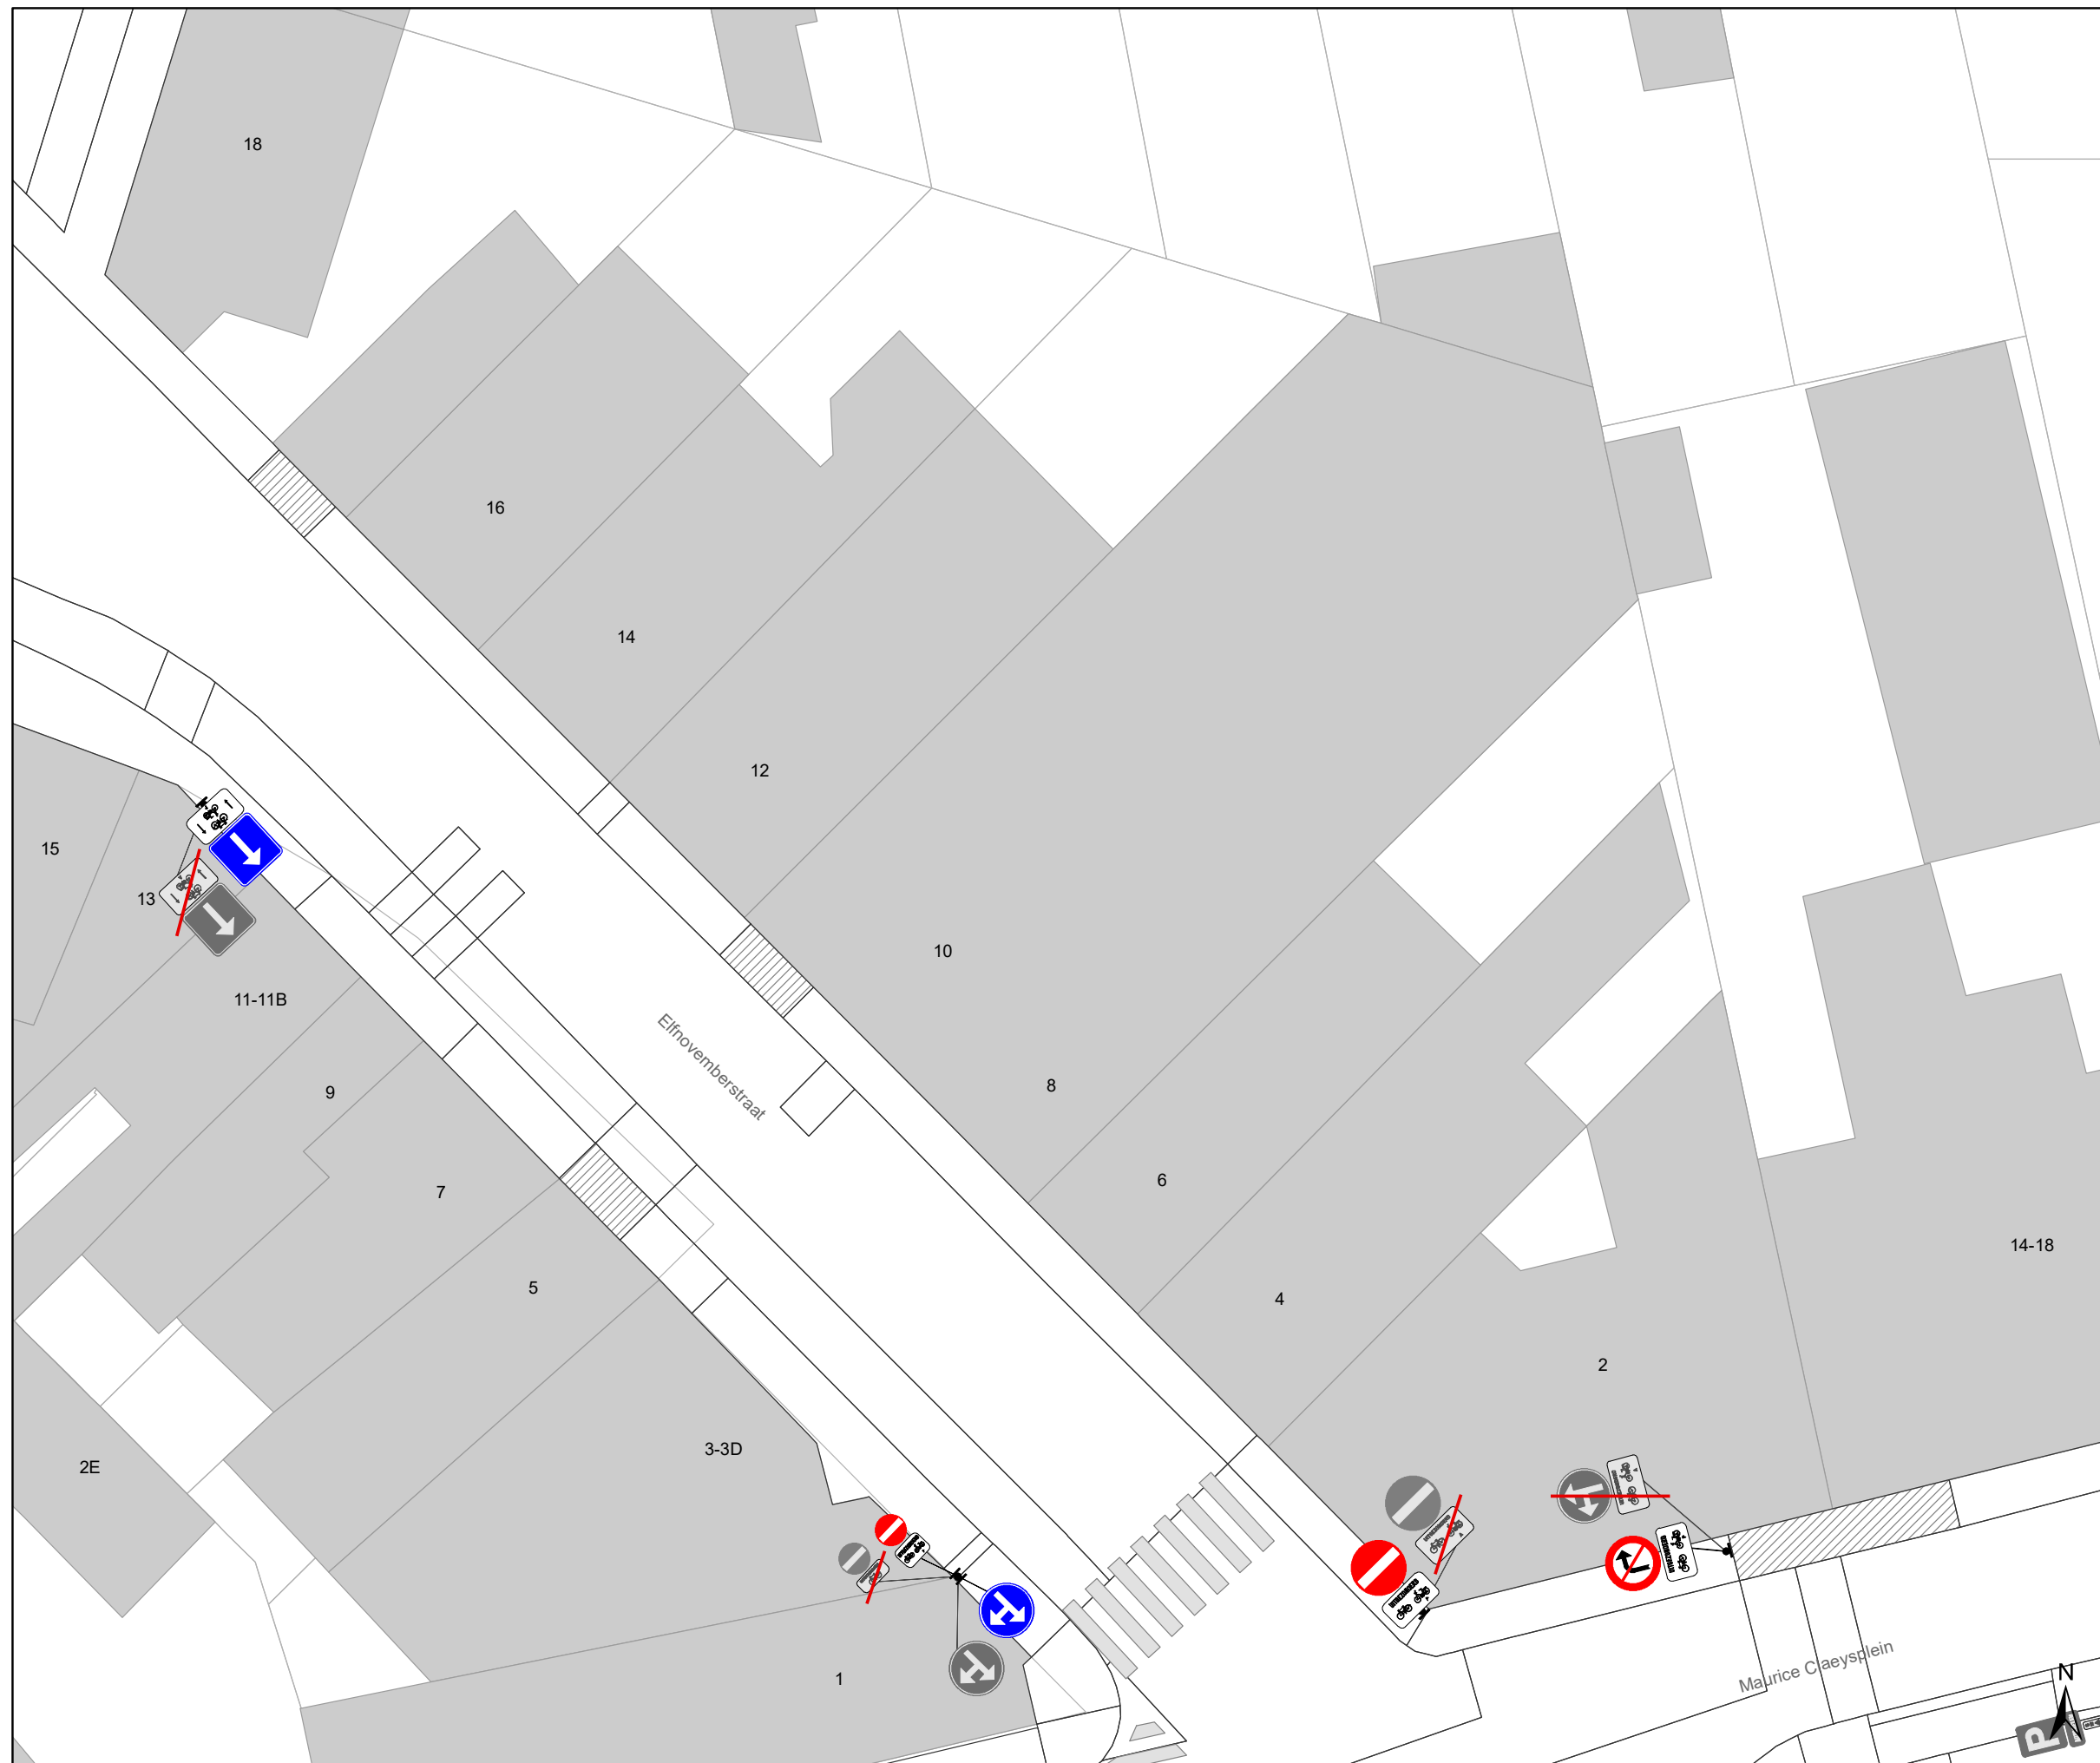
## screening Mariakerke palen & M-onderborden




Dossiernummer P-334897			
DATUM	SCHAAL	PLAN	P FORMAAT
9/03/2023	1/200	28/44	A3



### Legende


-  Bestaande verkeersborden
-  Geplande verkeersborden
-  Te verwijderen verkeersborden
-  Bestaande wegmarkeringen
-  Geplande wegmarkeringen

### Straatmeubilair

-  Gepland paaltje
-  Bestaand paaltje
-  Te verwijderen paaltje

### Overige

-  Ander gepland dossier (in voorbereiding bij MOBBED)

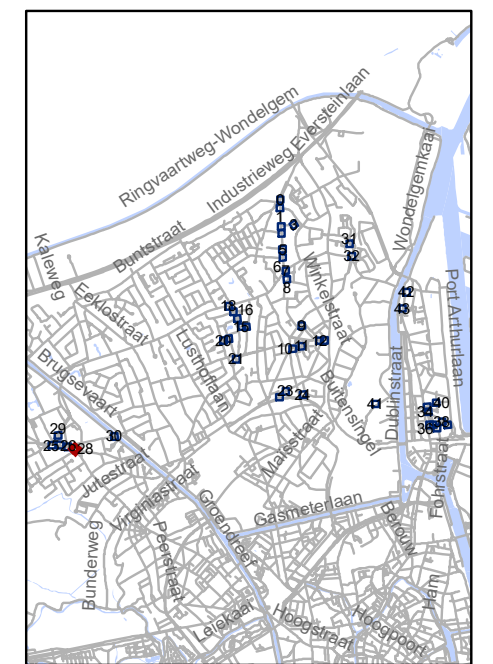


**gent:** Mobiliteitsbedrijf stad Gent  
Verkeerstechnische taken

**screening Mariakerke  
palen & M-onderborden**

Dossiernummer P-334897

DATUM	SCHAAL	PLAN	P FORMAAT
9/03/2023	1/200	29/44	A3

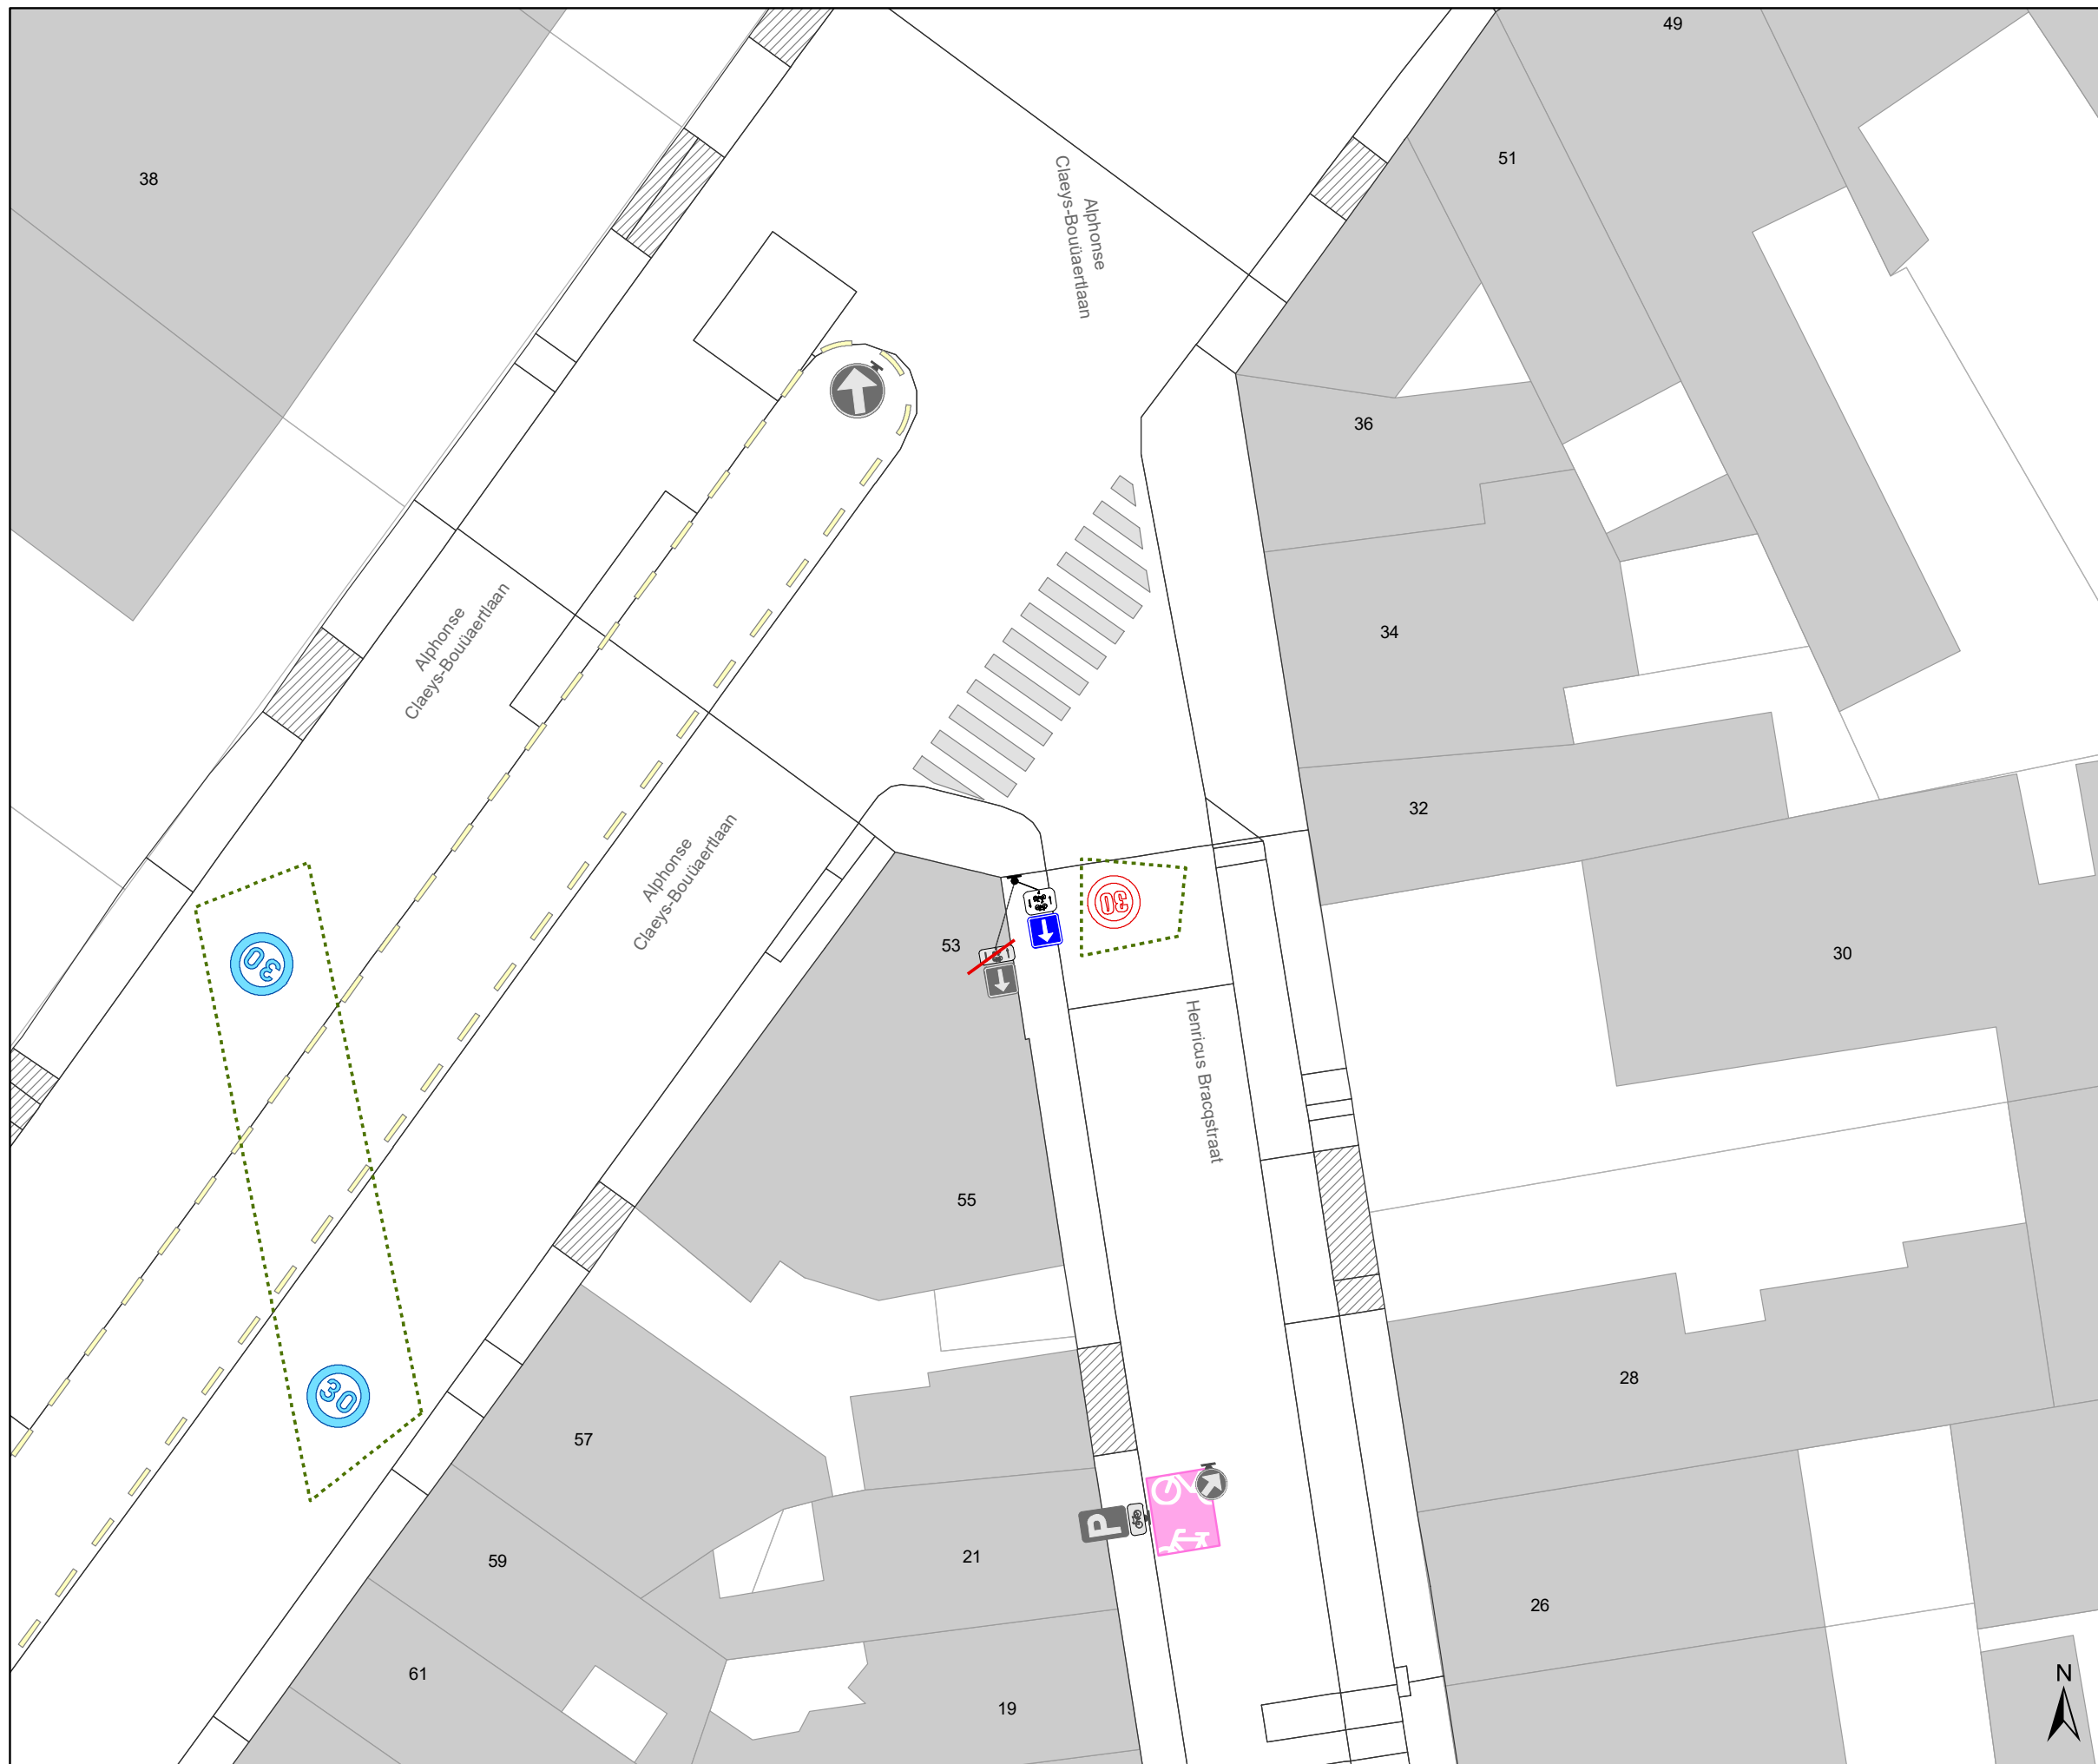

### Legende

- Bestaande verkeersborden
- Geplande verkeersborden
- Te verwijderen verkeersborden


- Bestaande wegmarkeringen
- Geplande wegmarkeringen

### Straatmeubilair

- Gepland paaltje
- Bestaand paaltje
- Te verwijderen paaltje

### Overige

- Ander gepland dossier (in voorbereiding bij MOBBED)

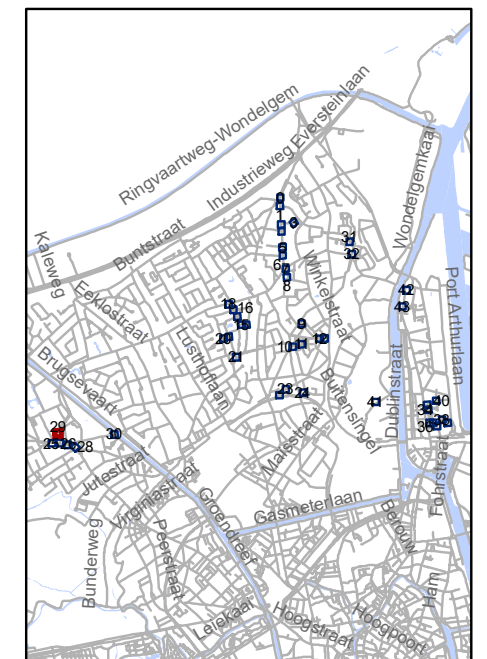


**gent:** Mobiliteitsbedrijf stad Gent  
Verkeerstechnische taken




## screening Mariakerke palen & M-onderborden

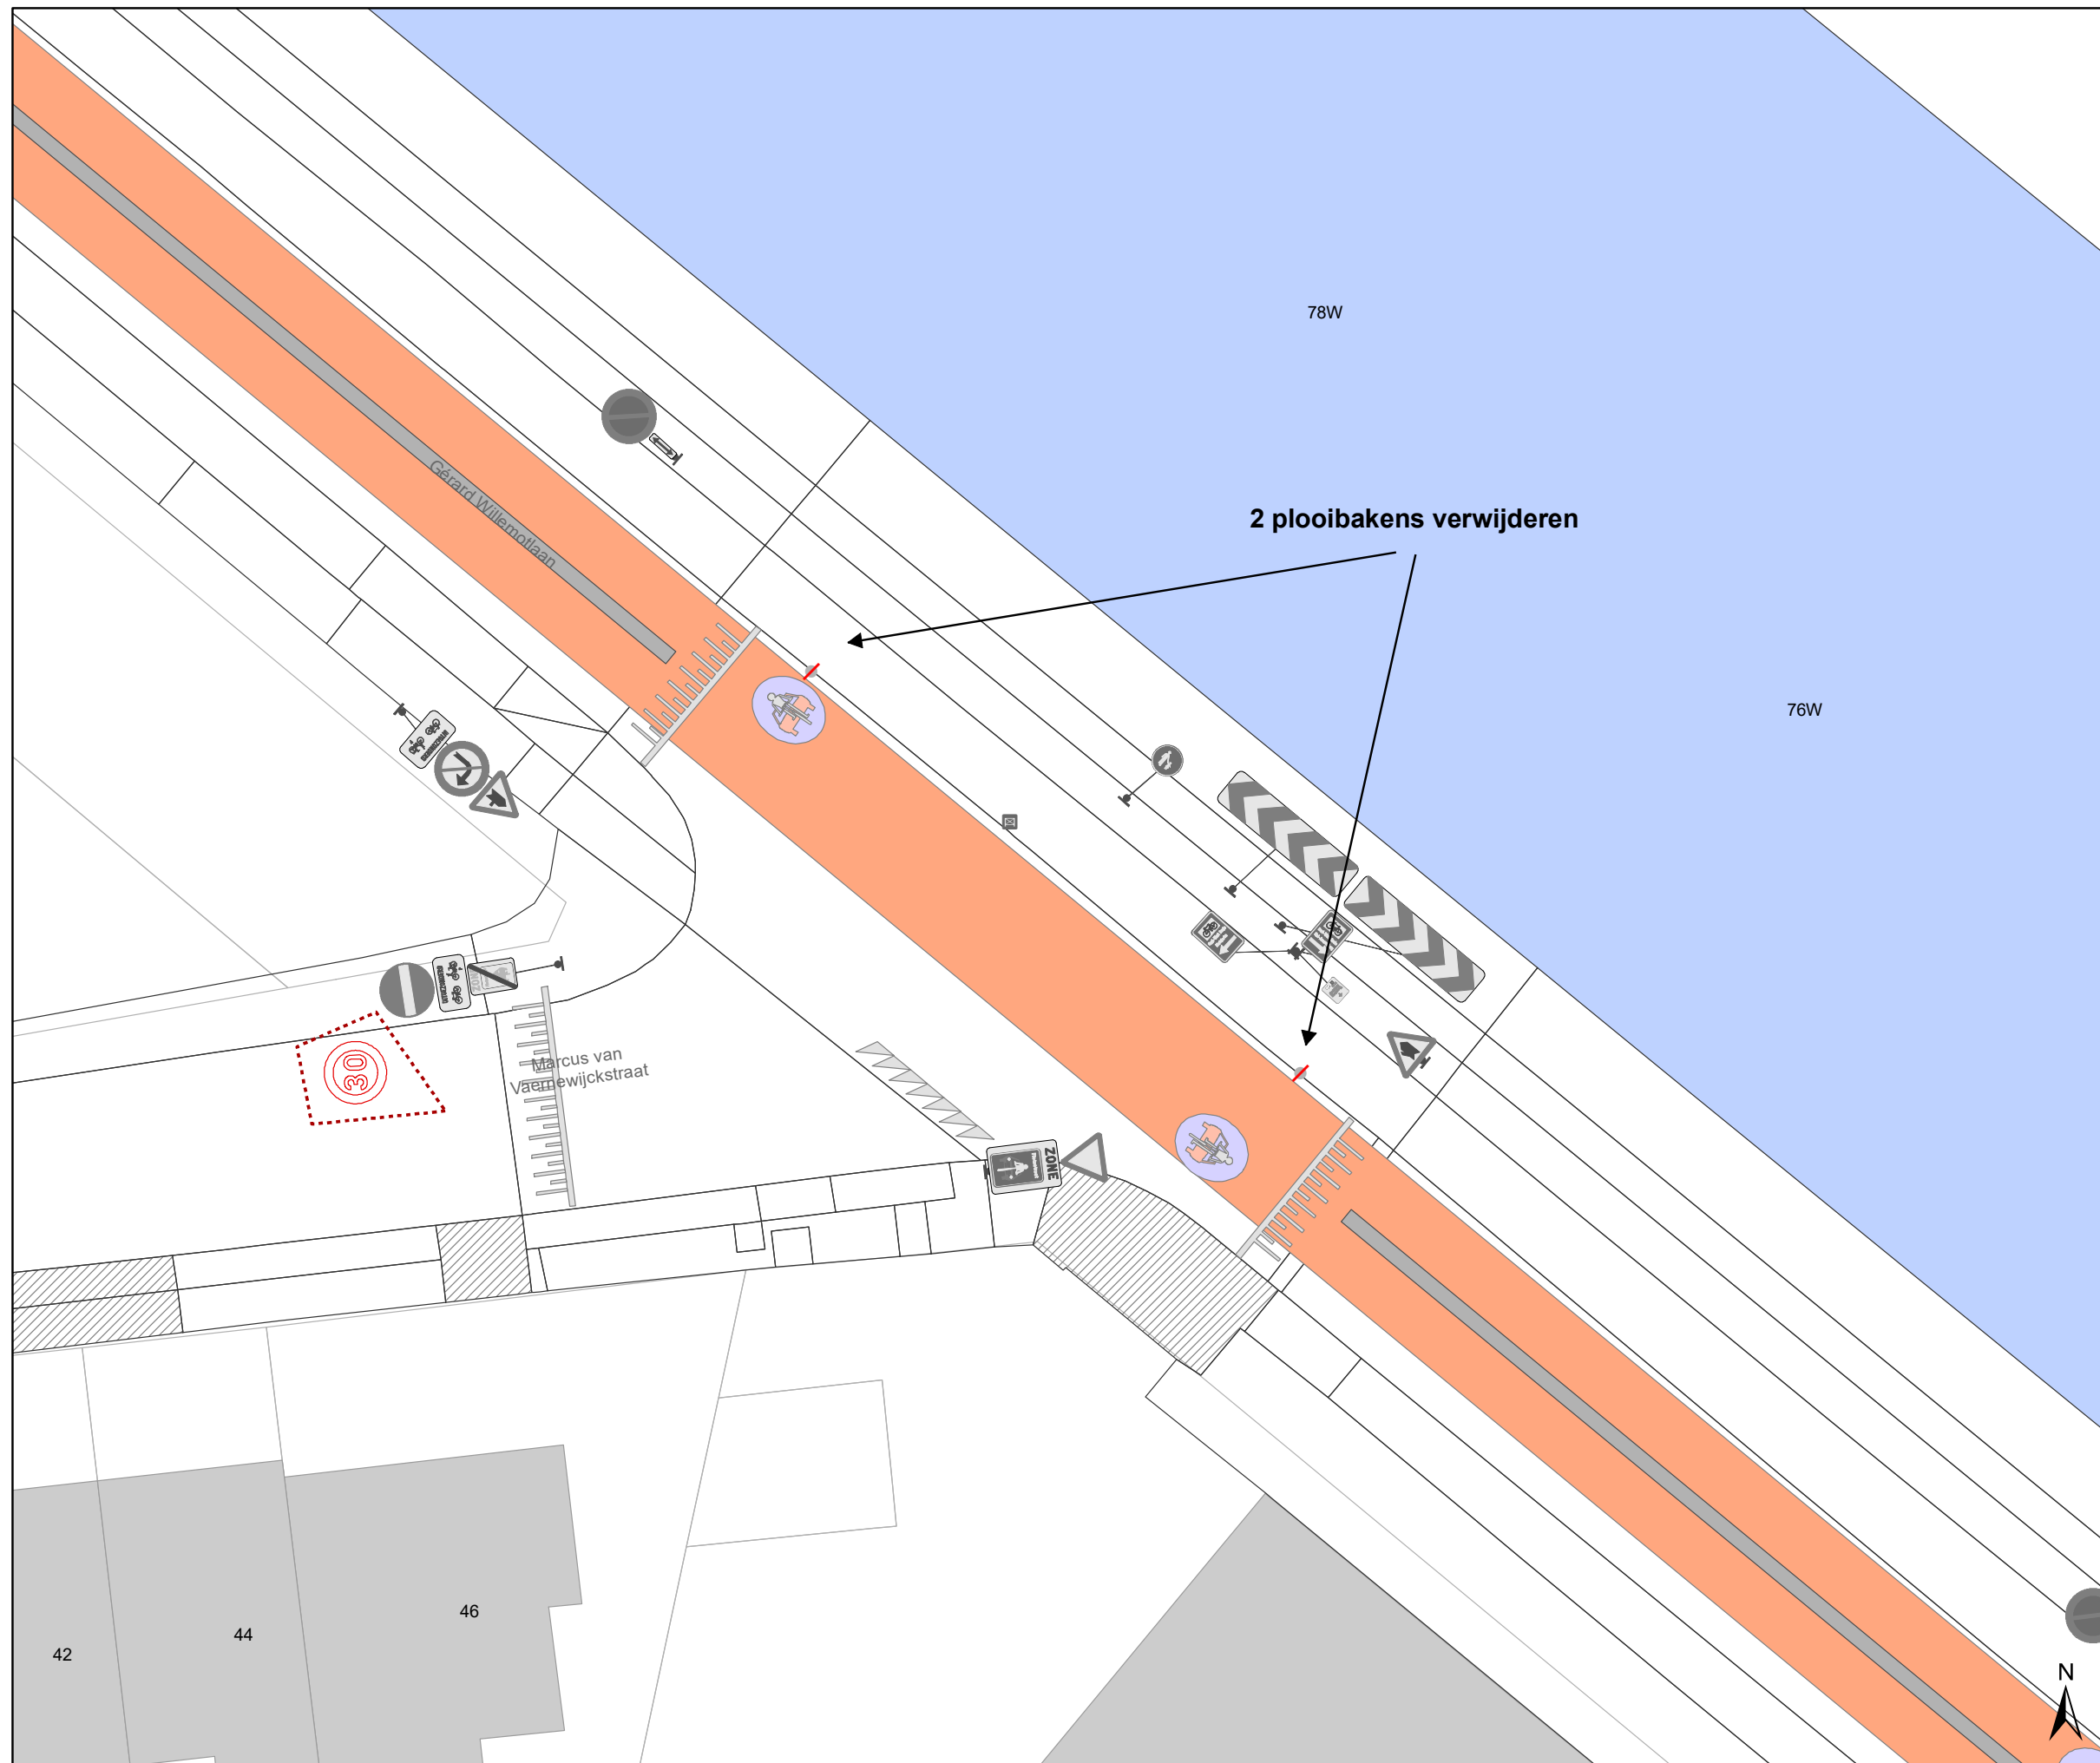

Dossiernummer P-334897

DATUM	SCHAAL	PLAN	P FORMAAT
9/03/2023	1/200	30/44	A3






### Legende


-  Bestaande verkeersborden
-  Geplande verkeersborden
-  Te verwijderen verkeersborden


-  Bestaande wegmarkeringen
-  Geplande wegmarkeringen

### Straatmeubilair

-  Gepland paaltje
-  Bestaand paaltje
-  Te verwijderen paaltje

### Overige


-  Ander gepland dossier (in voorbereiding bij MOBBED)

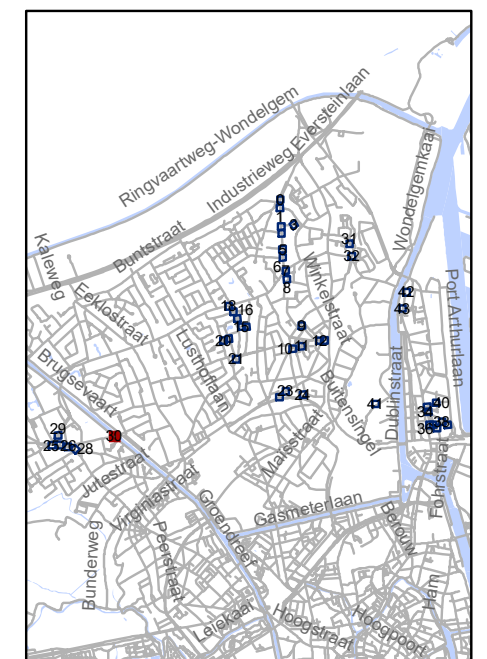




**gent:** Mobiliteitsbedrijf stad Gent  
Verkeerstechnische taken



## screening Mariakerke palen & M-onderborden

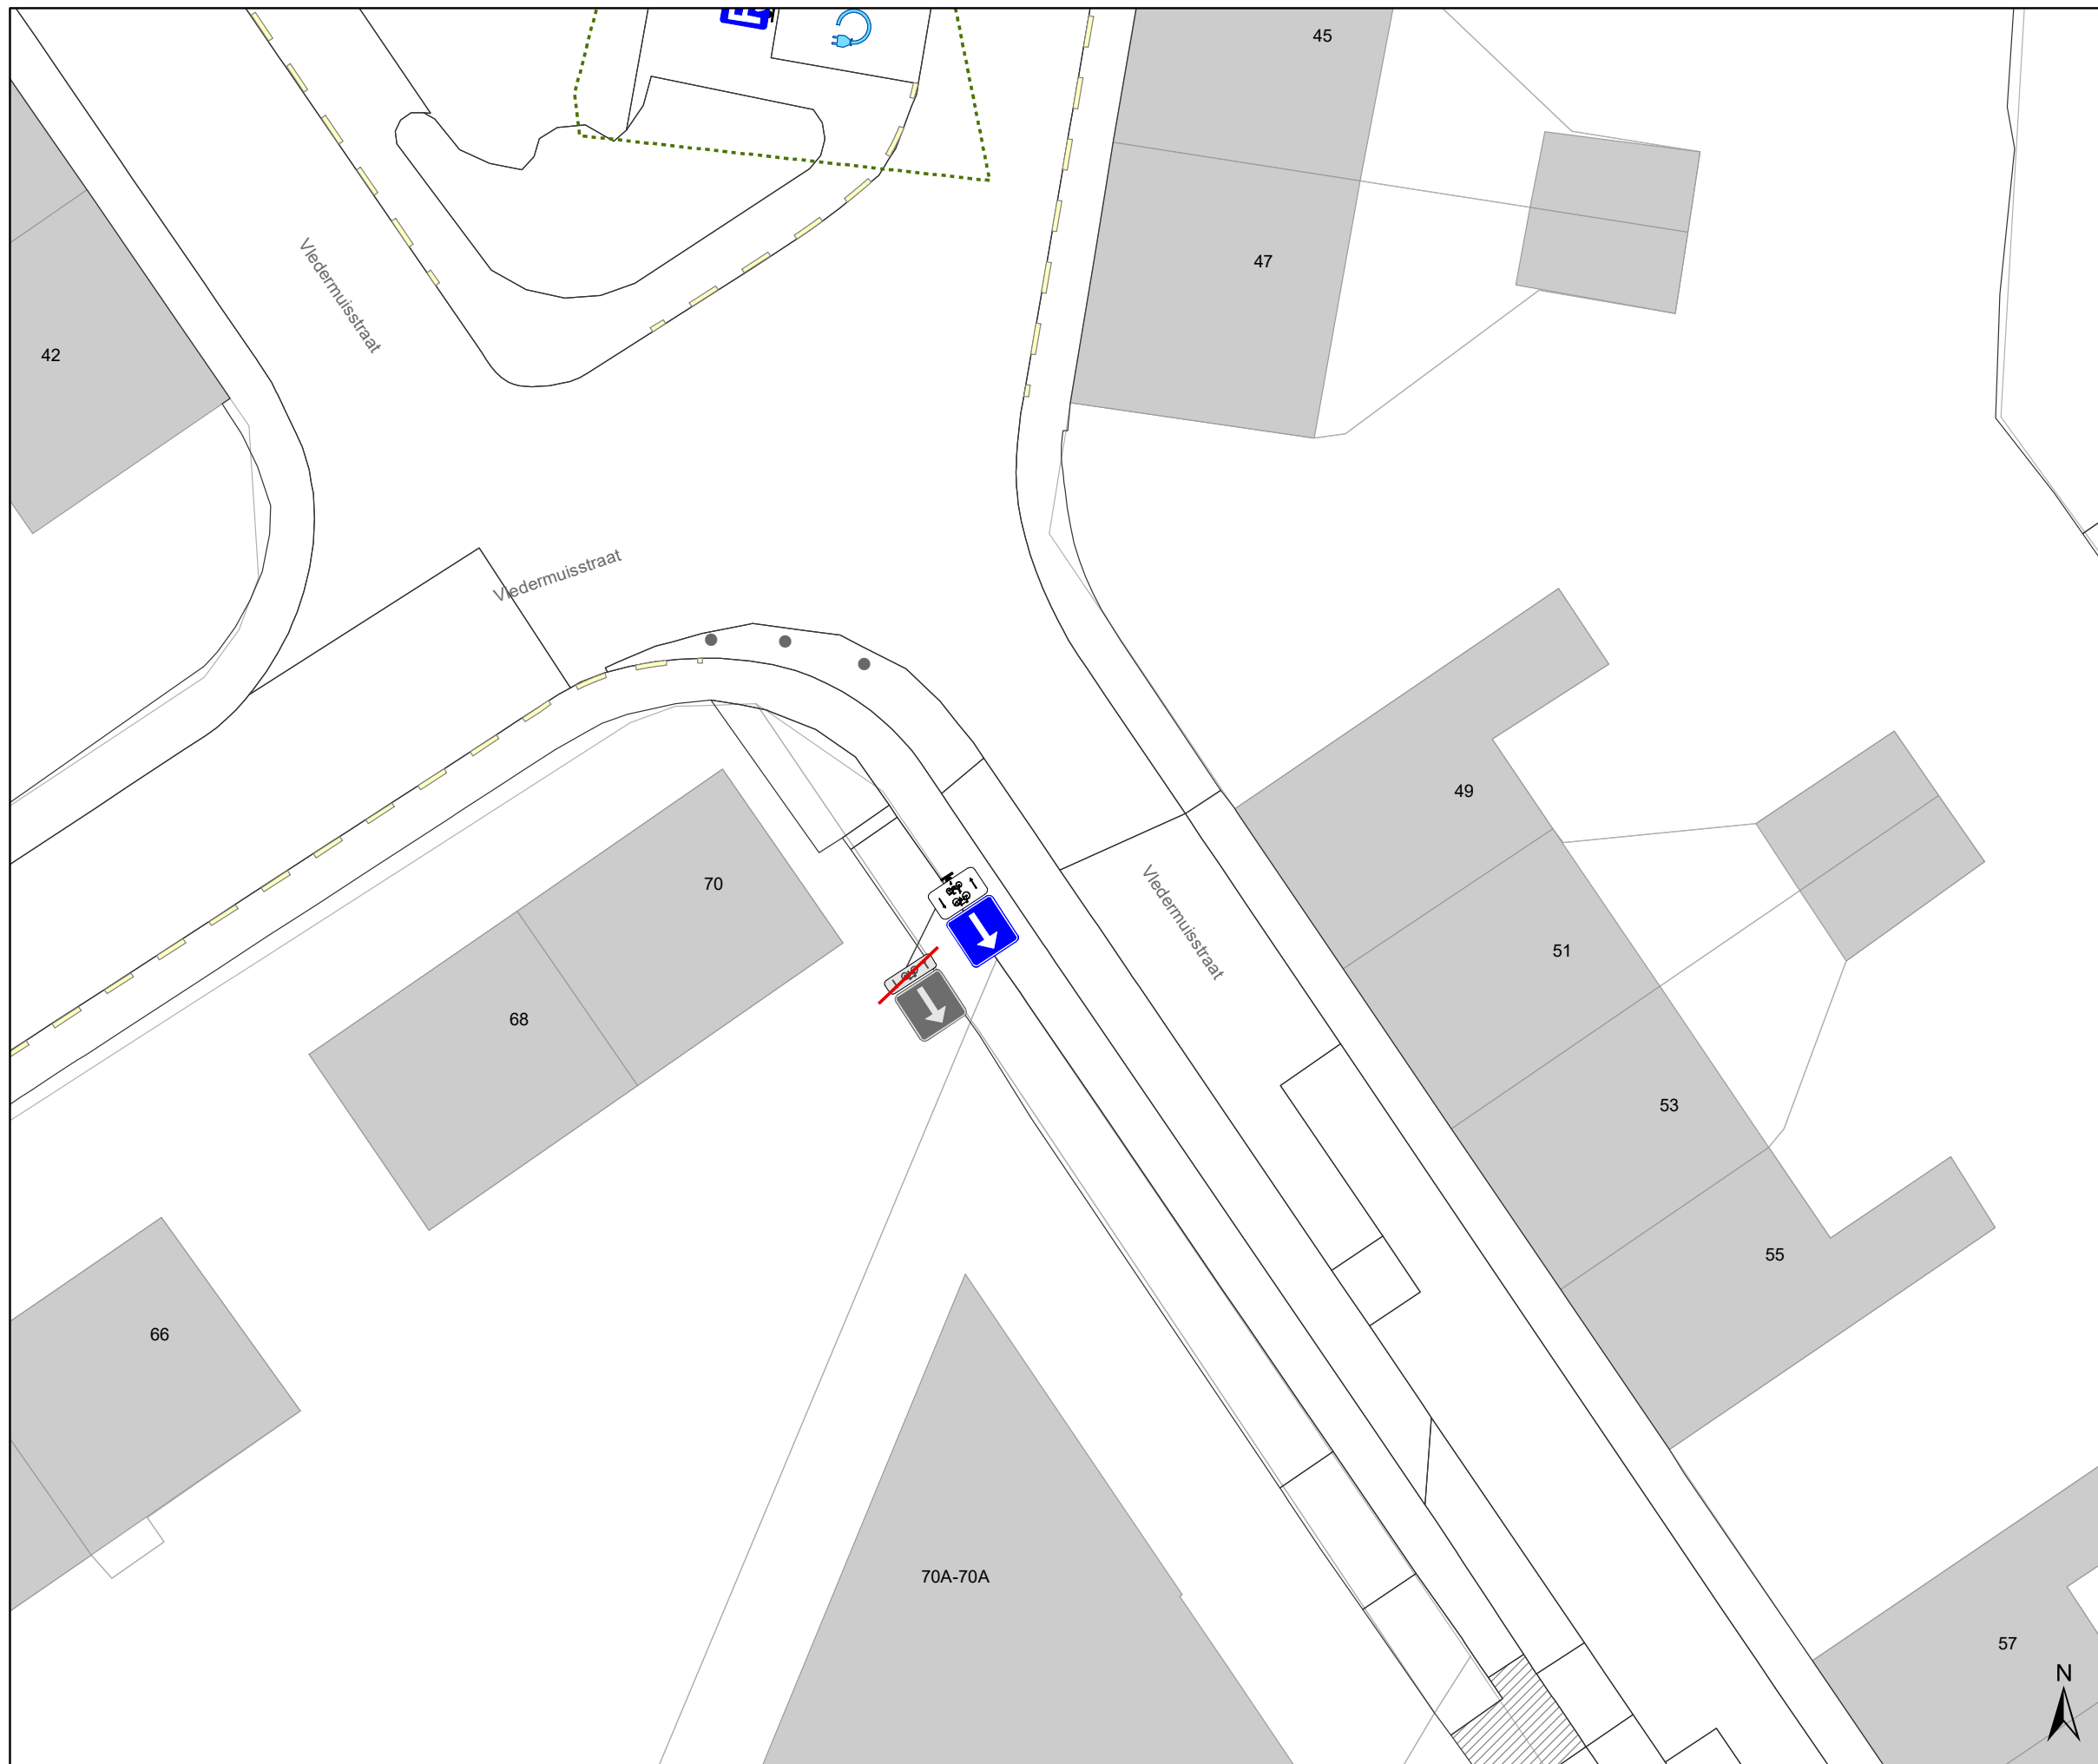Dossiernummer P-334897			
DATUM	SCHAAL	PLAN	P FORMAAT
9/03/2023	1/200	31/44	A3






## Legende

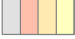
-  Bestaande verkeersborden
-  Geplande verkeersborden
-  Te verwijderen verkeersborden


-  Bestaande wegmarkeringen
-  Geplande wegmarkeringen

## Straatmeubilair

-  Gepland paaltje
-  Bestaand paaltje
-  Te verwijderen paaltje

## Overige


-  Ander gepland dossier (in voorbereiding bij MOBBD)

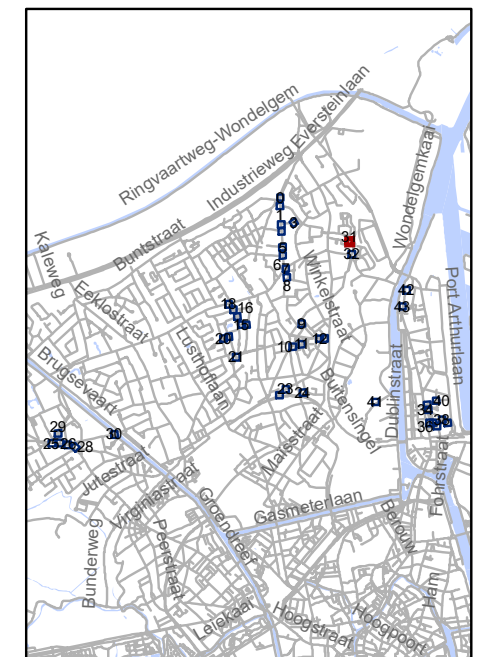






**gent:** Mobiliteitsbedrijf stad Gent  
Verkeerstechnische taken
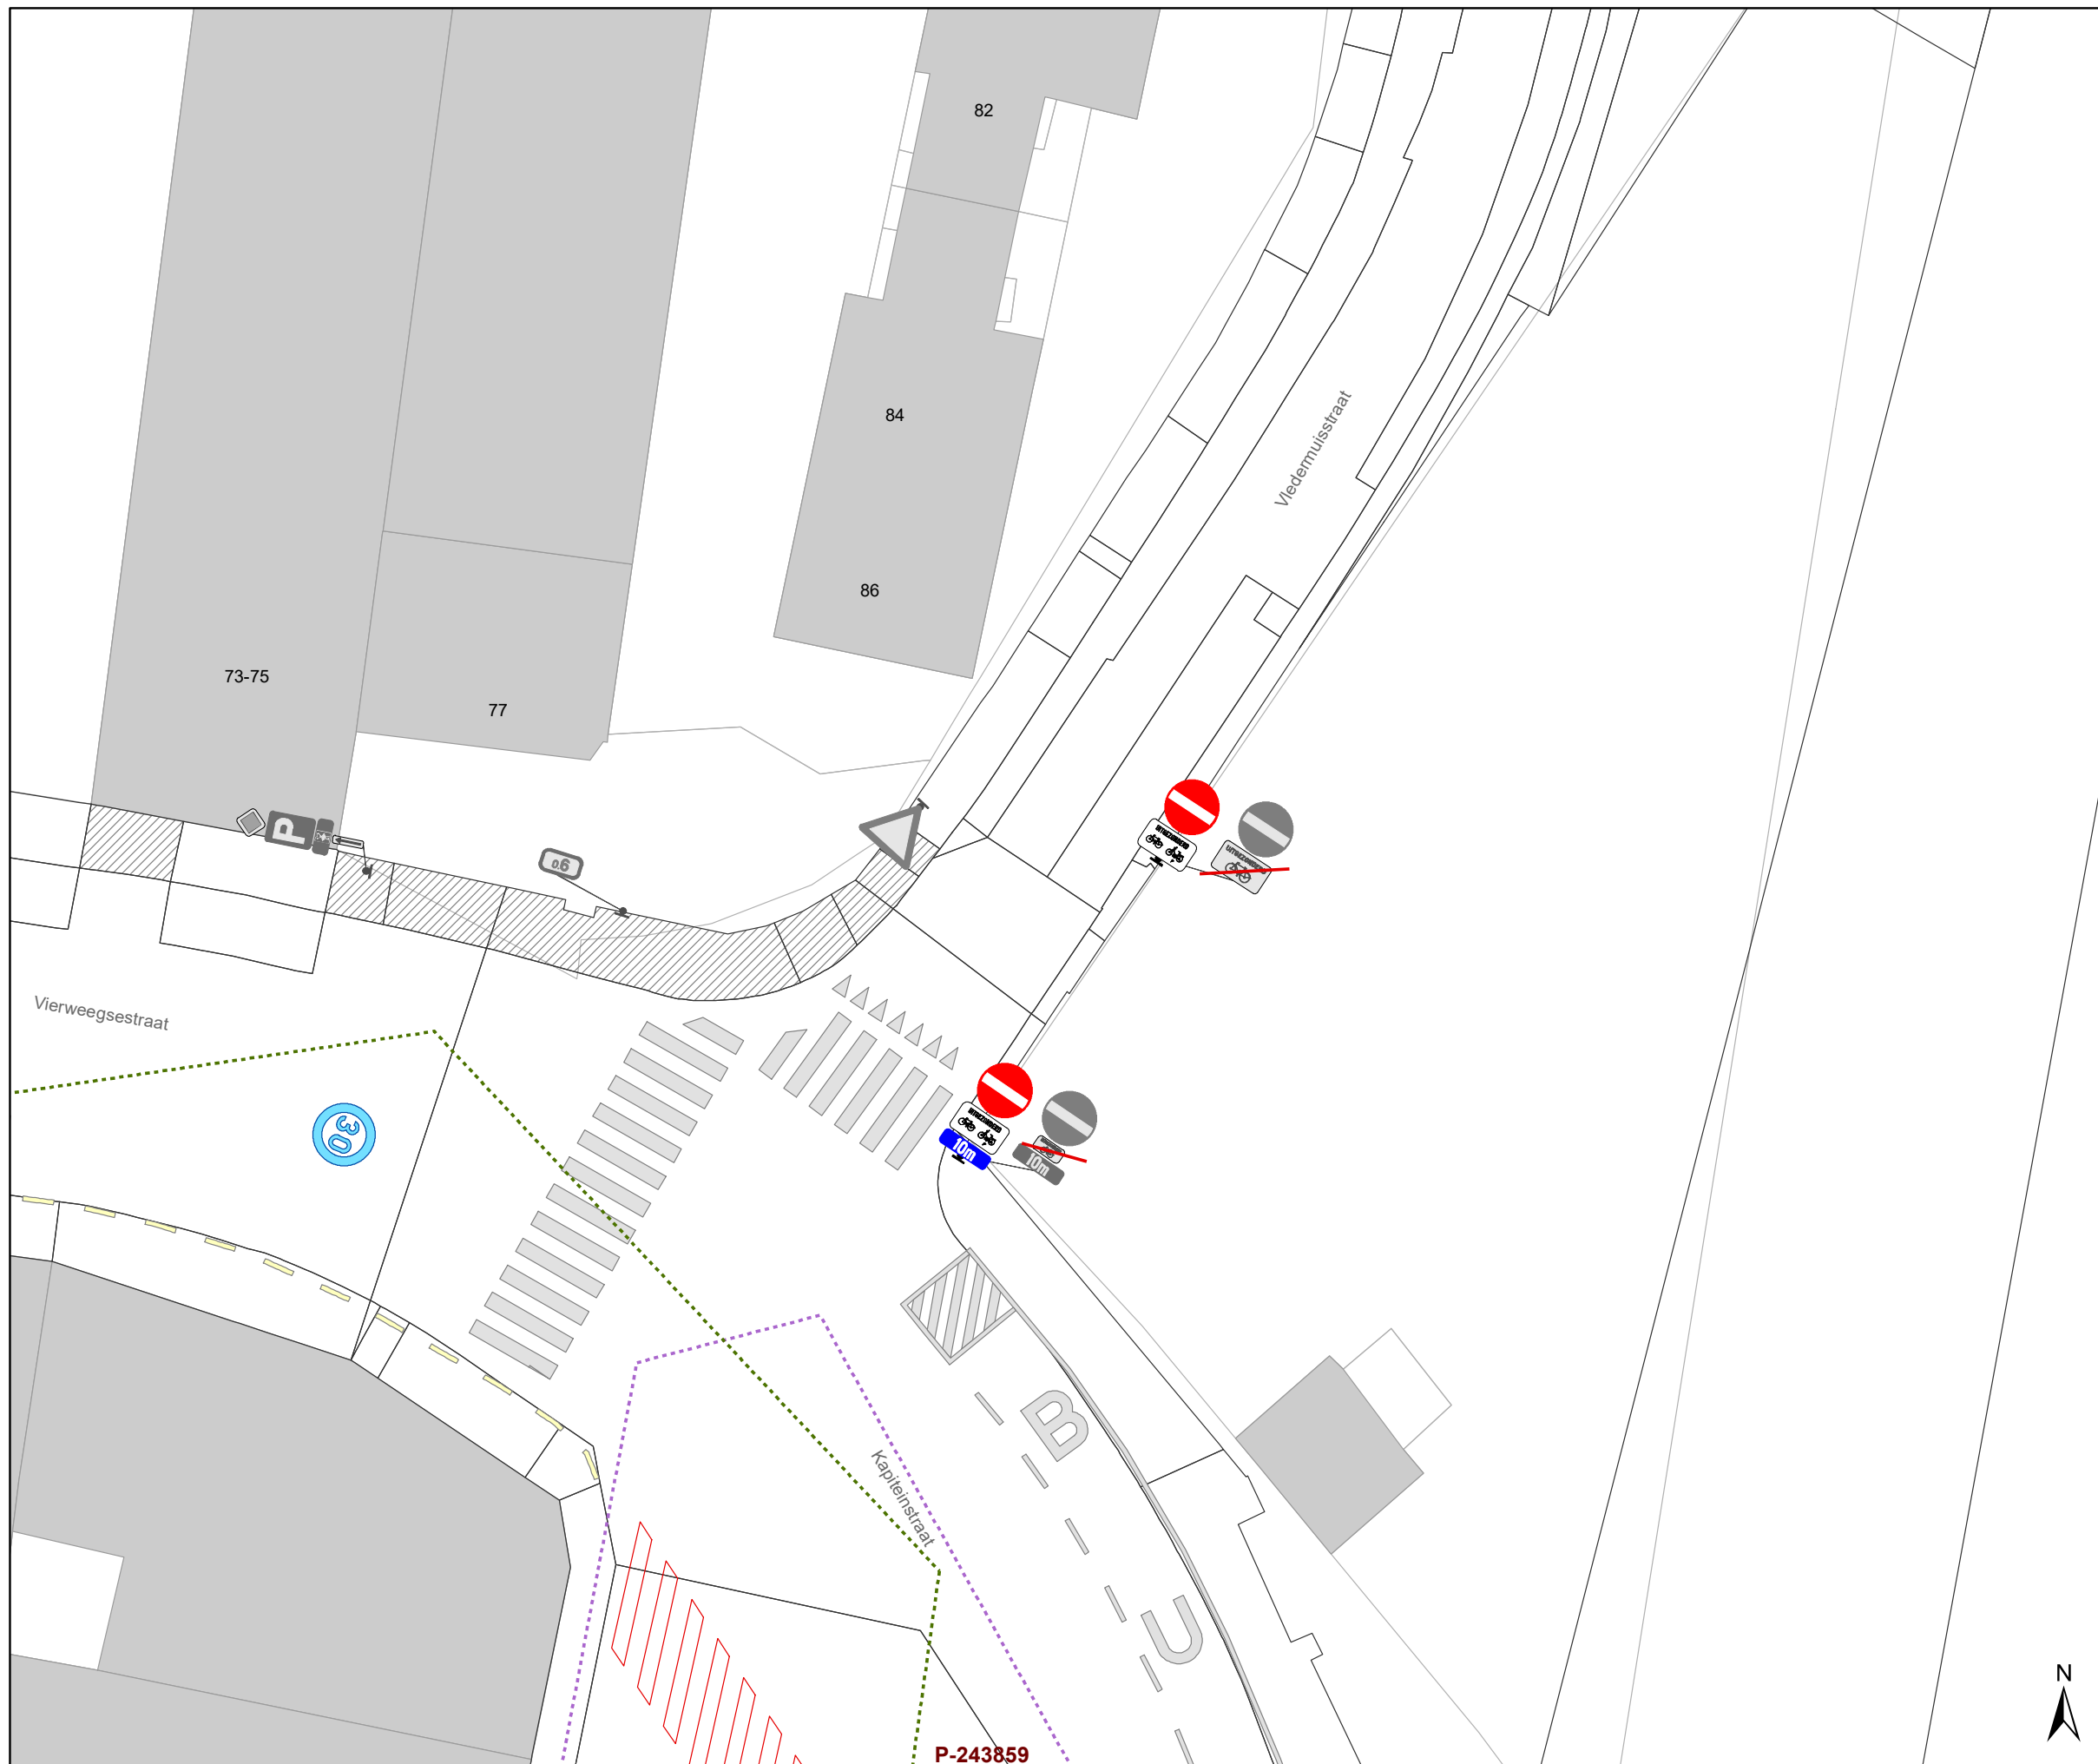
## screening Mariakerke palen & M-onderborden




Dossiernummer P-334897			
DATUM	SCHAAL	PLAN	P FORMAAT
9/03/2023	1/200	32/44	A3




## Legende


-  Bestaande verkeersborden
-  Geplande verkeersborden
-  Te verwijderen verkeersborden
-  Bestaande wegmarkeringen
-  Geplande wegmarkeringen

## Straatmeubilair

-  Gepland paaltje
-  Bestaand paaltje
-  Te verwijderen paaltje

## Overige

-  Ander gepland dossier (in voorbereiding bij MOBBED)

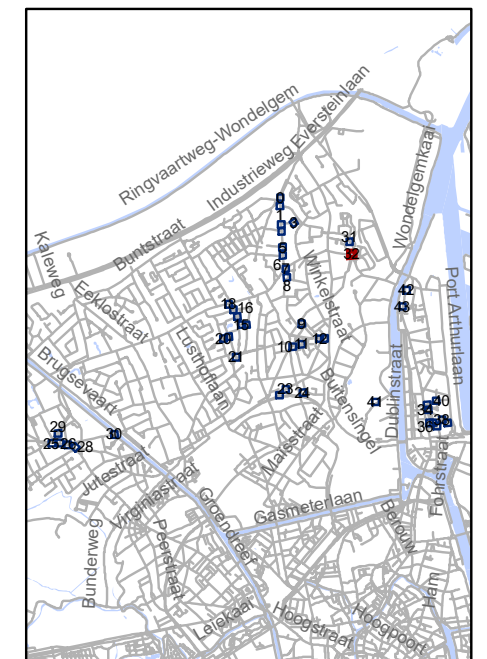


**gent:** Mobiliteitsbedrijf stad Gent  
Verkeerstechnische taken




## screening Mariakerke palen & M-onderborden



Dossiernummer P-334897			
DATUM	SCHAAL	PLAN	P FORMAAT
9/03/2023	1/200	33/44	A3

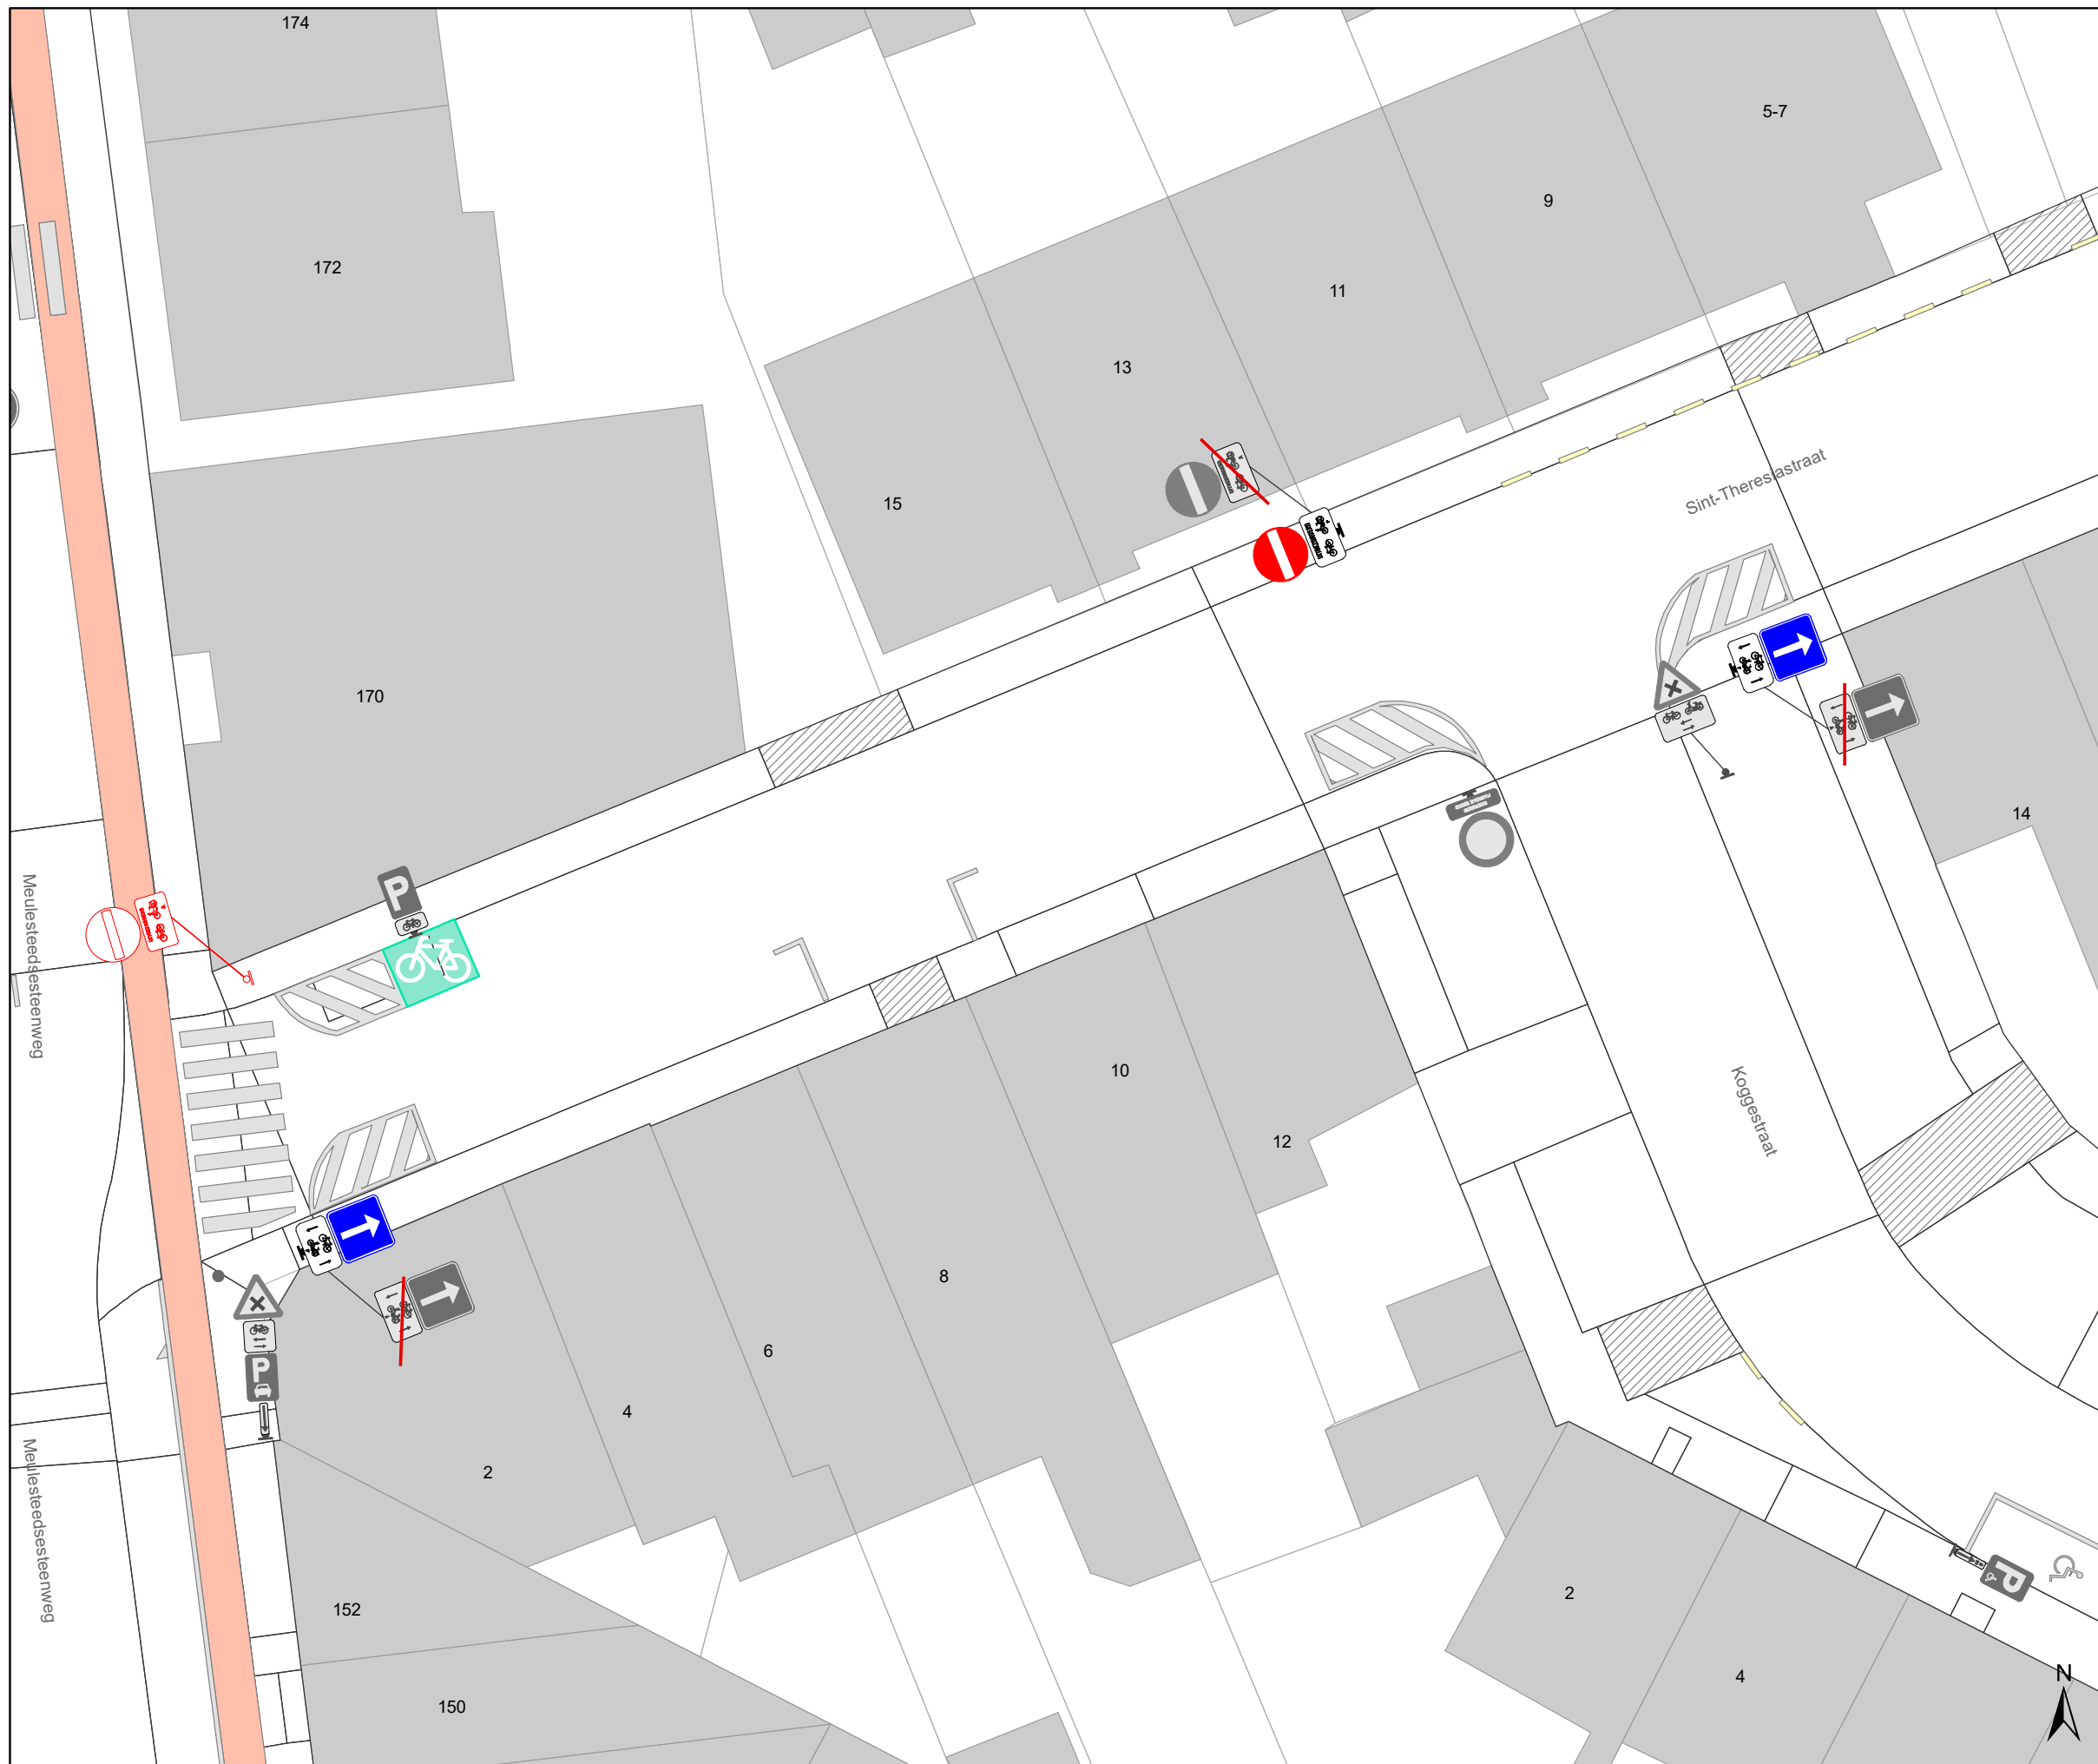P-243859






### Legende

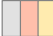
-  Bestaande verkeersborden
-  Geplande verkeersborden
-  Te verwijderen verkeersborden


-  Bestaande wegmarkeringen
-  Geplande wegmarkeringen

### Straatmeubilair

-  Gepland paaltje
-  Bestaand paaltje
-  Te verwijderen paaltje

### Overige

-  Ander gepland dossier (in voorbereiding bij MOBBD)

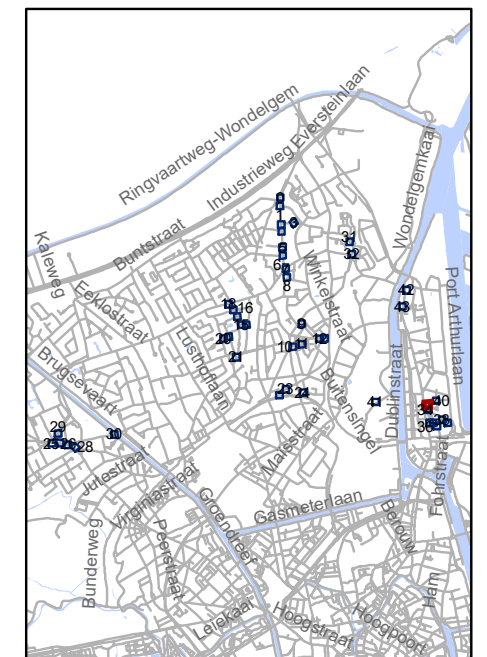


**gent:** Mobiliteitsbedrijf stad Gent  
Verkeerstechnische taken




## screening Mariakerke palen & M-onderborden

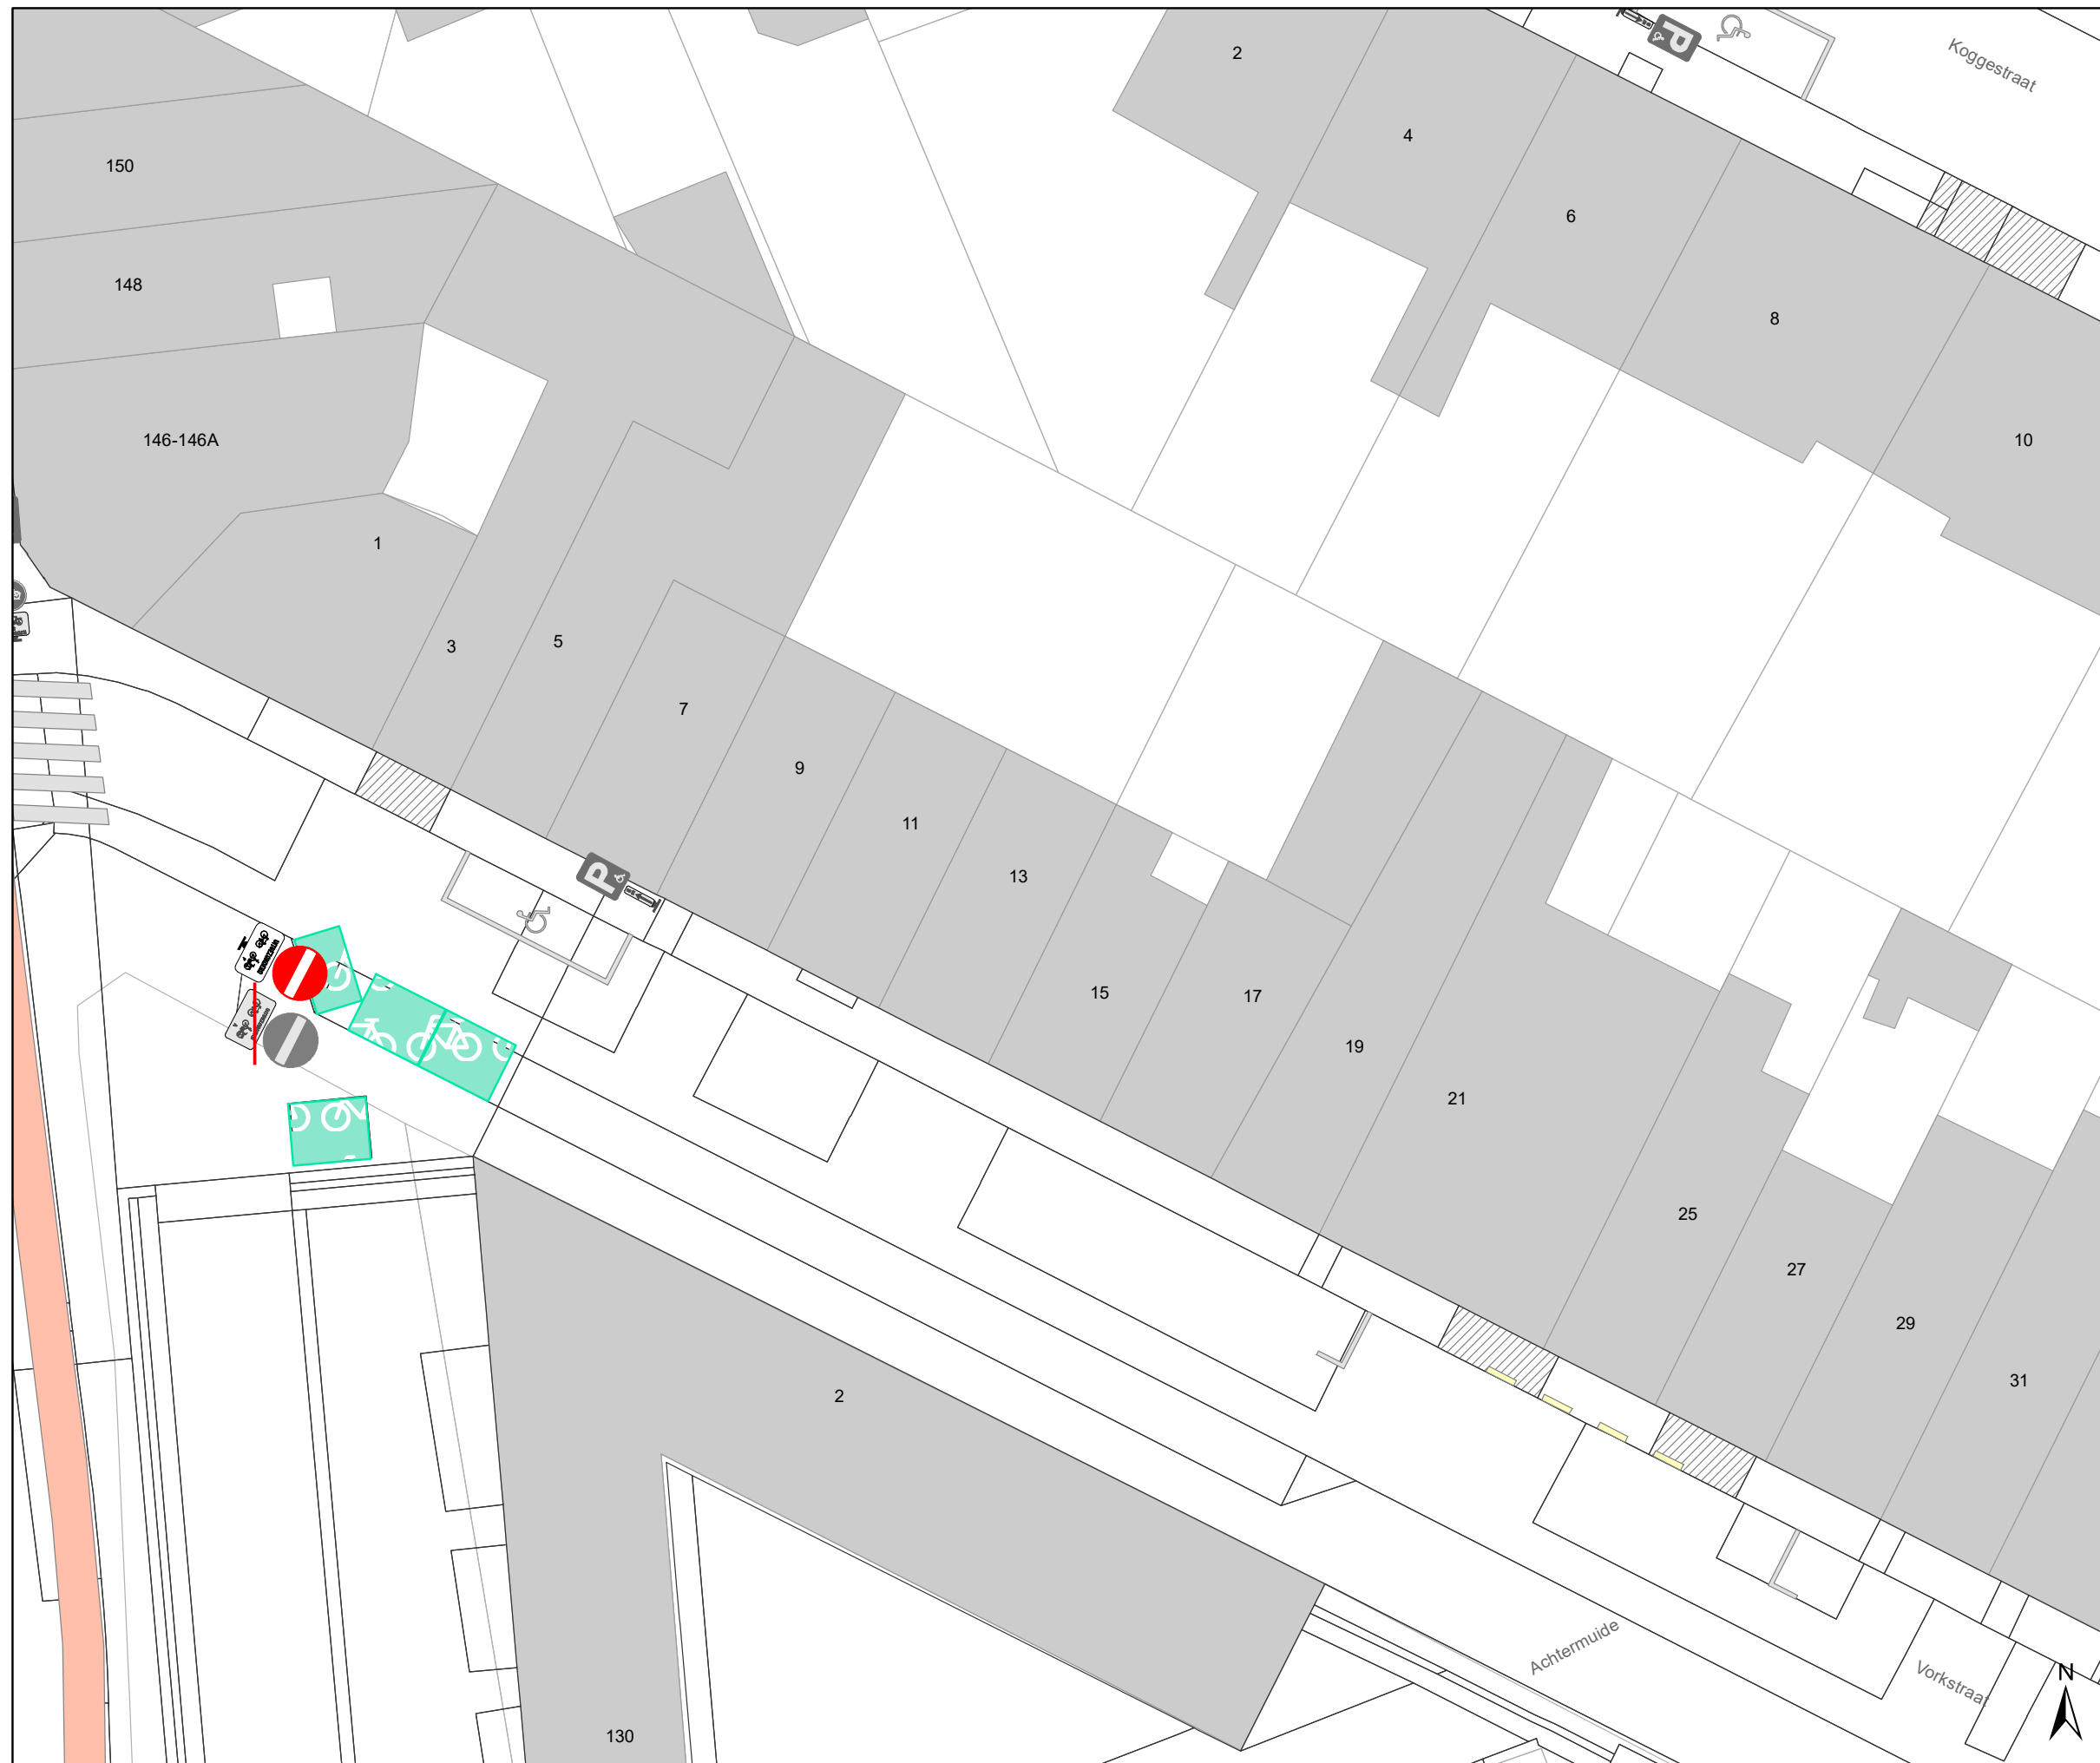

Dossiernummer P-334897

DATUM	SCHAAL	PLAN	P FORMAAT
9/03/2023	1/200	34/44	A3






## Legende


-  Bestaande verkeersborden
-  Geplande verkeersborden
-  Te verwijderen verkeersborden


-  Bestaande wegmarkeringen
-  Geplande wegmarkeringen

## Straatmeubilair

-  Gepland paaltje
-  Bestaand paaltje
-  Te verwijderen paaltje

## Overige


-  Ander gepland dossier (in voorbereiding bij MOBBED)

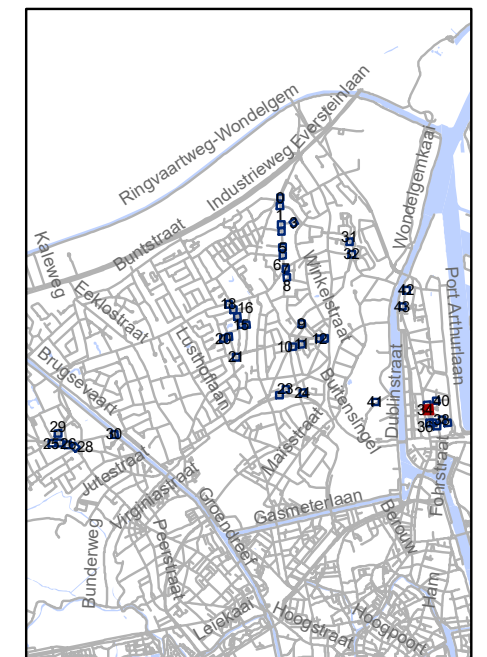




**gent:** Mobiliteitsbedrijf stad Gent  
Verkeerstechnische taken

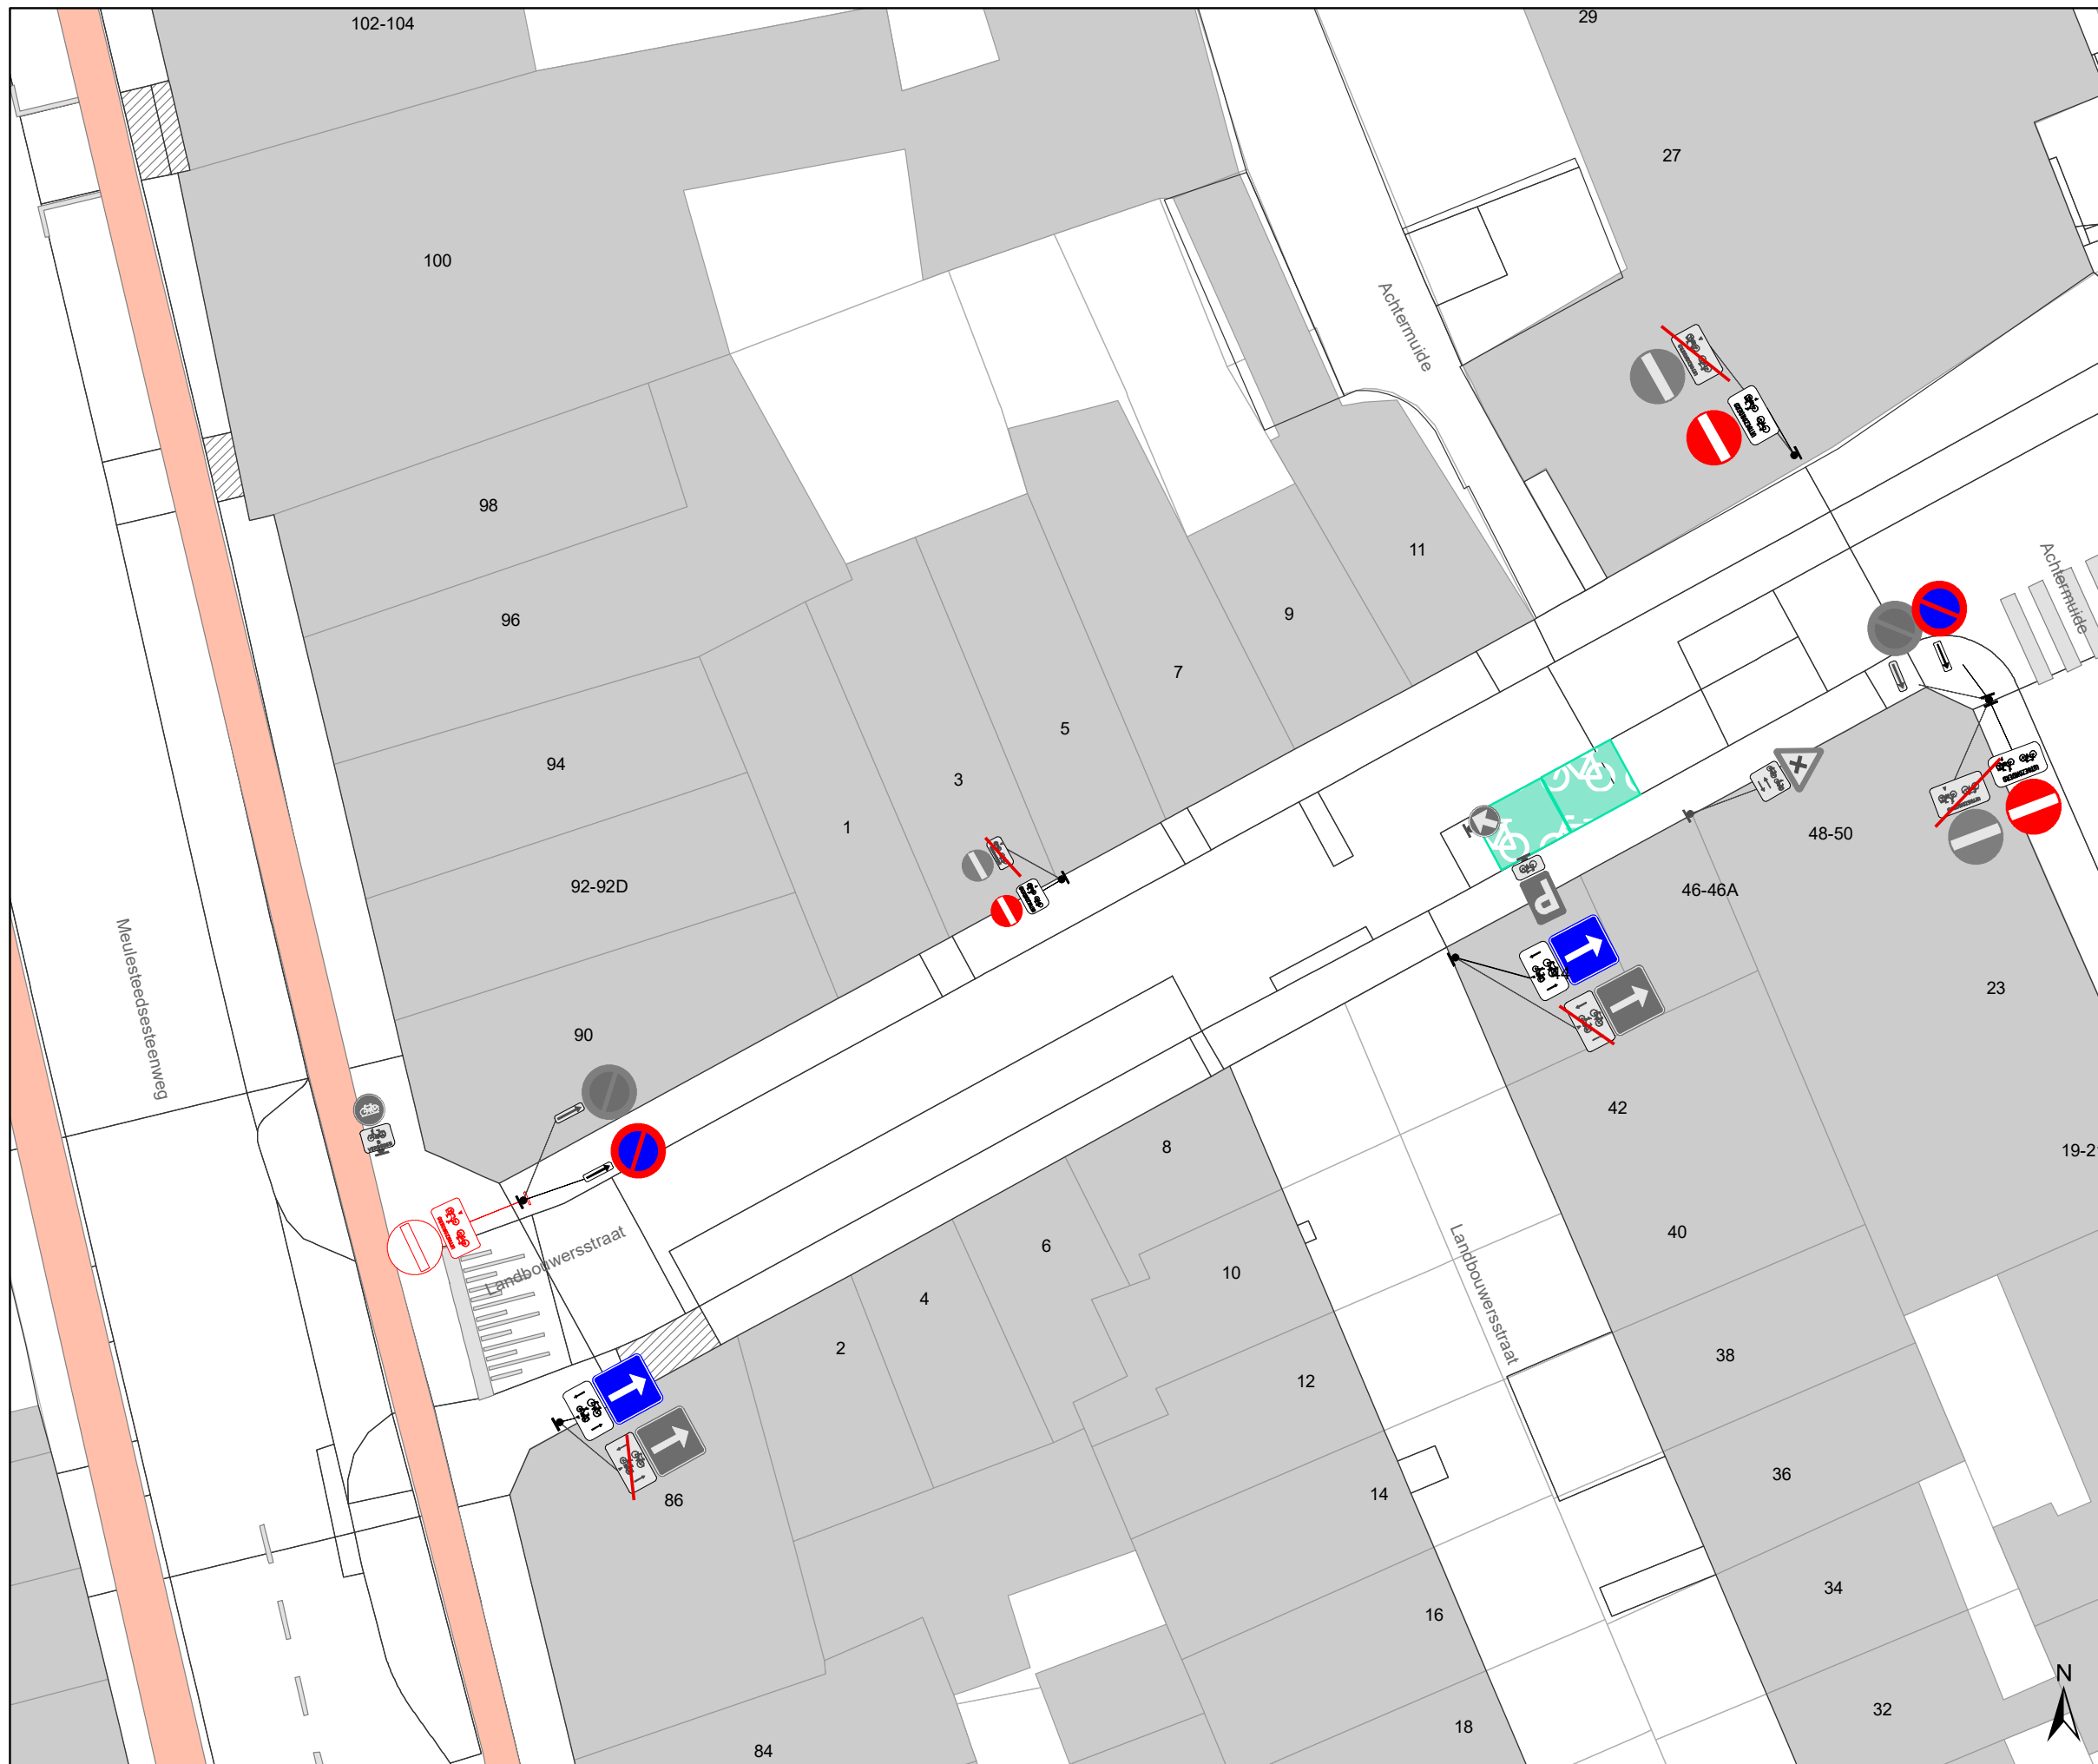

## screening Mariakerke palen & M-onderborden

Dossiernummer P-334897			
DATUM	SCHAAL	PLAN	P FORMAAT
9/03/2023	1/200	35/44	A3






### Legende


-  Bestaande verkeersborden
-  Geplande verkeersborden
-  Te verwijderen verkeersborden


-  Bestaande wegmarkeringen
-  Geplande wegmarkeringen

### Straatmeubilair

-  Gepland paaltje
-  Bestaand paaltje
-  Te verwijderen paaltje

### Overige


-  Ander gepland dossier (in voorbereiding bij MOBBED)

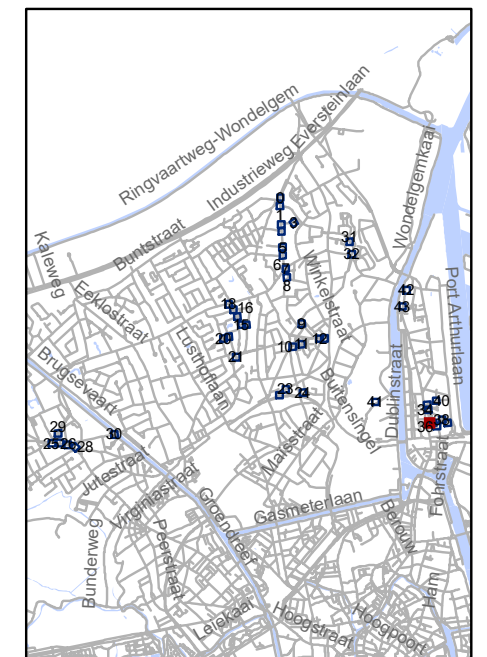




**gent:** Mobiliteitsbedrijf stad Gent  
Verkeerstechnische taken

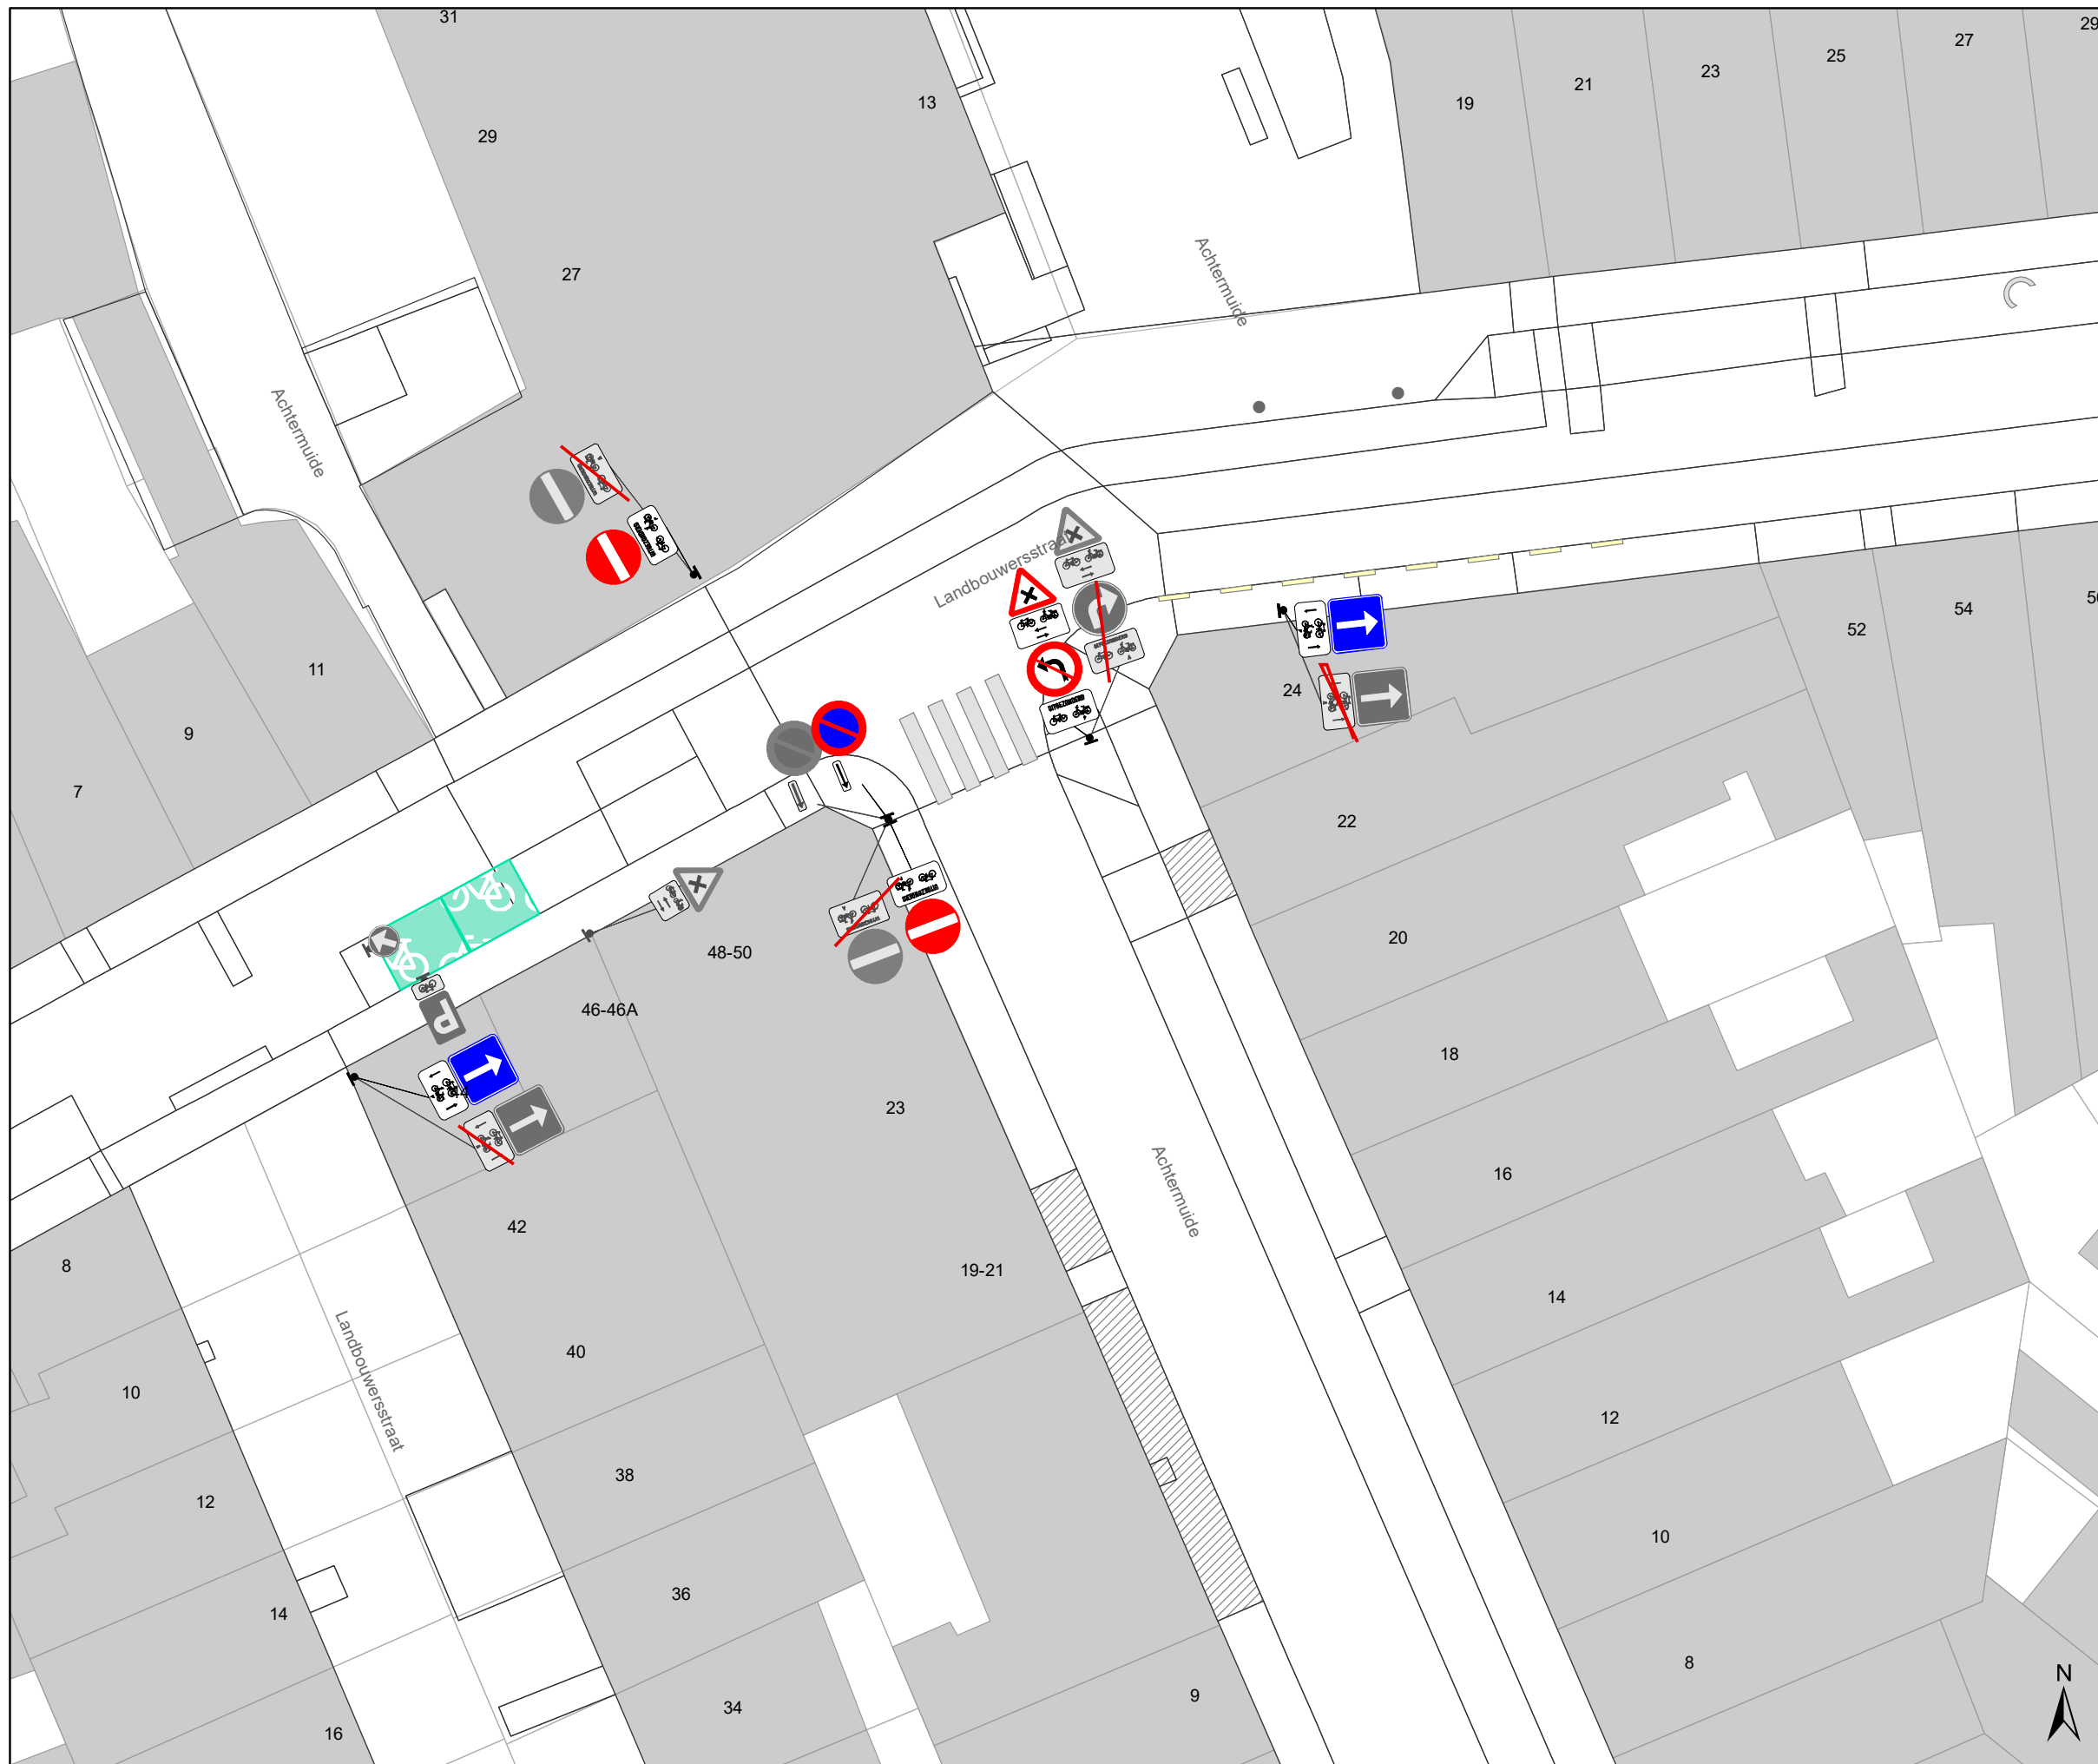

## screening Mariakerke palen & M-onderborden

Dossiernummer P-334897			
DATUM	SCHAAL	PLAN	P FORMAAT
9/03/2023	1/200	36/44	A3






### Legende


-  Bestaande verkeersborden
-  Geplande verkeersborden
-  Te verwijderen verkeersborden


-  Bestaande wegmarkeringen
-  Geplande wegmarkeringen

### Straatmeubilair

-  Gepland paaltje
-  Bestaand paaltje
-  Te verwijderen paaltje

### Overige


-  Ander gepland dossier (in voorbereiding bij MOBBED)

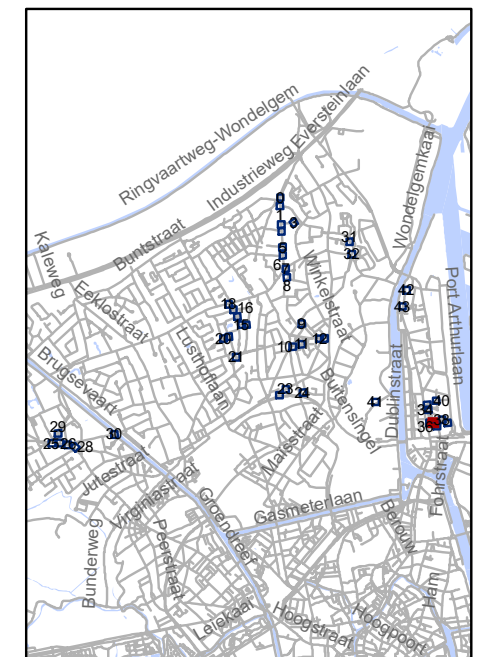




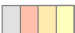

**gent:** Mobiliteitsbedrijf stad Gent  
Verkeerstechnische taken

## screening Mariakerke palen & M-onderborden

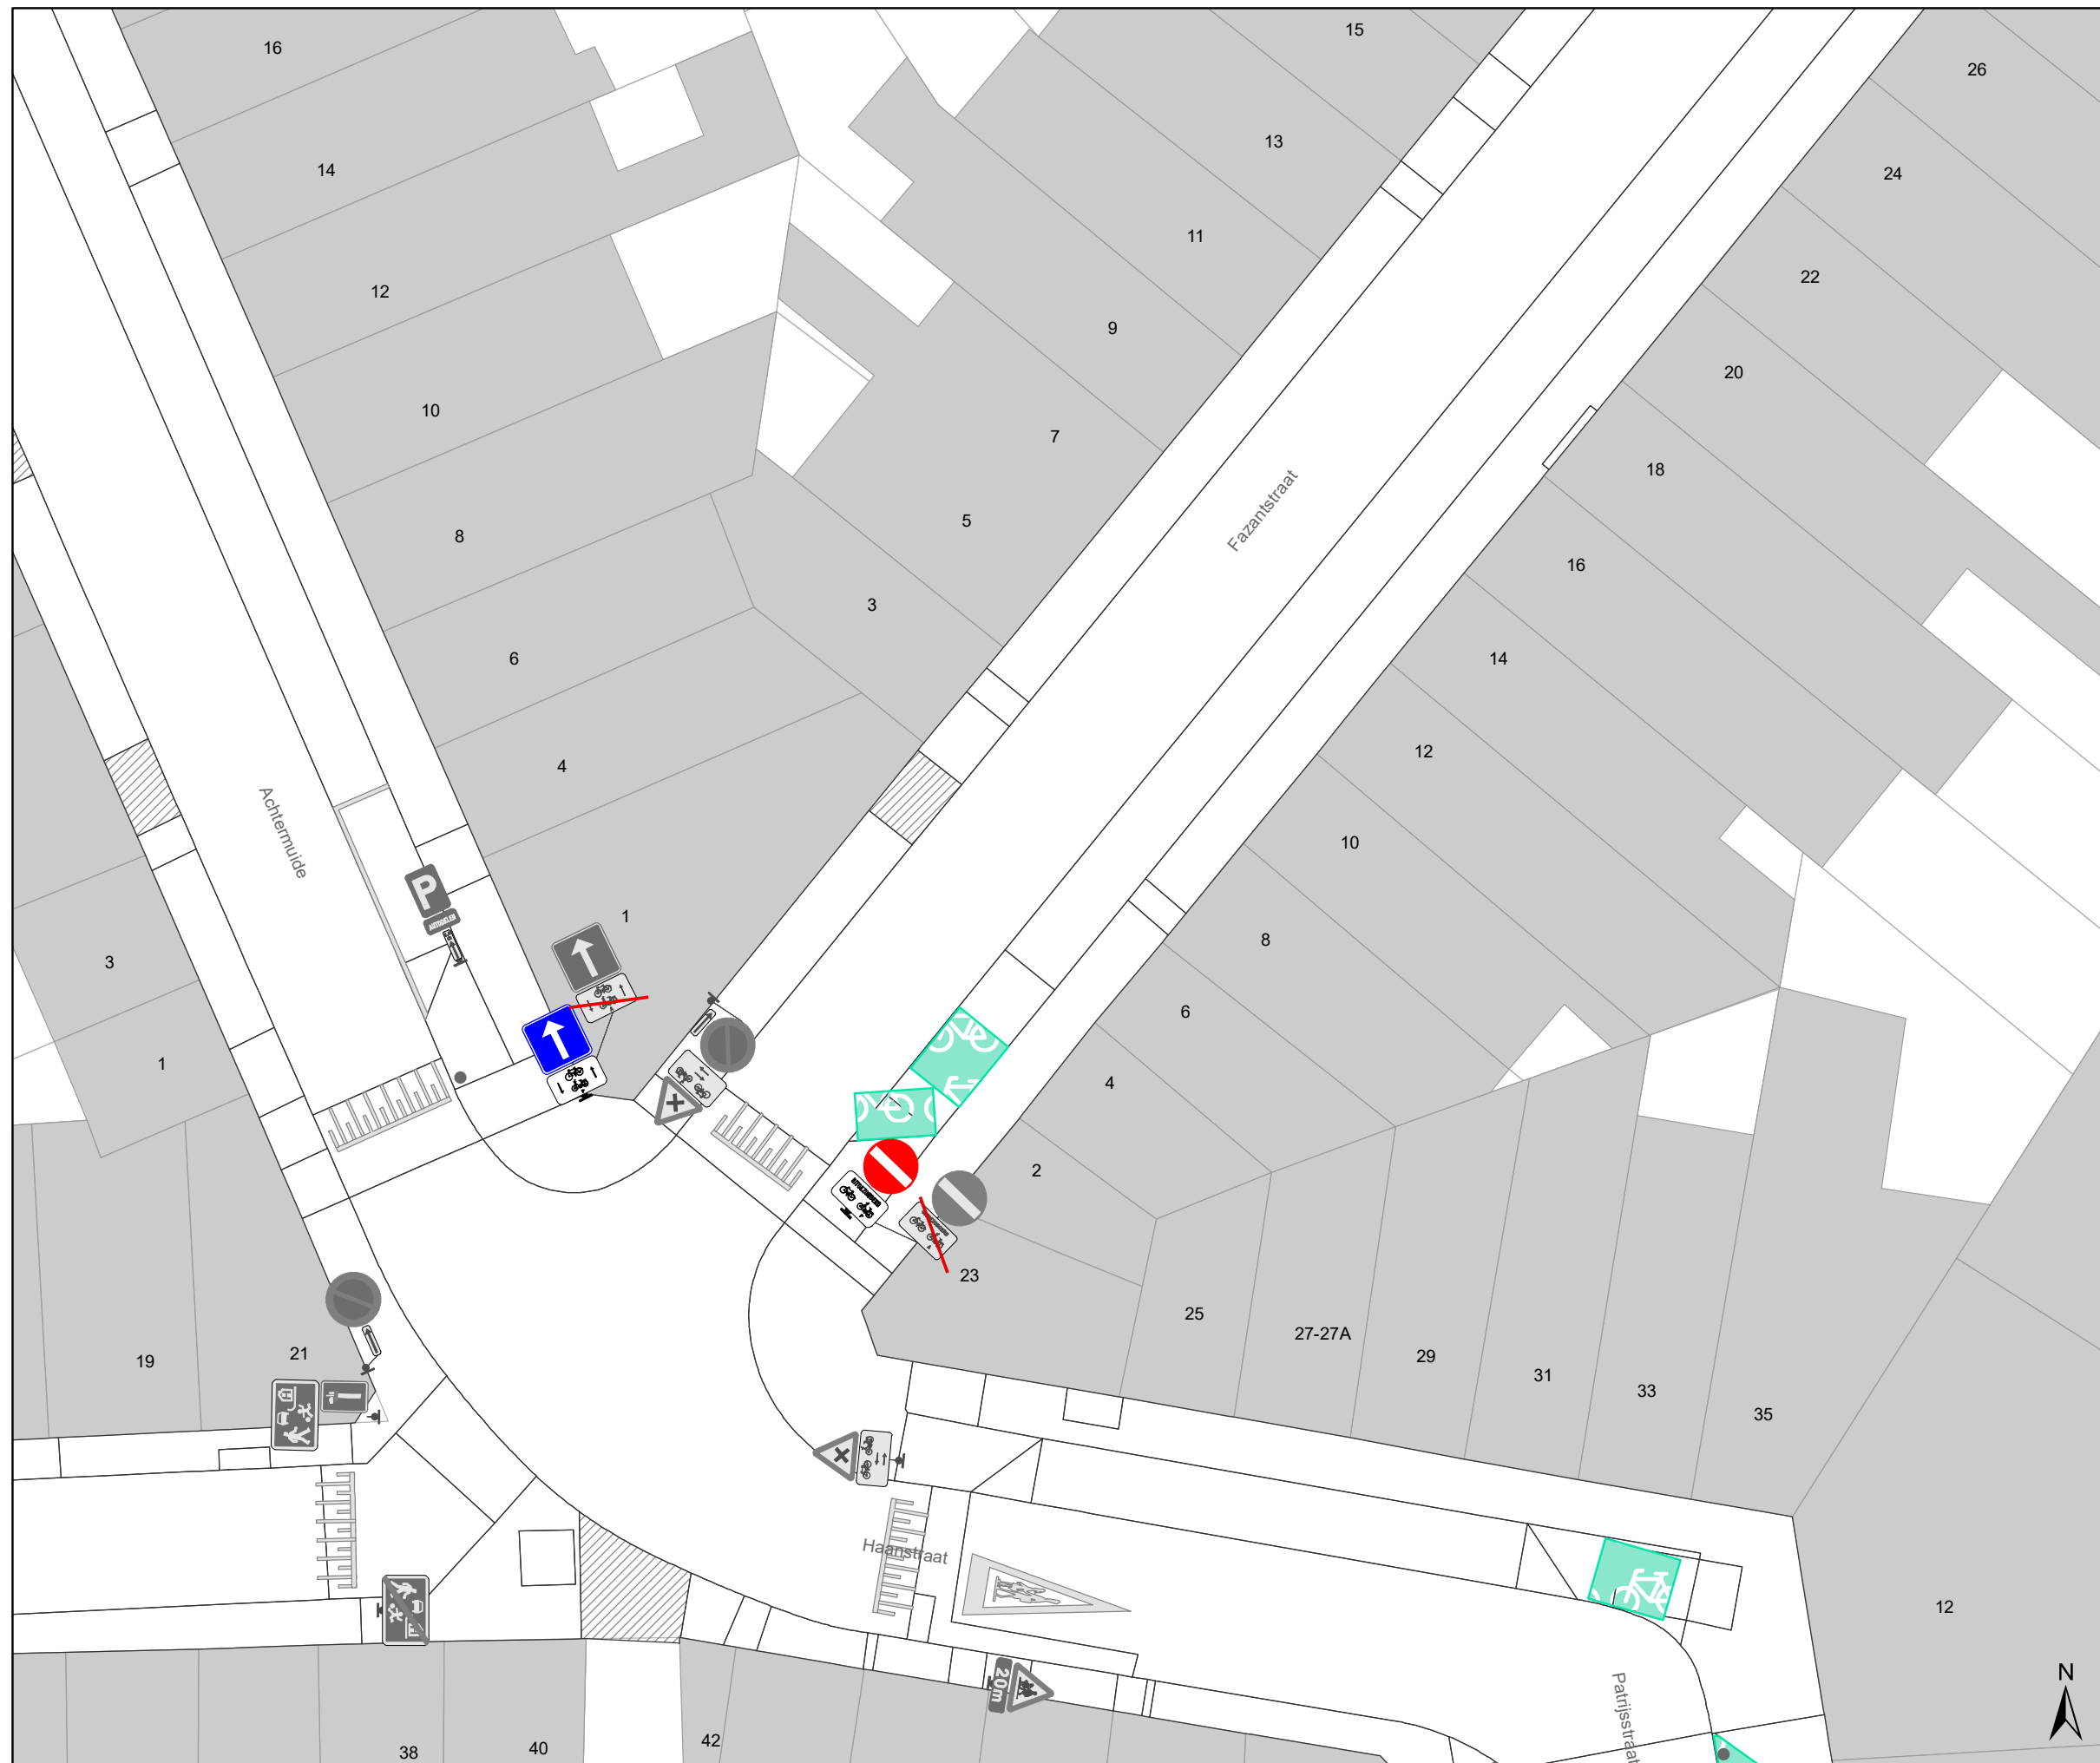


Dossiernummer P-334897			
DATUM	SCHAAL	PLAN	P FORMAAT
9/03/2023	1/200	37/44	A3




### Legende


-  Bestaande verkeersborden
-  Geplande verkeersborden
-  Te verwijderen verkeersborden
-  Bestaande wegmarkeringen
-  Geplande wegmarkeringen

### Straatmeubilair

-  Gepland paaltje
-  Bestaand paaltje
-  Te verwijderen paaltje

### Overige

-  Ander gepland dossier (in voorbereiding bij MOBBD)

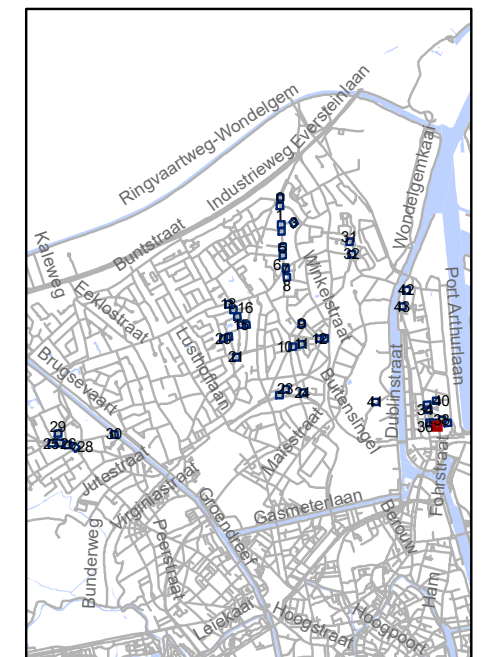


**gent:** Mobiliteitsbedrijf stad Gent  
Verkeerstechnische taken






**screening Mariakerke  
palen & M-onderborden**

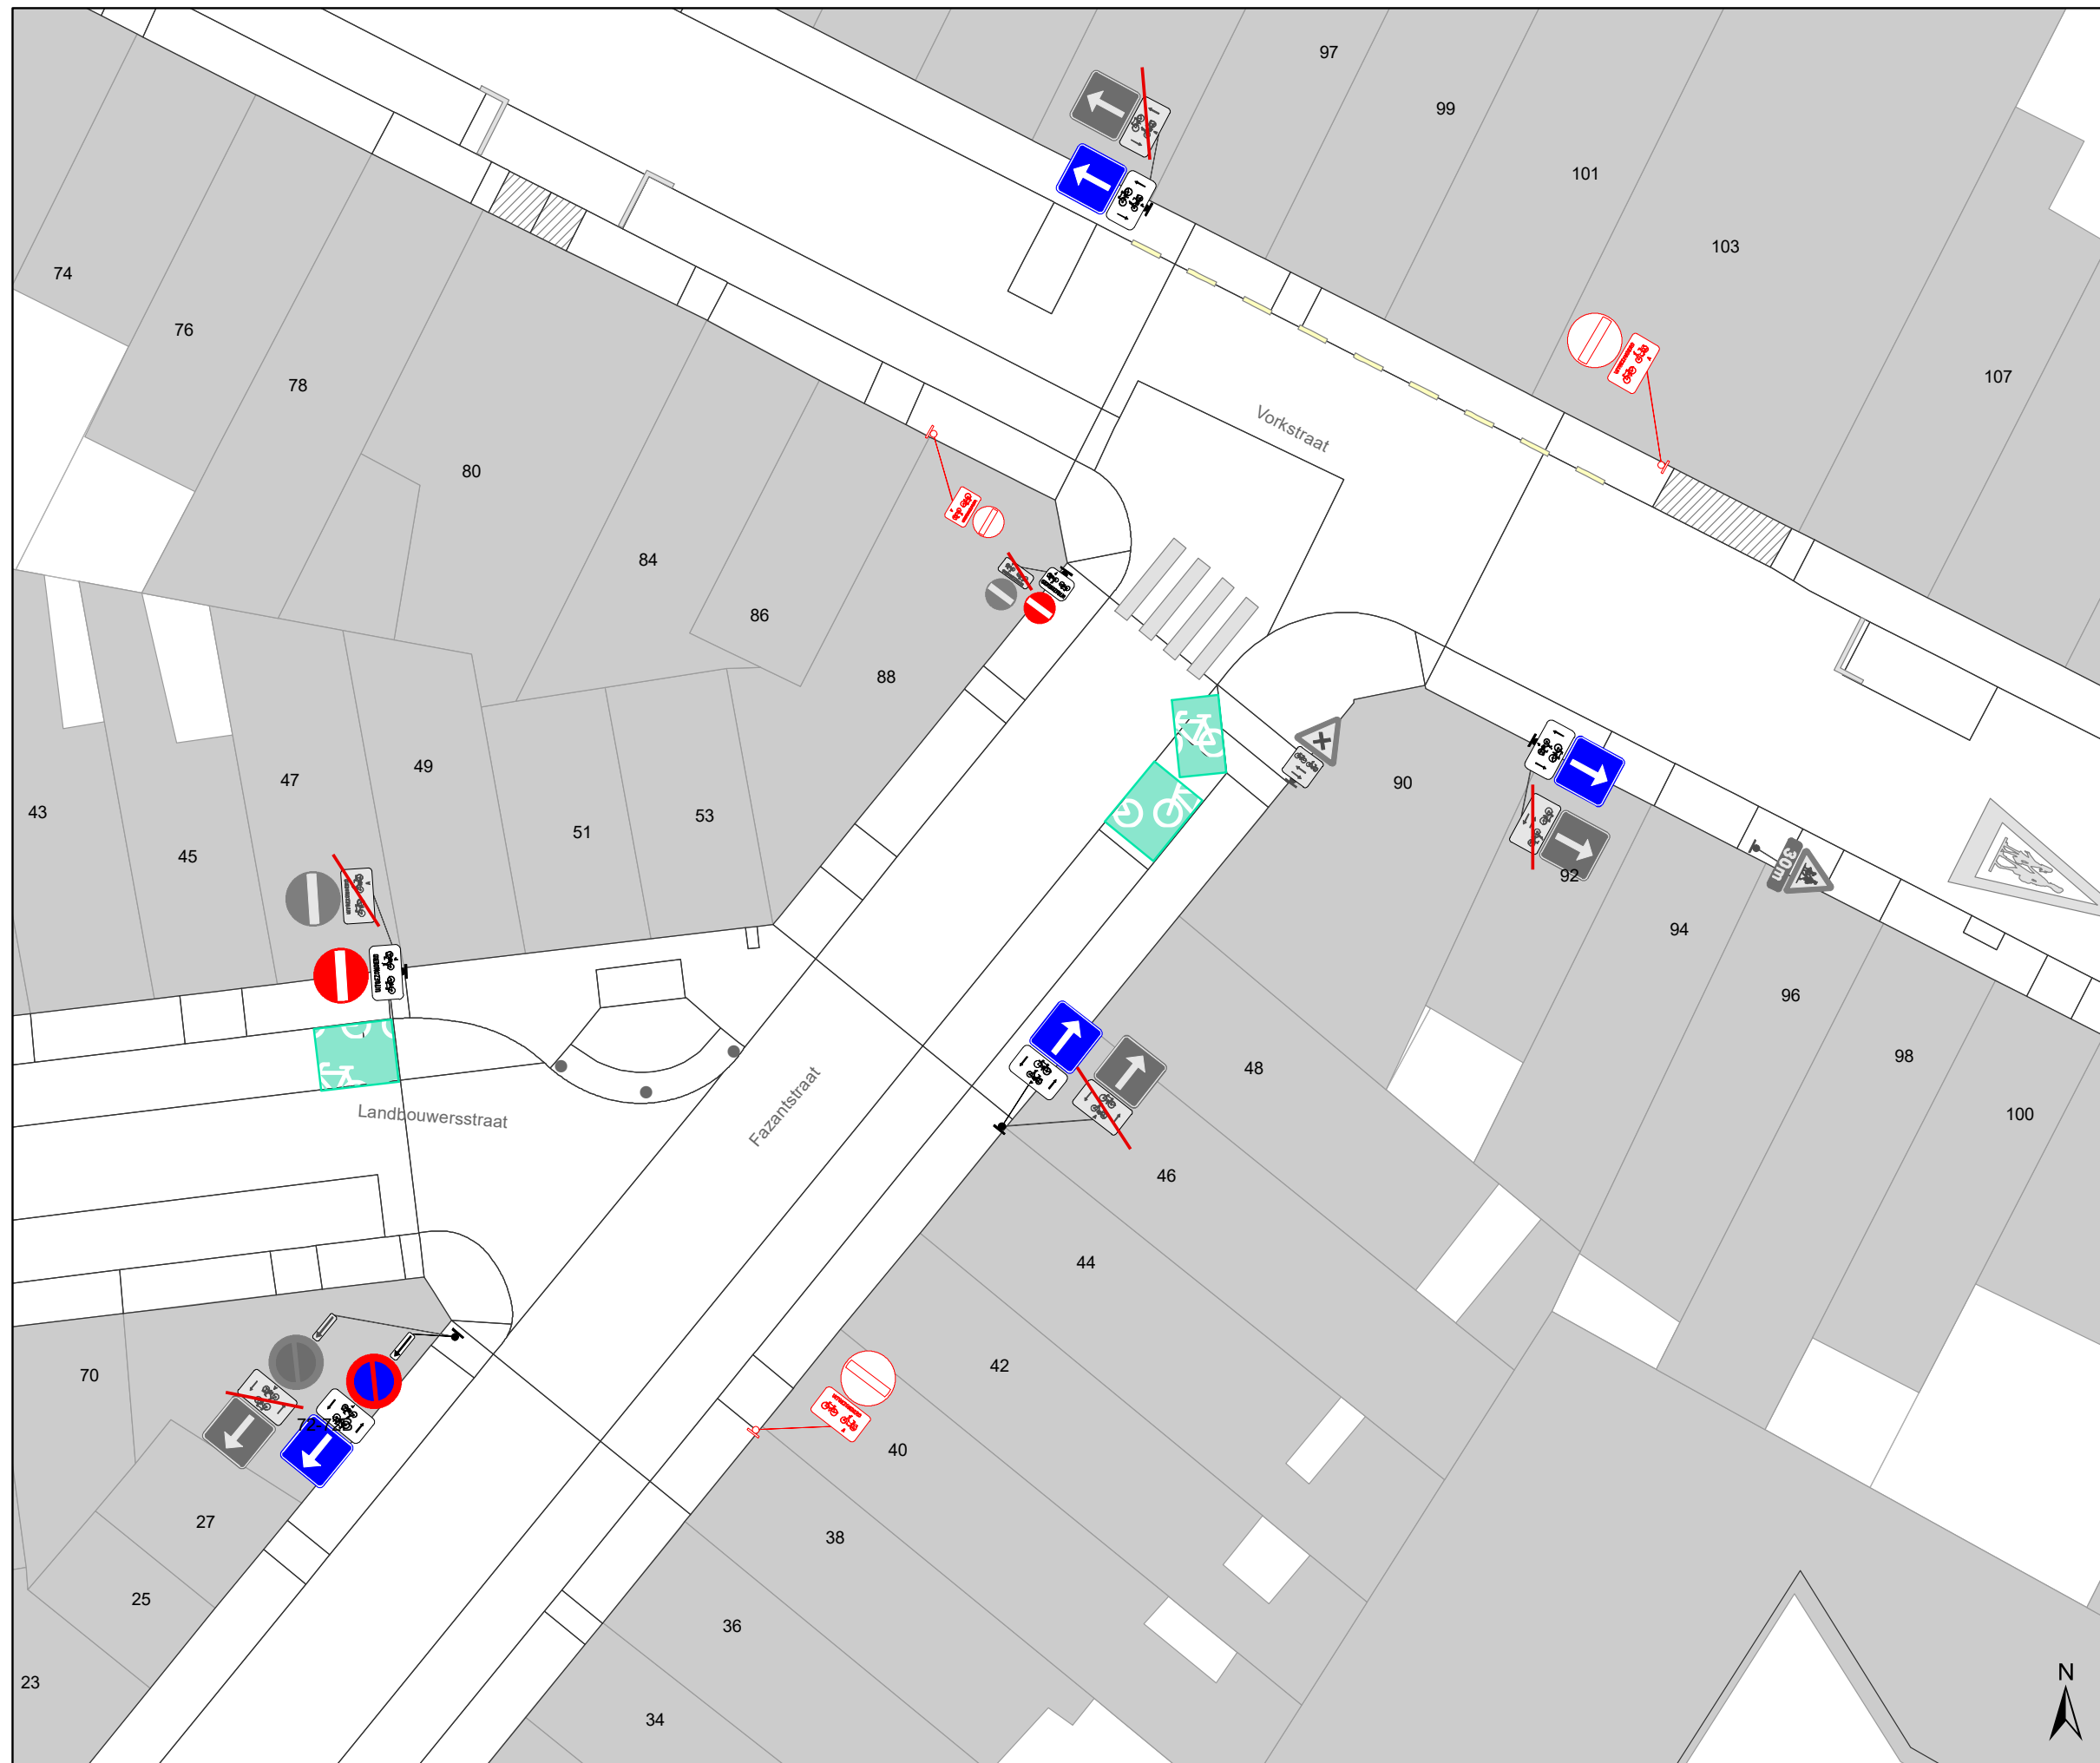Dossiernummer P-334897




DATUM	SCHAAL	PLAN	P FORMAAT
9/03/2023	1/200	38/44	A3




### Legende


-  Bestaande verkeersborden
-  Geplande verkeersborden
-  Te verwijderen verkeersborden
-  Bestaande wegmarkeringen
-  Geplande wegmarkeringen

### Straatmeubilair

-  Gepland paaltje
-  Bestaand paaltje
-  Te verwijderen paaltje

### Overige


-  Ander gepland dossier (in voorbereiding bij MOBBED)

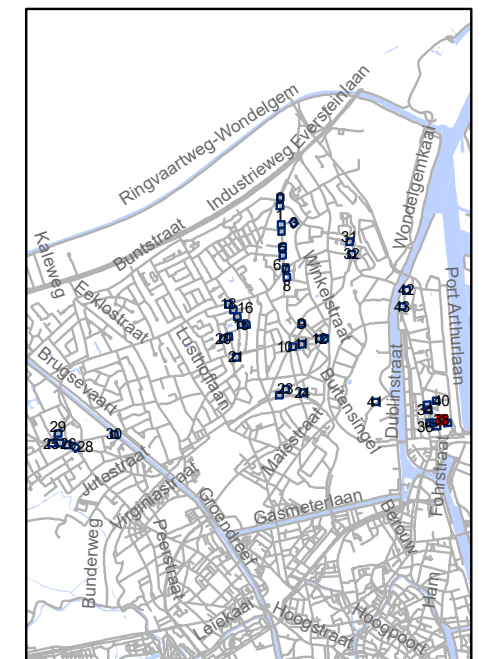




**gent:** Mobiliteitsbedrijf stad Gent  
Verkeerstechnische taken



## screening Mariakerke palen & M-onderborden

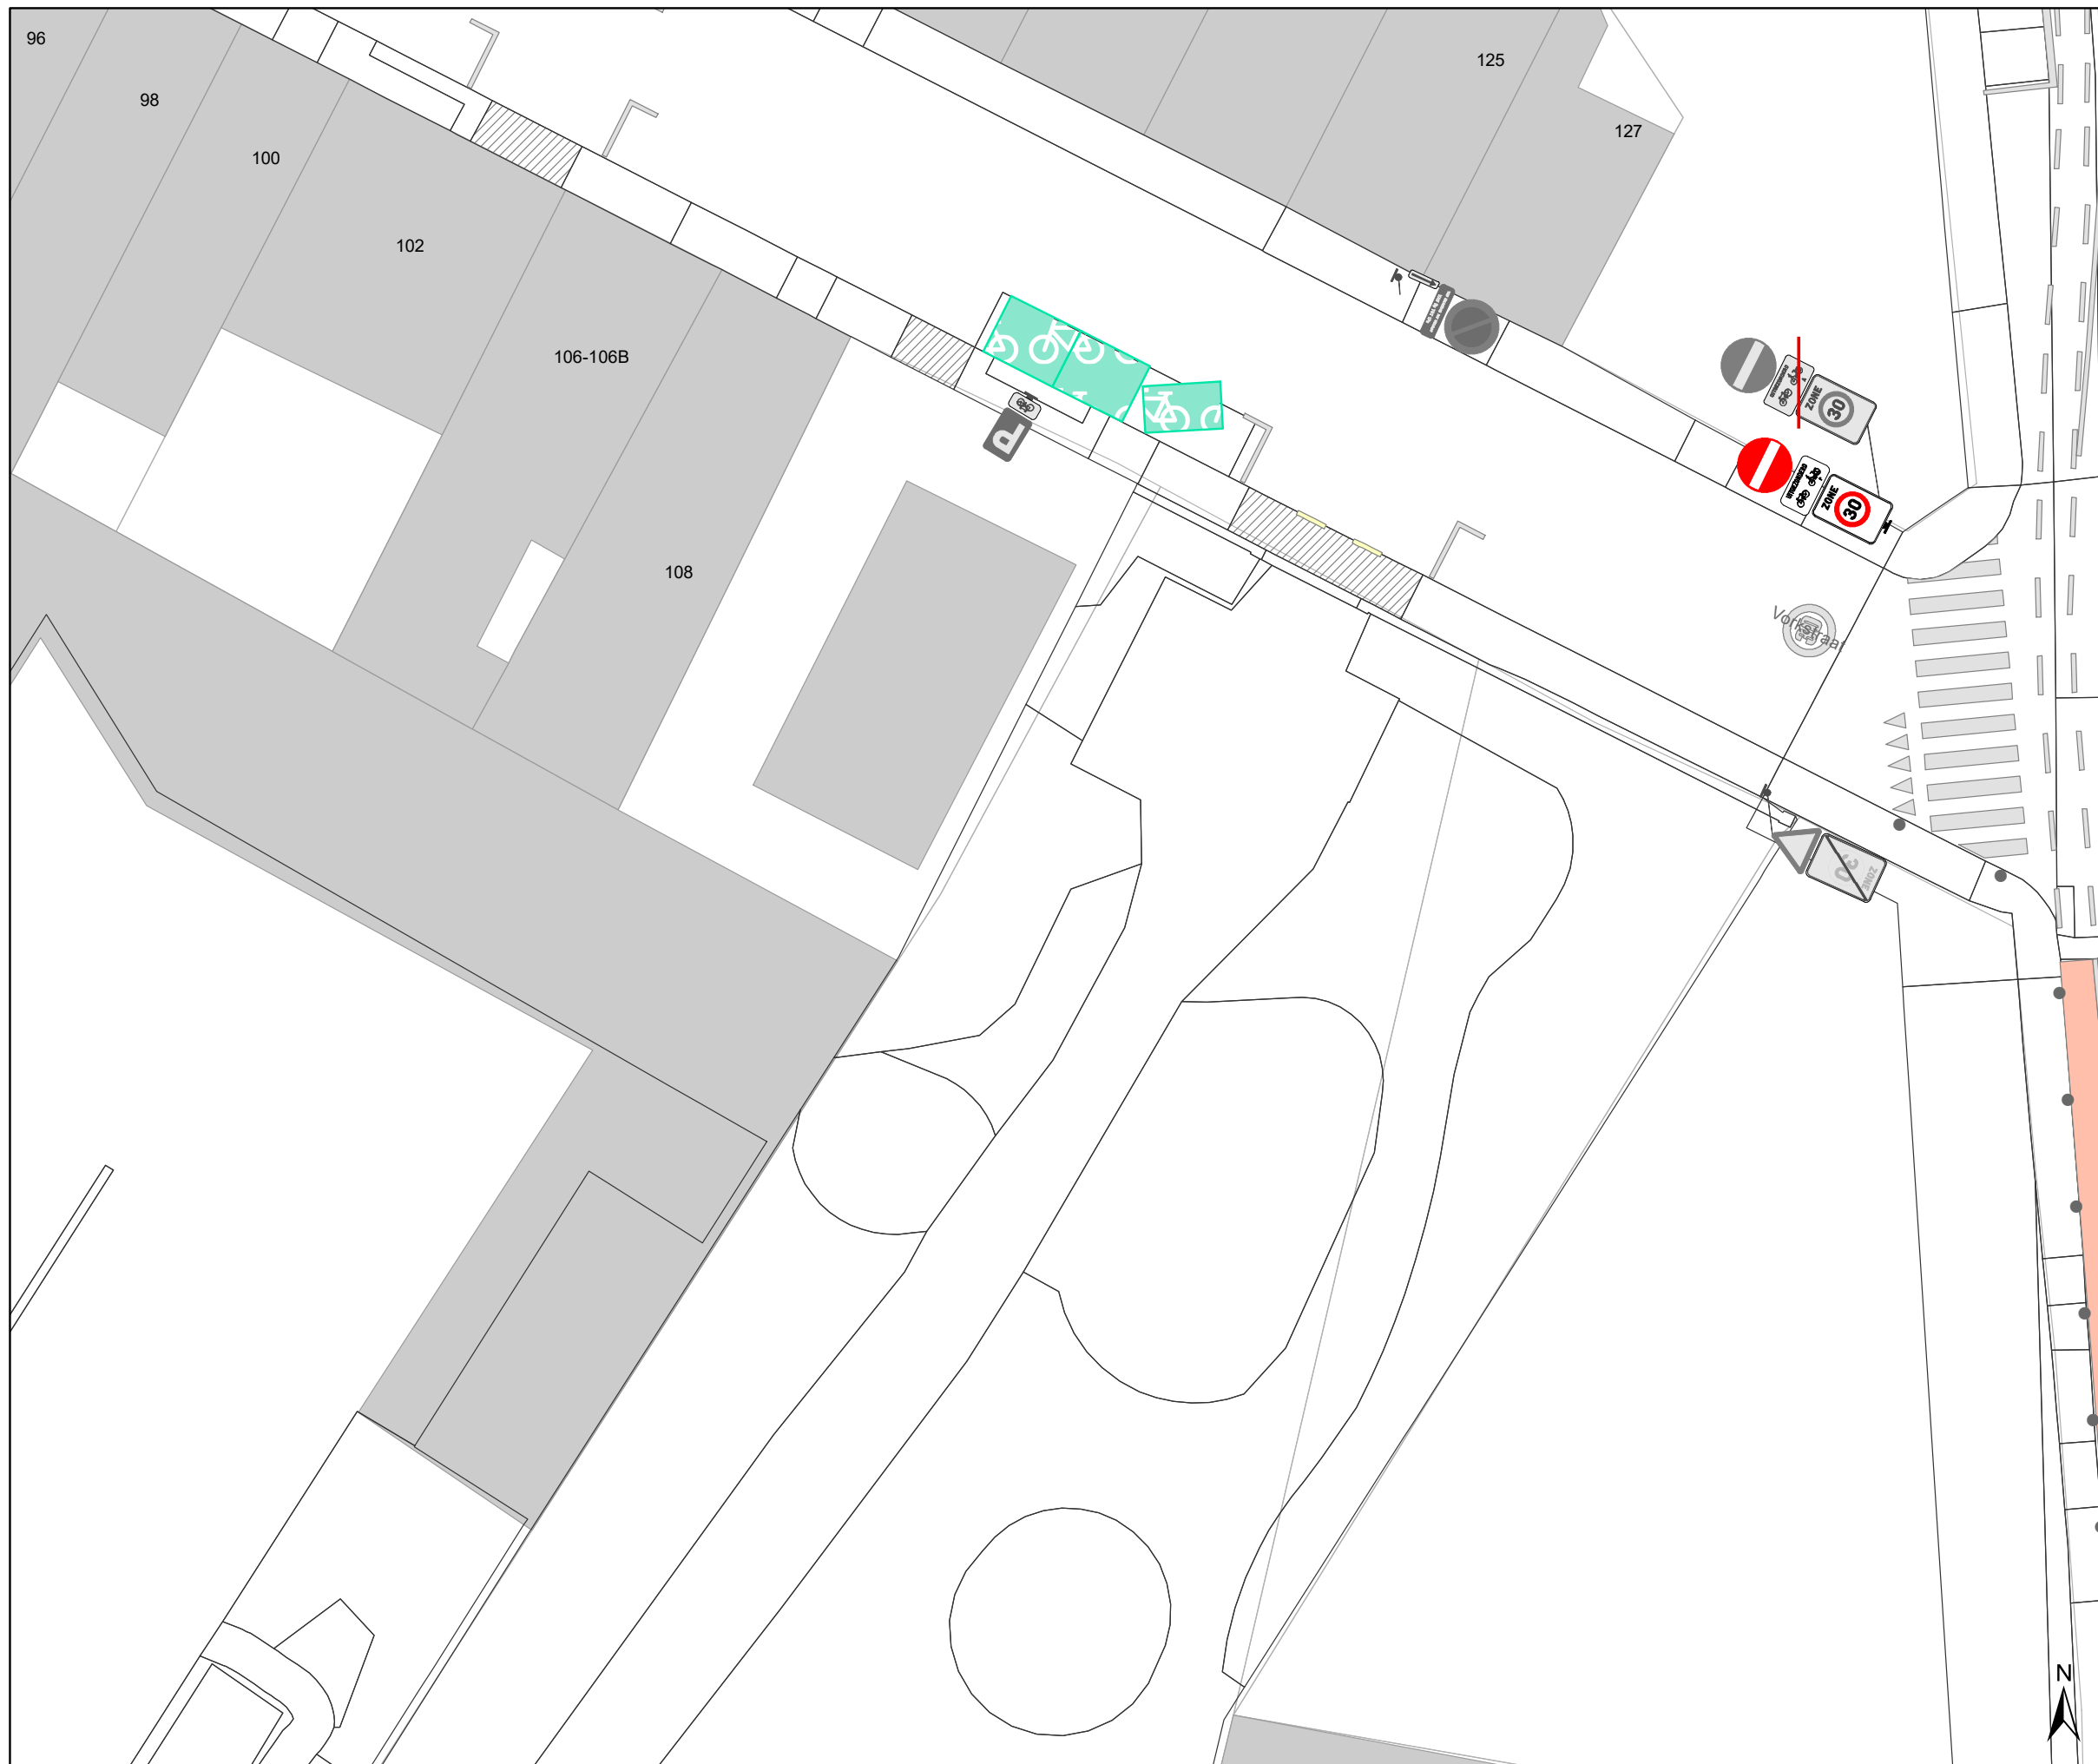Dossiernummer P-334897			
DATUM	SCHAAL	PLAN	P FORMAAT
9/03/2023	1/200	39/44	A3






## Legende

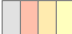
-  Bestaande verkeersborden
-  Geplande verkeersborden
-  Te verwijderen verkeersborden


-  Bestaande wegmarkeringen
-  Geplande wegmarkeringen

## Straatmeubilair

-  Gepland paaltje
-  Bestaand paaltje
-  Te verwijderen paaltje

## Overige

-  Ander gepland dossier (in voorbereiding bij MOBBD)

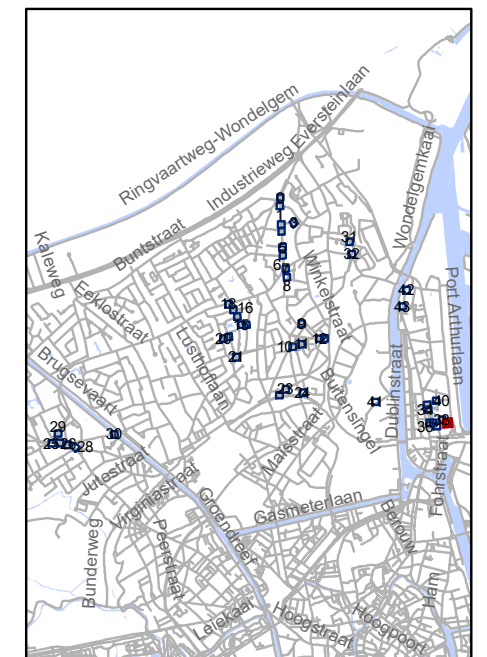


**gent:** Mobiliteitsbedrijf stad Gent  
Verkeerstechnische taken

## screening Mariakerke palen & M-onderborden

Dossiernummer P-334897

DATUM	SCHAAL	PLAN	P FORMAAT
9/03/2023	1/200	40/44	A3

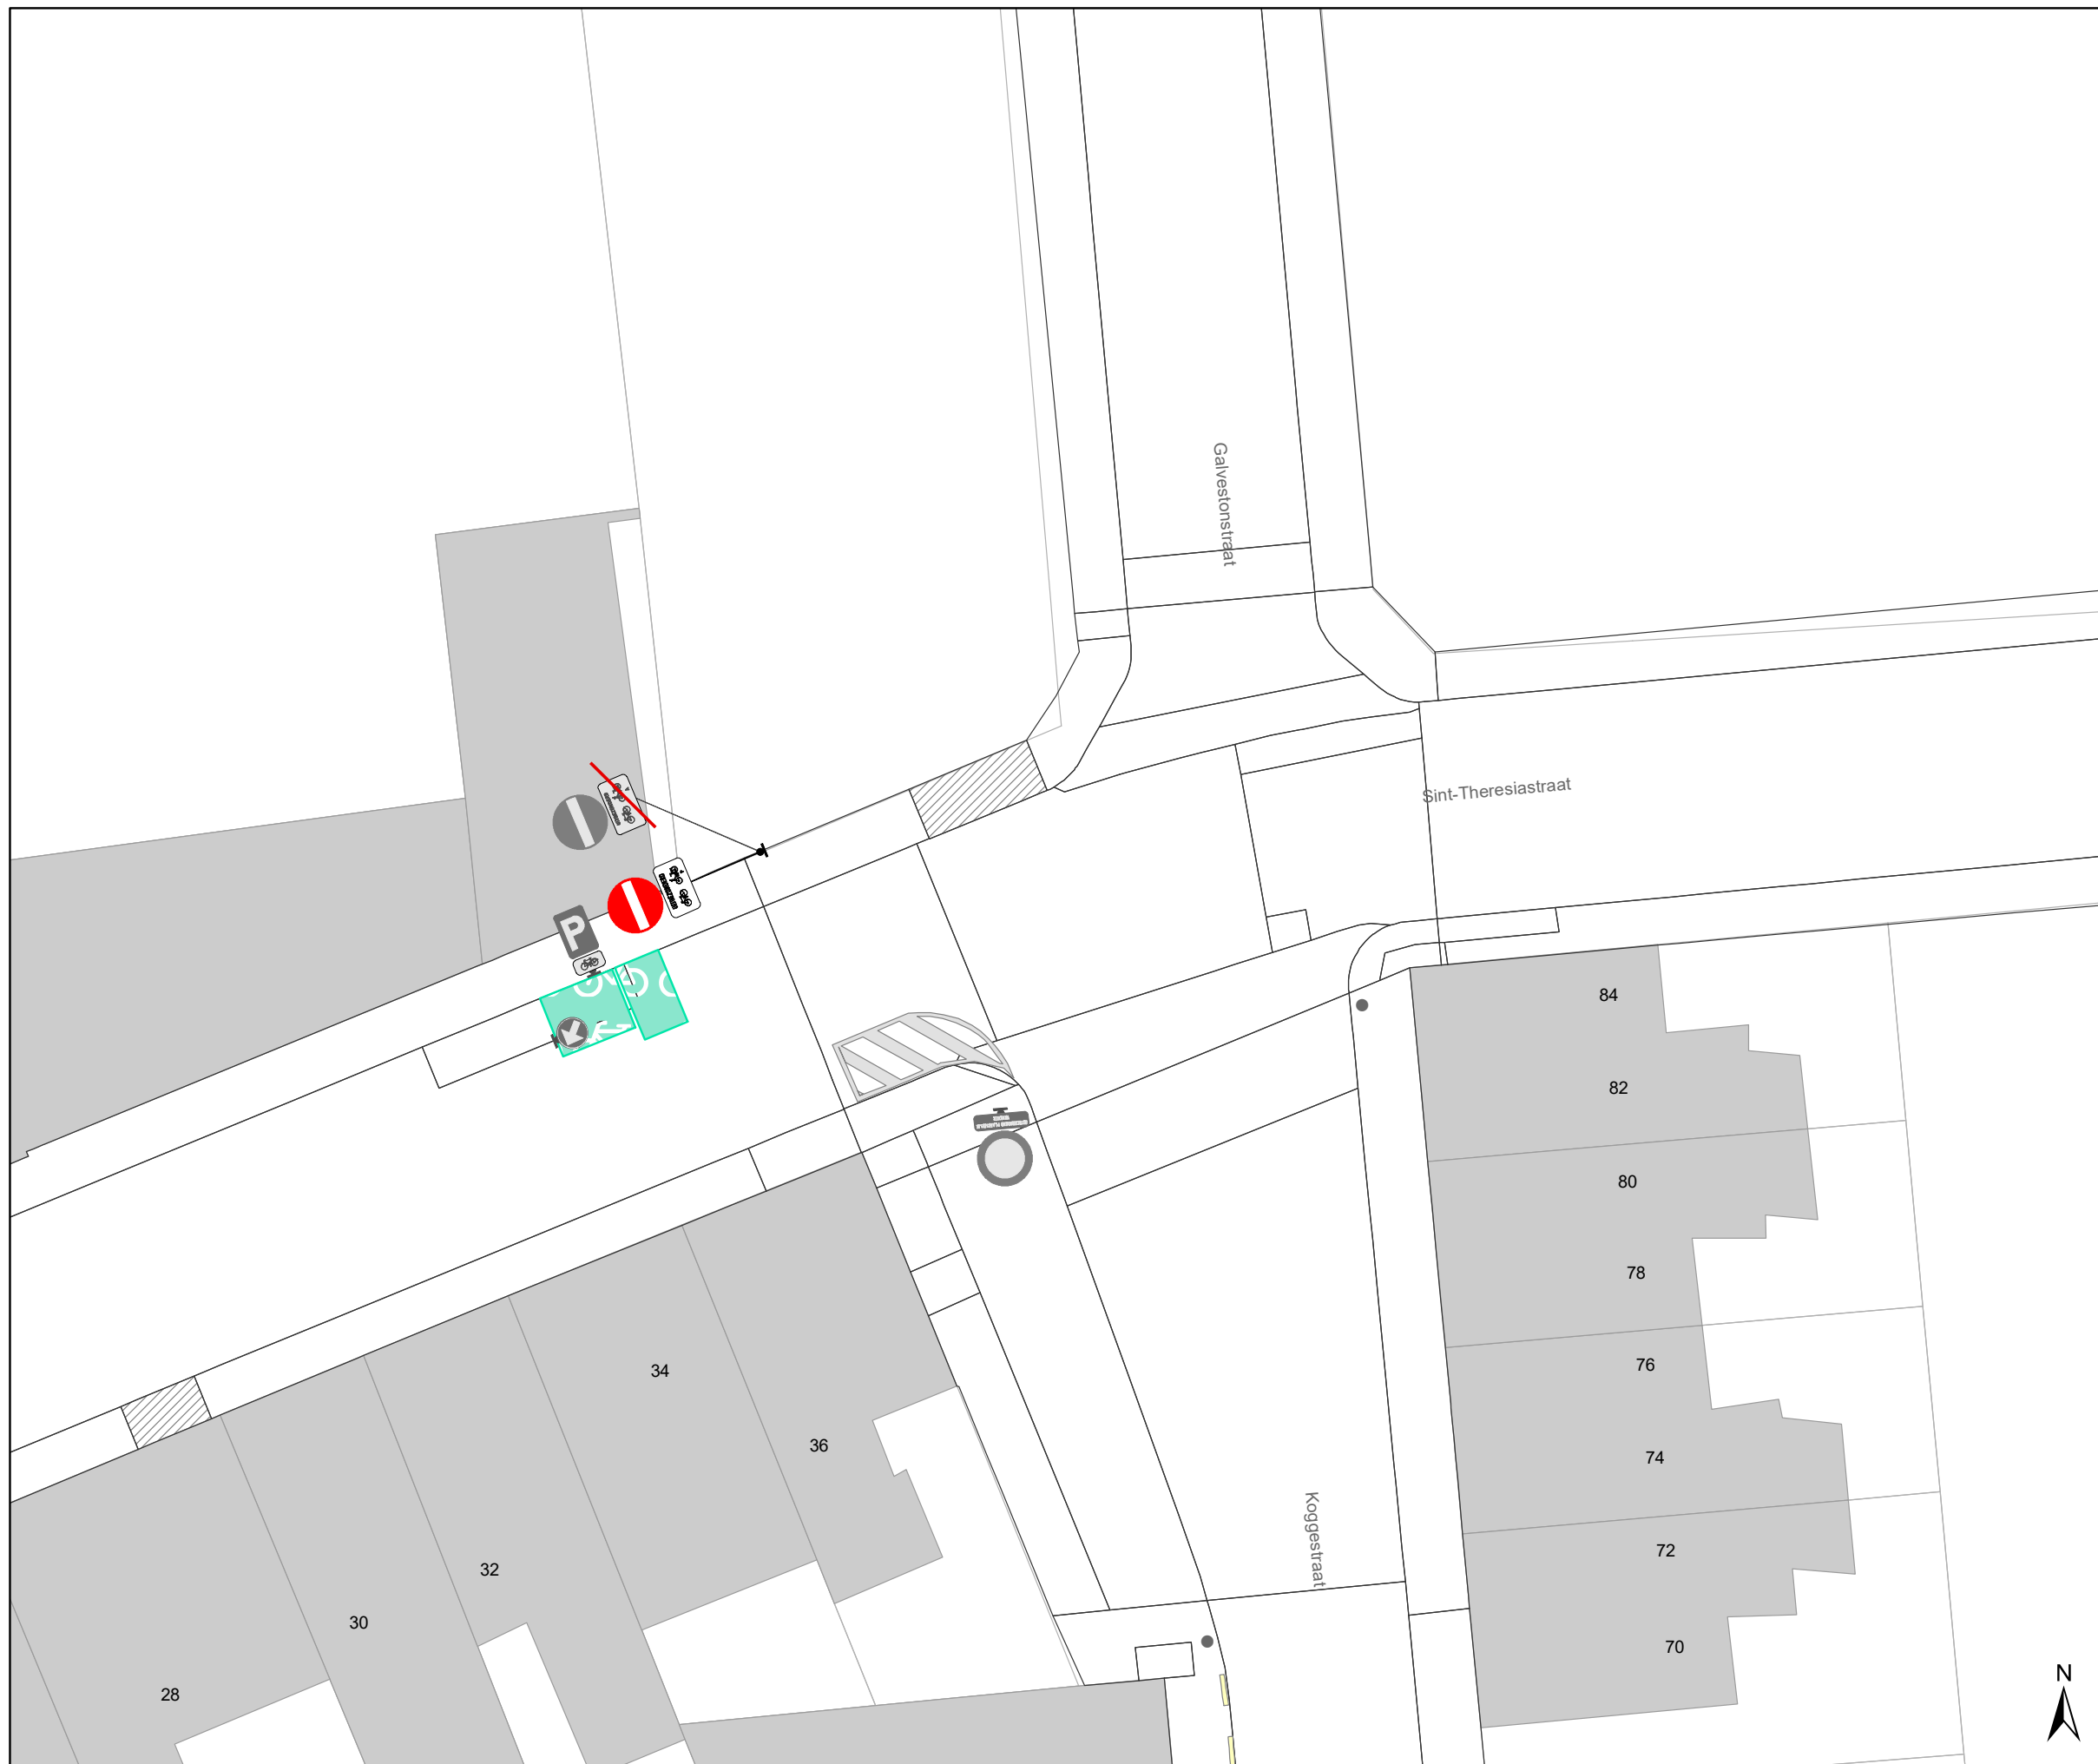

### Legende

- Bestaande verkeersborden
- Geplande verkeersborden
- Te verwijderen verkeersborden


- Bestaande wegmarkeringen
- Geplande wegmarkeringen

### Straatmeubilair

- Gepland paaltje
- Bestaand paaltje
- Te verwijderen paaltje

### Overige

- Ander gepland dossier (in voorbereiding bij MOBBD)

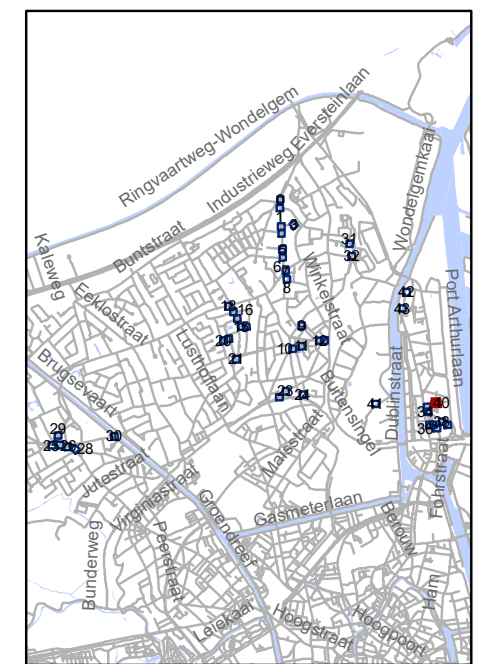


**gent:** Mobiliteitsbedrijf stad Gent  
Verkeerstechnische taken

## screening Mariakerke palen & M-onderborden




Dossiernummer P-334897



DATUM	SCHAAL	PLAN	P FORMAAT
9/03/2023	1/200	41/44	A3

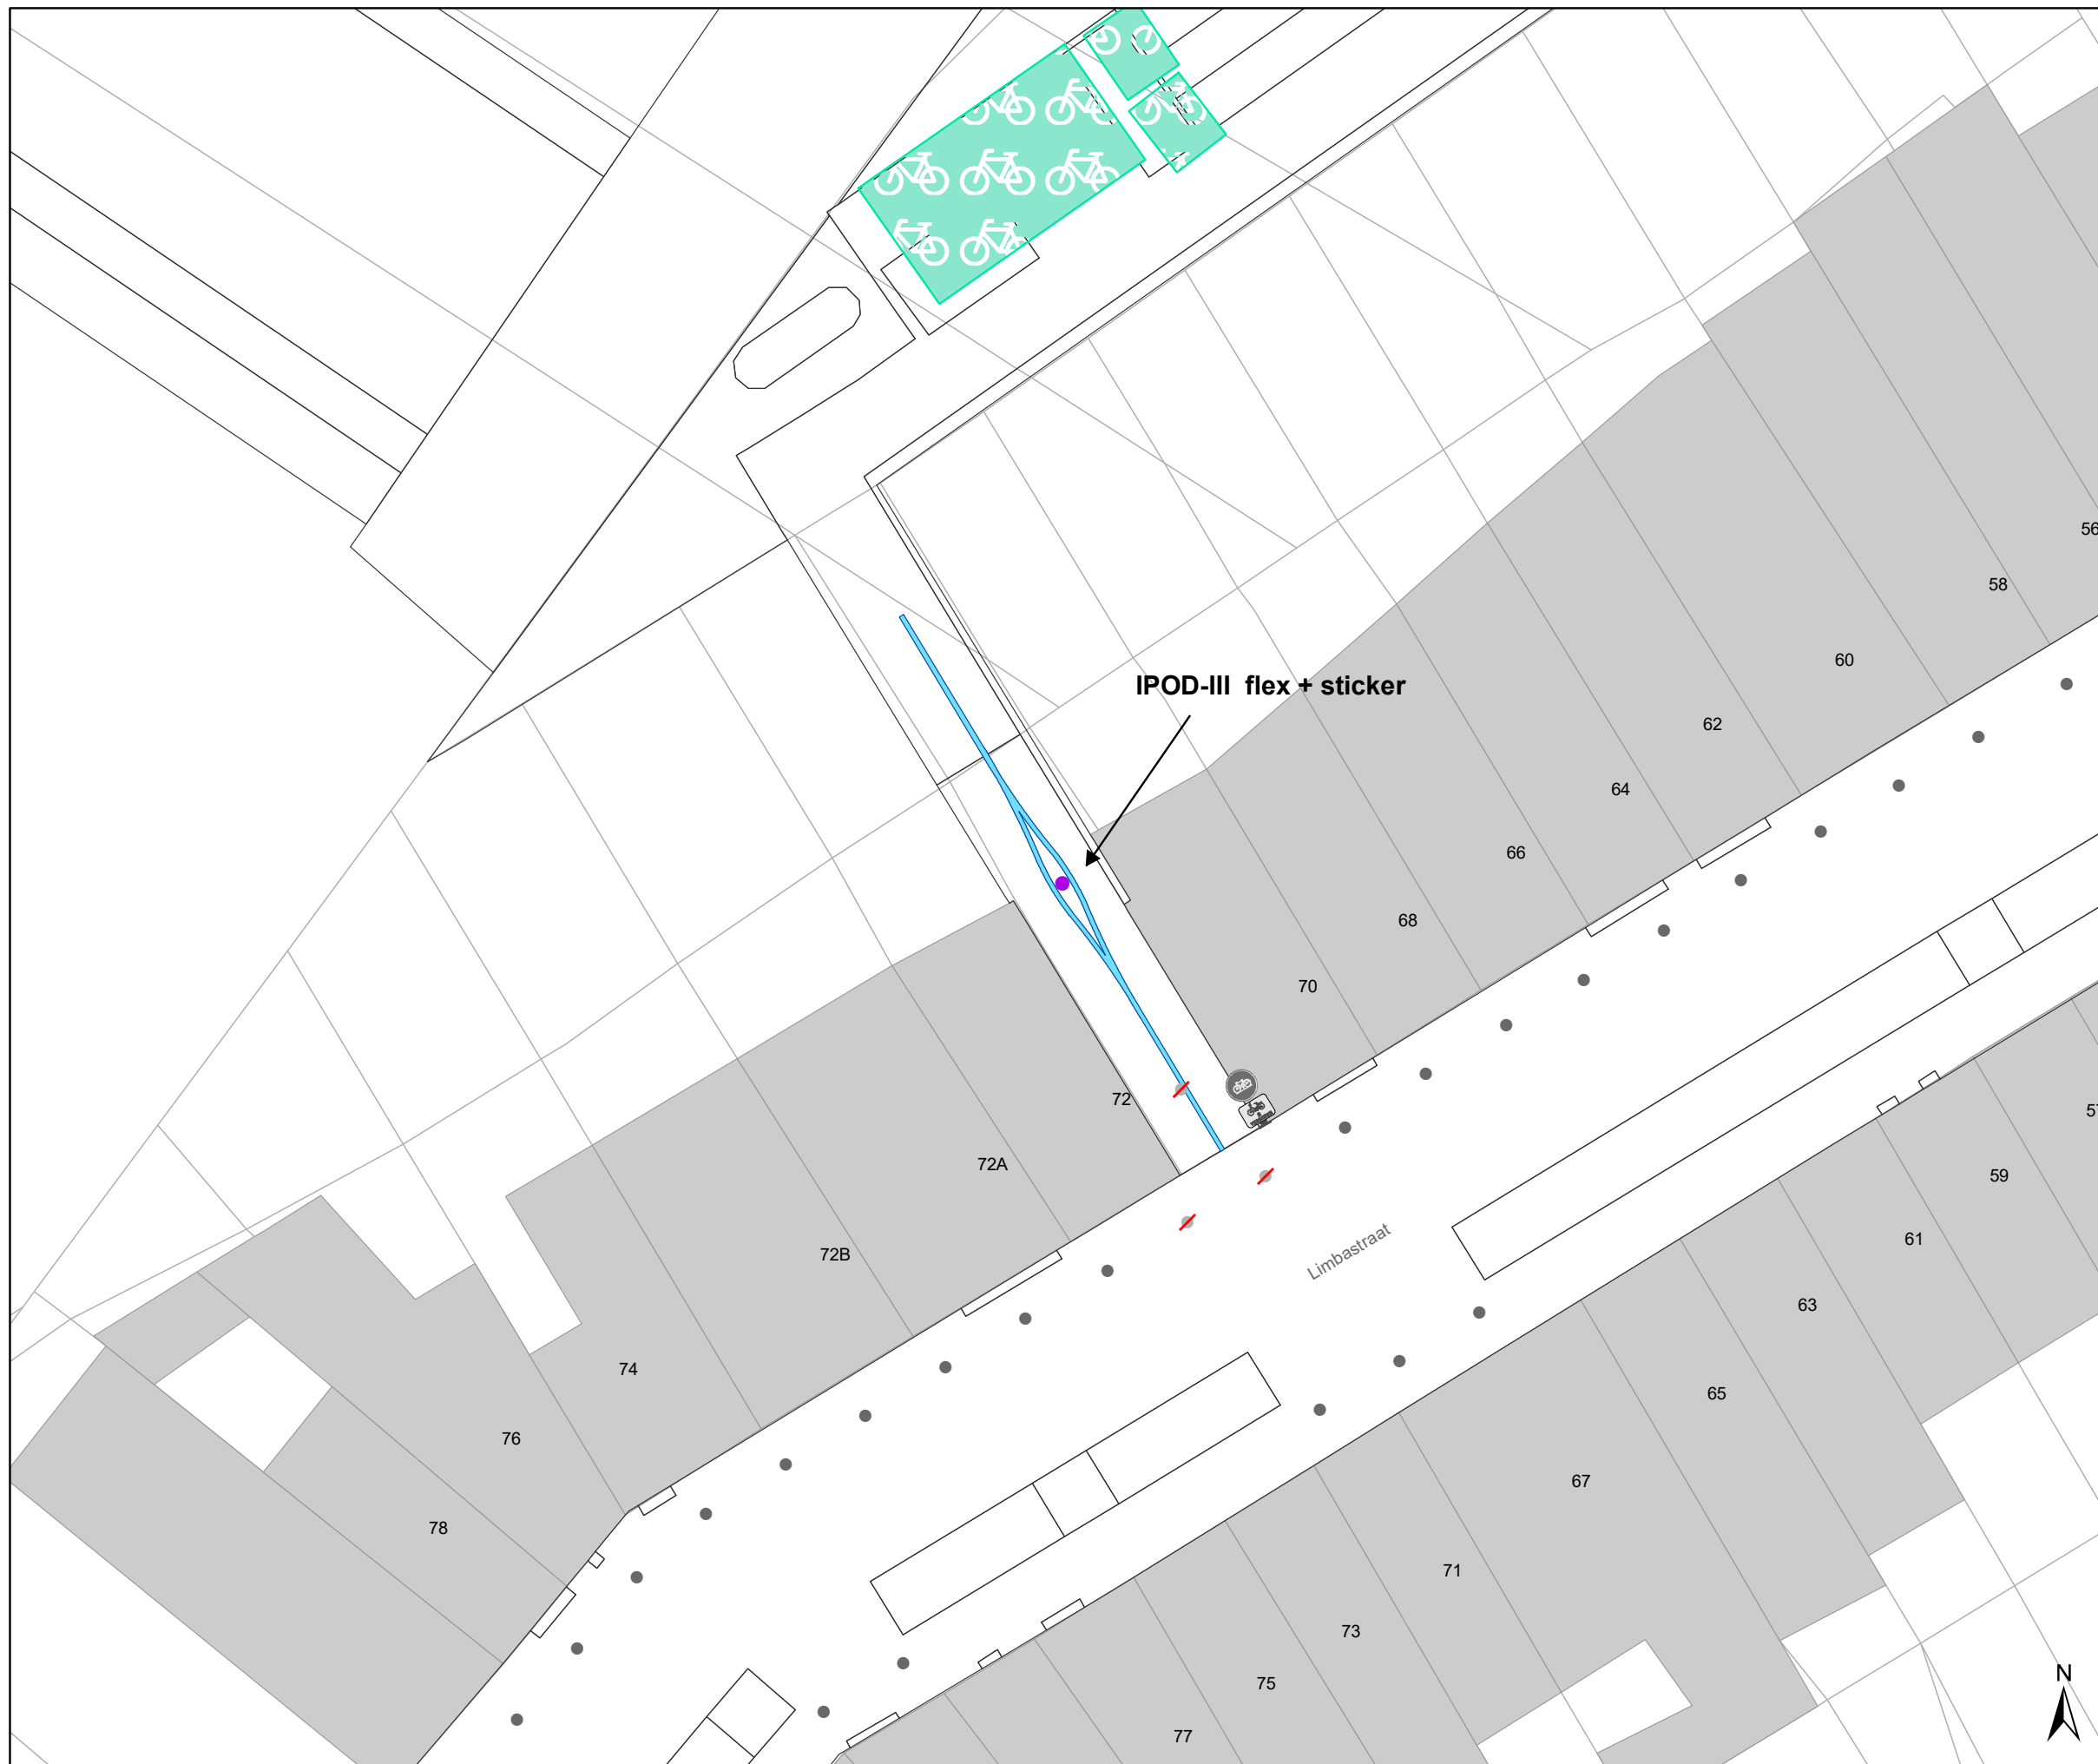






### Legende

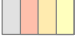
-  Bestaande verkeersborden
-  Geplande verkeersborden
-  Te verwijderen verkeersborden


-  Bestaande wegmarkeringen
-  Geplande wegmarkeringen

### Straatmeubilair

-  Gepland paaltje
-  Bestaand paaltje
-  Te verwijderen paaltje

### Overige


-  Ander gepland dossier (in voorbereiding bij MOBBD)

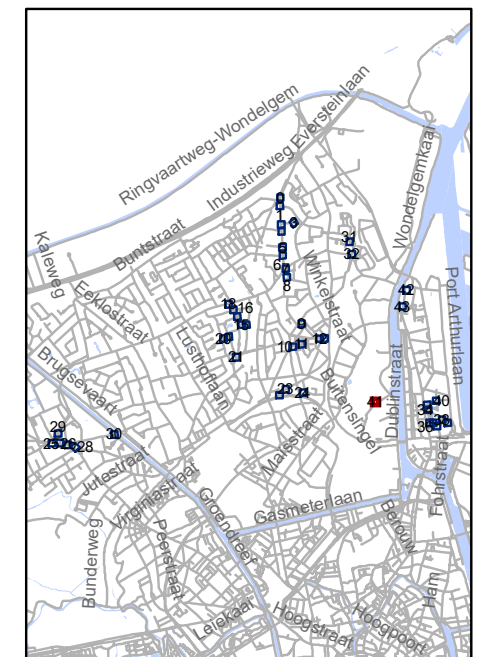




**gent:** Mobiliteitsbedrijf stad Gent  
Verkeerstechnische taken

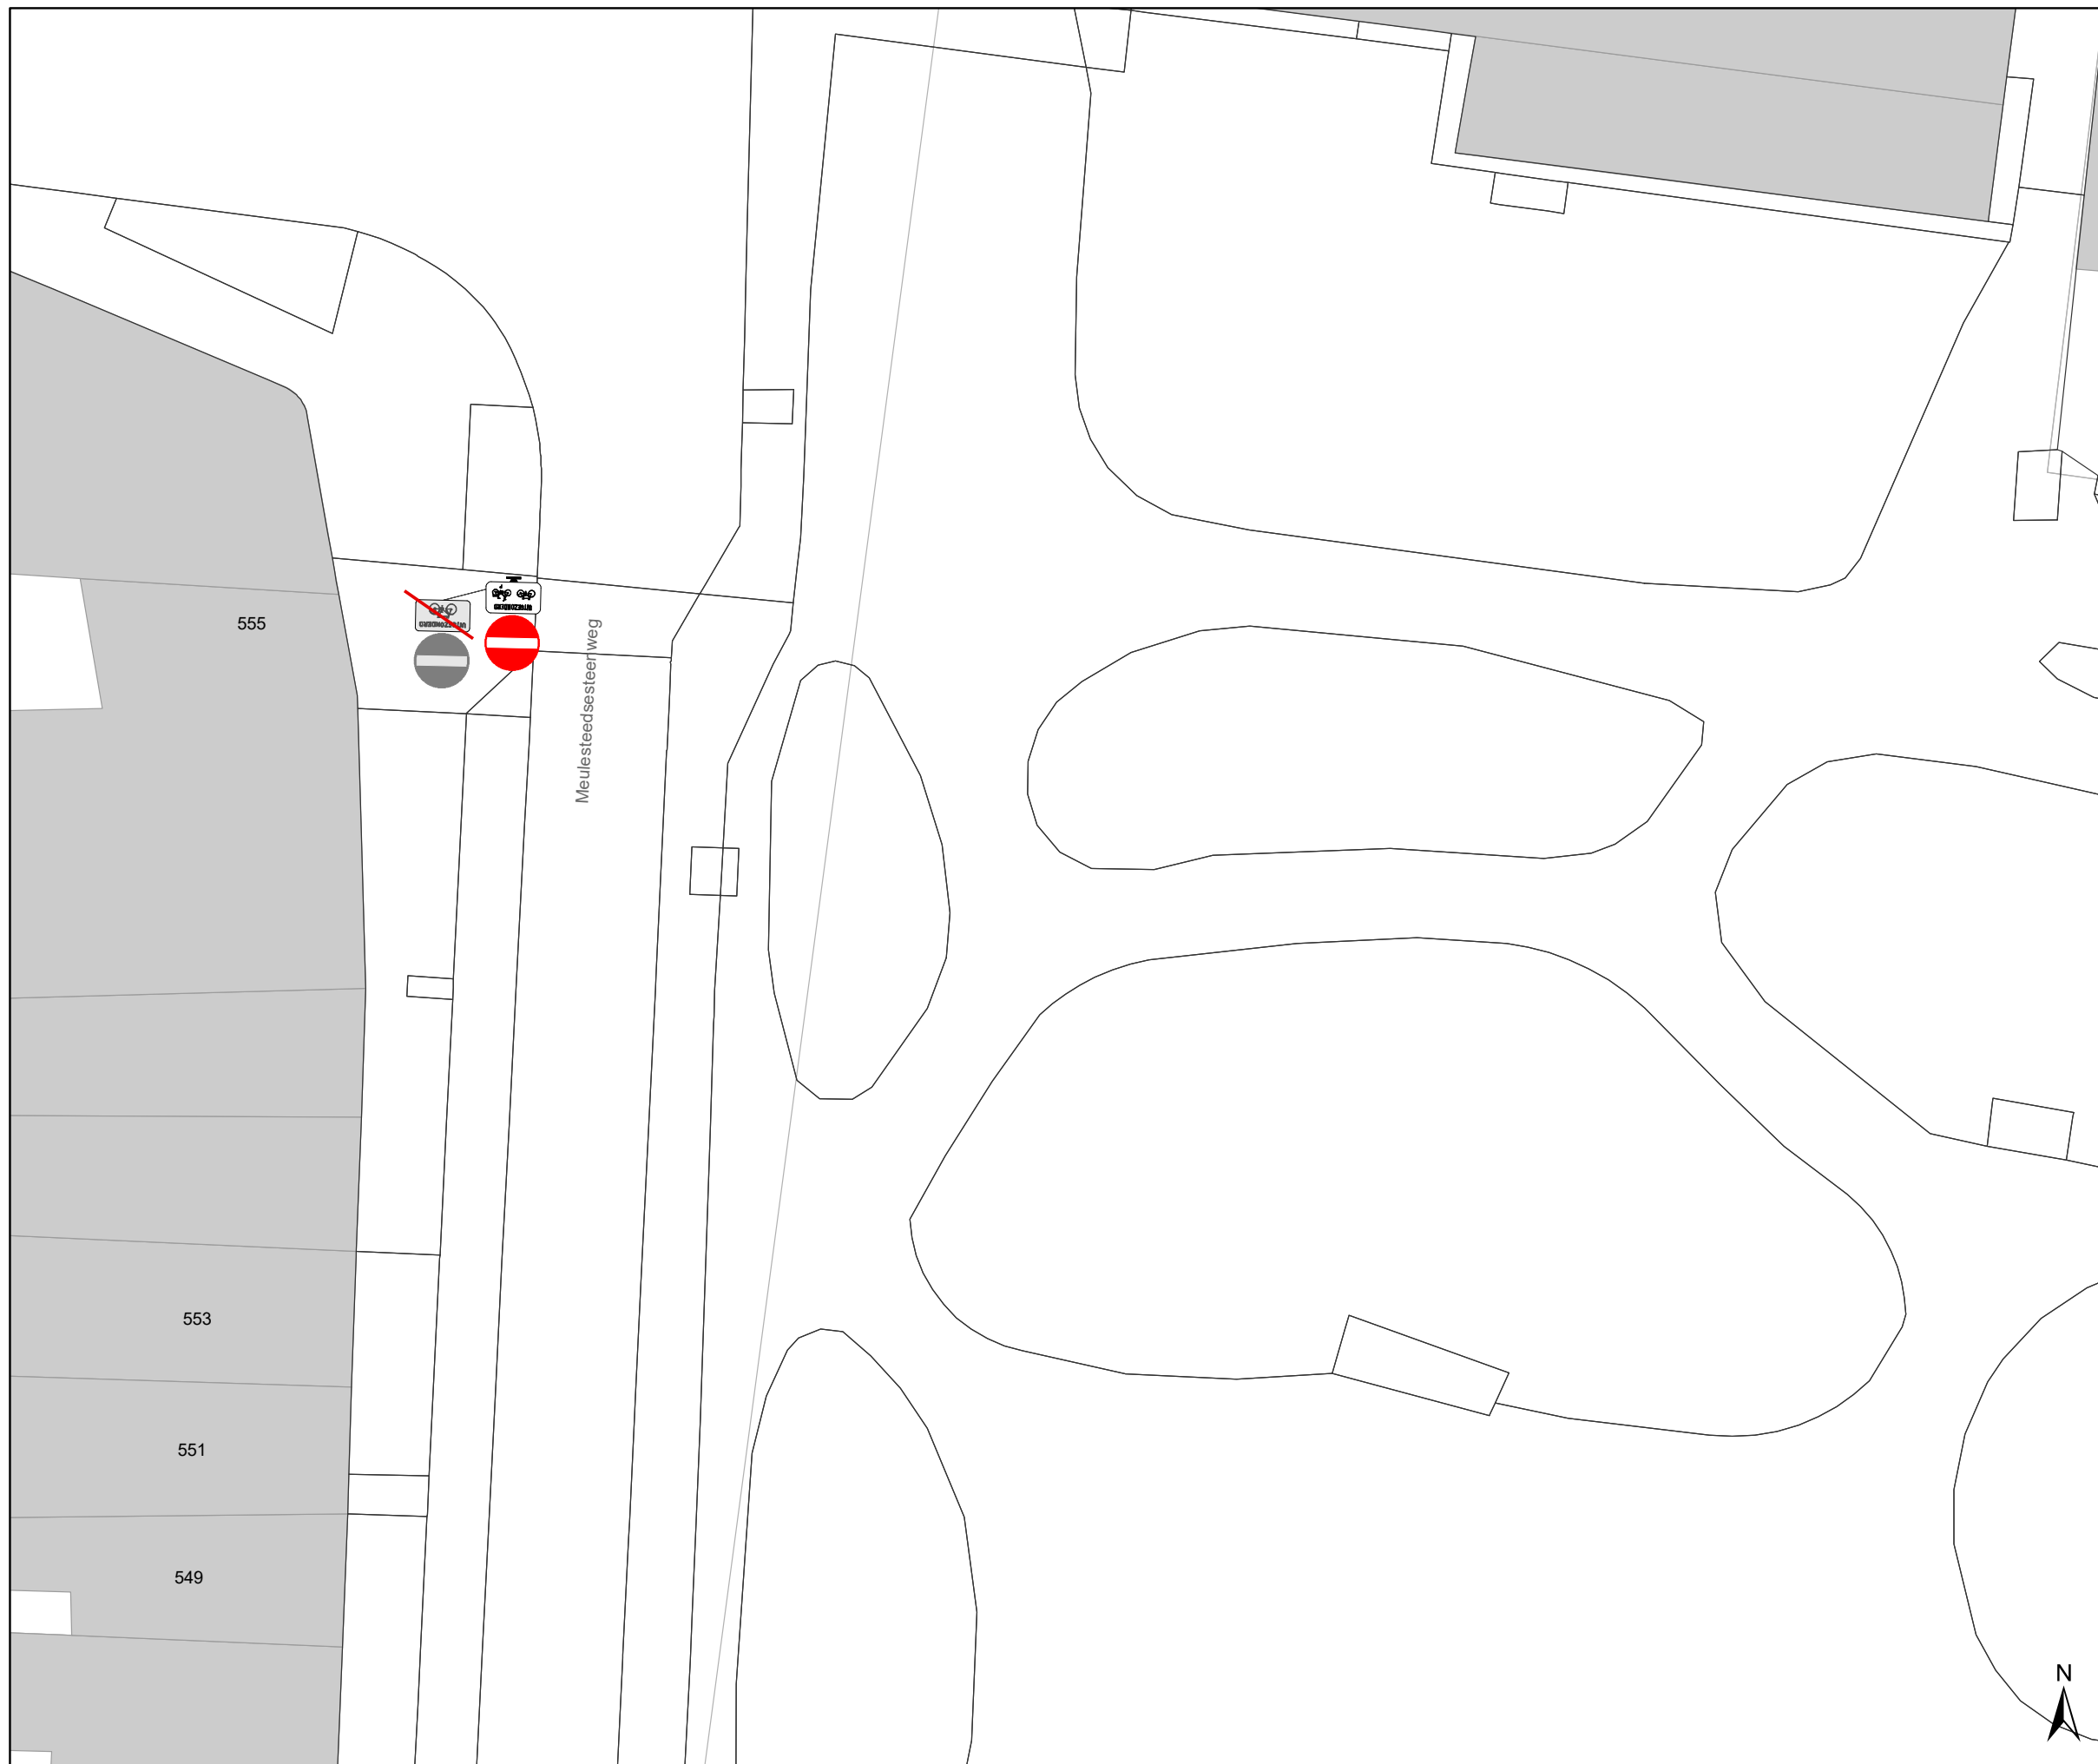

## screening Mariakerke palen & M-onderborden

Dossiernummer P-334897			
DATUM	SCHAAL	PLAN	P FORMAAT
9/03/2023	1/200	42/44	A3






## Legende

-  Bestaande verkeersborden
-  Geplande verkeersborden
-  Te verwijderen verkeersborden


-  Bestaande wegmarkeringen
-  Geplande wegmarkeringen

## Straatmeubilair

-  Gepland paaltje
-  Bestaand paaltje
-  Te verwijderen paaltje

## Overige

-  Ander gepland dossier (in voorbereiding bij MOBBD)

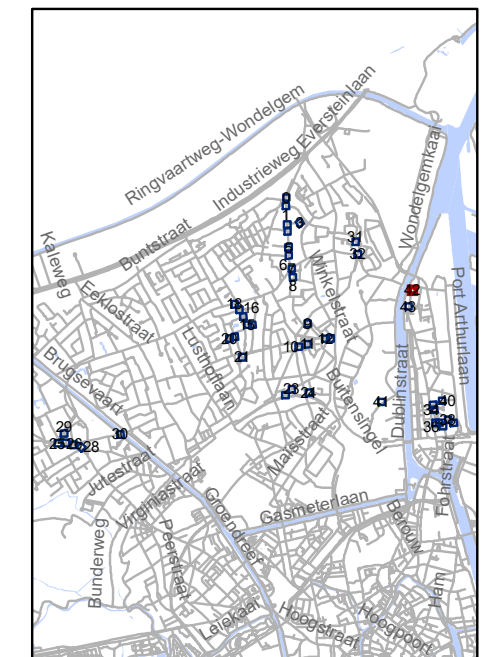


**gent:** Mobiliteitsbedrijf stad Gent  
Verkeerstechnische taken




## screening Mariakerke palen & M-onderborden



Dossiernummer P-334897

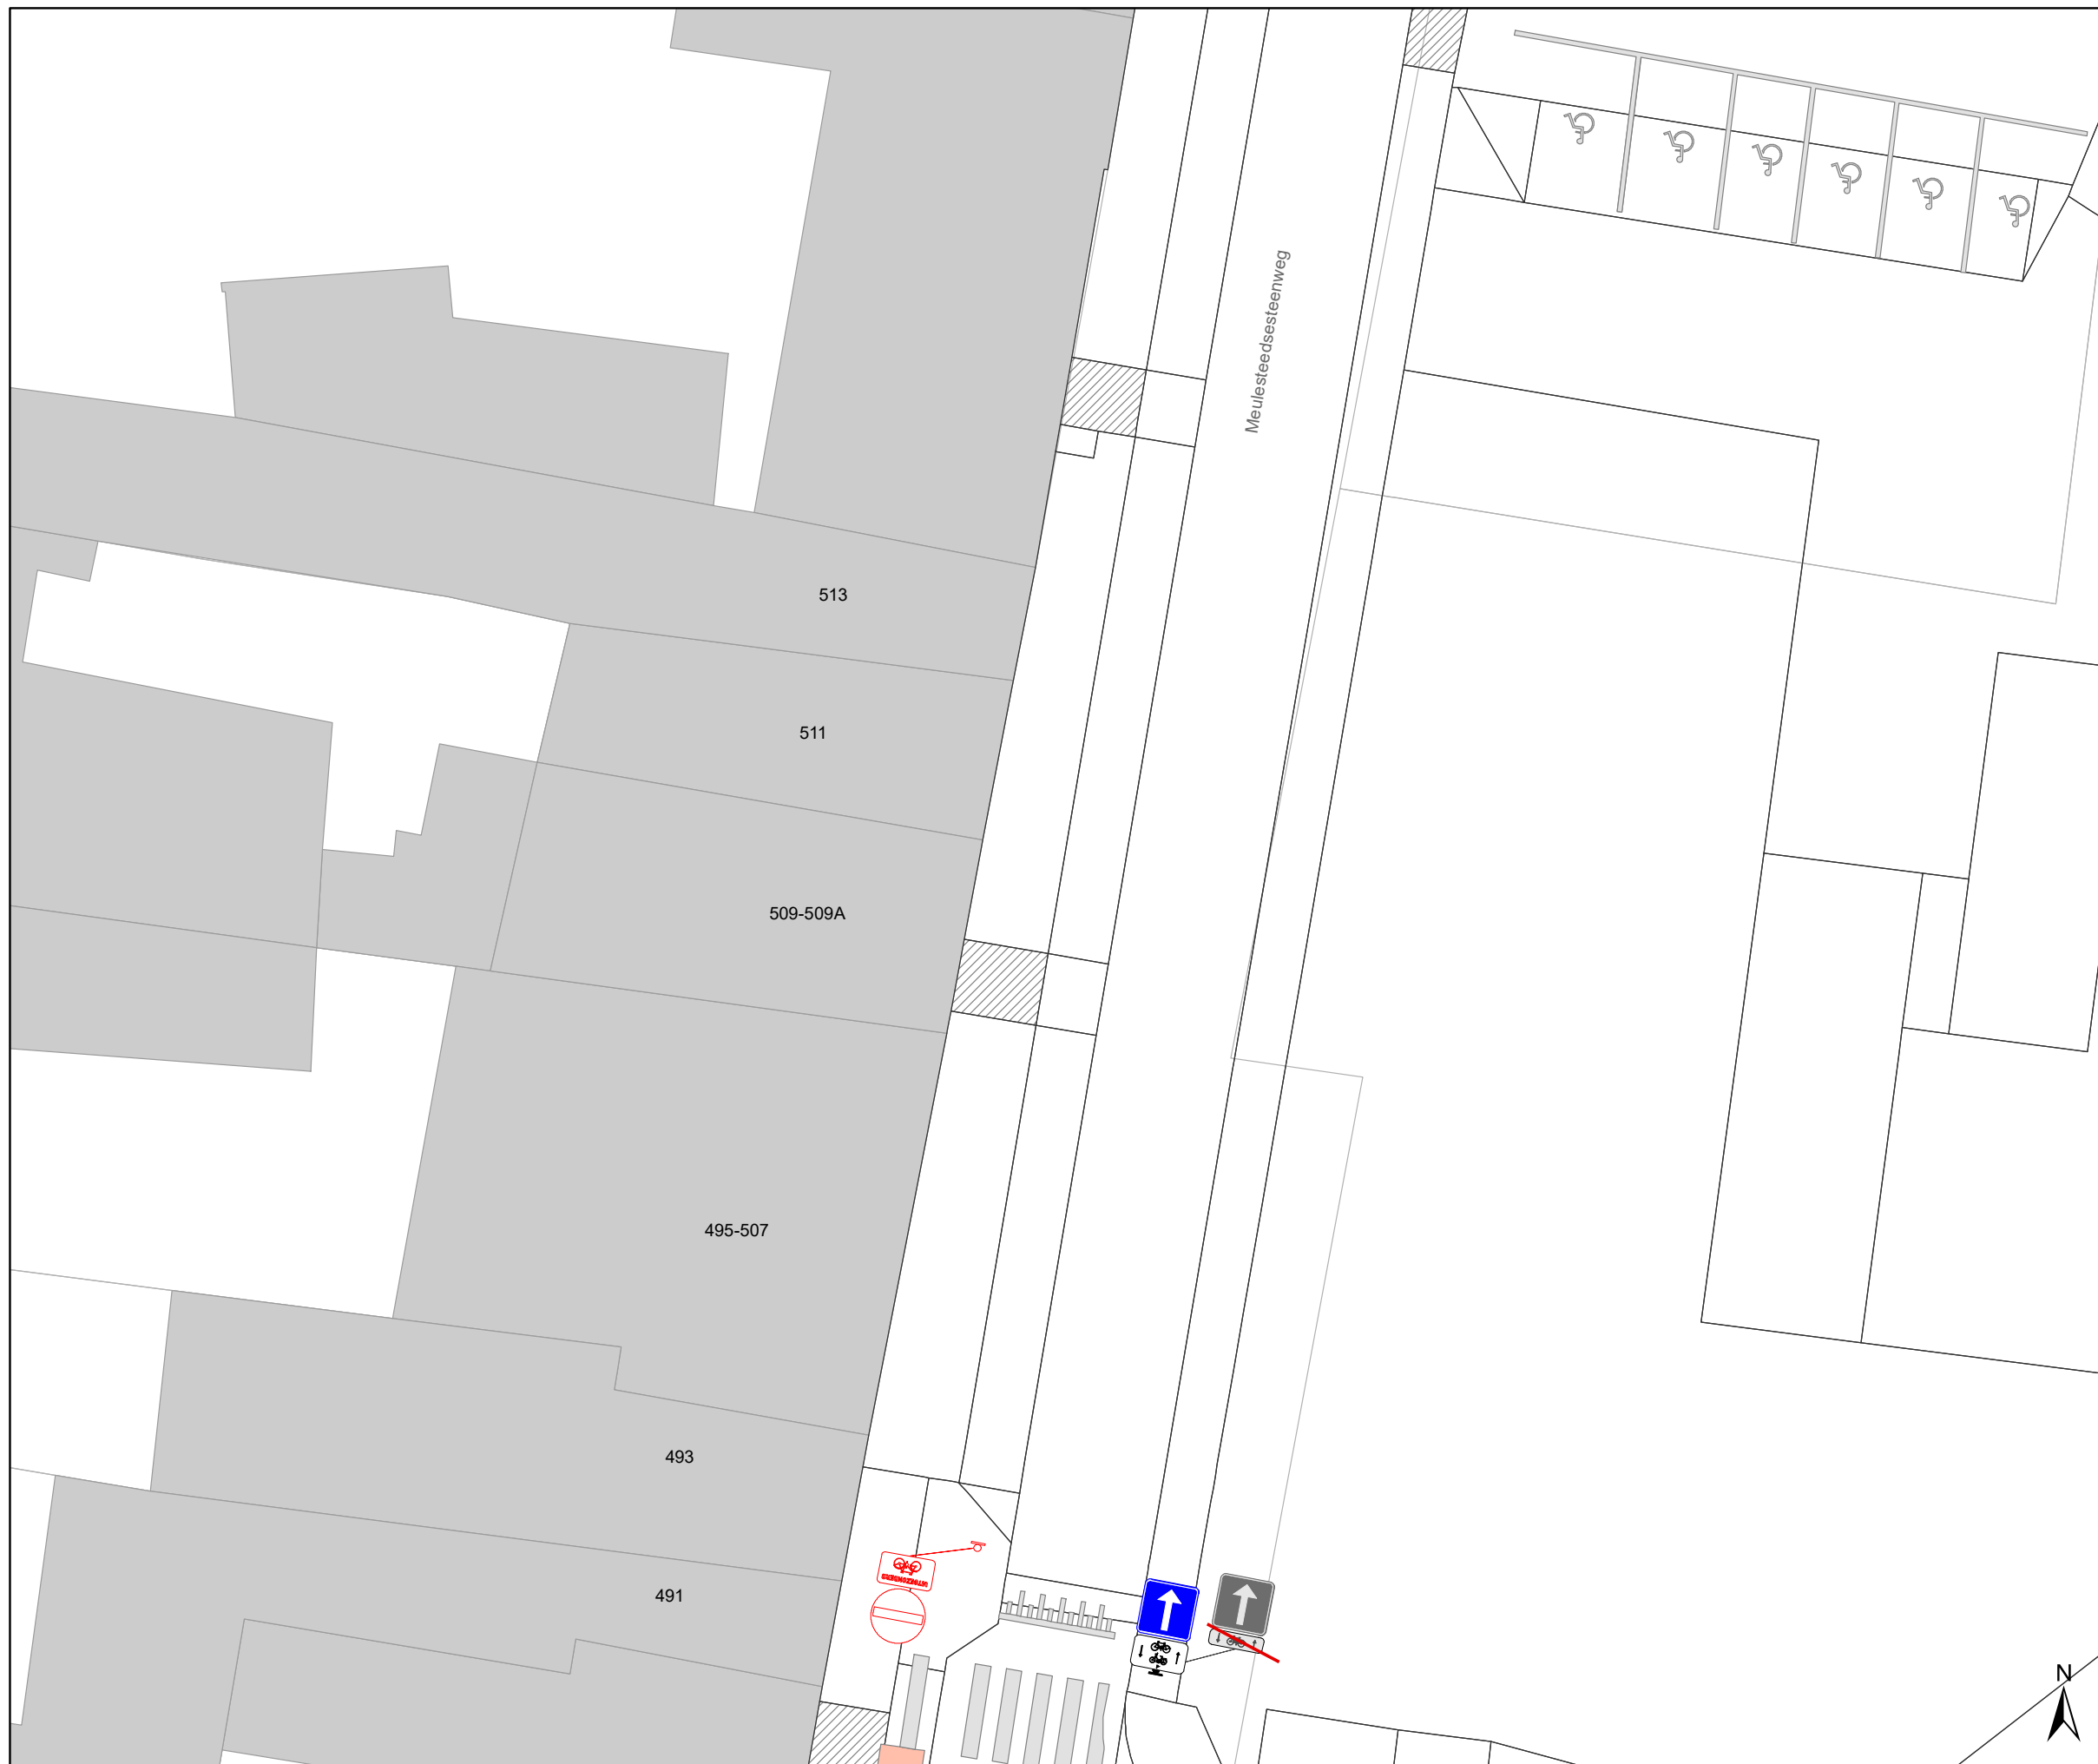DATUM	SCHAAL	PLAN	P FORMAAT
9/03/2023	1/200	43/44	A3






## Legende

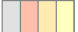
-  Bestaande verkeersborden
-  Geplande verkeersborden
-  Te verwijderen verkeersborden


-  Bestaande wegmarkeringen
-  Geplande wegmarkeringen

## Straatmeubilair

-  Gepland paaltje
-  Bestaand paaltje
-  Te verwijderen paaltje

## Overige

-  Ander gepland dossier (in voorbereiding bij MOBBD)

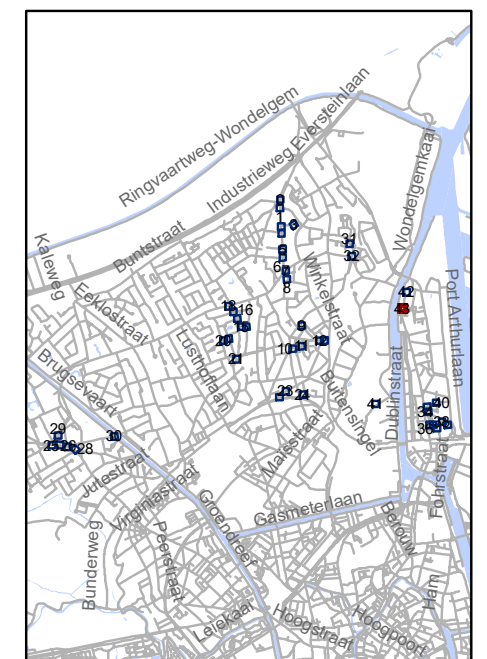

**gent:** Mobiliteitsbedrijf stad Gent  
Verkeerstechnische taken

## screening Mariakerke palen & M-onderborden

Dossiernummer P-334897			
DATUM	SCHAAL	PLAN	P FORMAAT
9/03/2023	1/200	44/44	A3