


Revisie 4

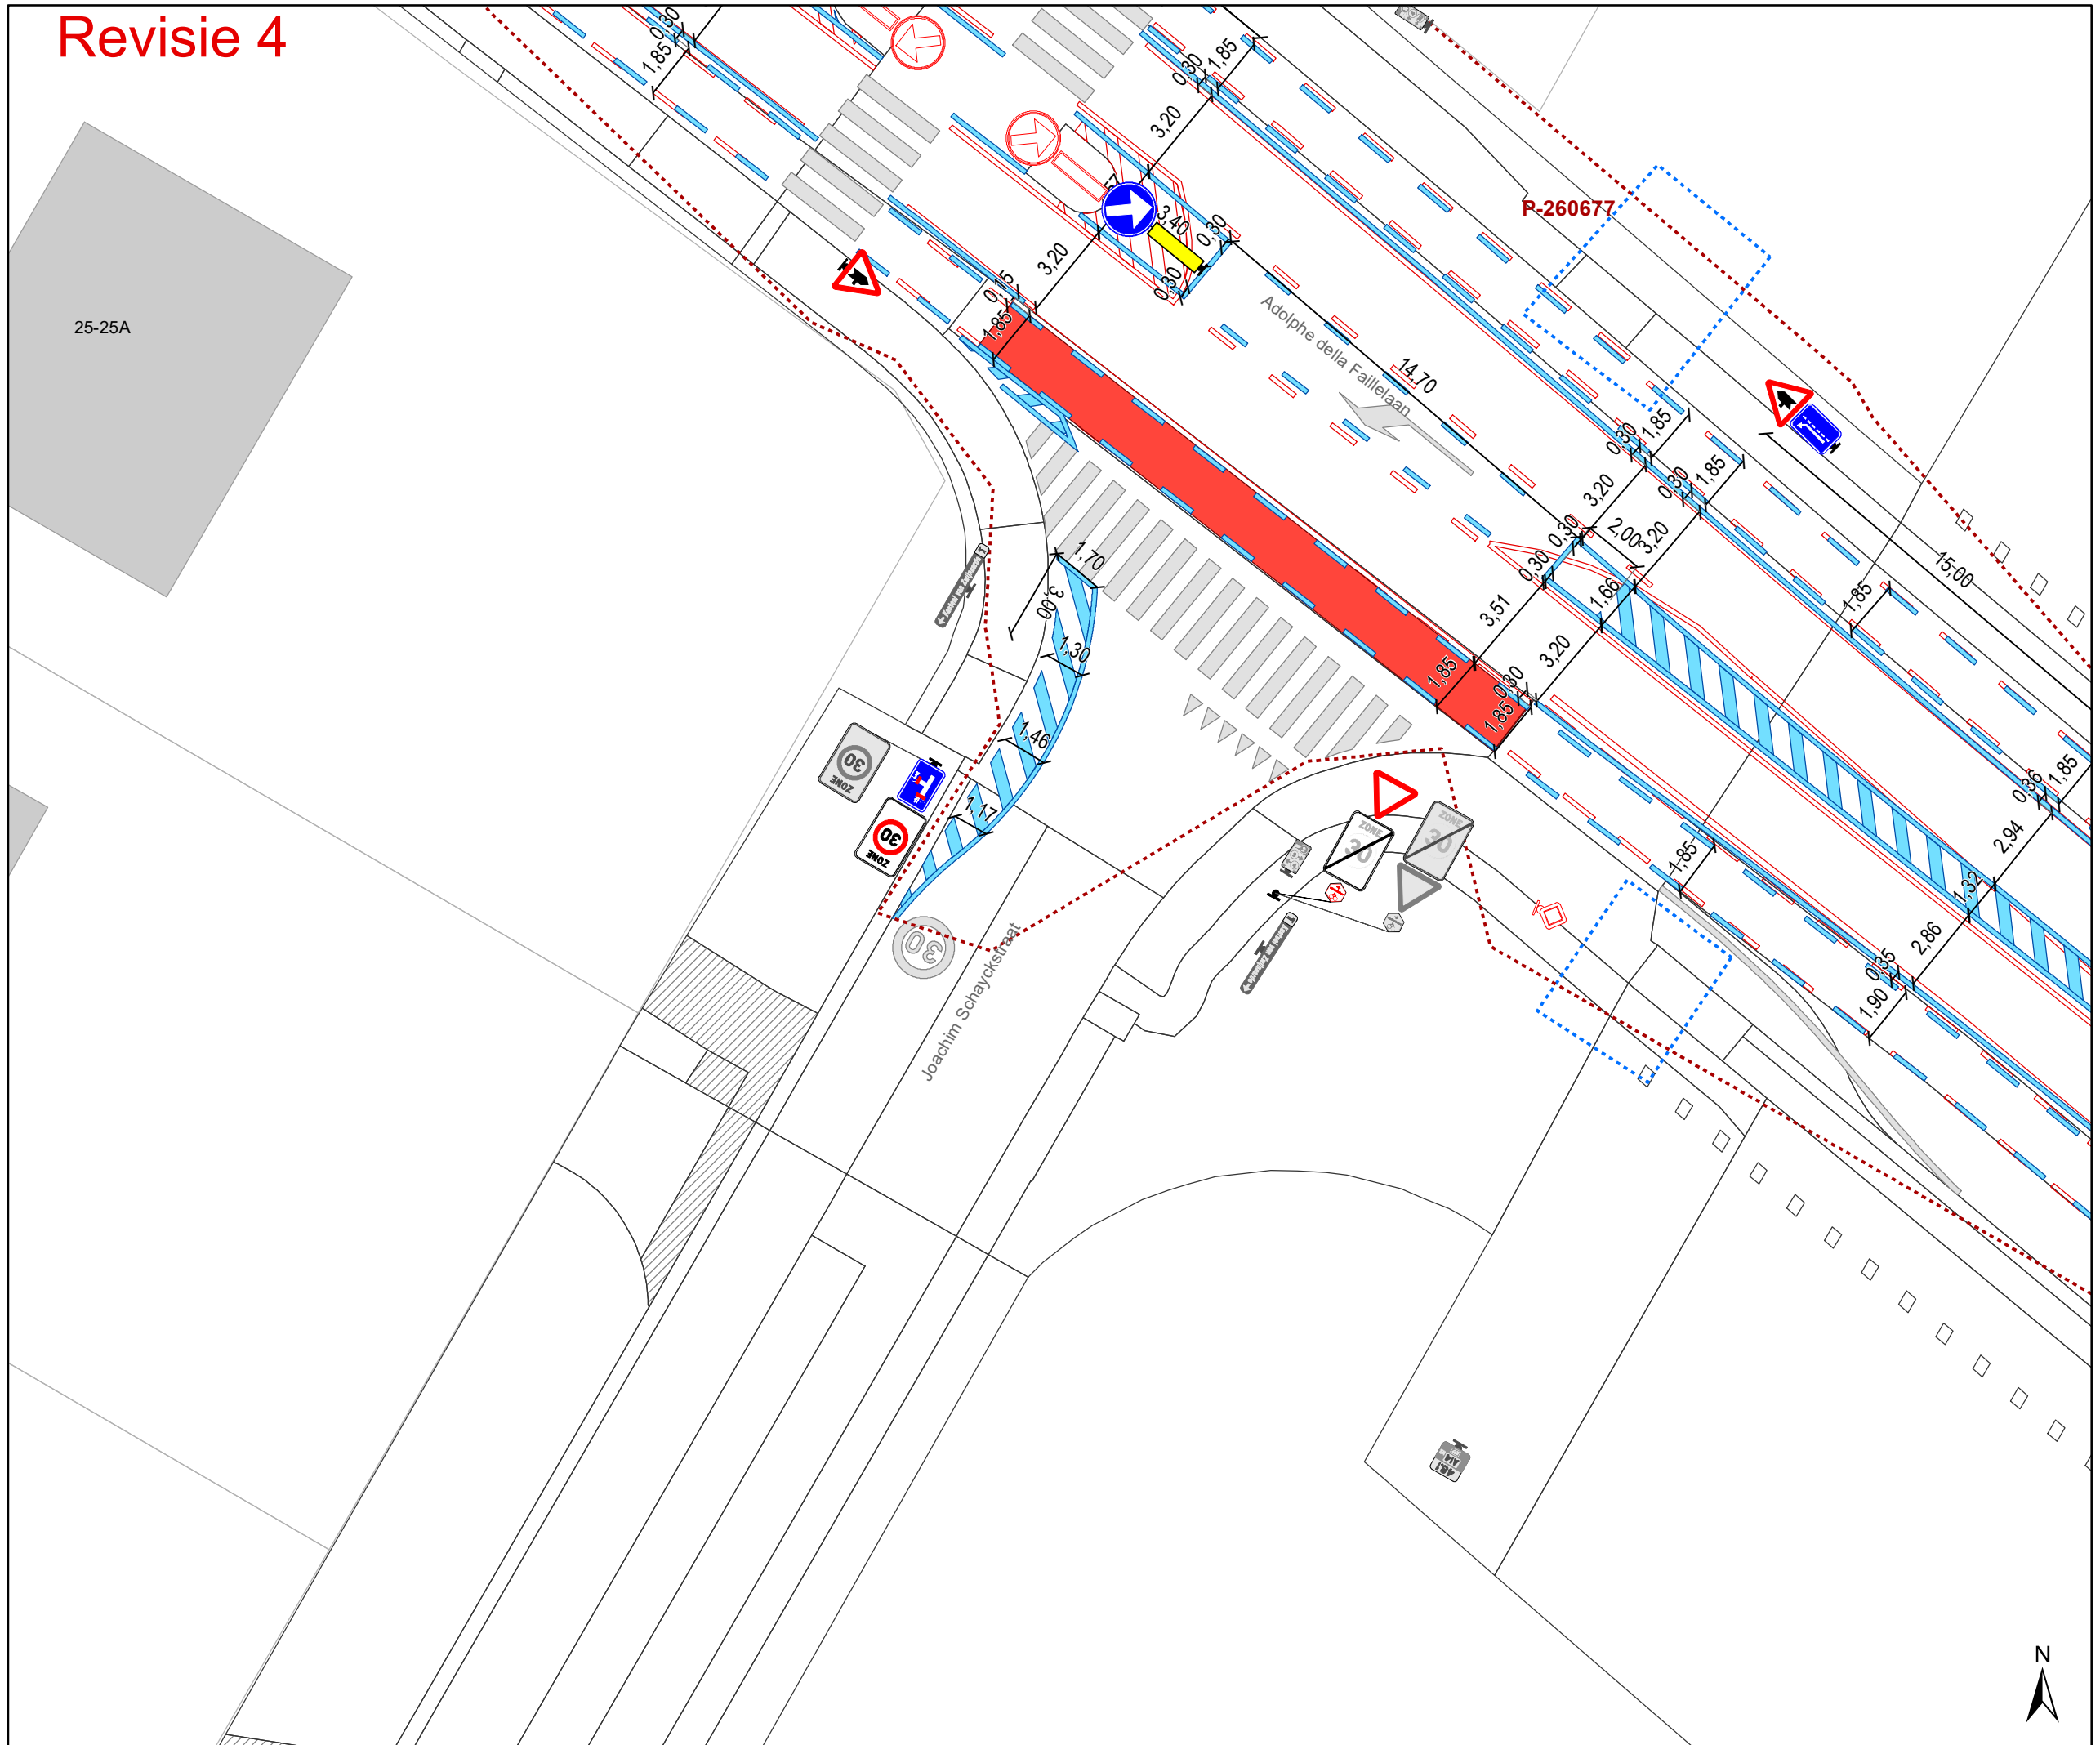

Legende


- Bestaande verkeersborden
- Geplande verkeersborden
- Te verwijderen verkeersborden
- Bestaande wegmarkeringen
- Geplande wegmarkeringen
- Te verwijderen wegmarkeringen

Overige

- Ander gepland dossier (in voorbereiding bij MOBBED)
- Hulplijnen aanduiding parkeervakken
- Ander gepland dossier (ter uitvoering bij DWBW)
- Ander gepland dossier (in voorbereiding bij MOBBED)

Straatmeubilair

- Gepland paaltje

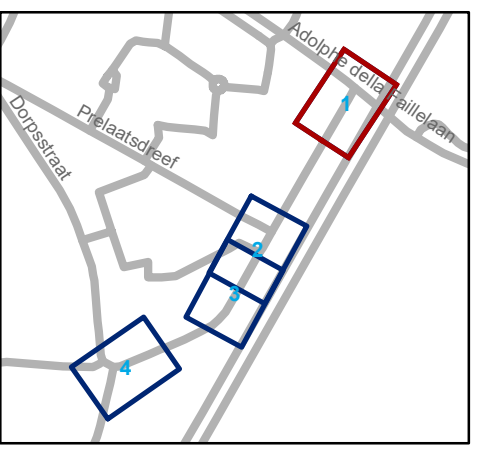

gent: Mobiliteitsbedrijf stad Gent
Verkeerstechnische taken


Joachim Schayckstraat Circulatiemaatregel-WMP

Dossiernummer P-282277

DATUM	SCHAAL	PLAN	P.FORMAAT
24/03/2023	1/200	1/4	A3



Revisie 4

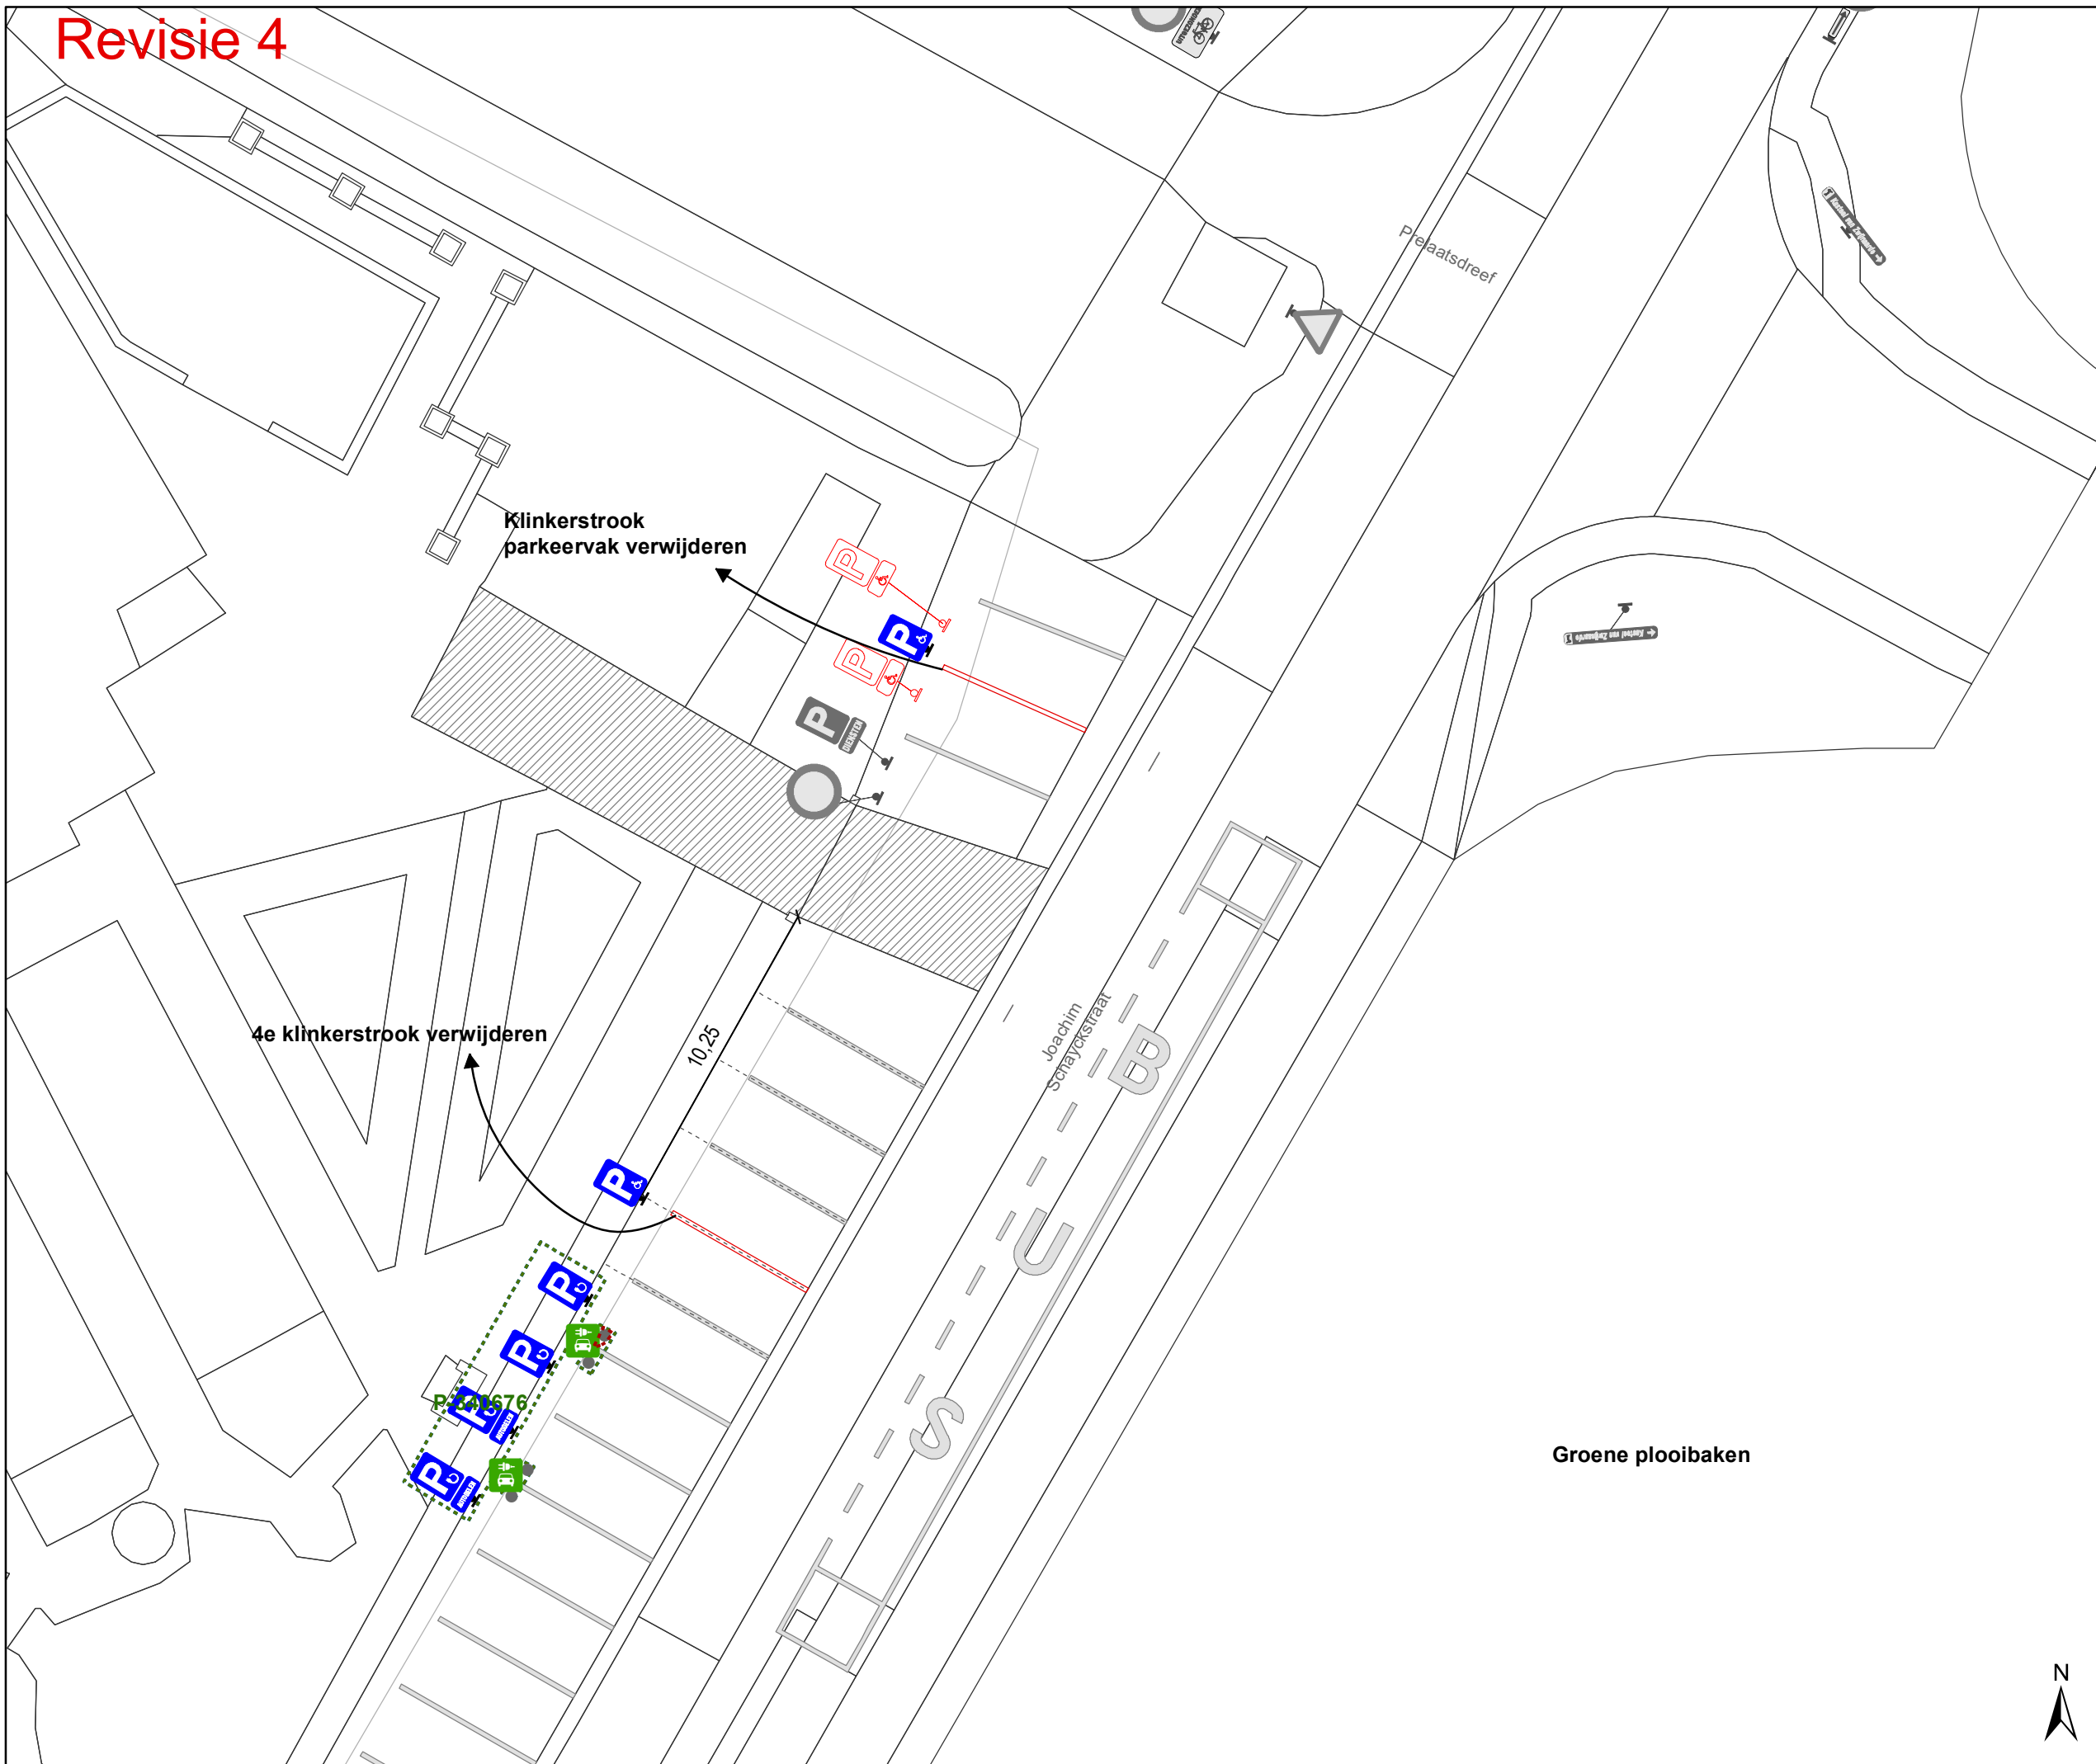

Legende

- Bestaande verkeersborden
- Geplande verkeersborden
- Te verwijderen verkeersborden
- Bestaande wegmarkeringen
- Geplande wegmarkeringen
- Te verwijderen wegmarkeringen

Overige

- Ander gepland dossier (in voorbereiding bij MOBBED)
- Hulplijnen aanduiding parkeervakken
- Ander gepland dossier (ter uitvoering bij DWBW)
- Ander gepland dossier (in voorbereiding bij MOBBED)

Straatmeubilair

- Gepland paaltje




gent: Mobiliteitsbedrijf stad Gent
Verkeerstechnische taken

Joachim Schayckstraat
Circulatiemaatregel-WMP

Dossinummer P-282277

DATUM	SCHAAL	PLAN	P.FORMAAT
24/03/2023	1/200	2/4	A3

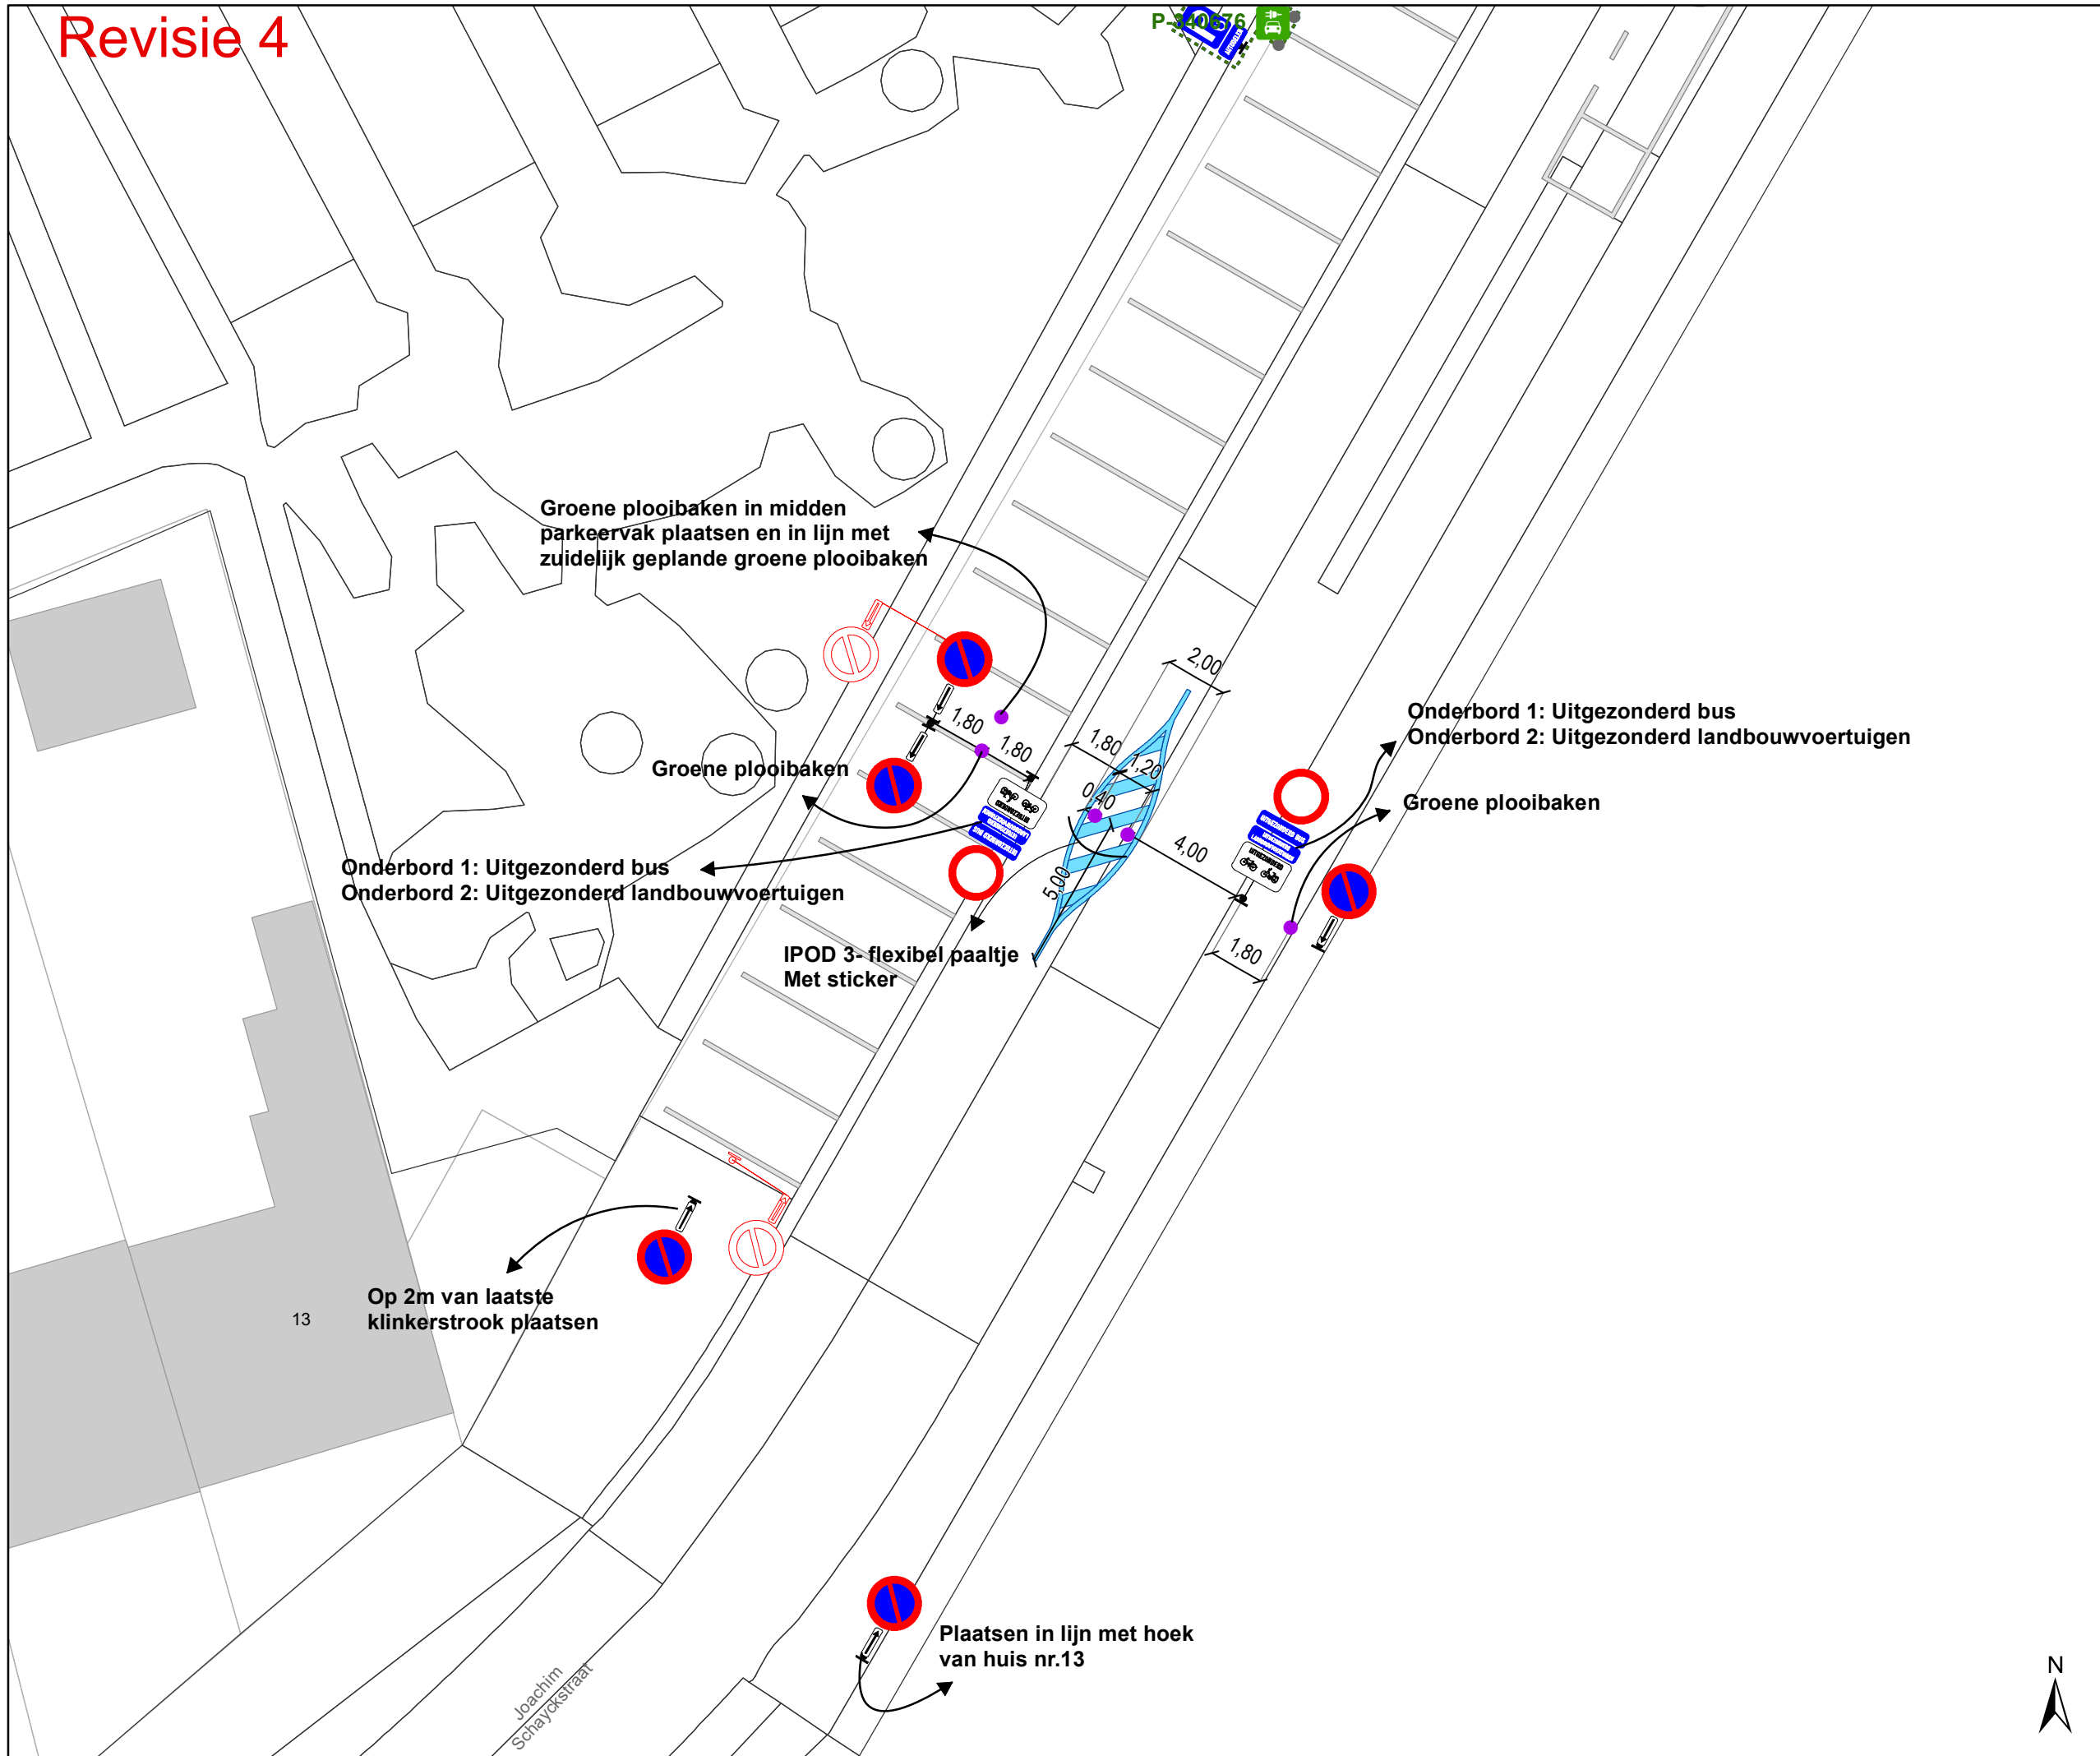

Legende


- Bestaande verkeersborden
- Geplande verkeersborden
- Te verwijderen verkeersborden
- Bestaande wegmarkeringen
- Geplande wegmarkeringen
- Te verwijderen wegmarkeringen

Overige

- Ander gepland dossier (in voorbereiding bij MOBBED)
- Hulplijnen aanduiding parkeervakken
- Ander gepland dossier (ter uitvoering bij DWBW)
- Ander gepland dossier (in voorbereiding bij MOBBED)

Straatmeubilair

- Gepland paaltje

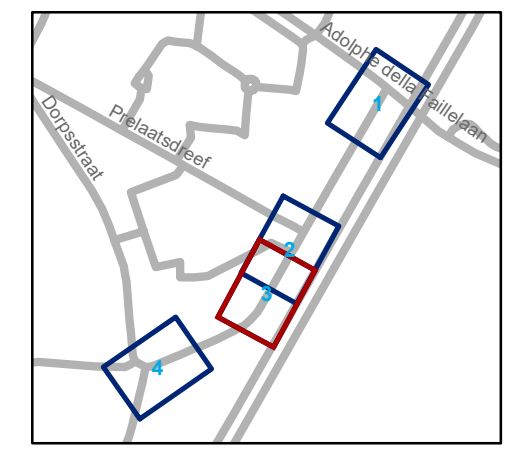


gent: Mobiliteitsbedrijf stad Gent
Verkeerstechnische taken

Joachim Schayckstraat Circulatiemaatregel-WMP




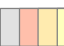


Dossinummer P-282277

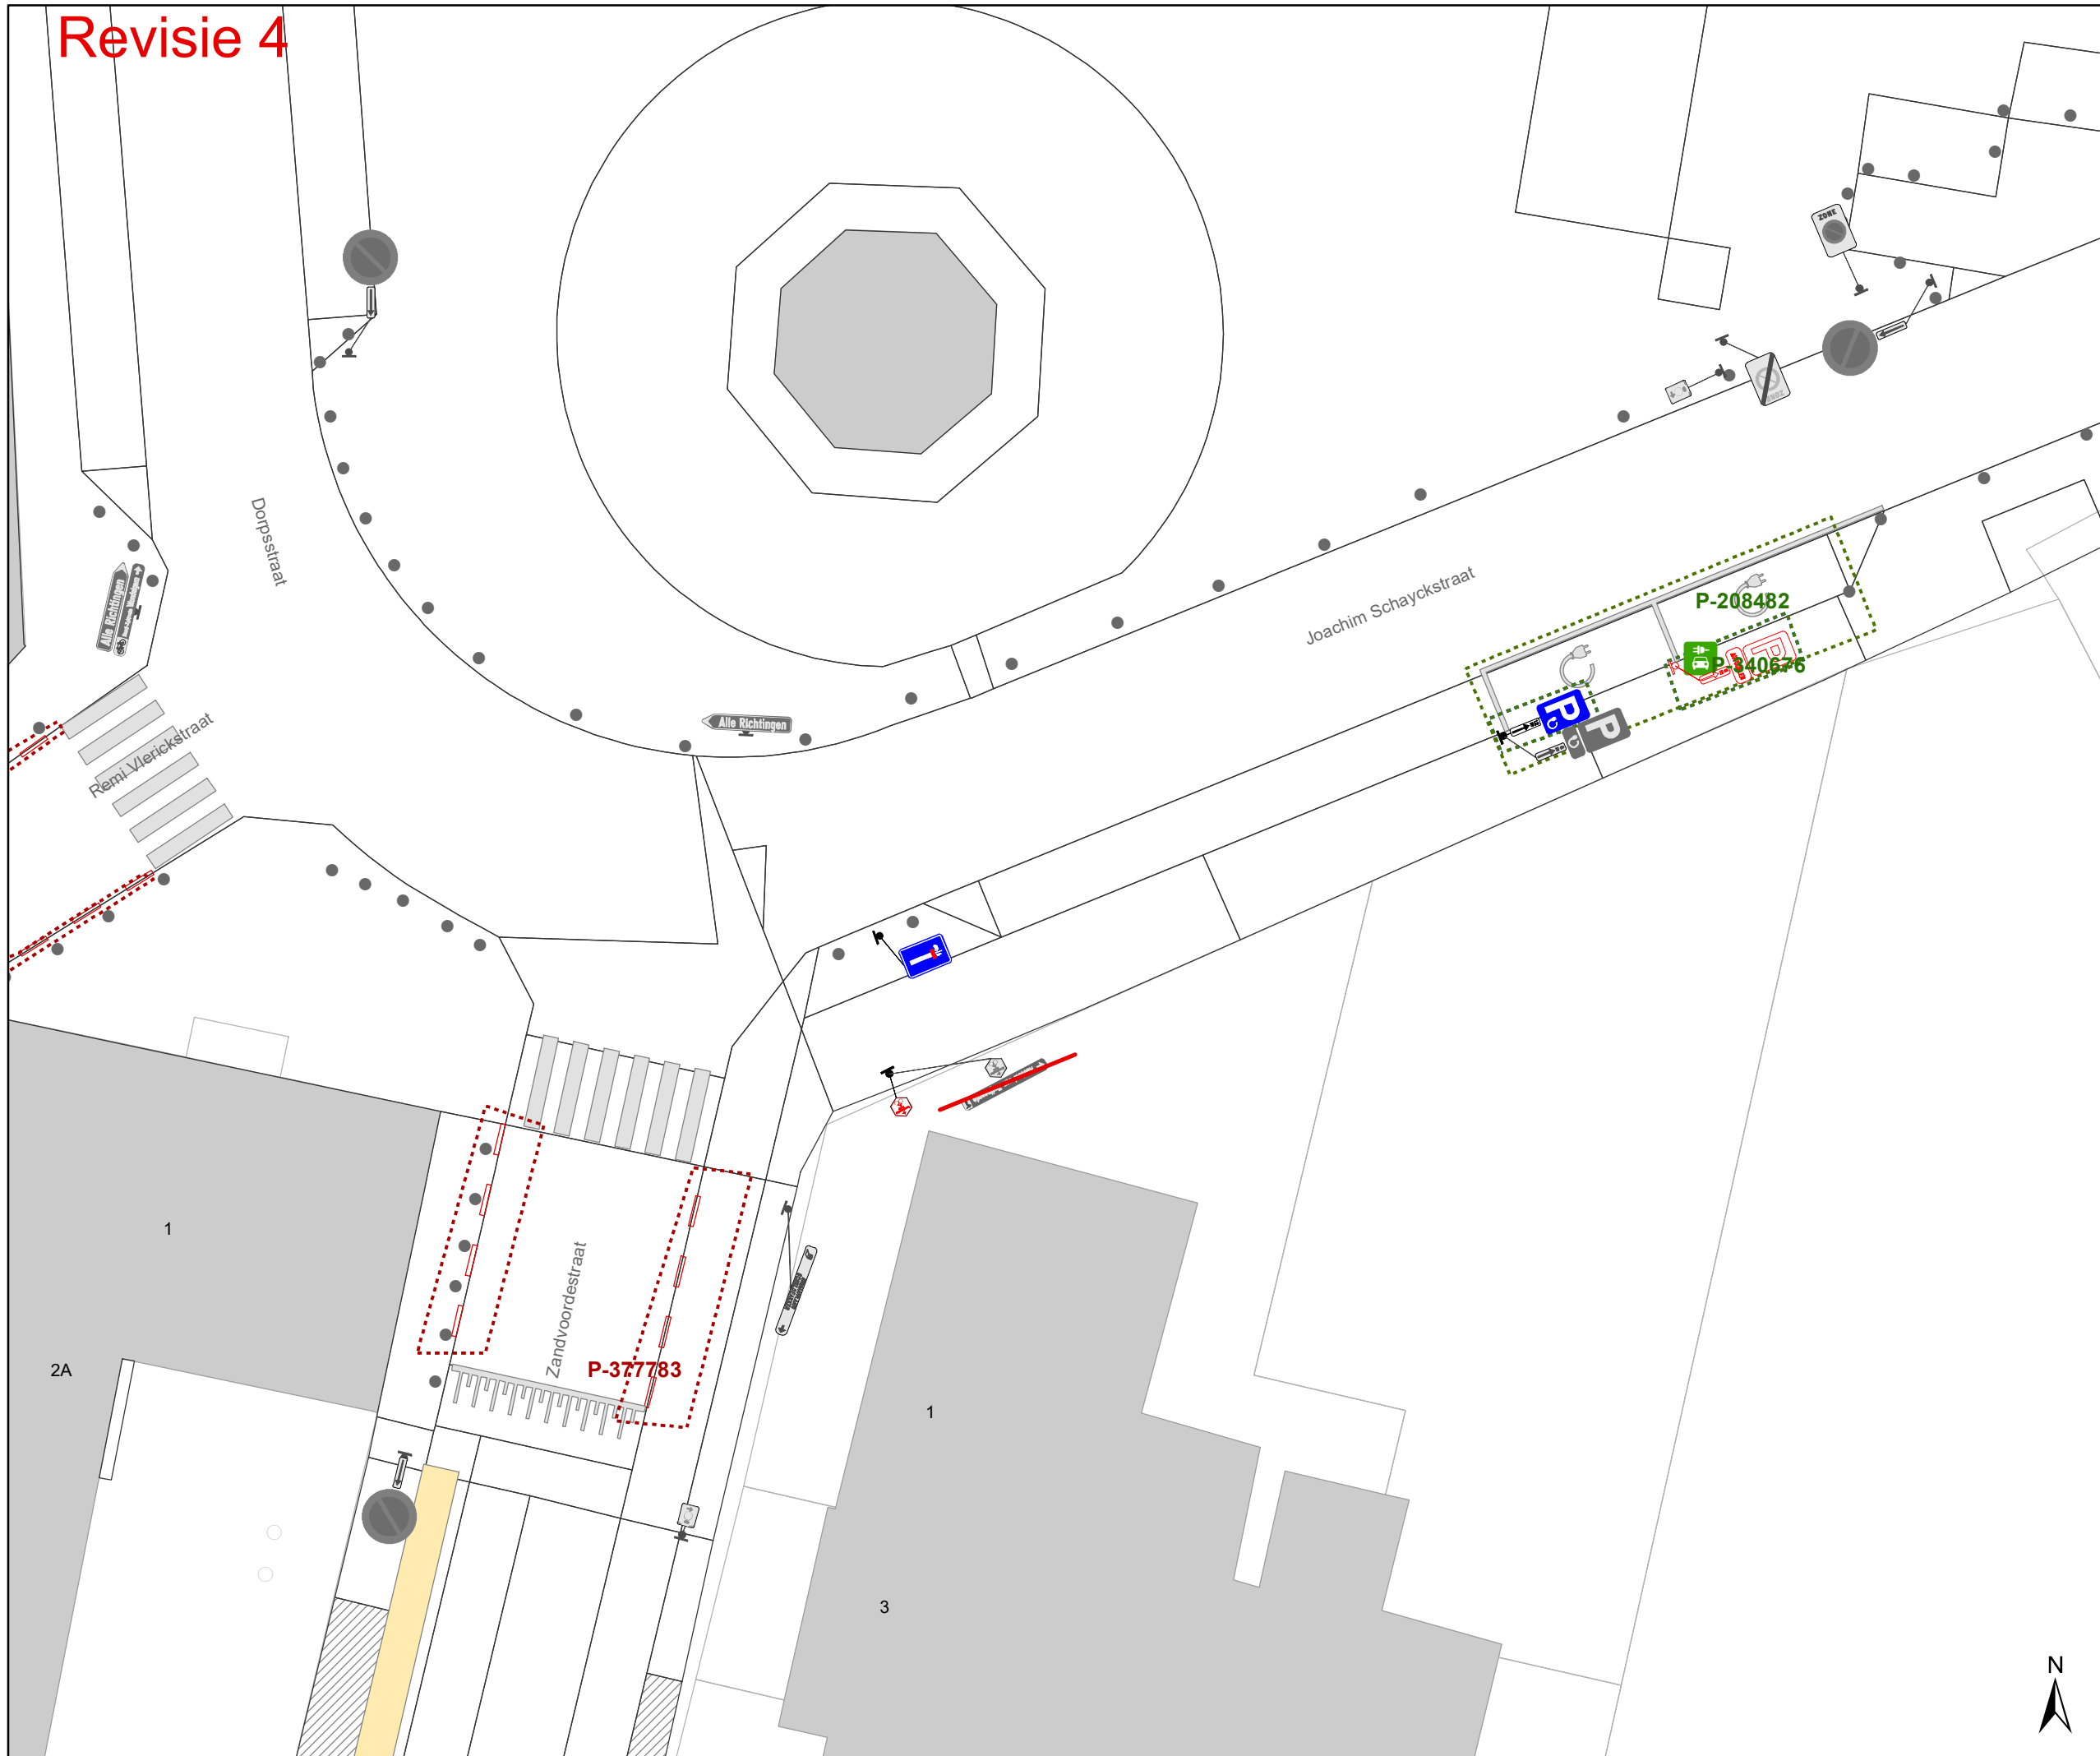DATUM	SCHAAL	PLAN	P.FORMAAT
24/03/2023	1/200	3/4	A3





Revisie 4




Legende


-  Bestaande verkeersborden
-  Geplande verkeersborden
-  Te verwijderen verkeersborden
-  Bestaande wegmarkeringen
-  Geplande wegmarkeringen
-  Te verwijderen wegmarkeringen

Overige

-  Ander gepland dossier (in voorbereiding bij MOBBED)
-  Hulplijnen aanduiding parkeervakken
-  Ander gepland dossier (ter uitvoering bij DWBW)
-  Ander gepland dossier (in voorbereiding bij MOBBED)

Straatmeubilair

-  Gepland paaltje

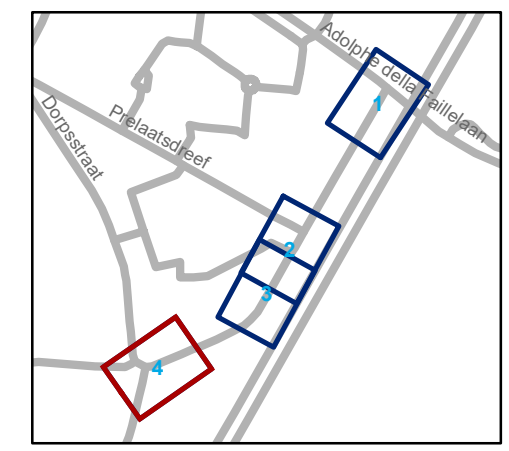

gent: Mobiliteitsbedrijf stad Gent
Verkeerstechnische taken

Joachim Schayckstraat
Circulatiemaatregel-WMP

Dossienummer P-282277

DATUM	SCHAAL	PLAN	P.FORMAAT
24/03/2023	1/200	4/4	A3