



2023_CBS_02640 Nieuw aanvullend reglement van de politie op het wegverkeer - gemeenteweg - Vroonstalledries - nieuwe verkeersmaatregel(en) - Vaststelling

Beslissing: Goedgekeurd in besloten vergadering van 23 maart 2023

Zijn aanwezig bij de beslissing van dit punt:

de heer Mathias De Clercq, burgemeester-voorzitter; mevrouw Sofie Bracke, schepen
mevrouw Tine Heyse, schepen; mevrouw Astrid De Bruycker, schepen; de heer Sami Souguir, schepen; de heer Bram Van Braeckevelt, schepen; mevrouw Isabelle Heyndrickx, schepen; mevrouw Hafsa El-Bazioui, schepen; mevrouw Evita Willaert, schepen; de heer Rudy Coddens, schepen
mevrouw Mieke Hullebroeck, algemeen directeur; de heer Danny Van Campenhout, adjunct-algemeendirecteur; mevrouw Liesbet Vertriest, waarnemend adjunct-algemeendirecteur

Bevoegd: Filip Watteuw

Betrokken: Mathias De Clercq

Juridisch kader

De volgende bepalingen zijn van toepassing inzake de bevoegdheid:

- De Nieuwe Gemeentewet 24 juni 1988, artikel 119;
- Het Decreet van 16 mei 2008 betreffende de aanvullende reglementen op het wegverkeer en de plaatsing en bekostiging van verkeerstekens, artikel 5, § 1, 2e lid;
- Het Decreet over het lokaal bestuur van 22 december 2017, artikel 41, 2°;
- Het gemeenteraadsbesluit van 15 december 2015, houdende de delegatie van de vaststellingsbevoegdheid inzake gemeentelijke aanvullende reglementen op het wegverkeer.

De beslissing wordt genomen op grond van:

- Wet betreffende de politie over het wegverkeer, gecoördineerd bij Koninklijk Besluit van 16 maart 1968;
- Decreet van 16 mei 2008 betreffende de aanvullende reglementen op het wegverkeer en de plaatsing en bekostiging van de verkeerstekens;
- Koninklijk Besluit van 1 december 1975 houdende algemeen reglement op de politie van het wegverkeer en van het gebruik van de openbare weg;
- Ministerieel Besluit van 11 oktober 1976 waarbij de minimumafmetingen en de bijzondere plaatsingsvoorwaarden van de verkeerstekens worden bepaald;

- Uitvoeringsbesluit van 23 januari 2009 betreffende de aanvullende reglementen op het wegverkeer en de plaatsing en bekostiging van de verkeerstekens;
- Omzendbrief MOB/2009/1 van 3 april 2009;
- Het reglement houdende de voorwaarden tot het toekennen van parkeerplaatsen voor personen met een handicap, goedgekeurd in de gemeenteraad van 25 april 2016.

Motivering

- De maatregel die bij dit besluit wordt getroffen kadert in een actieplan dat opgenomen werd in het jaarplan van het Mobiliteitsbedrijf in samenspraak met het kabinet om fietsroutes te screenen op paaltjes. De nadruk ligt op het wegnemen van overbodige paaltjes. Er worden enkel nog paaltjes geplaatst waar ze essentieel zijn om autoverkeer te weren. Tevens worden bepaalde paaltjes vernieuwd zodat ze IPOD-conform zijn. Paaltjes die centraal staan op het fietspad worden beter zichtbaar en veiliger door ze te vervangen met een reflecterende flexibele paal. Daarnaast worden de routes eveneens gescreend op toegankelijkheid voor de speedpedelecs. De onderborden bij beperkt eenrichtingsverkeer worden hierbij aangepast voor fietsers & speedpedelecs. Speedpedelecs worden zoveel mogelijk gelijk gesteld met fietsen in straten met beperkt eenrichtingsverkeer, door het gebruik van de onderborden M12 en M18, waardoor zij ook in beide richtingen mogen rijden. Bromfietsen worden niet gelijk gesteld omdat zij door de combinatie van een hogere snelheid met een hogere massa dan fietsen een potentieel gevaar vormen voor fietsers en een grotere impact hebben bij een ongeval met fietsers. Ook wordt het artikel betreffende het verkeersplateau verwijderd uit het reglement omdat dit niet langer AR-plichtig is.
- Bij collegebesluit van 17 maart 2022 werd als nieuwe maatregel getroffen, de inrichting van een voorbehouden parkeerplaats voor autodelen ter hoogte van de overzijde van huisnummer 61 in het kader van het inrichten van 500 voorbehouden autodeelplaatsen zoals bepaald in het Autodeelplan Gent 2025, goedgekeurd door de gemeenteraad van 25 januari 2021. Deze voorbehouden parkeerplaats zal gebruikt worden door een erkende autodeelorganisatie.
- Bij collegebesluit van 10 februari 2022 werd een parkeerhaak vervangen door een verdrijvingsvlak ter hoogte van huisnummer 22, dit om de zichtbaarheid te verhogen ter hoogte van de in- en uitrit van het woonzorgcentrum. Bij het vorige collegebesluit werd dit aan één zijde gewijzigd, nu wordt ook deze aanpassing doorgevoerd aan de andere zijde van de in- en uitrit.
- Bij collegebesluit van 20 mei 2020 werd een parkeerhaak vervangen door een verdrijvingsvlak ter hoogte van huisnummer 22 om de zichtbaarheid te verhogen ter hoogte van de in- en uitrit van het woonzorgcentrum.
- Bij collegebesluit van 23 mei 2019 werd een parkeerplaats voor personen met een handicap ter hoogte van huisnummer 58 ingericht.
- Bij collegebesluit van 31 augustus 2018 werden twee parkeerhaken voorzien ter hoogte van huisnummer 22 en het voorzien van een parkeerverbod aan de overzijde van

huisnummer 22 (gedeelte tussen Sint-Sebastiaanstraat en Winkelstraat) om de toegang tot de inrij van de eigendom te vrijwaren voor hulpdiensten.

- Bij collegebesluit van 16 augustus 2018 werden de onderborden bij het verkeersbord D1 aangepast naar 'fietsers en bus', werd een oversteekplaats voor voetgangers ter hoogte van de Sint-Markoenstraat voorzien en werd de voorrang op de as Botestraat - Vroonstalledries - Sint-Markoenstraat gewijzigd. Deze as wordt de voorrangsas.
- Bij collegebesluit van 17 augustus 2017 werd de bestaande toestand geregulariseerd en werd de oversteekplaats voor voetgangers ter hoogte van het kruispunt met de Sint-Sebastiaanstraat verplaatst, in overeenkomst met de blindegeleidestroken.

Bijgevoegde bijlage(n):

- Aanvullend Reglement Vroonstalledries Dossier P-334897 (deel van de beslissing)
- Signalisatieplan cluster Mariakerke- Wondelgem- Muide Dossier P-334897 (deel van de beslissing)

Beslissing

Beslist het volgende:

Artikel 1:

Heft op het aanvullend reglement van de politie op het wegverkeer betreffende de gemeenteweg Vroonstalledries, goedgekeurd in zitting van 17 maart 2022, van zodra het nieuwe reglement in werking treedt.

Artikel 2:

Stelt vast het bijgevoegd aanvullend reglement van de politie op het wegverkeer en het signalisatieplan betreffende de gemeenteweg Vroonstalledries.

2023_CBS_02640 - Nieuw aanvullend reglement van de politie op het wegverkeer - gemeenteweg - Vroonstalledries - nieuwe verkeersmaatregel(en)

Aanvullend reglement van de politie op het wegverkeer - gemeenteweg – Vroonstalledries

Vastgesteld in het College van Burgemeester en Schepenen van

Bekendgemaakt op

Geldig vanaf

Referentienummer

Reglement

Artikel 1

Op het kruispunt van de de Vroonstalledries met de Vroonstallestraat geldt de bestuurders moeten de lichten van de driekleurige verkeerslichten naleven; de plaats waar de bestuurders moeten stoppen ingevolge het verkeerslicht wordt aangeduid.

Dit wordt aangeduid door verkeerstekens:

- VL61.1
- WM76.1

Artikel 2

Op het kruispunt van de Vroonstalledries met de Vroonstallestraat geldt de voetgangers moeten de lichten van de tweekleurige voetgangerslichten naleven.

Dit wordt aangeduid door verkeerstekens:

- VL63.1

Artikel 3

Op de Vroonstalledries ter hoogte van het kruispunt met de Botestraat;

Op de Vroonstalledries ter hoogte van het kruispunt met de Sint-Markoenstraat geldt de

bestuurders moeten voorrang verlenen aan iedere bestuurder die rijdt op de openbare weg of de rijbaan die ze oprijden; de plaats waar de bestuurders, zo nodig, moeten stoppen om voorrang te verlenen, wordt aangeduid.

Dit wordt aangeduid door verkeerstekens:

- B1
- WM76.2

Artikel 4

Op de Vroonstalledries ter hoogte van het kruispunt met de Woestijnegoedlaan;

Op de Vroonstalledries ter hoogte van het kruispunt met de Sint-Markoenstraat geldt de bestuurders hebben voorrang.

Dit wordt aangeduid door verkeerstekens:

- B15

Artikel 5

Op de Vroonstalledries ter hoogte van het kruispunt met de Vroonstallestraat geldt fietsers en bestuurders van speed pedelecs mogen de driekleurige verkeerslichten voorbijrijden om rechts af te slaan, wanneer het verkeerslicht op rood of oranjegeel staat, op voorwaarde dat zij hierbij voorrang verlenen aan de andere weggebruikers die zich verplaatsen op de openbare weg of op de rijbaan.

Dit wordt aangeduid door verkeerstekens:

- B22

Artikel 6

Op de Vroonstalledries vanaf het kruispunt met de Kerkuilstraat tot het kruispunt met de Botestraat in de richting van het kruispunt met de Botestraat geldt verboden rijrichting voor iedere bestuurder; de maatregel geldt niet voor fietsers en bestuurders van speed pedelecs. In de tegenovergestelde richting geldt toegelaten rijrichting op de openbare weg met eenrichtingsverkeer; fietsers en bestuurders van speed pedelecs mogen in de twee richtingen rijden.

Dit wordt aangeduid door verkeerstekens:

- C1
- M11
- F19
- M17

Artikel 7

Op de Vroonstalledries vanaf het kruispunt met de Sint-Markoenstraat tin de richting van kerk;

Op de Vroonstalledries vanaf huisnummer 5 in de richting van de kerk;

Op de Vroonstalledries vanaf het kruispunt met de Sint-Sebastiaanstraat in de richting van de kerk;

Op de Vroonstalledries vanaf het kruispunt met de Winkelstraat in de richting van de kerk;

Op de Vroonstalledries vanaf huisnummer 52 in de richting van de kerk;

Op de Vroonstalledries vanaf huisnummer 58-58i in de richting van de kerk;

Op de Vroonstalledries vanaf het kruispunt met de Botestraat in de richting van de kerk;

Op de Vroonstalledries vanaf huisnummer 65 in de richting van de kerk geldt de toegang is verboden in beide richtingen, voor iedere bestuurder; de maatregel geldt niet voor fietsers.

Dit wordt aangeduid door verkeerstekens:

- C3
- M2

Artikel 8

Op de Vroonstalledries vanaf huisnummer 63 in de richting van kerk geldt de toegang is verboden in beide richtingen, voor iedere bestuurder; de maatregel geldt niet voor ceremoniewagens .

Dit wordt aangeduid door verkeerstekens:

- C3
- GIV

Artikel 9

Op de Vroonstalledries vanaf huisnummer 47 in de richting van kerk geldt de toegang is verboden in beide richtingen, voor iedere bestuurder; de maatregel geldt niet voor fietsers; de maatregel geldt niet voor ceremoniewagens .

Dit wordt aangeduid door verkeerstekens:

- C3
- M2
- GIV

Artikel 10

Op de Vroonstalledries ter hoogte van huisnummer 11-15 geldt de bestuurders zijn verplicht de hindernis langs links voorbij te rijden

Dit wordt aangeduid door verkeerstekens:

- D1

Artikel 11

Op de Vroonstalledries ter hoogte van huisnummer 59 geldt de bestuurders zijn verplicht de hindernis langs links voorbij te rijden ; de maatregel geldt niet voor fietsers en bestuurders van speed pedelecs.

Dit wordt aangeduid door verkeerstekens:

- D1
- M11

Artikel 12

Op de Vroonstalledries ter hoogte van huisnummer 59 geldt de bestuurders zijn verplicht de hindernis langs links voorbij te rijden ; de maatregel geldt niet voor bussen.

Dit wordt aangeduid door verkeerstekens:

- D1
- GIV

Artikel 13

Op de Vroonstalledries, vanaf de Sint-Sebastiaanstraat tot de Winkelstraat aan de westelijke zijde van de weg geldt het parkeren is verboden; het begin van de parkeerreglementering wordt aangeduid; het einde van de parkeerreglementering wordt aangeduid.

Dit wordt aangeduid door verkeerstekens:

- E1
- GXa
- GXb

Artikel 14

Op de Vroonstalledries ter hoogte van het kruispunt met de Woestijnegoedlaan;

Op de Vroonstalledries ter hoogte van huisnummers 62-62A geldt het parkeren is toegelaten.

Dit wordt aangeduid door verkeerstekens:

- E9a

Artikel 15

Op de Vroonstallestraat ter hoogte van huisnummer 9 tot huisnummers 11-15 aan de oostelijke zijde van de weg geldt het parkeren is toegelaten; de maatregel geldt alleen voor de fietsers.

Dit wordt aangeduid door verkeerstekens:

- E9a
- M1

Artikel 16

Op de Vroonstalledries ter hoogte van huisnummer 63, aan de andere kant van de weg, voor twee dwarsliggende parkeerplaatsen geldt het parkeren is toegelaten; het parkeren is voorbehouden voor voertuigen die gebruikt worden door personen met een handicap .

Dit wordt aangeduid door verkeerstekens:

- E9a
- GVIIId

Artikel 17

Op de Vroonstalledries ter hoogte van de overzijde van huisnummer 61 geldt het parkeren is toegelaten; het parkeren is betalend.

Dit wordt aangeduid door verkeerstekens:

- E9a
- GVIIId

Artikel 18

Op de Vroonstalledries, vanaf huisnummer 1 tot huisnummer 21 aan de westelijke zijde van de weg geldt het parkeren is toegelaten; het begin van de parkeerreglementering wordt aangeduid; het einde van de parkeerreglementering wordt aangeduid.

Dit wordt aangeduid door verkeerstekens:

- E9a
- GXa
- GXb

Artikel 19

Op de Vroonstalledries ter hoogte van huisnummer 58 geldt het parkeren is toegelaten; het parkeren is voorbehouden voor voertuigen die gebruikt worden door personen met een handicap ; de parkeerreglementering geldt over een afstand van 6 m.

Dit wordt aangeduid door verkeerstekens:

- E9a
- GVIIId
- GXc

Artikel 20

Op Vroonstalledries, vanaf huisnummer 60 tot de Sint-Markoenstraat geldt het is iedere bestuurder verboden de onderbroken streep te overschrijden, behalve om in te halen, om links af te slaan, om te keren of om van rijstrook te veranderen.

Dit wordt aangeduid door verkeerstekens:

- WM72.3

Artikel 21

Op Vroonstalledries, vanaf het kruispunt met de Vroonstallestraat (inclusief het kruispunt) tot het kruispunt met de Sint-Markoenstraat langs beide zijden van de weg geldt fietsers en bestuurders van tweewielige bromfietsen klasse A moeten het fietspad volgen voor zover het rechts in hun rijrichting ligt.

Dit wordt aangeduid door verkeerstekens:

- WM74

Artikel 22

Op de Vroonstalledries ter hoogte van het kruispunt met de Sint-Sebastiaanstraat;

Op de Vroonstalledries ter hoogte van huisnummer 56;

Op de Vroonstalledries ter hoogte van het kruispunt met de Botestraat;

Op de Vroonstalledries ter hoogte van huisnummer 60;

Op de Vroonstalledries ter hoogte van het kruispunt met de Woestijnegoedlaan, aan de westelijke zijde van het kruispunt;

Op de Vroonstalledries ter hoogte van het kruispunt met de Sint-Markoenstraat geldt voetgangers moeten de oversteekplaats volgen om de rijbaan over te steken.

Dit wordt aangeduid door verkeerstekens:

- WM76.3

Artikel 23

Op de Vroonstalledries ter hoogte van het kruispunt met de Serafien Van Cauwenberglaan;

Op de Vroonstalledries ter hoogte van huisnummer 59;

Op de Vroonstalledries ter hoogte van huisnummer 22, aan beide zijden van de in-en uitrit geldt bestuurders mogen niet rijden, stilstaan of parkeren op de markeringen van de verkeersgeleider of het verdrijvingsvlak.

Dit wordt aangeduid door verkeerstekens:

- WM77.4

Artikel 24

Op de Vroonstalledries, vanaf huisnummer 1 tot huisnummer 21;

Op de Vroonstalledries vanaf huisnummer 60 tot huisnummer 63;


Op de Vroonstalledries vanaf huisnummer 64 tot de Sint-markoenstraat geldt voertuigen moeten parkeren binnen de afgebakende plaatsen.

Dit wordt aangeduid door verkeerstekens:




- WM77.5

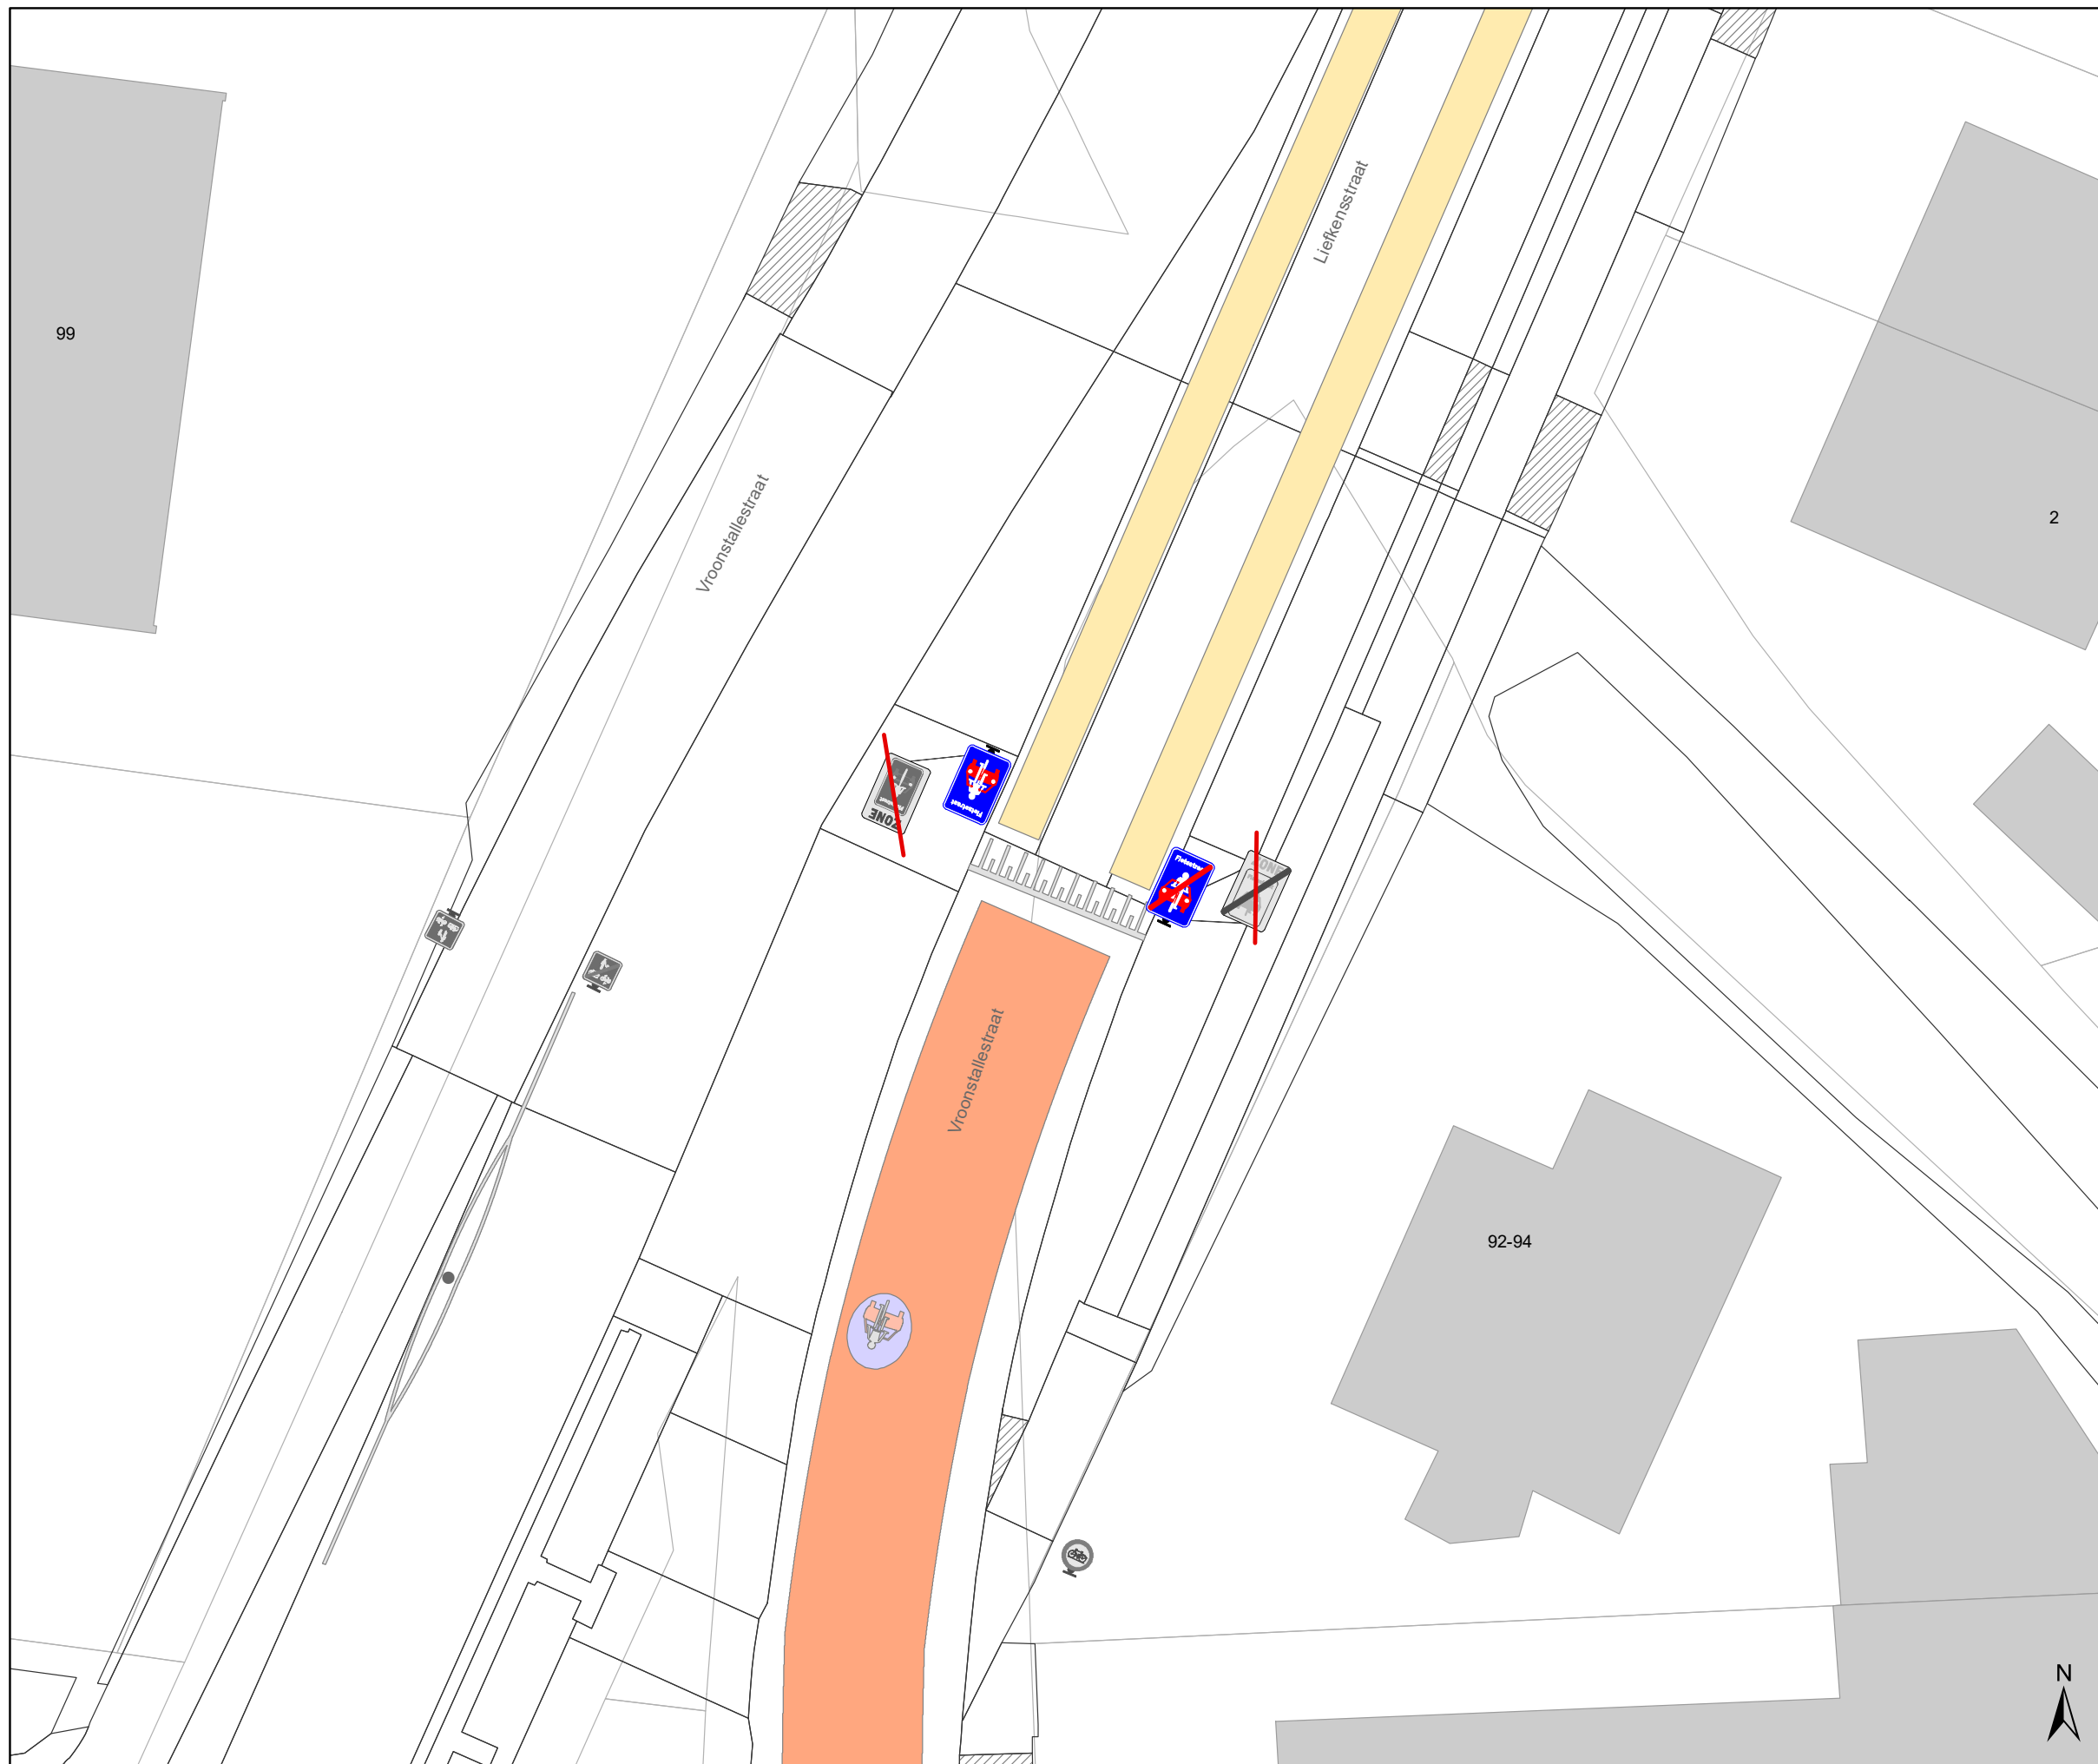

(einde reglement)








Legende


-  Bestaande verkeersborden
-  Geplande verkeersborden
-  Te verwijderen verkeersborden


-  Bestaande wegmarkeringen
-  Geplande wegmarkeringen

Straatmeubilair

-  Gepland paaltje
-  Bestaand paaltje
-  Te verwijderen paaltje

Overige


-  Ander gepland dossier (in voorbereiding bij MOBBD)

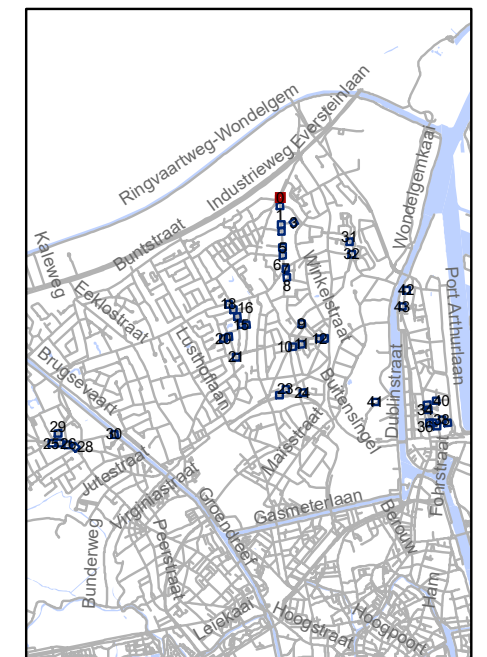




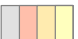

gent: Mobiliteitsbedrijf stad Gent
Verkeerstechnische taken

screening Mariakerke palen & M-onderborden

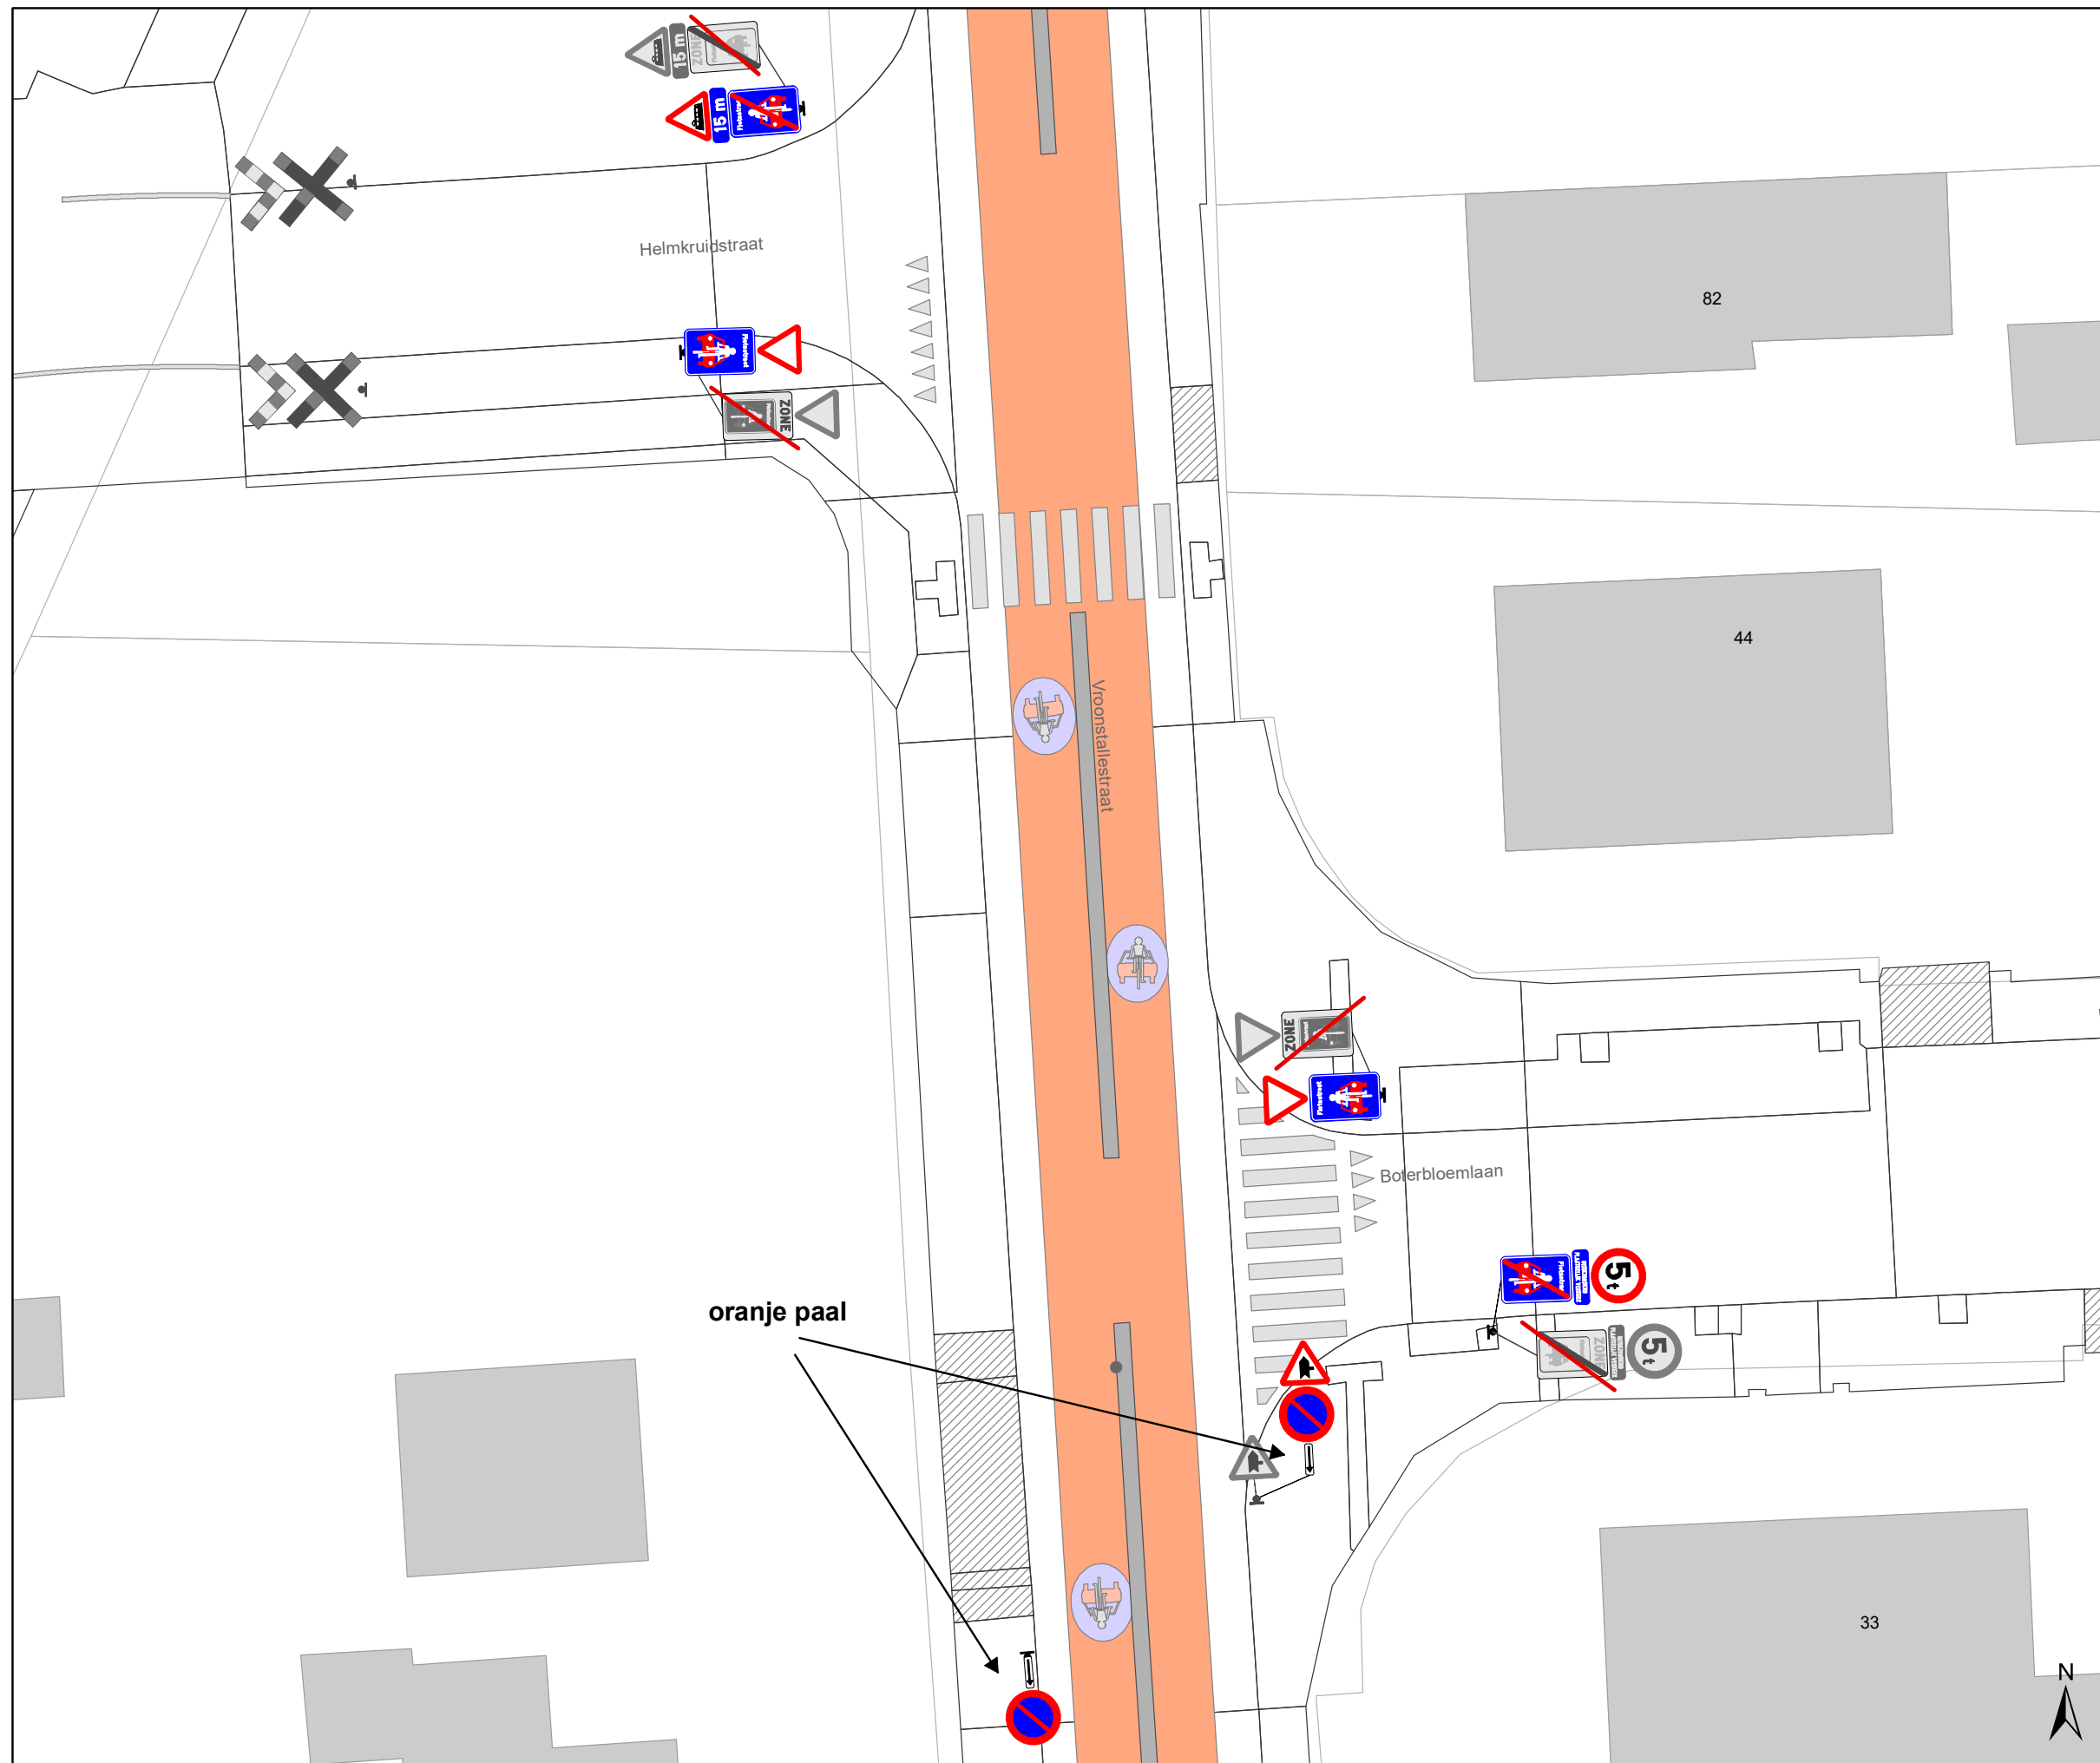


Dossiernummer P-334897			
DATUM	SCHAAL	PLAN	P FORMAAT
9/03/2023	1/200	1/44	A3




Legende


-  Bestaande verkeersborden
-  Geplande verkeersborden
-  Te verwijderen verkeersborden
-  Bestaande wegmarkeringen
-  Geplande wegmarkeringen

Straatmeubilair

-  Gepland paaltje
-  Bestaand paaltje
-  Te verwijderen paaltje

Overige

-  Ander gepland dossier (in voorbereiding bij MOBBED)

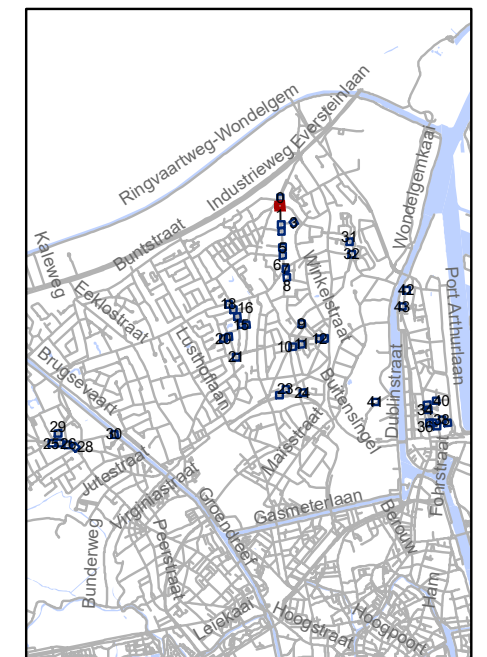


gent: Mobiliteitsbedrijf stad Gent
Verkeerstechnische taken




screening Mariakerke palen & M-onderborden



Dossiernummer P-334897

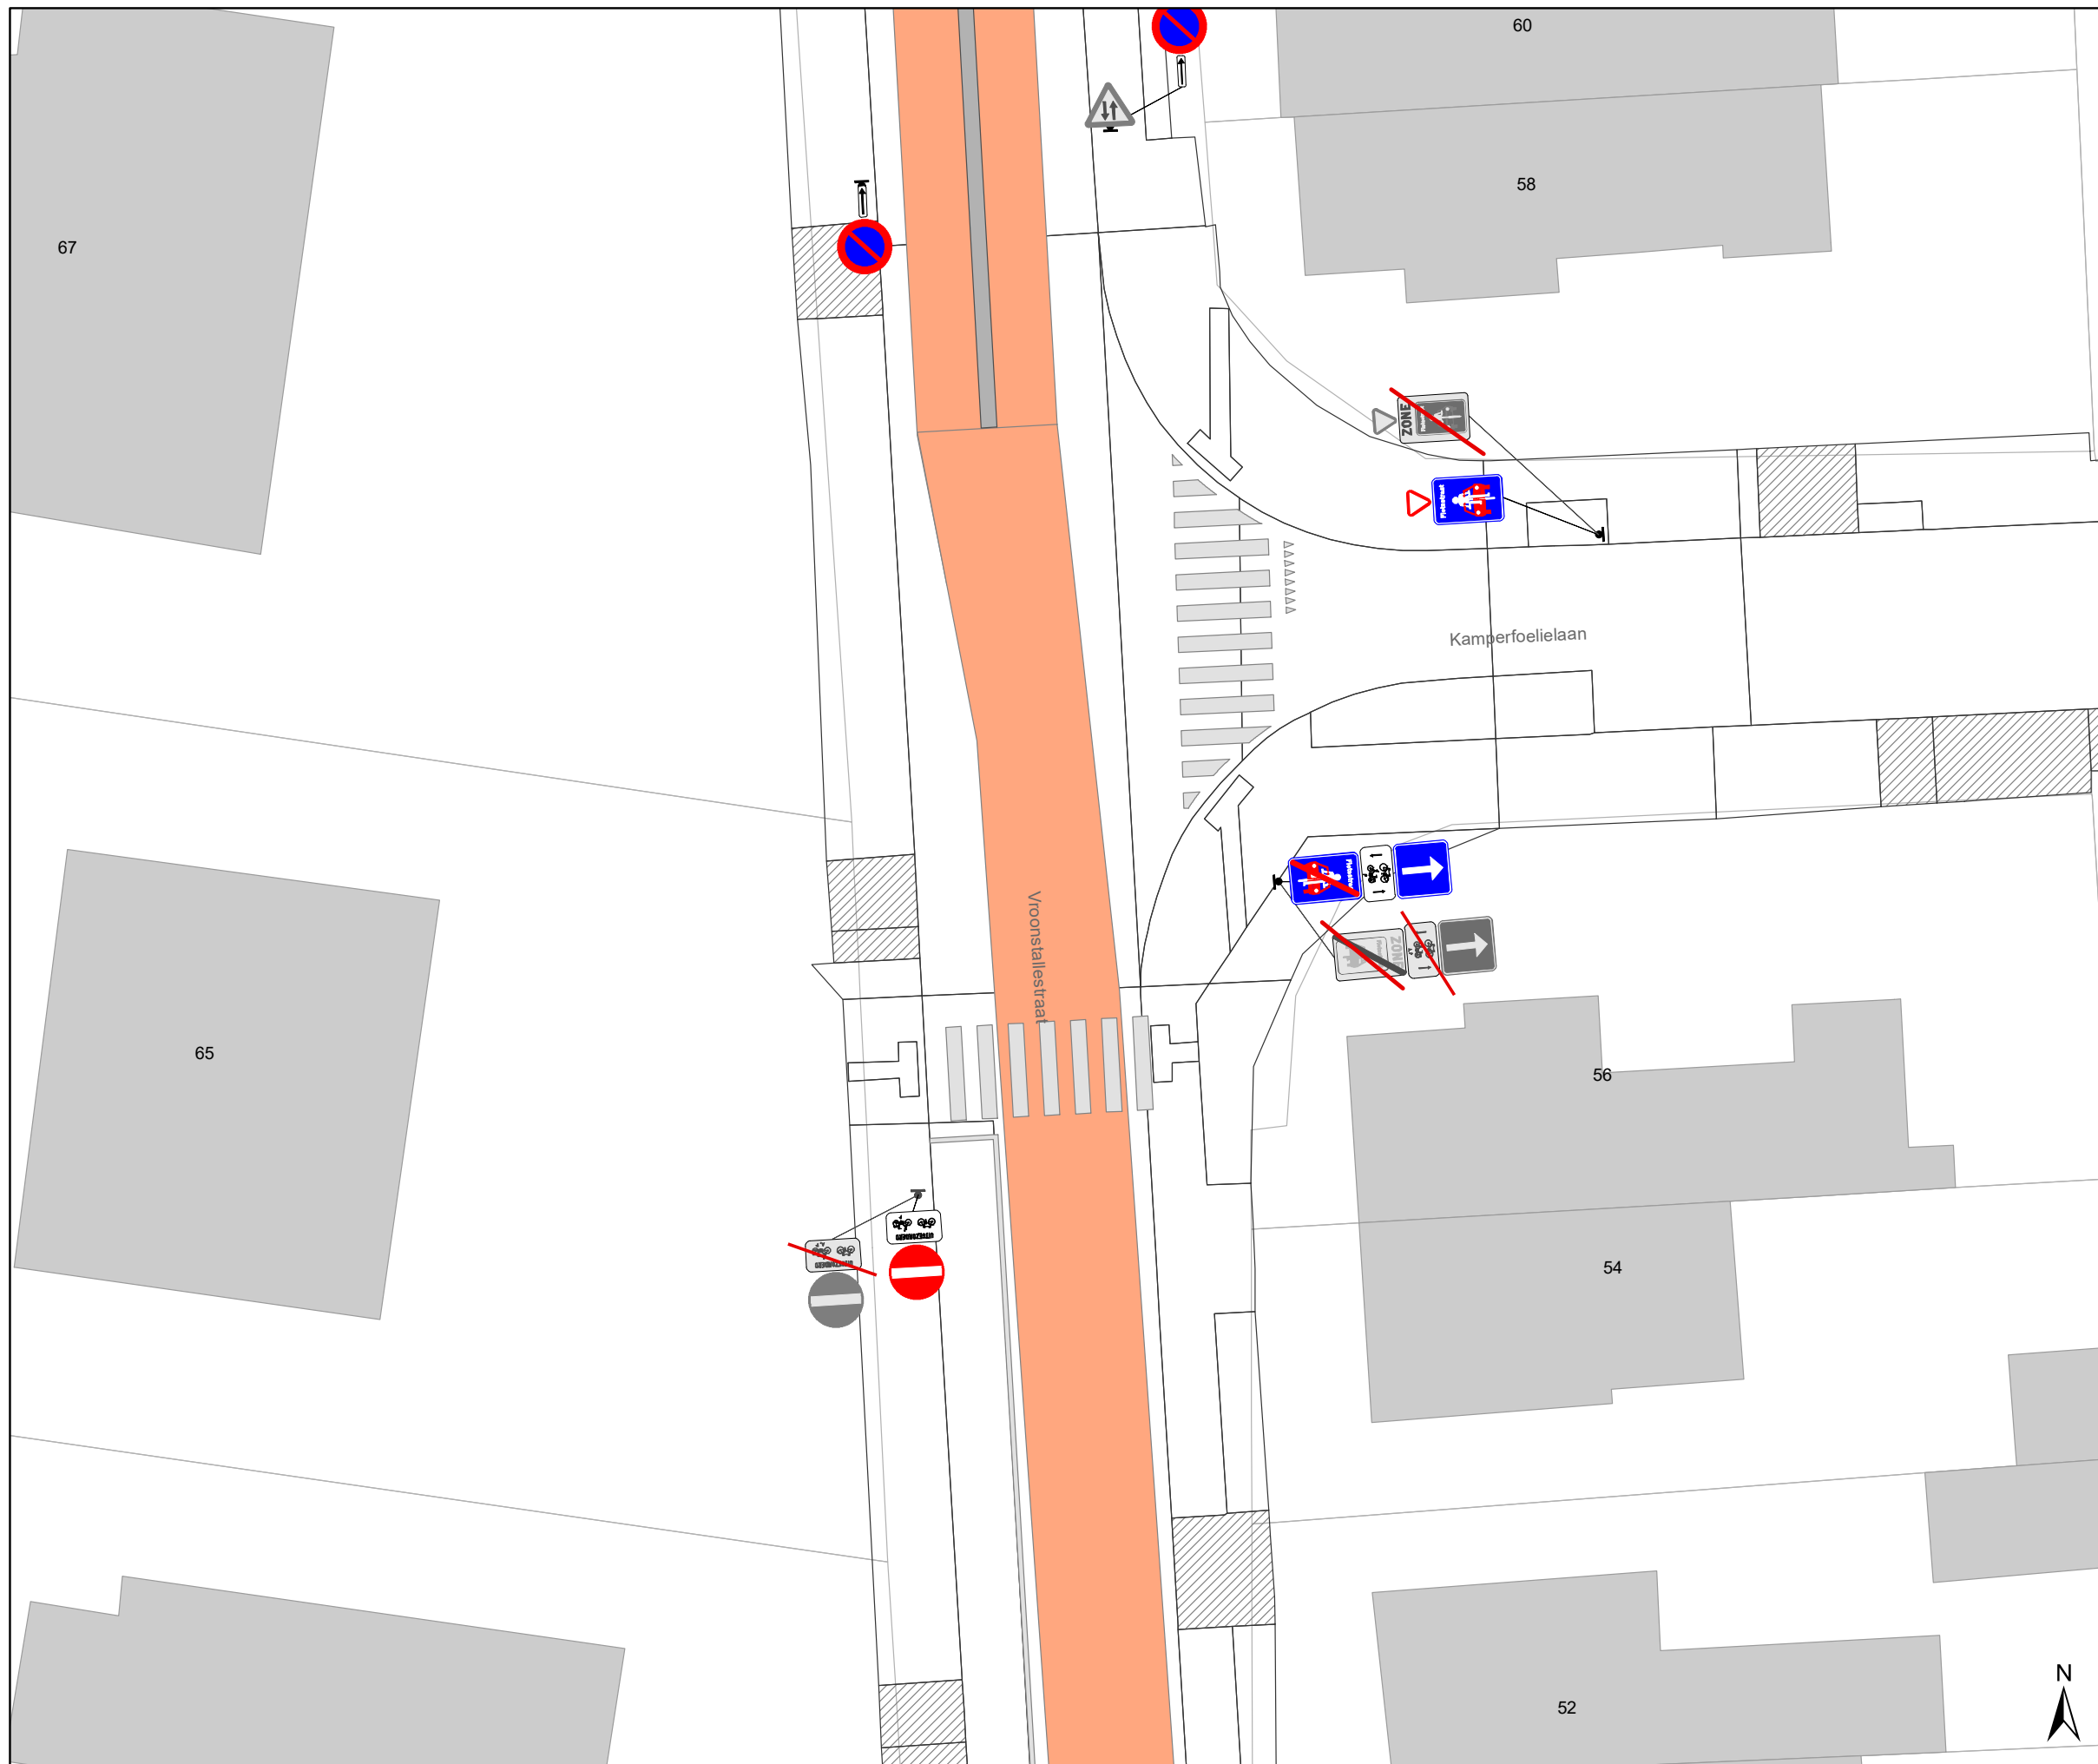DATUM	SCHAAL	PLAN	P FORMAAT
9/03/2023	1/200	2/44	A3






Legende

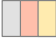
-  Bestaande verkeersborden
-  Geplande verkeersborden
-  Te verwijderen verkeersborden


-  Bestaande wegmarkeringen
-  Geplande wegmarkeringen

Straatmeubilair

-  Gepland paaltje
-  Bestaand paaltje
-  Te verwijderen paaltje

Overige

-  Ander gepland dossier (in voorbereiding bij MOBBED)

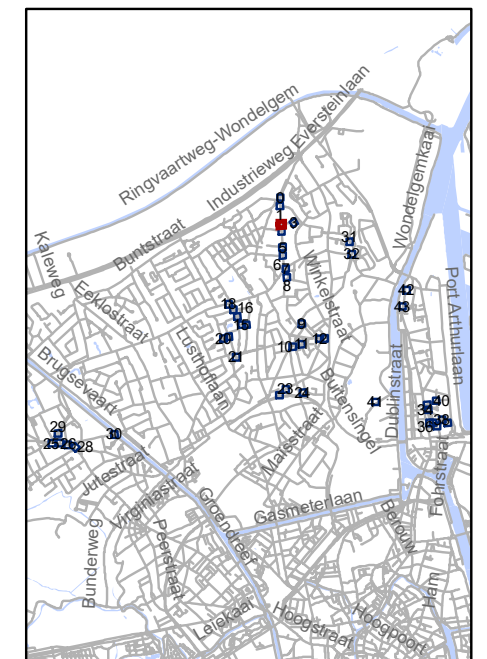




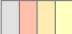

gent: Mobiliteitsbedrijf stad Gent
Verkeerstechnische taken

screening Mariakerke palen & M-onderborden




Dossiernummer P-334897			
DATUM	SCHAAL	PLAN	P FORMAAT
9/03/2023	1/200	3/44	A3




Legende


-  Bestaande verkeersborden
-  Geplande verkeersborden
-  Te verwijderen verkeersborden
-  Bestaande wegmarkeringen
-  Geplande wegmarkeringen

Straatmeubilair

-  Gepland paaltje
-  Bestaand paaltje
-  Te verwijderen paaltje

Overige

-  Ander gepland dossier (in voorbereiding bij MOBBD)

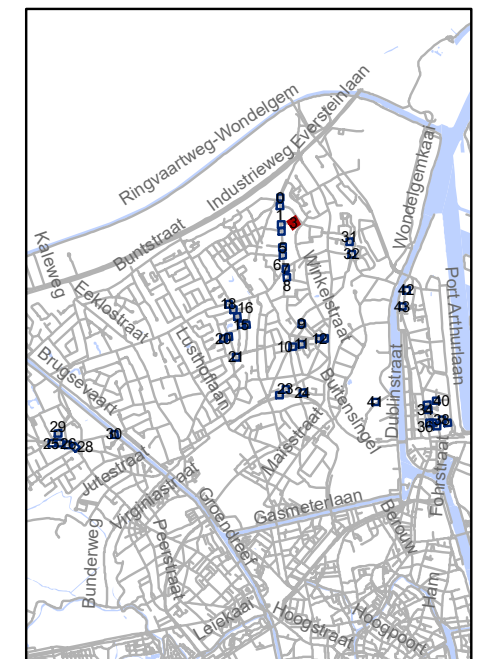


gent: Mobiliteitsbedrijf stad Gent
Verkeerstechnische taken

screening Mariakerke palen & M-onderborden

Dossiernummer P-334897

DATUM	SCHAAL	PLAN	P FORMAAT
9/03/2023	1/200	4/44	A3

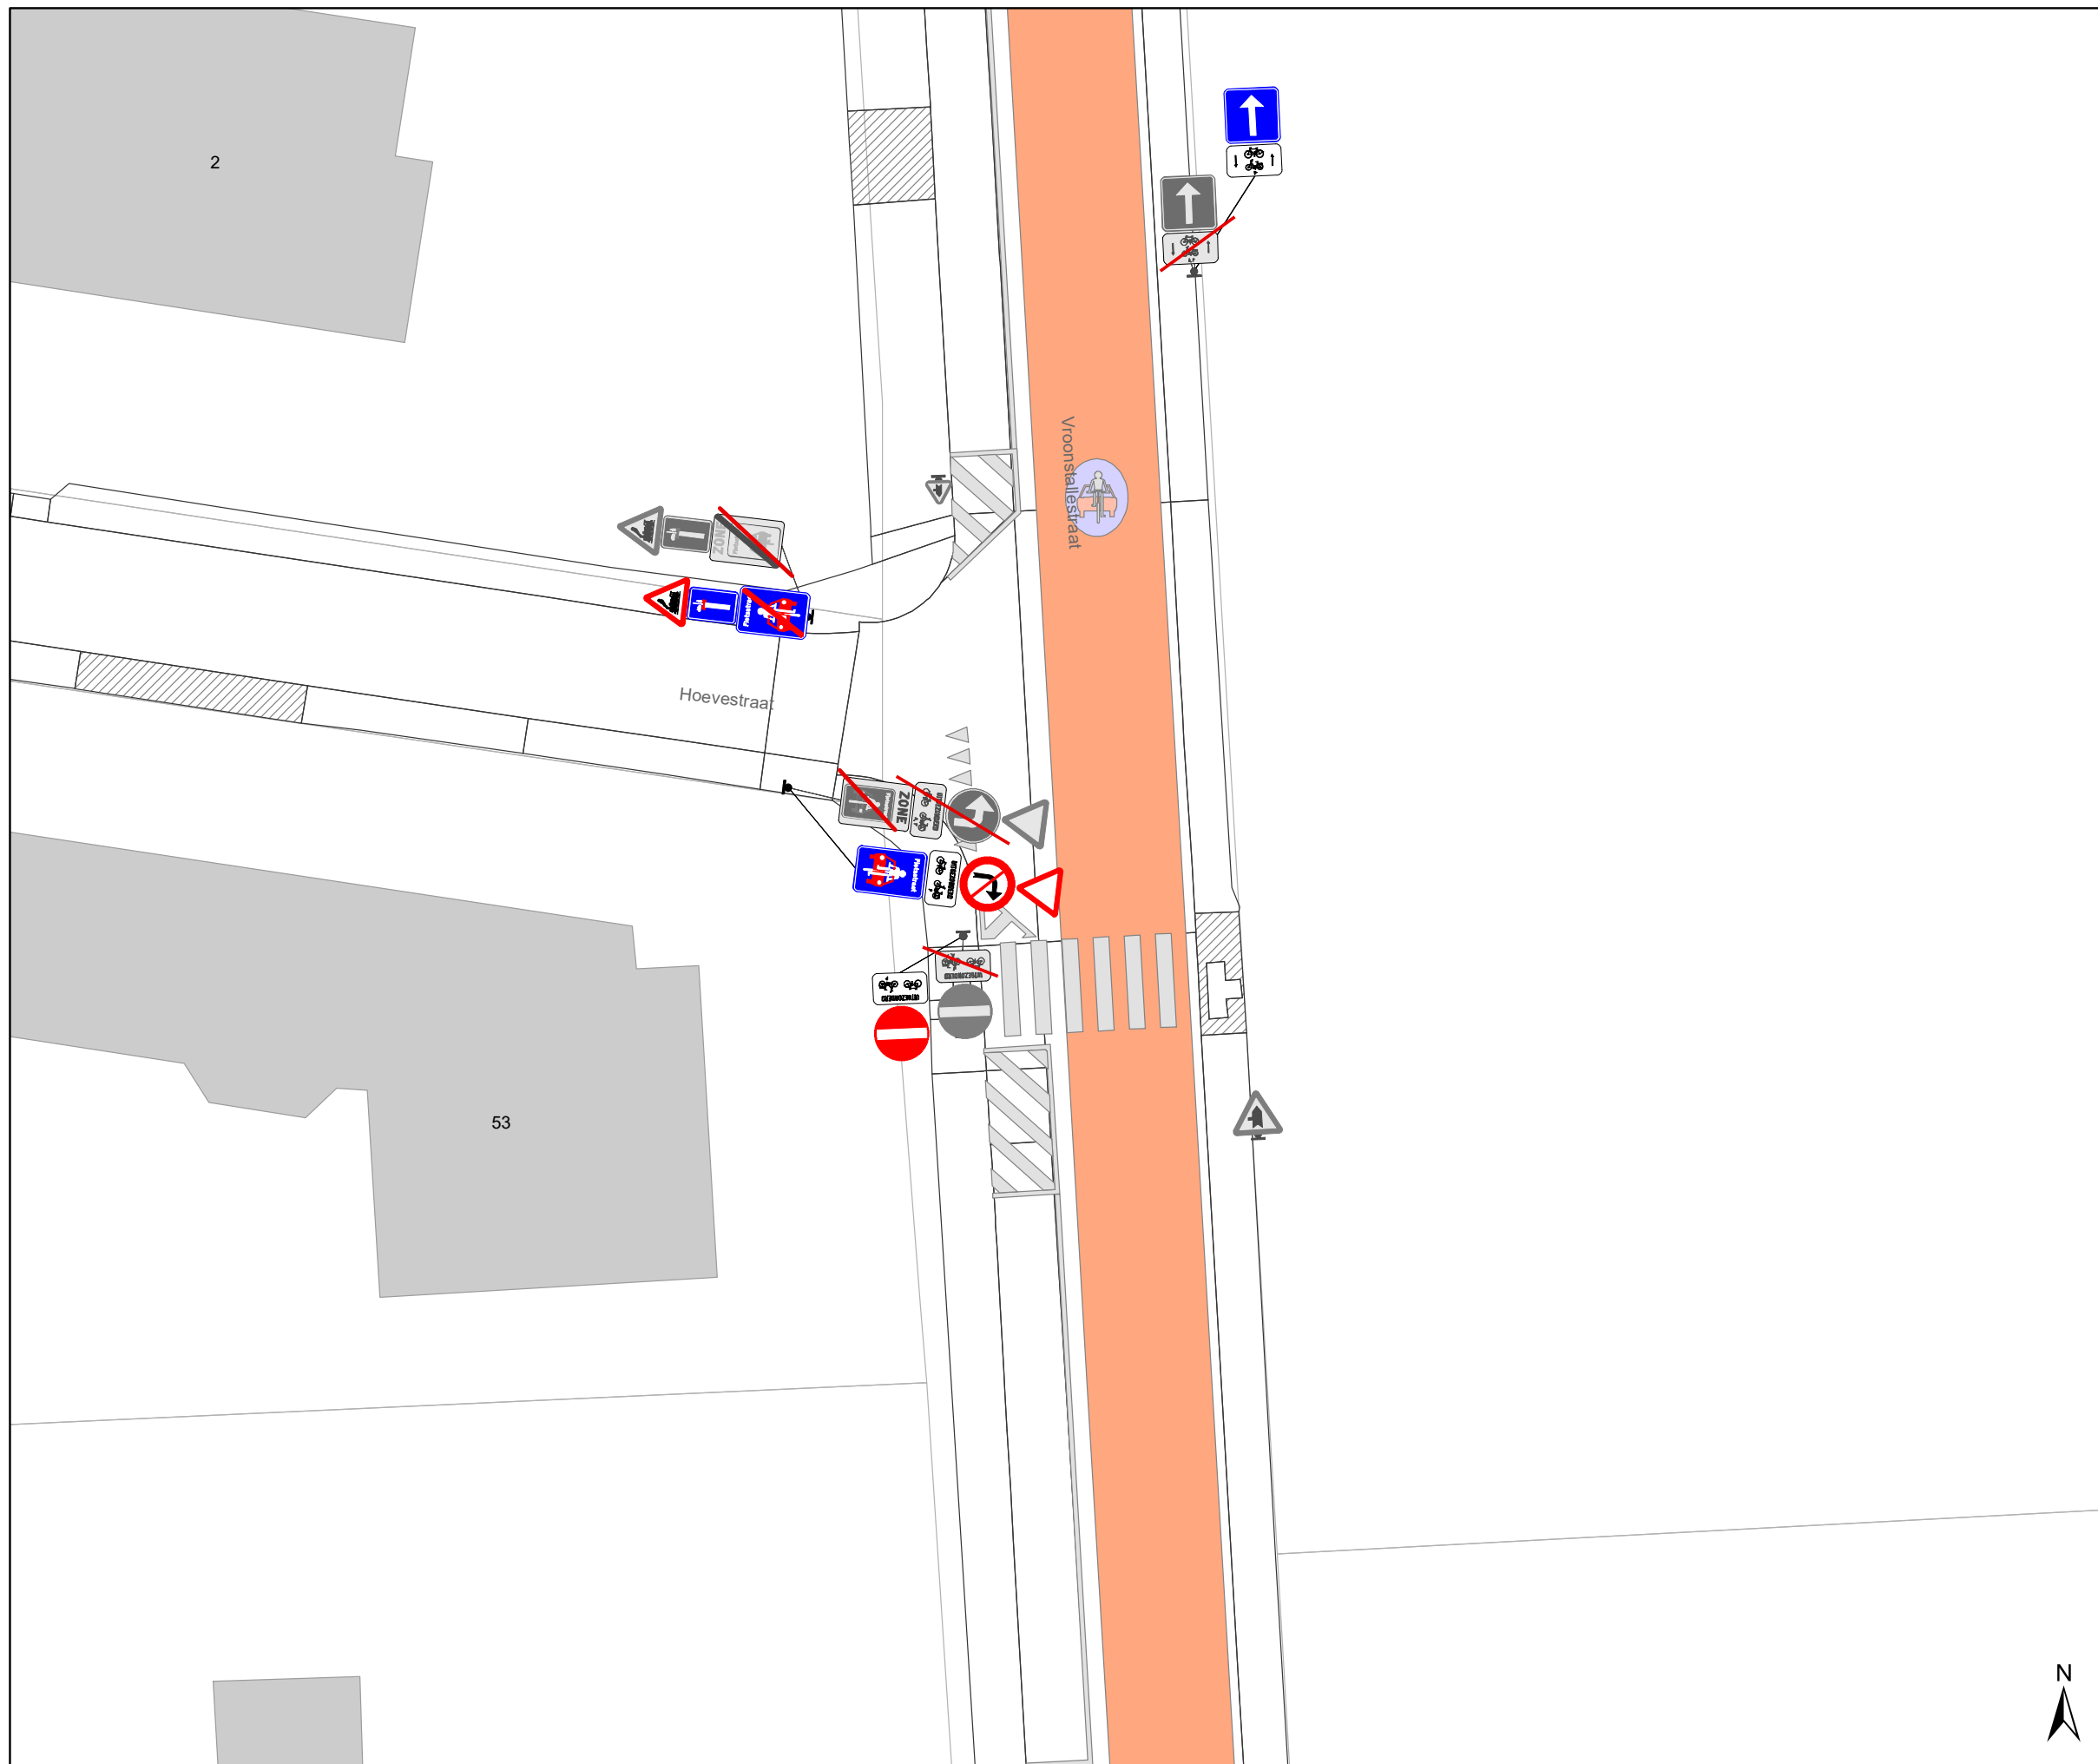

Legende


- Bestaande verkeersborden
- Geplande verkeersborden
- Te verwijderen verkeersborden
- Bestaande wegmarkeringen
- Geplande wegmarkeringen

Straatmeubilair

- Gepland paaltje
- Bestaand paaltje
- Te verwijderen paaltje

Overige


- Ander gepland dossier (in voorbereiding bij MOBBD)

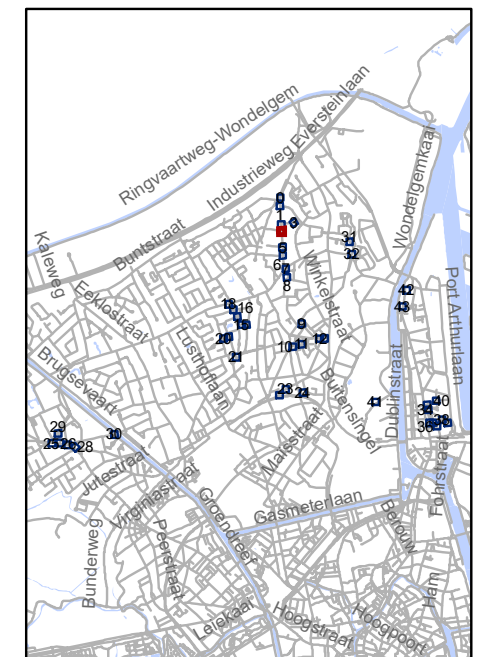




gent: Mobiliteitsbedrijf stad Gent
Verkeerstechnische taken



screening Mariakerke palen & M-onderborden

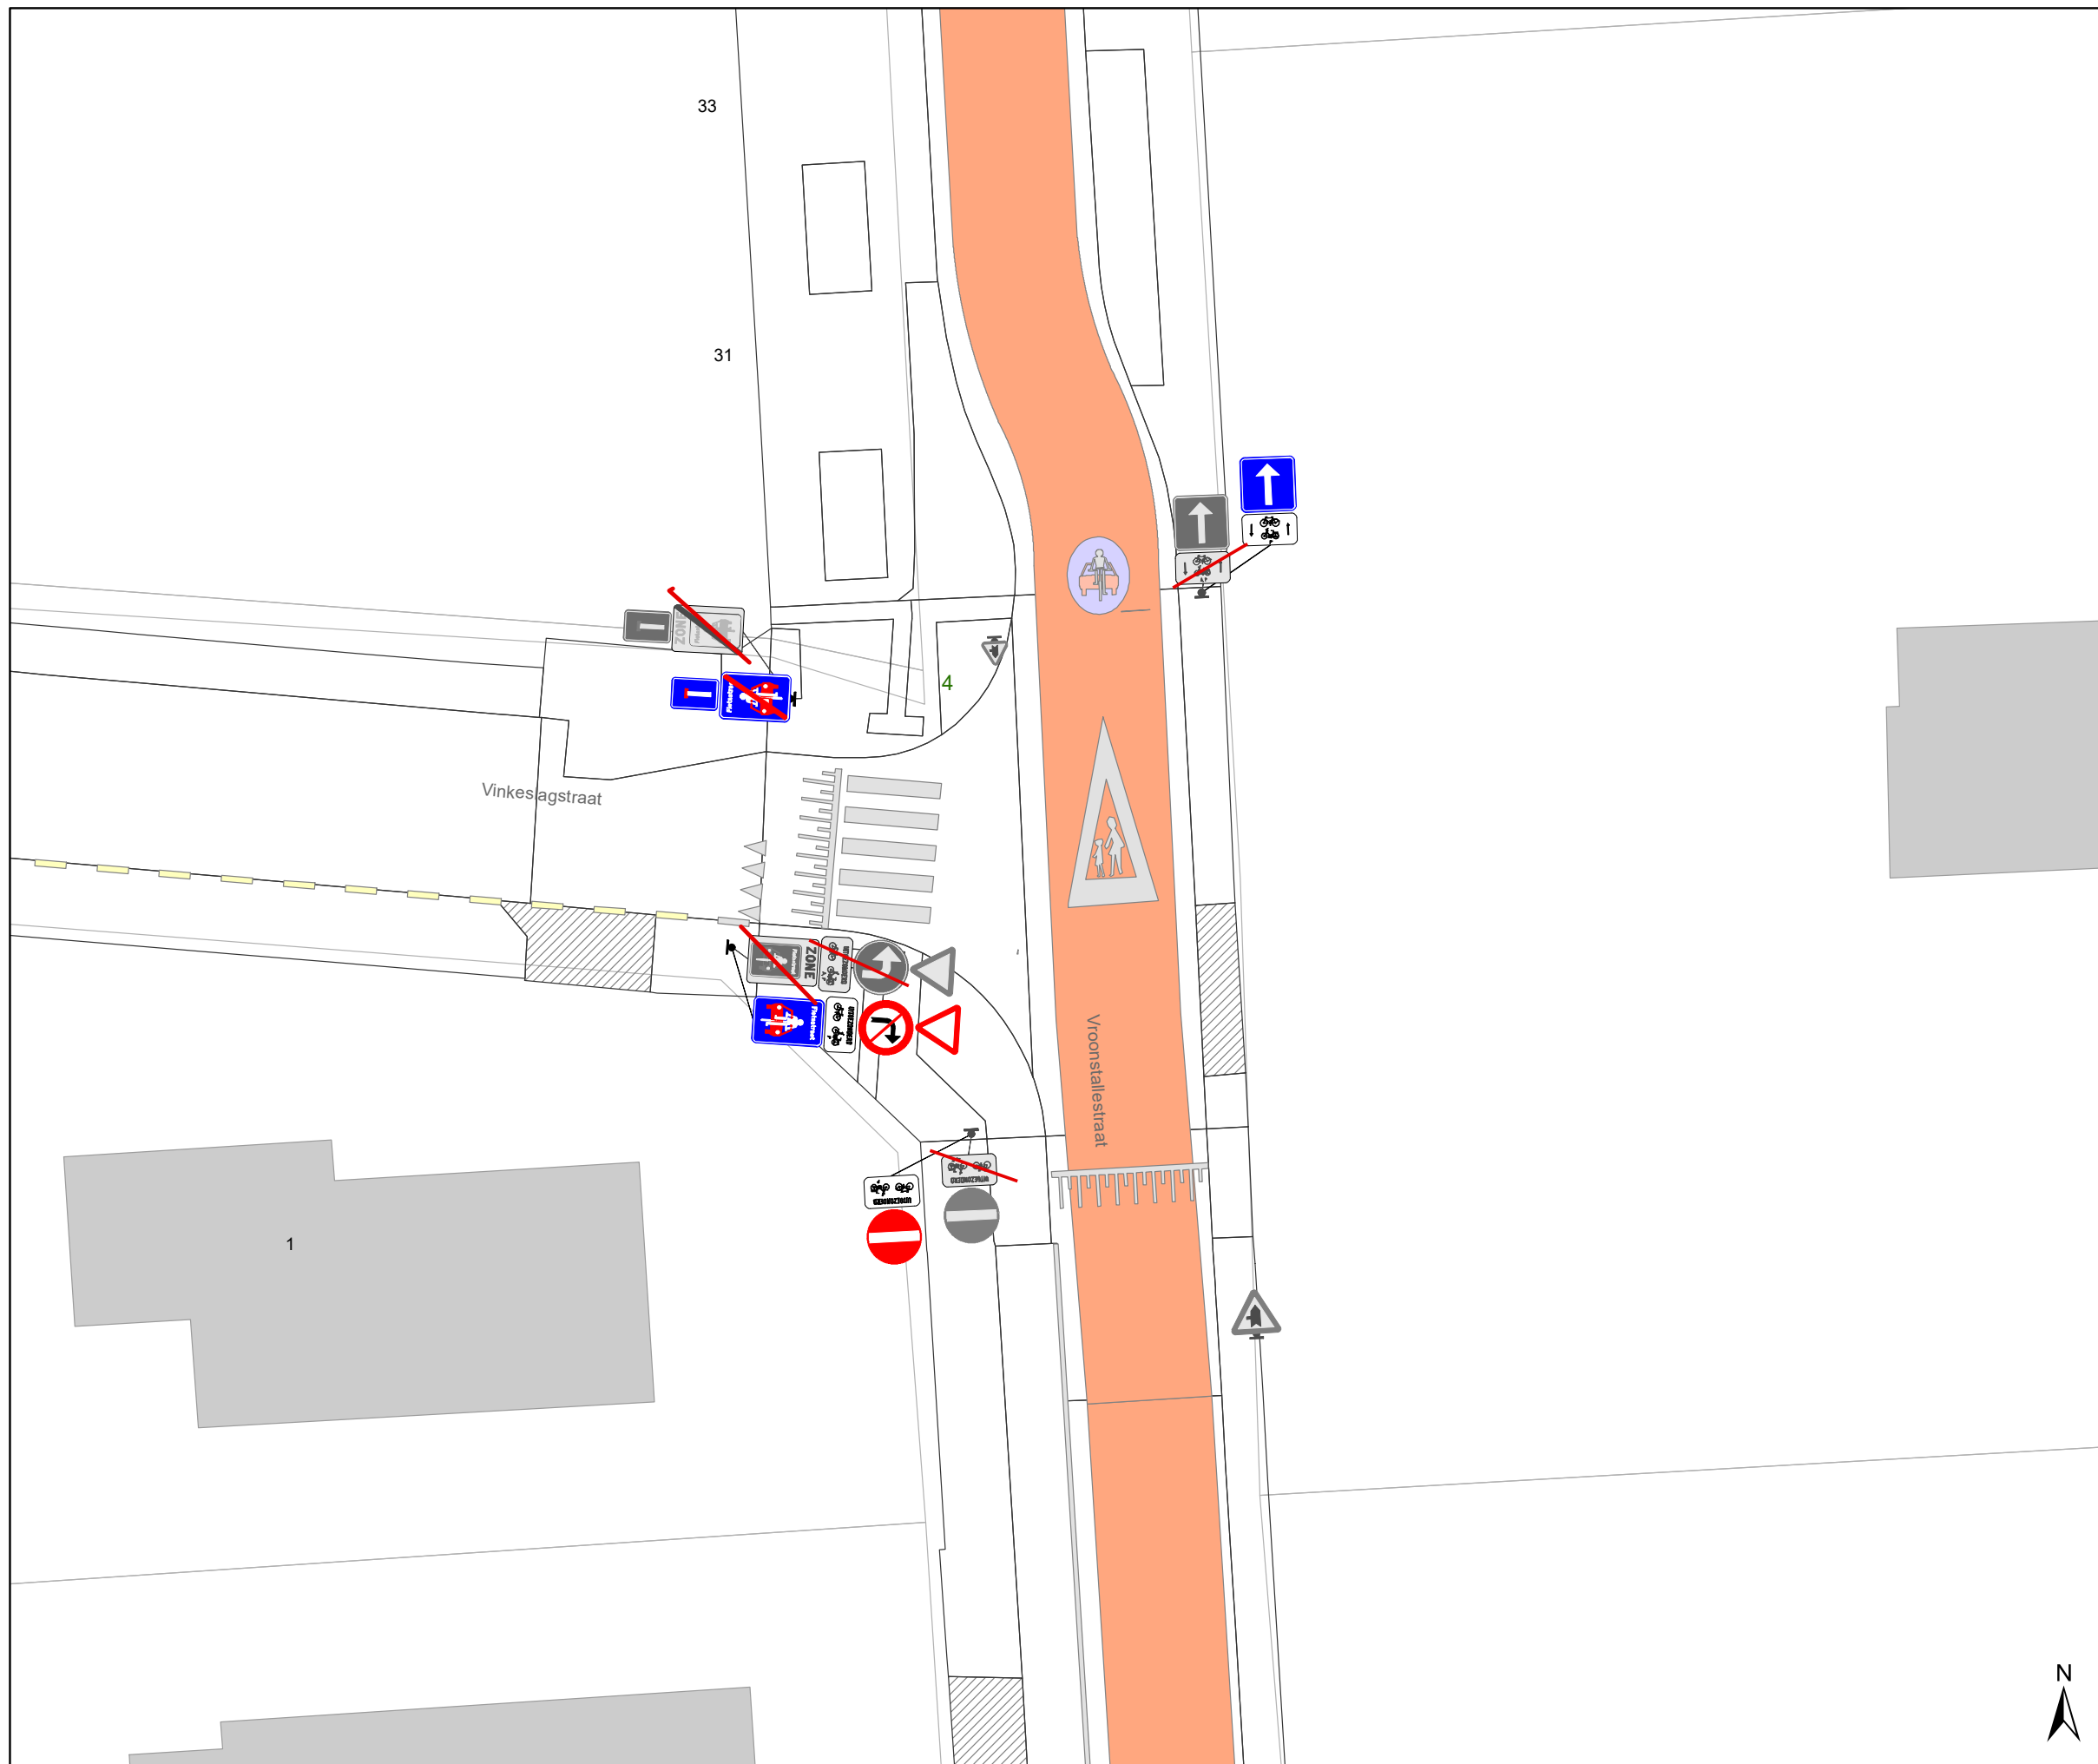Dossiernummer P-334897			
DATUM	SCHAAL	PLAN	P FORMAAT
9/03/2023	1/200	5/44	A3






Legende

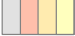
-  Bestaande verkeersborden
-  Geplande verkeersborden
-  Te verwijderen verkeersborden


-  Bestaande wegmarkeringen
-  Geplande wegmarkeringen

Straatmeubilair

-  Gepland paaltje
-  Bestaand paaltje
-  Te verwijderen paaltje

Overige


-  Ander gepland dossier (in voorbereiding bij MOBBD)

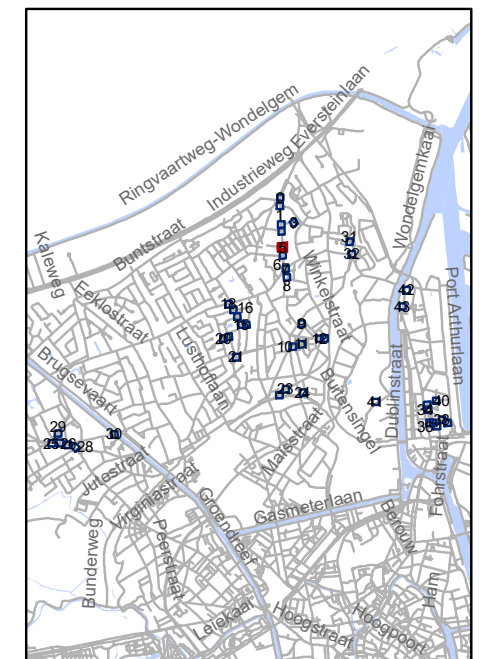




gent: Mobiliteitsbedrijf stad Gent
Verkeerstechnische taken

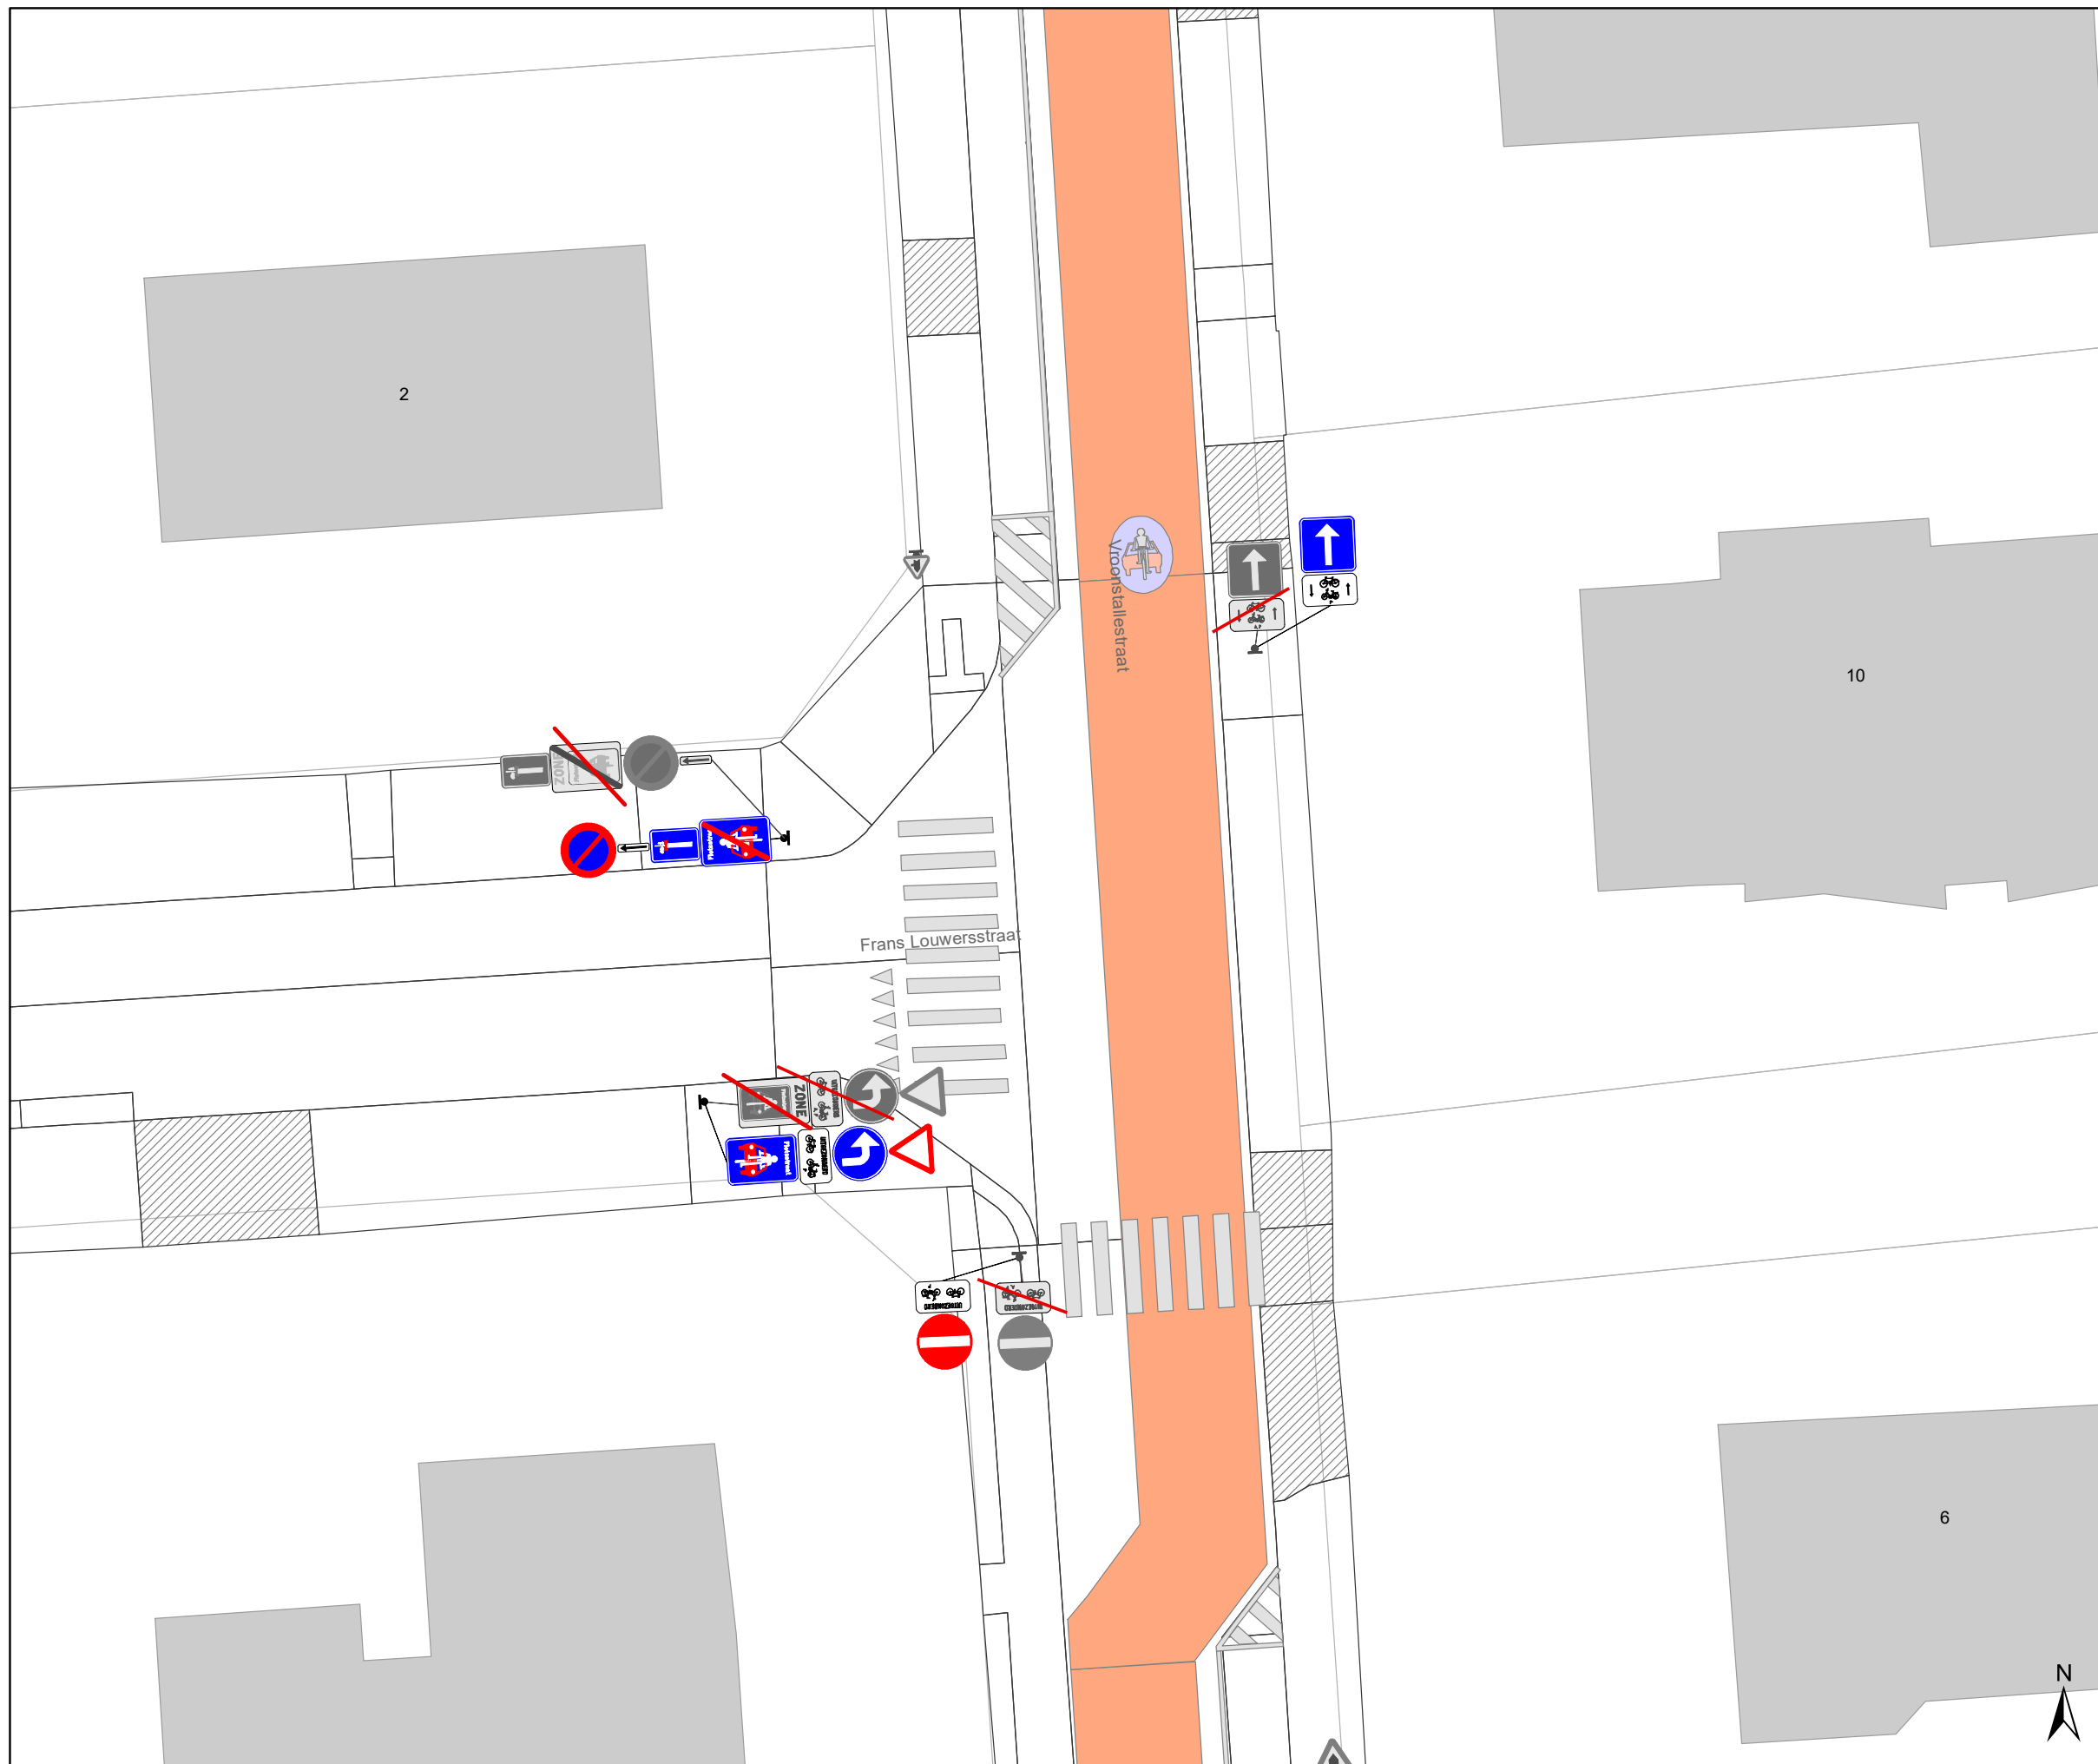

screening Mariakerke palen & M-onderborden

Dossiernummer P-334897			
DATUM	SCHAAL	PLAN	P FORMAAT
9/03/2023	1/200	6/44	A3






Legende


-  Bestaande verkeersborden
-  Geplande verkeersborden
-  Te verwijderen verkeersborden


-  Bestaande wegmarkeringen
-  Geplande wegmarkeringen

Straatmeubilair

-  Gepland paaltje
-  Bestaand paaltje
-  Te verwijderen paaltje

Overige

-  Ander gepland dossier (in voorbereiding bij MOBBD)

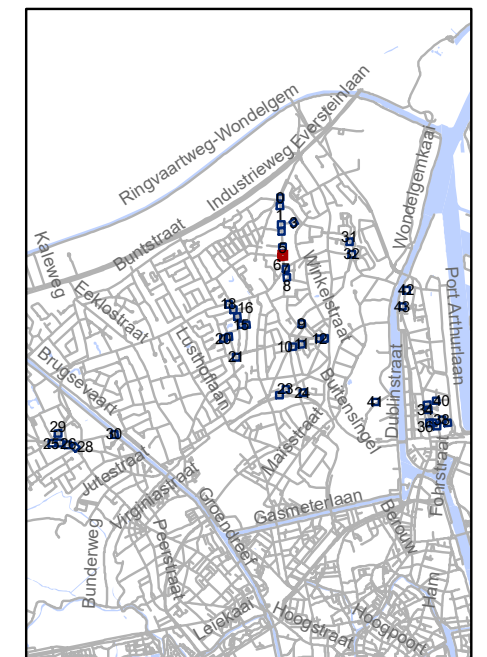


gent: Mobiliteitsbedrijf stad Gent
Verkeerstechnische taken

screening Mariakerke palen & M-onderborden

Dossiernummer P-334897

DATUM	SCHAAL	PLAN	P FORMAAT
9/03/2023	1/200	7/44	A3

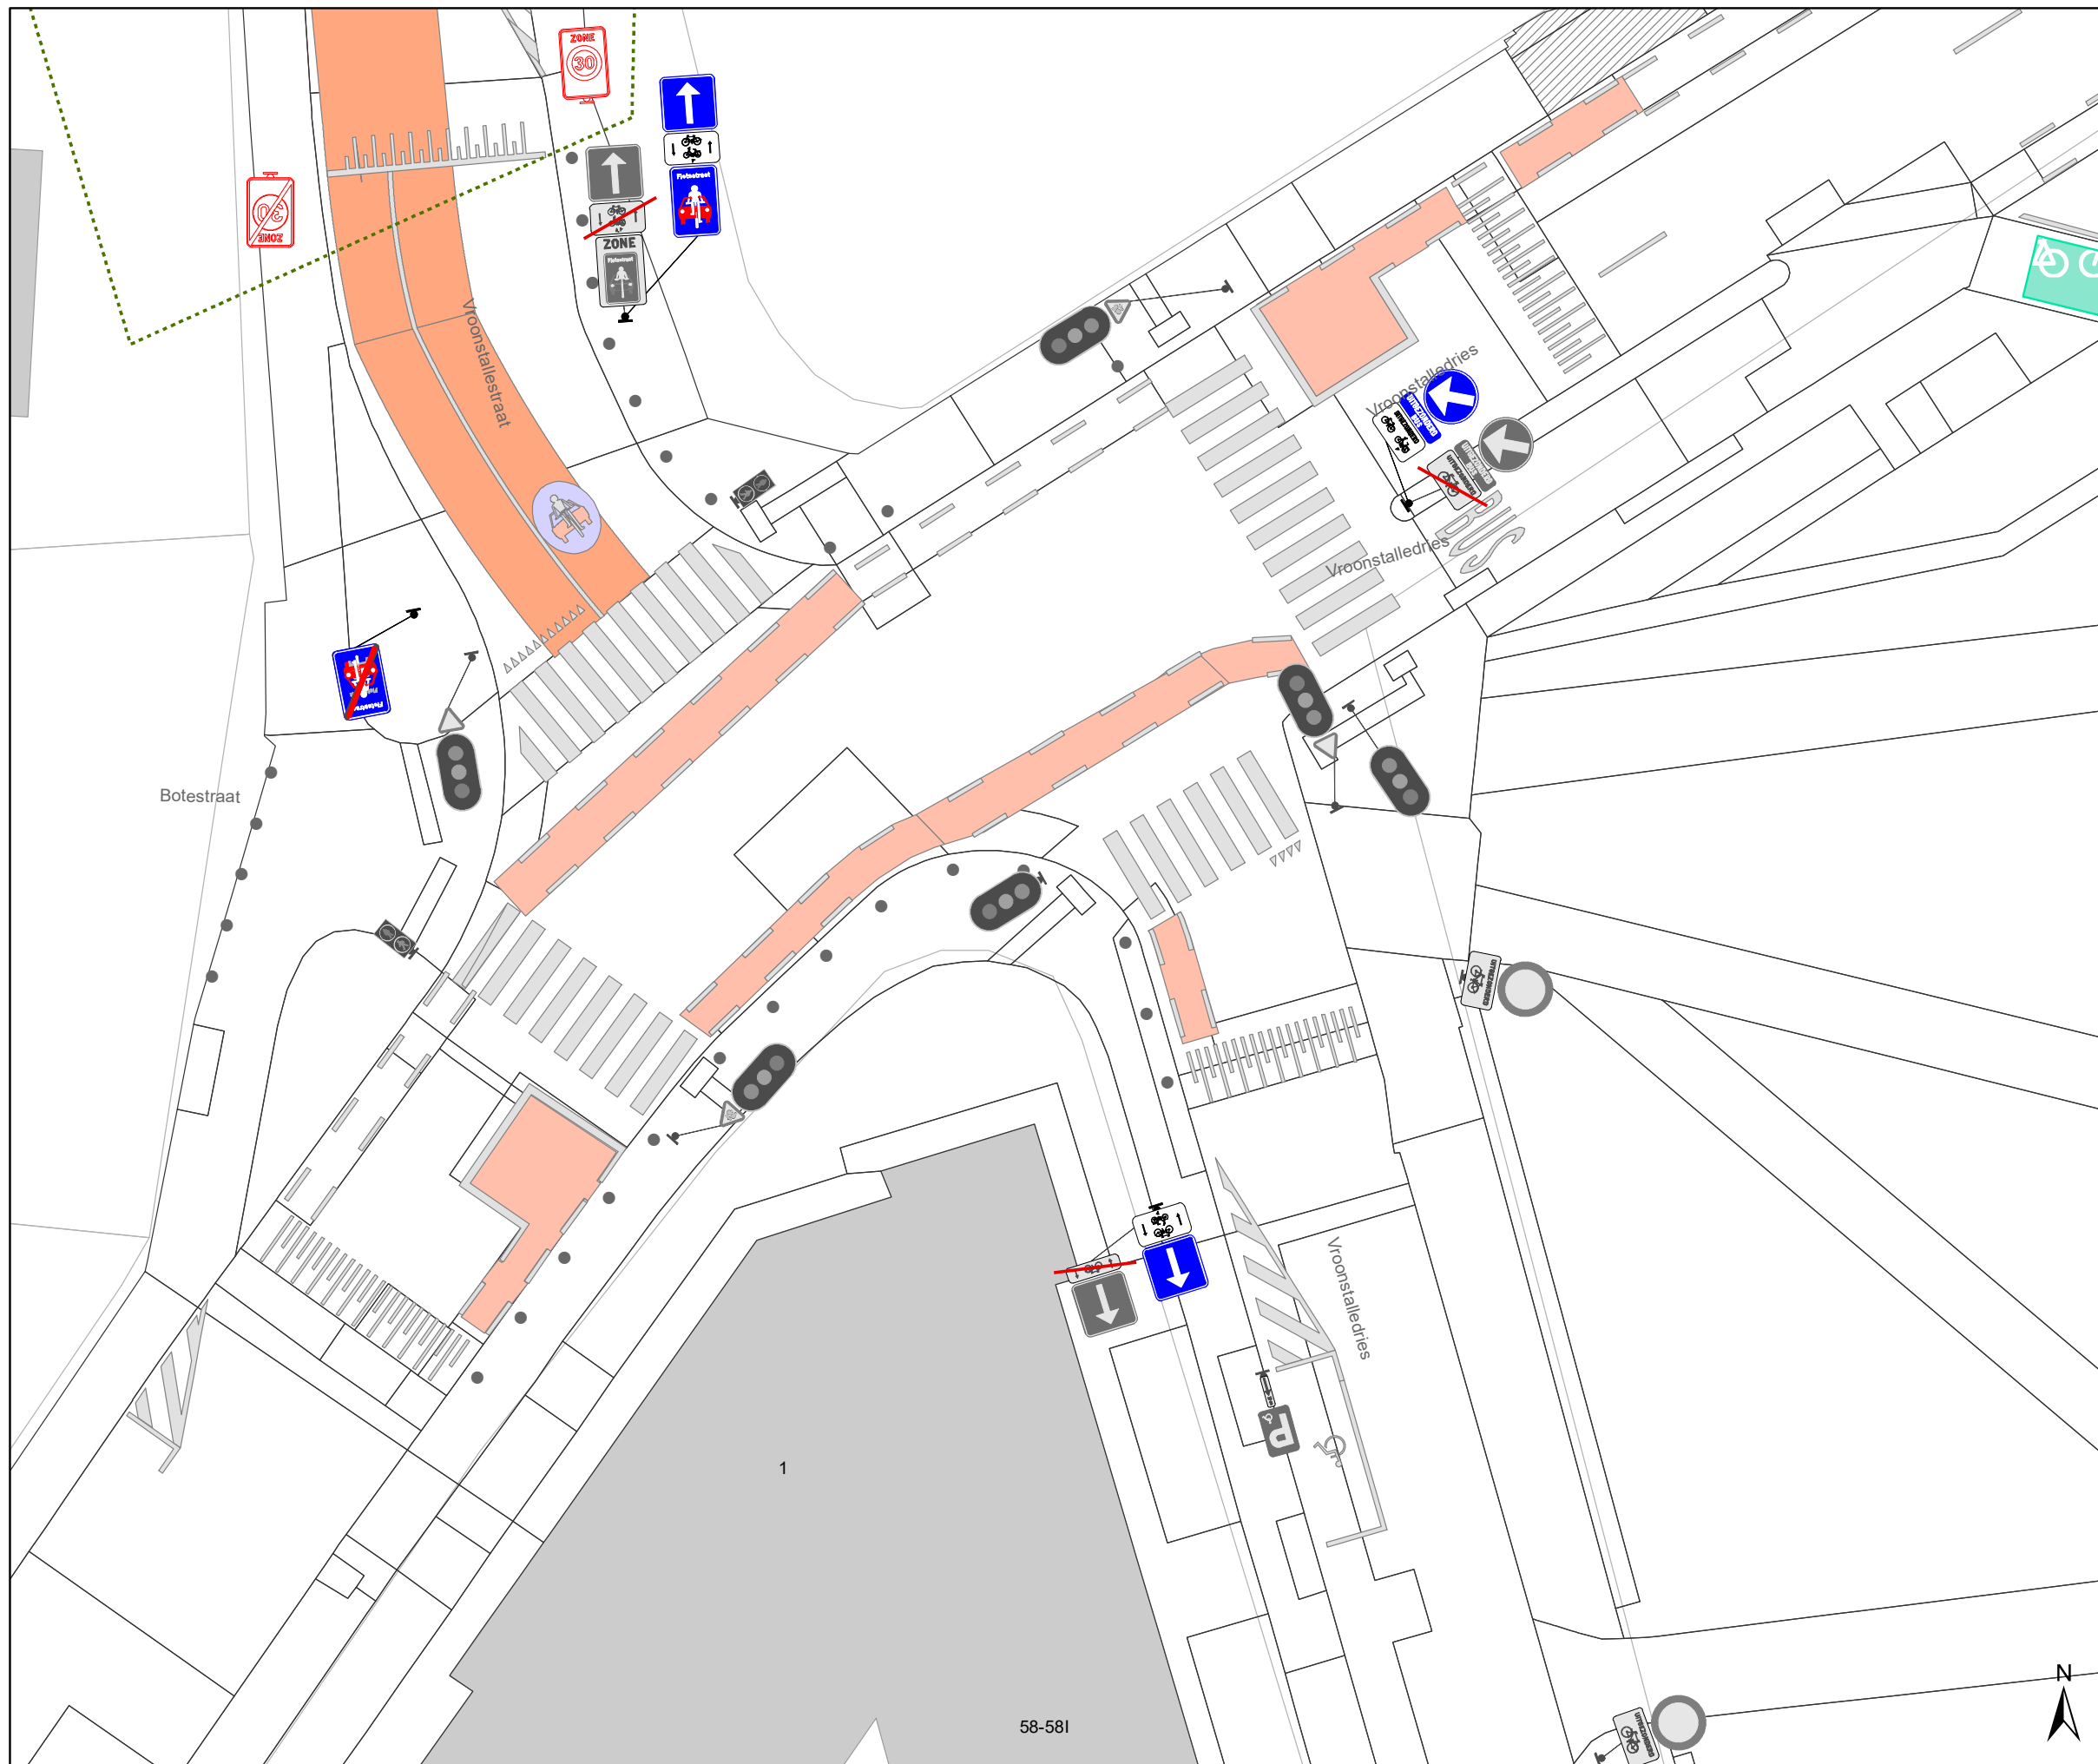

Legende

- Bestaande verkeersborden
- Geplande verkeersborden
- Te verwijderen verkeersborden


- Bestaande wegmarkeringen
- Geplande wegmarkeringen

Straatmeubilair

- Gepland paaltje
- Bestaand paaltje
- Te verwijderen paaltje

Overige

- Ander gepland dossier (in voorbereiding bij MOBBED)

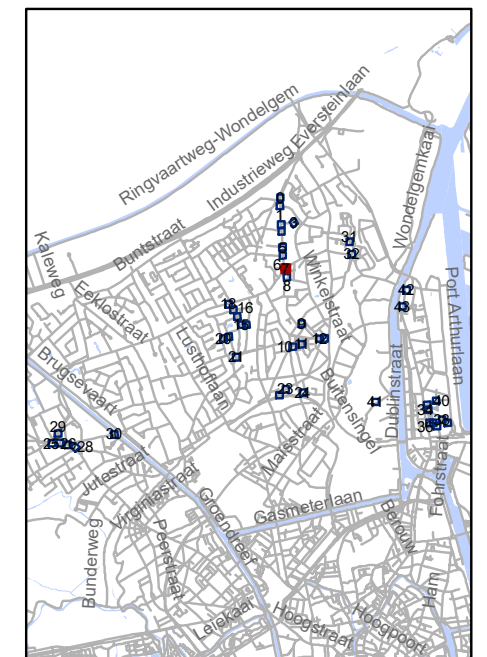


gent: Mobiliteitsbedrijf stad Gent
Verkeerstechnische taken




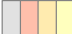

screening Mariakerke palen & M-onderborden

Dossiernummer P-334897

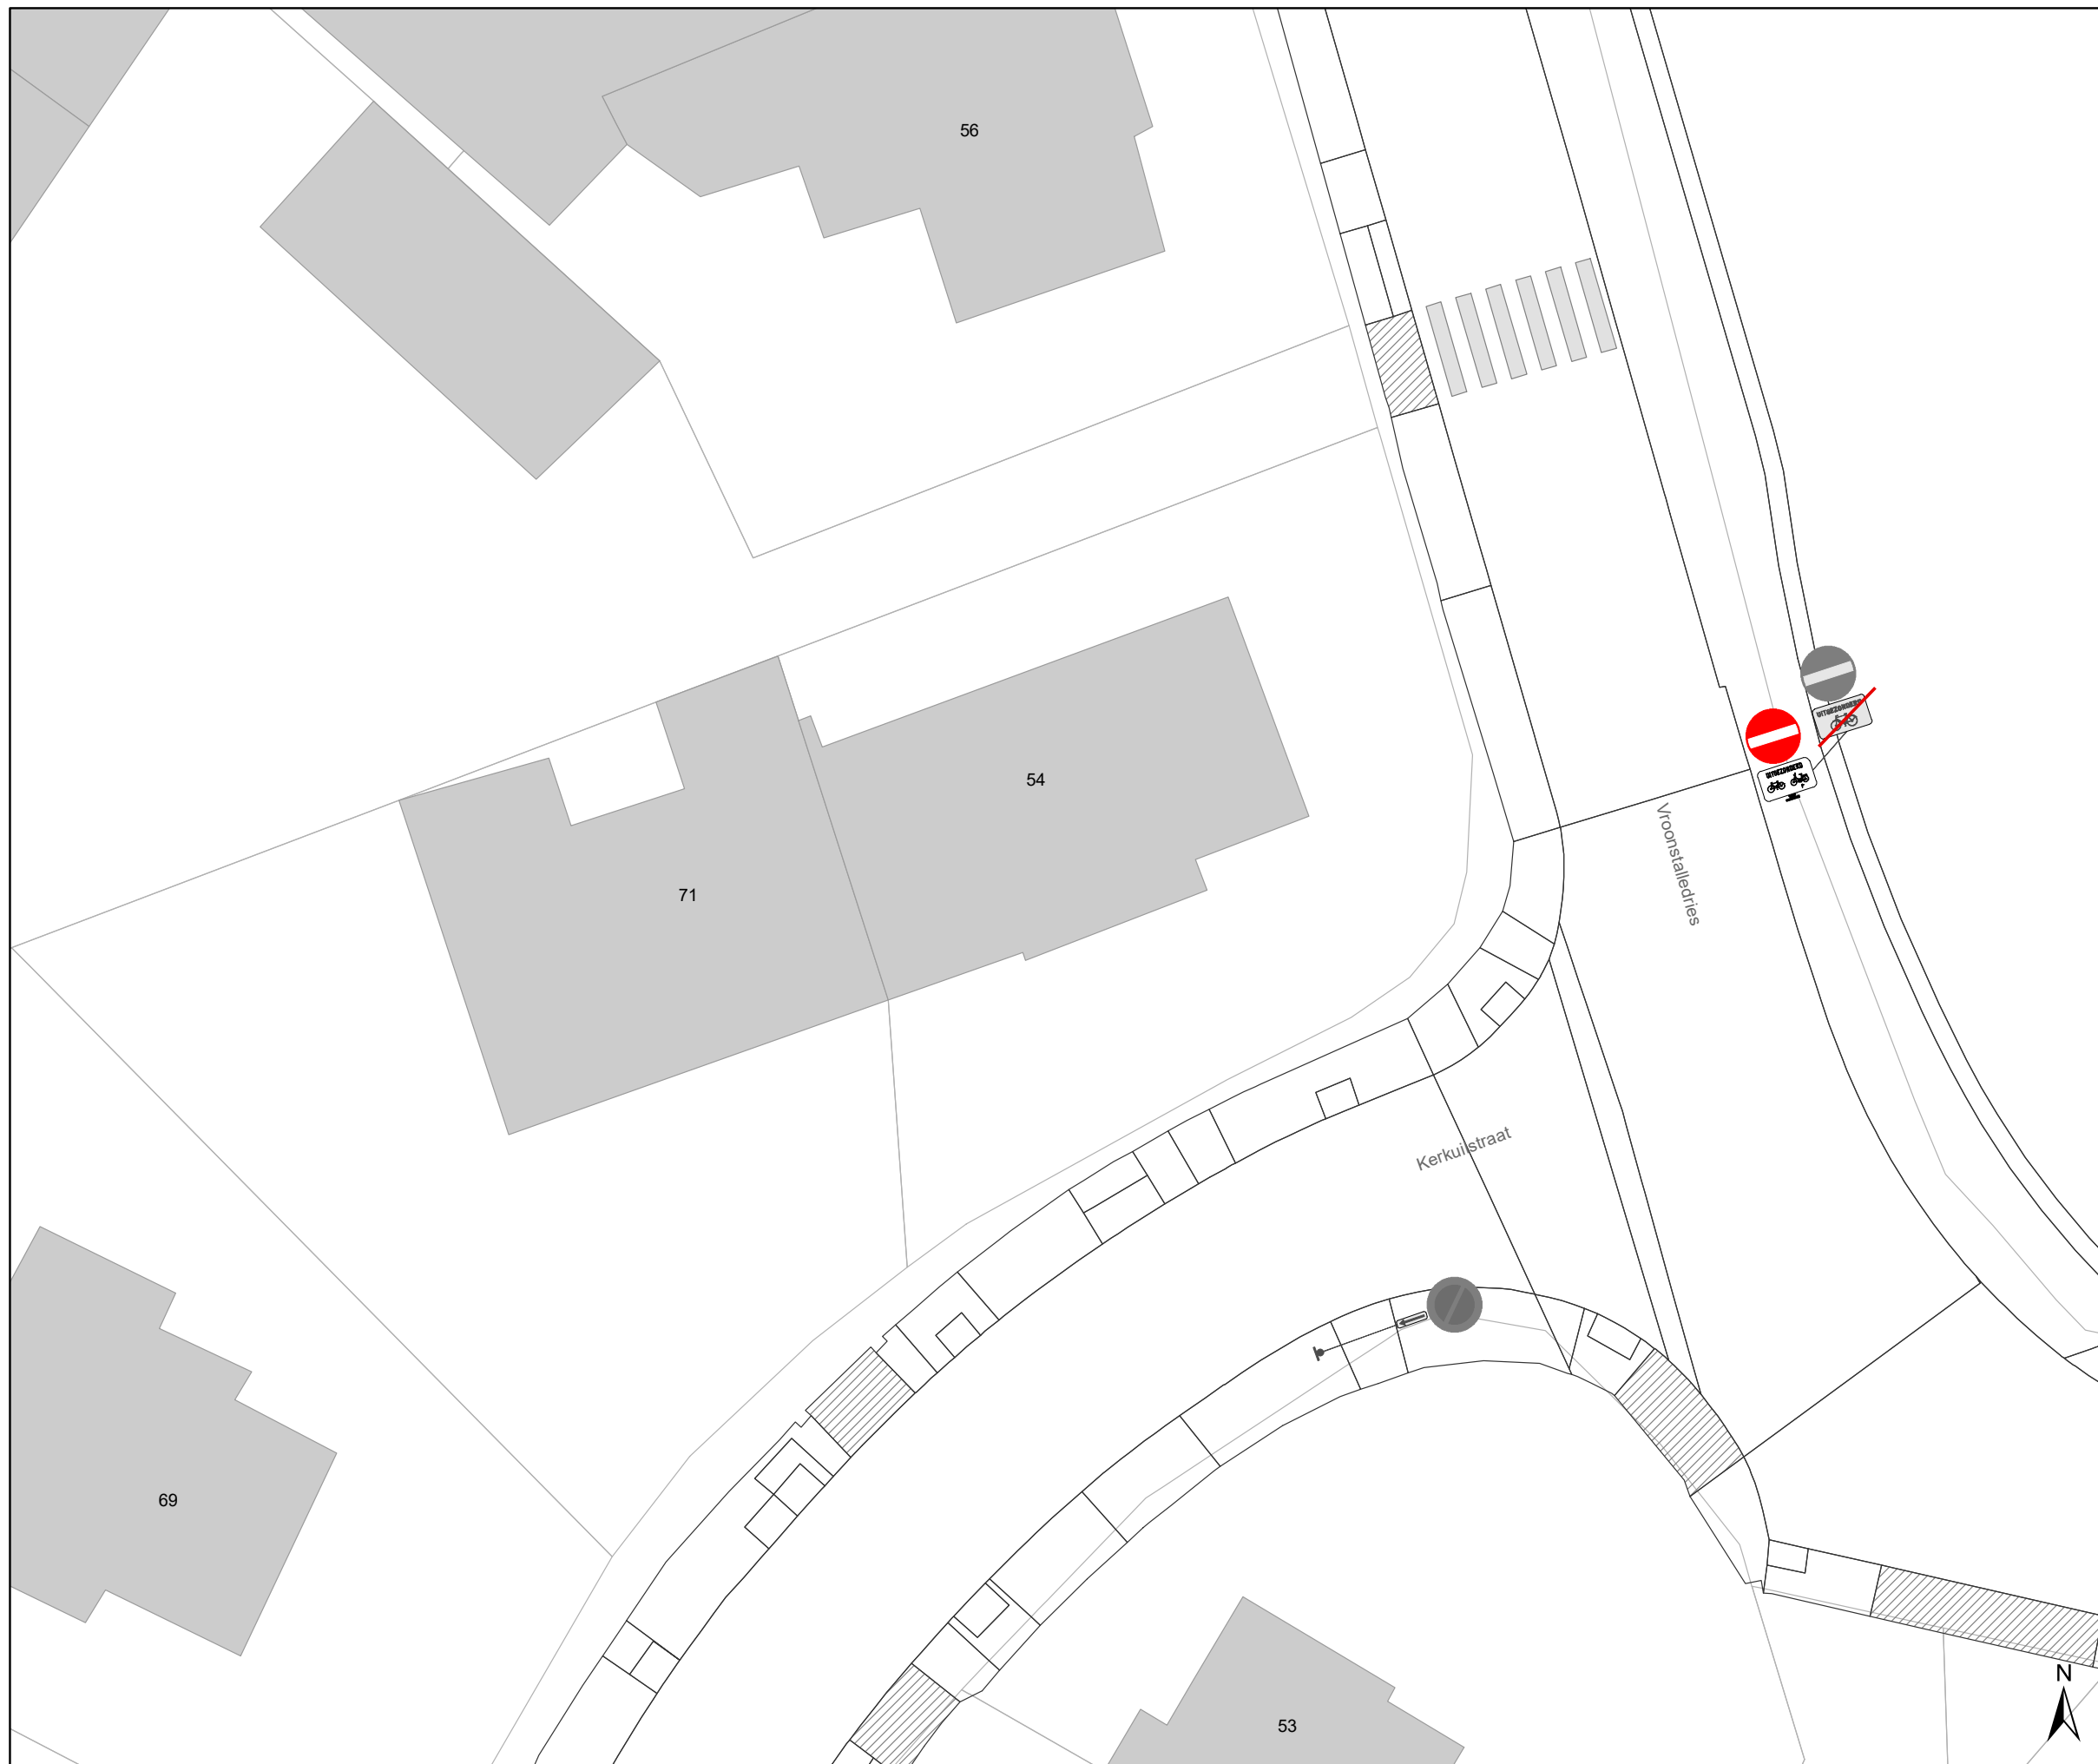


DATUM	SCHAAL	PLAN	P FORMAAT
9/03/2023	1/200	8/44	A3



Legende


-  Bestaande verkeersborden
-  Geplande verkeersborden
-  Te verwijderen verkeersborden
-  Bestaande wegmarkeringen
-  Geplande wegmarkeringen

Straatmeubilair

-  Gepland paaltje
-  Bestaand paaltje
-  Te verwijderen paaltje

Overige

-  Ander gepland dossier (in voorbereiding bij MOBBED)

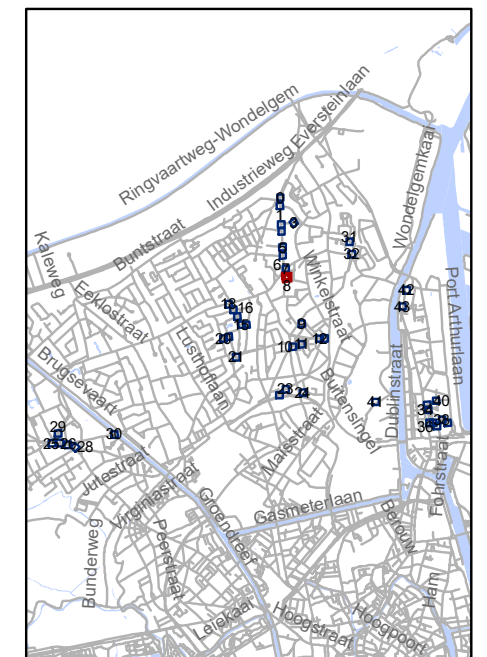


gent: Mobiliteitsbedrijf stad Gent
Verkeerstechnische taken




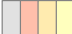

screening Mariakerke palen & M-onderborden

Dossiernummer P-334897

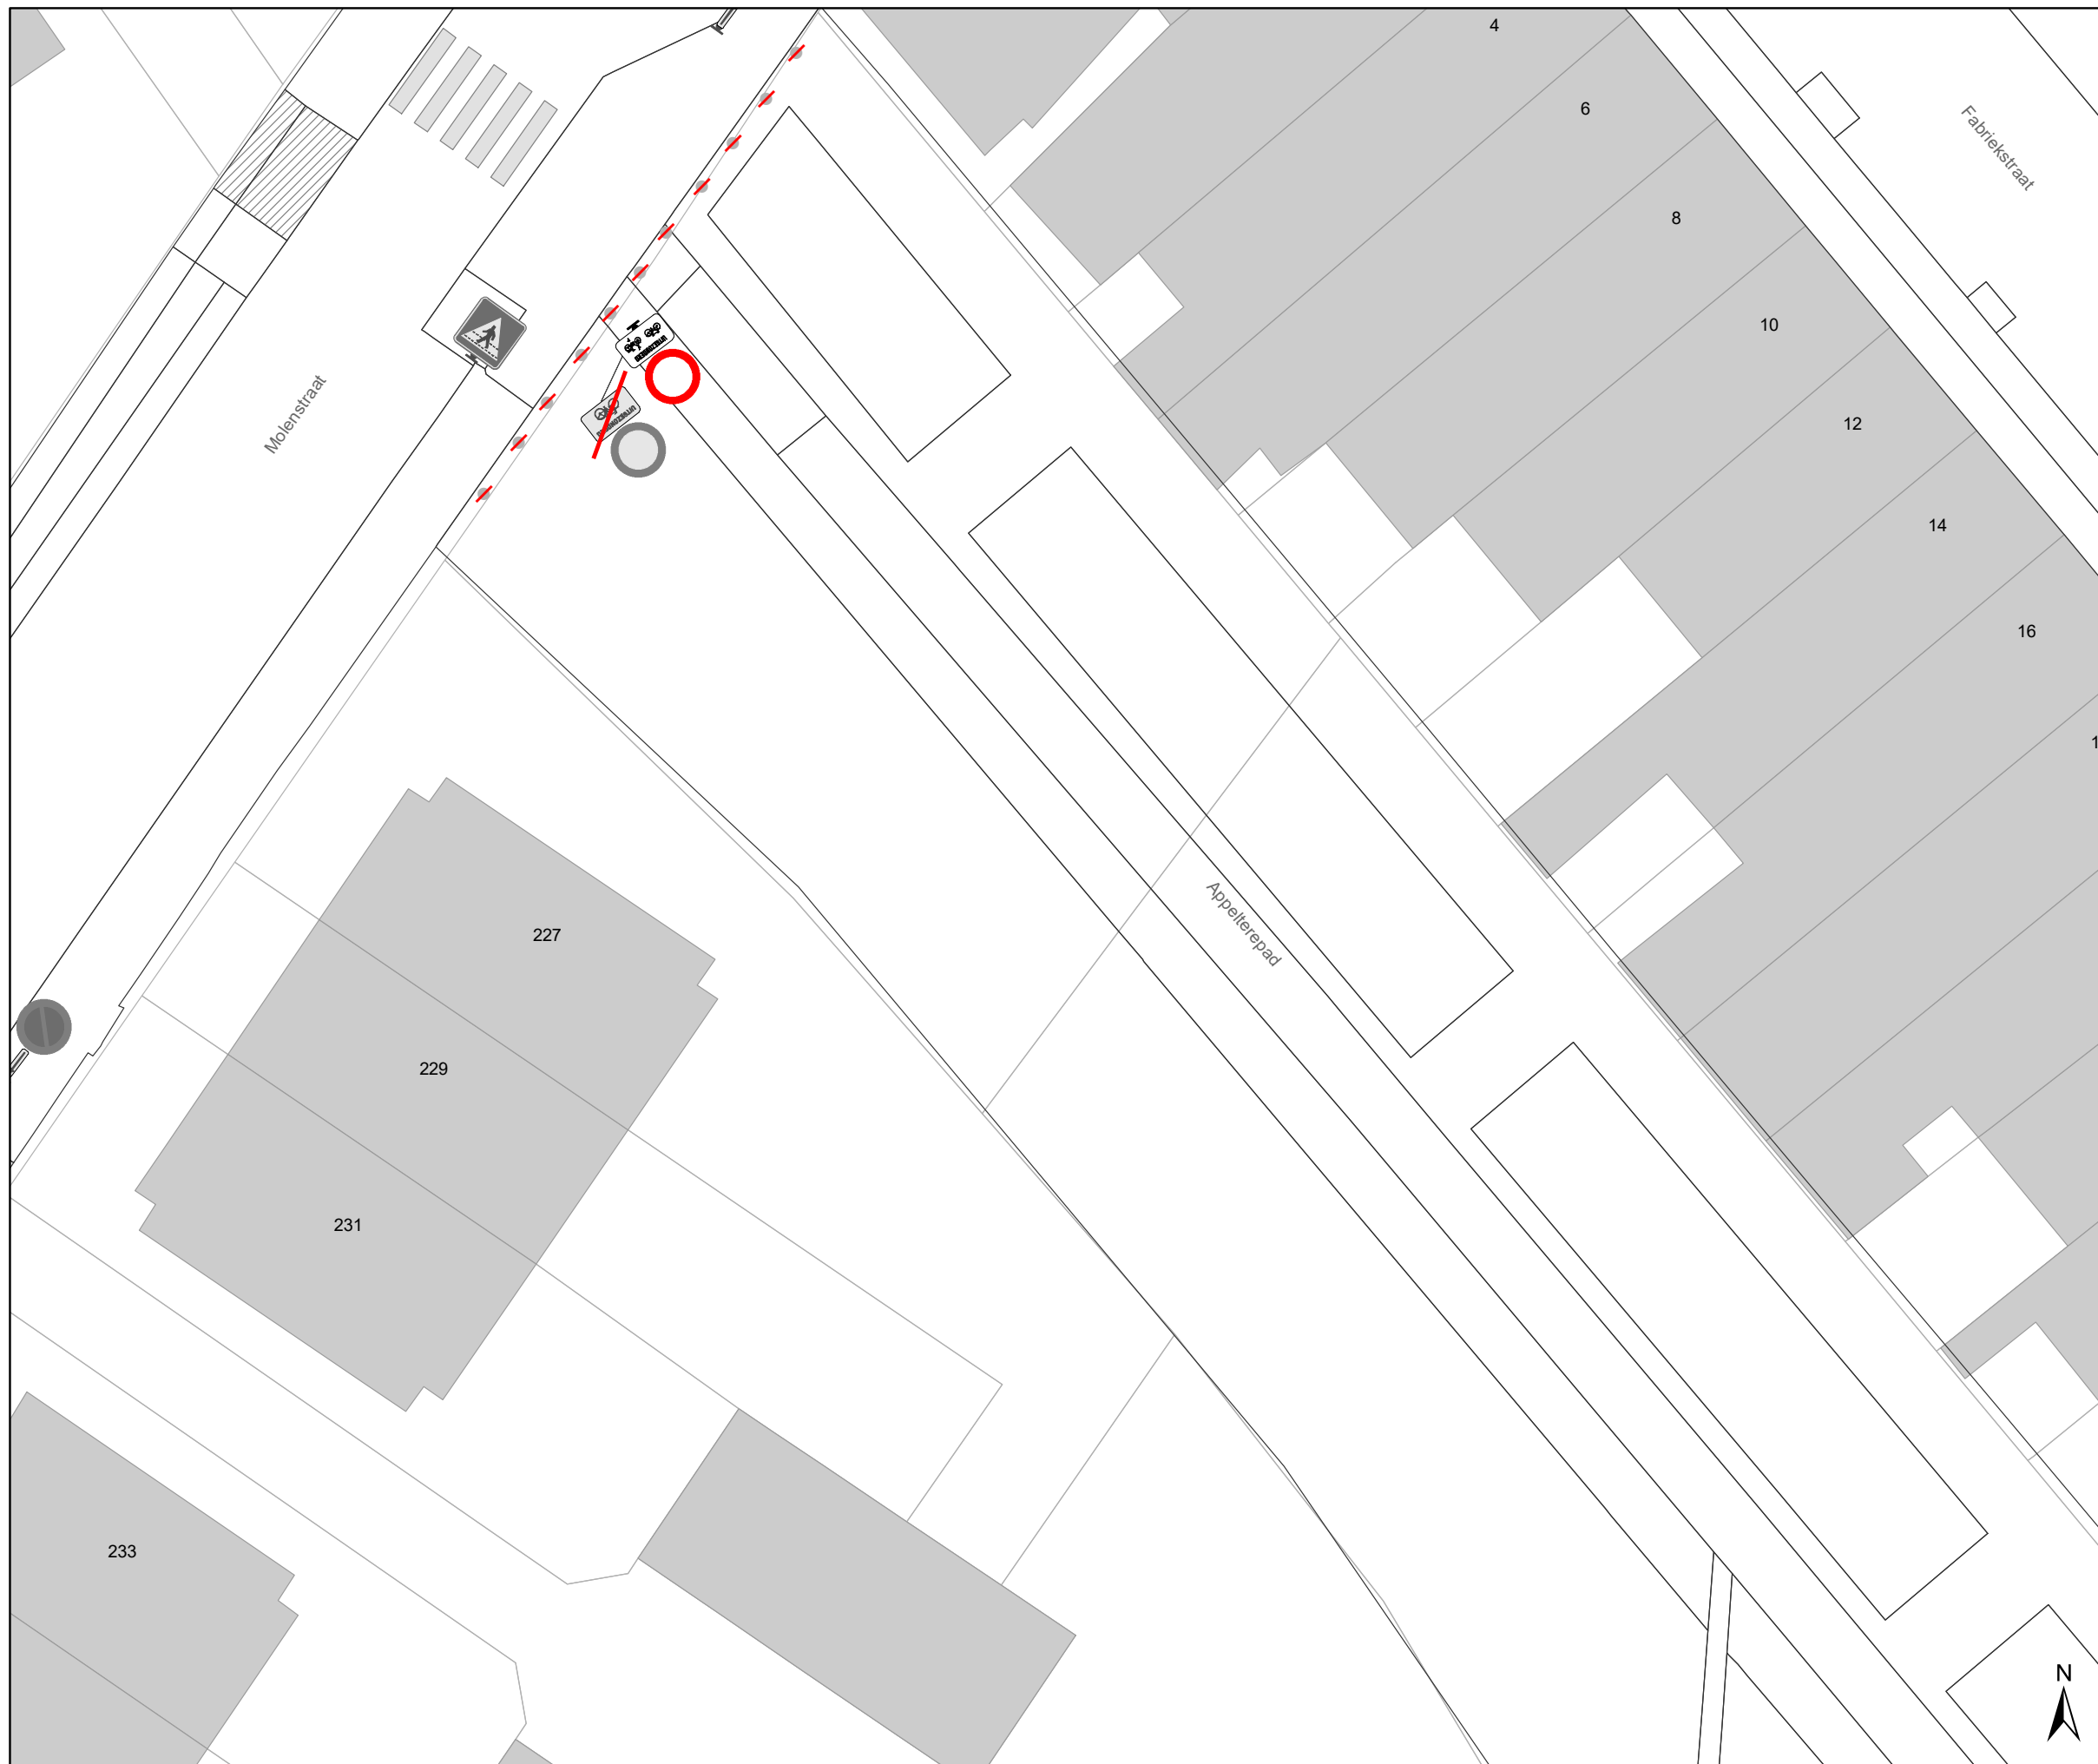


DATUM	SCHAAL	PLAN	P FORMAAT
9/03/2023	1/200	9/44	A3




Legende


-  Bestaande verkeersborden
-  Geplande verkeersborden
-  Te verwijderen verkeersborden
-  Bestaande wegmarkeringen
-  Geplande wegmarkeringen

Straatmeubilair

-  Gepland paaltje
-  Bestaand paaltje
-  Te verwijderen paaltje

Overige

-  Ander gepland dossier (in voorbereiding bij MOBBD)

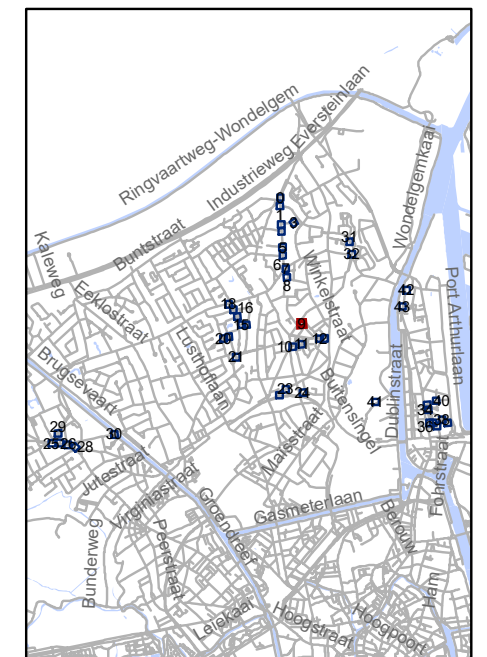

gent: Mobiliteitsbedrijf stad Gent
Verkeerstechnische taken

screening Mariakerke palen & M-onderborden

Dossiernummer P-334897

DATUM	SCHAAL	PLAN	P FORMAAT
9/03/2023	1/200	10/44	A3



Legende

- Bestaande verkeersborden
- Geplande verkeersborden
- Te verwijderen verkeersborden


- Bestaande wegmarkeringen
- Geplande wegmarkeringen

Straatmeubilair

- Gepland paaltje
- Bestaand paaltje
- Te verwijderen paaltje

Overige

- Ander gepland dossier (in voorbereiding bij MOBBED)

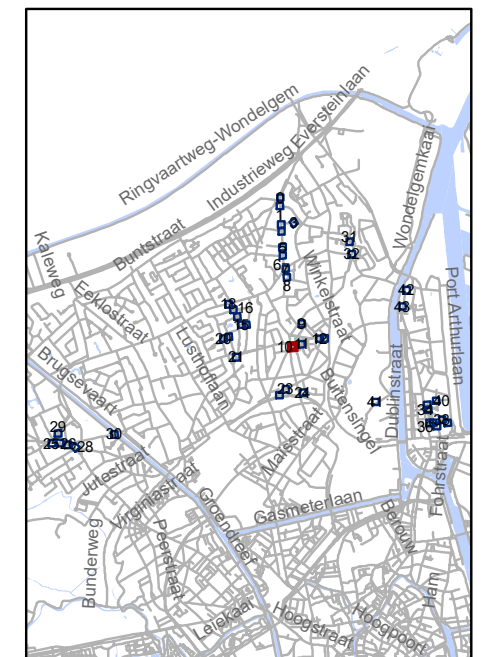


gent: Mobiliteitsbedrijf stad Gent
Verkeerstechnische taken






screening Mariakerke palen & M-onderborden

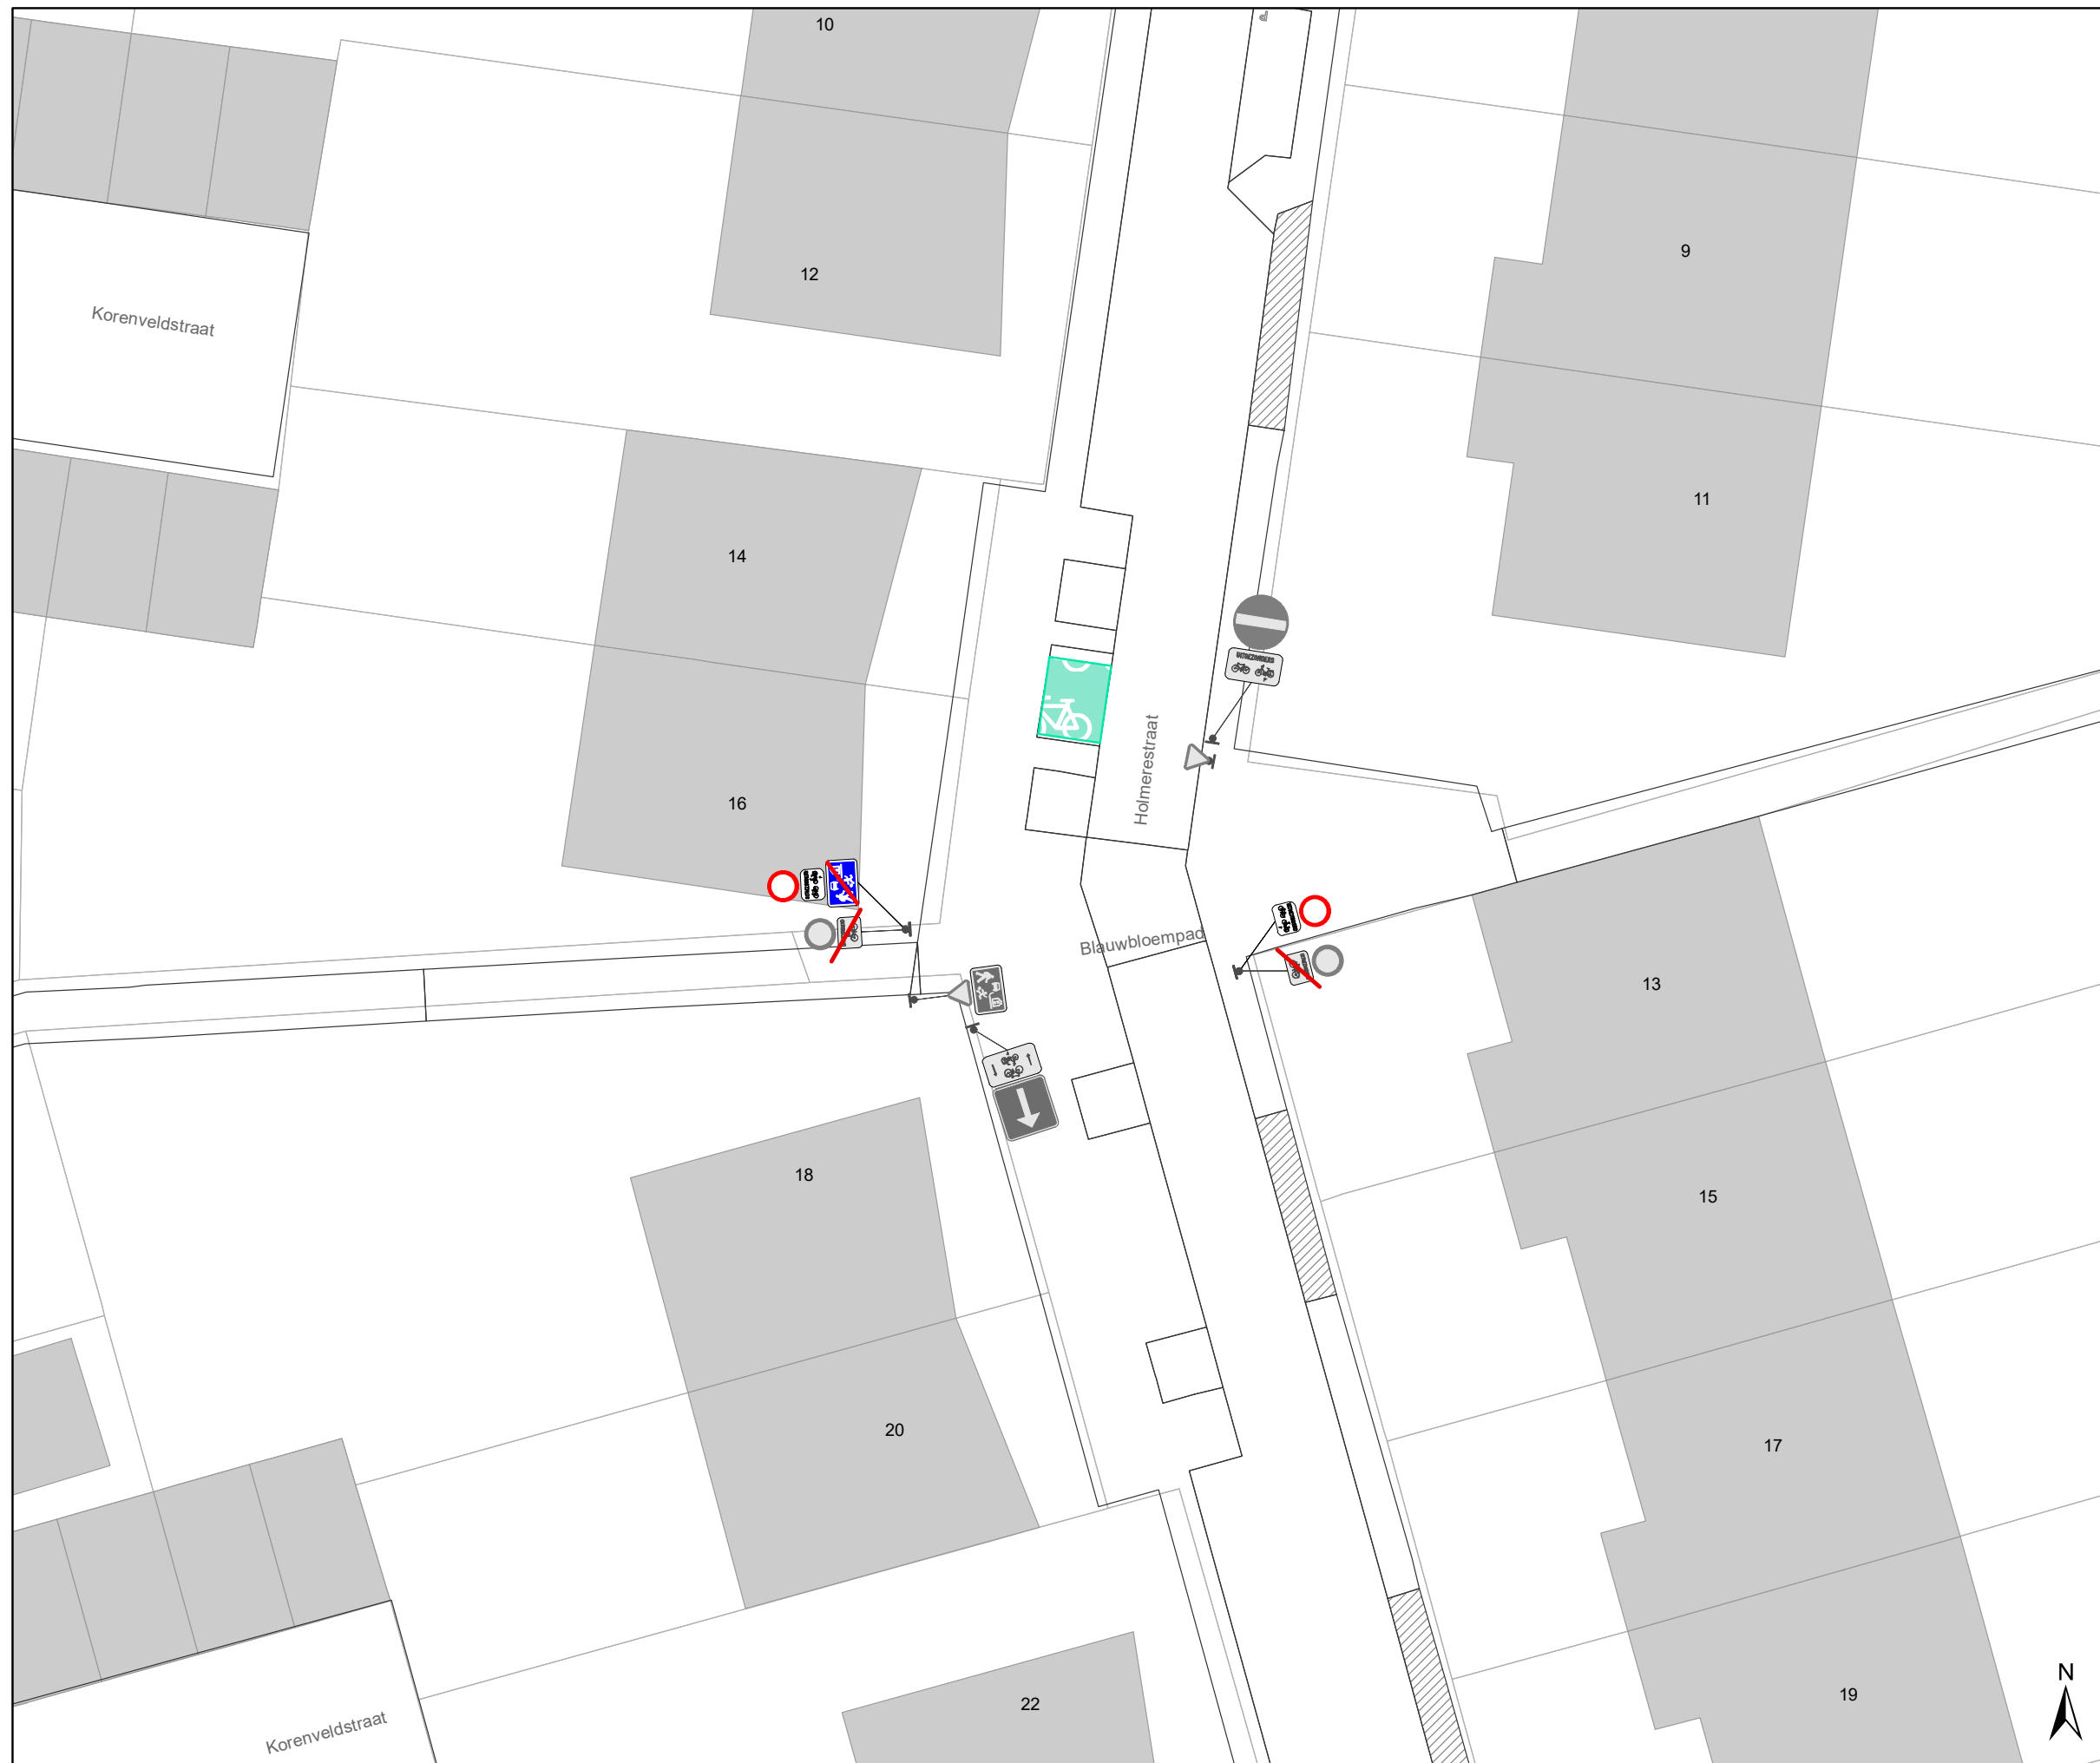Dossiernummer P-334897




DATUM	SCHAAL	PLAN	P FORMAAT
9/03/2023	1/200	11/44	A3



Legende


-  Bestaande verkeersborden
-  Geplande verkeersborden
-  Te verwijderen verkeersborden
-  Bestaande wegmarkeringen
-  Geplande wegmarkeringen

Straatmeubilair

-  Gepland paaltje
-  Bestaand paaltje
-  Te verwijderen paaltje

Overige

-  Ander gepland dossier (in voorbereiding bij MOBBD)

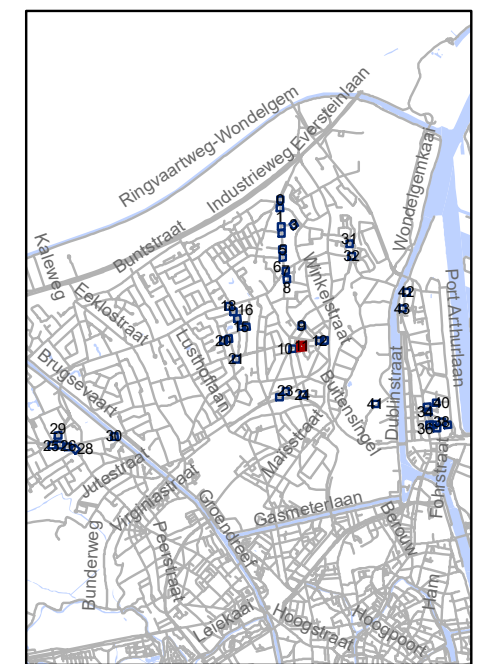


gent: Mobiliteitsbedrijf stad Gent
Verkeerstechnische taken

**screening Mariakerke
palen & M-onderborden**






Dossiernummer P-334897

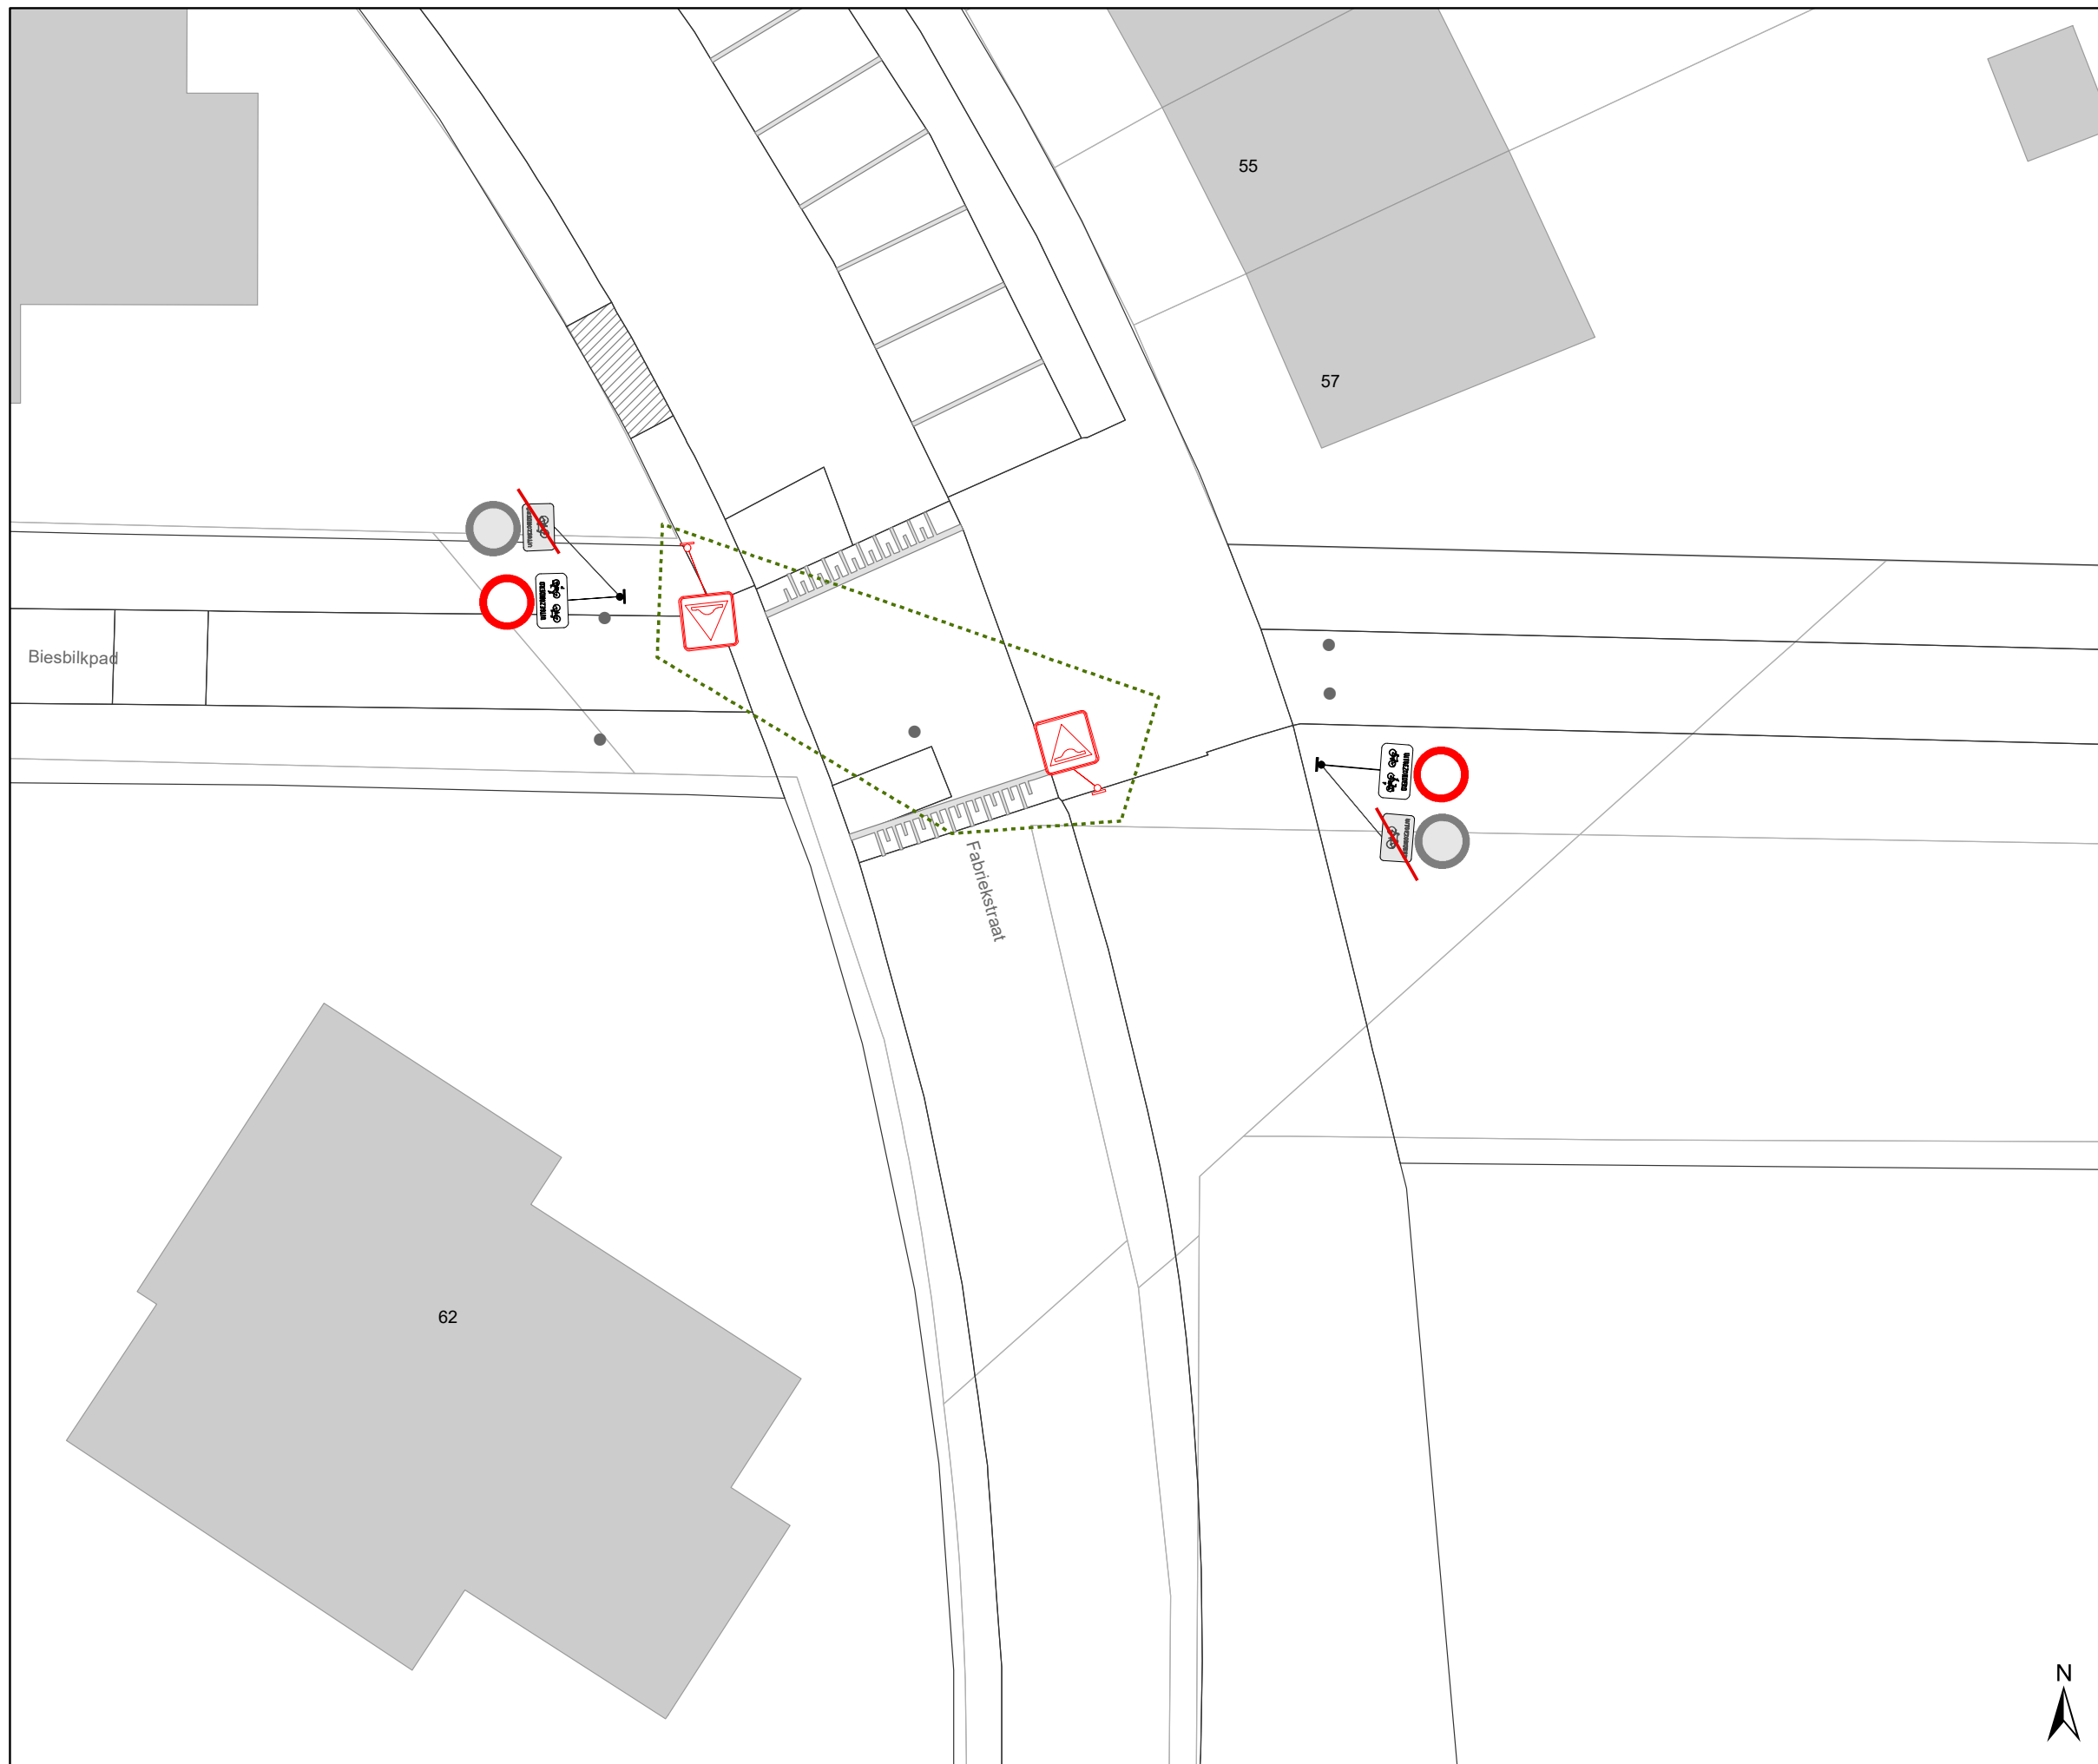DATUM	SCHAAL	PLAN	P FORMAAT
9/03/2023	1/200	12/44	A3









Legende


-  Bestaande verkeersborden
-  Geplande verkeersborden
-  Te verwijderen verkeersborden
-  Bestaande wegmarkeringen
-  Geplande wegmarkeringen

Straatmeubilair

-  Gepland paaltje
-  Bestaand paaltje
-  Te verwijderen paaltje

Overige

-  Ander gepland dossier (in voorbereiding bij MOBBD)

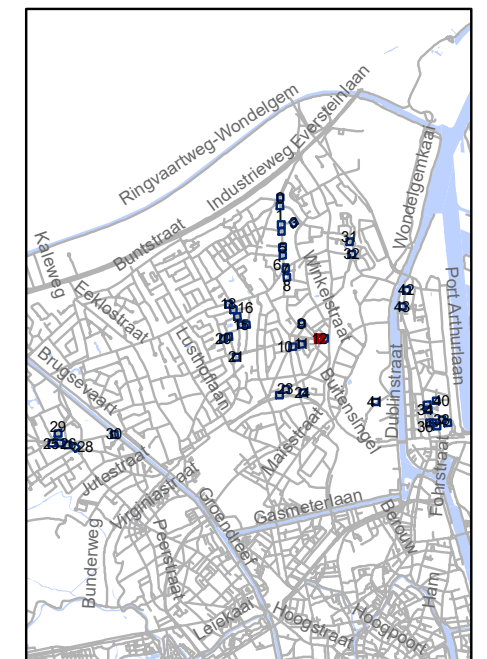


gent: Mobiliteitsbedrijf stad Gent
Verkeerstechnische taken




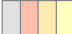

screening Mariakerke palen & M-onderborden

Dossiernummer P-334897

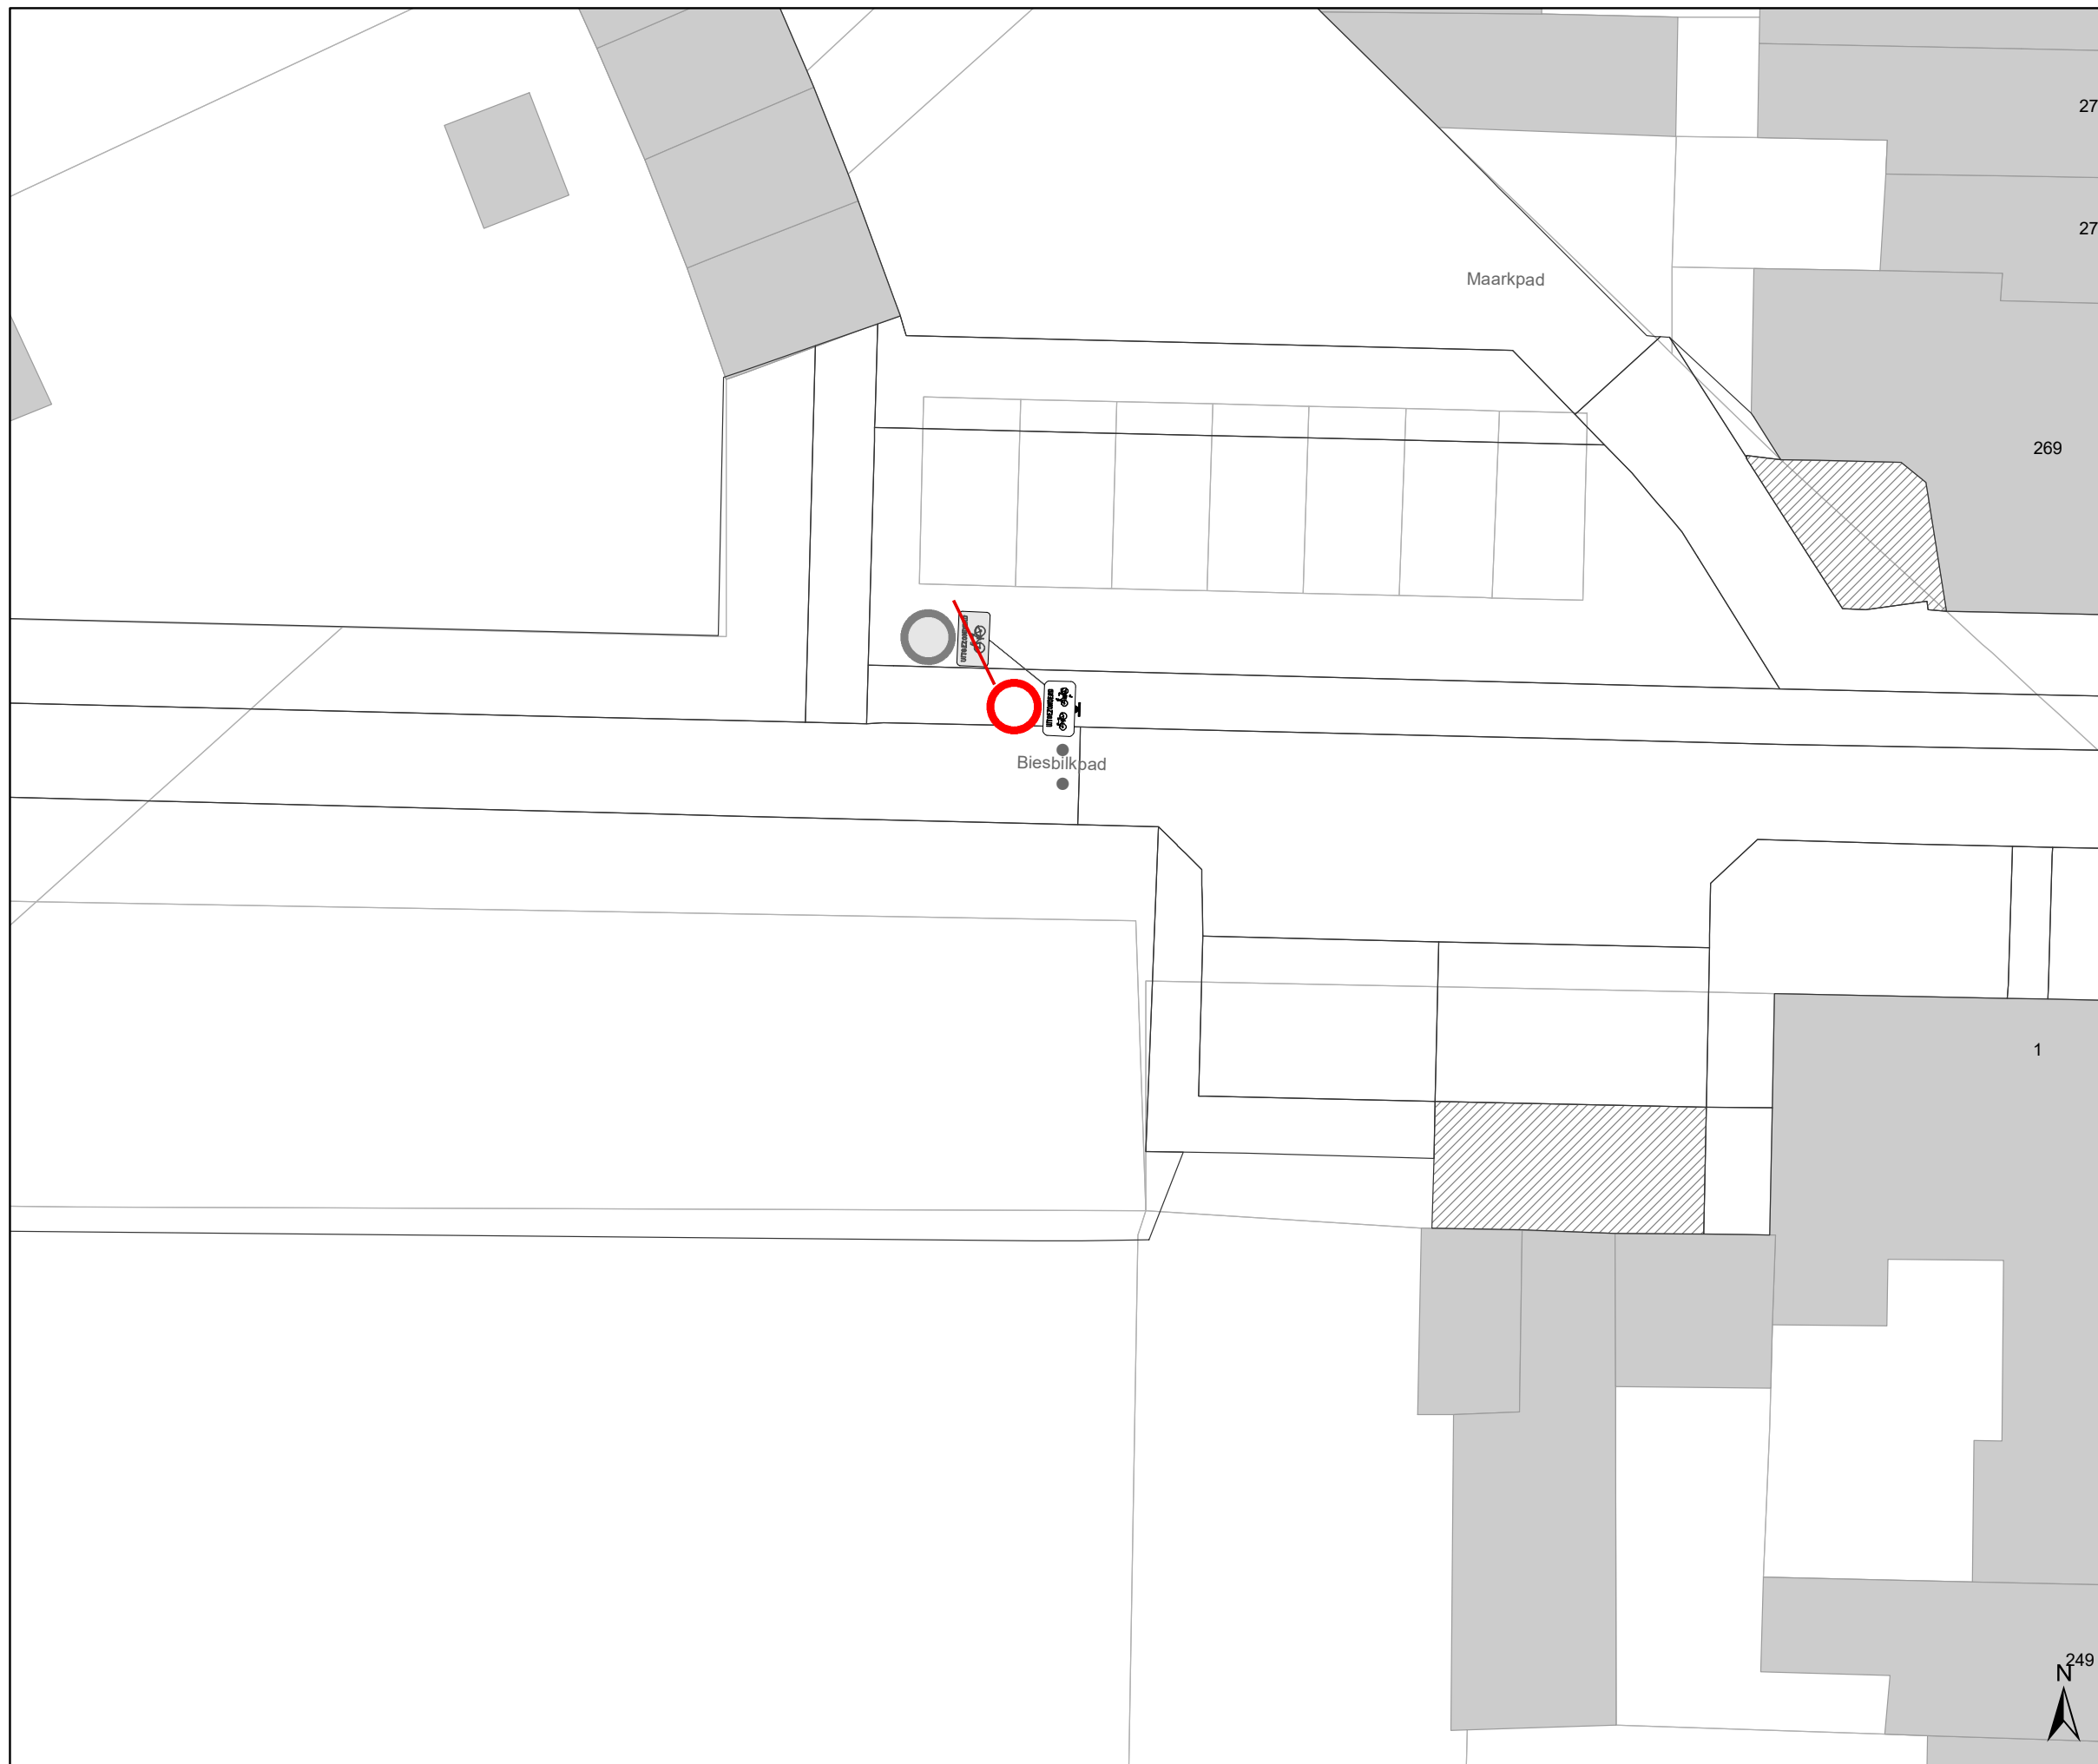


DATUM	SCHAAL	PLAN	P FORMAAT
9/03/2023	1/200	13/44	A3




Legende


-  Bestaande verkeersborden
-  Geplande verkeersborden
-  Te verwijderen verkeersborden
-  Bestaande wegmarkeringen
-  Geplande wegmarkeringen

Straatmeubilair

-  Gepland paaltje
-  Bestaand paaltje
-  Te verwijderen paaltje

Overige

-  Ander gepland dossier (in voorbereiding bij MOBBD)

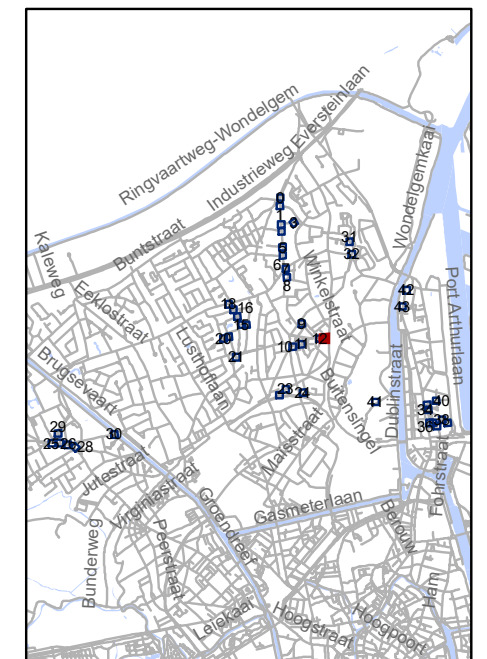


gent: Mobiliteitsbedrijf stad Gent
Verkeerstechnische taken

screening Mariakerke palen & M-onderborden




Dossiernummer P-334897



DATUM	SCHAAL	PLAN	P FORMAAT
9/03/2023	1/200	14/44	A3

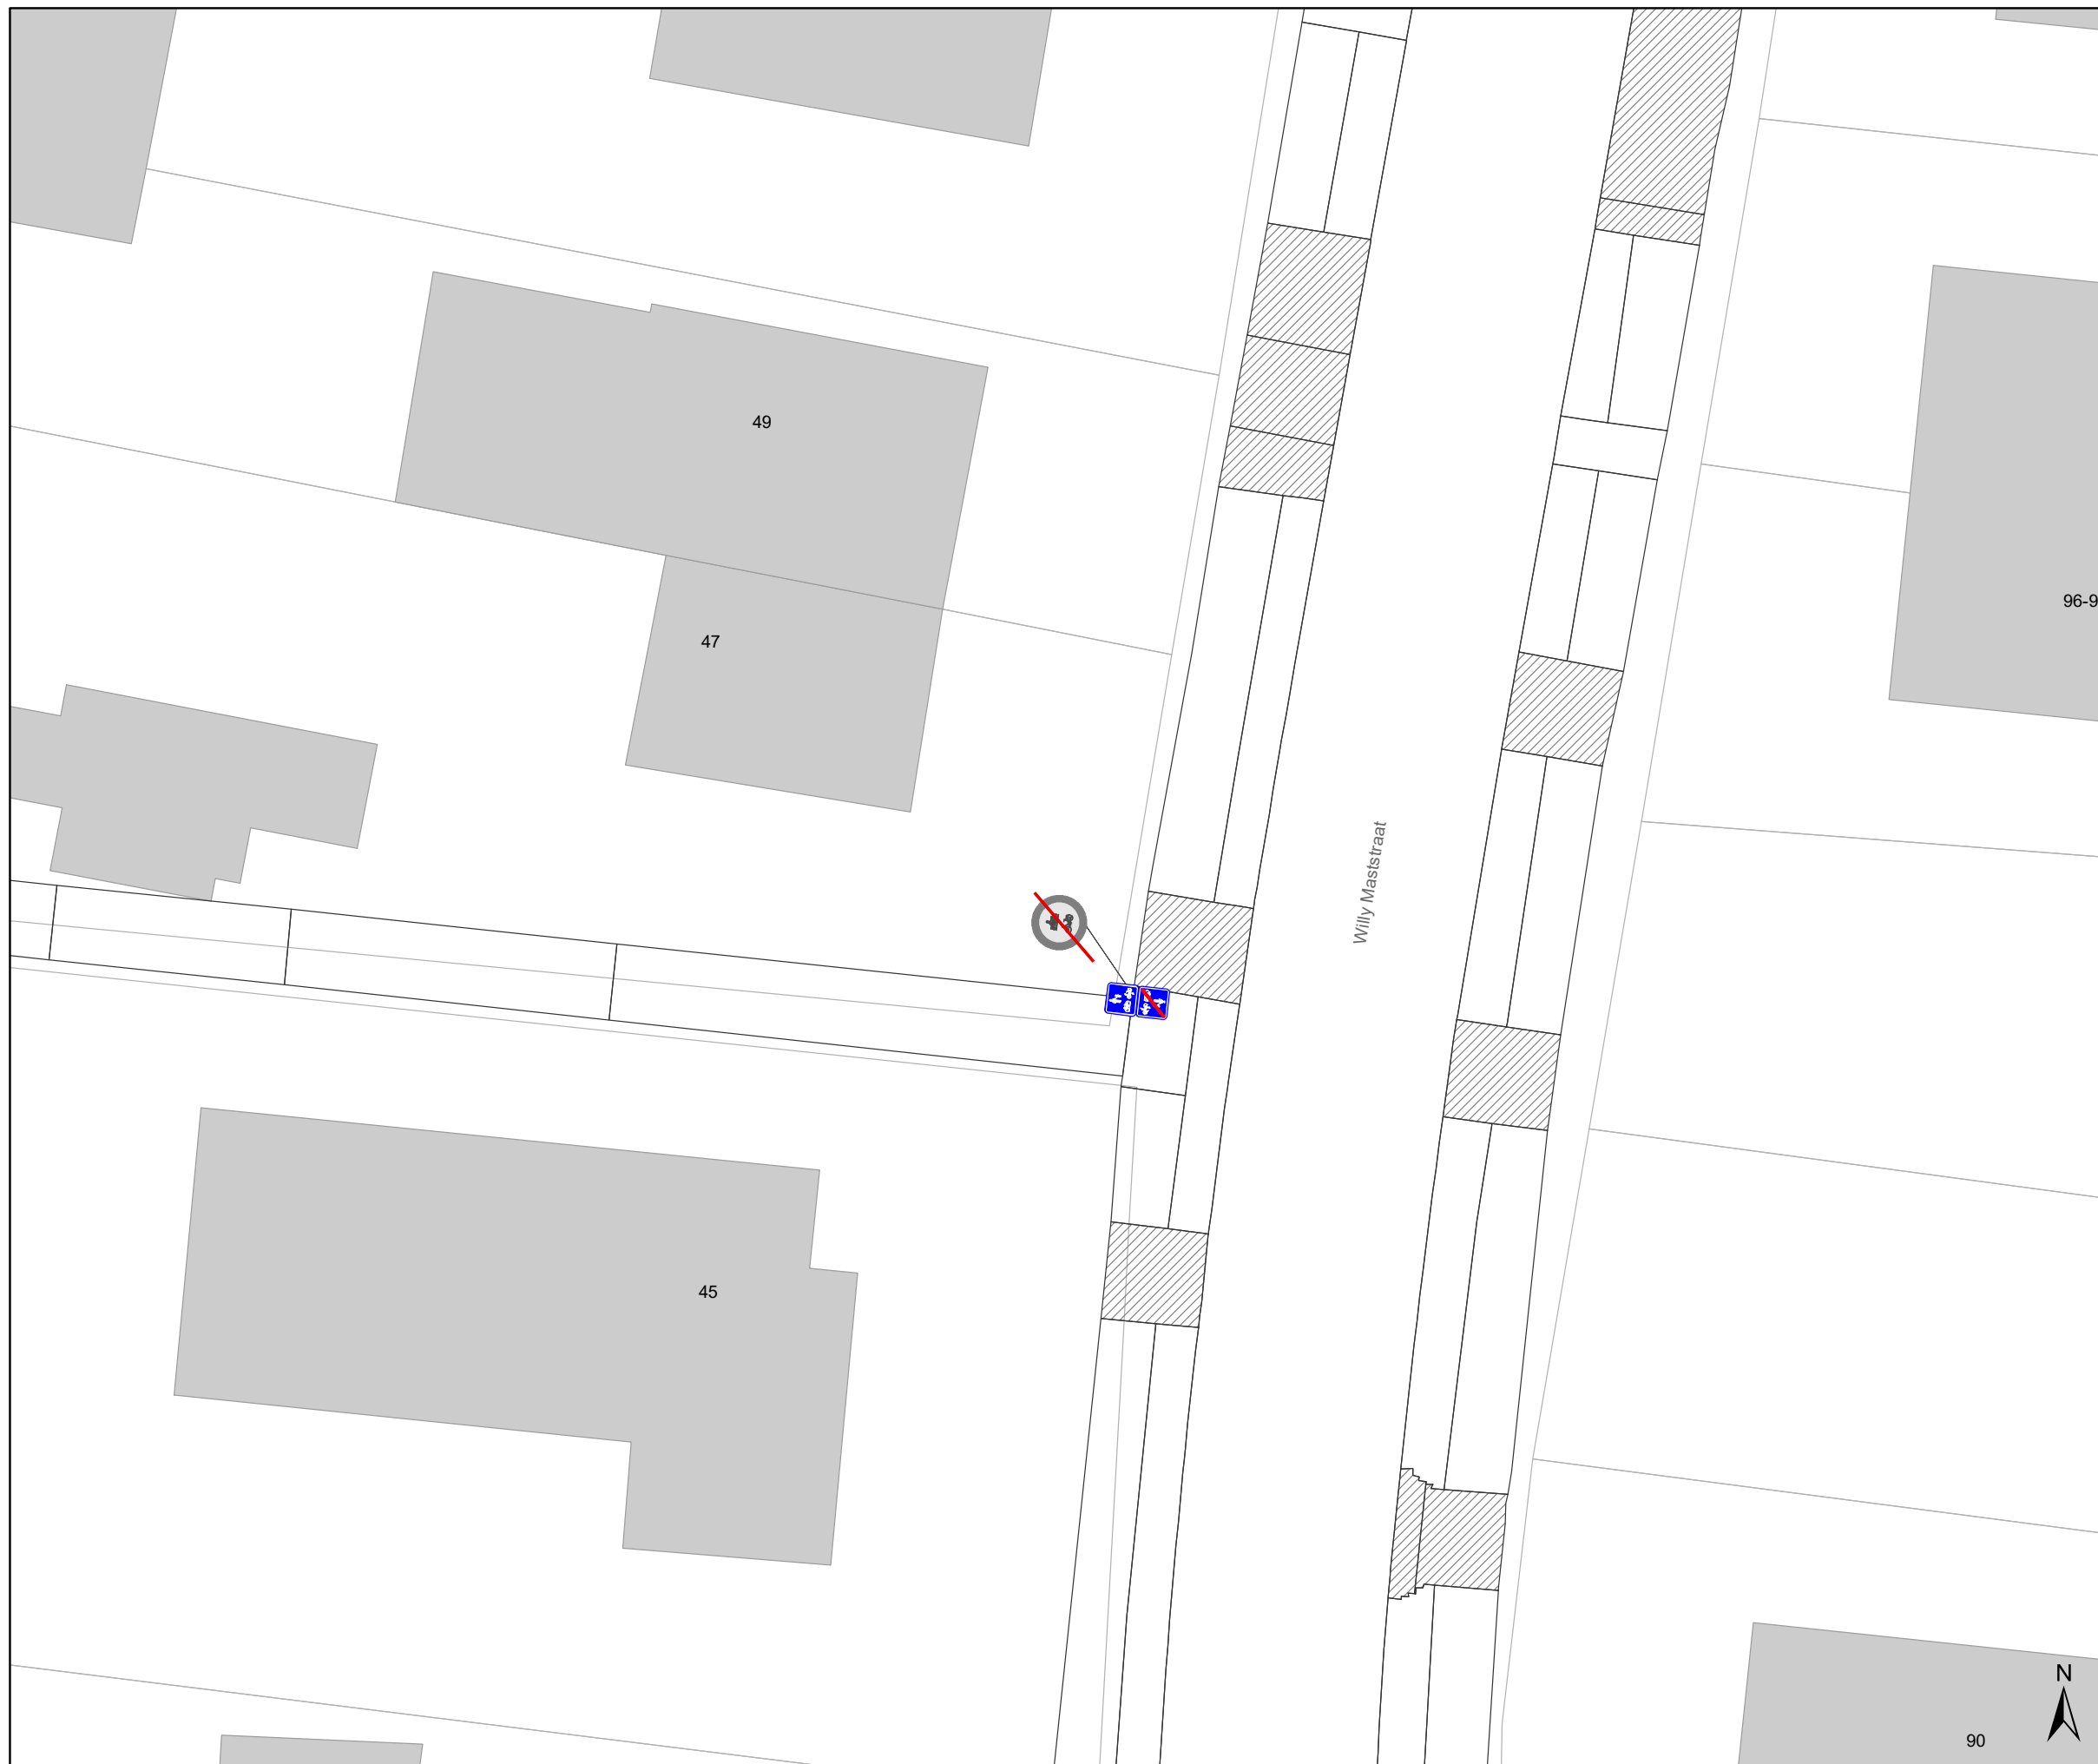






Legende

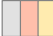
-  Bestaande verkeersborden
-  Geplande verkeersborden
-  Te verwijderen verkeersborden


-  Bestaande wegmarkeringen
-  Geplande wegmarkeringen

Straatmeubilair

-  Gepland paaltje
-  Bestaand paaltje
-  Te verwijderen paaltje

Overige

-  Ander gepland dossier (in voorbereiding bij MOBBD)

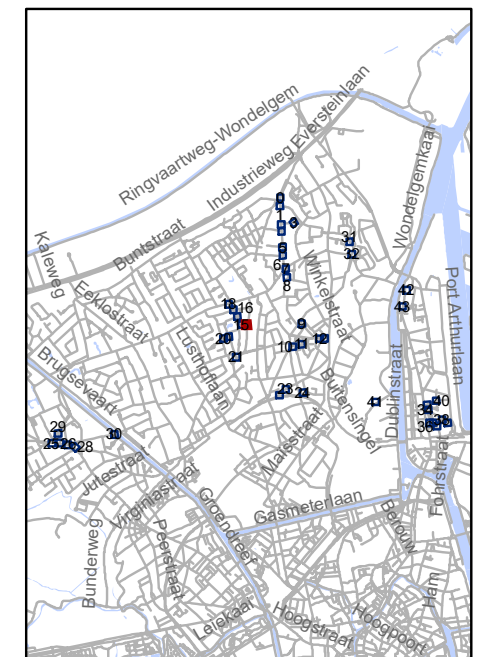




gent: Mobiliteitsbedrijf stad Gent
Verkeerstechnische taken



screening Mariakerke palen & M-onderborden

Dossiernummer P-334897			
DATUM	SCHAAL	PLAN	P FORMAAT
9/03/2023	1/200	15/44	A3






Legende

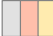
-  Bestaande verkeersborden
-  Geplande verkeersborden
-  Te verwijderen verkeersborden


-  Bestaande wegmarkeringen
-  Geplande wegmarkeringen

Straatmeubilair

-  Gepland paaltje
-  Bestaand paaltje
-  Te verwijderen paaltje

Overige


-  Ander gepland dossier (in voorbereiding bij MOBBD)

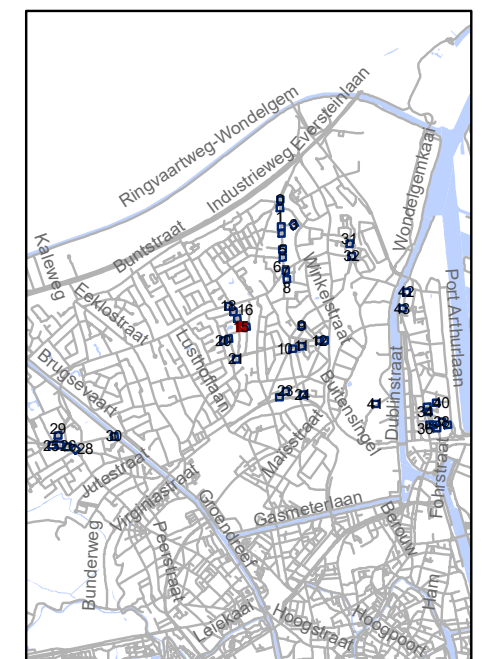




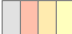

gent: Mobiliteitsbedrijf stad Gent
Verkeerstechnische taken

screening Mariakerke palen & M-onderborden

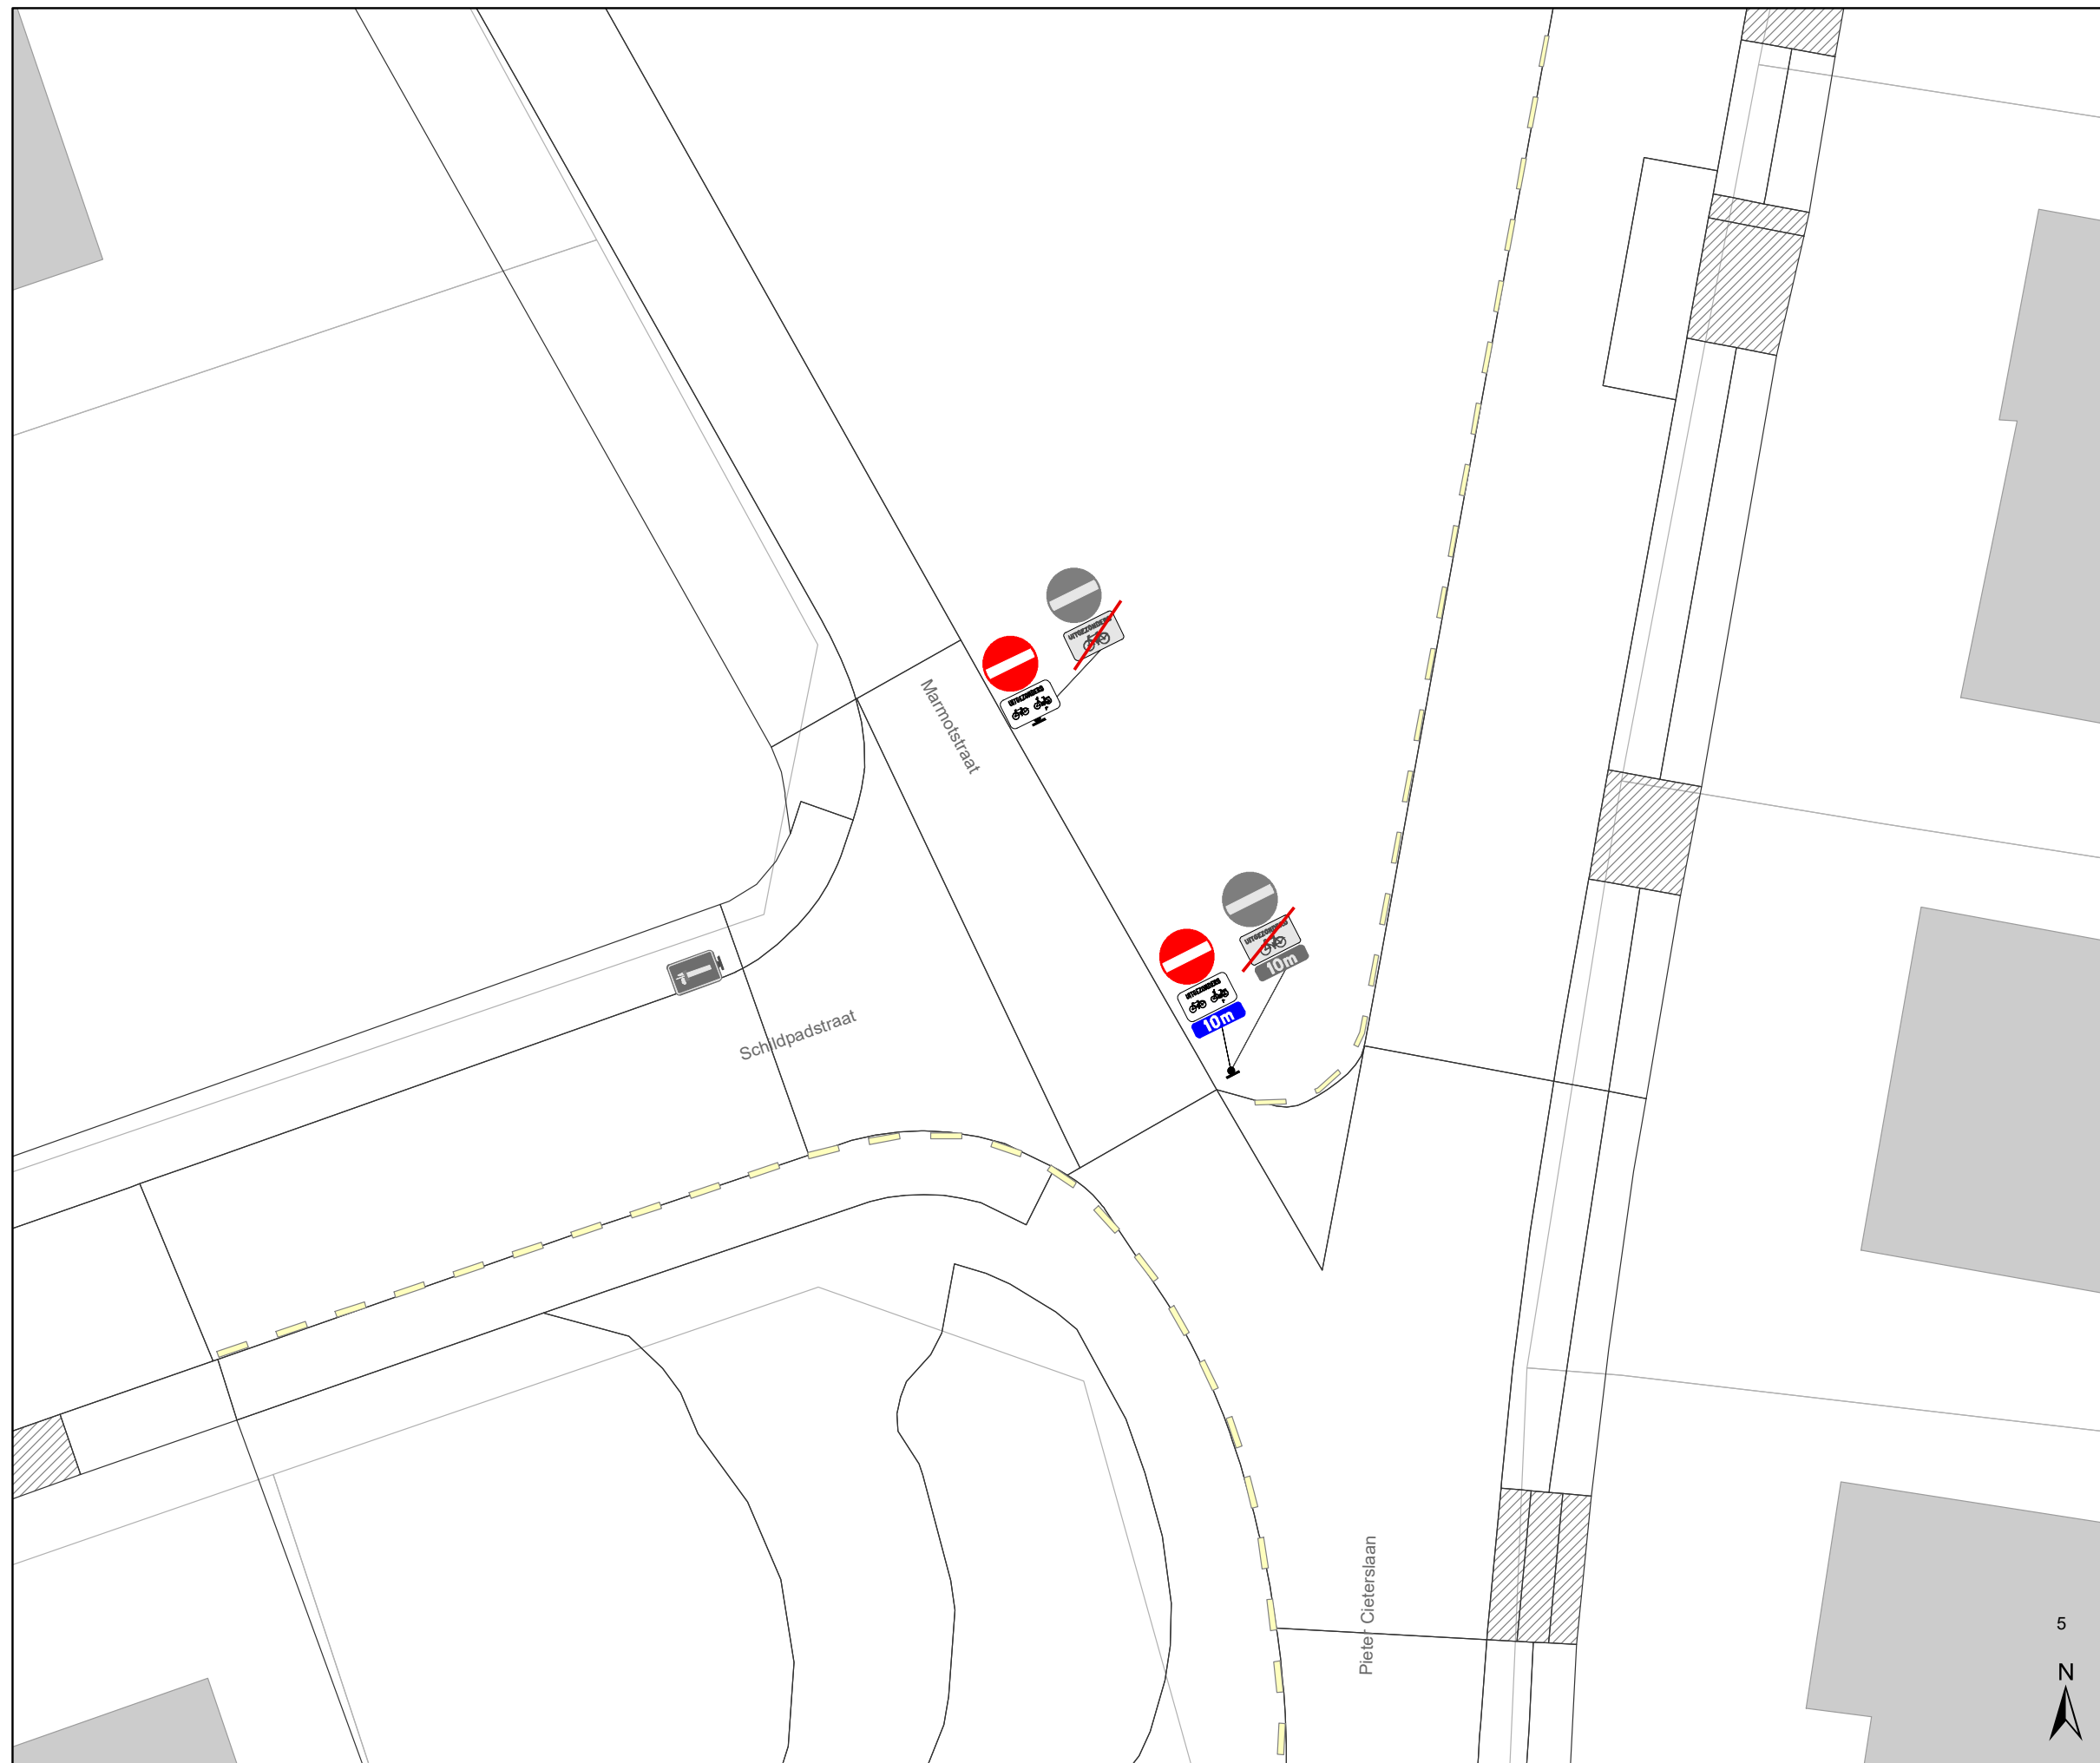


Dossiernummer P-334897			
DATUM	SCHAAL	PLAN	P FORMAAT
9/03/2023	1/200	16/44	A3




Legende


-  Bestaande verkeersborden
-  Geplande verkeersborden
-  Te verwijderen verkeersborden
-  Bestaande wegmarkeringen
-  Geplande wegmarkeringen

Straatmeubilair

-  Gepland paaltje
-  Bestaand paaltje
-  Te verwijderen paaltje

Overige


-  Ander gepland dossier (in voorbereiding bij MOBBD)

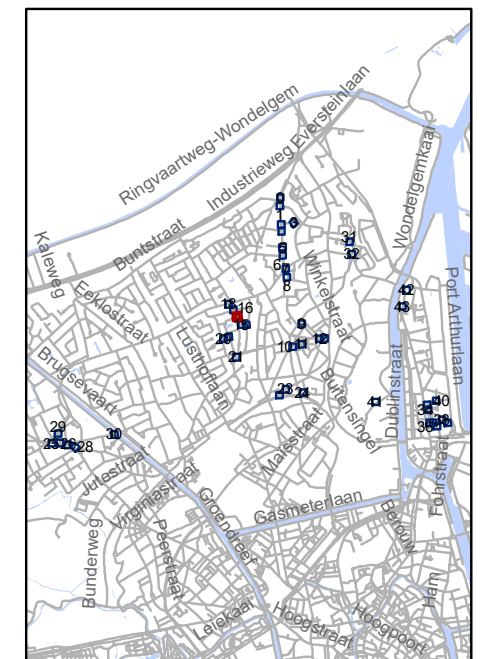




gent: Mobiliteitsbedrijf stad Gent
Verkeerstechnische taken



screening Mariakerke palen & M-onderborden

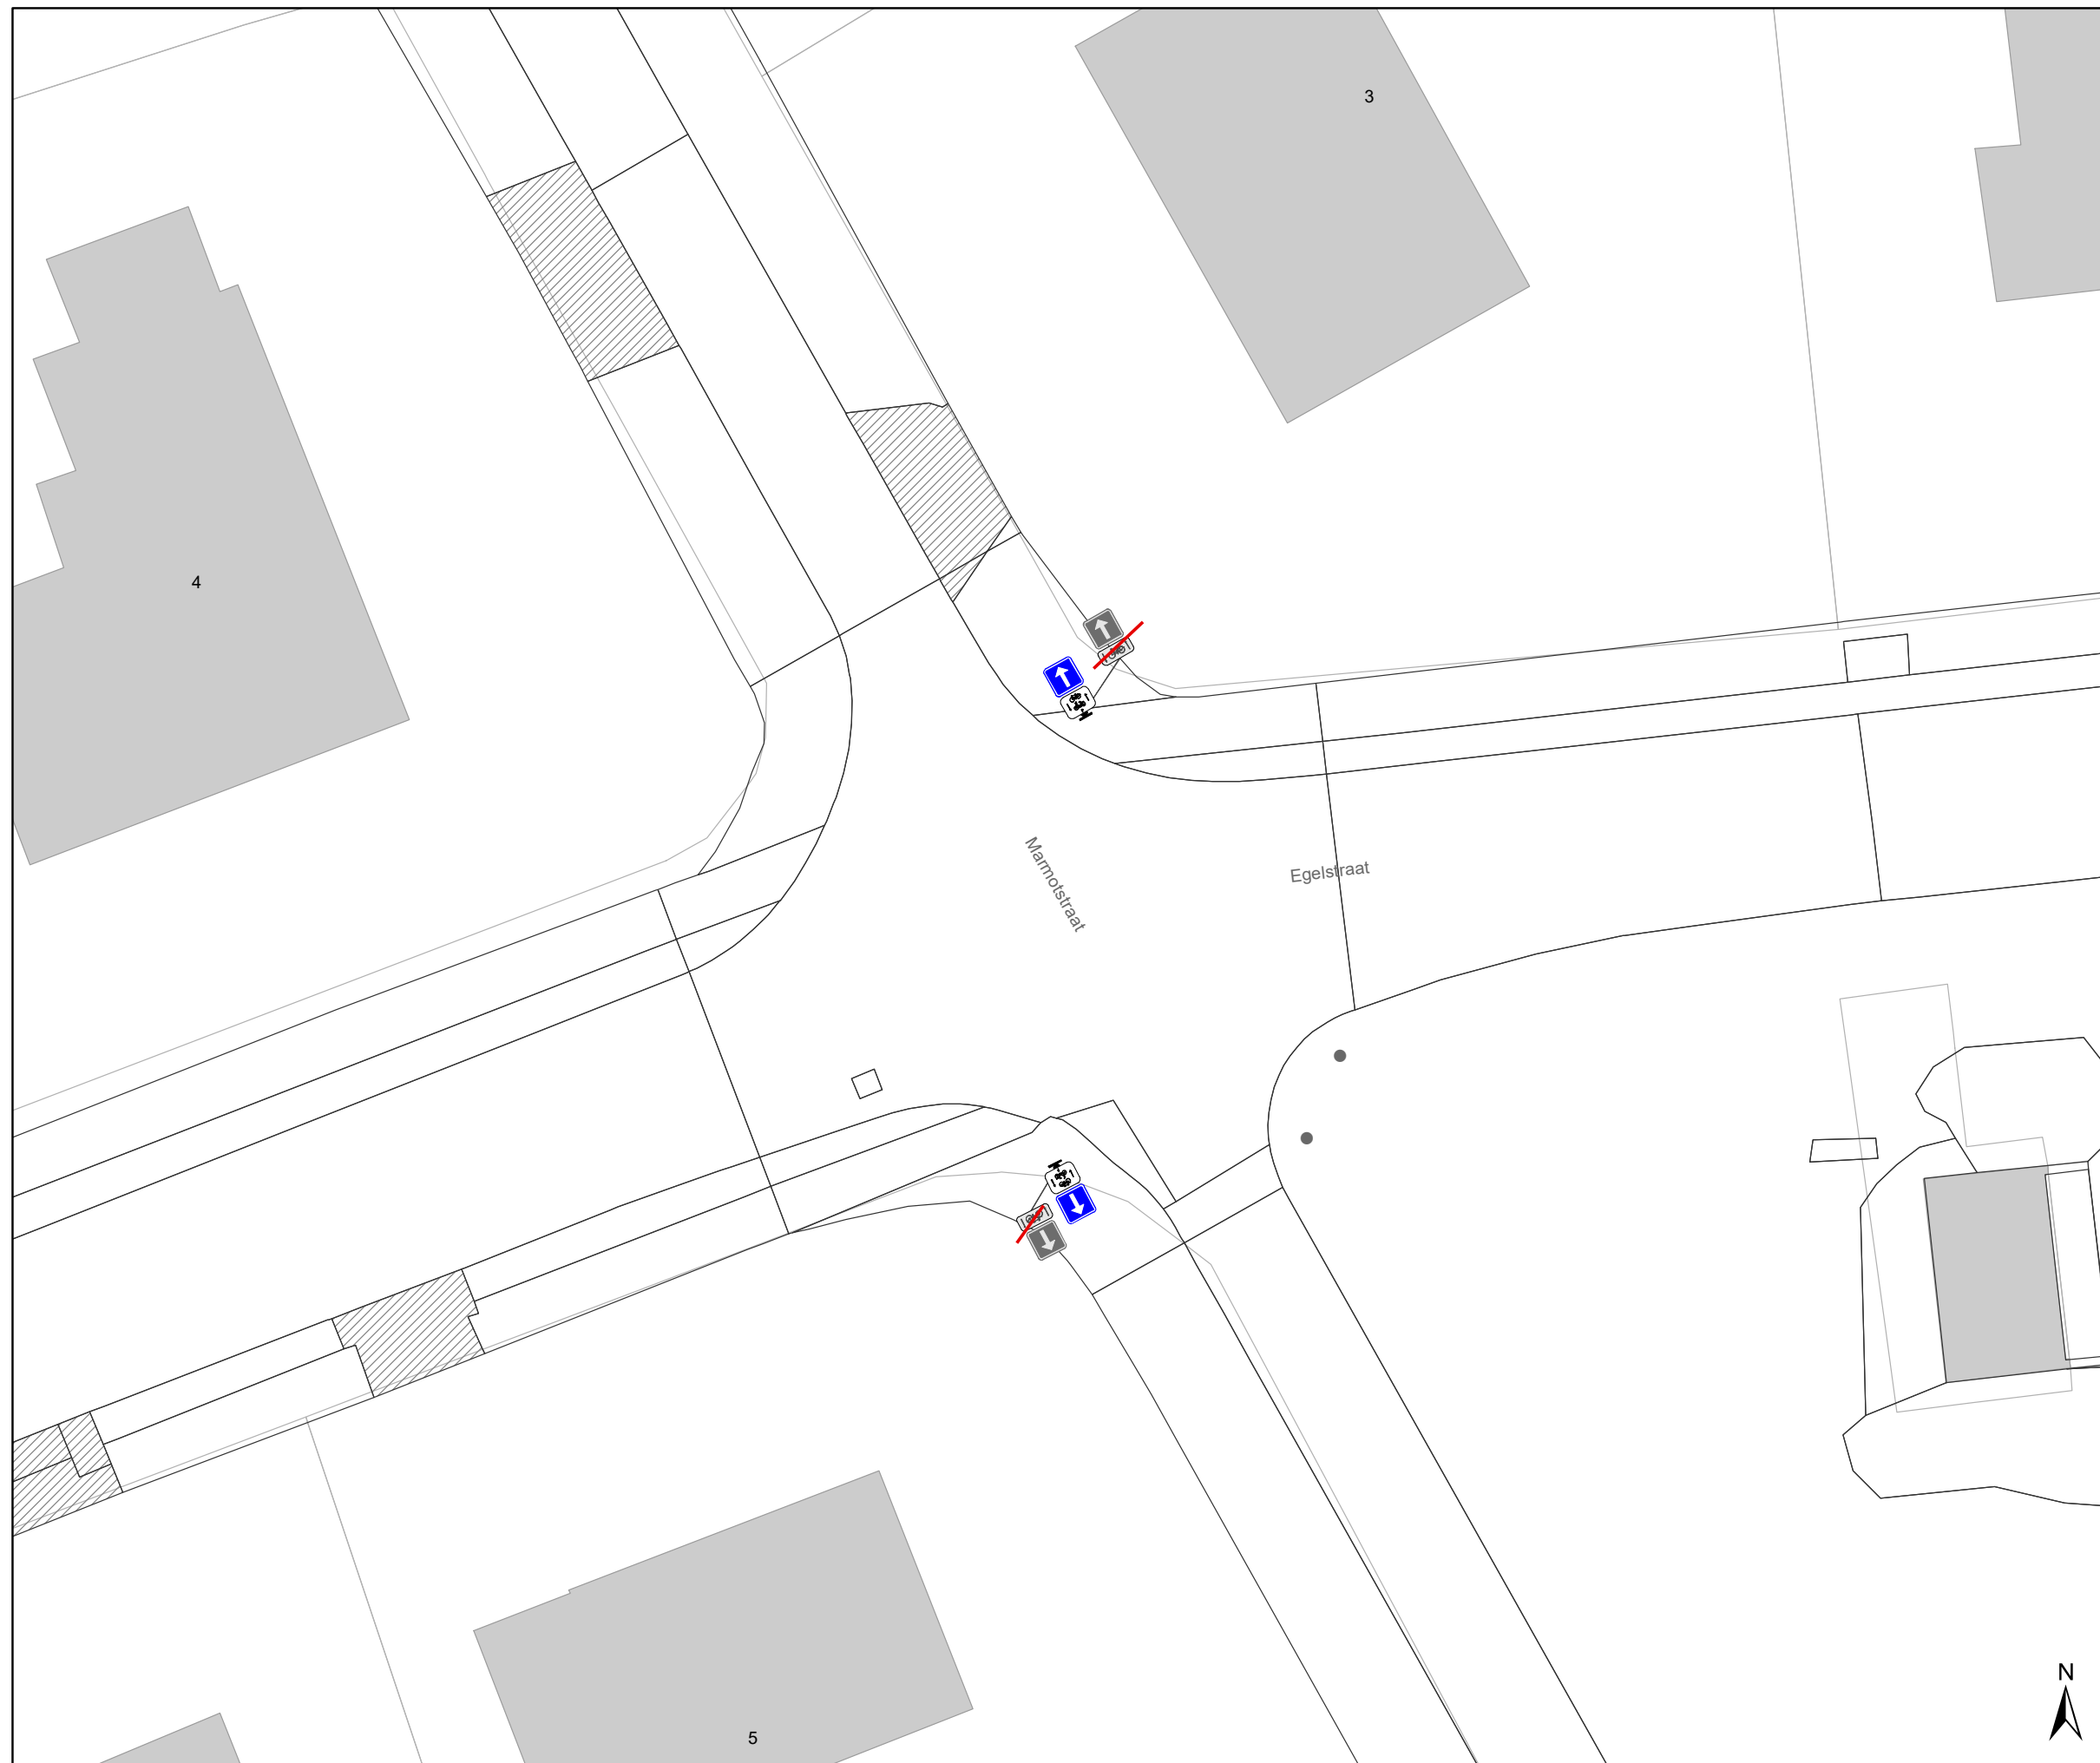Dossiernummer P-334897			
DATUM	SCHAAL	PLAN	P FORMAAT
9/03/2023	1/200	17/44	A3






Legende

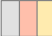
-  Bestaande verkeersborden
-  Geplande verkeersborden
-  Te verwijderen verkeersborden


-  Bestaande wegmarkeringen
-  Geplande wegmarkeringen

Straatmeubilair

-  Gepland paaltje
-  Bestaand paaltje
-  Te verwijderen paaltje

Overige

-  Ander gepland dossier (in voorbereiding bij MOBBD)

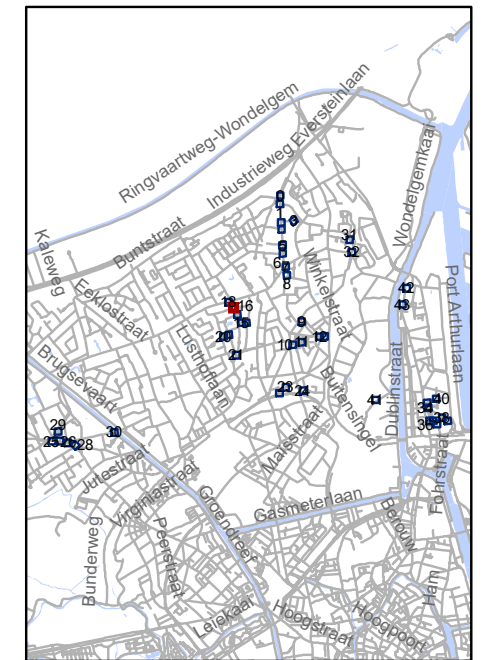


gent: Mobiliteitsbedrijf stad Gent
Verkeerstechnische taken

screening Mariakerke palen & M-onderborden




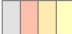

Dossiernummer P-334897

DATUM	SCHAAL	PLAN	P FORMAAT
9/03/2023	1/200	18/44	A3

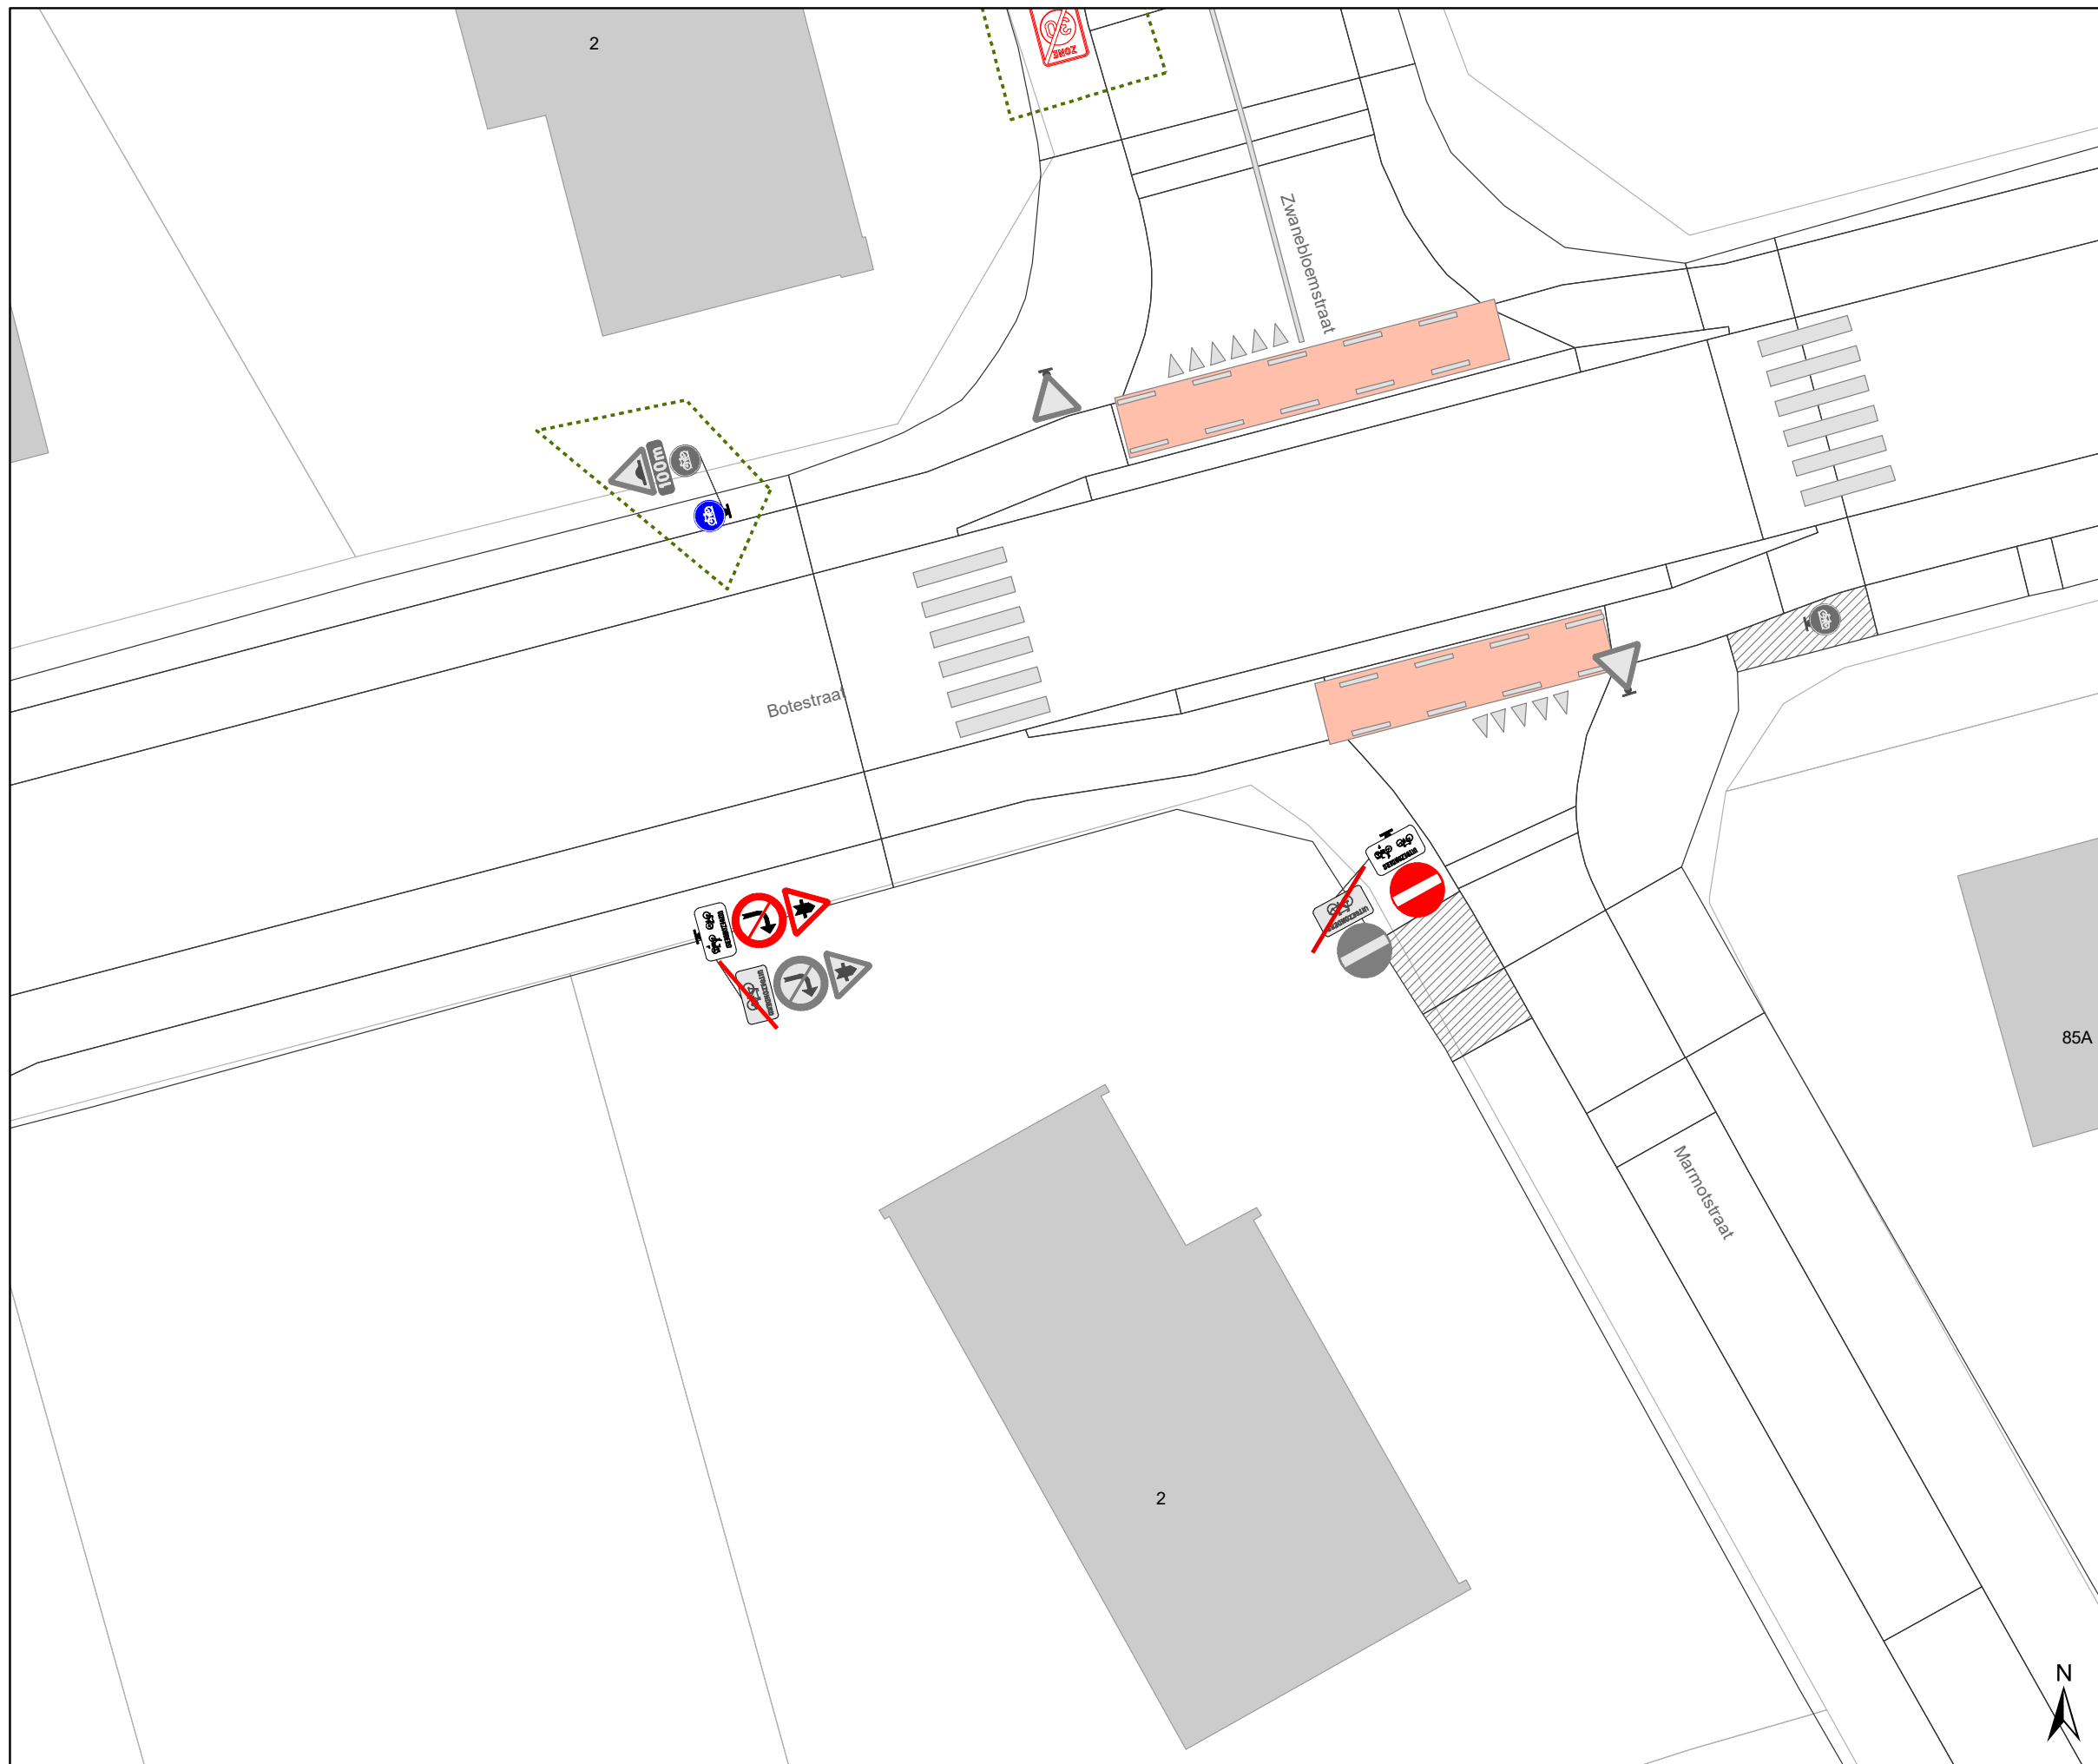







Legende


-  Bestaande verkeersborden
-  Geplande verkeersborden
-  Te verwijderen verkeersborden
-  Bestaande wegmarkeringen
-  Geplande wegmarkeringen

Straatmeubilair

-  Gepland paaltje
-  Bestaand paaltje
-  Te verwijderen paaltje

Overige

-  Ander gepland dossier (in voorbereiding bij MOBBED)

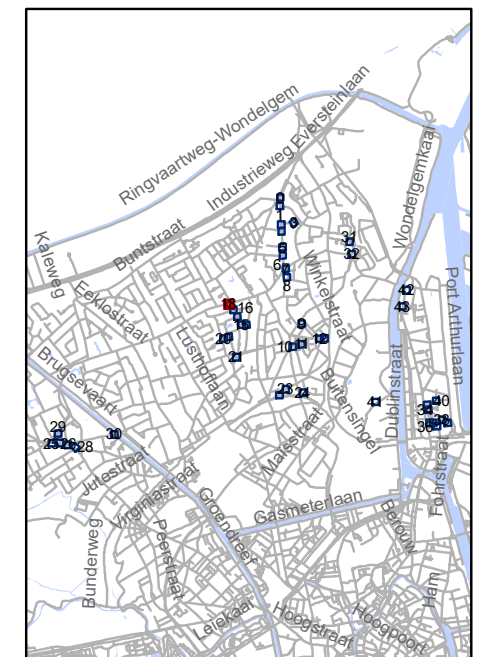


gent: Mobiliteitsbedrijf stad Gent
Verkeerstechnische taken




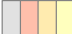

screening Mariakerke palen & M-onderborden

Dossiernummer P-334897

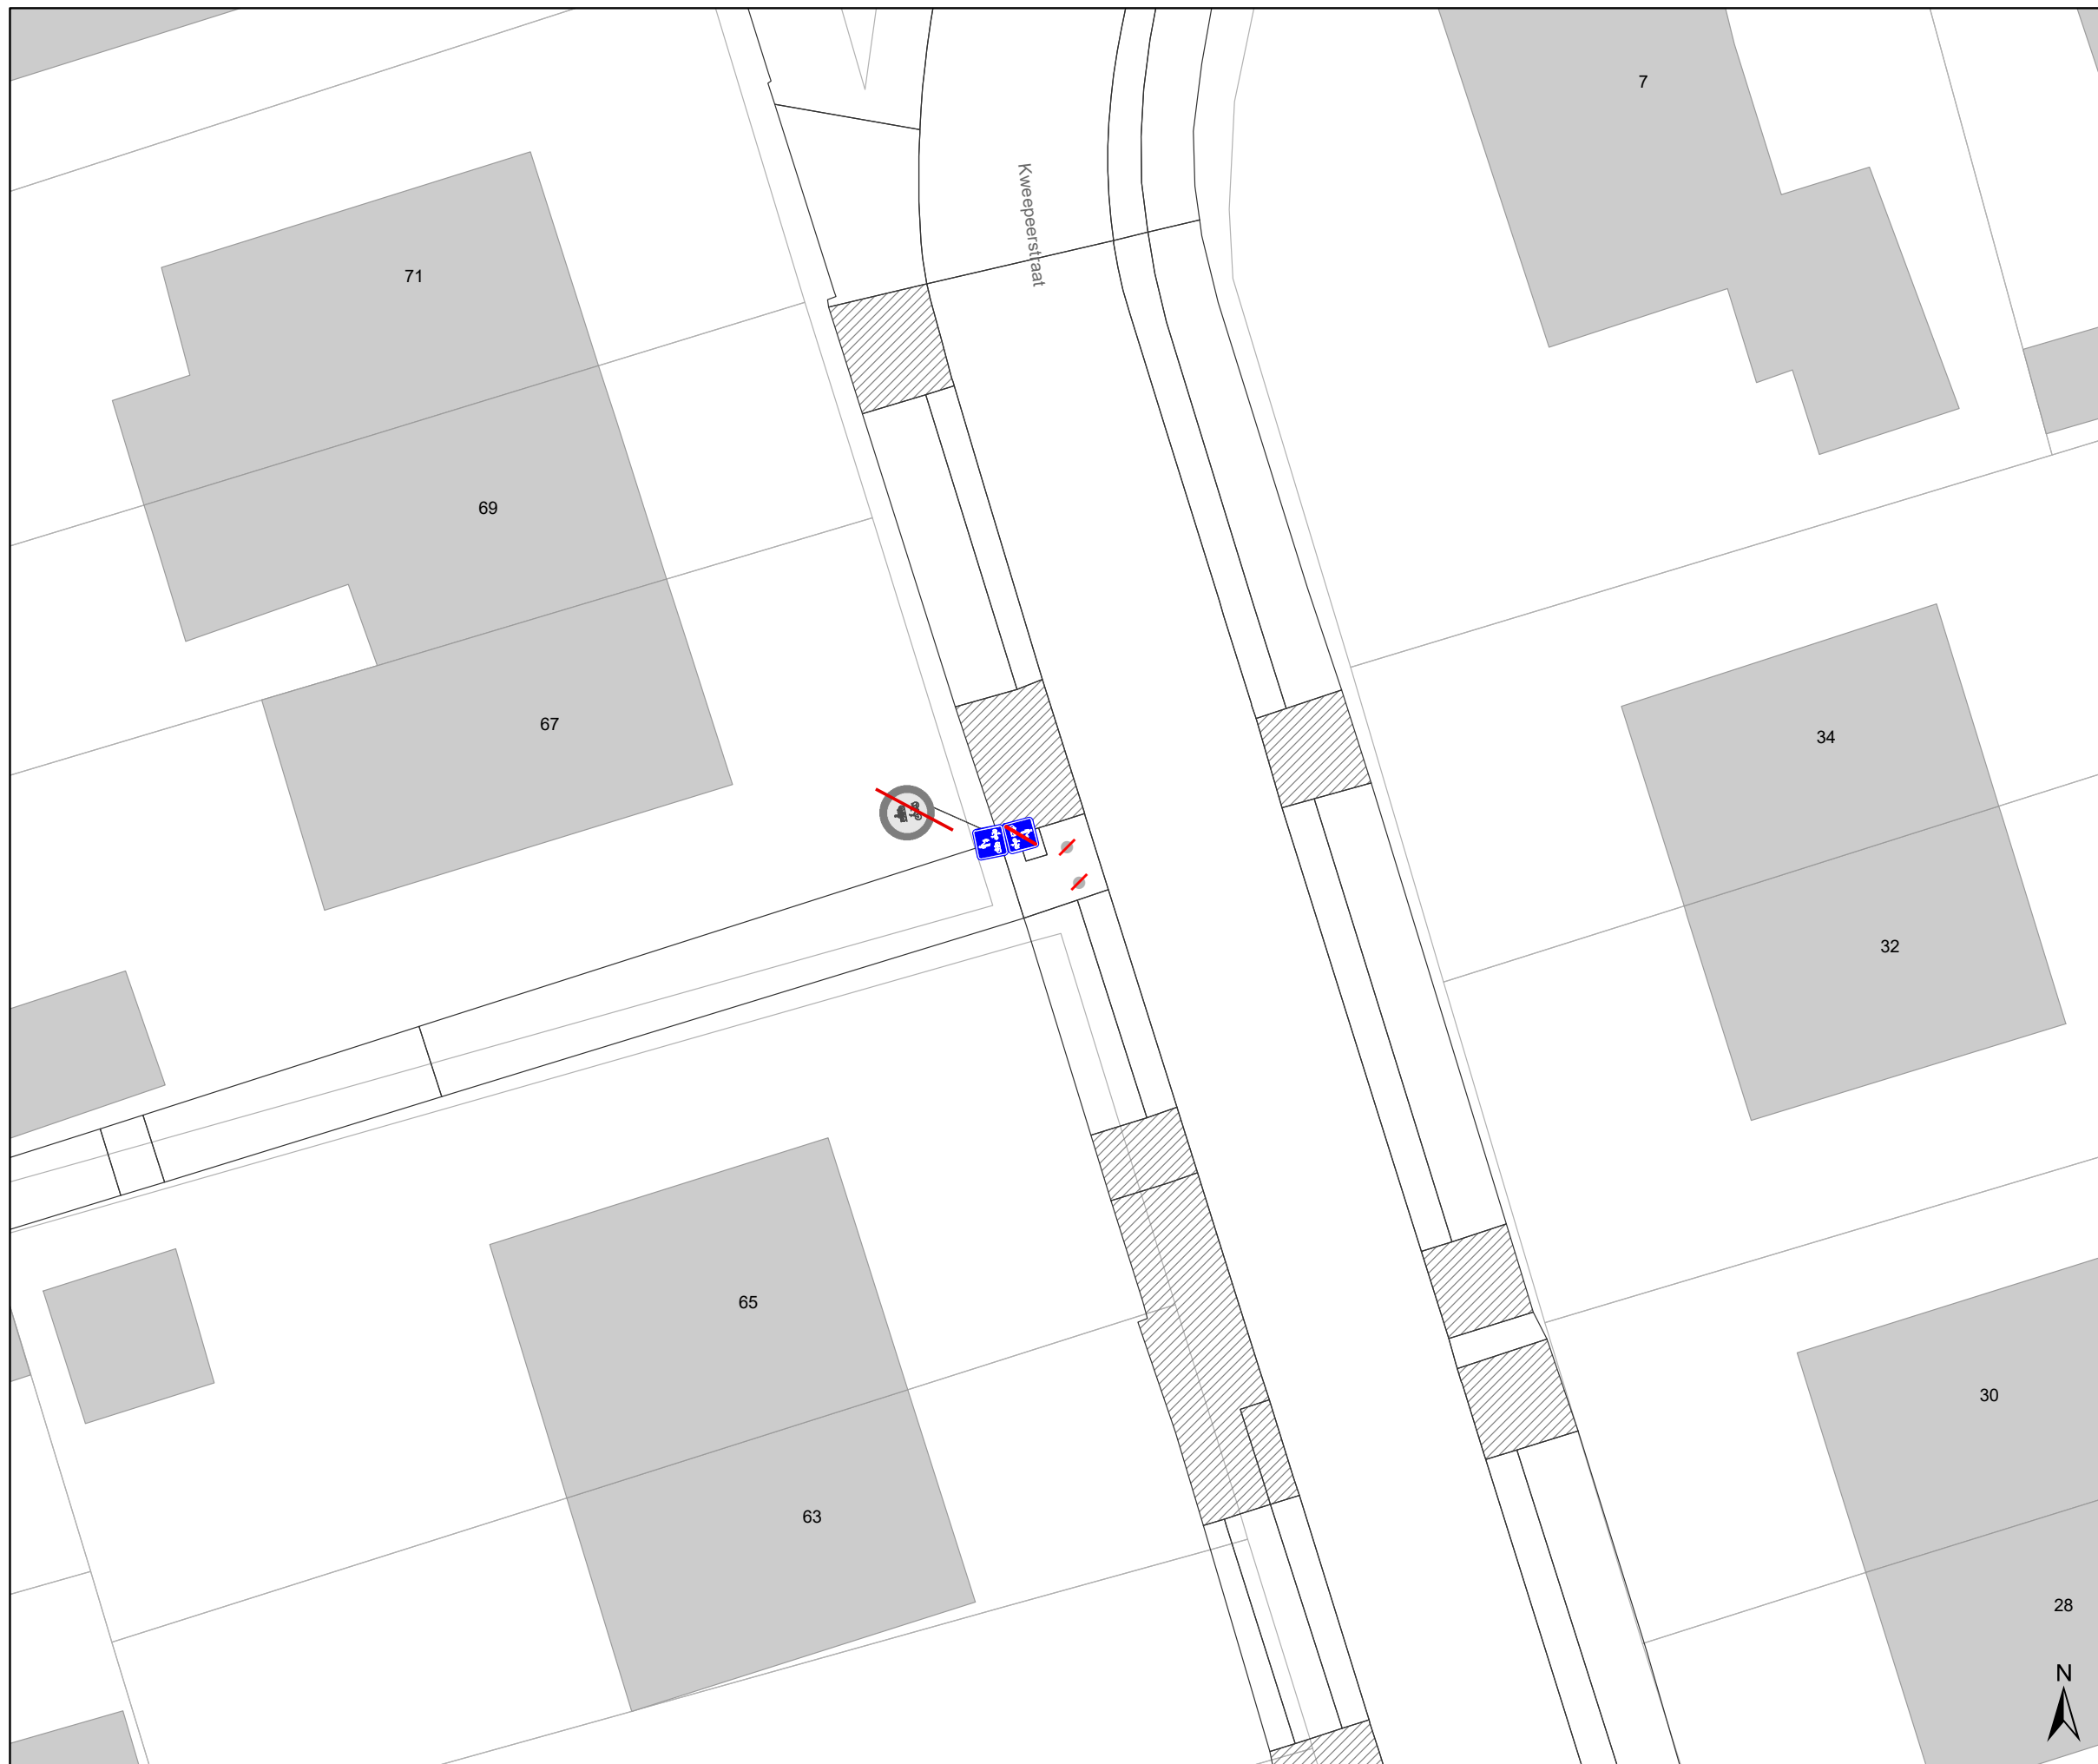


DATUM	SCHAAL	PLAN	P FORMAAT
9/03/2023	1/200	19/44	A3




Legende


-  Bestaande verkeersborden
-  Geplande verkeersborden
-  Te verwijderen verkeersborden
-  Bestaande wegmarkeringen
-  Geplande wegmarkeringen

Straatmeubilair

-  Gepland paaltje
-  Bestaand paaltje
-  Te verwijderen paaltje

Overige


-  Ander gepland dossier (in voorbereiding bij MOBBD)

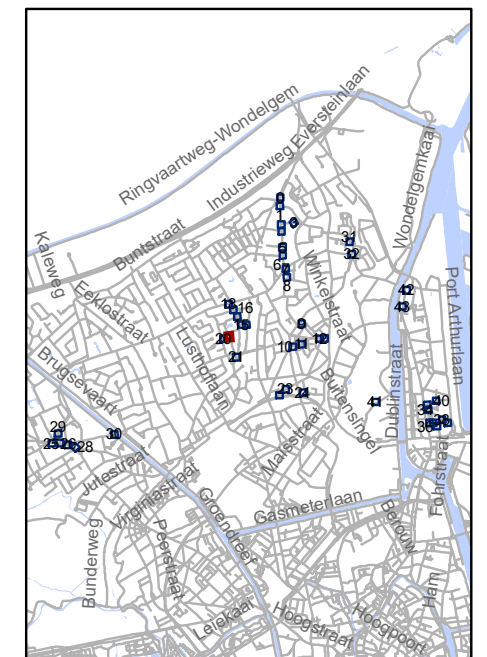




gent: Mobiliteitsbedrijf stad Gent
Verkeerstechnische taken



screening Mariakerke palen & M-onderborden

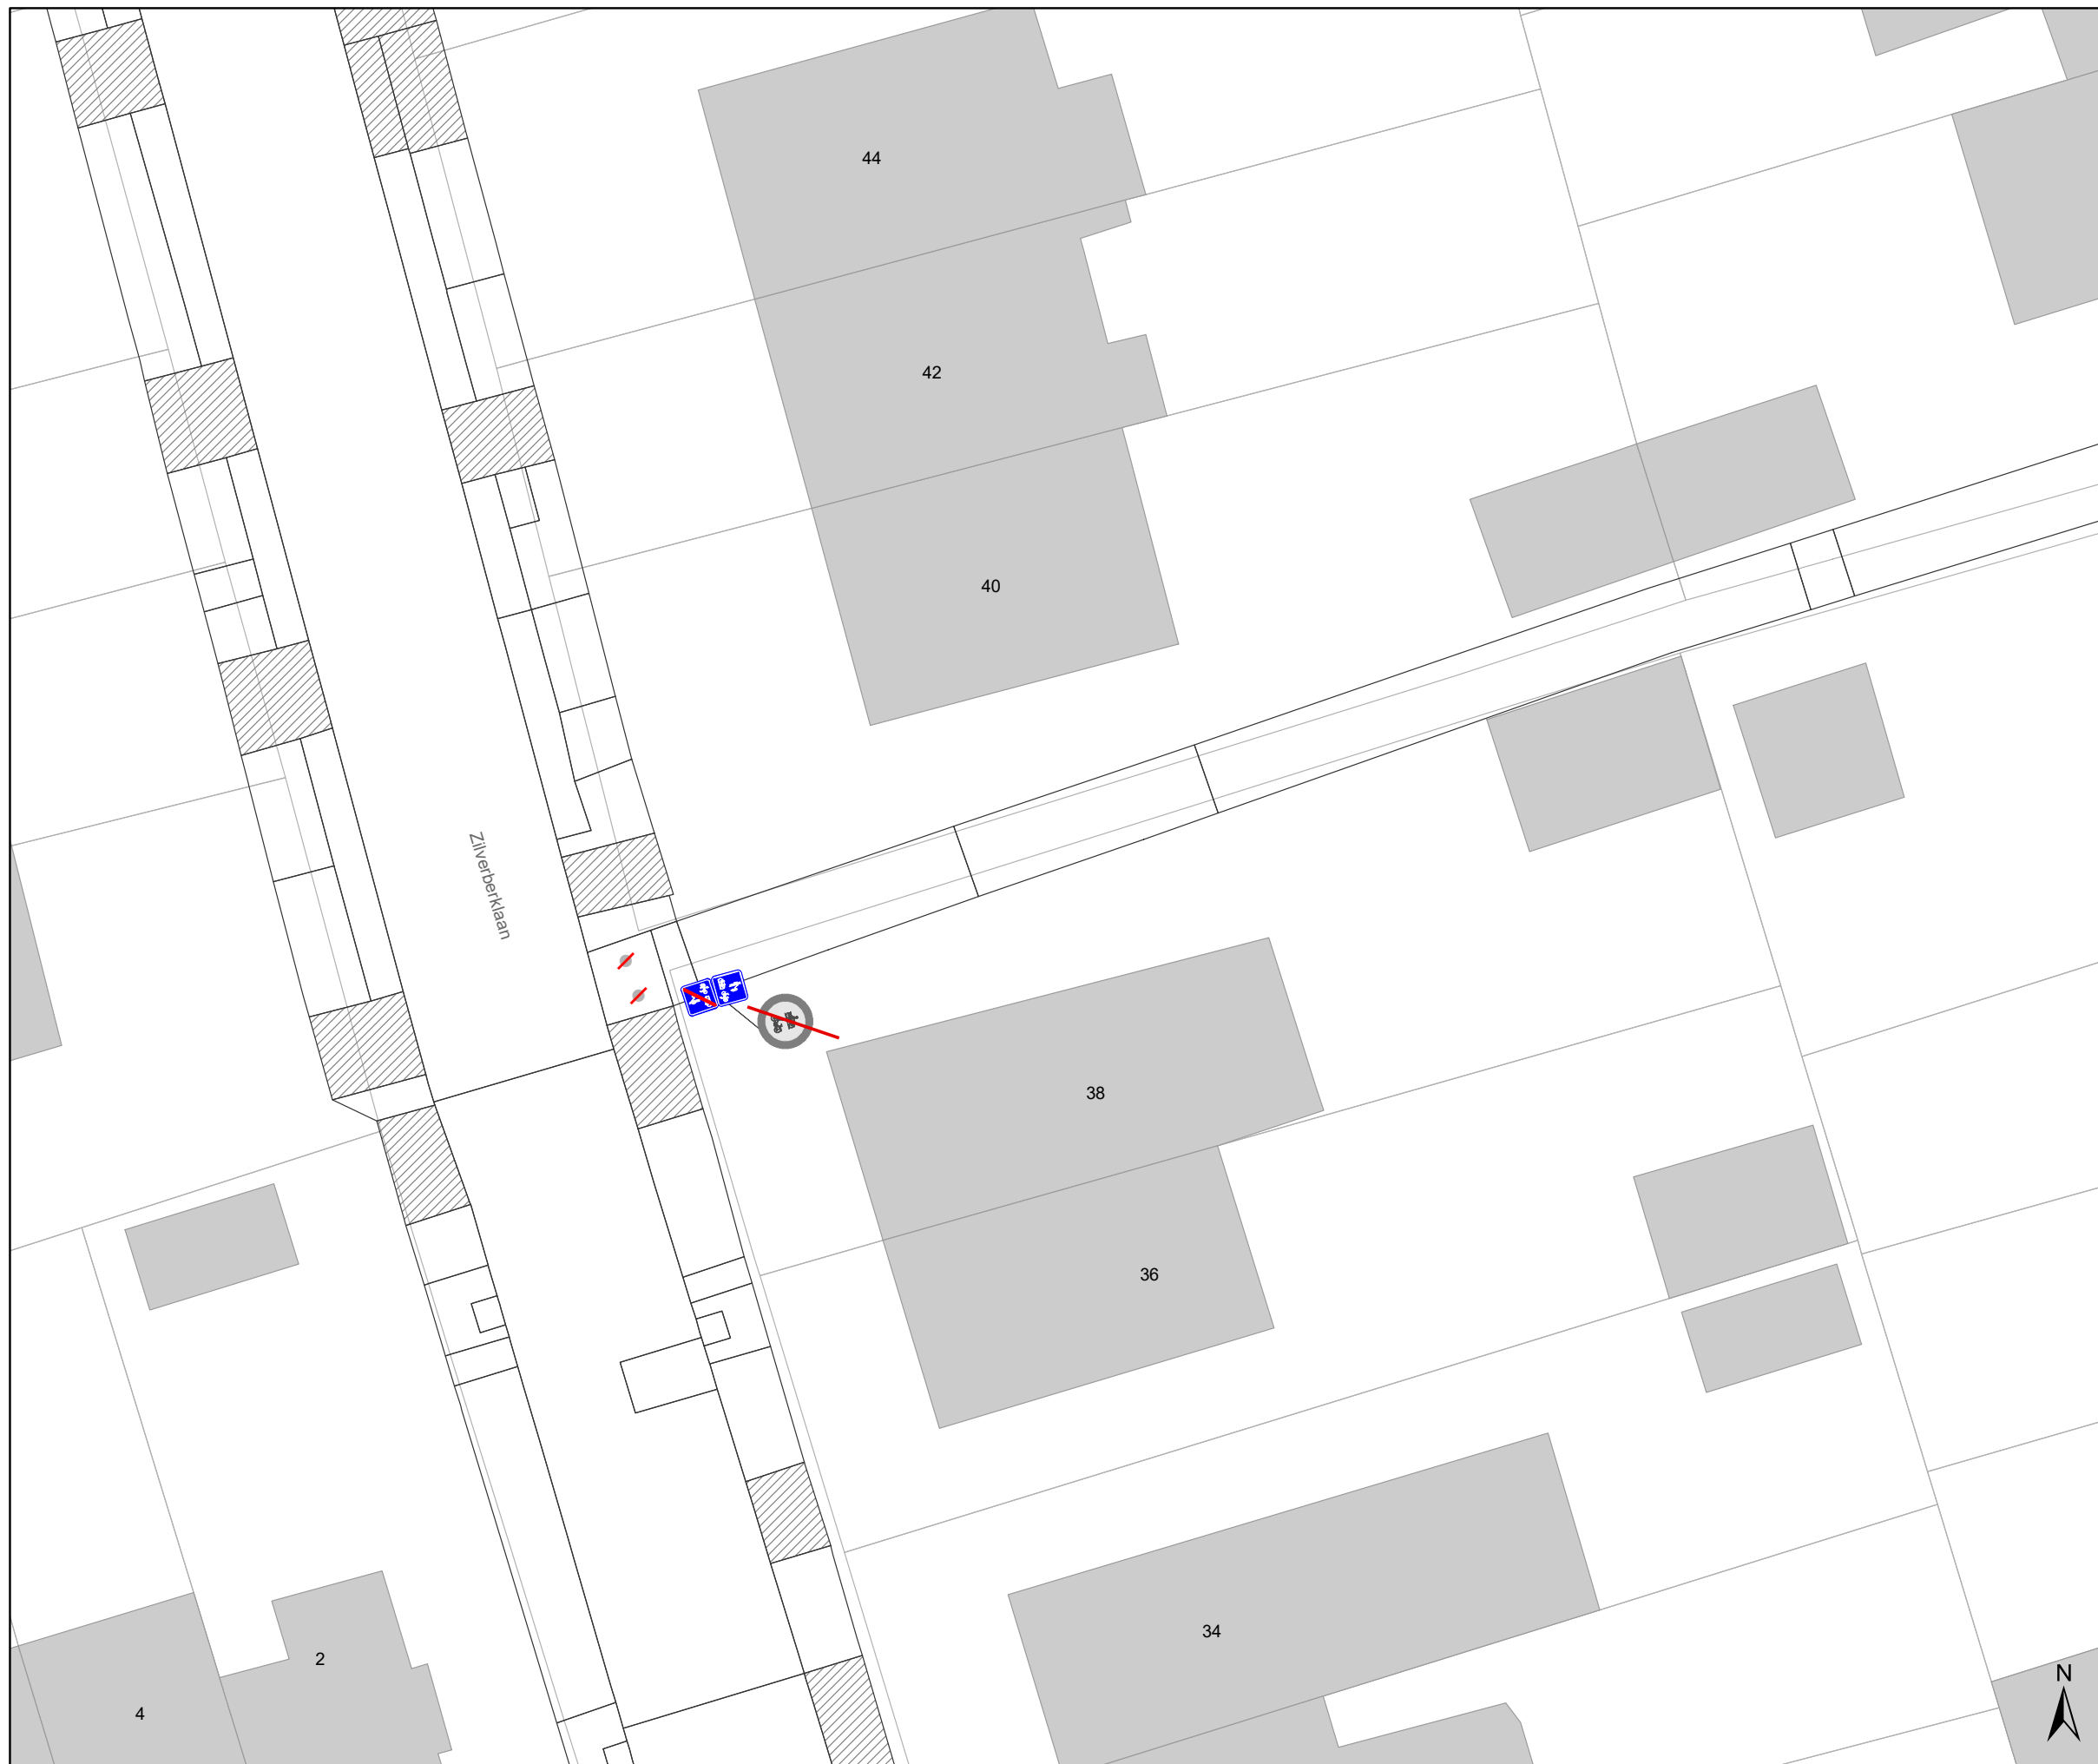Dossiernummer P-334897			
DATUM	SCHAAL	PLAN	P FORMAAT
9/03/2023	1/200	20/44	A3






Legende

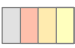
-  Bestaande verkeersborden
-  Geplande verkeersborden
-  Te verwijderen verkeersborden


-  Bestaande wegmarkeringen
-  Geplande wegmarkeringen

Straatmeubilair

-  Gepland paaltje
-  Bestaand paaltje
-  Te verwijderen paaltje

Overige

-  Ander gepland dossier (in voorbereiding bij MOBBD)

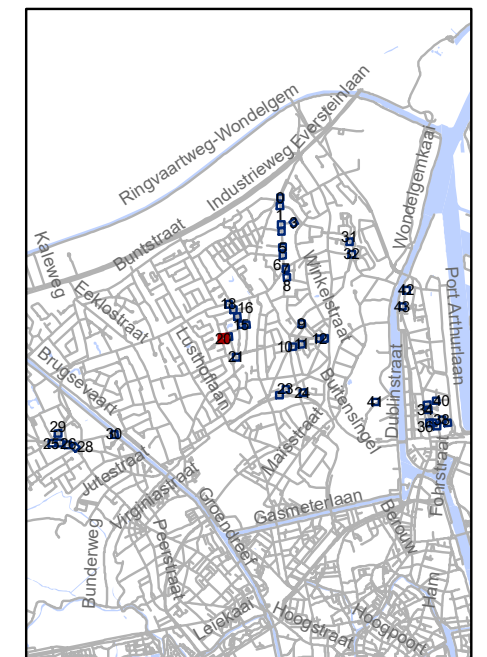


gent: Mobiliteitsbedrijf stad Gent
Verkeerstechnische taken






screening Mariakerke palen & M-onderborden

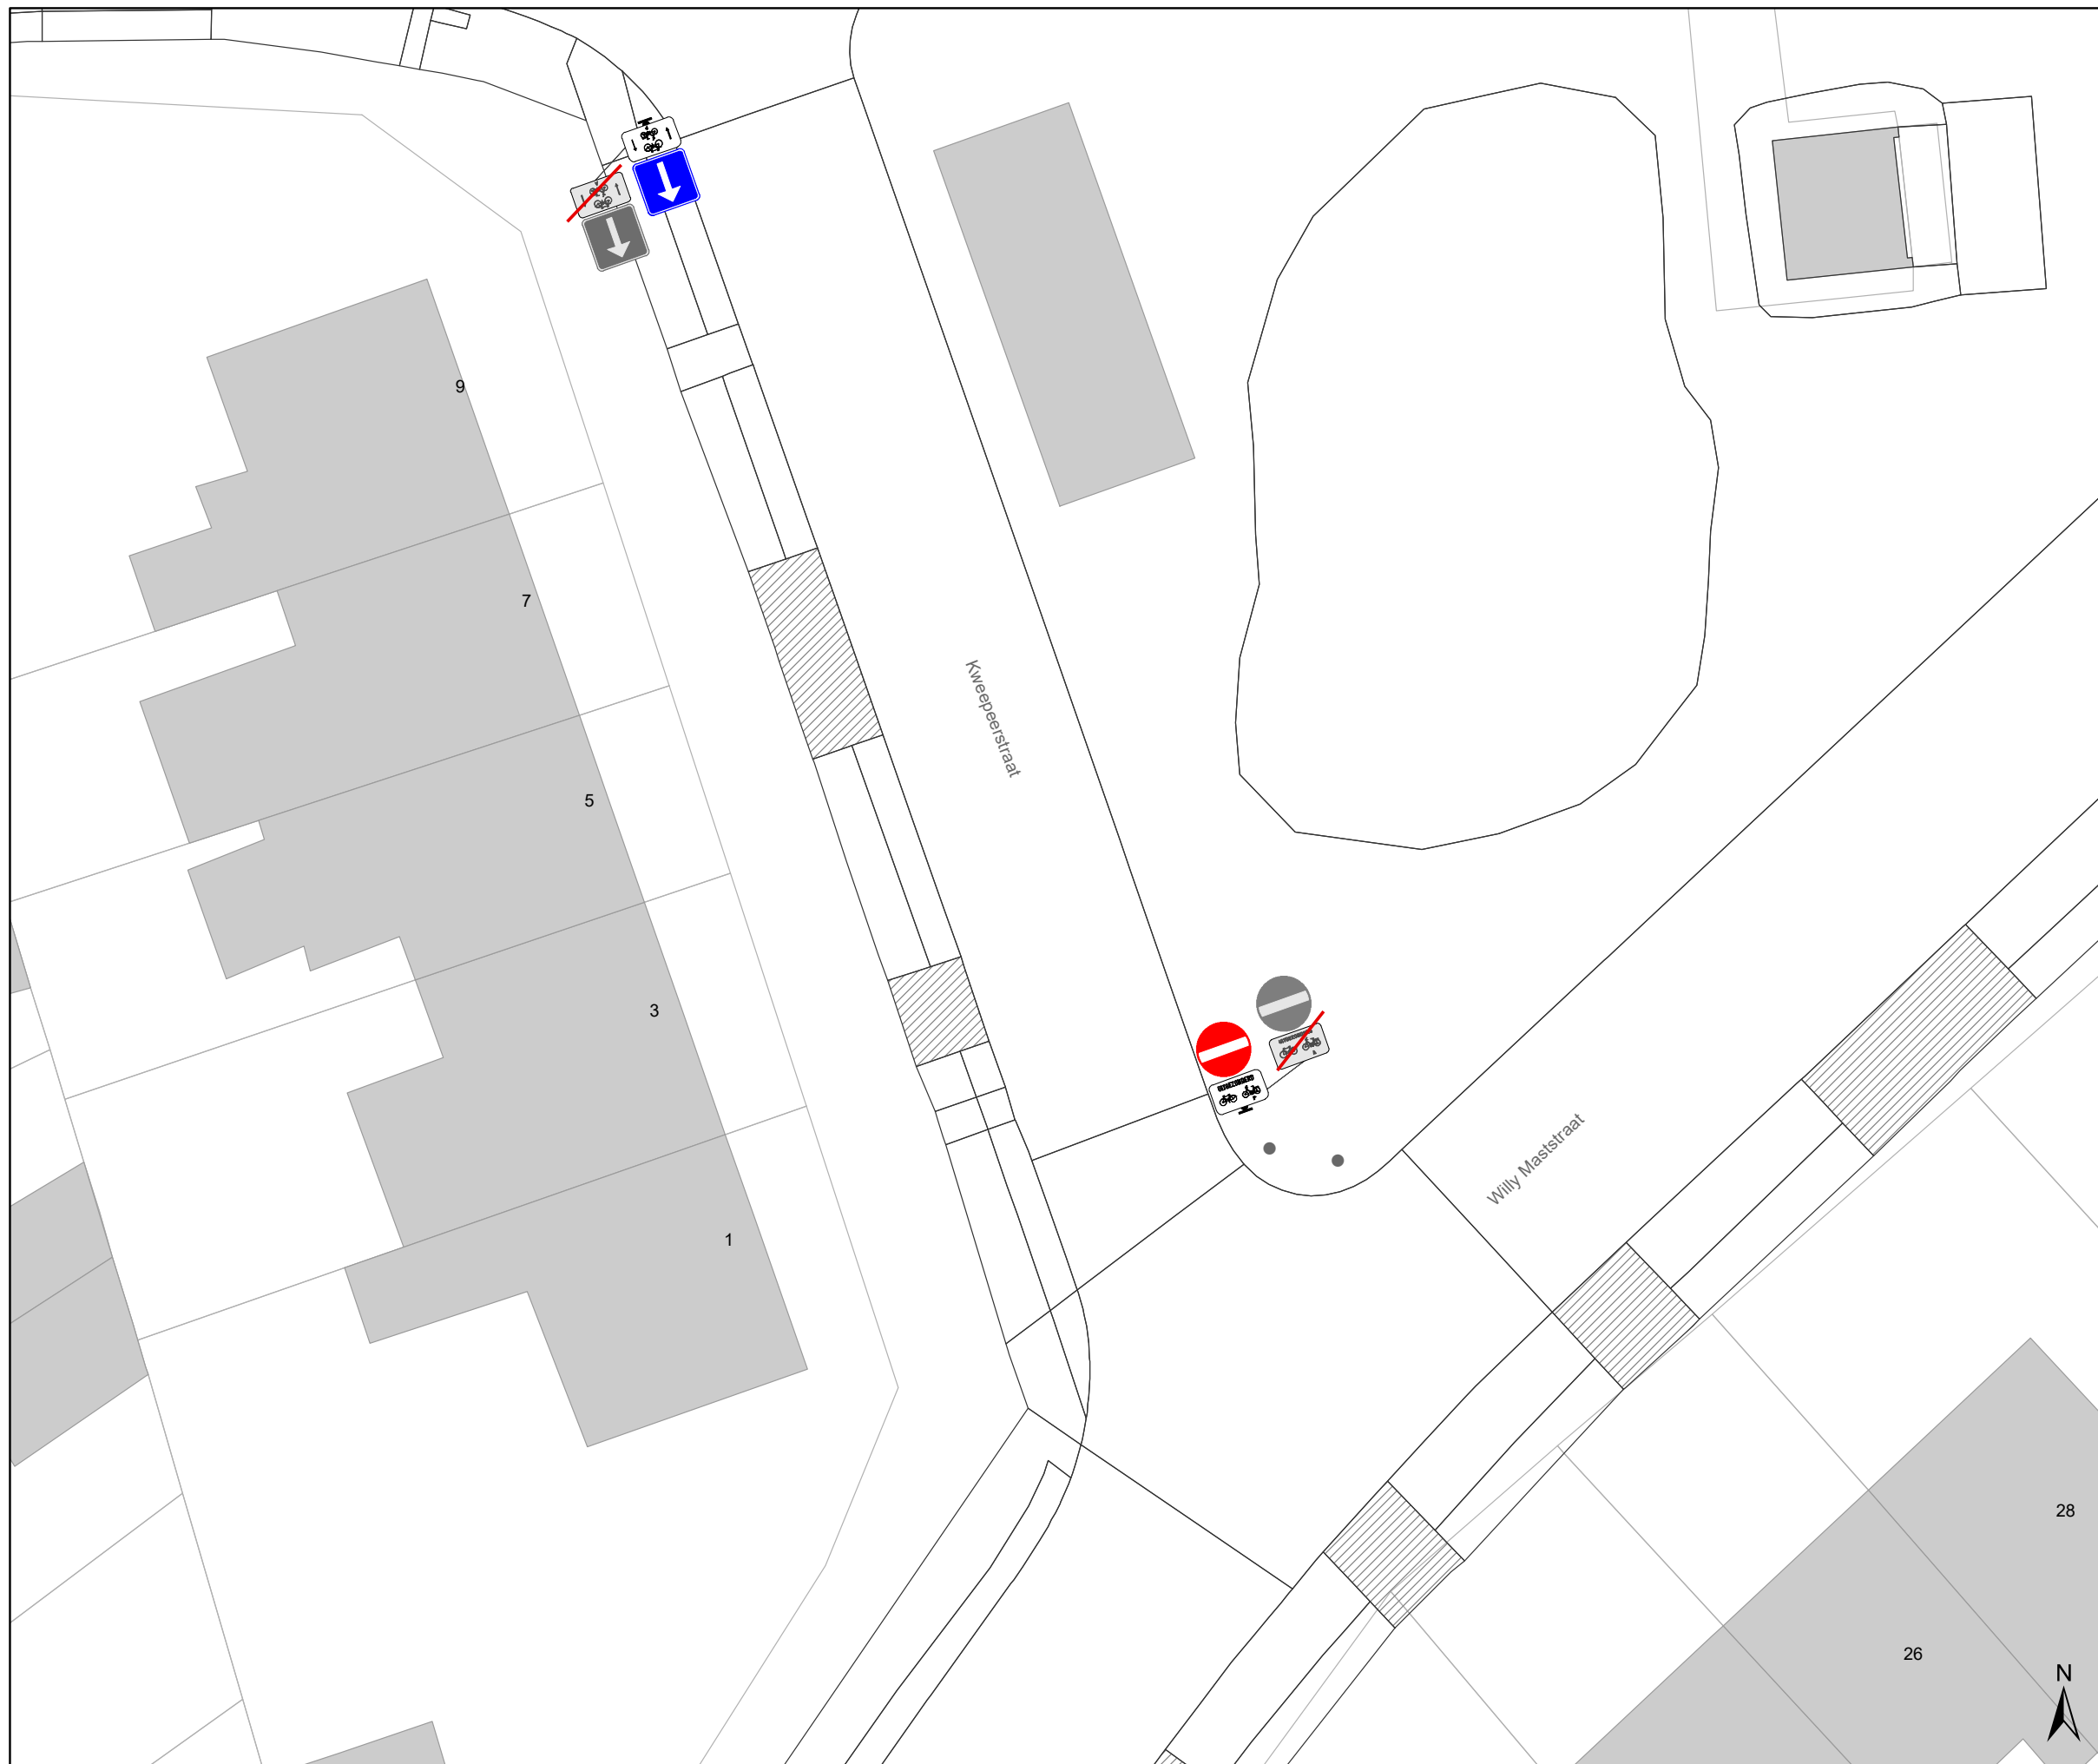Dossiernummer P-334897




DATUM	SCHAAL	PLAN	P FORMAAT
9/03/2023	1/200	21/44	A3




Legende


-  Bestaande verkeersborden
-  Geplande verkeersborden
-  Te verwijderen verkeersborden
-  Bestaande wegmarkeringen
-  Geplande wegmarkeringen

Straatmeubilair

-  Gepland paaltje
-  Bestaand paaltje
-  Te verwijderen paaltje

Overige

-  Ander gepland dossier (in voorbereiding bij MOBBD)

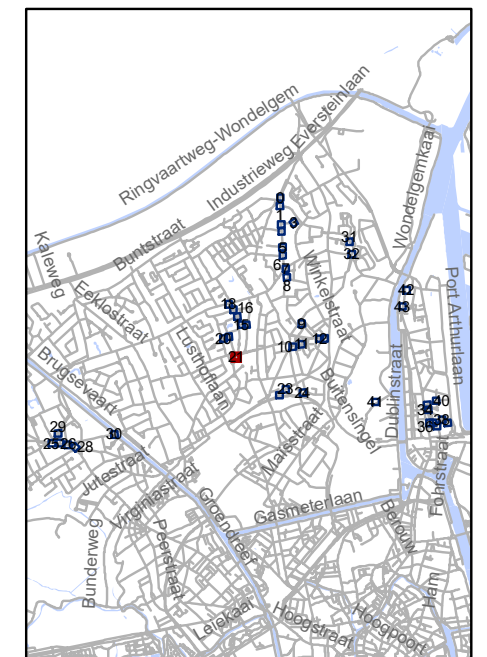


gent: Mobiliteitsbedrijf stad Gent
Verkeerstechnische taken






**screening Mariakerke
palen & M-onderborden**

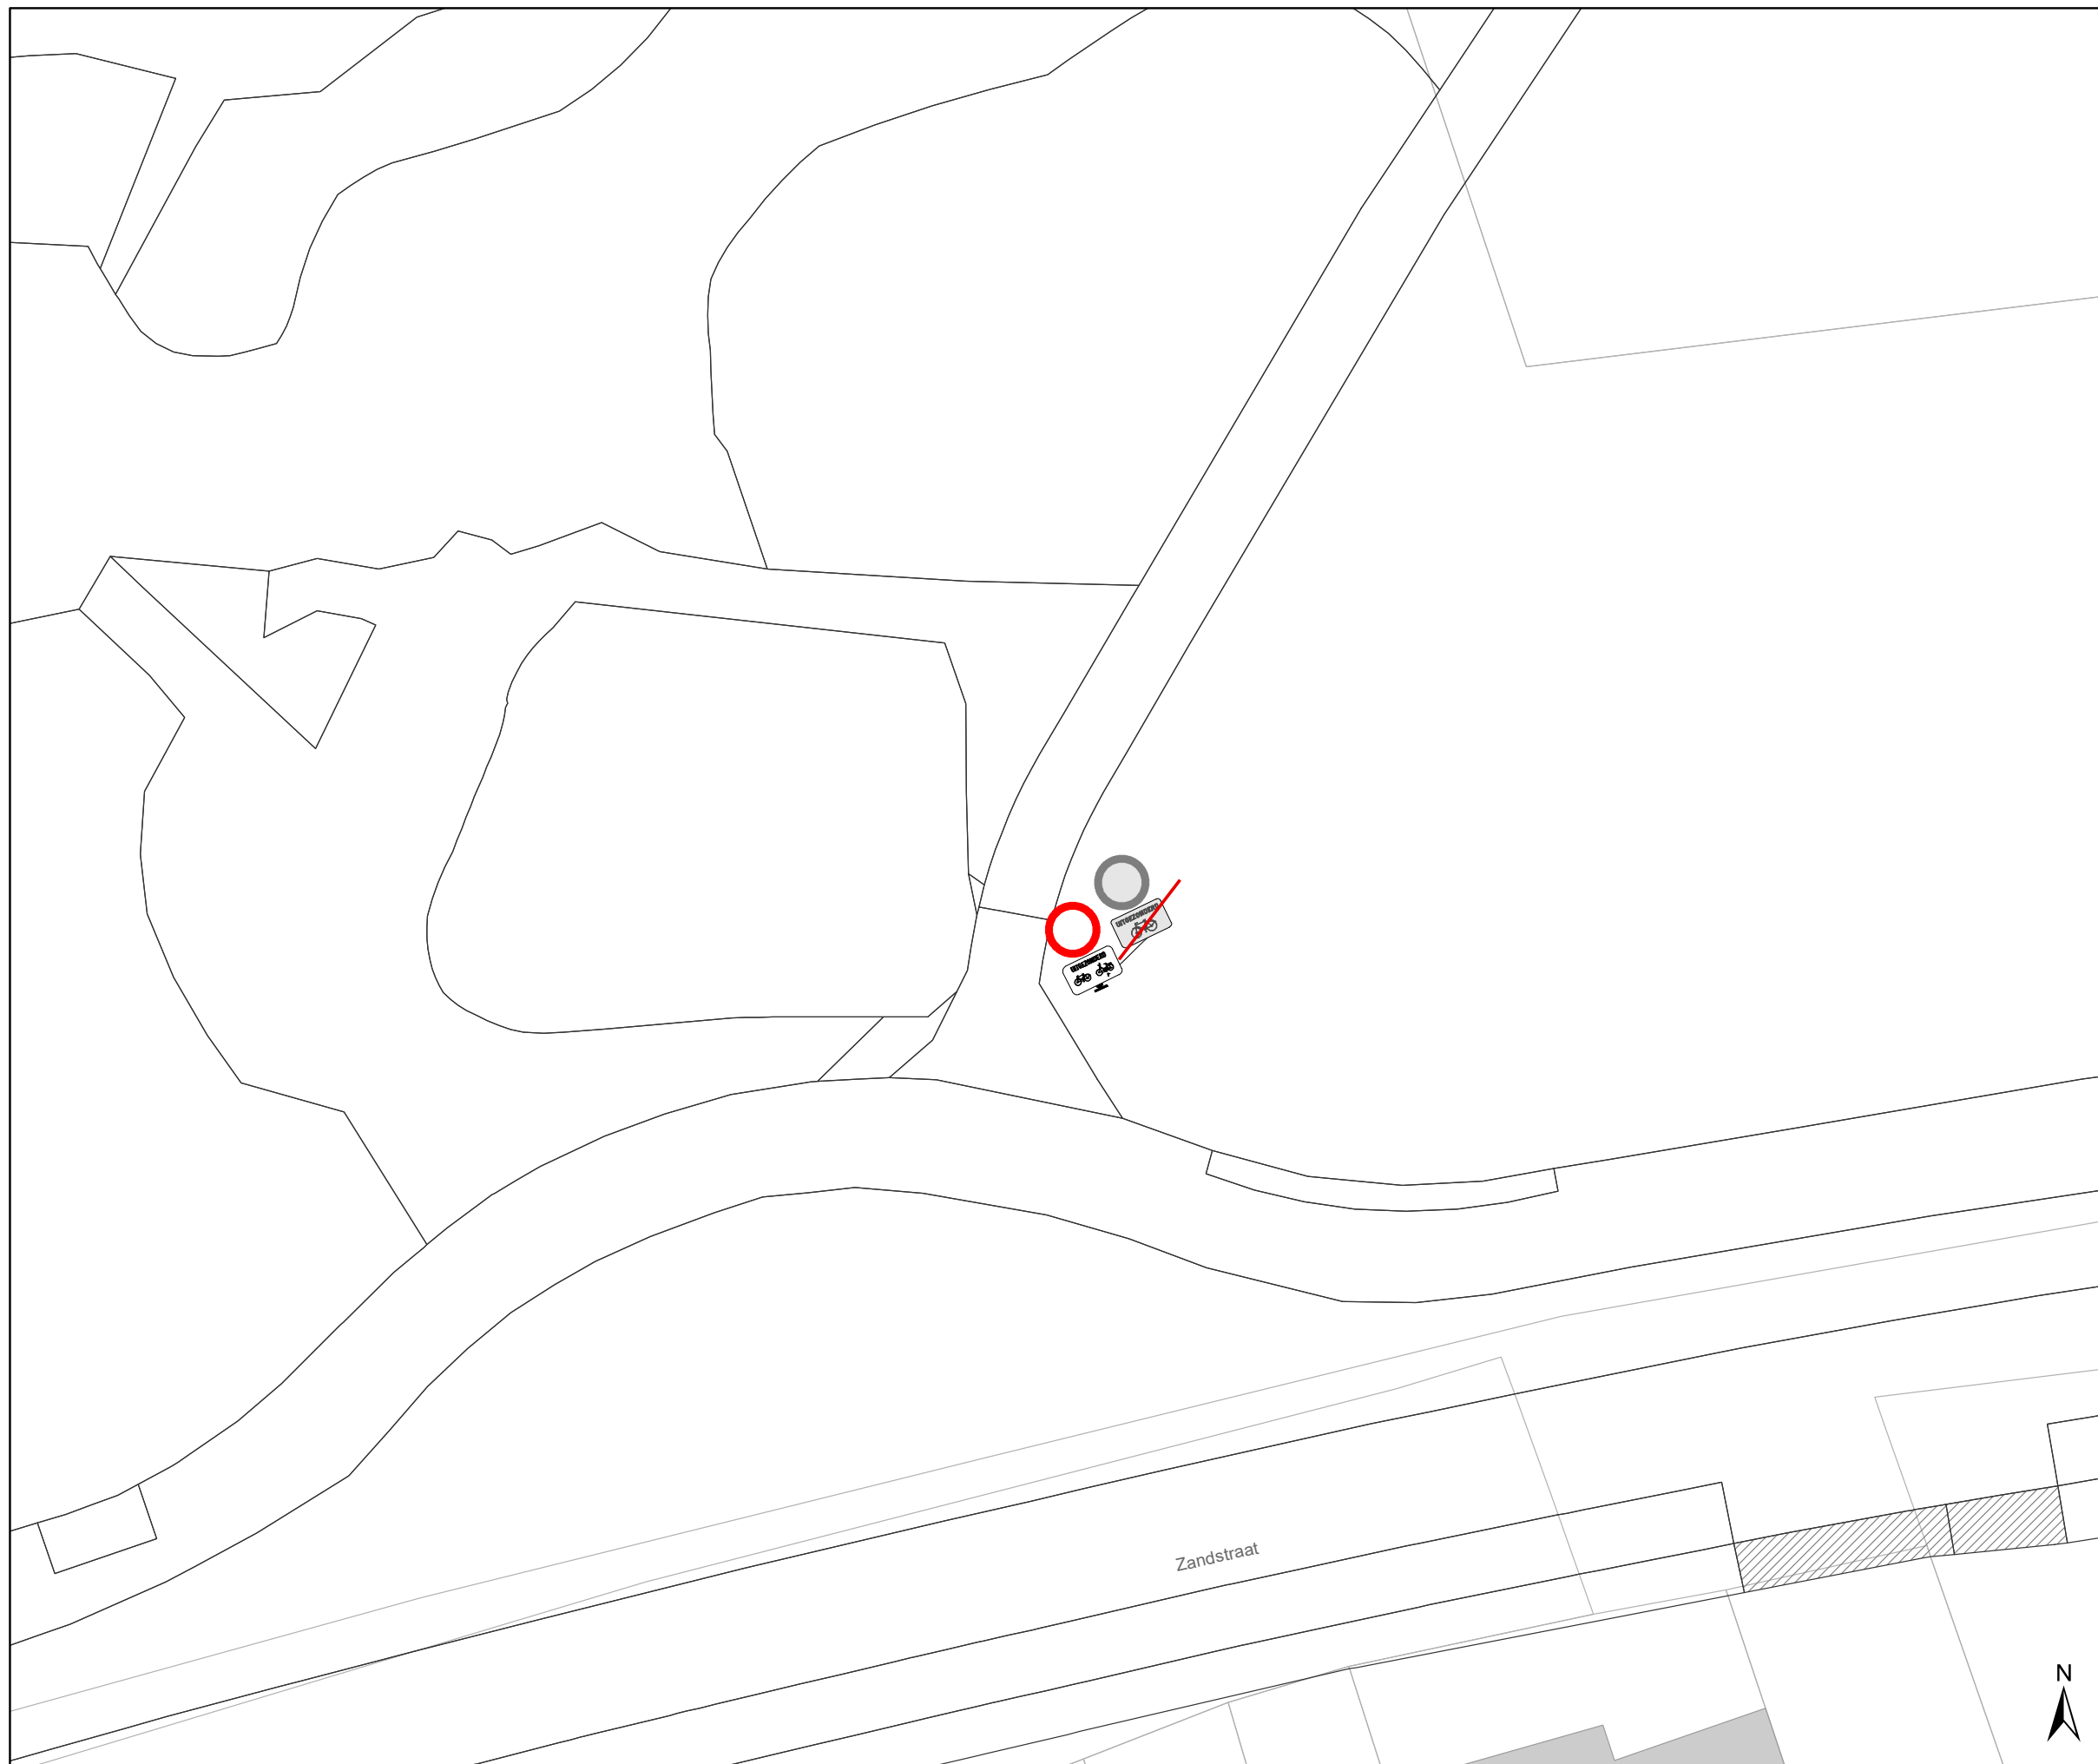Dossiernummer P-334897




DATUM	SCHAAL	PLAN	P FORMAAT
9/03/2023	1/200	22/44	A3




Legende


-  Bestaande verkeersborden
-  Geplande verkeersborden
-  Te verwijderen verkeersborden
-  Bestaande wegmarkeringen
-  Geplande wegmarkeringen

Straatmeubilair

-  Gepland paaltje
-  Bestaand paaltje
-  Te verwijderen paaltje

Overige


-  Ander gepland dossier (in voorbereiding bij MOBBD)

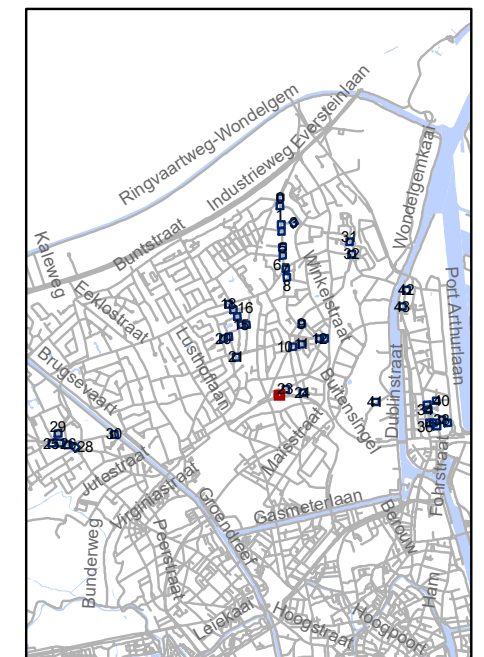






gent: Mobiliteitsbedrijf stad Gent
Verkeerstechnische taken

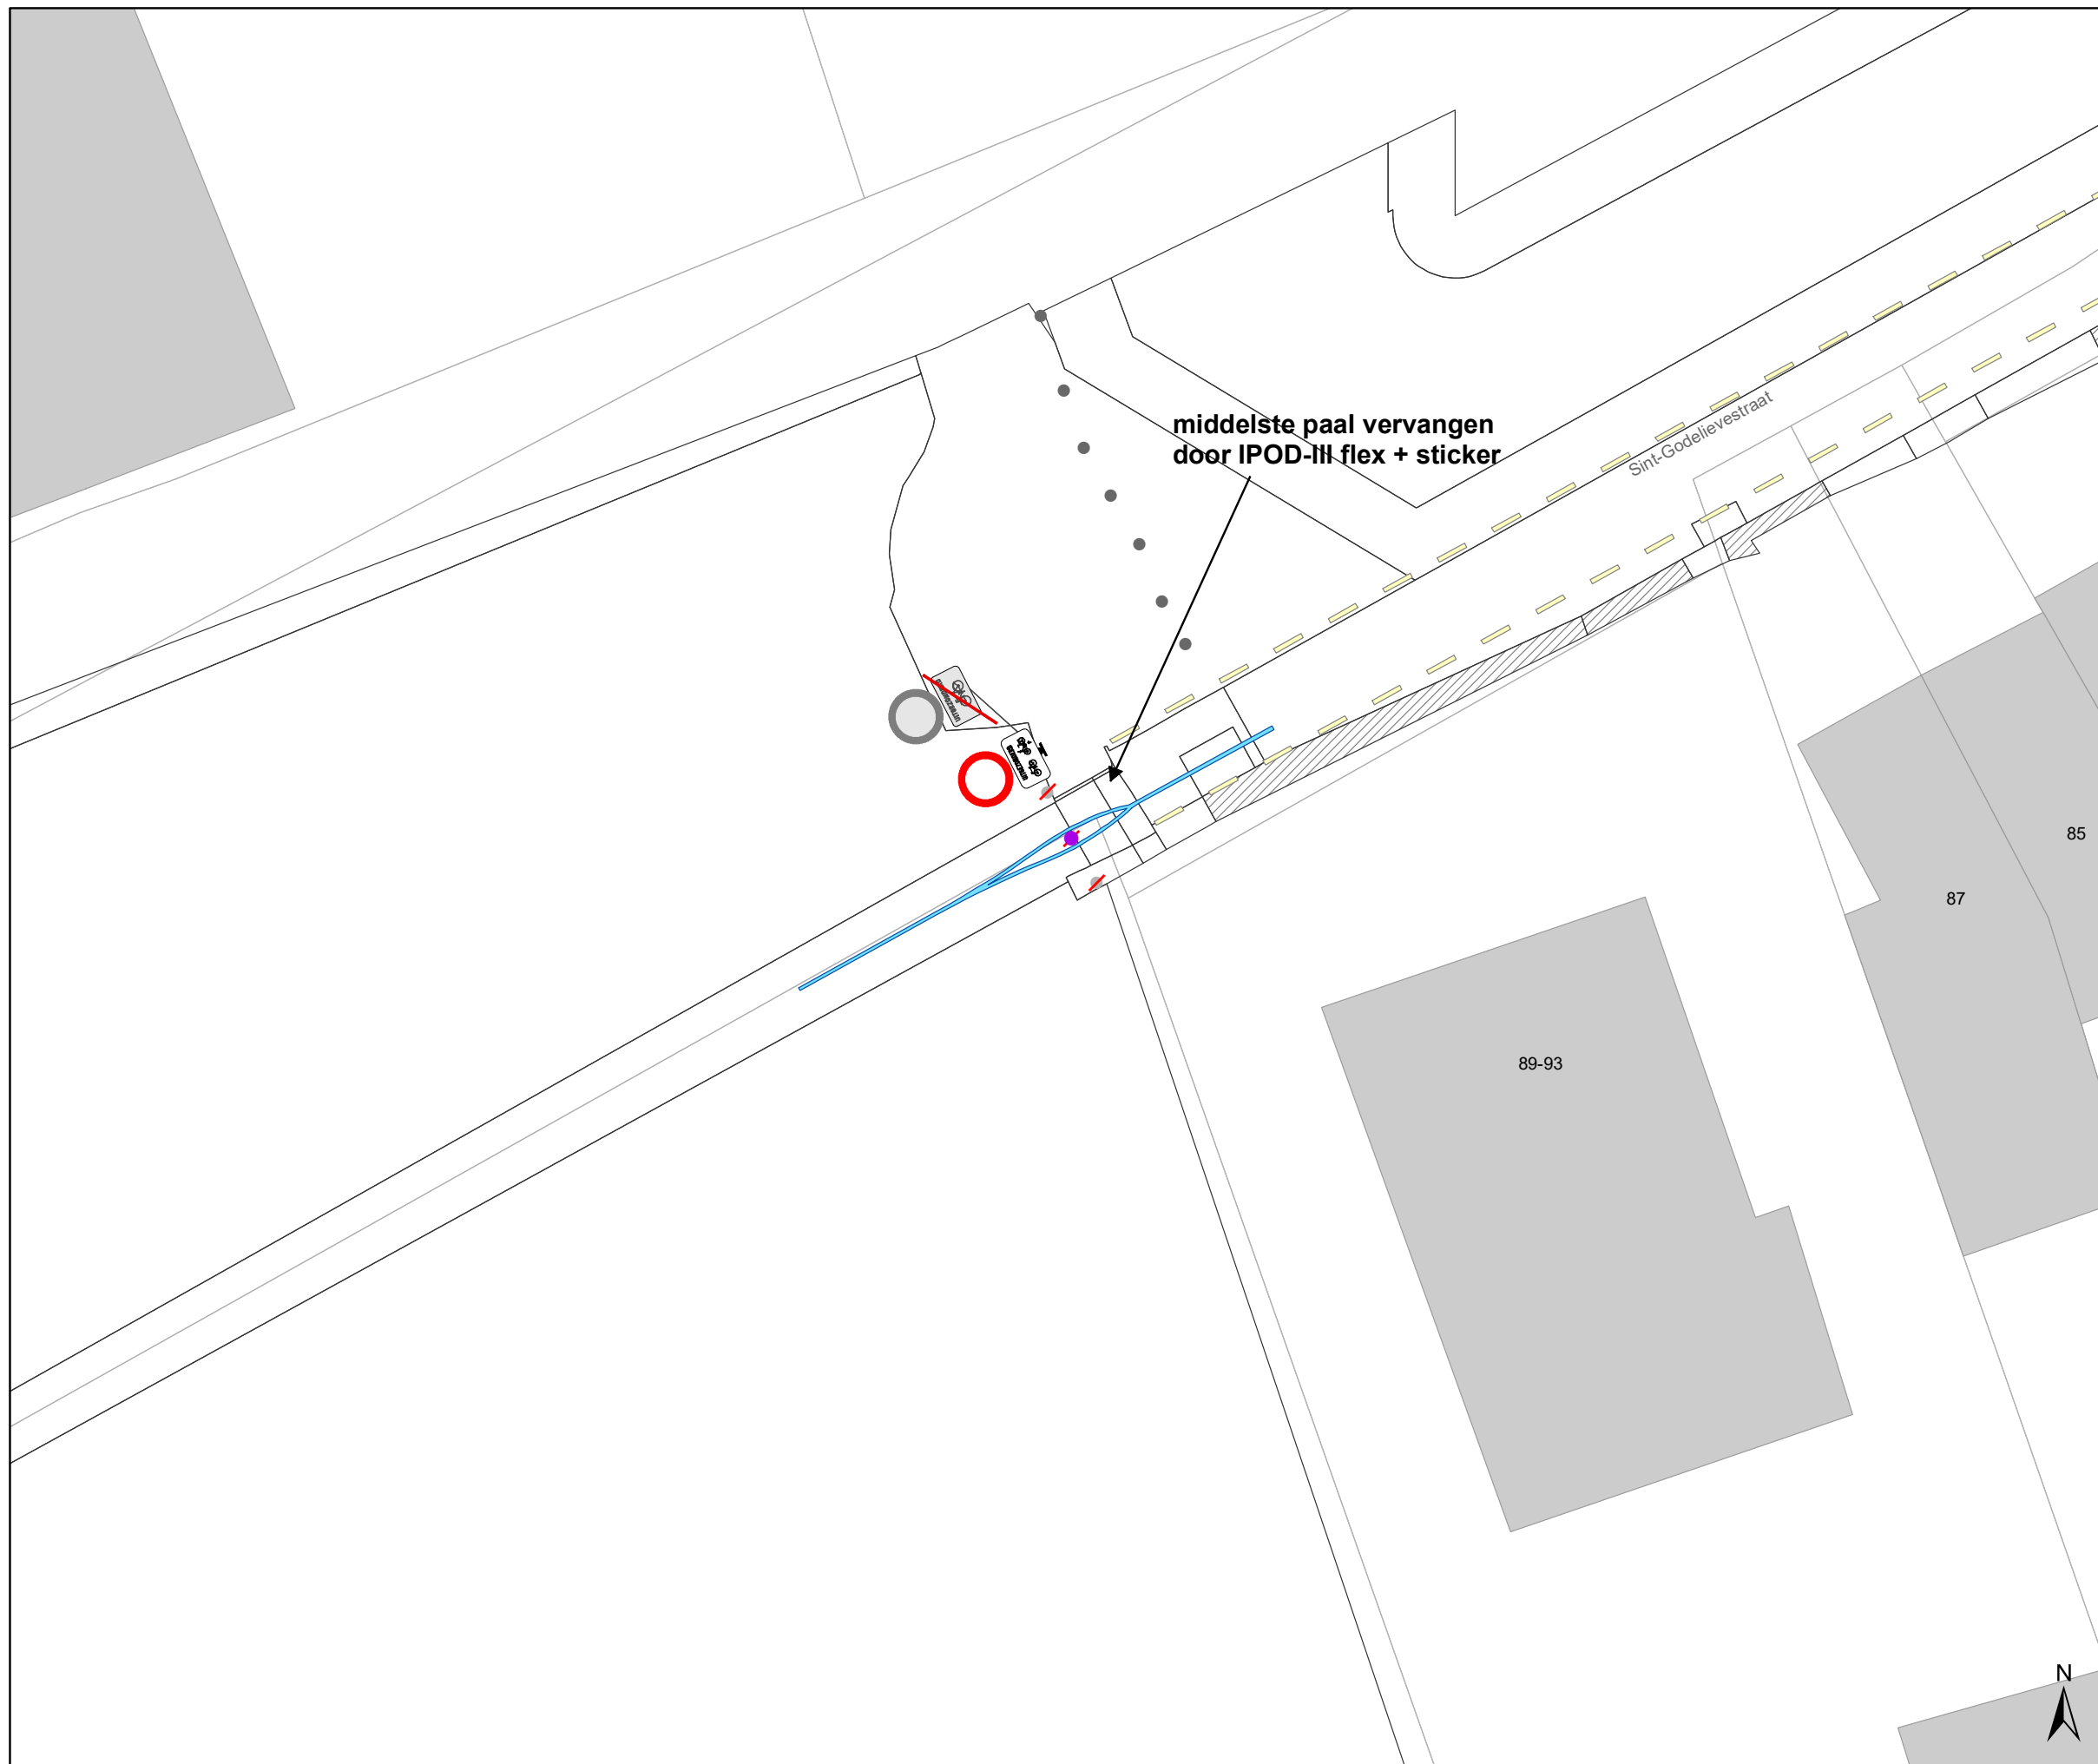screening Mariakerke palen & M-onderborden




Dossiernummer P-334897			
DATUM	SCHAAL	PLAN	P FORMAAT
9/03/2023	1/200	23/44	A3



Legende


-  Bestaande verkeersborden
-  Geplande verkeersborden
-  Te verwijderen verkeersborden
-  Bestaande wegmarkeringen
-  Geplande wegmarkeringen

Straatmeubilair

-  Gepland paaltje
-  Bestaand paaltje
-  Te verwijderen paaltje

Overige

-  Ander gepland dossier (in voorbereiding bij MOBBED)

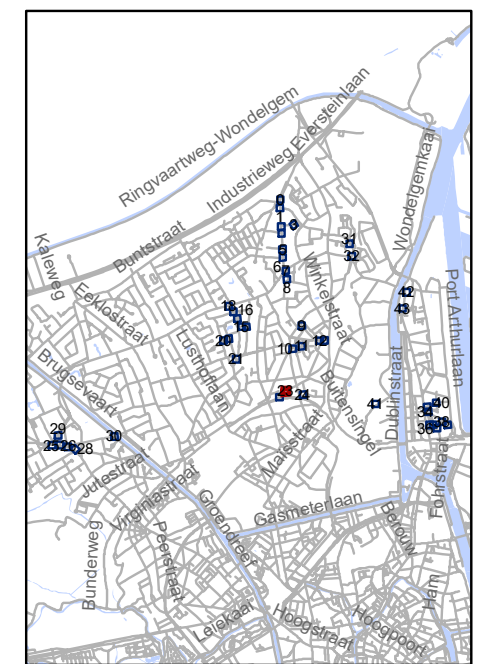


gent: Mobiliteitsbedrijf stad Gent
Verkeerstechnische taken

screening Mariakerke palen & M-onderborden

Dossiernummer P-334897

DATUM	SCHAAL	PLAN	P FORMAAT
9/03/2023	1/200	24/44	A3

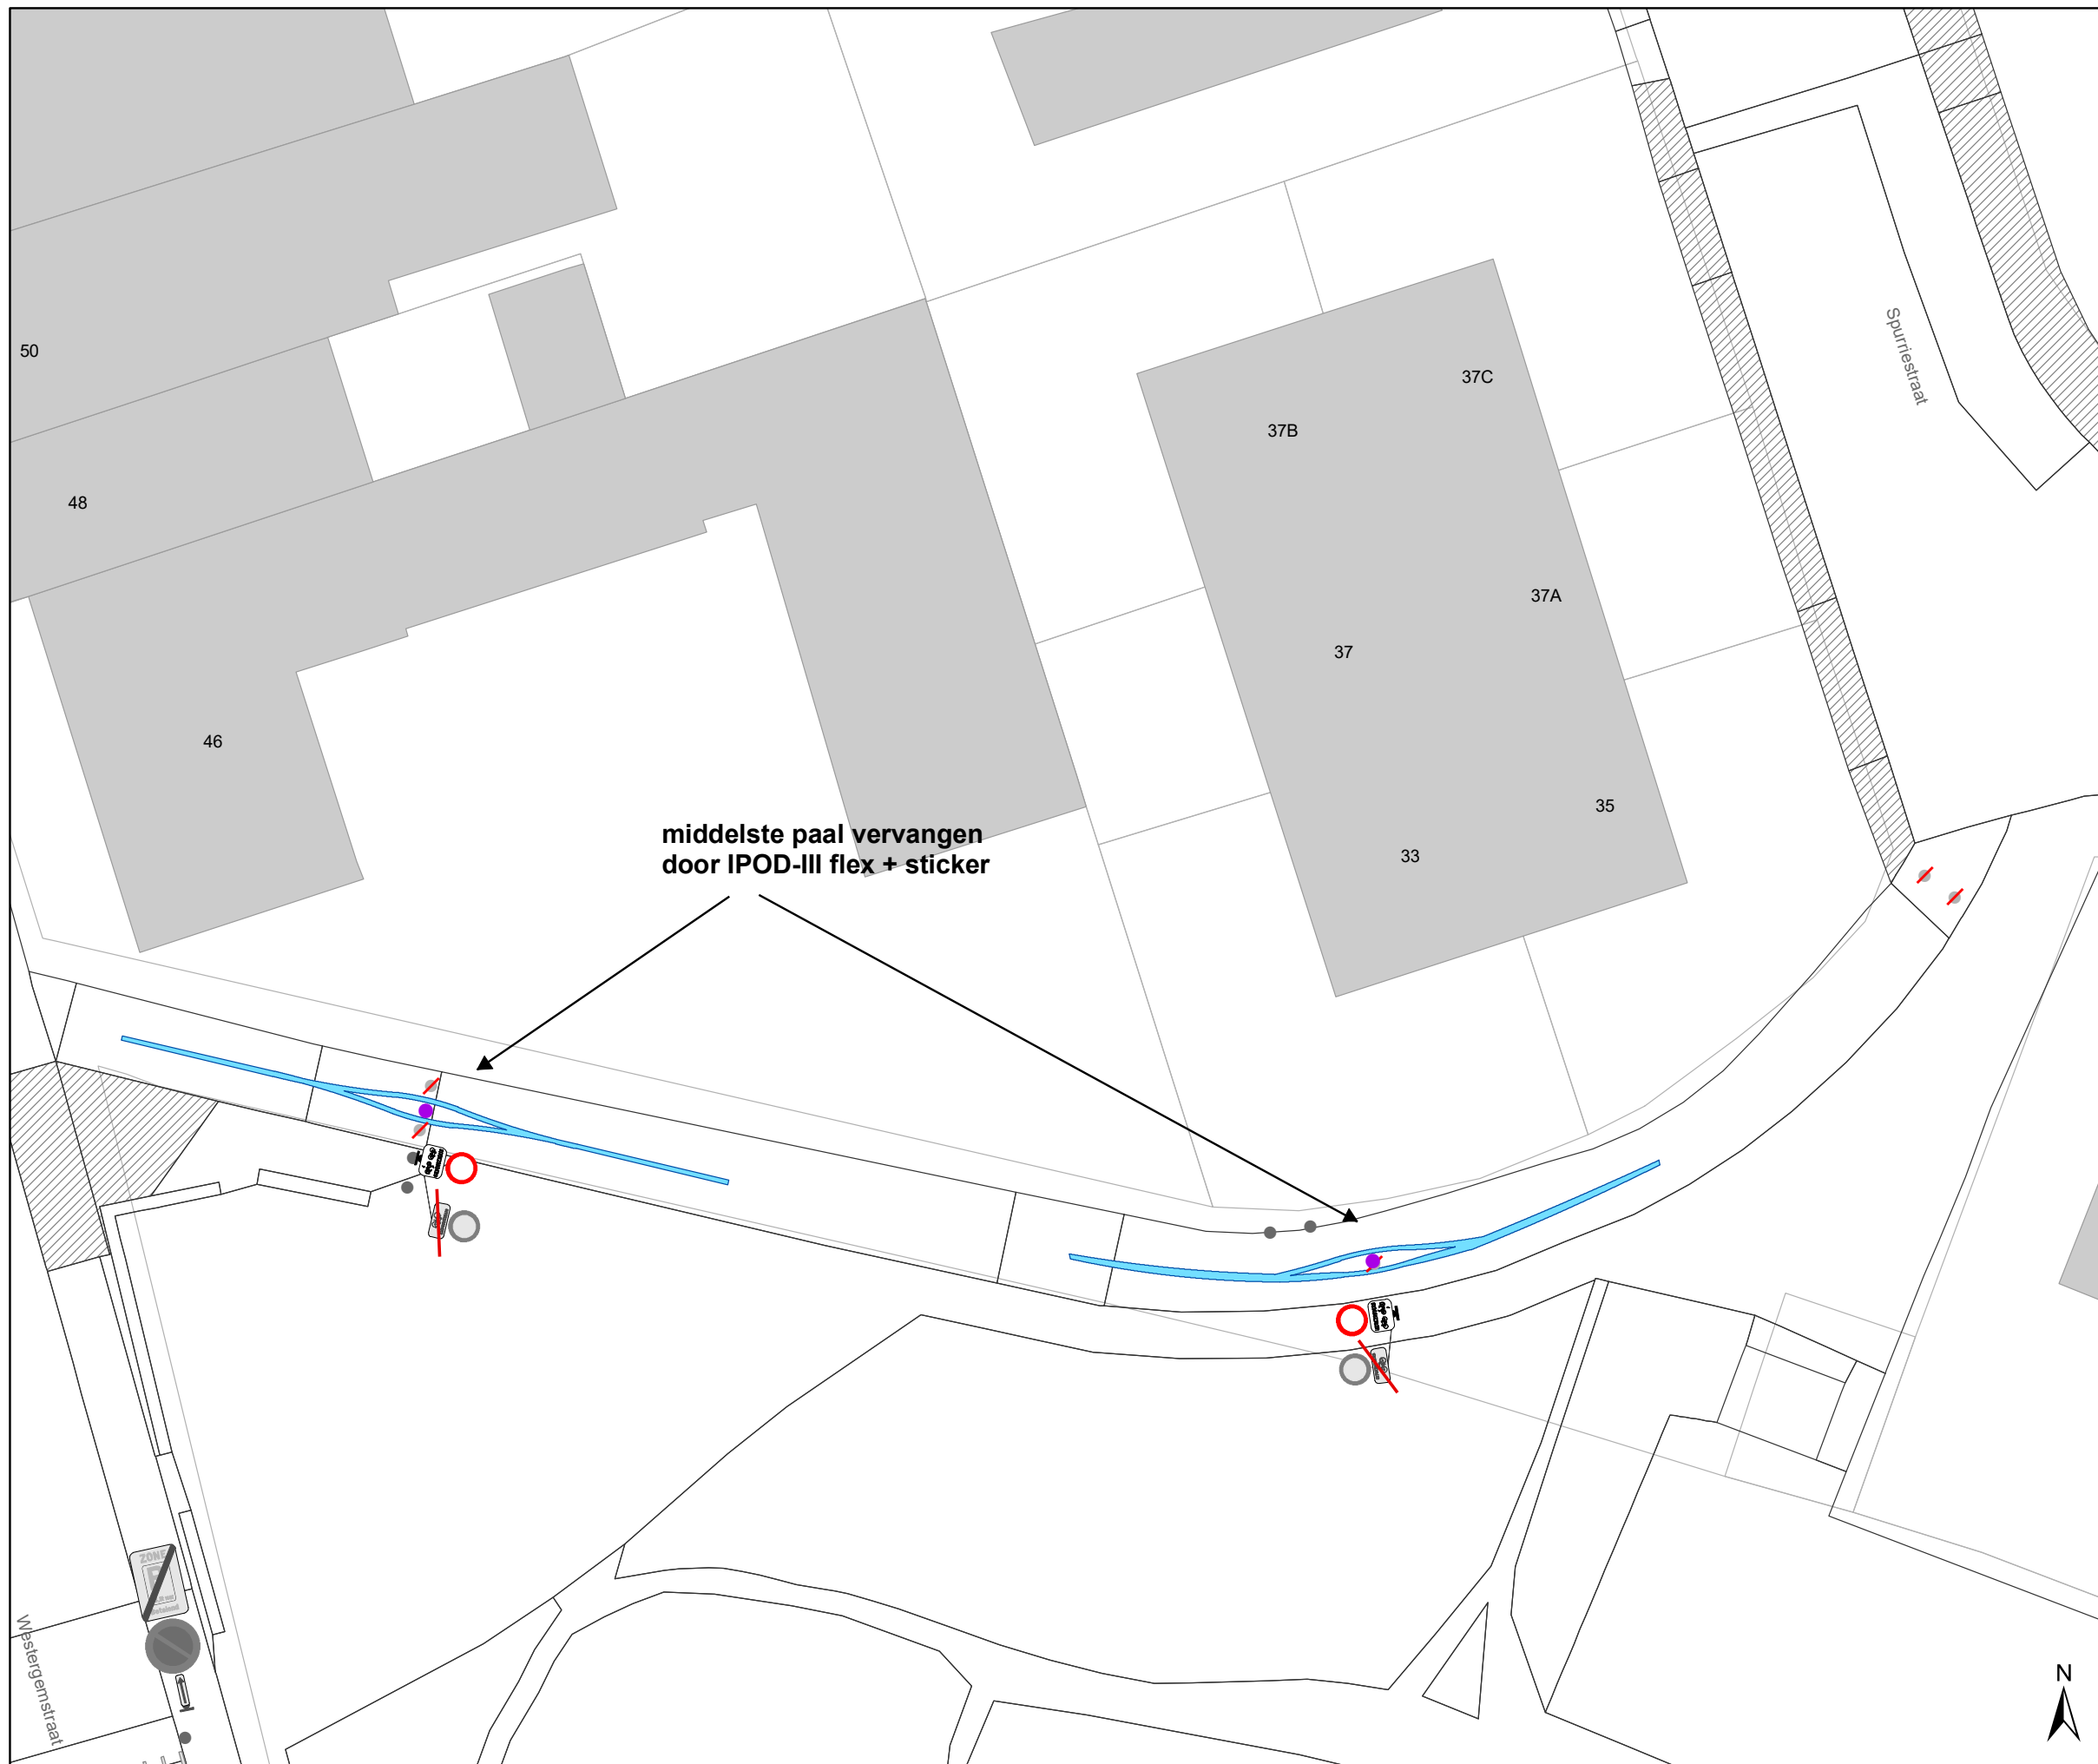

Legende


- Bestaande verkeersborden
- Geplande verkeersborden
- Te verwijderen verkeersborden
- Bestaande wegmarkeringen
- Geplande wegmarkeringen

Straatmeubilair

- Gepland paaltje
- Bestaand paaltje
- Te verwijderen paaltje

Overige

- Ander gepland dossier (in voorbereiding bij MOBBD)

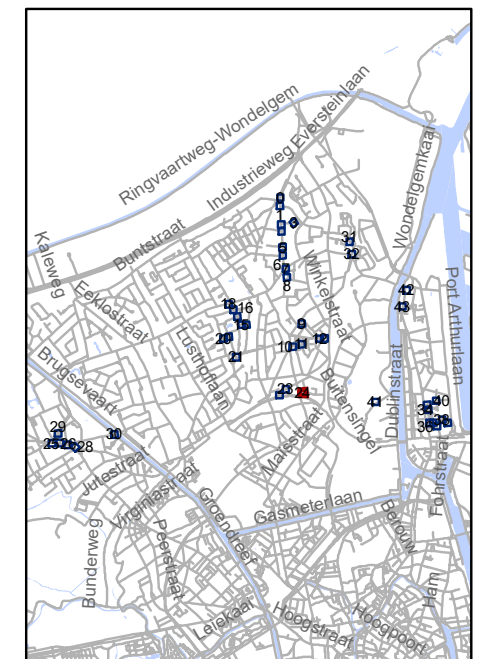


gent: Mobiliteitsbedrijf stad Gent
Verkeerstechnische taken




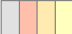

screening Mariakerke palen & M-onderborden

Dossiernummer P-334897

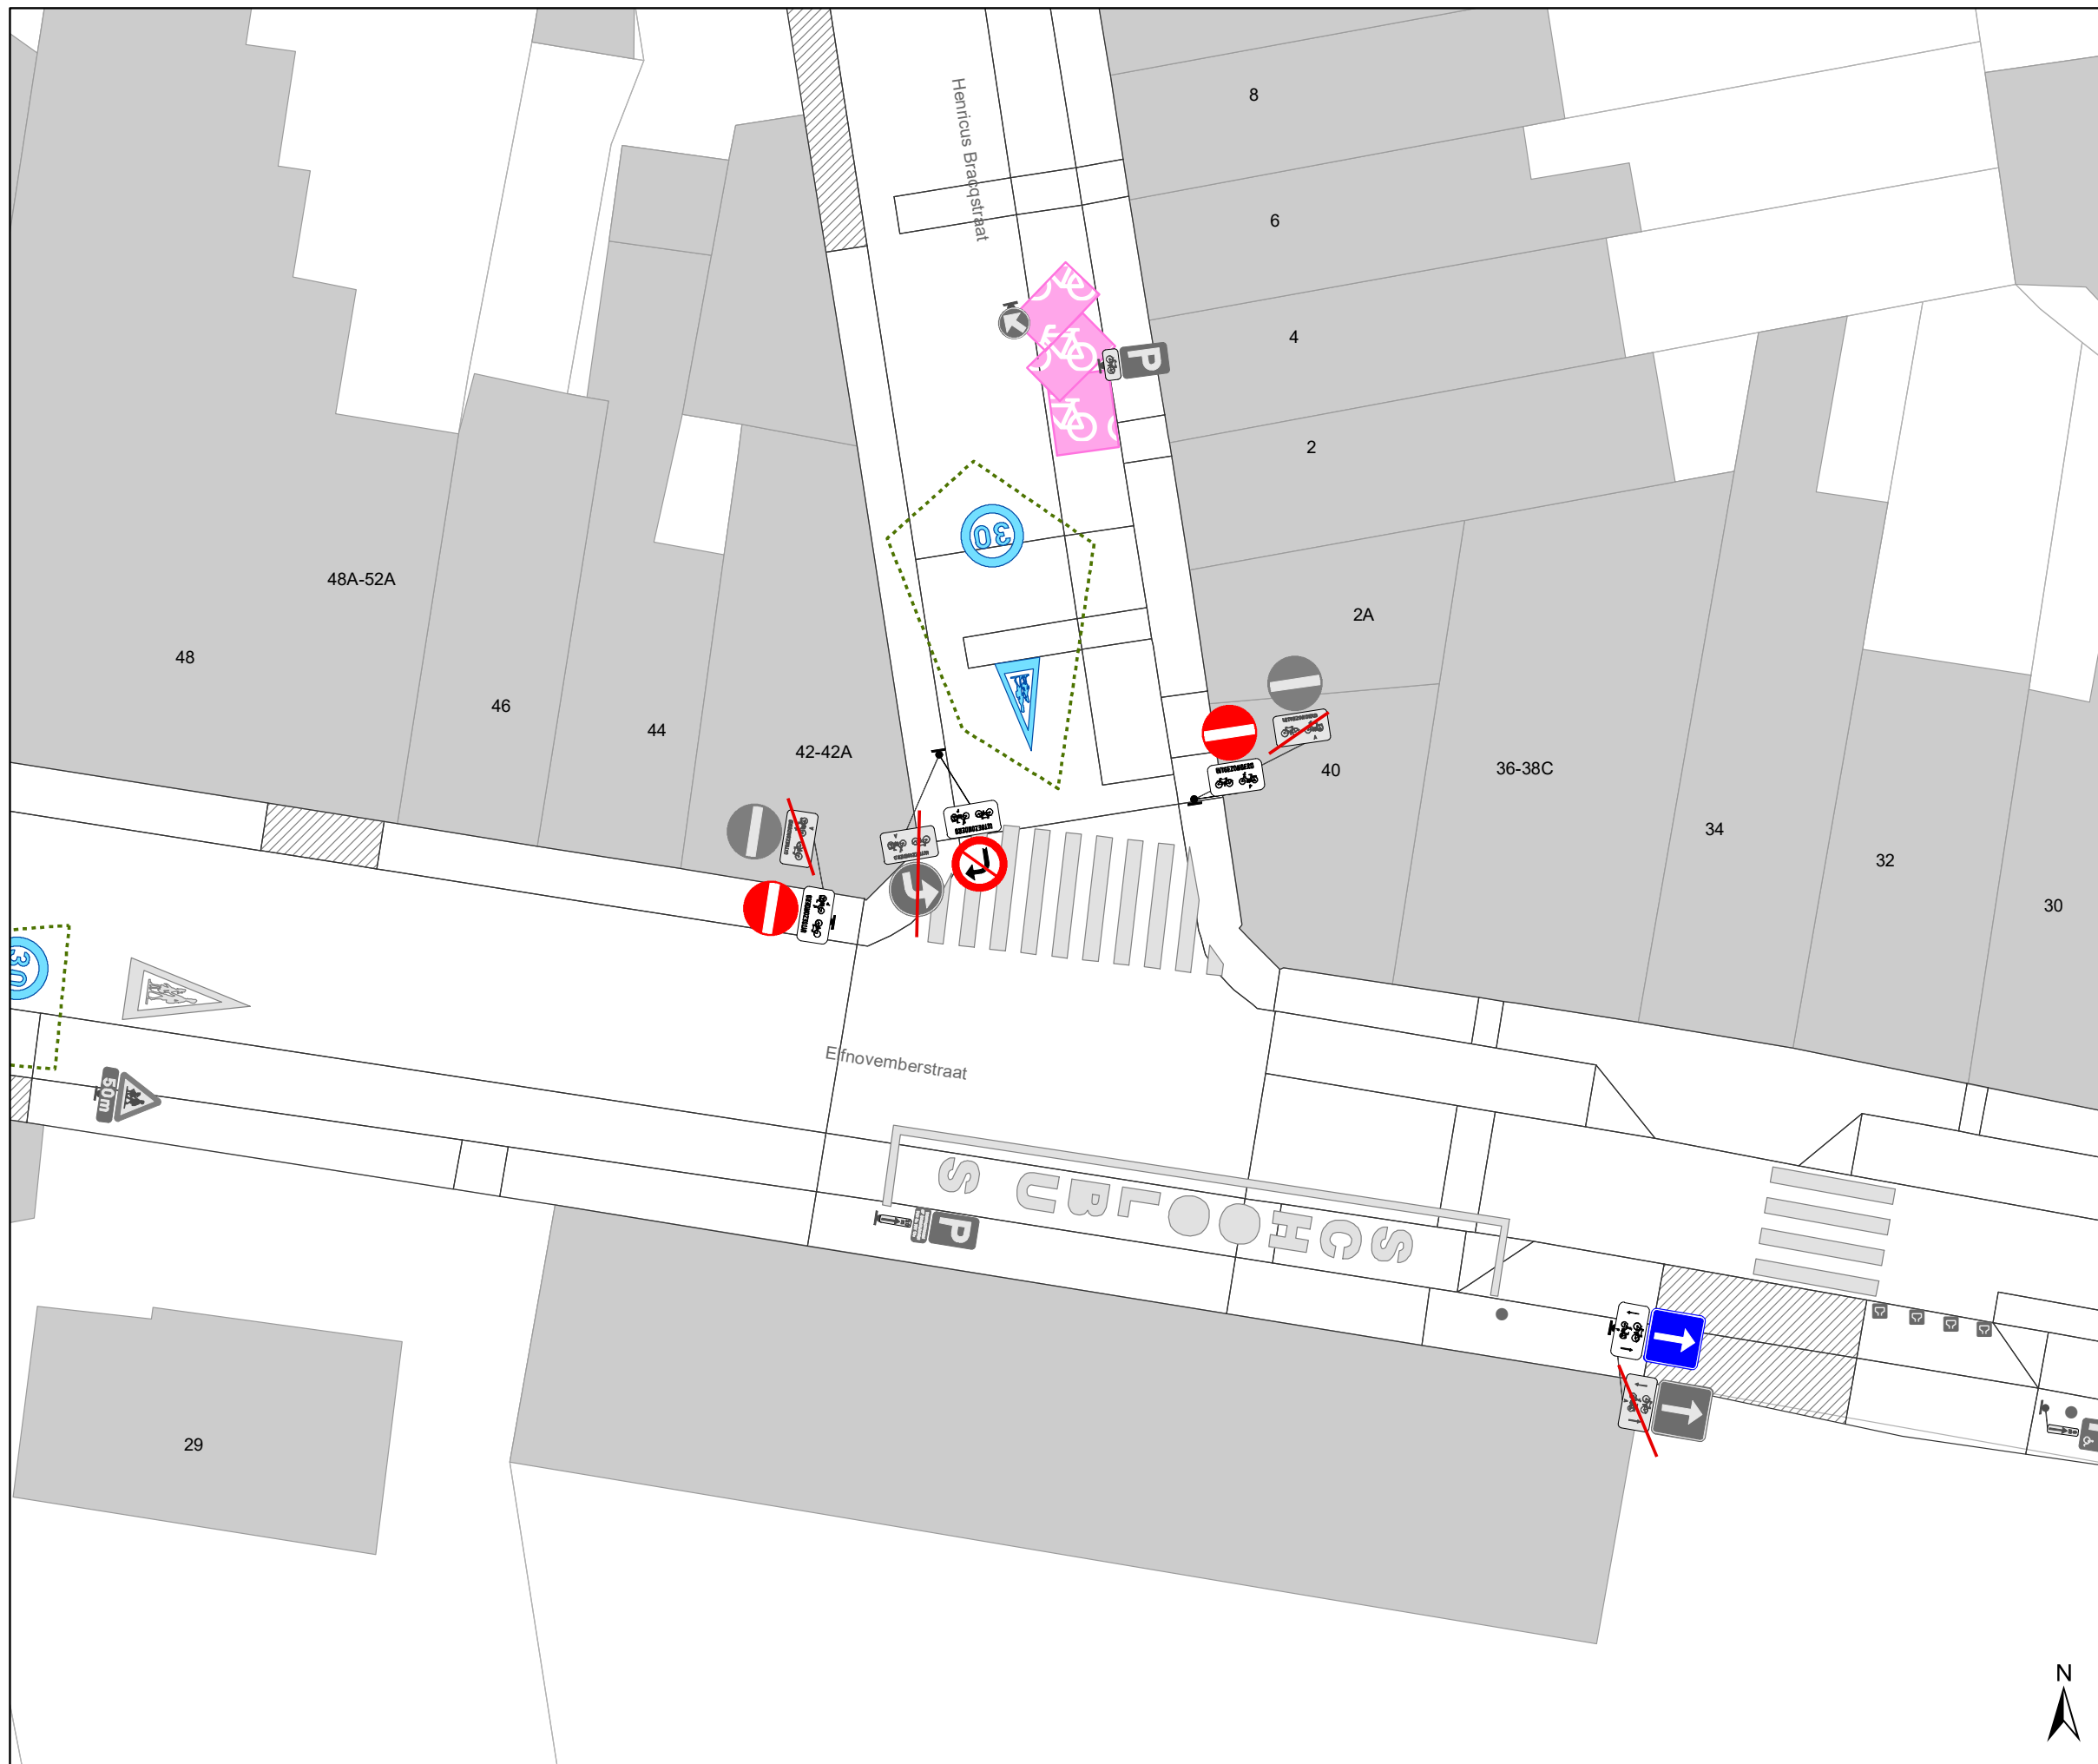


DATUM	SCHAAL	PLAN	P FORMAAT
9/03/2023	1/200	25/44	A3




Legende


-  Bestaande verkeersborden
-  Geplande verkeersborden
-  Te verwijderen verkeersborden
-  Bestaande wegmarkeringen
-  Geplande wegmarkeringen

Straatmeubilair

-  Gepland paaltje
-  Bestaand paaltje
-  Te verwijderen paaltje

Overige

-  Ander gepland dossier (in voorbereiding bij MOBBED)

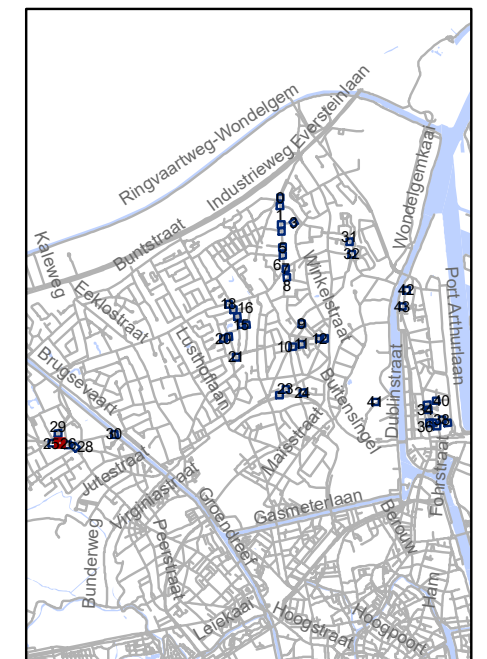


gent: Mobiliteitsbedrijf stad Gent
Verkeerstechnische taken






screening Mariakerke palen & M-onderborden

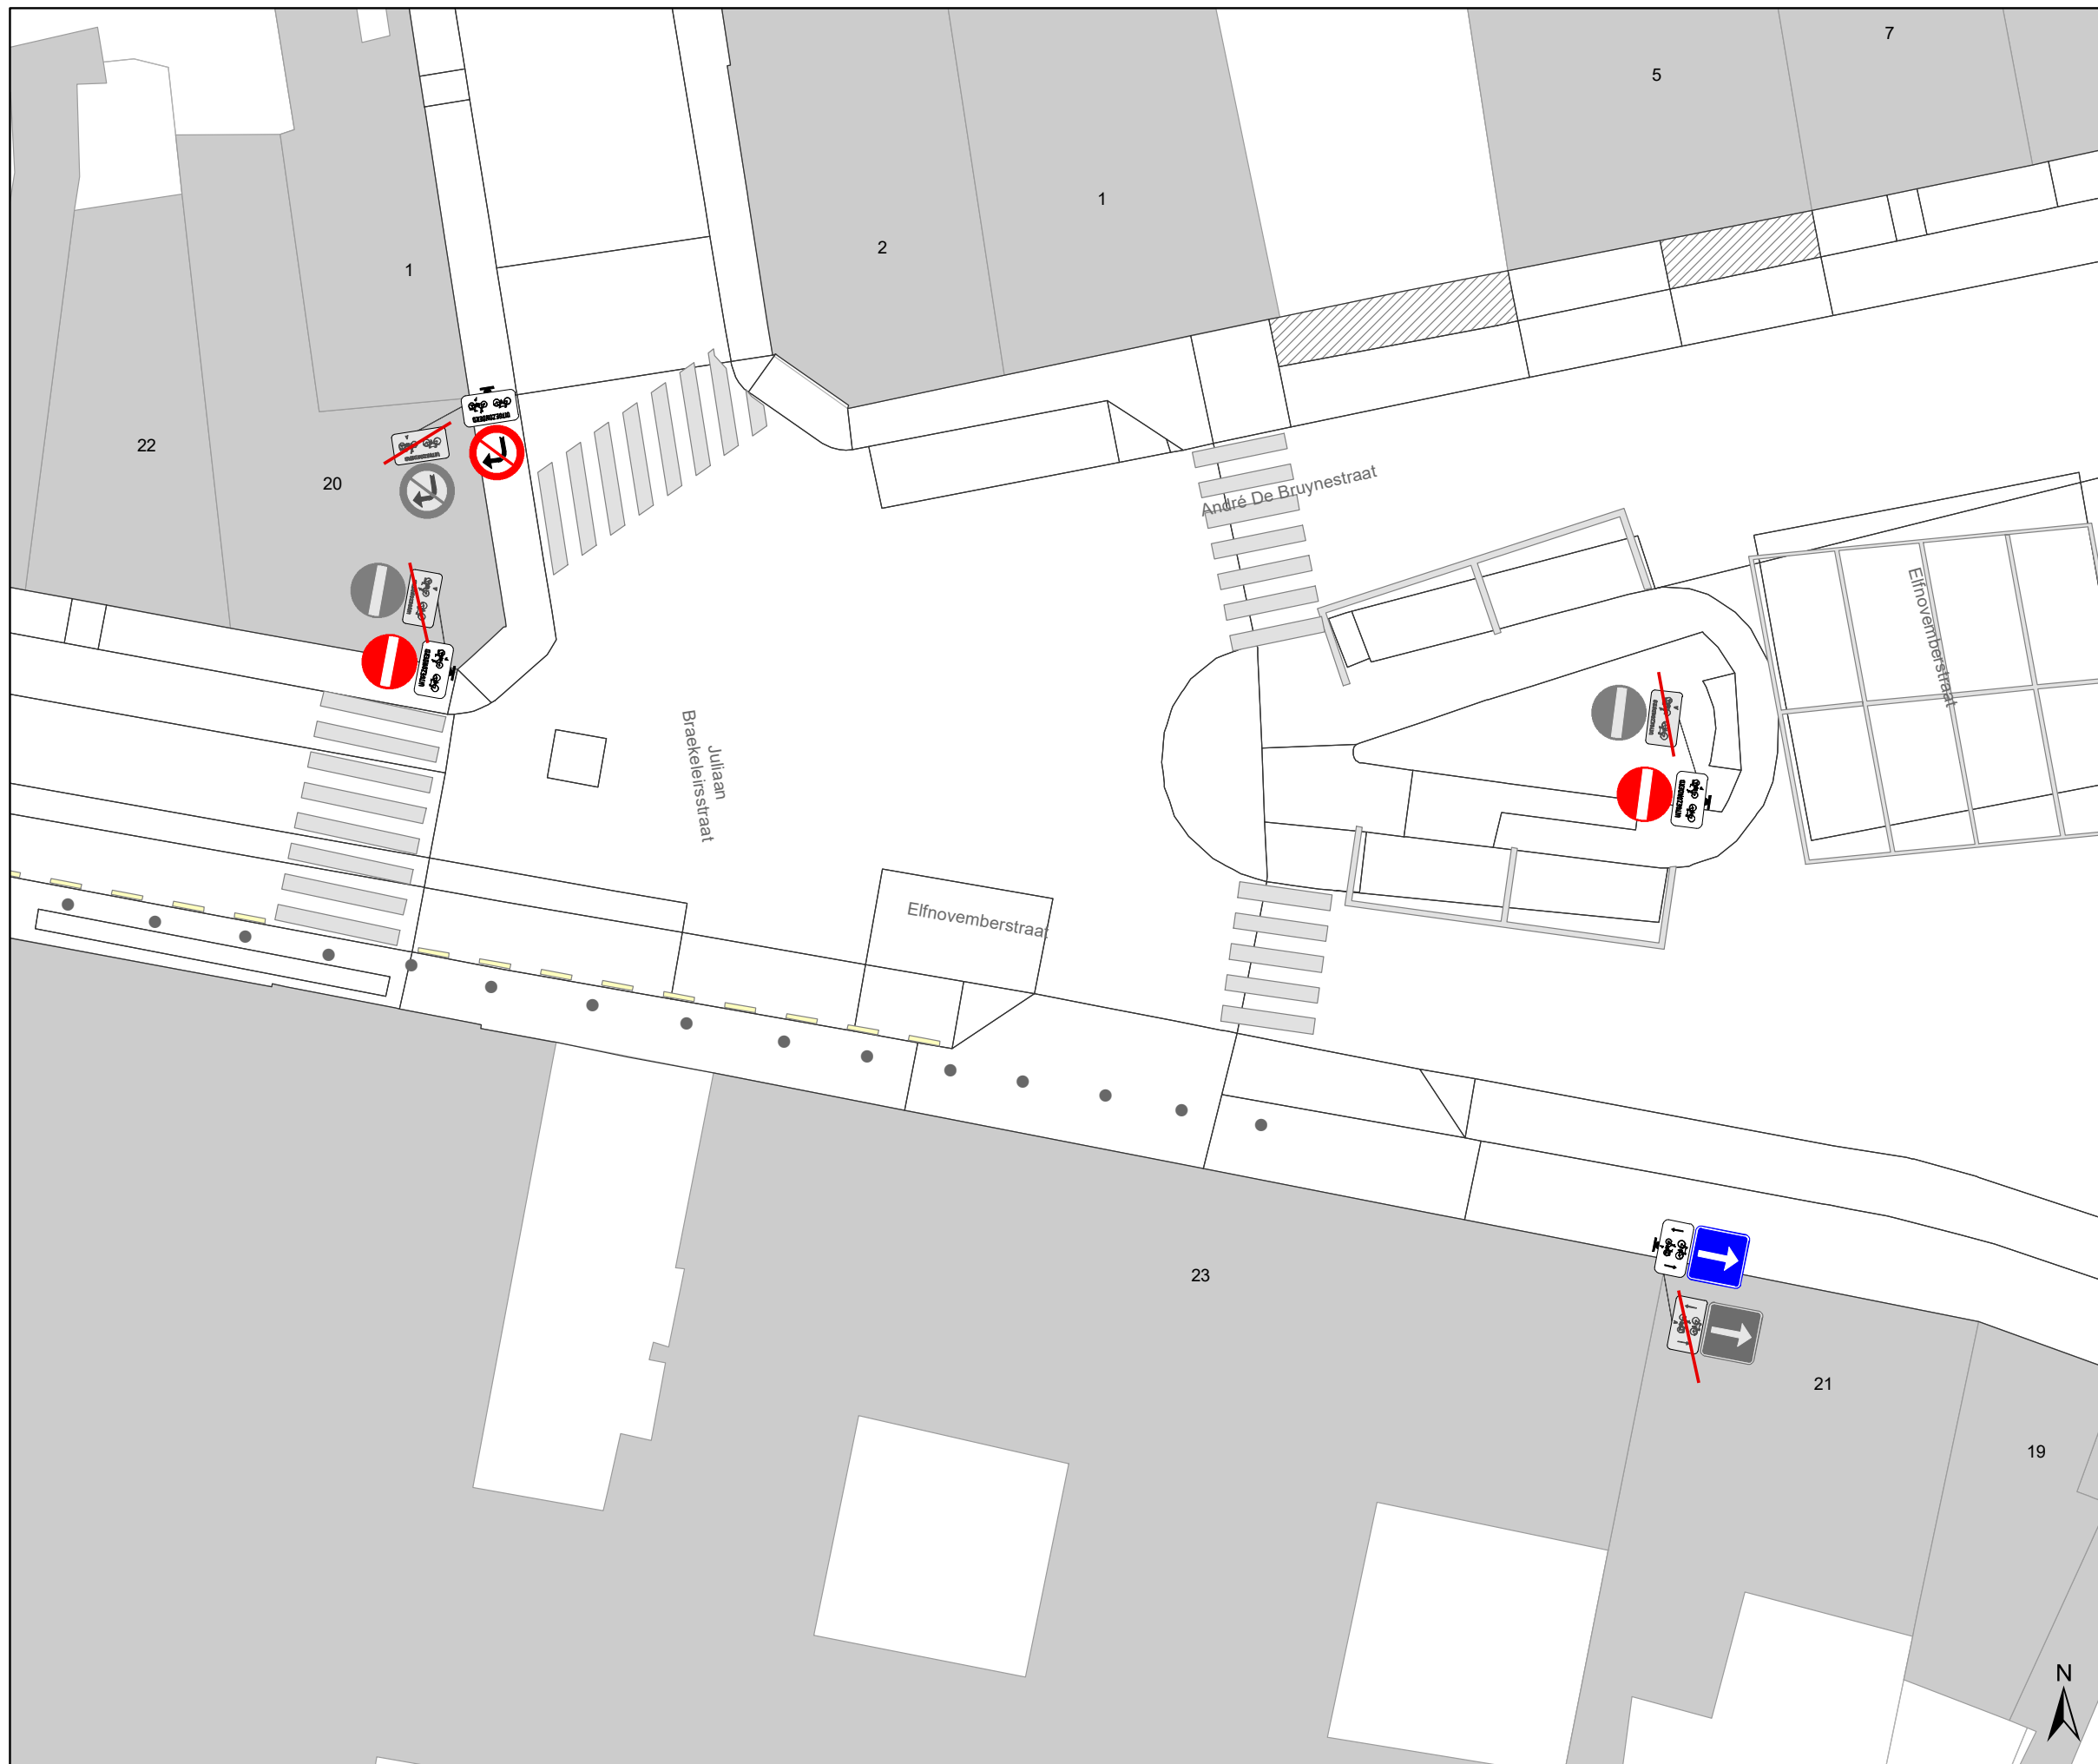Dossiernummer P-334897			
DATUM	SCHAAL	PLAN	P FORMAAT
9/03/2023	1/200	27/44	A3









Legende


-  Bestaande verkeersborden
-  Geplande verkeersborden
-  Te verwijderen verkeersborden
-  Bestaande wegmarkeringen
-  Geplande wegmarkeringen

Straatmeubilair

-  Gepland paaltje
-  Bestaand paaltje
-  Te verwijderen paaltje

Overige


-  Ander gepland dossier (in voorbereiding bij MOBBD)

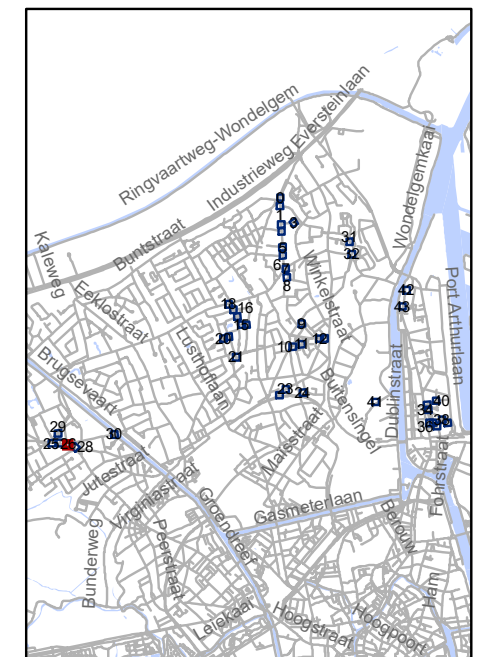






gent: Mobiliteitsbedrijf stad Gent
Verkeerstechnische taken

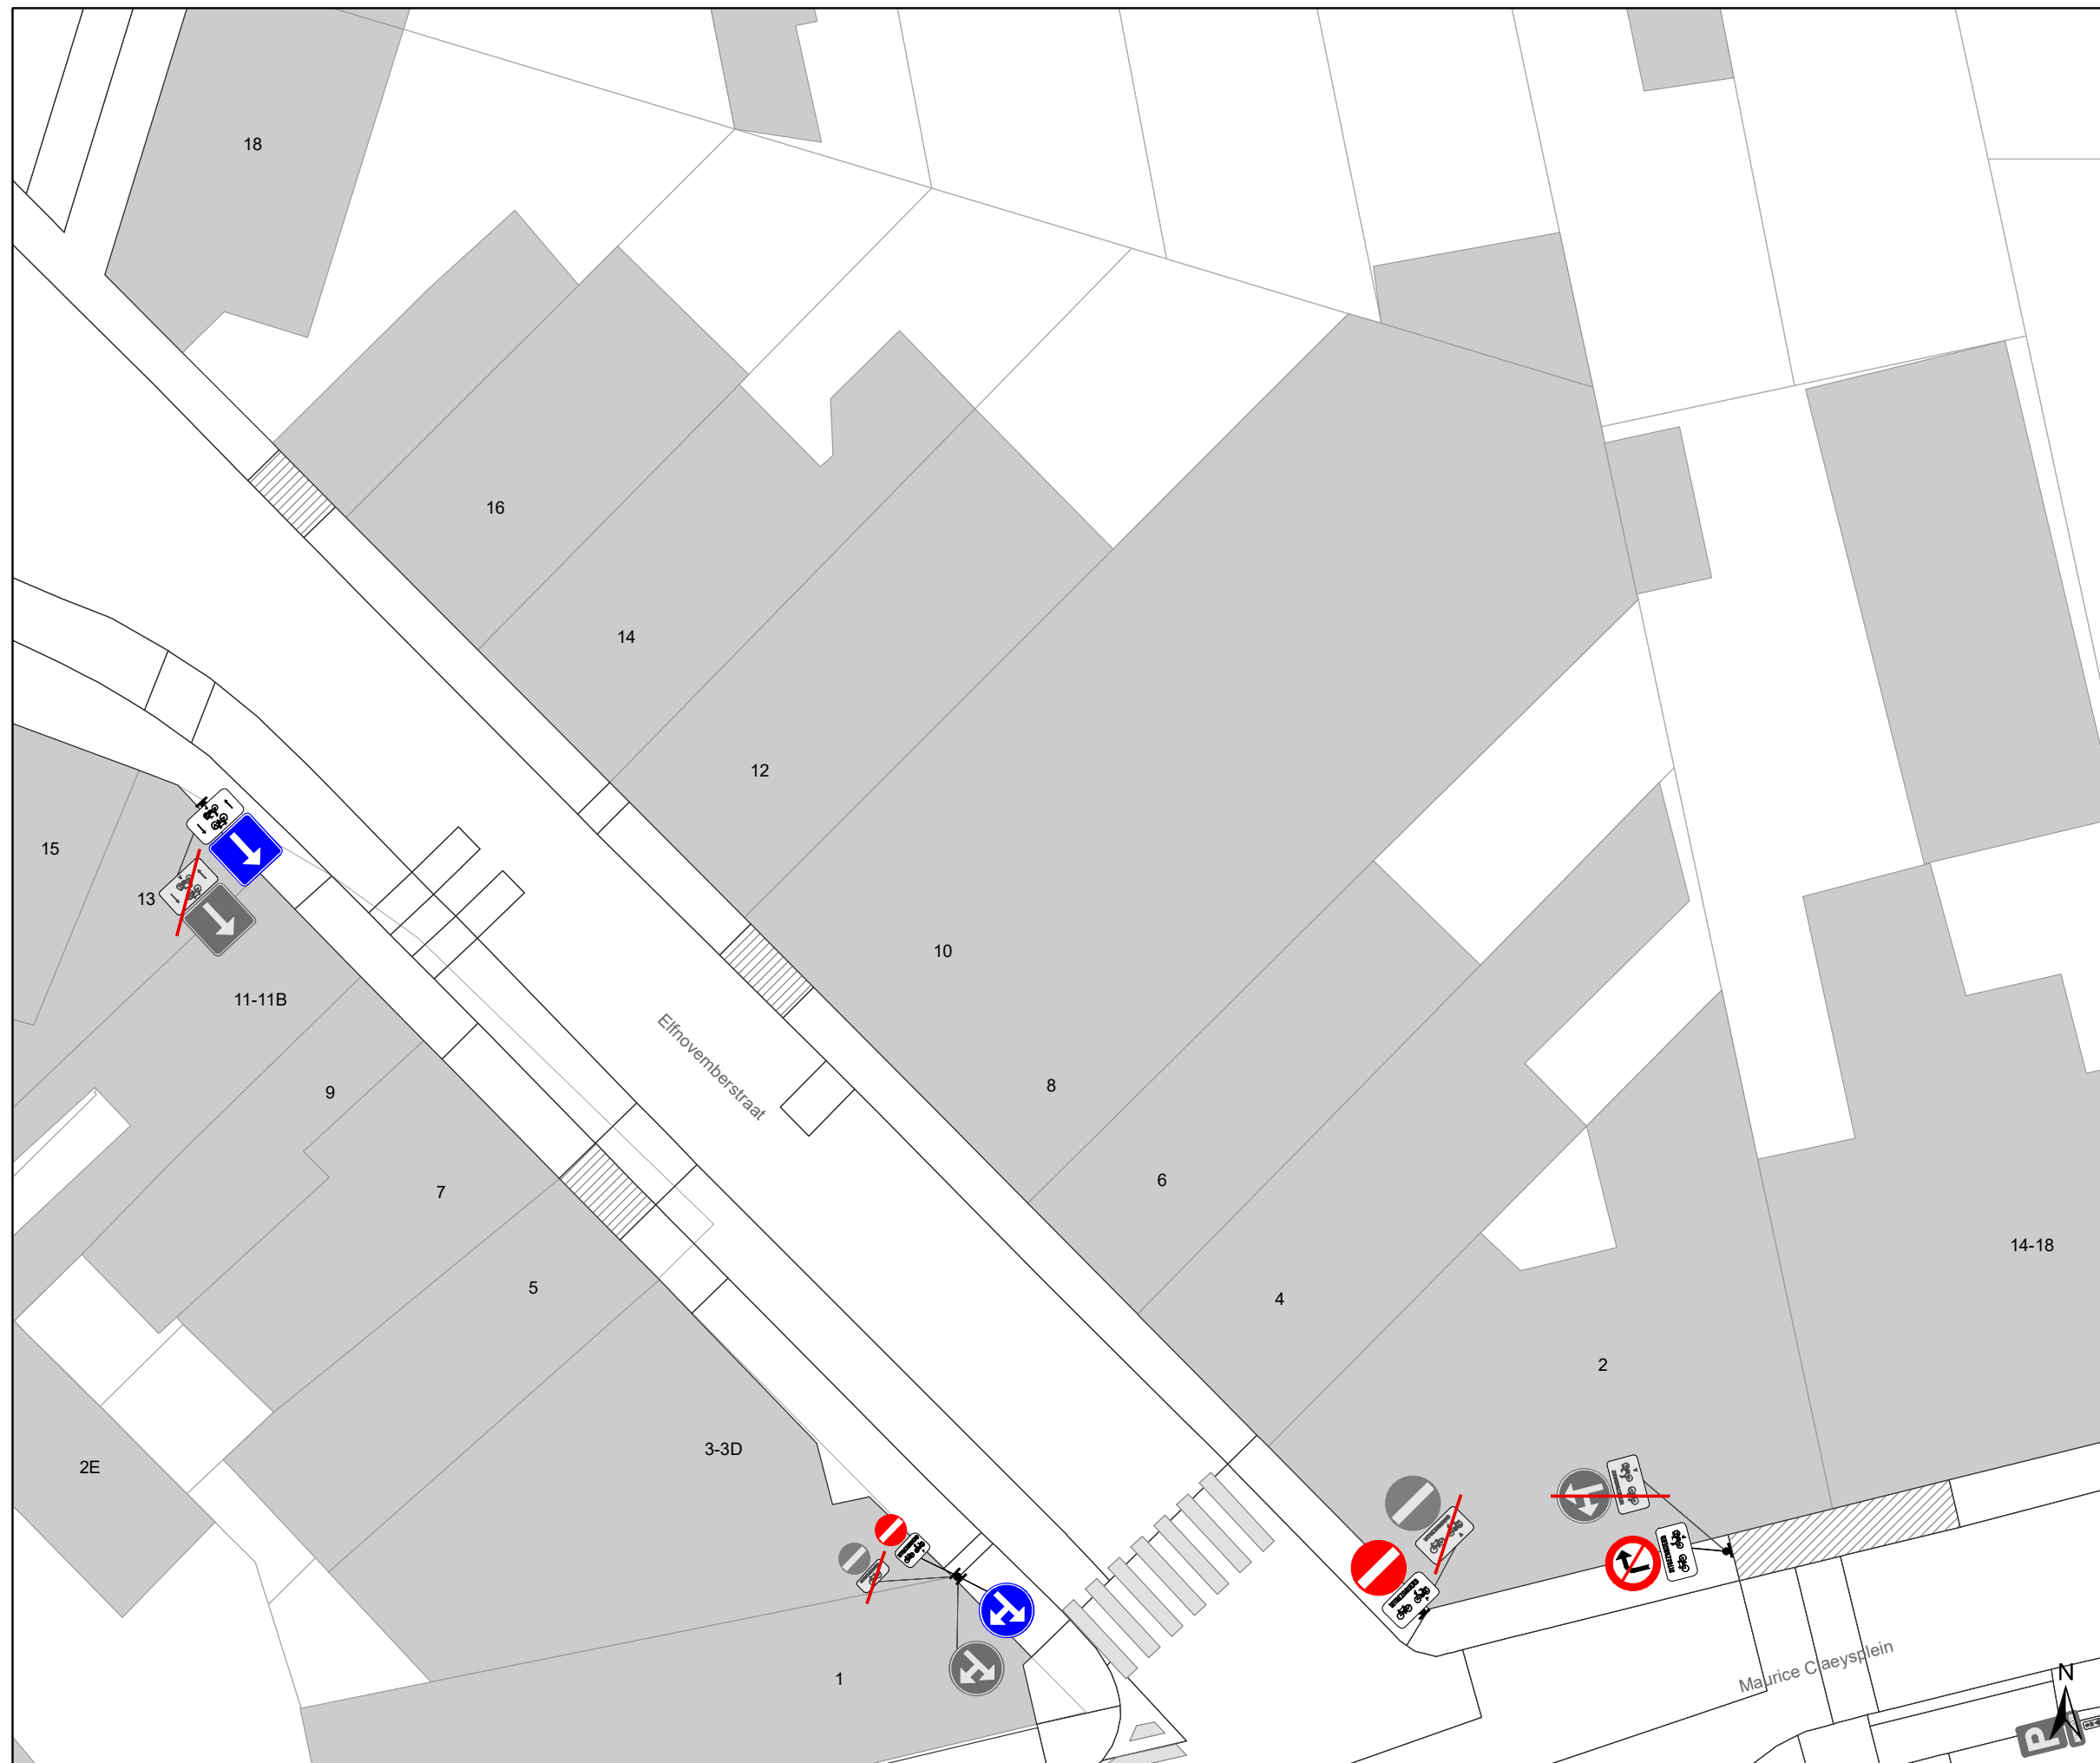screening Mariakerke palen & M-onderborden




Dossiernummer P-334897			
DATUM	SCHAAL	PLAN	P FORMAAT
9/03/2023	1/200	28/44	A3



Legende


-  Bestaande verkeersborden
-  Geplande verkeersborden
-  Te verwijderen verkeersborden
-  Bestaande wegmarkeringen
-  Geplande wegmarkeringen

Straatmeubilair

-  Gepland paaltje
-  Bestaand paaltje
-  Te verwijderen paaltje

Overige

-  Ander gepland dossier (in voorbereiding bij MOBBD)

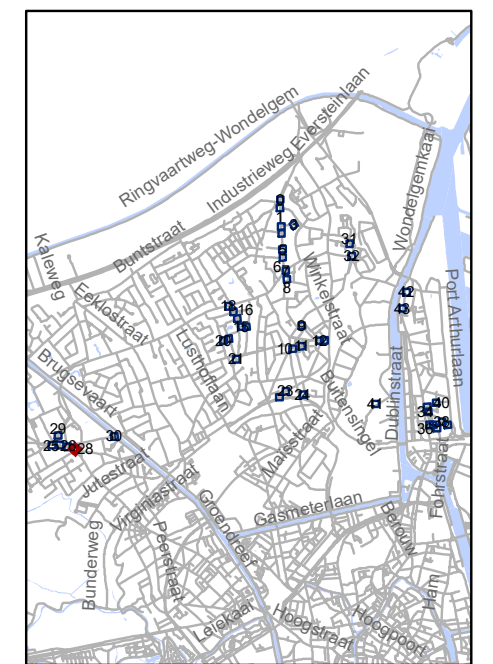


gent: Mobiliteitsbedrijf stad Gent
Verkeerstechnische taken




**screening Mariakerke
palen & M-onderborden**



Dossiernummer P-334897

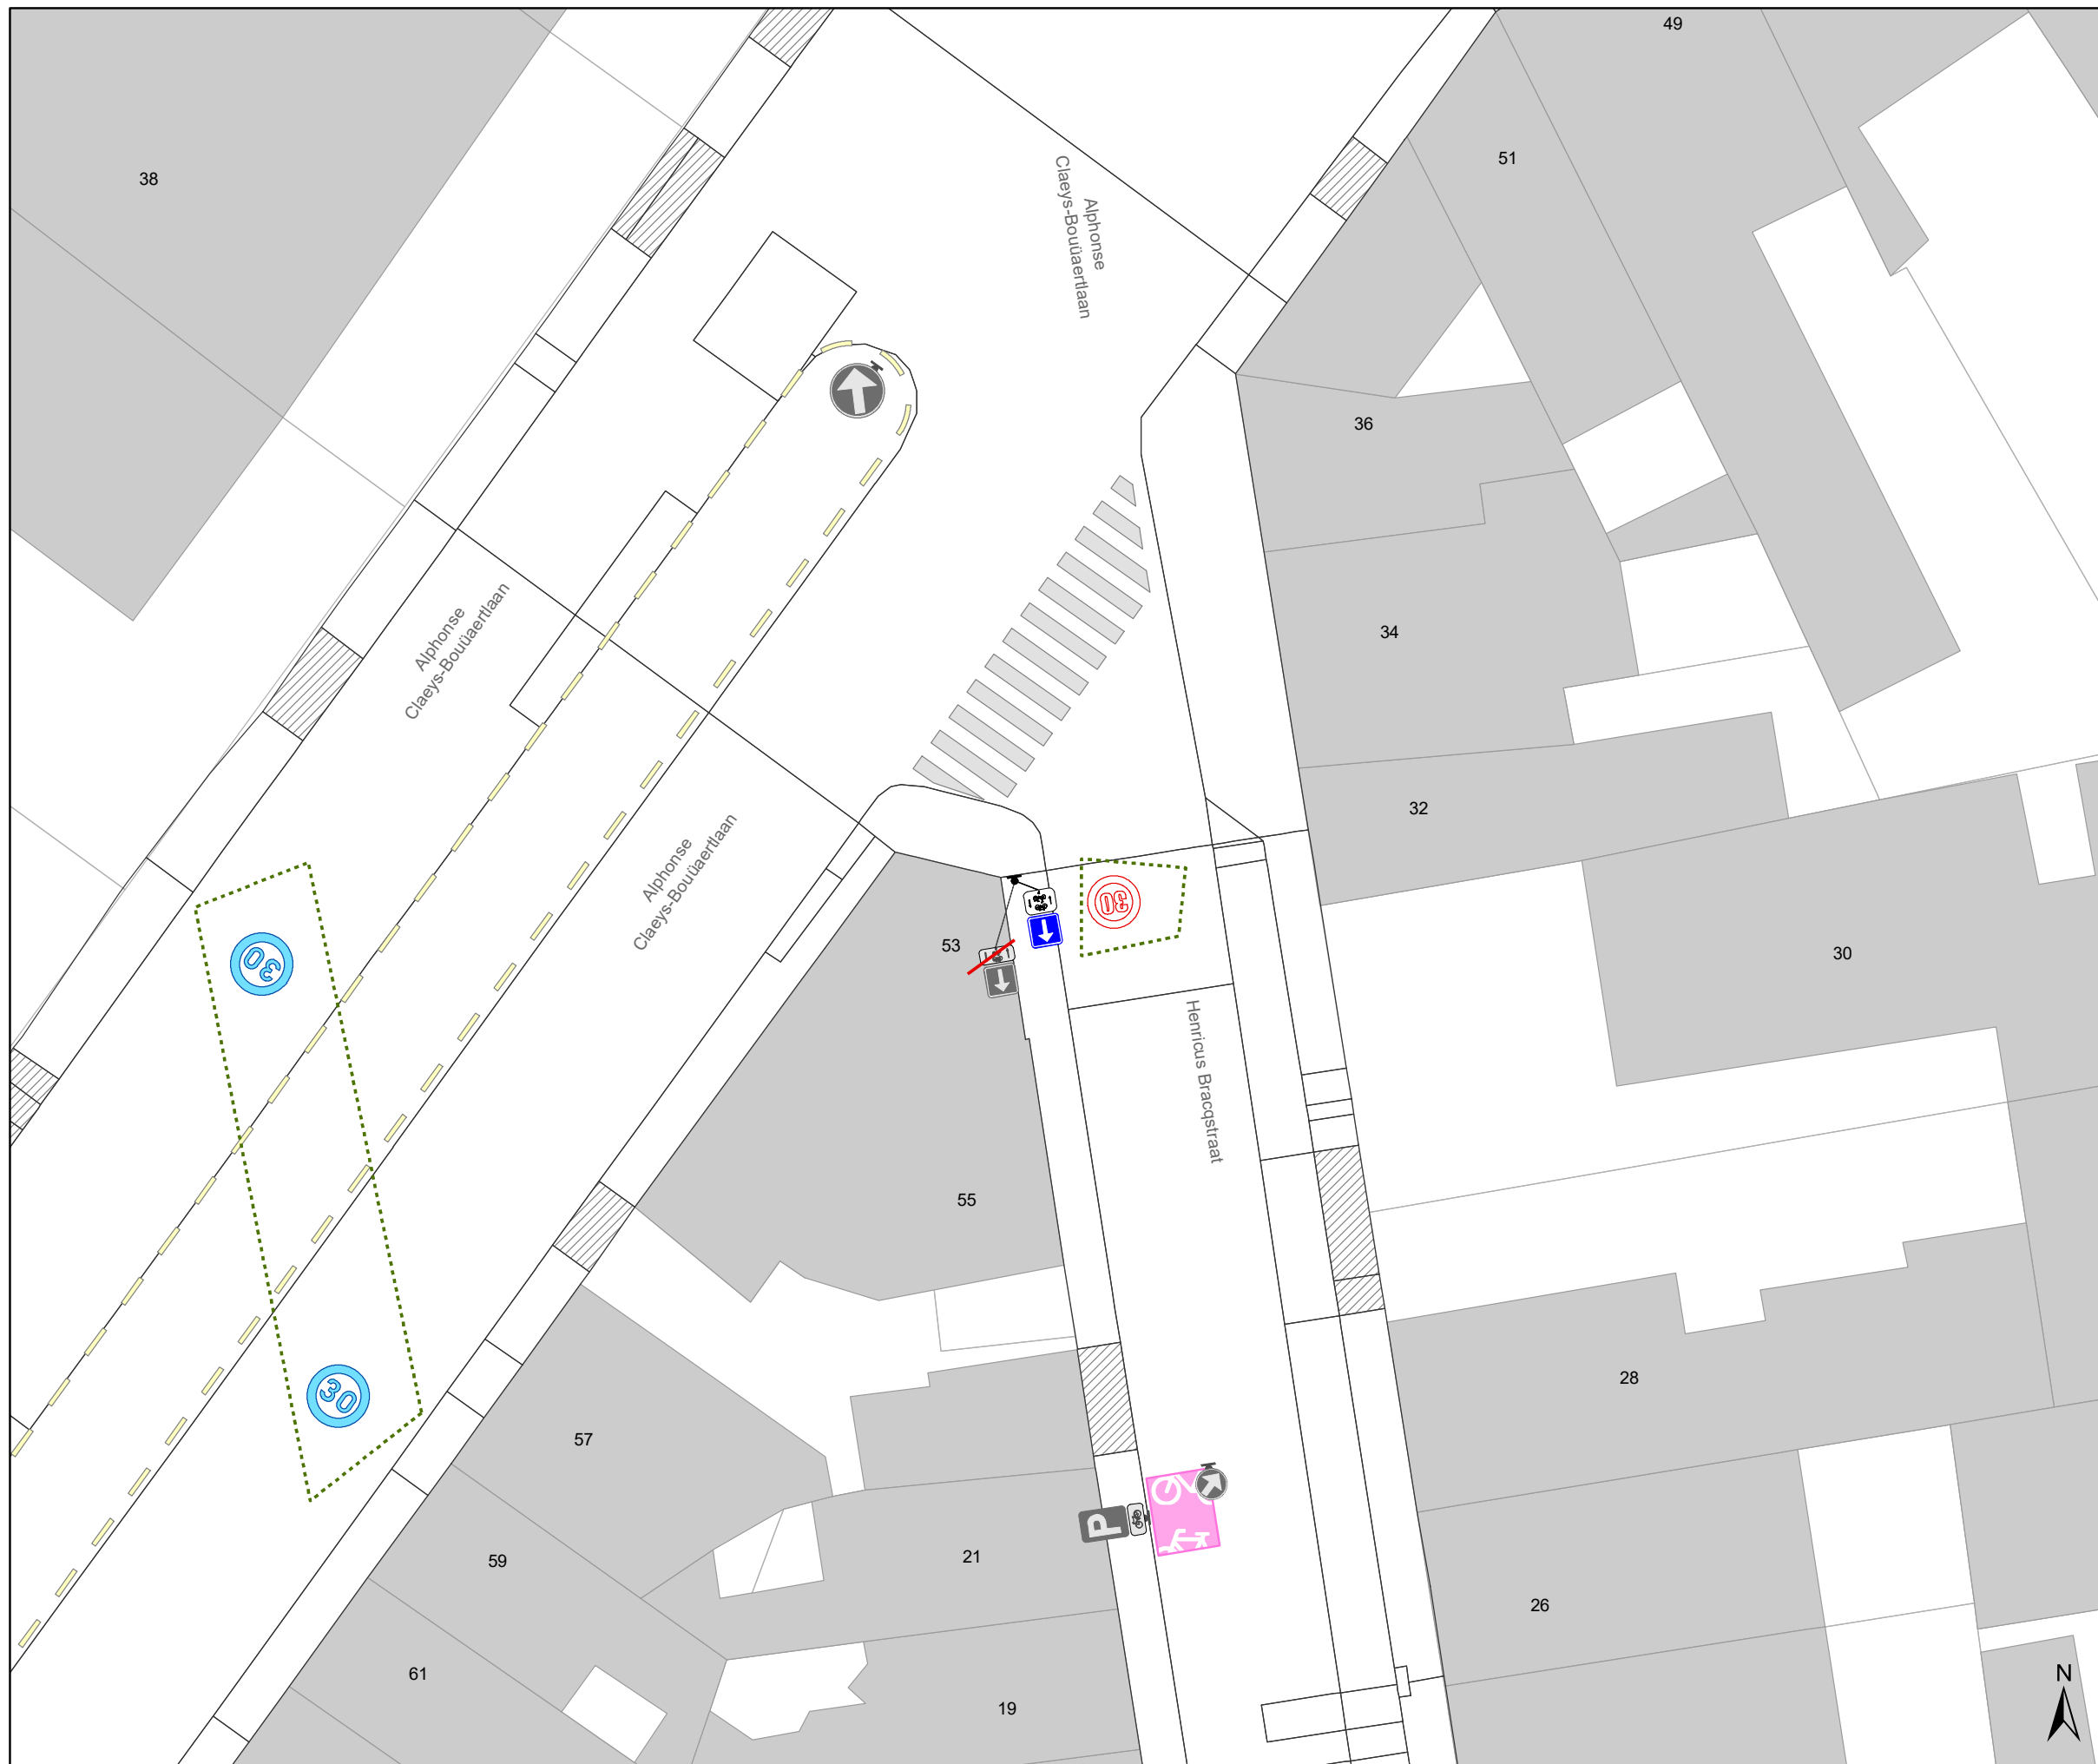DATUM	SCHAAL	PLAN	P FORMAAT
9/03/2023	1/200	29/44	A3






Legende

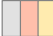
-  Bestaande verkeersborden
-  Geplande verkeersborden
-  Te verwijderen verkeersborden


-  Bestaande wegmarkeringen
-  Geplande wegmarkeringen

Straatmeubilair

-  Gepland paaltje
-  Bestaand paaltje
-  Te verwijderen paaltje

Overige

-  Ander gepland dossier (in voorbereiding bij MOBBED)

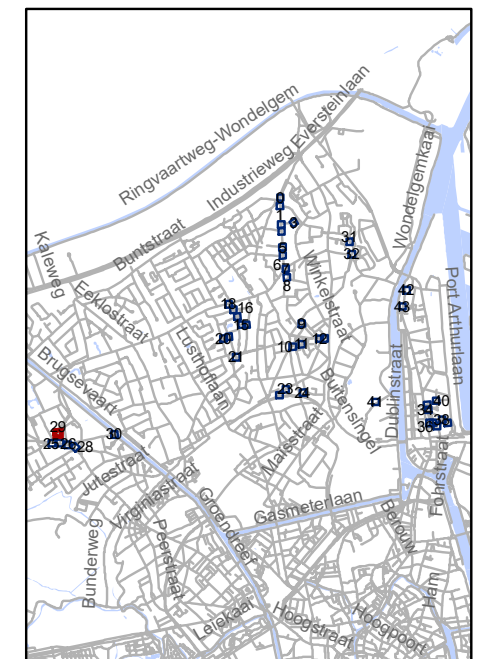


gent: Mobiliteitsbedrijf stad Gent
Verkeerstechnische taken

screening Mariakerke palen & M-onderborden

Dossiernummer P-334897

DATUM	SCHAAL	PLAN	P FORMAAT
9/03/2023	1/200	30/44	A3

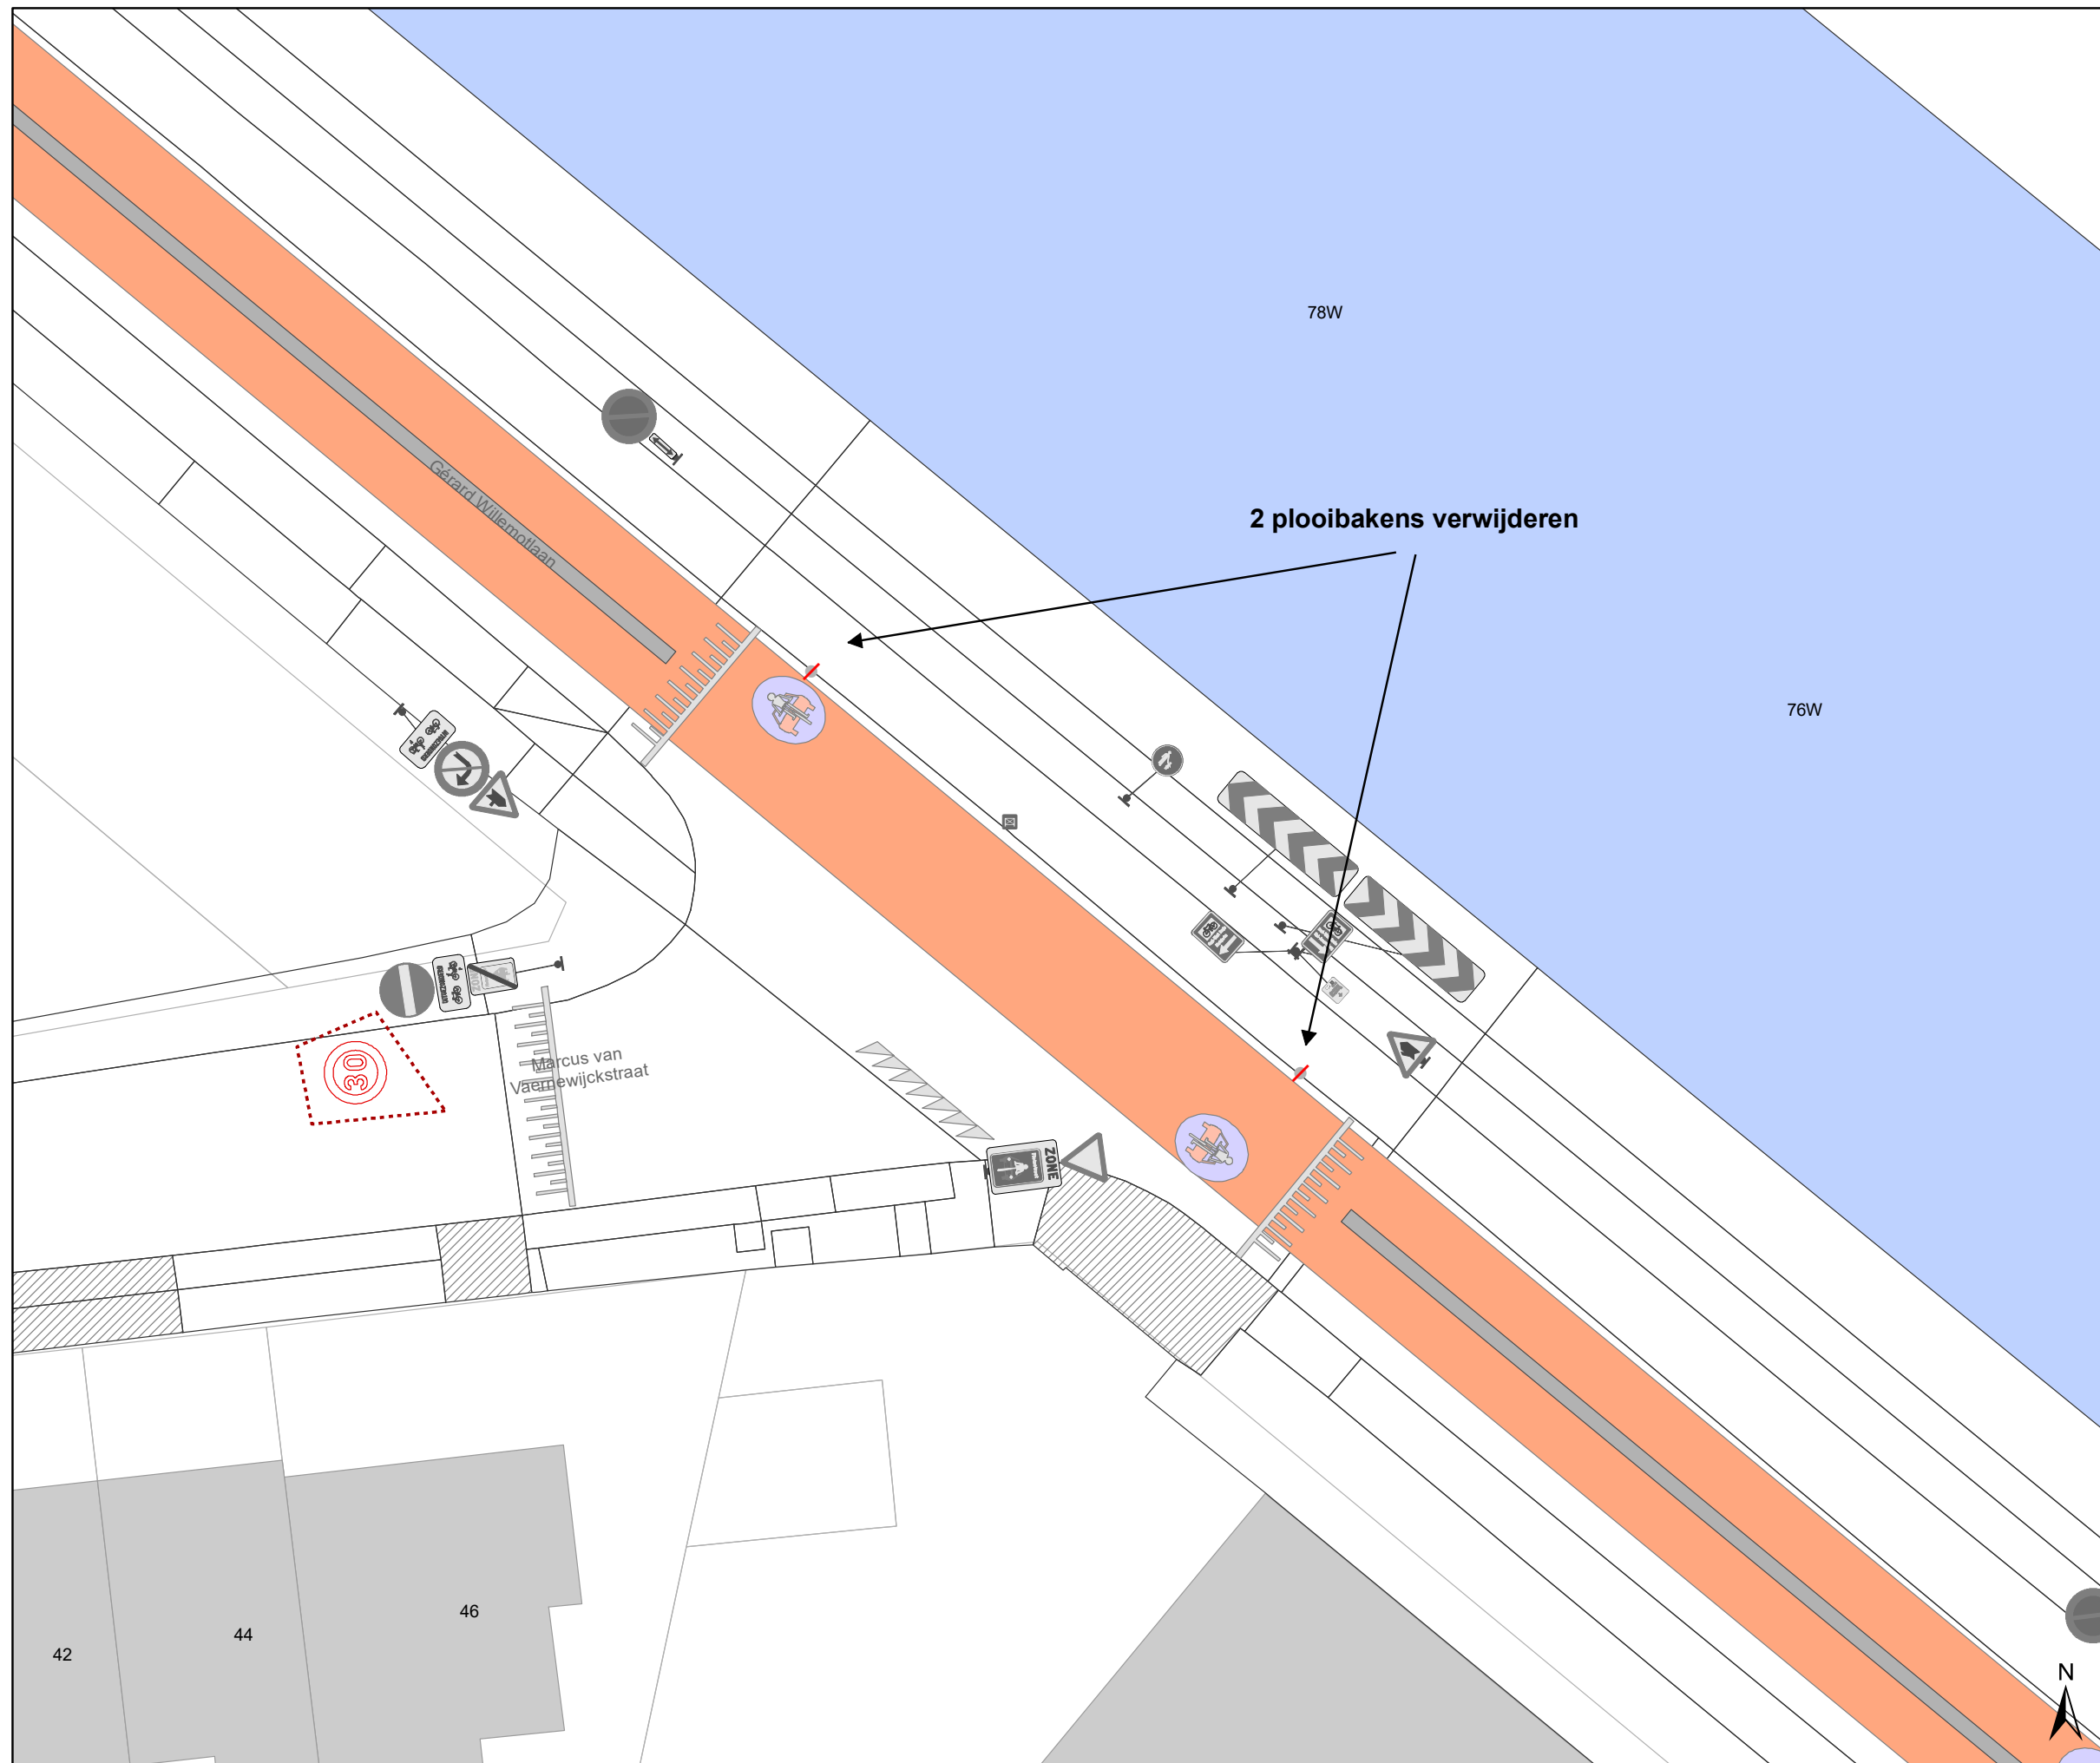

Legende


- Bestaande verkeersborden
- Geplande verkeersborden
- Te verwijderen verkeersborden
- Bestaande wegmarkeringen
- Geplande wegmarkeringen

Straatmeubilair

- Gepland paaltje
- Bestaand paaltje
- Te verwijderen paaltje

Overige

- Ander gepland dossier (in voorbereiding bij MOBBED)

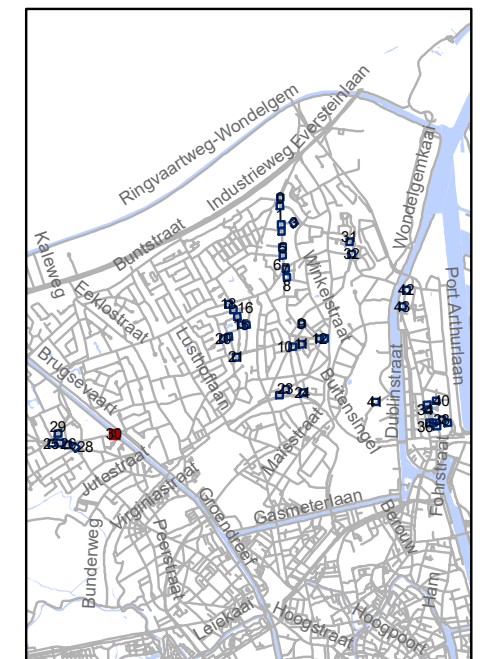


gent: Mobiliteitsbedrijf stad Gent
Verkeerstechnische taken




screening Mariakerke palen & M-onderborden

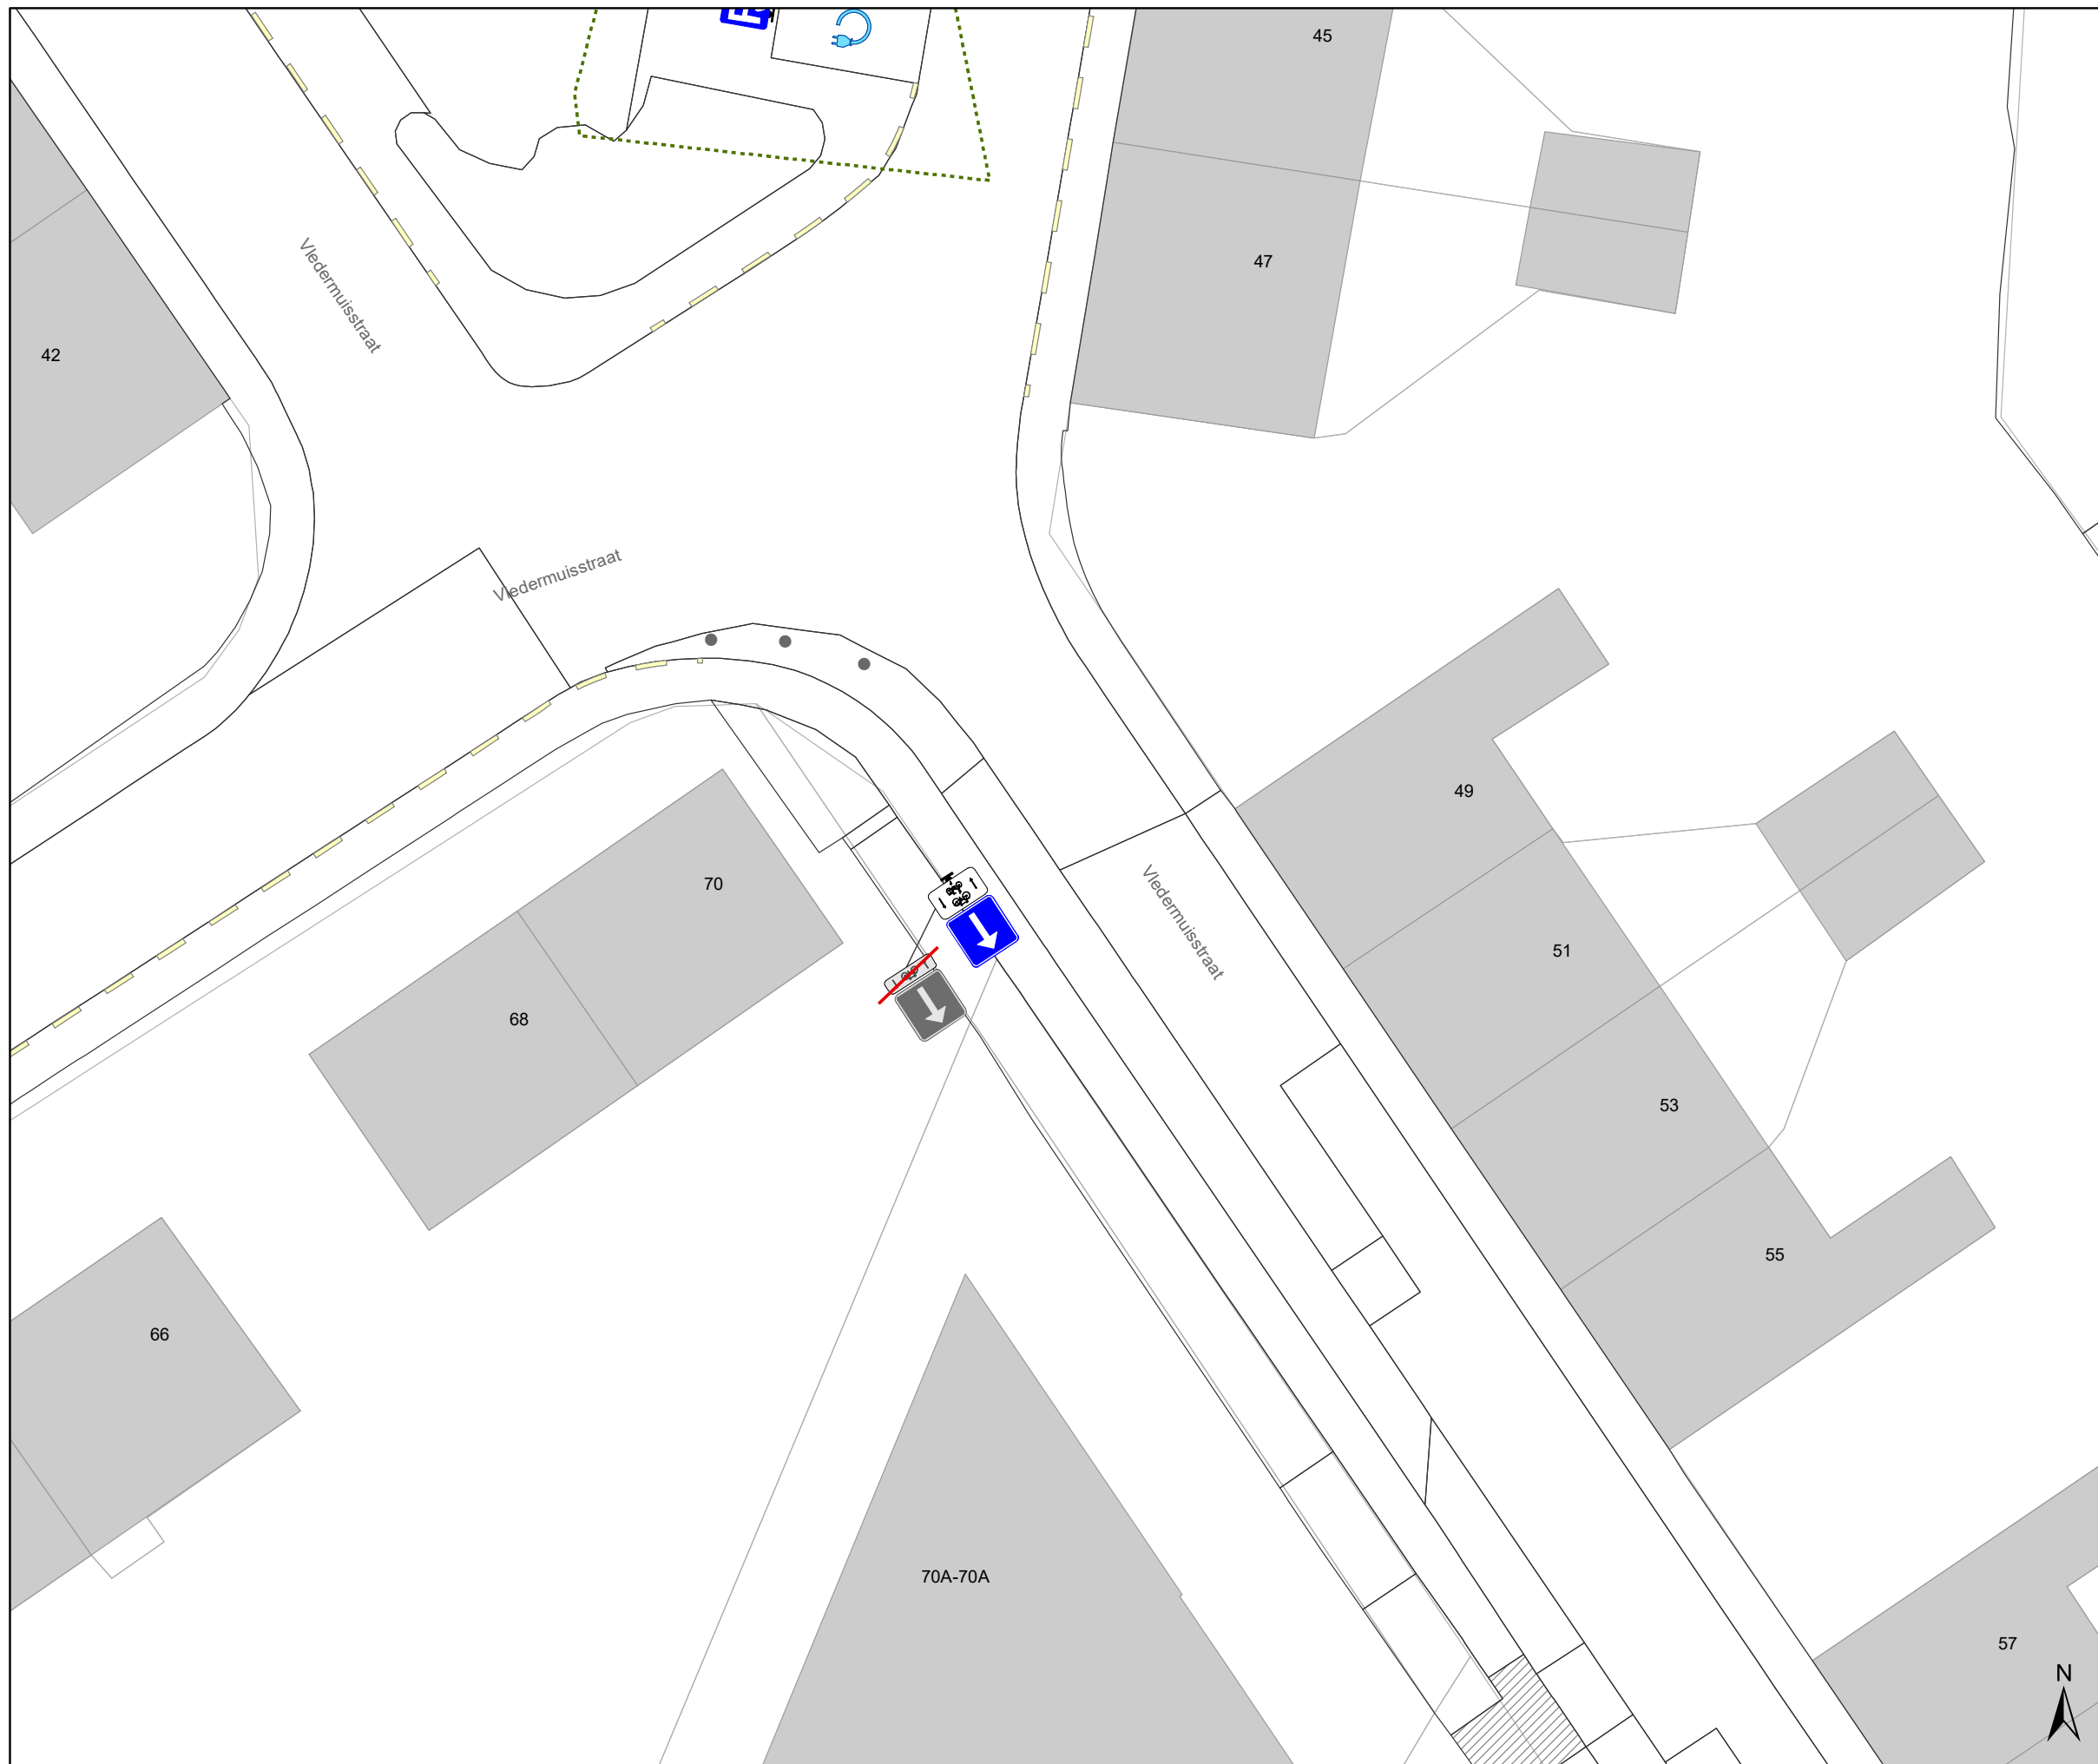

Dossiernummer P-334897

DATUM	SCHAAL	PLAN	P FORMAAT
9/03/2023	1/200	31/44	A3






Legende


-  Bestaande verkeersborden
-  Geplande verkeersborden
-  Te verwijderen verkeersborden


-  Bestaande wegmarkeringen
-  Geplande wegmarkeringen

Straatmeubilair

-  Gepland paaltje
-  Bestaand paaltje
-  Te verwijderen paaltje

Overige


-  Ander gepland dossier (in voorbereiding bij MOBBD)

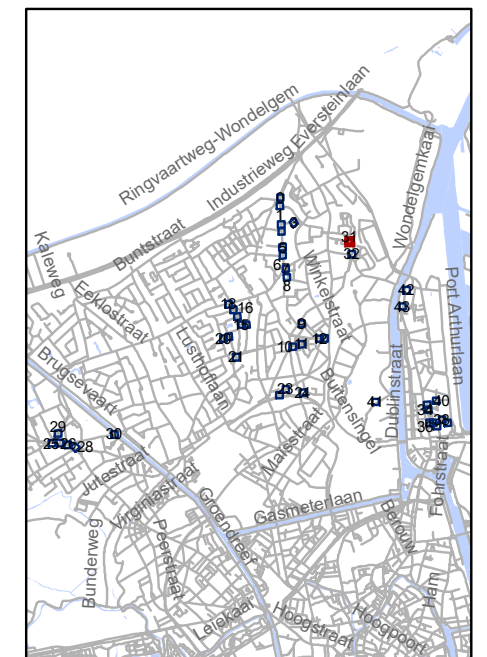




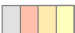

gent: Mobiliteitsbedrijf stad Gent
Verkeerstechnische taken

screening Mariakerke palen & M-onderborden

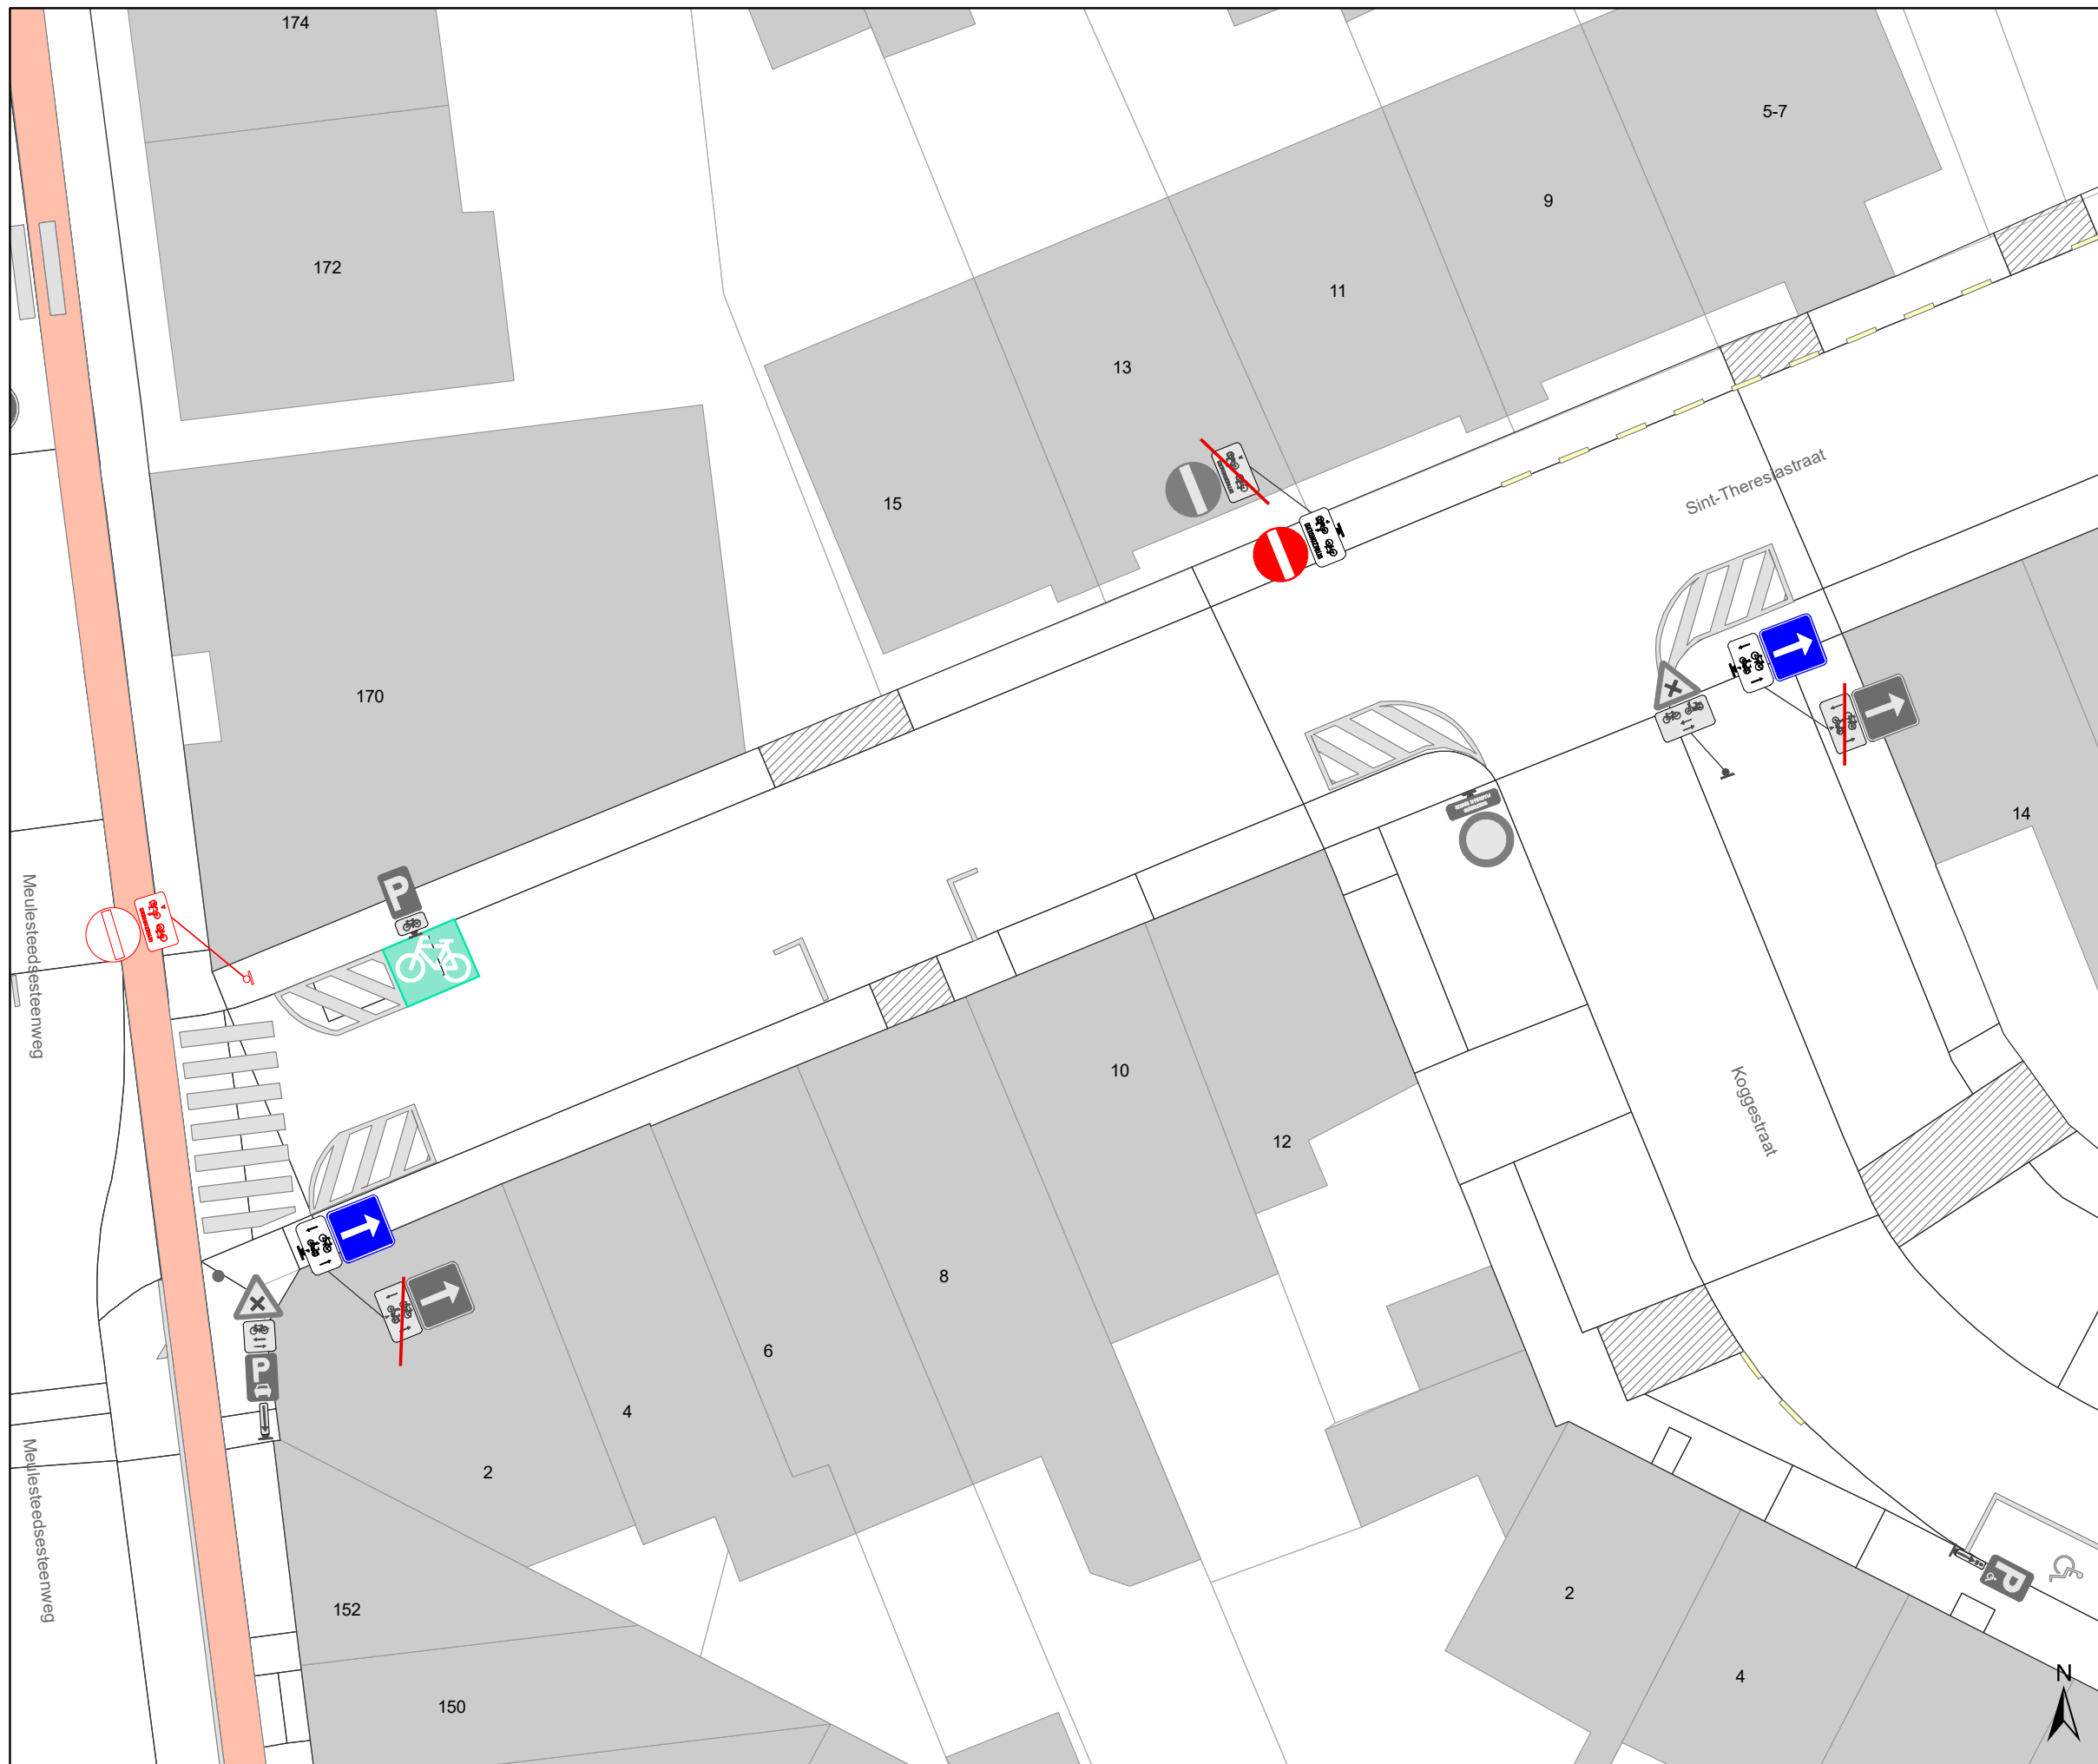


Dossiernummer P-334897			
DATUM	SCHAAL	PLAN	P FORMAAT
9/03/2023	1/200	32/44	A3




Legende


-  Bestaande verkeersborden
-  Geplande verkeersborden
-  Te verwijderen verkeersborden
-  Bestaande wegmarkeringen
-  Geplande wegmarkeringen

Straatmeubilair

-  Gepland paaltje
-  Bestaand paaltje
-  Te verwijderen paaltje

Overige

-  Ander gepland dossier (in voorbereiding bij MOBBD)

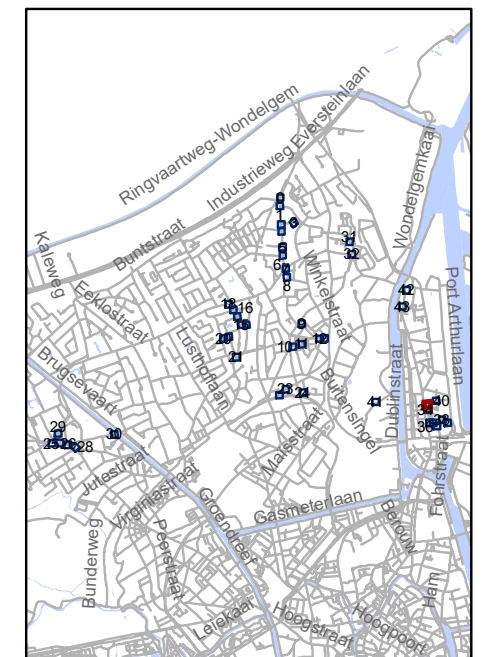


gent: Mobiliteitsbedrijf stad Gent
Verkeerstechnische taken




**screening Mariakerke
palen & M-onderborden**



Dossiernummer P-334897

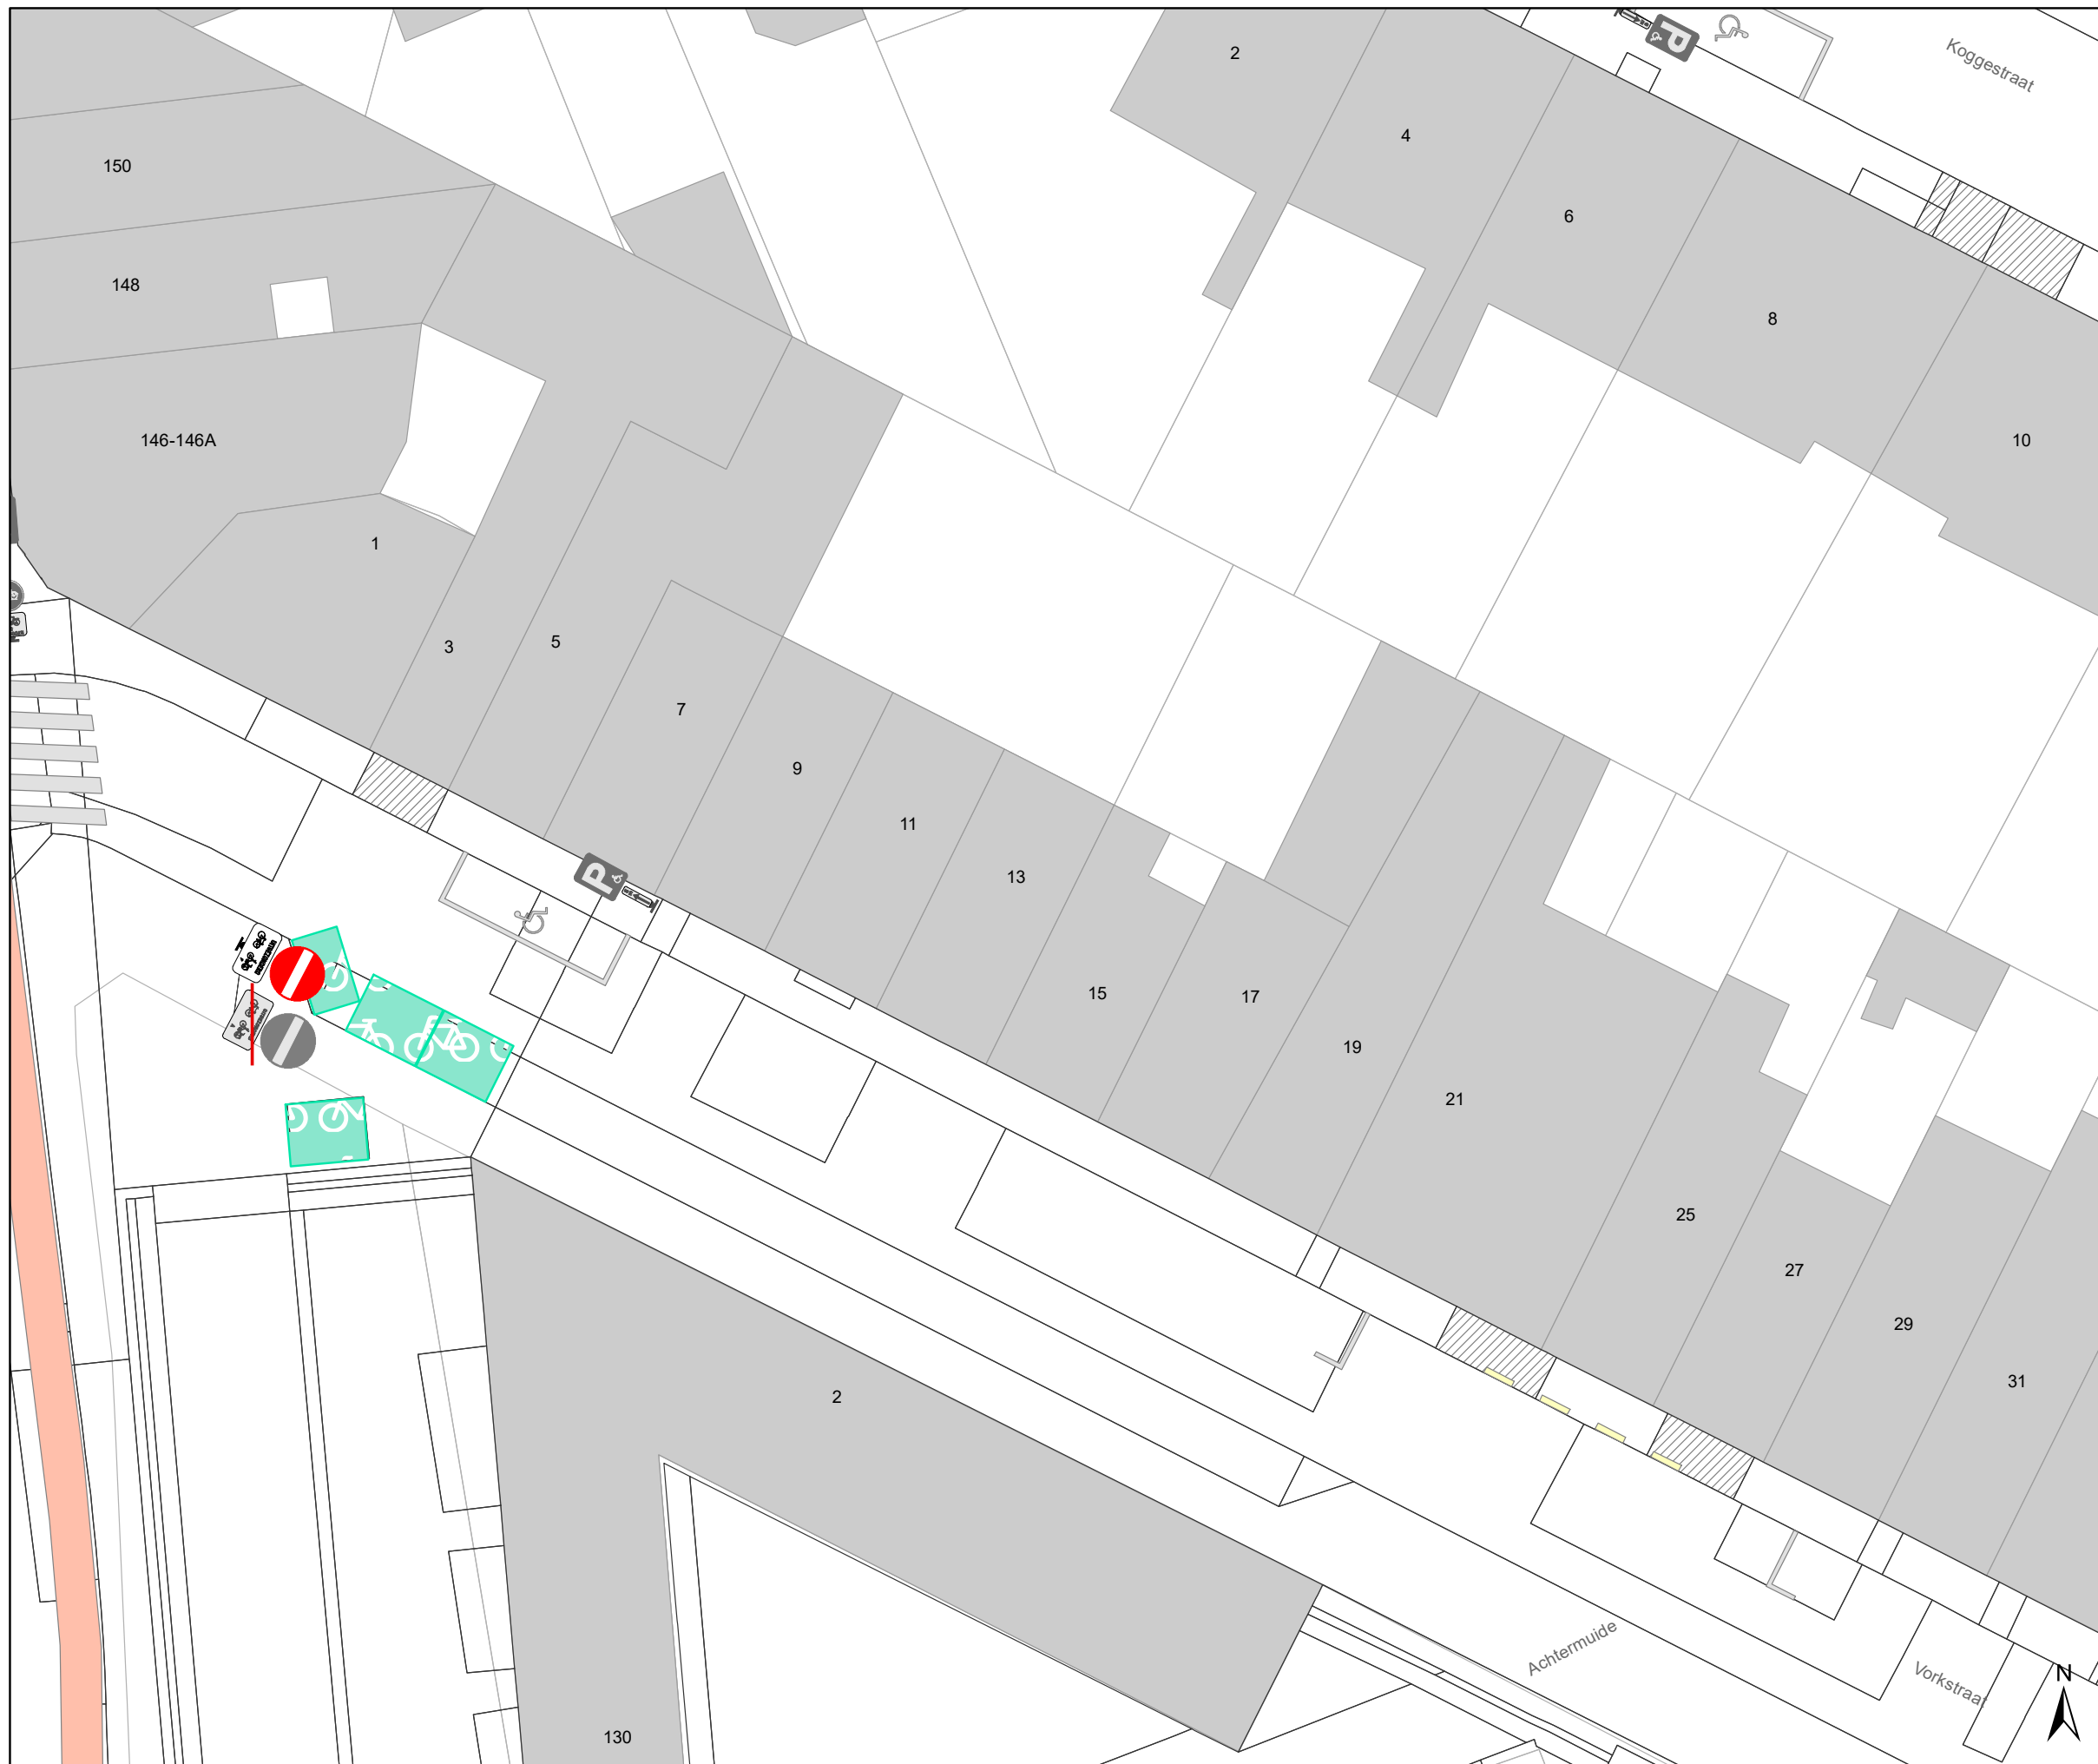DATUM	SCHAAL	PLAN	P FORMAAT
9/03/2023	1/200	34/44	A3






Legende

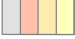
-  Bestaande verkeersborden
-  Geplande verkeersborden
-  Te verwijderen verkeersborden


-  Bestaande wegmarkeringen
-  Geplande wegmarkeringen

Straatmeubilair

-  Gepland paaltje
-  Bestaand paaltje
-  Te verwijderen paaltje

Overige


-  Ander gepland dossier (in voorbereiding bij MOBBED)

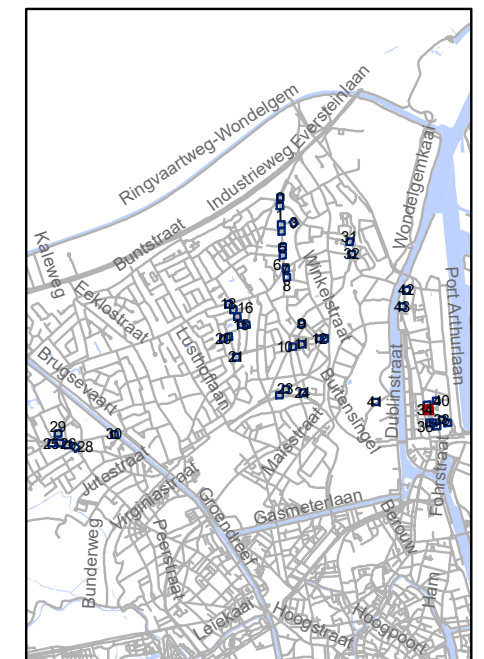




gent: Mobiliteitsbedrijf stad Gent
Verkeerstechnische taken



screening Mariakerke palen & M-onderborden

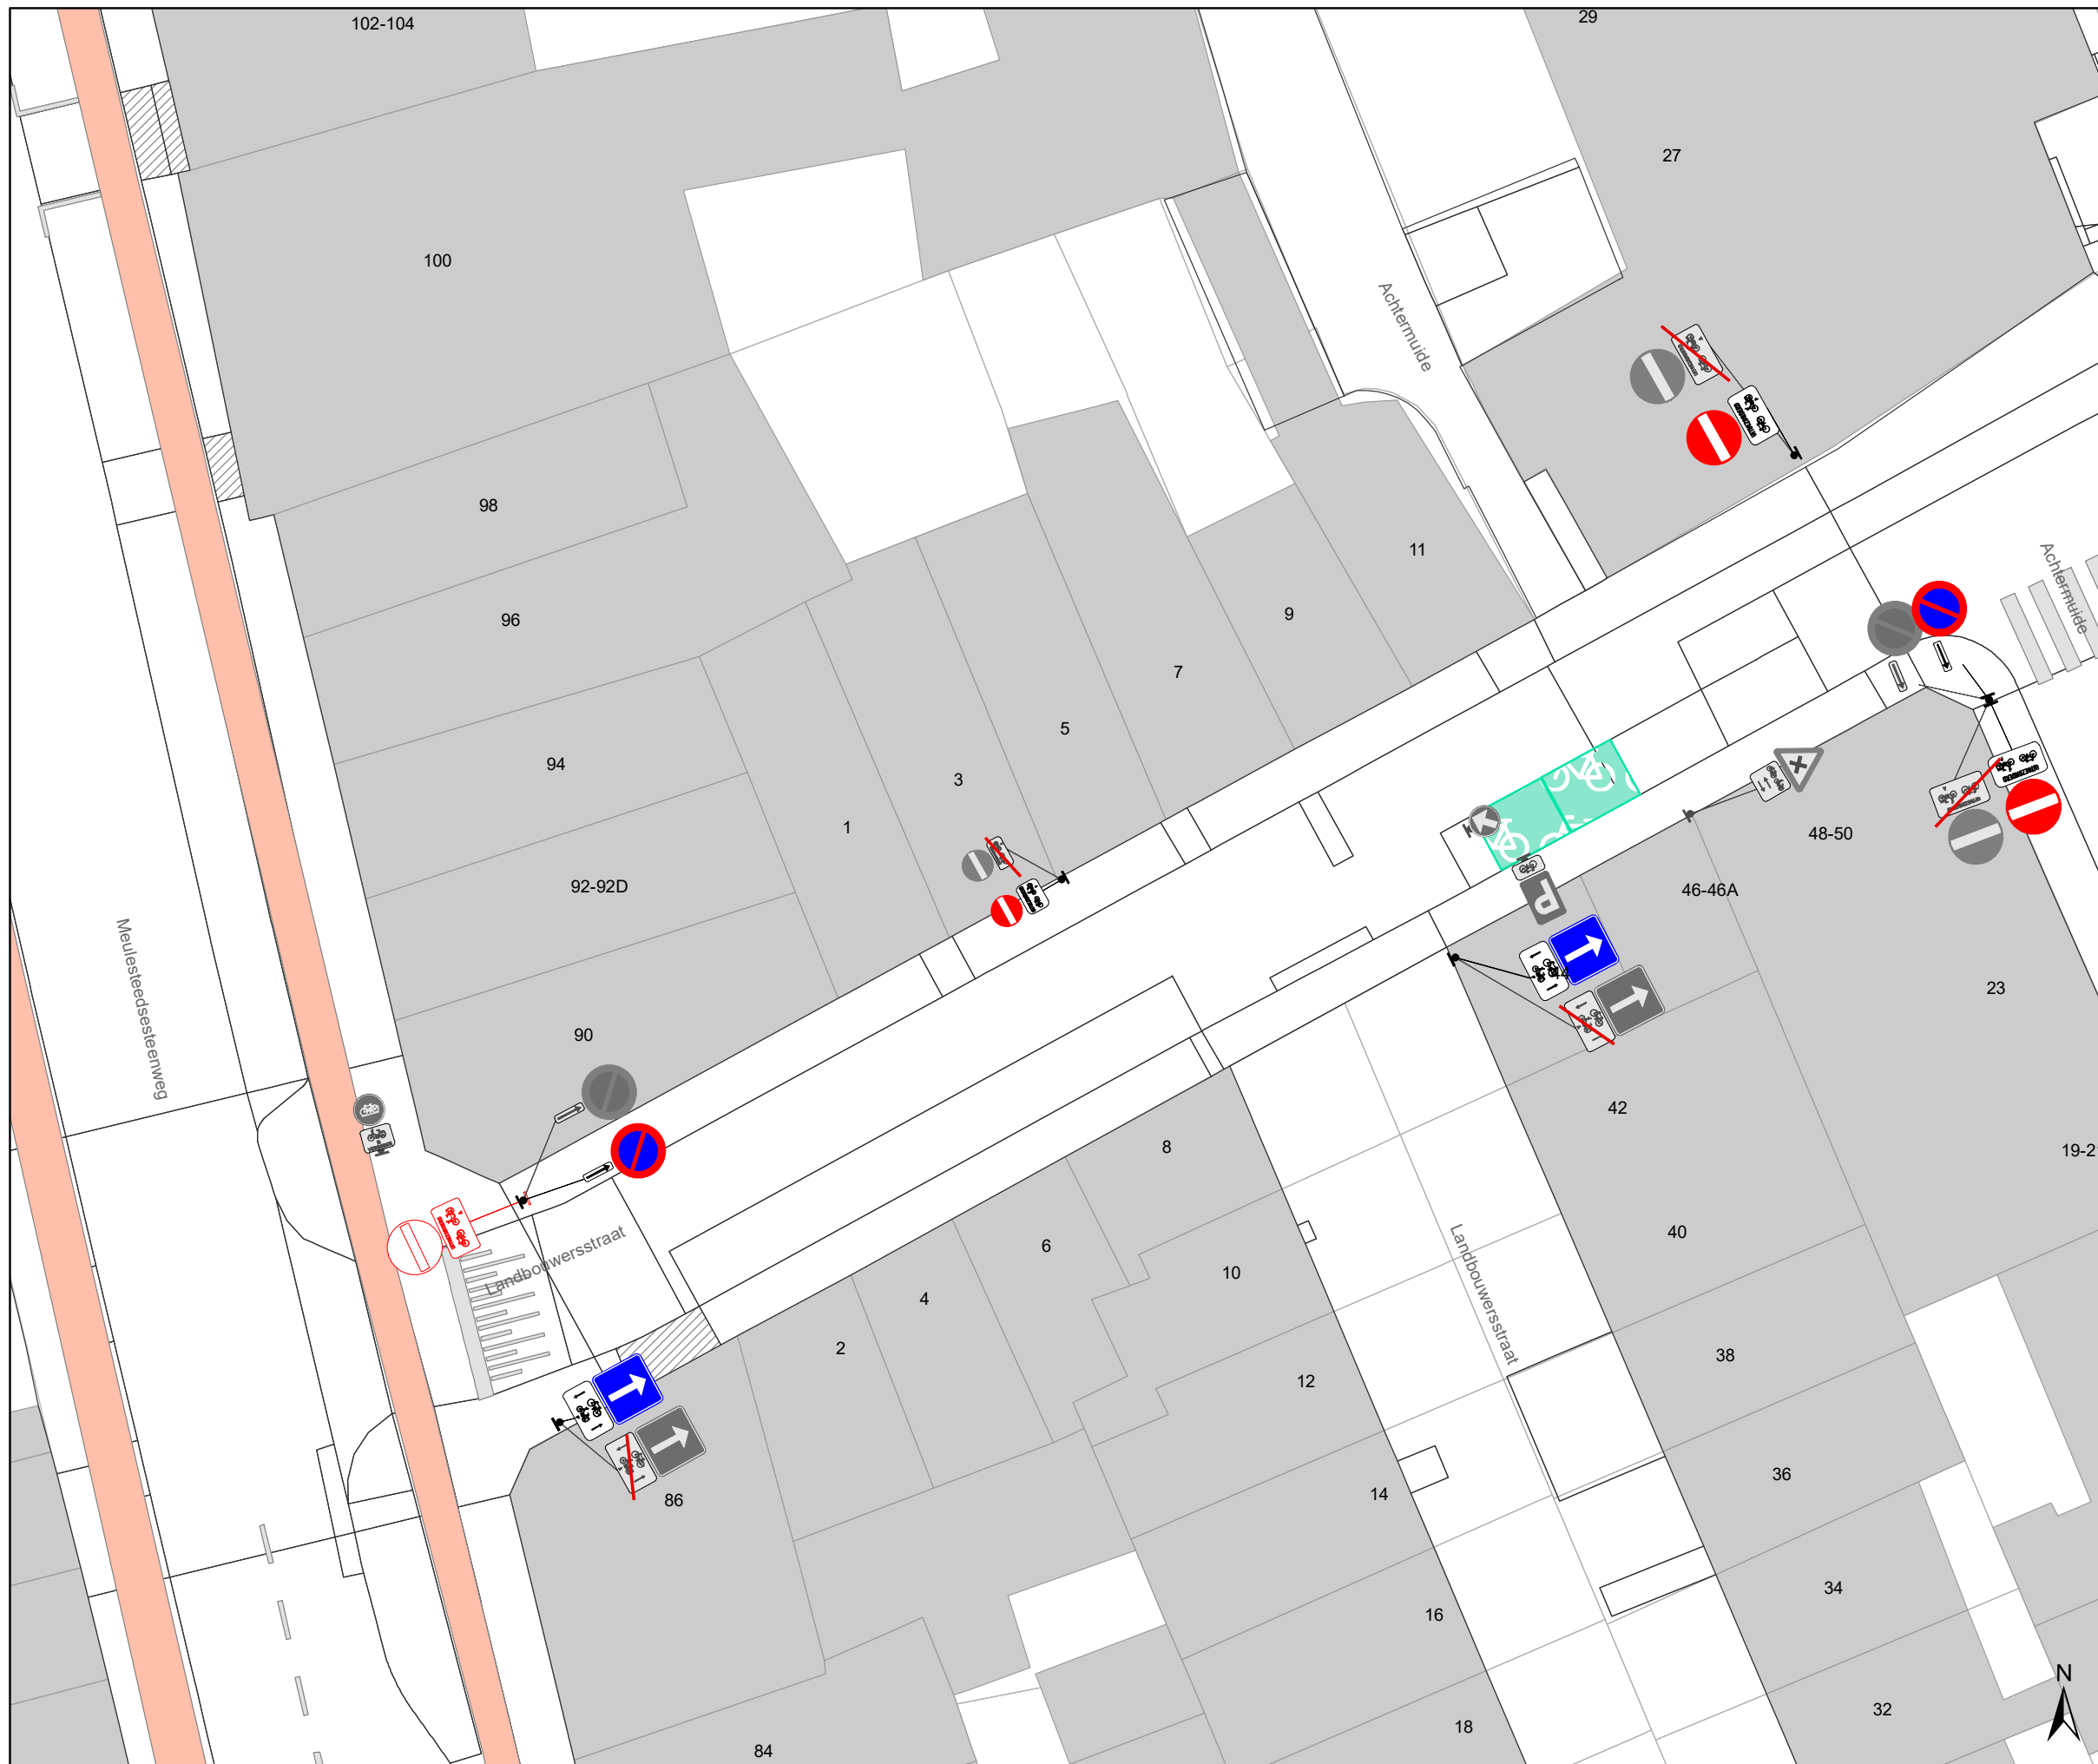Dossiernummer P-334897			
DATUM	SCHAAL	PLAN	P FORMAAT
9/03/2023	1/200	35/44	A3






Legende

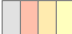
-  Bestaande verkeersborden
-  Geplande verkeersborden
-  Te verwijderen verkeersborden


-  Bestaande wegmarkeringen
-  Geplande wegmarkeringen

Straatmeubilair

-  Gepland paaltje
-  Bestaand paaltje
-  Te verwijderen paaltje

Overige


-  Ander gepland dossier (in voorbereiding bij MOBBED)

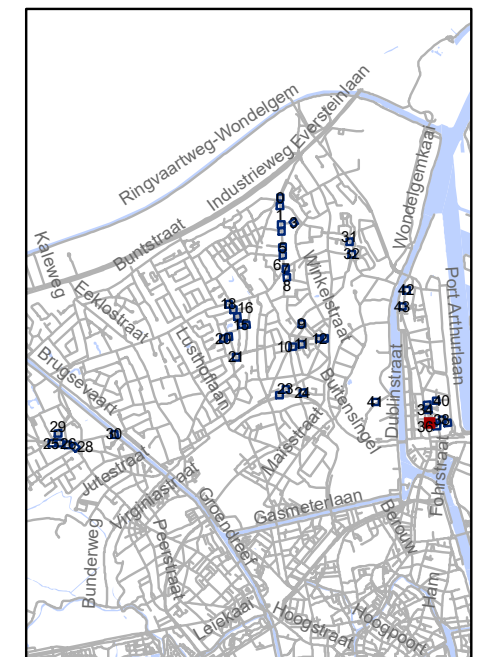




gent: Mobiliteitsbedrijf stad Gent
Verkeerstechnische taken

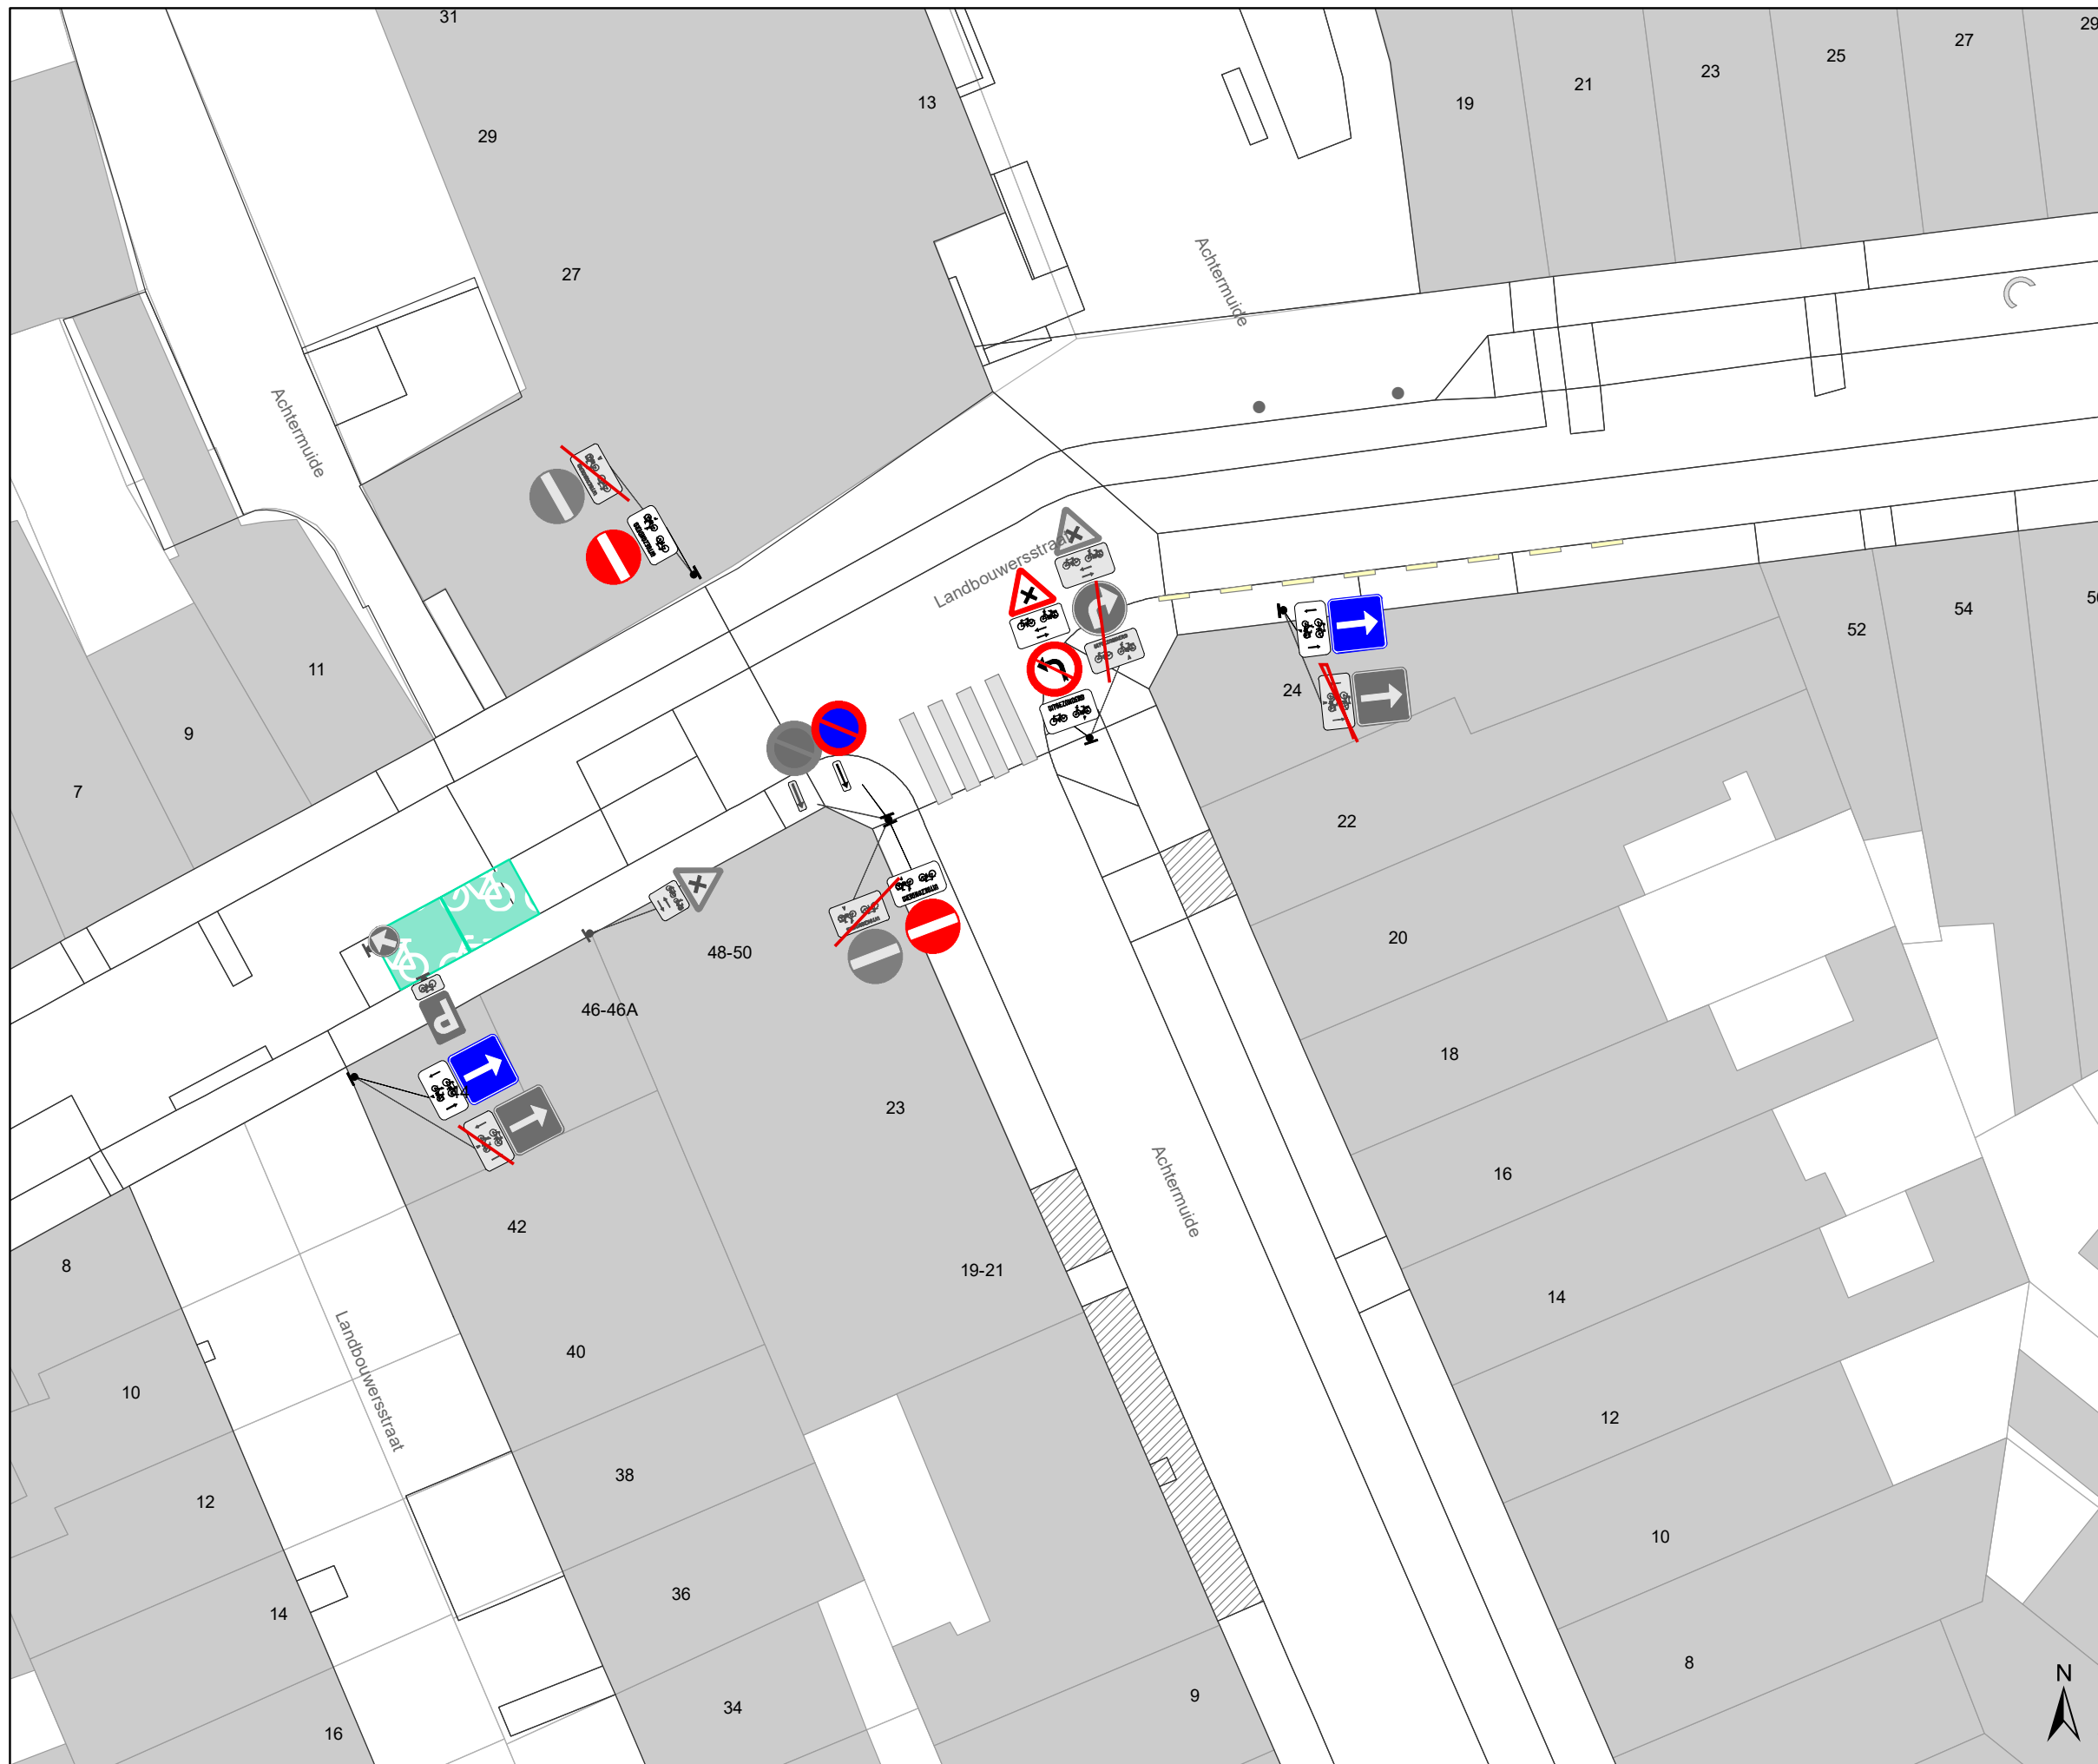

screening Mariakerke palen & M-onderborden

Dossiernummer P-334897			
DATUM	SCHAAL	PLAN	P FORMAAT
9/03/2023	1/200	36/44	A3






Legende


-  Bestaande verkeersborden
-  Geplande verkeersborden
-  Te verwijderen verkeersborden


-  Bestaande wegmarkeringen
-  Geplande wegmarkeringen

Straatmeubilair

-  Gepland paaltje
-  Bestaand paaltje
-  Te verwijderen paaltje

Overige

-  Ander gepland dossier (in voorbereiding bij MOBBD)

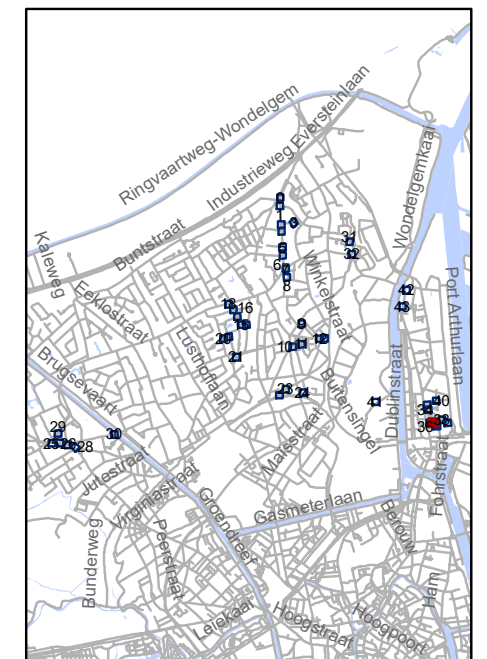


gent: Mobiliteitsbedrijf stad Gent
Verkeerstechnische taken




**screening Mariakerke
palen & M-onderborden**



Dossiernummer P-334897

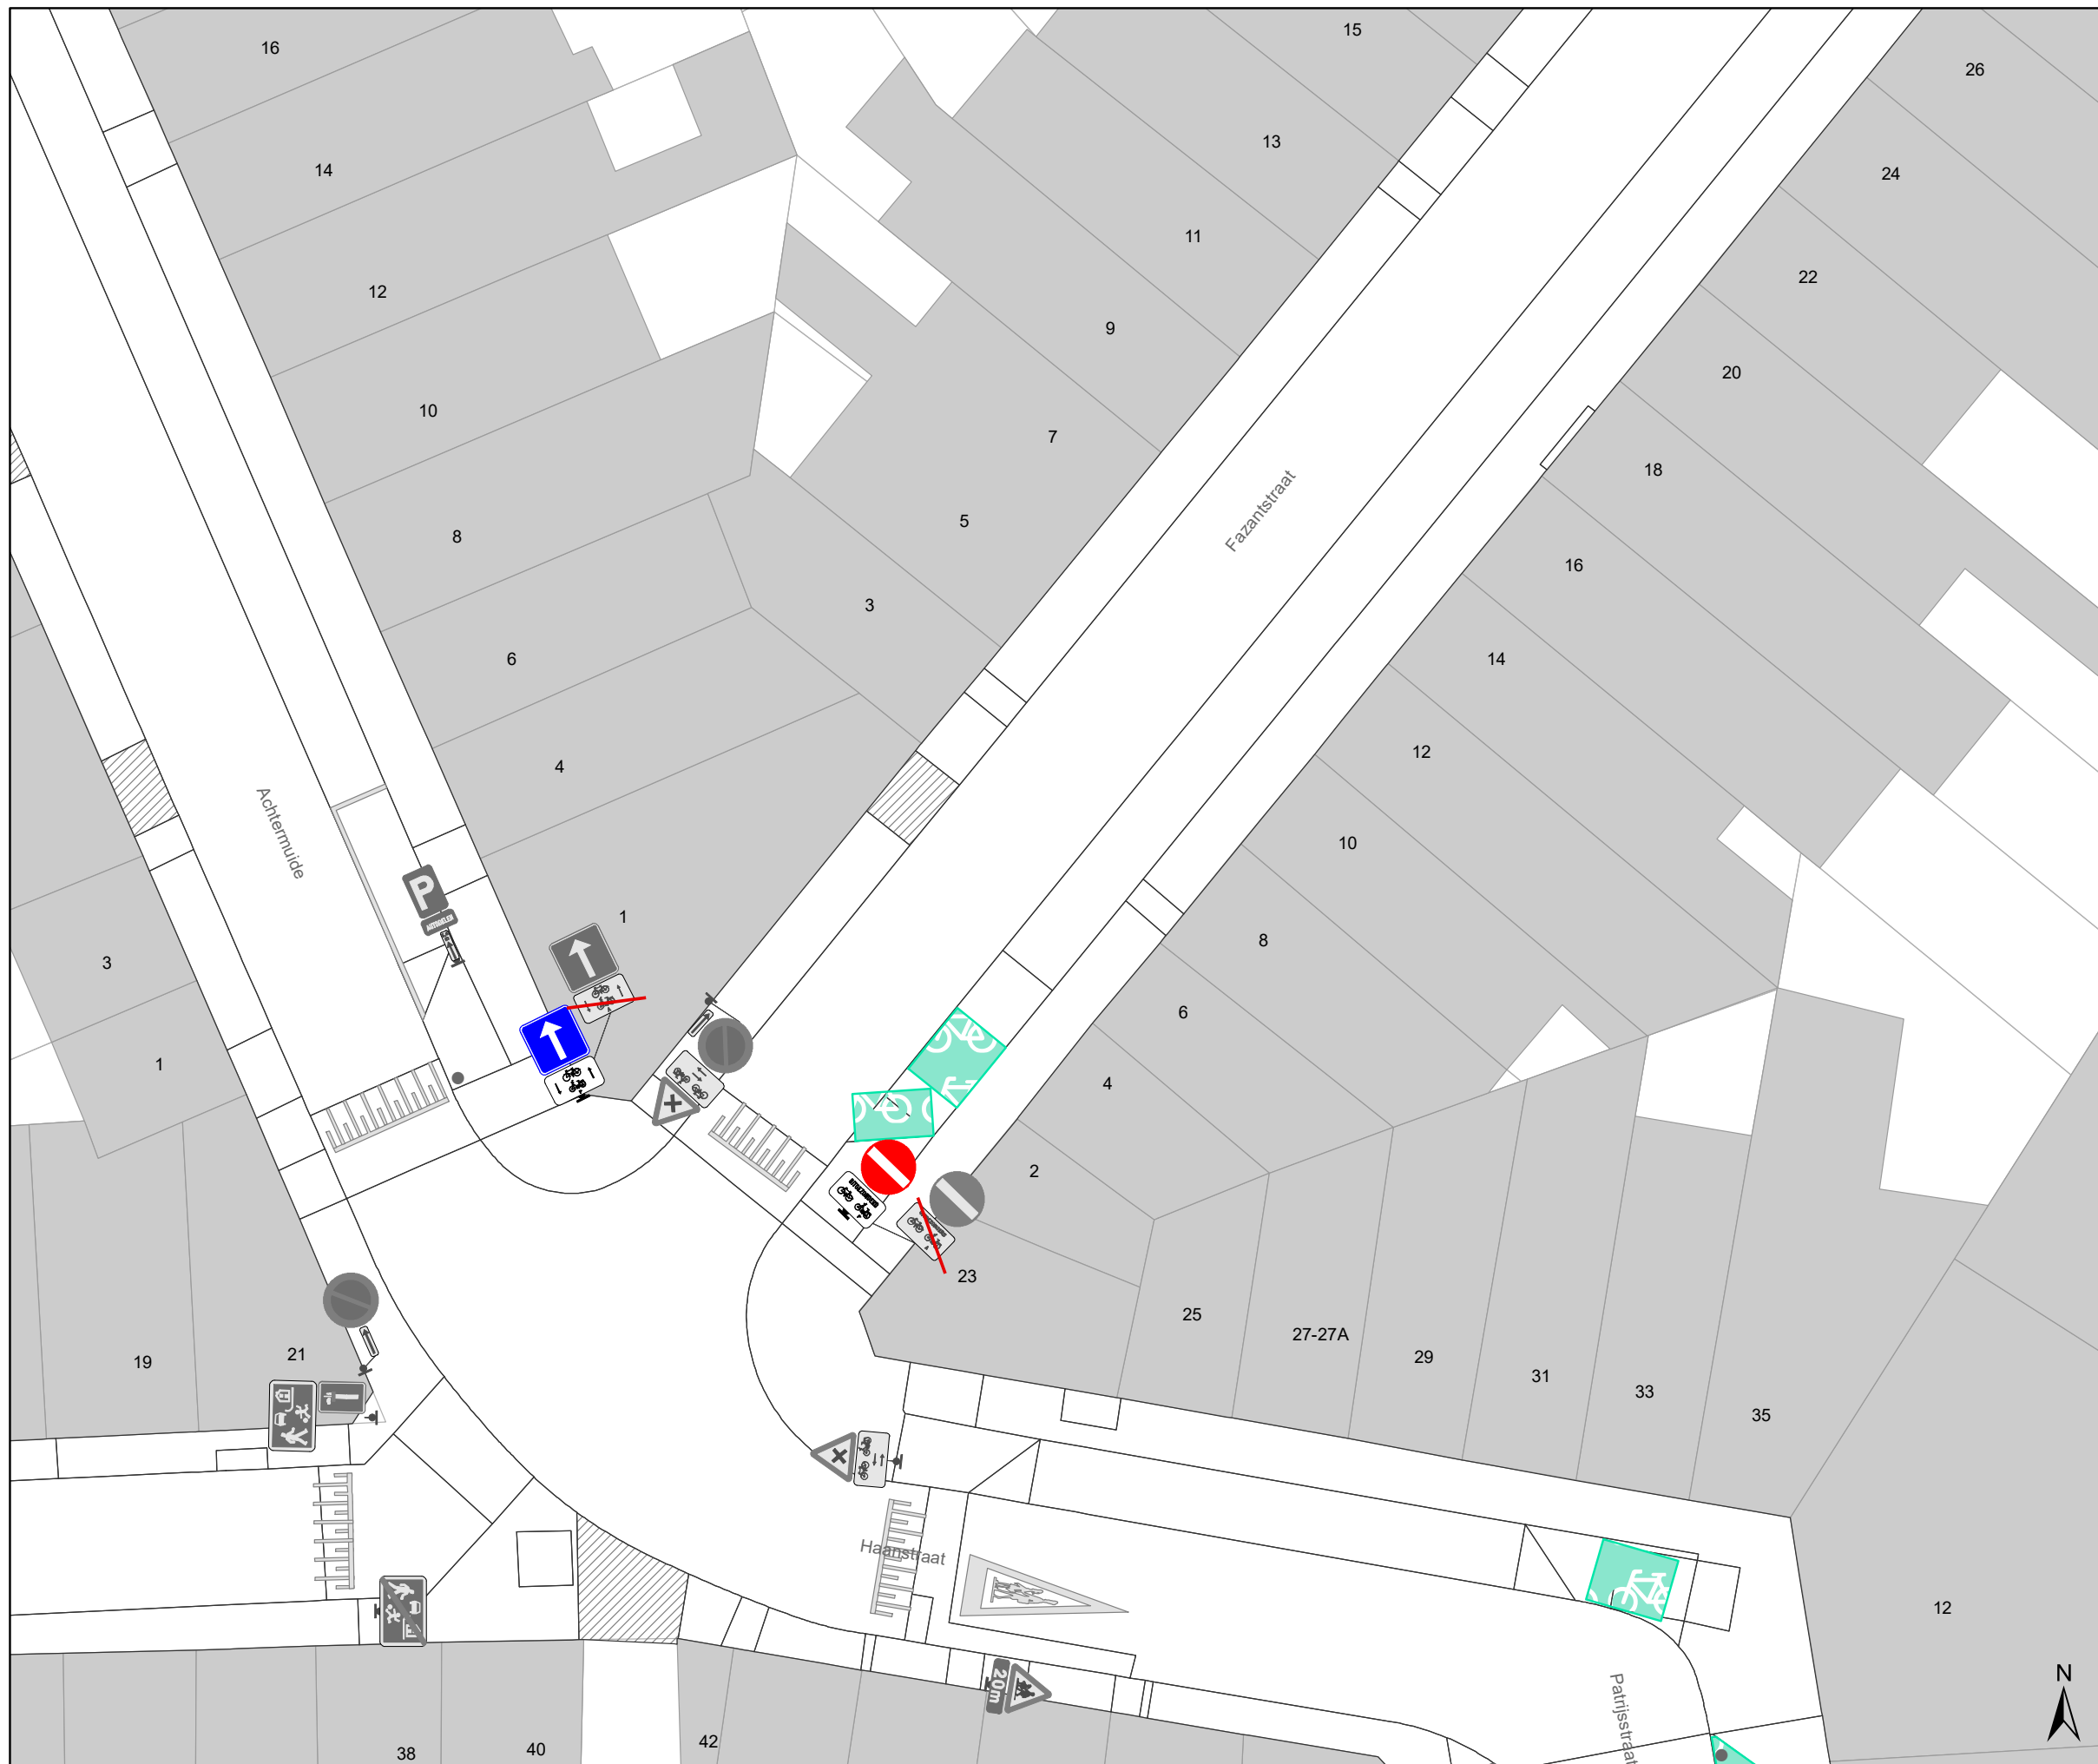DATUM	SCHAAL	PLAN	P FORMAAT
9/03/2023	1/200	37/44	A3






Legende

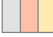
-  Bestaande verkeersborden
-  Geplande verkeersborden
-  Te verwijderen verkeersborden


-  Bestaande wegmarkeringen
-  Geplande wegmarkeringen

Straatmeubilair

-  Gepland paaltje
-  Bestaand paaltje
-  Te verwijderen paaltje

Overige


-  Ander gepland dossier (in voorbereiding bij MOBBD)

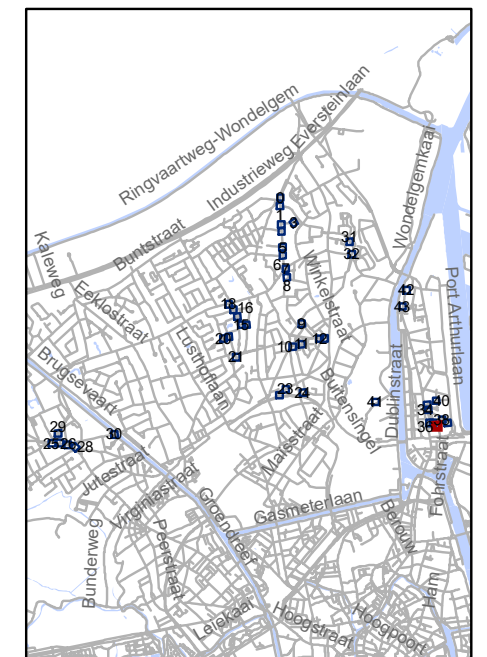






gent: Mobiliteitsbedrijf stad Gent
Verkeerstechnische taken

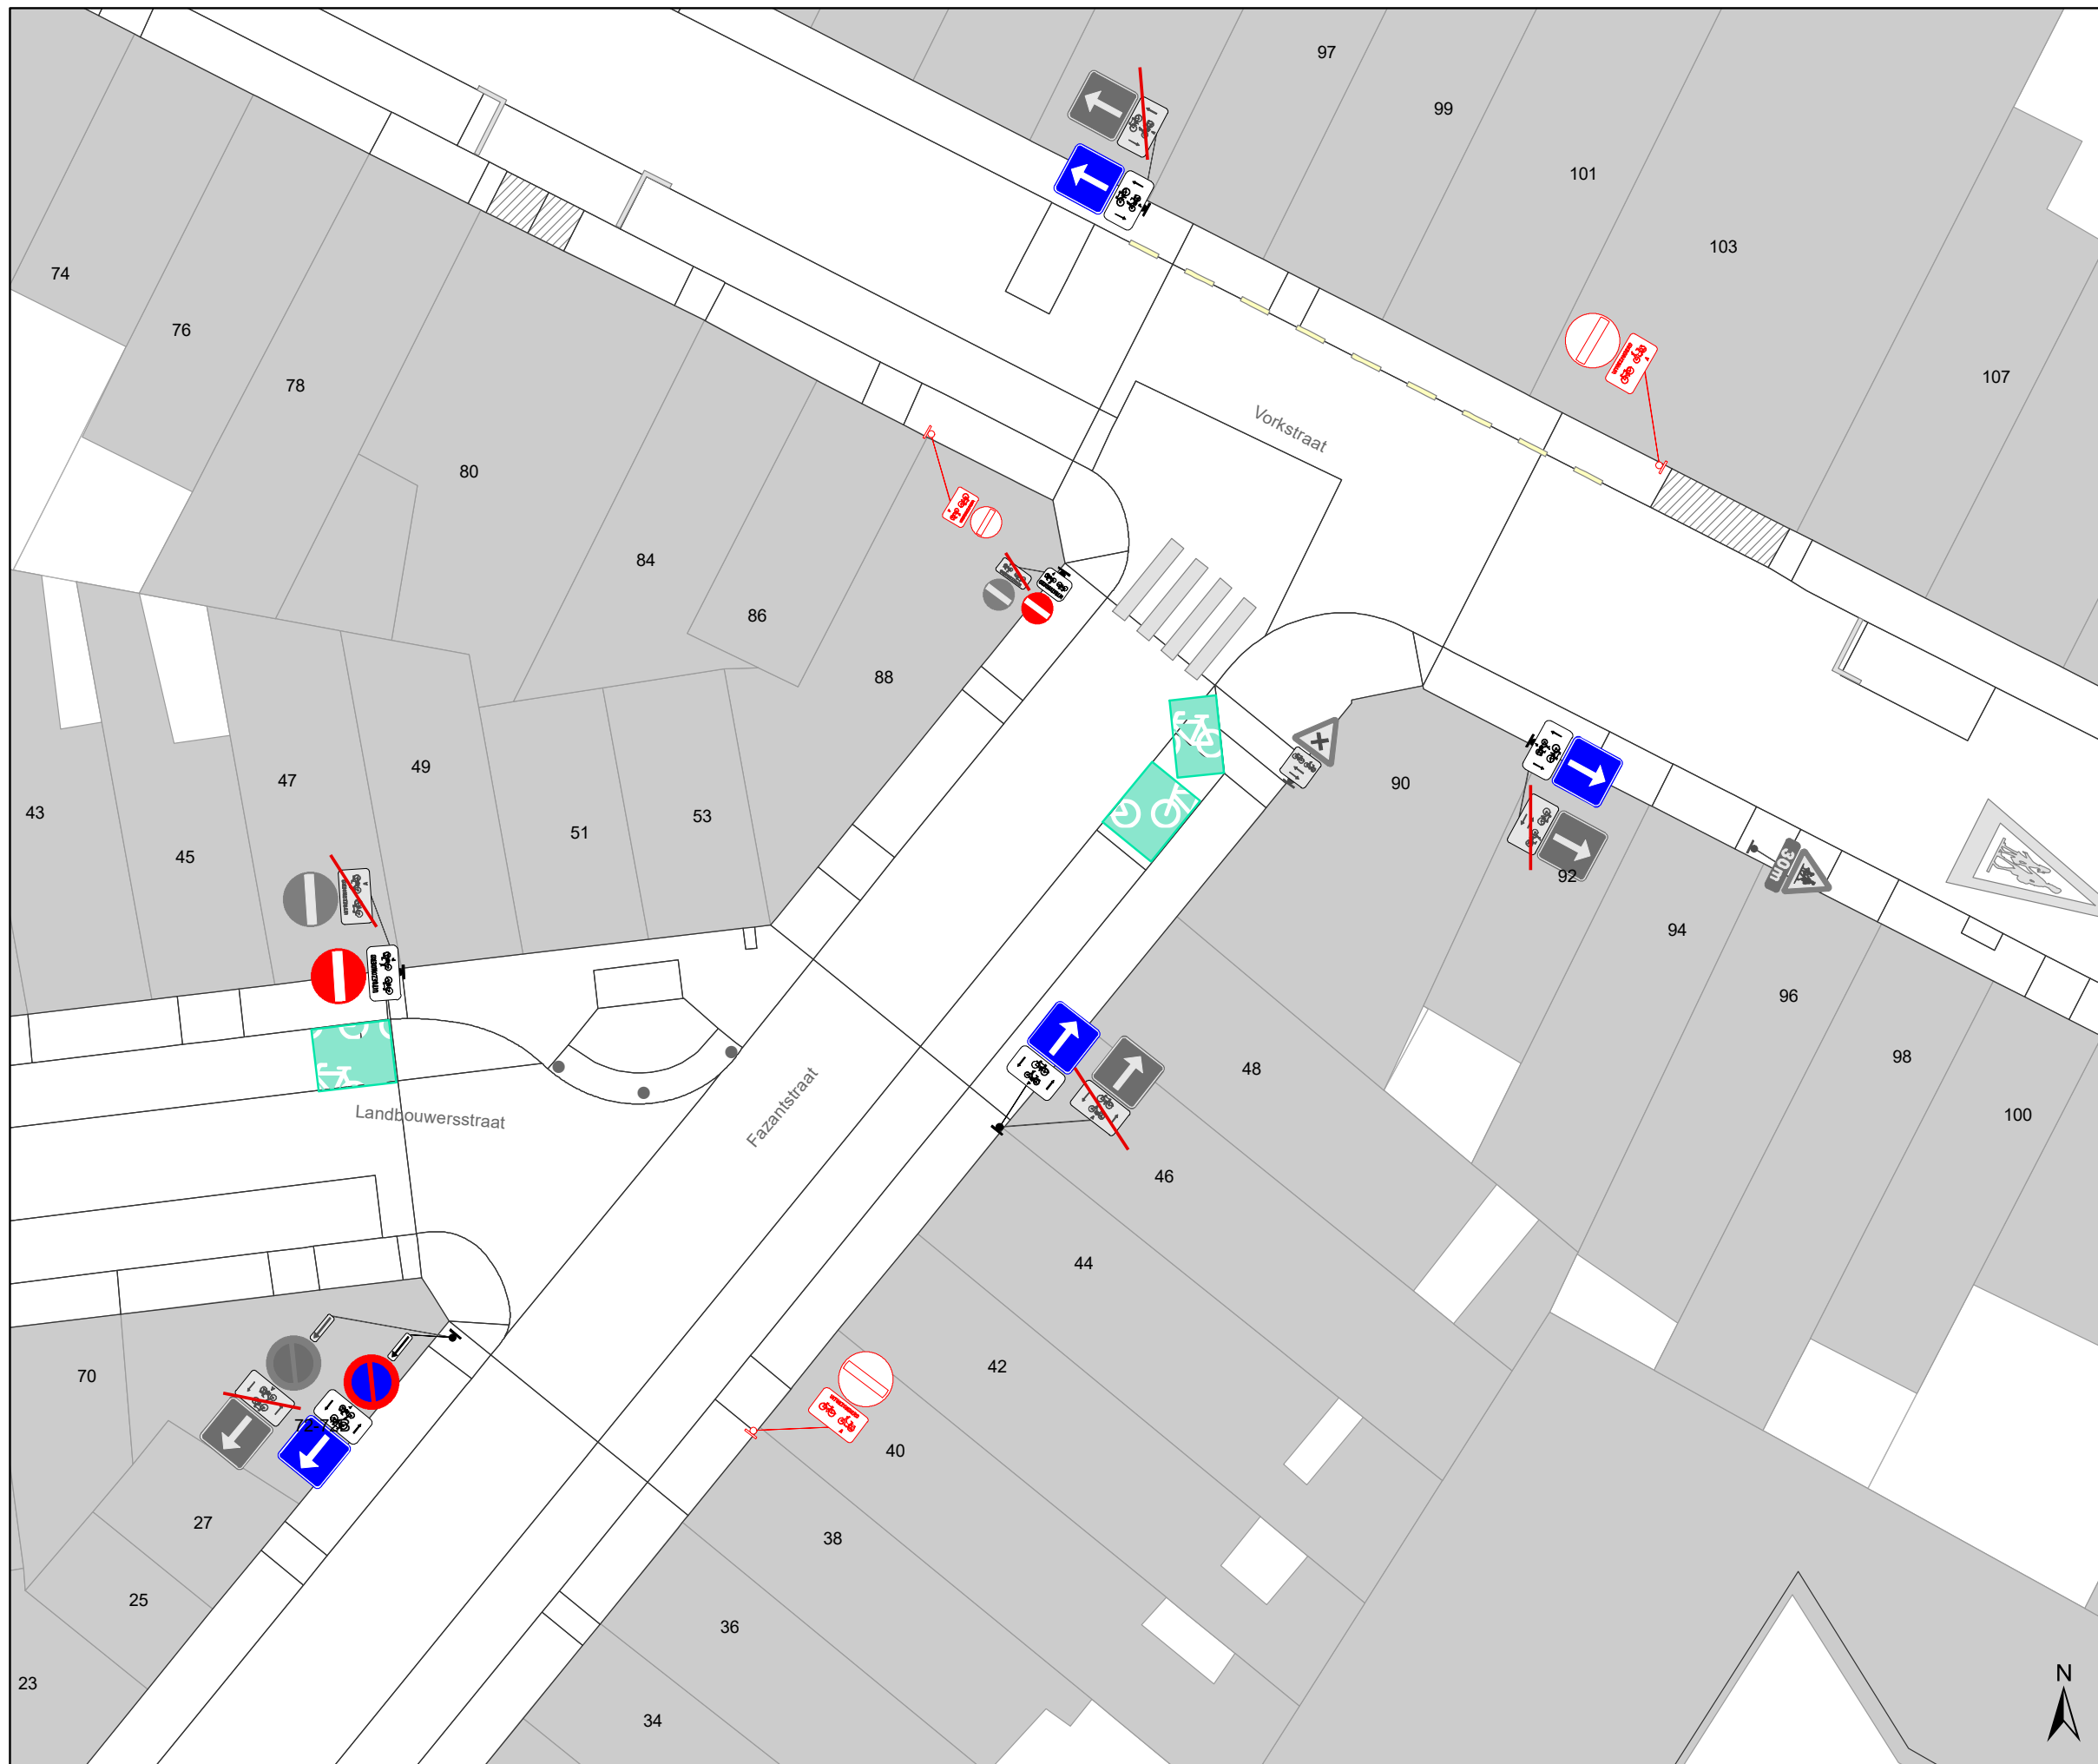screening Mariakerke palen & M-onderborden




Dossiernummer P-334897			
DATUM	SCHAAL	PLAN	P FORMAAT
9/03/2023	1/200	38/44	A3




Legende


-  Bestaande verkeersborden
-  Geplande verkeersborden
-  Te verwijderen verkeersborden
-  Bestaande wegmarkeringen
-  Geplande wegmarkeringen

Straatmeubilair

-  Gepland paaltje
-  Bestaand paaltje
-  Te verwijderen paaltje

Overige


-  Ander gepland dossier (in voorbereiding bij MOBBED)

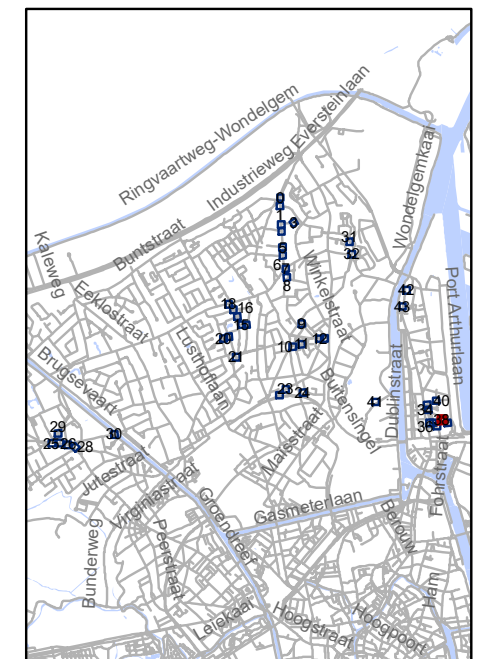






gent: Mobiliteitsbedrijf stad Gent
Verkeerstechnische taken

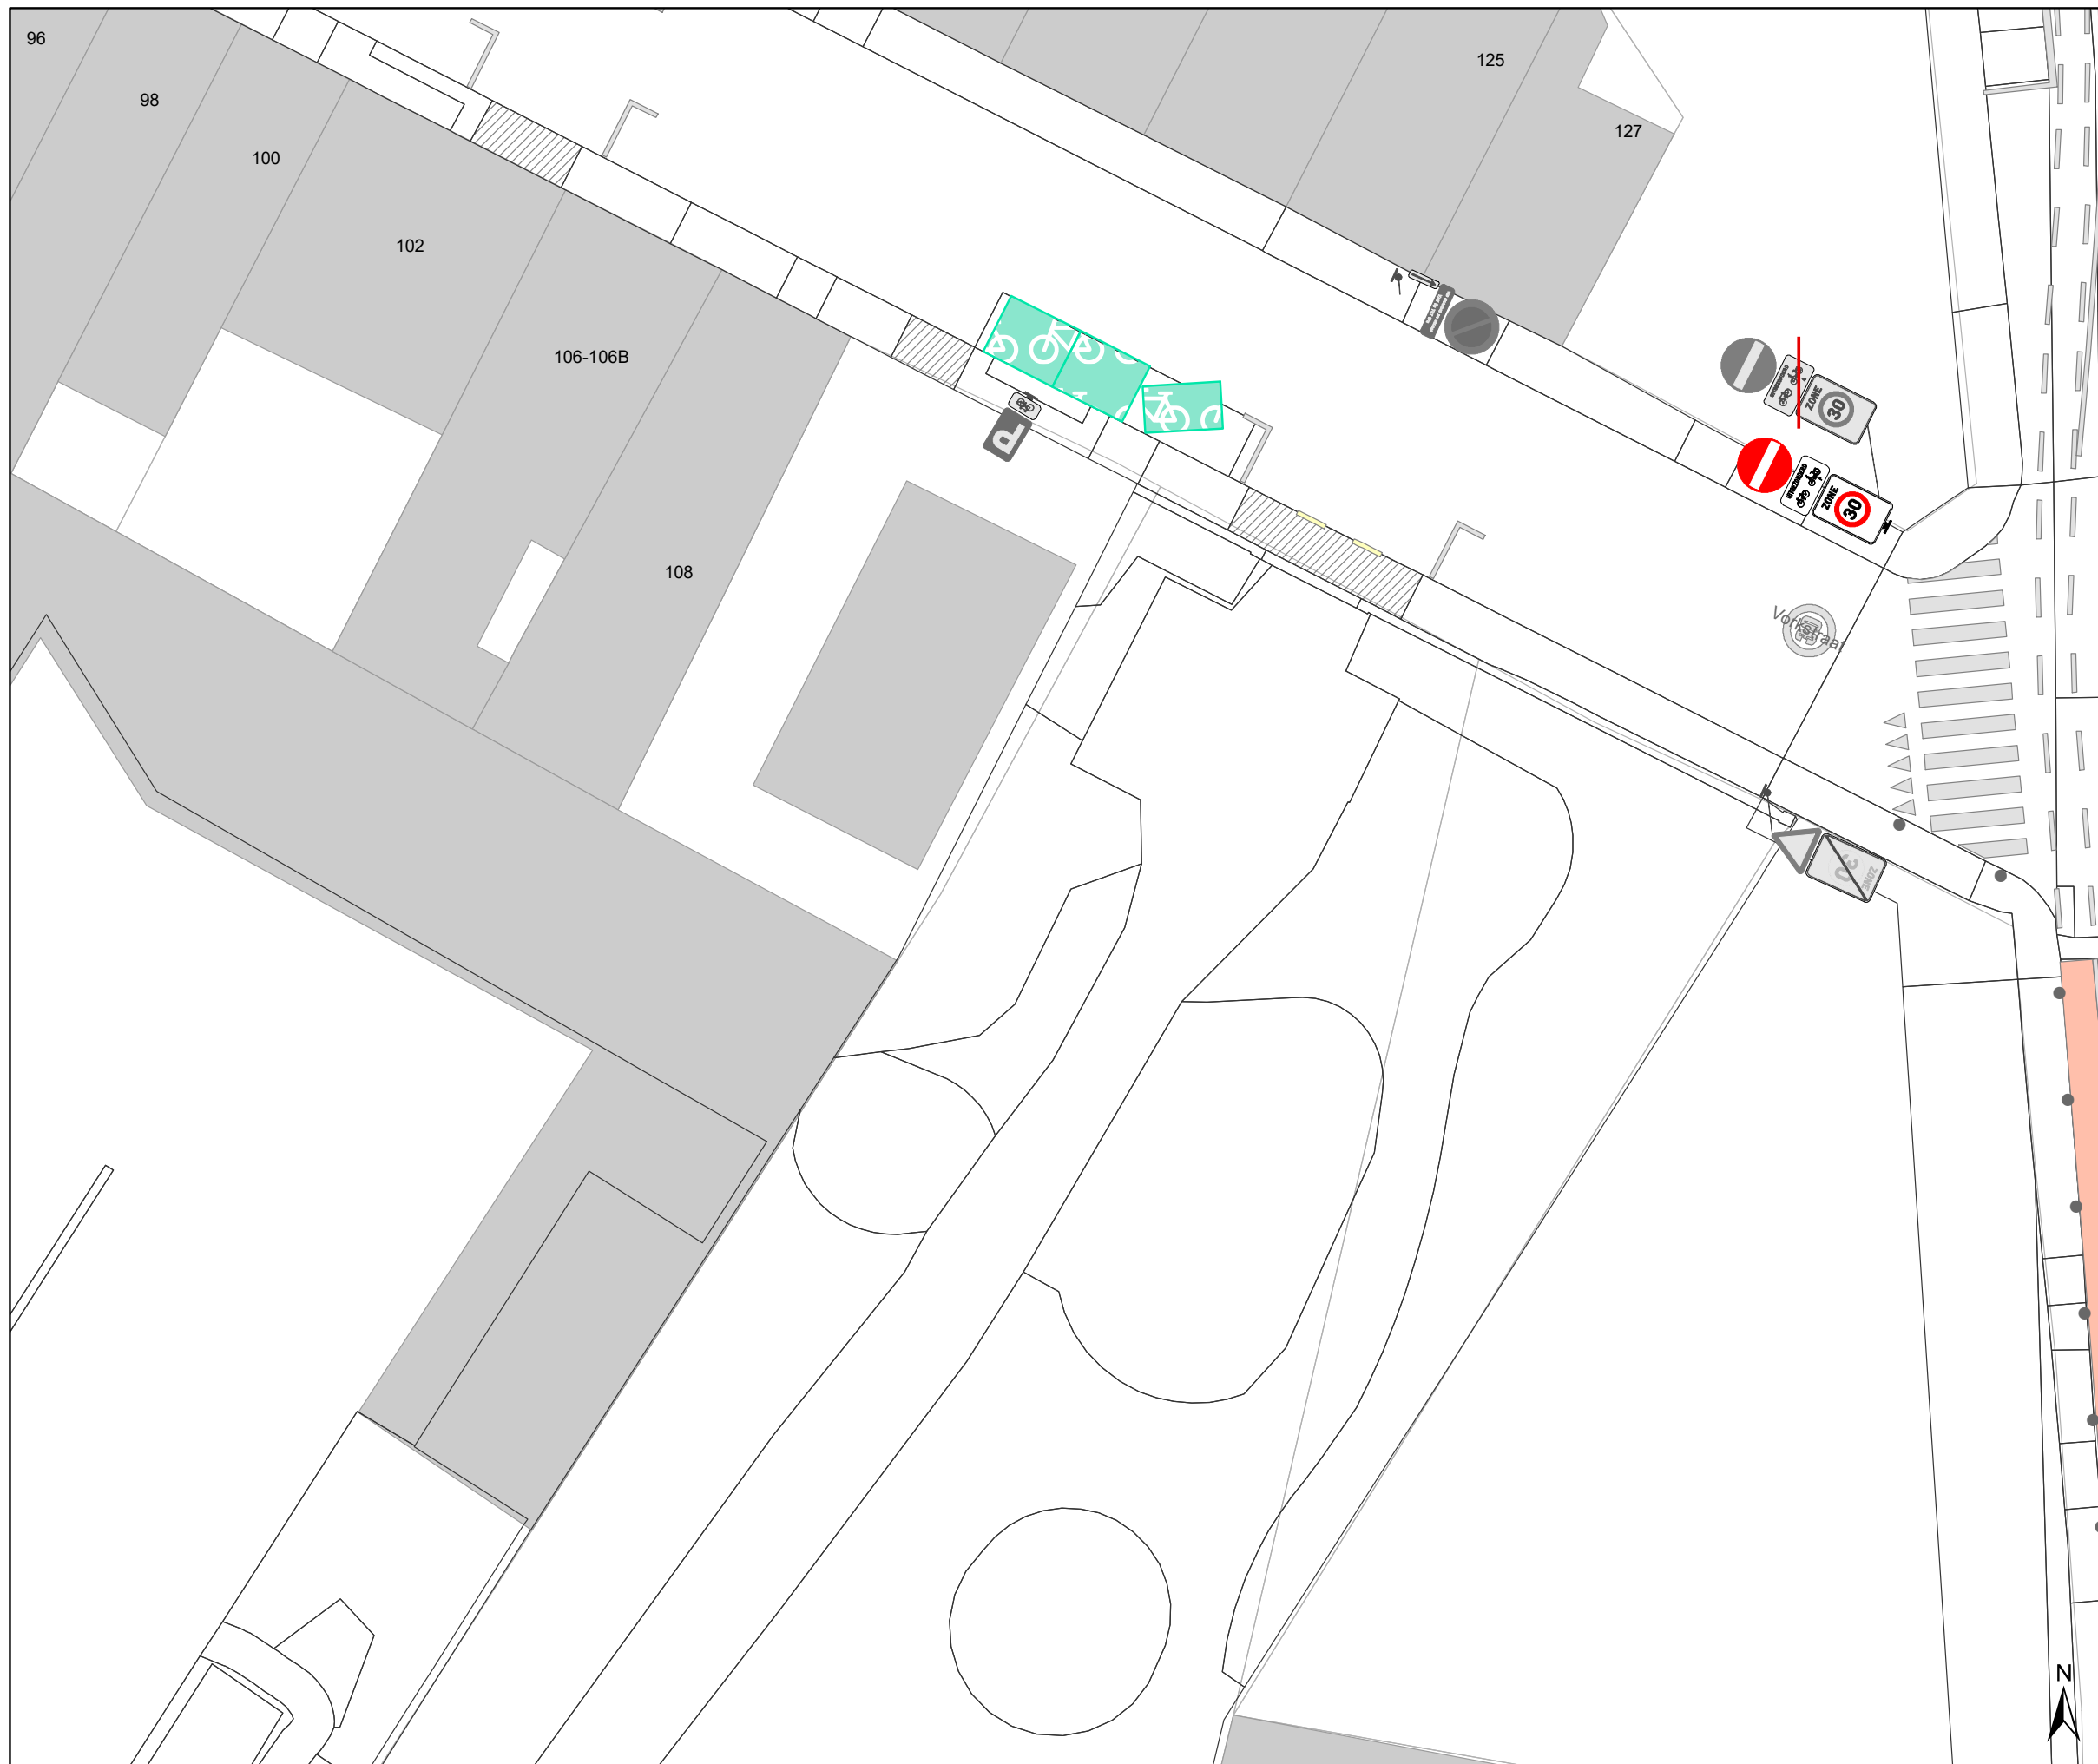screening Mariakerke palen & M-onderborden




Dossiernummer P-334897			
DATUM	SCHAAL	PLAN	P FORMAAT
9/03/2023	1/200	39/44	A3



Legende


-  Bestaande verkeersborden
-  Geplande verkeersborden
-  Te verwijderen verkeersborden
-  Bestaande wegmarkeringen
-  Geplande wegmarkeringen

Straatmeubilair

-  Gepland paaltje
-  Bestaand paaltje
-  Te verwijderen paaltje

Overige

-  Ander gepland dossier (in voorbereiding bij MOBBED)

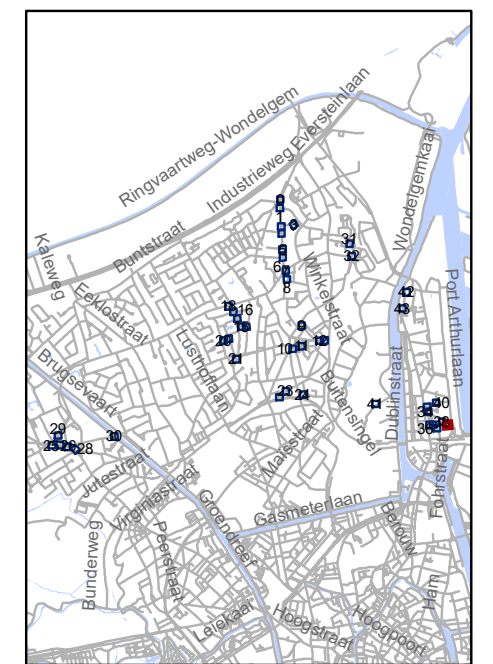


gent: Mobiliteitsbedrijf stad Gent
Verkeerstechnische taken

screening Mariakerke palen & M-onderborden

Dossiernummer P-334897

DATUM	SCHAAL	PLAN	P FORMAAT
9/03/2023	1/200	40/44	A3

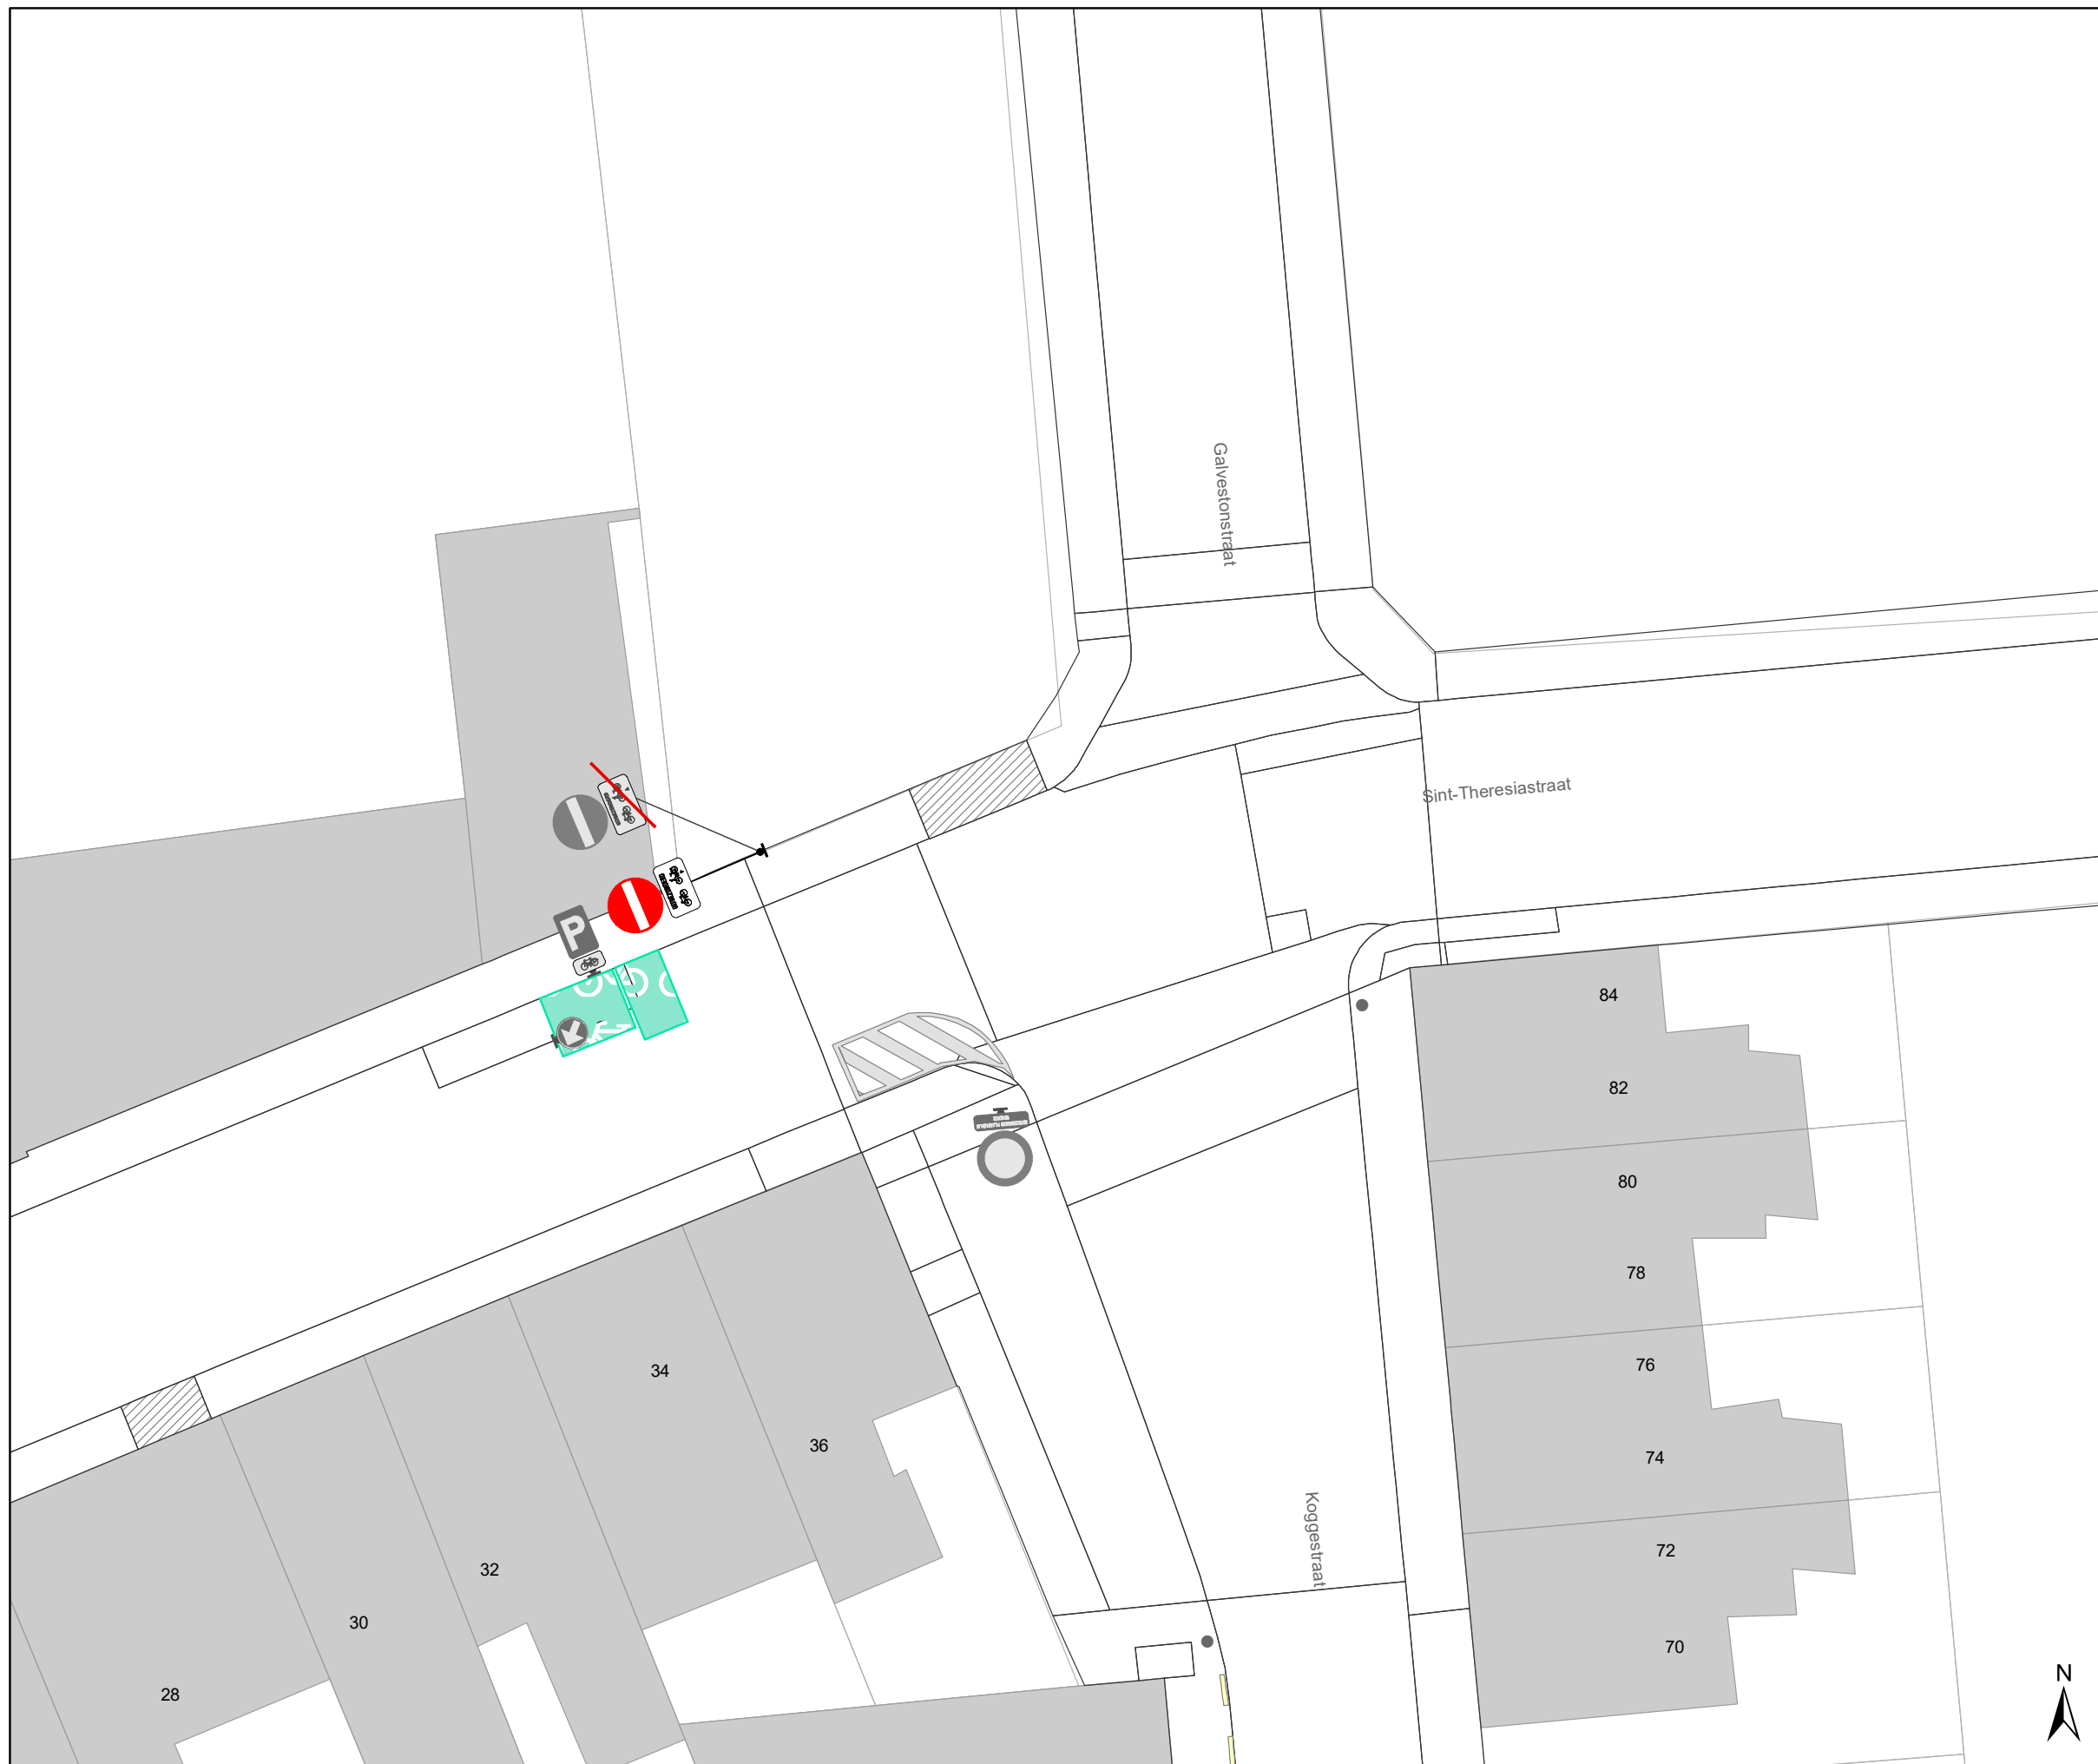

Legende

- Bestaande verkeersborden
- Geplande verkeersborden
- Te verwijderen verkeersborden


- Bestaande wegmarkeringen
- Geplande wegmarkeringen

Straatmeubilair

- Gepland paaltje
- Bestaand paaltje
- Te verwijderen paaltje

Overige

- Ander gepland dossier (in voorbereiding bij MOBBED)

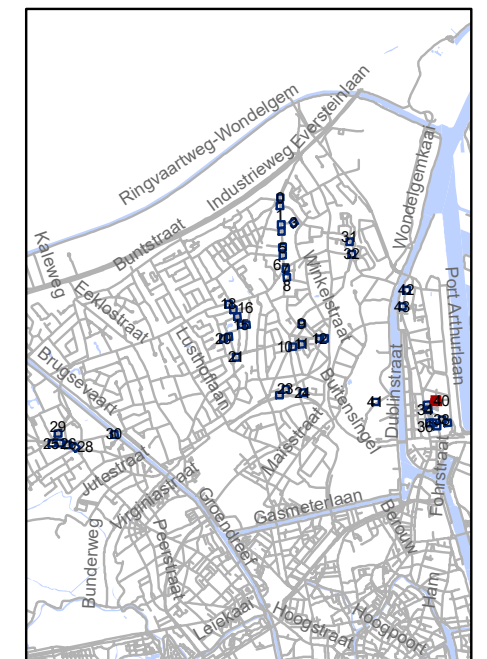


gent: Mobiliteitsbedrijf stad Gent
Verkeerstechnische taken




screening Mariakerke palen & M-onderborden



Dossiernummer P-334897			
DATUM	SCHAAL	PLAN	P FORMAAT
9/03/2023	1/200	41/44	A3

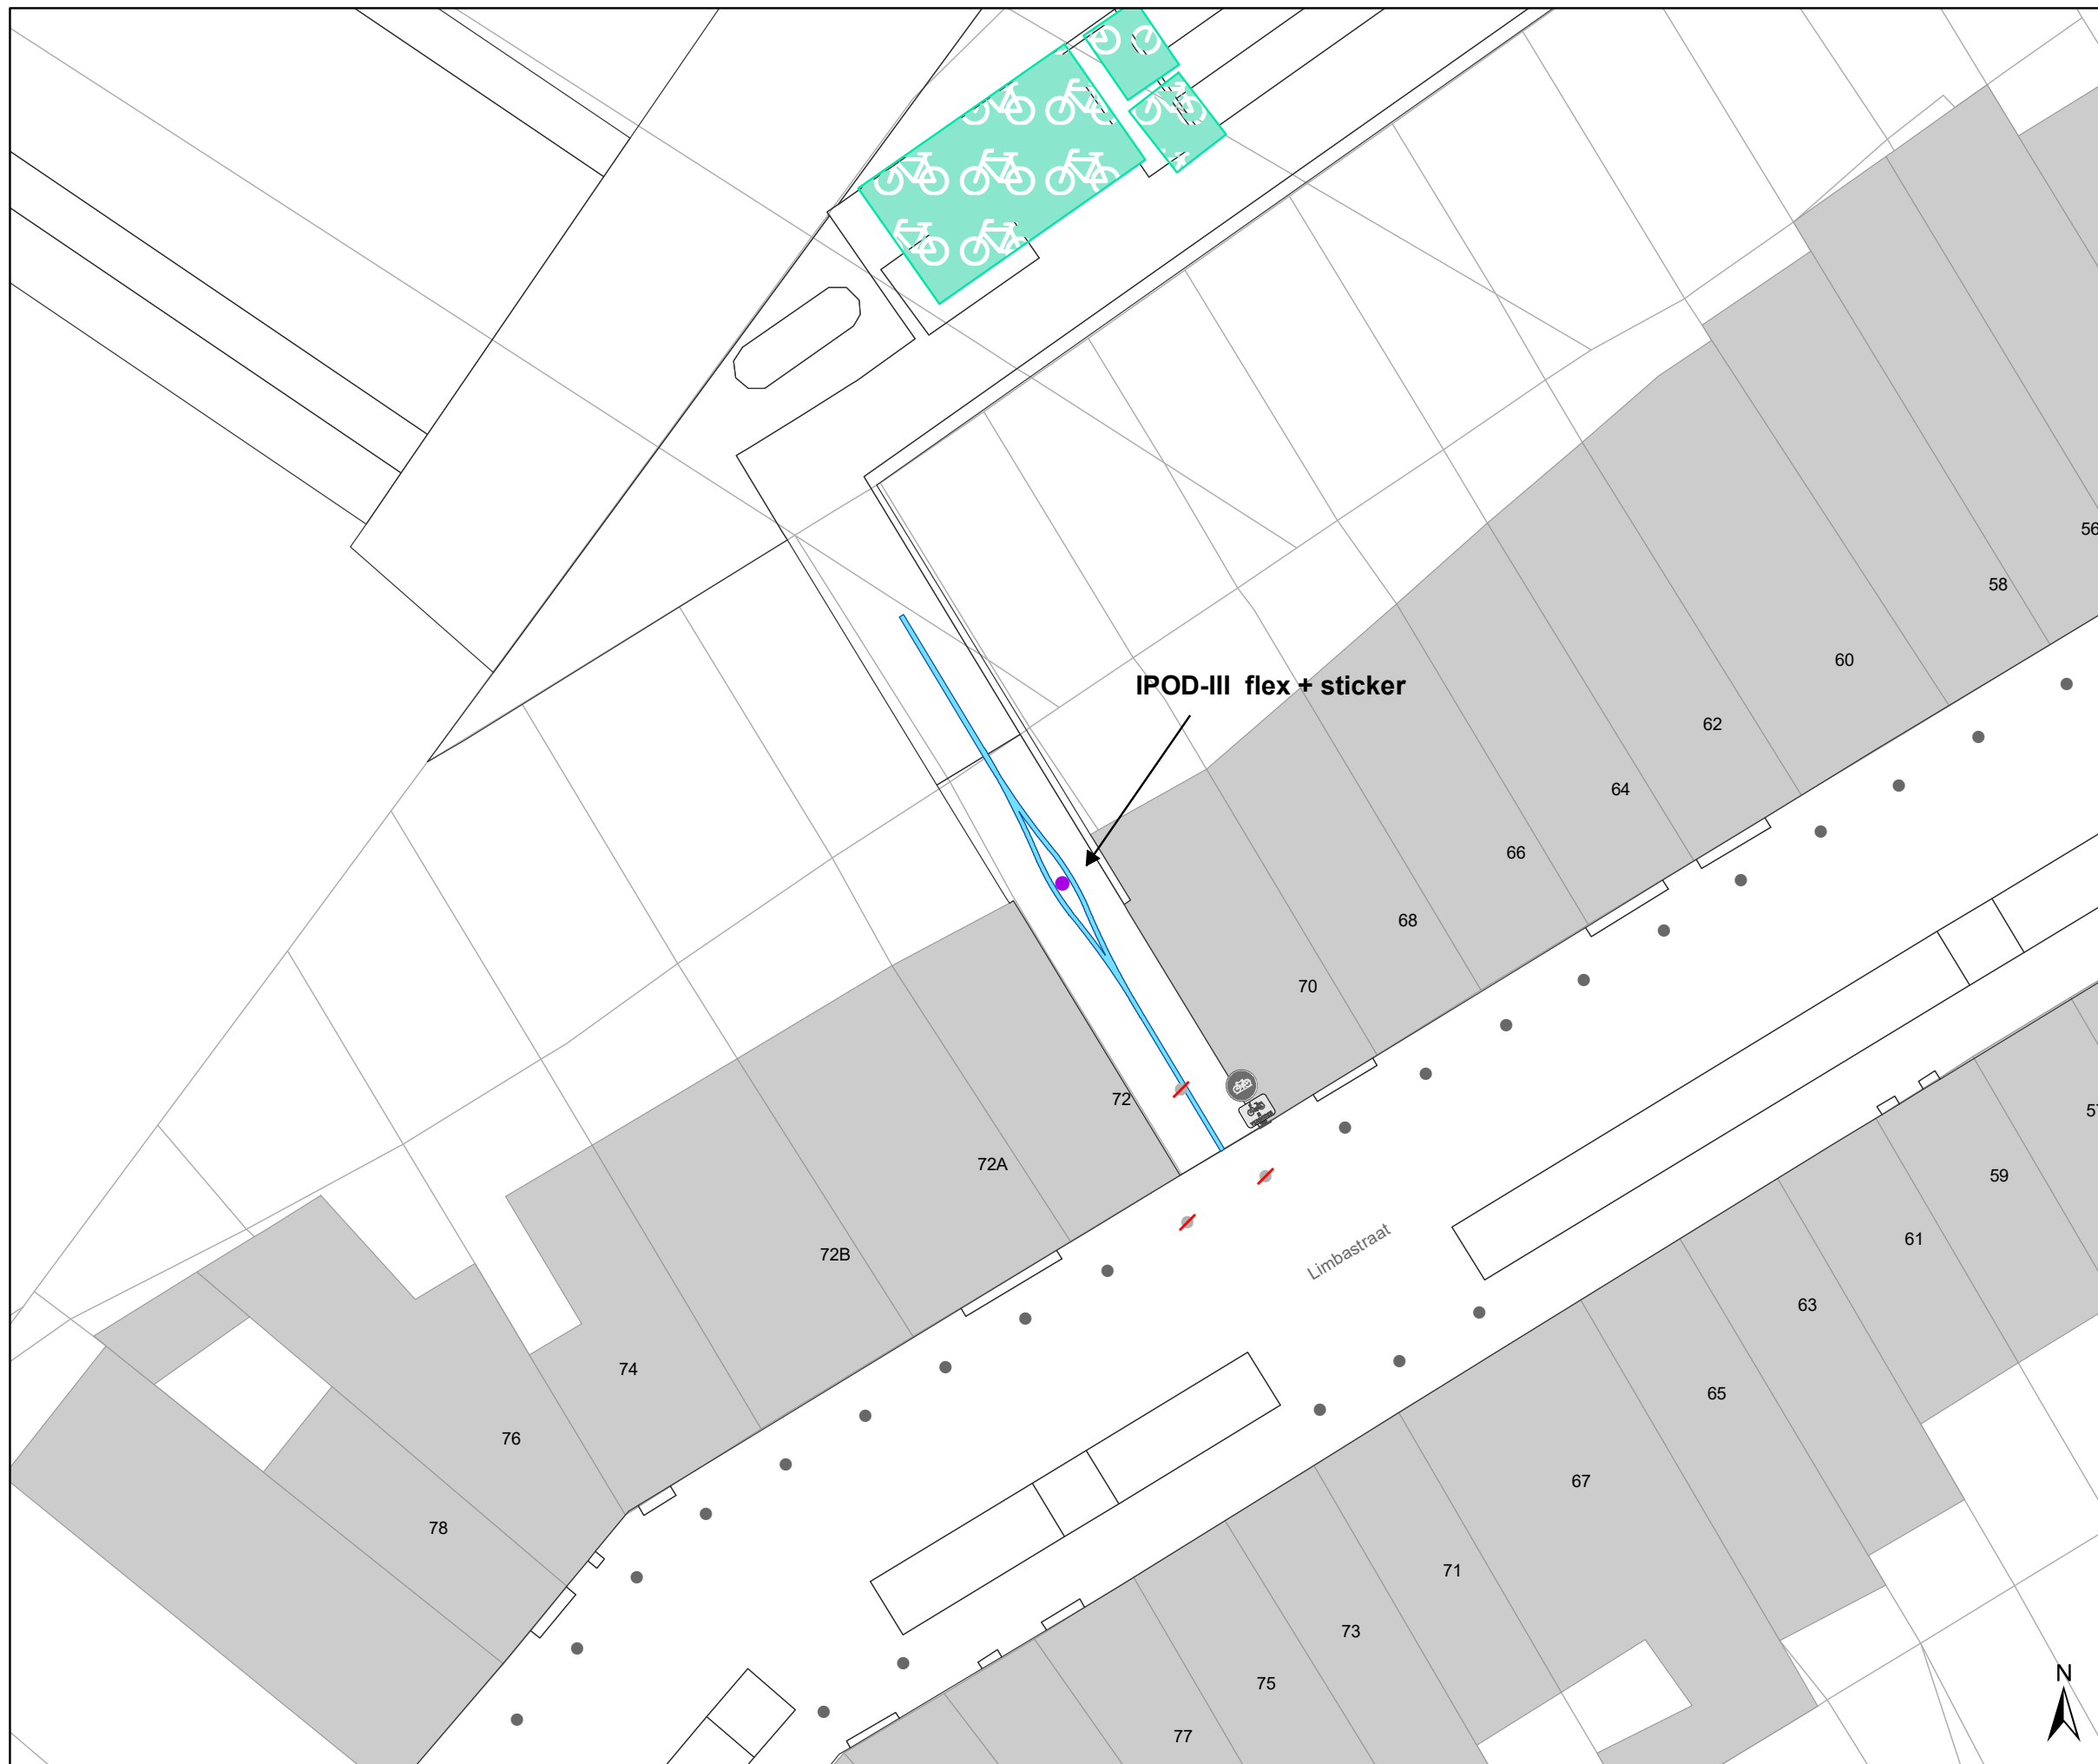






Legende

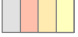
-  Bestaande verkeersborden
-  Geplande verkeersborden
-  Te verwijderen verkeersborden


-  Bestaande wegmarkeringen
-  Geplande wegmarkeringen

Straatmeubilair

-  Gepland paaltje
-  Bestaand paaltje
-  Te verwijderen paaltje

Overige

-  Ander gepland dossier (in voorbereiding bij MOBBED)

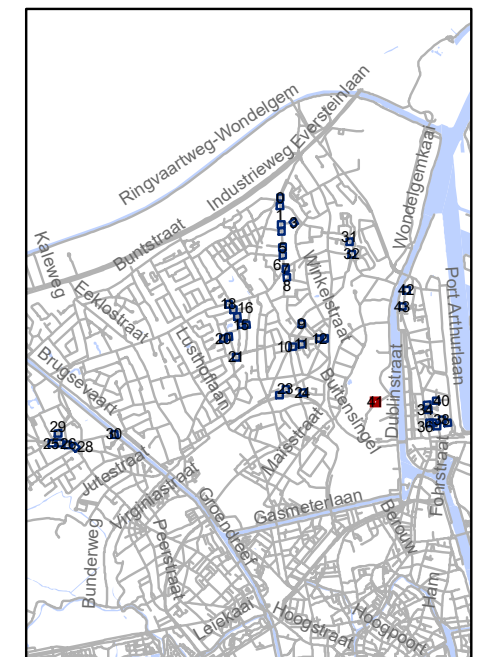


gent: Mobiliteitsbedrijf stad Gent
Verkeerstechnische taken




screening Mariakerke palen & M-onderborden



Dossiernummer P-334897

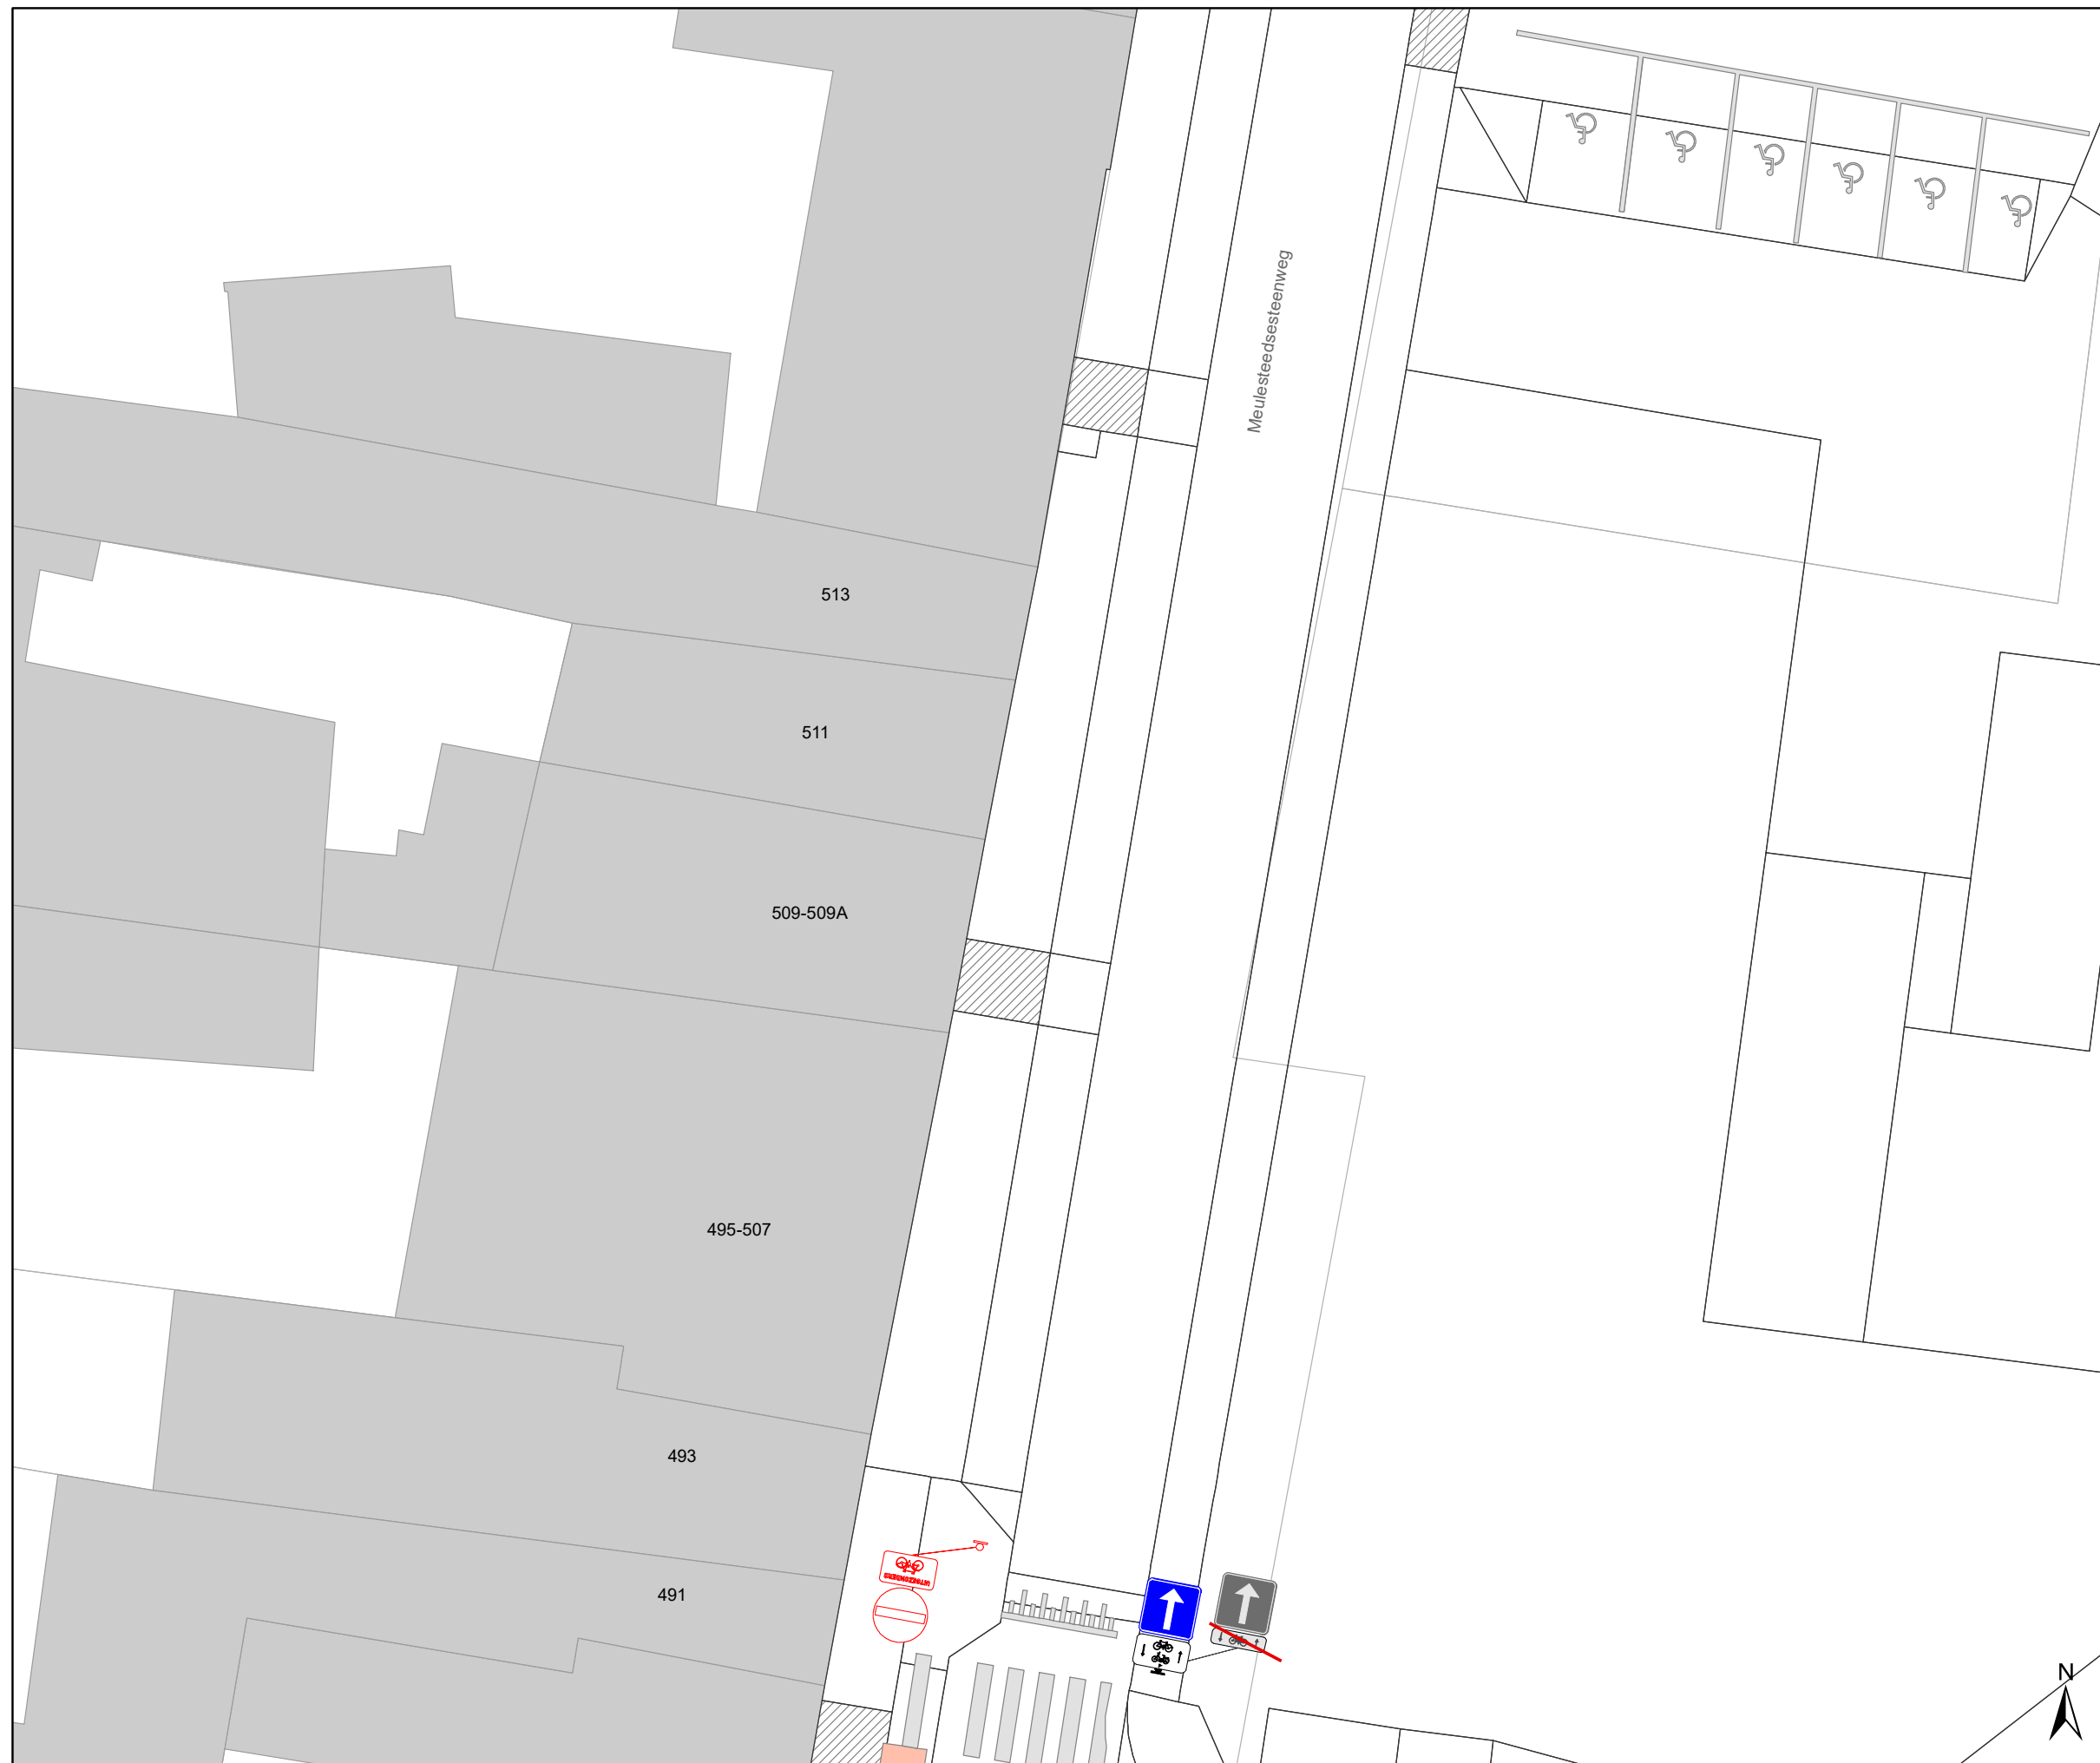DATUM	SCHAAL	PLAN	P FORMAAT
9/03/2023	1/200	42/44	A3






Legende

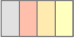
-  Bestaande verkeersborden
-  Geplande verkeersborden
-  Te verwijderen verkeersborden


-  Bestaande wegmarkeringen
-  Geplande wegmarkeringen

Straatmeubilair

-  Gepland paaltje
-  Bestaand paaltje
-  Te verwijderen paaltje

Overige

-  Ander gepland dossier (in voorbereiding bij MOBBD)

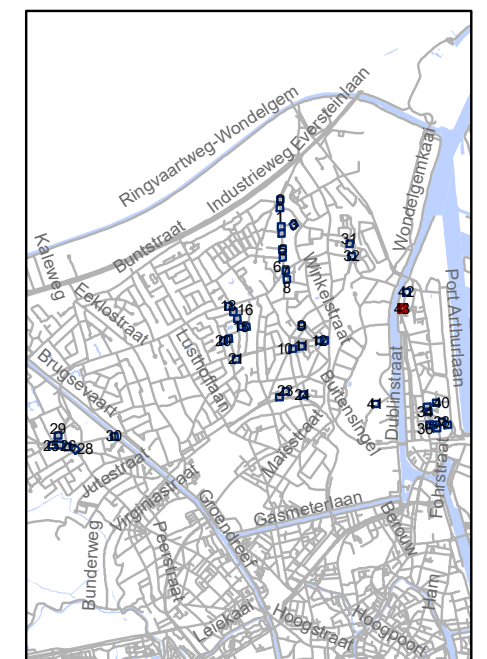

gent: Mobiliteitsbedrijf stad Gent
Verkeerstechnische taken

screening Mariakerke palen & M-onderborden

Dossiernummer P-334897			
DATUM	SCHAAL	PLAN	P FORMAAT
9/03/2023	1/200	44/44	A3