


- ### Legende
-  Bestaande verkeersborden
 -  Geplande verkeersborden
 -  Te verwijderen verkeersborden
 -  Bestaande wegmarkeringen
 -  Geplande wegmarkeringen
 -  Te verwijderen wegmarkeringen
 -  Ander gepland dossier (ter uitvoering bij DWBW)
 -  Werfzone Toplaagvernieuwing
 -  Fietsenstalling-Actief
 -  Fietsenstalling-Gepland
 -  Gepland paaltje
 -  Bestaand paaltje
 -  Te verwijderen paaltje
 -  Parkeerautomaat, cashless

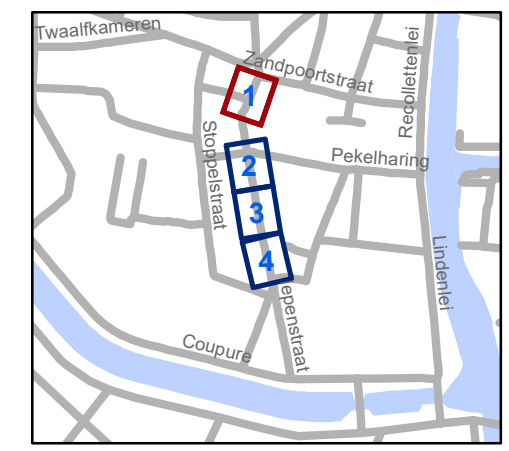


gent: Mobiliteitsbedrijf stad Gent
Verkeerstechnische taken


Iepenstraat Toplaagvernieuwing

Dossinummer P-363002

DATUM	SCHAAL	PLAN	P.FORMAAT
27/03/2023	1/200	1/4	A3

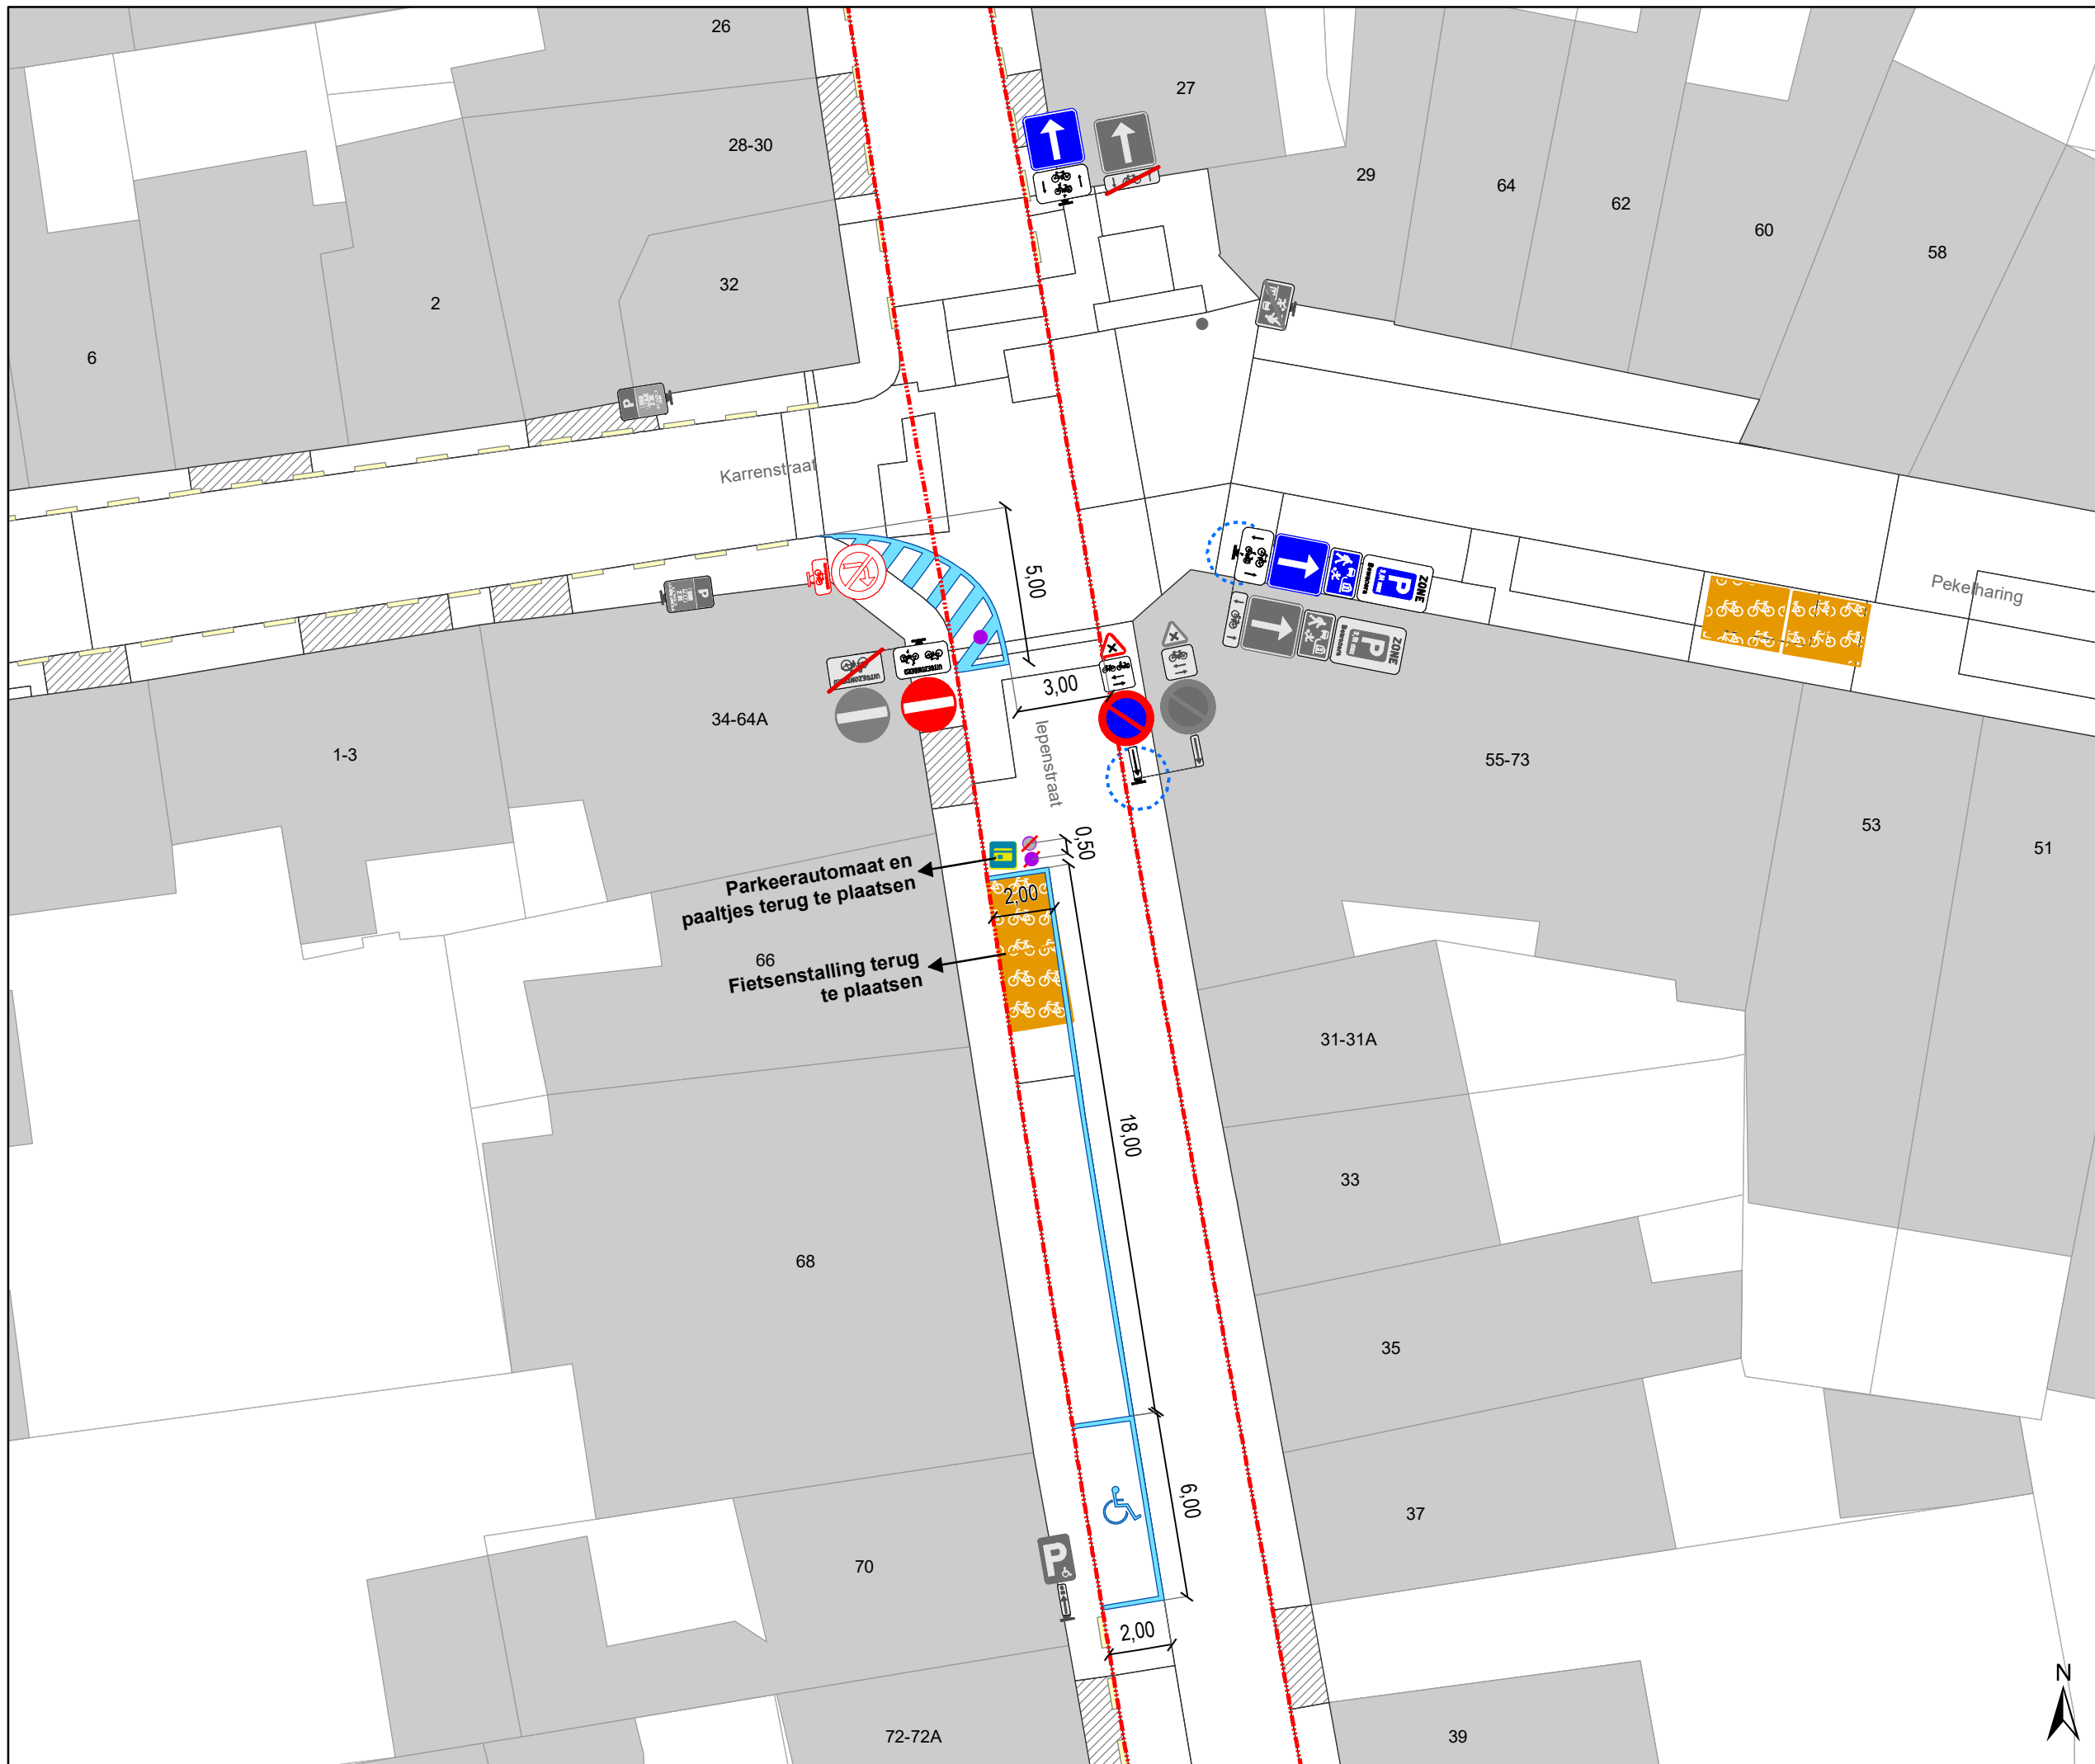

- ### Legende
-  Bestaande verkeersborden
 -  Geplande verkeersborden
 -  Te verwijderen verkeersborden
 -  Bestaande wegmarkeringen
 -  Geplande wegmarkeringen
 -  Te verwijderen wegmarkeringen
 -  Ander gepland dossier (ter uitvoering bij DWBW)
 -  Werfzone Toplaagvernieuwing
 -  Fietsenstalling-Actief
 -  Fietsenstalling-Gepland
 -  Gepland paaltje
 -  Bestaand paaltje
 -  Te verwijderen paaltje
 -  Parkeerautomaat, cashless

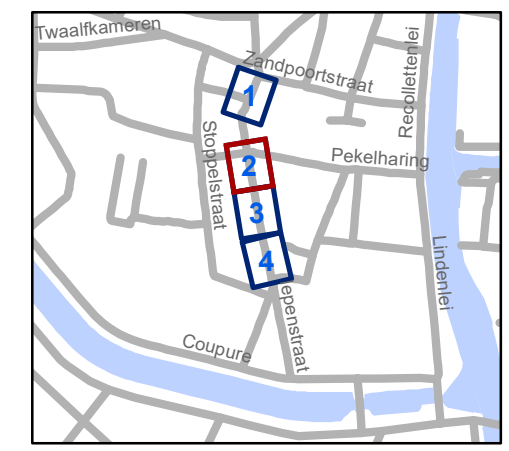

gent: Mobiliteitsbedrijf stad Gent
Verkeerstechnische taken


Iepenstraat Toplaagvernieuwing

Dossiernummer P-363002

DATUM	SCHAAL	PLAN	P FORMAAT
27/03/2023	1/200	2/4	A3



- ### Legende
-  Bestaande verkeersborden
 -  Geplande verkeersborden
 -  Te verwijderen verkeersborden
 -  Bestaande wegmarkeringen
 -  Geplande wegmarkeringen
 -  Te verwijderen wegmarkeringen
 -  Ander gepland dossier (ter uitvoering bij DWBW)
 -  Werfzone Toplaagvernieuwing
 -  Fietsstalling-Actief
 -  Fietsstalling-Gepland
 -  Gepland paaltje
 -  Bestaand paaltje
 -  Te verwijderen paaltje
 -  Parkeerautomaat, cashless

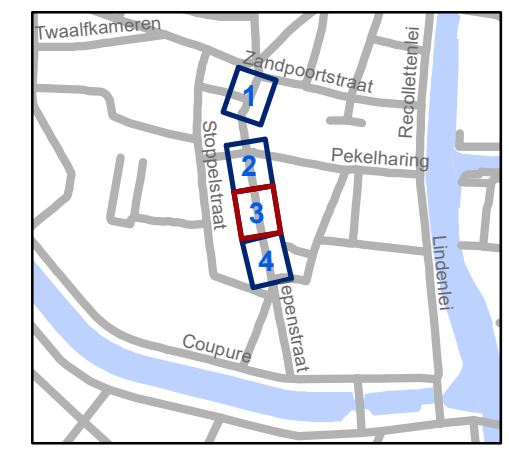


gent: Mobiliteitsbedrijf stad Gent
Verkeerstechnische taken

Iepenstraat Toplaagvernieuwing

Dossiernummer P-363002


DATUM	SCHAAL	PLAN	P.FORMAAT
27/03/2023	1/200	3/4	A3



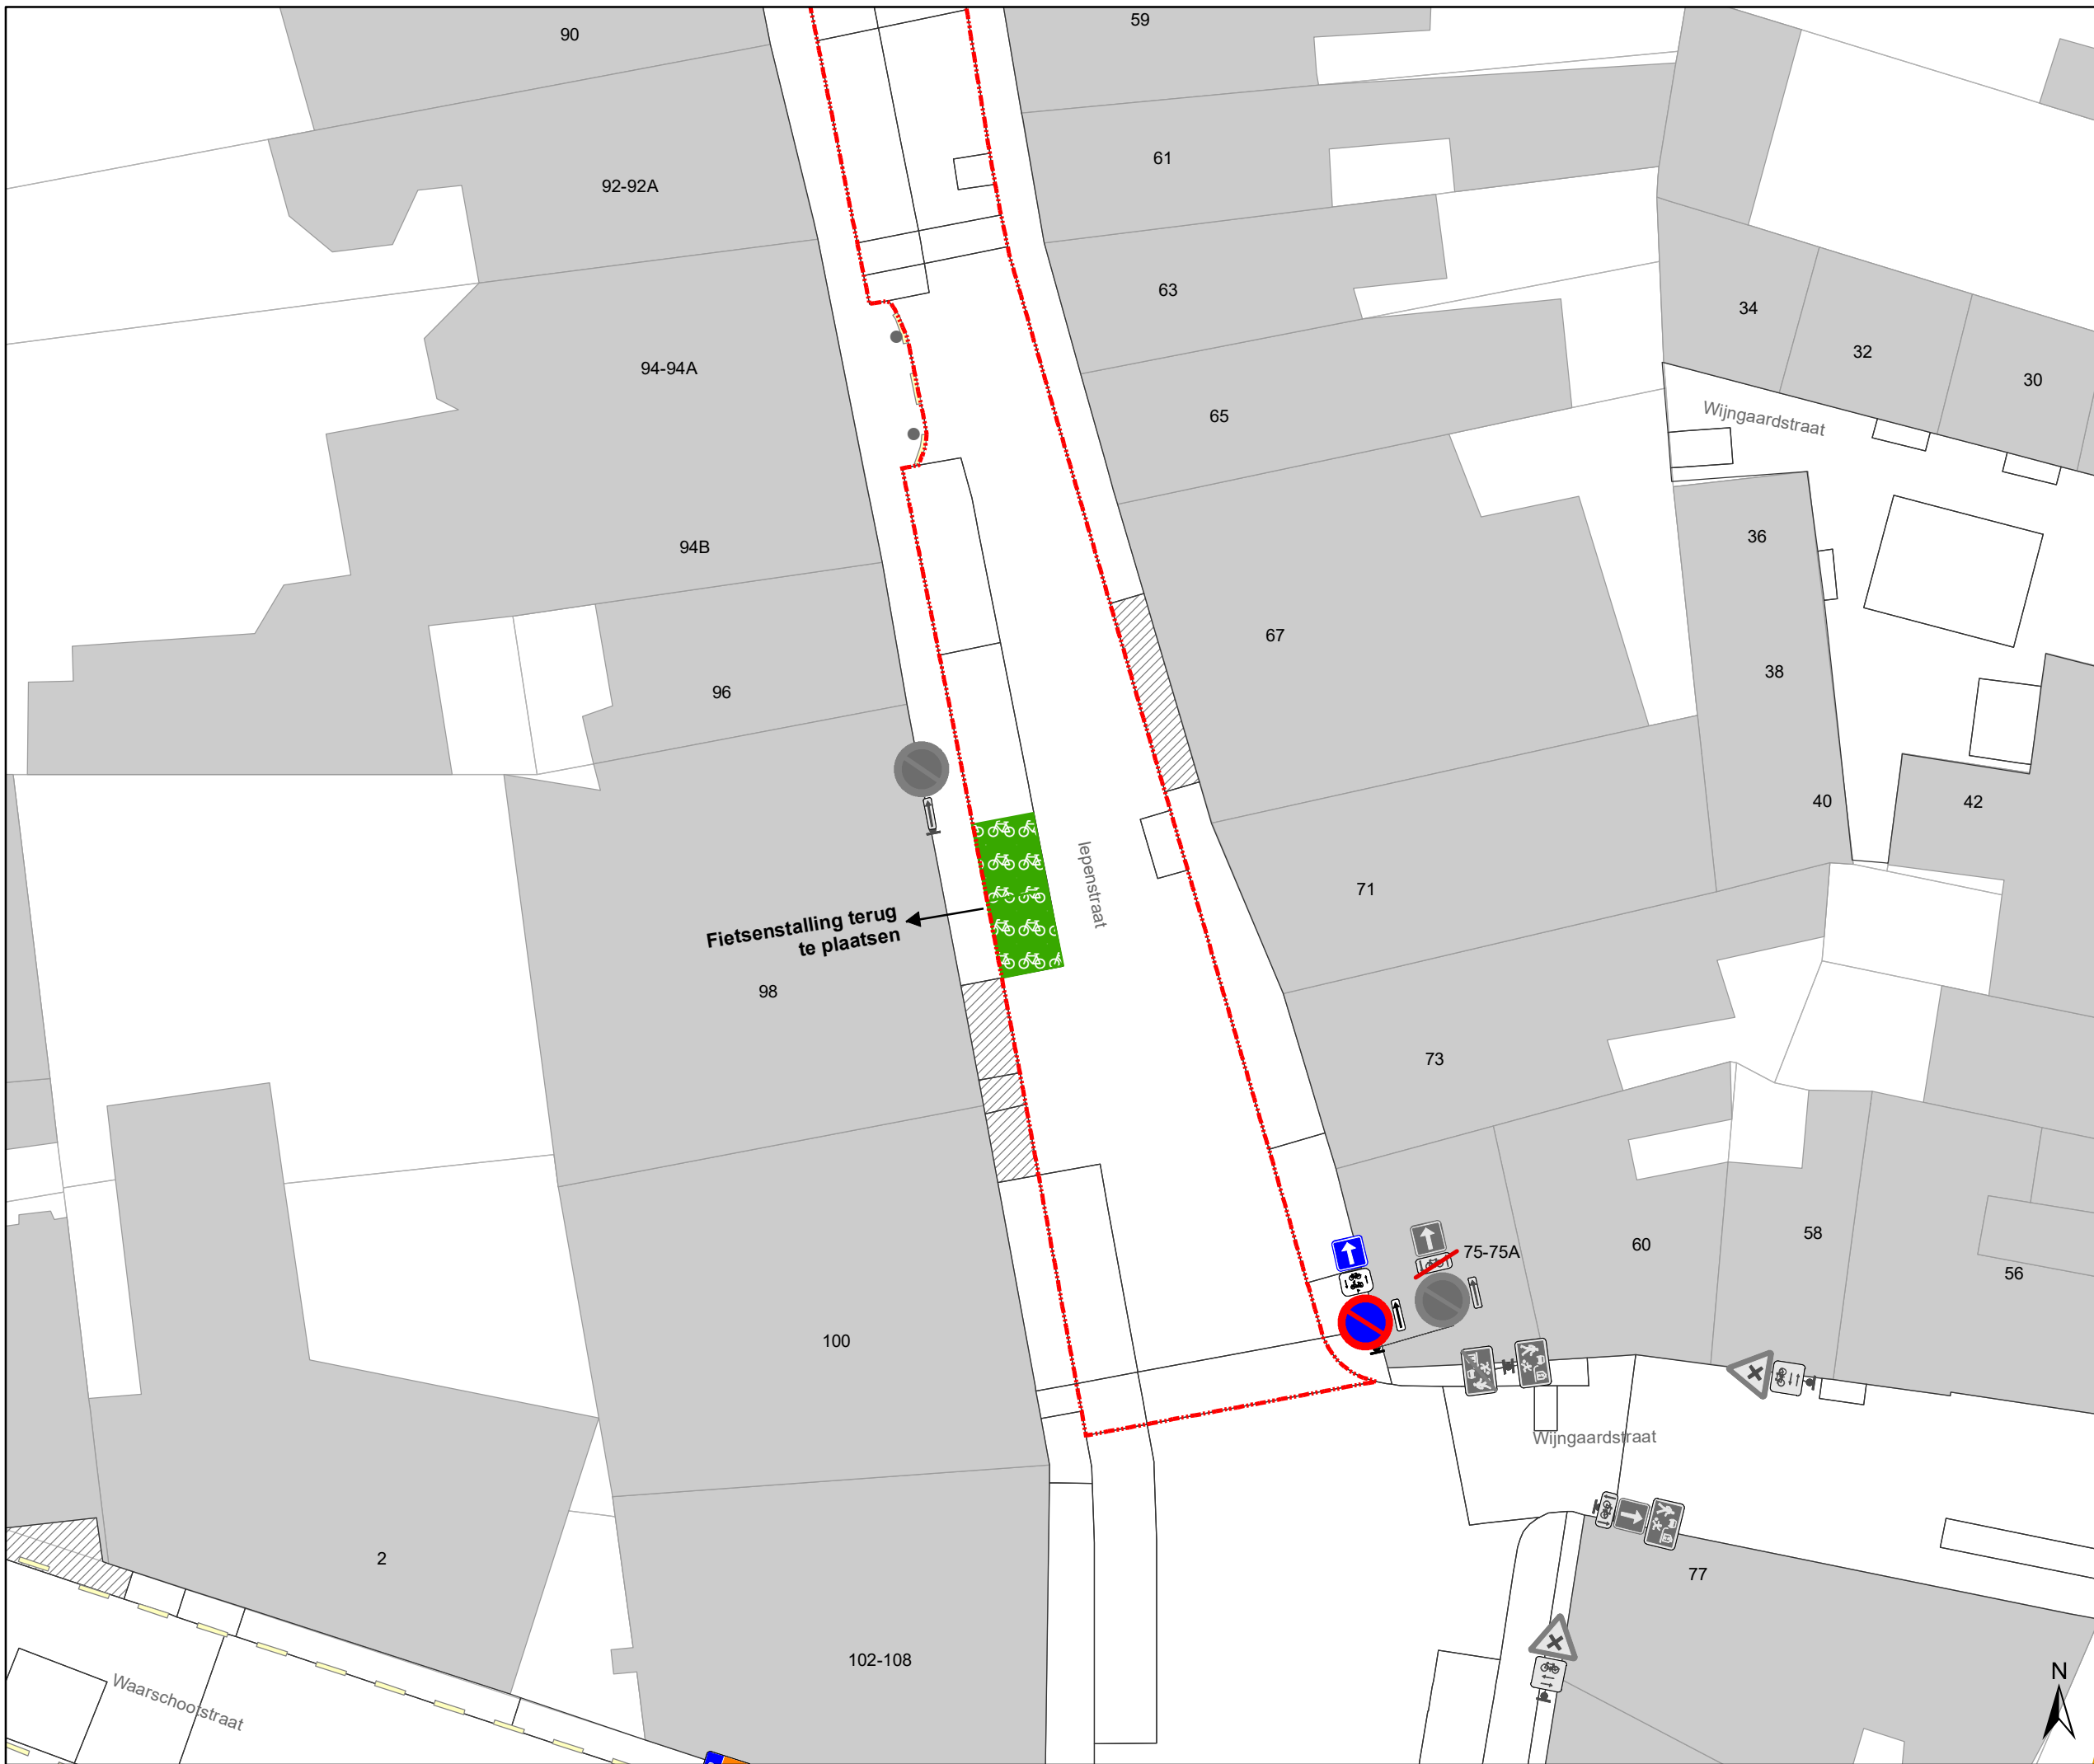

Legende

-  Bestaande verkeersborden
-  Geplande verkeersborden
-  Te verwijderen verkeersborden
-  Bestaande wegmarkeringen
-  Geplande wegmarkeringen
-  Te verwijderen wegmarkeringen
-  Ander gepland dossier (ter uitvoering bij DWBW)
-  Werfzone Toplaagvernieuwing
-  Fietsenstalling-Actief
-  Fietsenstalling-Gepland
-  Gepland paaltje
-  Bestaand paaltje
-  Te verwijderen paaltje
-  Parkeerautomaat, cashless

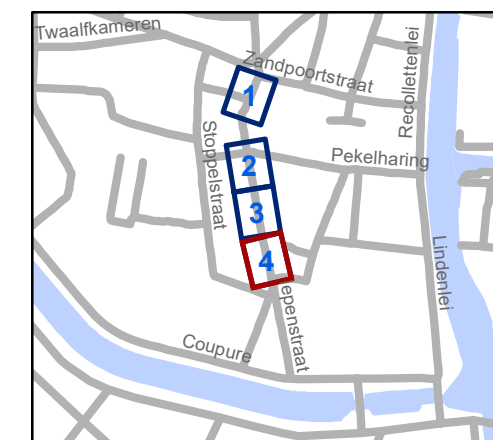

gent: Mobiliteitsbedrijf stad Gent
Verkeerstechnische taken

Iepenstraat Toplaagvernieuwing

Dossiernummer P-363002

DATUM	SCHAAL	PLAN	P.FORMAAT
27/03/2023	1/200	4/4	A3