









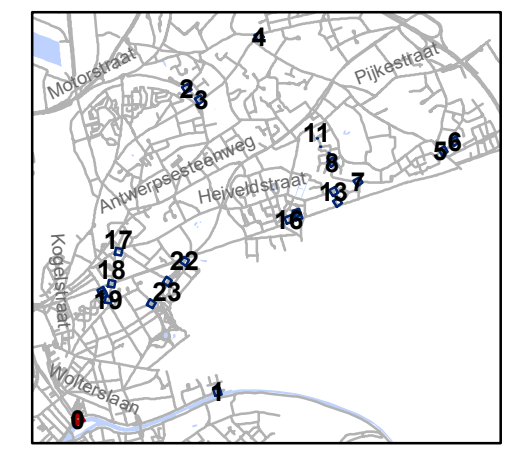


Legende

-  Bestaande verkeersborden
-  Geplande verkeersborden
-   Te verwijderen verkeersborden
-  Bestaende wegmarkeringen
-  Geplande wegmarkeringen

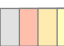Straatmeubilair

-  Gepland paaltje
-  Bestaand paaltje
-  Te verwijderen paaltje
-  New-Jersey-betonblokken te verwijderen




gent: Mobiliteitsbedrijf stad Gent
Verkeerstechnische taken

screening palen Sint-Amandsberg

Dossiernummer P-334900

DATUM	SCHAAL	PLAN	P FORMAAT
19/12/2022	1/200	1/25	A3



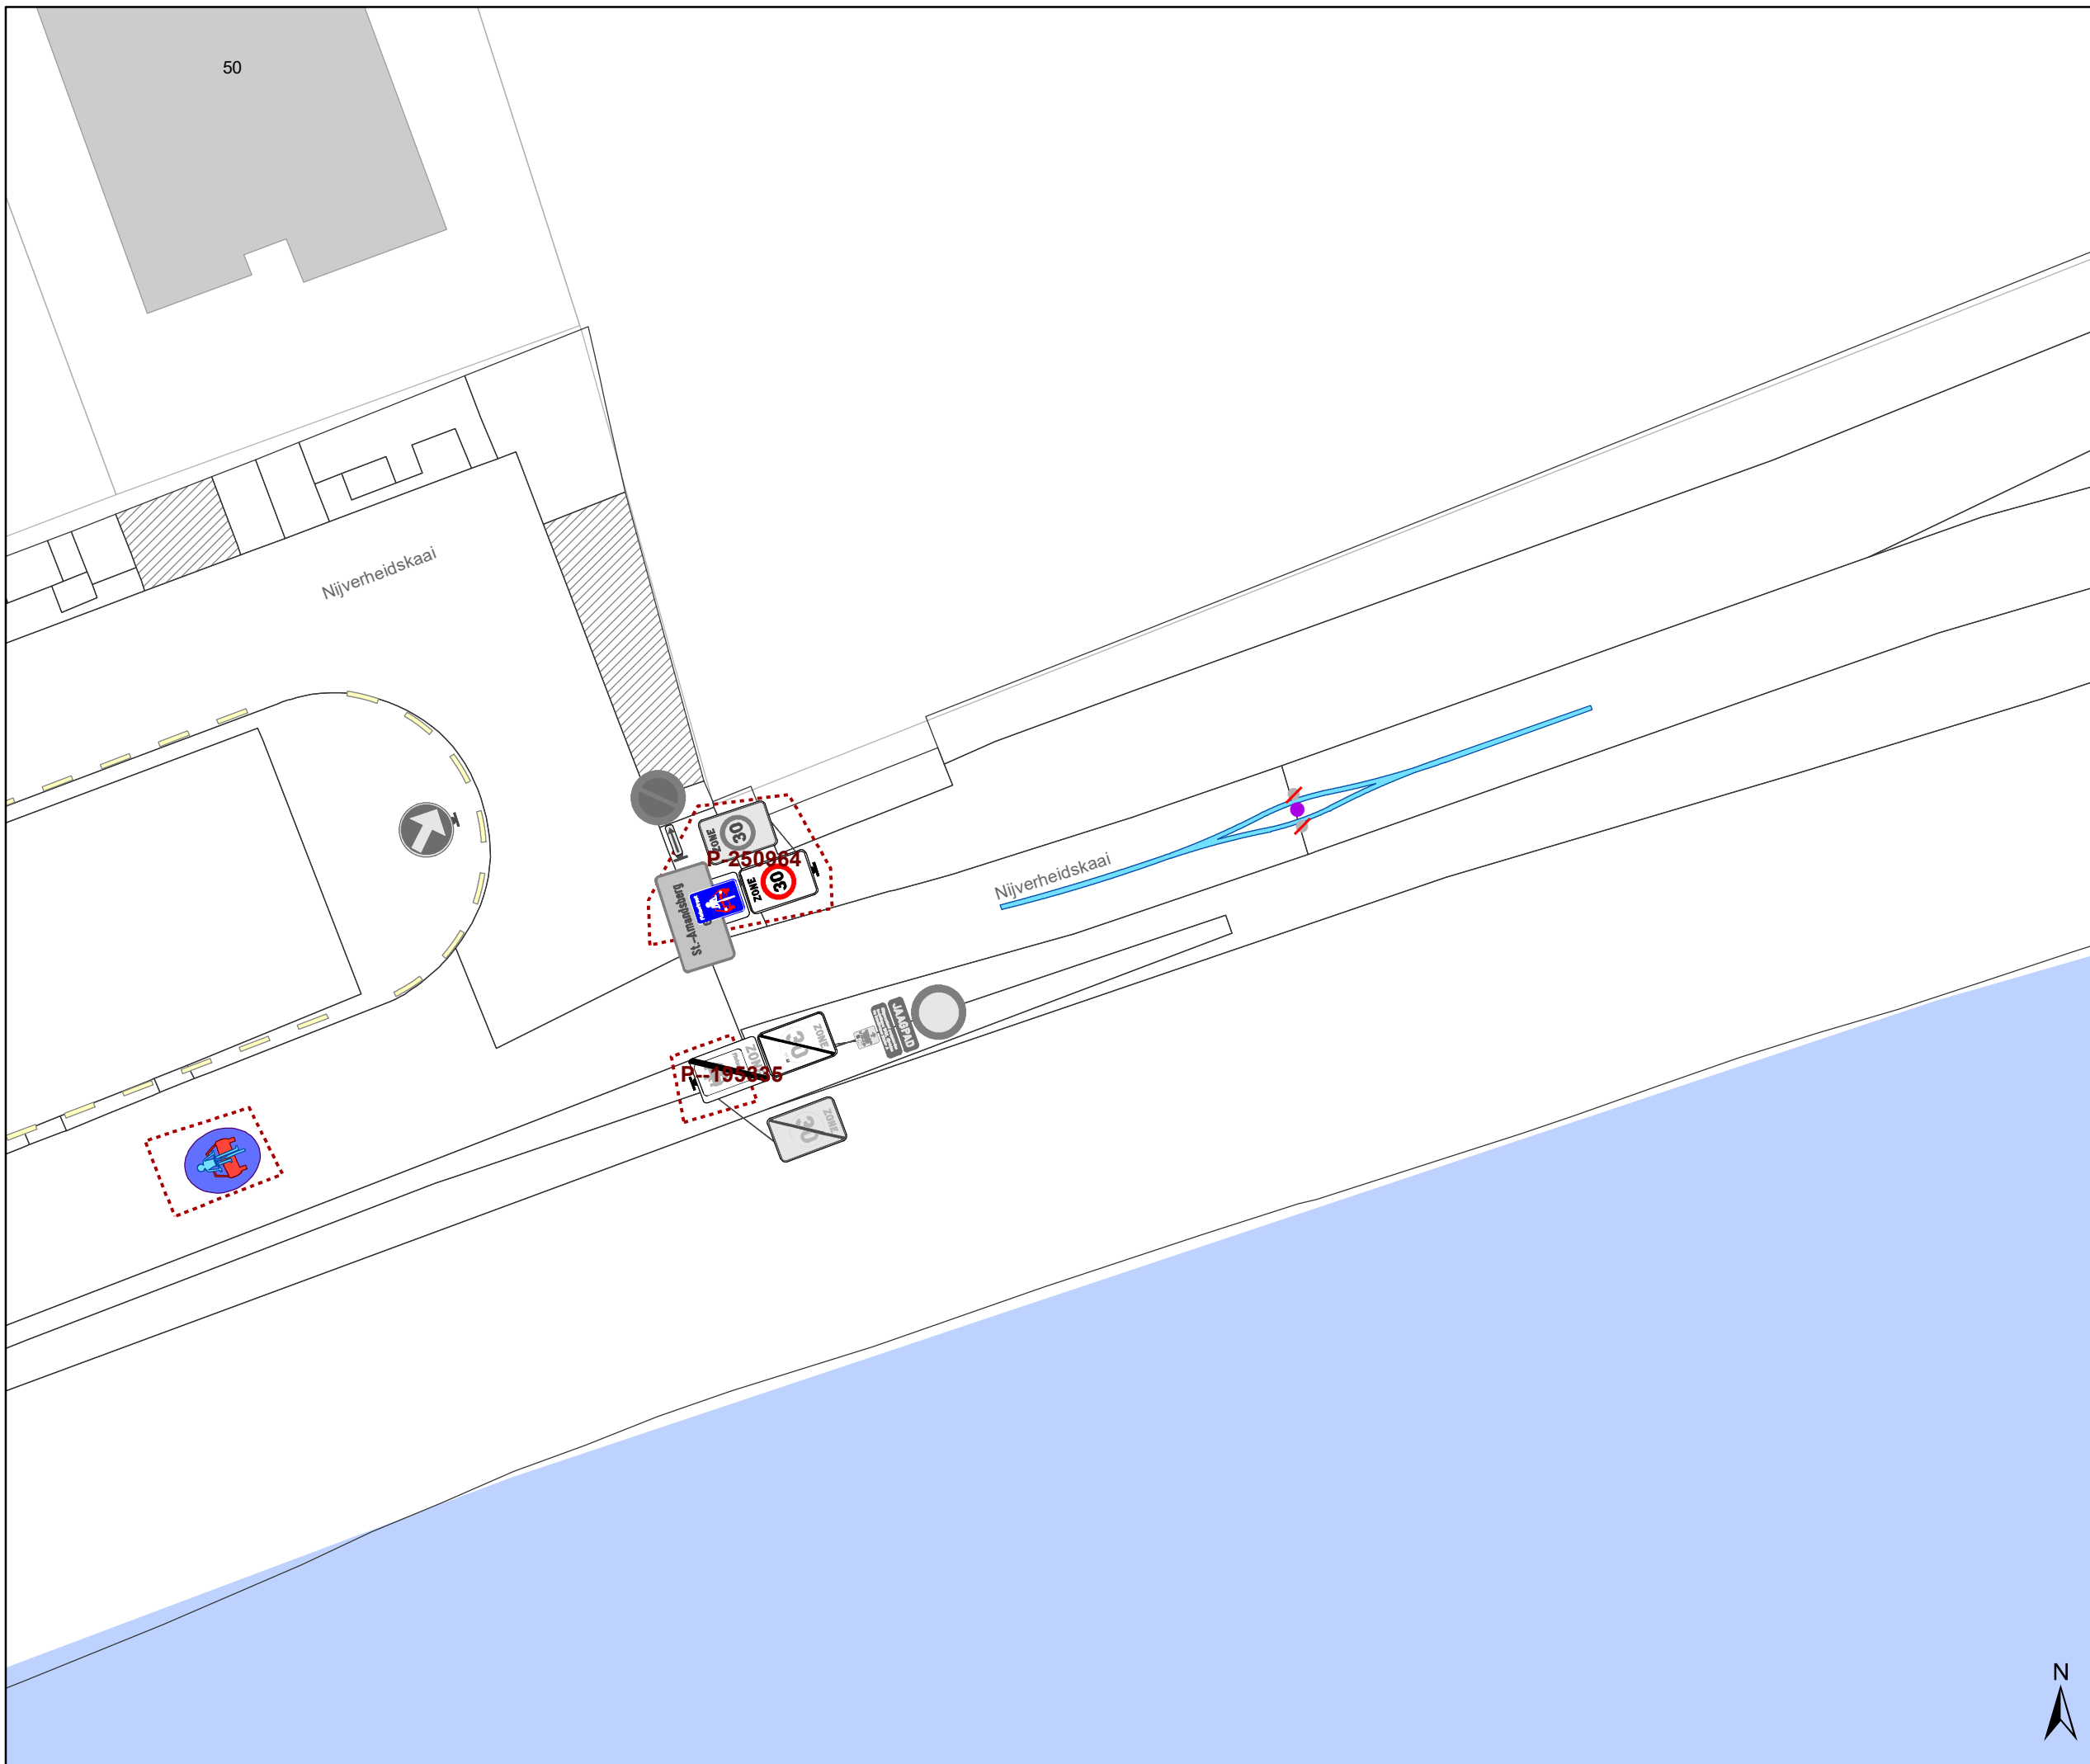


Legende

-  Bestaande verkeersborden
-  Geplande verkeersborden
-  Te verwijderen verkeersborden
-  Bestaande wegmarkeringen
-  Geplande wegmarkeringen

Straatmeubilair

-  Gepland paaltje
-  Bestaand paaltje
-  Te verwijderen paaltje
-  New-Jersey-betonblokken te verwijderen

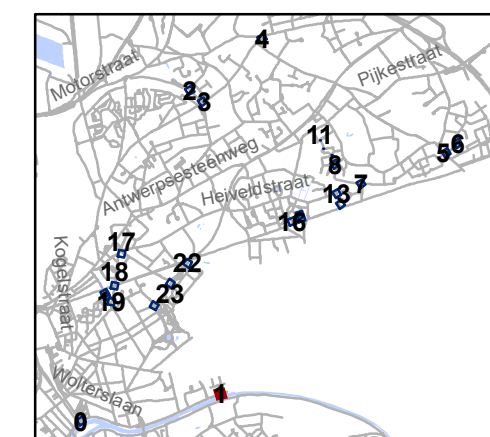


gent: Mobiliteitsbedrijf stad Gent
Verkeerstechnische taken

screening palen Sint-Amandsberg


Dossiernummer P-334900

DATUM	SCHAAL	PLAN	P FORMAAT
19/12/2022	1/200	2/25	A3



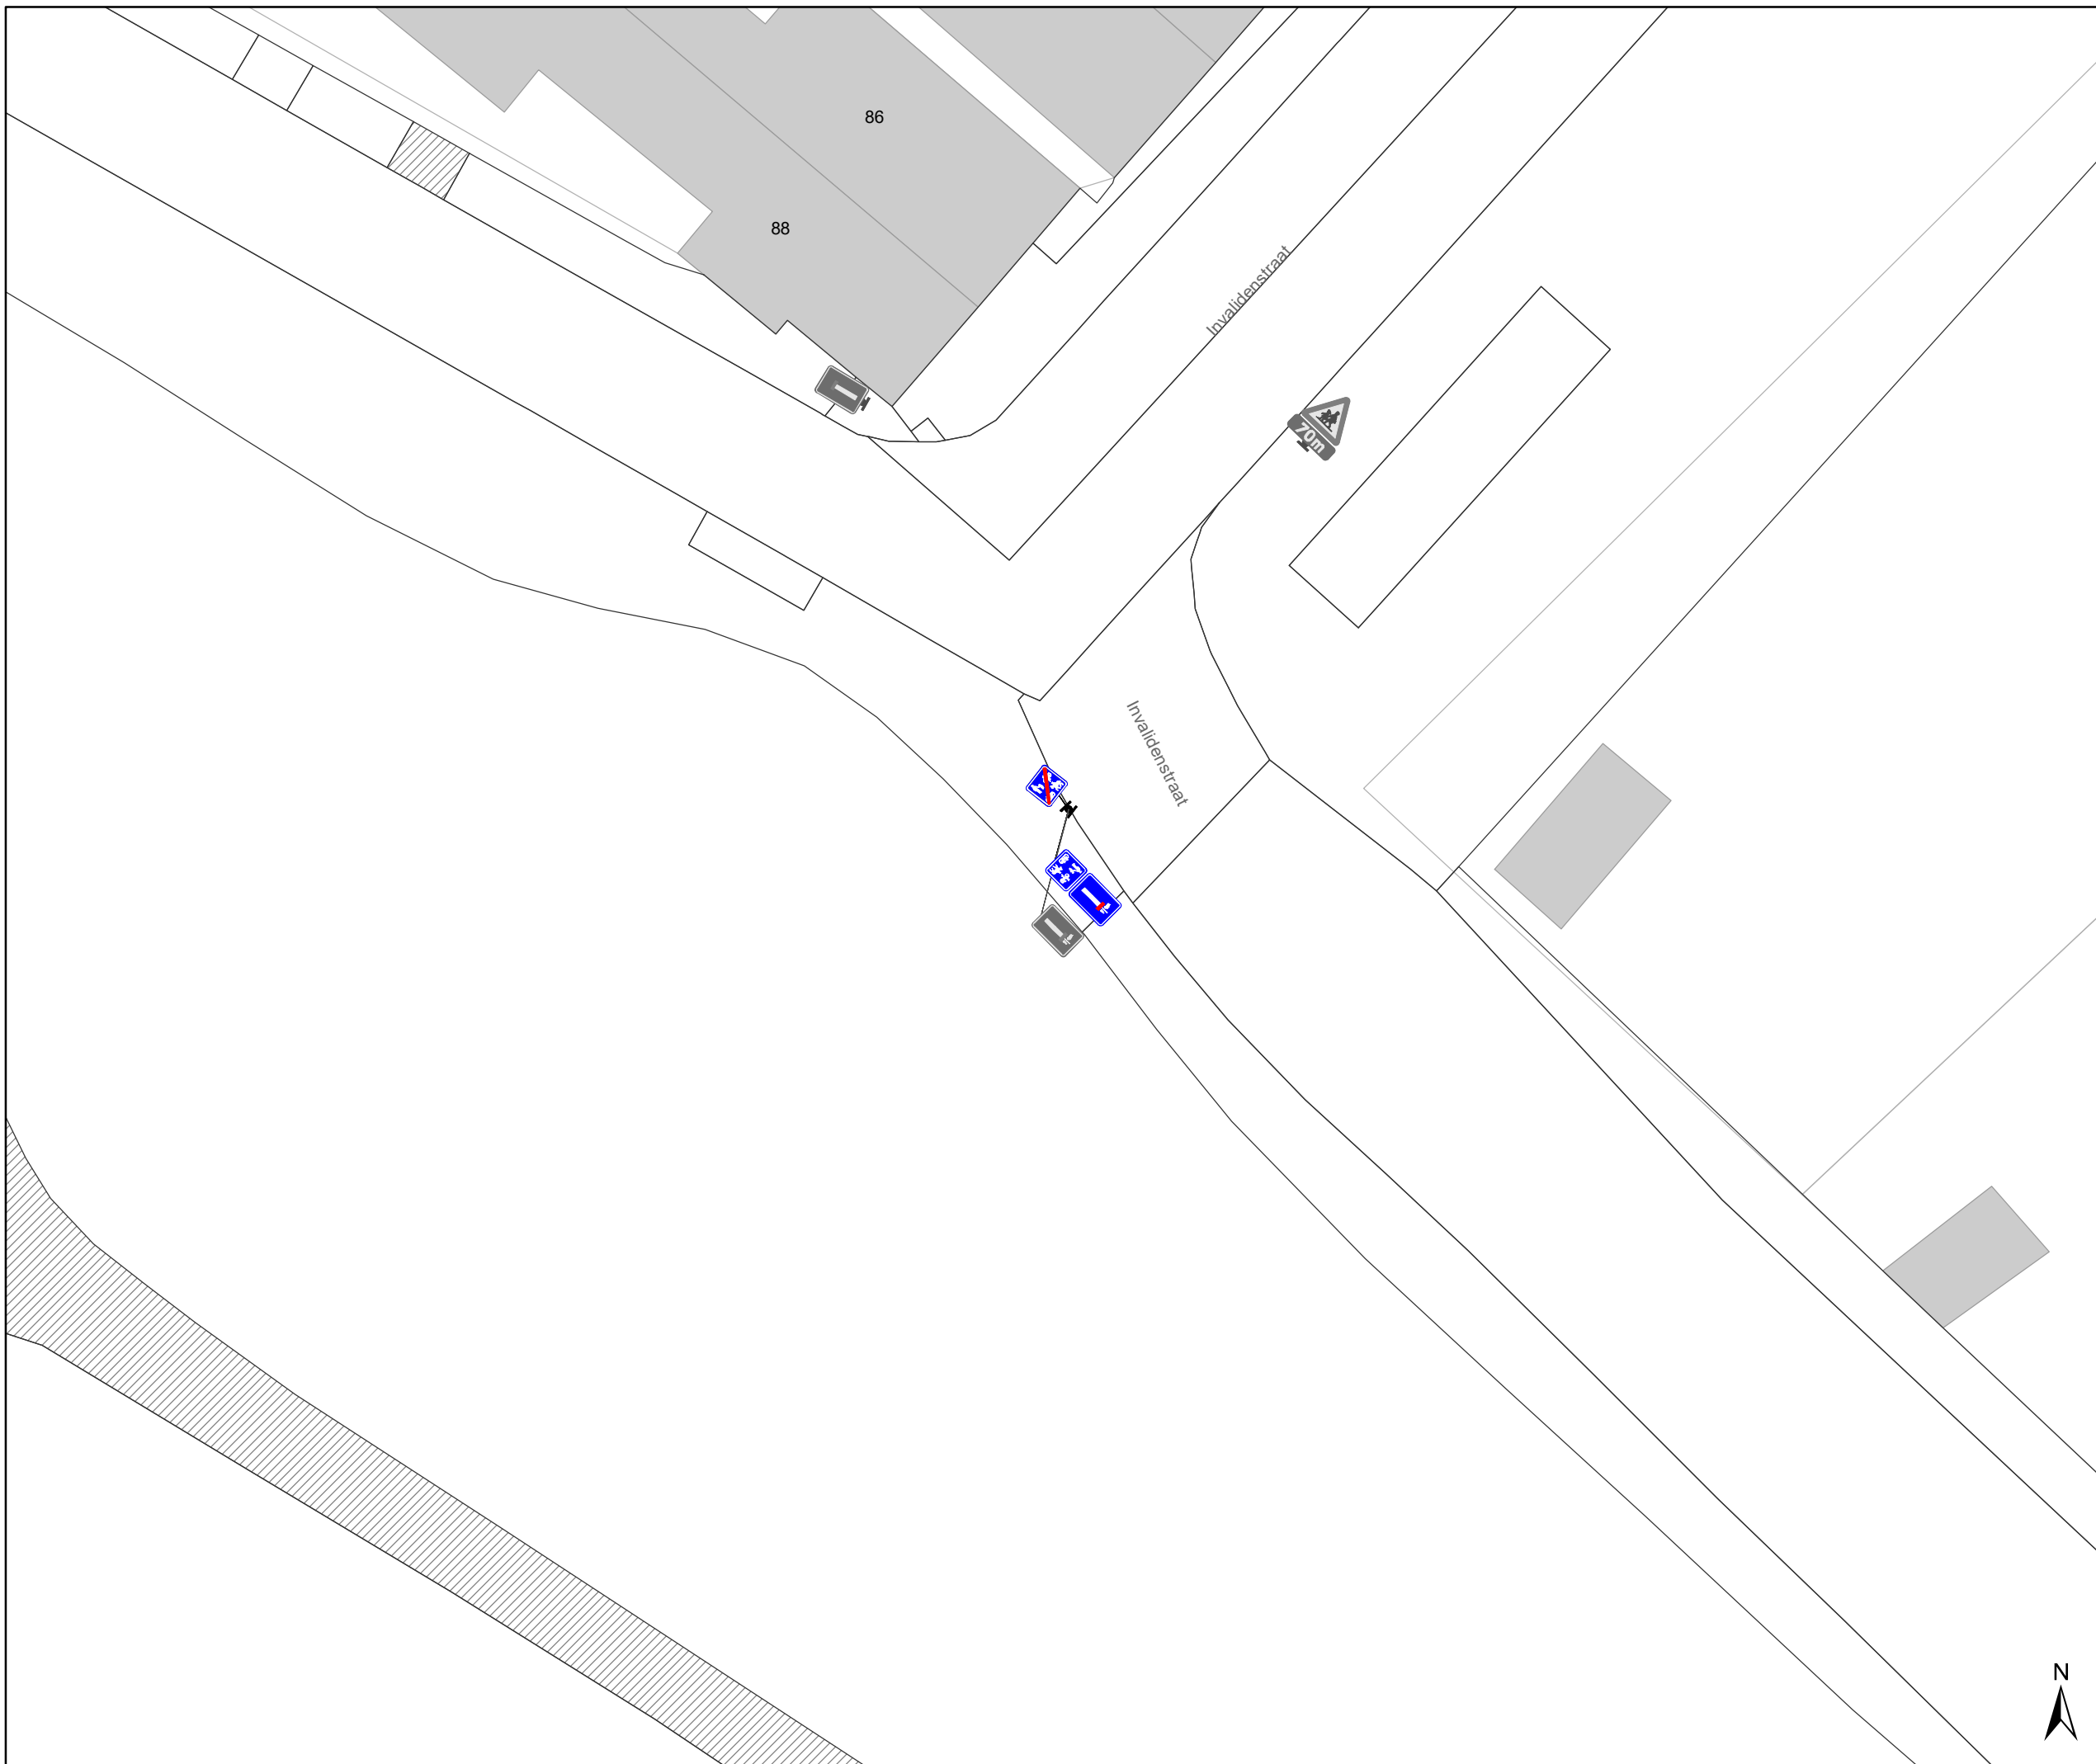






Legende

-  Bestaande verkeersborden
-  Geplande verkeersborden
-  Te verwijderen verkeersborden
-  Bestaande wegmarkeringen
-  Geplande wegmarkeringen

Straatmeubilair

-  Gepland paaltje
-  Bestaand paaltje
-  Te verwijderen paaltje
-  New-Jersey-betonblokken te verwijderen

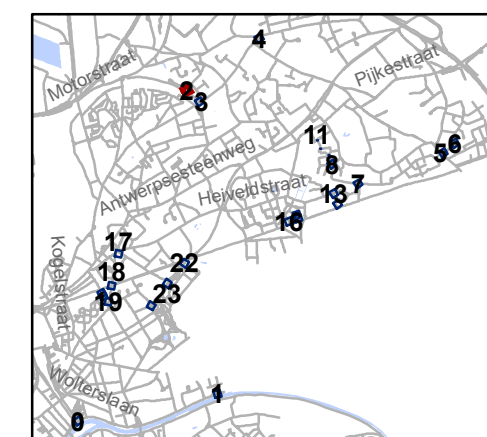


gent: Mobiliteitsbedrijf stad Gent
Verkeerstechnische taken

screening palen Sint-Amandsberg







Dossiernummer P-334900

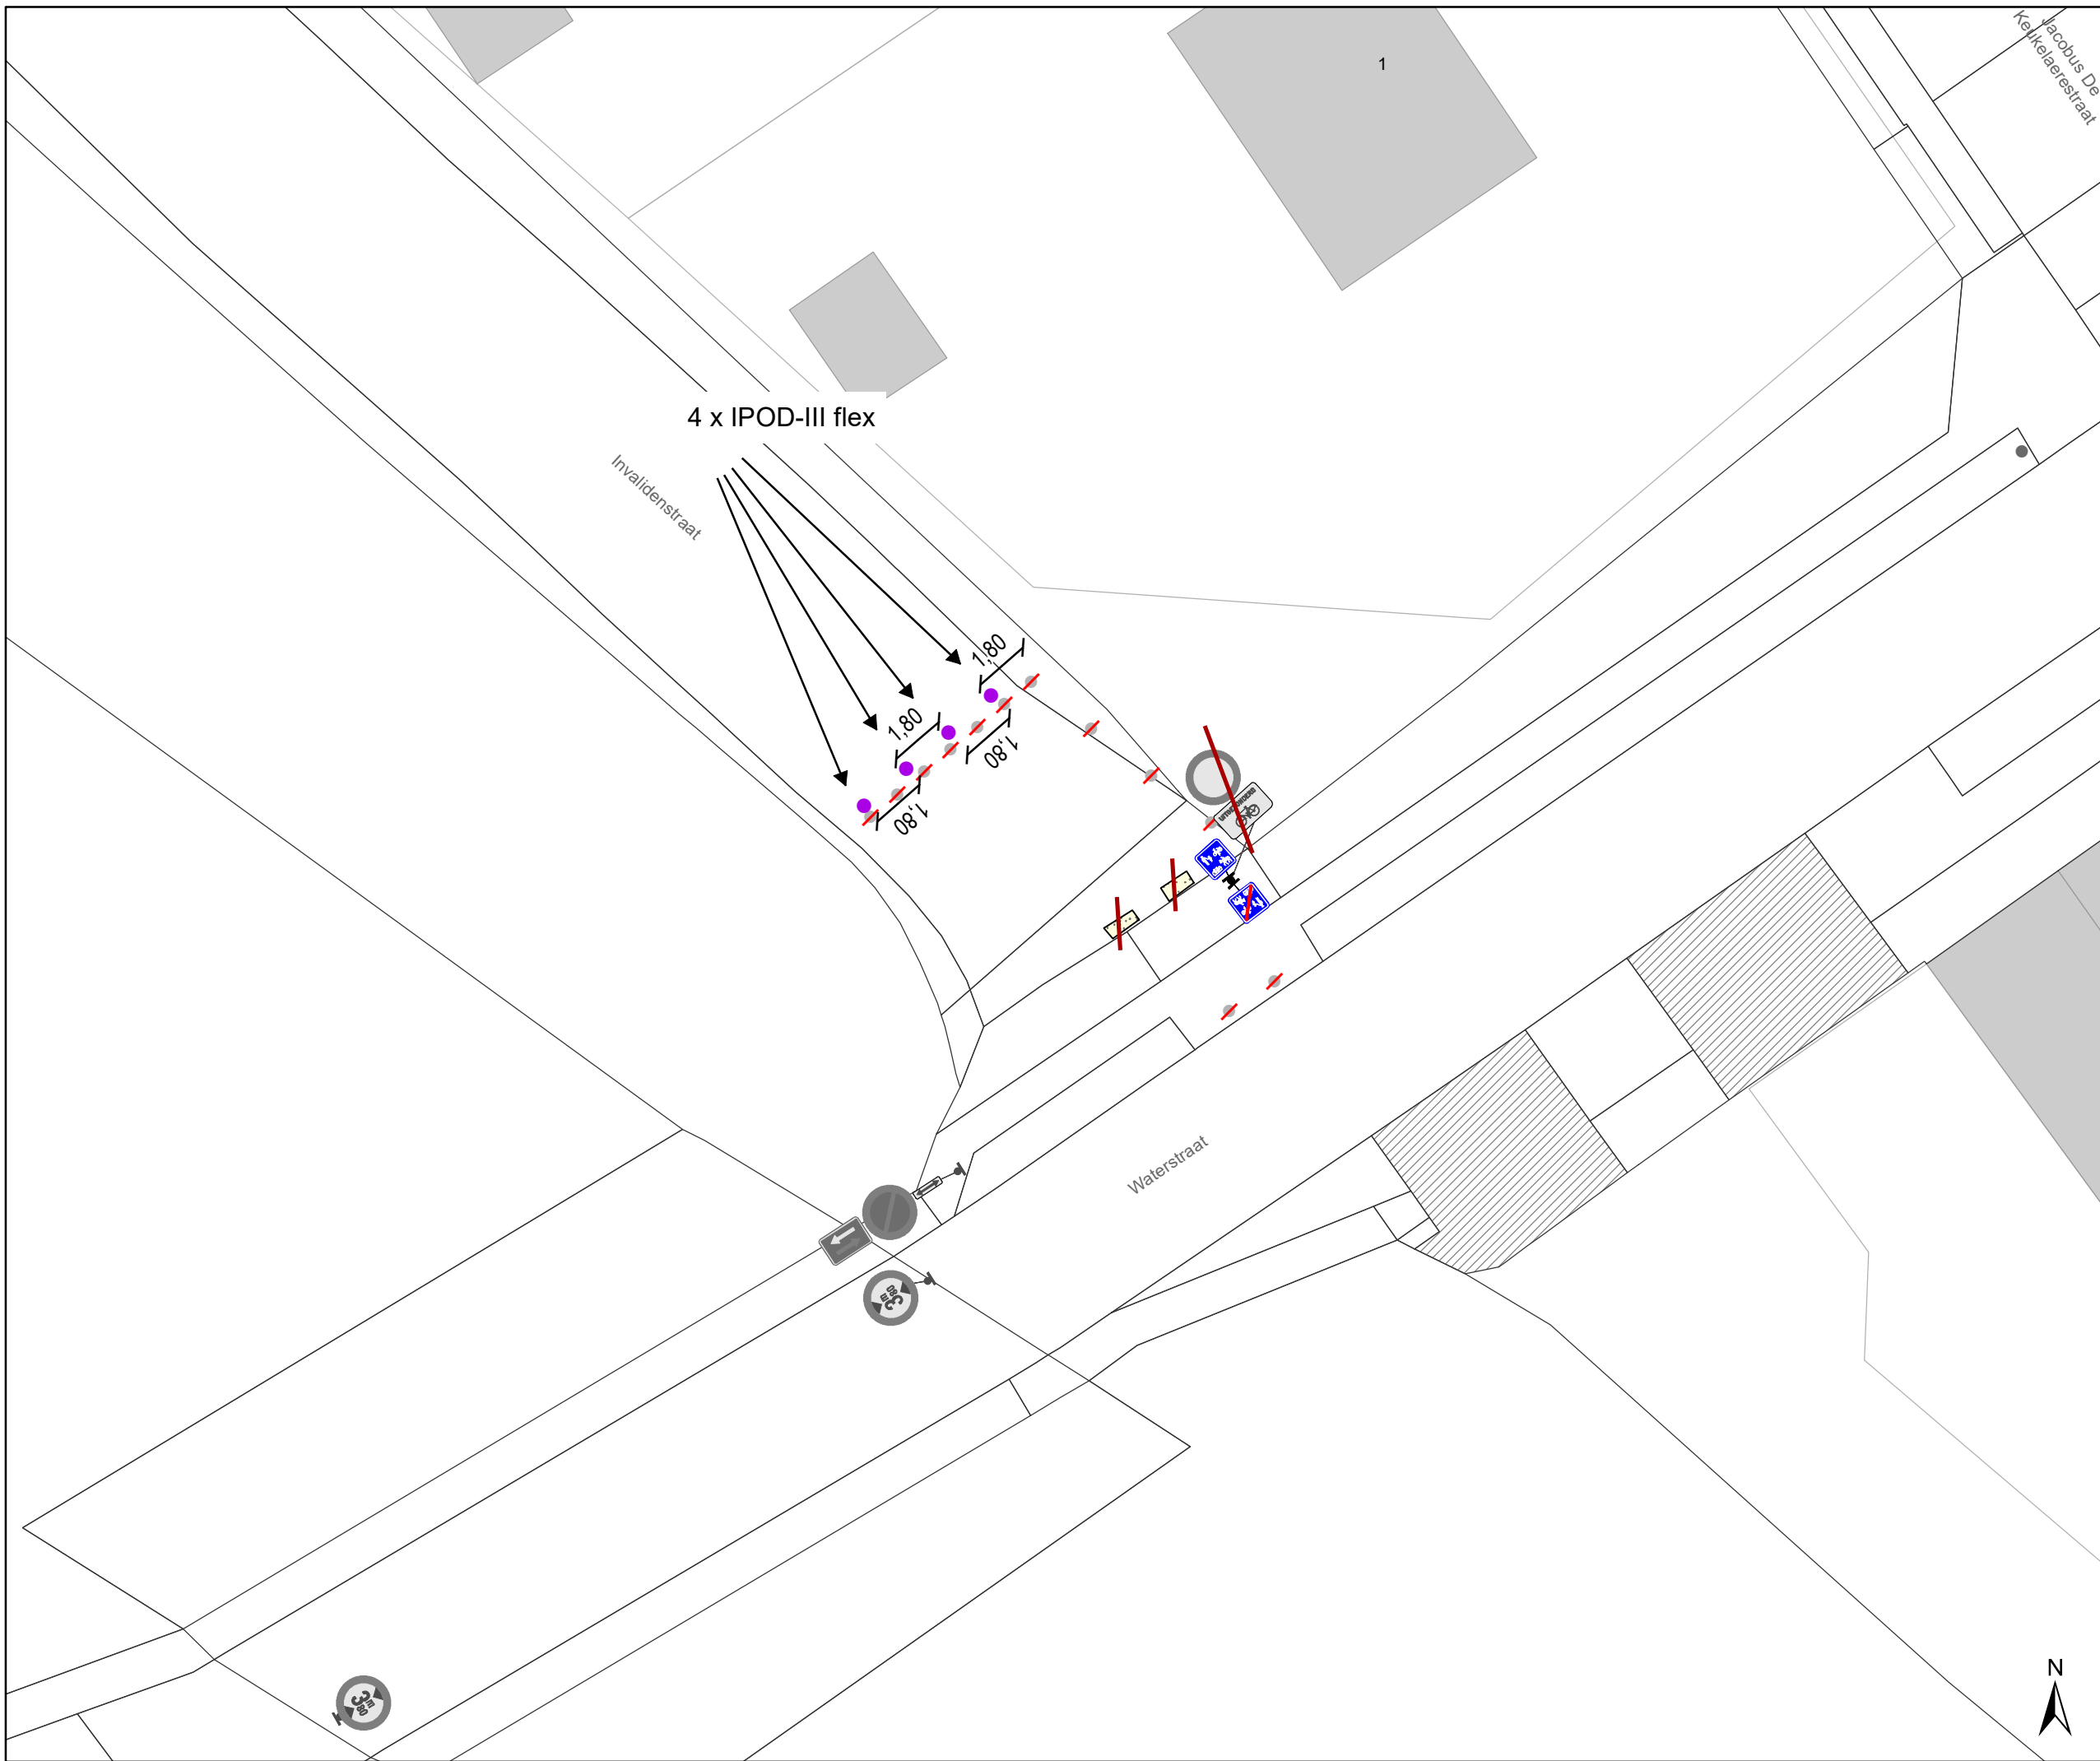DATUM	SCHAAL	PLAN	P FORMAAT
19/12/2022	1/200	3/25	A3




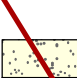


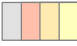


Legende

-  Bestaande verkeersborden
-  Geplande verkeersborden
-   Te verwijderen verkeersborden
-  Bestaande wegmarkeringen
-  Geplande wegmarkeringen

Straatmeubilair

-  Gepland paaltje
-  Bestaand paaltje
-  Te verwijderen paaltje
-  New-Jersey-betonblokken te verwijderen

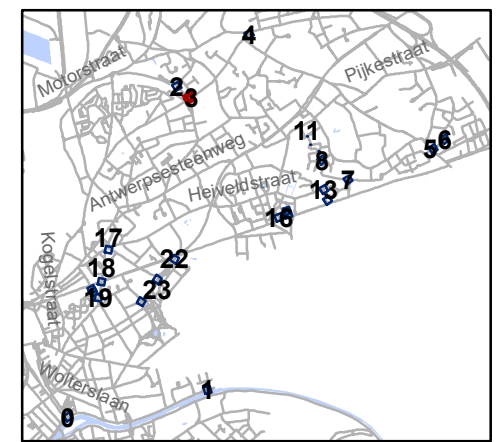


gent: Mobiliteitsbedrijf stad Gent
Verkeerstechnische taken

screening palen Sint-Amandsberg




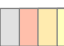
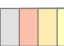
Dossiernummer P-334900

DATUM	SCHAAL	PLAN	P FORMAAT
19/12/2022	1/200	4/25	A3

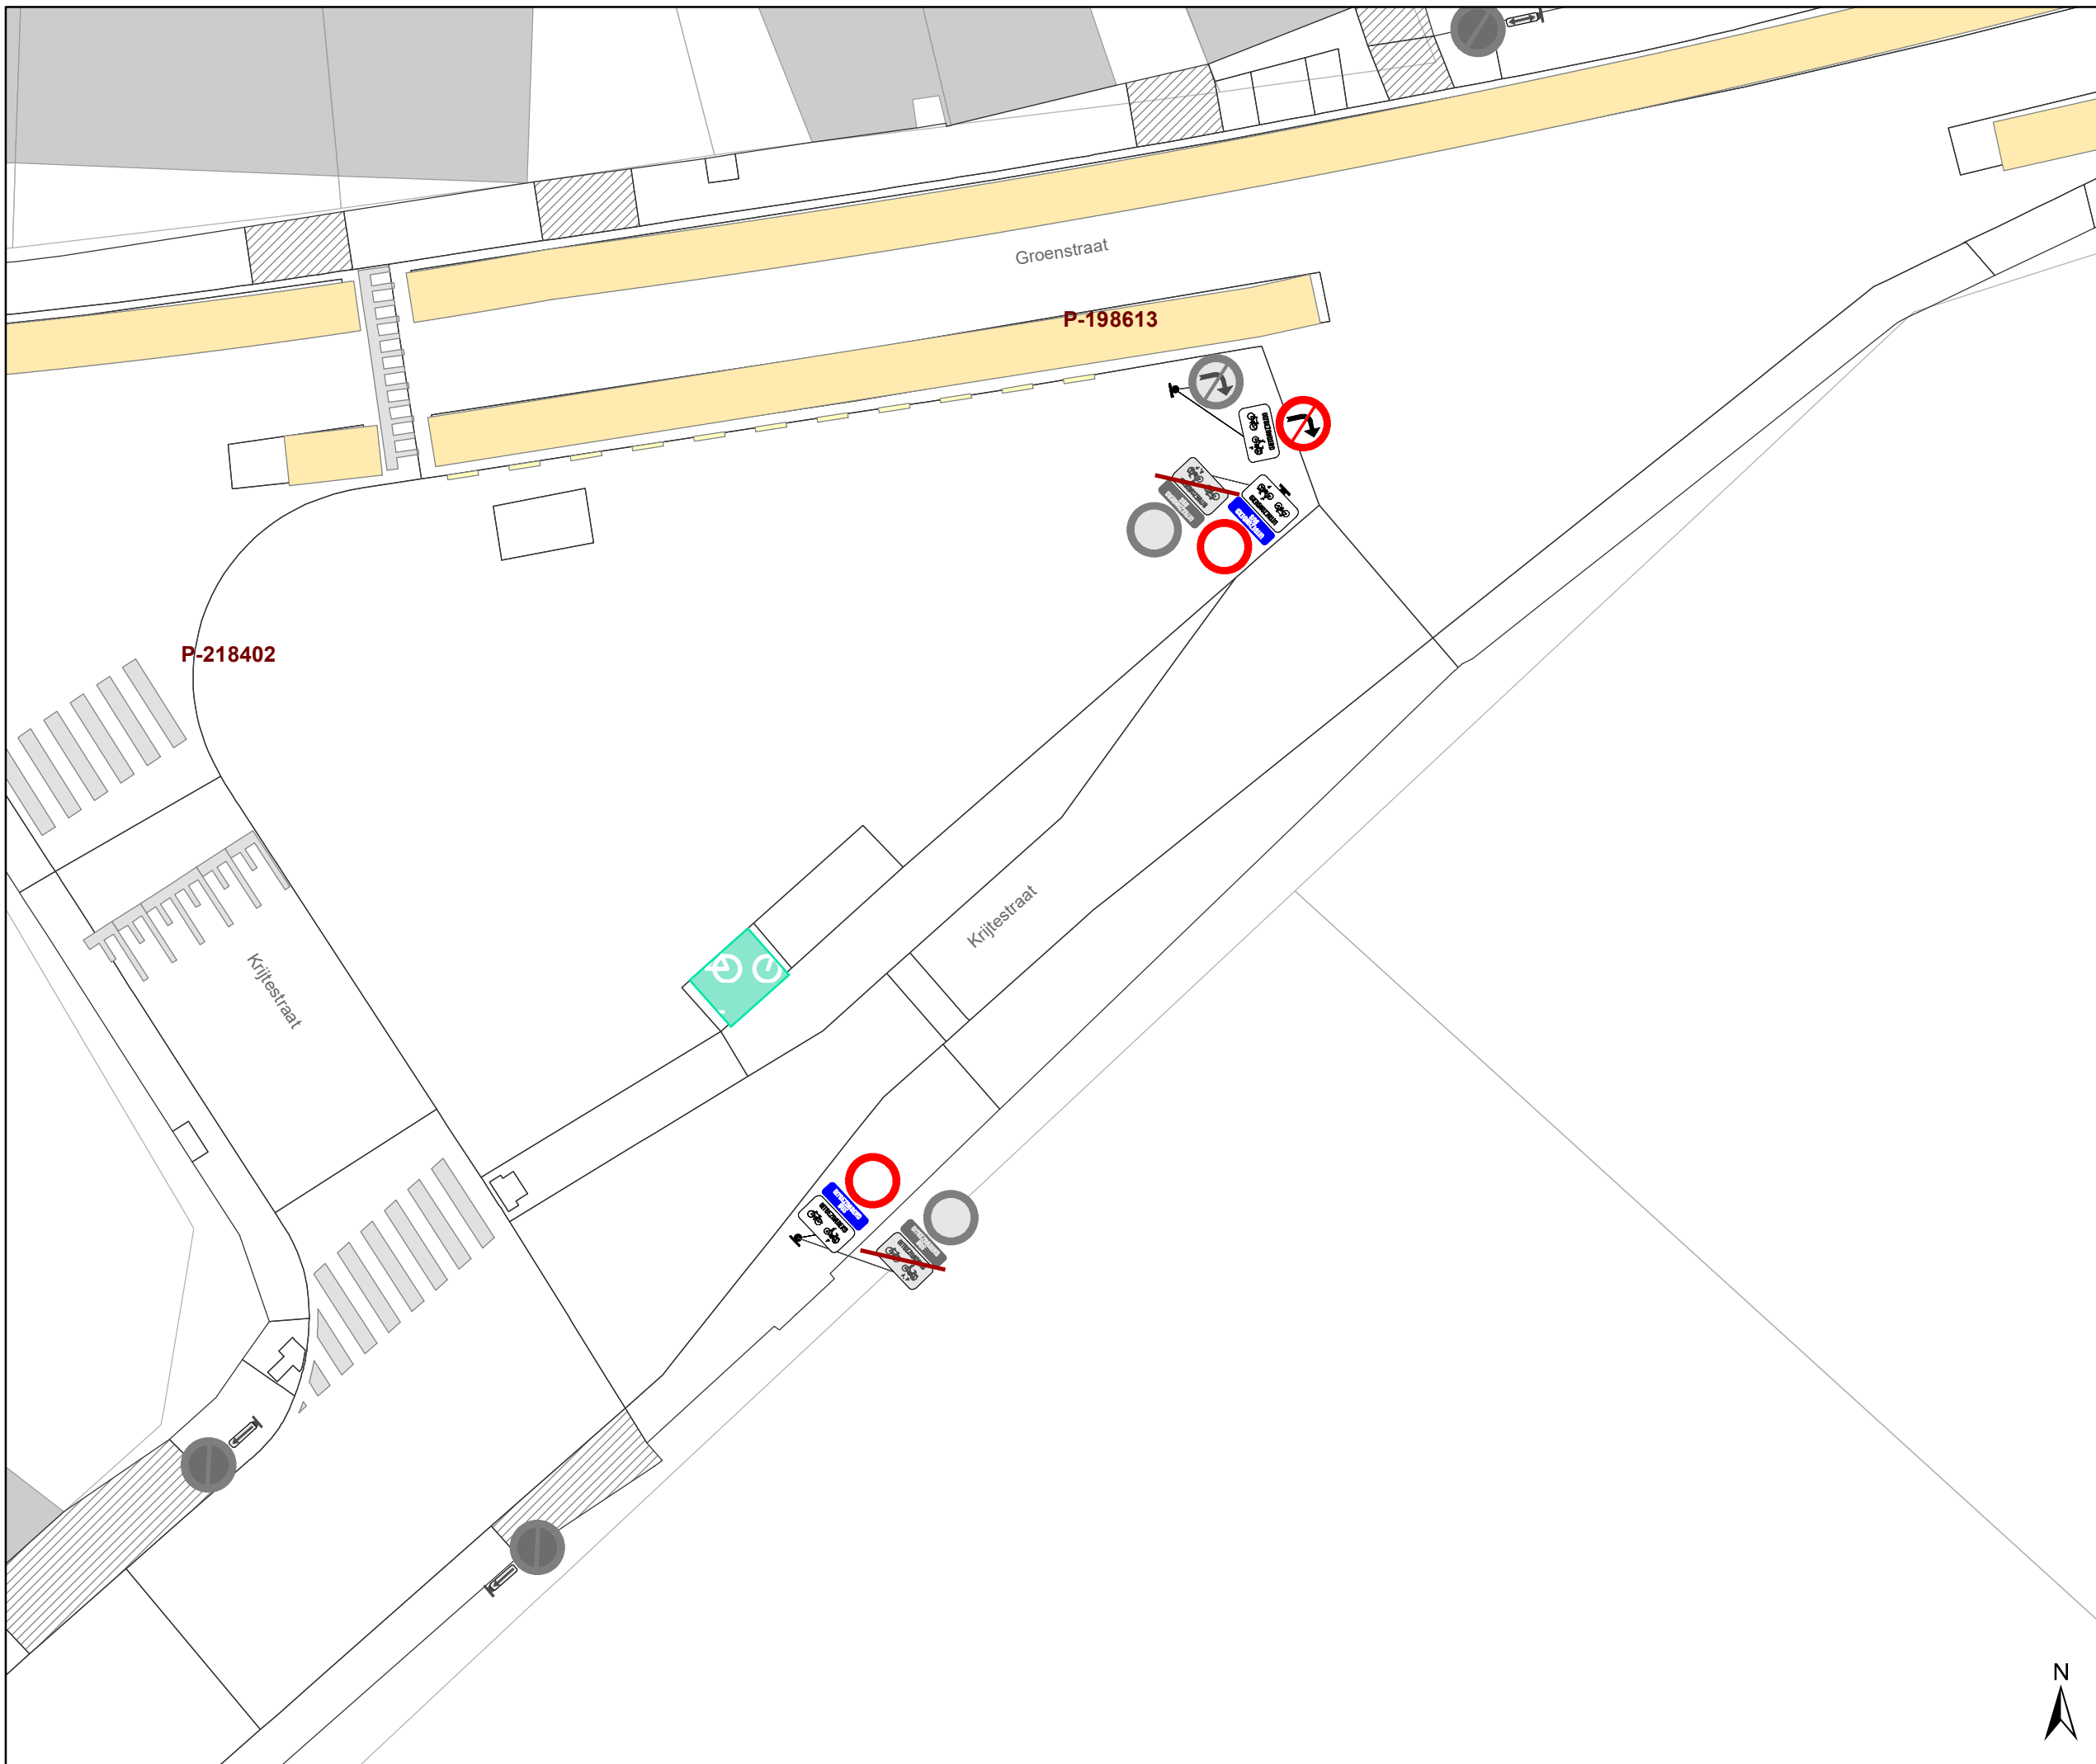








Legende

-  Bestaande verkeersborden
-  Geplande verkeersborden
-  Te verwijderen verkeersborden
-  Bestaande wegmarkeringen
-  Geplande wegmarkeringen

Straatmeubilair

-  Gepland paaltje
-  Bestaand paaltje
-  Te verwijderen paaltje
-  New-Jersey-betonblokken te verwijderen

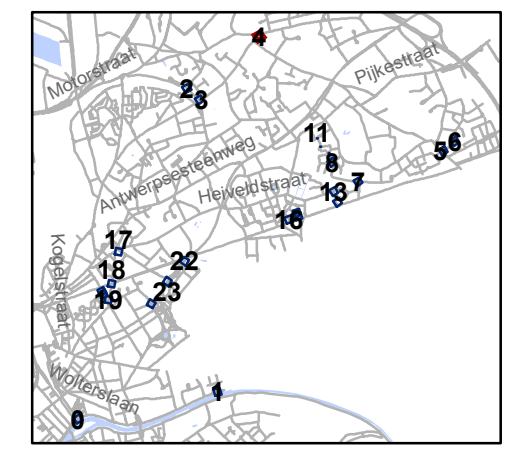


gent: Mobiliteitsbedrijf stad Gent
Verkeerstechnische taken

screening palen Sint-Amandsberg

Dossiernummer P-334900

DATUM	SCHAAL	PLAN	P FORMAAT
19/12/2022	1/200	5/25	A3



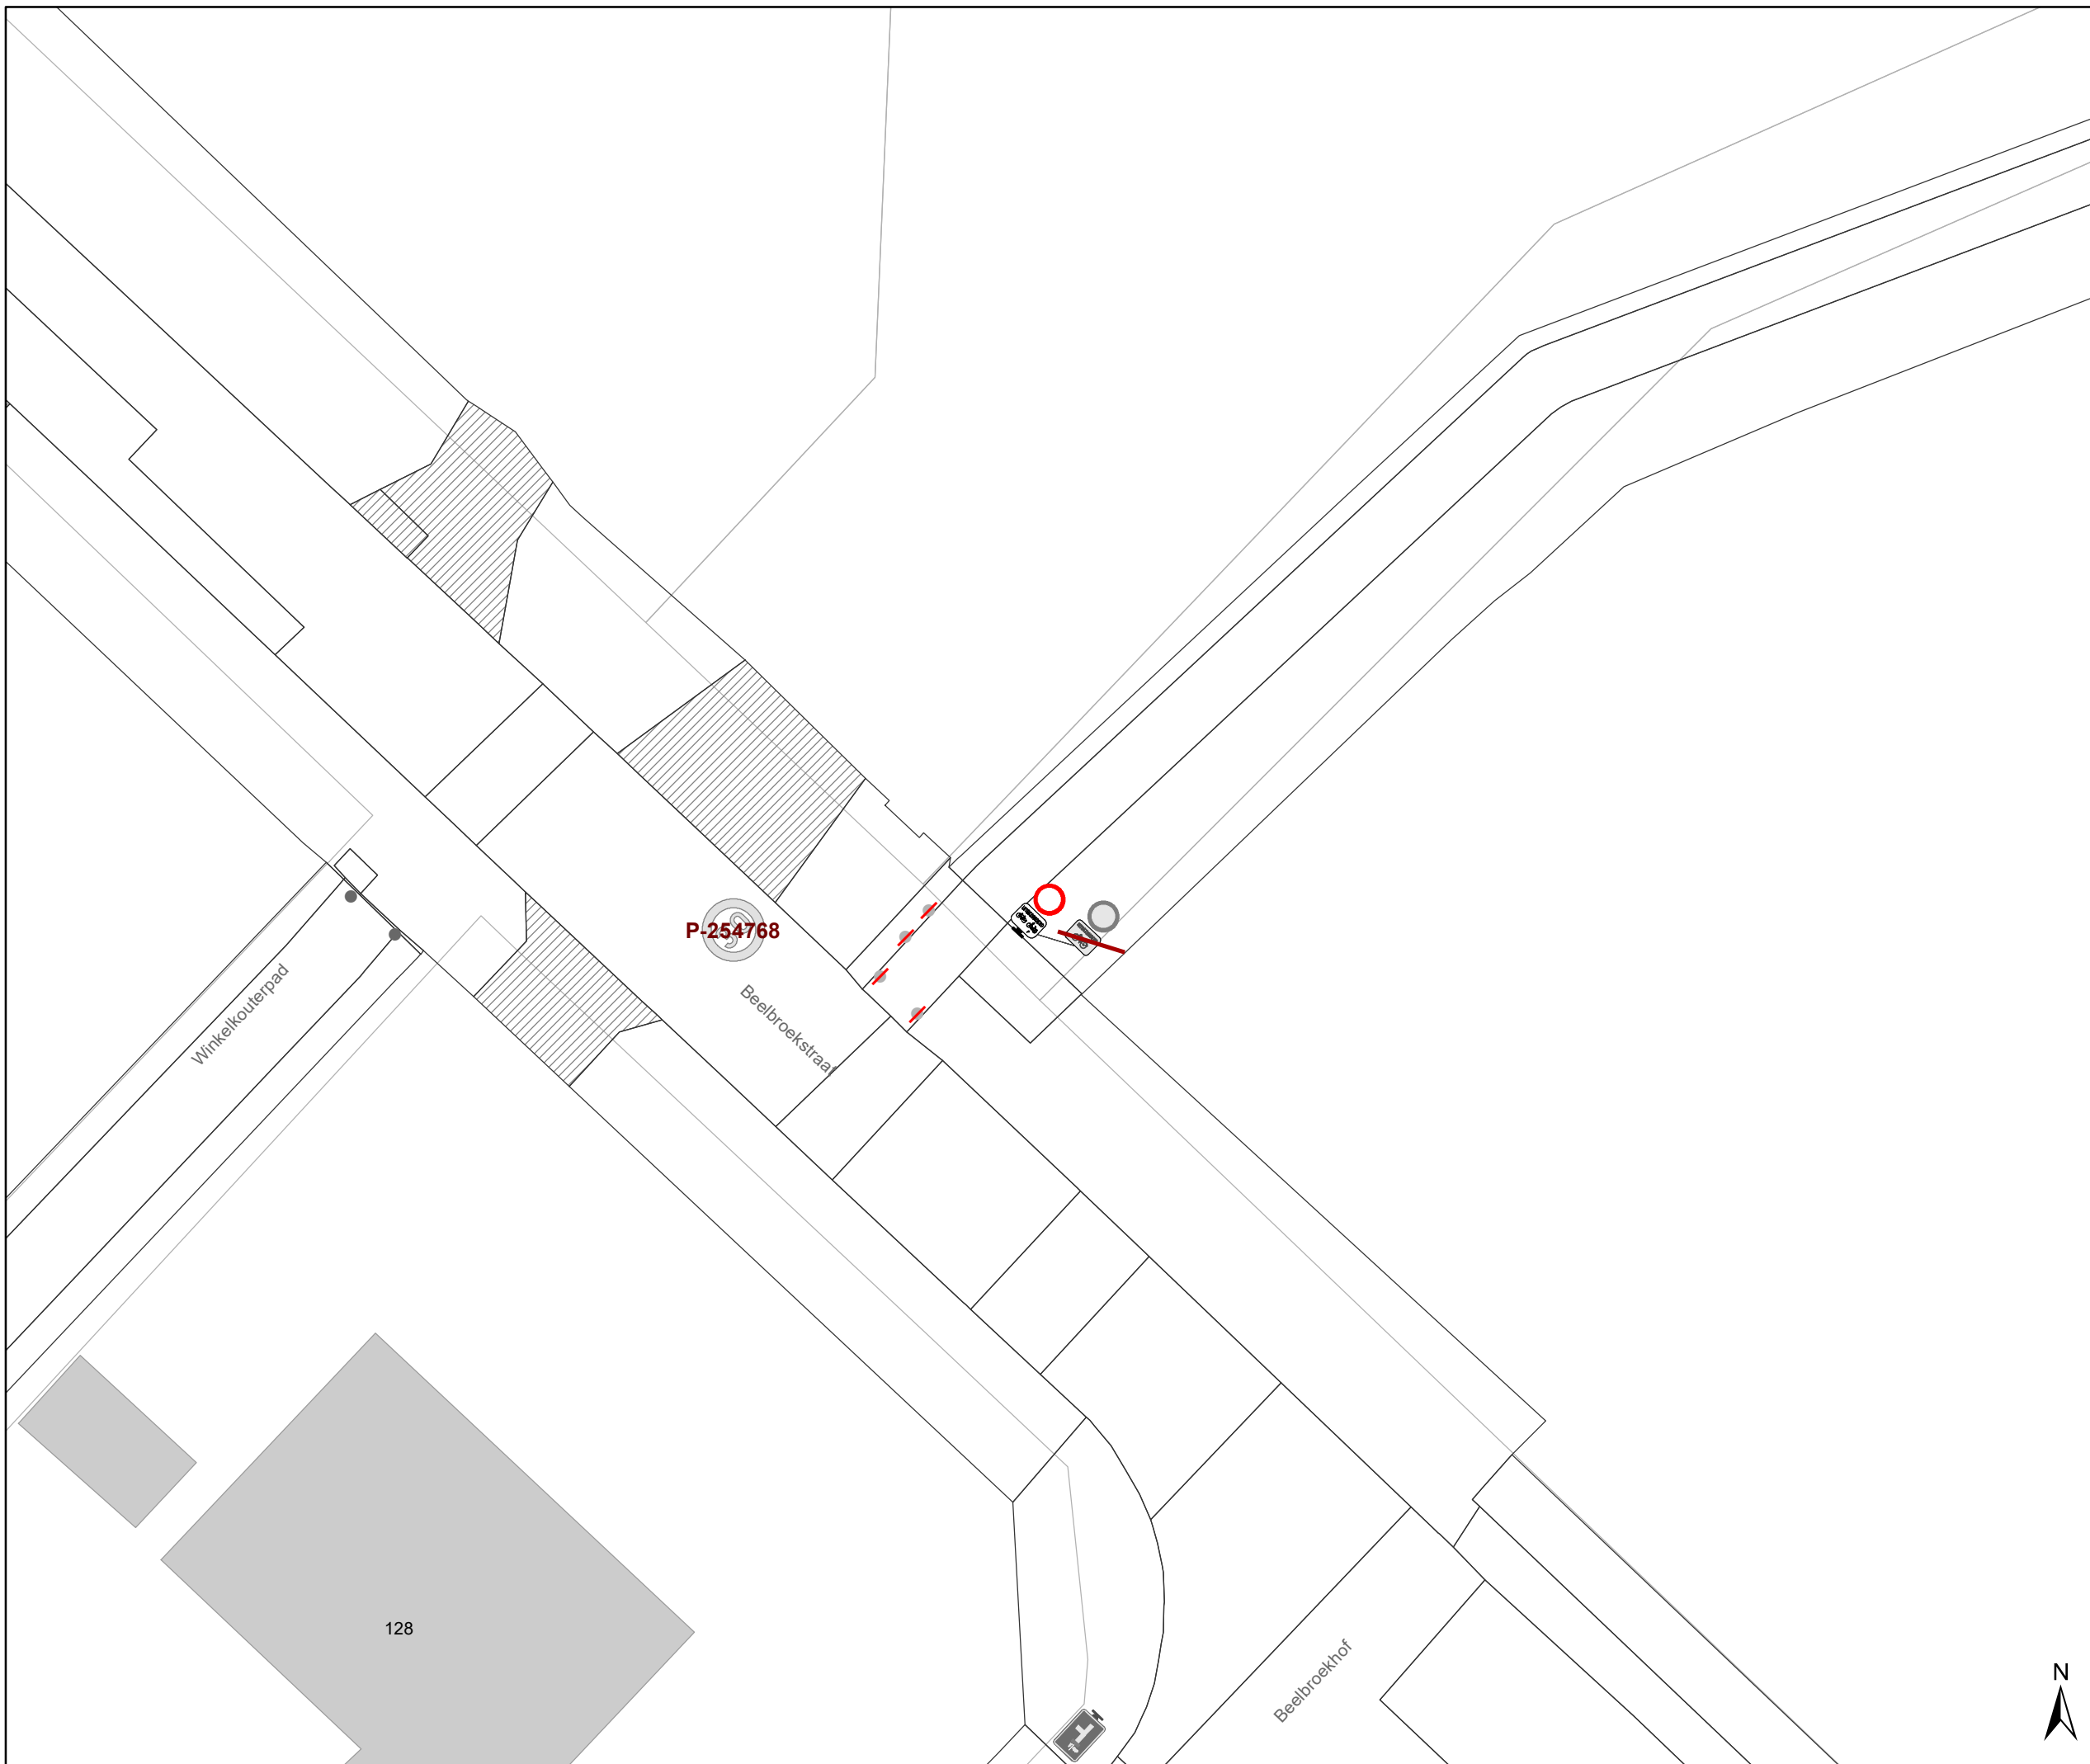






Legende

-  Bestaande verkeersborden
-  Geplande verkeersborden
-  Te verwijderen verkeersborden
-  Bestaande wegmarkeringen
-  Geplande wegmarkeringen

Straatmeubilair

-  Gepland paaltje
-  Bestaand paaltje
-  Te verwijderen paaltje
-  New-Jersey-betonblokken te verwijderen

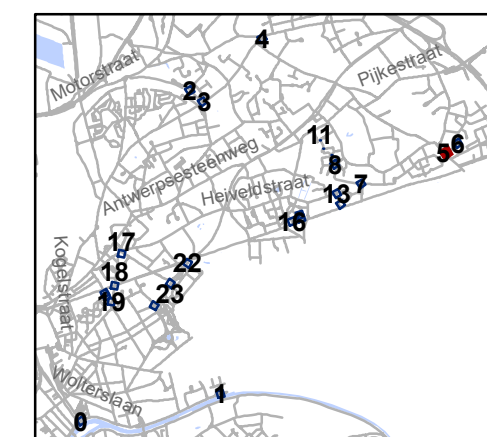

gent: Mobiliteitsbedrijf stad Gent
Verkeerstechnische taken

screening palen Sint-Amandsberg

Dossiernummer P-334900







DATUM	SCHAAL	PLAN	P FORMAAT
19/12/2022	1/200	6/25	A3







128

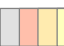


Legende

-  Bestaande verkeersborden
-  Geplande verkeersborden
-  Te verwijderen verkeersborden
-  Te verwijderen verkeersborden
-  Bestaande wegmarkeringen
-  Geplande wegmarkeringen

Straatmeubilair

-  Gepland paaltje
-  Bestaand paaltje
-  Te verwijderen paaltje
-  New-Jersey-betonblokken te verwijderen

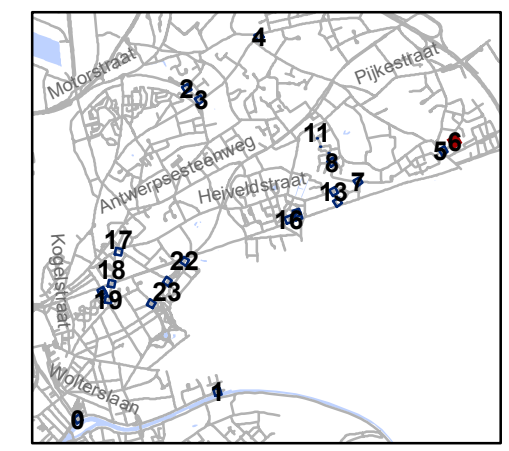

gent: Mobiliteitsbedrijf stad Gent
Verkeerstechnische taken


screening palen Sint-Amandsberg

Dossiernummer P-334900




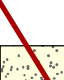
DATUM	SCHAAL	PLAN	P FORMAAT
19/12/2022	1/200	7/25	A3





Legende

-  Bestaande verkeersborden
-  Geplande verkeersborden
-  Te verwijderen verkeersborden
-  Bestaande wegmarkeringen
-  Geplande wegmarkeringen

Straatmeubilair

-  Gepland paaltje
-  Bestaand paaltje
-  Te verwijderen paaltje
-  New-Jersey-betonblokken te verwijderen

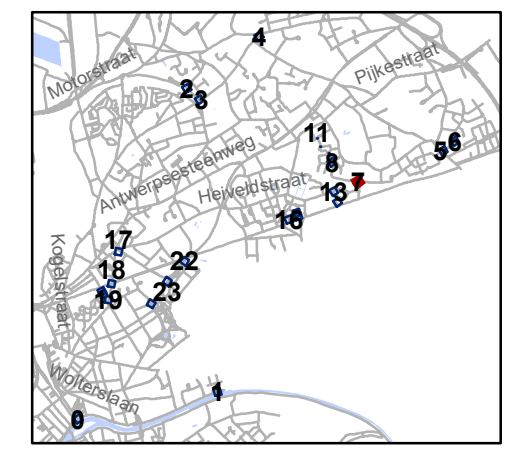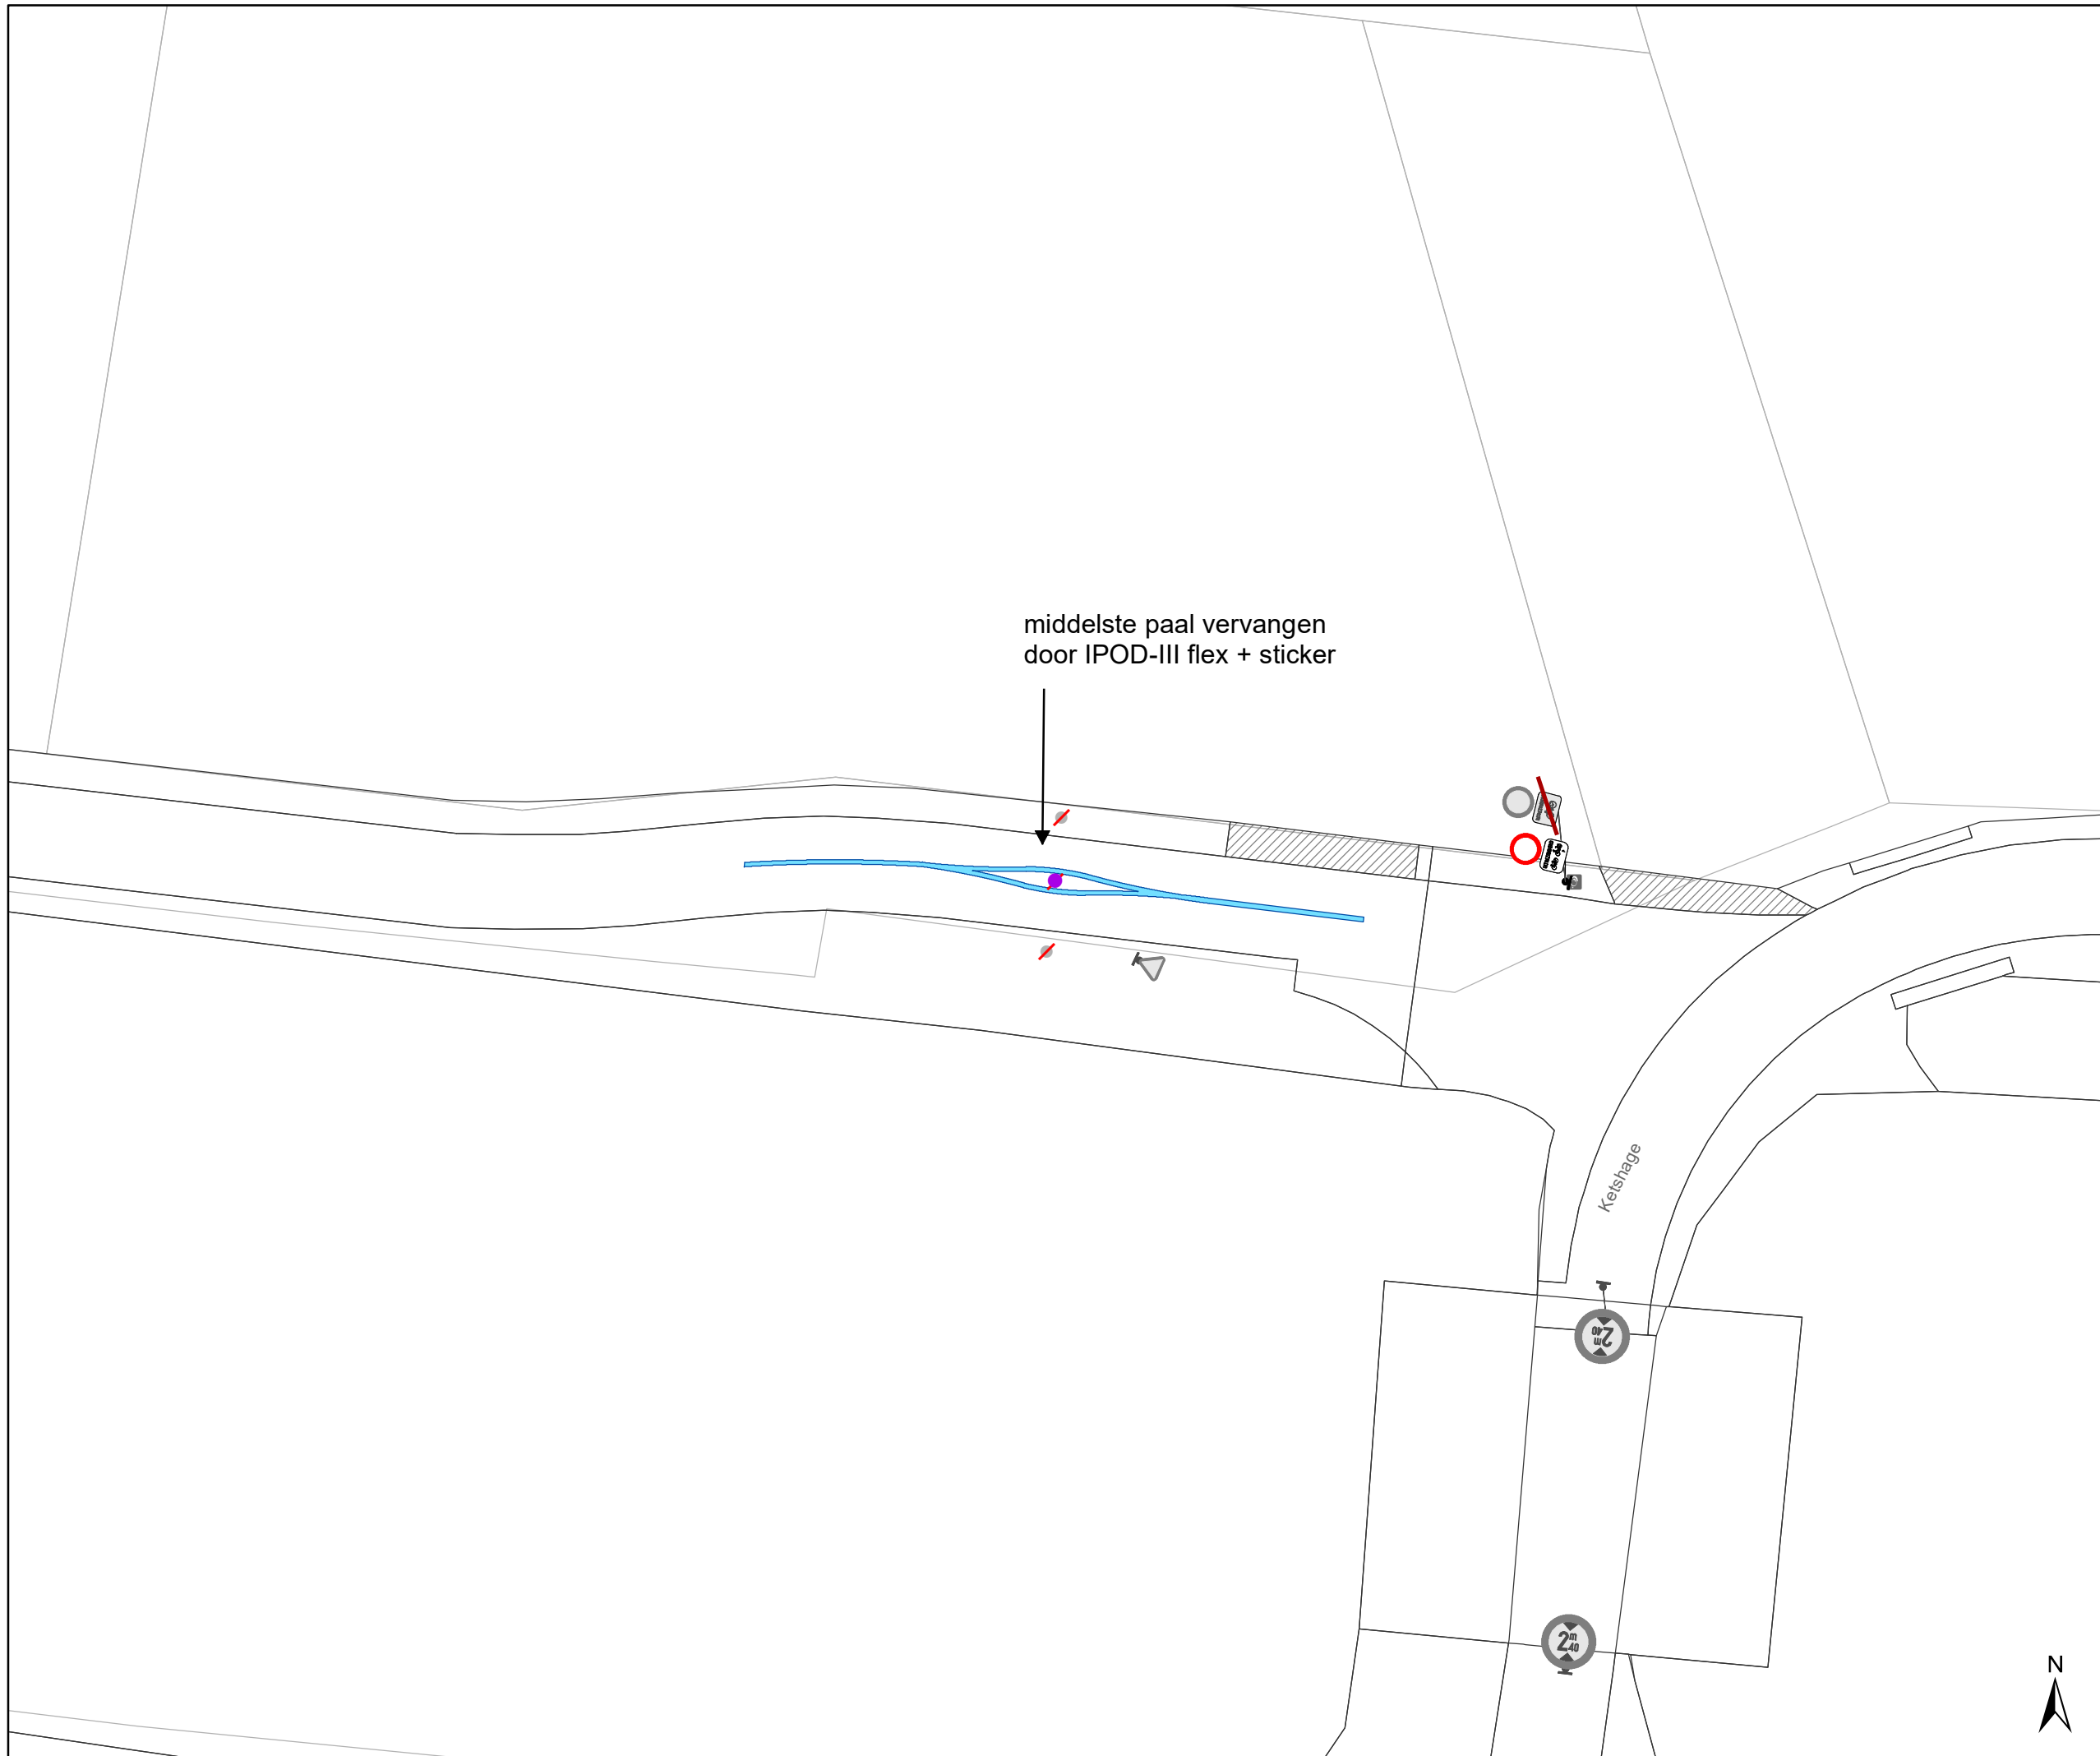


gent: Mobiliteitsbedrijf stad Gent
Verkeerstechnische taken

screening palen Sint-Amandsberg




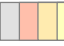

Dossiernummer P-334900

DATUM	SCHAAL	PLAN	P FORMAAT
19/12/2022	1/200	8/25	A3

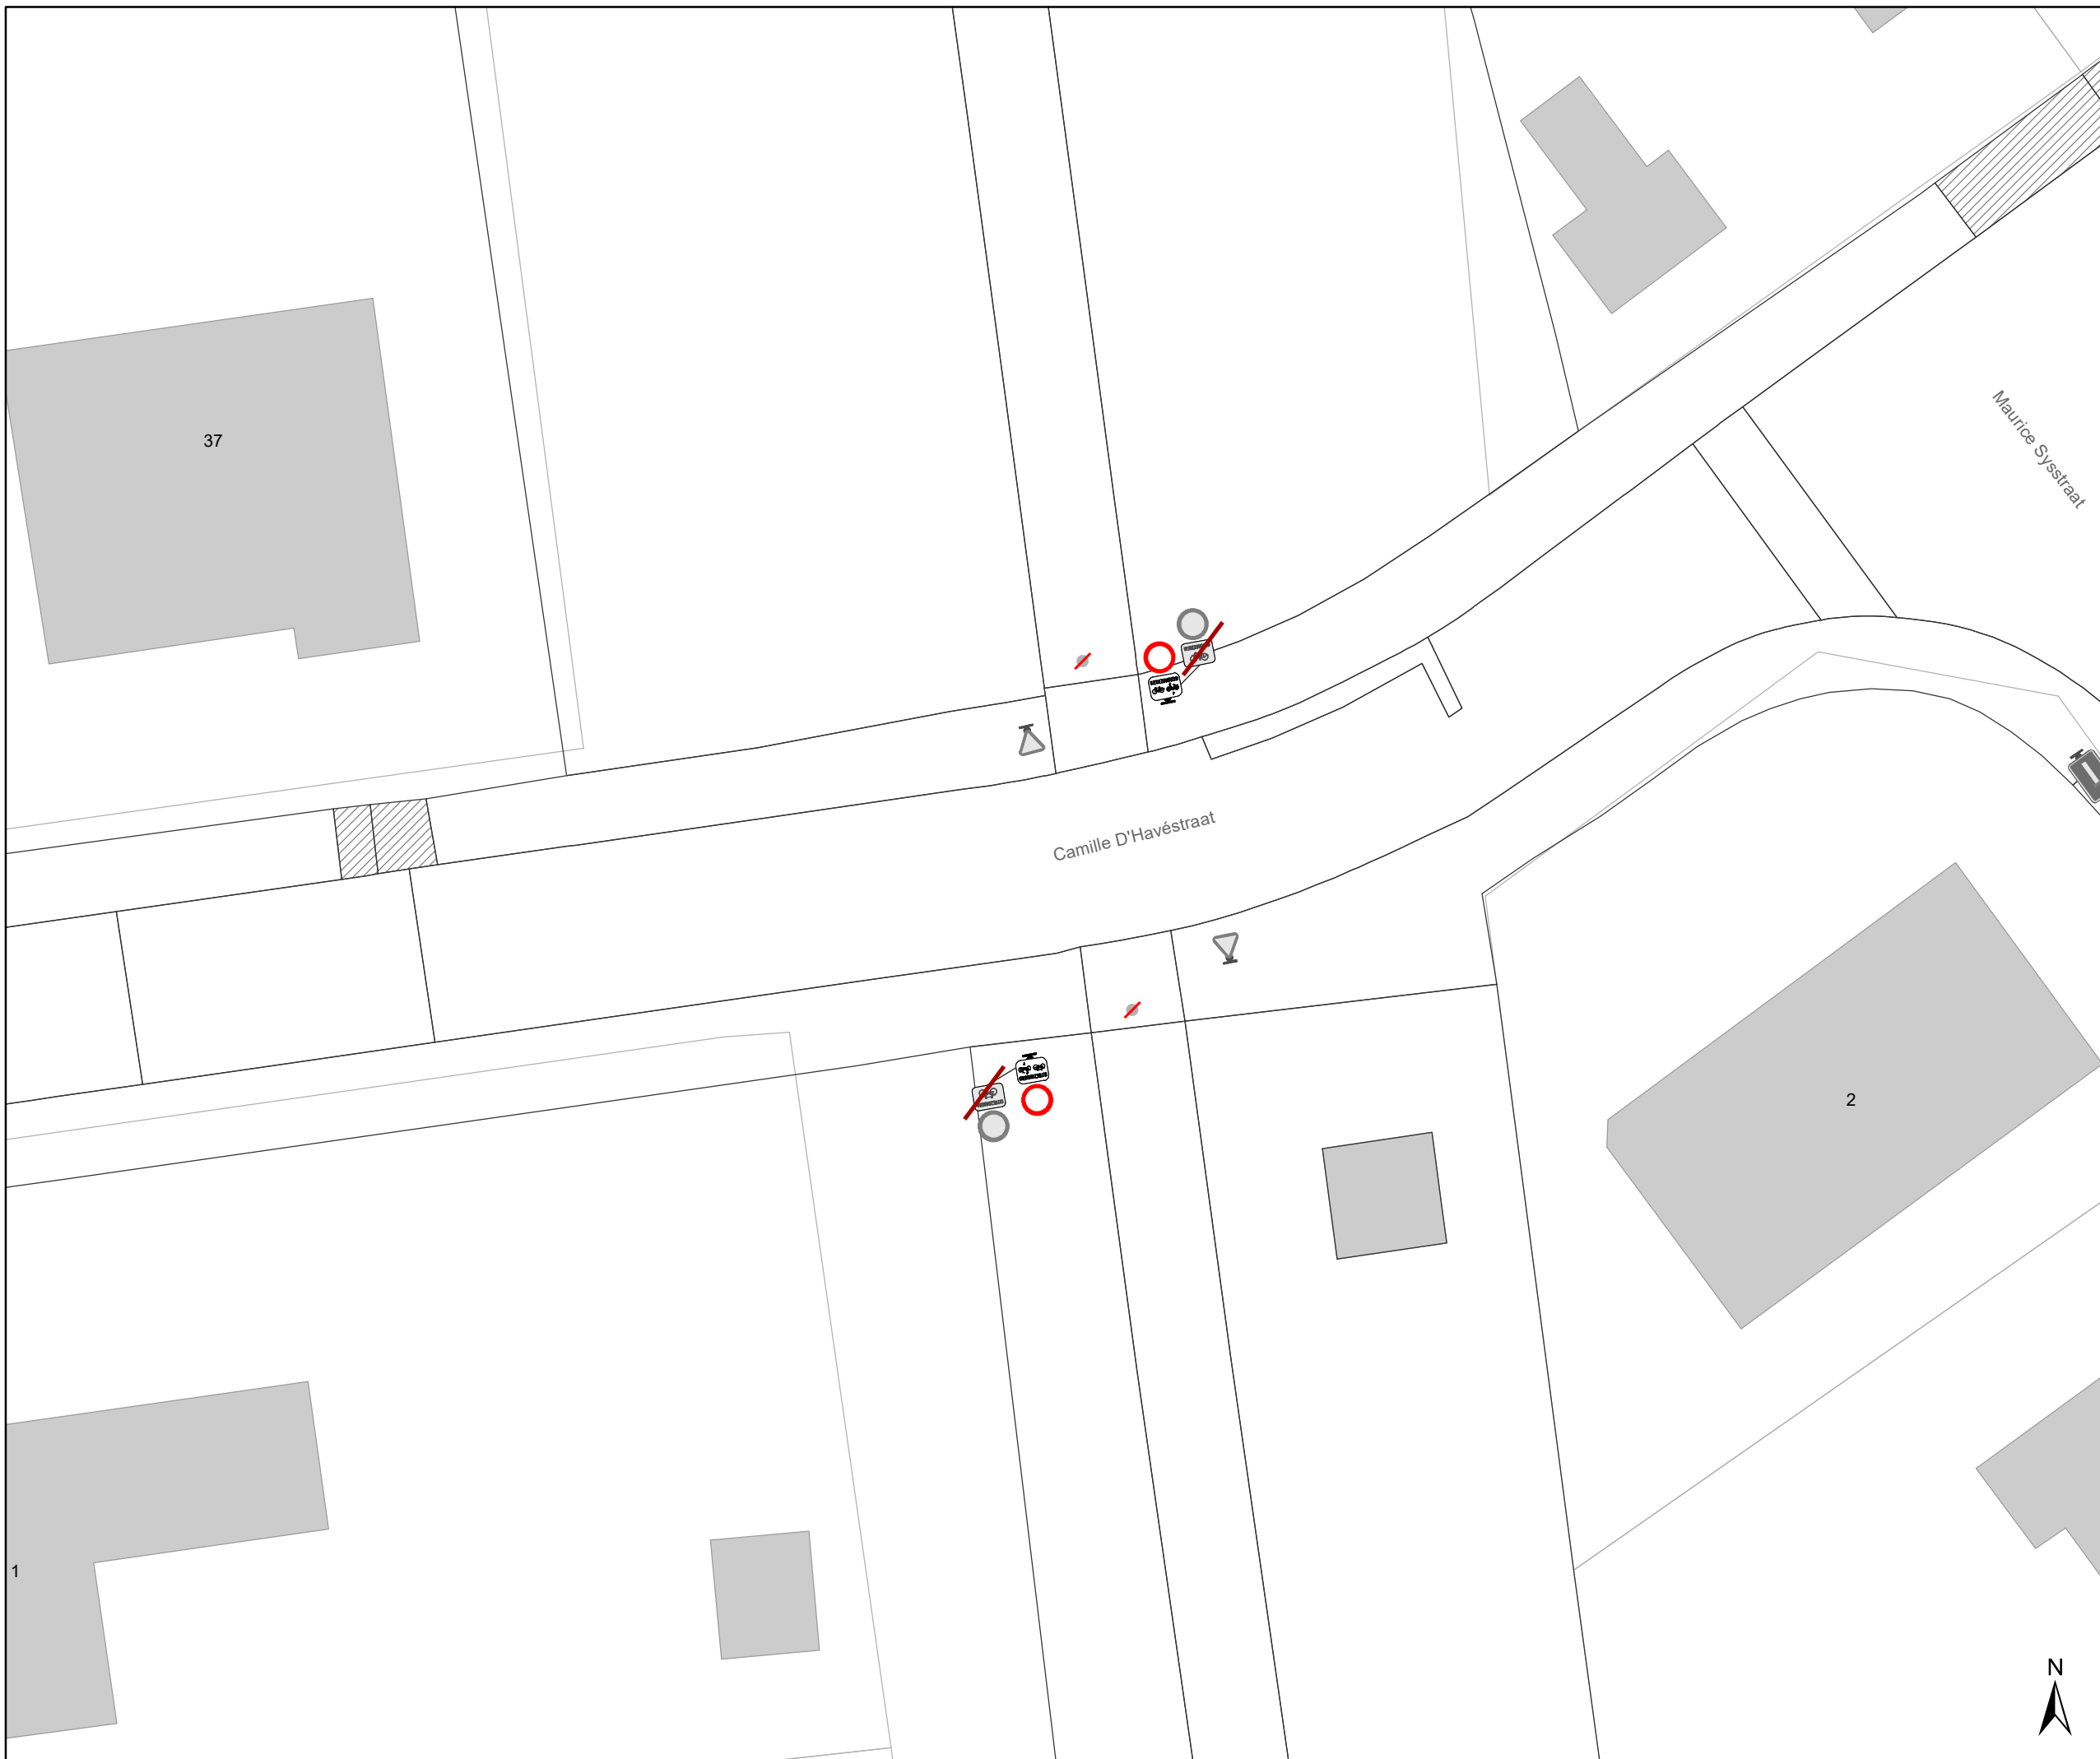








Legende

-  Bestaande verkeersborden
-  Geplande verkeersborden
-  Te verwijderen verkeersborden
-  Bestaande wegmarkeringen
-  Geplande wegmarkeringen

Straatmeubilair

-  Gepland paaltje
-  Bestaand paaltje
-  Te verwijderen paaltje
-  New-Jersey-betonblokken te verwijderen

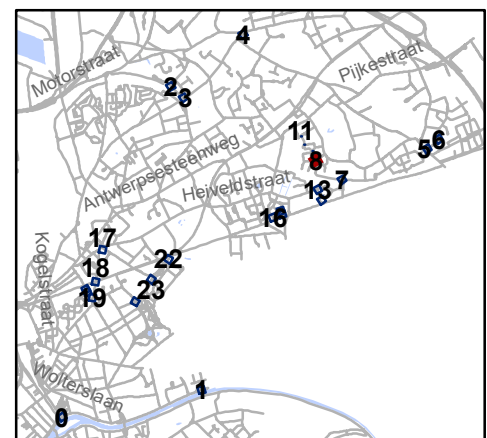


gent: Mobiliteitsbedrijf stad Gent
Verkeerstechnische taken




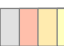

**screening palen
Sint-Amandsberg**

Dossiernummer P-334900

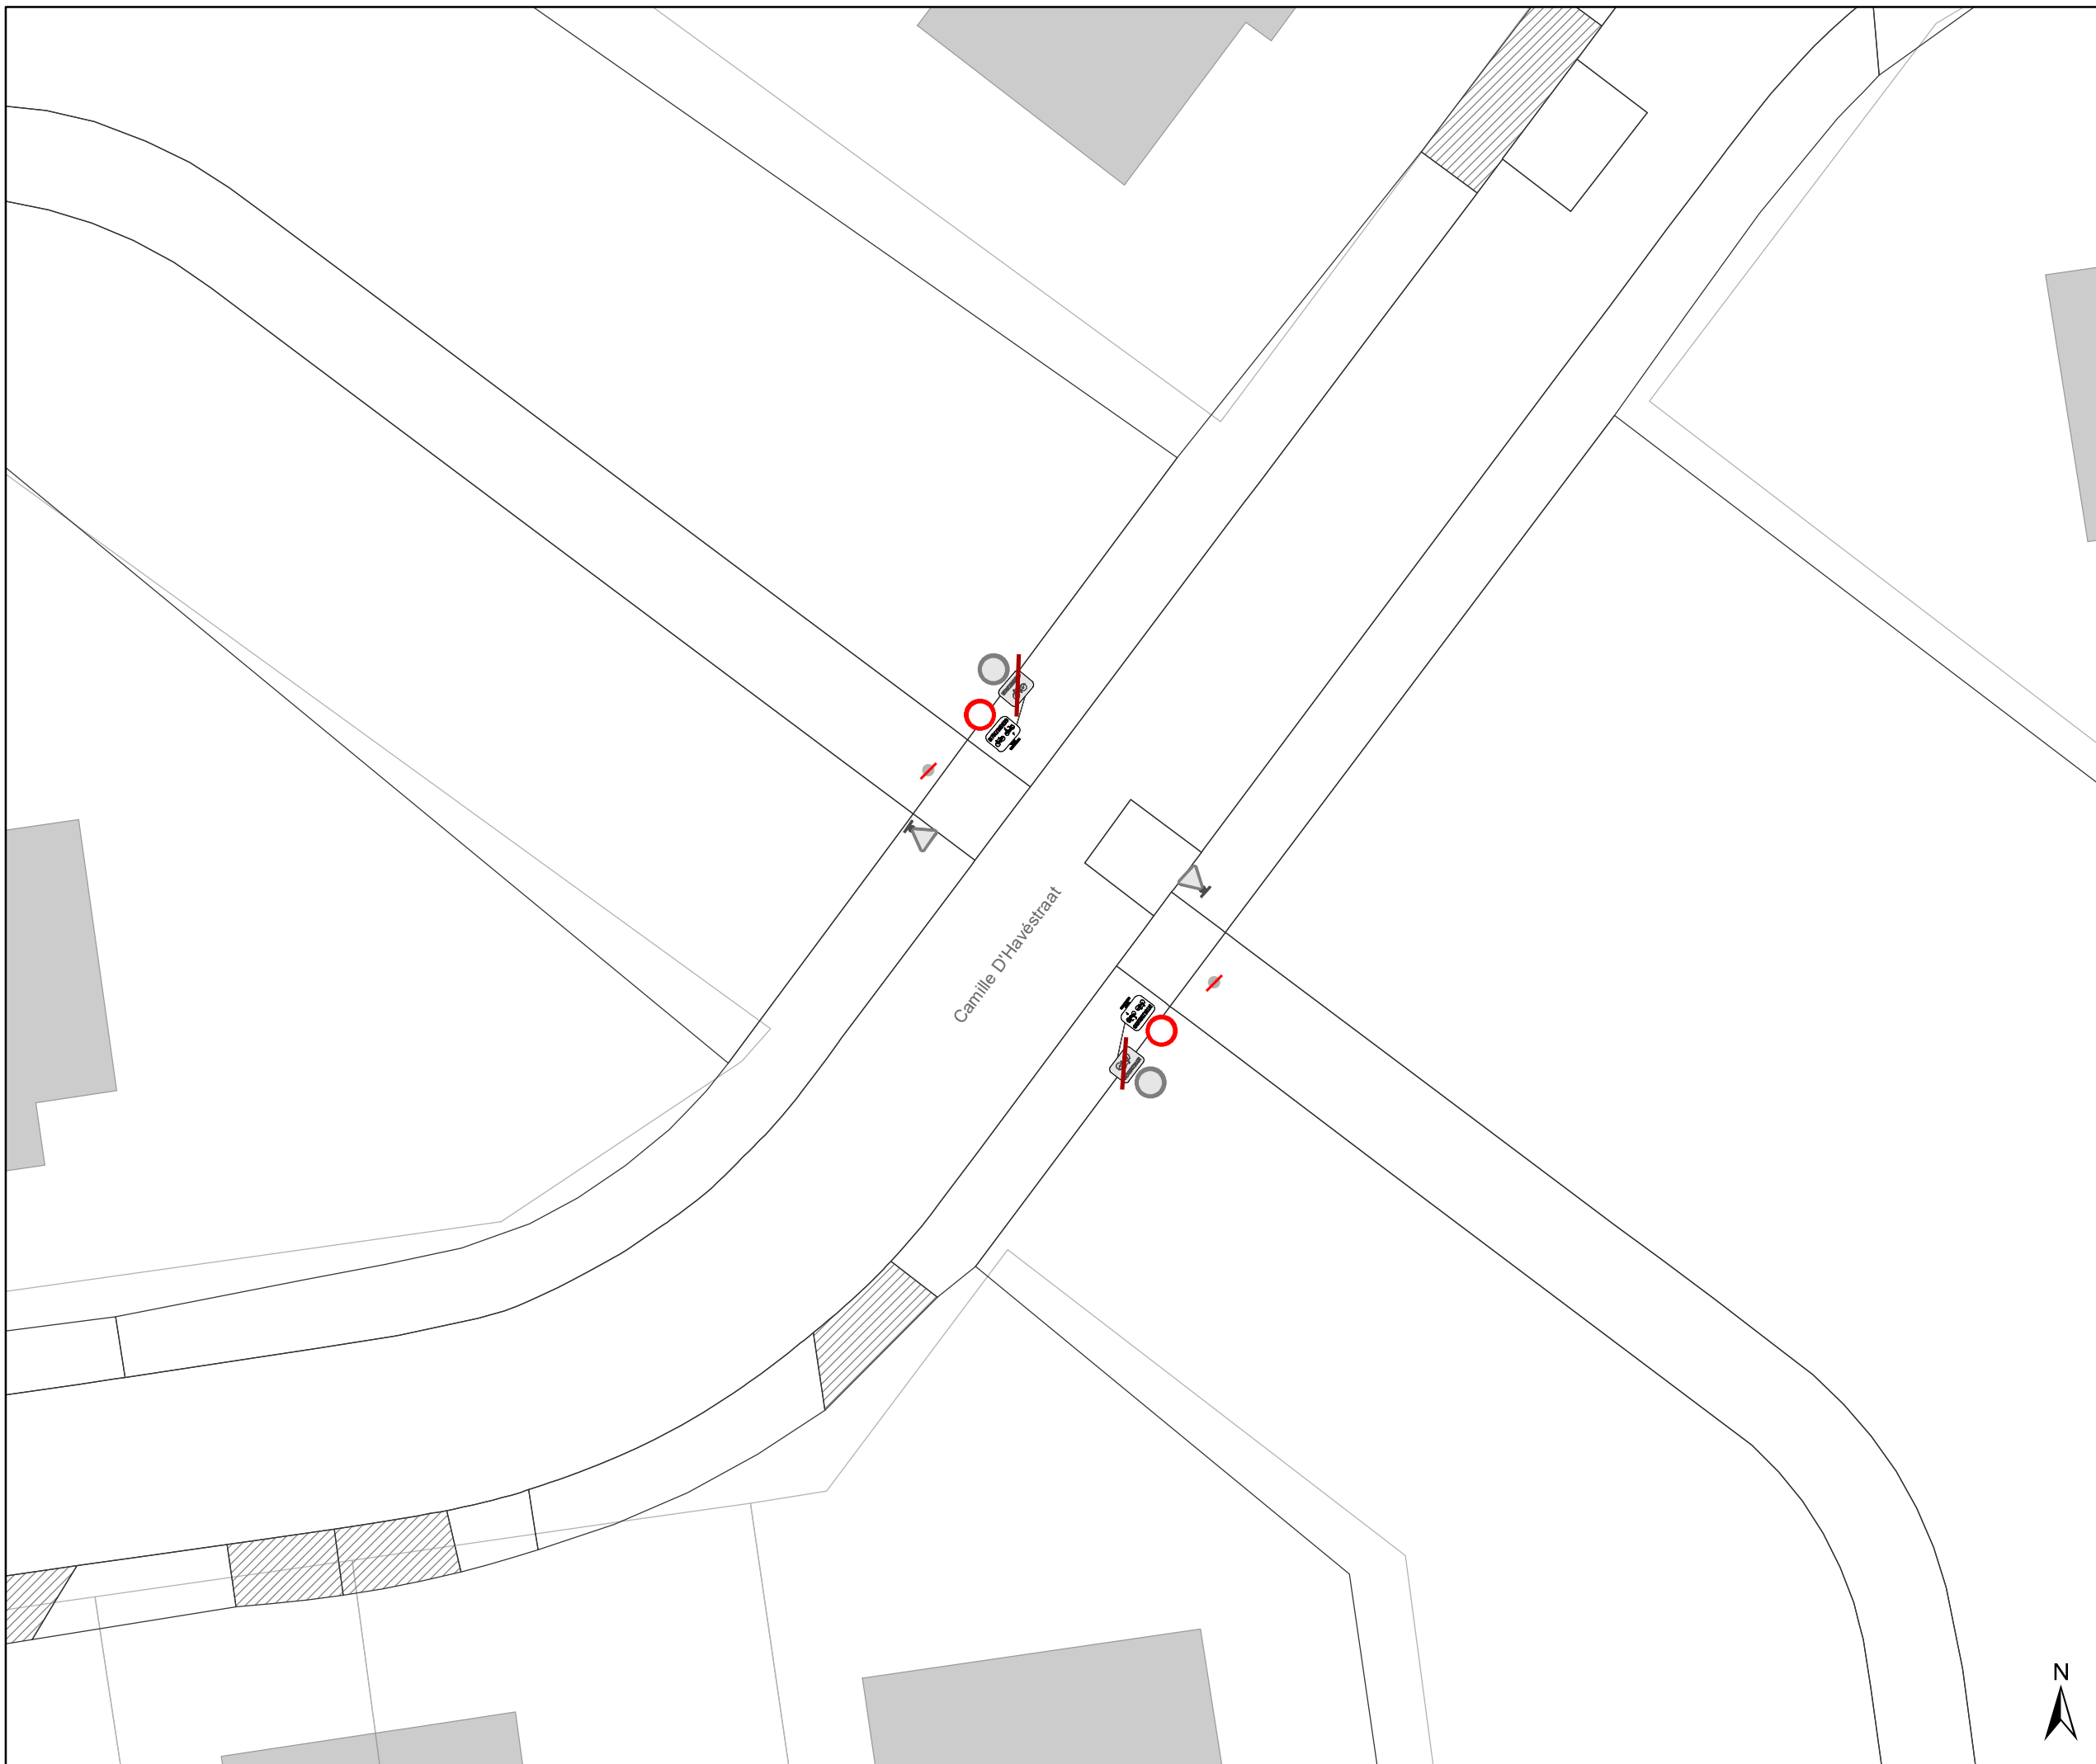



DATUM	SCHAAL	PLAN	P FORMAAT
19/12/2022	1/200	9/25	A3




Legende

-  Bestaande verkeersborden
-  Geplande verkeersborden
-  Te verwijderen verkeersborden
-  Bestaande wegmarkeringen
-  Geplande wegmarkeringen

Straatmeubilair

-  Gepland paaltje
-  Bestaand paaltje
-  Te verwijderen paaltje
-  New-Jersey-betonblokken te verwijderen

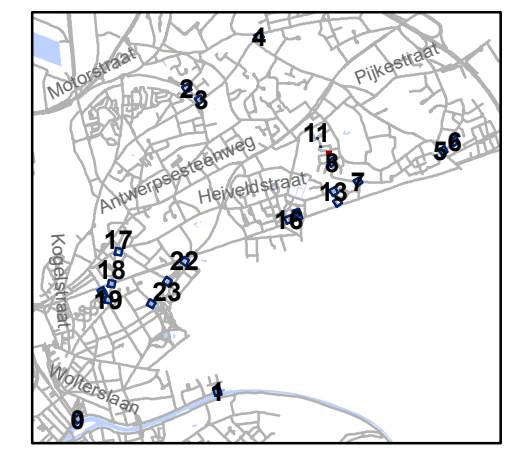

gent: Mobiliteitsbedrijf stad Gent
Verkeerstechnische taken




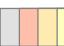
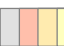
**screening palen
Sint-Amandsberg**

Dossiernummer P-334900




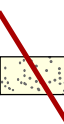
DATUM	SCHAAL	PLAN	P FORMAAT
19/12/2022	1/200	10/25	A3




Legende

-  Bestaande verkeersborden
-  Geplande verkeersborden
-  Te verwijderen verkeersborden
-  Bestaande wegmarkeringen
-  Geplande wegmarkeringen

Straatmeubilair

-  Gepland paaltje
-  Bestaand paaltje
-  Te verwijderen paaltje
-  New-Jersey-betonblokken te verwijderen

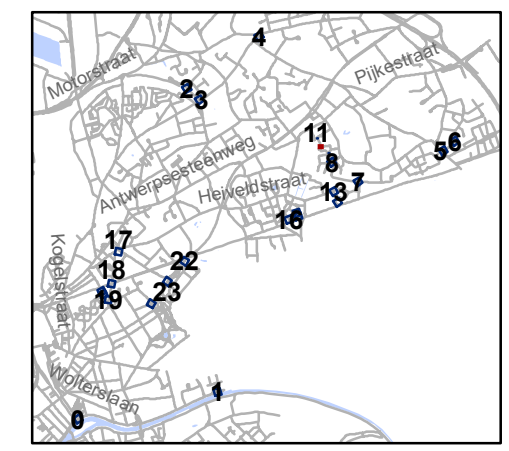

gent: Mobiliteitsbedrijf stad Gent
Verkeerstechnische taken

screening palen Sint-Amandsberg

Dossiernummer P-334900

DATUM	SCHAAL	PLAN	P FORMAAT
19/12/2022	1/200	11/25	A3






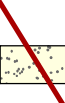



Legende

-  Bestaande verkeersborden
-  Geplande verkeersborden
-  Te verwijderen verkeersborden
-  Bestaande wegmarkeringen
-  Geplande wegmarkeringen

Straatmeubilair

-  Gepland paaltje
-  Bestaand paaltje
-  Te verwijderen paaltje

-  New-Jersey-betonblokken te verwijderen

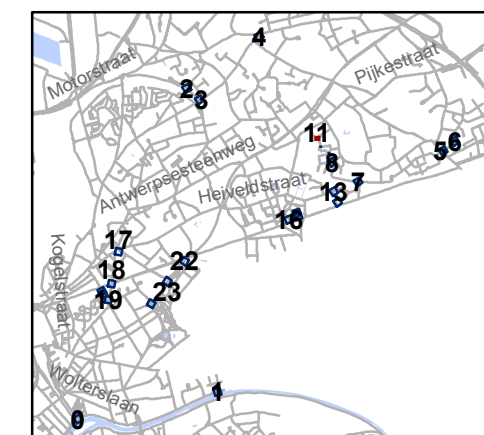


gent: Mobiliteitsbedrijf stad Gent
Verkeerstechnische taken

screening palen Sint-Amandsberg




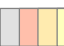

Dossiernummer P-334900

DATUM	SCHAAL	PLAN	P FORMAAT
19/12/2022	1/200	12/25	A3

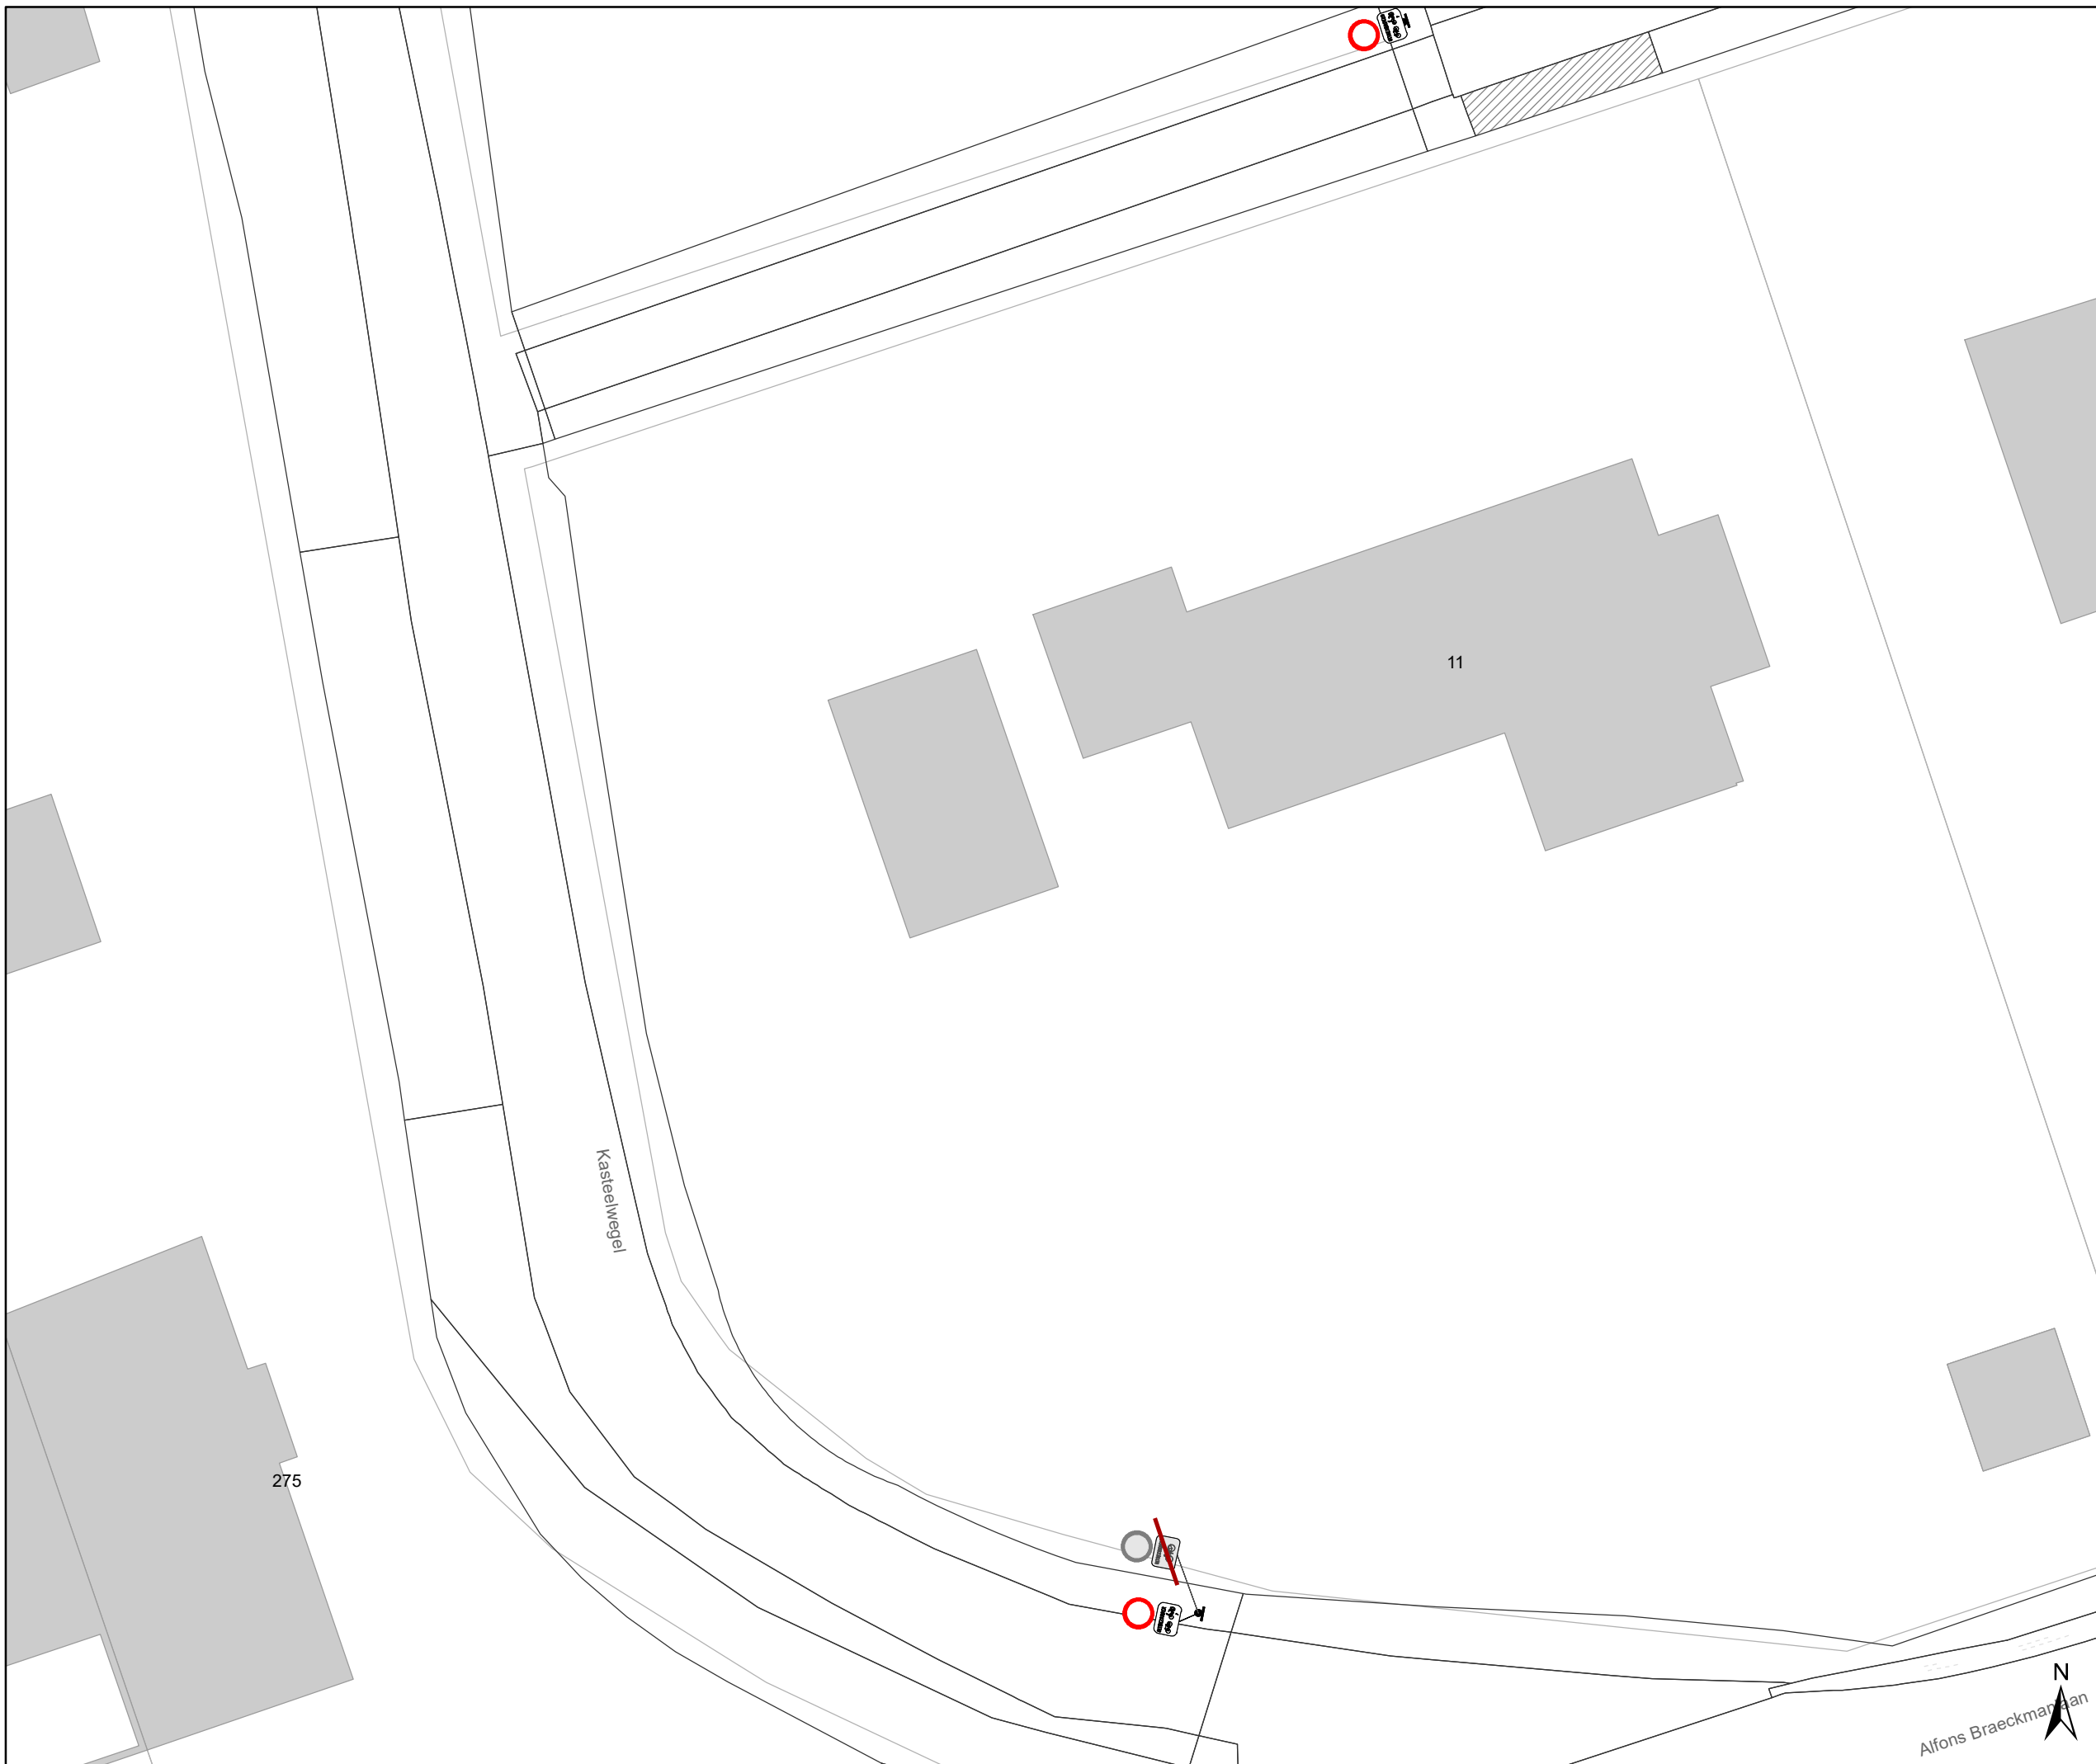







Legende

-  Bestaande verkeersborden
-  Geplande verkeersborden
-  Te verwijderen verkeersborden
-  Bestaande wegmarkeringen
-  Geplande wegmarkeringen

Straatmeubilair

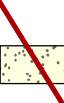-  Gepland paaltje
-  Bestaand paaltje
-  Te verwijderen paaltje
-  New-Jersey-betonblokken te verwijderen

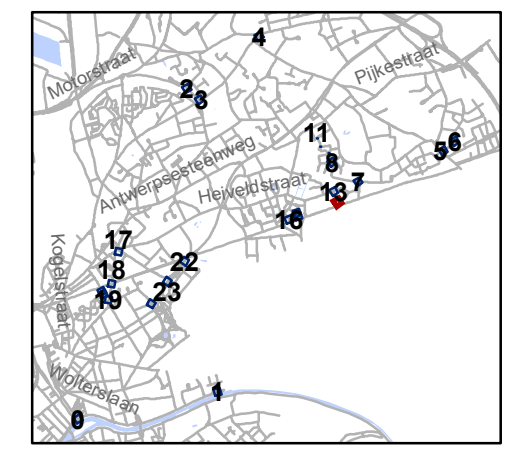


gent: Mobiliteitsbedrijf stad Gent
Verkeerstechnische taken

**screening palen
Sint-Amandsberg**

Dossiernummer P-334900

DATUM	SCHAAL	PLAN	P FORMAAT
19/12/2022	1/200	13/25	A3

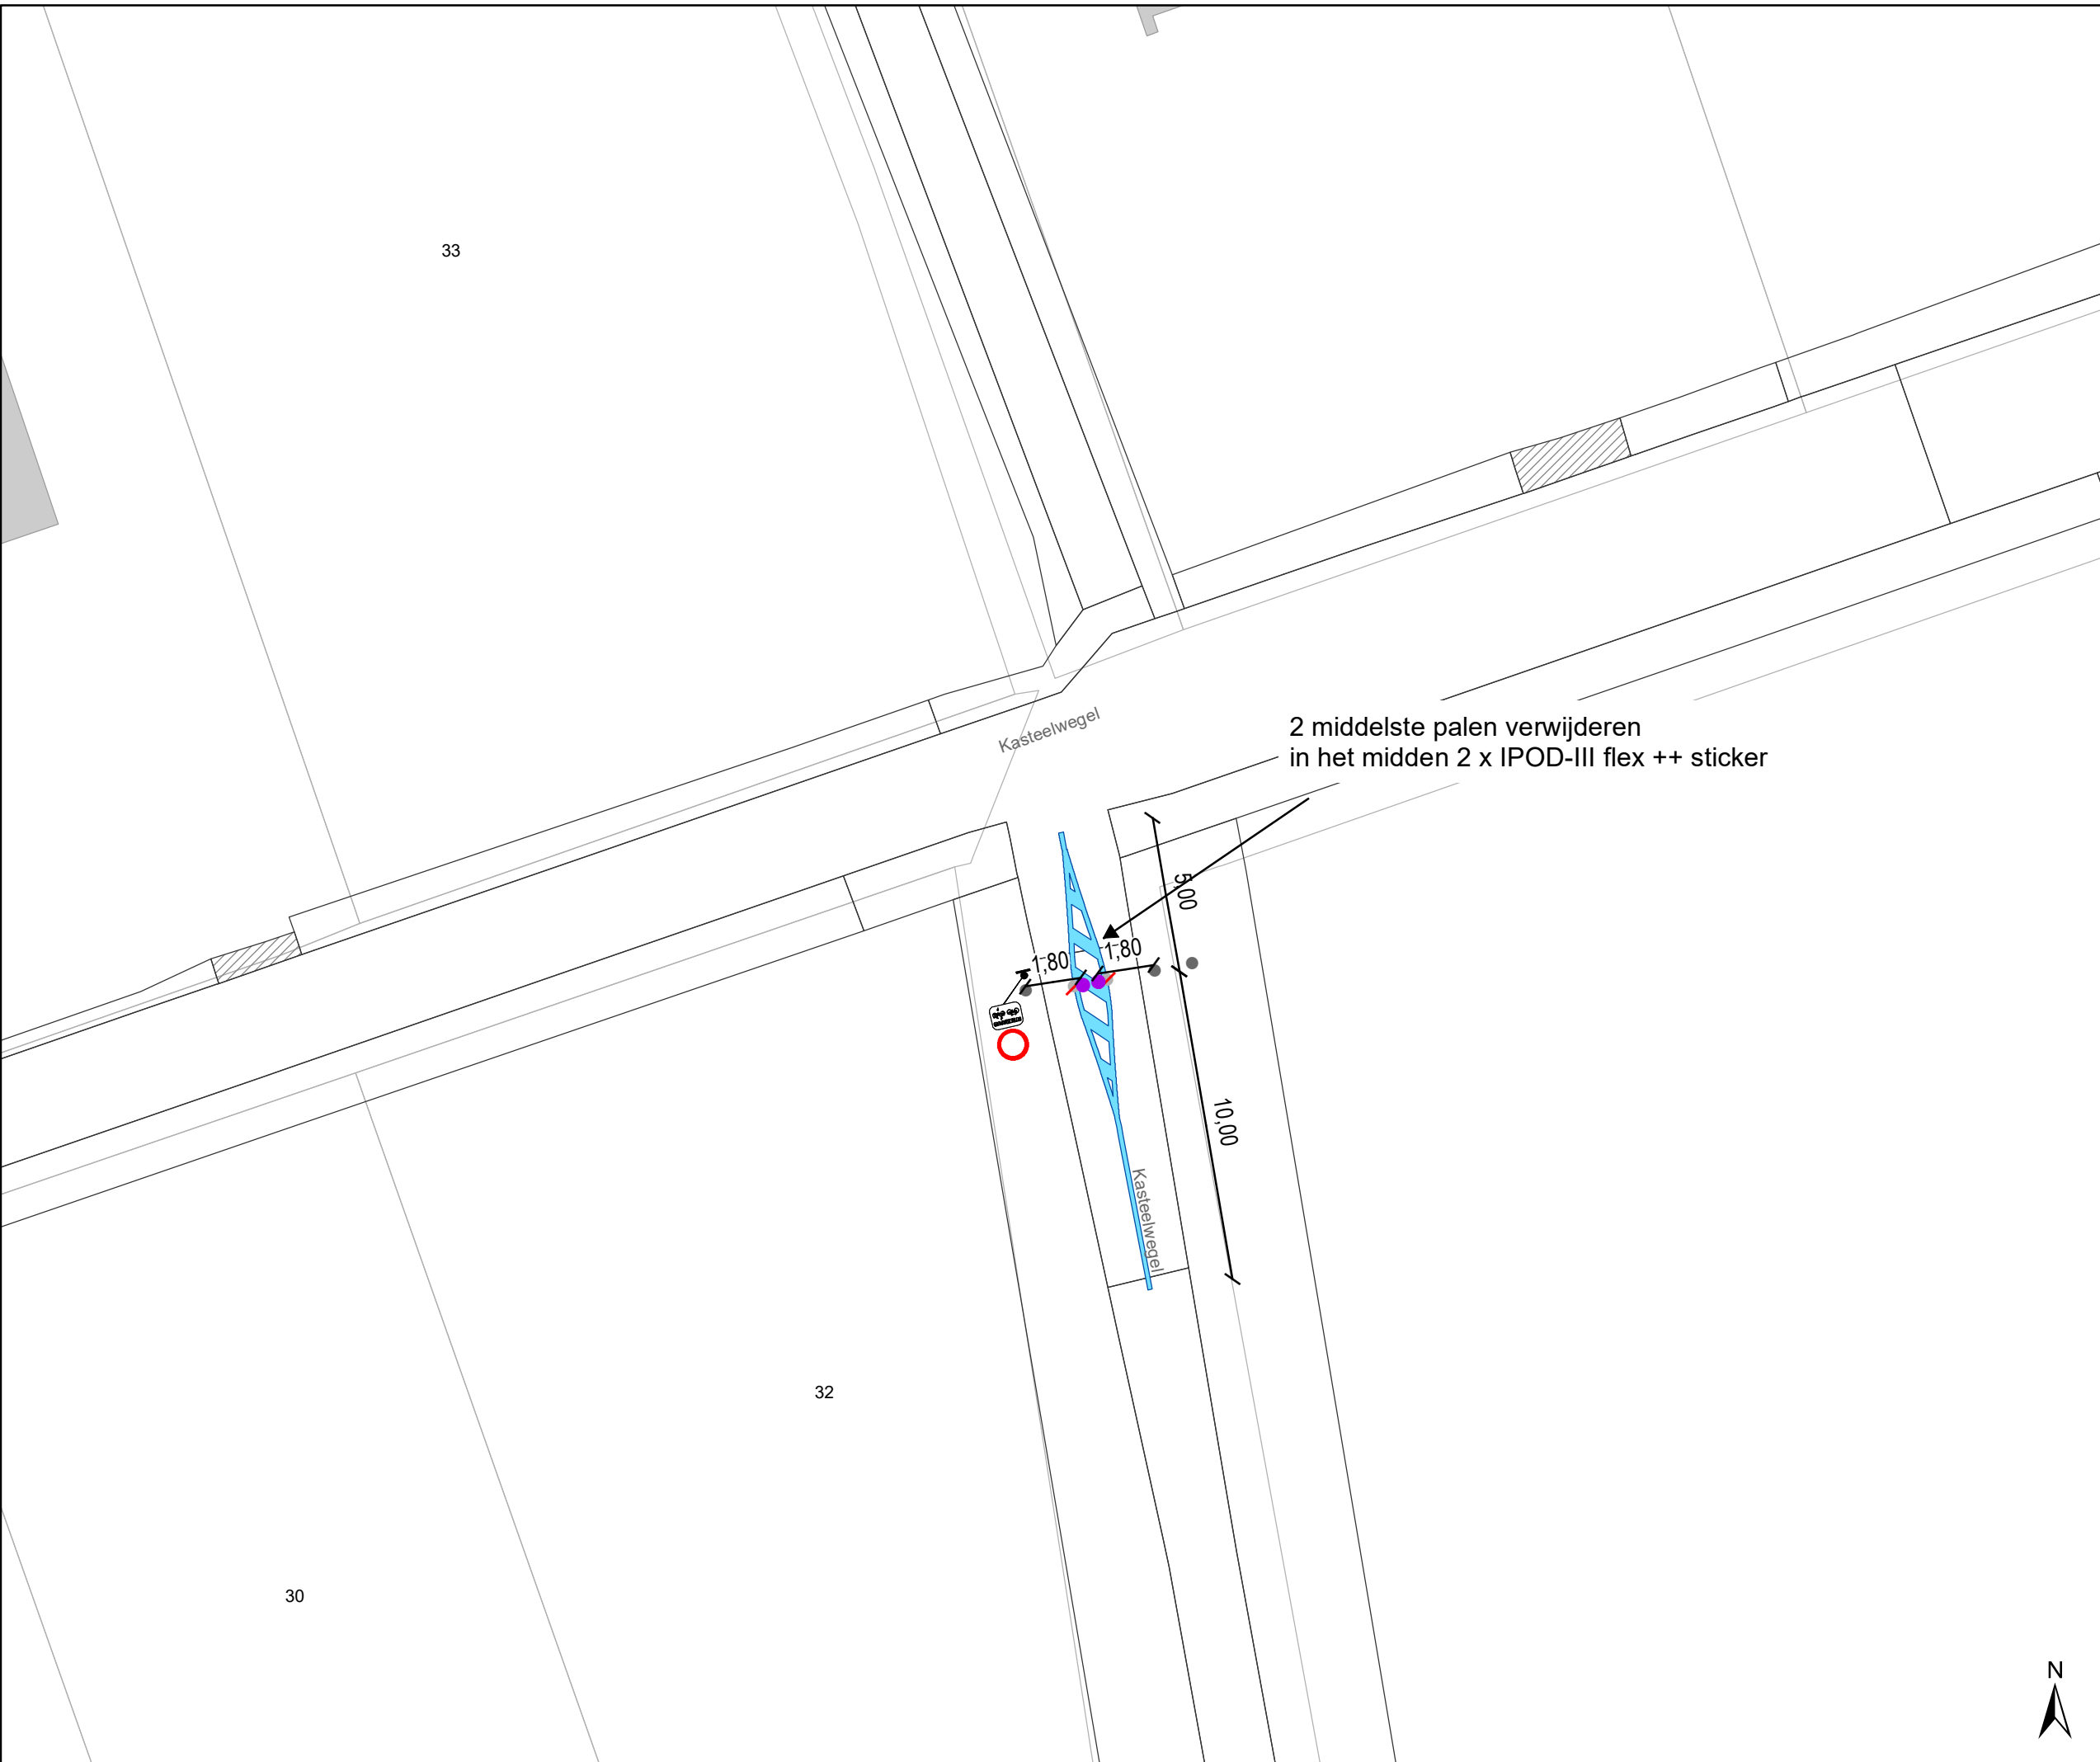







33





32

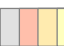30


Legende

-  Bestaande verkeersborden
-  Geplande verkeersborden
-   Te verwijderen verkeersborden
-  Bestaande wegmarkeringen
-  Geplande wegmarkeringen

Straatmeubilair

-  Gepland paaltje
-  Bestaand paaltje
-  Te verwijderen paaltje
-  New-Jersey-betonblokken te verwijderen

2 middelste palen verwijderen
in het midden 2 x IPOD-III flex ++ sticker

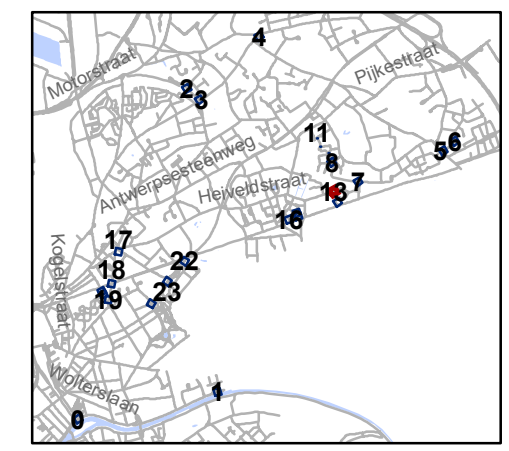

gent: Mobiliteitsbedrijf stad Gent
Verkeerstechnische taken

screening palen Sint-Amandsberg







Dossiernummer P-334900

DATUM	SCHAAL	PLAN	P FORMAAT
19/12/2022	1/200	14/25	A3







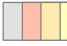


Legende

-  Bestaande verkeersborden
-  Geplande verkeersborden
-   Te verwijderen verkeersborden
-  Bestaande wegmarkeringen
-  Geplande wegmarkeringen

Straatmeubilair

-  Gepland paaltje
-  Bestaand paaltje
-  Te verwijderen paaltje
-  New-Jersey-betonblokken te verwijderen

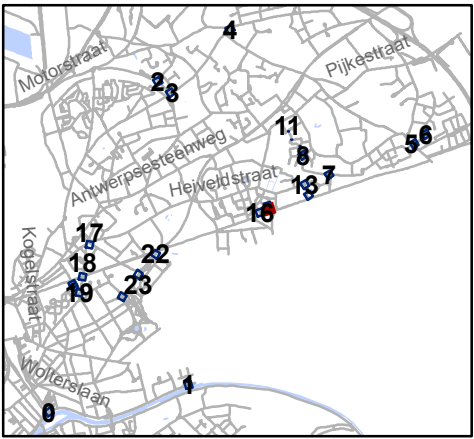

gent: Mobiliteitsbedrijf stad Gent
Verkeerstechnische taken

**screening palen
Sint-Amandsberg**

Dossiernummer P-334900





DATUM	SCHAAL	PLAN	P.FORMAAT
19/12/2022	1/200	15/25	A3




Legende

-  Bestaande verkeersborden
-  Geplande verkeersborden
-  Te verwijderen verkeersborden
-  Bestaande wegmarkeringen
-  Geplande wegmarkeringen

Straatmeubilair

-  Gepland paaltje
-  Bestaand paaltje
-  Te verwijderen paaltje
-  New-Jersey-betonblokken te verwijderen

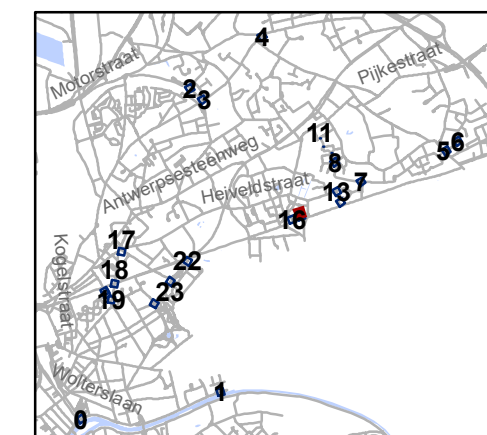

gent: Mobiliteitsbedrijf stad Gent
Verkeerstechnische taken

screening palen Sint-Amandsberg




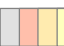

Dossiernummer P-334900

DATUM	SCHAAL	PLAN	P FORMAAT
19/12/2022	1/200	16/25	A3




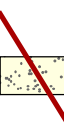





Legende

-  Bestaande verkeersborden
-  Geplande verkeersborden
-  Te verwijderen verkeersborden
-  Bestaande wegmarkeringen
-  Geplande wegmarkeringen

Straatmeubilair

-  Gepland paaltje
-  Bestaand paaltje
-  Te verwijderen paaltje
-  New-Jersey-betonblokken te verwijderen

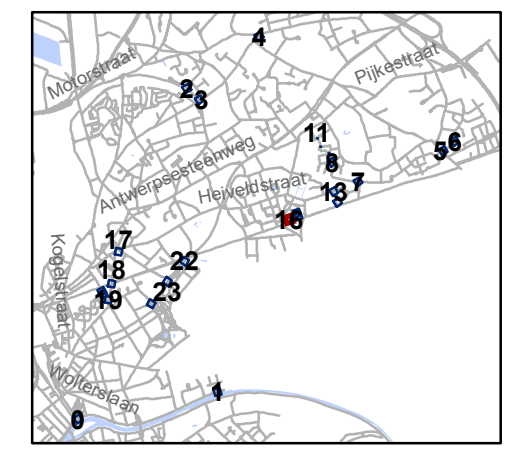


gent: Mobiliteitsbedrijf stad Gent
Verkeerstechnische taken




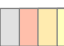

screening palen Sint-Amandsberg

Dossiernummer P-334900

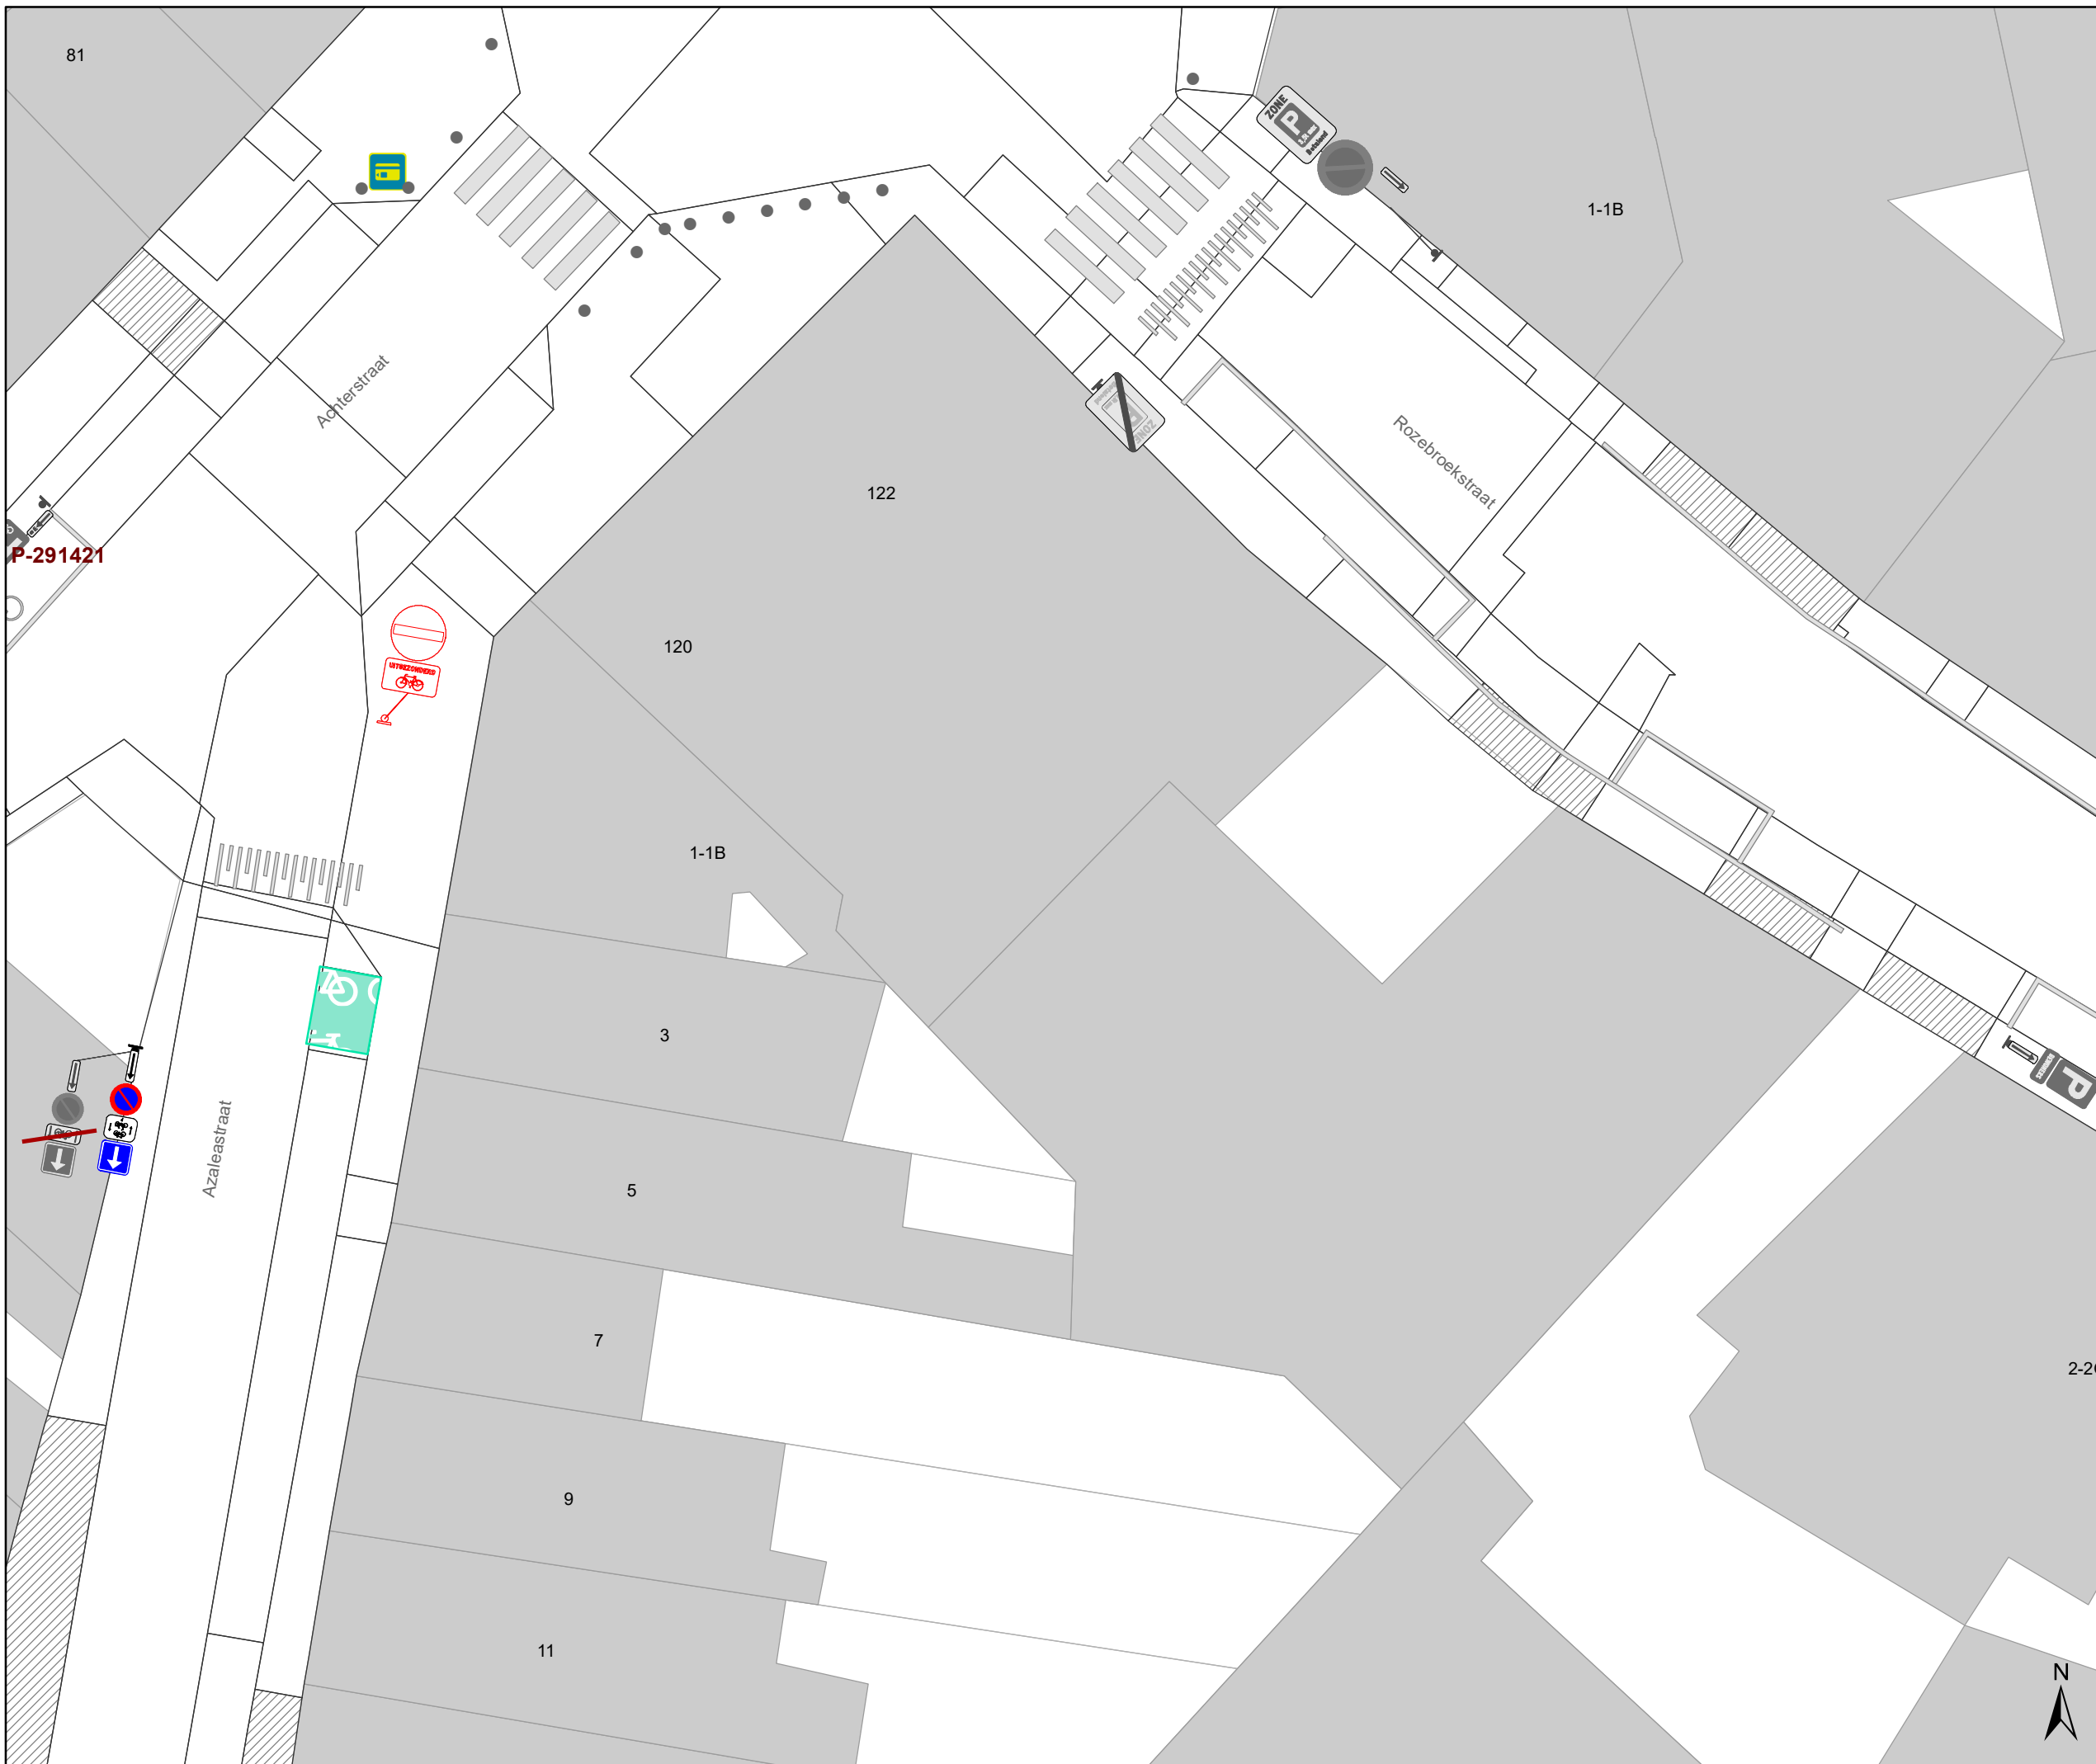


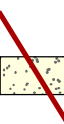
DATUM	SCHAAL	PLAN	P.FORMAAT
19/12/2022	1/200	17/25	A3




Legende

-  Bestaande verkeersborden
-  Geplande verkeersborden
-  Te verwijderen verkeersborden
-  Bestaande wegmarkeringen
-  Geplande wegmarkeringen

Straatmeubilair

-  Gepland paaltje
-  Bestaand paaltje
-  Te verwijderen paaltje
-  New-Jersey-betonblokken te verwijderen

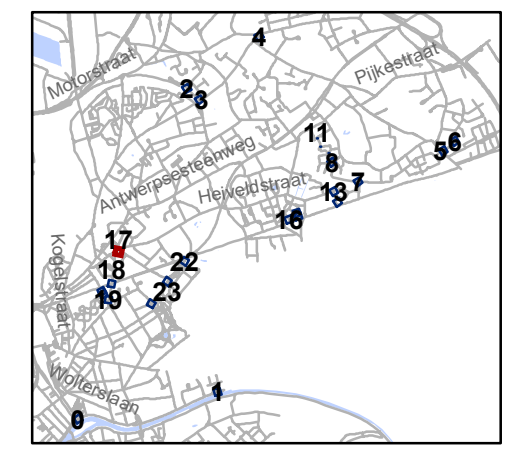


gent: Mobiliteitsbedrijf stad Gent
Verkeerstechnische taken

**screening palen
Sint-Amandsberg**

Dossiernummer P-334900


DATUM	SCHAAL	PLAN	P.FORMAAT
9/01/2023	1/200	18/25	A3



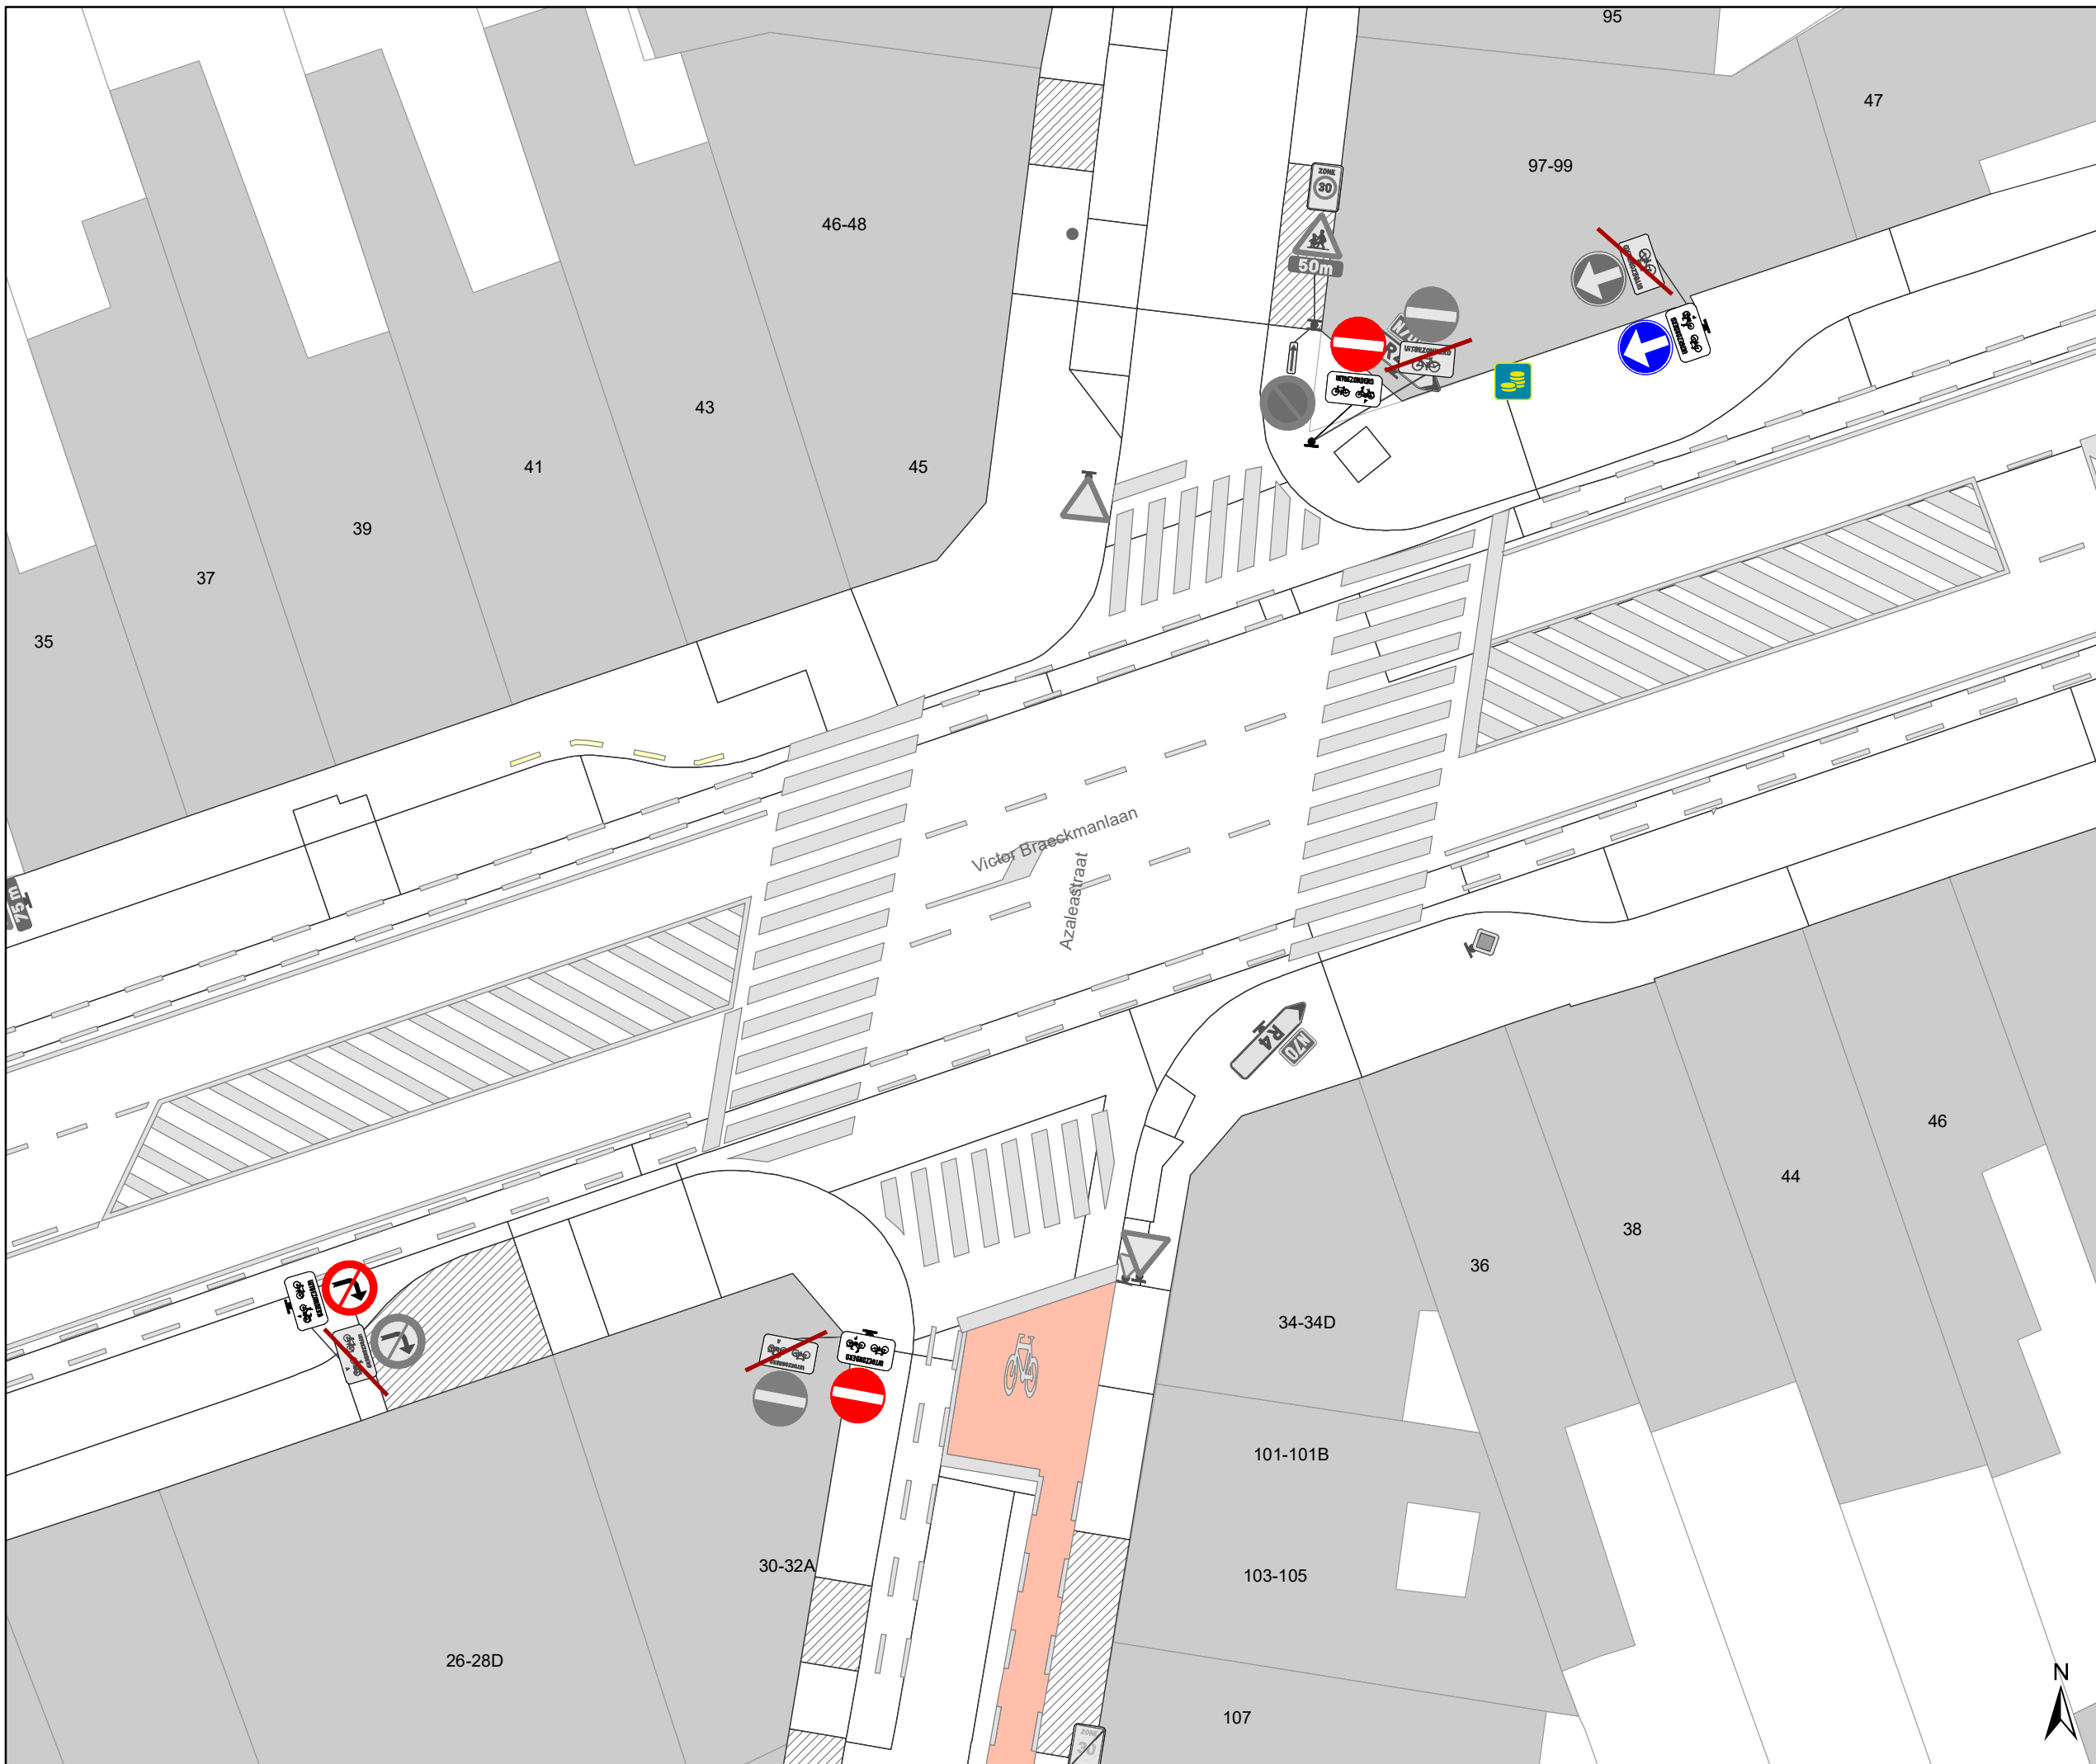

- ### Legende
- Bestaande verkeersborden
 - Geplande verkeersborden
 - Te verwijderen verkeersborden
 - Bestaande wegmarkeringen
 - Geplande wegmarkeringen

- ### Straatmeubilair
- Gepland paaltje
 - Bestaand paaltje
 - Te verwijderen paaltje
 - New-Jersey-betonblokken te verwijderen

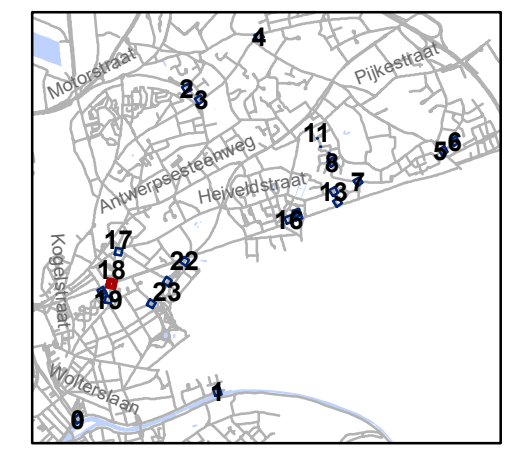


gent: Mobiliteitsbedrijf stad Gent
Verkeerstechnische taken

**screening palen
Sint-Amandsberg**

Dossiernummer P-334900

DATUM	SCHAAL	PLAN	P.FORMAAT
19/12/2022	1/200	19/25	A3

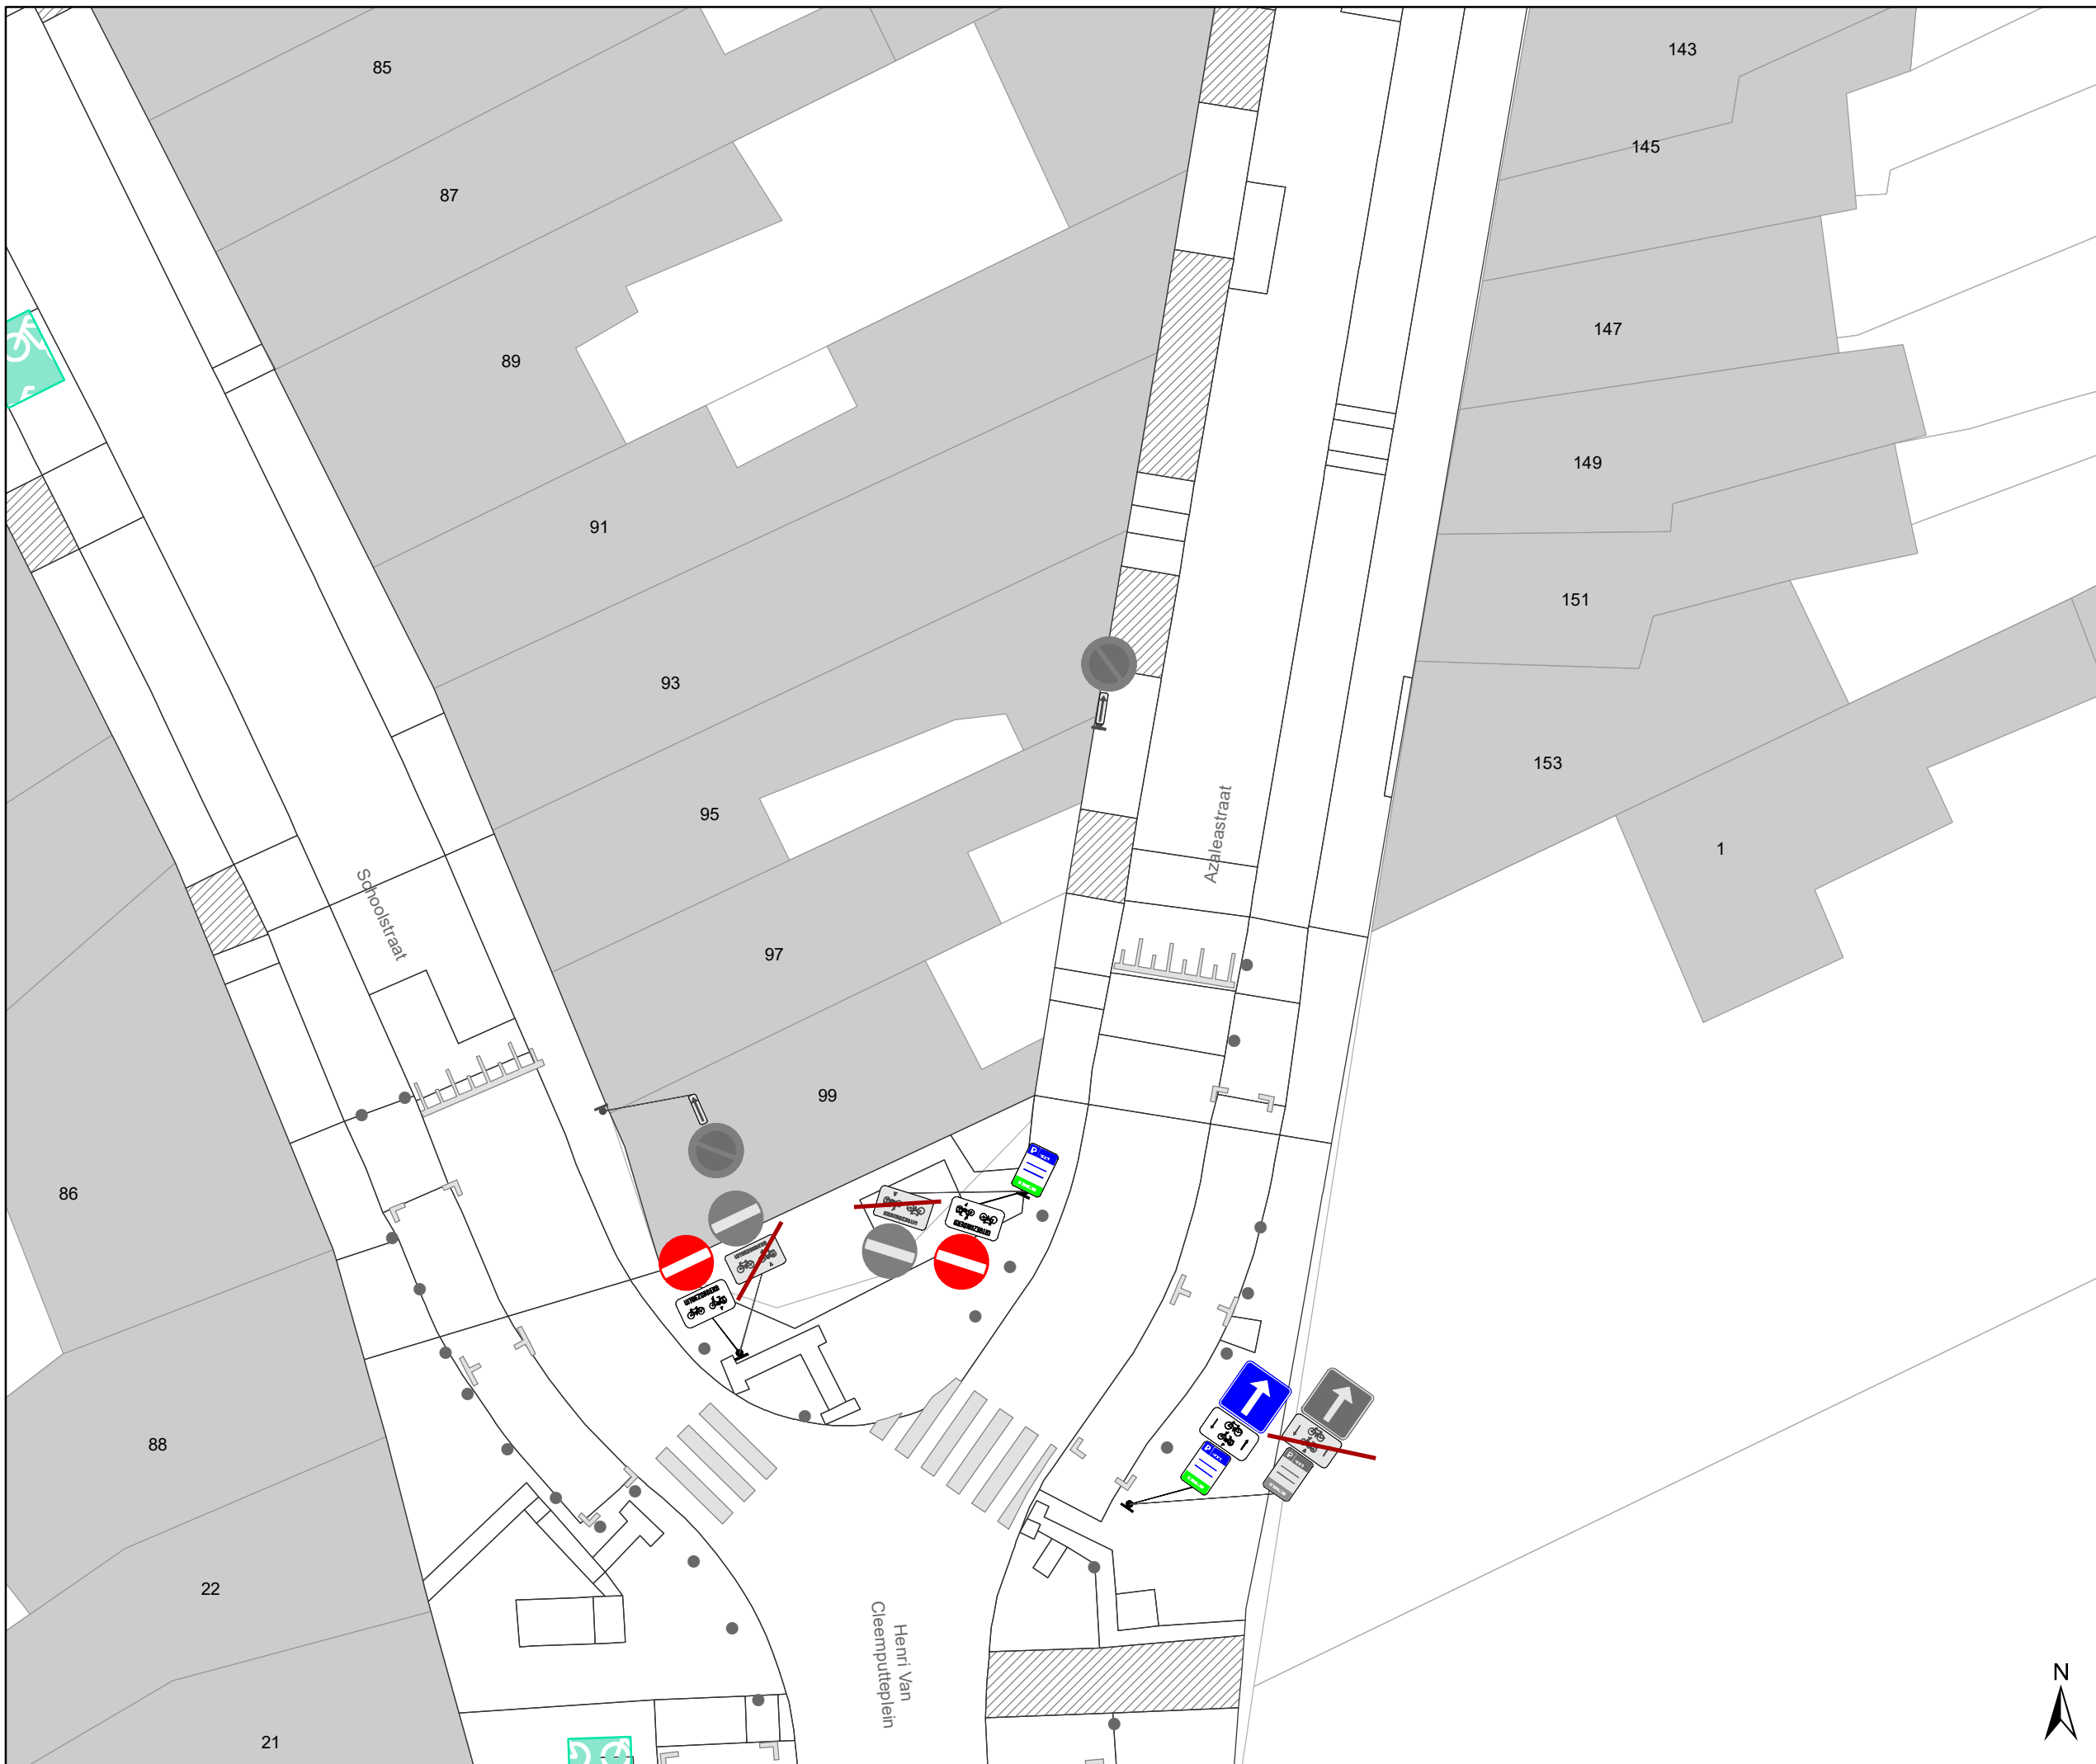


Legende

- Bestaande verkeersborden
- Geplande verkeersborden
- Te verwijderen verkeersborden
- Bestaande wegmarkeringen
- Geplande wegmarkeringen

Straatmeubilair

- Gepland paaltje
- Bestaand paaltje
- Te verwijderen paaltje
- New-Jersey-betonblokken te verwijderen

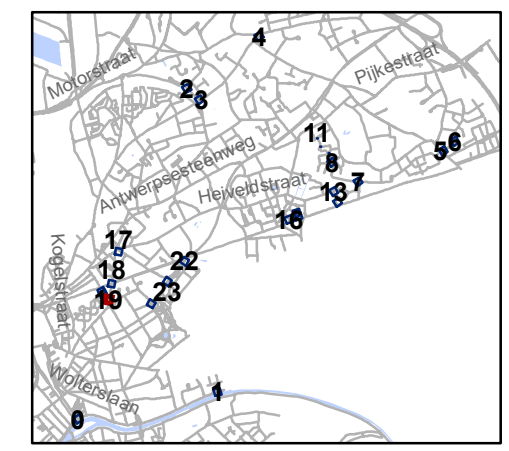


gent: Mobiliteitsbedrijf stad Gent
Verkeerstechnische taken

screening palen Sint-Amandsberg




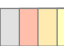

Dossiernummer P-334900

DATUM	SCHAAL	PLAN	P.FORMAAT
19/12/2022	1/200	20/25	A3

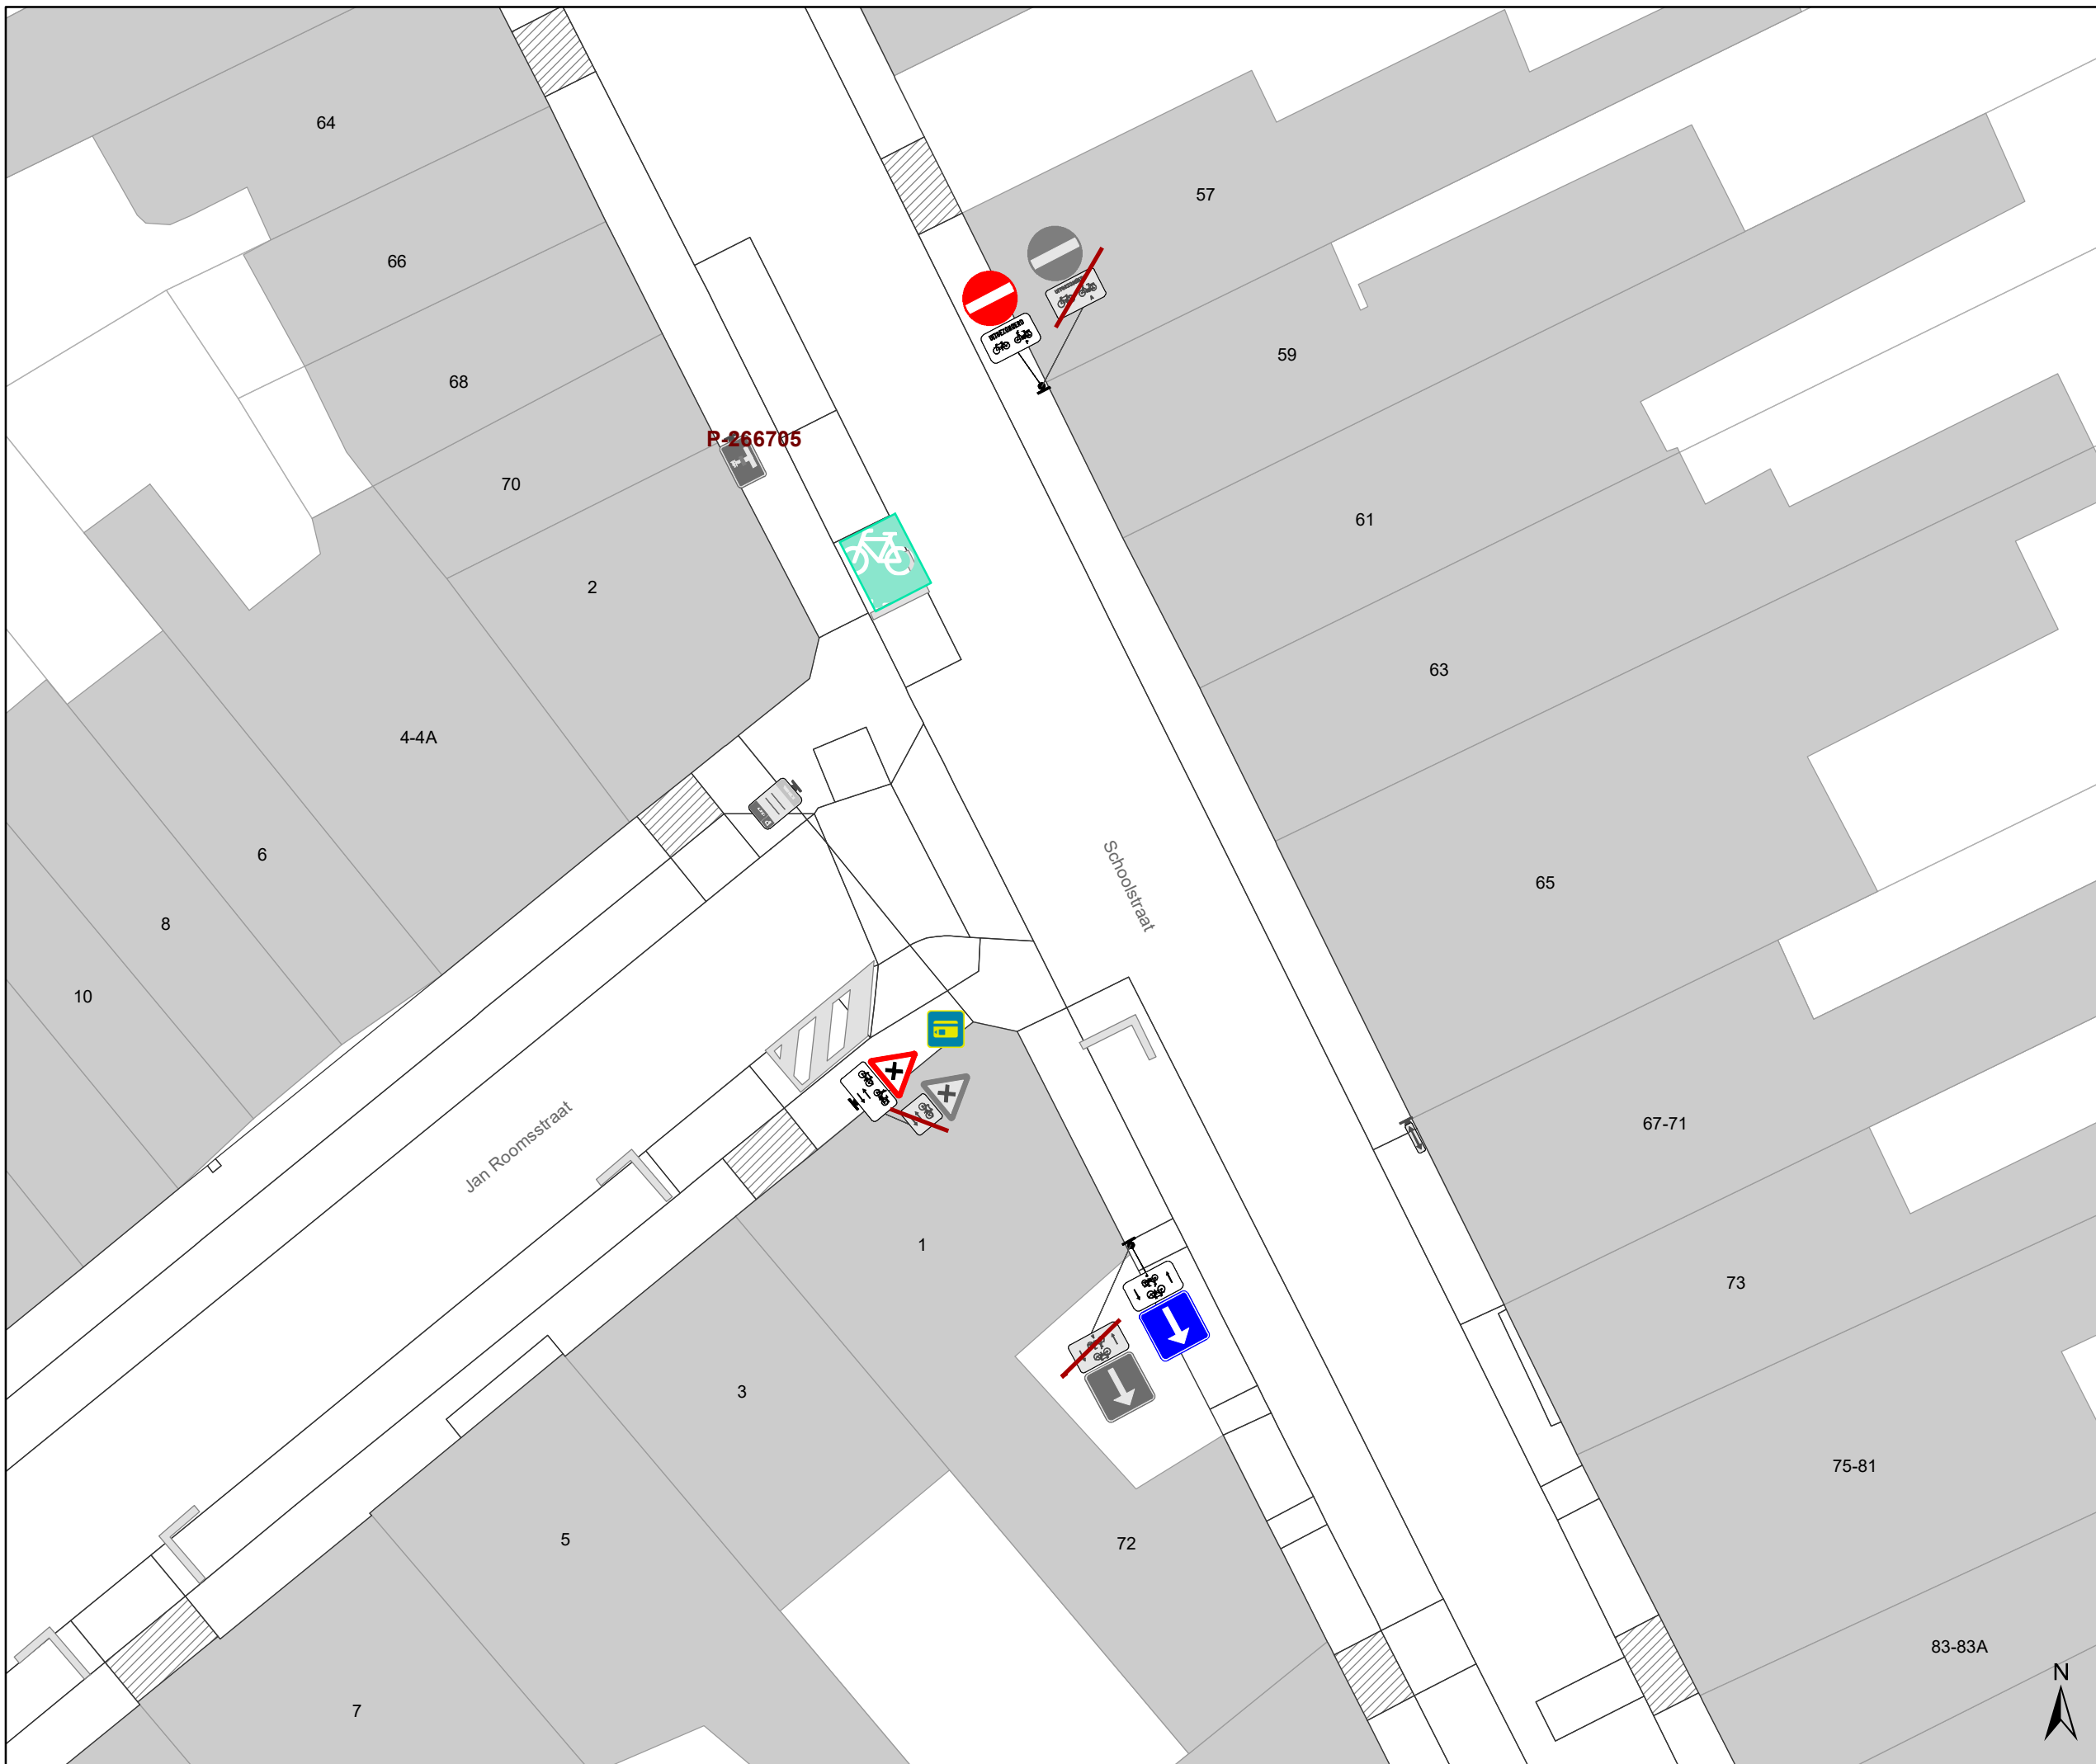








Legende

-  Bestaande verkeersborden
-  Geplande verkeersborden
-  Te verwijderen verkeersborden
-  Bestaande wegmarkeringen
-  Geplande wegmarkeringen

Straatmeubilair

-  Gepland paaltje
-  Bestaand paaltje
-  Te verwijderen paaltje
-  New-Jersey-betonblokken te verwijderen

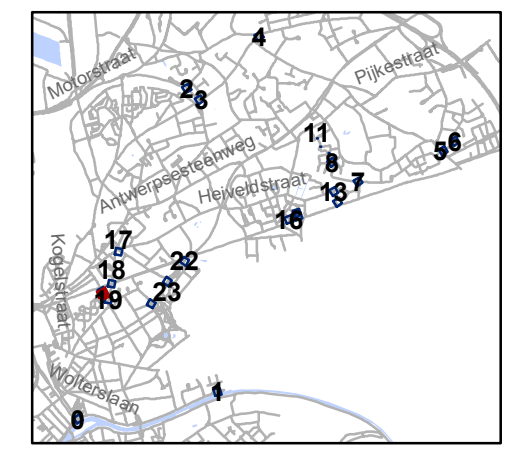


gent: Mobiliteitsbedrijf stad Gent
Verkeerstechnische taken

**screening palen
Sint-Amandsberg**





Dossiernummer P-334900

DATUM	SCHAAL	PLAN	P.FORMAAT
19/12/2022	1/200	21/25	A3

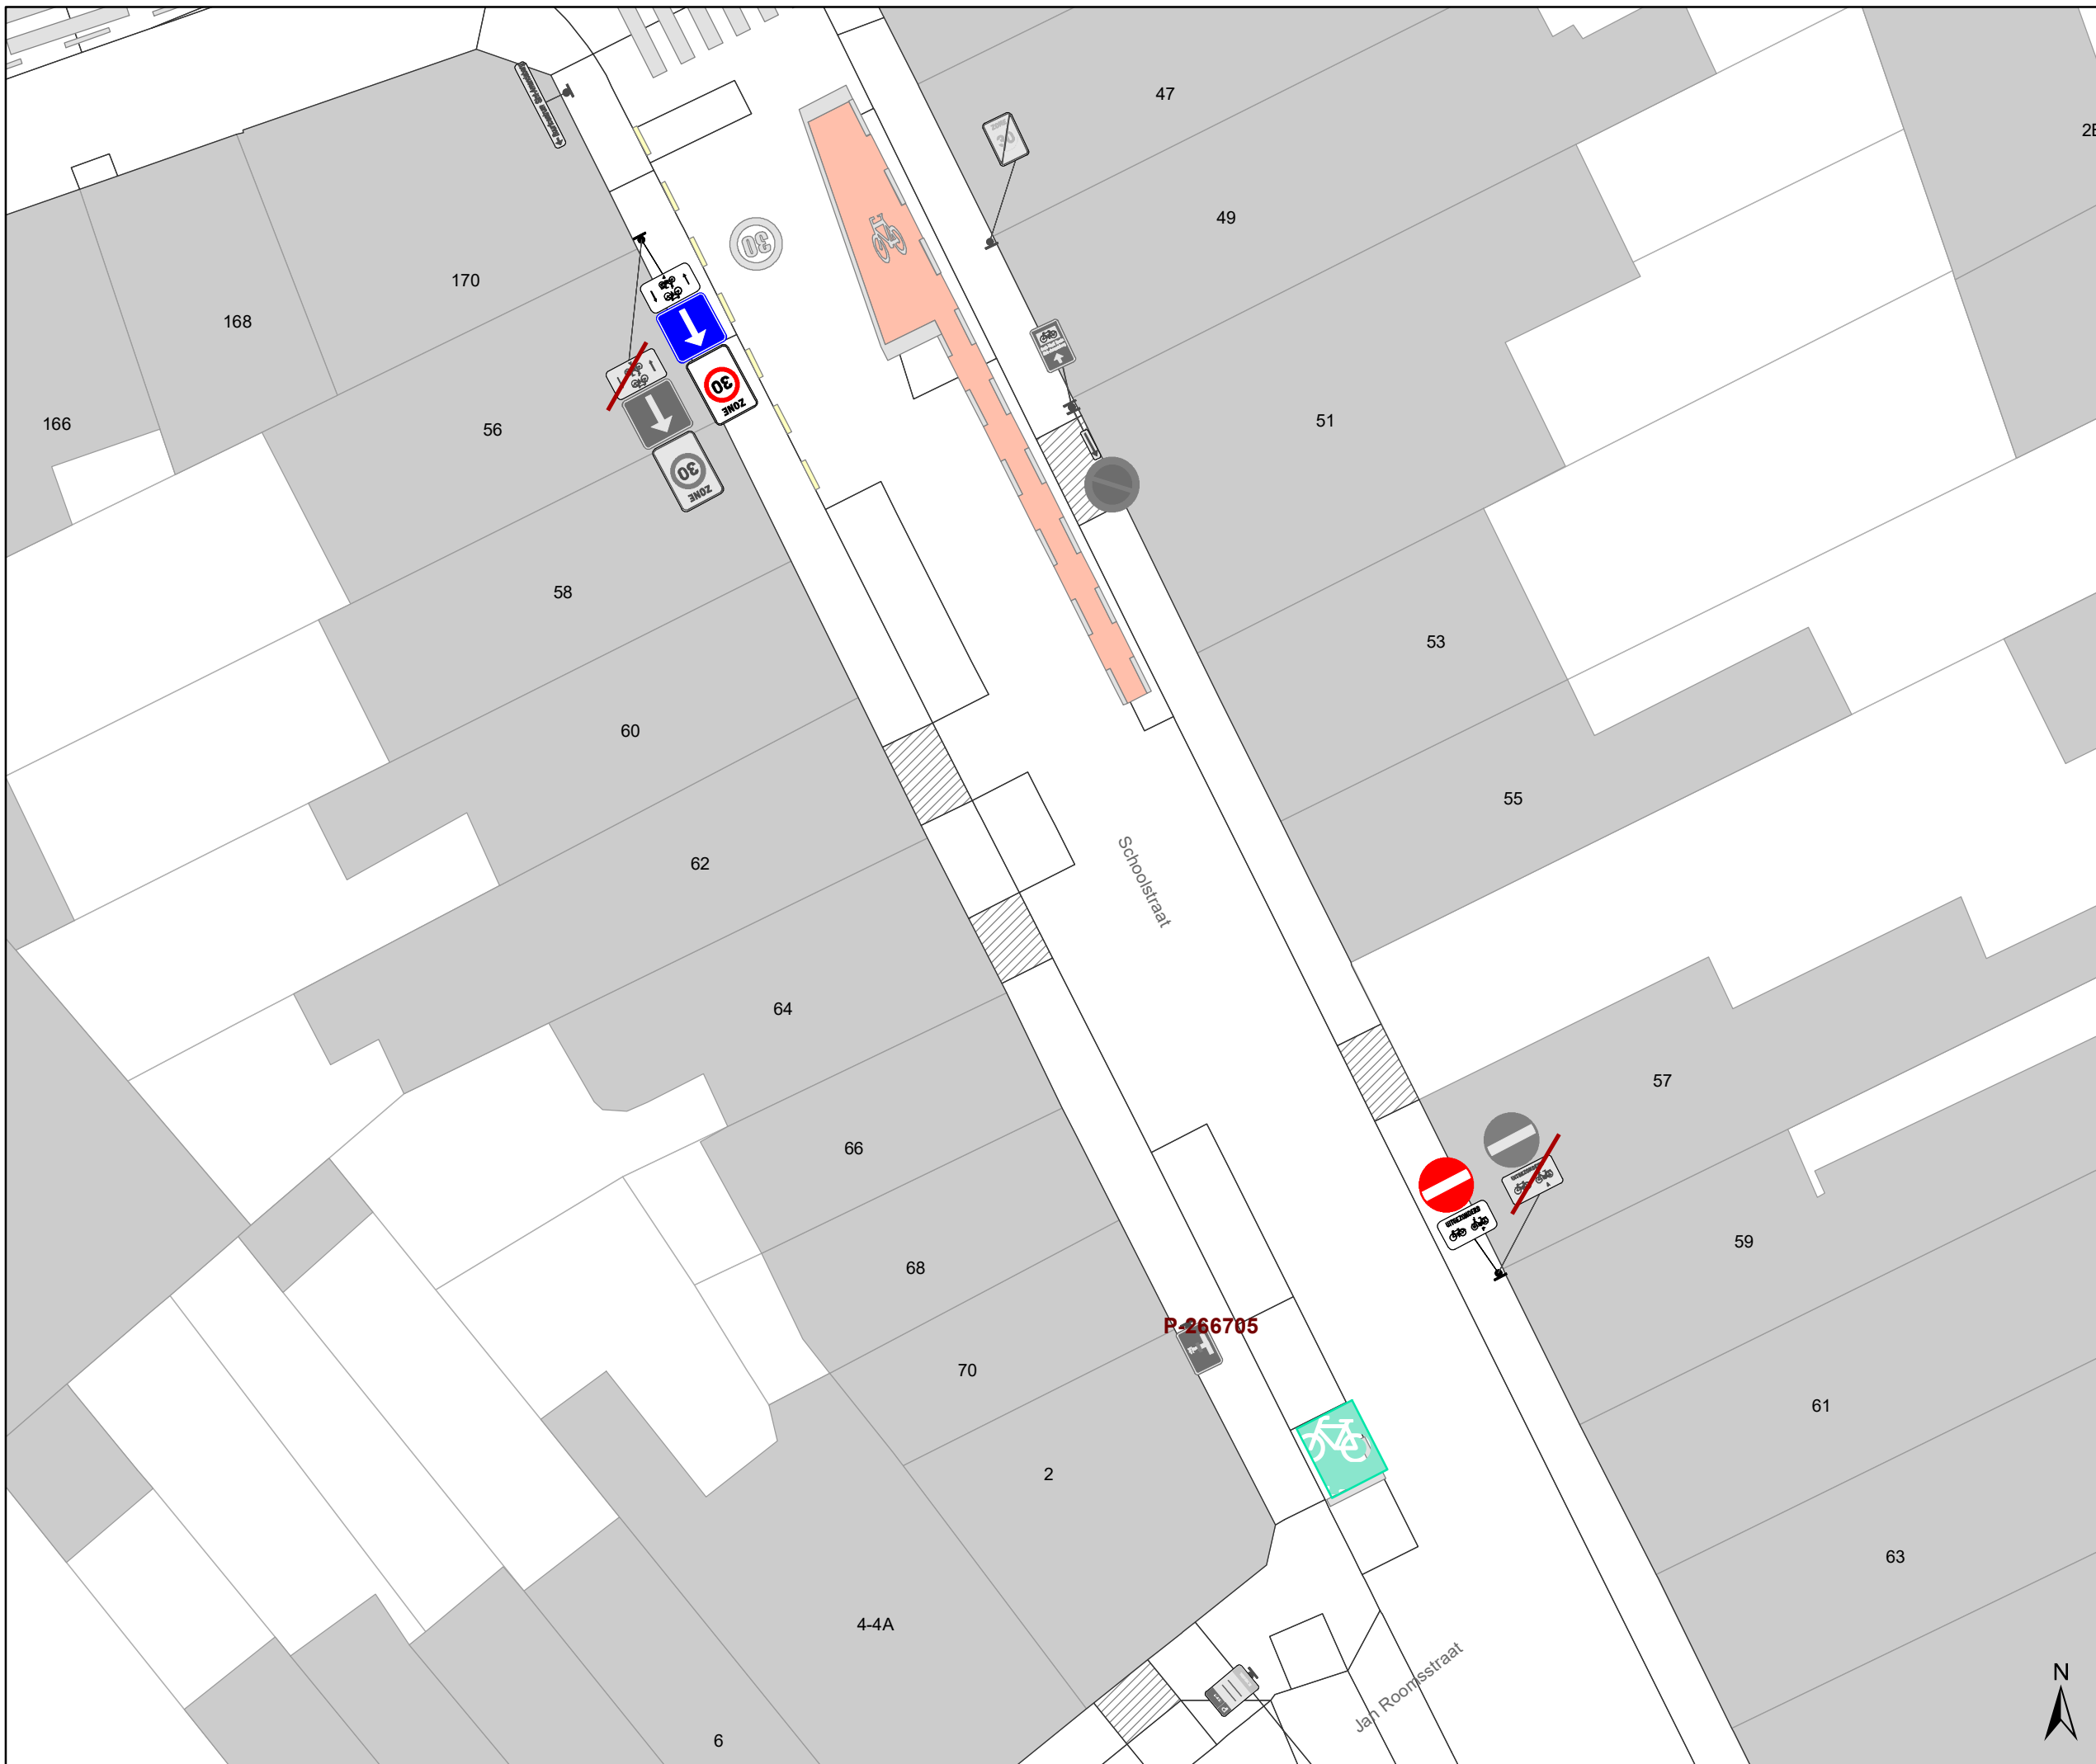


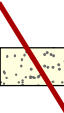


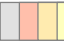


Legende

-  Bestaande verkeersborden
-  Geplande verkeersborden
-  Te verwijderen verkeersborden
-  Bestaande wegmarkeringen
-  Geplande wegmarkeringen

Straatmeubilair

-  Gepland paaltje
-  Bestaand paaltje
-  Te verwijderen paaltje
-  New-Jersey-betonblokken te verwijderen

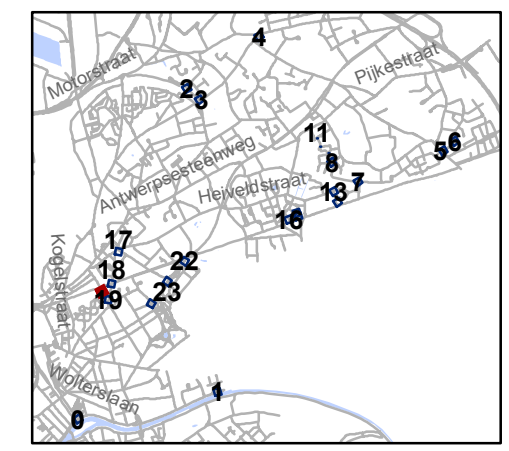


gent: Mobiliteitsbedrijf stad Gent
Verkeerstechnische taken

**screening palen
Sint-Amandsberg**

Dossiernummer P-334900


DATUM	SCHAAL	PLAN	P.FORMAAT
19/12/2022	1/200	22/25	A3



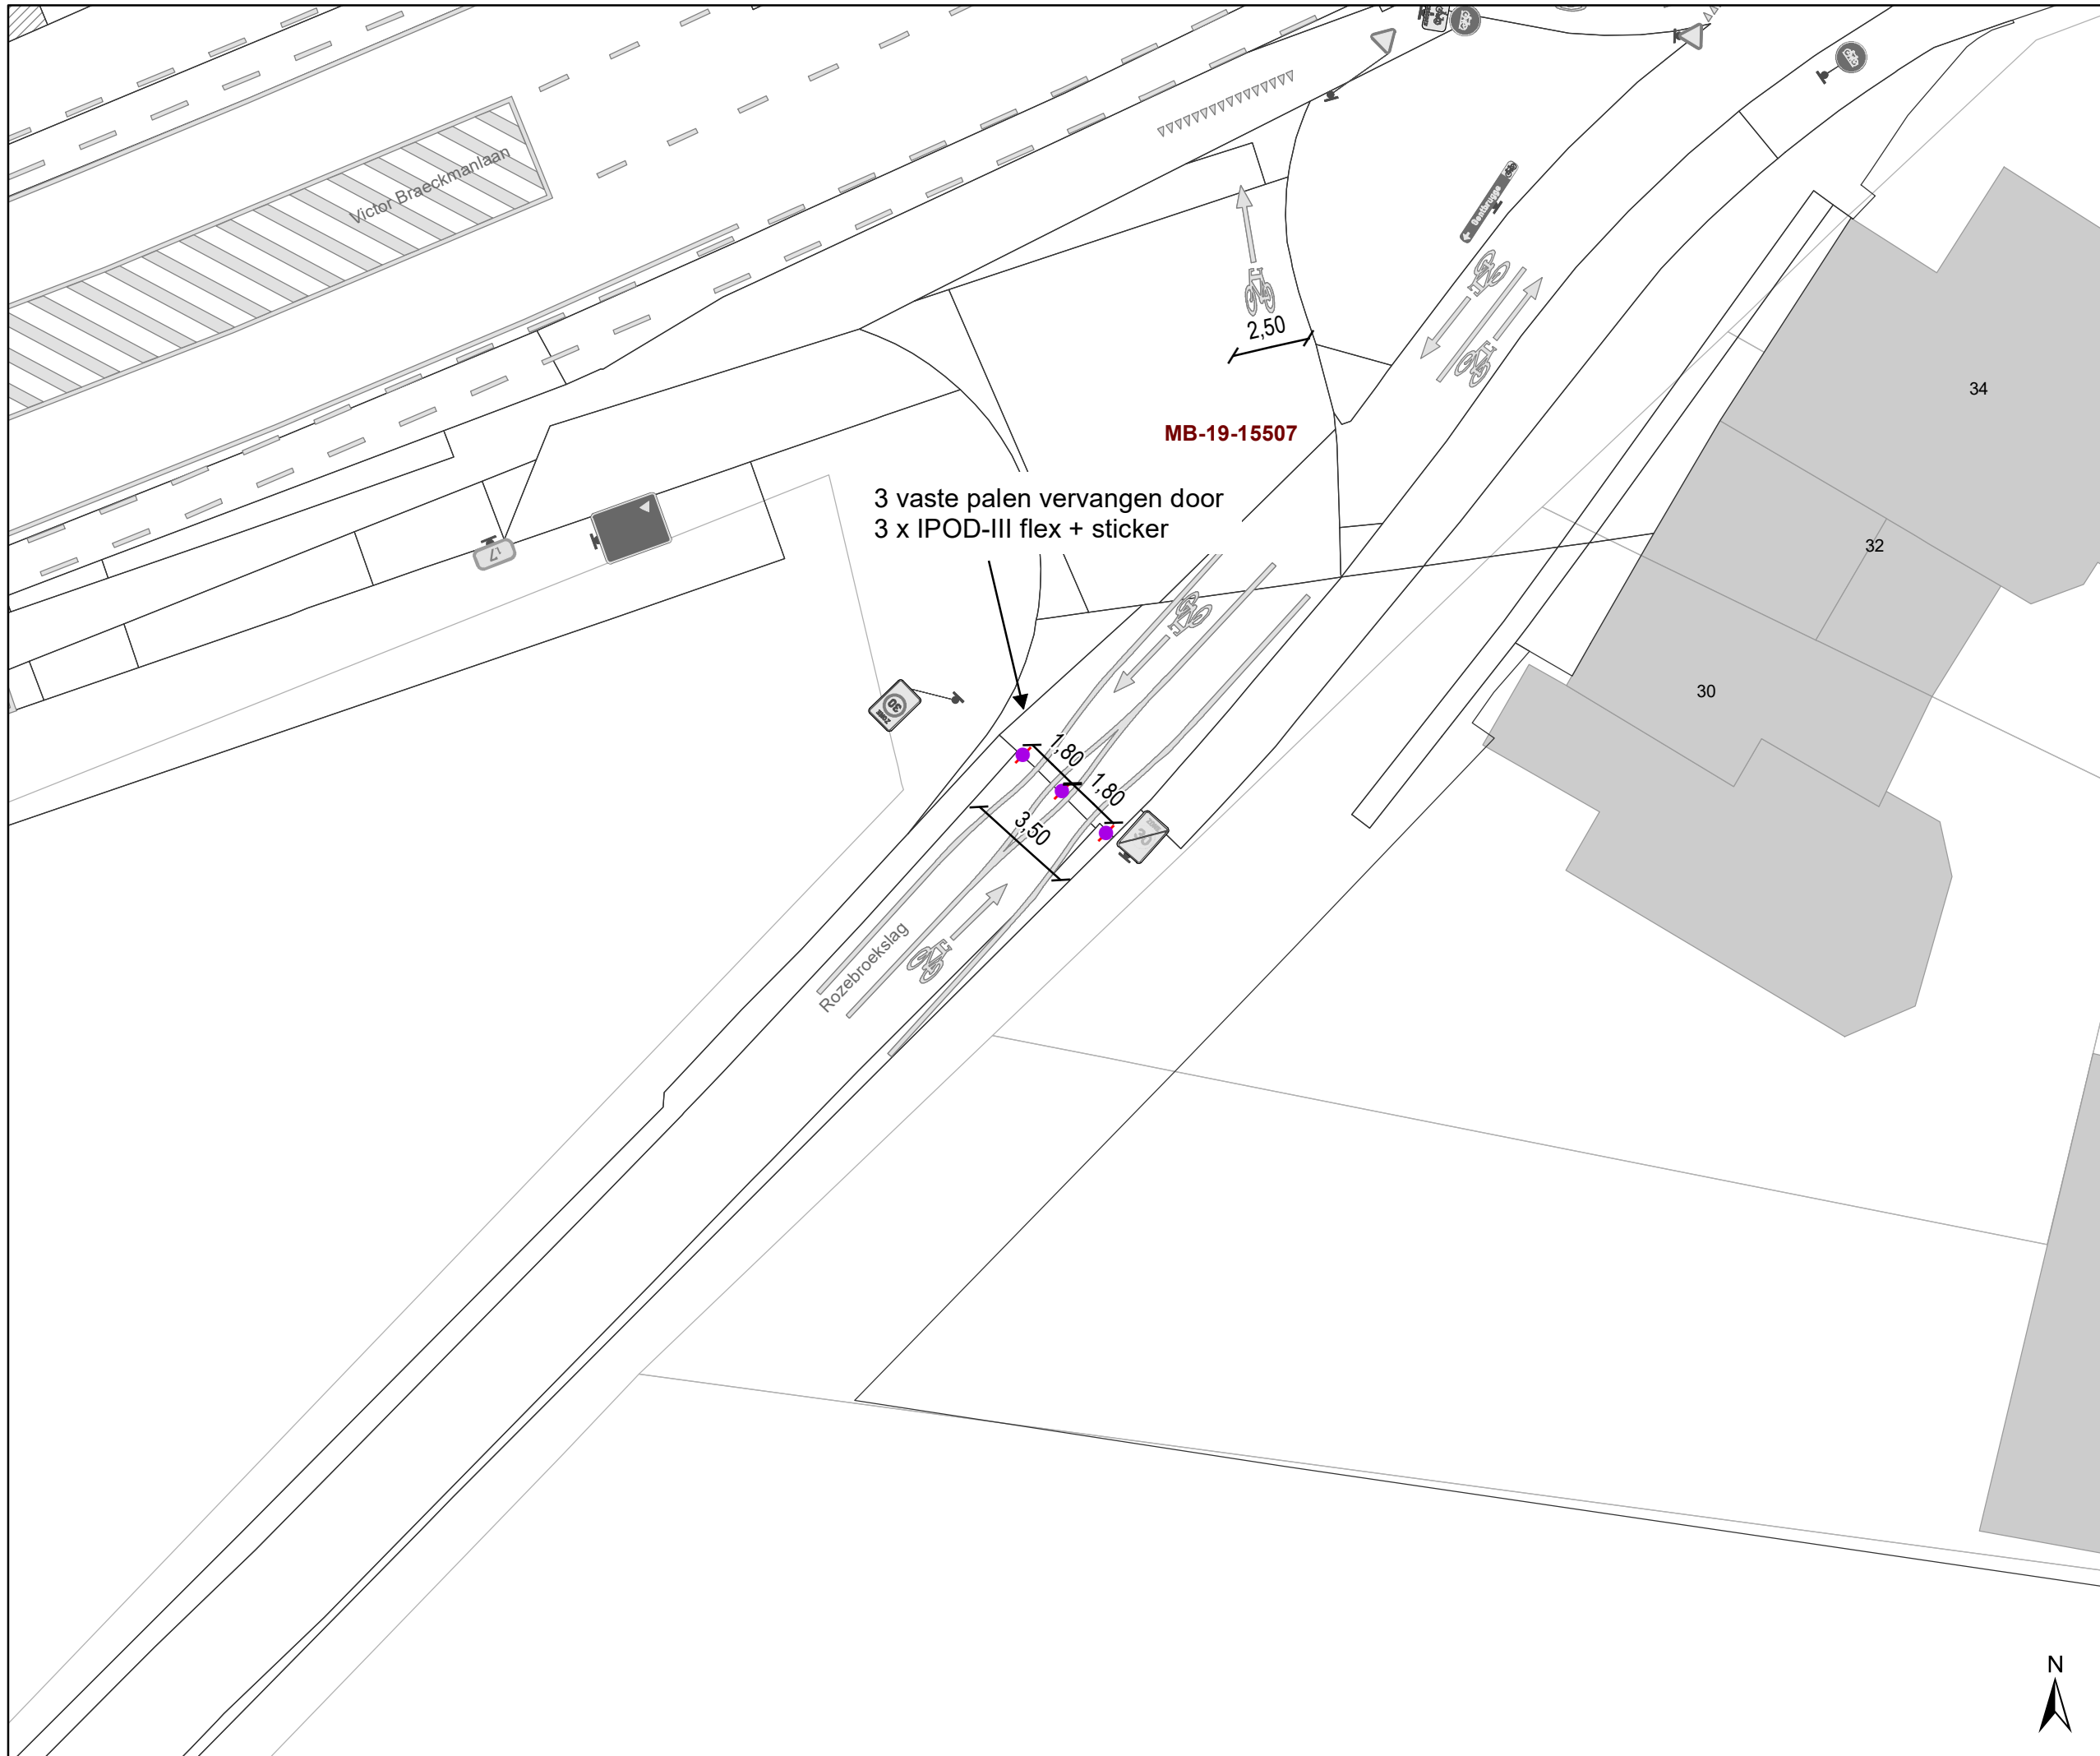

- ### Legende
- Bestaande verkeersborden
 - Geplande verkeersborden
 - Te verwijderen verkeersborden
 - Bestaande wegmarkeringen
 - Geplande wegmarkeringen

- ### Straatmeubilair
- Gepland paaltje
 - Bestaand paaltje
 - Te verwijderen paaltje
 - New-Jersey-betonblokken te verwijderen

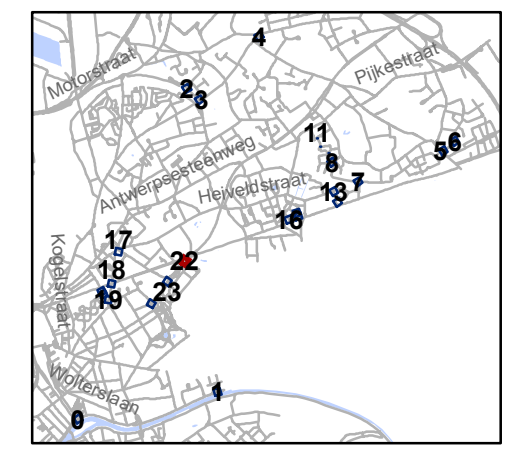


gent: Mobiliteitsbedrijf stad Gent
Verkeerstechnische taken

**screening palen
Sint-Amandsberg**


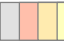
Dossiernummer P-334900

DATUM	SCHAAL	PLAN	P.FORMAAT
19/12/2022	1/200	23/25	A3



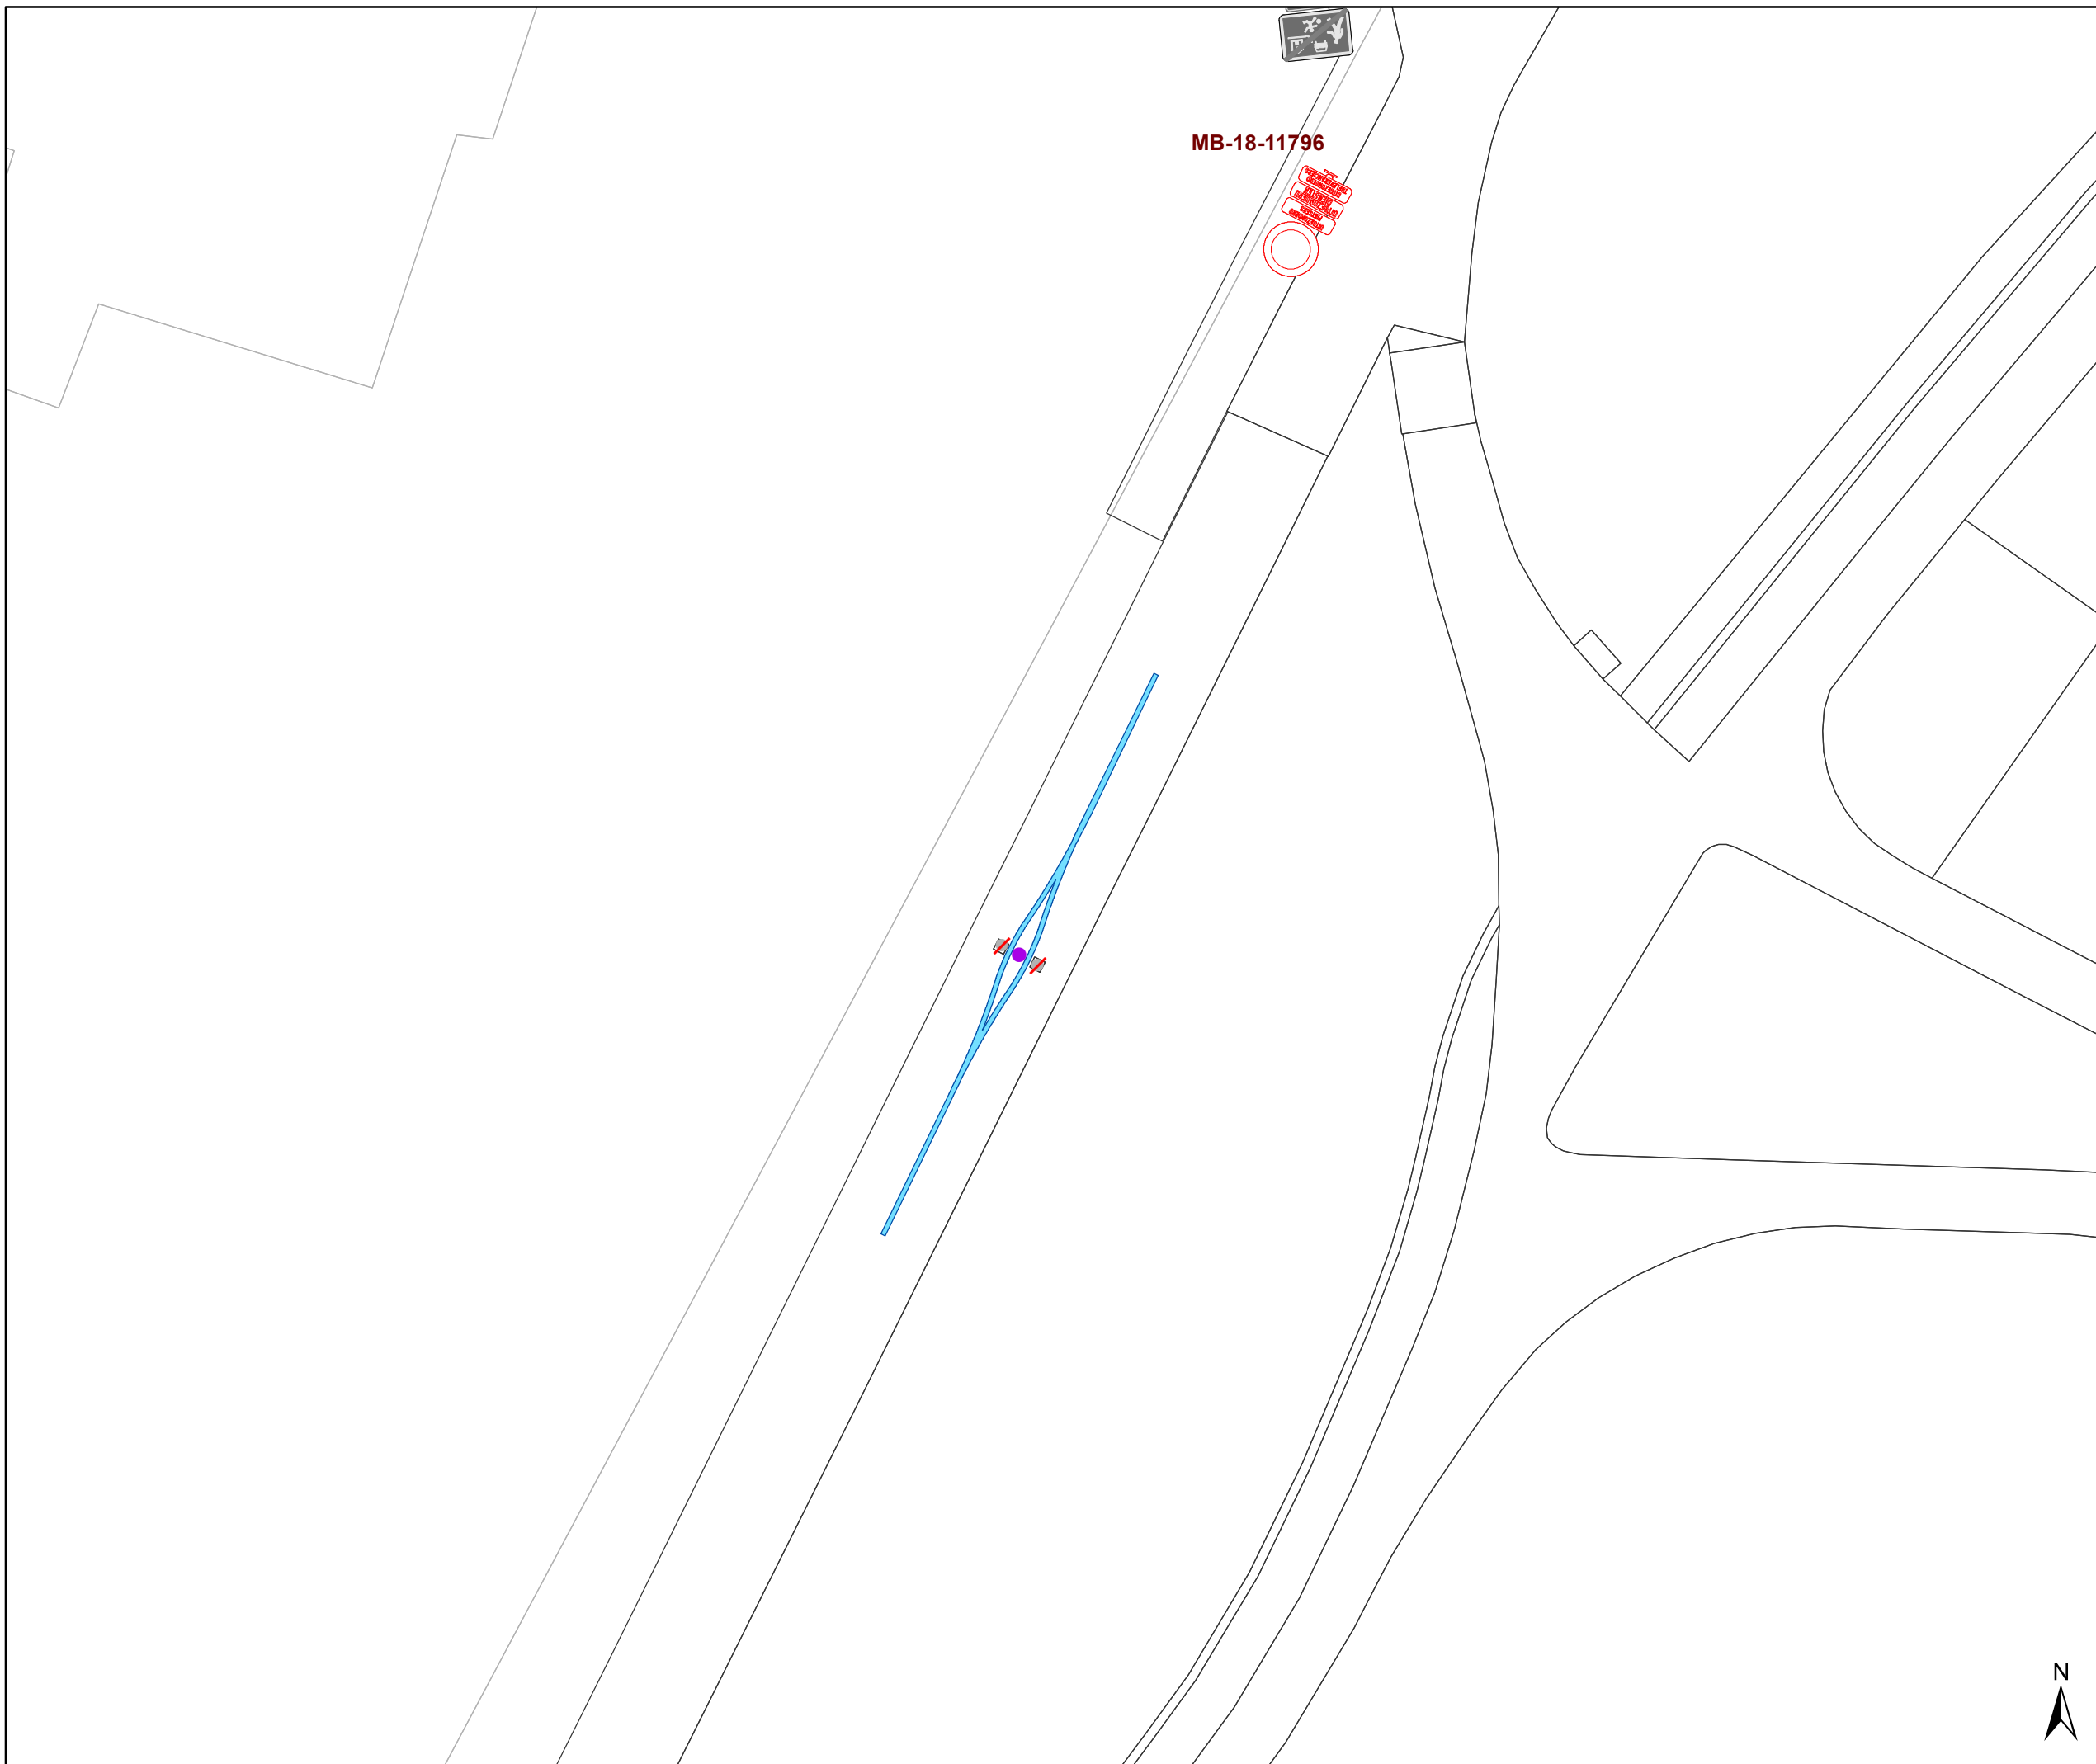


Legende

-  Bestaande verkeersborden
-  Geplande verkeersborden
-  Te verwijderen verkeersborden
-  Bestaande wegmarkeringen
-  Geplande wegmarkeringen

Straatmeubilair

-  Gepland paaltje
-  Bestaand paaltje
-  Te verwijderen paaltje
-  New-Jersey-betonblokken te verwijderen

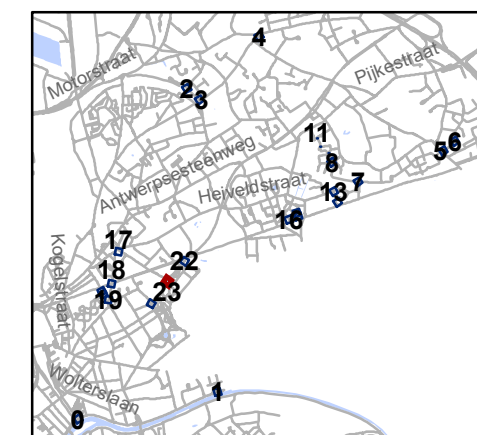


gent: Mobiliteitsbedrijf stad Gent
Verkeerstechnische taken

screening palen Sint-Amandsberg

Dossiernummer P-334900

DATUM	SCHAAL	PLAN	P FORMAAT
19/12/2022	1/200	24/25	A3



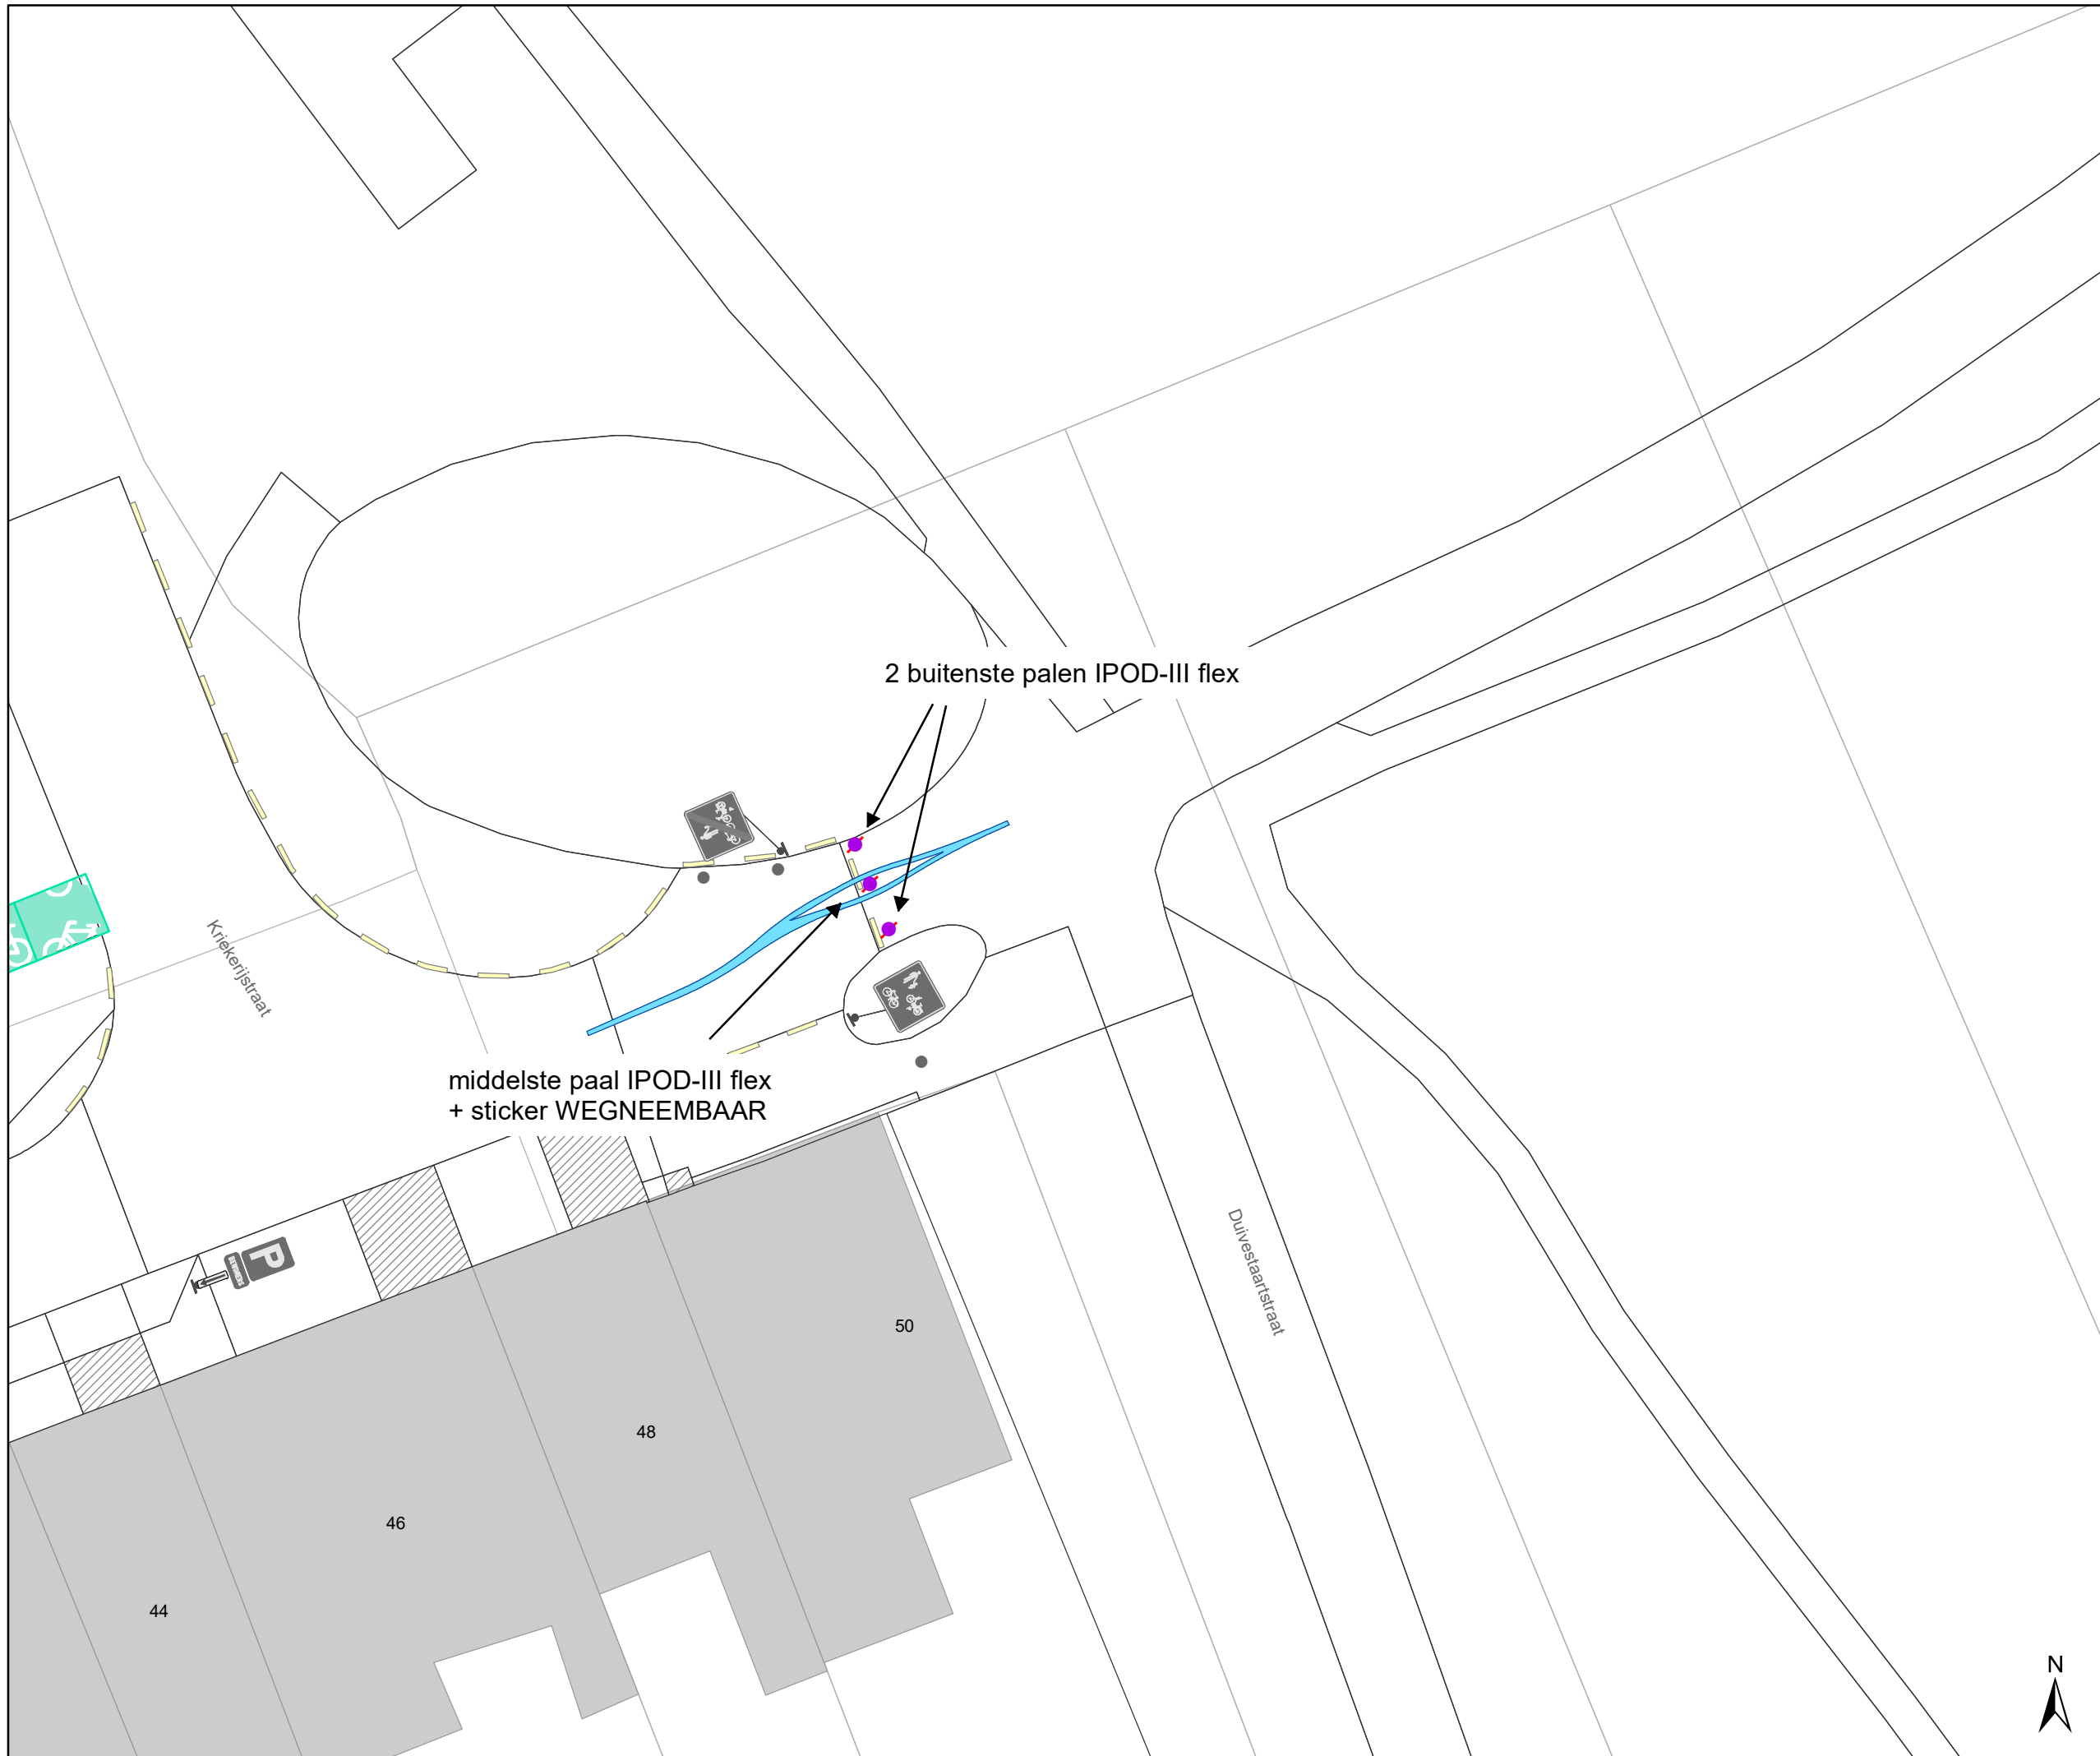


Legende

- Bestaande verkeersborden
- Geplande verkeersborden
- Te verwijderen verkeersborden
- Bestaande wegmarkeringen
- Geplande wegmarkeringen

Straatmeubilair

- Gepland paaltje
- Bestaand paaltje
- Te verwijderen paaltje
- New-Jersey-betonblokken te verwijderen

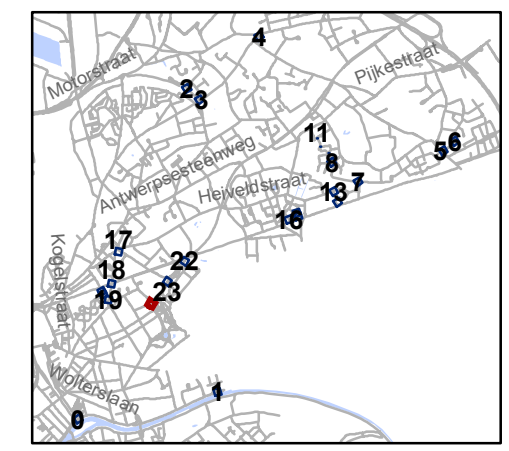

gent: Mobiliteitsbedrijf stad Gent
Verkeerstechnische taken

screening palen Sint-Amandsberg

Dossiernummer P-334900

DATUM	SCHAAL	PLAN	P FORMAAT
19/12/2022	1/200	25/25	A3

