

PROVINCIE OOST-VLAANDEREN
ARRONDISSEMENT GENT
STAD GENT (MARIAKERKE)
VERKAVELING AAN DE LINDE

LIGGING: Aan De Linde
9030 Gent (Mariakerke)
Gent 29° afdeling Mariakerke sectie A
NRS. 367/57/S - 363/M - 367/02/P/3 - 367/02/L/4 - 367/02/M/2

ONTWERPER: **STUDIEBUREAU GOEN**
STEDENBOUW-LANDMEETKUNDE- INFRASTRUCTUUR

Massemesteenweg 1-3
B-9230 Westeren
09/369.88.54 09/368.20.77
info@studiebureau-goen.be
www.goen.be

Gunther ERMENS
Bedrijfs Landmeter-expert,
ingeschreven op het Tableau van de Federale Raad van Landmeters-Experten op nr. LAND40972

ROOILIJNPLAN

NEERGELEGD IN HET ADMINISTRATIEF CENTRUM VOOR OPENBAAR ONDERZOEK
VANAF TOT EN MET
NAMENS HET COLLEGE,
DE ALGEMEEN DIRECTEUR DE BURGEMEESTER

GEZIEN EN GOEDGEKEURD DOOR DE GEMEENTERAAD IN ZITTING VAN
DE ALGEMEEN DIRECTEUR DE VOORZITTER

Index	Datum	Omschrijving



DOSSIERNR:	Datum ingediend plan:	SCHAAL:	INDEX:	PLAN N°:
2021/5018	05/10/2022	1/250	-	R

OPP. LOT A: 1055.26m² IN TE NEMEN GROND

GENT 29° AFDELING MARIAKERKE SECTIE A

KAD. NR.	OPP.	EIGENAAR (naam + adres)
DEEL VAN NR. 363/M	174.50m ²	COCQUYT Danny VE 1/1 Eeklostraat 0166 - 9030 Gent VERVAET Anne VE 1/1 Halewijnstationstraat 0039 - 9031 Gent
DEEL VAN NR. 367/02/L/4	61.06m ²	LAPIN Alain VE 1/2 - LEYBAERT Anne VE 1/2 Aan De Linde 0005 - 9030 Gent
DEEL VAN NR. 367/02/P/3	279.09m ²	LAPIN Alain VE 1/1 - LEYBAERT Anne VE 1/1 Aan De Linde 0005 - 9030 Gent
DEEL VAN NR. 367/57/S	540.61m ²	LAPIN Alain VE 1/1 - LEYBAERT Anne VE 1/1 Aan De Linde 0005 - 9030 Gent

DE IN TE NEMEN GROND ZAL KOSTELOOS AFGESTAAN WORDEN
AAN DE STAD GENT (MARIAKERKE)

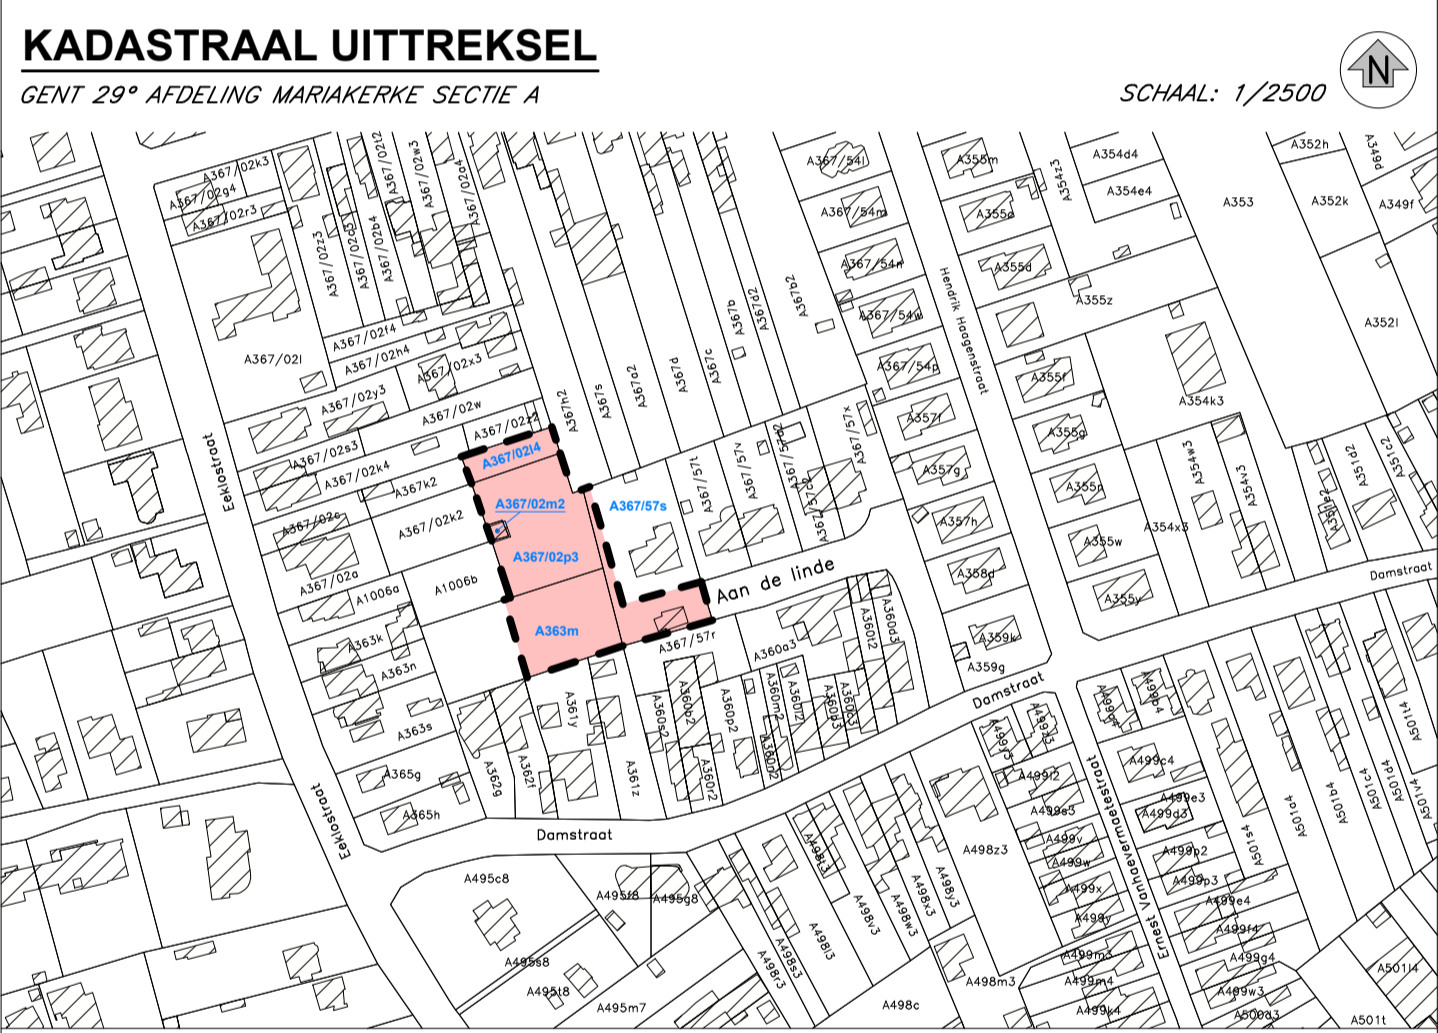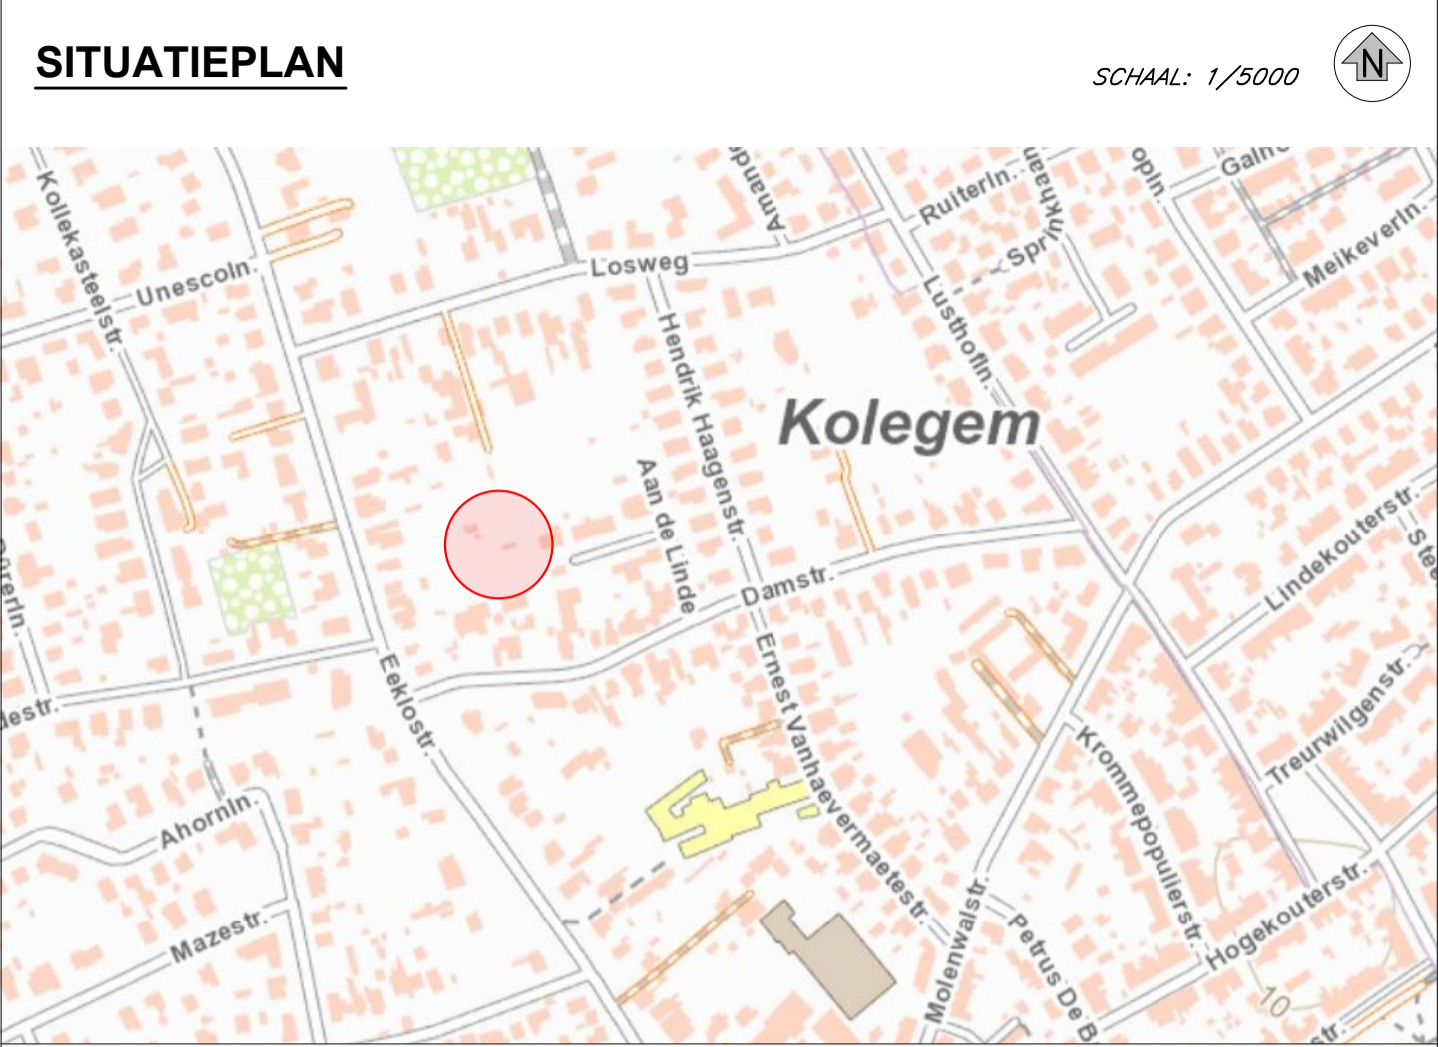

COÖRDINATEN VOLGENS STELSEL LAMBERT 1972 PUNTEN ROOILIJN

Pt.	X (m)	Y (m)
A	196557.10	102063.94
B	196550.05	102042.65
C	196553.10	102037.77
D	196589.85	102025.66
E	196588.18	102023.88
F	196596.96	102017.34
G	196608.49	102014.38
H	196606.53	102008.48
I	196534.08	102032.48
J	196535.98	102038.20
K	196542.17	102057.32
L	196543.87	102062.04
M	196544.93	102066.85
N	196545.04	102067.34

LEGENDE ROOILIJNEN

- TE BEHOUDEN BESTAANDE ROOILIJN OP BASIS VAN DE BESTAANDE TOESTAND
- AF TE SCHAFFEN ROOILIJN
- NIJWE ROOILIJN

