



2023_CBS_03025 Nieuw aanvullend reglement van de politie op het wegverkeer - gemeenteweg - Striemenbergstraat - nieuwe verkeersmaatregel(en) - Vaststelling

Beslissing: Goedgekeurd in besloten vergadering van 30 maart 2023

Zijn aanwezig bij de beslissing van dit punt:

de heer Mathias De Clercq, burgemeester-voorzitter; de heer Filip Watteeuw, schepenen; mevrouw Sofie Bracke, schepenen; mevrouw Astrid De Bruycker, schepenen; de heer Sami Souguir, schepenen; de heer Bram Van Braeckvelt, schepenen; mevrouw Isabelle Heyndrickx, schepenen; mevrouw Hafsa El-Bazioui, schepenen; mevrouw Evita Willaert, schepenen; de heer Rudy Coddens, schepenen; mevrouw Mieke Hullebroeck, algemeen directeur; de heer Danny Van Campenhout, adjunct-algemeendirecteur; mevrouw Liesbet Vertriest, waarnemend adjunct-algemeendirecteur

Bevoegd: Filip Watteeuw

Betrokken: Mathias De Clercq

Juridisch kader

De volgende bepalingen zijn van toepassing inzake de bevoegdheid:

- De Nieuwe Gemeentewet 24 juni 1988, artikel 119;
- Het Decreet van 16 mei 2008 betreffende de aanvullende reglementen op het wegverkeer en de plaatsing en bekostiging van verkeerstekens, artikel 5, § 1, 2e lid;
- Het Decreet over het lokaal bestuur van 22 december 2017, artikel 41, 2°;
- Het gemeenteraadsbesluit van 15 december 2015, houdende de delegatie van de vaststellingsbevoegdheid inzake gemeentelijke aanvullende reglementen op het wegverkeer.

De beslissing wordt genomen op grond van:

- Wet betreffende de politie over het wegverkeer, gecoördineerd bij Koninklijk Besluit van 16 maart 1968;
- Decreet van 16 mei 2008 betreffende de aanvullende reglementen op het wegverkeer en de plaatsing en bekostiging van de verkeerstekens;
- Koninklijk Besluit van 1 december 1975 houdende algemeen reglement op de politie van het wegverkeer en van het gebruik van de openbare weg;
- Ministerieel Besluit van 11 oktober 1976 waarbij de minimumafmetingen en de bijzondere plaatsingsvoorwaarden van de verkeerstekens worden bepaald;

- Uitvoeringsbesluit van 23 januari 2009 betreffende de aanvullende reglementen op het wegverkeer en de plaatsing en bekostiging van de verkeerstekens;
- Omzendbrief MOB/2009/1 van 3 april 2009.

Motivering

- De nieuwe maatregelen die getroffen worden, kaderen in de uitvoering van een fietsstraat in de Spijkstraat. Deze straat is deel van de fietsas Spijkstraat - Halvemaanstraat en Visitatiestraat en verbindt zo het noorden van Gent met station Gent Dampoort en verder het centrum. Een toplaagvernieuwing in een deel van de Spijkstraat is de uitgelezen kans om hier een volwaardige fietsstraat van te maken. De Spijkstraat en bij uitbreiding de volledige as Spijkstraat - Visitatiestraat maakt als primaire stedelijke fietsroute deel uit van het stadsregionaal fietsroutenetwerk dat werd goedgekeurd op het college van Burgemeester en Schepenen van 15 november 2018. De Spijkstraat maakt geen deel uit van het subsidieerbare Lokaal Functioneel Fietsroutenetwerk (LFF-netwerk) of Bovenlokaal Functioneel Fietsroutenetwerk (BFF-netwerk), maar voor de realisatie van de fietsstraat zal er een subsidie-aanvraag worden ingediend bij de Vlaamse Overheid via het zogenaamde Kopenhagenplan.

De Stad wenst hier een fietsstraat te maken. De as voldoet aan volgende fietsstraatcriteria:

- Meer dan 125 fietsers per uur
- Geen openbare vervoersassen in de straat
- Tussen de 250 en 300 pae (personen auto equivalent)
- De straat ligt op het primaire stedelijke fietsroutenetwerk.

Omdat er de afgelopen jaren heel wat klachten uit de Visitatie- en Halvemaanstraat kwamen over het inhalen van fietsers door automobilisten (wat in een fietsstraat verboden is) en het niet respecteren van de snelheid besliste de Stad Gent om een aantal maatregelen in te voeren die dit euvel moeten verhelpen:

- Ingrepen om het profiel te vernauwen: middengeleiders aanbrengen en parkeerstroken herinrichten
- Overbreedte van de straat wegstrepen door markering
- Parkeerkant wisselen om de snelheid lager te houden

De fietsstraat op de as Spijkstraat, Halvemaanstraat en Visitatiestraat wordt met **zonale borden** gesignaleerd.

De maatregelen komen de leesbaarheid van de fietsstraat over de volledige as ten goede.

- De fietsstraat krijgt voorrang op alle zijstraten
- Oversteekplaatsen voor voetgangers worden voorzien
- Parkeermaatregelen worden genomen, nl herinrichten van parkeerstroken om het wegprofiel te vernauwen en de parkeerkant van straatzijde wisselen om de snelheid van voertuigen lager te houden (Halvemaan en Visitatiestraat)

- Fietsparkeersignalisatie wordt voorzien

Bijkomend wordt als maatregel getroffen, het wijzigen van de onderborden bij het eenrichtingsverkeer C1 en F19 van (M2/M4/M12 of M3/M5) naar respectievelijk M11/M17. Speedpedelecs worden zoveel mogelijk gelijk gesteld met fietsen in straten met beperkt eenrichtingsverkeer door het gebruik van de onderborden M11 en M17, waardoor zij ook in beide richtingen mogen rijden. Bromfietsen verlenen we geen uitzondering, omdat het mobiliteitsbeleid van Gent vooral actieve vervoerswijzen stimuleert. Bovendien vormen bromfietsen door hun combinatie van een hogere snelheid met een hogere massa een potentieel gevaar voor andere weggebruikers en hebben ze een grotere impact bij een ongeval.

- Bij collegebesluit van 6 september 2018 werd als nieuwe maatregel getroffen, de wijziging van de voorrangregeling ter hoogte van het kruispunt met de Visitatiestraat. De Visitatiestraat wordt voorrangsweg in het kader van de inrichting als fietsstraat.
- Bij collegebesluit van 5 juli 2018 werd de invoering van een verdrijvingsvak ter hoogte van huisnummer 17 goedgekeurd, in functie van de afdraaibeweging voor zwaar vervoer dat vanuit de Moerlandstraat naar de Striemenbergstraat gaat.
- Bij collegebesluit van 13 april 2017 werd de bestaande toestand geregulariseerd en werden geen nieuwe verkeersmaatregelen ingevoerd.

Bijgevoegde bijlage(n):

- Aanvullend Reglement Striemenbergstraat Dossier P68266 (deel van de beslissing)
- Signalisatieplan cluster Spijkstraat dossier P68266 (deel van de beslissing)

Beslissing

Beslist het volgende:

Artikel 1:

Heft op het aanvullend reglement van de politie op het wegverkeer betreffende de gemeenteweg Striemenbergstraat, goedgekeurd in zitting van 6 september 2018, van zodra het nieuwe reglement in werking treedt.

Artikel 2:

Stelt vast het bijgevoegd aanvullend reglement van de politie op het wegverkeer en het signalisatieplan betreffende de gemeenteweg Striemenbergstraat.

2023_CBS_03025 - Nieuw aanvullend reglement van de politie op het wegverkeer - gemeenteweg - Striemenbergstraat - nieuwe verkeersmaatregel(en)

Aanvullend reglement van de politie op het wegverkeer - gemeenteweg – Striemenbergstraat

Vastgesteld in het College van Burgemeester en Schepenen van

Bekendgemaakt op

Geldig vanaf

Referentienummer

Reglement

Artikel 1

Op de Striemenbergstraat ter hoogte van het kruispunt met de Visitatiestraat geldt de bestuurders moeten voorrang verlenen aan iedere bestuurder die rijdt op de openbare weg of de rijbaan die ze oprijden; fietsers rijden in de twee rijrichtingen op de dwarslopende openbare weg die men gaat oprijden; de plaats waar de bestuurders, zo nodig, moeten stoppen om voorrang te verlenen, wordt aangeduid.

Dit wordt aangeduid door verkeerstekens:

- B1
- M9
- WM76.2

Artikel 2

Op de Striemenbergstraat vanaf de Visitatiestraat tot de Moerlandstraat in de richting van de Moerlandstraat geldt verboden rijrichting voor iedere bestuurder; de maatregel geldt niet voor fietsers en bestuurders van speed pedelecs. In de tegenovergestelde richting geldt toegelaten rijrichting op de openbare weg met eenrichtingsverkeer; fietsers en bestuurders van speed pedelecs mogen in de twee richtingen rijden.

Dit wordt aangeduid door verkeerstekens:

- C1
- M11
- F19
- M17


Artikel 3

Op de Striemenbergstraat ter hoogte van huisnummer 17 geldt bestuurders mogen niet rijden, stilstaan of parkeren op de markeringen van de verkeersgeleider of het verdrijvingsvlak.

Dit wordt aangeduid door verkeerstekens:

- WM77.4

(einde reglement)

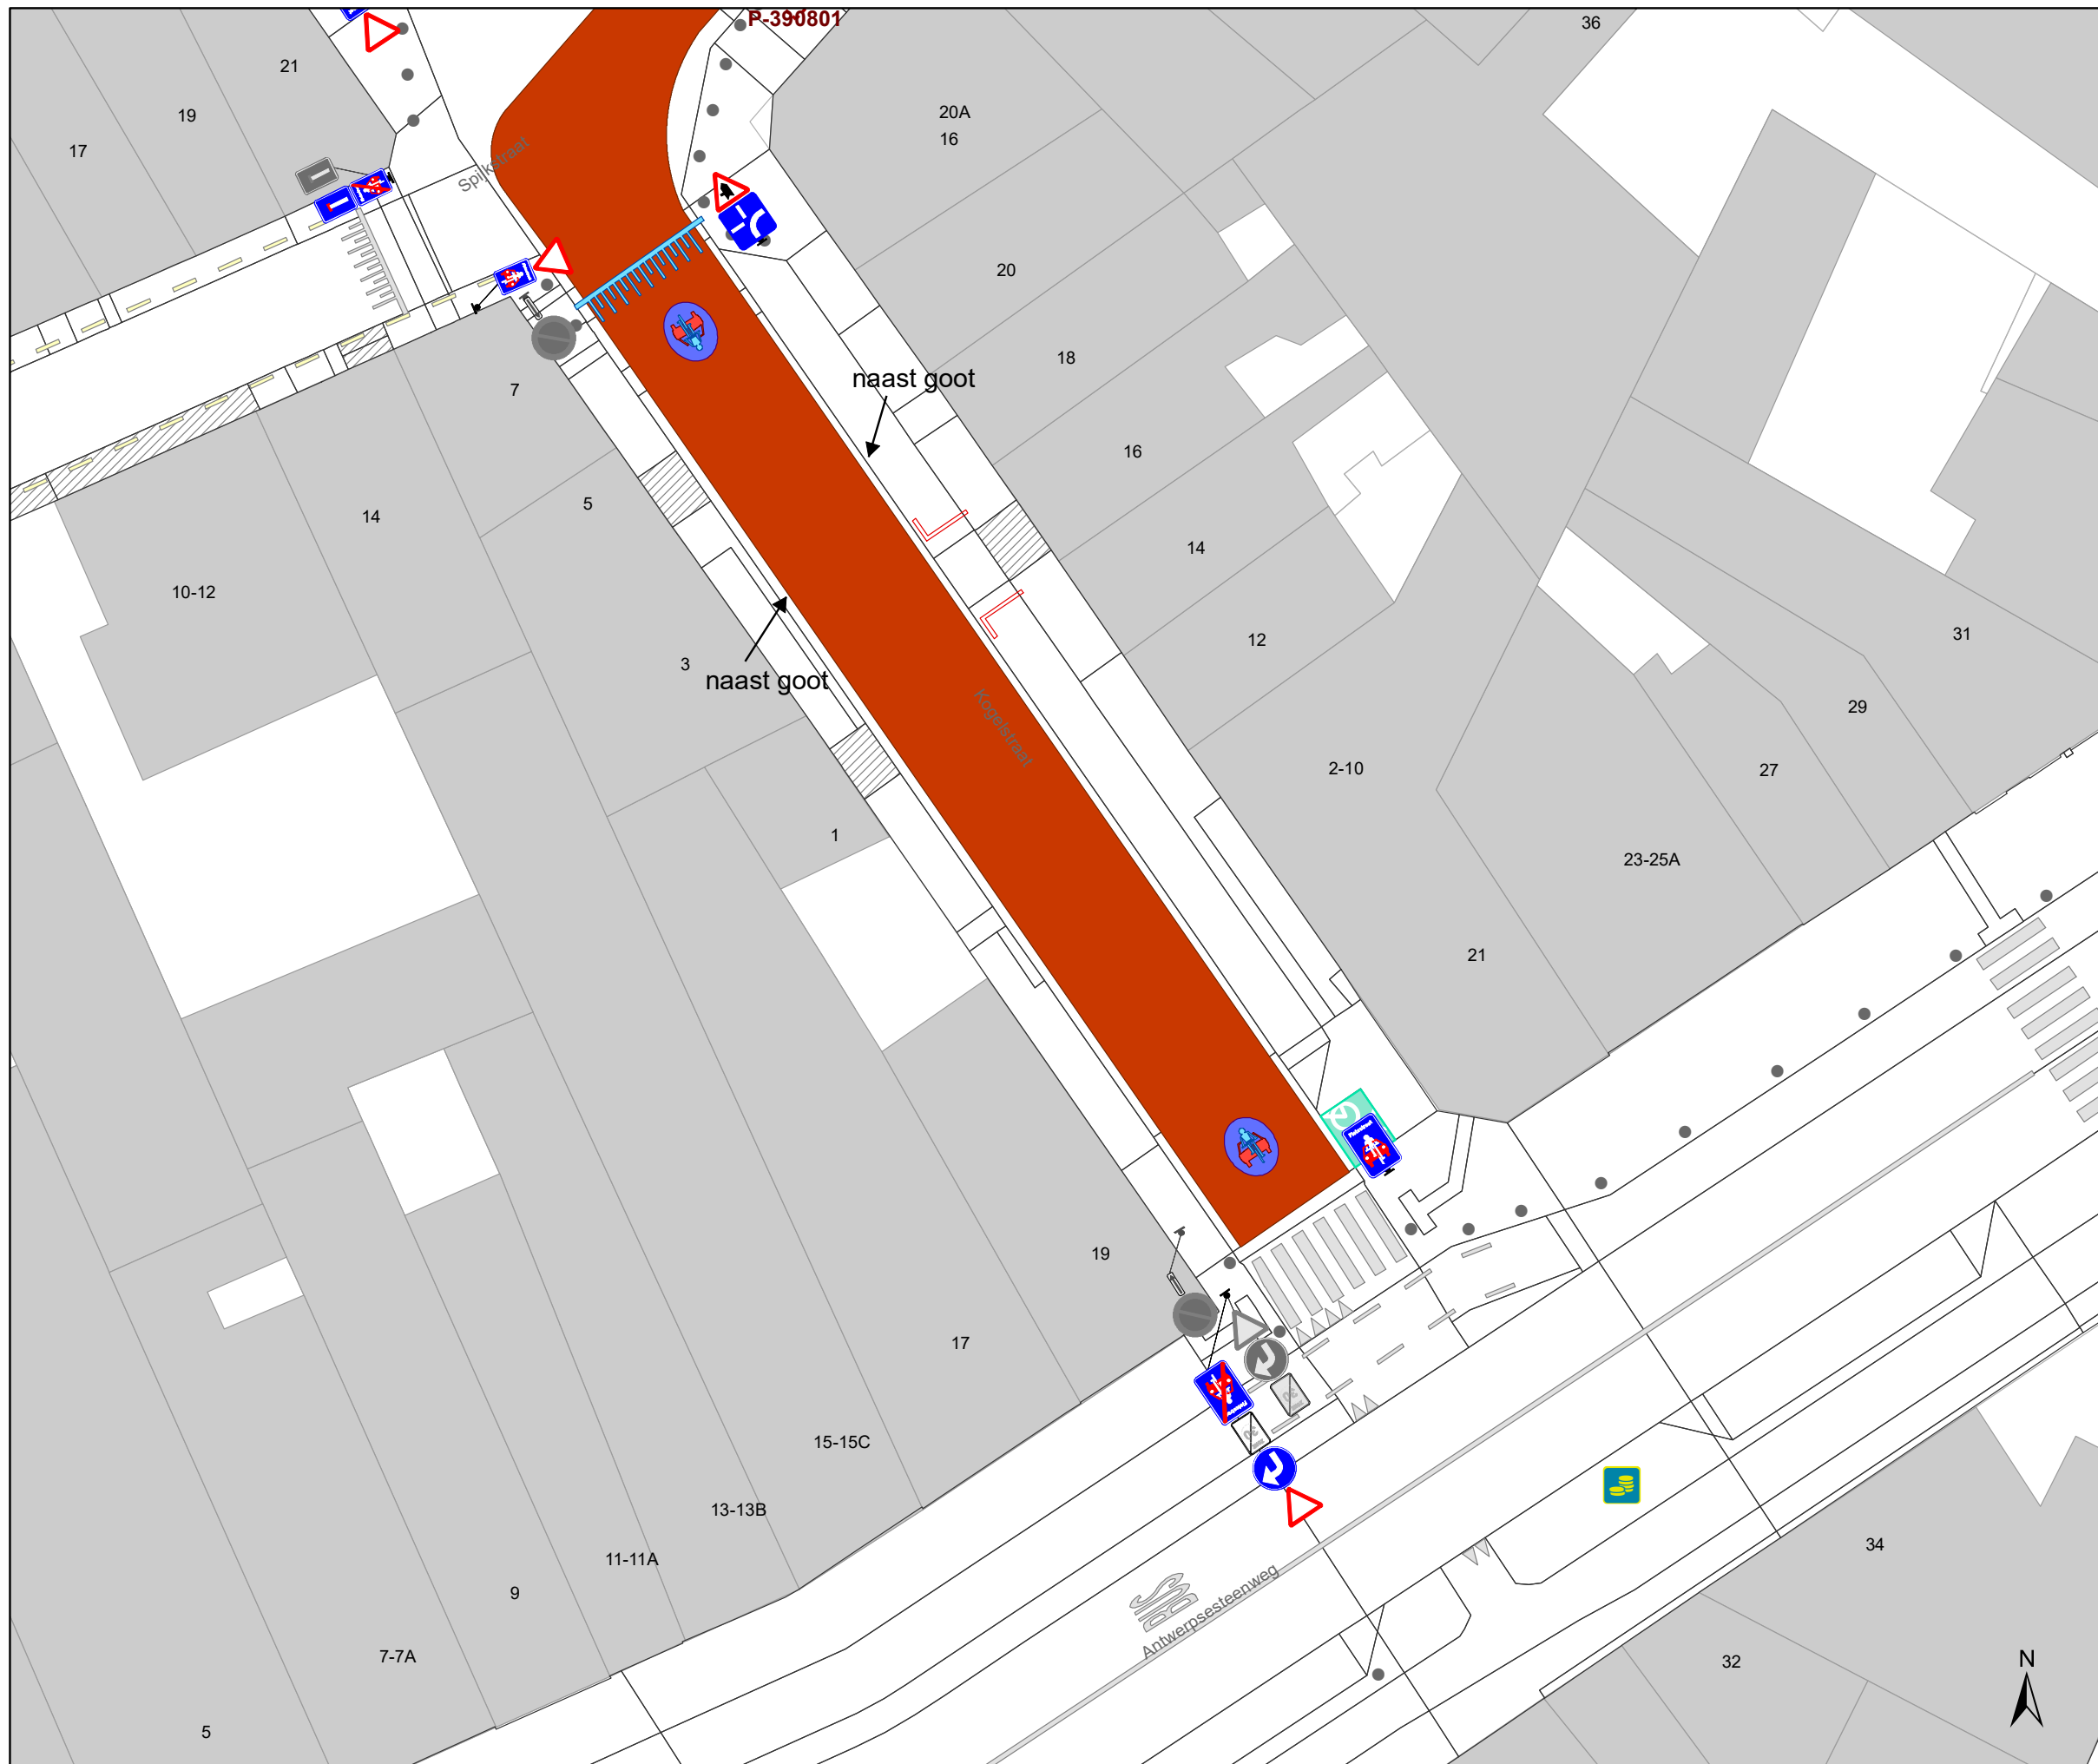

Legende

- Bestaande verkeersborden
- Geplande verkeersborden
- Te verwijderen verkeersborden


- Bestaande wegmarkeringen
- Geplande wegmarkeringen
- Te verwijderen wegmarkeringen

Straatmeubilair

- Gepland paaltje
- Te verwijderen paaltje
- Bestaand paaltje

Overige

- Ander gepland dossier (in voorbereiding bij MOBBED)
- Ontwerp heraanleg Spitaalpoortstraat
- geplande fietsenstalling
- bestaande fietsenstalling
- voorstel fietsenstalling
- verwijderen geplande fietsenstalling
- verwijderen voorstel fietsenstalling

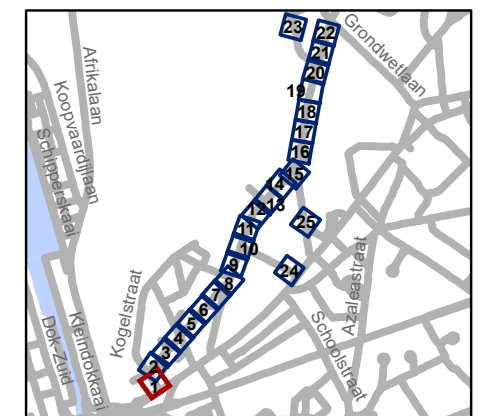


gent: Mobiliteitsbedrijf stad Gent
Verkeerstechnische taken

Spijkstraat fietsstraat

Dossiernummer P-68266

DATUM	SCHAAL	PLAN	P FORMAAT
16/03/2023	1/250	1/25	A3

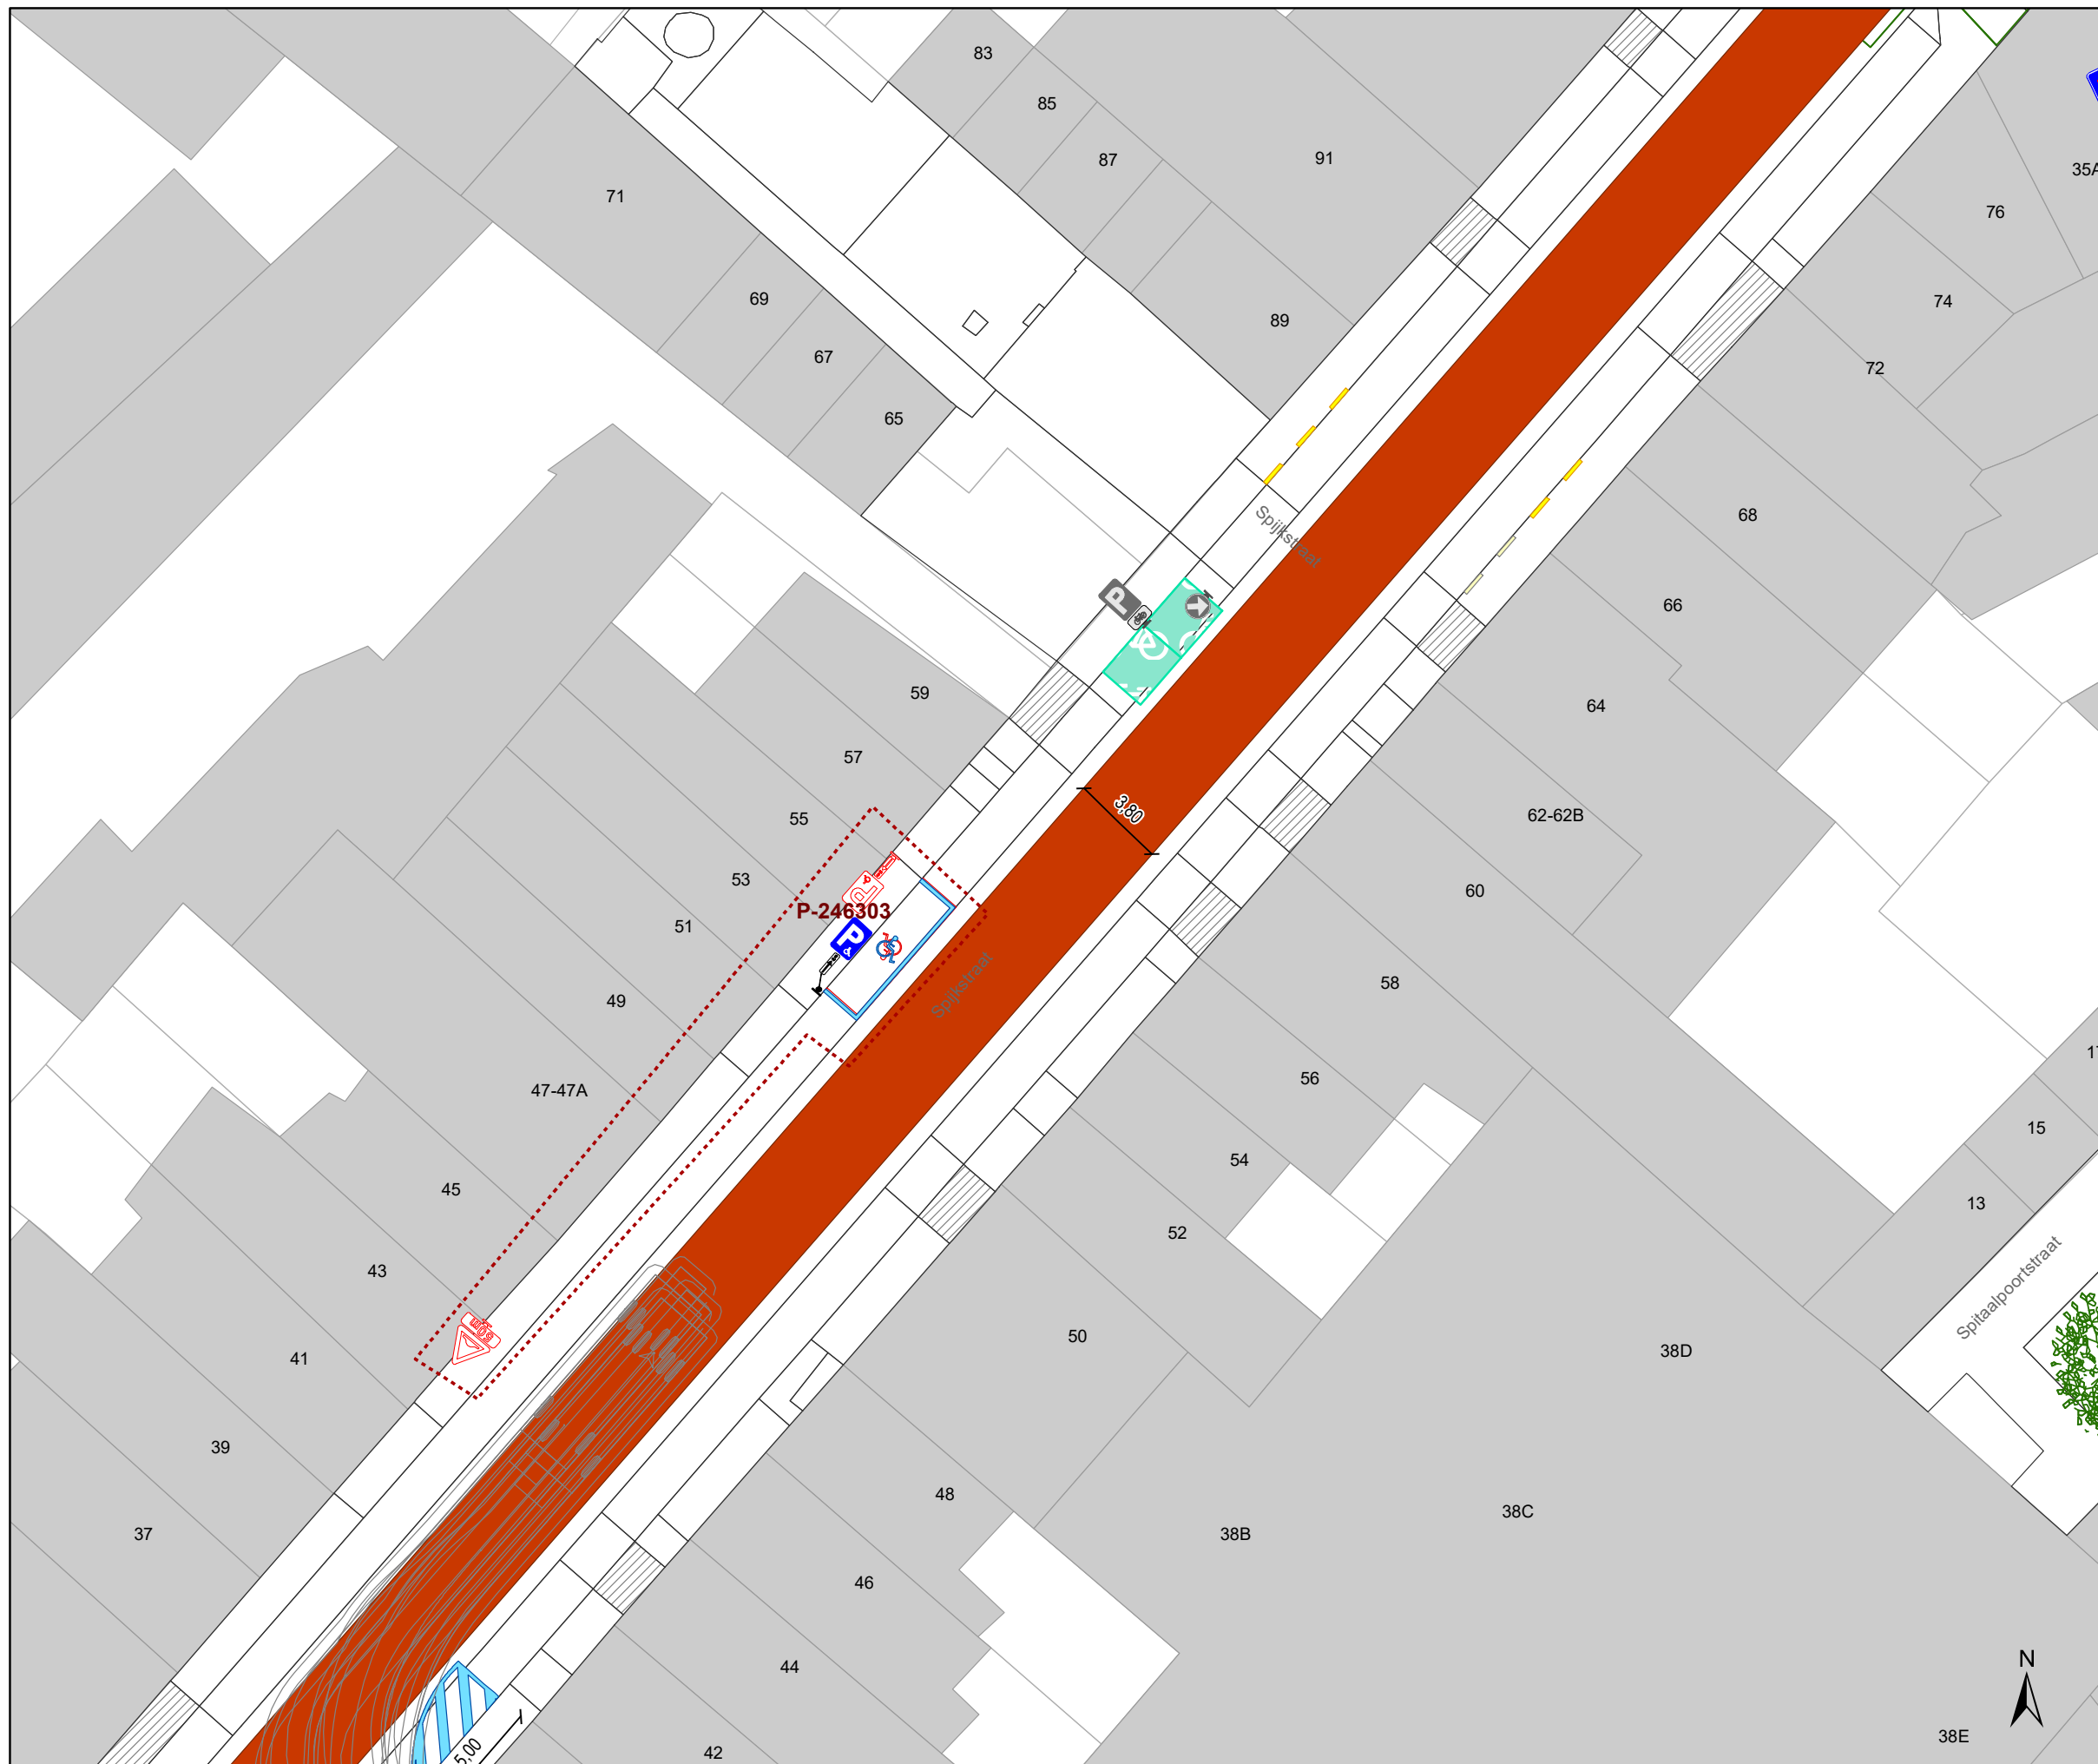

Legende

- Bestaande verkeersborden
- Geplande verkeersborden
- Te verwijderen verkeersborden


- Bestaande wegmarkeringen
- Geplande wegmarkeringen
- Te verwijderen wegmarkeringen

Straatmeubilair

- Gepland paaltje
- Te verwijderen paaltje
- Bestaand paaltje

Overige

- Ander gepland dossier (in voorbereiding bij MOBBED)
- Ontwerp heraanleg Spitaalpoortstraat
- geplande fietsenstalling
- bestaande fietsenstalling
- voorstel fietsenstalling
- verwijderen geplande fietsenstalling
- verwijderen voorstel fietsenstalling

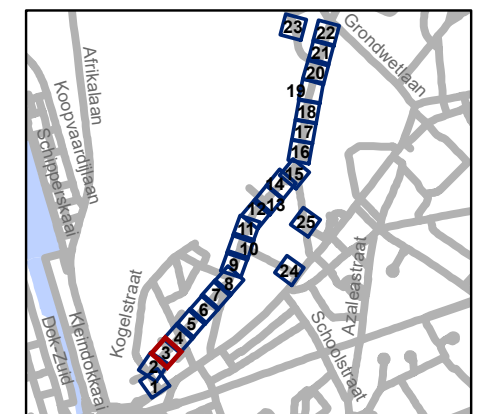


gent: Mobiliteitsbedrijf stad Gent
Verkeerstechnische taken

**Spijkstraat
fietsstraat**

Dossiernummer P-68266

DATUM	SCHAAL	PLAN	P FORMAAT
16/03/2023	1/250	3/25	A3

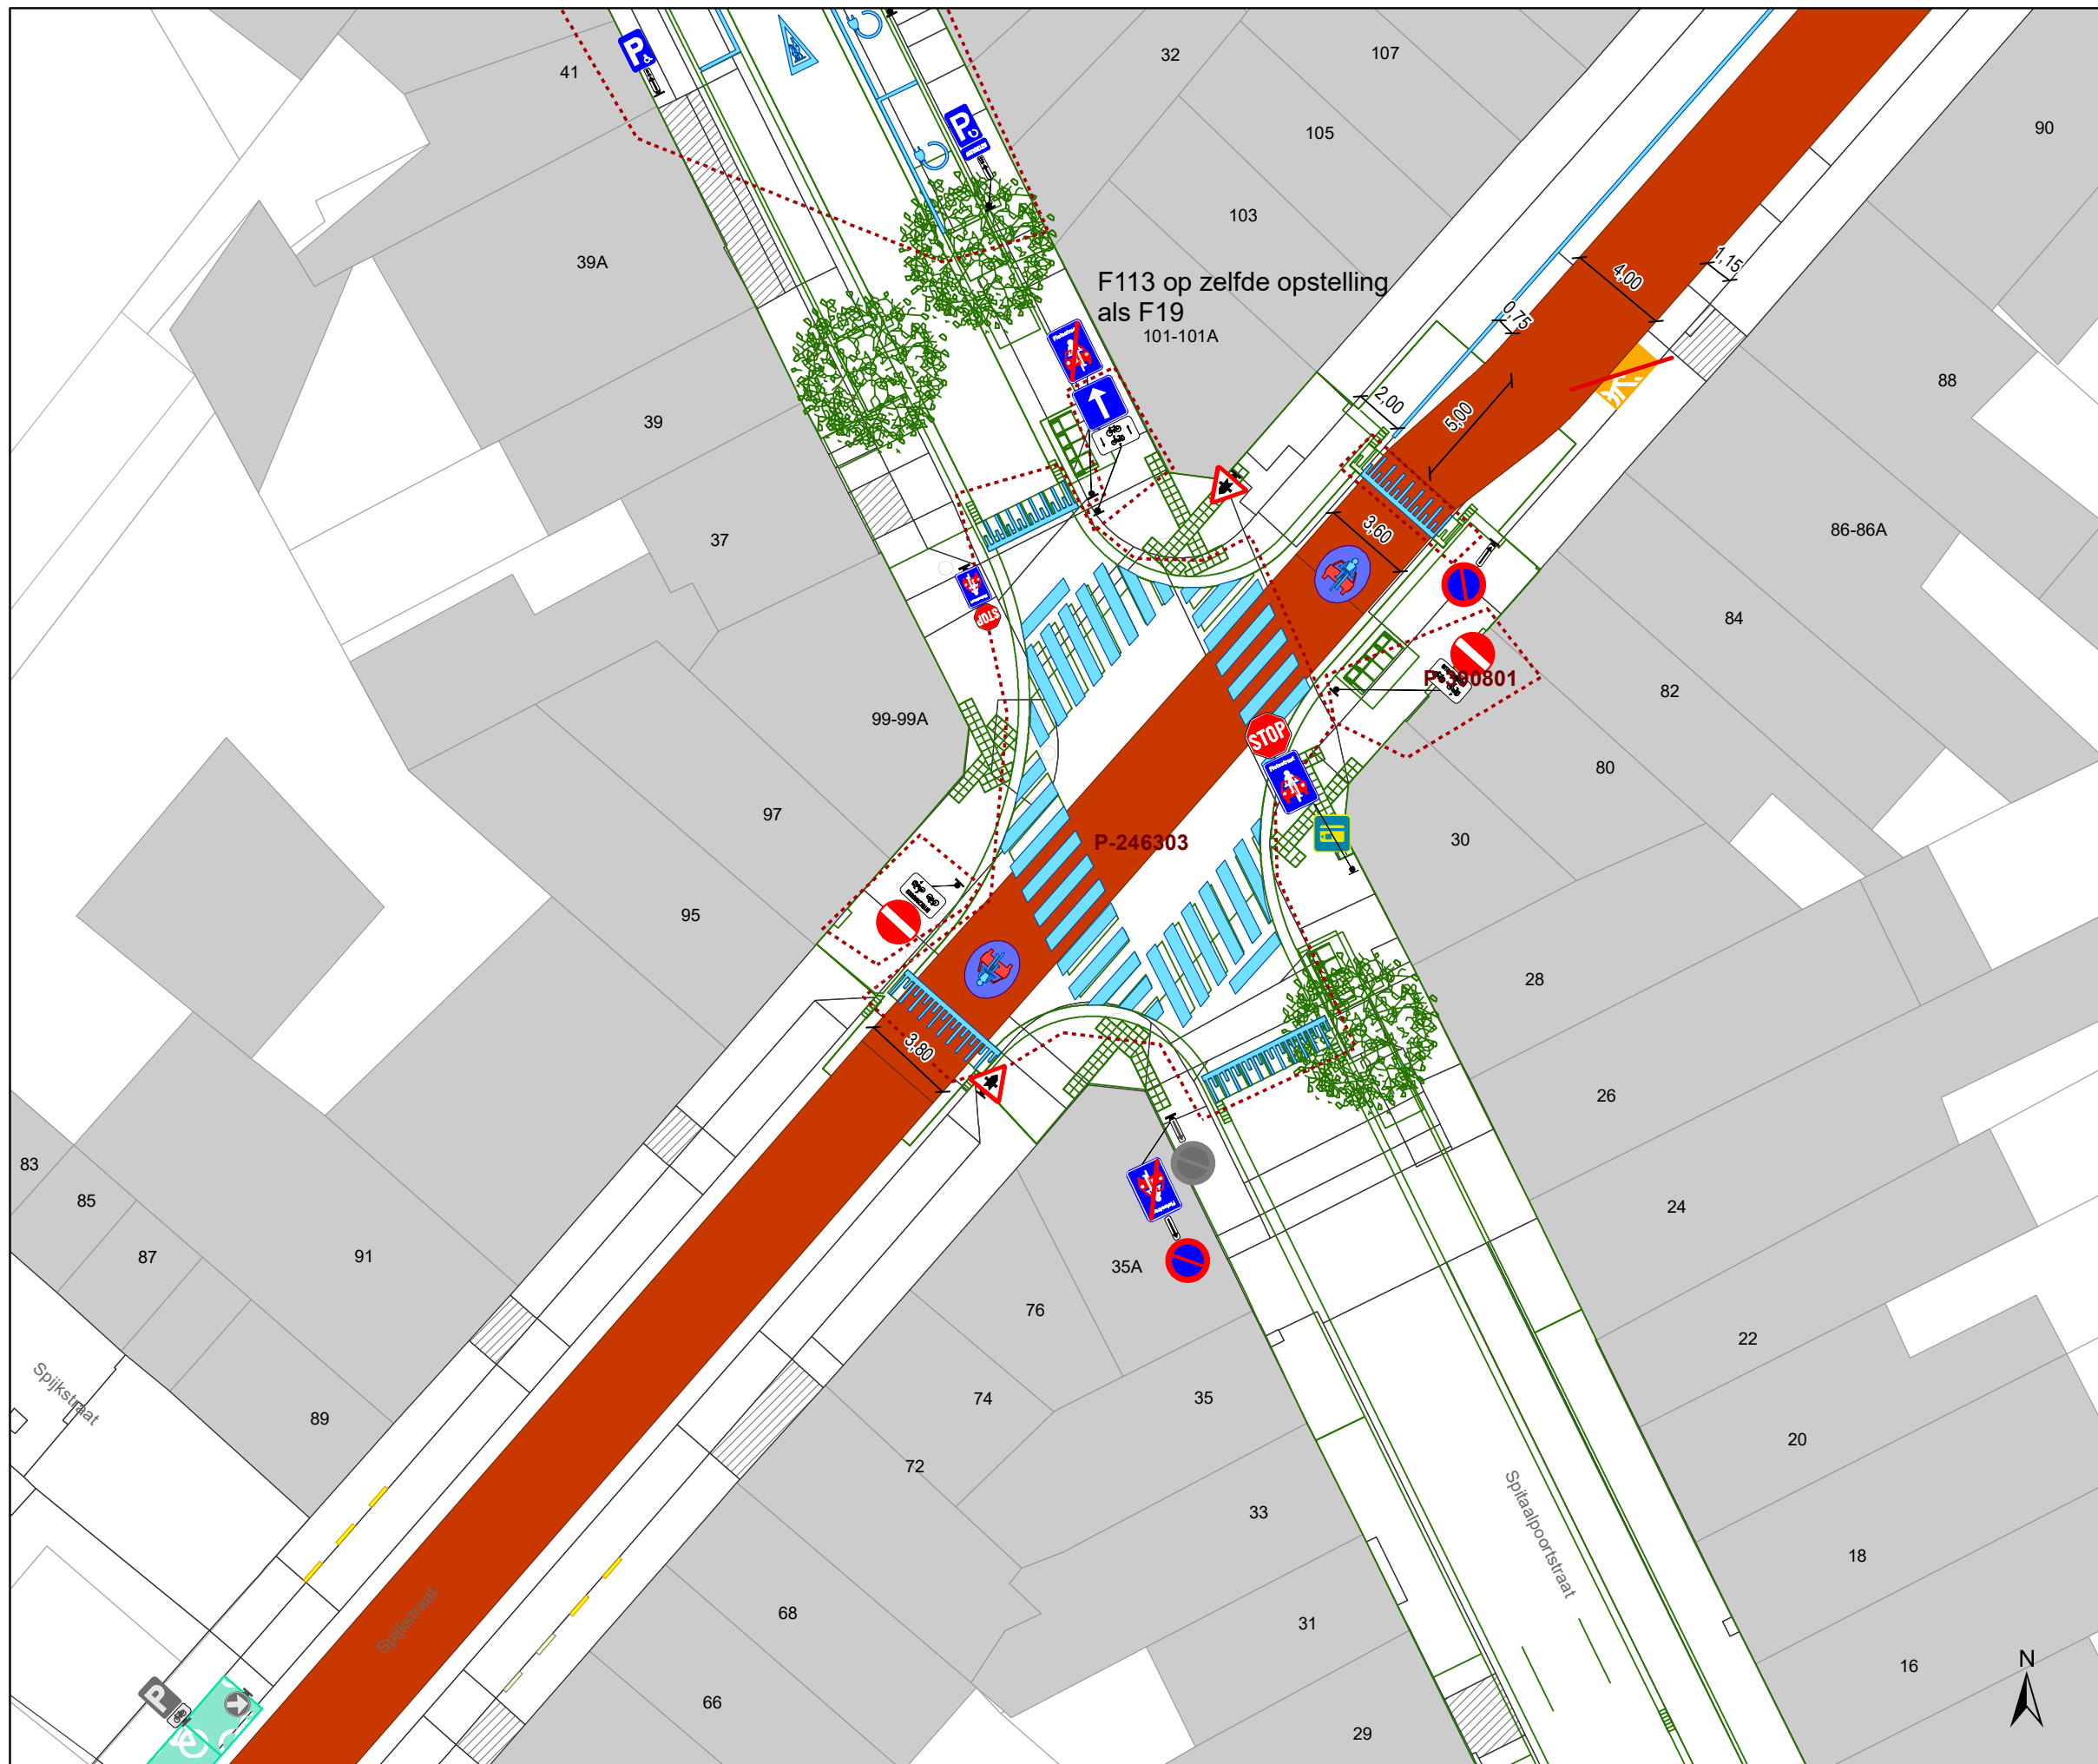

Legende

- Bestaande verkeersborden
- Geplande verkeersborden
- Te verwijderen verkeersborden


- Bestaande wegmarkeringen
- Geplande wegmarkeringen
- Te verwijderen wegmarkeringen

Straatmeubilair

- Gepland paaltje
- Te verwijderen paaltje
- Bestaand paaltje

Overige

- Ander gepland dossier (in voorbereiding bij MOBBD)
- Ontwerp heraanleg Spitaalpoortstraat
- geplande fietsenstalling
- bestaande fietsenstalling
- voorstel fietsenstalling
- verwijderen geplande fietsenstalling
- verwijderen voorstel fietsenstalling

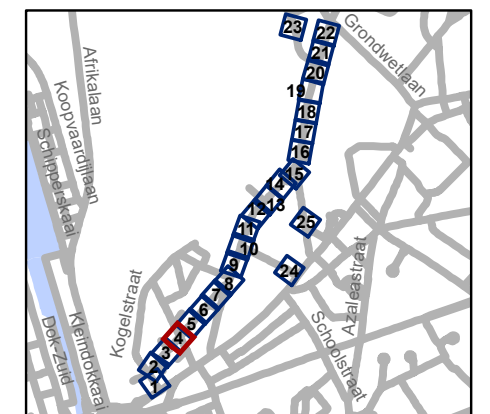


gent: Mobiliteitsbedrijf stad Gent
Verkeerstechnische taken




Spijkstraat fietsstraat

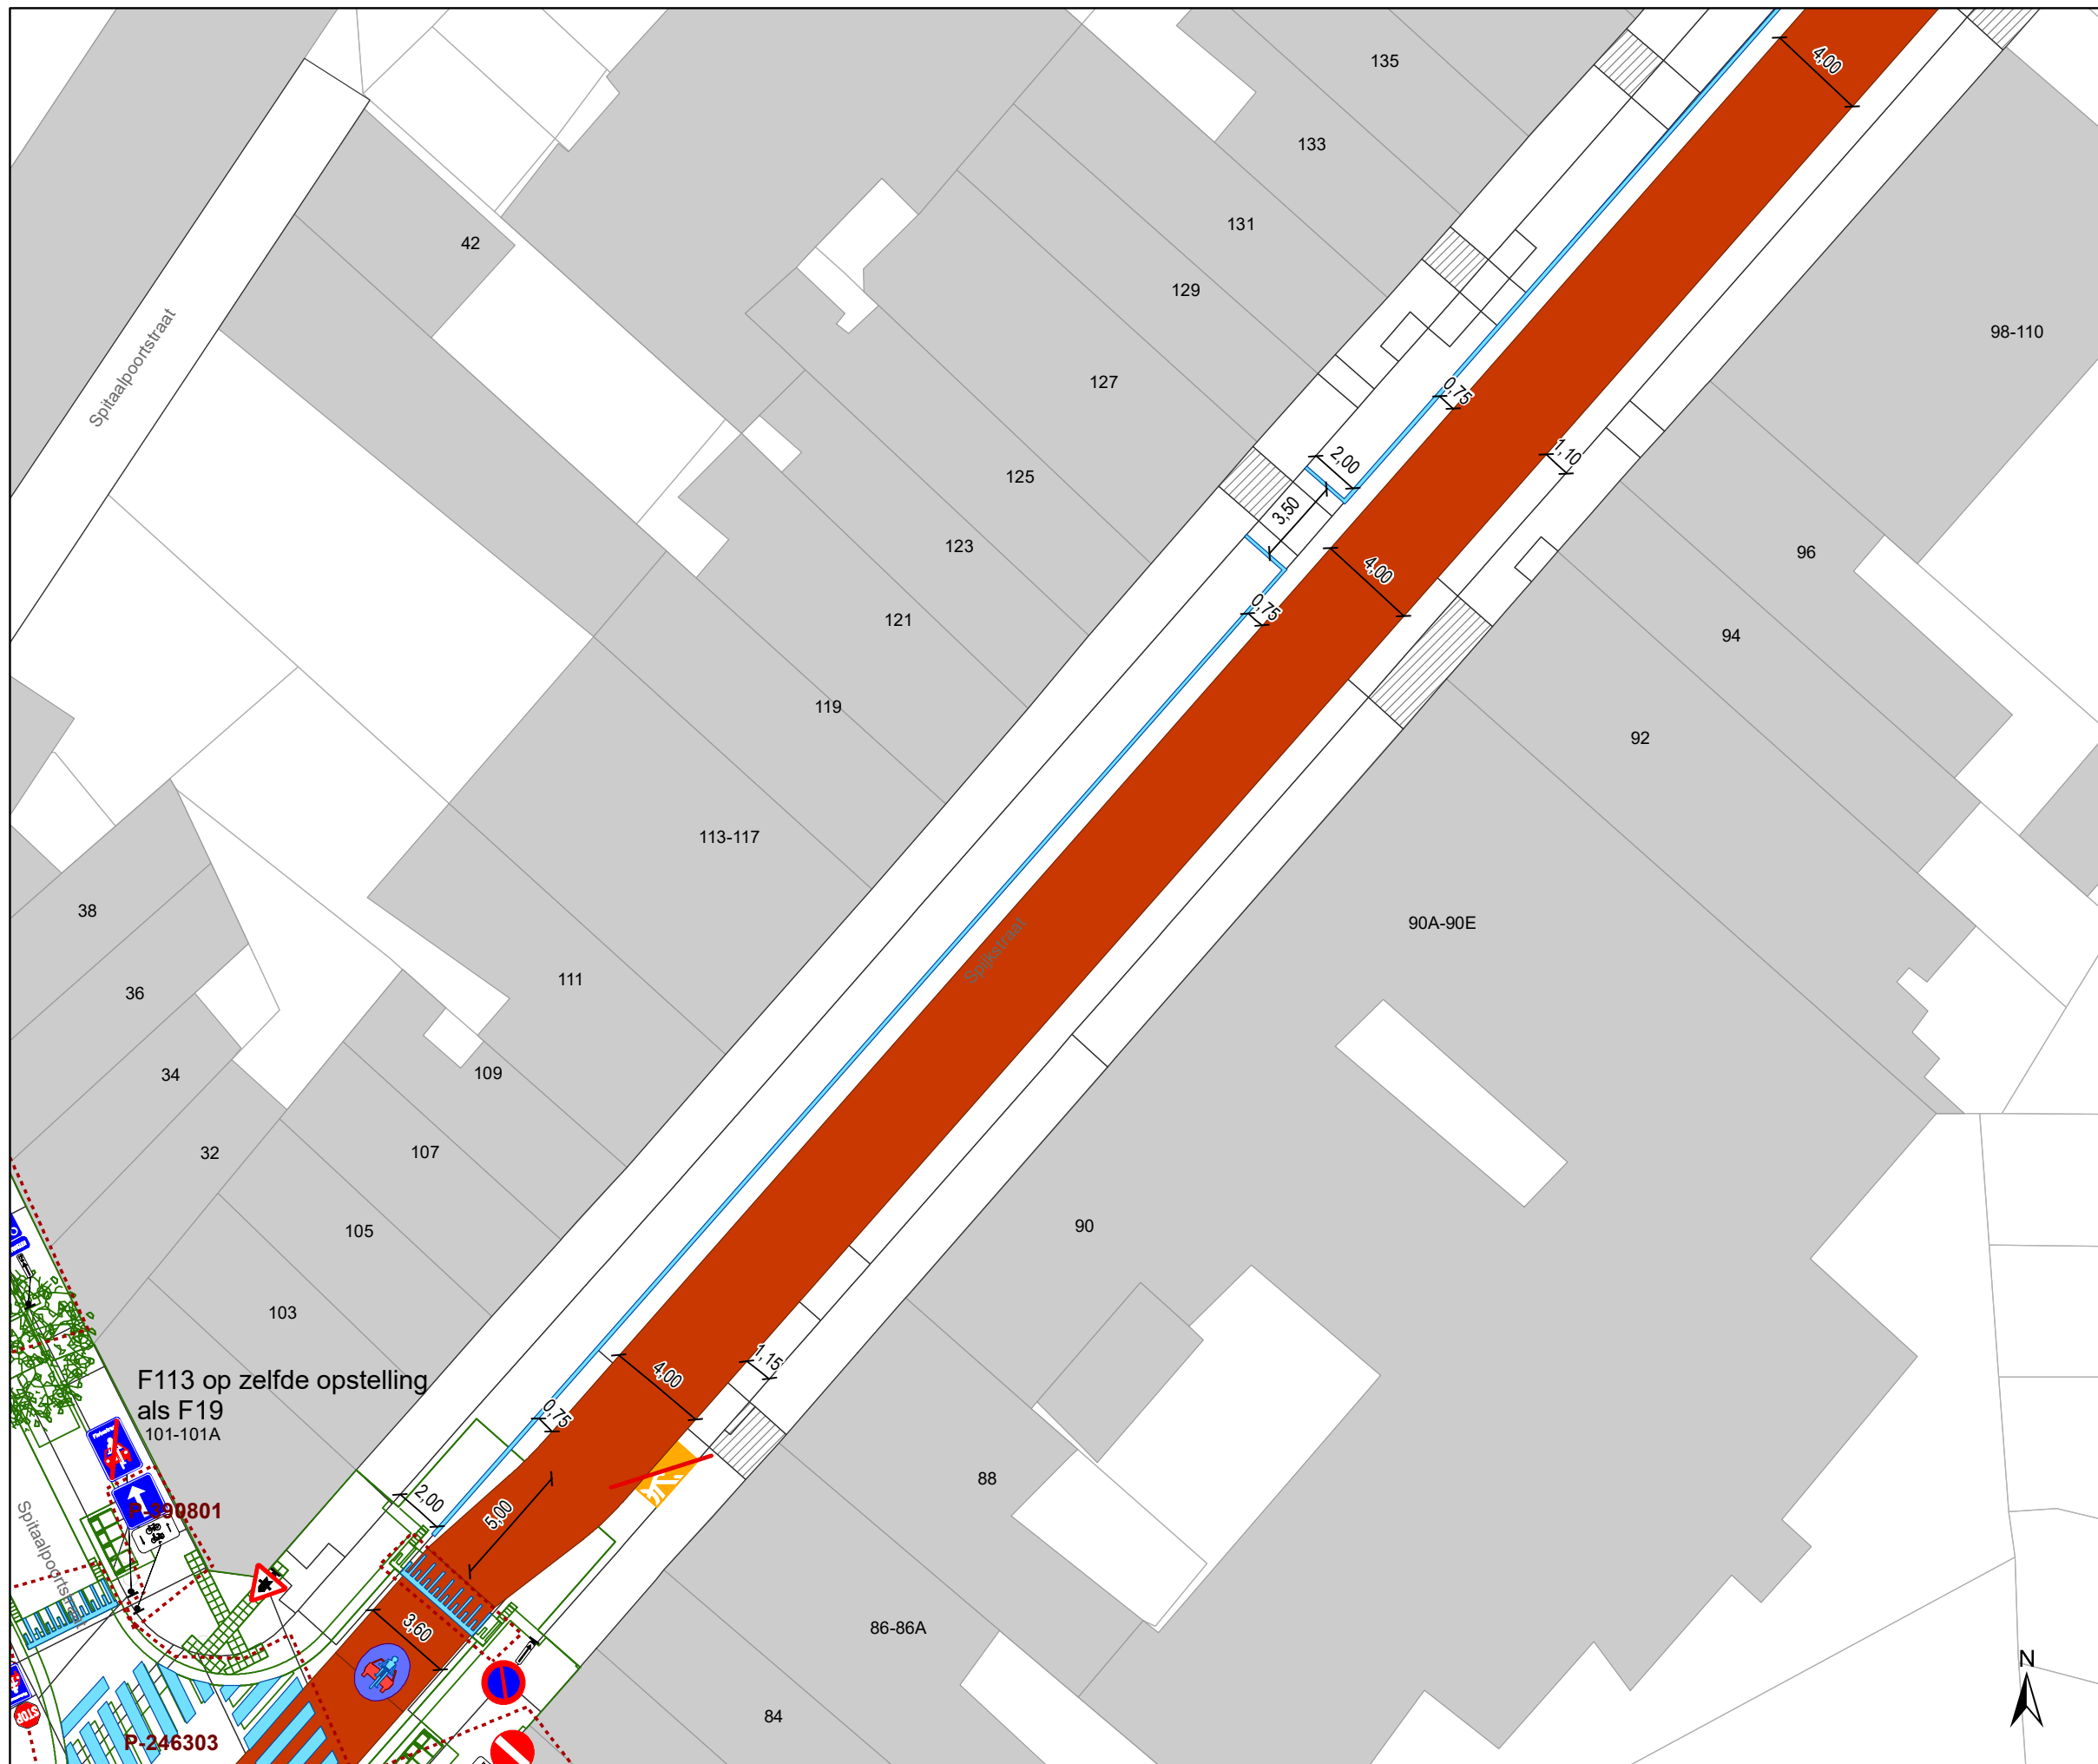


Dossiernummer P-68266

DATUM	SCHAAL	PLAN	P FORMAAT
16/03/2023	1/250	4/25	A3



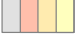


Legende

-  Bestaande verkeersborden
-  Geplande verkeersborden
-  Te verwijderen verkeersborden


-  Bestaande wegmarkeringen
-  Geplande wegmarkeringen
-  Te verwijderen wegmarkeringen

Straatmeubilair

-  Gepland paaltje
-  Te verwijderen paaltje
-  Bestaand paaltje

Overige

-  Ander gepland dossier (in voorbereiding bij MOBBED)
-  Ontwerp heraanleg Spitaalpoortstraat
-  geplande fietsenstalling
-  bestaande fietsenstalling
-  voorstel fietsenstalling
-  verwijderen geplande fietsenstalling
-  verwijderen voorstel fietsenstalling

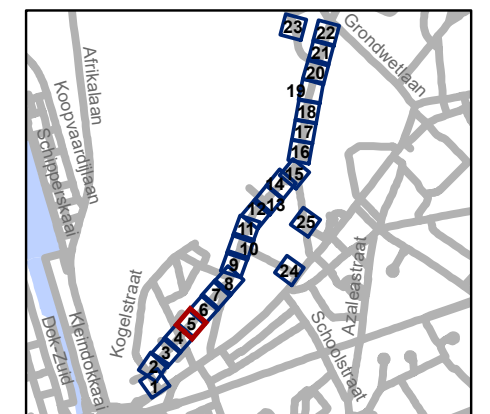


gent: Mobiliteitsbedrijf stad Gent
Verkeerstechnische taken

**Spijkstraat
fietsstraat**

Dossiernummer P-68266

DATUM	SCHAAL	PLAN	P FORMAAT
16/03/2023	1/250	5/25	A3

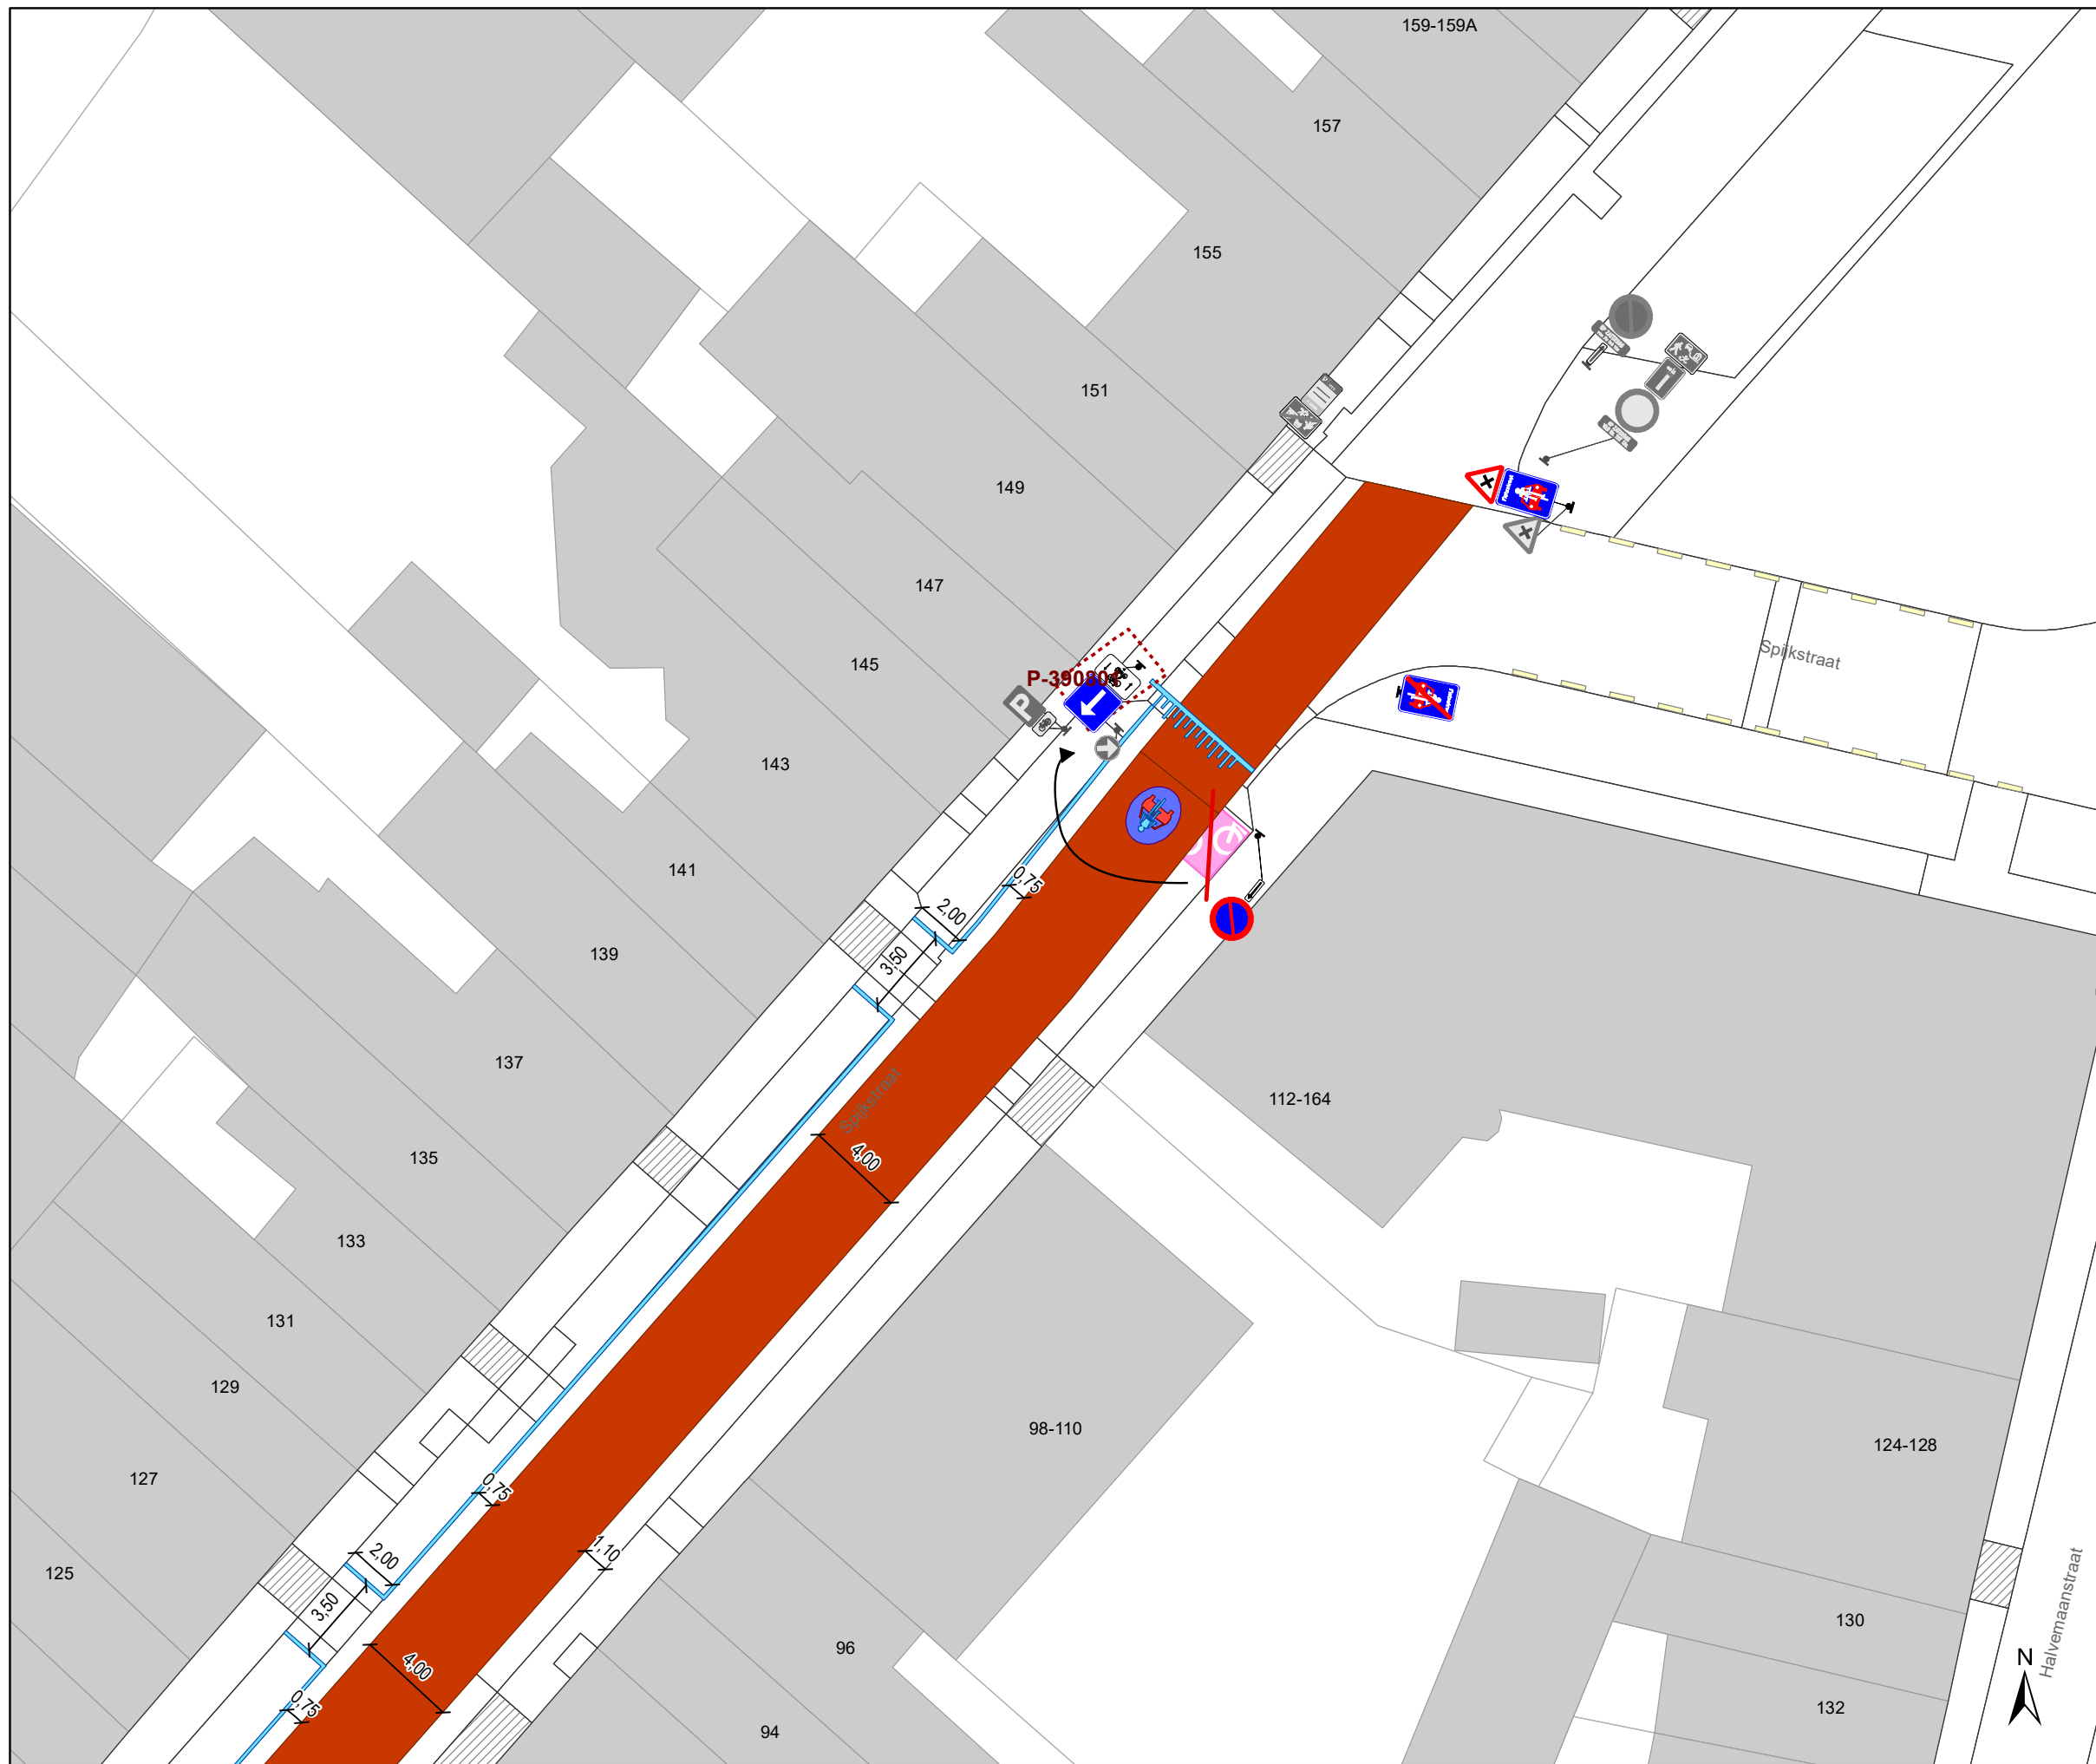

Legende

- Bestaande verkeersborden
- Geplande verkeersborden
- Te verwijderen verkeersborden


- Bestaande wegmarkeringen
- Geplande wegmarkeringen
- Te verwijderen wegmarkeringen

Straatmeubilair

- Gepland paaltje
- Te verwijderen paaltje
- Bestaand paaltje

Overige

- Ander gepland dossier (in voorbereiding bij MOBBD)
- Ontwerp heraanleg Spitaalpoortstraat
- geplande fietsenstalling
- bestaande fietsenstalling
- voorstel fietsenstalling
- verwijderen geplande fietsenstalling
- verwijderen voorstel fietsenstalling

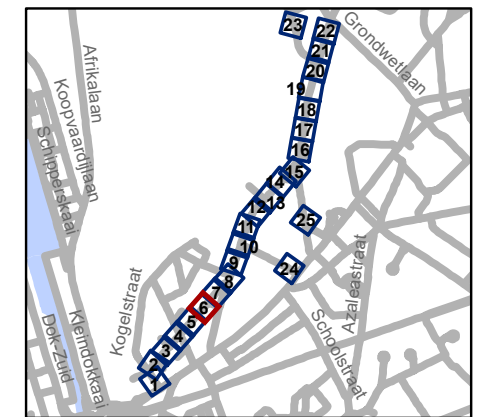


gent: Mobiliteitsbedrijf stad Gent
Verkeerstechnische taken

**Spijkstraat
fietsstraat**

Dossiernummer P-68266

DATUM	SCHAAL	PLAN	P FORMAAT
16/03/2023	1/250	6/25	A3

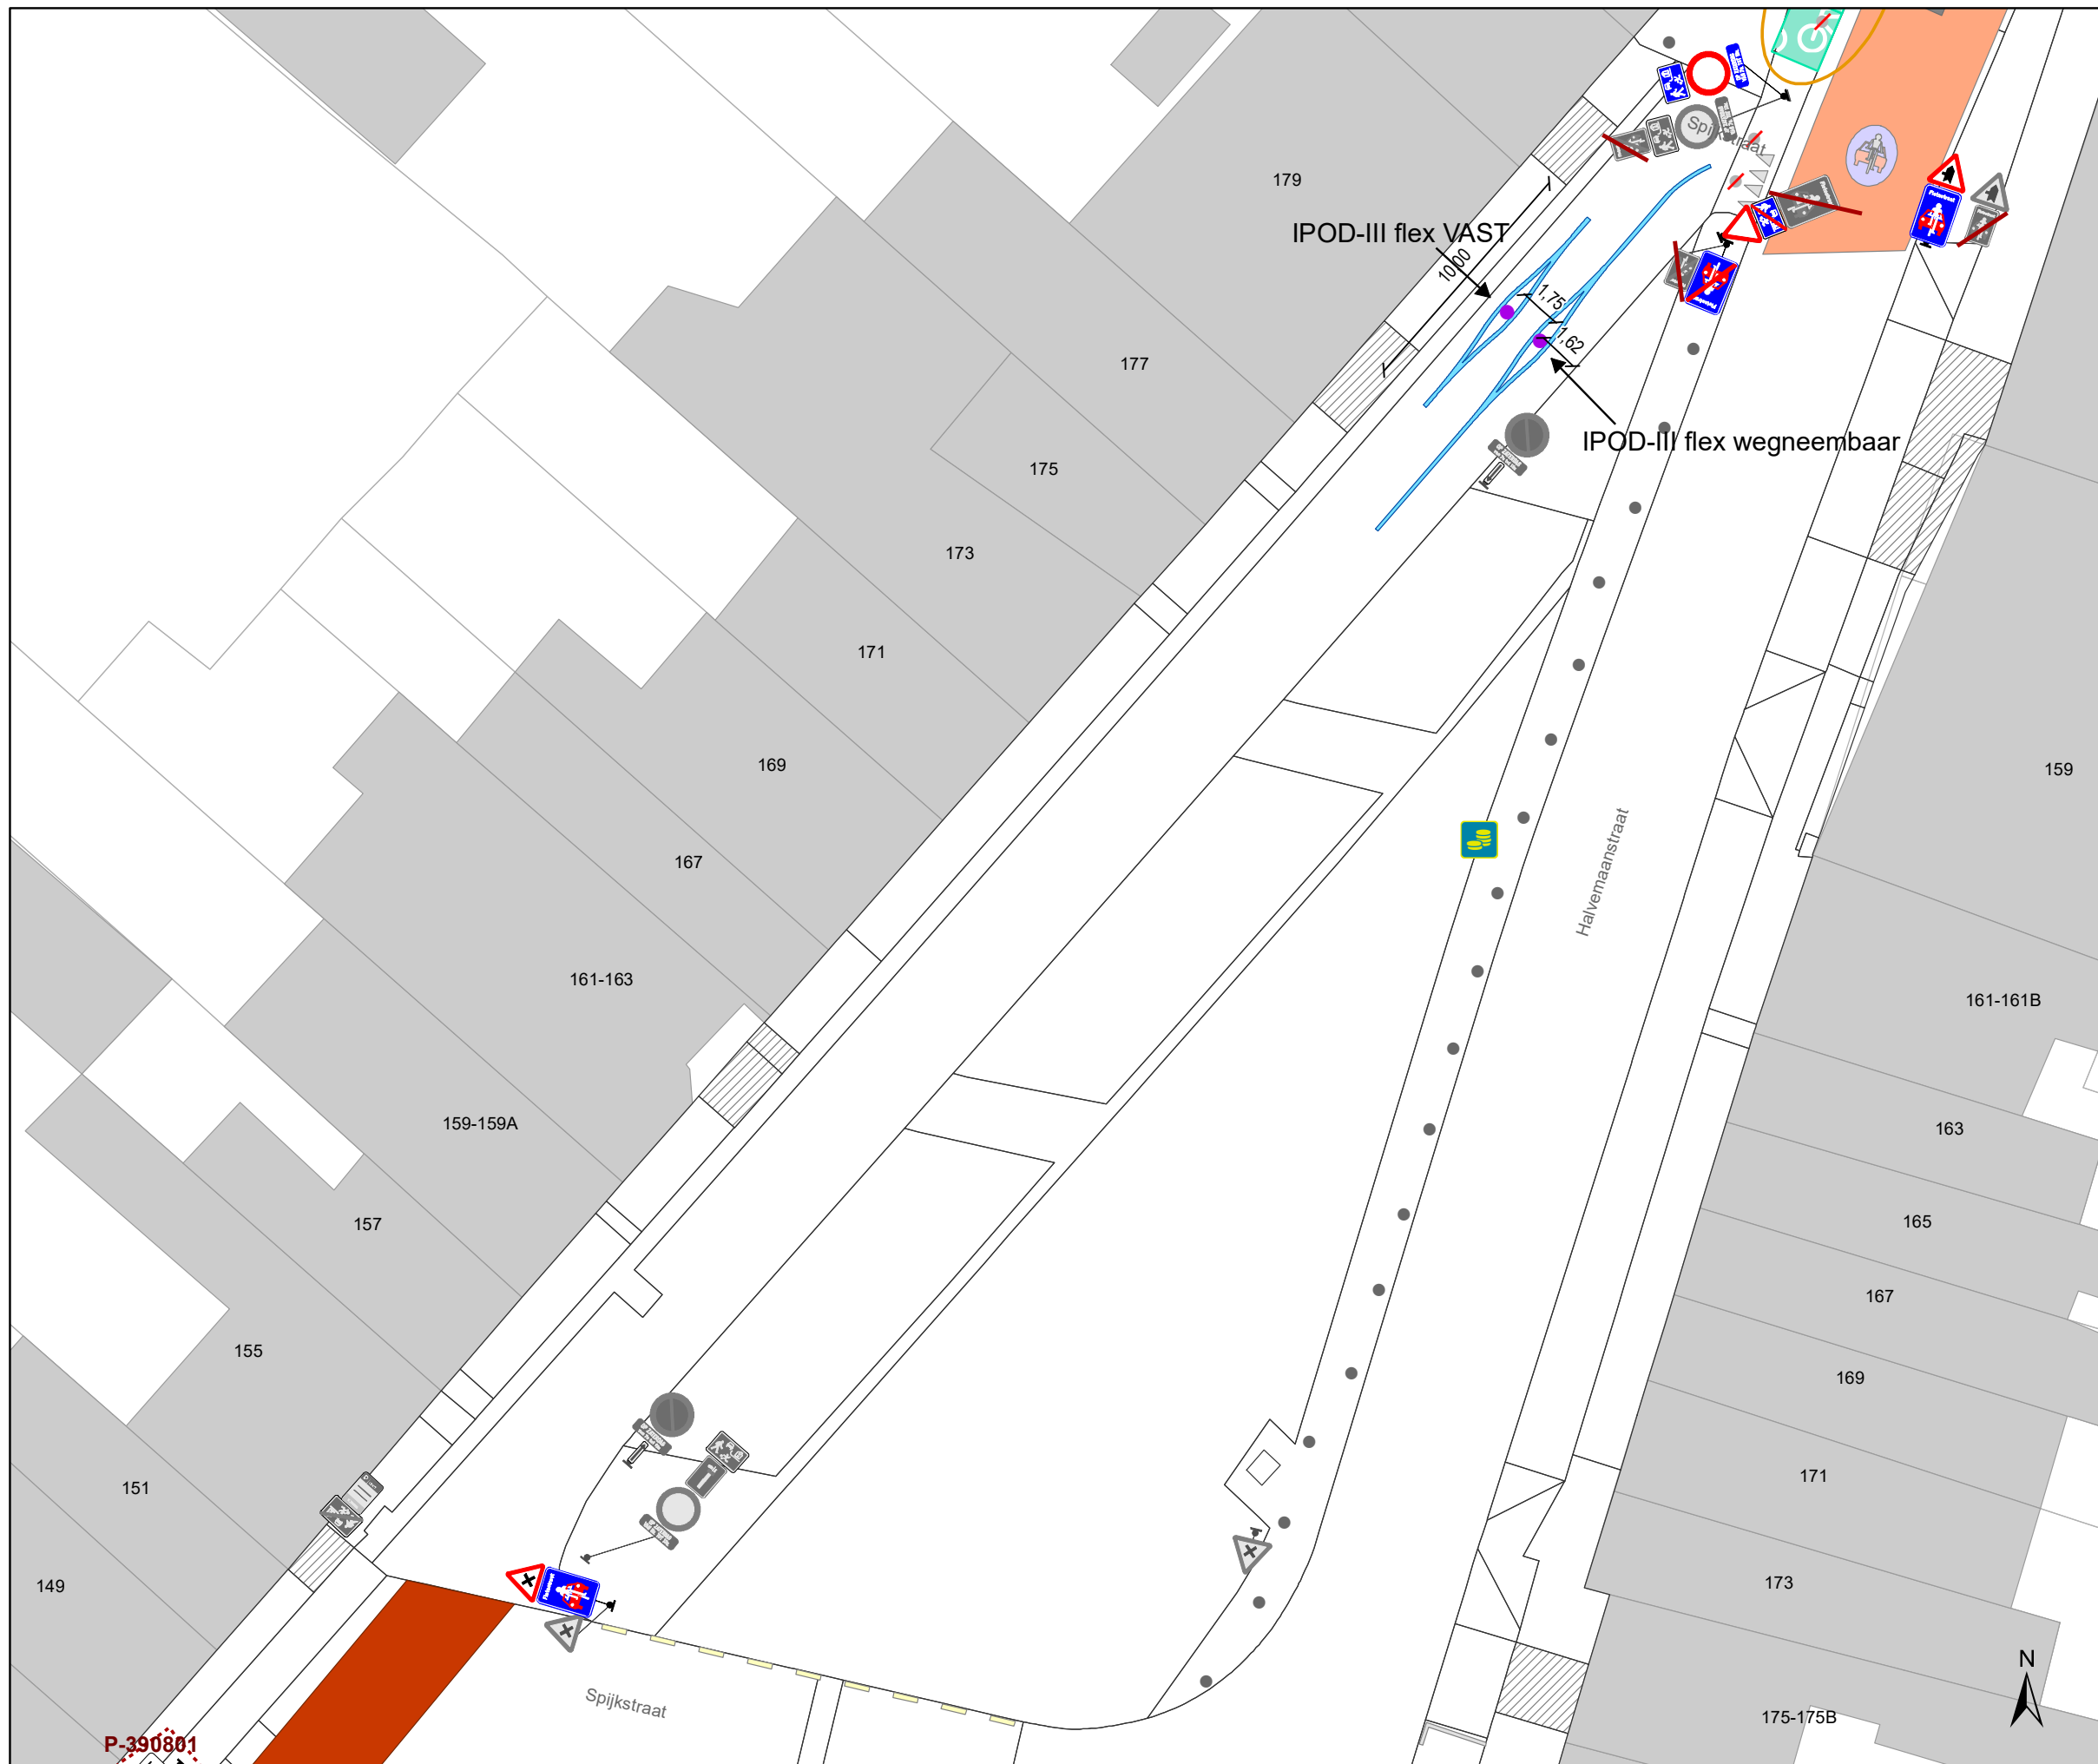

P-390801

Legende

- Bestaande verkeersborden
- Geplande verkeersborden
- Te verwijderen verkeersborden


- Bestaande wegmarkeringen
- Geplande wegmarkeringen
- Te verwijderen wegmarkeringen

Straatmeubilair

- Gepland paaltje
- Te verwijderen paaltje
- Bestaand paaltje

Overige

- Ander gepland dossier (in voorbereiding bij MOBBED)
- Ontwerp heraanleg Spitaalpoortstraat
- geplande fietsenstalling
- bestaande fietsenstalling
- voorstel fietsenstalling
- verwijderen geplande fietsenstalling
- verwijderen voorstel fietsenstalling

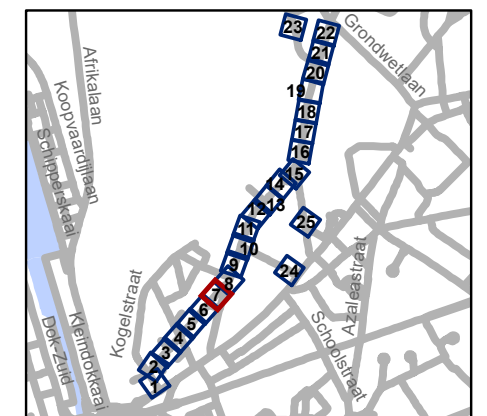


gent: Mobiliteitsbedrijf stad Gent
Verkeerstechnische taken

**Spijkstraat
fietsstraat**


Dossiernummer P-68266

DATUM	SCHAAL	PLAN	P FORMAAT
16/03/2023	1/250	7/25	A3

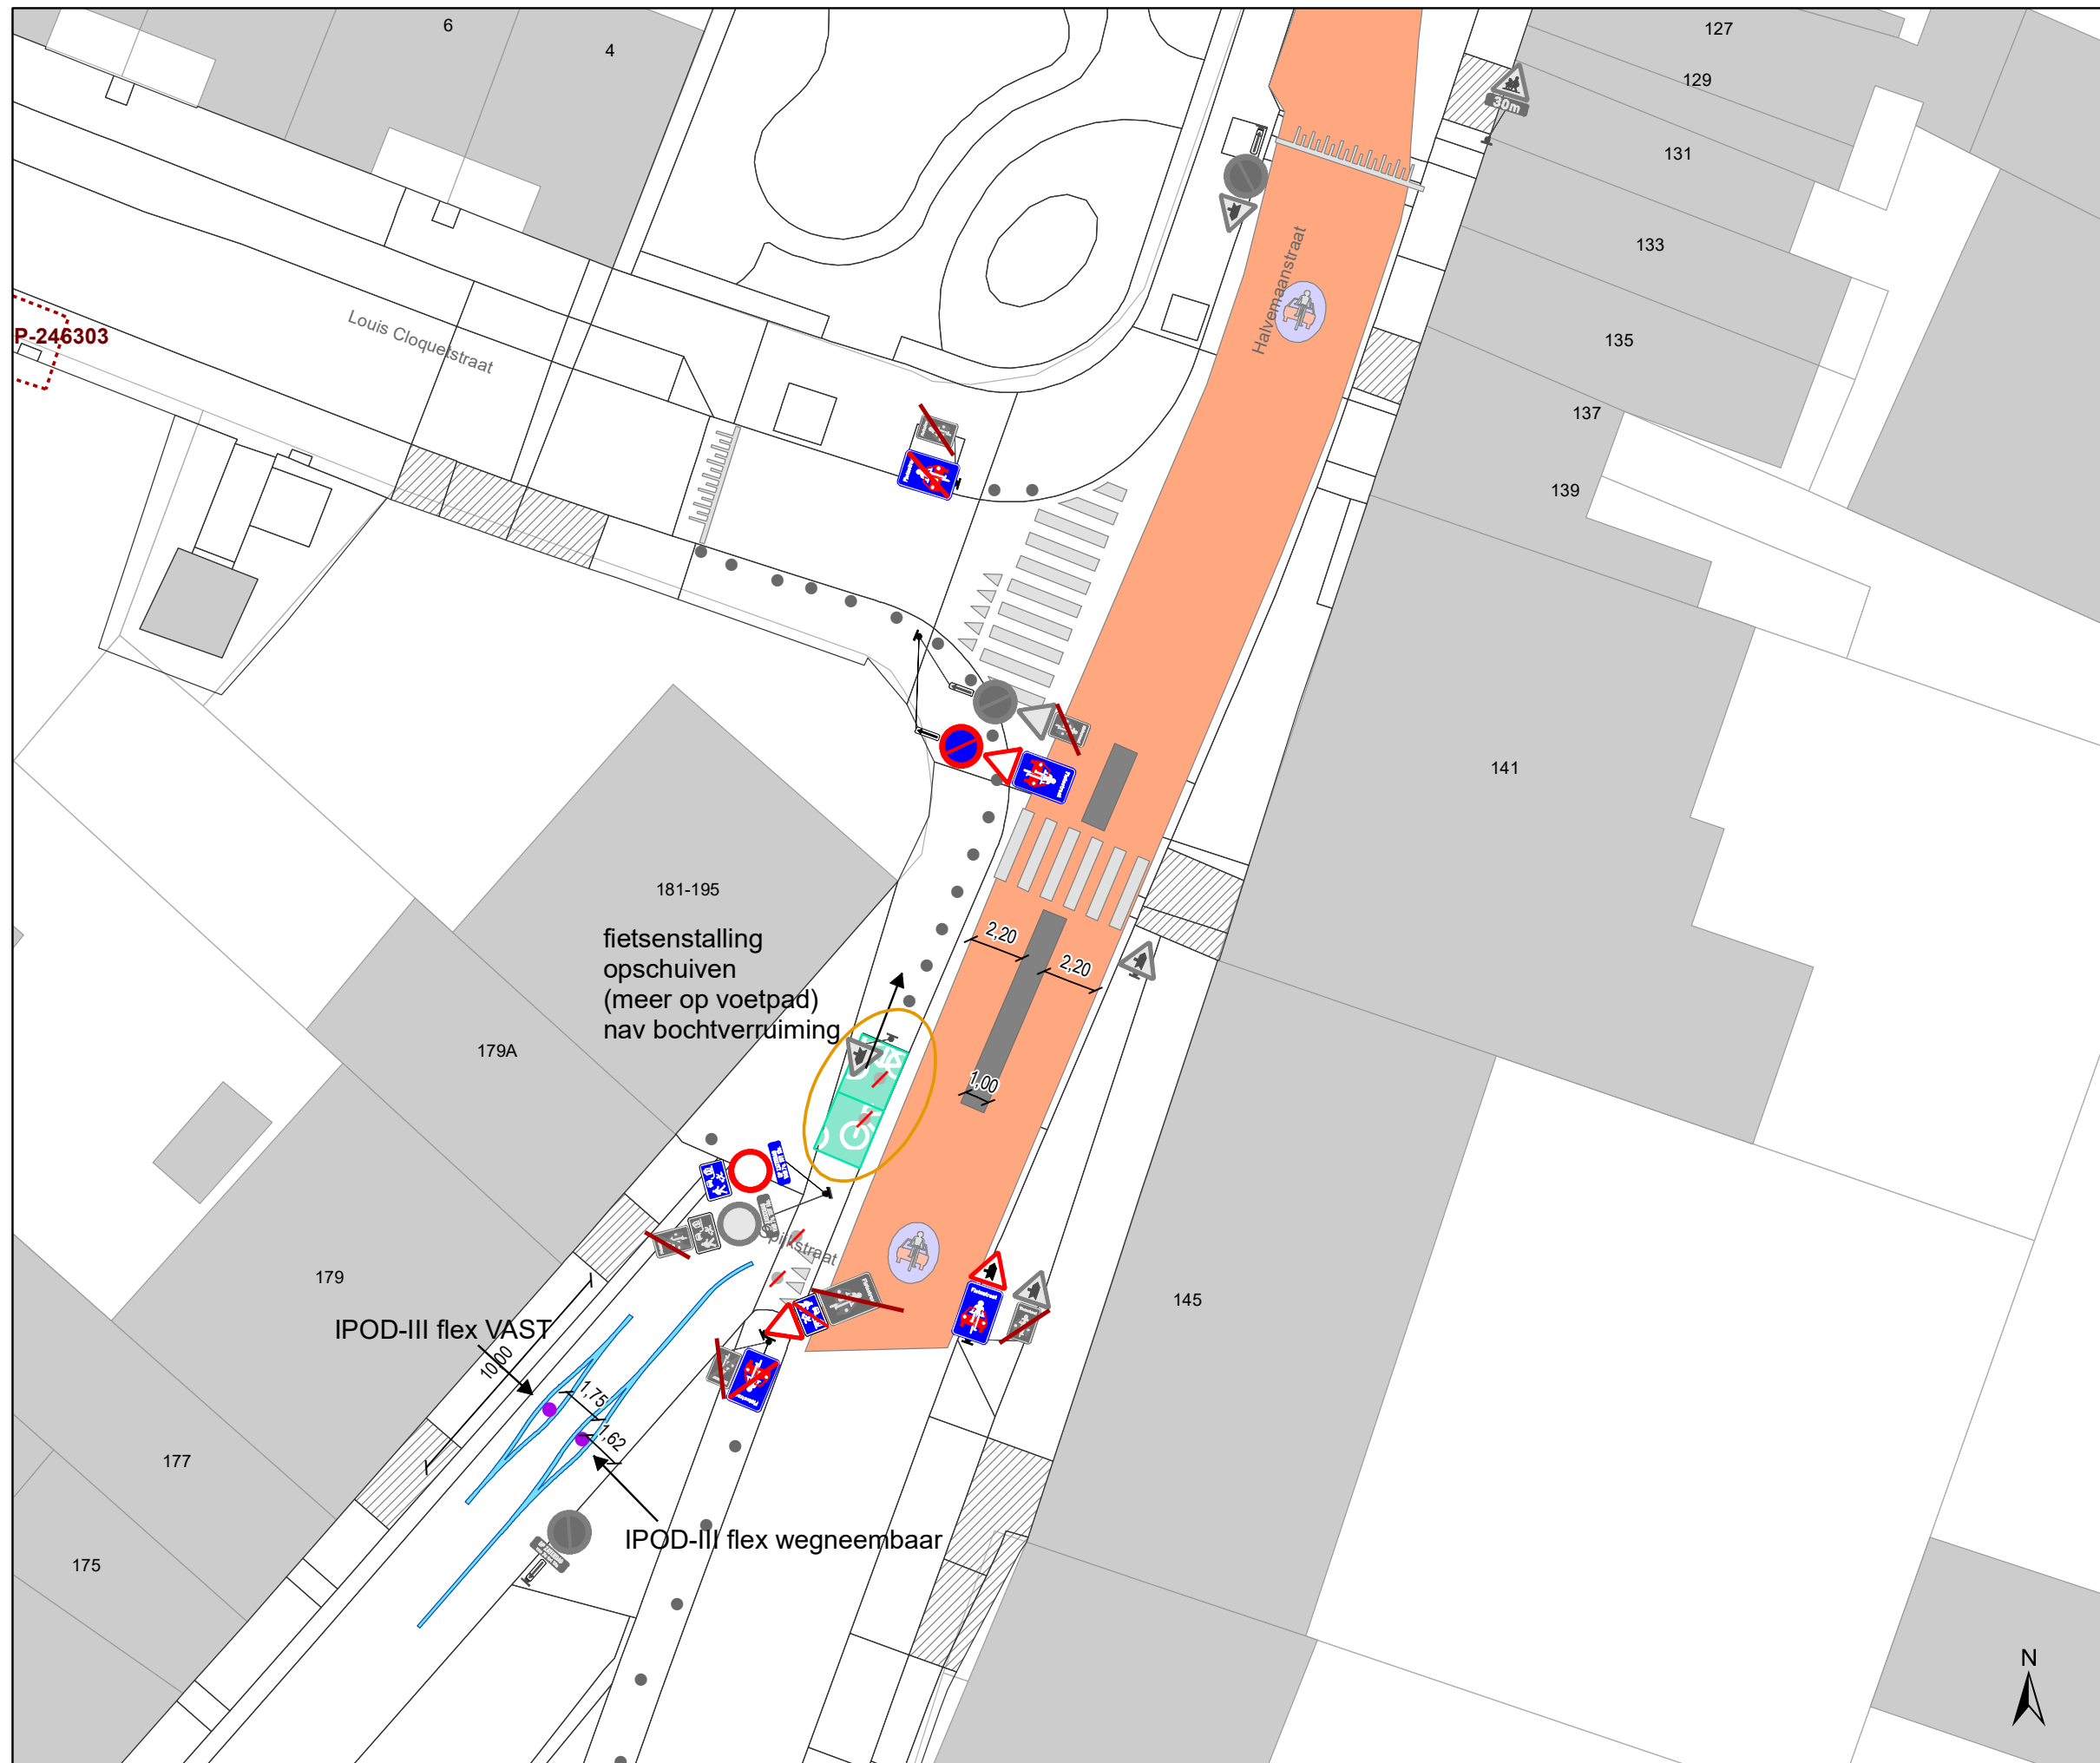

Legende

-  Bestaande verkeersborden
-  Geplande verkeersborden
-  Te verwijderen verkeersborden
-  Bestaande wegmarkeringen
-  Geplande wegmarkeringen
-  Te verwijderen wegmarkeringen
- Straatmeubilair**
-  Gepland paaltje
-  Te verwijderen paaltje
-  Bestaand paaltje
- Overige**
-  Ander gepland dossier (in voorbereiding bij MOBBD)
-  Ontwerp heraanleg Spitaalpoortstraat
-  geplande fietsenstalling
-  bestaande fietsenstalling
-  voorstel fietsenstalling
-  verwijderen geplande fietsenstalling
-  verwijderen voorstel fietsenstalling

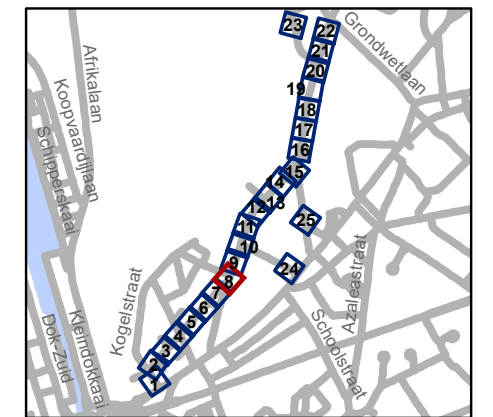

gent: Mobiliteitsbedrijf stad Gent
Verkeerstechnische taken




**Spijkstraat
fietsstraat**




Dossiernummer P-68266

DATUM	SCHAAL	PLAN	P FORMAAT
16/03/2023	1/250	8/25	A3



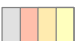


Legende

-  Bestaande verkeersborden
-  Geplande verkeersborden
-  Te verwijderen verkeersborden


-  Bestaande wegmarkeringen
-  Geplande wegmarkeringen
-  Te verwijderen wegmarkeringen

Straatmeubilair

-  Gepland paaltje
-  Te verwijderen paaltje
-  Bestaand paaltje

Overige

-  Ander gepland dossier (in voorbereiding bij MOBBD)
-  Ontwerp heraanleg Spitaalpoortstraat
-  geplande fietsenstalling
-  bestaande fietsenstalling
-  voorstel fietsenstalling
-  verwijderen geplande fietsenstalling
-  verwijderen voorstel fietsenstalling

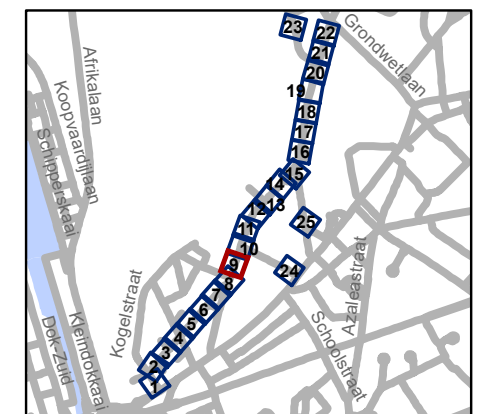


gent: Mobiliteitsbedrijf stad Gent
Verkeerstechnische taken

**Spijkstraat
fietsstraat**

Dossiernummer P-68266

DATUM	SCHAAL	PLAN	P FORMAAT
16/03/2023	1/250	9/25	A3

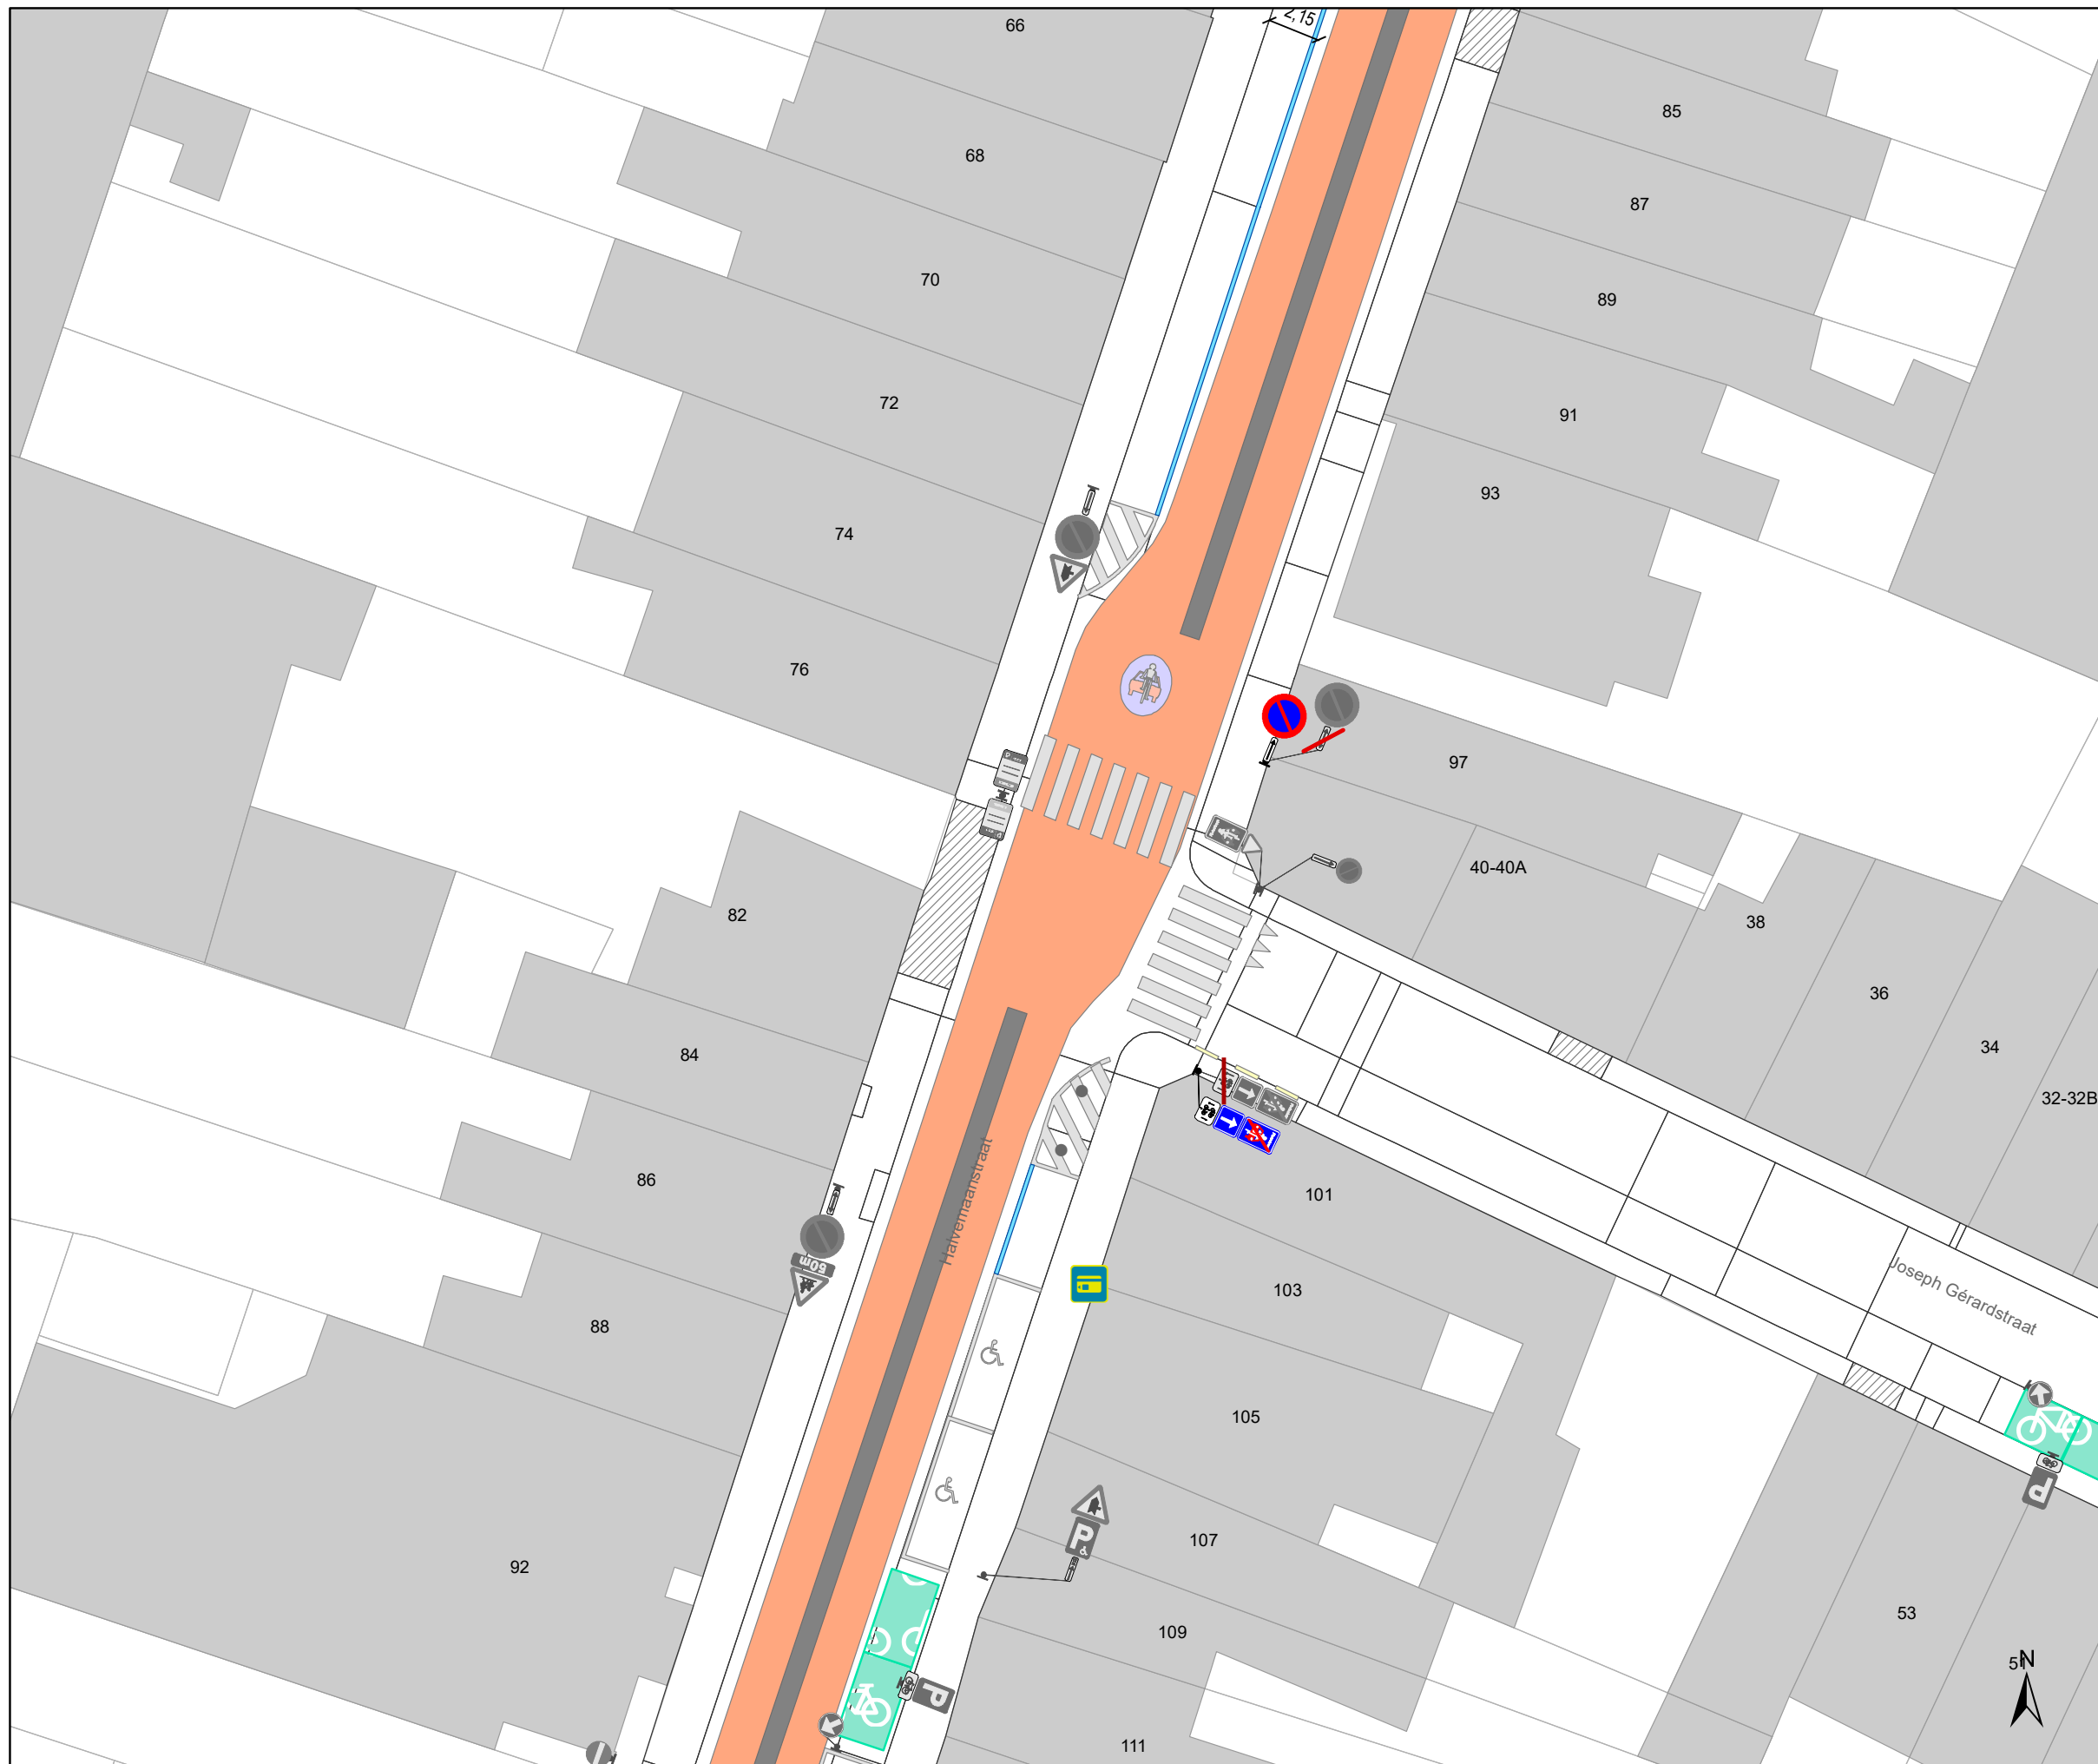

Legende

- Bestaande verkeersborden
- Geplande verkeersborden
- Te verwijderen verkeersborden


- Bestaande wegmarkeringen
- Geplande wegmarkeringen
- Te verwijderen wegmarkeringen

Straatmeubilair

- Gepland paaltje
- Te verwijderen paaltje
- Bestaand paaltje

Overige

- Ander gepland dossier (in voorbereiding bij MOBBD)
- Ontwerp heraanleg Spitaalpoortstraat
- geplande fietsenstalling
- bestaande fietsenstalling
- voorstel fietsenstalling
- verwijderen geplande fietsenstalling
- verwijderen voorstel fietsenstalling

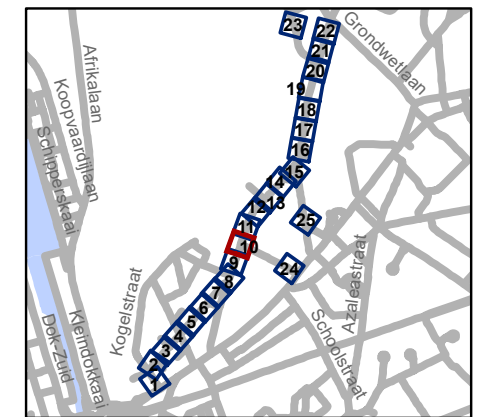

gent: Mobiliteitsbedrijf stad Gent
Verkeerstechnische taken




**Spijkstraat
fietsstraat**




Dossiernummer P-68266

DATUM	SCHAAL	PLAN	P FORMAAT
16/03/2023	1/250	10/25	A3



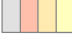


Legende

-  Bestaande verkeersborden
-  Geplande verkeersborden
-  Te verwijderen verkeersborden


-  Bestaande wegmarkeringen
-  Geplande wegmarkeringen
-  Te verwijderen wegmarkeringen

Straatmeubilair

-  Gepland paaltje
-  Te verwijderen paaltje
-  Bestaand paaltje

Overige

-  Ander gepland dossier (in voorbereiding bij MOBBD)
-  Ontwerp heraanleg Spitaalpoortstraat
-  geplande fietsenstalling
-  bestaande fietsenstalling
-  voorstel fietsenstalling
-  verwijderen geplande fietsenstalling
-  verwijderen voorstel fietsenstalling

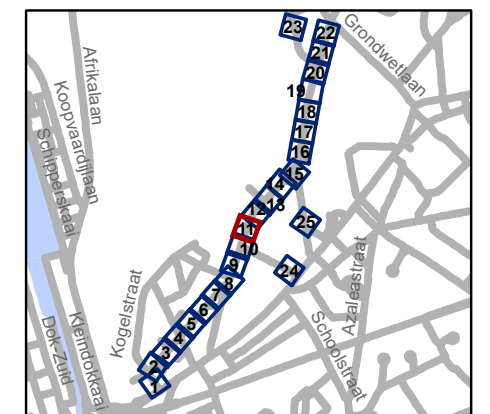

gent: Mobiliteitsbedrijf stad Gent
Verkeerstechnische taken




**Spijkstraat
fietsstraat**




Dossiernummer P-68266

DATUM	SCHAAL	PLAN	P FORMAAT
16/03/2023	1/250	11/25	A3






Legende

-  Bestaande verkeersborden
-  Geplande verkeersborden
-  Te verwijderen verkeersborden


-  Bestaande wegmarkeringen
-  Geplande wegmarkeringen
-  Te verwijderen wegmarkeringen

Straatmeubilair

-  Gepland paaltje
-  Te verwijderen paaltje
-  Bestaand paaltje

Overige

-  Ander gepland dossier (in voorbereiding bij MOBBD)
-  Ontwerp heraanleg Spitaalpoortstraat
-  geplande fietsenstalling
-  bestaande fietsenstalling
-  voorstel fietsenstalling
-  verwijderen geplande fietsenstalling
-  verwijderen voorstel fietsenstalling

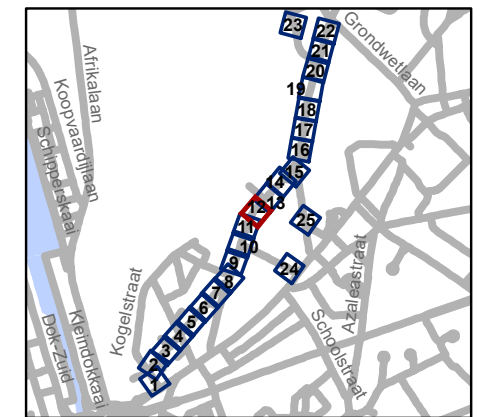


gent: Mobiliteitsbedrijf stad Gent
Verkeerstechnische taken

**Spijkstraat
fietsstraat**


Dossiernummer P-68266

DATUM	SCHAAL	PLAN	P FORMAAT
16/03/2023	1/250	12/25	A3

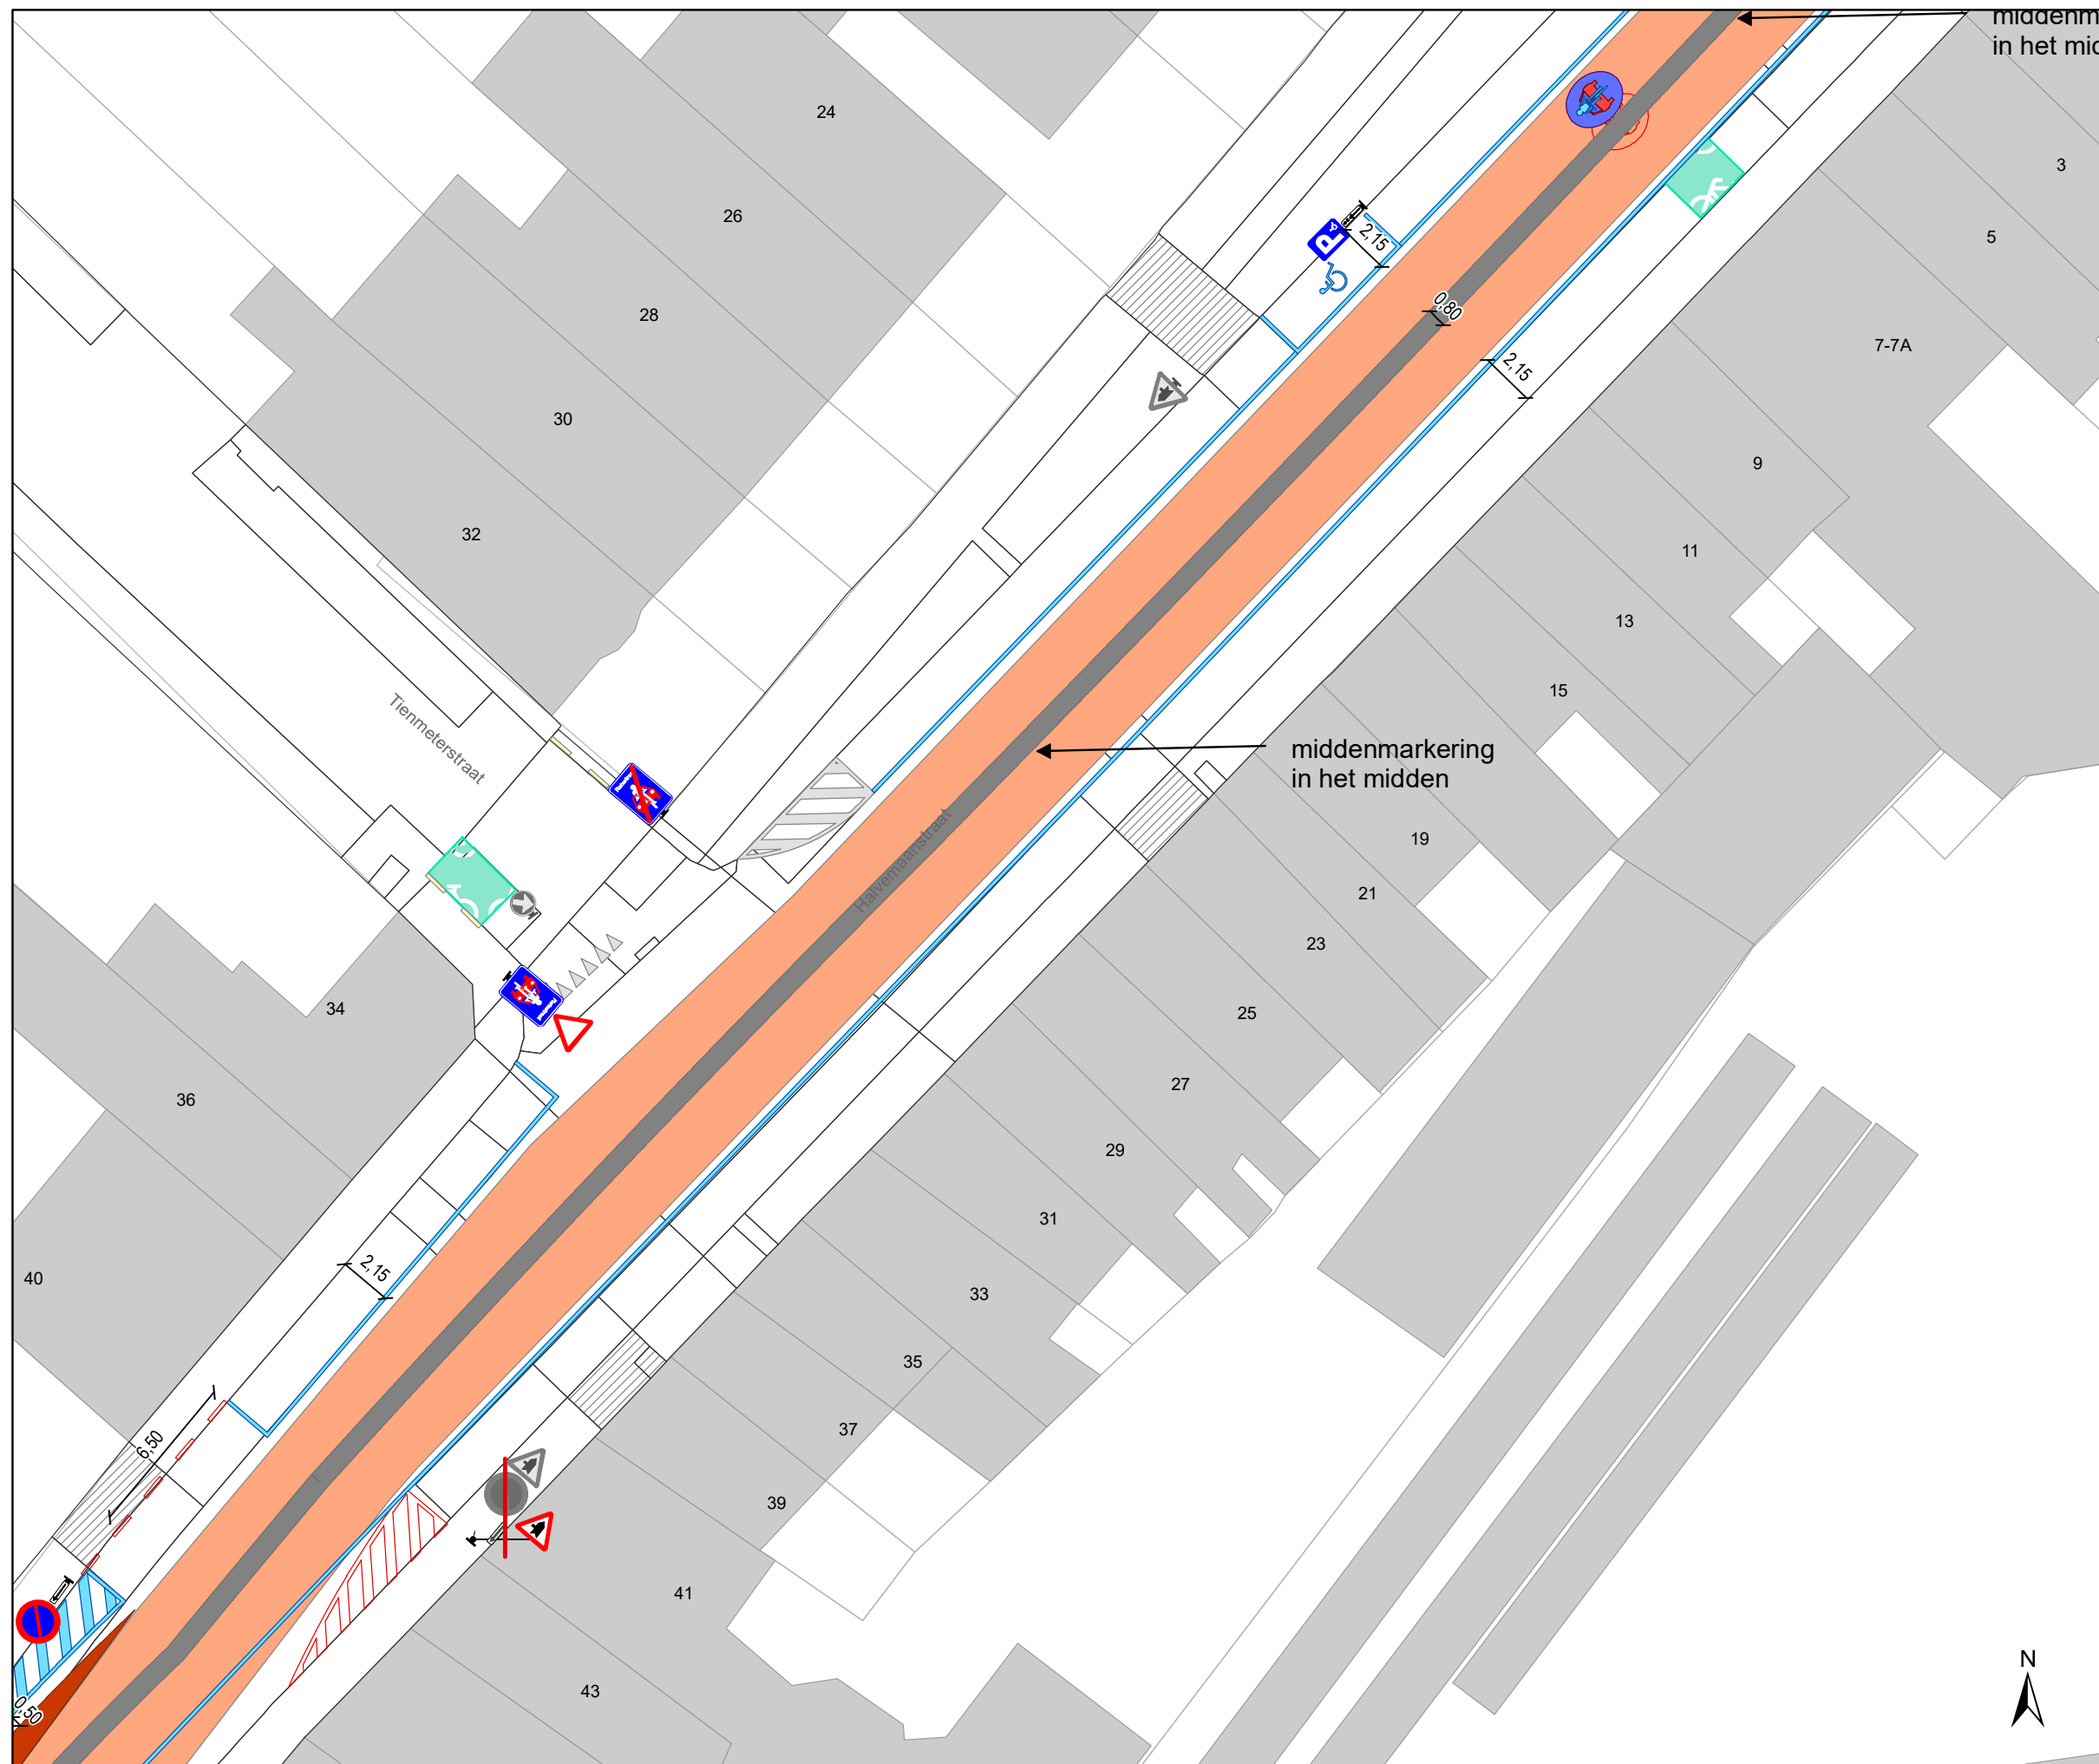

Legende

-  Bestaande verkeersborden
-  Geplande verkeersborden
-  Te verwijderen verkeersborden
-  Bestaande wegmarkeringen
-  Geplande wegmarkeringen
-  Te verwijderen wegmarkeringen
- Straatmeubilair**
-  Gepland paaltje
-  Te verwijderen paaltje
-  Bestaand paaltje
- Overige**
-  Ander gepland dossier (in voorbereiding bij MOBBD)
-  Ontwerp heraanleg Spitaalpoortstraat
-  geplande fietsenstalling
-  bestaande fietsenstalling
-  voorstel fietsenstalling
-  verwijderen geplande fietsenstalling
-  verwijderen voorstel fietsenstalling

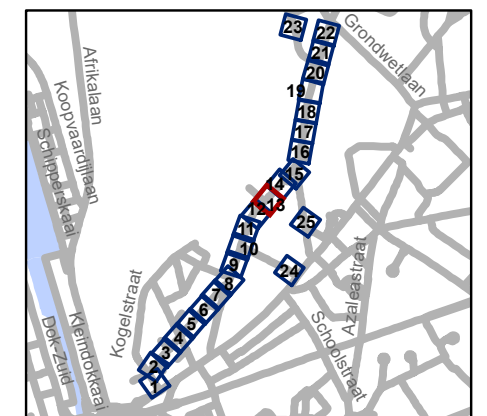

gent: Mobiliteitsbedrijf stad Gent
Verkeerstechnische taken

**Spijkstraat
fietsstraat**

Dossiernummer P-68266

DATUM	SCHAAL	PLAN	P FORMAAT
16/03/2023	1/250	13/25	A3



Legende

- Bestaande verkeersborden
- Geplande verkeersborden
- Te verwijderen verkeersborden


- Bestaande wegmarkeringen
- Geplande wegmarkeringen
- Te verwijderen wegmarkeringen

Straatmeubilair

- Gepland paaltje
- Te verwijderen paaltje
- Bestaand paaltje

Overige

- Ander gepland dossier (in voorbereiding bij MOBBED)
- Ontwerp heraanleg Spitaalpoortstraat
- geplande fietsenstalling
- bestaande fietsenstalling
- voorstel fietsenstalling
- verwijderen geplande fietsenstalling
- verwijderen voorstel fietsenstalling

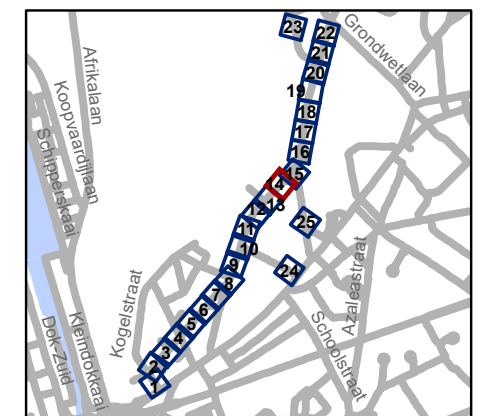


gent: Mobiliteitsbedrijf stad Gent
Verkeerstechnische taken

**Spijkstraat
fietsstraat**

Dossiernummer P-68266

DATUM	SCHAAL	PLAN	P FORMAAT
16/03/2023	1/250	14/25	A3

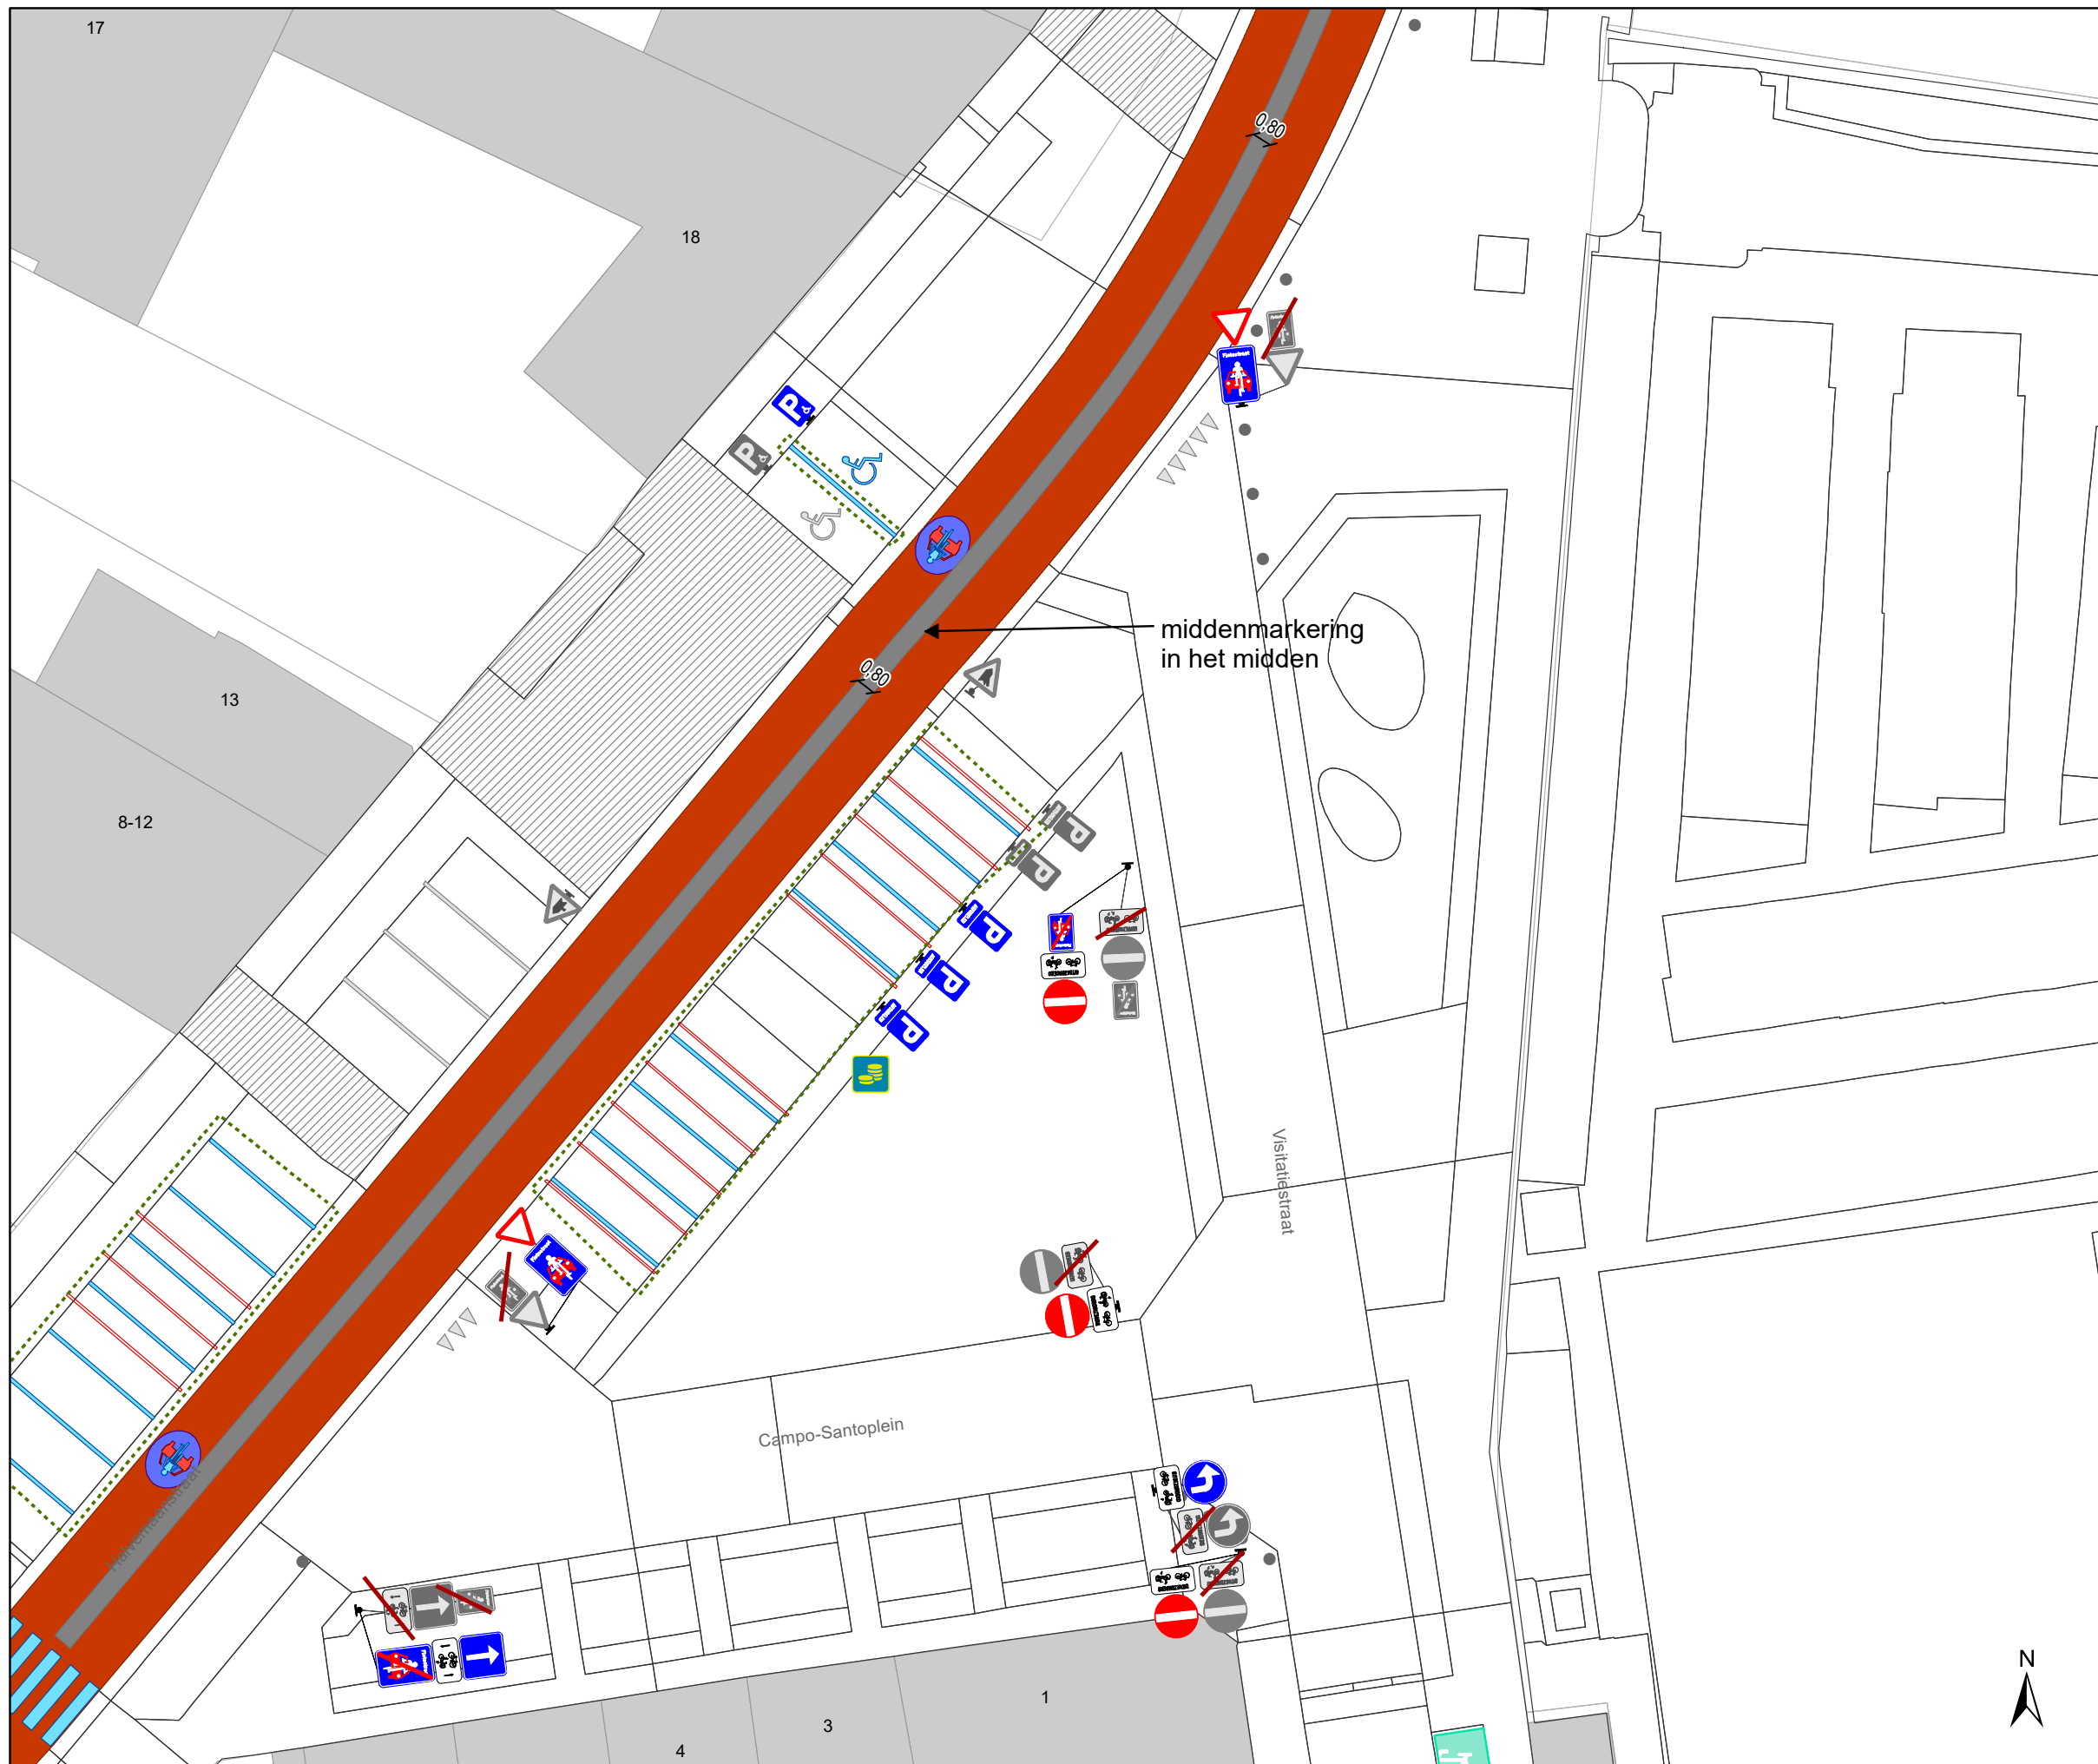

Legende

- Bestaande verkeersborden
- Geplande verkeersborden
- Te verwijderen verkeersborden


- Bestaande wegmarkeringen
- Geplande wegmarkeringen
- Te verwijderen wegmarkeringen

Straatmeubilair

- Gepland paaltje
- Te verwijderen paaltje
- Bestaand paaltje

Overige

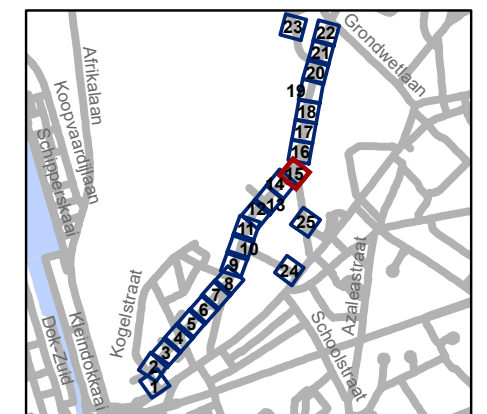


- Ander gepland dossier (in voorbereiding bij MOBBED)
- Ontwerp heraanleg Spitaalpoortstraat
- geplande fietsenstalling
- bestaande fietsenstalling
- voorstel fietsenstalling
- verwijderen geplande fietsenstalling
- verwijderen voorstel fietsenstalling






		Mobiliteitsbedrijf stad Gent	
		Verkeerstechnische taken	
Spijkstraat fietsstraat			
Dossiernummer P-68266			
DATUM	SCHAAL	PLAN	P FORMAAT
16/03/2023	1/250	15/25	A3



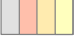


Legende

-  Bestaande verkeersborden
-  Geplande verkeersborden
-  Te verwijderen verkeersborden


-  Bestaande wegmarkeringen
-  Geplande wegmarkeringen
-  Te verwijderen wegmarkeringen

Straatmeubilair

-  Gepland paaltje
-  Te verwijderen paaltje
-  Bestaand paaltje

Overige

-  Ander gepland dossier (in voorbereiding bij MOBBD)
-  Ontwerp heraanleg Spitaalpoortstraat
-  geplande fietsenstalling
-  bestaande fietsenstalling
-  voorstel fietsenstalling
-  verwijderen geplande fietsenstalling
-  verwijderen voorstel fietsenstalling

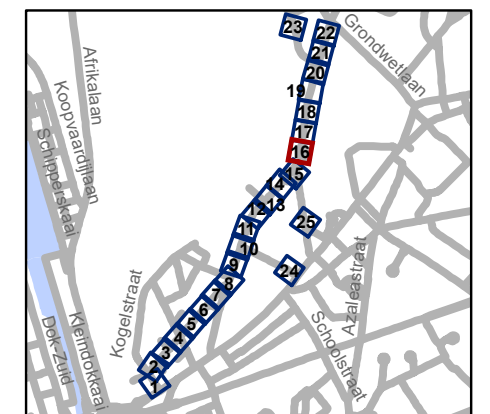

gent: Mobiliteitsbedrijf stad Gent
Verkeerstechnische taken

**Spijkstraat
fietsstraat**

Dossiernummer P-68266




DATUM	SCHAAL	PLAN	P FORMAAT
16/03/2023	1/250	16/25	A3



Legende


-  Bestaande verkeersborden
-  Geplande verkeersborden
-  Te verwijderen verkeersborden
-  Bestaande wegmarkeringen
-  Geplande wegmarkeringen
-  Te verwijderen wegmarkeringen

Straatmeubilair

-  Gepland paaltje
-  Te verwijderen paaltje
-  Bestaand paaltje

Overige

-  Ander gepland dossier (in voorbereiding bij MOBBD)
-  Ontwerp heraanleg Spitaalpoortstraat
-  geplande fietsenstalling
-  bestaande fietsenstalling
-  voorstel fietsenstalling
-  verwijderen geplande fietsenstalling
-  verwijderen voorstel fietsenstalling

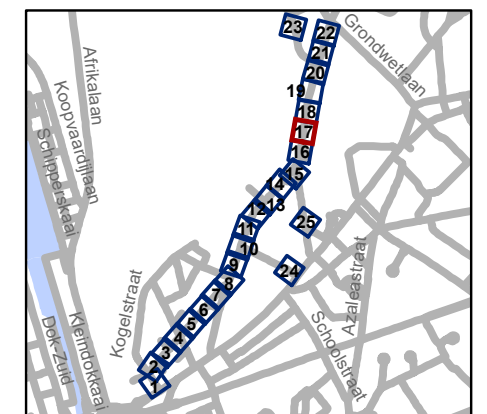

gent: Mobiliteitsbedrijf stad Gent
Verkeerstechnische taken




**Spijkstraat
fietsstraat**




Dossiernummer P-68266

DATUM	SCHAAL	PLAN	P FORMAAT
16/03/2023	1/250	17/25	A3






Legende

-  Bestaande verkeersborden
-  Geplande verkeersborden
-  Te verwijderen verkeersborden


-  Bestaande wegmarkeringen
-  Geplande wegmarkeringen
-  Te verwijderen wegmarkeringen

Straatmeubilair

-  Gepland paaltje
-  Te verwijderen paaltje
-  Bestaand paaltje

Overige

-  Ander gepland dossier (in voorbereiding bij MOBBED)
-  Ontwerp heraanleg Spitaalpoortstraat
-  geplande fietsenstalling
-  bestaande fietsenstalling
-  voorstel fietsenstalling
-  verwijderen geplande fietsenstalling
-  verwijderen voorstel fietsenstalling

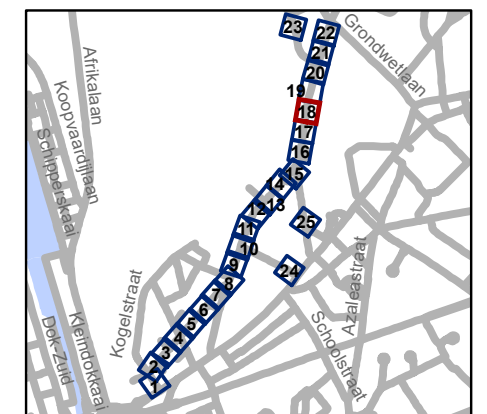


gent: Mobiliteitsbedrijf stad Gent
Verkeerstechnische taken




**Spijkstraat
fietsstraat**

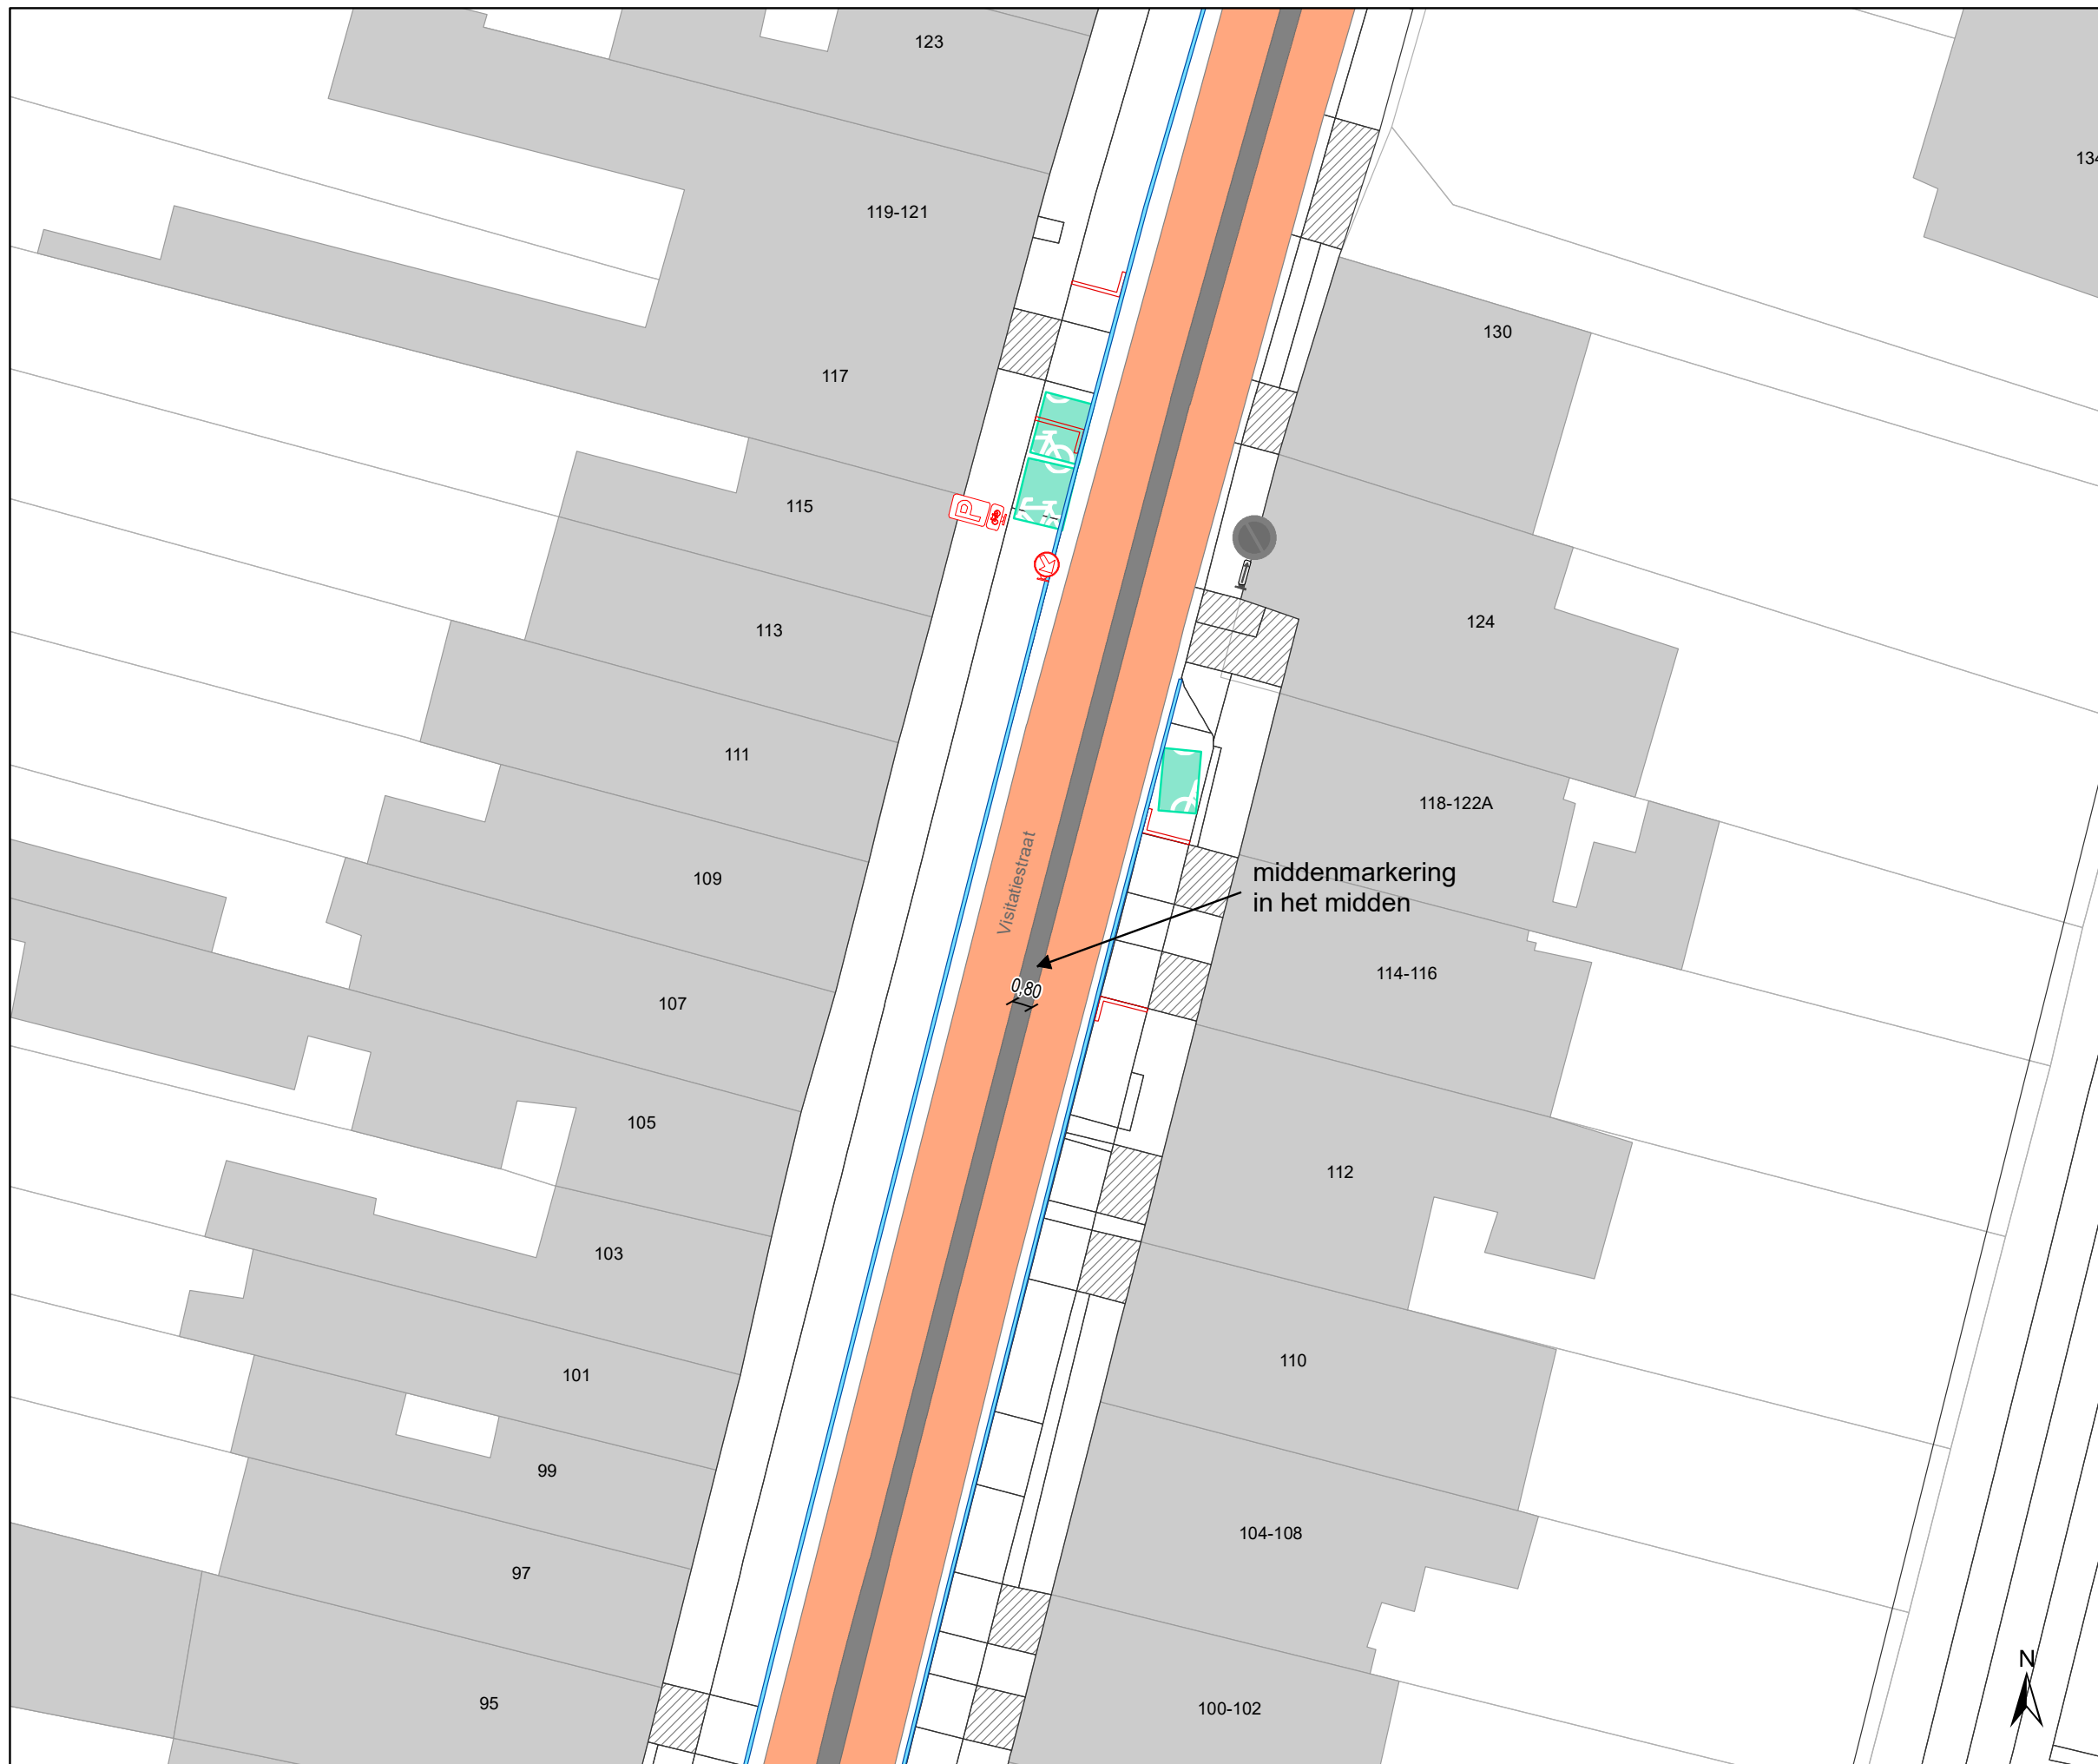


Dossiernummer P-68266

DATUM	SCHAAL	PLAN	P FORMAAT
16/03/2023	1/250	18/25	A3



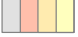


Legende

-  Bestaande verkeersborden
-  Geplande verkeersborden
-  Te verwijderen verkeersborden


-  Bestaande wegmarkeringen
-  Geplande wegmarkeringen
-  Te verwijderen wegmarkeringen

Straatmeubilair

-  Gepland paaltje
-  Te verwijderen paaltje
-  Bestaand paaltje

Overige

-  Ander gepland dossier (in voorbereiding bij MOBBED)
-  Ontwerp heraanleg Spitaalpoortstraat
-  geplande fietsenstalling
-  bestaande fietsenstalling
-  voorstel fietsenstalling
-  verwijderen geplande fietsenstalling
-  verwijderen voorstel fietsenstalling

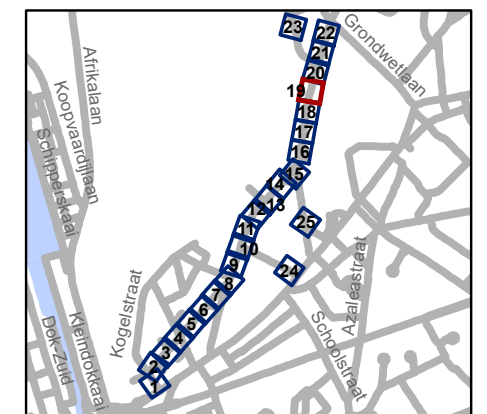


gent: Mobiliteitsbedrijf stad Gent
Verkeerstechnische taken




**Spijkstraat
fietsstraat**

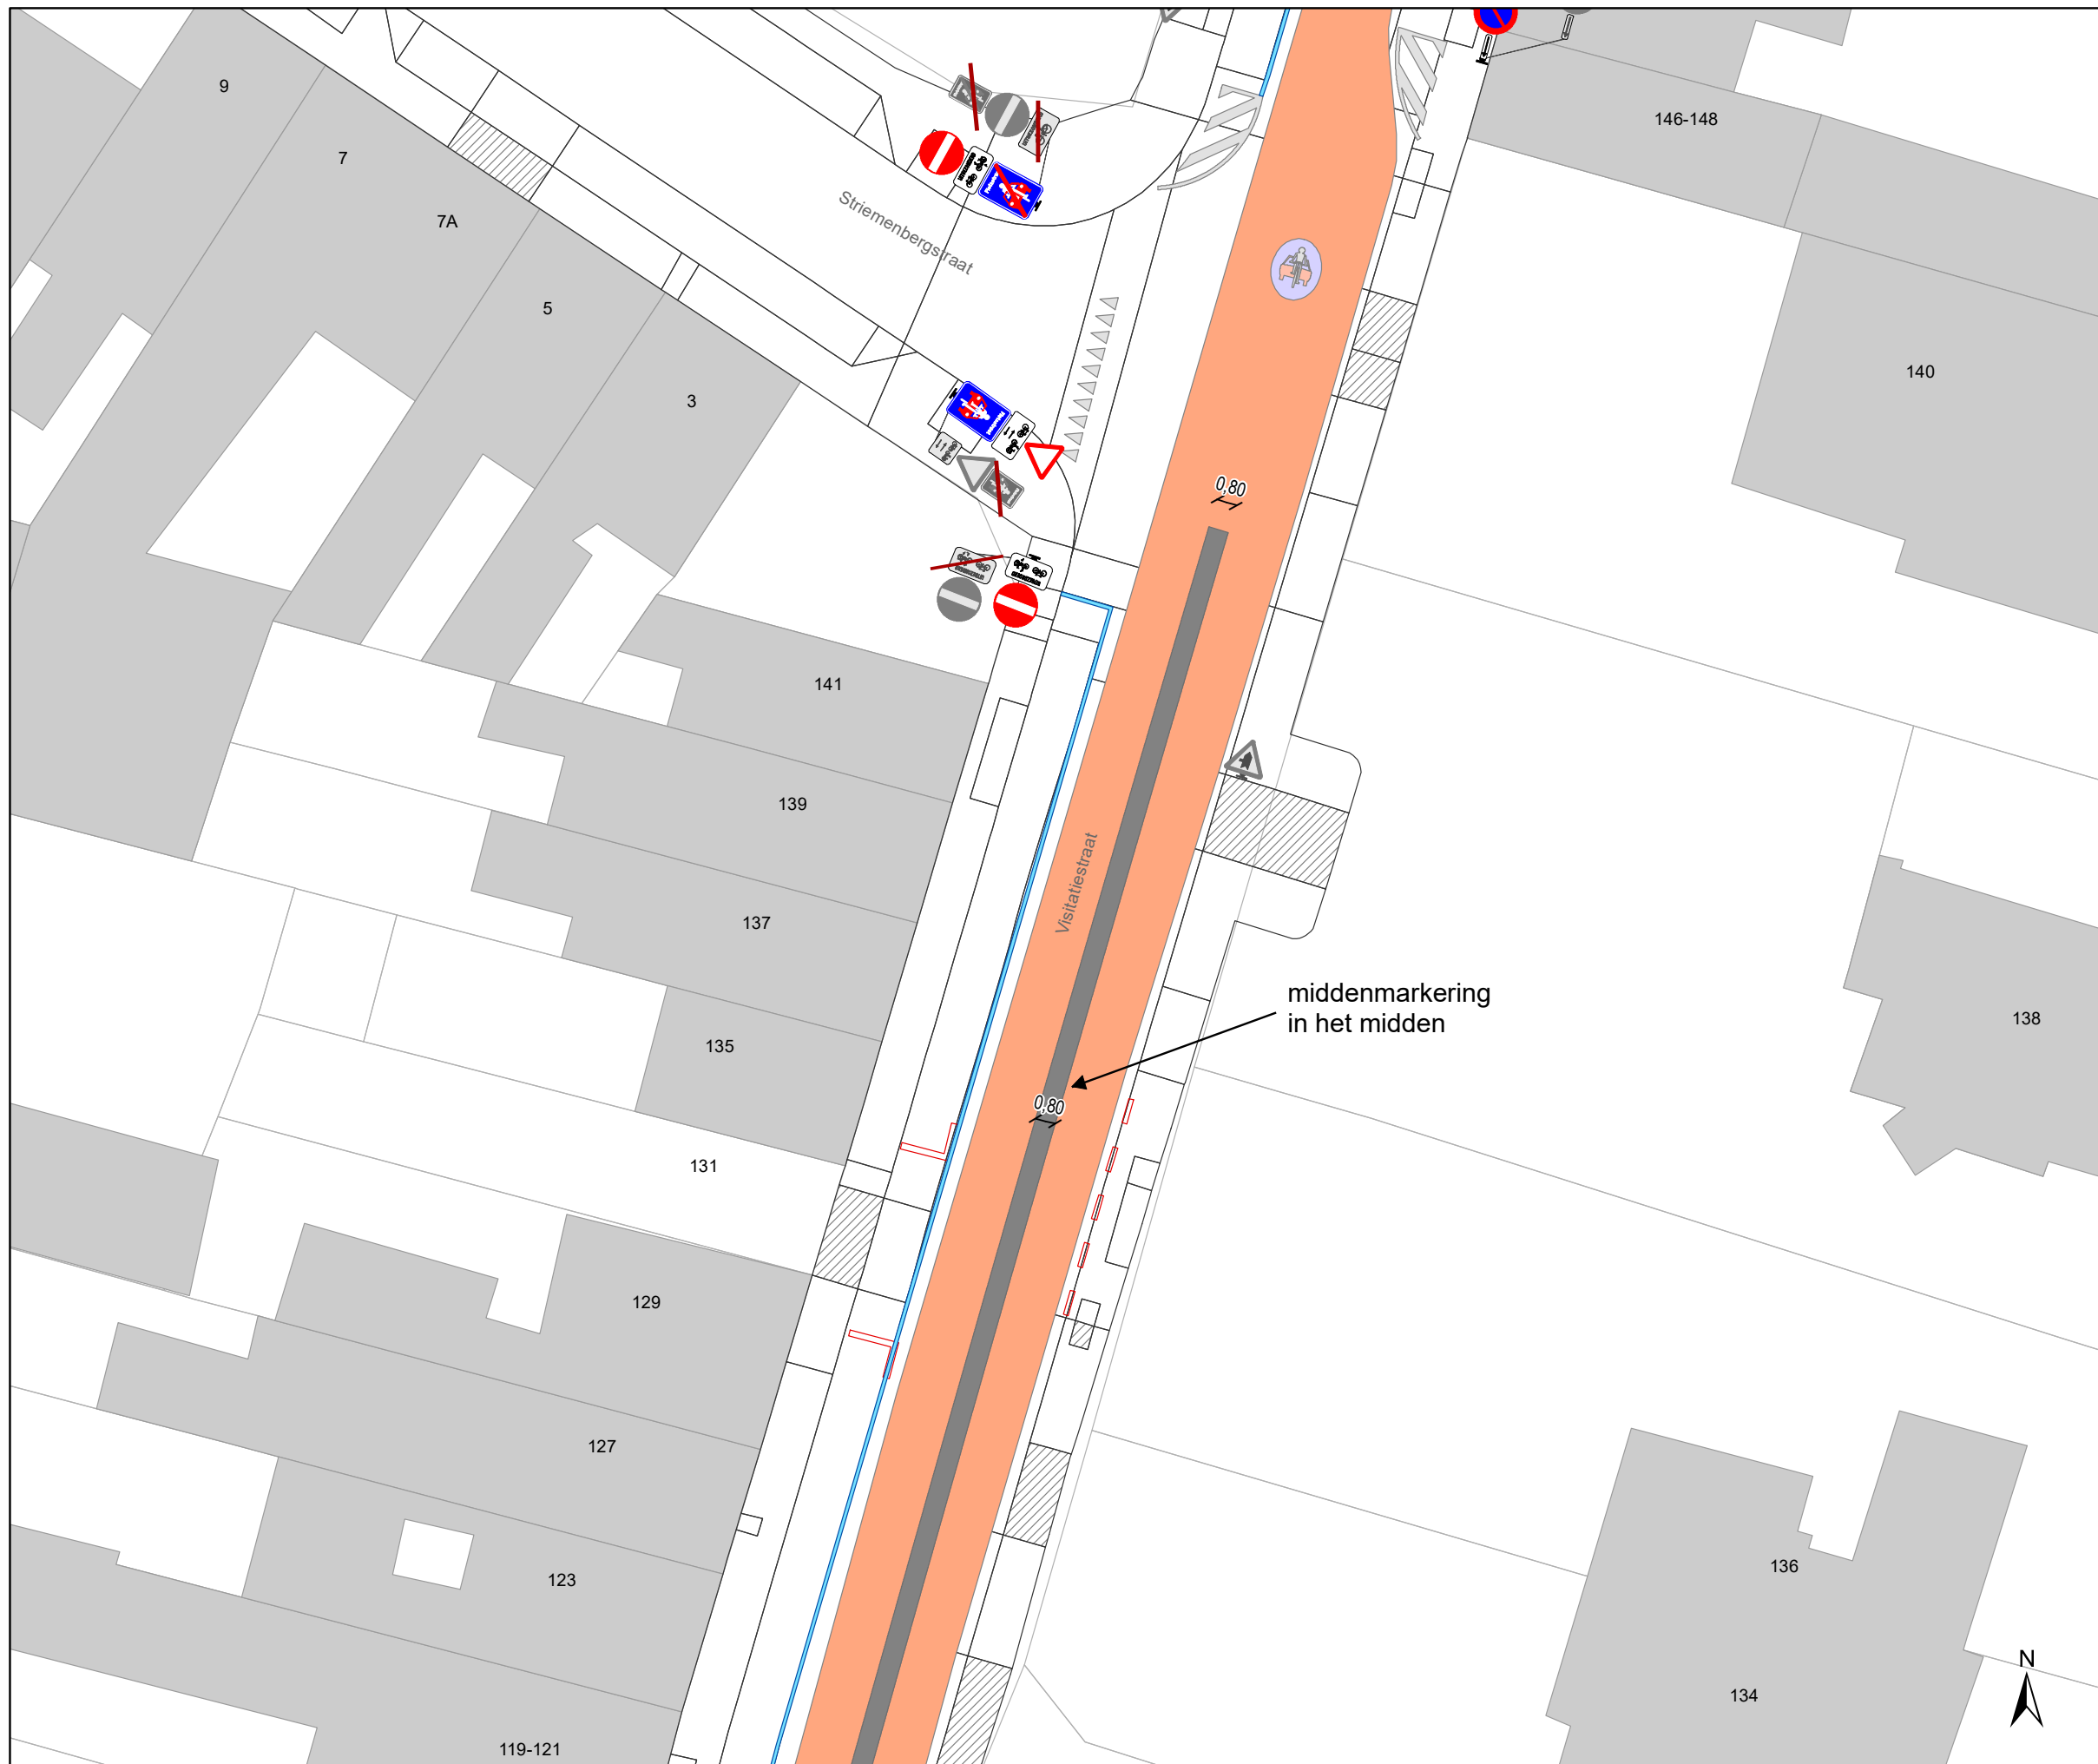


Dossiernummer P-68266

DATUM	SCHAAL	PLAN	P FORMAAT
16/03/2023	1/250	19/25	A3






Legende

-  Bestaande verkeersborden
-  Geplande verkeersborden
-  Te verwijderen verkeersborden


-  Bestaande wegmarkeringen
-  Geplande wegmarkeringen
-  Te verwijderen wegmarkeringen

Straatmeubilair

-  Gepland paaltje
-  Te verwijderen paaltje
-  Bestaand paaltje

Overige

-  Ander gepland dossier (in voorbereiding bij MOBBD)
-  Ontwerp heraanleg Spitaalpoortstraat
-  geplande fietsenstalling
-  bestaande fietsenstalling
-  voorstel fietsenstalling
-  verwijderen geplande fietsenstalling
-  verwijderen voorstel fietsenstalling

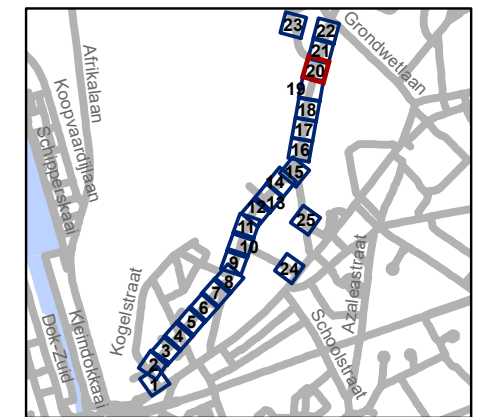


gent: Mobiliteitsbedrijf stad Gent
Verkeerstechnische taken




**Spijkstraat
fietsstraat**

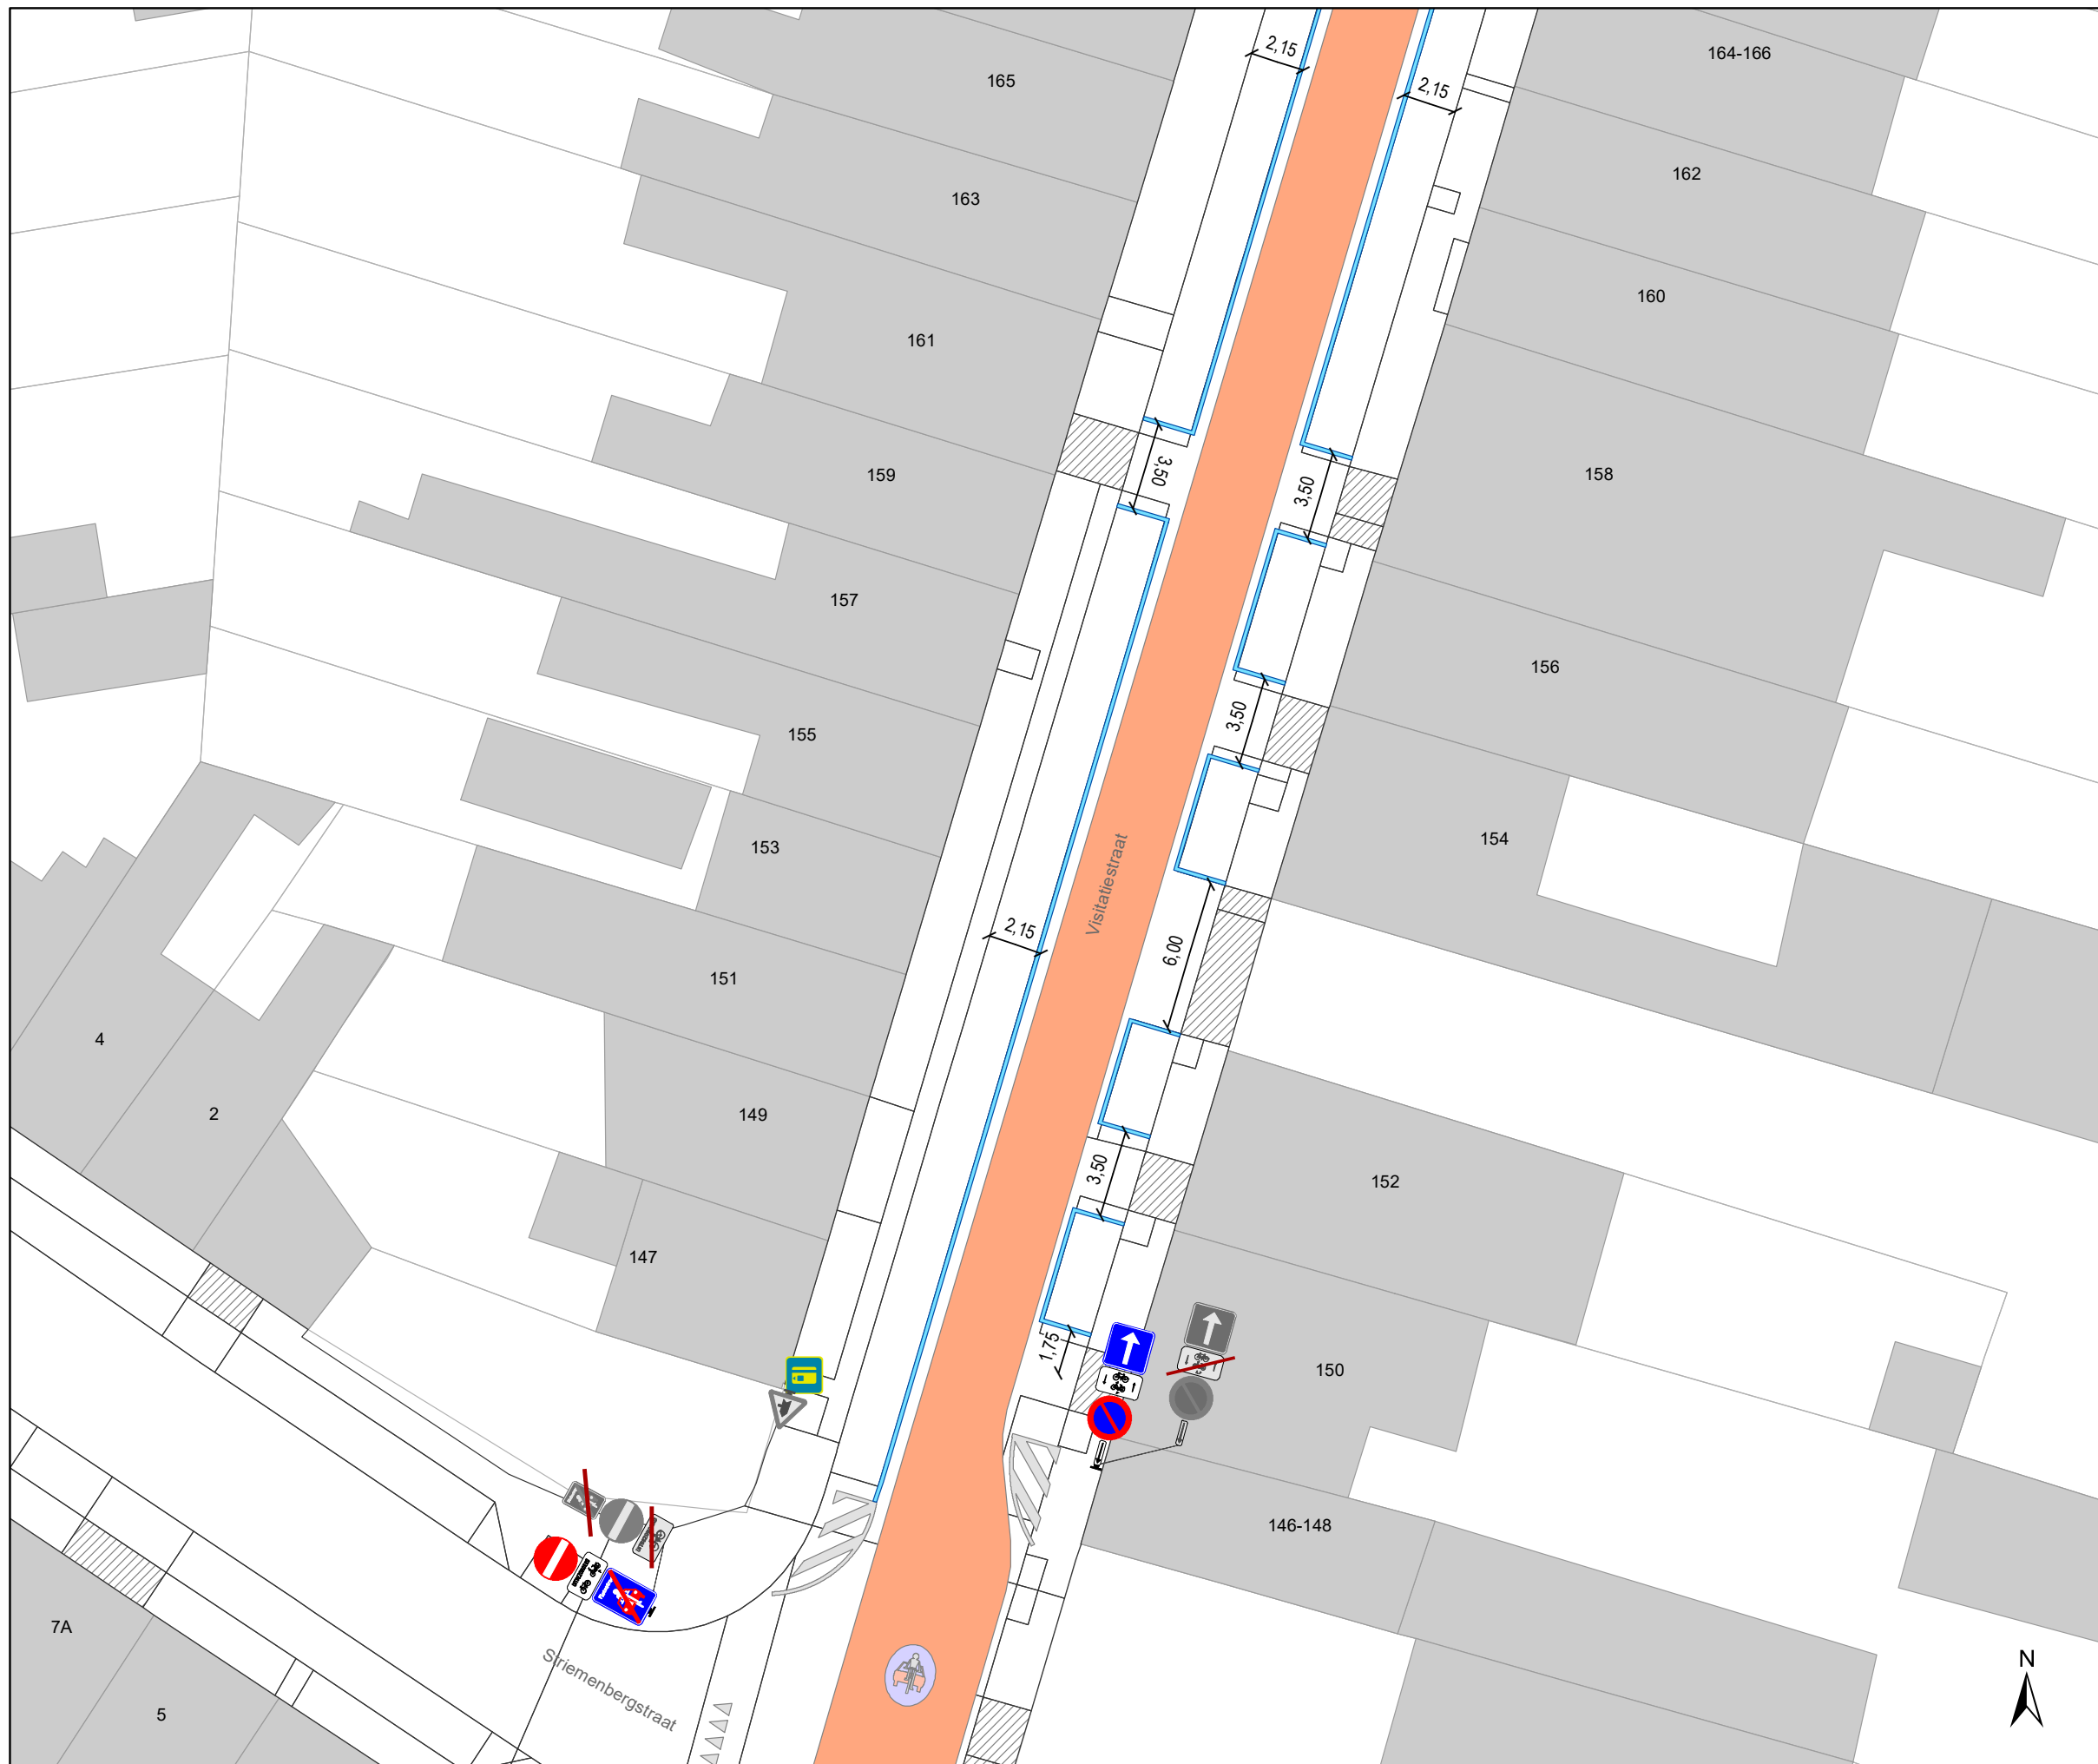


Dossiernummer P-68266

DATUM	SCHAAL	PLAN	P FORMAAT
16/03/2023	1/250	20/25	A3



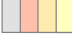


Legende

-  Bestaande verkeersborden
-  Geplande verkeersborden
-  Te verwijderen verkeersborden


-  Bestaande wegmarkeringen
-  Geplande wegmarkeringen
-  Te verwijderen wegmarkeringen

Straatmeubilair

-  Gepland paaltje
-  Te verwijderen paaltje
-  Bestaand paaltje

Overige

-  Ander gepland dossier (in voorbereiding bij MOBBED)
-  Ontwerp heraanleg Spitaalpoortstraat
-  geplande fietsenstalling
-  bestaande fietsenstalling
-  voorstel fietsenstalling
-  verwijderen geplande fietsenstalling
-  verwijderen voorstel fietsenstalling

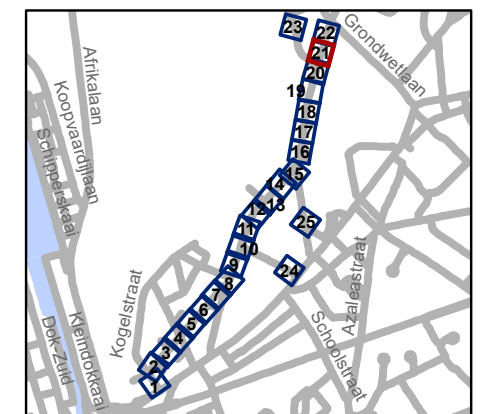


gent: Mobiliteitsbedrijf stad Gent
Verkeerstechnische taken




**Spijkstraat
fietsstraat**

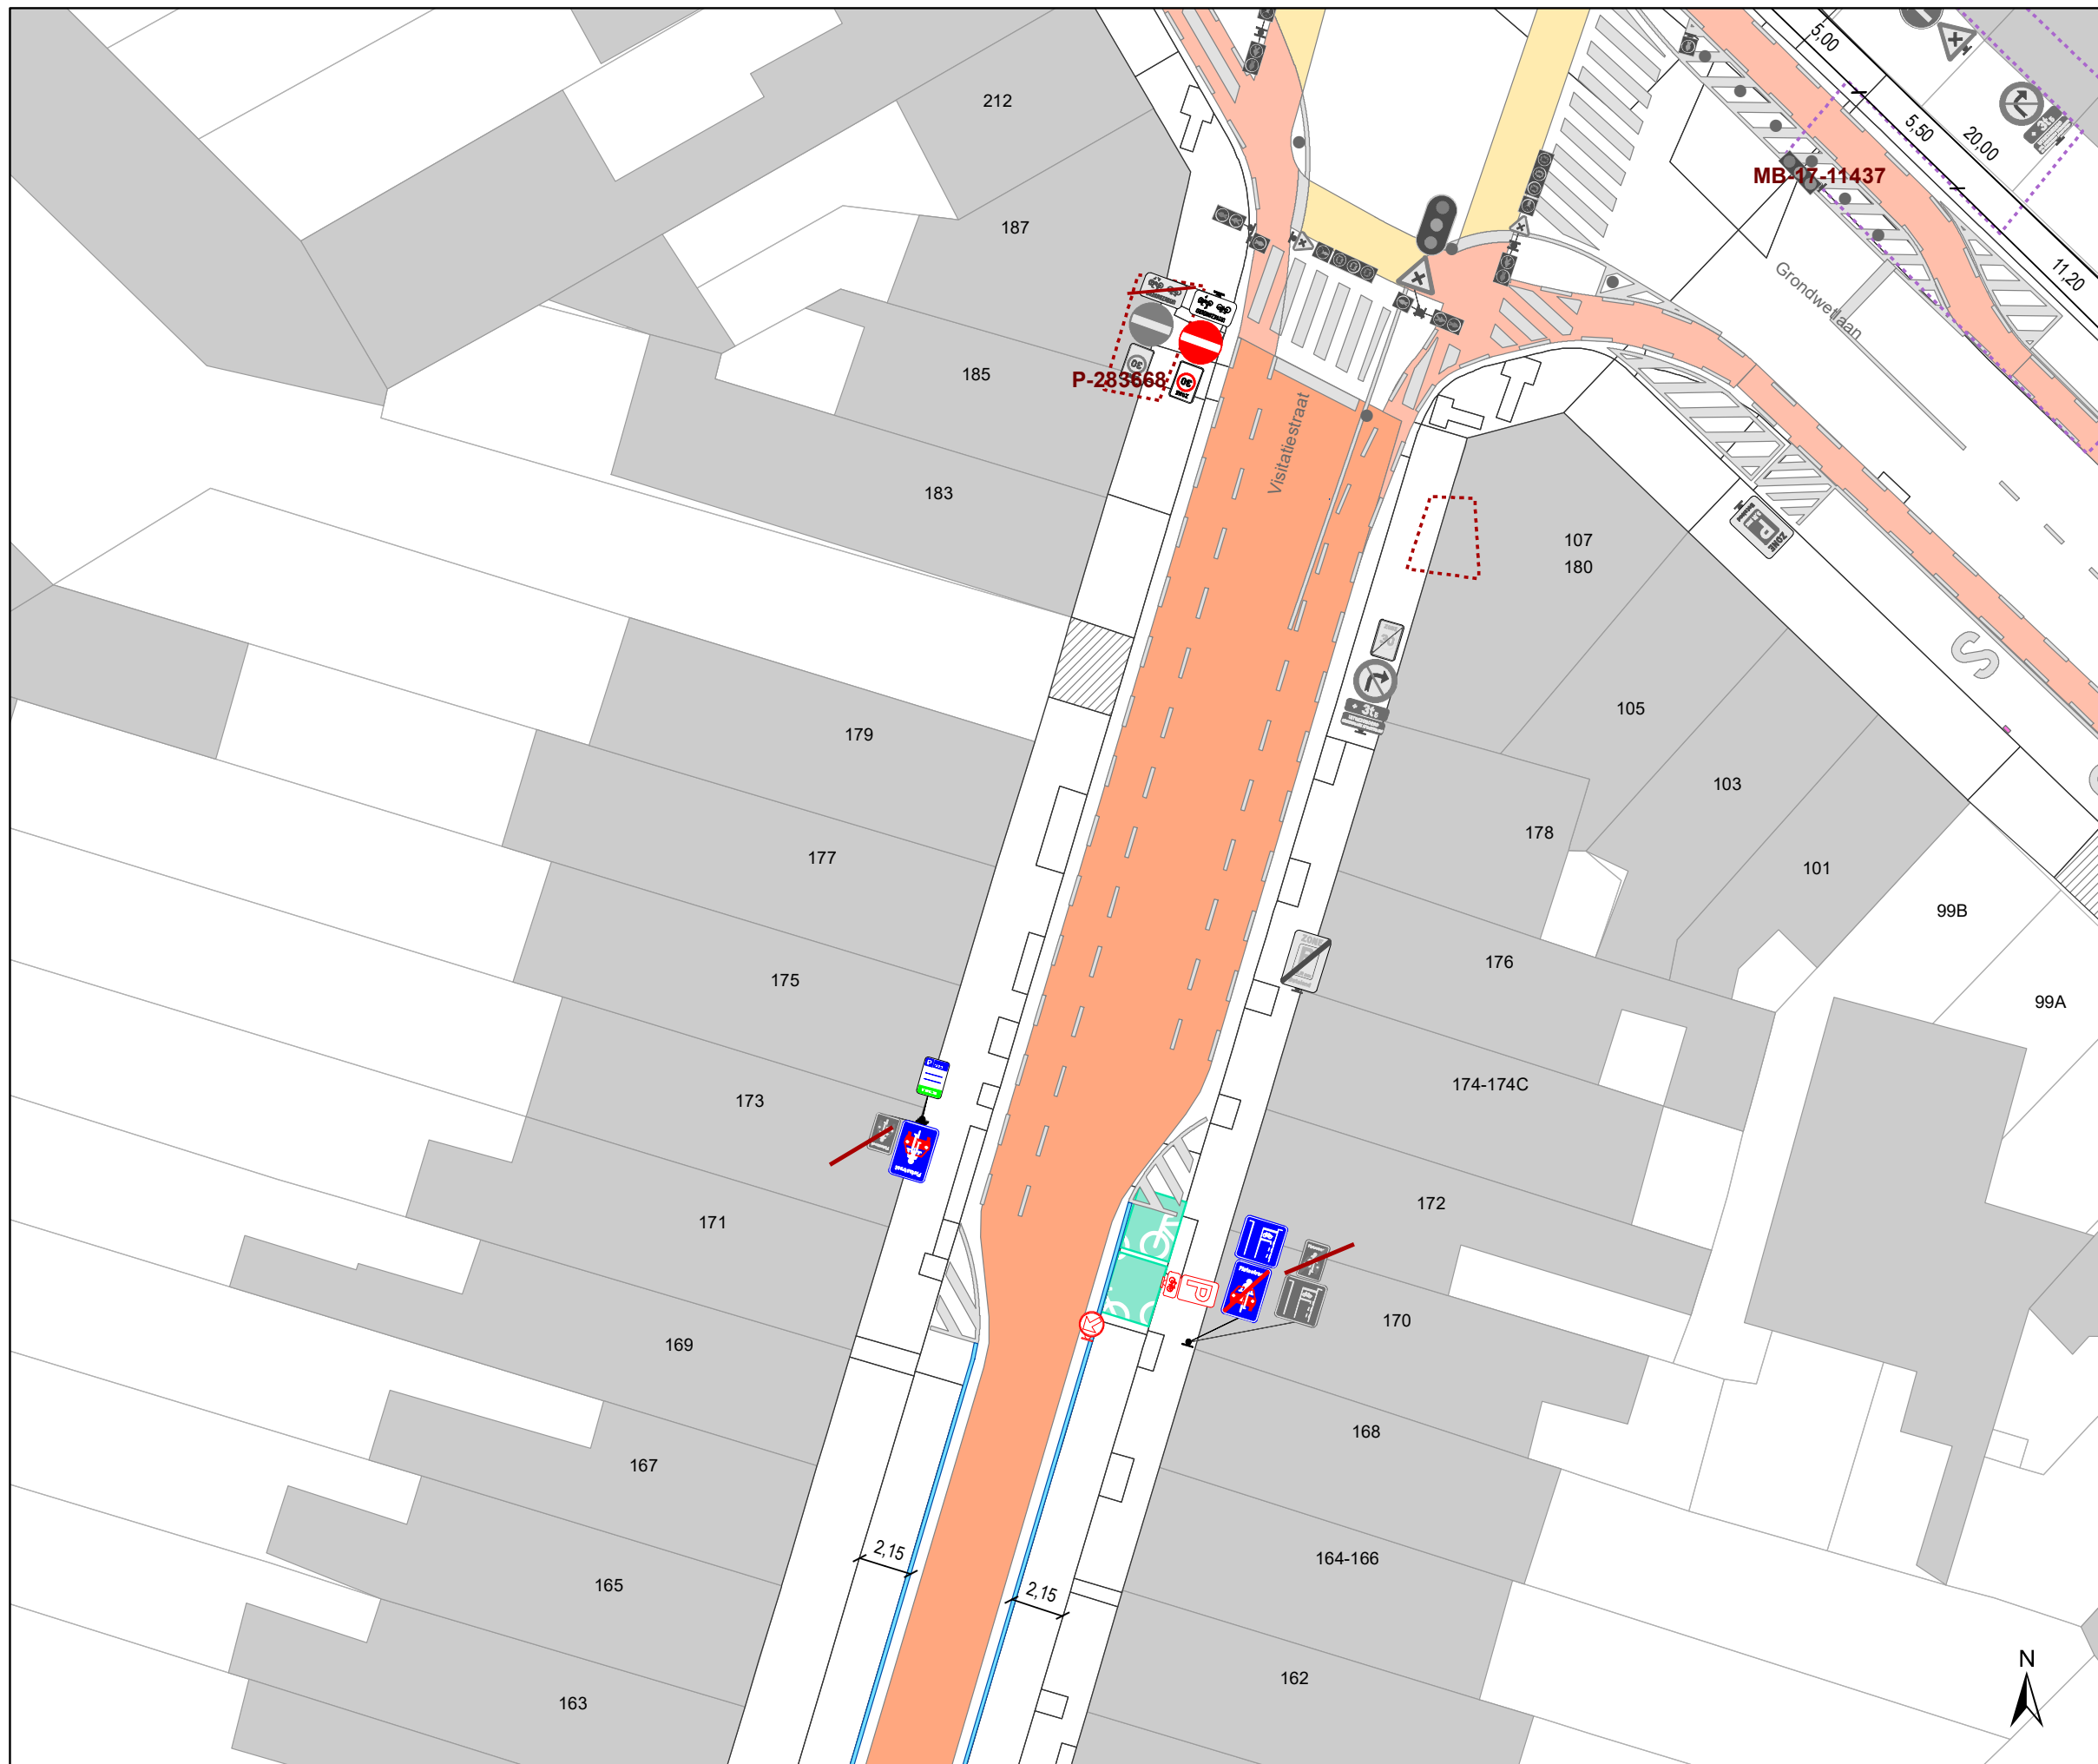


Dossiernummer P-68266

DATUM	SCHAAL	PLAN	P FORMAAT
16/03/2023	1/250	21/25	A3



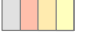


Legende

-  Bestaande verkeersborden
-  Geplande verkeersborden
-  Te verwijderen verkeersborden


-  Bestaande wegmarkeringen
-  Geplande wegmarkeringen
-  Te verwijderen wegmarkeringen

Straatmeubilair

-  Gepland paaltje
-  Te verwijderen paaltje
-  Bestaand paaltje

Overige

-  Ander gepland dossier (in voorbereiding bij MOBBD)
-  Ontwerp heraanleg Spitaalpoortstraat
-  geplande fietsenstalling
-  bestaande fietsenstalling
-  voorstel fietsenstalling
-  verwijderen geplande fietsenstalling
-  verwijderen voorstel fietsenstalling

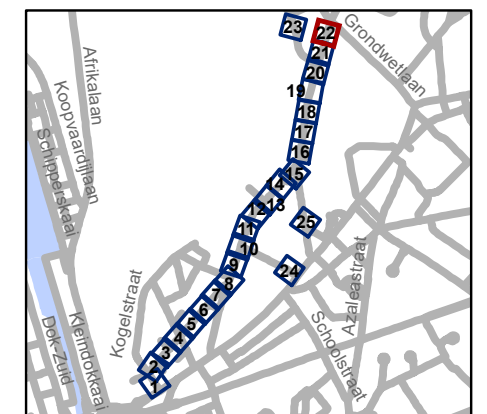

gent: Mobiliteitsbedrijf stad Gent
Verkeerstechnische taken

**Spijkstraat
fietsstraat**

Dossiernummer P-68266




DATUM	SCHAAL	PLAN	P FORMAAT
16/03/2023	1/250	22/25	A3



Legende


-  Bestaande verkeersborden
-  Geplande verkeersborden
-  Te verwijderen verkeersborden
-  Bestaande wegmarkeringen
-  Geplande wegmarkeringen
-  Te verwijderen wegmarkeringen

Straatmeubilair

-  Gepland paaltje
-  Te verwijderen paaltje
-  Bestaand paaltje

Overige

-  Ander gepland dossier (in voorbereiding bij MOBBD)
-  Ontwerp heraanleg Spitaalpoortstraat
-  geplande fietsenstalling
-  bestaande fietsenstalling
-  voorstel fietsenstalling
-  verwijderen geplande fietsenstalling
-  verwijderen voorstel fietsenstalling

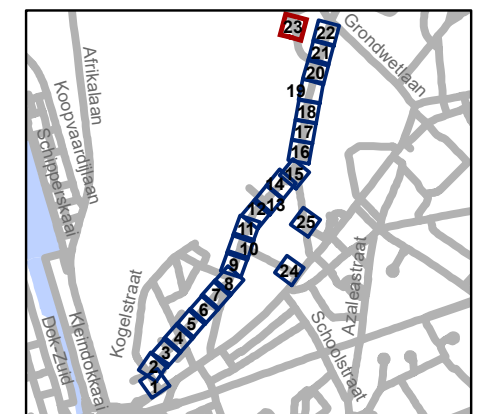

gent: Mobiliteitsbedrijf stad Gent
Verkeerstechnische taken




**Spijkstraat
fietsstraat**




Dossiernummer P-68266

DATUM	SCHAAL	PLAN	P FORMAAT
16/03/2023	1/250	23/25	A3






Legende

-  Bestaande verkeersborden
-  Geplande verkeersborden
-  Te verwijderen verkeersborden


-  Bestaande wegmarkeringen
-  Geplande wegmarkeringen
-  Te verwijderen wegmarkeringen

Straatmeubilair

-  Gepland paaltje
-  Te verwijderen paaltje
-  Bestaand paaltje

Overige

-  Ander gepland dossier (in voorbereiding bij MOBBED)
-  Ontwerp heraanleg Spitaalpoortstraat
-  geplande fietsenstalling
-  bestaande fietsenstalling
-  voorstel fietsenstalling
-  verwijderen geplande fietsenstalling
-  verwijderen voorstel fietsenstalling

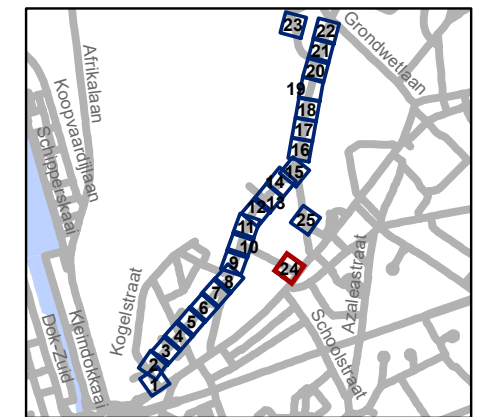


gent: Mobiliteitsbedrijf stad Gent
Verkeerstechnische taken




**Spijkstraat
fietsstraat**

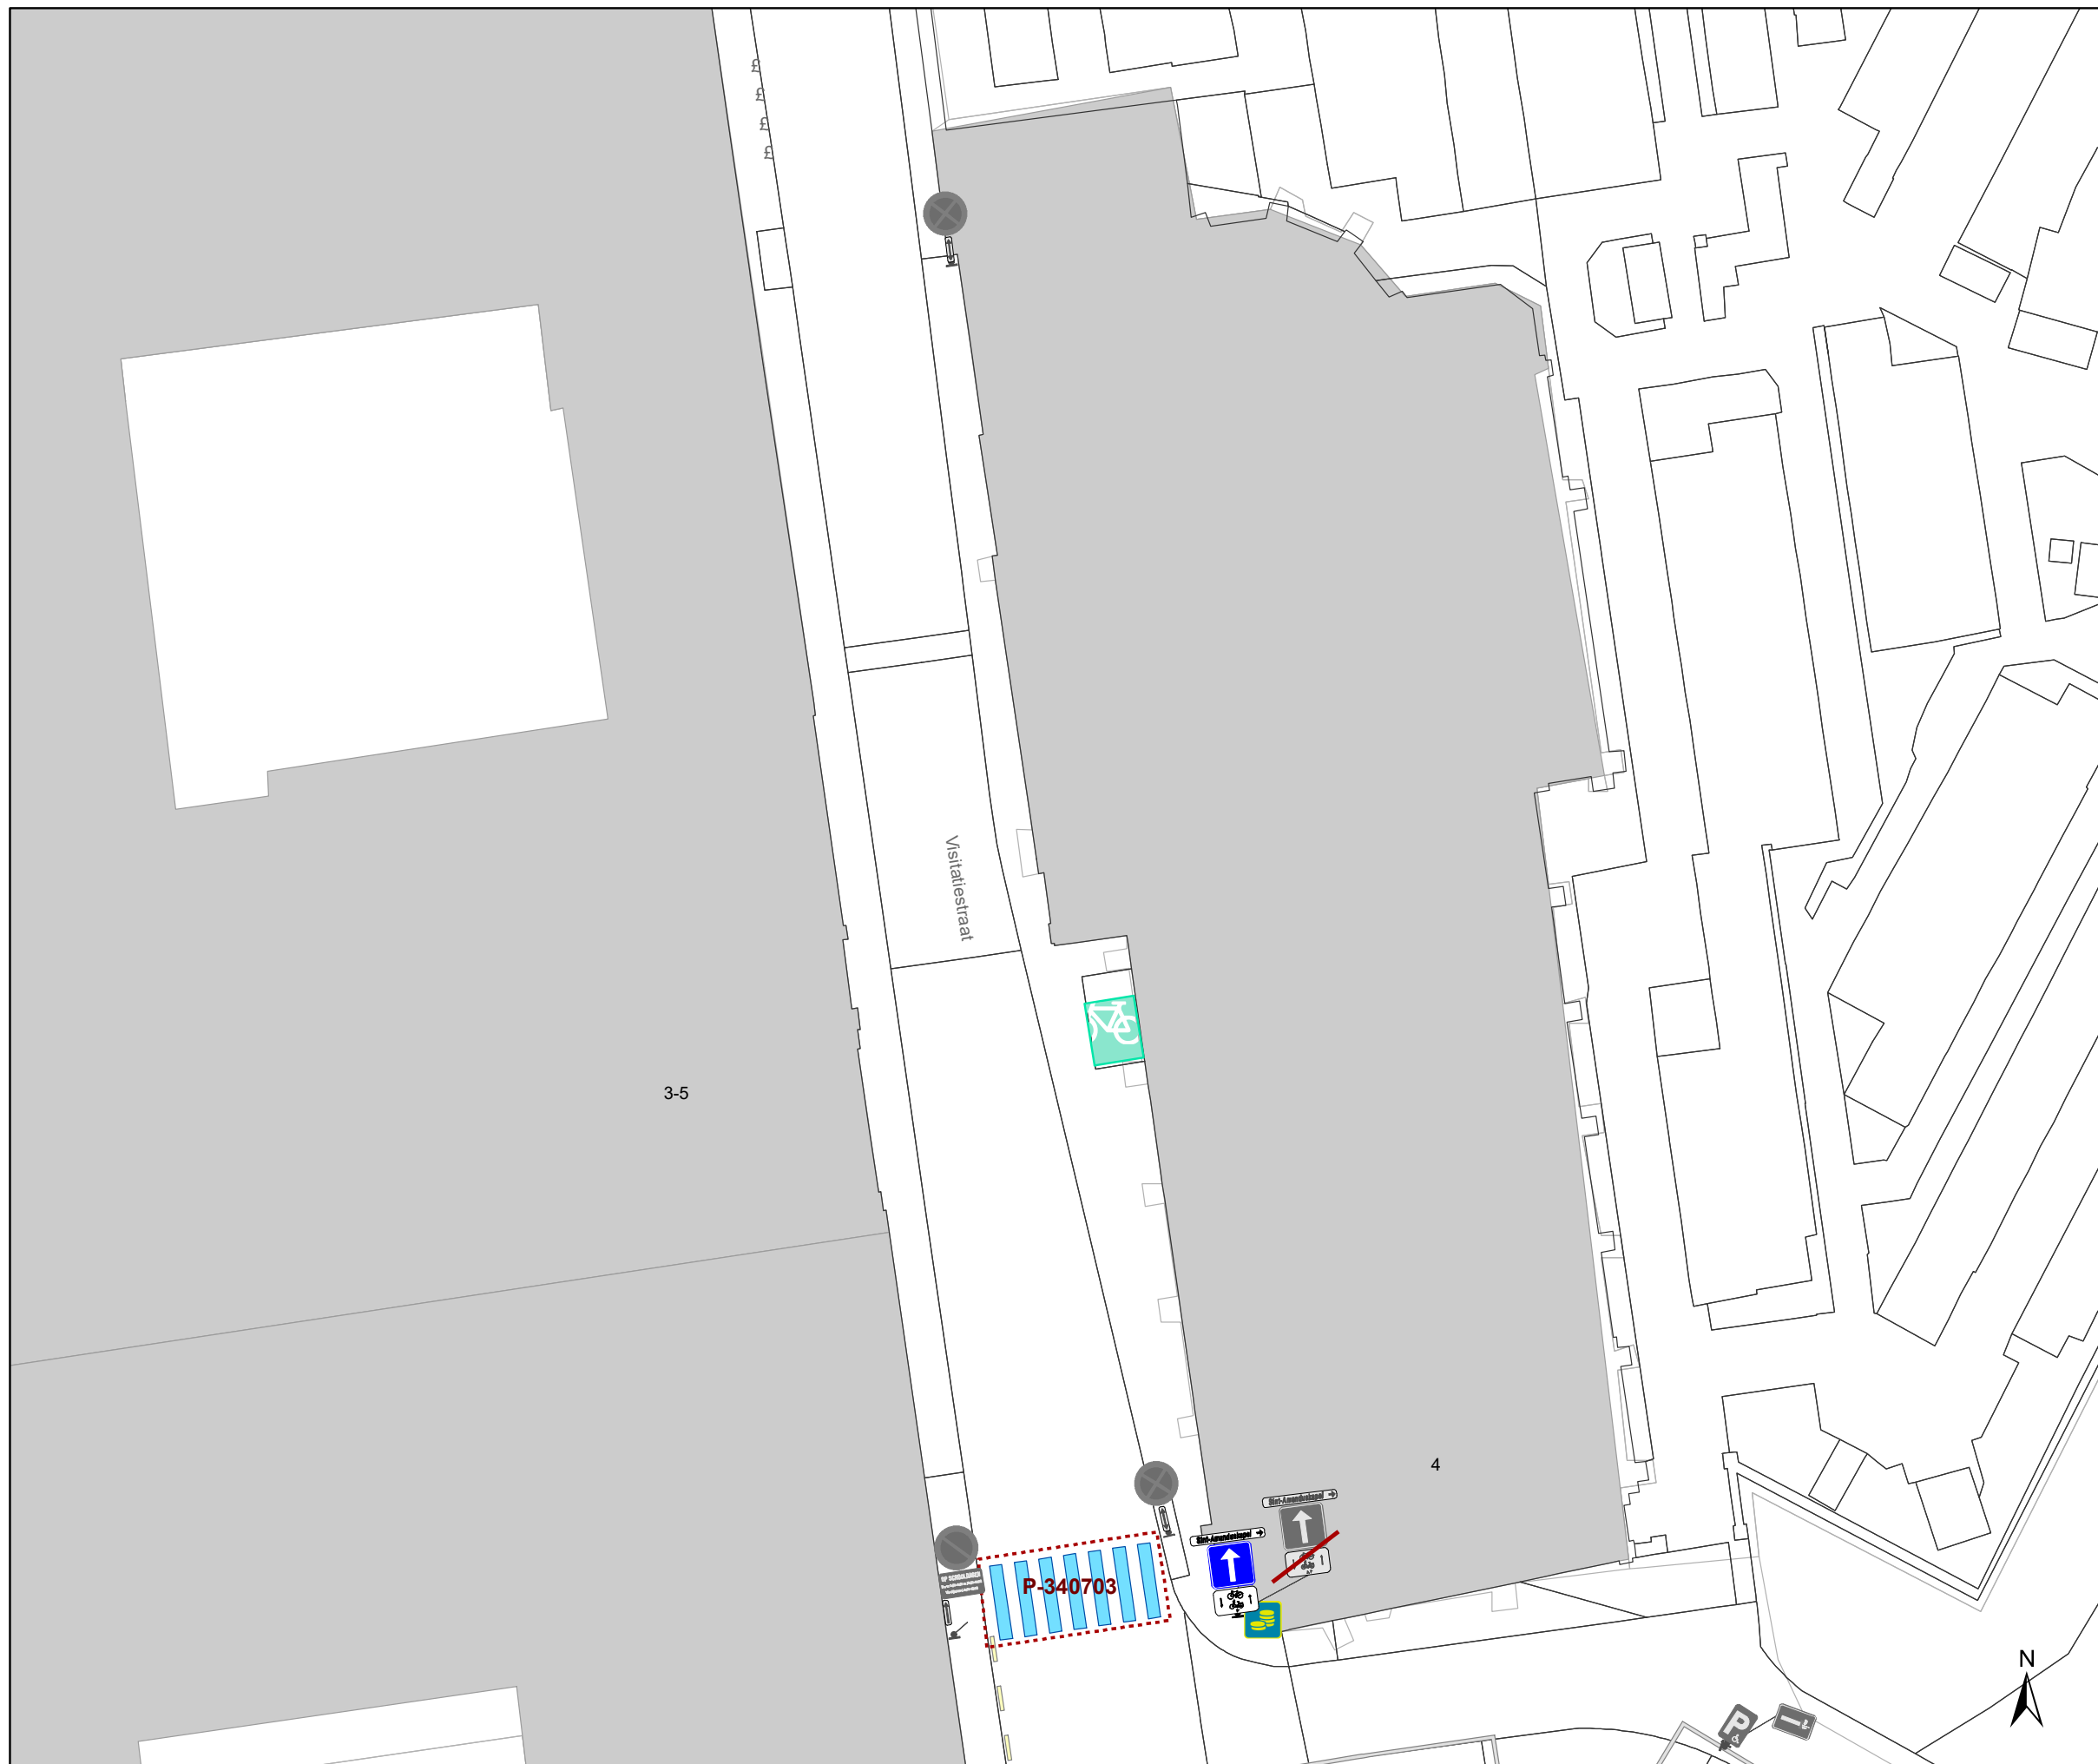


Dossiernummer P-68266

DATUM	SCHAAL	PLAN	P FORMAAT
16/03/2023	1/250	24/25	A3






Legende

-  Bestaande verkeersborden
-  Geplande verkeersborden
-  Te verwijderen verkeersborden


-  Bestaande wegmarkeringen
-  Geplande wegmarkeringen
-  Te verwijderen wegmarkeringen

Straatmeubilair

-  Gepland paaltje
-  Te verwijderen paaltje
-  Bestaand paaltje

Overige

-  Ander gepland dossier (in voorbereiding bij MOBBD)
-  Ontwerp heraanleg Spitaalpoortstraat
-  geplande fietsenstalling
-  bestaande fietsenstalling
-  voorstel fietsenstalling
-  verwijderen geplande fietsenstalling
-  verwijderen voorstel fietsenstalling

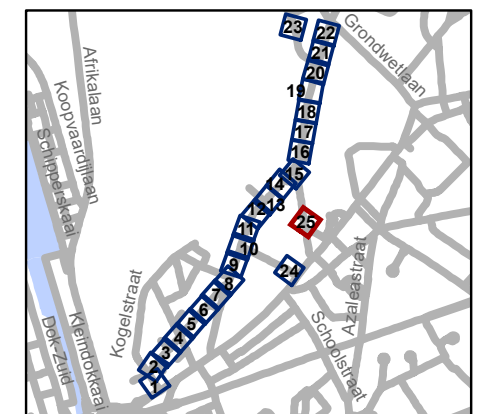

gent: Mobiliteitsbedrijf stad Gent
Verkeerstechnische taken

**Spijkstraat
fietsstraat**

Dossiernummer P-68266

DATUM	SCHAAL	PLAN	P FORMAAT
16/03/2023	1/250	25/25	A3