



2023_CBS_03032 Nieuw aanvullend reglement van de politie op het wegverkeer - gemeenteweg - Pijphoekstraat - nieuwe verkeersmaatregel(en) - Vaststelling

Beslissing: Goedgekeurd in besloten vergadering van 30 maart 2023

Zijn aanwezig bij de beslissing van dit punt:

de heer Mathias De Clercq, burgemeester-voorzitter; de heer Filip Watteeuw, schepenen; mevrouw Sofie Bracke, schepenen; mevrouw Astrid De Bruycker, schepenen; de heer Sami Souguir, schepenen; de heer Bram Van Braeckvelt, schepenen; mevrouw Isabelle Heyndrickx, schepenen; mevrouw Hafsa El-Bazioui, schepenen; mevrouw Evita Willaert, schepenen; de heer Rudy Coddens, schepenen; mevrouw Mieke Hullebroeck, algemeen directeur; de heer Danny Van Campenhout, adjunct-algemeendirecteur; mevrouw Liesbet Vertriest, waarnemend adjunct-algemeendirecteur

Bevoegd: Filip Watteeuw

Betrokken: Mathias De Clercq

Juridisch kader

De volgende bepalingen zijn van toepassing inzake de bevoegdheid:

- De Nieuwe Gemeentewet 24 juni 1988, artikel 119;
- Het Decreet van 16 mei 2008 betreffende de aanvullende reglementen op het wegverkeer en de plaatsing en bekostiging van verkeerstekens, artikel 5, § 1, 2e lid;
- Het Decreet over het lokaal bestuur van 22 december 2017, artikel 41, 2°;
- Het gemeenteraadsbesluit van 15 december 2015, houdende de delegatie van de vaststellingsbevoegdheid inzake gemeentelijke aanvullende reglementen op het wegverkeer.

De beslissing wordt genomen op grond van:

- Wet betreffende de politie over het wegverkeer, gecoördineerd bij Koninklijk Besluit van 16 maart 1968;
- Decreet van 16 mei 2008 betreffende de aanvullende reglementen op het wegverkeer en de plaatsing en bekostiging van de verkeerstekens;
- Koninklijk Besluit van 1 december 1975 houdende algemeen reglement op de politie van het wegverkeer en van het gebruik van de openbare weg;
- Ministerieel Besluit van 11 oktober 1976 waarbij de minimumafmetingen en de bijzondere plaatsingsvoorwaarden van de verkeerstekens worden bepaald;

- Uitvoeringsbesluit van 23 januari 2009 betreffende de aanvullende reglementen op het wegverkeer en de plaatsing en bekostiging van de verkeerstekens;
- Omzendbrief MOB/2009/1 van 3 april 2009.

Motivering

- De maatregel die bij dit besluit wordt getroffen kadert in een actieplan dat opgenomen werd in het jaarplan van het Mobiliteitsbedrijf in samenspraak met het kabinet om fietsroutes te screenen op paaltjes. De nadruk ligt op het wegnemen van overbodige paaltjes. Er worden enkel nog paaltjes geplaatst waar ze essentieel zijn om autoverkeer te weren. Tevens worden bepaalde paaltjes vernieuwd zodat ze IPOD-conform zijn. Paaltjes die centraal staan op het fietspad worden beter zichtbaar en veiliger door ze te vervangen met een reflecterende flexibele paal.

Daarnaast worden de routes eveneens gescreend op toegankelijkheid voor de speedpedelecs. De onderborden bij beperkt eenrichtingsverkeer worden hierbij aangepast voor fietsers & speedpedelecs. Speedpedelecs worden zoveel mogelijk gelijk gesteld met fietsen in straten met beperkt eenrichtingsverkeer, door het gebruik van de onderborden M12 en M18, waardoor zij ook in beide richtingen mogen rijden. Bromfietsen worden niet gelijk gesteld omdat zij door de combinatie van een hogere snelheid met een hogere massa dan fietsen een potentieel gevaar vormen voor fietsers en een grotere impact hebben bij een ongeval met fietsers.

Het artikel over het verkeersplateau wordt verwijderd uit dit reglement omdat dit niet langer AR-plichtig is

- Bij collegebesluit van 28 oktober 2021 worden in het kader van de heraanleg Oostakkerdorp volgende aanpassingen getroffen: (1) invoering van strikt éénrichtingsverkeer tussen de Bredestraat en de Gasthuisstraat wegens een problematische zichthoek met zwaar vervoer; (2) invoering van voorrang van rechts ter hoogte van de kruispunten met de Bredestraat en de Sint-Rafaëlstraat waardoor binnen de vernieuwde dorpskom volledig de voorrang van rechts van toepassing is.
- Bij collegebesluit van 29 april 2021 werden in het kader van de heraanleg Oostakkerdorp nieuwe maatregelen getroffen: (1) gebruik van de parkeerschijf thv huisnummers 54-62 als compensatie voor de verdwenen parkeerplaatsen op het plein; (2) invoering van beperkt éénrichtingsverkeer in elk wegsegment vanaf de Eekhoudriesstraat tot de Bredestraat; (3) het invoeren van een plateau ter hoogte van huisnummers 54a en 24; (4) het invoeren van de voorrang van rechts ter hoogte van het kruispunt met de Eekhoudriesstraat.
- Bij collegebesluit van 8 september 2016 werd de bestaande toestand geregulariseerd en werden geen nieuwe verkeersmaatregelen ingevoerd.

Bijgevoegde bijlage(n):

- Aanvullend Reglement Pijphoekstraat Dossier P334899 (deel van de beslissing)
- Signalisatieplan Cluster Oostakker Dossier P334899 (deel van de beslissing)

Beslissing

Beslist het volgende:

Artikel 1:

Heft op het aanvullend reglement van de politie op het wegverkeer betreffende de gemeenteweg Pijphoekstraat, goedgekeurd in zitting van 28 oktober 2021, van zodra het nieuwe reglement in werking treedt.

Artikel 2:

Stelt vast het bijgevoegd aanvullend reglement van de politie op het wegverkeer en het signalisatieplan betreffende de gemeenteweg Pijphoekstraat.

2023_CBS_03032 - Nieuw aanvullend reglement van de politie op het wegverkeer - gemeenteweg - Pijphoekstraat - nieuwe verkeersmaatregel(en)

Aanvullend reglement van de politie op het wegverkeer - gemeenteweg – Pijphoekstraat

Vastgesteld in het College van Burgemeester en Schepenen van

Bekendgemaakt op

Geldig vanaf

Referentienummer

Reglement

Artikel 1

Op de Ledergemstraat ter hoogte van het kruispunt met de Pijphoekstraat geldt de bestuurders moeten voorrang verlenen aan iedere bestuurder die rijdt op de openbare weg of de rijbaan die ze oprijden; de plaats waar de bestuurders, zo nodig, moeten stoppen om voorrang te verlenen, wordt aangeduid. Op de Pijphoekstraat ter hoogte van het kruispunt met de Ledergemstraat geldt de bestuurders hebben voorrang.

Dit wordt aangeduid door verkeerstekens:

- B1
- WM76.2
- B15

Artikel 2

Op de Pijphoekstraat vanaf het kruispunt met de Eekhoudriesstraat tot het kruispunt met de Bredestraat in de richting van de Bredestraat geldt verboden rijrichting voor iedere bestuurder; de maatregel geldt niet voor fietsers en bestuurders van speed pedelecs. In de tegenovergestelde richting geldt toegelaten rijrichting op de openbare weg met eenrichtingsverkeer; fietsers en bestuurders van speed pedelecs mogen in de twee richtingen rijden.

Dit wordt aangeduid door verkeerstekens:

- C1
- M11
- F19
- M17

Artikel 3

Op de Pijphoekstraat, vanaf huisnummer 23 tot huisnummer 25 geldt het parkeren is verboden; de parkeerreglementering geldt over een afstand van 30 m.

Dit wordt aangeduid door verkeerstekens:

- E1
- GXc

Artikel 4

Op de Pijphoekstraat ter hoogte van huisnummer 34 geldt het parkeren is toegelaten; het parkeren is voorbehouden voor voertuigen die gebruikt worden door personen met een handicap .

Dit wordt aangeduid door verkeerstekens:

- E9a
- GVIIId

Artikel 5

Op de Pijphoekstraat, vanaf huisnummer 54 tot huisnummer 62 aan de kant van de pare huisnummers geldt het parkeren is toegelaten; de parkeertijd is beperkt en de parkeerschijf moet gebruikt worden; het begin van de parkeerreglementering wordt aangeduid; het einde van de parkeerreglementering wordt aangeduid.

Dit wordt aangeduid door verkeerstekens:

- E9a
- GVIIb
- GXa
- GXb

Artikel 6

Op de Pijphoekstraat ter hoogte van het kruispunt met de Bredestraat;

Op de Pijphoekstraat ter hoogte van het kruispunt met de Gasthuisstraat aan de westelijke zijde van het kruispunt;

Op de Pijphoekstraat ter hoogte van het kruispunt met de Ledergemstraat, aan de westelijke zijde van het kruispunt;

Op de Pijphoekstraat ter hoogte van huisnummer 24;


Op de Pijphoekstraat ter hoogte van het kruispunt met de Eekhoudriesstraat aan beide zijden geldt voetgangers moeten de oversteekplaats volgen om de rijbaan over te steken.

Dit wordt aangeduid door verkeerstekens:




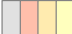

- WM76.3

(einde reglement)

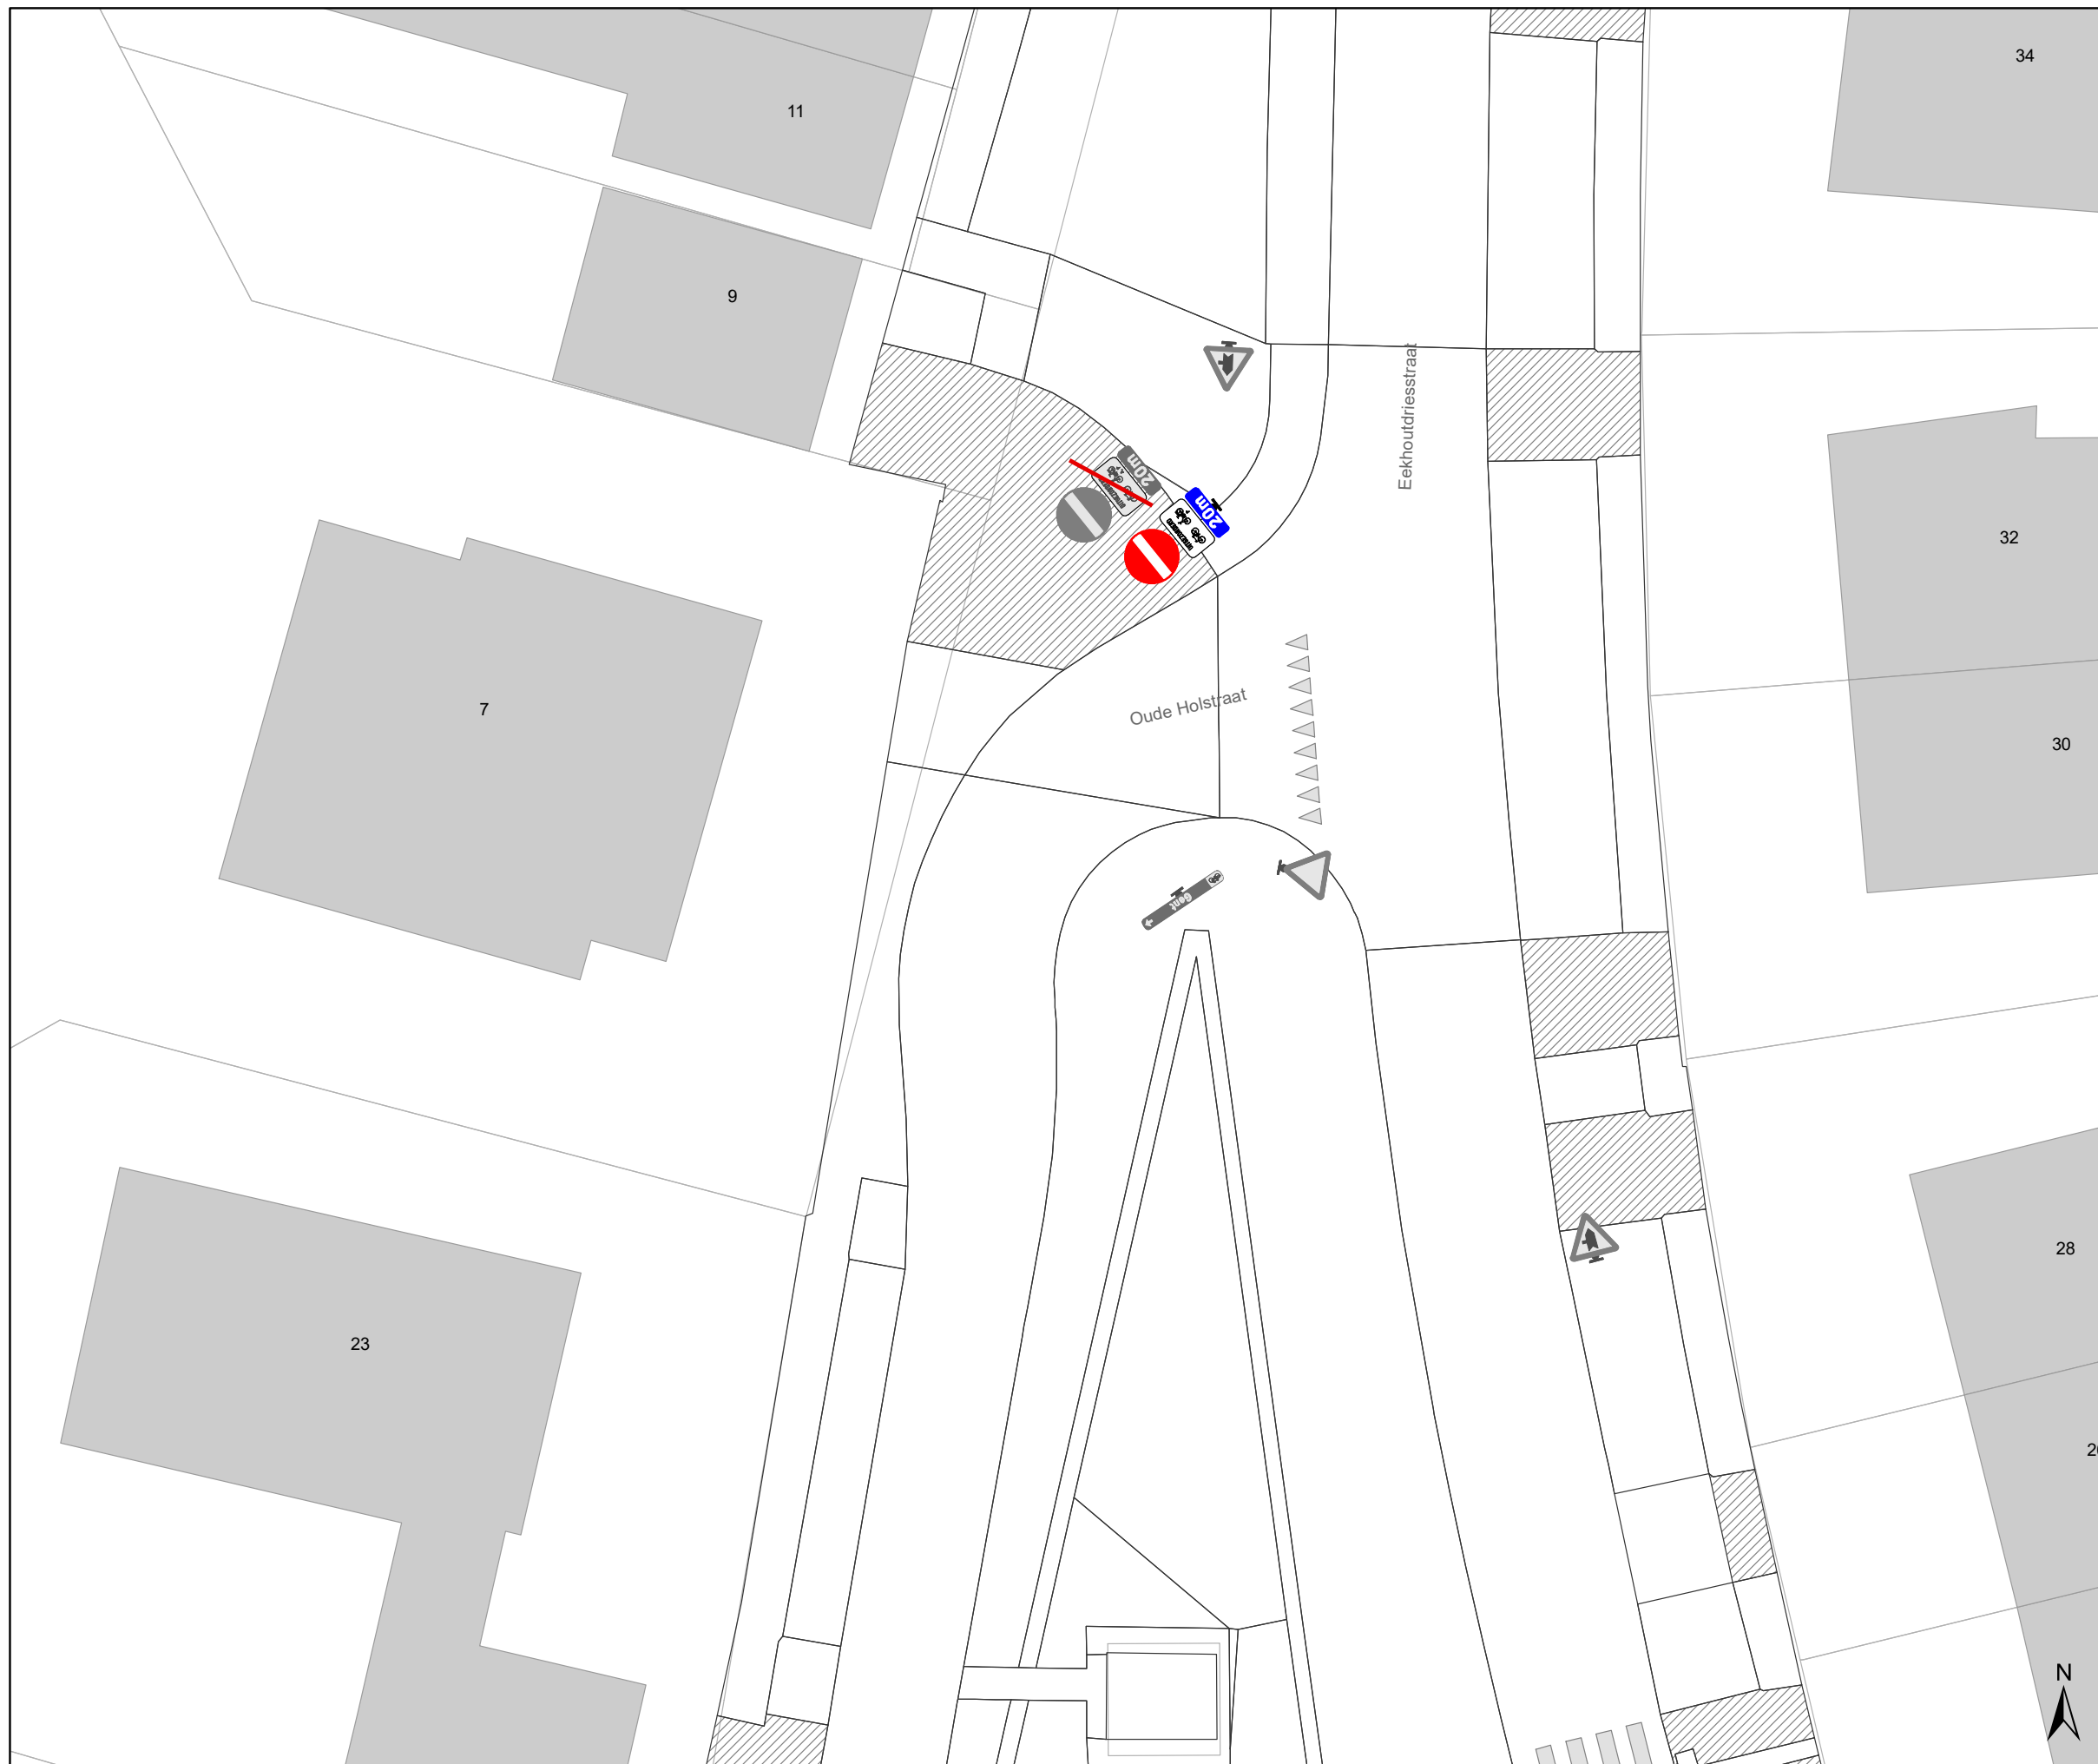








Legende


-  Bestaande verkeersborden
-  Geplande verkeersborden
-  Te verwijderen verkeersborden
-  Bestaande wegmarkeringen
-  Geplande wegmarkeringen

Straatmeubilair

-  Gepland paaltje
-  Bestaand paaltje
-  Te verwijderen paaltje

Overige

-  Ander gepland dossier (in voorbereiding bij MOBBD)
-  Ander gepland dossier (in voorbereiding bij MOBBD)

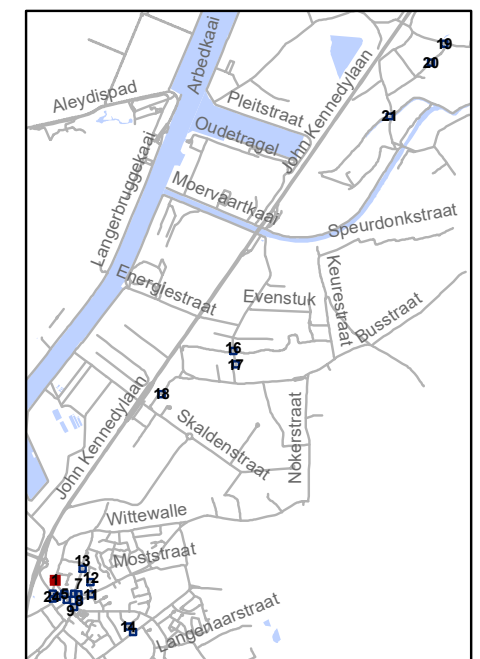


gent: Mobiliteitsbedrijf stad Gent
Verkeerstechnische taken






**screening palen
Oostakker**

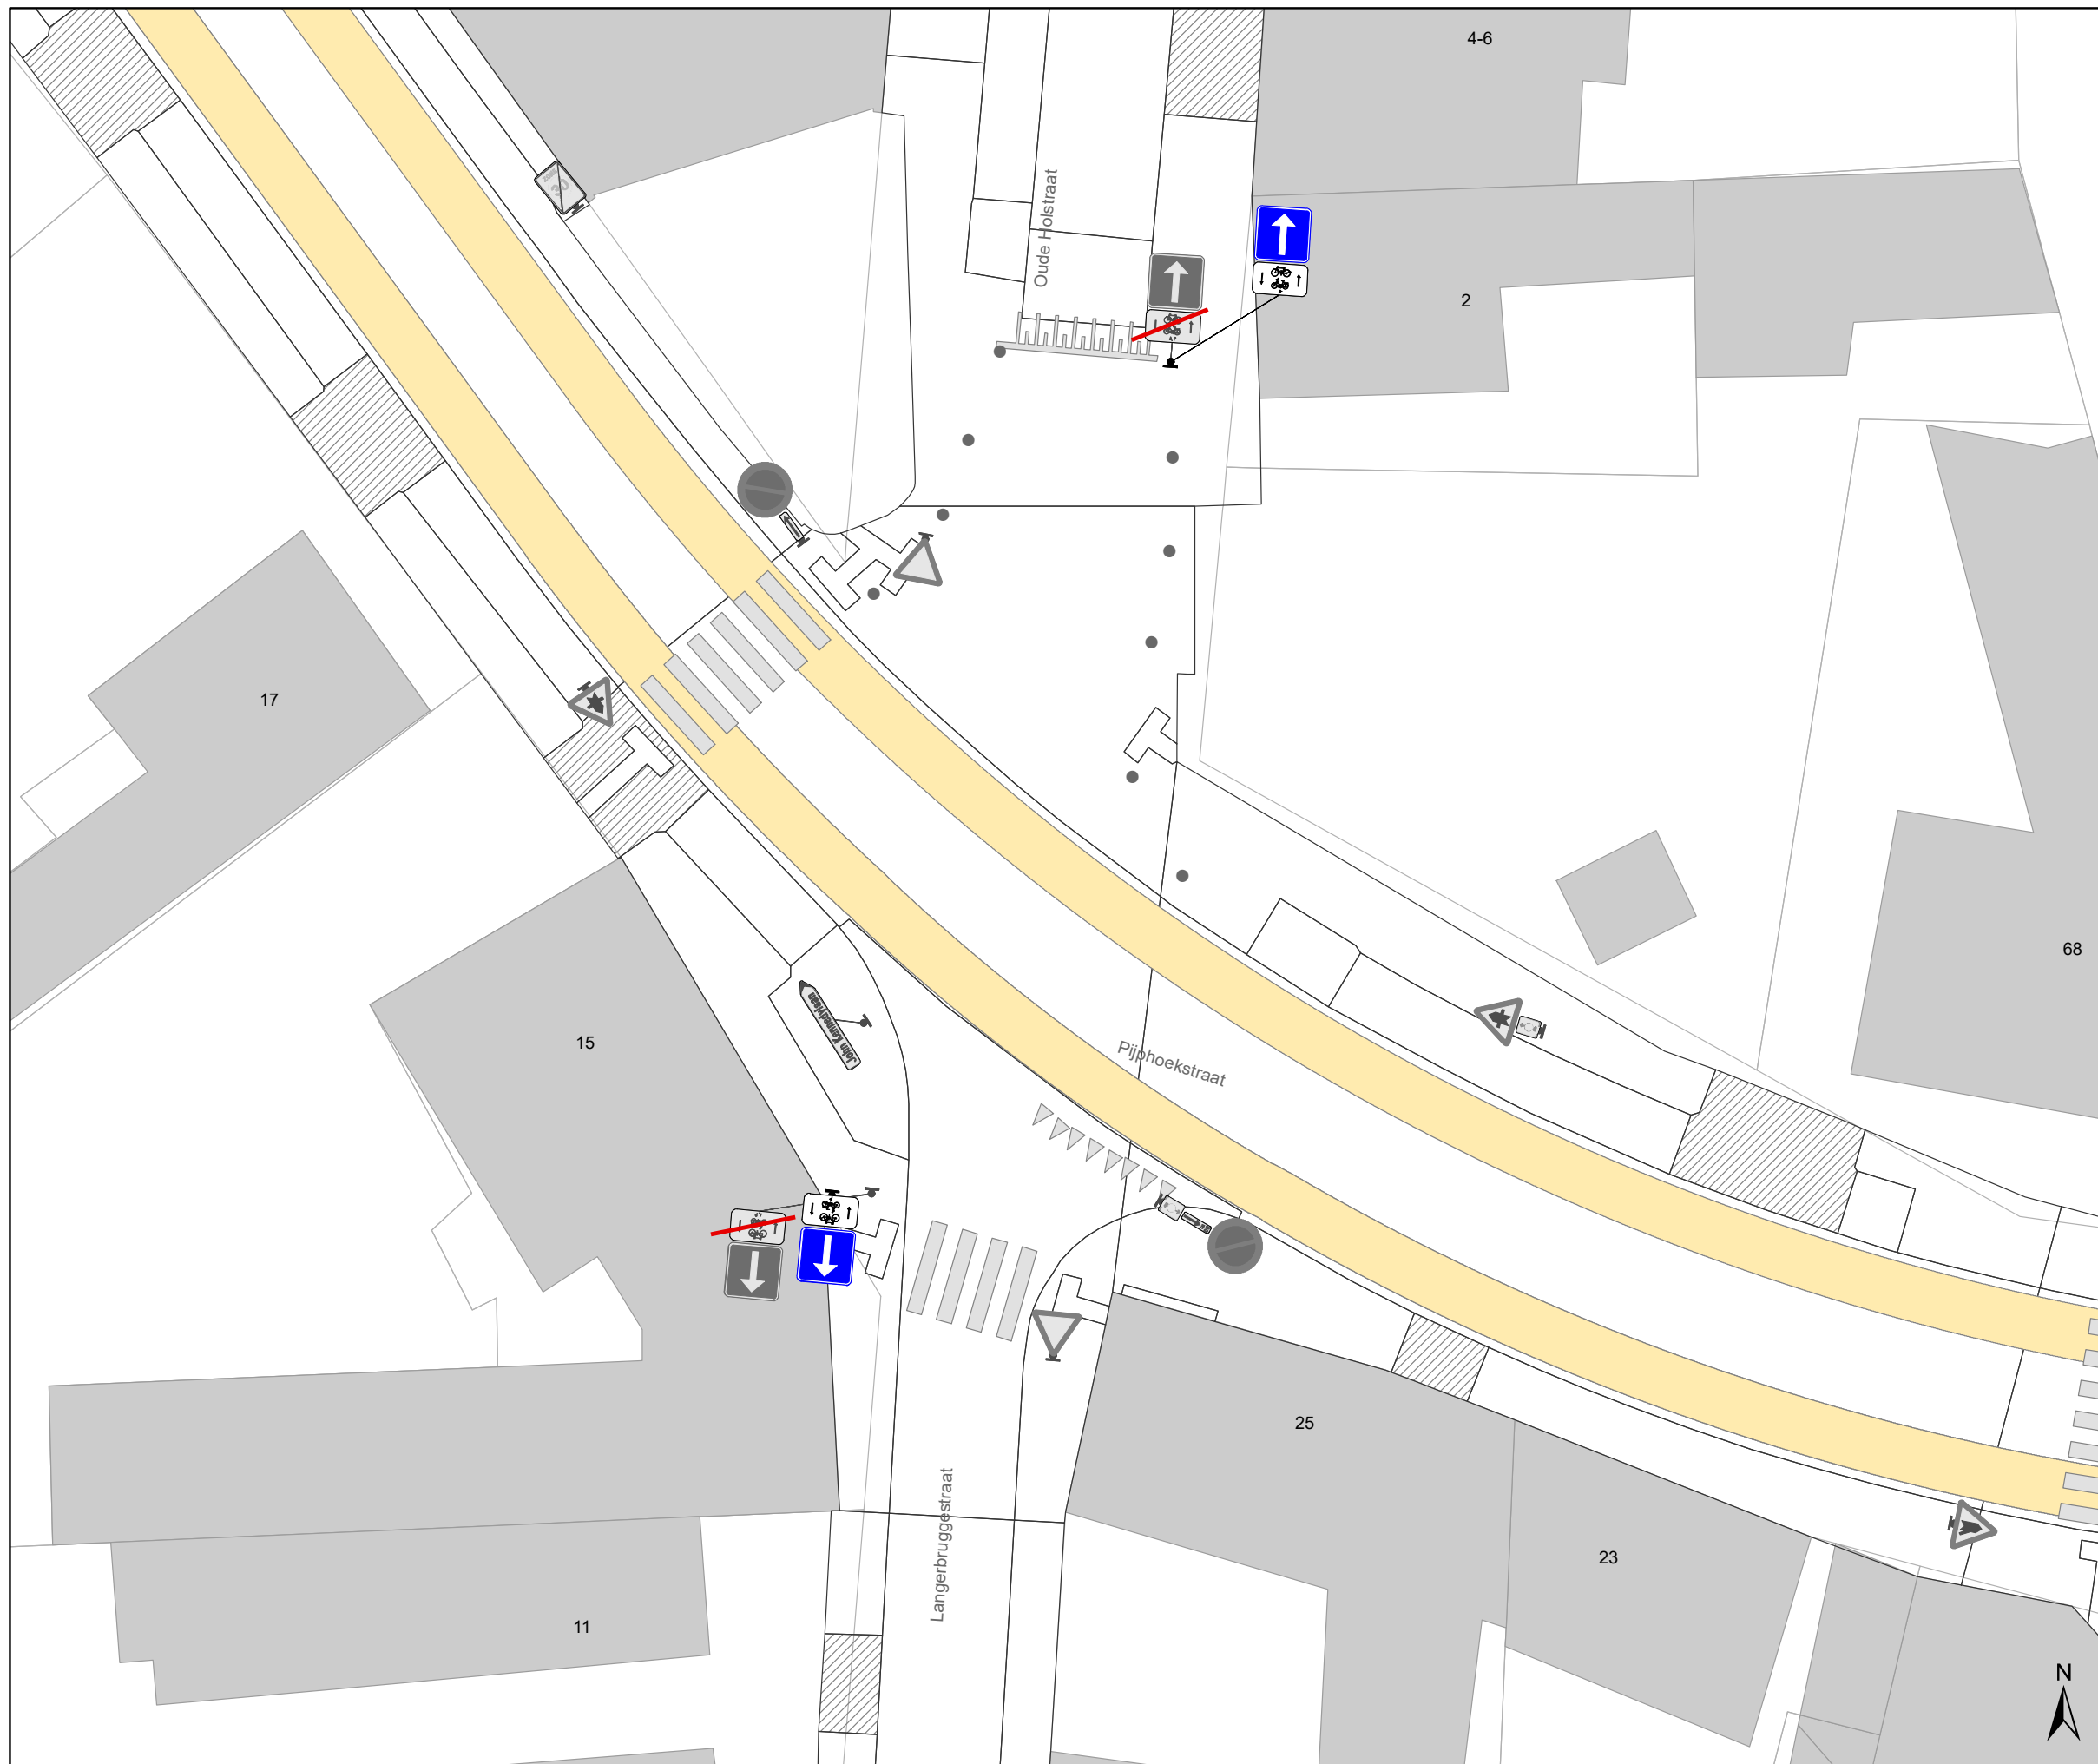Dossiernummer P-334899




DATUM	SCHAAL	PLAN	P FORMAAT
23/03/2023	1/200	1/21	A3





Legende


-  Bestaande verkeersborden
-  Geplande verkeersborden
-  Te verwijderen verkeersborden
-  Bestaande wegmarkeringen
-  Geplande wegmarkeringen


Straatmeubilair


-  Gepland paaltje
-  Bestaand paaltje
-  Te verwijderen paaltje

Overige



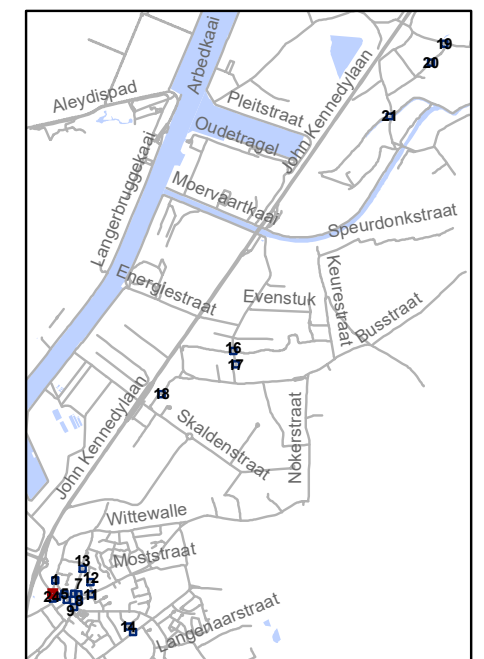


-  Ander gepland dossier (in voorbereiding bij MOBBD)
-  Ander gepland dossier (in voorbereiding bij MOBBD)

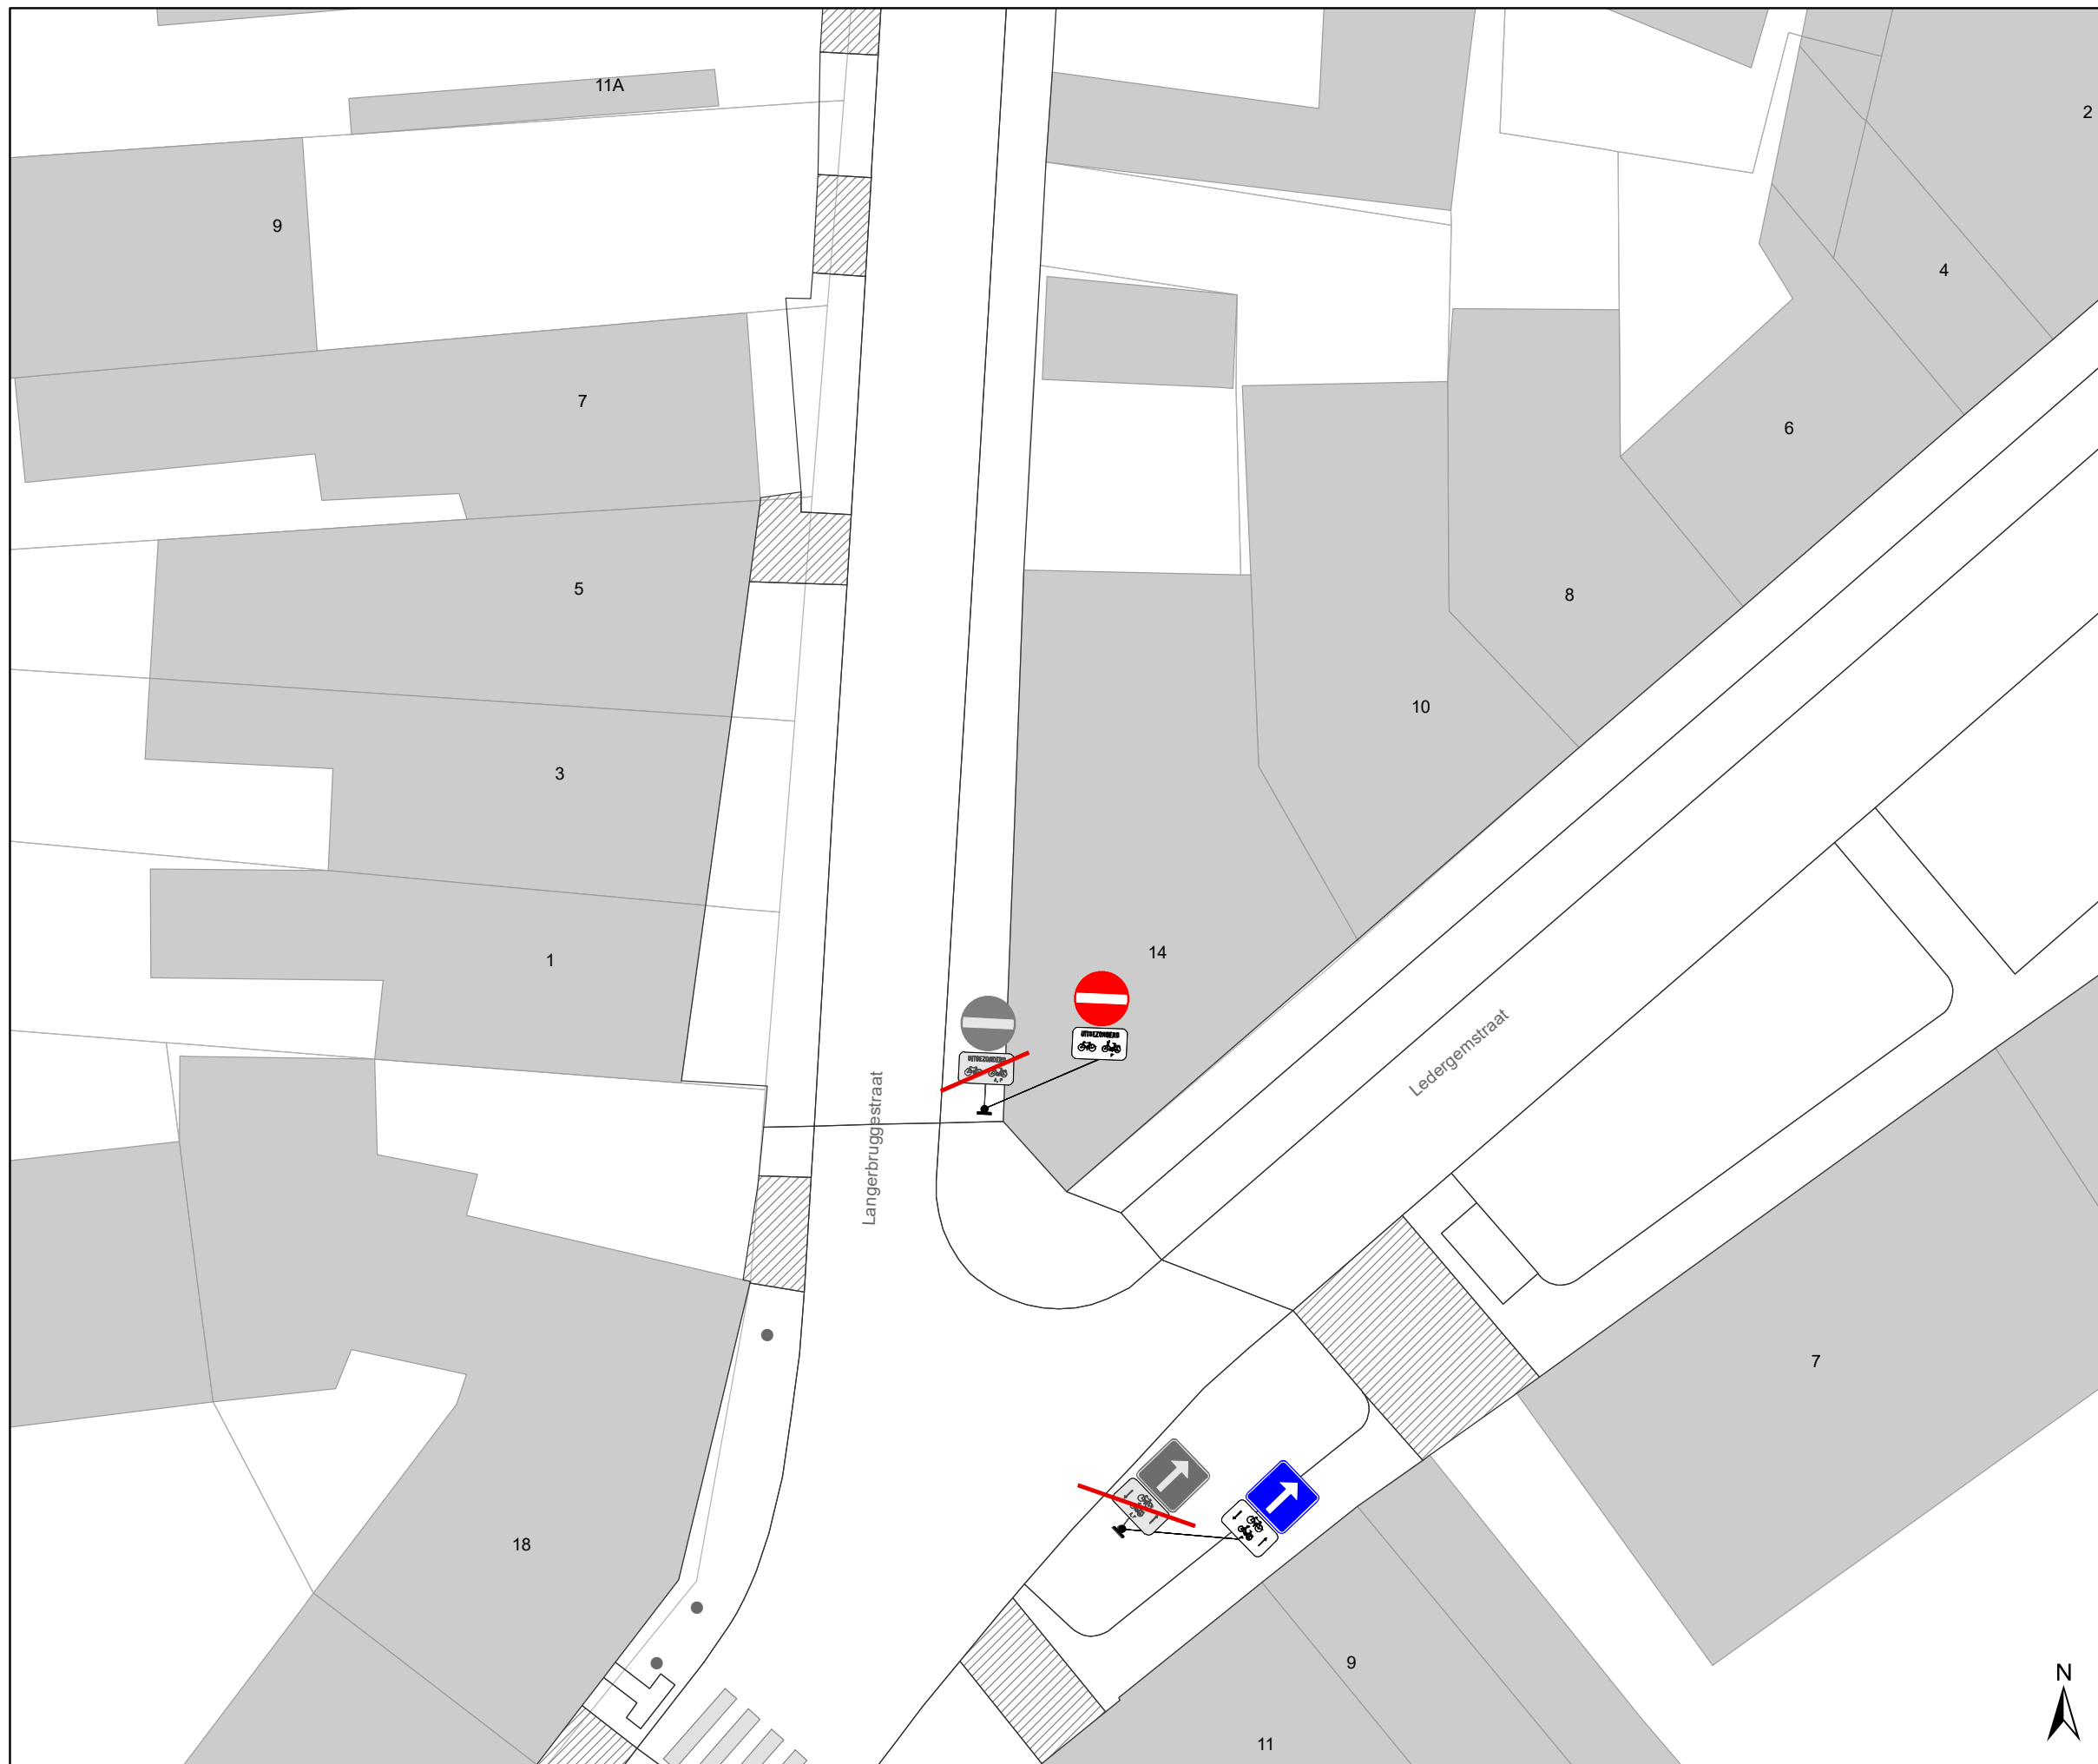




	Mobiliteitsbedrijf stad Gent Verkeerstechnische taken		
screening palen Oostakker			
Dossiernummer P-334899			
DATUM	SCHAAL	PLAN	P FORMAAT
23/03/2023	1/200	2/21	A3





Legende


-  Bestaande verkeersborden
-  Geplande verkeersborden
-  Te verwijderen verkeersborden
-  Bestaande wegmarkeringen
-  Geplande wegmarkeringen

Straatmeubilair

-  Gepland paaltje
-  Bestaand paaltje
-  Te verwijderen paaltje

Overige

-  Ander gepland dossier (in voorbereiding bij MOBBD)
-  Ander gepland dossier (in voorbereiding bij MOBBD)

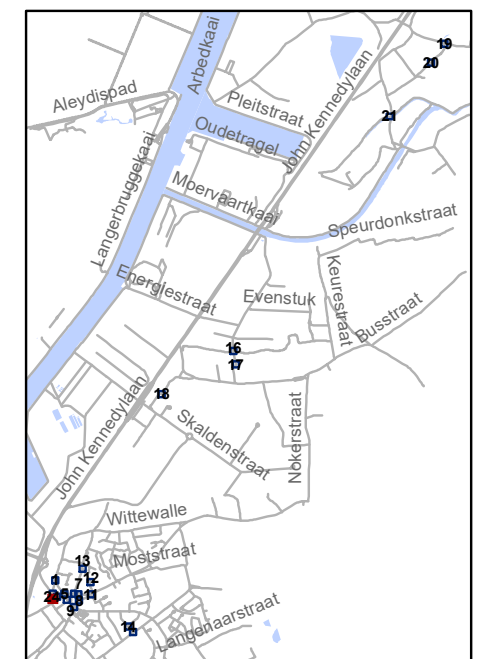


gent: Mobiliteitsbedrijf stad Gent
Verkeerstechnische taken

**screening palen
Oostakker**

Dossiernummer P-334899

DATUM	SCHAAL	PLAN	P FORMAAT
23/03/2023	1/200	3/21	A3

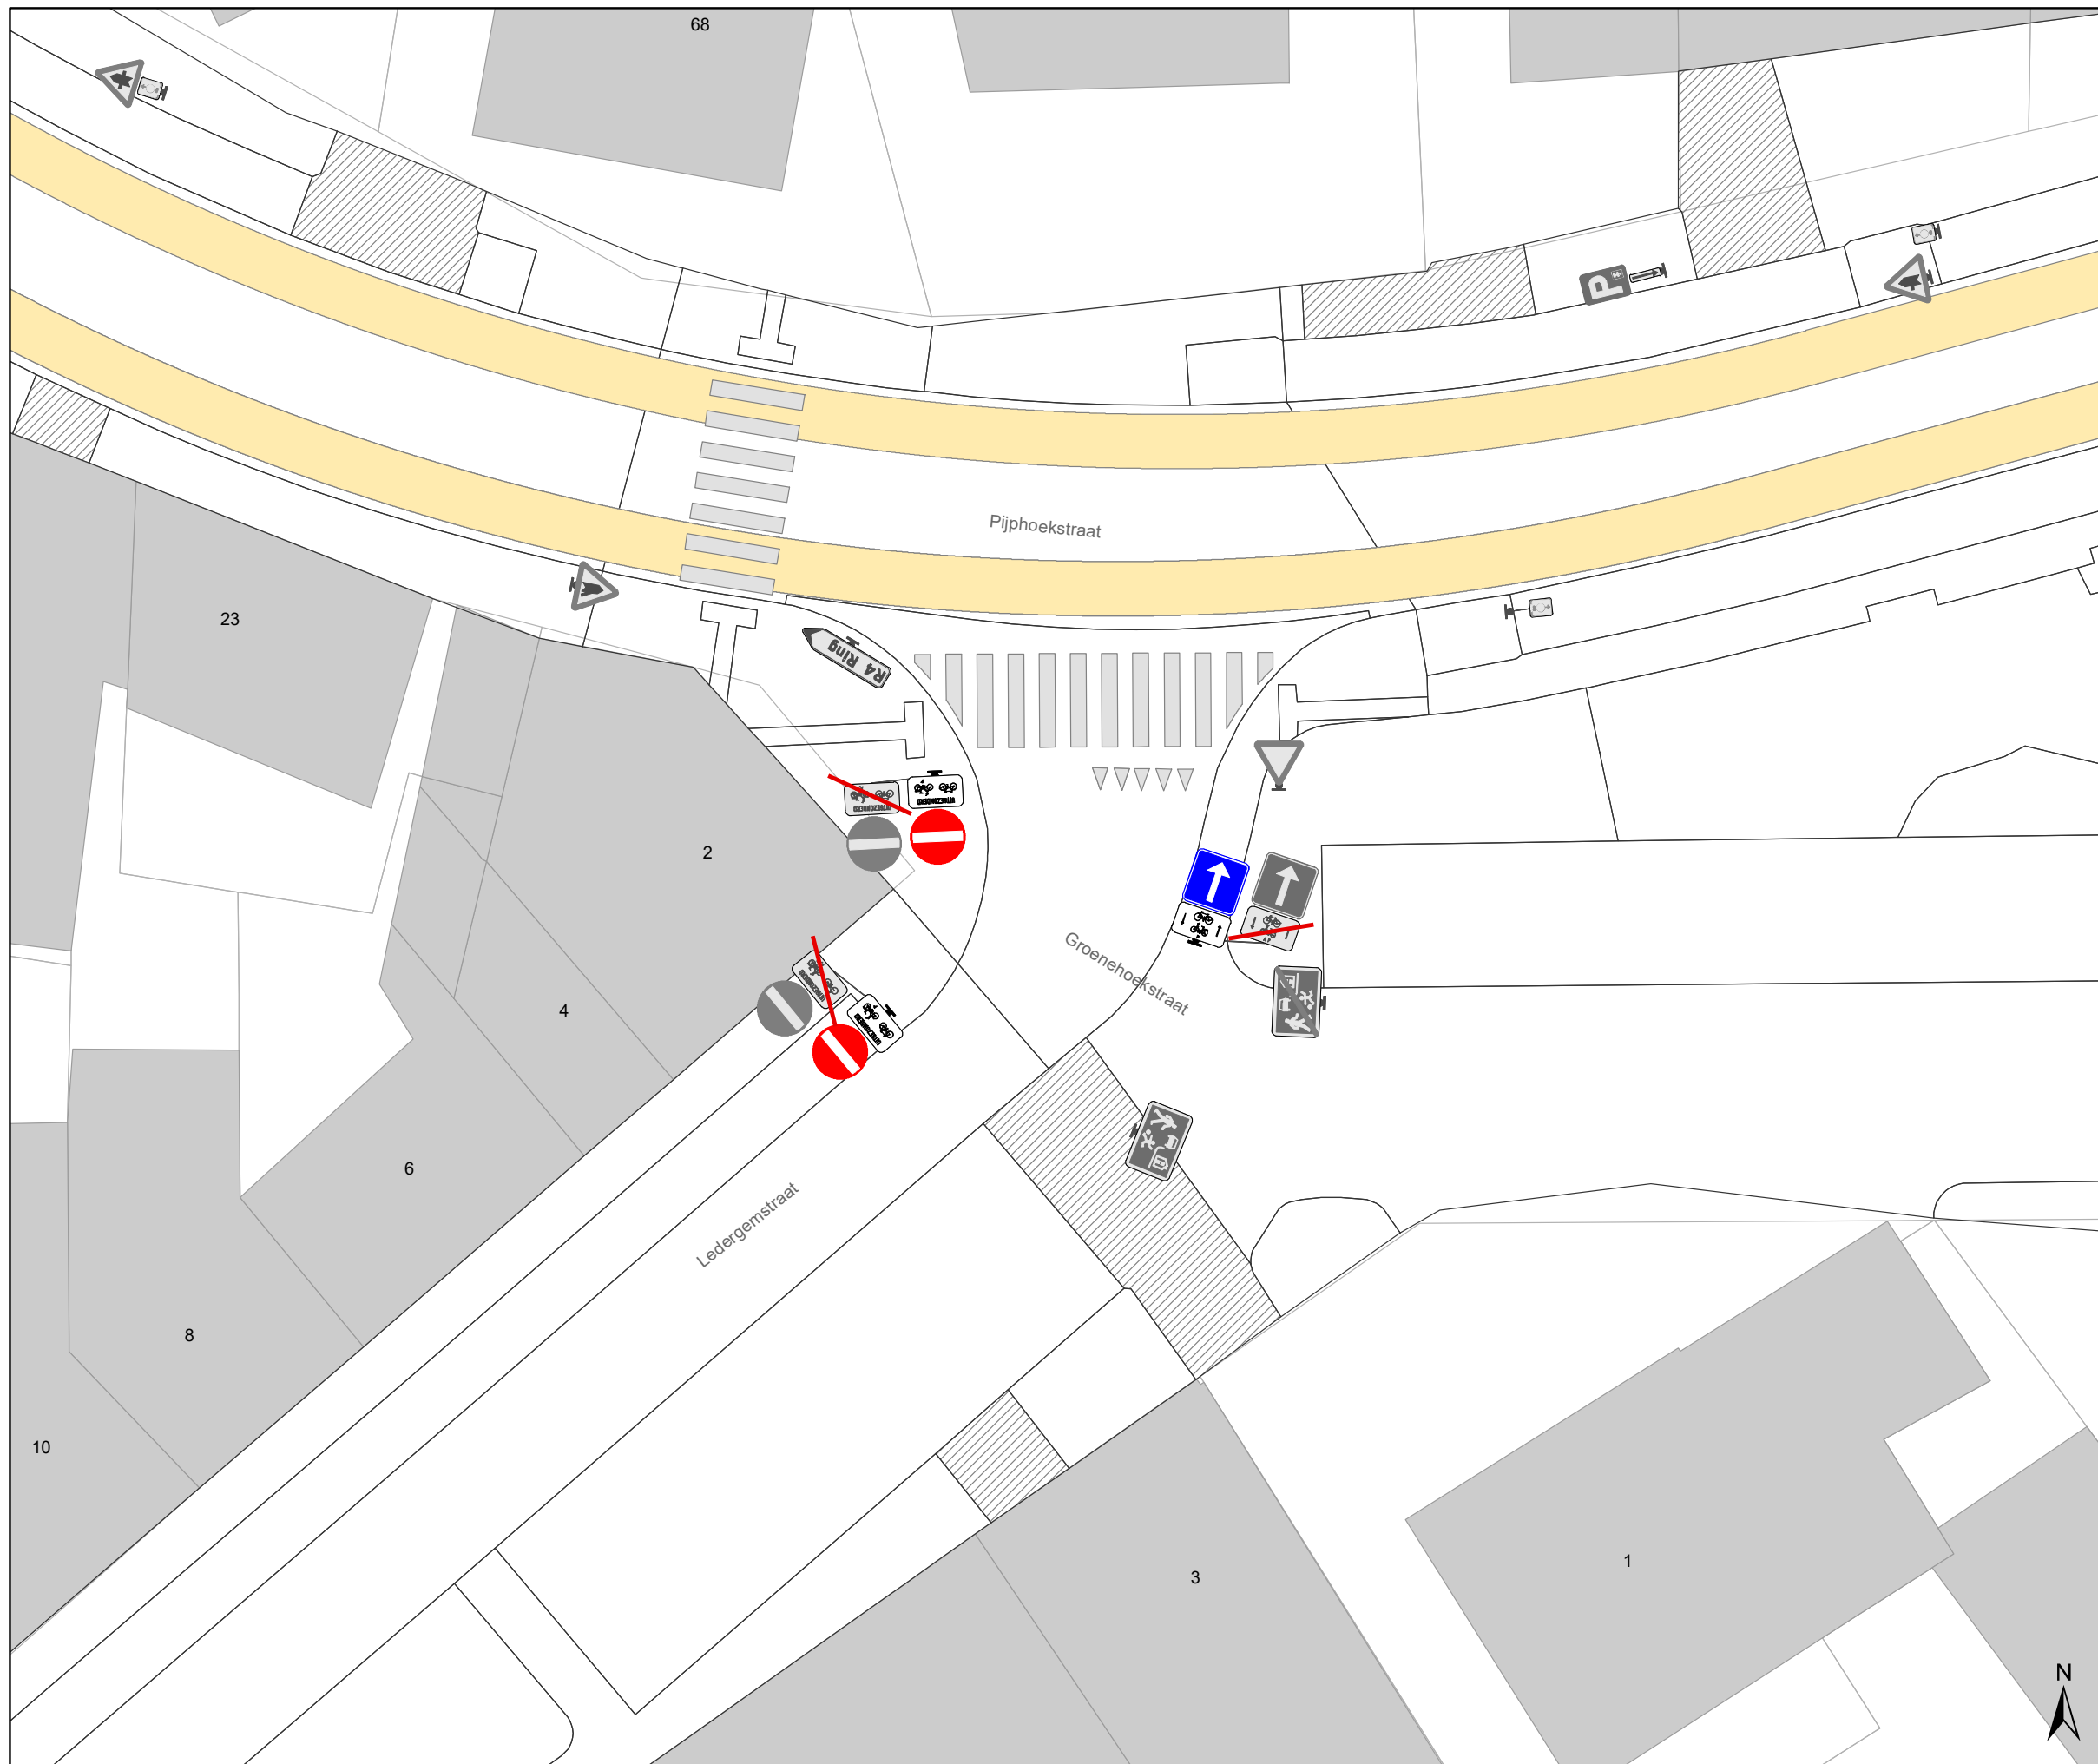

Legende


- Bestaande verkeersborden
- Geplande verkeersborden
- Te verwijderen verkeersborden
- Bestaande wegmarkeringen
- Geplande wegmarkeringen

Straatmeubilair

- Gepland paaltje
- Bestaand paaltje
- Te verwijderen paaltje

Overige

- Ander gepland dossier (in voorbereiding bij MOBBED)
- Ander gepland dossier (in voorbereiding bij MOBBED)

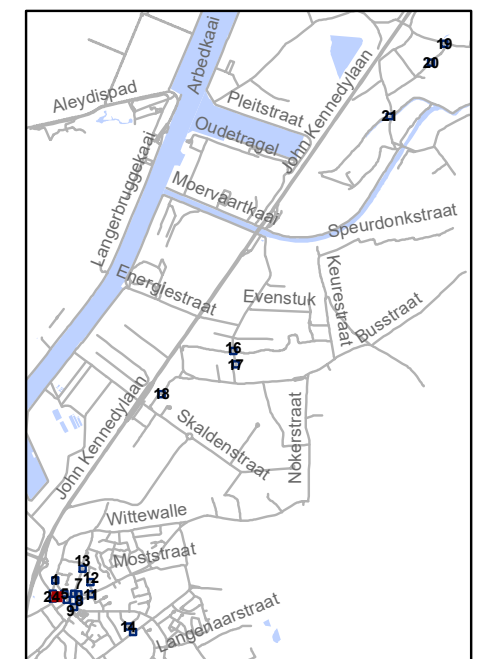


gent: Mobiliteitsbedrijf stad Gent
Verkeerstechnische taken






**screening palen
Oostakker**

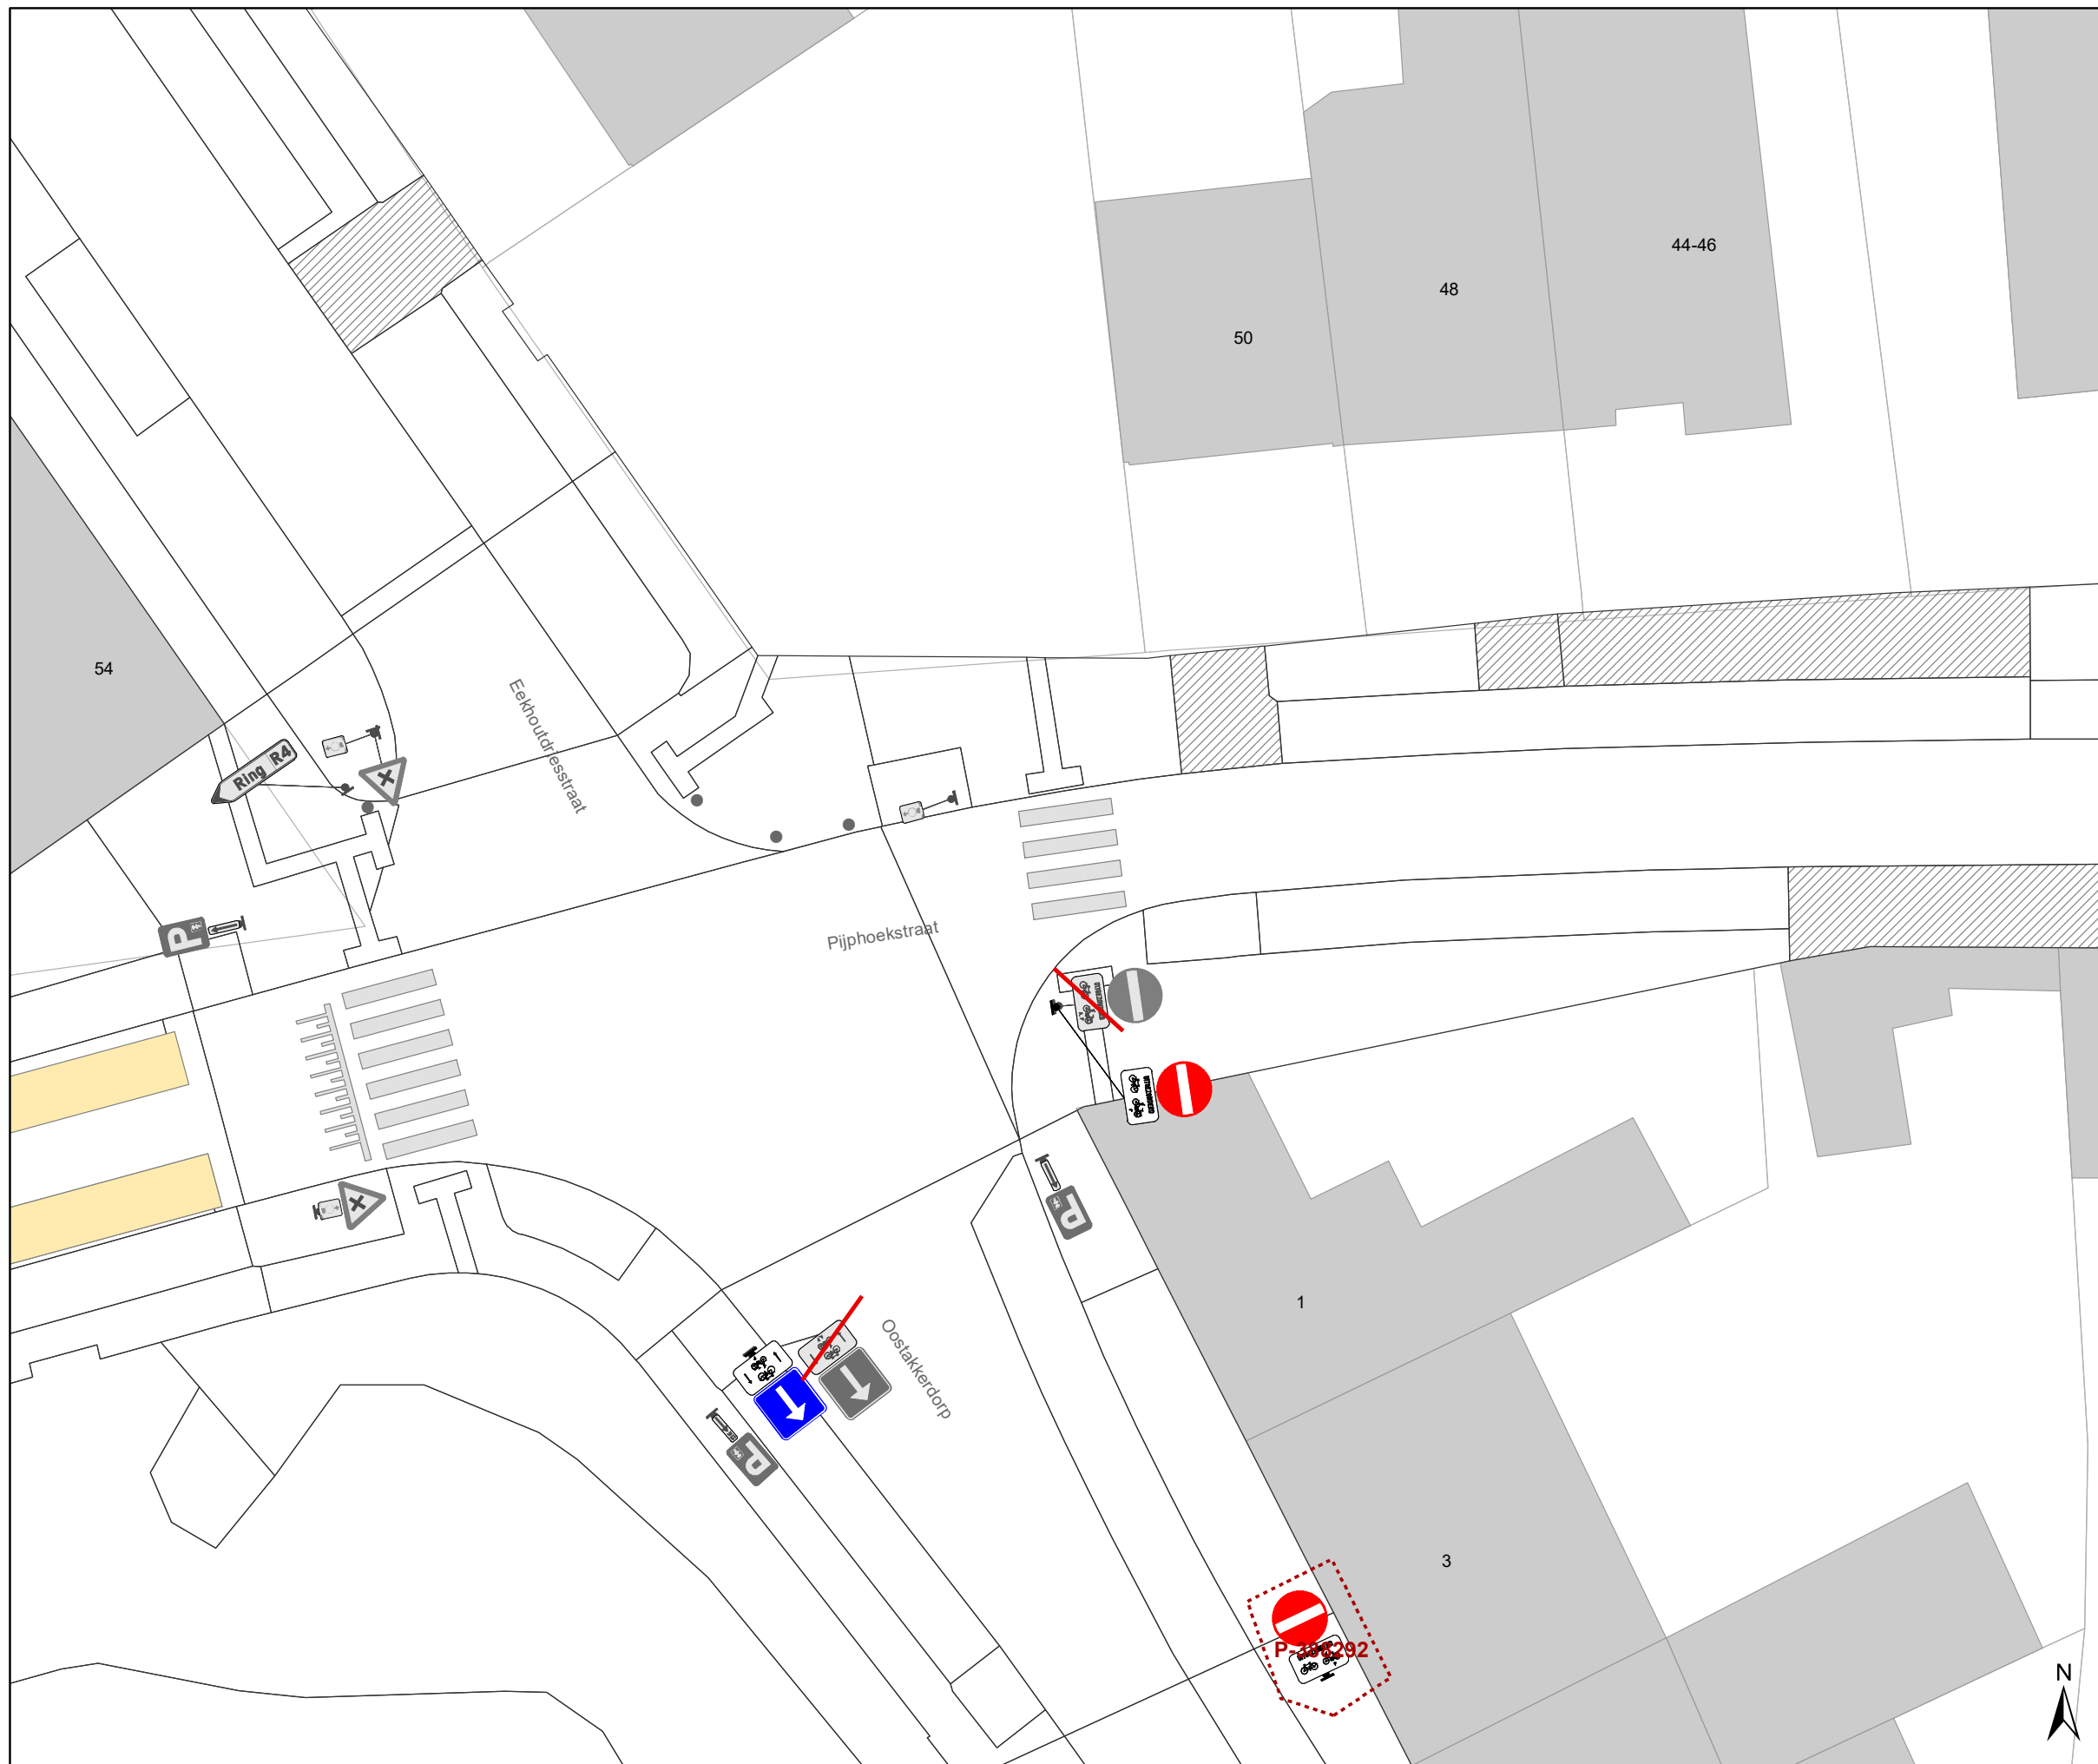Dossiernummer P-334899




DATUM	SCHAAL	PLAN	P FORMAAT
23/03/2023	1/200	4/21	A3





Legende


-  Bestaande verkeersborden
-  Geplande verkeersborden
-  Te verwijderen verkeersborden
-  Bestaande wegmarkeringen
-  Geplande wegmarkeringen

Straatmeubilair

-  Gepland paaltje
-  Bestaand paaltje
-  Te verwijderen paaltje

Overige

-  Ander gepland dossier (in voorbereiding bij MOBBED)
-  Ander gepland dossier (in voorbereiding bij MOBBED)

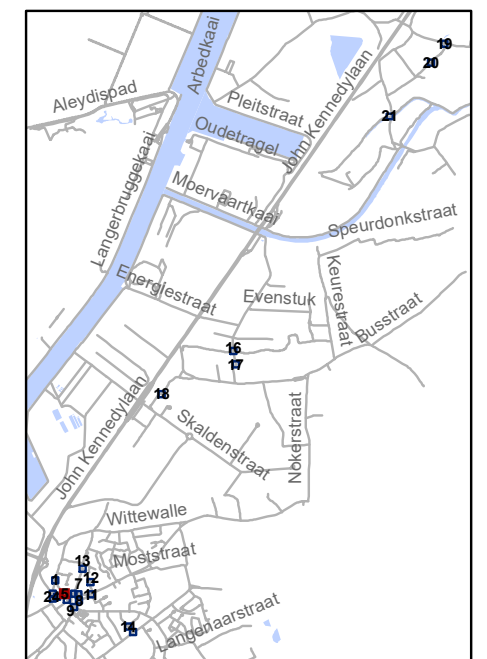


gent: Mobiliteitsbedrijf stad Gent
Verkeerstechnische taken




**screening palen
Oostakker**



Dossiernummer P-334899

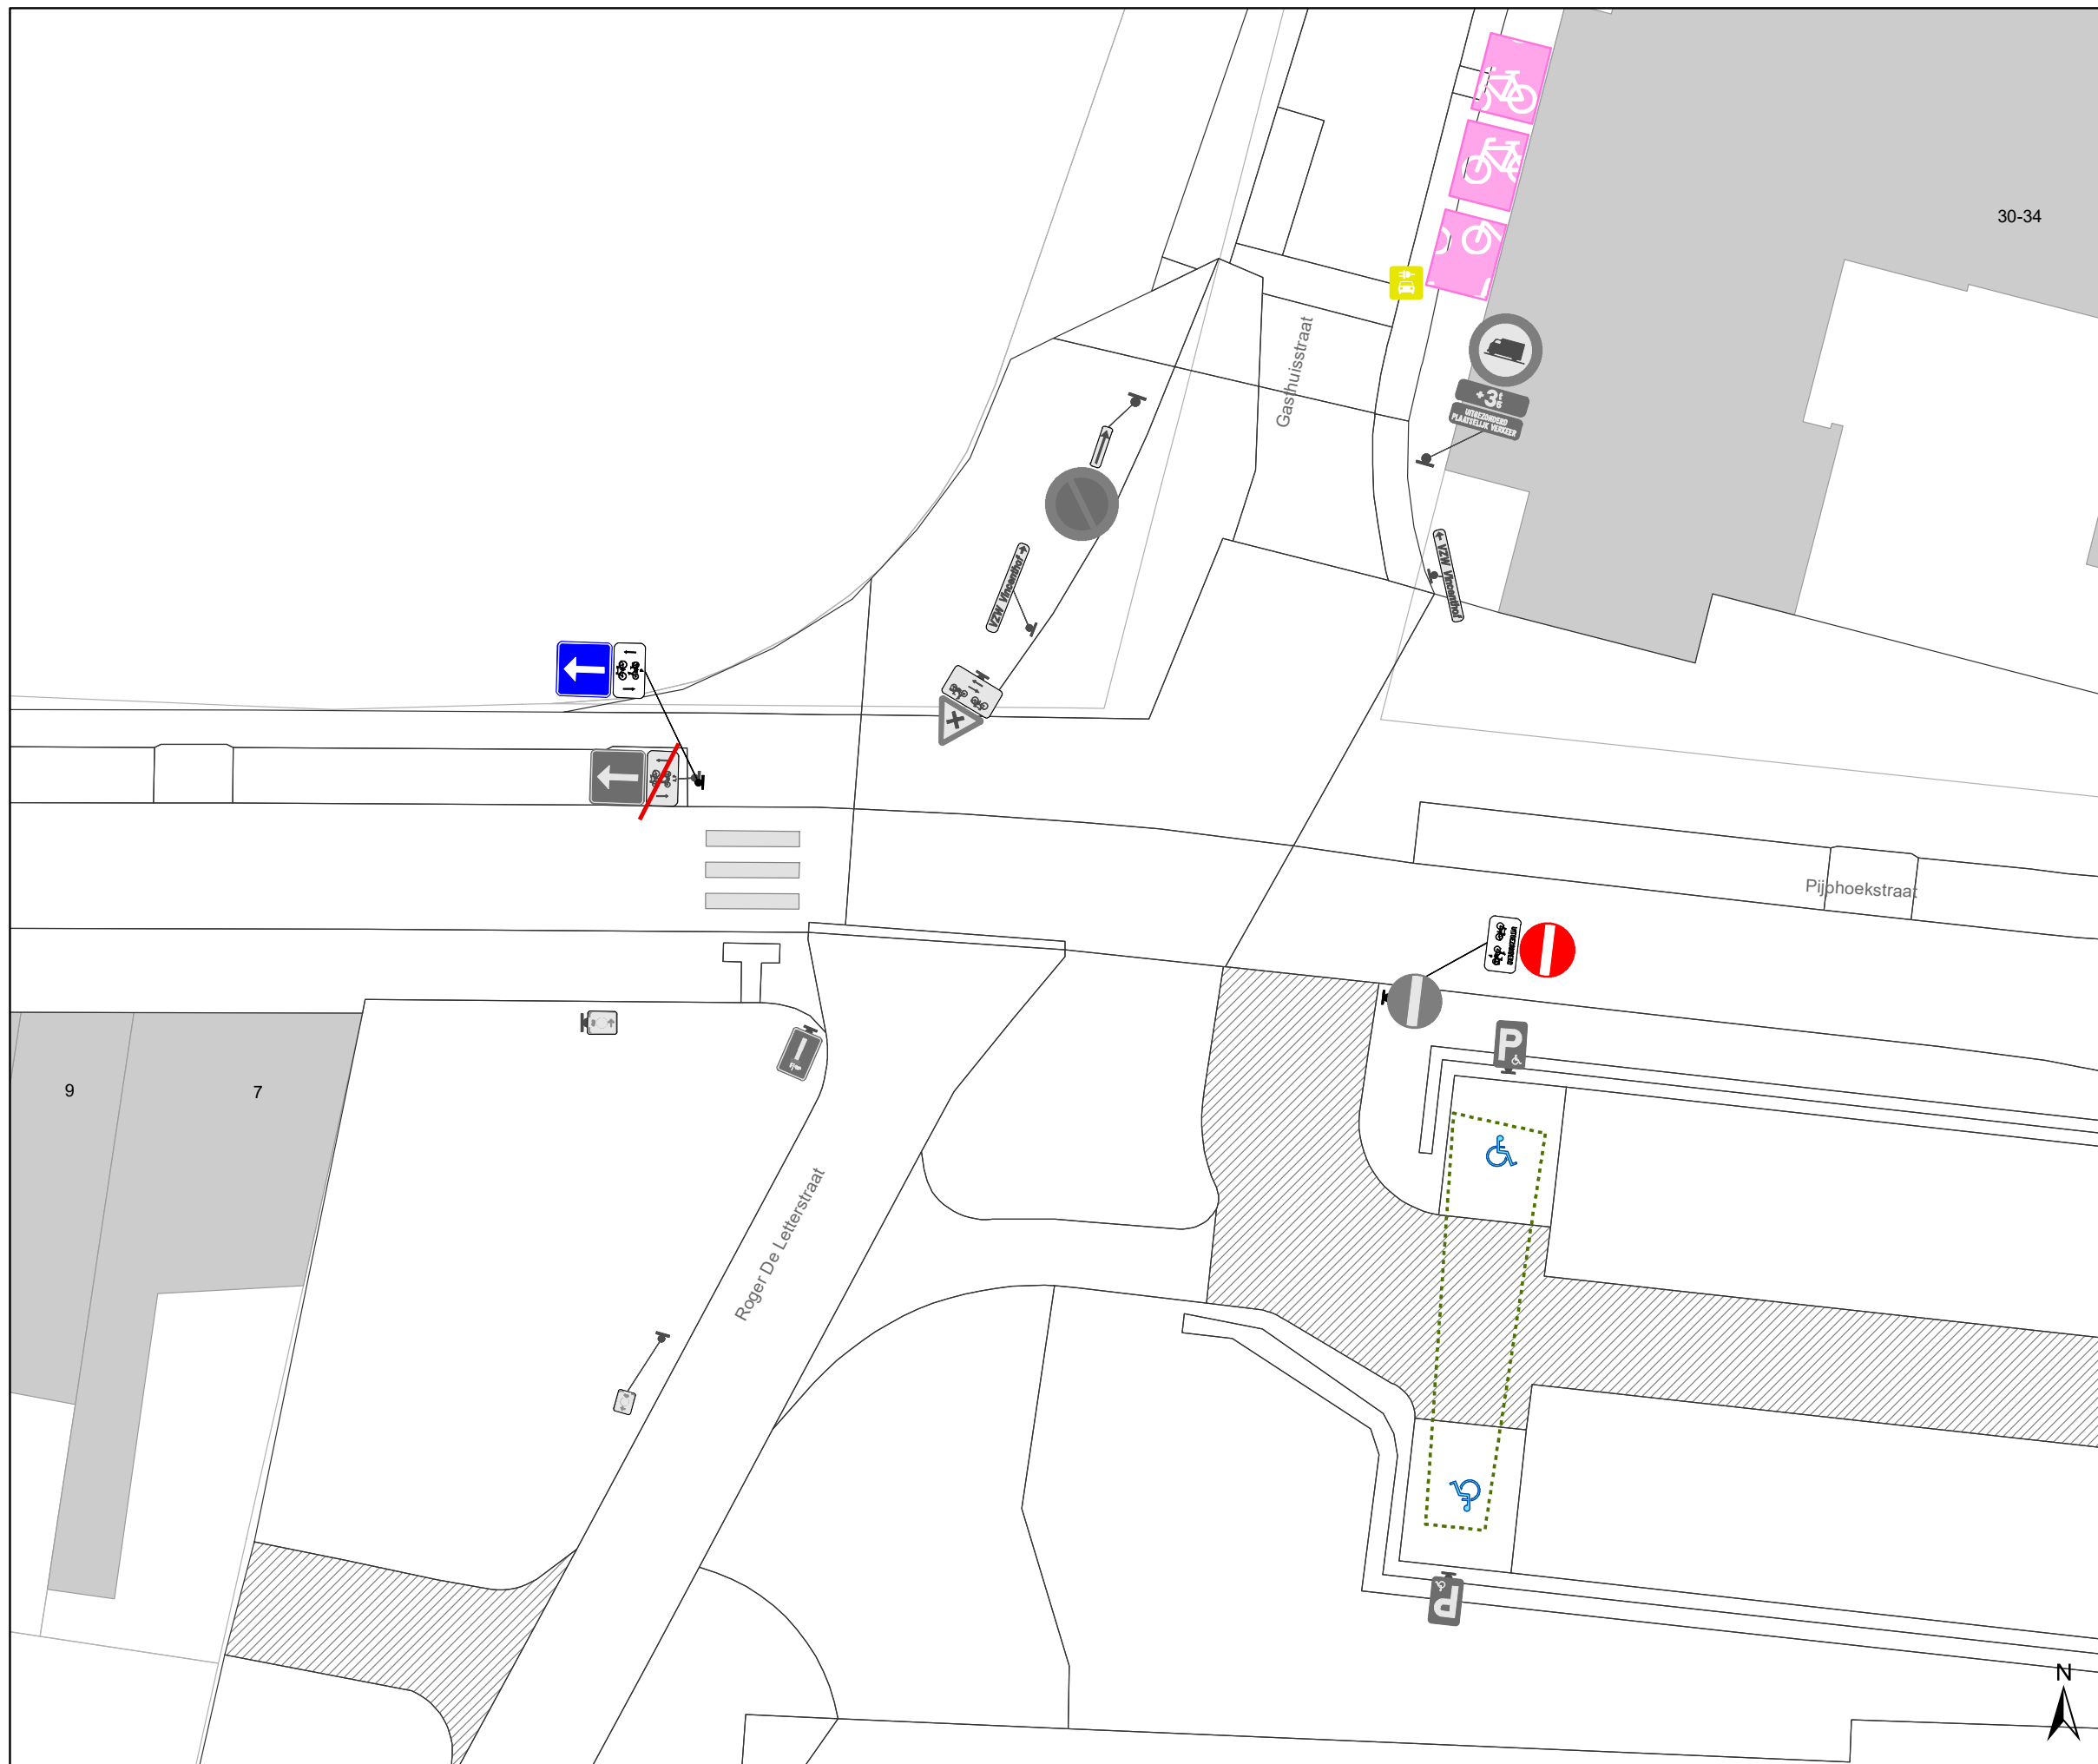DATUM	SCHAAL	PLAN	P FORMAAT
23/03/2023	1/200	5/21	A3






Legende

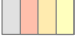

-  Bestaande verkeersborden
-  Geplande verkeersborden
-  Te verwijderen verkeersborden


-  Bestaande wegmarkeringen
-  Geplande wegmarkeringen

Straatmeubilair

-  Gepland paaltje
-  Bestaand paaltje
-  Te verwijderen paaltje

Overige

-  Ander gepland dossier (in voorbereiding bij MOBBD)
-  Ander gepland dossier (in voorbereiding bij MOBBD)

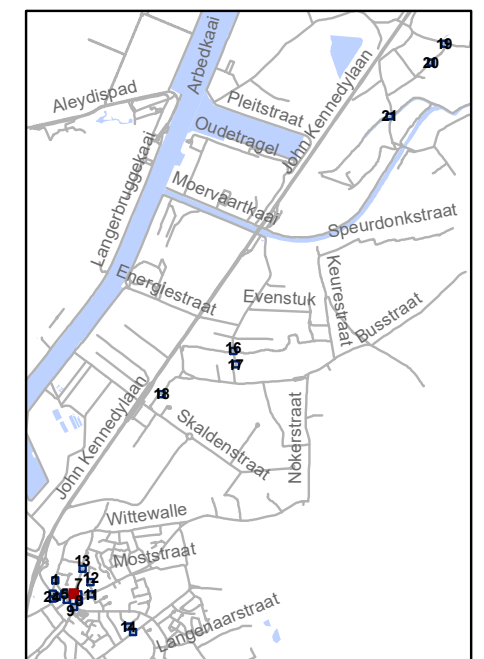


gent: Mobiliteitsbedrijf stad Gent
Verkeerstechnische taken




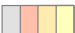

screening palen Oostakker

Dossiernummer P-334899

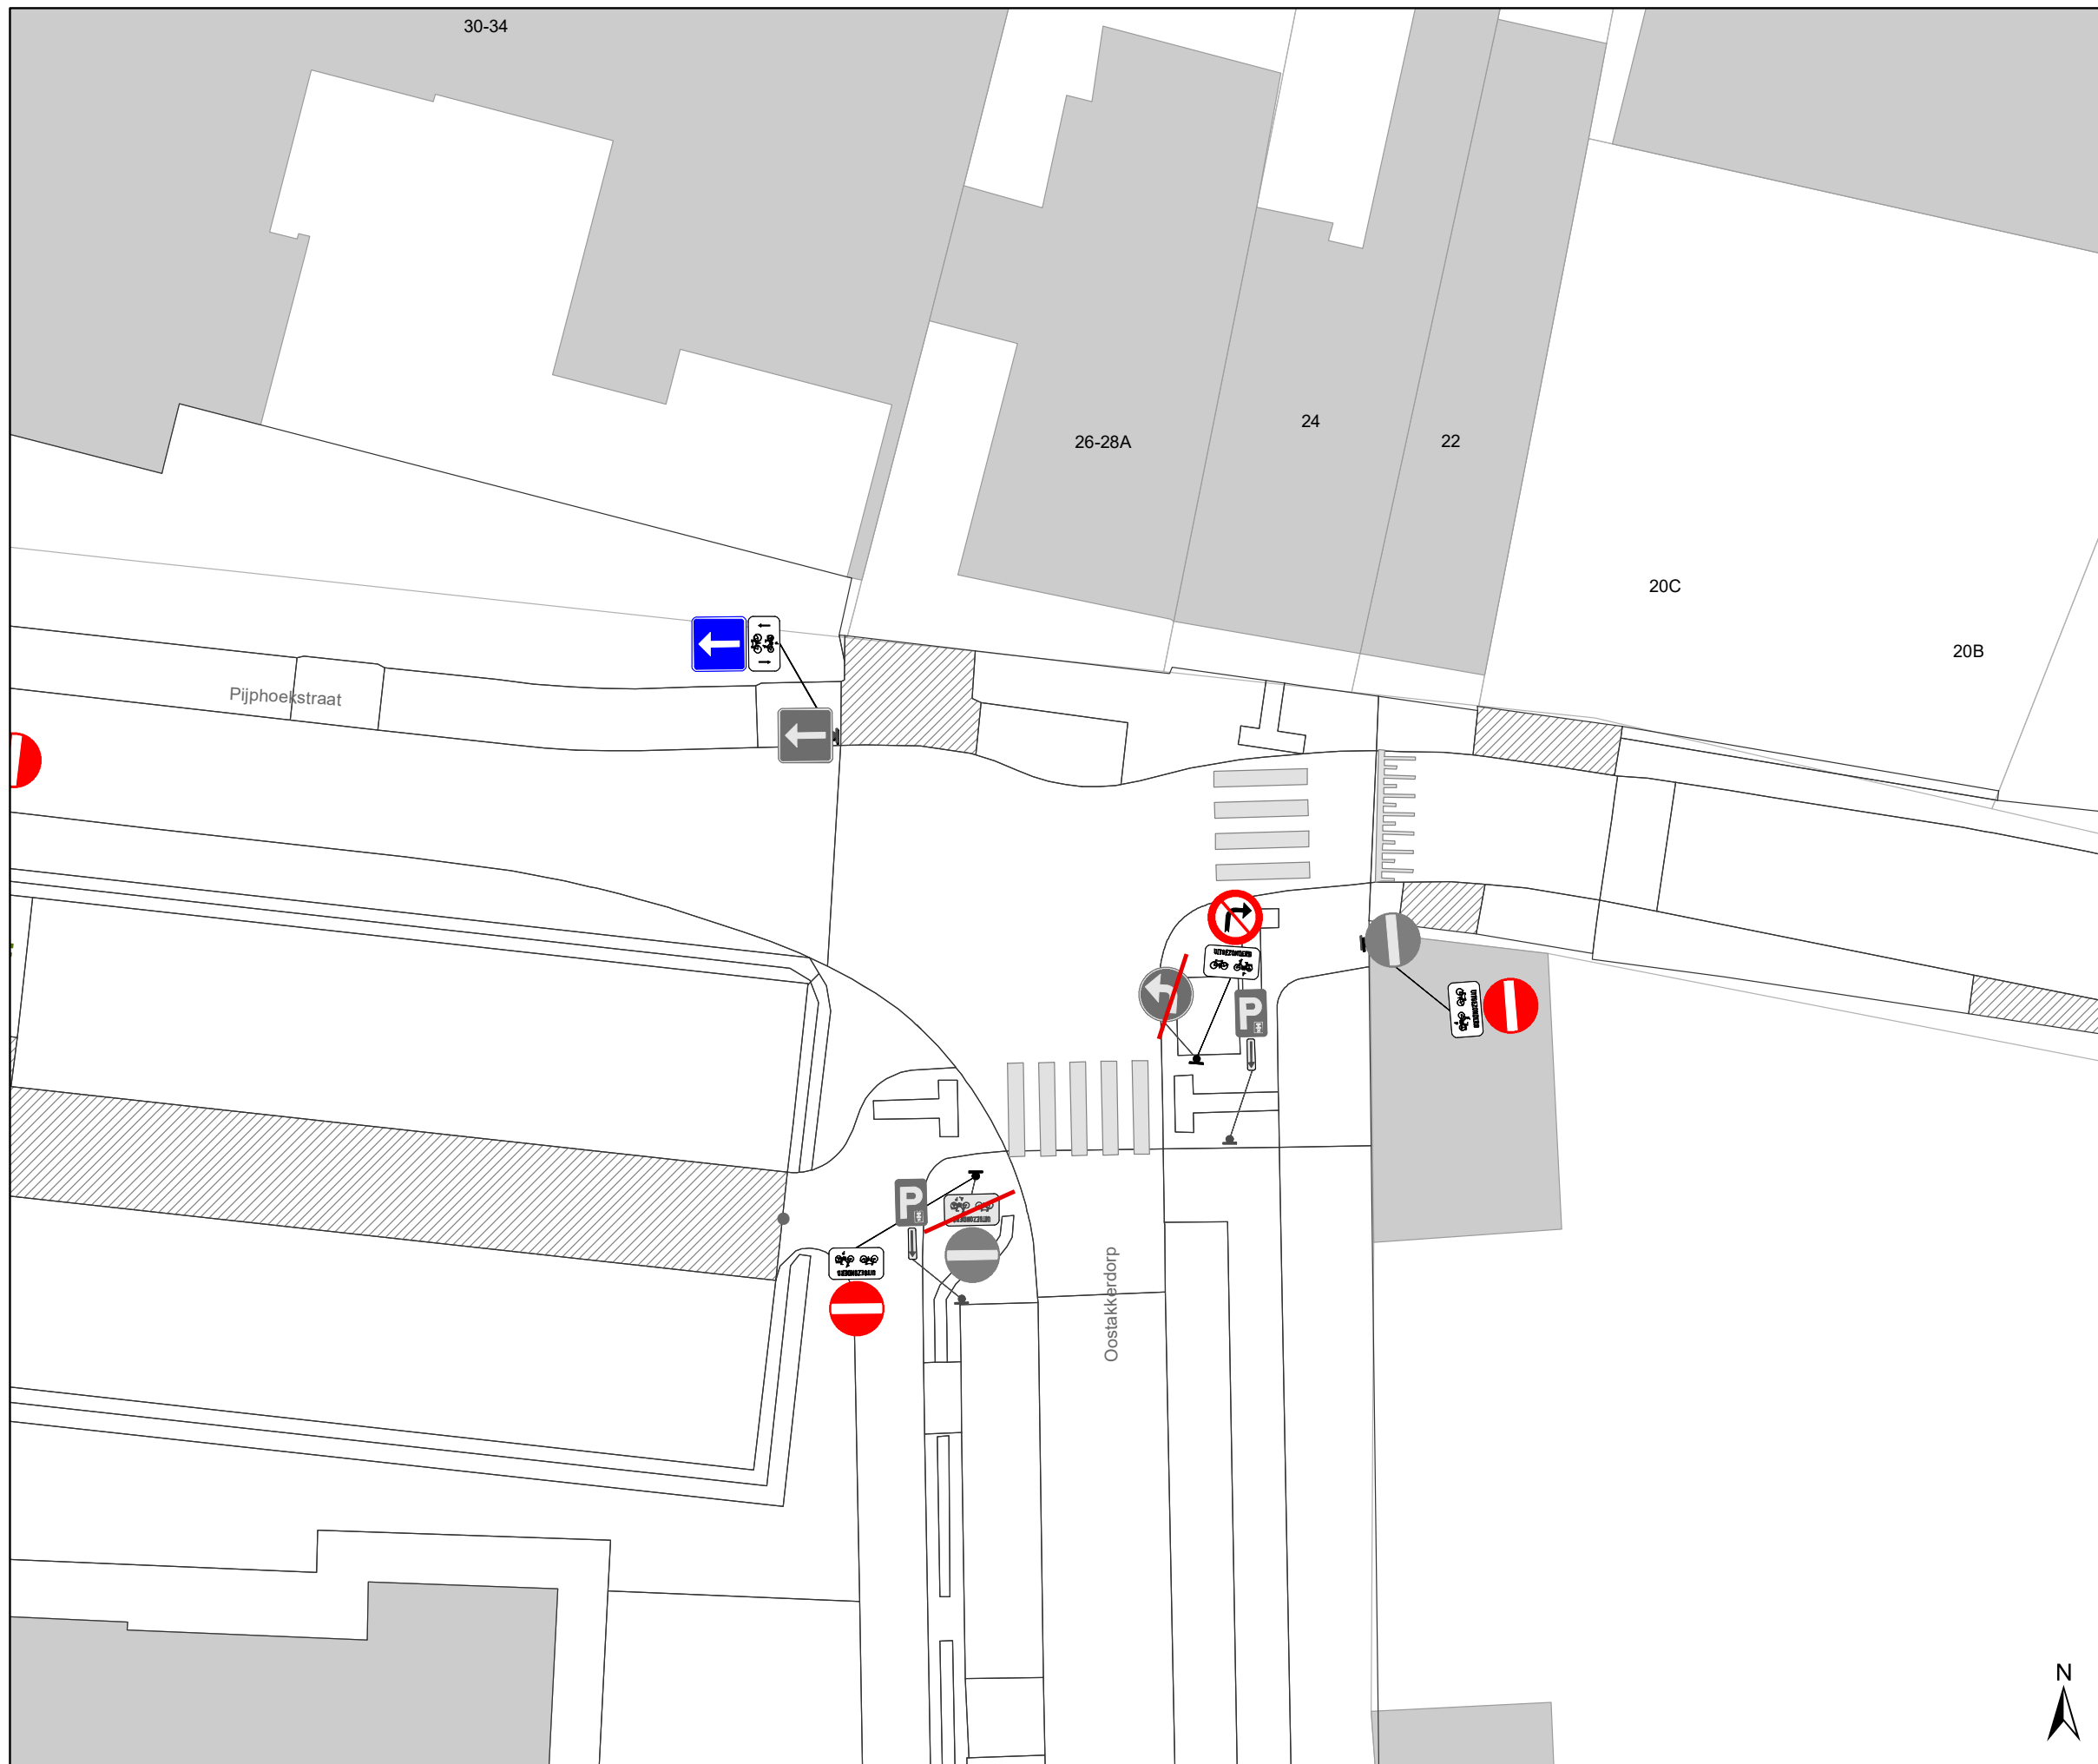


DATUM	SCHAAL	PLAN	P FORMAAT
23/03/2023	1/200	6/21	A3





Legende


-  Bestaande verkeersborden
-  Geplande verkeersborden
-  Te verwijderen verkeersborden
-  Bestaande wegmarkeringen
-  Geplande wegmarkeringen

Straatmeubilair

-  Gepland paaltje
-  Bestaand paaltje
-  Te verwijderen paaltje

Overige

-  Ander gepland dossier (in voorbereiding bij MOBBD)
-  Ander gepland dossier (in voorbereiding bij MOBBD)

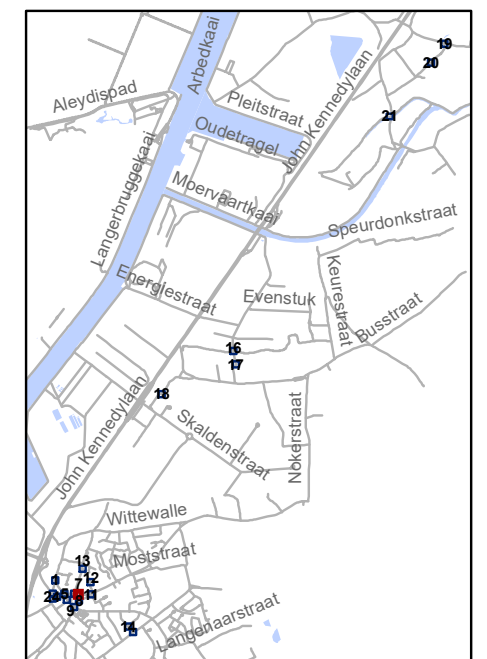


gent: Mobiliteitsbedrijf stad Gent
Verkeerstechnische taken




 

screening palen Oostakker

Dossiernummer P-334899

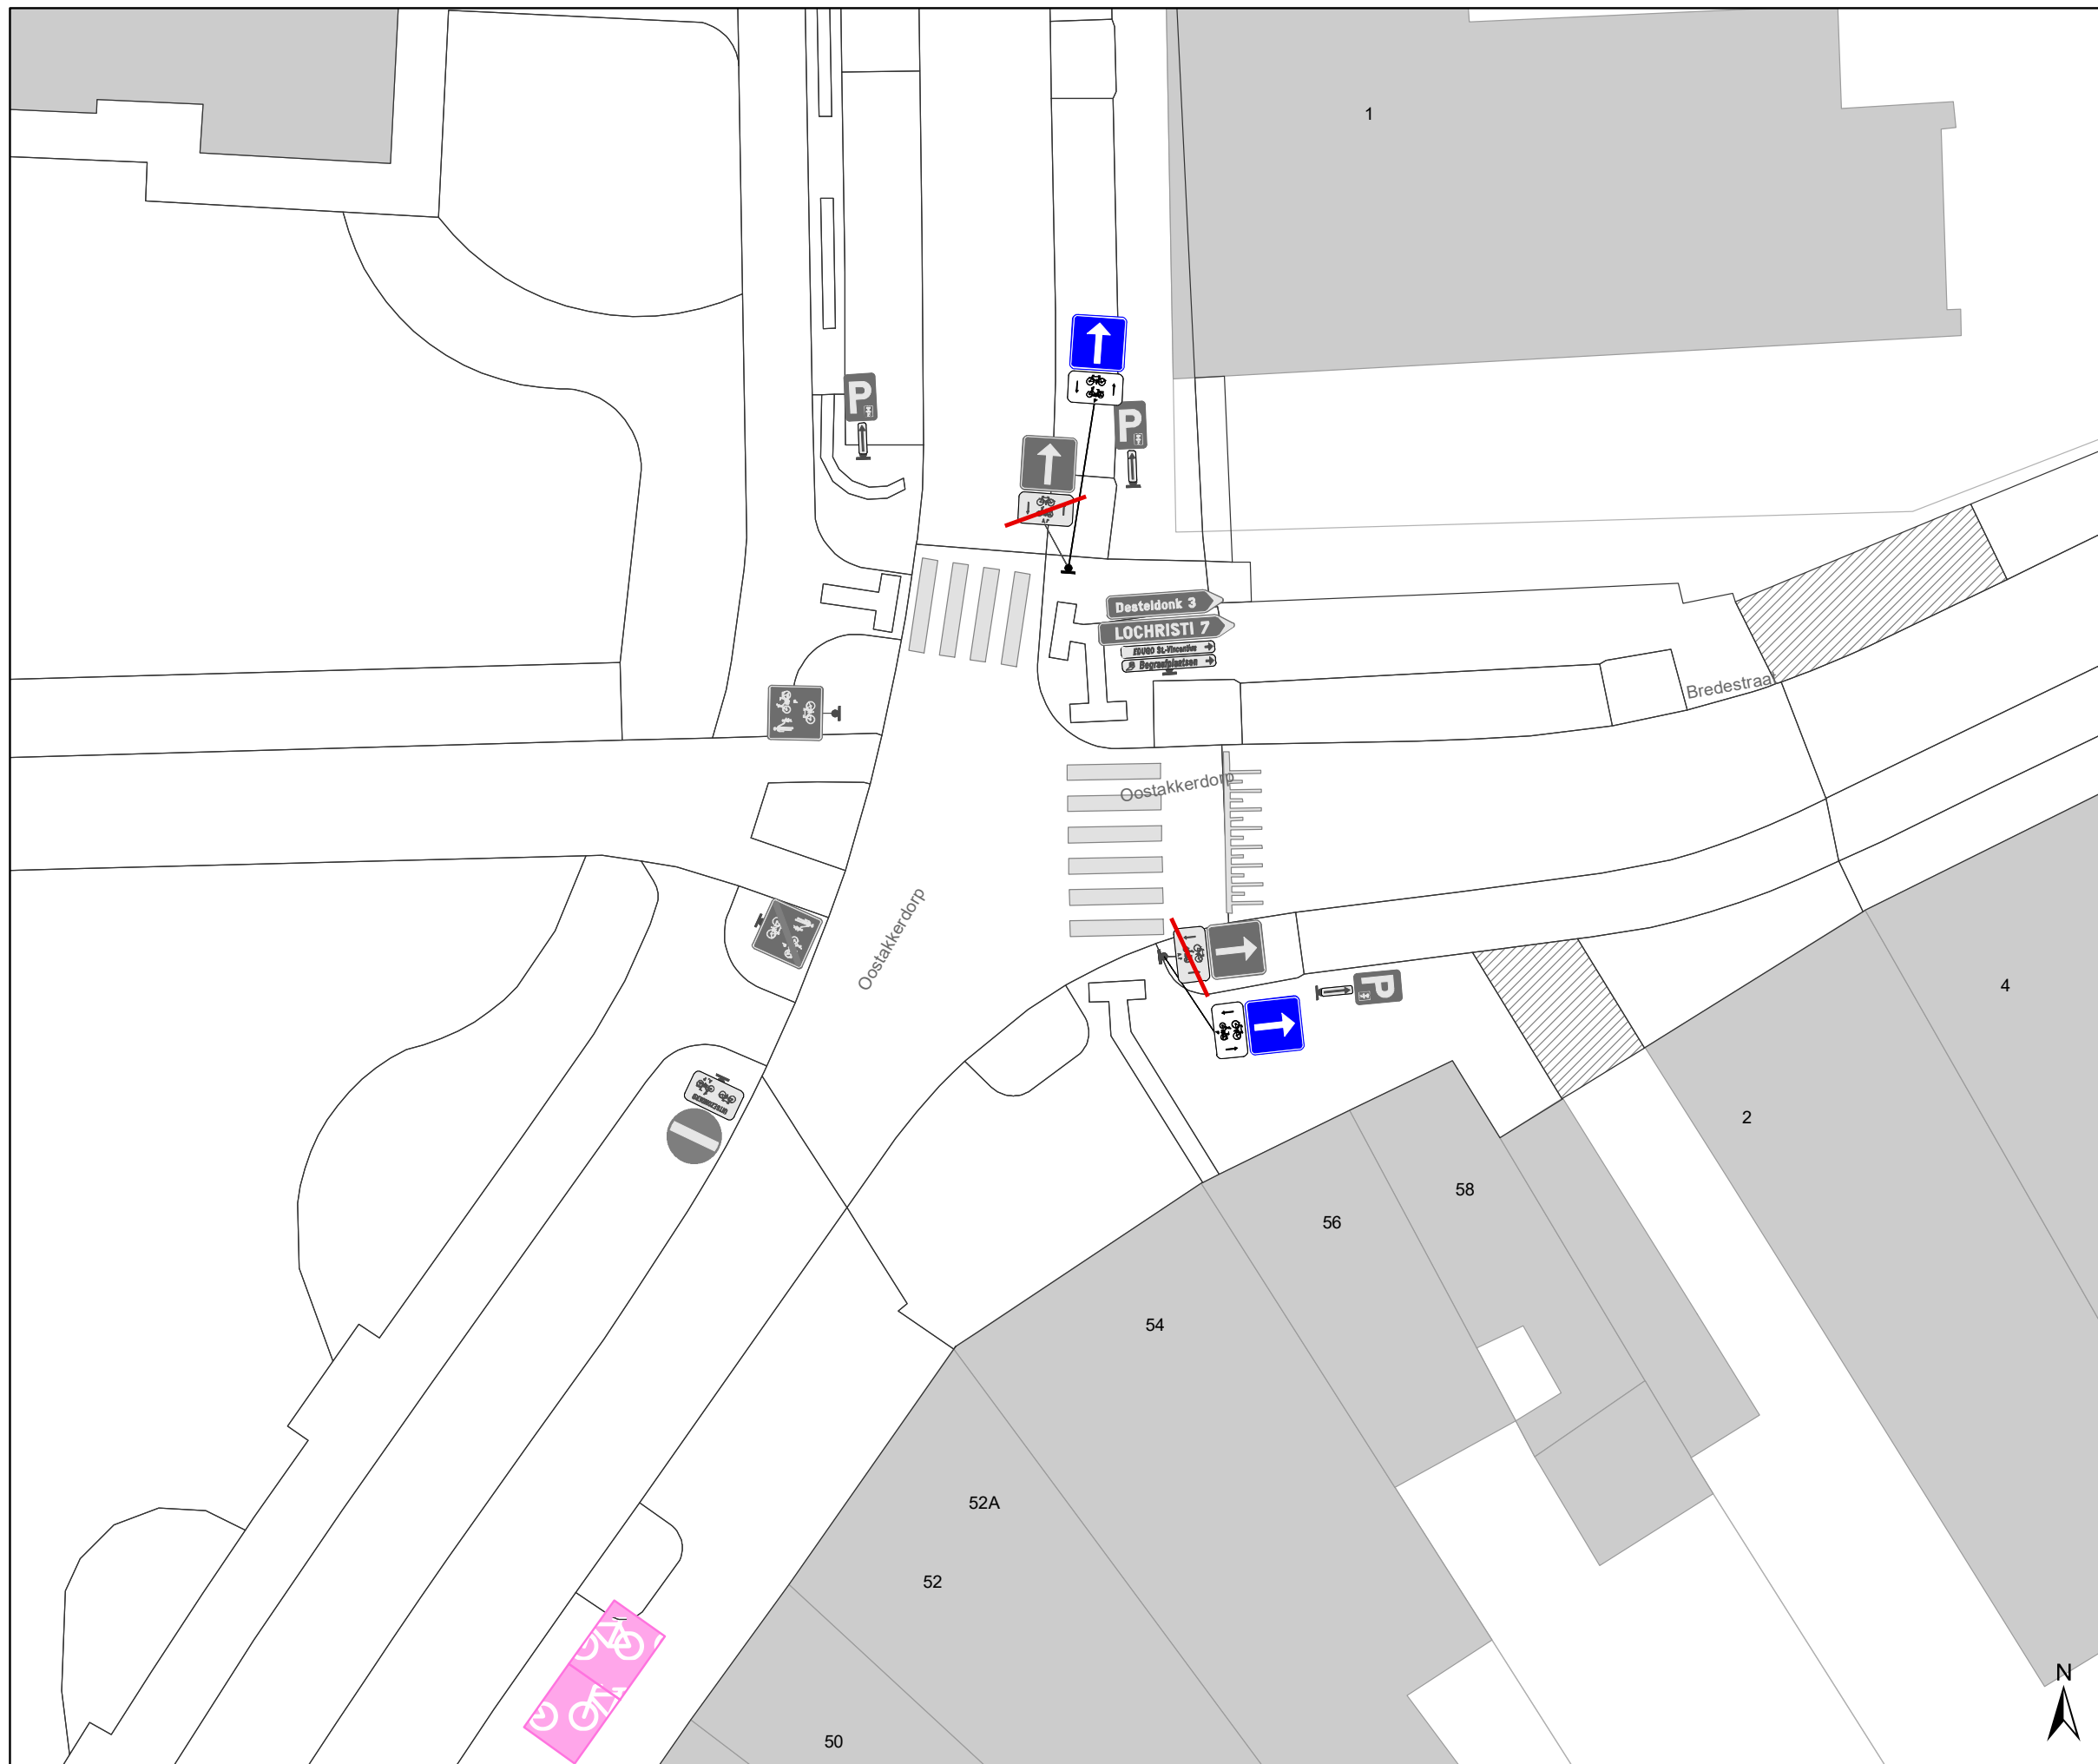


DATUM	SCHAAL	PLAN	P FORMAAT
23/03/2023	1/200	7/21	A3





Legende


-  Bestaande verkeersborden
-  Geplande verkeersborden
-  Te verwijderen verkeersborden
-  Bestaande wegmarkeringen
-  Geplande wegmarkeringen


Straatmeubilair

-  Gepland paaltje
-  Bestaand paaltje
-  Te verwijderen paaltje

Overige

-  Ander gepland dossier (in voorbereiding bij MOBBED)
-  Ander gepland dossier (in voorbereiding bij MOBBED)

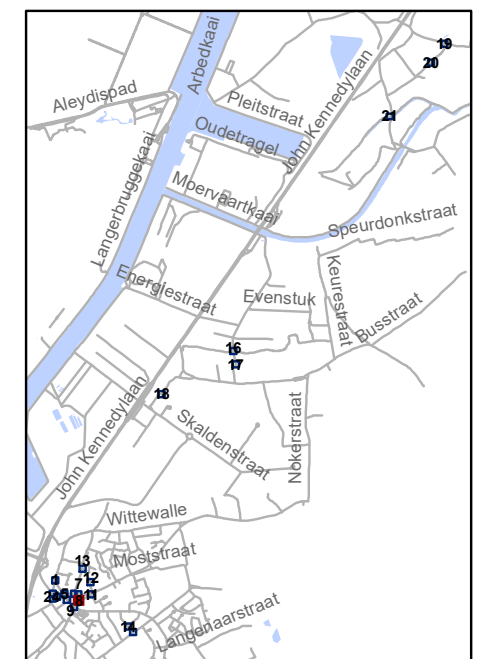


 Mobiliteitsbedrijf stad Gent
Verkeerstechnische taken




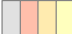

**screening palen
Oostakker**

Dossiernummer P-334899

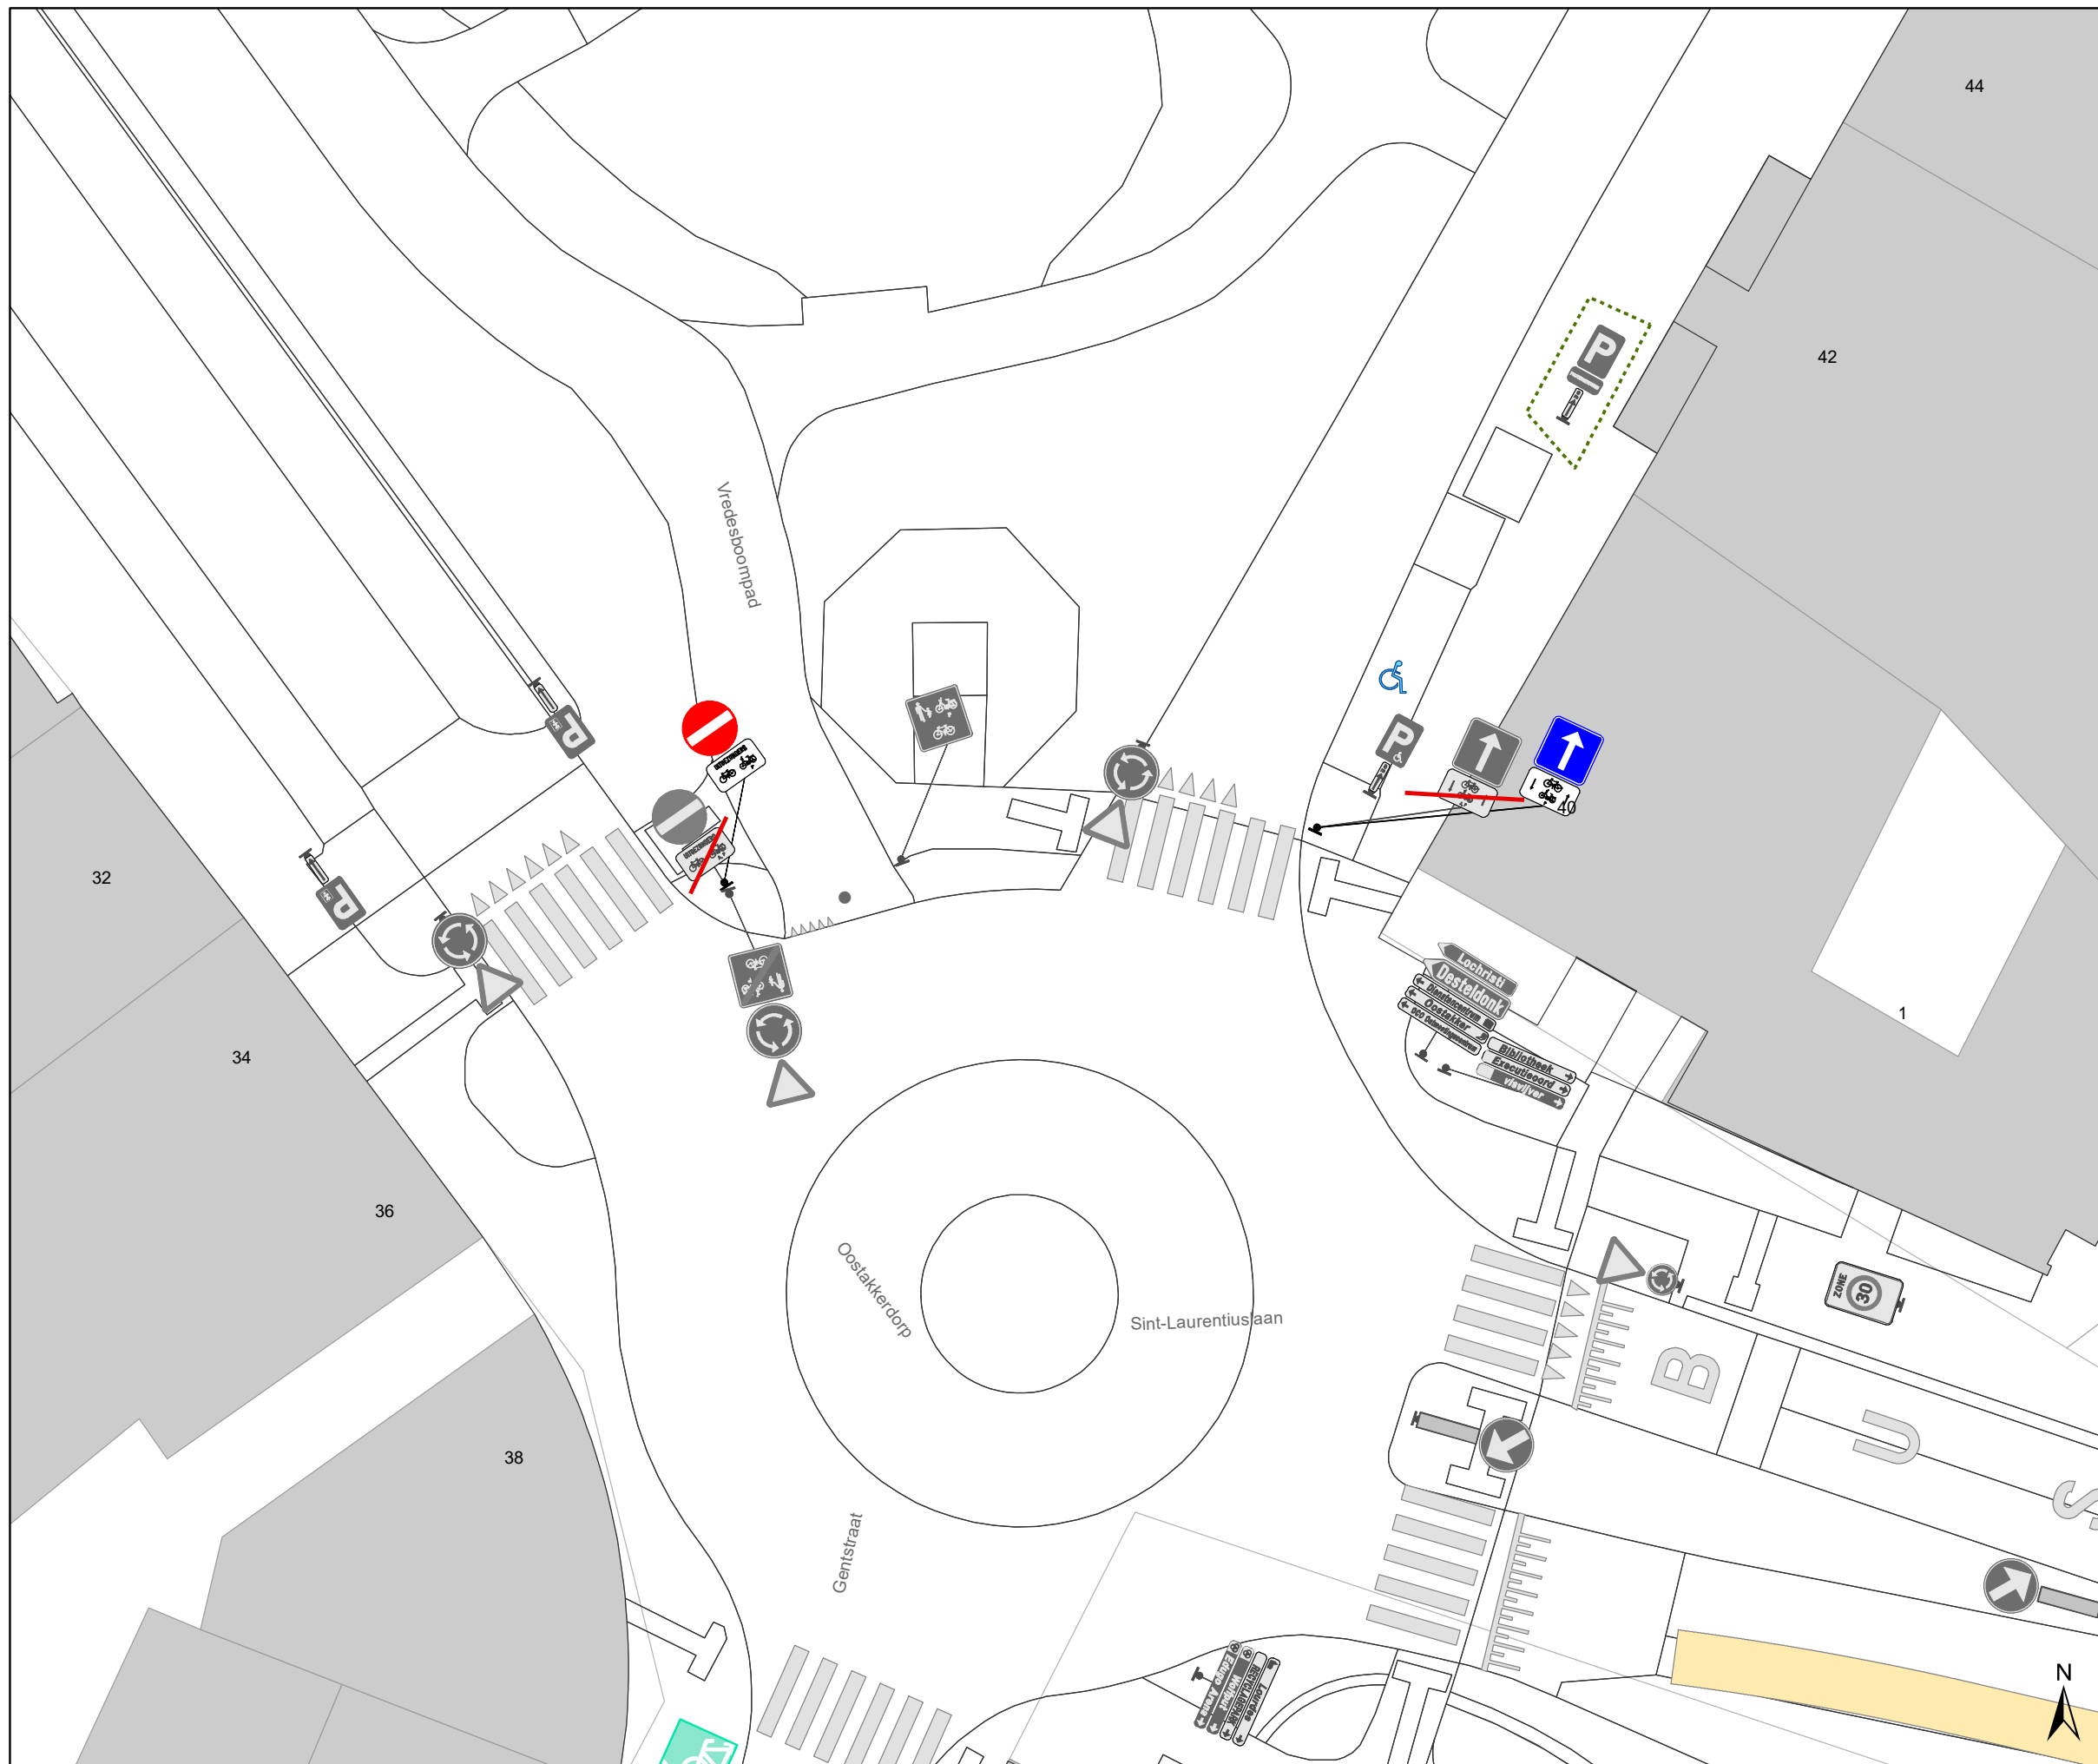


DATUM	SCHAAL	PLAN	P FORMAAT
23/03/2023	1/200	8/21	A3





Legende


-  Bestaande verkeersborden
-  Geplande verkeersborden
-  Te verwijderen verkeersborden
-  Bestaande wegmarkeringen
-  Geplande wegmarkeringen

Straatmeubilair

-  Gepland paaltje
-  Bestaand paaltje
-  Te verwijderen paaltje

Overige

-  Ander gepland dossier (in voorbereiding bij MOBBD)
-  Ander gepland dossier (in voorbereiding bij MOBBD)

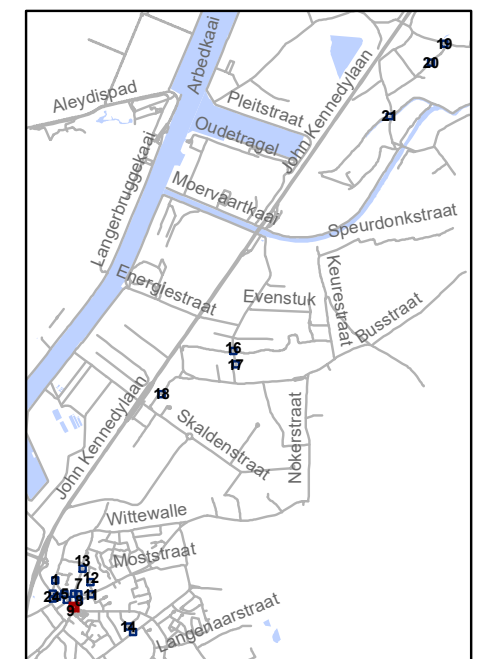


gent: Mobiliteitsbedrijf stad Gent
Verkeerstechnische taken






**screening palen
Oostakker**

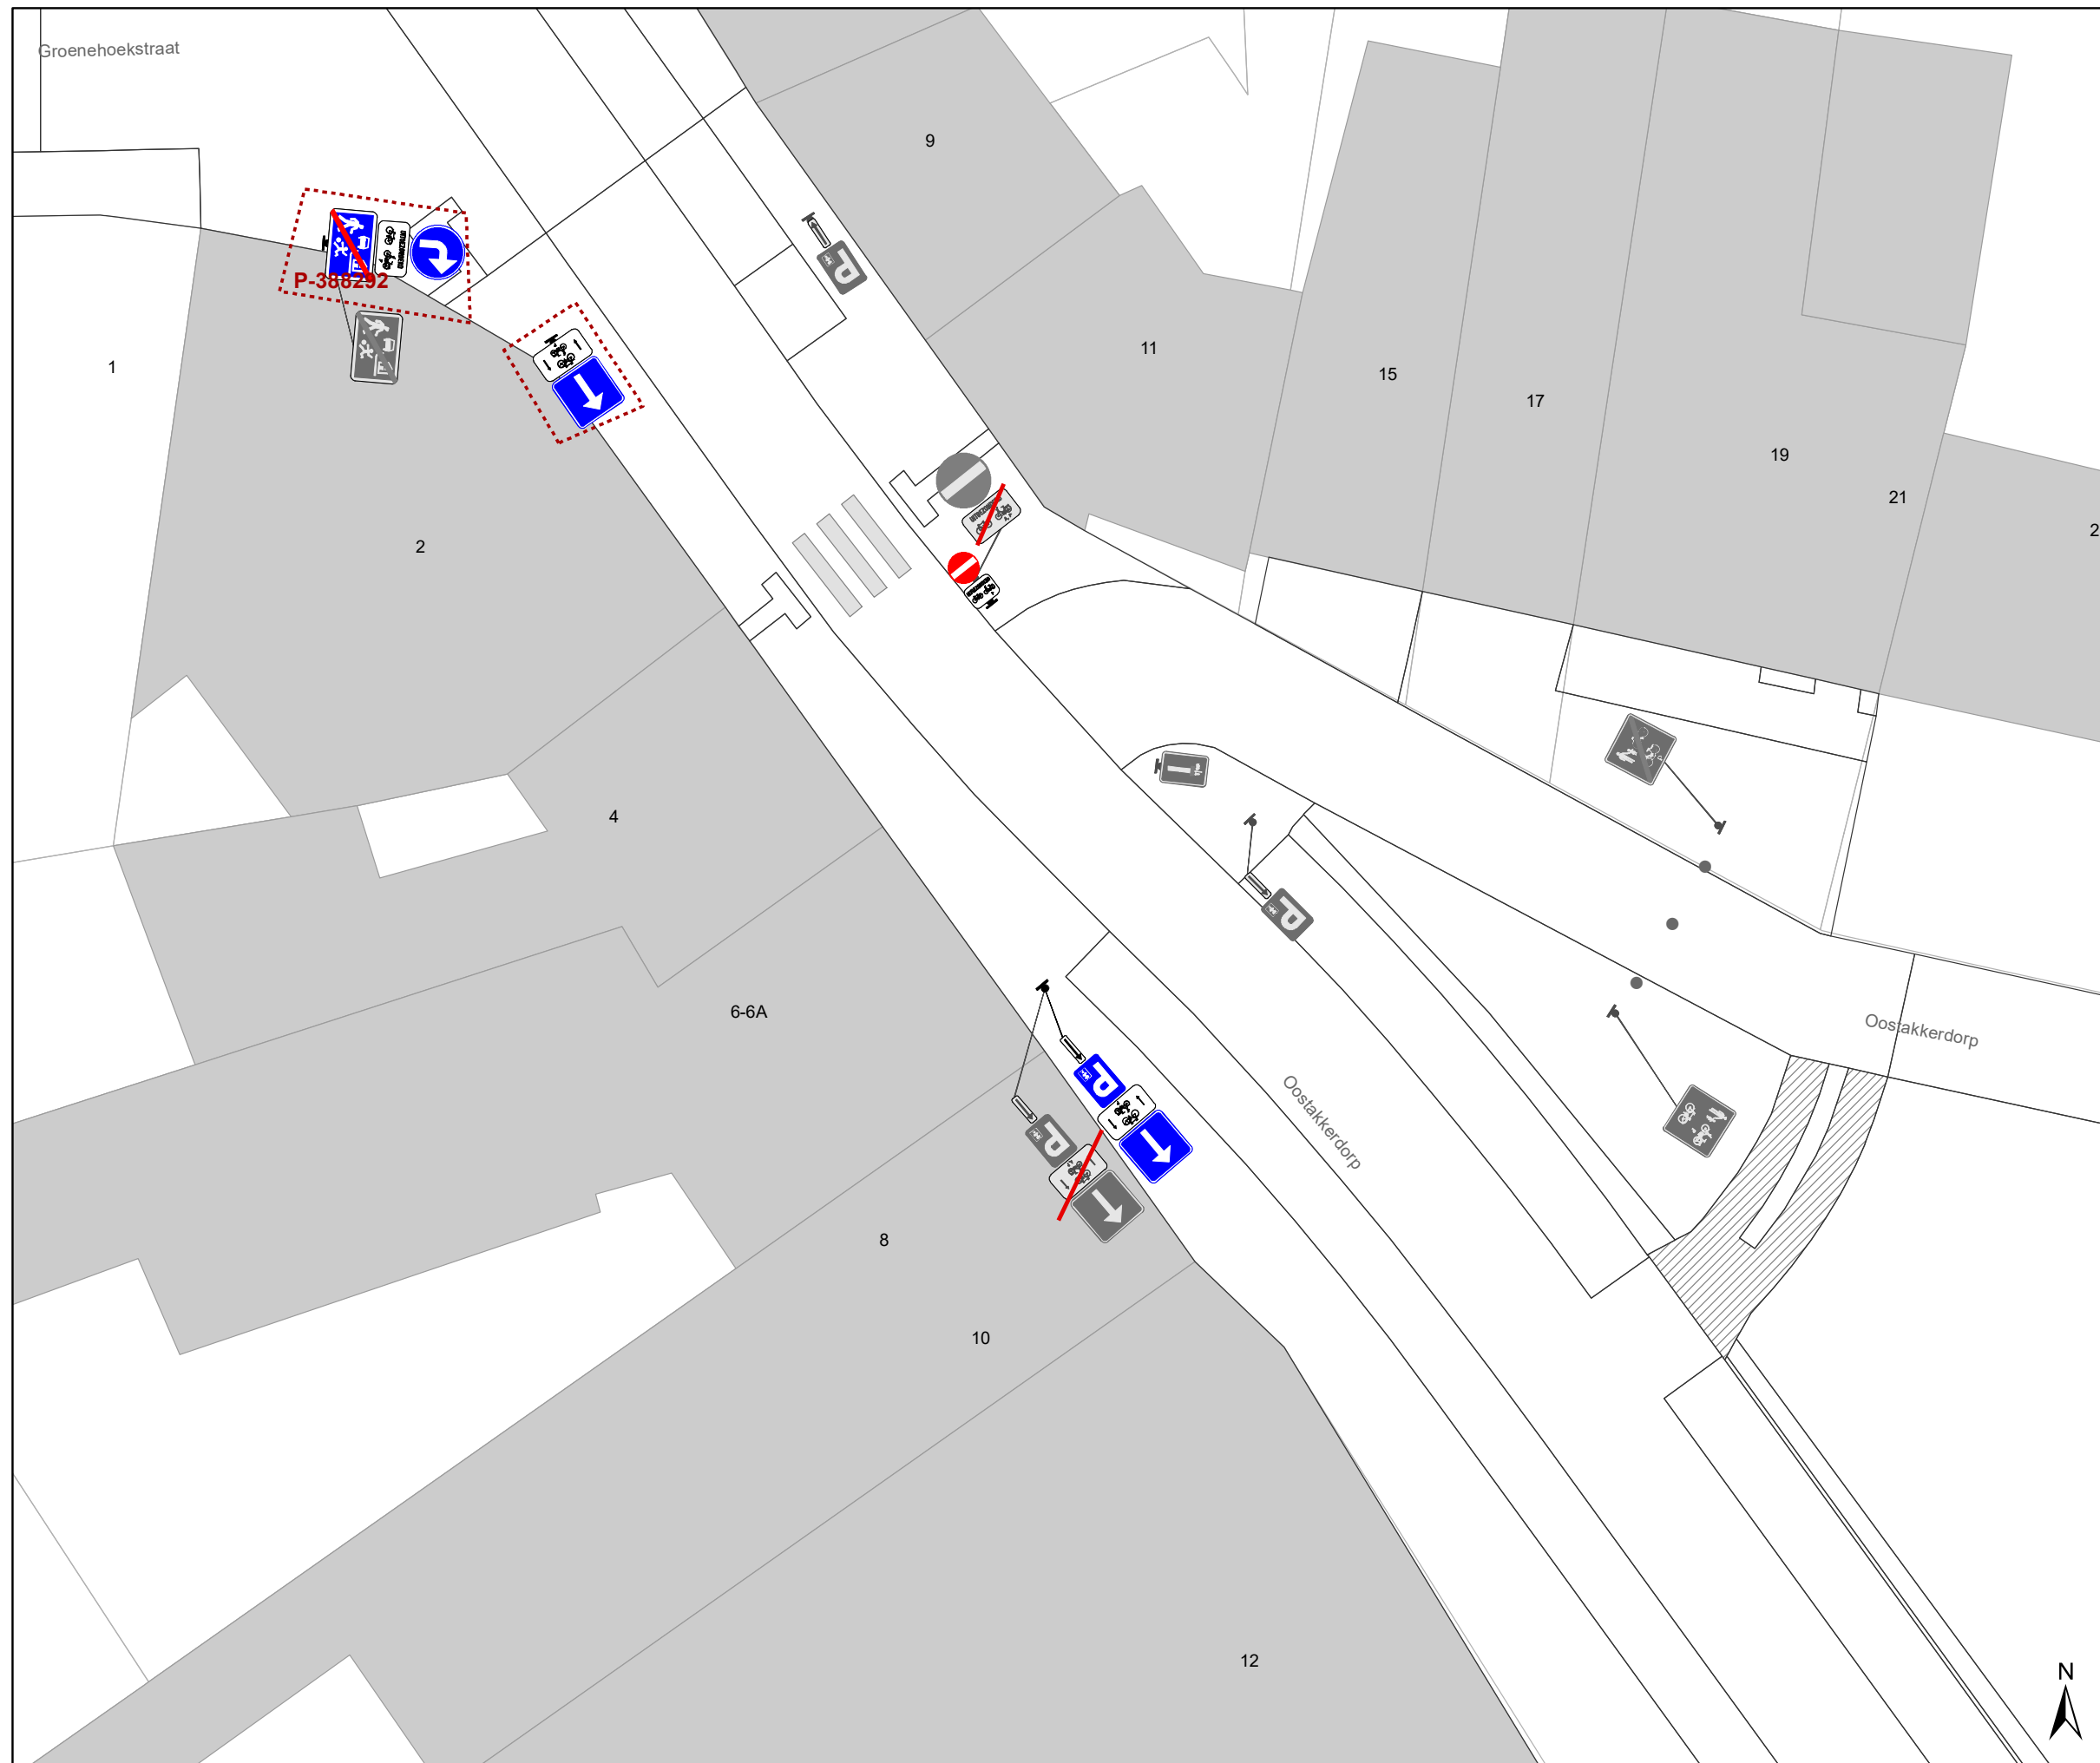Dossiernummer P-334899




DATUM	SCHAAL	PLAN	P FORMAAT
23/03/2023	1/200	9/21	A3





Legende


-  Bestaande verkeersborden
-  Geplande verkeersborden
-  Te verwijderen verkeersborden
-  Bestaande wegmarkeringen
-  Geplande wegmarkeringen

Straatmeubilair

-  Gepland paaltje
-  Bestaand paaltje
-  Te verwijderen paaltje

Overige

-  Ander gepland dossier (in voorbereiding bij MOBBD)
-  Ander gepland dossier (in voorbereiding bij MOBBD)

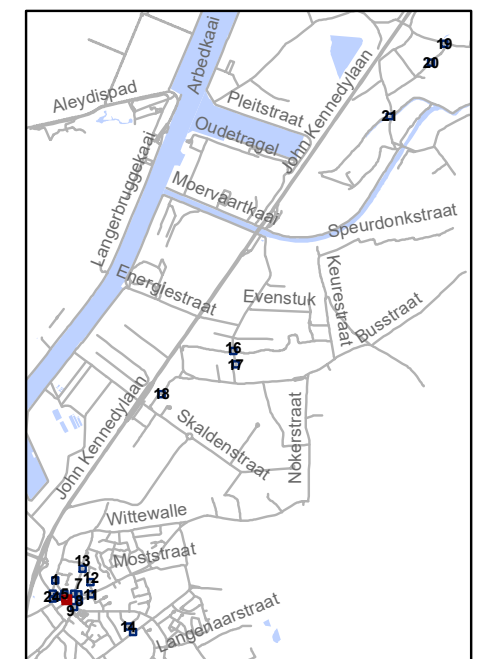


gent: Mobiliteitsbedrijf stad Gent
Verkeerstechnische taken




**screening palen
Oostakker**



Dossiernummer P-334899

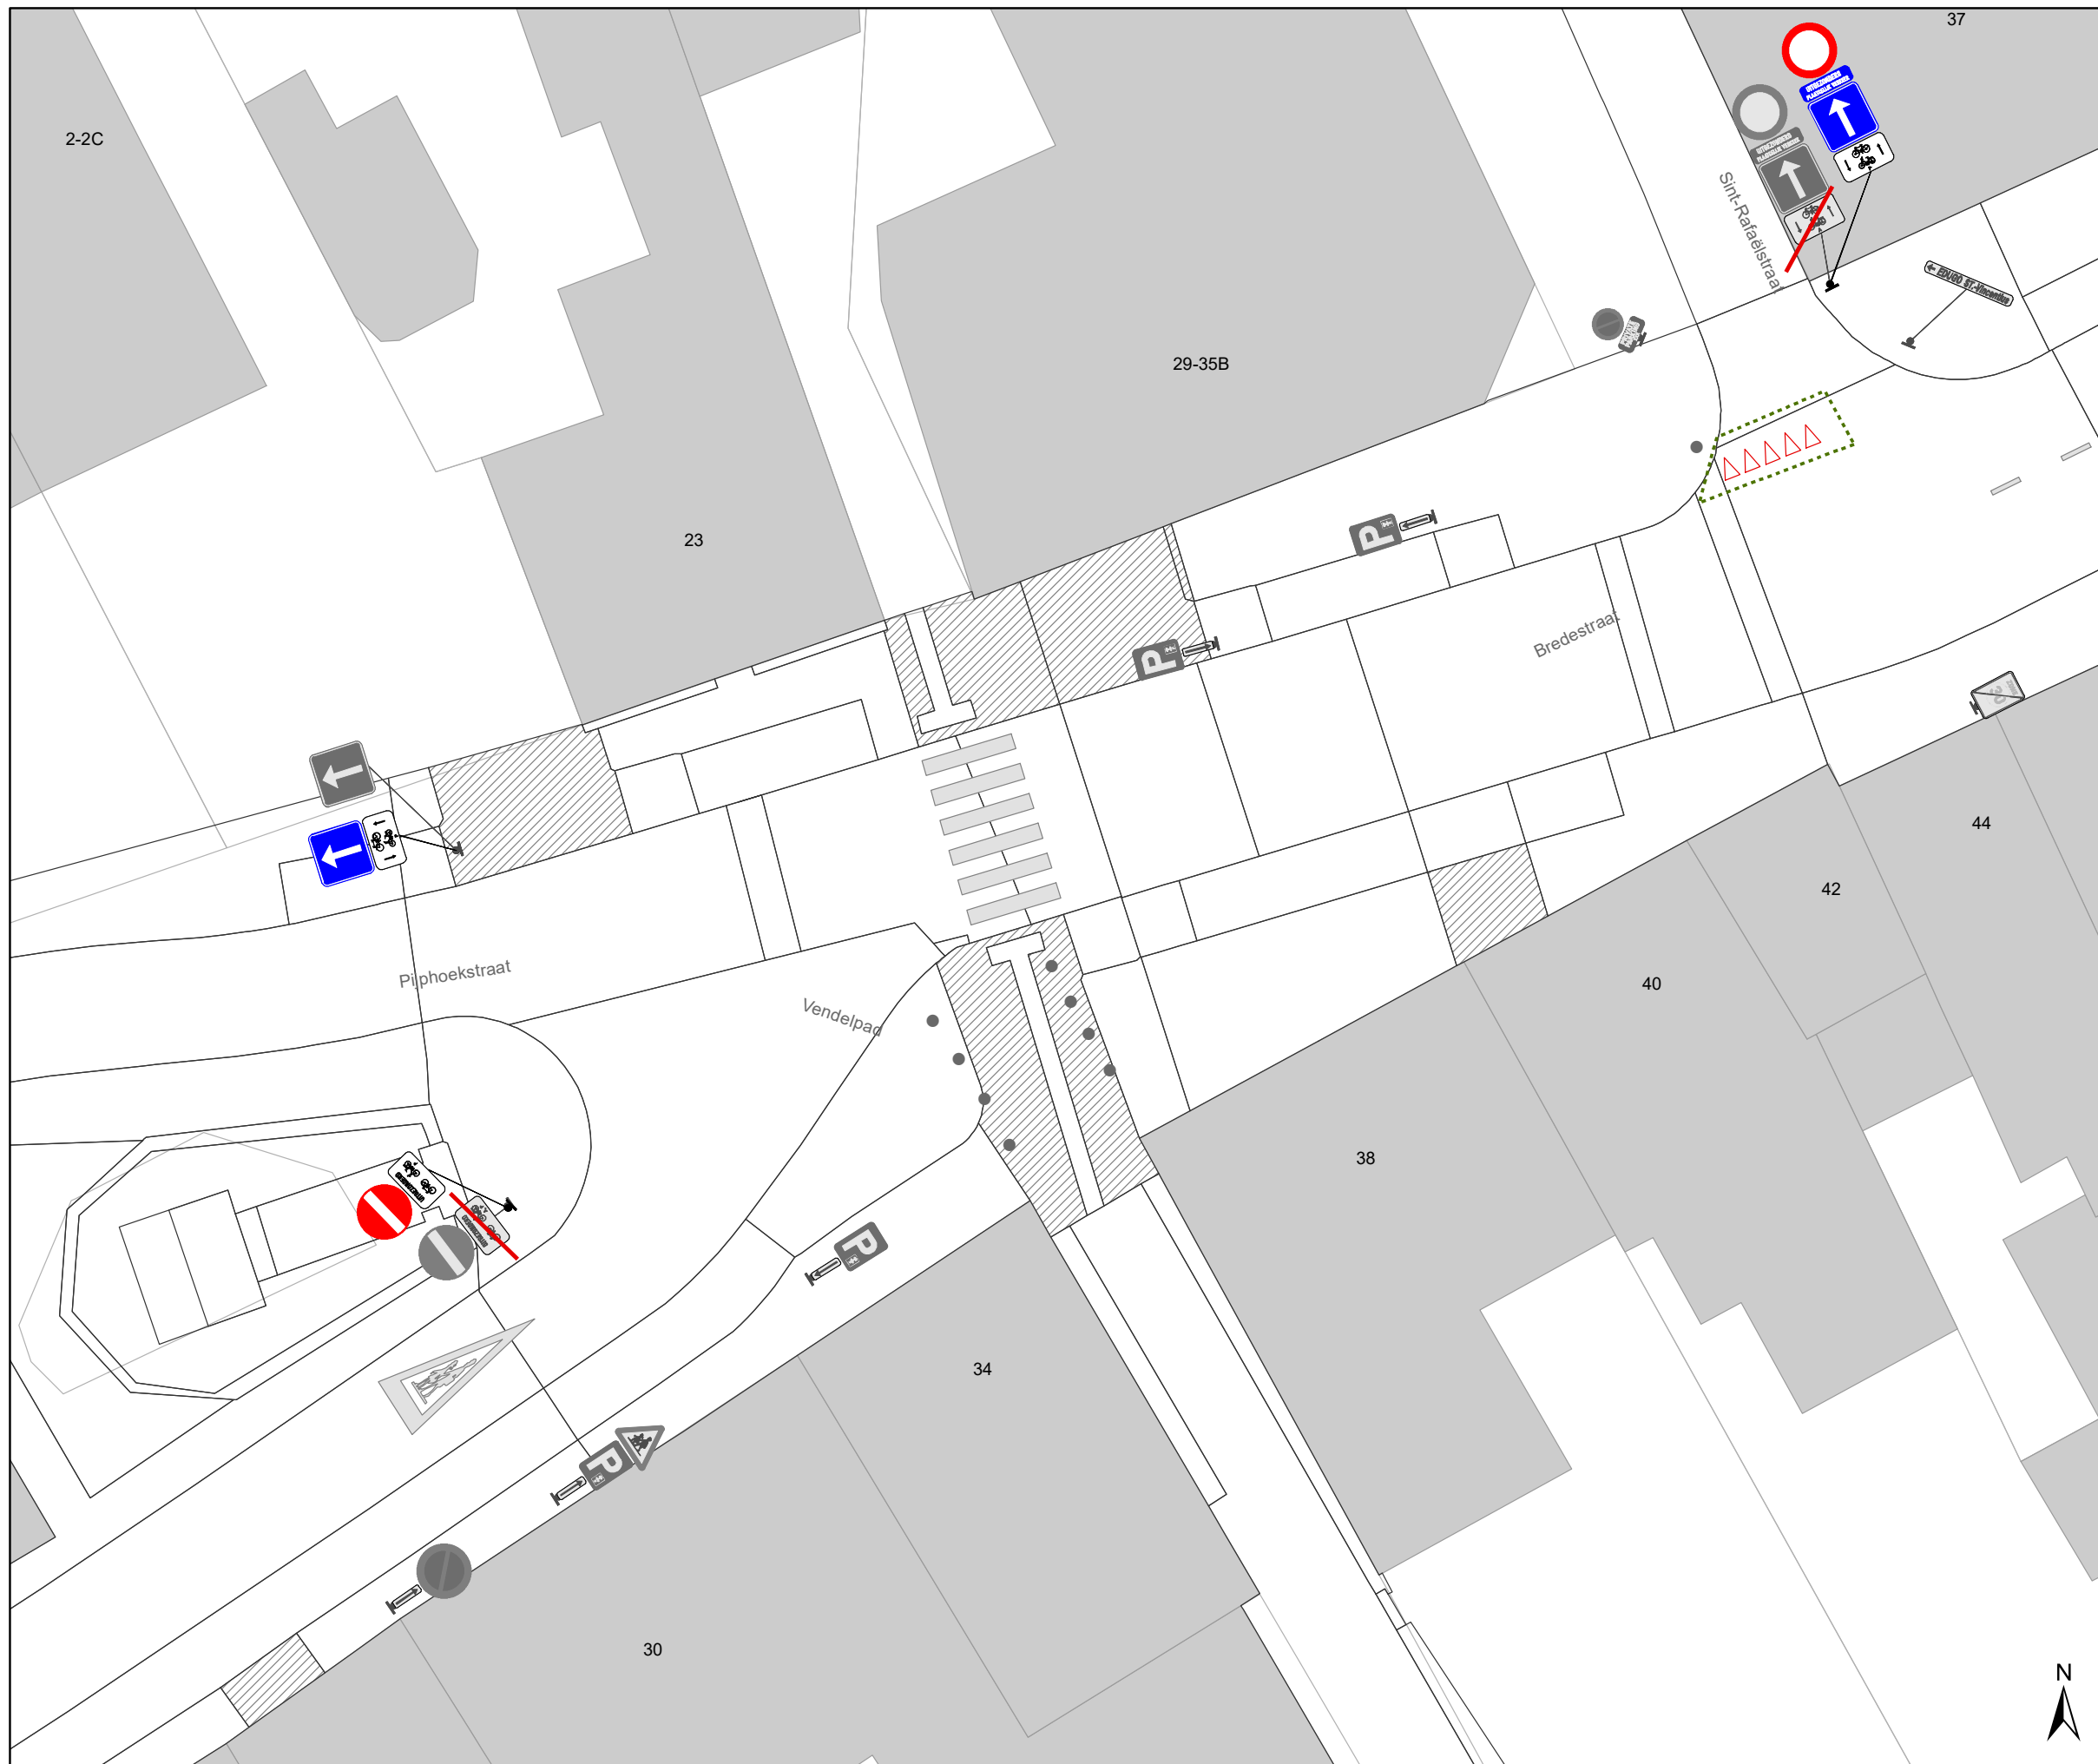DATUM	SCHAAL	PLAN	P FORMAAT
23/03/2023	1/200	10/21	A3






Legende

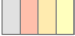

-  Bestaande verkeersborden
-  Geplande verkeersborden
-  Te verwijderen verkeersborden


-  Bestaande wegmarkeringen
-  Geplande wegmarkeringen

Straatmeubilair


-  Gepland paaltje
-  Bestaand paaltje
-  Te verwijderen paaltje

Overige

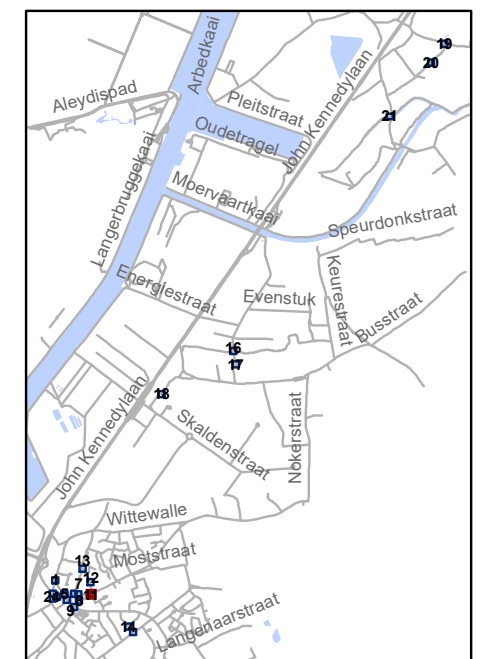


-  Ander gepland dossier (in voorbereiding bij MOBBD)
-  Ander gepland dossier (in voorbereiding bij MOBBD)

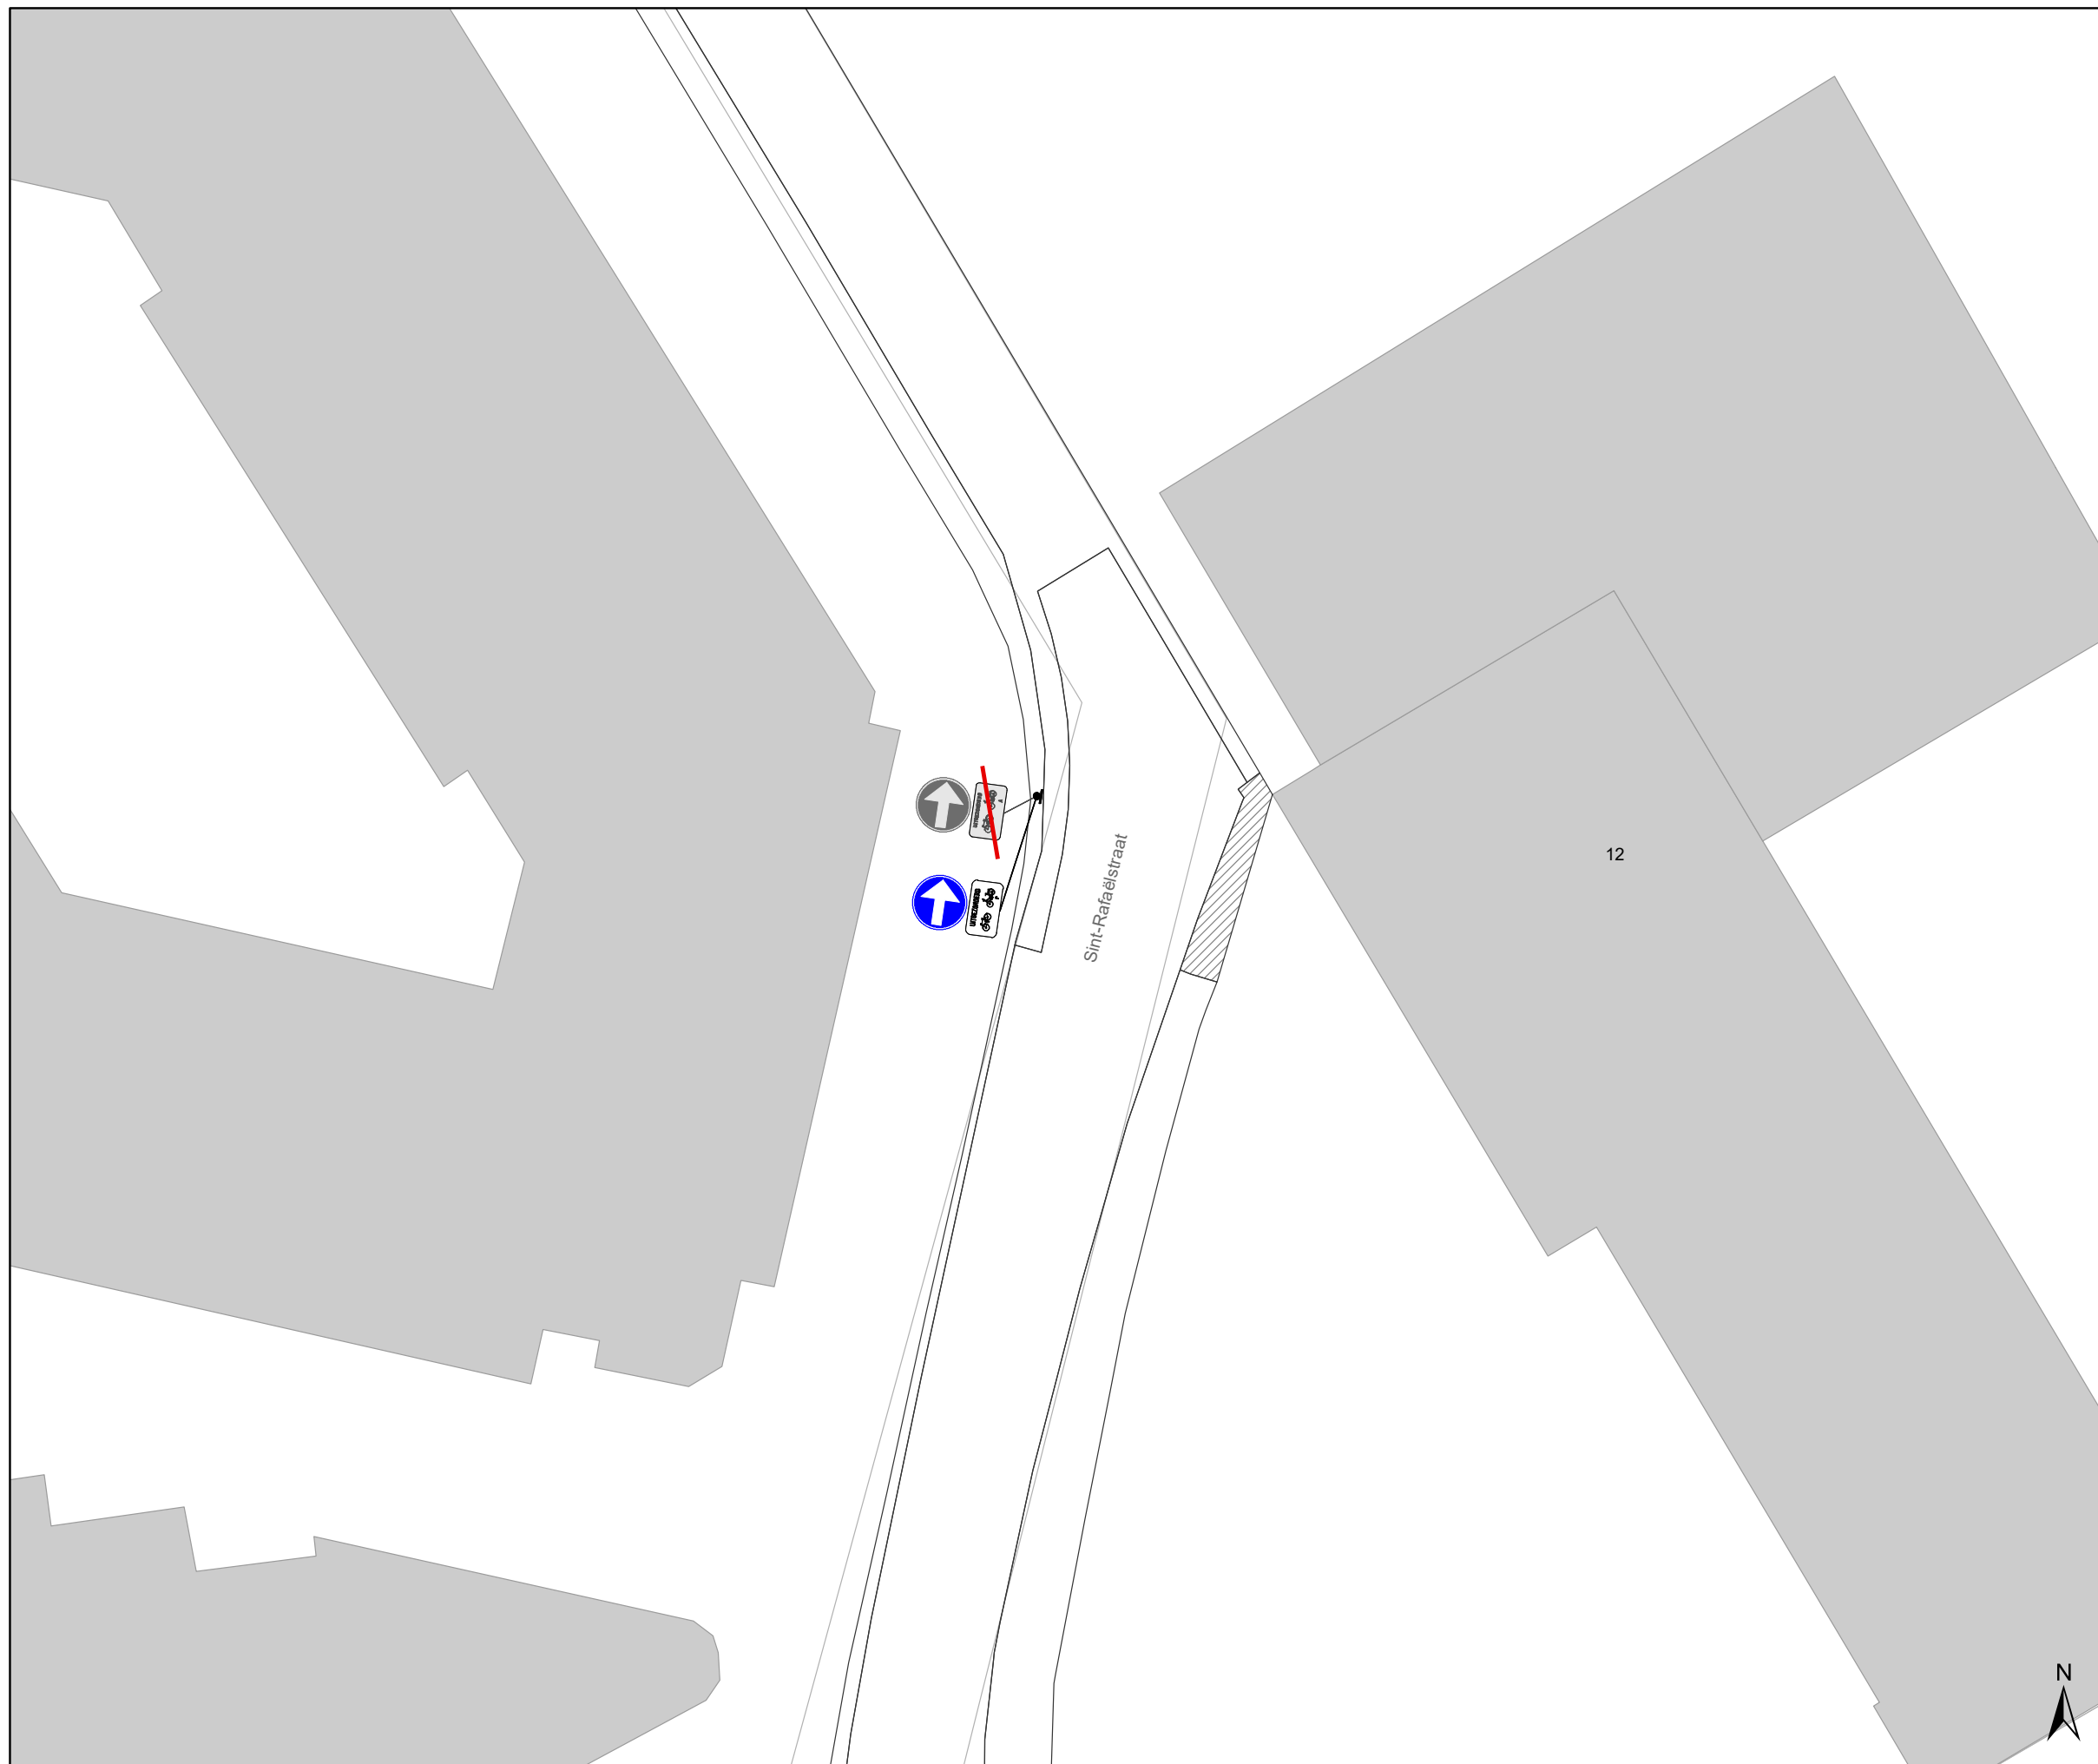



	Mobiliteitsbedrijf stad Gent Verkeerstechnische taken		
screening palen Oostakker			
Dossiernummer P-334899			
DATUM	SCHAAL	PLAN	P FORMAAT
23/03/2023	1/200	11/21	A3






Legende

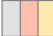

-  Bestaande verkeersborden
-  Geplande verkeersborden
-  Te verwijderen verkeersborden


-  Bestaande wegmarkeringen
-  Geplande wegmarkeringen

Straatmeubilair

-  Gepland paaltje
-  Bestaand paaltje
-  Te verwijderen paaltje

Overige

-  Ander gepland dossier (in voorbereiding bij MOBBD)
-  Ander gepland dossier (in voorbereiding bij MOBBD)

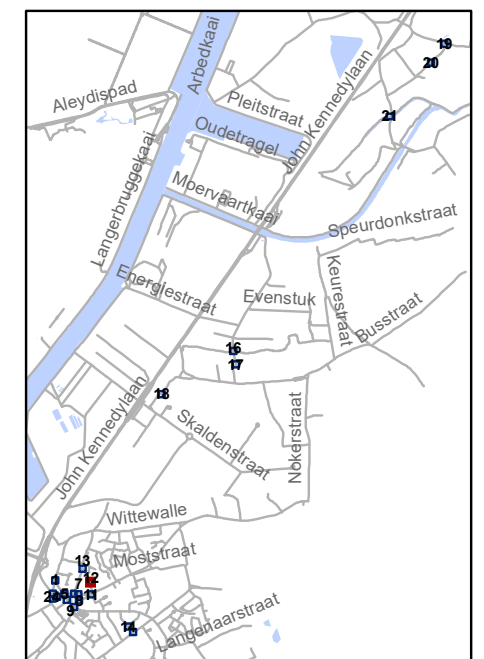


gent: Mobiliteitsbedrijf stad Gent
Verkeerstechnische taken




screening palen Oostakker



Dossiernummer P-334899

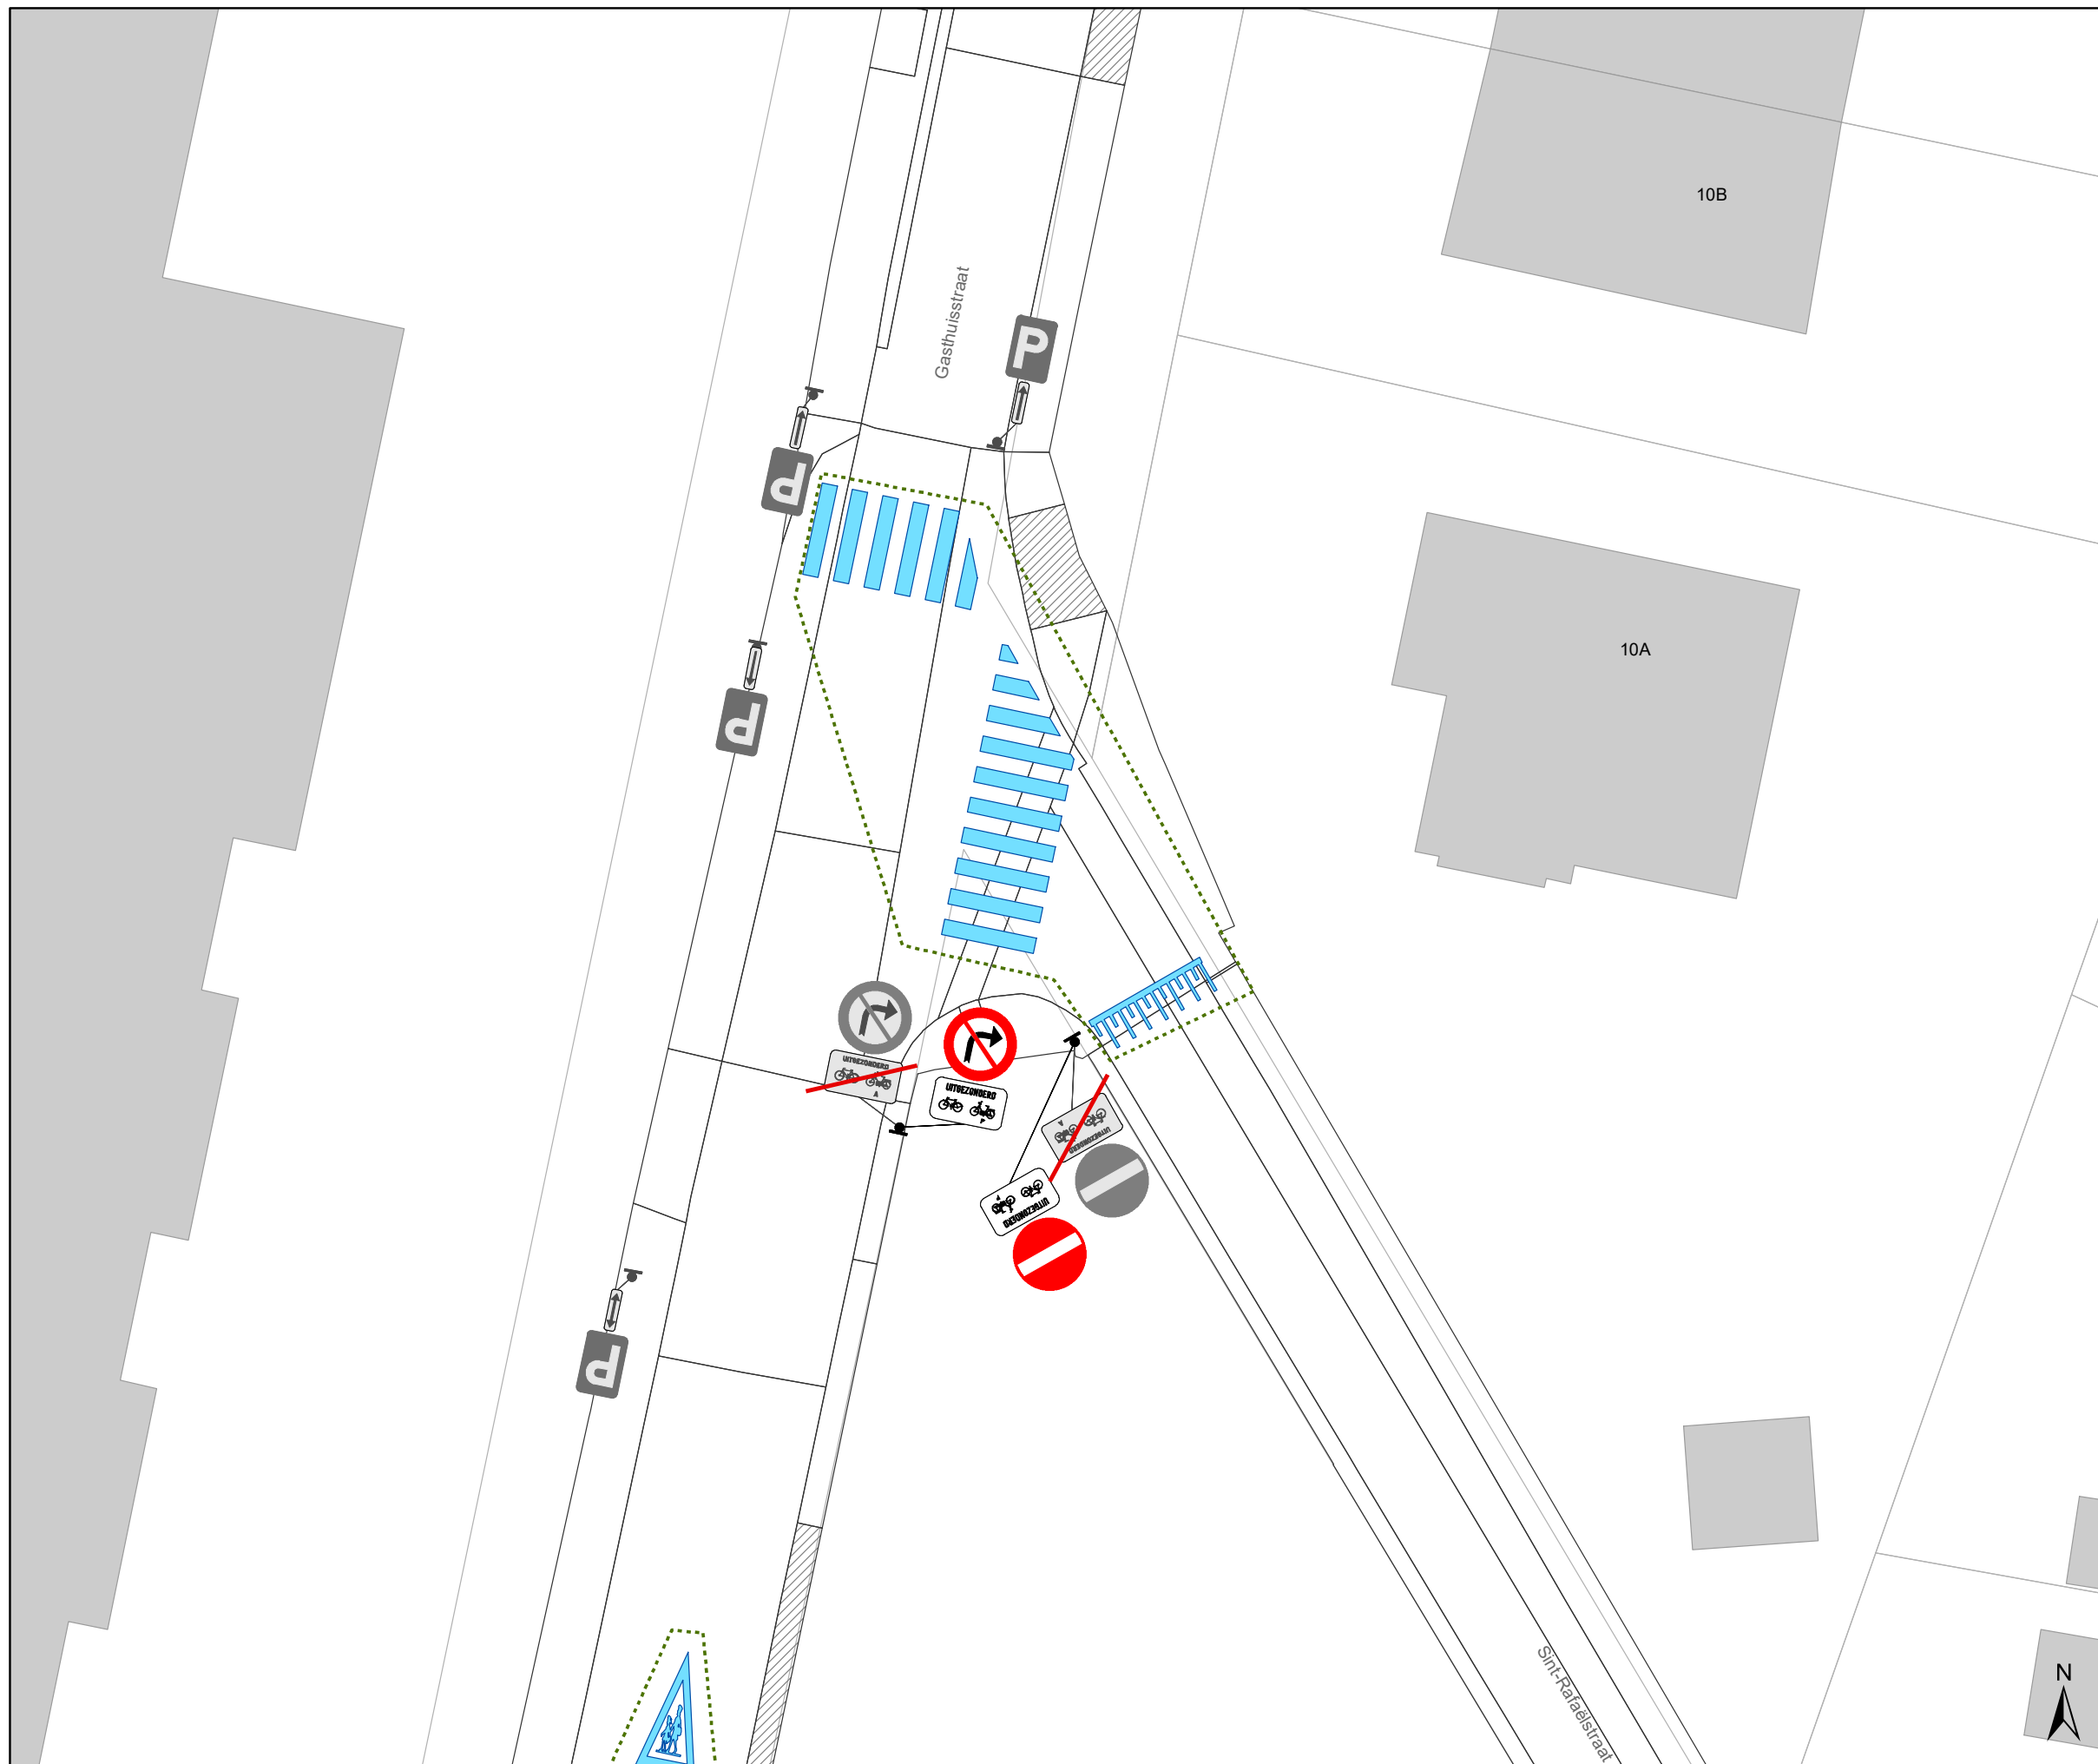DATUM	SCHAAL	PLAN	P FORMAAT
23/03/2023	1/200	12/21	A3






Legende

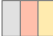

-  Bestaande verkeersborden
-  Geplande verkeersborden
-  Te verwijderen verkeersborden


-  Bestaande wegmarkeringen
-  Geplande wegmarkeringen

Straatmeubilair

-  Gepland paaltje
-  Bestaand paaltje
-  Te verwijderen paaltje

Overige

-  Ander gepland dossier (in voorbereiding bij MOBBD)
-  Ander gepland dossier (in voorbereiding bij MOBBD)

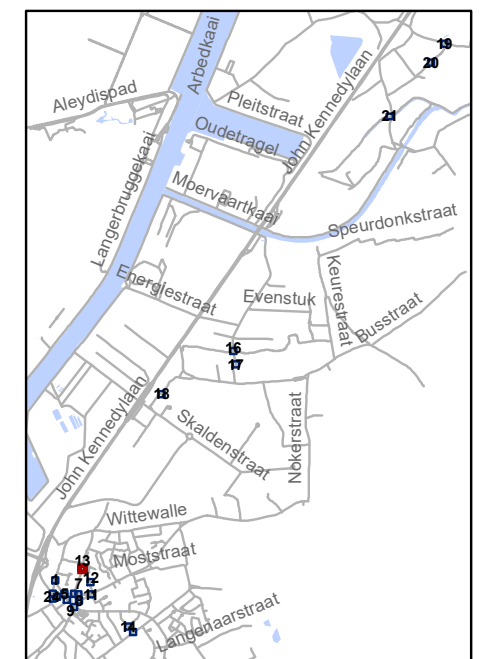


gent: Mobiliteitsbedrijf stad Gent
Verkeerstechnische taken




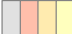

**screening palen
Oostakker**

Dossiernummer P-334899

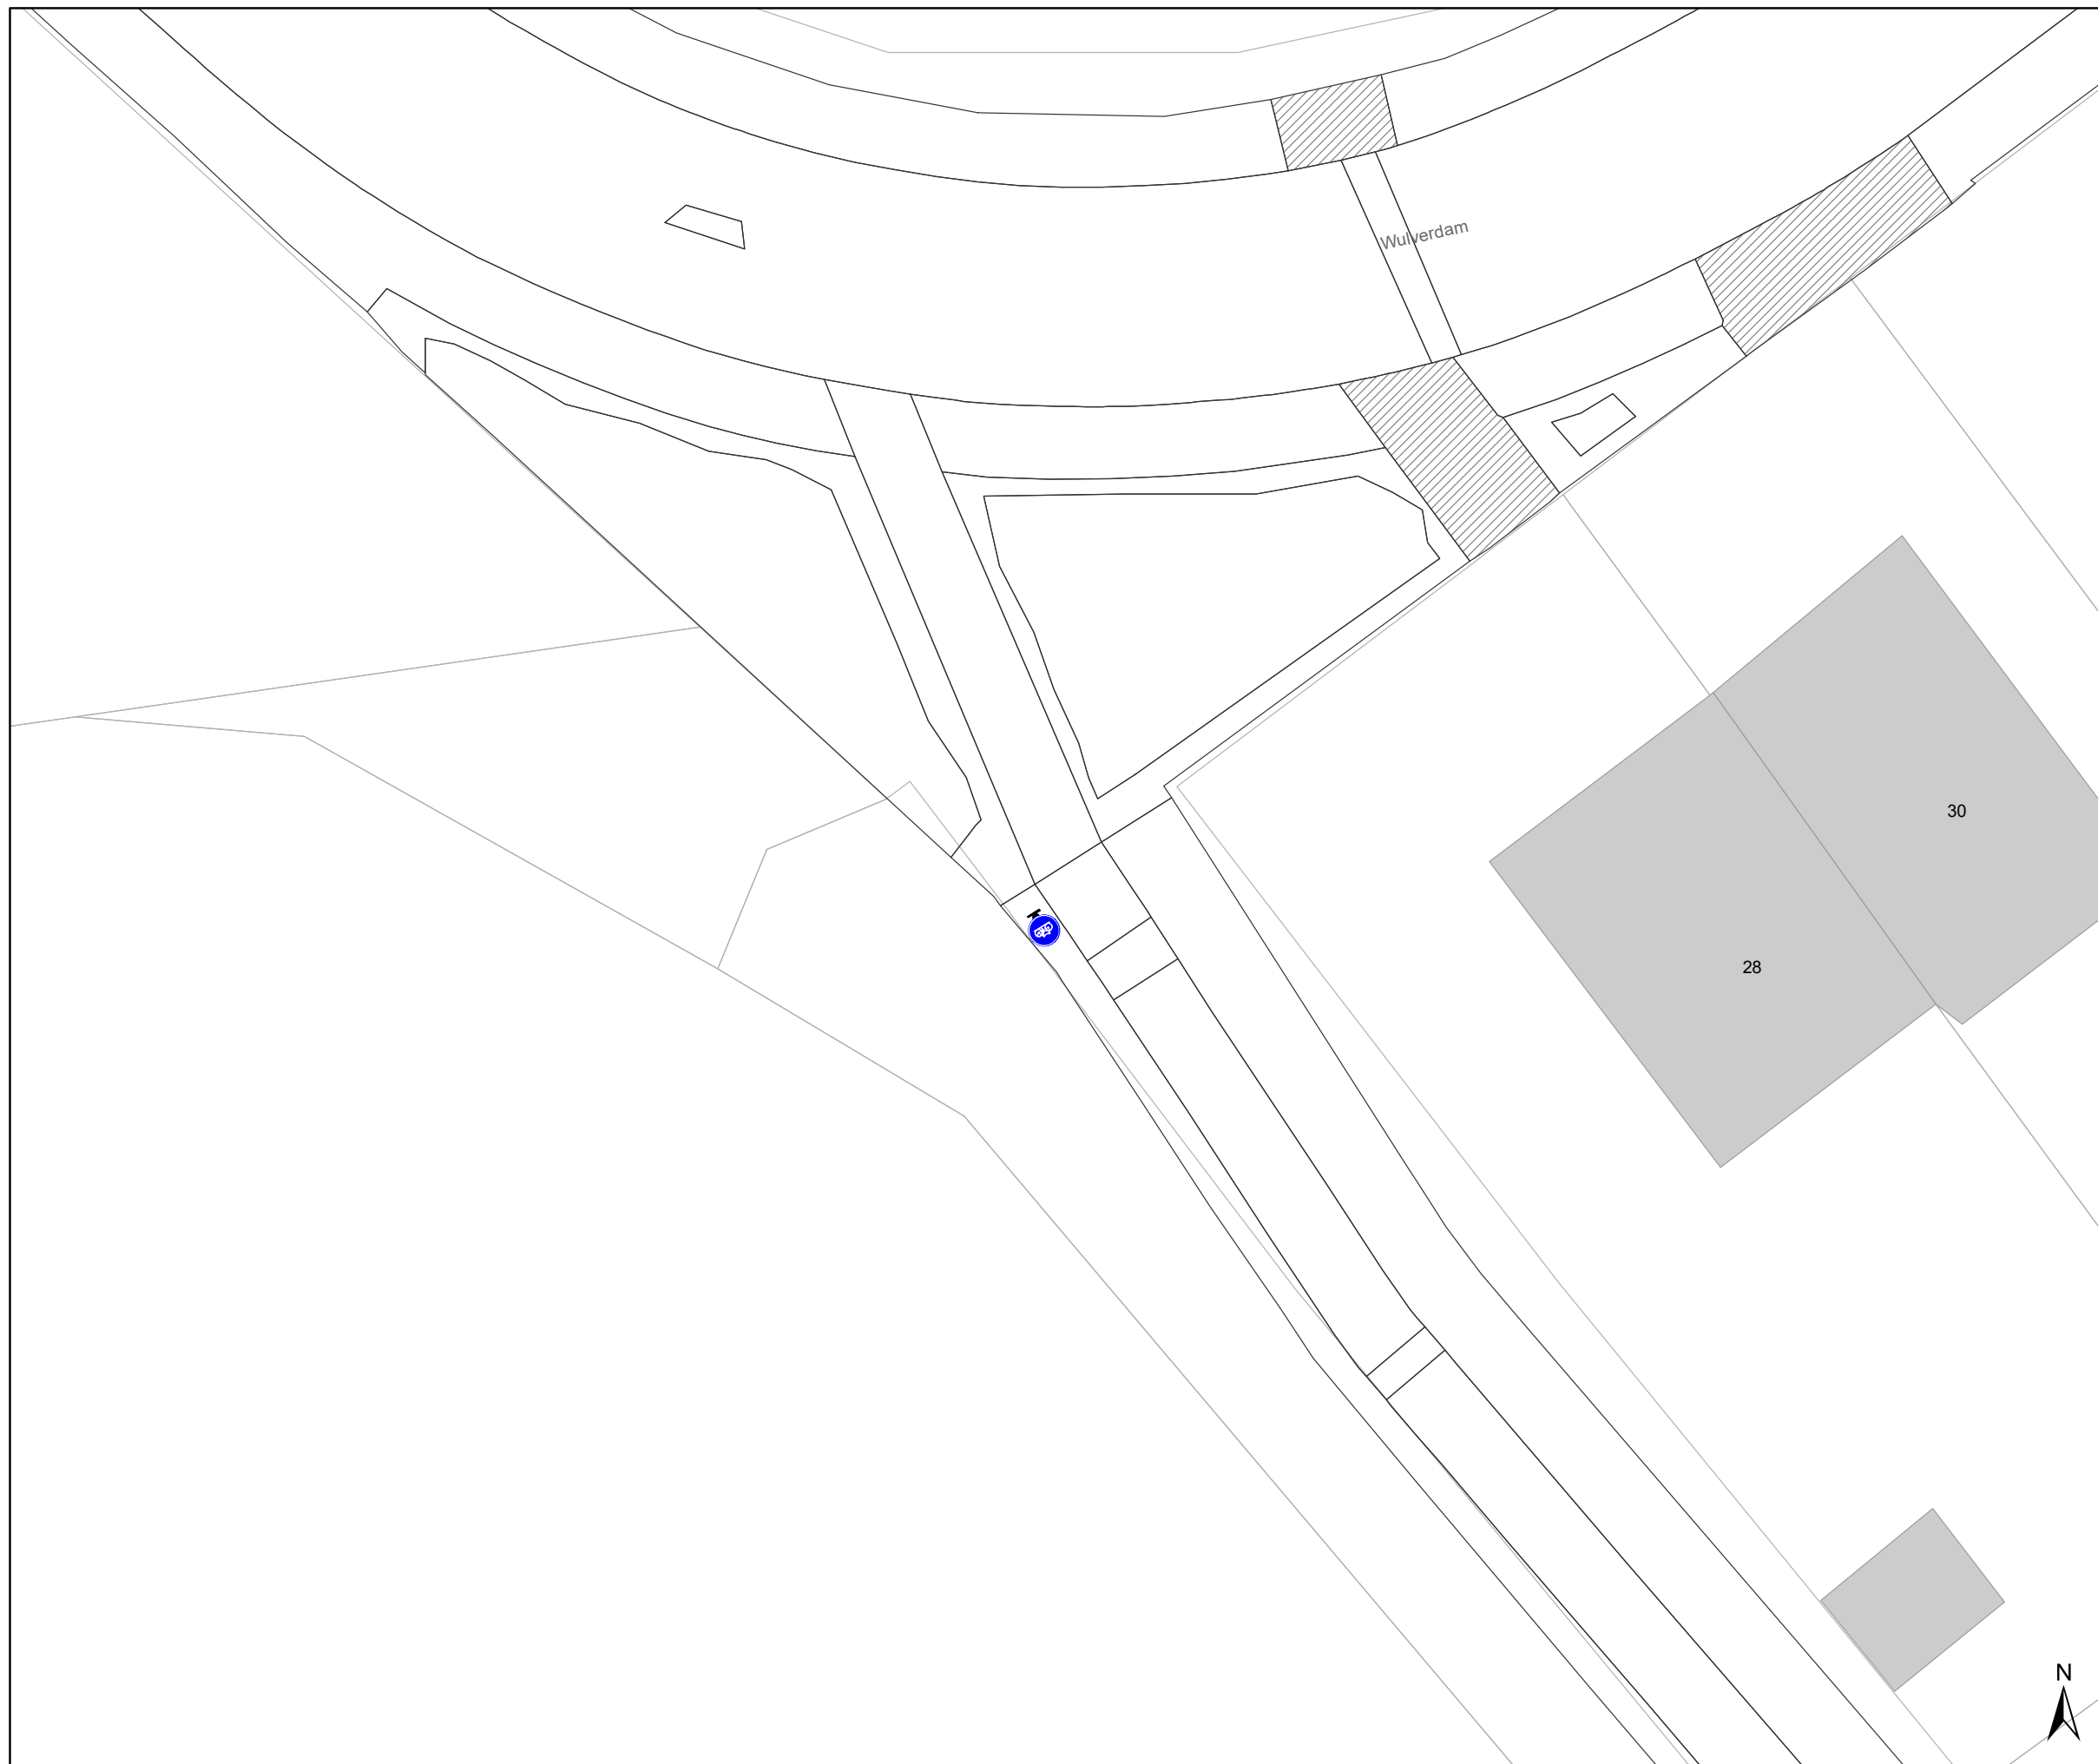


DATUM	SCHAAL	PLAN	P FORMAAT
23/03/2023	1/200	13/21	A3





Legende


-  Bestaande verkeersborden
-  Geplande verkeersborden
-  Te verwijderen verkeersborden
-  Bestaande wegmarkeringen
-  Geplande wegmarkeringen


Straatmeubilair

-  Gepland paaltje
-  Bestaand paaltje
-  Te verwijderen paaltje

Overige

-  Ander gepland dossier (in voorbereiding bij MOBBD)
-  Ander gepland dossier (in voorbereiding bij MOBBD)

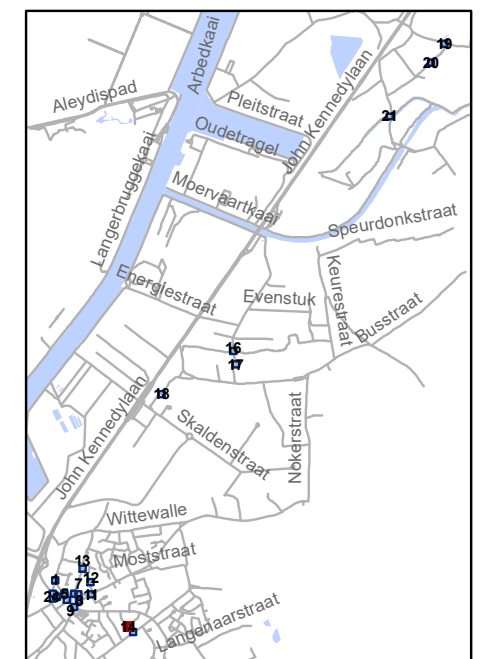


 Mobiliteitsbedrijf stad Gent
Verkeerstechnische taken




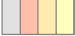

**screening palen
Oostakker**

Dossiernummer P-334899

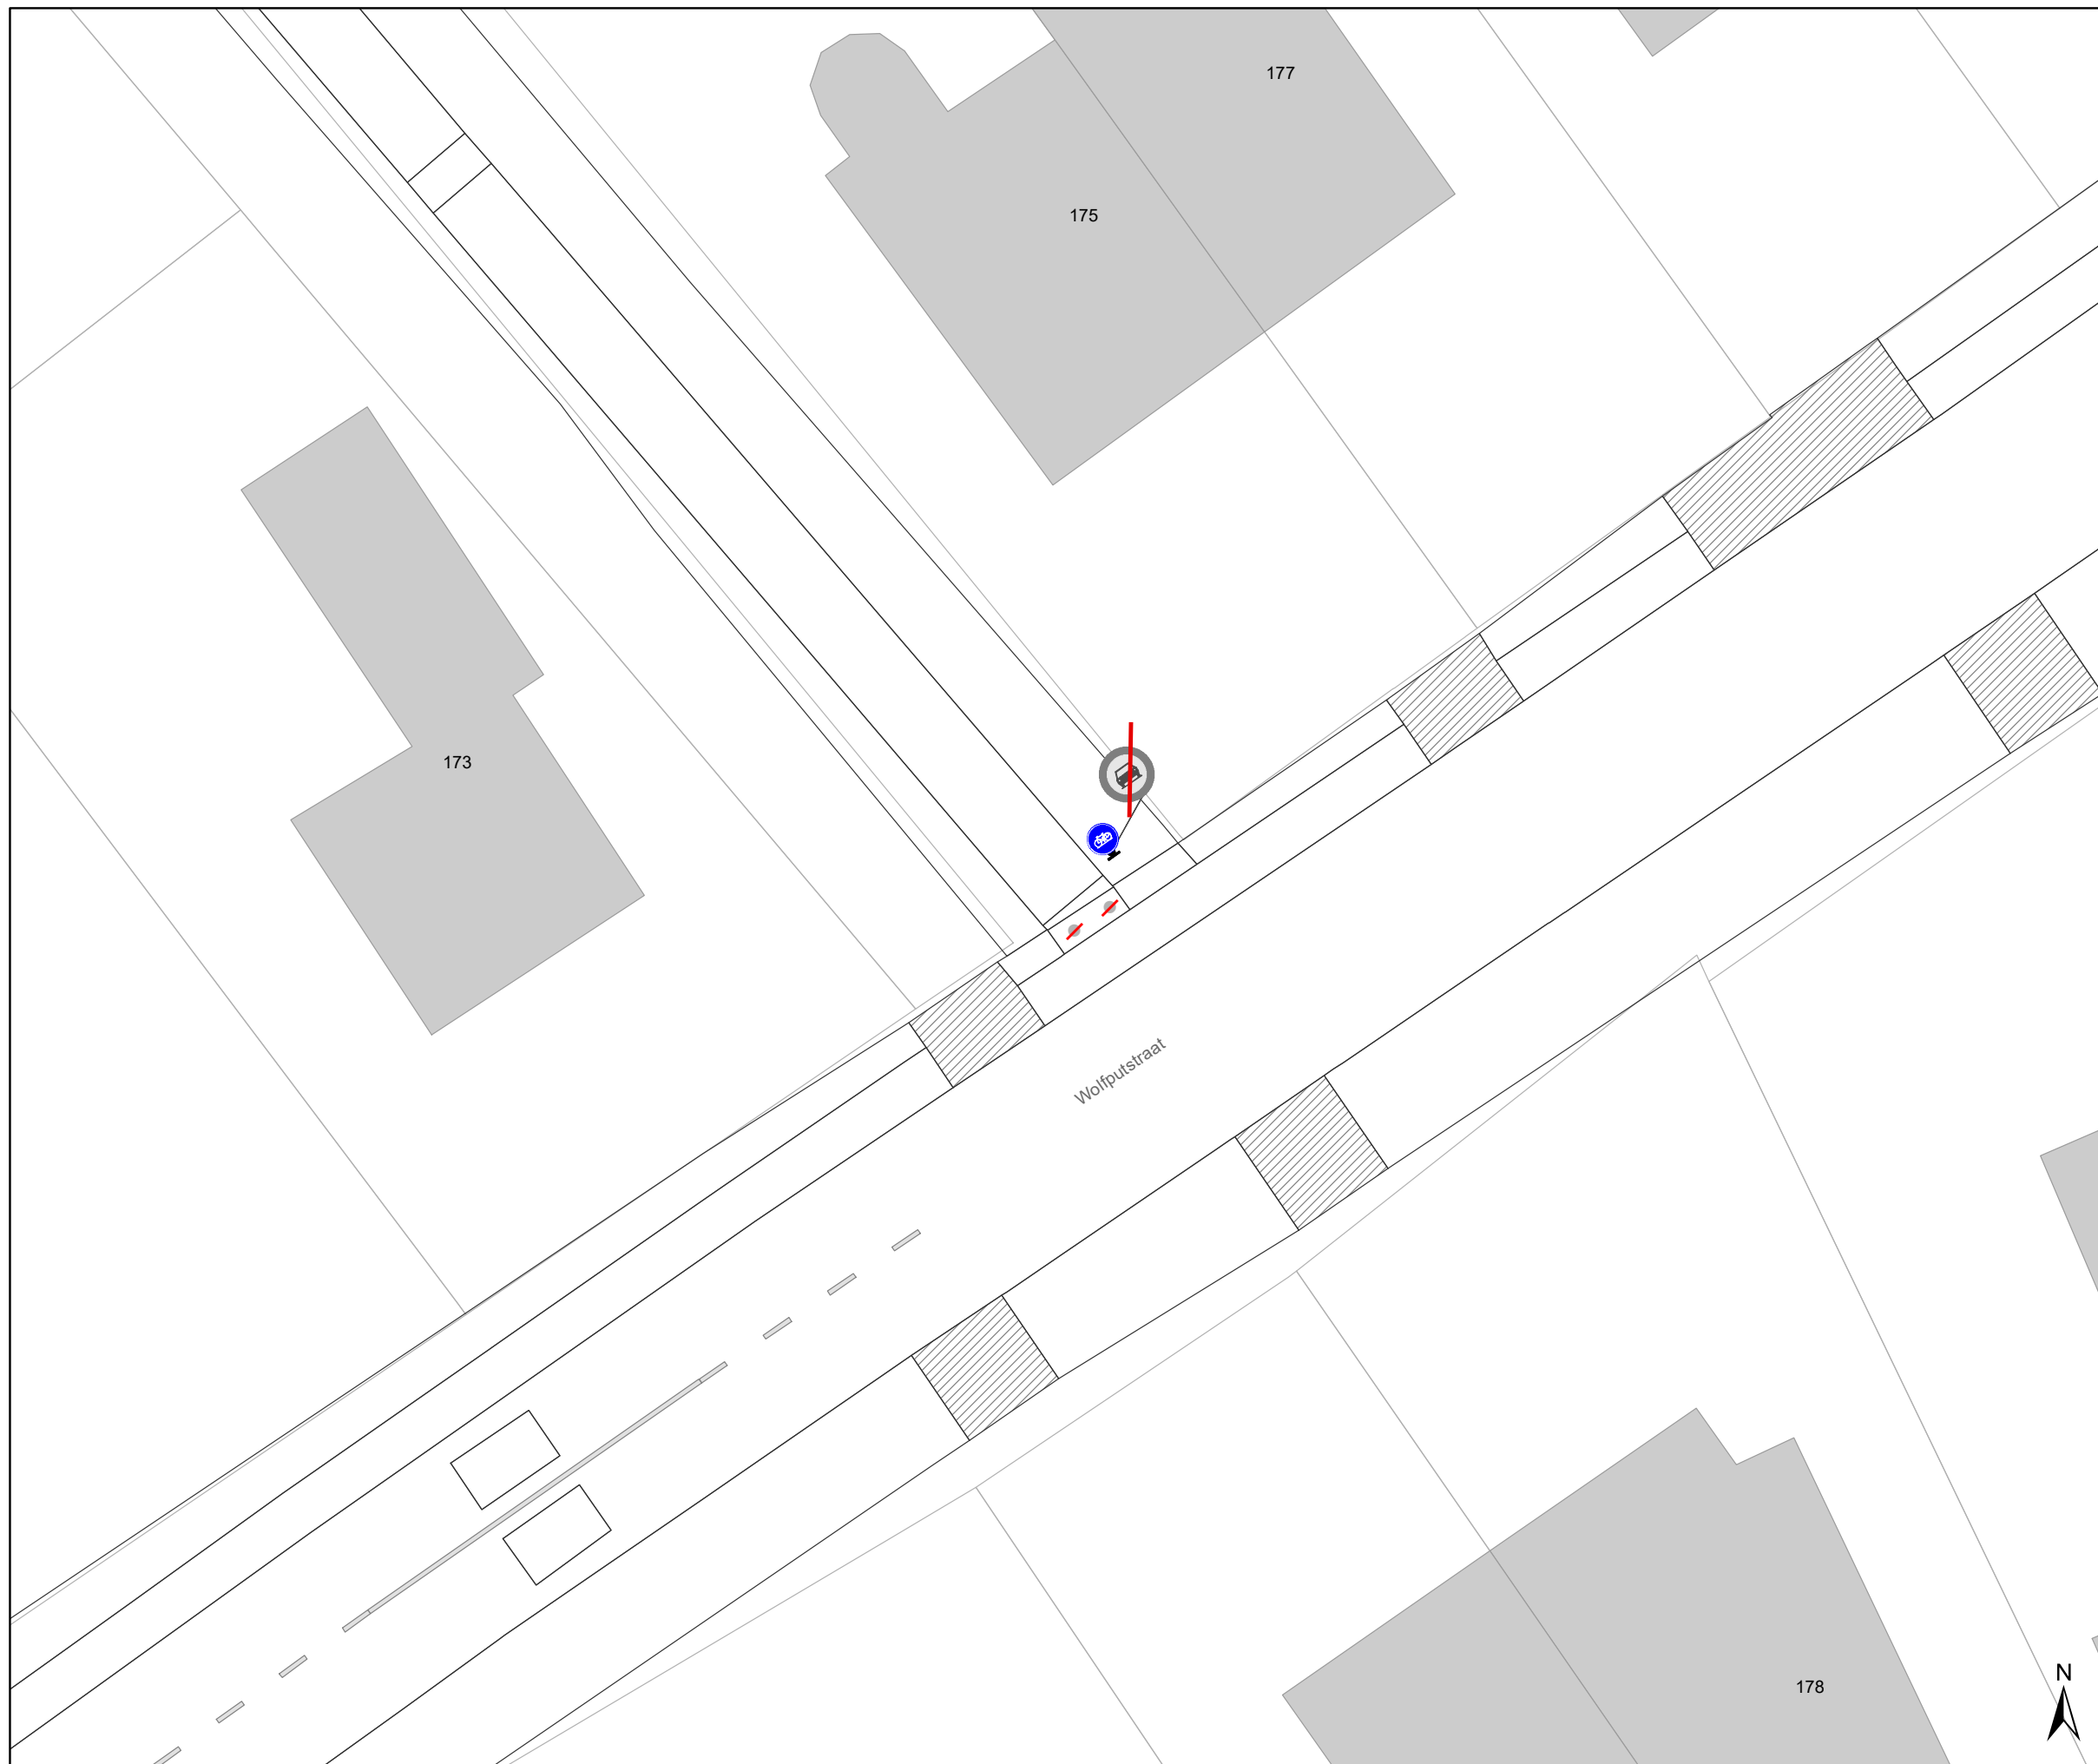


DATUM	SCHAAL	PLAN	P FORMAAT
23/03/2023	1/200	14/21	A3





Legende


-  Bestaande verkeersborden
-  Geplande verkeersborden
-  Te verwijderen verkeersborden
-  Bestaande wegmarkeringen
-  Geplande wegmarkeringen


Straatmeubilair

-  Gepland paaltje
-  Bestaand paaltje
-  Te verwijderen paaltje

Overige

-  Ander gepland dossier (in voorbereiding bij MOBBD)
-  Ander gepland dossier (in voorbereiding bij MOBBD)

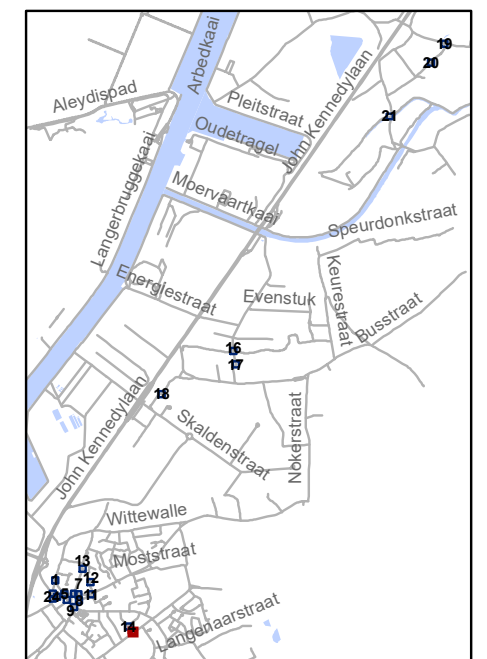


 Mobiliteitsbedrijf stad Gent
Verkeerstechnische taken






**screening palen
Oostakker**

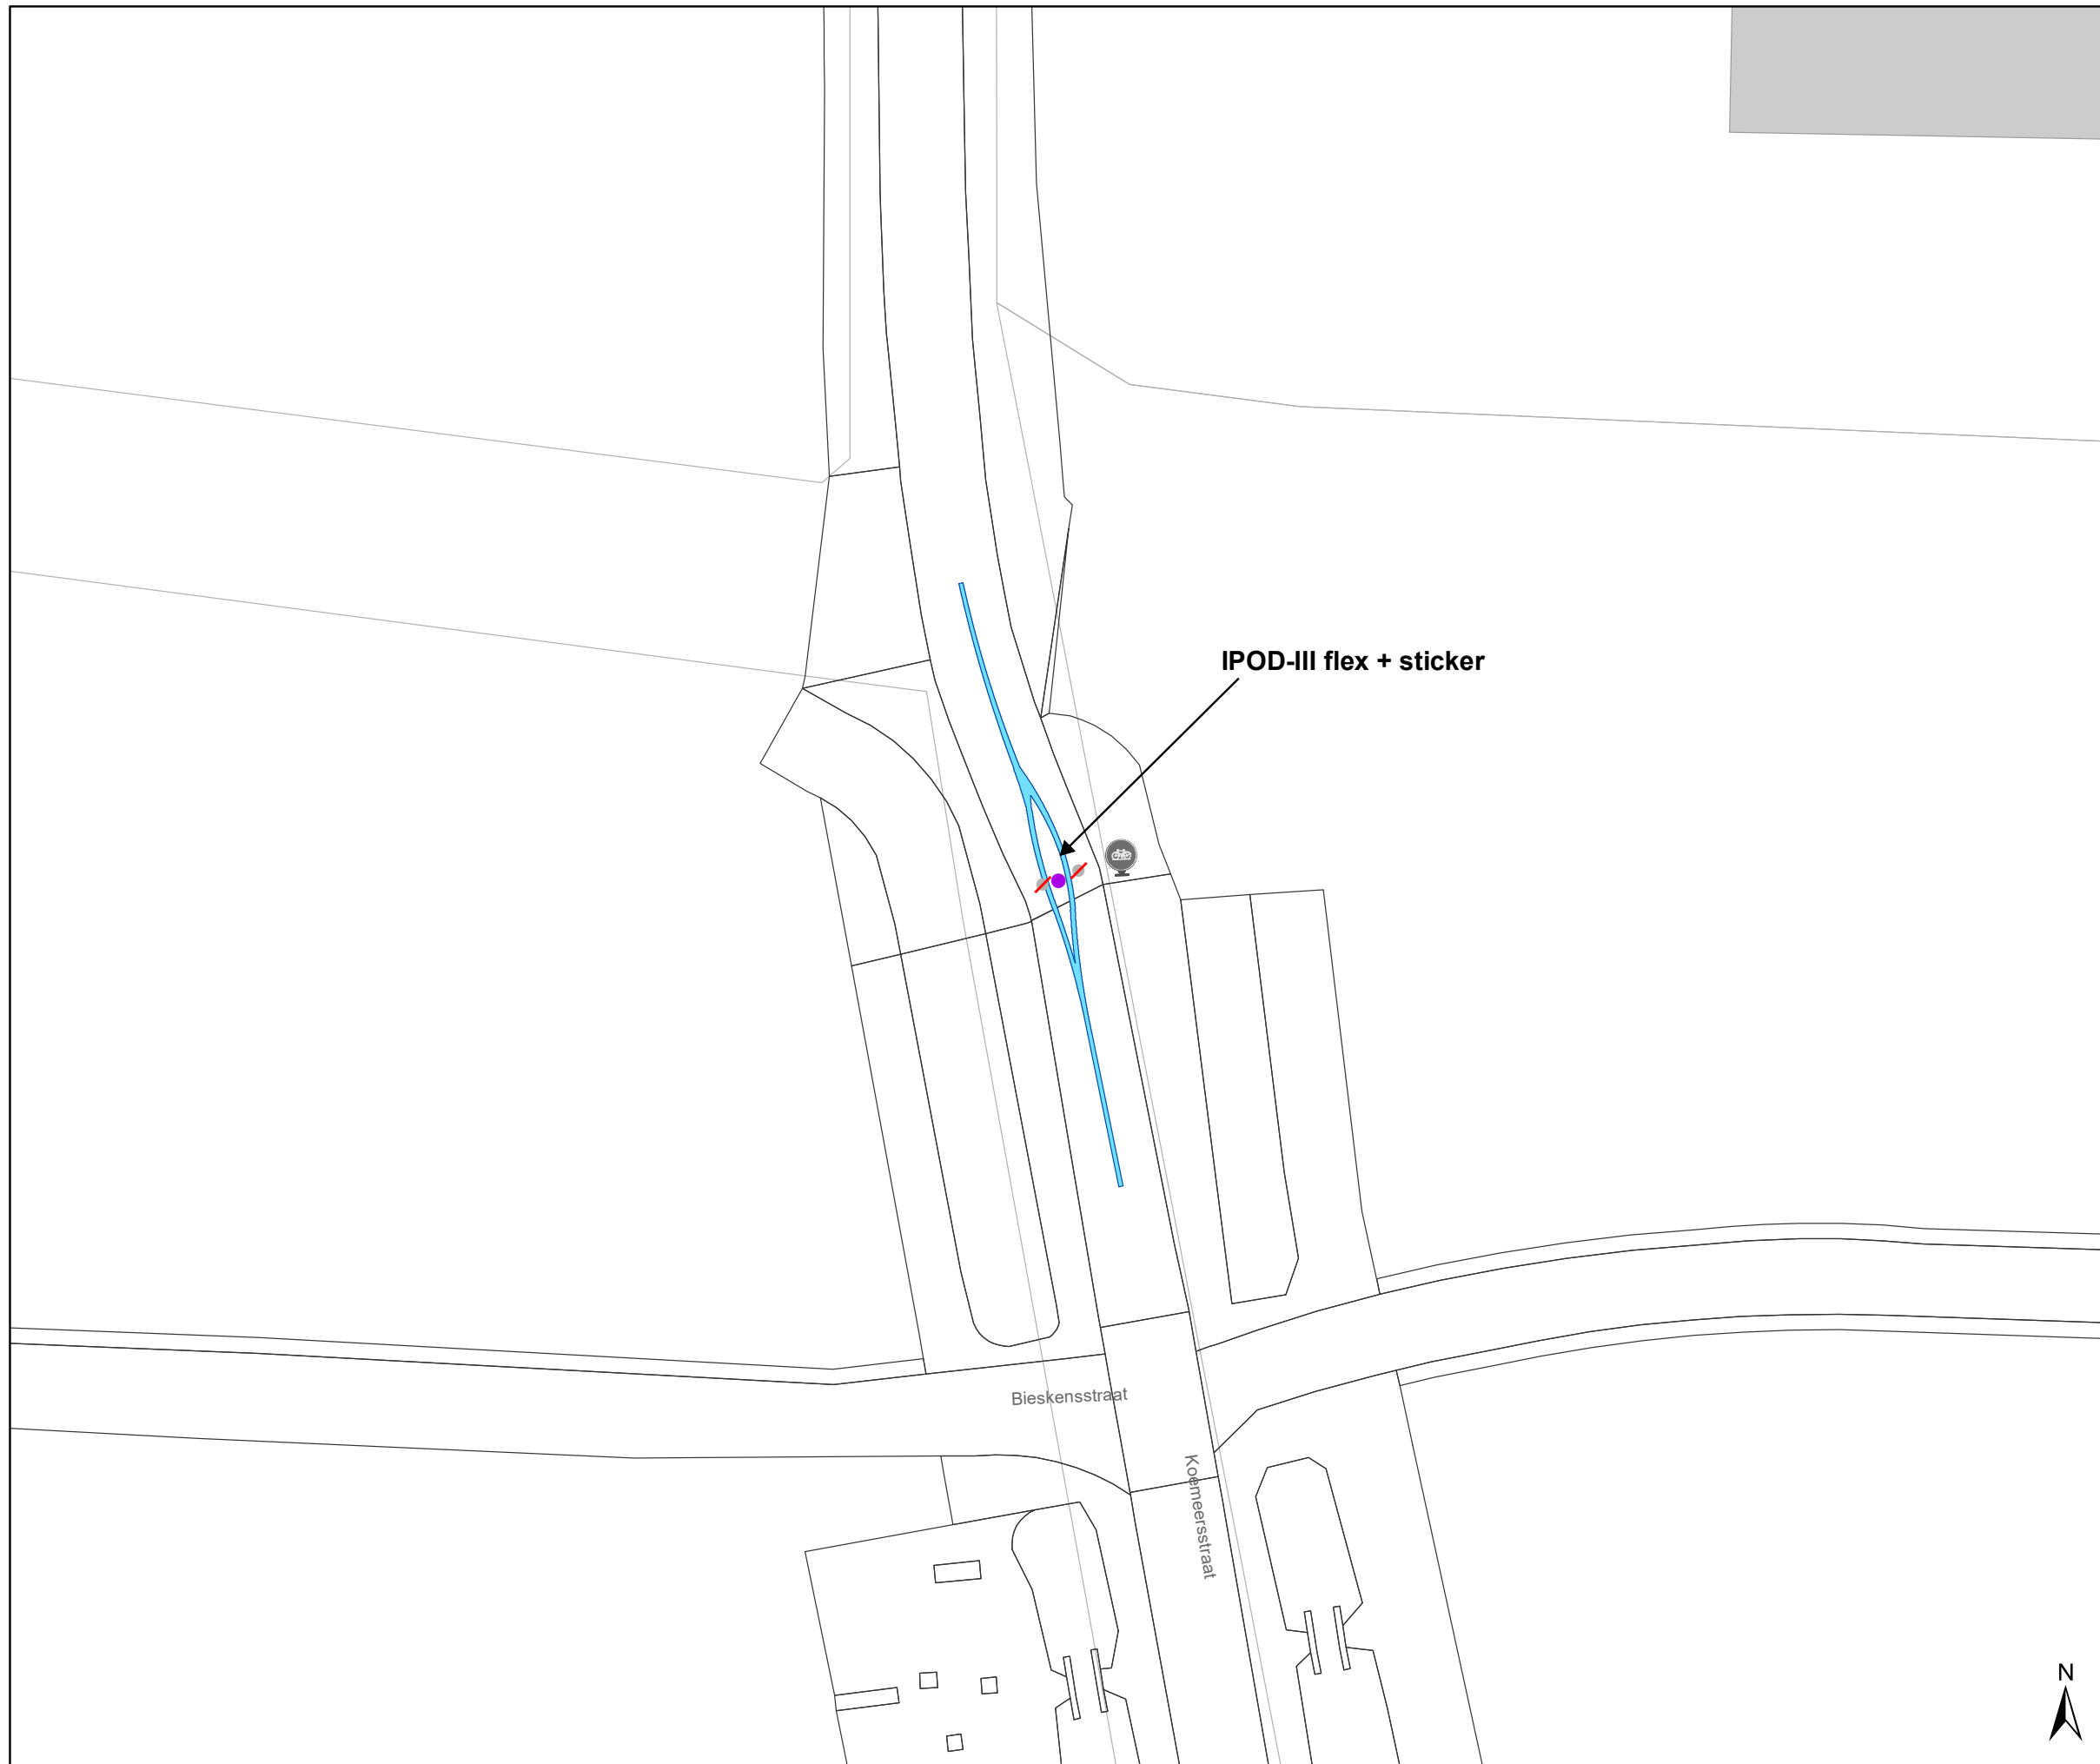Dossiernummer P-334899




DATUM	SCHAAL	PLAN	P FORMAAT
23/03/2023	1/200	15/21	A3





Legende


-  Bestaande verkeersborden
-  Geplande verkeersborden
-  Te verwijderen verkeersborden
-  Bestaande wegmarkeringen
-  Geplande wegmarkeringen

Straatmeubilair

-  Gepland paaltje
-  Bestaand paaltje
-  Te verwijderen paaltje

Overige

-  Ander gepland dossier (in voorbereiding bij MOBBD)
-  Ander gepland dossier (in voorbereiding bij MOBBD)

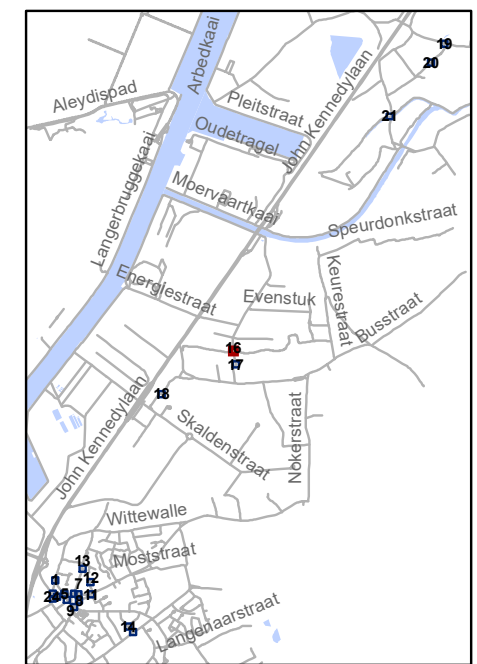


gent: Mobiliteitsbedrijf stad Gent
Verkeerstechnische taken

screening palen Oostakker




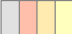

Dossiernummer P-334899

DATUM	SCHAAL	PLAN	P FORMAAT
23/03/2023	1/200	16/21	A3

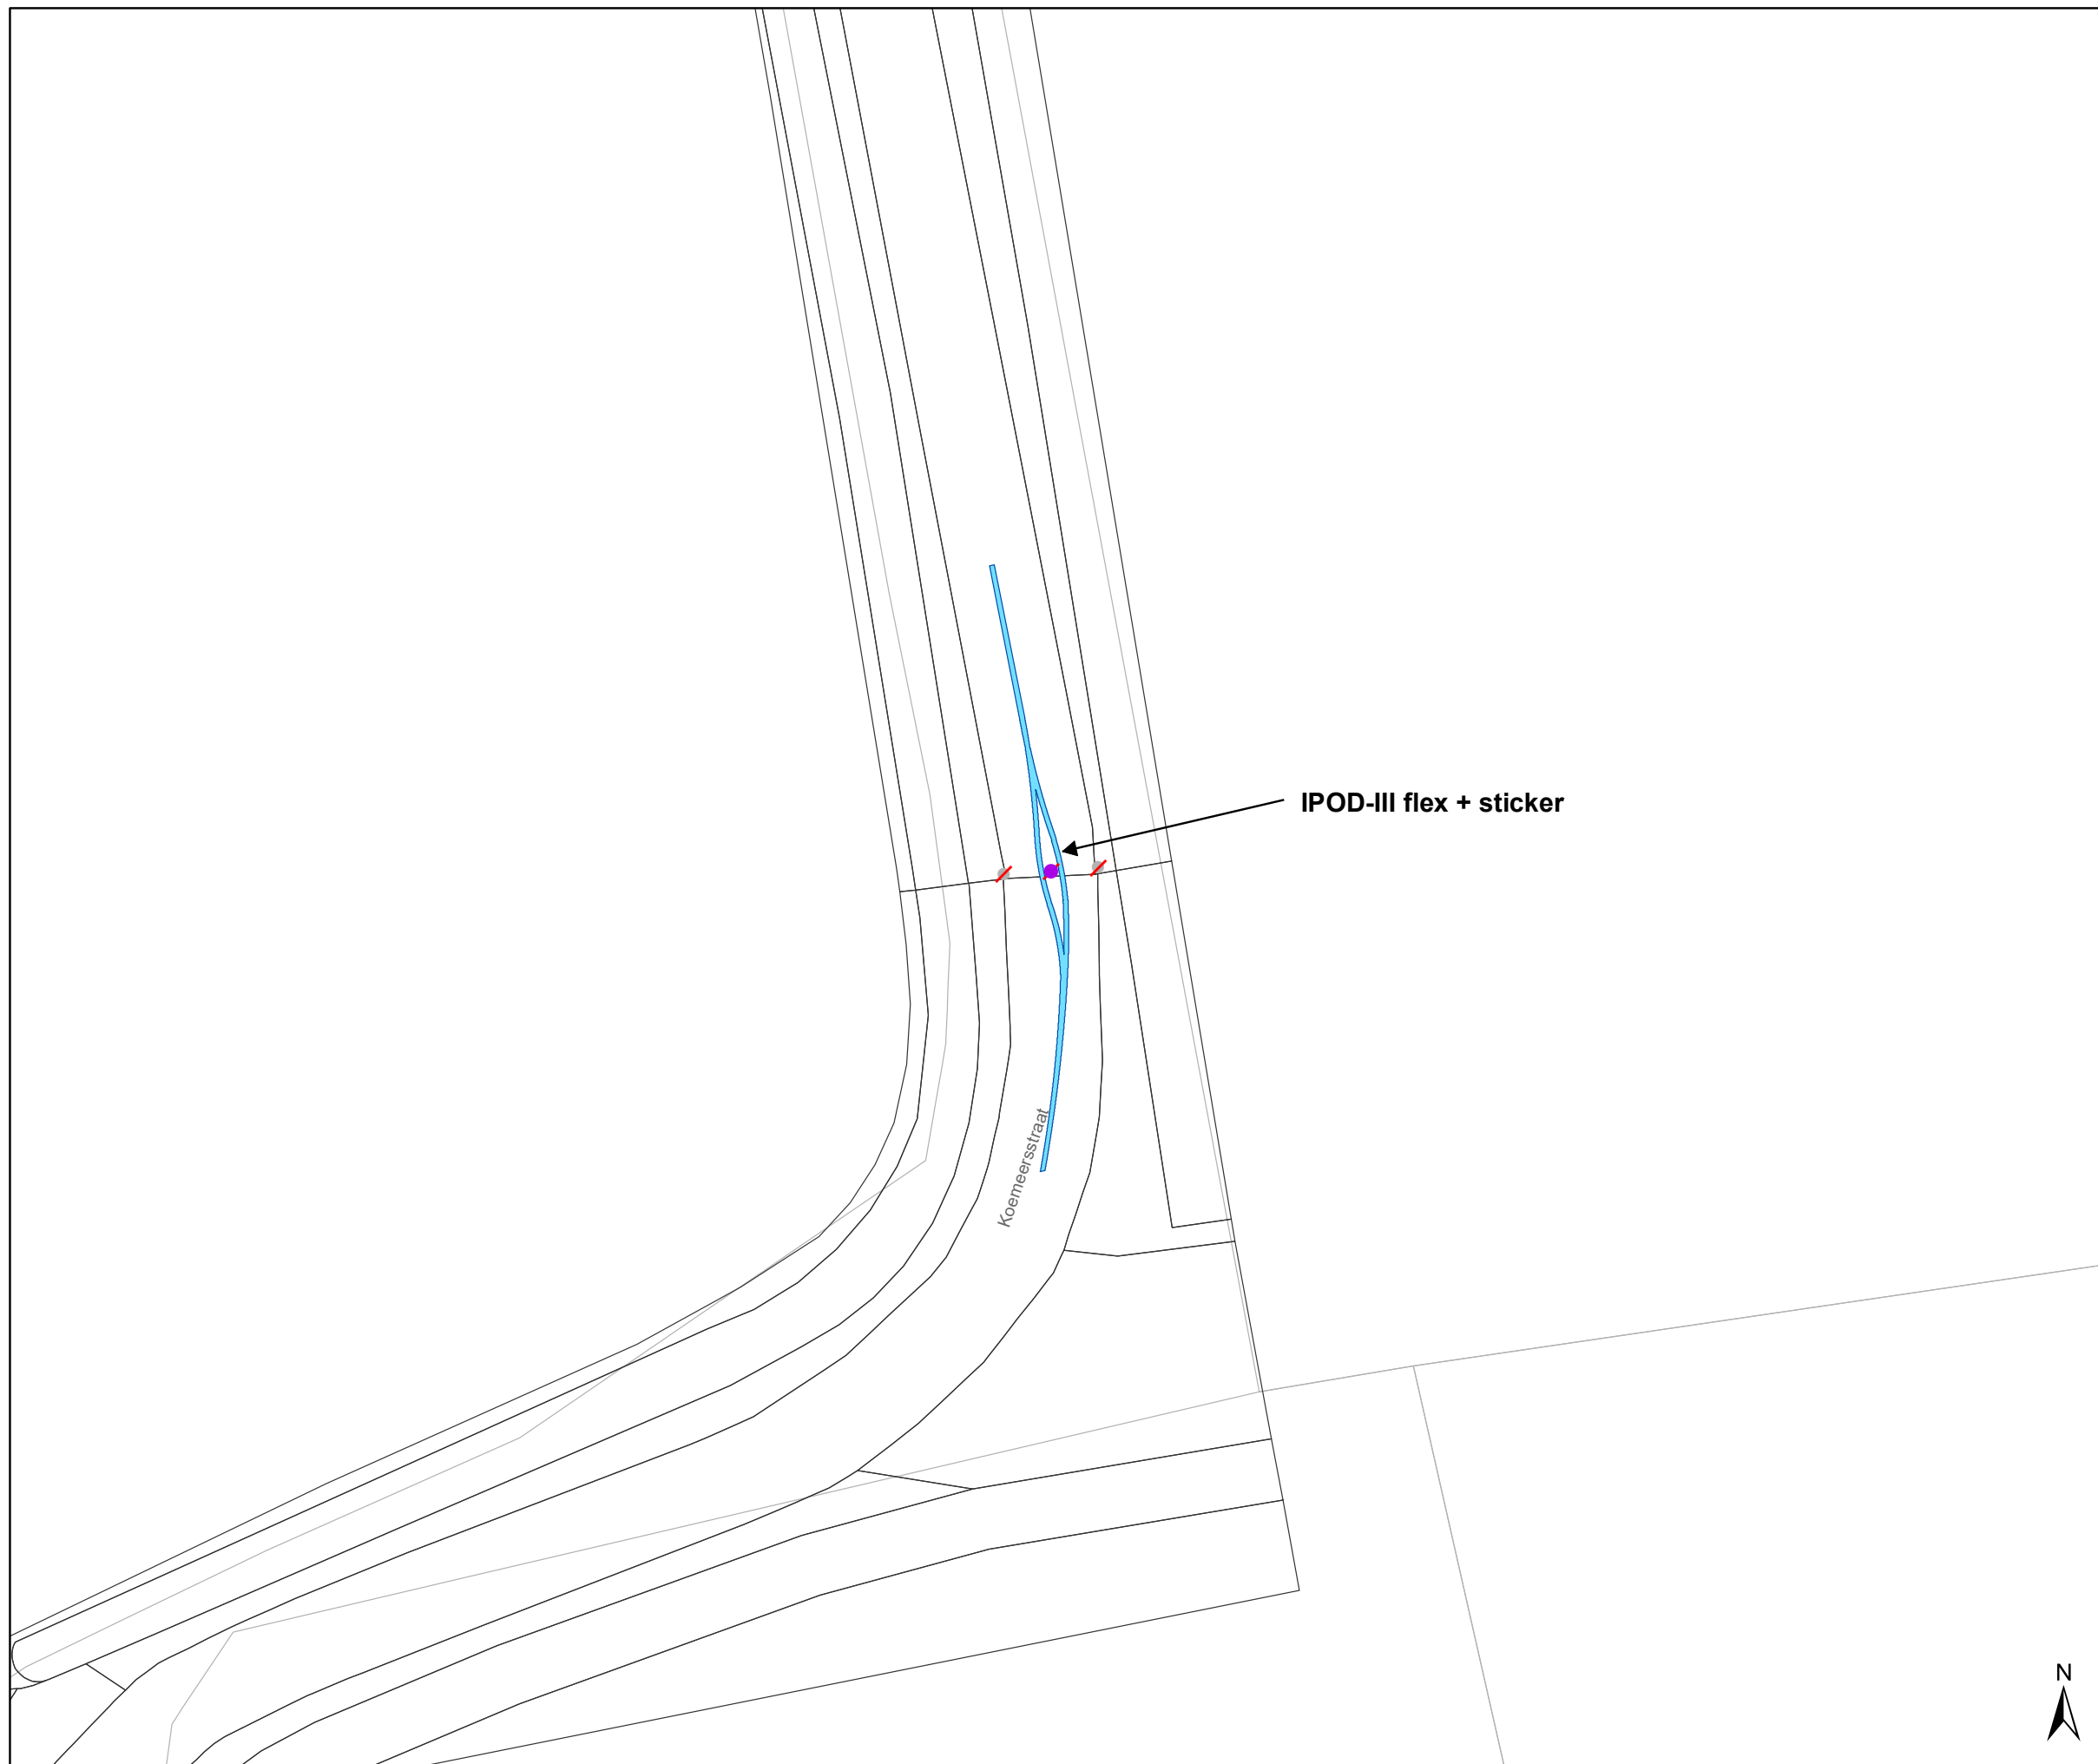








Legende


-  Bestaande verkeersborden
-  Geplande verkeersborden
-  Te verwijderen verkeersborden
-  Bestaande wegmarkeringen
-  Geplande wegmarkeringen

Straatmeubilair

-  Gepland paaltje
-  Bestaand paaltje
-  Te verwijderen paaltje

Overige

-  Ander gepland dossier (in voorbereiding bij MOBBD)
-  Ander gepland dossier (in voorbereiding bij MOBBD)

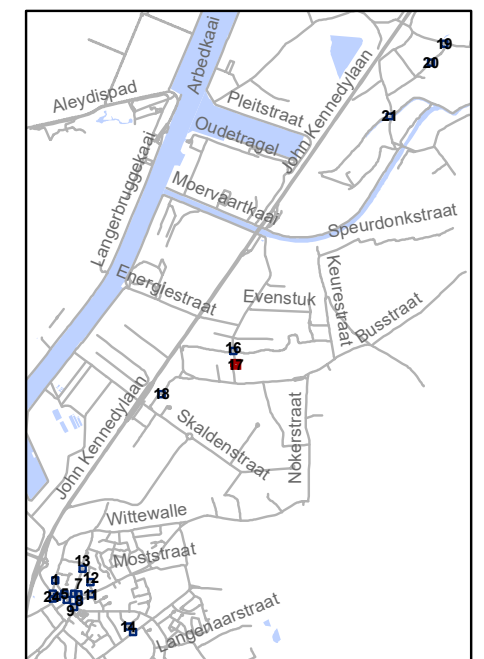


gent: Mobiliteitsbedrijf stad Gent
Verkeerstechnische taken

**screening palen
Oostakker**




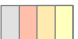

Dossiernummer P-334899

DATUM	SCHAAL	PLAN	P FORMAAT
23/03/2023	1/200	17/21	A3

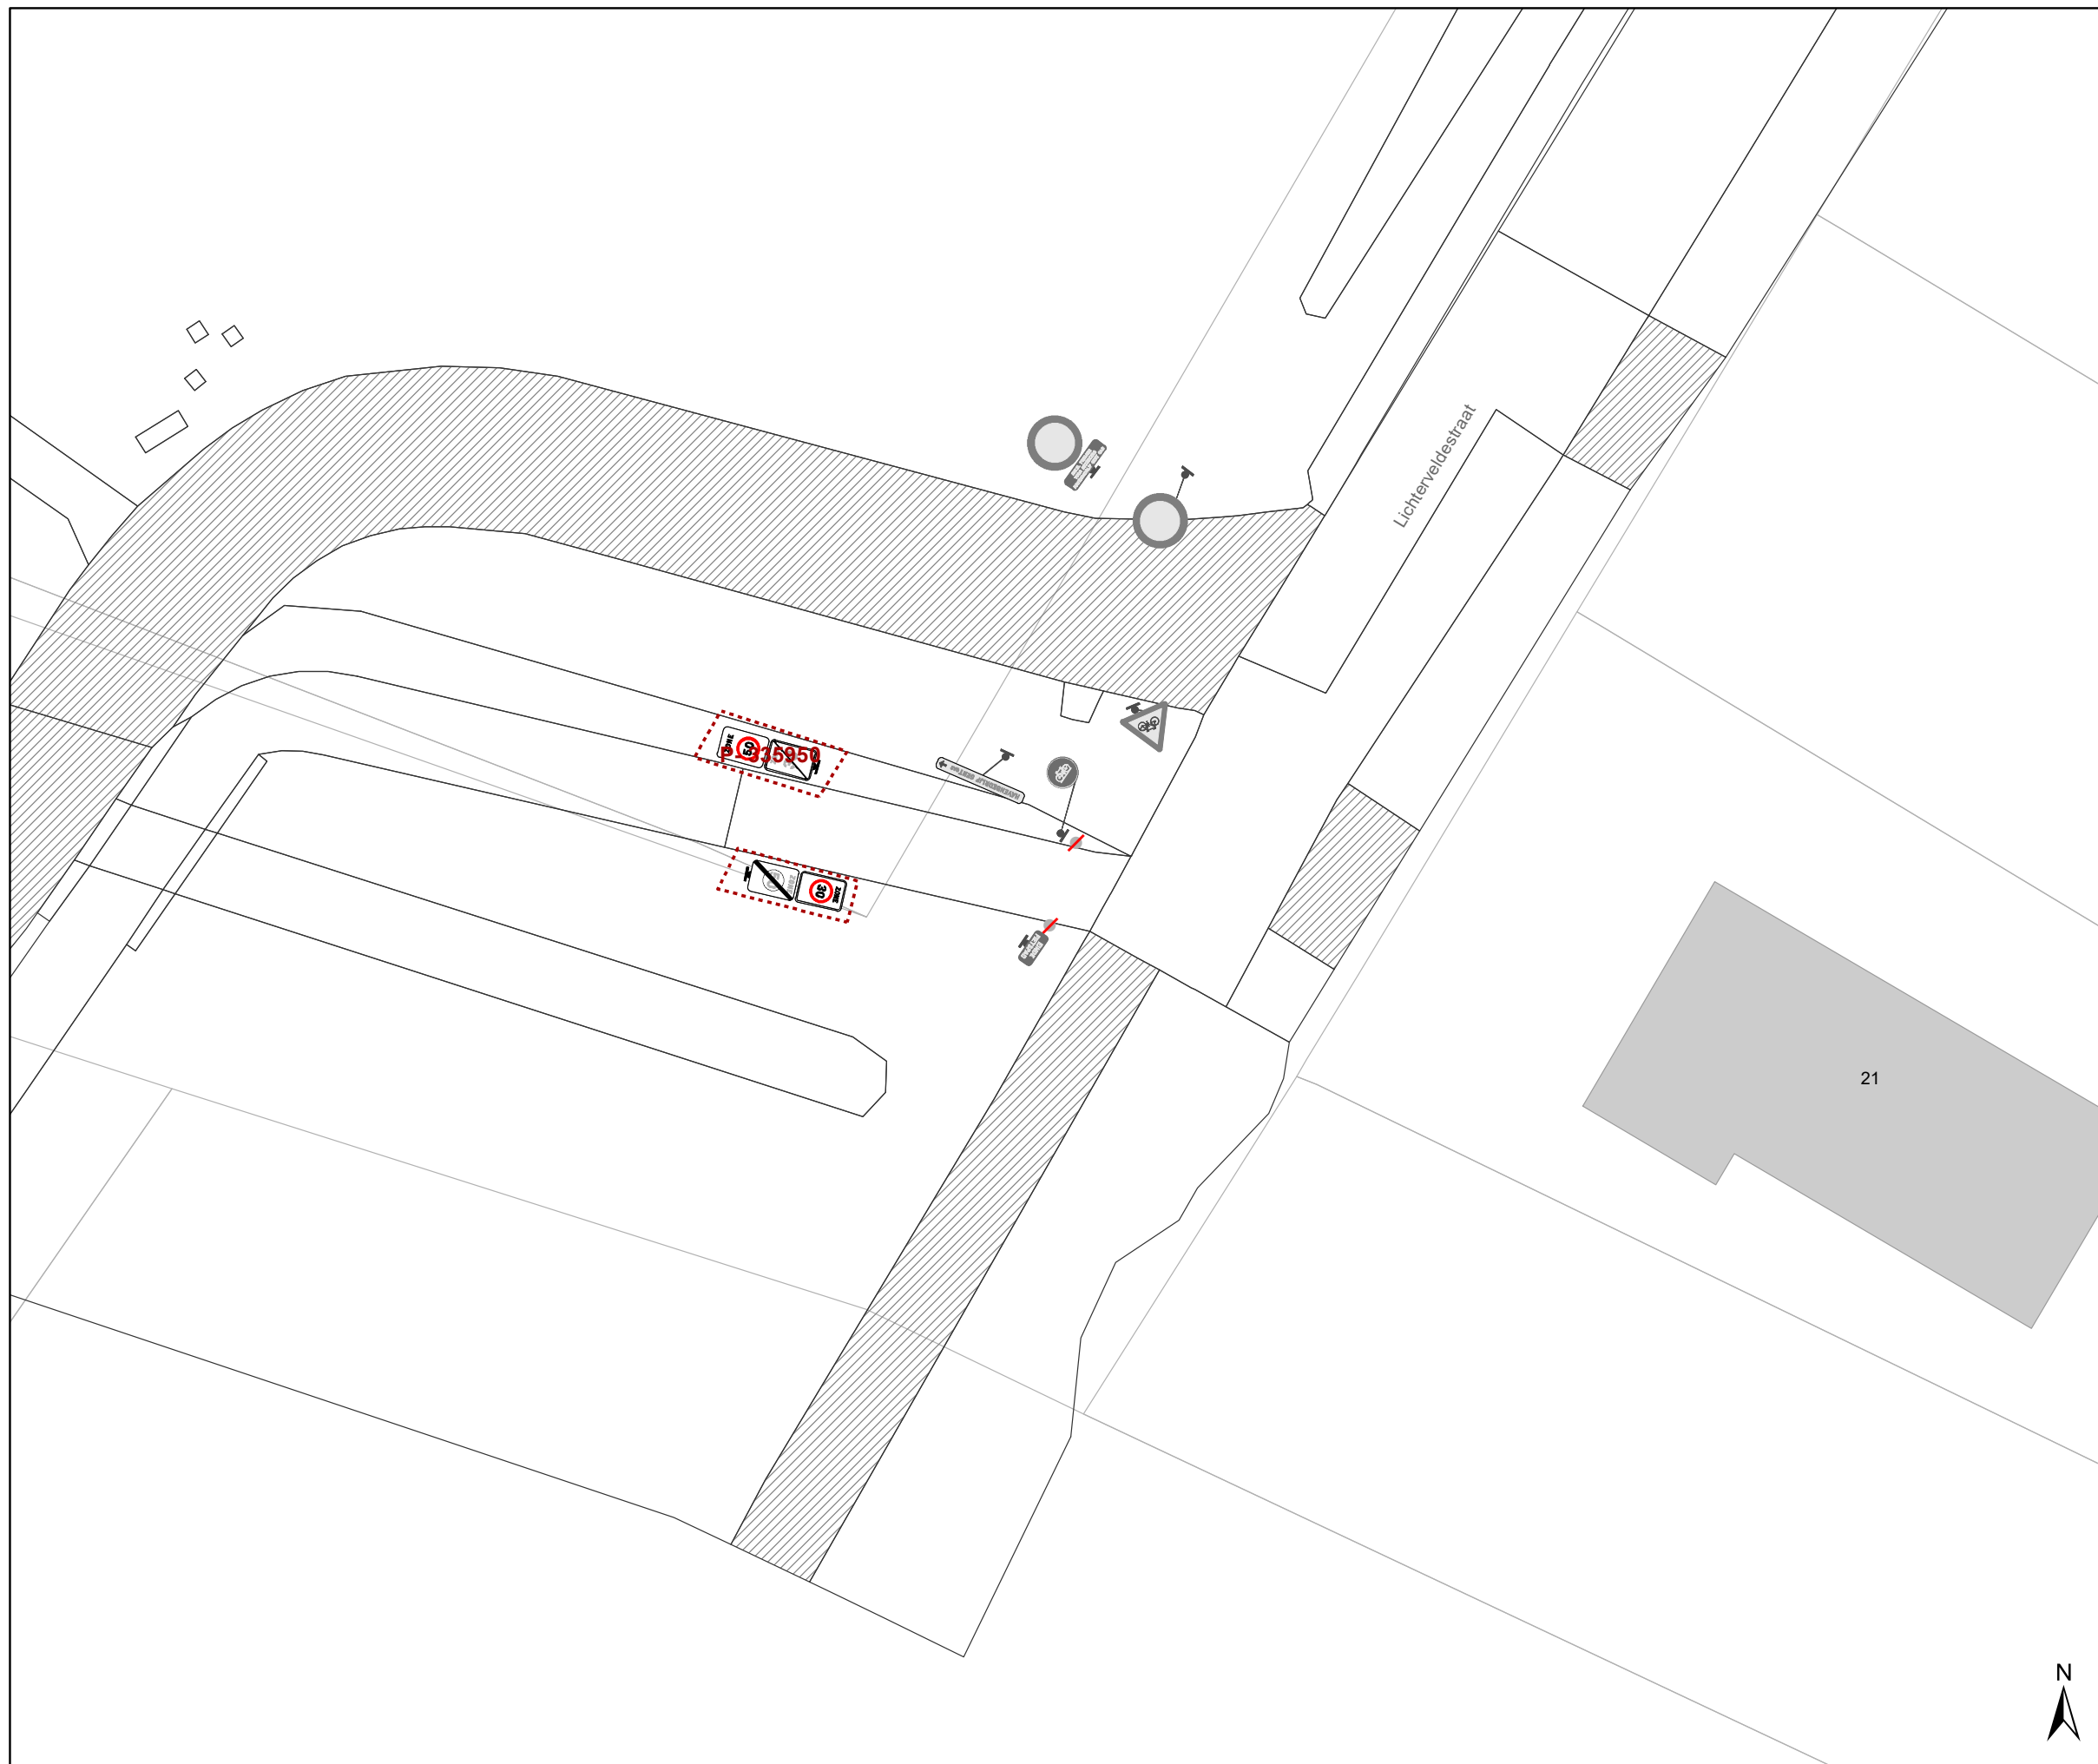








Legende


-  Bestaande verkeersborden
-  Geplande verkeersborden
-  Te verwijderen verkeersborden
-  Bestaande wegmarkeringen
-  Geplande wegmarkeringen

Straatmeubilair

-  Gepland paaltje
-  Bestaand paaltje
-  Te verwijderen paaltje

Overige

-  Ander gepland dossier (in voorbereiding bij MOBBERD)
-  Ander gepland dossier (in voorbereiding bij MOBBERD)

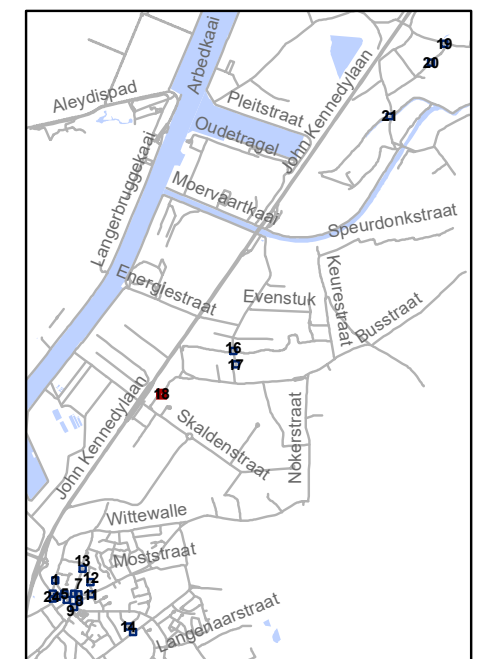


gent: Mobiliteitsbedrijf stad Gent
Verkeerstechnische taken

**screening palen
Oostakker**




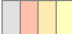

Dossiernummer P-334899

DATUM	SCHAAL	PLAN	P FORMAAT
23/03/2023	1/200	18/21	A3

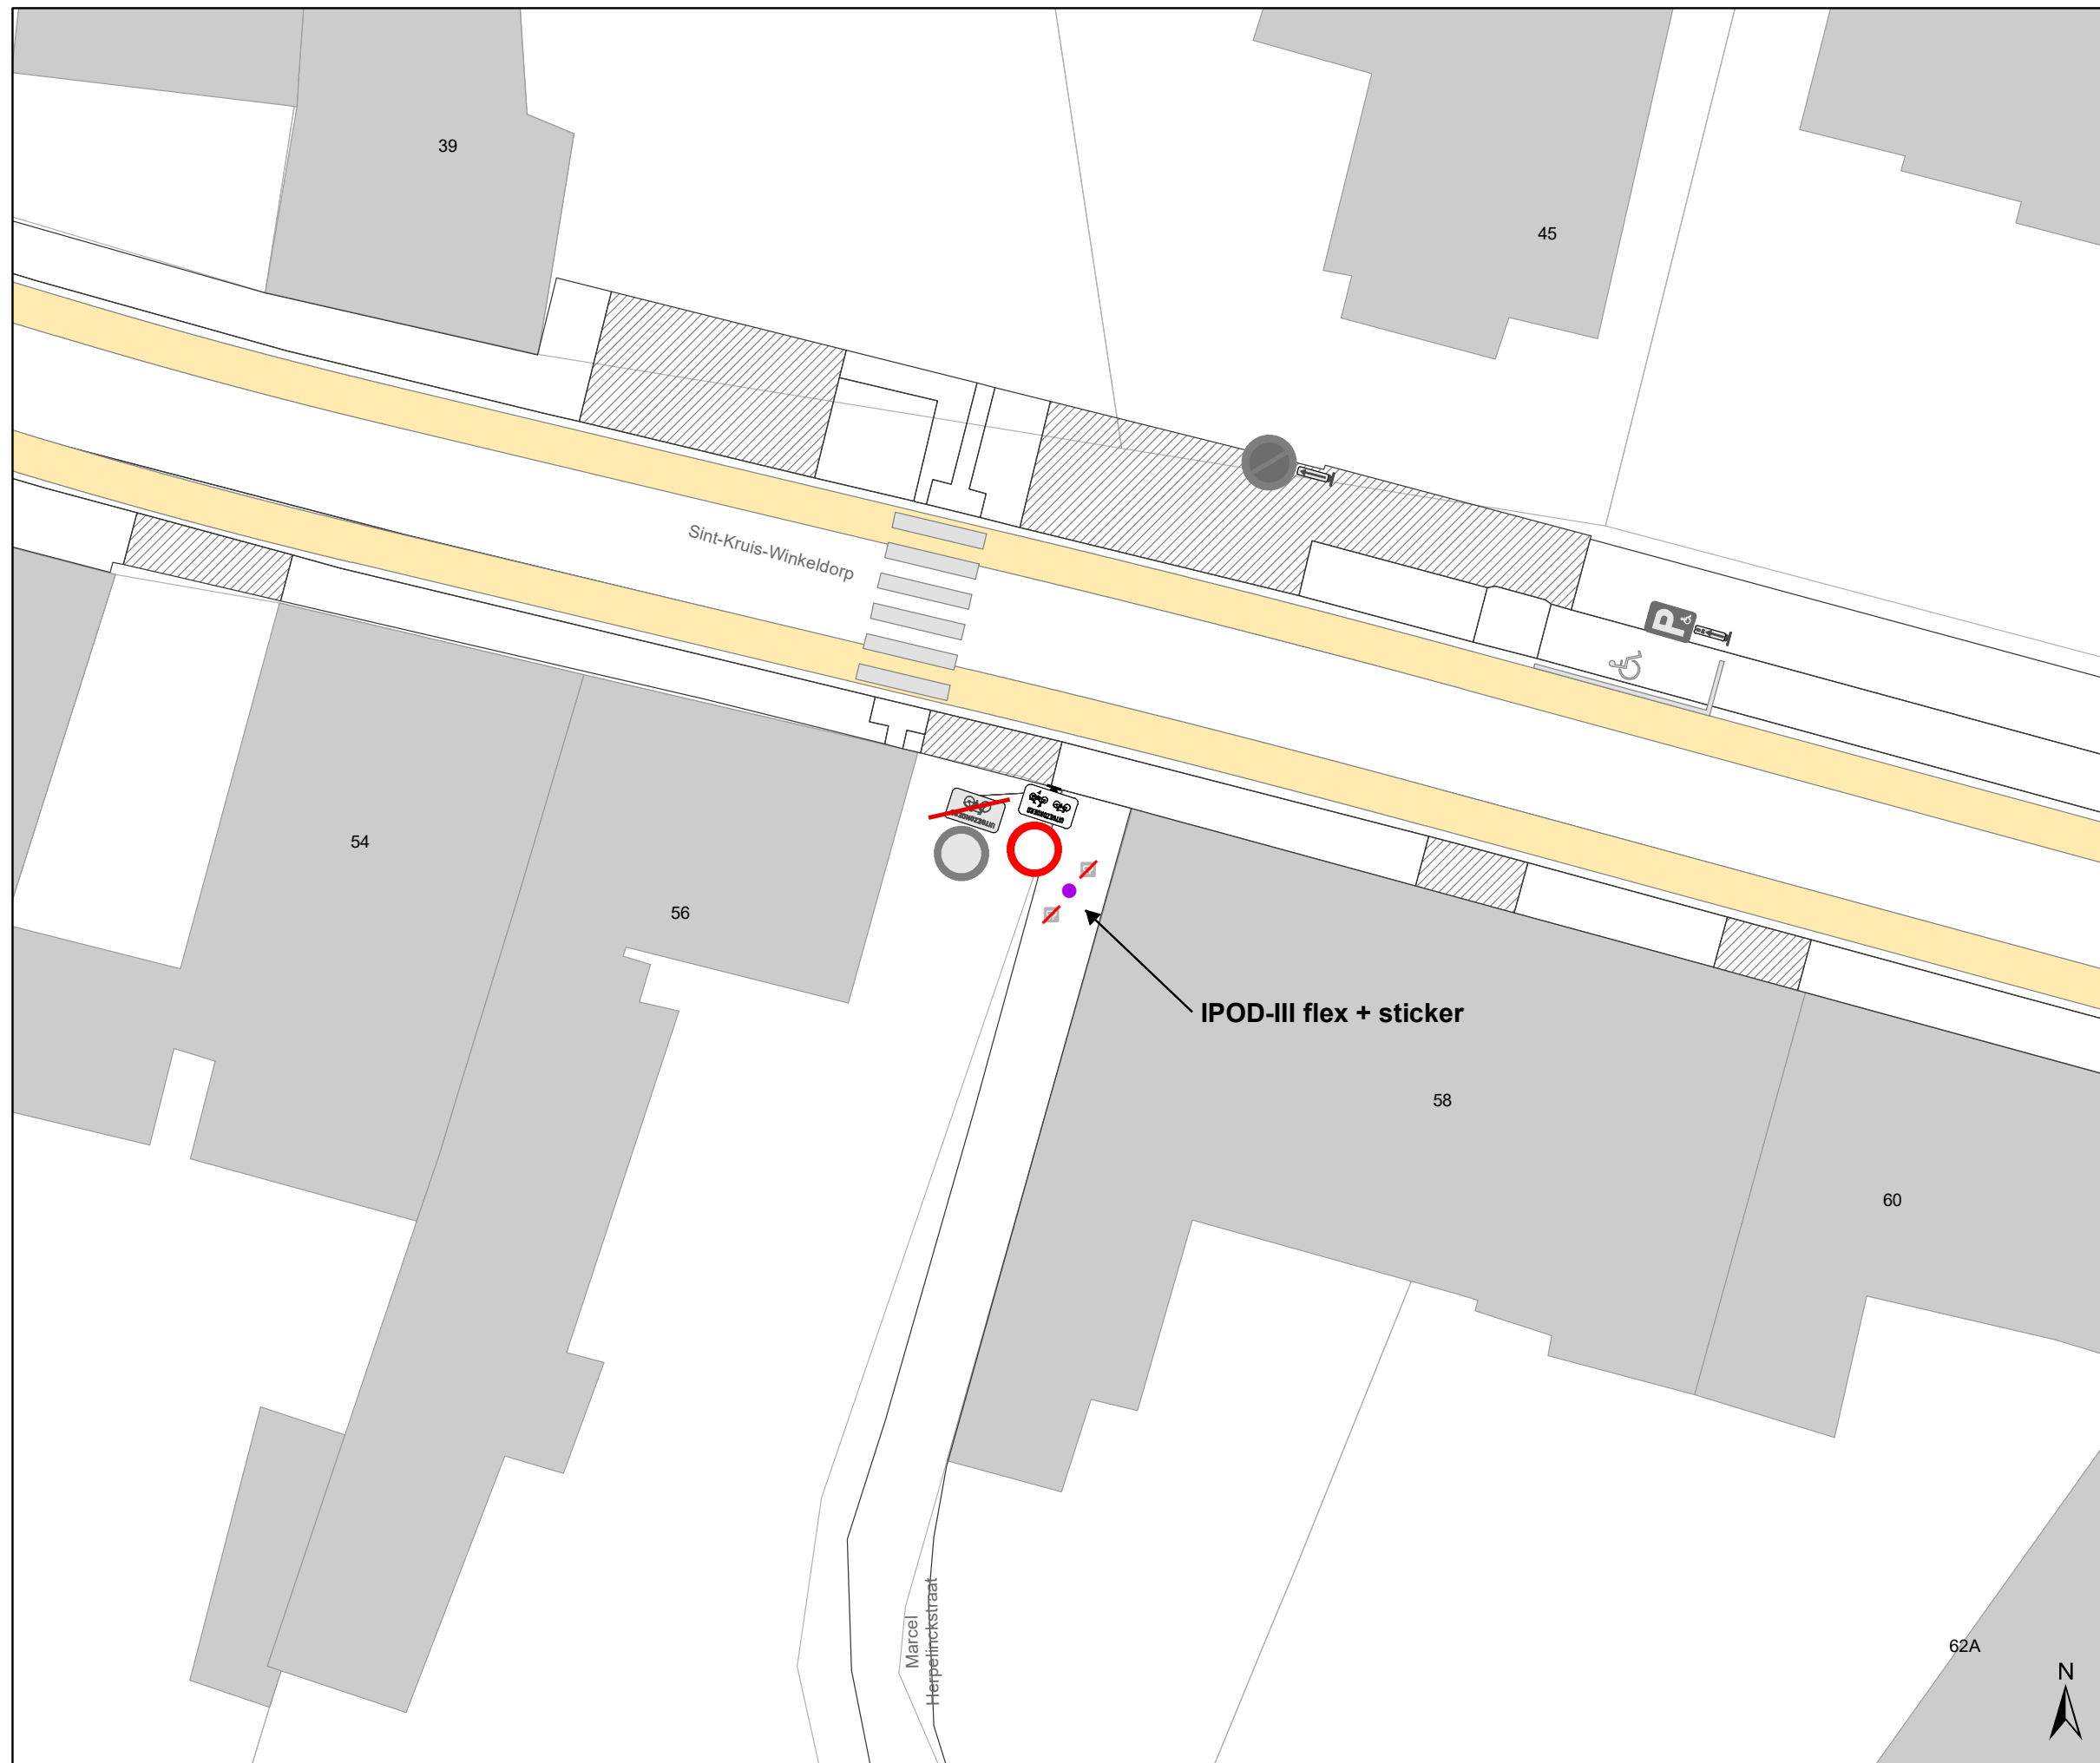








Legende


-  Bestaande verkeersborden
-  Geplande verkeersborden
-  Te verwijderen verkeersborden
-  Bestaande wegmarkeringen
-  Geplande wegmarkeringen


Straatmeubilair

-  Gepland paaltje
-  Bestaand paaltje
-  Te verwijderen paaltje

Overige

-  Ander gepland dossier (in voorbereiding bij MOBBED)
-  Ander gepland dossier (in voorbereiding bij MOBBED)

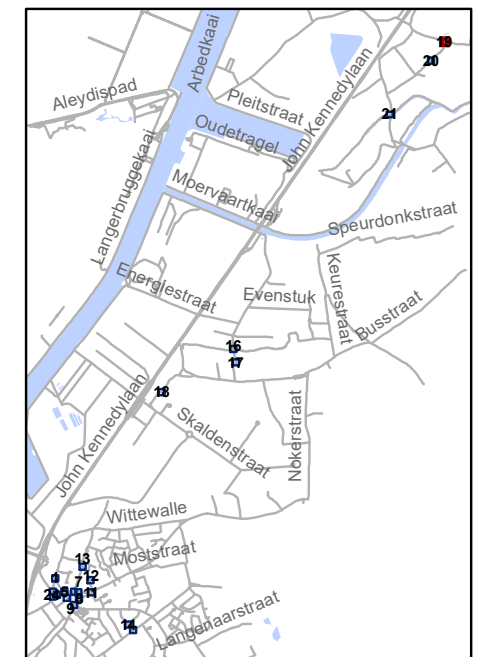


 Mobiliteitsbedrijf stad Gent
Verkeerstechnische taken




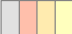

**screening palen
Oostakker**

Dossiernummer P-334899

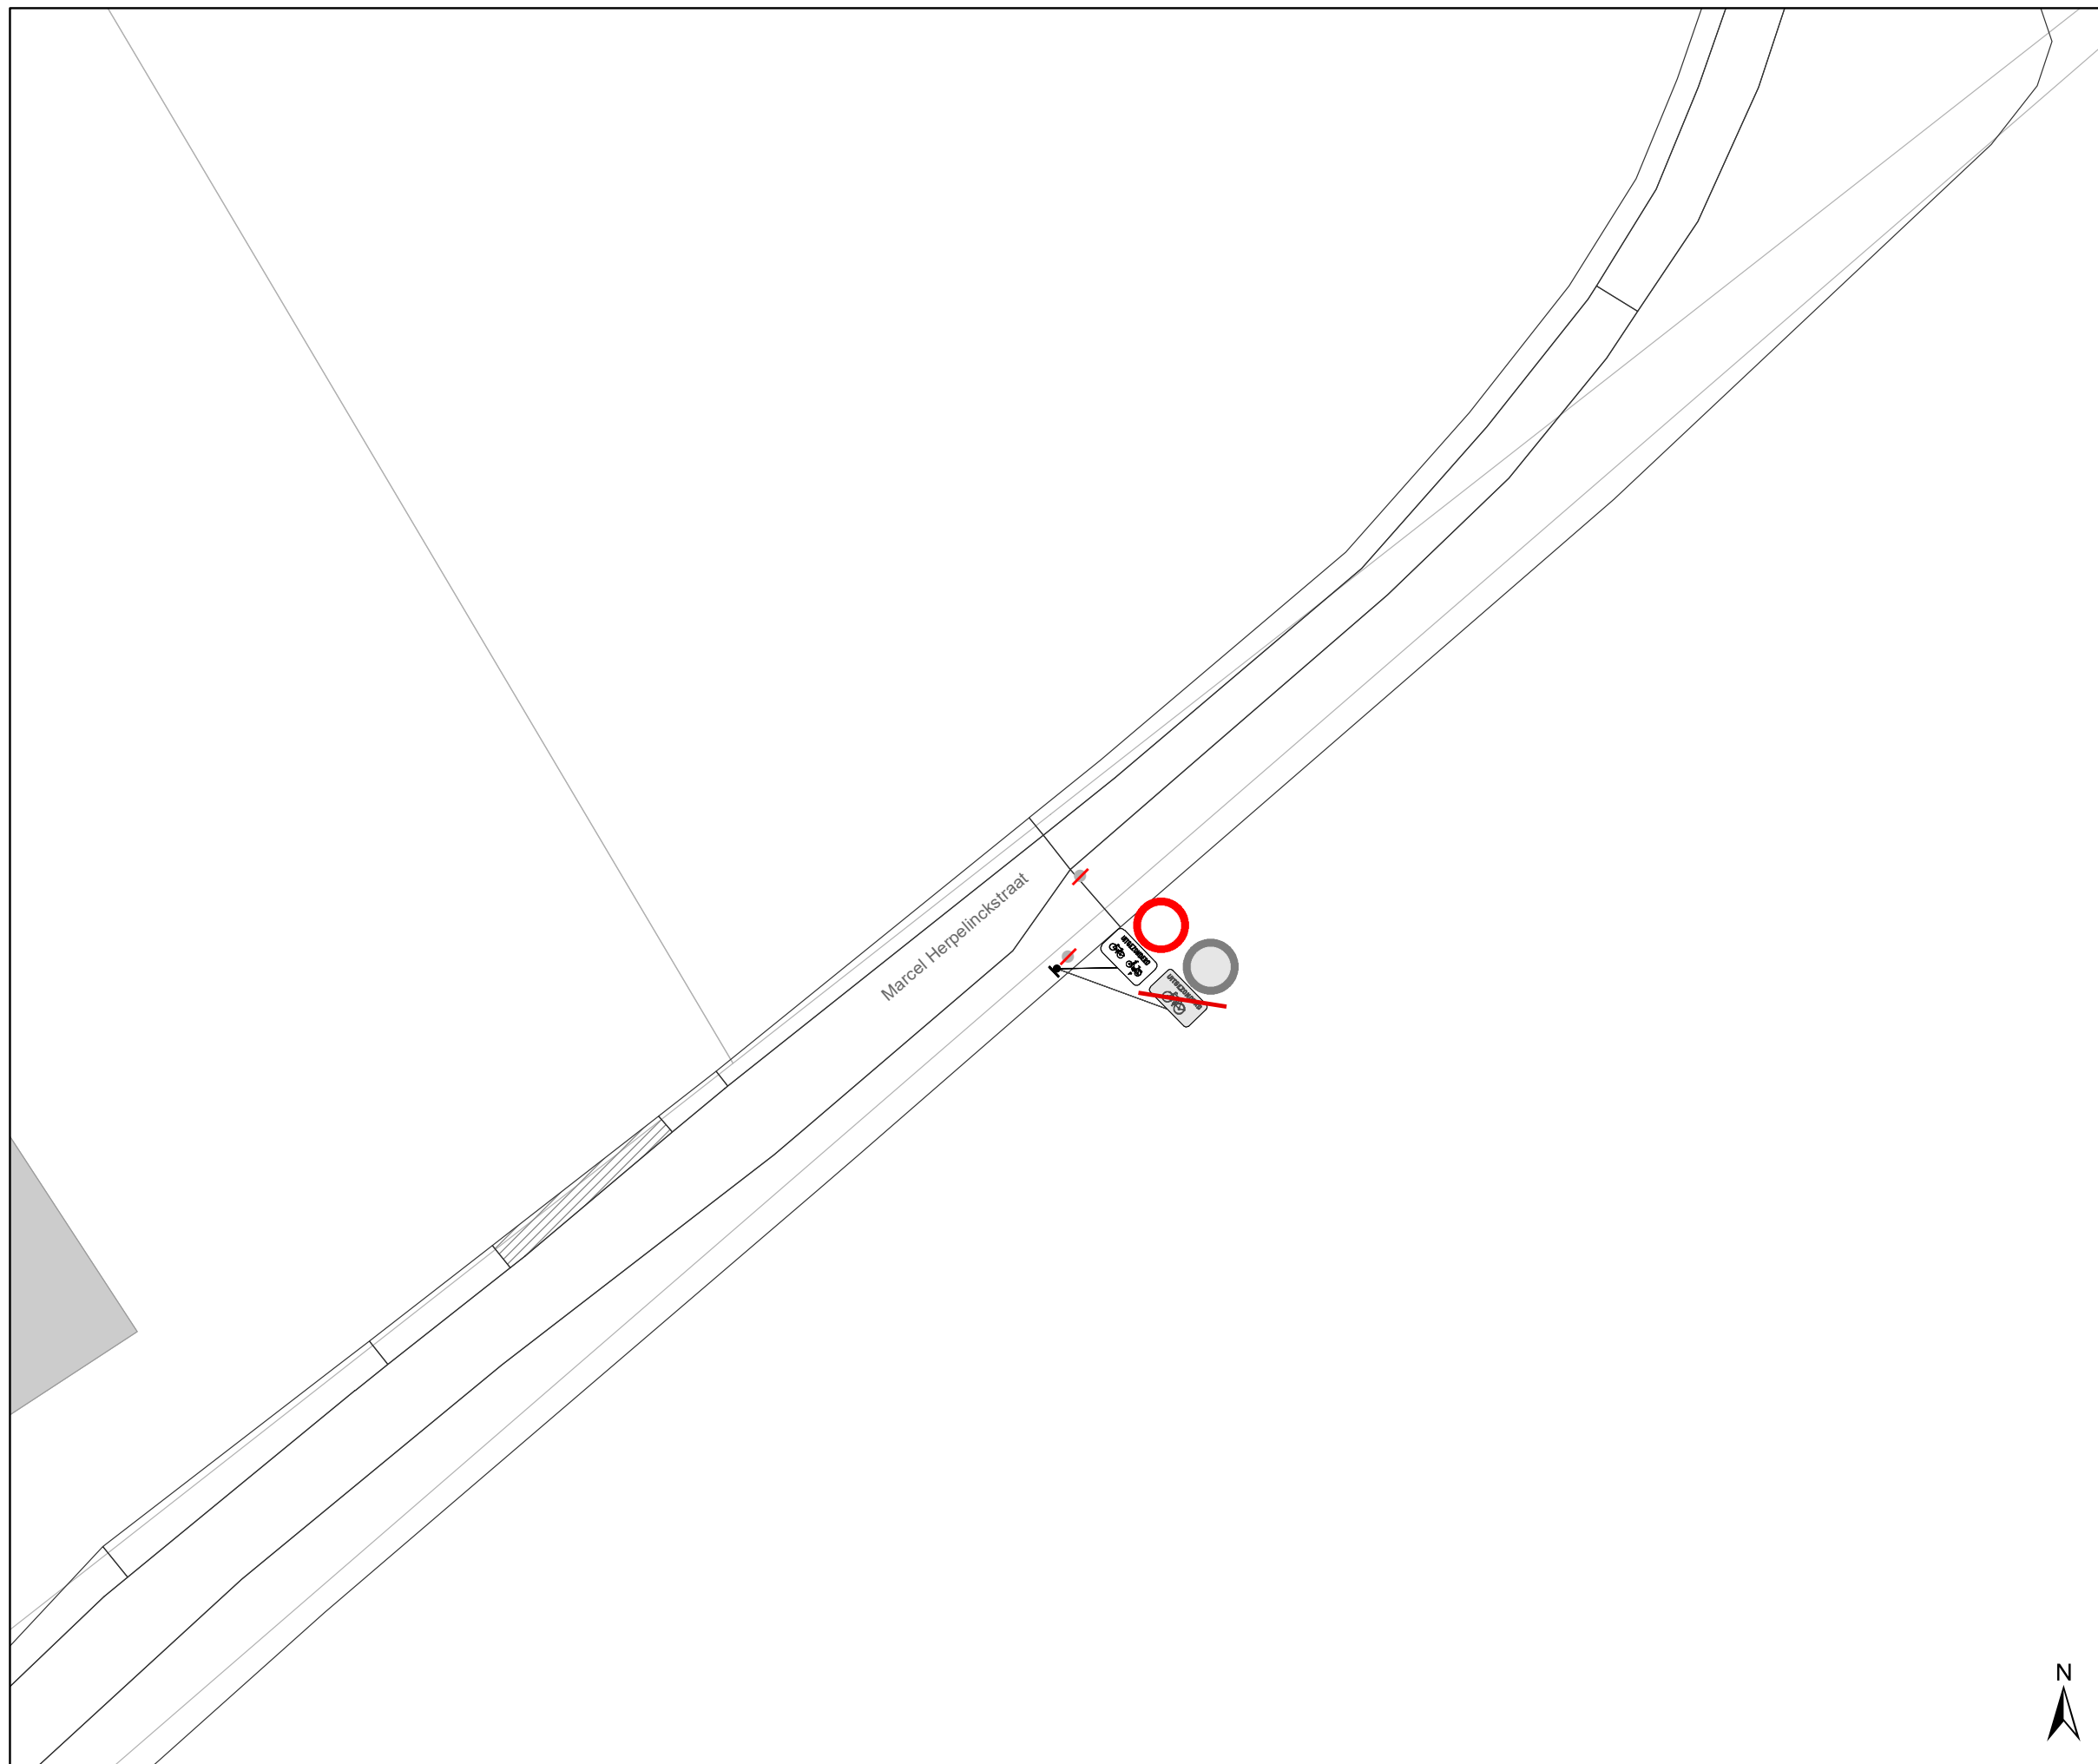


DATUM	SCHAAL	PLAN	P FORMAAT
23/03/2023	1/200	19/21	A3





Legende


-  Bestaande verkeersborden
-  Geplande verkeersborden
-  Te verwijderen verkeersborden
-  Bestaande wegmarkeringen
-  Geplande wegmarkeringen

Straatmeubilair

-  Gepland paaltje
-  Bestaand paaltje
-  Te verwijderen paaltje

Overige

-  Ander gepland dossier (in voorbereiding bij MOBBER)
-  Ander gepland dossier (in voorbereiding bij MOBBER)

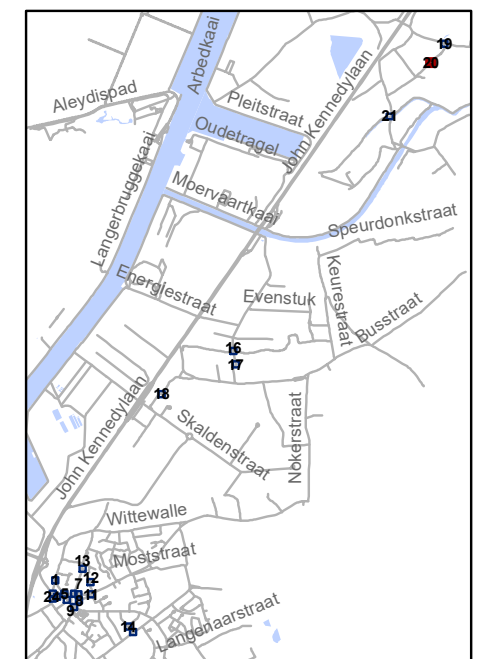


gent: Mobiliteitsbedrijf stad Gent
Verkeerstechnische taken




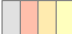

screening palen Oostakker

Dossiernummer P-334899

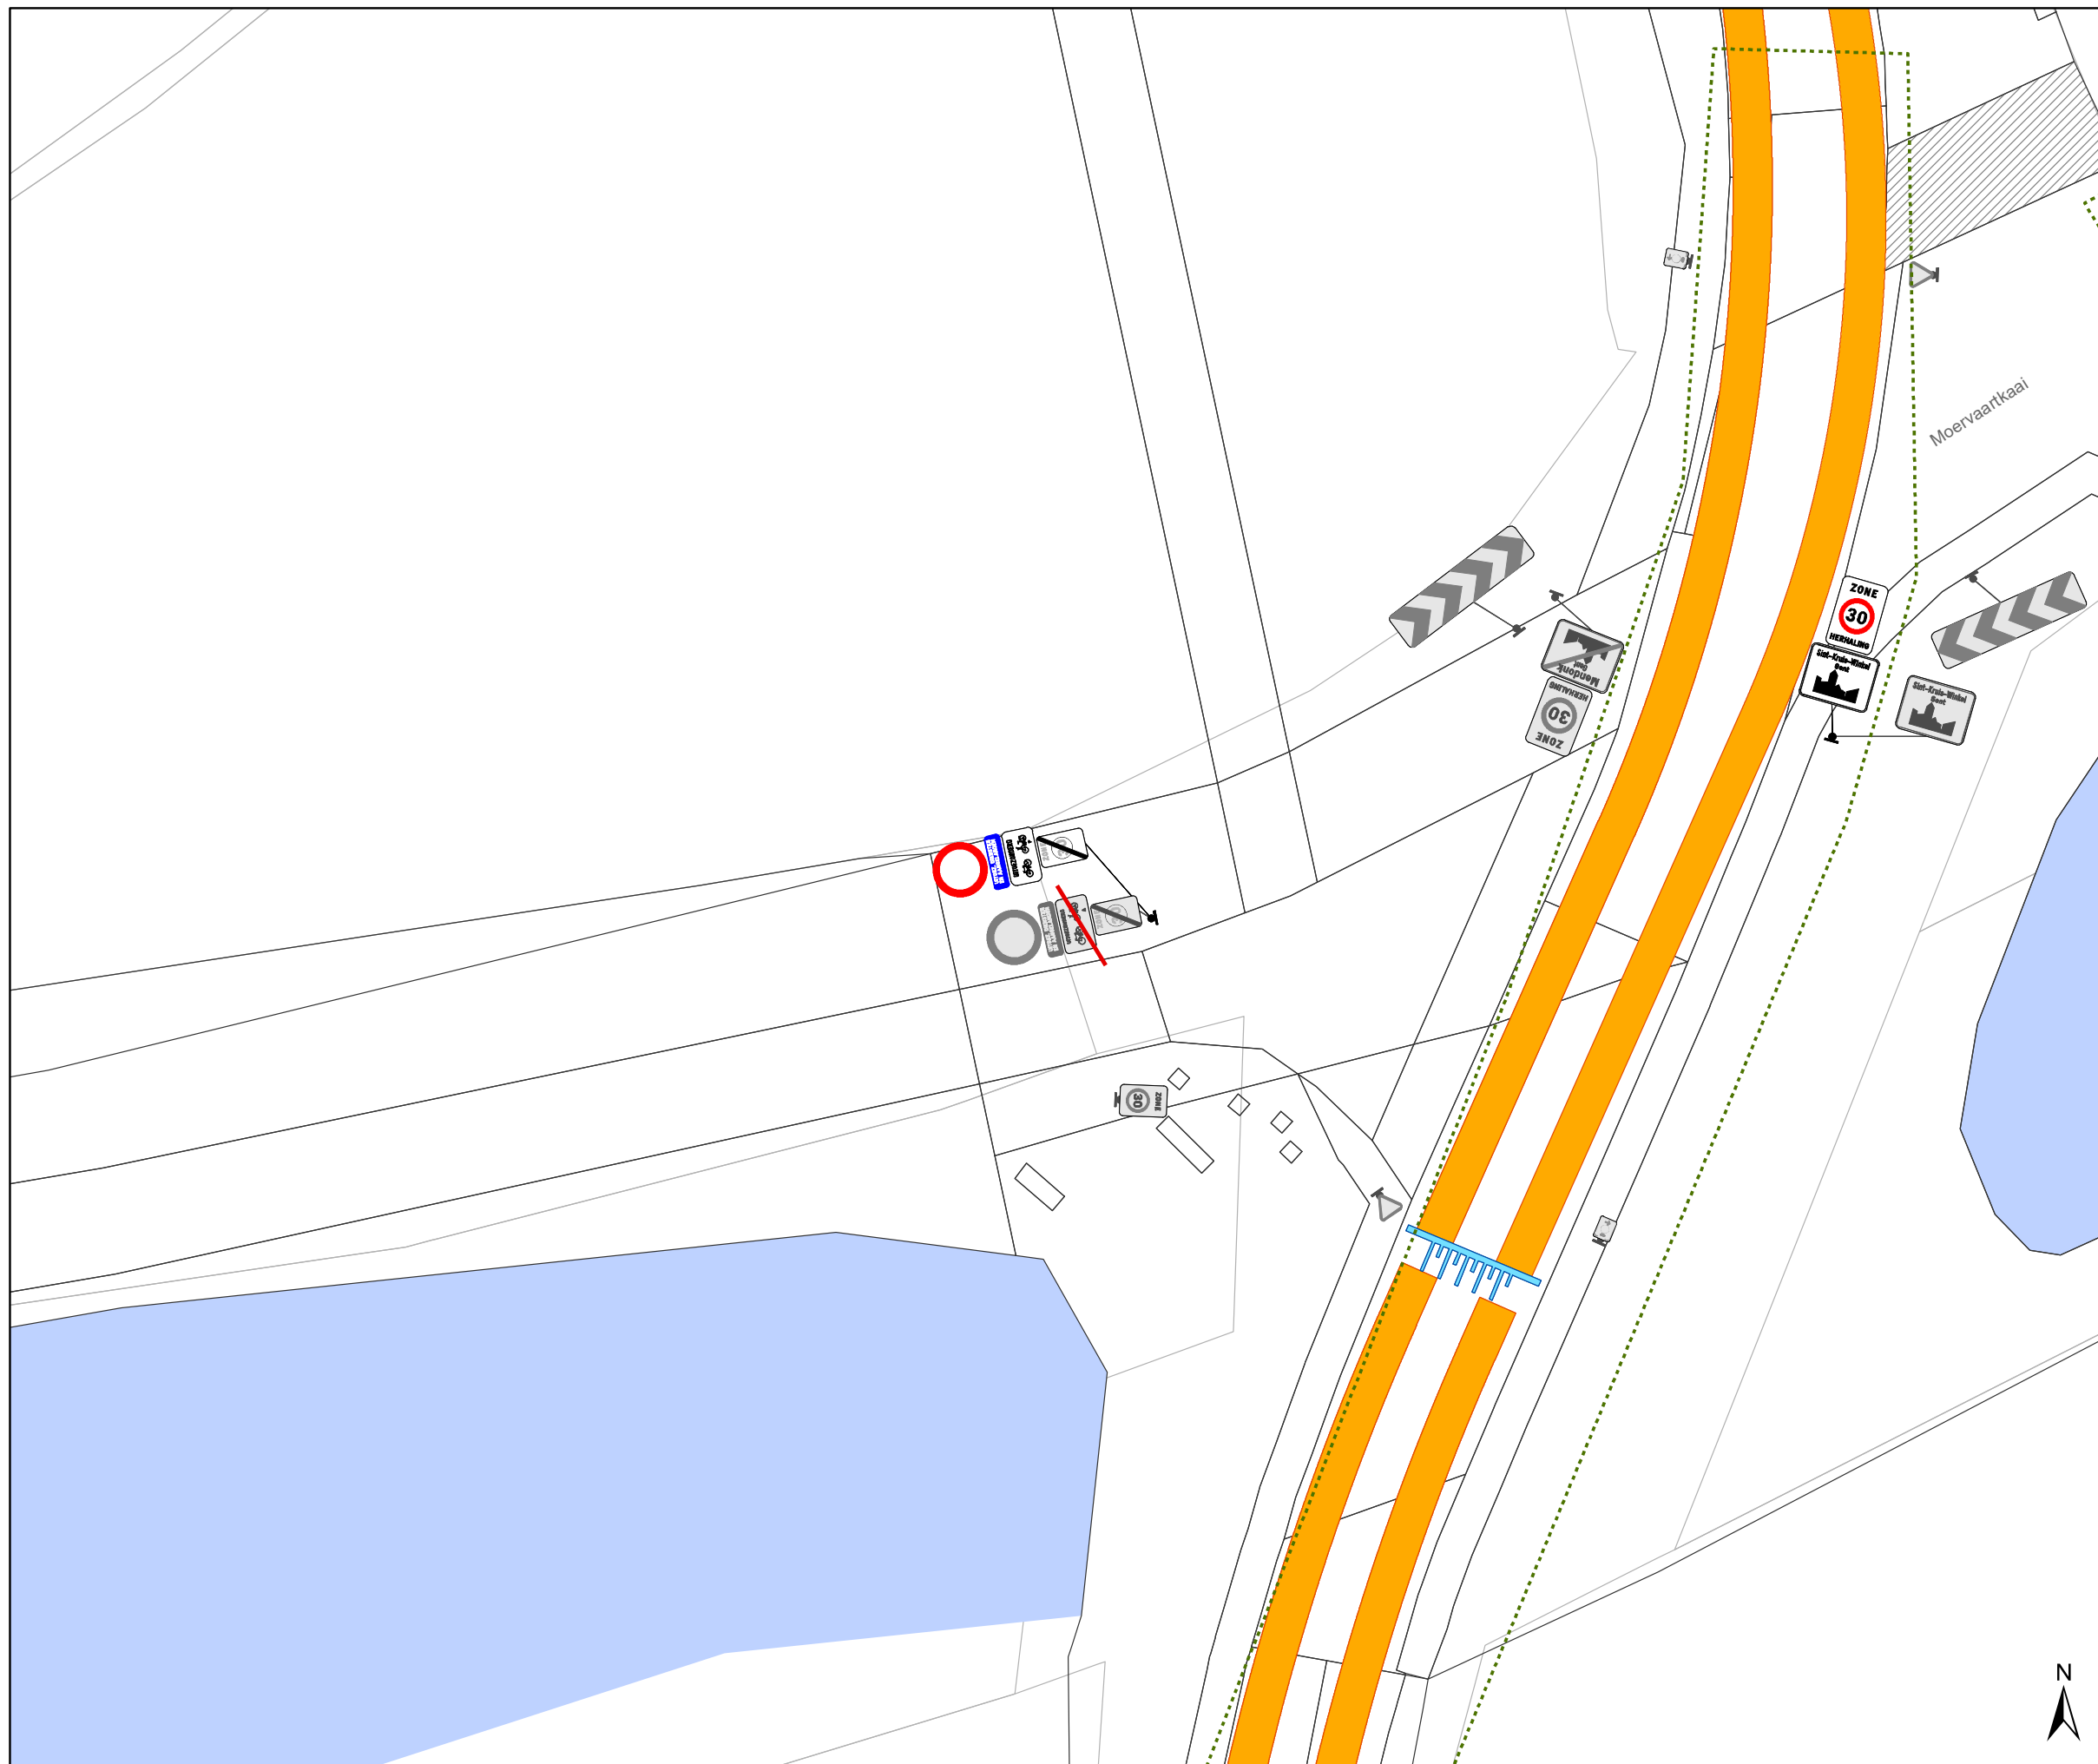


DATUM	SCHAAL	PLAN	P FORMAAT
23/03/2023	1/200	20/21	A3





Legende


-  Bestaande verkeersborden
-  Geplande verkeersborden
-  Te verwijderen verkeersborden
-  Bestaande wegmarkeringen
-  Geplande wegmarkeringen

Straatmeubilair

-  Gepland paaltje
-  Bestaand paaltje
-  Te verwijderen paaltje

Overige

-  Ander gepland dossier (in voorbereiding bij MOBBD)
-  Ander gepland dossier (in voorbereiding bij MOBBD)

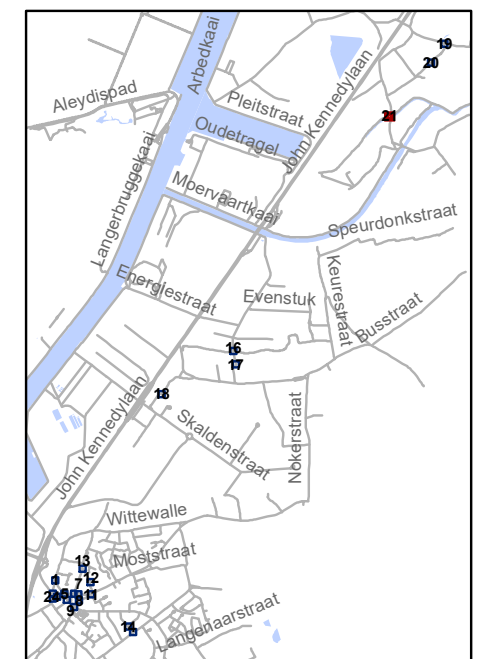

gent: Mobiliteitsbedrijf stad Gent
Verkeerstechnische taken

**screening palen
Oostakker**

Dossiernummer P-334899

DATUM	SCHAAL	PLAN	P FORMAAT
23/03/2023	1/200	21/21	A3