


## Legende

- Bestaande verkeersborden
- Geplande verkeersborden
- Te verwijderen verkeersborden
- Bestaande wegmarkeringen
- Geplande wegmarkeringen
- Te verwijderen wegmarkeringen

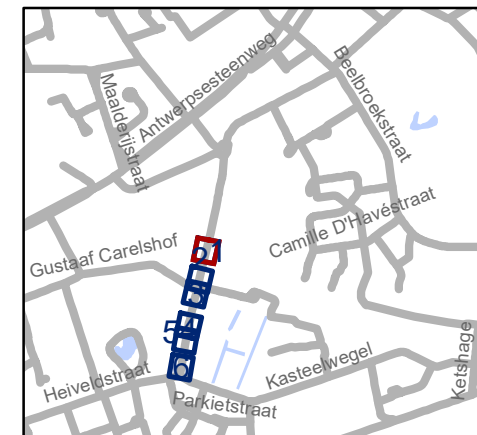


**gent:** Mobiliteitsbedrijf stad Gent  
Verkeerstechnische taken





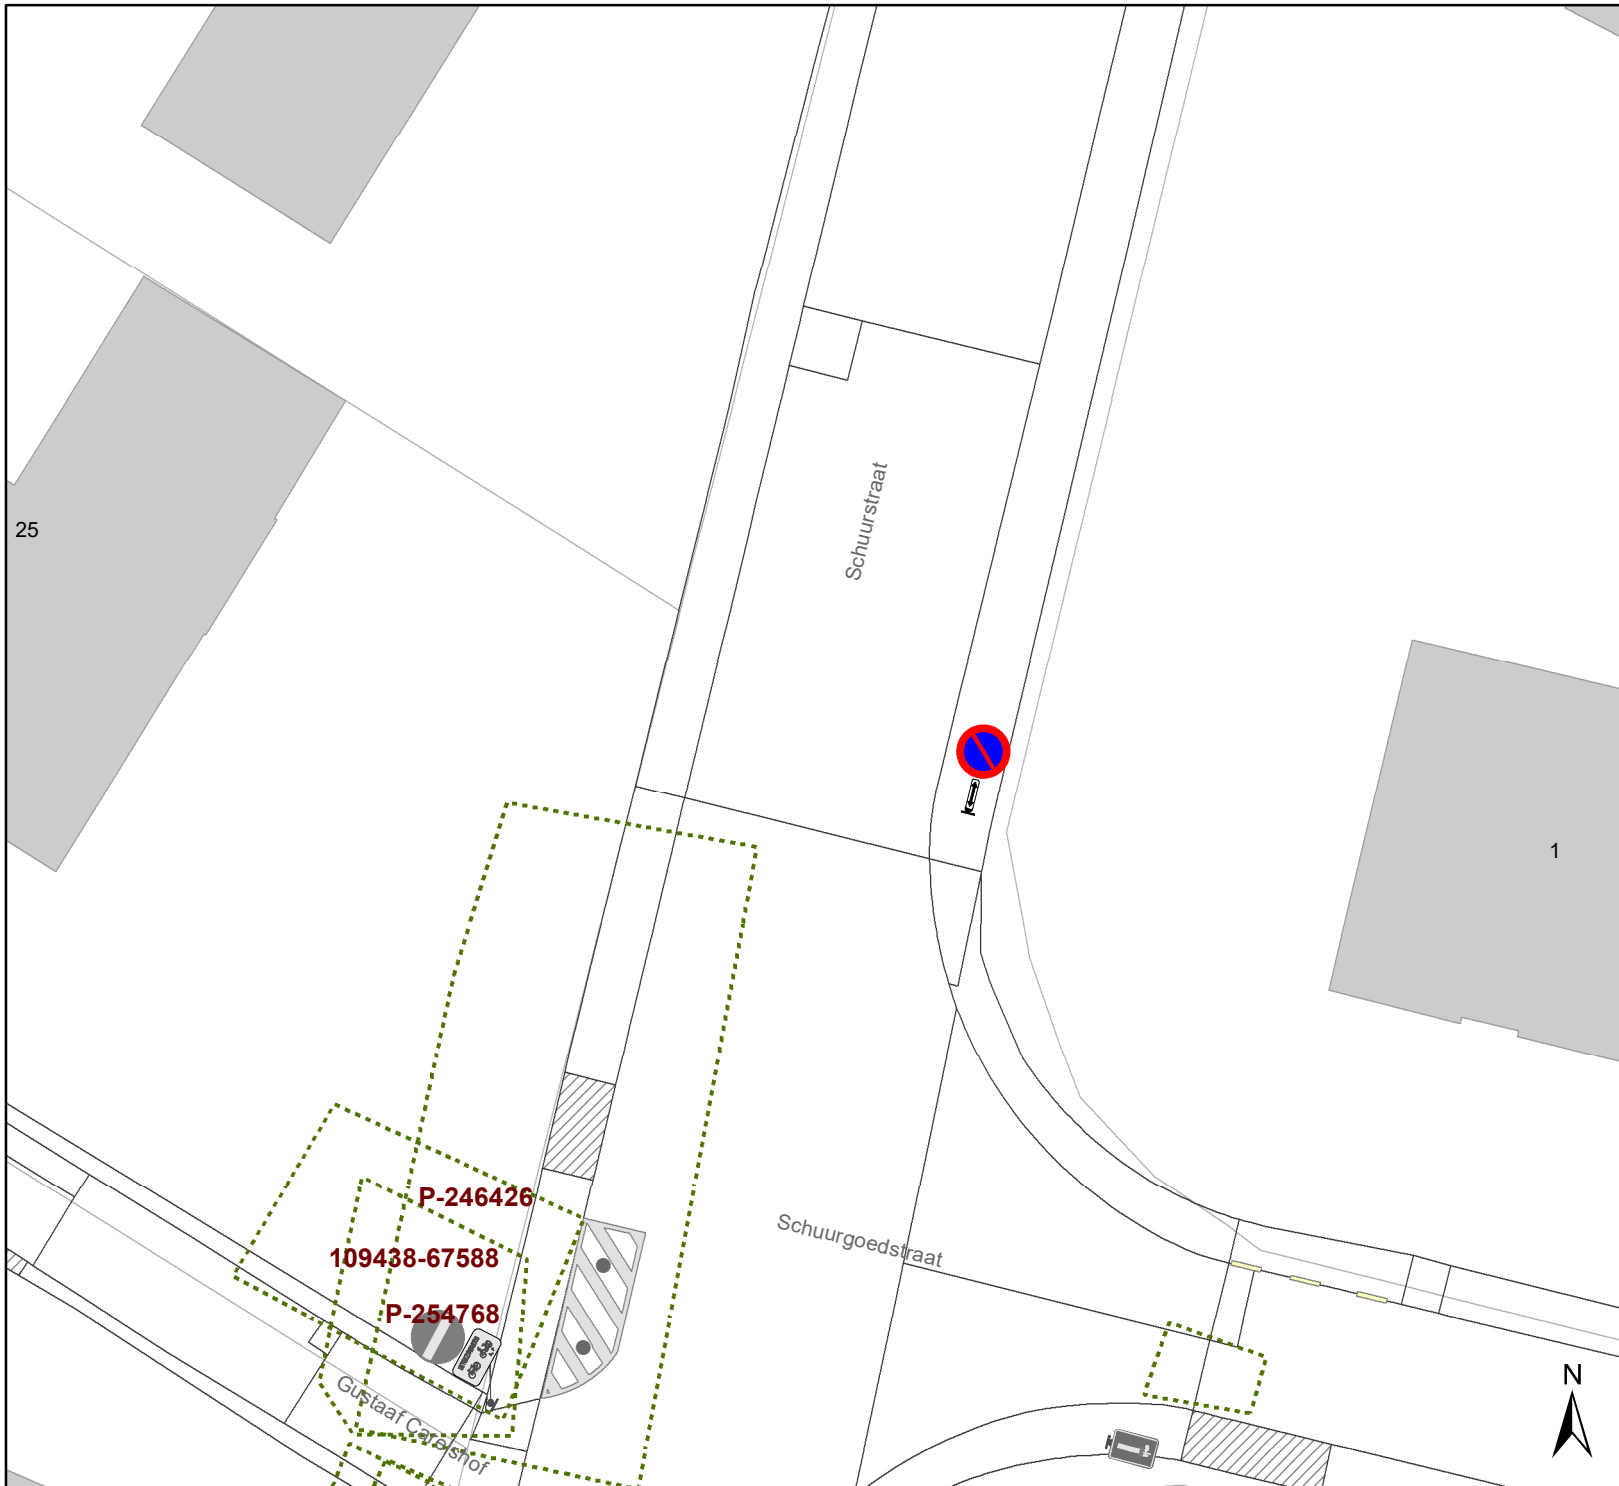

**Schuurstraat  
RBK en asverschuiving**


Dossiernummer P-339480

DATUM	SCHAAL	PLAN	P FORMAAT
16/03/2023	1/250	1/6	A4



# Legende

-  Bestaande verkeersborden
-  Geplande verkeersborden
-  Te verwijderen verkeersborden
-  Bestaande wegmarkeringen
-  Geplande wegmarkeringen
-  Te verwijderen wegmarkeringen

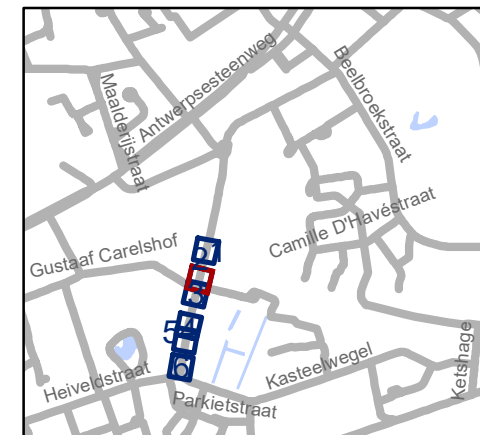


**gent:** Mobiliteitsbedrijf stad Gent  
Verkeerstechnische taken

**Schuurstraat  
RBK en asverschuiving**


Dossiernummer P-339480

DATUM	SCHAAL	PLAN	P. FORMAAT
16/03/2023	1/250	2/6	A4

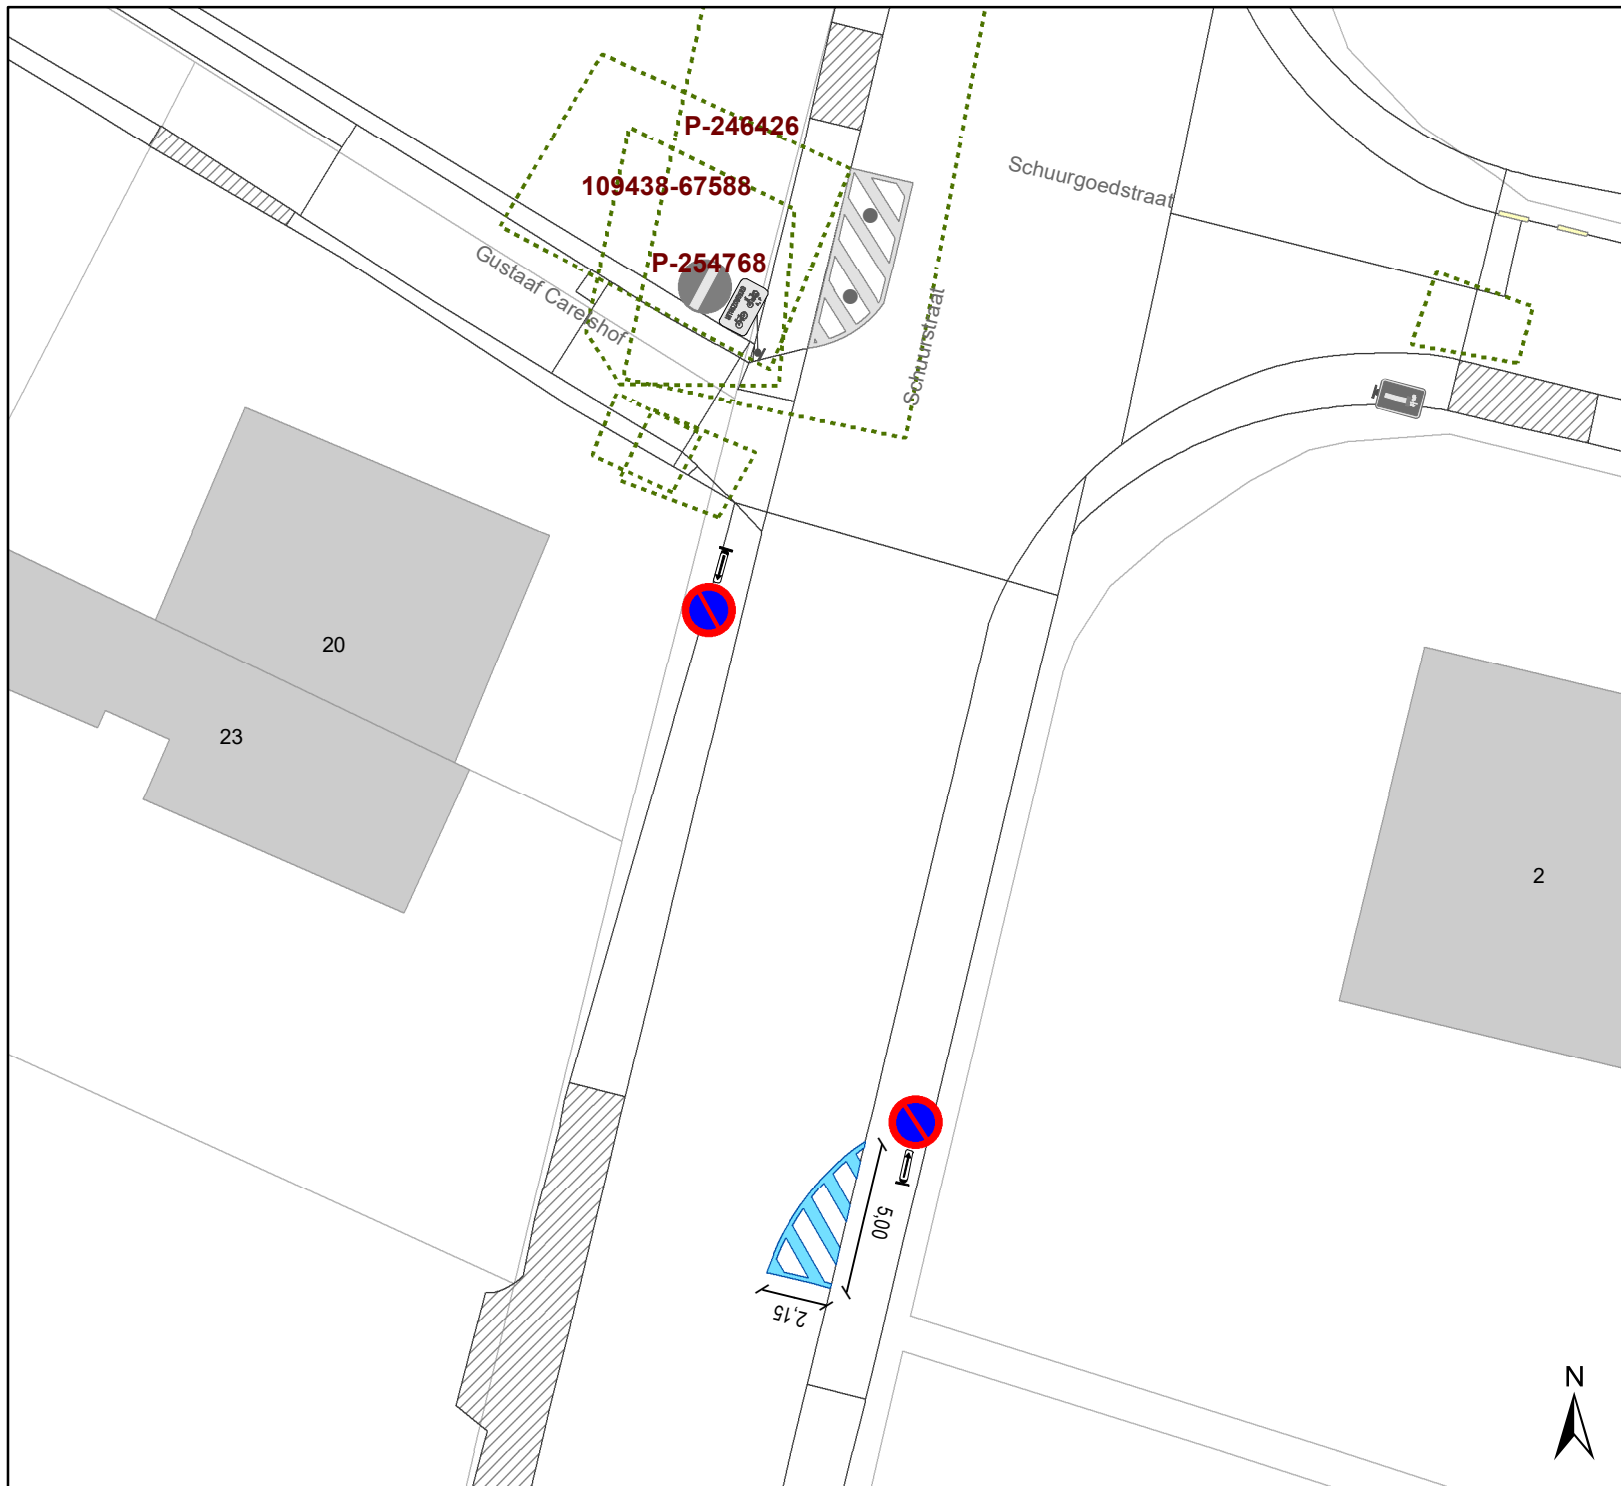

# Legende

- Bestaande verkeersborden
- Geplande verkeersborden
- Te verwijderen verkeersborden
- Bestaande wegmarkeringen
- Geplande wegmarkeringen
- Te verwijderen wegmarkeringen

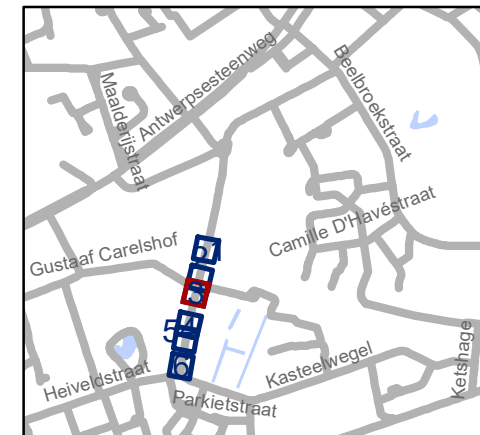


**gent:** Mobiliteitsbedrijf stad Gent  
Verkeerstechnische taken





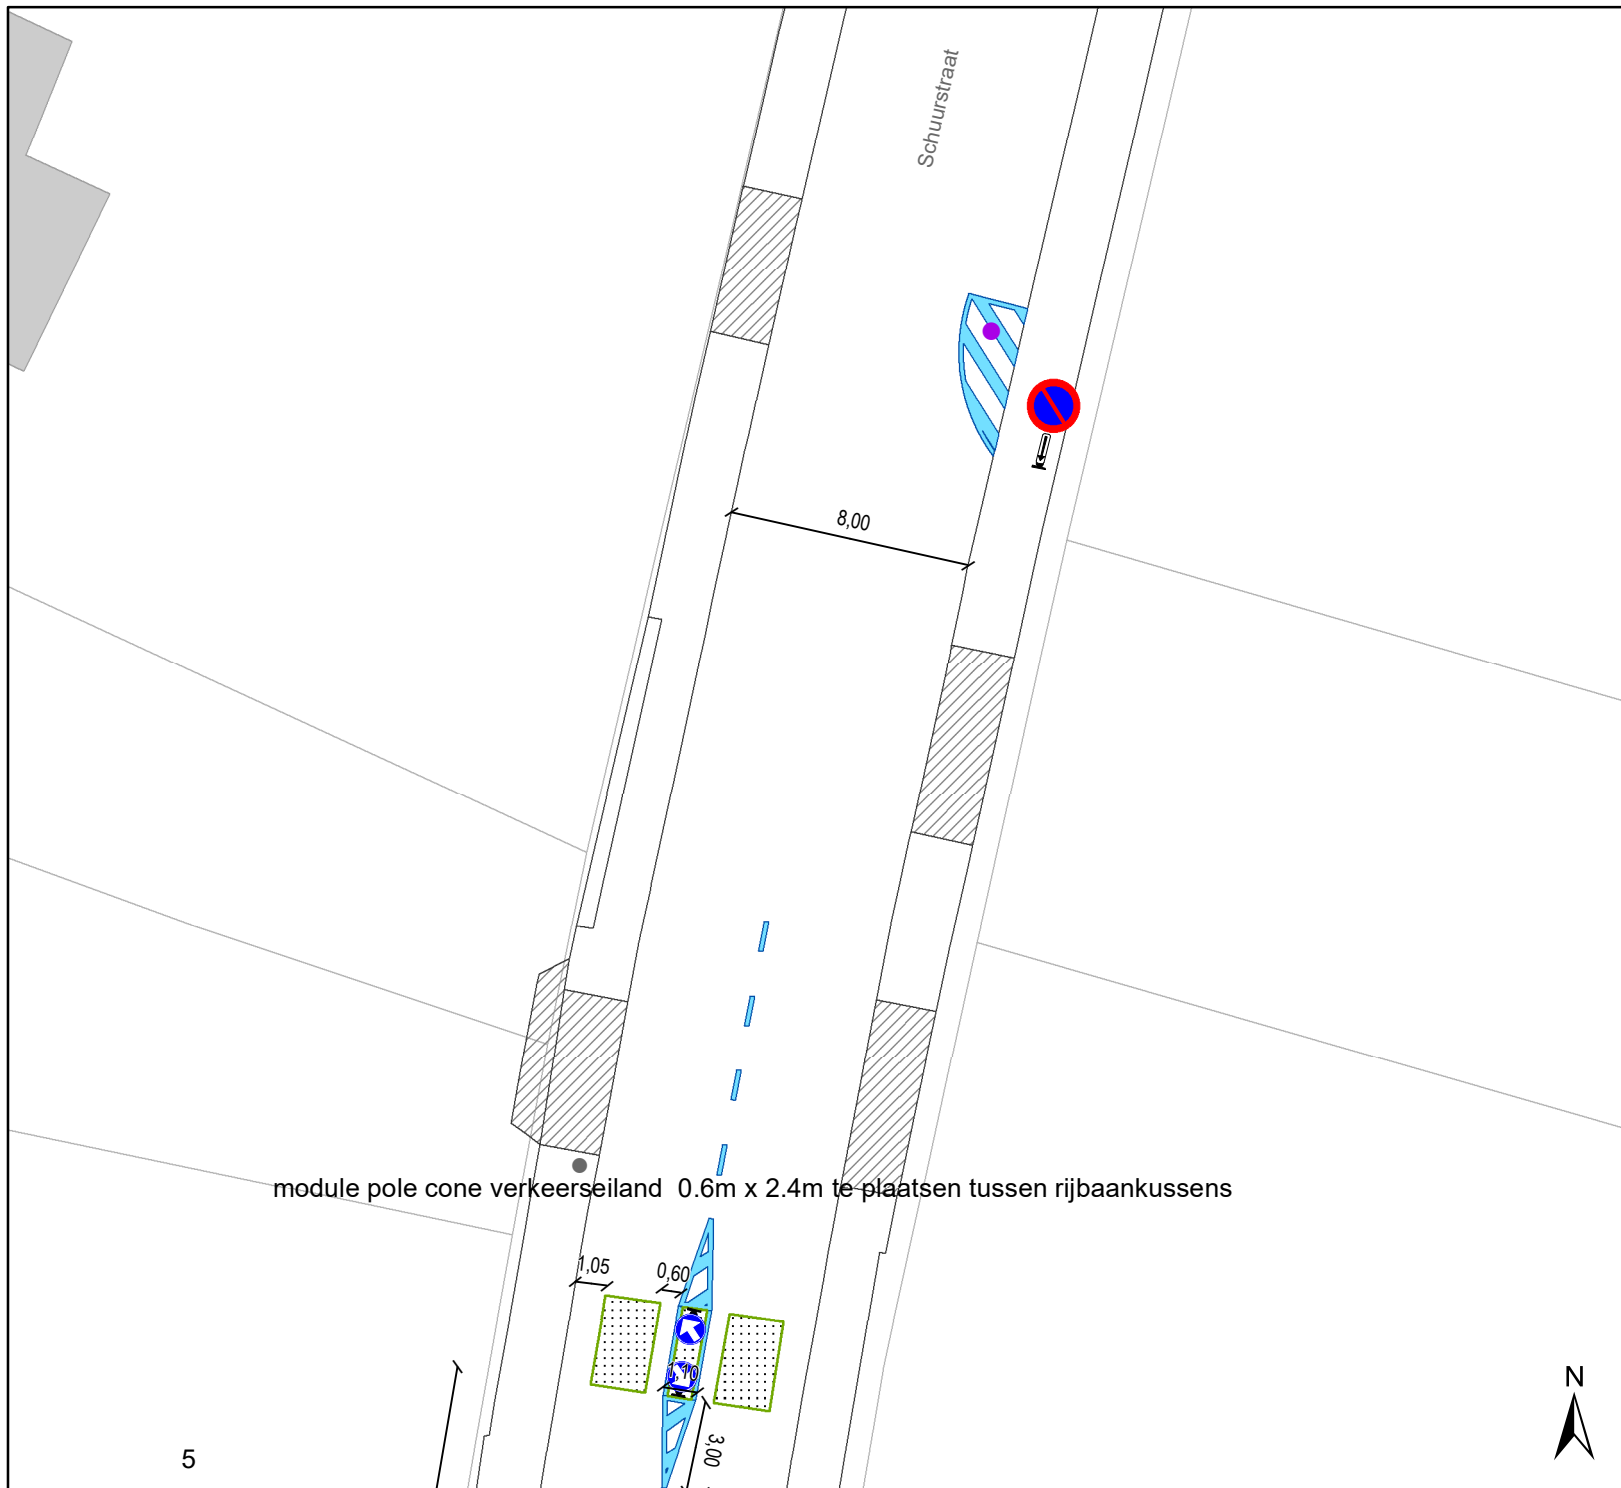

## Schuurstraat RBK en asverschuiving


Dossiernummer P-339480

DATUM	SCHAAL	PLAN	P FORMAAT
16/03/2023	1/250	3/6	A4



## Legende

-  Bestaande verkeersborden
-  Geplande verkeersborden
-  Te verwijderen verkeersborden
-  Bestaande wegmarkeringen
-  Geplande wegmarkeringen
-  Te verwijderen wegmarkeringen

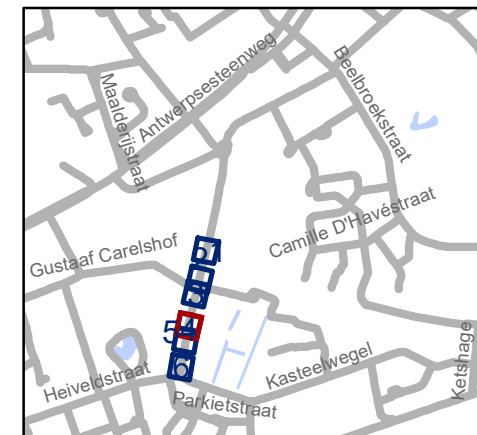

**gent:** Mobiliteitsbedrijf stad Gent  
Verkeerstechnische taken


### Schuurstraat RBK en asverschuiving

Dossiernummer P-339480




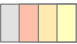


DATUM	SCHAAL	PLAN	P FORMAAT
16/03/2023	1/250	4/6	A4

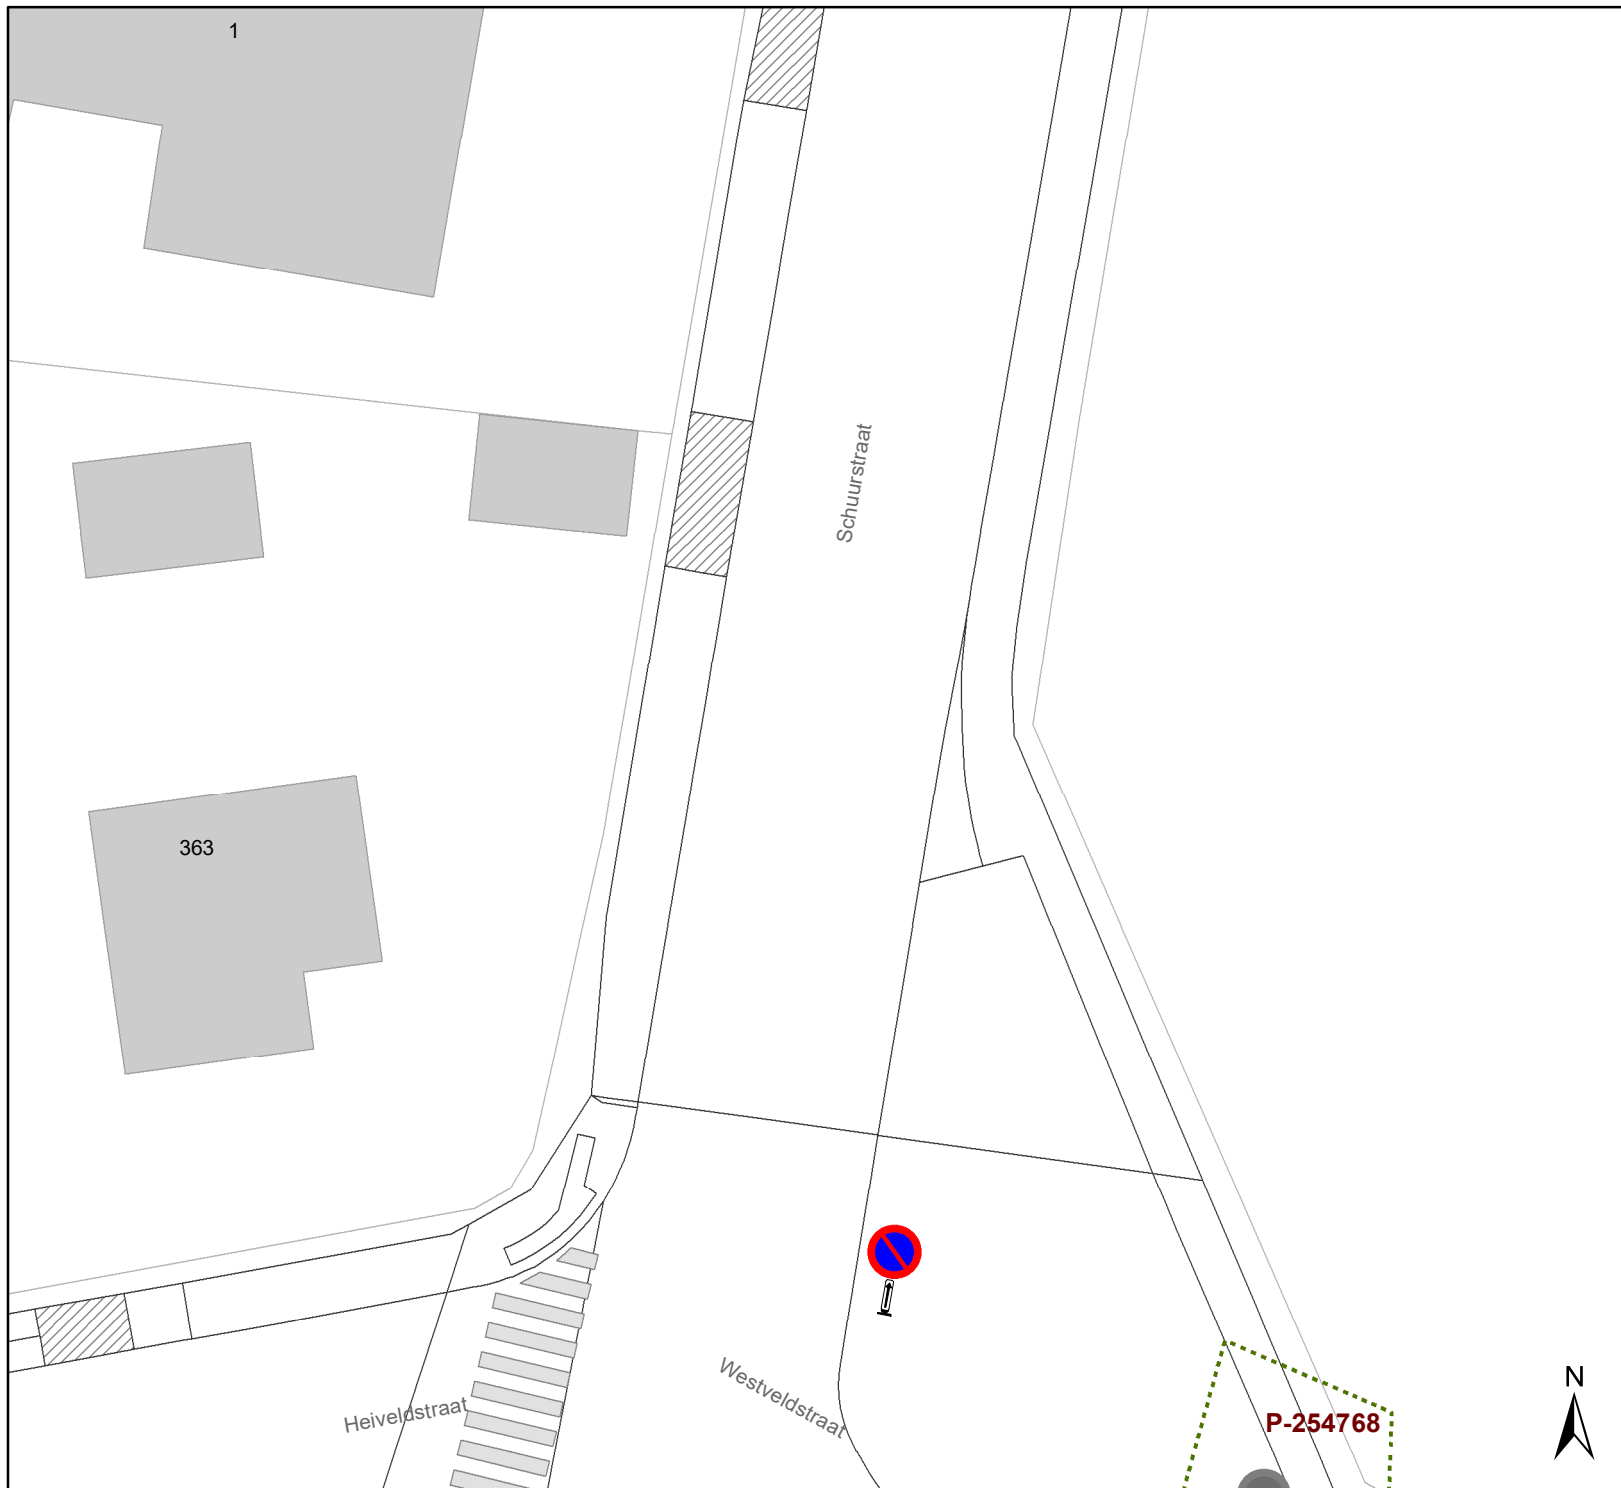






# Legende

-  Bestaande verkeersborden
-  Geplande verkeersborden
-  Te verwijderen verkeersborden
-  Bestaande wegmarkeringen
-  Geplande wegmarkeringen
-  Te verwijderen wegmarkeringen

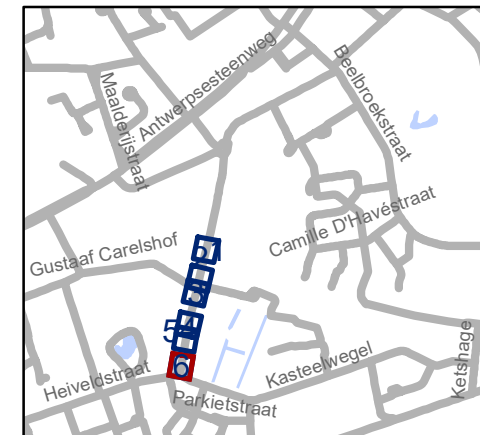

**gent:** Mobiliteitsbedrijf stad Gent  
Verkeerstechnische taken

**Schuurstraat  
RBK en asverschuiving**

Dossiernummer P-339480

DATUM	SCHAAL	PLAN	P FORMAAT
16/03/2023	1/250	6/6	A4