


Legende

-  Bestaande verkeersborden
-  Geplande verkeersborden
-  Te verwijderen verkeersborden
-  Bestaande wegmarkeringen
-  Geplande wegmarkeringen
-  Te verwijderen wegmarkeringen
-  Ander gepland dossier (in voorbereiding bij MOBBED)

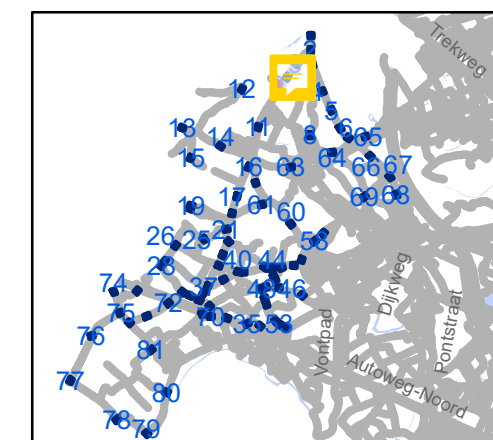

gent: Mobiliteitsbedrijf stad Gent
Verkeerstechnische taken



zone 50
Baarle Drongen

Dossiernummer P-307530

DATUM	SCHAAL	PLAN	P.FORMAAT
31/03/2023	1/250	1/84	A3

Legende

-  Bestaande verkeersborden
-  Geplande verkeersborden
-  Te verwijderen verkeersborden
-  Bestaande wegmarkeringen
-  Geplande wegmarkeringen
-  Te verwijderen wegmarkeringen
-  Ander gepland dossier (in voorbereiding bij MOBBED)

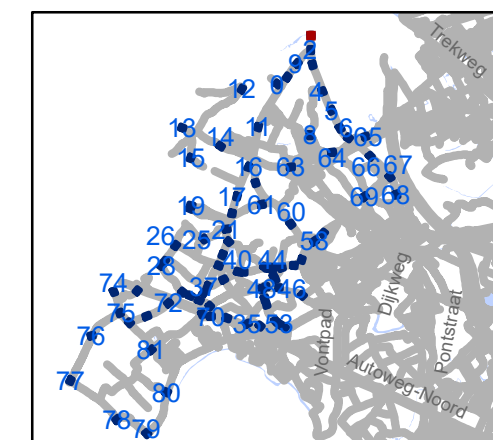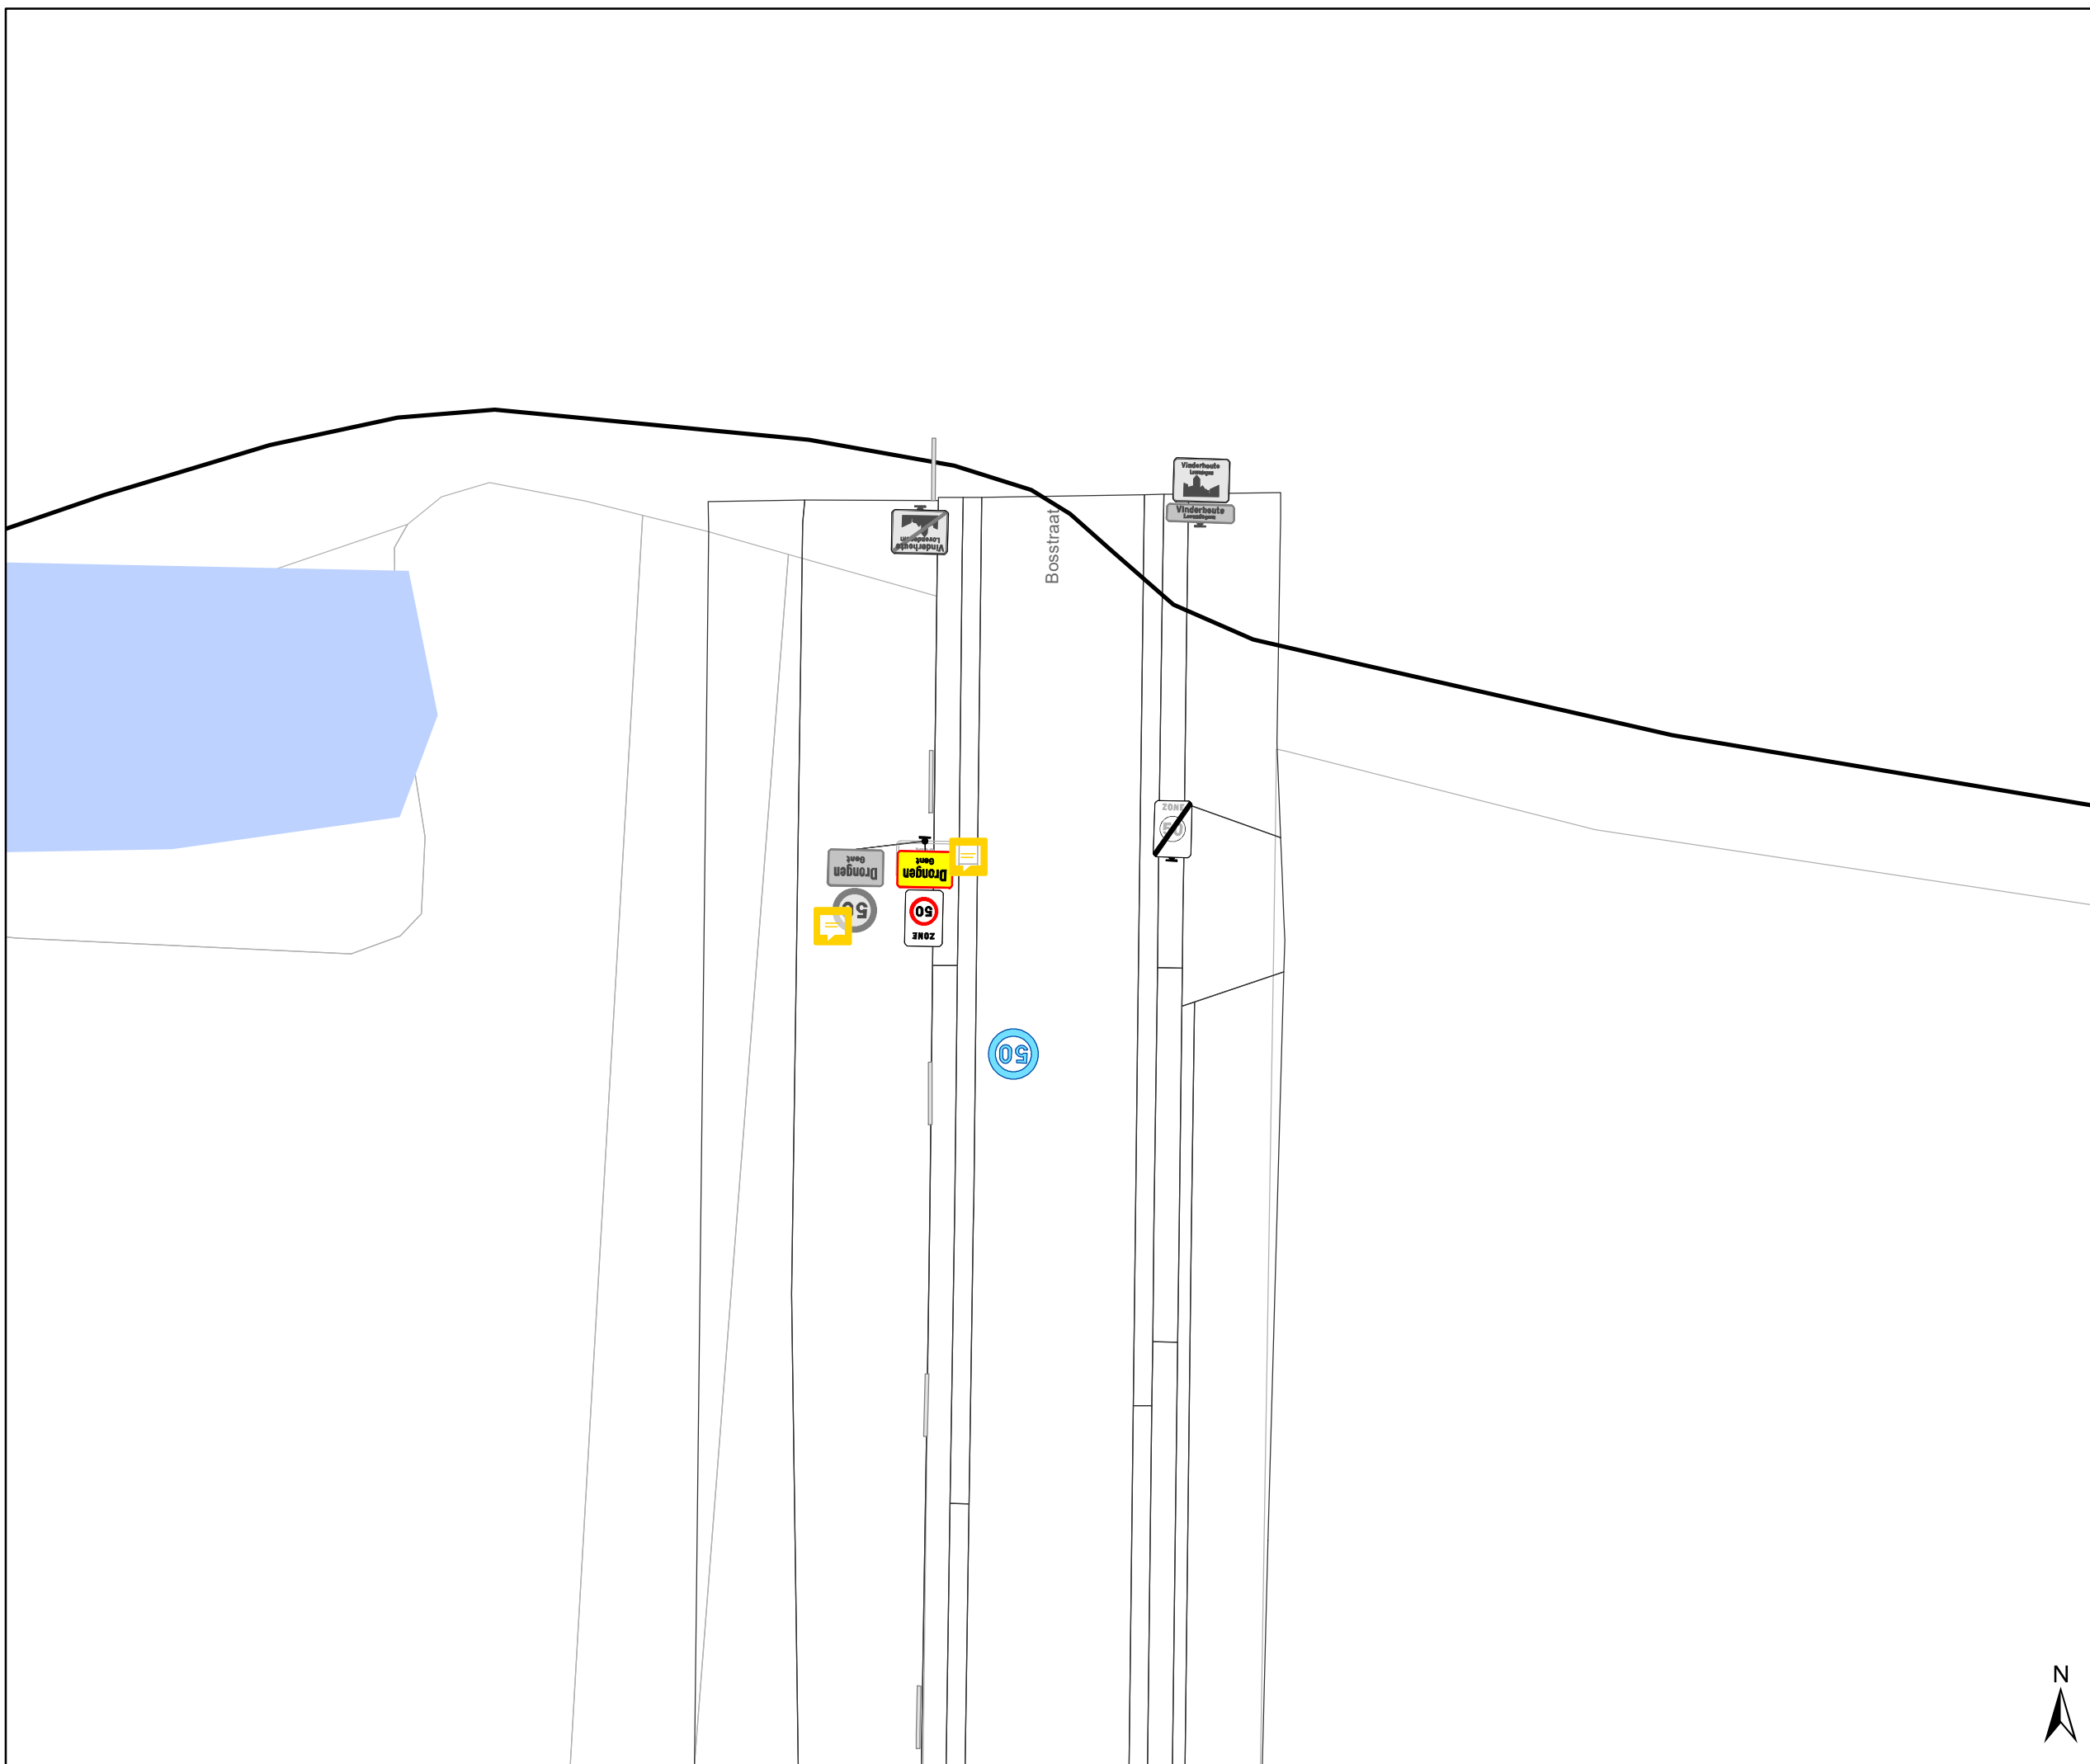


gent: Mobiliteitsbedrijf stad Gent
Verkeerstechnische taken

zone 50 Baarle Drongen

Dossiernummer P-307530


DATUM	SCHAAL	PLAN	P FORMAAT
31/03/2023	1/250	2/84	A3



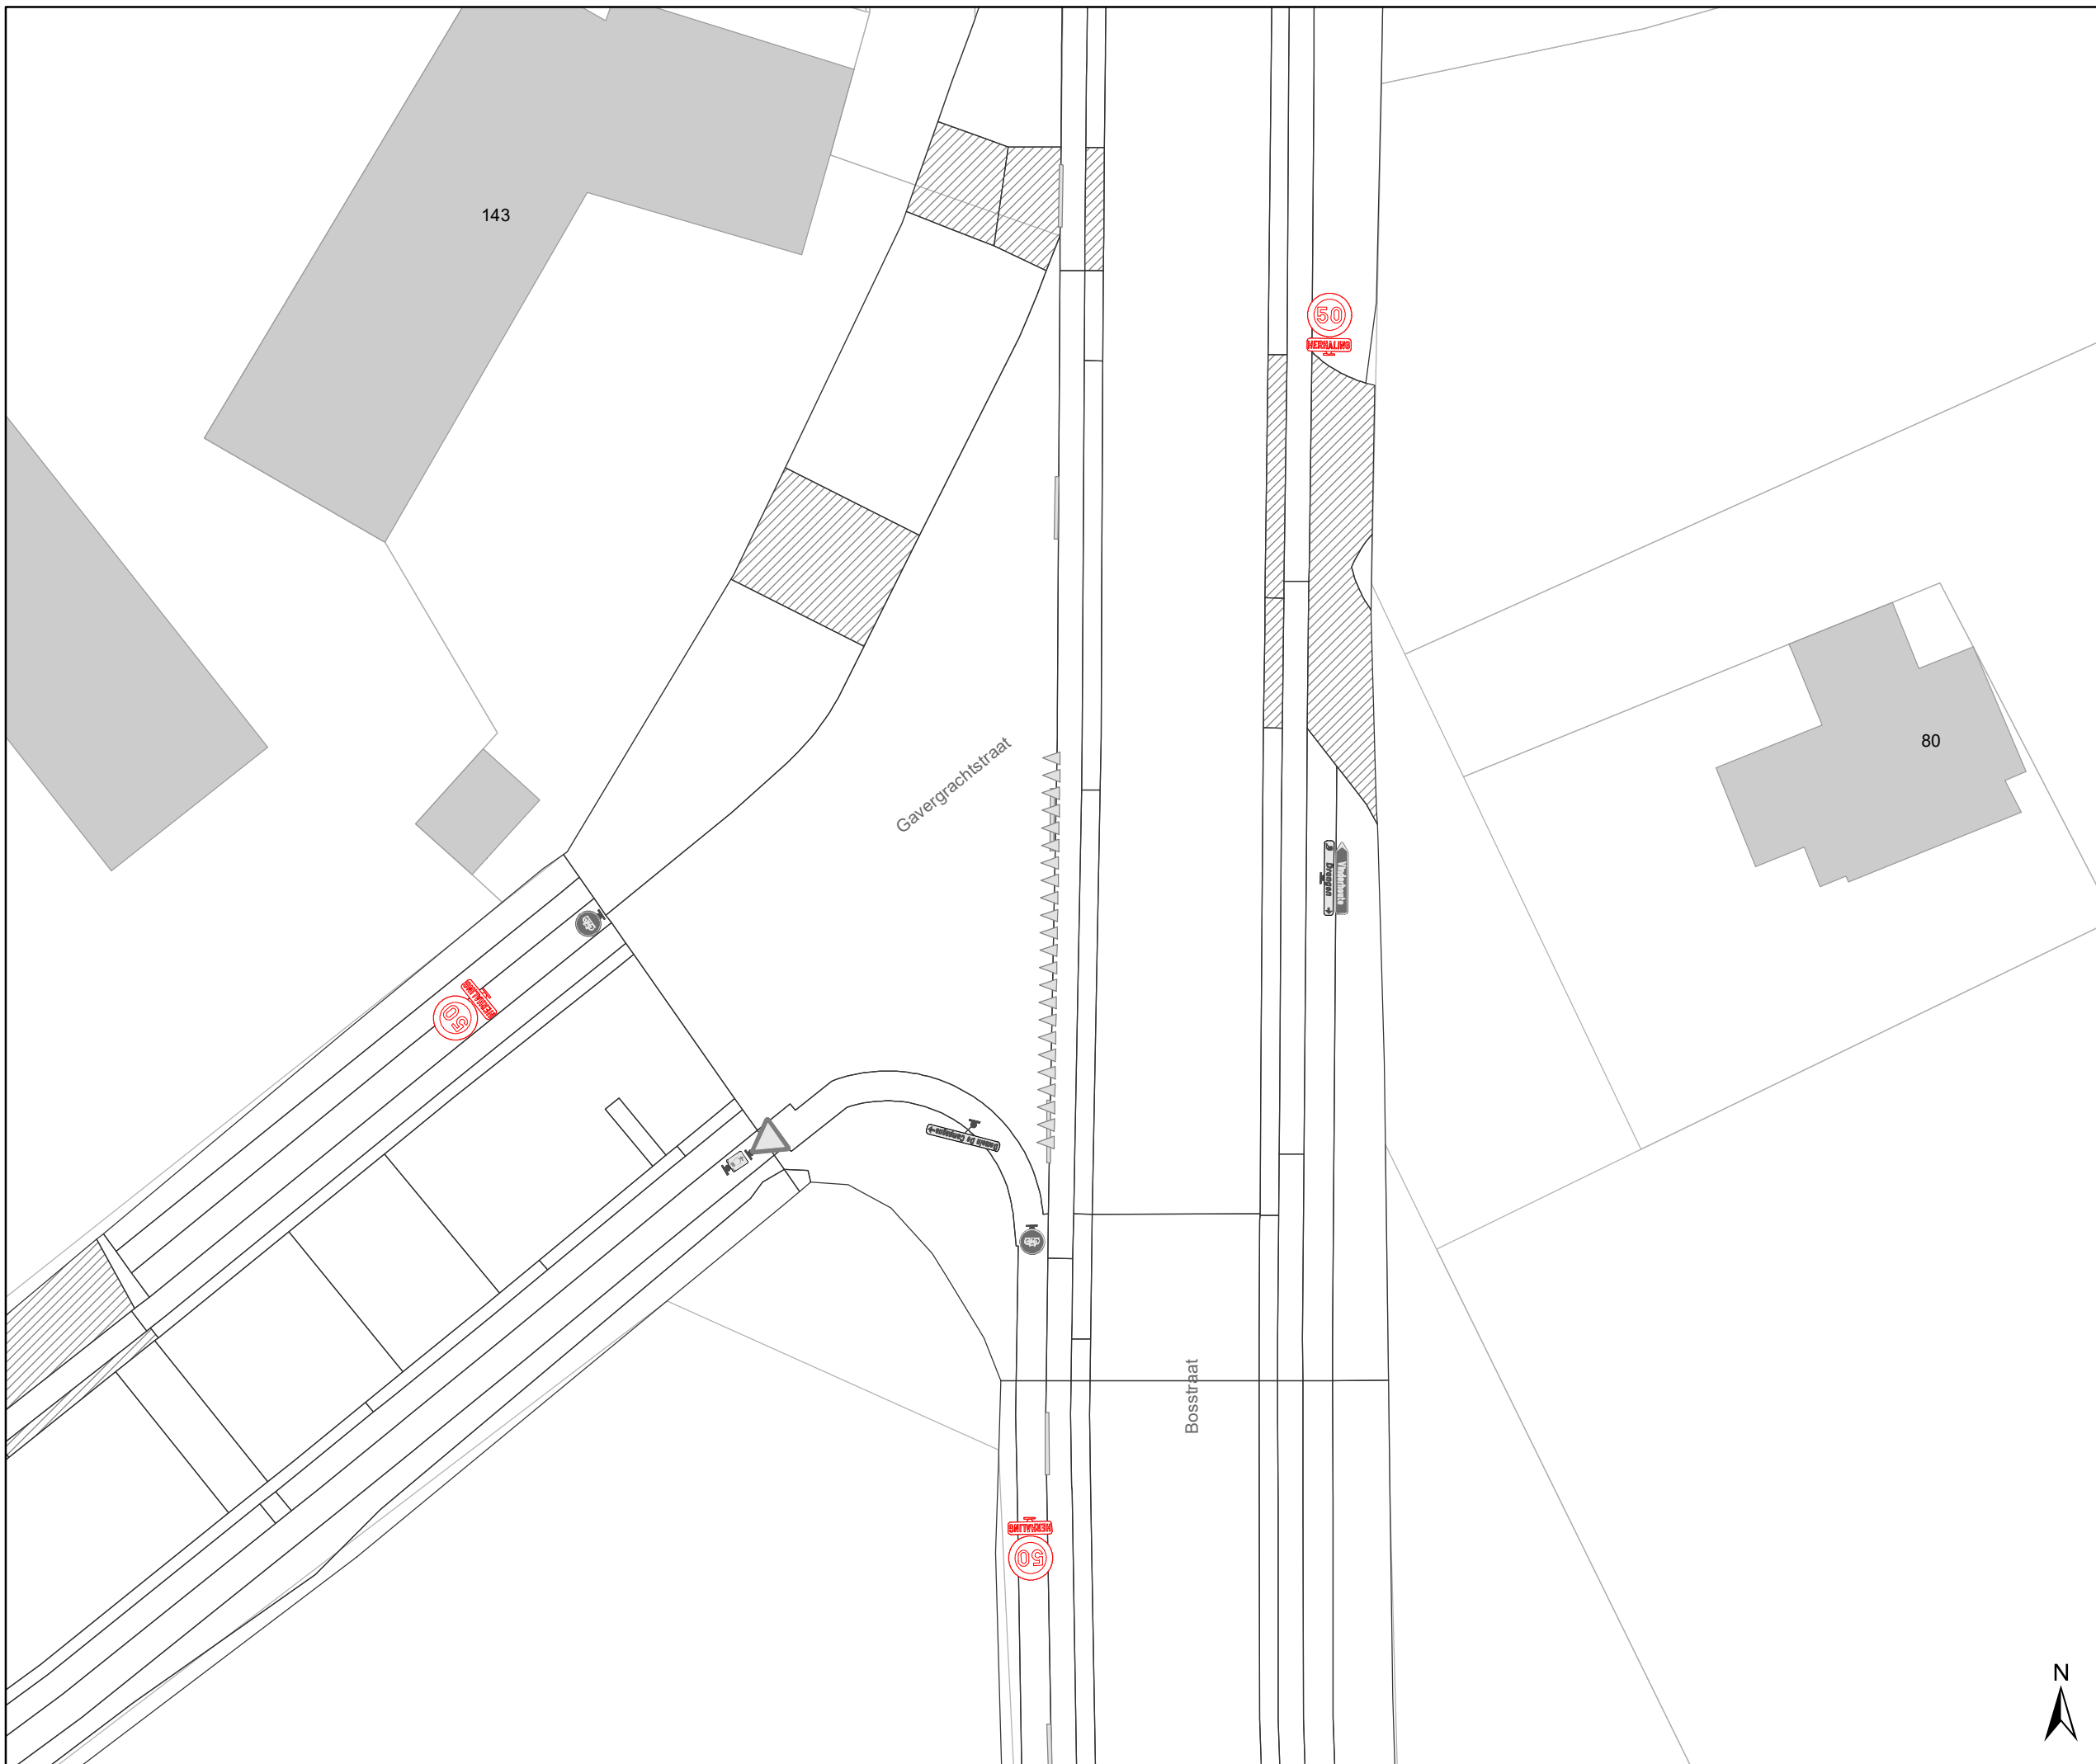

Legende

-  Bestaande verkeersborden
-  Geplande verkeersborden
-  Te verwijderen verkeersborden
-  Bestaande wegmarkeringen
-  Geplande wegmarkeringen
-  Te verwijderen wegmarkeringen
-  Ander gepland dossier (in voorbereiding bij MOBBED)

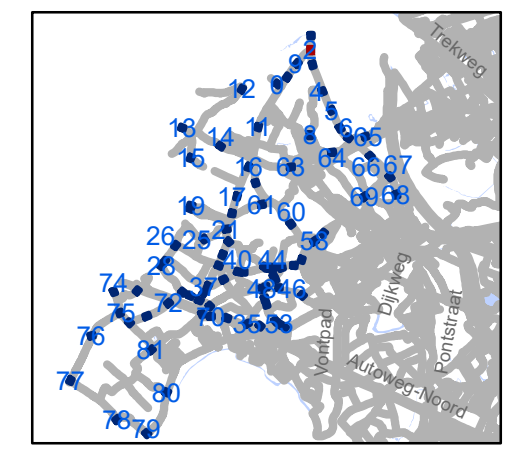

gent: Mobiliteitsbedrijf stad Gent
Verkeerstechnische taken

zone 50
Baarle Drongen

Dossiernummer P-307530

DATUM	SCHAAL	PLAN	P.FORMAAT
31/03/2023	1/250	3/84	A3




Legende

-  Bestaande verkeersborden
-  Geplande verkeersborden
-   Te verwijderen verkeersborden
-  Bestaande wegmarkeringen
-  Geplande wegmarkeringen
-  Te verwijderen wegmarkeringen
-  Ander gepland dossier
(in voorbereiding bij MOBBED)

op 230m van kruispunt Gavergrachtstraat



Bosstraat

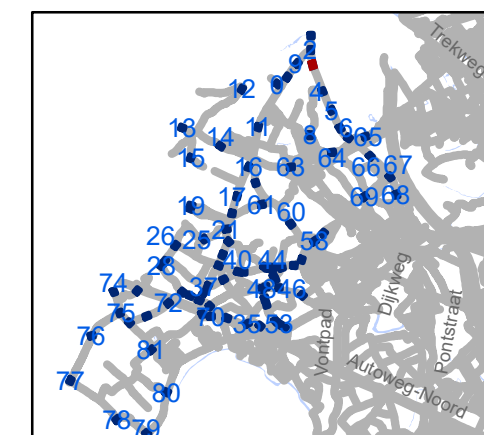


gent: Mobiliteitsbedrijf stad Gent
Verkeerstechnische taken


zone 50 Baarle Drongen

Dossiernummer P-307530

DATUM	SCHAAL	PLAN	P.FORMAAT
31/03/2023	1/250	4/84	A3

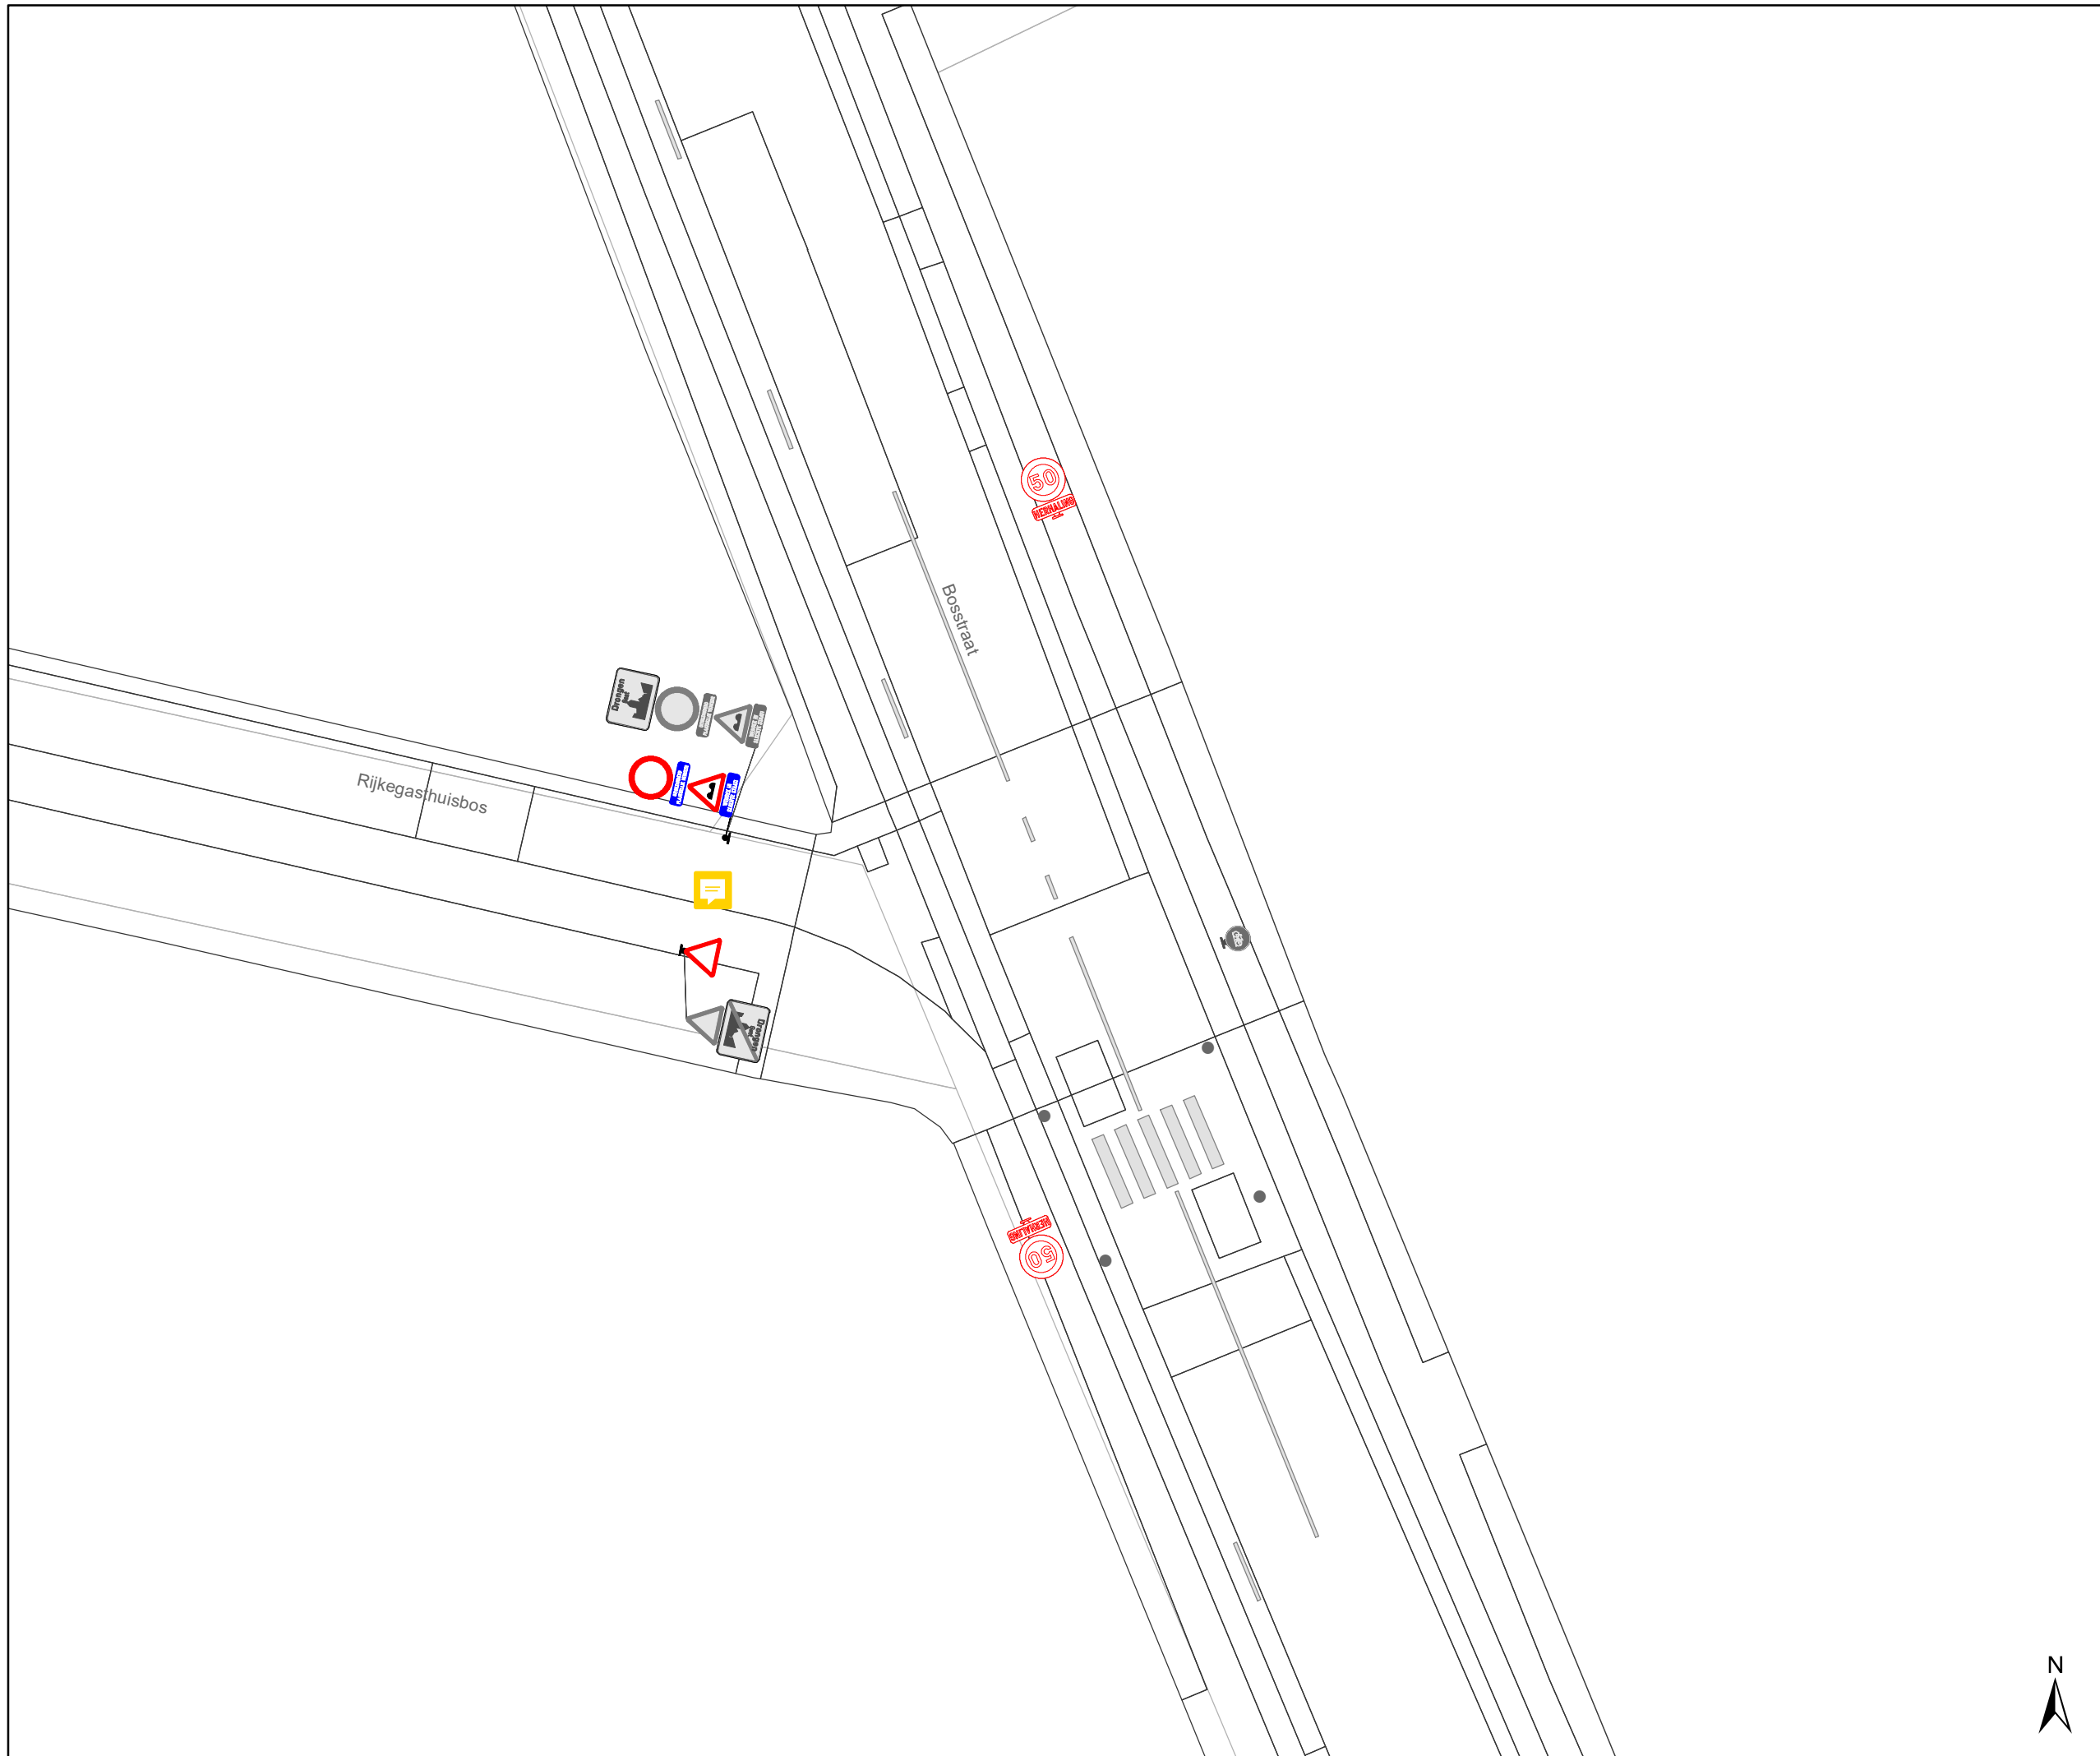

- ### Legende
-  Bestaande verkeersborden
 -  Geplande verkeersborden
 -  Te verwijderen verkeersborden
 -  Bestaande wegmarkeringen
 -  Geplande wegmarkeringen
 -  Te verwijderen wegmarkeringen
 -  Ander gepland dossier (in voorbereiding bij MOBBED)

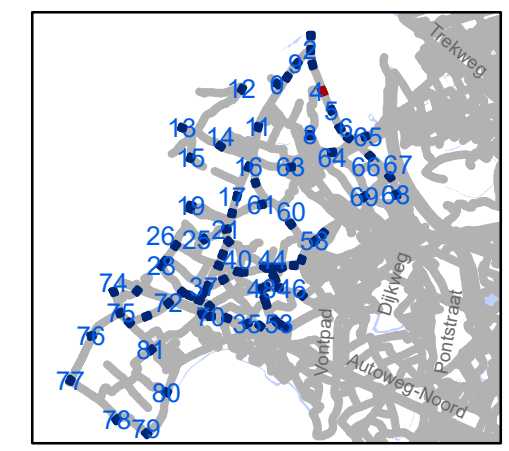

gent: Mobiliteitsbedrijf stad Gent
Verkeerstechnische taken

zone 50
Baarle Drongen


Dossiernummer P-307530

DATUM	SCHAAL	PLAN	P FORMAAT
31/03/2023	1/250	5/84	A3



Legende

-  Bestaande verkeersborden
-  Geplande verkeersborden
-  Te verwijderen verkeersborden
-  Bestaande wegmarkeringen
-  Geplande wegmarkeringen
-  Te verwijderen wegmarkeringen
-  Ander gepland dossier (in voorbereiding bij MOBBED)

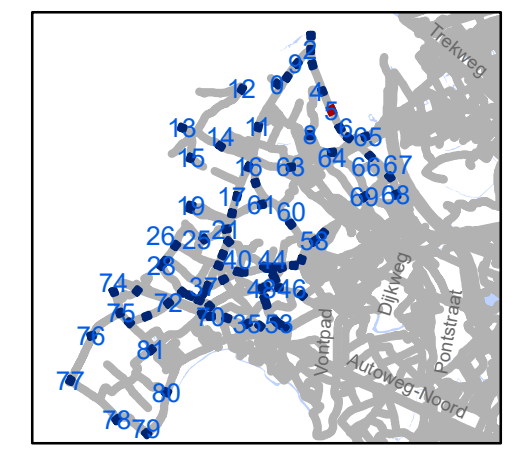

gent: Mobiliteitsbedrijf stad Gent
Verkeerstechnische taken

zone 50
Baarle Drongen


Dossiernummer P-307530

DATUM	SCHAAL	PLAN	P FORMAAT
31/03/2023	1/250	6/84	A3



Legende

-  Bestaande verkeersborden
-  Geplande verkeersborden
-  Te verwijderen verkeersborden
-  Bestaande wegmarkeringen
-  Geplande wegmarkeringen
-  Te verwijderen wegmarkeringen
-  Ander gepland dossier (in voorbereiding bij MOBBED)

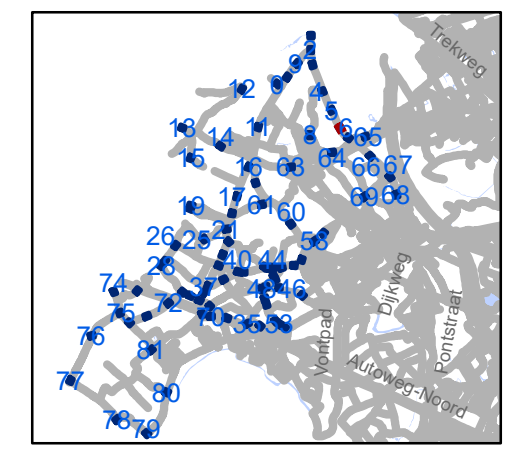


gent: Mobiliteitsbedrijf stad Gent
Verkeerstechnische taken

zone 50 Baarle Drongen

Dossiernummer P-307530


DATUM	SCHAAL	PLAN	P.FORMAAT
31/03/2023	1/250	7/84	A3



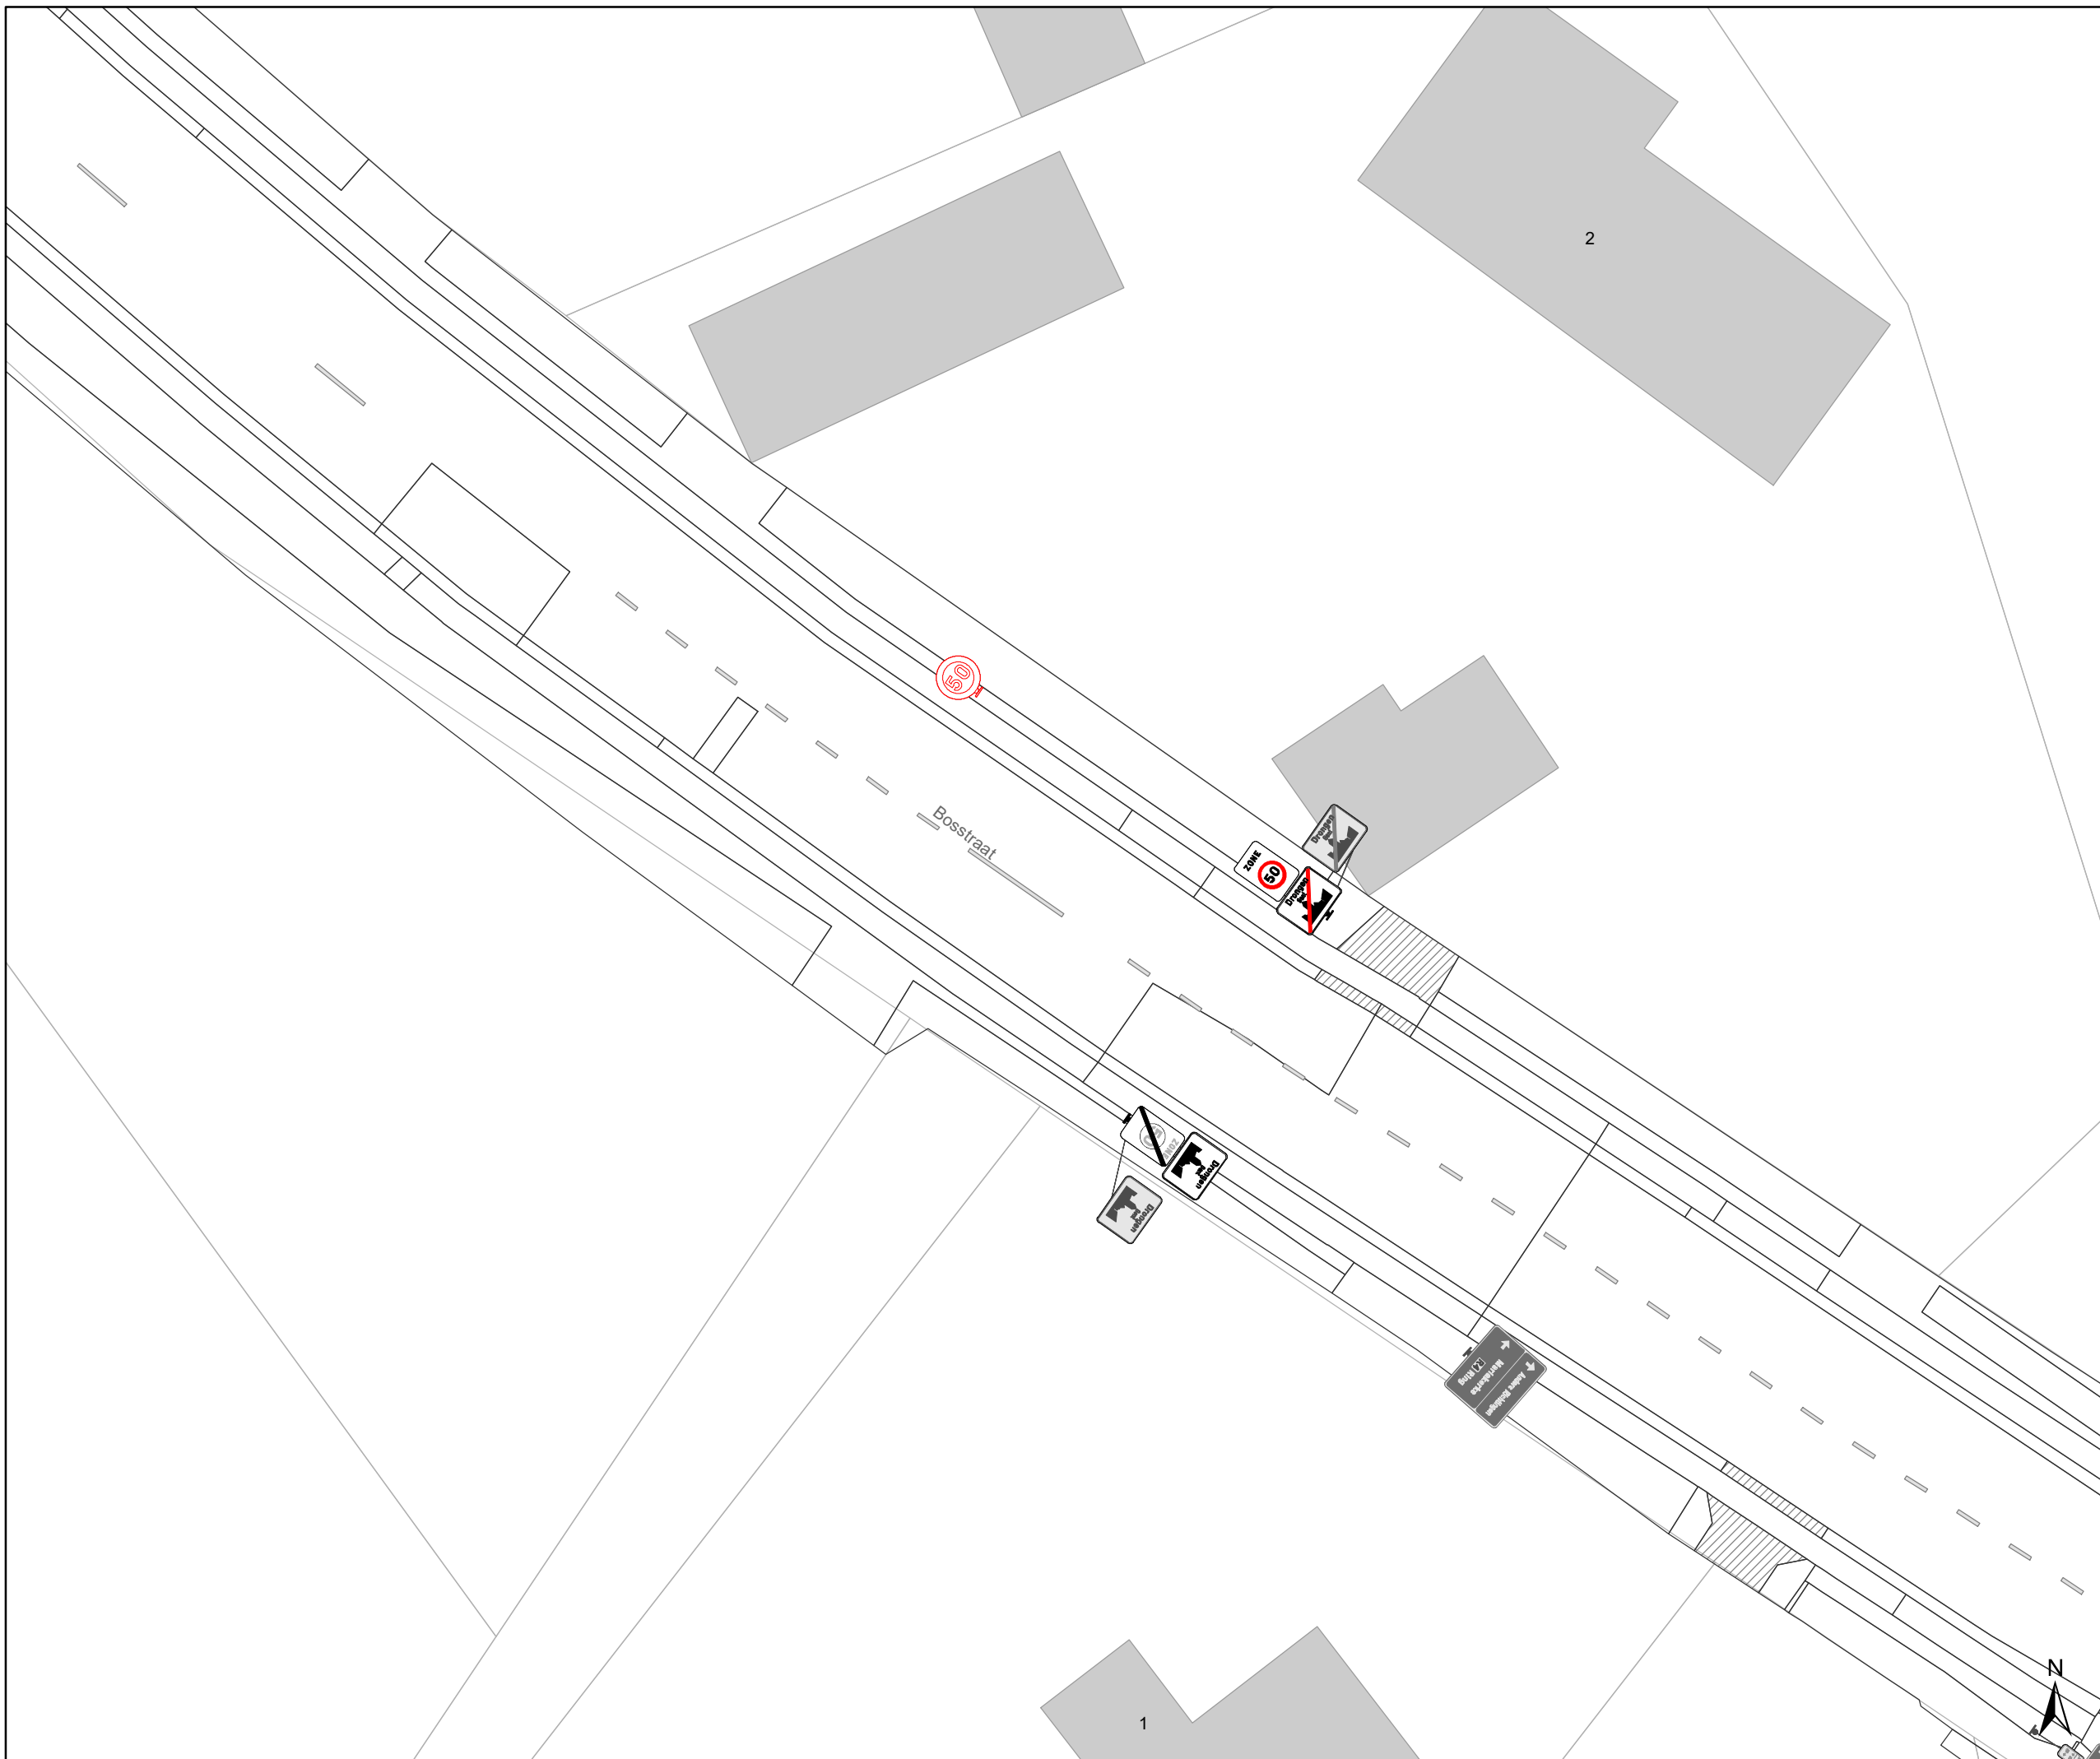

Legende

-  Bestaande verkeersborden
-  Geplande verkeersborden
-  Te verwijderen verkeersborden
-  Bestaande wegmarkeringen
-  Geplande wegmarkeringen
-  Te verwijderen wegmarkeringen
-  Ander gepland dossier (in voorbereiding bij MOBBED)

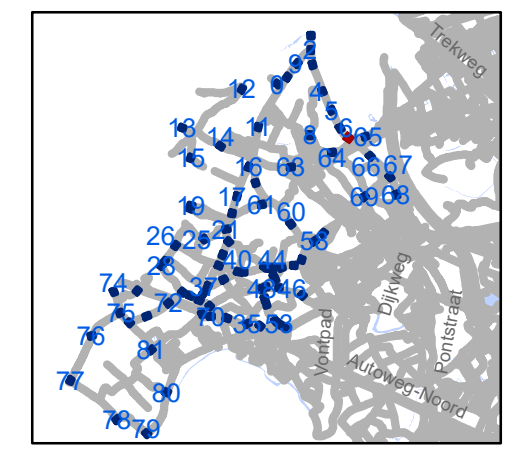

gent: Mobiliteitsbedrijf stad Gent
Verkeerstechnische taken



zone 50
Baarle Drogen

Dosiernummer P-307530

DATUM	SCHAAL	PLAN	P.FORMAAT
31/03/2023	1/250	8/84	A3

Legende

-  Bestaande verkeersborden
-  Geplande verkeersborden
-  Te verwijderen verkeersborden
-  Bestaande wegmarkeringen
-  Geplande wegmarkeringen
-  Te verwijderen wegmarkeringen
-  Ander gepland dossier (in voorbereiding bij MOBBED)

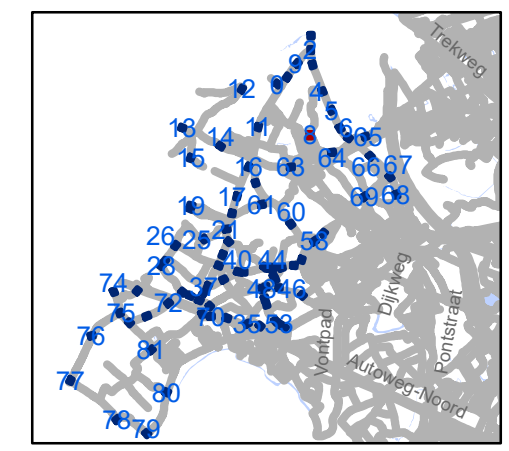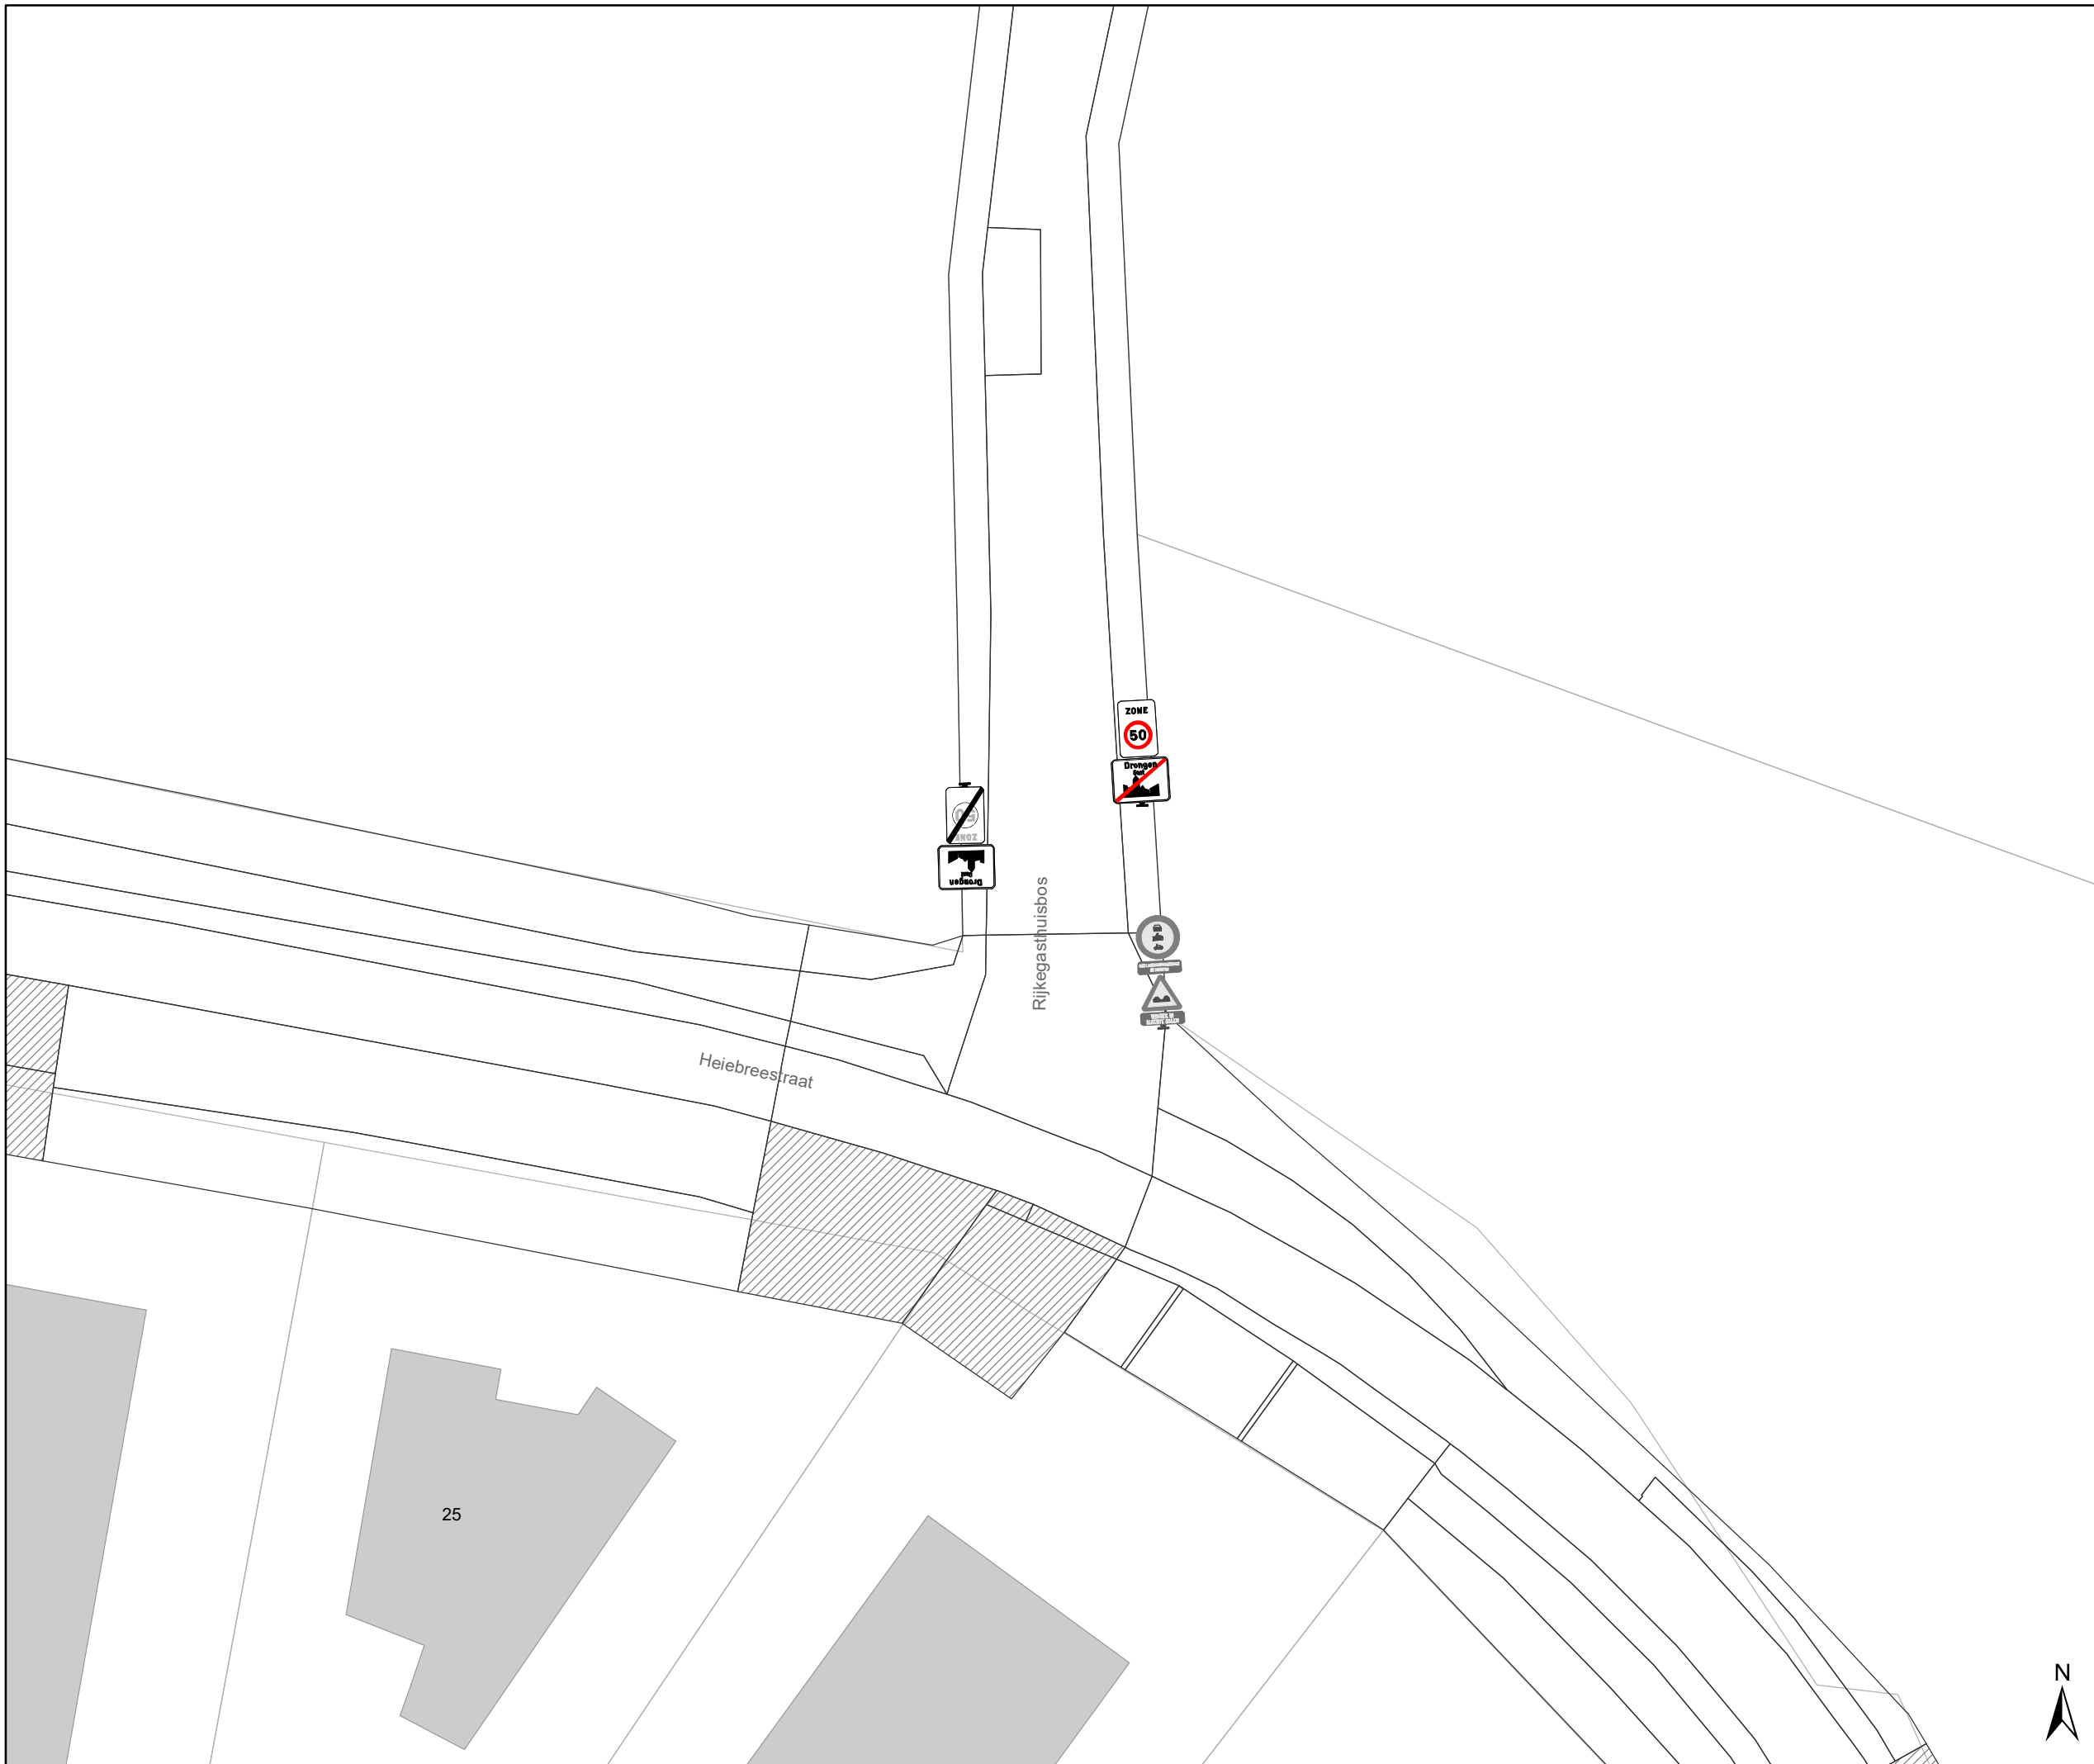

gent: Mobiliteitsbedrijf stad Gent
Verkeerstechnische taken

zone 50
Baarle Drongen



Dossiernummer P-307530

DATUM	SCHAAL	PLAN	P FORMAAT
31/03/2023	1/250	9/84	A3



Legende

-  Bestaande verkeersborden
-  Geplande verkeersborden
-  Te verwijderen verkeersborden
-  Bestaande wegmarkeringen
-  Geplande wegmarkeringen
-  Te verwijderen wegmarkeringen
-  Ander gepland dossier (in voorbereiding bij MOBBED)

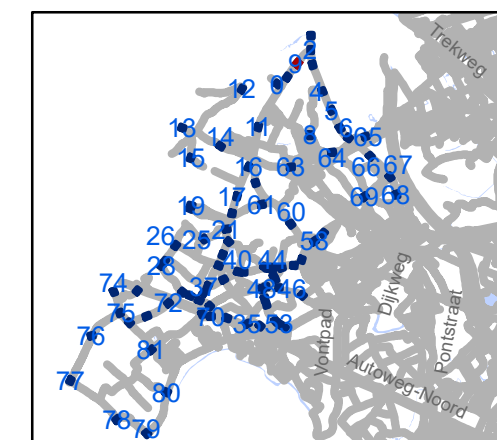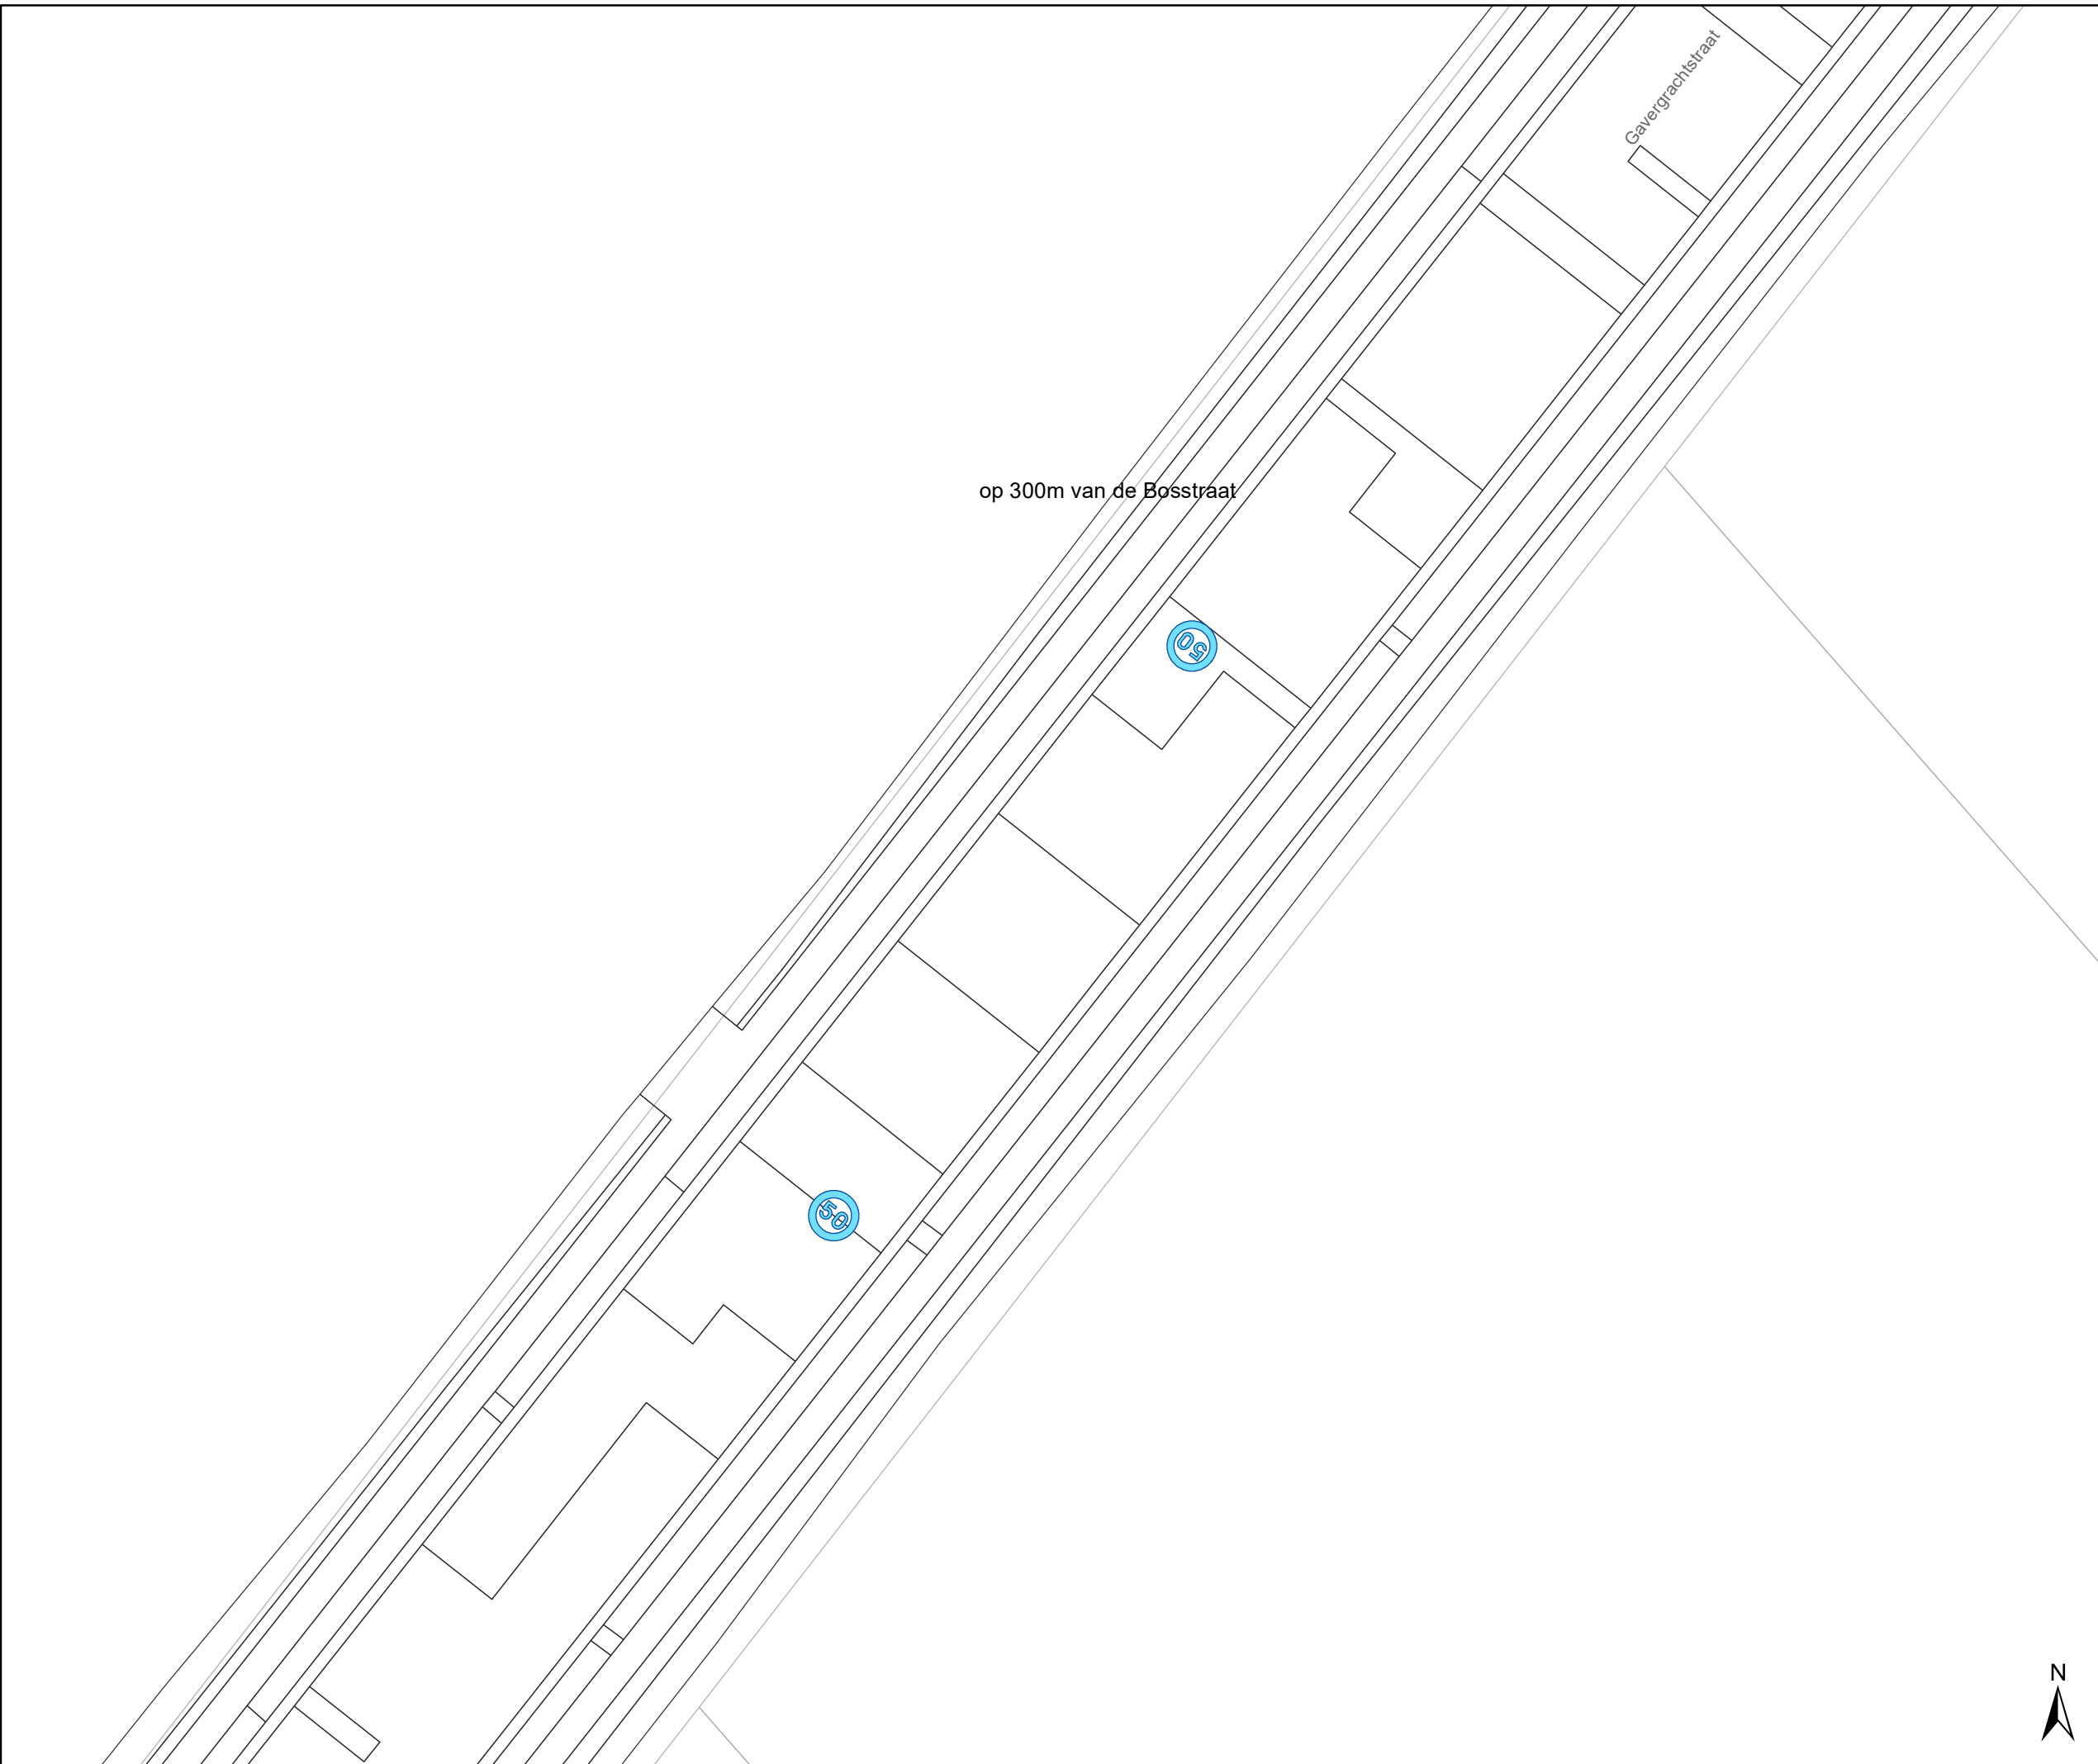

gent: Mobiliteitsbedrijf stad Gent
Verkeerstechnische taken



zone 50
Baarle Drongen

Dossiernummer P-307530

DATUM	SCHAAL	PLAN	P.FORMAAT
31/03/2023	1/250	10/84	A3

Legende

-  Bestaande verkeersborden
-  Geplande verkeersborden
-  Te verwijderen verkeersborden
-  Bestaande wegmarkeringen
-  Geplande wegmarkeringen
-  Te verwijderen wegmarkeringen
-  Ander gepland dossier (in voorbereiding bij MOBBED)

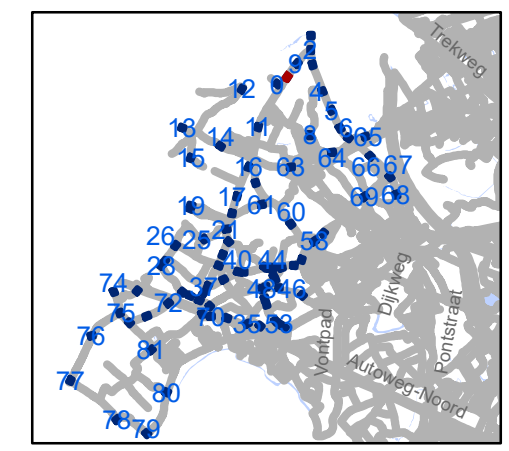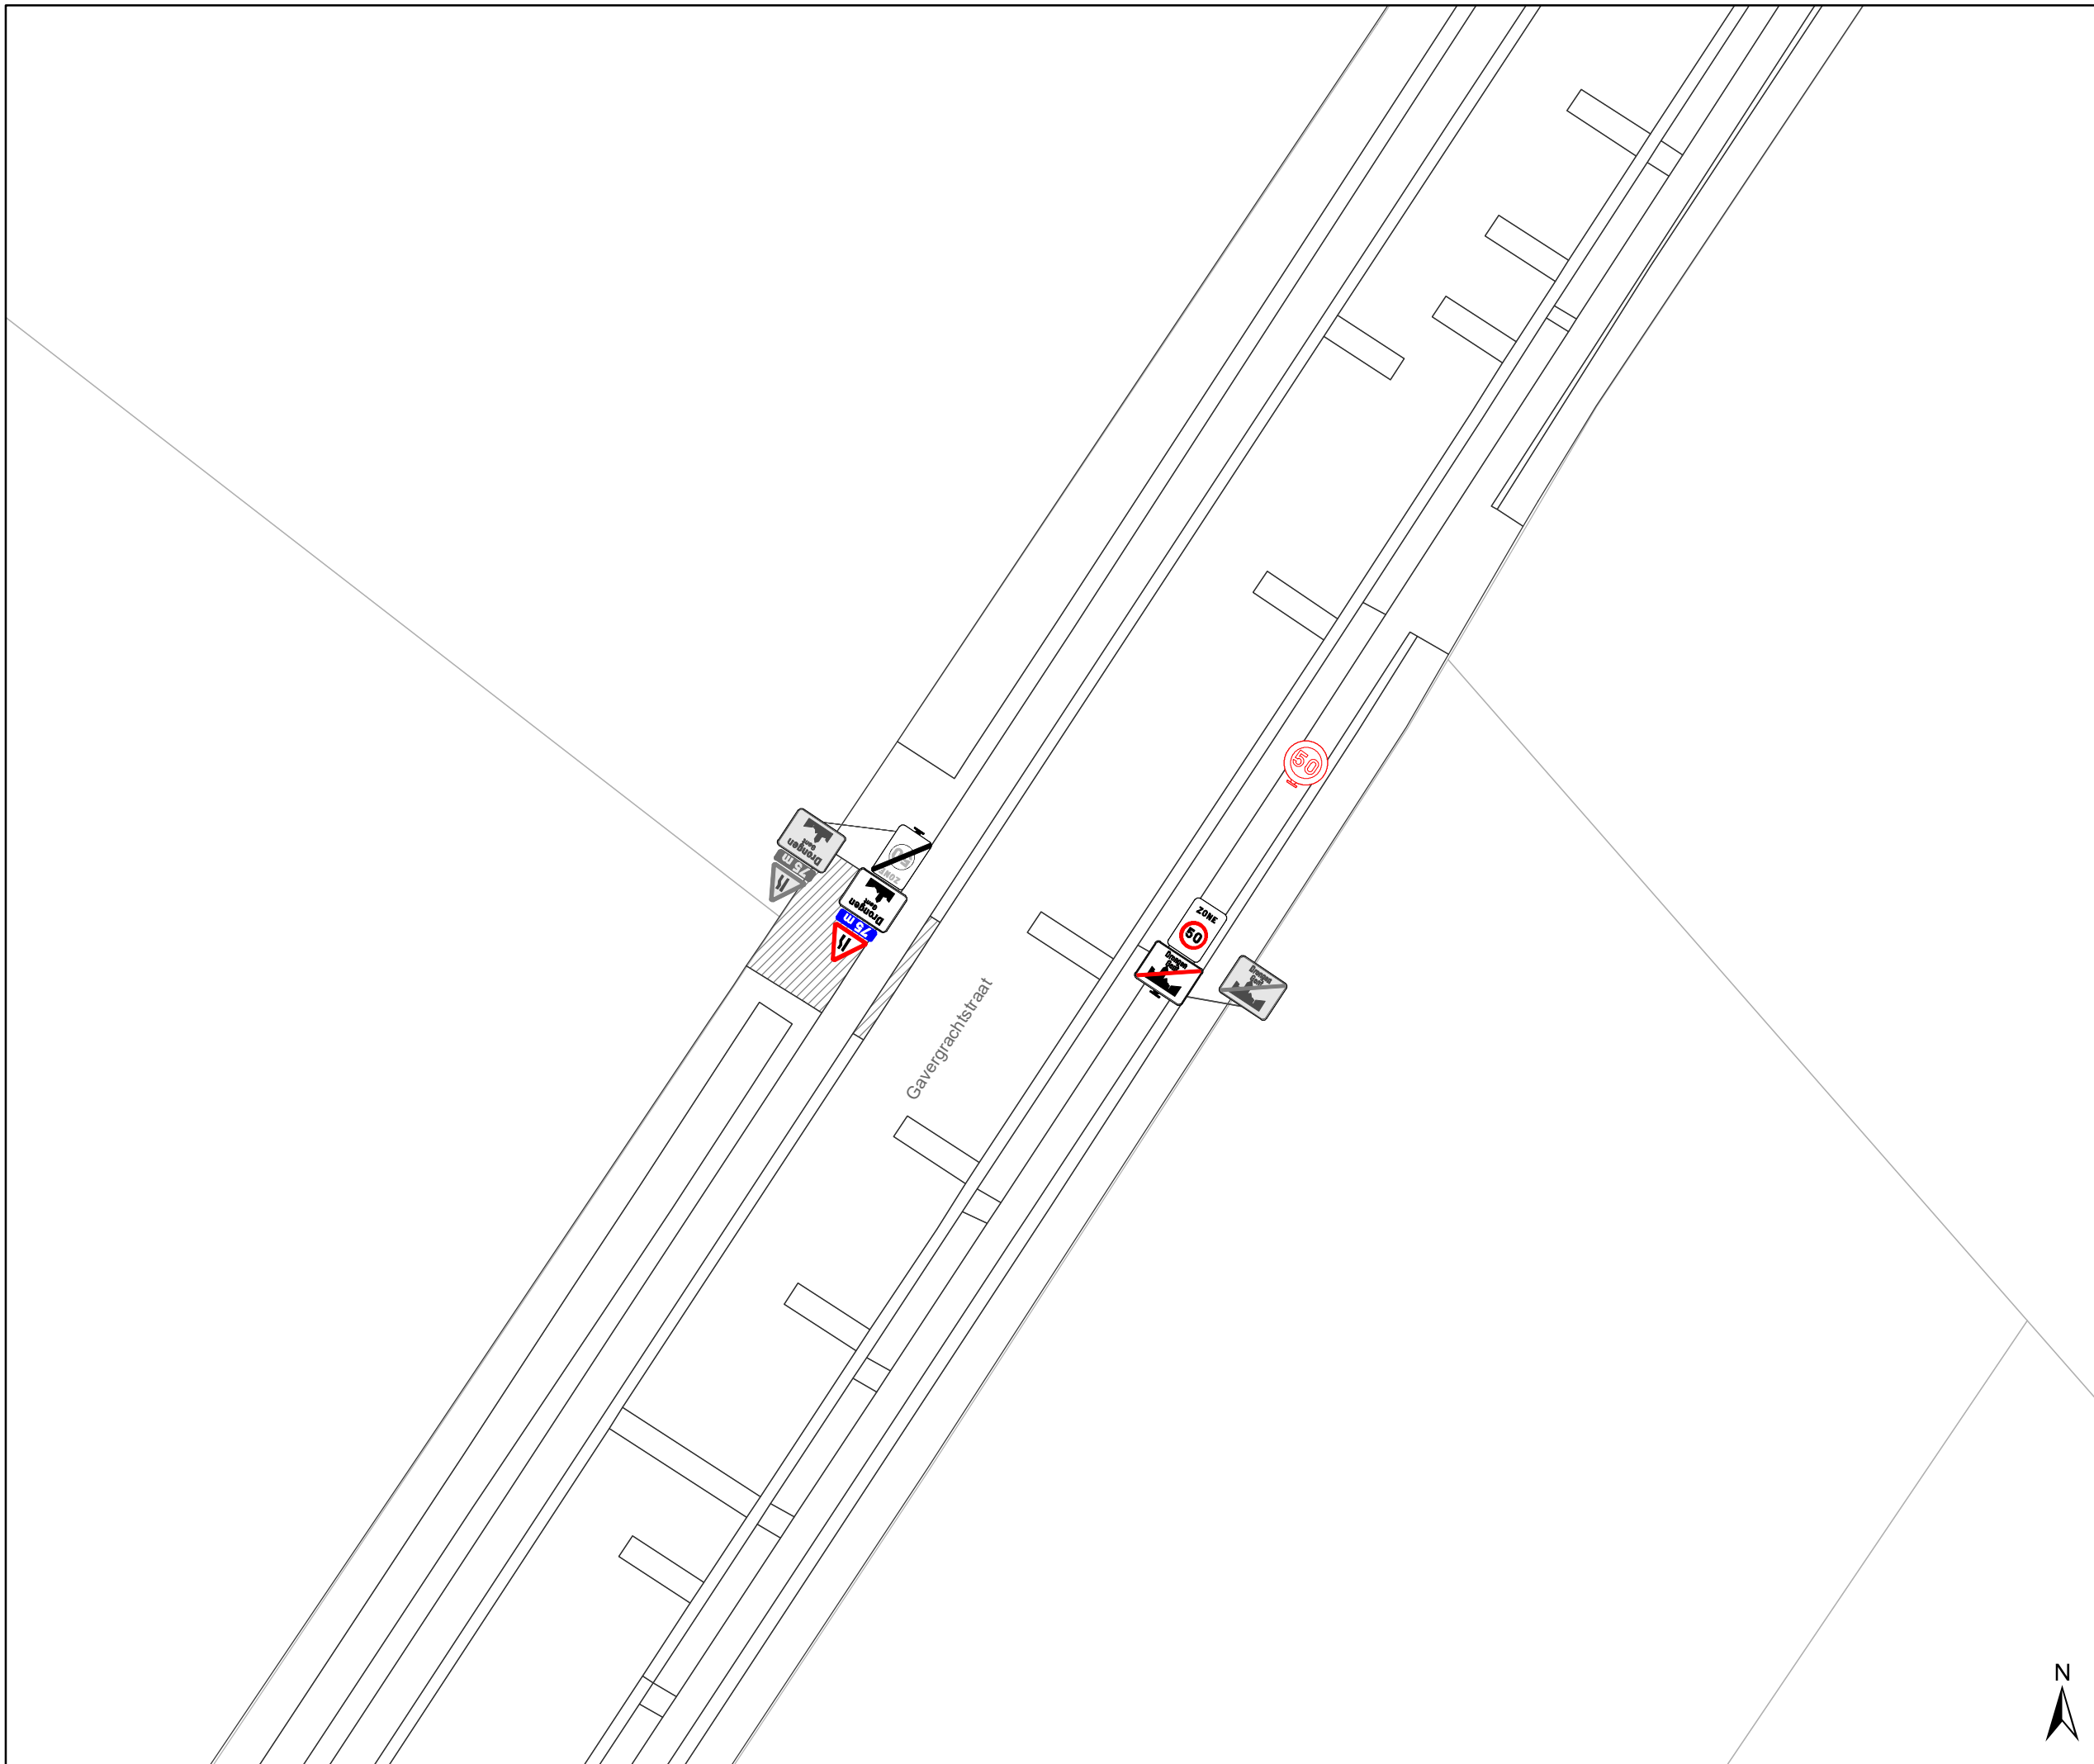

gent: Mobiliteitsbedrijf stad Gent
Verkeerstechnische taken

zone 50
Baarle Drongen



Dossiernummer P-307530

DATUM	SCHAAL	PLAN	P.FORMAAT
31/03/2023	1/250	11/84	A3



Legende

-  Bestaande verkeersborden
-  Geplande verkeersborden
-  Te verwijderen verkeersborden
-  Bestaande wegmarkeringen
-  Geplande wegmarkeringen
-  Te verwijderen wegmarkeringen
-  Ander gepland dossier (in voorbereiding bij MOBBED)

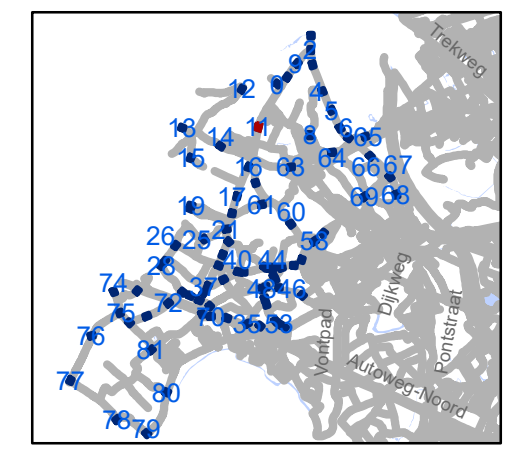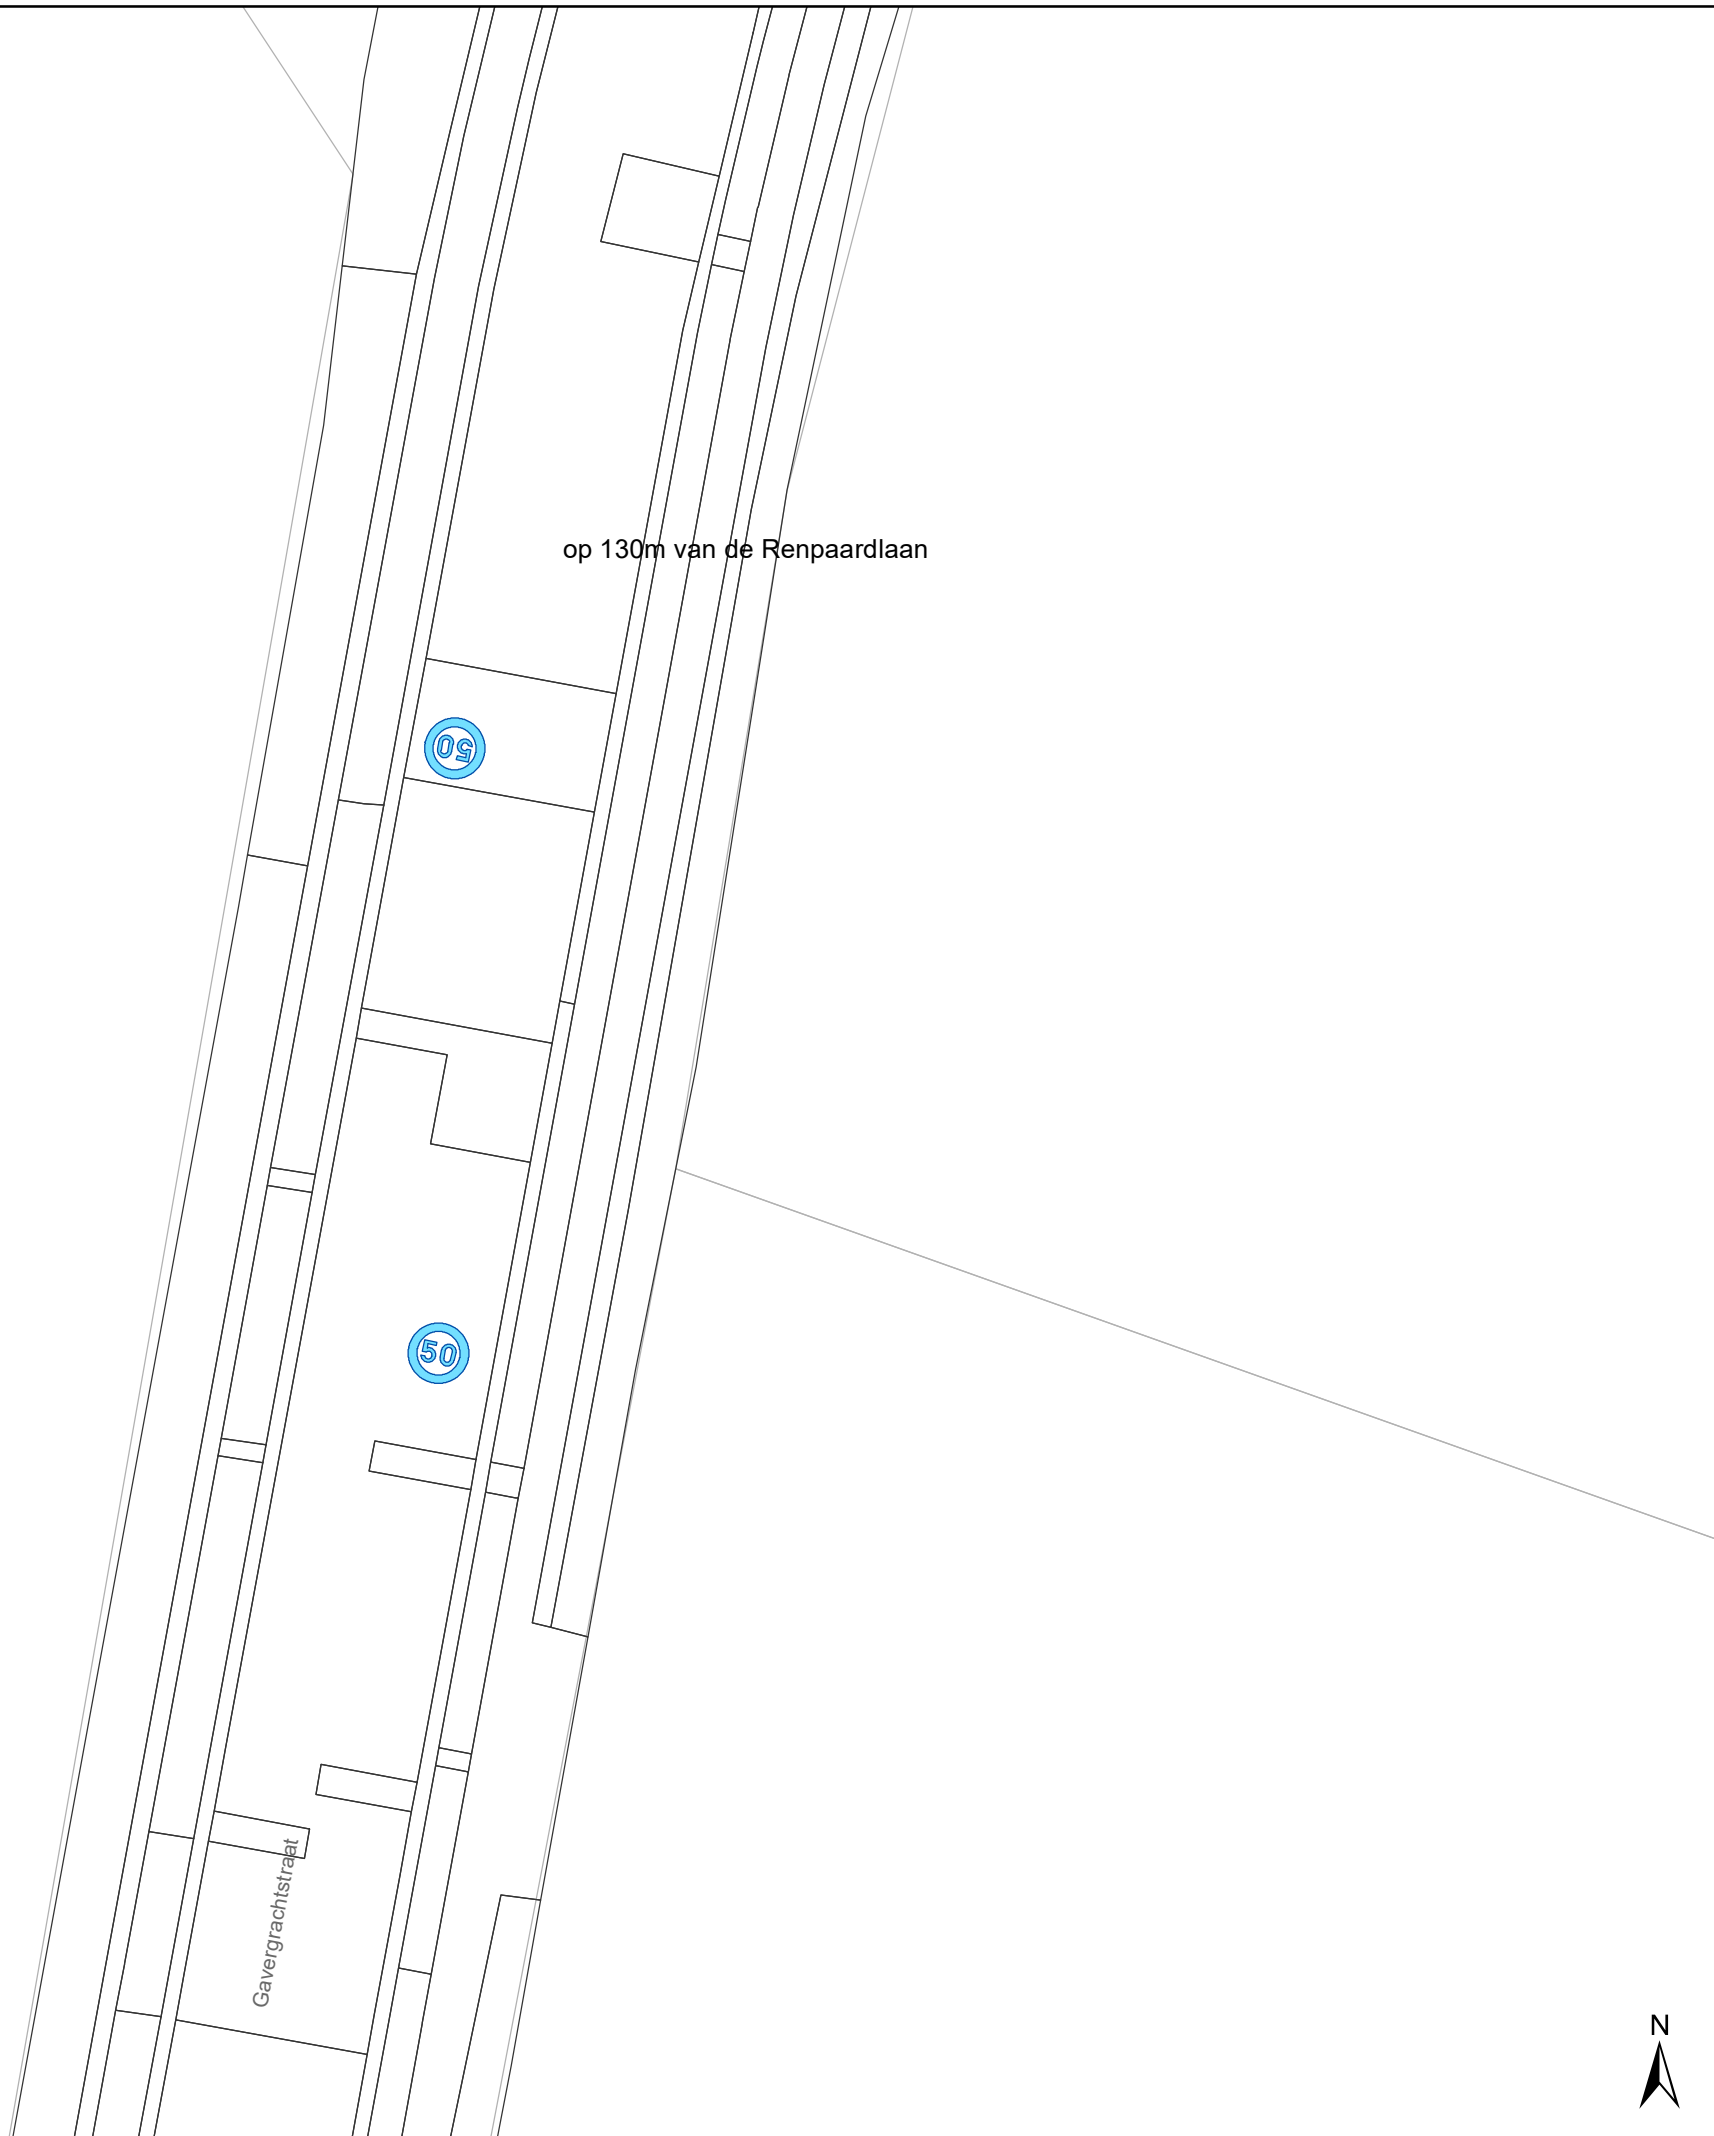


gent: Mobiliteitsbedrijf stad Gent
Verkeerstechnische taken

zone 50 Baarle Drongen


Dossiernummer P-307530

DATUM	SCHAAL	PLAN	P FORMAAT
31/03/2023	1/250	12/84	A3

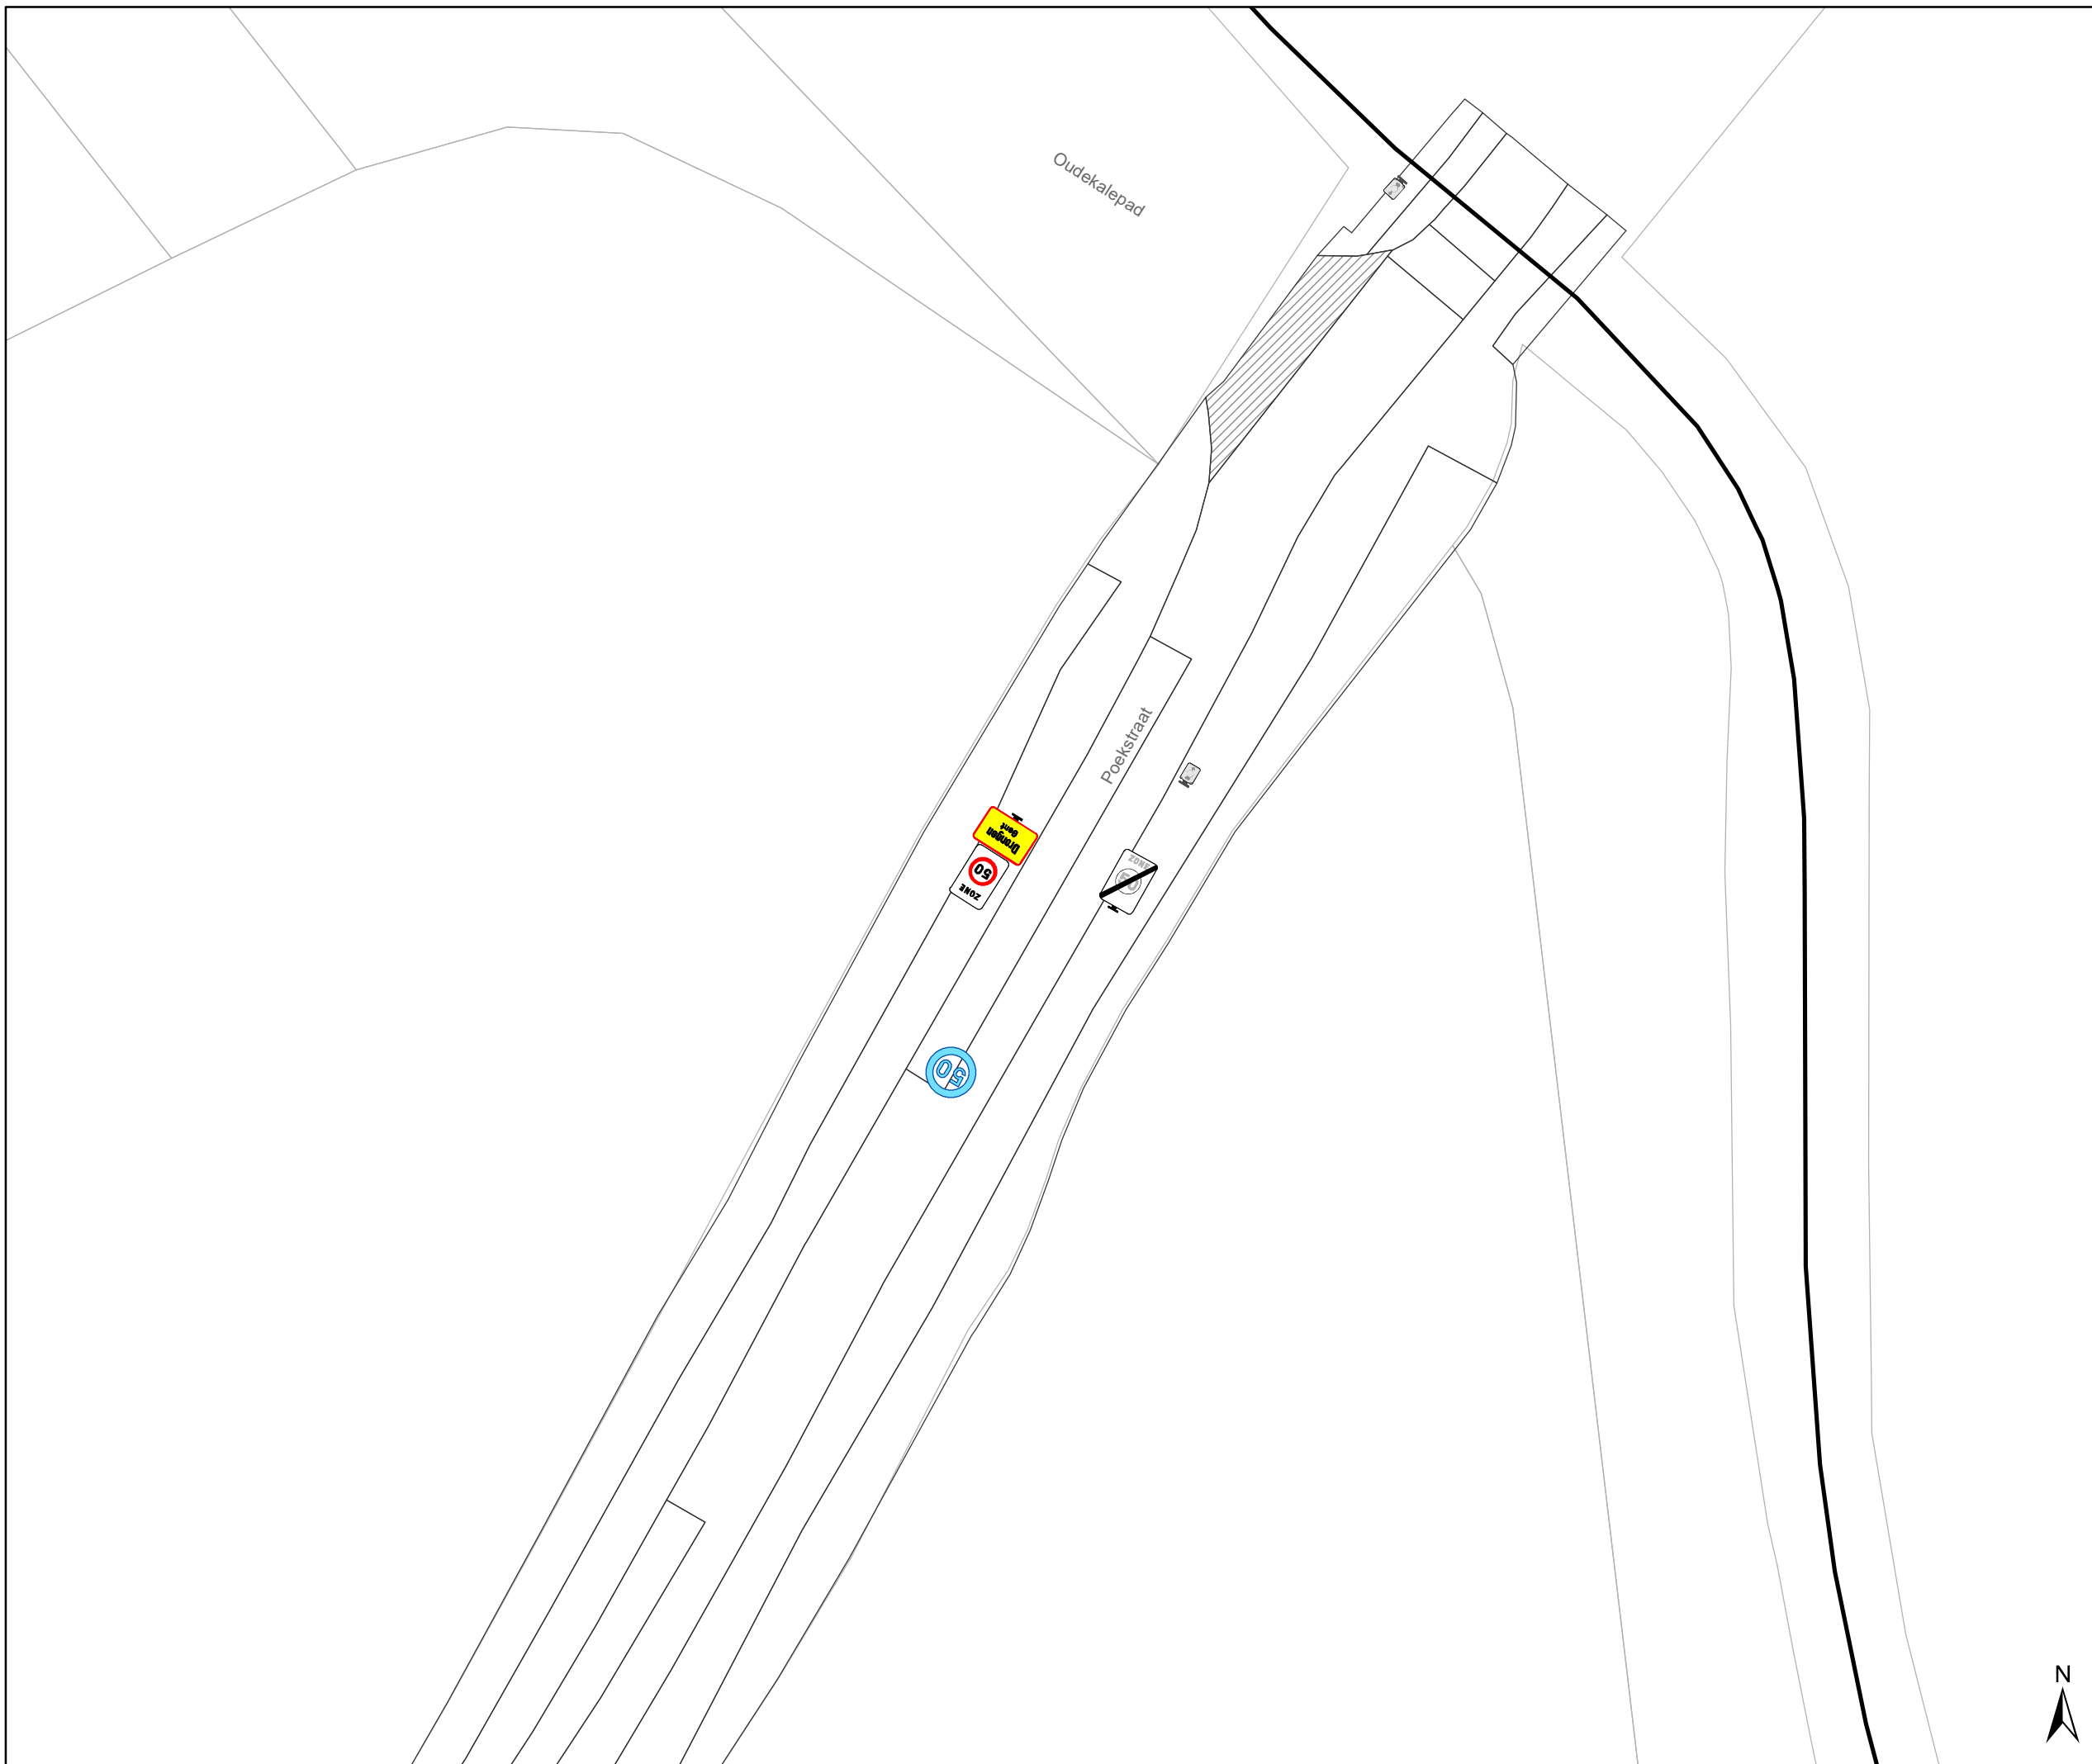

Legende

-  Bestaande verkeersborden
-  Geplande verkeersborden
-  Te verwijderen verkeersborden
-  Bestaande wegmarkeringen
-  Geplande wegmarkeringen
-  Te verwijderen wegmarkeringen
-  Ander gepland dossier (in voorbereiding bij MOBBED)

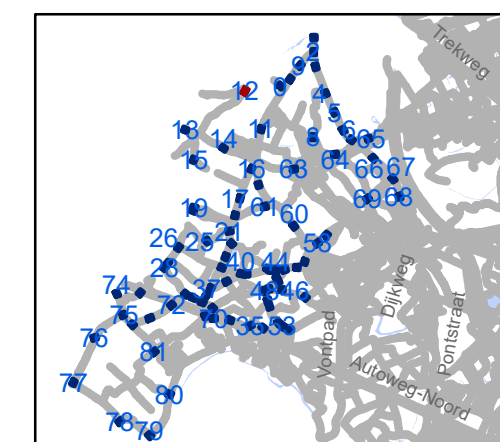


gent: Mobiliteitsbedrijf stad Gent
Verkeerstechnische taken

zone 50 Baarle Drongen


Dossiernummer P-307530

DATUM	SCHAAL	PLAN	P.FORMAAT
31/03/2023	1/250	13/84	A3

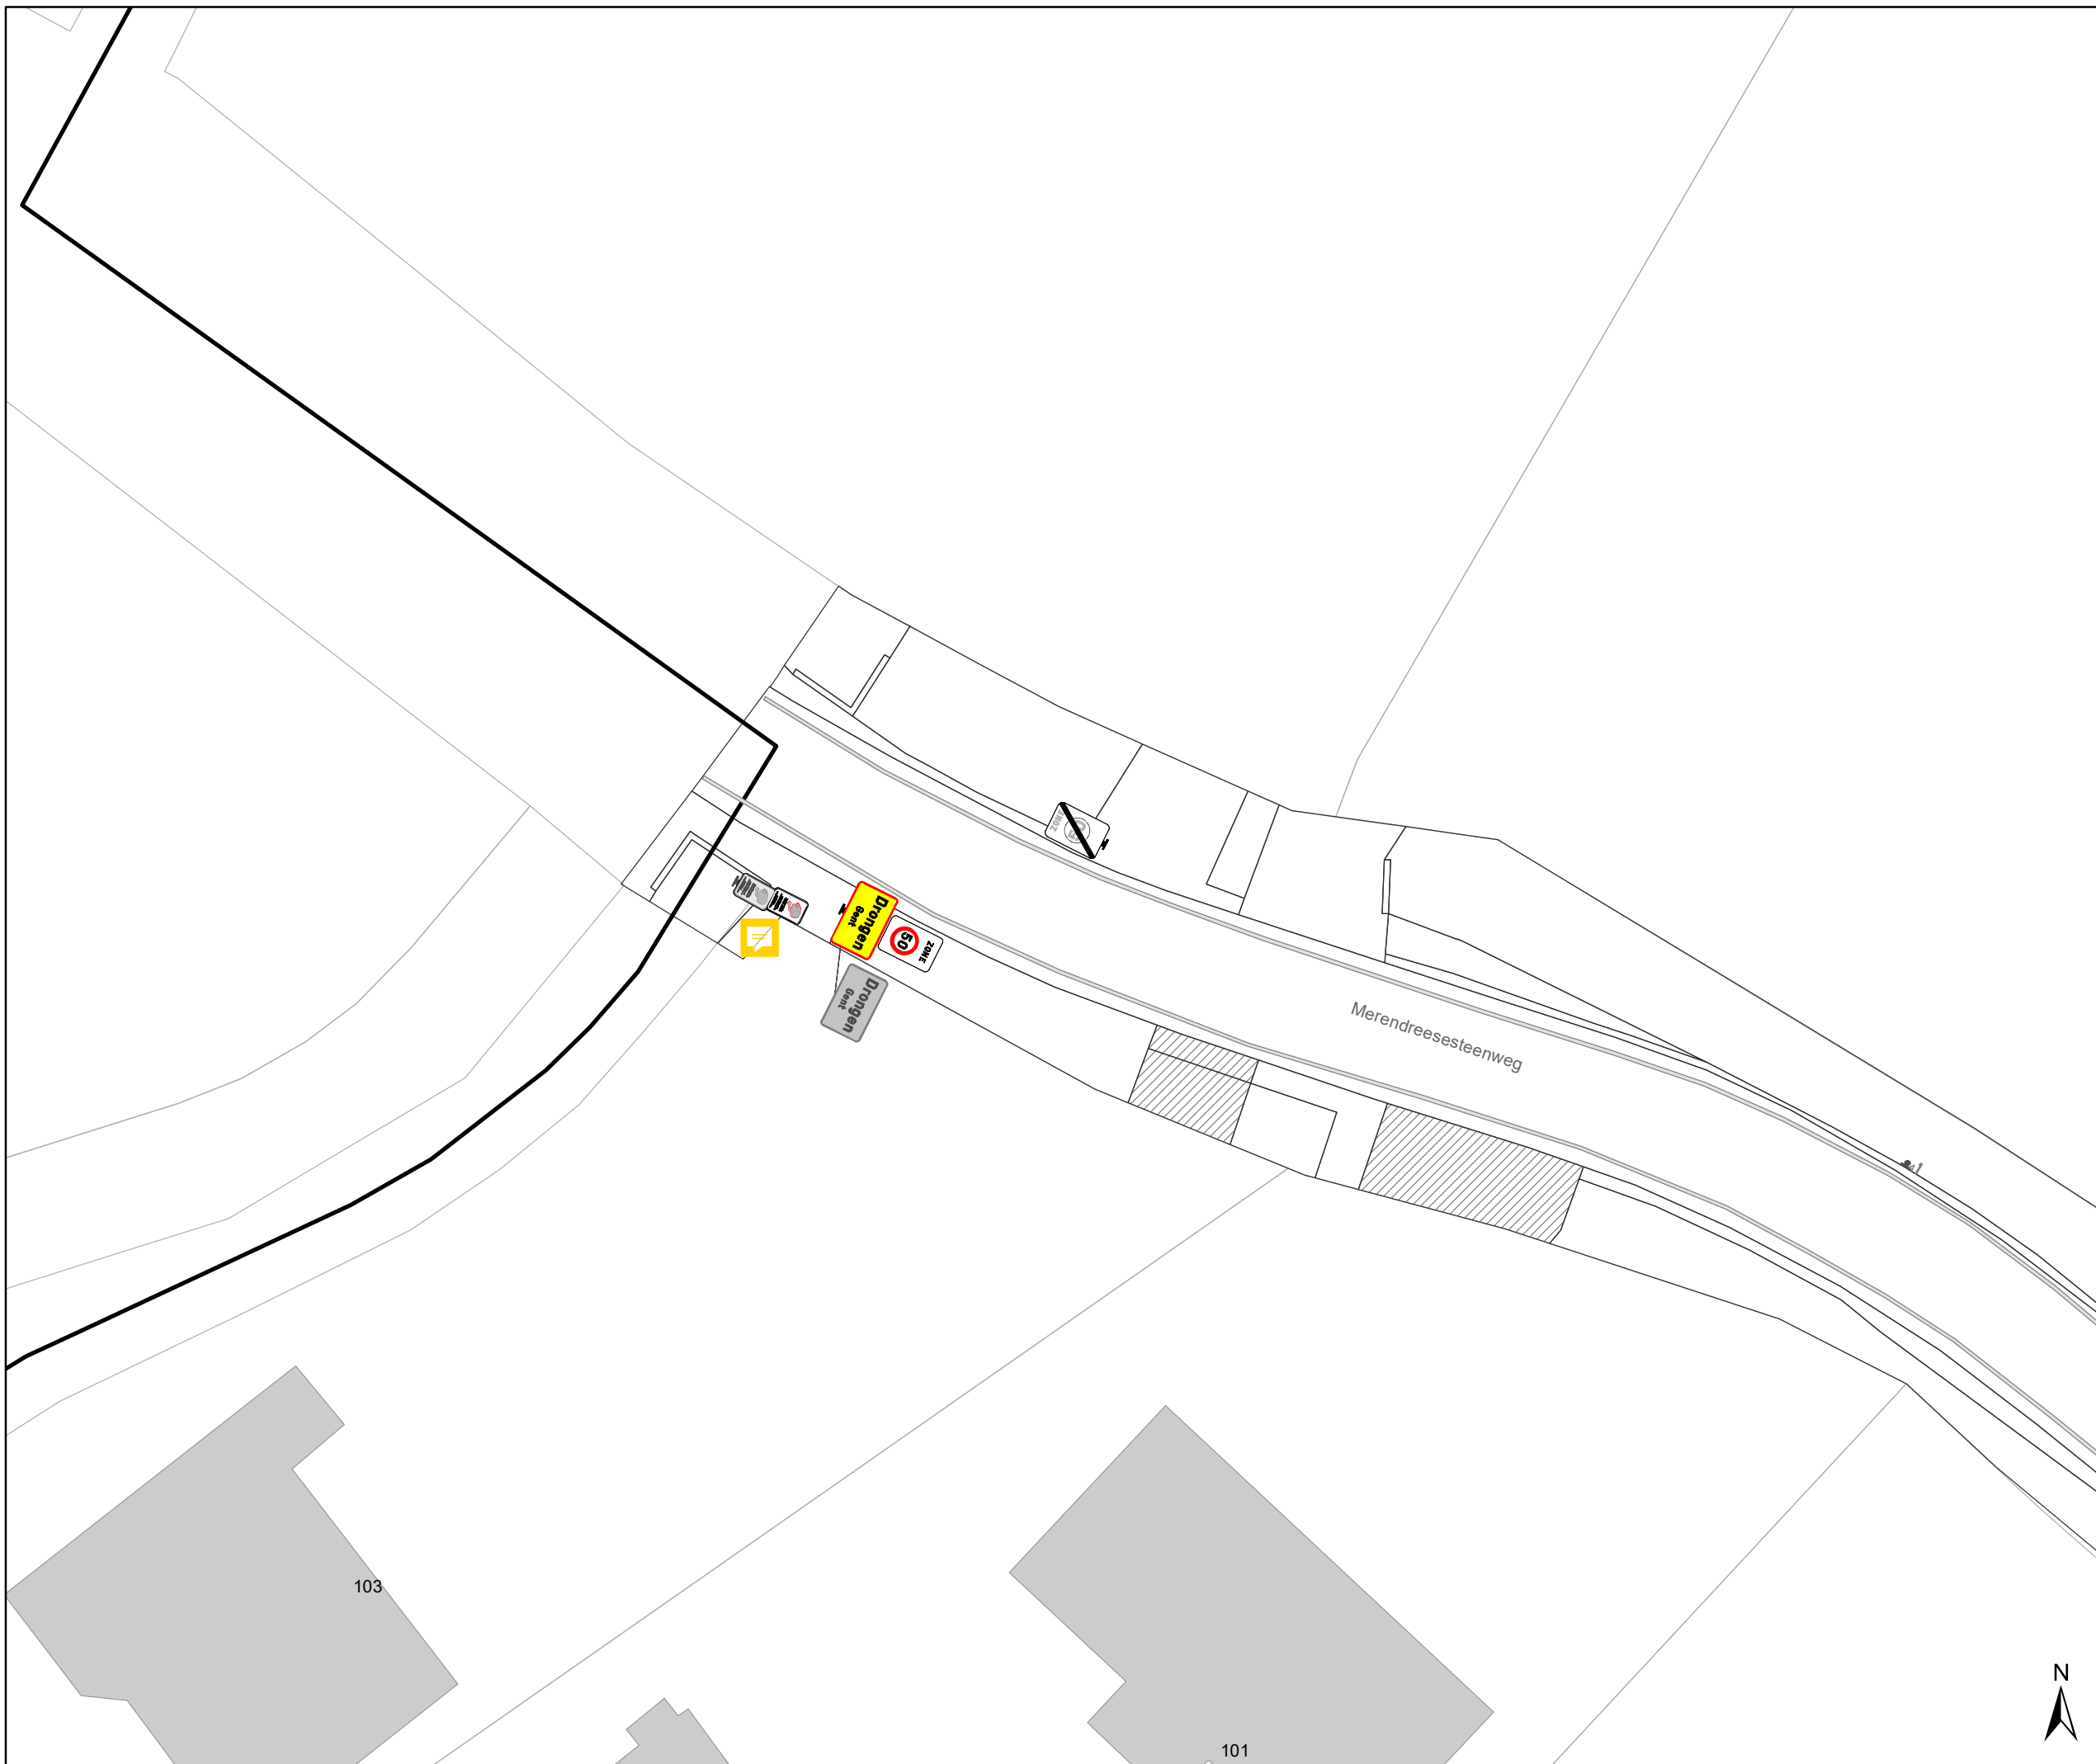

Legende

-  Bestaande verkeersborden
-  Geplande verkeersborden
-  Te verwijderen verkeersborden
-  Bestaande wegmarkeringen
-  Geplande wegmarkeringen
-  Te verwijderen wegmarkeringen
-  Ander gepland dossier (in voorbereiding bij MOBBED)

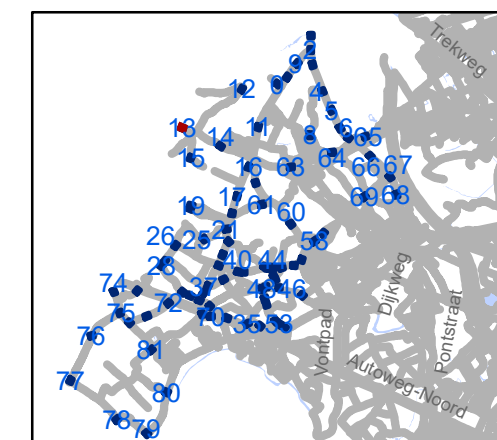

gent: Mobiliteitsbedrijf stad Gent
Verkeerstechnische taken

zone 50
Baarle Drongen


Dossiernummer P-307530

DATUM	SCHAAL	PLAN	P FORMAAT
31/03/2023	1/250	14/84	A3

103

101



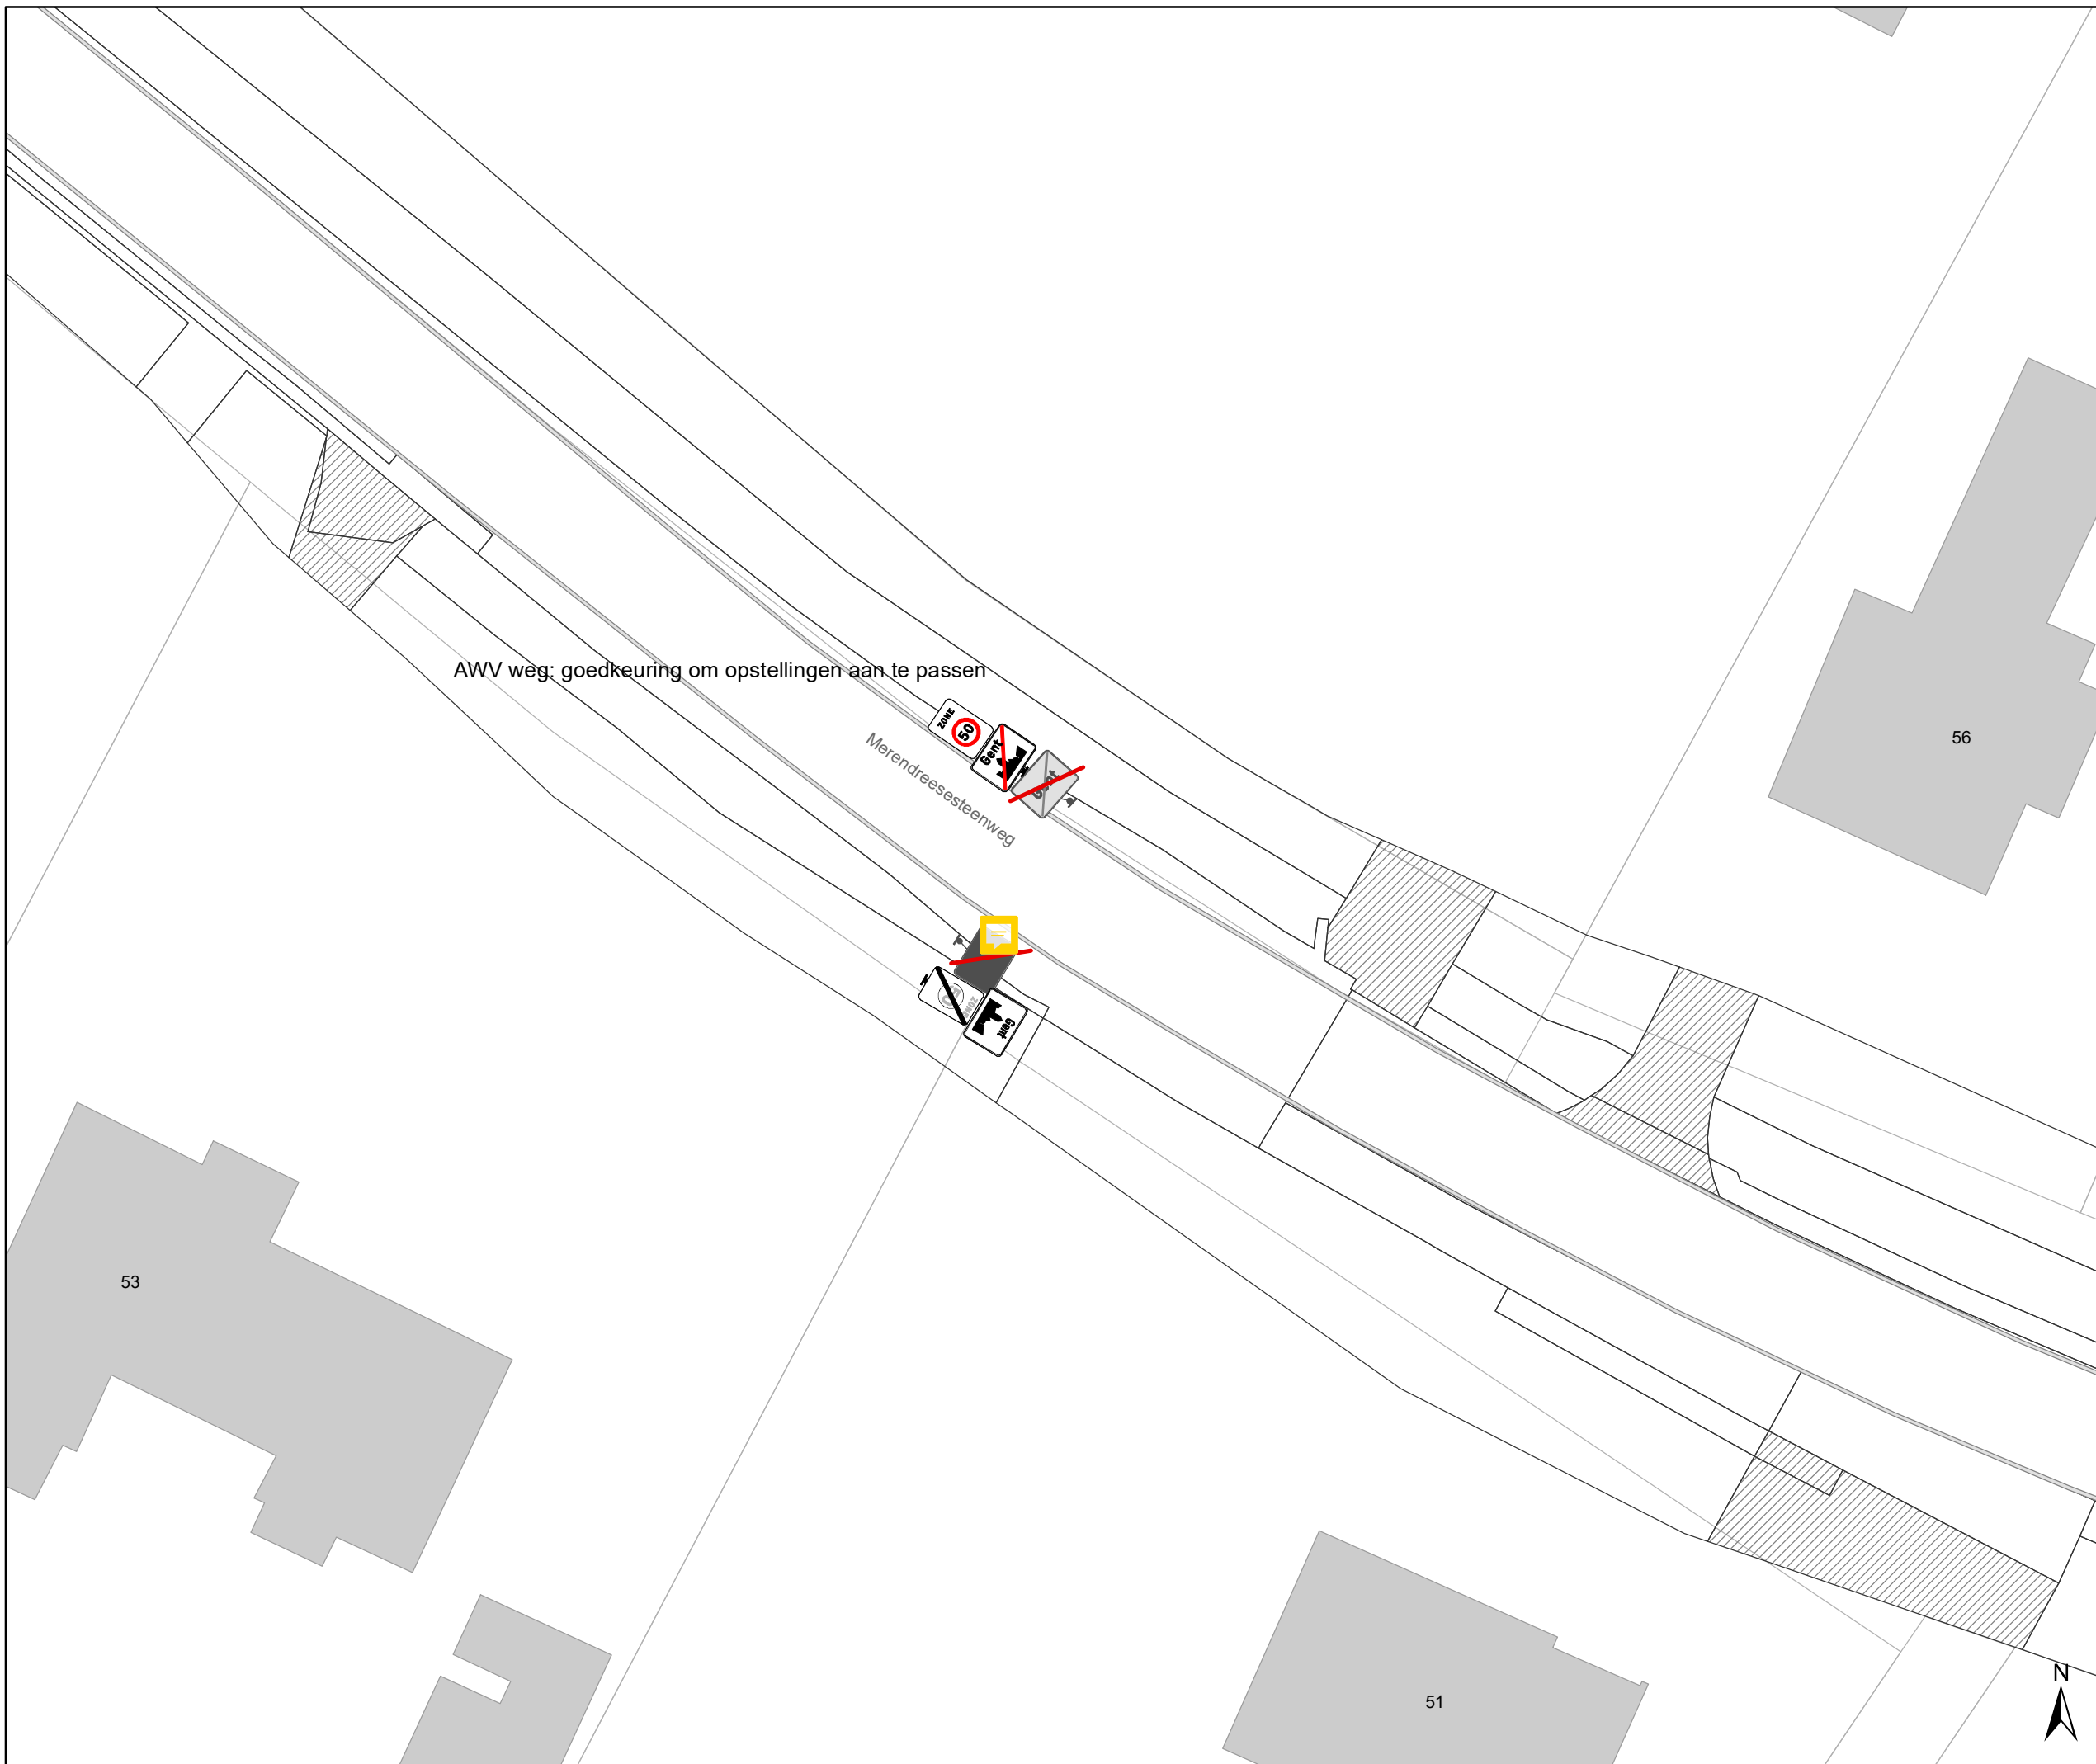


AWV weg: goedkeuring om opstellingen aan te passen

Merendreesesteenweg

Legende

-  Bestaande verkeersborden
-  Geplande verkeersborden
-  Te verwijderen verkeersborden
-  Bestaande wegmarkeringen
-  Geplande wegmarkeringen
-  Te verwijderen wegmarkeringen
-  Ander gepland dossier (in voorbereiding bij MOBBED)

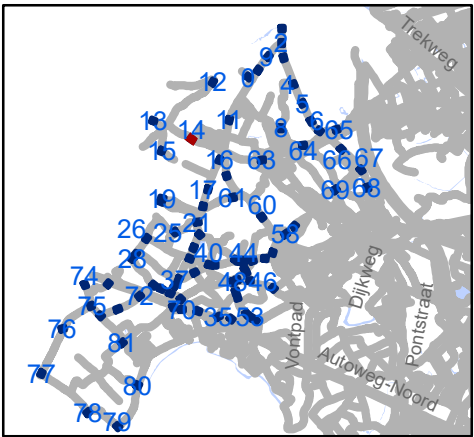

gent: Mobiliteitsbedrijf stad Gent
Verkeerstechnische taken



zone 50 Baarle Drongen

Dossiernummer P-307530

DATUM	SCHAAL	PLAN	P.FORMAAT
31/03/2023	1/250	15/84	A3

Legende

-  Bestaande verkeersborden
-  Geplande verkeersborden
-  Te verwijderen verkeersborden
-  Bestaande wegmarkeringen
-  Geplande wegmarkeringen
-  Te verwijderen wegmarkeringen
-  Ander gepland dossier (in voorbereiding bij MOBBED)

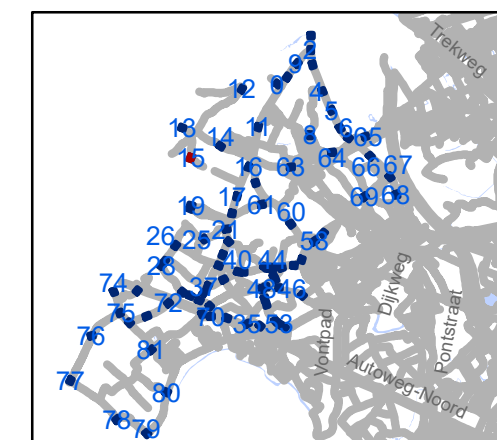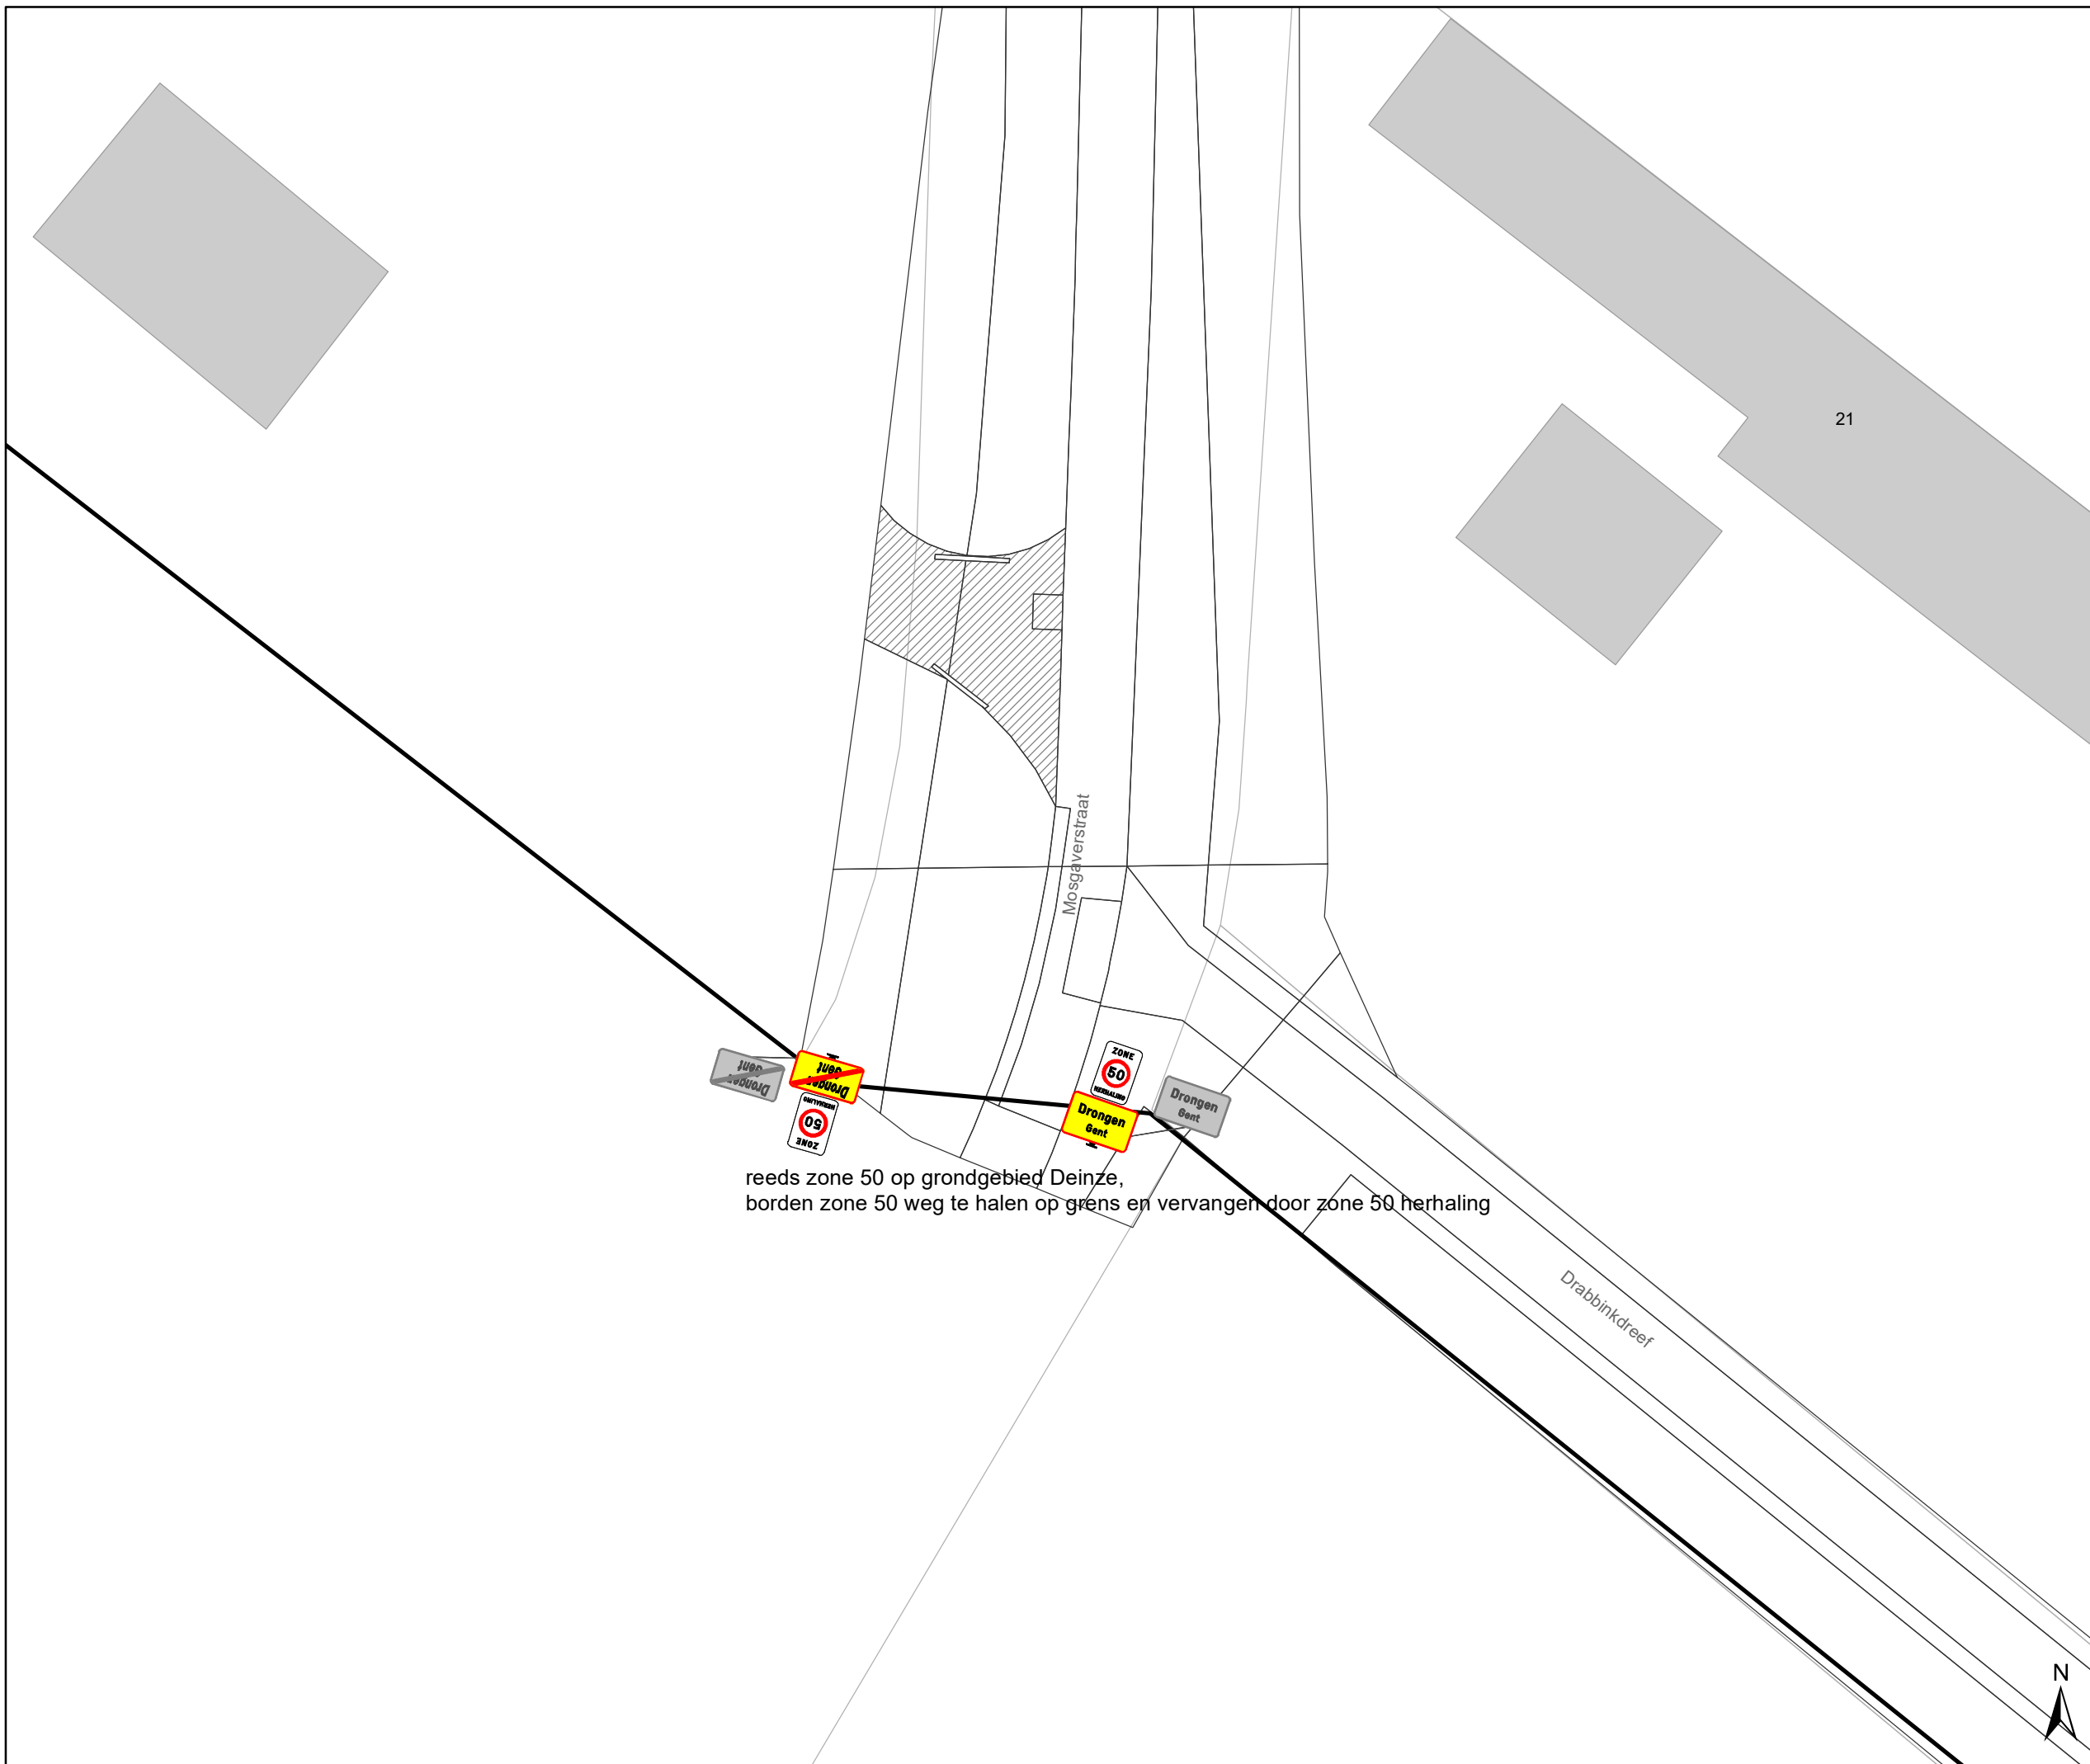

gent: Mobiliteitsbedrijf stad Gent
Verkeerstechnische taken

zone 50 Baarle Drongen


Dossiernummer P-307530

DATUM	SCHAAL	PLAN	P FORMAAT
31/03/2023	1/250	16/84	A3



Legende

-  Bestaande verkeersborden
-  Geplande verkeersborden
-  Te verwijderen verkeersborden
-  Bestaande wegmarkeringen
-  Geplande wegmarkeringen
-  Te verwijderen wegmarkeringen
-  Ander gepland dossier (in voorbereiding bij MOBBED)

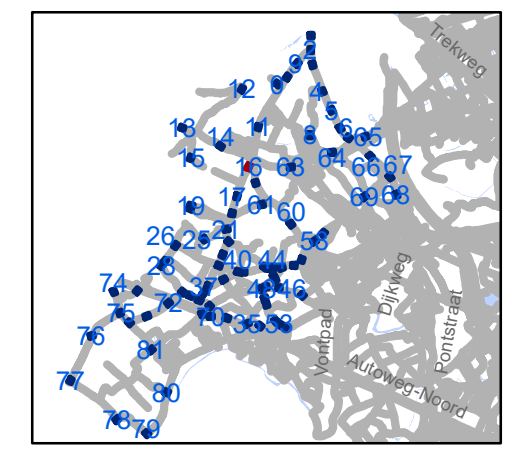

gent: Mobiliteitsbedrijf stad Gent
Verkeerstechnische taken

zone 50
Baarle Drogen



Dossiernummer P-307530

DATUM	SCHAAL	PLAN	P FORMAAT
31/03/2023	1/250	17/84	A3



Legende

-  Bestaande verkeersborden
-  Geplande verkeersborden
-  Te verwijderen verkeersborden
-  Bestaande wegmarkeringen
-  Geplande wegmarkeringen
-  Te verwijderen wegmarkeringen
-  Ander gepland dossier (in voorbereiding bij MOBBED)

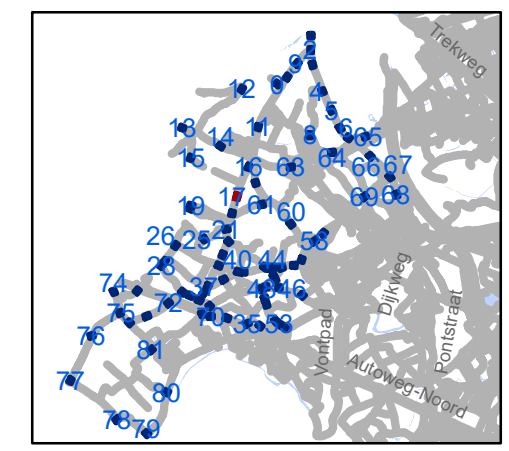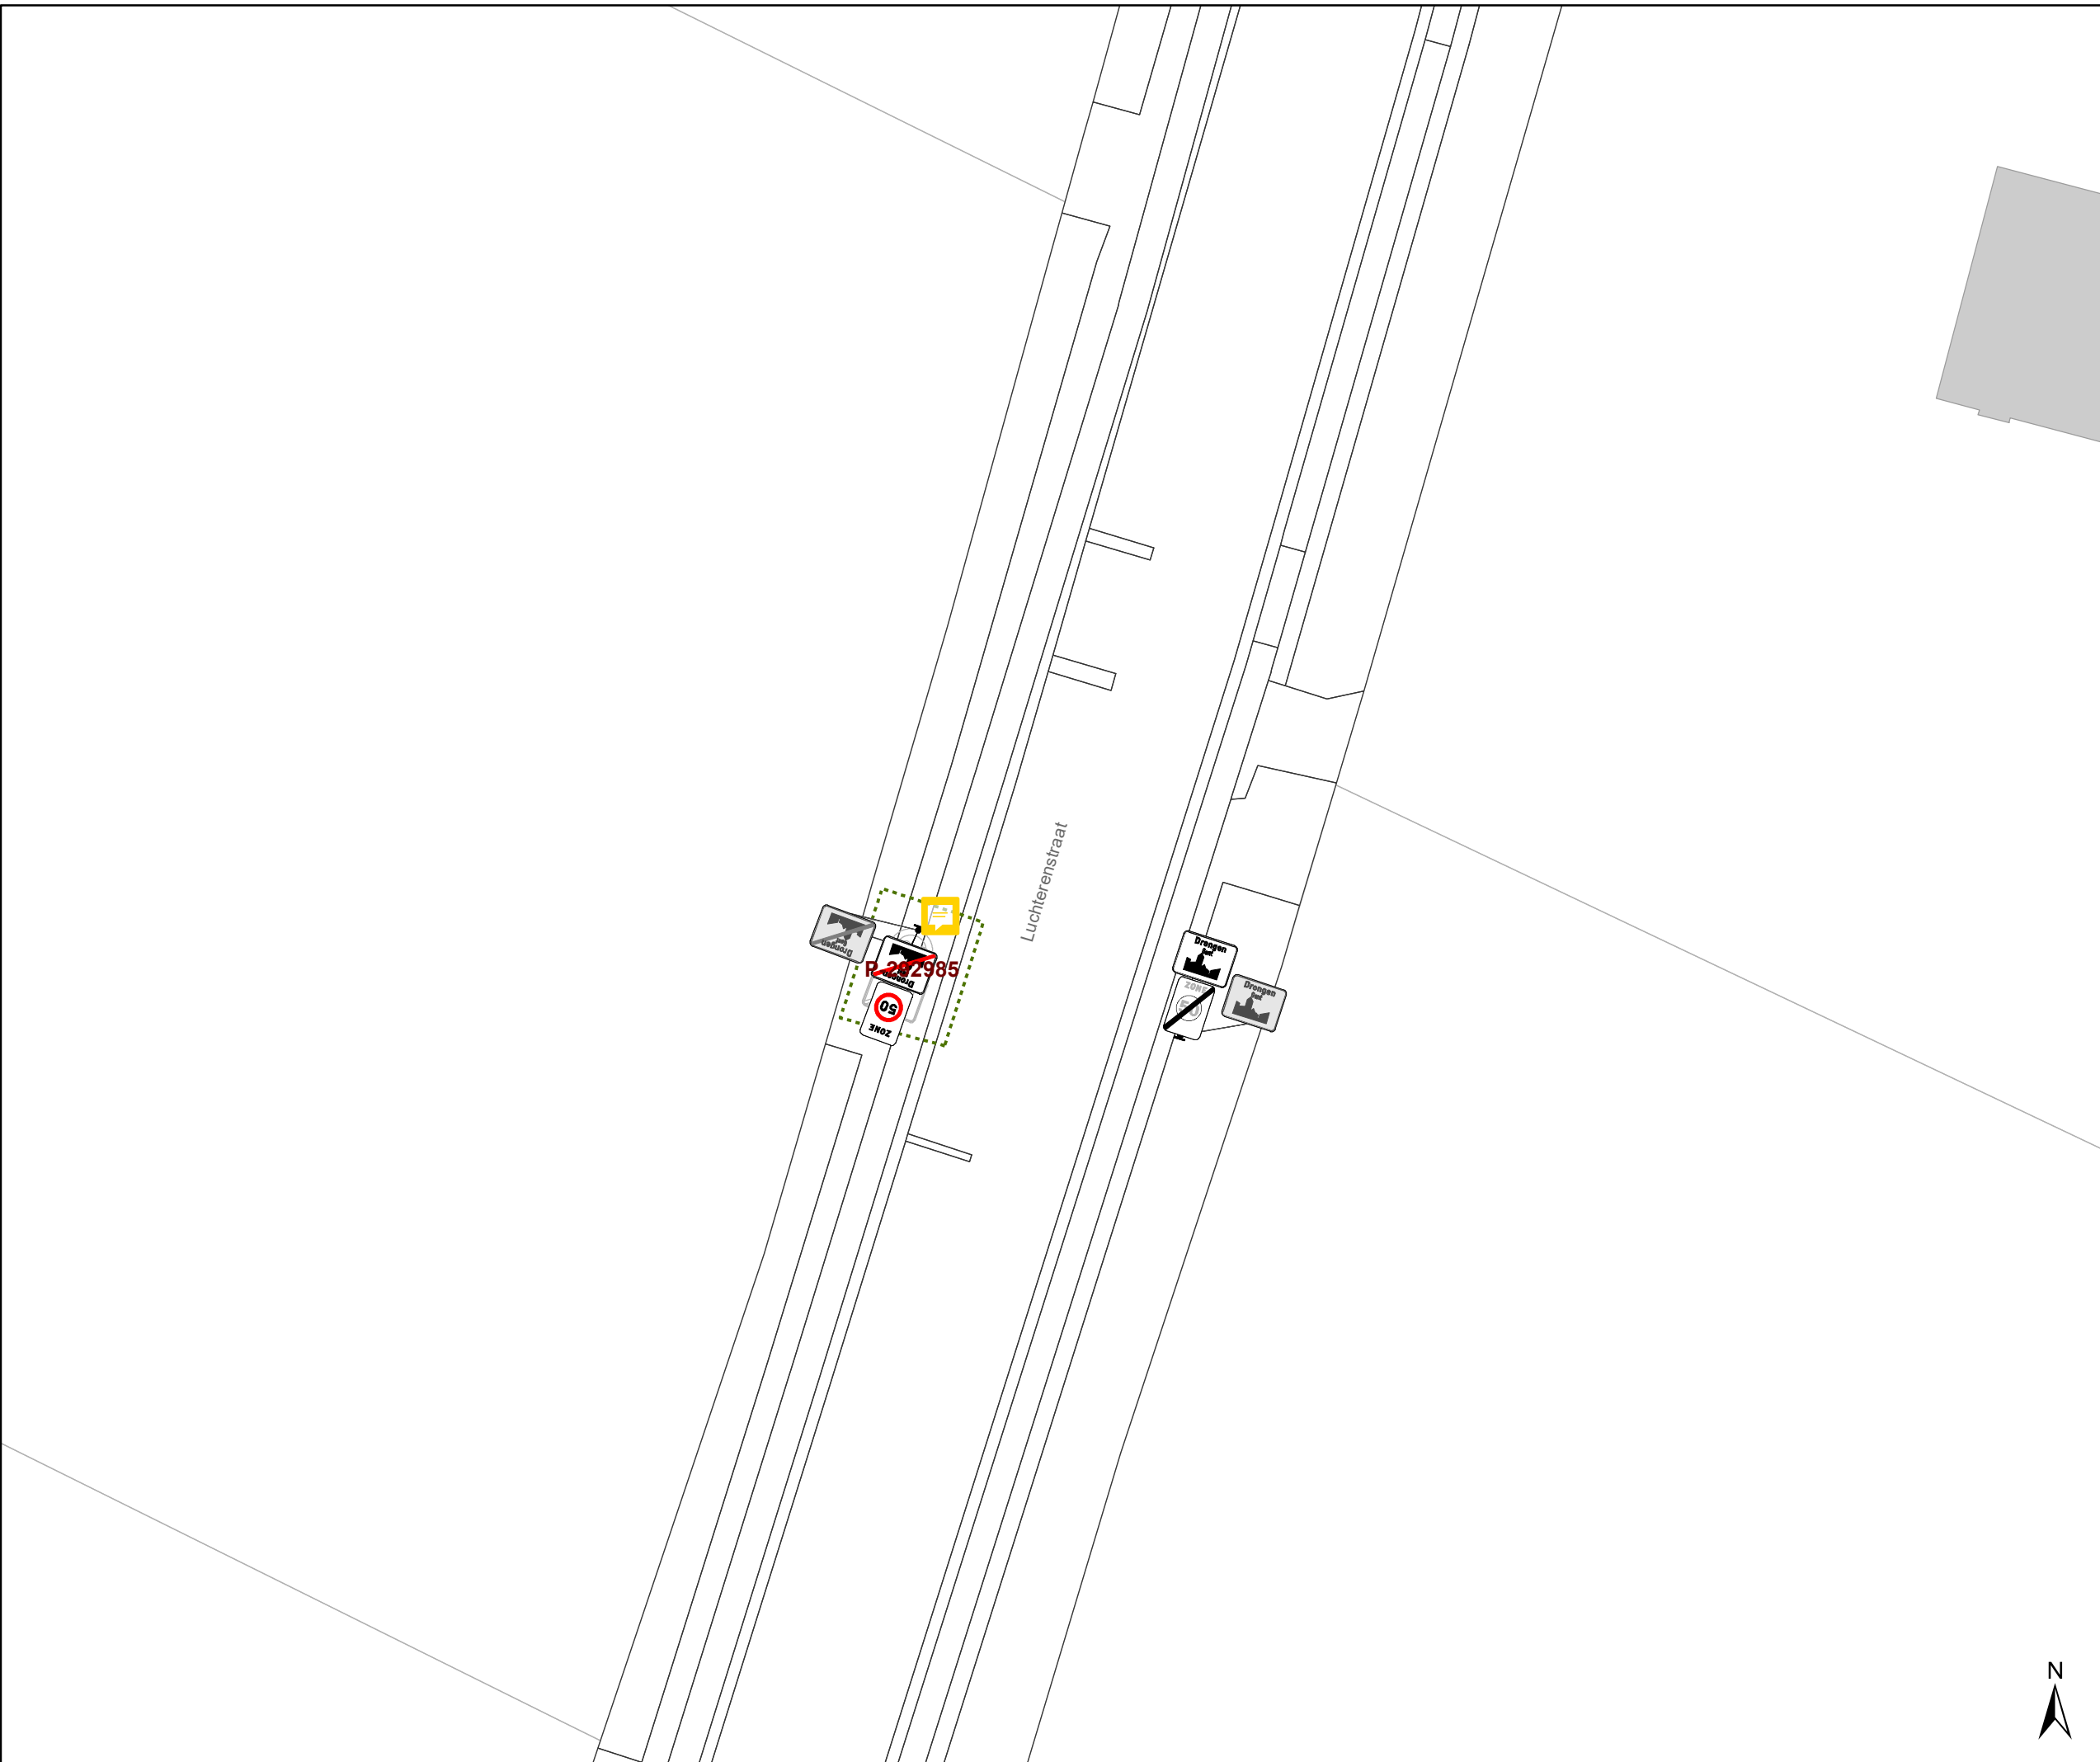


gent: Mobiliteitsbedrijf stad Gent
Verkeerstechnische taken

zone 50 Baarle Drongen

Dossiernummer P-307530


DATUM	SCHAAL	PLAN	P FORMAAT
31/03/2023	1/250	18/84	A3



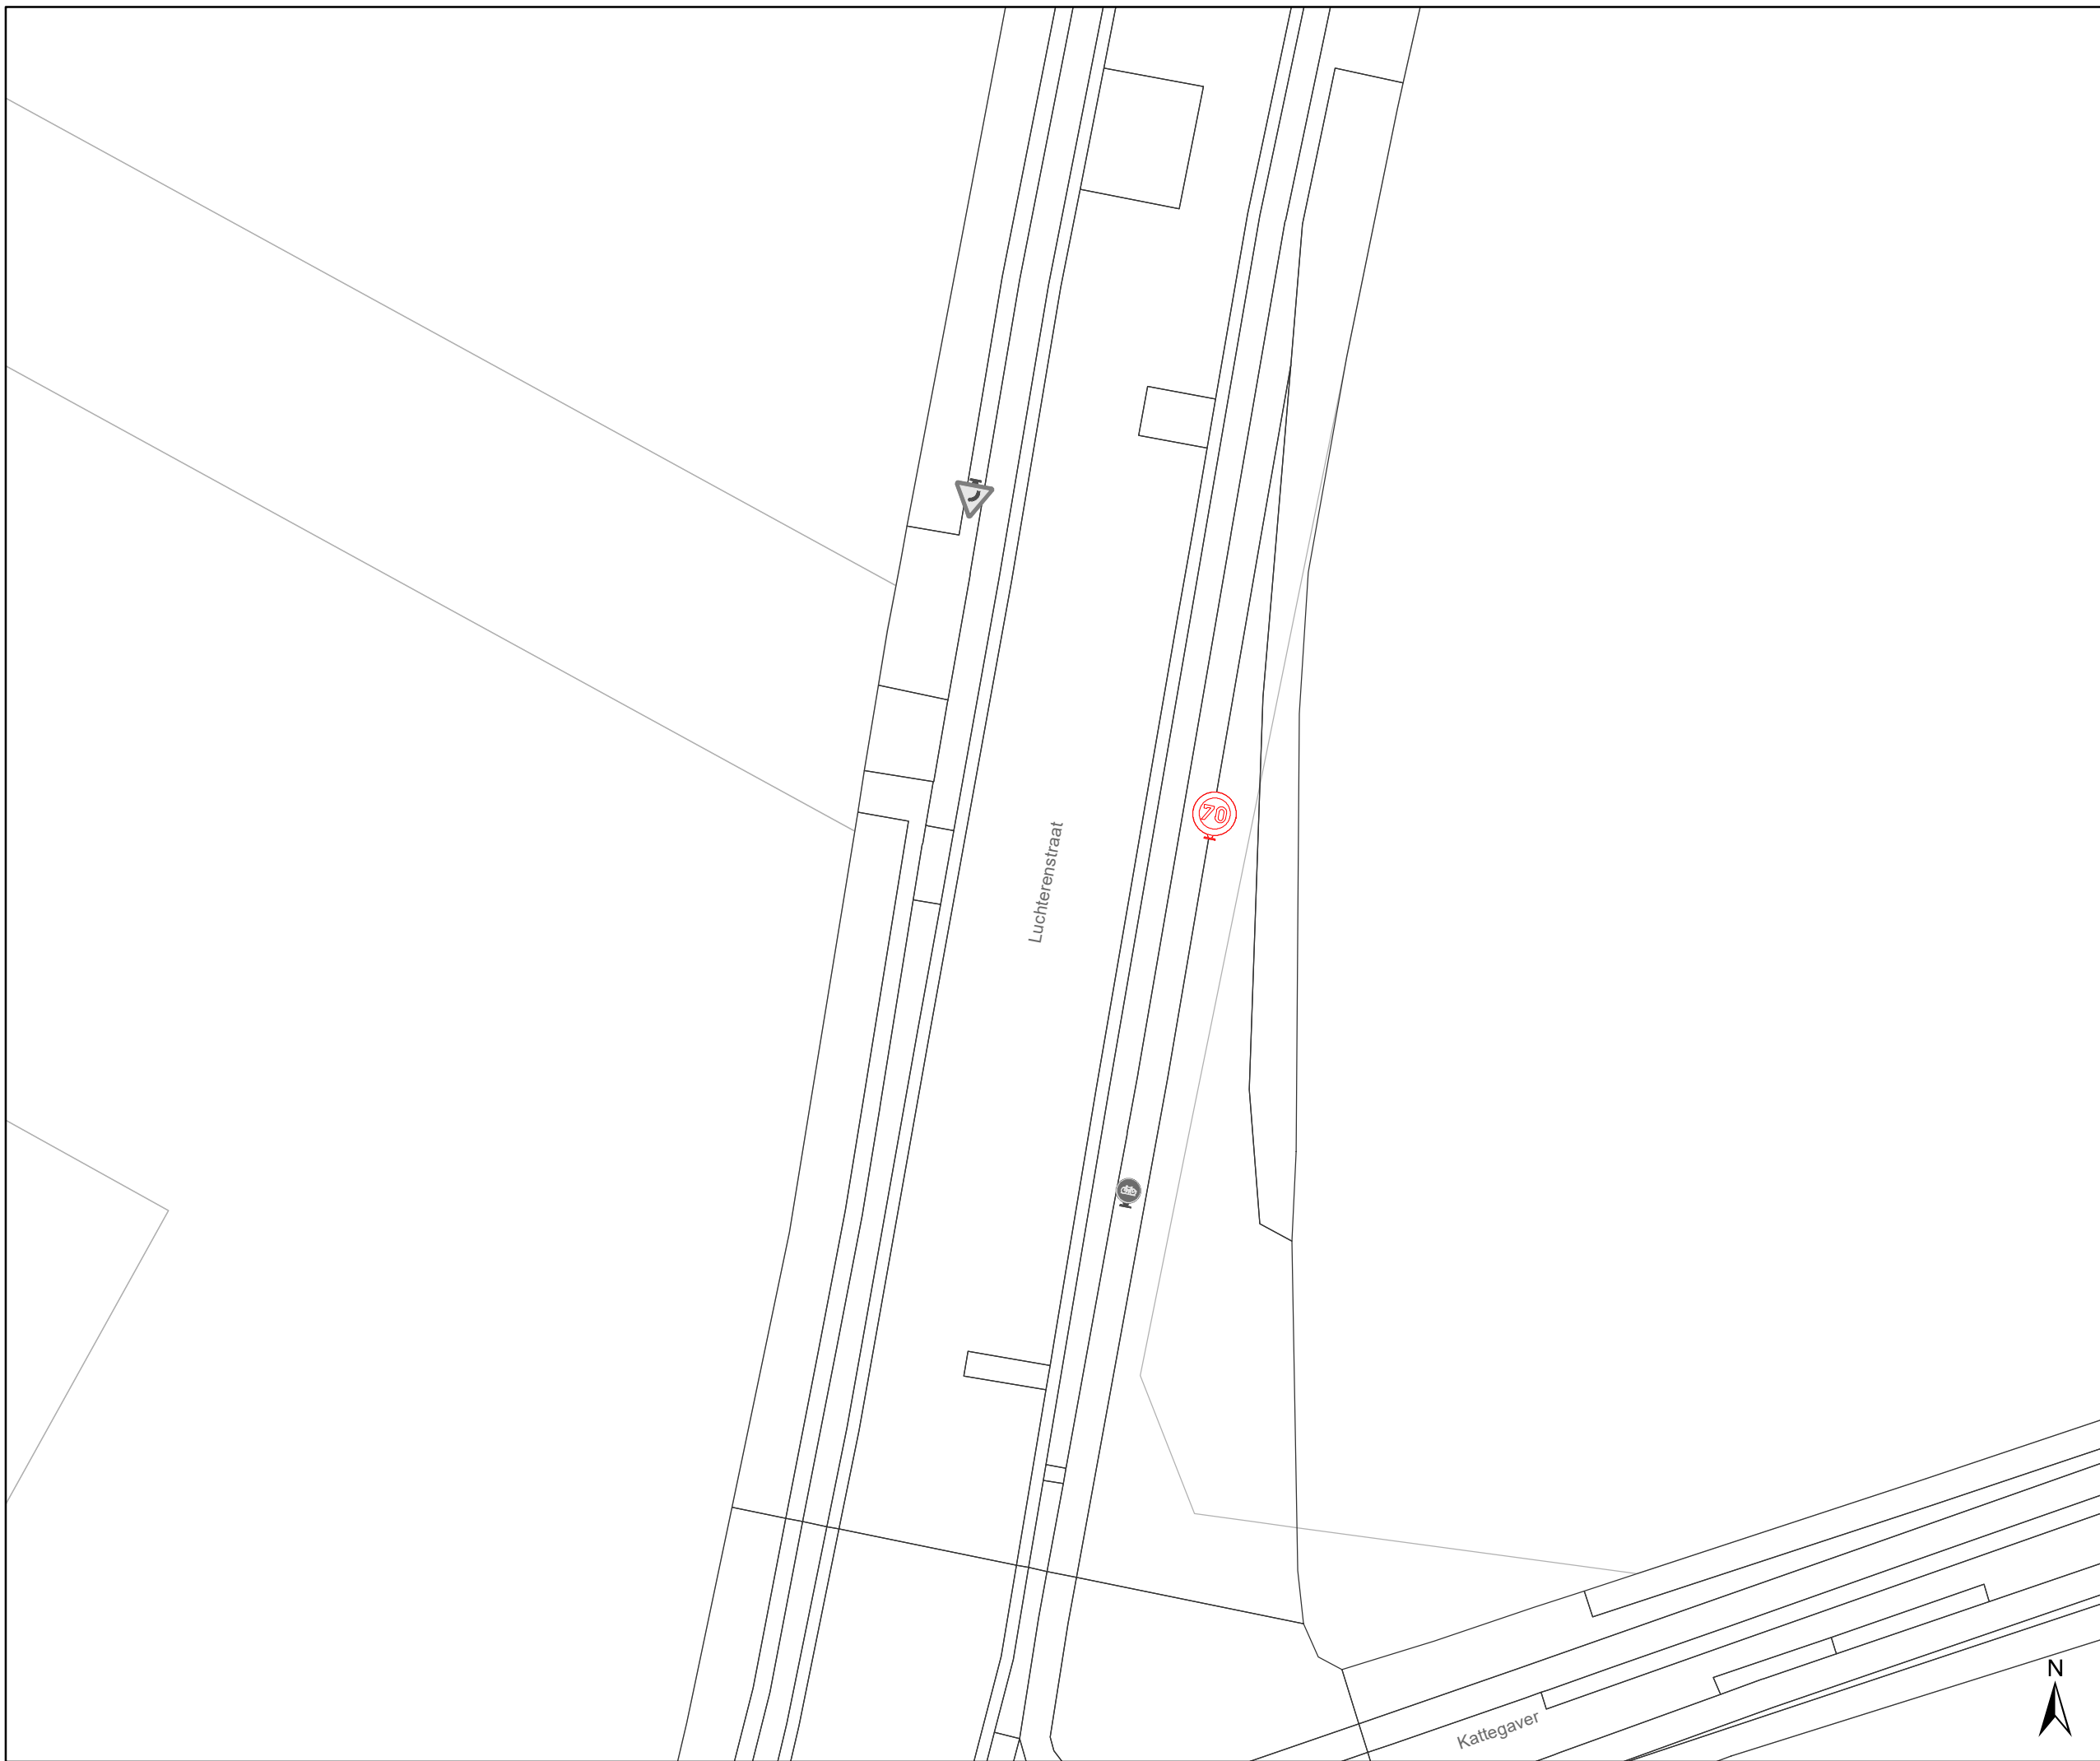

Legende

-  Bestaande verkeersborden
-  Geplande verkeersborden
-  Te verwijderen verkeersborden
-  Bestaande wegmarkeringen
-  Geplande wegmarkeringen
-  Te verwijderen wegmarkeringen
-  Ander gepland dossier (in voorbereiding bij MOBBED)

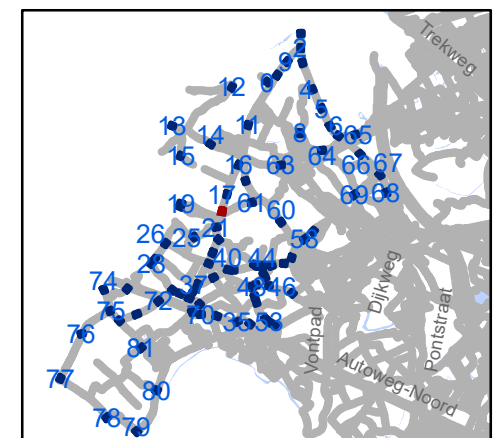

gent: Mobiliteitsbedrijf stad Gent
Verkeerstechnische taken

zone 50 Baarle Drogen

Dossiernummer P-307530

DATUM	SCHAAL	PLAN	P.FORMAAT
31/03/2023	1/250	19/84	A3


Legende

-  Bestaande verkeersborden
-  Geplande verkeersborden
-  Te verwijderen verkeersborden
-  Bestaande wegmarkeringen
-  Geplande wegmarkeringen
-  Te verwijderen wegmarkeringen
-  Ander gepland dossier (in voorbereiding bij MOBBED)

reeds zone 50 op grondgebied Deinze,
borden weg te halen op grens en vervangen



Luchterenstraat

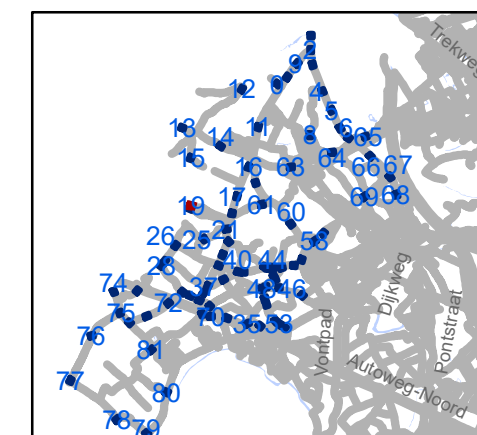

gent: Mobiliteitsbedrijf stad Gent
Verkeerstechnische taken

zone 50 Baarle Drongen

Dossiernummer P-307530

DATUM	SCHAAL	PLAN	P.FORMAAT
31/03/2023	1/250	20/84	A3




Legende

-  Bestaande verkeersborden
-  Geplande verkeersborden
-   Te verwijderen verkeersborden
-  Bestaande wegmarkeringen
-  Geplande wegmarkeringen
-  Te verwijderen wegmarkeringen
-  Ander gepland dossier (in voorbereiding bij MOBBED)

reeds zone 50 op grondgebied Deinze, borden weg te halen op grens en vervangen



Halewijnstationstraat

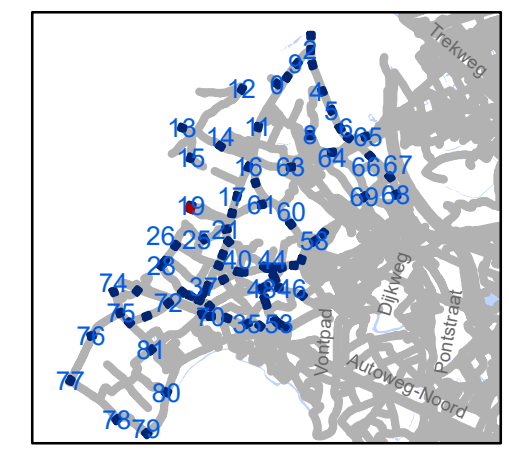


gent: Mobiliteitsbedrijf stad Gent
Verkeerstechnische taken

zone 50 Baarle Drongen

Dossiernummer P-307530


DATUM	SCHAAL	PLAN	P FORMAAT
31/03/2023	1/250	21/84	A3

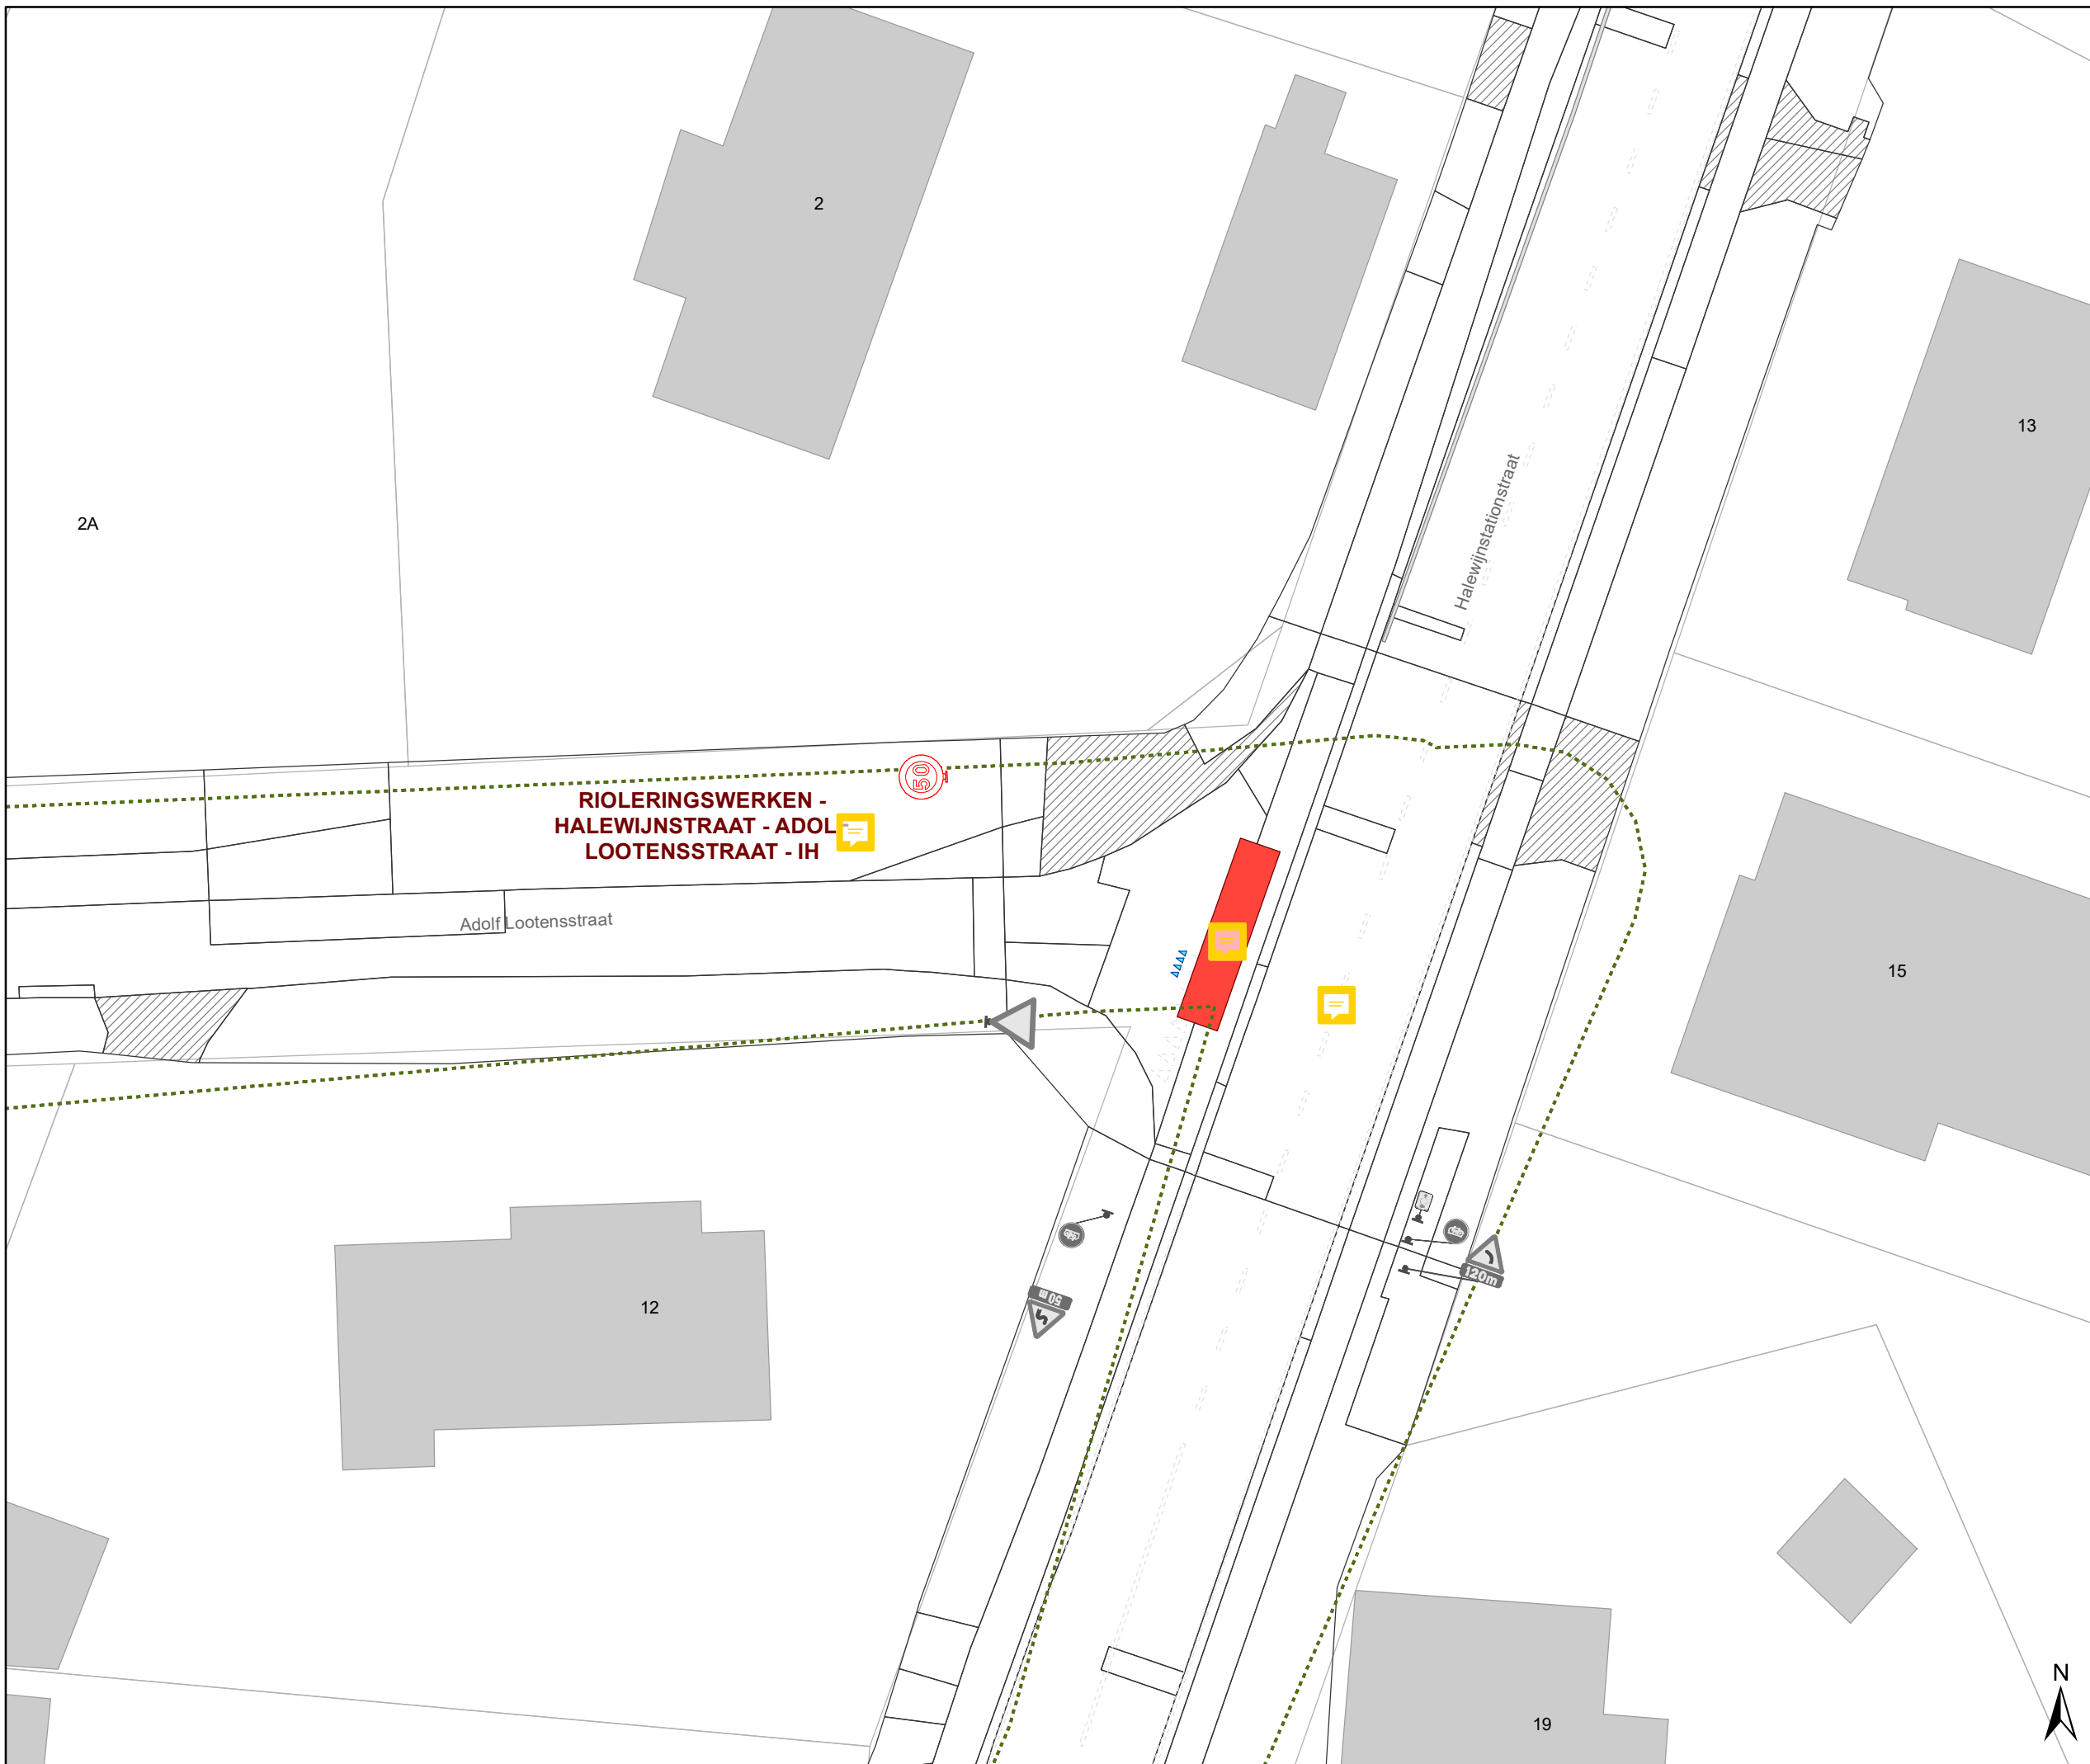

**RIOLERINGSWERKEN -
HALEWIJNSTRAAT - ADOLF
LOOTENSSTRAAT - IH**

Legende

-  Bestaande verkeersborden
-  Geplande verkeersborden
-  Te verwijderen verkeersborden
-  Bestaande wegmarkeringen
-  Geplande wegmarkeringen
-  Te verwijderen wegmarkeringen
-  Ander gepland dossier (in voorbereiding bij MOBBED)

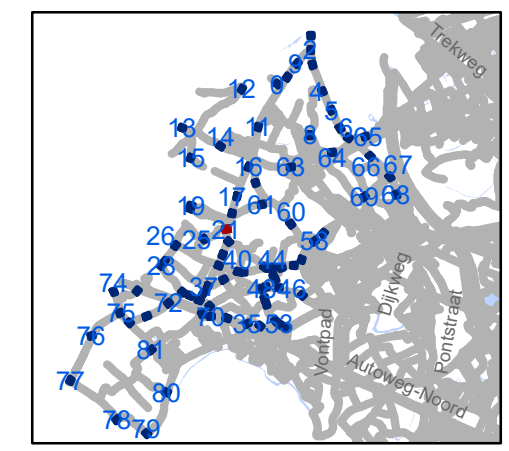


gent: Mobiliteitsbedrijf stad Gent
Verkeerstechnische taken

zone 50 Baarle Drongen


Dosiernummer P-307530

DATUM	SCHAAL	PLAN	P.FORMAAT
31/03/2023	1/250	22/84	A3

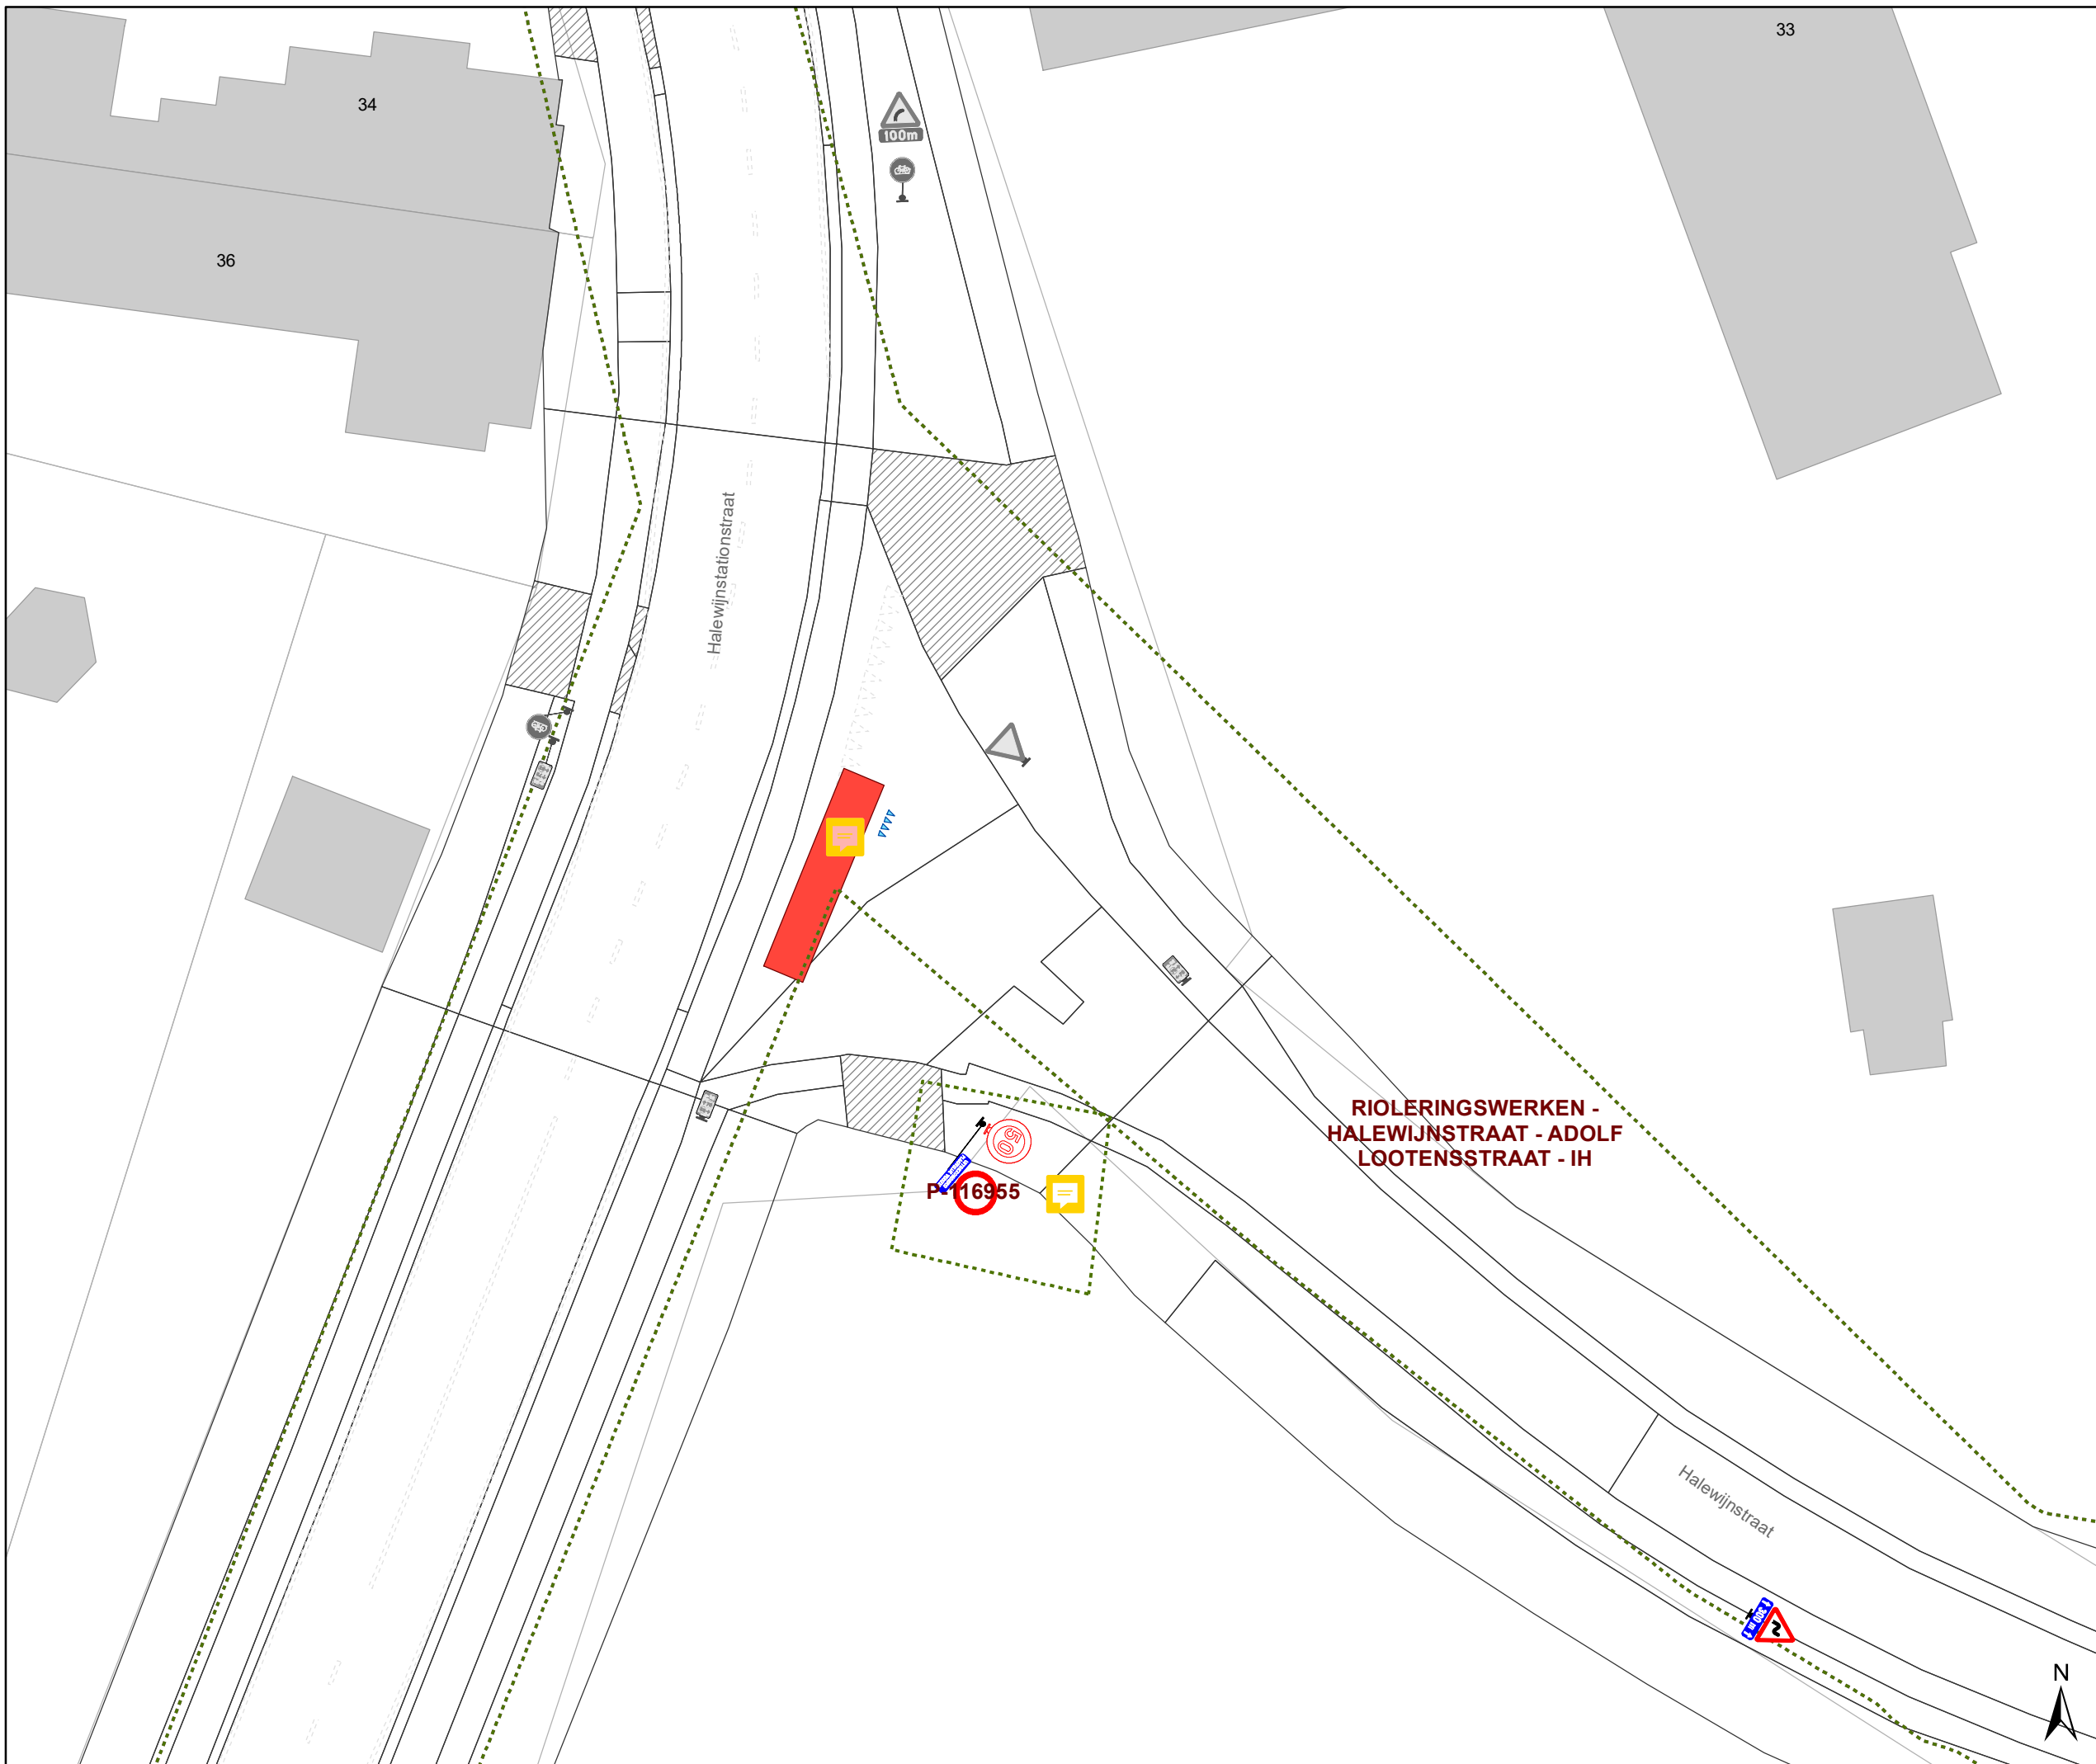

- ### Legende
- Bestaande verkeersborden
 - Geplande verkeersborden
 - Te verwijderen verkeersborden
 - Bestaande wegmarkeringen
 - Geplande wegmarkeringen
 - Te verwijderen wegmarkeringen
 - Ander gepland dossier (in voorbereiding bij MOBBED)

**RIOLERINGSWERKEN -
HALEWIJNSTRAAT - ADOLF
LOOTENSSTRAAT - IH**

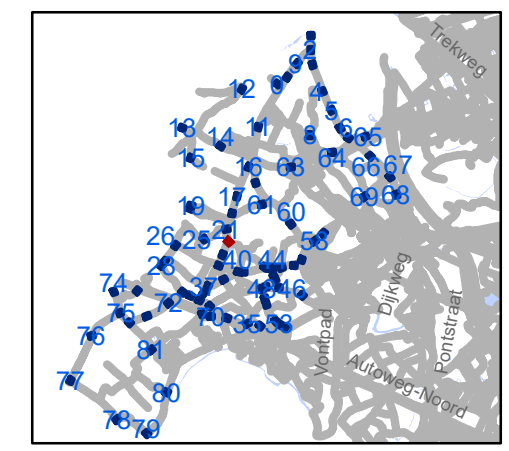


gent: Mobiliteitsbedrijf stad Gent
Verkeerstechnische taken

**zone 50
Baarle Drongen**

Dossiernummer P-307530


DATUM	SCHAAL	PLAN	P.FORMAAT
31/03/2023	1/250	23/84	A3

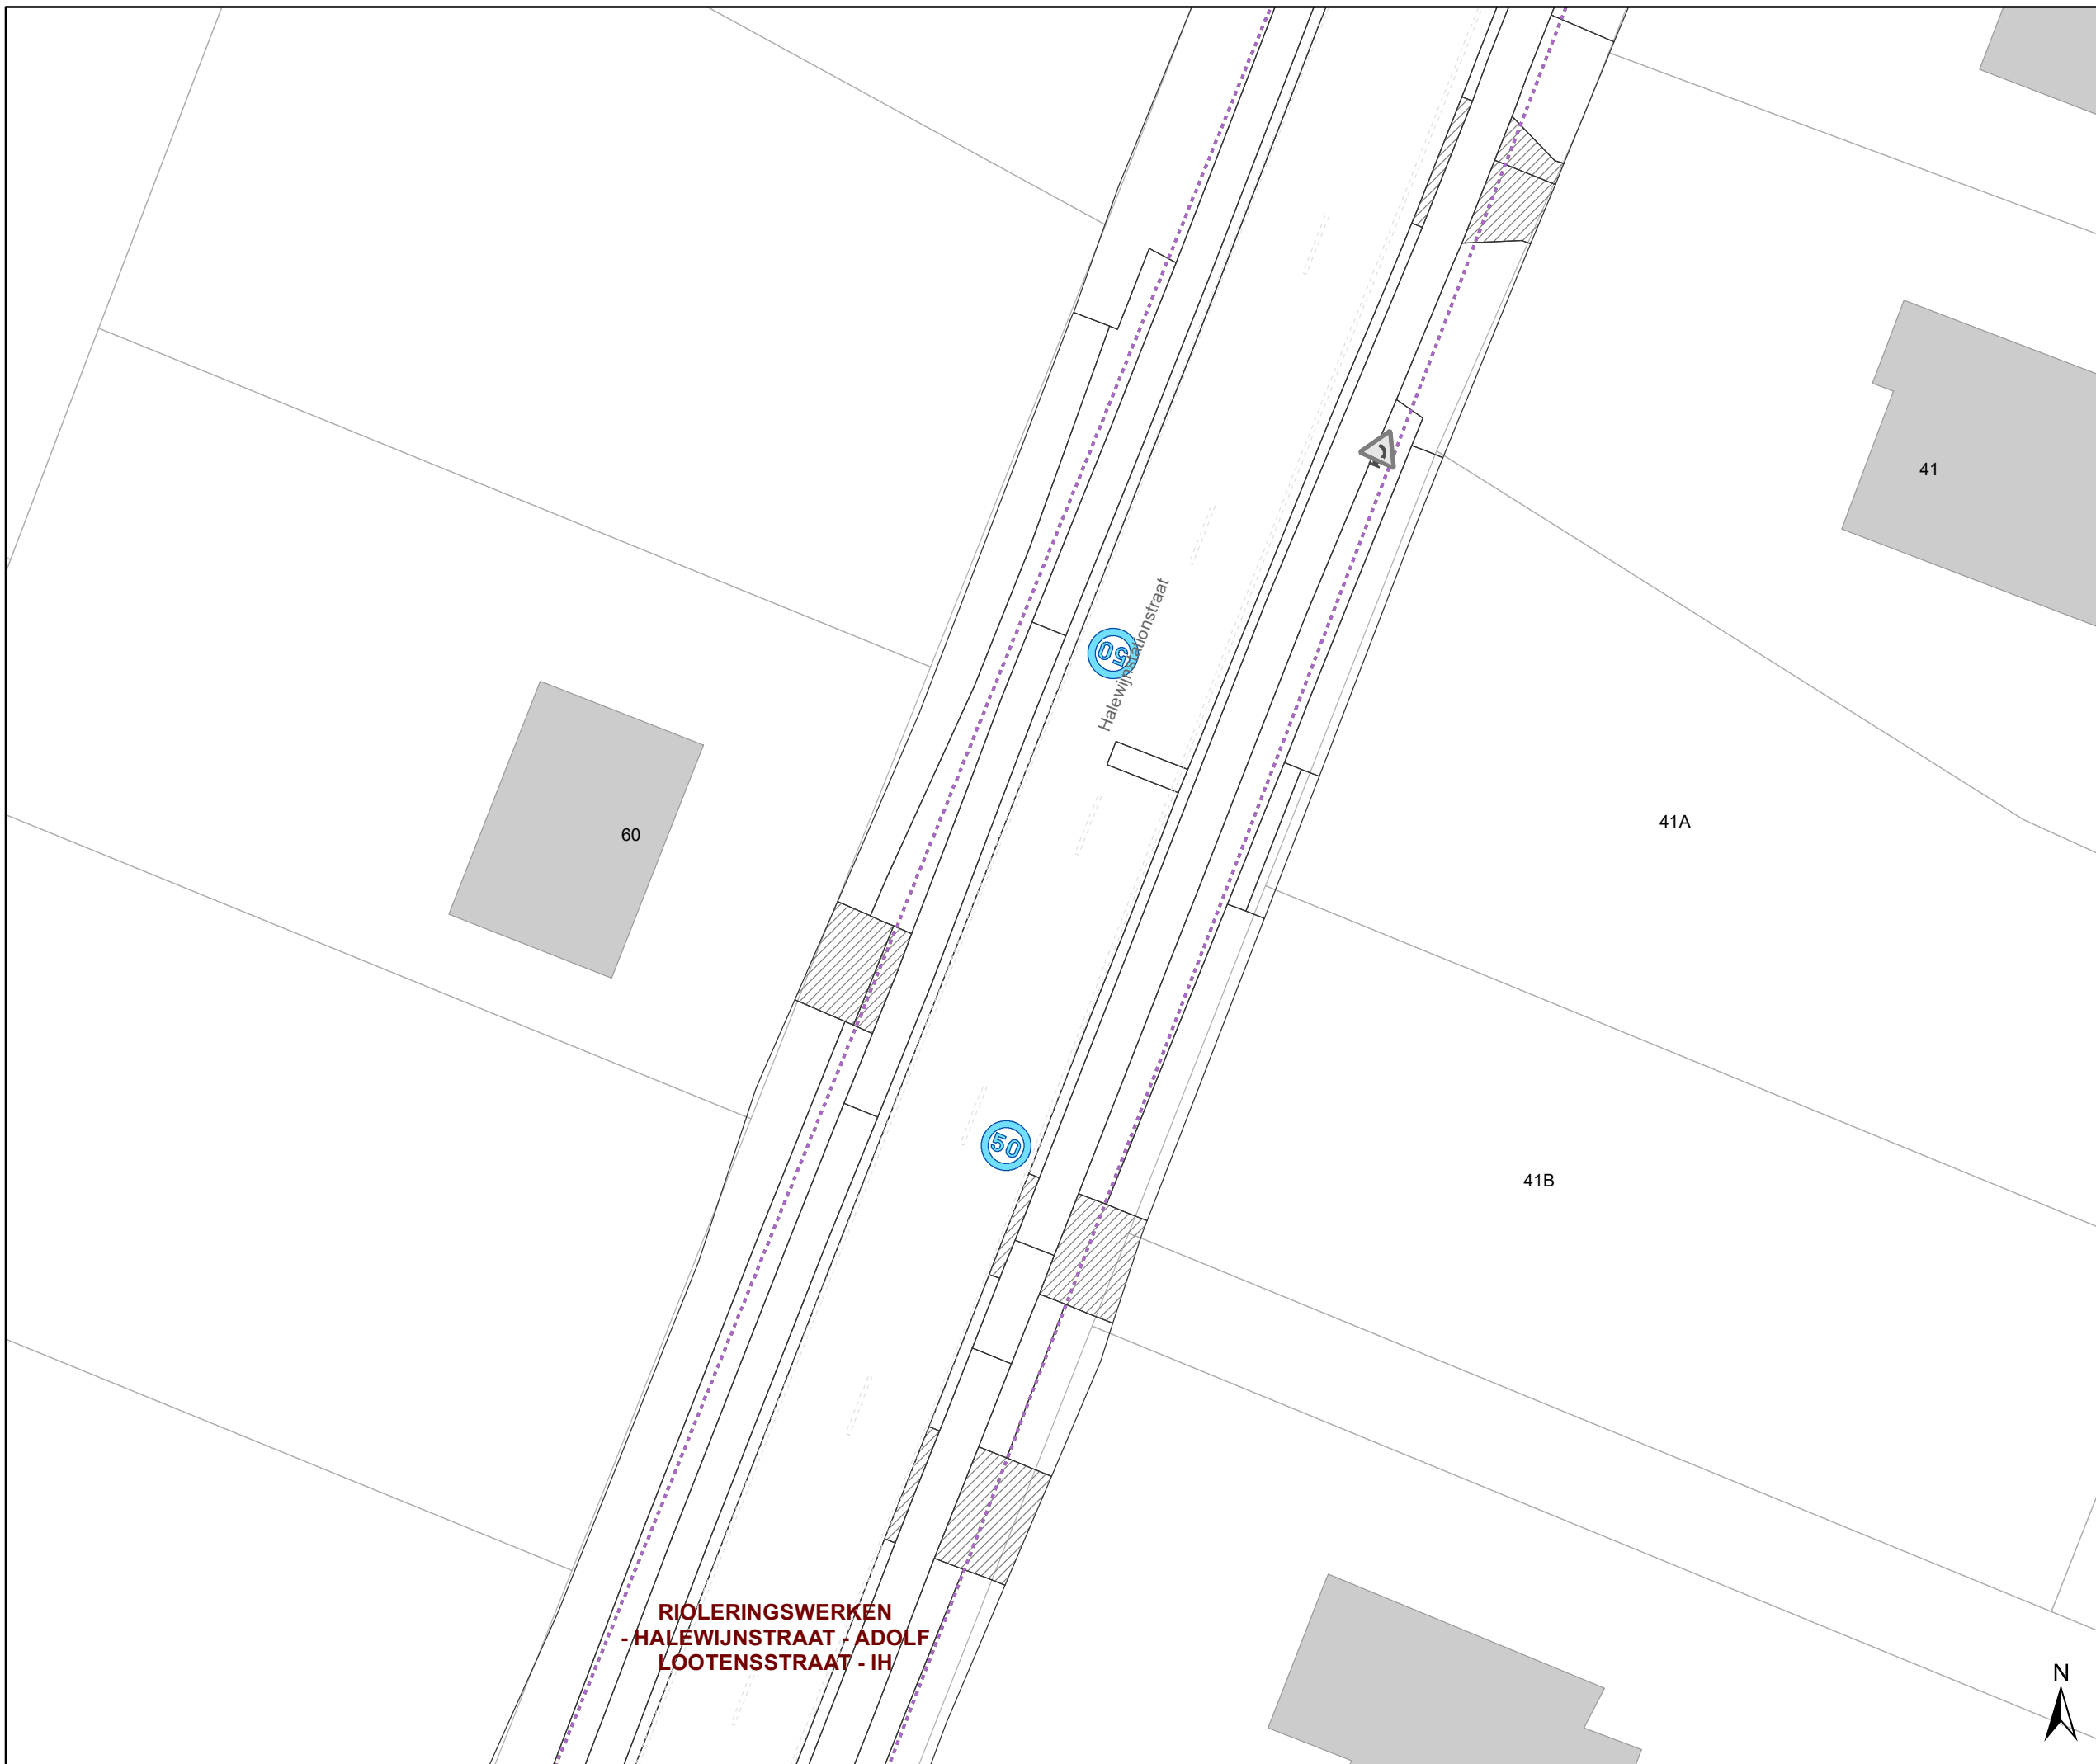

RIOLERINGSWERKEN
- HALEWIJNSTRAAT - ADOLF
LOOTENSSTRAAT - IH

Legende

-  Bestaande verkeersborden
-  Geplande verkeersborden
-  Te verwijderen verkeersborden
-  Bestaande wegmarkeringen
-  Geplande wegmarkeringen
-  Te verwijderen wegmarkeringen
-  Ander gepland dossier (in voorbereiding bij MOBBED)

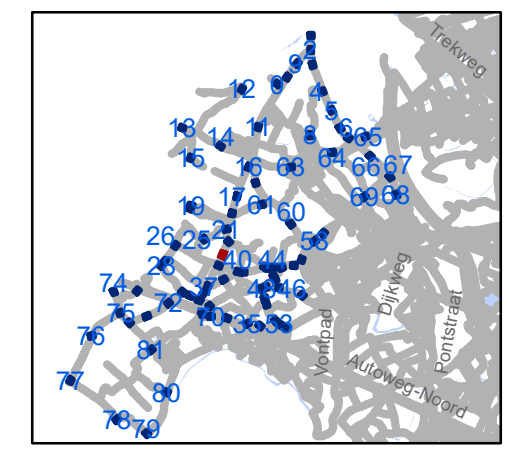


gent: Mobiliteitsbedrijf stad Gent
 Verkeerstechnische taken

zone 50 Baarle Drogen


Dossiernummer P-307530

DATUM	SCHAAL	PLAN	P.FORMAAT
31/03/2023	1/250	24/84	A3

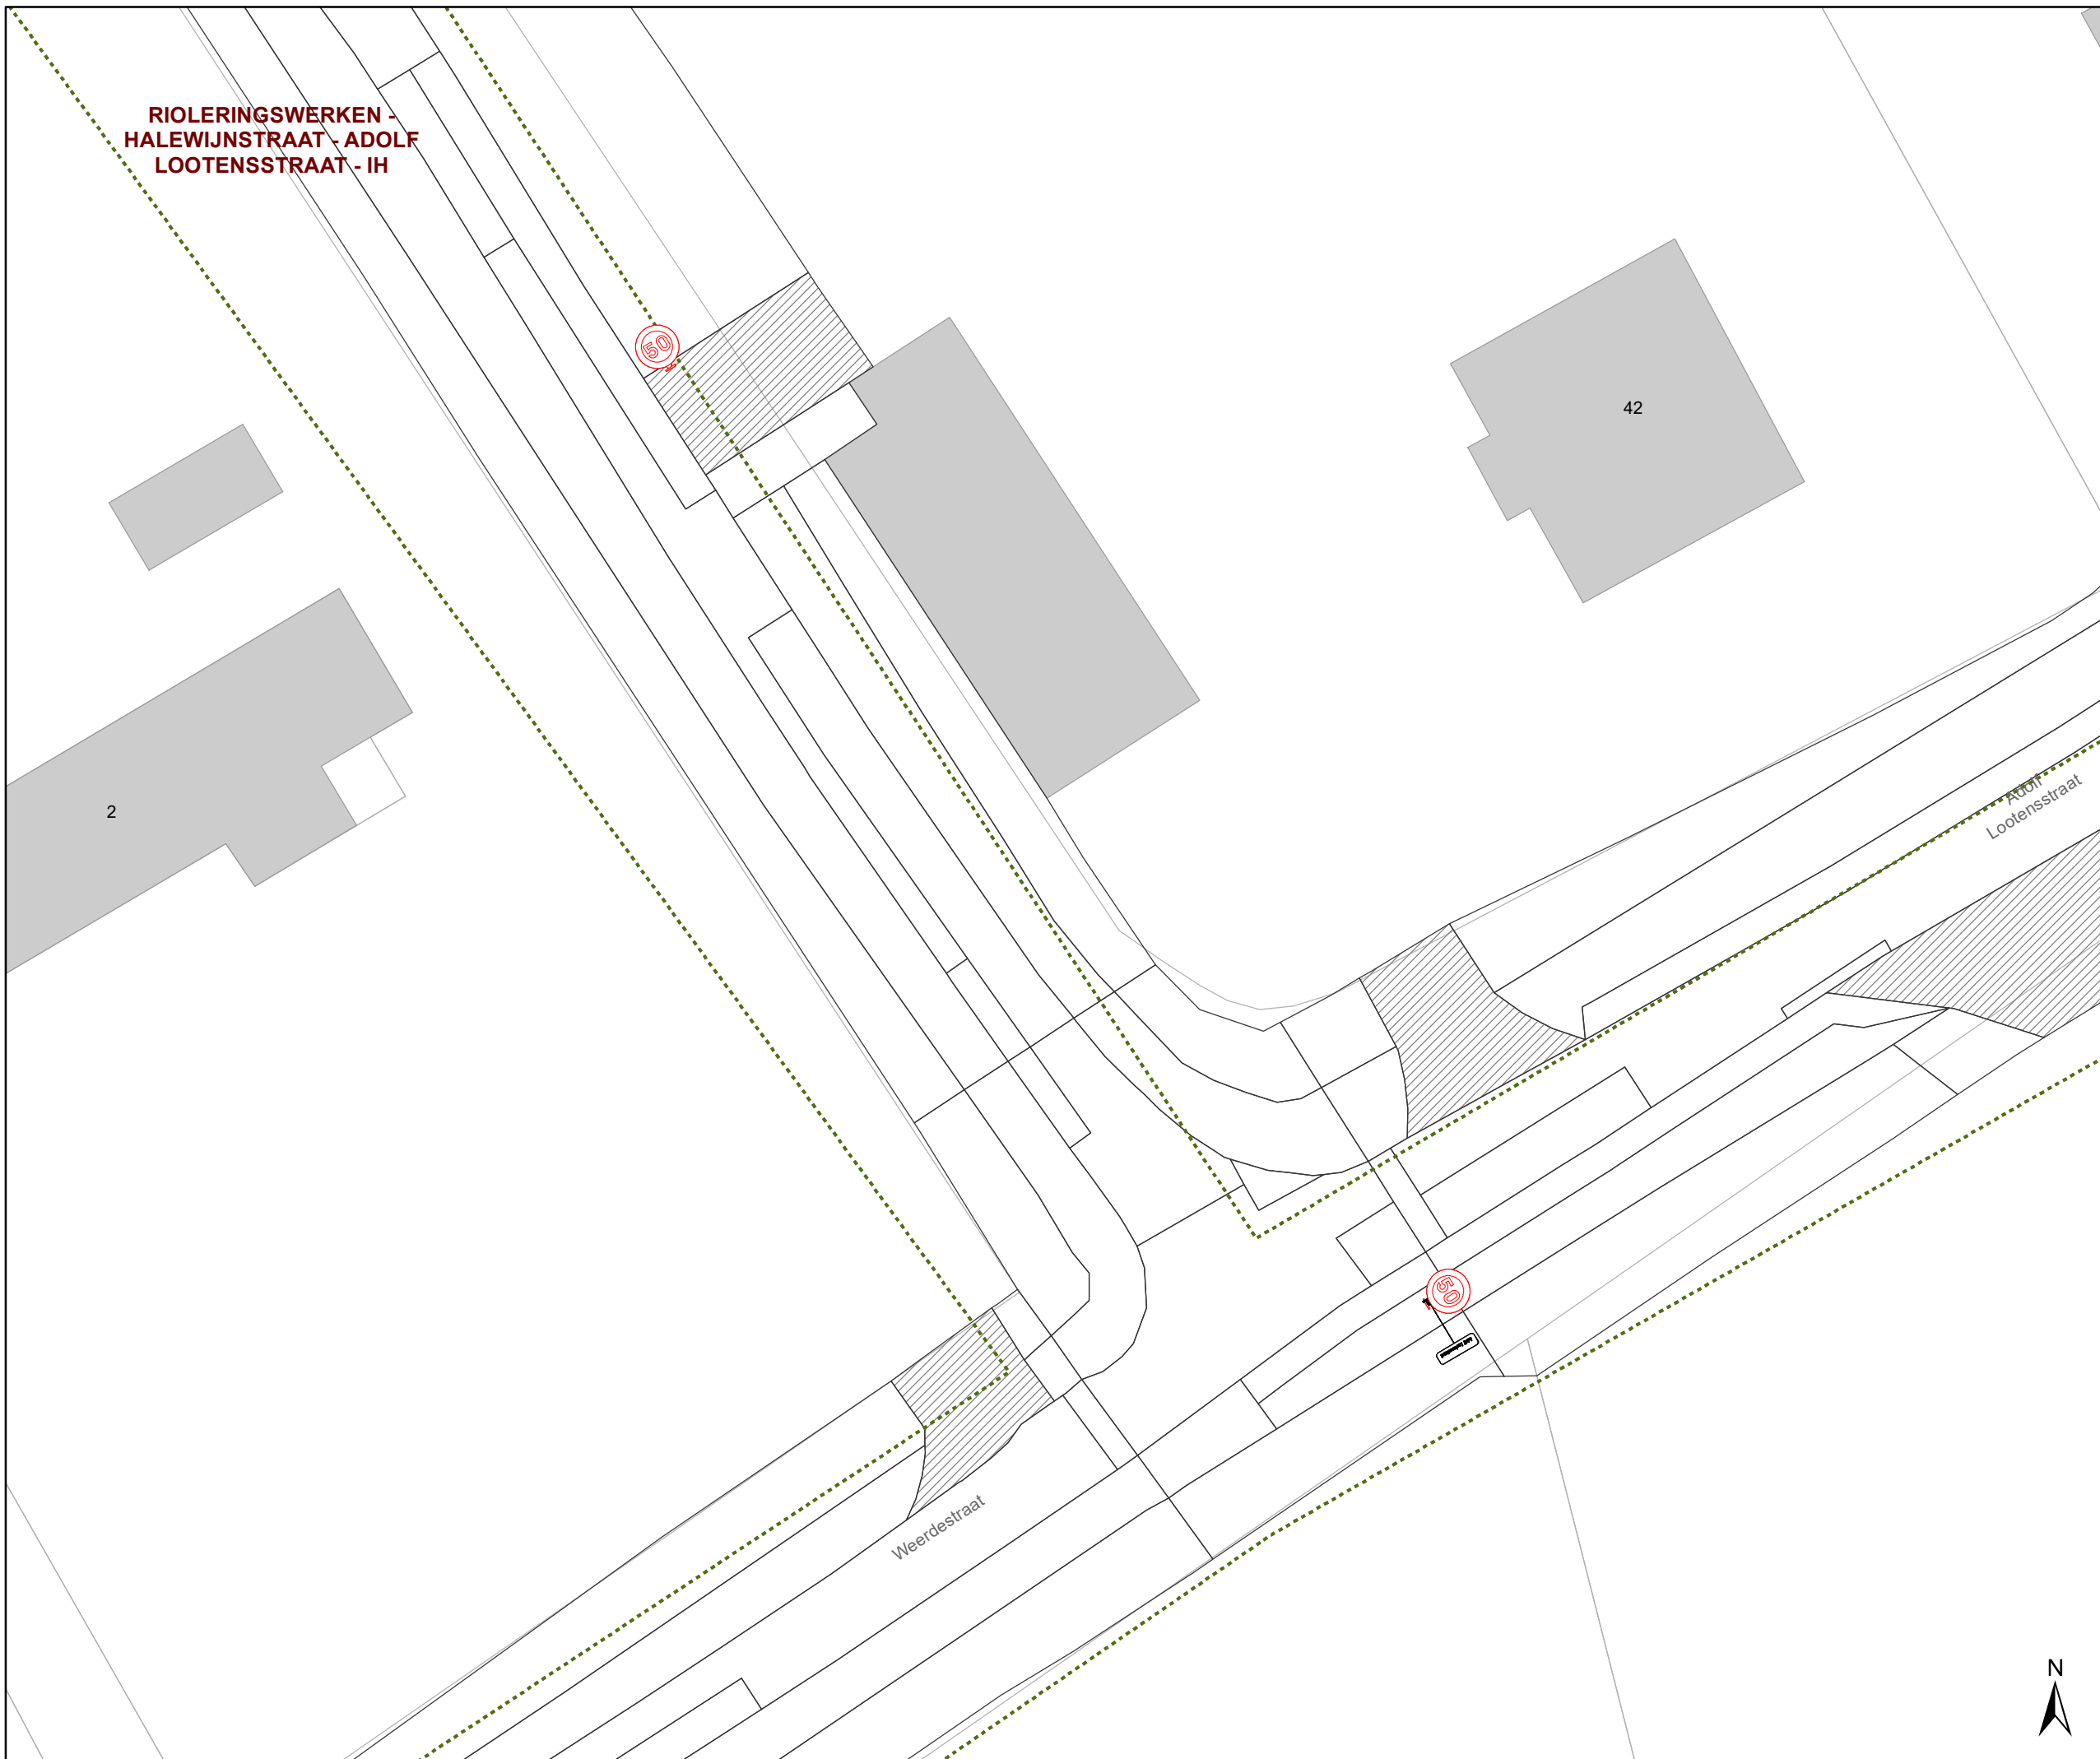

Legende

-  Bestaande verkeersborden
-  Geplande verkeersborden
-  Te verwijderen verkeersborden
-  Bestaande wegmarkeringen
-  Geplande wegmarkeringen
-  Te verwijderen wegmarkeringen
-  Ander gepland dossier (in voorbereiding bij MOBBED)

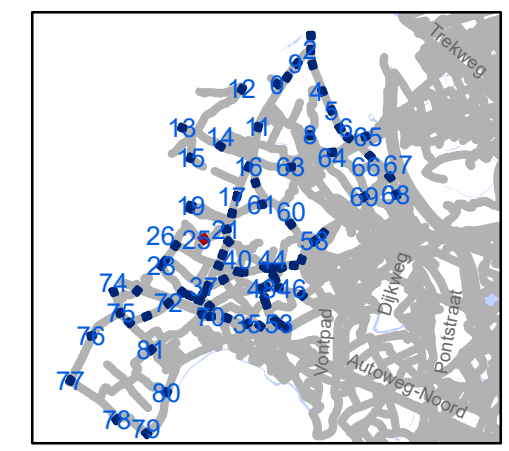

gent: Mobiliteitsbedrijf stad Gent
Verkeerstechnische taken

zone 50
Baarle Drongen

Dossiernummer P-307530

DATUM	SCHAAL	PLAN	P.FORMAAT
31/03/2023	1/250	26/84	A3



reeds zone 50 op grondgebied Deinze,
borden weg te halen op grens en vervangen

MB-20-03689


Halewijnkouter

Adolf
Lootenisstraat

224

Legende

-  Bestaande verkeersborden
-  Geplande verkeersborden
-  Te verwijderen verkeersborden
-  Bestaande wegmarkeringen
-  Geplande wegmarkeringen
-  Te verwijderen wegmarkeringen
-  Ander gepland dossier (in voorbereiding bij MOBBED)

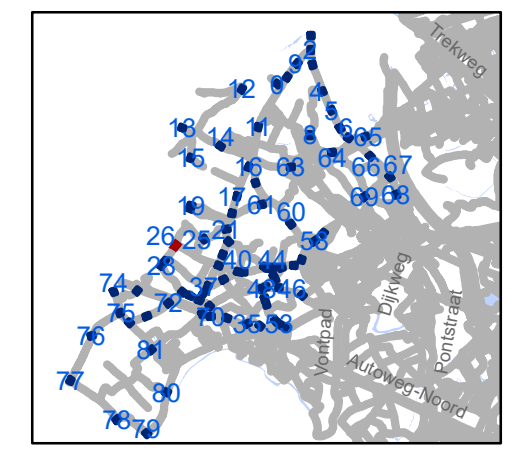

gent: Mobiliteitsbedrijf stad Gent
Verkeerstechnische taken

zone 50 Baarle Drongen


Dossiernummer P-307530

DATUM	SCHAAL	PLAN	P FORMAAT
31/03/2023	1/250	27/84	A3




Legende

-  Bestaande verkeersborden
-  Geplande verkeersborden
-  Te verwijderen verkeersborden
-  Bestaande wegmarkeringen
-  Geplande wegmarkeringen
-  Te verwijderen wegmarkeringen
-  Ander gepland dossier (in voorbereiding bij MOBBED)

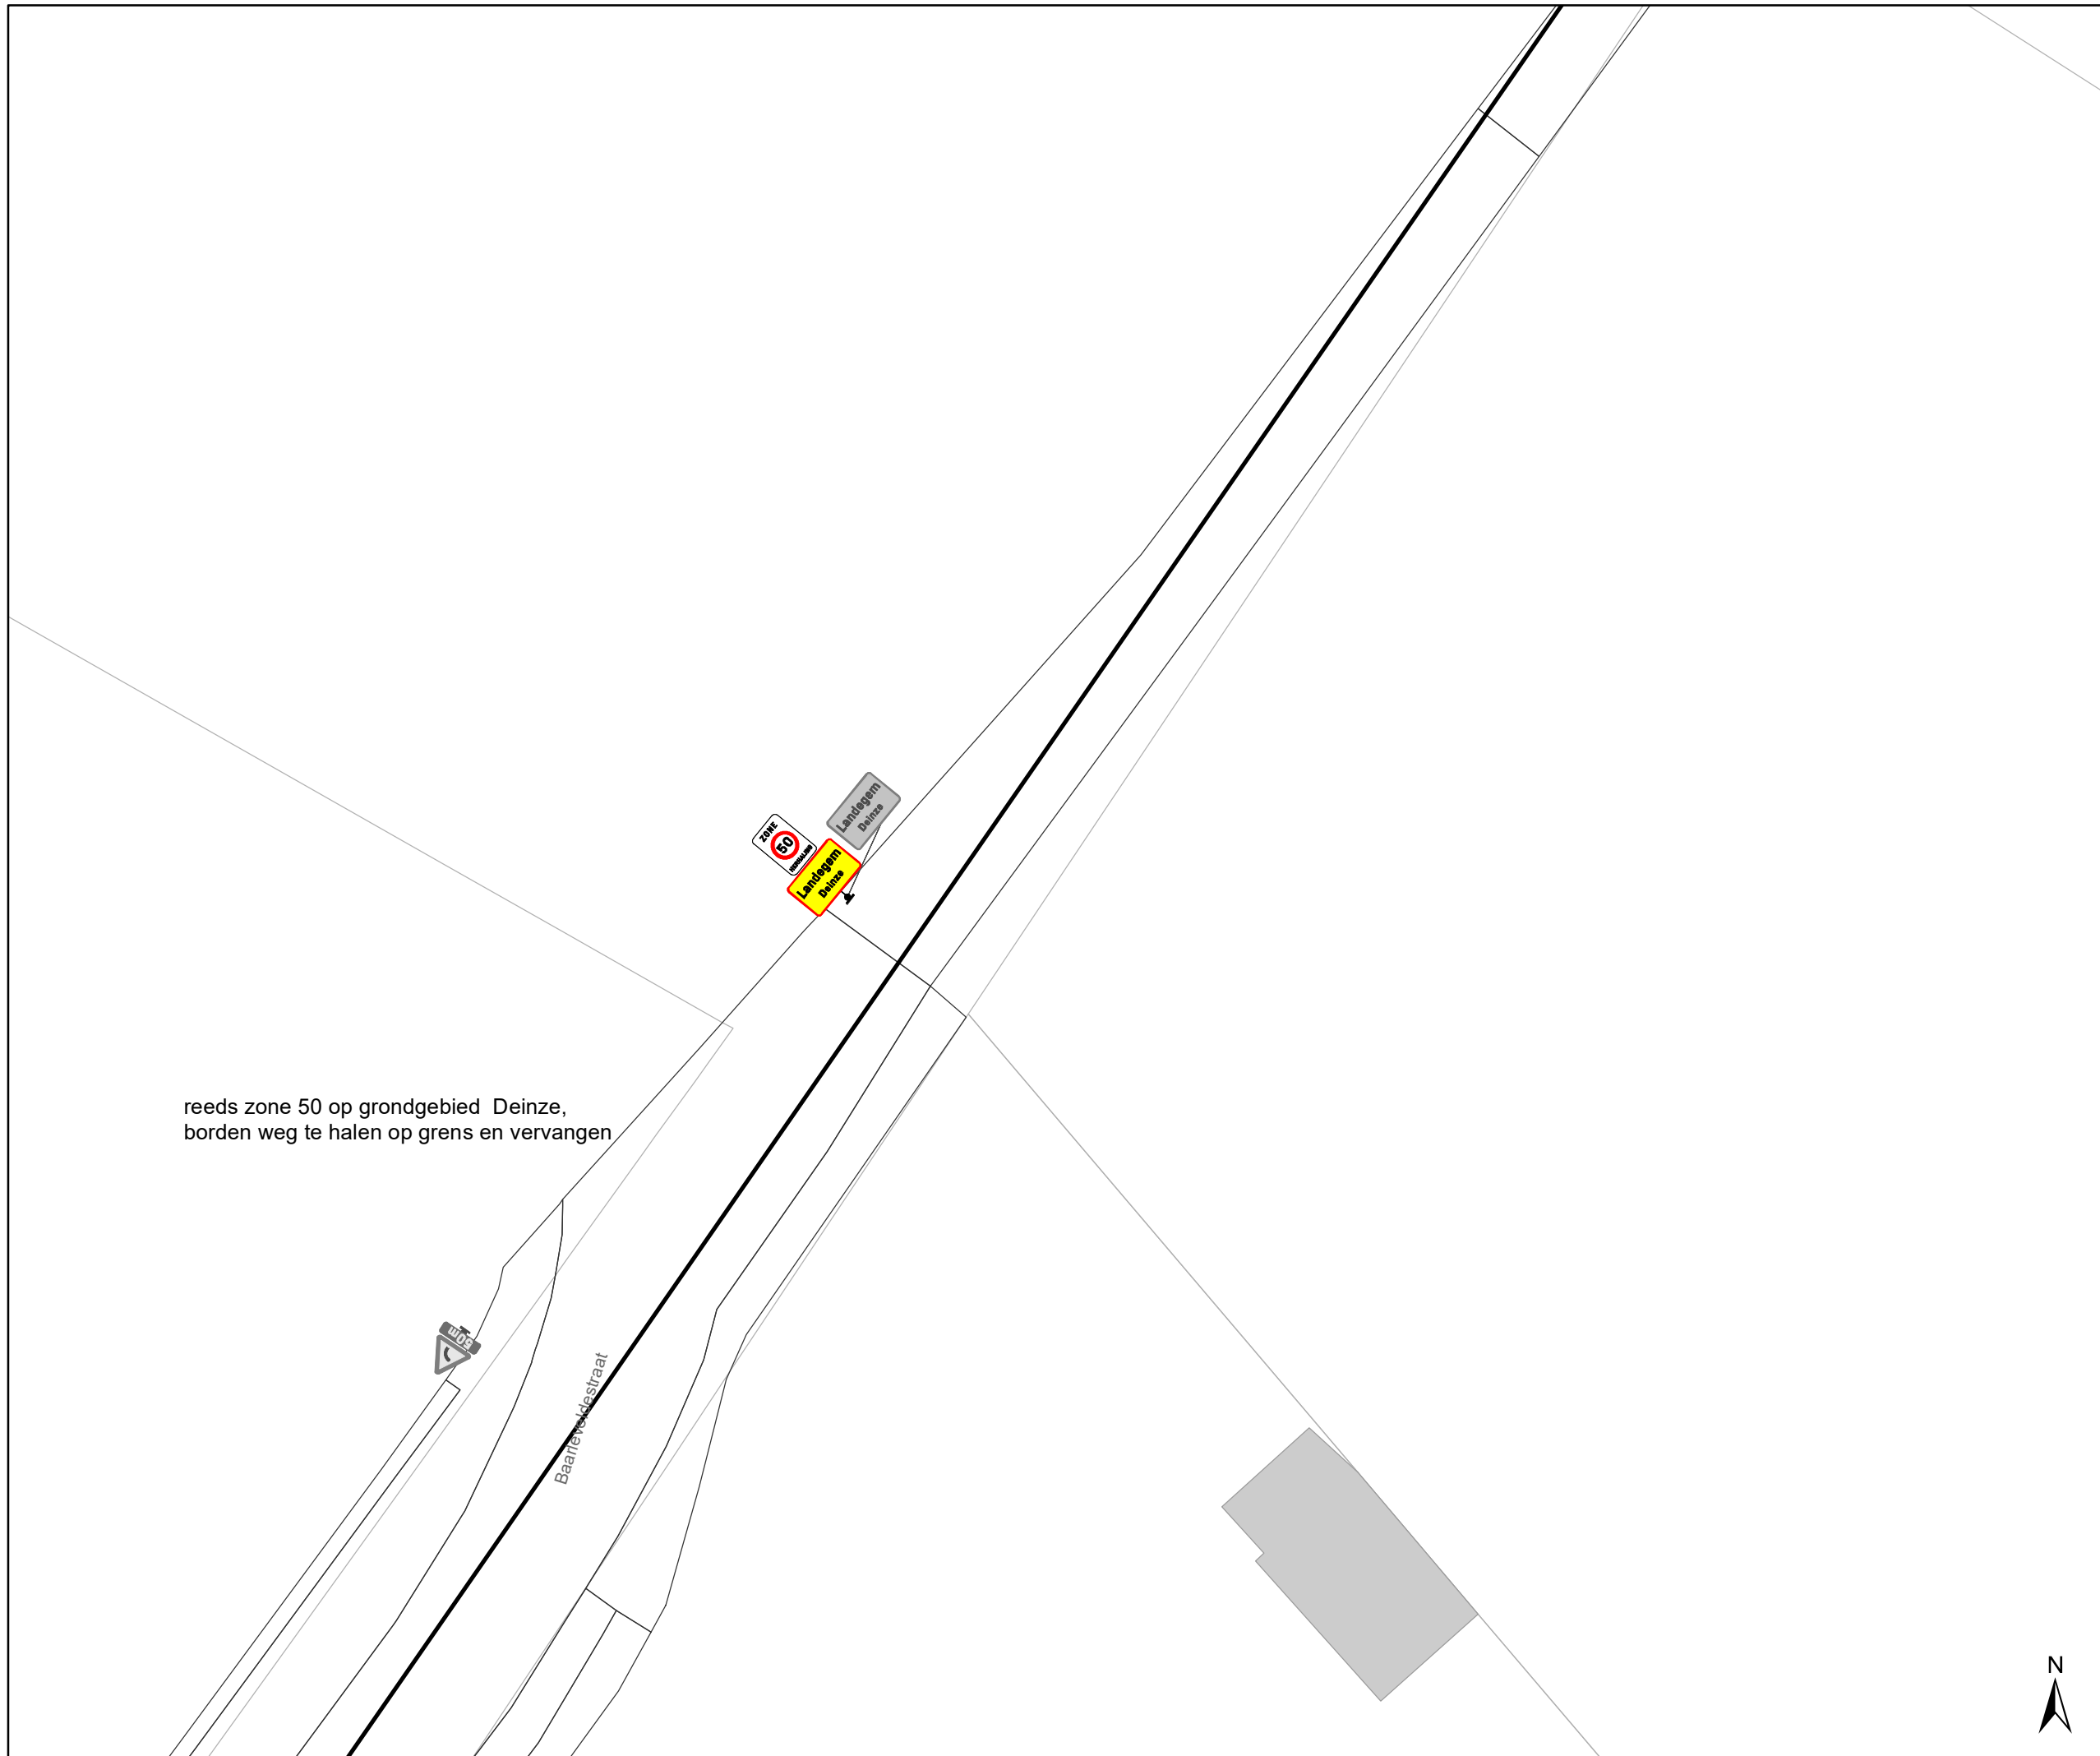

reeds zone 50 op grondgebied Deinze,
borden weg te halen op grens en vervangen

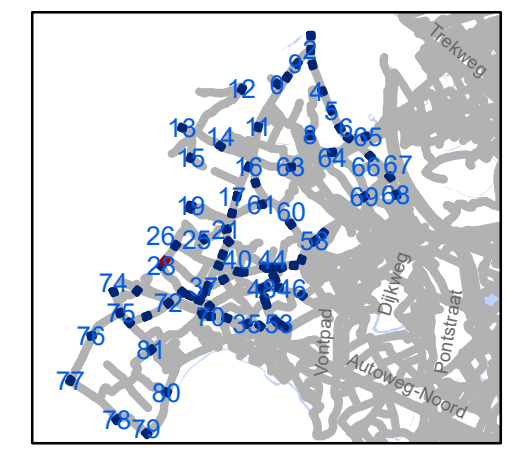


gent: Mobiliteitsbedrijf stad Gent
Verkeerstechnische taken

zone 50
Baarle Drogen


Dossiernummer P-307530

DATUM	SCHAAL	PLAN	P.FORMAAT
31/03/2023	1/250	28/84	A3

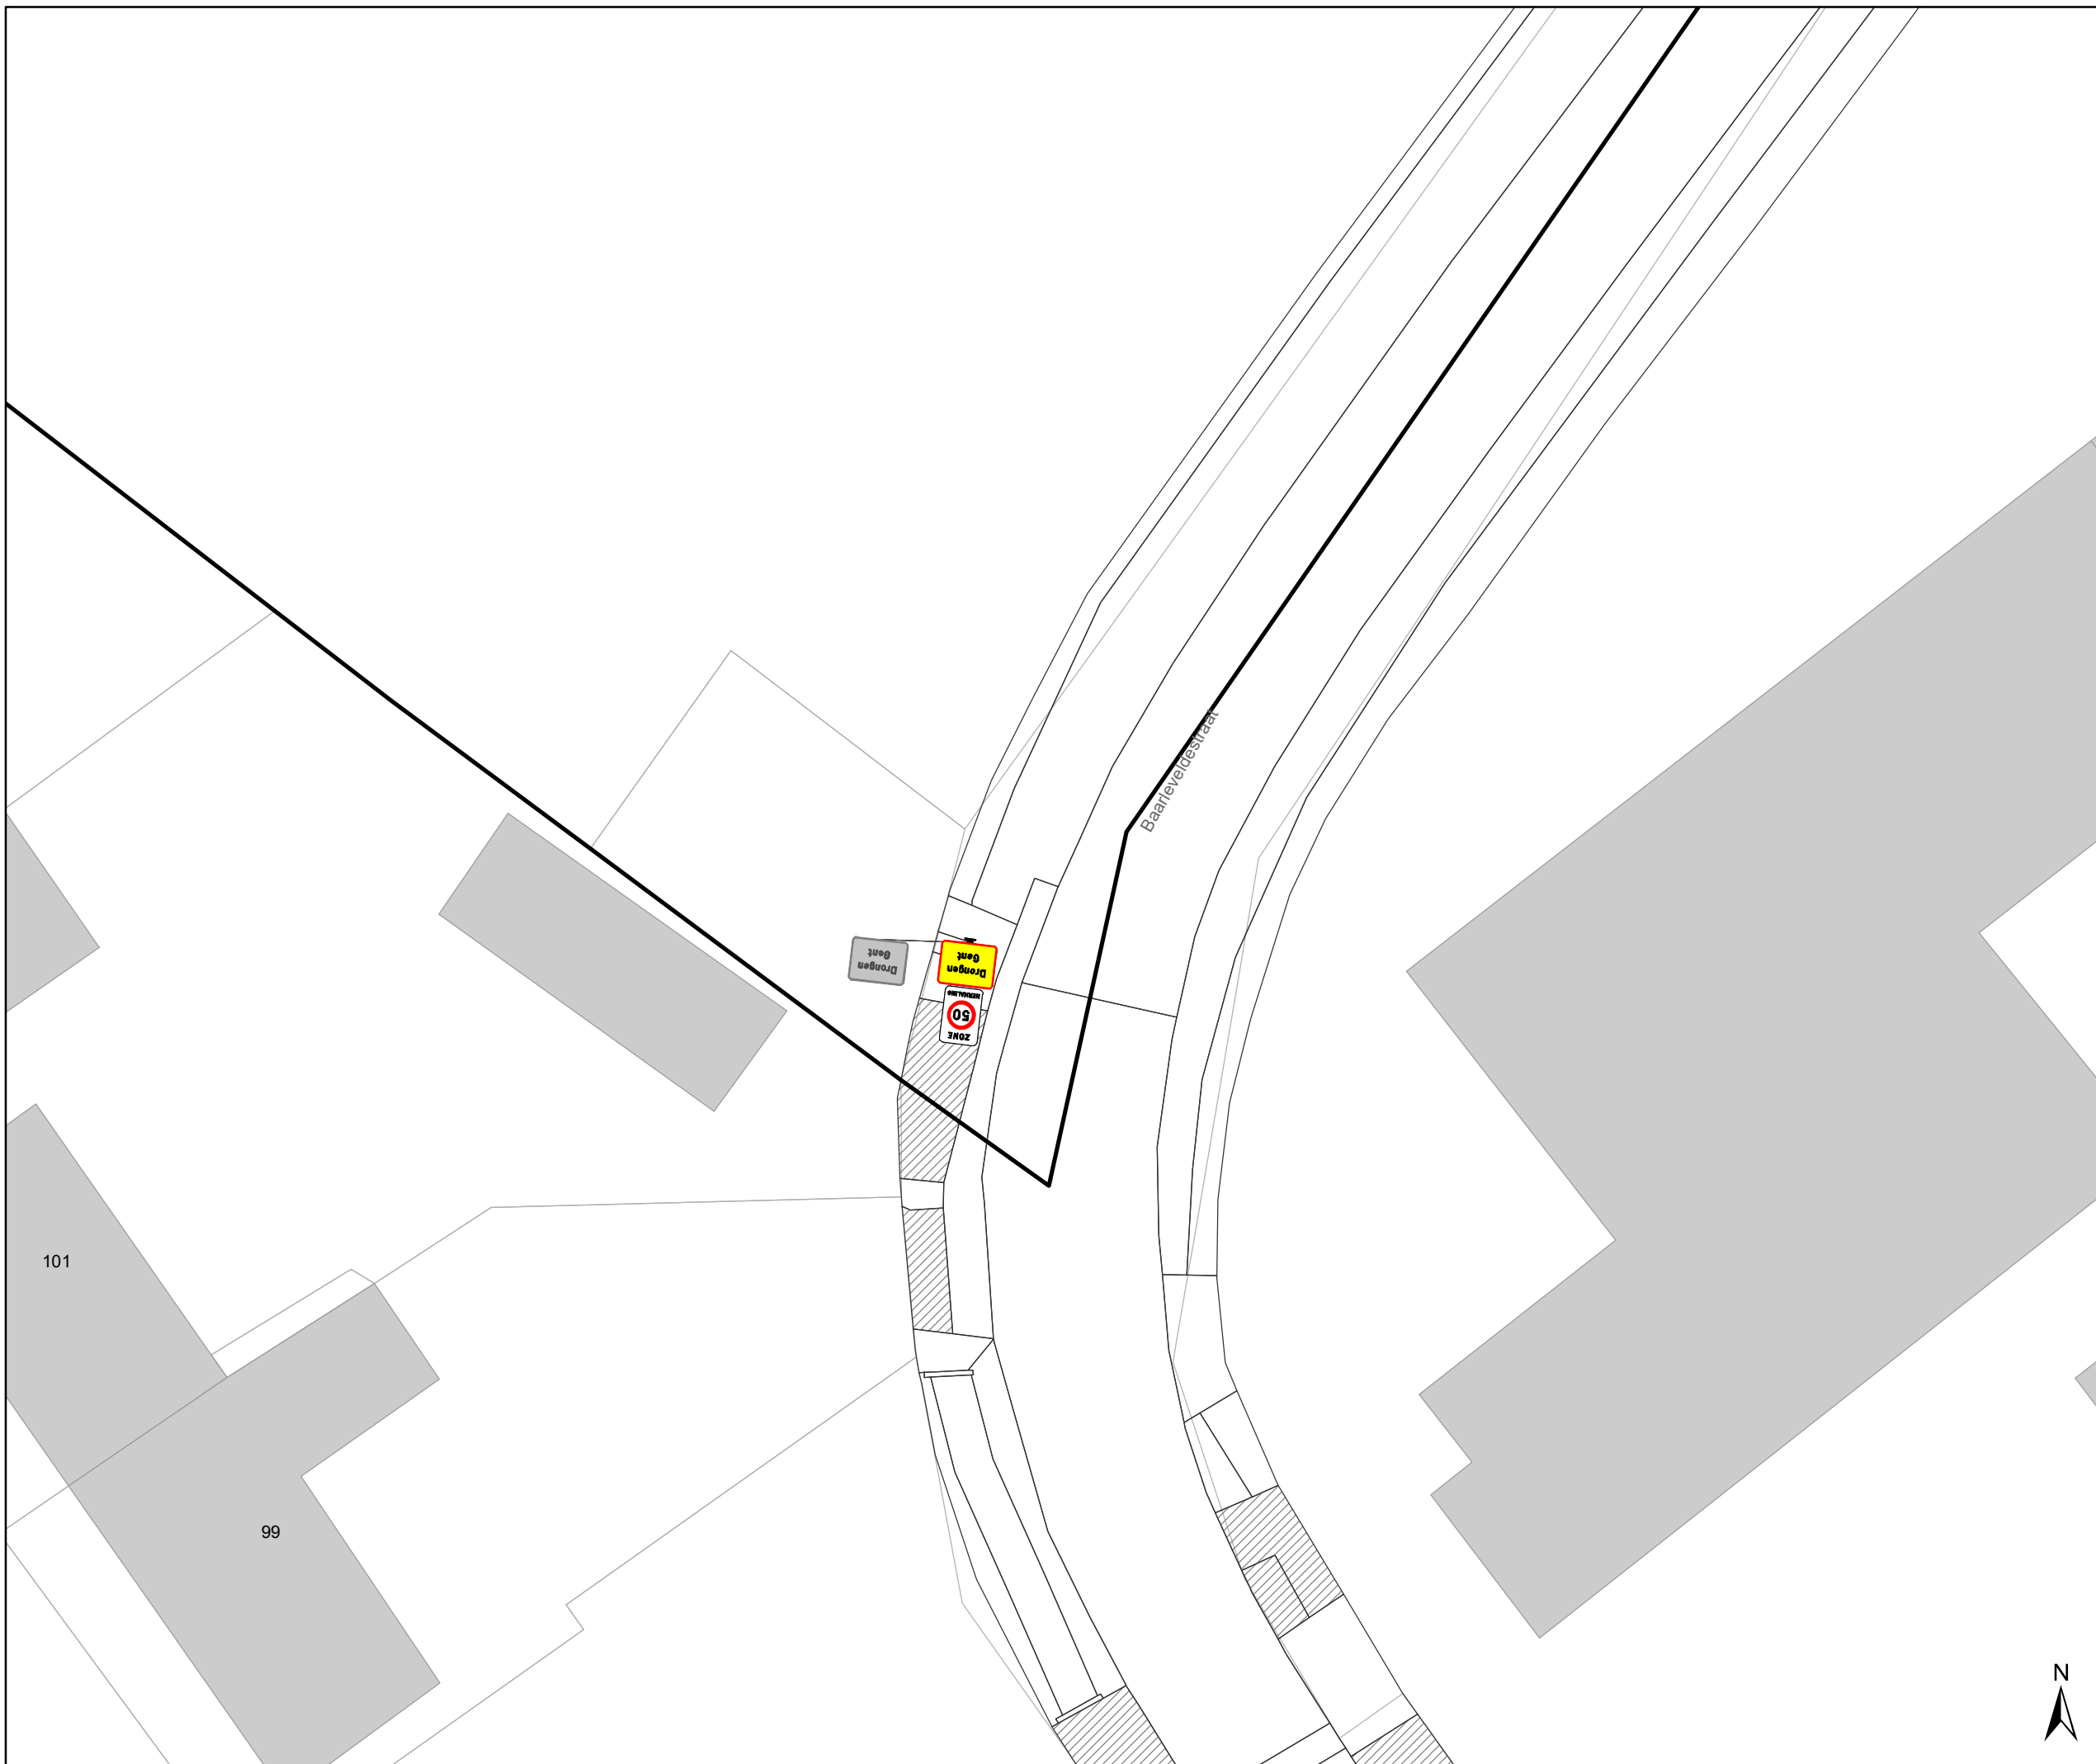

Legende

-  Bestaande verkeersborden
-  Geplande verkeersborden
-  Te verwijderen verkeersborden
-  Bestaande wegmarkeringen
-  Geplande wegmarkeringen
-  Te verwijderen wegmarkeringen
-  Ander gepland dossier (in voorbereiding bij MOBBED)

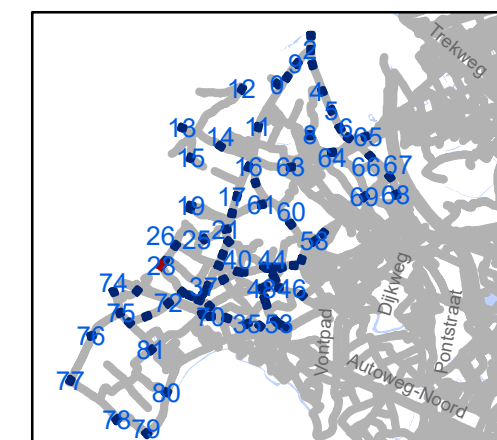


gent: Mobiliteitsbedrijf stad Gent
Verkeerstechnische taken

zone 50 Baarle Drongen

Dossiernummer P-307530


DATUM	SCHAAL	PLAN	P FORMAAT
31/03/2023	1/250	29/84	A3



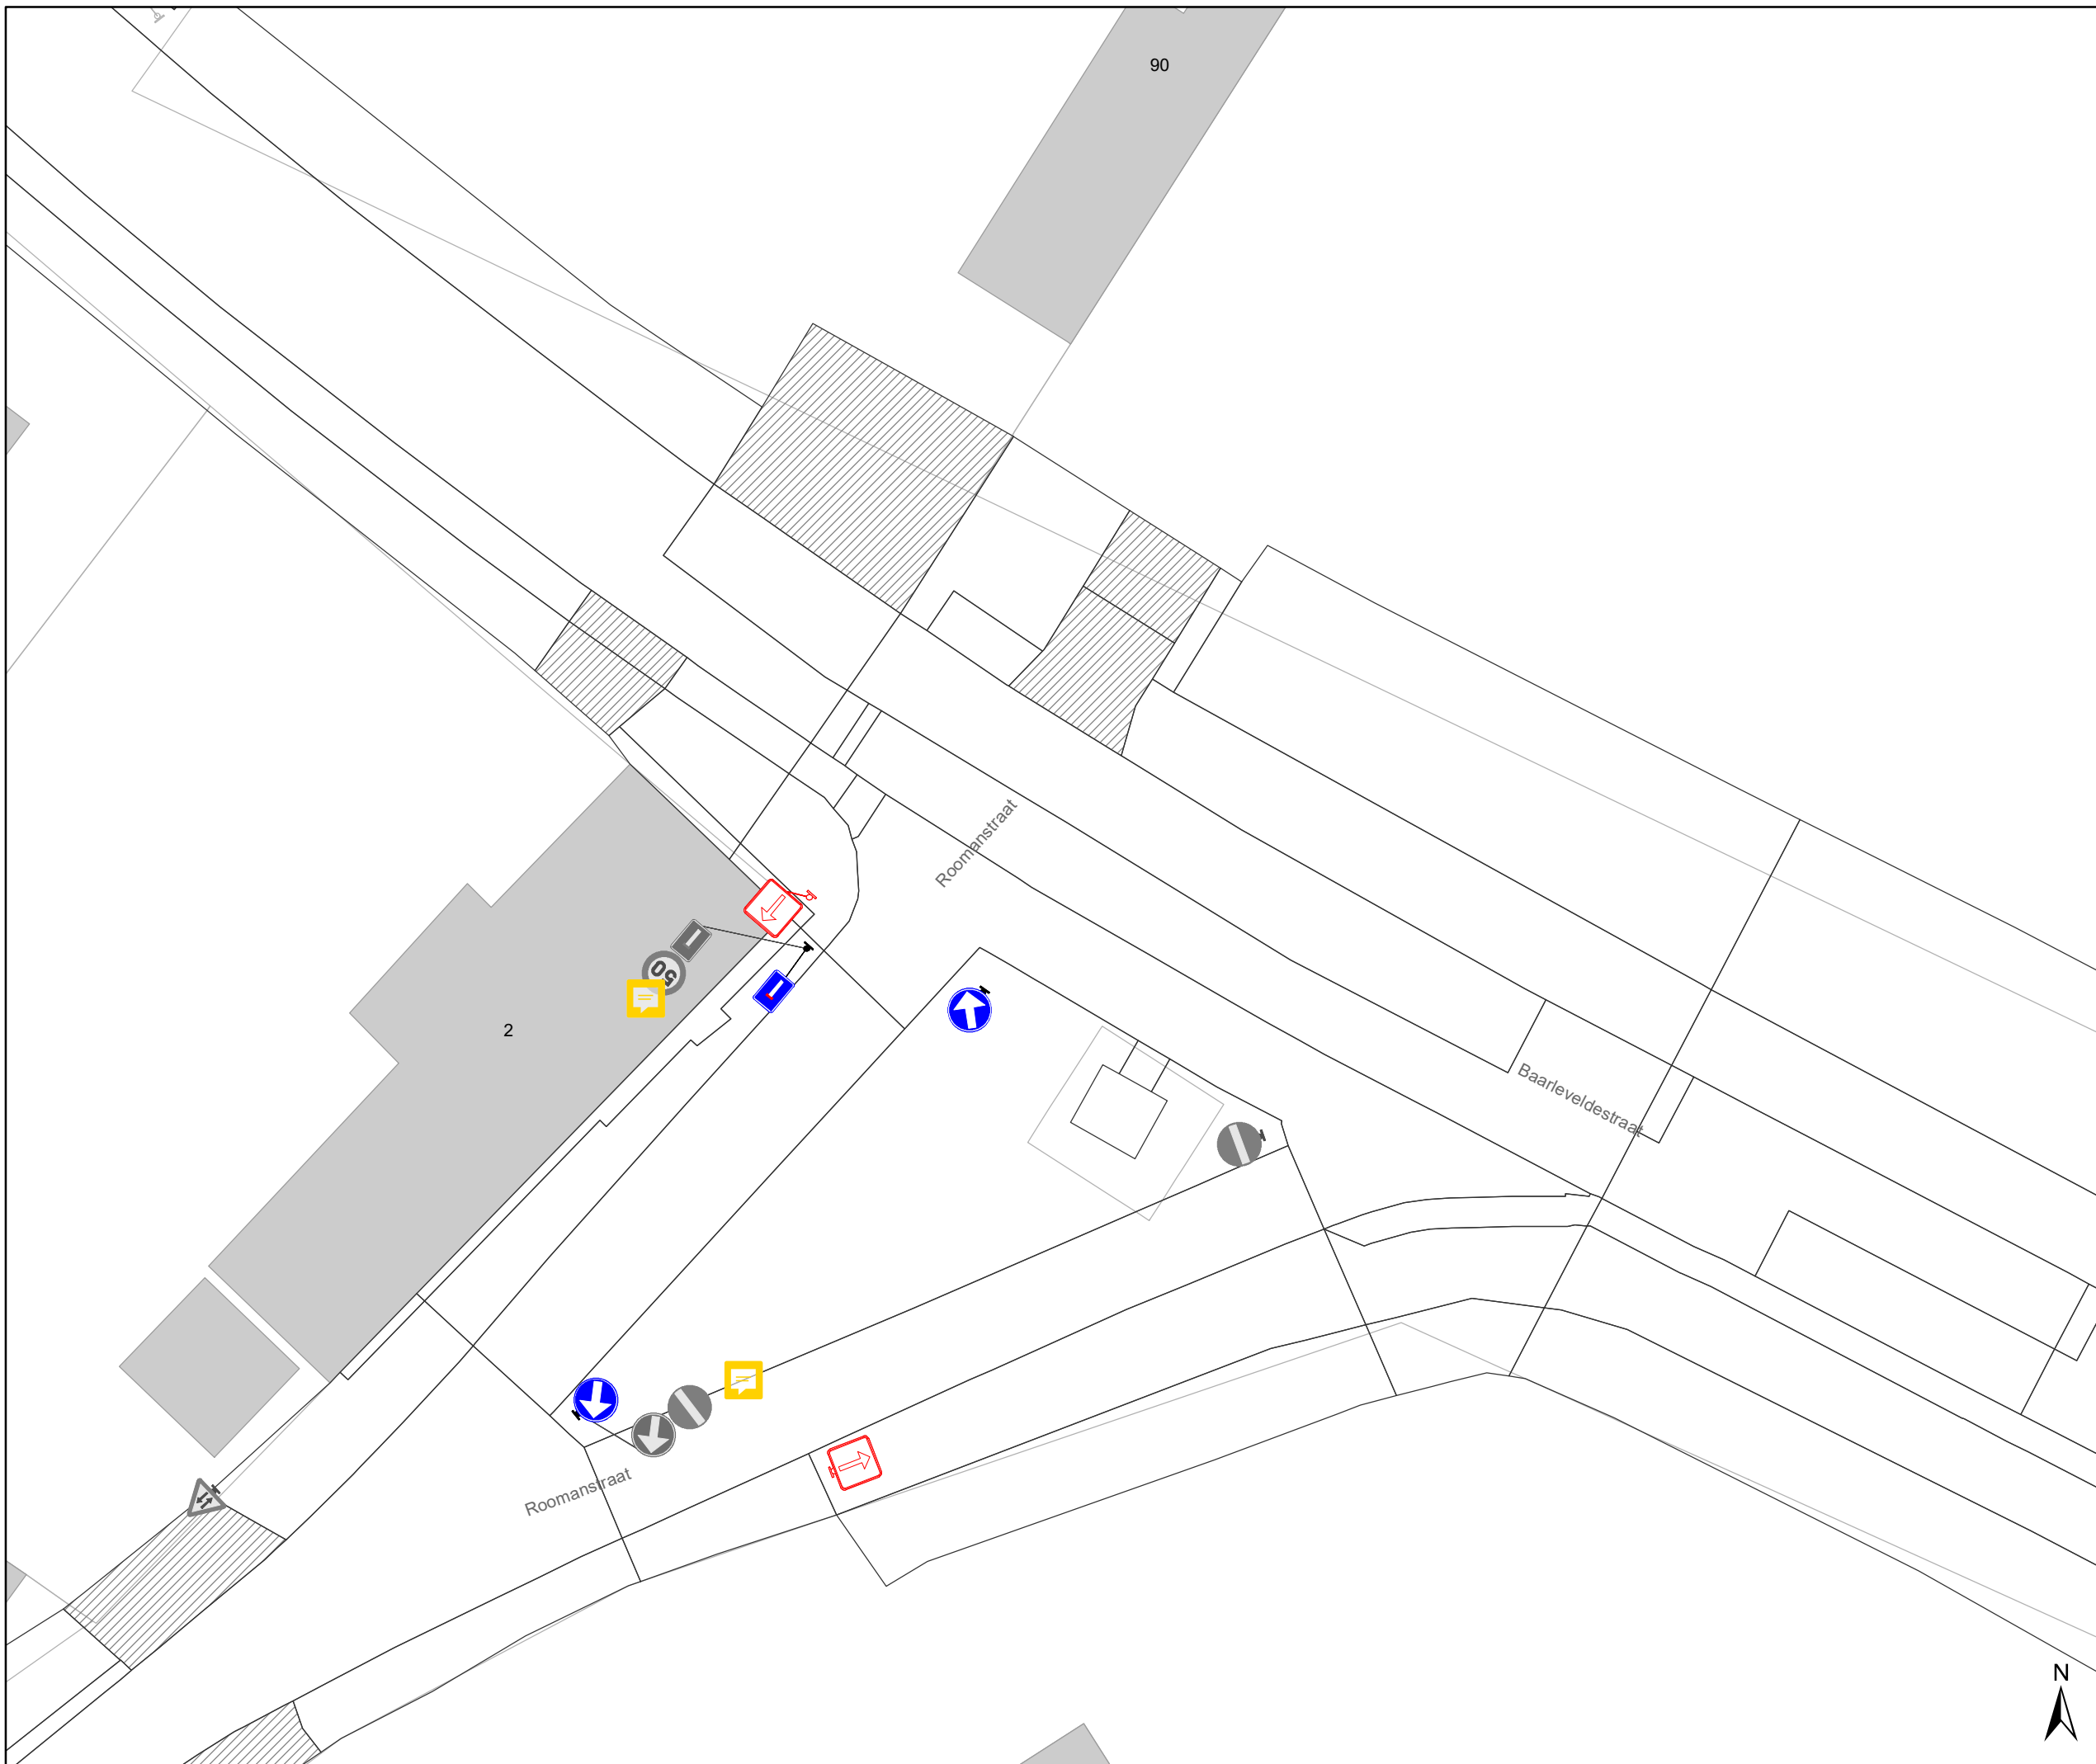

Legende

-  Bestaande verkeersborden
-  Geplande verkeersborden
-  Te verwijderen verkeersborden
-  Bestaande wegmarkeringen
-  Geplande wegmarkeringen
-  Te verwijderen wegmarkeringen
-  Ander gepland dossier (in voorbereiding bij MOBBED)

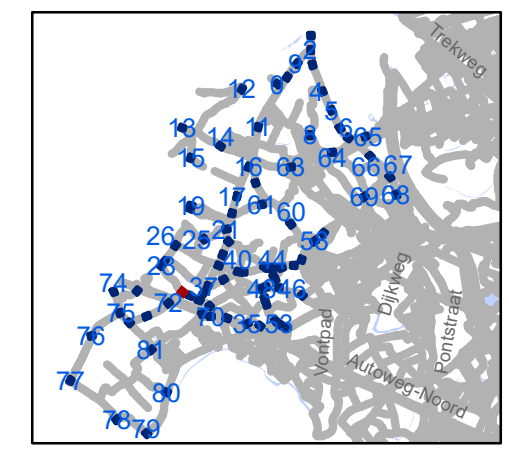


gent: Mobiliteitsbedrijf stad Gent
Verkeerstechnische taken

zone 50
Baarle Drongen


Dossiernummer P-307530

DATUM	SCHAAL	PLAN	P.FORMAAT
31/03/2023	1/250	30/84	A3

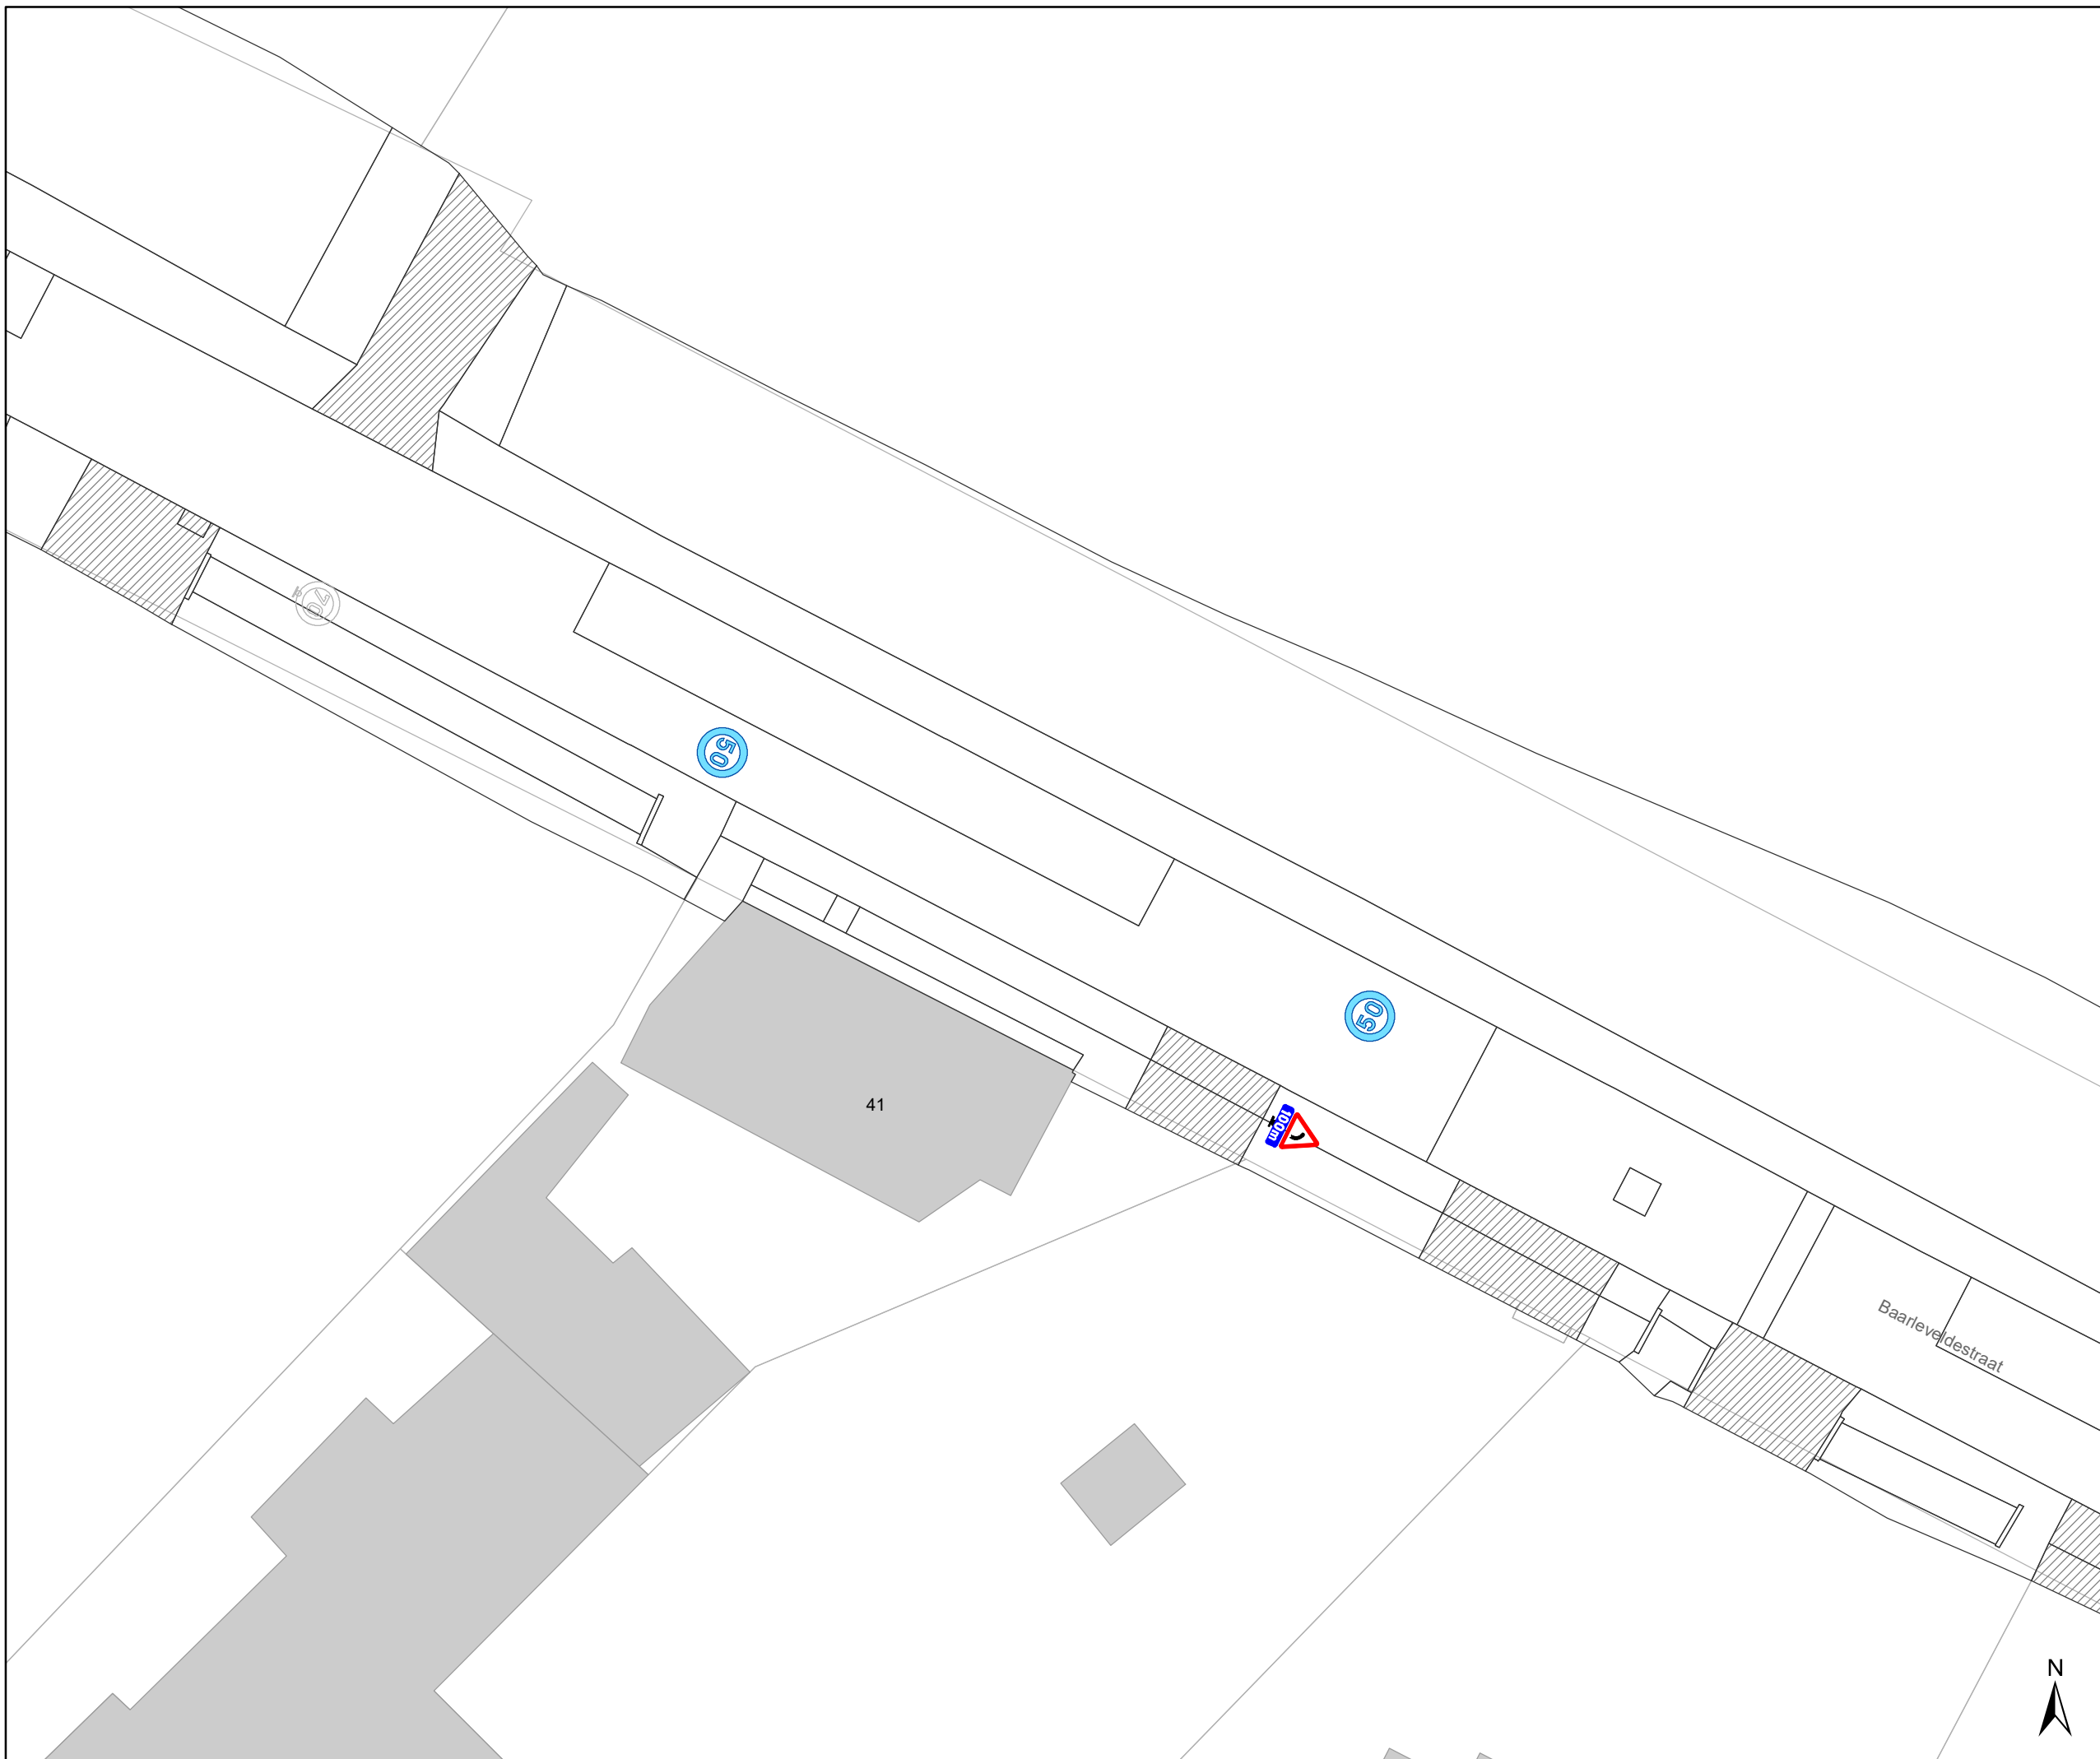

Legende

- Bestaande verkeersborden
- Geplande verkeersborden
- Te verwijderen verkeersborden
- Bestaande wegmarkeringen
- Geplande wegmarkeringen
- Te verwijderen wegmarkeringen
- Ander gepland dossier (in voorbereiding bij MOBBED)

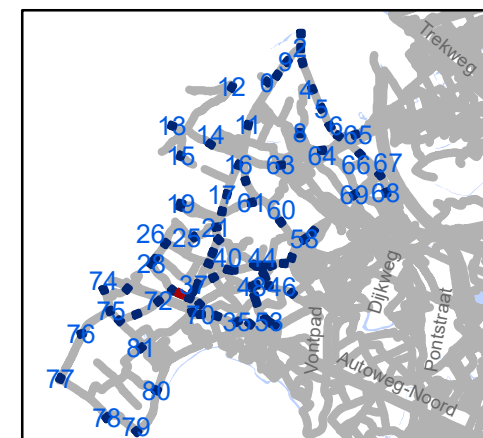


gent: Mobiliteitsbedrijf stad Gent
Verkeerstechnische taken

zone 50 Baarle Drongen


Dossiernummer P-307530

DATUM	SCHAAL	PLAN	P.FORMAAT
31/03/2023	1/250	31/84	A3

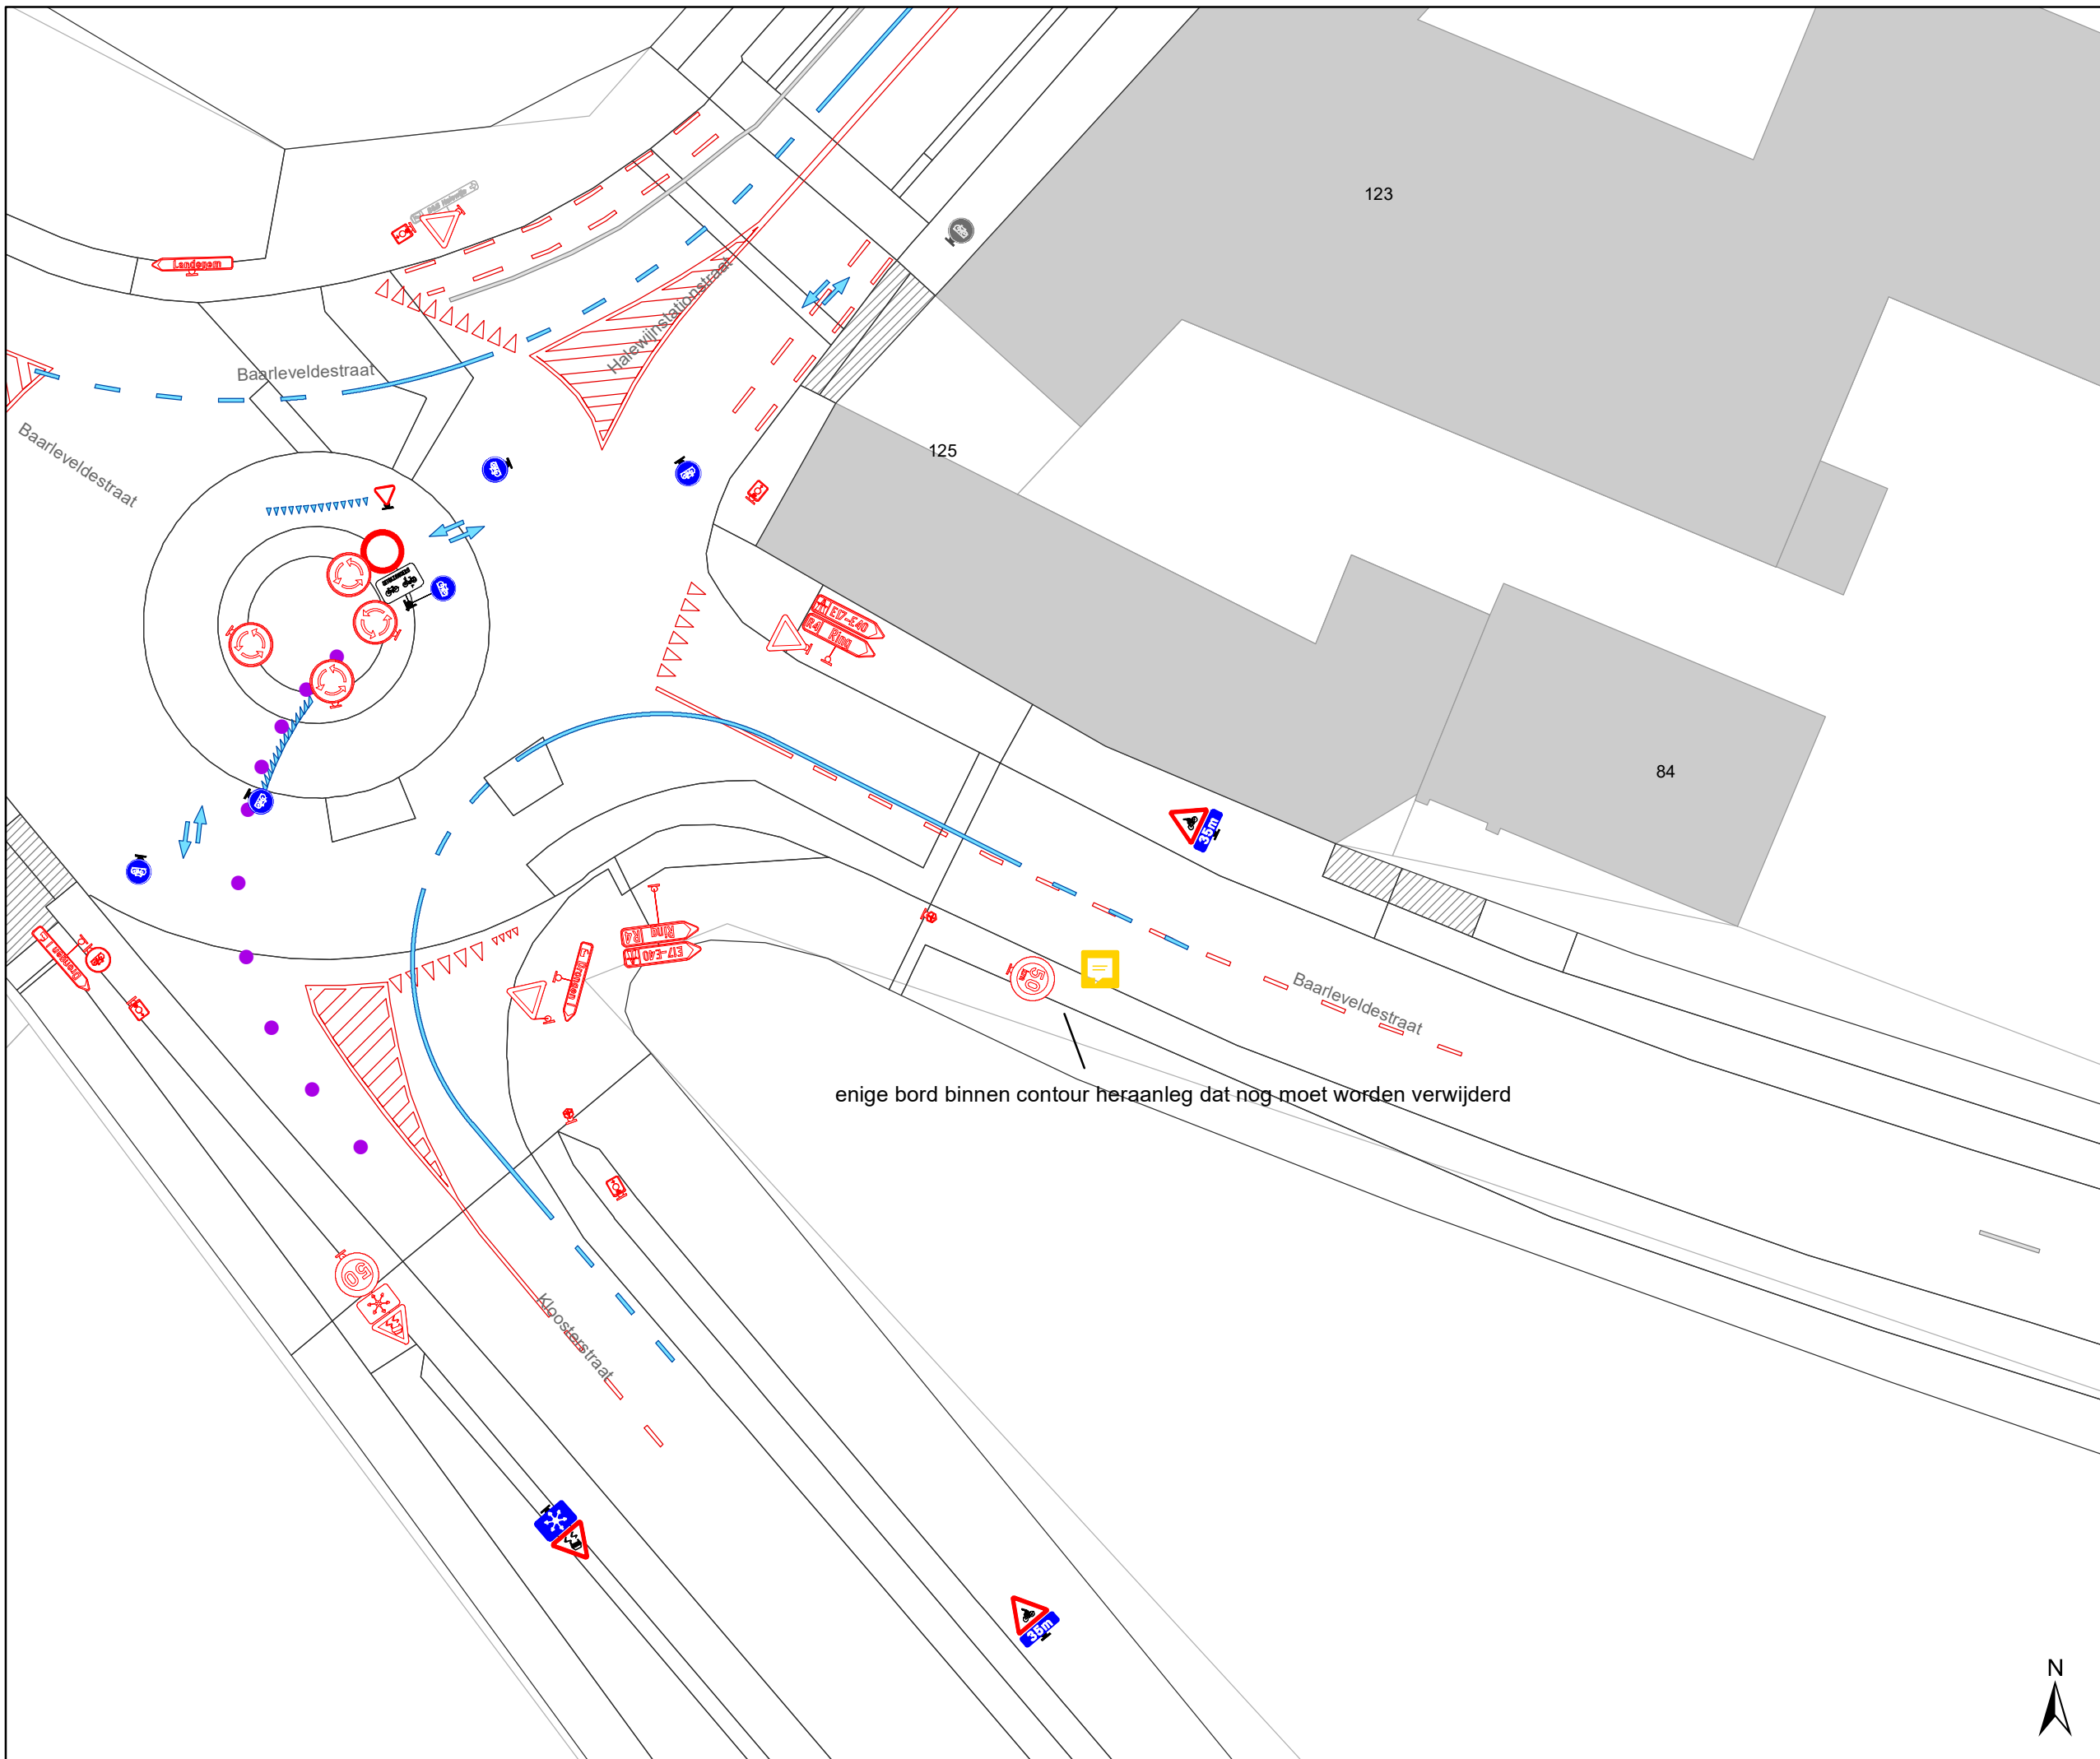

- ### Legende
- Bestaande verkeersborden
 - Geplande verkeersborden
 - Te verwijderen verkeersborden
 - Bestaande wegmarkeringen
 - Geplande wegmarkeringen
 - Te verwijderen wegmarkeringen
 - Ander gepland dossier (in voorbereiding bij MOBBED)

enige bord binnen contour heraanleg dat nog moet worden verwijderd

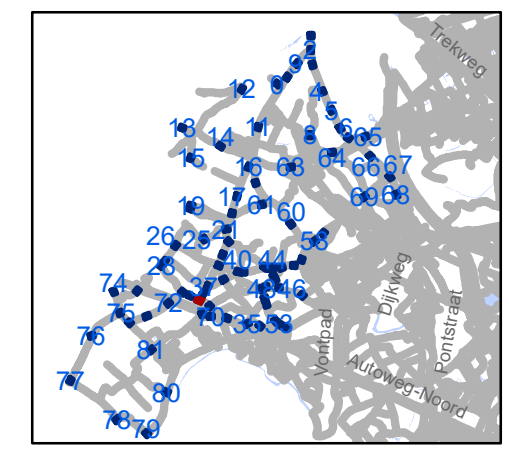


gent: Mobiliteitsbedrijf stad Gent
Verkeerstechnische taken

zone 50
Baarle Drongen


Dossiernummer P-307530

DATUM	SCHAAL	PLAN	P.FORMAAT
31/03/2023	1/250	32/84	A3

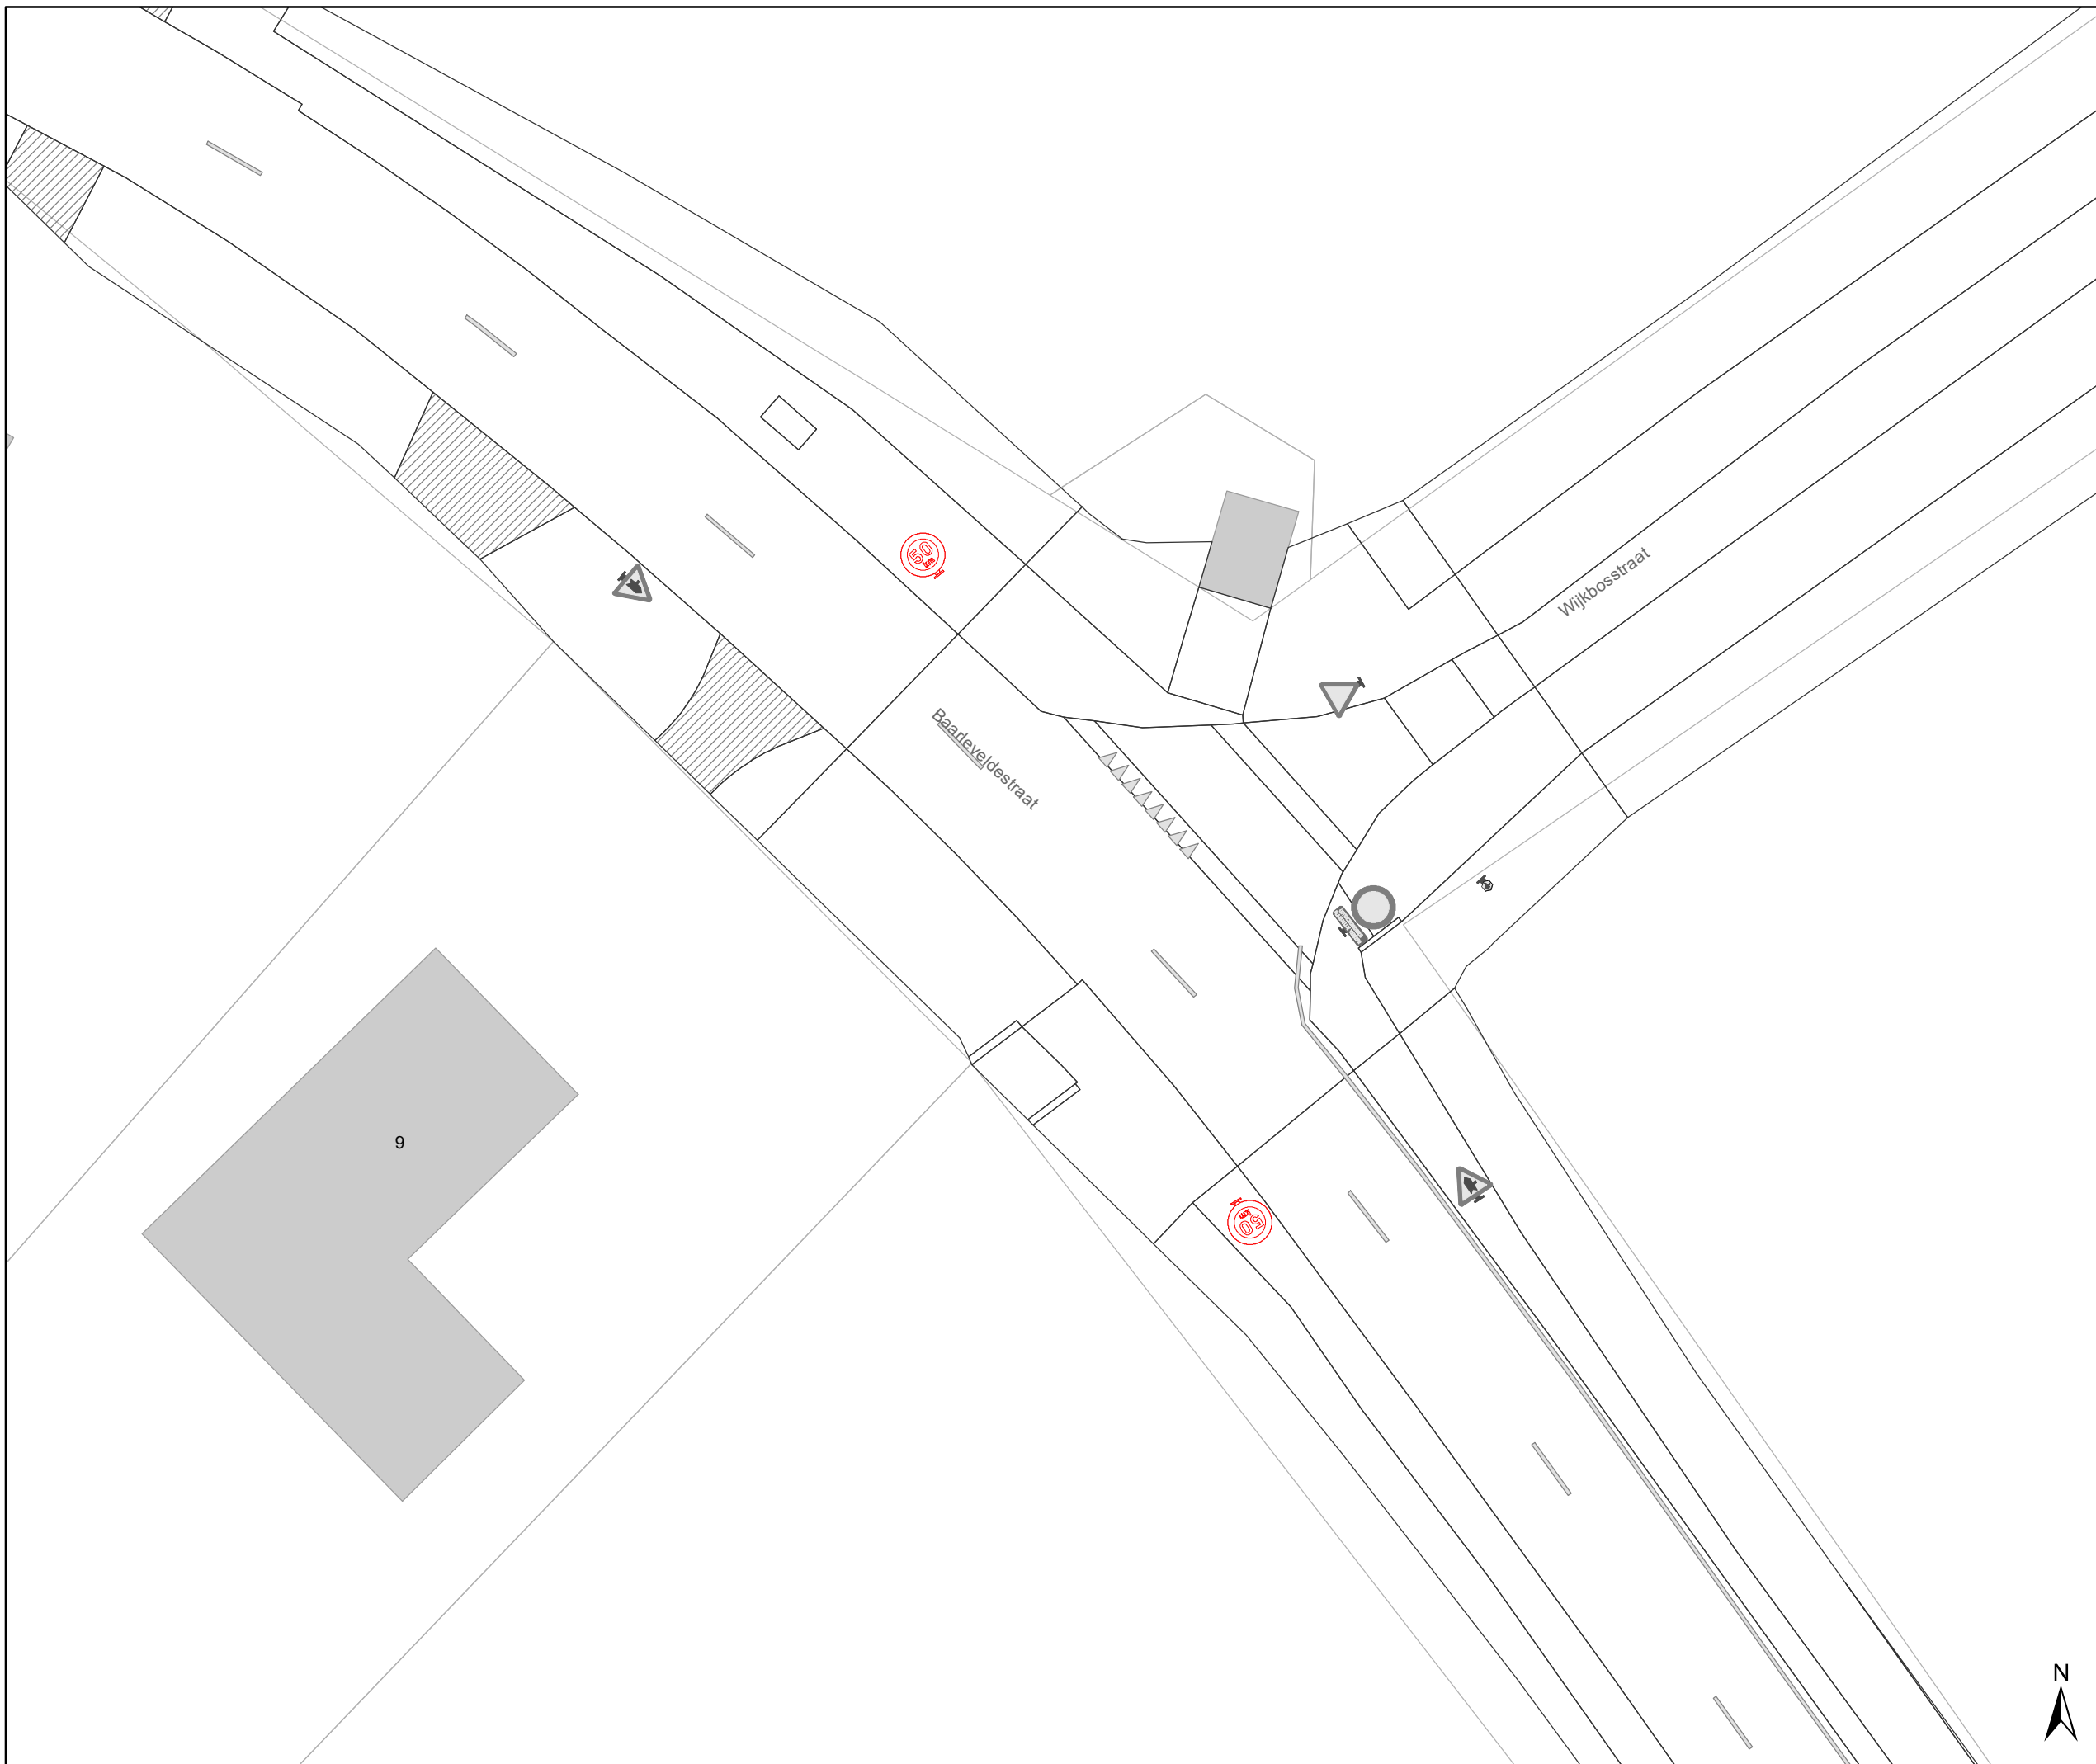

Legende

-  Bestaande verkeersborden
-  Geplande verkeersborden
-  Te verwijderen verkeersborden
-  Bestaande wegmarkeringen
-  Geplande wegmarkeringen
-  Te verwijderen wegmarkeringen
-  Ander gepland dossier (in voorbereiding bij MOBBED)

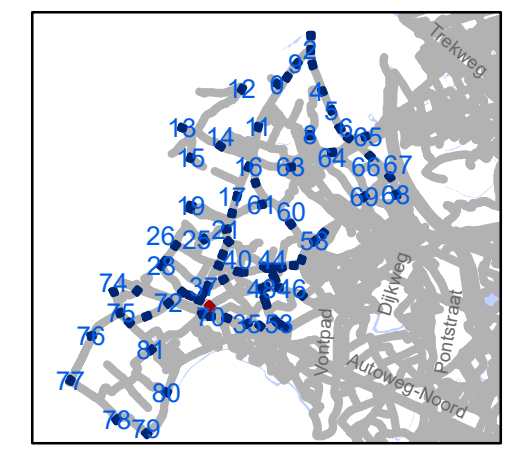

gent: Mobiliteitsbedrijf stad Gent
Verkeerstechnische taken



zone 50
Baarle Drongen

Dossiernummer P-307530

DATUM	SCHAAL	PLAN	P FORMAAT
31/03/2023	1/250	33/84	A3

Legende

-  Bestaande verkeersborden
-  Geplande verkeersborden
-  Te verwijderen verkeersborden
-  Bestaande wegmarkeringen
-  Geplande wegmarkeringen
-  Te verwijderen wegmarkeringen
-  Ander gepland dossier (in voorbereiding bij MOBBED)

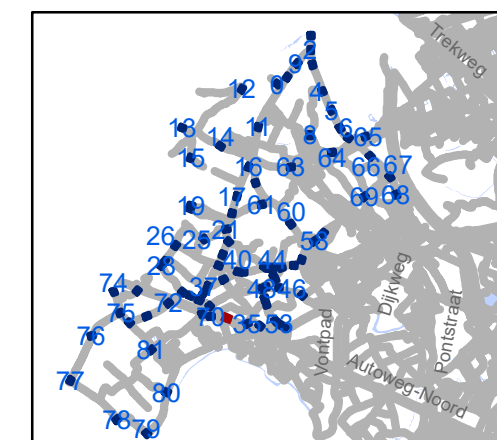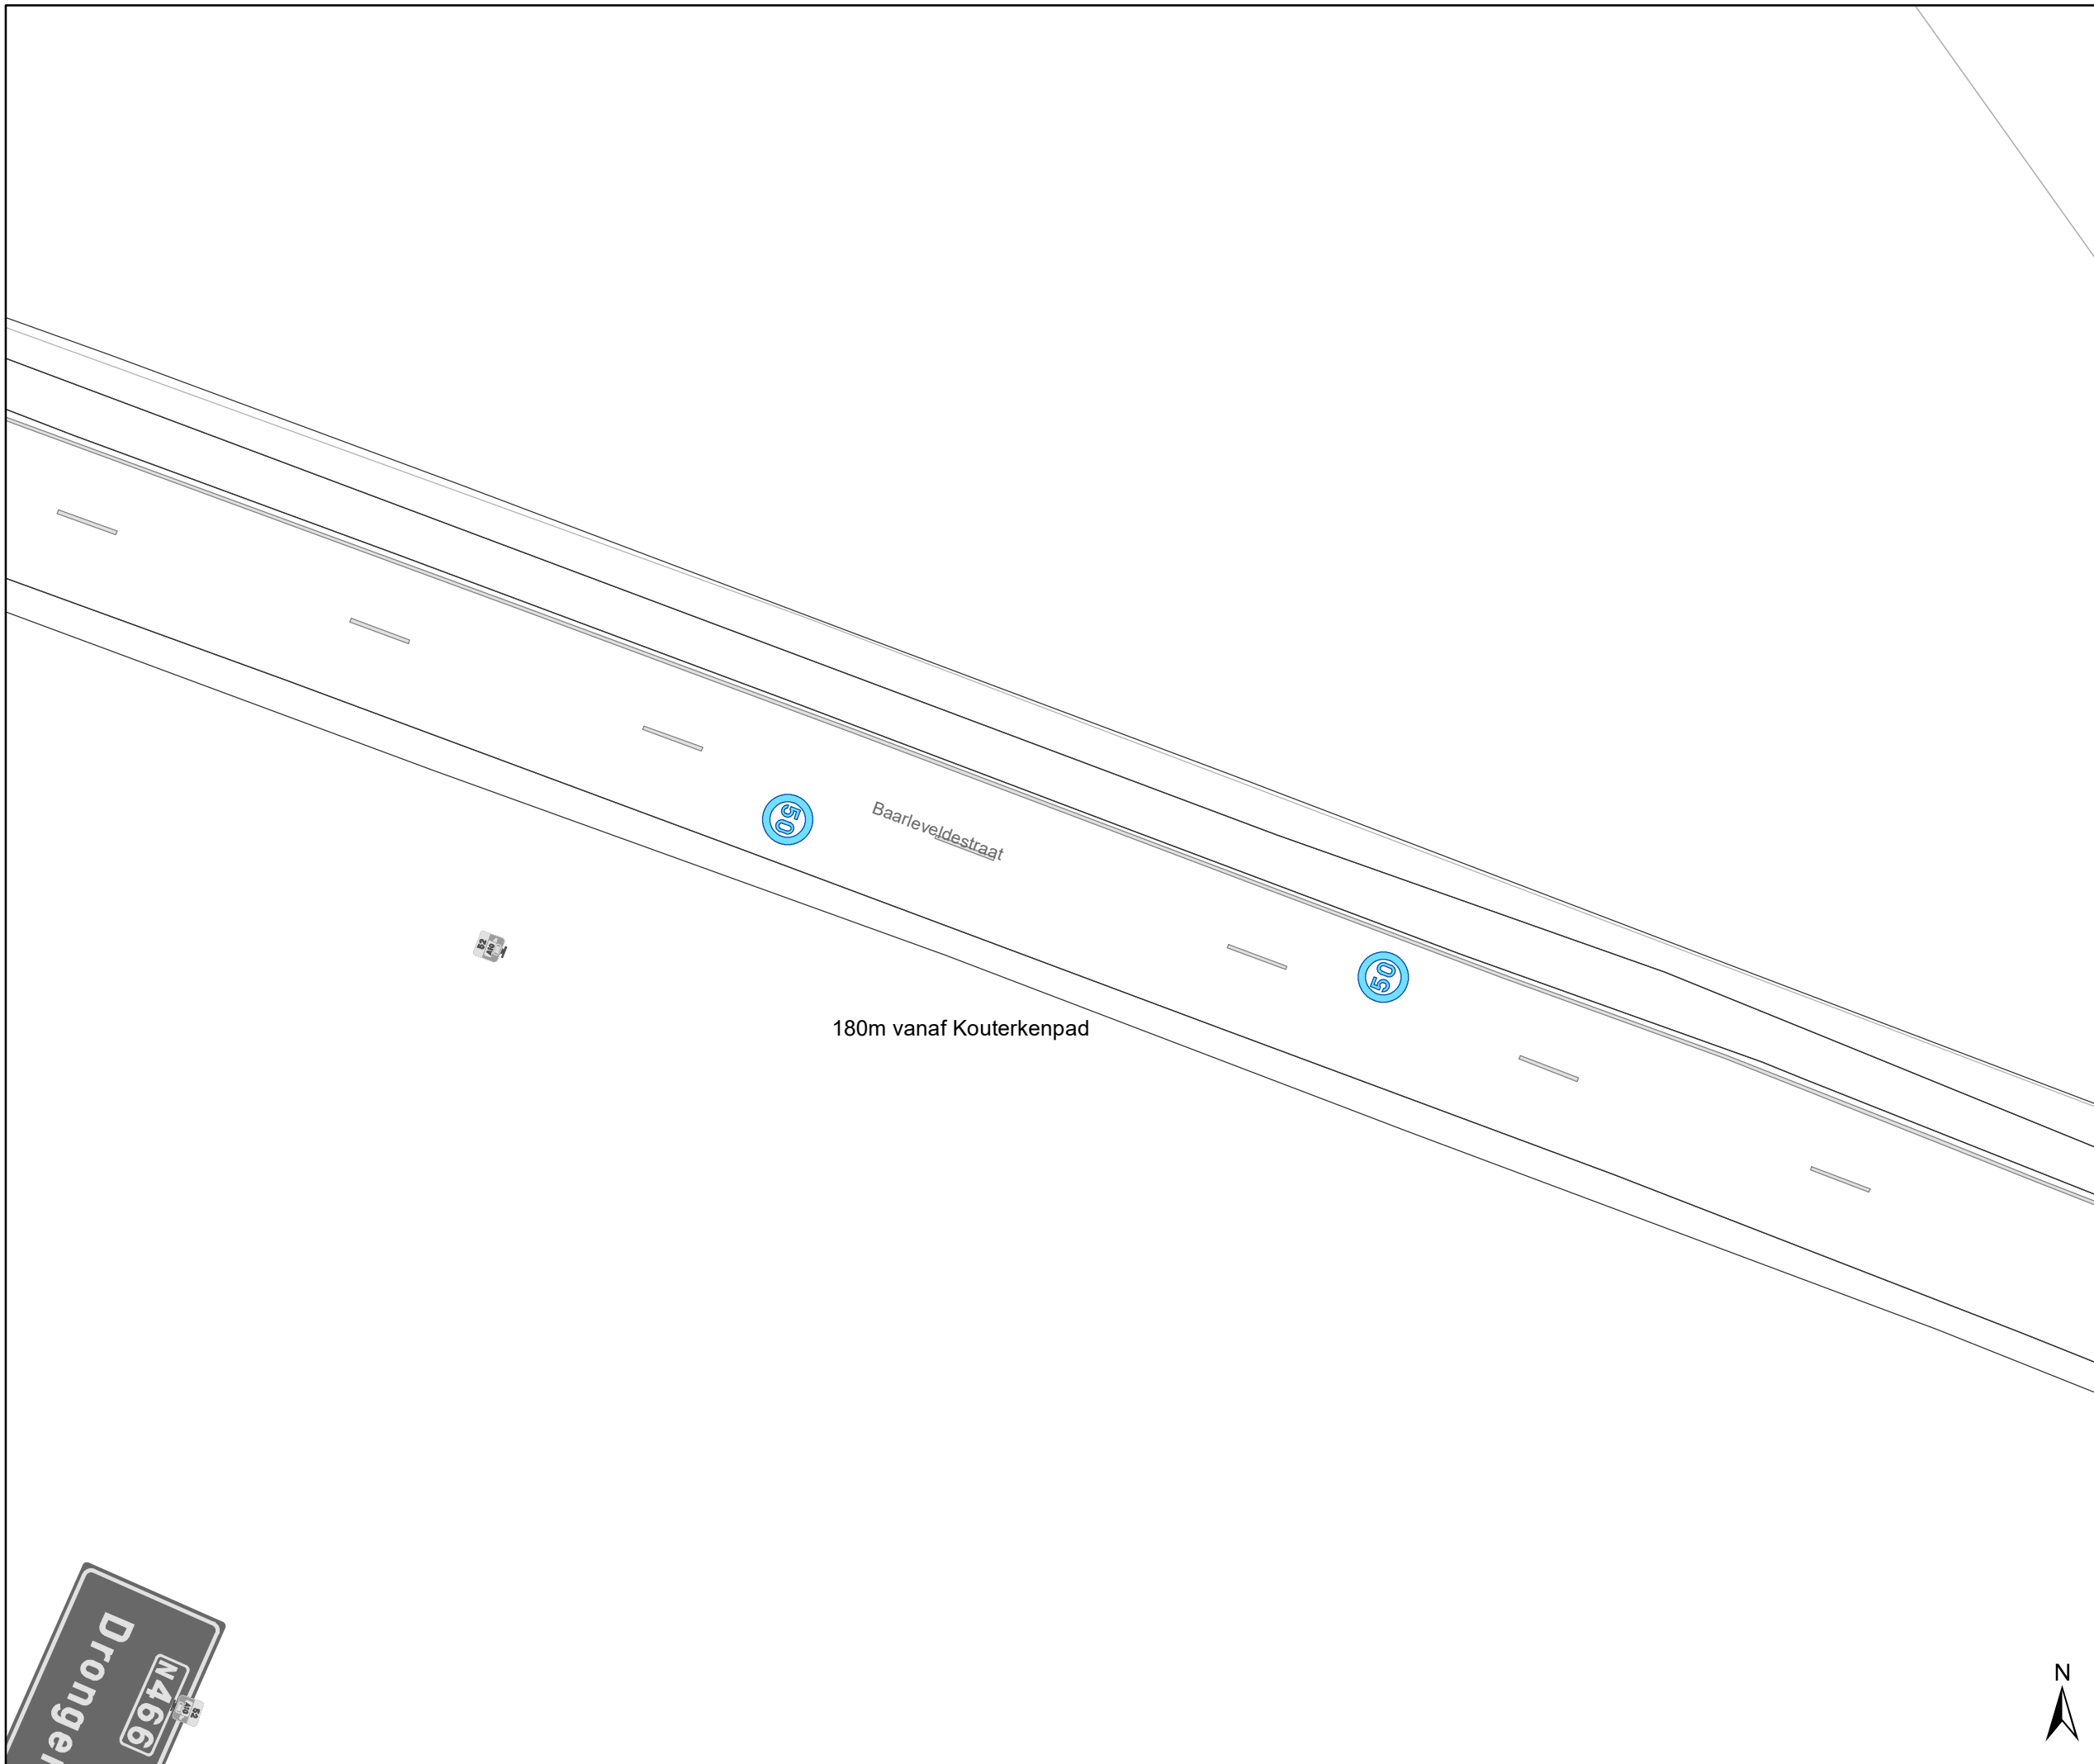


gent: Mobiliteitsbedrijf stad Gent
Verkeerstechnische taken

zone 50
Baarle Drogen

Dosiernummer P-307530


DATUM	SCHAAL	PLAN	P FORMAAT
31/03/2023	1/250	34/84	A3



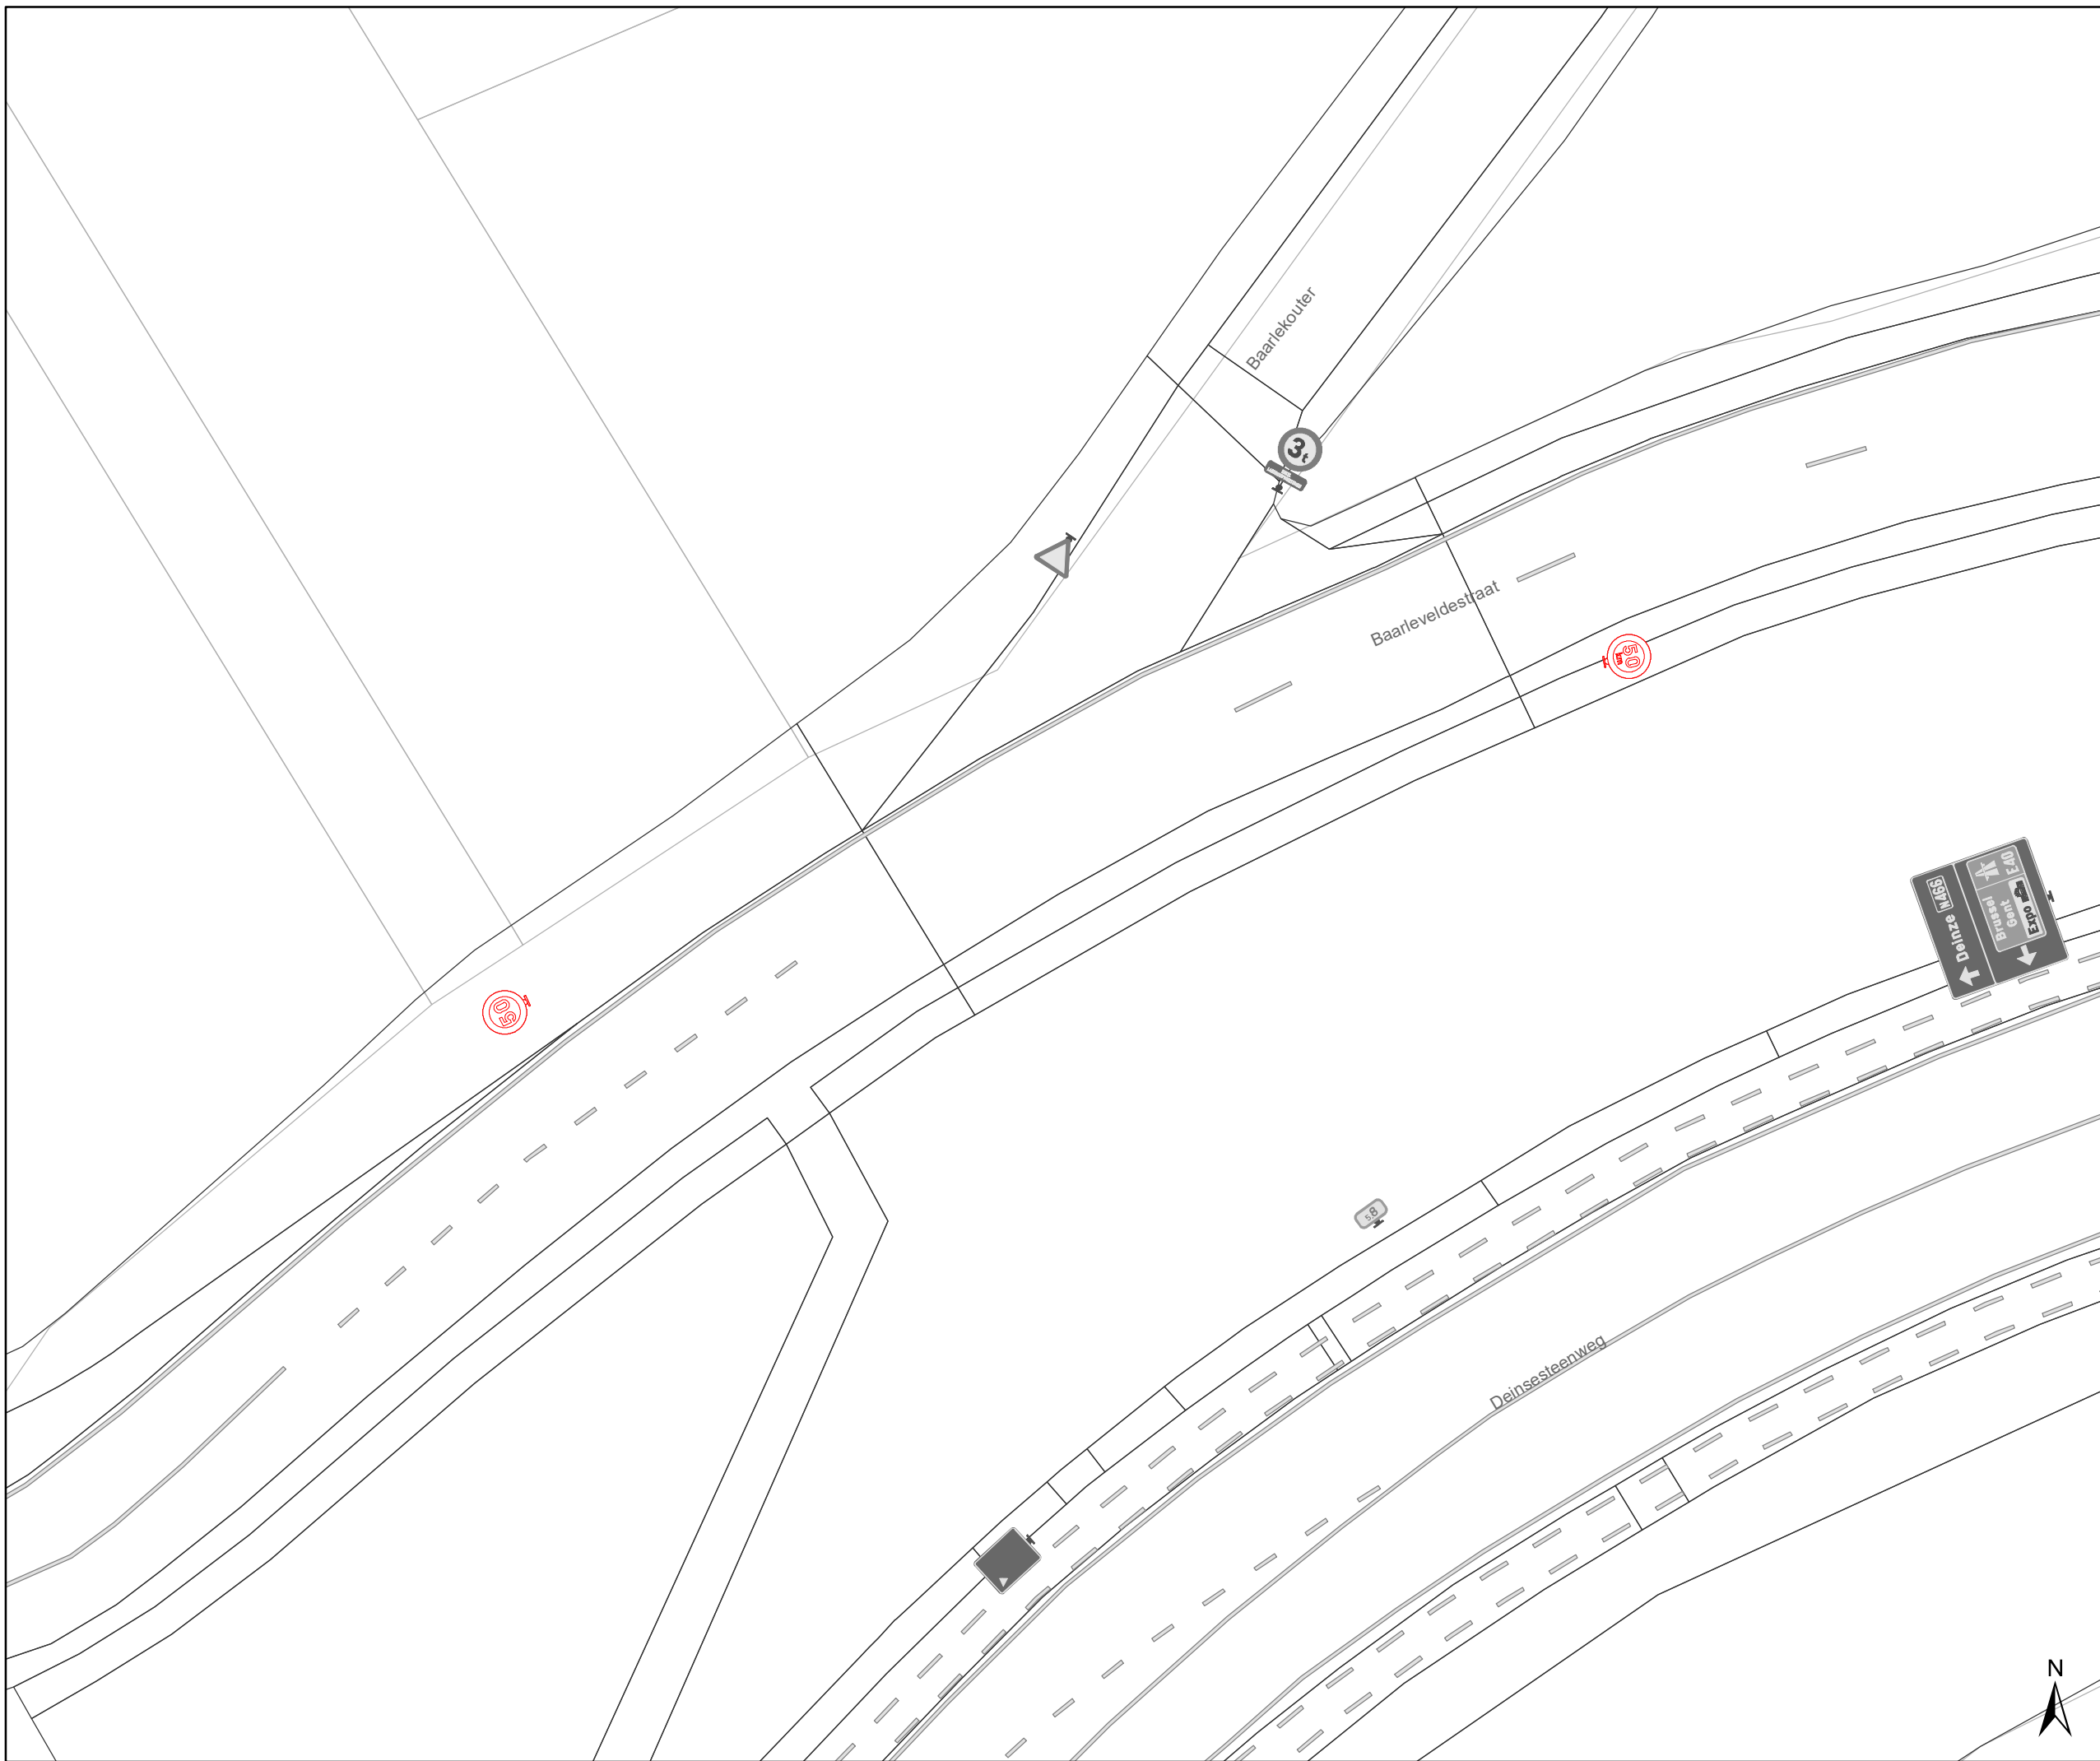

Legende

-  Bestaande verkeersborden
-  Geplande verkeersborden
-  Te verwijderen verkeersborden
-  Bestaande wegmarkeringen
-  Geplande wegmarkeringen
-  Te verwijderen wegmarkeringen
-  Ander gepland dossier (in voorbereiding bij MOBBED)

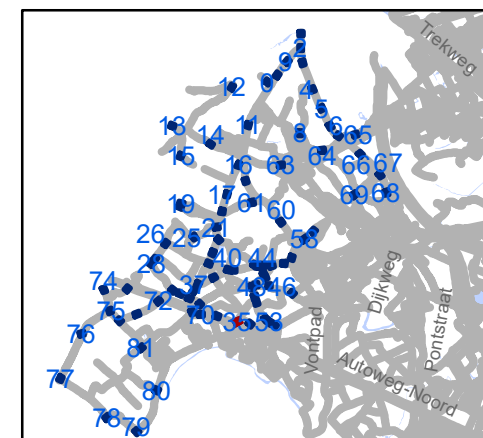


gent: Mobiliteitsbedrijf stad Gent
Verkeerstechnische taken

zone 50 Baarle Drongen


Dossiernummer P-307530

DATUM	SCHAAL	PLAN	P FORMAAT
31/03/2023	1/250	35/84	A3

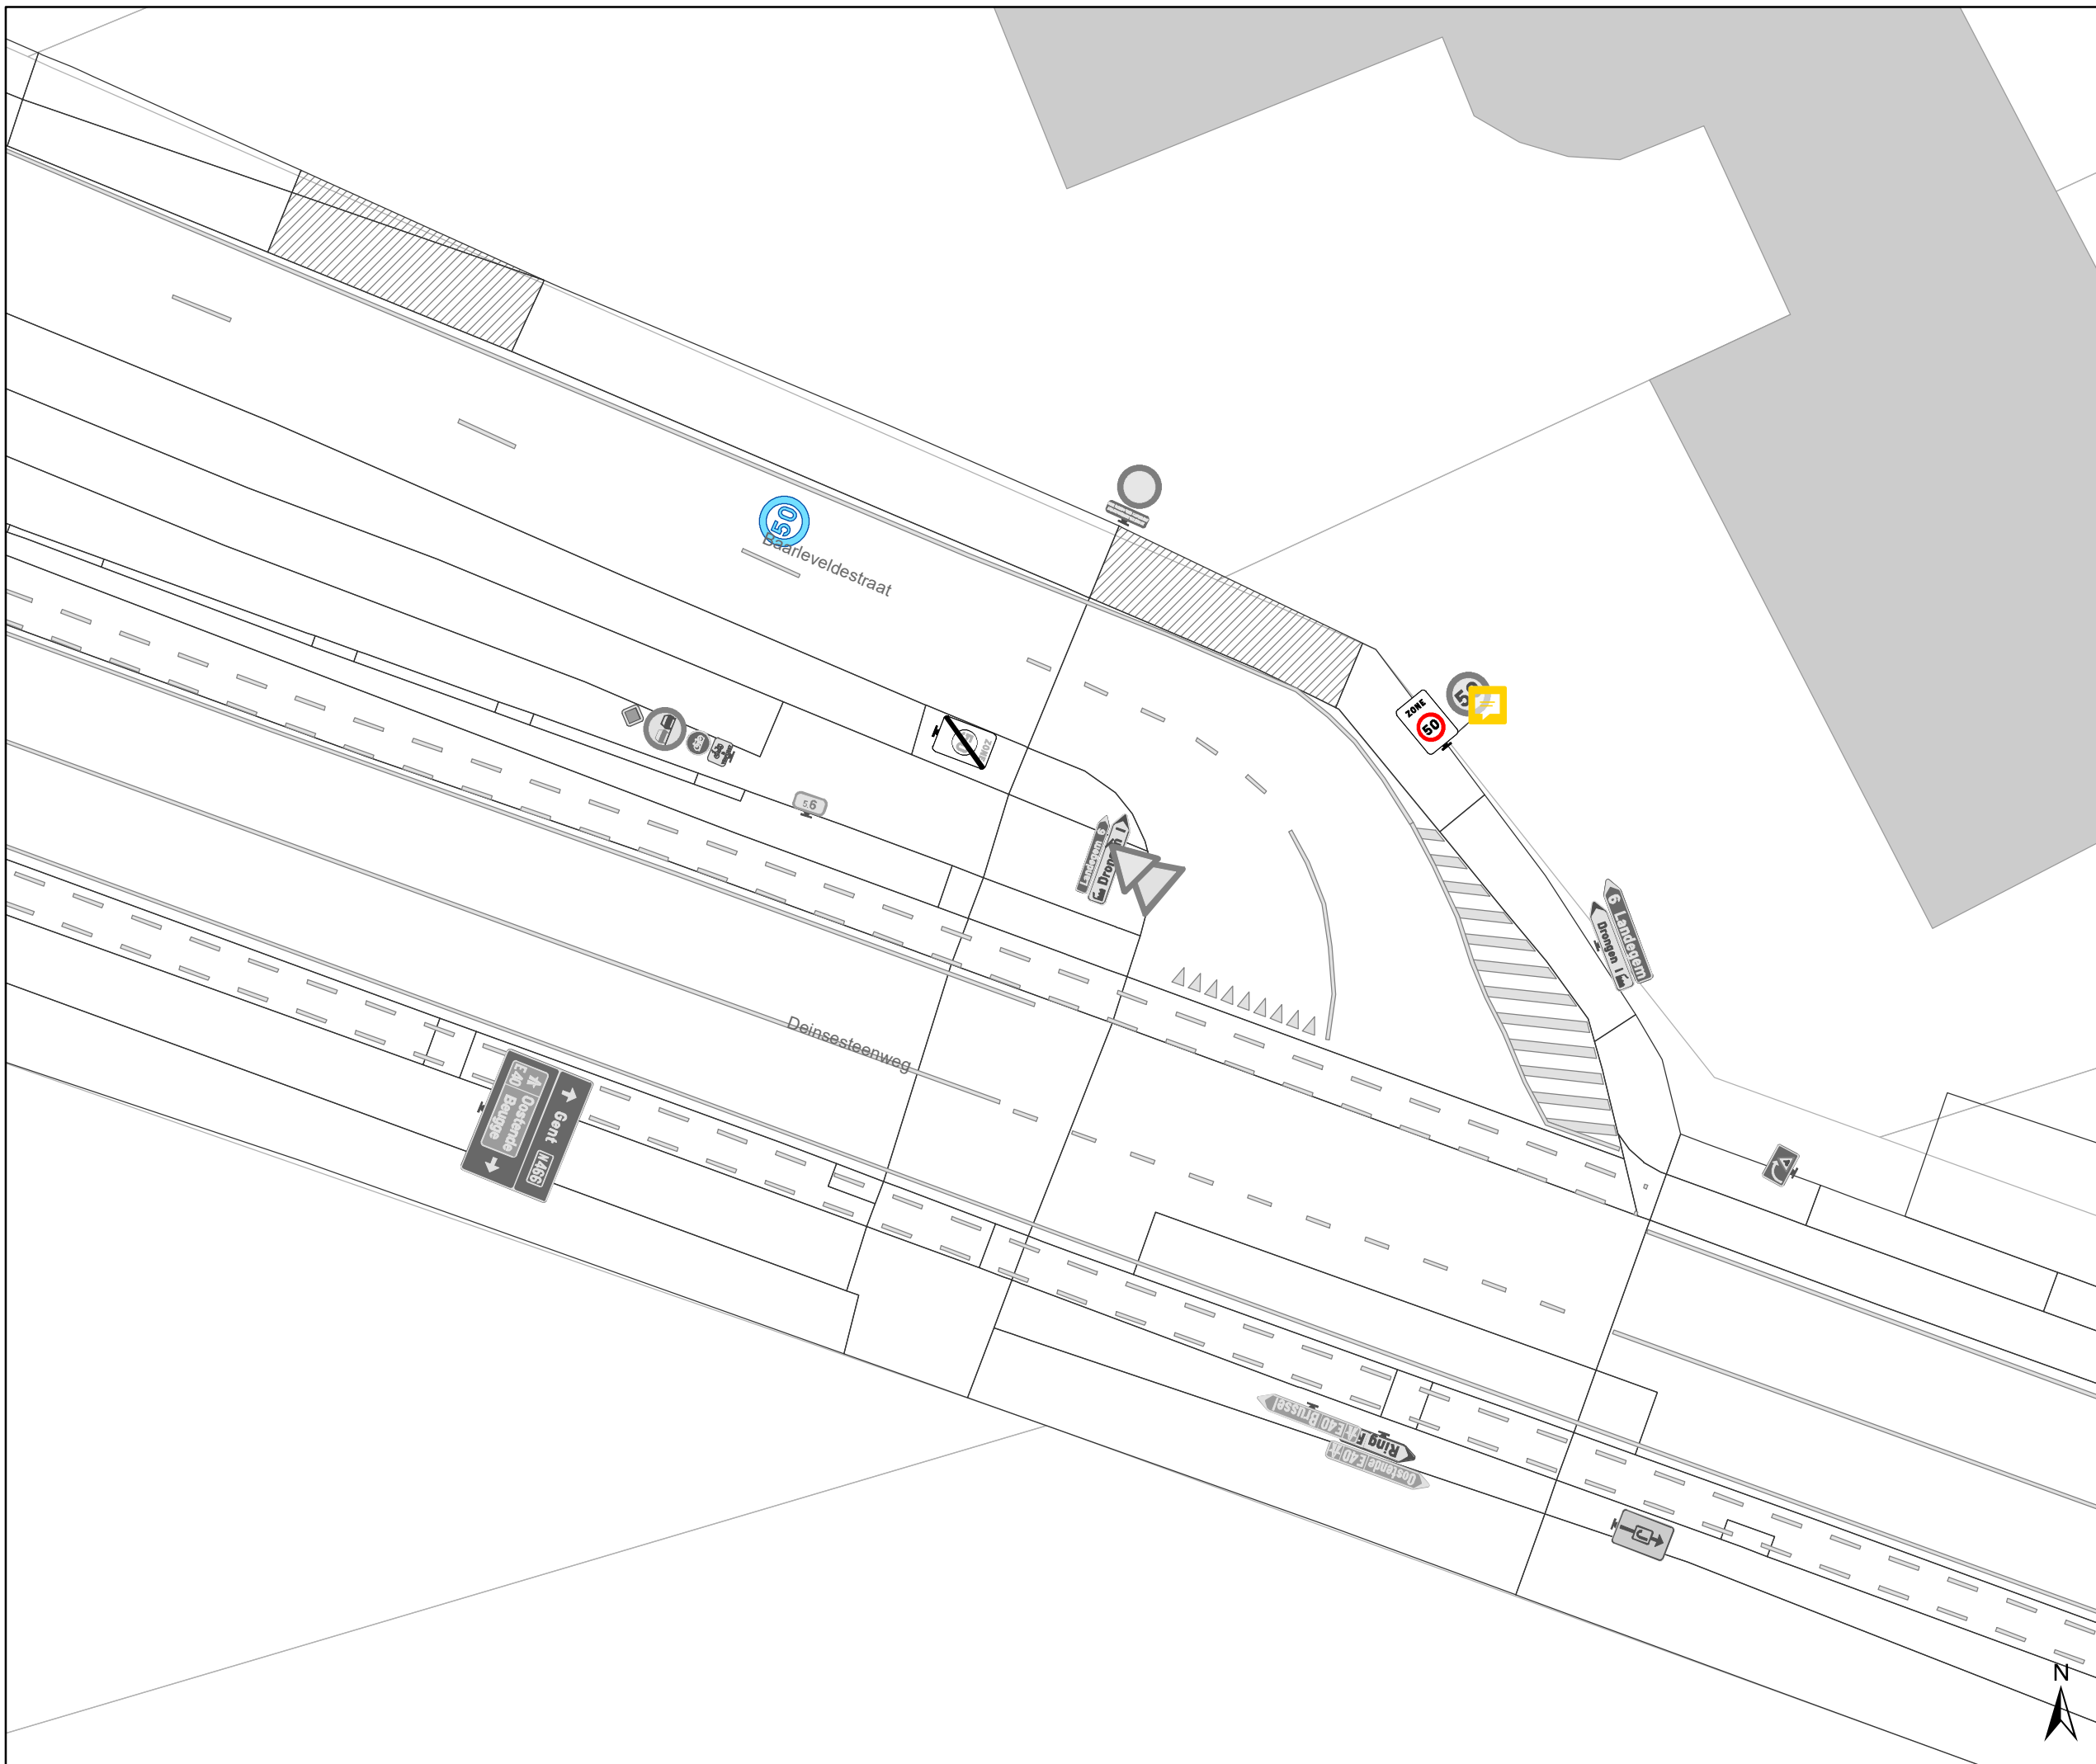

Legende

-  Bestaande verkeersborden
-  Geplande verkeersborden
-  Te verwijderen verkeersborden
-  Bestaande wegmarkeringen
-  Geplande wegmarkeringen
-  Te verwijderen wegmarkeringen
-  Ander gepland dossier (in voorbereiding bij MOBBED)

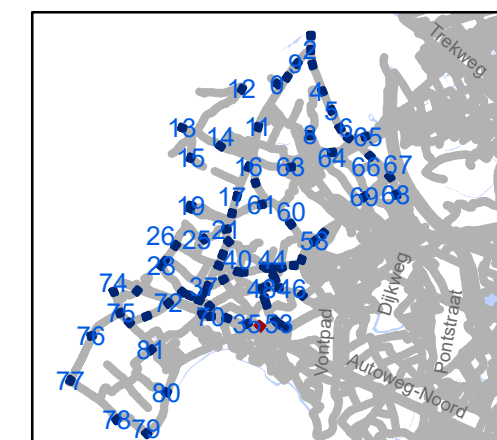


gent: Mobiliteitsbedrijf stad Gent
Verkeerstechnische taken

zone 50 Baarle Drongen


Dossiernummer P-307530

DATUM	SCHAAL	PLAN	P FORMAAT
31/03/2023	1/250	36/84	A3

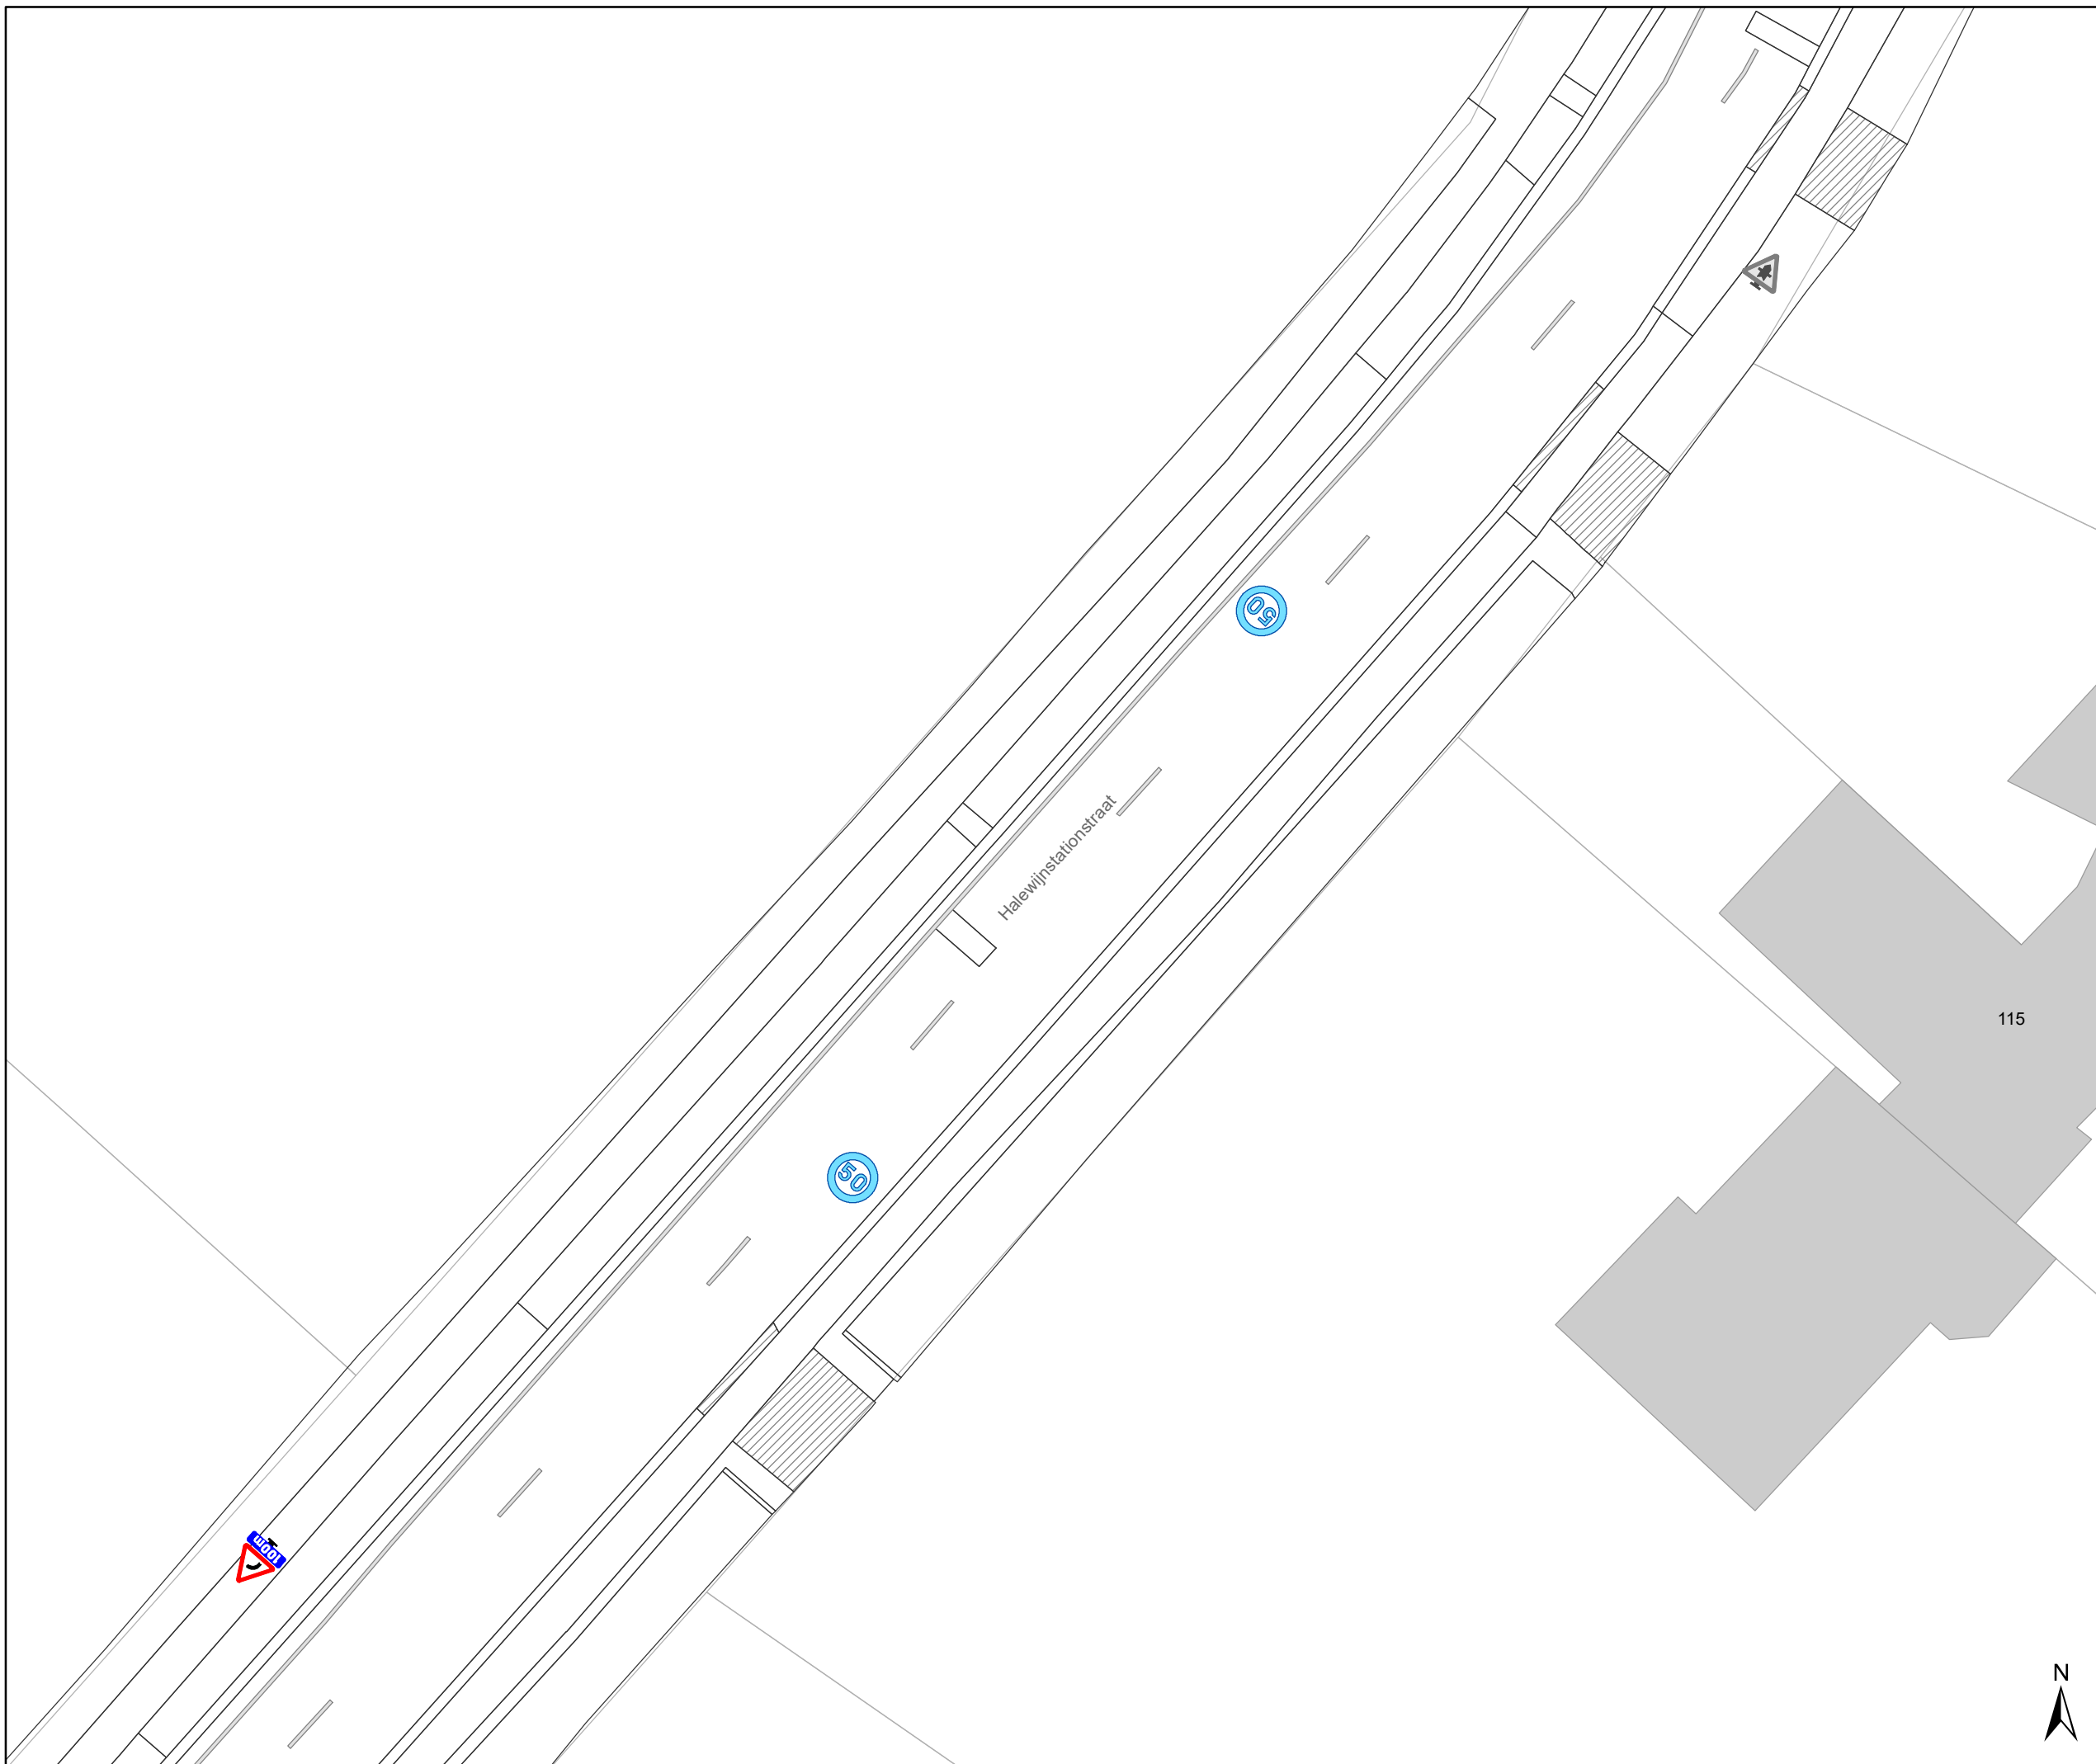

Legende

- Bestaande verkeersborden
- Geplande verkeersborden
- Te verwijderen verkeersborden
- Bestaande wegmarkeringen
- Geplande wegmarkeringen
- Te verwijderen wegmarkeringen
- Ander gepland dossier (in voorbereiding bij MOBBED)

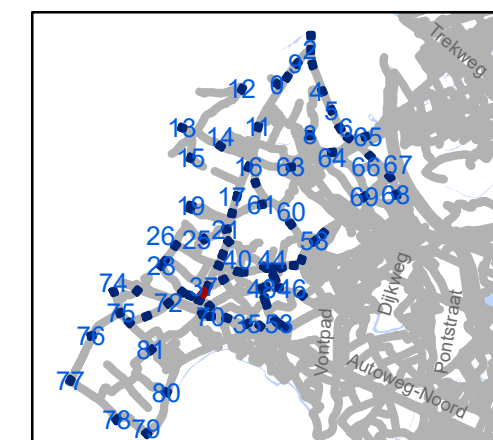


gent: Mobiliteitsbedrijf stad Gent
Verkeerstechnische taken

zone 50 Baarle Drongen

Dossiernummer P-307530


DATUM	SCHAAL	PLAN	P.FORMAAT
31/03/2023	1/250	37/84	A3



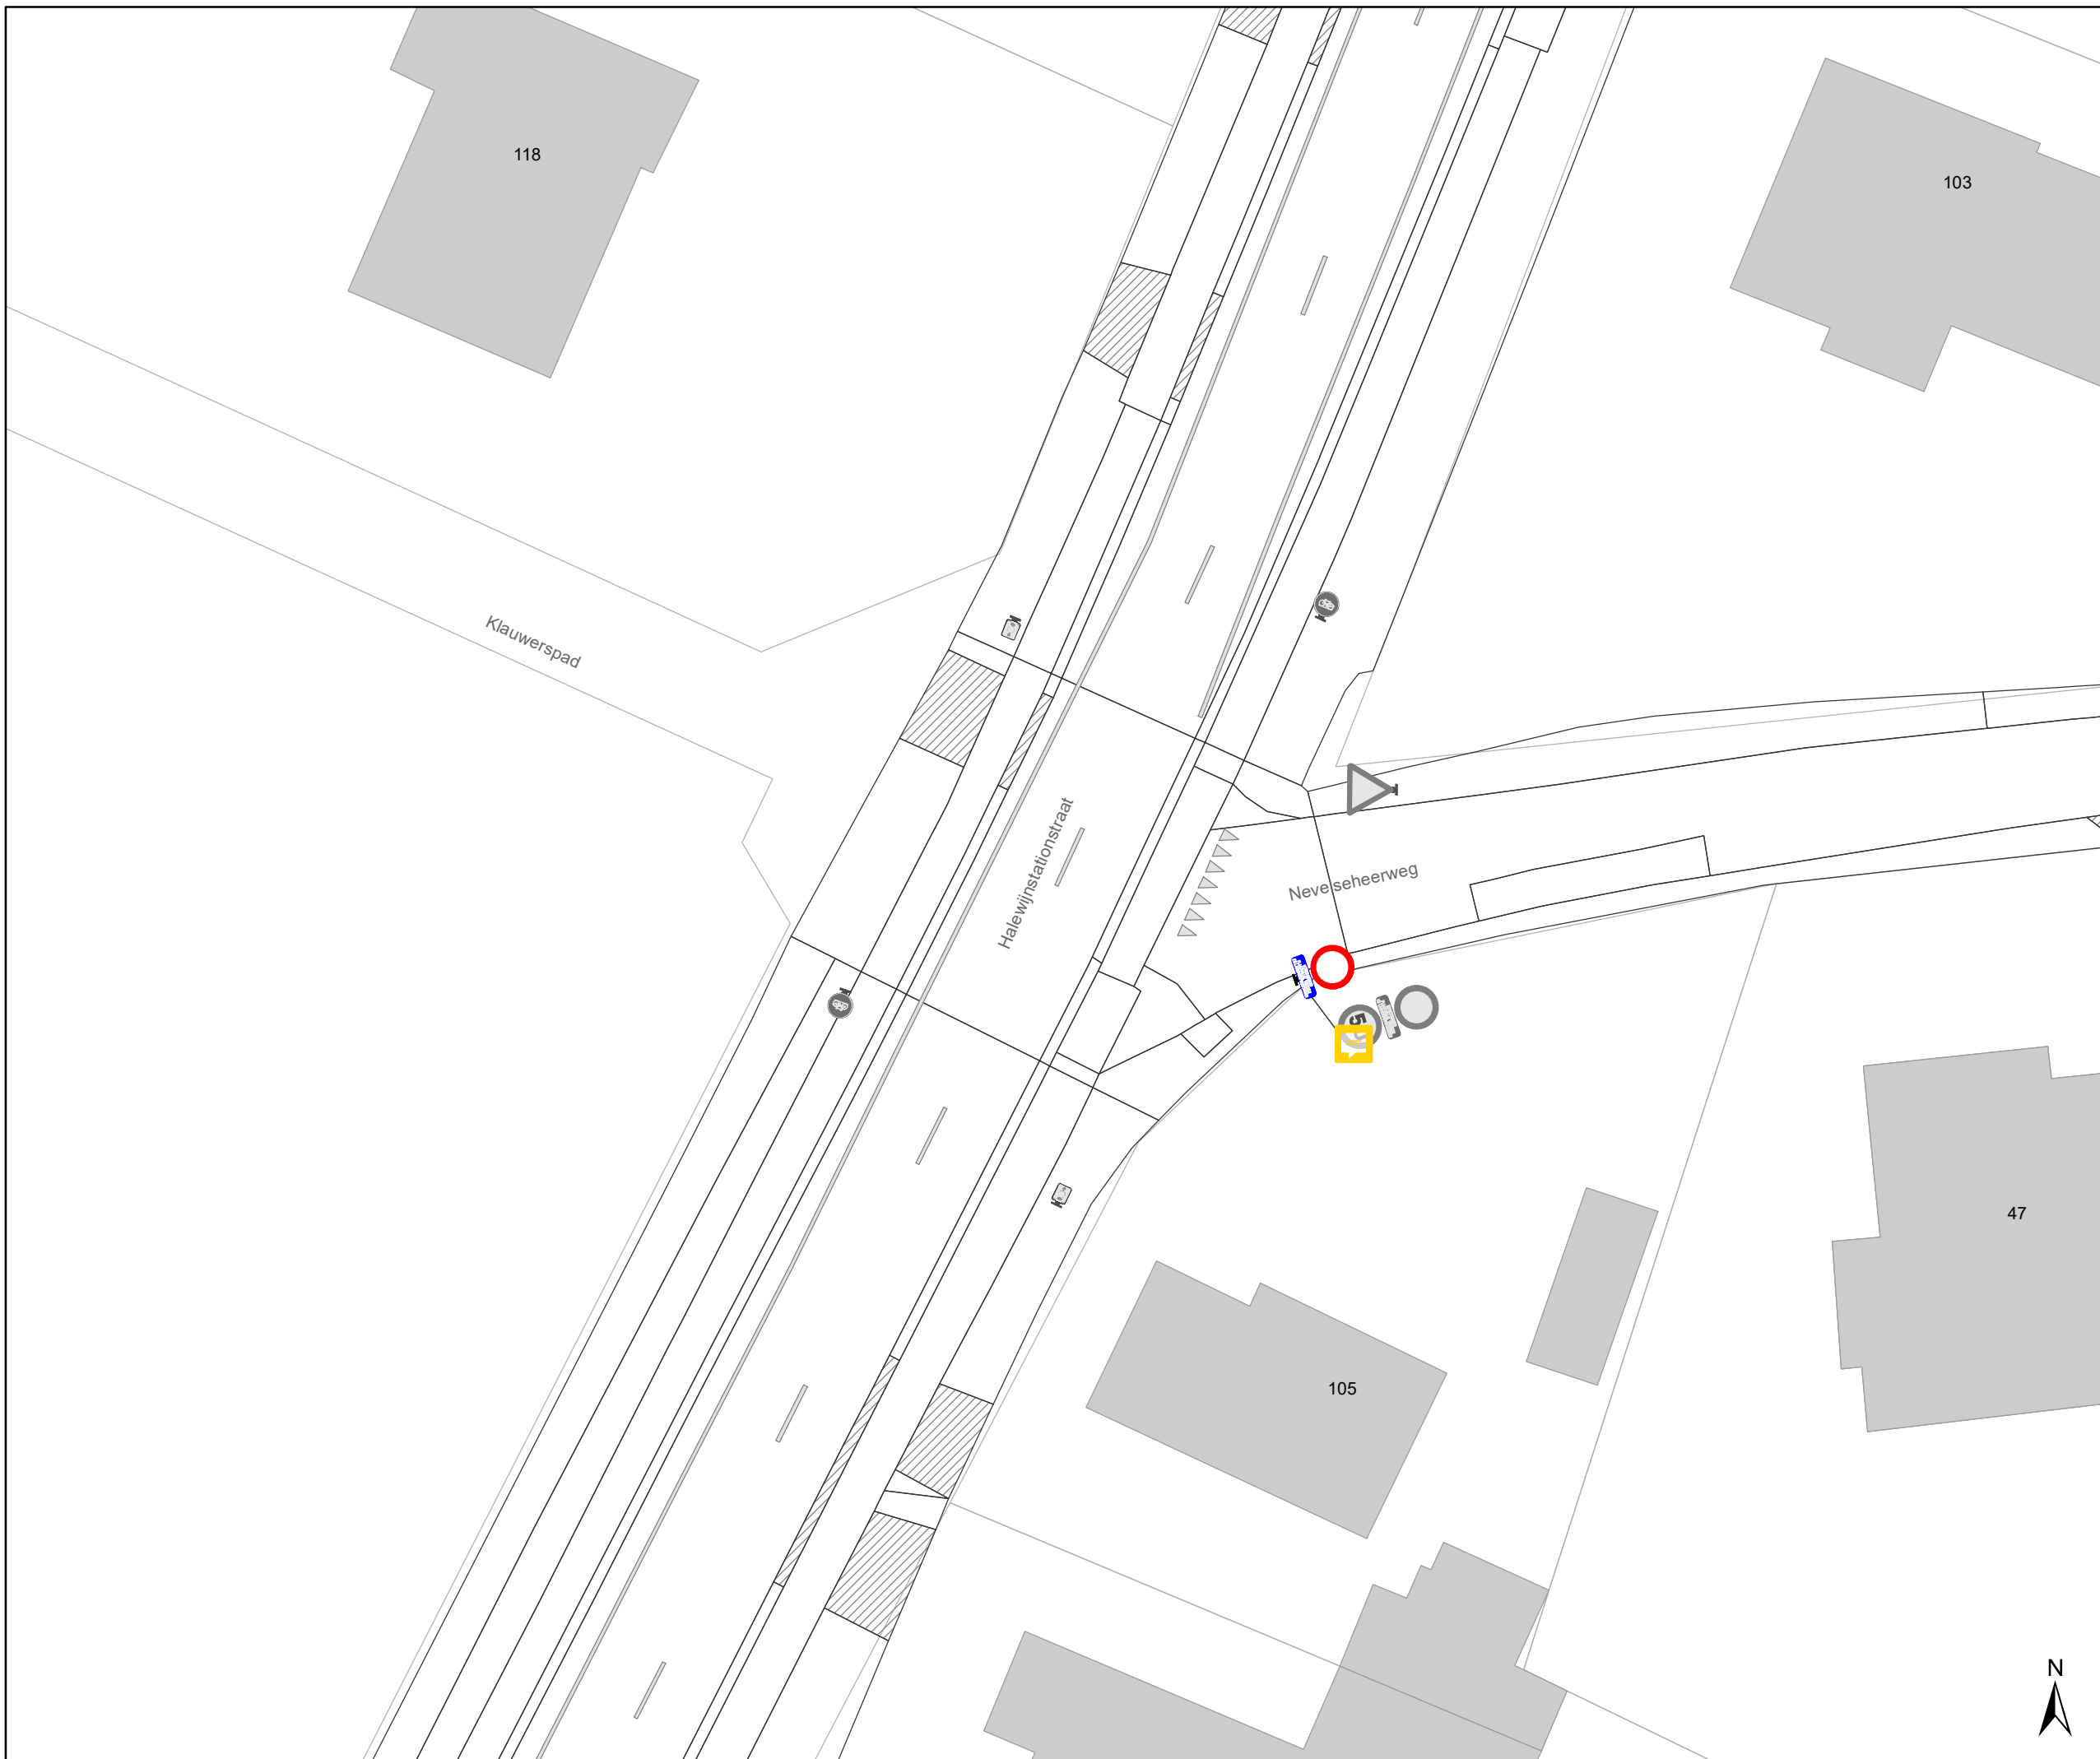

Legende

-  Bestaande verkeersborden
-  Geplande verkeersborden
-  Te verwijderen verkeersborden
-  Bestaande wegmarkeringen
-  Geplande wegmarkeringen
-  Te verwijderen wegmarkeringen
-  Ander gepland dossier (in voorbereiding bij MOBBED)

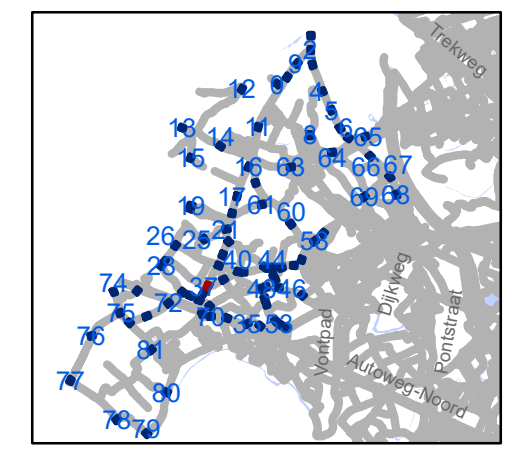

gent: Mobiliteitsbedrijf stad Gent
Verkeerstechnische taken



zone 50 Baarle Drogen

Dossiernummer P-307530

DATUM	SCHAAL	PLAN	P FORMAAT
31/03/2023	1/250	38/84	A3

Legende

-  Bestaande verkeersborden
-  Geplande verkeersborden
-  Te verwijderen verkeersborden
-  Bestaande wegmarkeringen
-  Geplande wegmarkeringen
-  Te verwijderen wegmarkeringen
-  Ander gepland dossier (in voorbereiding bij MOBBED)

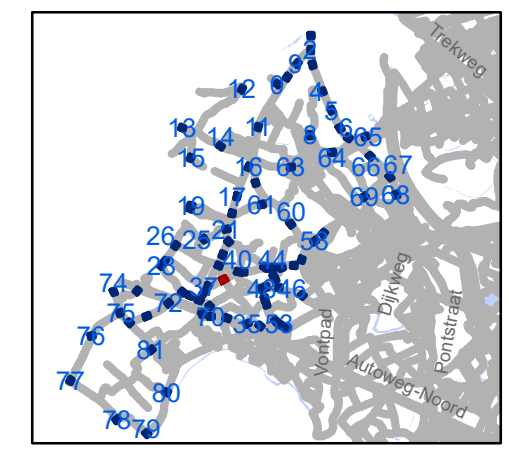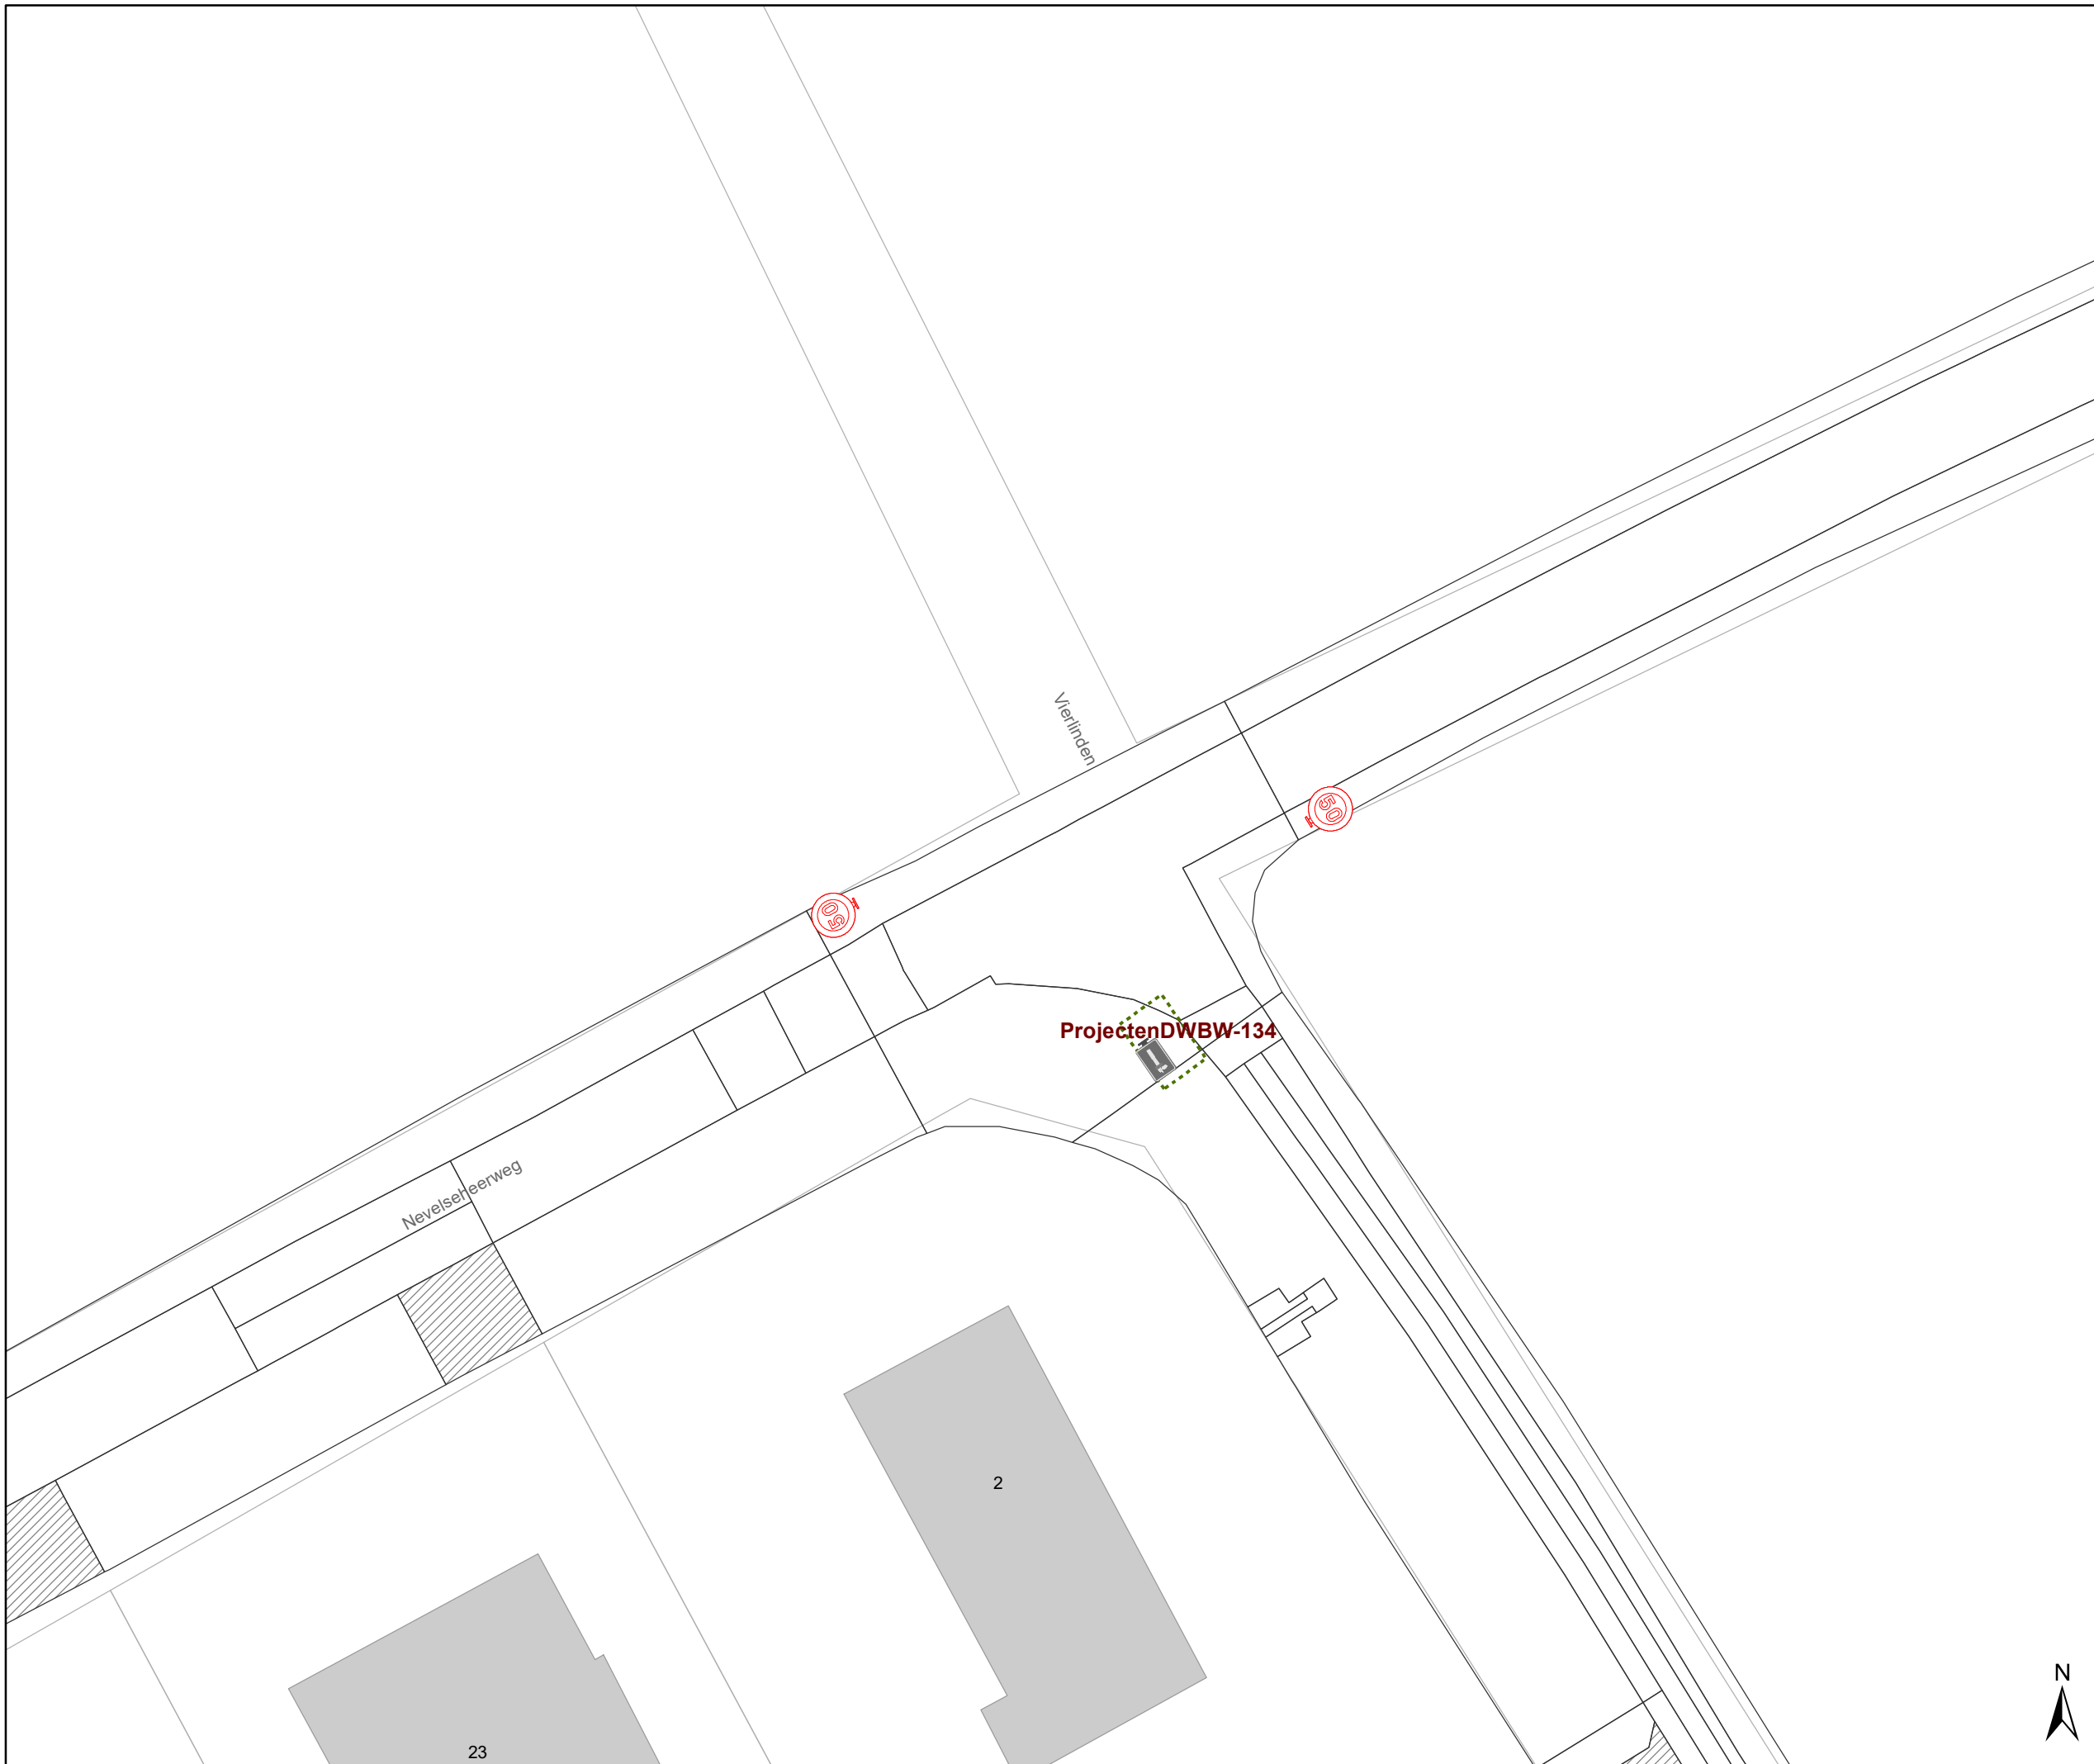


gent: Mobiliteitsbedrijf stad Gent
Verkeerstechnische taken

zone 50 Baarle Drongen

Dossiernummer P-307530


DATUM	SCHAAL	PLAN	P FORMAAT
31/03/2023	1/250	39/84	A3



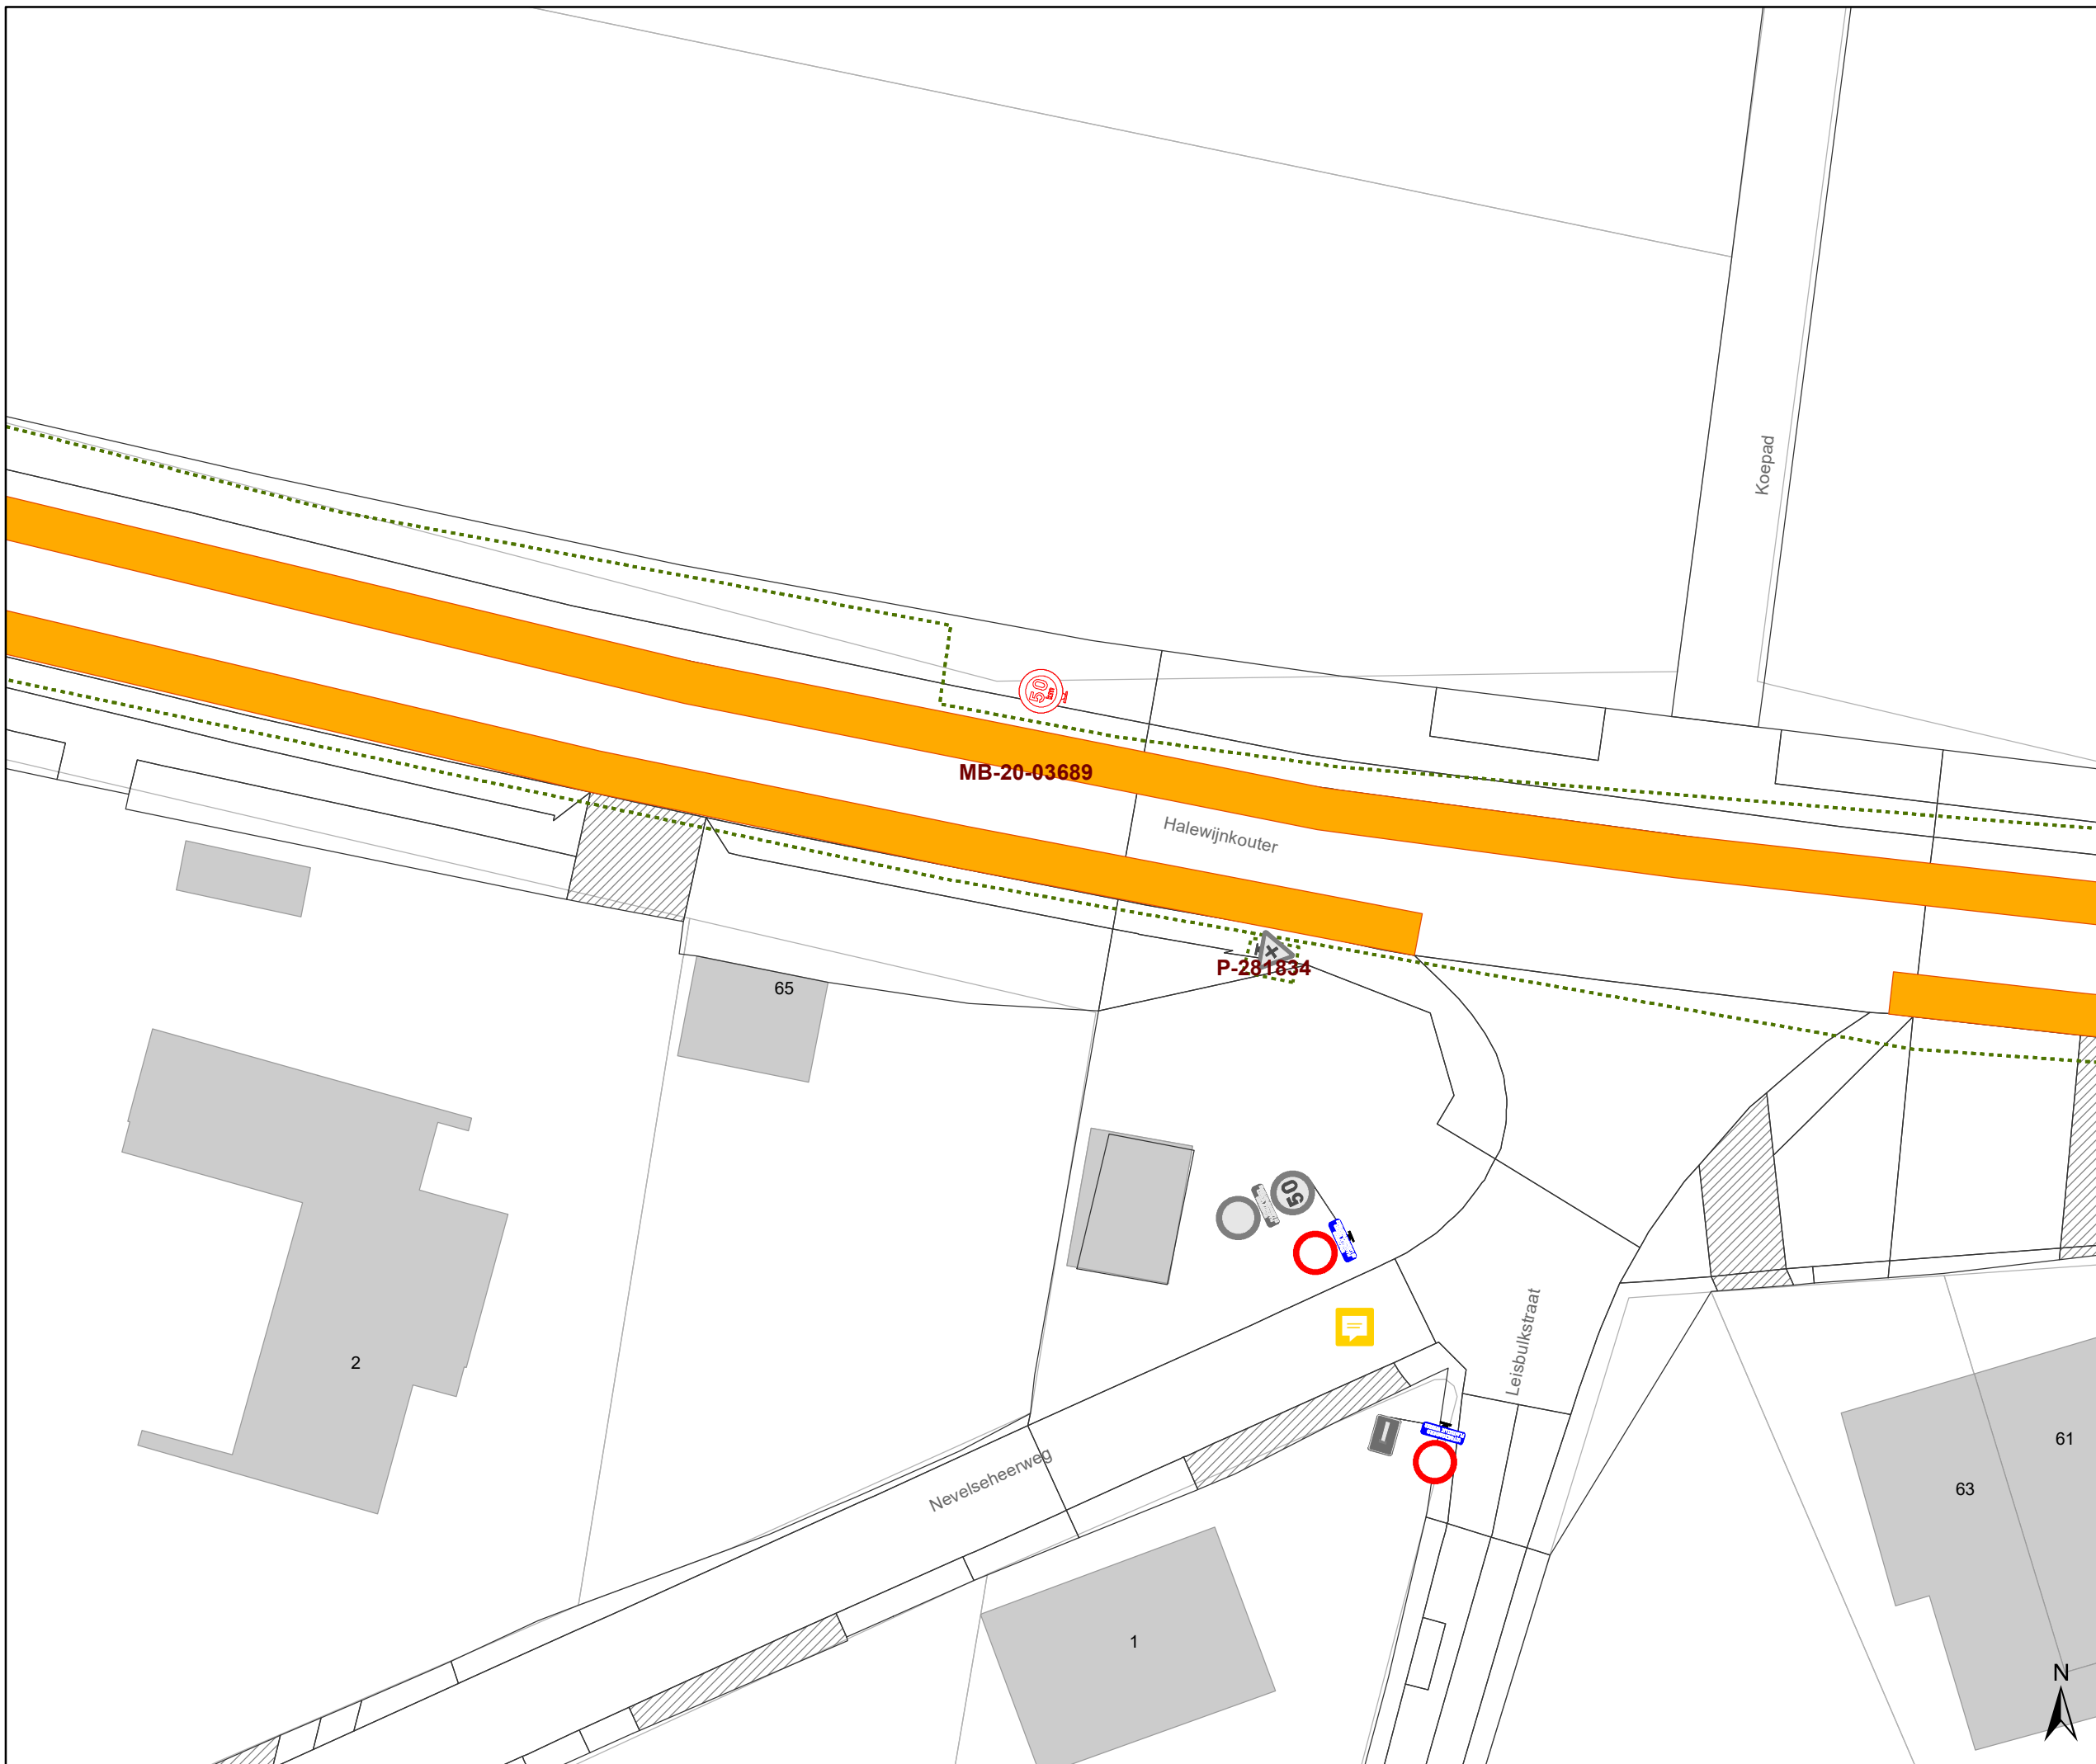

Legende

-  Bestaande verkeersborden
-  Geplande verkeersborden
-  Te verwijderen verkeersborden
-  Bestaande wegmarkeringen
-  Geplande wegmarkeringen
-  Te verwijderen wegmarkeringen
-  Ander gepland dossier (in voorbereiding bij MOBBED)

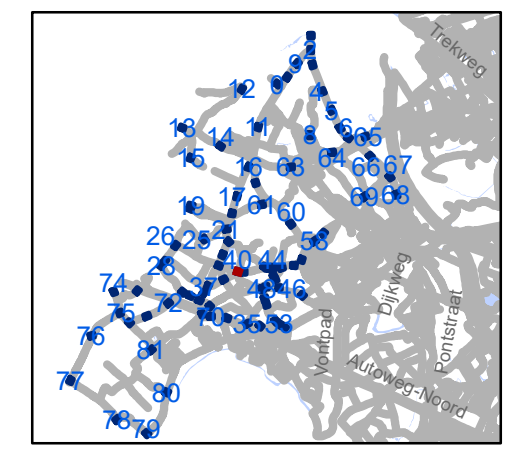

gent: Mobiliteitsbedrijf stad Gent
Verkeerstechnische taken


zone 50
Baarle Drongen

Dossiernummer P-307530

DATUM	SCHAAL	PLAN	P.FORMAAT
31/03/2023	1/250	40/84	A3

Legende

-  Bestaande verkeersborden
-  Geplande verkeersborden
-  Te verwijderen verkeersborden
-  Bestaande wegmarkeringen
-  Geplande wegmarkeringen
-  Te verwijderen wegmarkeringen
-  Ander gepland dossier (in voorbereiding bij MOBBED)

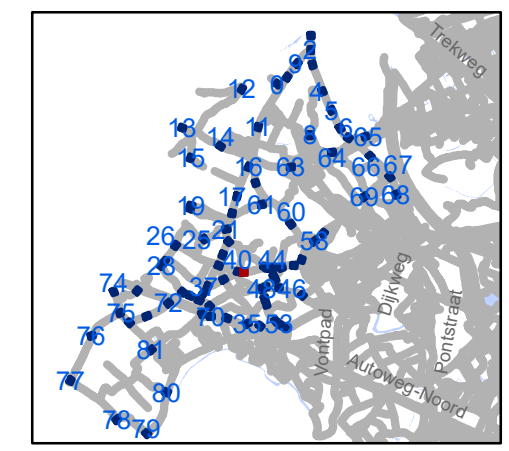


gent: Mobiliteitsbedrijf stad Gent
Verkeerstechnische taken

zone 50
Baarle Drogen

Dossiernummer P-307530

DATUM	SCHAAL	PLAN	P FORMAAT
31/03/2023	1/250	41/84	A3

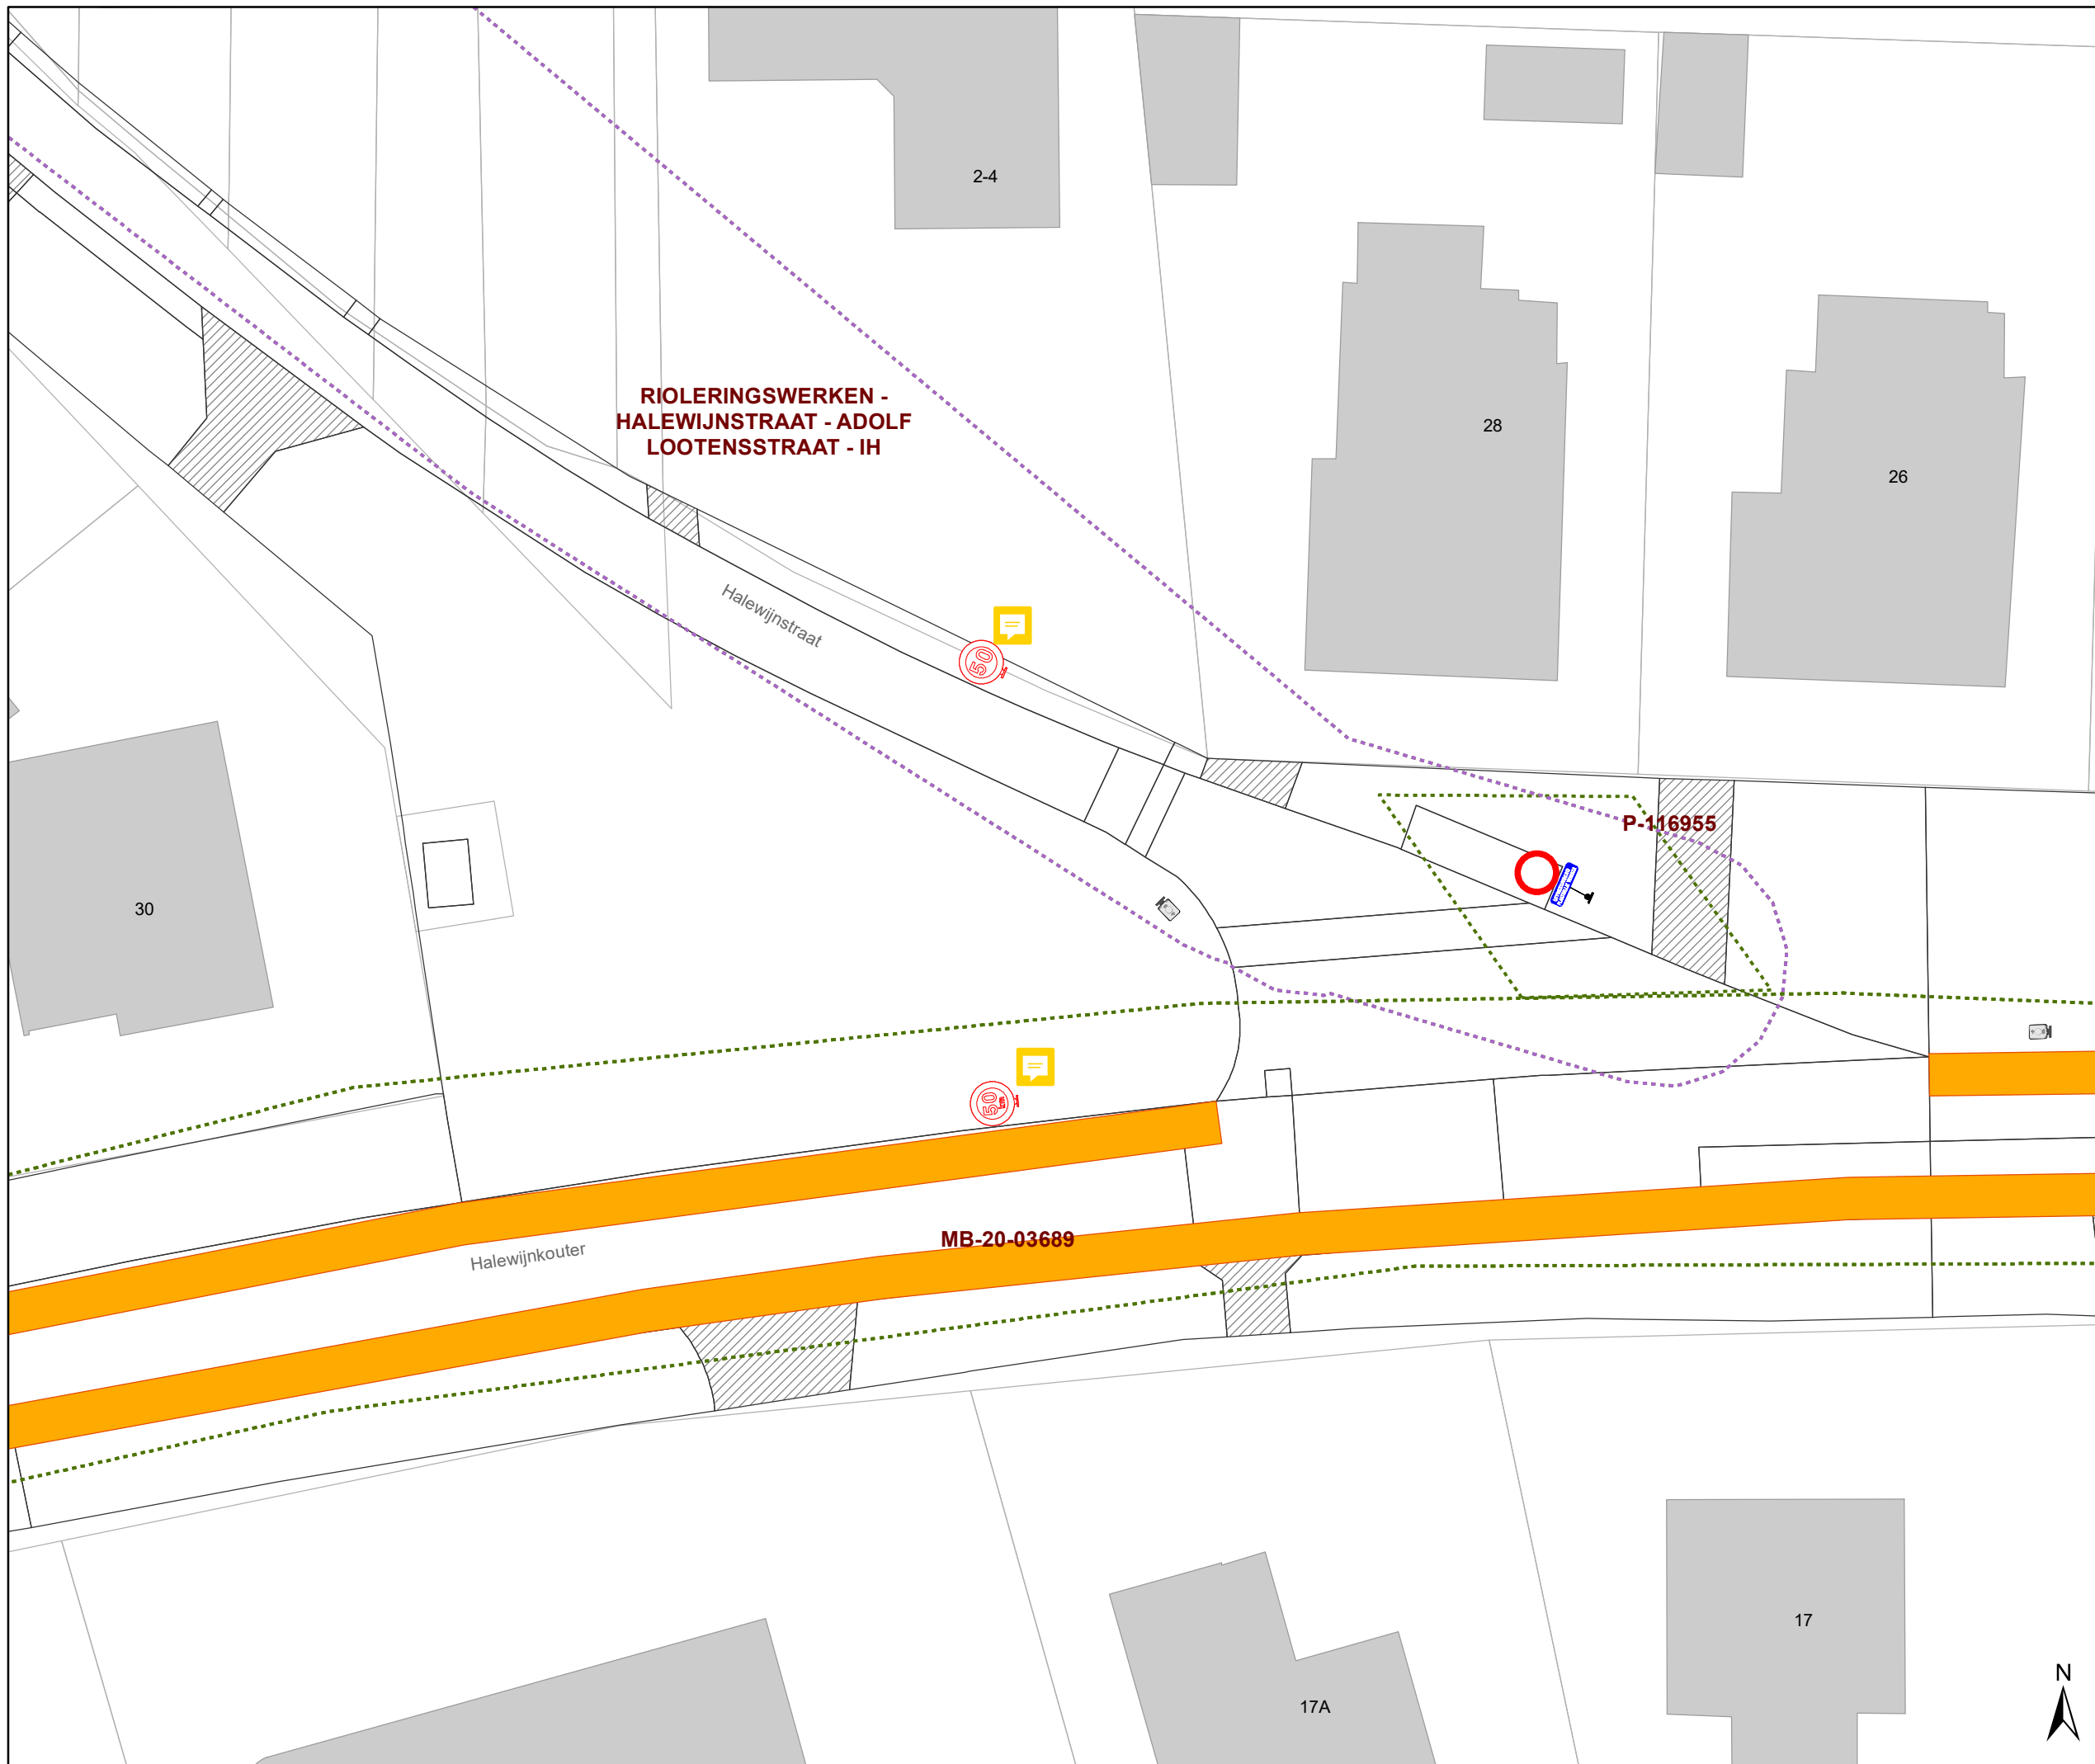


**RIOLERINGSWERKEN -
HALEWIJNSTRAAT - ADOLF
LOOTENSSTRAAT - IH**

MB-20-03689

P-116955

Legende

-  Bestaande verkeersborden
-  Geplande verkeersborden
-  Te verwijderen verkeersborden
-  Bestaande wegmarkeringen
-  Geplande wegmarkeringen
-  Te verwijderen wegmarkeringen
-  Ander gepland dossier (in voorbereiding bij MOBBED)

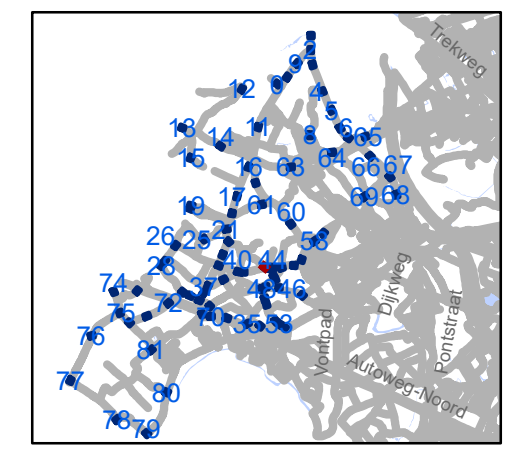

gent: Mobiliteitsbedrijf stad Gent
Verkeerstechnische taken

zone 50 Baarle Drongen

Dossiernummer P-307530


DATUM	SCHAAL	PLAN	P FORMAAT
31/03/2023	1/250	42/84	A3





Legende

- Bestaande verkeersborden
- Geplande verkeersborden
- Te verwijderen verkeersborden
- Bestaande wegmarkeringen
- Geplande wegmarkeringen
- Te verwijderen wegmarkeringen
- Ander gepland dossier (in voorbereiding bij MOBBED)

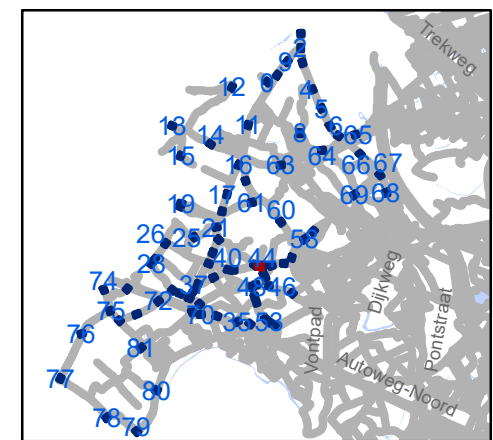

gent: Mobiliteitsbedrijf stad Gent
Verkeerstechnische taken

zone 50 Baarle Drongen


Dossiernummer P-307530

DATUM	SCHAAL	PLAN	P.FORMAAT
31/03/2023	1/250	43/84	A3



Legende

-  Bestaande verkeersborden
-  Geplande verkeersborden
-  Te verwijderen verkeersborden
-  Bestaande wegmarkeringen
-  Geplande wegmarkeringen
-  Te verwijderen wegmarkeringen
-  Ander gepland dossier (in voorbereiding bij MOBBED)

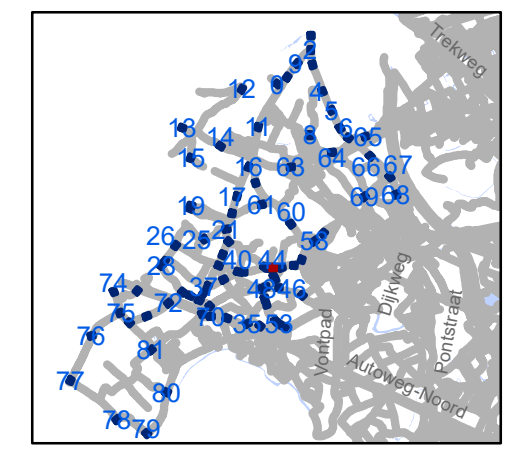

gent: Mobiliteitsbedrijf stad Gent
Verkeerstechnische taken

zone 50
Baarle Drongen

Dossiernummer P-307530


DATUM	SCHAAL	PLAN	P FORMAAT
31/03/2023	1/250	44/84	A3





Legende

-  Bestaande verkeersborden
-  Geplande verkeersborden
-  Te verwijderen verkeersborden
-  Bestaande wegmarkeringen
-  Geplande wegmarkeringen
-  Te verwijderen wegmarkeringen
-  Ander gepland dossier (in voorbereiding bij MOBBED)

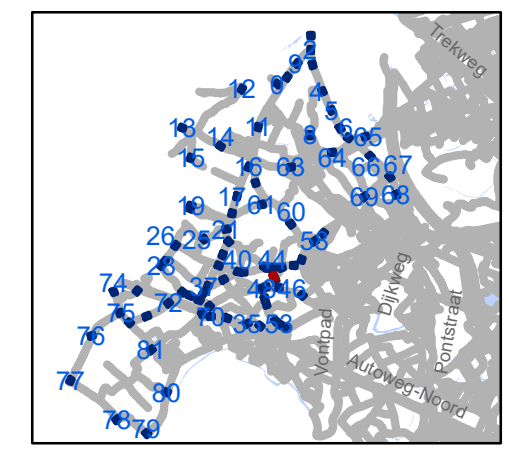


gent: Mobiliteitsbedrijf stad Gent
Verkeerstechnische taken

zone 50 Baarle Drongen

Dossiernummer P-307530


DATUM	SCHAAL	PLAN	P.FORMAAT
31/03/2023	1/250	45/84	A3



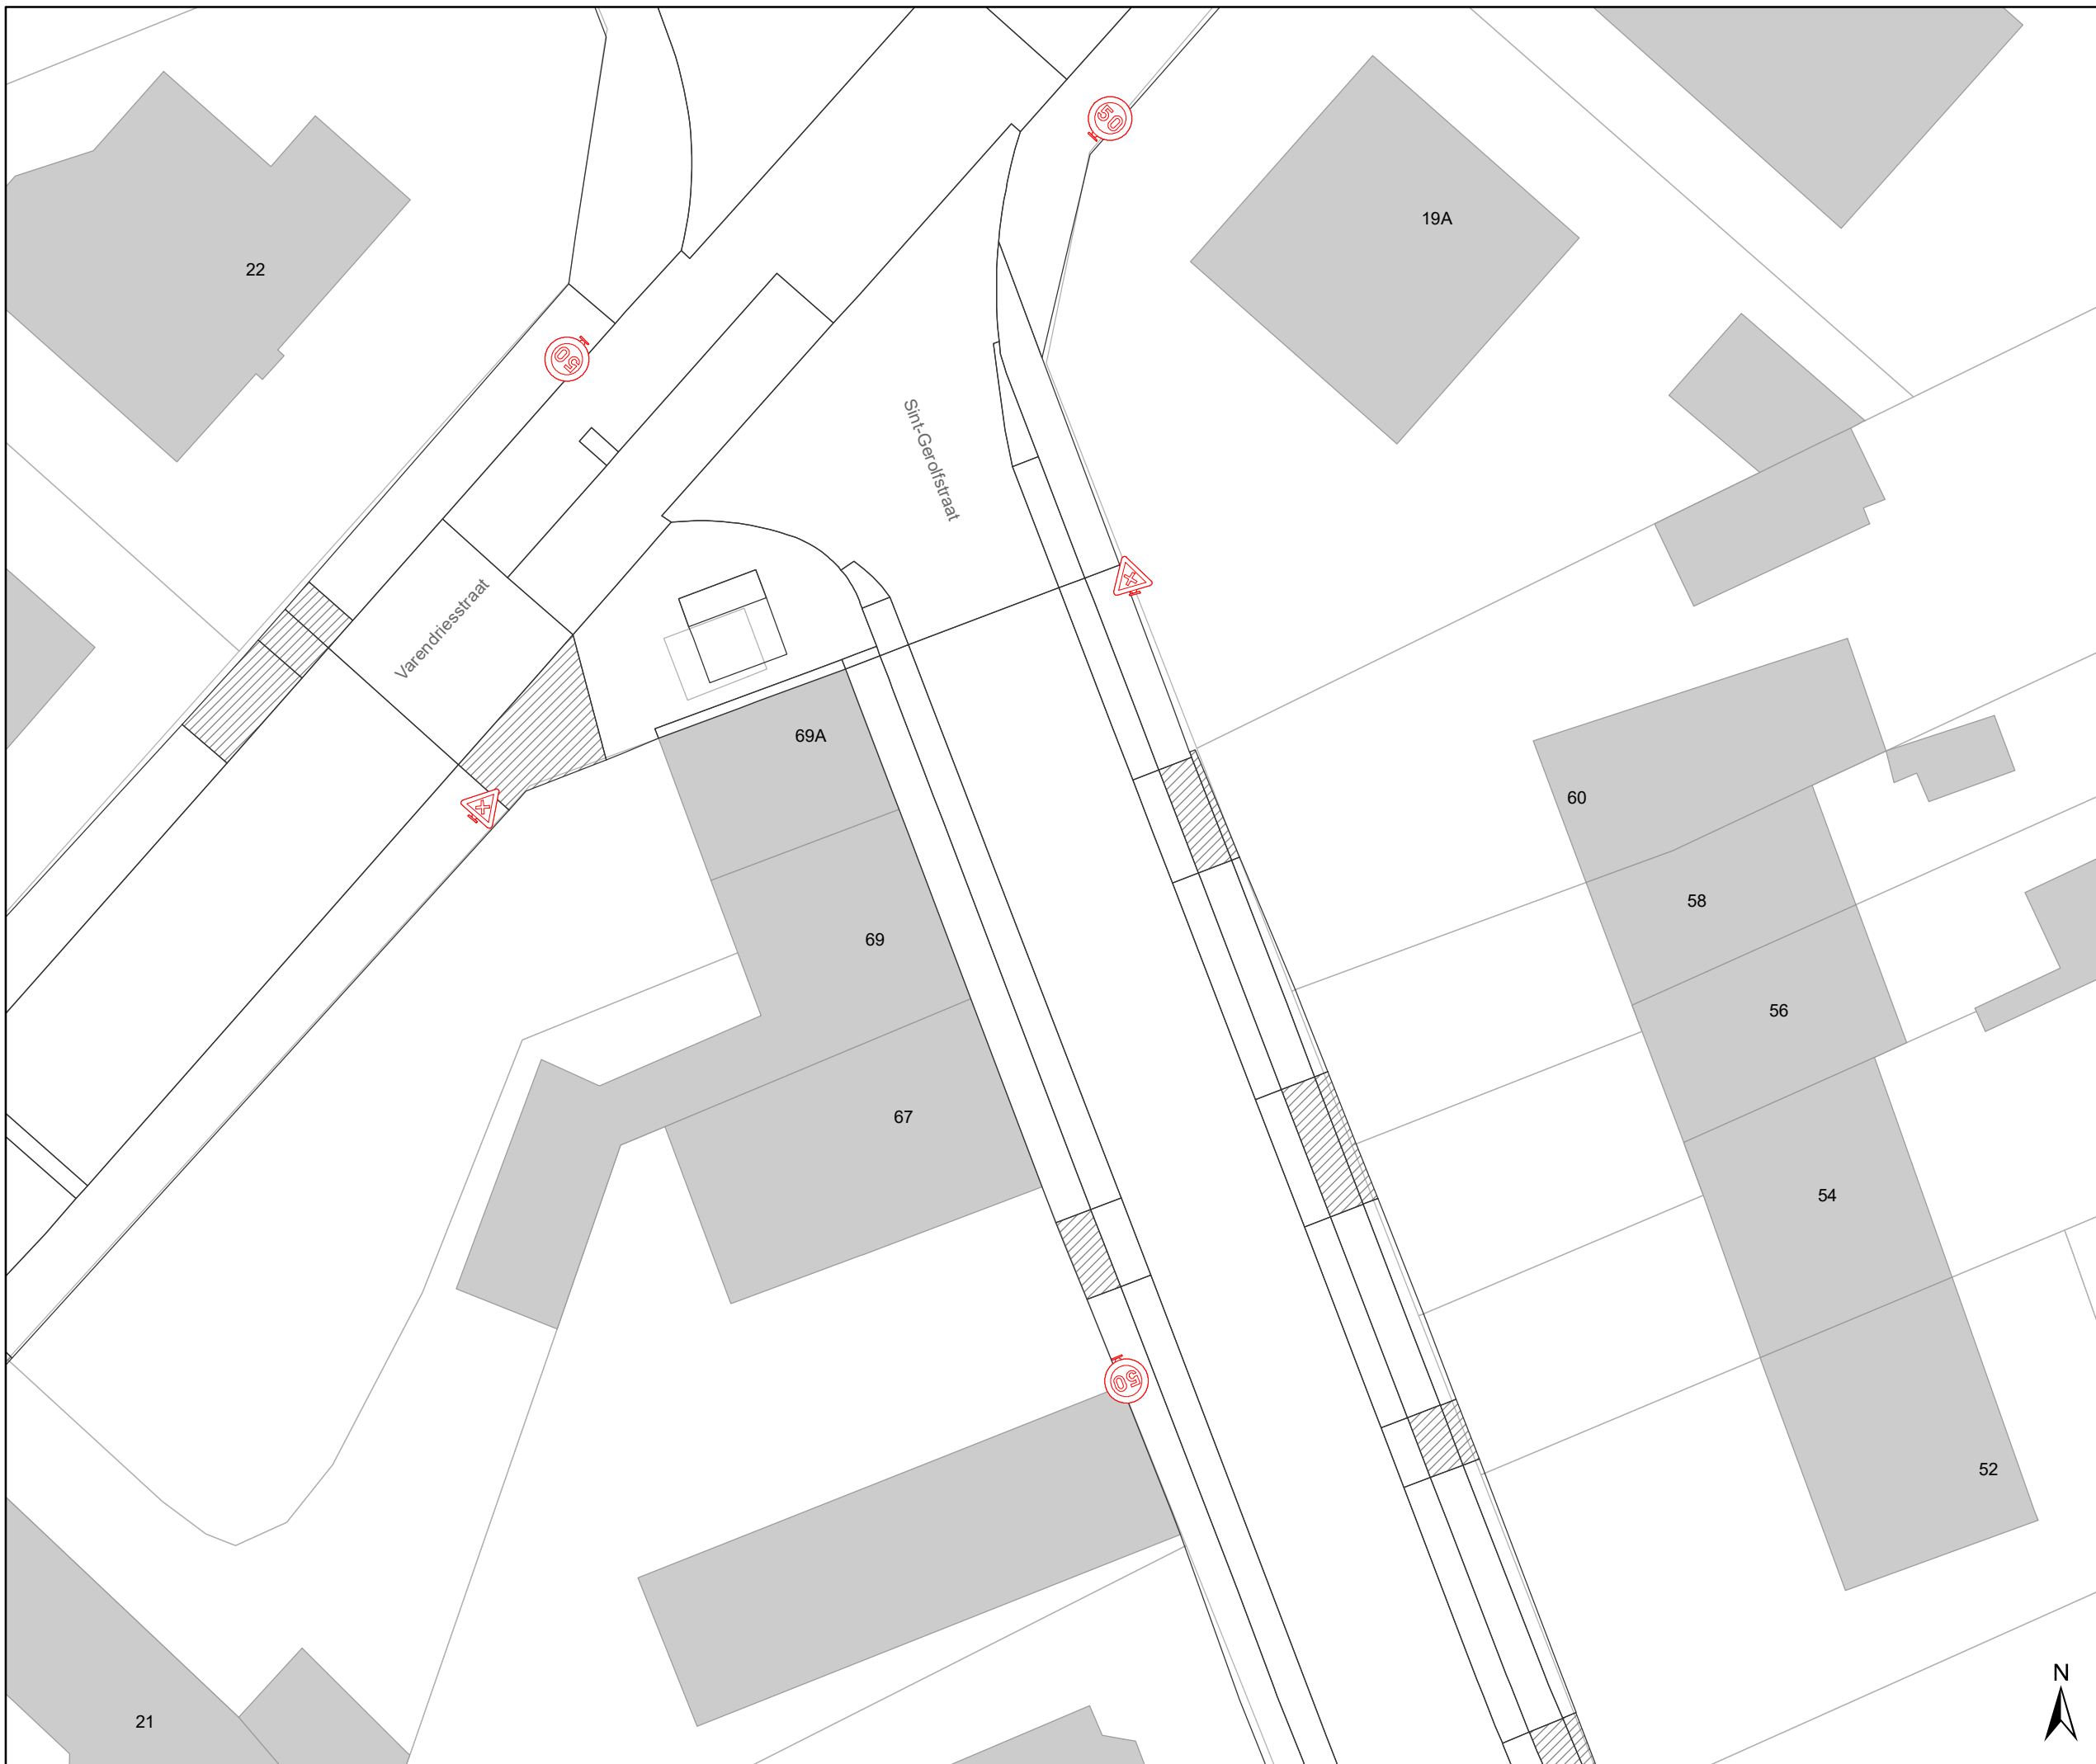

Legende

-  Bestaande verkeersborden
-  Geplande verkeersborden
-  Te verwijderen verkeersborden
-  Bestaande wegmarkeringen
-  Geplande wegmarkeringen
-  Te verwijderen wegmarkeringen
-  Ander gepland dossier (in voorbereiding bij MOBBED)

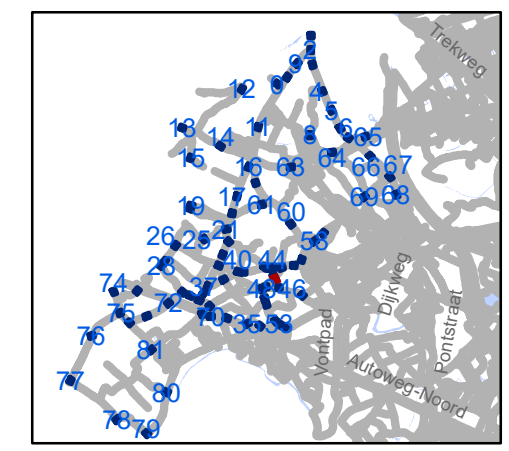

gent: Mobiliteitsbedrijf stad Gent
Verkeerstechnische taken

zone 50
Baarle Drongen

Dossiernummer P-307530


DATUM	SCHAAL	PLAN	P.FORMAAT
31/03/2023	1/250	46/84	A3





Legende

-  Bestaande verkeersborden
-  Geplande verkeersborden
-  Te verwijderen verkeersborden
-  Bestaande wegmarkeringen
-  Geplande wegmarkeringen
-  Te verwijderen wegmarkeringen
-  Ander gepland dossier (in voorbereiding bij MOBBED)

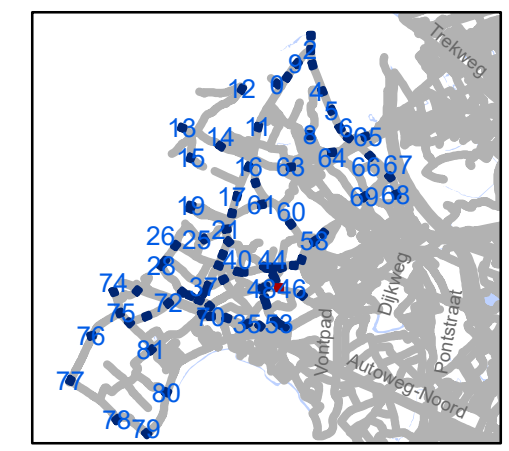

gent: Mobiliteitsbedrijf stad Gent
Verkeerstechnische taken

zone 50
Baarle Drongen

Dossiernummer P-307530



DATUM	SCHAAL	PLAN	P.FORMAAT
31/03/2023	1/250	47/84	A3



Legende

-  Bestaande verkeersborden
-  Geplande verkeersborden
-  Te verwijderen verkeersborden
-  Bestaande wegmarkeringen
-  Geplande wegmarkeringen
-  Te verwijderen wegmarkeringen
-  Ander gepland dossier (in voorbereiding bij MOBBED)

aanpassingen pas na uitvoering dossier
 zone 30 Varendries (zone 50 begin en einde invoeren);
 C43 te verwijderen en zonale borden samenvoegen op 1 opstelling

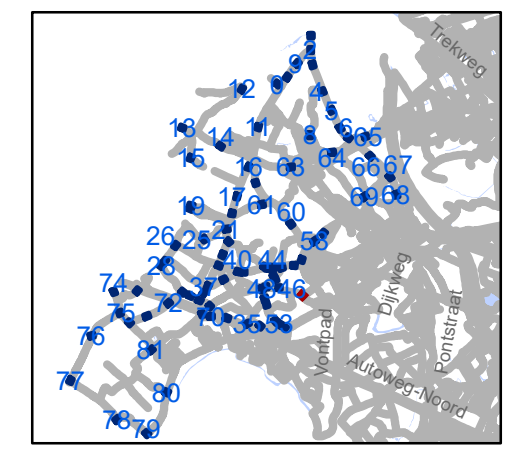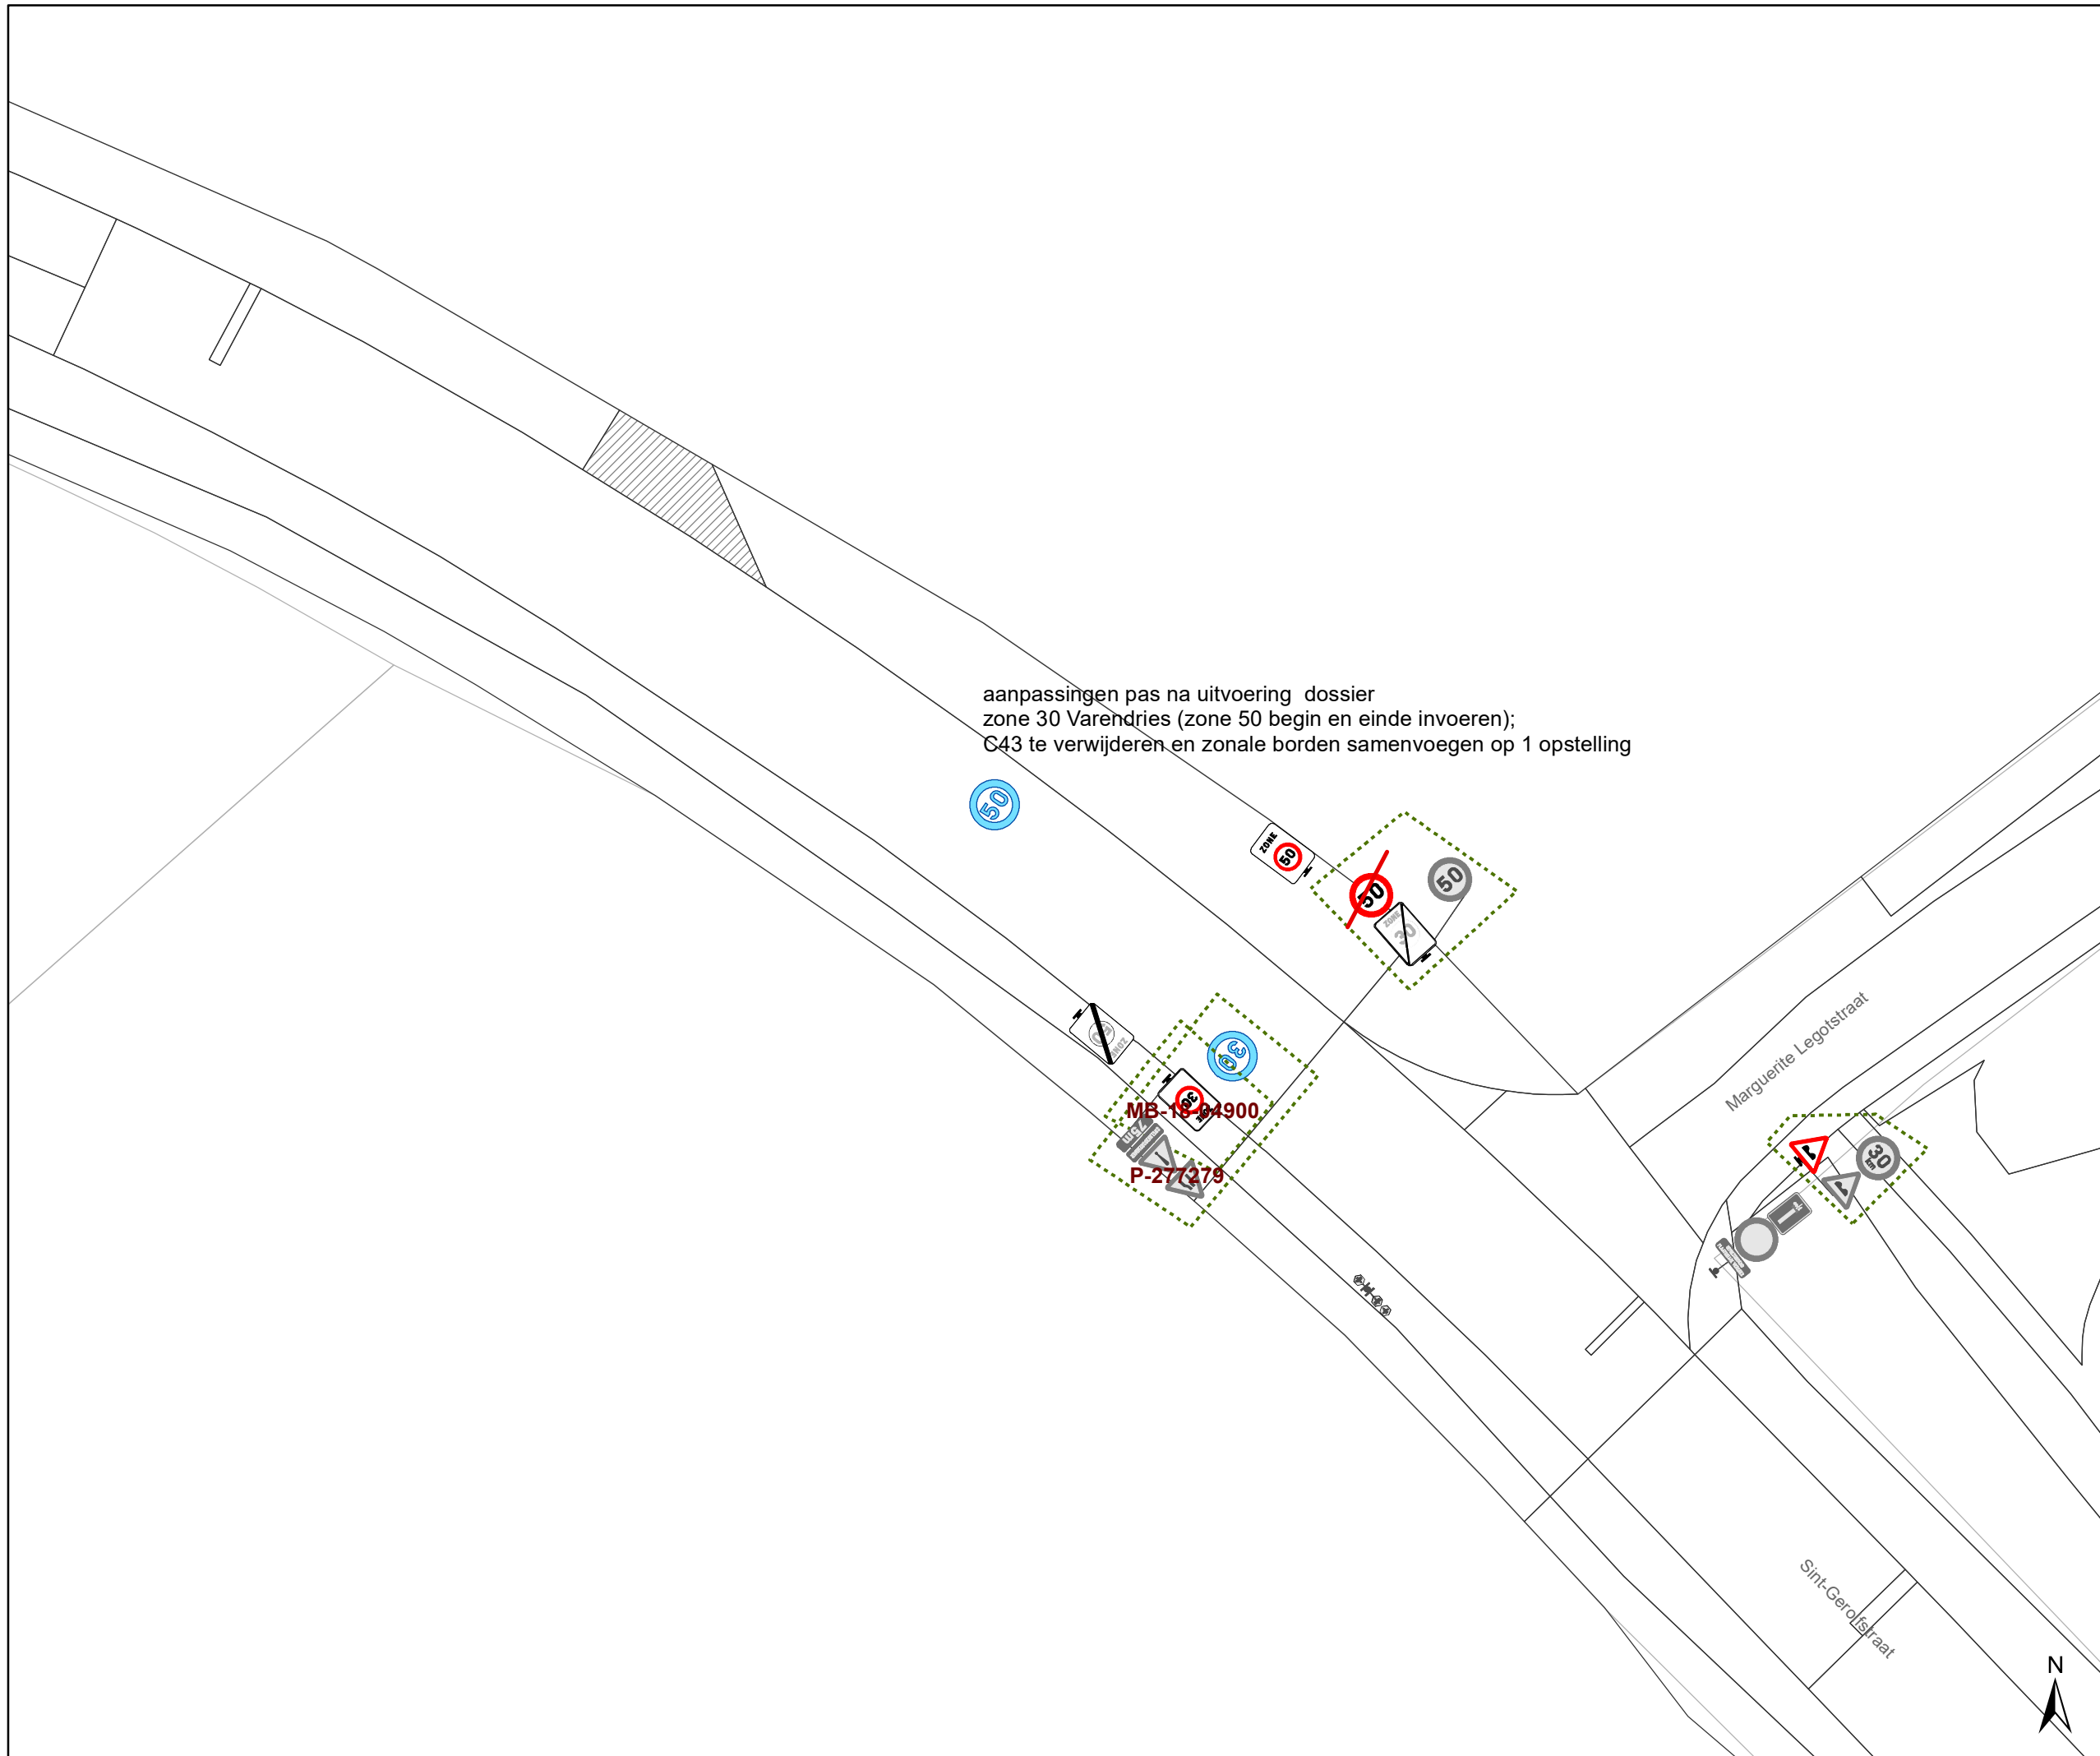


gent: Mobiliteitsbedrijf stad Gent
 Verkeerstechnische taken


zone 50
Baarle Drongen

Dossiernummer P-307530

DATUM	SCHAAL	PLAN	P FORMAAT
31/03/2023	1/250	48/84	A3

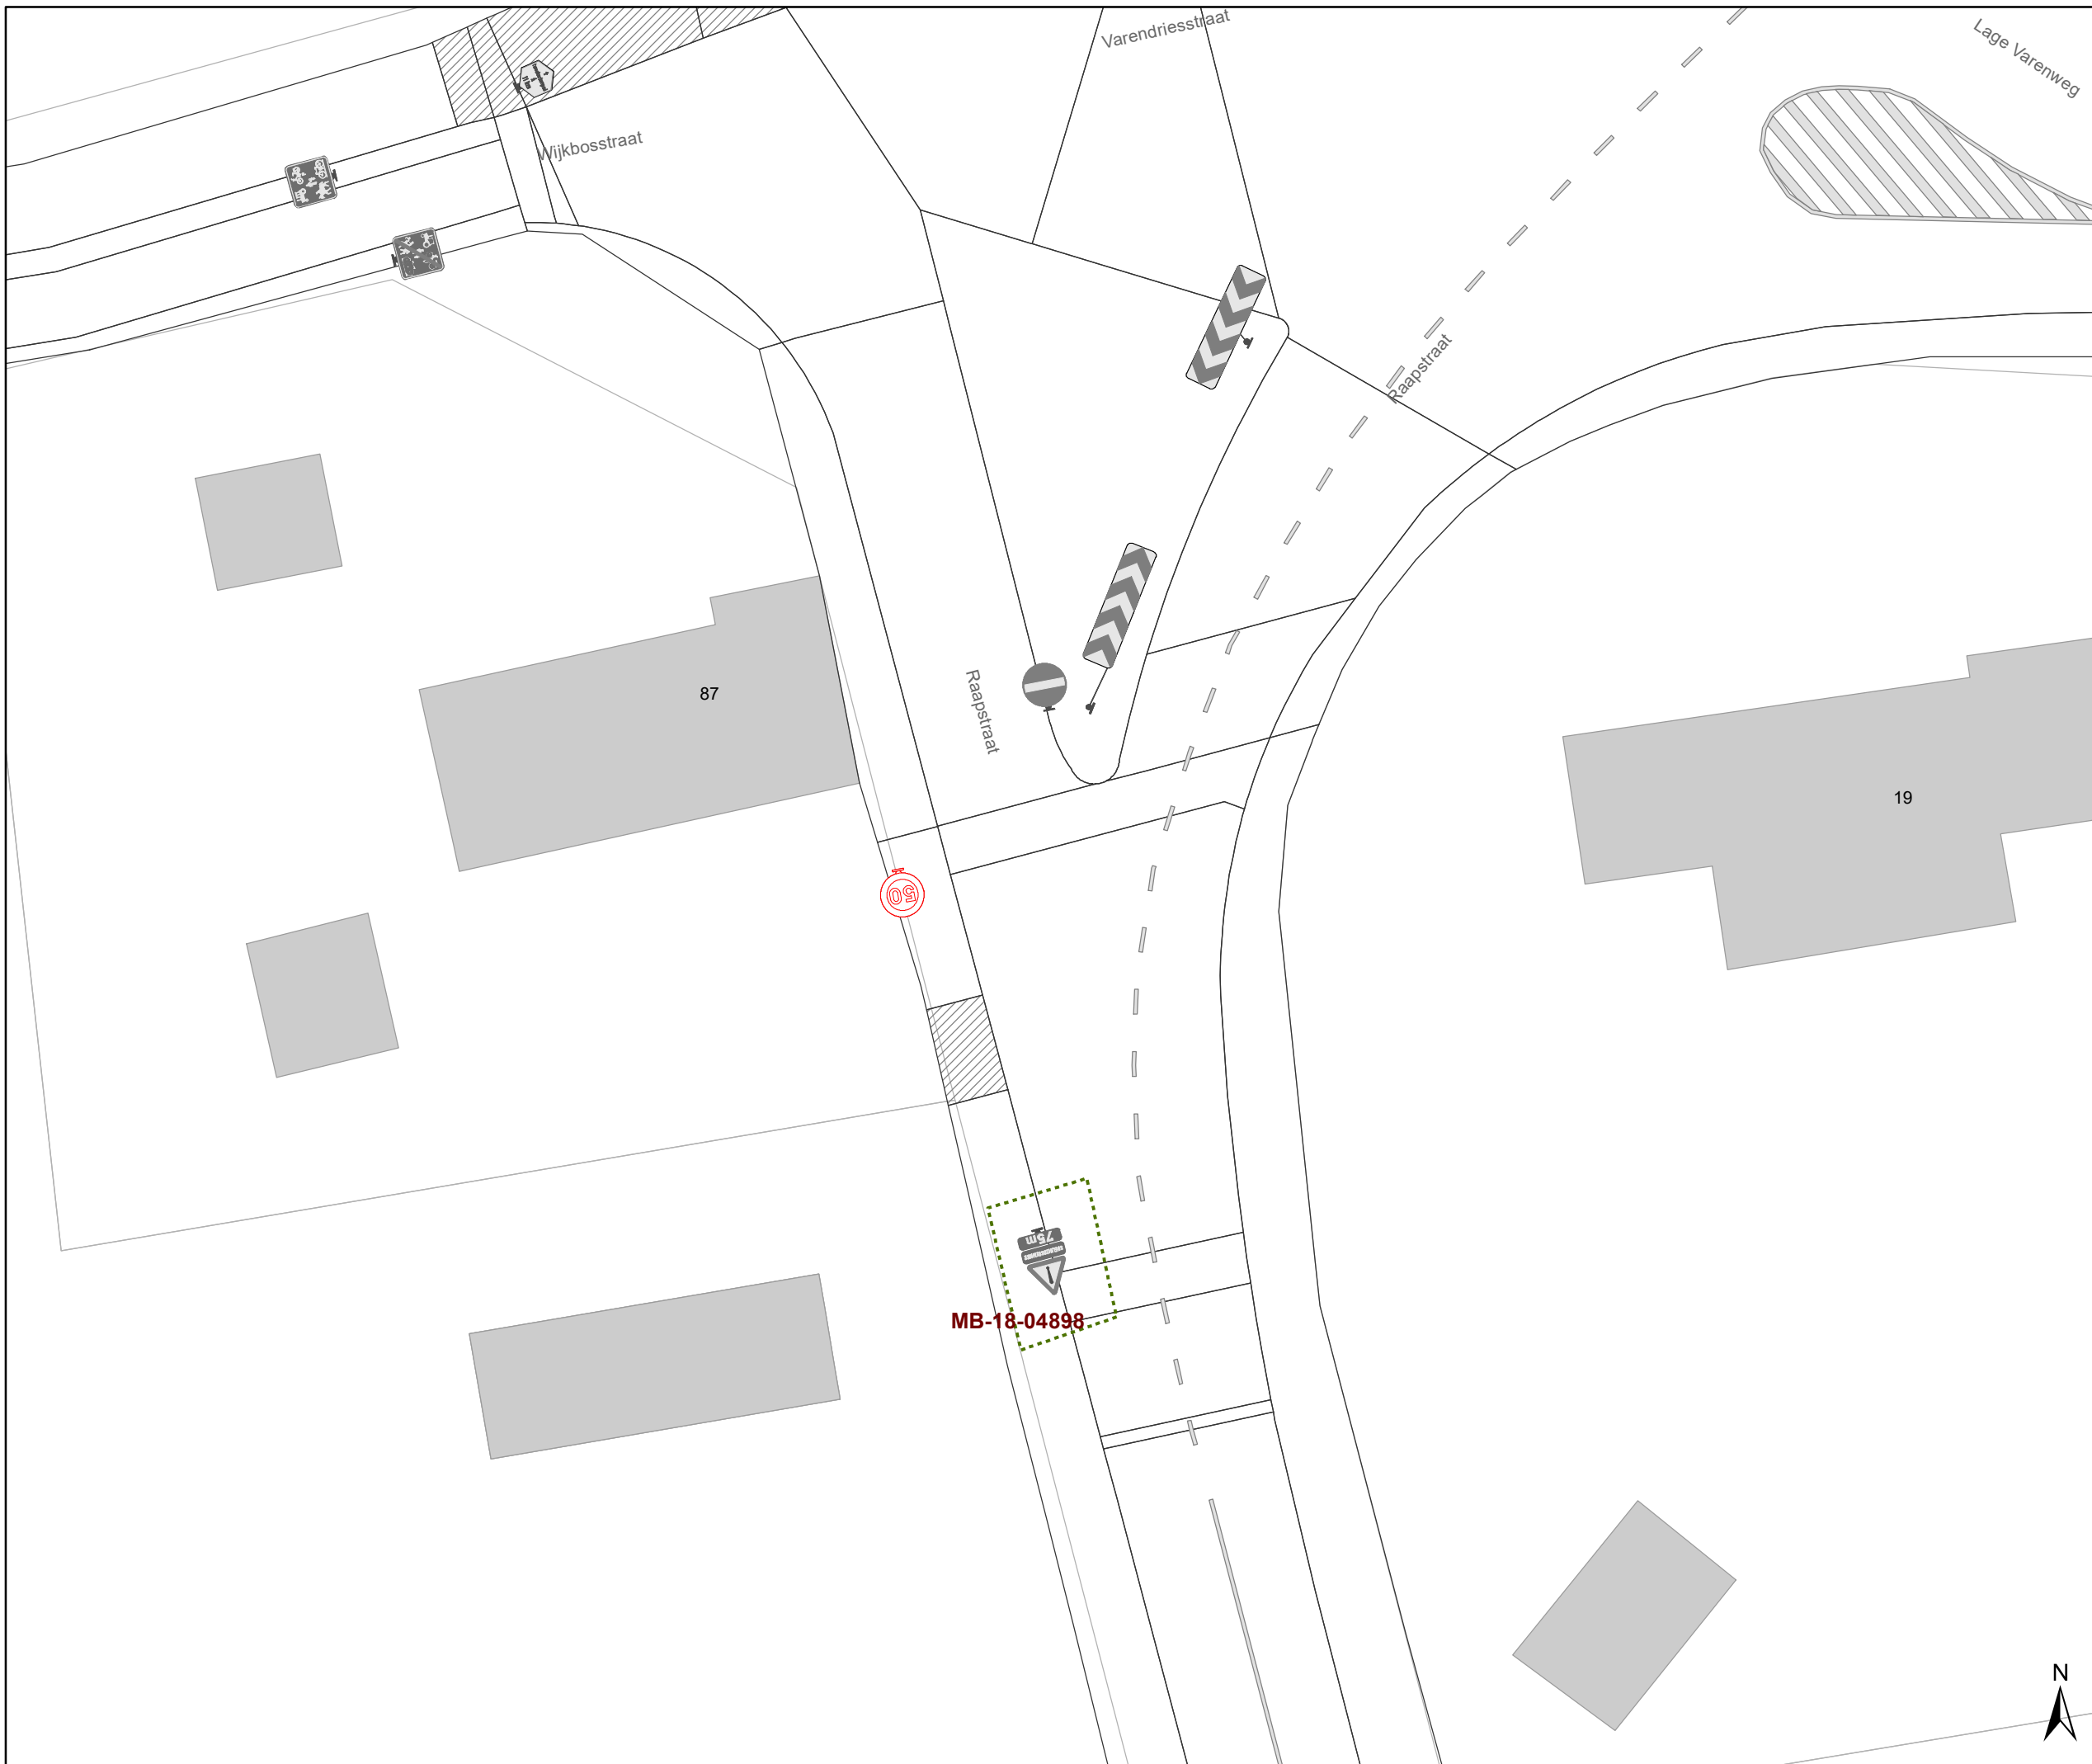

- ### Legende
-  Bestaande verkeersborden
 -  Geplande verkeersborden
 -  Te verwijderen verkeersborden
 -  Bestaande wegmarkeringen
 -  Geplande wegmarkeringen
 -  Te verwijderen wegmarkeringen
 -  Ander gepland dossier (in voorbereiding bij MOBBED)

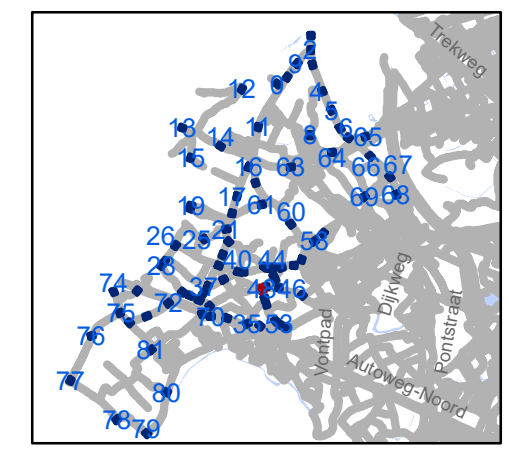


gent: Mobiliteitsbedrijf stad Gent
Verkeerstechnische taken

zone 50
Baarle Drongen

Dossiernummer P-307530


DATUM	SCHAAL	PLAN	P.FORMAAT
31/03/2023	1/250	49/84	A3



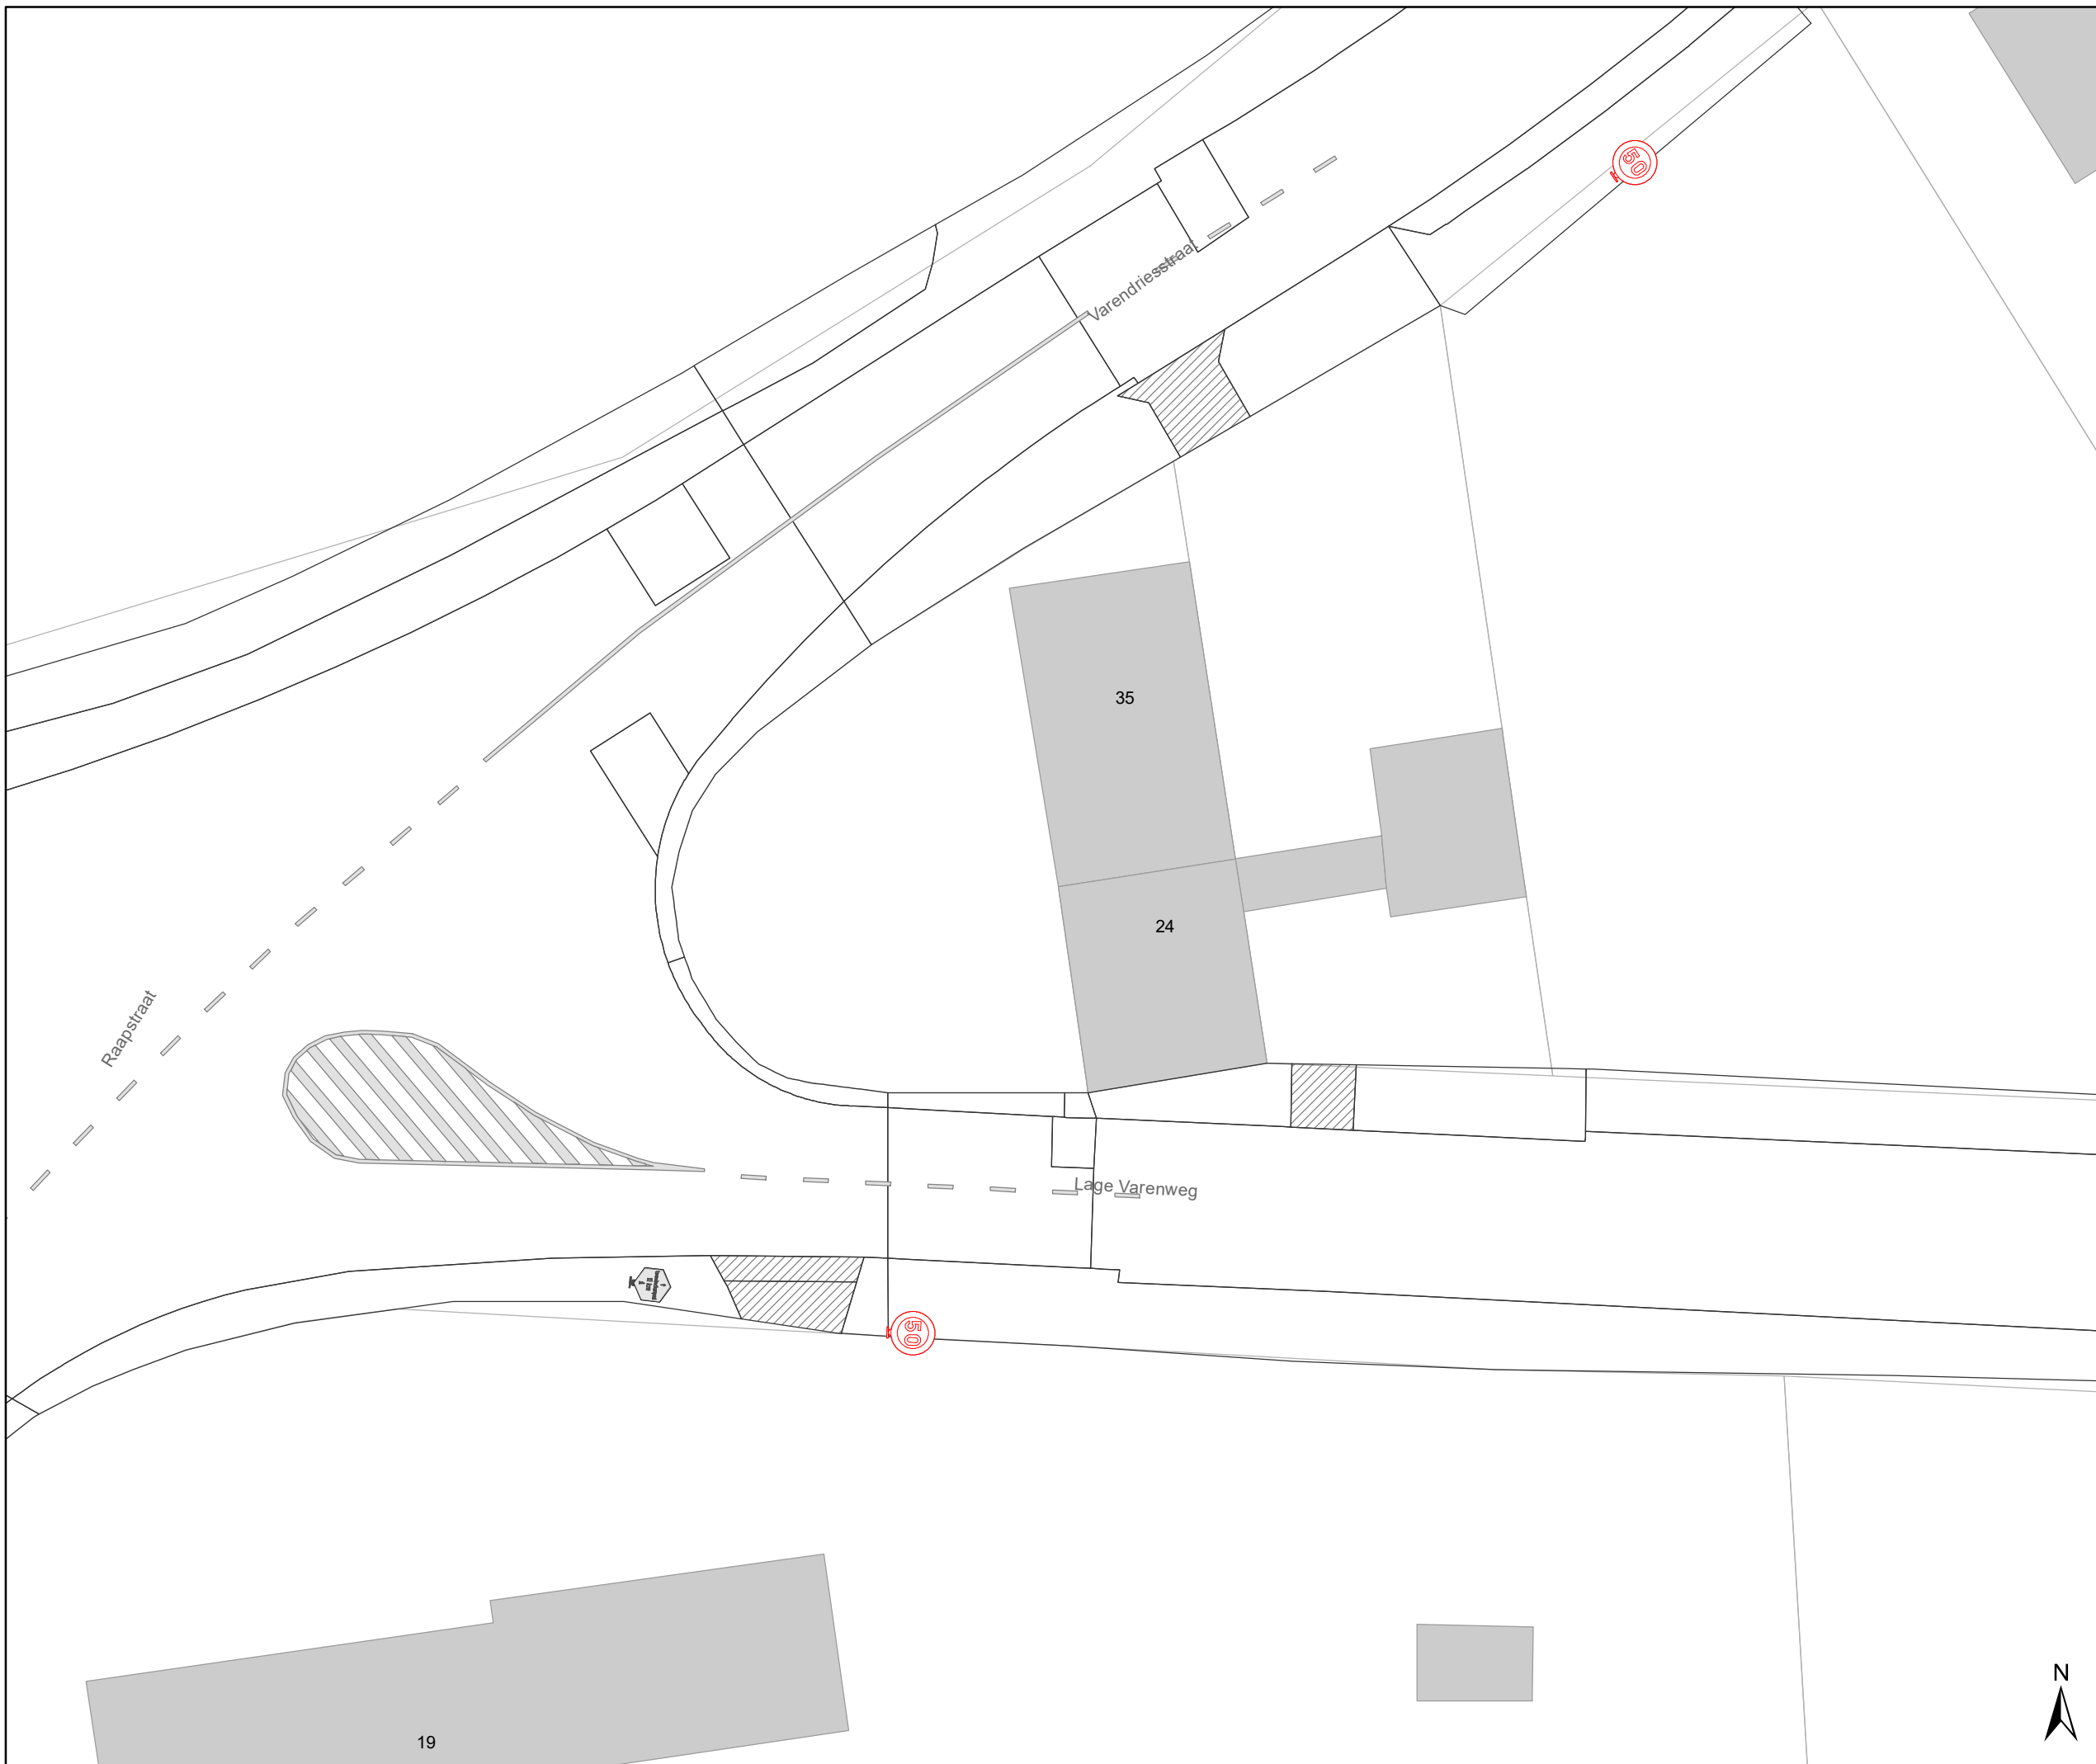

Legende

-  Bestaande verkeersborden
-  Geplande verkeersborden
-  Te verwijderen verkeersborden
-  Bestaande wegmarkeringen
-  Geplande wegmarkeringen
-  Te verwijderen wegmarkeringen
-  Ander gepland dossier (in voorbereiding bij MOBBED)

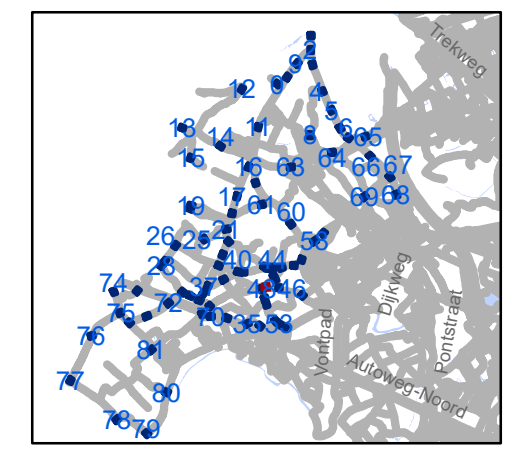


gent: Mobiliteitsbedrijf stad Gent
Verkeerstechnische taken

zone 50
Baarle Drongen

Dosiernummer P-307530


DATUM	SCHAAL	PLAN	P.FORMAAT
31/03/2023	1/250	50/84	A3



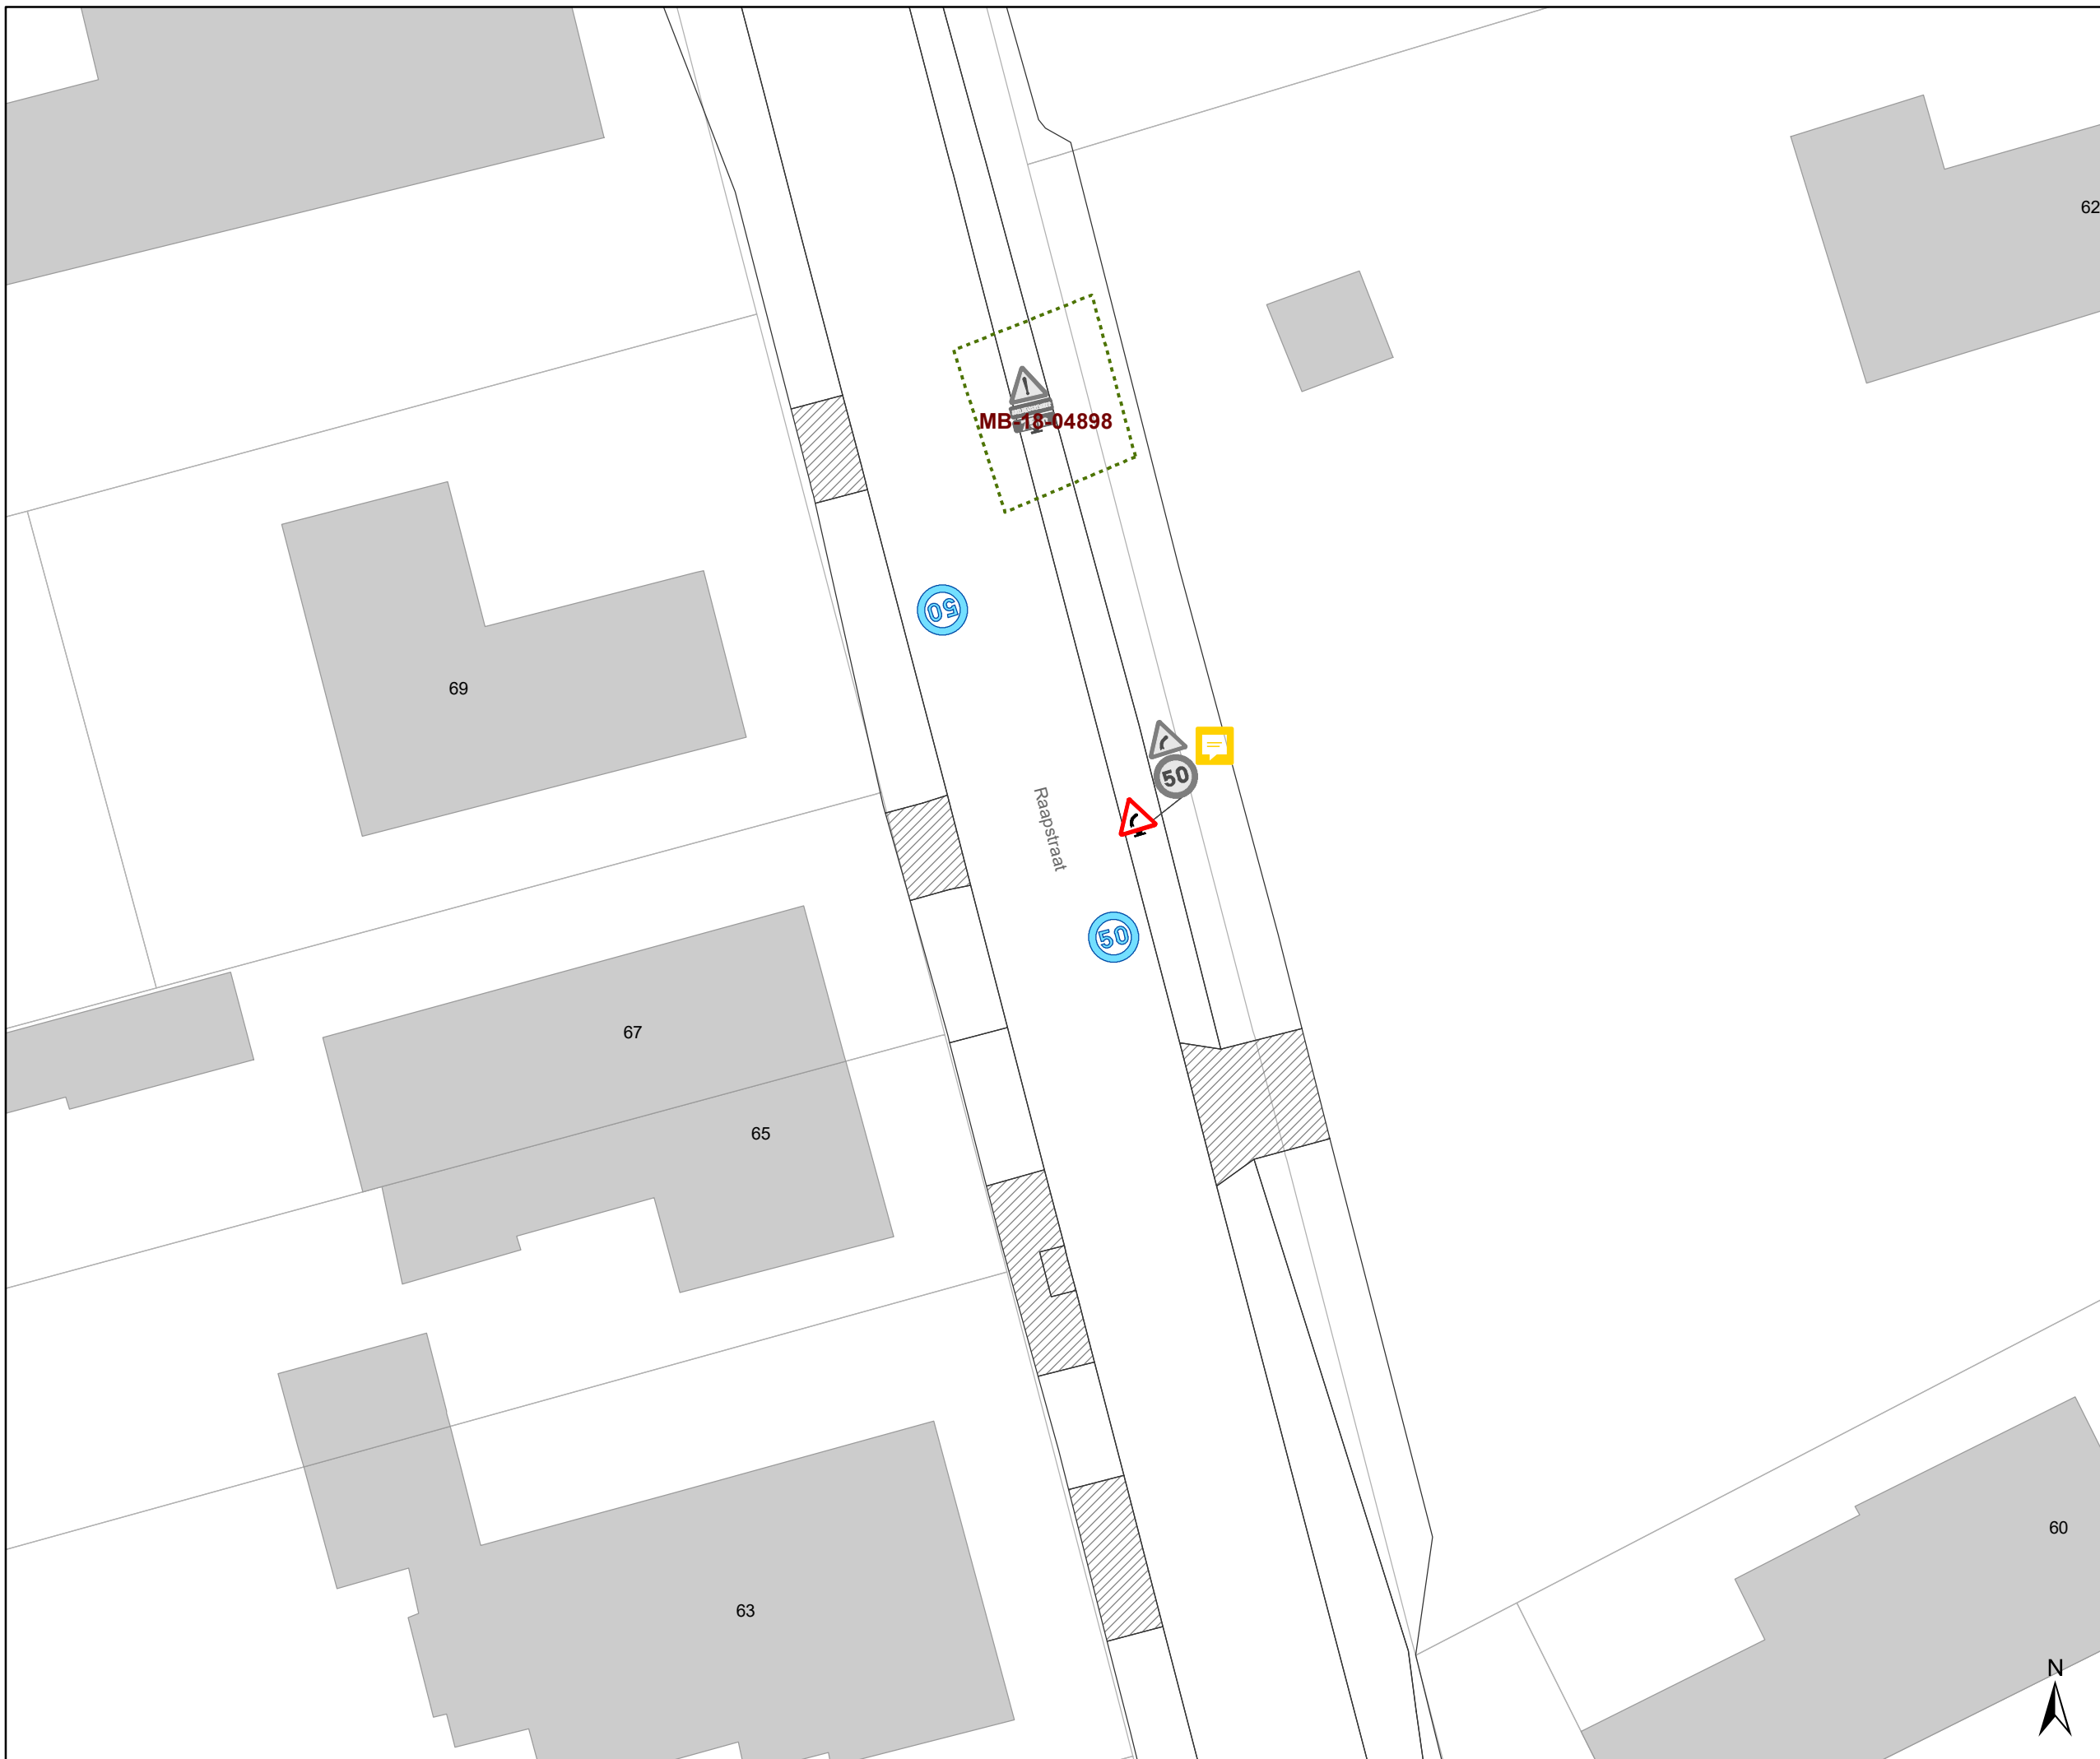

Legende

-  Bestaande verkeersborden
-  Geplande verkeersborden
-  Te verwijderen verkeersborden
-  Bestaande wegmarkeringen
-  Geplande wegmarkeringen
-  Te verwijderen wegmarkeringen
-  Ander gepland dossier (in voorbereiding bij MOBBED)

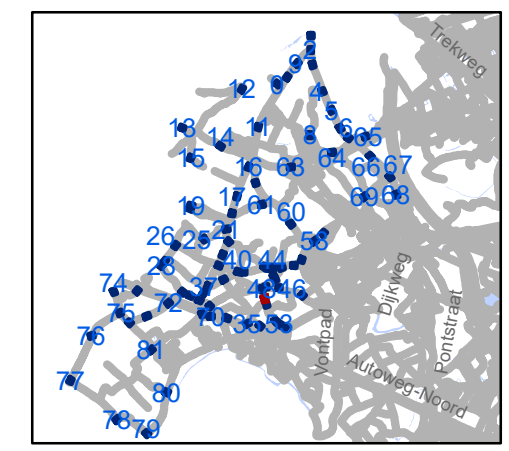

gent: Mobiliteitsbedrijf stad Gent
Verkeerstechnische taken

zone 50
Baarle Drogen


Dossiernummer P-307530

DATUM	SCHAAL	PLAN	P.FORMAAT
31/03/2023	1/250	51/84	A3



Legende

-  Bestaande verkeersborden
-  Geplande verkeersborden
-  Te verwijderen verkeersborden
-  Bestaande wegmarkeringen
-  Geplande wegmarkeringen
-  Te verwijderen wegmarkeringen
-  Ander gepland dossier (in voorbereiding bij MOBBED)

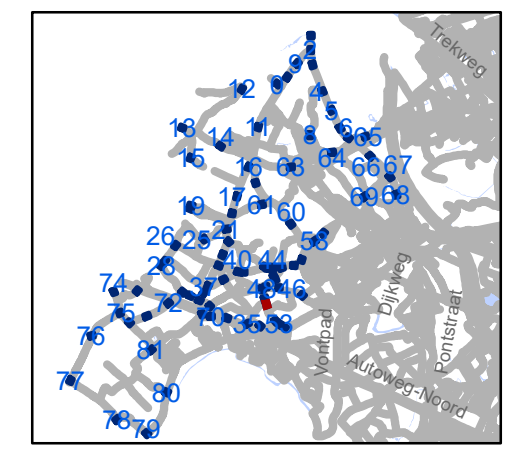


gent: Mobiliteitsbedrijf stad Gent
Verkeerstechnische taken

zone 50 Baarle Drongen

Dossiernummer P-307530


DATUM	SCHAAL	PLAN	P FORMAAT
31/03/2023	1/250	52/84	A3



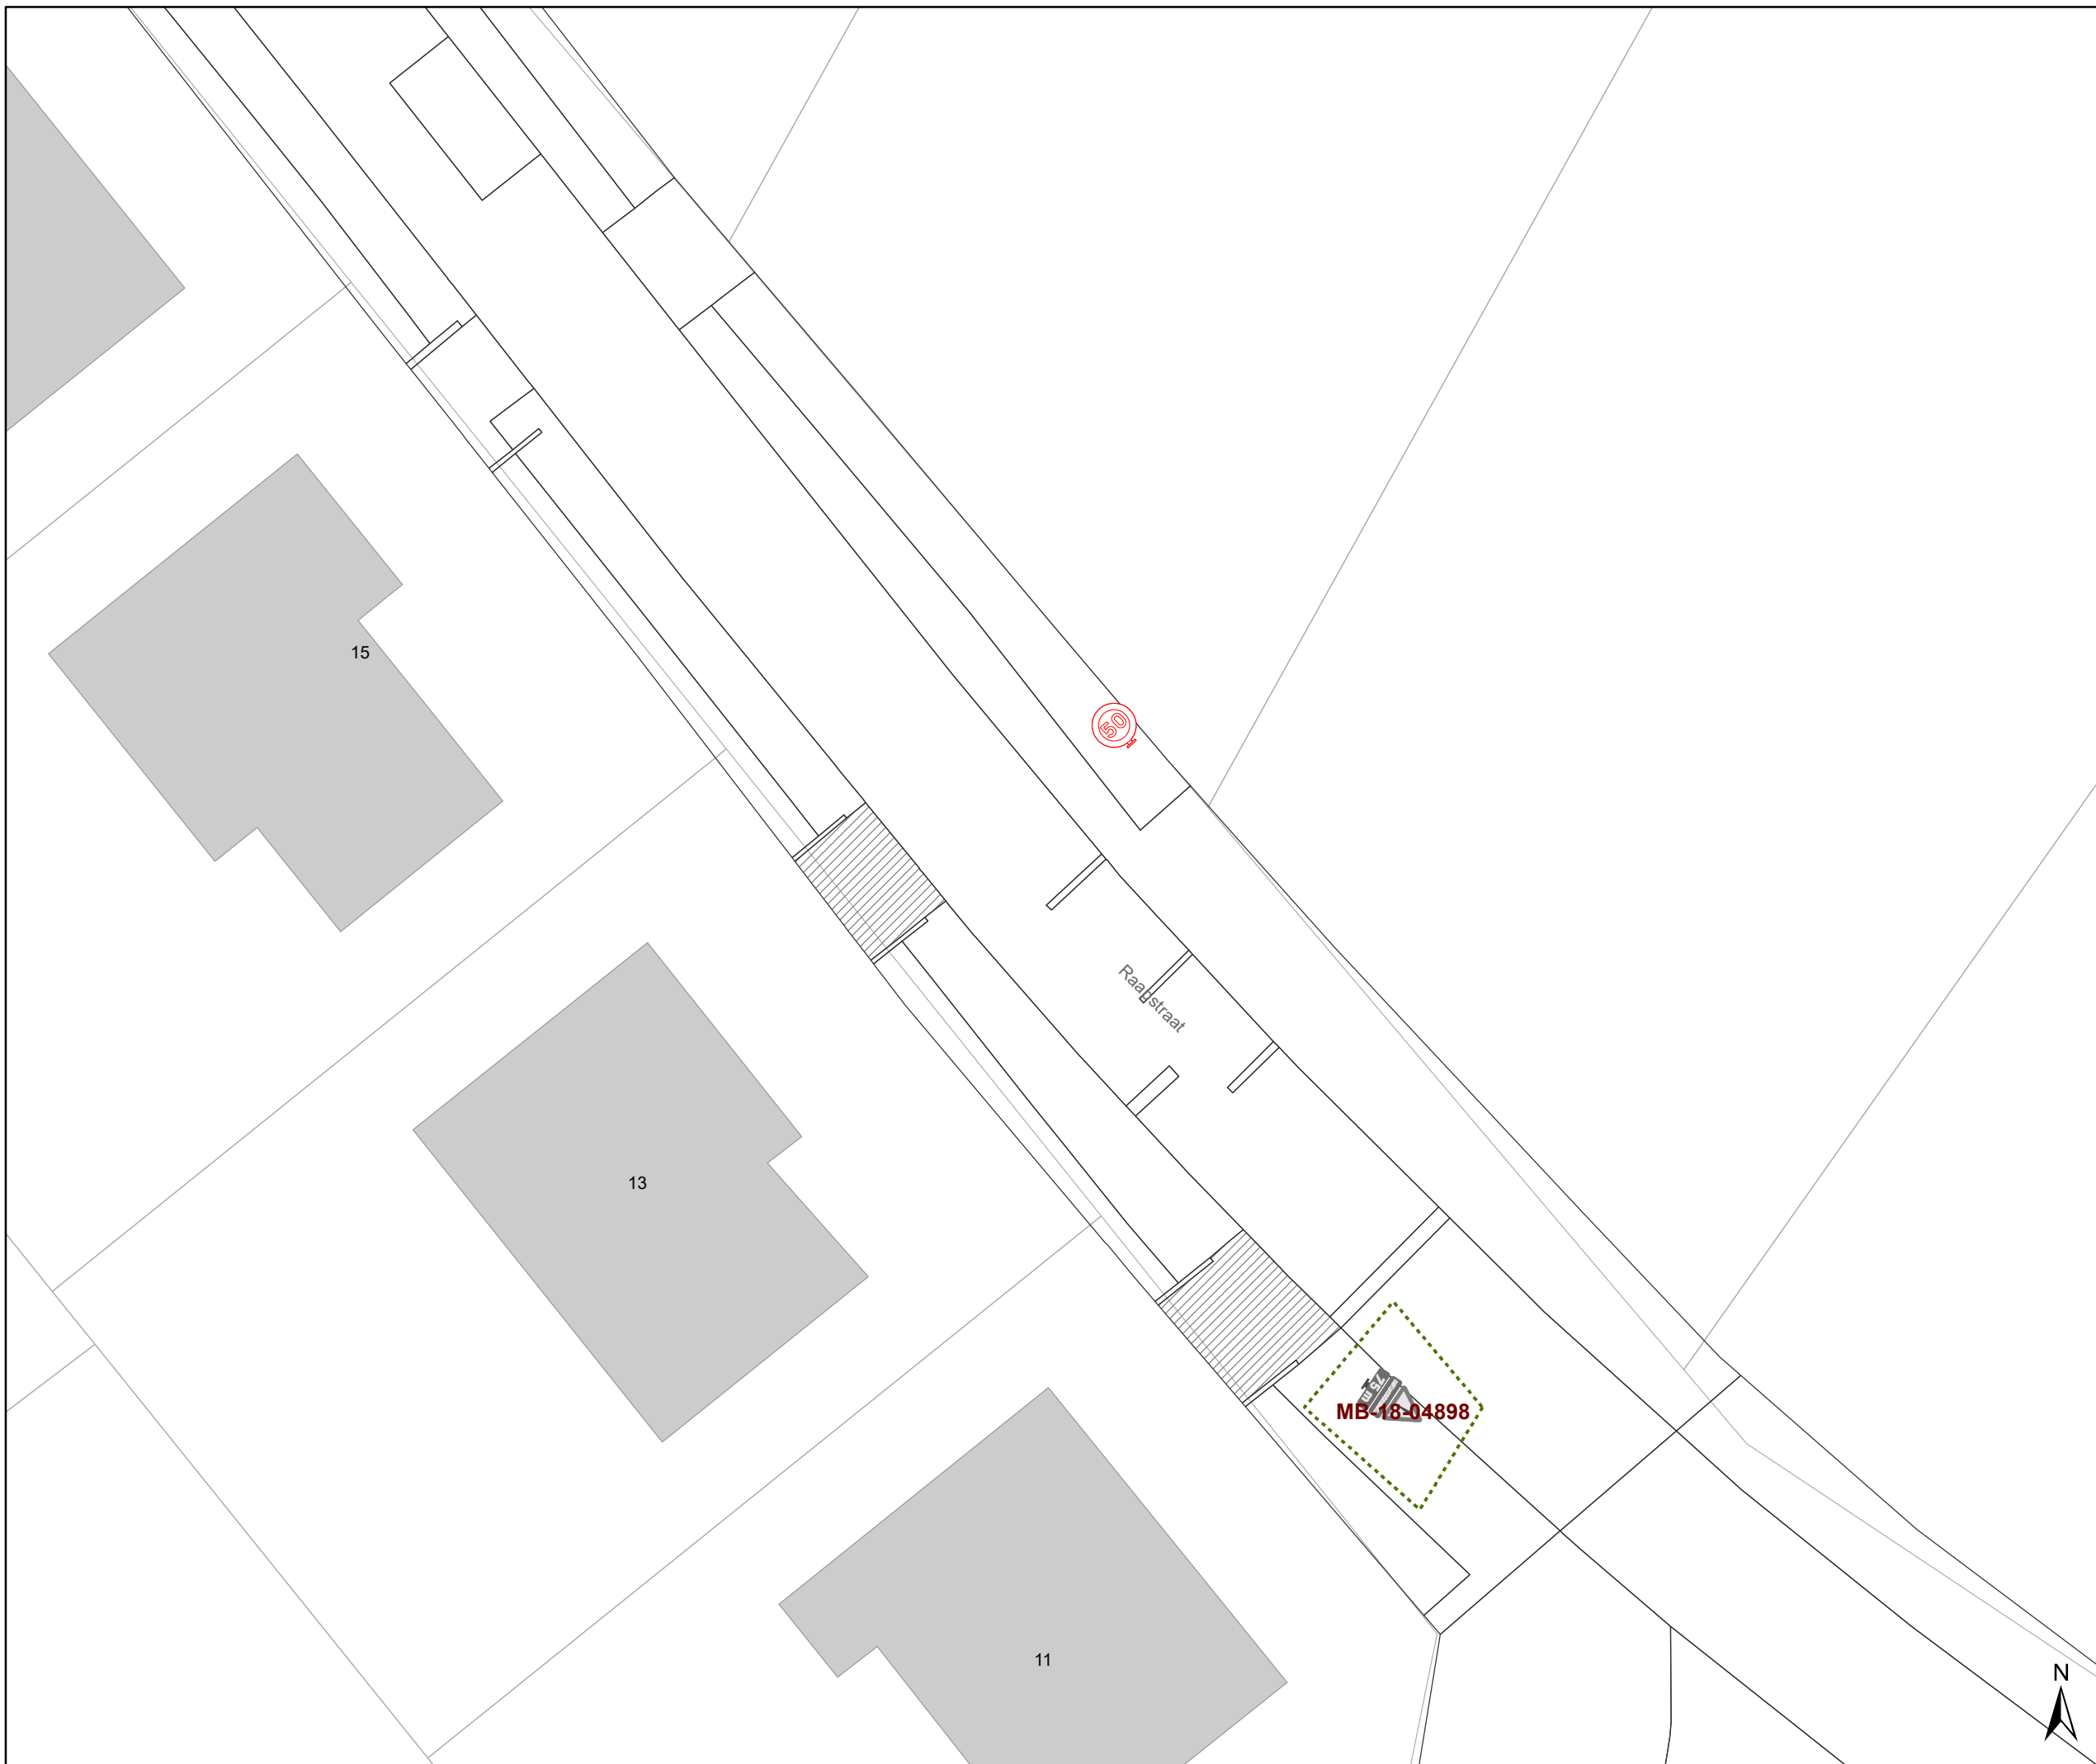

Legende

- Bestaande verkeersborden
- Geplande verkeersborden
- Te verwijderen verkeersborden
- Bestaande wegmarkeringen
- Geplande wegmarkeringen
- Te verwijderen wegmarkeringen
- Ander gepland dossier (in voorbereiding bij MOBBED)

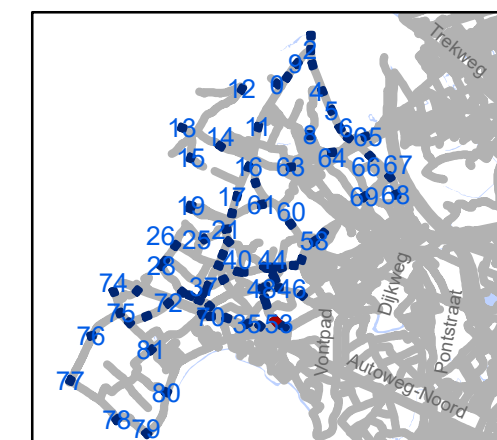


gent: Mobiliteitsbedrijf stad Gent
Verkeerstechnische taken

zone 50 Baarle Drongen


Dosiernummer P-307530

DATUM	SCHAAL	PLAN	P FORMAAT
31/03/2023	1/250	53/84	A3

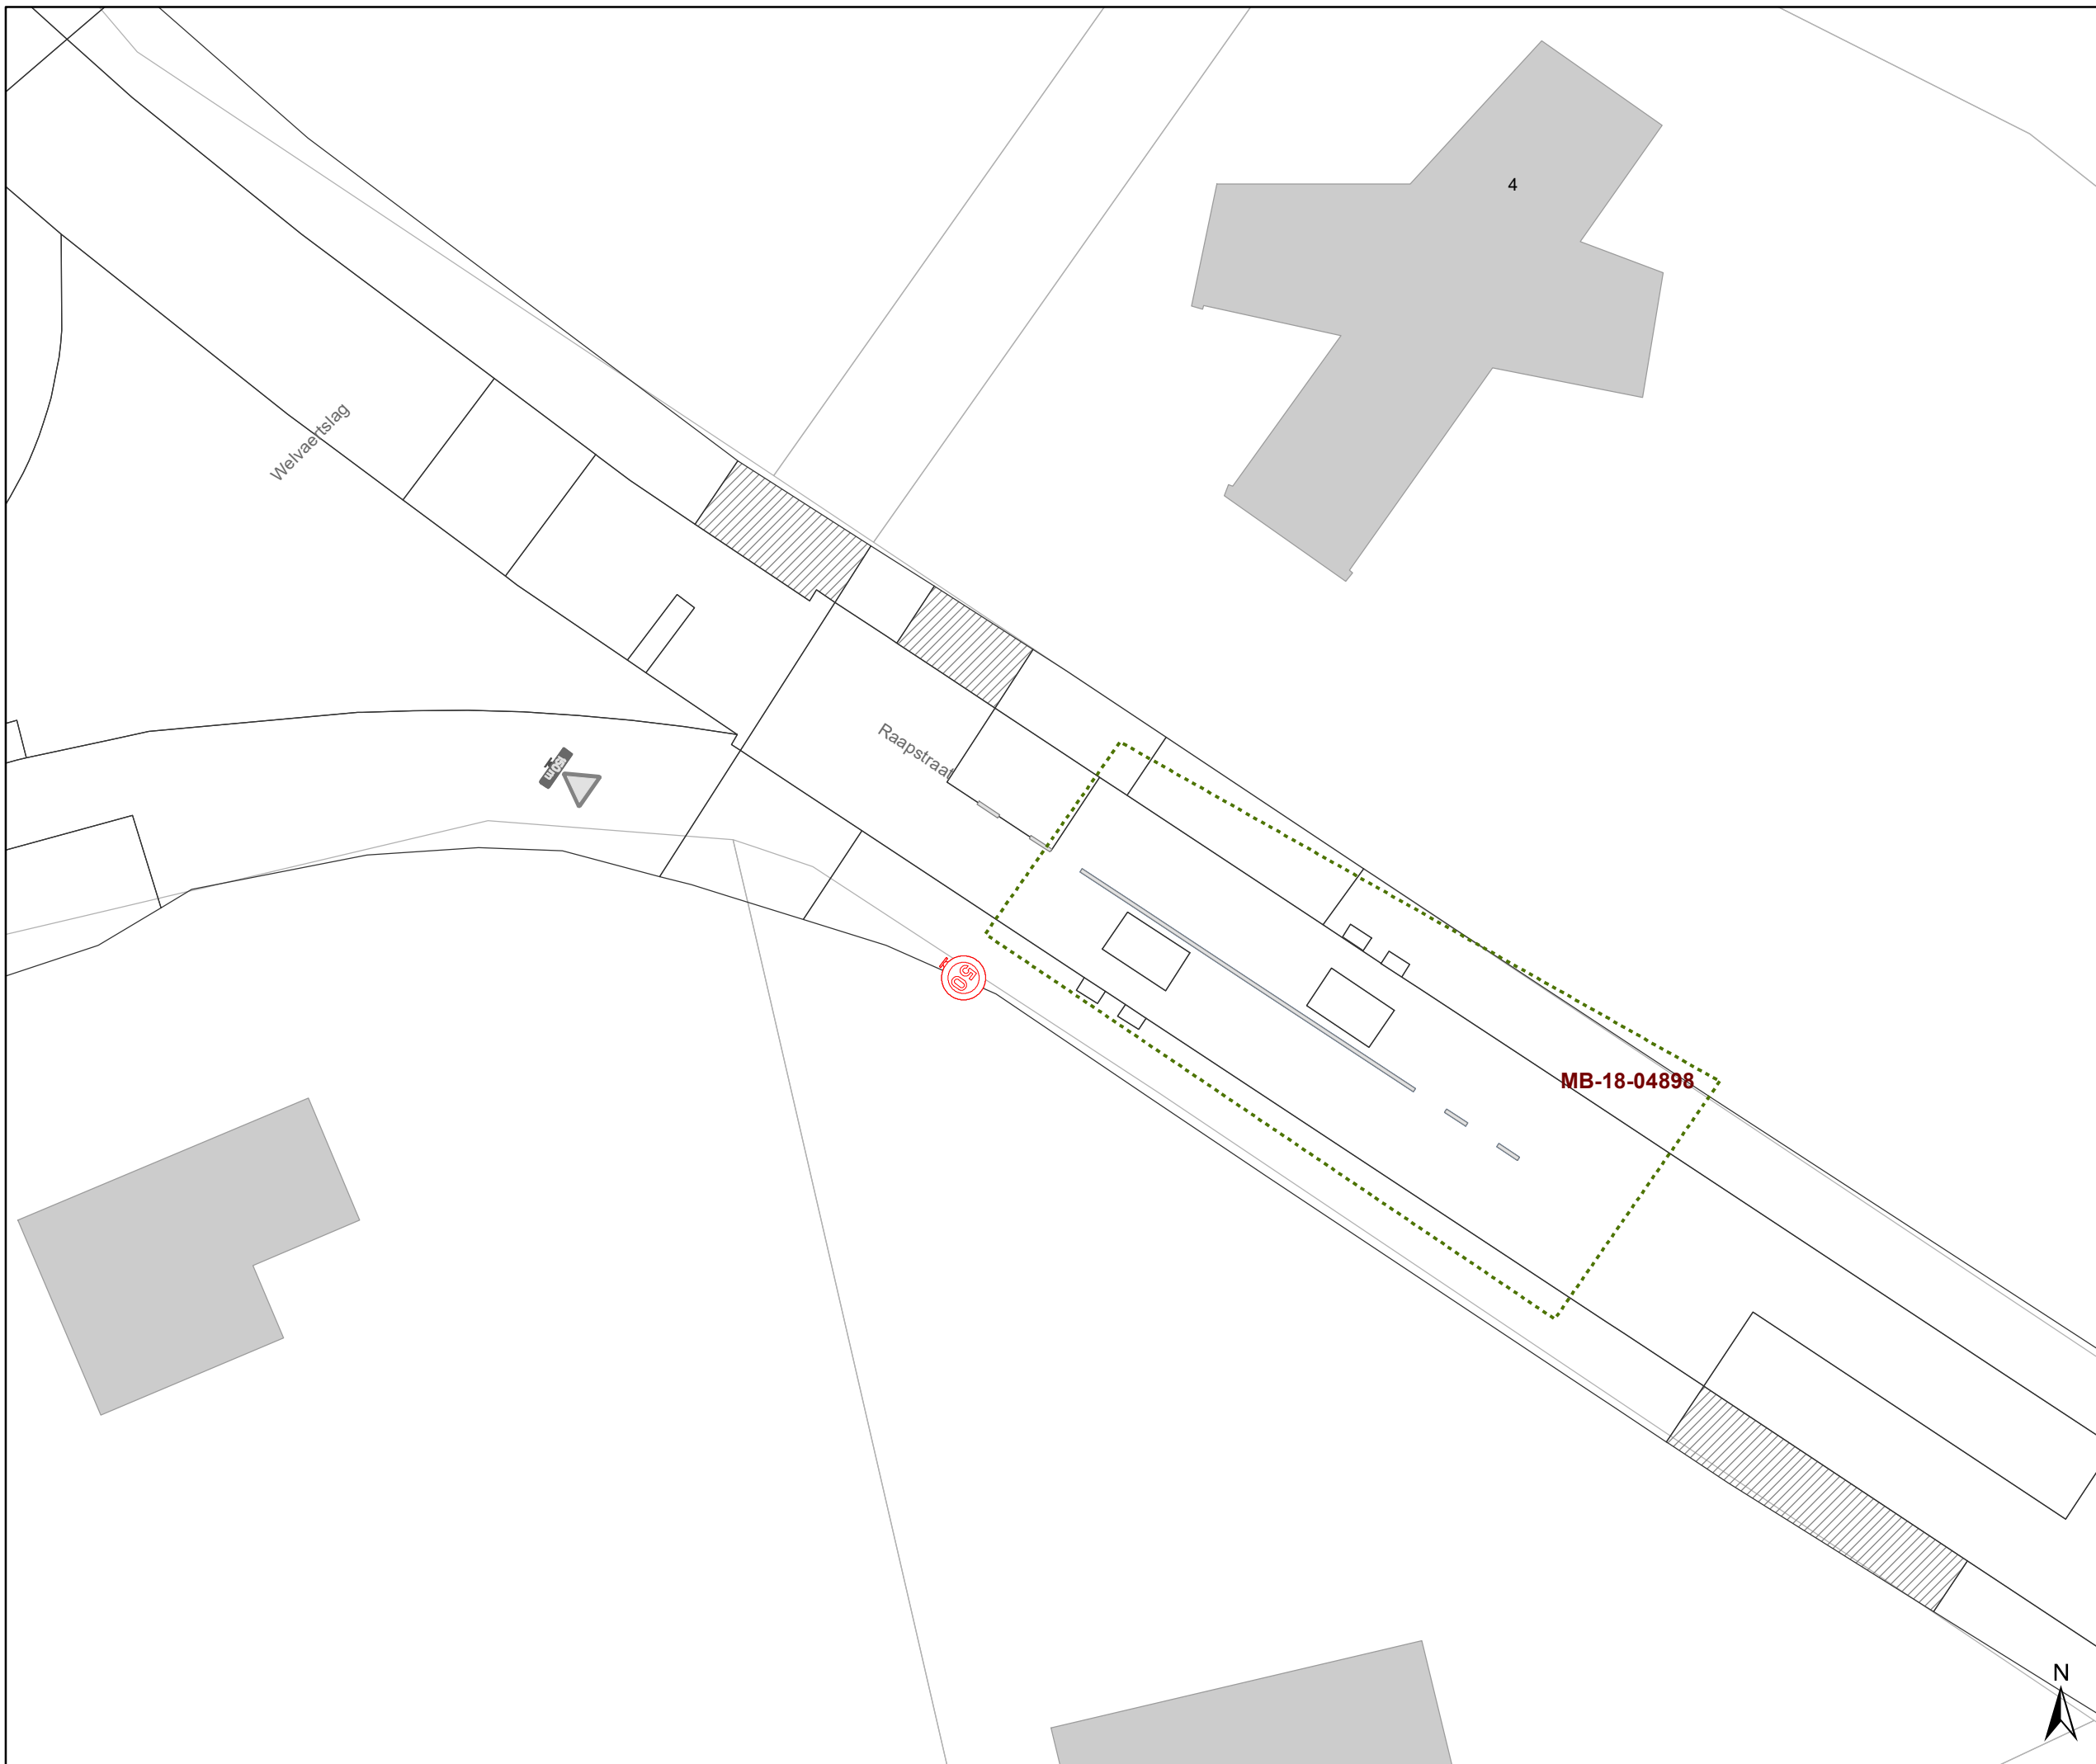

Legende

-  Bestaande verkeersborden
-  Geplande verkeersborden
-  Te verwijderen verkeersborden
-  Bestaande wegmarkeringen
-  Geplande wegmarkeringen
-  Te verwijderen wegmarkeringen
-  Ander gepland dossier (in voorbereiding bij MOBBED)

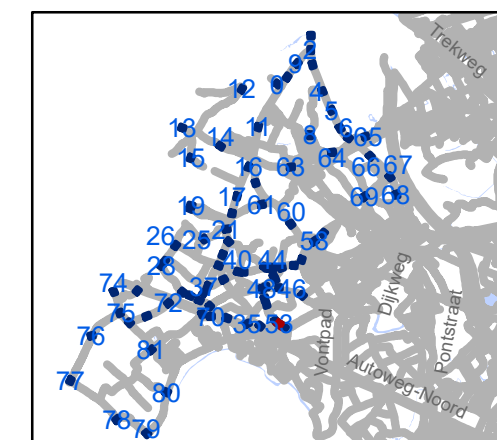


gent: Mobiliteitsbedrijf stad Gent
Verkeerstechnische taken

zone 50 Baarle Drongen


Dossiernummer P-307530

DATUM	SCHAAL	PLAN	P FORMAAT
31/03/2023	1/250	54/84	A3

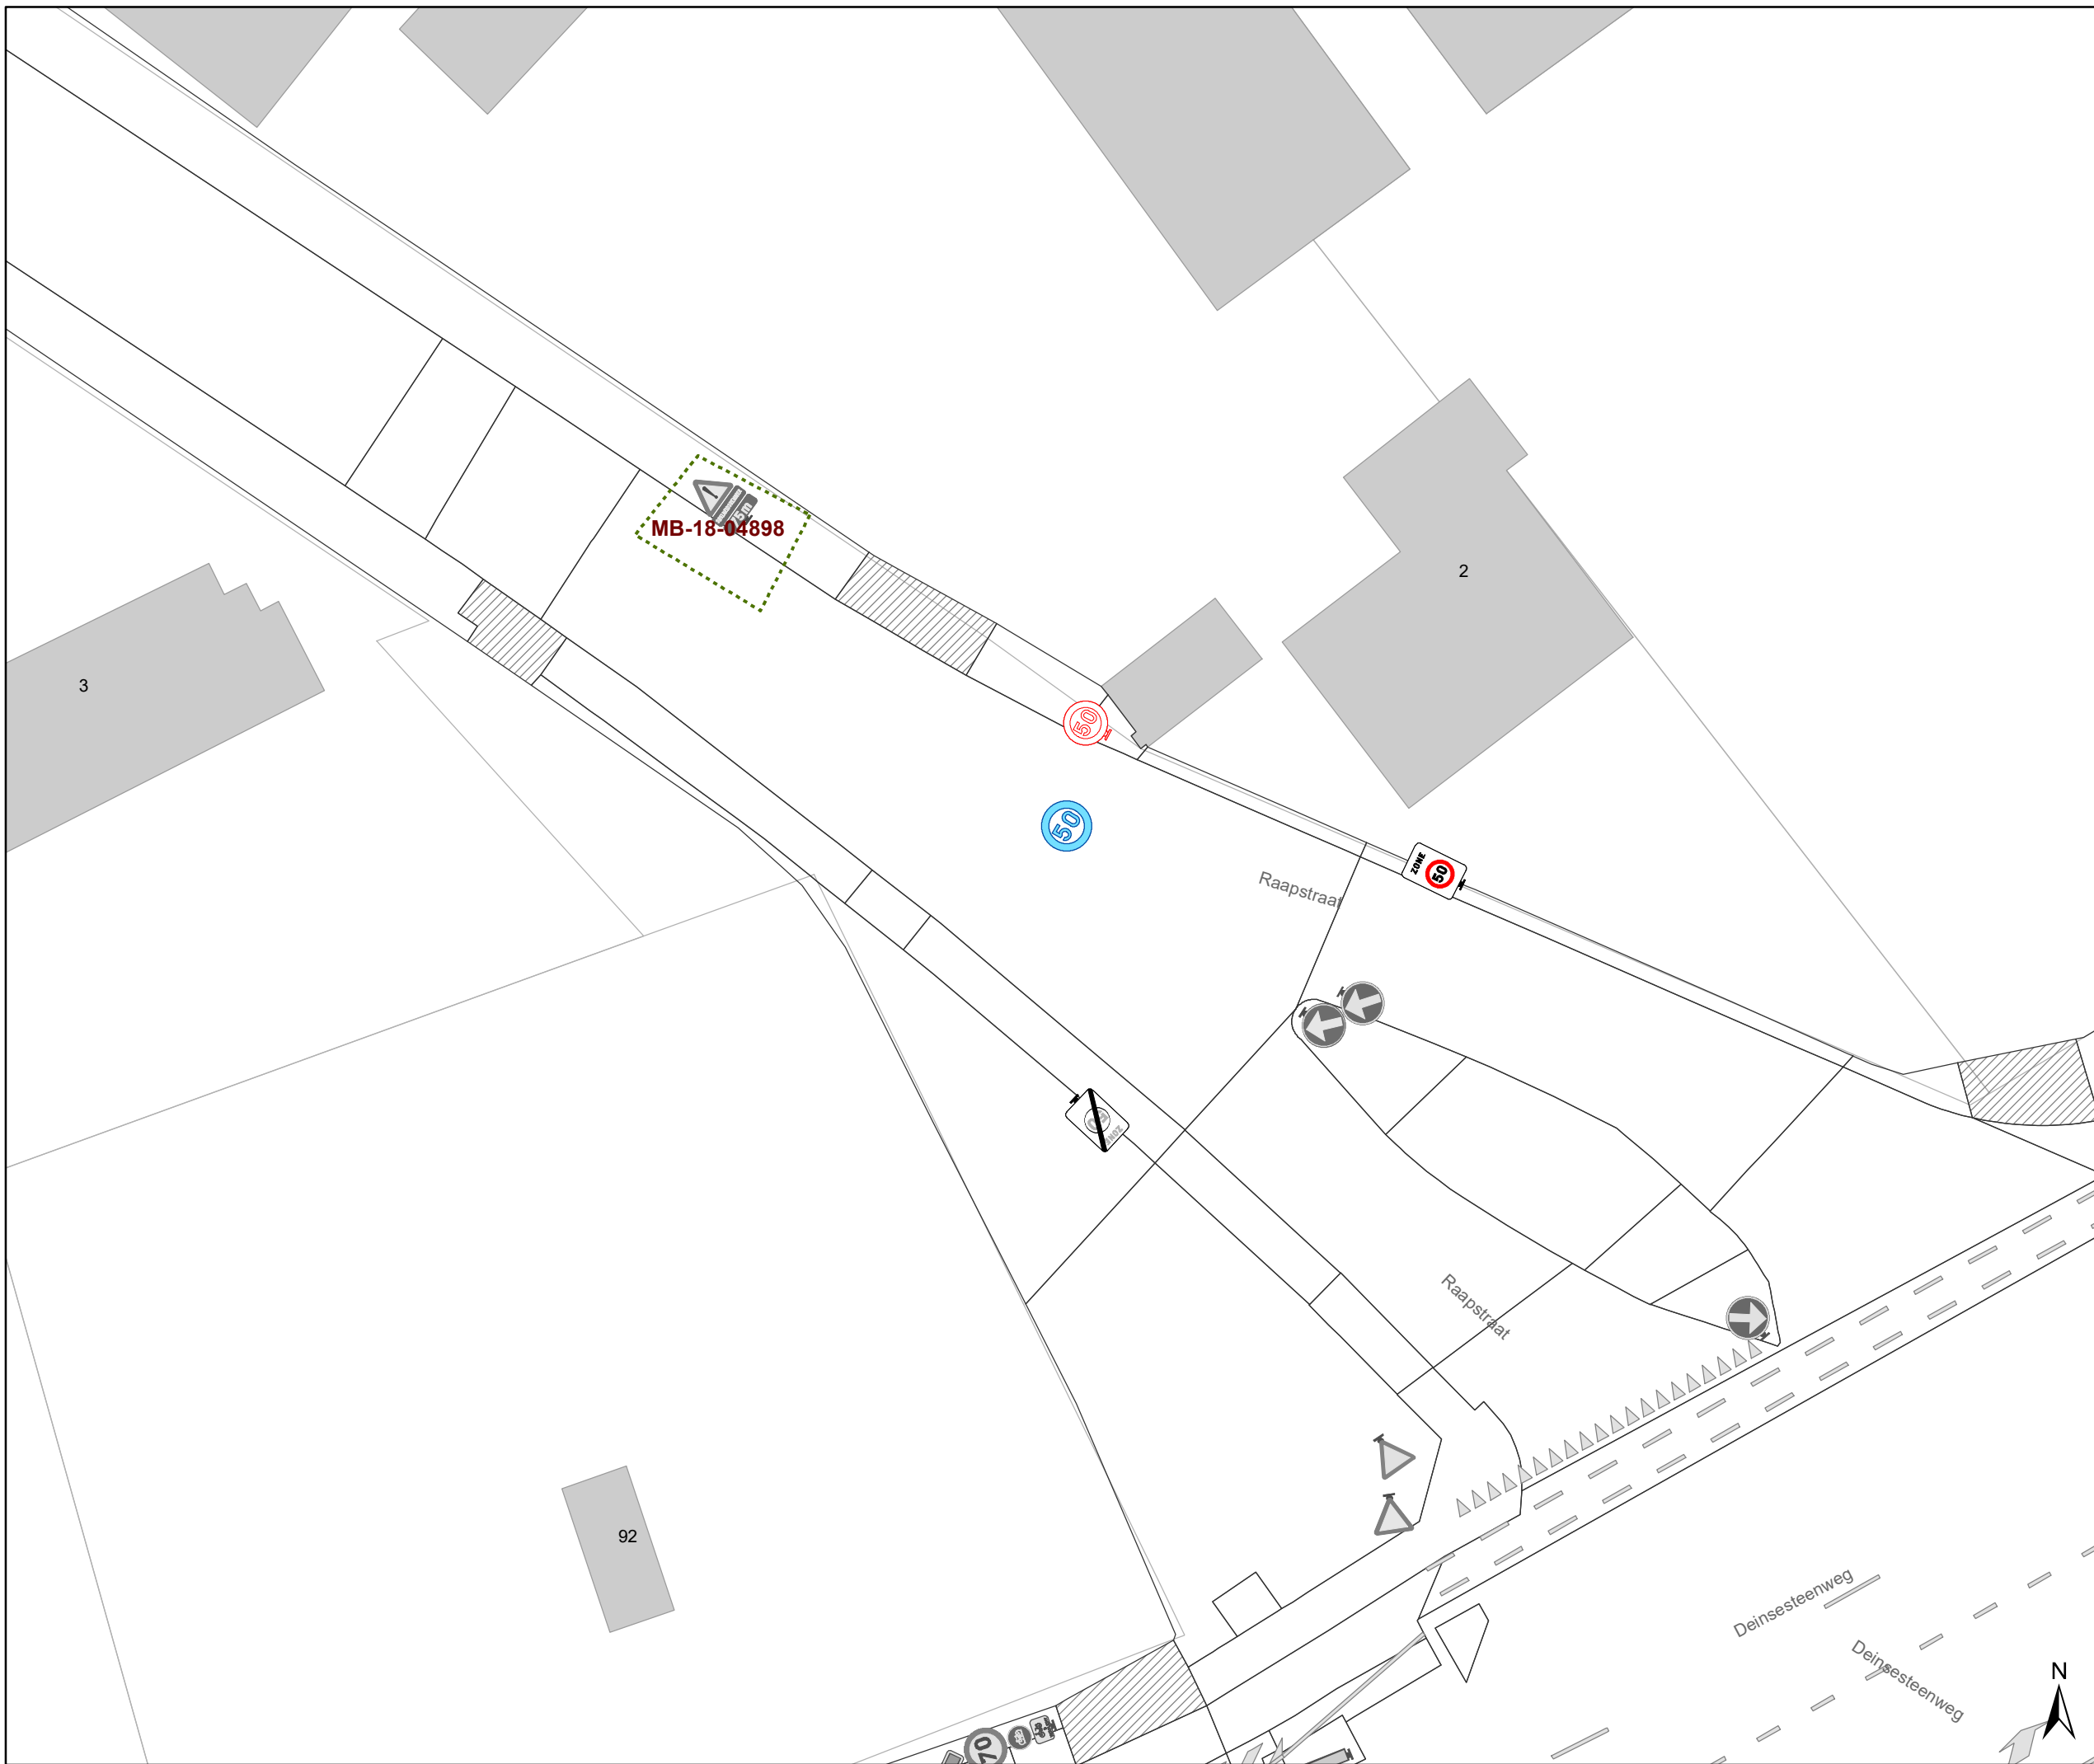

Legende

-  Bestaande verkeersborden
-  Geplande verkeersborden
-  Te verwijderen verkeersborden
-  Bestaande wegmarkeringen
-  Geplande wegmarkeringen
-  Te verwijderen wegmarkeringen
-  Ander gepland dossier (in voorbereiding bij MOBBED)

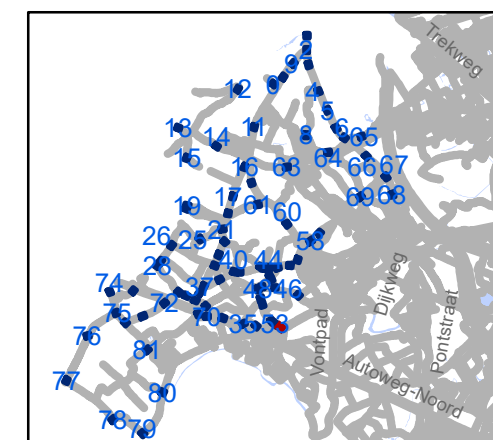

gent: Mobiliteitsbedrijf stad Gent
Verkeerstechnische taken

zone 50
Baarle Drongen


Dossiernummer P-307530

DATUM	SCHAAL	PLAN	P FORMAAT
31/03/2023	1/250	55/84	A3



Legende

-  Bestaande verkeersborden
-  Geplande verkeersborden
-  Te verwijderen verkeersborden
-  Bestaande wegmarkeringen
-  Geplande wegmarkeringen
-  Te verwijderen wegmarkeringen
-  Ander gepland dossier (in voorbereiding bij MOBBED)

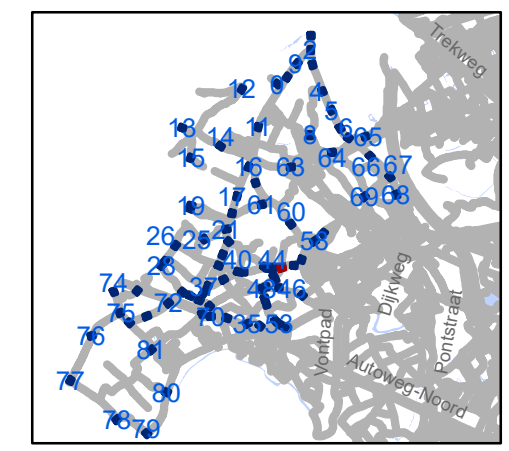

gent: Mobiliteitsbedrijf stad Gent
Verkeerstechnische taken



zone 50
Baarle Drongen

Dossiernummer P-307530

DATUM	SCHAAL	PLAN	P.FORMAAT
31/03/2023	1/250	56/84	A3

Legende

-  Bestaande verkeersborden
-  Geplande verkeersborden
-  Te verwijderen verkeersborden
-  Bestaande wegmarkeringen
-  Geplande wegmarkeringen
-  Te verwijderen wegmarkeringen
-  Ander gepland dossier (in voorbereiding bij MOBBED)

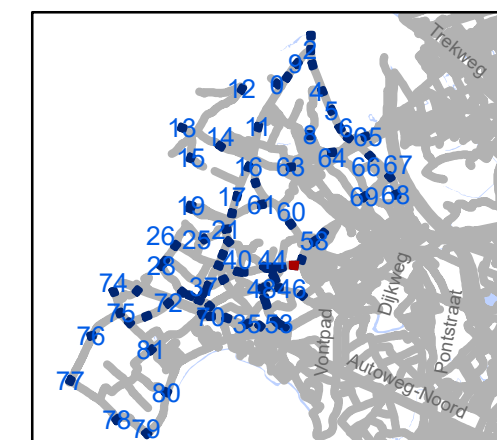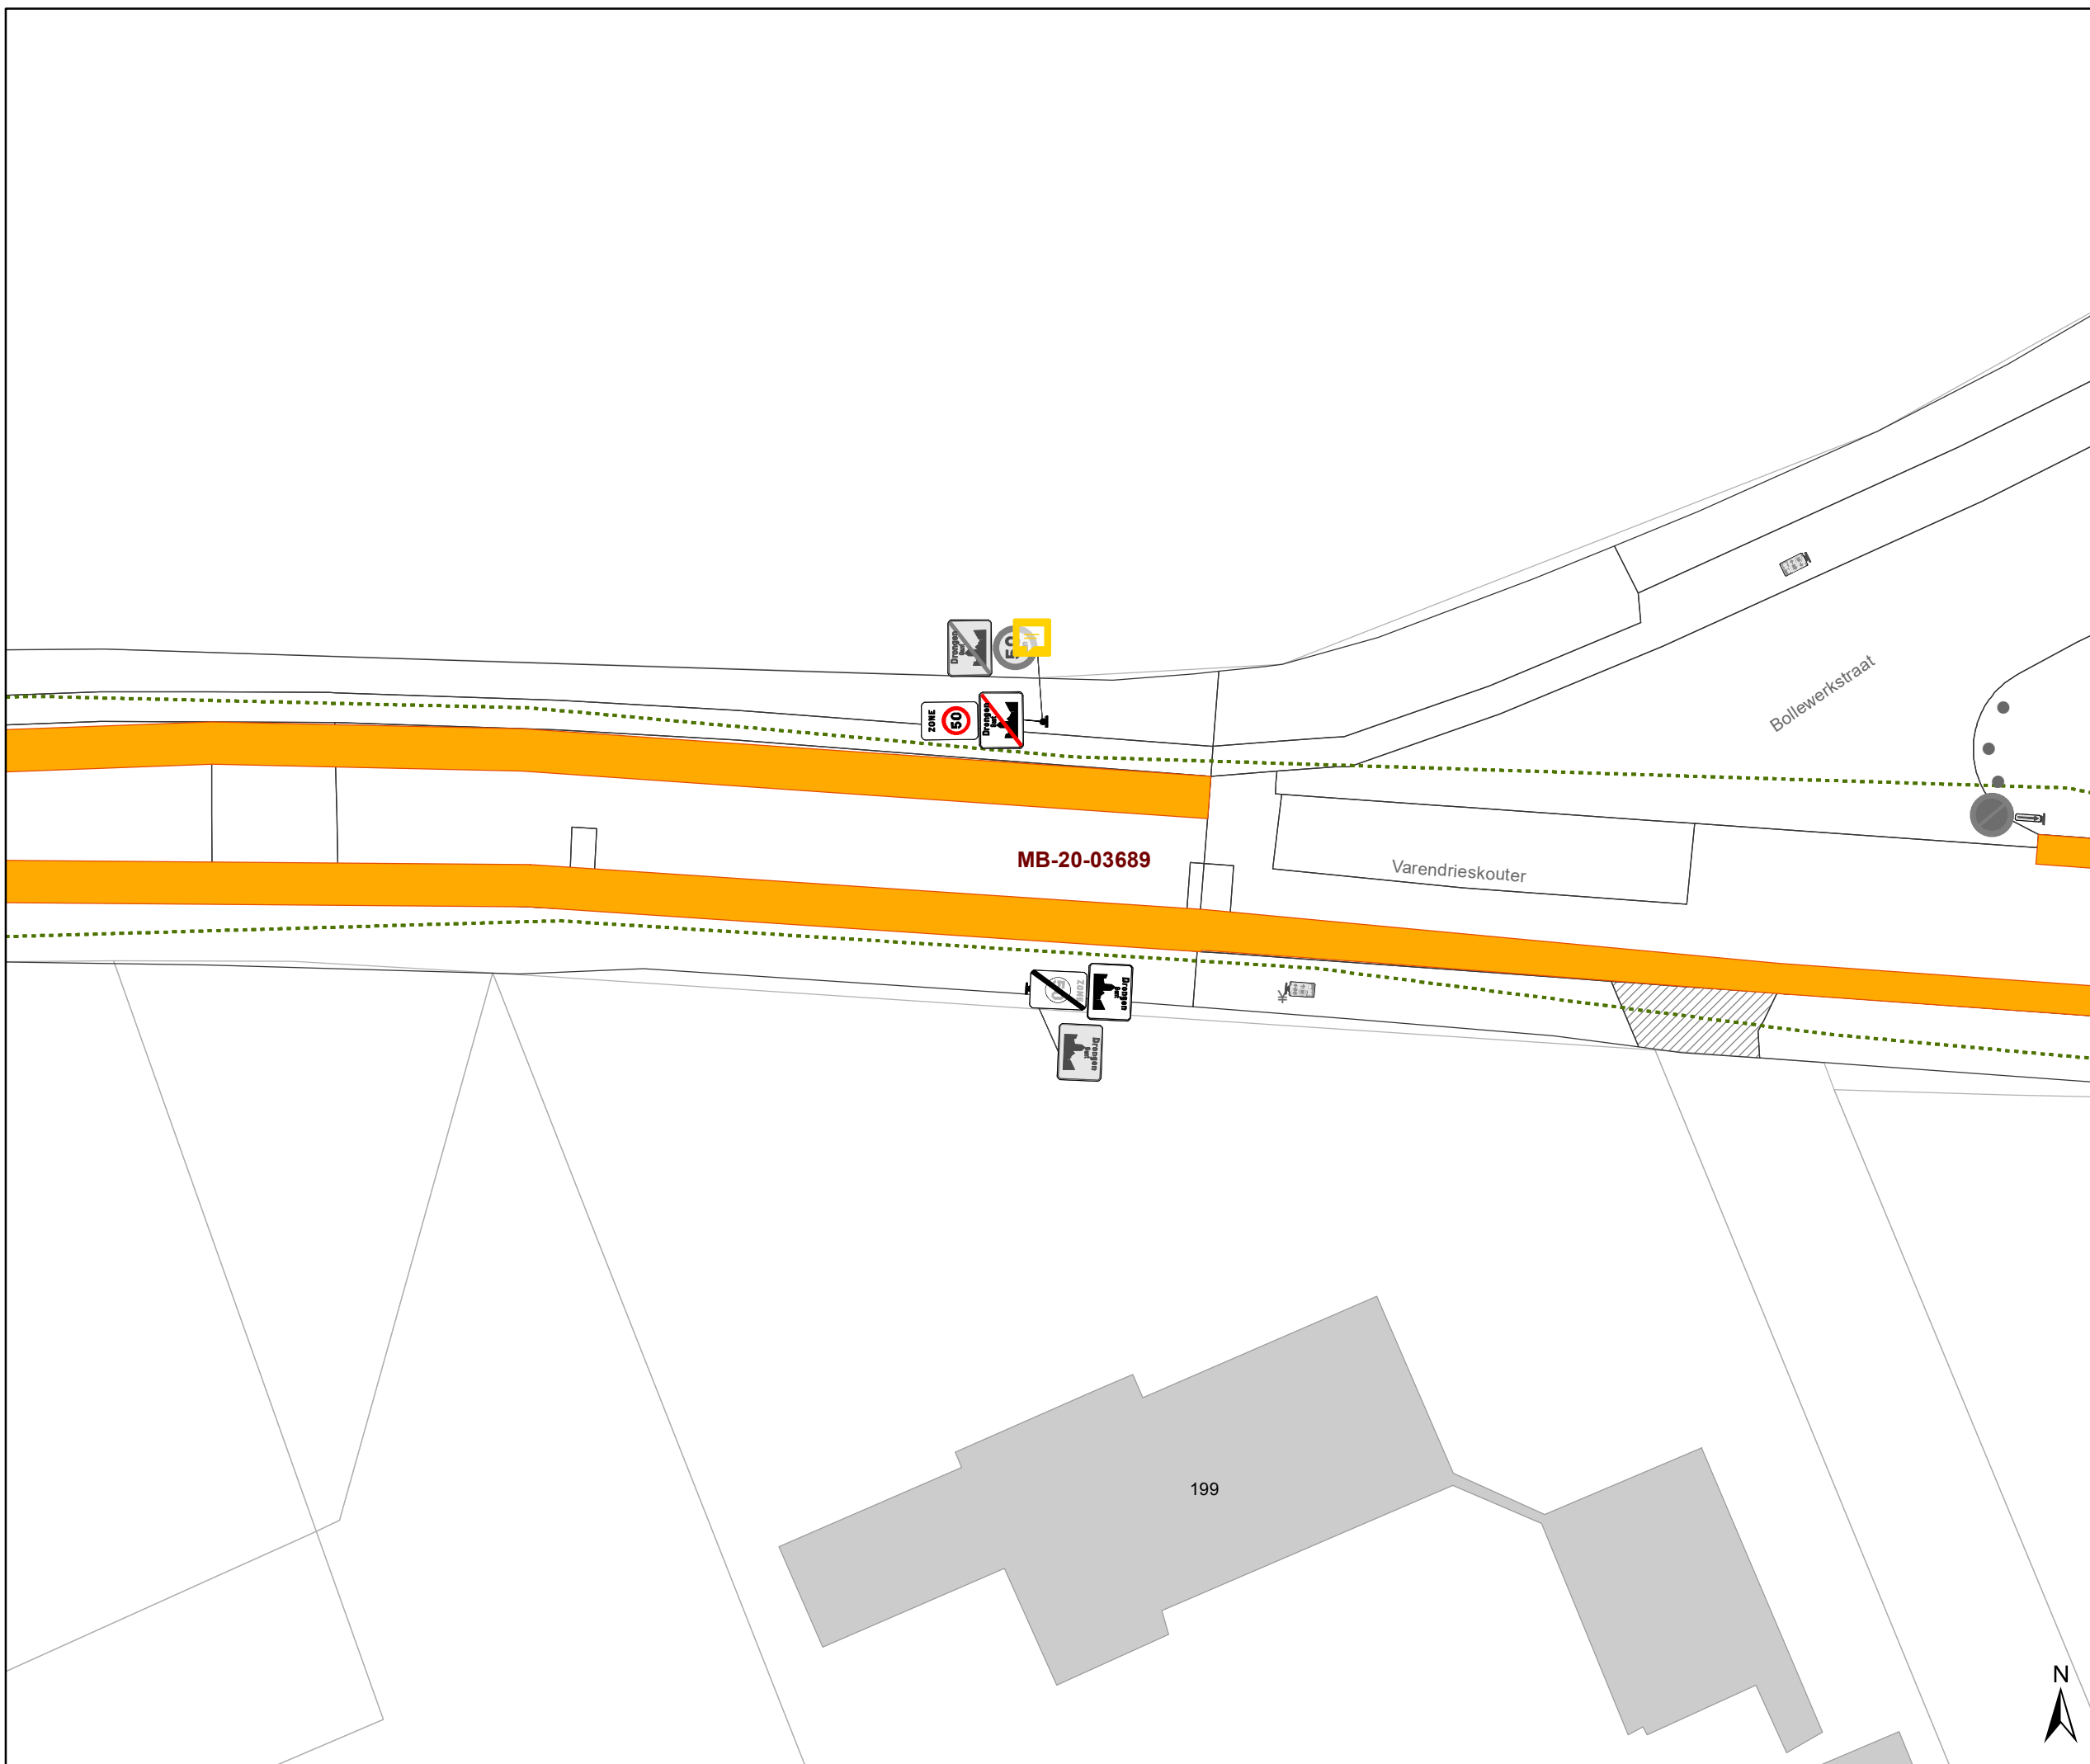


gent: Mobiliteitsbedrijf stad Gent
Verkeerstechnische taken

zone 50
Baarle Drongen


Dossiernummer P-307530

DATUM	SCHAAL	PLAN	P FORMAAT
31/03/2023	1/250	57/84	A3

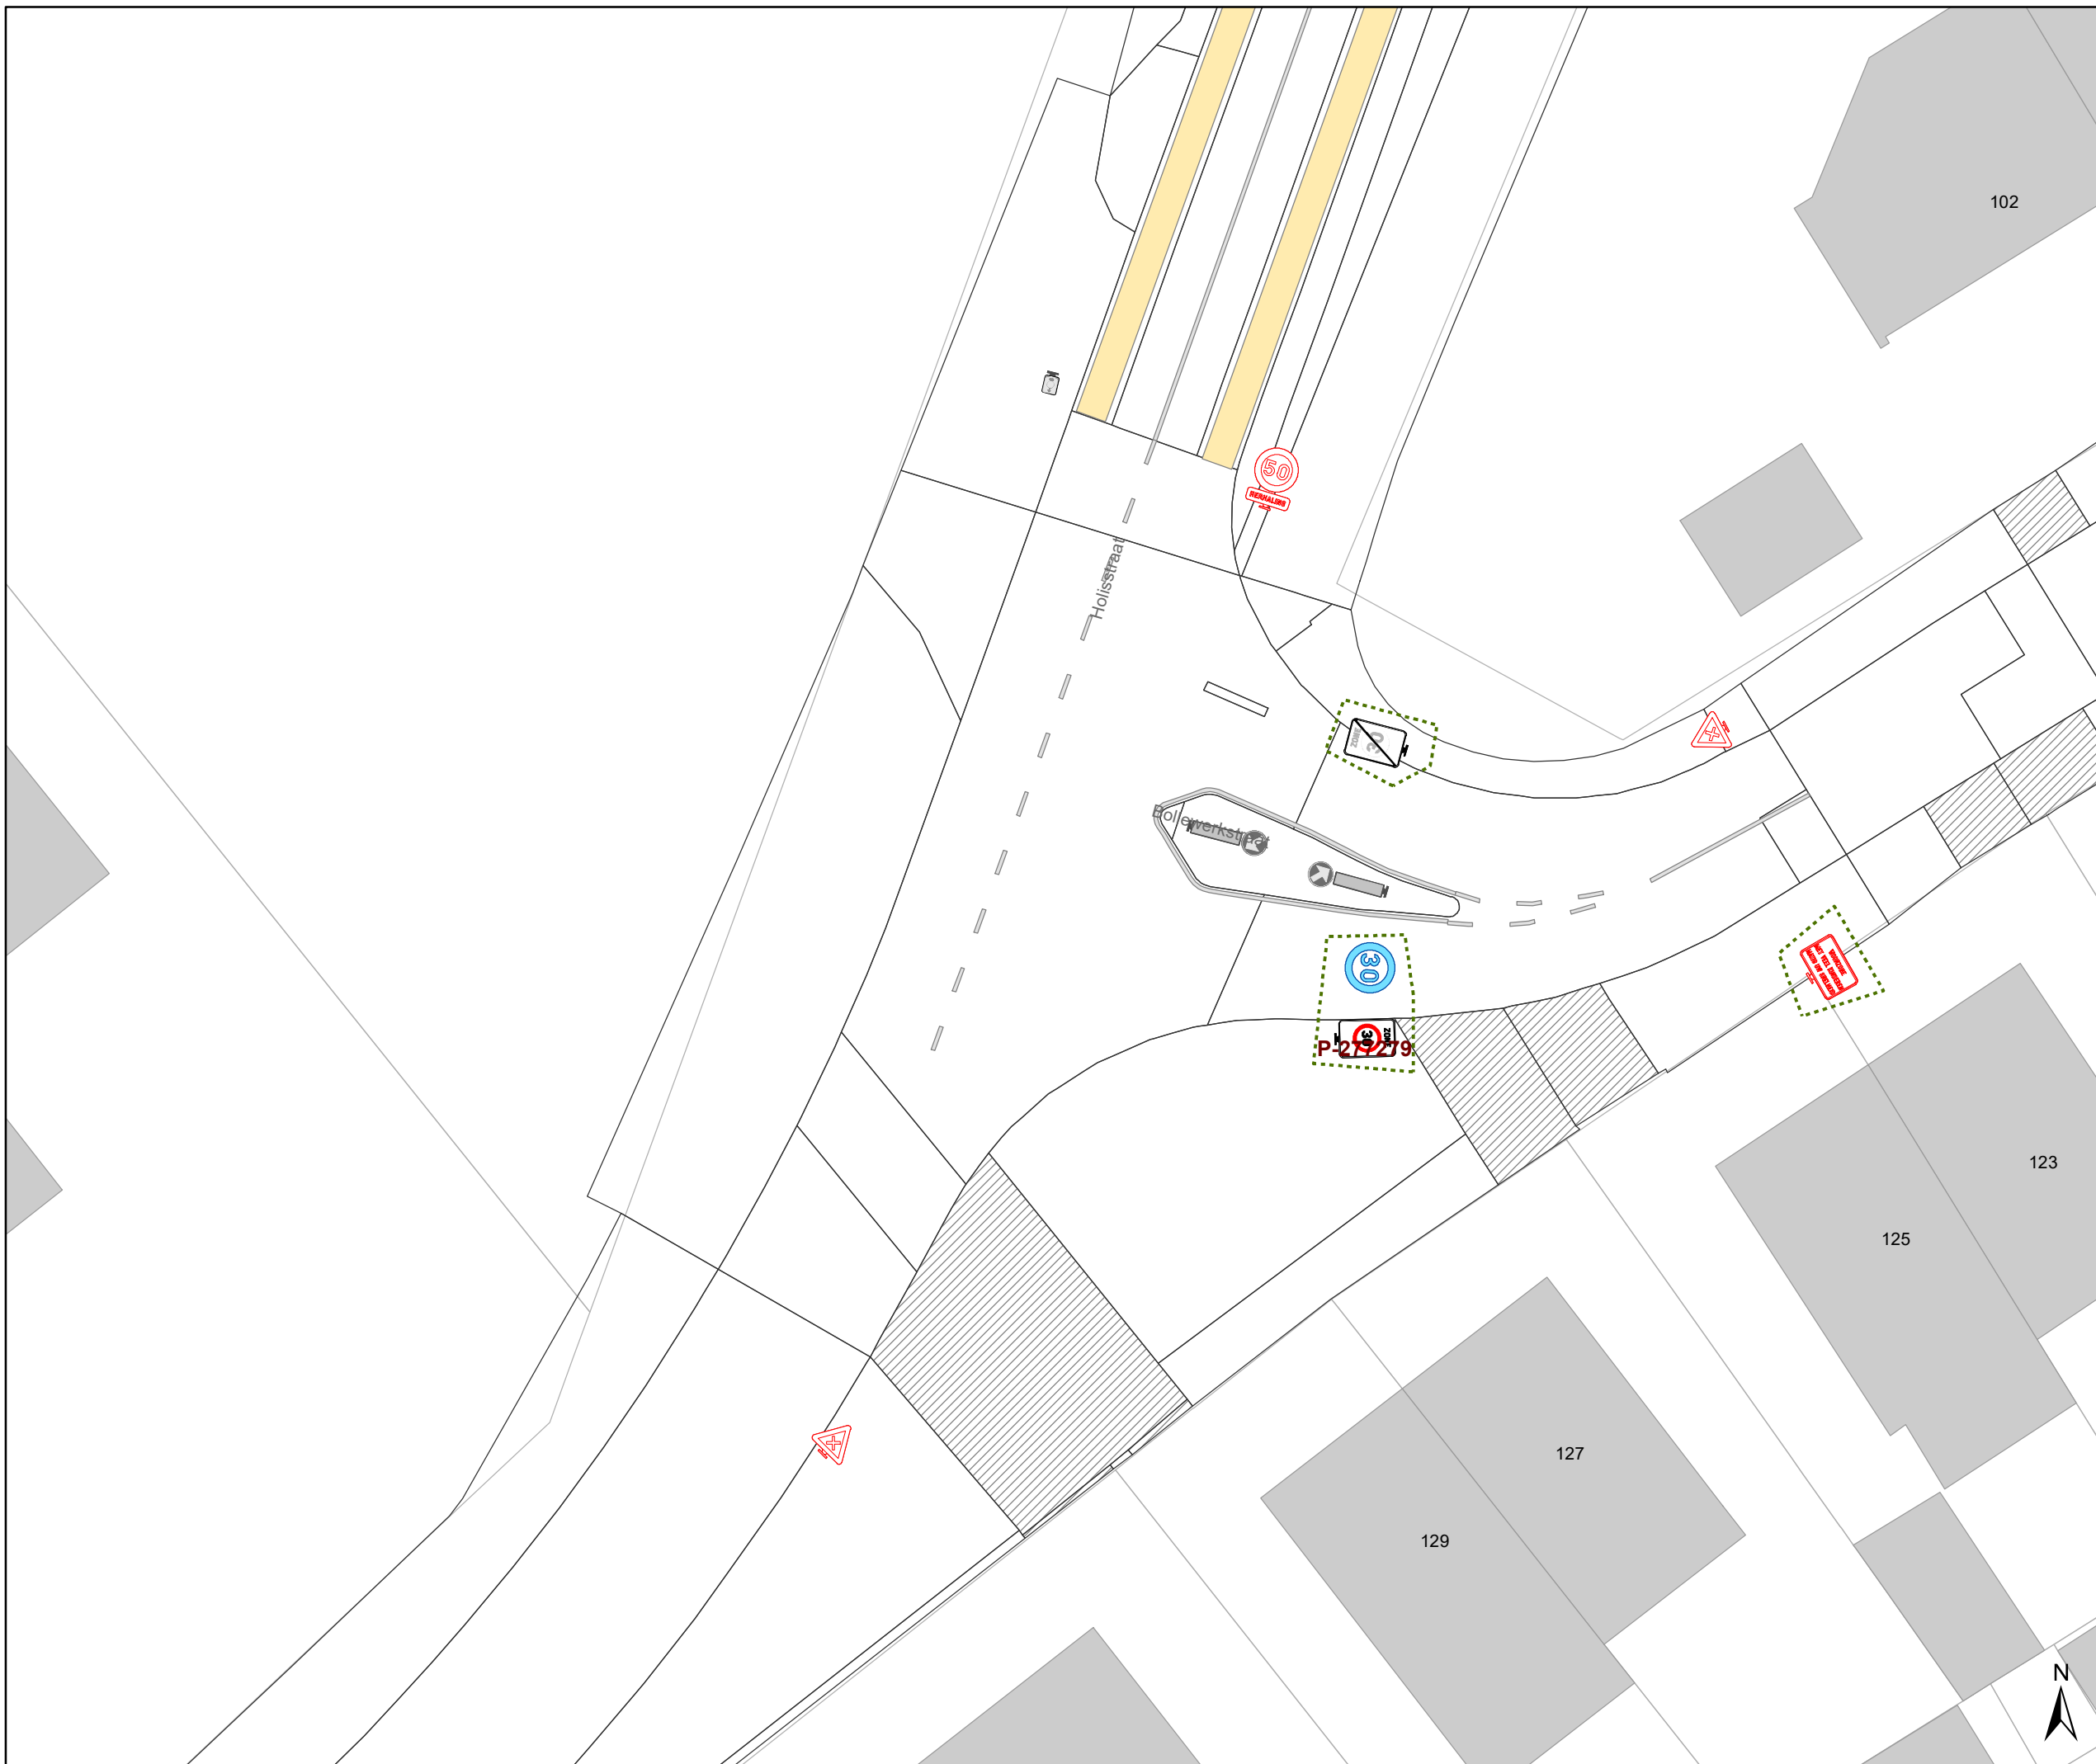

Legende

-  Bestaande verkeersborden
-  Geplande verkeersborden
-  Te verwijderen verkeersborden
-  Bestaande wegmarkeringen
-  Geplande wegmarkeringen
-  Te verwijderen wegmarkeringen
-  Ander gepland dossier (in voorbereiding bij MOBBED)

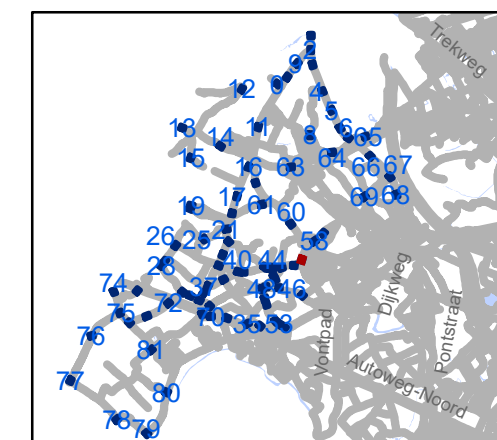


gent: Mobiliteitsbedrijf stad Gent
Verkeerstechnische taken

zone 50
Baarle Drongen


Dossiernummer P-307530

DATUM	SCHAAL	PLAN	P FORMAAT
31/03/2023	1/250	58/84	A3

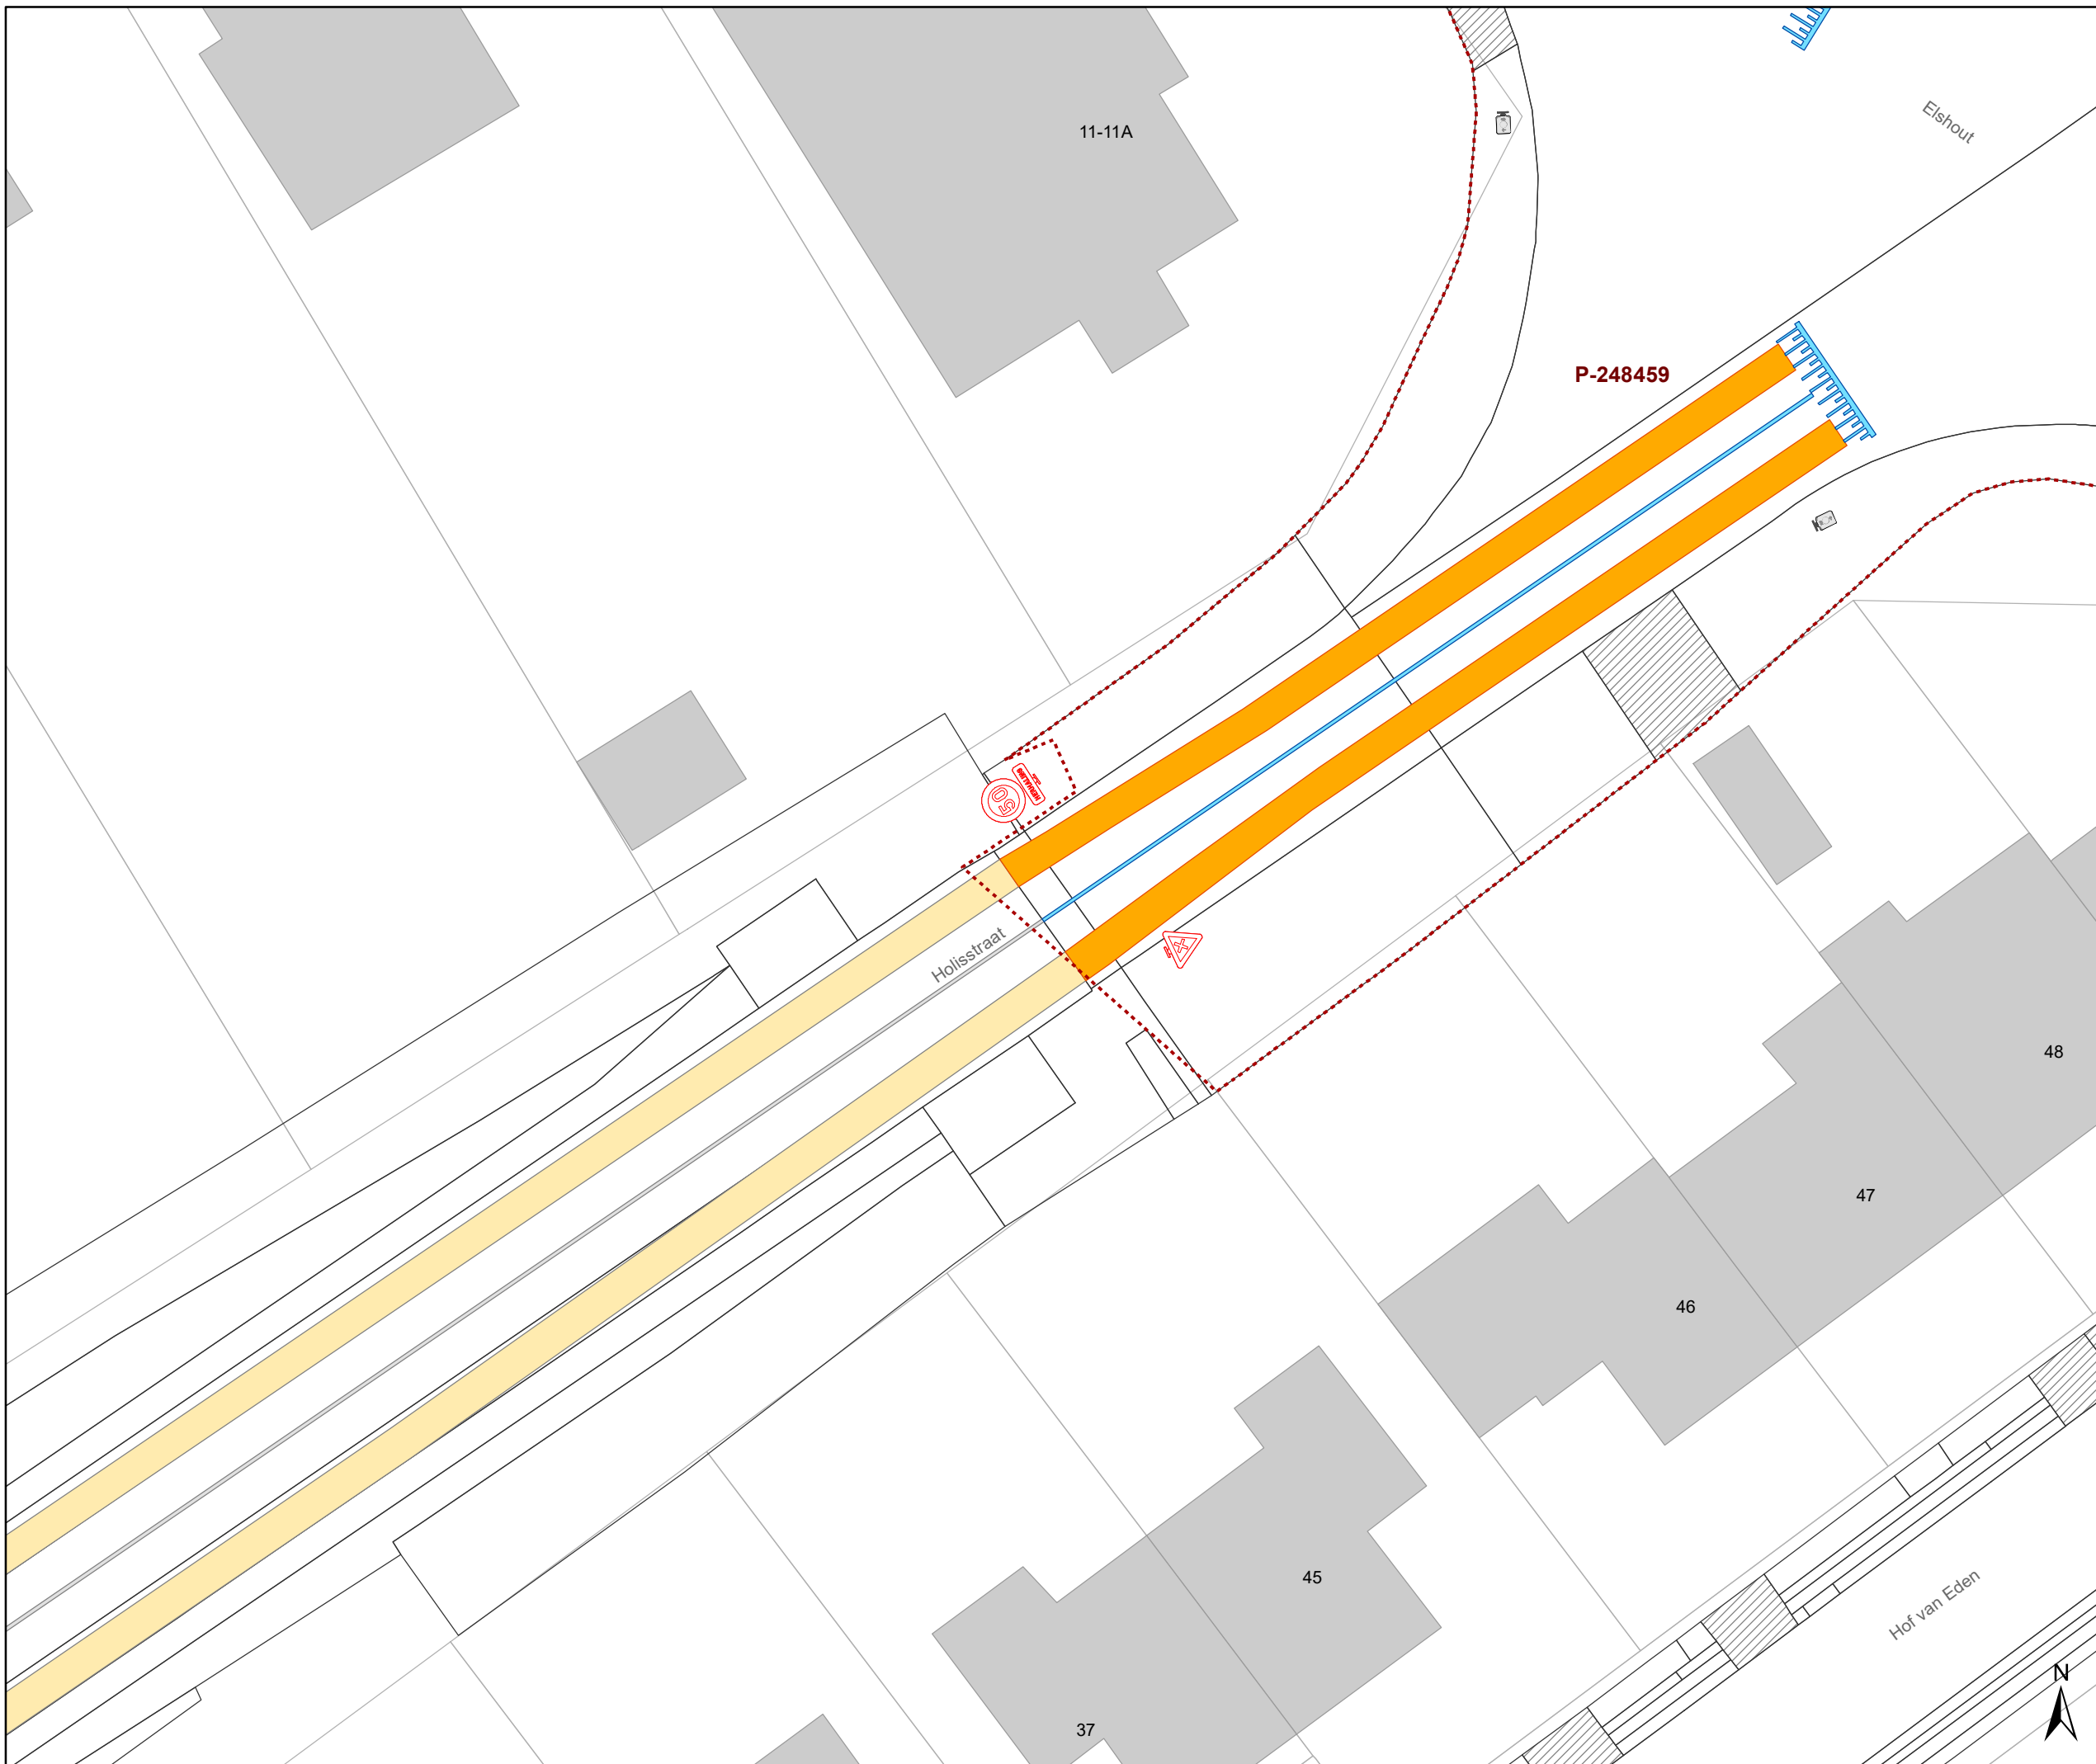

Legende

-  Bestaande verkeersborden
-  Geplande verkeersborden
-  Te verwijderen verkeersborden
-  Bestaande wegmarkeringen
-  Geplande wegmarkeringen
-  Te verwijderen wegmarkeringen
-  Ander gepland dossier (in voorbereiding bij MOBBED)

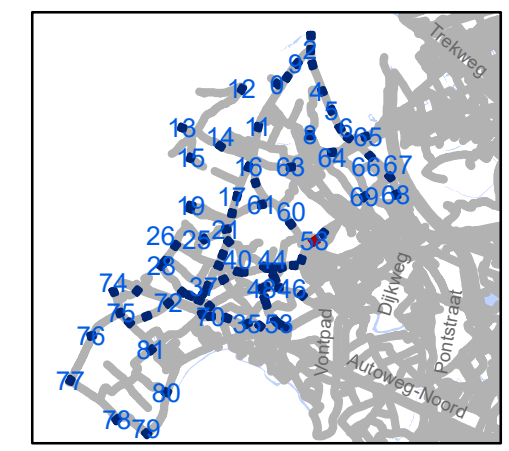


gent: Mobiliteitsbedrijf stad Gent
Verkeerstechnische taken

zone 50
Baarle Drongen


Dossiernummer P-307530

DATUM	SCHAAL	PLAN	P FORMAAT
31/03/2023	1/250	59/84	A3

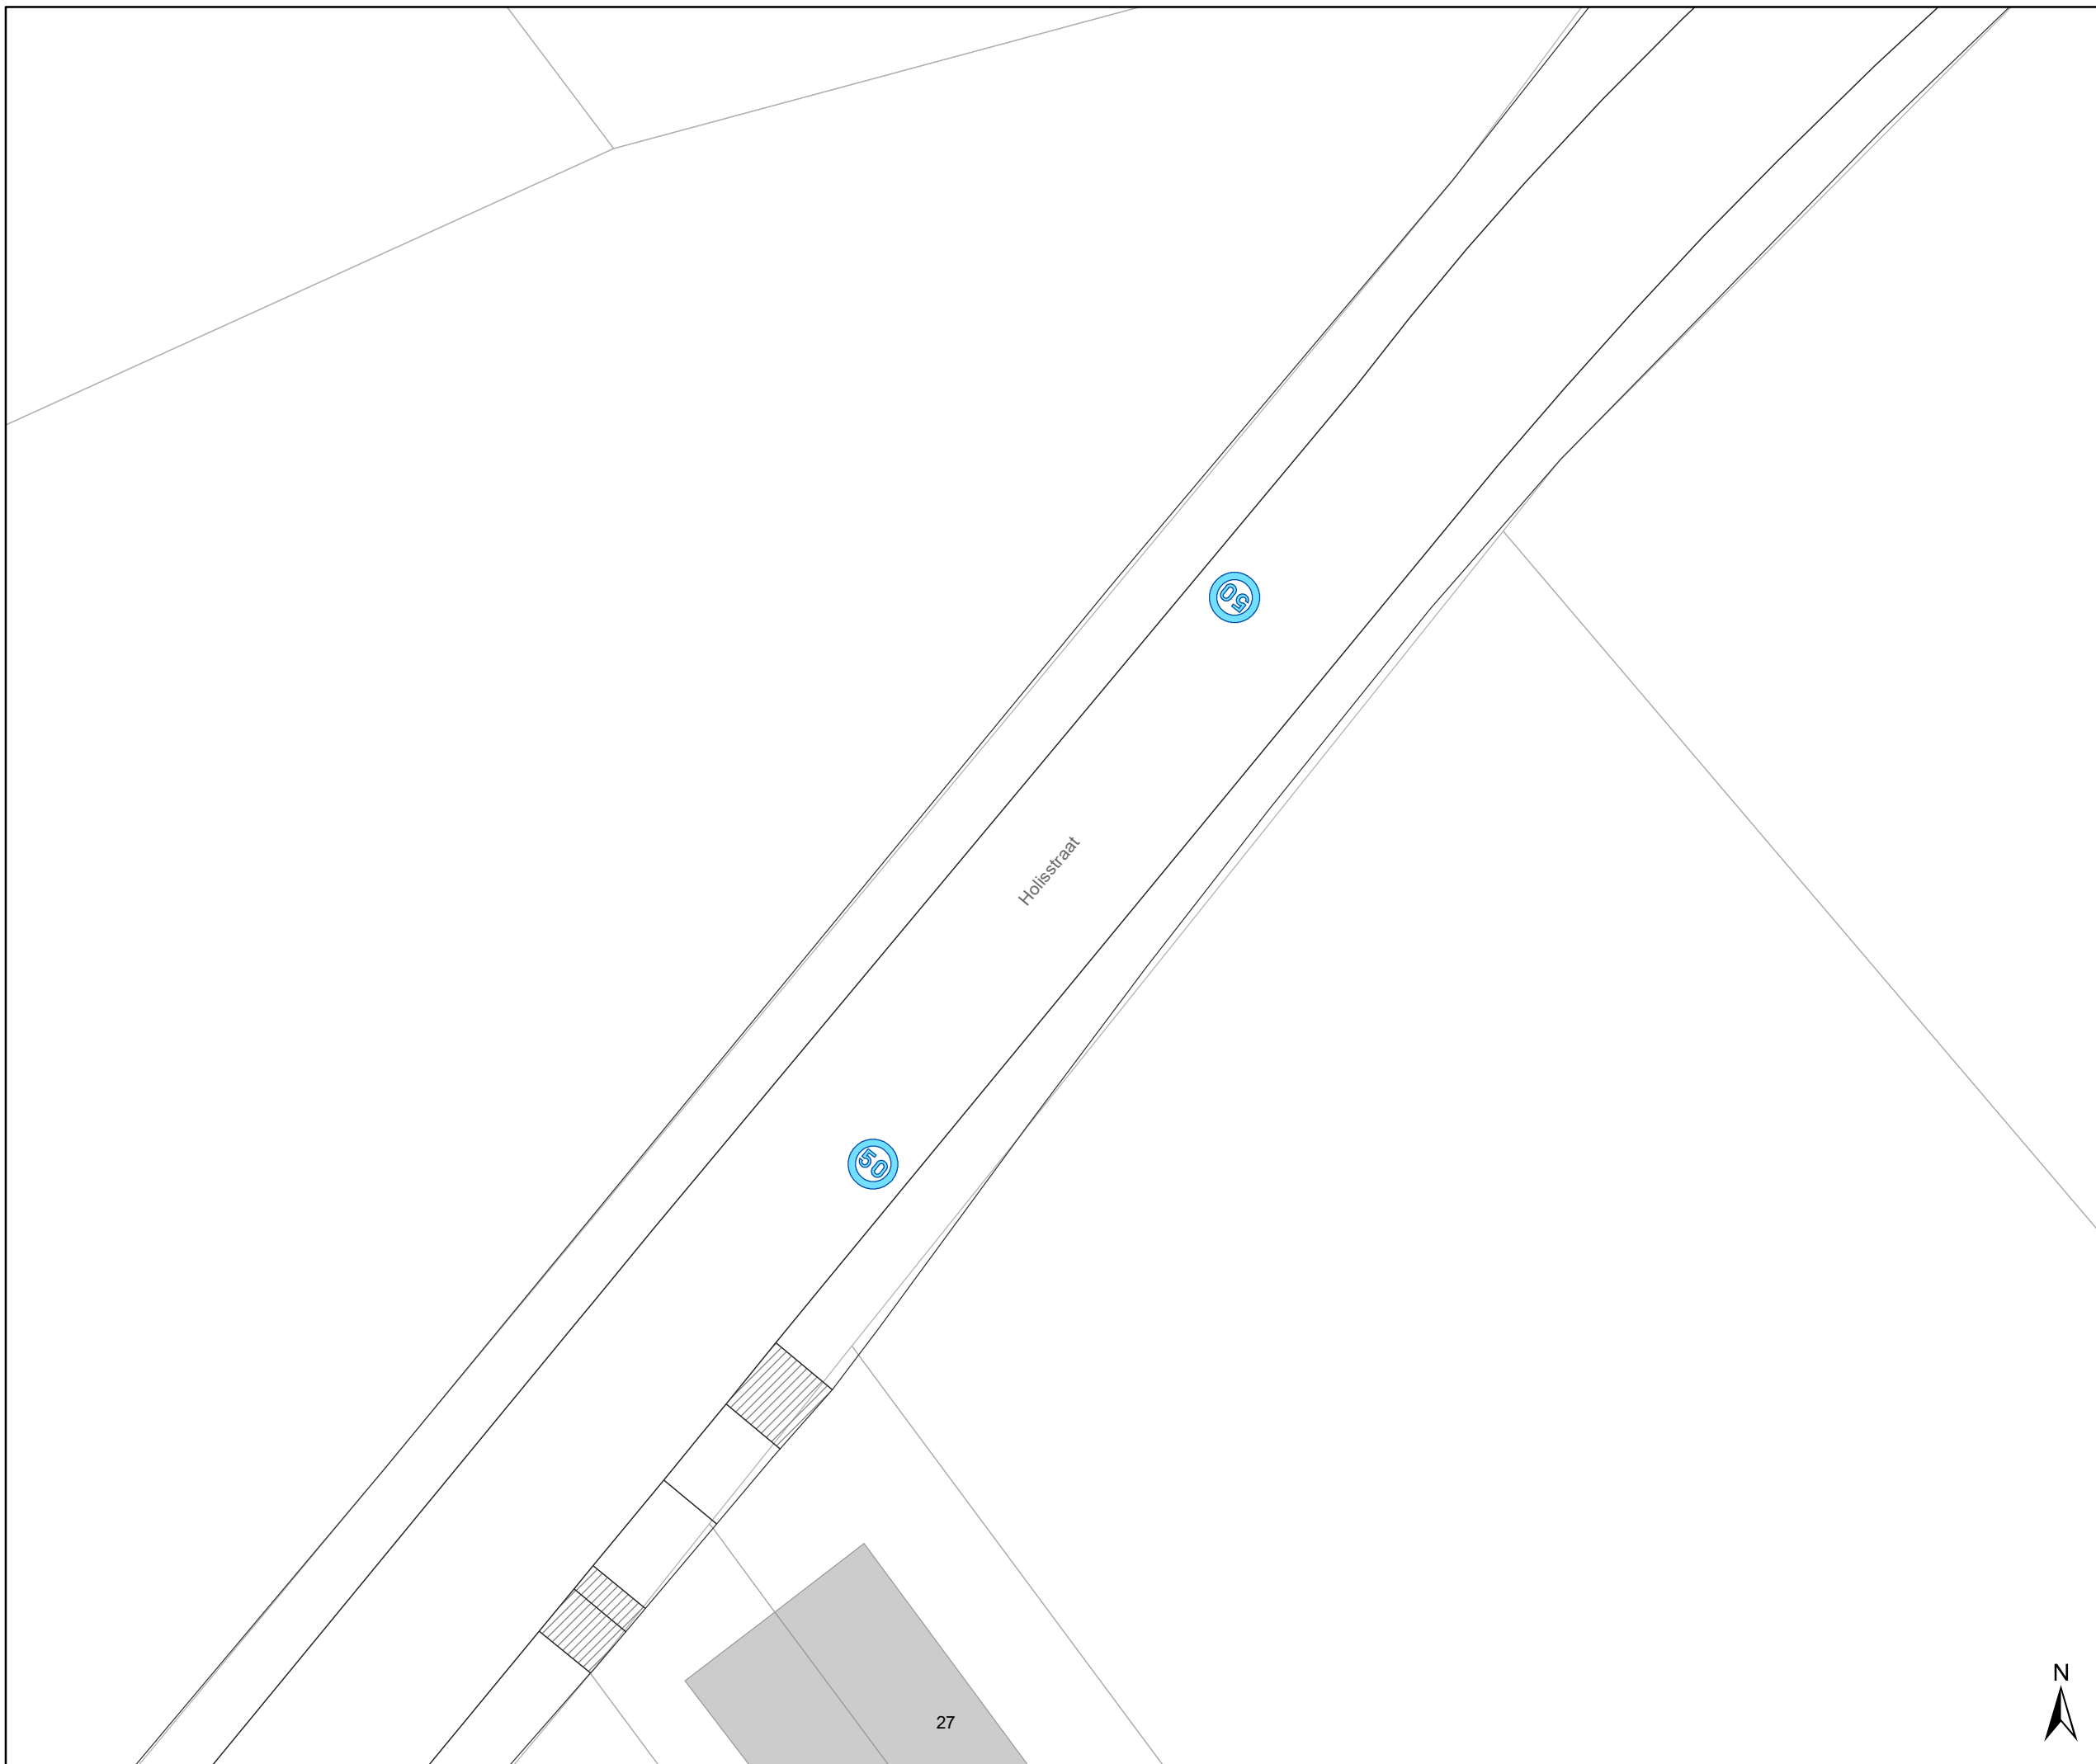

Legende

-  Bestaande verkeersborden
-  Geplande verkeersborden
-  Te verwijderen verkeersborden
-  Bestaande wegmarkeringen
-  Geplande wegmarkeringen
-  Te verwijderen wegmarkeringen
-  Ander gepland dossier (in voorbereiding bij MOBBED)

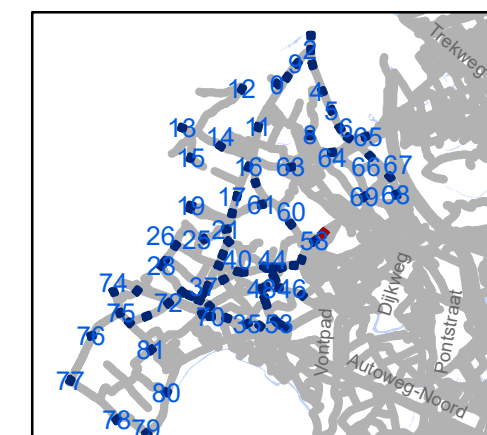

gent: Mobiliteitsbedrijf stad Gent
Verkeerstechnische taken

zone 50 Baarle Drongen



Dossiernummer P-307530

DATUM	SCHAAL	PLAN	P.FORMAAT
31/03/2023	1/250	60/84	A3



Legende

-  Bestaande verkeersborden
-  Geplande verkeersborden
-  Te verwijderen verkeersborden
-  Bestaande wegmarkeringen
-  Geplande wegmarkeringen
-  Te verwijderen wegmarkeringen
-  Ander gepland dossier (in voorbereiding bij MOBBED)

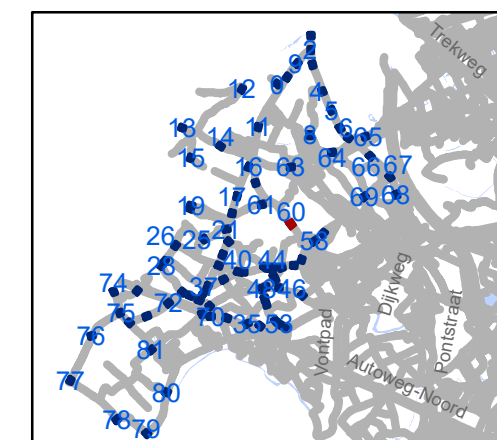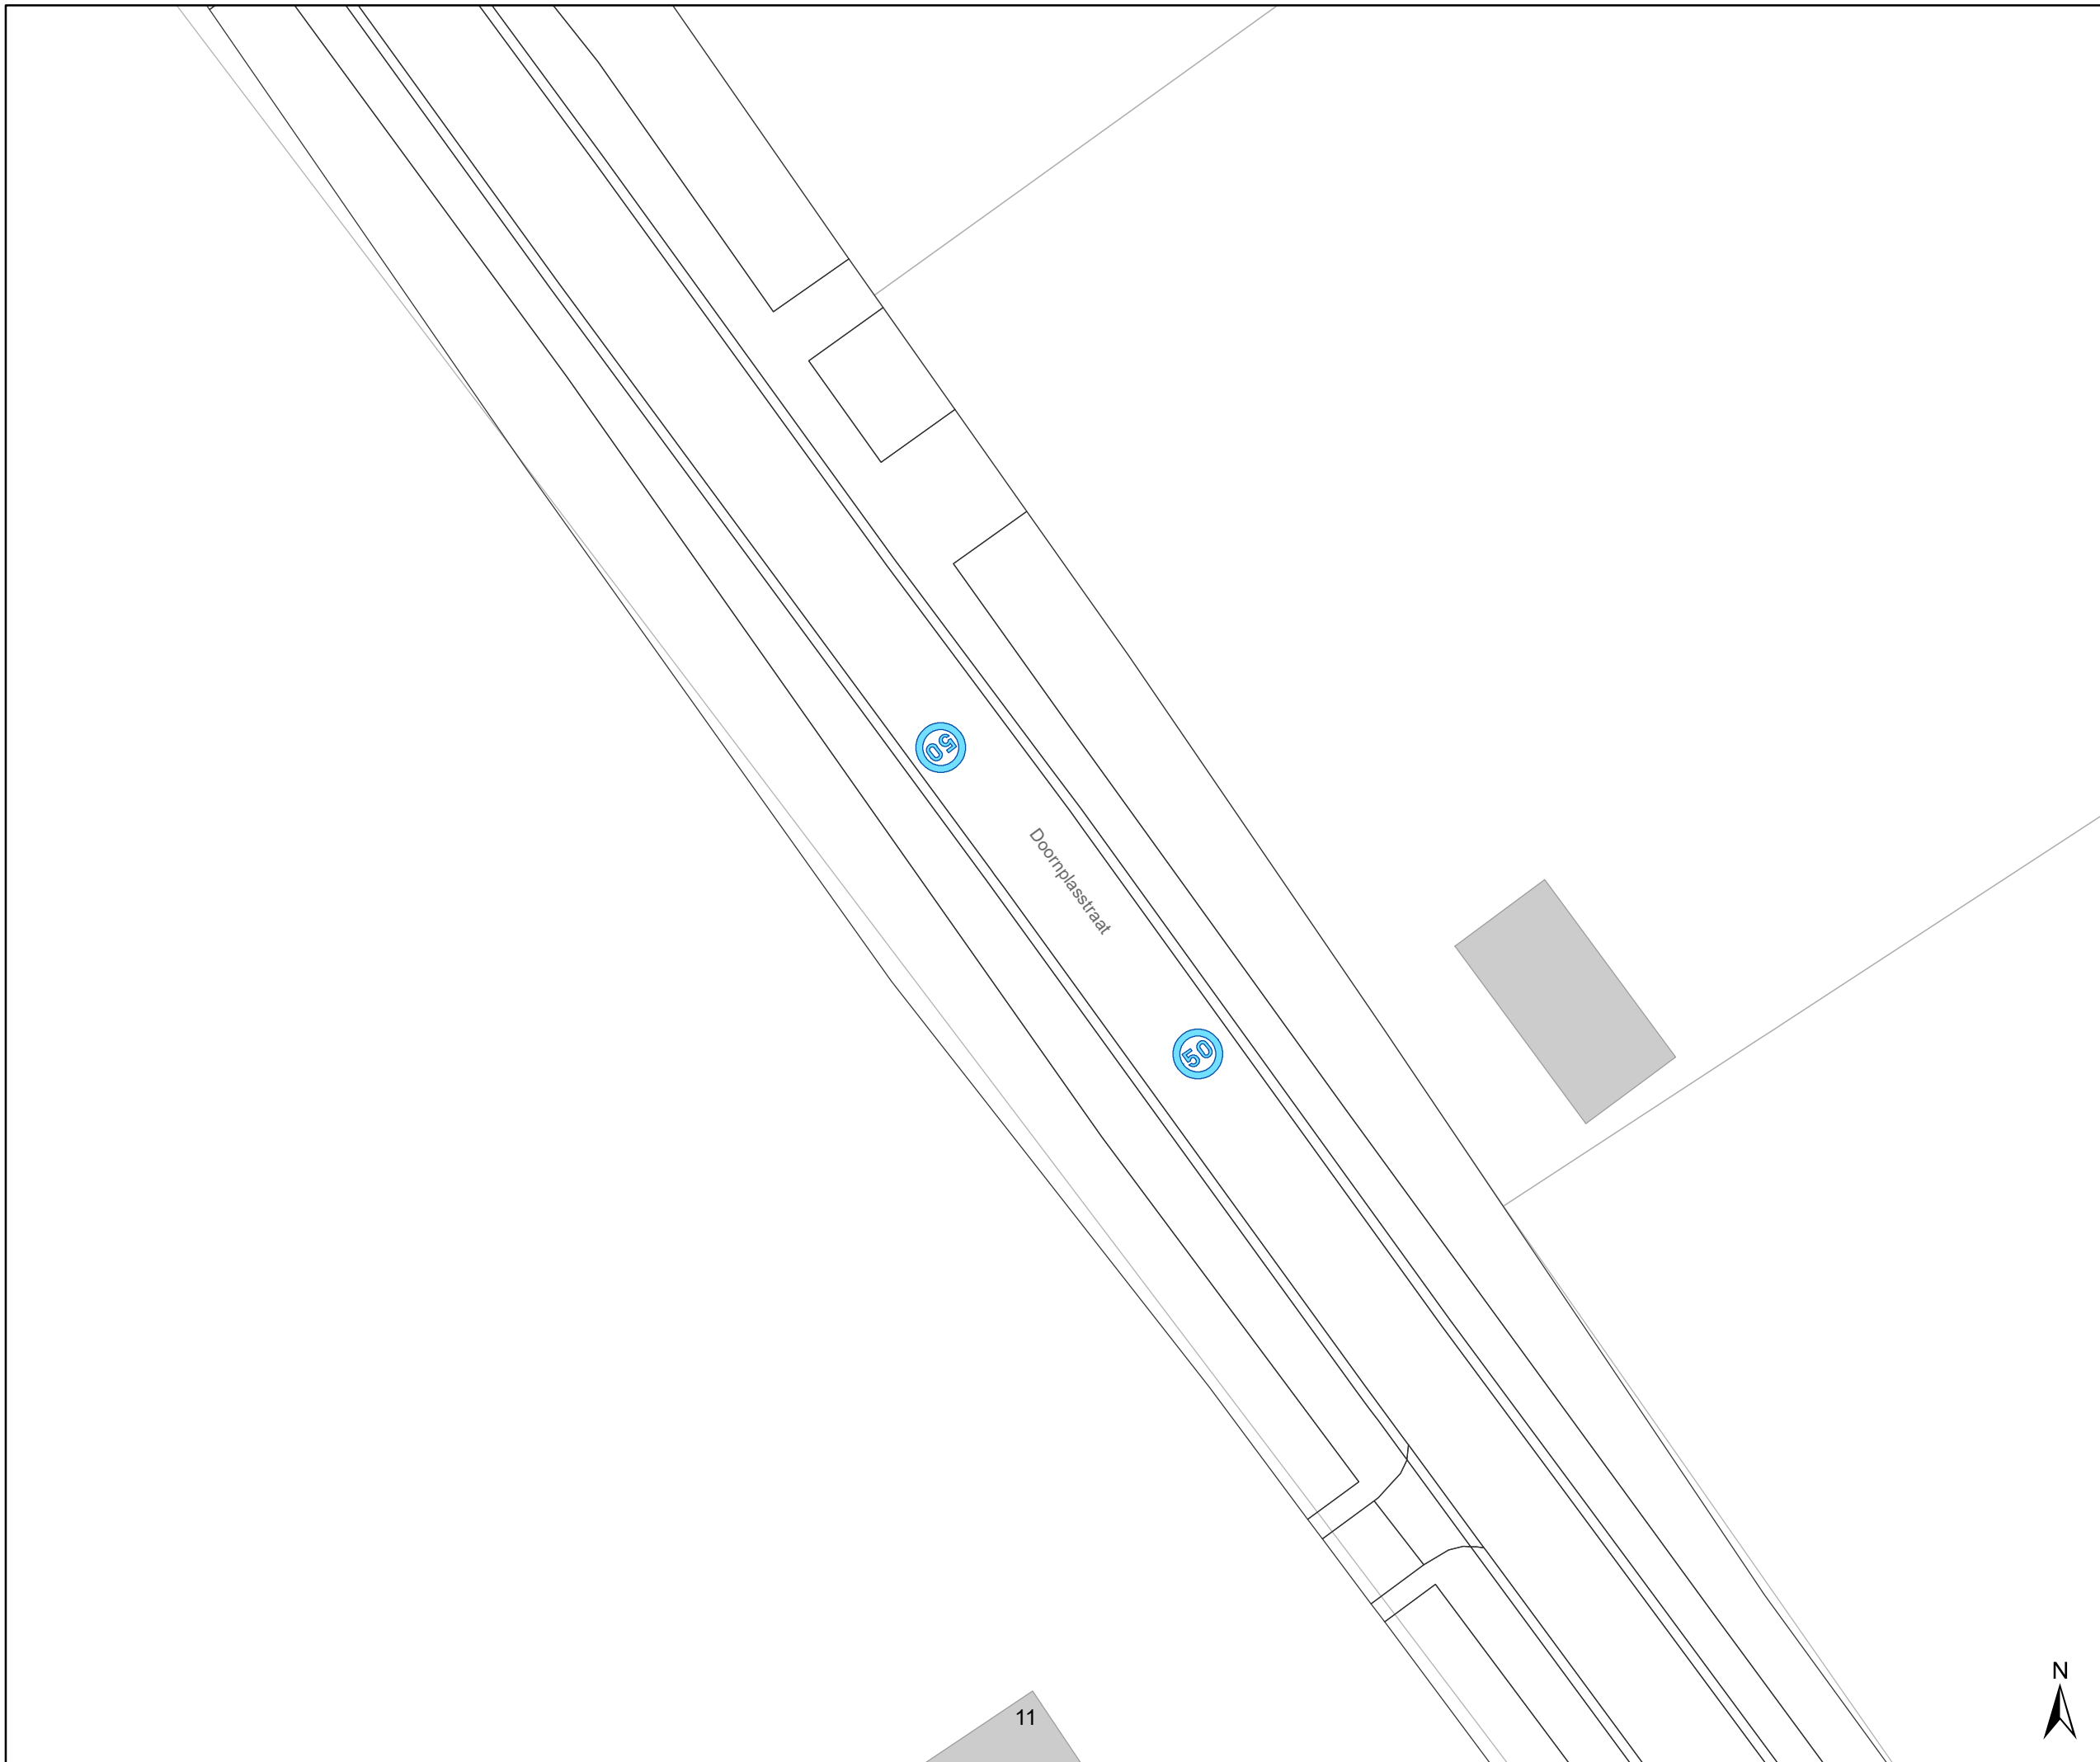


gent: Mobiliteitsbedrijf stad Gent
Verkeerstechnische taken

zone 50 Baarle Drongen


Dossiernummer P-307530

DATUM	SCHAAL	PLAN	P.FORMAAT
31/03/2023	1/250	61/84	A3

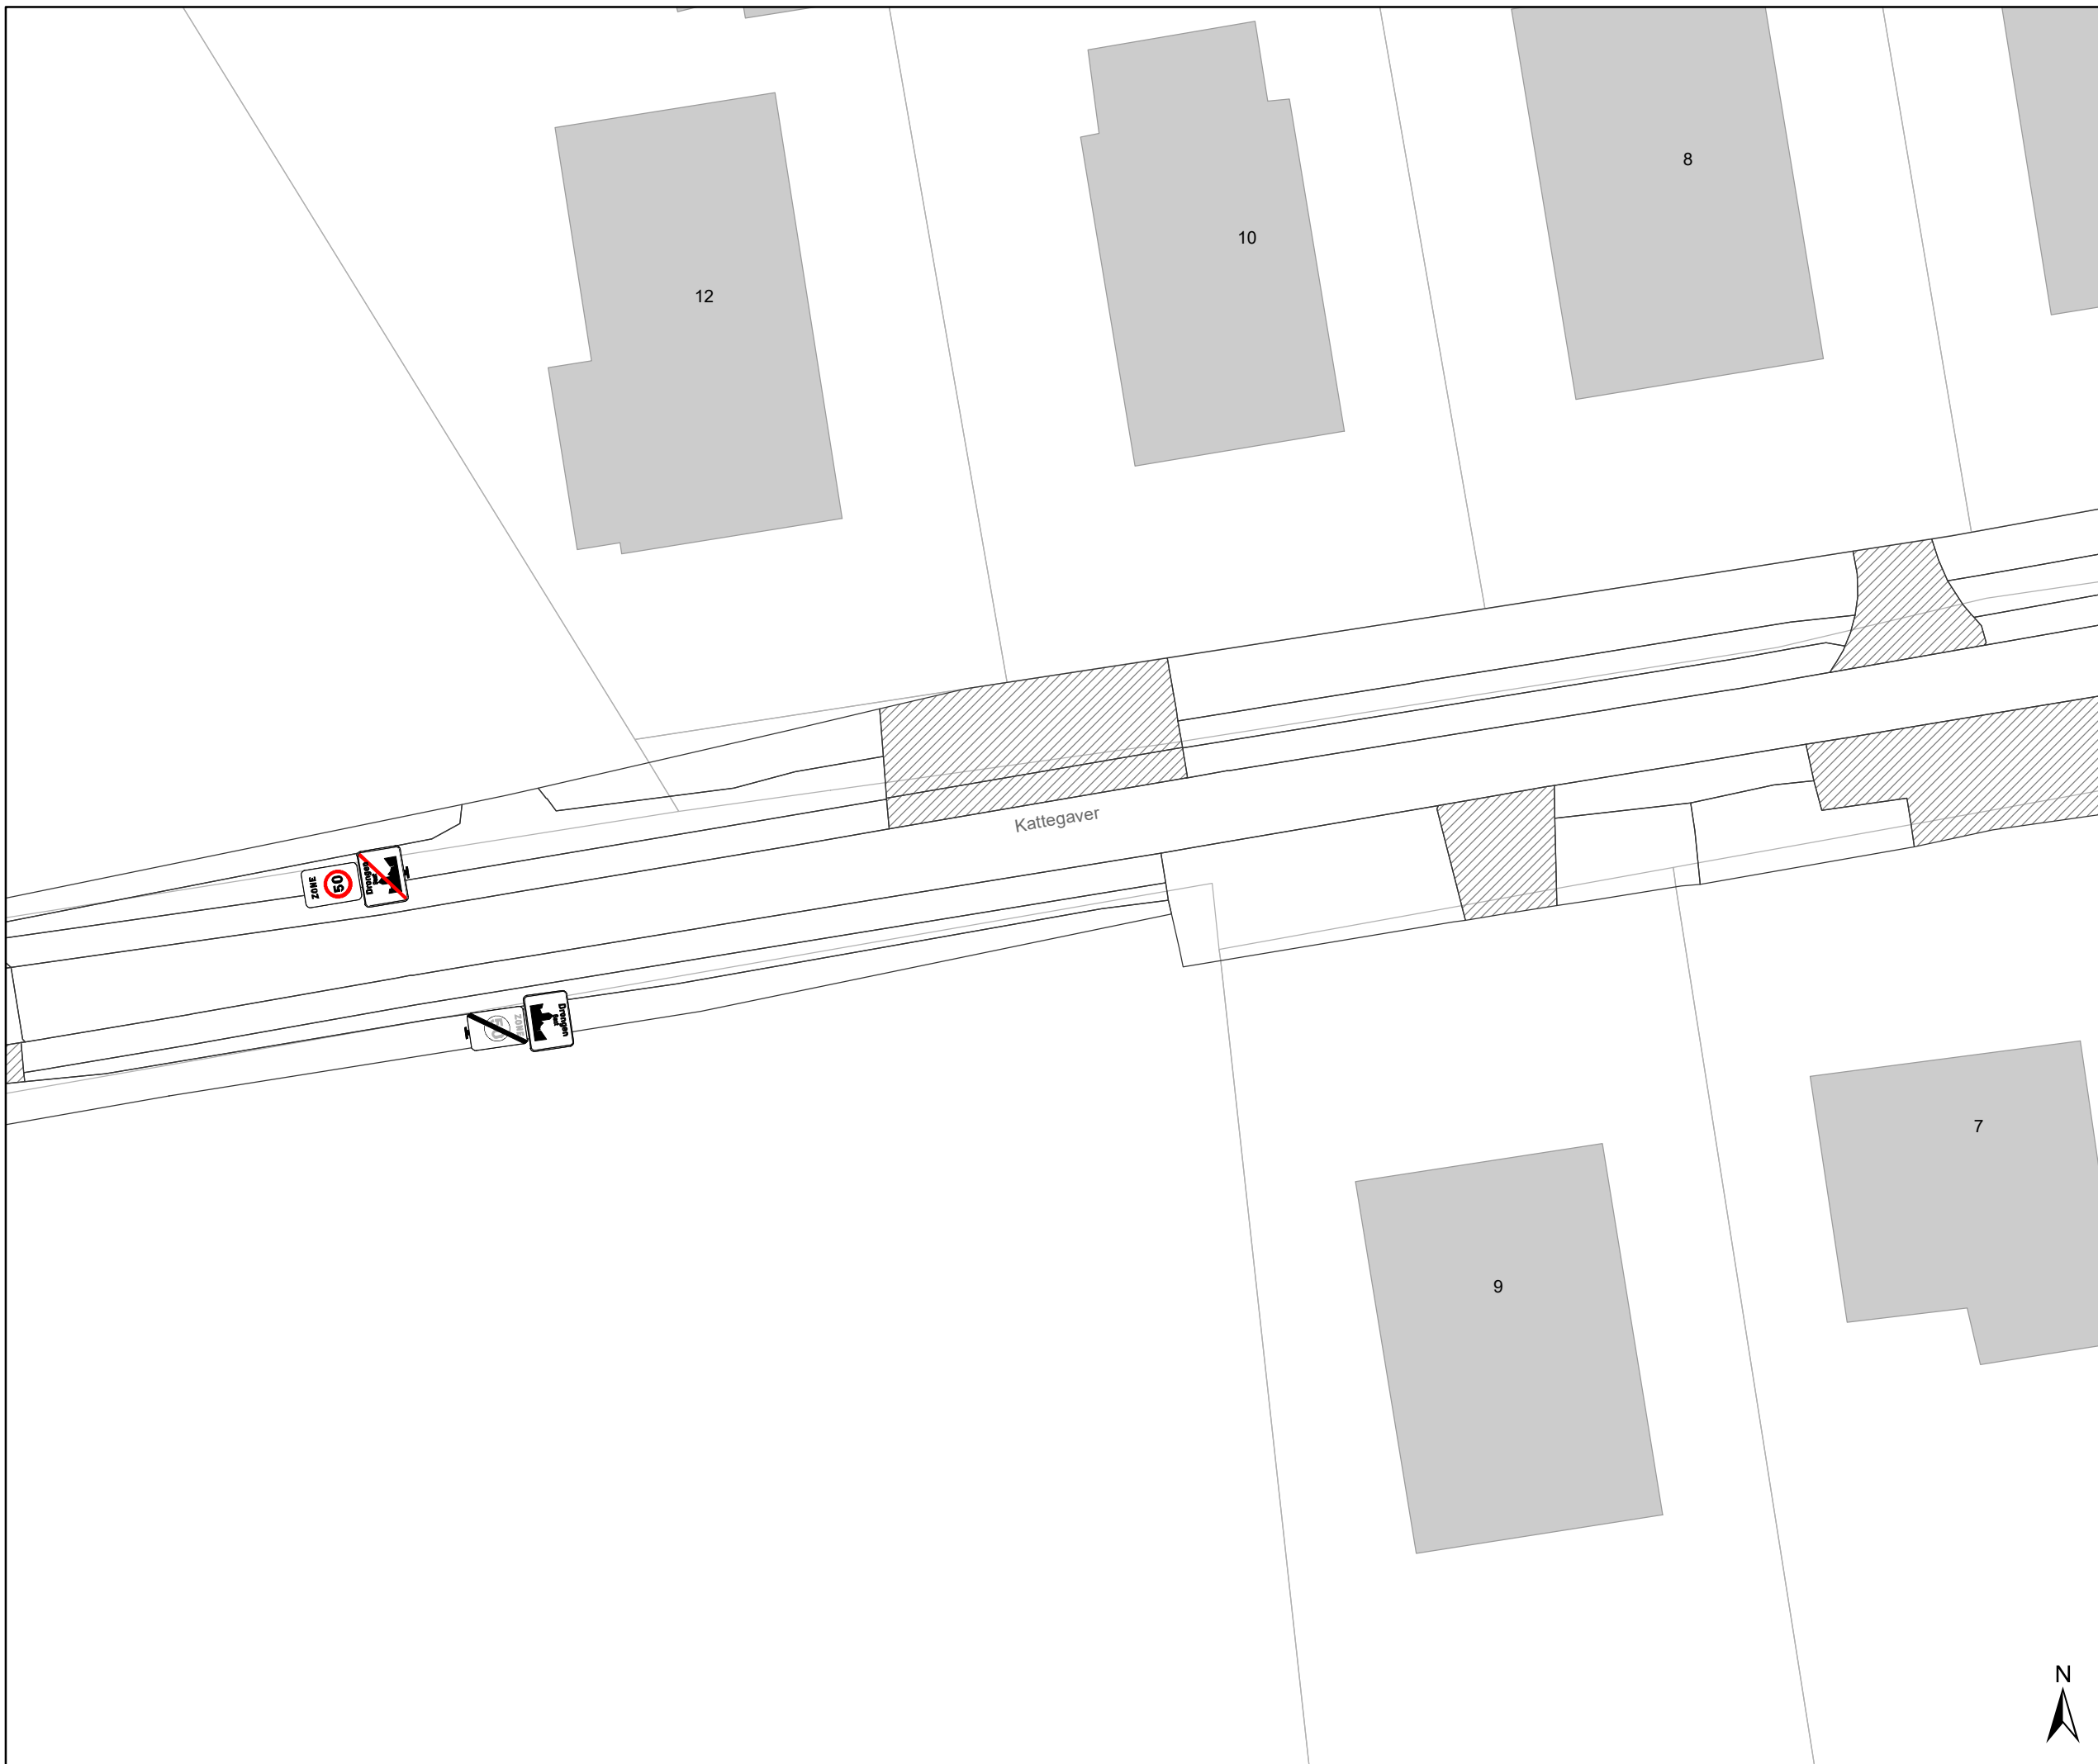

Legende

-  Bestaande verkeersborden
-  Geplande verkeersborden
-  Te verwijderen verkeersborden
-  Bestaande wegmarkeringen
-  Geplande wegmarkeringen
-  Te verwijderen wegmarkeringen
-  Ander gepland dossier (in voorbereiding bij MOBBED)

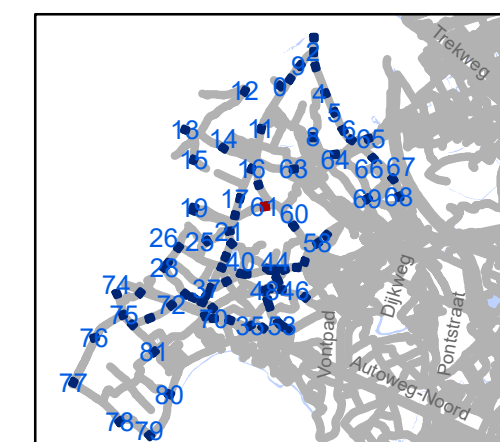


gent: Mobiliteitsbedrijf stad Gent
Verkeerstechnische taken

zone 50 Baarle Drongen


Dossiernummer P-307530

DATUM	SCHAAL	PLAN	P FORMAAT
31/03/2023	1/250	62/84	A3

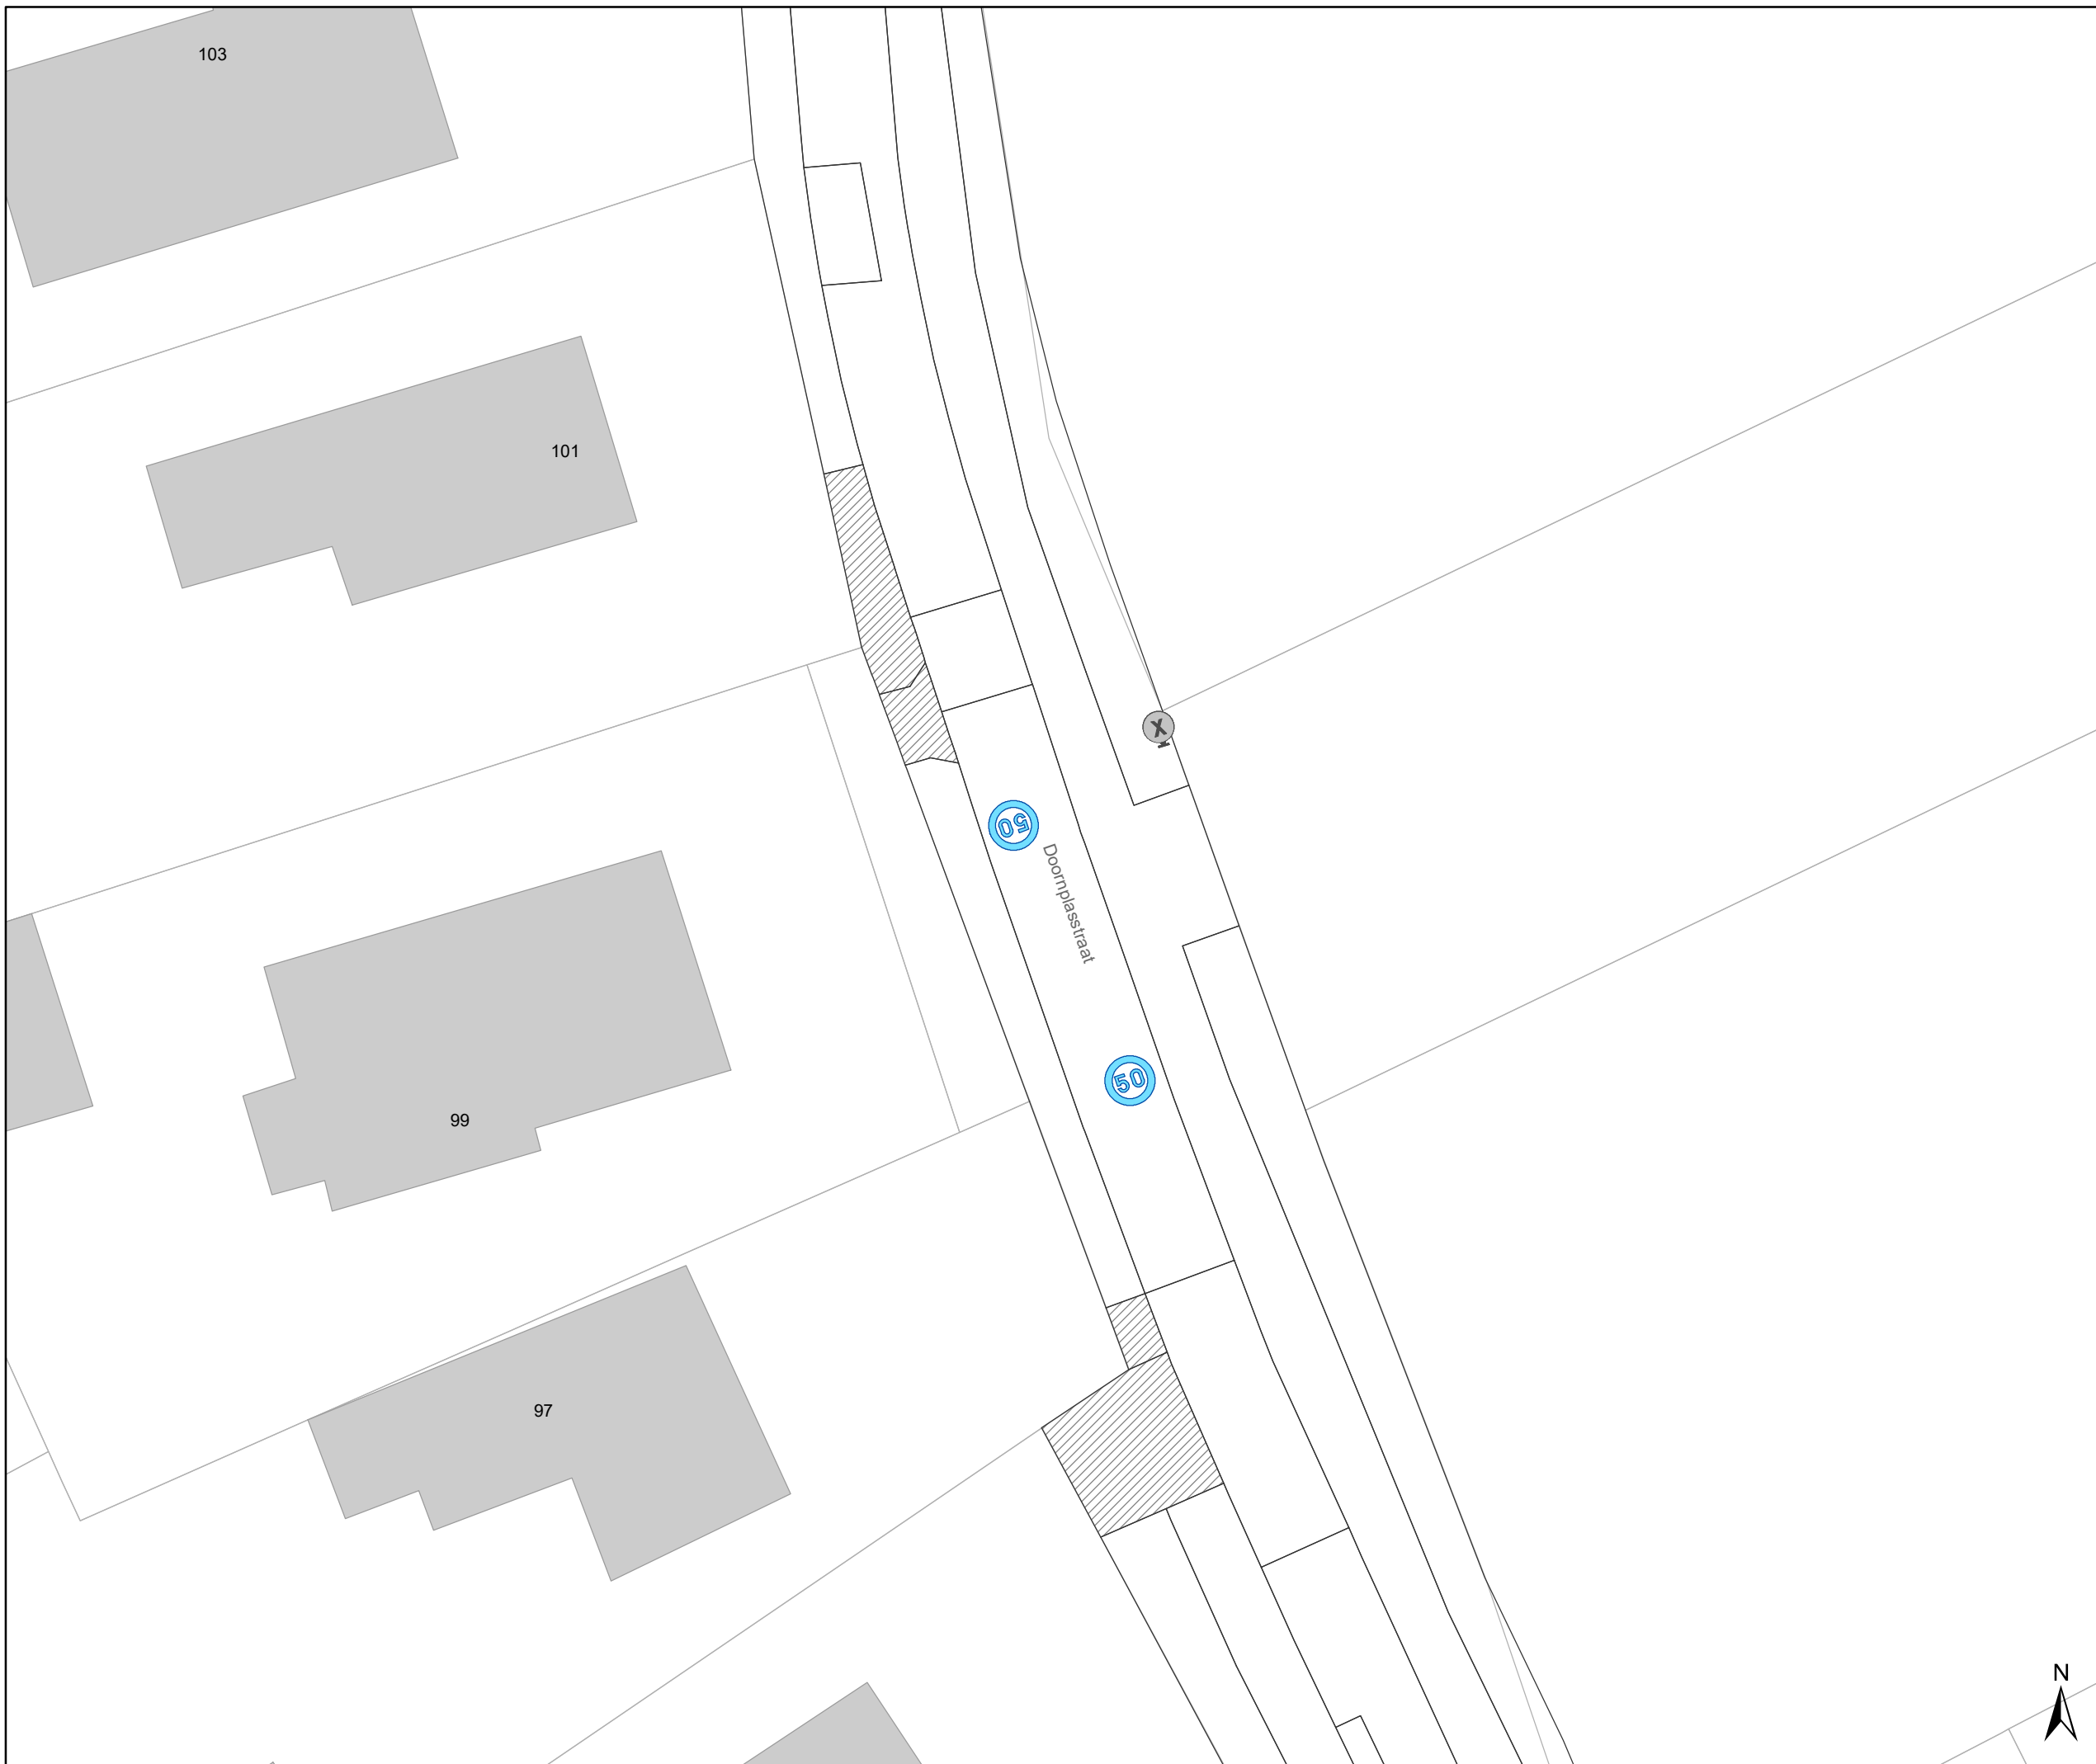

Legende

-  Bestaande verkeersborden
-  Geplande verkeersborden
-  Te verwijderen verkeersborden
-  Bestaande wegmarkeringen
-  Geplande wegmarkeringen
-  Te verwijderen wegmarkeringen
-  Ander gepland dossier (in voorbereiding bij MOBBED)

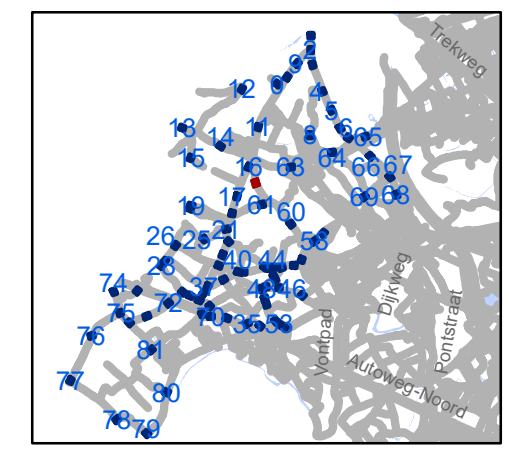


gent: Mobiliteitsbedrijf stad Gent
Verkeerstechnische taken

zone 50
Baarle Drongen


Dossiernummer P-307530

DATUM	SCHAAL	PLAN	P.FORMAAT
31/03/2023	1/250	63/84	A3

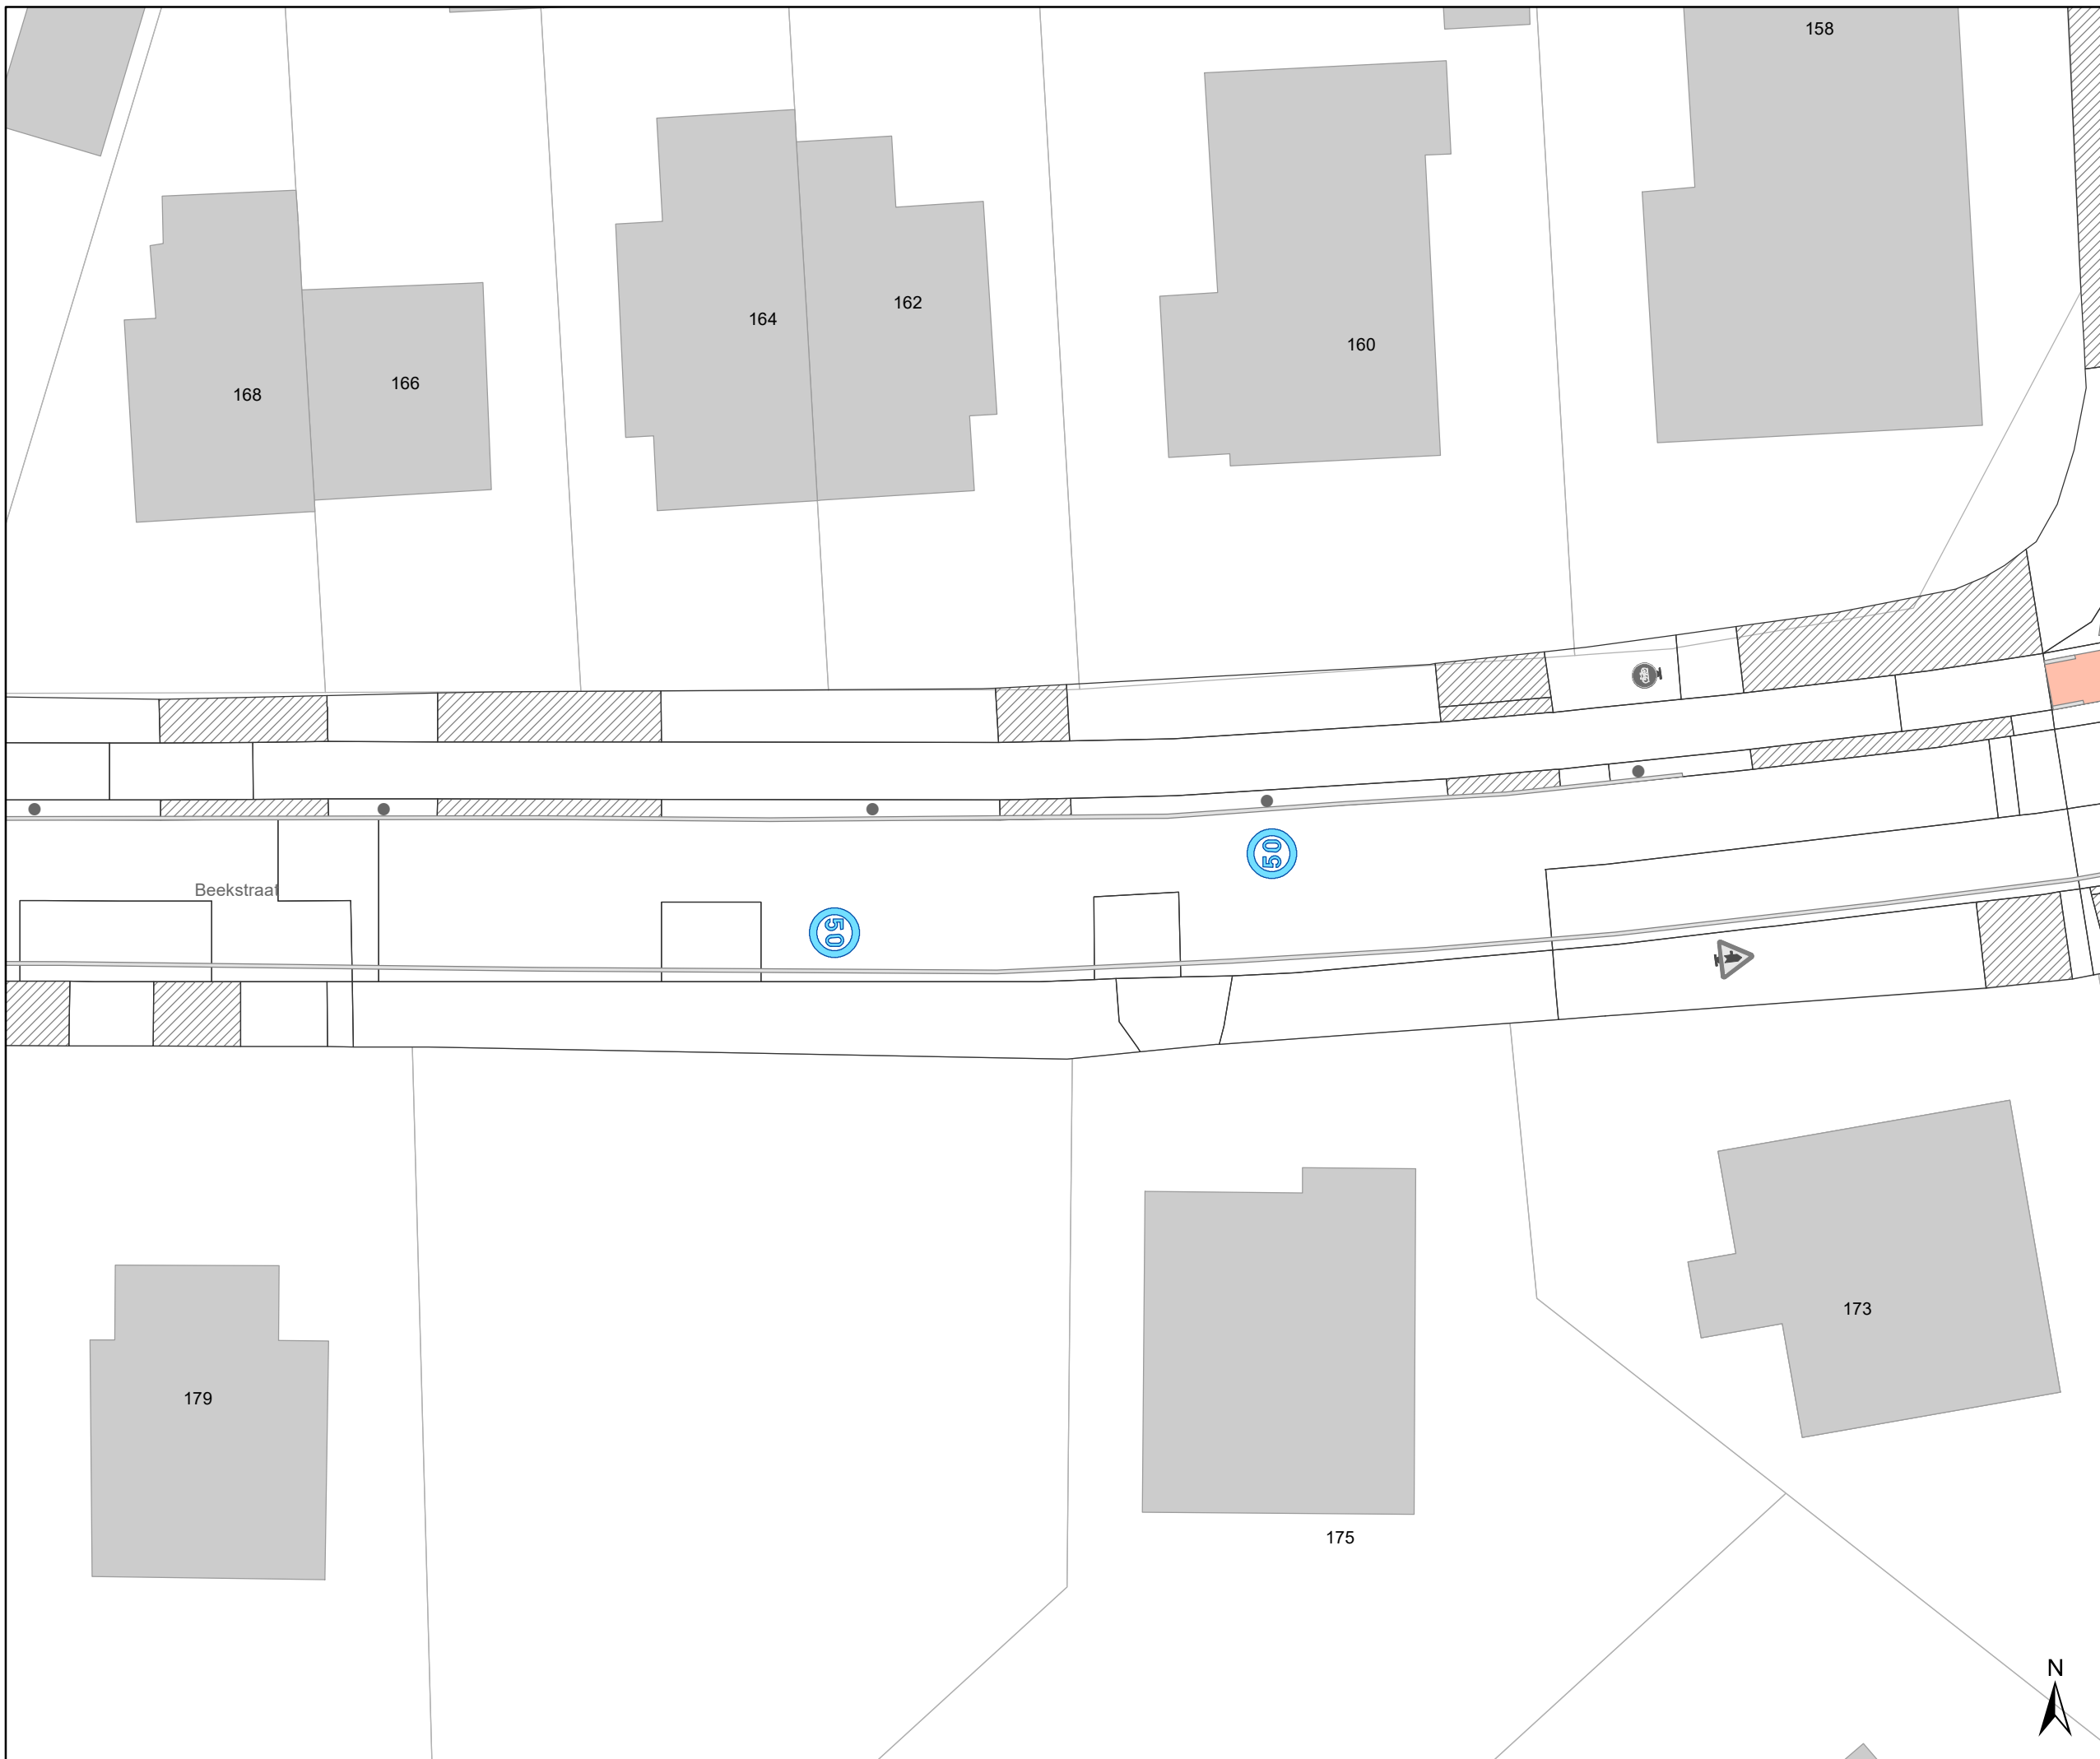

Legende

-  Bestaande verkeersborden
-  Geplande verkeersborden
-  Te verwijderen verkeersborden
-  Bestaande wegmarkeringen
-  Geplande wegmarkeringen
-  Te verwijderen wegmarkeringen
-  Ander gepland dossier (in voorbereiding bij MOBBED)

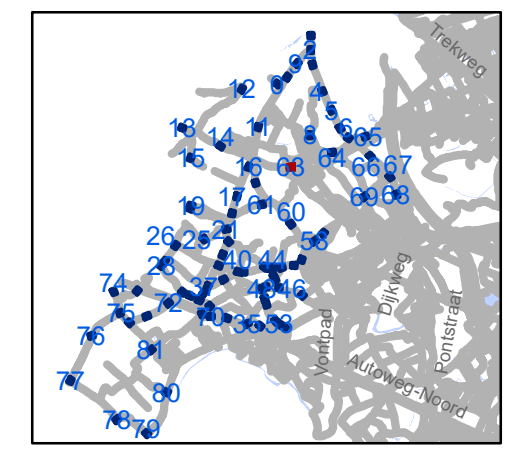


gent: Mobiliteitsbedrijf stad Gent
Verkeerstechnische taken

zone 50
Baarle Drongen


Dossiernummer P-307530

DATUM	SCHAAL	PLAN	P FORMAAT
31/03/2023	1/250	64/84	A3

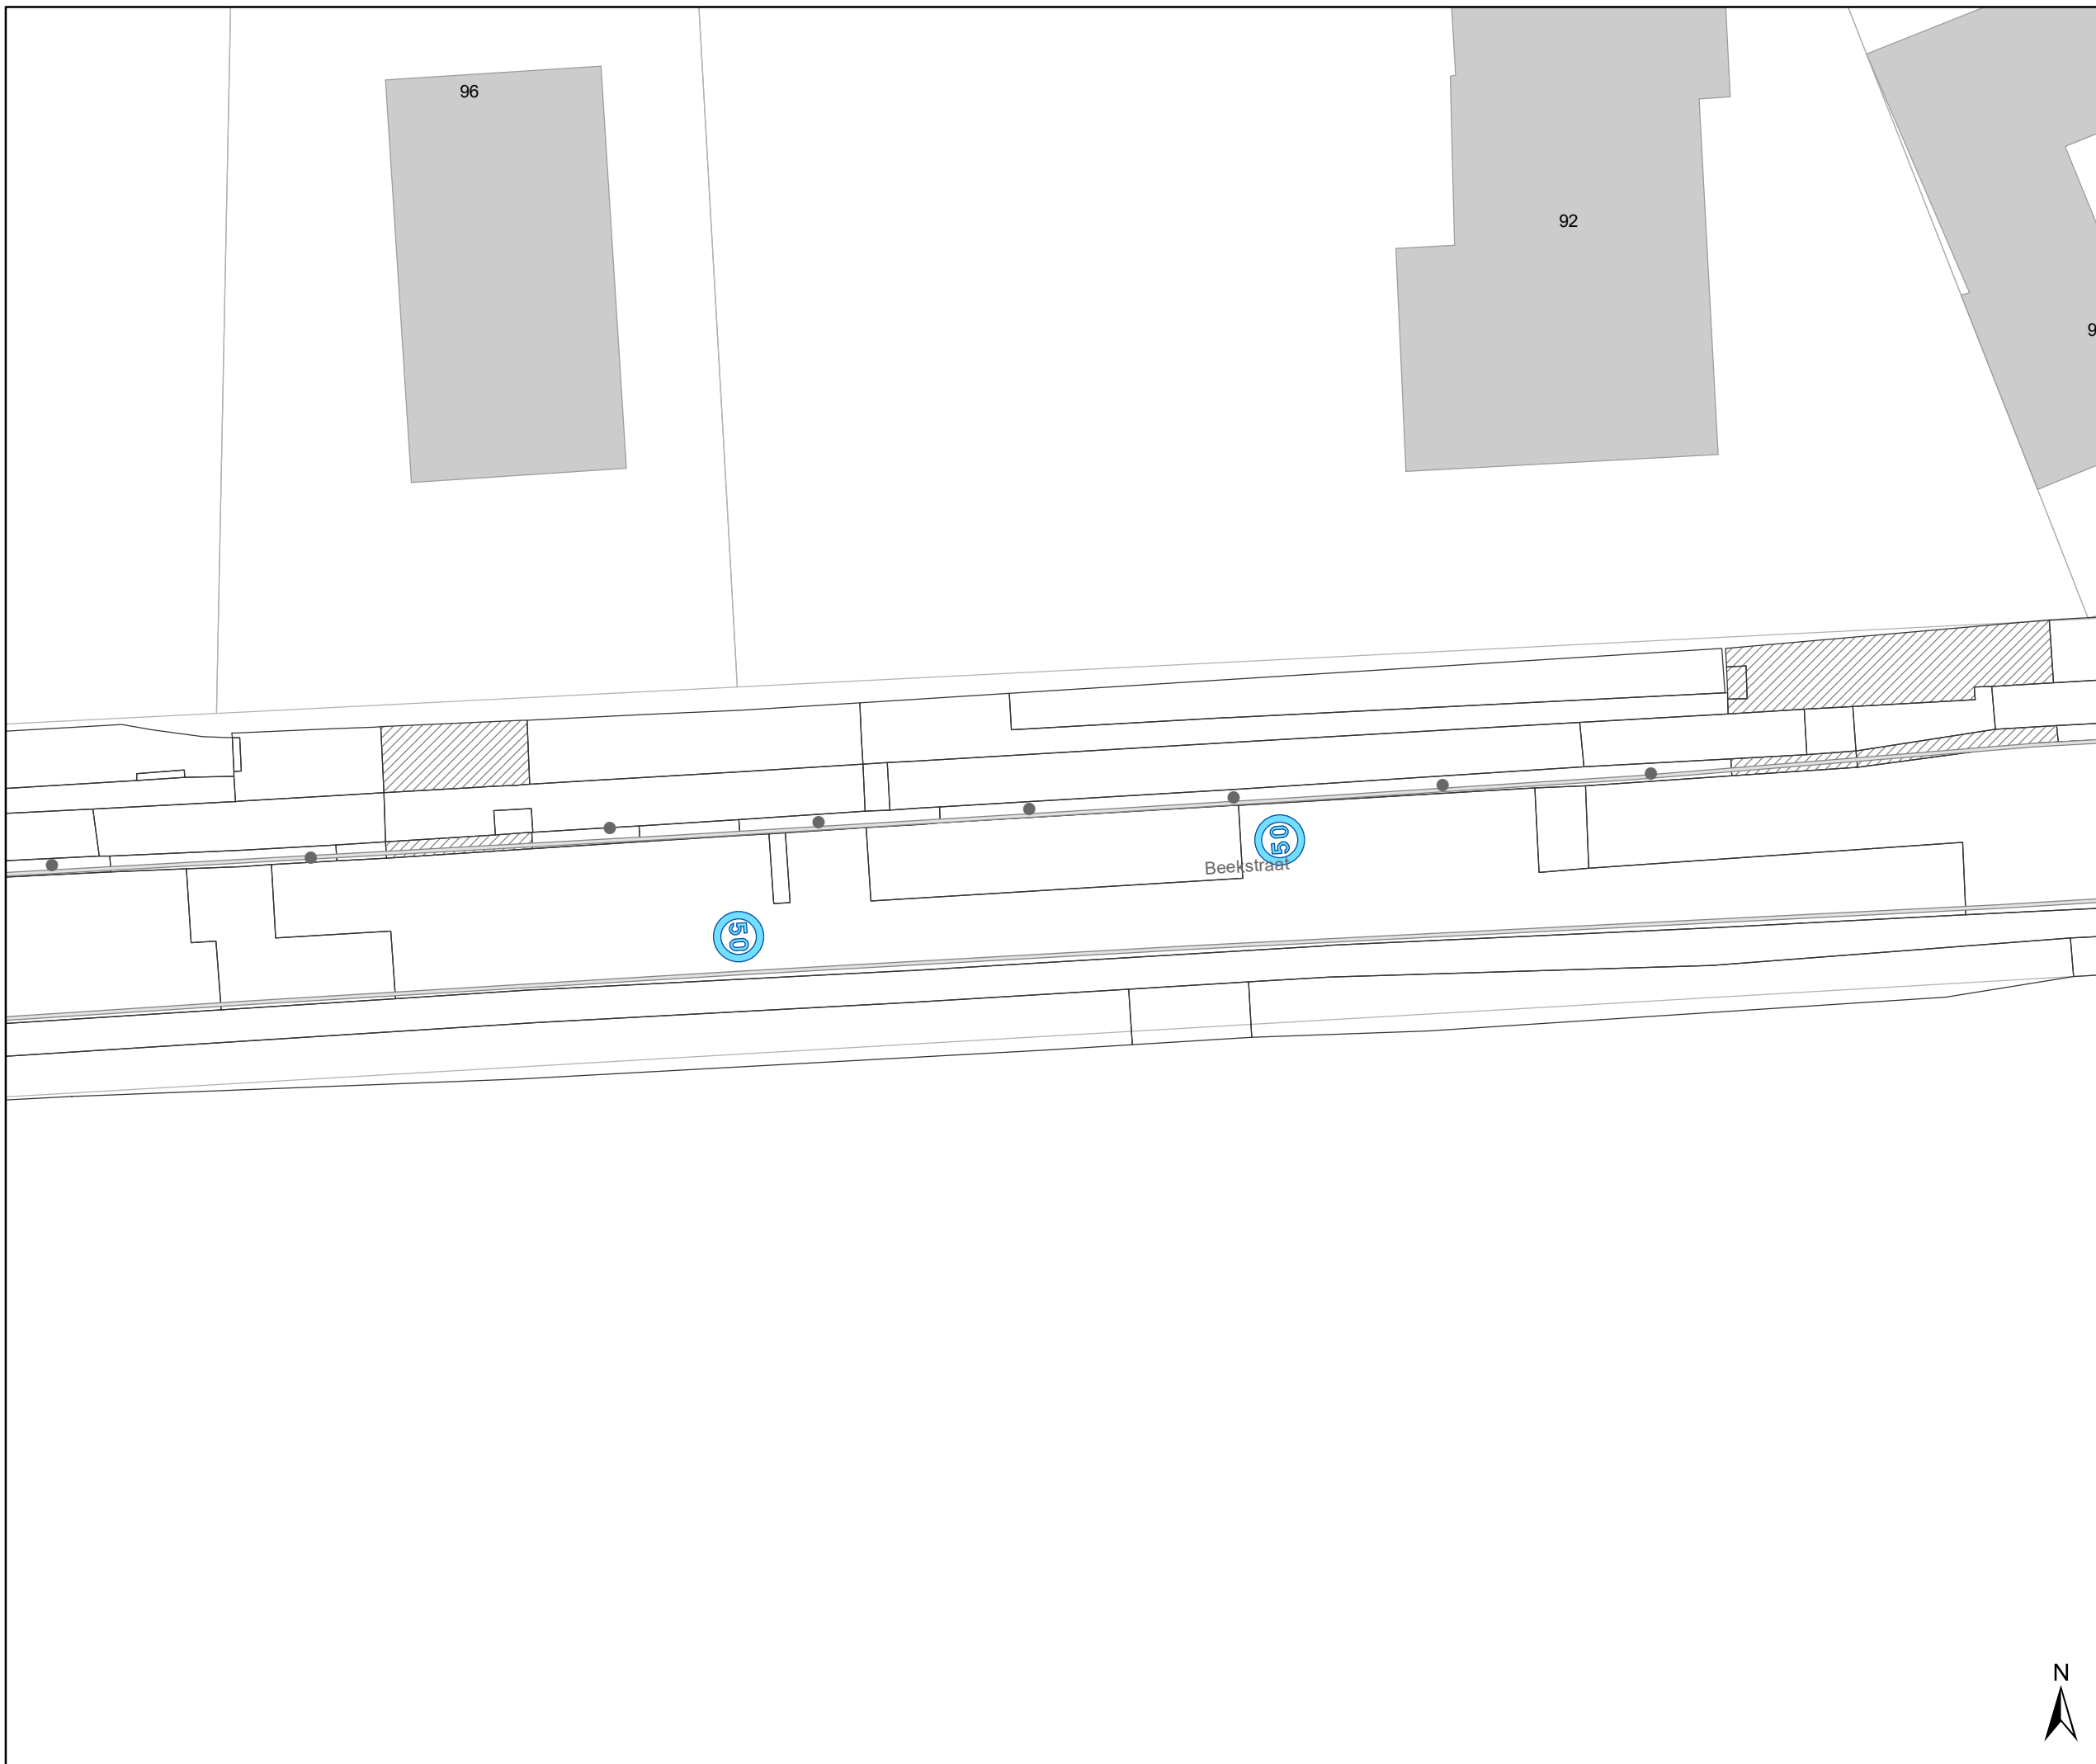

Legende

-  Bestaande verkeersborden
-  Geplande verkeersborden
-  Te verwijderen verkeersborden
-  Bestaande wegmarkeringen
-  Geplande wegmarkeringen
-  Te verwijderen wegmarkeringen
-  Ander gepland dossier (in voorbereiding bij MOBBED)

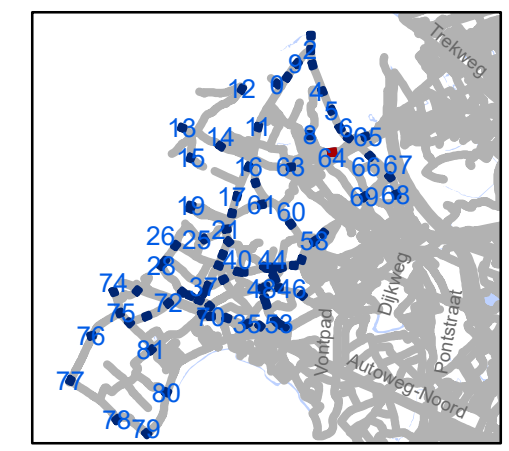

gent: Mobiliteitsbedrijf stad Gent
Verkeerstechnische taken

zone 50 Baarle Drongen


Dossiernummer P-307530

DATUM	SCHAAL	PLAN	P FORMAAT
31/03/2023	1/250	65/84	A3



Legende

-  Bestaande verkeersborden
-  Geplande verkeersborden
-  Te verwijderen verkeersborden
-  Bestaande wegmarkeringen
-  Geplande wegmarkeringen
-  Te verwijderen wegmarkeringen
-  Ander gepland dossier (in voorbereiding bij MOBBED)

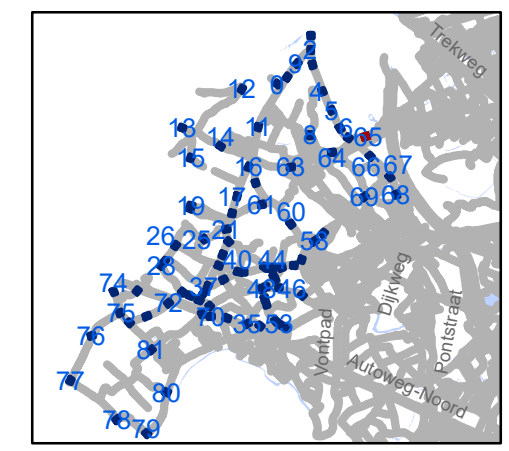


gent: Mobiliteitsbedrijf stad Gent
Verkeerstechnische taken

zone 50
Baarle Drongen

Dosiernummer P-307530


DATUM	SCHAAL	PLAN	P FORMAAT
31/03/2023	1/250	66/84	A3



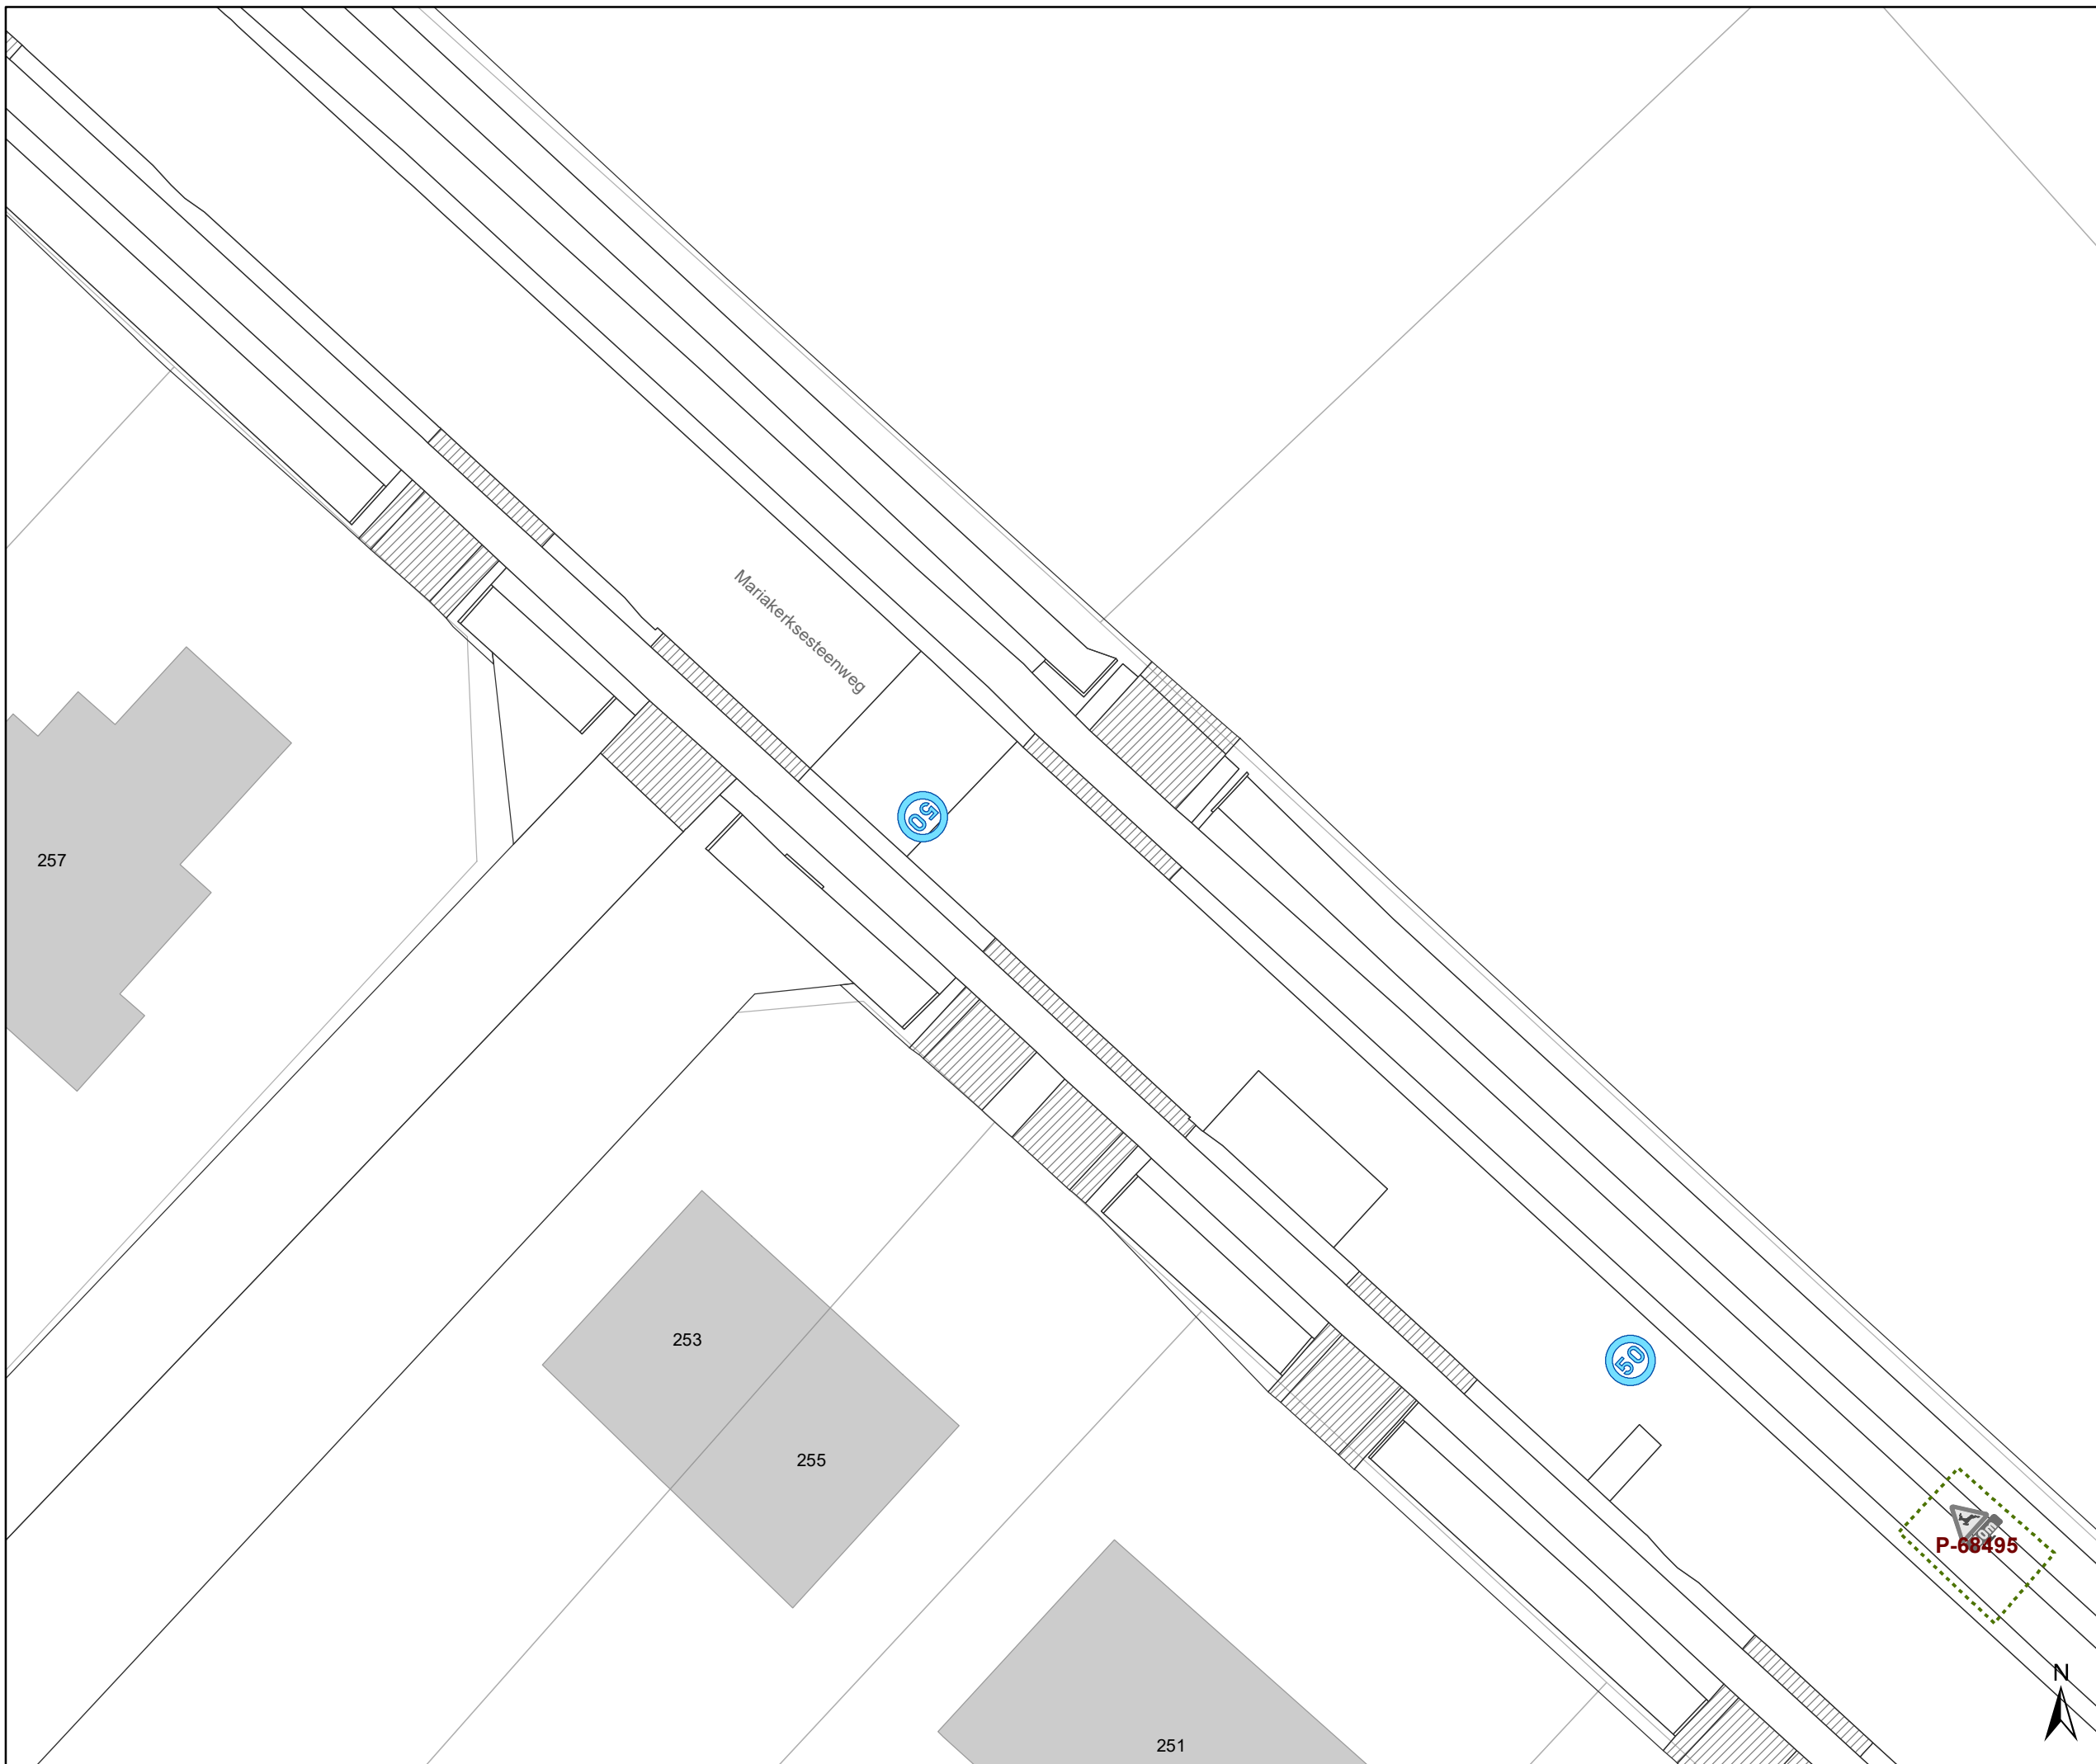

Legende

-  Bestaande verkeersborden
-  Geplande verkeersborden
-  Te verwijderen verkeersborden
-  Bestaande wegmarkeringen
-  Geplande wegmarkeringen
-  Te verwijderen wegmarkeringen
-  Ander gepland dossier (in voorbereiding bij MOBBED)

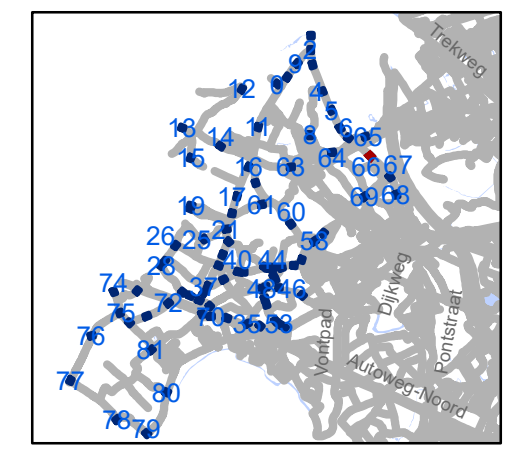

gent: Mobiliteitsbedrijf stad Gent
Verkeerstechnische taken

zone 50
Baarle Drongen


Dossiernummer P-307530

DATUM	SCHAAL	PLAN	P FORMAAT
31/03/2023	1/250	67/84	A3



Legende

-  Bestaande verkeersborden
-  Geplande verkeersborden
-  Te verwijderen verkeersborden
-  Bestaande wegmarkeringen
-  Geplande wegmarkeringen
-  Te verwijderen wegmarkeringen
-  Ander gepland dossier (in voorbereiding bij MOBBED)

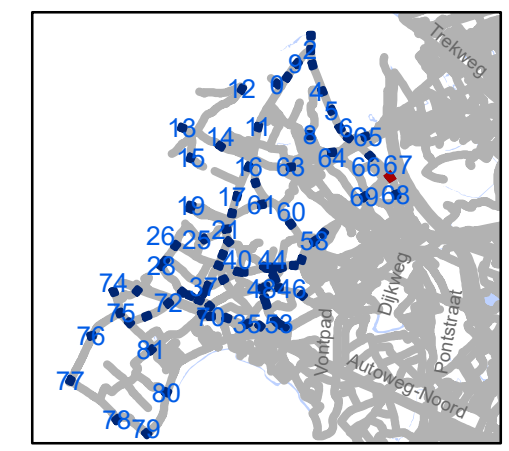

gent: Mobiliteitsbedrijf stad Gent
Verkeerstechnische taken

zone 50
Baarle Drongen


Dossiernummer P-307530

DATUM	SCHAAL	PLAN	P FORMAAT
31/03/2023	1/250	68/84	A3



Legende

-  Bestaande verkeersborden
-  Geplande verkeersborden
-  Te verwijderen verkeersborden
-  Bestaande wegmarkeringen
-  Geplande wegmarkeringen
-  Te verwijderen wegmarkeringen
-  Ander gepland dossier (in voorbereiding bij MOBBED)

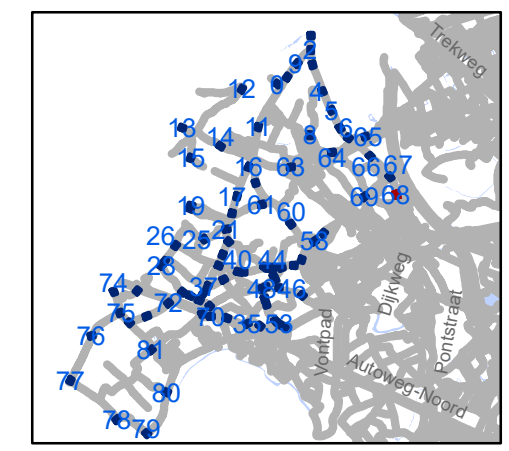

gent: Mobiliteitsbedrijf stad Gent
Verkeerstechnische taken

zone 50
Baarle Drogen



Dosiernummer P-307530

DATUM	SCHAAL	PLAN	P FORMAAT
31/03/2023	1/250	69/84	A3



Legende

-  Bestaande verkeersborden
-  Geplande verkeersborden
-  Te verwijderen verkeersborden
-  Bestaande wegmarkeringen
-  Geplande wegmarkeringen
-  Te verwijderen wegmarkeringen
-  Ander gepland dossier (in voorbereiding bij MOBBED)

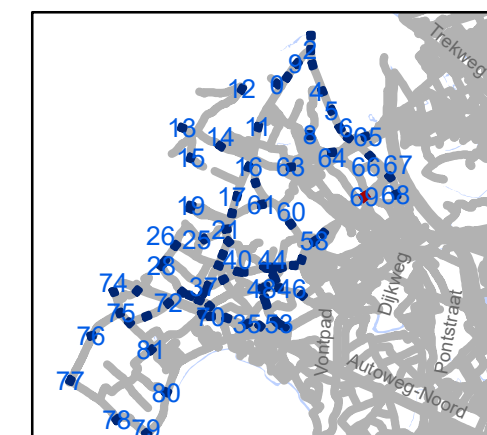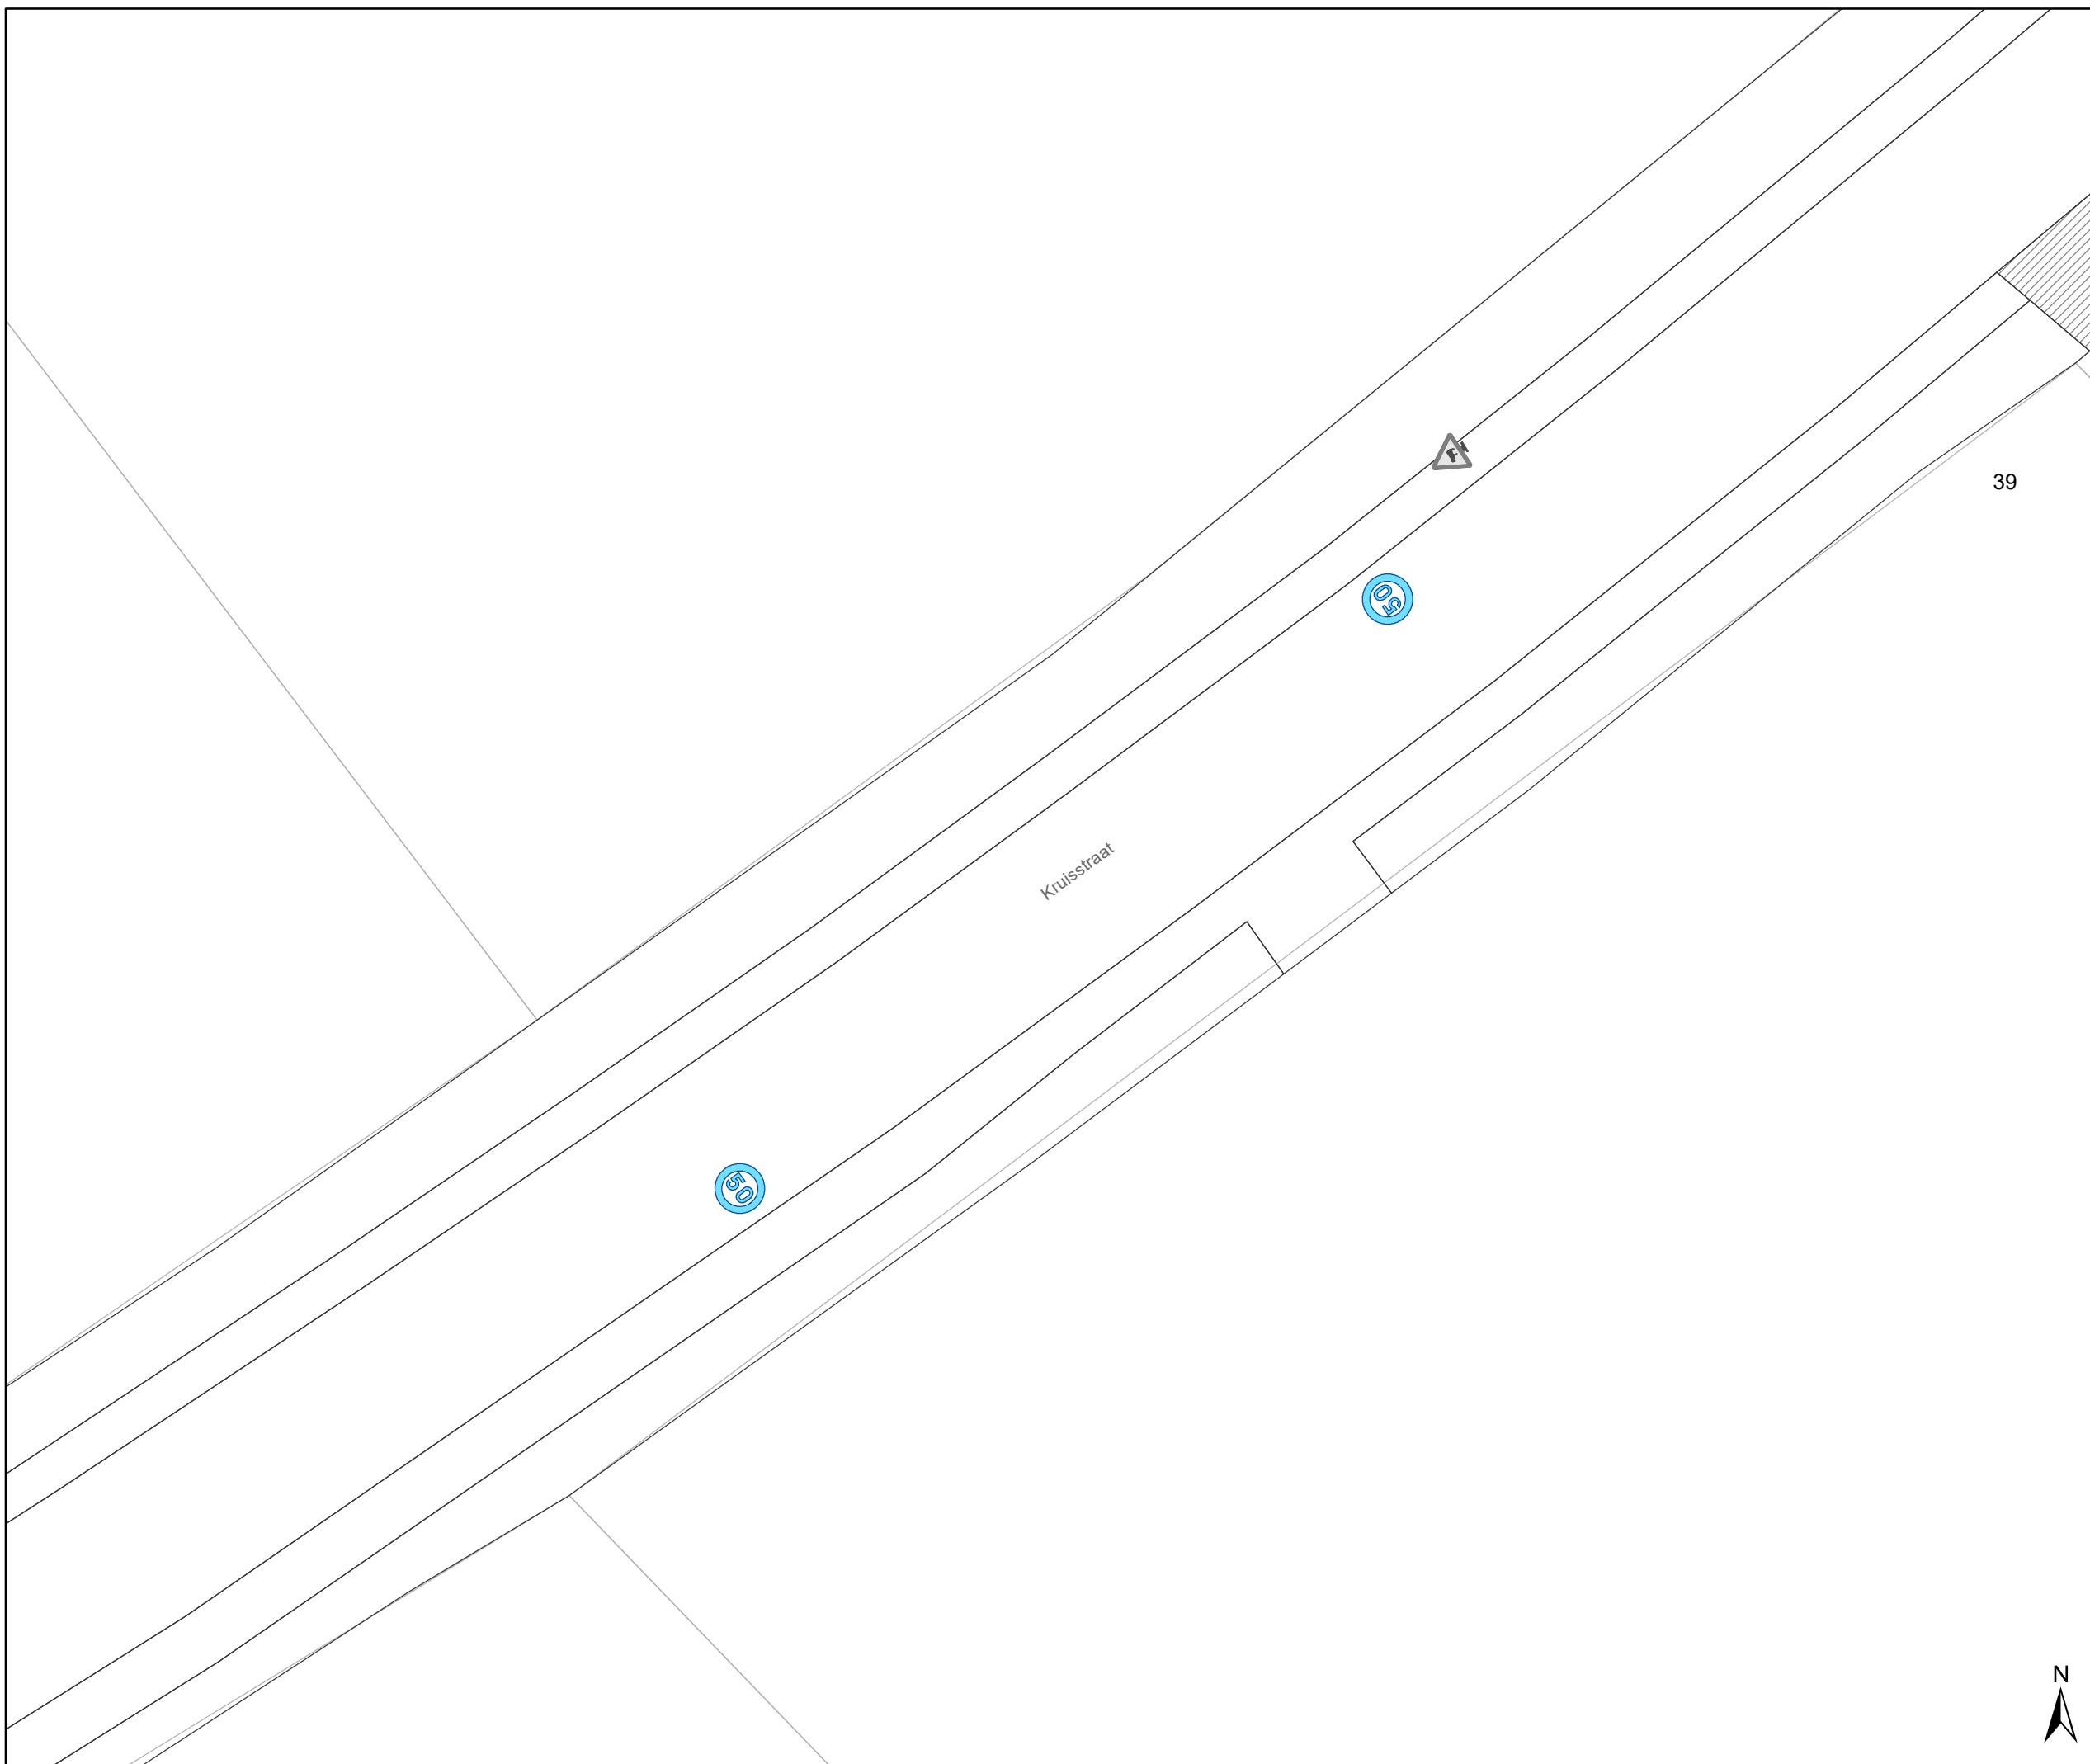

gent: Mobiliteitsbedrijf stad Gent
Verkeerstechnische taken

zone 50
Baarle Drongen

Dossiernummer P-307530



DATUM	SCHAAL	PLAN	P FORMAAT
31/03/2023	1/250	70/84	A3



Legende

-  Bestaande verkeersborden
-  Geplande verkeersborden
-  Te verwijderen verkeersborden
-  Bestaande wegmarkeringen
-  Geplande wegmarkeringen
-  Te verwijderen wegmarkeringen
-  Ander gepland dossier (in voorbereiding bij MOBBED)

deze weg zou bij invoering reeds moeten zijn afgesloten, waardoor alle borden hier sowieso verdwijnen de nieuwe afbakening beboko + grens zone 50 wordt meegenomen in heraanlegdossier

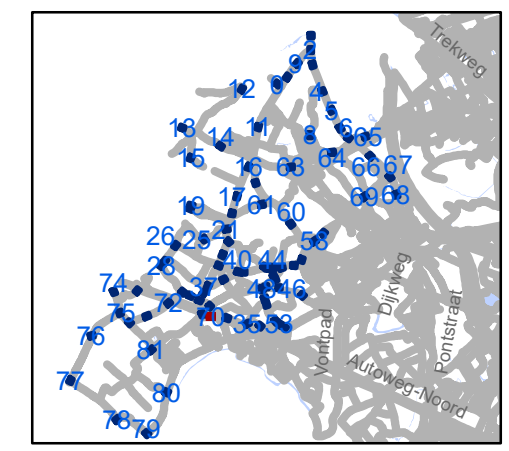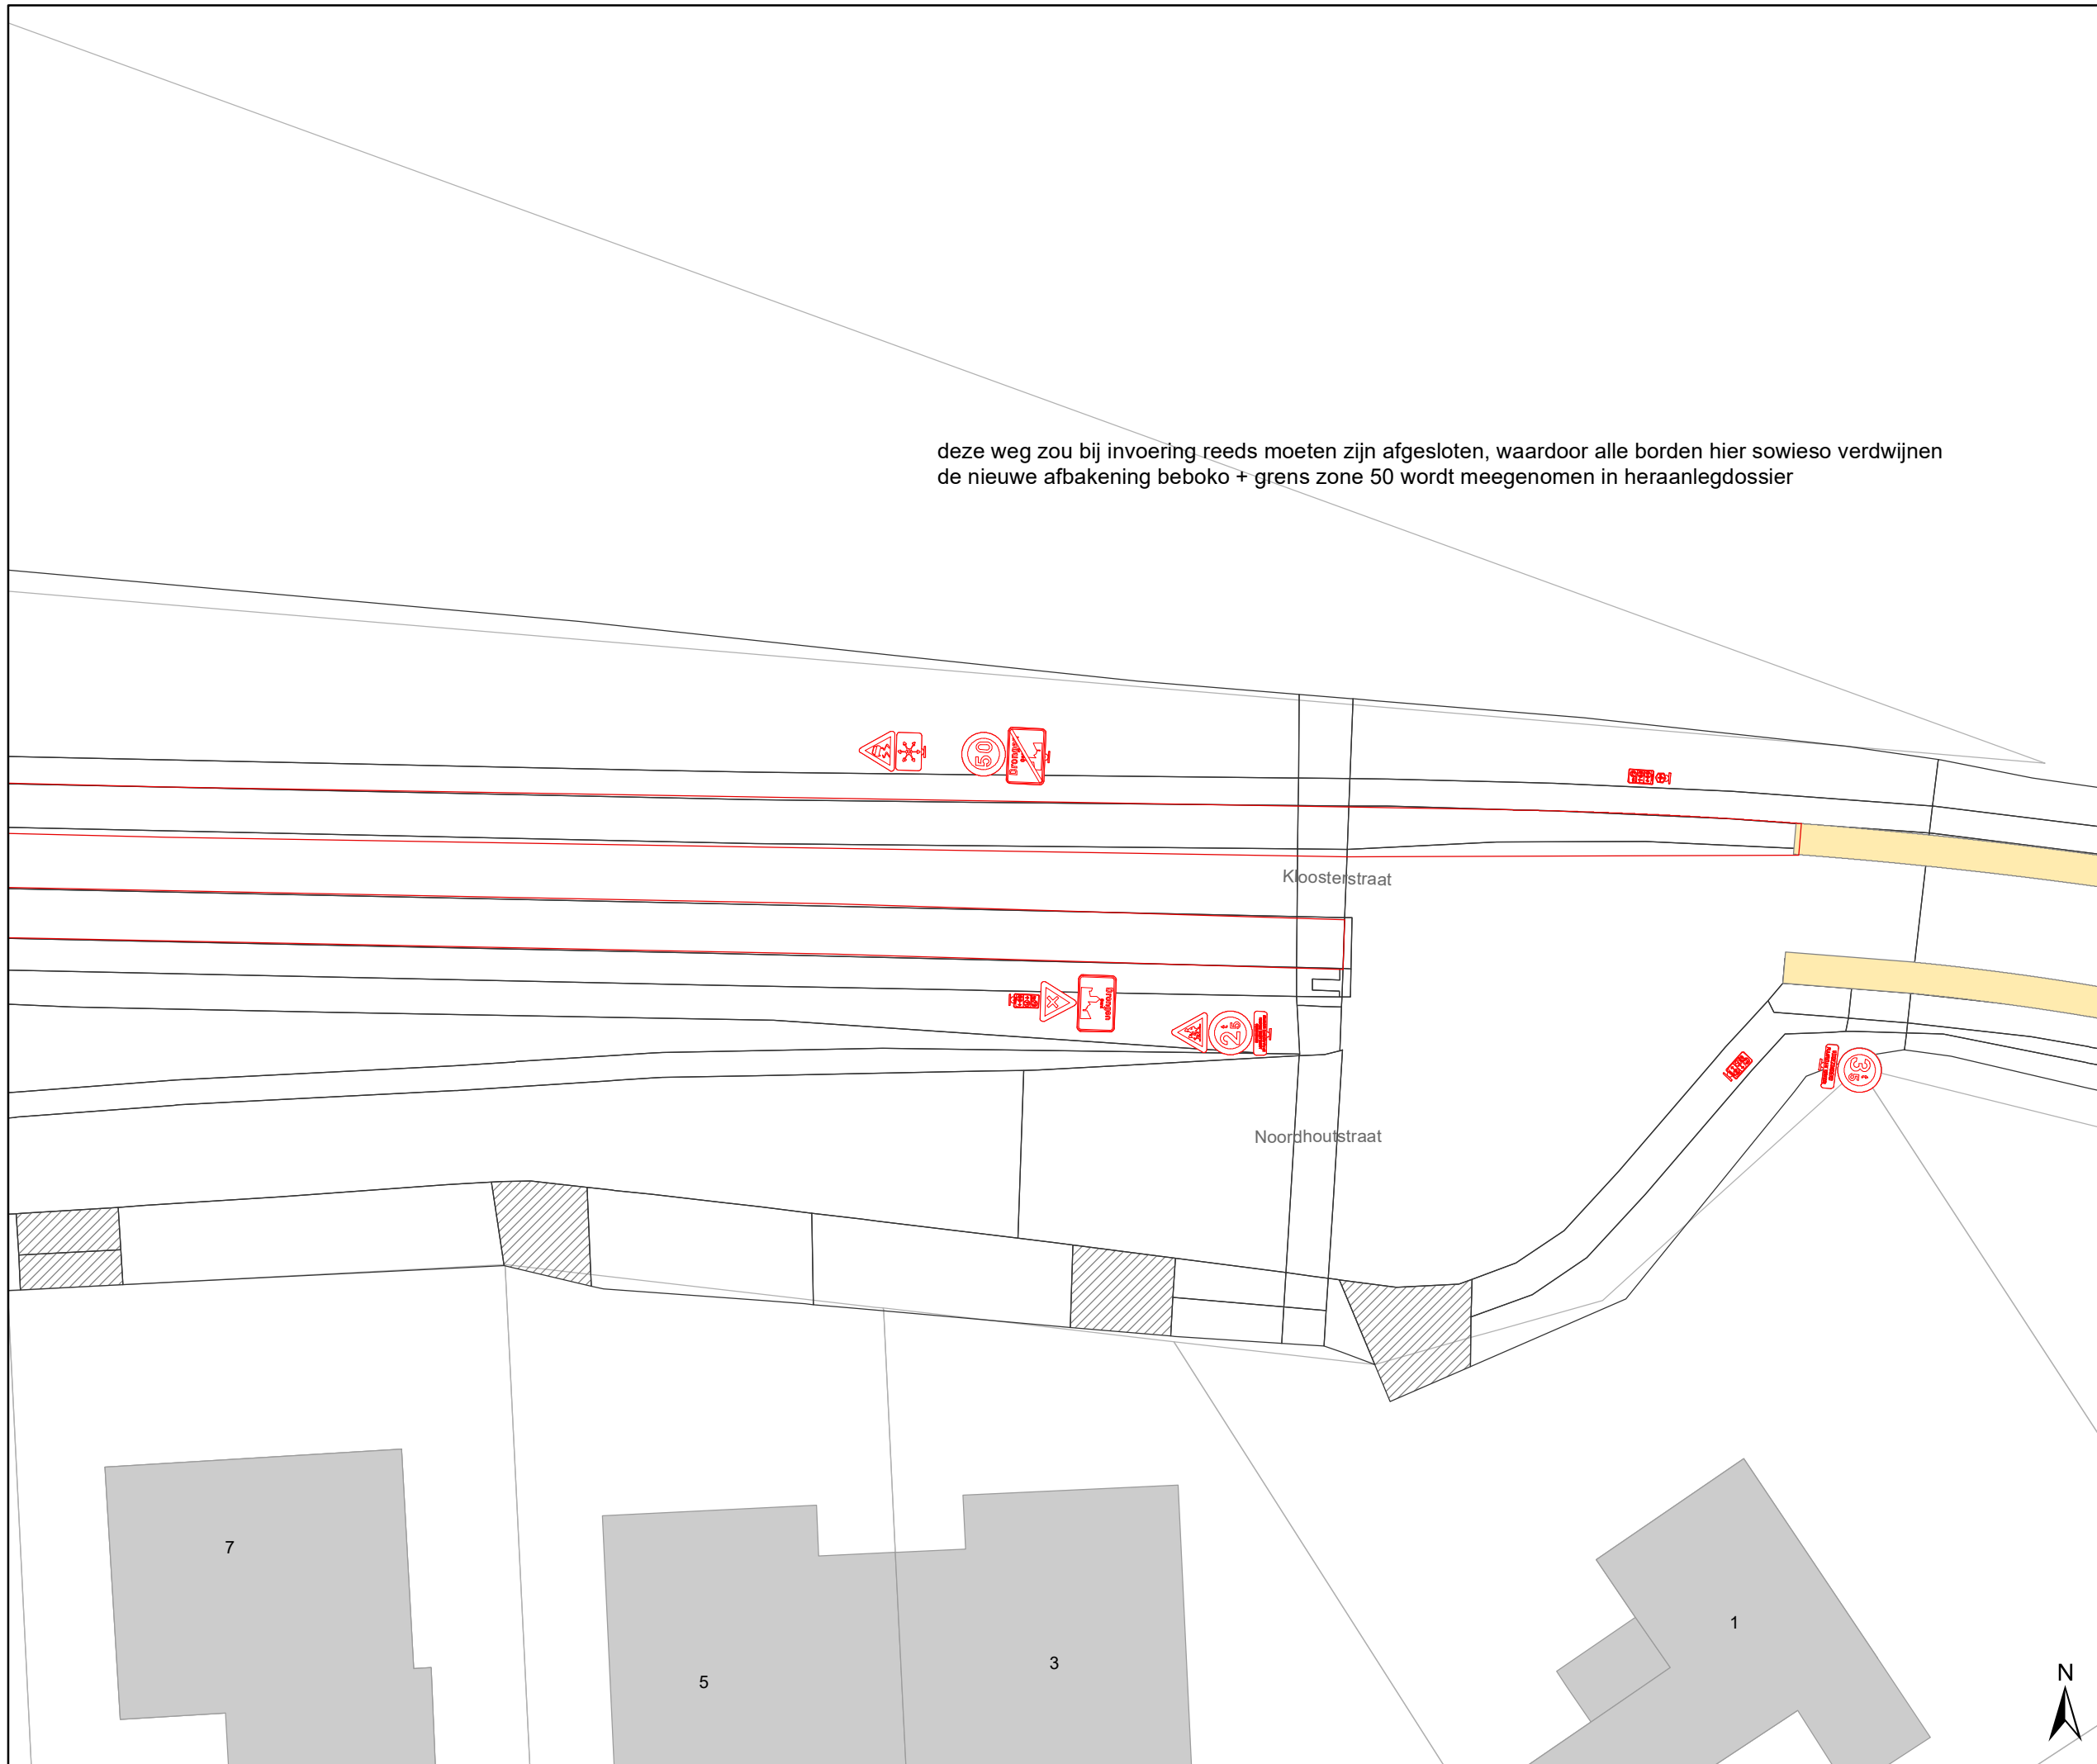


gent: Mobiliteitsbedrijf stad Gent
Verkeerstechnische taken

zone 50
Baarle Drongen

Dossiernummer P-307530

DATUM	SCHAAL	PLAN	P.FORMAAT
31/03/2023	1/250	71/84	A3

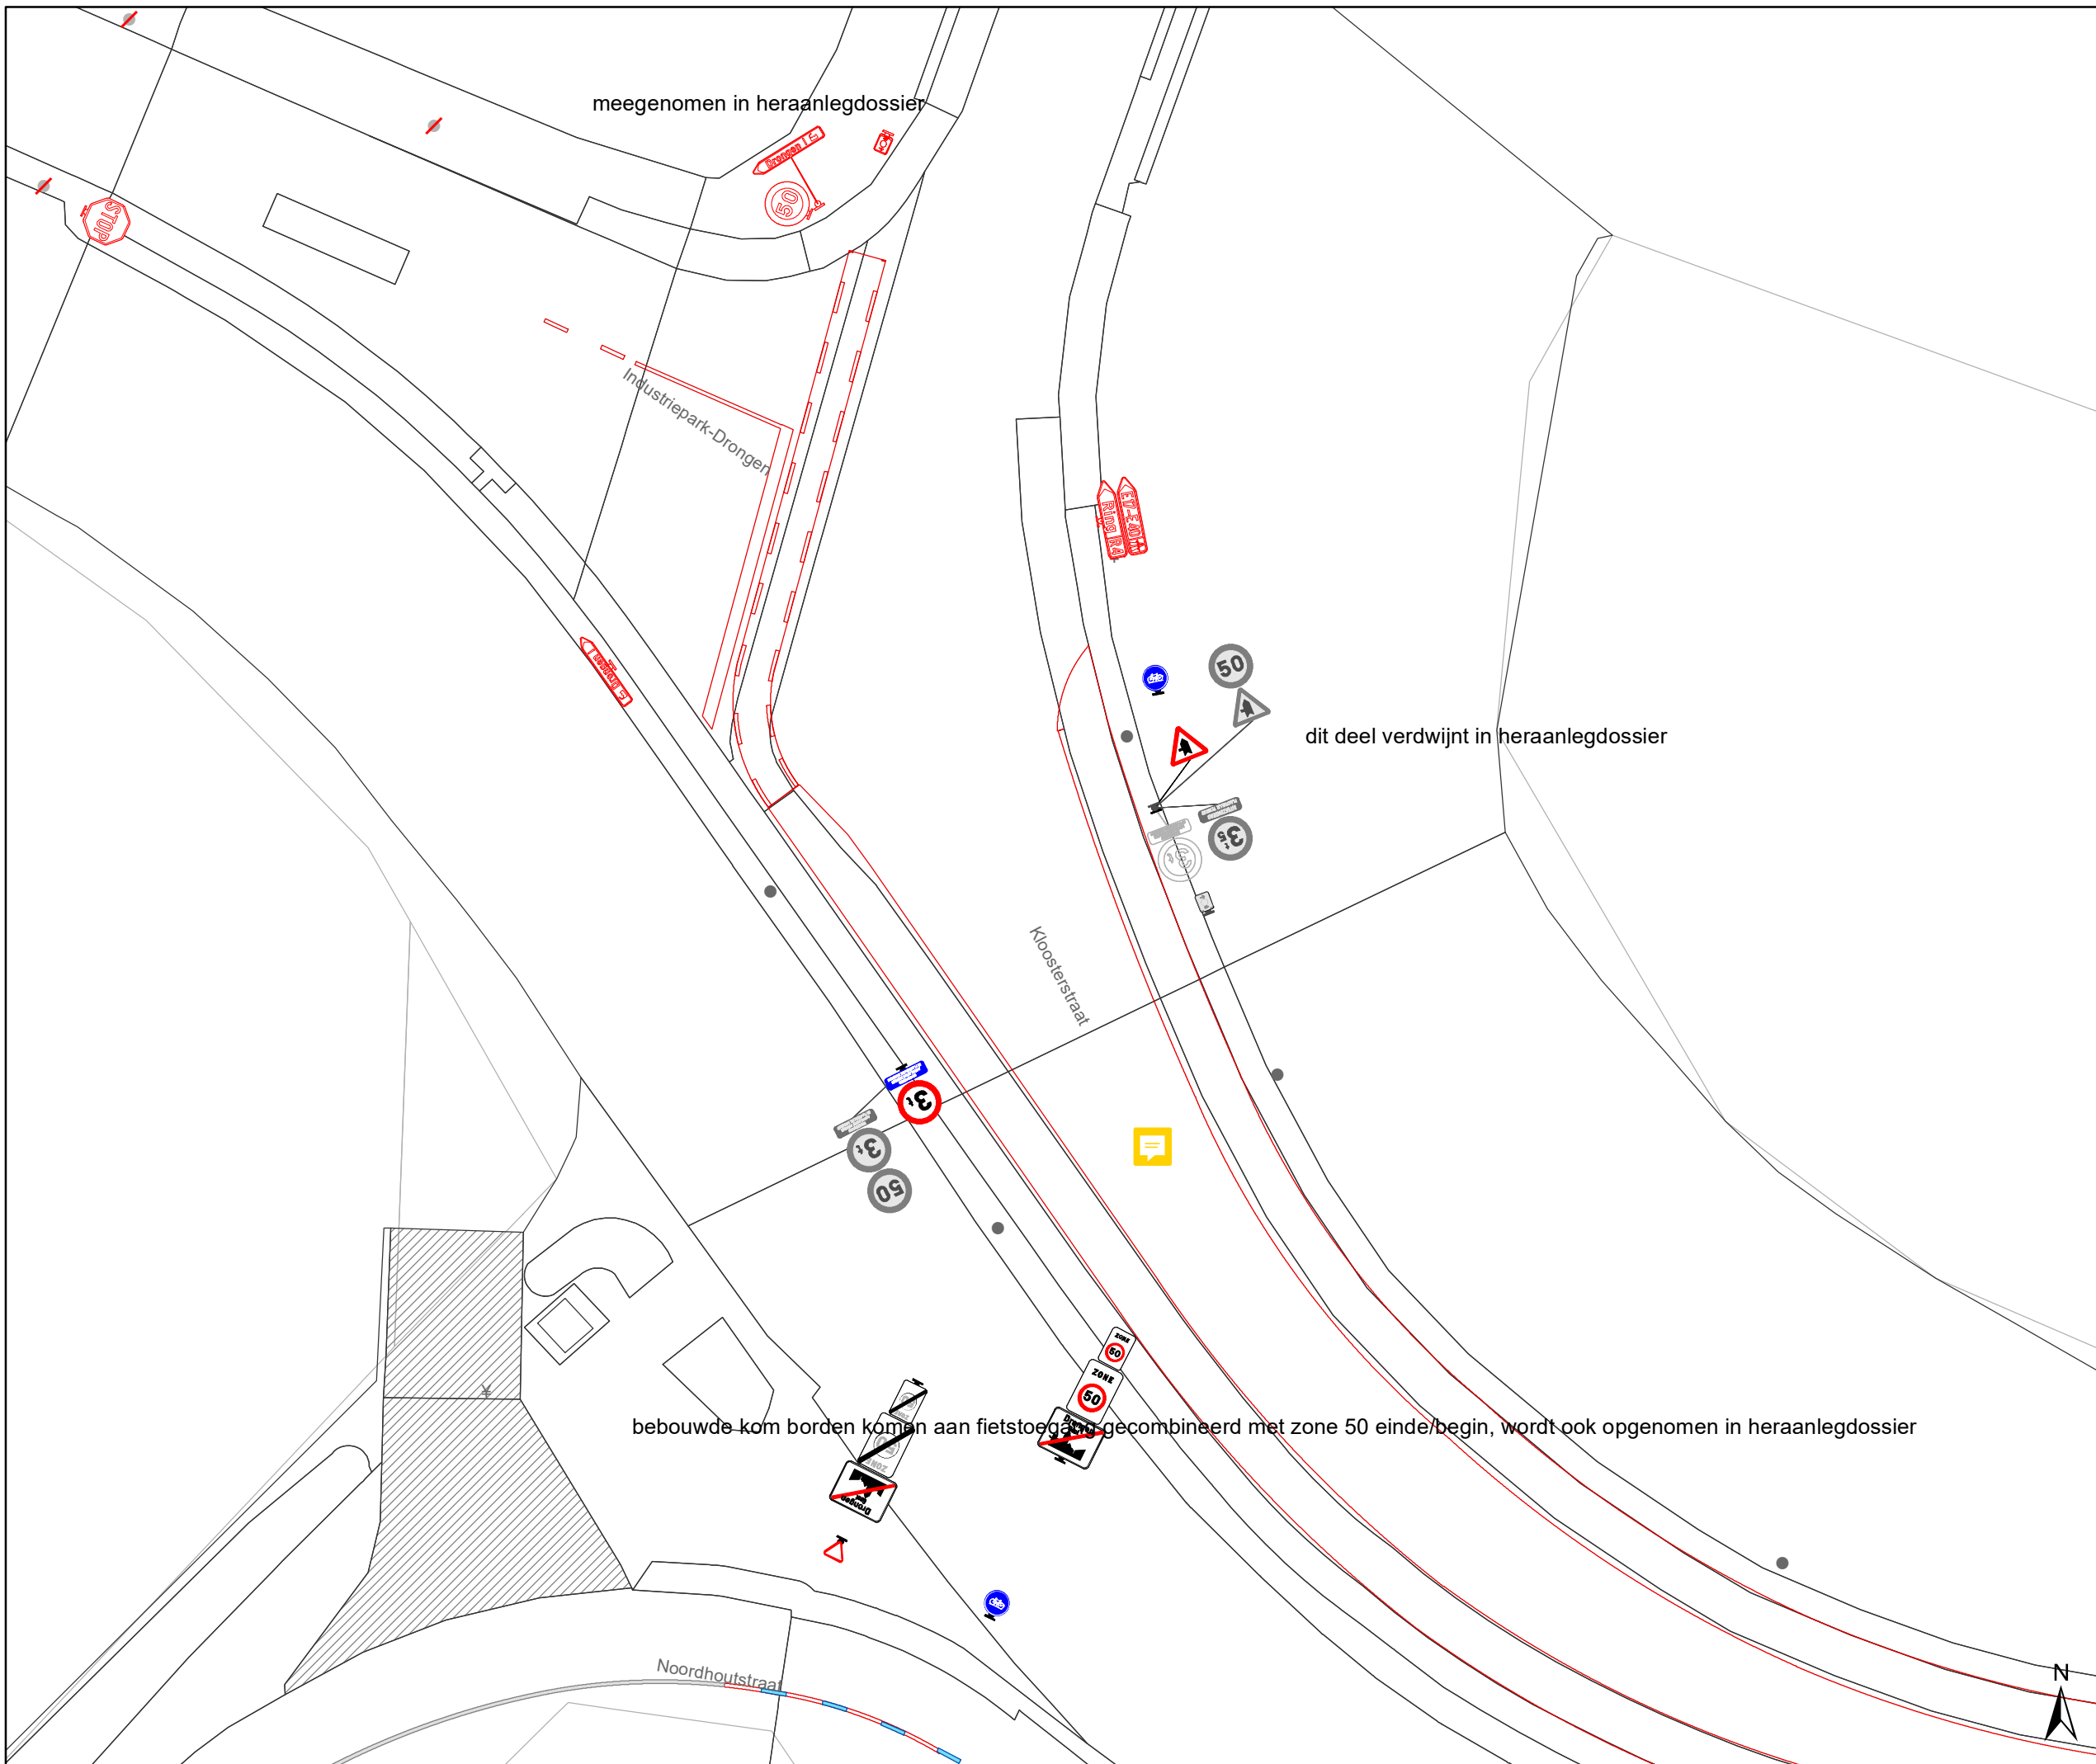


meegenomen in heraanlegdossier

dit deel verdwijnt in heraanlegdossier

bebouwde kom borden komen aan fietstoegangs gecombineerd met zone 50 einde/begin, wordt ook opgenomen in heraanlegdossier

Legende

-  Bestaande verkeersborden
-  Geplande verkeersborden
-  Te verwijderen verkeersborden
-  Bestaande wegmarkeringen
-  Geplande wegmarkeringen
-  Te verwijderen wegmarkeringen
-  Ander gepland dossier (in voorbereiding bij MOBBED)

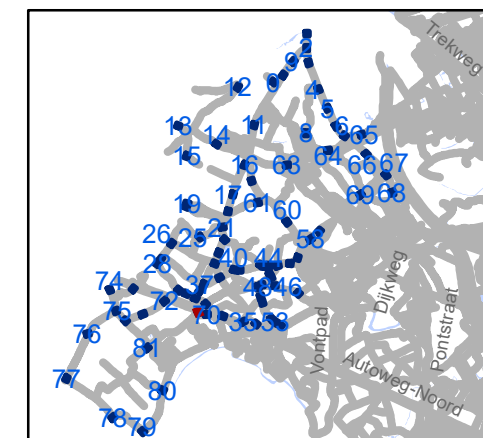


gent: Mobiliteitsbedrijf stad Gent
Verkeerstechnische taken

zone 50 Baarle Drongen


Dossiernummer P-307530

DATUM	SCHAAL	PLAN	P.FORMAAT
31/03/2023	1/250	72/84	A3

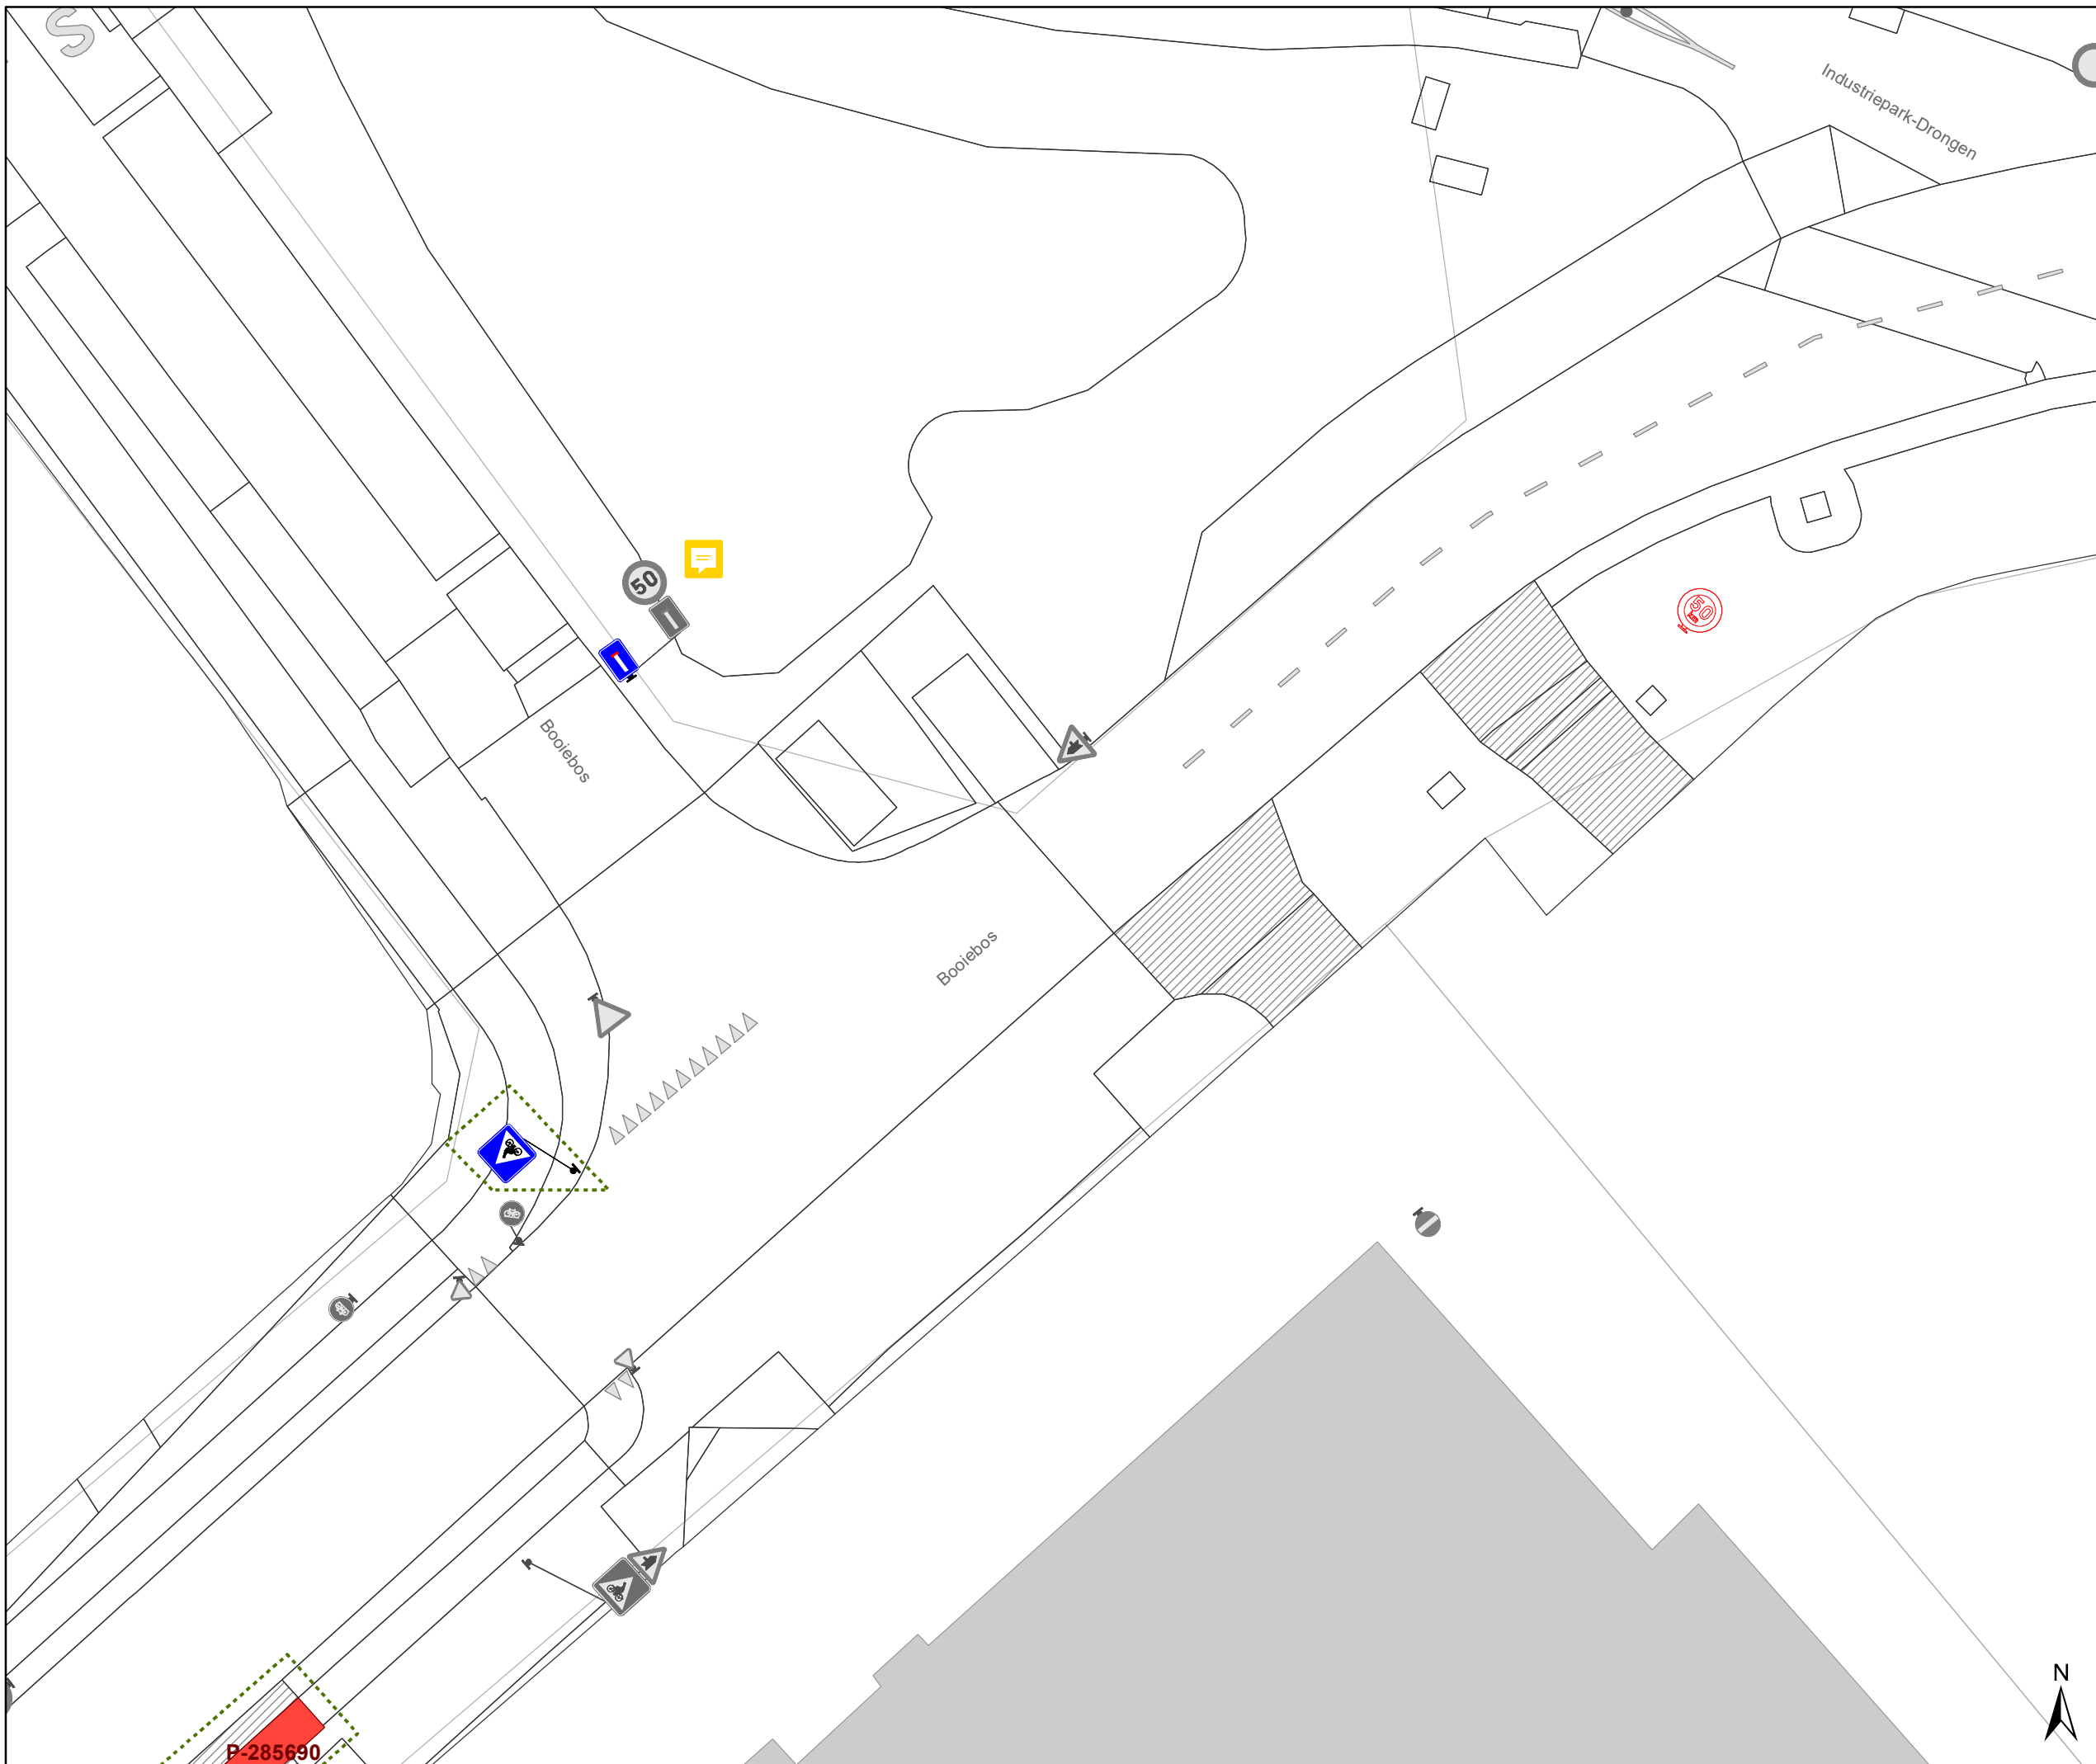

Legende

-  Bestaande verkeersborden
-  Geplande verkeersborden
-  Te verwijderen verkeersborden
-  Bestaande wegmarkeringen
-  Geplande wegmarkeringen
-  Te verwijderen wegmarkeringen
-  Ander gepland dossier (in voorbereiding bij MOBBED)

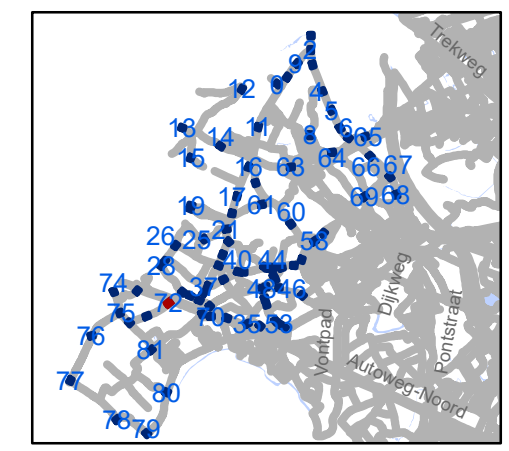


gent: Mobiliteitsbedrijf stad Gent
Verkeerstechnische taken


zone 50
Baarle Drogen

Dossiernummer P-307530

DATUM	SCHAAL	PLAN	P.FORMAAT
31/03/2023	1/250	73/84	A3

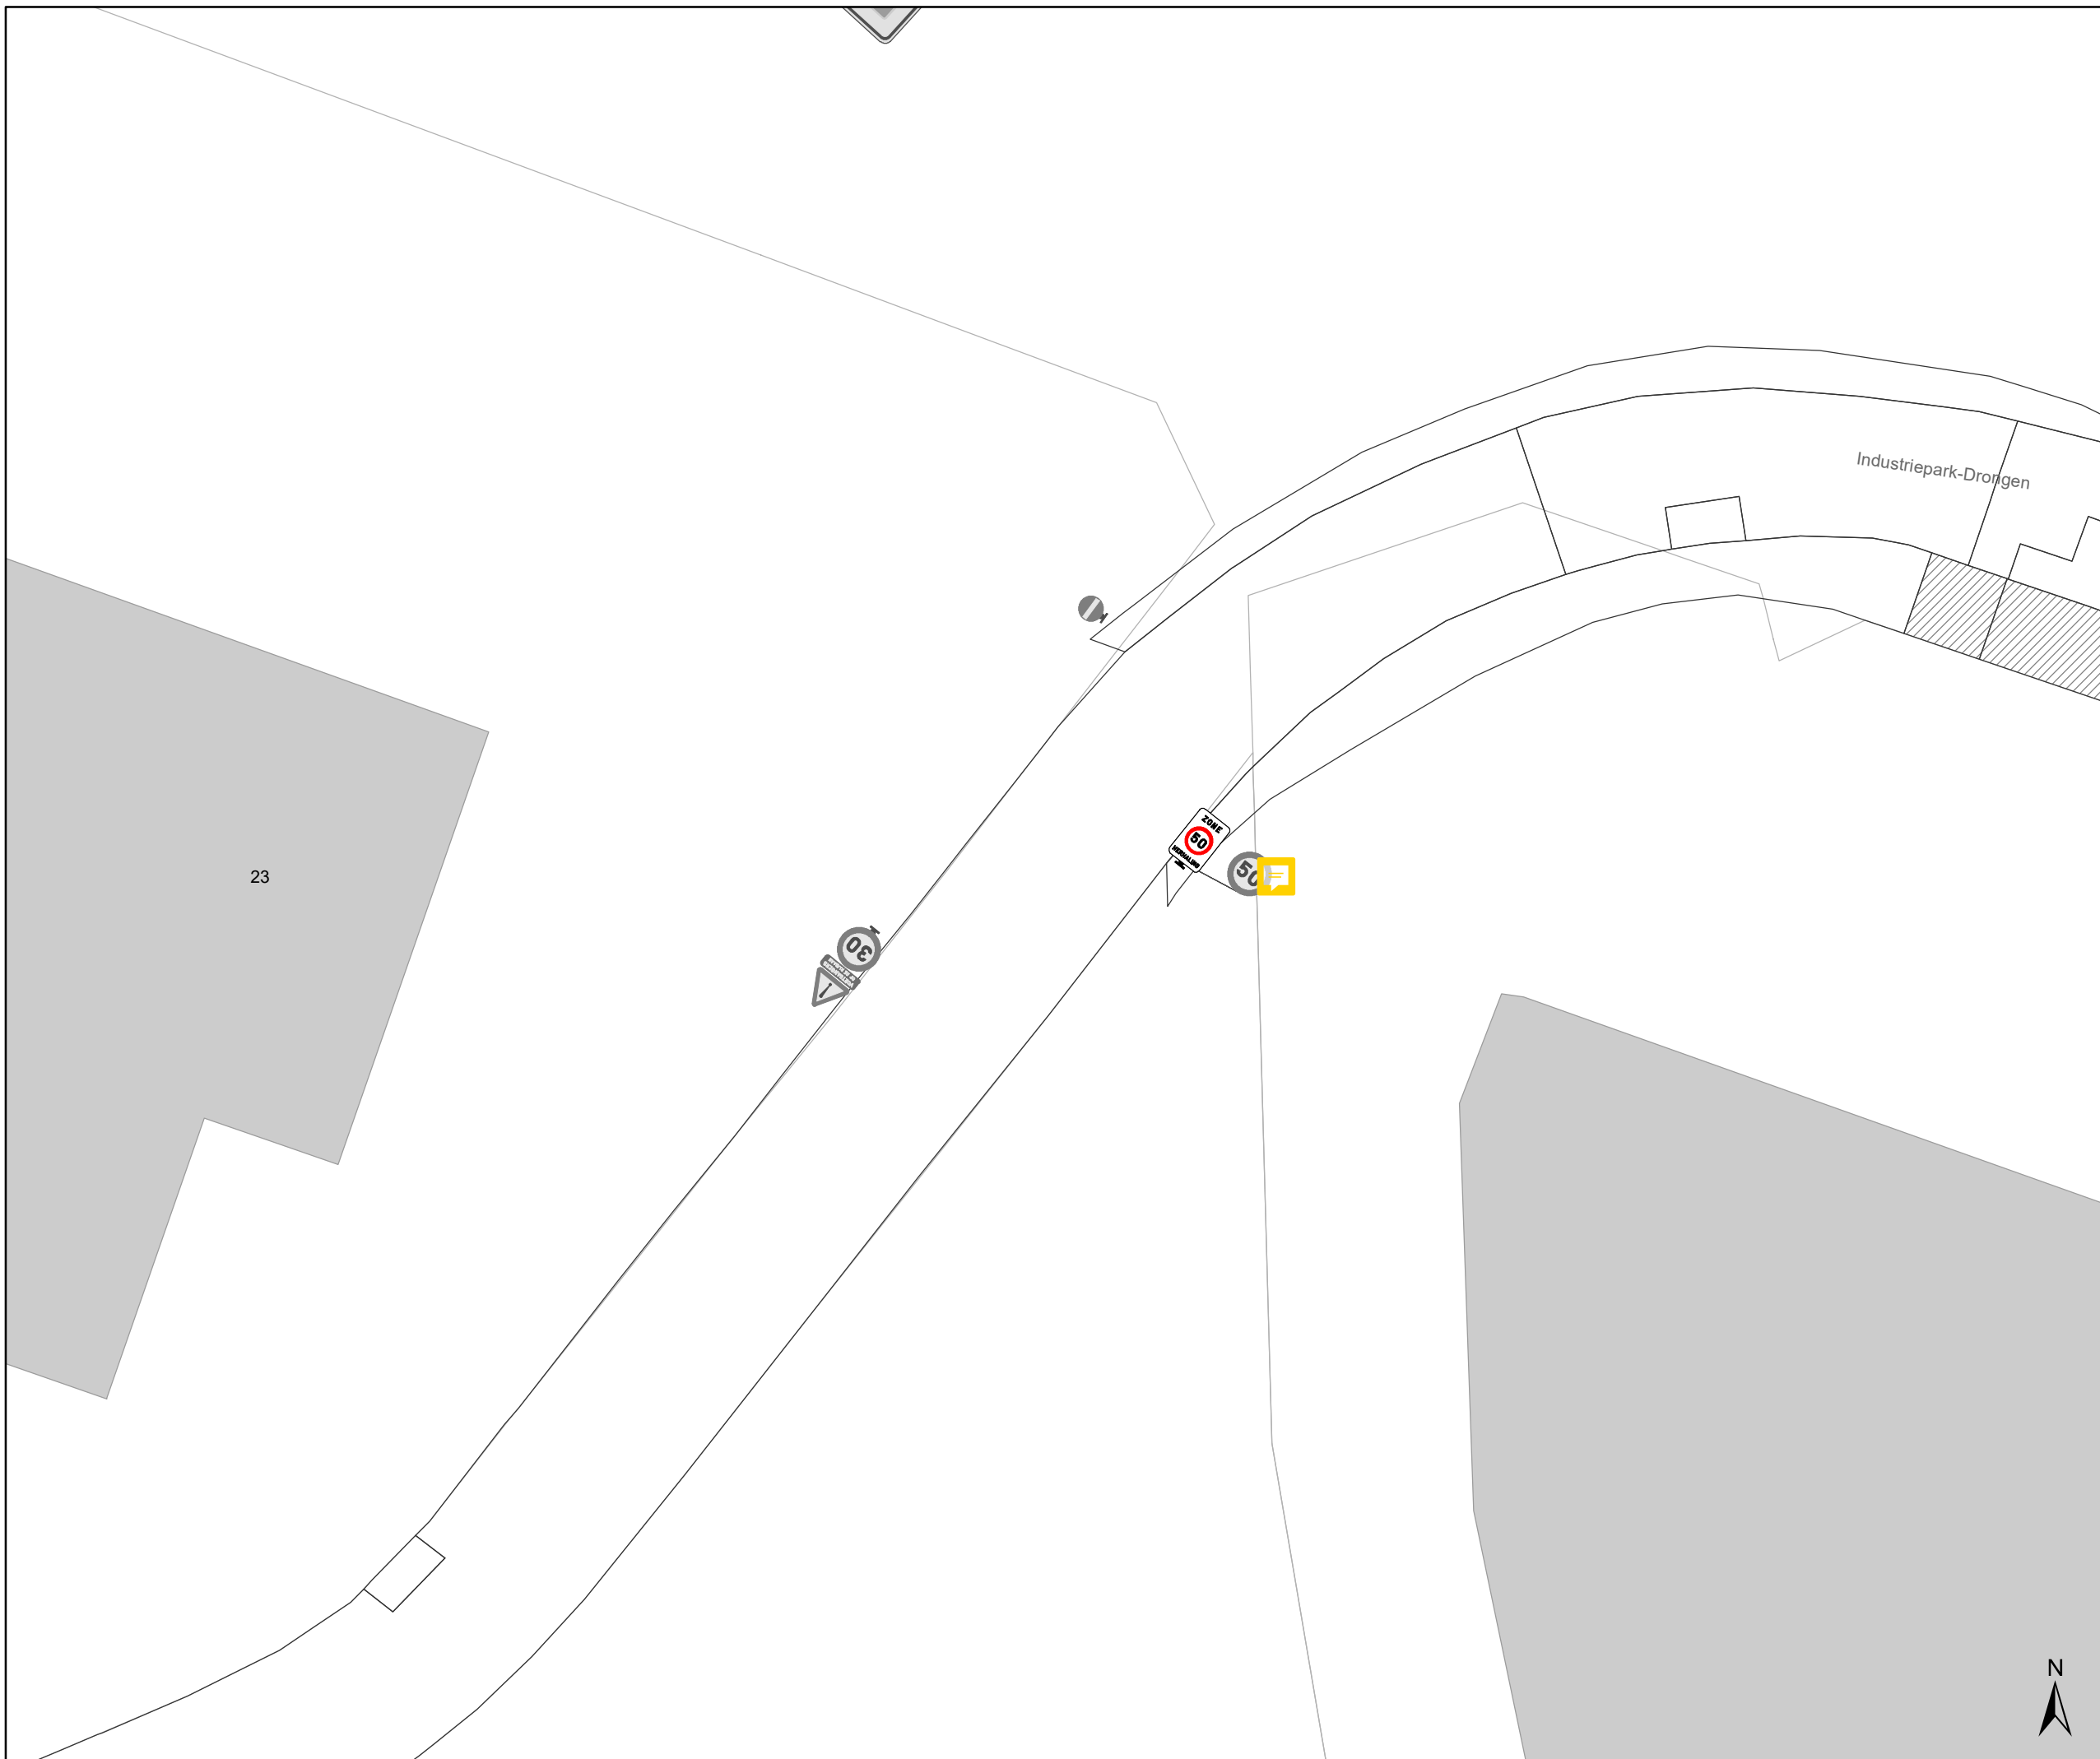

- ### Legende
-  Bestaande verkeersborden
 -  Geplande verkeersborden
 -  Te verwijderen verkeersborden
 -  Bestaande wegmarkeringen
 -  Geplande wegmarkeringen
 -  Te verwijderen wegmarkeringen
 -  Ander gepland dossier (in voorbereiding bij MOBBED)

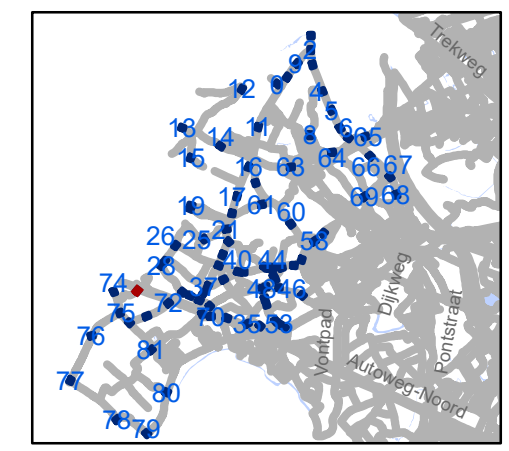

gent: Mobiliteitsbedrijf stad Gent
Verkeerstechnische taken



zone 50
Baarle Drongen

Dossiernummer P-307530

DATUM	SCHAAL	PLAN	P FORMAAT
31/03/2023	1/250	74/84	A3

Legende

-  Bestaande verkeersborden
-  Geplande verkeersborden
-  Te verwijderen verkeersborden
-  Bestaande wegmarkeringen
-  Geplande wegmarkeringen
-  Te verwijderen wegmarkeringen
-  Ander gepland dossier (in voorbereiding bij MOBBED)

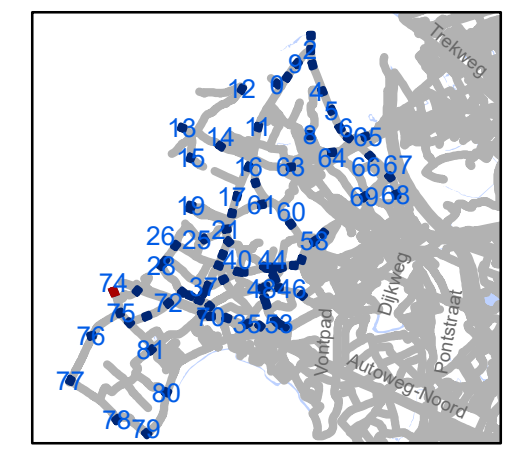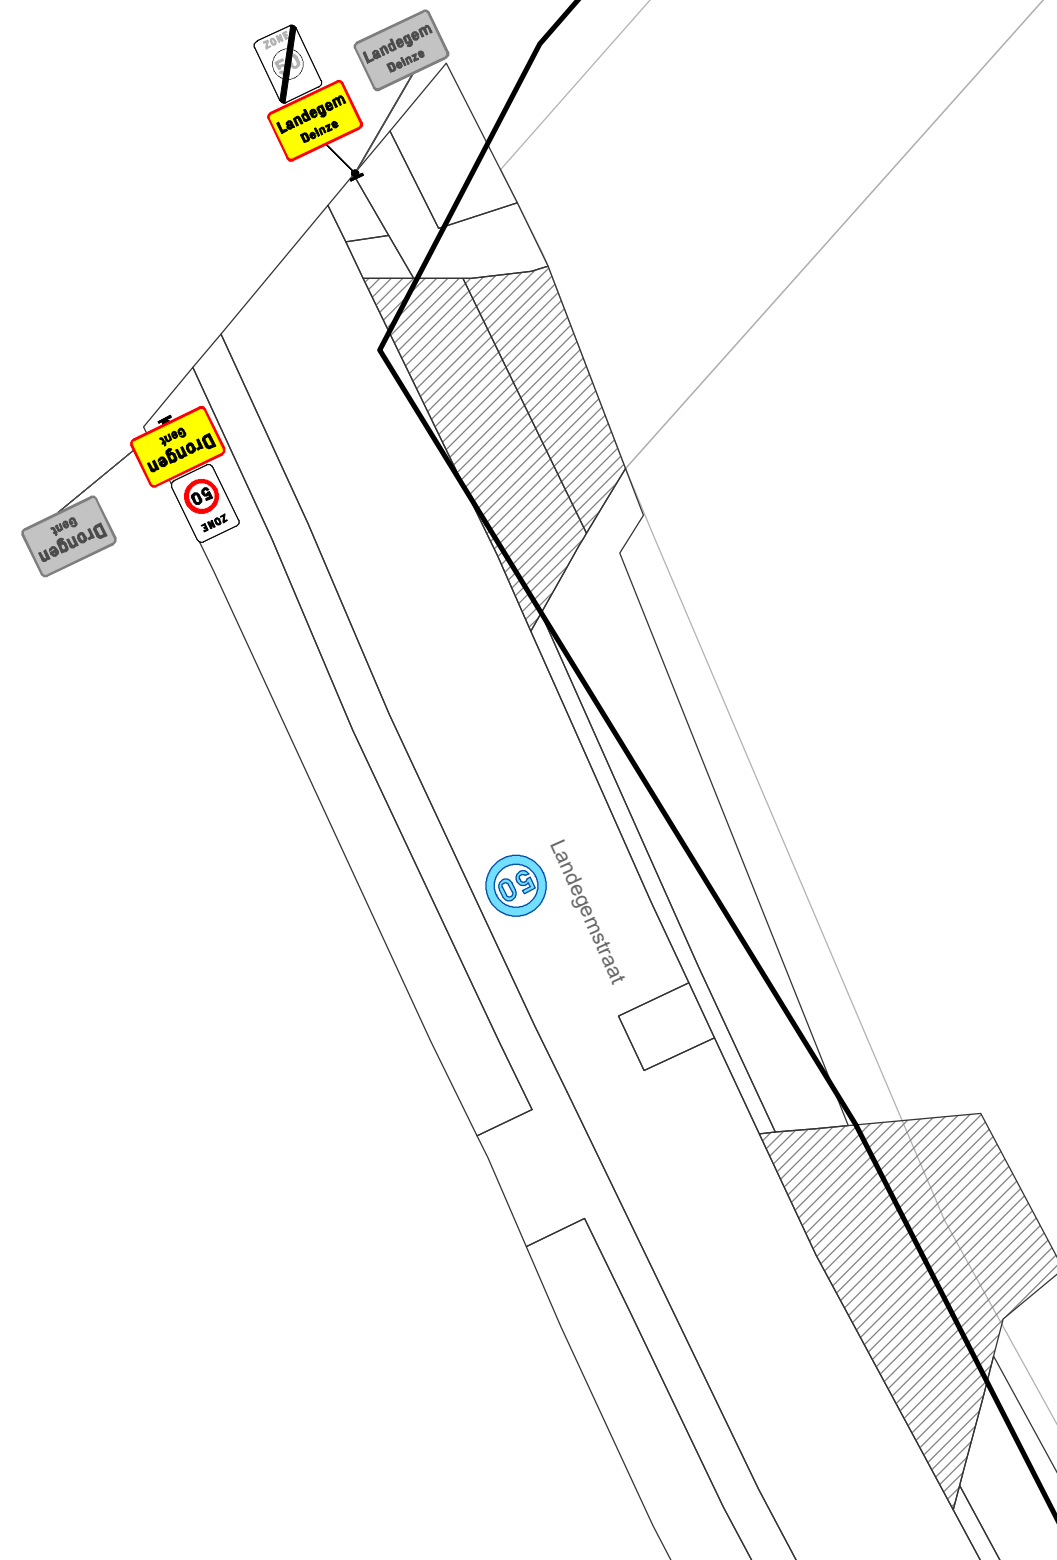


gent: Mobiliteitsbedrijf stad Gent
Verkeerstechnische taken

zone 50 Baarle Drogen

Dossiernummer P-307530


DATUM	SCHAAL	PLAN	P FORMAAT
31/03/2023	1/250	75/84	A3



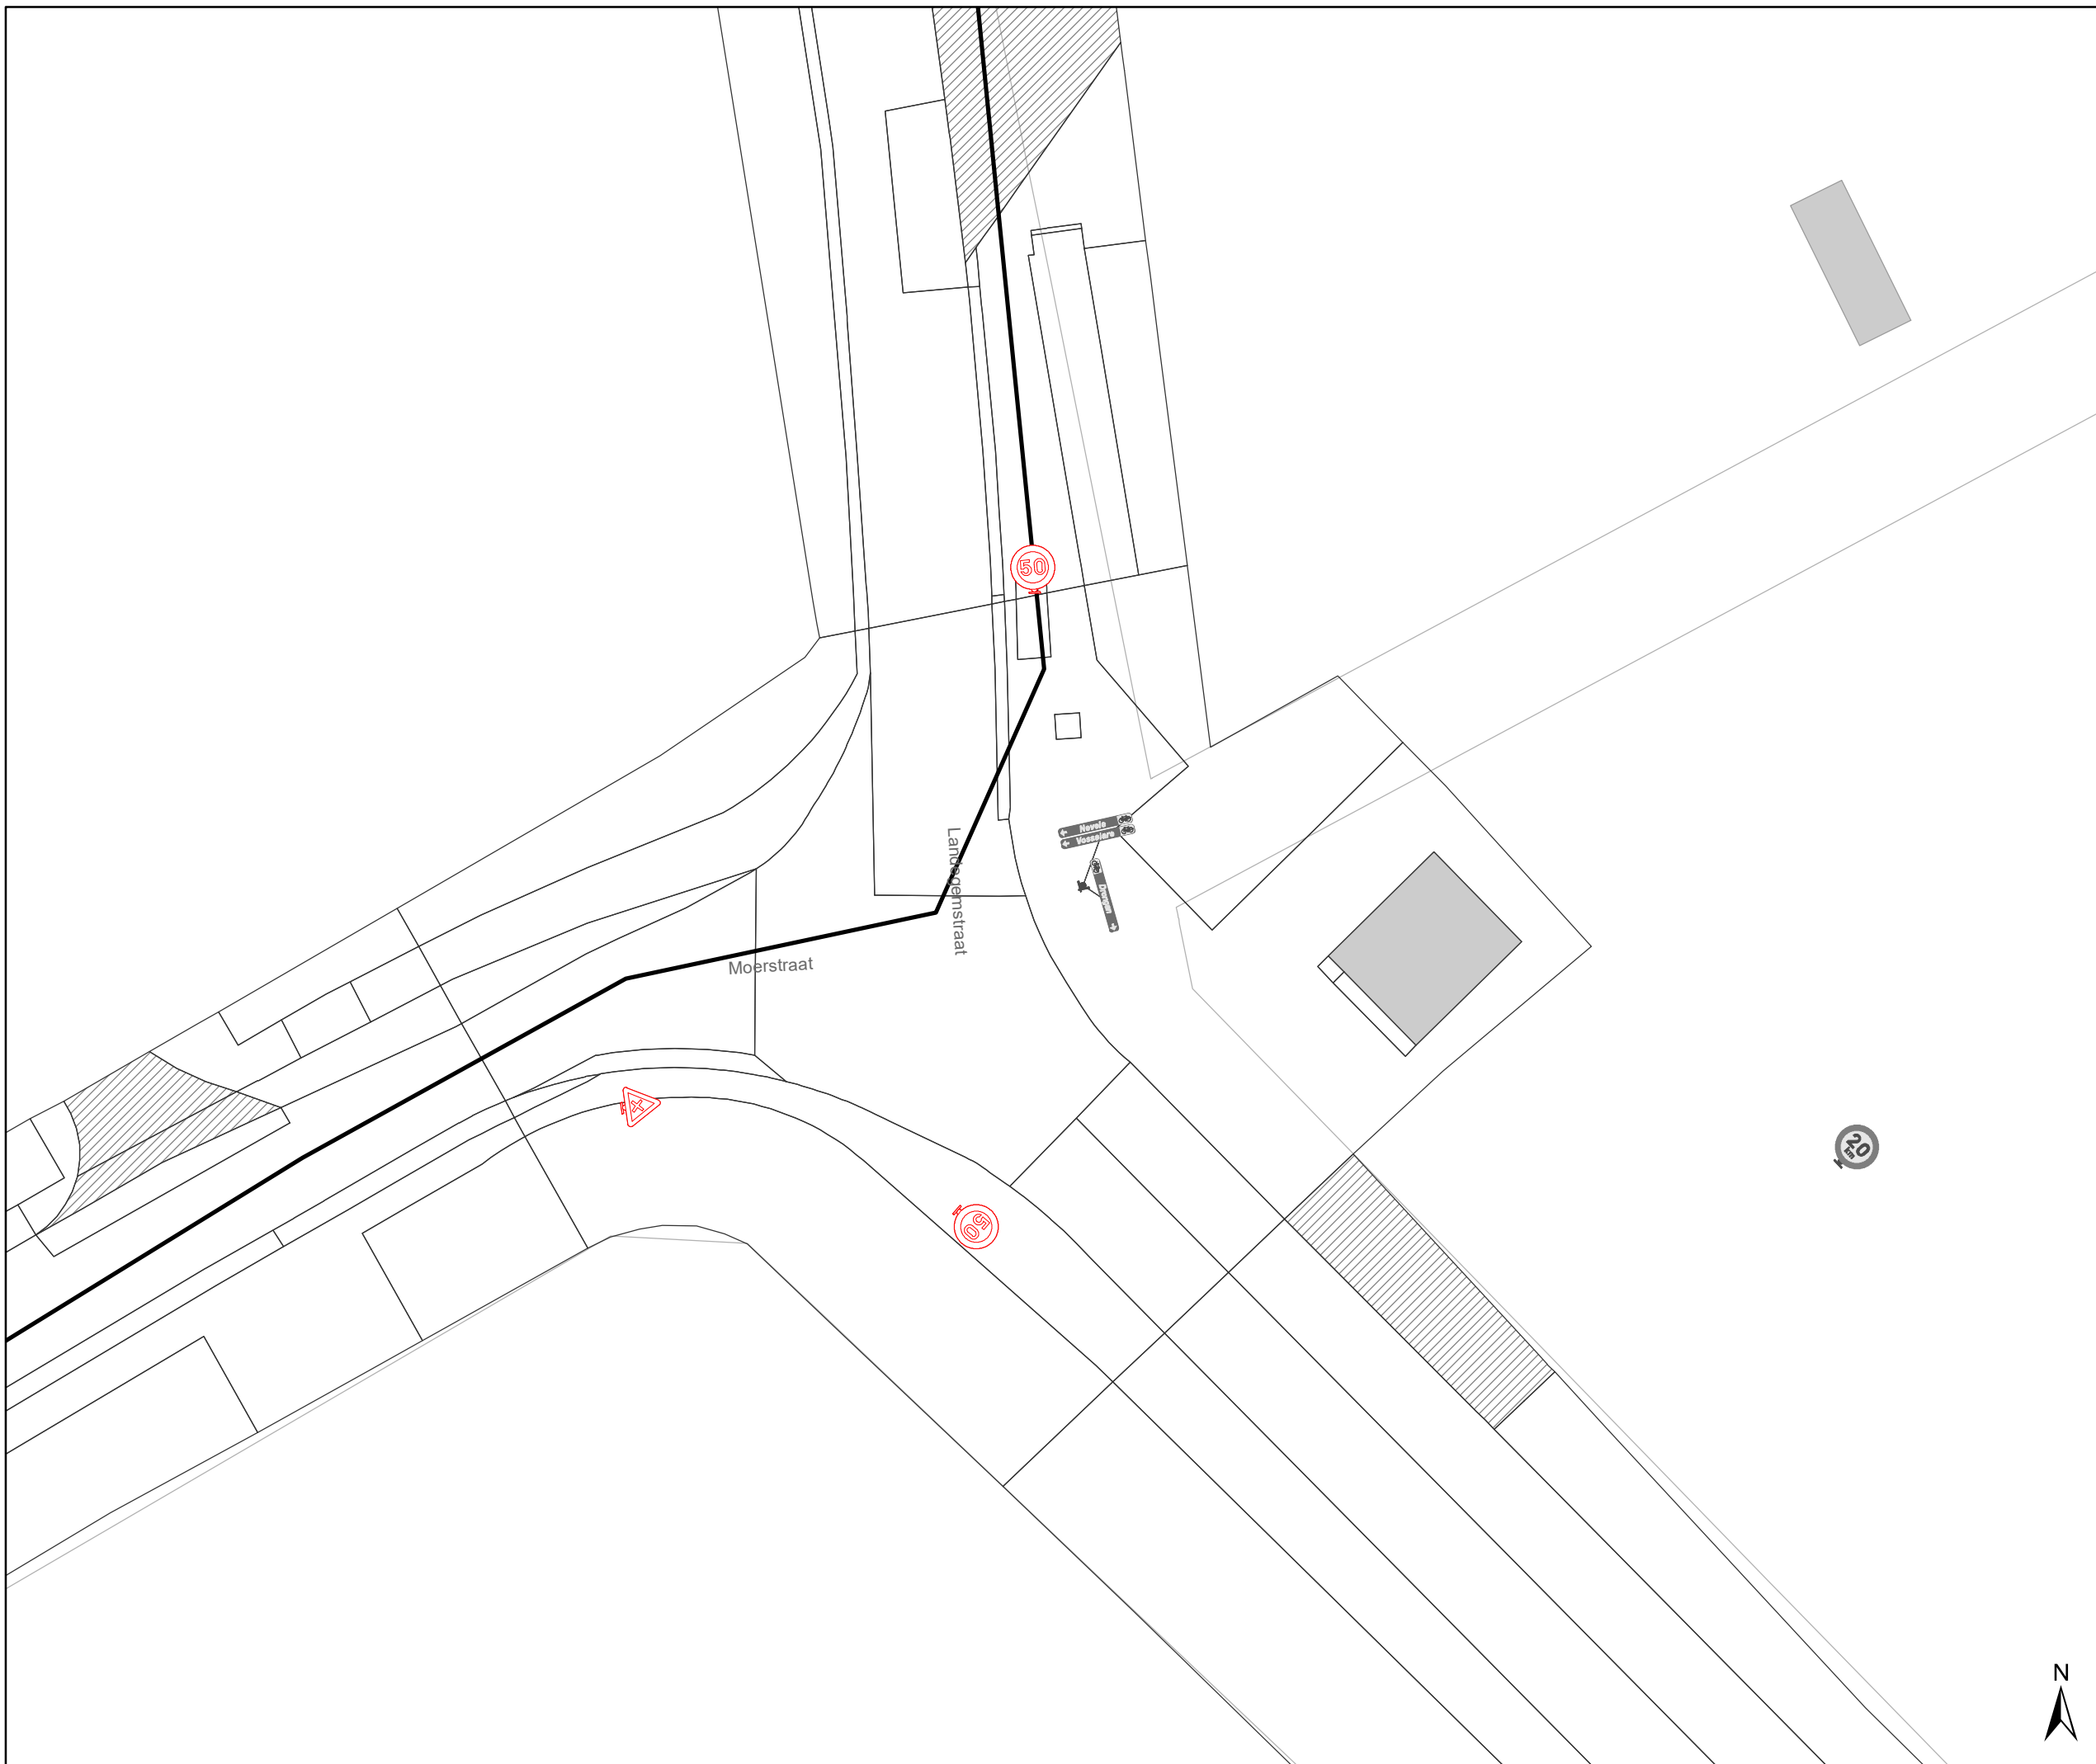

Legende

-  Bestaande verkeersborden
-  Geplande verkeersborden
-  Te verwijderen verkeersborden
-  Bestaande wegmarkeringen
-  Geplande wegmarkeringen
-  Te verwijderen wegmarkeringen
-  Ander gepland dossier (in voorbereiding bij MOBBED)

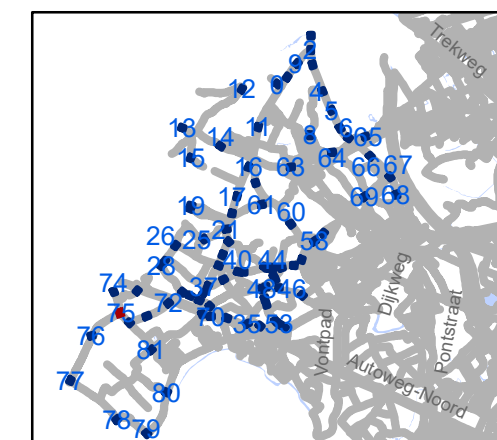

gent: Mobiliteitsbedrijf stad Gent
Verkeerstechnische taken

zone 50 Baarle Drogen


Dossiernummer P-307530

DATUM	SCHAAL	PLAN	P FORMAAT
31/03/2023	1/250	76/84	A3

reeds zone 50 op grondgebied Deinze,
borden weg te halen op grens

Legende

-  Bestaande verkeersborden
-  Geplande verkeersborden
-  Te verwijderen verkeersborden
-  Bestaande wegmarkeringen
-  Geplande wegmarkeringen
-  Te verwijderen wegmarkeringen
-  Ander gepland dossier
(in voorbereiding bij MOBBED)

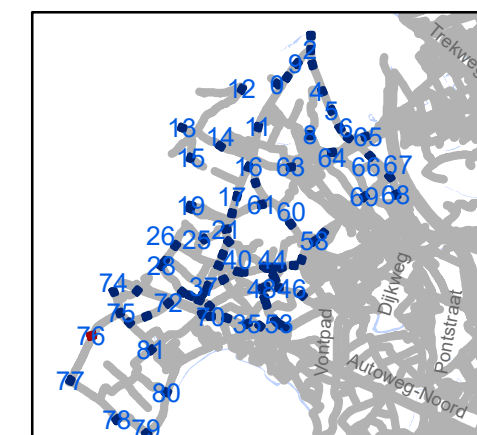


gent: Mobiliteitsbedrijf stad Gent
Verkeerstechnische taken

zone 50 Baarle Drongen


Dossiernummer P-307530

DATUM	SCHAAL	PLAN	P FORMAAT
31/03/2023	1/250	77/84	A3



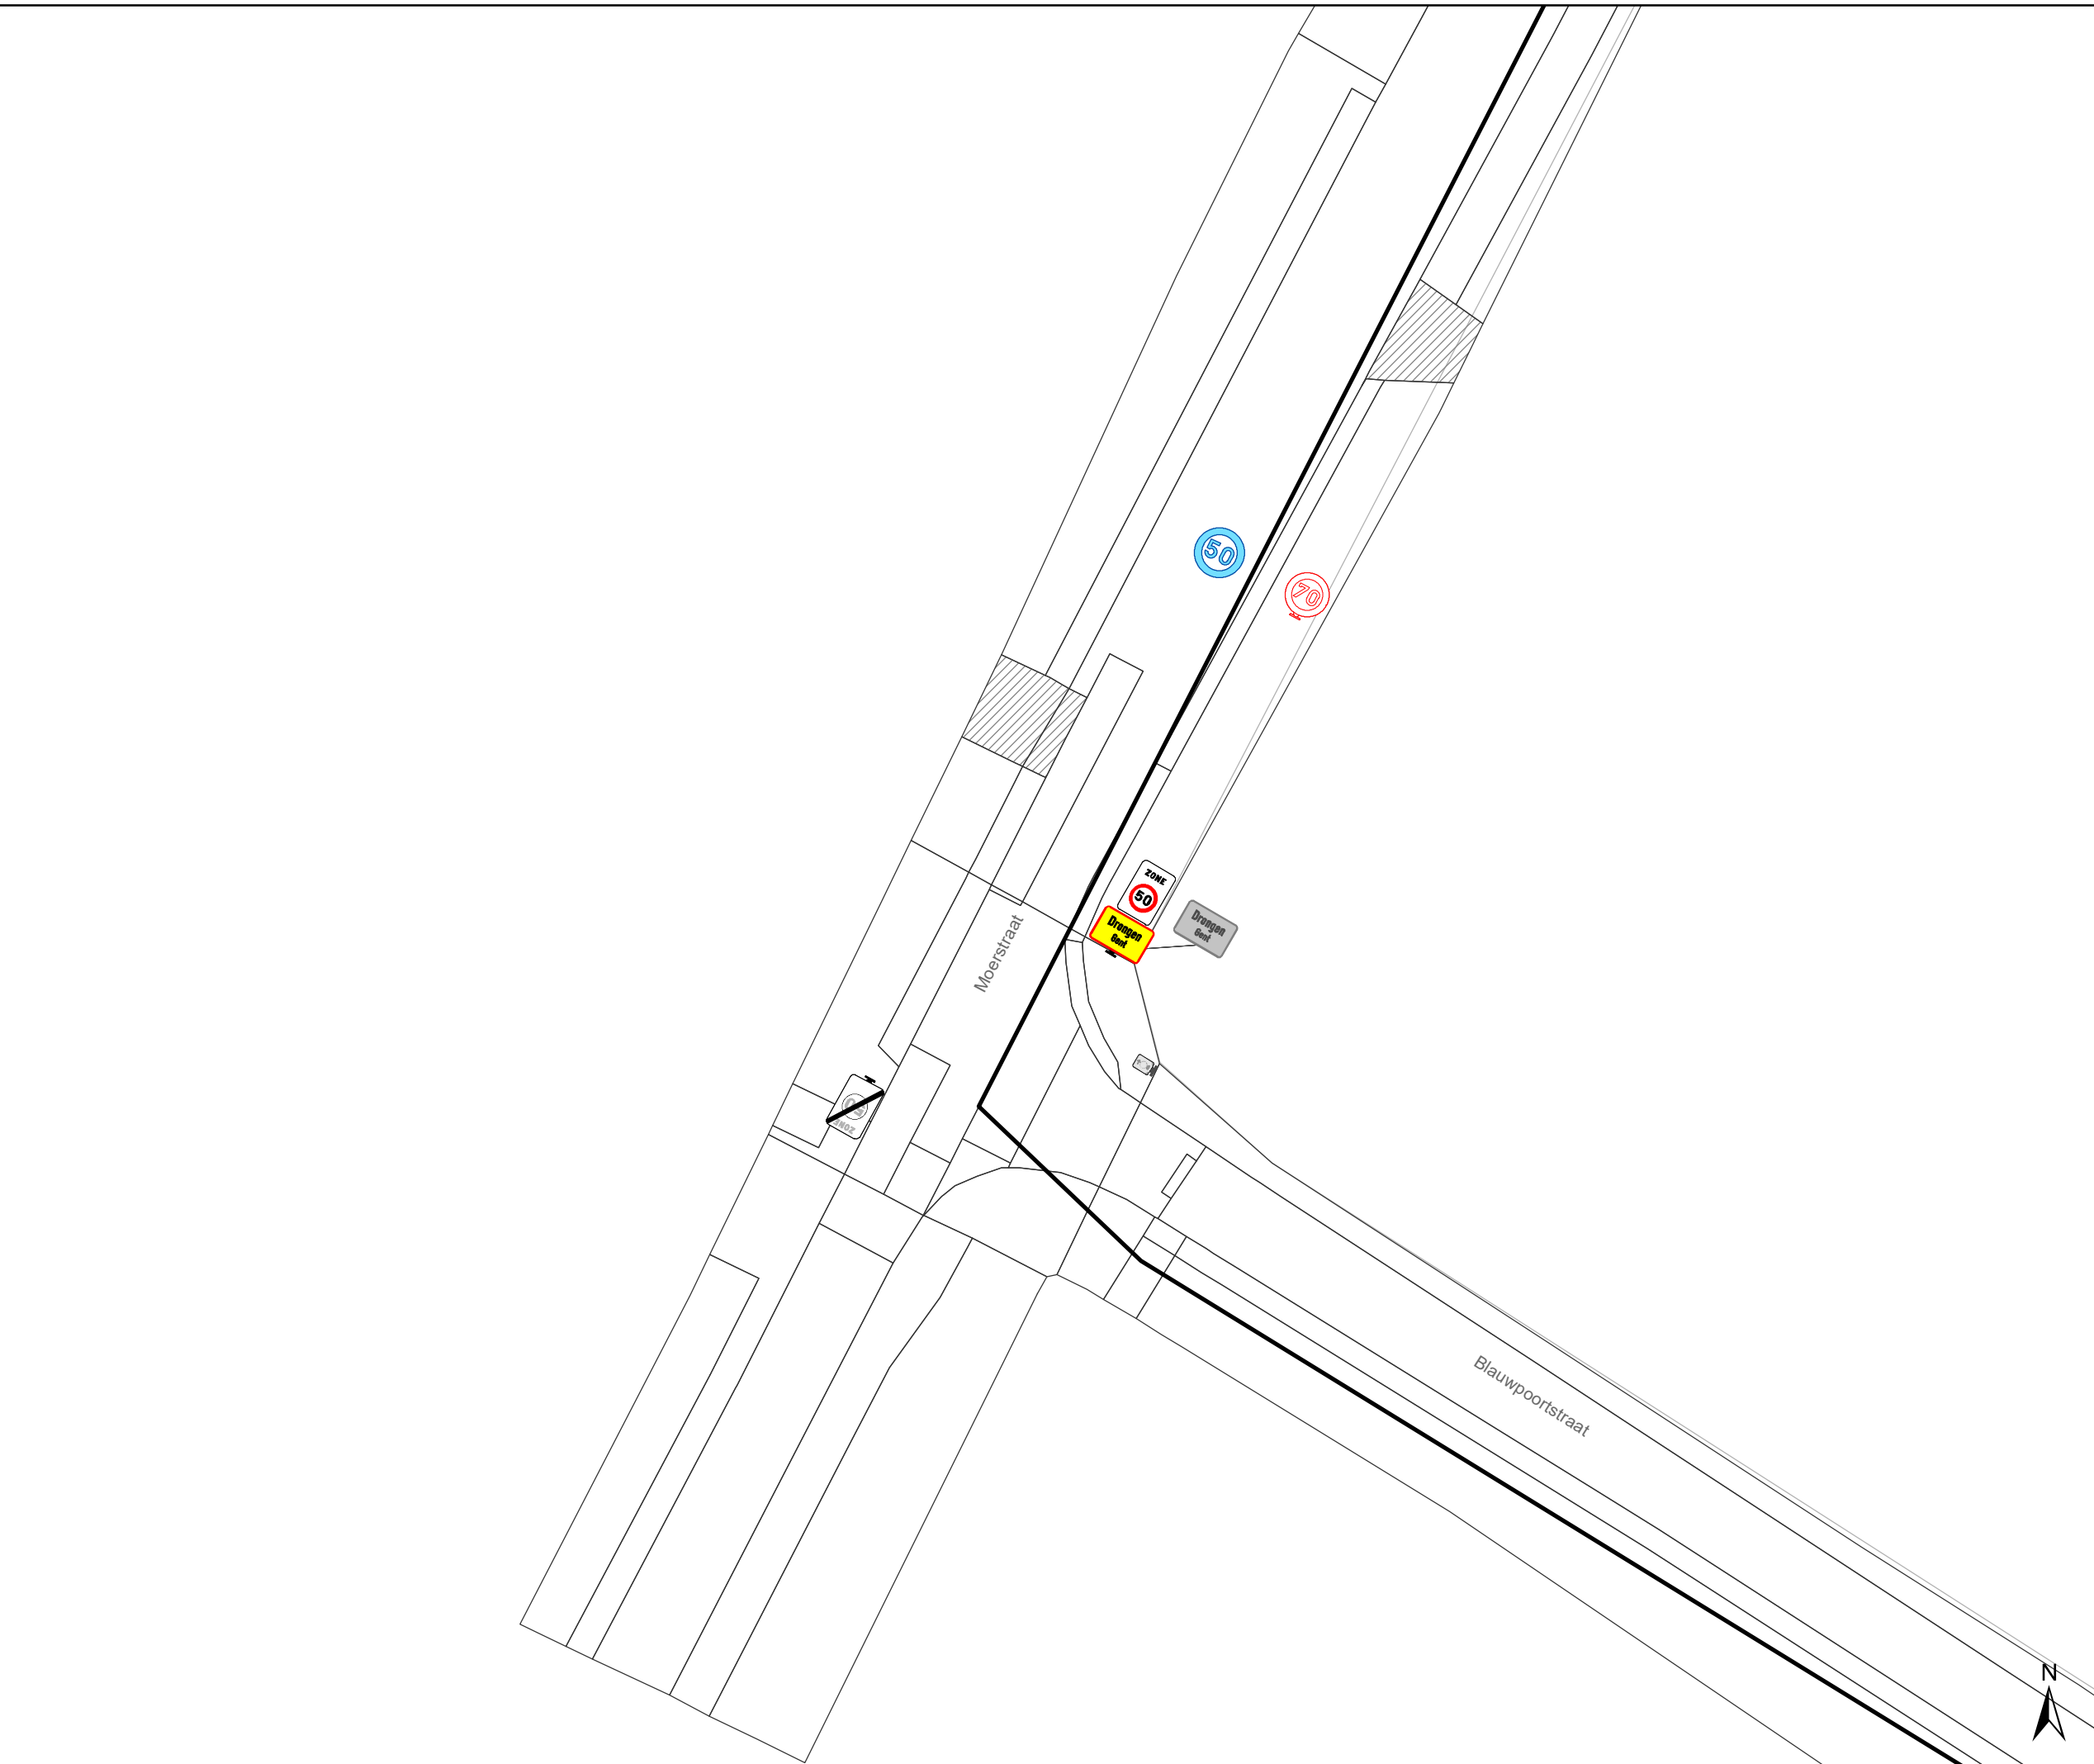

- ### Legende
-  Bestaande verkeersborden
 -  Geplande verkeersborden
 -  Te verwijderen verkeersborden
 -  Bestaande wegmarkeringen
 -  Geplande wegmarkeringen
 -  Te verwijderen wegmarkeringen
 -  Ander gepland dossier (in voorbereiding bij MOBBED)

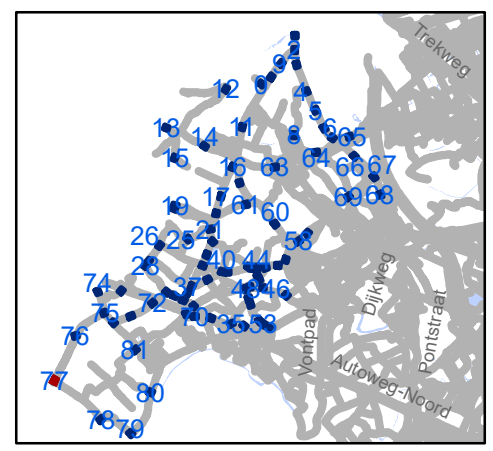


gent: Mobiliteitsbedrijf stad Gent
Verkeerstechnische taken


zone 50
Baarle Drongen

Dossiernummer P-307530

DATUM	SCHAAL	PLAN	P.FORMAAT
31/03/2023	1/250	78/84	A3

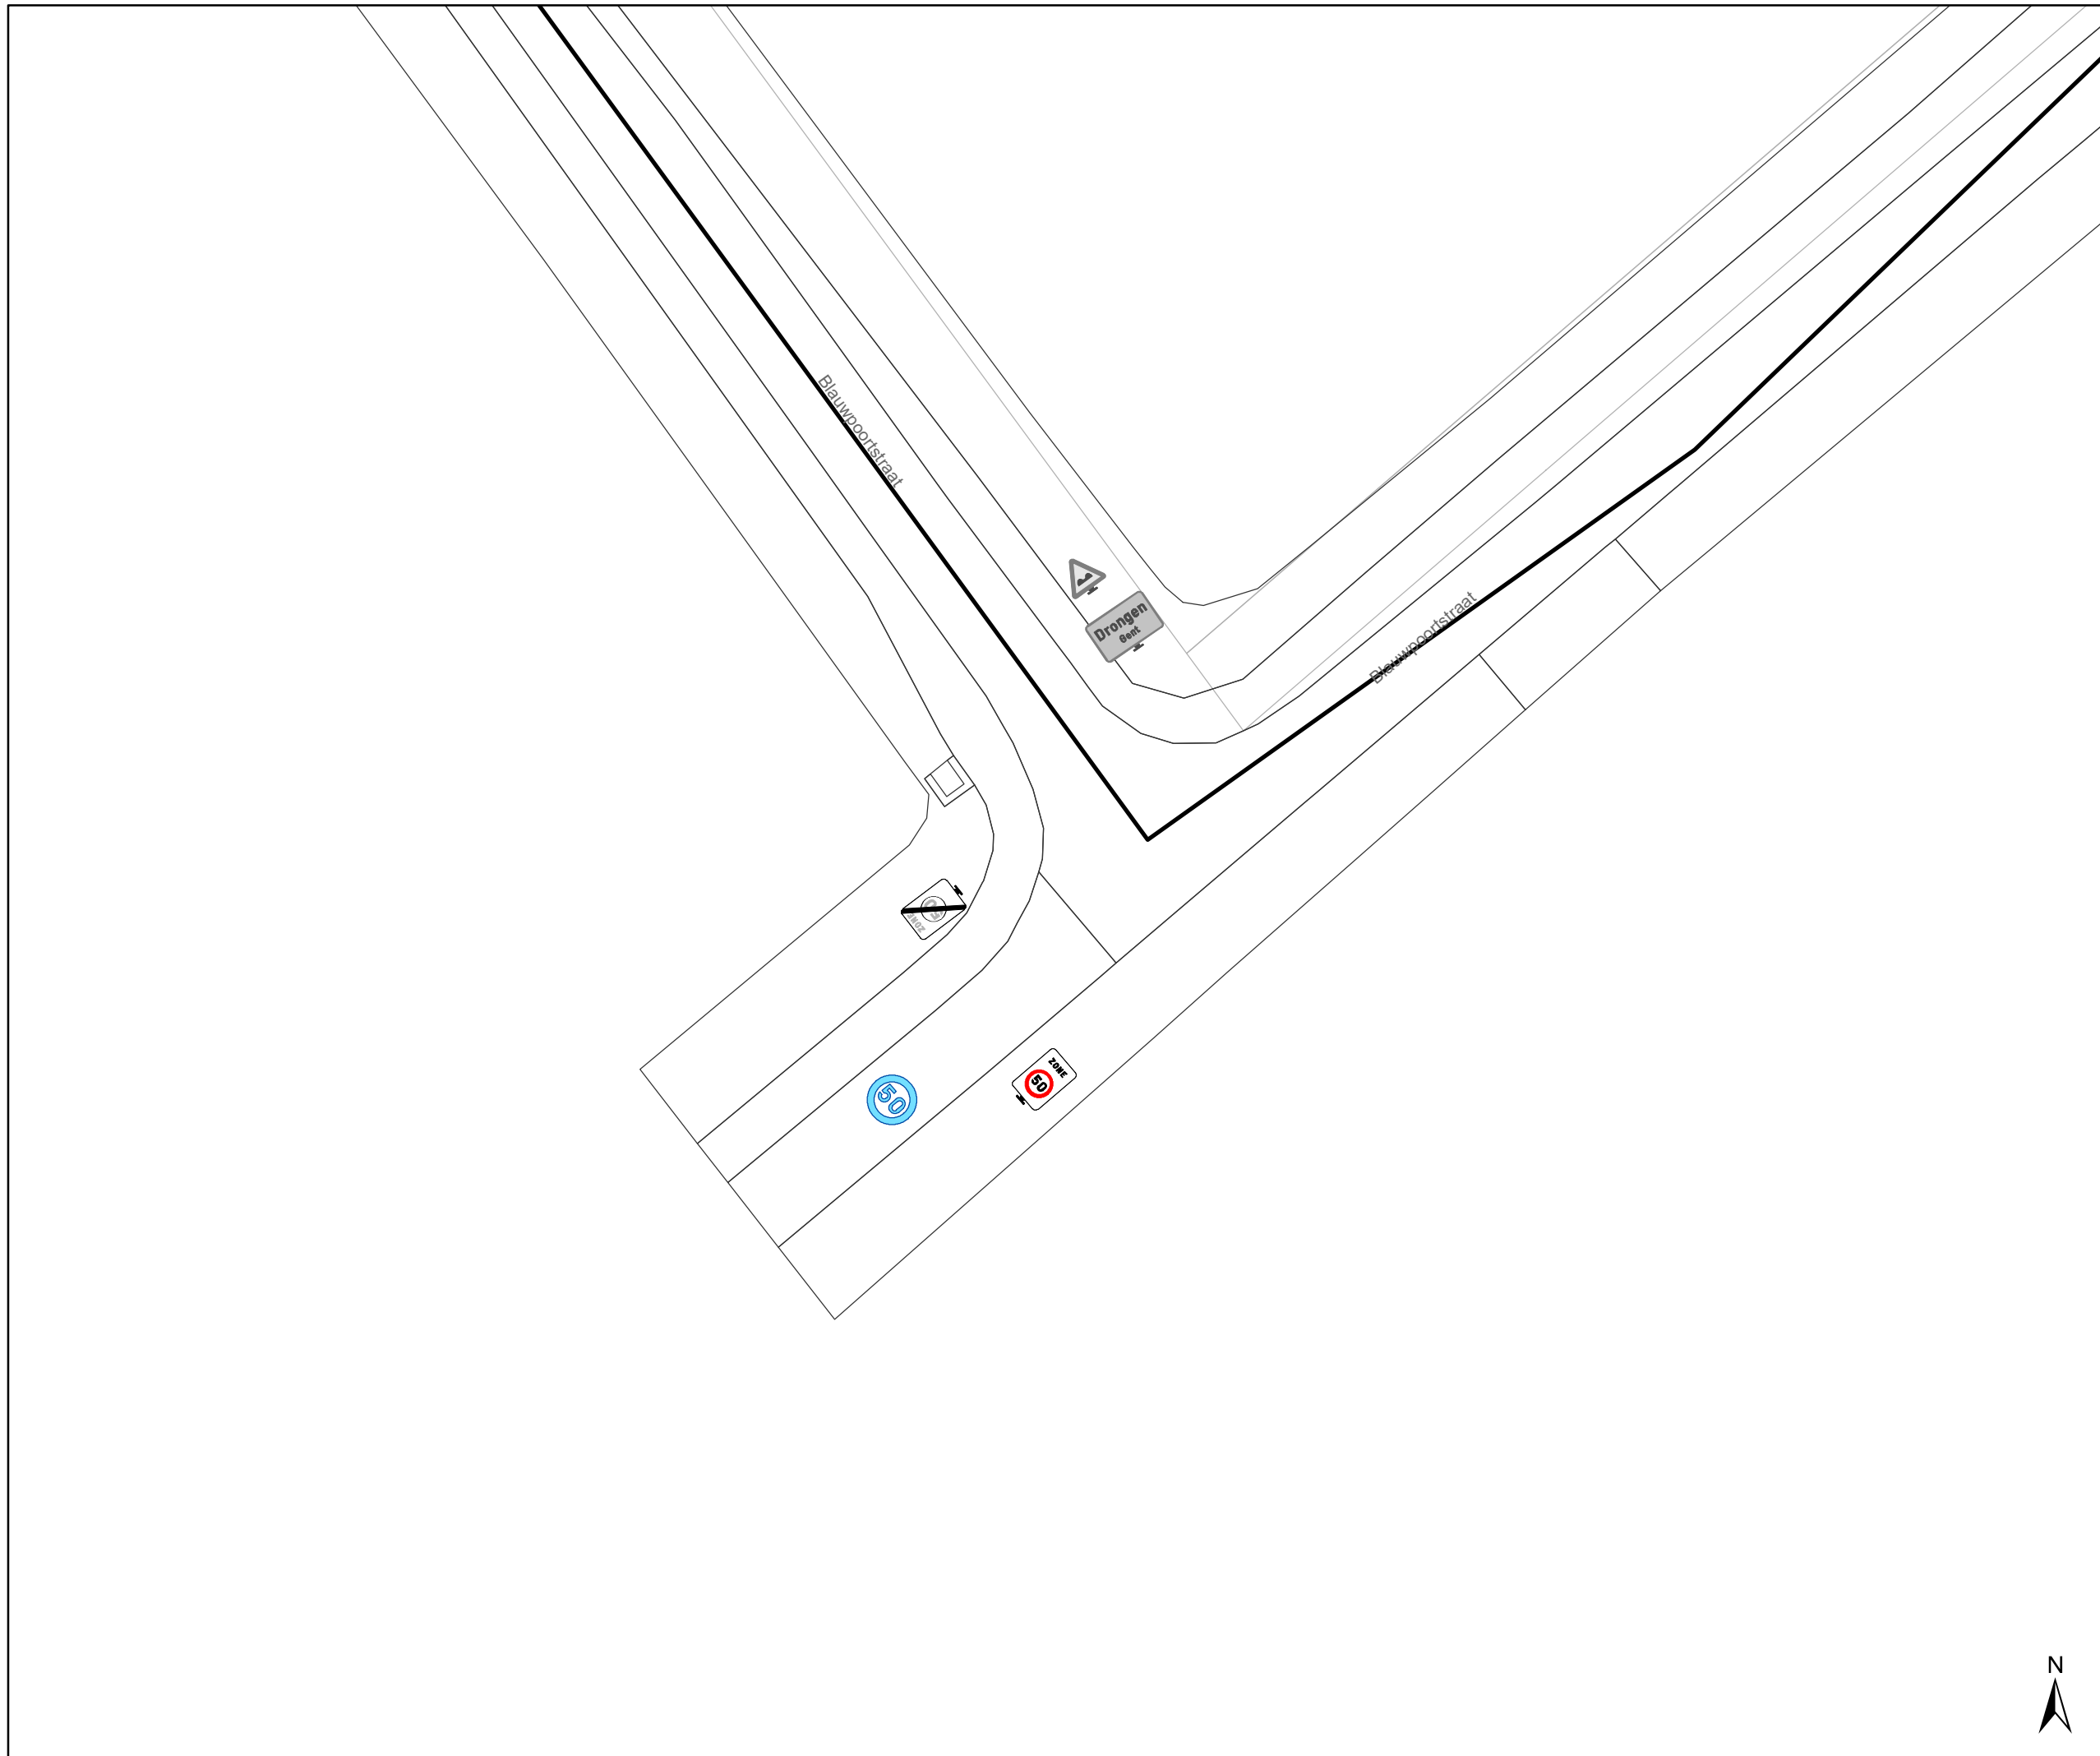

- ### Legende
- Bestaande verkeersborden
 - Geplande verkeersborden
 - Te verwijderen verkeersborden
 - Bestaande wegmarkeringen
 - Geplande wegmarkeringen
 - Te verwijderen wegmarkeringen
 - Ander gepland dossier (in voorbereiding bij MOBBED)

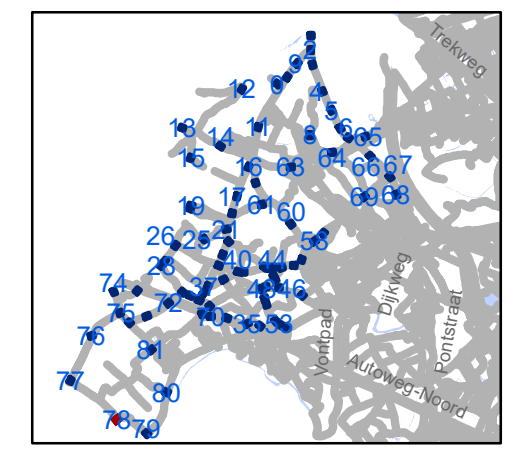


gent: Mobiliteitsbedrijf stad Gent
Verkeerstechnische taken

zone 50
Baarle Drongen

Dossiernummer P-307530


DATUM	SCHAAL	PLAN	P FORMAAT
31/03/2023	1/250	79/84	A3



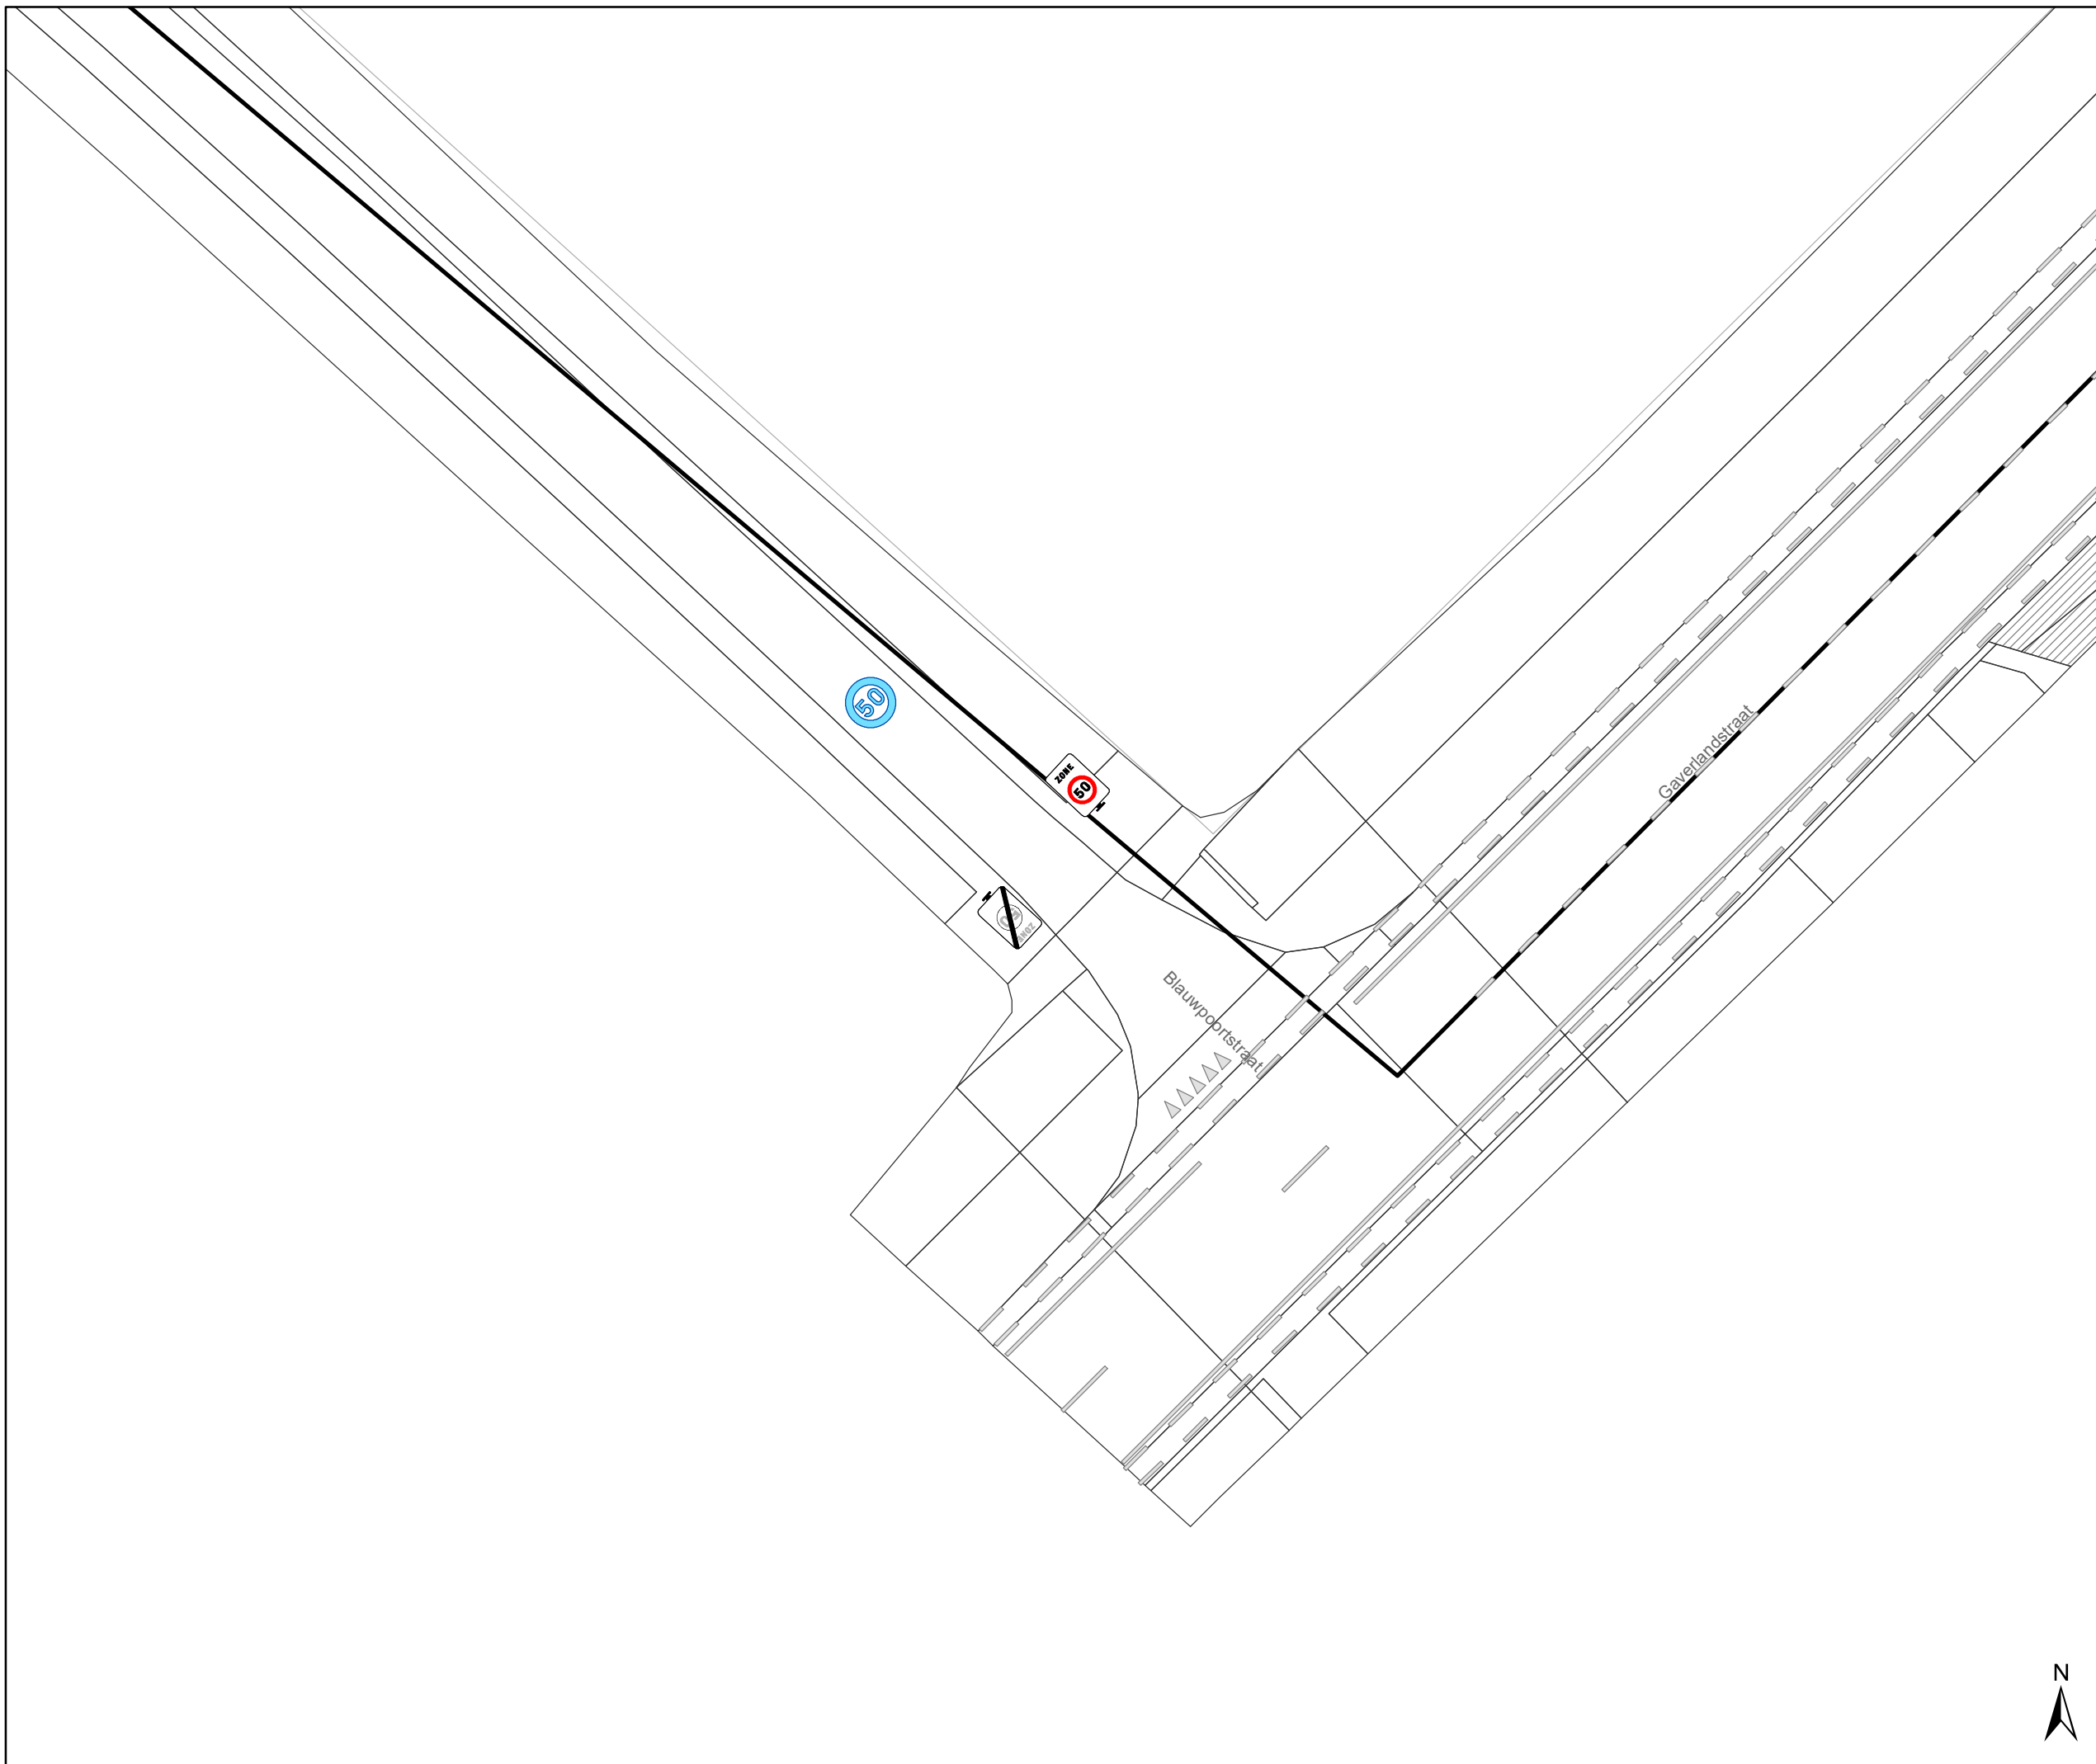

Legende

- Bestaande verkeersborden
- Geplande verkeersborden
- Te verwijderen verkeersborden
- Bestaande wegmarkeringen
- Geplande wegmarkeringen
- Te verwijderen wegmarkeringen
- Ander gepland dossier (in voorbereiding bij MOBBED)

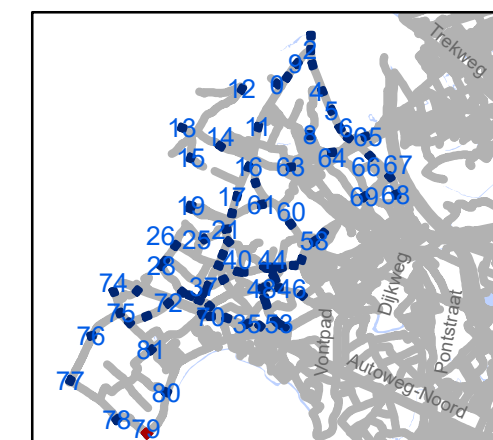


gent: Mobiliteitsbedrijf stad Gent
Verkeerstechnische taken

zone 50 Baarle Drogen


Dossiernummer P-307530

DATUM	SCHAAL	PLAN	P.FORMAAT
31/03/2023	1/250	80/84	A3

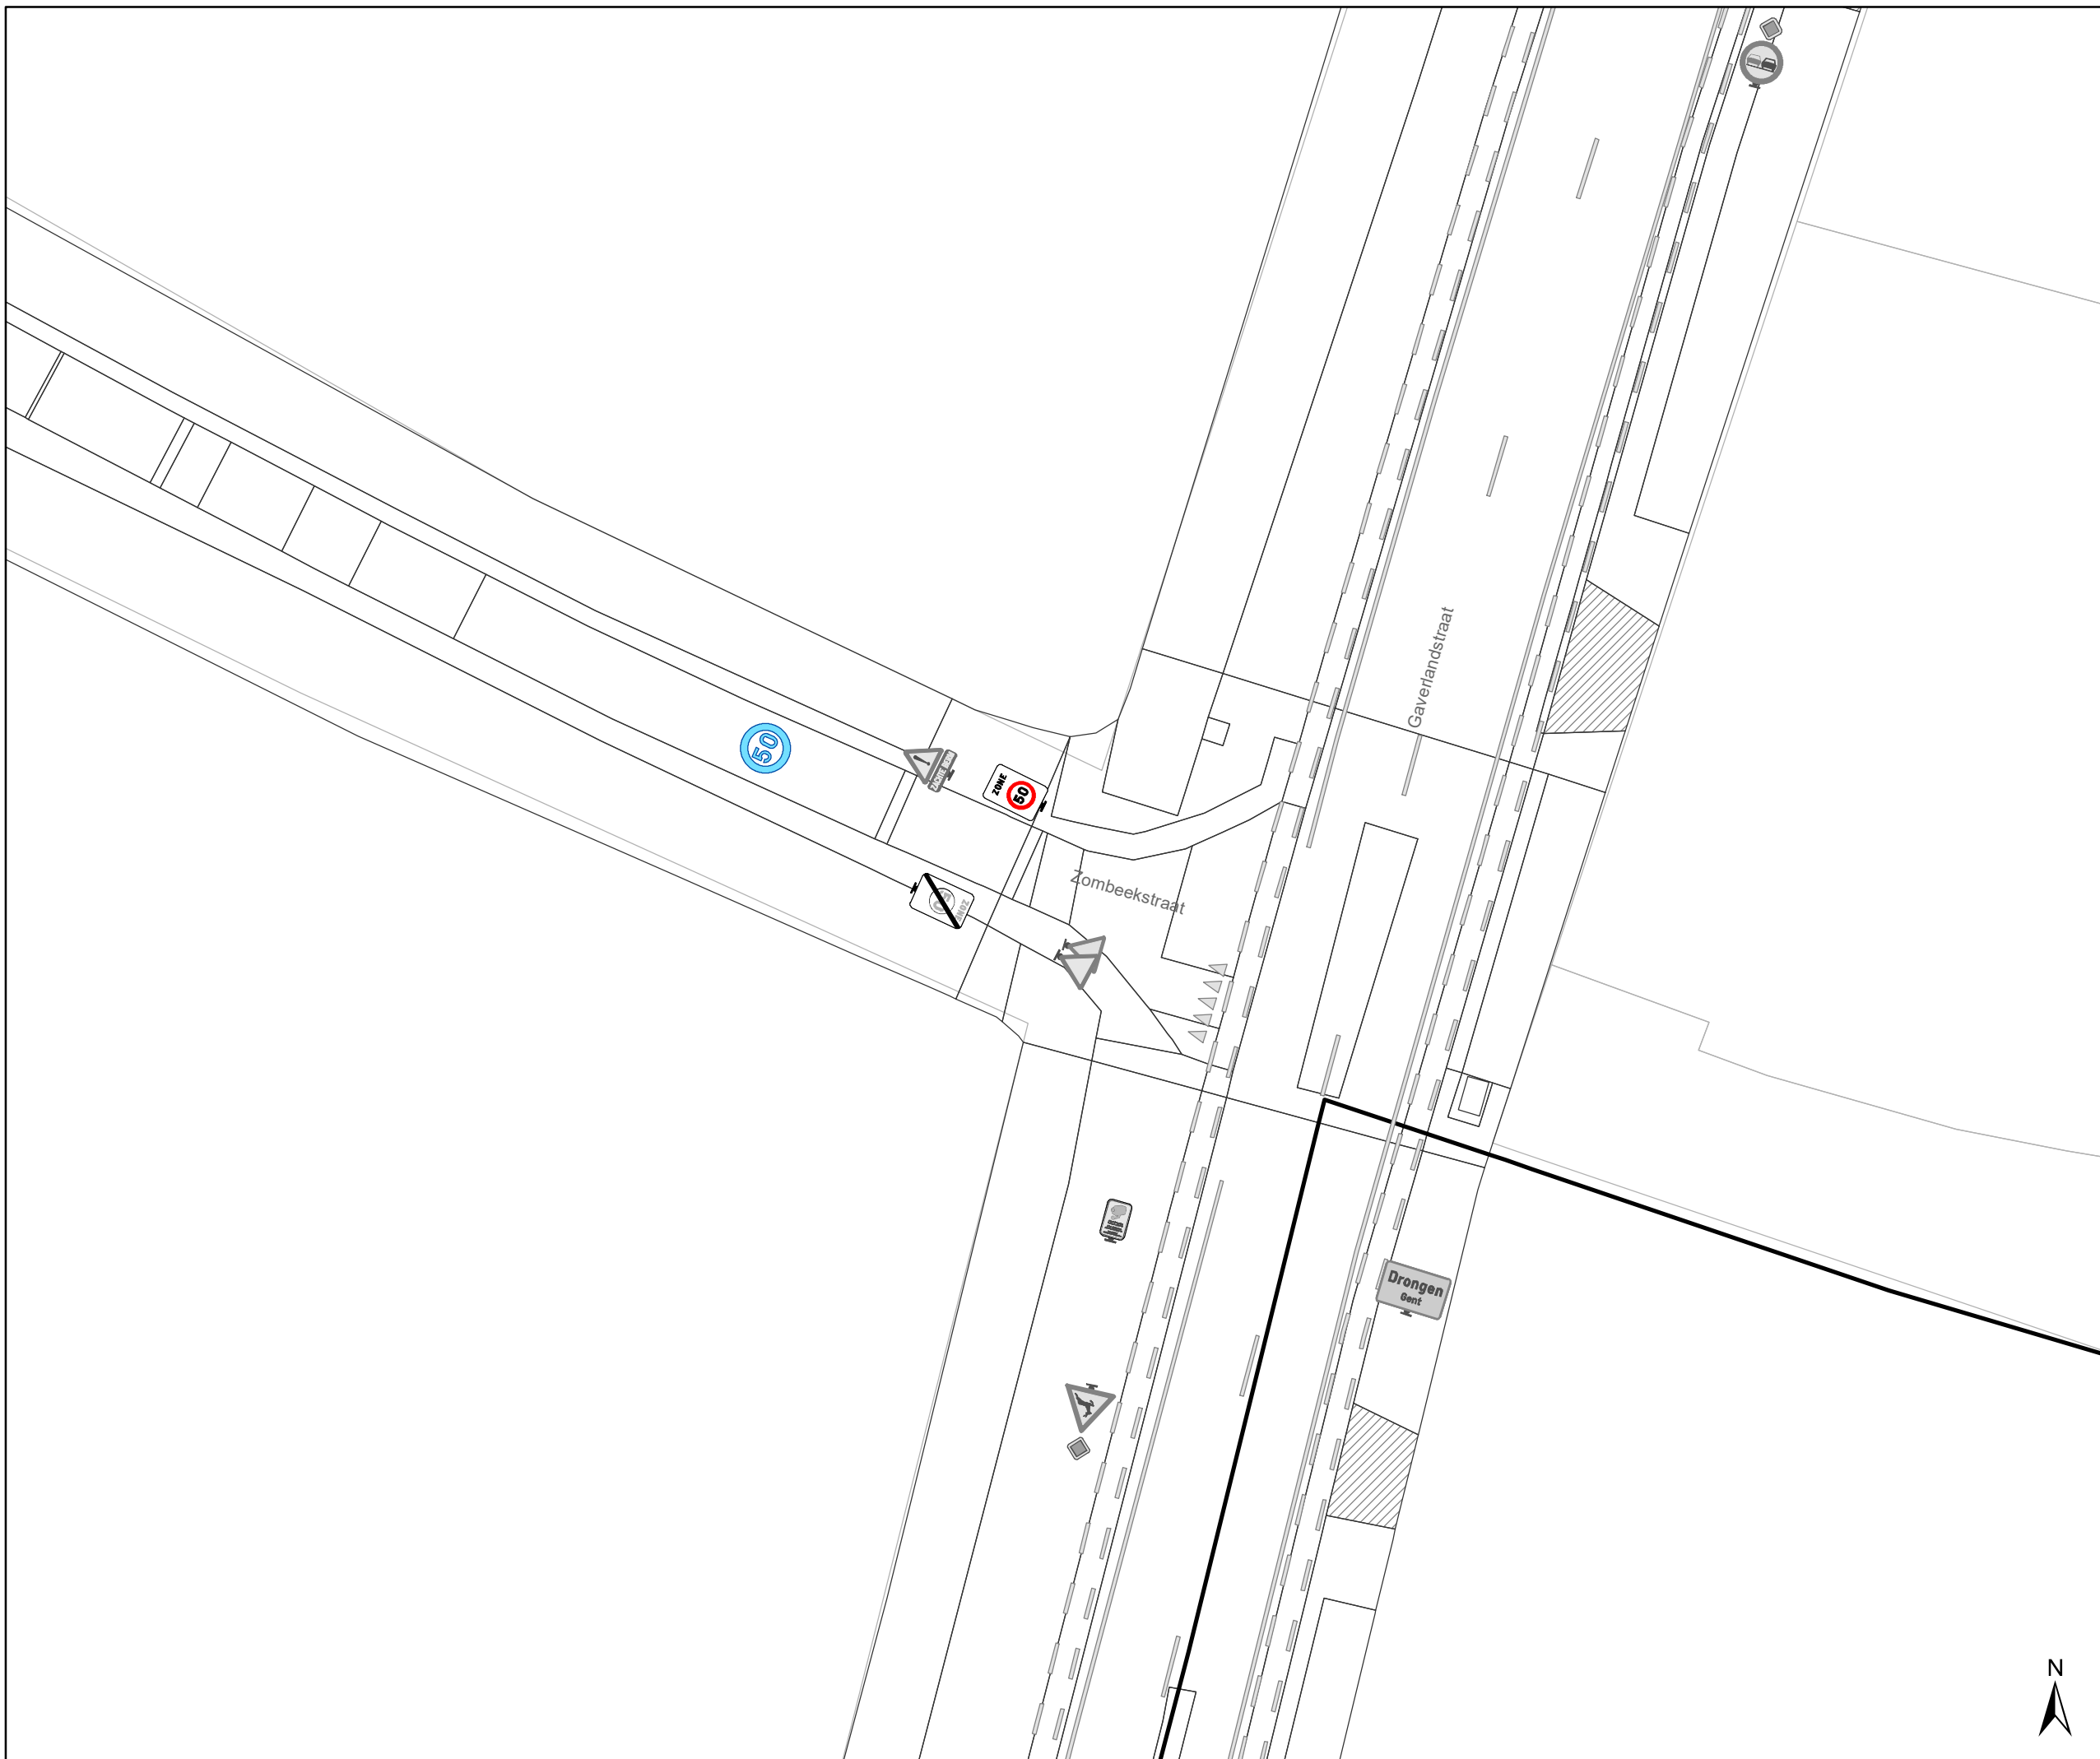

Legende

-  Bestaande verkeersborden
-  Geplande verkeersborden
-  Te verwijderen verkeersborden
-  Bestaande wegmarkeringen
-  Geplande wegmarkeringen
-  Te verwijderen wegmarkeringen
-  Ander gepland dossier (in voorbereiding bij MOBBED)

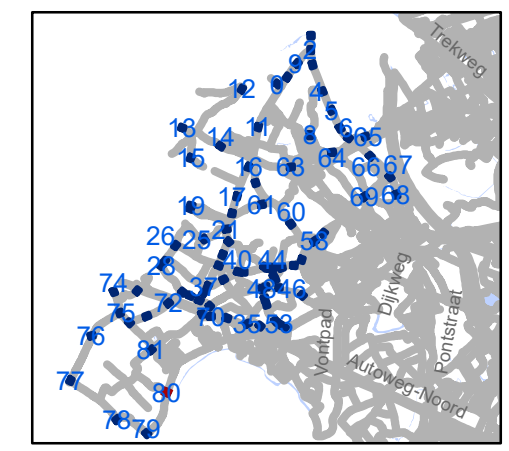


gent: Mobiliteitsbedrijf stad Gent
Verkeerstechnische taken

zone 50 Baarle Drongen

Dossiernummer P-307530


DATUM	SCHAAL	PLAN	P FORMAAT
31/03/2023	1/250	81/84	A3



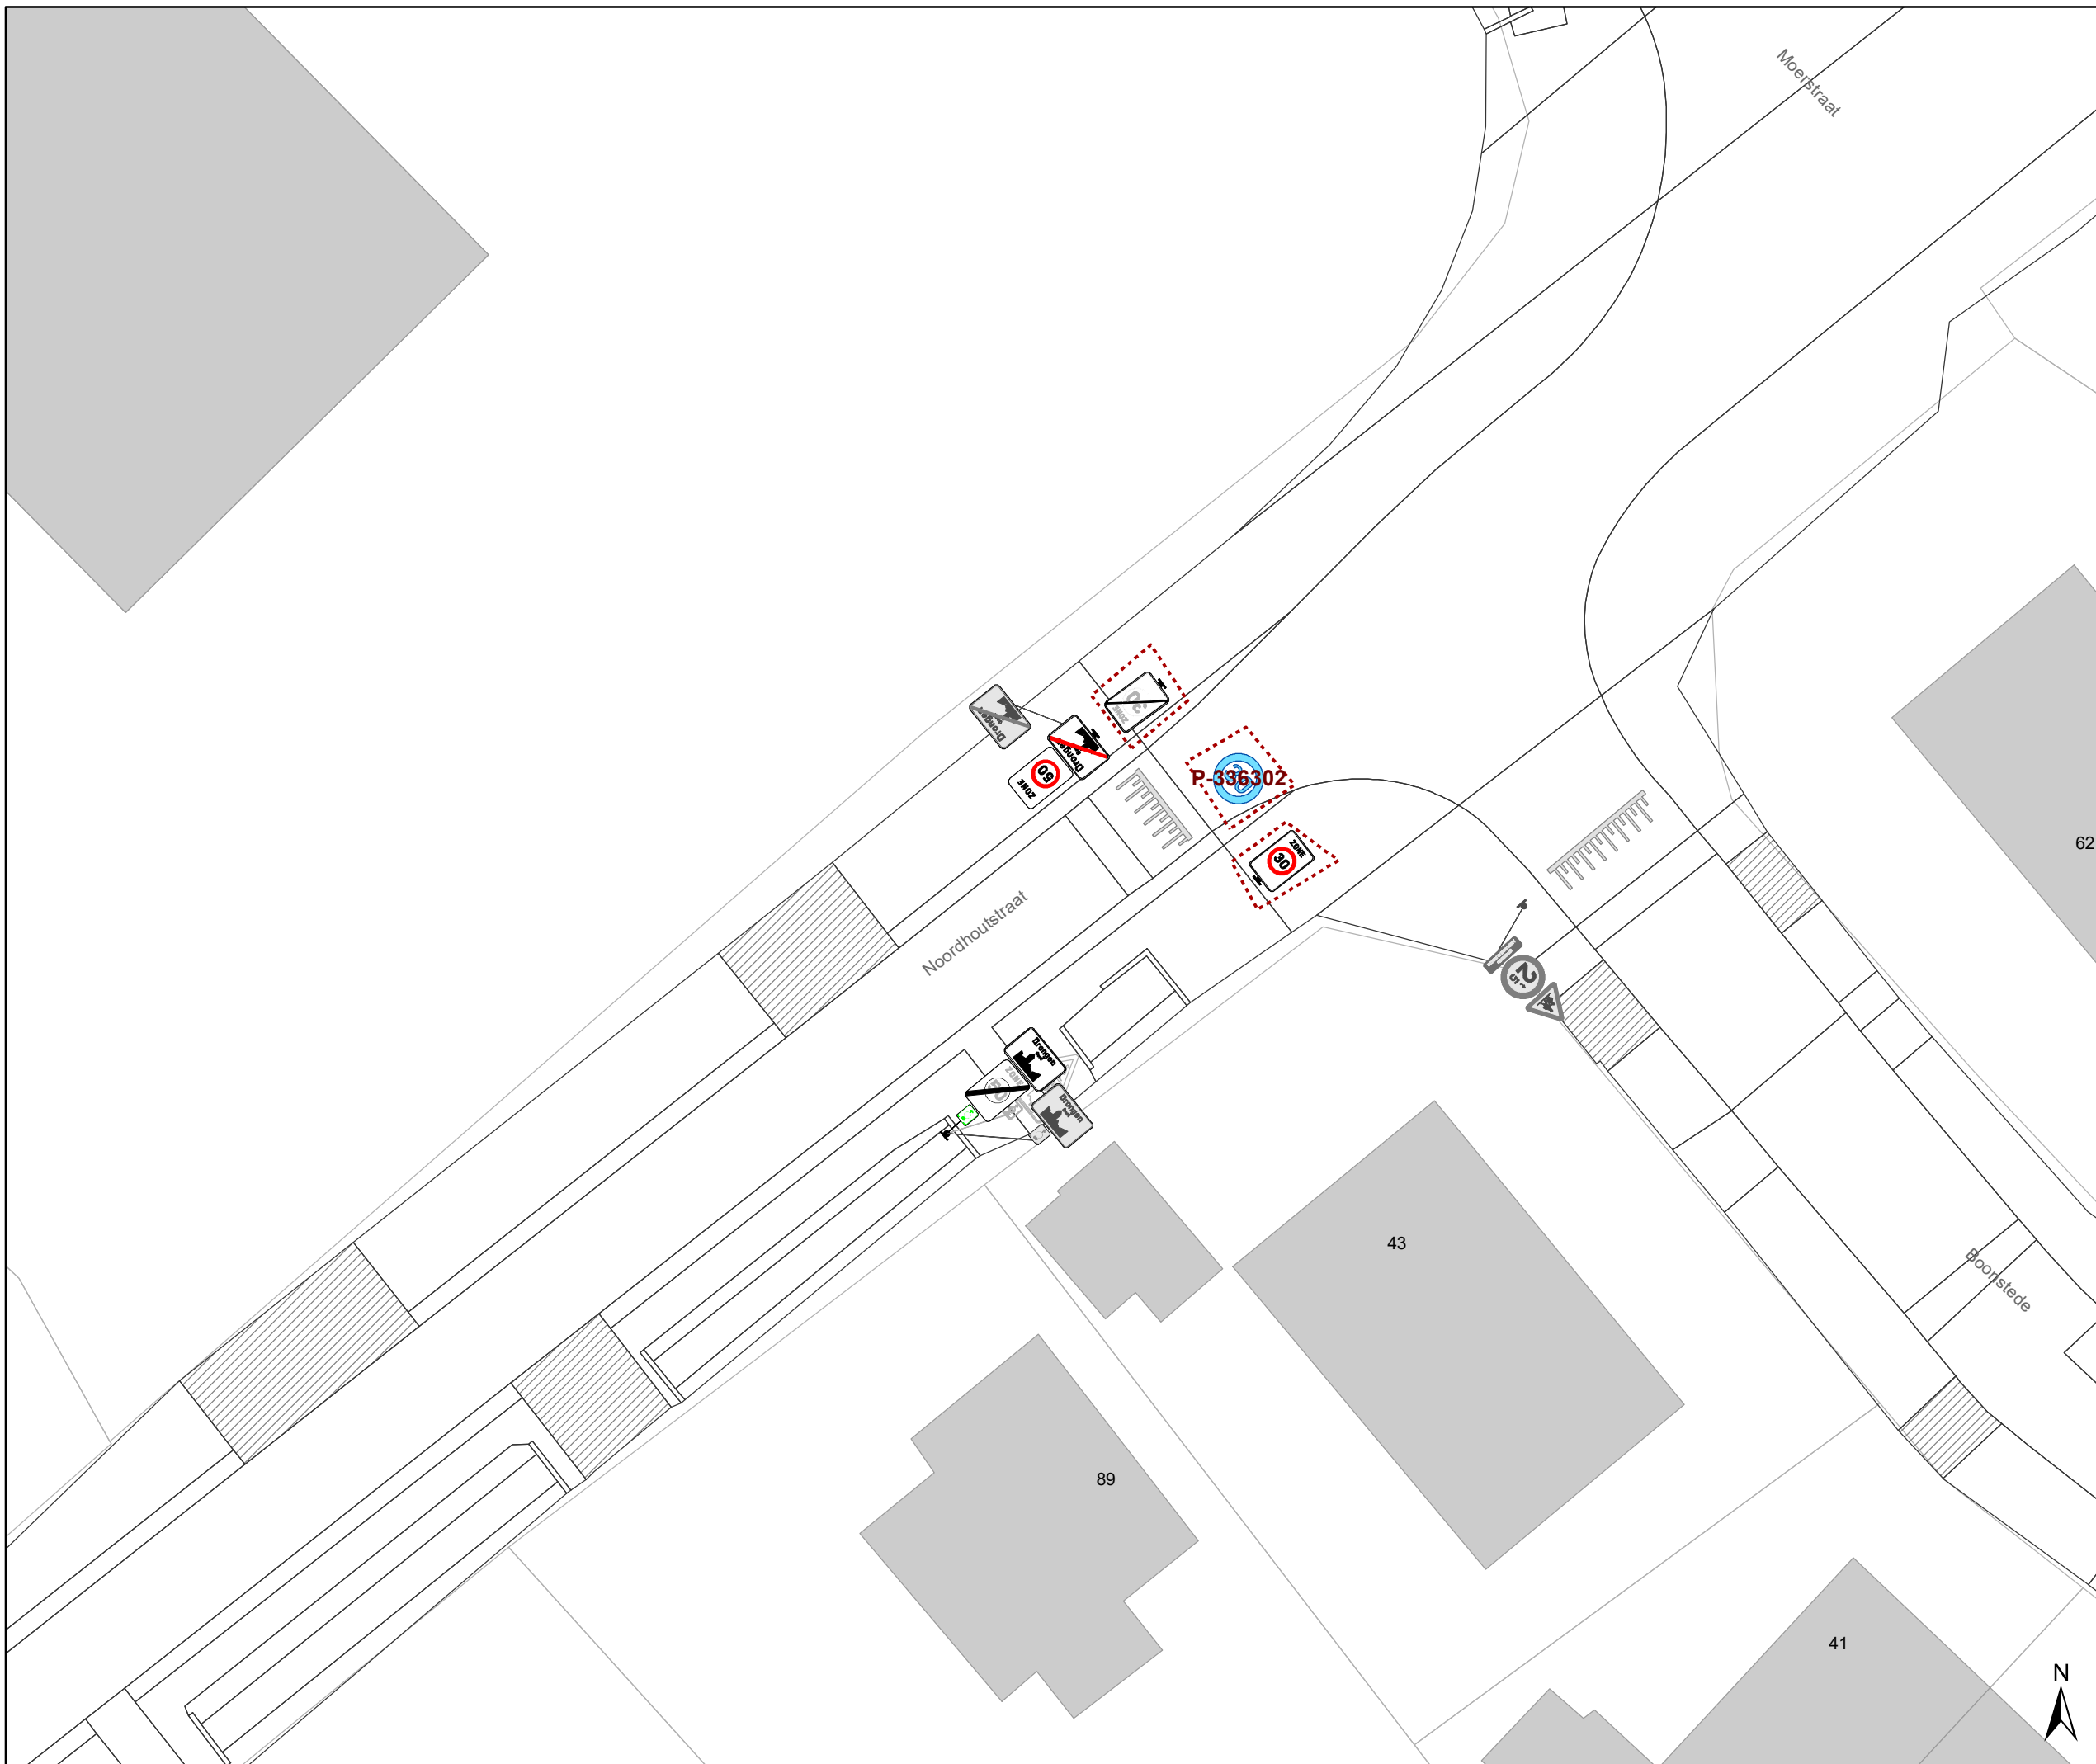

Legende

-  Bestaande verkeersborden
-  Geplande verkeersborden
-  Te verwijderen verkeersborden
-  Bestaande wegmarkeringen
-  Geplande wegmarkeringen
-  Te verwijderen wegmarkeringen
-  Ander gepland dossier (in voorbereiding bij MOBBED)

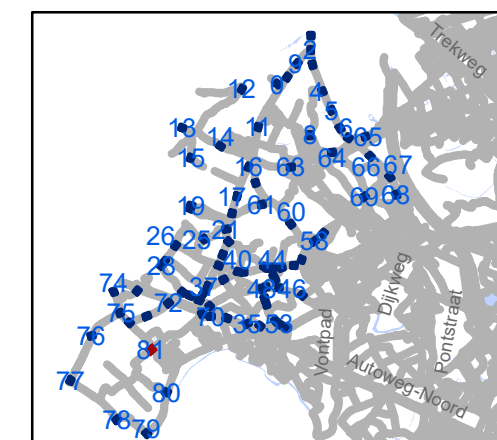


gent: Mobiliteitsbedrijf stad Gent
Verkeerstechnische taken

zone 50
Baarle Drongen


Dosiernummer P-307530

DATUM	SCHAAL	PLAN	P FORMAAT
31/03/2023	1/250	82/84	A3

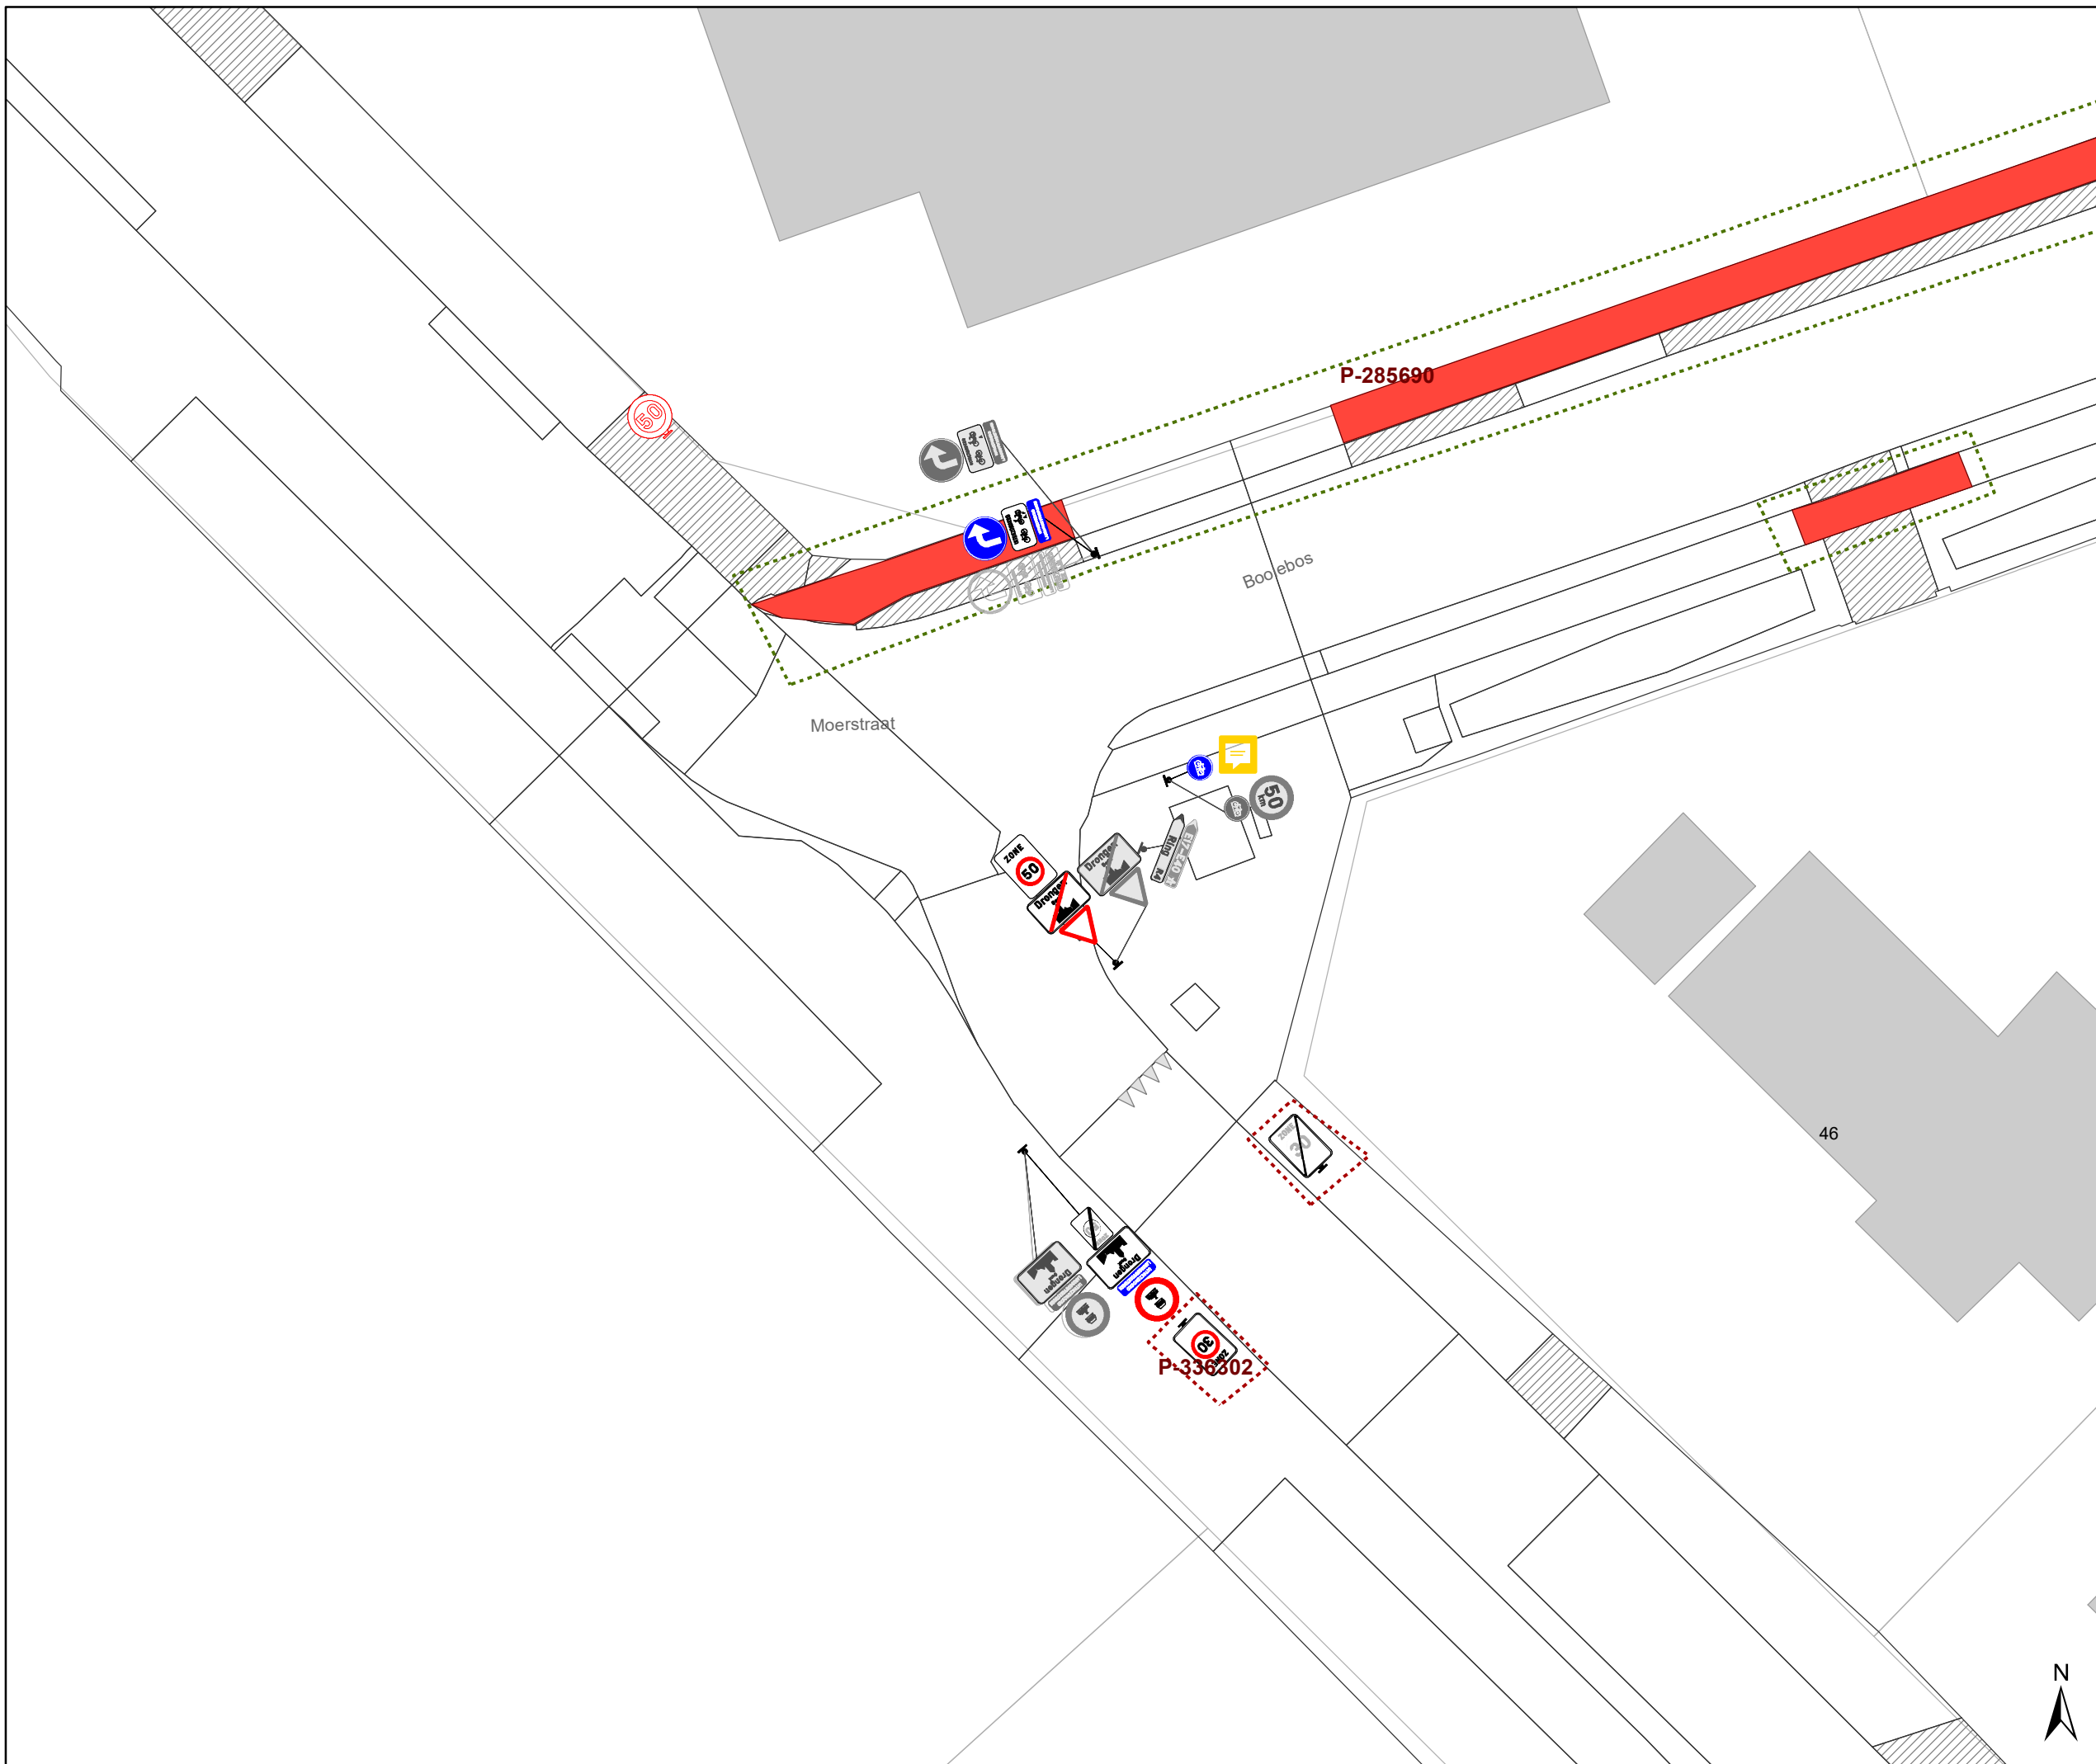

Legende

-  Bestaande verkeersborden
-  Geplande verkeersborden
-  Te verwijderen verkeersborden
-  Bestaande wegmarkeringen
-  Geplande wegmarkeringen
-  Te verwijderen wegmarkeringen
-  Ander gepland dossier (in voorbereiding bij MOBBED)

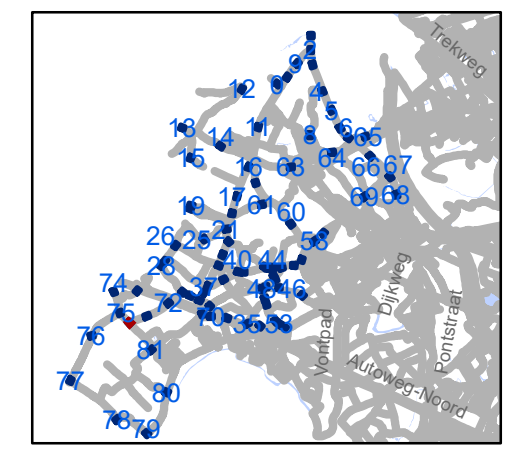


gent: Mobiliteitsbedrijf stad Gent
Verkeerstechnische taken


zone 50
Baarle Drongen

Dossiernummer P-307530

DATUM	SCHAAL	PLAN	P.FORMAAT
31/03/2023	1/250	83/84	A3

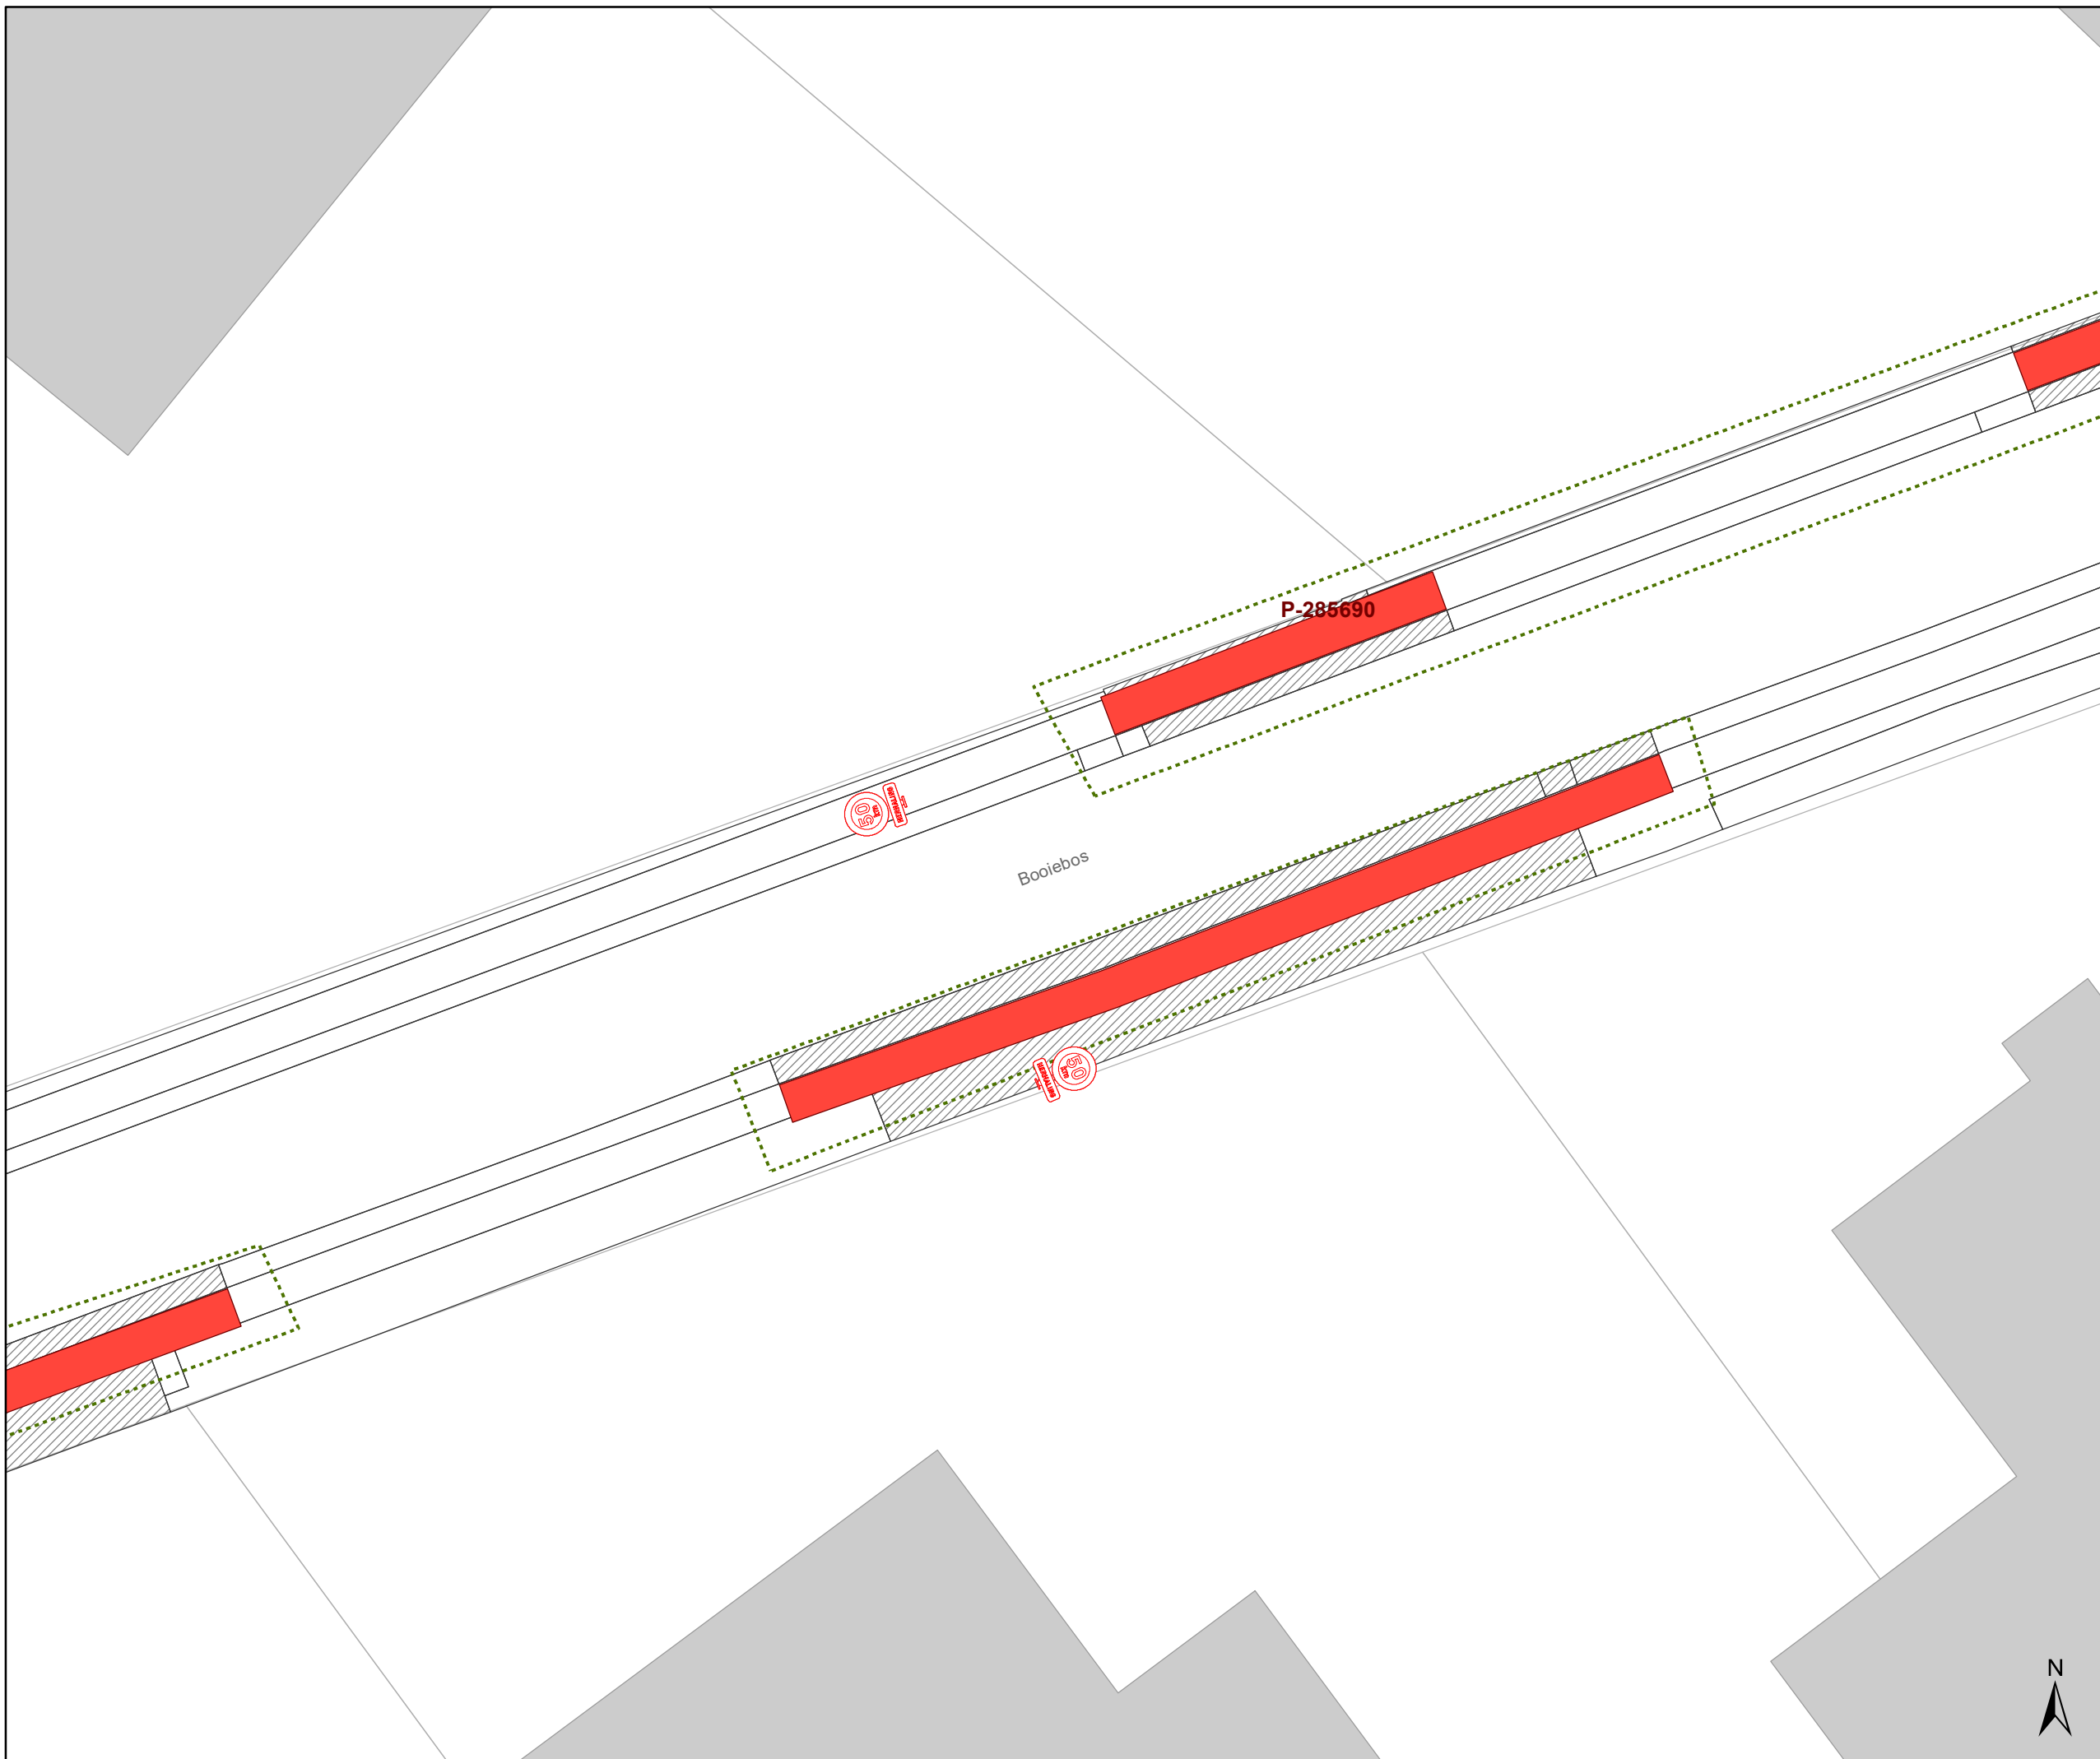

- ### Legende
- Bestaande verkeersborden
 - Geplande verkeersborden
 - Te verwijderen verkeersborden
 - Bestaande wegmarkeringen
 - Geplande wegmarkeringen
 - Te verwijderen wegmarkeringen
 - Ander gepland dossier (in voorbereiding bij MOBBED)

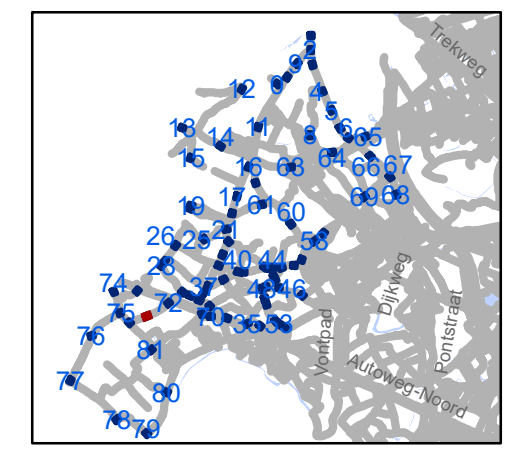

gent: Mobiliteitsbedrijf stad Gent
Verkeerstechnische taken

zone 50
Baarle Drogen

Dosiernummer P-307530

DATUM	SCHAAL	PLAN	P.FORMAAT
31/03/2023	1/250	84/84	A3

