


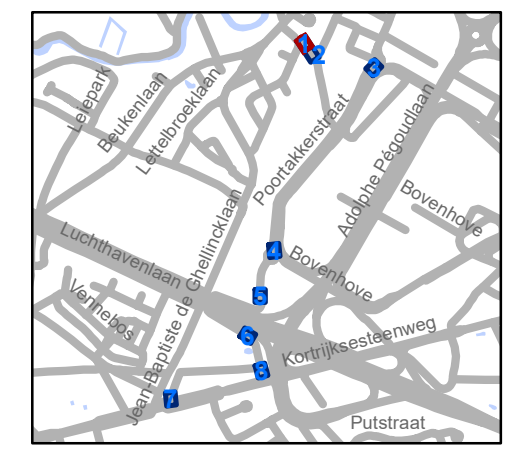

# Legende

-  Bestaande verkeersborden
-  Geplande verkeersborden
-   Te verwijderen verkeersborden
-  Bestaande wegmarkeringen
-  Geplande wegmarkeringen
-  Te verwijderen wegmarkeringen
-  Ander dossier




**gent:** Mobiliteitsbedrijf stad Gent  
Verkeerstechnische taken


**Zone 30/50  
Poortakker**

Dossienummer P-337125

DATUM	SCHAAL	PLAN	P.FORMAAT
29/03/2023	1/250	1/8	A3

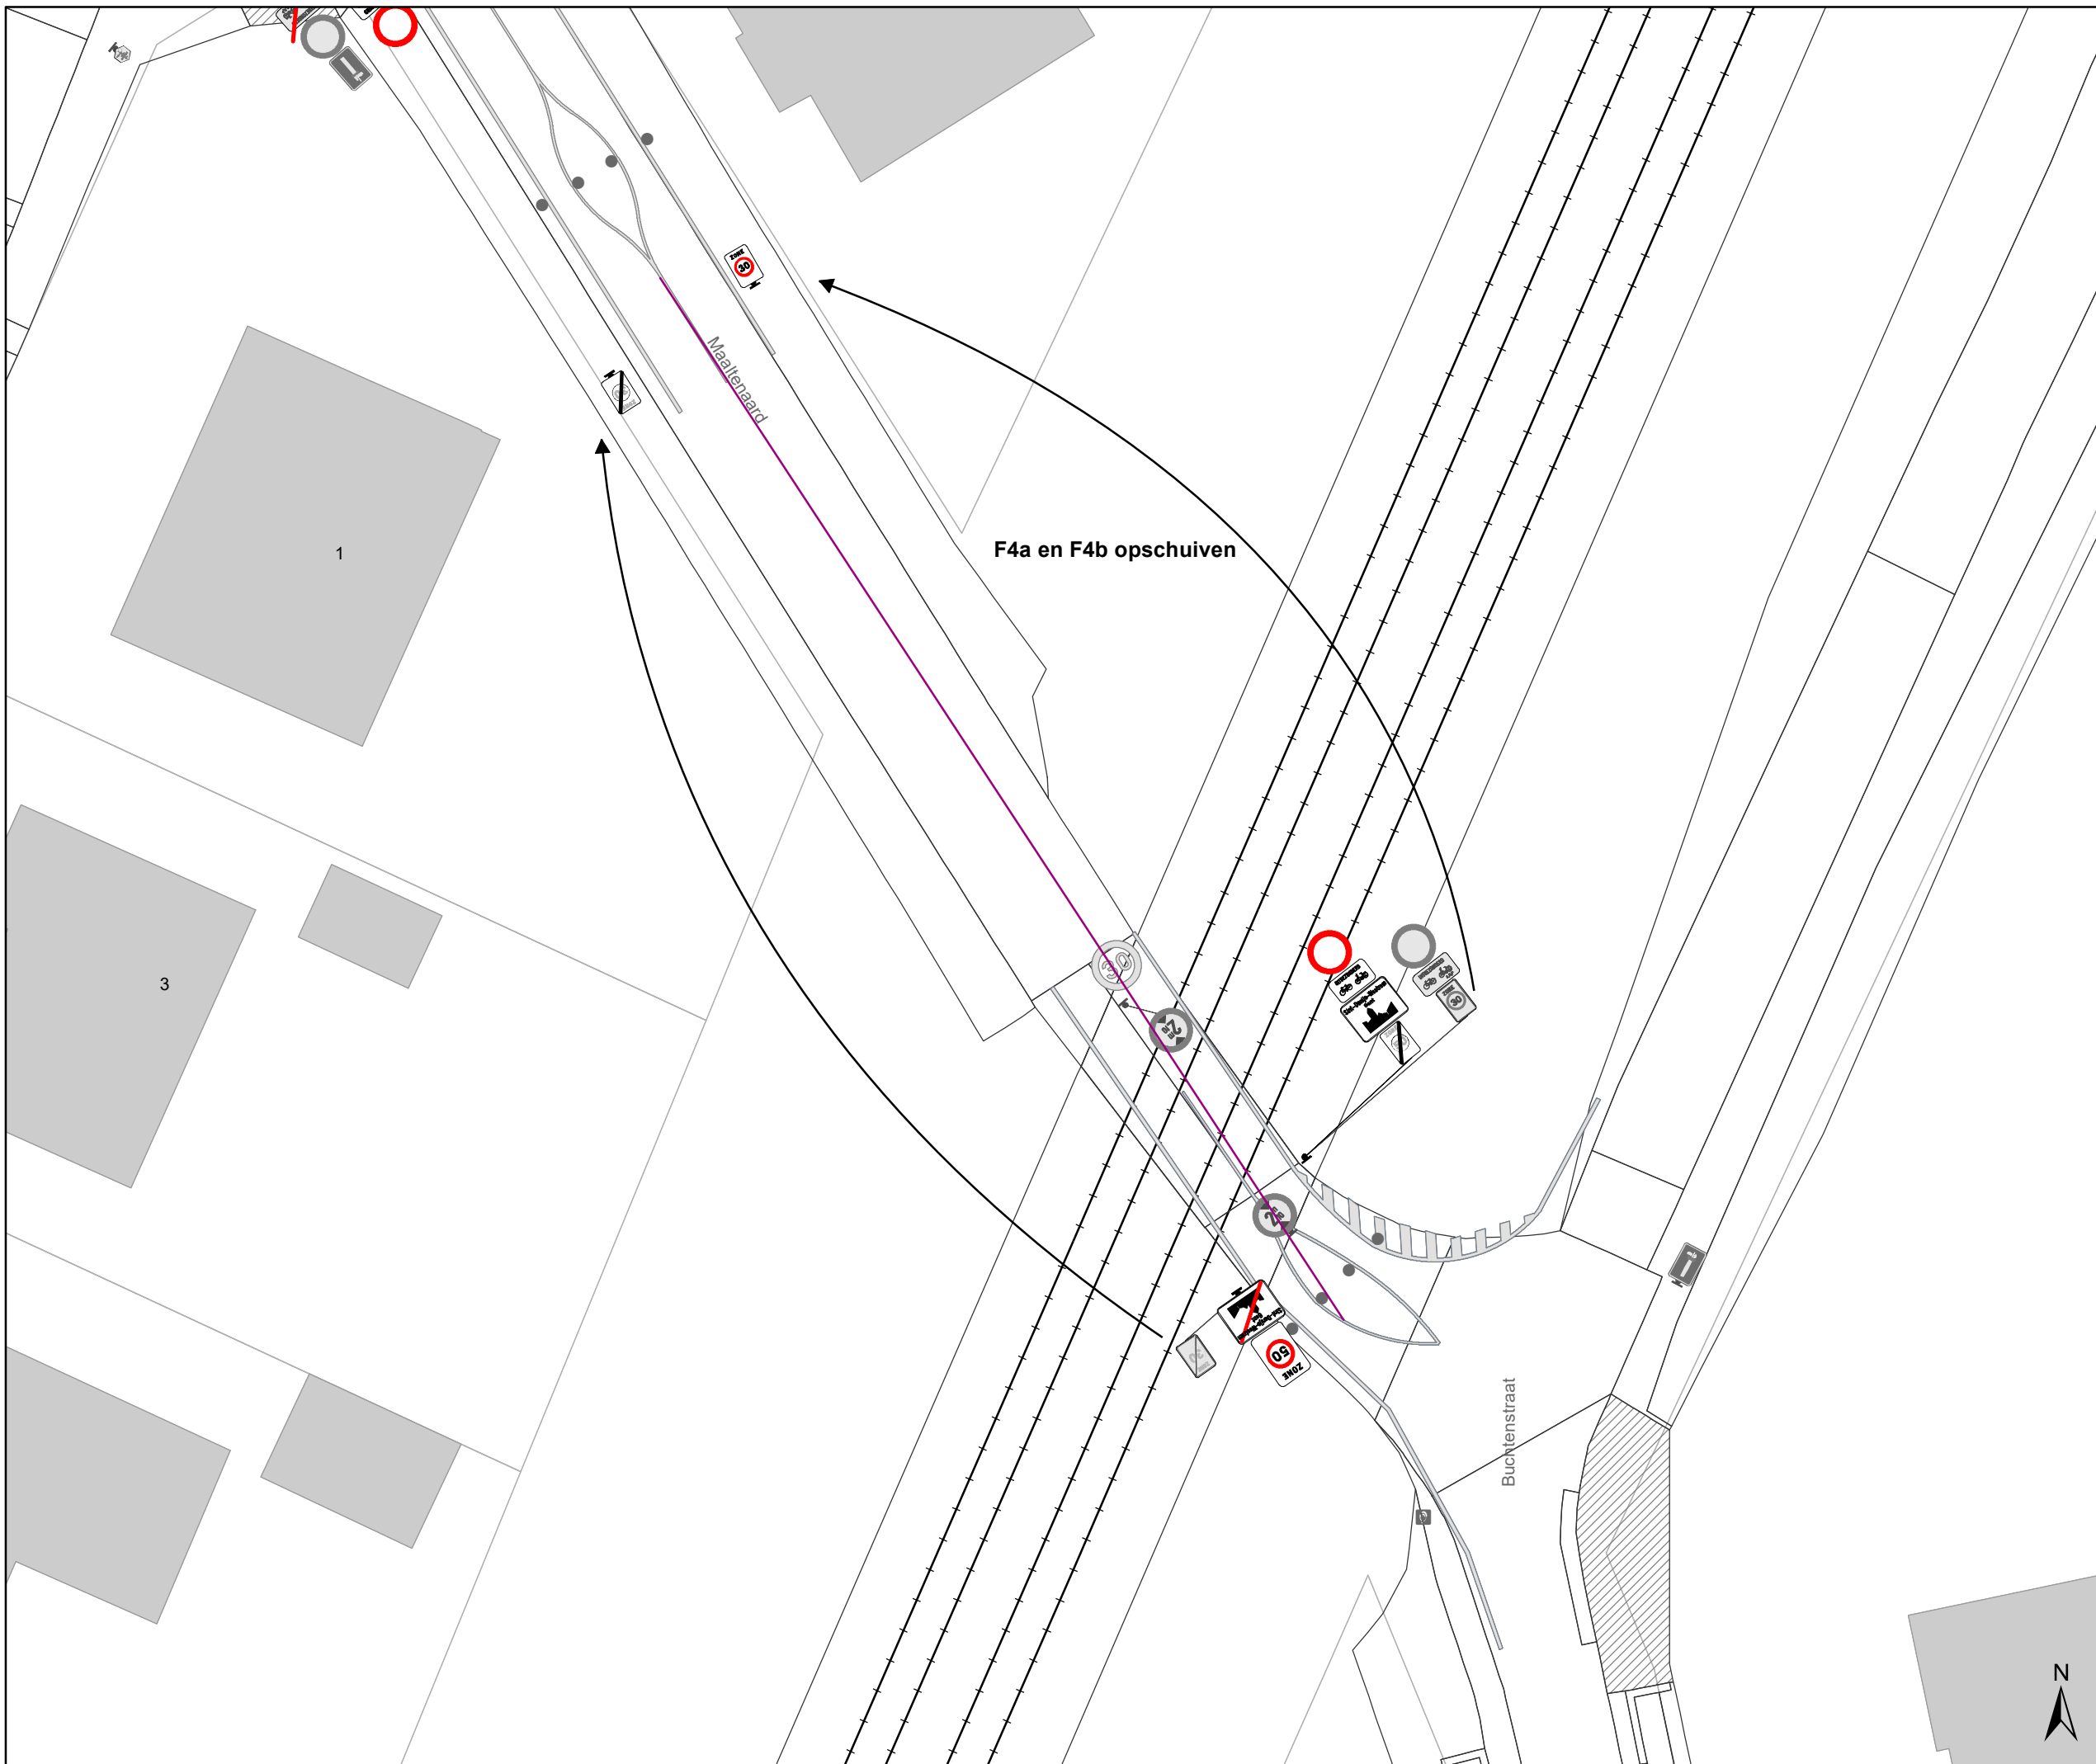

- ### Legende
-  Bestaande verkeersborden
  -  Geplande verkeersborden
  -  Te verwijderen verkeersborden
  -  Bestaande wegmarkeringen
  -  Geplande wegmarkeringen
  -  Te verwijderen wegmarkeringen
  -  Ander dossier

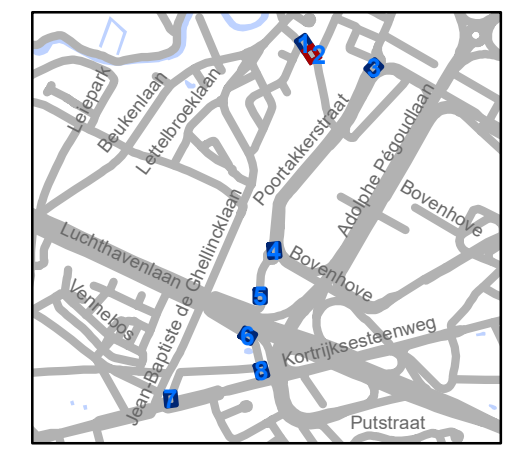


**gent:** Mobiliteitsbedrijf stad Gent  
Verkeerstechnische taken

**Zone 30/50  
Poortakker**


Dossinummer P-337125

DATUM	SCHAAL	PLAN	P.FORMAAT
29/03/2023	1/250	2/8	A3

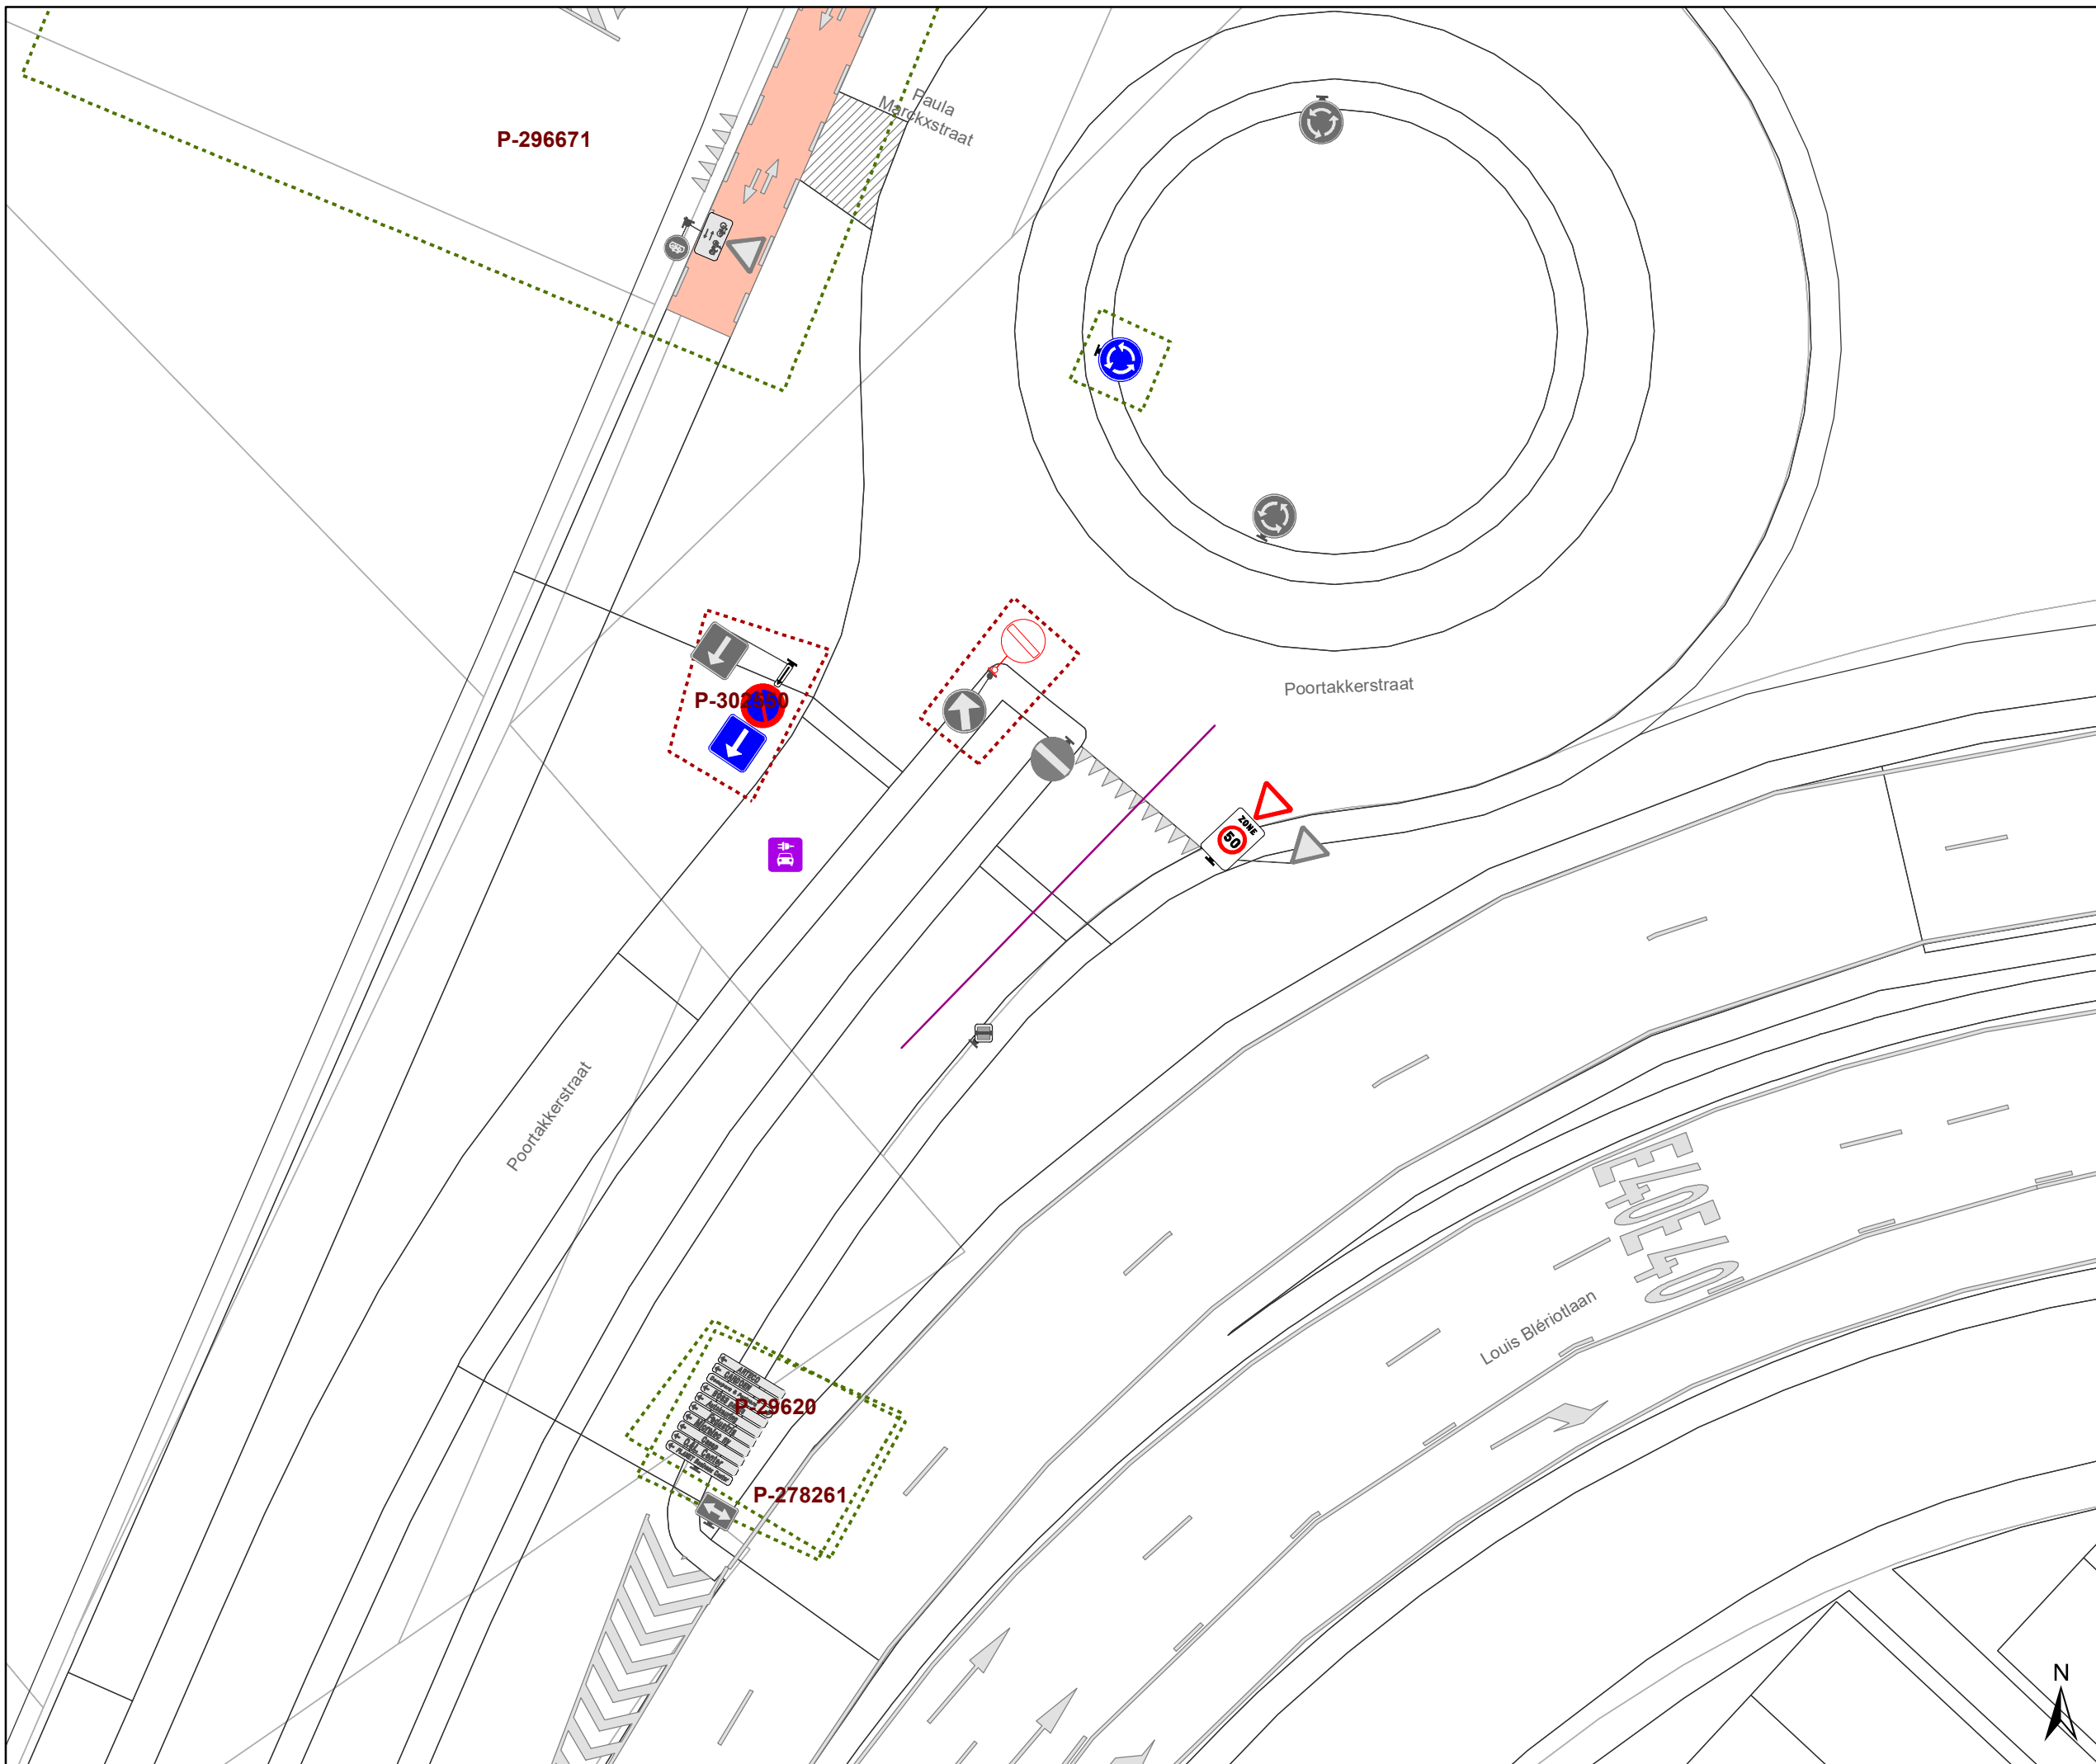

# Legende

-  Bestaande verkeersborden
-  Geplande verkeersborden
-  Te verwijderen verkeersborden
-  Bestaande wegmarkeringen
-  Geplande wegmarkeringen
-  Te verwijderen wegmarkeringen
-  Ander dossier

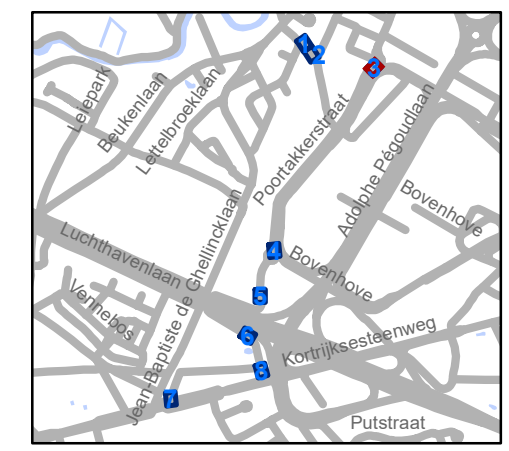


**gent:** Mobiliteitsbedrijf stad Gent  
Verkeerstechnische taken

**Zone 30/50  
Poortakker**


Dossienummer P-337125

DATUM	SCHAAL	PLAN	P.FORMAAT
29/03/2023	1/250	3/8	A3

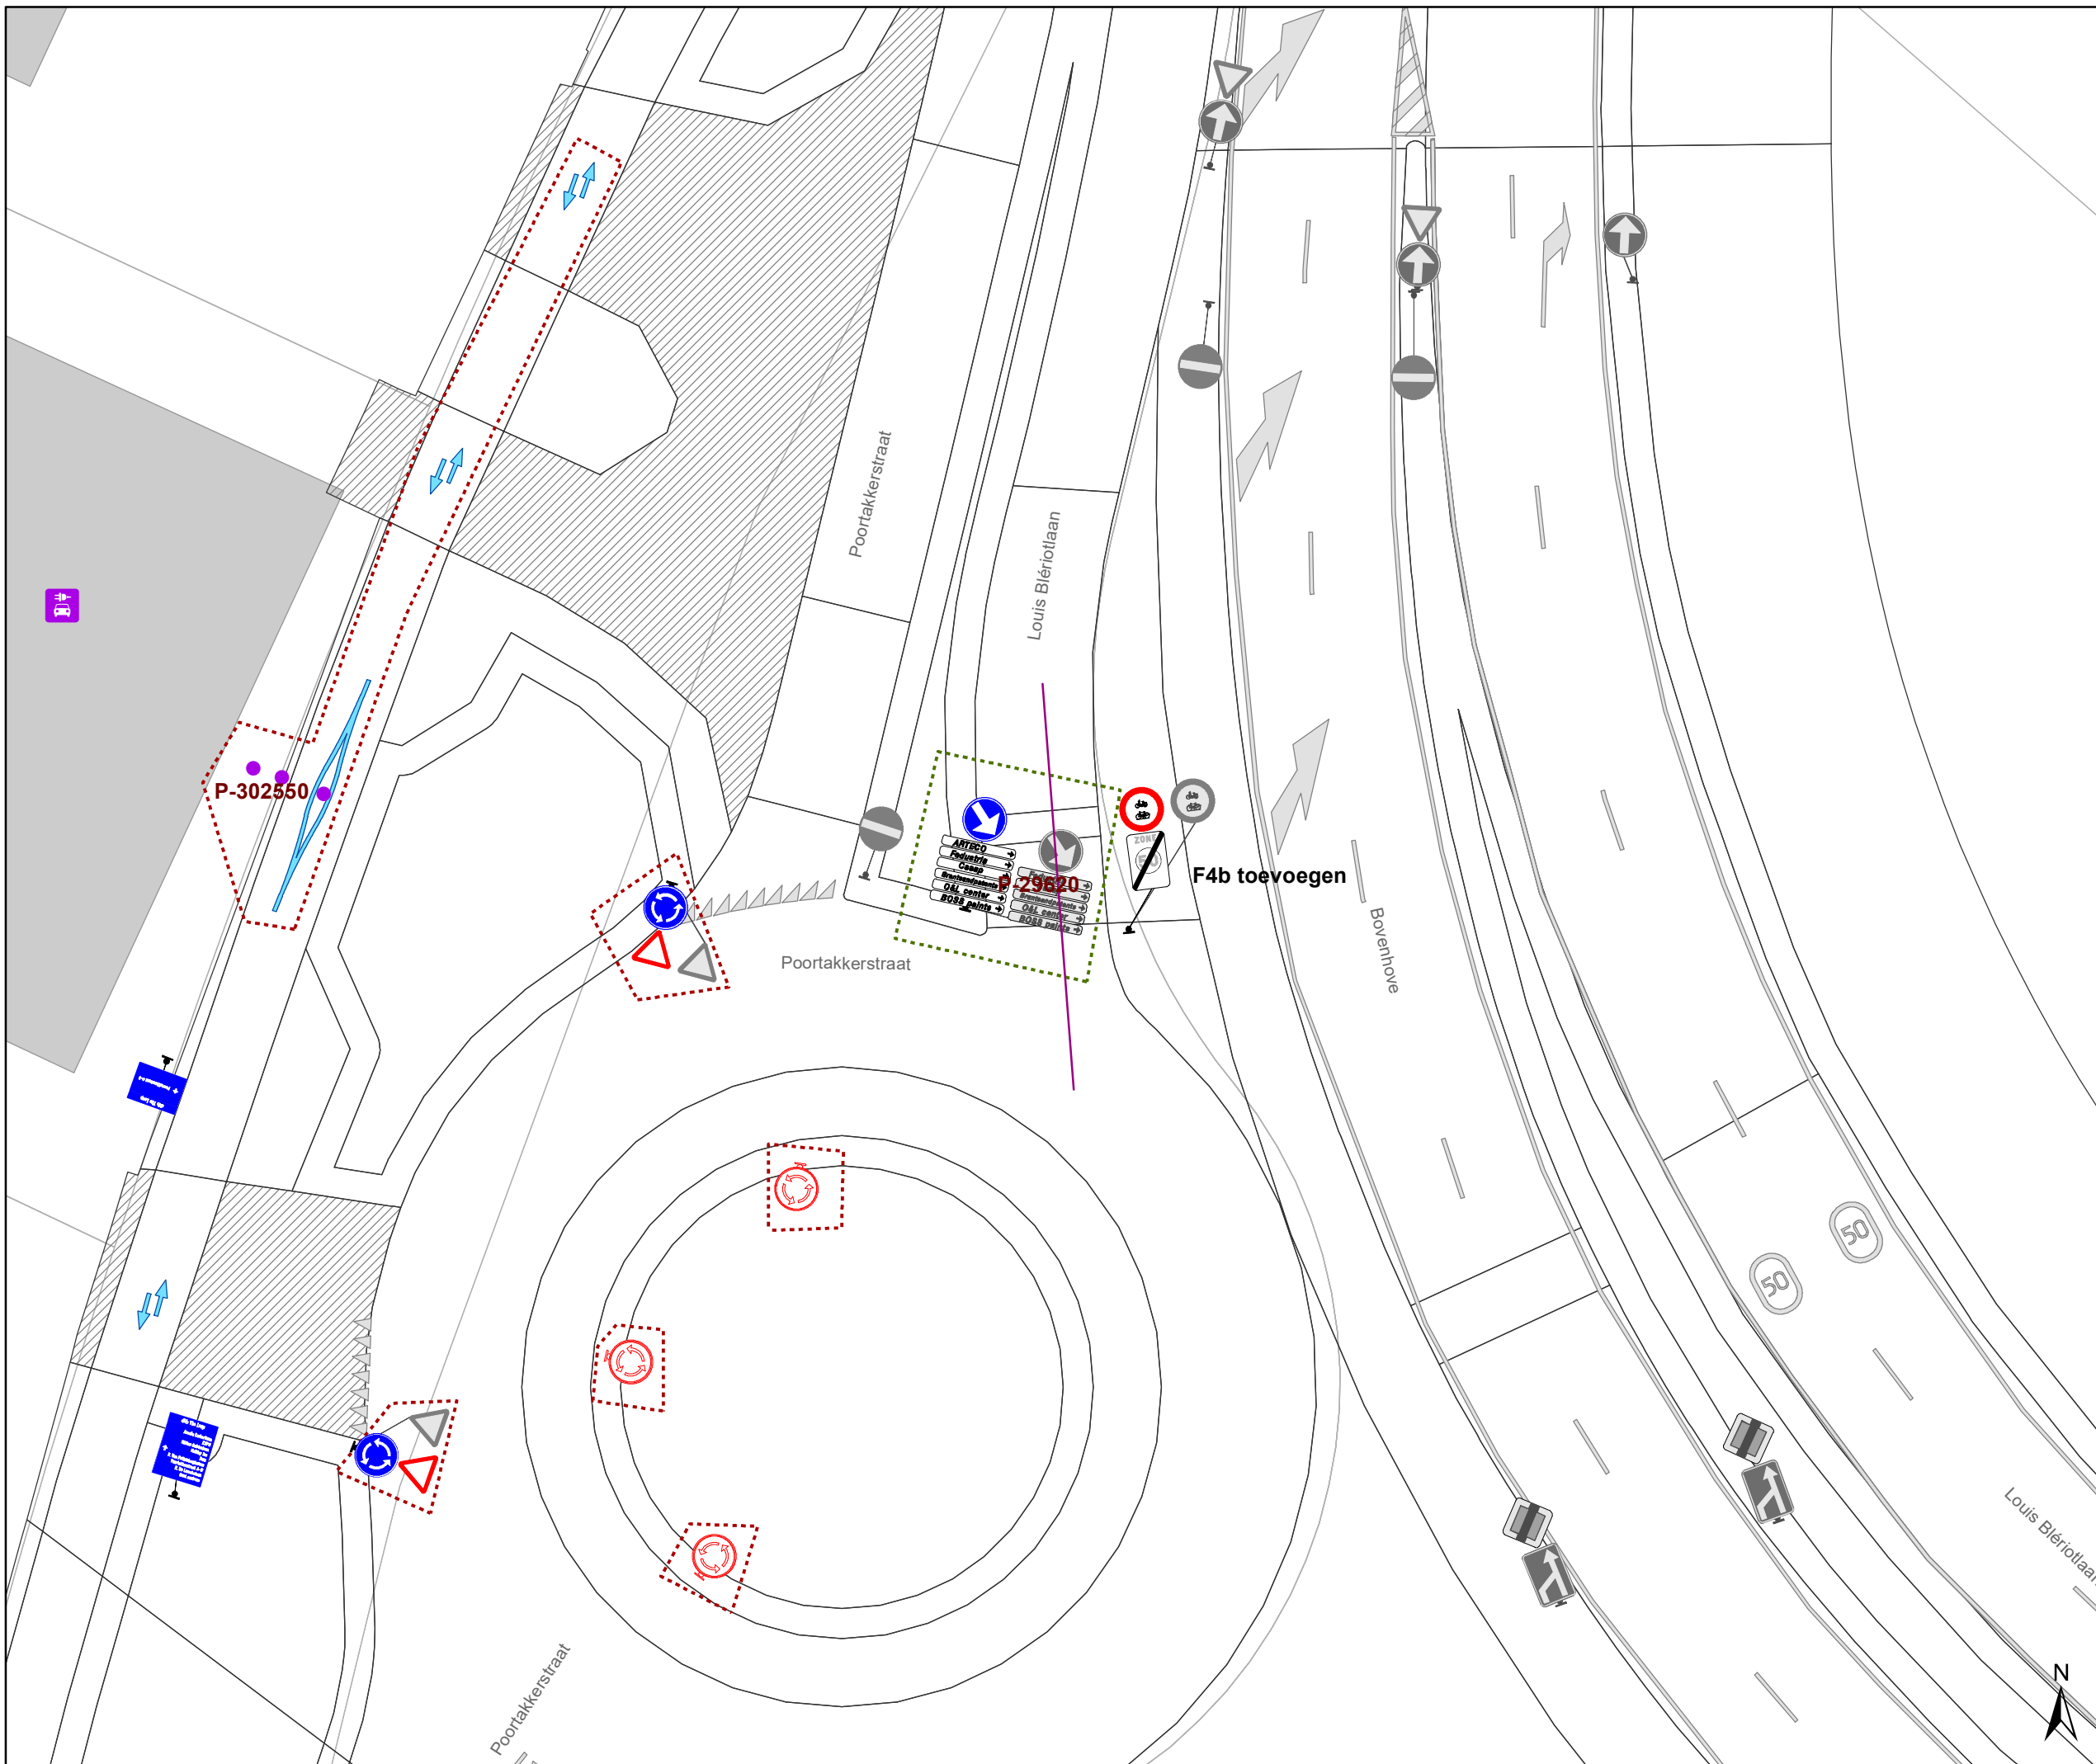

# Legende

-  Bestaande verkeersborden
-  Geplande verkeersborden
-  Te verwijderen verkeersborden
-  Bestaande wegmarkeringen
-  Geplande wegmarkeringen
-  Te verwijderen wegmarkeringen
-  Ander dossier

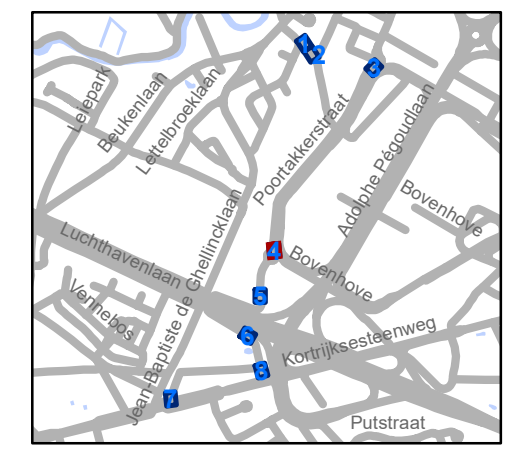


**gent:** Mobiliteitsbedrijf stad Gent  
Verkeerstechnische taken


**Zone 30/50  
Poortakker**

Dossienummer P-337125

DATUM	SCHAAL	PLAN	P FORMAAT
29/03/2023	1/250	4/8	A3

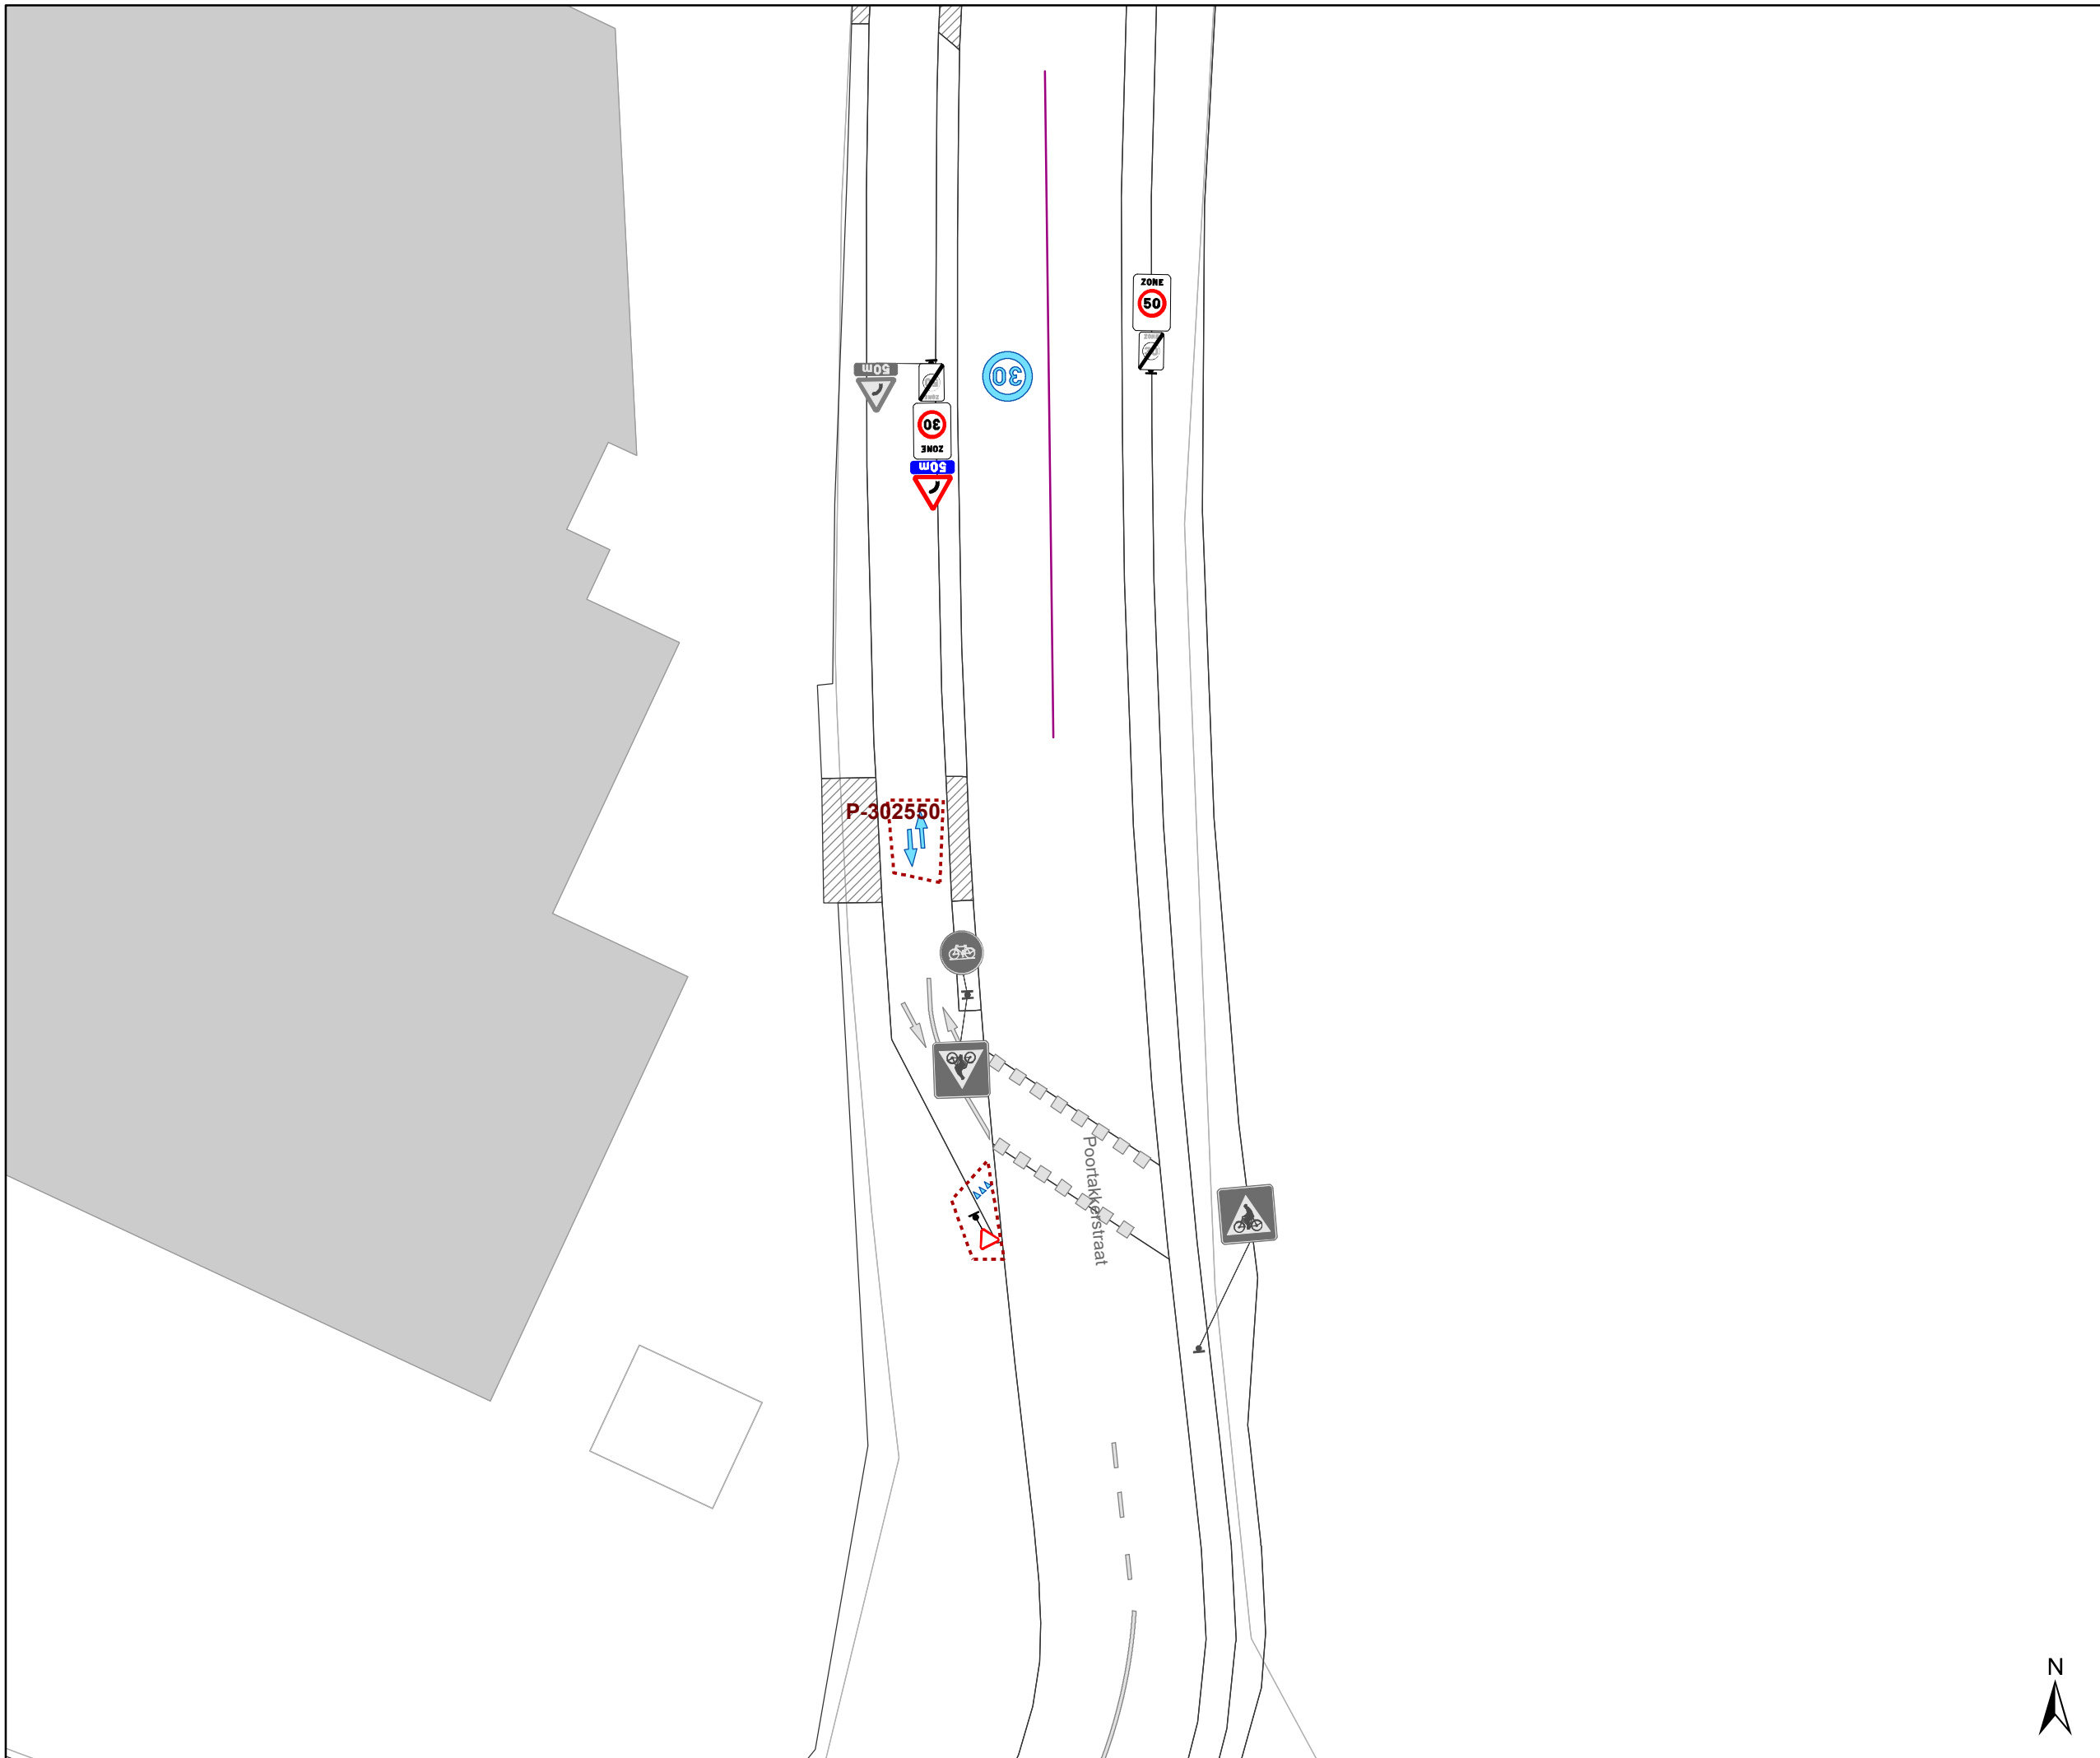

- ### Legende
-  Bestaande verkeersborden
  -  Geplande verkeersborden
  -  Te verwijderen verkeersborden
  -  Bestaande wegmarkeringen
  -  Geplande wegmarkeringen
  -  Te verwijderen wegmarkeringen
  -  Ander dossier

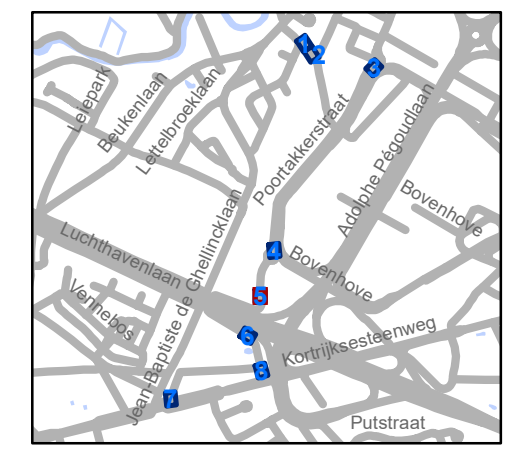

**gent:** Mobiliteitsbedrijf stad Gent  
Verkeerstechnische taken

**Zone 30/50  
Poortakker**



Dossinummer P-337125

DATUM	SCHAAL	PLAN	P FORMAAT
29/03/2023	1/250	5/8	A3



# Legende

-  Bestaande verkeersborden
-  Geplande verkeersborden
-  Te verwijderen verkeersborden
-  Bestaande wegmarkeringen
-  Geplande wegmarkeringen
-  Te verwijderen wegmarkeringen
-  Ander dossier

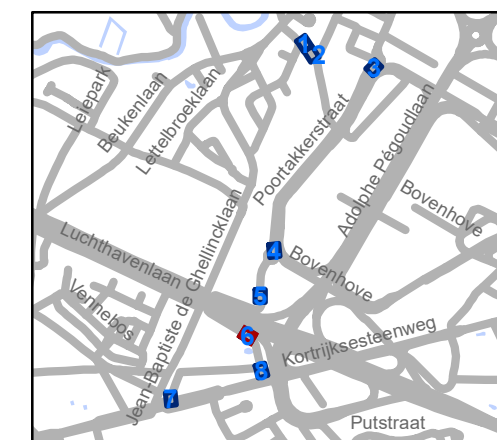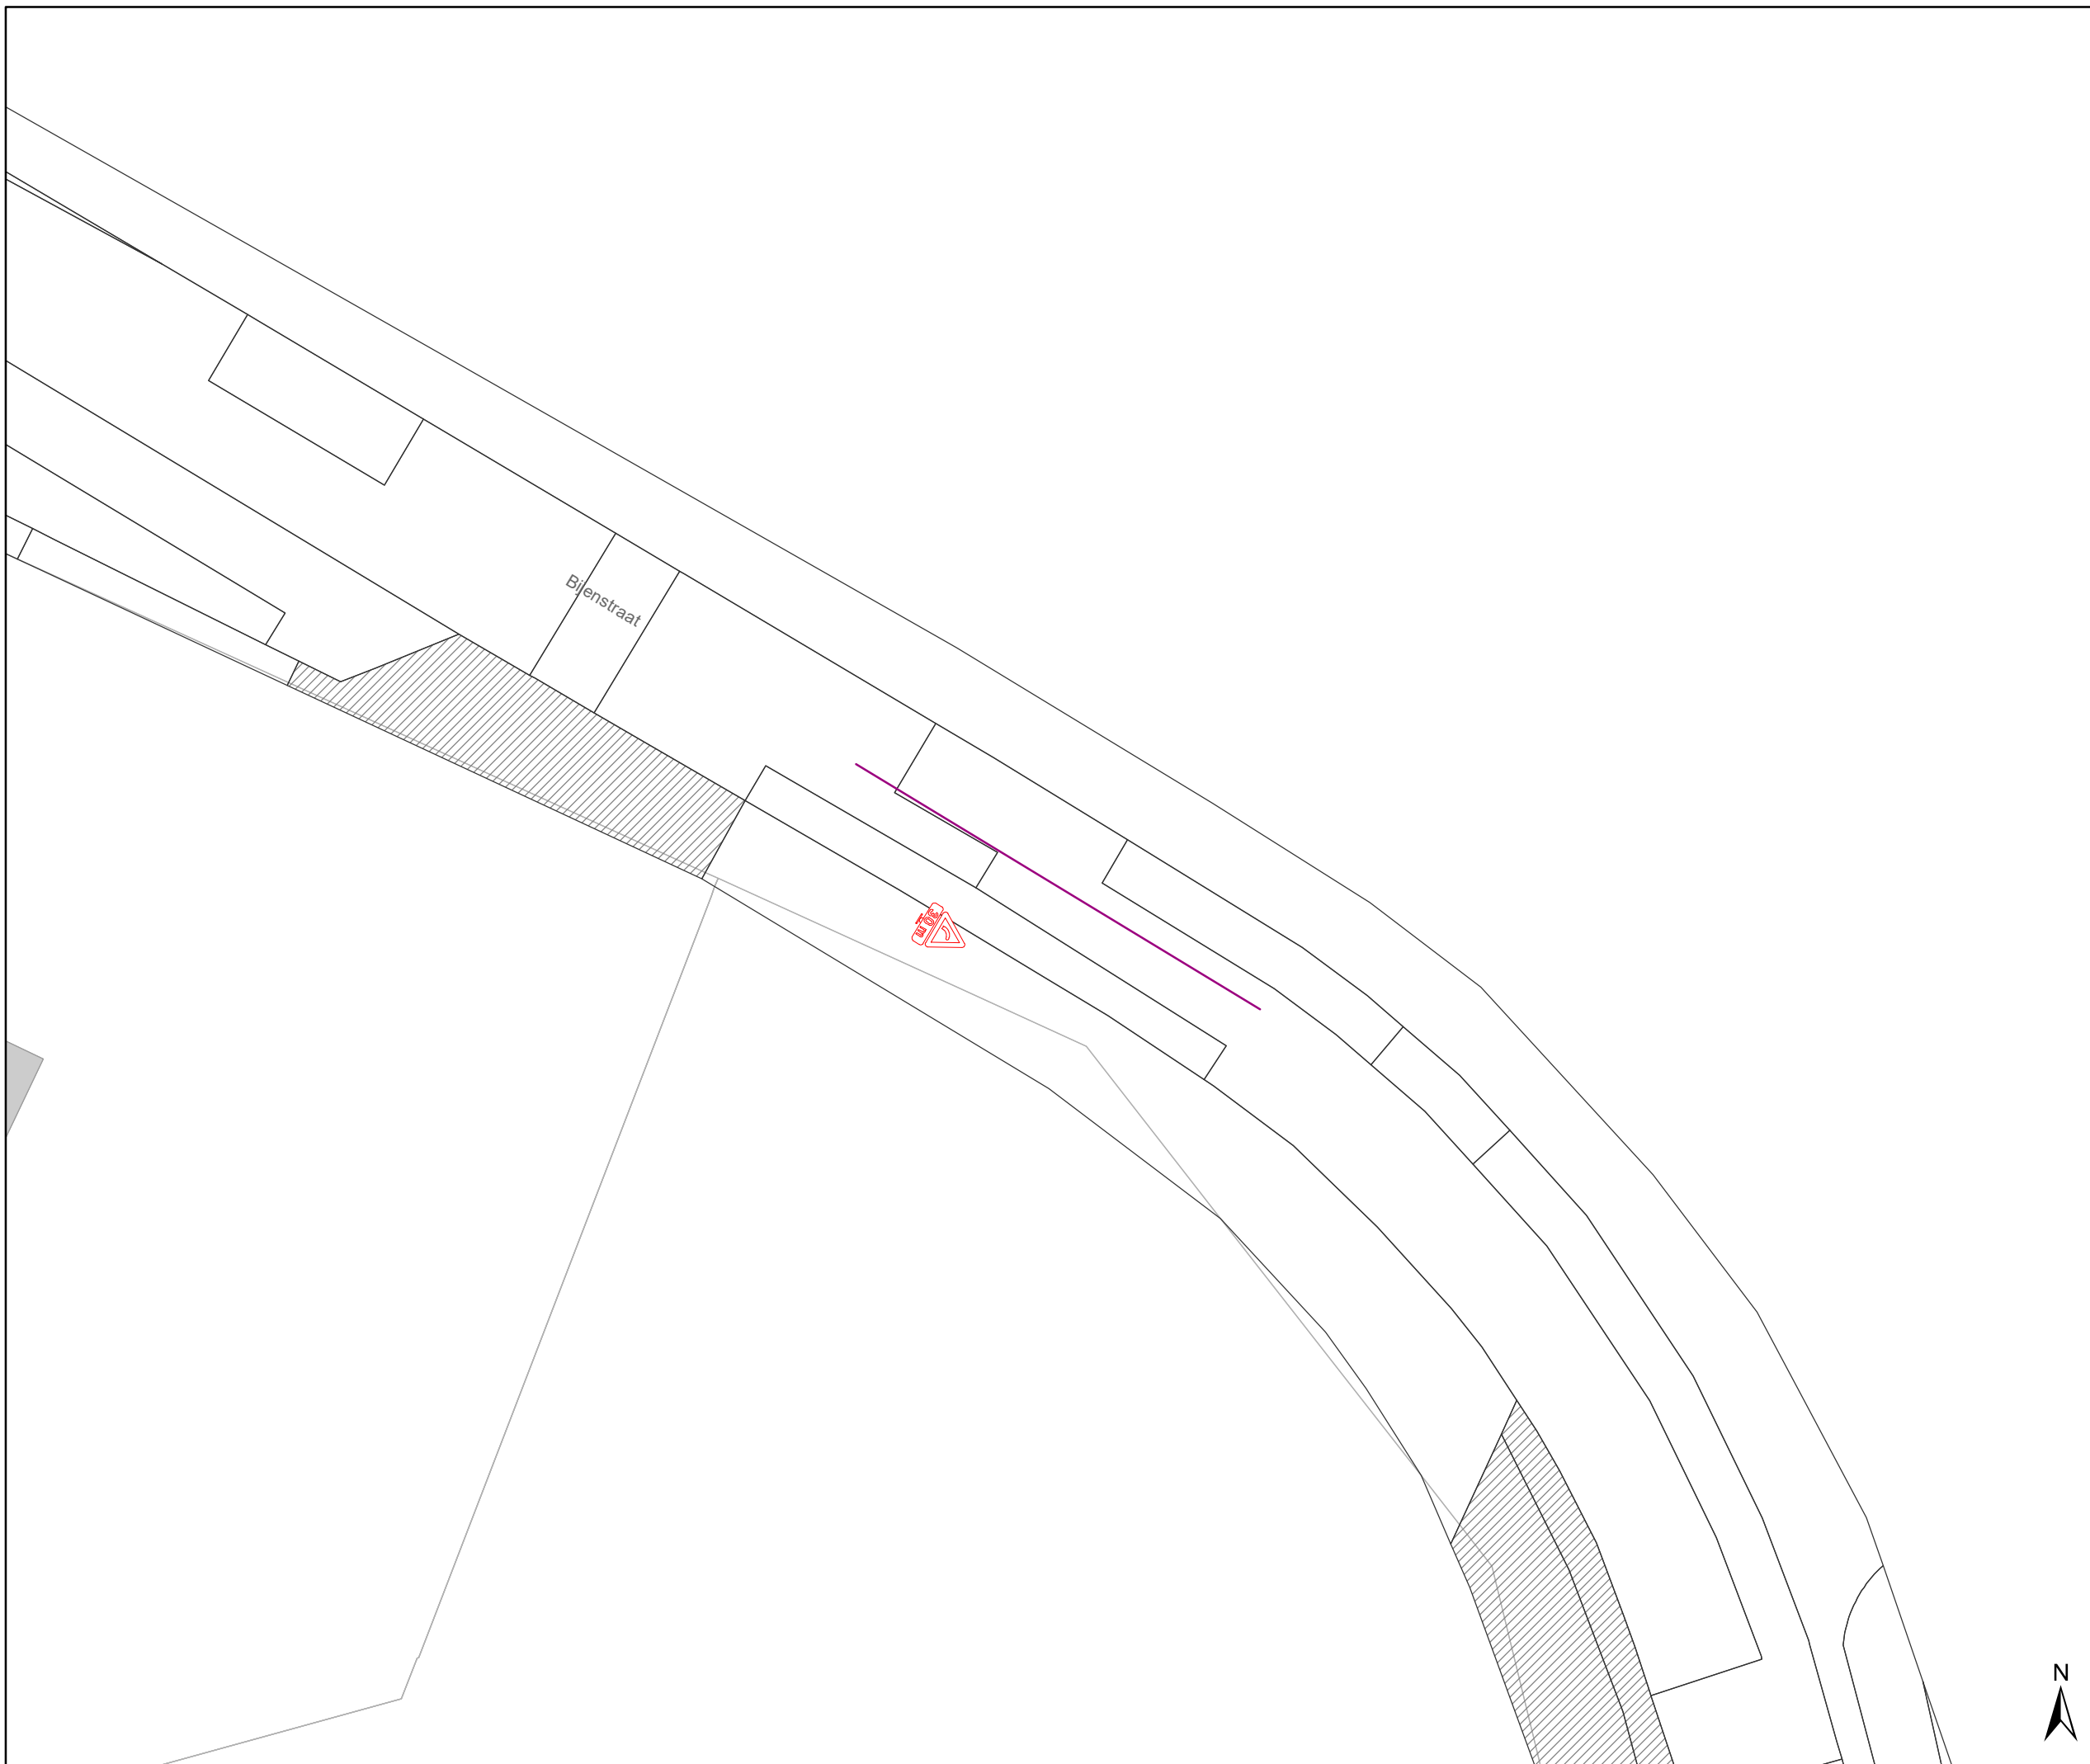


**gent:** Mobiliteitsbedrijf stad Gent  
Verkeerstechnische taken

**Zone 30/50  
Poortakker**

Dossinummer P-337125

DATUM	SCHAAL	PLAN	P FORMAAT
29/03/2023	1/250	6/8	A3

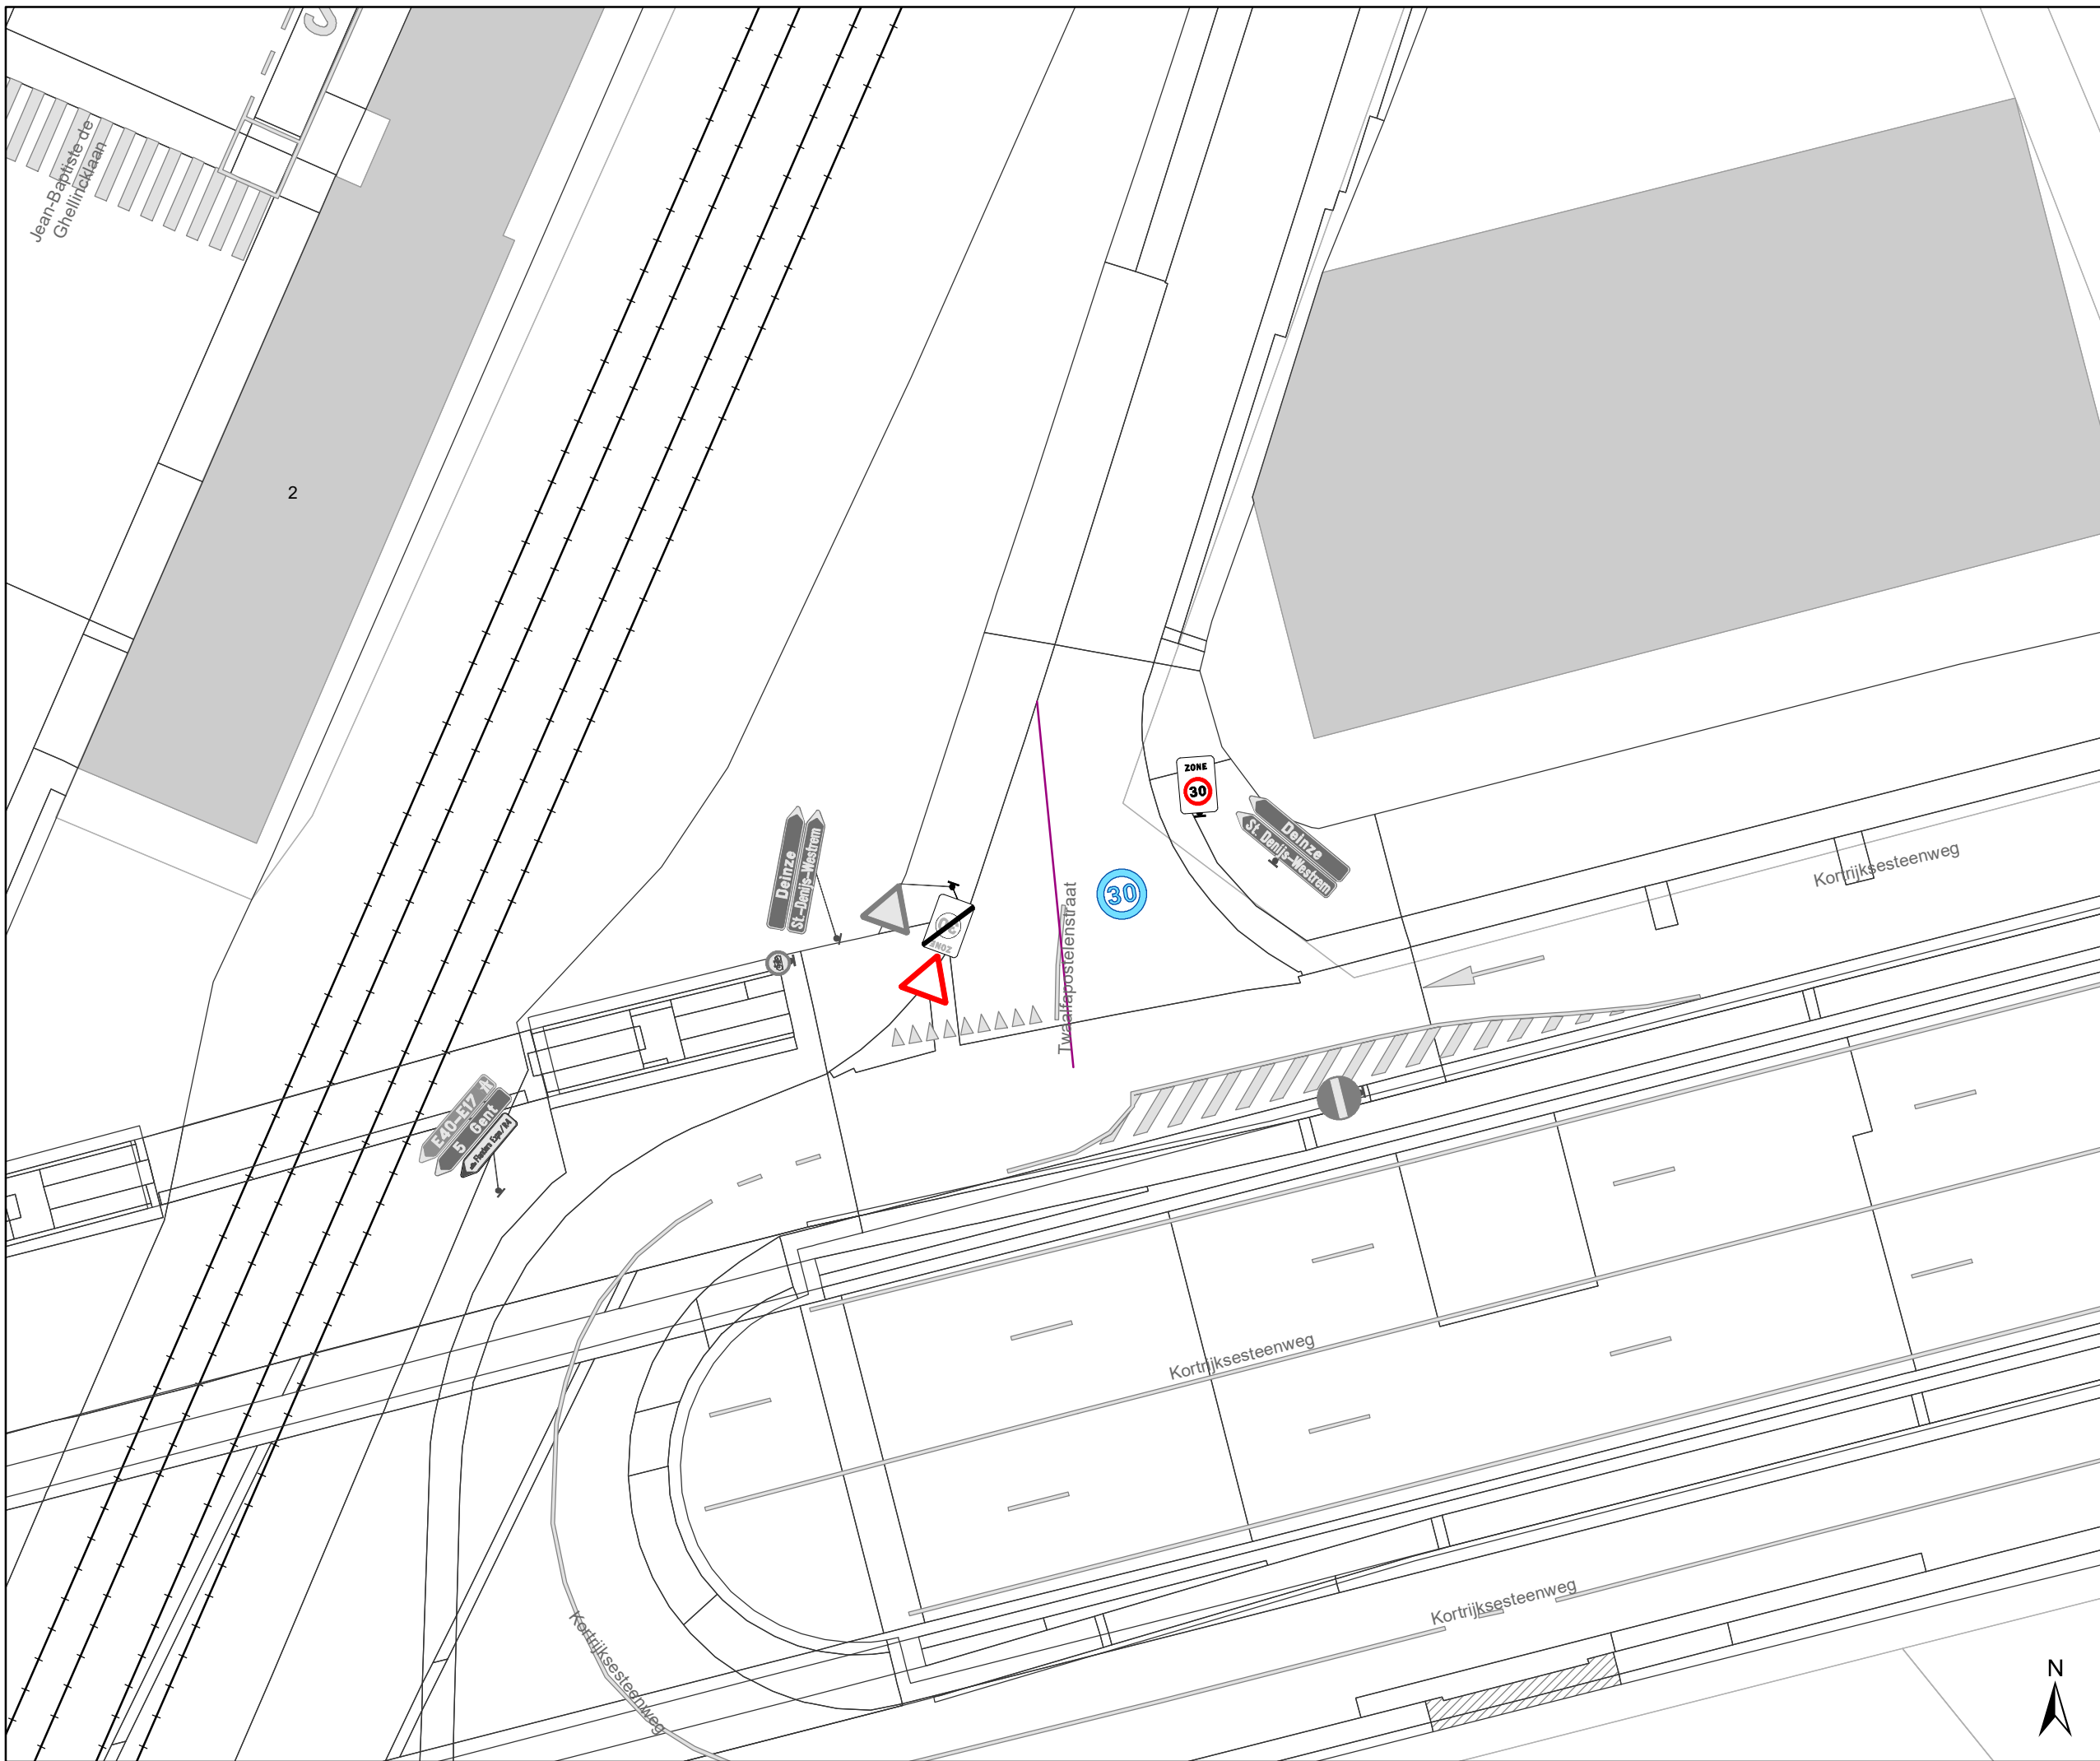

# Legende

-  Bestaande verkeersborden
-  Geplande verkeersborden
-  Te verwijderen verkeersborden
-  Bestaande wegmarkeringen
-  Geplande wegmarkeringen
-  Te verwijderen wegmarkeringen
-  Ander dossier




**gent:** Mobiliteitsbedrijf stad Gent  
Verkeerstechnische taken

## Zone 30/50 Poortakker

Dossiernummer P-337125

DATUM	SCHAAL	PLAN	P.FORMAAT
29/03/2023	1/250	7/8	A3




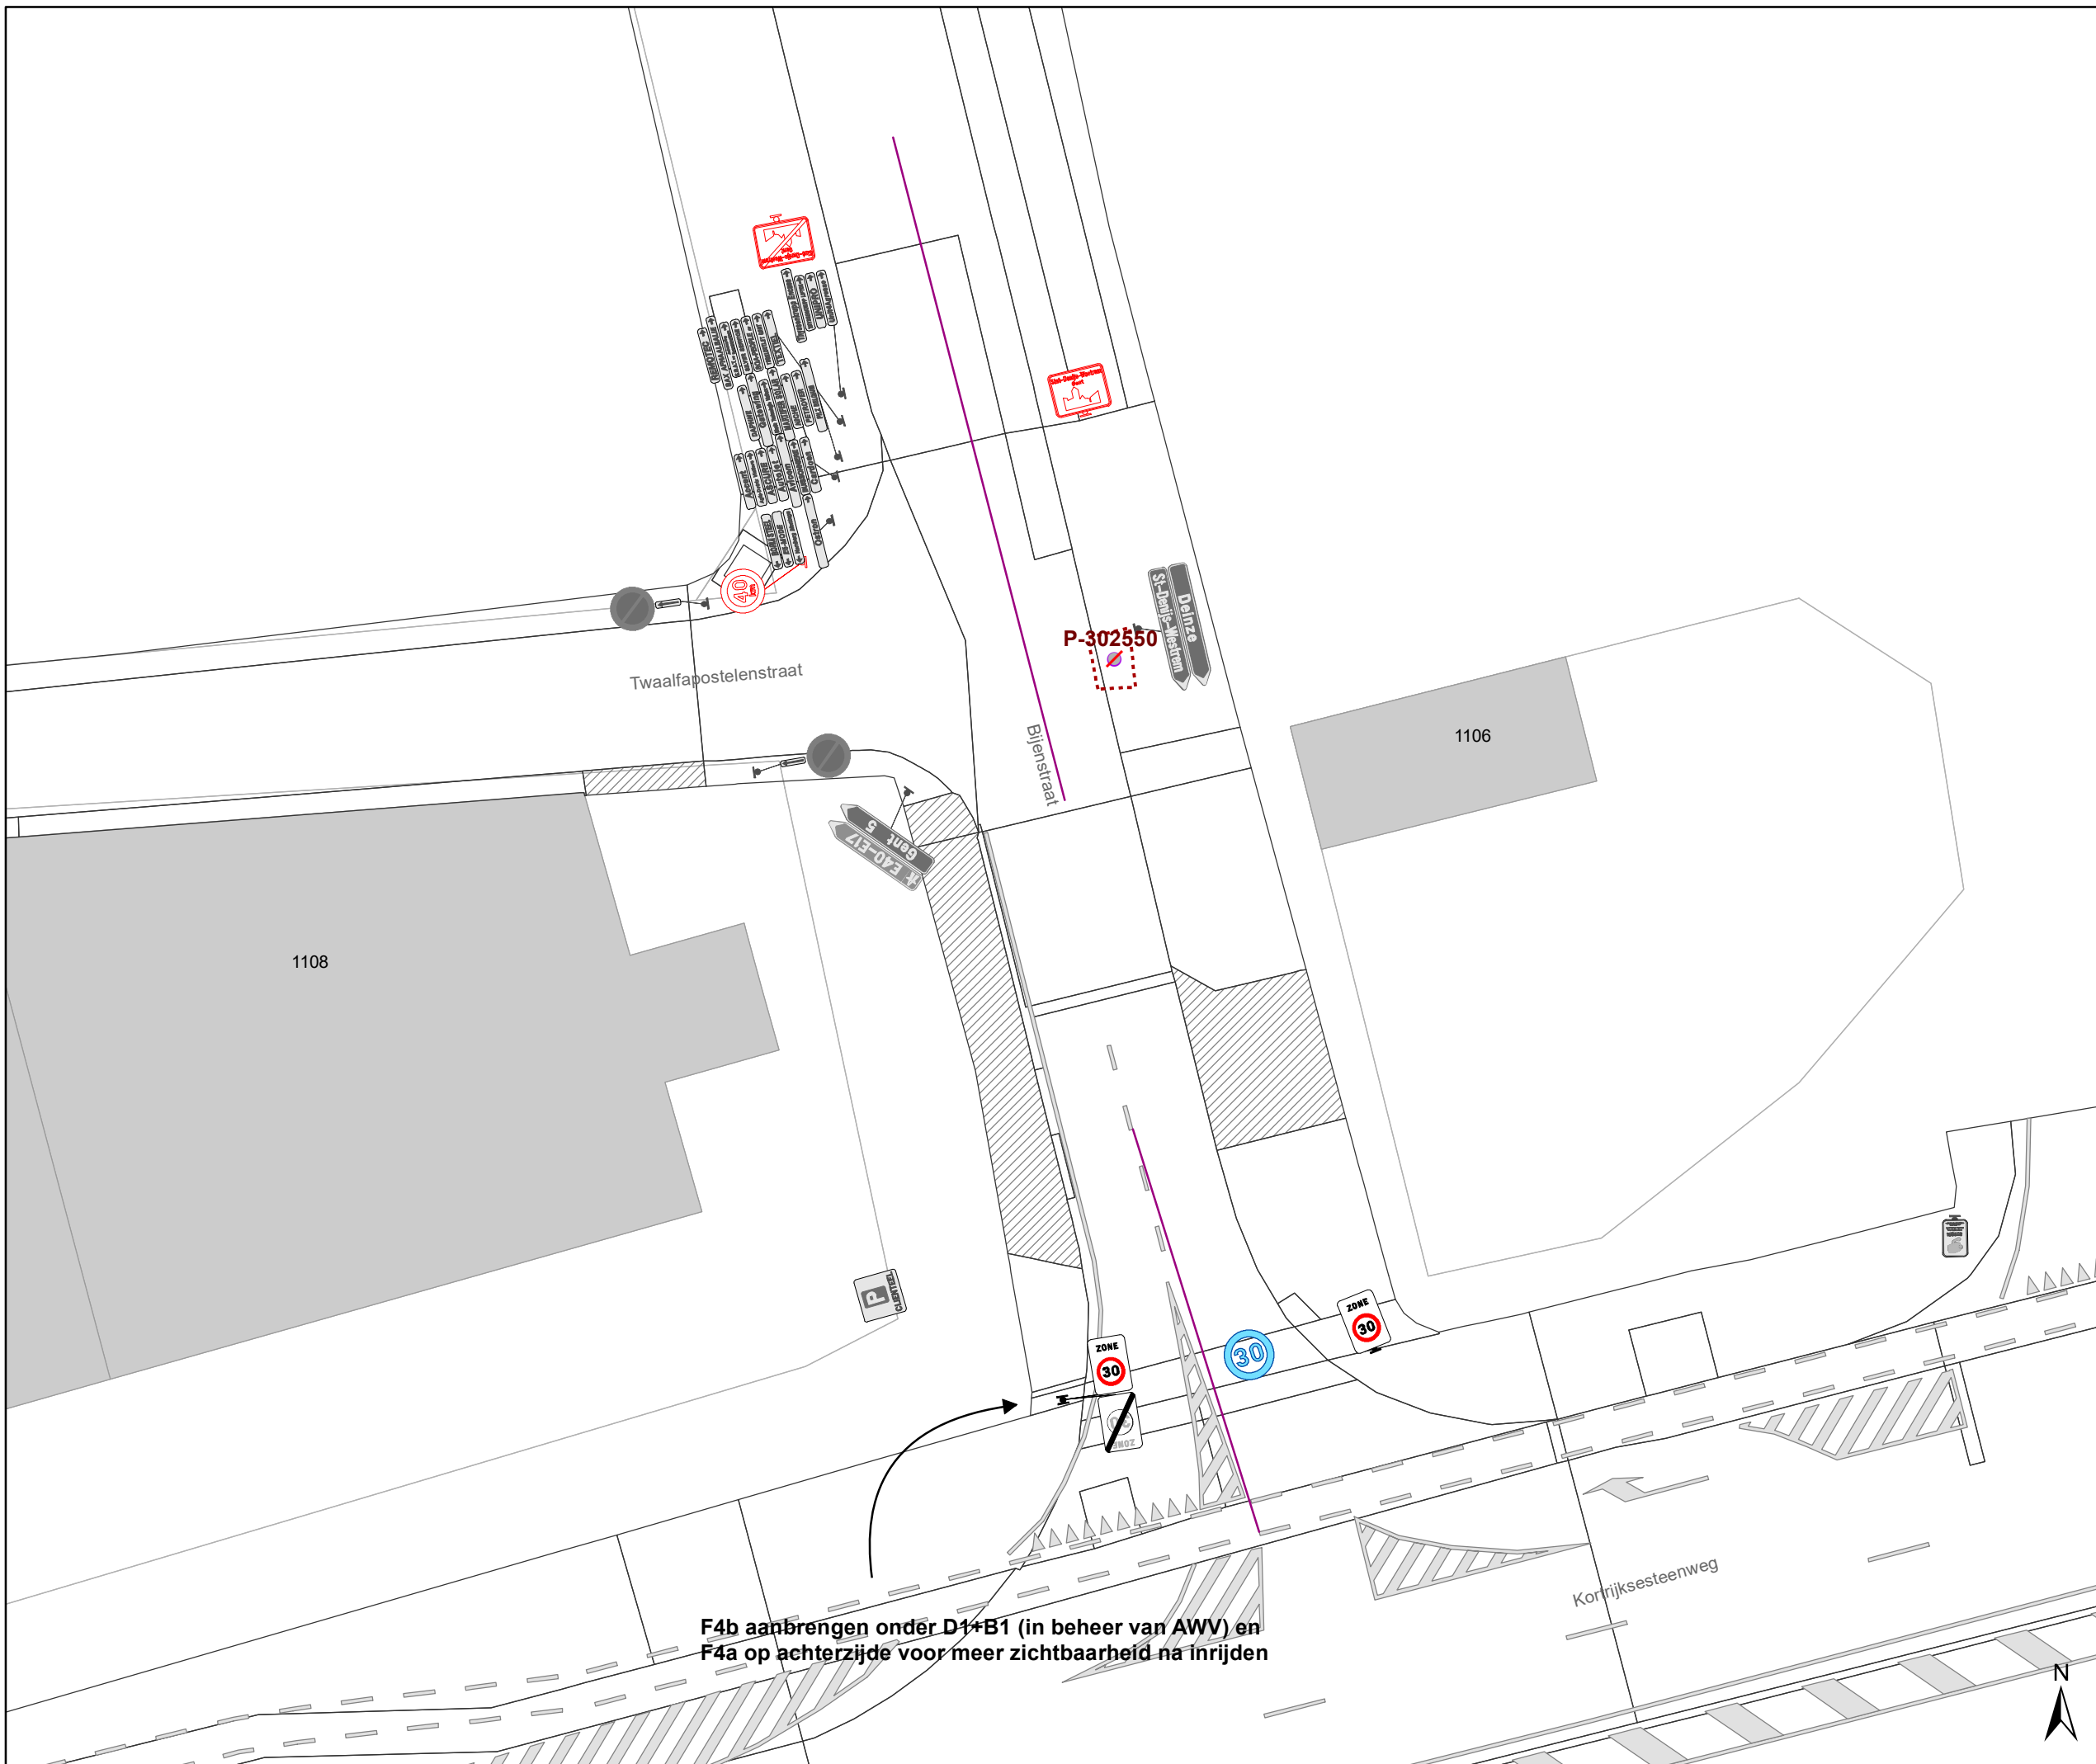

F4b aanbrengen onder D1+B1 (in beheer van AWV) en F4a op achterzijde voor meer zichtbaarheid na inrijden

### Legende

-  Bestaande verkeersborden
-  Geplande verkeersborden
-  Te verwijderen verkeersborden
-  Bestaande wegmarkeringen
-  Geplande wegmarkeringen
-  Te verwijderen wegmarkeringen
-  Ander dossier

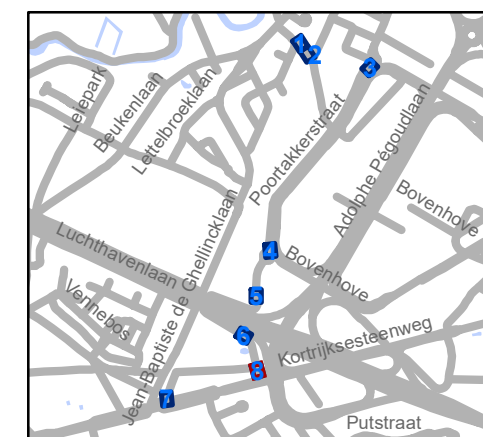

**gent:** Mobiliteitsbedrijf stad Gent  
Verkeerstechnische taken

### Zone 30/50 Poortakker

Dossiernummer P-337125

DATUM	SCHAAL	PLAN	P FORMAAT
29/03/2023	1/250	8/8	A3