


aansluiten op bestaande zone 50 Lochristi, met zone 50 herhaling

Lindestraat



Legende

- Bestaande verkeersborden
- Geplande verkeersborden
- Te verwijderen verkeersborden
- Bestaande wegmarkeringen
- Geplande wegmarkeringen
- Te verwijderen wegmarkeringen

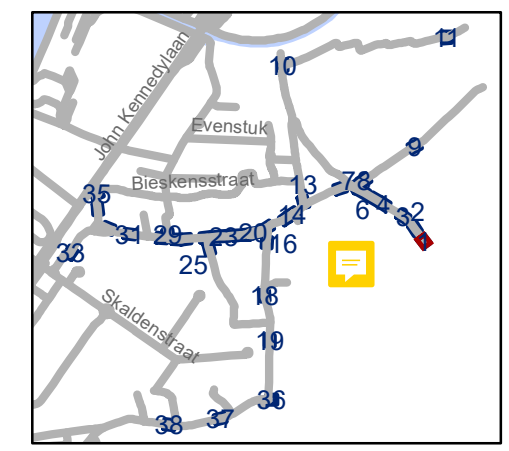


gent: Mobiliteitsbedrijf stad Gent
Verkeerstechnische taken

Desteldonk zone 30 en zone 50






Dossinummer P-335950

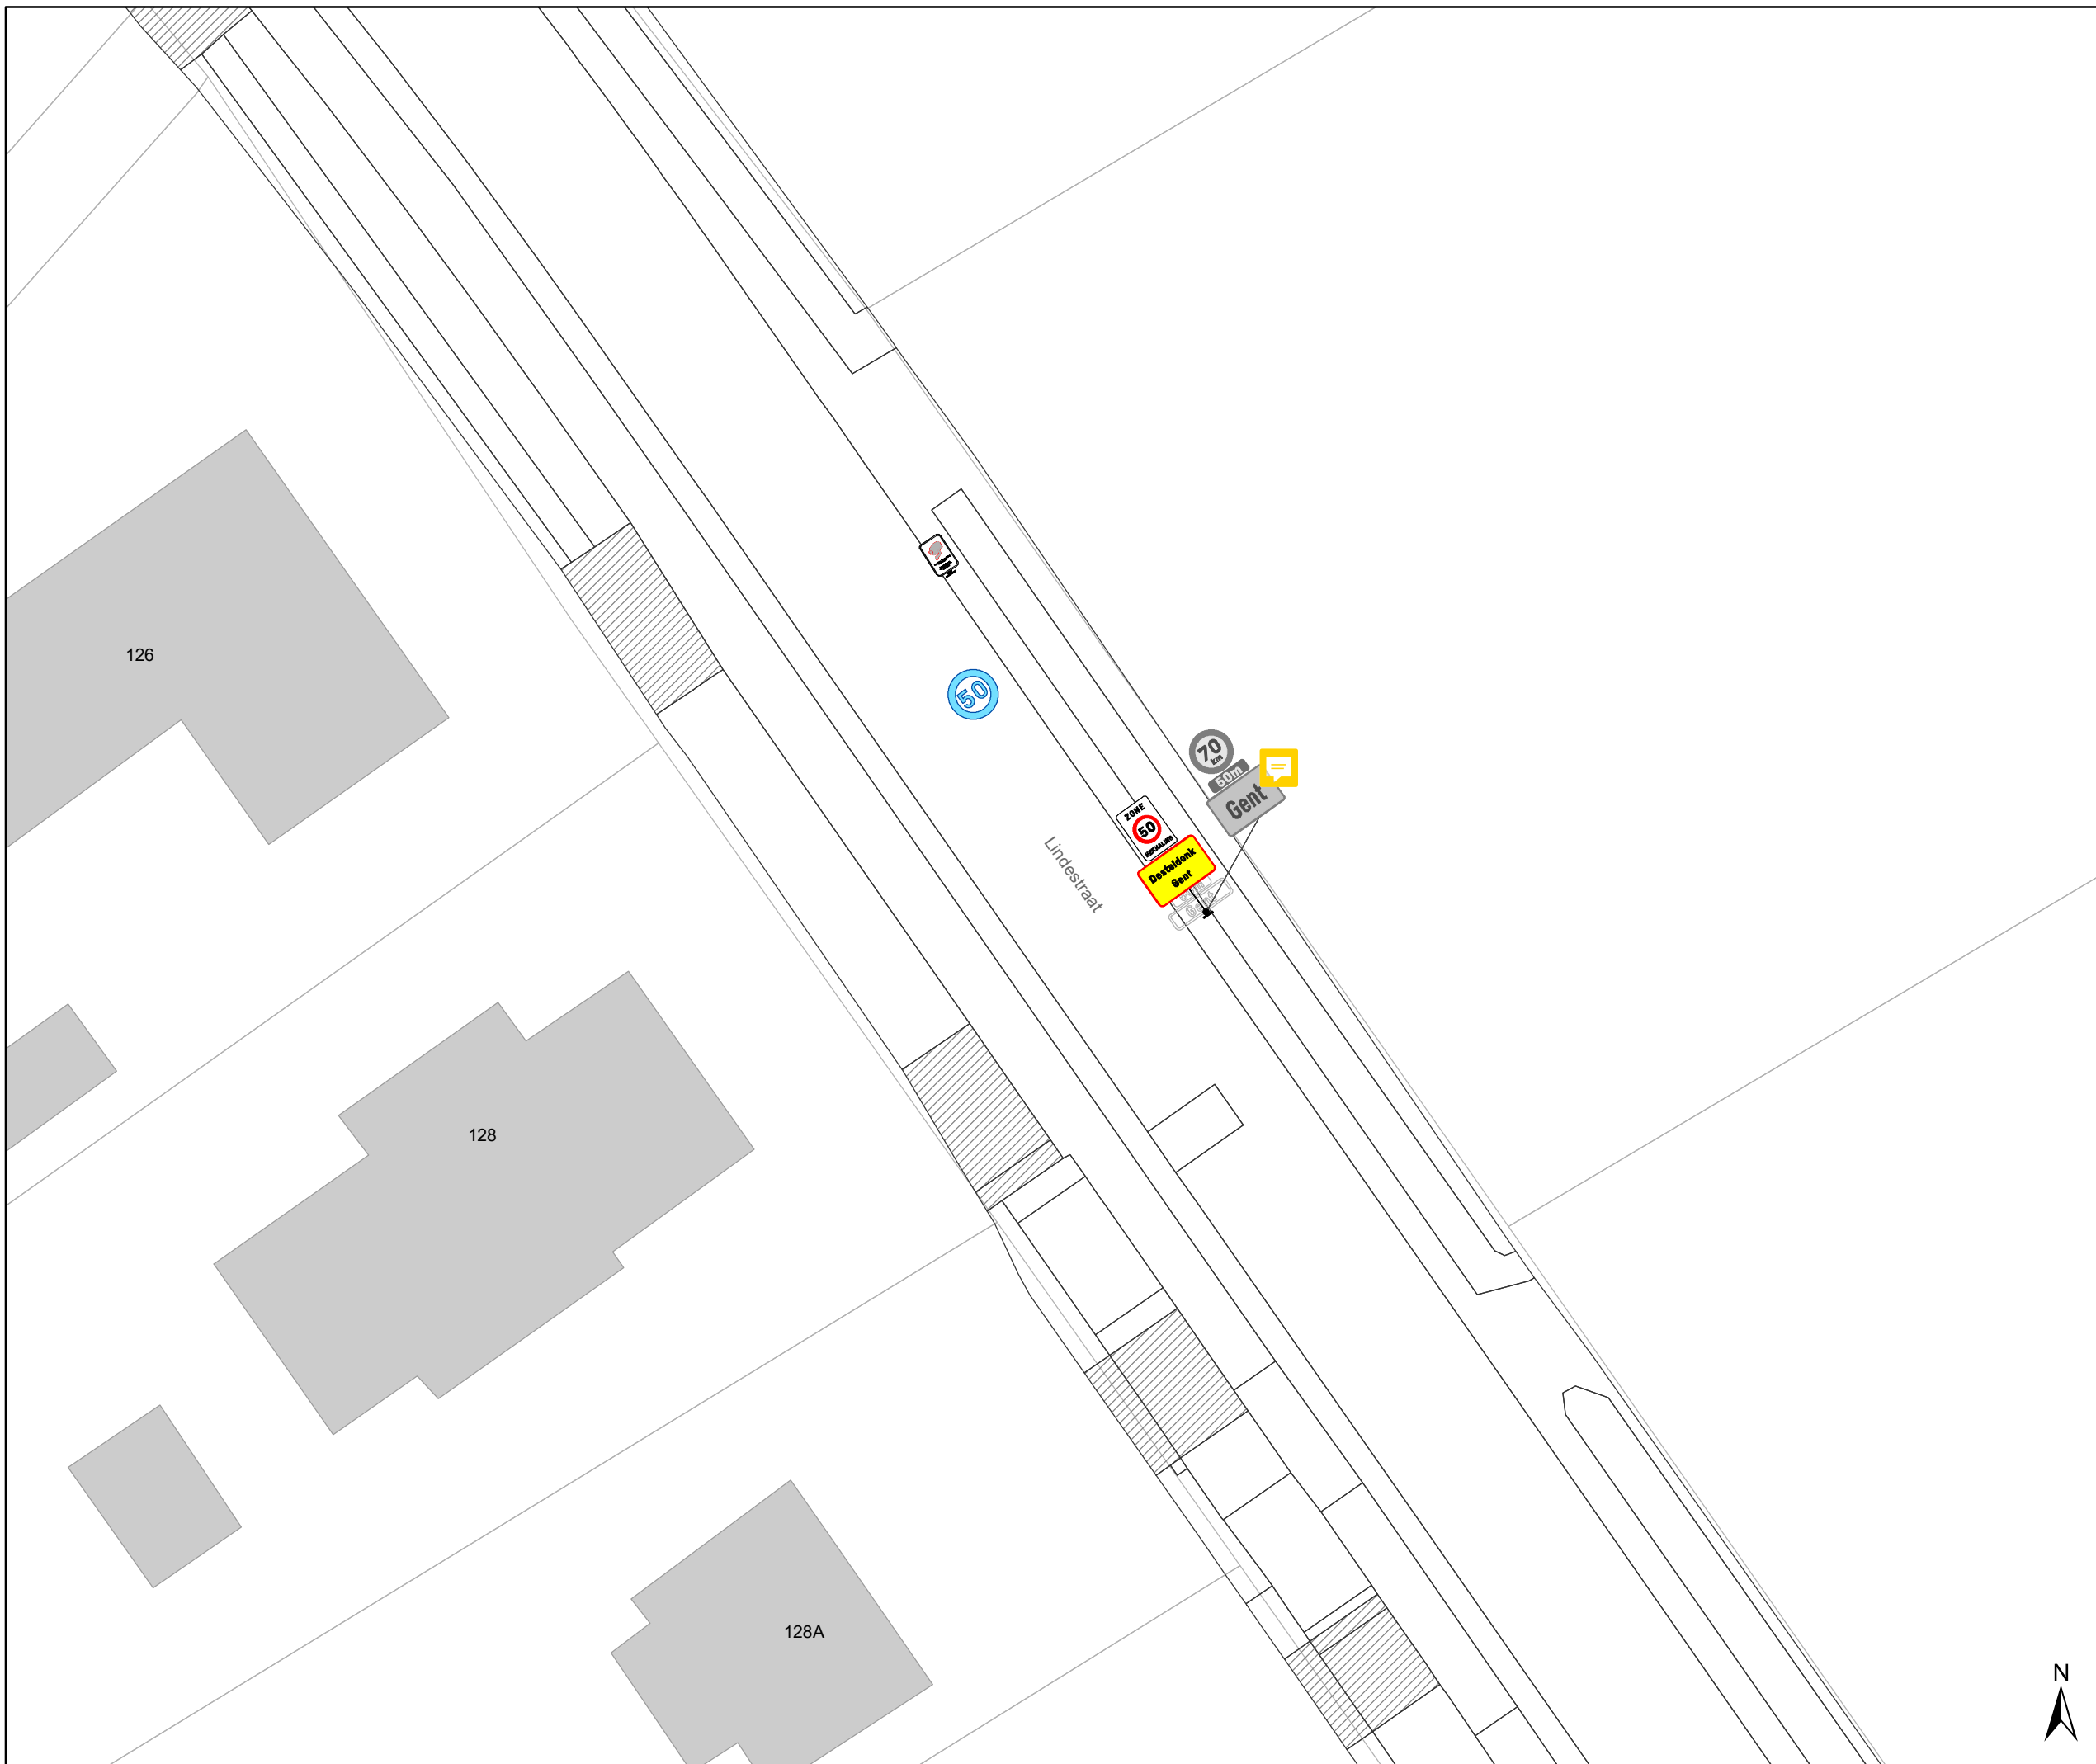
DATUM	SCHAAL	PLAN	P.FORMAAT
27/02/2023	1/250	1/38	A3





Legende

-  Bestaande verkeersborden
-  Geplande verkeersborden
-  Te verwijderen verkeersborden
-  Bestaande wegmarkeringen
-  Geplande wegmarkeringen
-  Te verwijderen wegmarkeringen

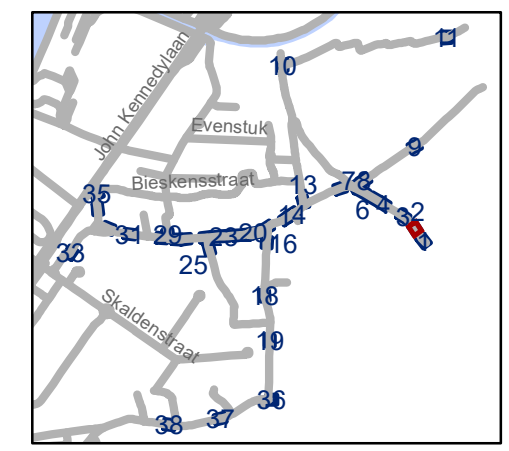

gent: Mobiliteitsbedrijf stad Gent
Verkeerstechnische taken




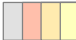


**Desteldonk zone 30
en zone 50**


Dossinummer P-335950

DATUM	SCHAAL	PLAN	P.FORMAAT
27/02/2023	1/250	2/38	A3



Legende

-  Bestaande verkeersborden
-  Geplande verkeersborden
-   Te verwijderen verkeersborden
-  Bestaande wegmarkeringen
-  Geplande wegmarkeringen
-  Te verwijderen wegmarkeringen

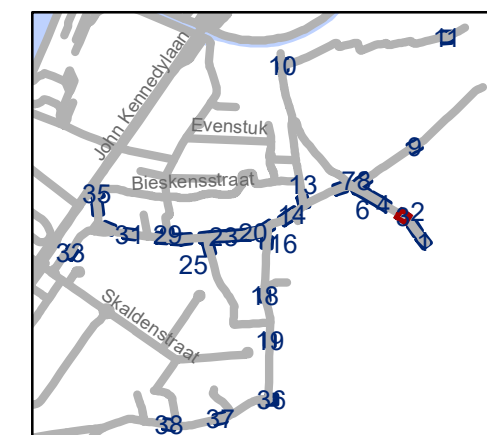


gent: Mobiliteitsbedrijf stad Gent
Verkeerstechnische taken

Desteldonk zone 30 en zone 50


Dossinummer P-335950

DATUM	SCHAAL	PLAN	P.FORMAAT
27/02/2023	1/250	3/38	A3

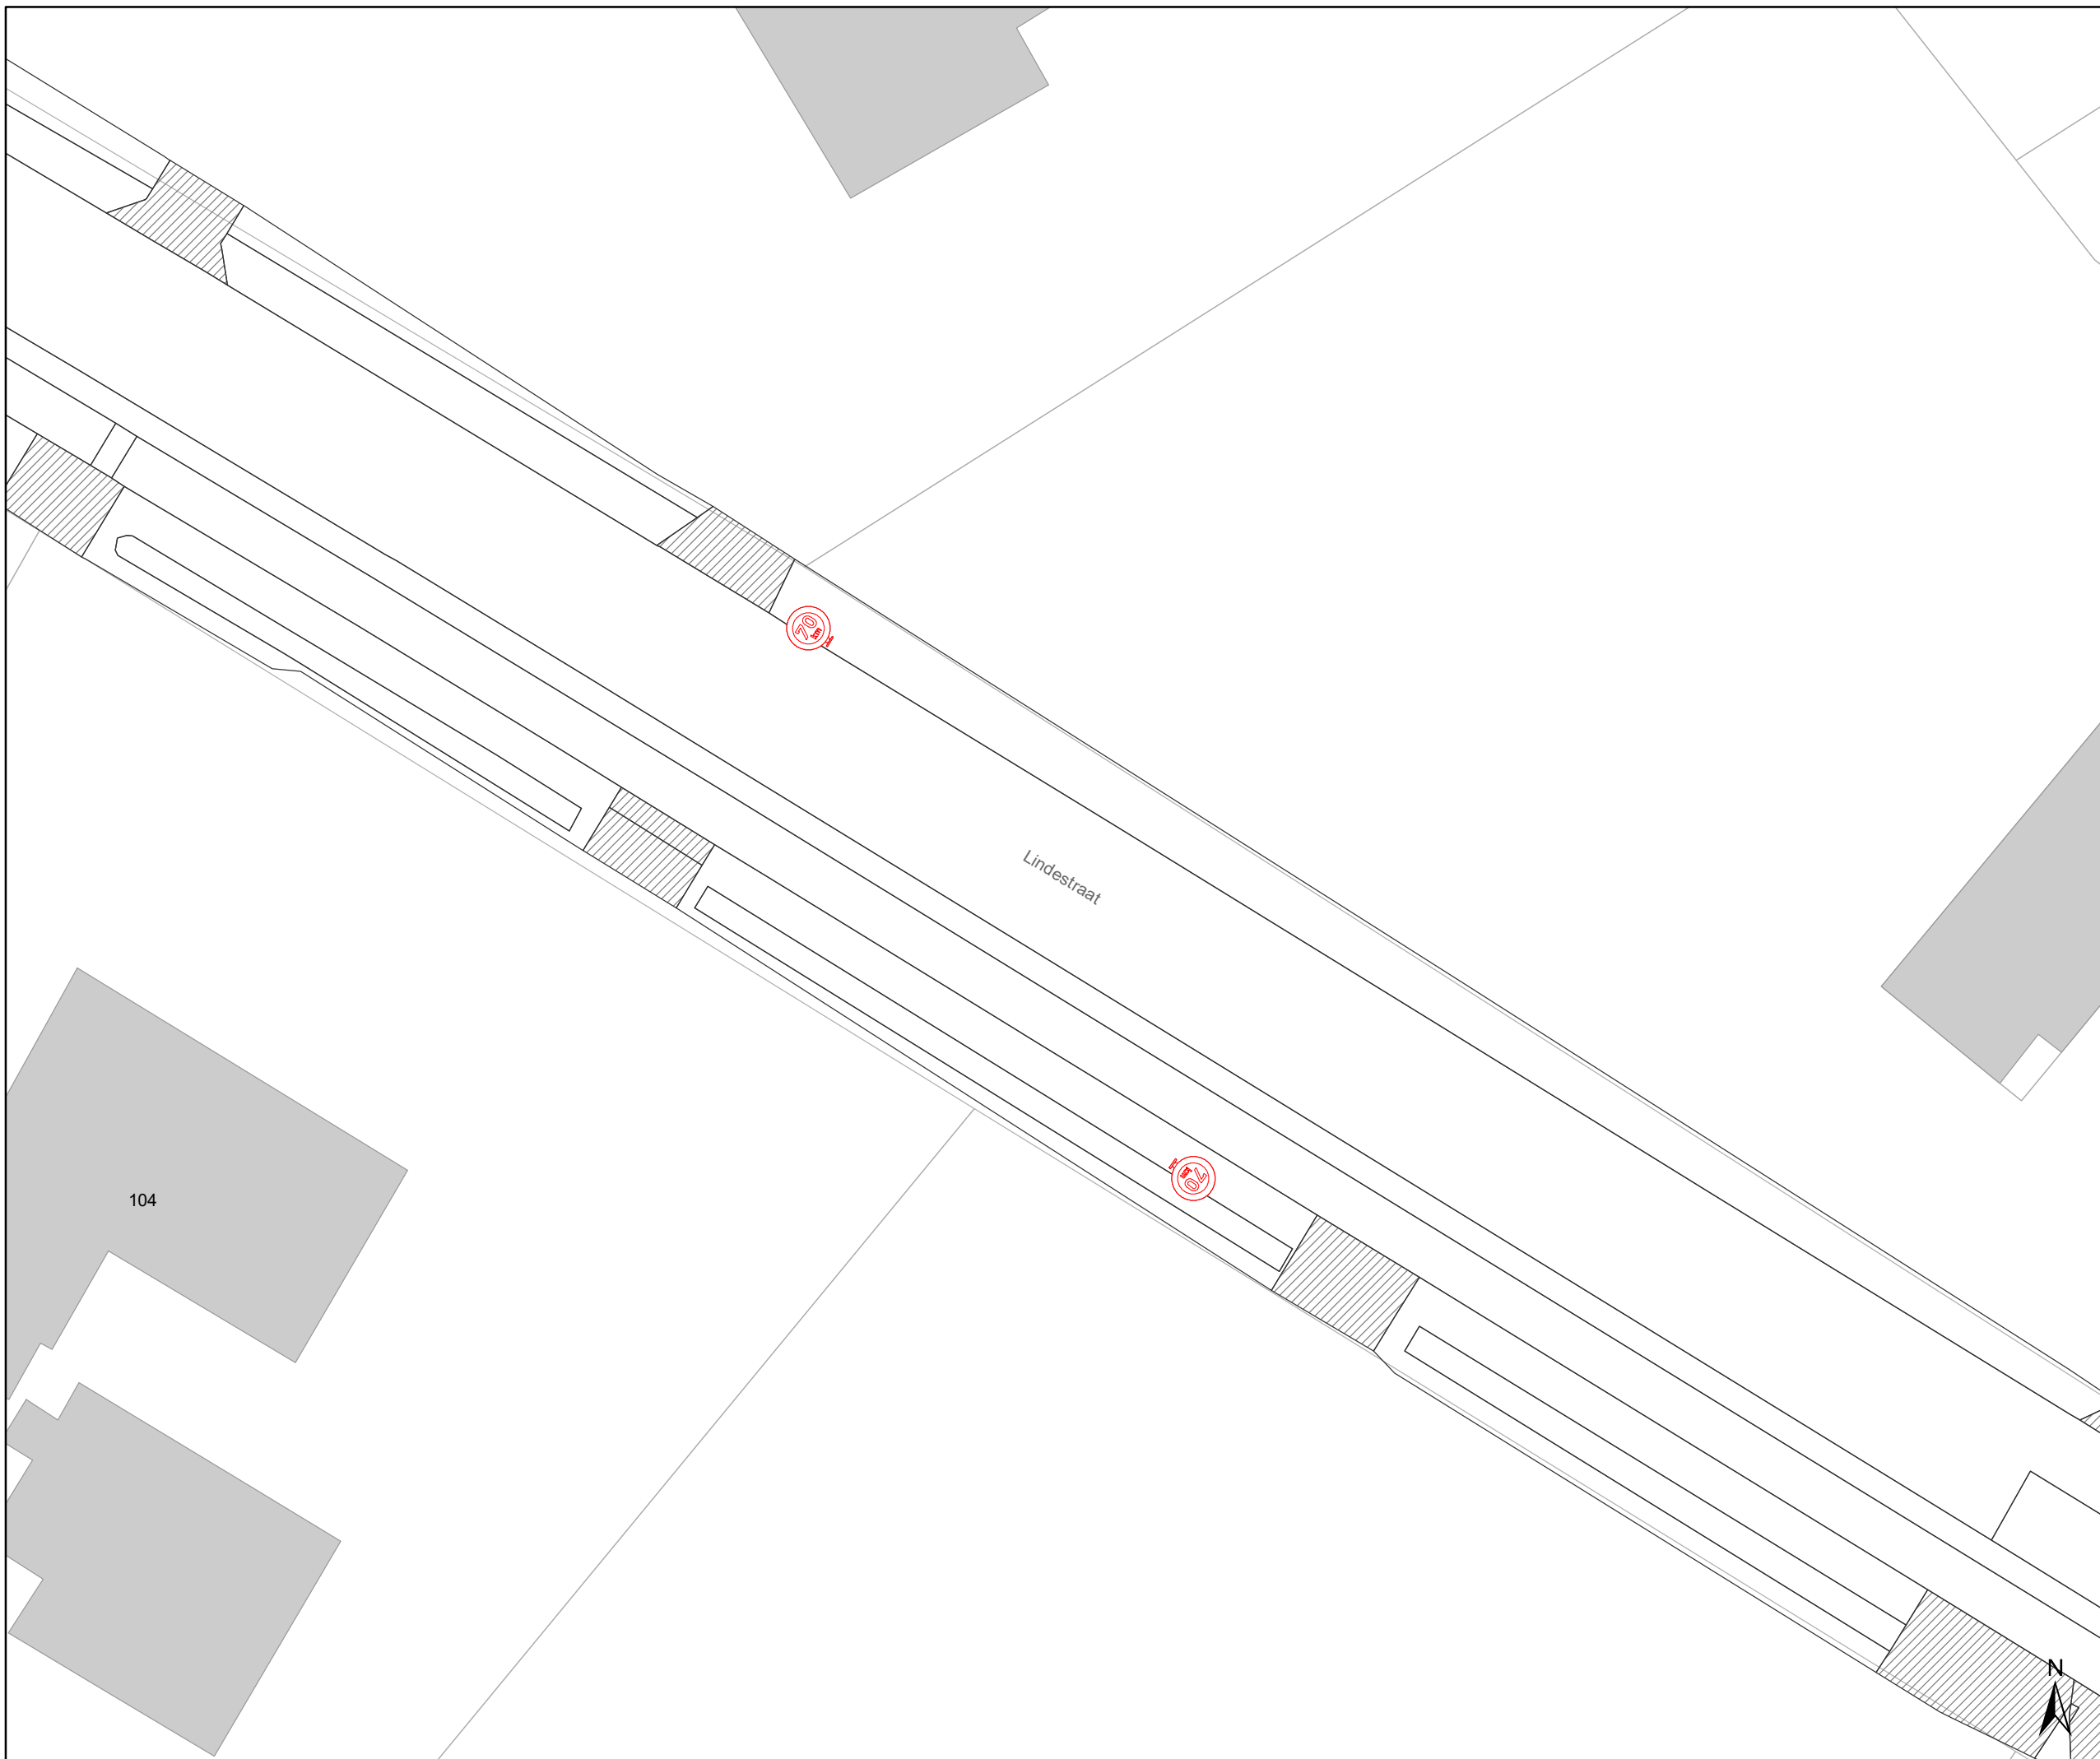

Legende

- Bestaande verkeersborden
- Geplande verkeersborden
- Te verwijderen verkeersborden
- Bestaande wegmarkeringen
- Geplande wegmarkeringen
- Te verwijderen wegmarkeringen

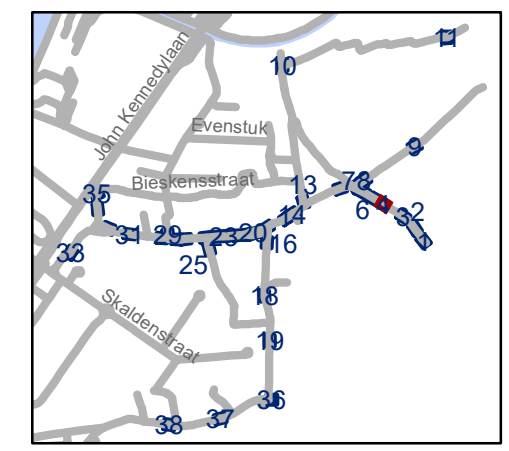


gent: Mobiliteitsbedrijf stad Gent
Verkeerstechnische taken



Desteldonk zone 30 en zone 50


Dossienummer P-335950

DATUM	SCHAAL	PLAN	P.FORMAAT
27/02/2023	1/250	4/38	A3

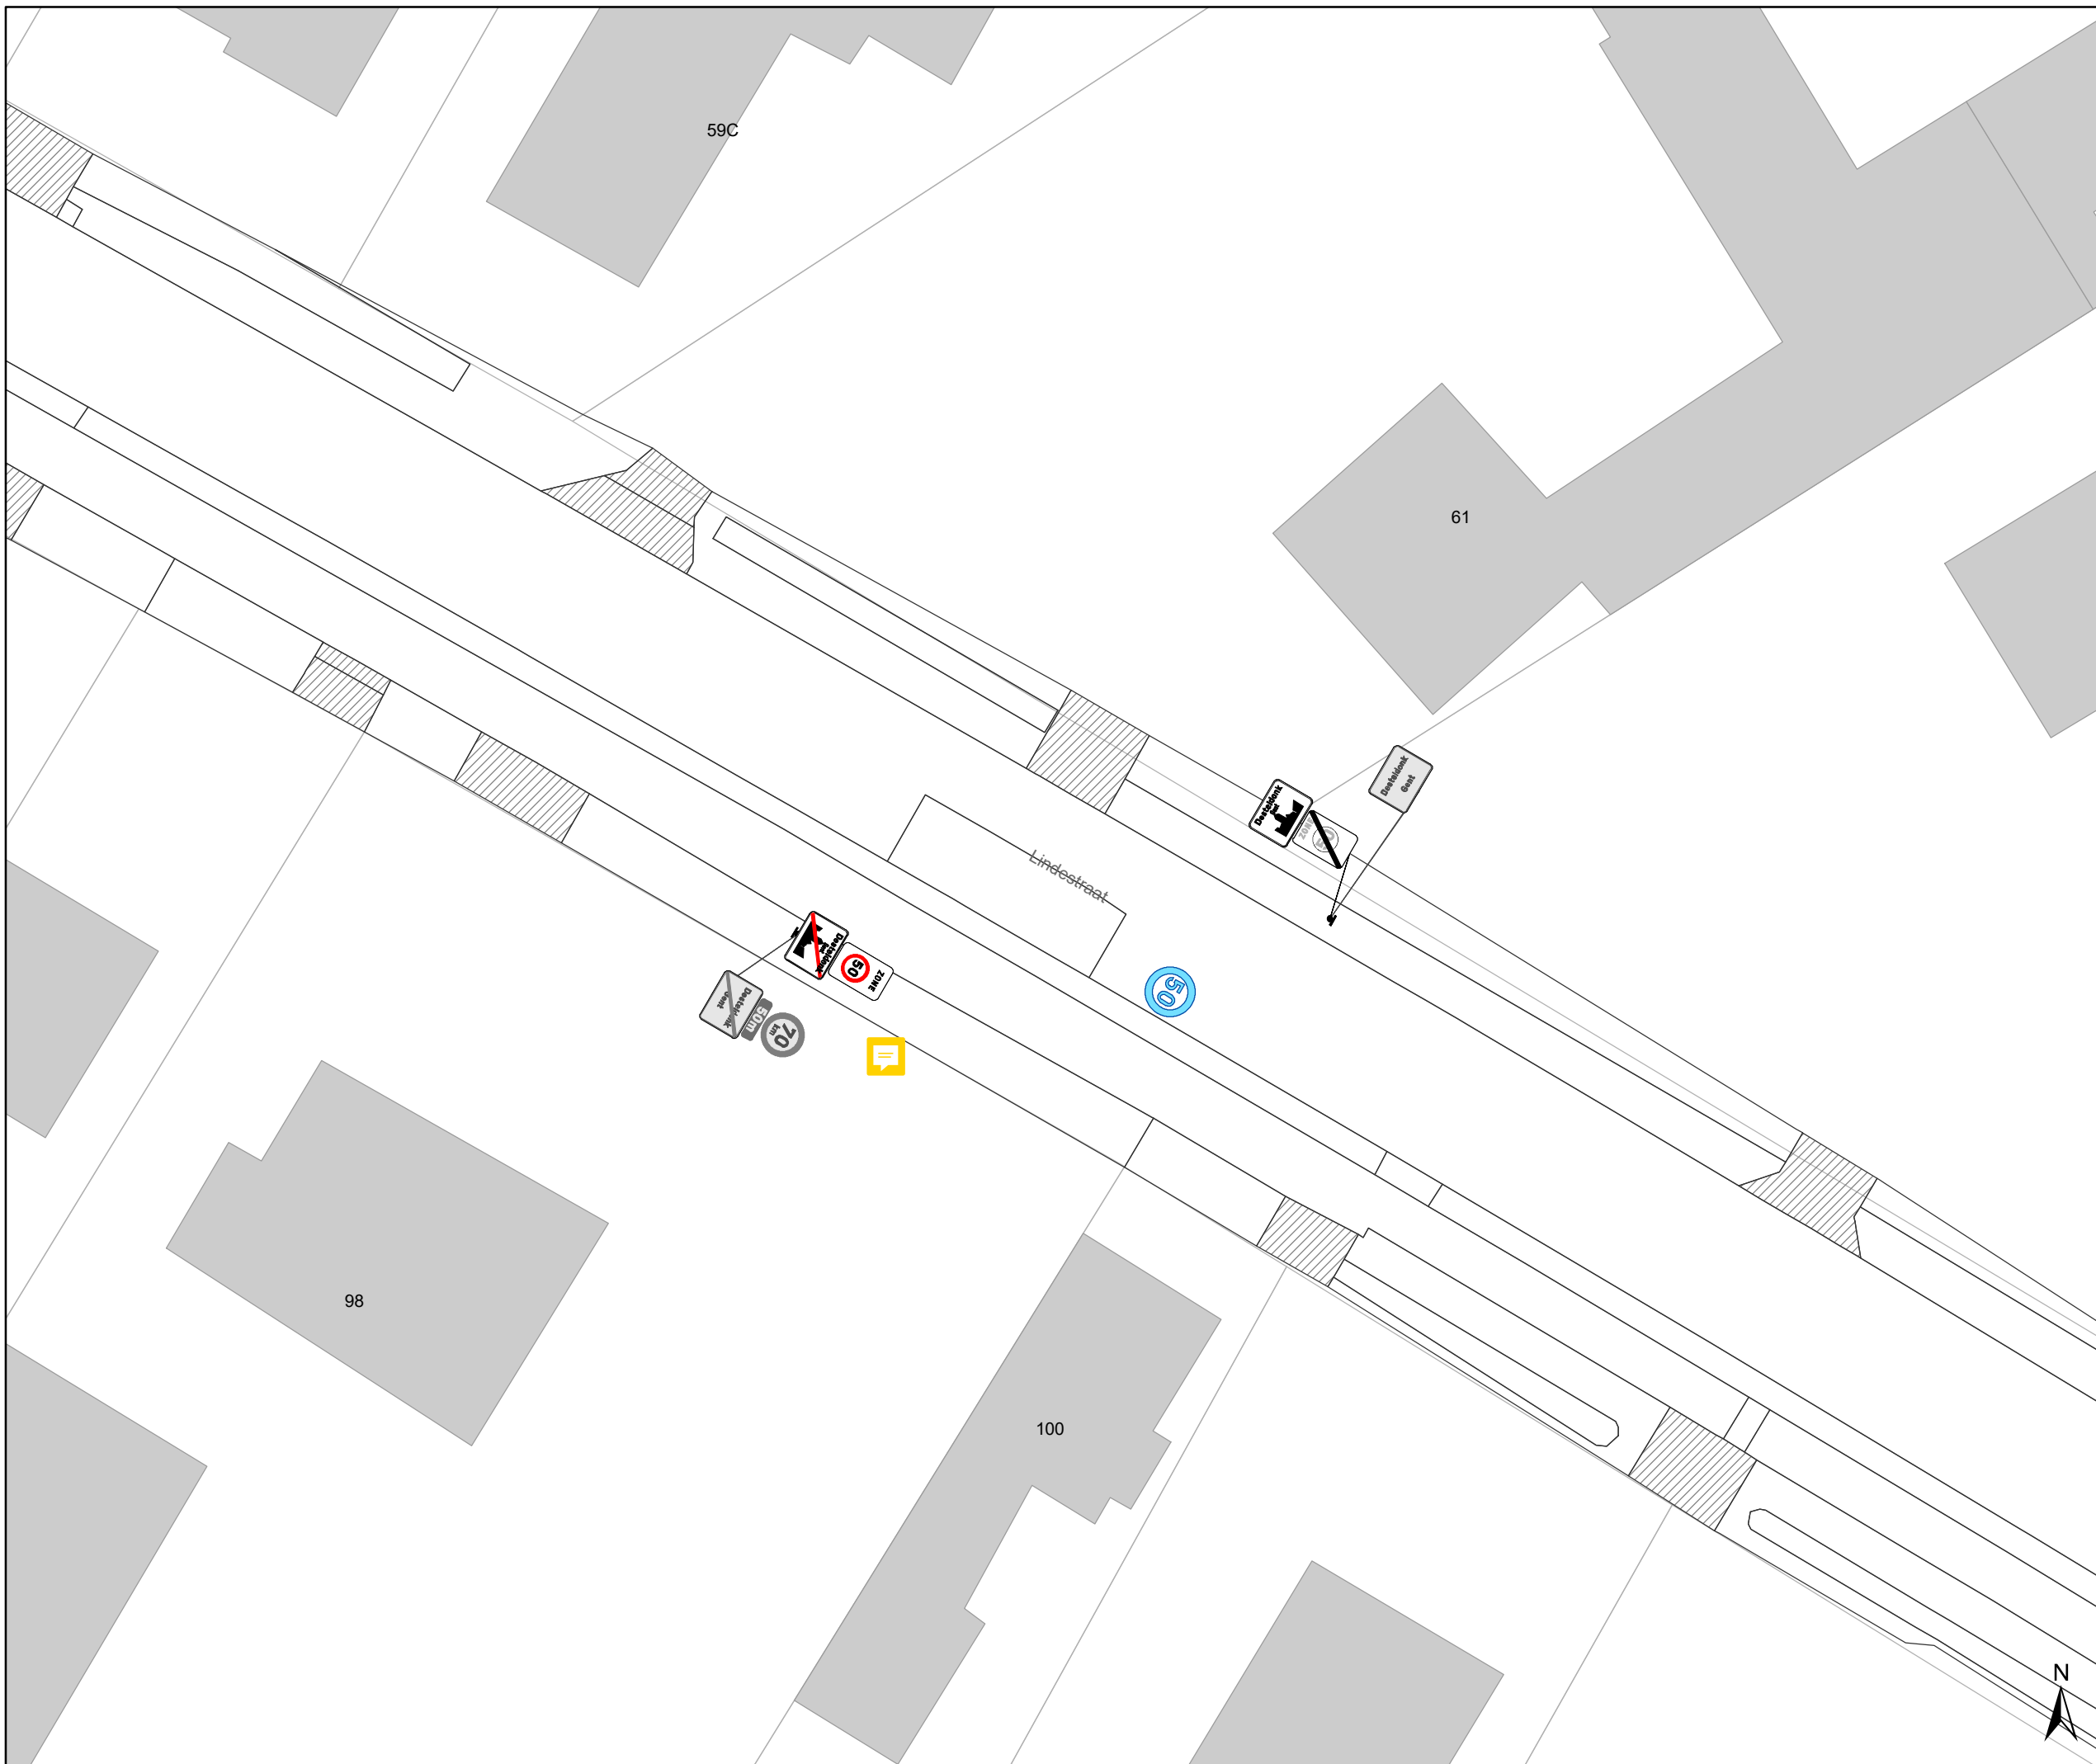

Legende

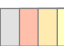-  Bestaande verkeersborden
-  Geplande verkeersborden
-  Te verwijderen verkeersborden
-  Bestaande wegmarkeringen
-  Geplande wegmarkeringen
-  Te verwijderen wegmarkeringen

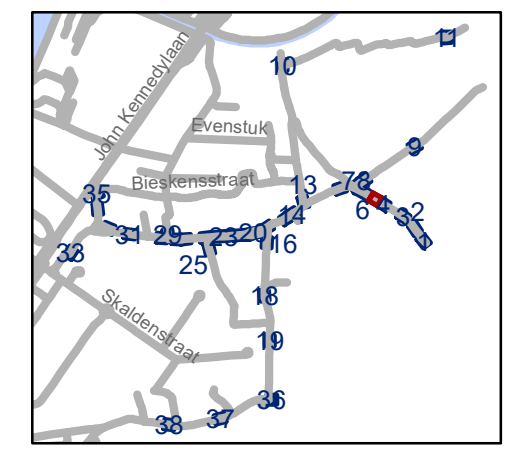


gent: Mobiliteitsbedrijf stad Gent
Verkeerstechnische taken





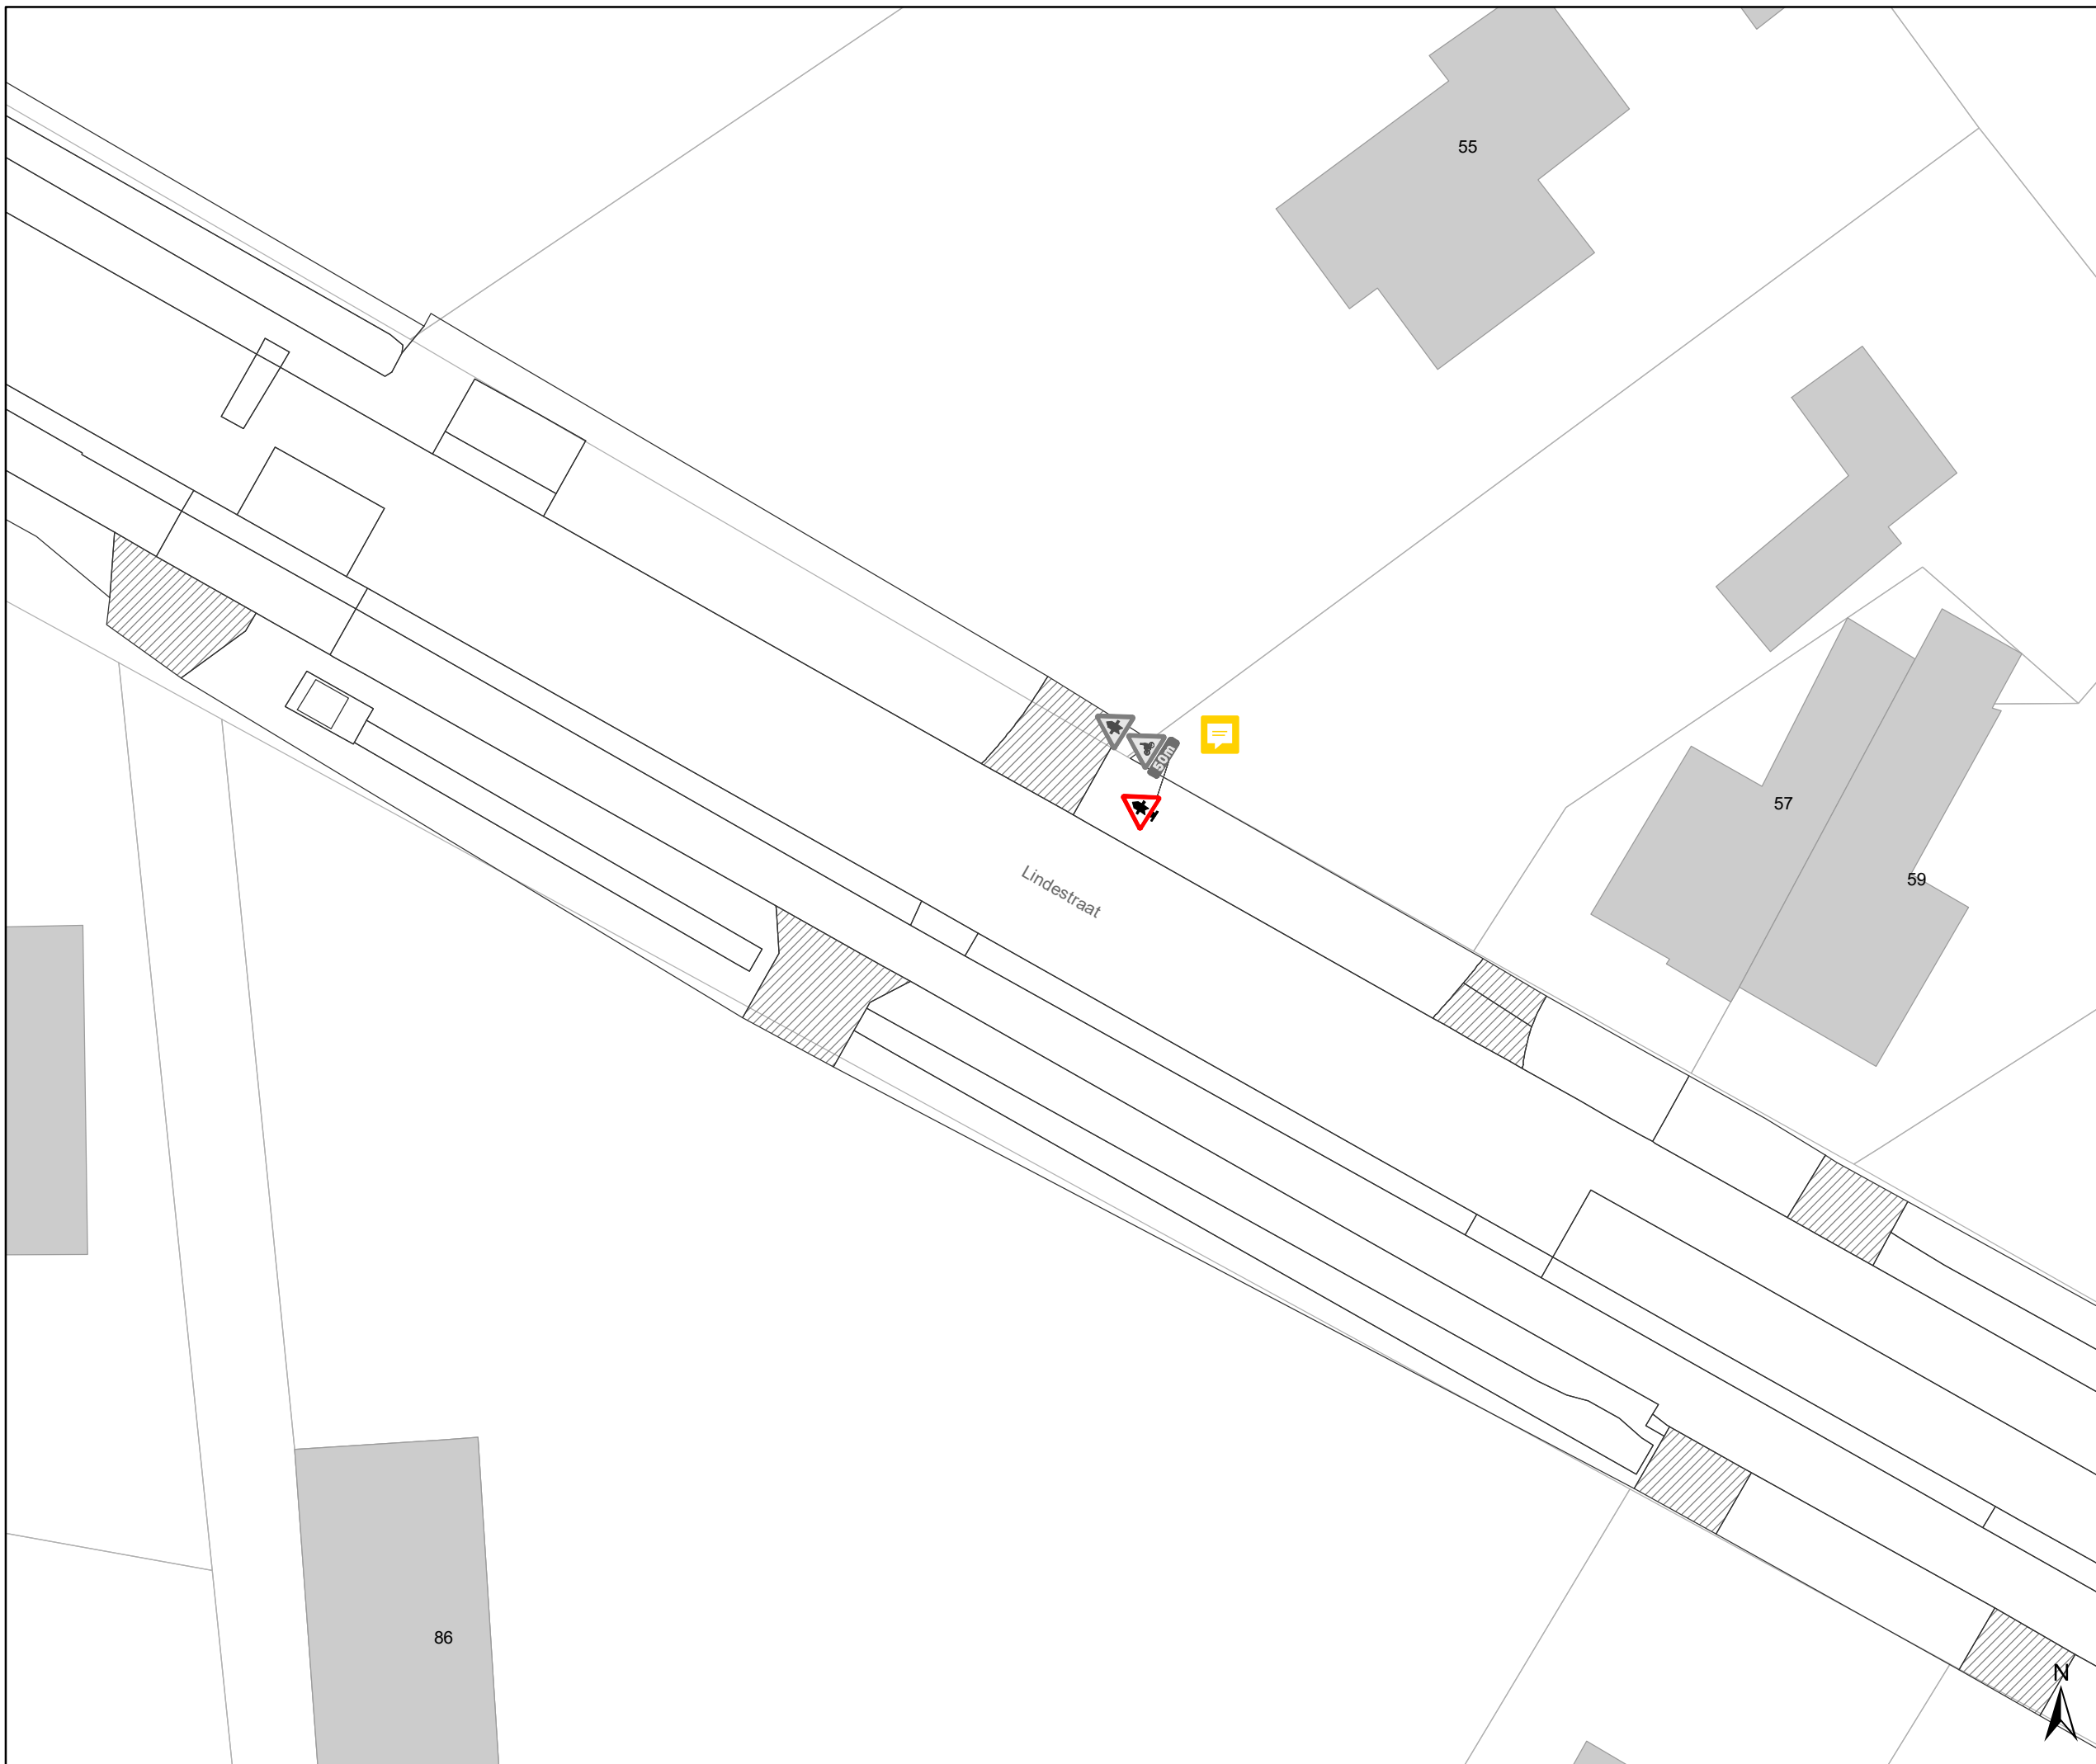


**Desteldonk zone 30
en zone 50**


Dossinummer P-335950

DATUM	SCHAAL	PLAN	P.FORMAAT
27/02/2023	1/250	5/38	A3

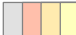

Legende

-  Bestaande verkeersborden
-  Geplande verkeersborden
-   Te verwijderen verkeersborden
-  Bestaande wegmarkeringen
-  Geplande wegmarkeringen
-  Te verwijderen wegmarkeringen

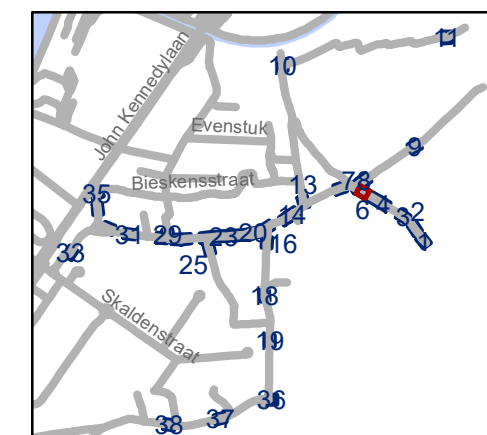


gent: Mobiliteitsbedrijf stad Gent
Verkeerstechnische taken





Desteldonk zone 30 en zone 50

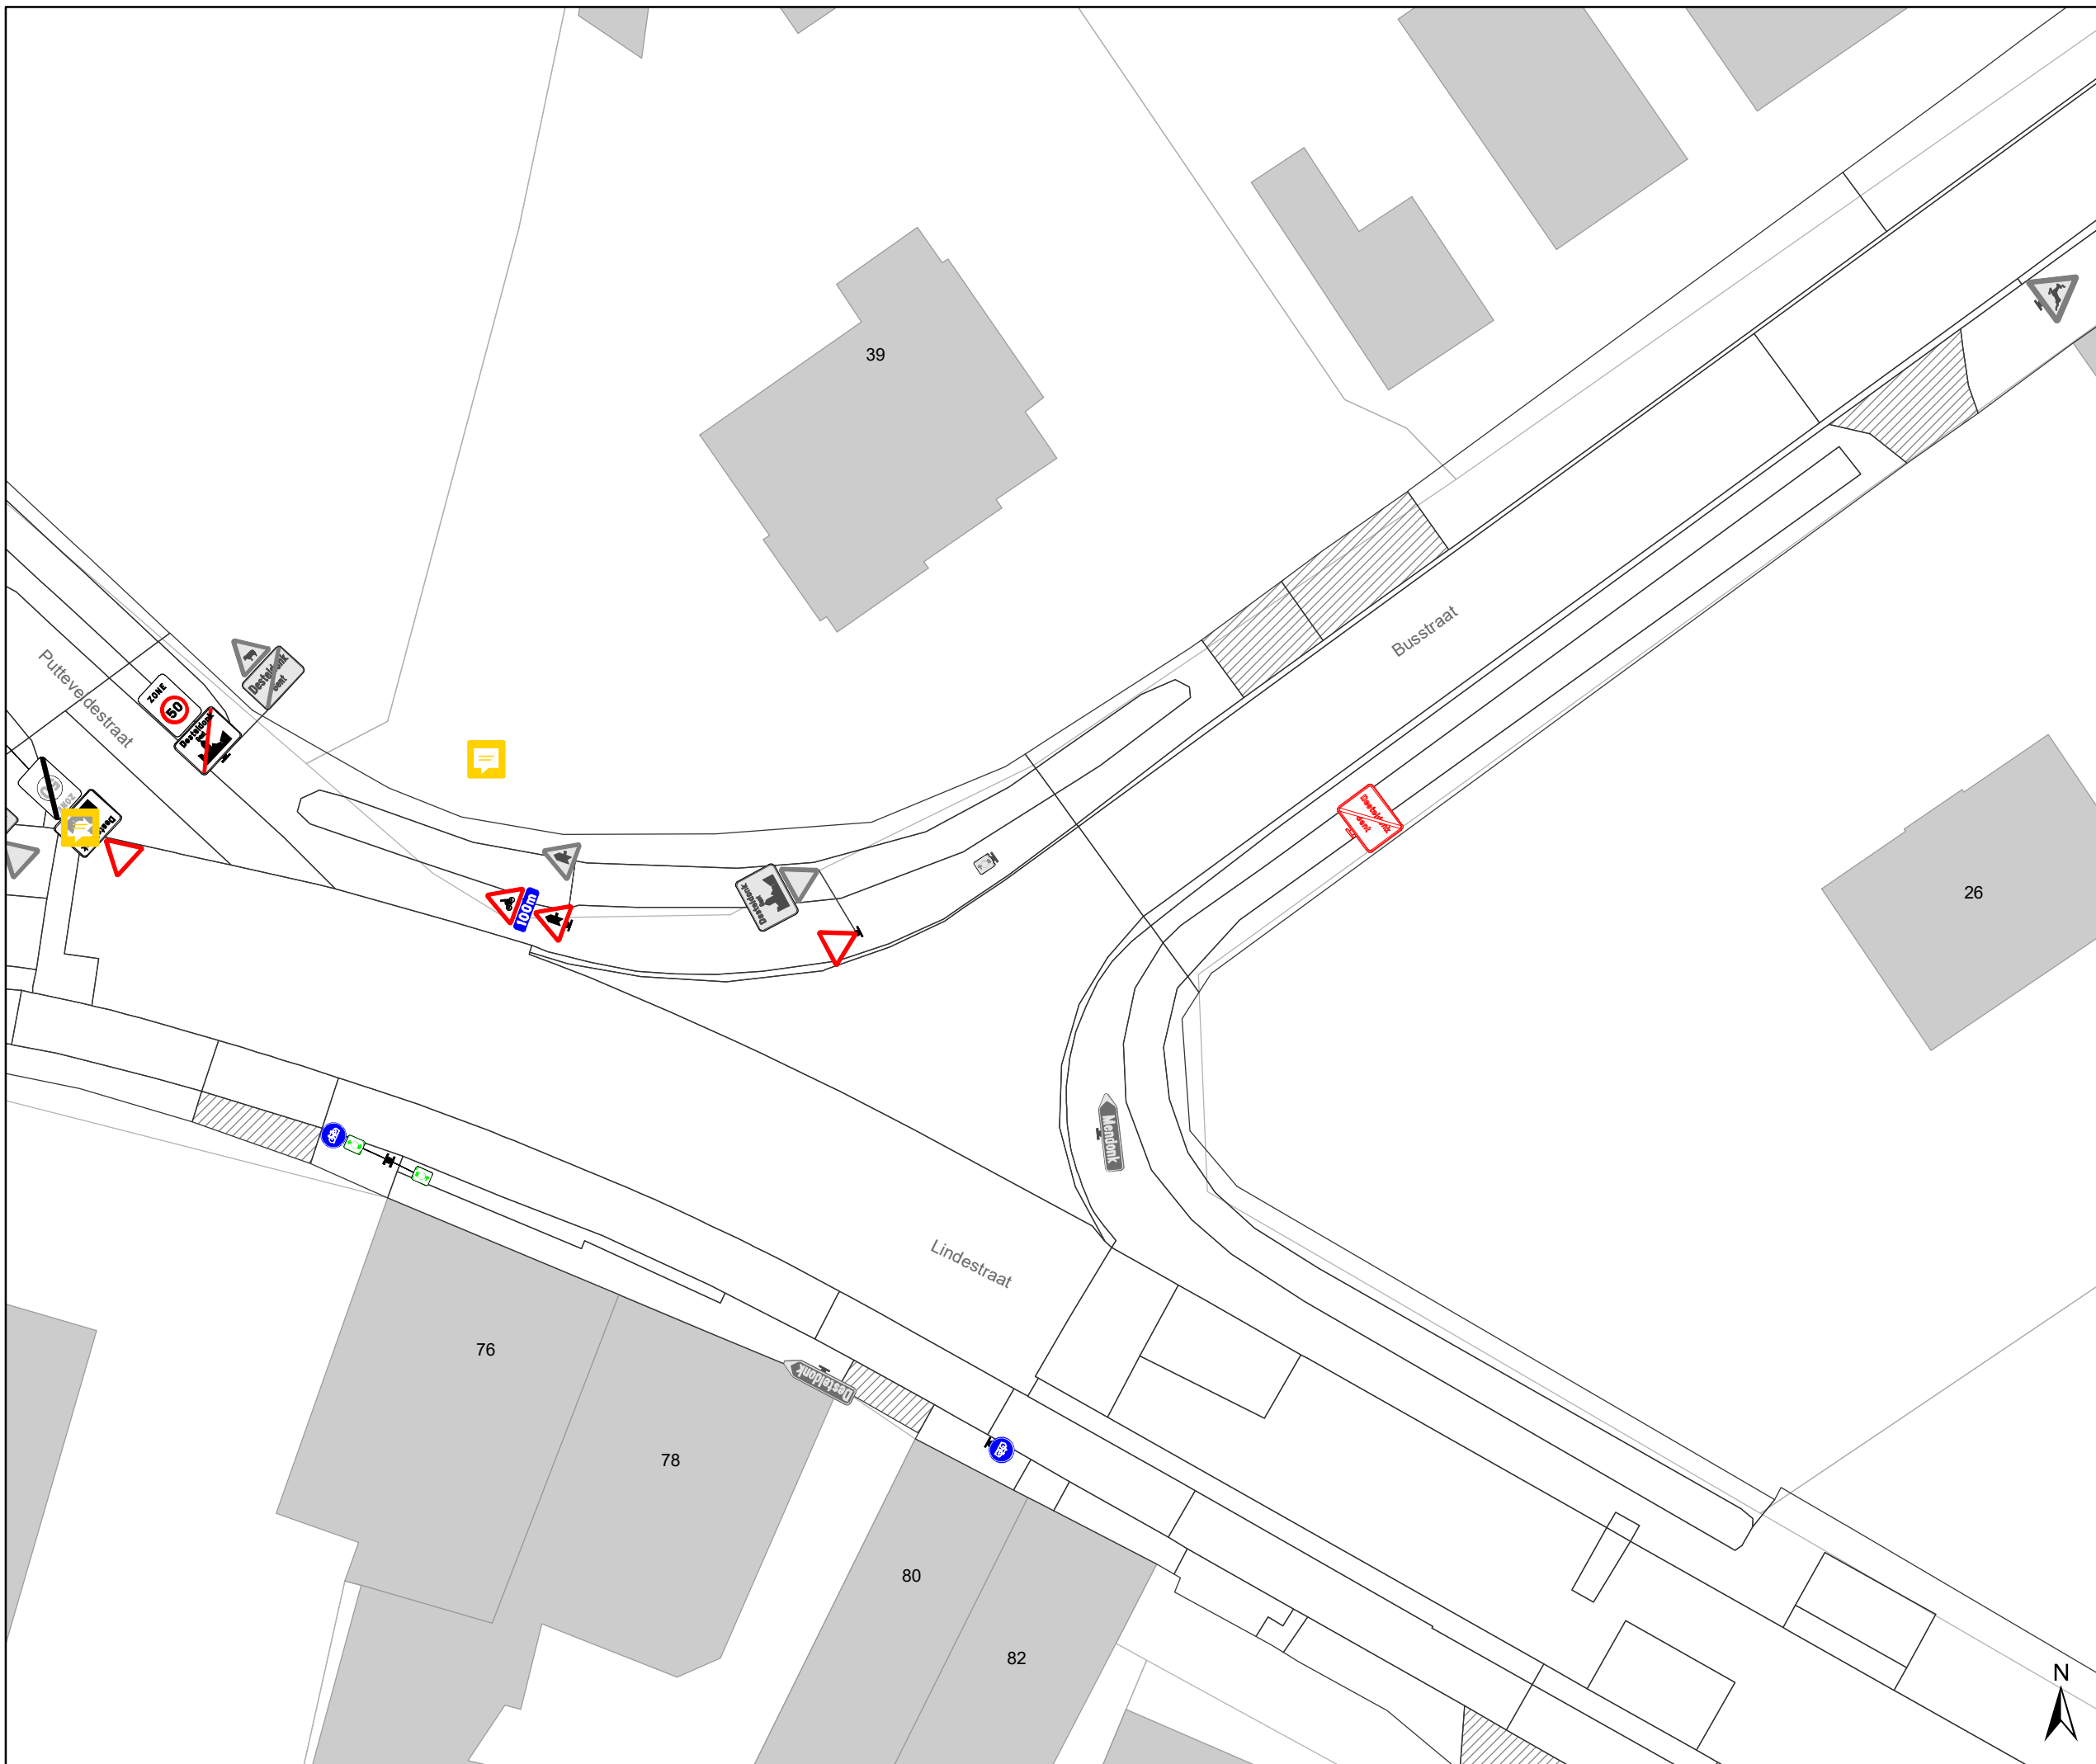
Dossinummer P-335950

DATUM	SCHAAL	PLAN	P.FORMAAT
27/02/2023	1/250	6/38	A3



Legende

-  Bestaande verkeersborden
-  Geplande verkeersborden
-  Te verwijderen verkeersborden
-  Bestaande wegmarkeringen
-  Geplande wegmarkeringen
-  Te verwijderen wegmarkeringen

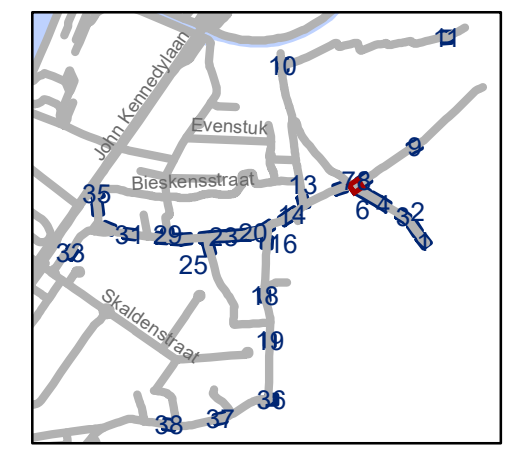


gent: Mobiliteitsbedrijf stad Gent
Verkeerstechnische taken






Desteldonk zone 30 en zone 50

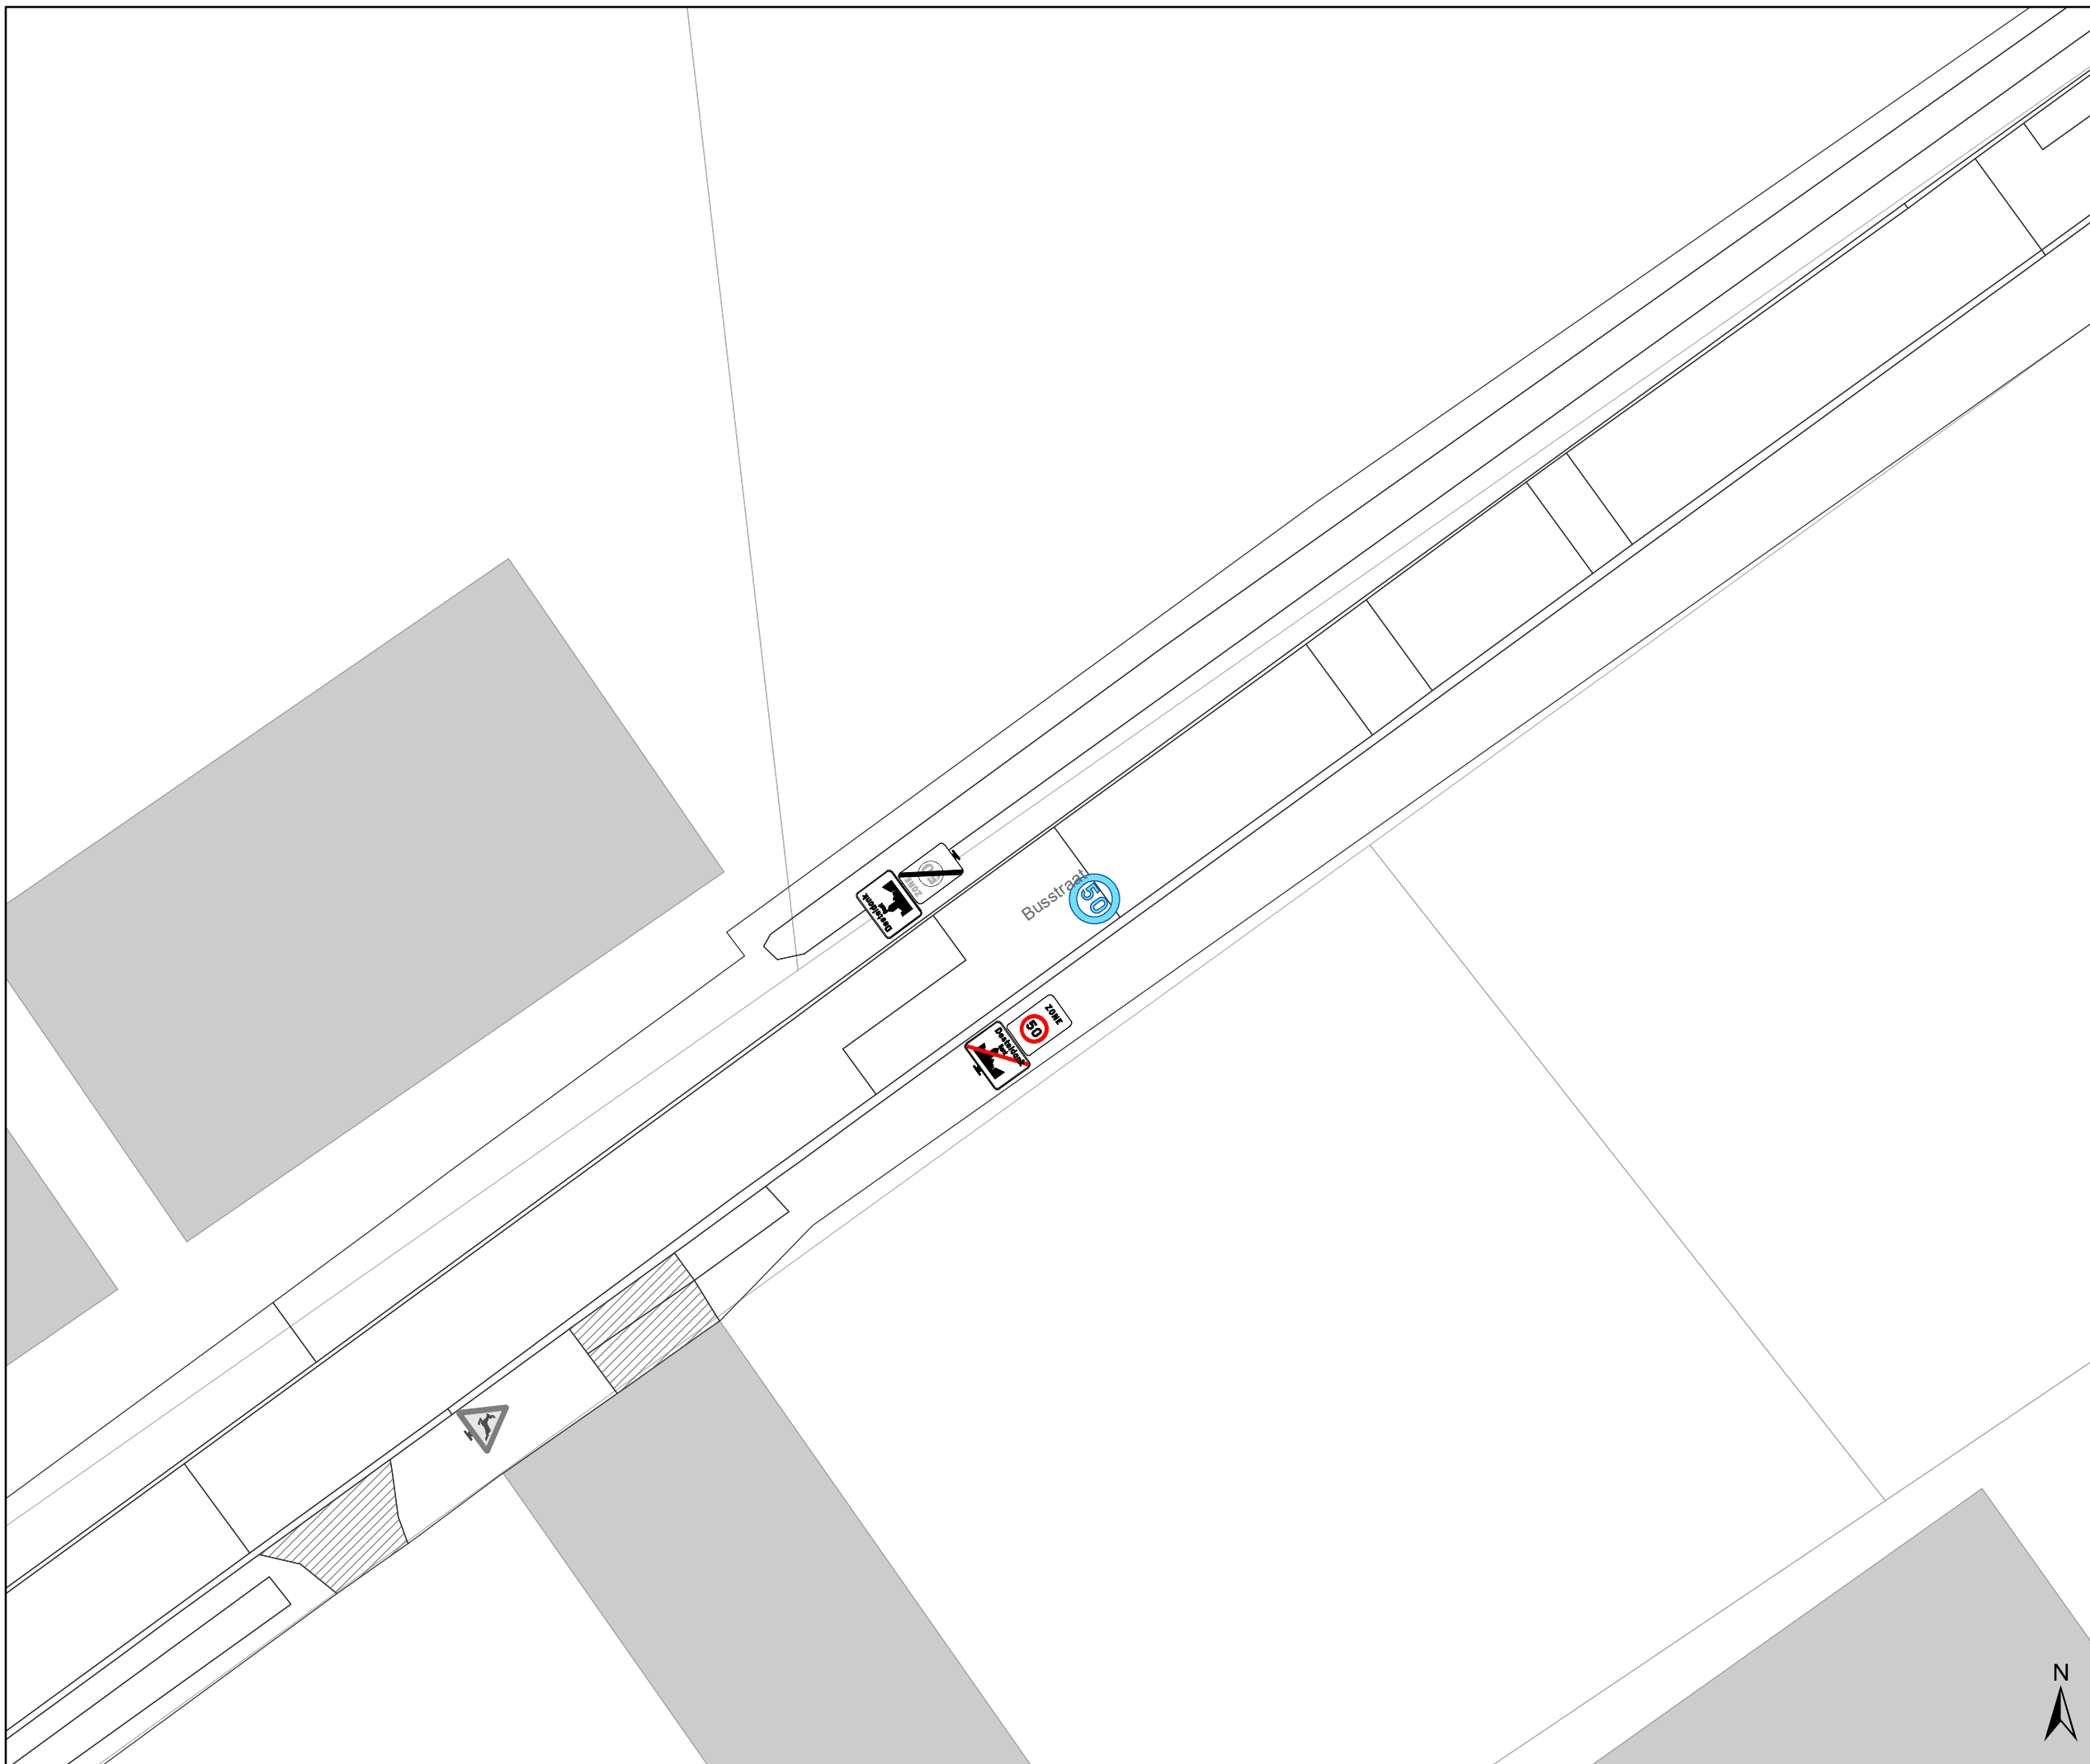
Dossinummer P-335950

DATUM	SCHAAL	PLAN	P.FORMAAT
27/02/2023	1/250	7/38	A3

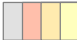

Legende

-  Bestaande verkeersborden
-  Geplande verkeersborden
-  Te verwijderen verkeersborden
-  Bestaande wegmarkeringen
-  Geplande wegmarkeringen
-  Te verwijderen wegmarkeringen

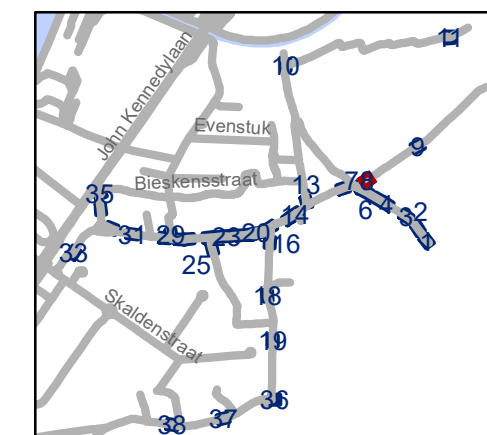

gent: Mobiliteitsbedrijf stad Gent
Verkeerstechnische taken




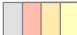


Desteldonk zone 30 en zone 50



Dossinummer P-335950

DATUM	SCHAAL	PLAN	P.FORMAAT
27/02/2023	1/250	8/38	A3



Legende

-  Bestaande verkeersborden
-  Geplande verkeersborden
-  Te verwijderen verkeersborden
-  Bestaande wegmarkeringen
-  Geplande wegmarkeringen
-  Te verwijderen wegmarkeringen

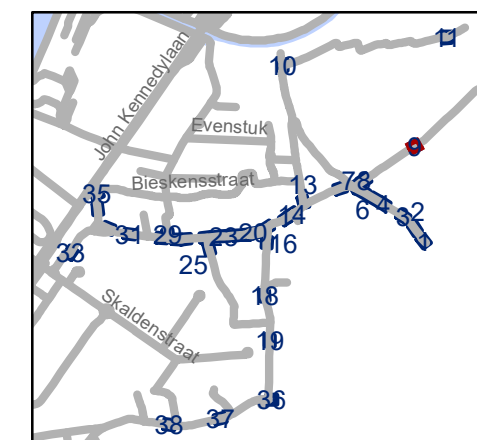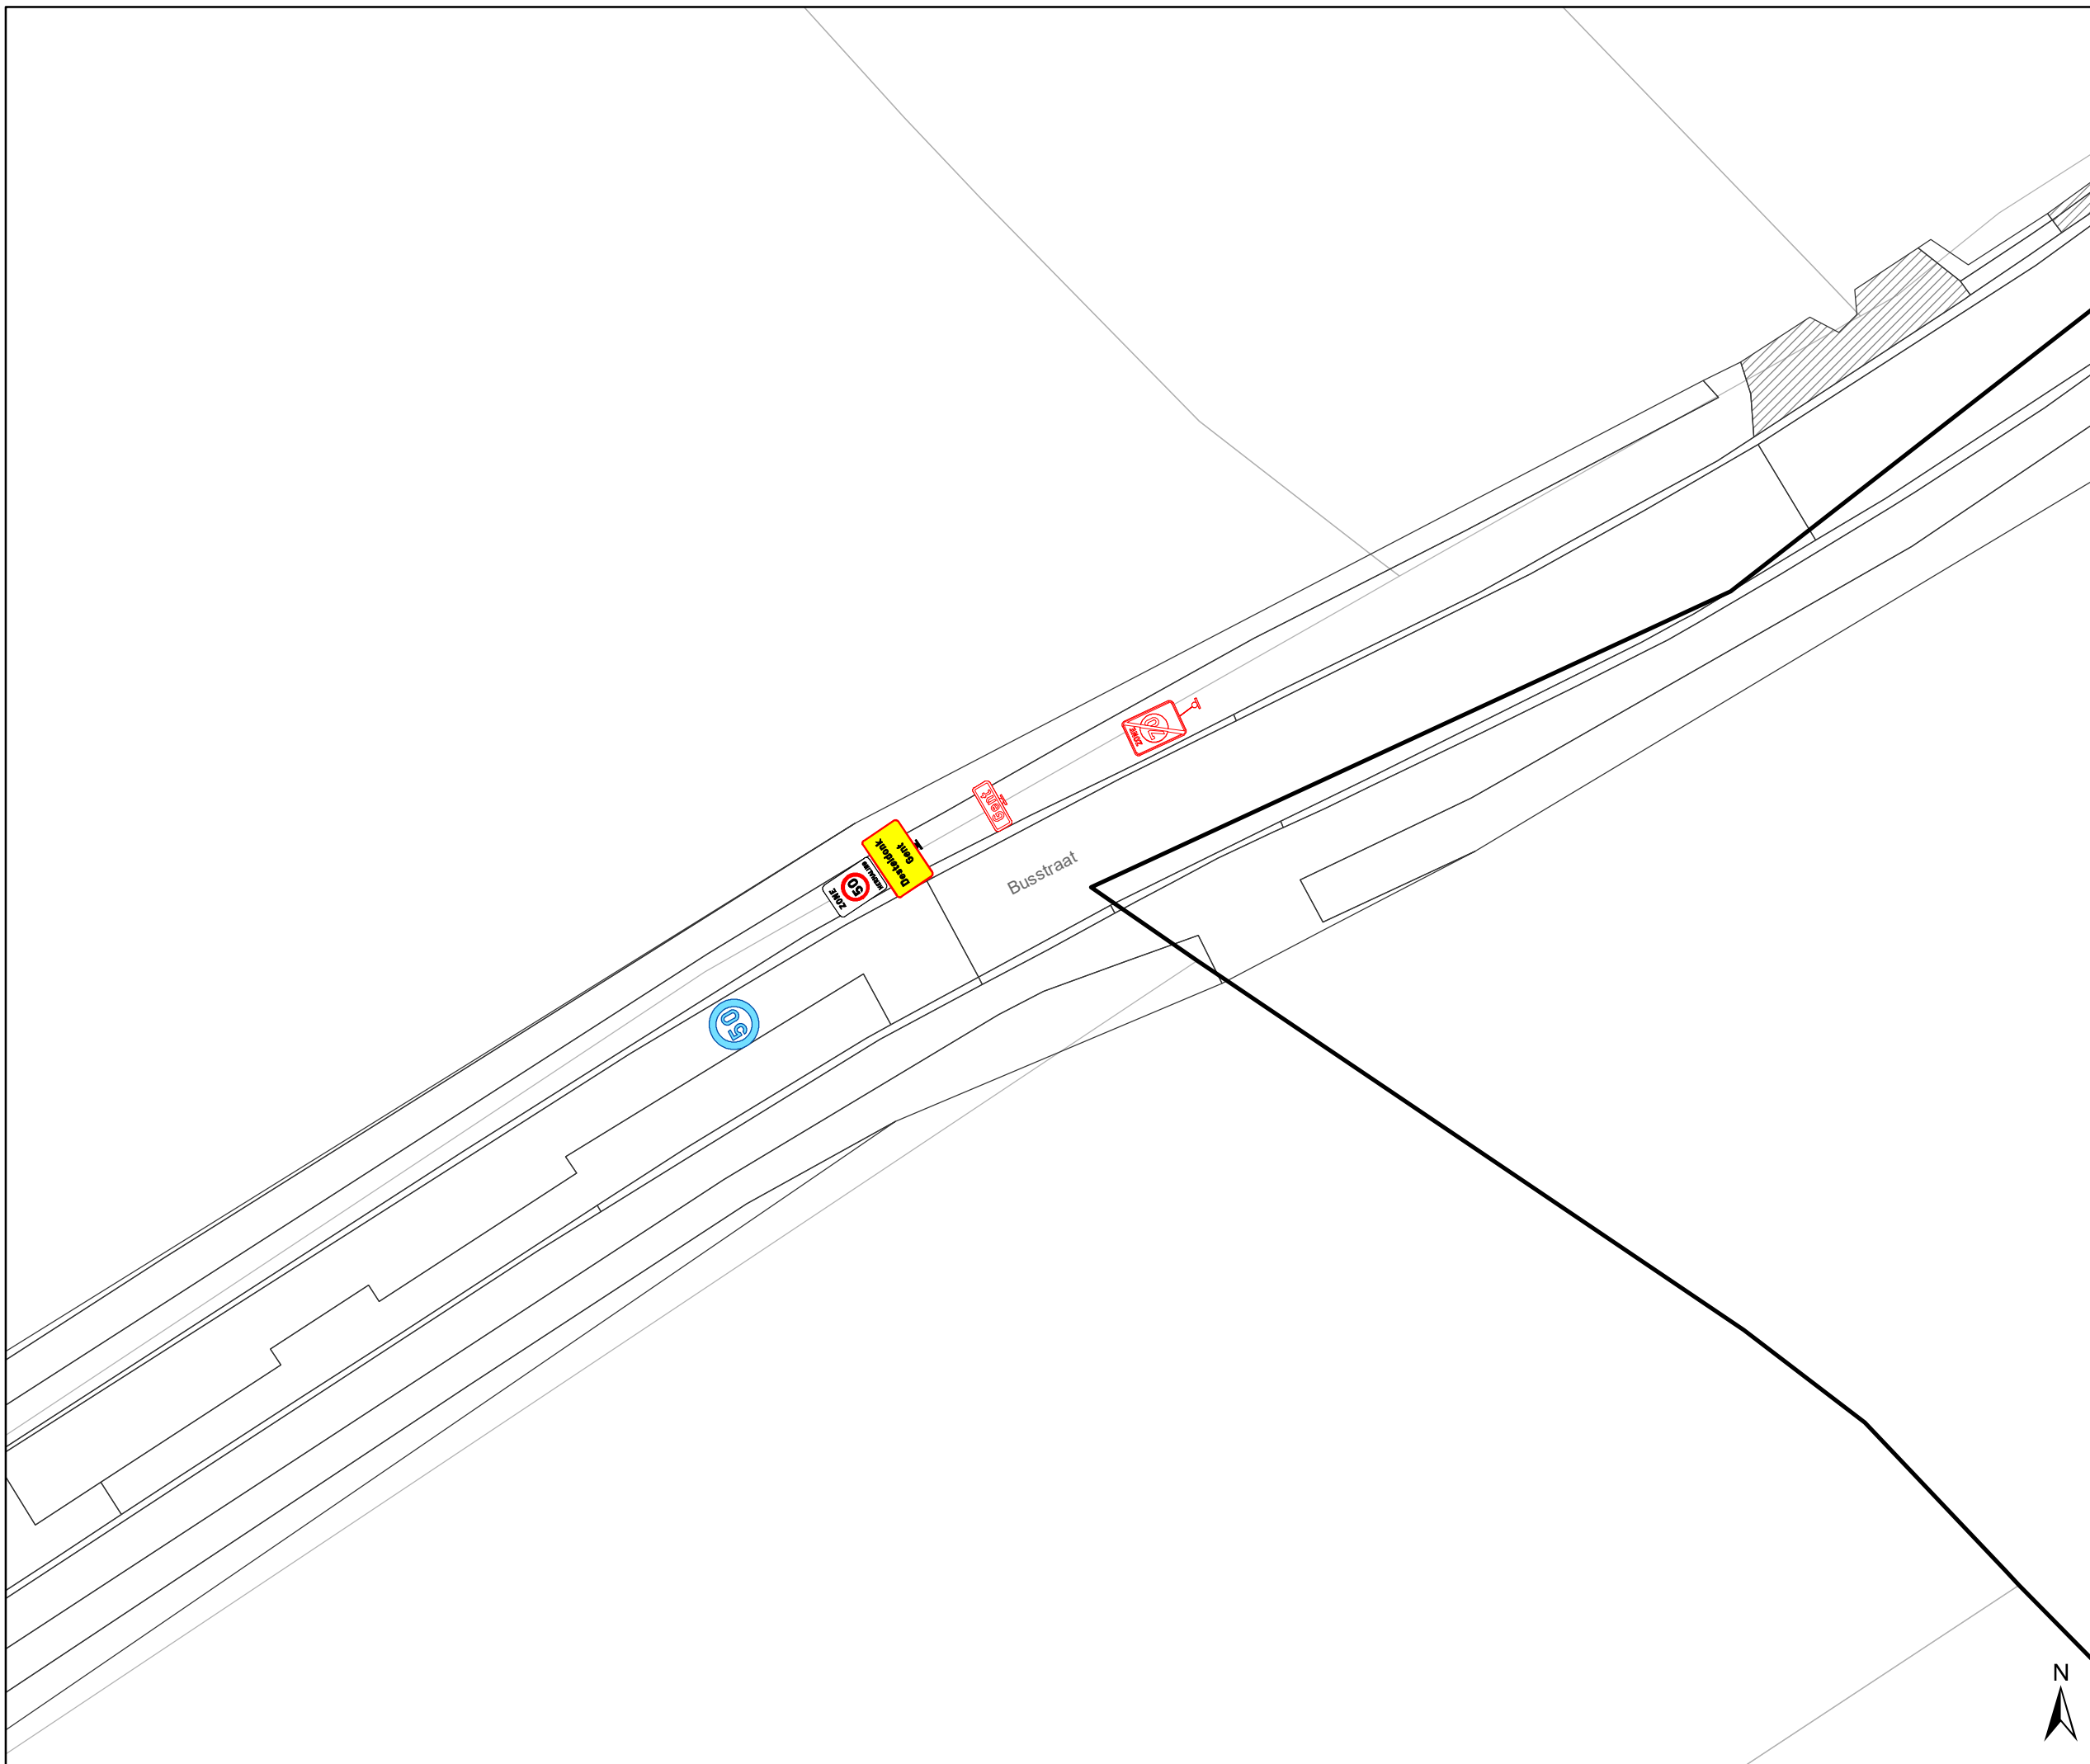





gent: Mobiliteitsbedrijf stad Gent
Verkeerstechnische taken



Desteldonk zone 30 en zone 50

Dossinummer P-335950

DATUM	SCHAAL	PLAN	P.FORMAAT
27/02/2023	1/250	9/38	A3

Legende

-  Bestaande verkeersborden
-  Geplande verkeersborden
-  Te verwijderen verkeersborden
-  Bestaande wegmarkeringen
-  Geplande wegmarkeringen
-  Te verwijderen wegmarkeringen

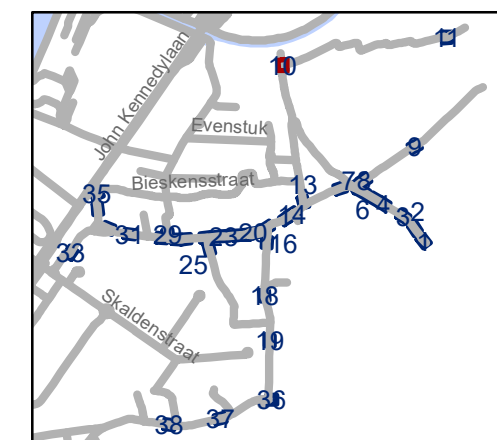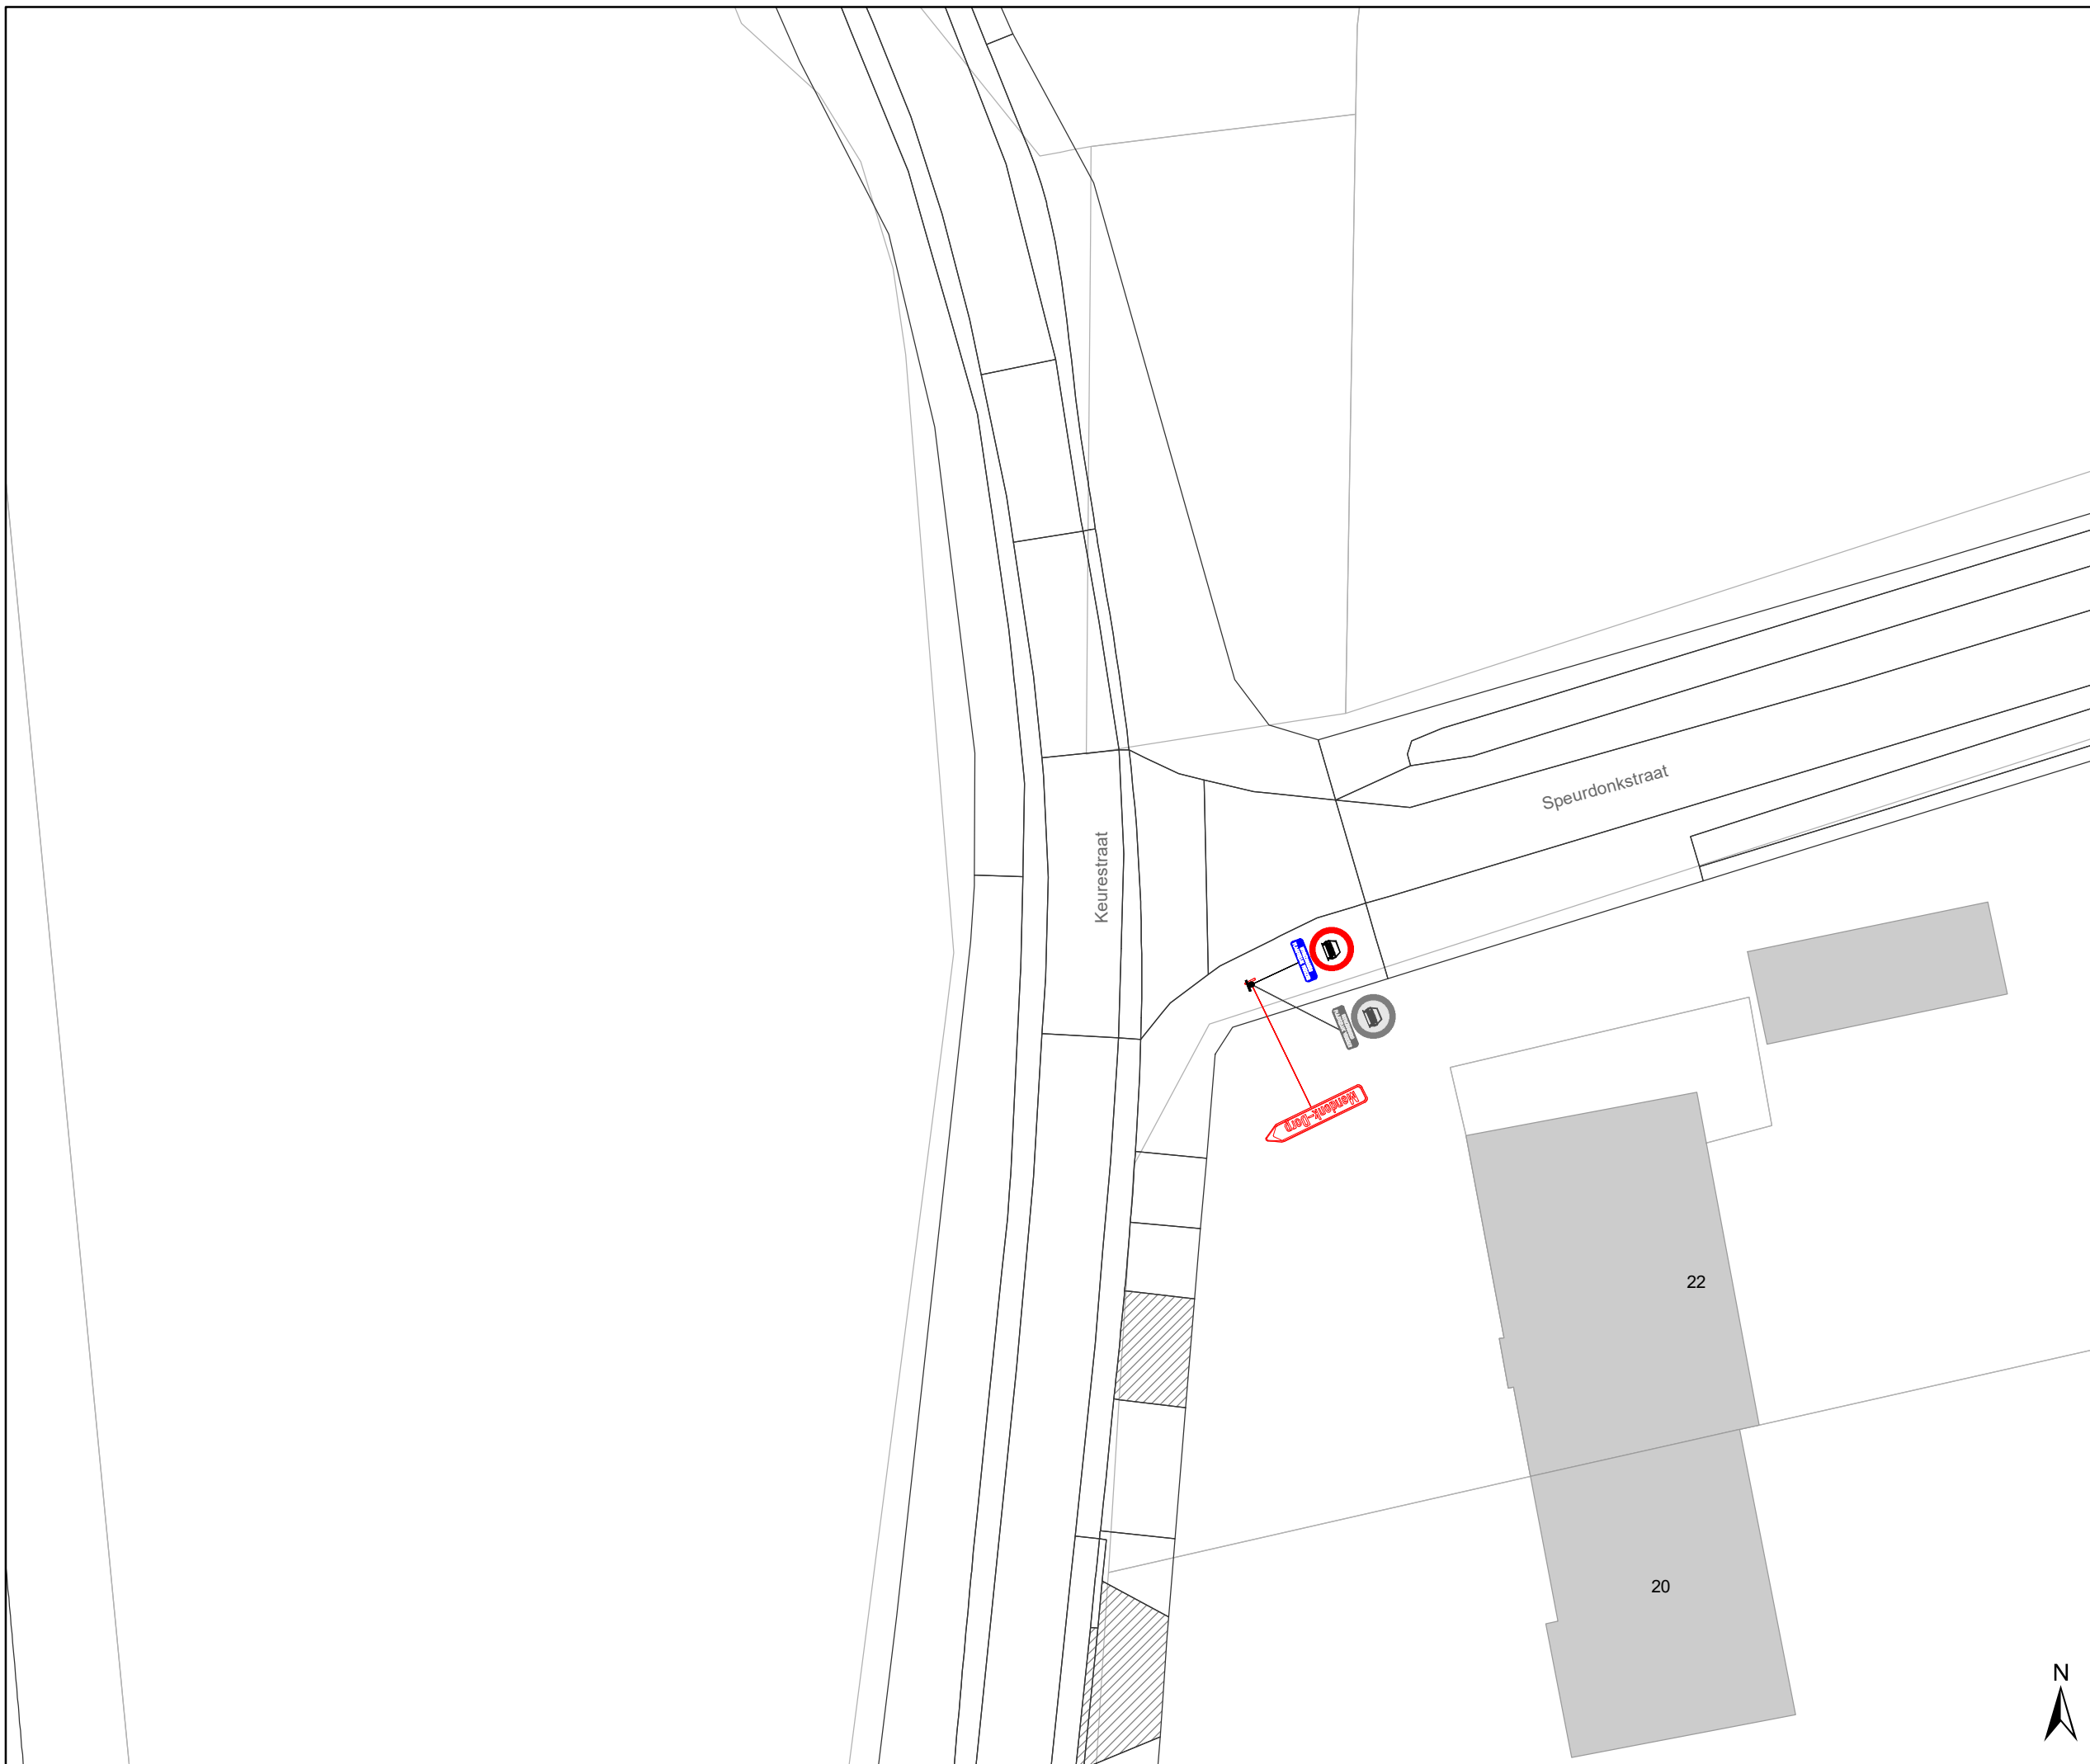

gent: Mobiliteitsbedrijf stad Gent
Verkeerstechnische taken




Desteldonk zone 30 en zone 50



Dossinummer P-335950

DATUM	SCHAAL	PLAN	P.FORMAAT
27/02/2023	1/250	10/38	A3



Legende

-  Bestaande verkeersborden
-  Geplande verkeersborden
-  Te verwijderen verkeersborden
-  Bestaande wegmarkeringen
-  Geplande wegmarkeringen
-  Te verwijderen wegmarkeringen

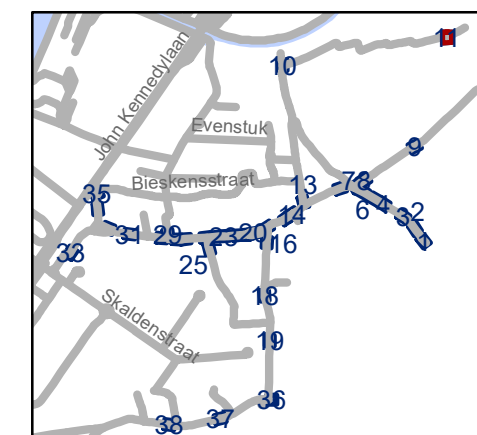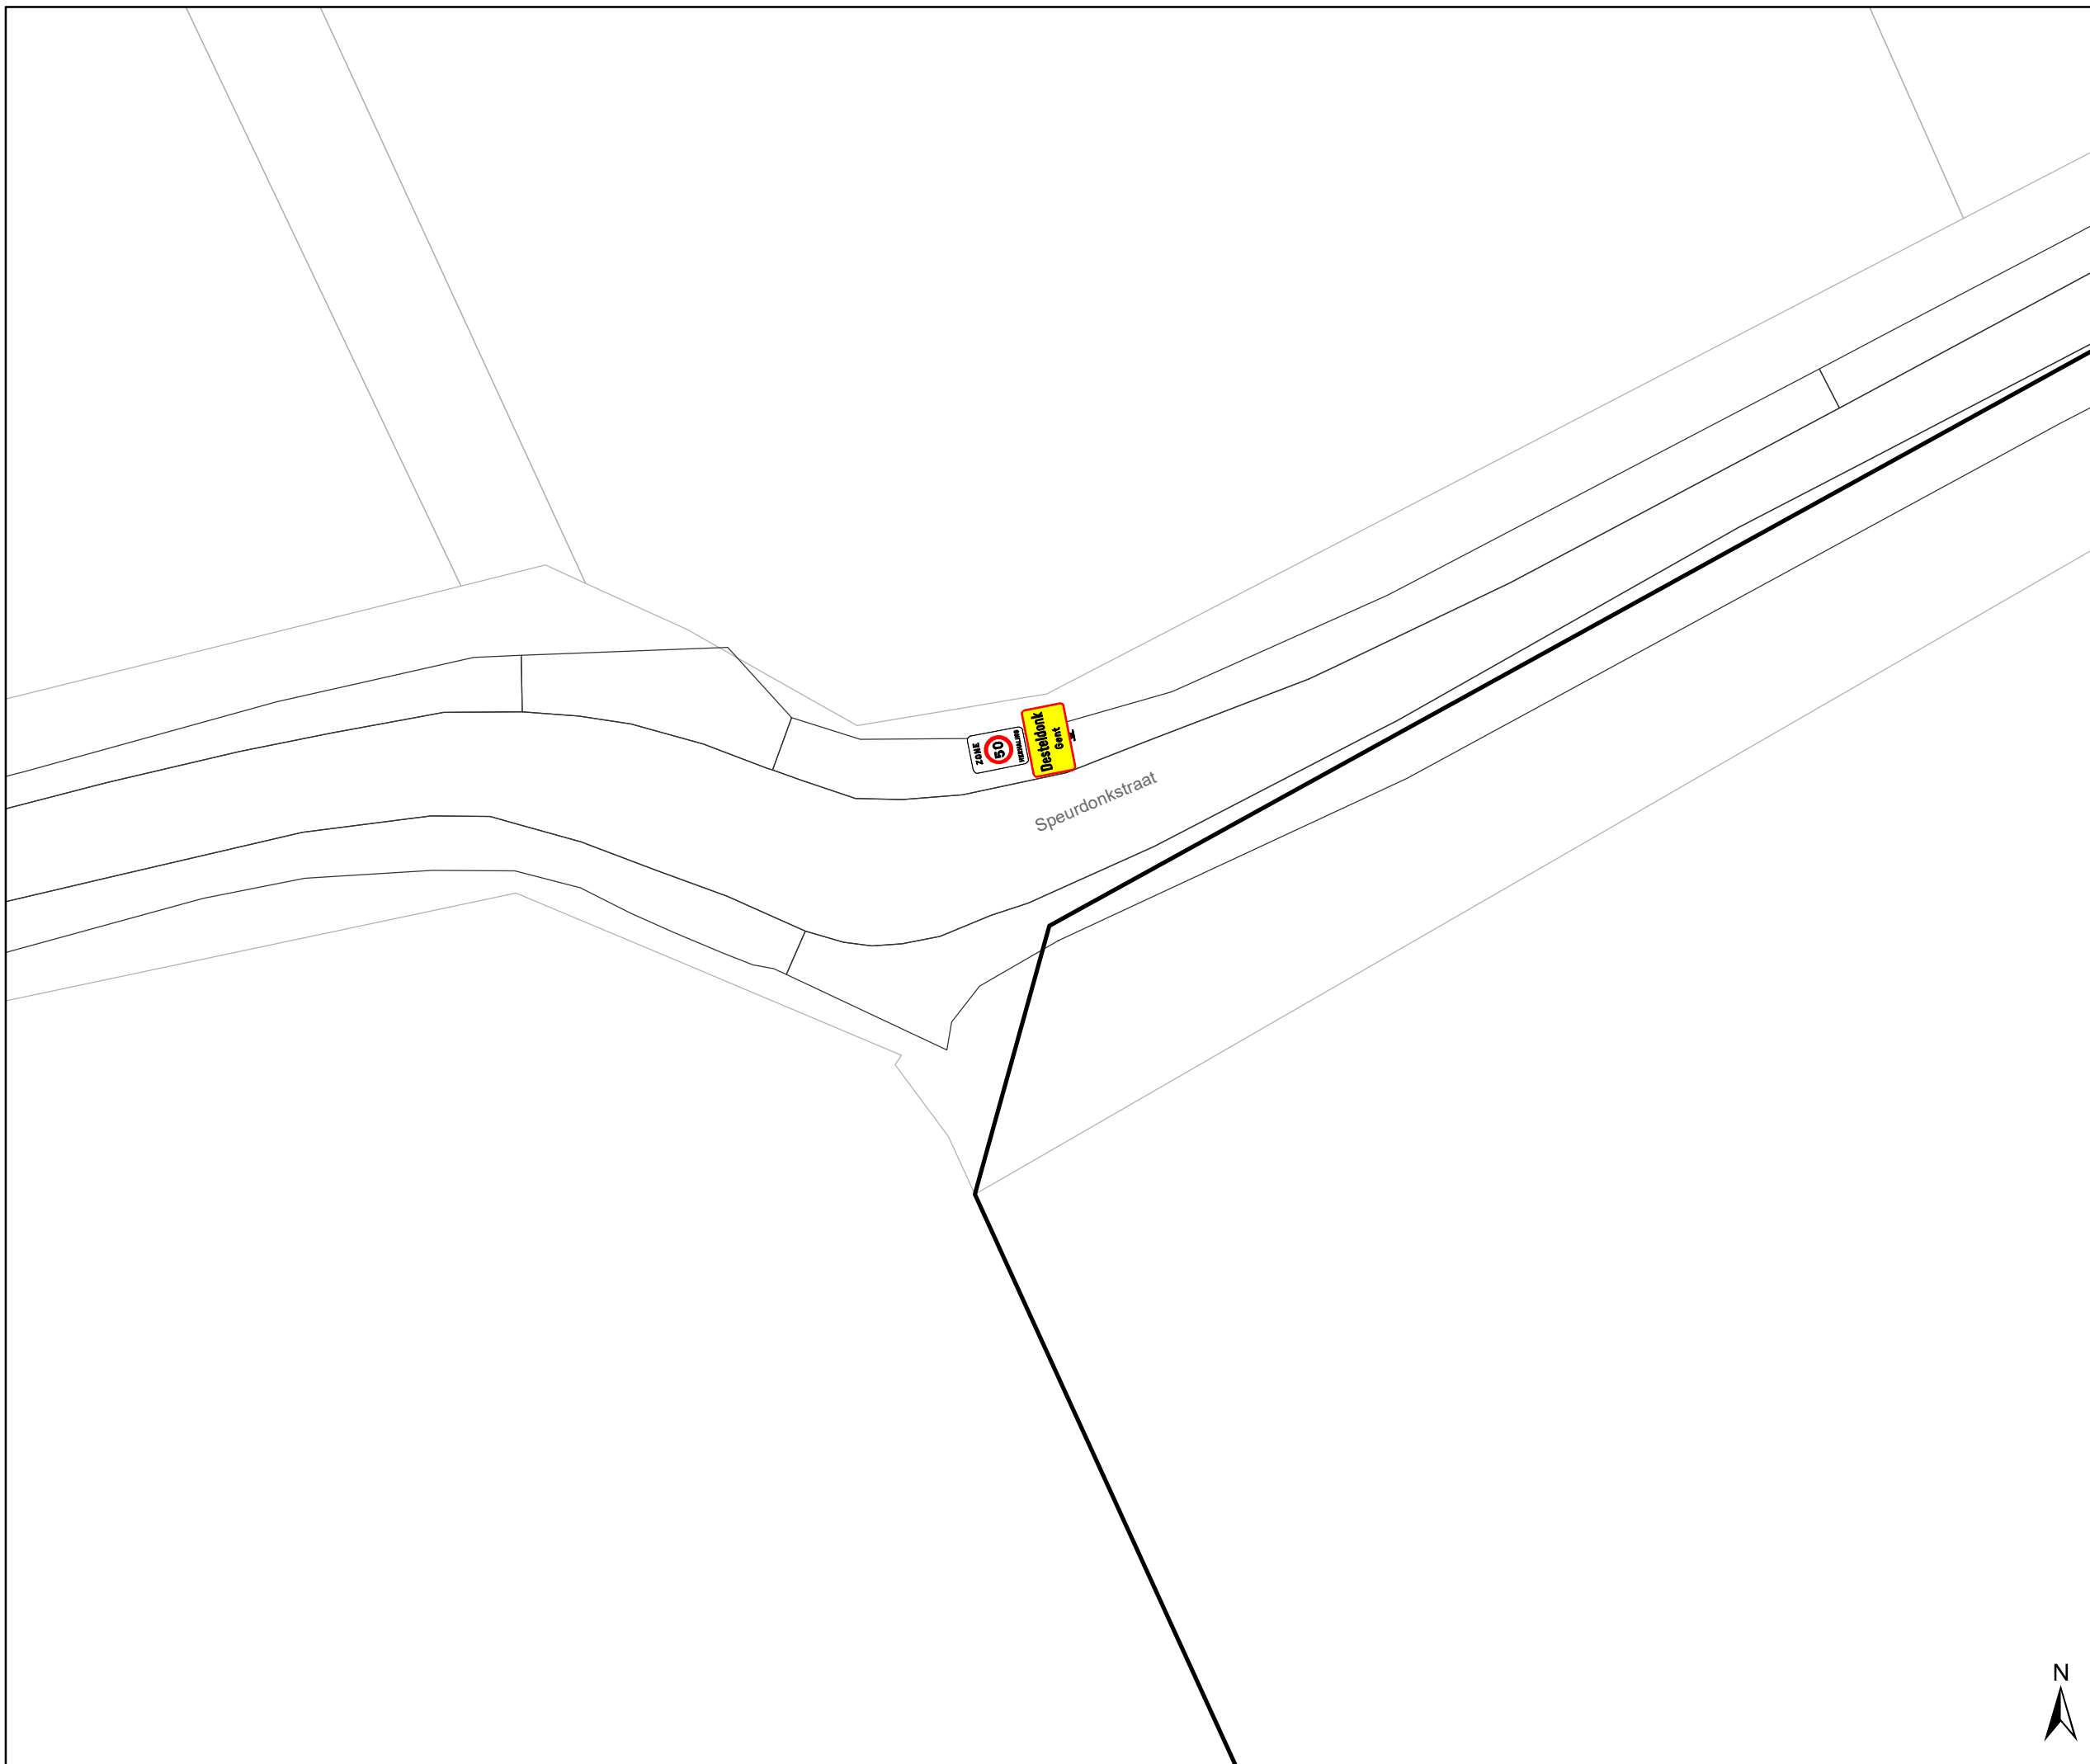


gent: Mobiliteitsbedrijf stad Gent
Verkeerstechnische taken

Desteldonk zone 30 en zone 50




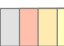


Dossinummer P-335950

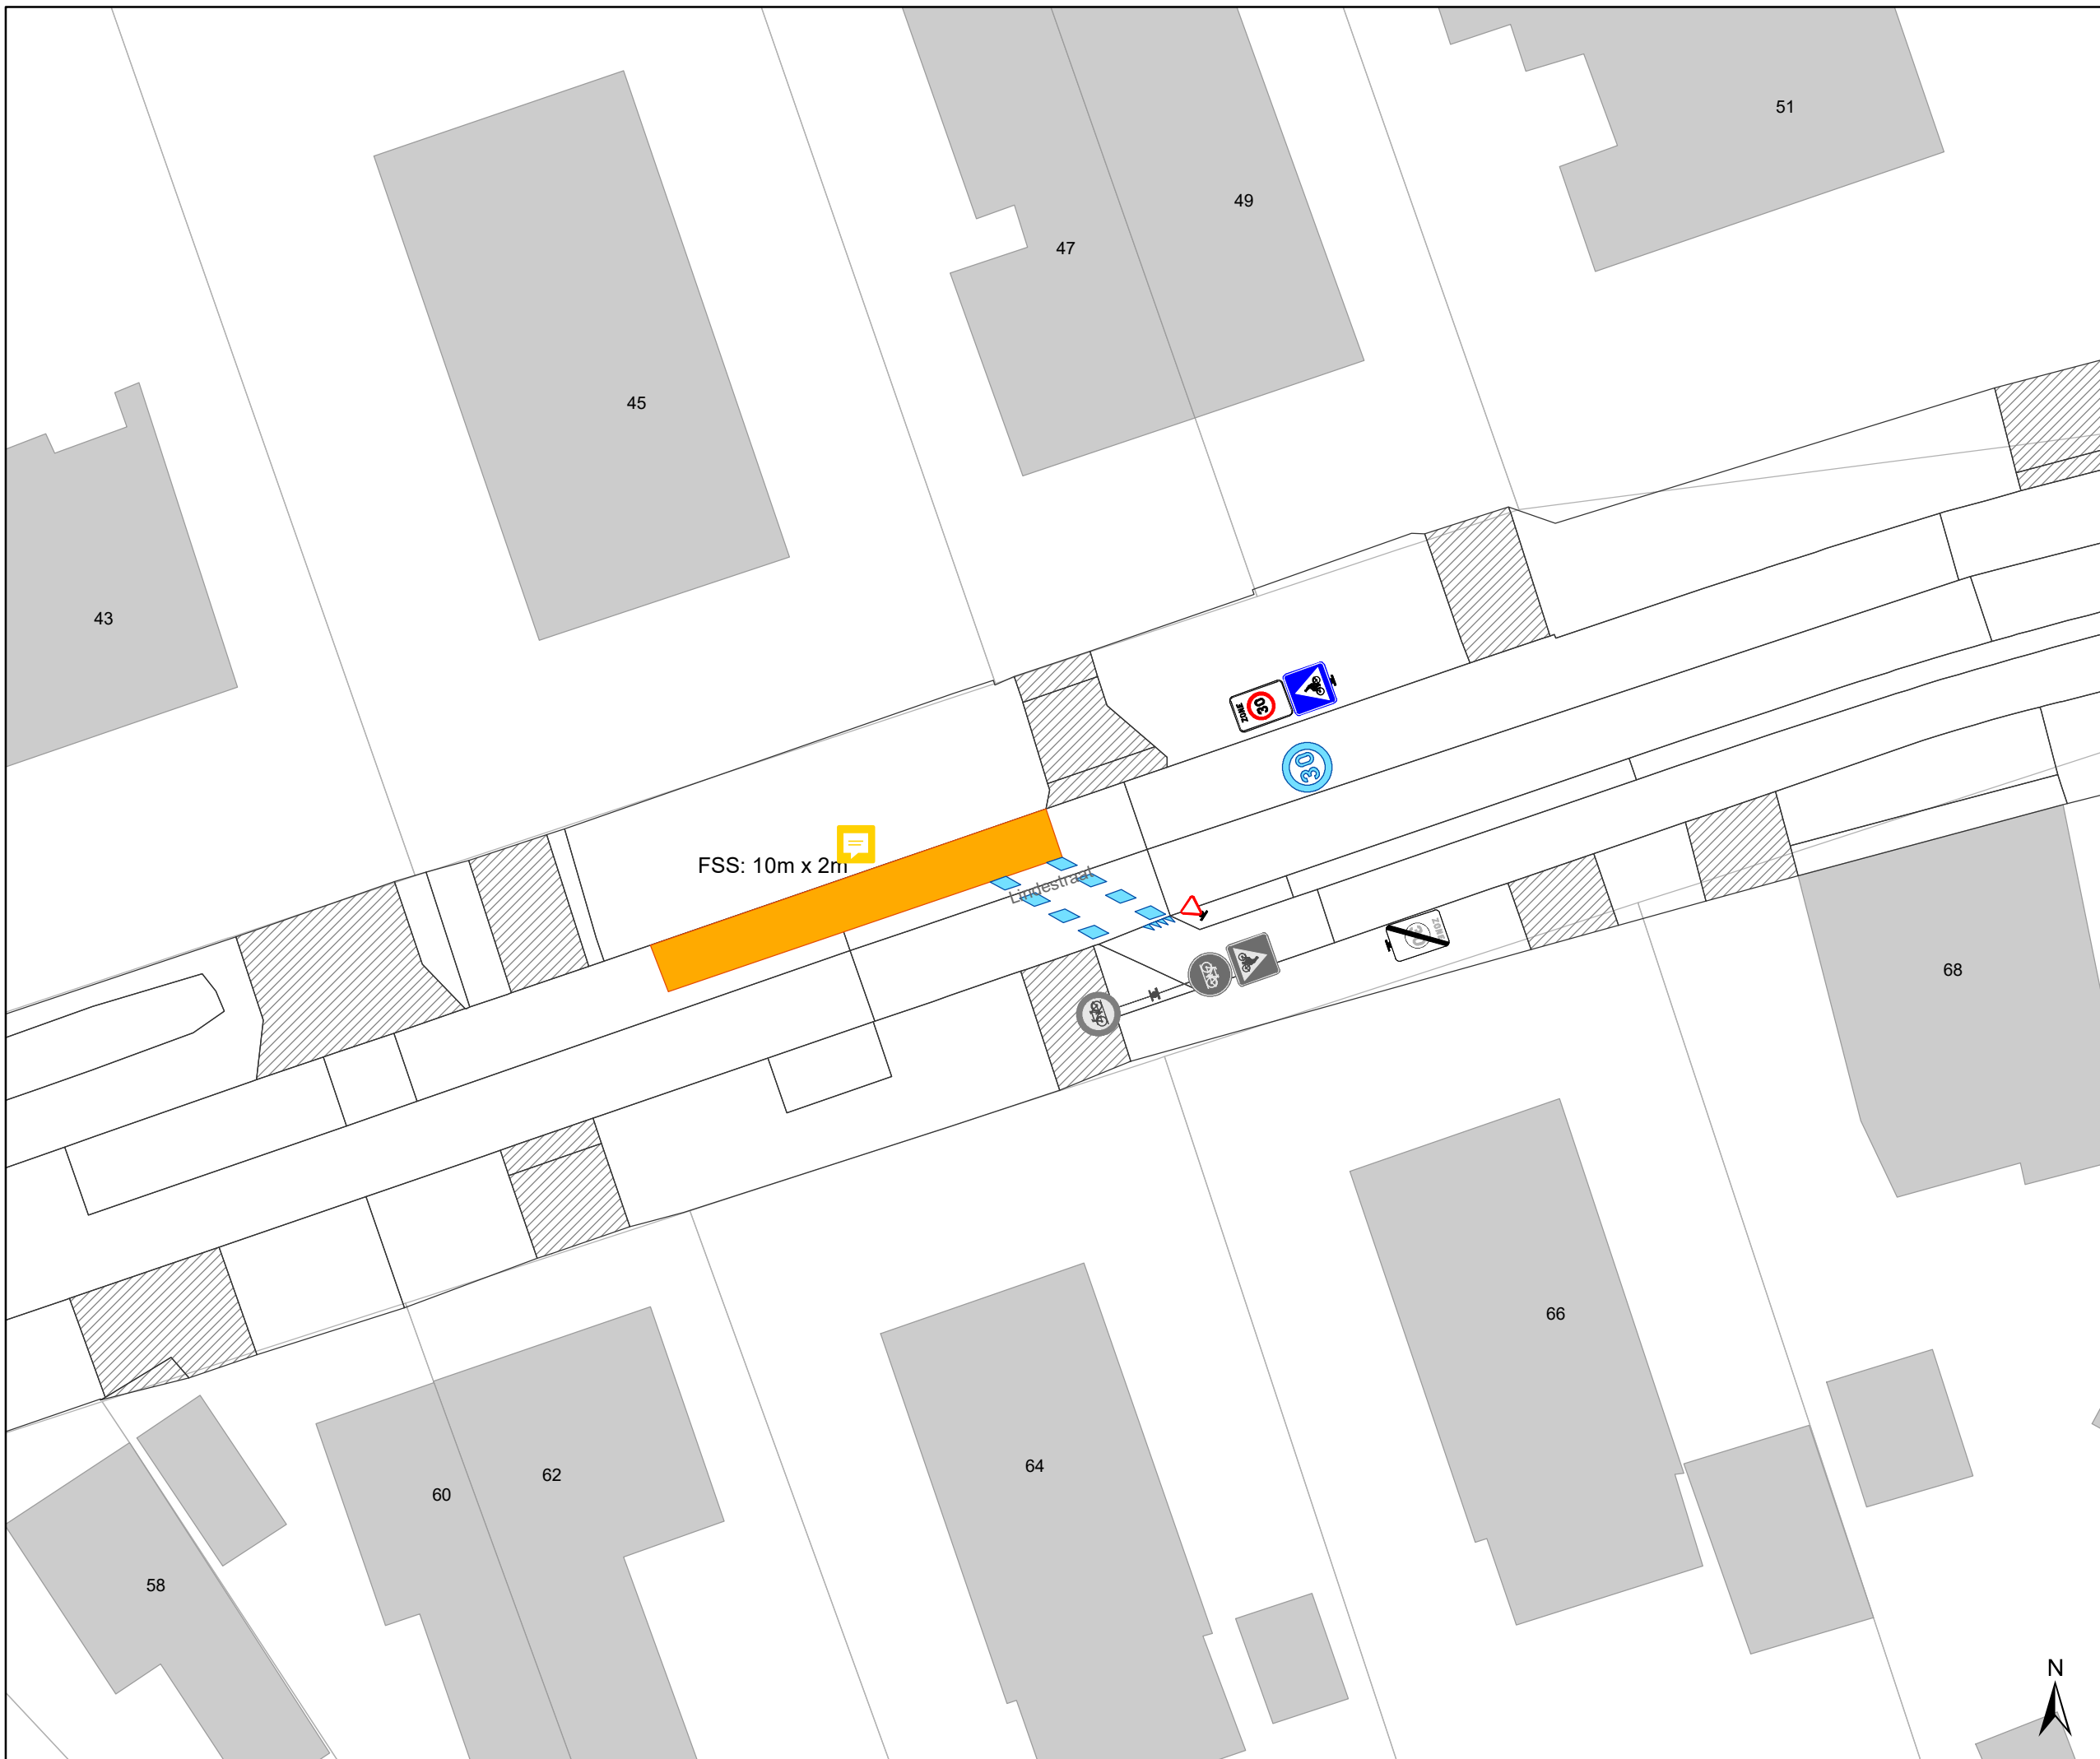
DATUM	SCHAAL	PLAN	P.FORMAAT
27/02/2023	1/250	11/38	A3





Legende

-  Bestaande verkeersborden
-  Geplande verkeersborden
-  Te verwijderen verkeersborden
-  Bestaande wegmarkeringen
-  Geplande wegmarkeringen
-  Te verwijderen wegmarkeringen

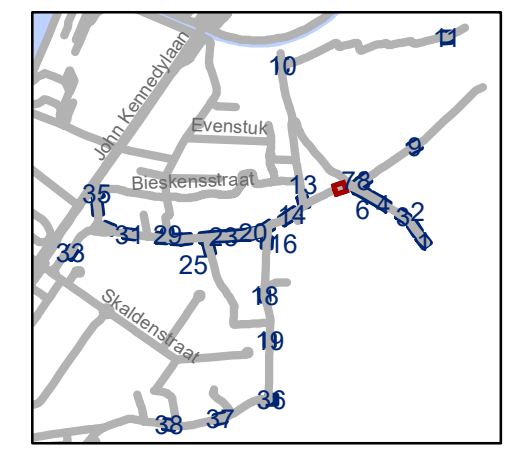


gent: Mobiliteitsbedrijf stad Gent
Verkeerstechnische taken

**Desteldonk zone 30
en zone 50**





Dossinummer P-335950


DATUM	SCHAAL	PLAN	P.FORMAAT
27/02/2023	1/250	12/38	A3

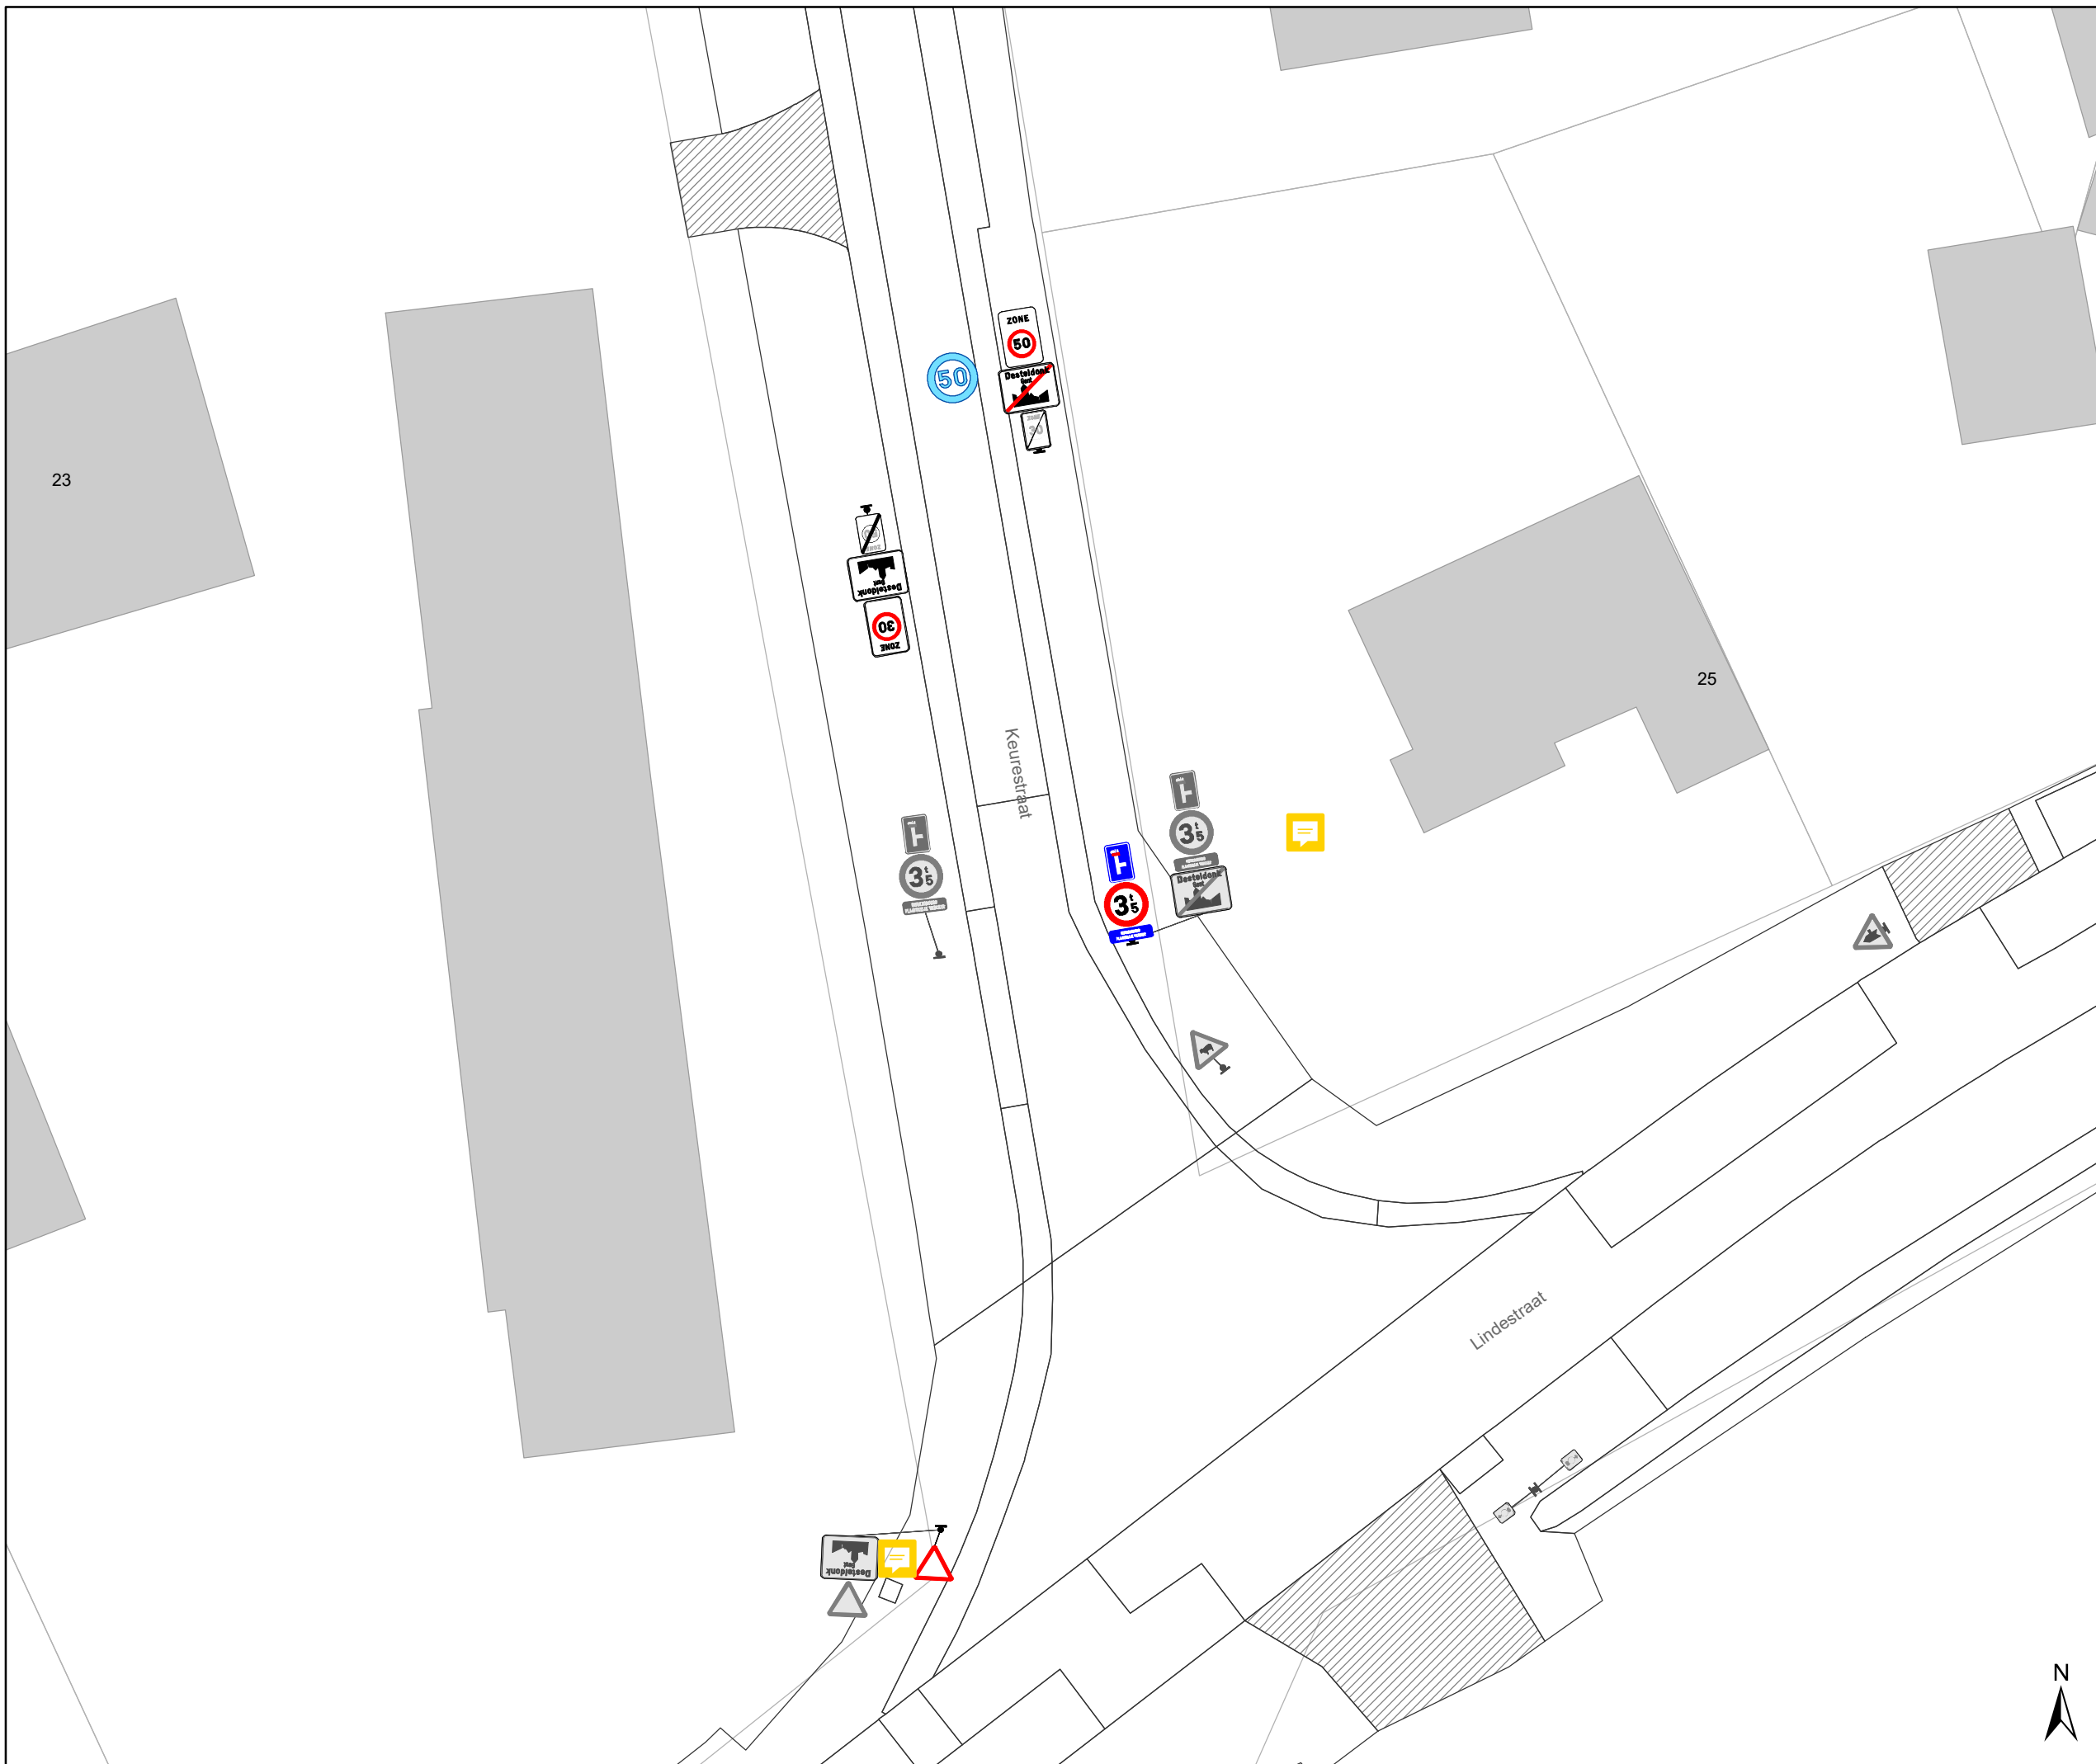



Legende

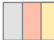-  Bestaande verkeersborden
-  Geplande verkeersborden
-  Te verwijderen verkeersborden
-  Bestaande wegmarkeringen
-  Geplande wegmarkeringen
-  Te verwijderen wegmarkeringen

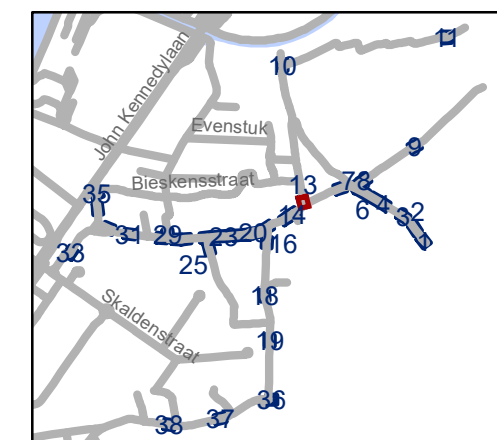

gent: Mobiliteitsbedrijf stad Gent
Verkeerstechnische taken

**Desteldonk zone 30
en zone 50**







Dossinummer P-335950


DATUM	SCHAAL	PLAN	P.FORMAAT
27/02/2023	1/250	13/38	A3





Legende

-  Bestaande verkeersborden
-  Geplande verkeersborden
-  Te verwijderen verkeersborden
-  Bestaande wegmarkeringen
-  Geplande wegmarkeringen
-  Te verwijderen wegmarkeringen

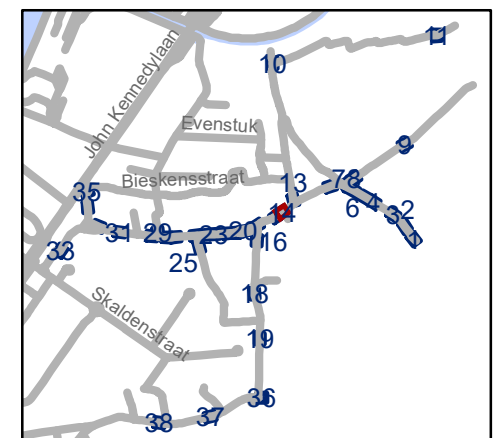

gent: Mobiliteitsbedrijf stad Gent
Verkeerstechnische taken

Desteldonk zone 30 en zone 50







Dossinummer P-335950


DATUM	SCHAAL	PLAN	P.FORMAAT
27/02/2023	1/250	14/38	A3





Legende

-  Bestaande verkeersborden
-  Geplande verkeersborden
-  Te verwijderen verkeersborden
-  Bestaande wegmarkeringen
-  Geplande wegmarkeringen
-  Te verwijderen wegmarkeringen

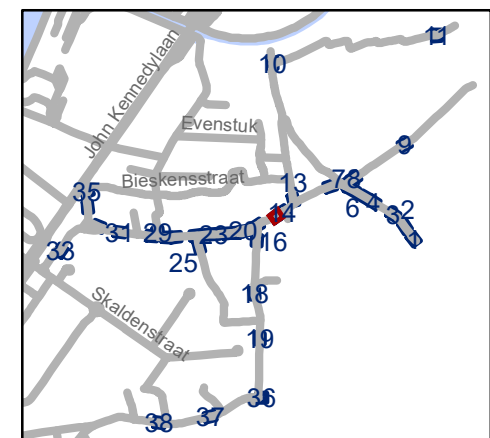


gent: Mobiliteitsbedrijf stad Gent
Verkeerstechnische taken

Desteldonk zone 30 en zone 50





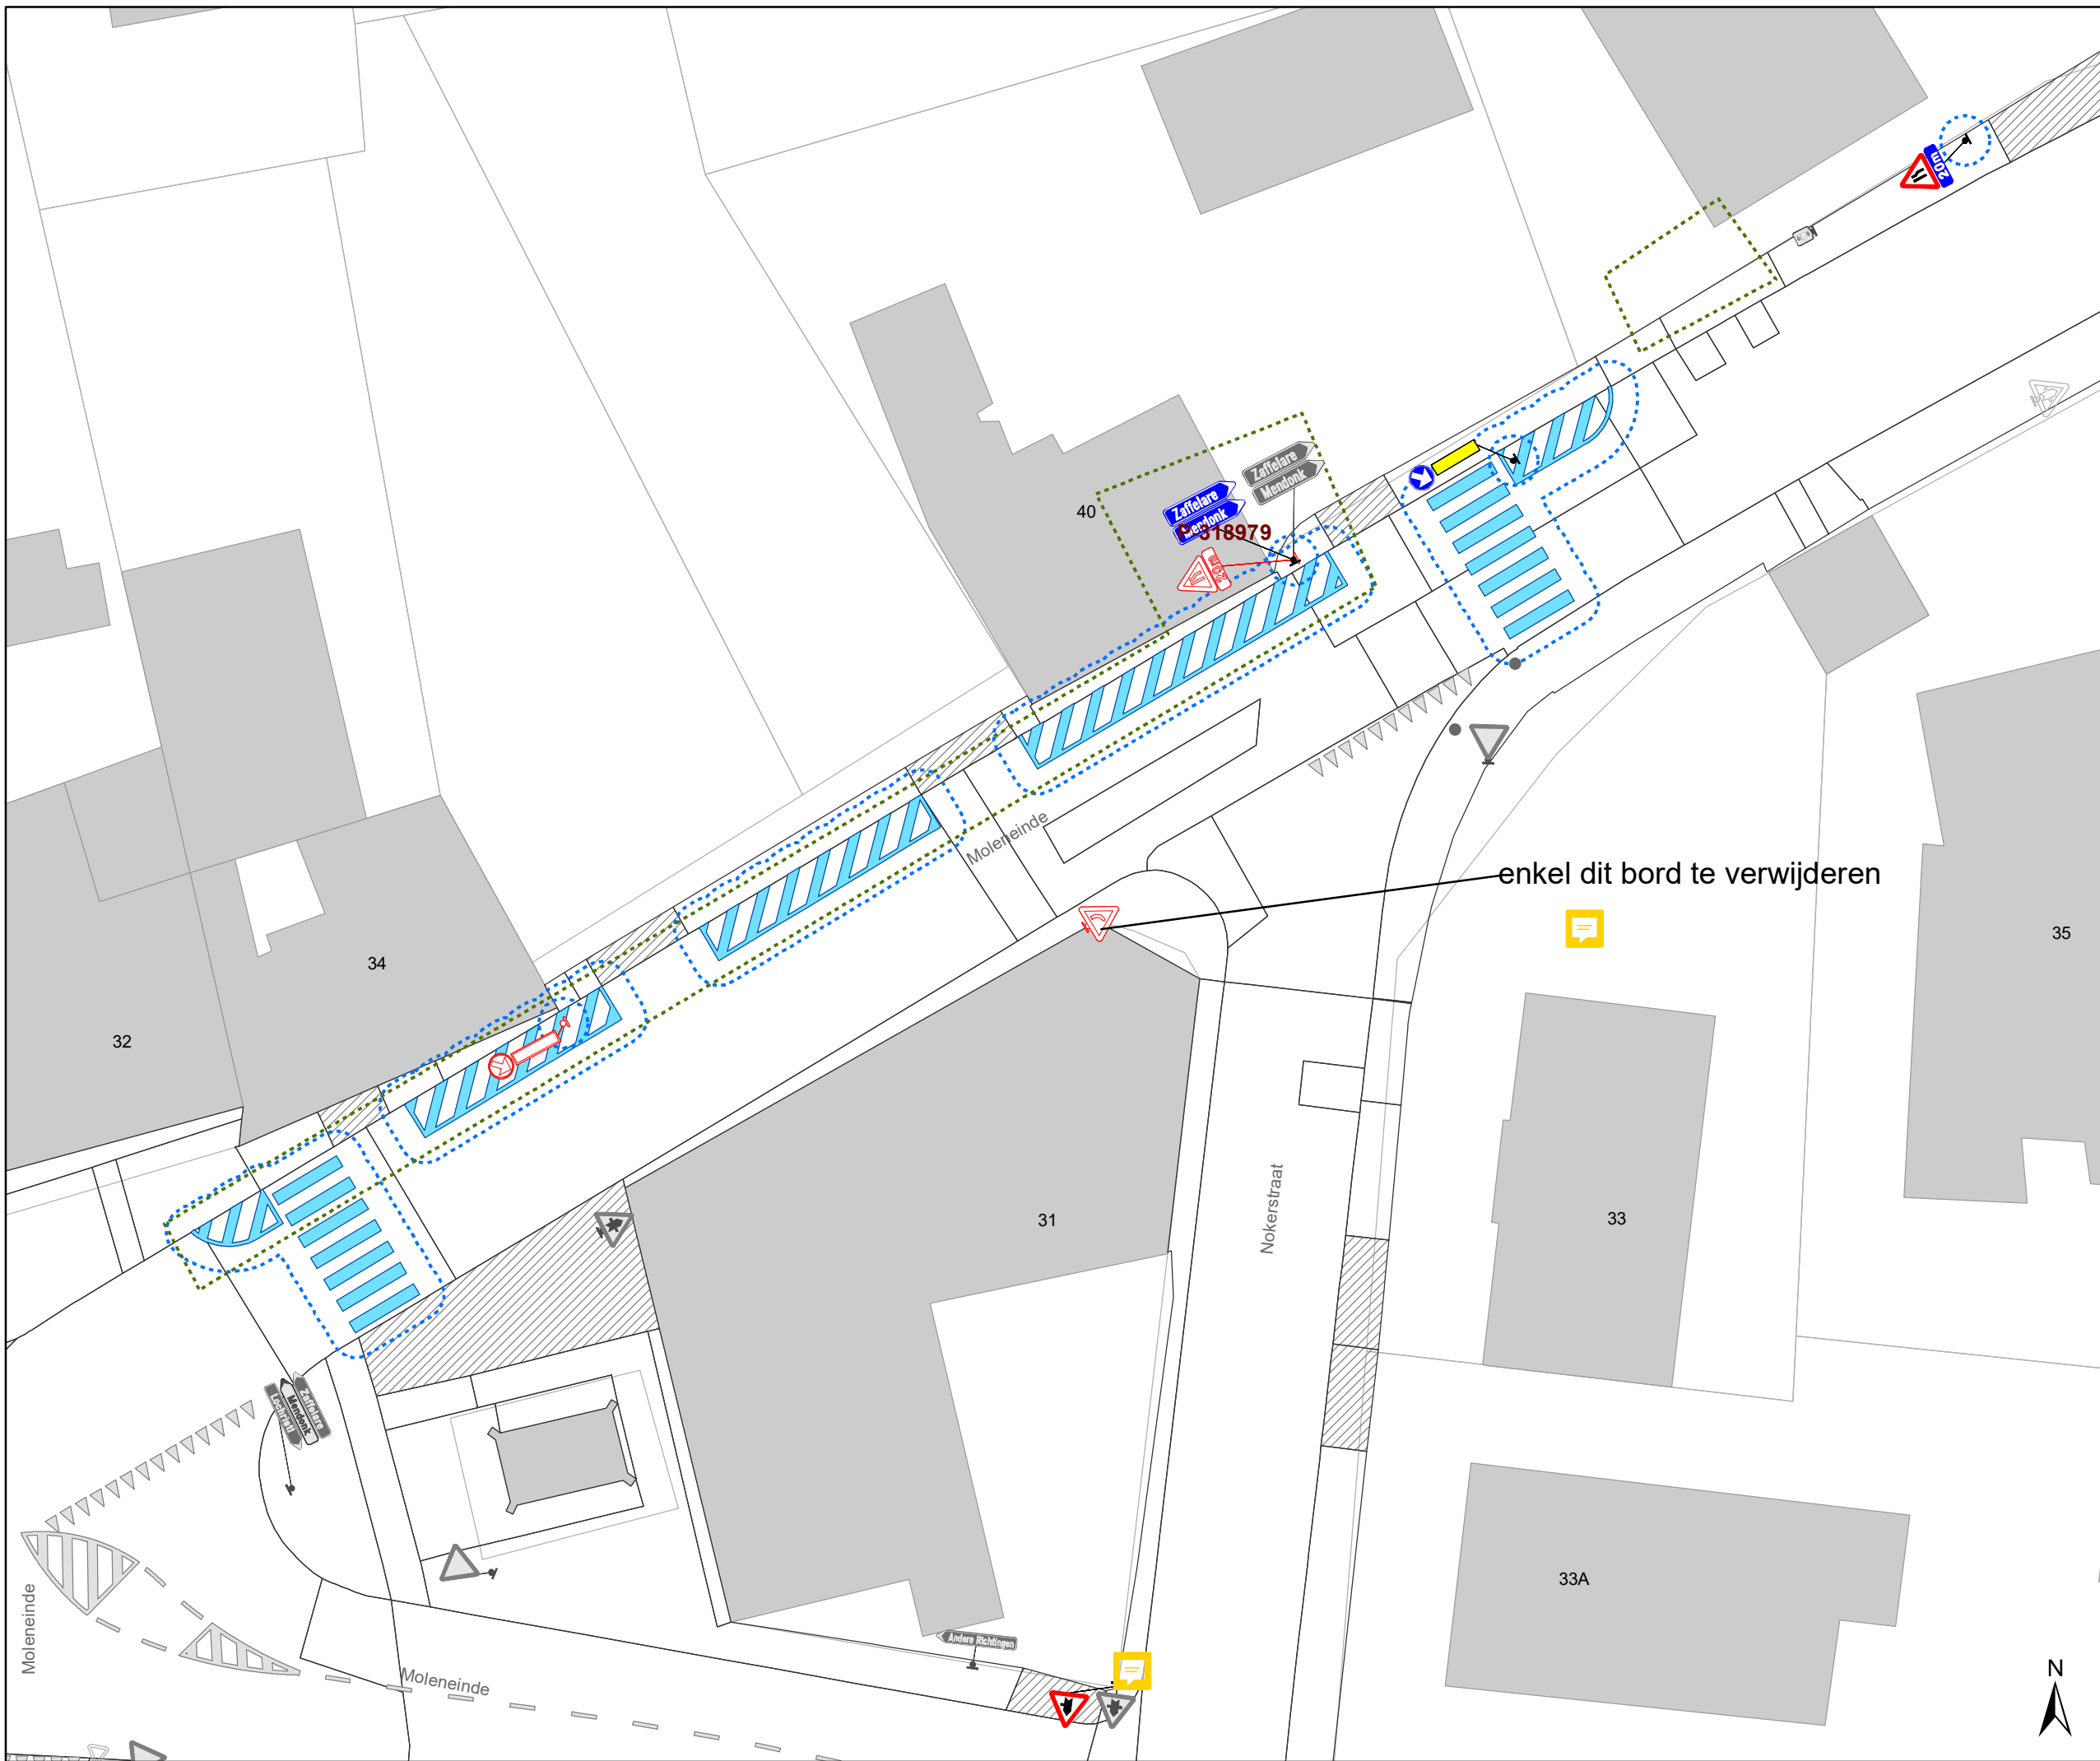

Dossienummer P-335950

DATUM	SCHAAL	PLAN	P.FORMAAT
27/02/2023	1/250	15/38	A3






Legende

-  Bestaande verkeersborden
-  Geplande verkeersborden
-  Te verwijderen verkeersborden
-  Bestaande wegmarkeringen
-  Geplande wegmarkeringen
-  Te verwijderen wegmarkeringen

enkel dit bord te verwijderen

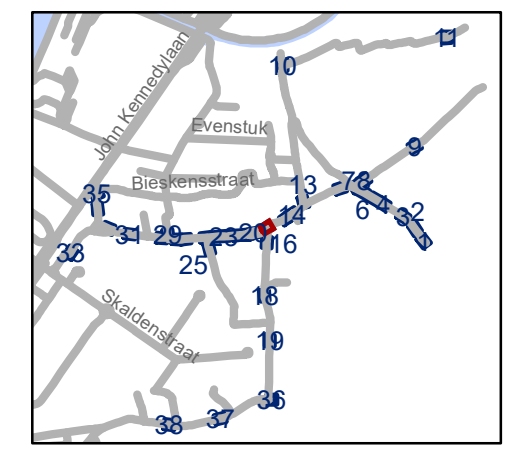

gent: Mobiliteitsbedrijf stad Gent
Verkeerstechnische taken

Desteldonk zone 30 en zone 50

Dossiernummer P-335950


DATUM	SCHAAL	PLAN	P.FORMAAT
27/02/2023	1/250	16/38	A3





Legende

-  Bestaande verkeersborden
-  Geplande verkeersborden
-  Te verwijderen verkeersborden
-  Bestaande wegmarkeringen
-  Geplande wegmarkeringen
-  Te verwijderen wegmarkeringen

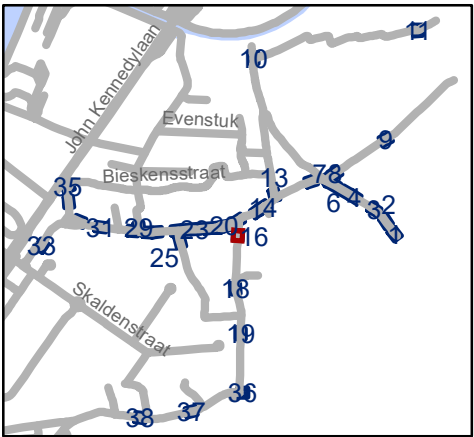


gent: Mobiliteitsbedrijf stad Gent
Verkeerstechnische taken






**Desteldonk zone 30
en zone 50**

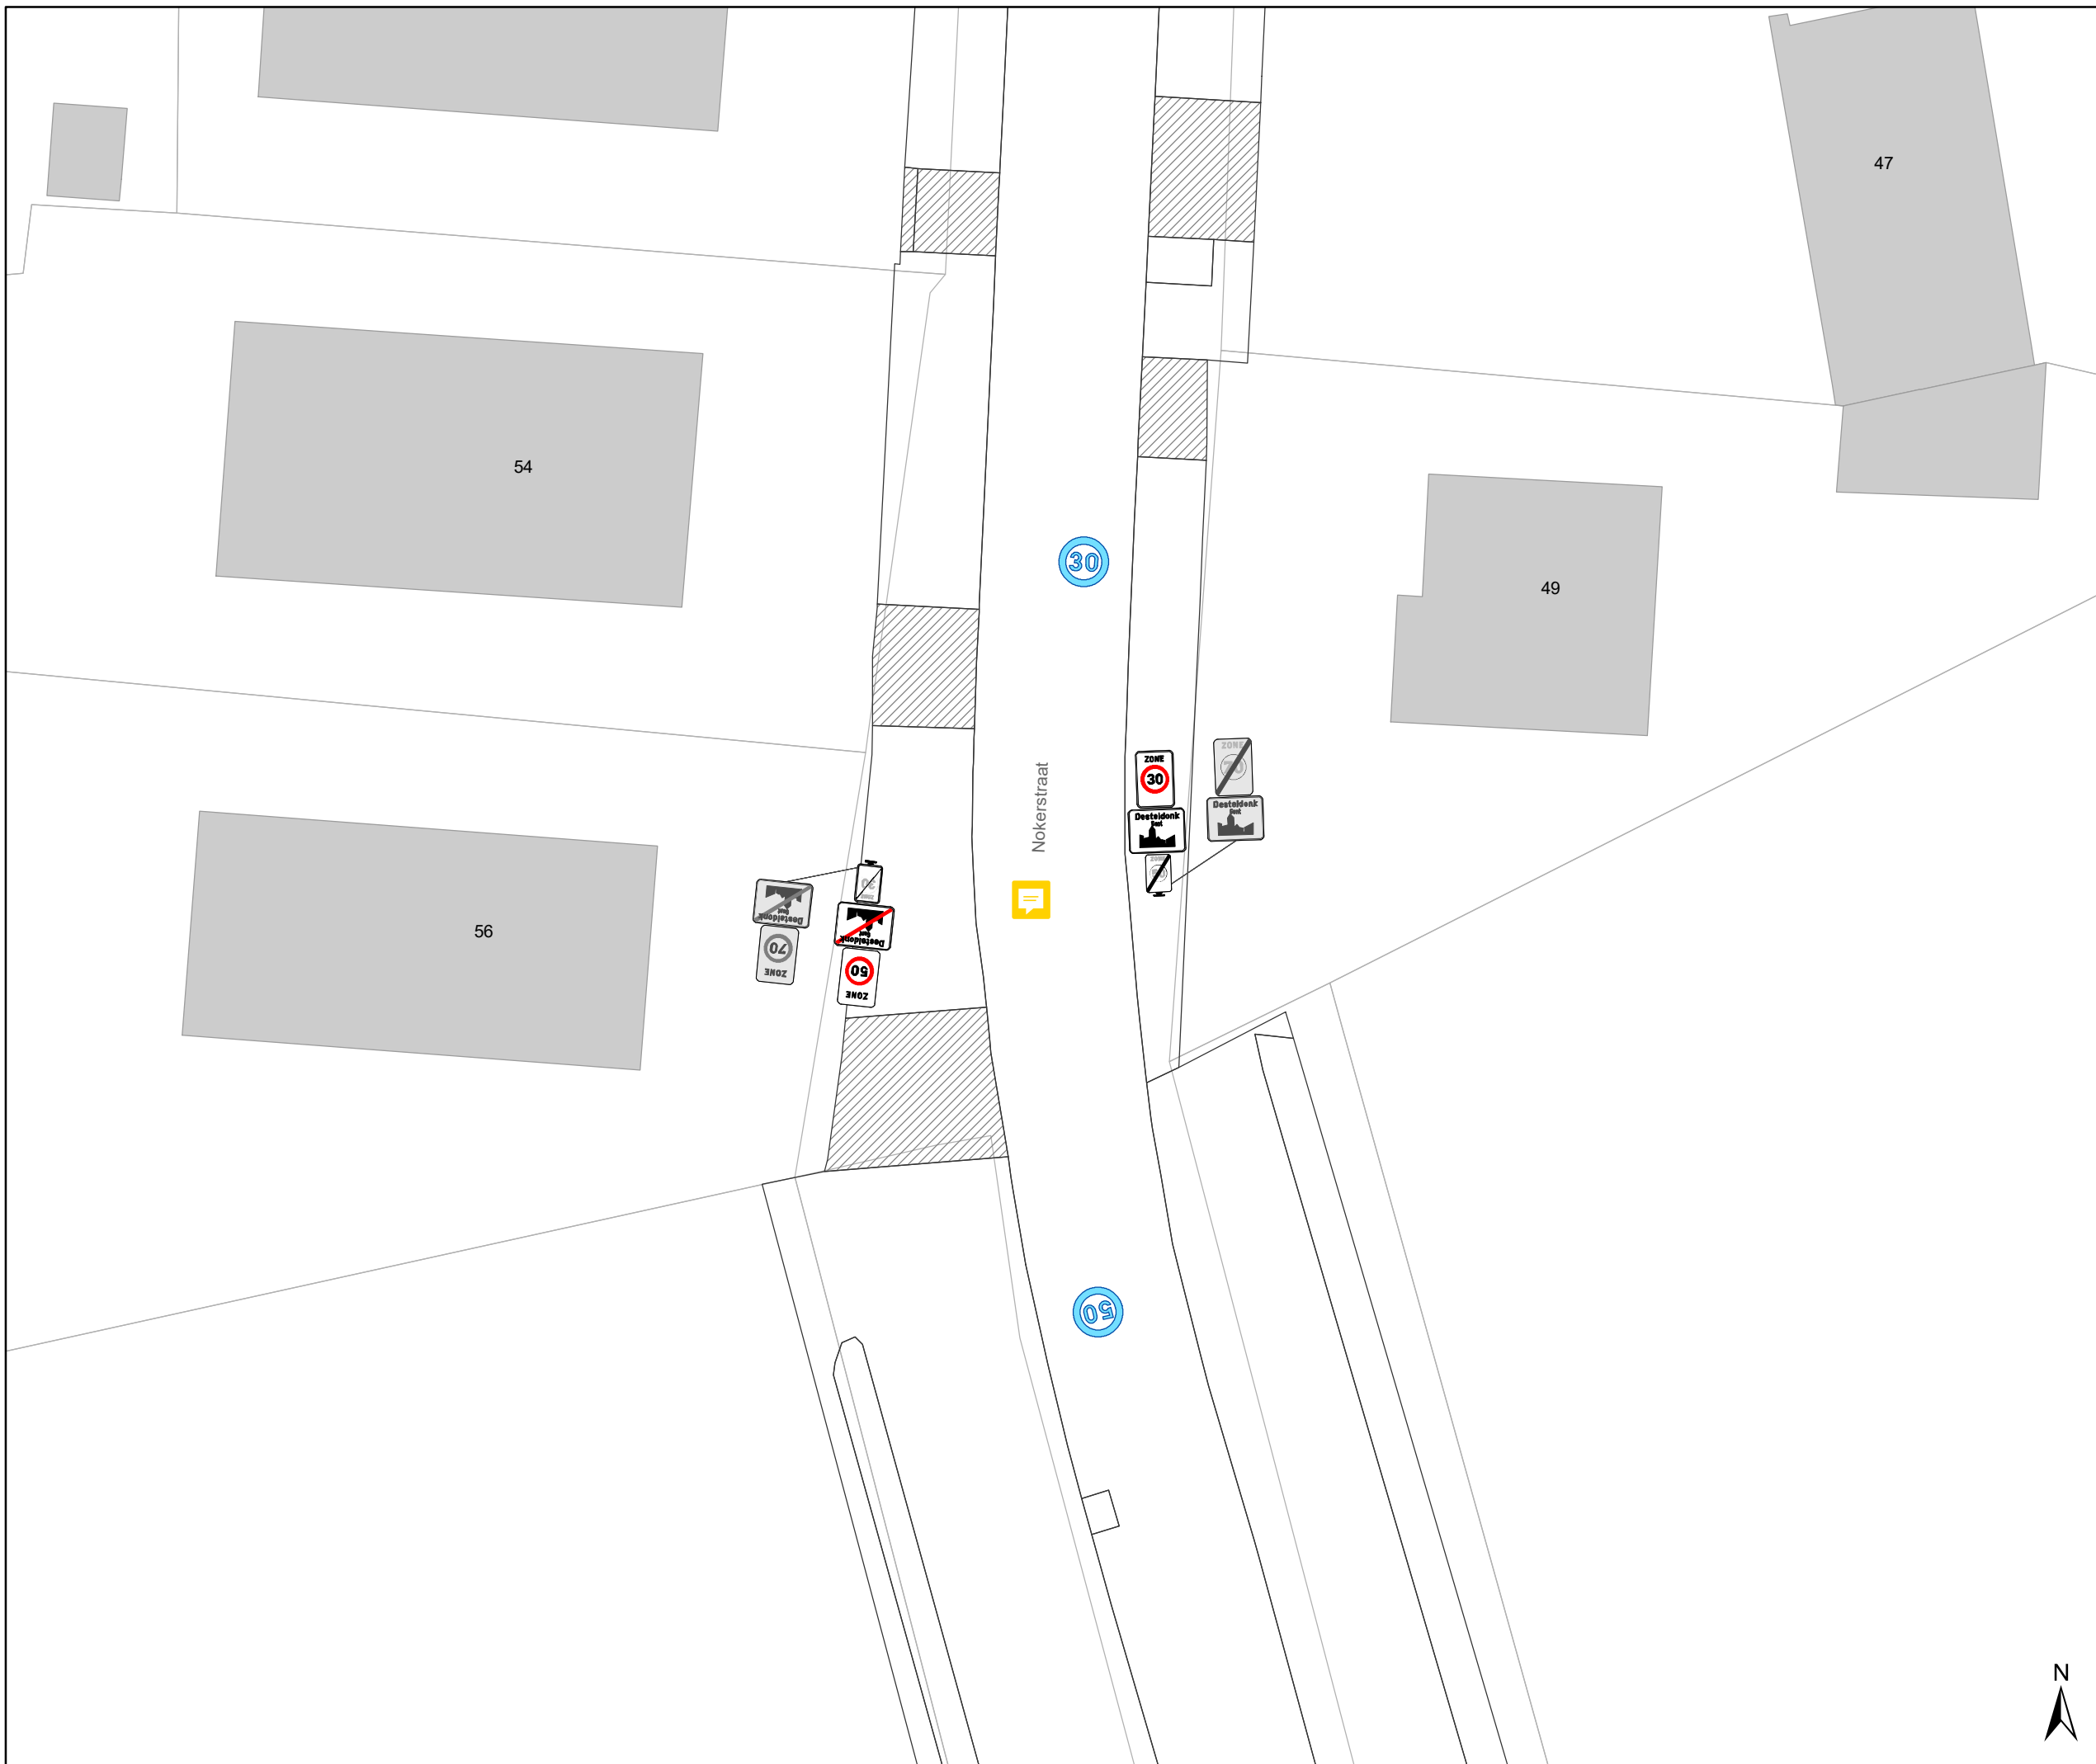
Dossinummer P-335950

DATUM	SCHAAL	PLAN	P.FORMAAT
27/02/2023	1/250	17/38	A3



Legende

-  Bestaande verkeersborden
-  Geplande verkeersborden
-  Te verwijderen verkeersborden
-  Bestaande wegmarkeringen
-  Geplande wegmarkeringen
-  Te verwijderen wegmarkeringen

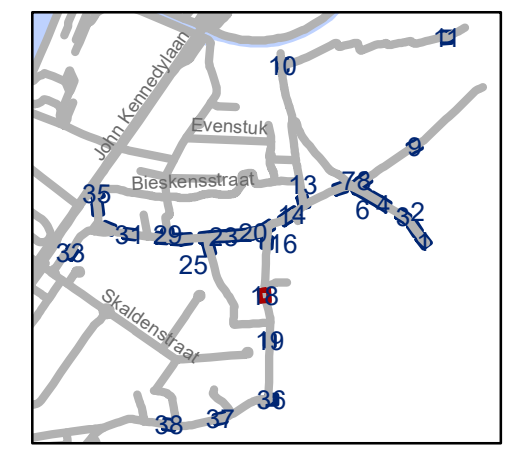





gent: Mobiliteitsbedrijf stad Gent
Verkeerstechnische taken



Desteldonk zone 30 en zone 50

Dossinummer P-335950

DATUM	SCHAAL	PLAN	P.FORMAAT
27/02/2023	1/250	18/38	A3

Legende

-  Bestaande verkeersborden
-  Geplande verkeersborden
-  Te verwijderen verkeersborden
-  Bestaande wegmarkeringen
-  Geplande wegmarkeringen
-  Te verwijderen wegmarkeringen

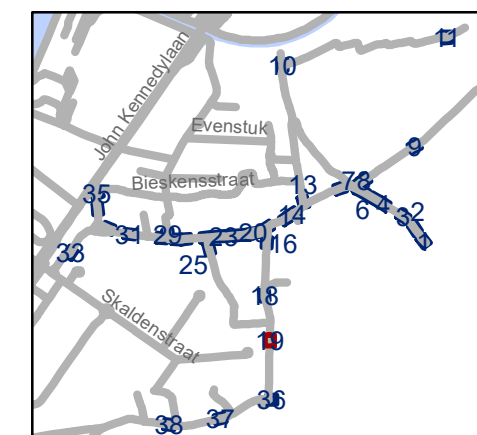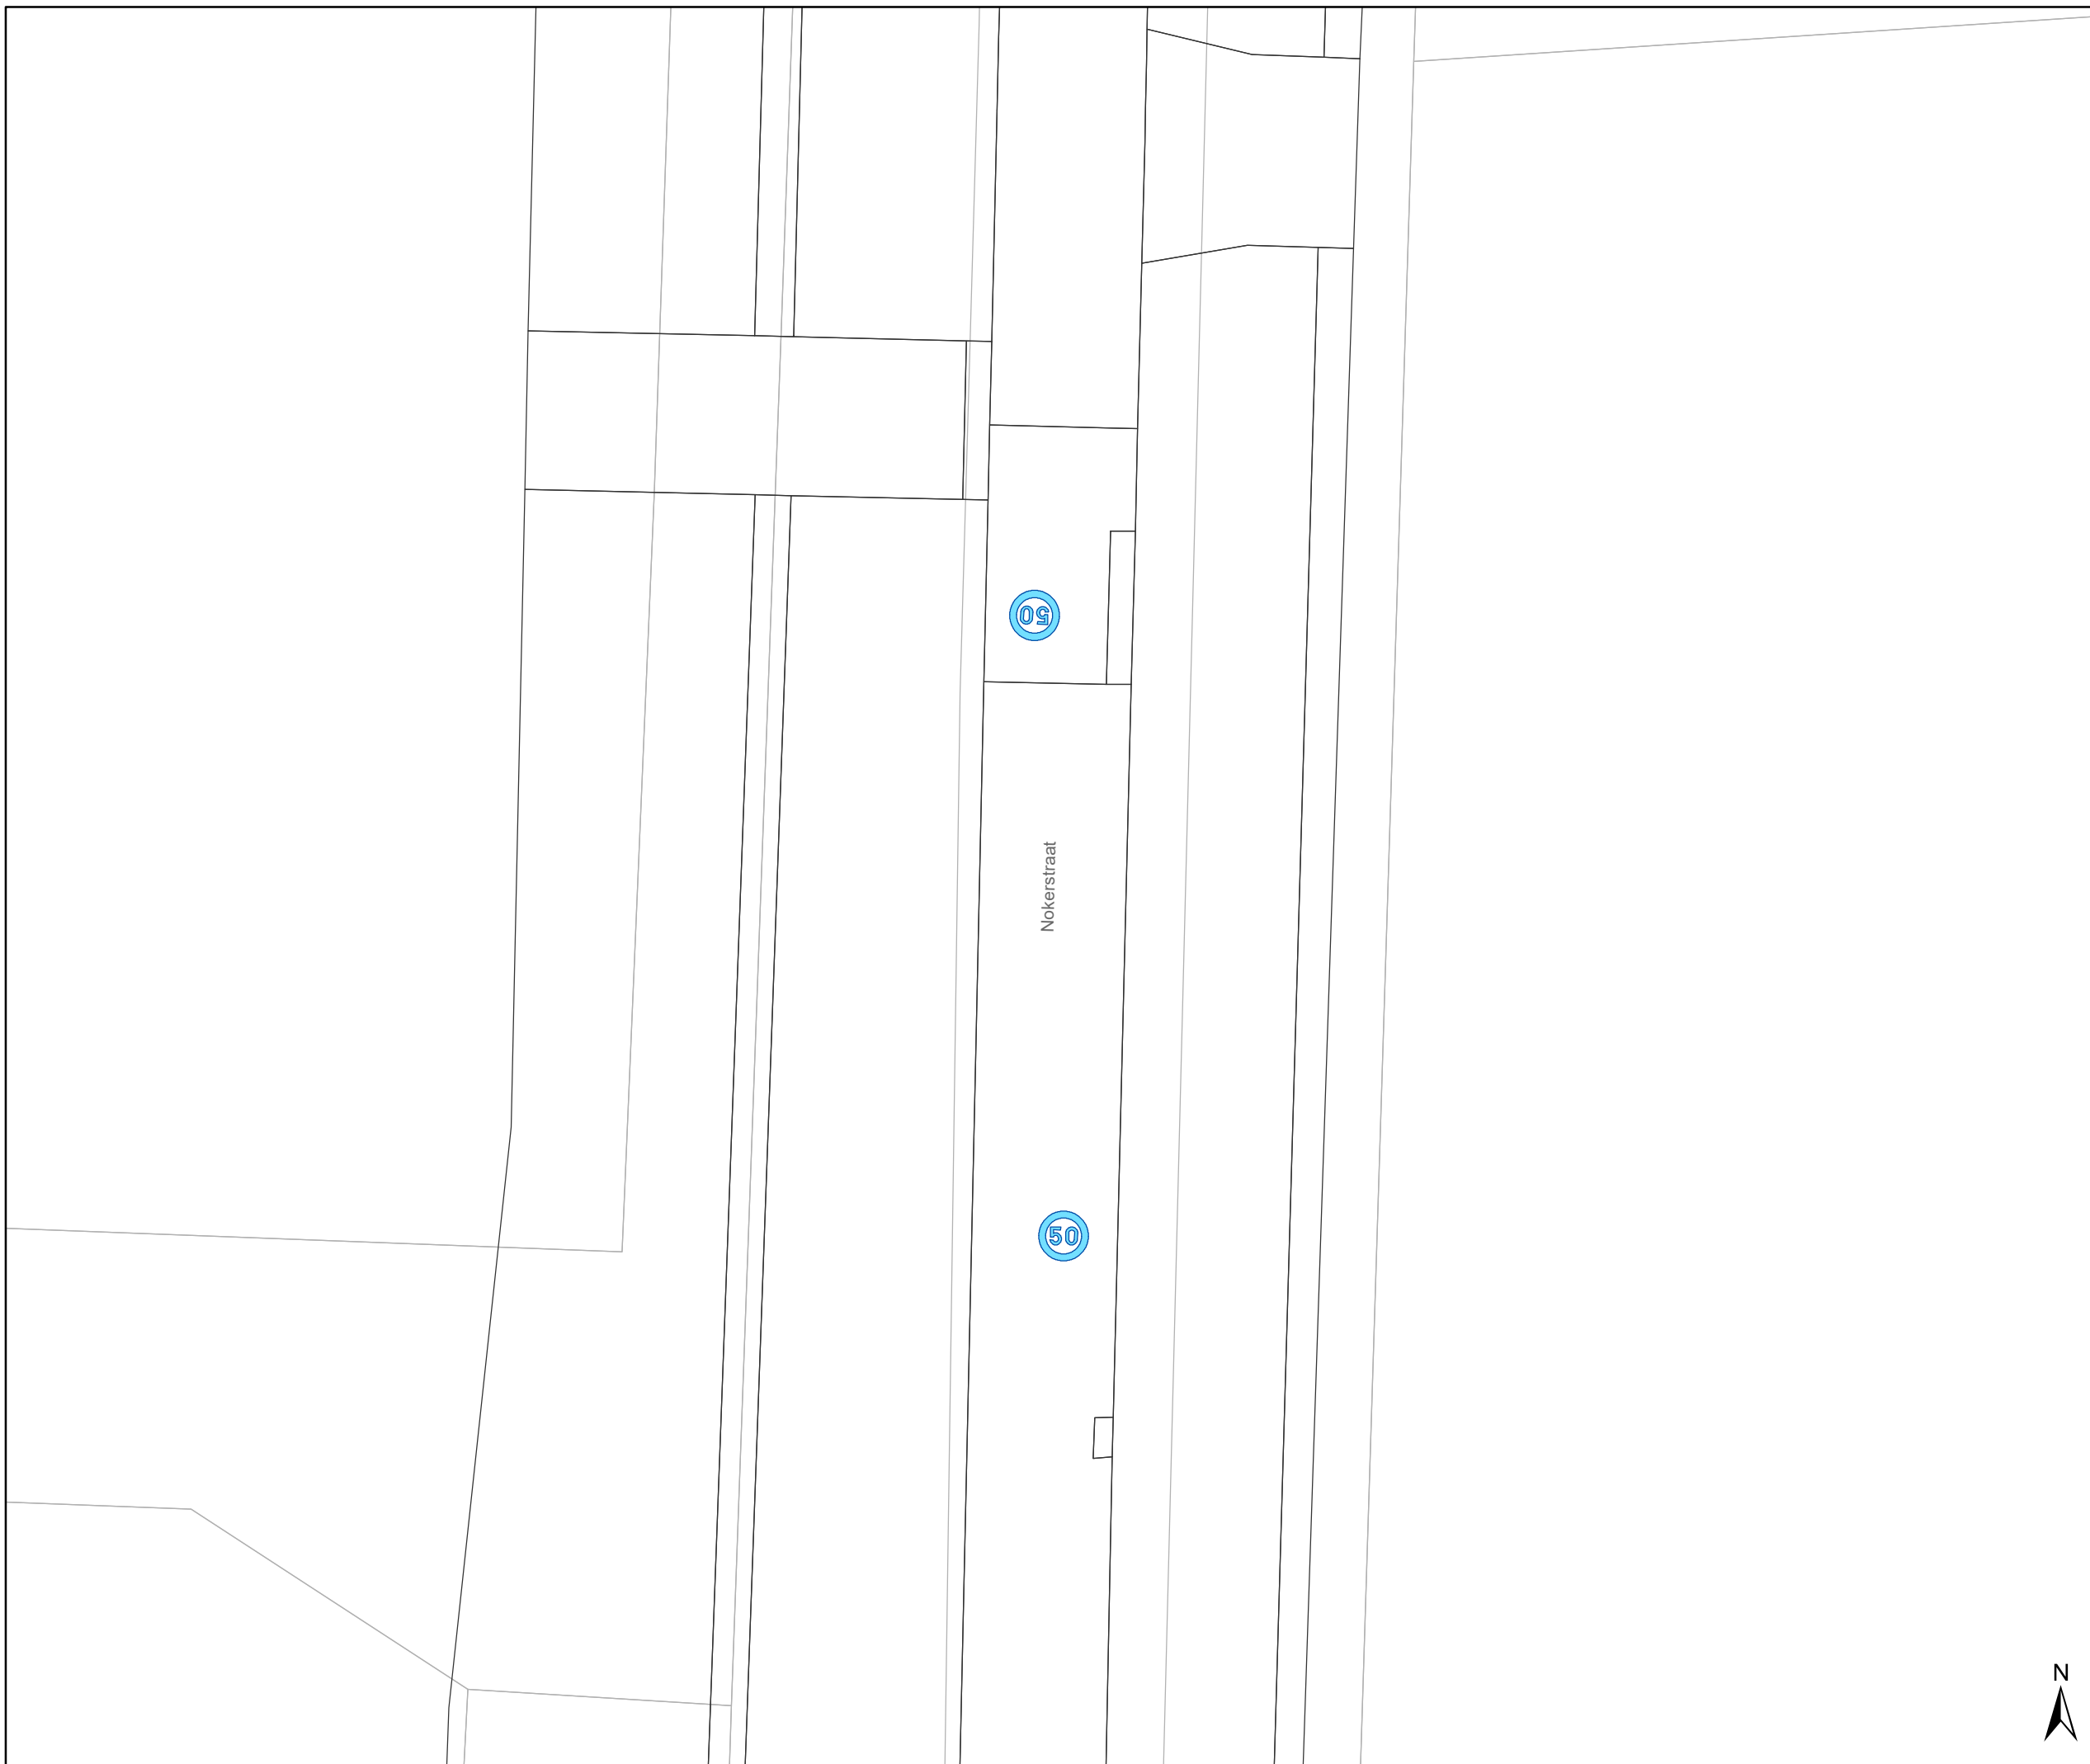


gent: Mobiliteitsbedrijf stad Gent
Verkeerstechnische taken

Desteltonk zone 30 en zone 50




Dossinummer P-335950


DATUM	SCHAAL	PLAN	P.FORMAAT
27/02/2023	1/250	19/38	A3

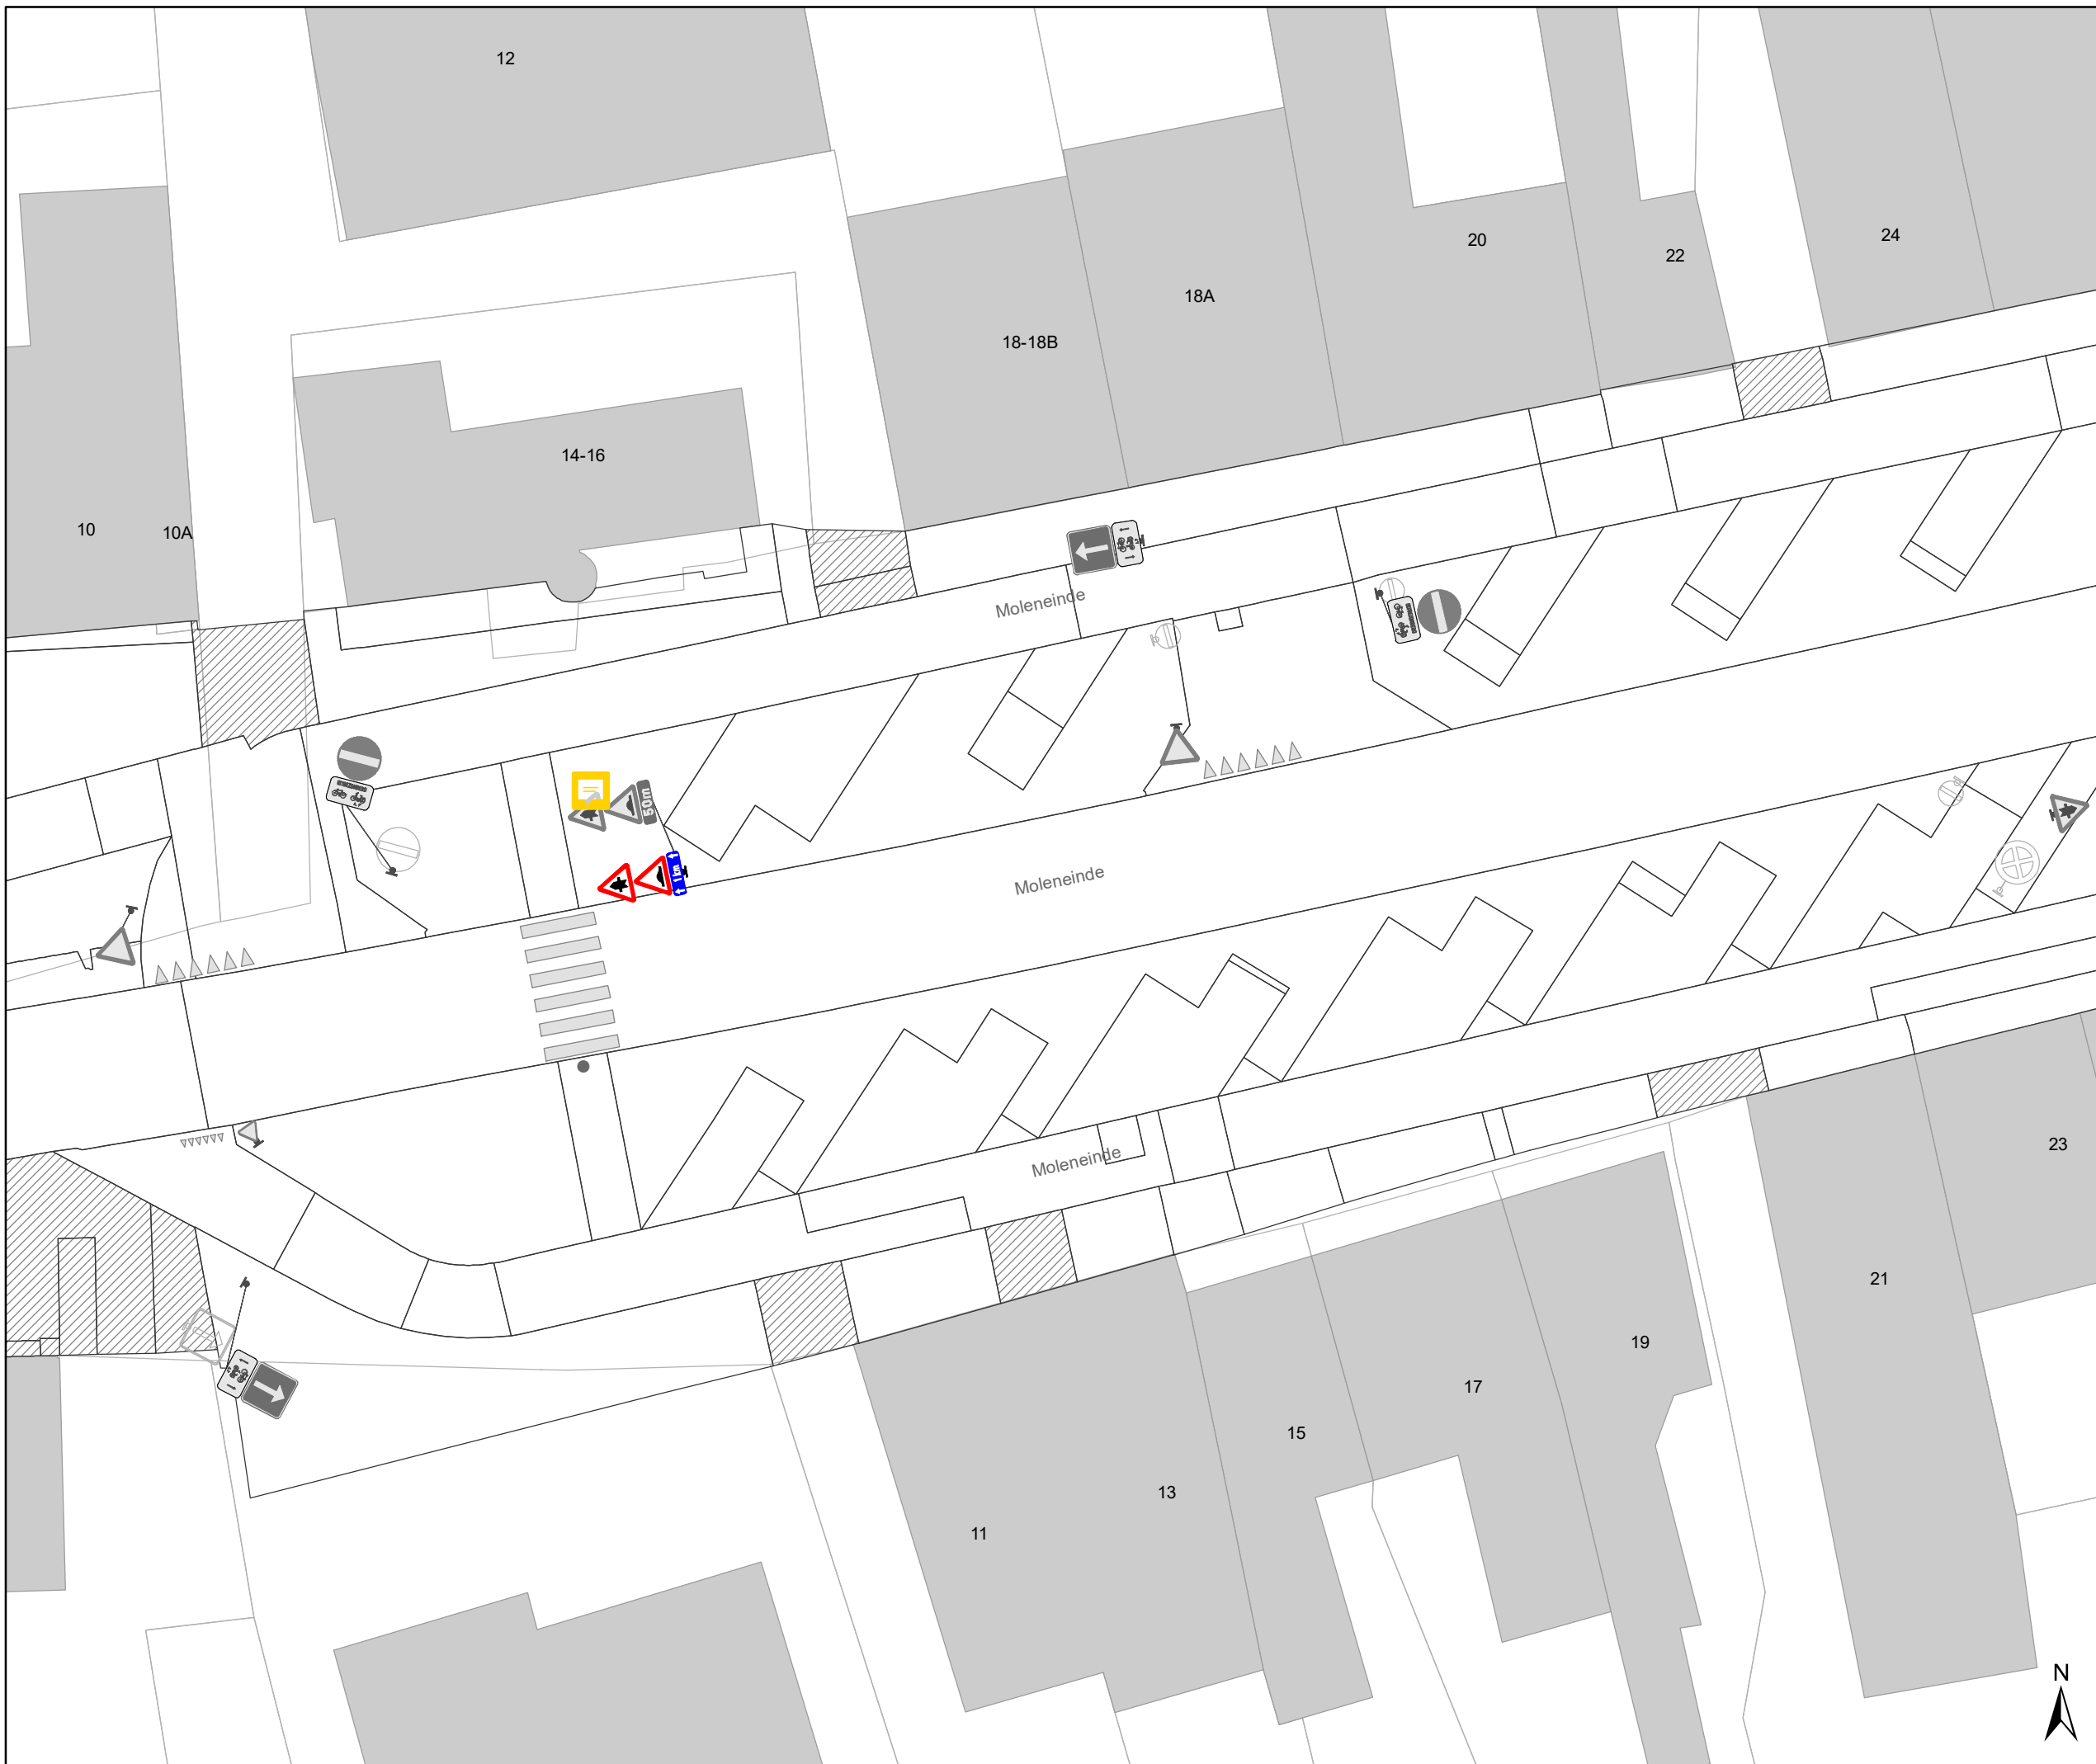



Legende

-  Bestaande verkeersborden
-  Geplande verkeersborden
-  Te verwijderen verkeersborden
-  Bestaande wegmarkeringen
-  Geplande wegmarkeringen
-  Te verwijderen wegmarkeringen

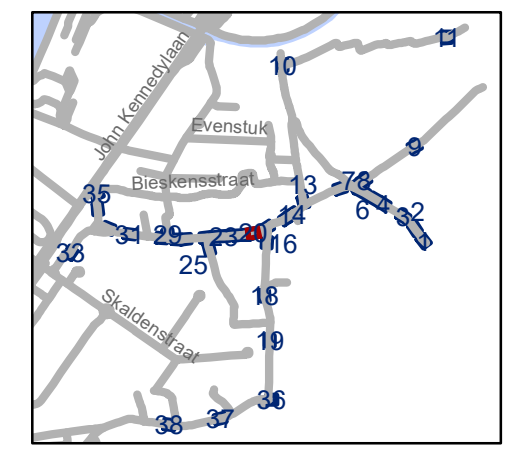


gent: Mobiliteitsbedrijf stad Gent
Verkeerstechnische taken






**Desteldonk zone 30
en zone 50**

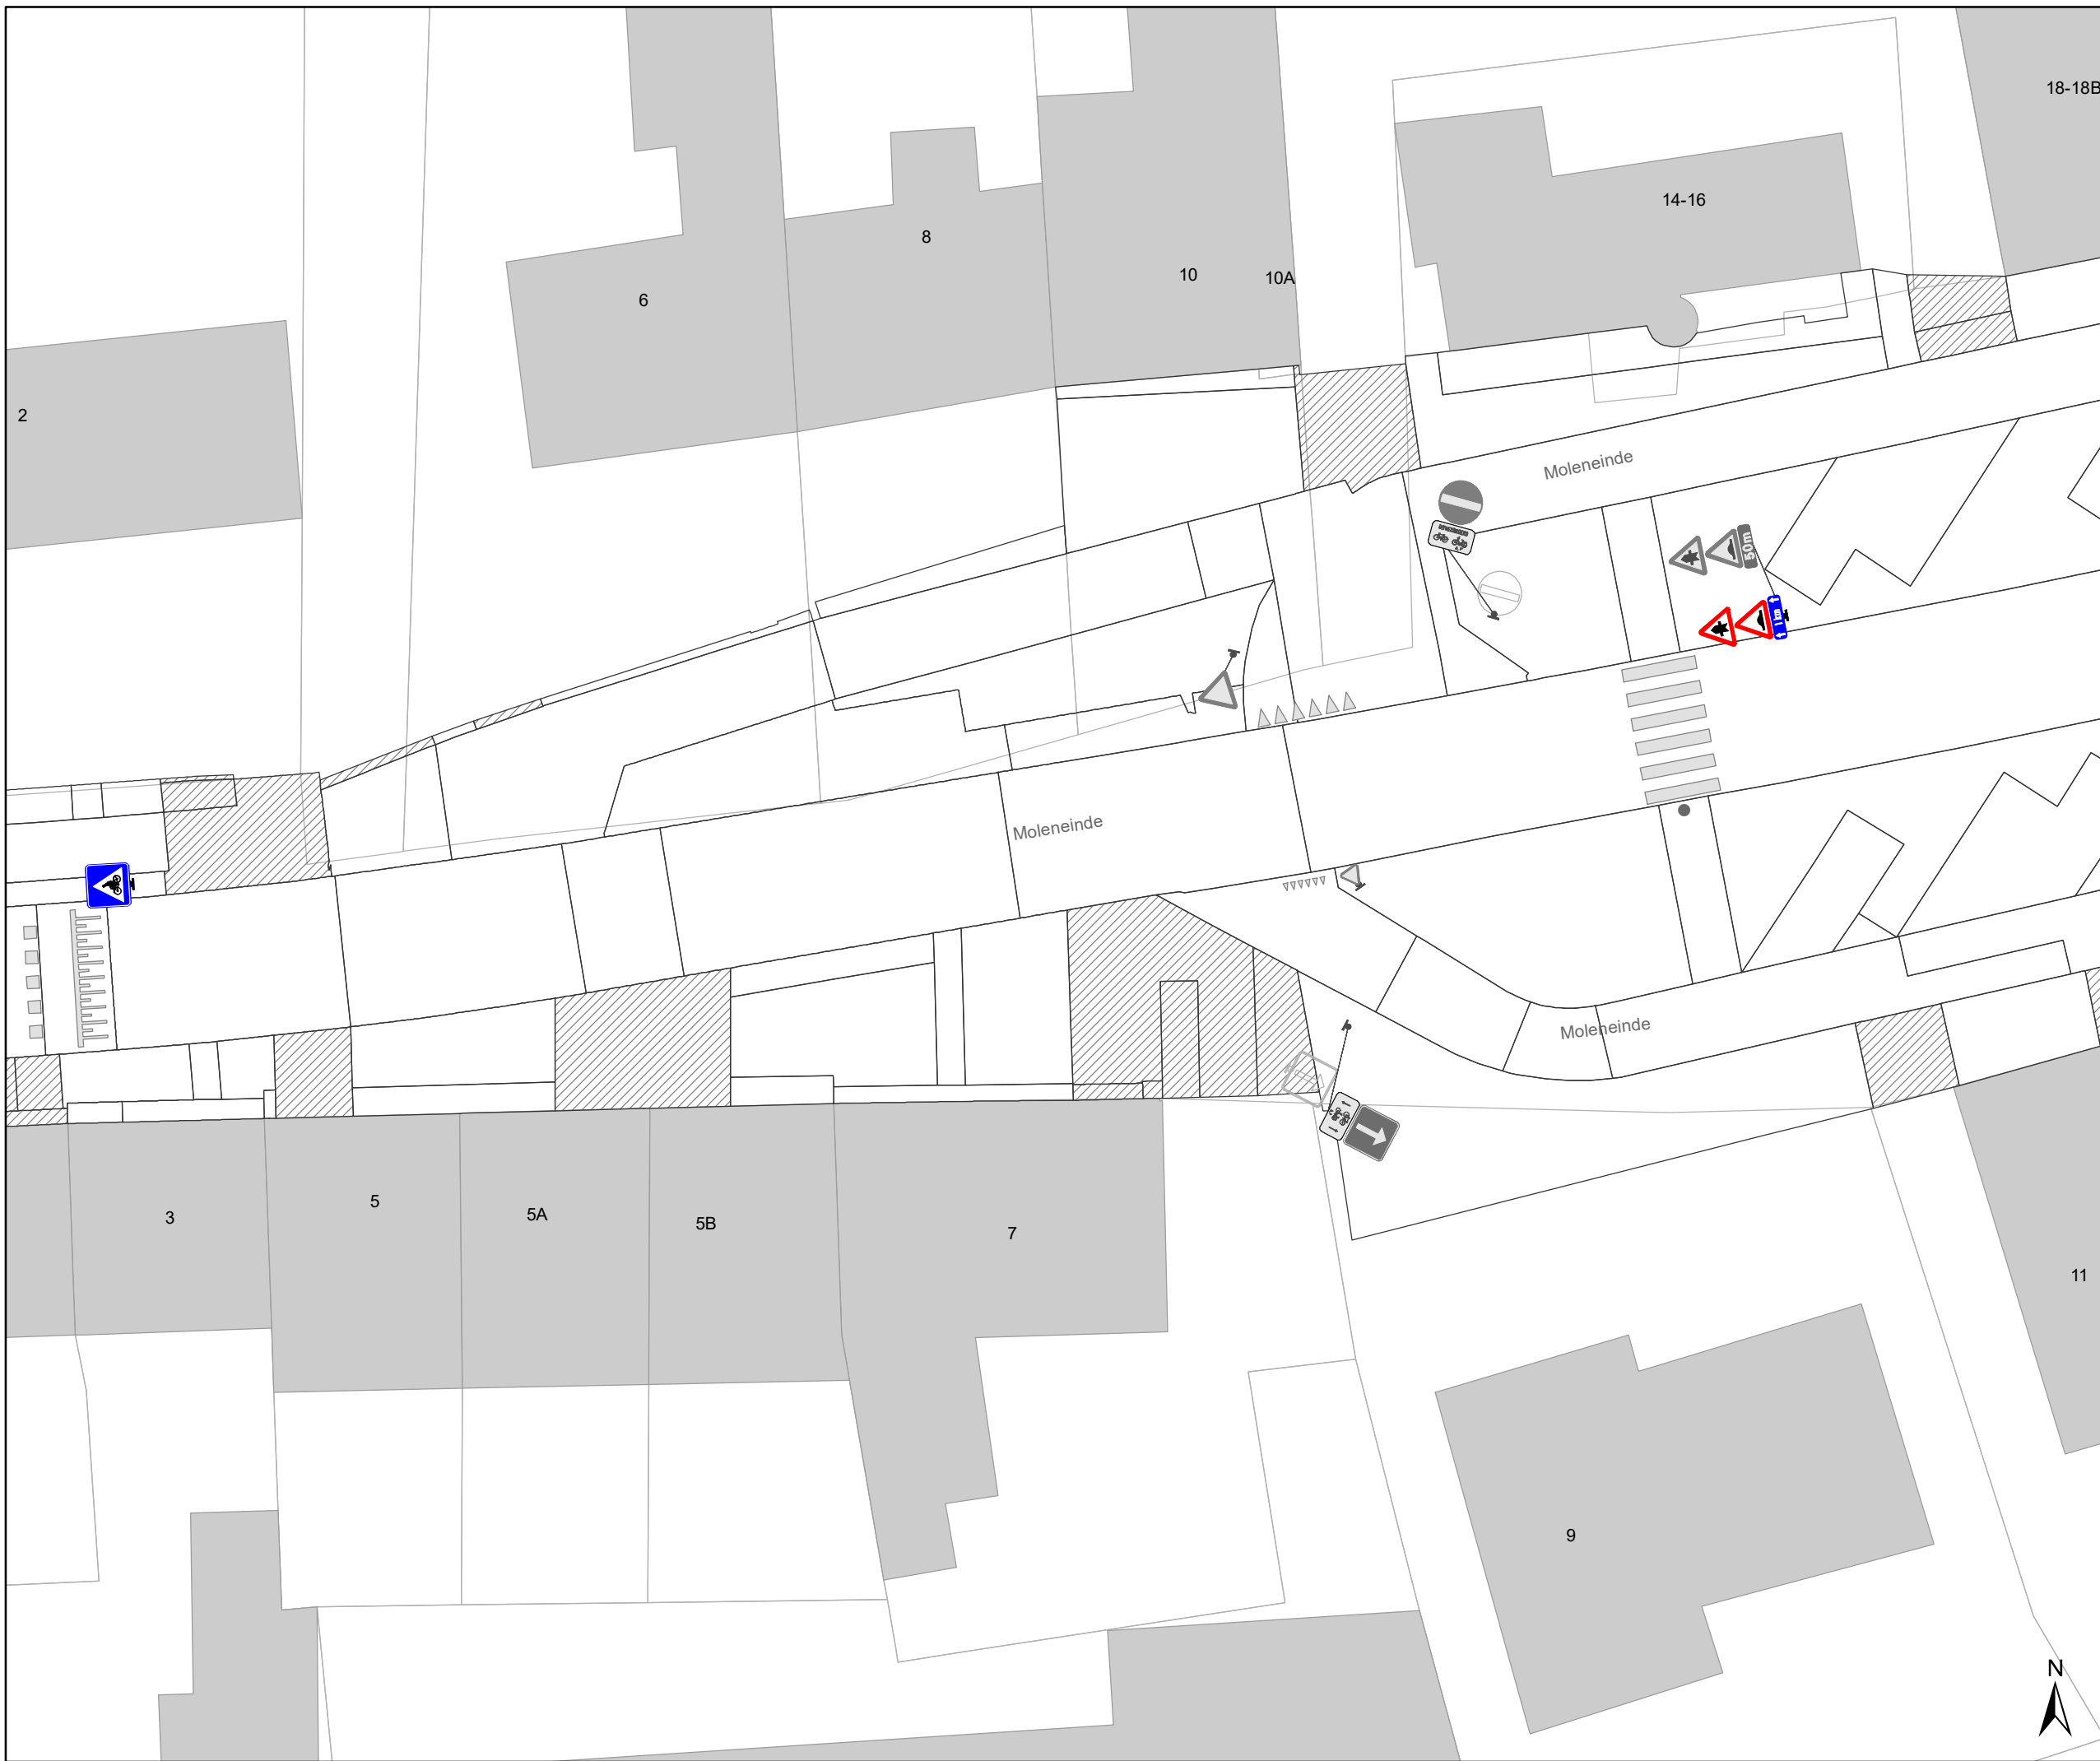
Dossienummer P-335950

DATUM	SCHAAL	PLAN	P.FORMAAT
27/02/2023	1/250	20/38	A3



Legende

-  Bestaande verkeersborden
-  Geplande verkeersborden
-  Te verwijderen verkeersborden
-  Bestaande wegmarkeringen
-  Geplande wegmarkeringen
-  Te verwijderen wegmarkeringen

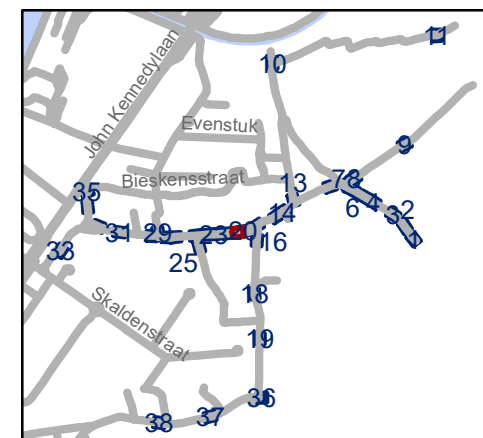

gent: Mobiliteitsbedrijf stad Gent
Verkeerstechnische taken


Desteldonk zone 30 en zone 50


Dossinummer P-335950

DATUM	SCHAAL	PLAN	P.FORMAAT
27/02/2023	1/250	21/38	A3



Legende

-  Bestaande verkeersborden
-  Geplande verkeersborden
-  Te verwijderen verkeersborden
-  Bestaande wegmarkeringen
-  Geplande wegmarkeringen
-  Te verwijderen wegmarkeringen

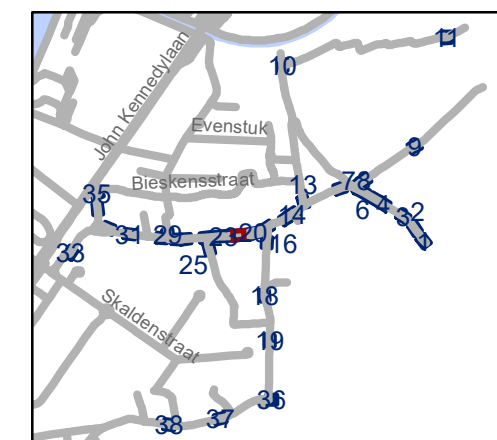

gent: Mobiliteitsbedrijf stad Gent
Verkeerstechnische taken

Desteldonk zone 30 en zone 50

Dossienummer P-335950


DATUM	SCHAAL	PLAN	P.FORMAAT
27/02/2023	1/250	22/38	A3





Legende

- Bestaande verkeersborden
- Geplande verkeersborden
- Te verwijderen verkeersborden
- Bestaande wegmarkeringen
- Geplande wegmarkeringen
- Te verwijderen wegmarkeringen

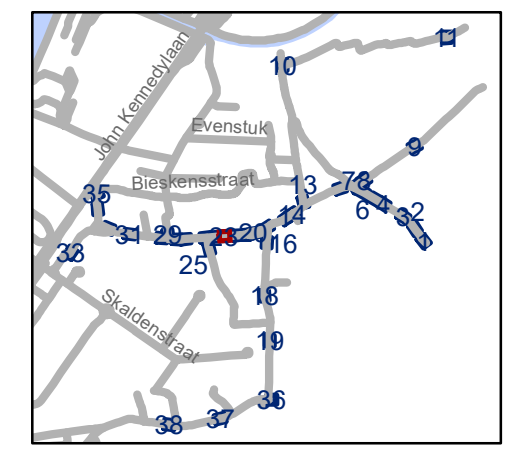


gent: Mobiliteitsbedrijf stad Gent
Verkeerstechnische taken

Desteldonk zone 30 en zone 50




Dossiernummer P-335950


DATUM	SCHAAL	PLAN	P.FORMAAT
27/02/2023	1/250	23/38	A3

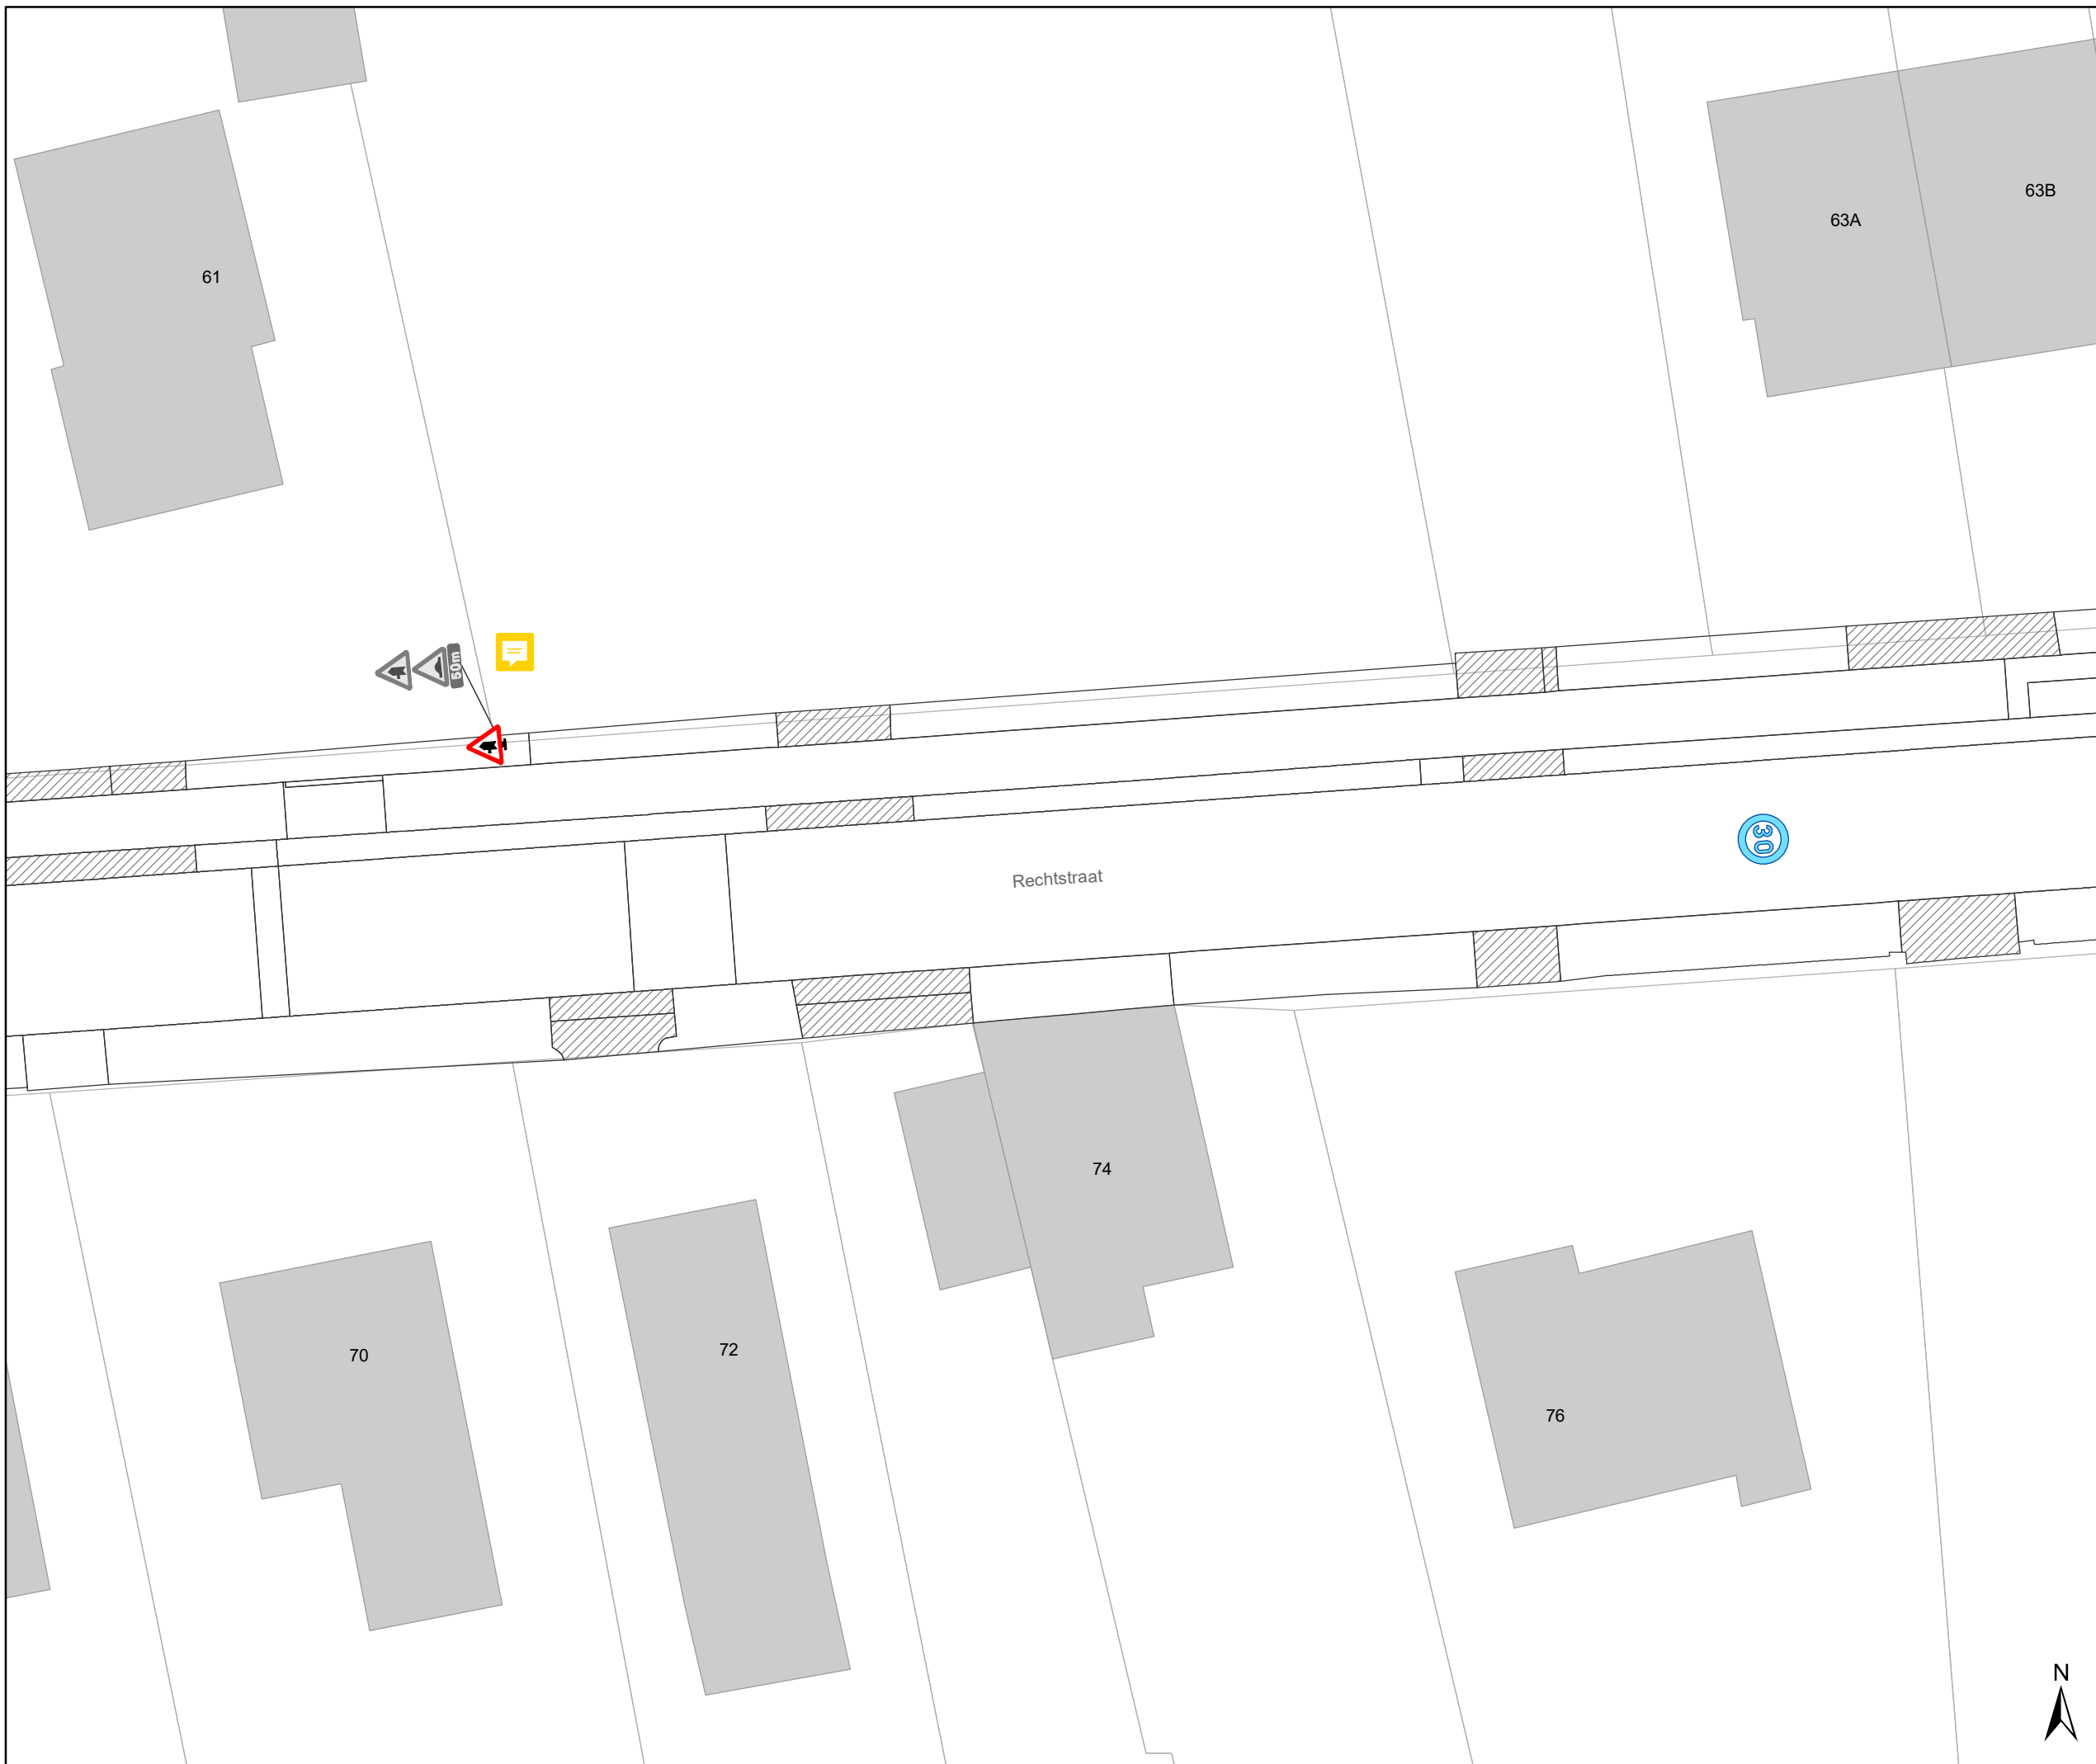



Legende

-  Bestaande verkeersborden
-  Geplande verkeersborden
-  Te verwijderen verkeersborden
-  Bestaande wegmarkeringen
-  Geplande wegmarkeringen
-  Te verwijderen wegmarkeringen

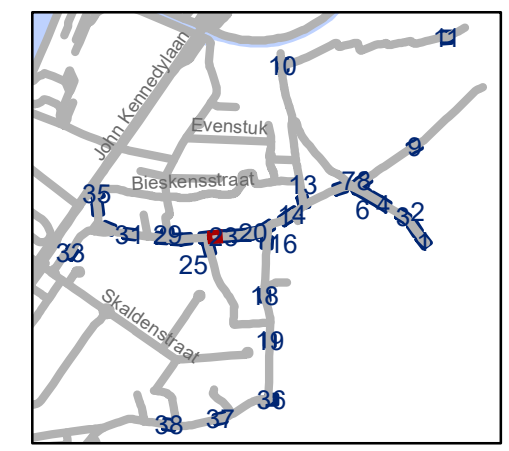

gent: Mobiliteitsbedrijf stad Gent
Verkeerstechnische taken

Desteldonk zone 30 en zone 50


Dossinummer P-335950

DATUM	SCHAAL	PLAN	P.FORMAAT
27/02/2023	1/250	24/38	A3





- ### Legende
-  Bestaande verkeersborden
 -  Geplande verkeersborden
 -  Te verwijderen verkeersborden
 -  Bestaande wegmarkeringen
 -  Geplande wegmarkeringen
 -  Te verwijderen wegmarkeringen

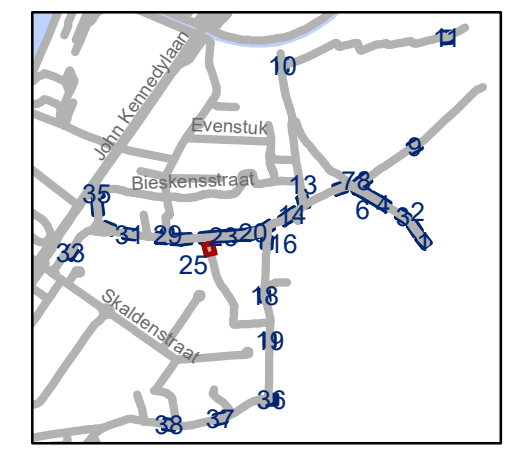

gent: Mobiliteitsbedrijf stad Gent
Verkeerstechnische taken

Desteldonk zone 30 en zone 50

Dossinummer P-335950


DATUM	SCHAAL	PLAN	P.FORMAAT
27/02/2023	1/250	25/38	A3





Legende

- Bestaande verkeersborden
- Geplande verkeersborden
- Te verwijderen verkeersborden
- Bestaande wegmarkeringen
- Geplande wegmarkeringen
- Te verwijderen wegmarkeringen

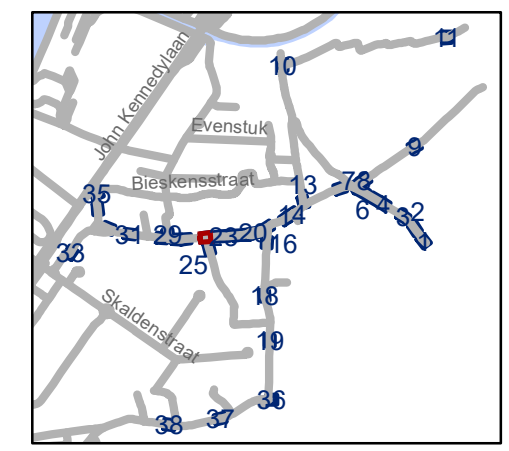




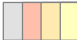

gent: Mobiliteitsbedrijf stad Gent
Verkeerstechnische taken



Desteldonk zone 30 en zone 50

Dossinummer P-335950

DATUM	SCHAAL	PLAN	P.FORMAAT
27/02/2023	1/250	26/38	A3

Legende

-  Bestaande verkeersborden
-  Geplande verkeersborden
-  Te verwijderen verkeersborden
-  Bestaande wegmarkeringen
-  Geplande wegmarkeringen
-  Te verwijderen wegmarkeringen

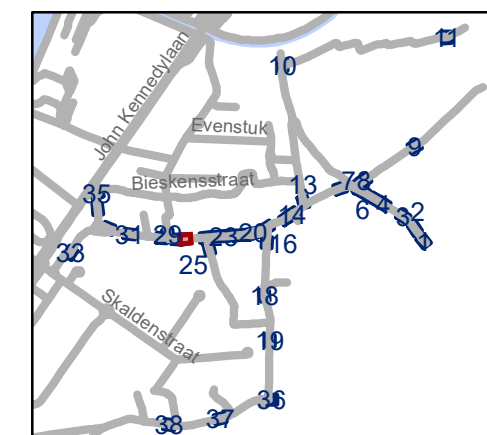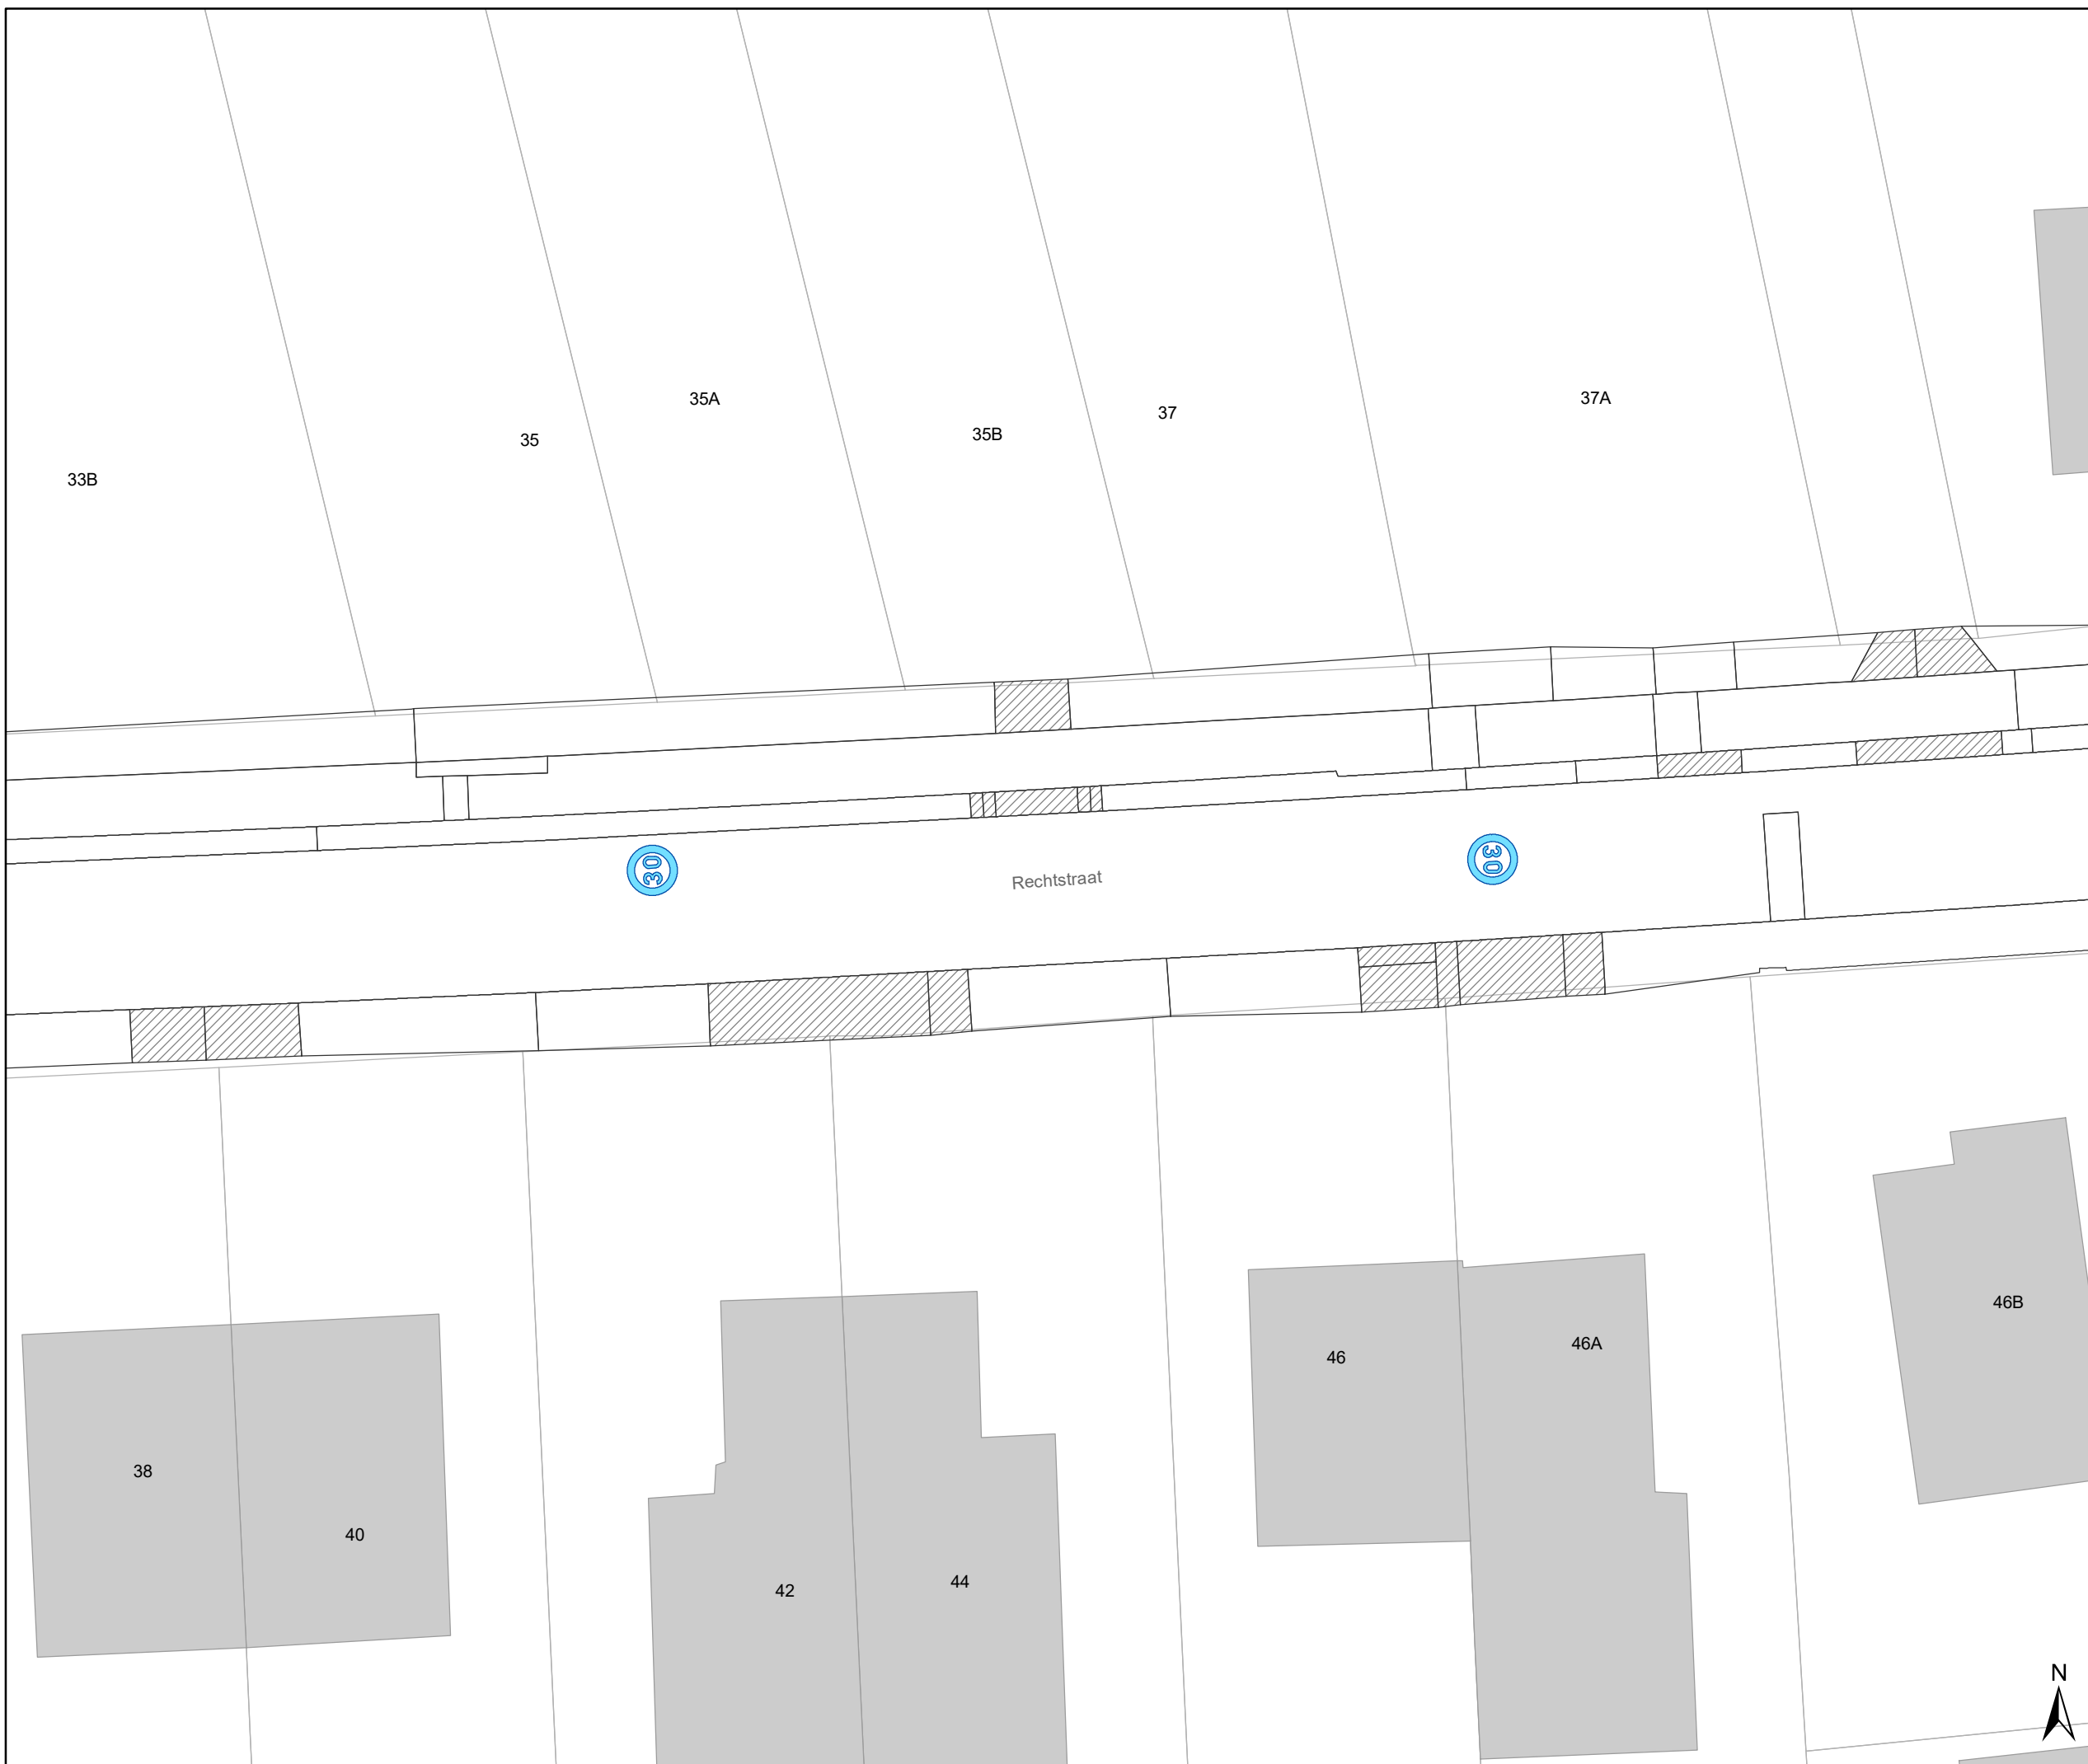


gent: Mobiliteitsbedrijf stad Gent
Verkeerstechnische taken

**Desteldonk zone 30
en zone 50**


Dossinummer P-335950

DATUM	SCHAAL	PLAN	P.FORMAAT
27/02/2023	1/250	27/38	A3

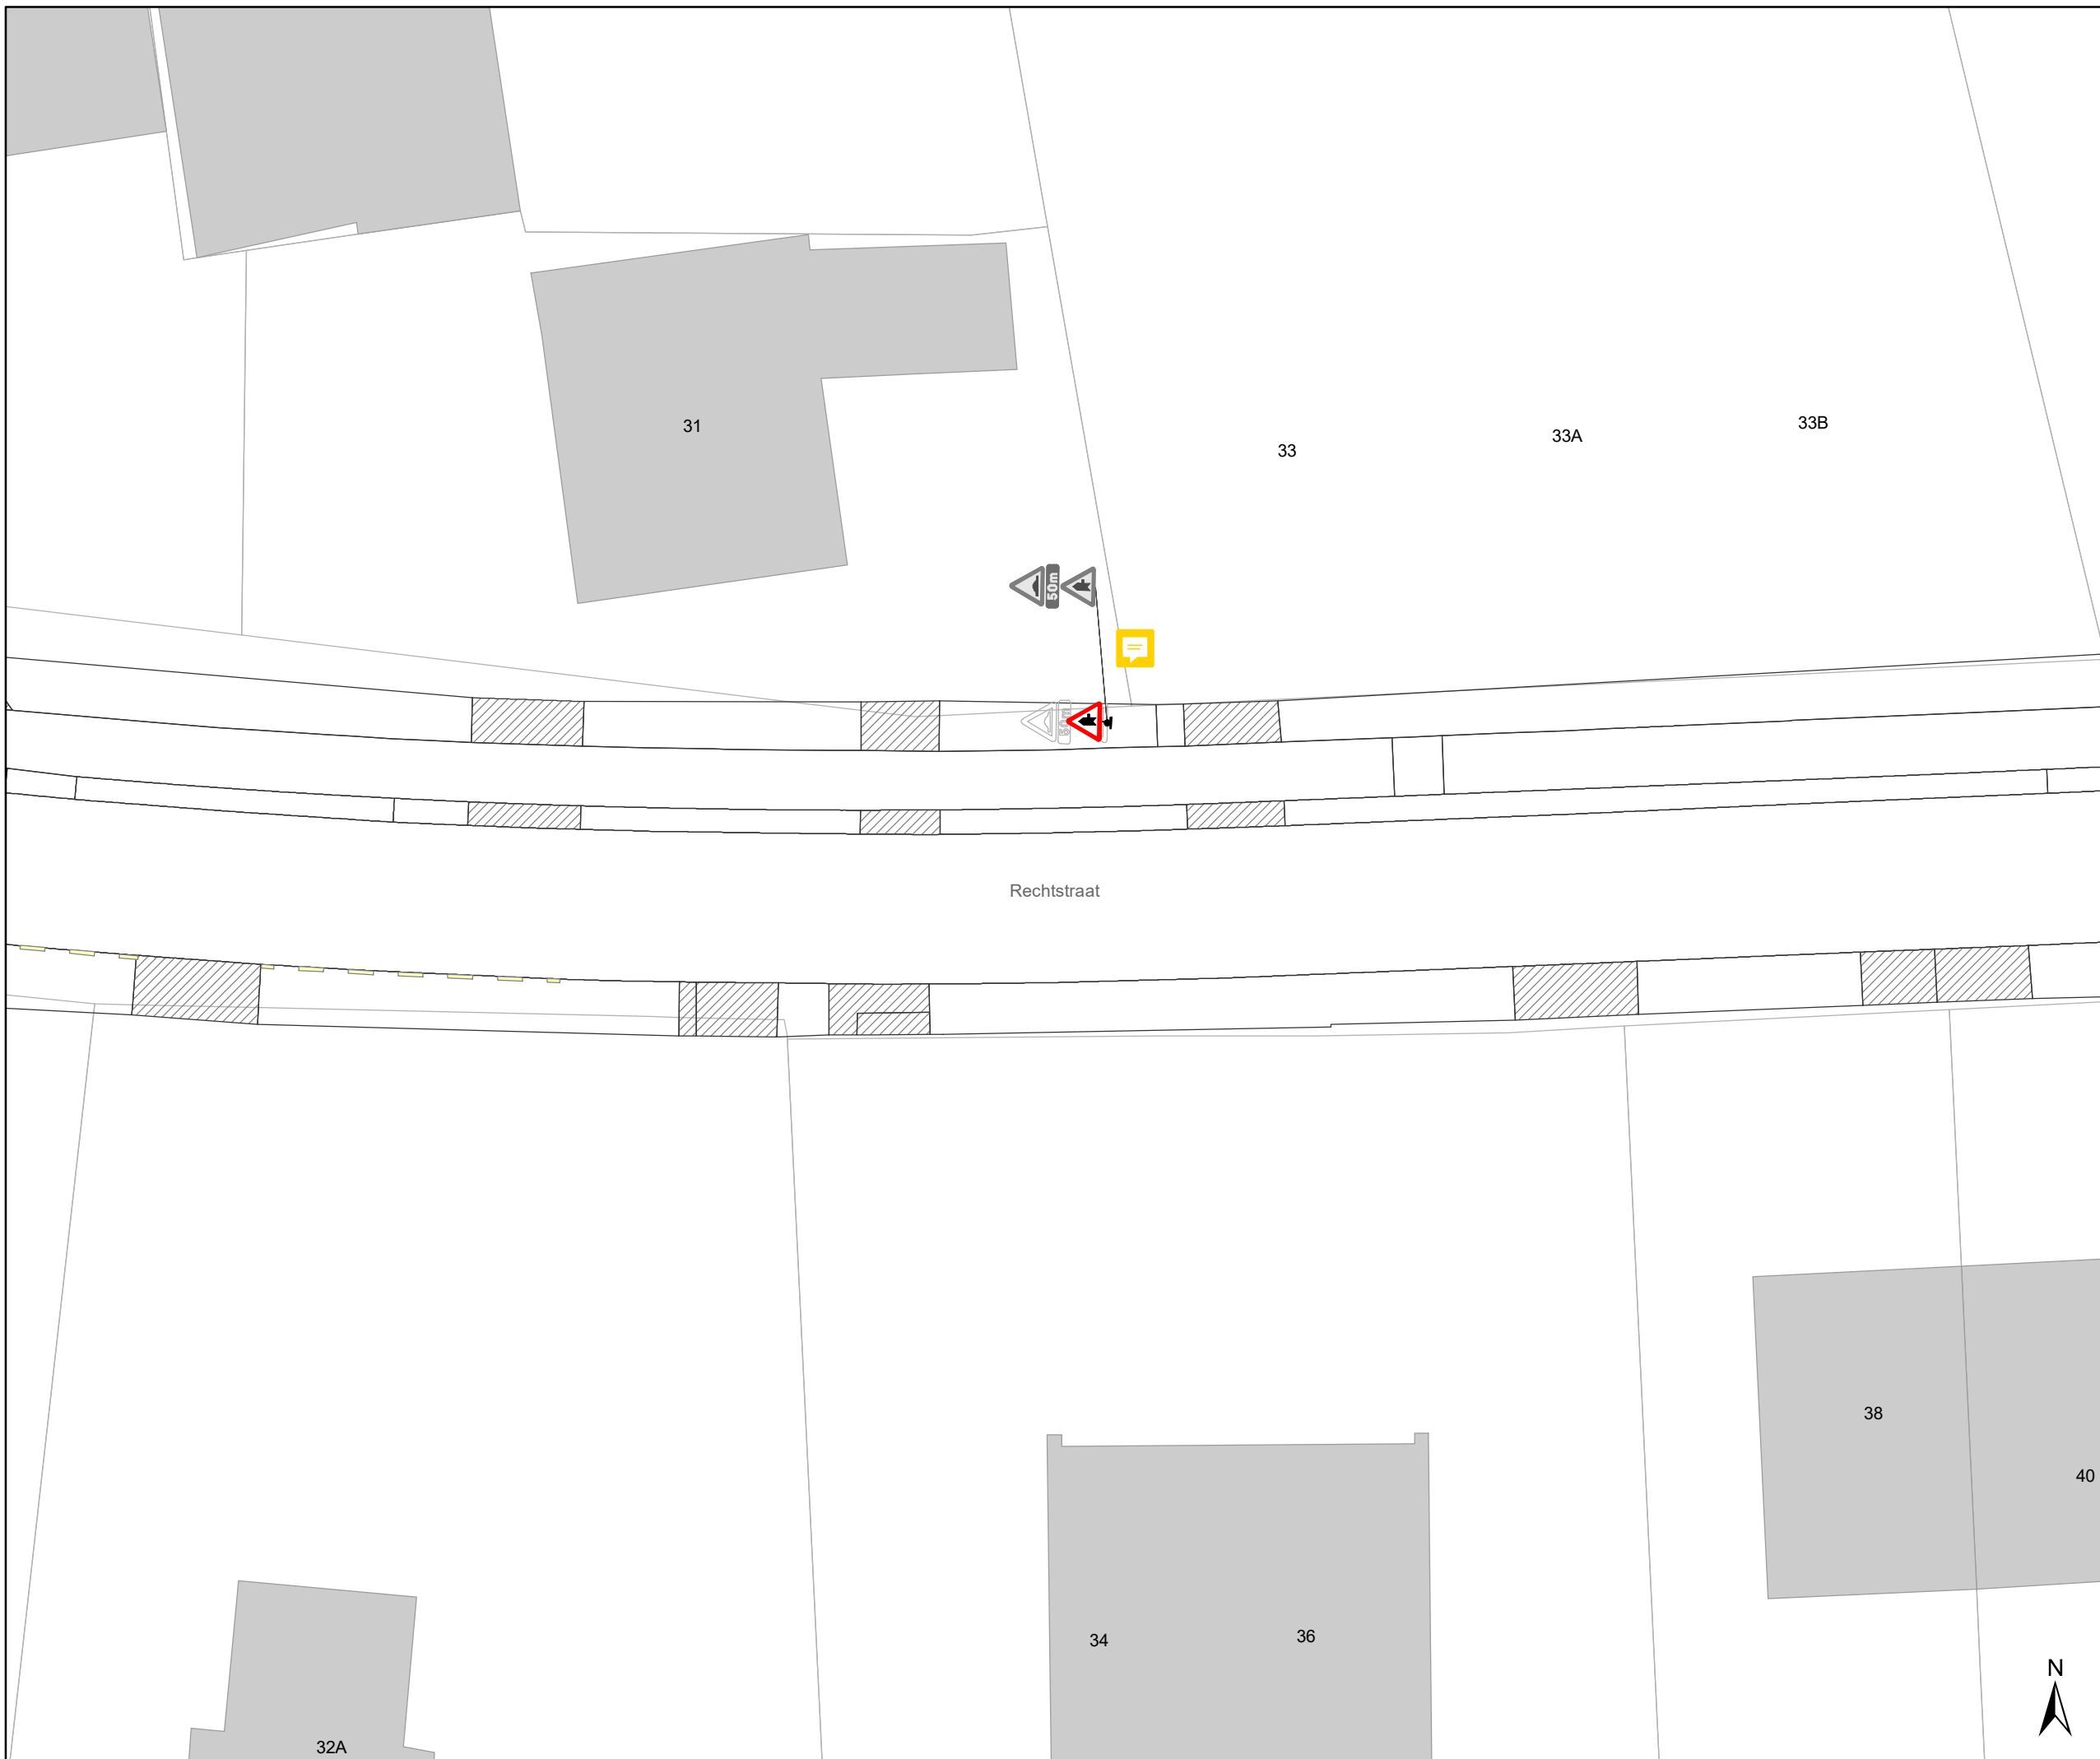

Legende

- Bestaande verkeersborden
- Geplande verkeersborden
- Te verwijderen verkeersborden
- Bestaande wegmarkeringen
- Geplande wegmarkeringen
- Te verwijderen wegmarkeringen

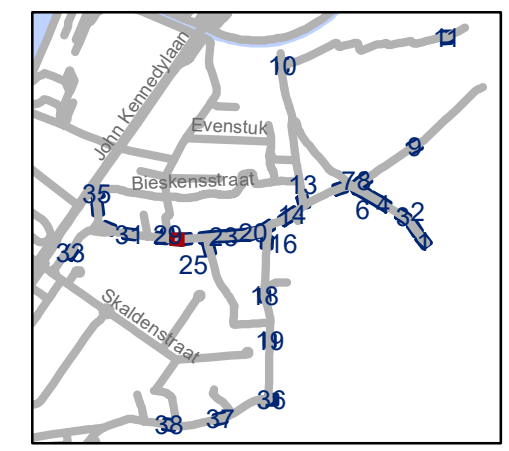


gent: Mobiliteitsbedrijf stad Gent
Verkeerstechnische taken




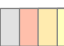


Desteldonk zone 30 en zone 50

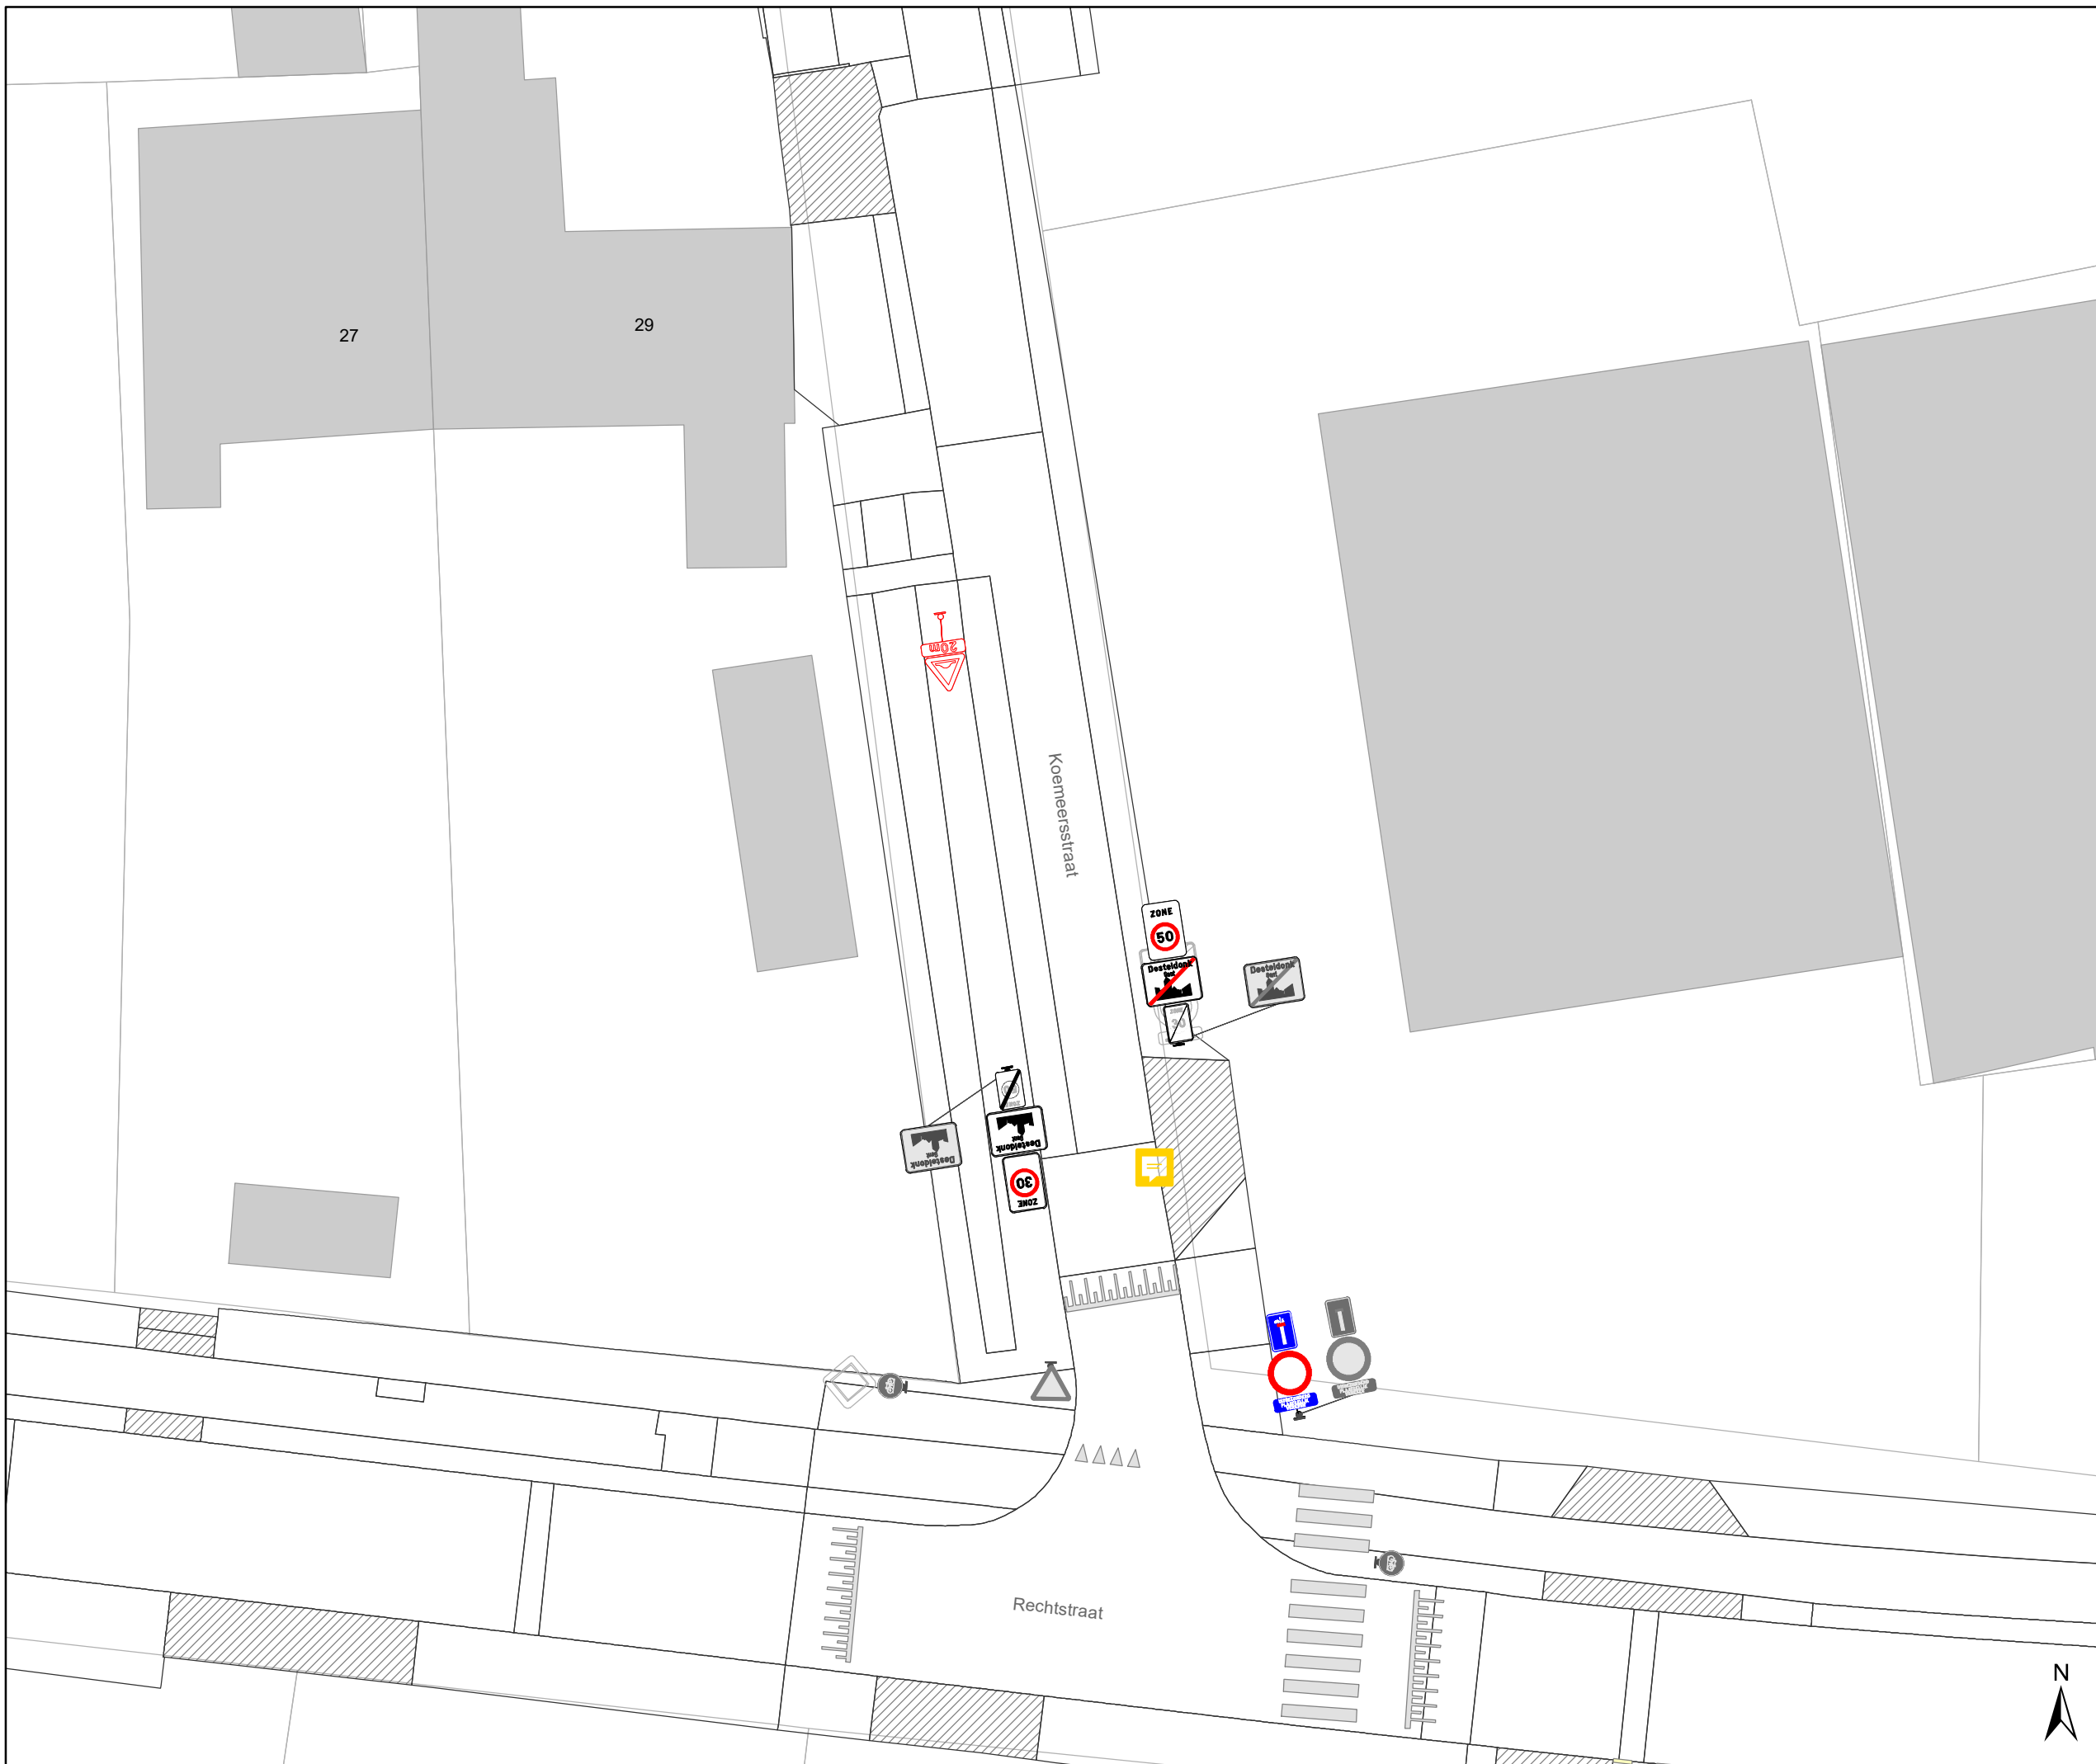
Dossinummer P-335950

DATUM	SCHAAL	PLAN	P.FORMAAT
27/02/2023	1/250	28/38	A3



Legende

-  Bestaande verkeersborden
-  Geplande verkeersborden
-  Te verwijderen verkeersborden
-  Bestaande wegmarkeringen
-  Geplande wegmarkeringen
-  Te verwijderen wegmarkeringen

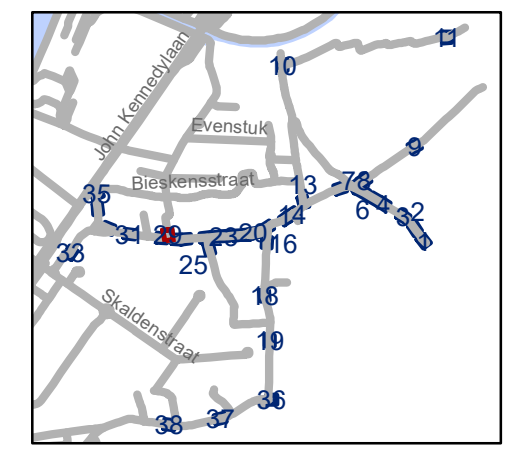

gent: Mobiliteitsbedrijf stad Gent
Verkeerstechnische taken

**Desteldonk zone 30
en zone 50**






Dossinummer P-335950


DATUM	SCHAAL	PLAN	P.FORMAAT
27/02/2023	1/250	29/38	A3





Legende

-  Bestaande verkeersborden
-  Geplande verkeersborden
-  Te verwijderen verkeersborden
-  Bestaande wegmarkeringen
-  Geplande wegmarkeringen
-  Te verwijderen wegmarkeringen

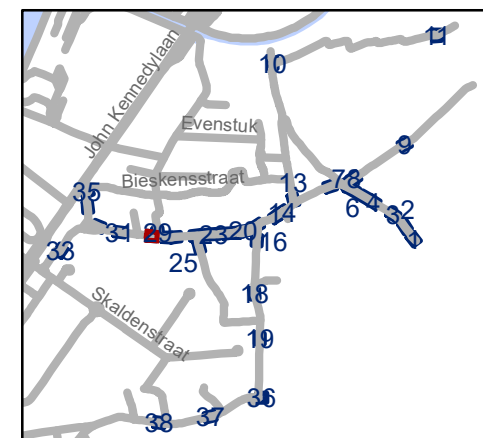

gent: Mobiliteitsbedrijf stad Gent
Verkeerstechnische taken




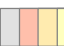


Desteldonk zone 30 en zone 50


Dossinummer P-335950

DATUM	SCHAAL	PLAN	P.FORMAAT
27/02/2023	1/250	30/38	A3



Legende

-  Bestaande verkeersborden
-  Geplande verkeersborden
-  Te verwijderen verkeersborden
-  Bestaande wegmarkeringen
-  Geplande wegmarkeringen
-  Te verwijderen wegmarkeringen

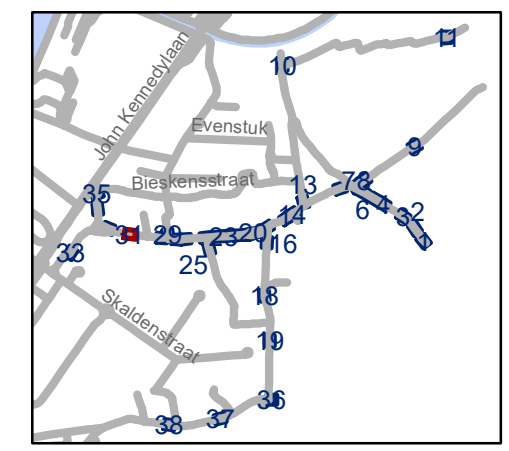


gent: Mobiliteitsbedrijf stad Gent
Verkeerstechnische taken

Desteldonk zone 30 en zone 50


Dossinummer P-335950

DATUM	SCHAAL	PLAN	P.FORMAAT
27/02/2023	1/250	31/38	A3

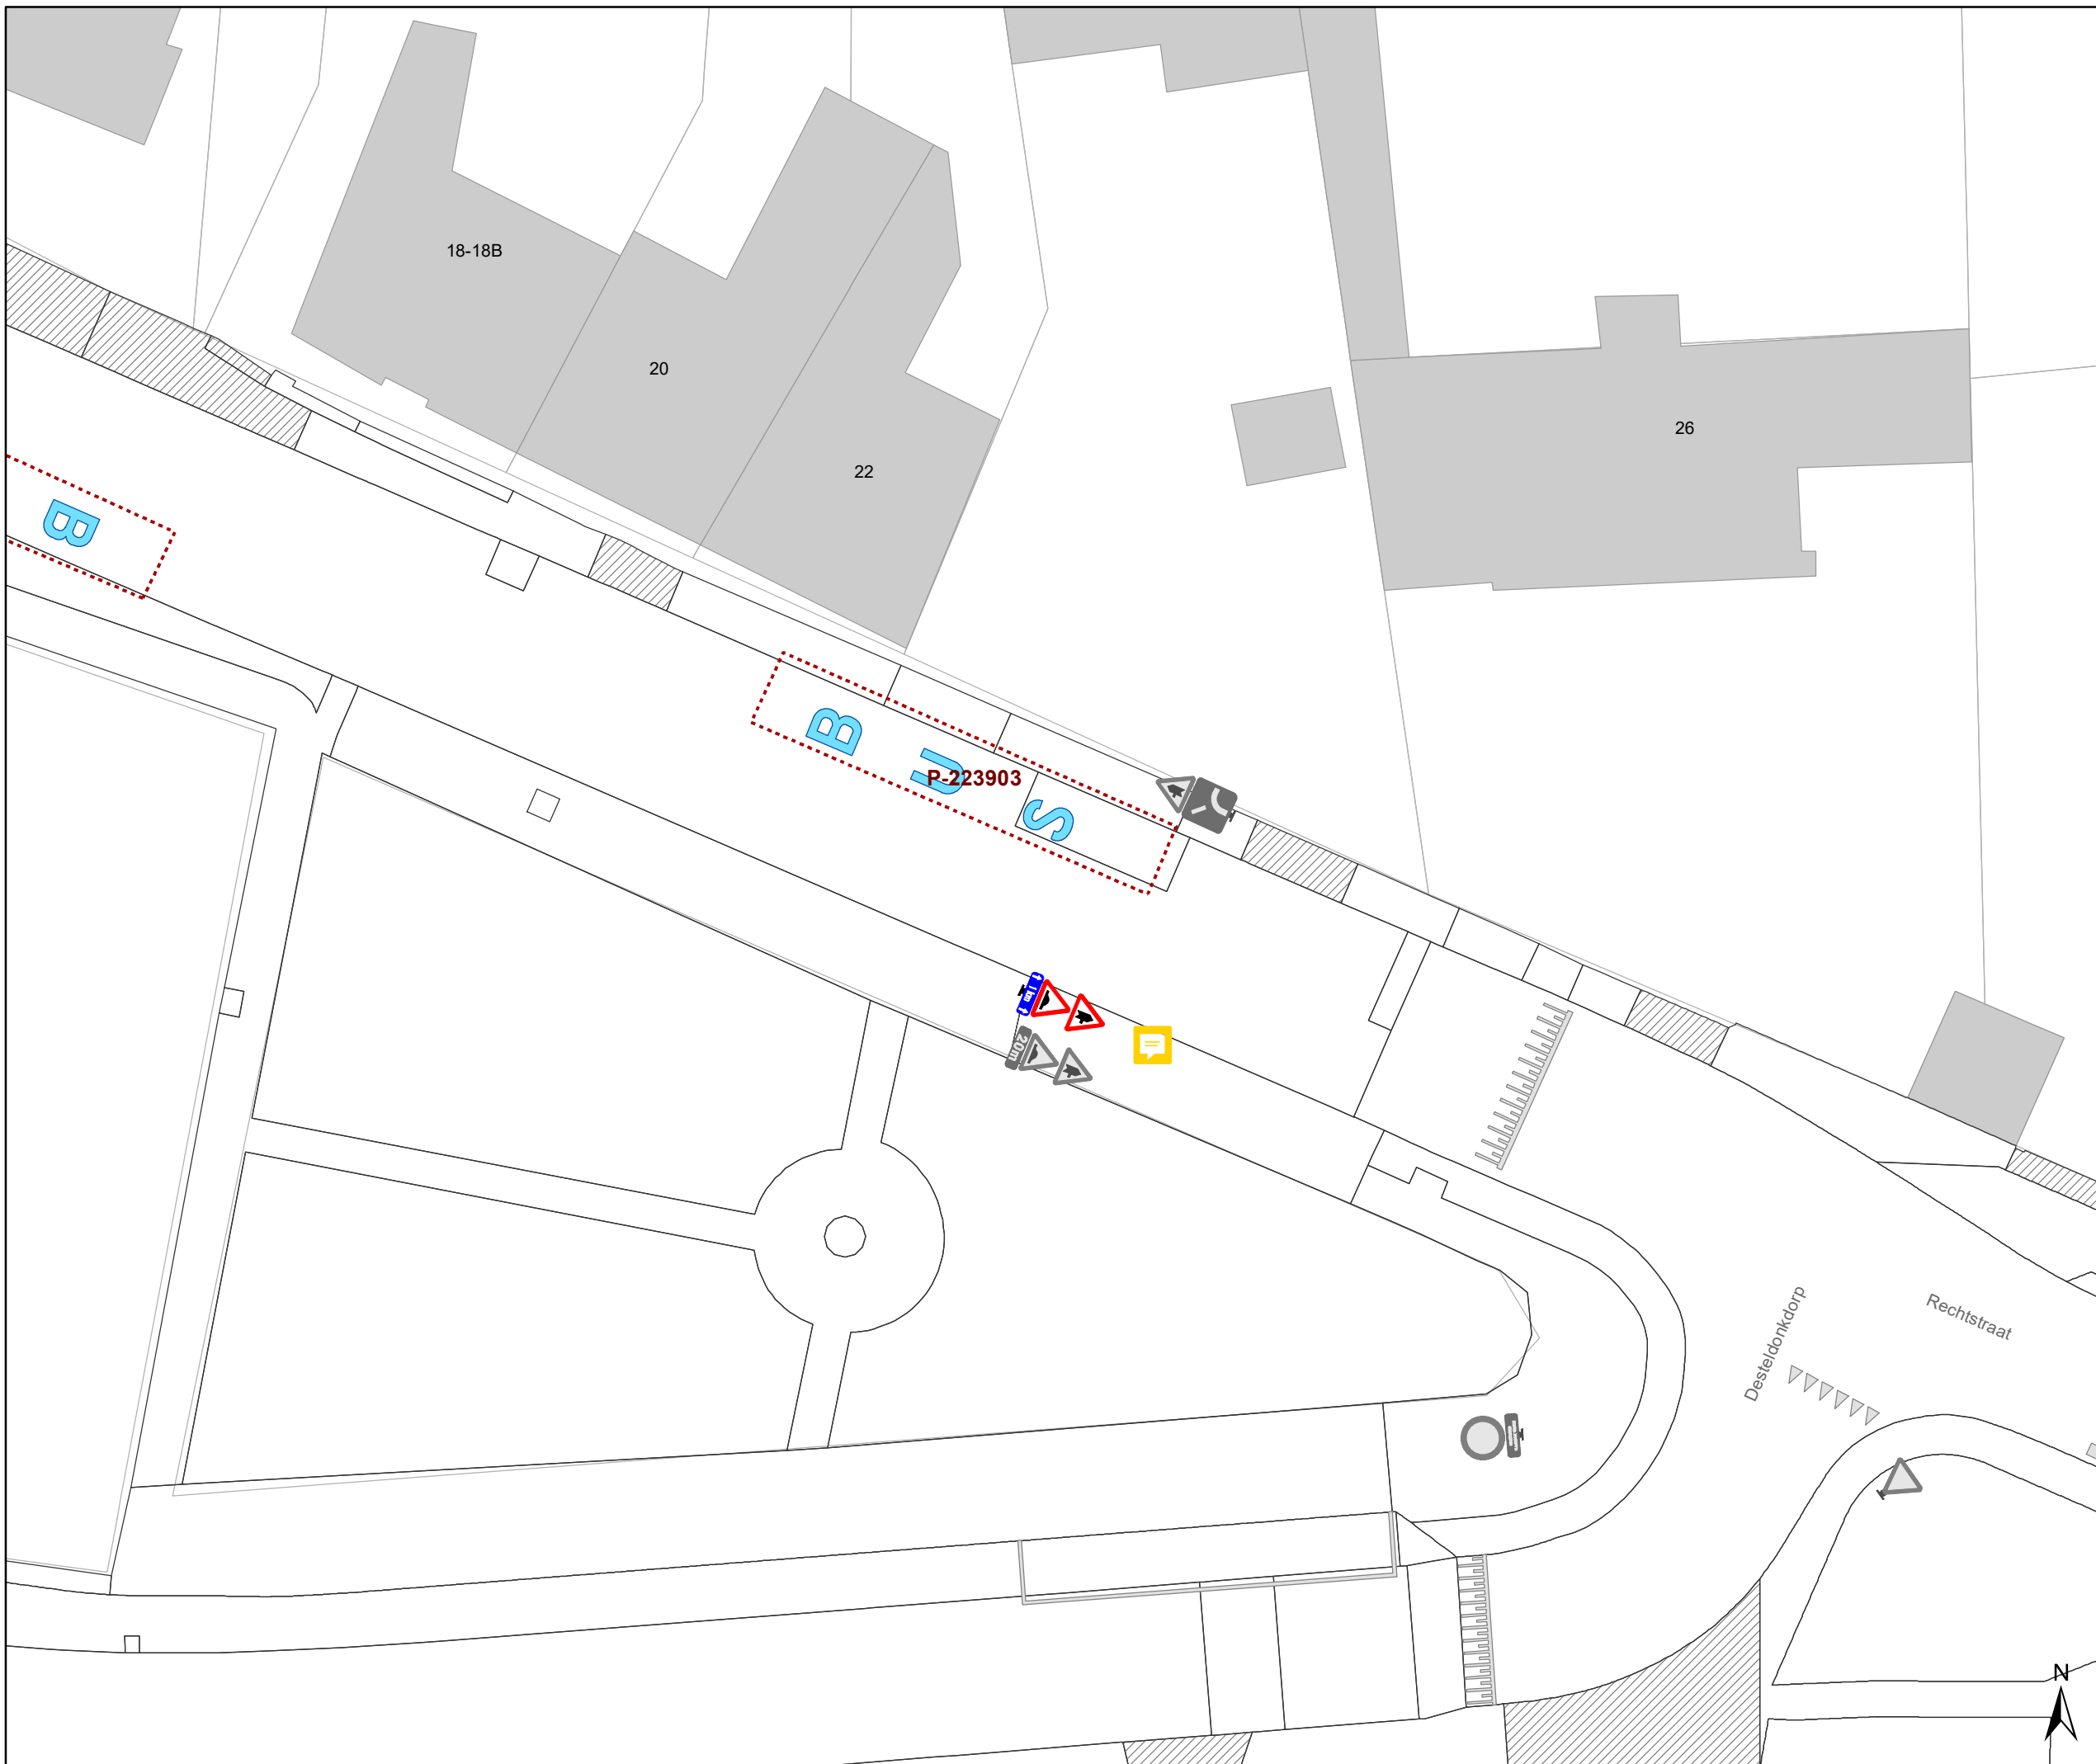

Legende

- Bestaande verkeersborden
- Geplande verkeersborden
- Te verwijderen verkeersborden
- Bestaande wegmarkeringen
- Geplande wegmarkeringen
- Te verwijderen wegmarkeringen

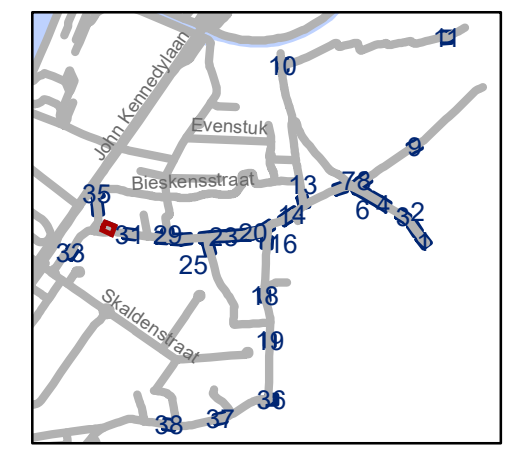


gent: Mobiliteitsbedrijf stad Gent
Verkeerstechnische taken

Desteldonk zone 30 en zone 50


Dossinummer P-335950

DATUM	SCHAAL	PLAN	P.FORMAAT
27/02/2023	1/250	32/38	A3

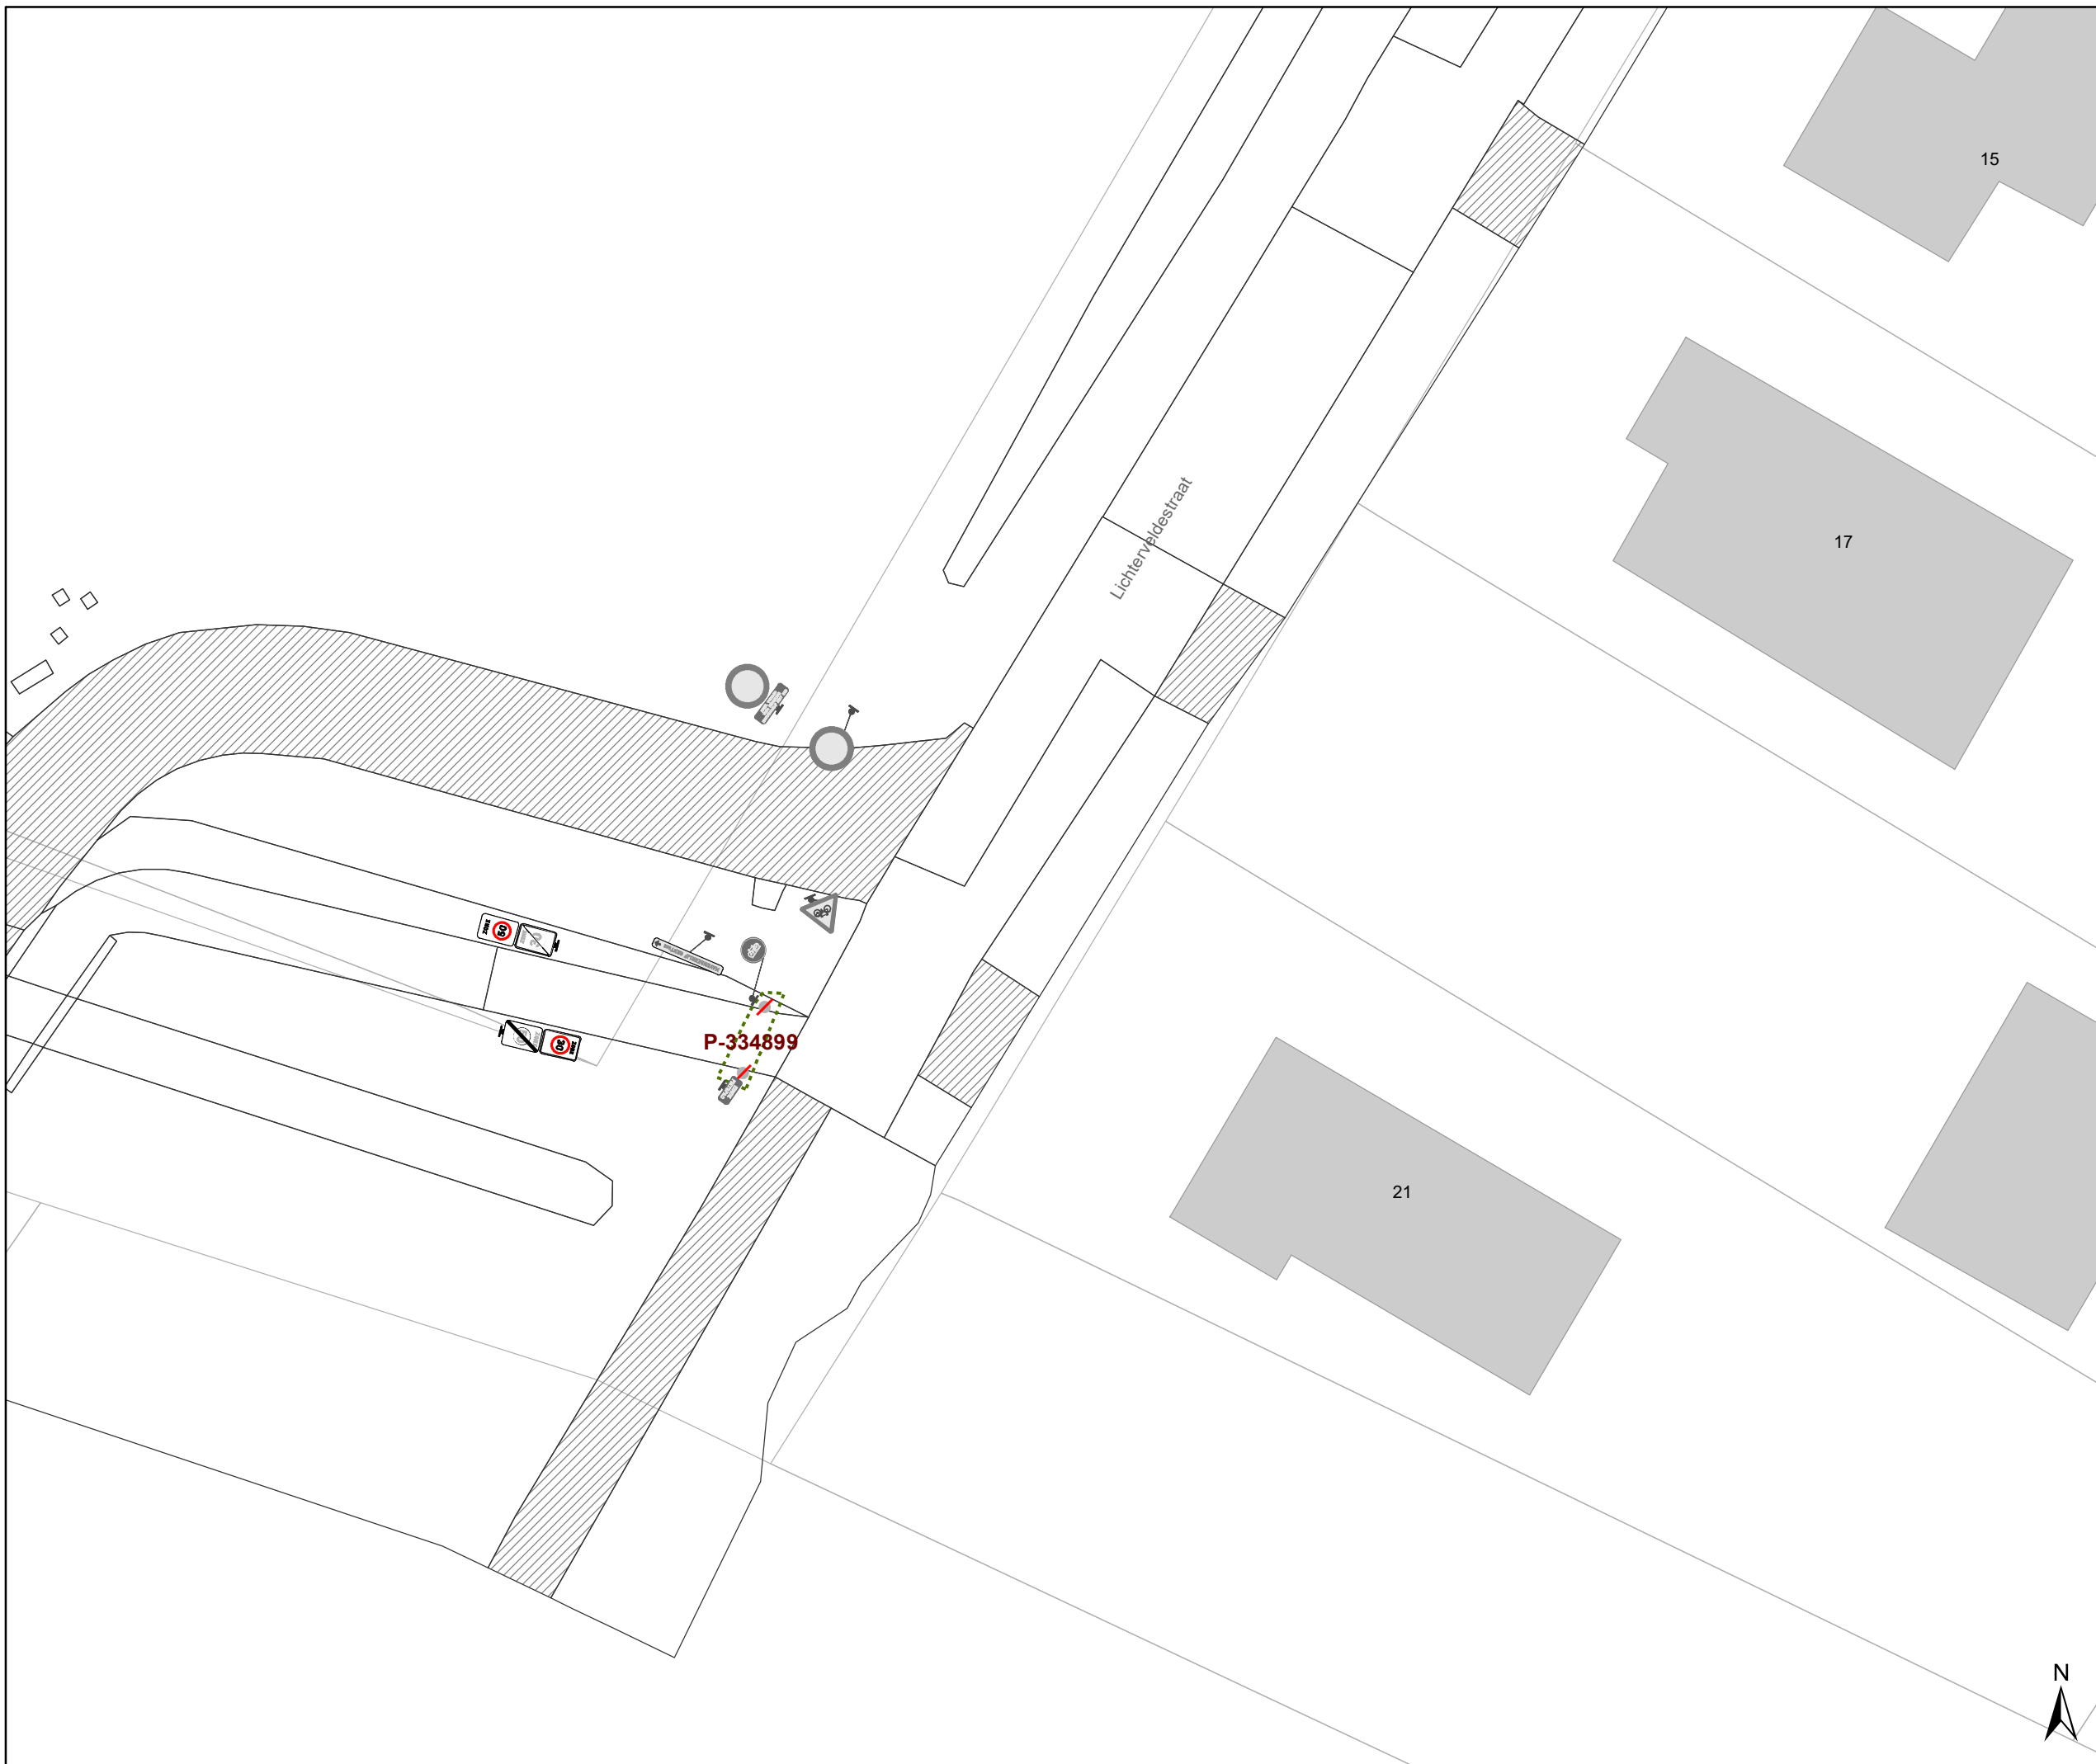

Legende

- Bestaande verkeersborden
- Geplande verkeersborden
- Te verwijderen verkeersborden
- Bestaande wegmarkeringen
- Geplande wegmarkeringen
- Te verwijderen wegmarkeringen

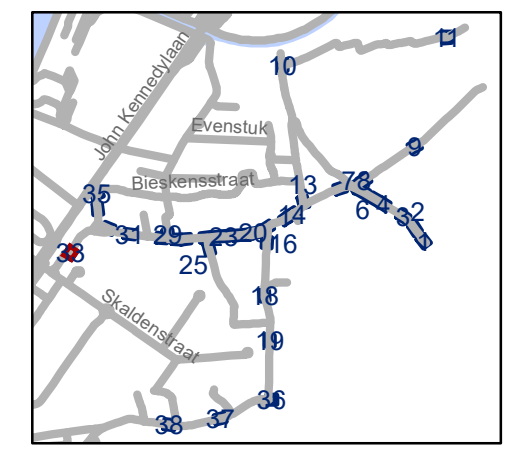

gent: Mobiliteitsbedrijf stad Gent
Verkeerstechnische taken

Desteldonk zone 30 en zone 50





Dossinummer P-335950


DATUM	SCHAAL	PLAN	P.FORMAAT
27/02/2023	1/250	33/38	A3





Legende

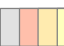-  Bestaande verkeersborden
-  Geplande verkeersborden
-  Te verwijderen verkeersborden
-  Bestaande wegmarkeringen
-  Geplande wegmarkeringen
-  Te verwijderen wegmarkeringen

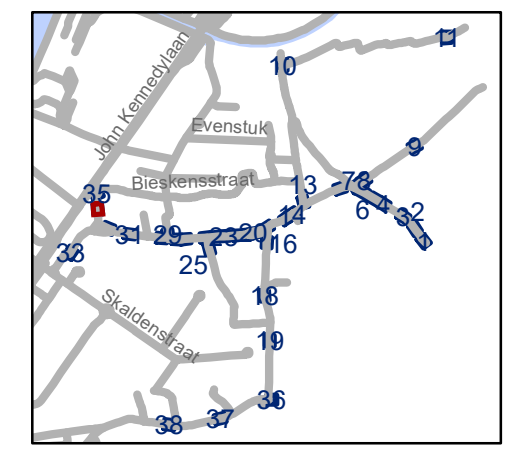


gent: Mobiliteitsbedrijf stad Gent
Verkeerstechnische taken




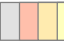


**Desteldonk zone 30
en zone 50**

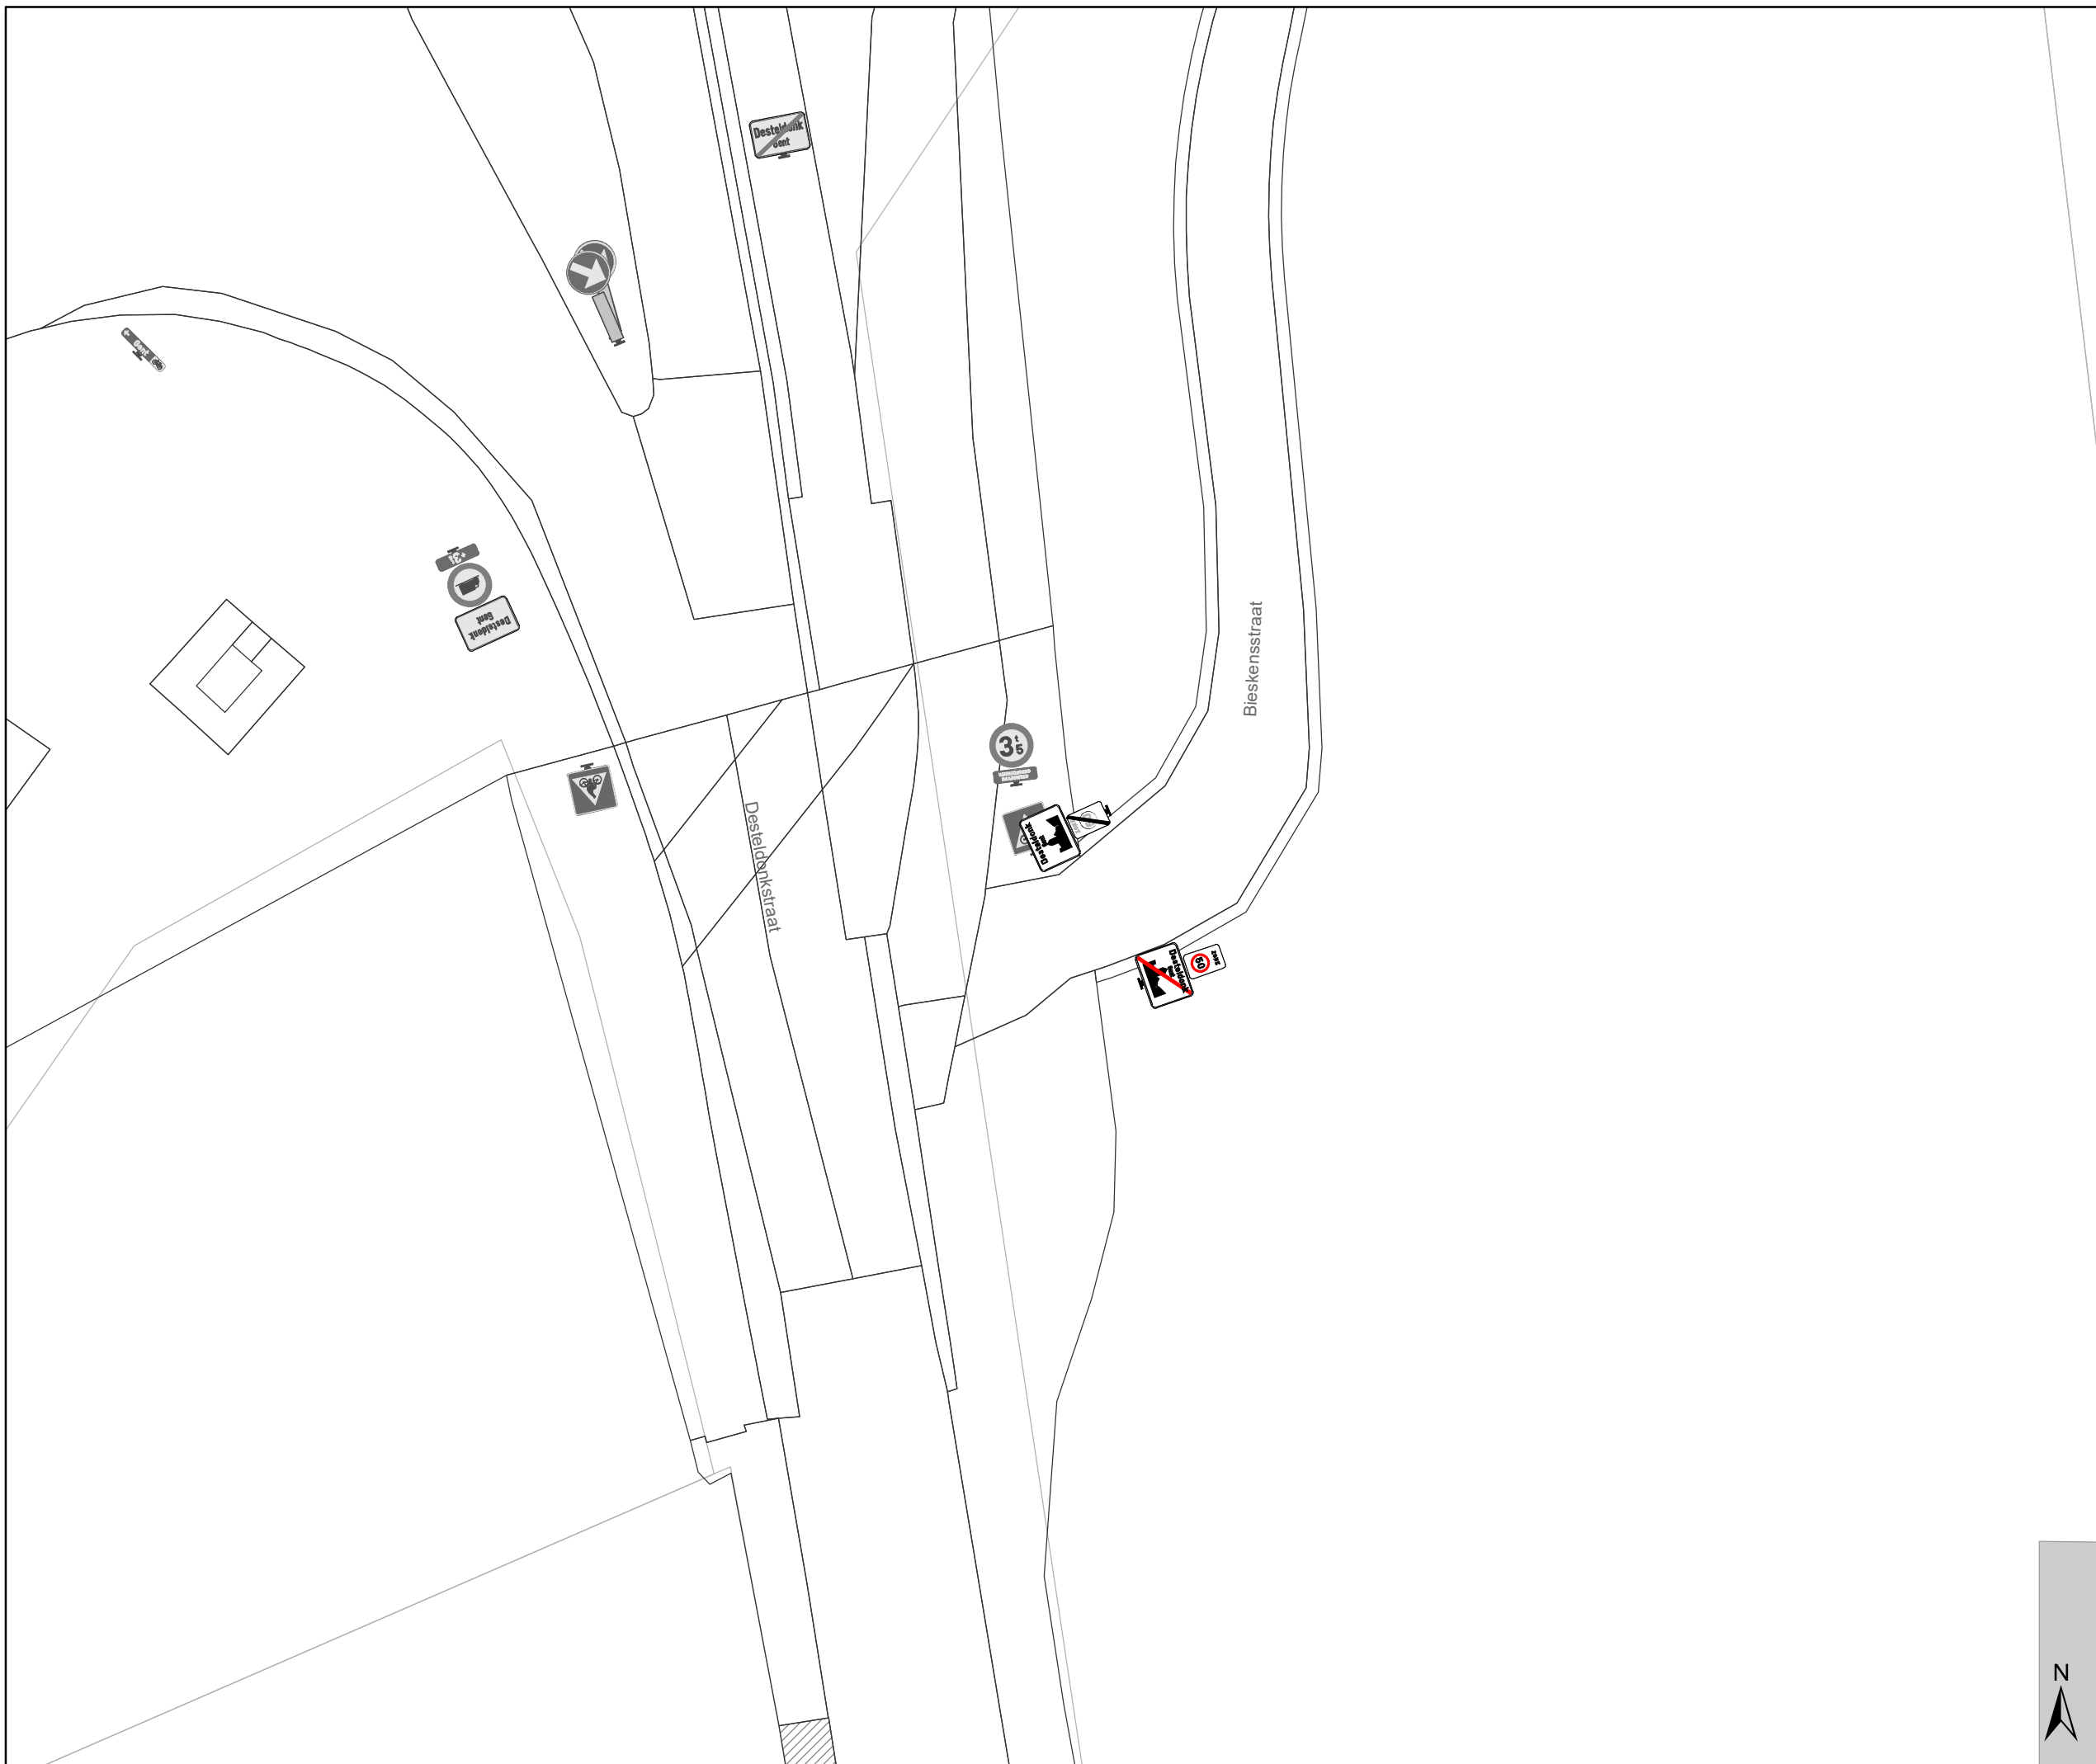
Dossinummer P-335950

DATUM	SCHAAL	PLAN	P.FORMAAT
27/02/2023	1/250	34/38	A3



Legende

-  Bestaande verkeersborden
-  Geplande verkeersborden
-  Te verwijderen verkeersborden
-  Bestaande wegmarkeringen
-  Geplande wegmarkeringen
-  Te verwijderen wegmarkeringen

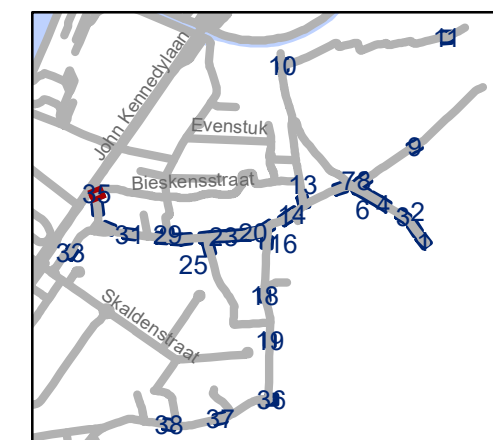


gent: Mobiliteitsbedrijf stad Gent
Verkeerstechnische taken





Desteldonk zone 30 en zone 50

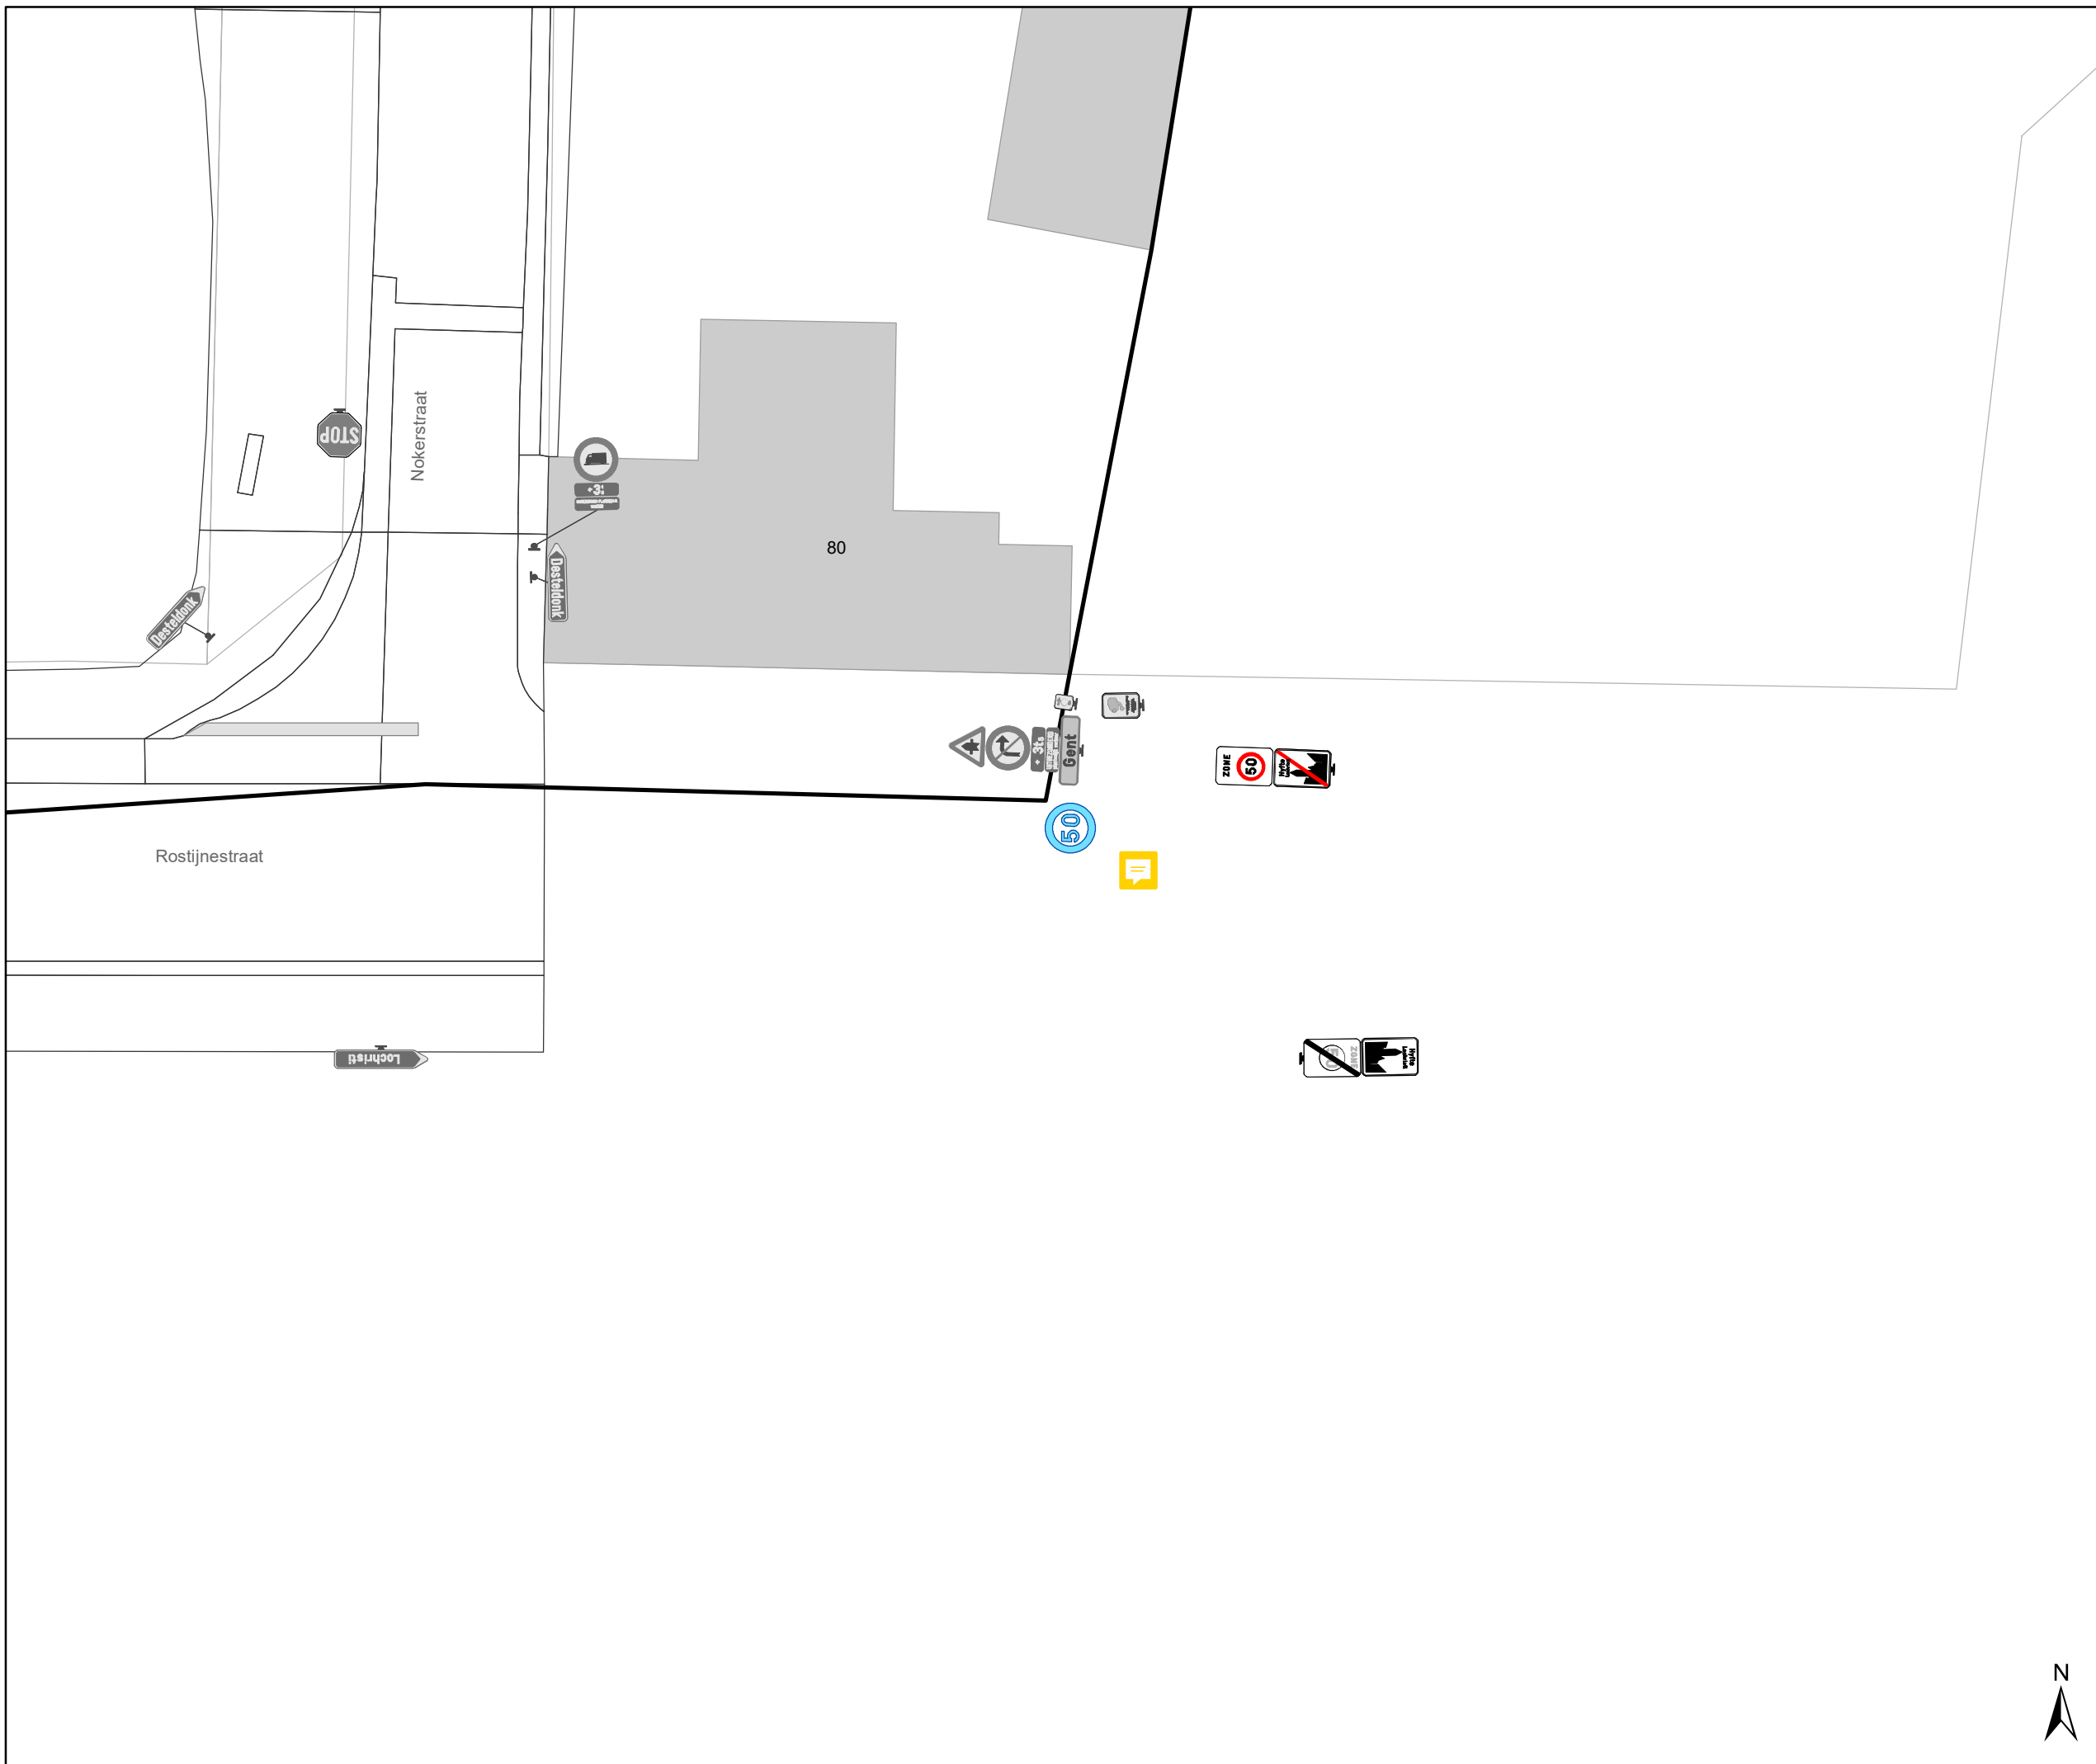
Dossinummer P-335950

DATUM	SCHAAL	PLAN	P.FORMAAT
27/02/2023	1/250	35/38	A3



Legende

-  Bestaande verkeersborden
-  Geplande verkeersborden
-  Te verwijderen verkeersborden
-  Bestaande wegmarkeringen
-  Geplande wegmarkeringen
-  Te verwijderen wegmarkeringen

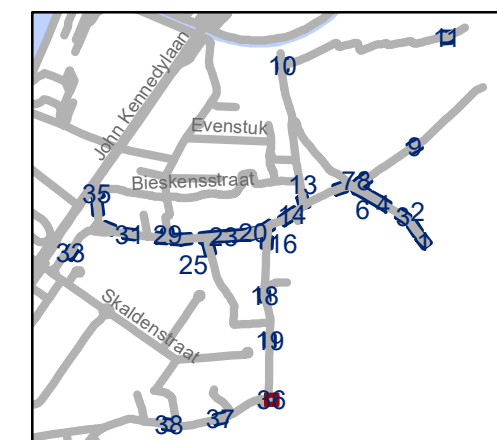


gent: Mobiliteitsbedrijf stad Gent
Verkeerstechnische taken




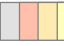


Desteldonk zone 30 en zone 50

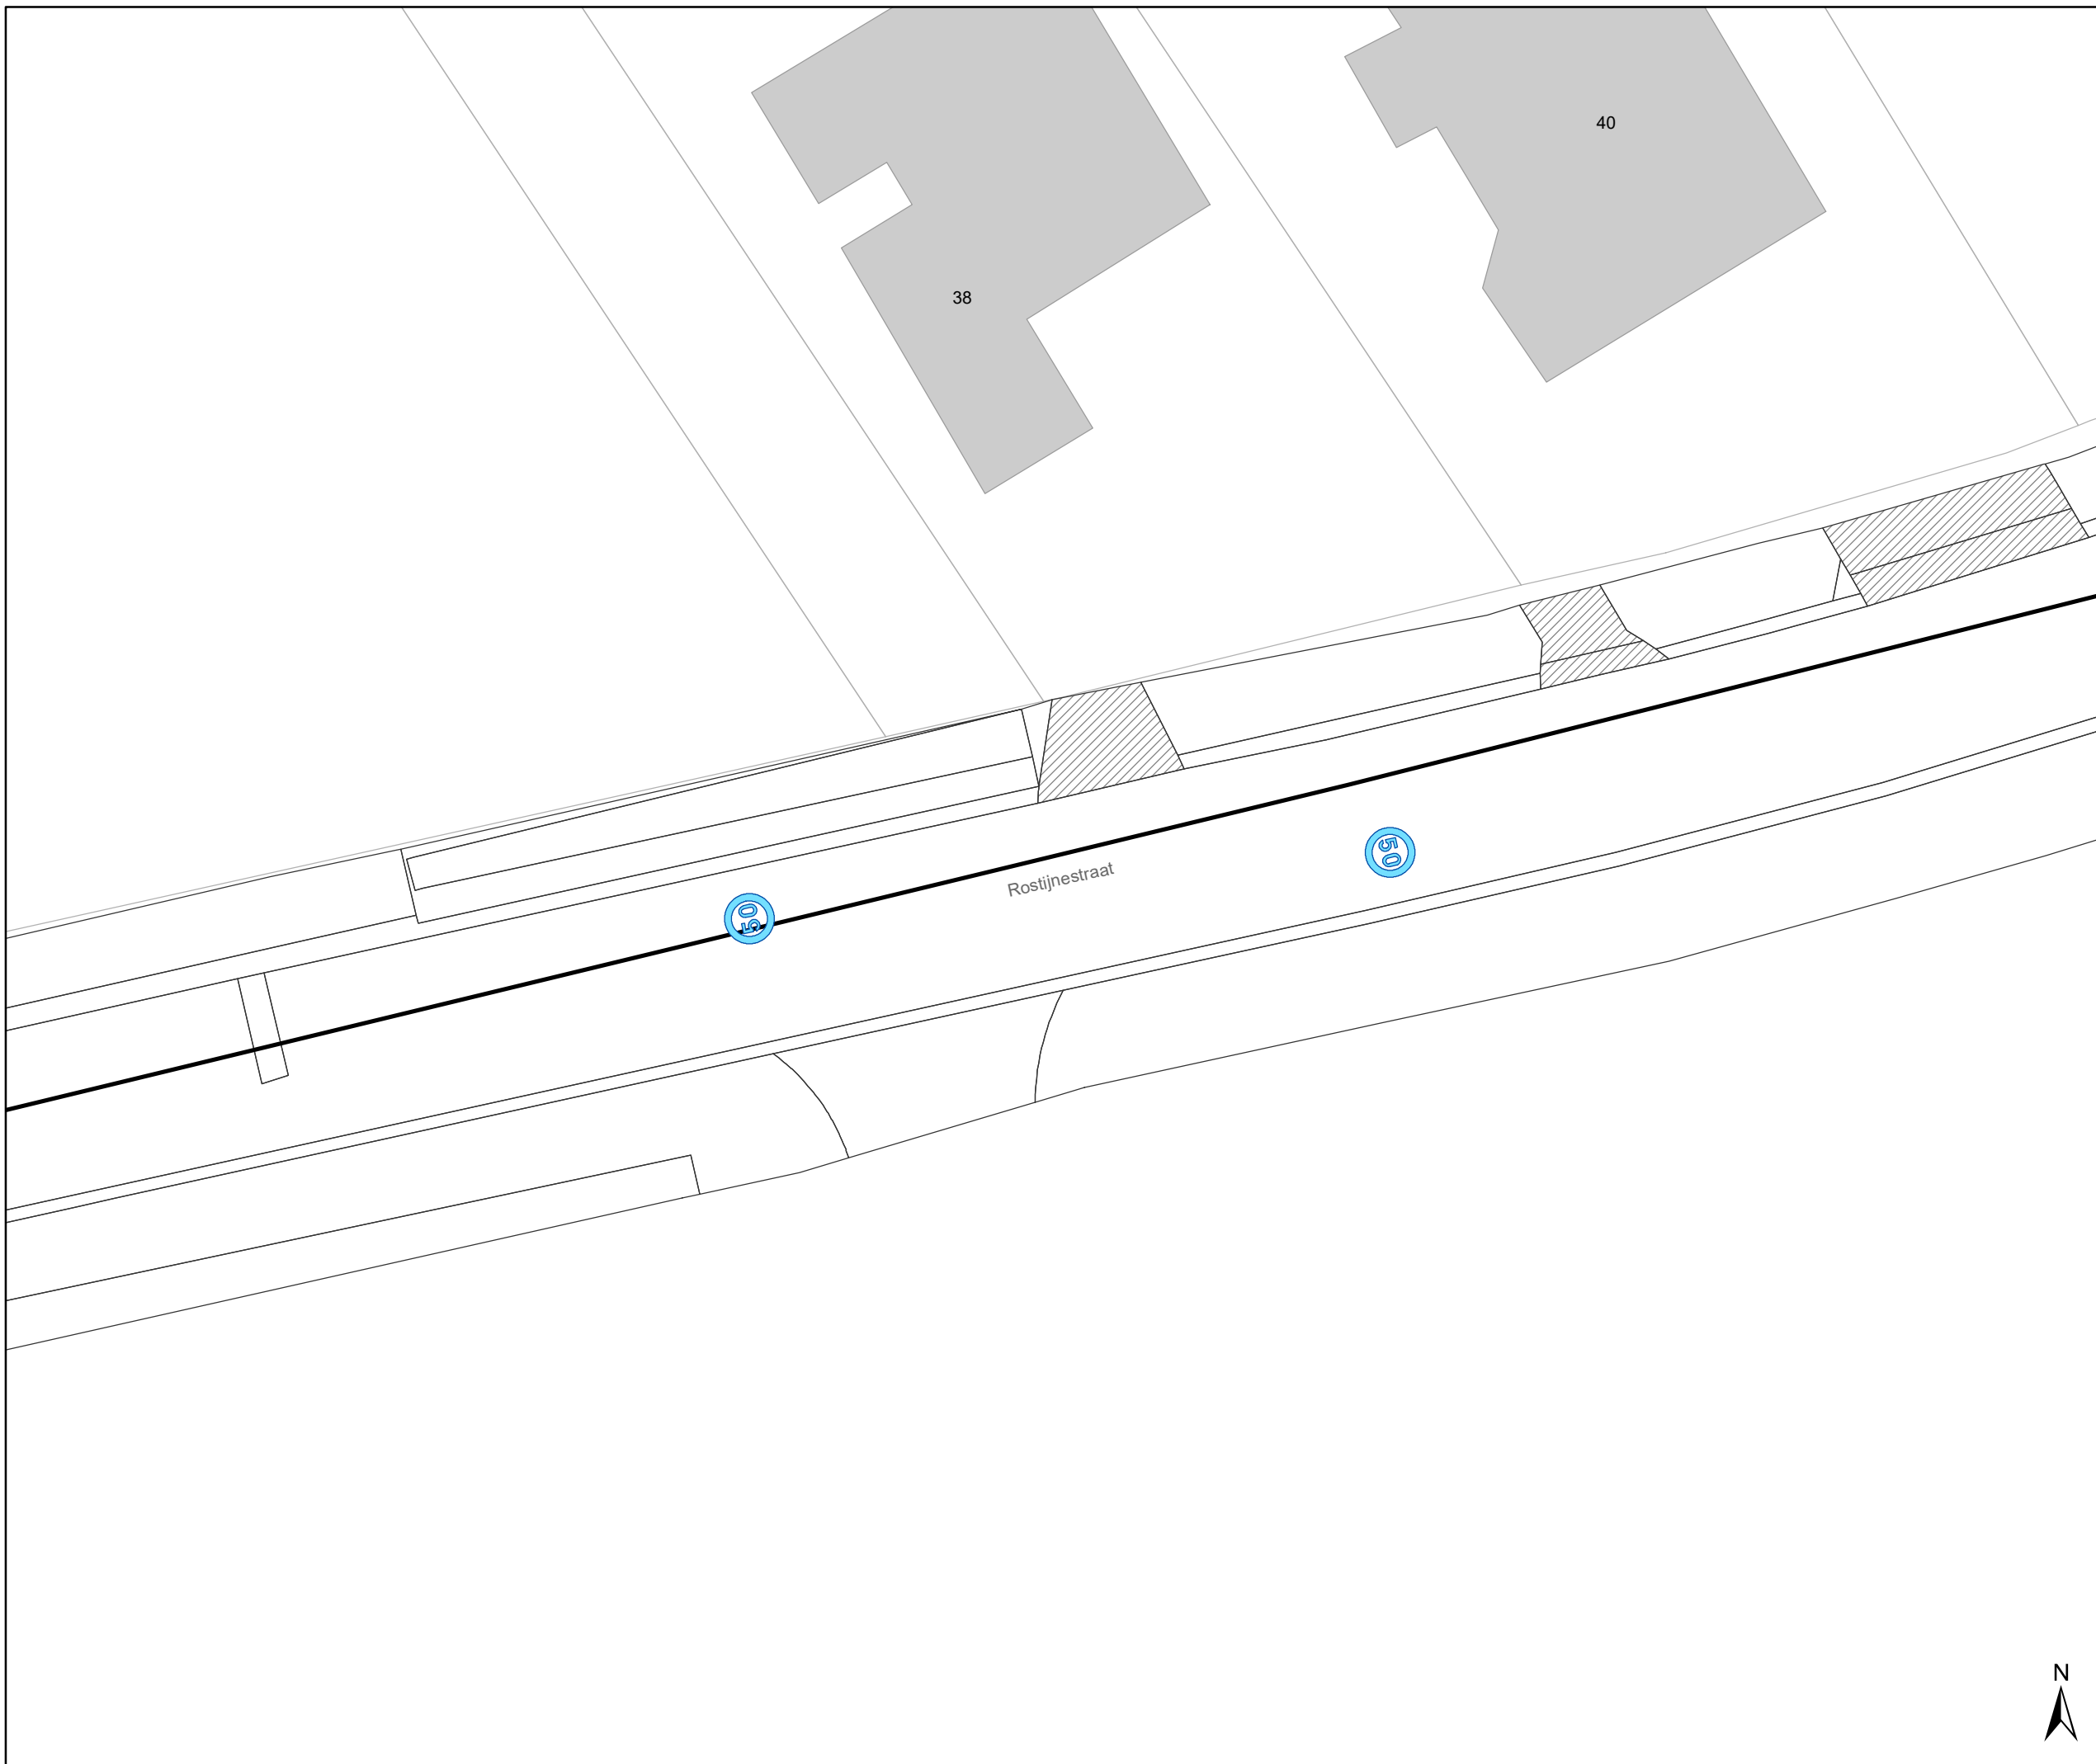
Dossinummer P-335950

DATUM	SCHAAL	PLAN	P.FORMAAT
27/02/2023	1/250	36/38	A3



Legende

-  Bestaande verkeersborden
-  Geplande verkeersborden
-  Te verwijderen verkeersborden
-  Bestaande wegmarkeringen
-  Geplande wegmarkeringen
-  Te verwijderen wegmarkeringen

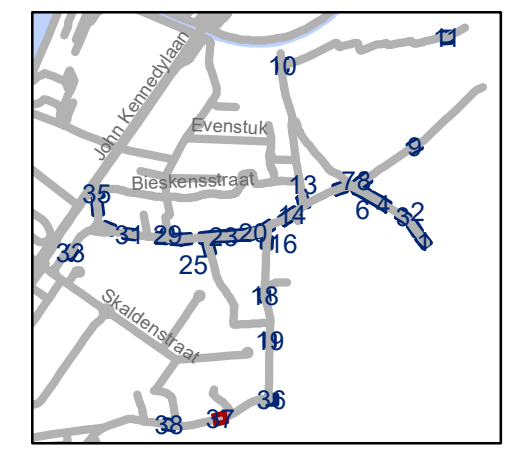


gent: Mobiliteitsbedrijf stad Gent
Verkeerstechnische taken





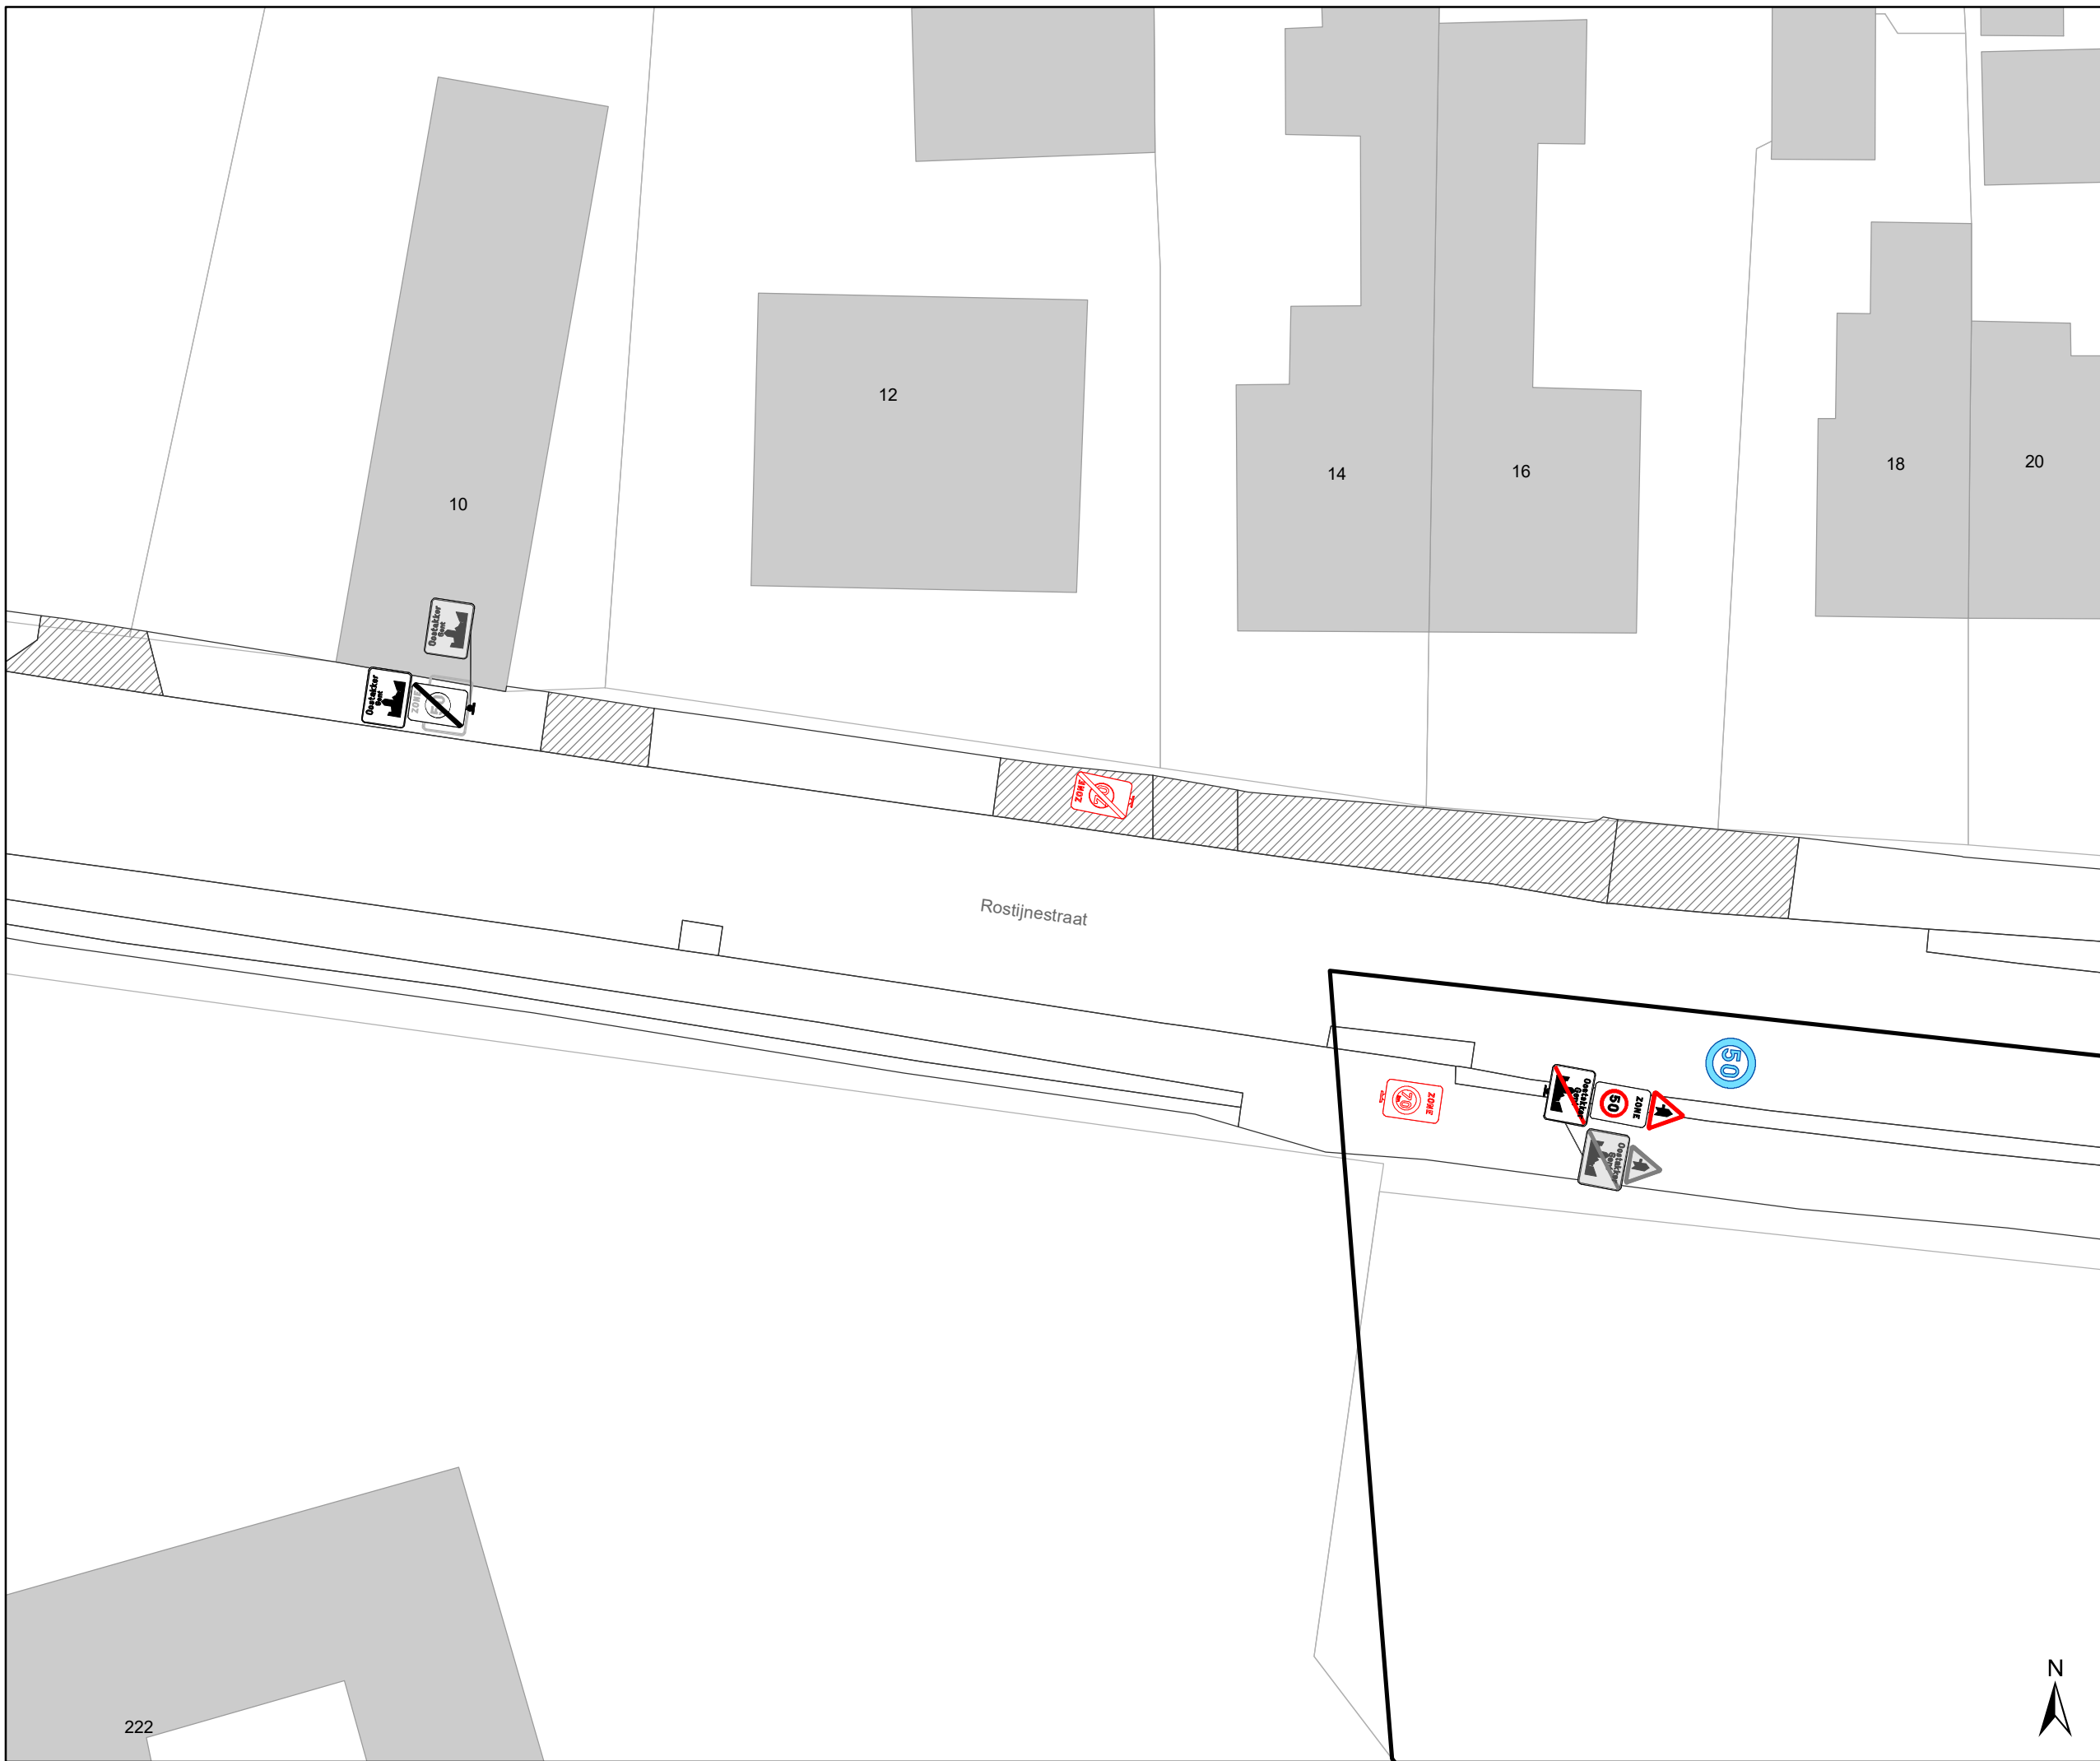

Desteldonk zone 30 en zone 50


Dossienummer P-335950

DATUM	SCHAAL	PLAN	P.FORMAAT
27/02/2023	1/250	37/38	A3



Legende

-  Bestaande verkeersborden
-  Geplande verkeersborden
-  Te verwijderen verkeersborden
-  Bestaande wegmarkeringen
-  Geplande wegmarkeringen
-  Te verwijderen wegmarkeringen

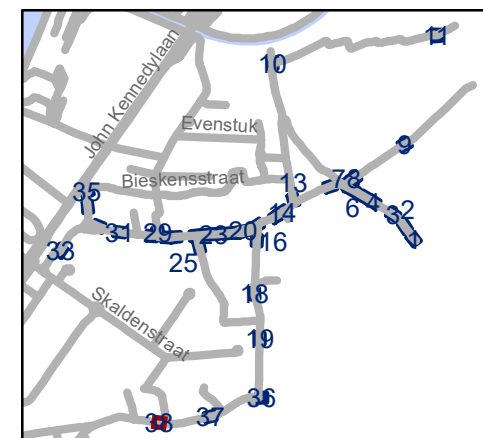

gent: Mobiliteitsbedrijf stad Gent
Verkeerstechnische taken

Desteldonk zone 30 en zone 50

Dossinummer P-335950

DATUM	SCHAAL	PLAN	P.FORMAAT
27/02/2023	1/250	38/38	A3