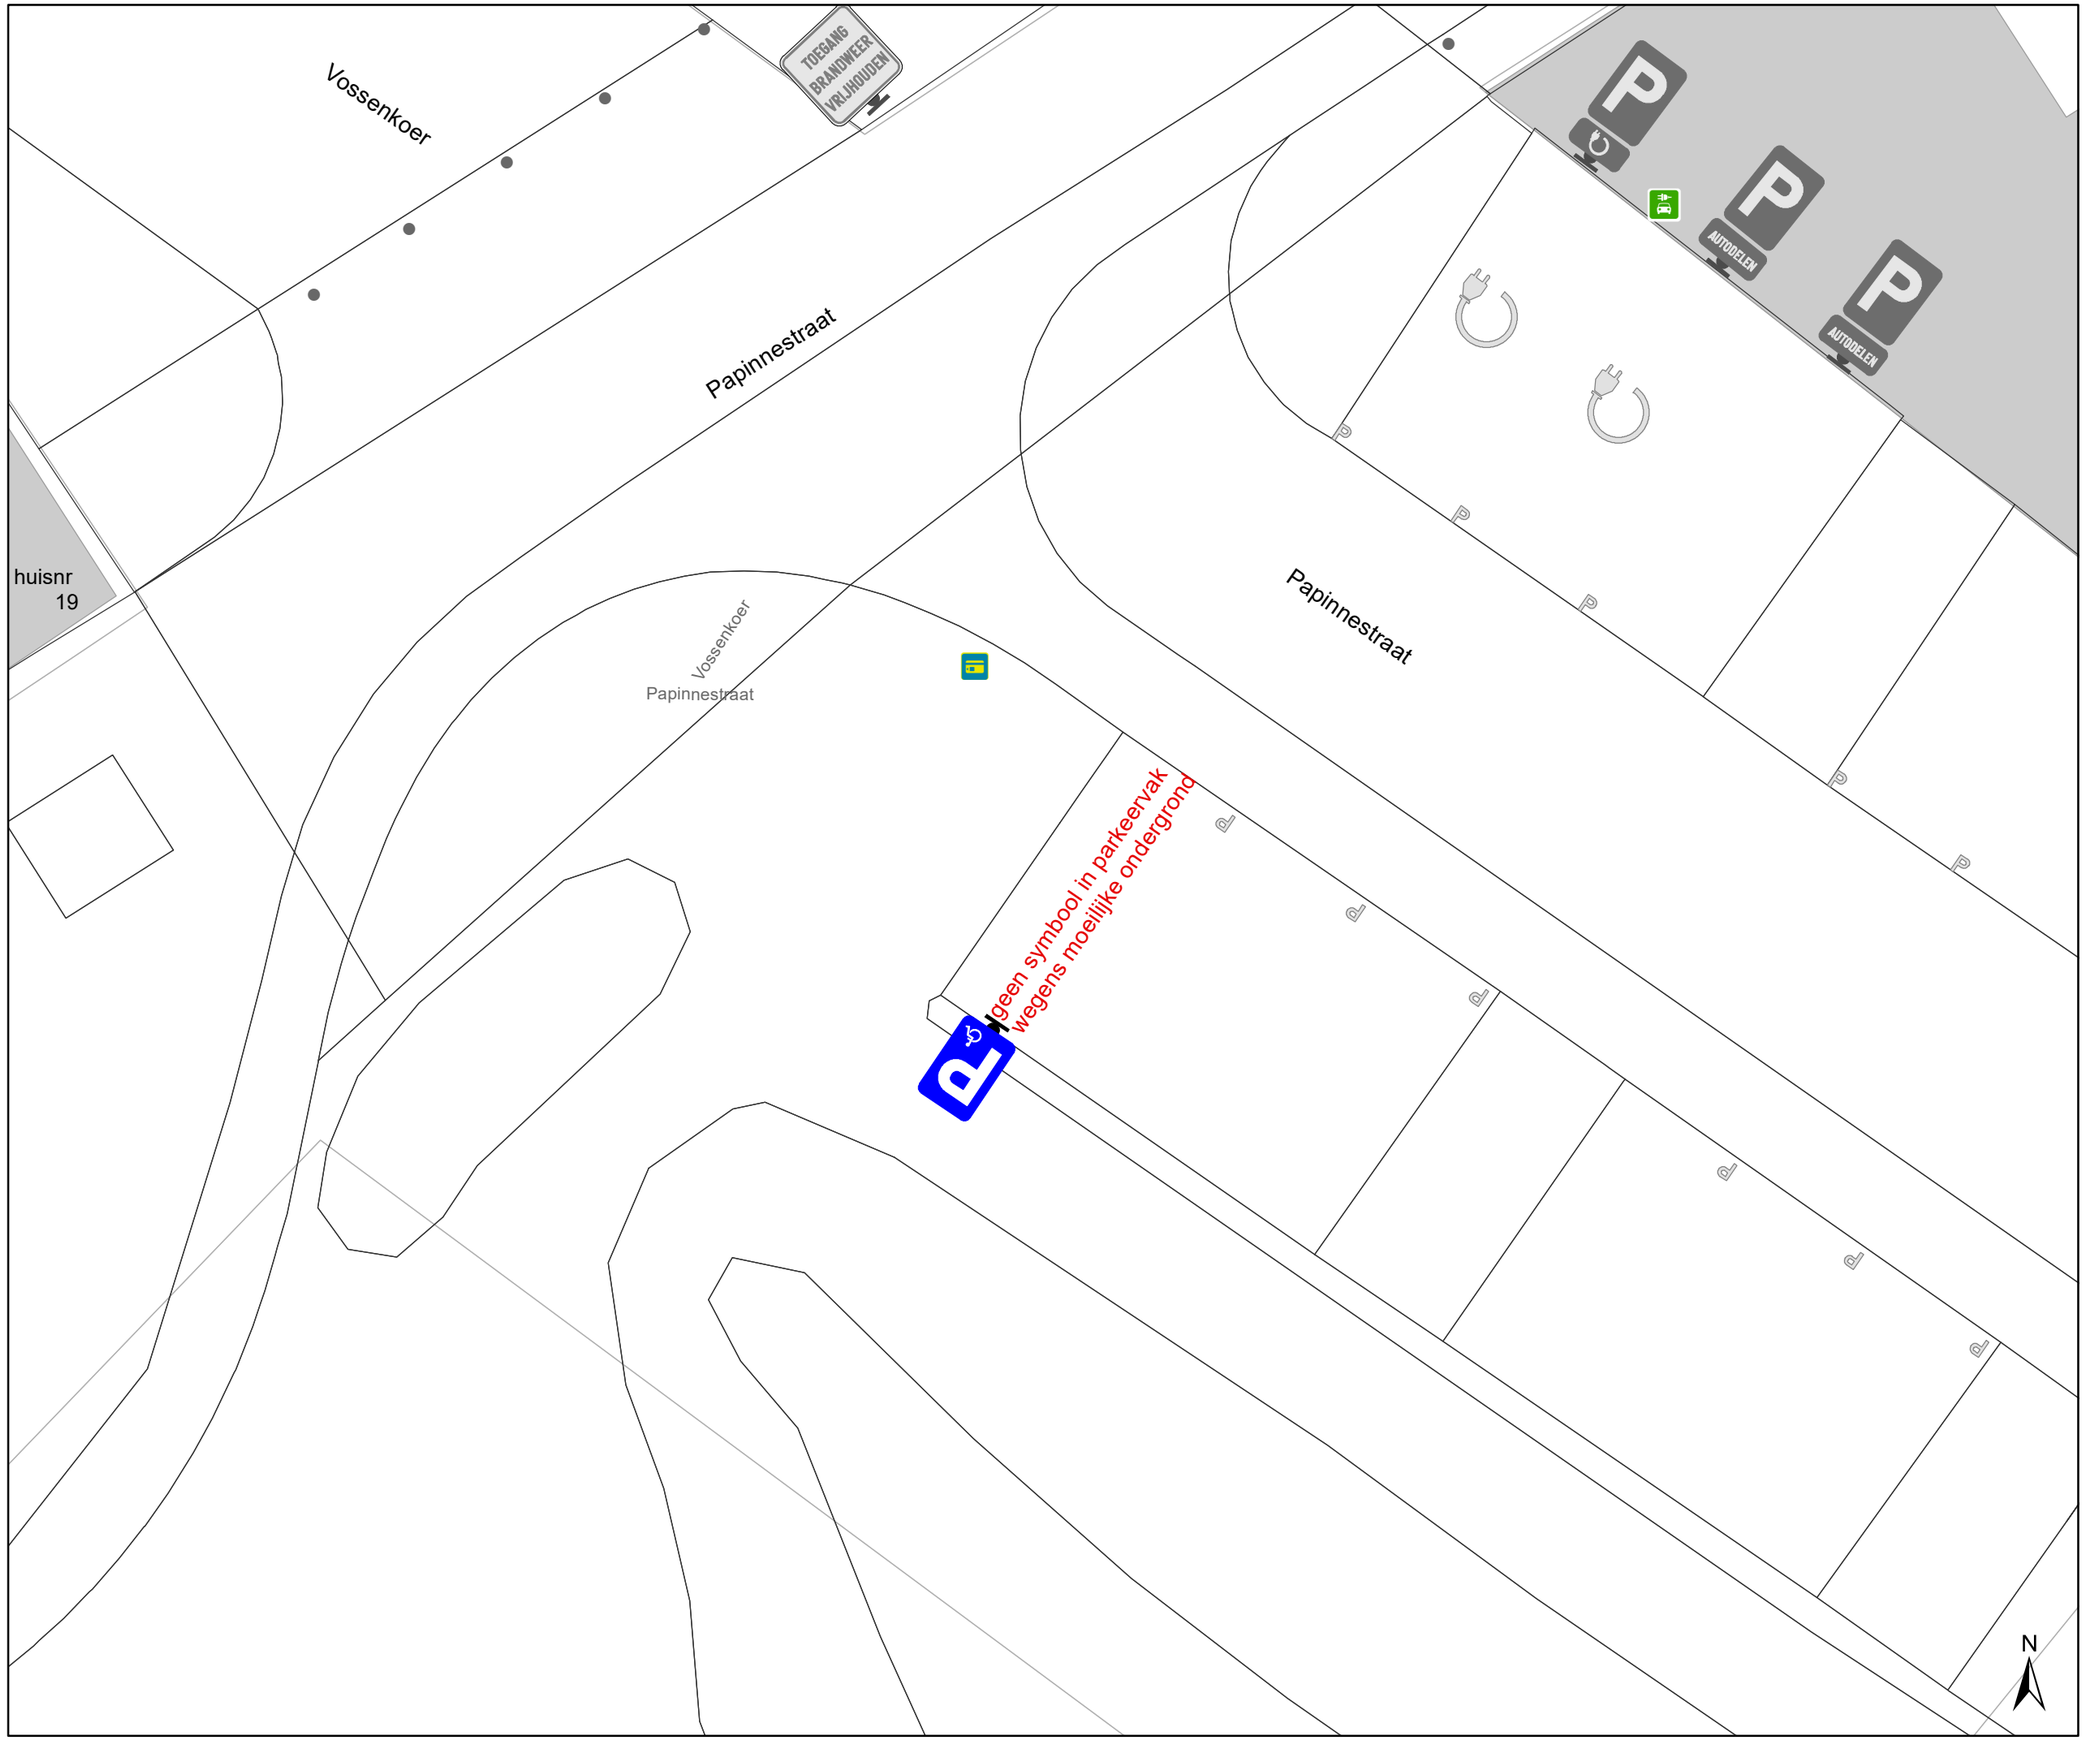

Legende

- Bestaande verkeersborden
- Geplande verkeersborden
- Te verwijderen verkeersborden
- Bestaande wegmarkeringen
- Geplande wegmarkeringen
- Te verwijderen wegmarkeringen
- Laadpaal In dienst
- Parkeerautomaat, cashless Bestaand

Wegmarkeringen:

geen symbool in parkeervak wegens moeilijke ondergrond

Nieuwe Verkeersborden

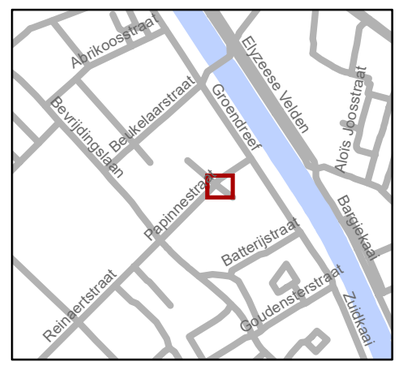

gent: Mobiliteitsbedrijf stad Gent
Verkeerstechnische taken

Papinnestraat 19
PPMV-plaats inrichten

Dossiernummer P-390552

DATUM	SCHAAL	PLAN	P FORMAAT
24/03/2023	1/100	1/1	A3