



2023_CBS_03355 Nieuw aanvullend reglement van de politie op het wegverkeer - gemeenteweg - Invalidenstraat - nieuwe verkeersmaatregel(en) - Vaststelling

Beslissing: Goedgekeurd in besloten vergadering van 6 april 2023

Zijn aanwezig bij de beslissing van dit punt:

de heer Filip Watteeuw, schepen
mevrouw Tine Heyse, schepen-voorzitter; de heer Sami Souguir, schepen; de heer Bram Van Braeckvelt, schepen; mevrouw Hafsa El-Bazioui, schepen; mevrouw Evita Willaert, schepen; de heer Rudy Coddens, schepen
mevrouw Mieke Hullebroeck, algemeen directeur; de heer Danny Van Campenhout, adjunct-algemeendirecteur

Bevoegd: Filip Watteeuw

Betrokken: Mathias De Clercq

Juridisch kader

De volgende bepalingen zijn van toepassing inzake de bevoegdheid:

- De Nieuwe Gemeentewet 24 juni 1988, artikel 119;
- Het Decreet van 16 mei 2008 betreffende de aanvullende reglementen op het wegverkeer en de plaatsing en bekostiging van verkeerstekens, artikel 5, § 1, 2e lid;
- Het Decreet over het lokaal bestuur van 22 december 2017, artikel 41, 2°;
- Het gemeenteraadsbesluit van 15 december 2015, houdende de delegatie van de vaststellingsbevoegdheid inzake gemeentelijke aanvullende reglementen op het wegverkeer.

De beslissing wordt genomen op grond van:

- Wet betreffende de politie over het wegverkeer, gecoördineerd bij Koninklijk Besluit van 16 maart 1968;
- Decreet van 16 mei 2008 betreffende de aanvullende reglementen op het wegverkeer en de plaatsing en bekostiging van de verkeerstekens;
- Koninklijk Besluit van 1 december 1975 houdende algemeen reglement op de politie van het wegverkeer en van het gebruik van de openbare weg;
- Ministerieel Besluit van 11 oktober 1976 waarbij de minimumafmetingen en de bijzondere plaatsingsvoorwaarden van de verkeerstekens worden bepaald;
- Uitvoeringsbesluit van 23 januari 2009 betreffende de aanvullende reglementen op het wegverkeer en de plaatsing en bekostiging van de verkeerstekens;

- Omzendbrief MOB/2009/1 van 3 april 2009.

Motivering

- De maatregel die bij dit besluit wordt getroffen kadert in een actieplan dat opgenomen werd in het jaarplan van het Mobiliteitsbedrijf in samenspraak met het kabinet om fietsroutes te screenen op paaltjes. De nadruk ligt op het wegnemen van overbodige paaltjes. Er worden enkel nog paaltjes geplaatst waar ze essentieel zijn om autoverkeer te weren. Tevens worden bepaalde paaltjes vernieuwd zodat ze IPOD-conform zijn. Paaltjes die centraal staan op het fietspad worden beter zichtbaar en veiliger door ze te vervangen met een reflecterende flexibele paal. Daarnaast worden de routes eveneens gescreend op toegankelijkheid voor de speedpedelecs. De onderborden bij beperkt eenrichtingsverkeer worden hierbij aangepast voor fietsers & speedpedelecs. Speedpedelecs worden zoveel mogelijk gelijk gesteld met fietsen in straten met beperkt eenrichtingsverkeer, door het gebruik van de onderborden M12 en M18, waardoor zij ook in beide richtingen mogen rijden. Bromfietsen worden niet gelijk gesteld omdat zij door de combinatie van een hogere snelheid met een hogere massa dan fietsen een potentieel gevaar vormen voor fietsers en een grotere impact hebben bij een ongeval met fietsers.
- Bij collegebesluit van 23 juni 2022 werd als nieuwe maatregel getroffen, het op vraag van een bedrijf aanbrengen van een parkeerverbod door middel van gele onderbroken strepen ter hoogte van huisnummers 36-38, huisnummer 23, huisnummer 25 en aan de overzijde van huisnummer 23. Dit ter vrijwaring van de toegang tot het bedrijf ter hoogte van huisnummer 36. Reglementair geparkeerde wagens, maar ook foutgeparkeerde wagens waarbij voertuigen gelijktijdig aan beide zijden van de straat geparkeerd staan, verhinderen of bemoeilijken de toegang.
- Bij collegebesluit van 9 mei 2018 werd een parkeerplaats voor personen met een handicap ingericht ter hoogte van huisnummer 58 vermits de aanvrager voldoet aan de gestelde voorwaarden volgens het Reglement houdende de voorwaarden tot het toekennen van parkeerplaatsen voor personen met een handicap goedgekeurd in de gemeenteraad van 25 april 2016.
- Bij collegebesluit van 16 maart 2017 werd de bestaande toestand geregulariseerd en er werden geen nieuwe verkeersmaatregelen ingevoerd.

Bijgevoegde bijlage(n):

- Aanvullend Reglement Invalidenstraat Dossier P334900 (deel van de beslissing)
- Signalisatieplan Cluster Sint-Amandsberg Dossier P334900 (deel van de beslissing)

Beslissing

Beslist het volgende:

Artikel 1:

Heft op het aanvullend reglement van de politie op het wegverkeer betreffende de gemeenteweg Invalidenstraat, vastgesteld in zitting van 23 juni 2022, van zodra het nieuwe reglement in werking treedt.

Artikel 2:

Stelt vast het bijgevoegd aanvullend reglement van de politie op het wegverkeer en het signalisatieplan betreffende de gemeenteweg Invalidenstraat.

2023_CBS_03355 - Nieuw aanvullend reglement van de politie op het wegverkeer - gemeenteweg - Invalidenstraat - nieuwe verkeersmaatregel(en)

Aanvullend reglement van de politie op het wegverkeer - gemeenteweg – Invalidenstraat

Vastgesteld in het College van Burgemeester en Schepenen van

Bekendgemaakt op

Geldig vanaf

Referentienummer

Reglement

Artikel 1

Op de Invalidenstraat ter hoogte van huisnummer 112 geldt de bestuurders zijn verplicht de hindernis langs rechts voorbij te rijden

Dit wordt aangeduid door verkeerstekens:

- D1

Artikel 2

Op de Invalidenstraat ter hoogte van huisnummer 58 geldt het parkeren is toegelaten; het parkeren is voorbehouden voor voertuigen die gebruikt worden door personen met een handicap ; de parkeerreglementering geldt over een afstand van 6 m.

Dit wordt aangeduid door verkeerstekens:

- E9a
- GVIIId
- GXc

Artikel 3

Op de Invalidenstraat vanaf huisnummer 88 tot het kruispunt met de Waterstraat in de richting van Waterstraat geldt de weg wordt voorbehouden voor het verkeer van voetgangers, fietsers en bestuurders van speed pedelecs . Het begin van de voorbehouden weg wordt aangeduid; ook het einde van de voorbehouden weg wordt aangeduid.

Dit wordt aangeduid door verkeerstekens:

- F99a
- F101a

Artikel 4

Op de Invalidenstraat van huisnummer 28 tot huisnummer 30 aan de kant van de pare huisnummers;

Op de Invalidenstraat ter hoogte van het kruispunt met de Invalidenplaats;

Op de Invalidenstraat ter hoogte van huisnummers36-38;

Op de Invalidenstraat ter hoogte van huisnummer 23;

Op de Invalidenstraat ter hoogte van huisnummer 25;

OP de Invalidenstraat ter hoogte van de overzijde van huisnummer 23 geldt het parkeren op de rijbaan is verboden.

Dit wordt aangeduid door verkeerstekens:

- WM75.1.2

Artikel 5


Op de Invalidenstraat ter hoogte van huisnummer 2B geldt voetgangers moeten de oversteekplaats volgen om de rijbaan over te steken.

Dit wordt aangeduid door verkeerstekens:




- **WM76.3**

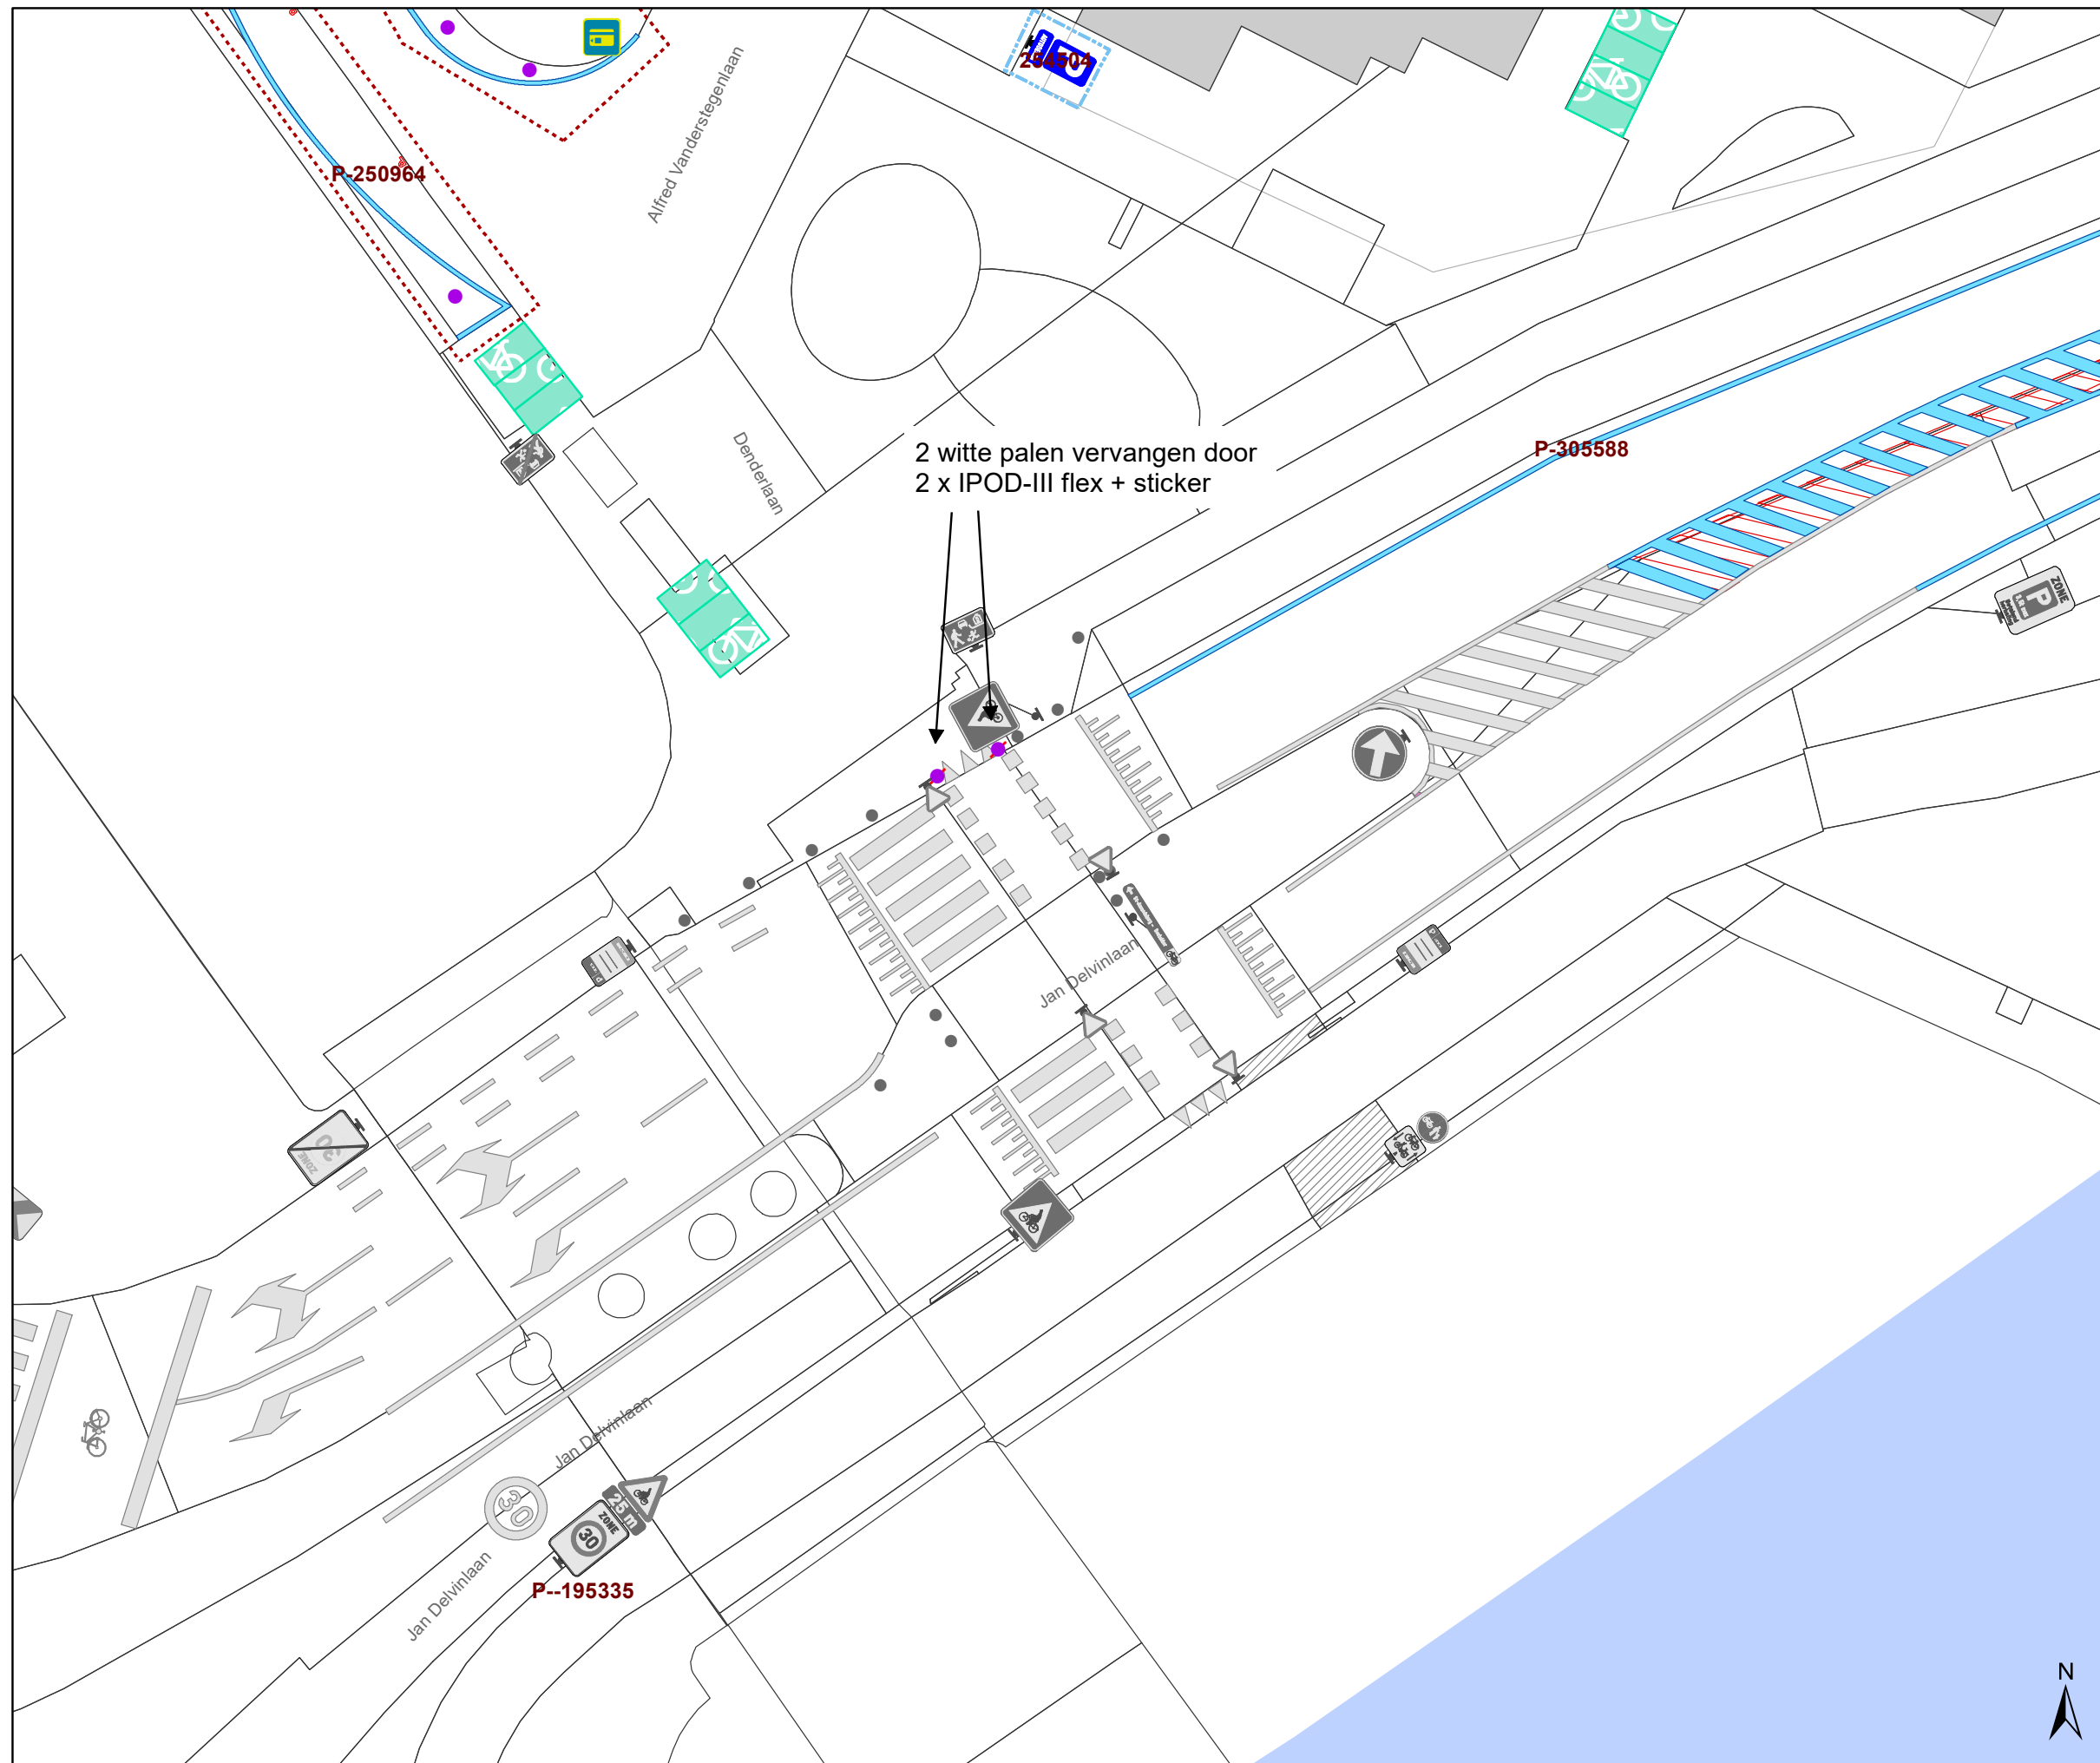

(einde reglement)






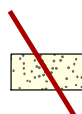



Legende

-  Bestaande verkeersborden
-  Geplande verkeersborden
-  Te verwijderen verkeersborden

-  Bestaande wegmarkeringen
-  Geplande wegmarkeringen

Straatmeubilair

-  Gepland paaltje
-  Bestaand paaltje
-  Te verwijderen paaltje
-  New-Jersey-betonblokken te verwijderen

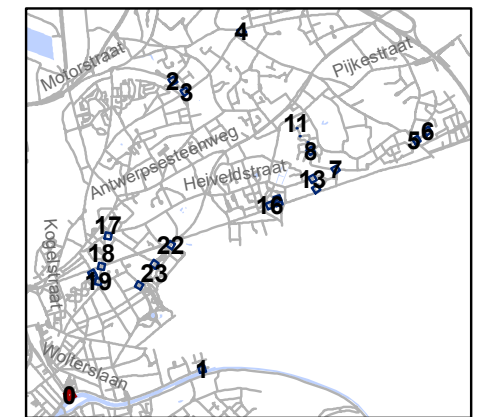


gent: Mobiliteitsbedrijf stad Gent
Verkeerstechnische taken




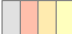

**screening palen
Sint-Amandsberg**

Dossiernummer P-334900

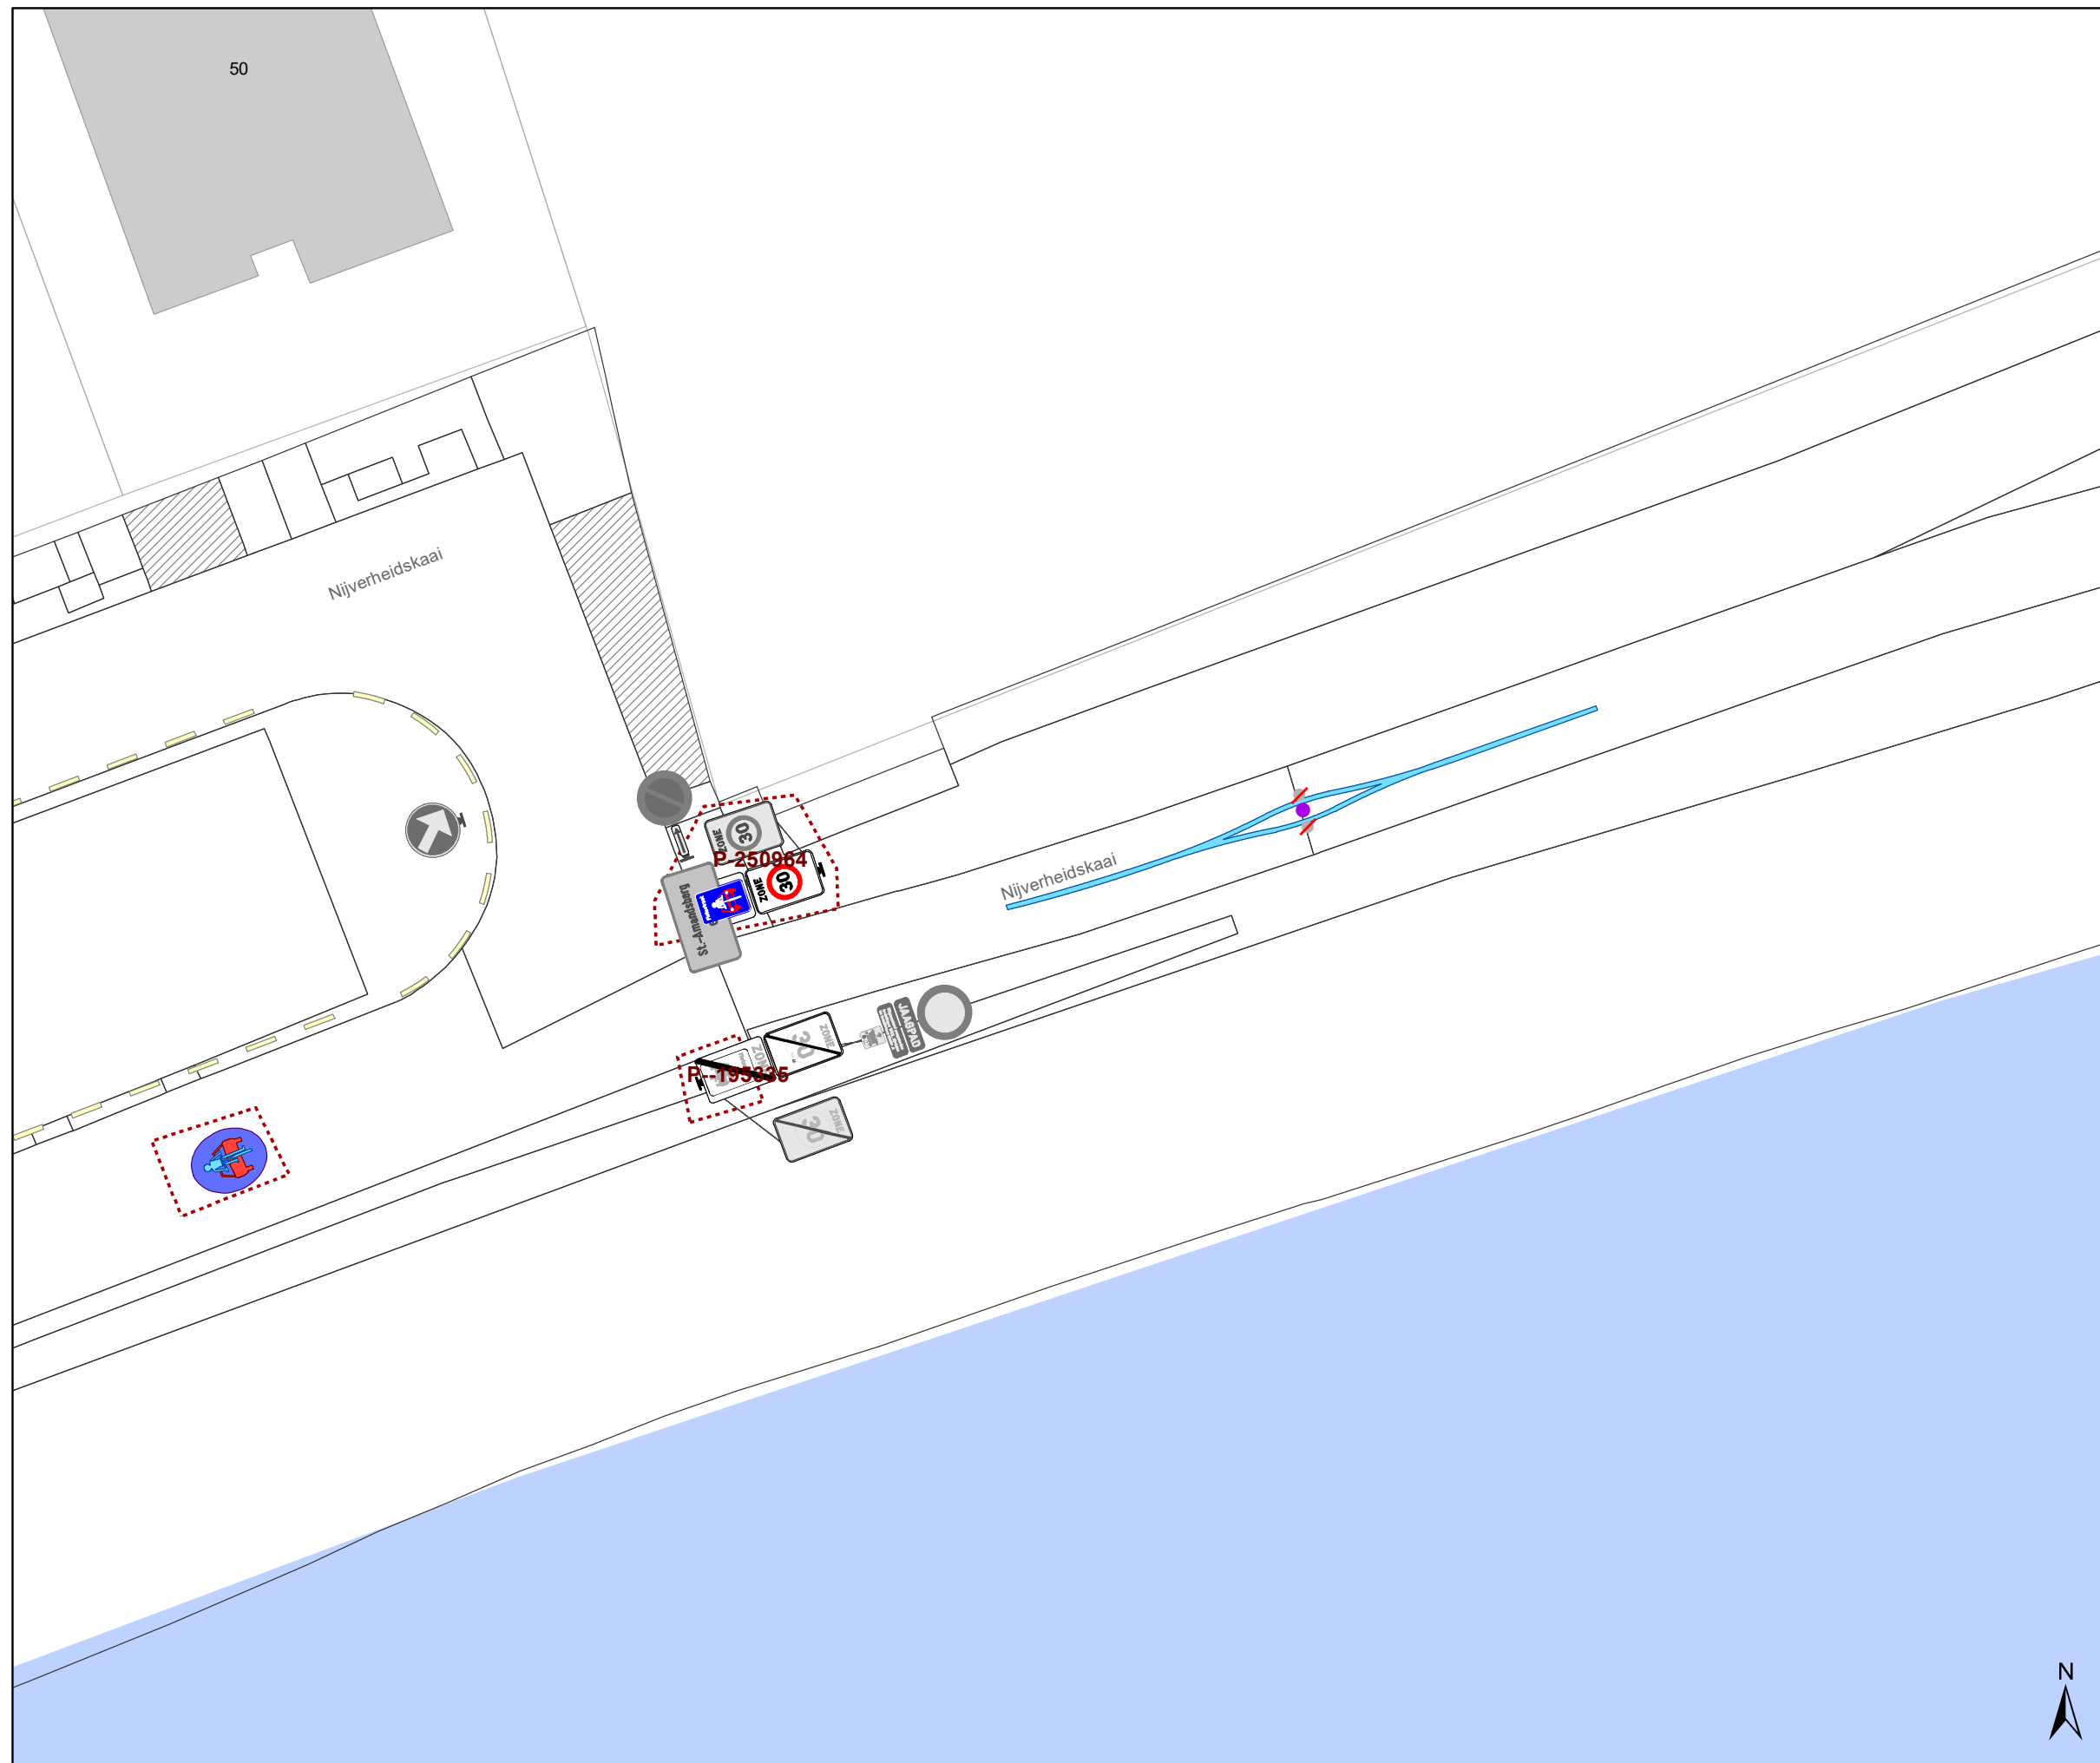



DATUM	SCHAAL	PLAN	P FORMAAT
19/12/2022	1/200	1/25	A3




Legende

-  Bestaande verkeersborden
-  Geplande verkeersborden
-  Te verwijderen verkeersborden
-  Bestaande wegmarkeringen
-  Geplande wegmarkeringen

Straatmeubilair

-  Gepland paaltje
-  Bestaand paaltje
-  Te verwijderen paaltje
-  New-Jersey-betonblokken te verwijderen

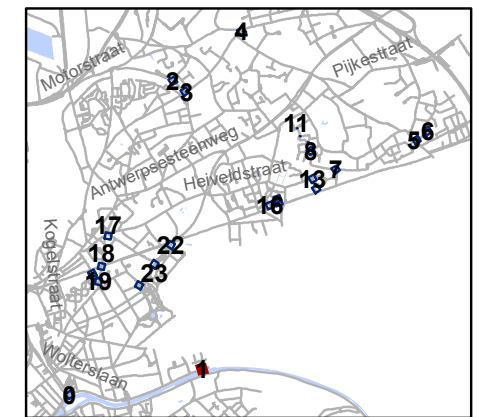


gent: Mobiliteitsbedrijf stad Gent
Verkeerstechnische taken

screening palen Sint-Amandsberg






Dossiernummer P-334900

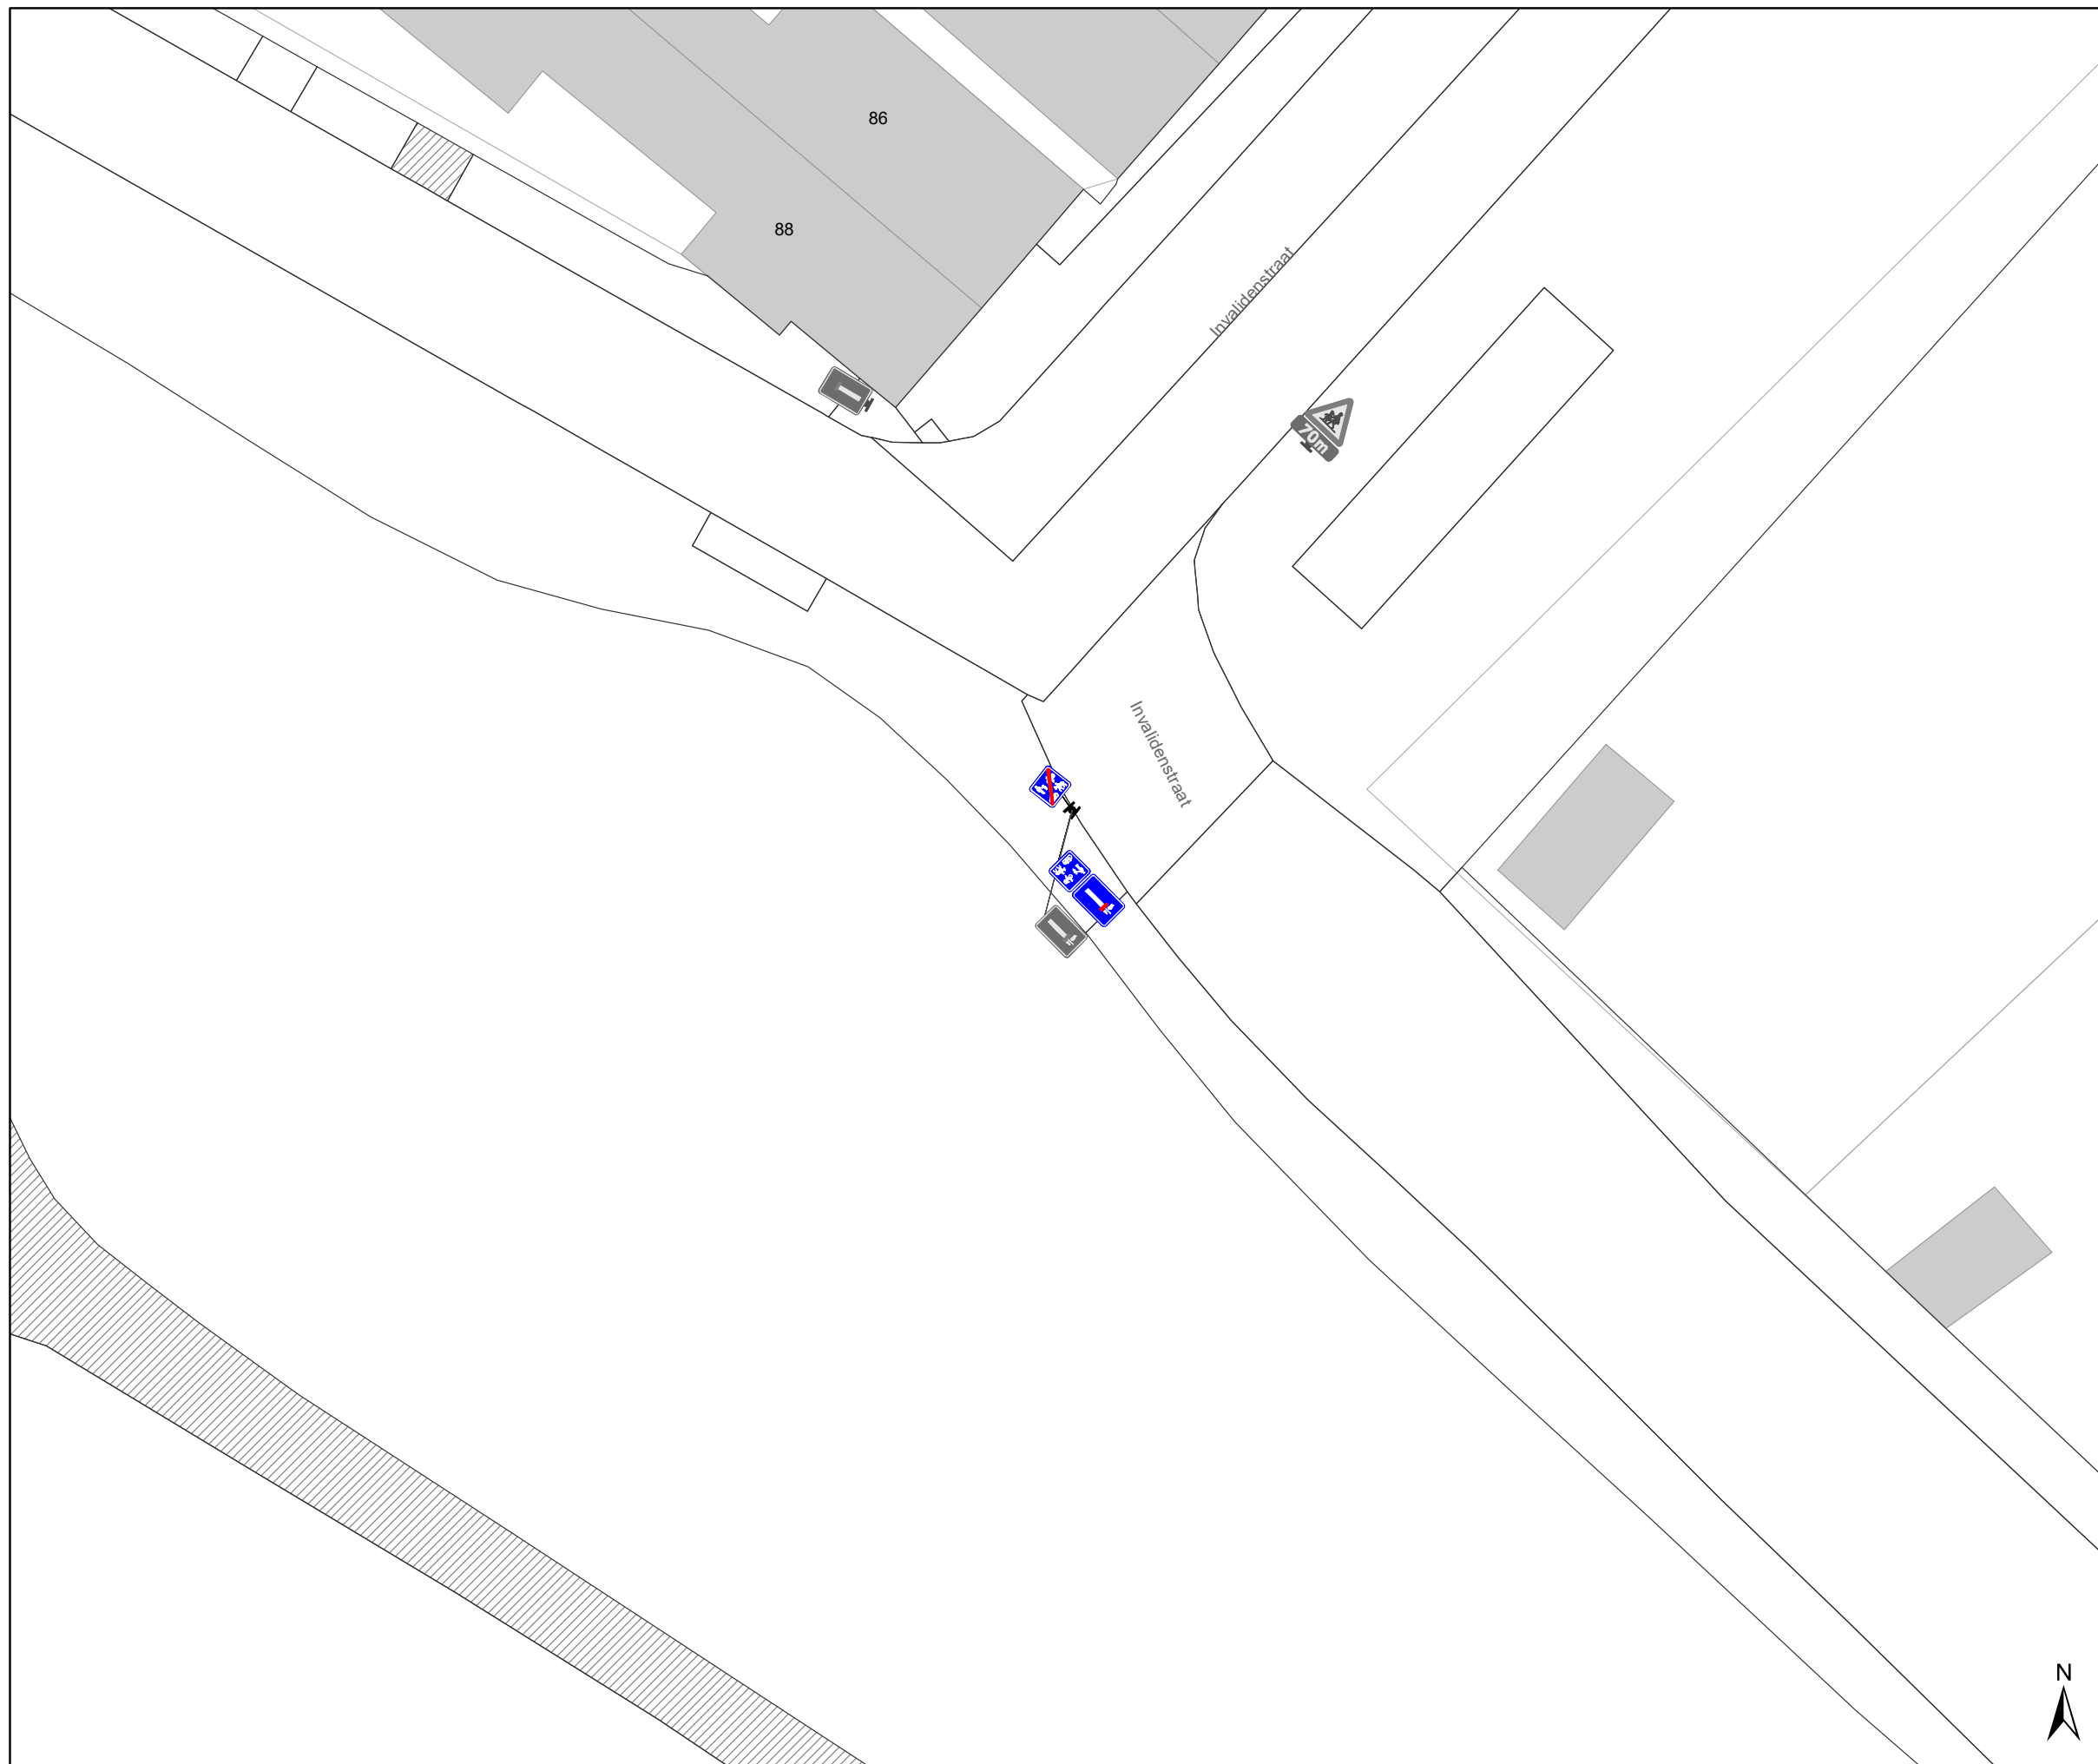DATUM	SCHAAL	PLAN	P FORMAAT
19/12/2022	1/200	2/25	A3










Legende

-  Bestaande verkeersborden
-  Geplande verkeersborden
-  Te verwijderen verkeersborden
-  Bestaande wegmarkeringen
-  Geplande wegmarkeringen

Straatmeubilair

-  Gepland paaltje
-  Bestaand paaltje
-  Te verwijderen paaltje
-  New-Jersey-betonblokken te verwijderen

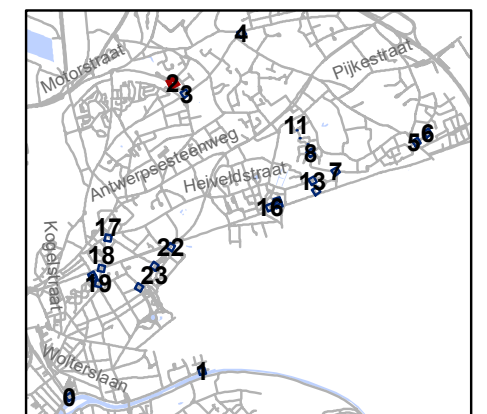


gent: Mobiliteitsbedrijf stad Gent
Verkeerstechnische taken






**screening palen
Sint-Amandsberg**

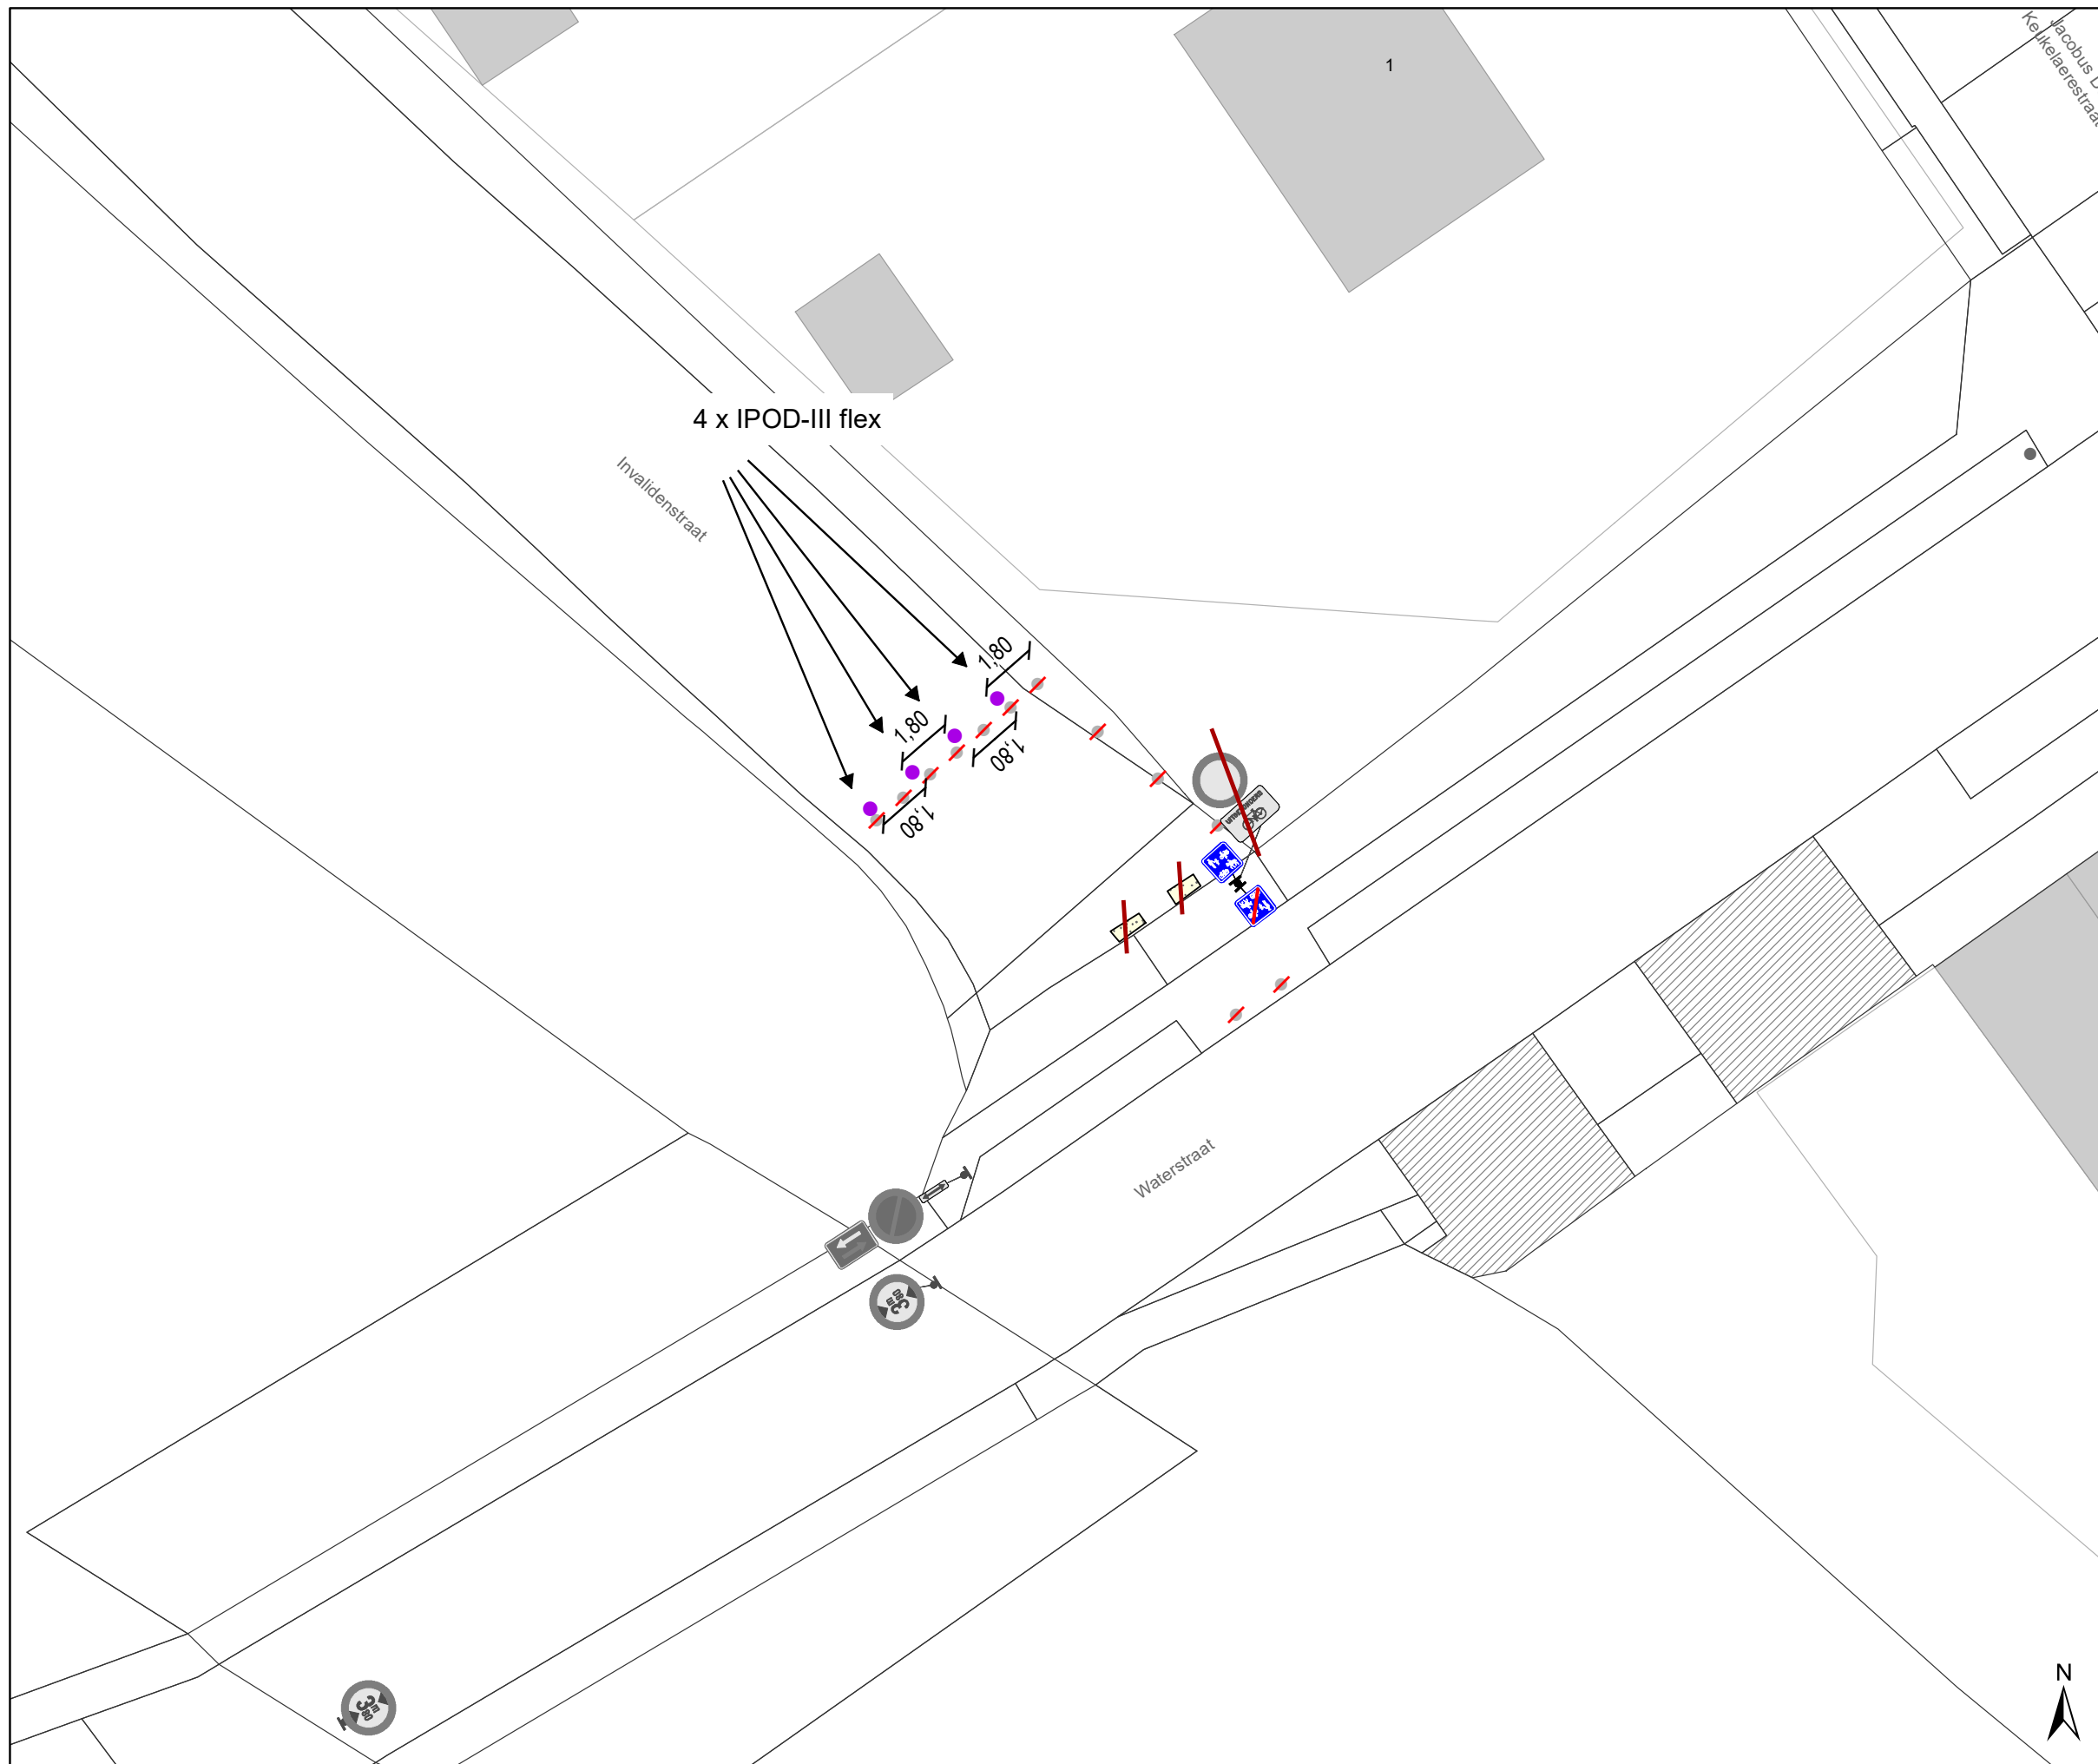Dossiernummer P-334900





DATUM	SCHAAL	PLAN	P FORMAAT
19/12/2022	1/200	3/25	A3




Legende

-  Bestaande verkeersborden
-  Geplande verkeersborden
-  Te verwijderen verkeersborden
-  Bestaande wegmarkeringen
-  Geplande wegmarkeringen

Straatmeubilair

-  Gepland paaltje
-  Bestaand paaltje
-  Te verwijderen paaltje
-  New-Jersey-betonblokken te verwijderen

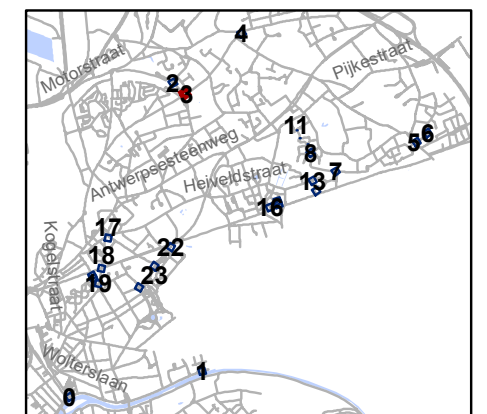


gent: Mobiliteitsbedrijf stad Gent
Verkeerstechnische taken




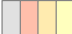

**screening palen
Sint-Amandsberg**

Dossiernummer P-334900

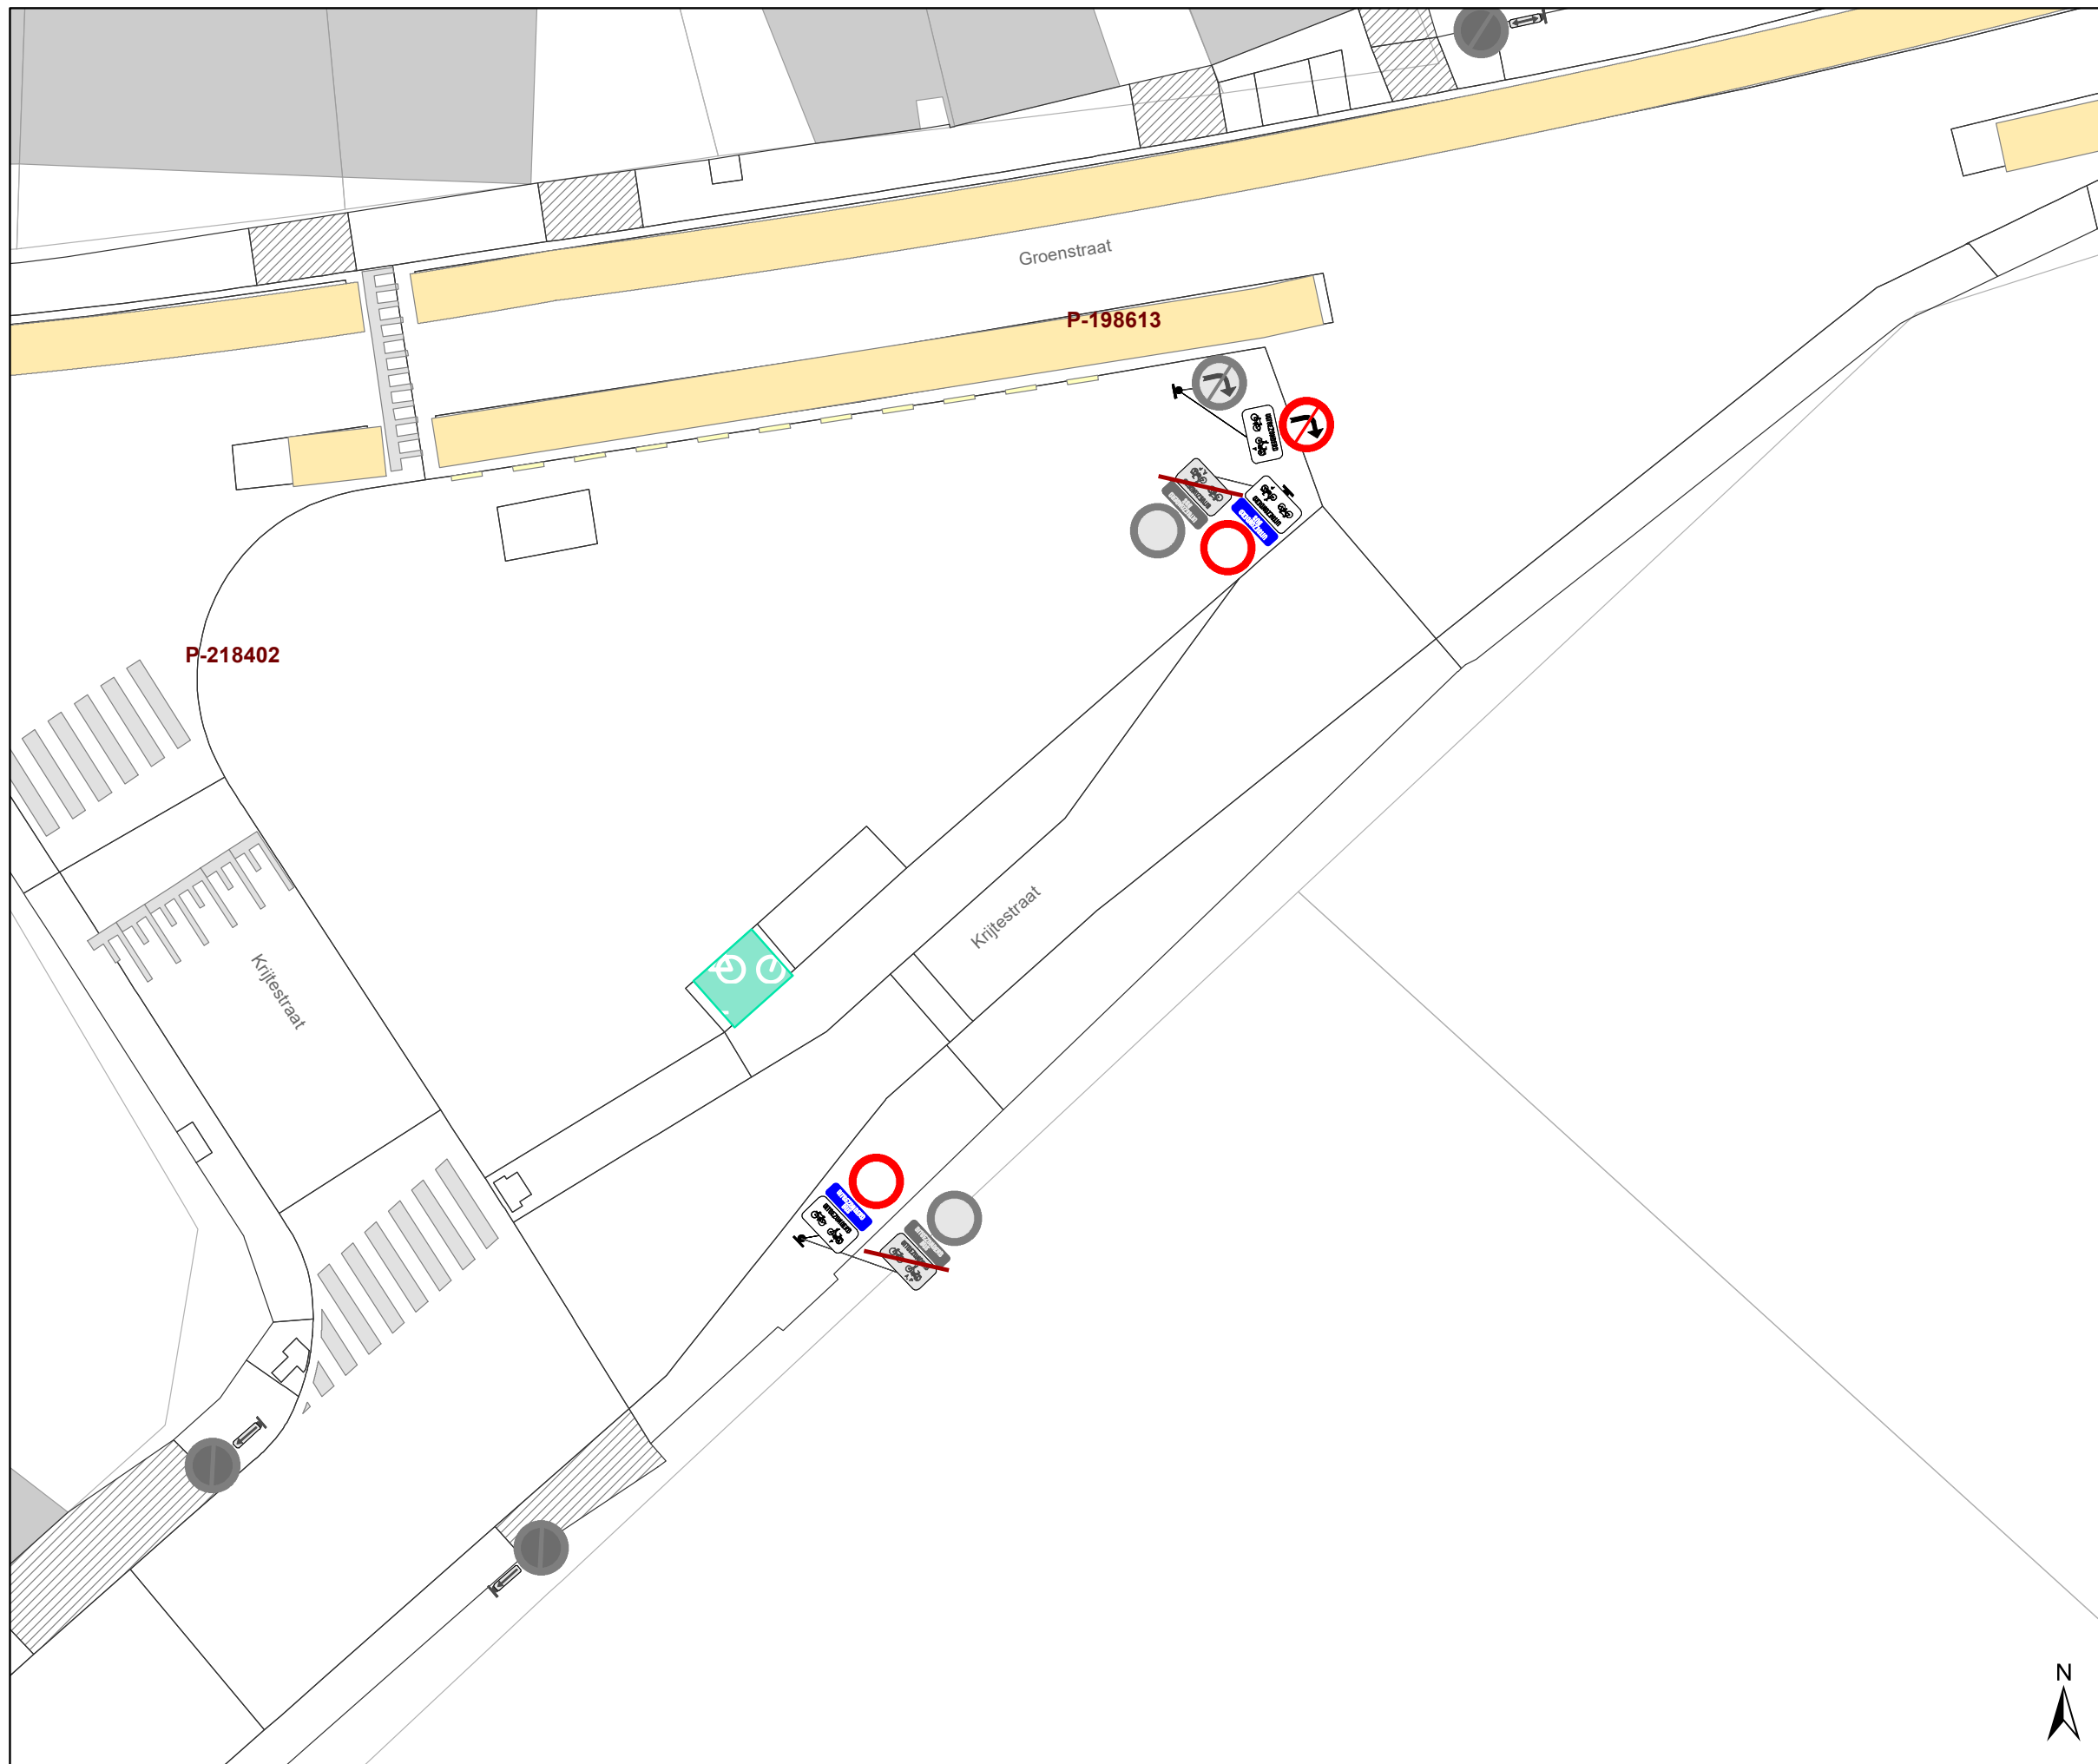



DATUM	SCHAAL	PLAN	P FORMAAT
19/12/2022	1/200	4/25	A3




Legende

-  Bestaande verkeersborden
-  Geplande verkeersborden
-  Te verwijderen verkeersborden
-  Bestaande wegmarkeringen
-  Geplande wegmarkeringen

Straatmeubilair

-  Gepland paaltje
-  Bestaand paaltje
-  Te verwijderen paaltje
-  New-Jersey-betonblokken te verwijderen

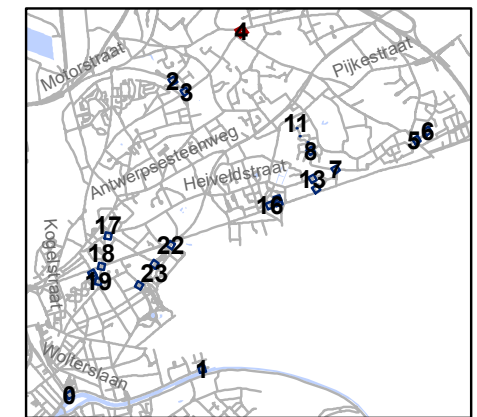


gent: Mobiliteitsbedrijf stad Gent
Verkeerstechnische taken

**screening palen
Sint-Amandsberg**




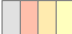

Dossiernummer P-334900

DATUM	SCHAAL	PLAN	P FORMAAT
19/12/2022	1/200	5/25	A3

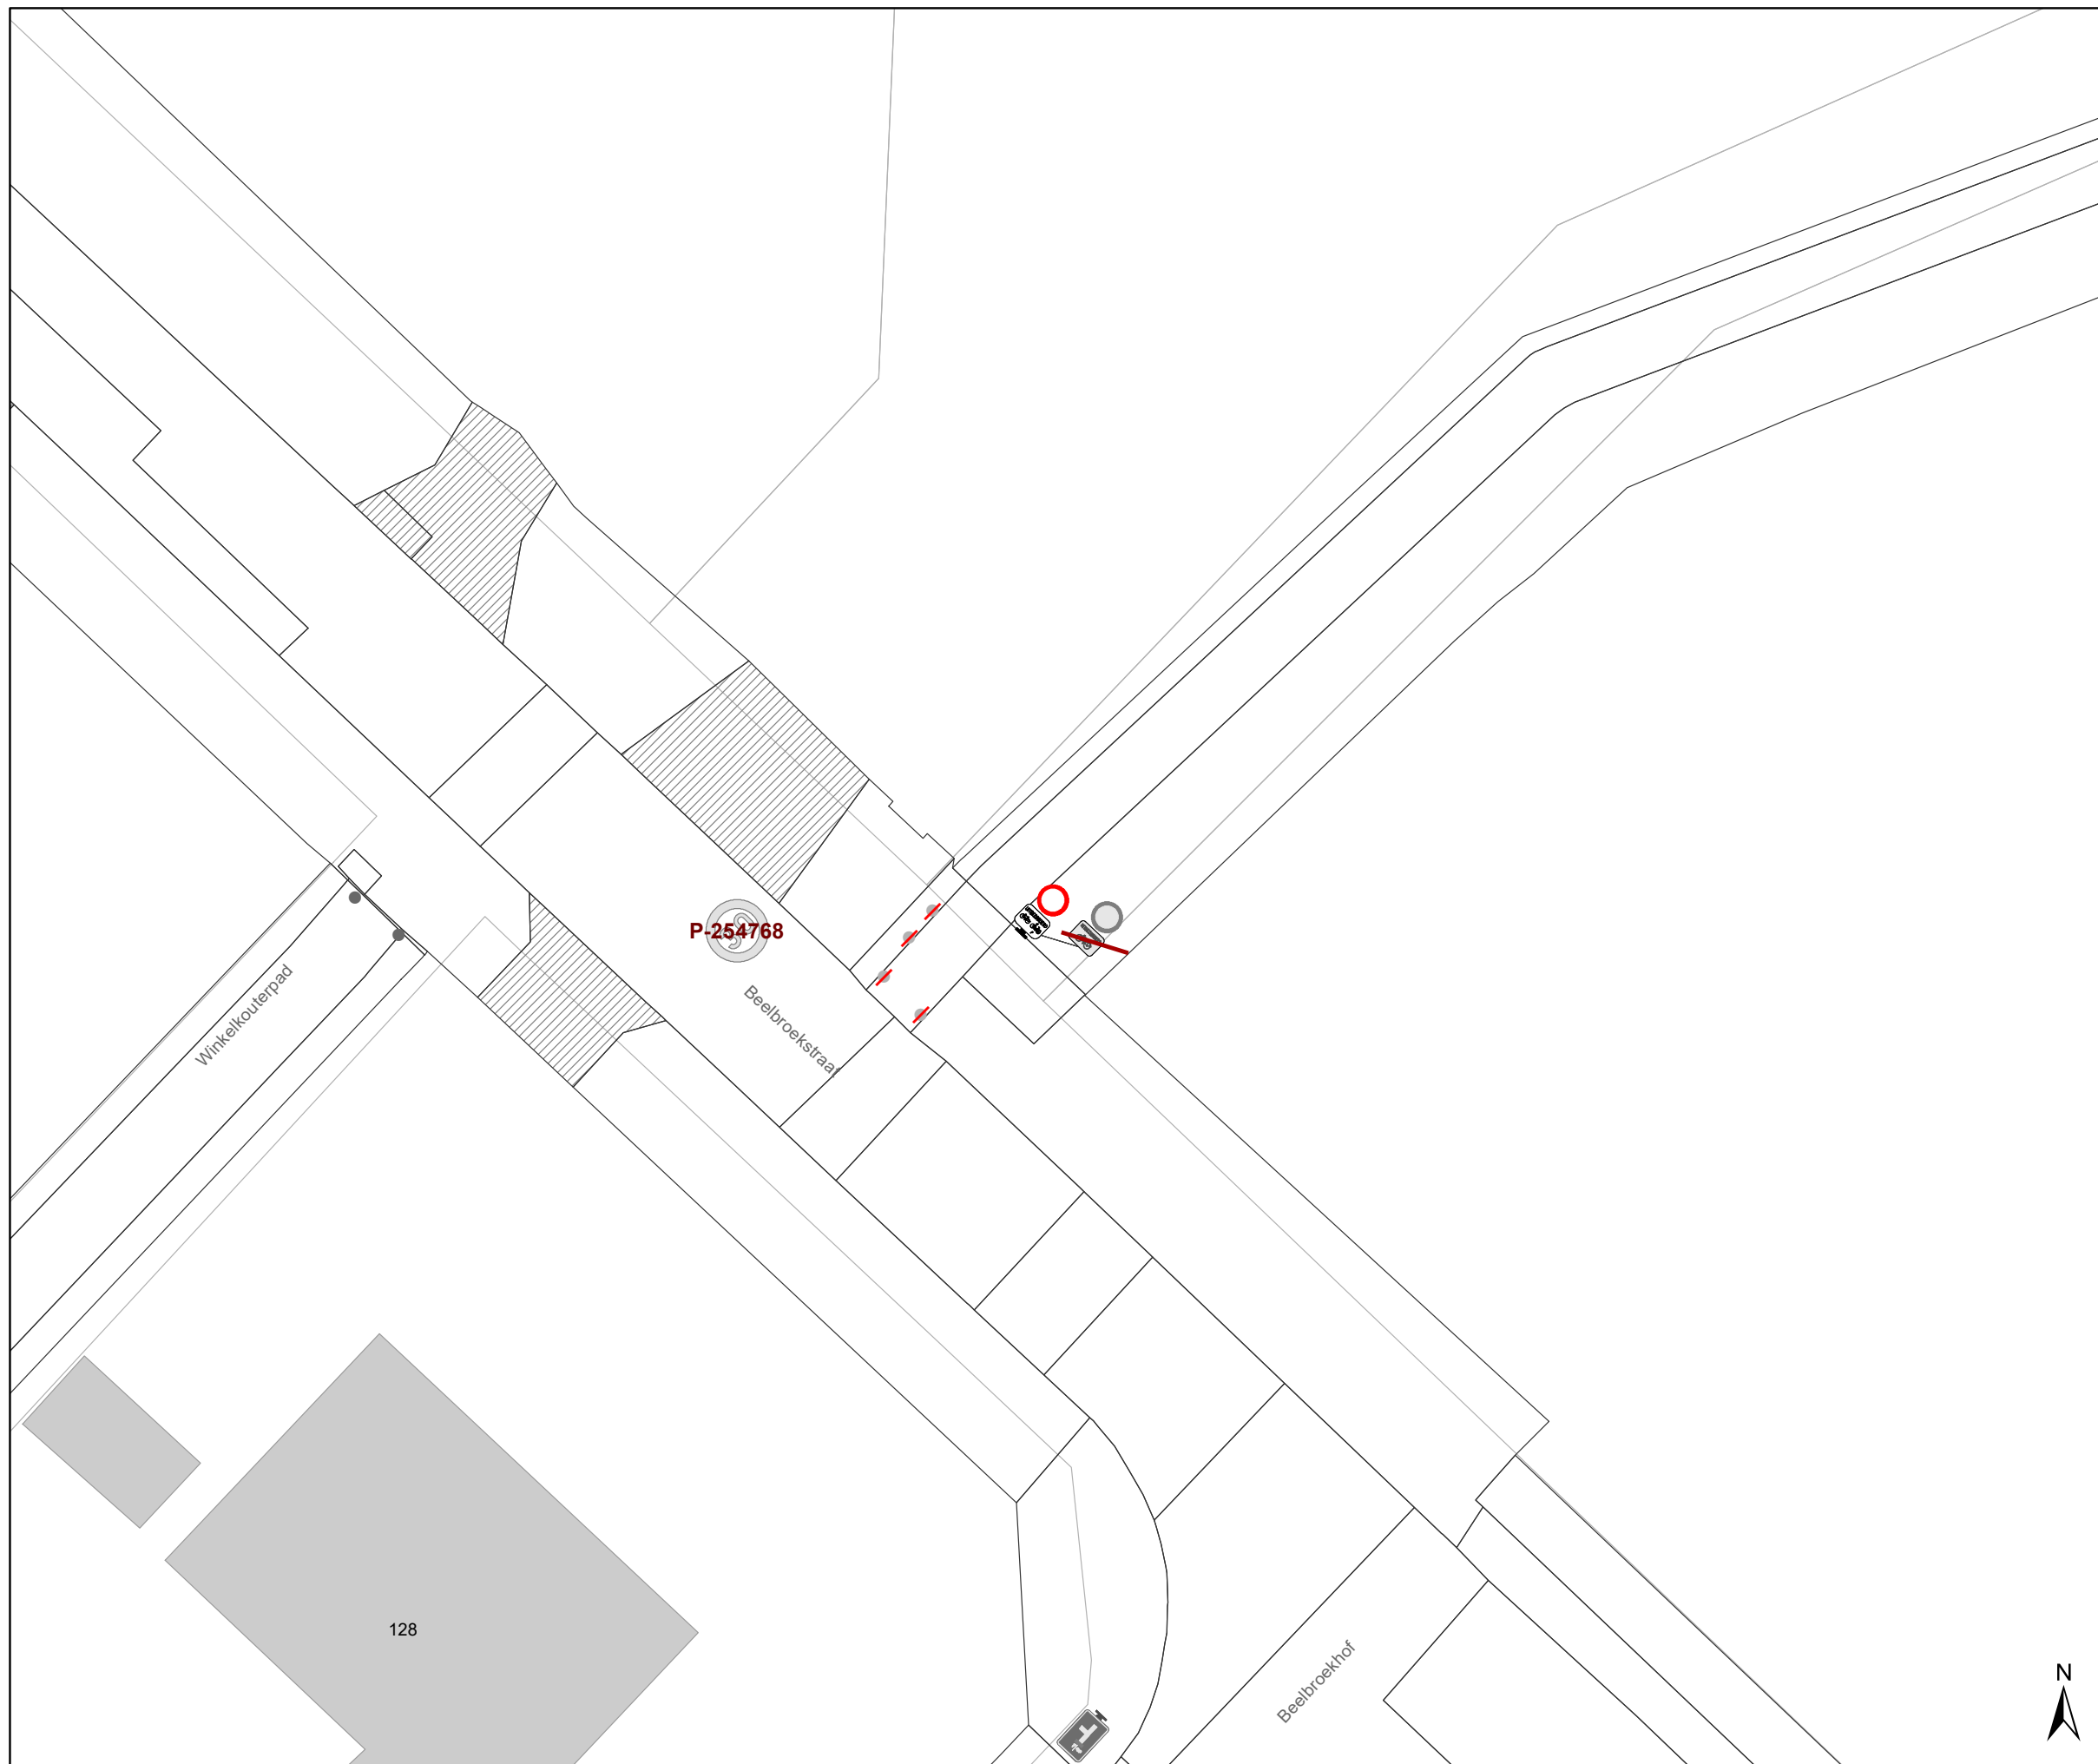








Legende

-  Bestaande verkeersborden
-  Geplande verkeersborden
-  Te verwijderen verkeersborden
-  Bestaande wegmarkeringen
-  Geplande wegmarkeringen

Straatmeubilair

-  Gepland paaltje
-  Bestaand paaltje
-  Te verwijderen paaltje
-  New-Jersey-betonblokken te verwijderen

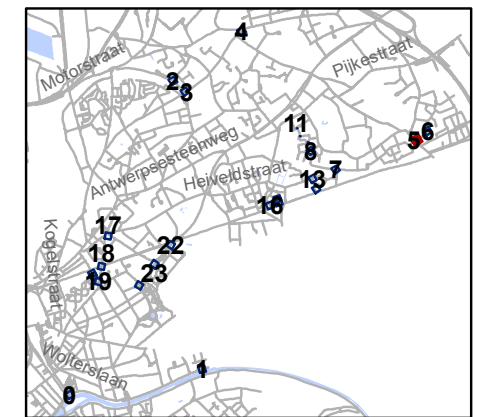


gent: Mobiliteitsbedrijf stad Gent
Verkeerstechnische taken

**screening palen
Sint-Amandsberg**




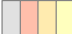

Dossiernummer P-334900

DATUM	SCHAAL	PLAN	P FORMAAT
19/12/2022	1/200	6/25	A3

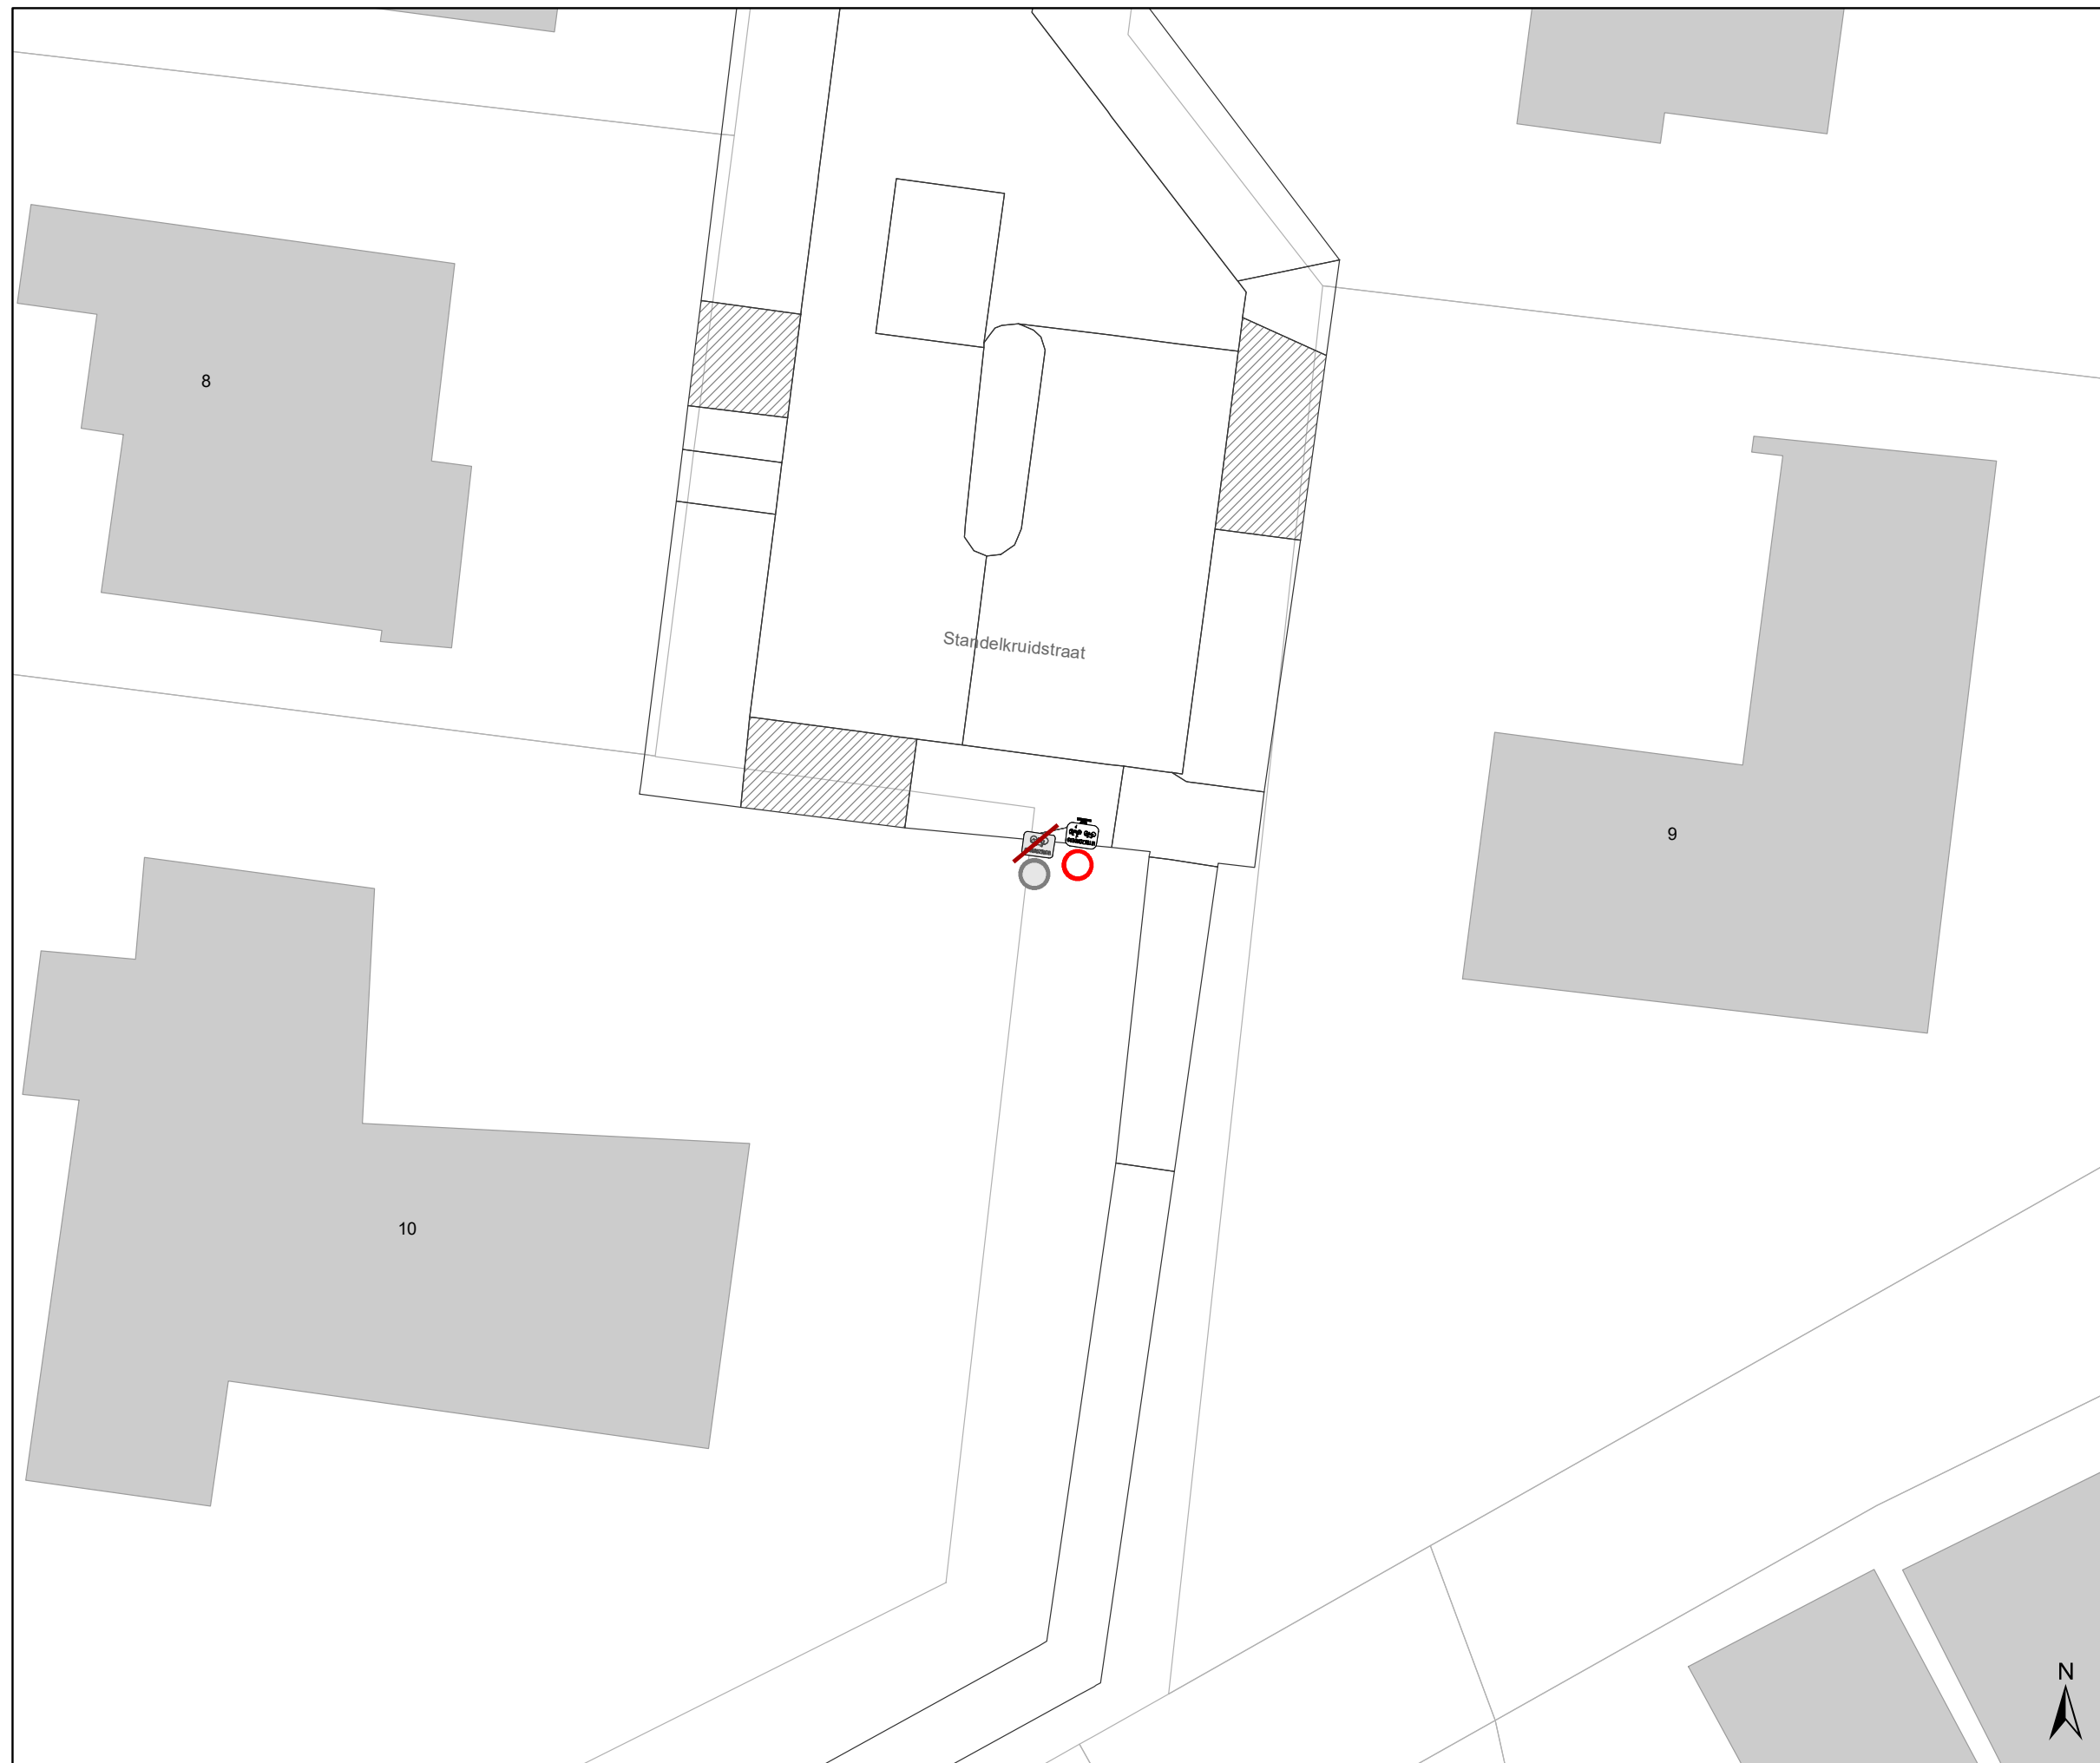








Legende

-  Bestaande verkeersborden
-  Geplande verkeersborden
-  Te verwijderen verkeersborden
-  Bestaande wegmarkeringen
-  Geplande wegmarkeringen

Straatmeubilair

-  Gepland paaltje
-  Bestaand paaltje
-  Te verwijderen paaltje
-  New-Jersey-betonblokken te verwijderen

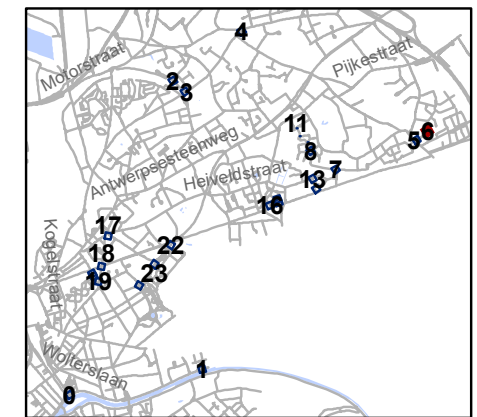


gent: Mobiliteitsbedrijf stad Gent
Verkeerstechnische taken

**screening palen
Sint-Amandsberg**




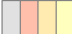

Dossiernummer P-334900

DATUM	SCHAAL	PLAN	P FORMAAT
19/12/2022	1/200	7/25	A3

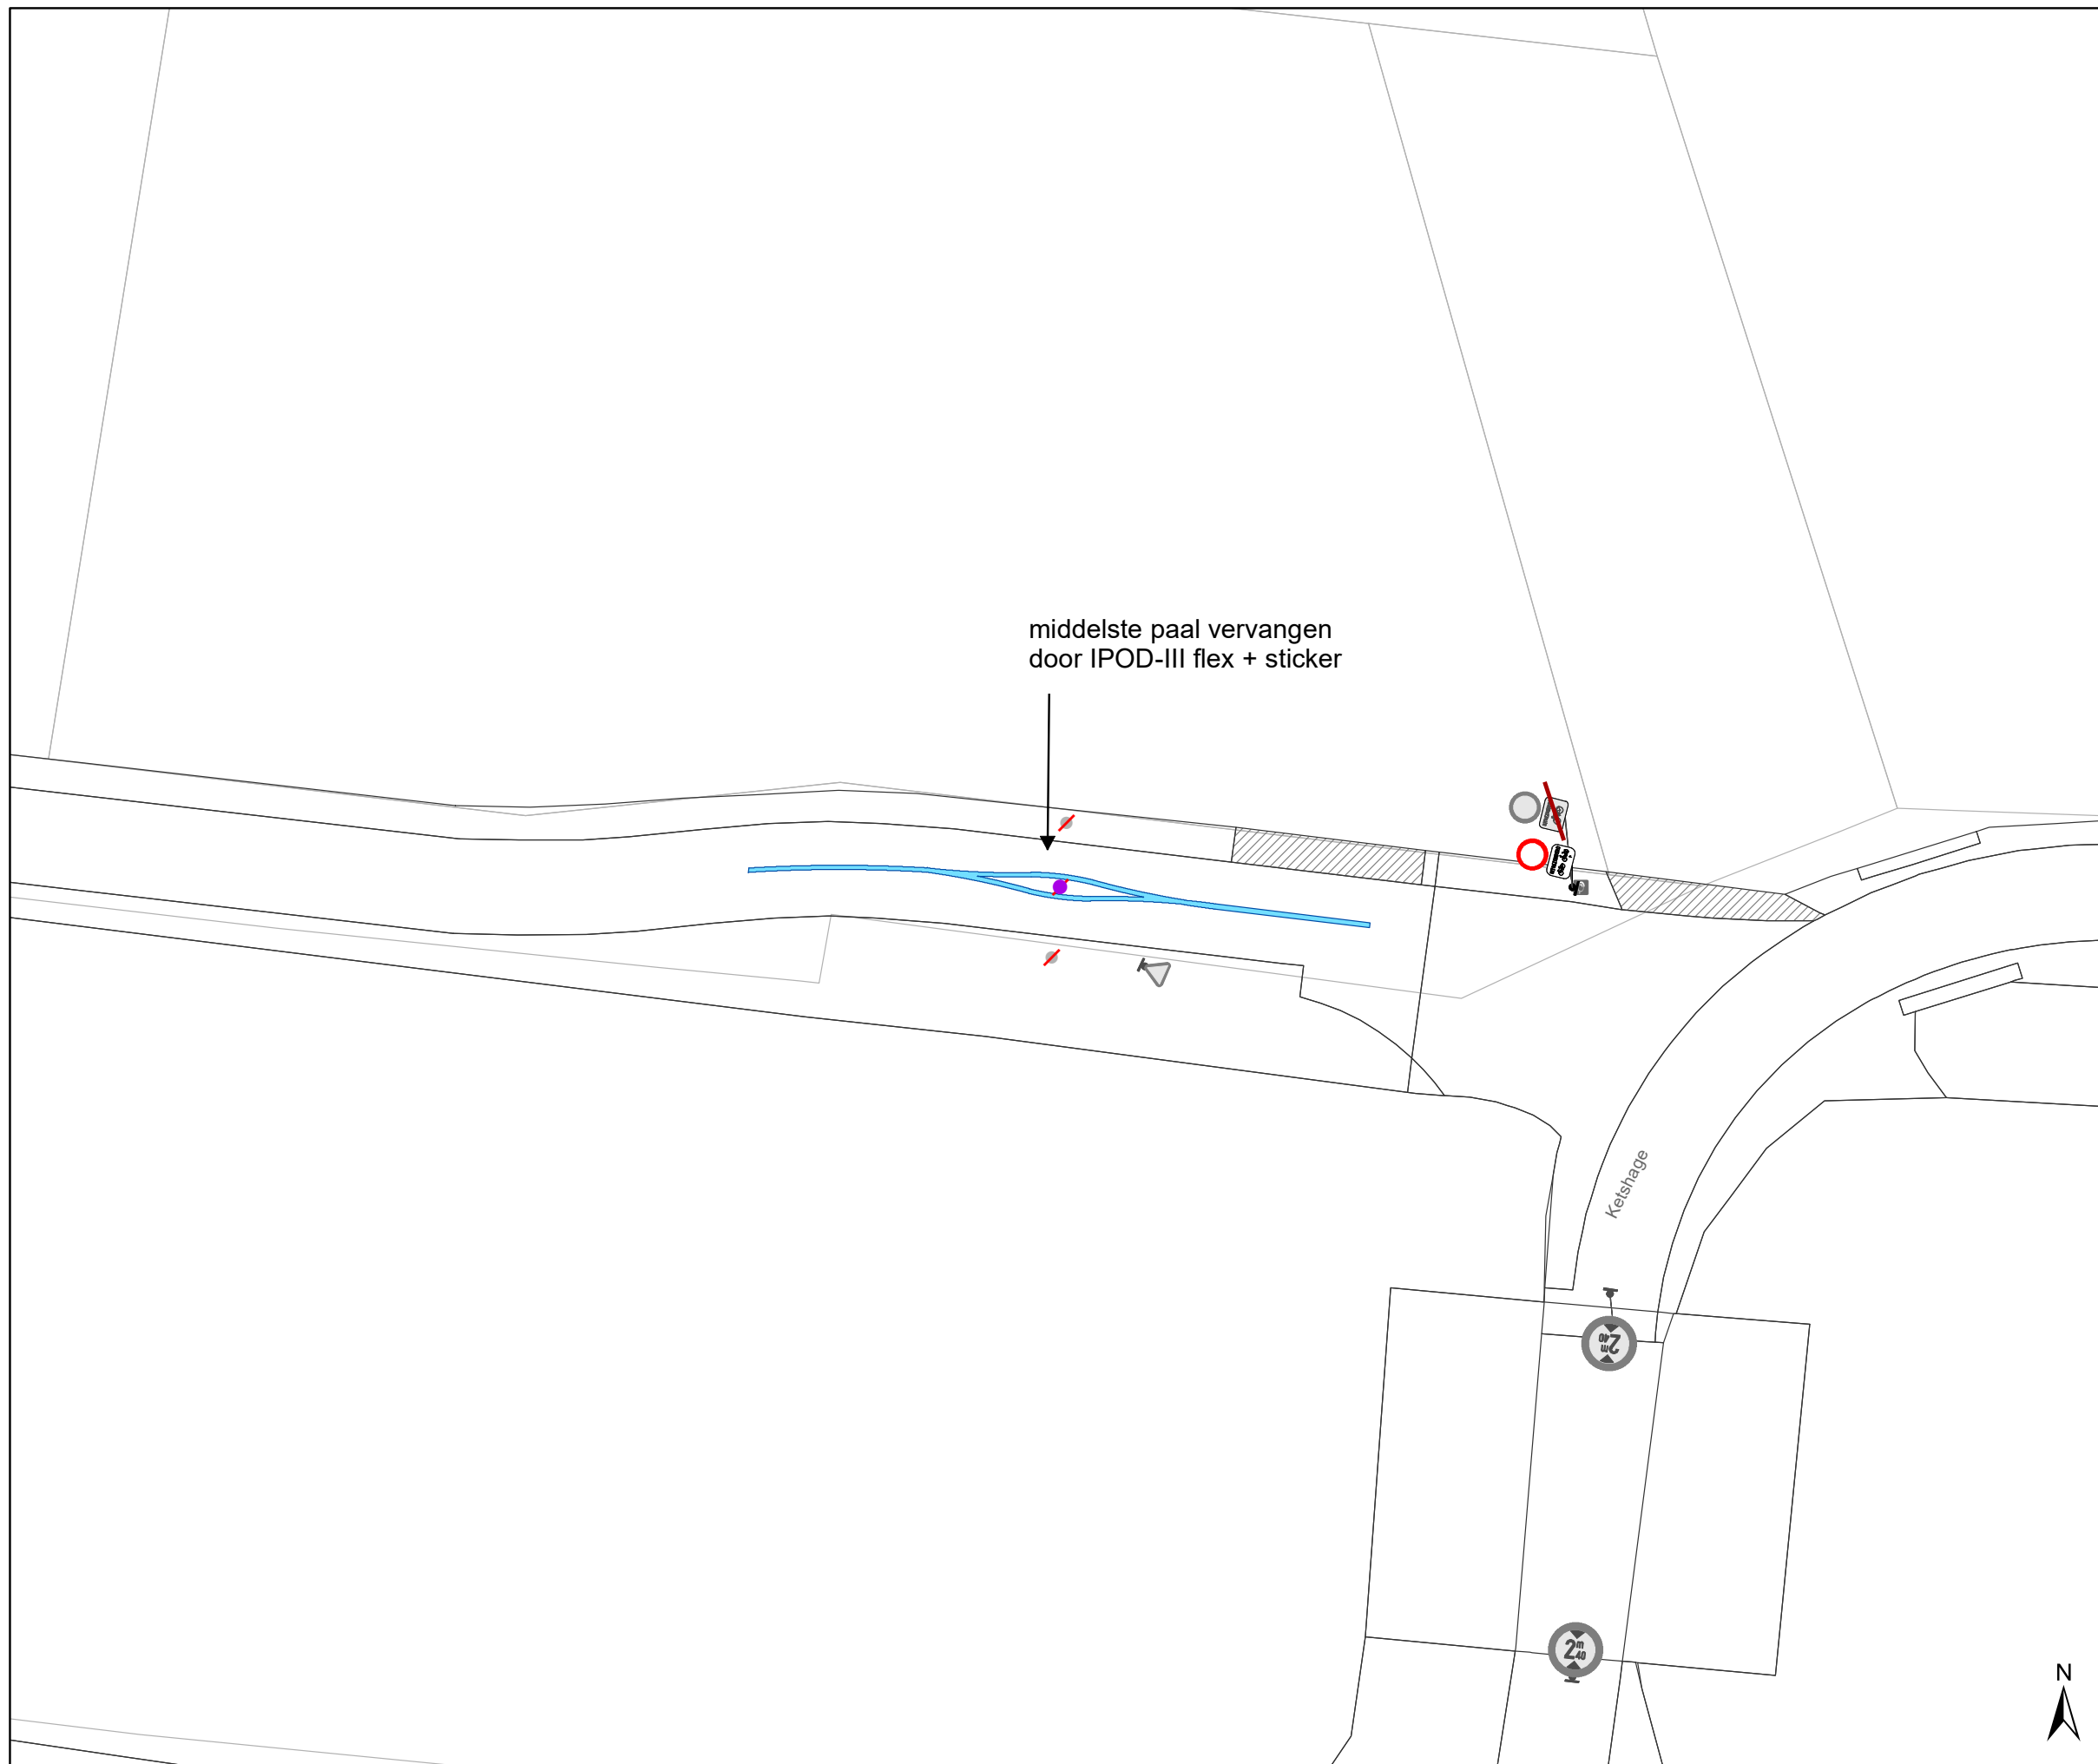








Legende

-  Bestaande verkeersborden
-  Geplande verkeersborden
-  Te verwijderen verkeersborden
-  Bestaande wegmarkeringen
-  Geplande wegmarkeringen

Straatmeubilair

-  Gepland paaltje
-  Bestaand paaltje
-  Te verwijderen paaltje
-  New-Jersey-betonblokken te verwijderen

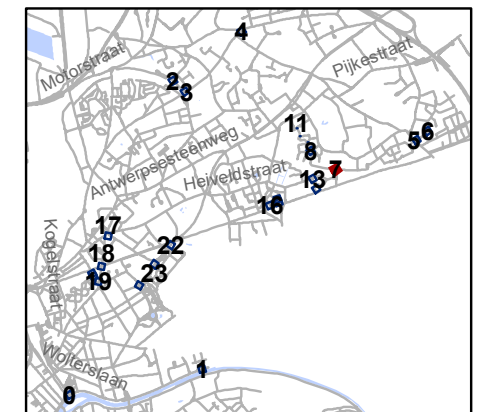


gent: Mobiliteitsbedrijf stad Gent
Verkeerstechnische taken




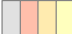

screening palen Sint-Amandsberg

Dossiernummer P-334900

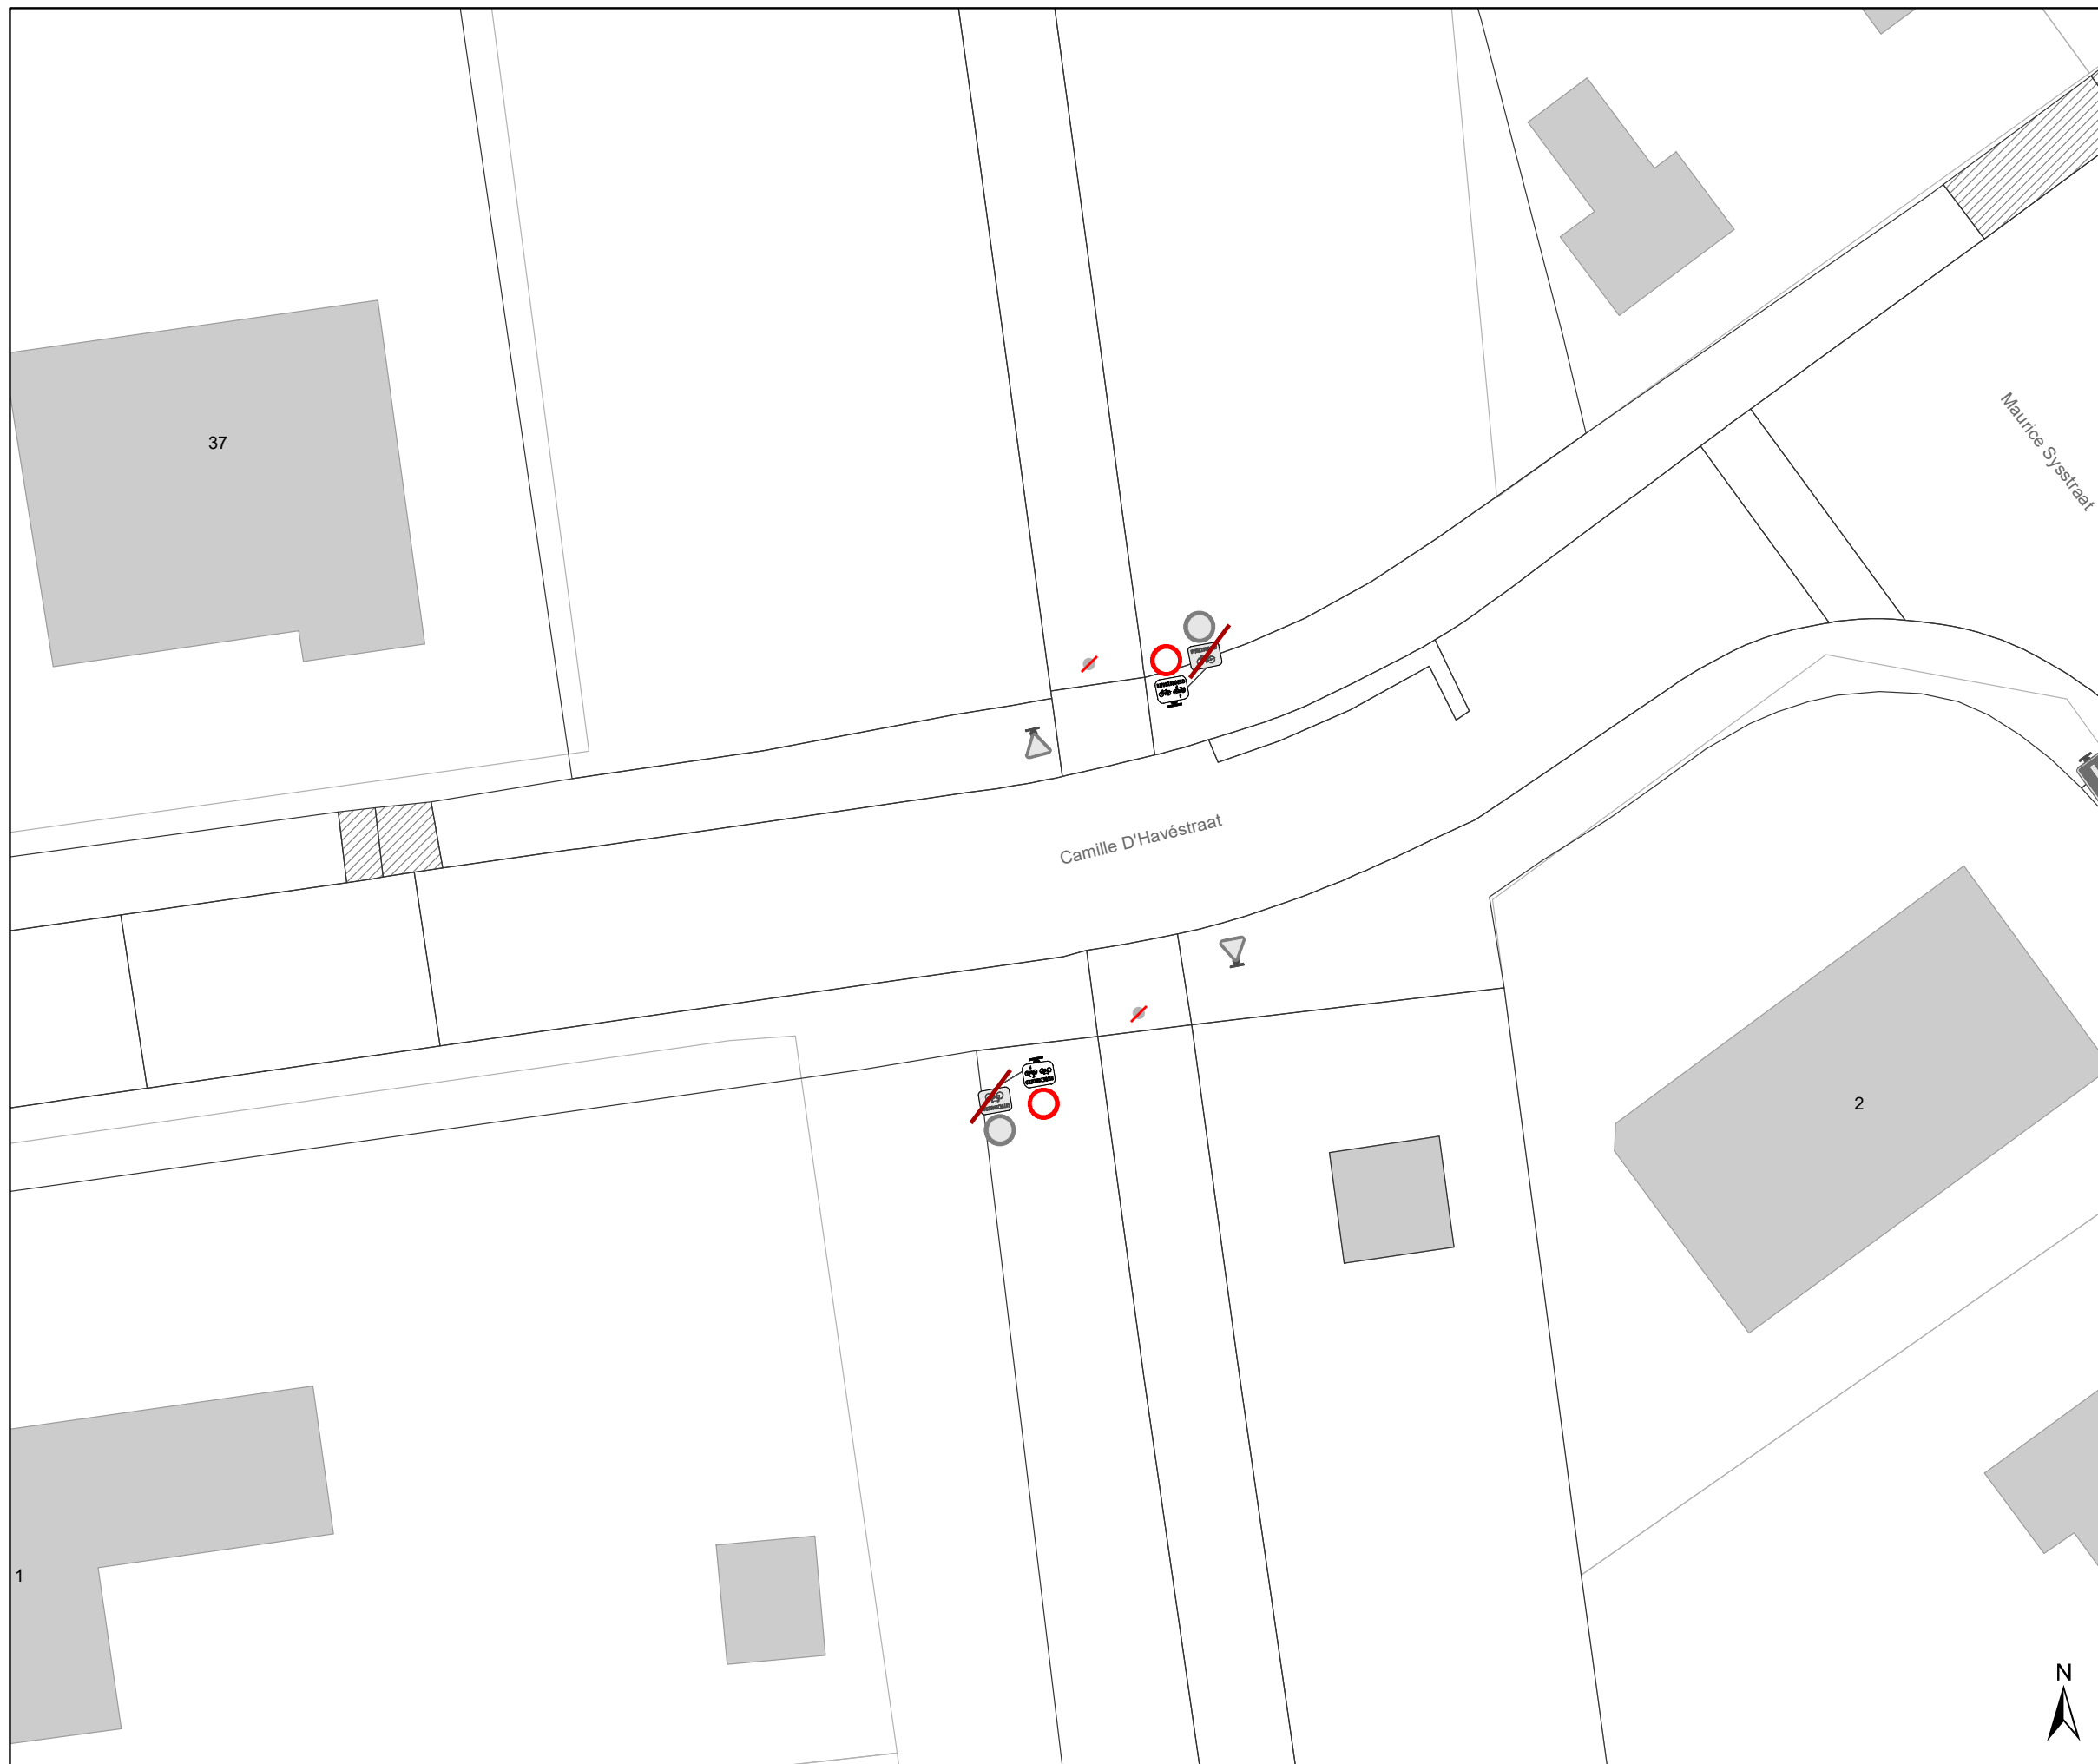


DATUM	SCHAAL	PLAN	P FORMAAT
19/12/2022	1/200	8/25	A3





Legende


-  Bestaande verkeersborden
-  Geplande verkeersborden
-  Te verwijderen verkeersborden
-  Bestaande wegmarkeringen
-  Geplande wegmarkeringen

Straatmeubilair

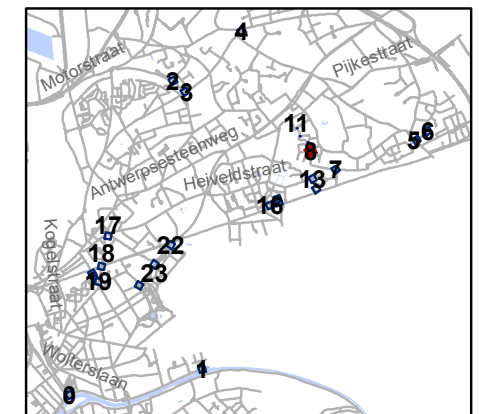


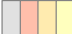

-  Gepland paaltje
-  Bestaand paaltje
-  Te verwijderen paaltje
-  New-Jersey-betonblokken te verwijderen



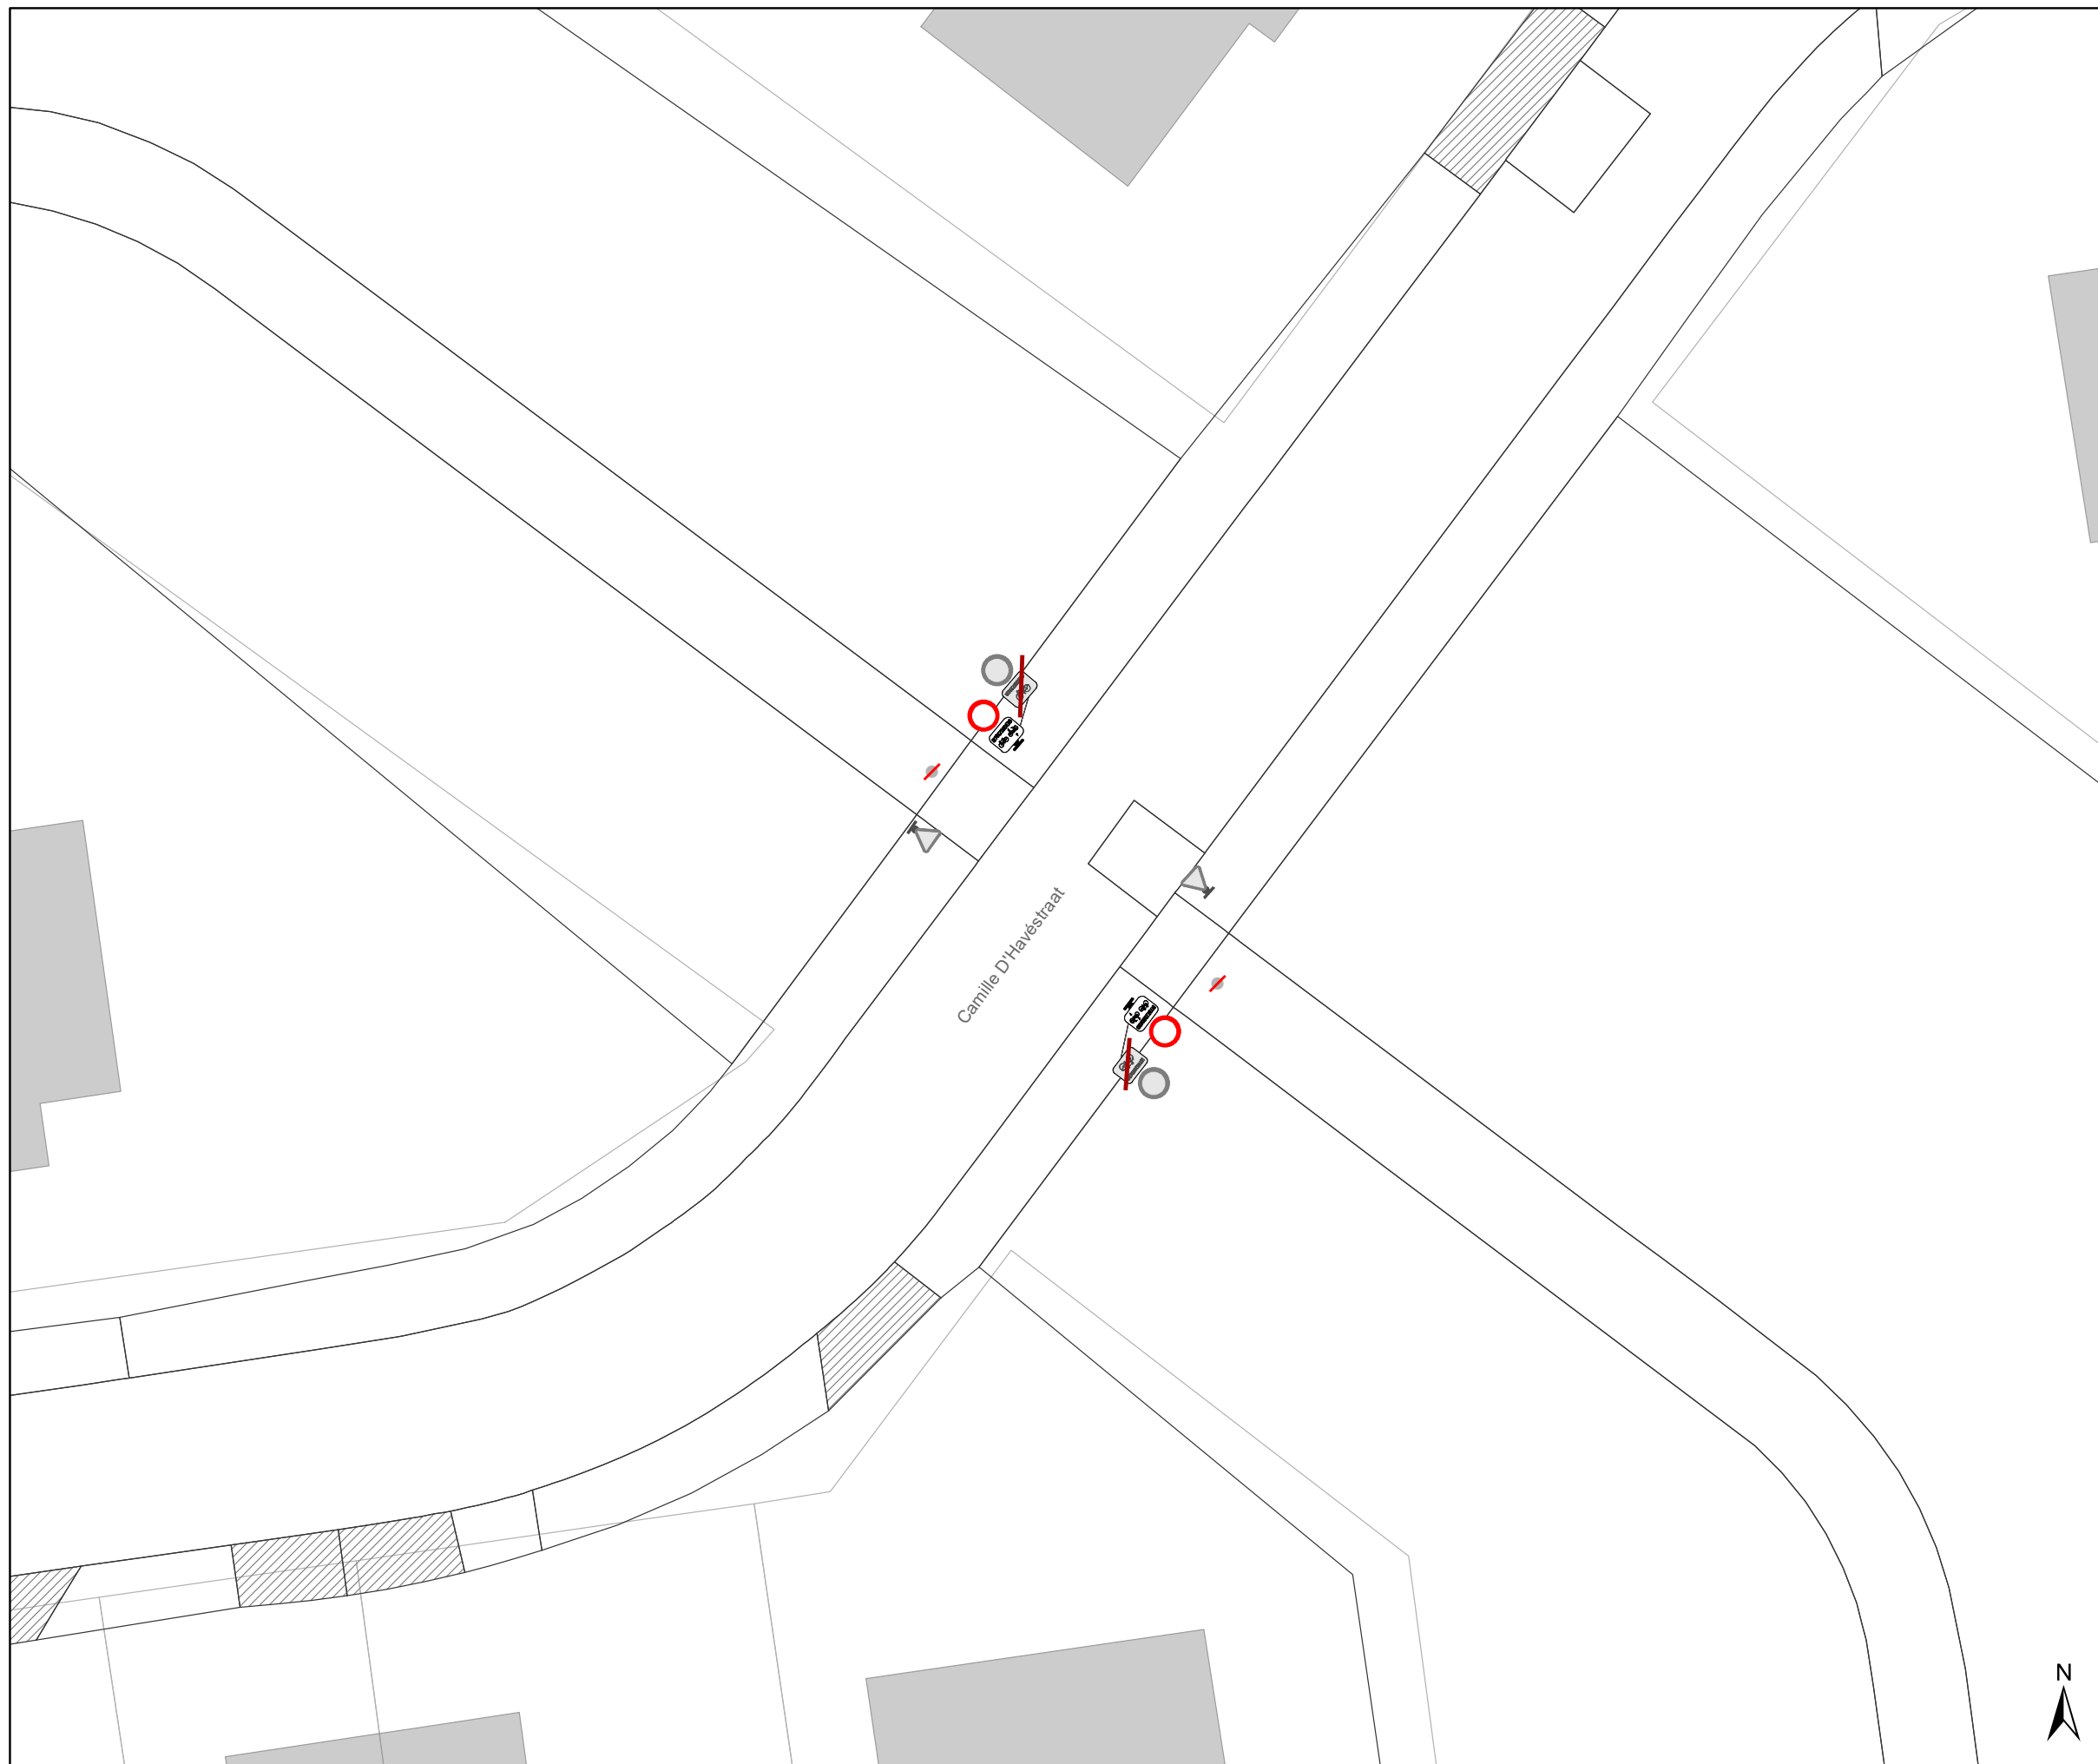



 Mobiliteitsbedrijf stad Gent		Verkeerstechnische taken	
screening palen Sint-Amandsberg			
Dossiernummer P-334900			
DATUM	SCHAAL	PLAN	P FORMAAT
19/12/2022	1/200	9/25	A3




Legende

-  Bestaande verkeersborden
-  Geplande verkeersborden
-  Te verwijderen verkeersborden
-  Bestaande wegmarkeringen
-  Geplande wegmarkeringen

Straatmeubilair

-  Gepland paaltje
-  Bestaand paaltje
-  Te verwijderen paaltje
-  New-Jersey-betonblokken te verwijderen

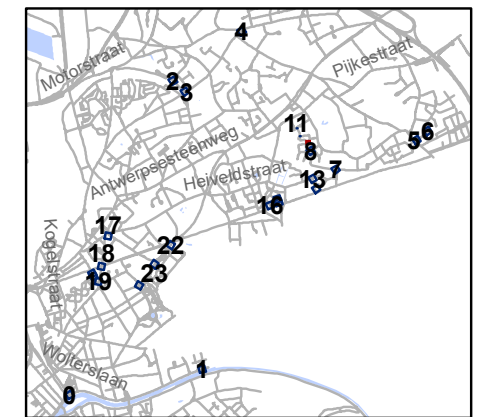

gent: Mobiliteitsbedrijf stad Gent
Verkeerstechnische taken




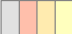

**screening palen
Sint-Amandsberg**

Dossiernummer P-334900




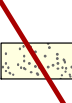
DATUM	SCHAAL	PLAN	P FORMAAT
19/12/2022	1/200	10/25	A3




Legende

-  Bestaande verkeersborden
-  Geplande verkeersborden
-  Te verwijderen verkeersborden
-  Bestaande wegmarkeringen
-  Geplande wegmarkeringen

Straatmeubilair

-  Gepland paaltje
-  Bestaand paaltje
-  Te verwijderen paaltje
-  New-Jersey-betonblokken te verwijderen

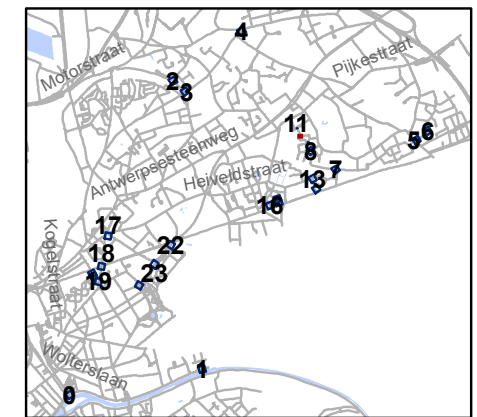

gent: Mobiliteitsbedrijf stad Gent
Verkeerstechnische taken

**screening palen
Sint-Amandsberg**




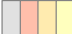

Dossiernummer P-334900

DATUM	SCHAAL	PLAN	P FORMAAT
19/12/2022	1/200	11/25	A3










Legende

-  Bestaande verkeersborden
-  Geplande verkeersborden
-  Te verwijderen verkeersborden
-  Bestaande wegmarkeringen
-  Geplande wegmarkeringen

Straatmeubilair

-  Gepland paaltje
-  Bestaand paaltje
-  Te verwijderen paaltje
-  New-Jersey-betonblokken te verwijderen

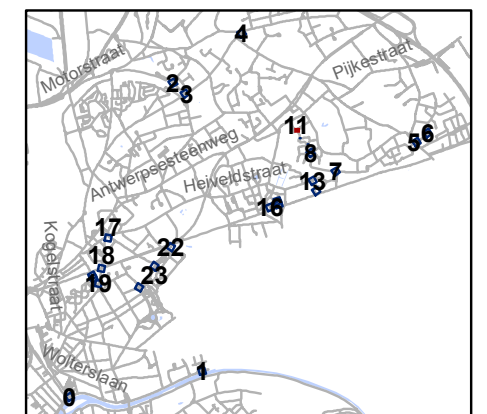


gent: Mobiliteitsbedrijf stad Gent
Verkeerstechnische taken

**screening palen
Sint-Amandsberg**




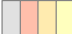

Dossiernummer P-334900

DATUM	SCHAAL	PLAN	P FORMAAT
19/12/2022	1/200	12/25	A3

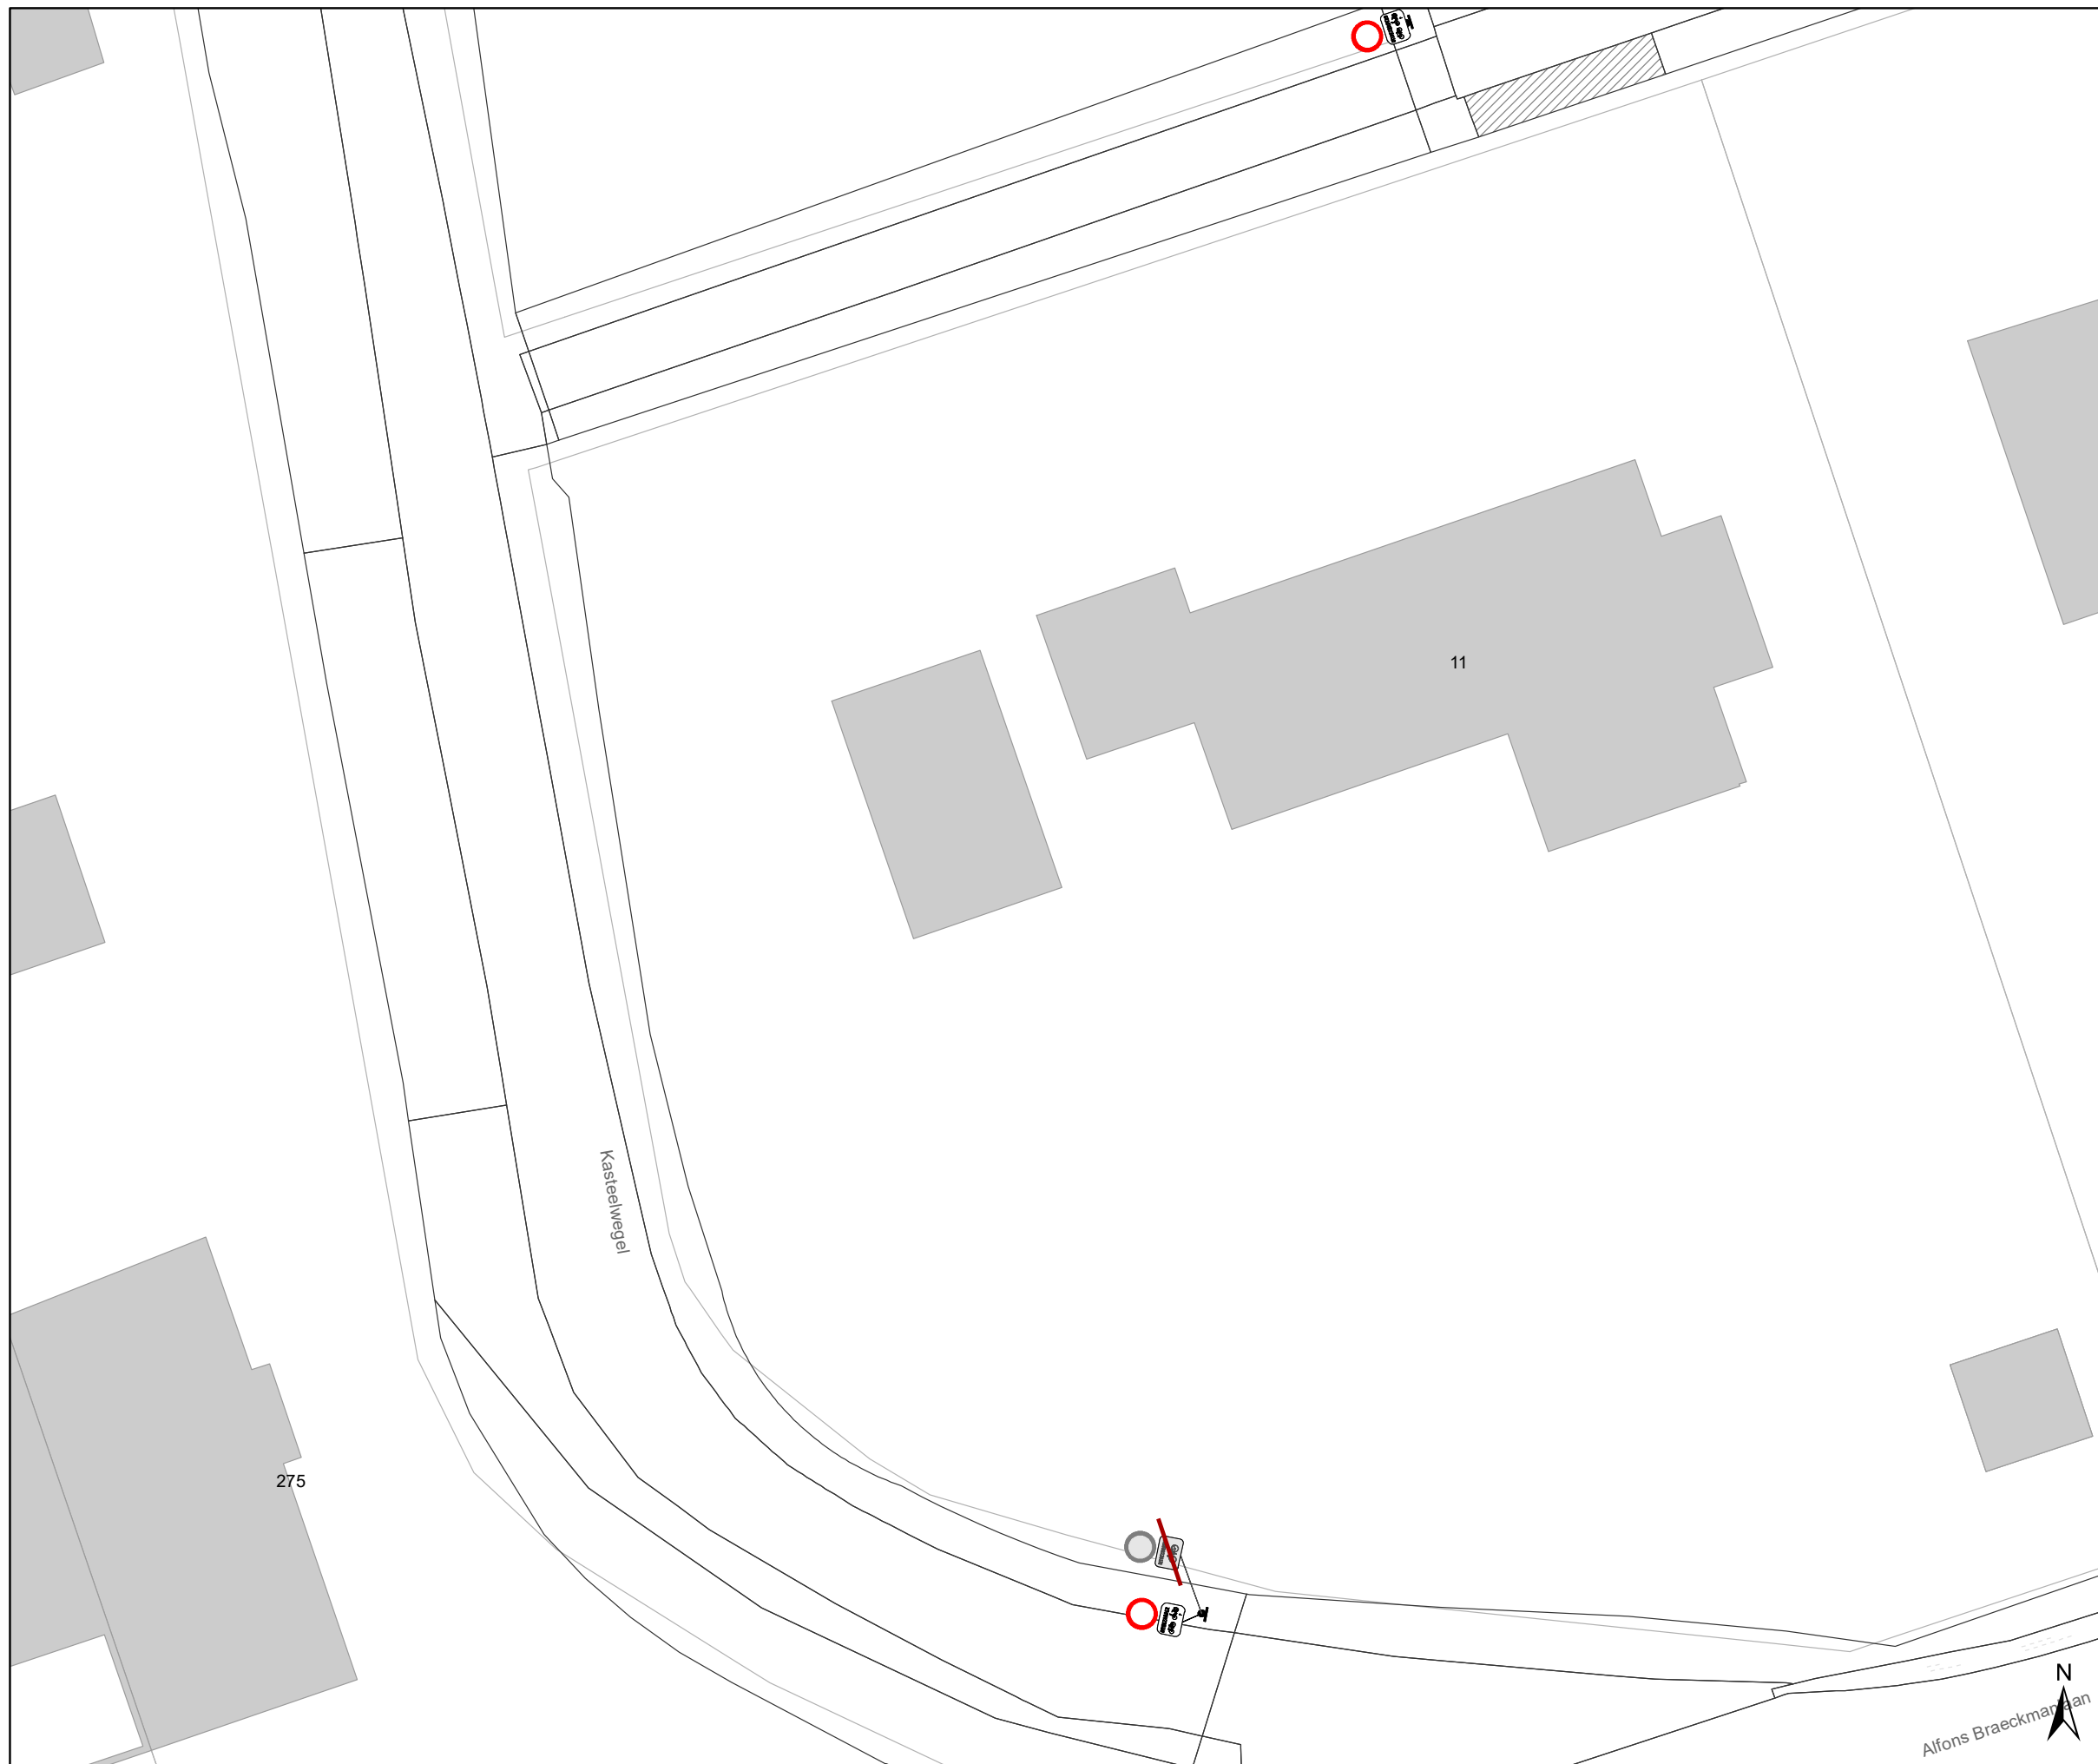


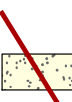





Legende

-  Bestaande verkeersborden
-  Geplande verkeersborden
-  Te verwijderen verkeersborden
-  Bestaande wegmarkeringen
-  Geplande wegmarkeringen

Straatmeubilair

-  Gepland paaltje
-  Bestaand paaltje
-  Te verwijderen paaltje
-  New-Jersey-betonblokken te verwijderen

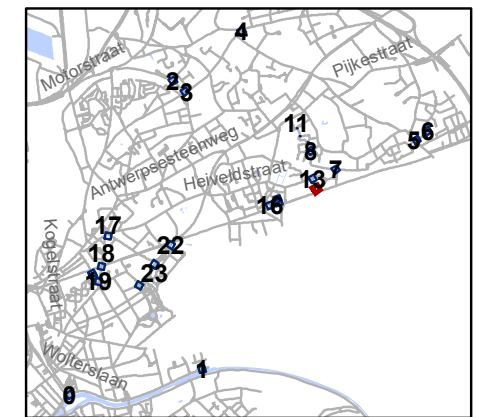


gent: Mobiliteitsbedrijf stad Gent
Verkeerstechnische taken




**screening palen
Sint-Amandsberg**

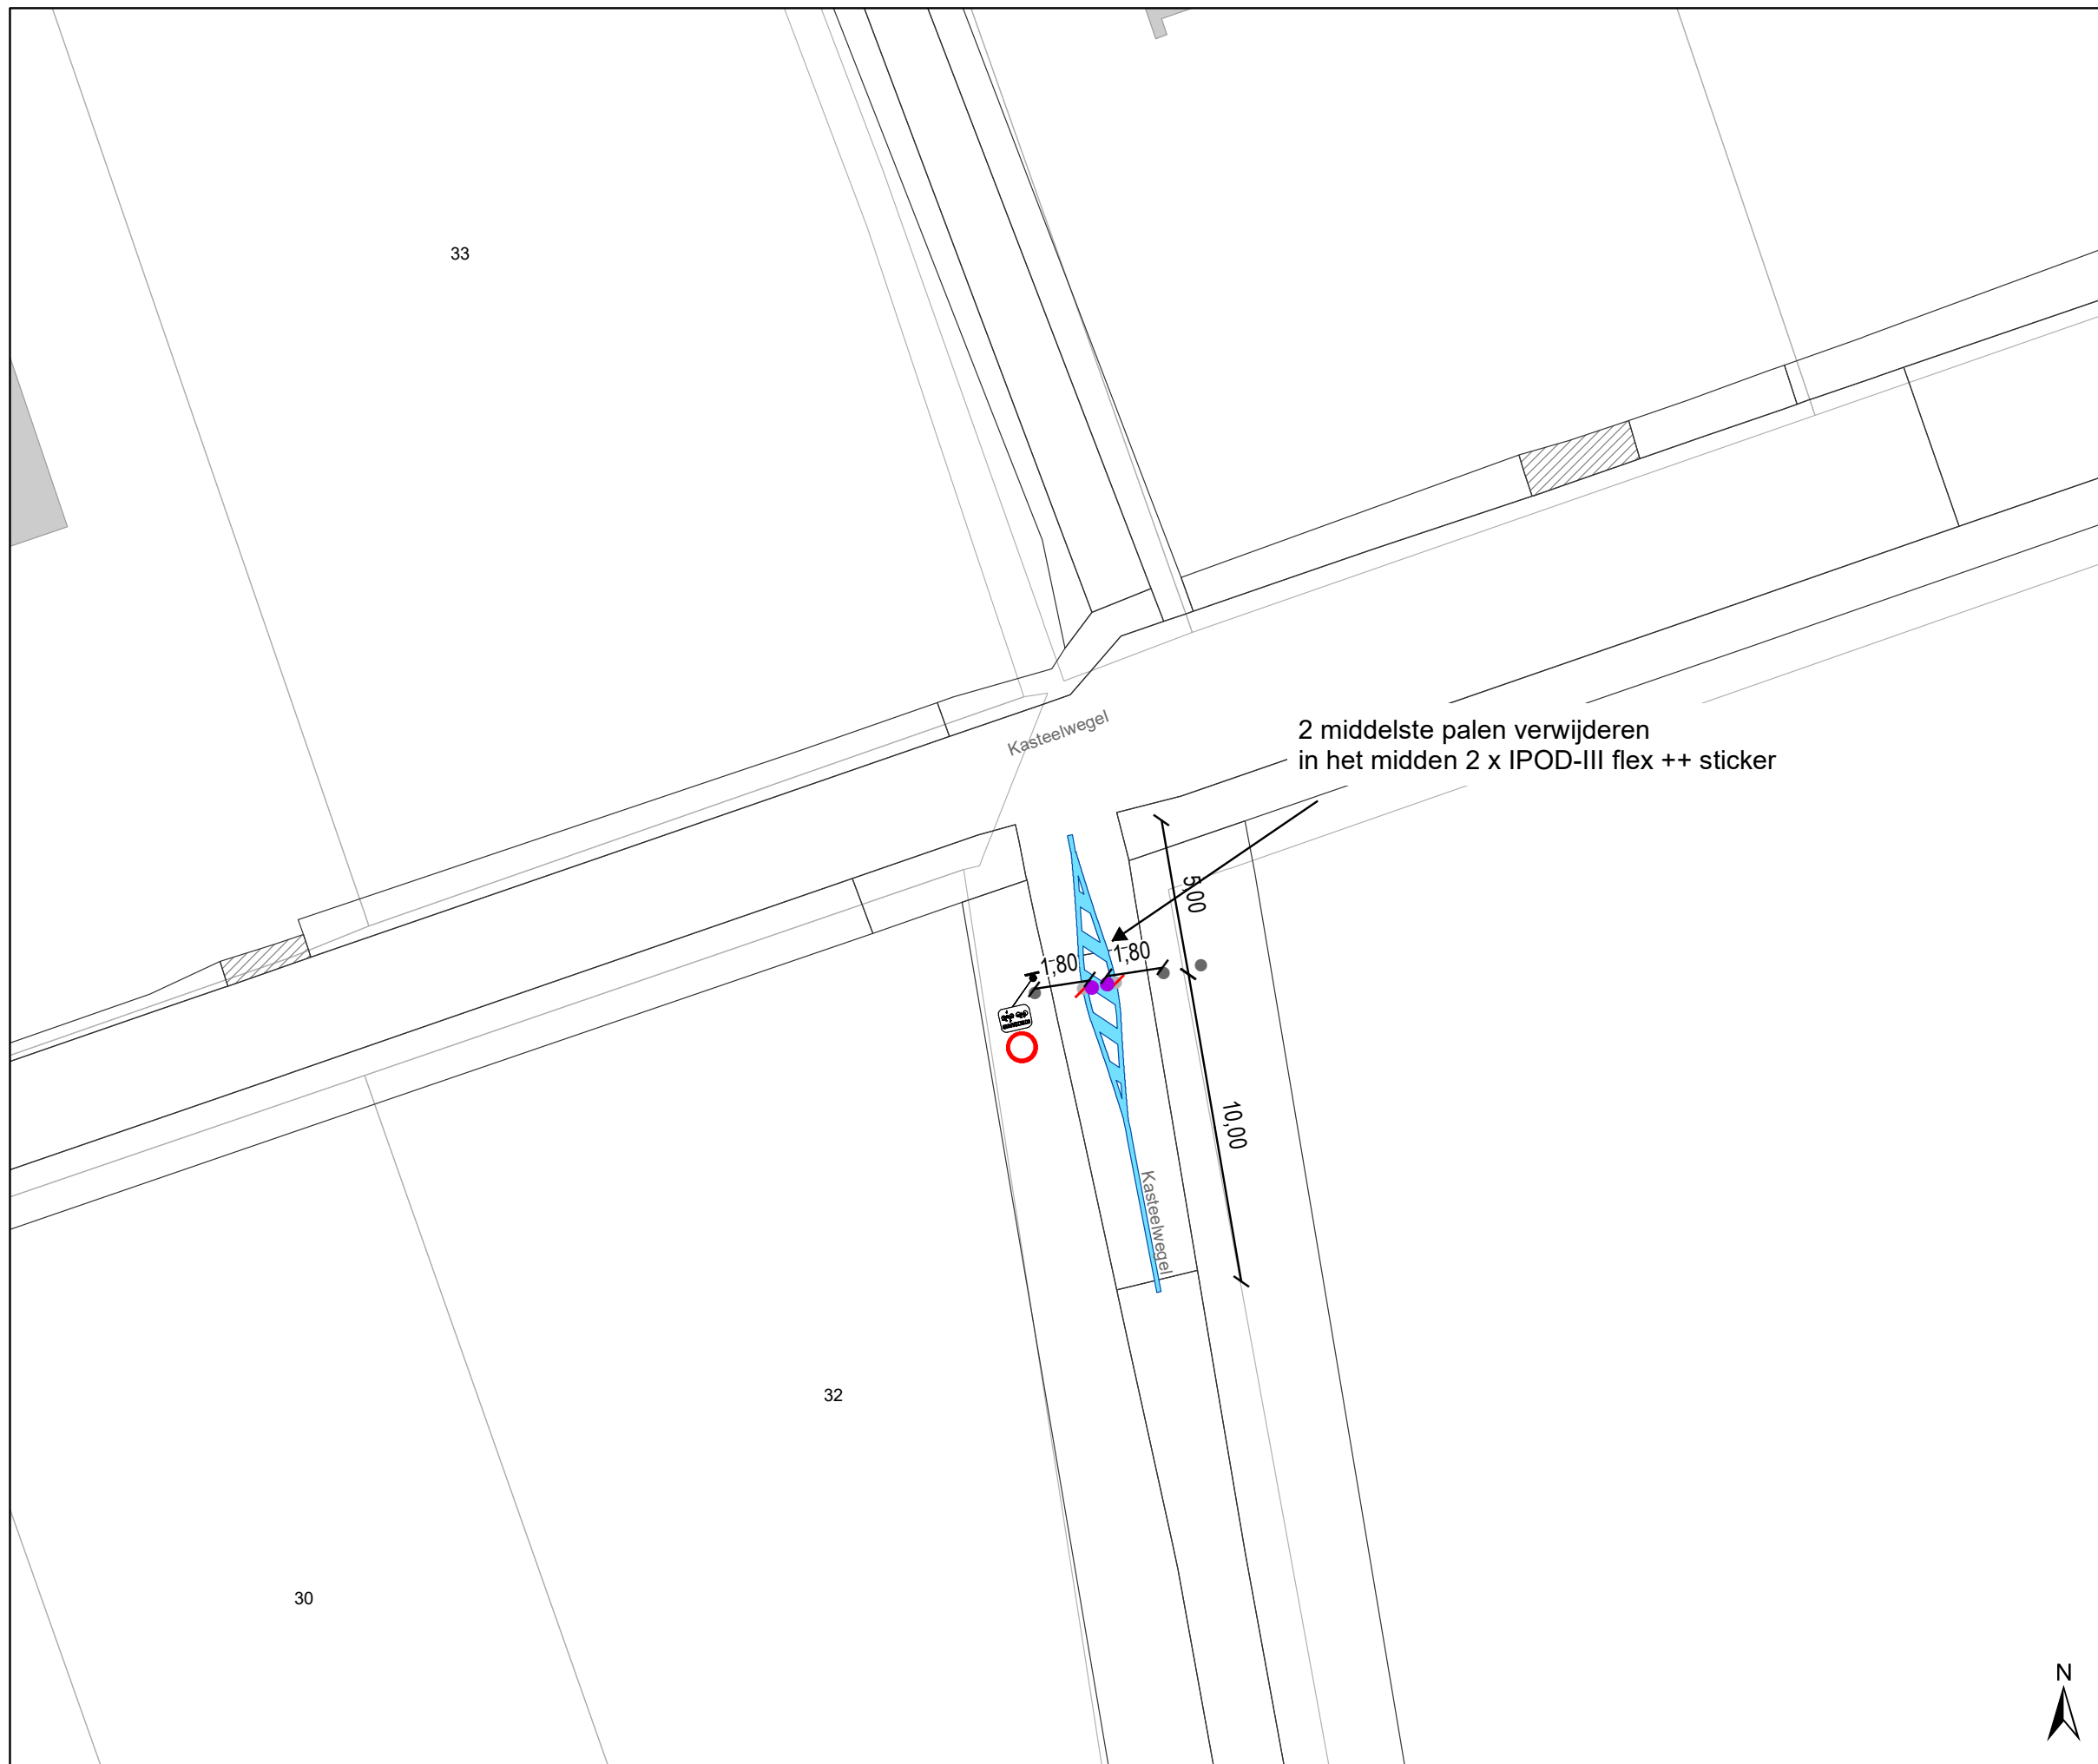

Dossiernummer P-334900

DATUM	SCHAAL	PLAN	P FORMAAT
19/12/2022	1/200	13/25	A3







Legende


-  Bestaande verkeersborden
-  Geplande verkeersborden
-  Te verwijderen verkeersborden

-  Bestaande wegmarkeringen
-  Geplande wegmarkeringen

Straatmeubilair

-  Gepland paaltje
-  Bestaand paaltje
-  Te verwijderen paaltje

-  New-Jersey-betonblokken te verwijderen

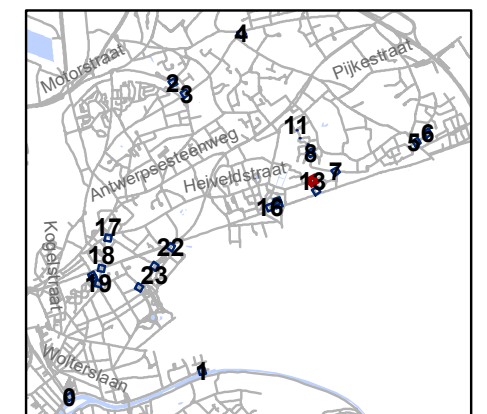

gent: Mobiliteitsbedrijf stad Gent
Verkeerstechnische taken

screening palen Sint-Amandsberg






Dossiernummer P-334900

DATUM	SCHAAL	PLAN	P FORMAAT
19/12/2022	1/200	14/25	A3








Legende

-  Bestaande verkeersborden
-  Geplande verkeersborden
-  Te verwijderen verkeersborden
-  Bestaande wegmarkeringen
-  Geplande wegmarkeringen

Straatmeubilair

-  Gepland paaltje
-  Bestaand paaltje
-  Te verwijderen paaltje
-  New-Jersey-betonblokken te verwijderen

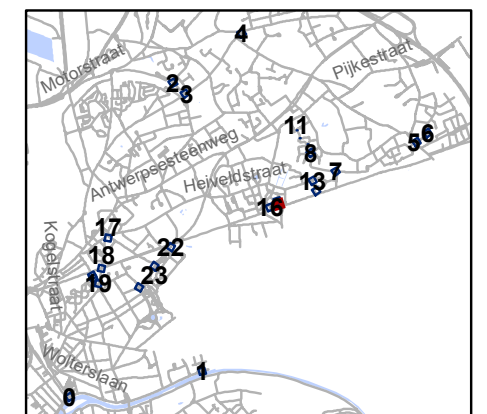

gent: Mobiliteitsbedrijf stad Gent
Verkeerstechnische taken




**screening palen
Sint-Amandsberg**



Dossiernummer P-334900

DATUM	SCHAAL	PLAN	P FORMAAT
19/12/2022	1/200	15/25	A3





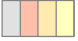


Legende

-  Bestaande verkeersborden
-  Geplande verkeersborden
-  Te verwijderen verkeersborden

-  Bestaande wegmarkeringen
-  Geplande wegmarkeringen

Straatmeubilair

-  Gepland paaltje
-  Bestaand paaltje
-  Te verwijderen paaltje
-  New-Jersey-betonblokken te verwijderen

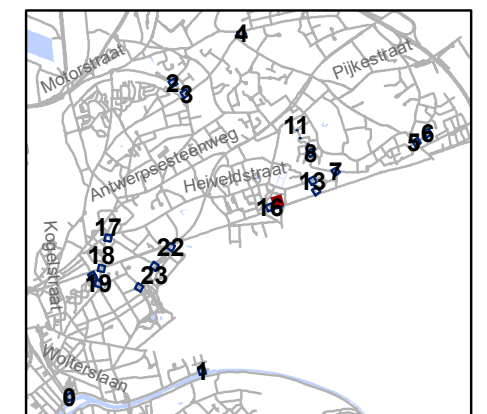


gent: Mobiliteitsbedrijf stad Gent
Verkeerstechnische taken

screening palen Sint-Amandsberg






Dossiernummer P-334900

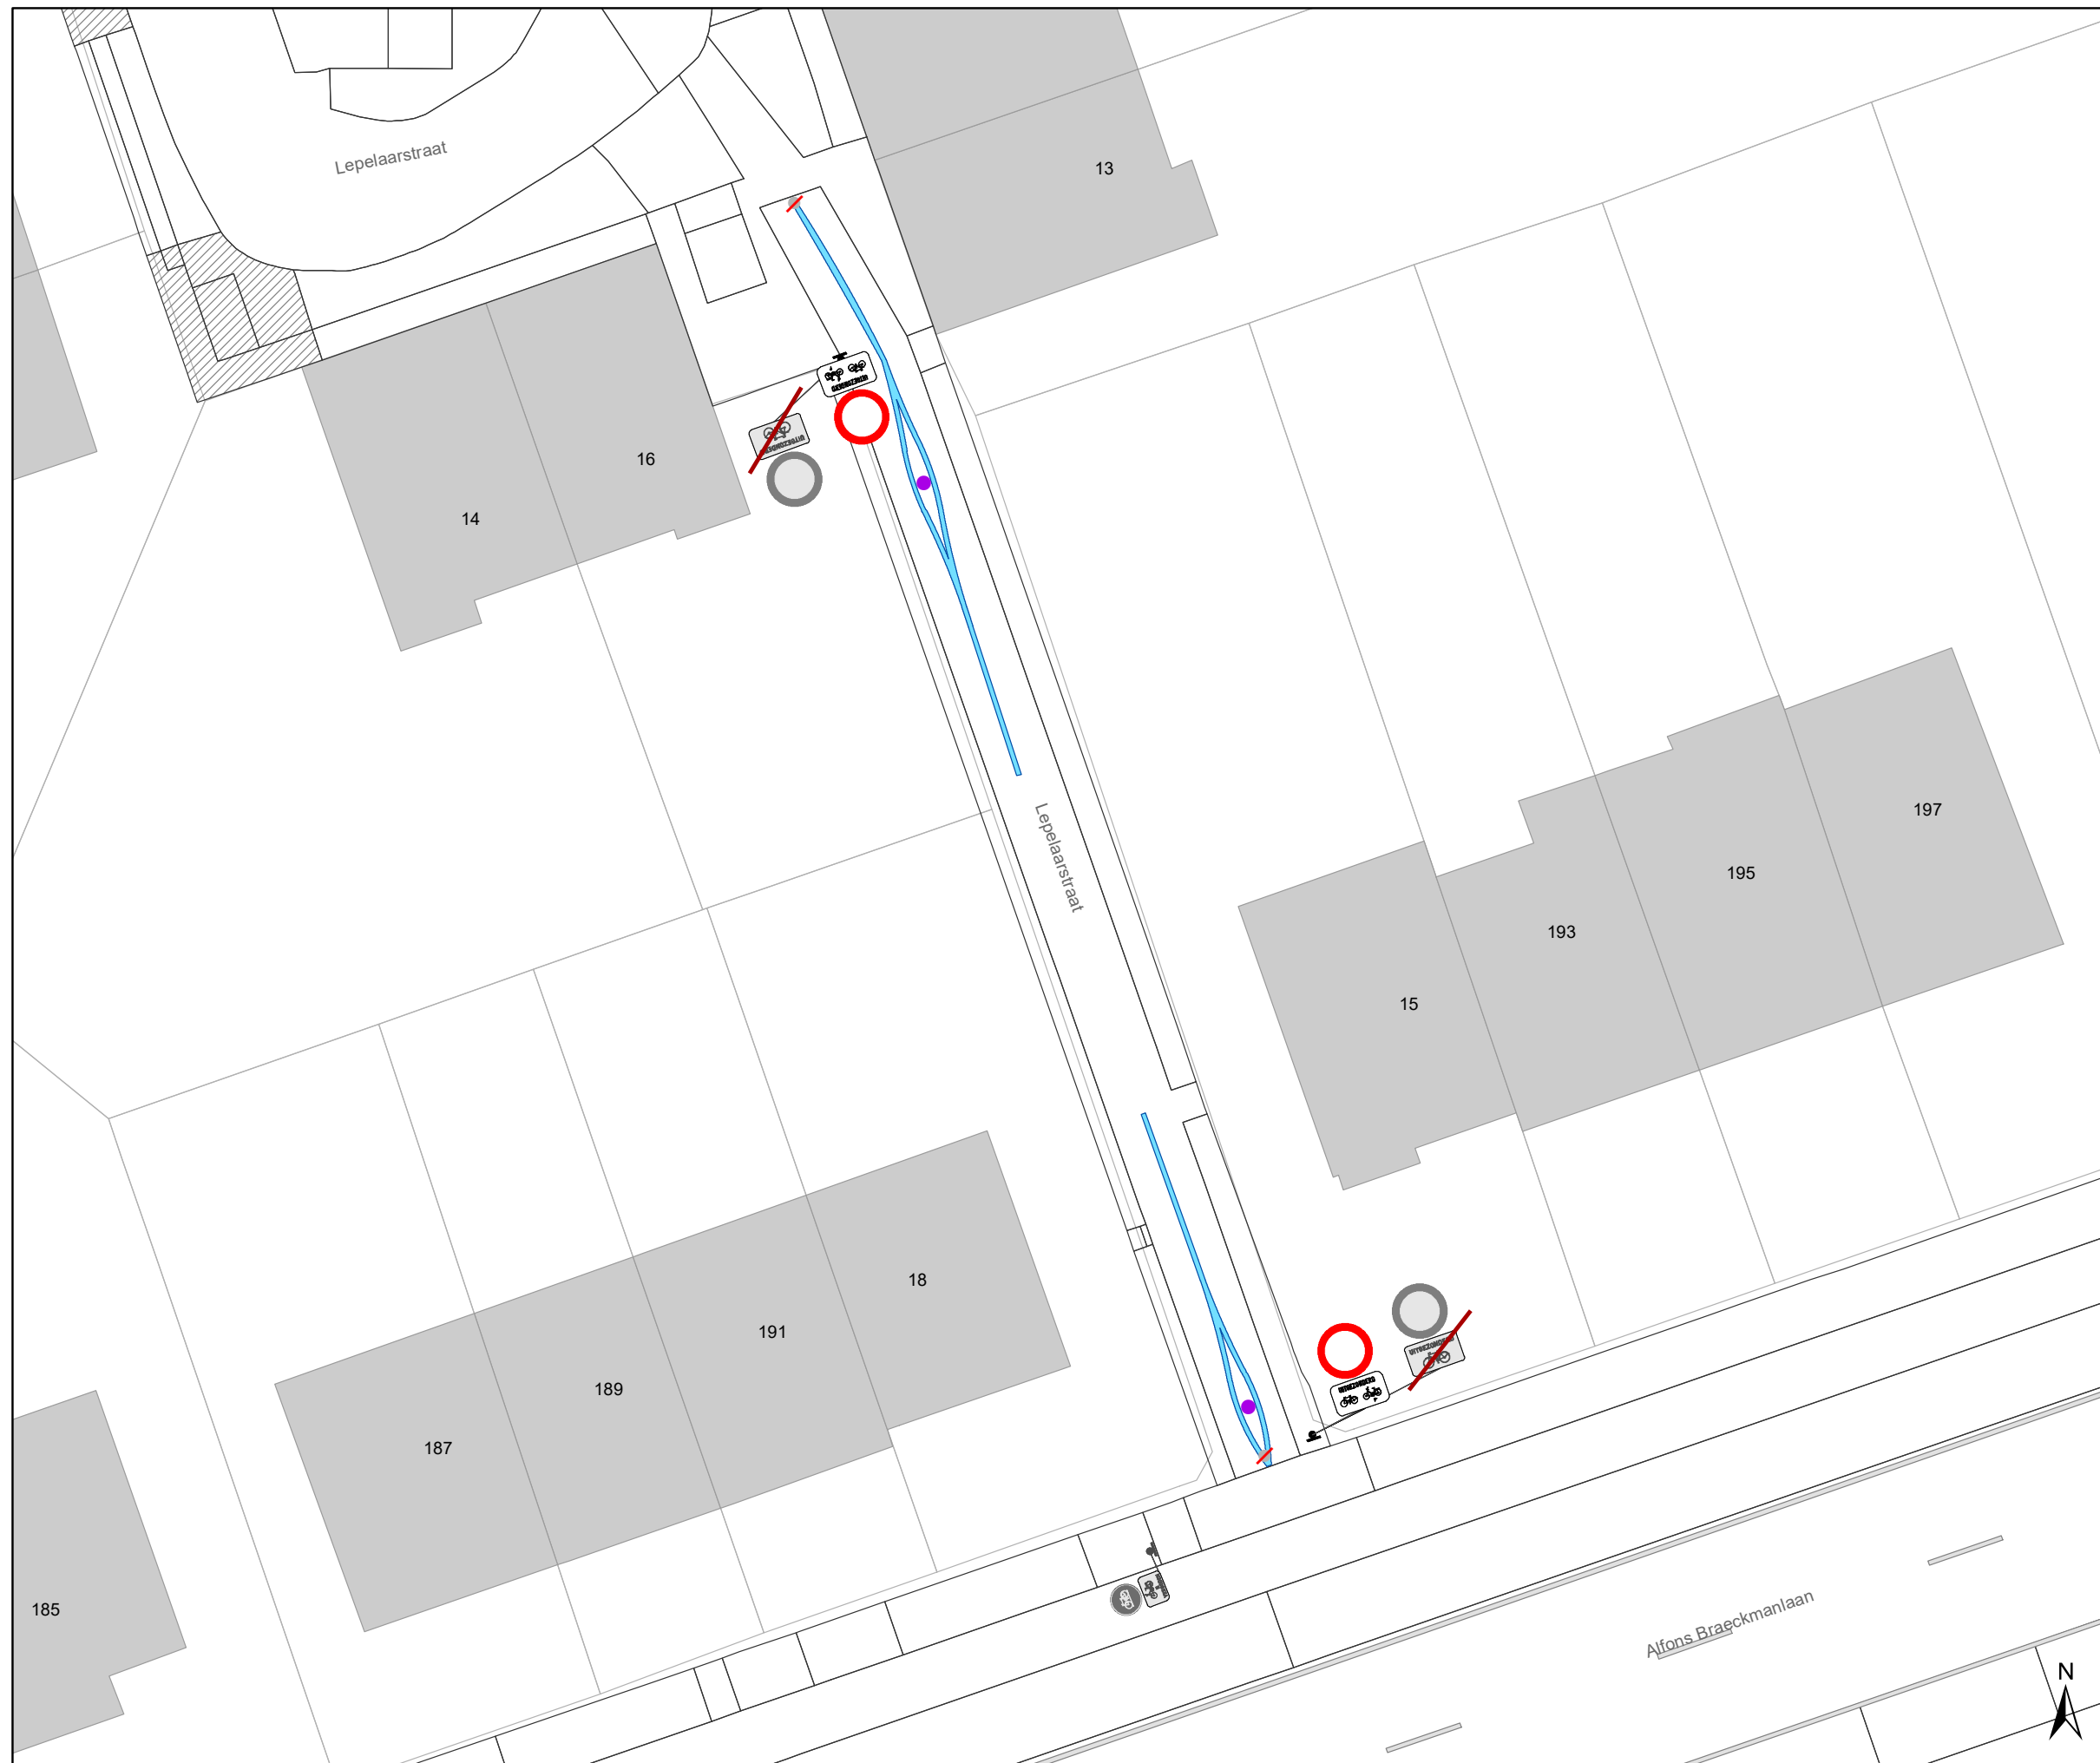DATUM	SCHAAL	PLAN	P FORMAAT
19/12/2022	1/200	16/25	A3










Legende

-  Bestaande verkeersborden
-  Geplande verkeersborden
-  Te verwijderen verkeersborden
-  Bestaande wegmarkeringen
-  Geplande wegmarkeringen

Straatmeubilair

-  Gepland paaltje
-  Bestaand paaltje
-  Te verwijderen paaltje
-  New-Jersey-betonblokken te verwijderen

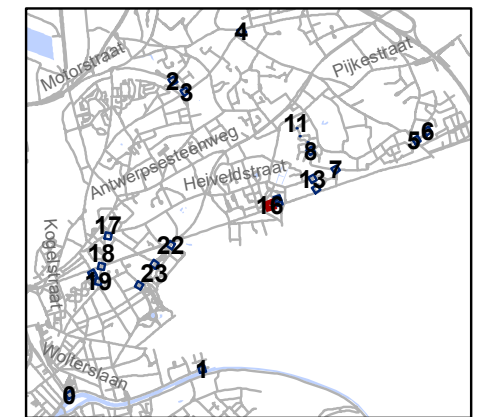


gent: Mobiliteitsbedrijf stad Gent
Verkeerstechnische taken




**screening palen
Sint-Amandsberg**



Dossiernummer P-334900

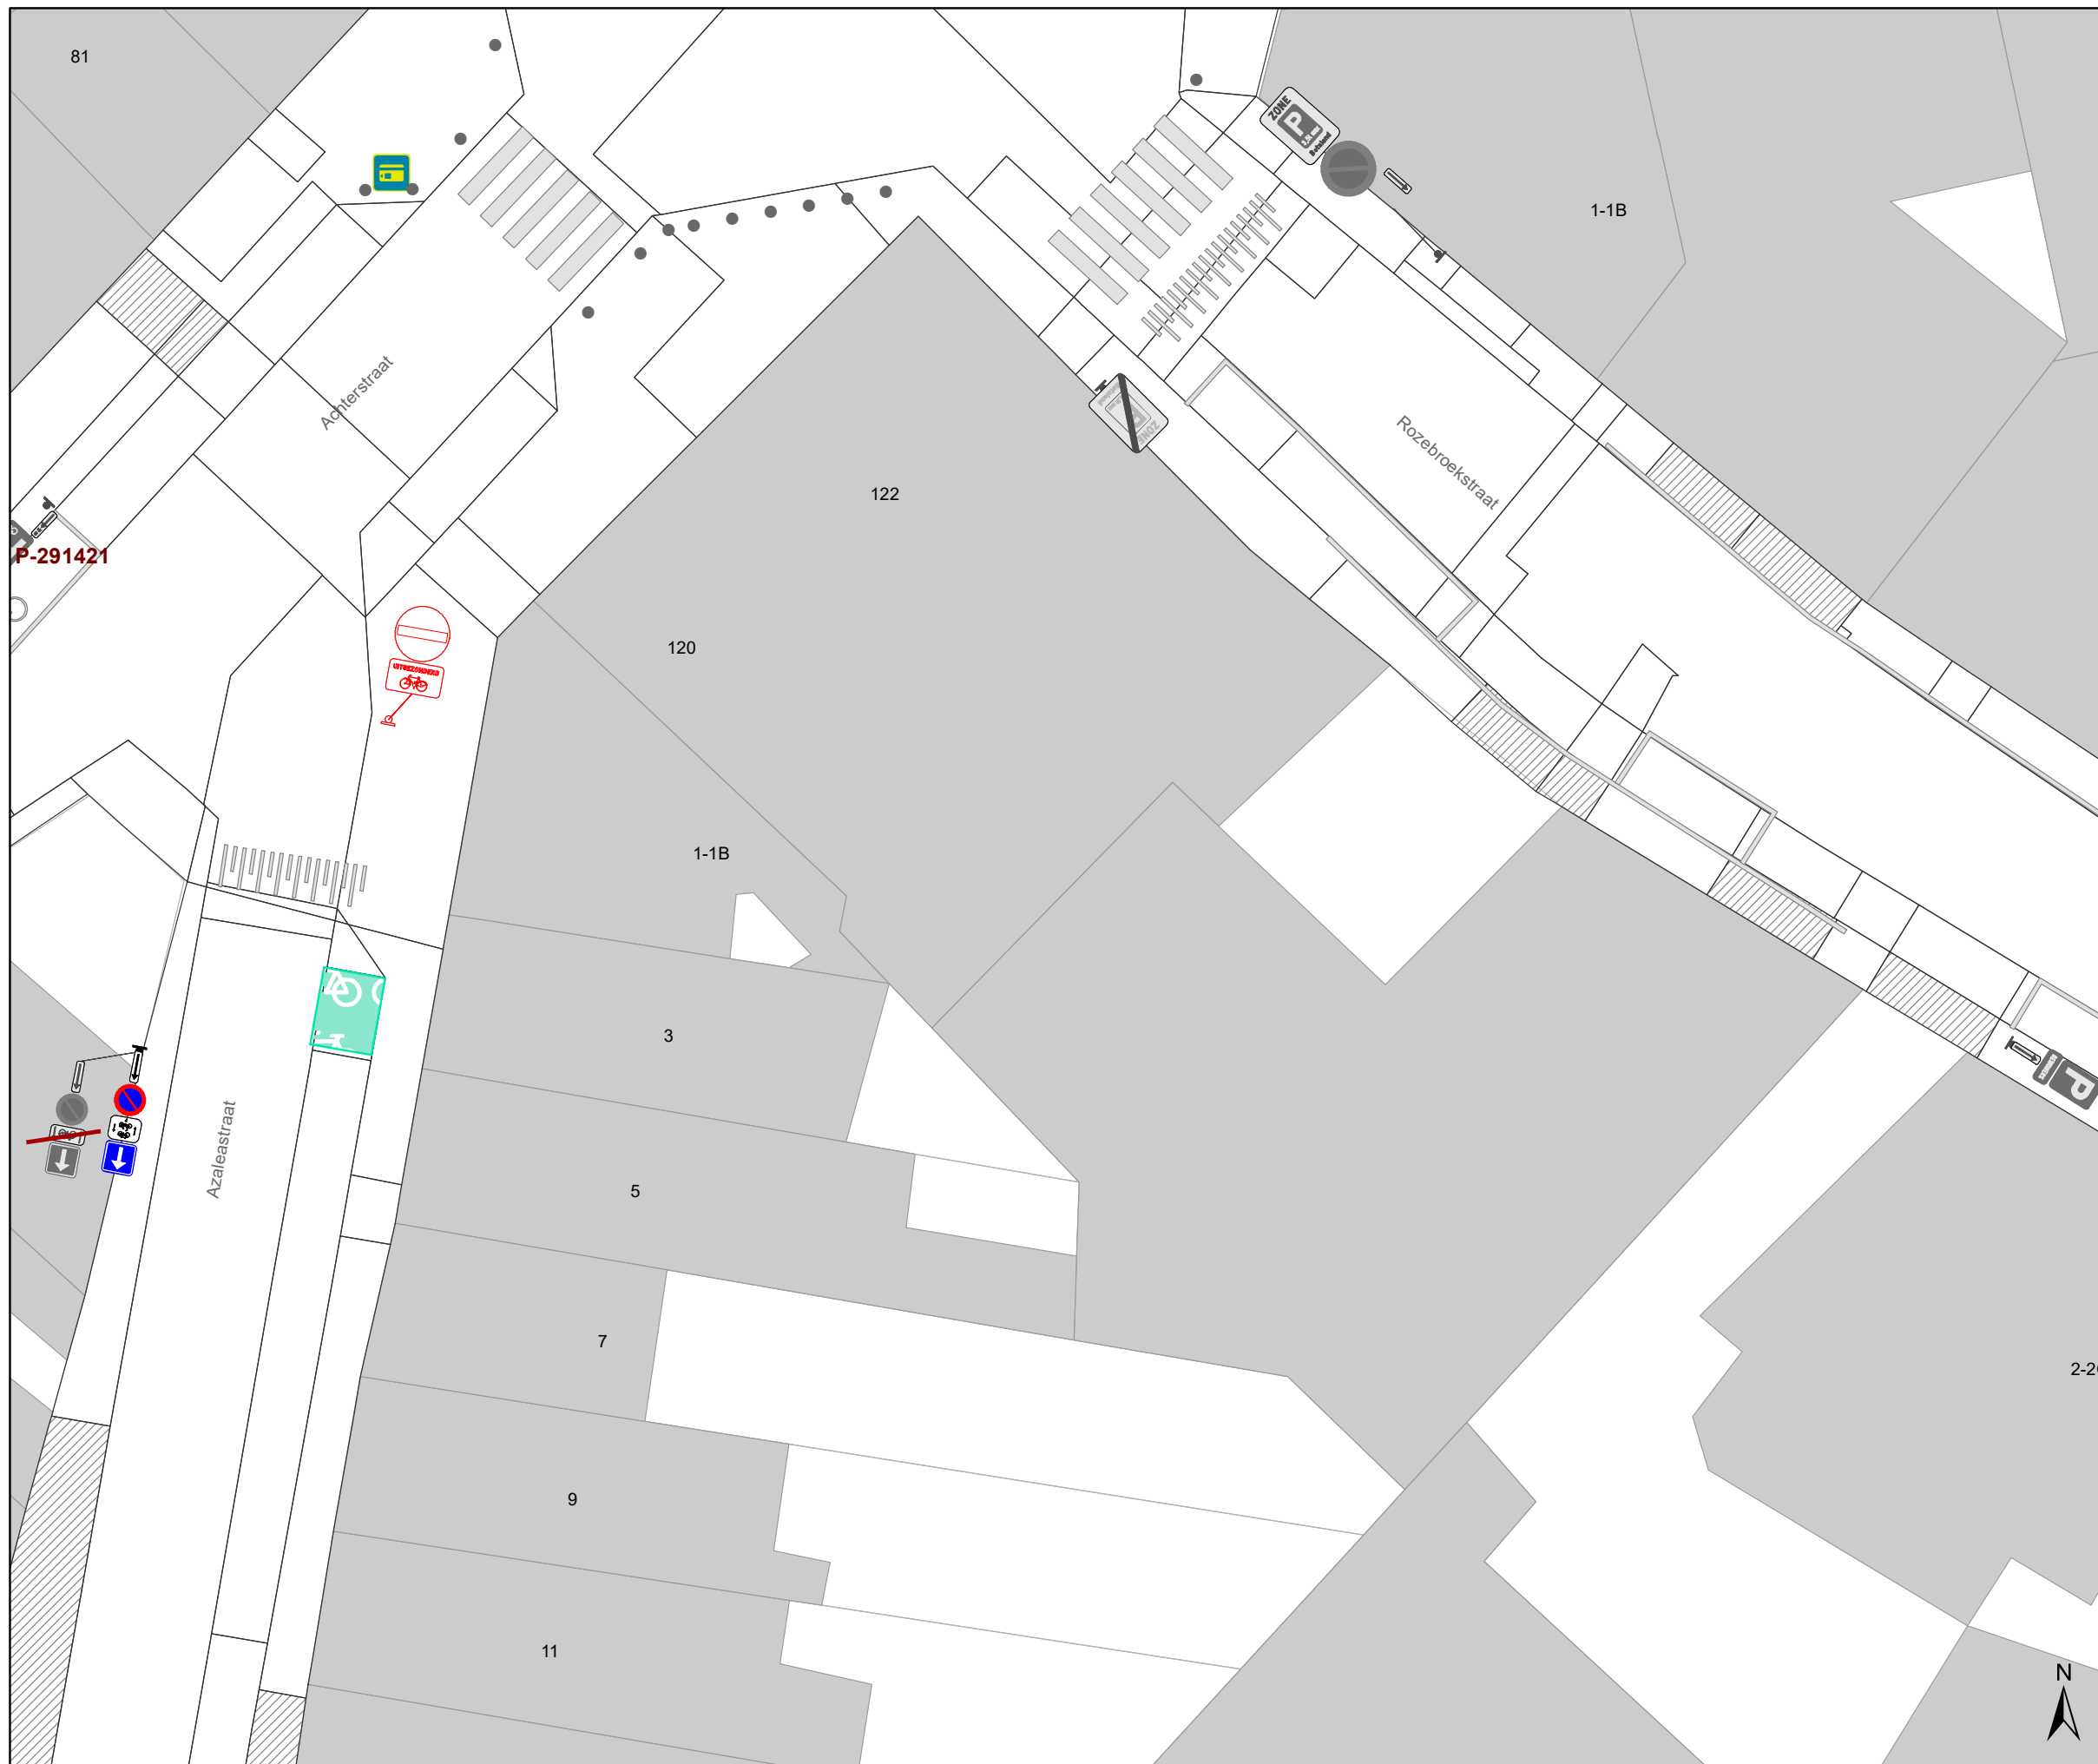DATUM	SCHAAL	PLAN	P FORMAAT
19/12/2022	1/200	17/25	A3






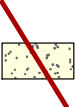
Legende

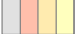
-  Bestaande verkeersborden
-  Geplande verkeersborden
-  Te verwijderen verkeersborden

-  Bestaande wegmarkeringen
-  Geplande wegmarkeringen

Straatmeubilair

-  Gepland paaltje
-  Bestaand paaltje
-  Te verwijderen paaltje

-  New-Jersey-betonblokken te verwijderen

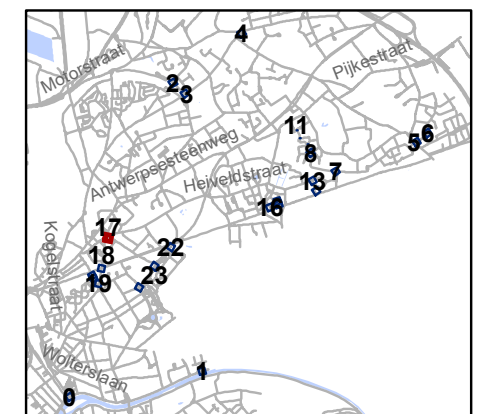


gent: Mobiliteitsbedrijf stad Gent
Verkeerstechnische taken






screening palen Sint-Amandsberg

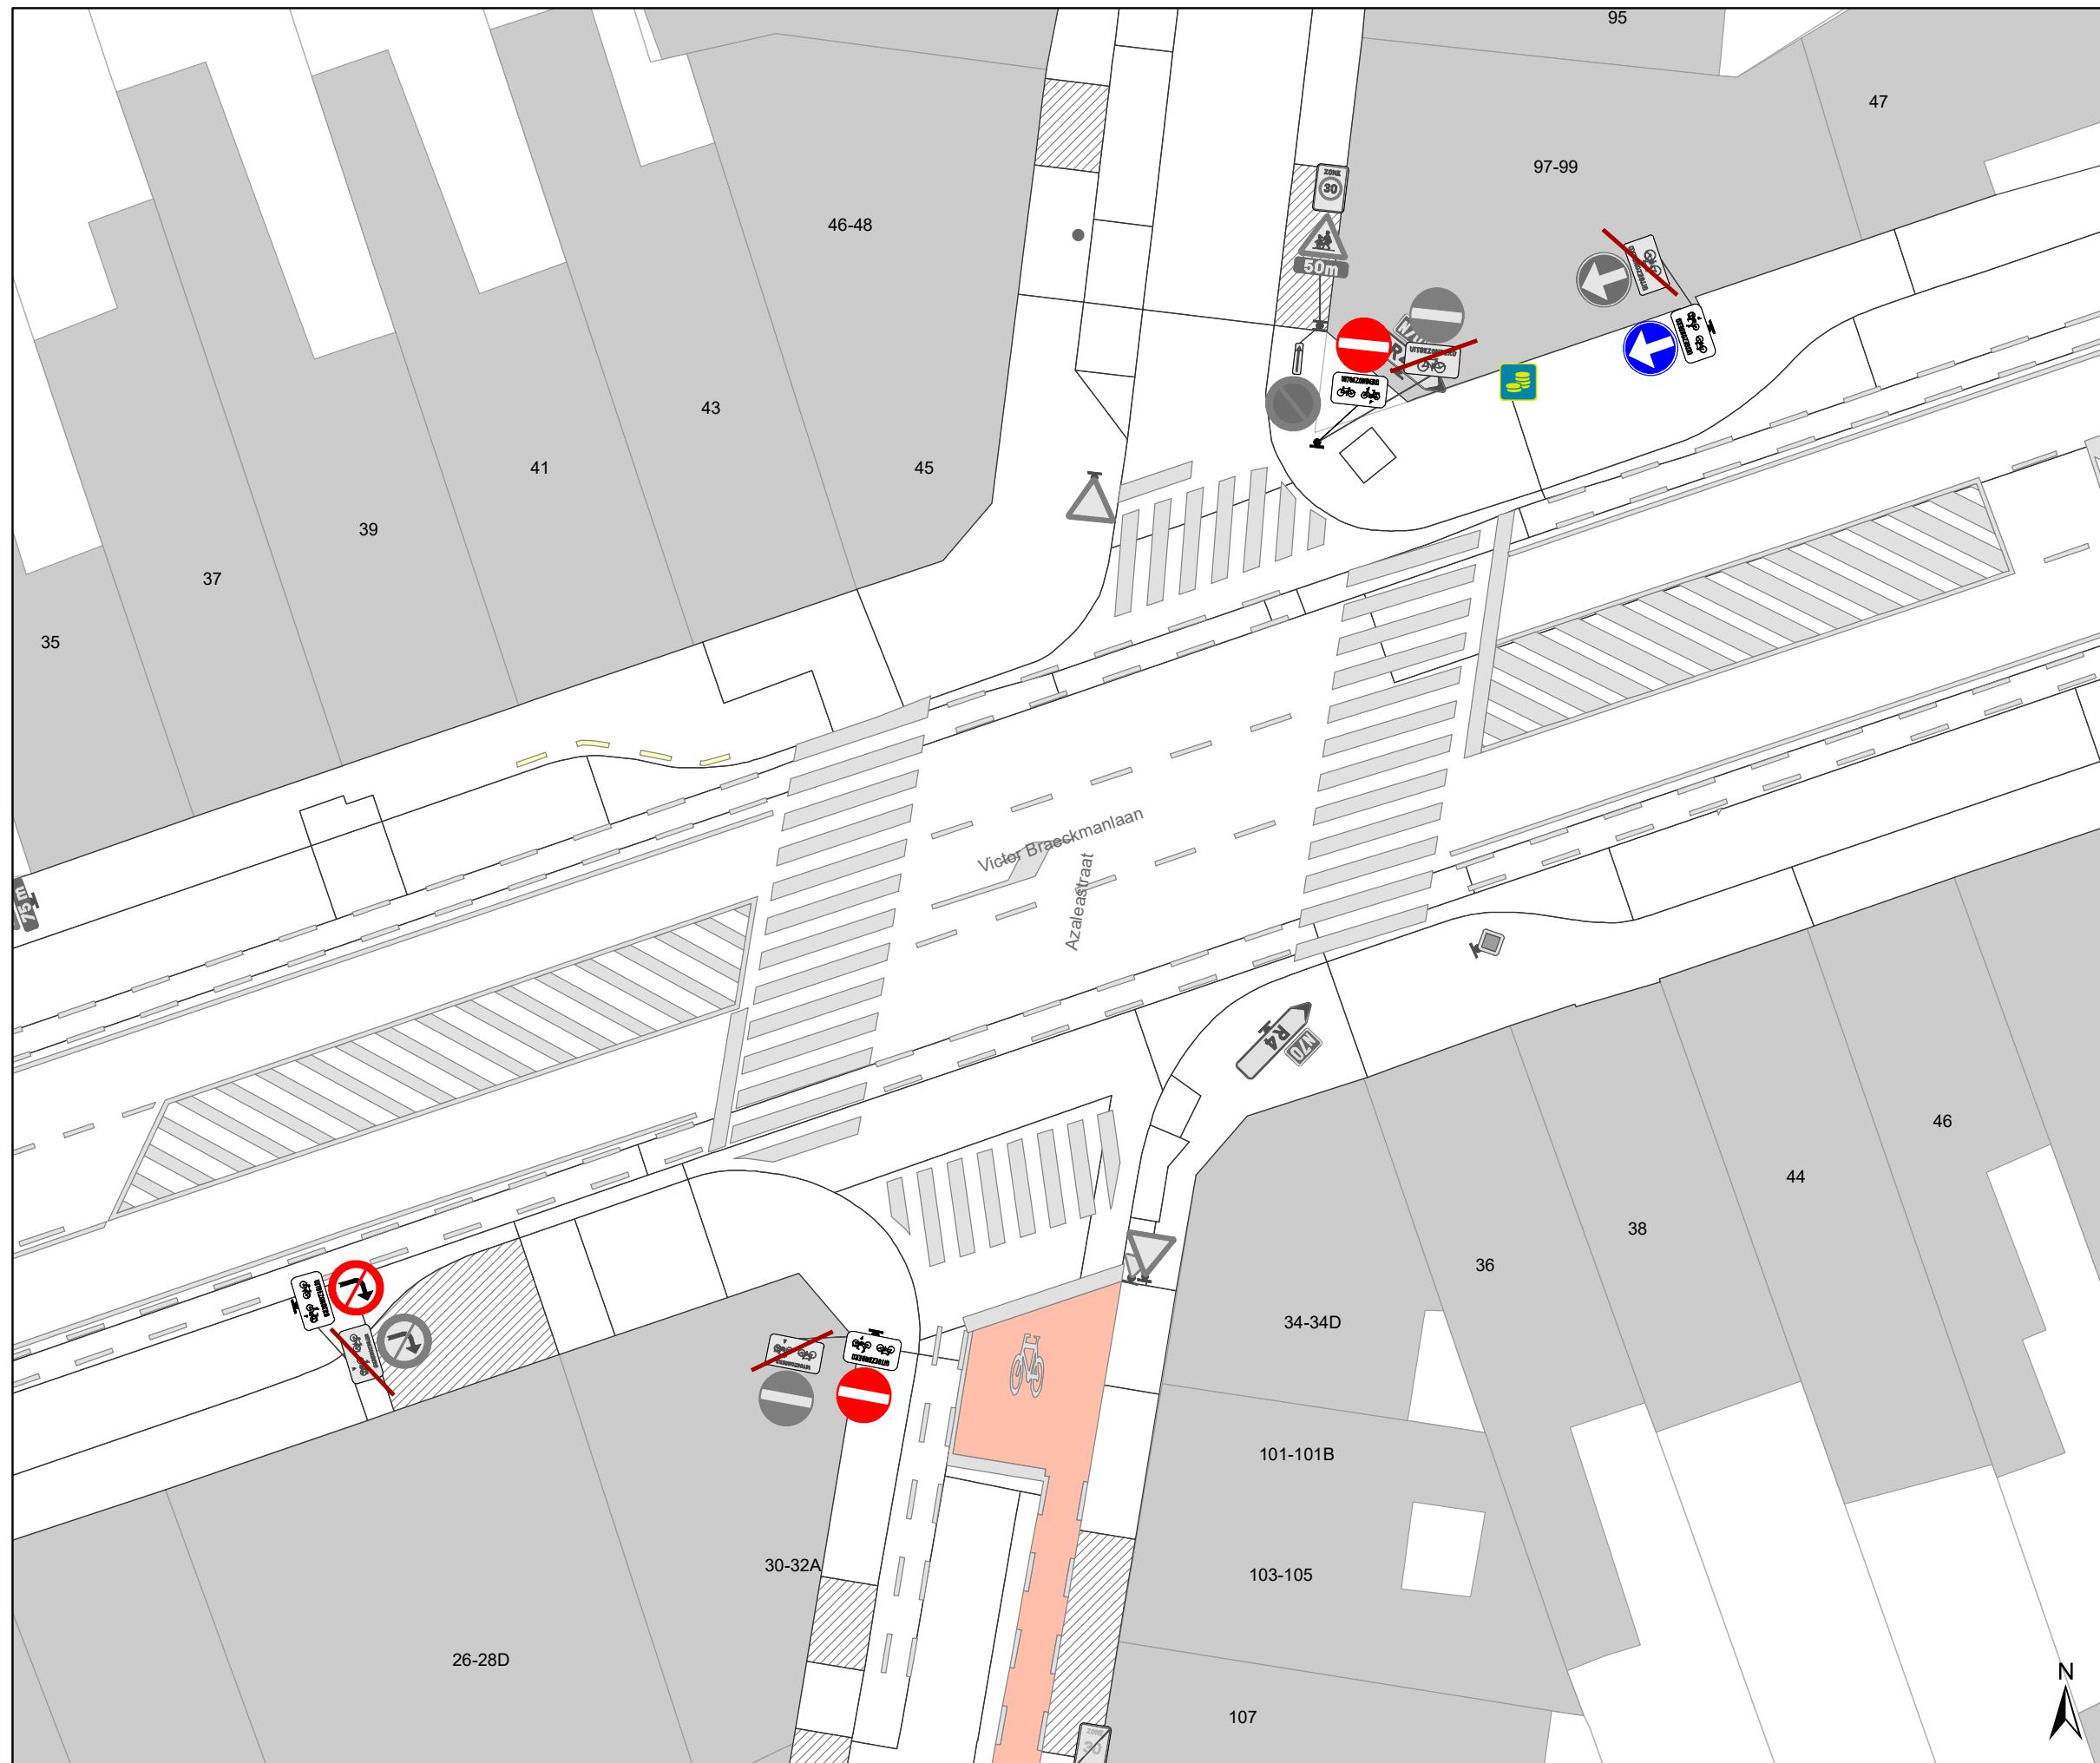Dossiernummer P-334900





DATUM	SCHAAL	PLAN	P FORMAAT
9/01/2023	1/200	18/25	A3




Legende

-  Bestaande verkeersborden
-  Geplande verkeersborden
-  Te verwijderen verkeersborden
-  Bestaande wegmarkeringen
-  Geplande wegmarkeringen

Straatmeubilair

-  Gepland paaltje
-  Bestaand paaltje
-  Te verwijderen paaltje
-  New-Jersey-betonblokken te verwijderen

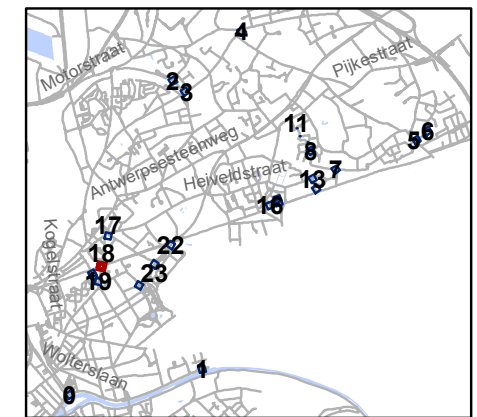

gent: Mobiliteitsbedrijf stad Gent
Verkeerstechnische taken




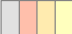

**screening palen
Sint-Amandsberg**

Dossiernummer P-334900





DATUM	SCHAAL	PLAN	P FORMAAT
19/12/2022	1/200	19/25	A3




Legende

-  Bestaande verkeersborden
-  Geplande verkeersborden
-  Te verwijderen verkeersborden
-  Bestaande wegmarkeringen
-  Geplande wegmarkeringen

Straatmeubilair

-  Gepland paaltje
-  Bestaand paaltje
-  Te verwijderen paaltje
-  New-Jersey-betonblokken te verwijderen

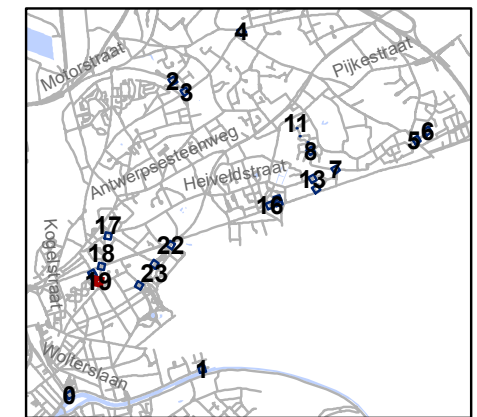


gent: Mobiliteitsbedrijf stad Gent
Verkeerstechnische taken

**screening palen
Sint-Amandsberg**




Dossiernummer P-334900



DATUM	SCHAAL	PLAN	P FORMAAT
19/12/2022	1/200	20/25	A3

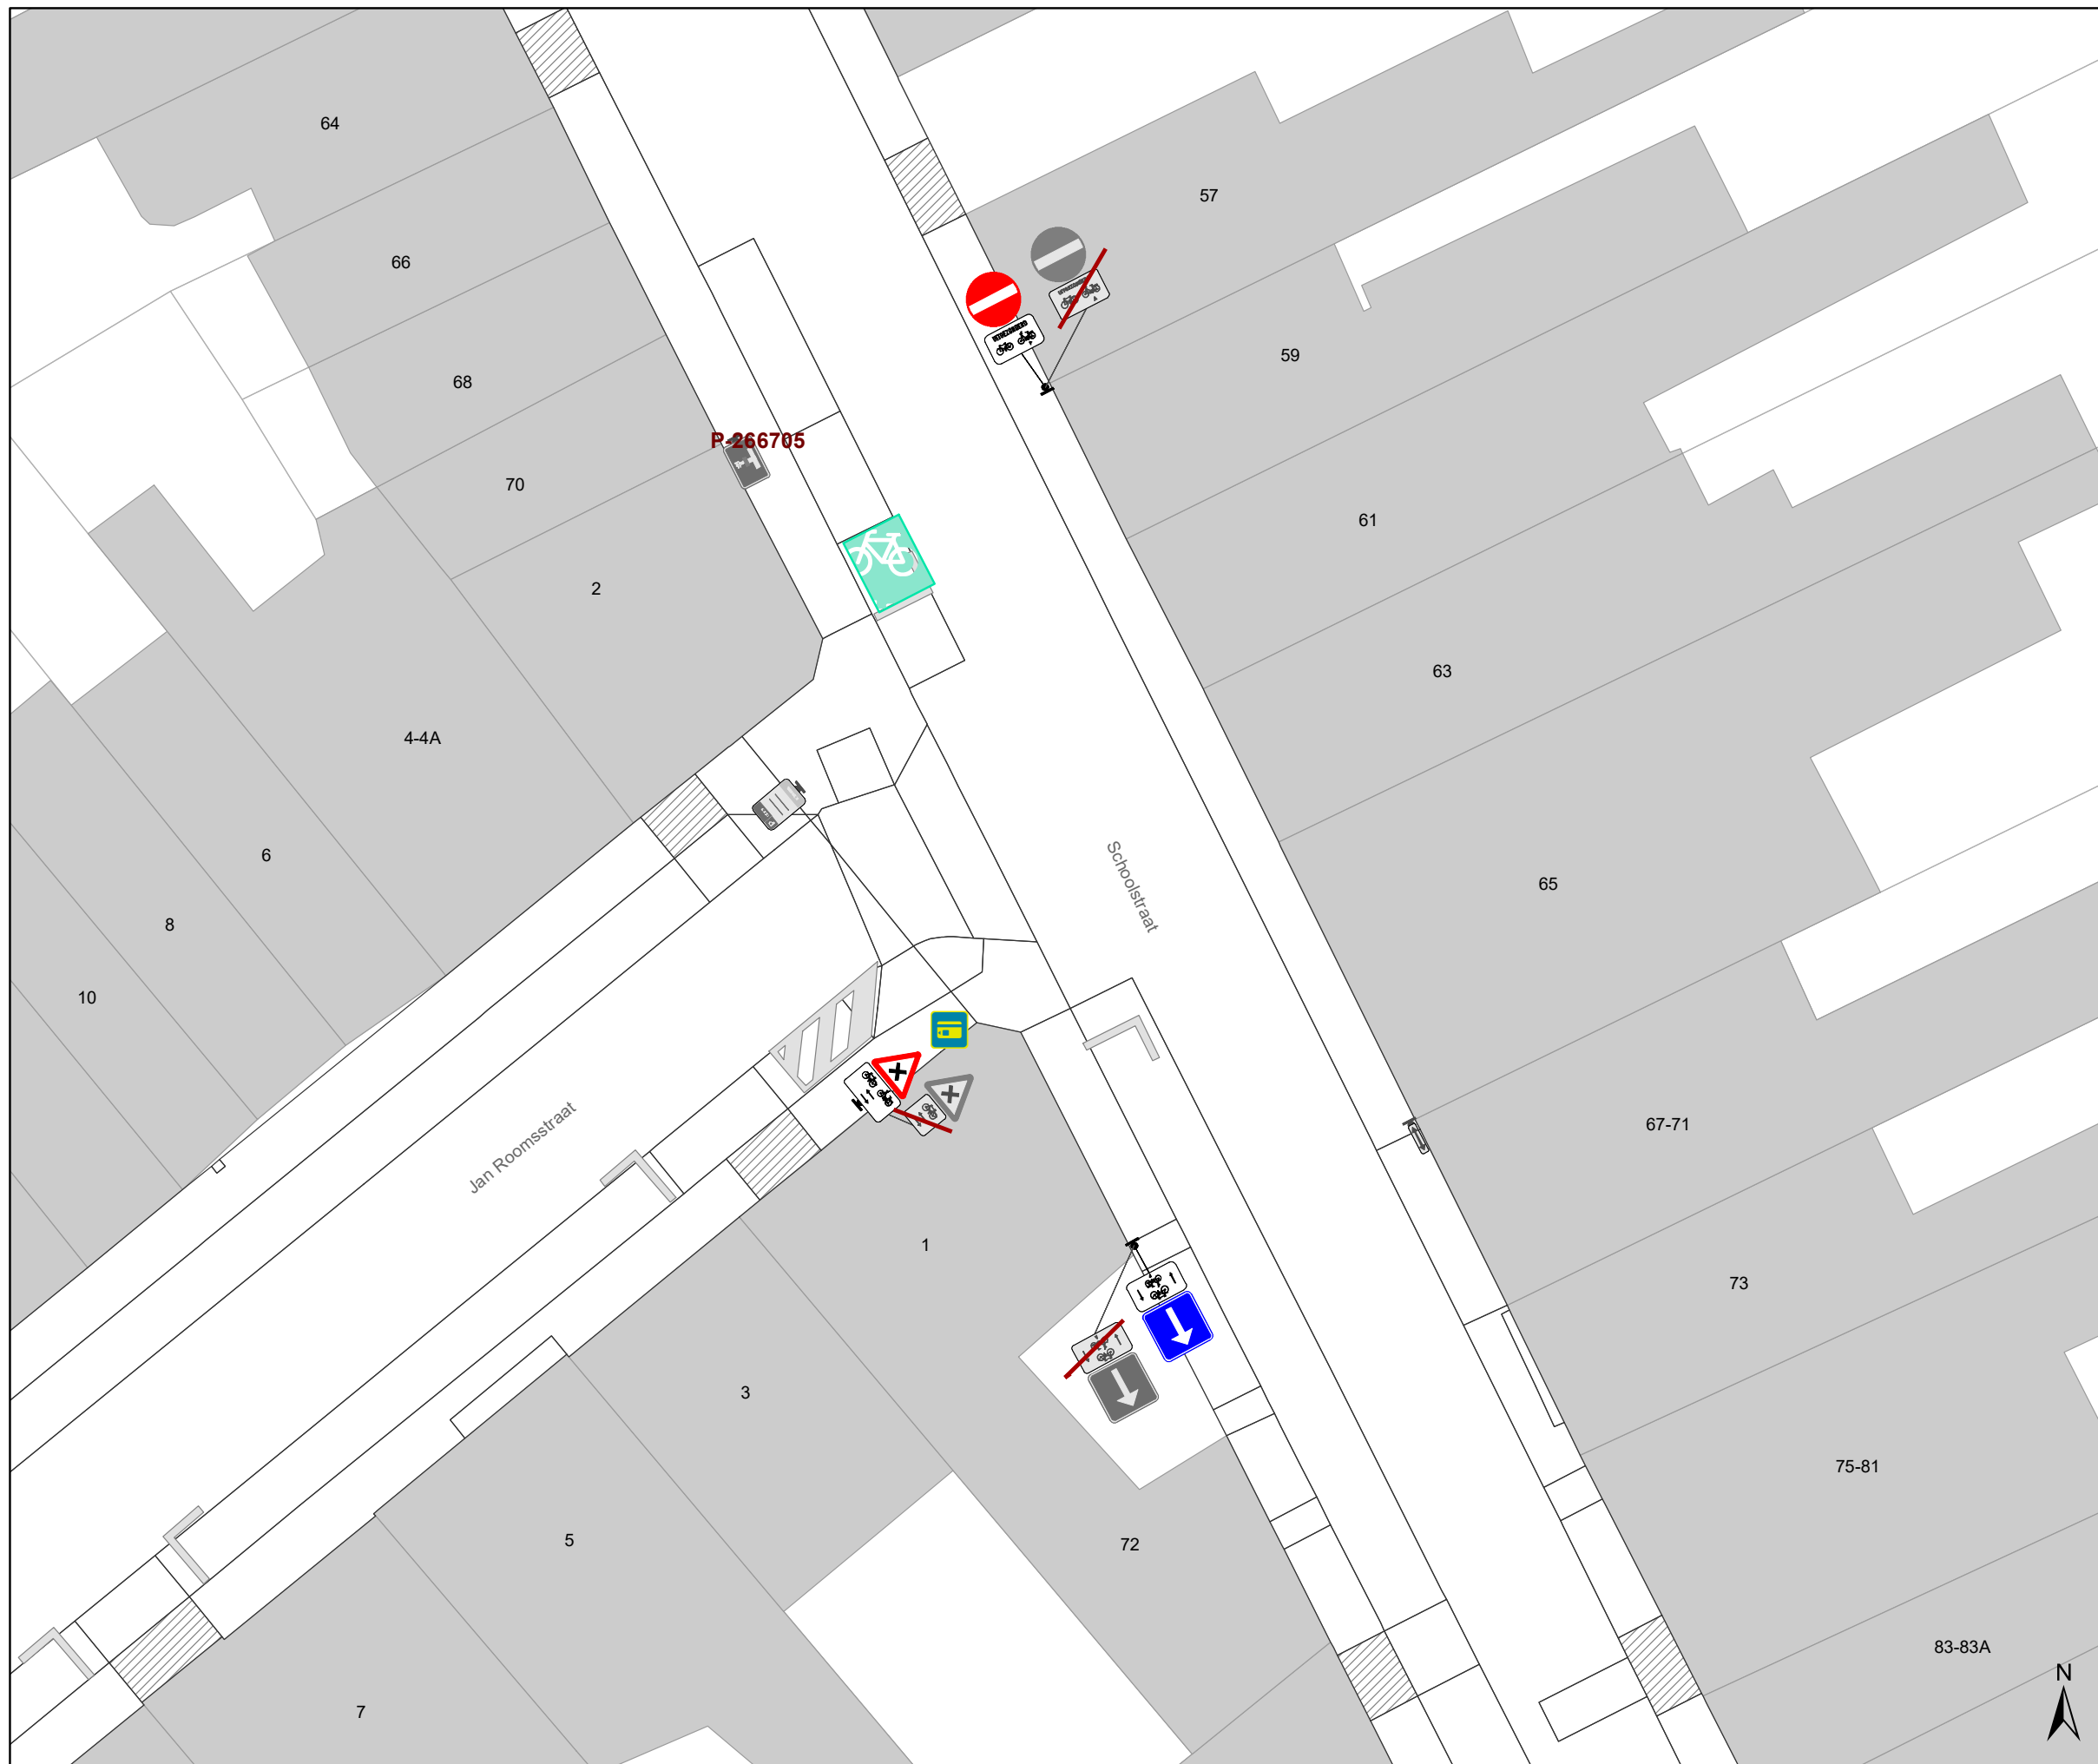




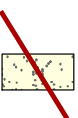



Legende

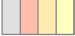-  Bestaande verkeersborden
-  Geplande verkeersborden
-  Te verwijderen verkeersborden

-  Bestaande wegmarkeringen
-  Geplande wegmarkeringen

Straatmeubilair

-  Gepland paaltje
-  Bestaand paaltje
-  Te verwijderen paaltje
-  New-Jersey-betonblokken te verwijderen

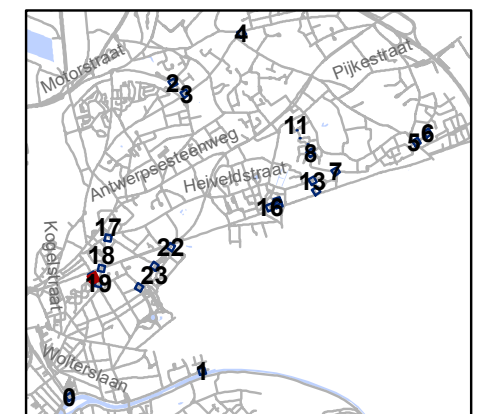


gent: Mobiliteitsbedrijf stad Gent
Verkeerstechnische taken




 

**screening palen
Sint-Amandsberg**

Dossiernummer P-334900

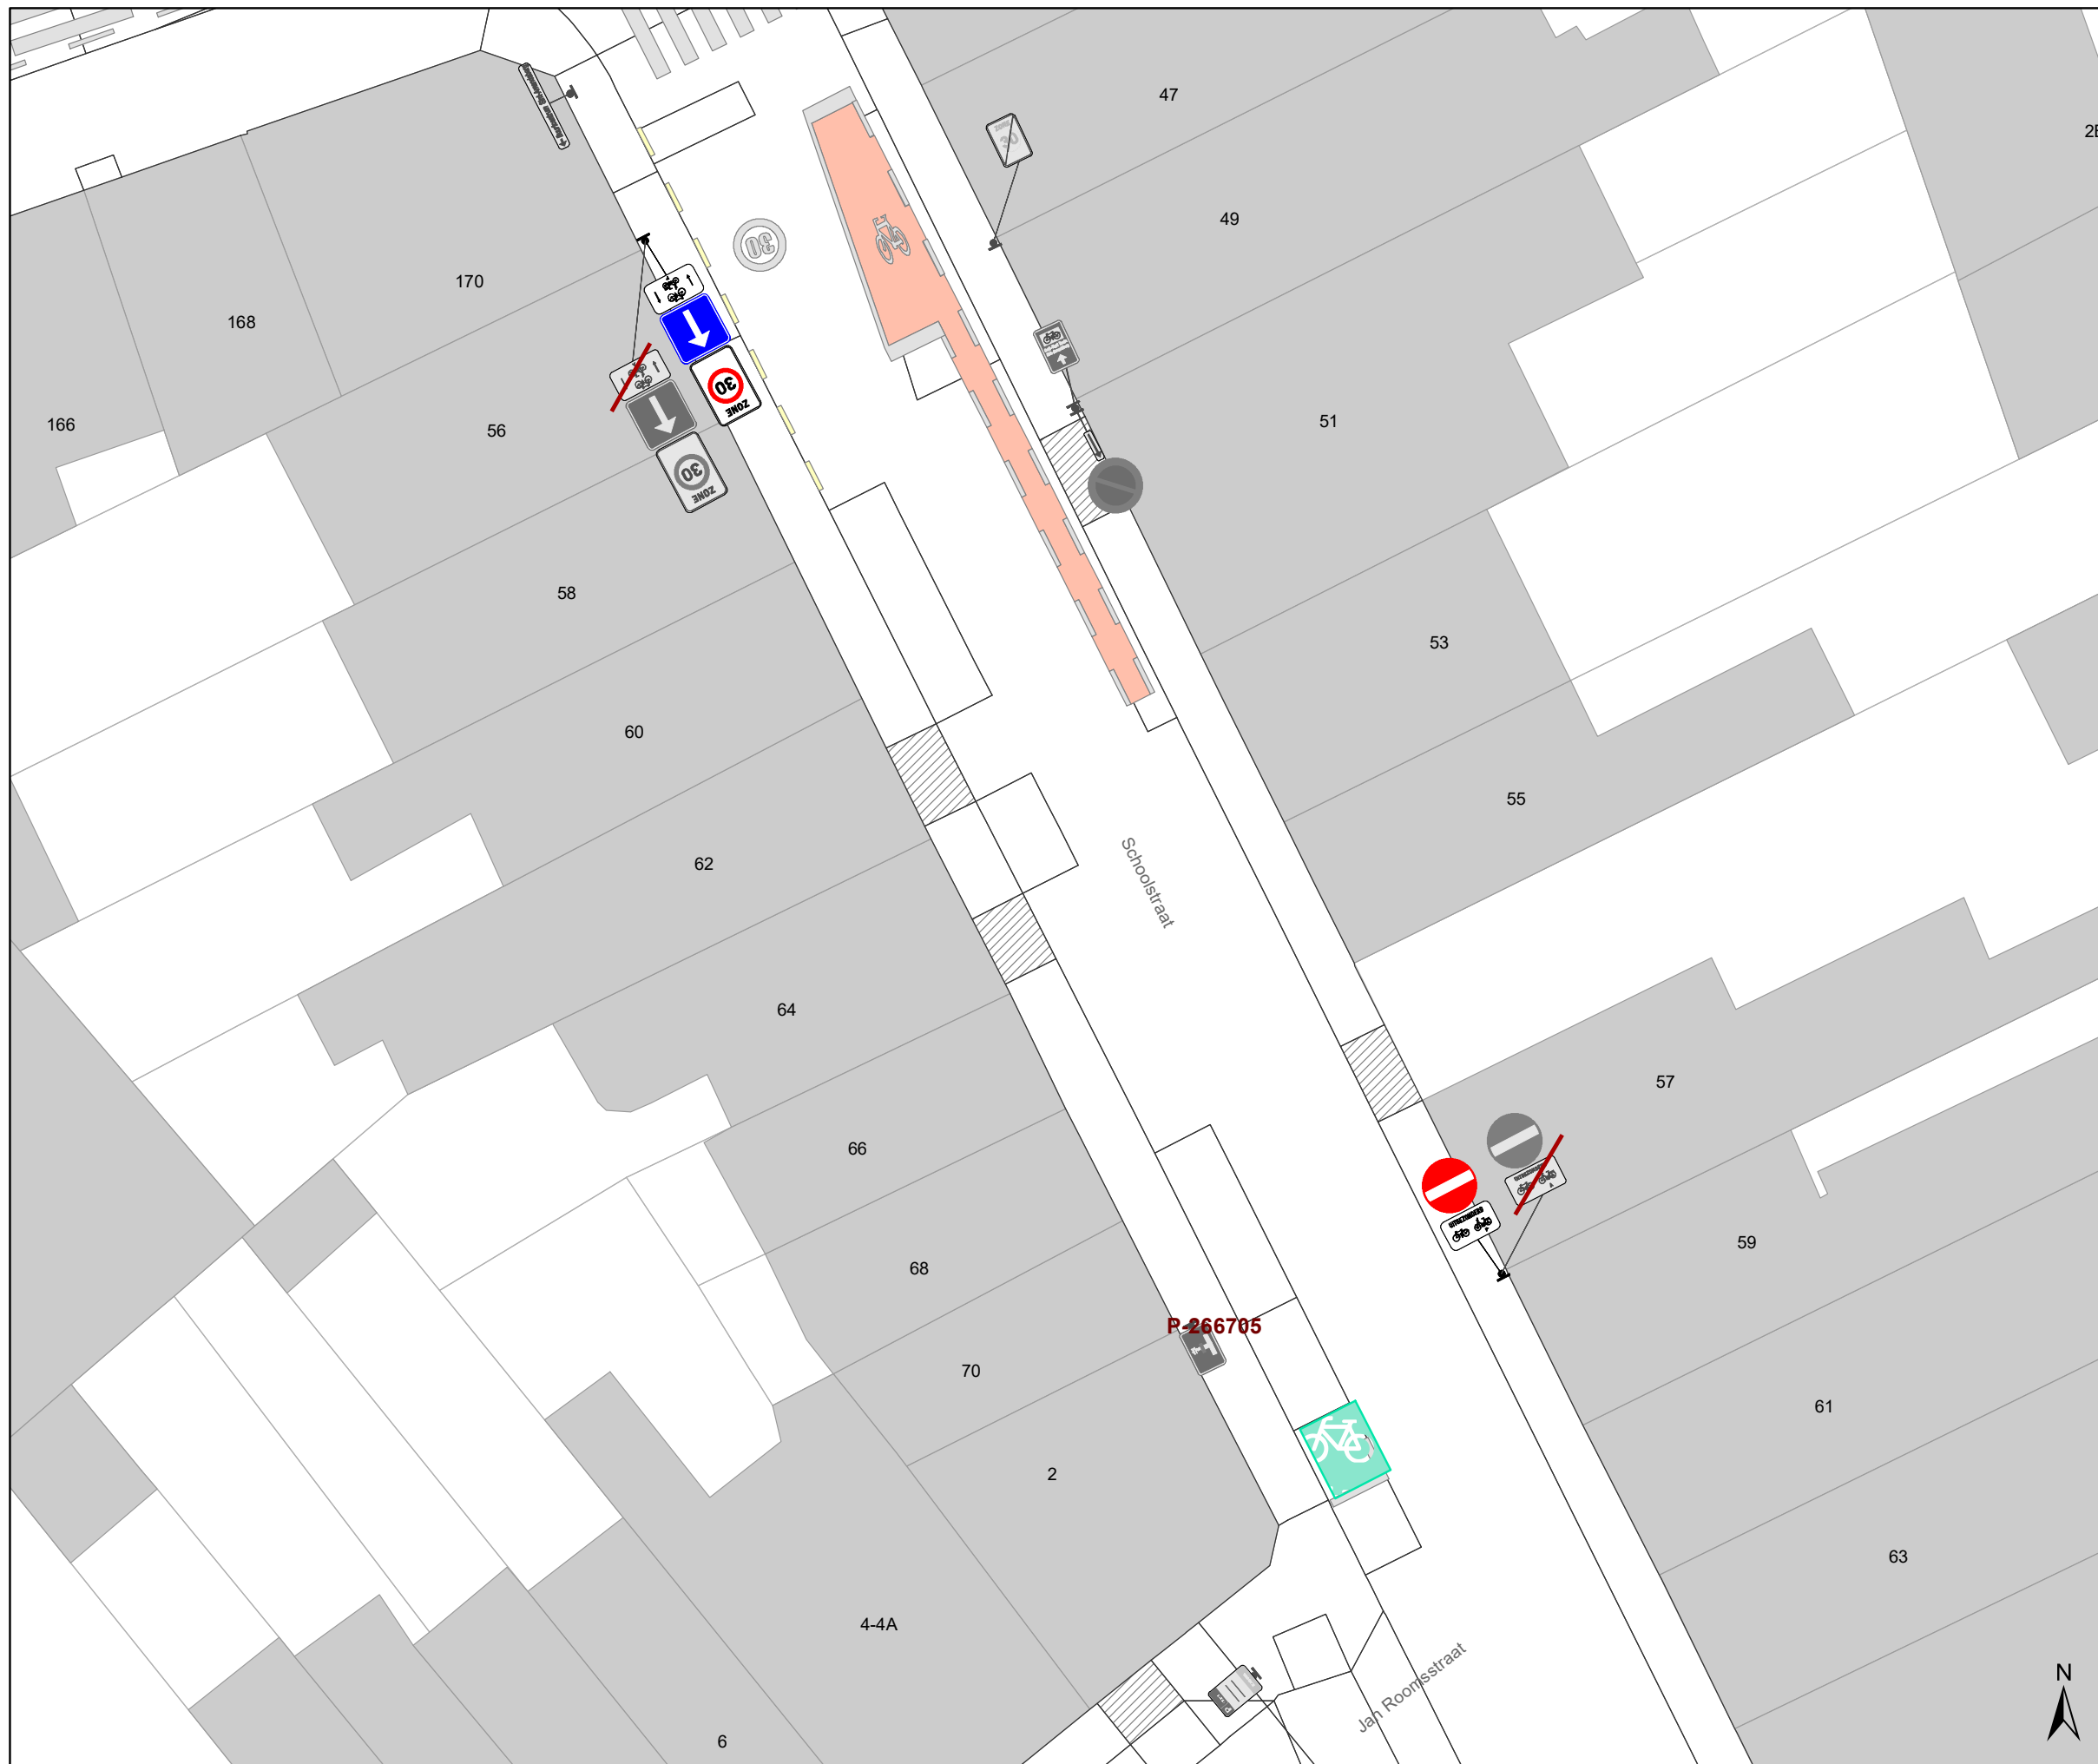



DATUM	SCHAAL	PLAN	P FORMAAT
19/12/2022	1/200	21/25	A3




Legende

-  Bestaande verkeersborden
-  Geplande verkeersborden
-  Te verwijderen verkeersborden
-  Bestaande wegmarkeringen
-  Geplande wegmarkeringen

Straatmeubilair

-  Gepland paaltje
-  Bestaand paaltje
-  Te verwijderen paaltje
-  New-Jersey-betonblokken te verwijderen

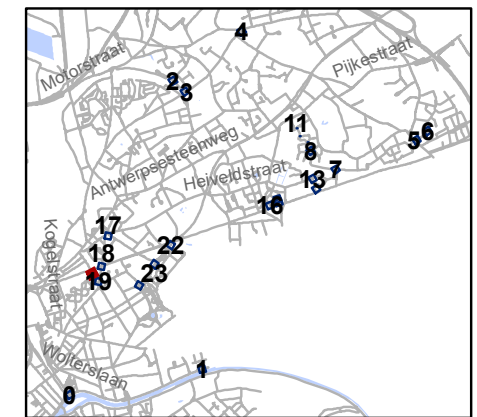


gent: Mobiliteitsbedrijf stad Gent
Verkeerstechnische taken

**screening palen
Sint-Amandsberg**




Dossiernummer P-334900



DATUM	SCHAAL	PLAN	P FORMAAT
19/12/2022	1/200	22/25	A3

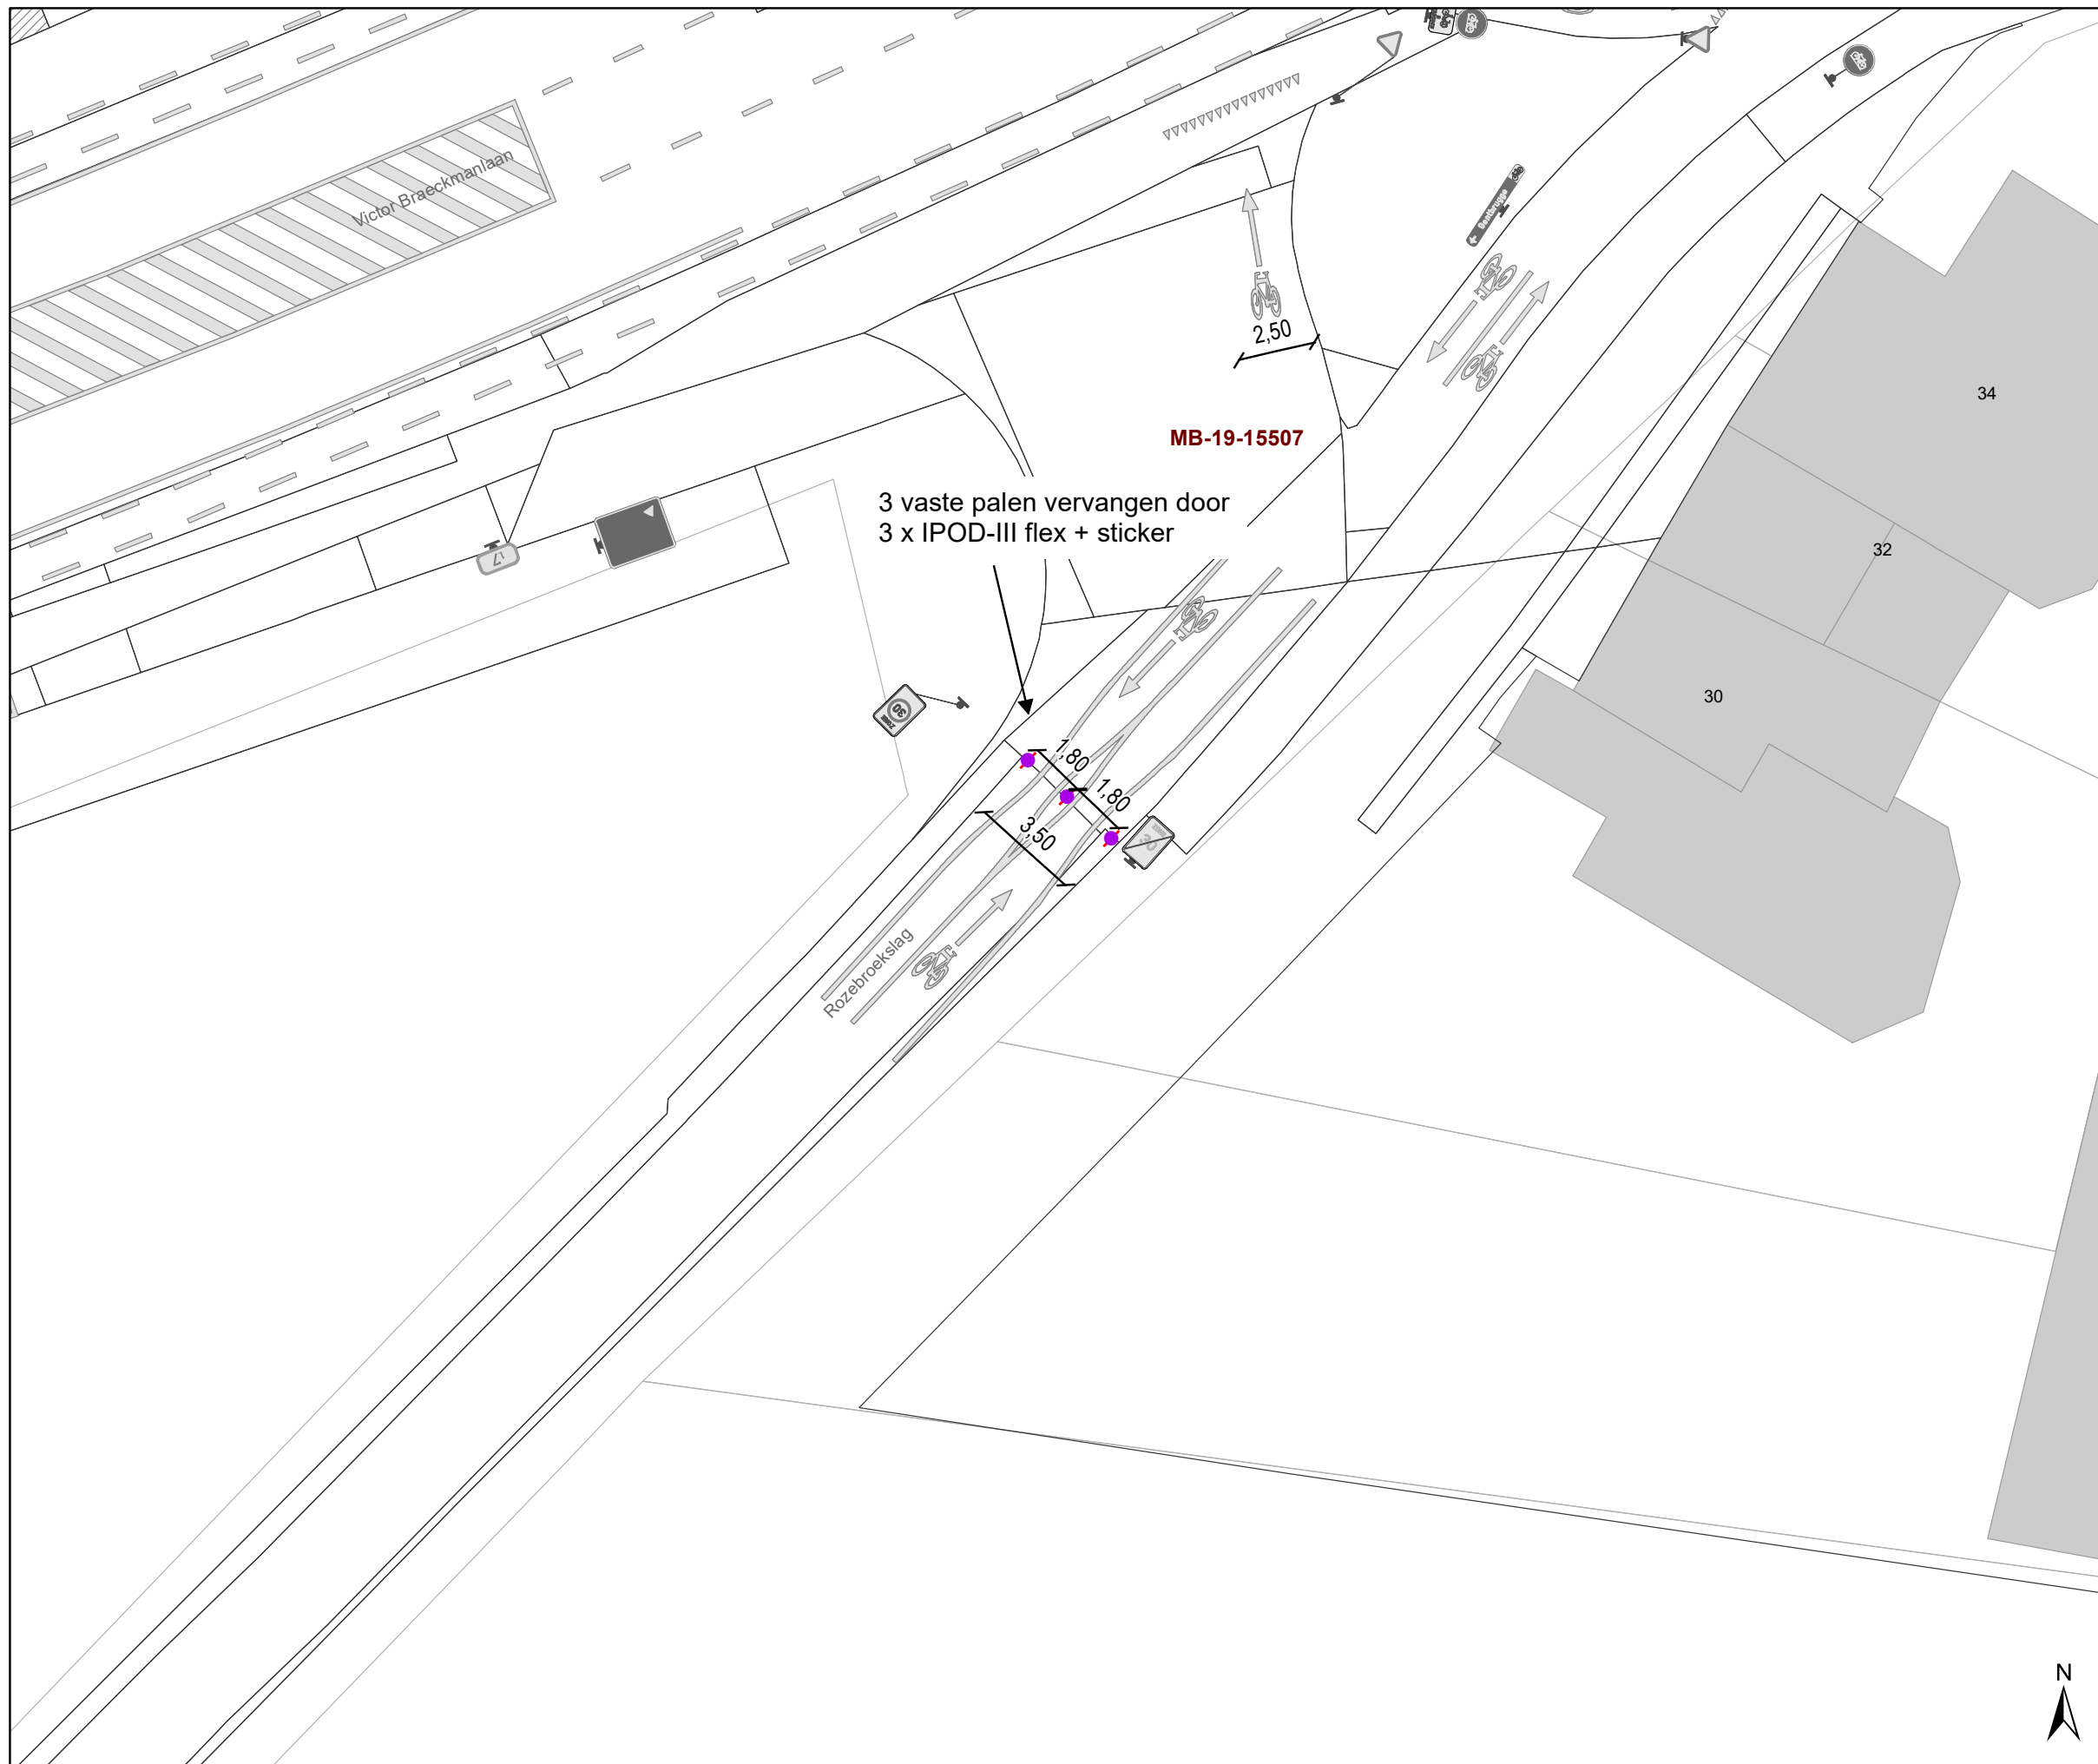




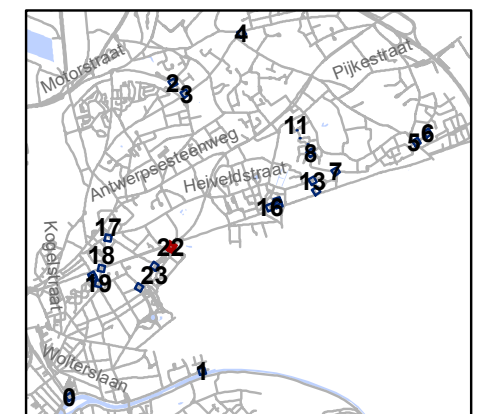
Legende

-  Bestaande verkeersborden
-  Geplande verkeersborden
-  Te verwijderen verkeersborden

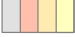-  Bestaande wegmarkeringen
-  Geplande wegmarkeringen

Straatmeubilair

-  Gepland paaltje
-  Bestaand paaltje
-  Te verwijderen paaltje
-  New-Jersey-betonblokken te verwijderen




gent: Mobiliteitsbedrijf stad Gent
Verkeerstechnische taken






**screening palen
Sint-Amandsberg**

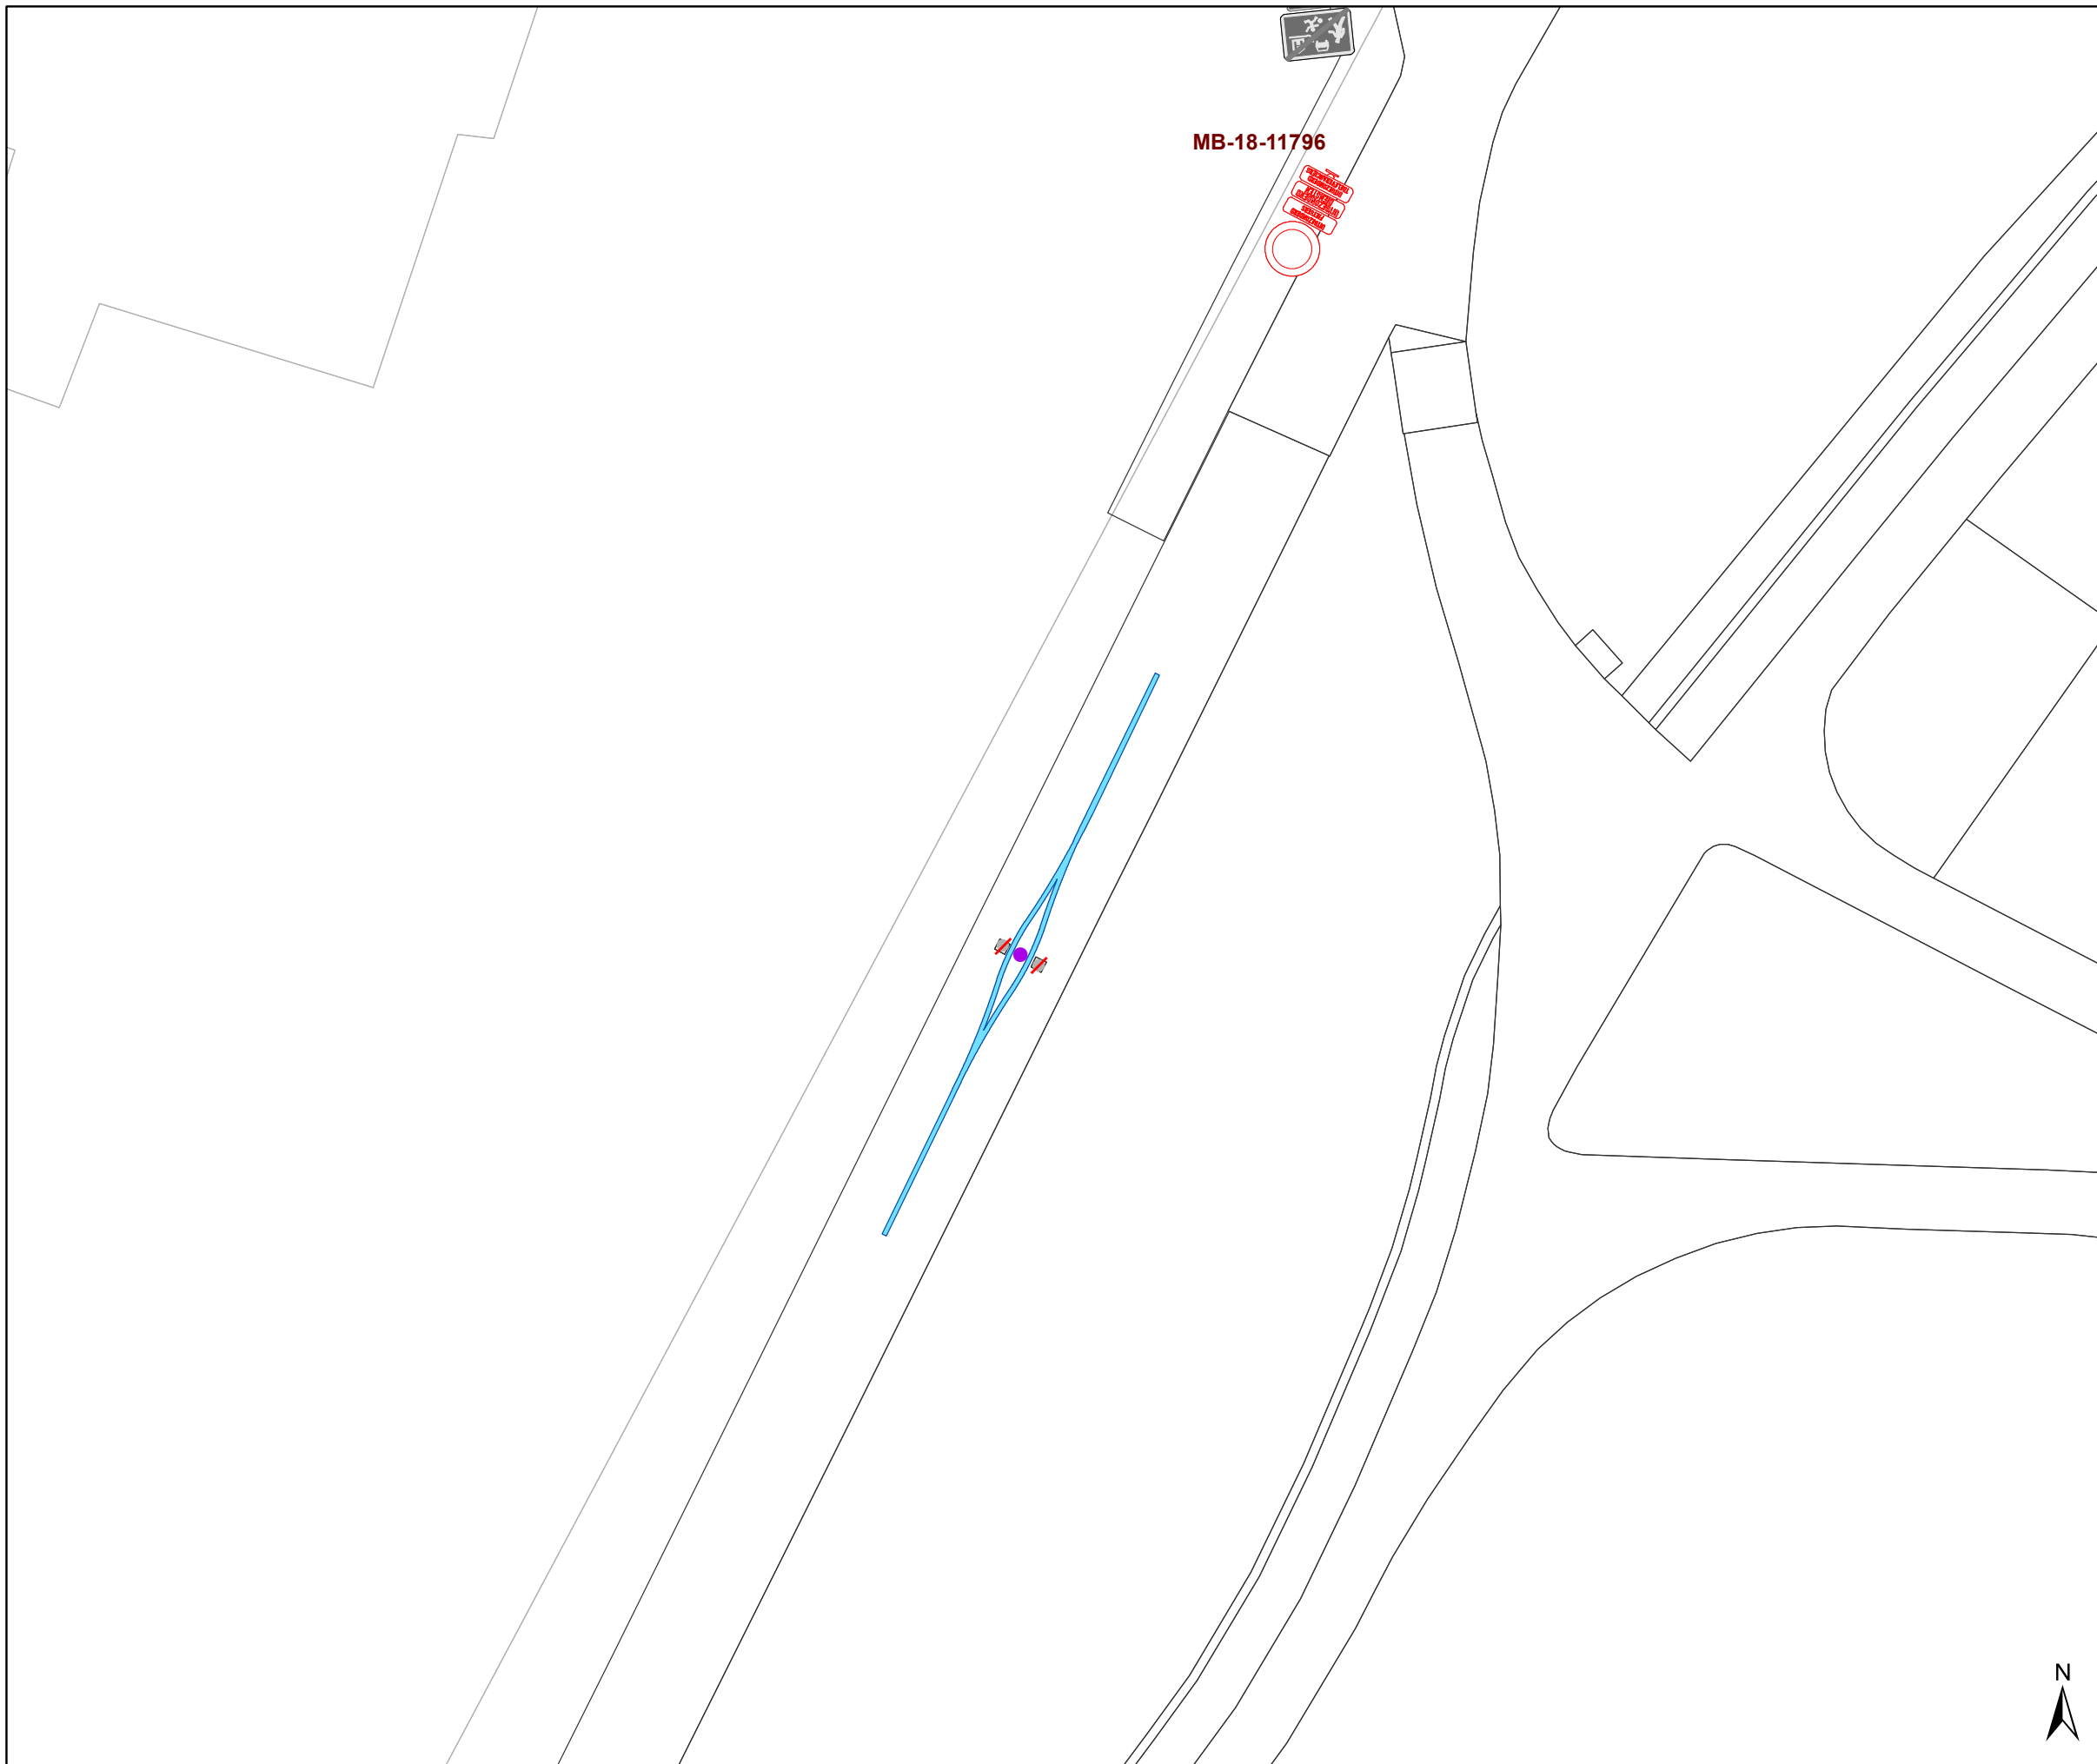Dossiernummer P-334900





DATUM	SCHAAL	PLAN	P FORMAAT
19/12/2022	1/200	23/25	A3




Legende

-  Bestaande verkeersborden
-  Geplande verkeersborden
-  Te verwijderen verkeersborden
-  Bestaande wegmarkeringen
-  Geplande wegmarkeringen

Straatmeubilair

-  Gepland paaltje
-  Bestaand paaltje
-  Te verwijderen paaltje
-  New-Jersey-betonblokken te verwijderen

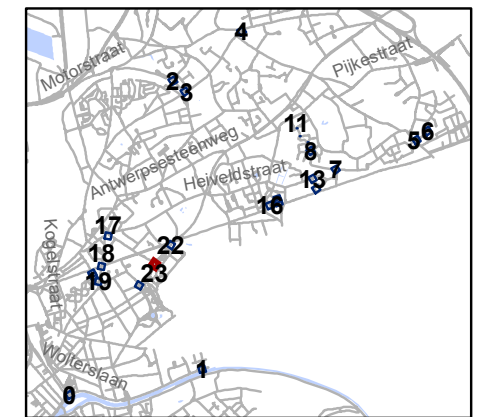


gent: Mobiliteitsbedrijf stad Gent
Verkeerstechnische taken

**screening palen
Sint-Amandsberg**




Dossiernummer P-334900



DATUM	SCHAAL	PLAN	P FORMAAT
19/12/2022	1/200	24/25	A3

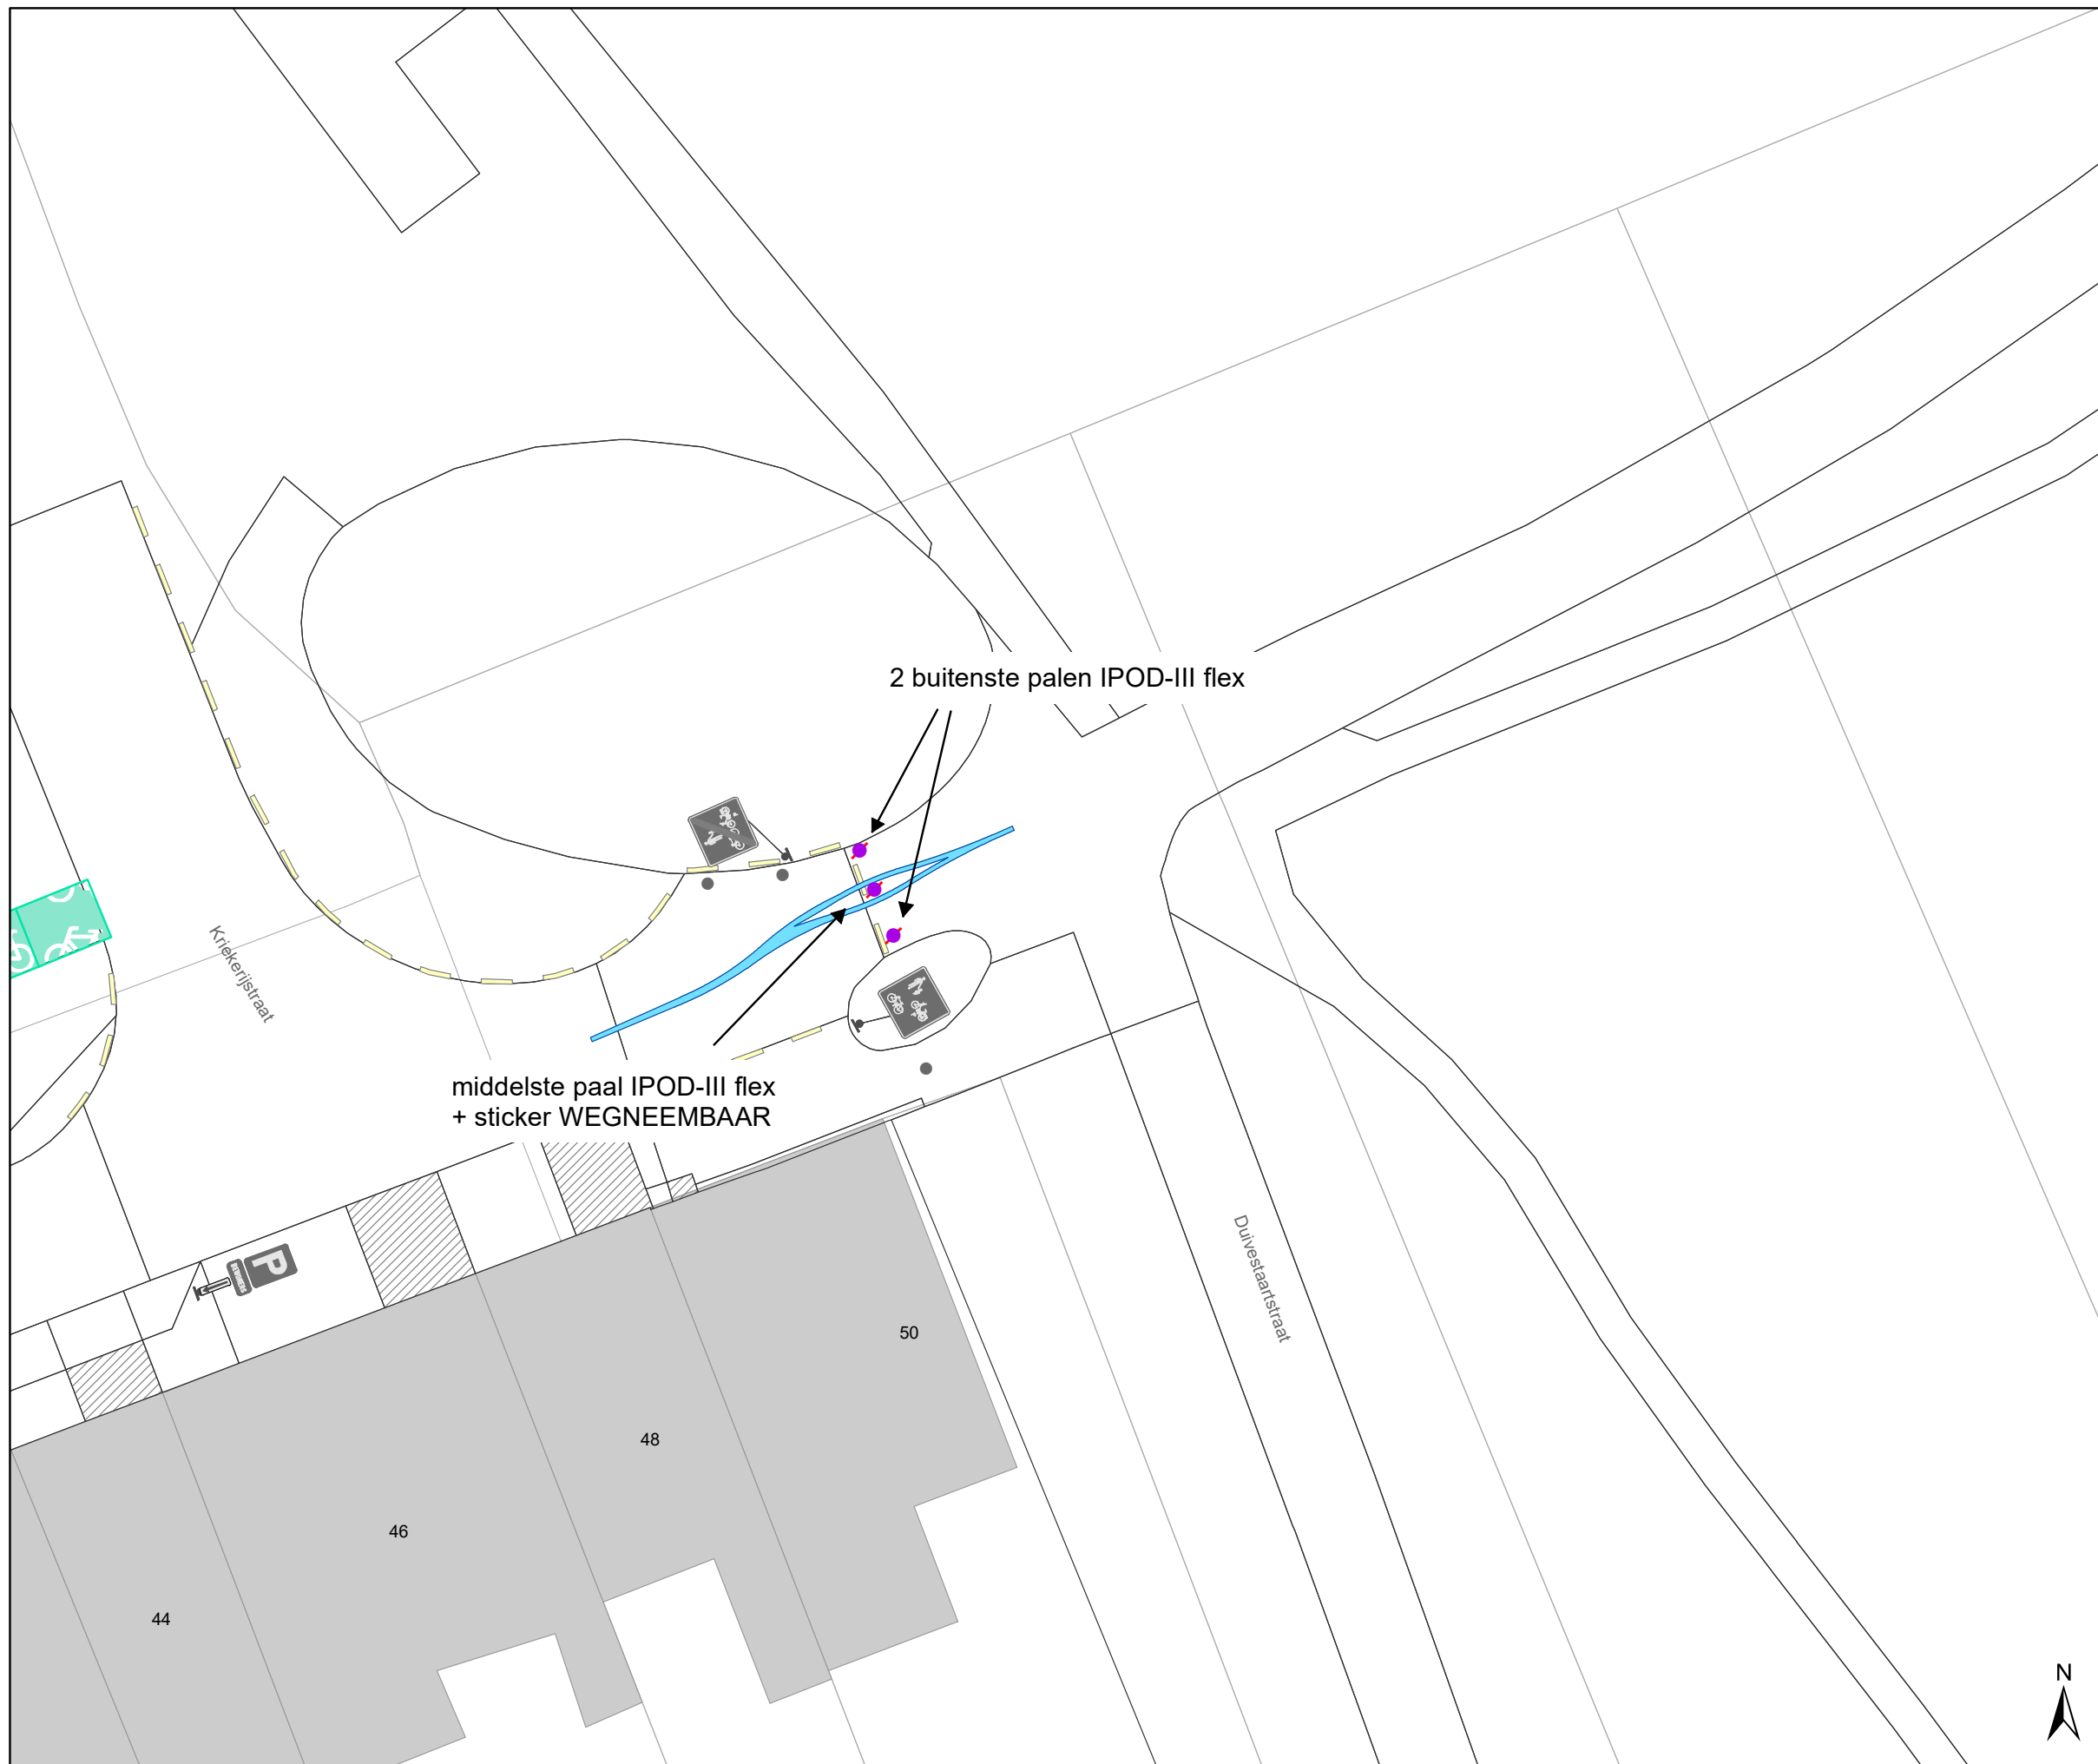






Legende

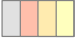-  Bestaande verkeersborden
-  Geplande verkeersborden
-  Te verwijderen verkeersborden

-  Bestaande wegmarkeringen
-  Geplande wegmarkeringen

Straatmeubilair

-  Gepland paaltje
-  Bestaand paaltje
-  Te verwijderen paaltje
-  New-Jersey-betonblokken te verwijderen

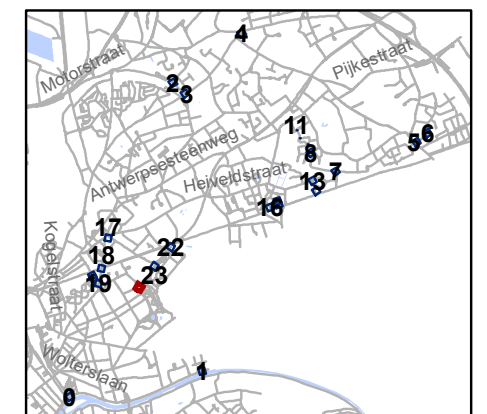

gent: Mobiliteitsbedrijf stad Gent
Verkeerstechnische taken

screening palen Sint-Amandsberg

Dossiernummer P-334900

DATUM	SCHAAL	PLAN	P FORMAAT
19/12/2022	1/200	25/25	A3

