



---

**2023\_CBS\_03372 Nieuw aanvullend reglement van de politie op het wegverkeer - gemeenteweg - Vijfwindgatenstraat - nieuwe anti -parkeermaatregel en verwijderen anti-parkeermaatregel - Vaststelling**

**Beslissing:** Goedgekeurd in besloten vergadering van 6 april 2023

**Zijn aanwezig bij de beslissing van dit punt:**

de heer Filip Watteeuw, schepen  
mevrouw Tine Heyse, schepen-voorzitter; de heer Sami Souguir, schepen; de heer Bram Van Braeckvelt, schepen; mevrouw Hafsa El-Bazioui, schepen; mevrouw Evita Willaert, schepen; de heer Rudy Coddens, schepen  
mevrouw Mieke Hullebroeck, algemeen directeur; de heer Danny Van Campenhout, adjunct-algemeendirecteur

**Bevoegd:** Filip Watteeuw

**Betrokken:** Mathias De Clercq

**Juridisch kader**

**De volgende bepalingen zijn van toepassing inzake de bevoegdheid:**

- De Nieuwe Gemeentewet 24 juni 1988, artikel 119;
- Het Decreet van 16 mei 2008 betreffende de aanvullende reglementen op het wegverkeer en de plaatsing en bekostiging van verkeerstekens, artikel 5, § 1, 2e lid;
- Het Decreet over het lokaal bestuur van 22 december 2017, artikel 41, 2°;
- Het gemeenteraadsbesluit van 15 december 2015, houdende de delegatie van de vaststellingsbevoegdheid inzake gemeentelijke aanvullende reglementen op het wegverkeer.

**De beslissing wordt genomen op grond van:**

- Wet betreffende de politie over het wegverkeer, gecoördineerd bij Koninklijk Besluit van 16 maart 1968;
- Decreet van 16 mei 2008 betreffende de aanvullende reglementen op het wegverkeer en de plaatsing en bekostiging van de verkeerstekens;
- Koninklijk Besluit van 1 december 1975 houdende algemeen reglement op de politie van het wegverkeer en van het gebruik van de openbare weg;
- Ministerieel Besluit van 11 oktober 1976 waarbij de minimumafmetingen en de bijzondere plaatsingsvoorwaarden van de verkeerstekens worden bepaald;
- Uitvoeringsbesluit van 23 januari 2009 betreffende de aanvullende reglementen op het wegverkeer en de plaatsing en bekostiging van de verkeerstekens;

- Omzendbrief MOB/2009/1 van 3 april 2009.

## **Motivering**

De nieuwe maatregelen die bij dit besluit getroffen worden, zijn: ten eerste het verwijderen van de gele onderbroken strepen ter hoogte van de huisnummers 10, 12, 26-38 en 40-62 in dit reglement, aangezien deze gele onderbroken strepen niet aanwezig zijn op het terrein. Aan de zijde van de pare huisnummers is reeds een parkeerverbod aanwezig door middel van verkeersborden E1. Ten tweede is het op vraag van een burger voorzien van anti-parkeermaatregelen om vlot in- en uit de garage te kunnen rijden, met name gele onderbroken strepen ter hoogte van huisnummer 19 en huisnummers 21-21F en een parkeerhaak ter hoogte van huisnummer 19. Ten derde wordt het artikel gewijzigd met betrekking tot de signalisatie van de fietsenstalling (verkeersborden E9a, M1 en D1) . Deze fietsenstalling staat opgesteld aan huisnummers 21-21F in plaats van huisnummer 19.

Bij collegebesluit van 8 december 2022 werd de parkeerplaats voor personen met een handicap ter hoogte van huisnummer 5 verwijderd. Dit enerzijds omdat de aanvrager verhuisd is en anderzijds op vraag van de buren omdat de parkeerplaats niet meer gebruikt wordt. Daarnaast werd ook de gele onderbroken lijn ter hoogte van huisnummer 3 verwijderd, omdat deze slechts 1 streep bevat en dit wettelijk geen waarde heeft.

Bij collegebesluit van 01 juli 2021 werd beslist tot regularisering van de bestaande toestand na het plaatsen van de signalisatieborden bij de fietsenstalling ter hoogte van huisnummer 11.

Bij collegebesluit van 17 oktober 2019 werd als nieuwe maatregel getroffen: de fietsenstalling ter hoogte van de huisnummer 19.

Bij collegebesluit van 7 juni 2018 werden de gele onderbroken strepen tussen huisnummer 19 en huisnummers 21-21F verlengd tot het kruispunt met de Hubert Frère-Orbanlaan. Dit om de toegang tot de parkeergarages ter hoogte van huisnummers 146-149Z van de Hubert Frère-Orbanlaan te vrijwaren.

Bij collegebesluit van 4 mei 2017 werd de bestaande toestand geregulariseerd.

## **Bijgevoegde bijlage(n):**

- Aanvullend reglement Vijfwindgatenstraat dossier P-387417 (deel van de beslissing)
- Signalisatieplan Vijfwindgatenstraat dossier P-387417 (deel van de beslissing)

## **Beslissing**

**Beslist het volgende:**

### **Artikel 1:**

Heft op het aanvullend reglement van de politie op het wegverkeer betreffende de gemeenteweg Vijfwindgatenstraat, goedgekeurd in zitting van 8 december 2022, van zodra het nieuwe reglement in werking treedt.

**Artikel 2:**

Stelt vast het bijgevoegd aanvullend reglement van de politie op het wegverkeer en het signalisatieplan betreffende de gemeenteweg Vijfwindgatenstraat.

2023\_CBS\_03372 - Nieuw aanvullend reglement van de politie op het wegverkeer - gemeenteweg - Vijfwindgatenstraat - nieuwe anti -parkeermaatregel en verwijderen anti-parkeermaatregel

# Aanvullend reglement van de politie op het wegverkeer - gemeenteweg – Vijfwindgatenstraat

Vastgesteld in het College van Burgemeester en Schepenen van

Bekendgemaakt op

Geldig vanaf

Referentienummer

## Reglement

### Artikel 1

Op de Vijfwindgatenstraat ter hoogte van huisnummer 11  
op de Vijfwindgatenstraat ter hoogte van huisnummers 21-21F geldt:  
de bestuurders zijn verplicht de hindernis langs links voorbij te rijden  
Dit wordt aangeduid door verkeerstekens:

- D1

### Artikel 2

Op de Vijfwindgatenstraat van huisnummer 2 tot het kruispunt met de Karel Antheunisstraat aan  
de kant van de pare huisnummers geldt: het parkeren is verboden; het begin van de  
parkeerreglementering wordt aangeduid; het einde van de parkeerreglementering wordt  
aangeduid.

Dit wordt aangeduid door verkeerstekens:

- E1
- GXa
- GXb

### Artikel 3

Op de Vijfwindgatenstraat ter hoogte van huisnummers 21-21F;  
op de Vijfwindgatenstraat ter hoogte van huisnummer 11 geldt: het parkeren is toegelaten; de  
maatregel geldt alleen voor de fietsers.

Dit wordt aangeduid door verkeerstekens:

- E9a
- M1

### Artikel 4

Op de Vijfwindgatenstraat van huisnummers 21-21F tot het kruispunt met de Hubert Frère-  
Orbanlaan aan de kant van de onpare huisnummers;  
op de Vijfwindgatenstraat van het kruispunt met de Karel Antheunisstraat tot het kruispunt met  
de Hubert Frère-Orbanlaan aan de kant van de pare huisnummers;  
op de Vijfwindgatenstraat ter hoogte van de huisnummer 19 en huisnummers 21-21F geldt: het  
parkeren op de rijbaan is verboden.

Dit wordt aangeduid door verkeerstekens:

- WM75.1.2

### Artikel 5

Op de Vijfwindgatenstraat ter hoogte van het kruispunt met de Hubert Frère-Orbanlaan  
geldt: voetgangers moeten de oversteekplaats volgen om de rijbaan over te steken.

Dit wordt aangeduid door verkeerstekens:

- WM76.3

**Artikel 6**

**Op de Vijfwindgatenstraat, vanaf huisnummer 19 tot en met huisnummer 15 geldt; voertuigen moeten parkeren binnen de afgebakende plaatsen.**


**Dit wordt aangeduid door verkeerstekens:**

- **WM77.5**



---

(einde reglement)




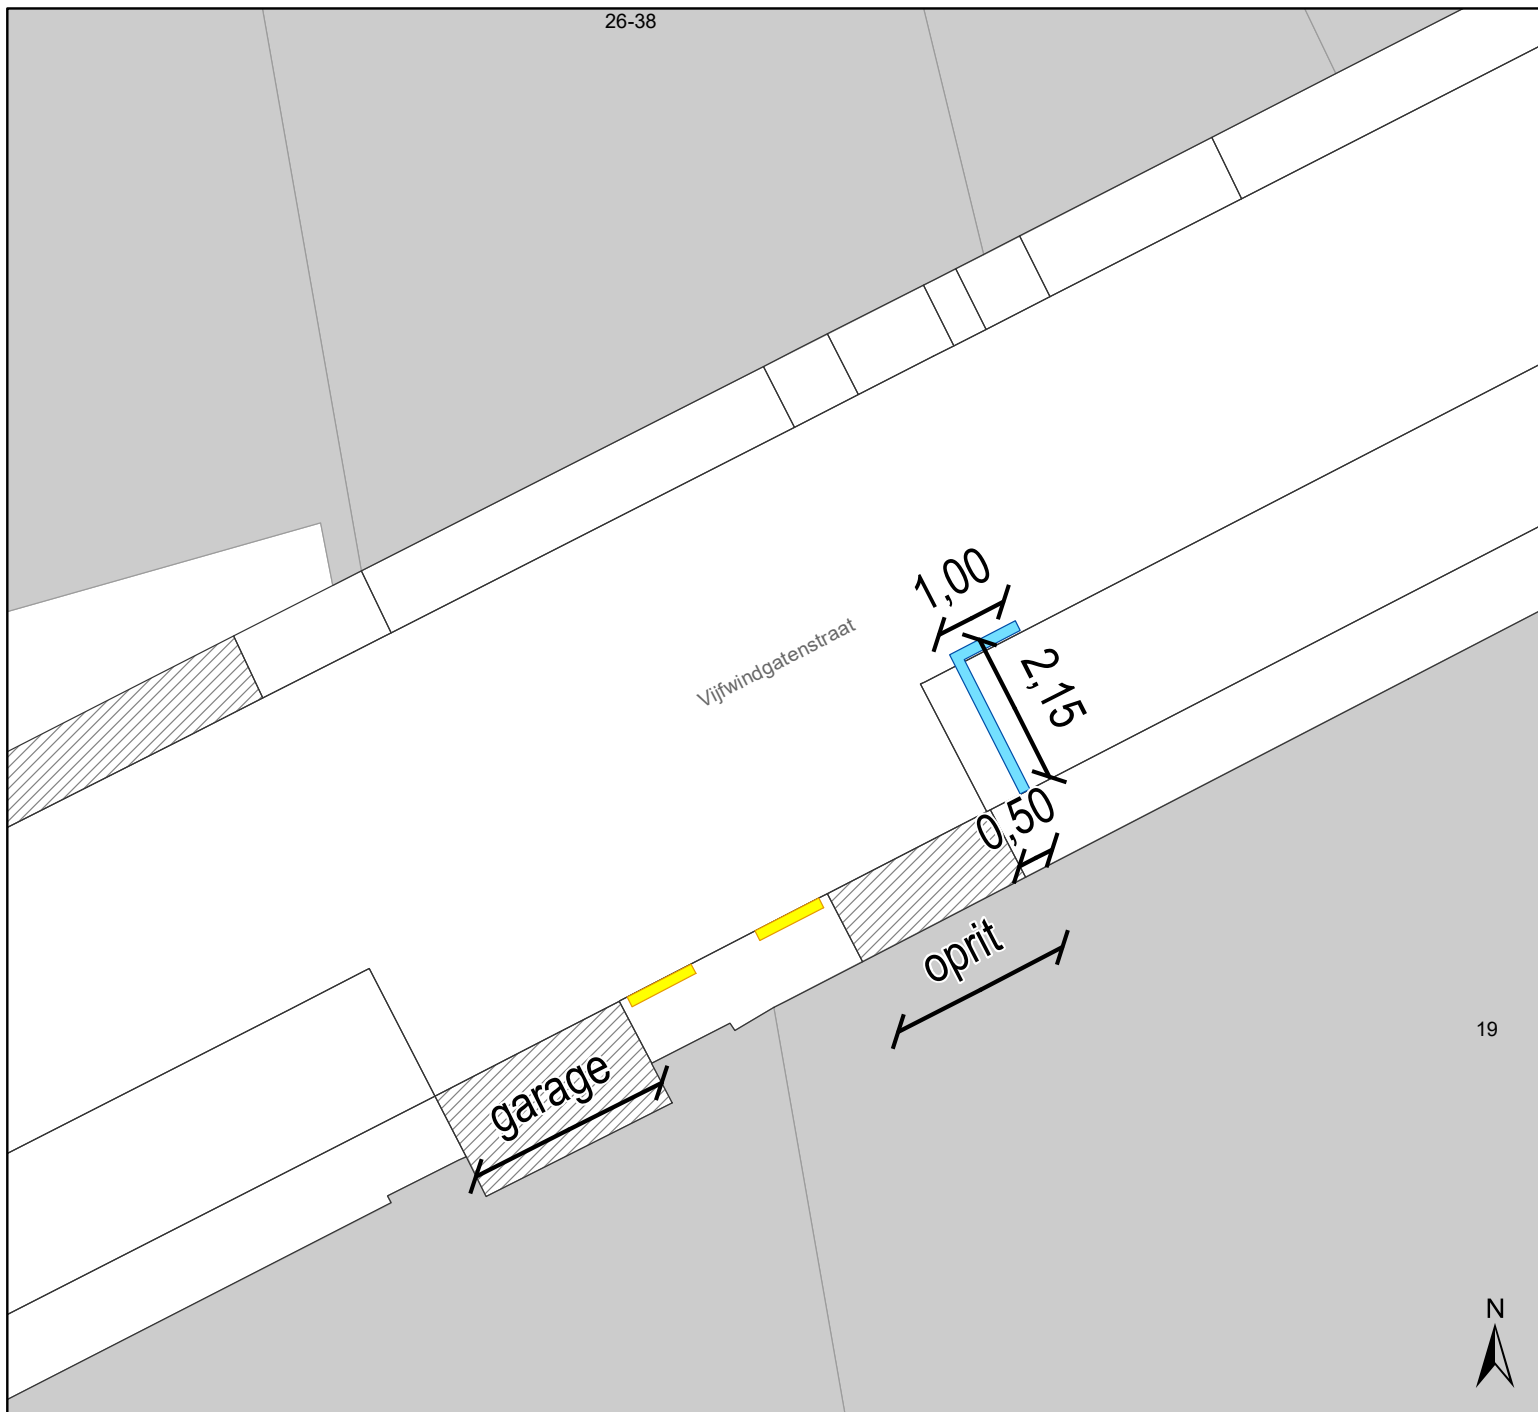

## Legende

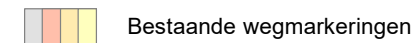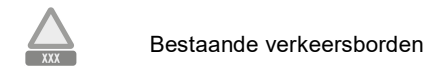

## Geplande wegmarkeringen

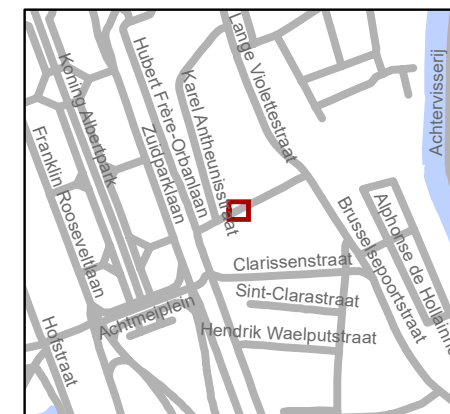

**gent:** Mobiliteitsbedrijf stad Gent  
Verkeerstechnische taken

## Vijfwindgatenstraat 19 APM

Dossiernr P-387417 (MB-23-00390)

DATUM	SCHAAL	PLAN	P FORMAAT
28/03/2023	1/100	1/1	A4