

# Legende

- Bestaande verkeersborden
- Geplande verkeersborden
- Bestaande wegmarkeringen
- Ander gepland dossier (in voorbereiding bij MOBBED)




**gent:** Mobiliteitsbedrijf stad Gent  
Verkeerstechnische taken

**Westeringspoor  
B15**


Dossienummer P-336303

DATUM	SCHAAL	PLAN	P FORMAAT
13/03/2023	1/200	1/4	A3



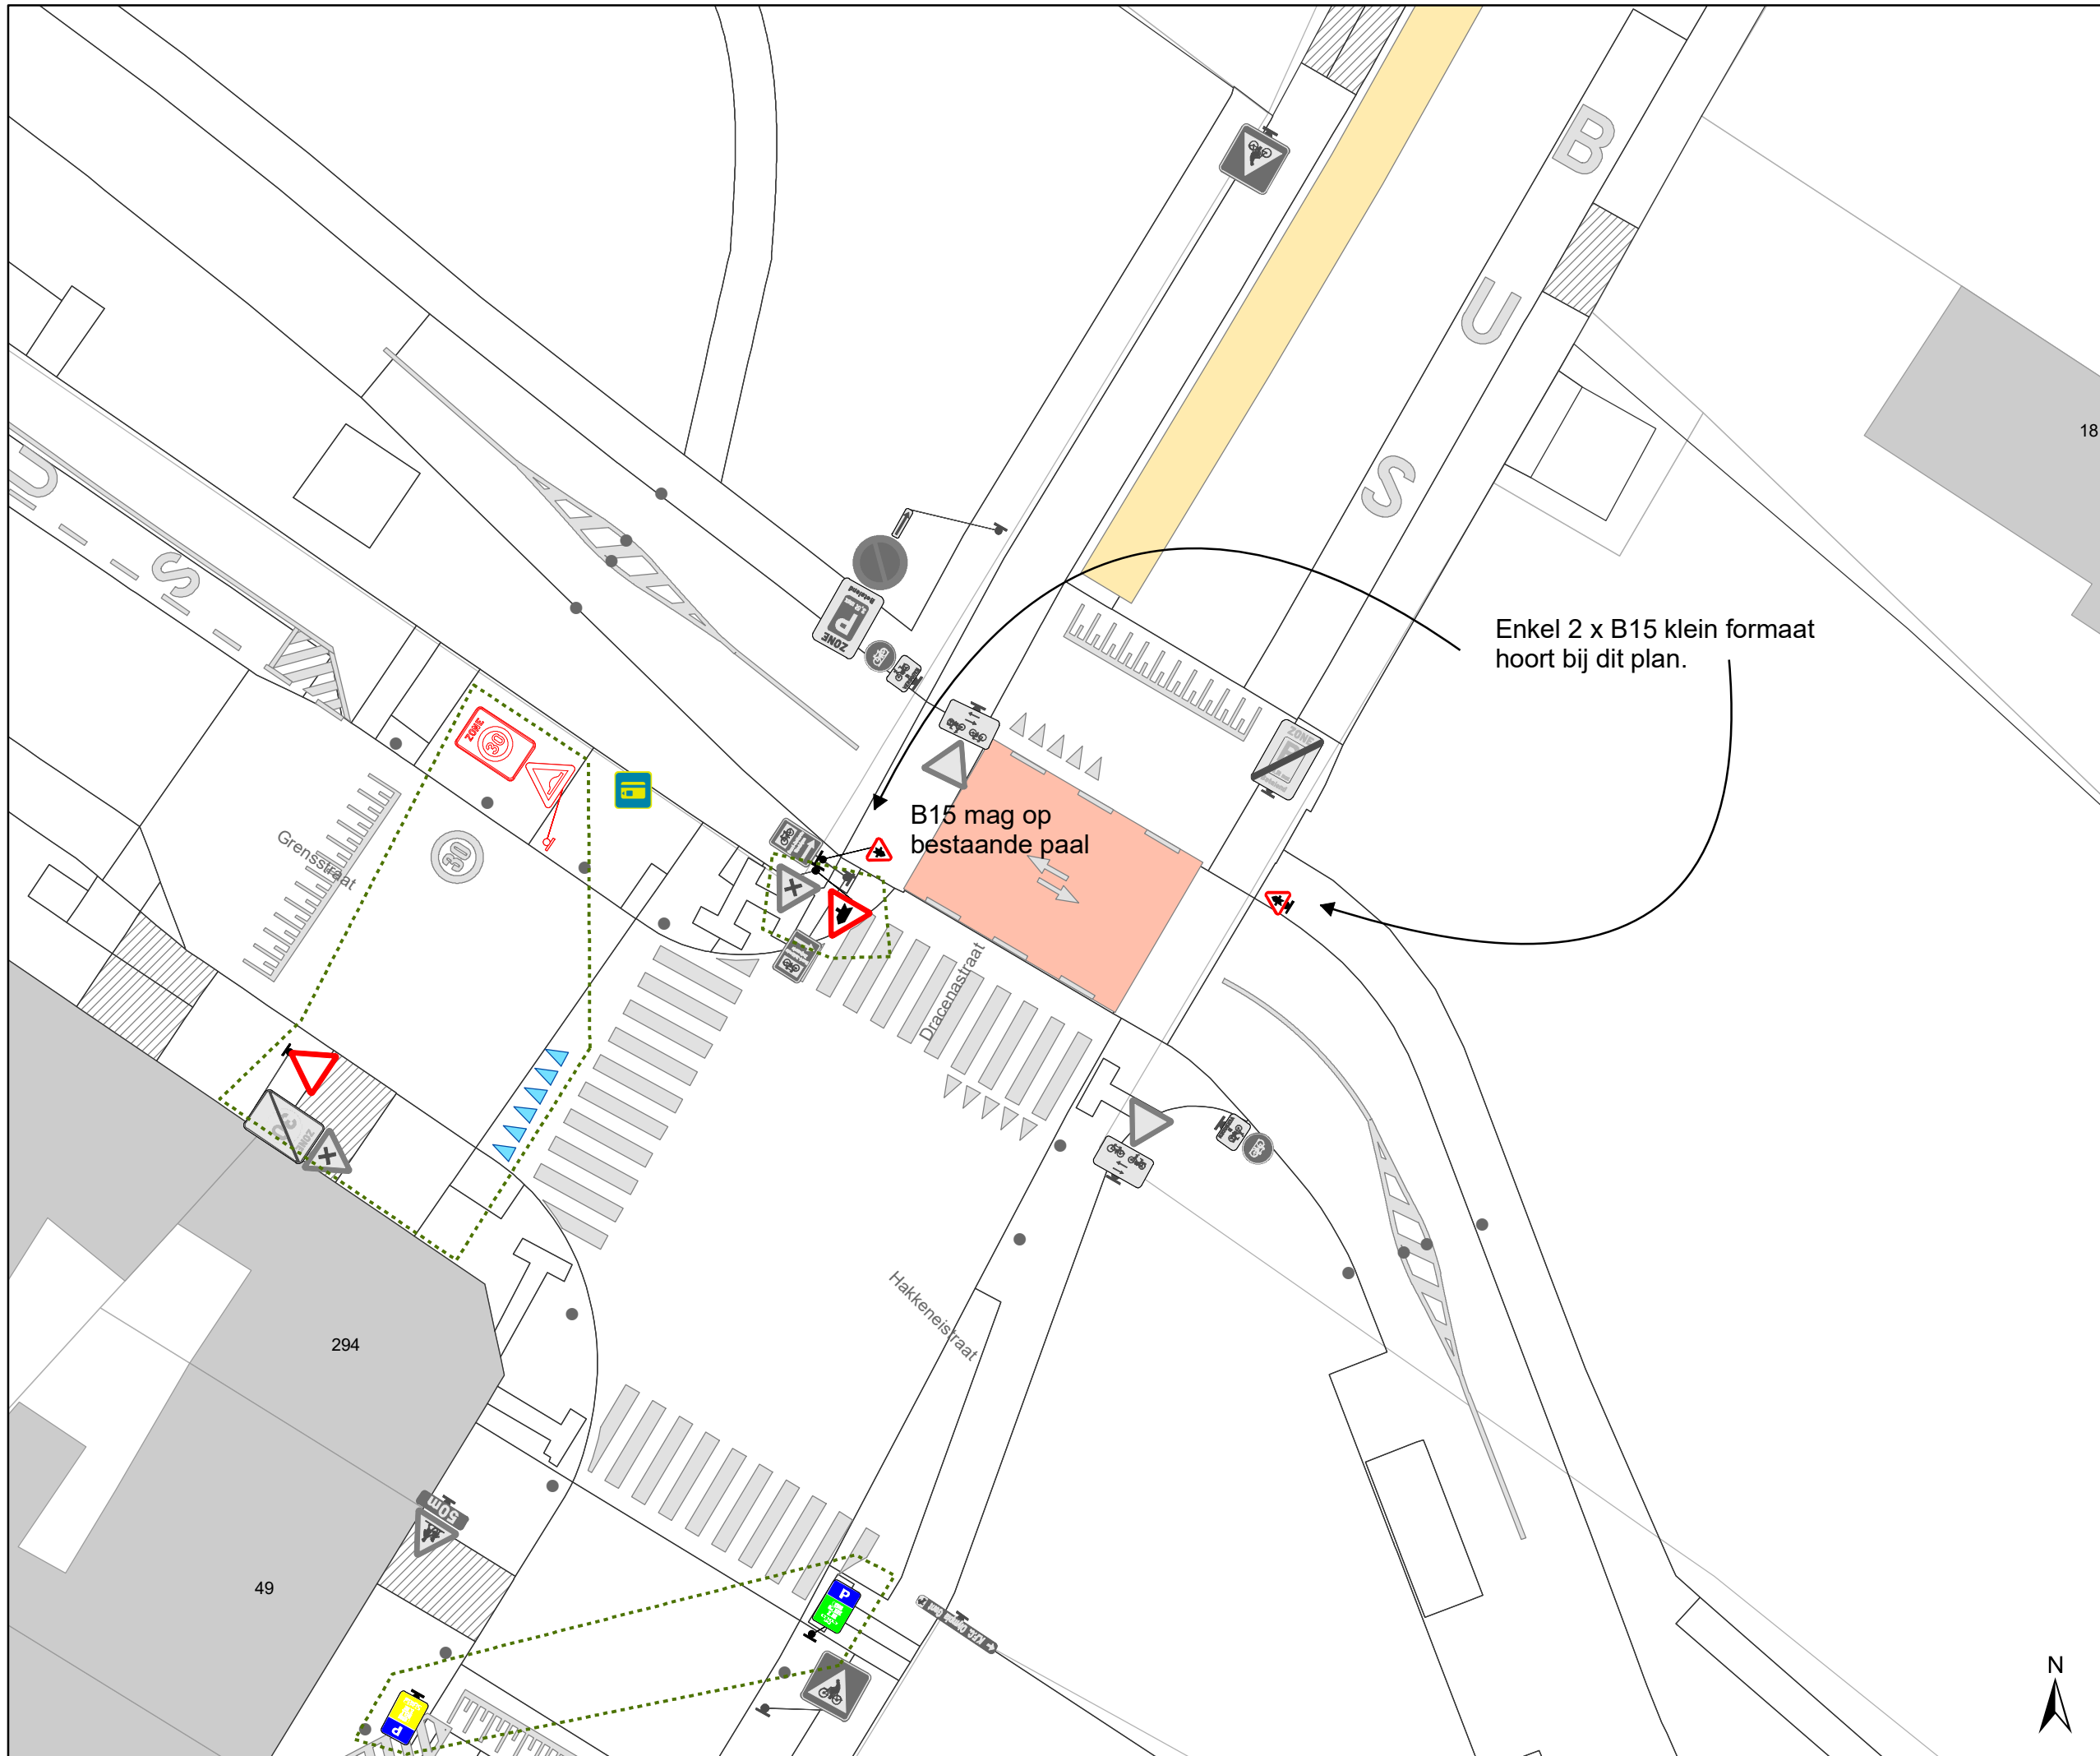

- ### Legende
-  Bestaande verkeersborden
  -  Geplande verkeersborden
  -  Bestaande wegmarkeringen
  -  Ander gepland dossier (in voorbereiding bij MOBBED)

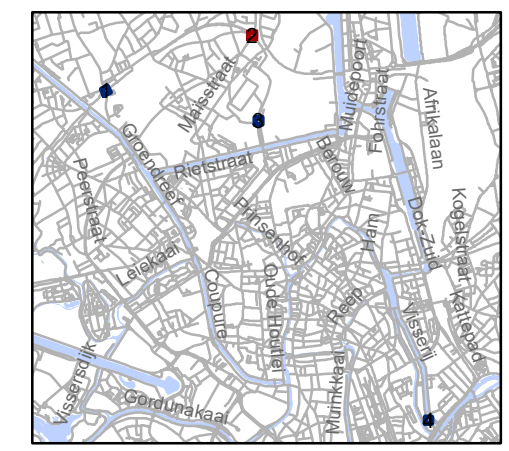


**gent:** Mobiliteitsbedrijf stad Gent  
Verkeerstechnische taken

**Westeringspoor  
B15**

Dossiernummer P-336303


DATUM	SCHAAL	PLAN	P.FORMAAT
13/03/2023	1/200	2/4	A3



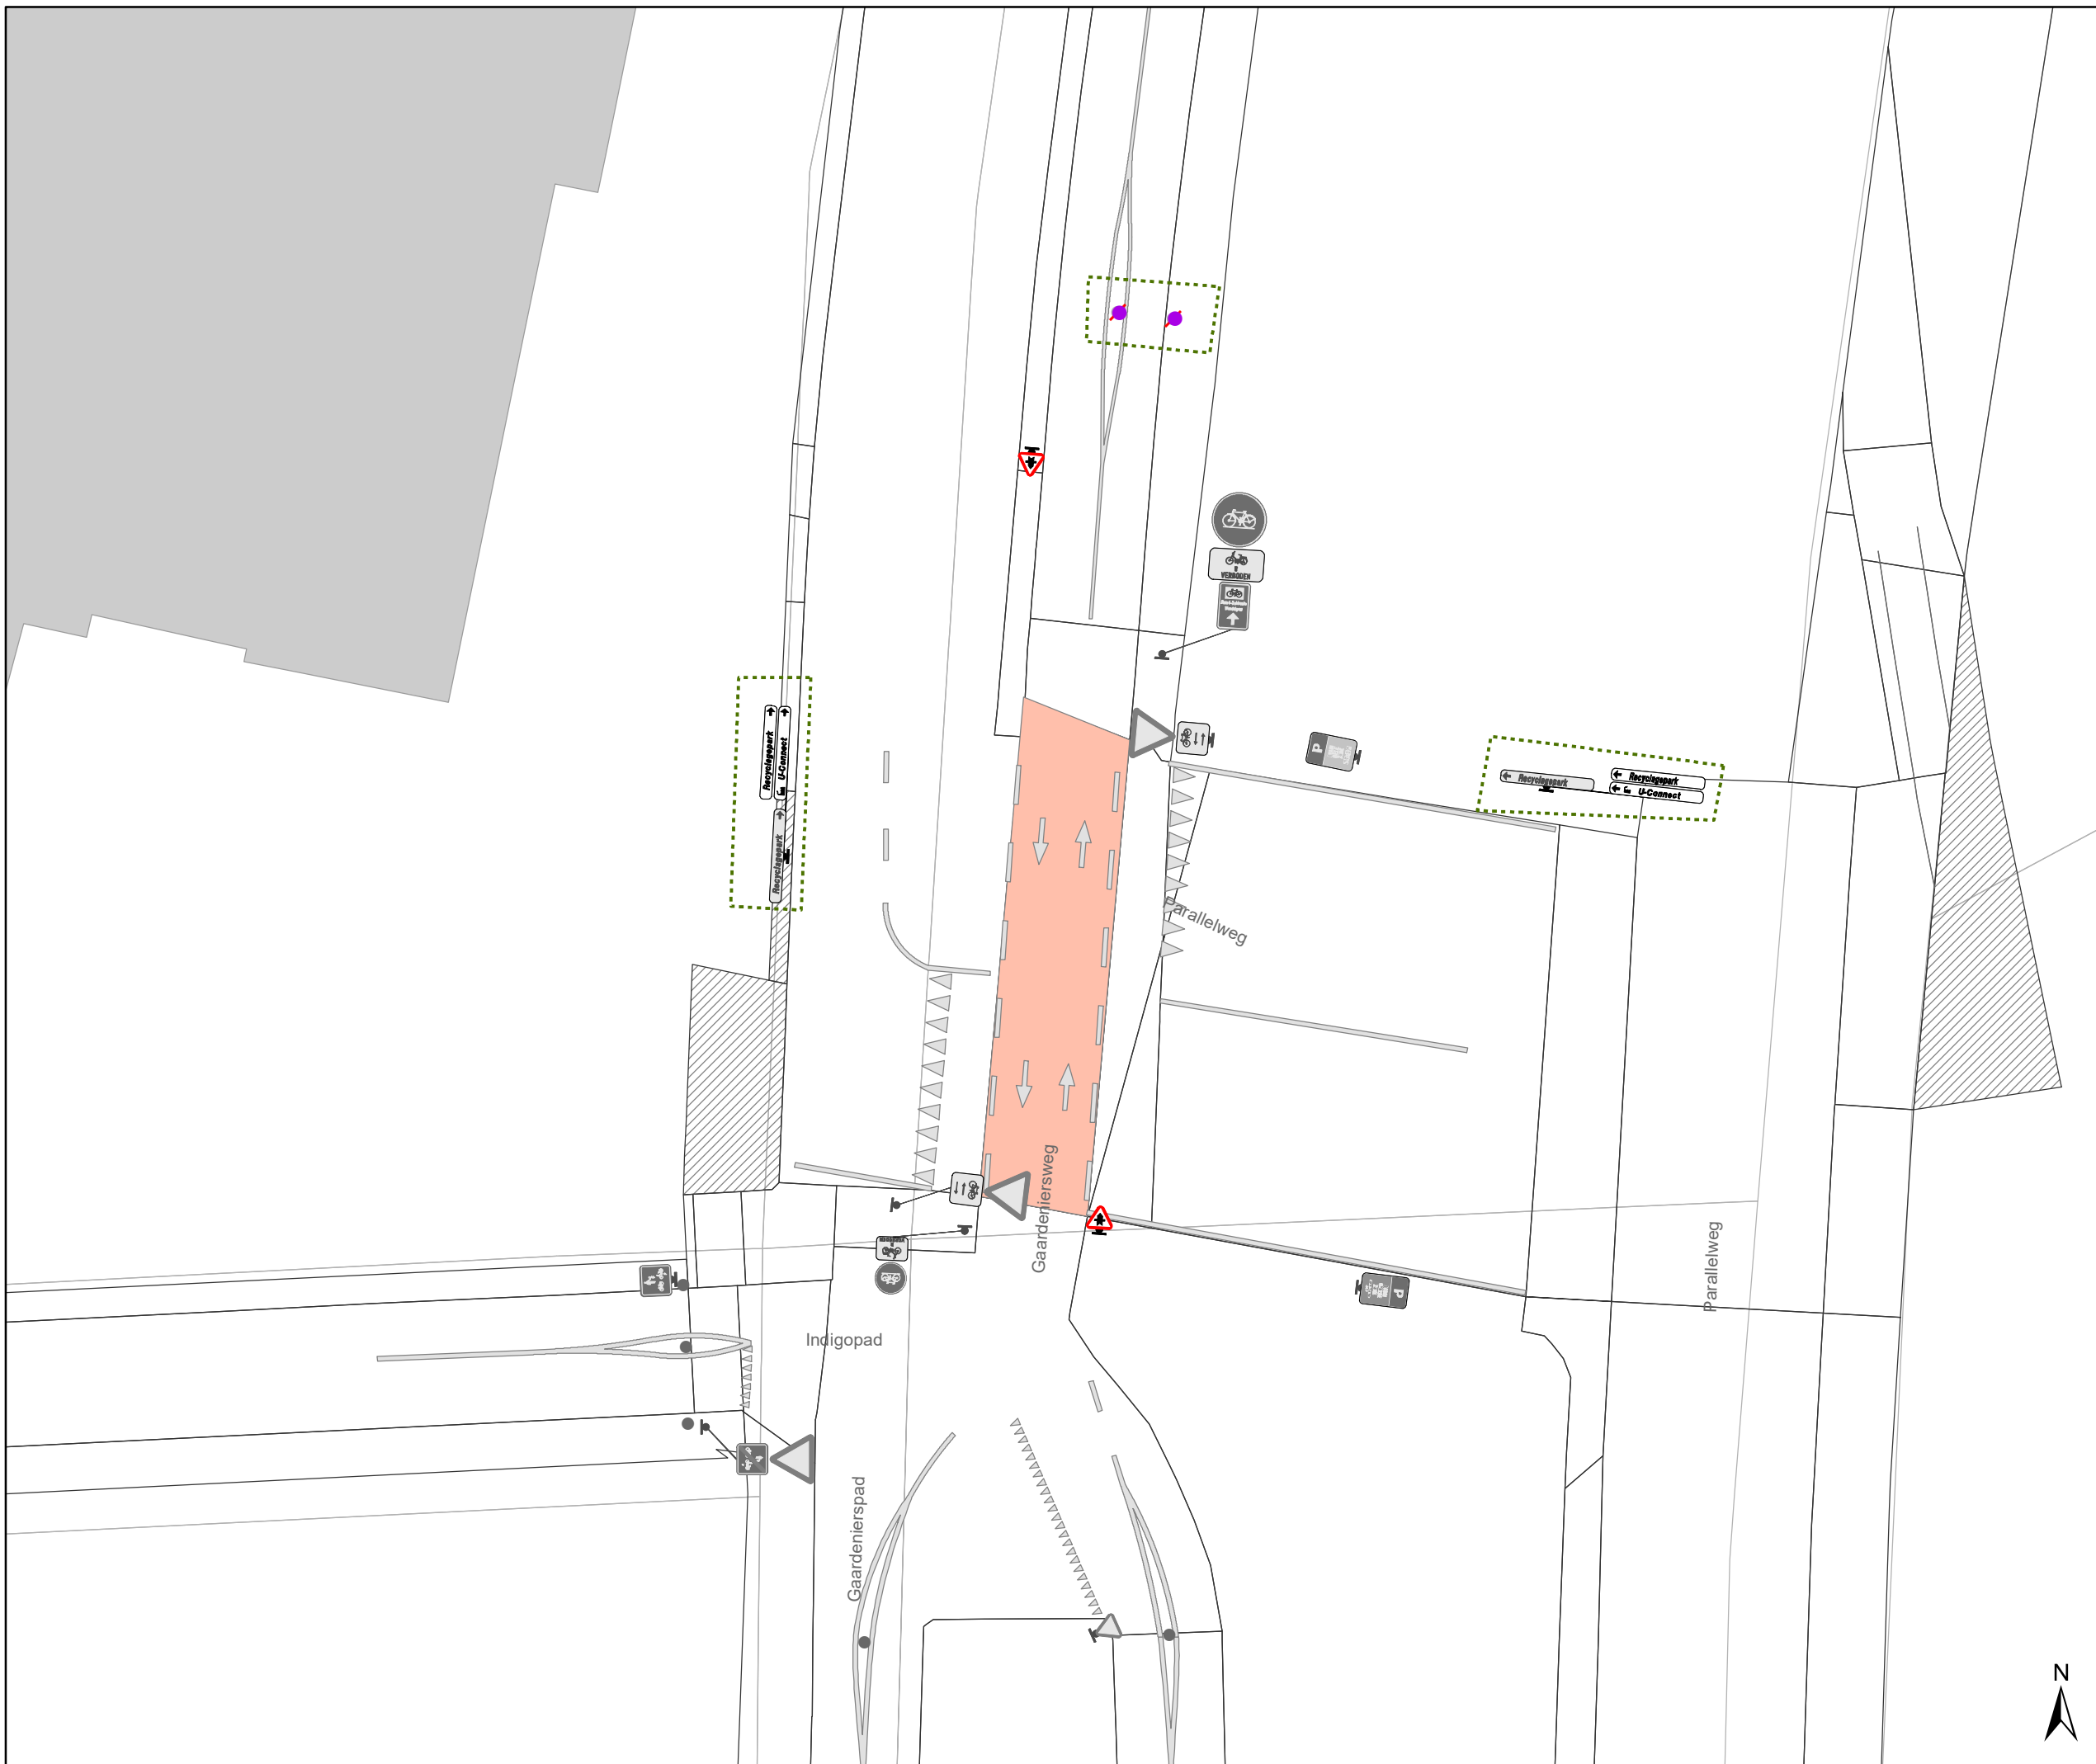

# Legende

-  Bestaande verkeersborden
-  Geplande verkeersborden
-  Bestaande wegmarkeringen
-  Ander gepland dossier (in voorbereiding bij MOBBED)

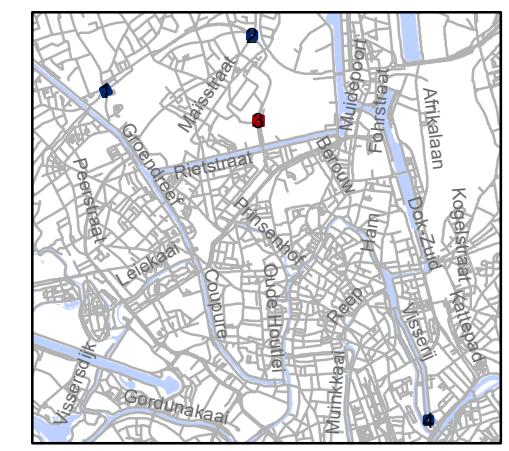


**gent:** Mobiliteitsbedrijf stad Gent  
Verkeerstechnische taken

**Westeringsspoor  
B15**


Dossiernummer P-336303

DATUM	SCHAAL	PLAN	P FORMAAT
13/03/2023	1/200	3/4	A3

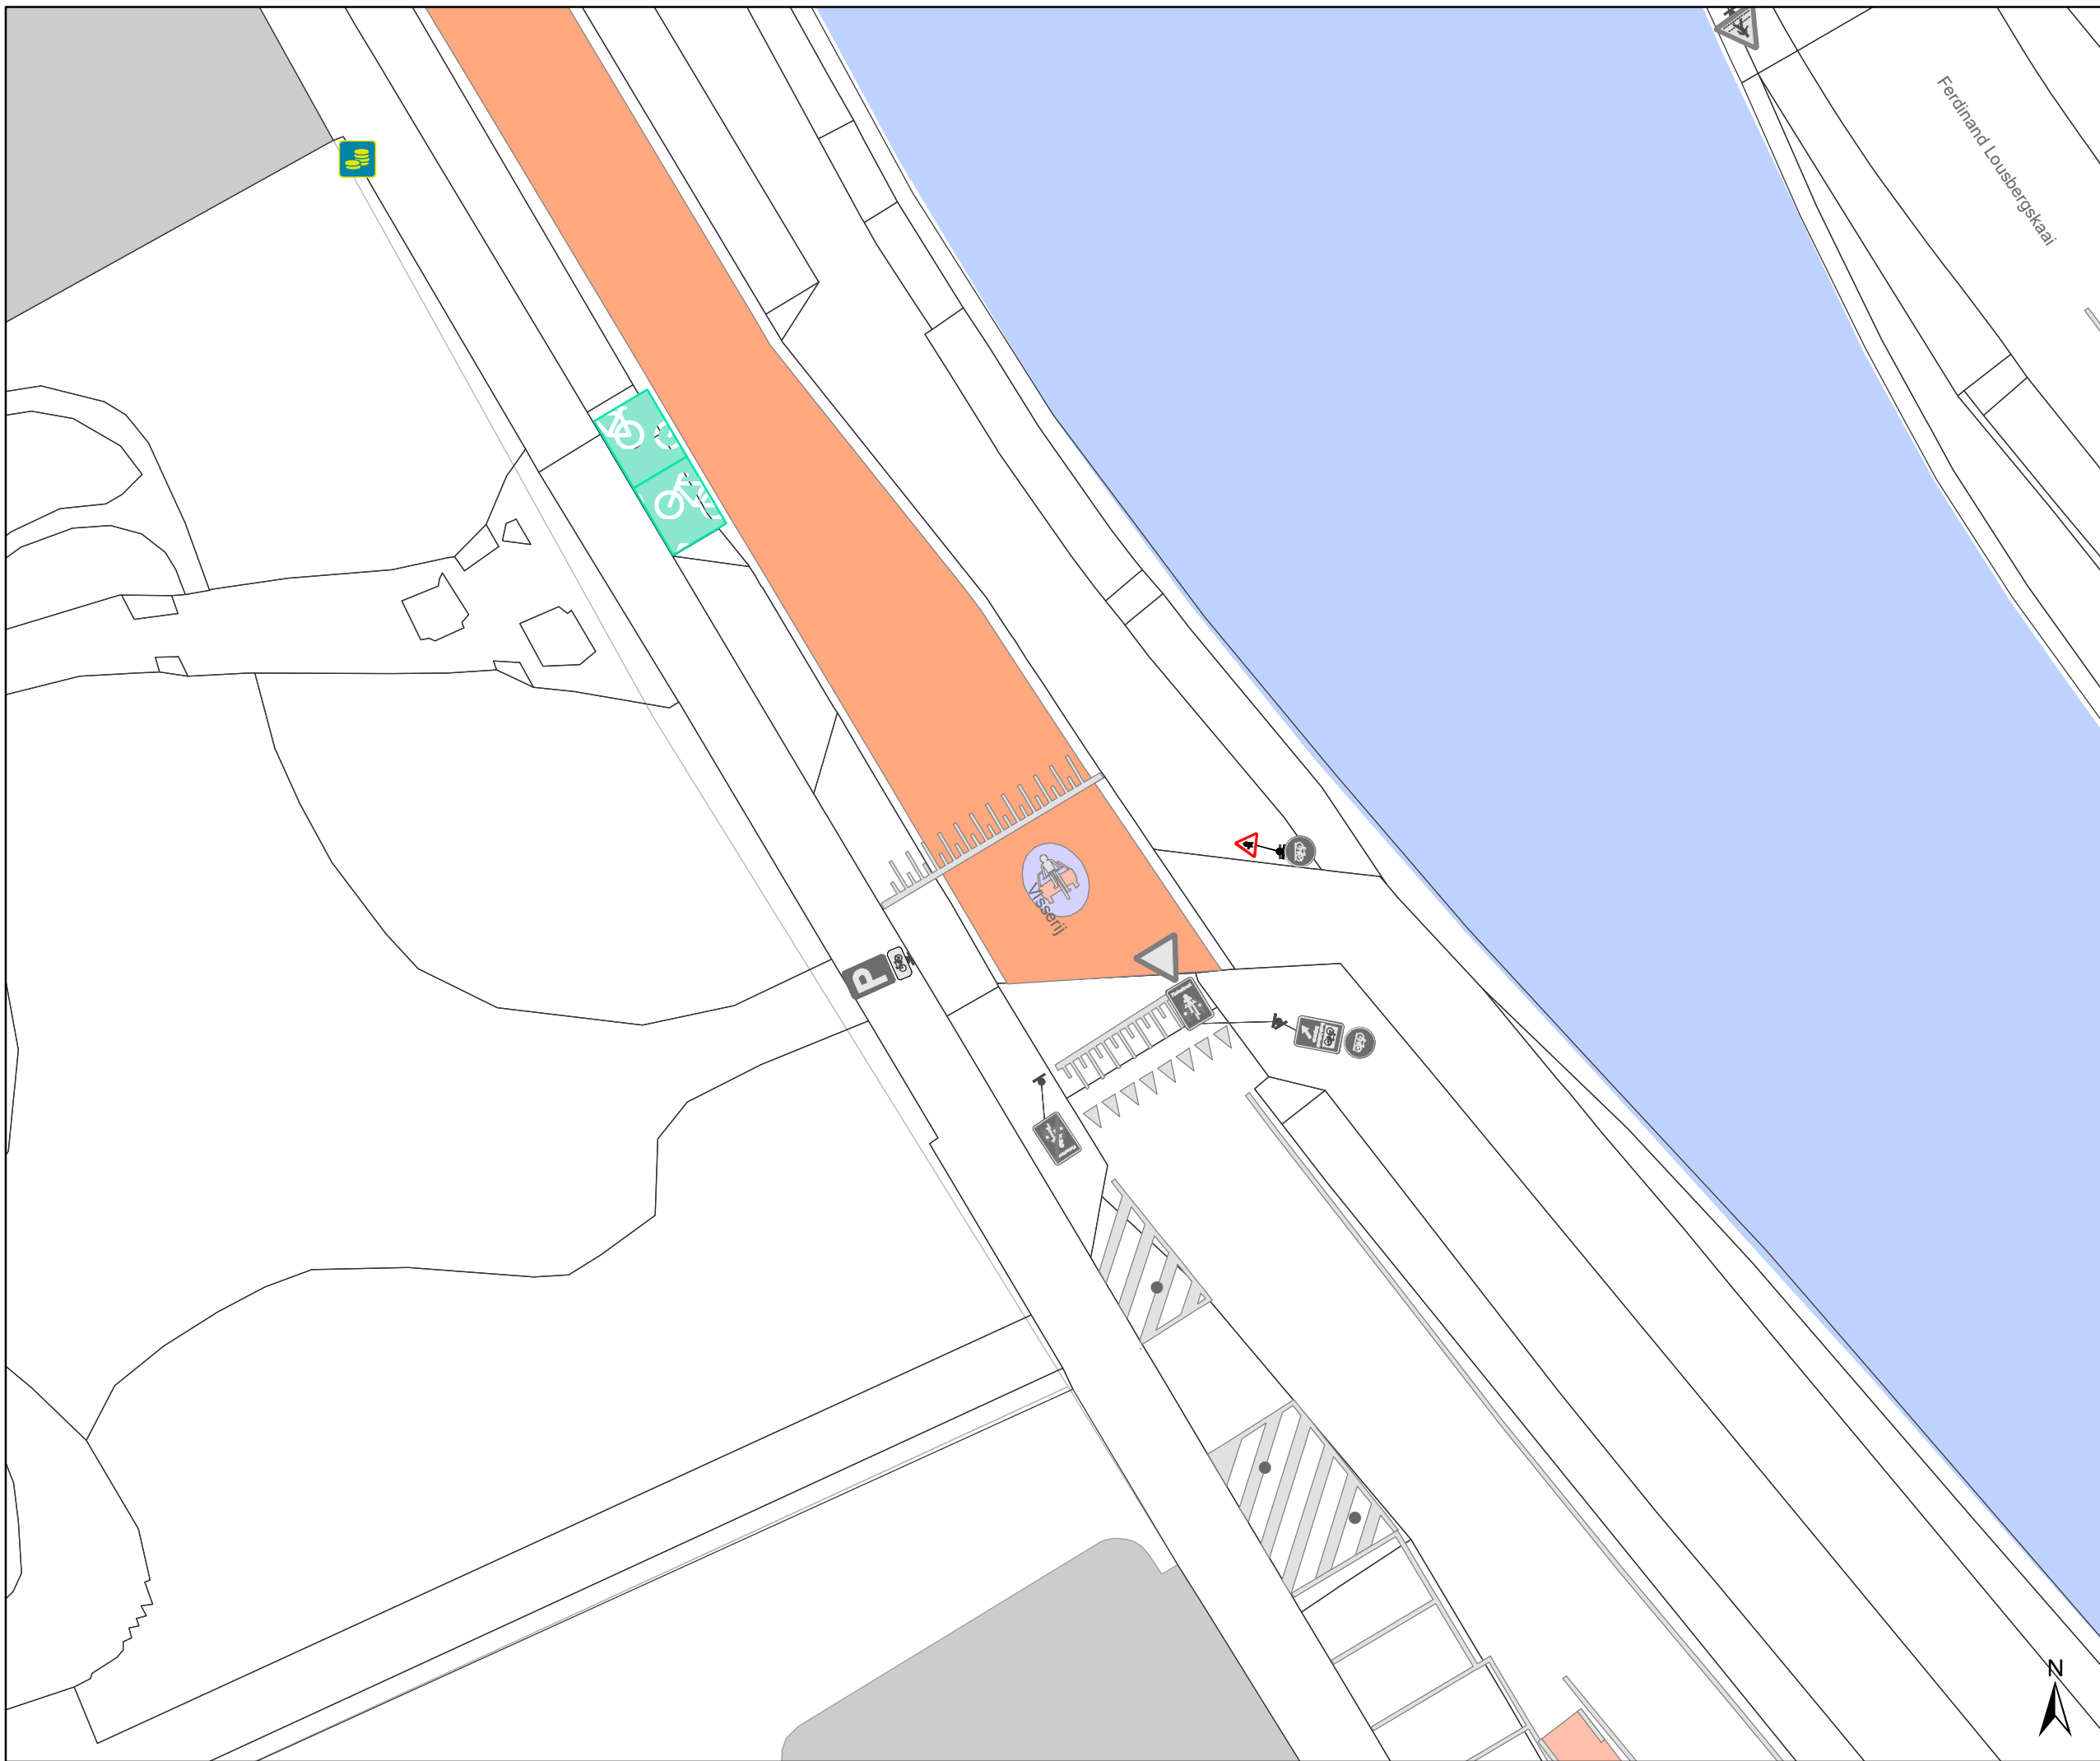

# Legende

-  Bestaande verkeersborden
-  Geplande verkeersborden
-  Bestaande wegmarkeringen
-  Ander gepland dossier  
(in voorbereiding bij MOBBED)

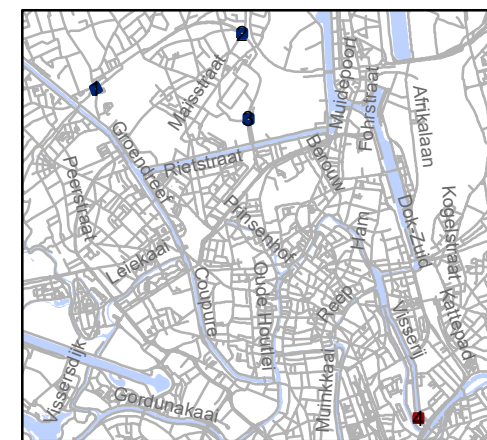

**gent:** Mobiliteitsbedrijf stad Gent  
Verkeerstechnische taken

## Westeringsspoor B15

Dossiernummer P-336303

DATUM	SCHAAL	PLAN	P FORMAAT
13/03/2023	1/200	4/4	A3

