








Legende

-  Bestaande verkeersborden
-  Geplande verkeersborden
-  Te verwijderen verkeersborden
-  Bestaande wegmarkeringen
-  Geplande wegmarkeringen
-  Te verwijderen wegmarkeringen




gent: Mobiliteitsbedrijf stad Gent
Verkeerstechnische taken

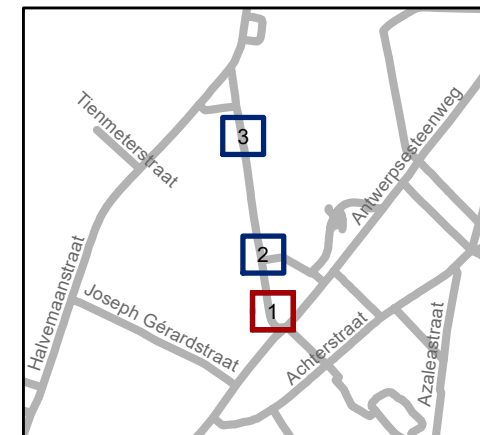


Visitatiestraat VOP's


Dossiernummer P-340703

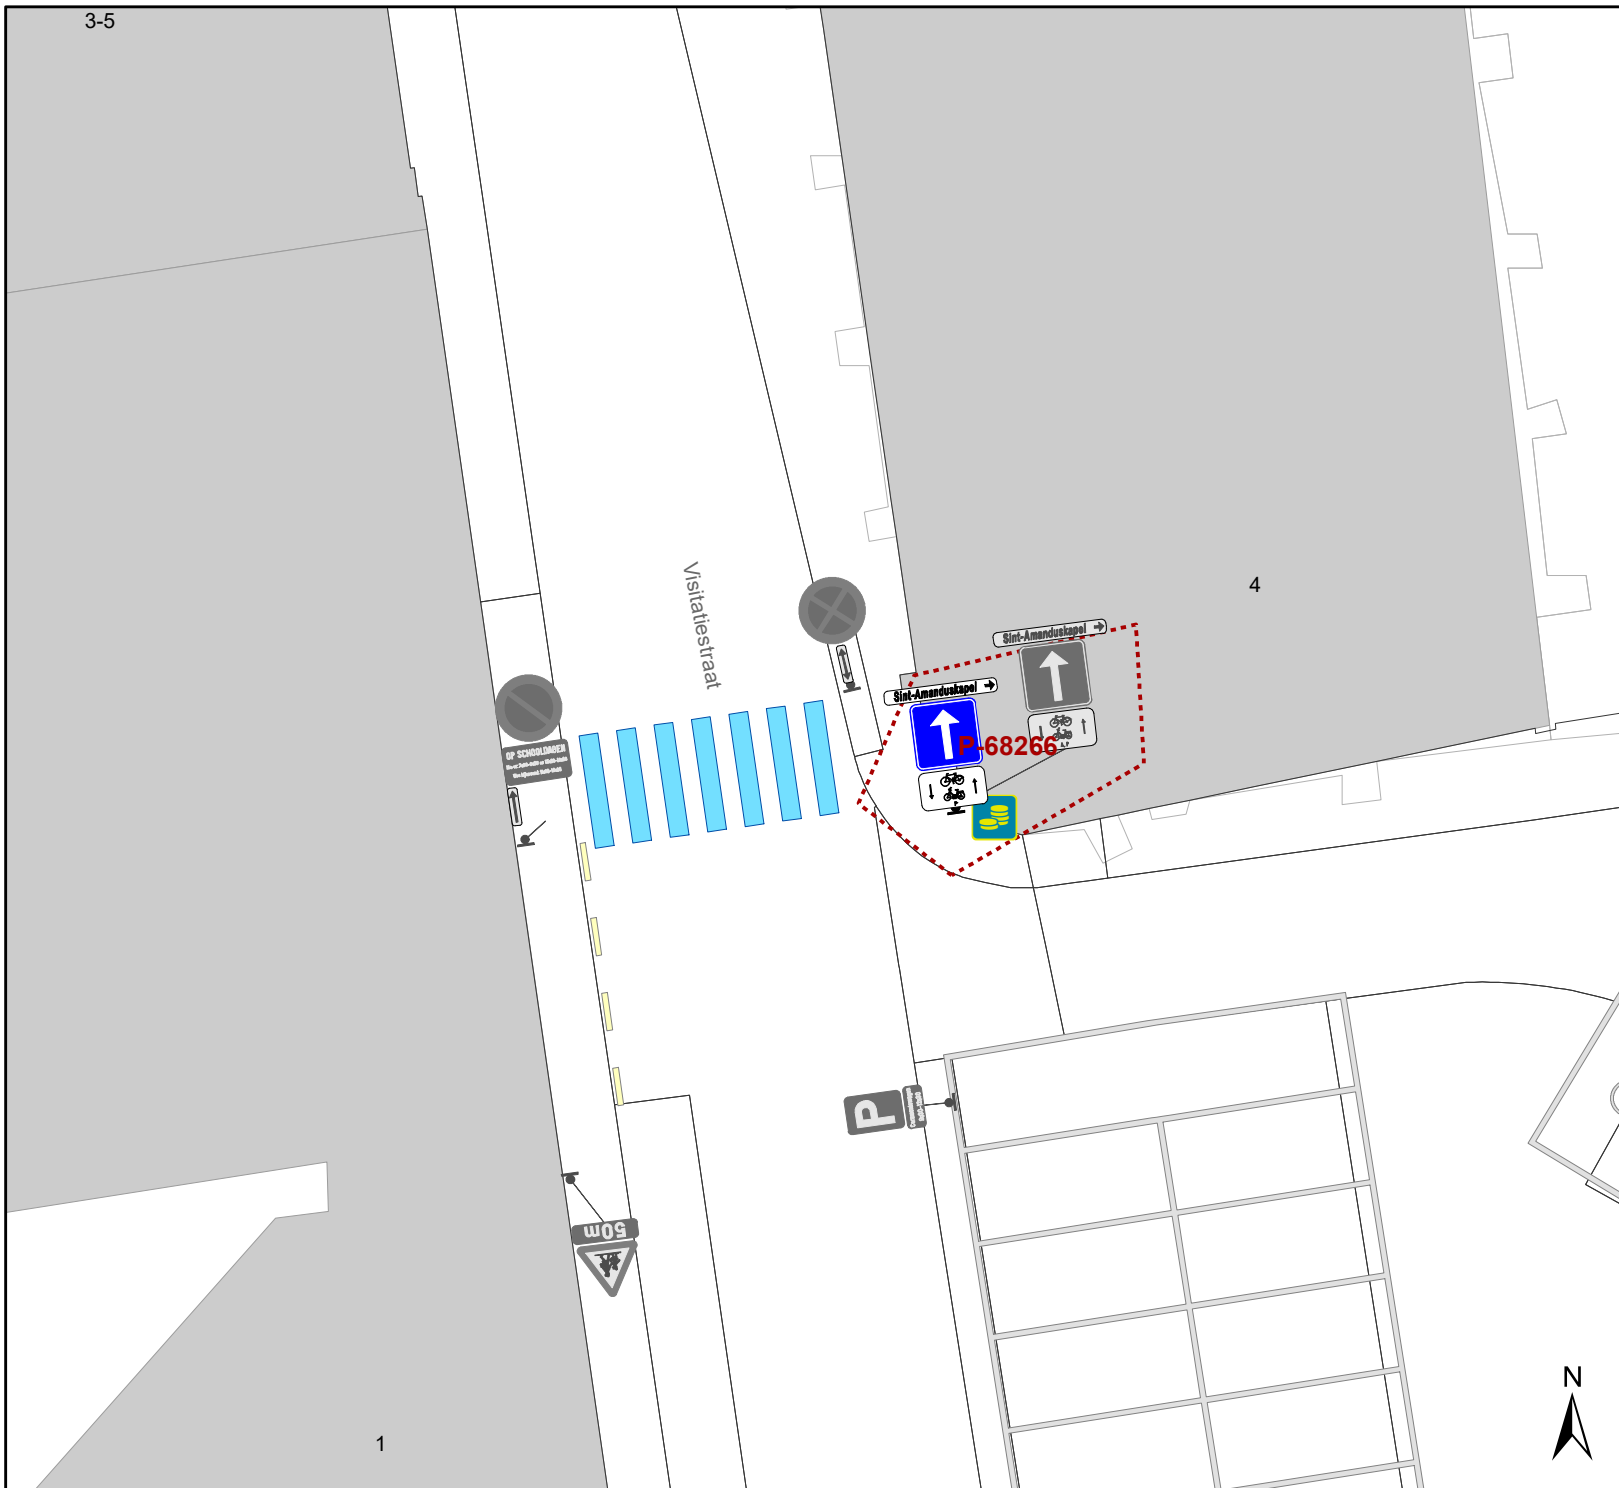DATUM	SCHAAL	PLAN	P. FORMAAT
27/02/2023	1/200	1/3	A4



Legende

-  Bestaande verkeersborden
-  Geplande verkeersborden
-  Te verwijderen verkeersborden
-  Bestaande wegmarkeringen
-  Geplande wegmarkeringen
-  Te verwijderen wegmarkeringen

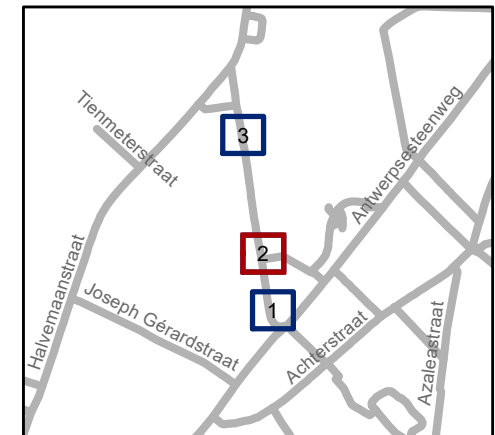


gent: Mobiliteitsbedrijf stad Gent
Verkeerstechnische taken





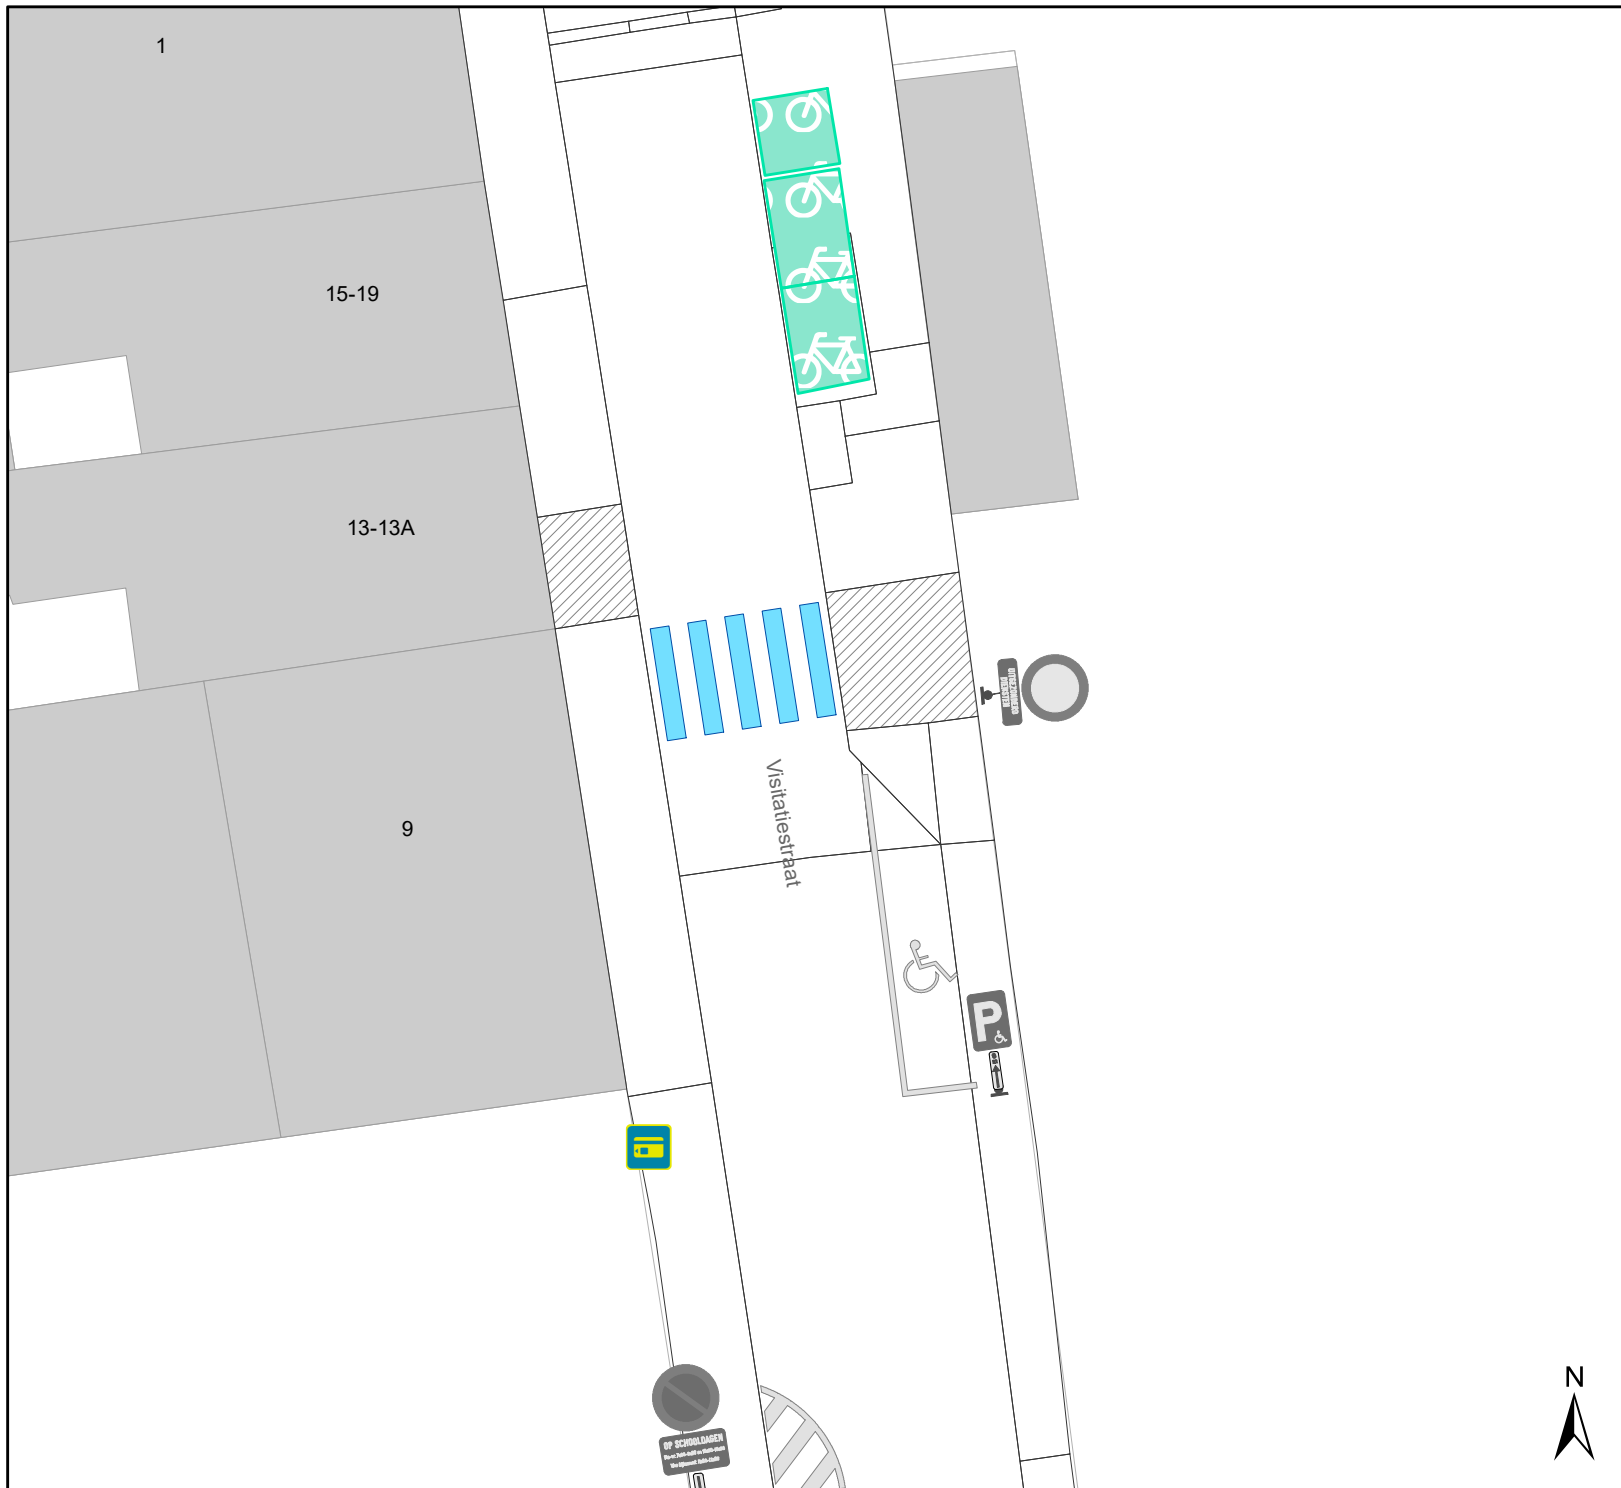

Visitatiestraat VOP's


Dossiernummer P-340703

DATUM	SCHAAL	PLAN	P. FORMAAT
27/02/2023	1/200	2/3	A4



Legende

-  Bestaande verkeersborden
-  Geplande verkeersborden
-  Te verwijderen verkeersborden
-  Bestaande wegmarkeringen
-  Geplande wegmarkeringen
-  Te verwijderen wegmarkeringen

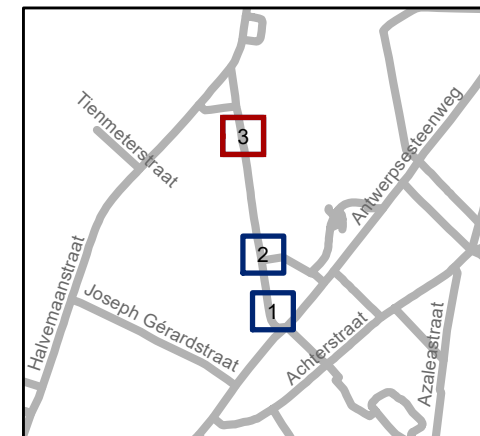

gent: Mobiliteitsbedrijf stad Gent
Verkeerstechnische taken

Visitatiestraat VOP's

Dossiernummer P-340703

DATUM	SCHAAL	PLAN	P. FORMAAT
27/02/2023	1/200	3/3	A4