


Legende

- Bestaande verkeersborden
- Geplande verkeersborden
- Te verwijderen verkeersborden
- Bestaande wegmarkeringen

Overige

- Ander gepland dossier (in voorbereiding bij MOBBD)
- Geplande fietsenstalling

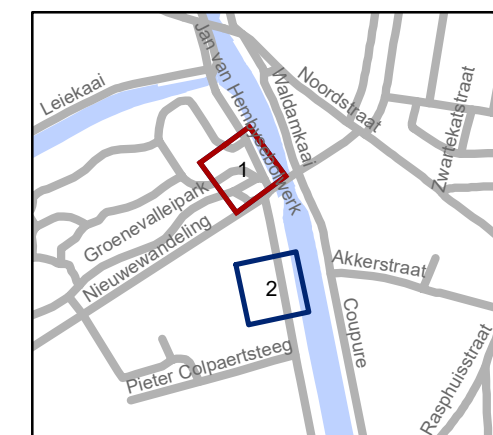


gent: Mobiliteitsbedrijf stad Gent
Verkeerstechnische taken




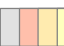
**Contributiestraat
optimalisatie nav heraanleg**

Dossiernummer P-348476

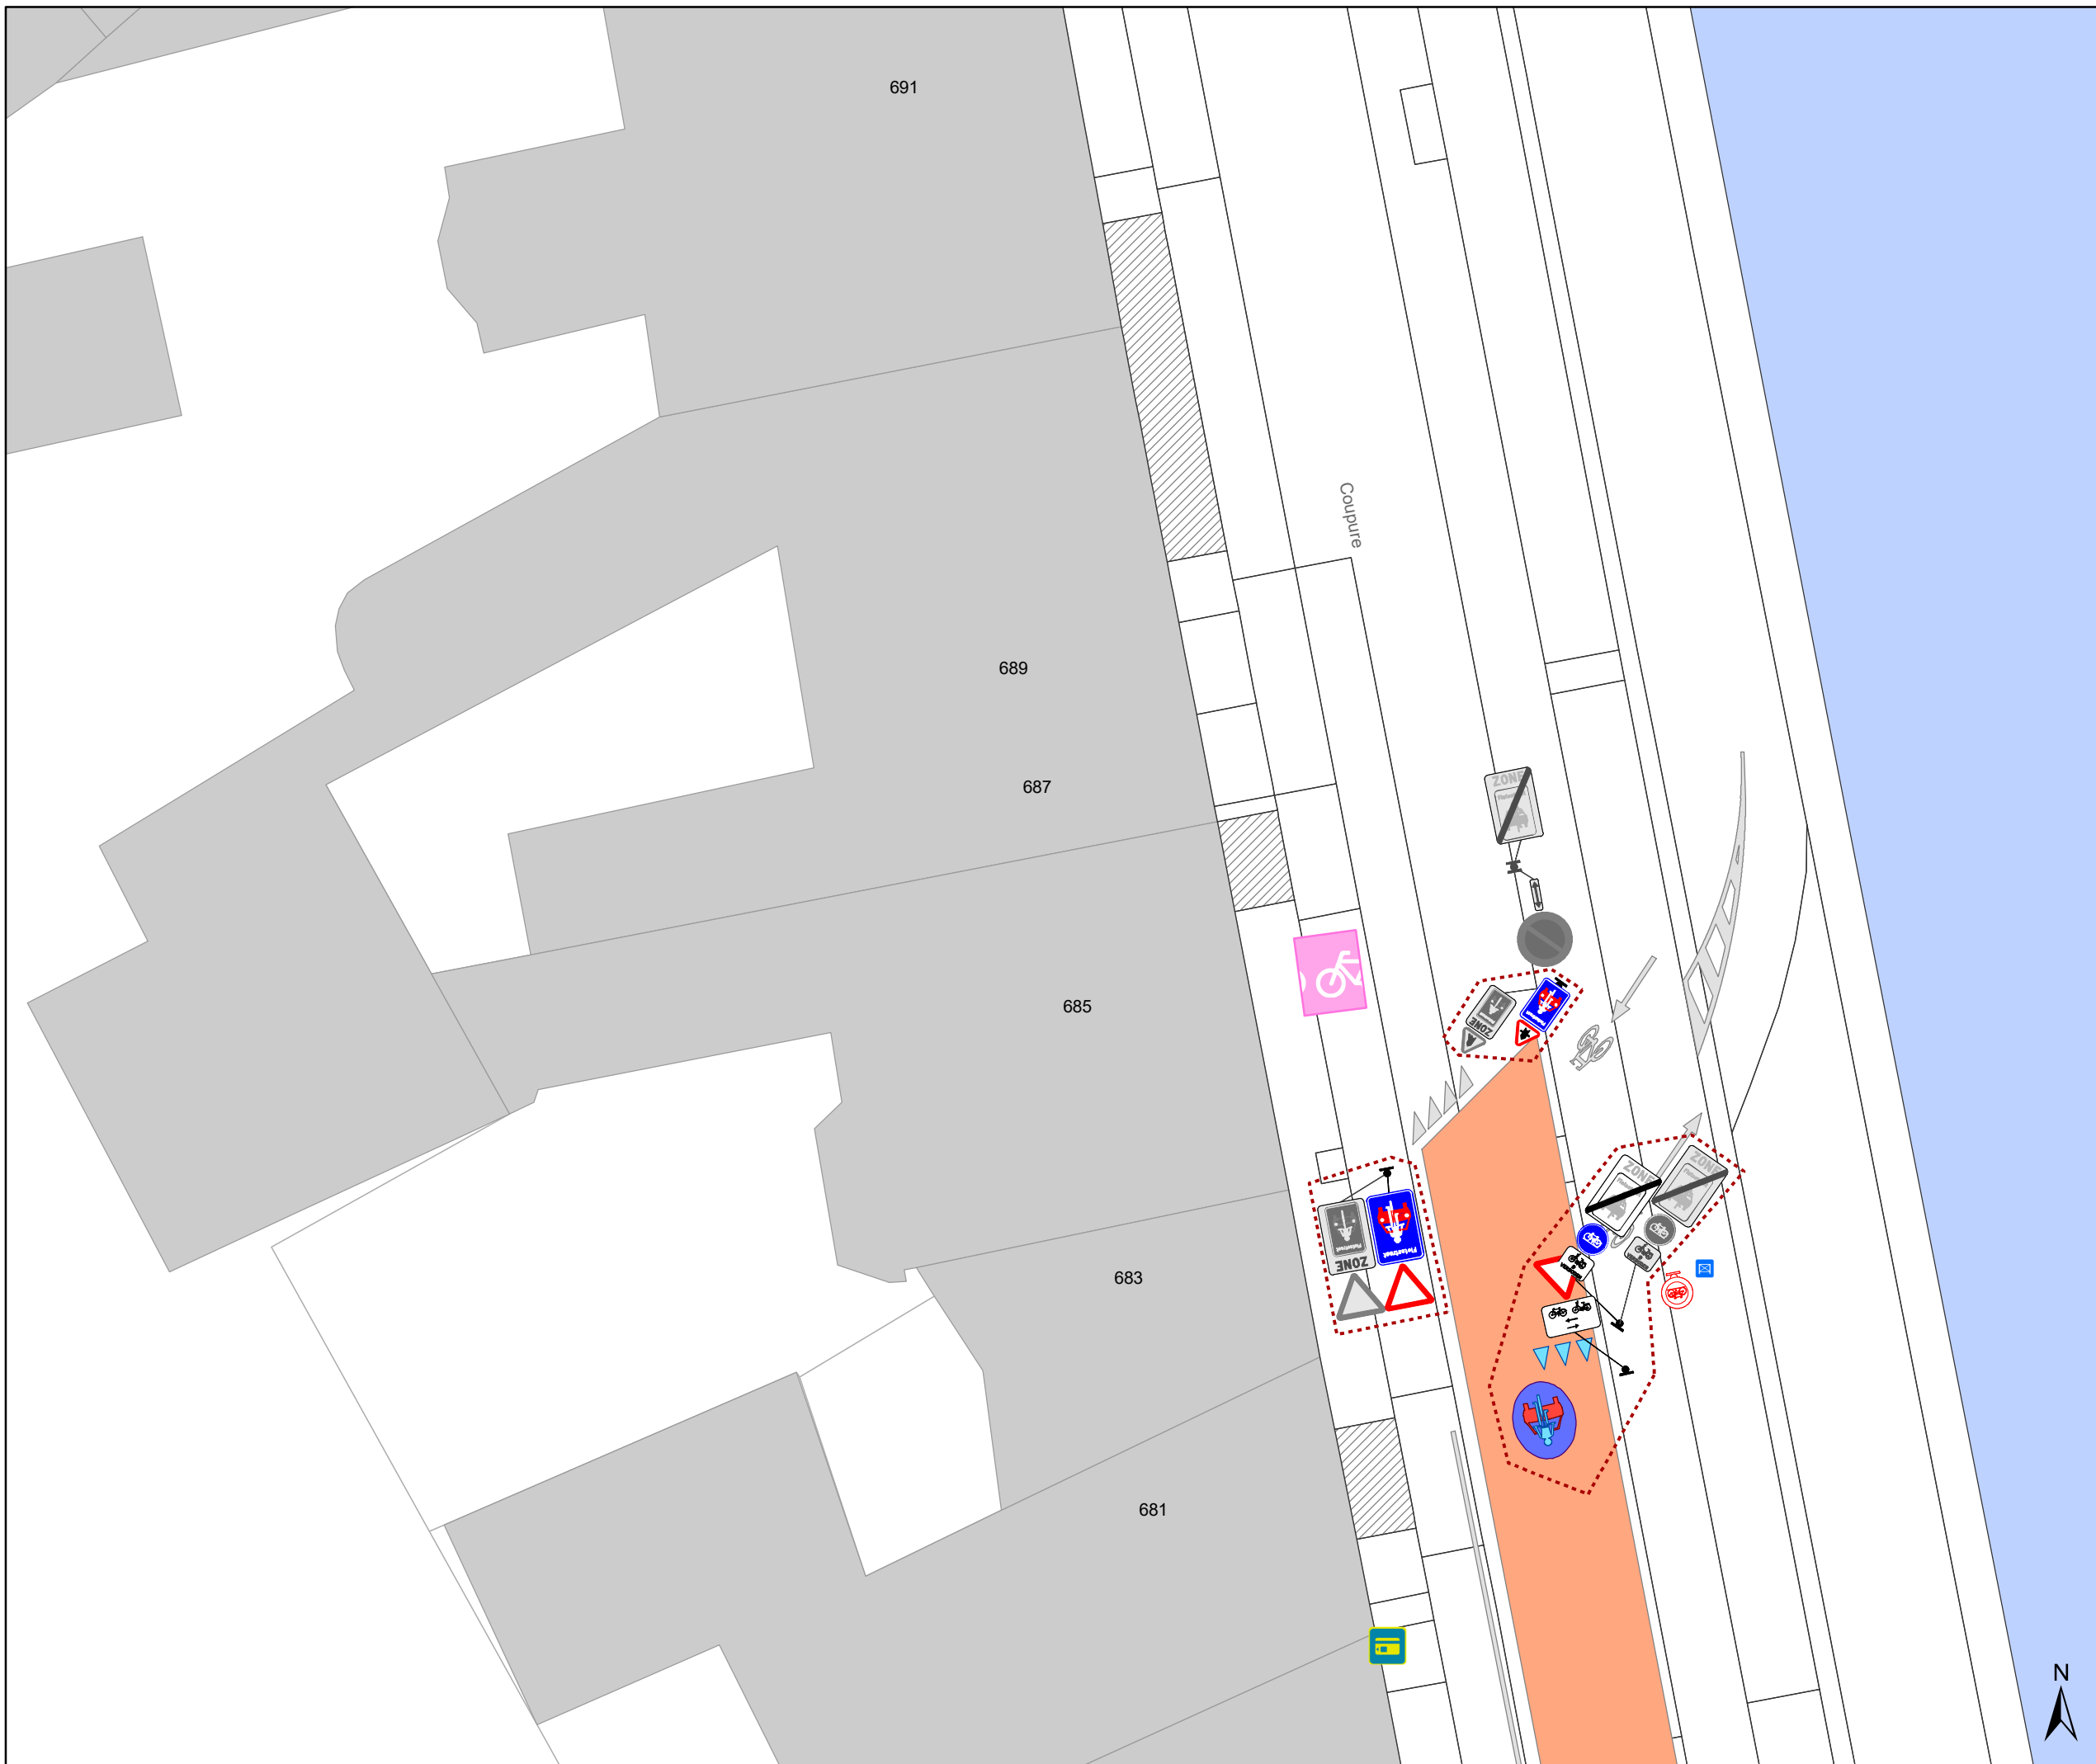

DATUM	SCHAAL	PLAN	P.FORMAAT
6/04/2023	1/200	1/2	A3




Legende

-  Bestaande verkeersborden
-  Geplande verkeersborden
-  Te verwijderen verkeersborden
-  Bestaande wegmarkeringen

Overige

-  Ander gepland dossier (in voorbereiding bij MOBBD)
-  Geplande fietsenstalling

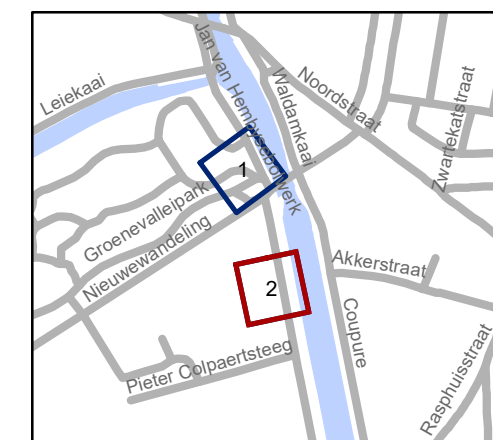

gent: Mobiliteitsbedrijf stad Gent
Verkeerstechnische taken

Contributiestraat optimalisatie nav heraanleg

Dossiernummer P-348476

DATUM	SCHAAL	PLAN	P.FORMAAT
6/04/2023	1/200	2/2	A3

