


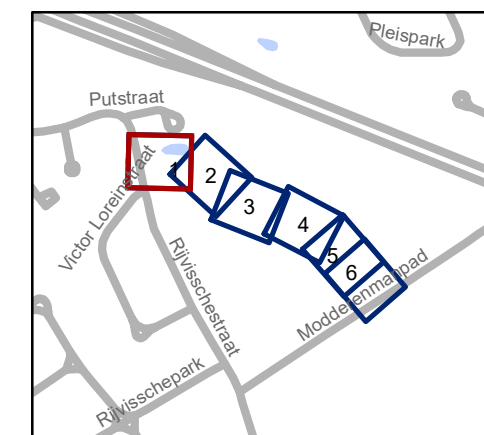

Legende

-  Bestaande verkeersborden
-  Geplande verkeersborden
-  Te verwijderen verkeersborden
-  Bestaande wegmarkeringen
-  Geplande witte wegmarkering
-  Gepland paaltje
-  Ontwerp heraanleg
-  Revisie-elementen




gent: Mobiliteitsbedrijf stad Gent
Verkeerstechnische taken

Verkaveling Rijnvisschestraat Definitief signalisatieplan

Dossiernummer P-352741


DATUM	SCHAAL	PLAN	P.FORMAAT
12/04/2023	1/250	1/6	A3



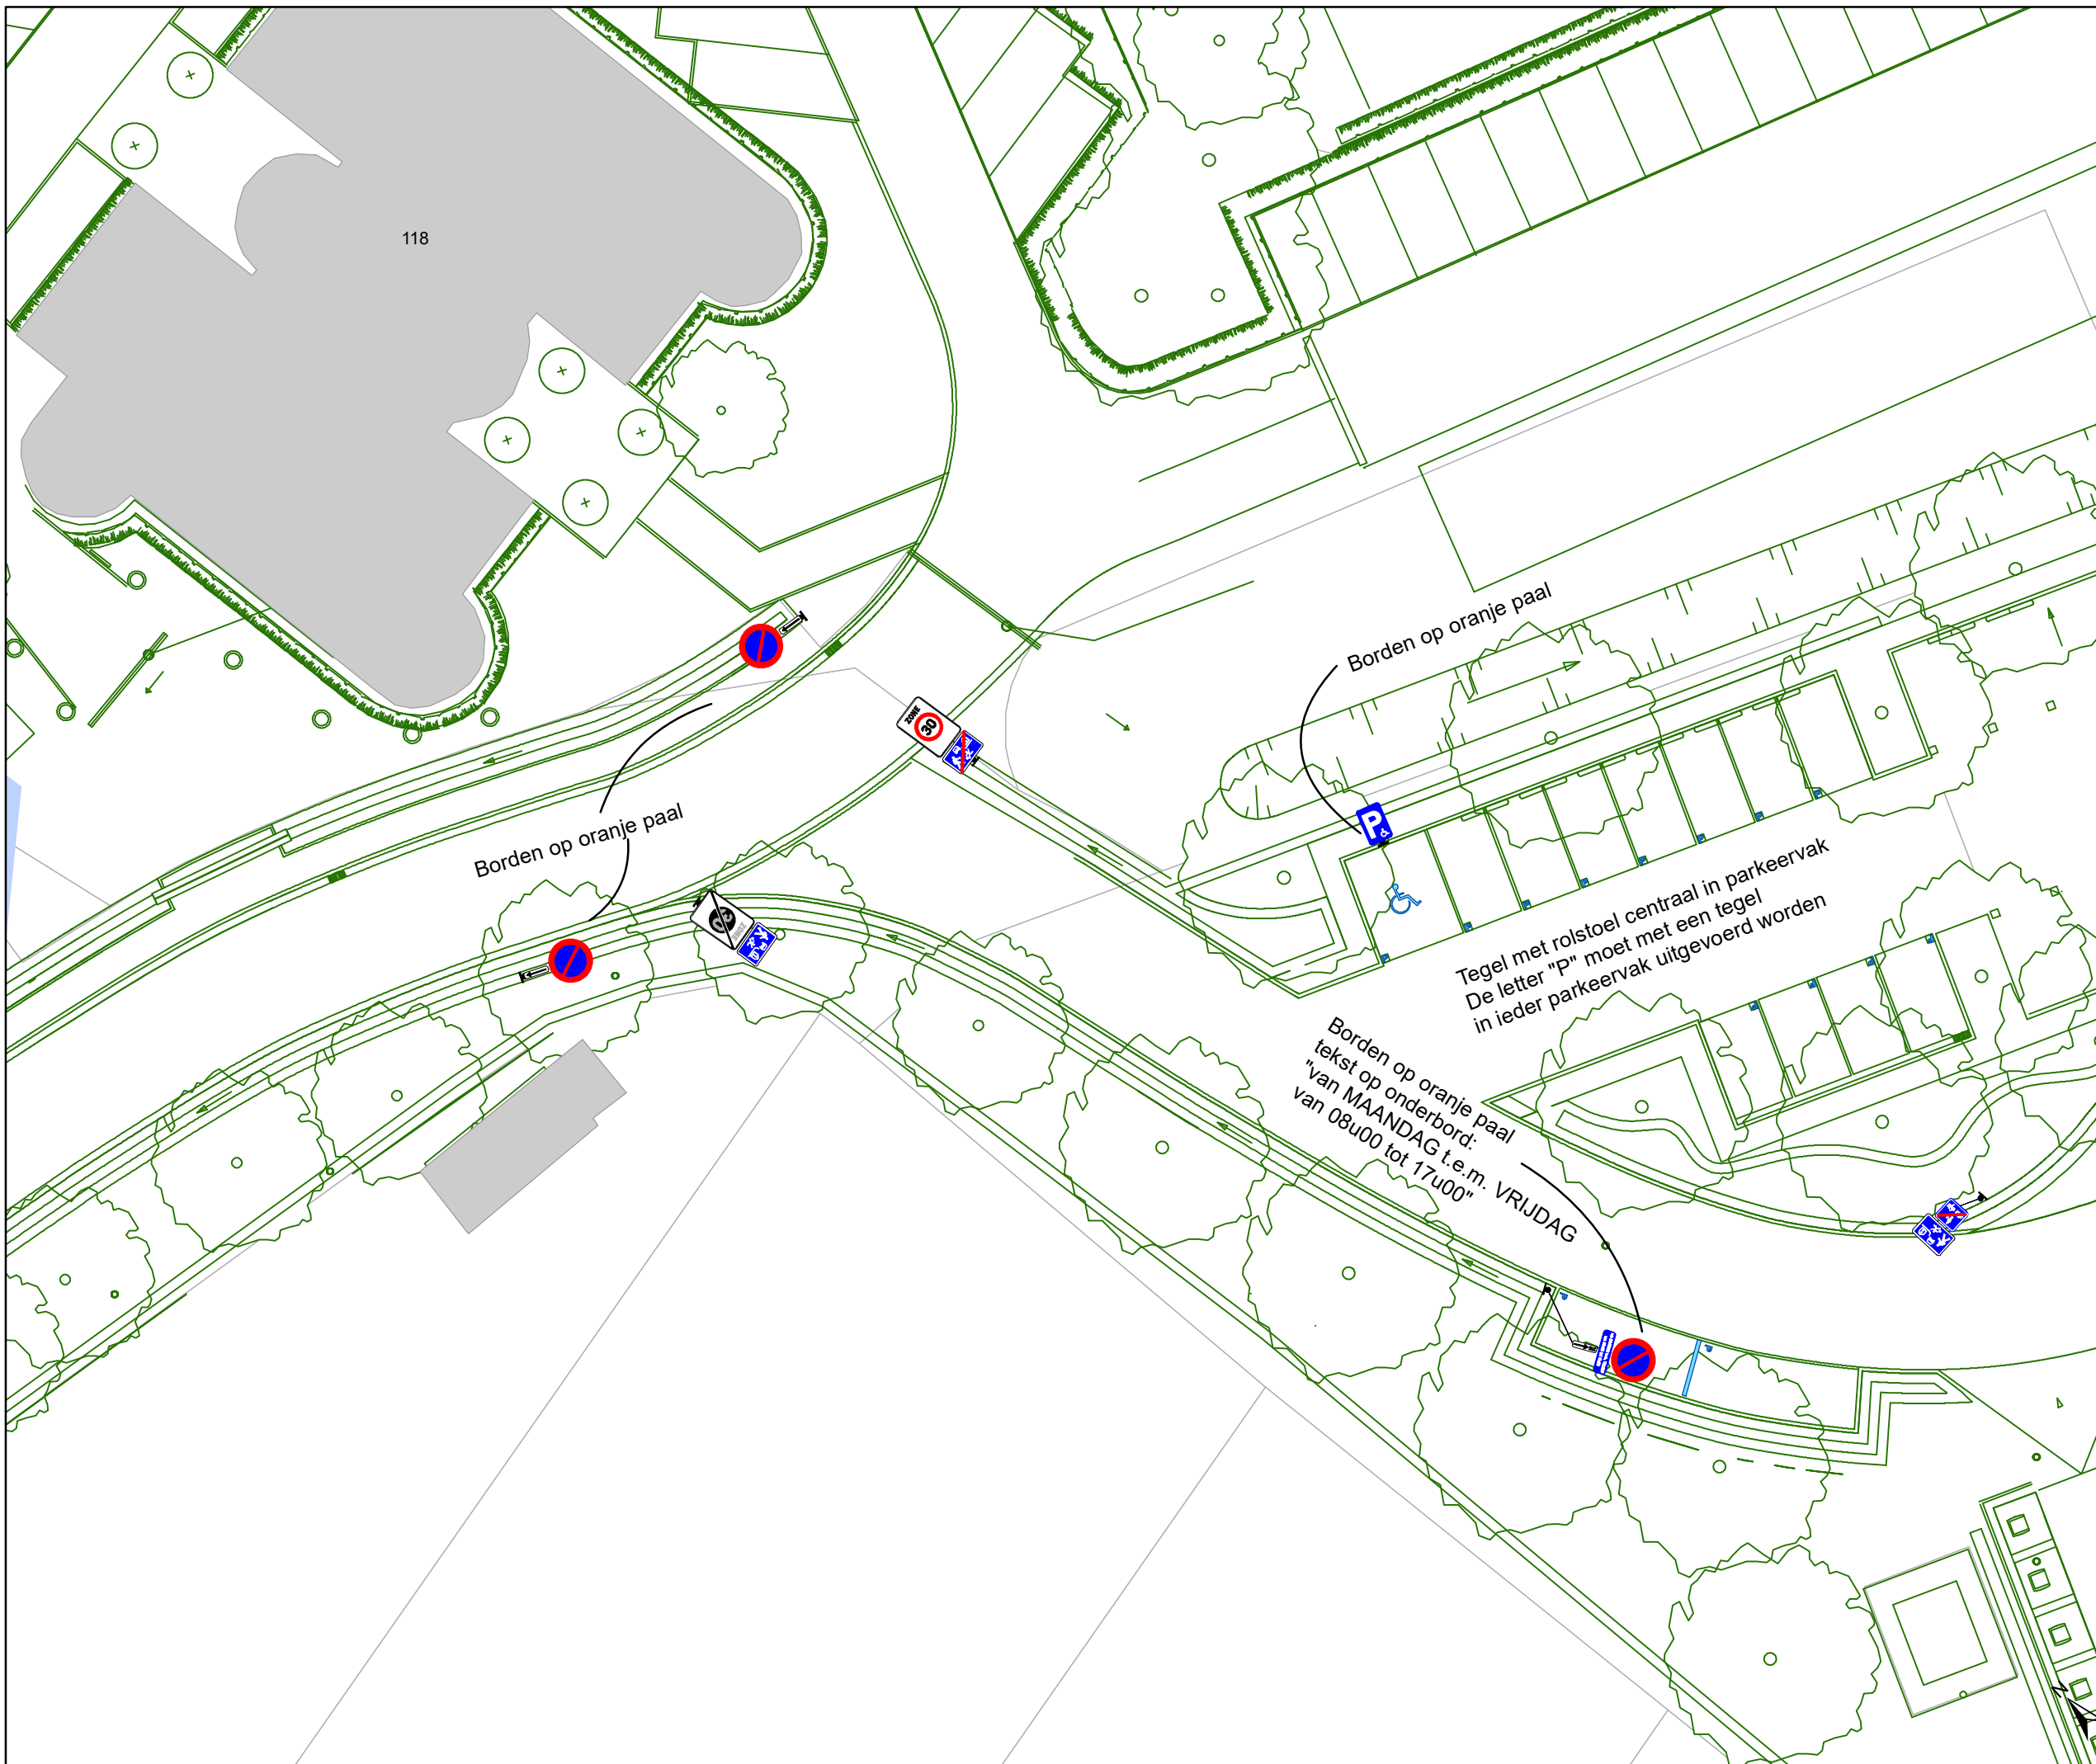

Legende

-  Bestaande verkeersborden
-  Geplande verkeersborden
-  Te verwijderen verkeersborden
-  Bestaande wegmarkeringen
-  Geplande witte wegmarkering
-  Gepland paaltje
-  Ontwerp heraanleg
-  Revisie-elementen

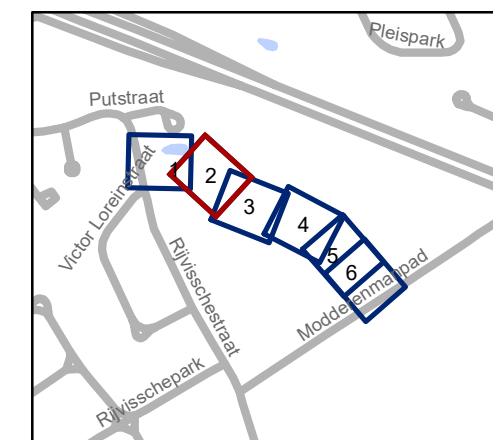


gent: Mobiliteitsbedrijf stad Gent
Verkeerstechnische taken

Verkaveling Rijnvisschestraat Definitief signalisatieplan


Dossiernummer P-352741

DATUM	SCHAAL	PLAN	P.FORMAAT
12/04/2023	1/250	2/6	A3

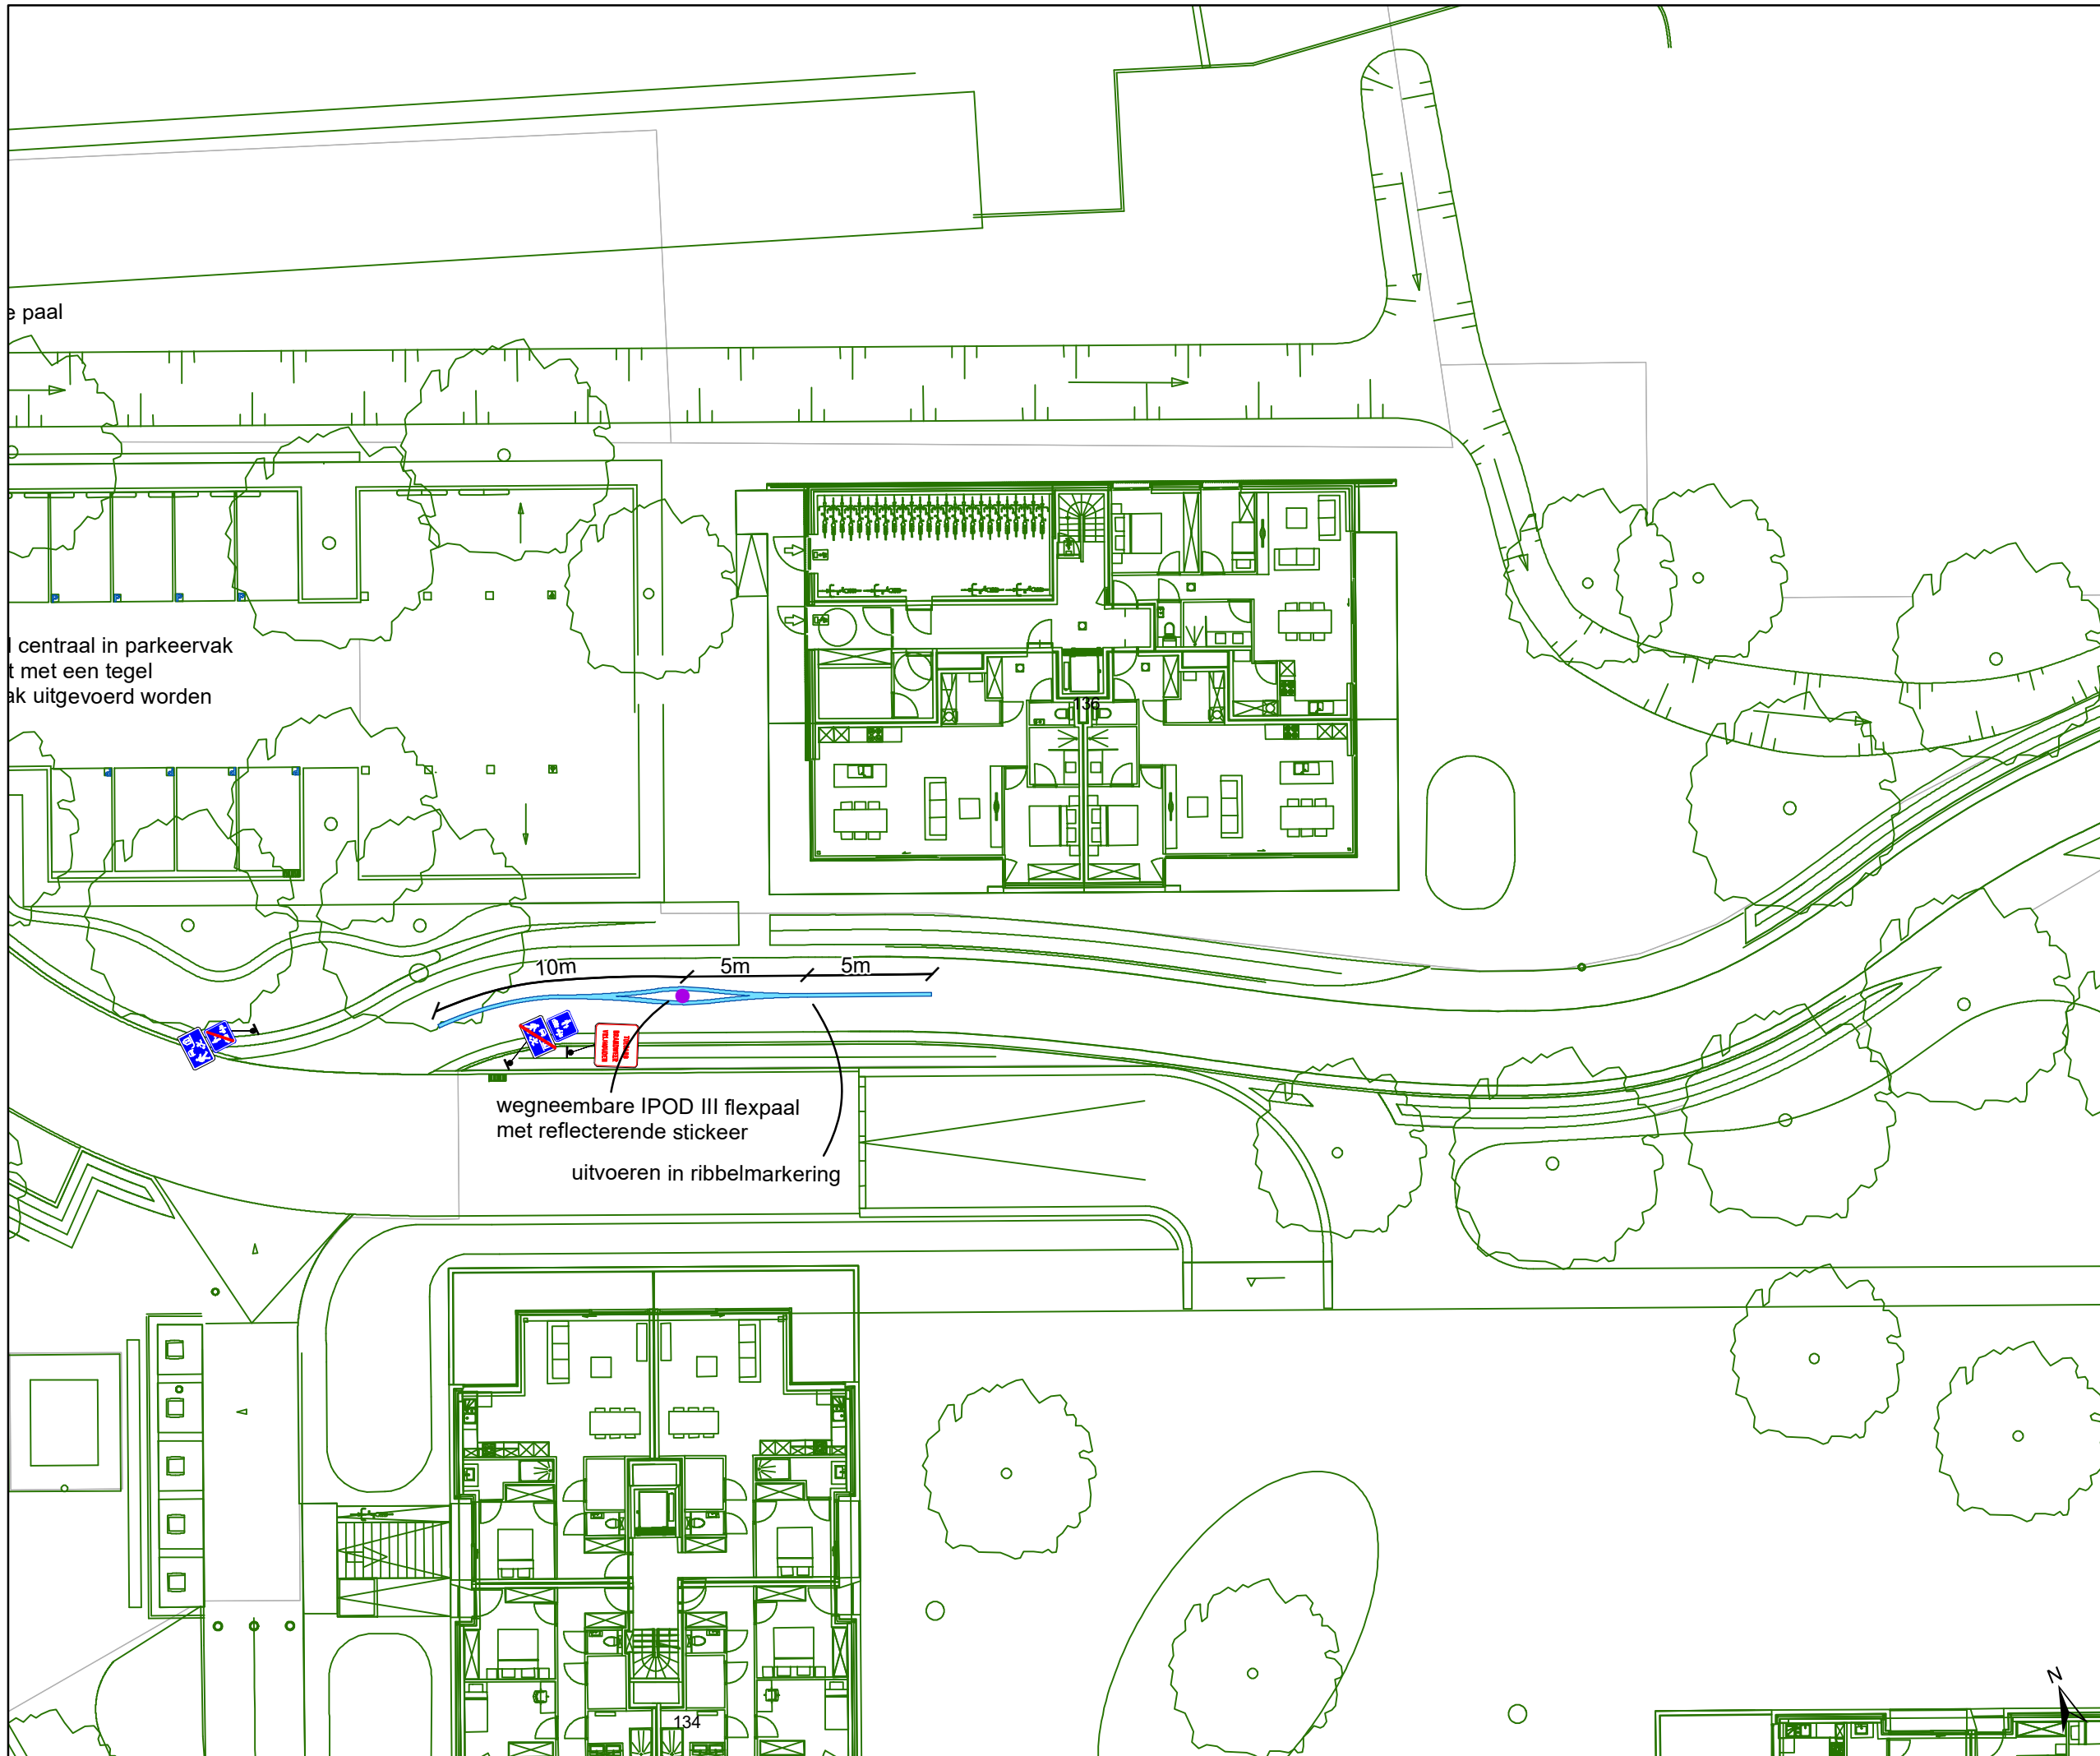

Legende

-  Bestaande verkeersborden
-  Geplande verkeersborden
-  Te verwijderen verkeersborden
-  Bestaande wegmarkeringen
-  Geplande witte wegmarkering
-  Gepland paaltje
-  Ontwerp heraanleg
-  Revisie-elementen

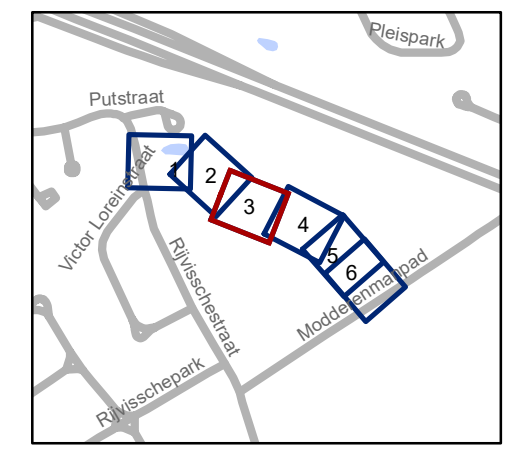


gent: Mobiliteitsbedrijf stad Gent
Verkeerstechnische taken

Verkaveling Rijnvisschestraat Definitief signalisatieplan


Dossiernummer P-352741

DATUM	SCHAAL	PLAN	P.FORMAAT
12/04/2023	1/250	3/6	A3

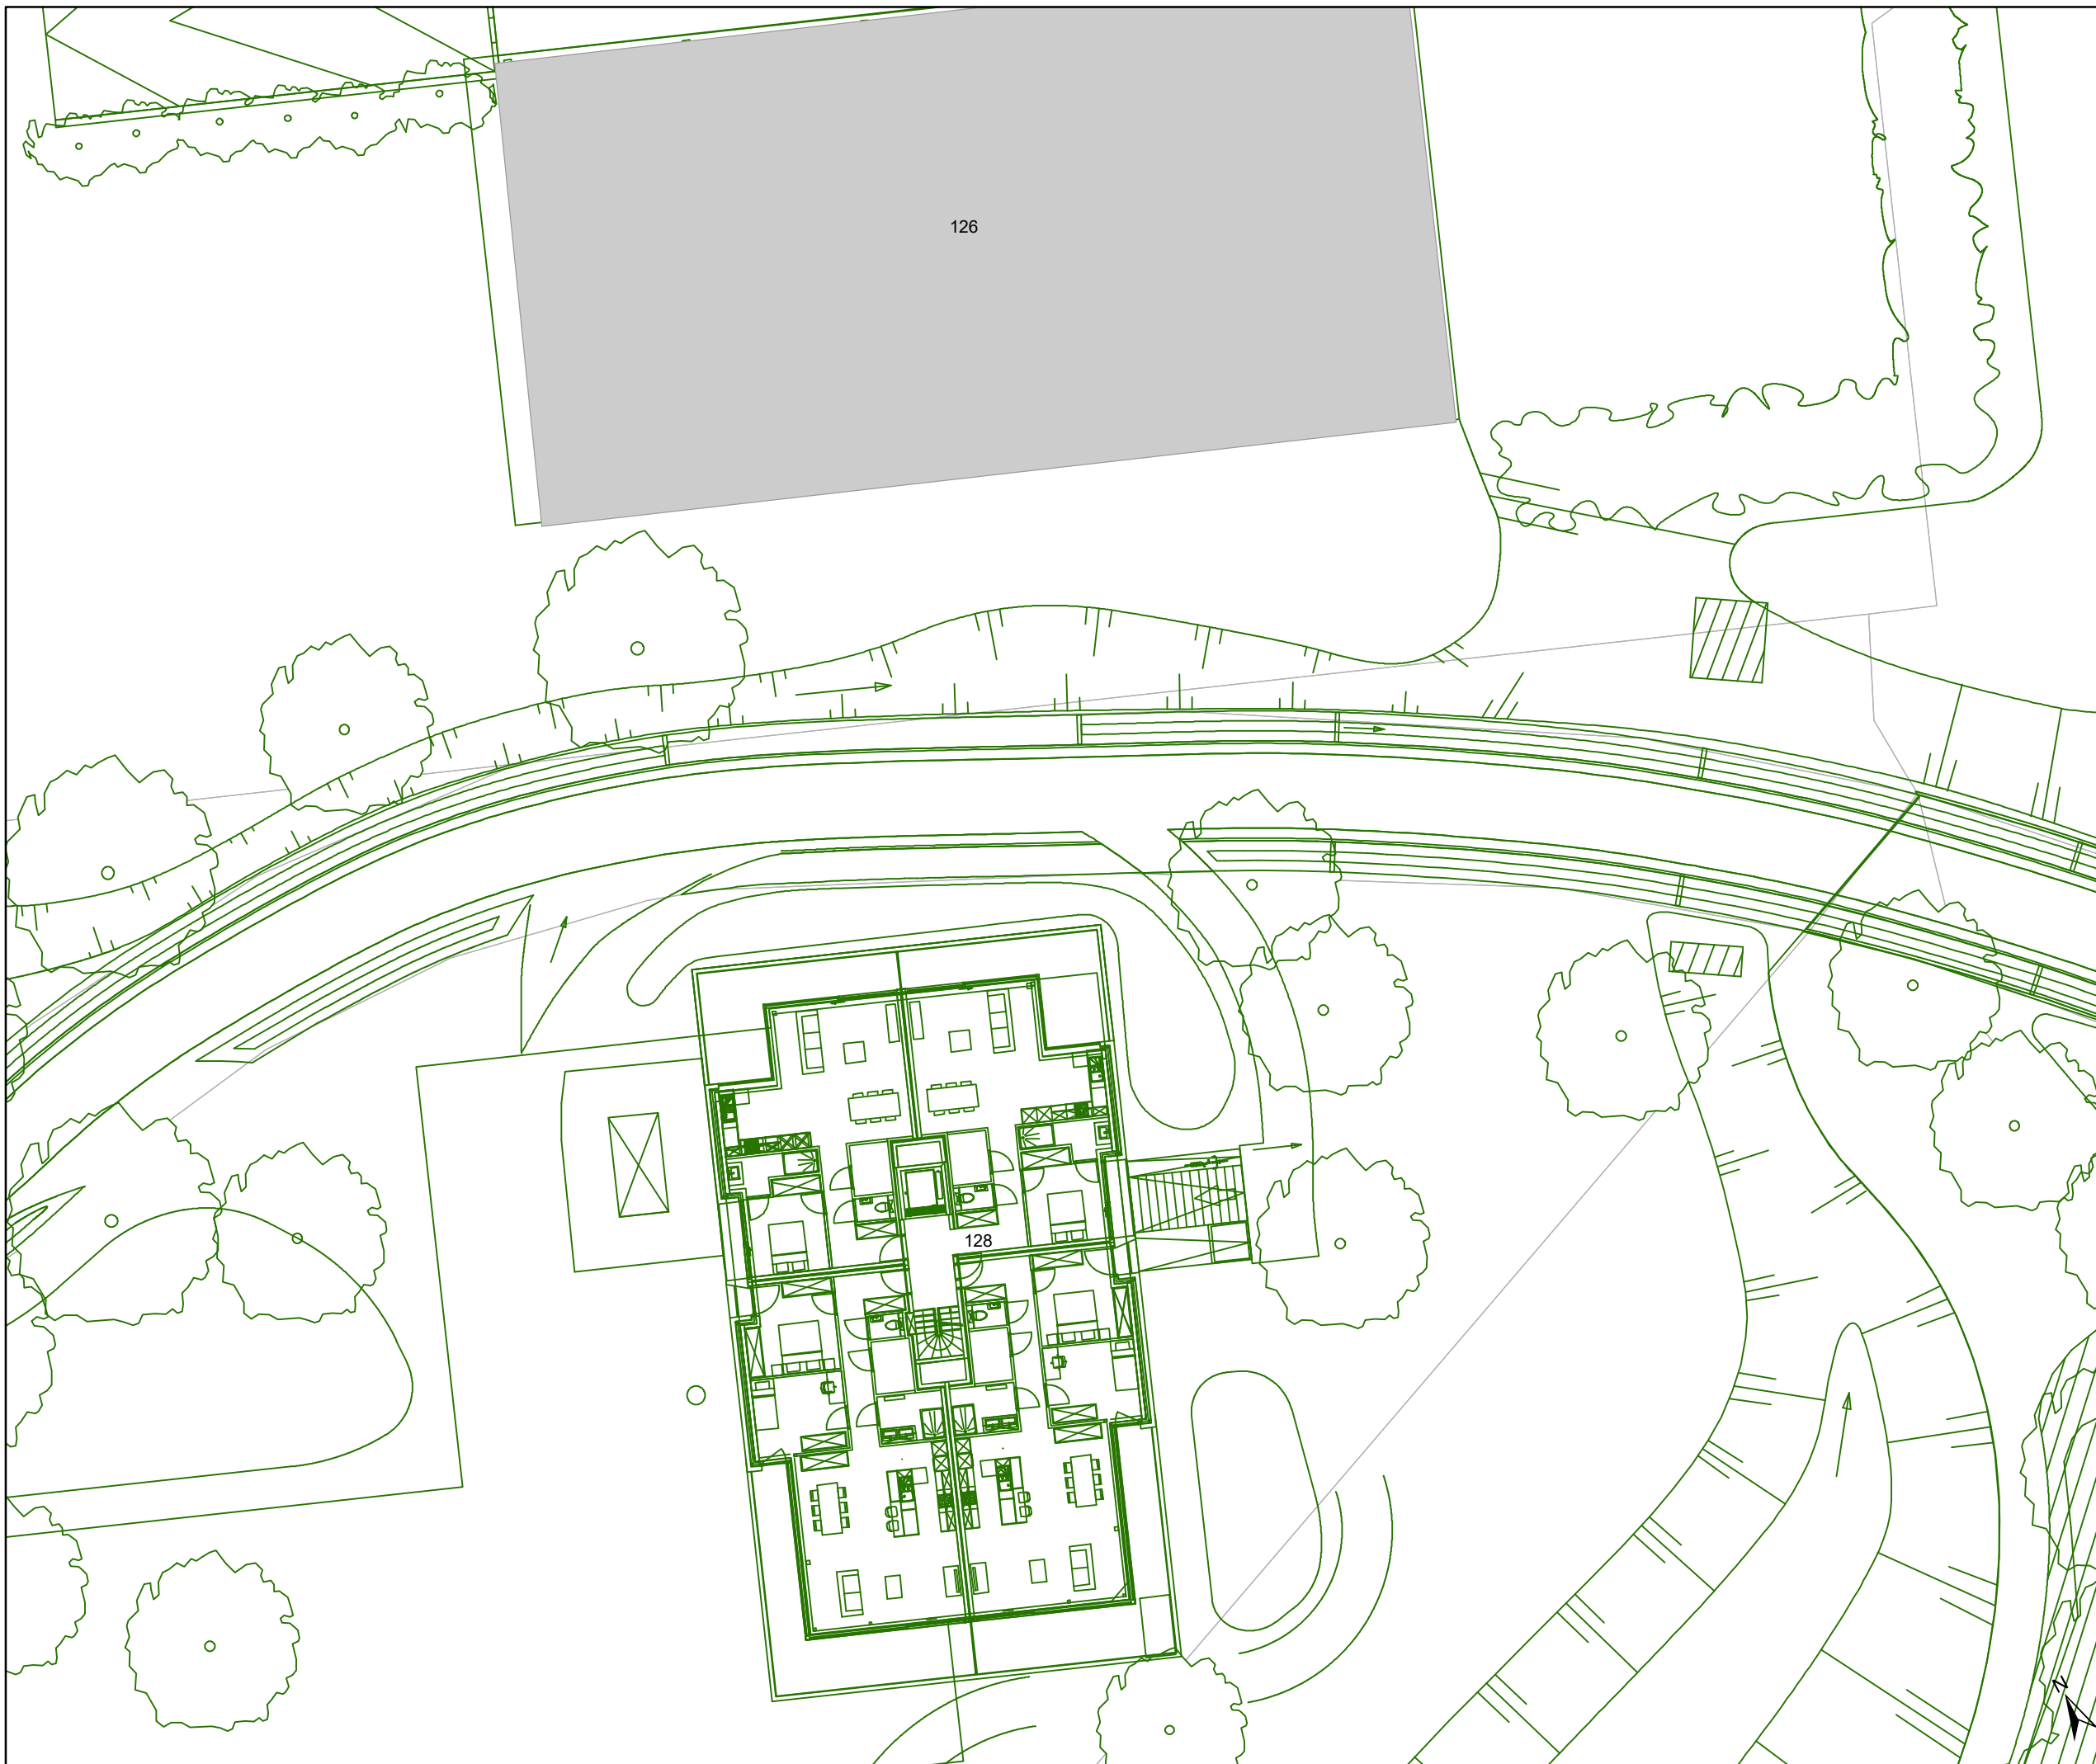

Legende

-  Bestaande verkeersborden
-  Geplande verkeersborden
-  Te verwijderen verkeersborden
-  Bestaande wegmarkeringen
-  Geplande witte wegmarkering
-  Gepland paaltje
-  Ontwerp heraanleg
-  Revisie-elementen

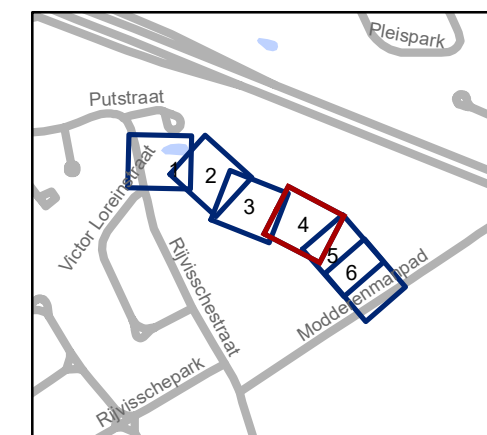


gent: Mobiliteitsbedrijf stad Gent
Verkeerstechnische taken

Verkaveling Rijnvisschestraat Definitief signalisatieplan


Dossinummer P-352741

DATUM	SCHAAL	PLAN	P.FORMAAT
12/04/2023	1/250	4/6	A3

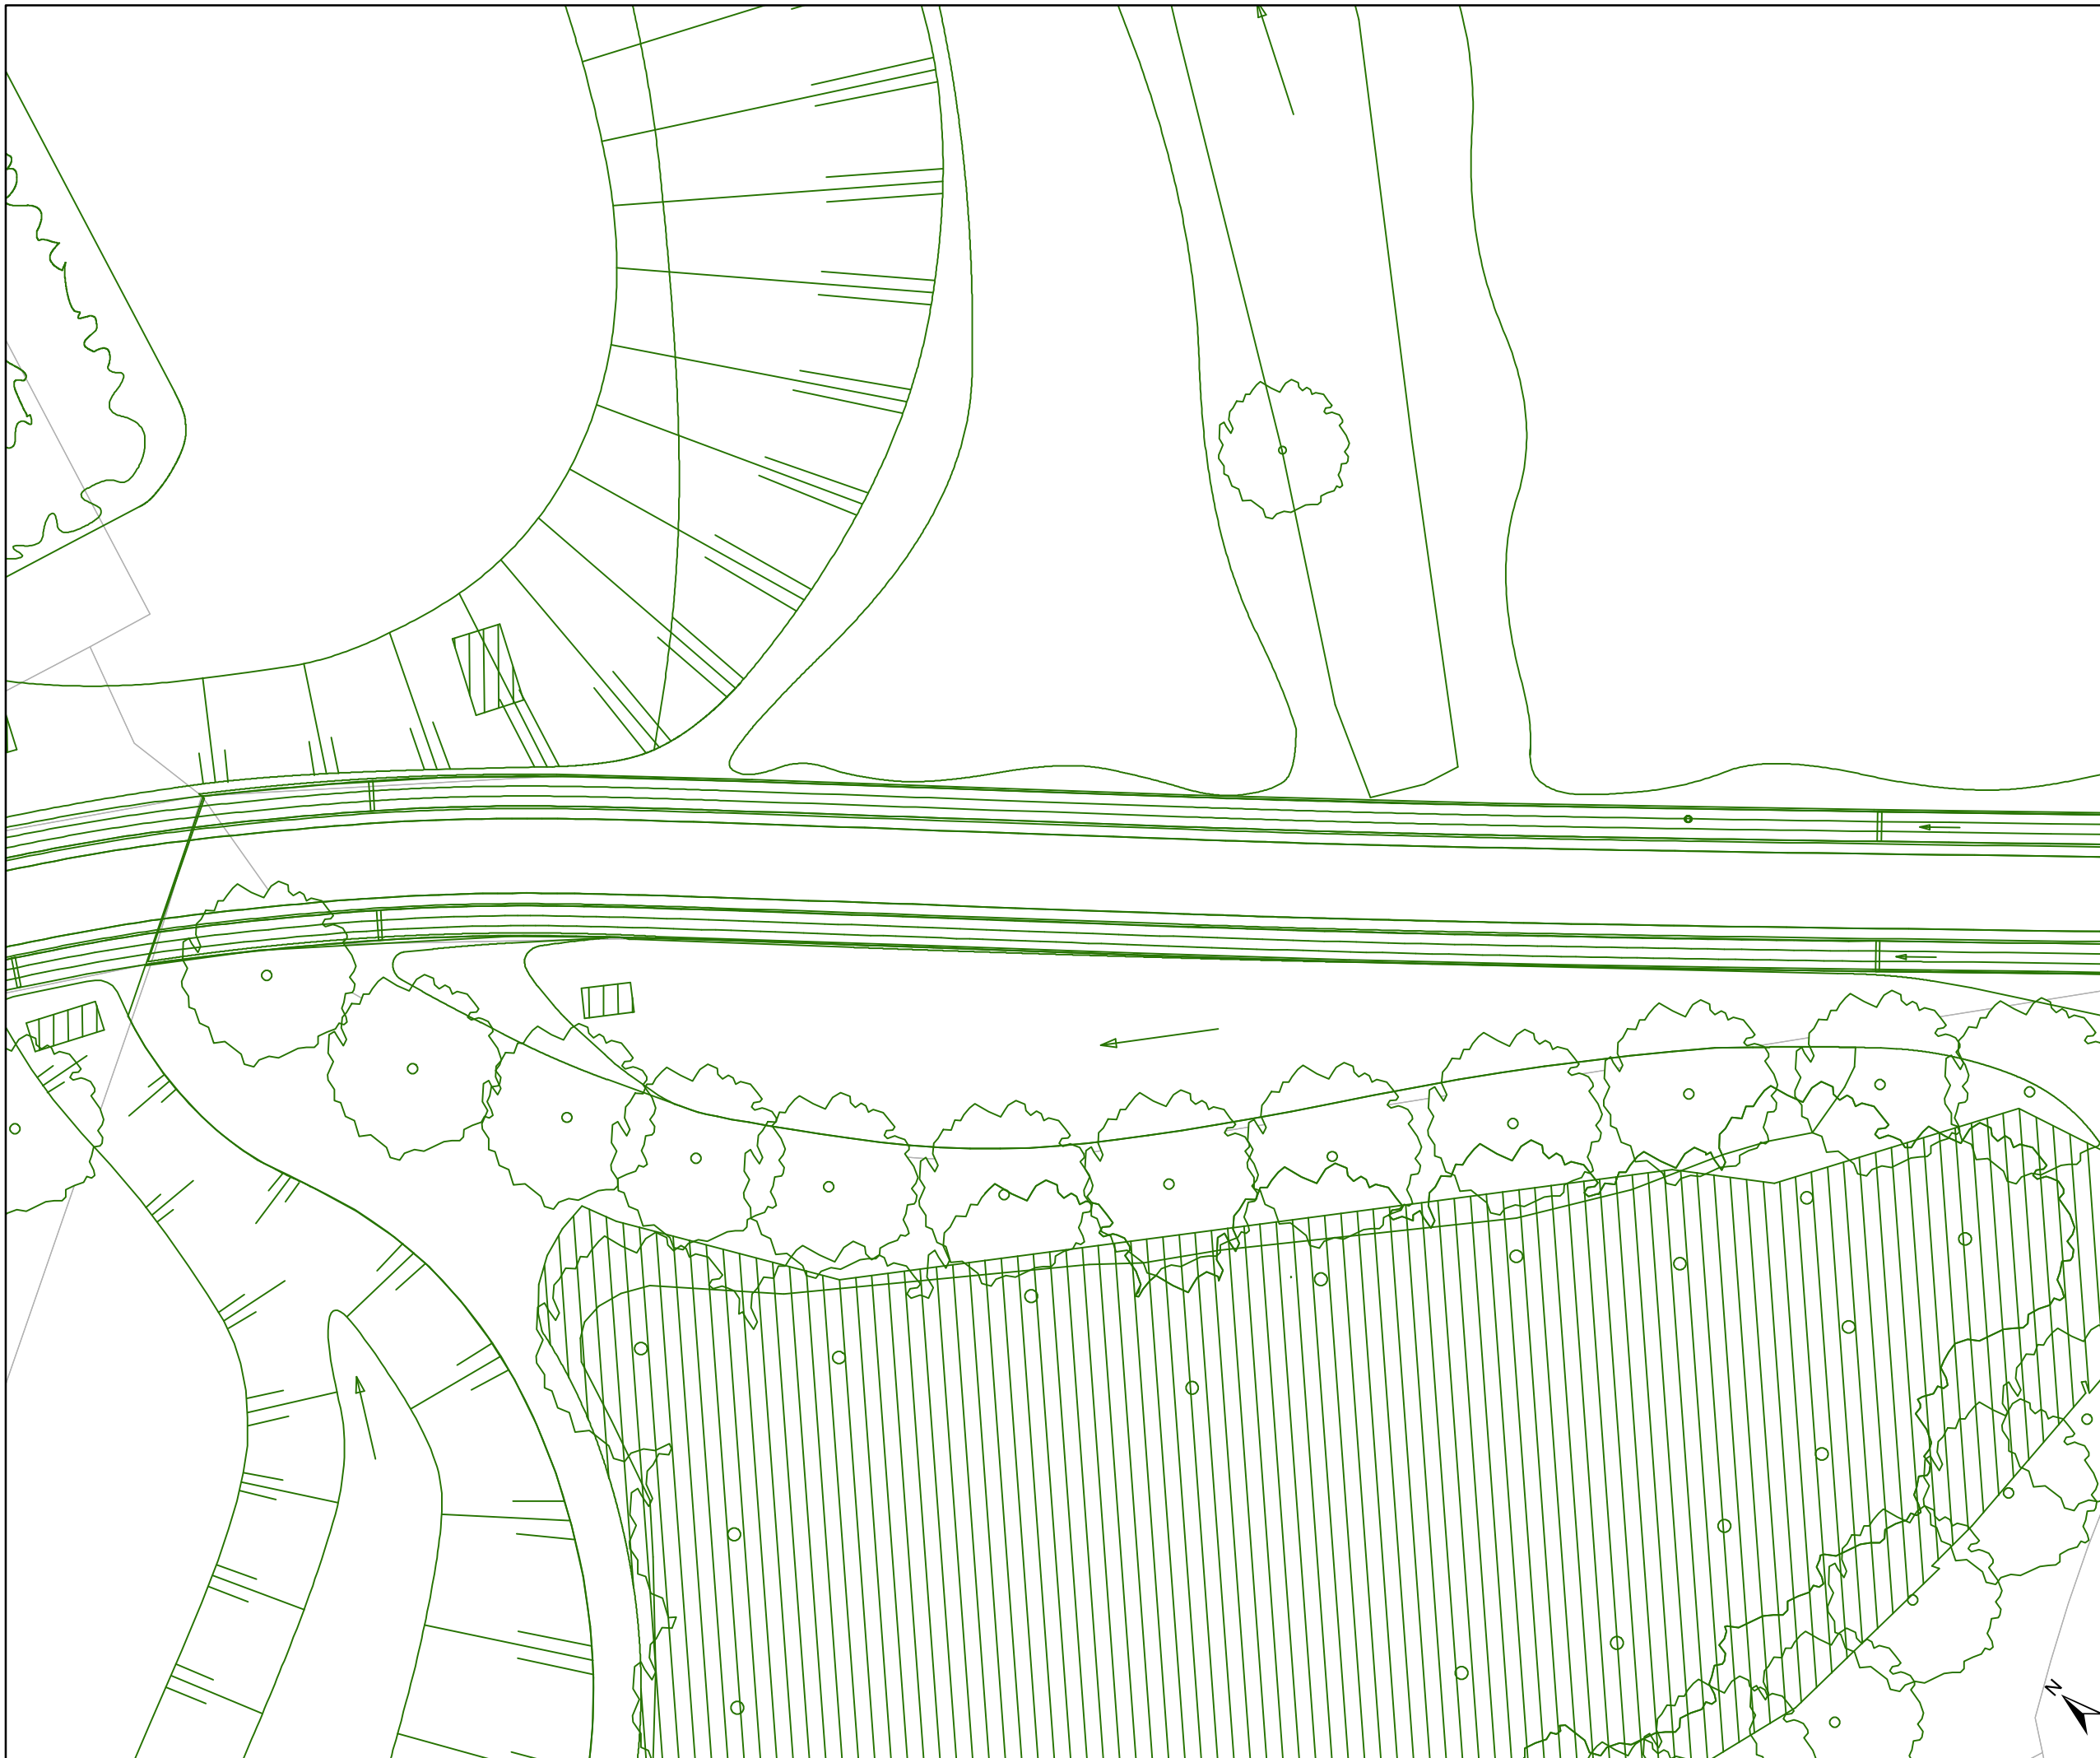

Legende

-  Bestaande verkeersborden
-  Geplande verkeersborden
-  Te verwijderen verkeersborden
-  Bestaande wegmarkeringen
-  Geplande witte wegmarkering
-  Gepland paaltje
-  Ontwerp heraanleg
-  Revisie-elementen

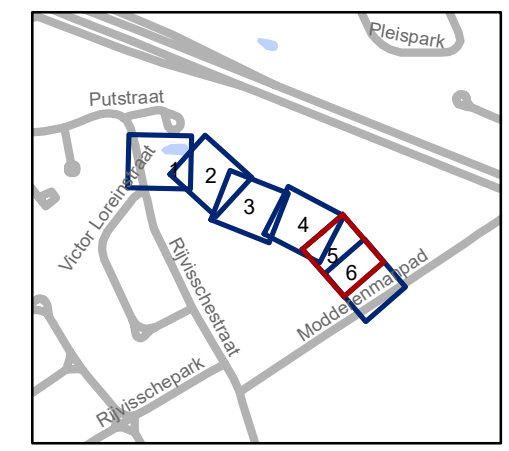


gent: Mobiliteitsbedrijf stad Gent
Verkeerstechnische taken

Verkaveling Rijvisschestraat Definitief signalisatieplan


Dossinummer P-352741

DATUM	SCHAAL	PLAN	P.FORMAAT
12/04/2023	1/250	5/6	A3

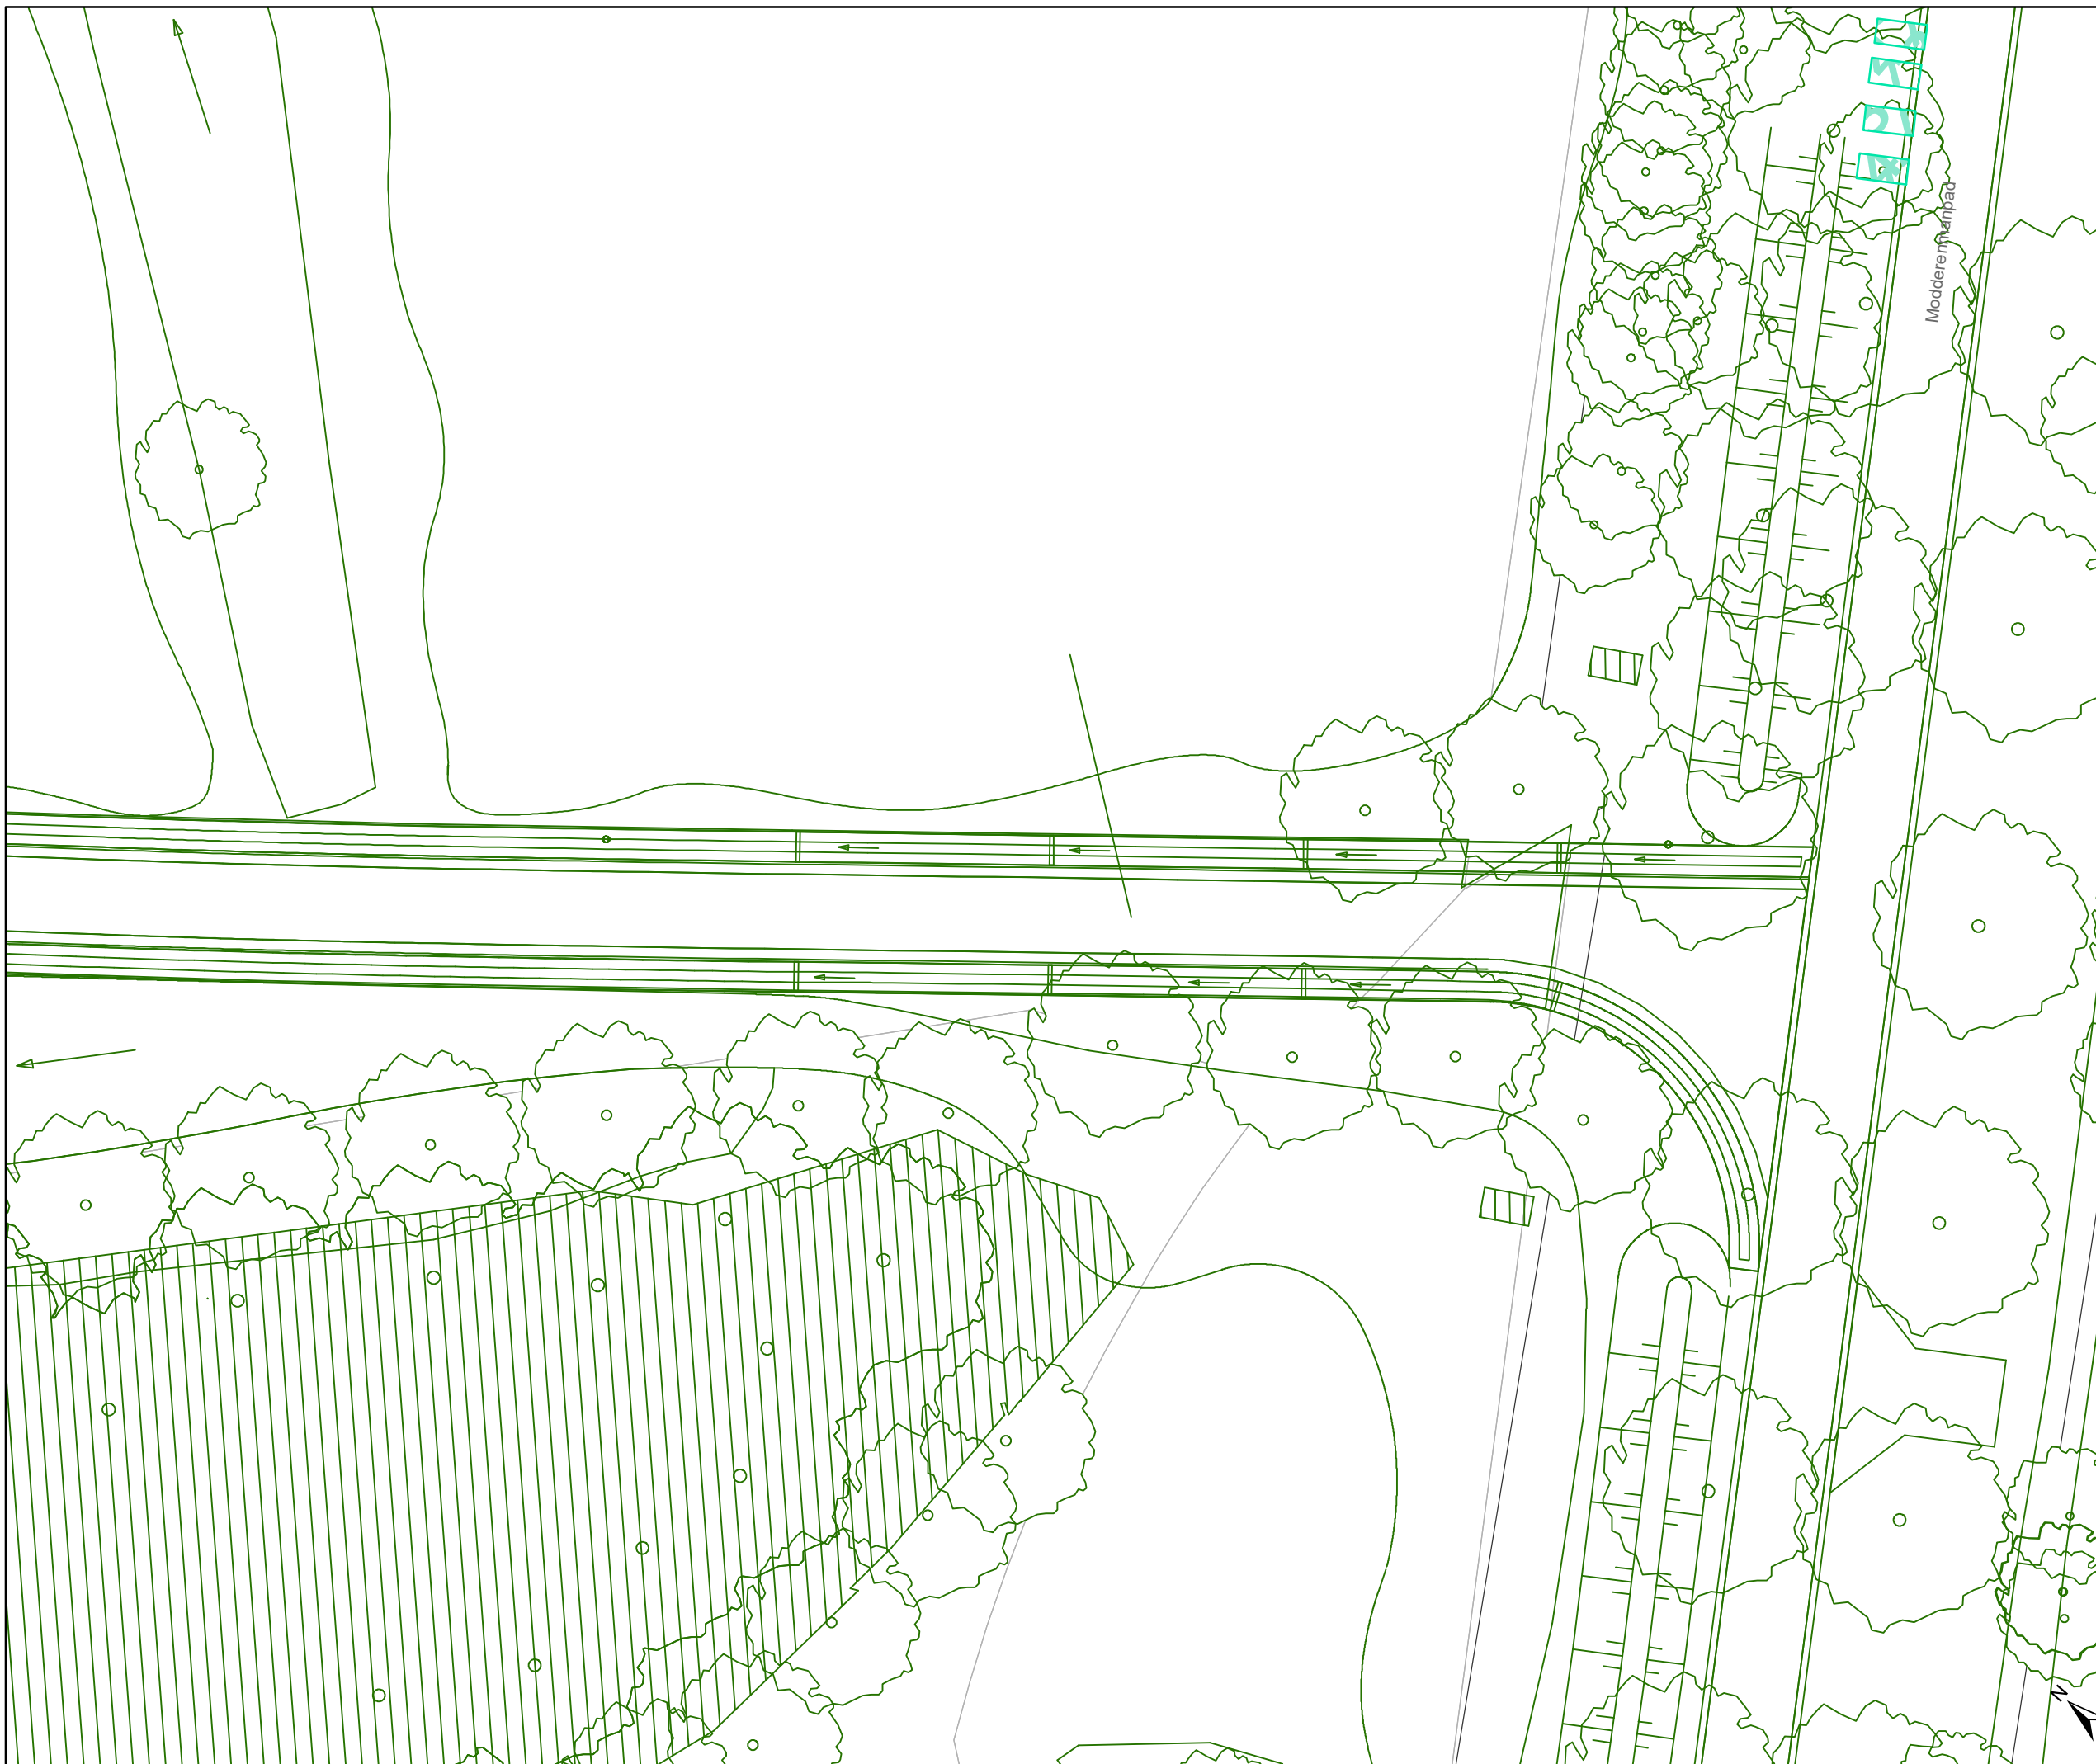

Legende

-  Bestaande verkeersborden
-  Geplande verkeersborden
-  Te verwijderen verkeersborden
-  Bestaande wegmarkeringen
-  Geplande witte wegmarkering
-  Gepland paaltje
-  Ontwerp heraanleg
-  Revisie-elementen

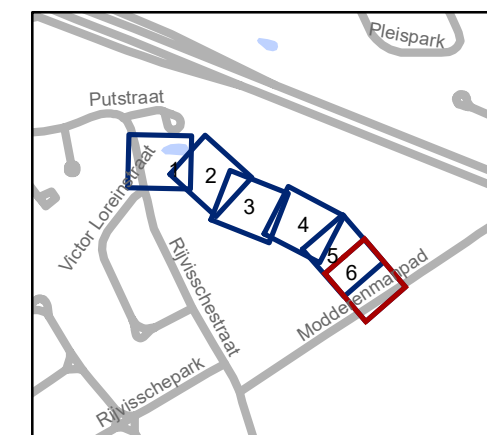

gent: Mobiliteitsbedrijf stad Gent
Verkeerstechnische taken

Verkaveling Rijnvisschestraat Definitief signalisatieplan

Dossiernummer P-352741

DATUM	SCHAAL	PLAN	P.FORMAAT
12/04/2023	1/250	6/6	A3