



2023_CBS_03537 Nieuw aanvullend reglement van de politie op het wegverkeer - gemeenteweg - Booiebos - nieuwe verkeersmaatregel - Vaststelling

Beslissing: Goedgekeurd in besloten vergadering van 13 april 2023

Zijn aanwezig bij de beslissing van dit punt:

de heer Mathias De Clercq, burgemeester-voorzitter; de heer Filip Watteeuw, schepen; mevrouw Sofie Bracke, schepen
mevrouw Tine Heyse, schepen; mevrouw Astrid De Bruycker, schepen; de heer Bram Van Braeckvelt, schepen; de heer Rudy Coddens, schepen
de heer Danny Van Campenhout, adjunct-algemeendirecteur; mevrouw Liesbet Vertriest, waarnemend adjunct-algemeendirecteur

Bevoegd: Filip Watteeuw

Betrokken: Mathias De Clercq

Juridisch kader

De volgende bepalingen zijn van toepassing inzake de bevoegdheid:

- De Nieuwe Gemeentewet 24 juni 1988, artikel 119;
- Het Decreet van 16 mei 2008 betreffende de aanvullende reglementen op het wegverkeer en de plaatsing en bekostiging van verkeerstekens, artikel 5, § 1, 2e lid;
- Het Decreet over het lokaal bestuur van 22 december 2017, artikel 41, 2°;
- Het gemeenteraadsbesluit van 15 december 2015, houdende de delegatie van de vaststellingsbevoegdheid inzake gemeentelijke aanvullende reglementen op het wegverkeer.

De beslissing wordt genomen op grond van:

- Wet betreffende de politie over het wegverkeer, gecoördineerd bij Koninklijk Besluit van 16 maart 1968;
- Decreet van 16 mei 2008 betreffende de aanvullende reglementen op het wegverkeer en de plaatsing en bekostiging van de verkeerstekens;
- Koninklijk Besluit van 1 december 1975 houdende algemeen reglement op de politie van het wegverkeer en van het gebruik van de openbare weg;
- Ministerieel Besluit van 11 oktober 1976 waarbij de minimumafmetingen en de bijzondere plaatsingsvoorwaarden van de verkeerstekens worden bepaald;
- Uitvoeringsbesluit van 23 januari 2009 betreffende de aanvullende reglementen op het wegverkeer en de plaatsing en bekostiging van de verkeerstekens;

- Omzendbrief MOB/2009/1 van 3 april 2009;

Motivering

- De nieuwe maatregel die bij dit besluit wordt getroffen is het schrappen van de lokale C43 borden die 50 km/u als maximumsnelheid signaleren, dit in het kader van de ruime zone 50 die voor de omgeving wordt ingevoerd. De nieuwe zone aanduiding past binnen het streven binnen het snelheidsplan naar uniforme snelheidsregimes buiten de bebouwde kom. Op alle gemeentewegen buiten de bebouwde kom wordt 50 km/u de norm.
- Bij collegebesluit van 16 februari 2023 de voorrangsregeling ter hoogte van het kruispunt van de hoofdweg van Booiebos met de zijarm van Booiebos duidelijker gesignaleerd.
- Bij reglement van 13 oktober 2017 werd de bestaande toestand geregulariseerd.

Bijgevoegde bijlage(n):

- Aanvullend reglement Booiebos dossier P-307530 (deel van de beslissing)
- Signalisatieplan Booiebos dossier P-307530 (deel van de beslissing)

Beslissing

Beslist het volgende:

Artikel 1:

Heft op het aanvullend reglement van de politie op het wegverkeer betreffende de gemeenteweg Booiebos, goedgekeurd in zitting van 16 februari 2023, van zodra het nieuwe reglement in werking treedt.

Artikel 2:

Stelt vast het bijgevoegd aanvullend reglement van de politie op het wegverkeer en het signalisatieplan betreffende de gemeenteweg Booiebos.

2023_CBS_03537 - Nieuw aanvullend reglement van de politie op het wegverkeer - gemeenteweg - Booiebos - nieuwe verkeersmaatregel

Aanvullend reglement van de politie op het wegverkeer - gemeenteweg – Booiebos

Vastgesteld in het College van Burgemeester en Schepenen van

Bekendgemaakt op

Geldig vanaf

Referentienummer

Reglement

Artikel 1

Op de zijarm van het Booiebos ter hoogte van het kruispunt met de hoofdweg van het Booiebos geldt de bestuurders moeten voorrang verlenen aan iedere bestuurder die rijdt op de openbare weg of de rijbaan die ze oprijden; de plaats waar de bestuurders, zo nodig, moeten stoppen om voorrang te verlenen, wordt aangeduid.

Dit wordt aangeduid door verkeerstekens:

- B1
- WM76.2

Artikel 2

Op het Booiebos ter hoogte van het kruispunt met de zijarm van het Booiebos geldt de bestuurders hebben voorrang.

Dit wordt aangeduid door verkeerstekens:

- B15

Artikel 3

Op het Booiebos ter hoogte van het kruispunt met de Moerstraat geldt de bestuurders zijn verplicht rechts af te slaan; de maatregel geldt niet voor fietsers, bestuurders van tweewielige bromfietsen klasse A en speed pedelecs.

Dit wordt aangeduid door verkeerstekens:

- D1
- M12

Artikel 4

Op het Booiebos van het kruispunt met de Moerstraat tot het kruispunt met de zijarm van het Booiebos langs beide zijden van de weg geldt fietsers en bestuurders van tweewielige bromfietsen klasse A moeten het enkelrichtings fietspad volgen, voor zover het in de door hen gevolgde rijrichting is gesignaleerd.

Dit wordt aangeduid door verkeerstekens:

- D7

Artikel 5


Op het Booiebos vanaf het kruispunt met het Industripark-Drongen over een lengte van 40 meter geldt het is iedere bestuurder verboden de onderbroken streep te overschrijden, behalve om in te halen, om links af te slaan, om te keren of om van rijstrook te veranderen.

Dit wordt aangeduid door verkeerstekens:

- **WM72.3**


(einde reglement)

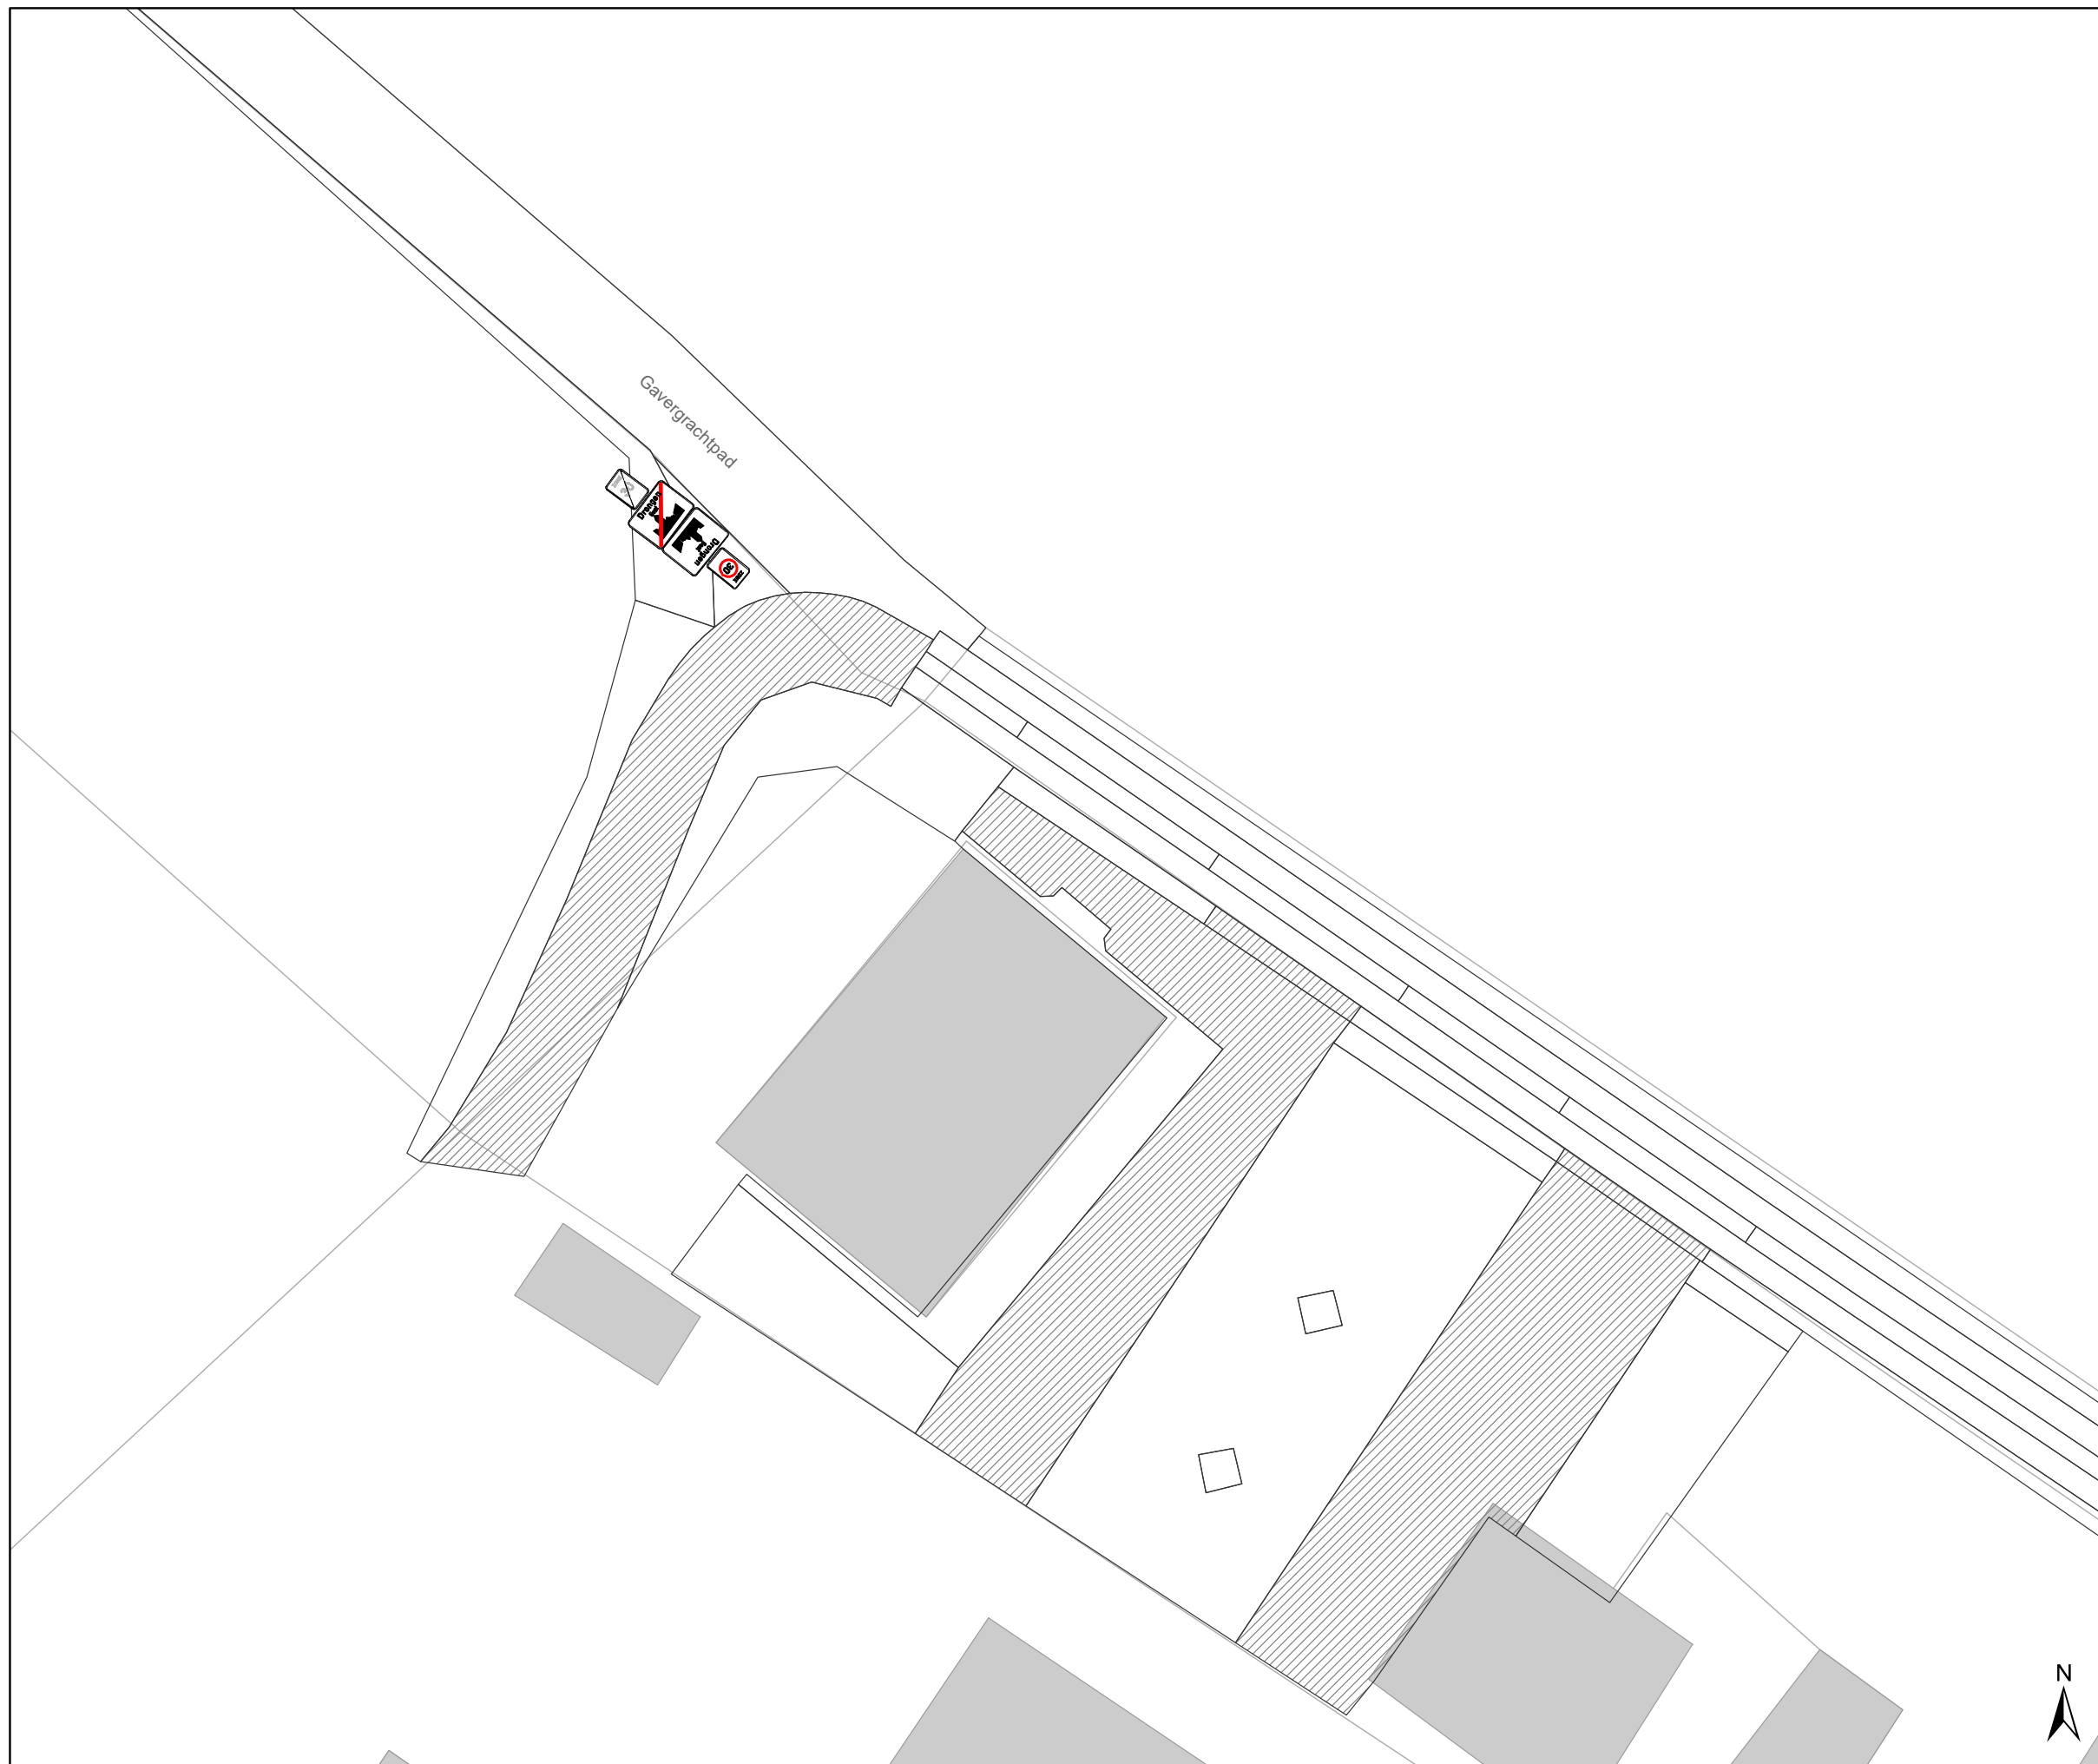


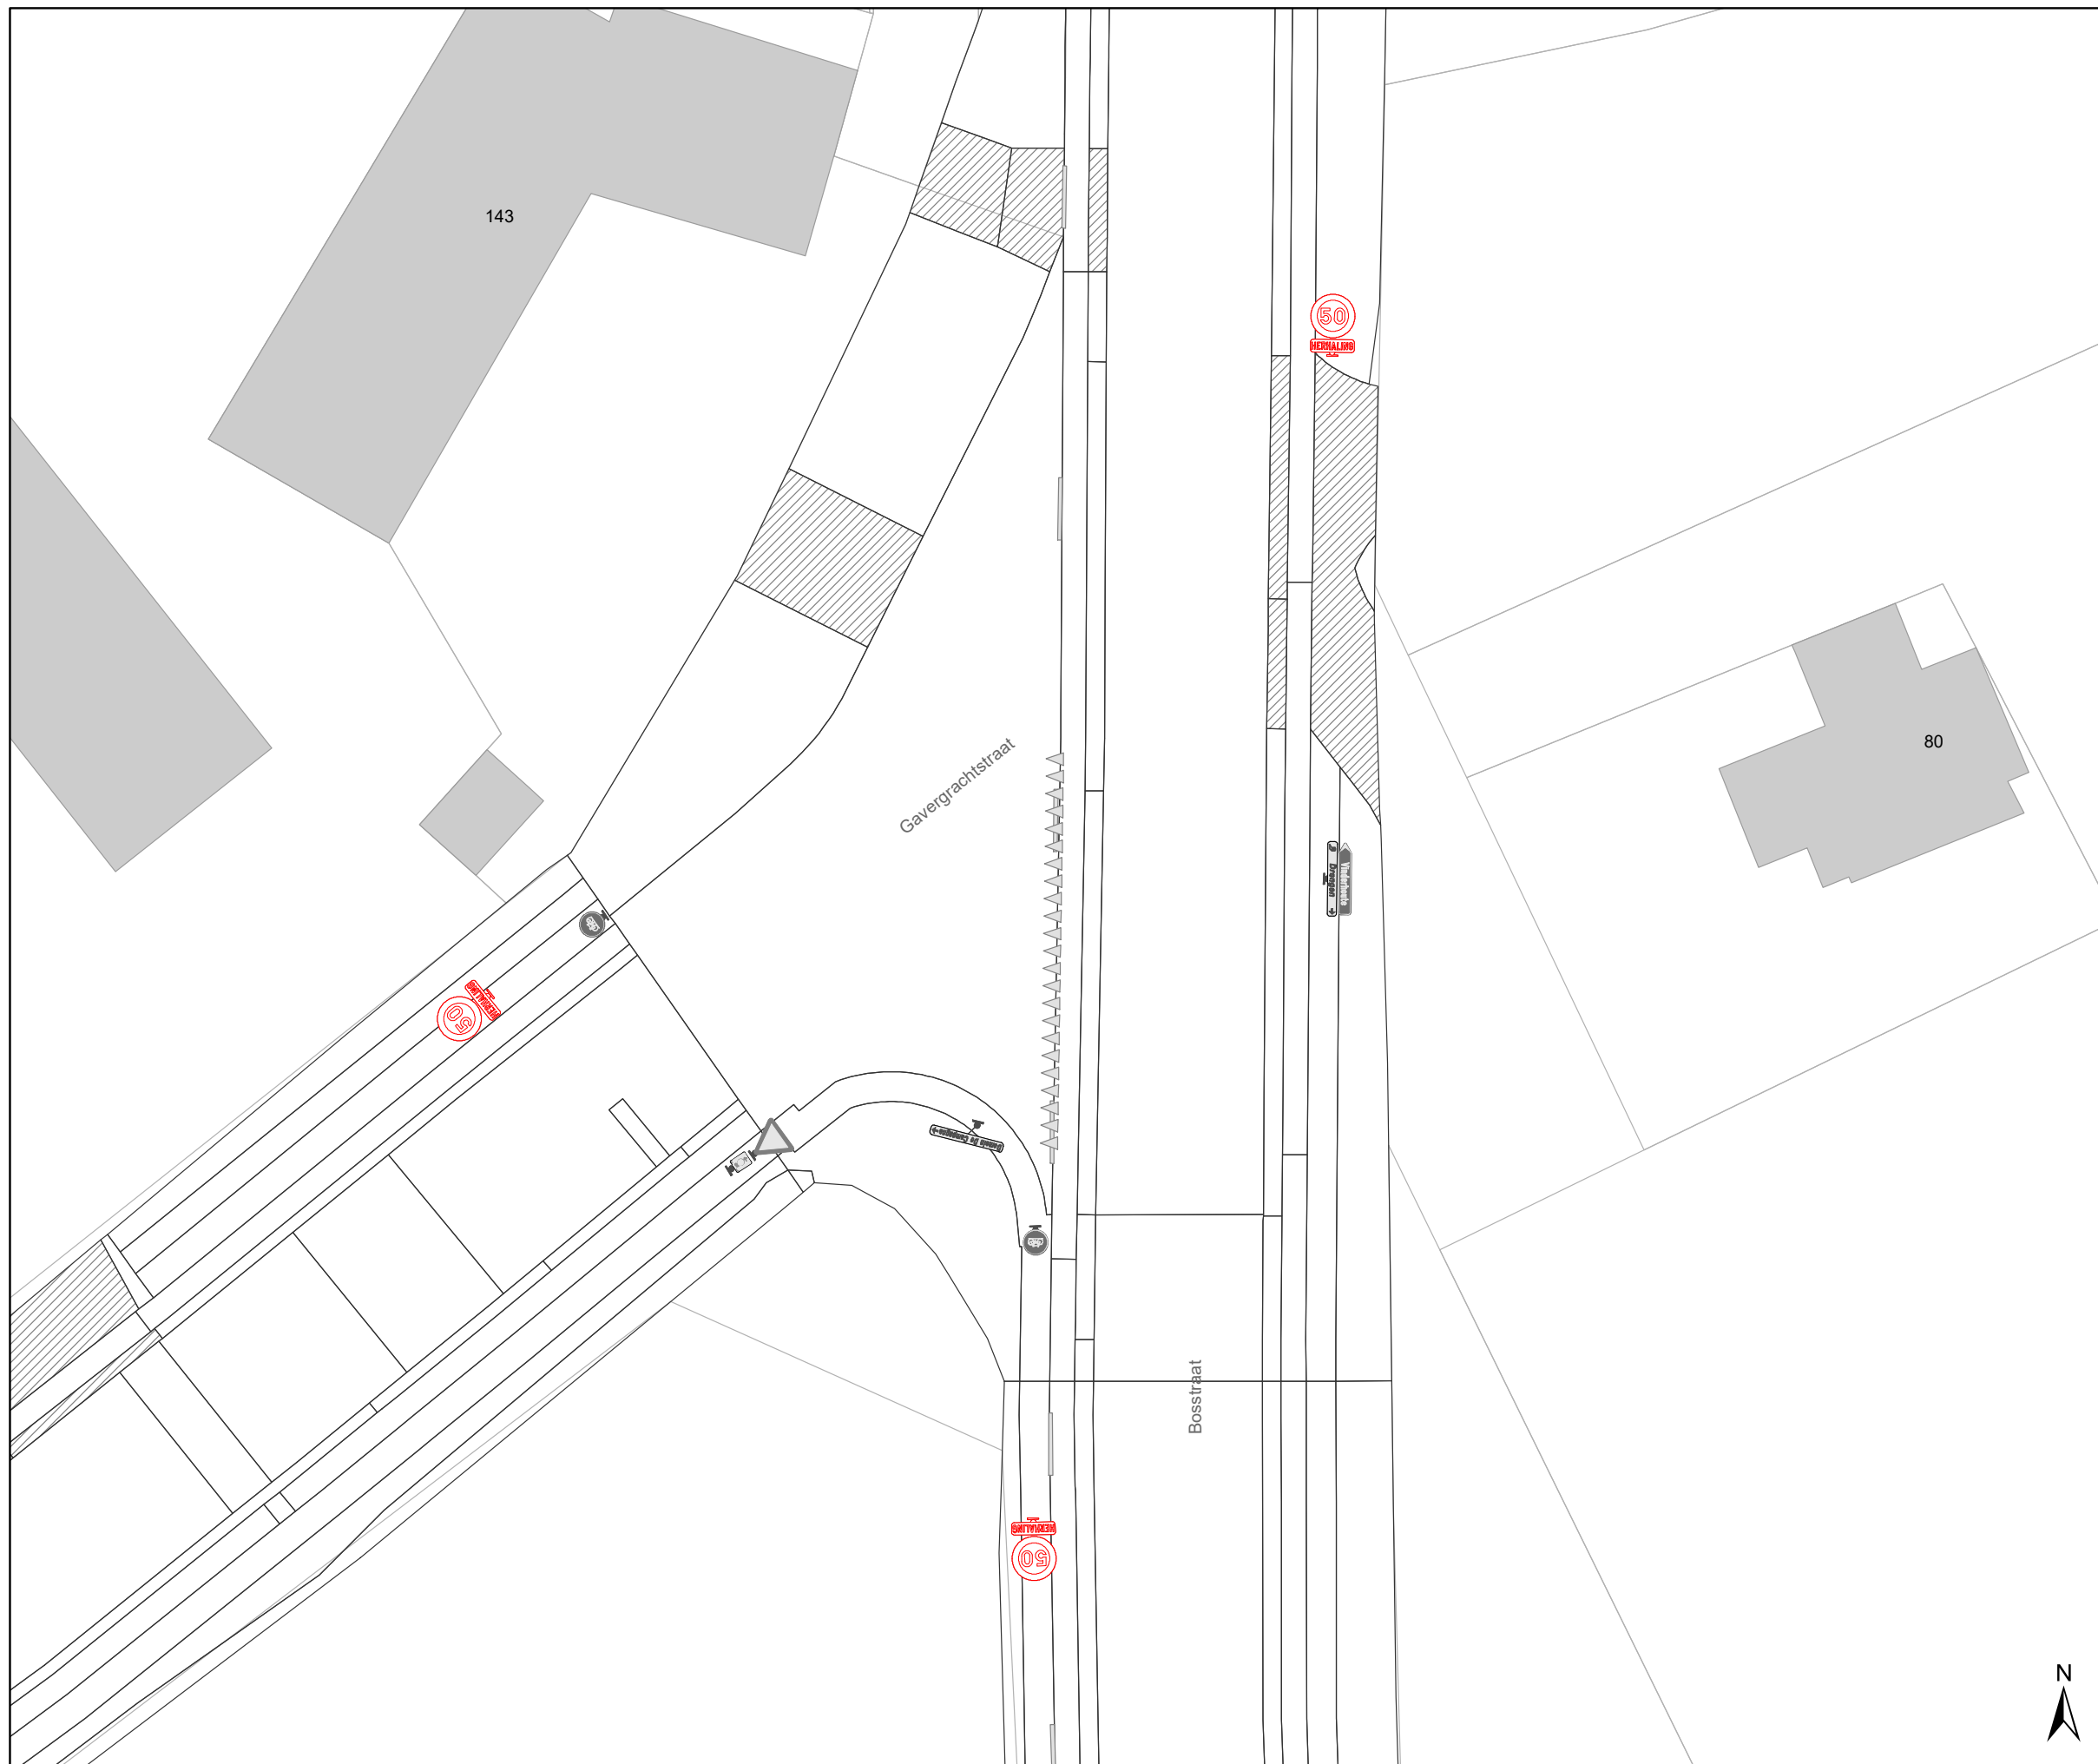


Legende

-  Bestaande verkeersborden
-  Geplande verkeersborden
-  Te verwijderen verkeersborden
-  Bestaande wegmarkeringen
-  Geplande wegmarkeringen
-  Te verwijderen wegmarkeringen
-  Ander gepland dossier (in voorbereiding bij MOBBED)

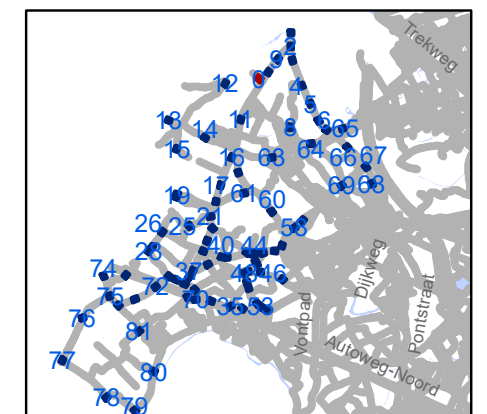


	Mobiliteitsbedrijf stad Gent Verkeerstechnische taken		
zone 50 Baarle Drongen			
Dossiernummer P-307530			
DATUM	SCHAAL	PLAN	P FORMAAT
31/03/2023	1/250	1/84	A3



Legende

-  Bestaande verkeersborden
-  Geplande verkeersborden
-  Te verwijderen verkeersborden
-  Bestaande wegmarkeringen
-  Geplande wegmarkeringen
-  Te verwijderen wegmarkeringen
-  Ander gepland dossier (in voorbereiding bij MOBBED)

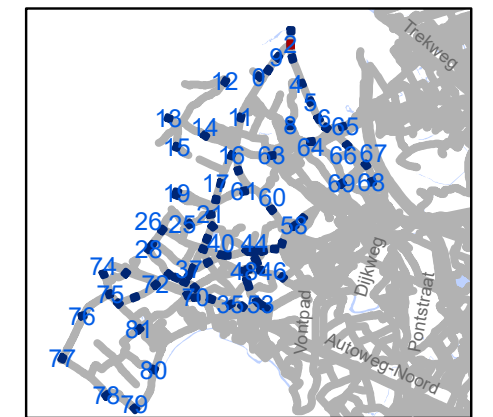


gent: Mobiliteitsbedrijf stad Gent
Verkeerstechnische taken

zone 50 Baarle Drongen


Dossiernummer P-307530

DATUM	SCHAAL	PLAN	P FORMAAT
31/03/2023	1/250	3/84	A3

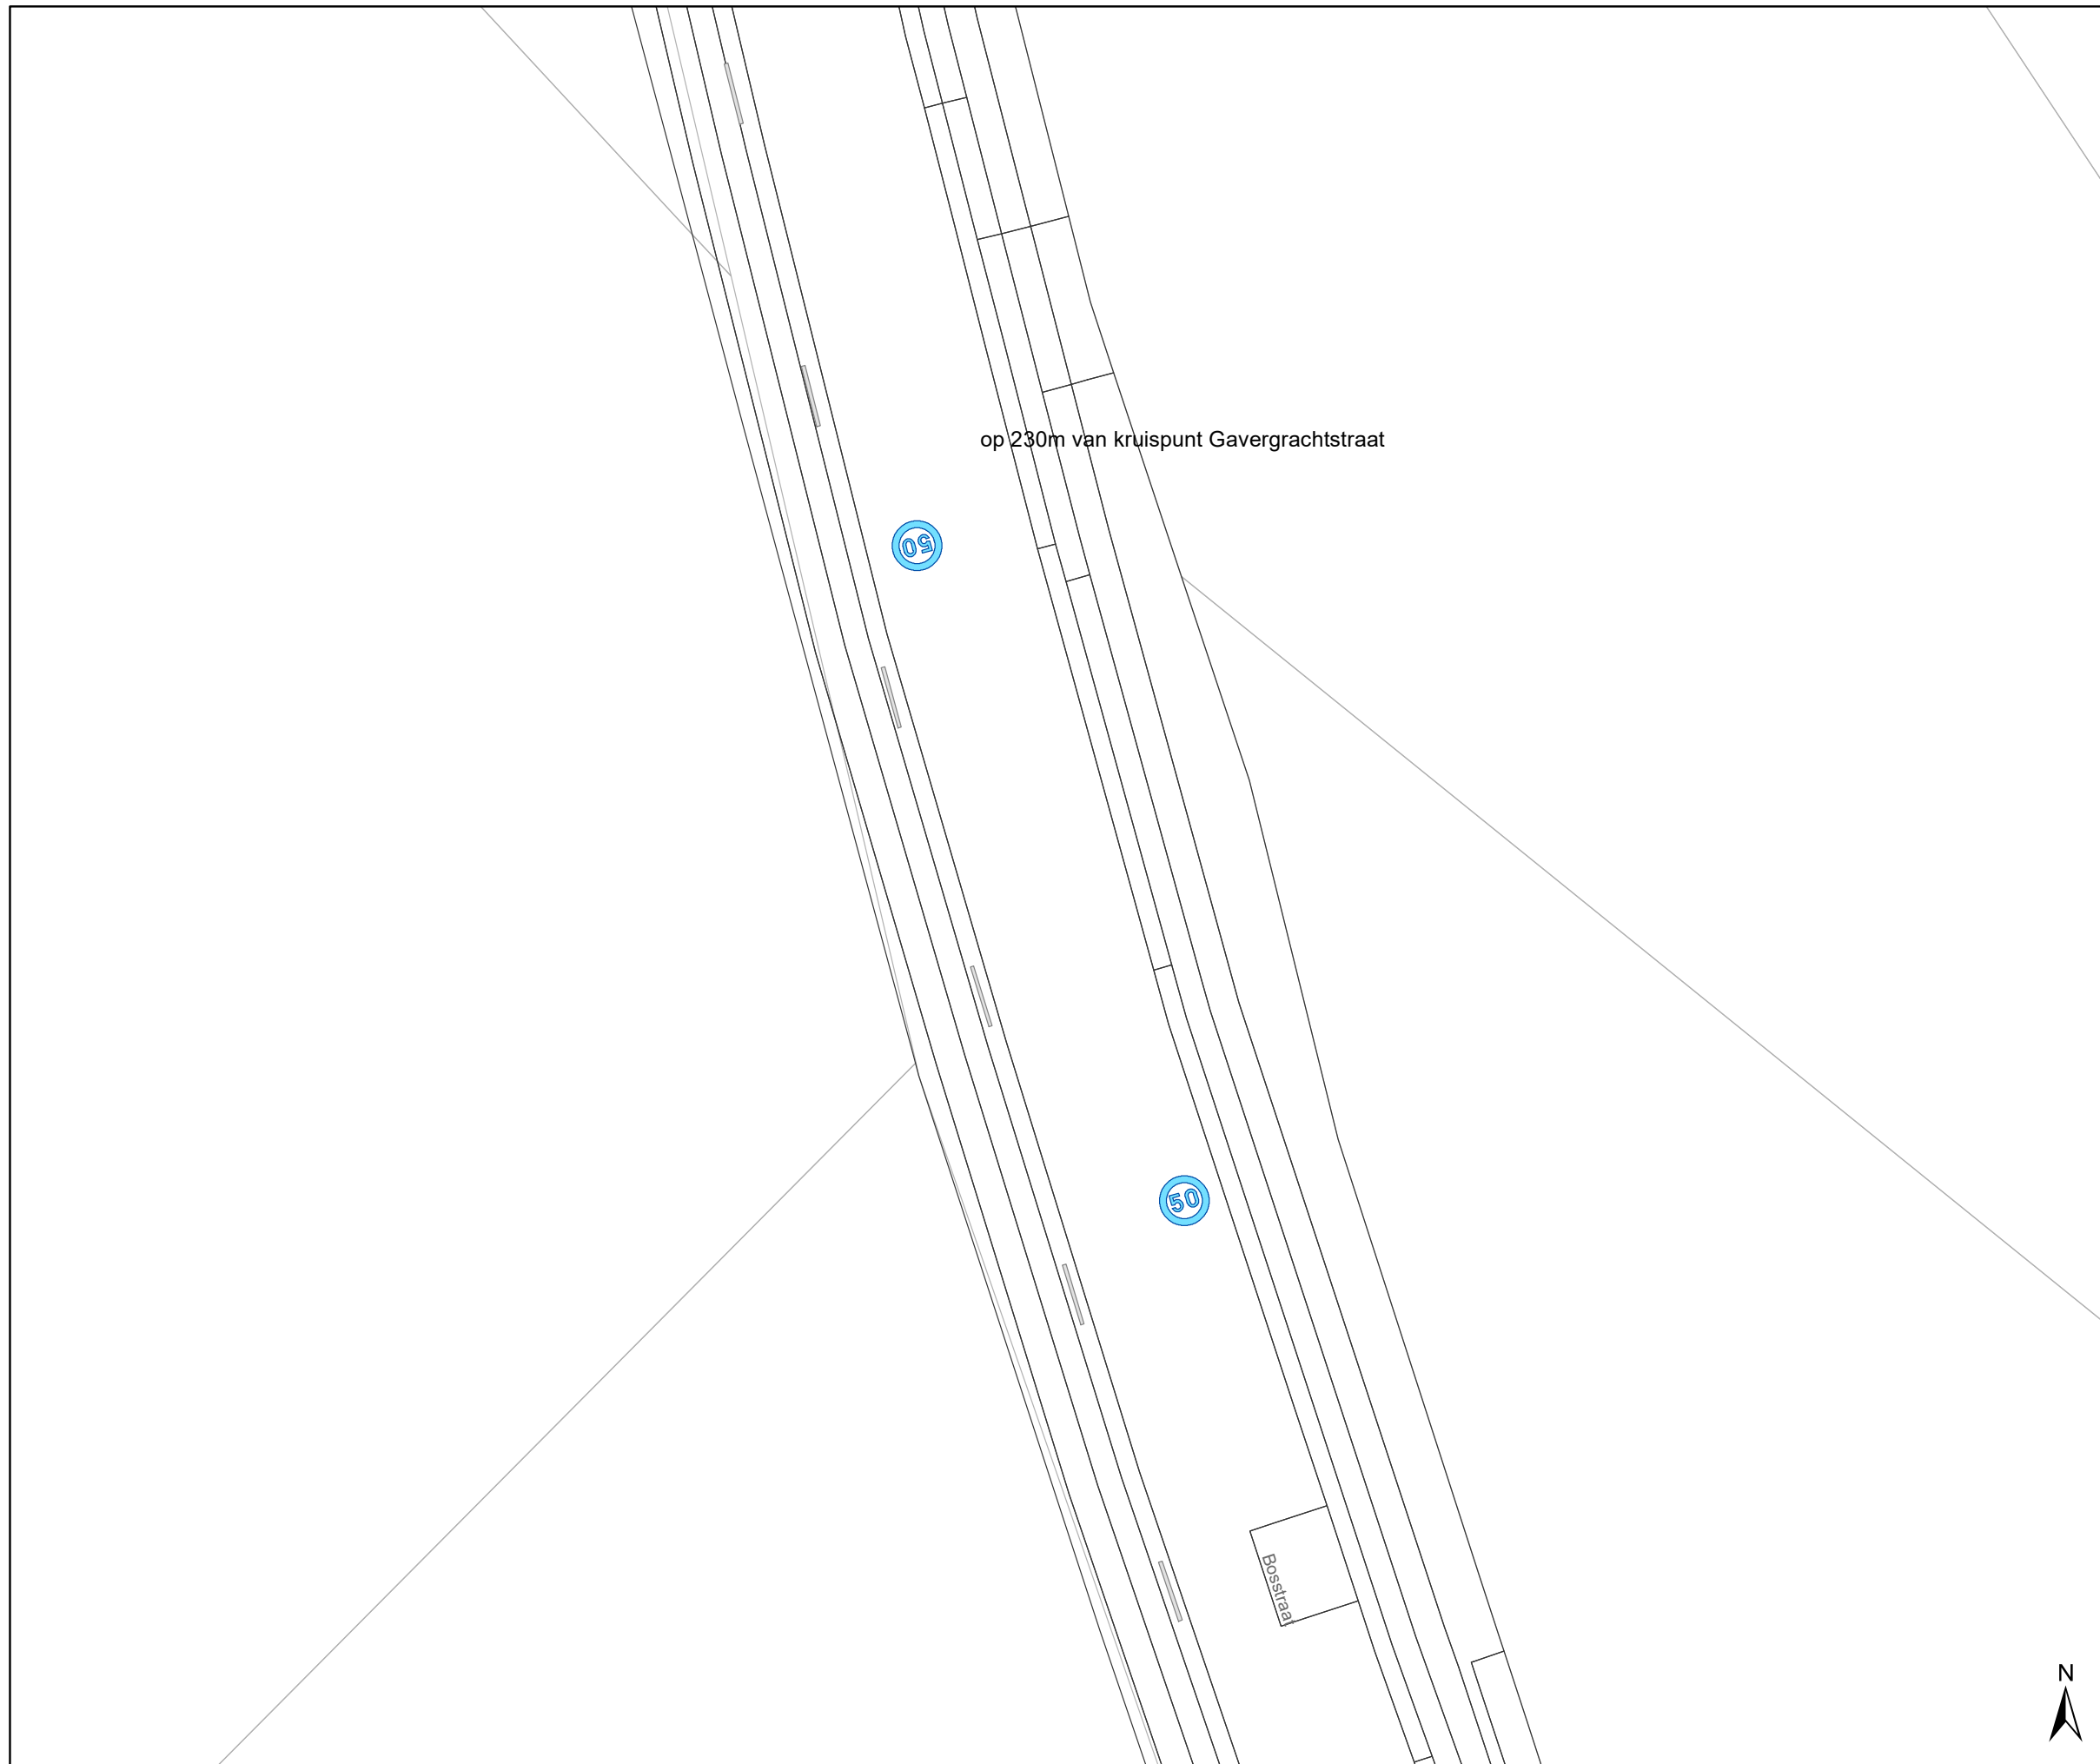

Legende

-  Bestaande verkeersborden
-  Geplande verkeersborden
-  Te verwijderen verkeersborden
-  Bestaande wegmarkeringen
-  Geplande wegmarkeringen
-  Te verwijderen wegmarkeringen
-  Ander gepland dossier (in voorbereiding bij MOBBED)

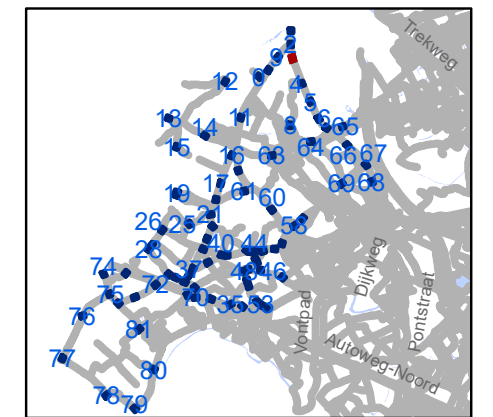


gent: Mobiliteitsbedrijf stad Gent
Verkeerstechnische taken

zone 50
Baarle Drongen

Dossiernummer P-307530


DATUM	SCHAAL	PLAN	P FORMAAT
31/03/2023	1/250	4/84	A3



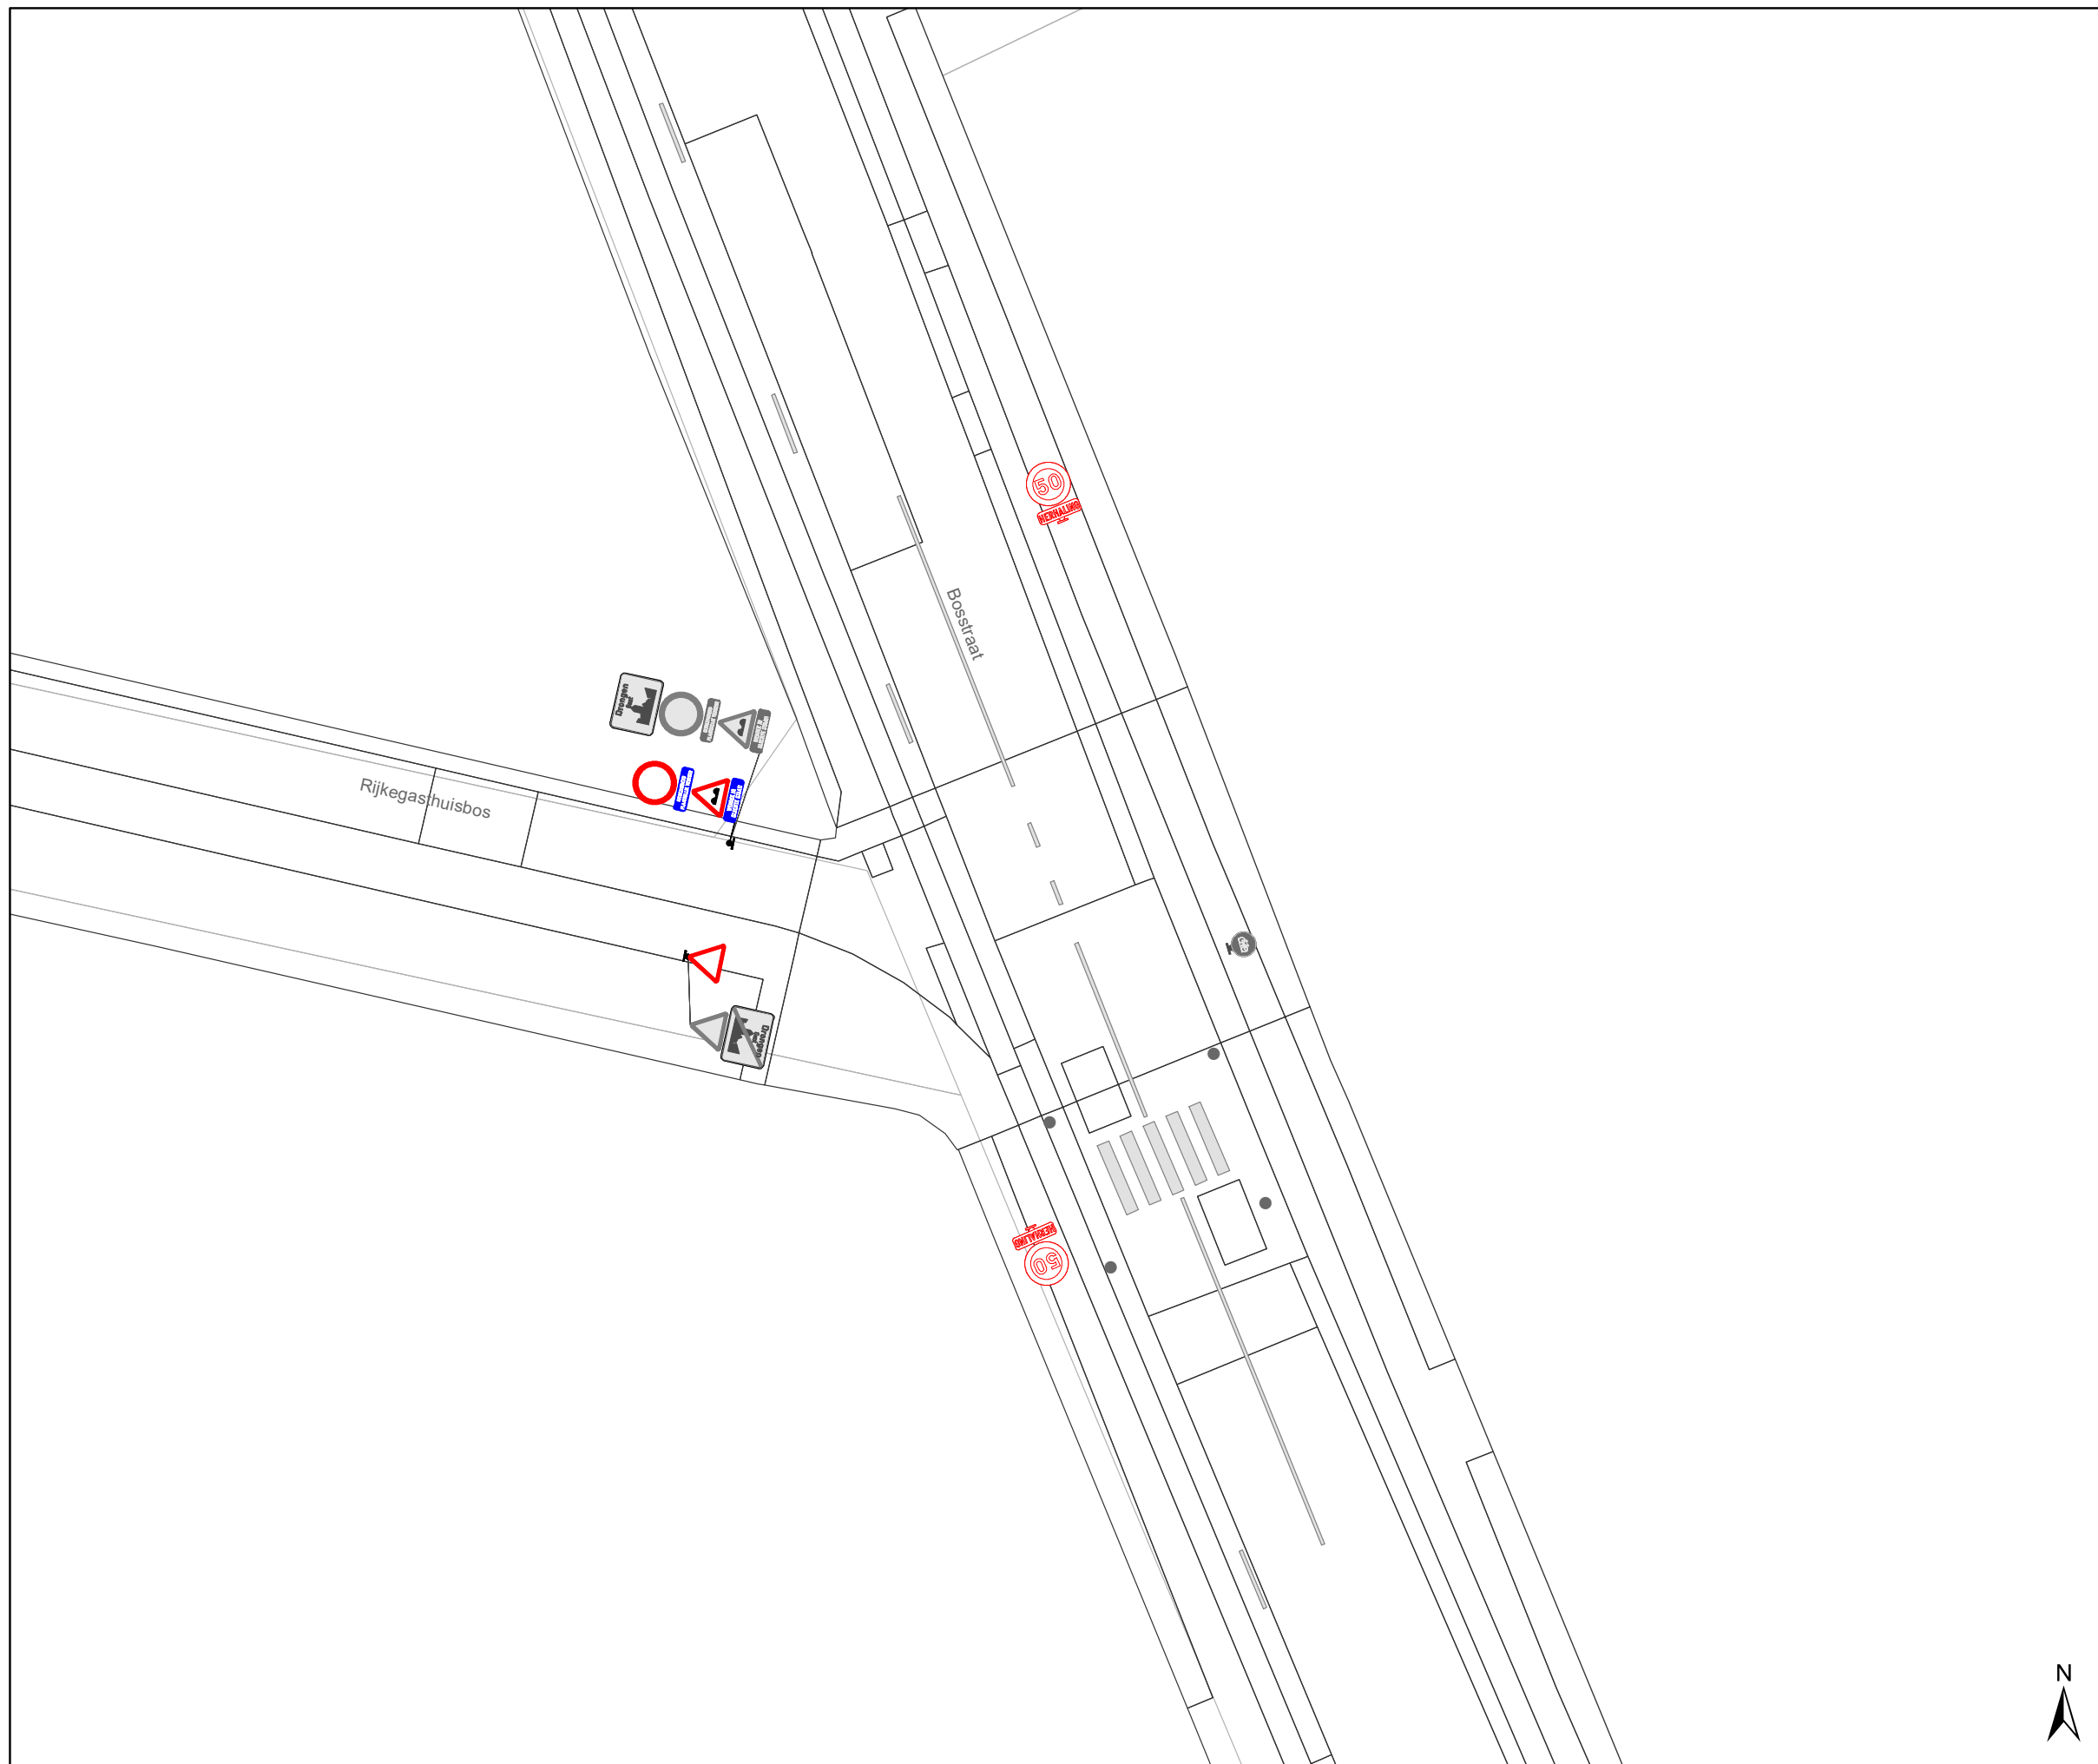

Legende

- Bestaande verkeersborden
- Geplande verkeersborden
- Te verwijderen verkeersborden
- Bestaande wegmarkeringen
- Geplande wegmarkeringen
- Te verwijderen wegmarkeringen
- Ander gepland dossier (in voorbereiding bij MOBBED)

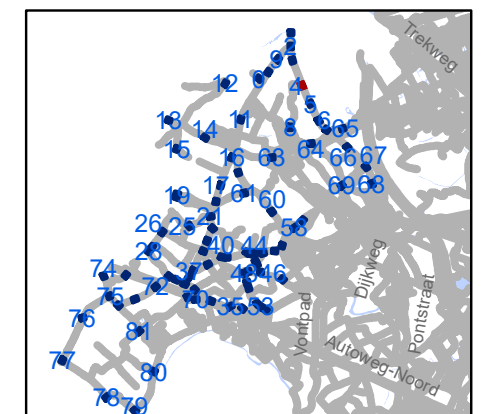


gent: Mobiliteitsbedrijf stad Gent
Verkeerstechnische taken

zone 50
Baarle Drongen

Dossiernummer P-307530


DATUM	SCHAAL	PLAN	P FORMAAT
31/03/2023	1/250	5/84	A3



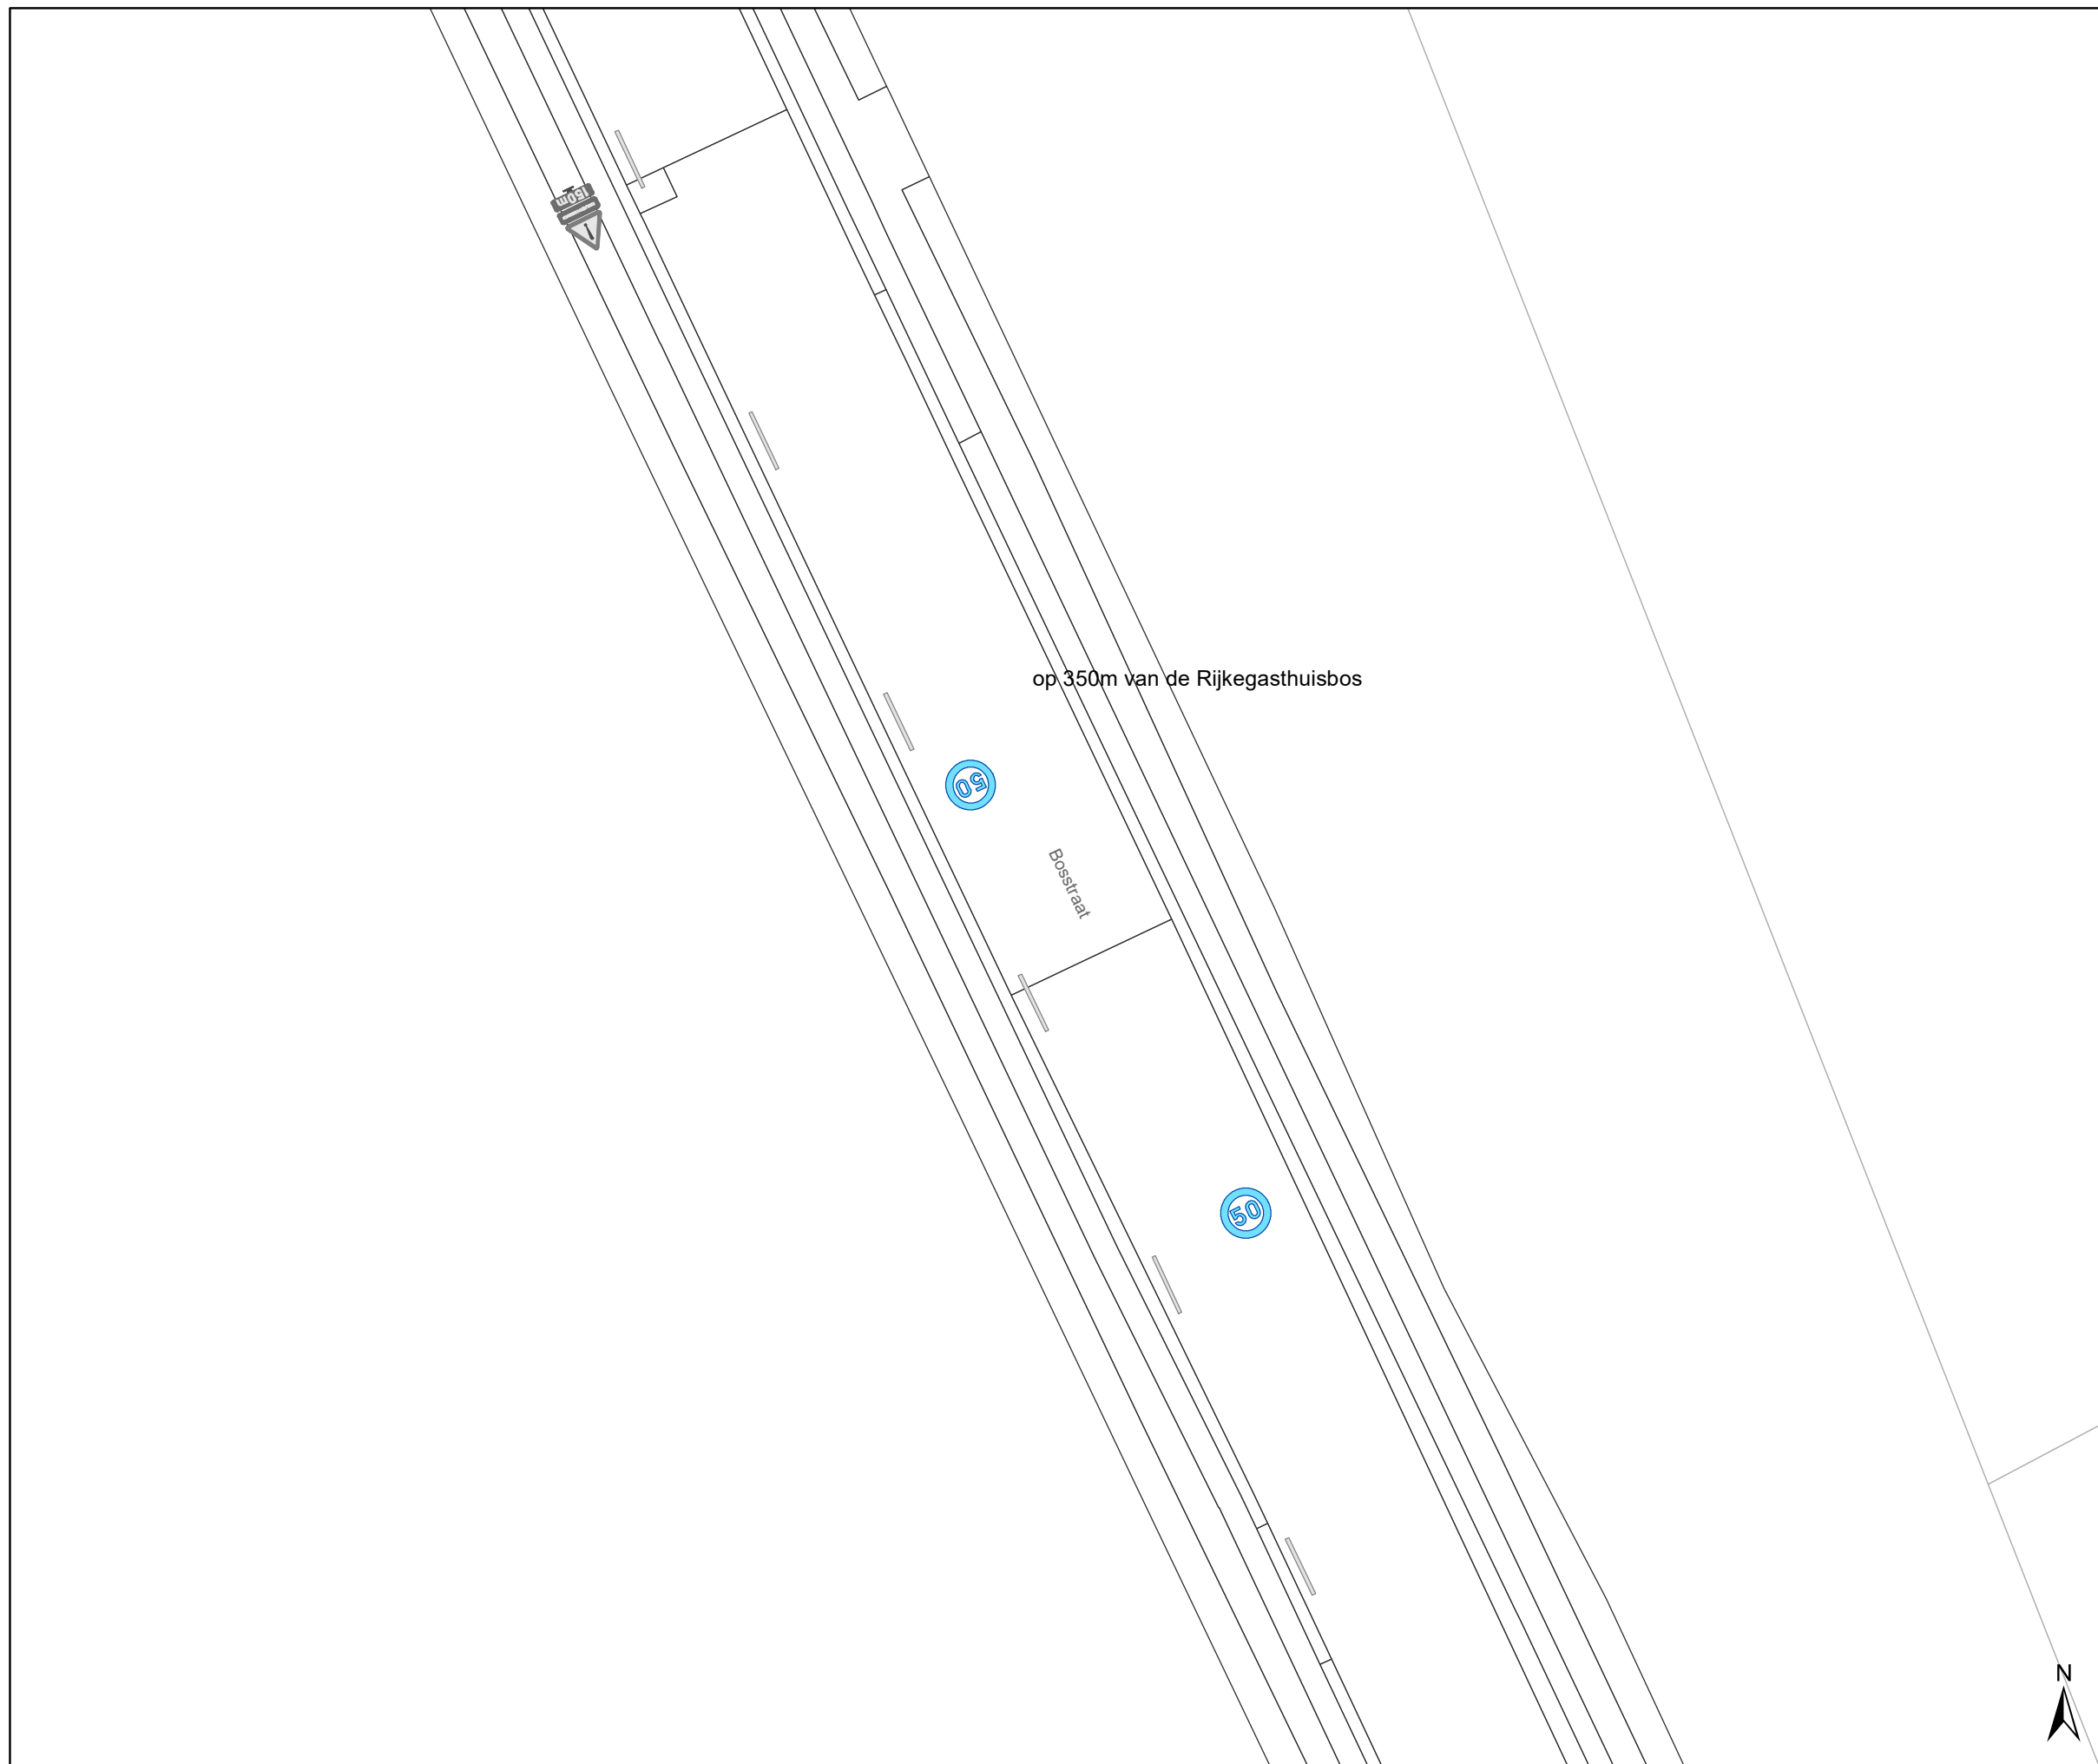

Legende

-  Bestaande verkeersborden
-  Geplande verkeersborden
-  Te verwijderen verkeersborden
-  Bestaande wegmarkeringen
-  Geplande wegmarkeringen
-  Te verwijderen wegmarkeringen
-  Ander gepland dossier (in voorbereiding bij MOBBED)

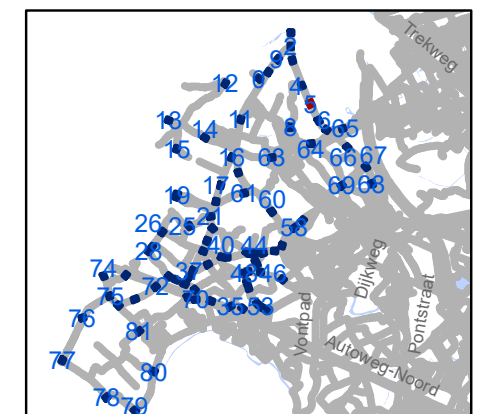

gent: Mobiliteitsbedrijf stad Gent
Verkeerstechnische taken

zone 50 Baarle Drongen


Dossiernummer P-307530

DATUM	SCHAAL	PLAN	P FORMAAT
31/03/2023	1/250	6/84	A3



Legende

-  Bestaande verkeersborden
-  Geplande verkeersborden
-  Te verwijderen verkeersborden
-  Bestaande wegmarkeringen
-  Geplande wegmarkeringen
-  Te verwijderen wegmarkeringen
-  Ander gepland dossier (in voorbereiding bij MOBBED)

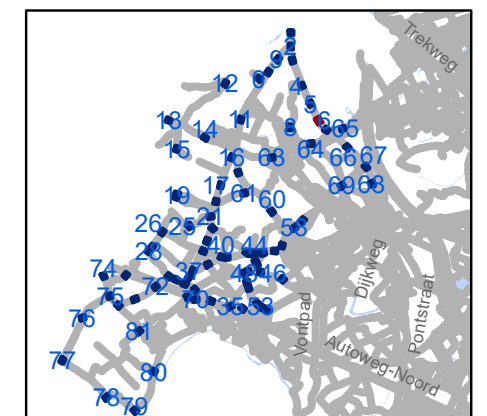


gent: Mobiliteitsbedrijf stad Gent
Verkeerstechnische taken

zone 50 Baarle Drongen

Dossiernummer P-307530


DATUM	SCHAAL	PLAN	P FORMAAT
31/03/2023	1/250	7/84	A3



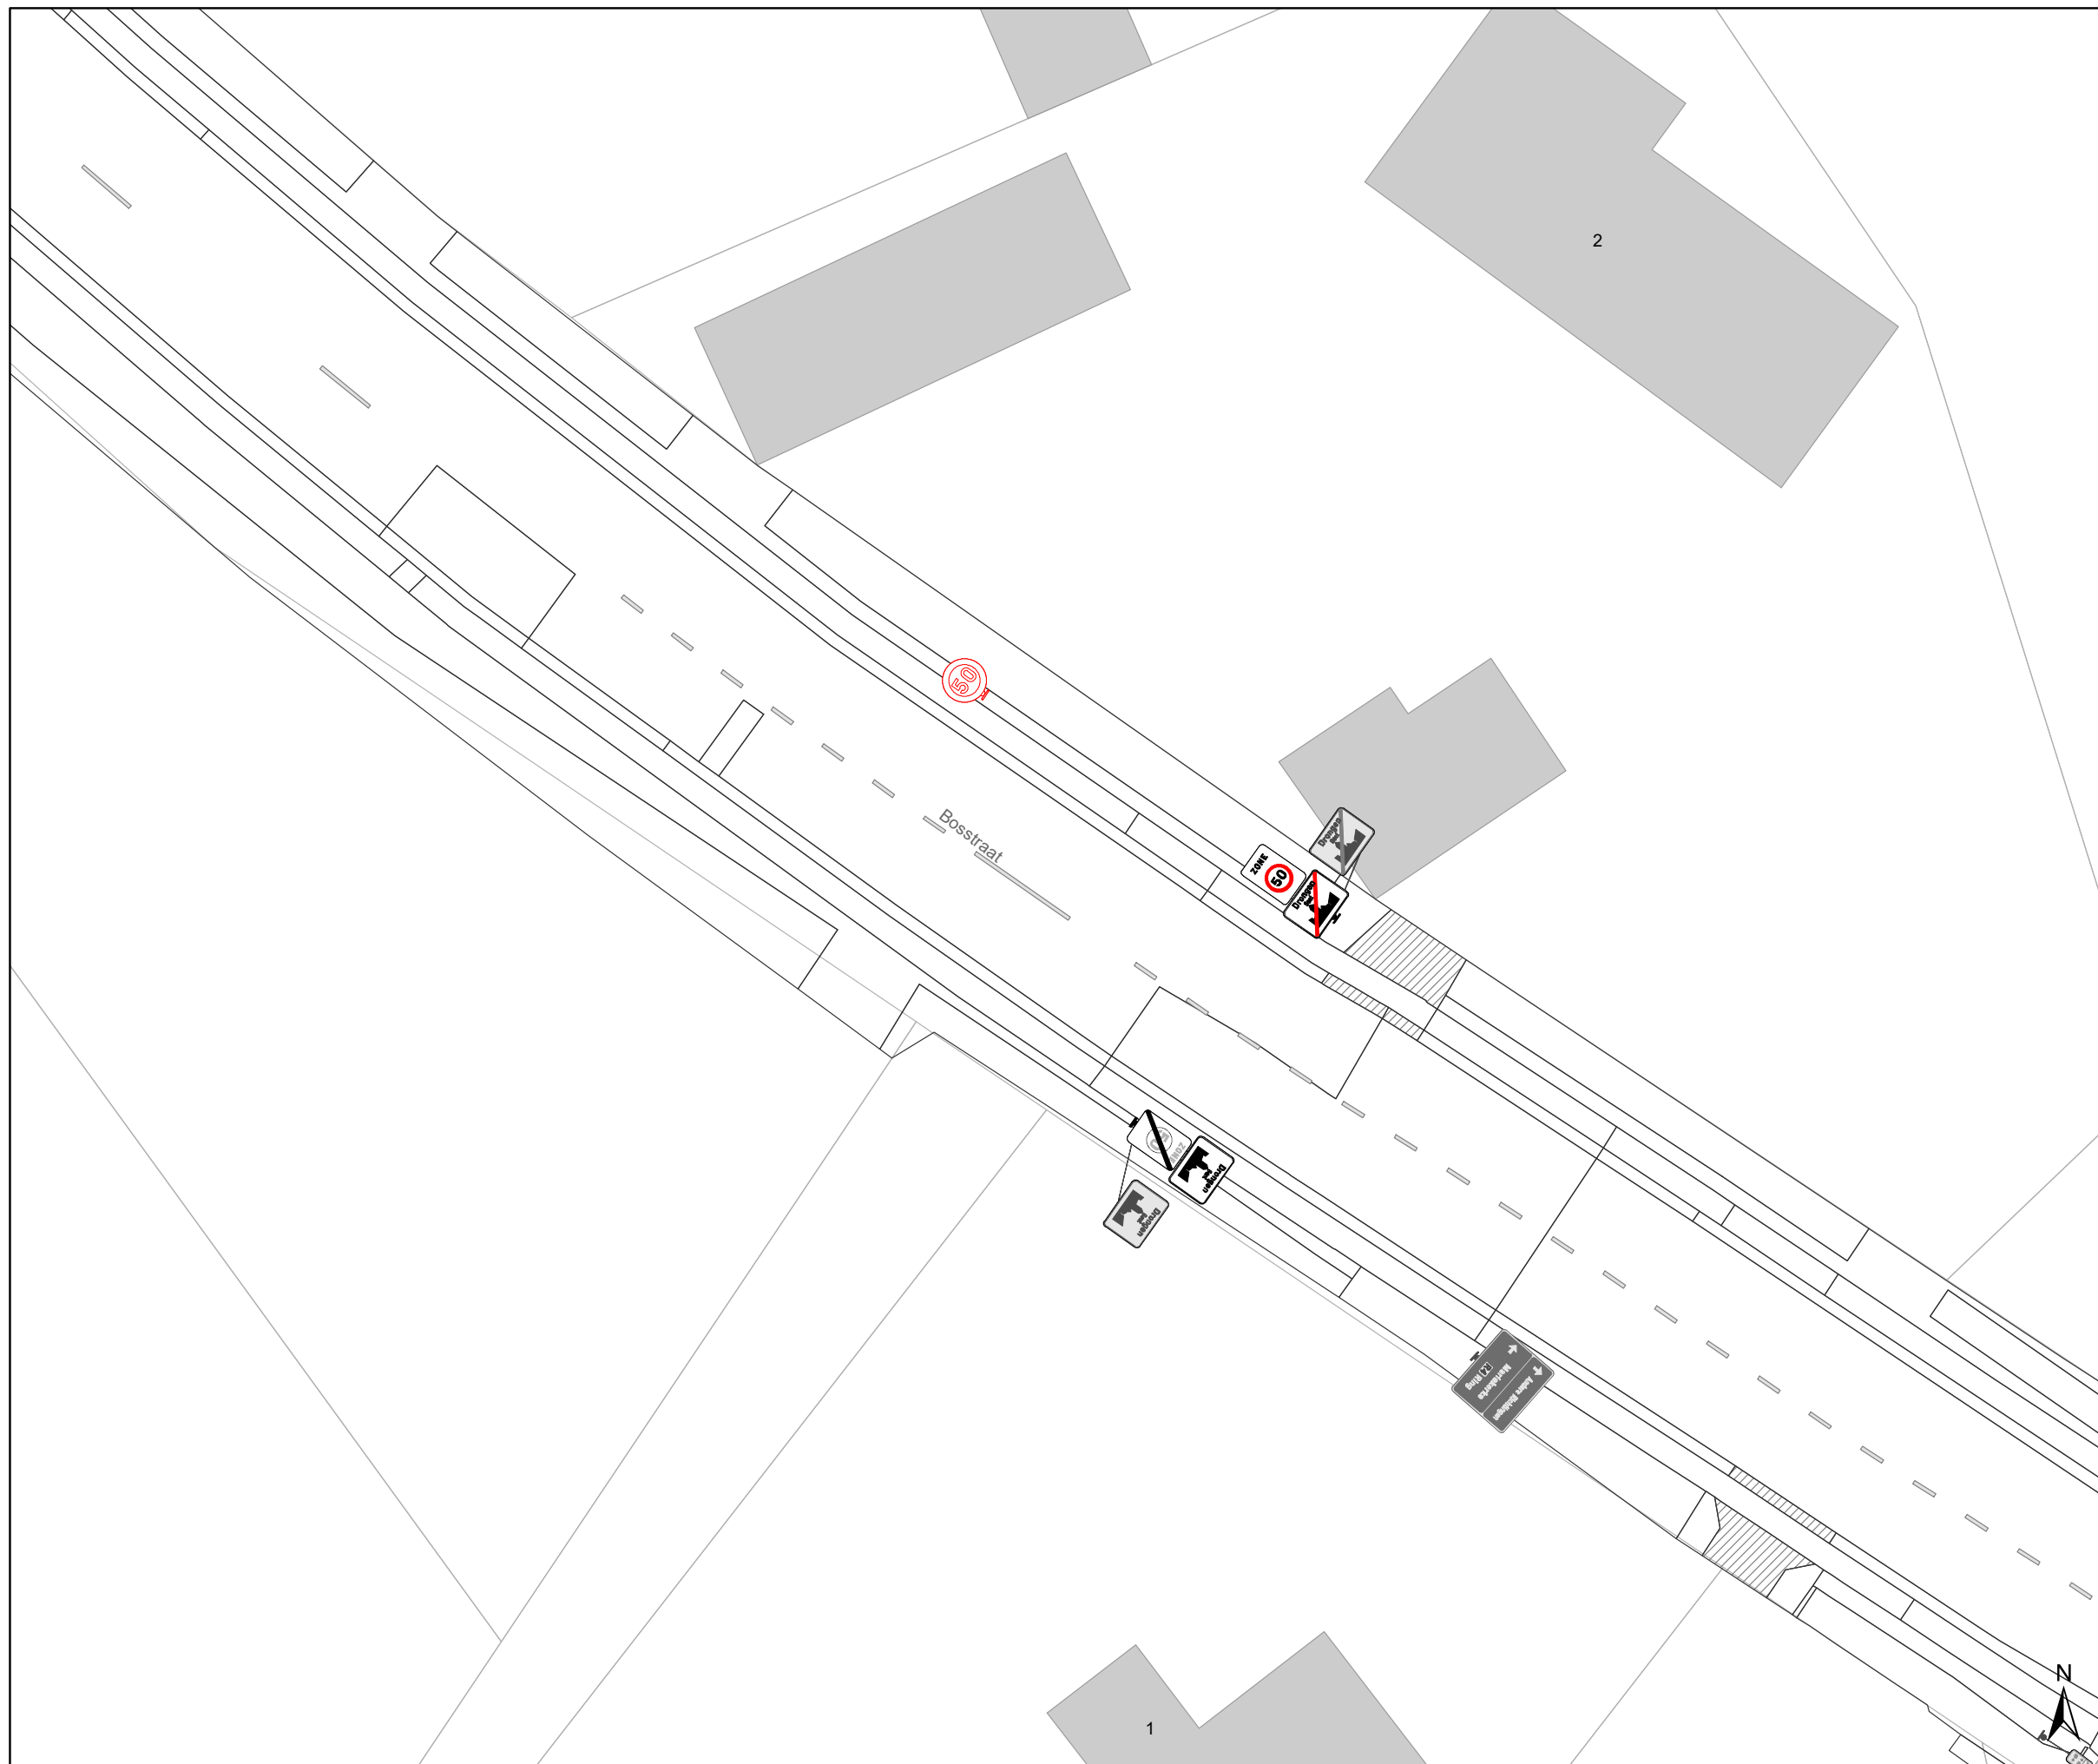

Legende

-  Bestaande verkeersborden
-  Geplande verkeersborden
-  Te verwijderen verkeersborden
-  Bestaande wegmarkeringen
-  Geplande wegmarkeringen
-  Te verwijderen wegmarkeringen
-  Ander gepland dossier (in voorbereiding bij MOBBED)

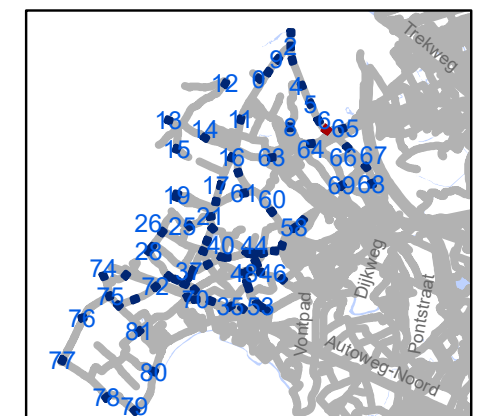


gent: Mobiliteitsbedrijf stad Gent
Verkeerstechnische taken

zone 50
Baarle Drongen


Dossiernummer P-307530

DATUM	SCHAAL	PLAN	P FORMAAT
31/03/2023	1/250	8/84	A3

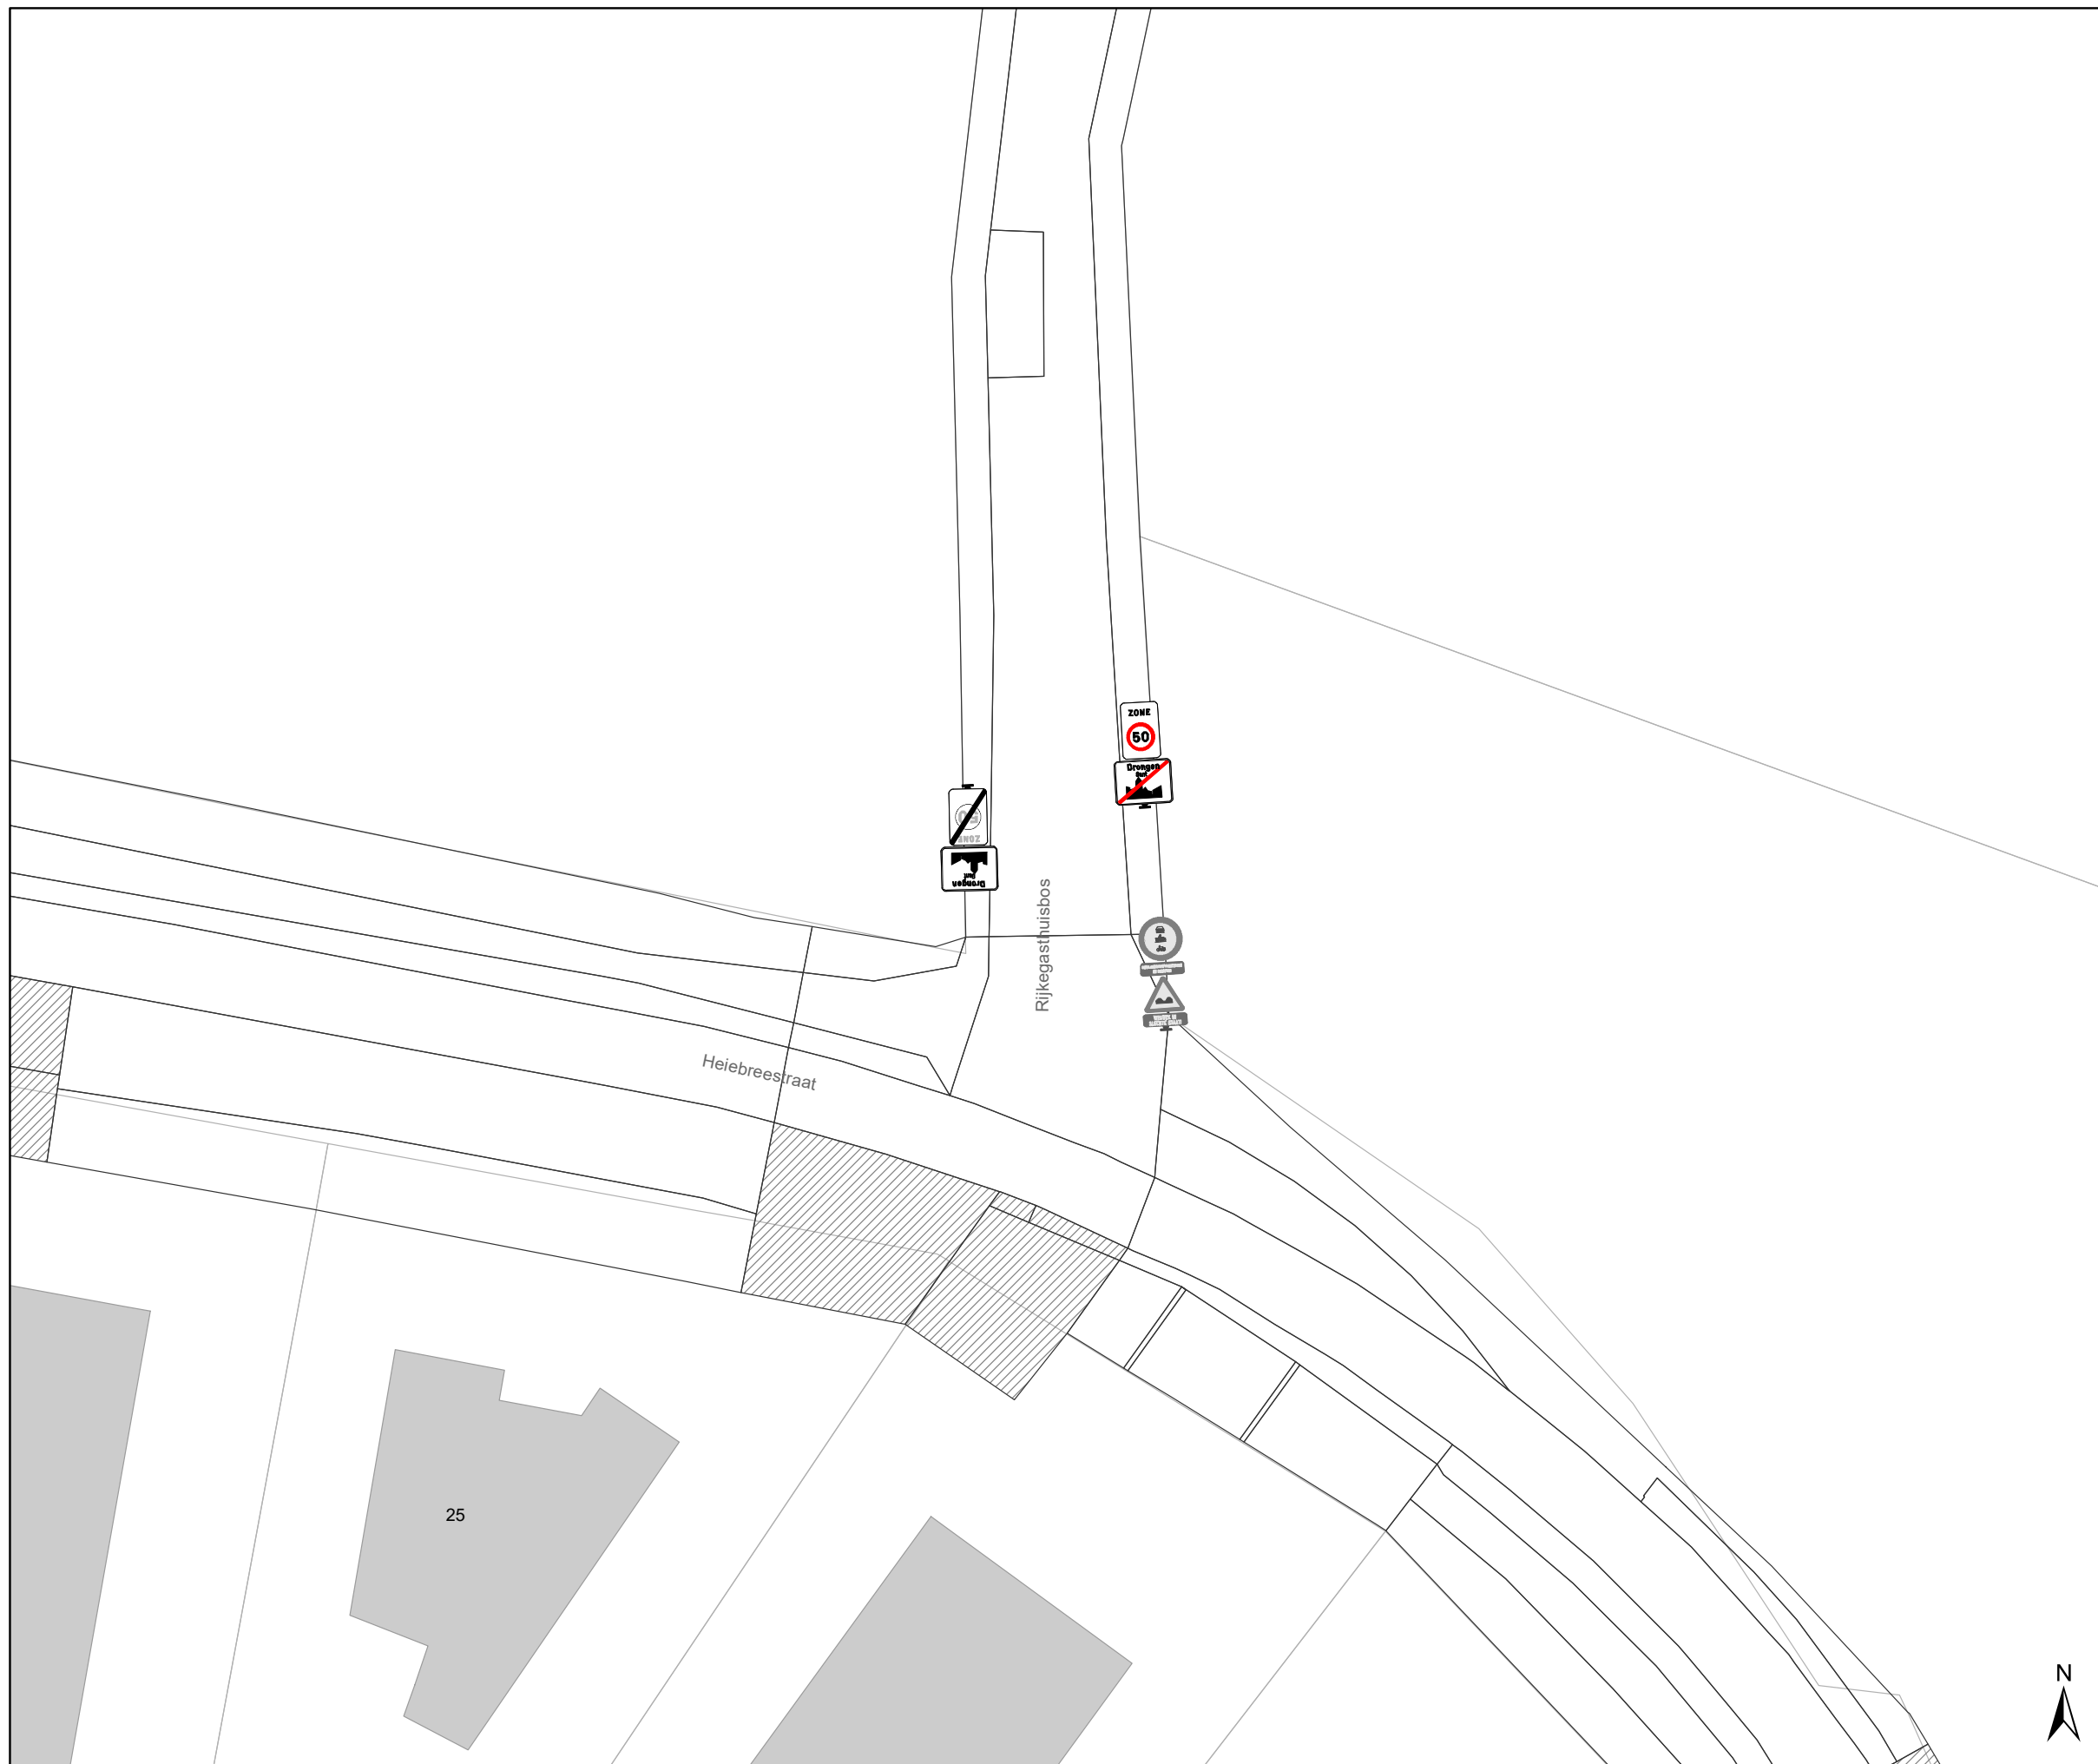

Legende

-  Bestaande verkeersborden
-  Geplande verkeersborden
-  Te verwijderen verkeersborden
-  Bestaande wegmarkeringen
-  Geplande wegmarkeringen
-  Te verwijderen wegmarkeringen
-  Ander gepland dossier (in voorbereiding bij MOBBED)

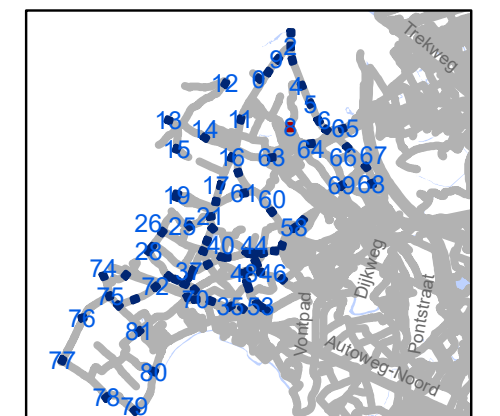


gent: Mobiliteitsbedrijf stad Gent
Verkeerstechnische taken

zone 50
Baarle Drongen

Dossiernummer P-307530


DATUM	SCHAAL	PLAN	P FORMAAT
31/03/2023	1/250	9/84	A3



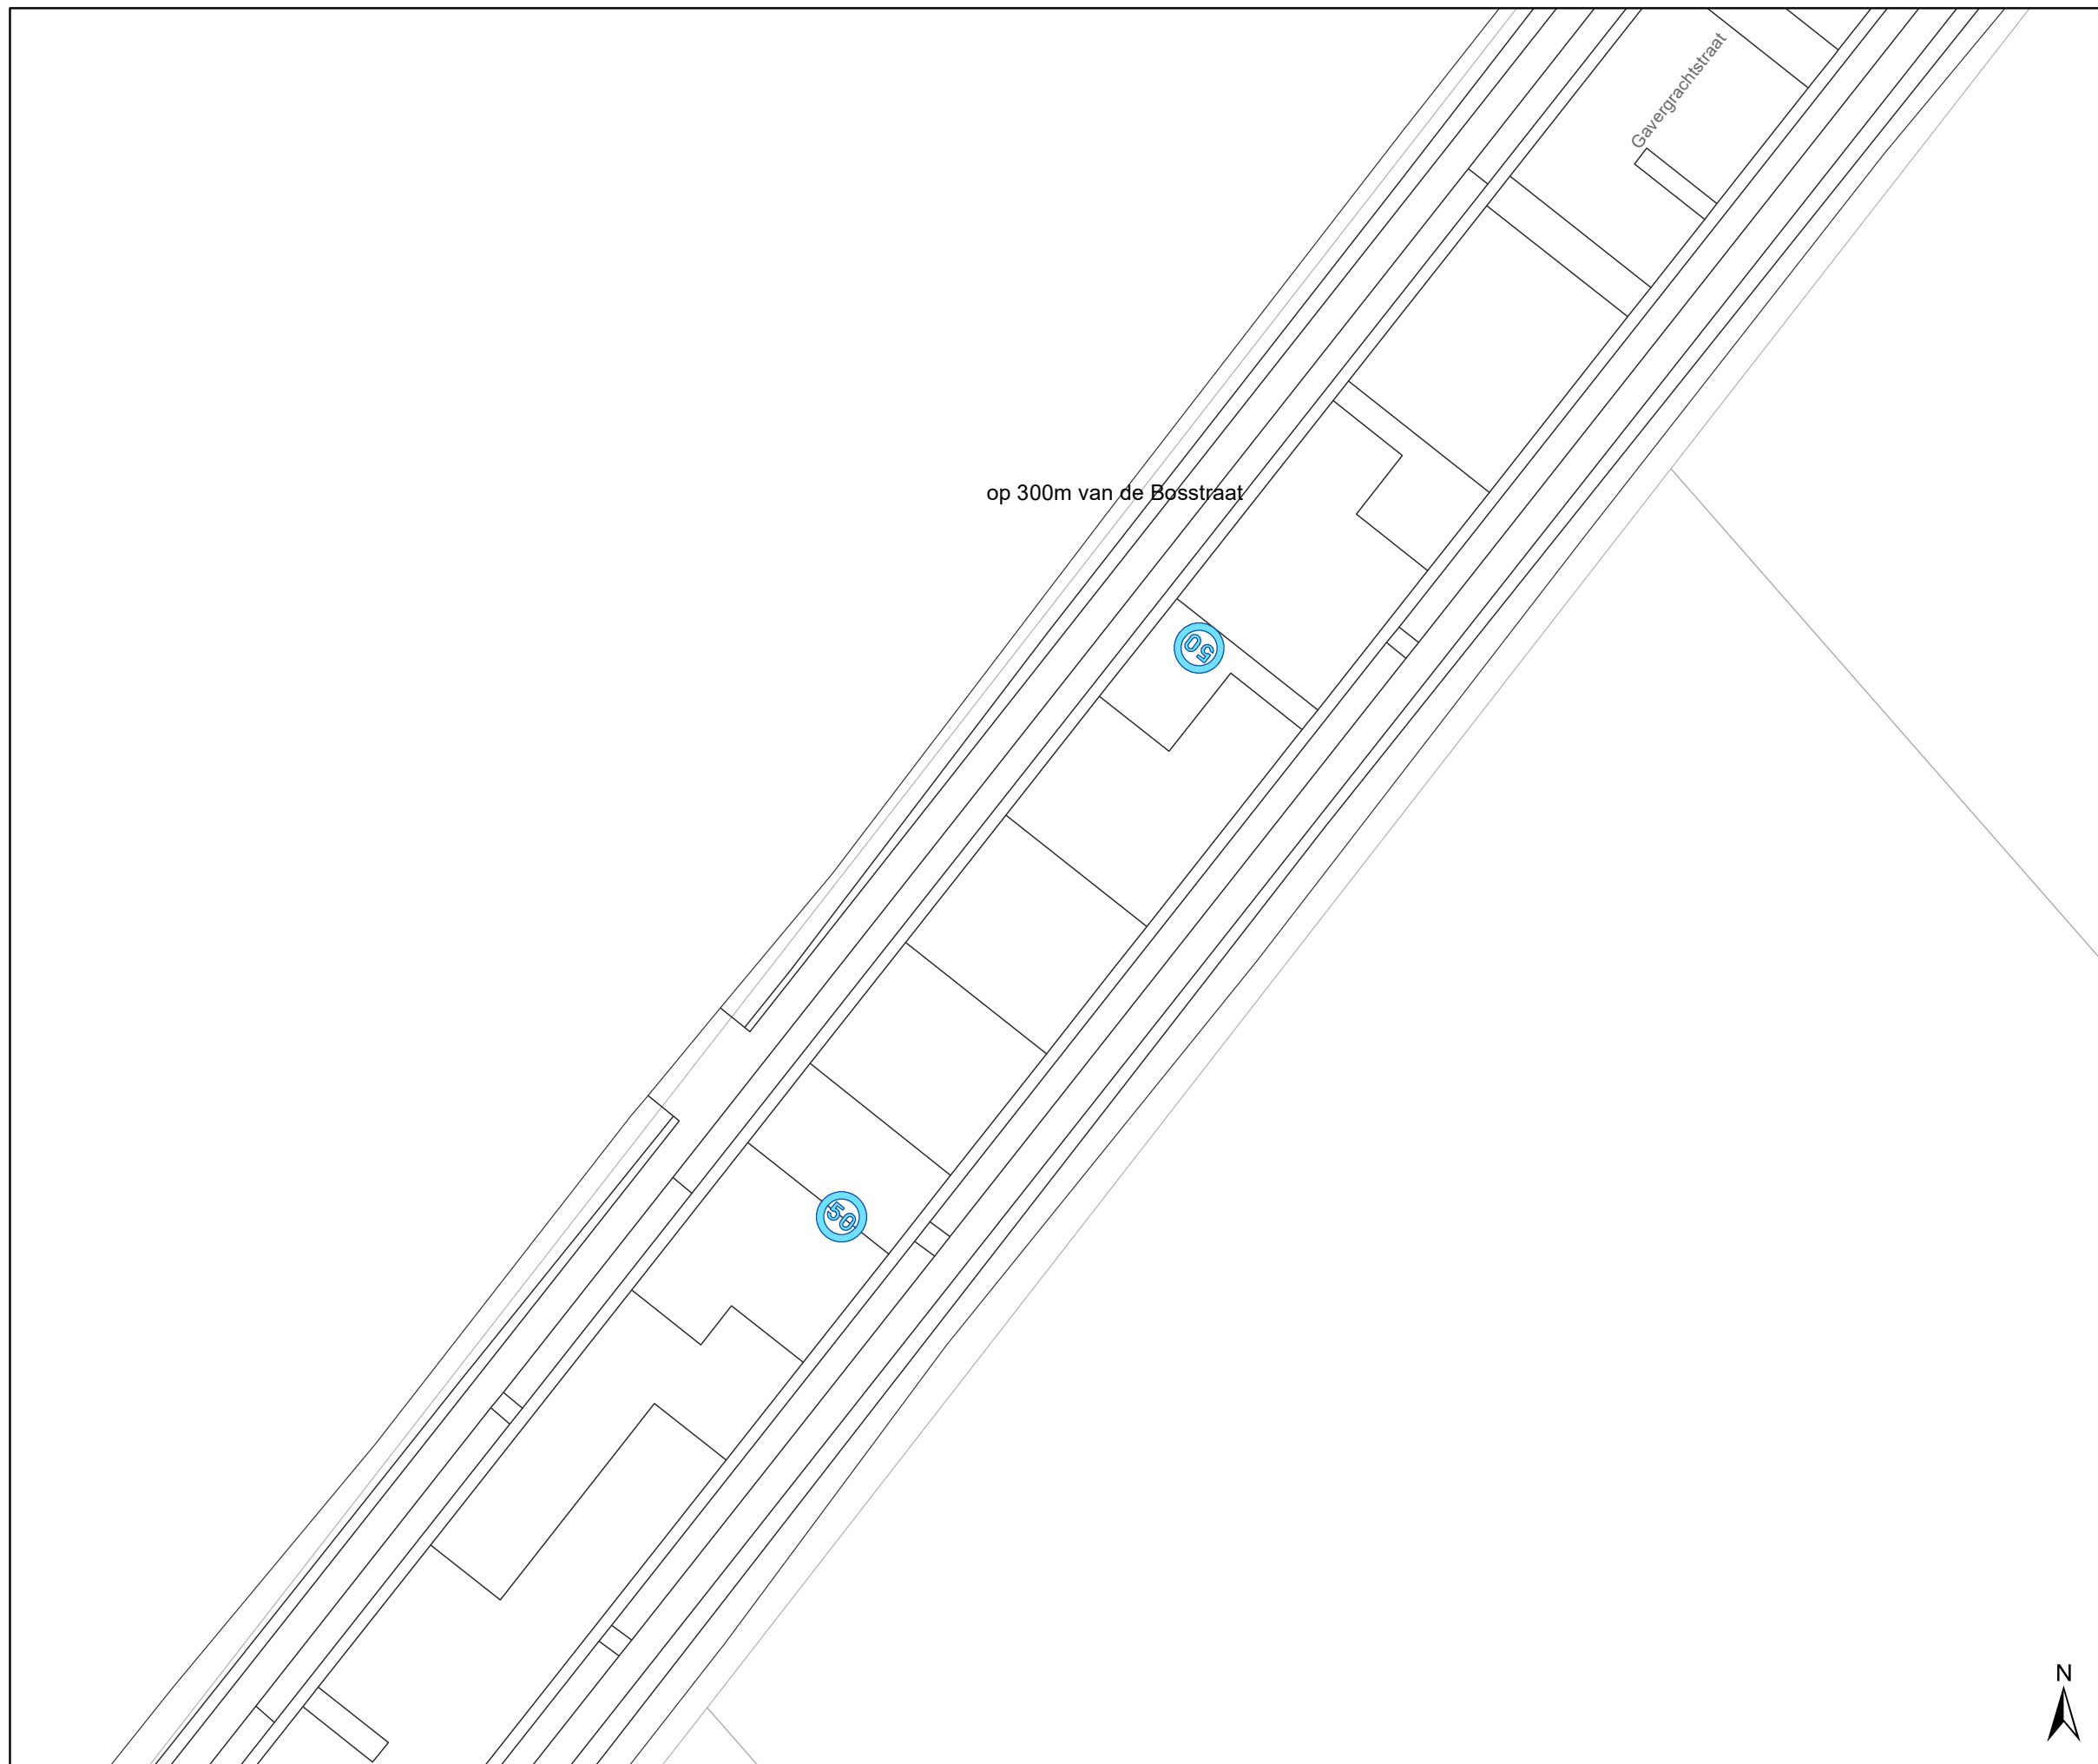

Legende

-  Bestaande verkeersborden
-  Geplande verkeersborden
-  Te verwijderen verkeersborden
-  Bestaande wegmarkeringen
-  Geplande wegmarkeringen
-  Te verwijderen wegmarkeringen
-  Ander gepland dossier (in voorbereiding bij MOBBED)

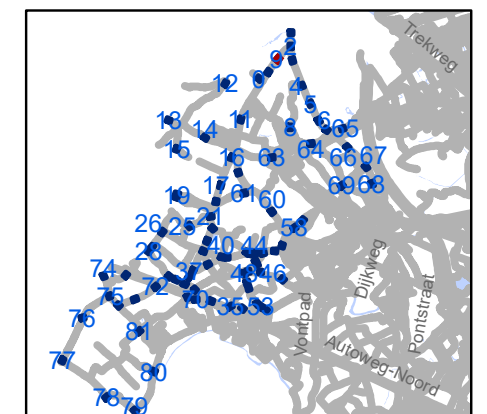


gent: Mobiliteitsbedrijf stad Gent
Verkeerstechnische taken

zone 50
Baarle Drongen


Dossiernummer P-307530

DATUM	SCHAAL	PLAN	P FORMAAT
31/03/2023	1/250	10/84	A3

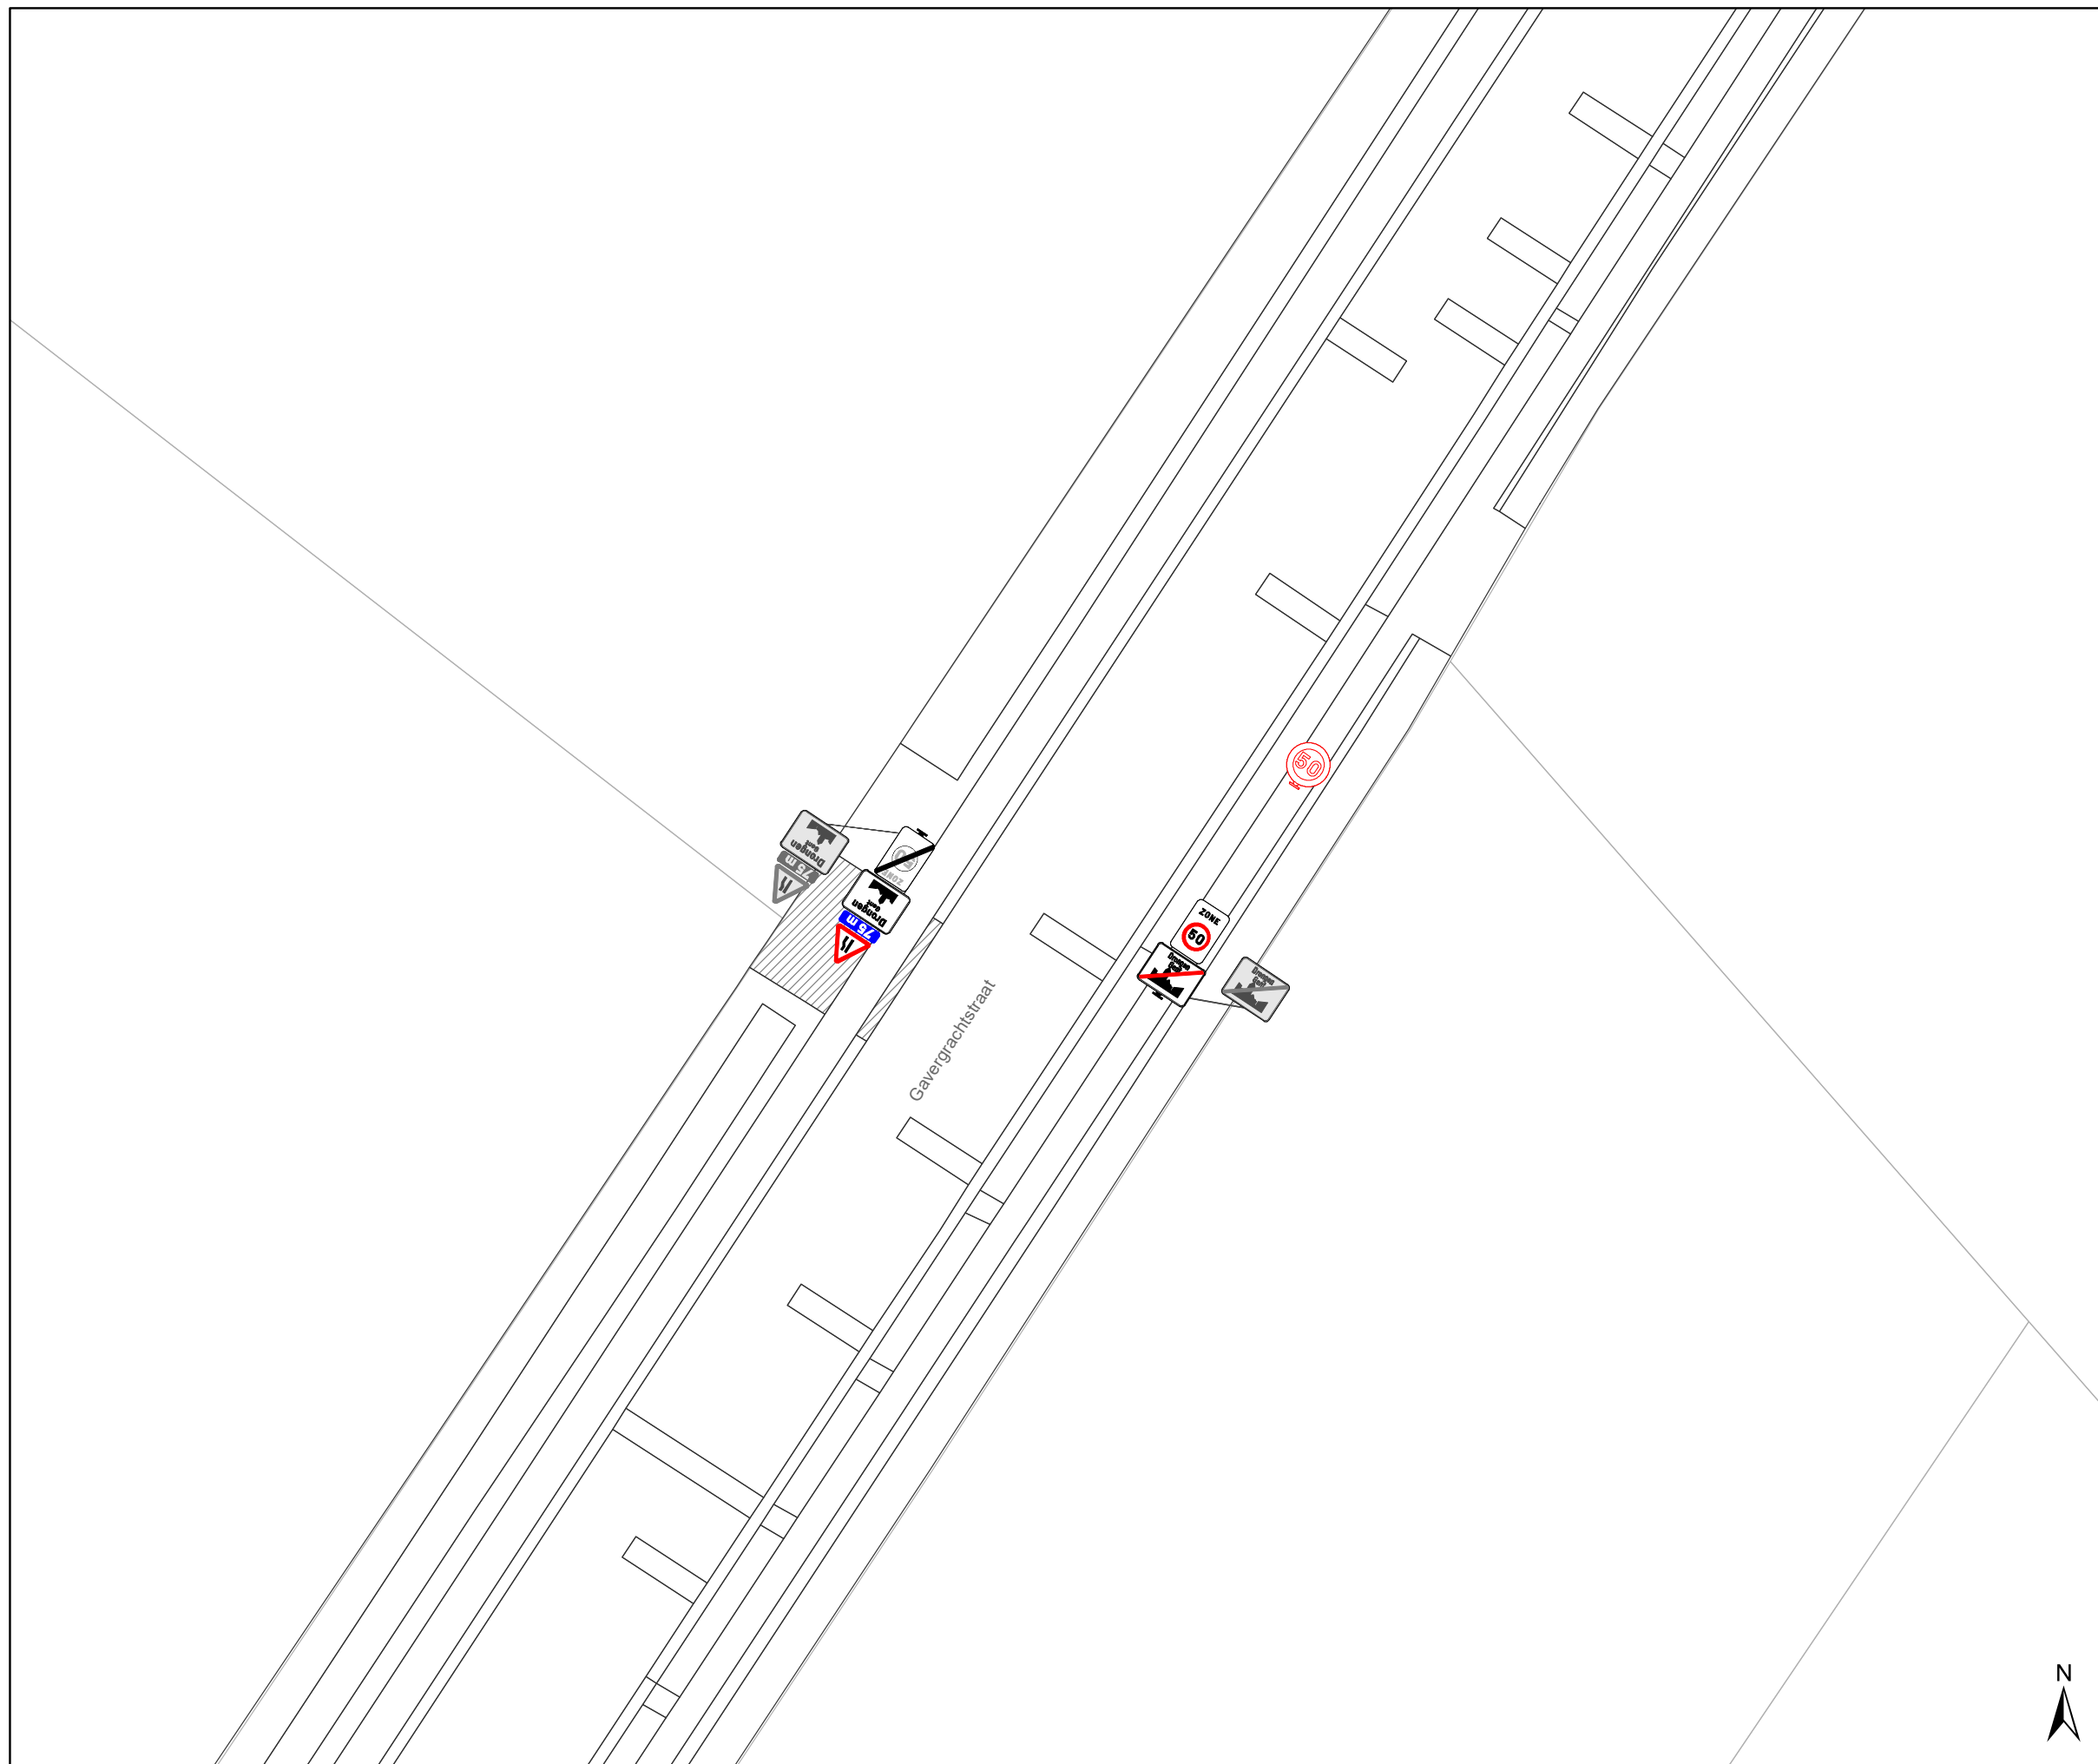

Legende

-  Bestaande verkeersborden
-  Geplande verkeersborden
-  Te verwijderen verkeersborden
-  Bestaande wegmarkeringen
-  Geplande wegmarkeringen
-  Te verwijderen wegmarkeringen
-  Ander gepland dossier (in voorbereiding bij MOBBD)

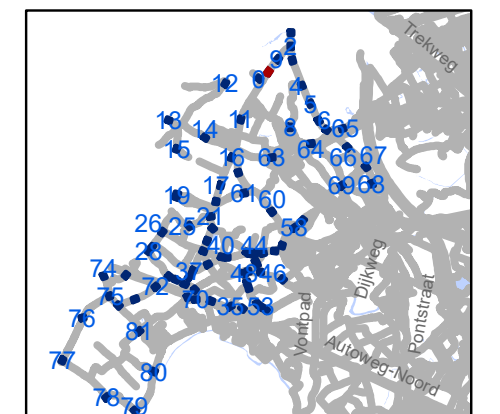

gent: Mobiliteitsbedrijf stad Gent
Verkeerstechnische taken

zone 50
Baarle Drongen

Dossiernummer P-307530

DATUM	SCHAAL	PLAN	P FORMAAT
31/03/2023	1/250	11/84	A3




Legende

-  Bestaande verkeersborden
-  Geplande verkeersborden
-  Te verwijderen verkeersborden
-  Bestaande wegmarkeringen
-  Geplande wegmarkeringen
-  Te verwijderen wegmarkeringen
-  Ander gepland dossier (in voorbereiding bij MOBBD)

op 130m van de Renpaardlaan



Gavergrachtstraat

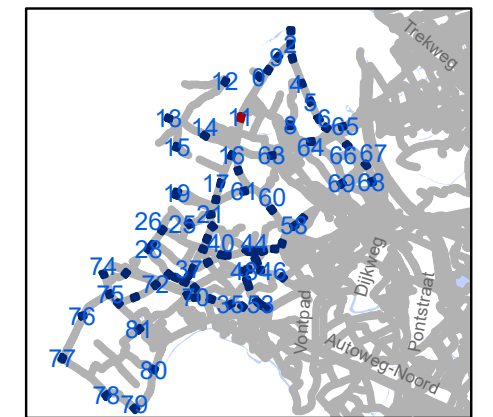


gent: Mobiliteitsbedrijf stad Gent
Verkeerstechnische taken

zone 50 Baarle Drongen


Dossiernummer P-307530

DATUM	SCHAAL	PLAN	P FORMAAT
31/03/2023	1/250	12/84	A3

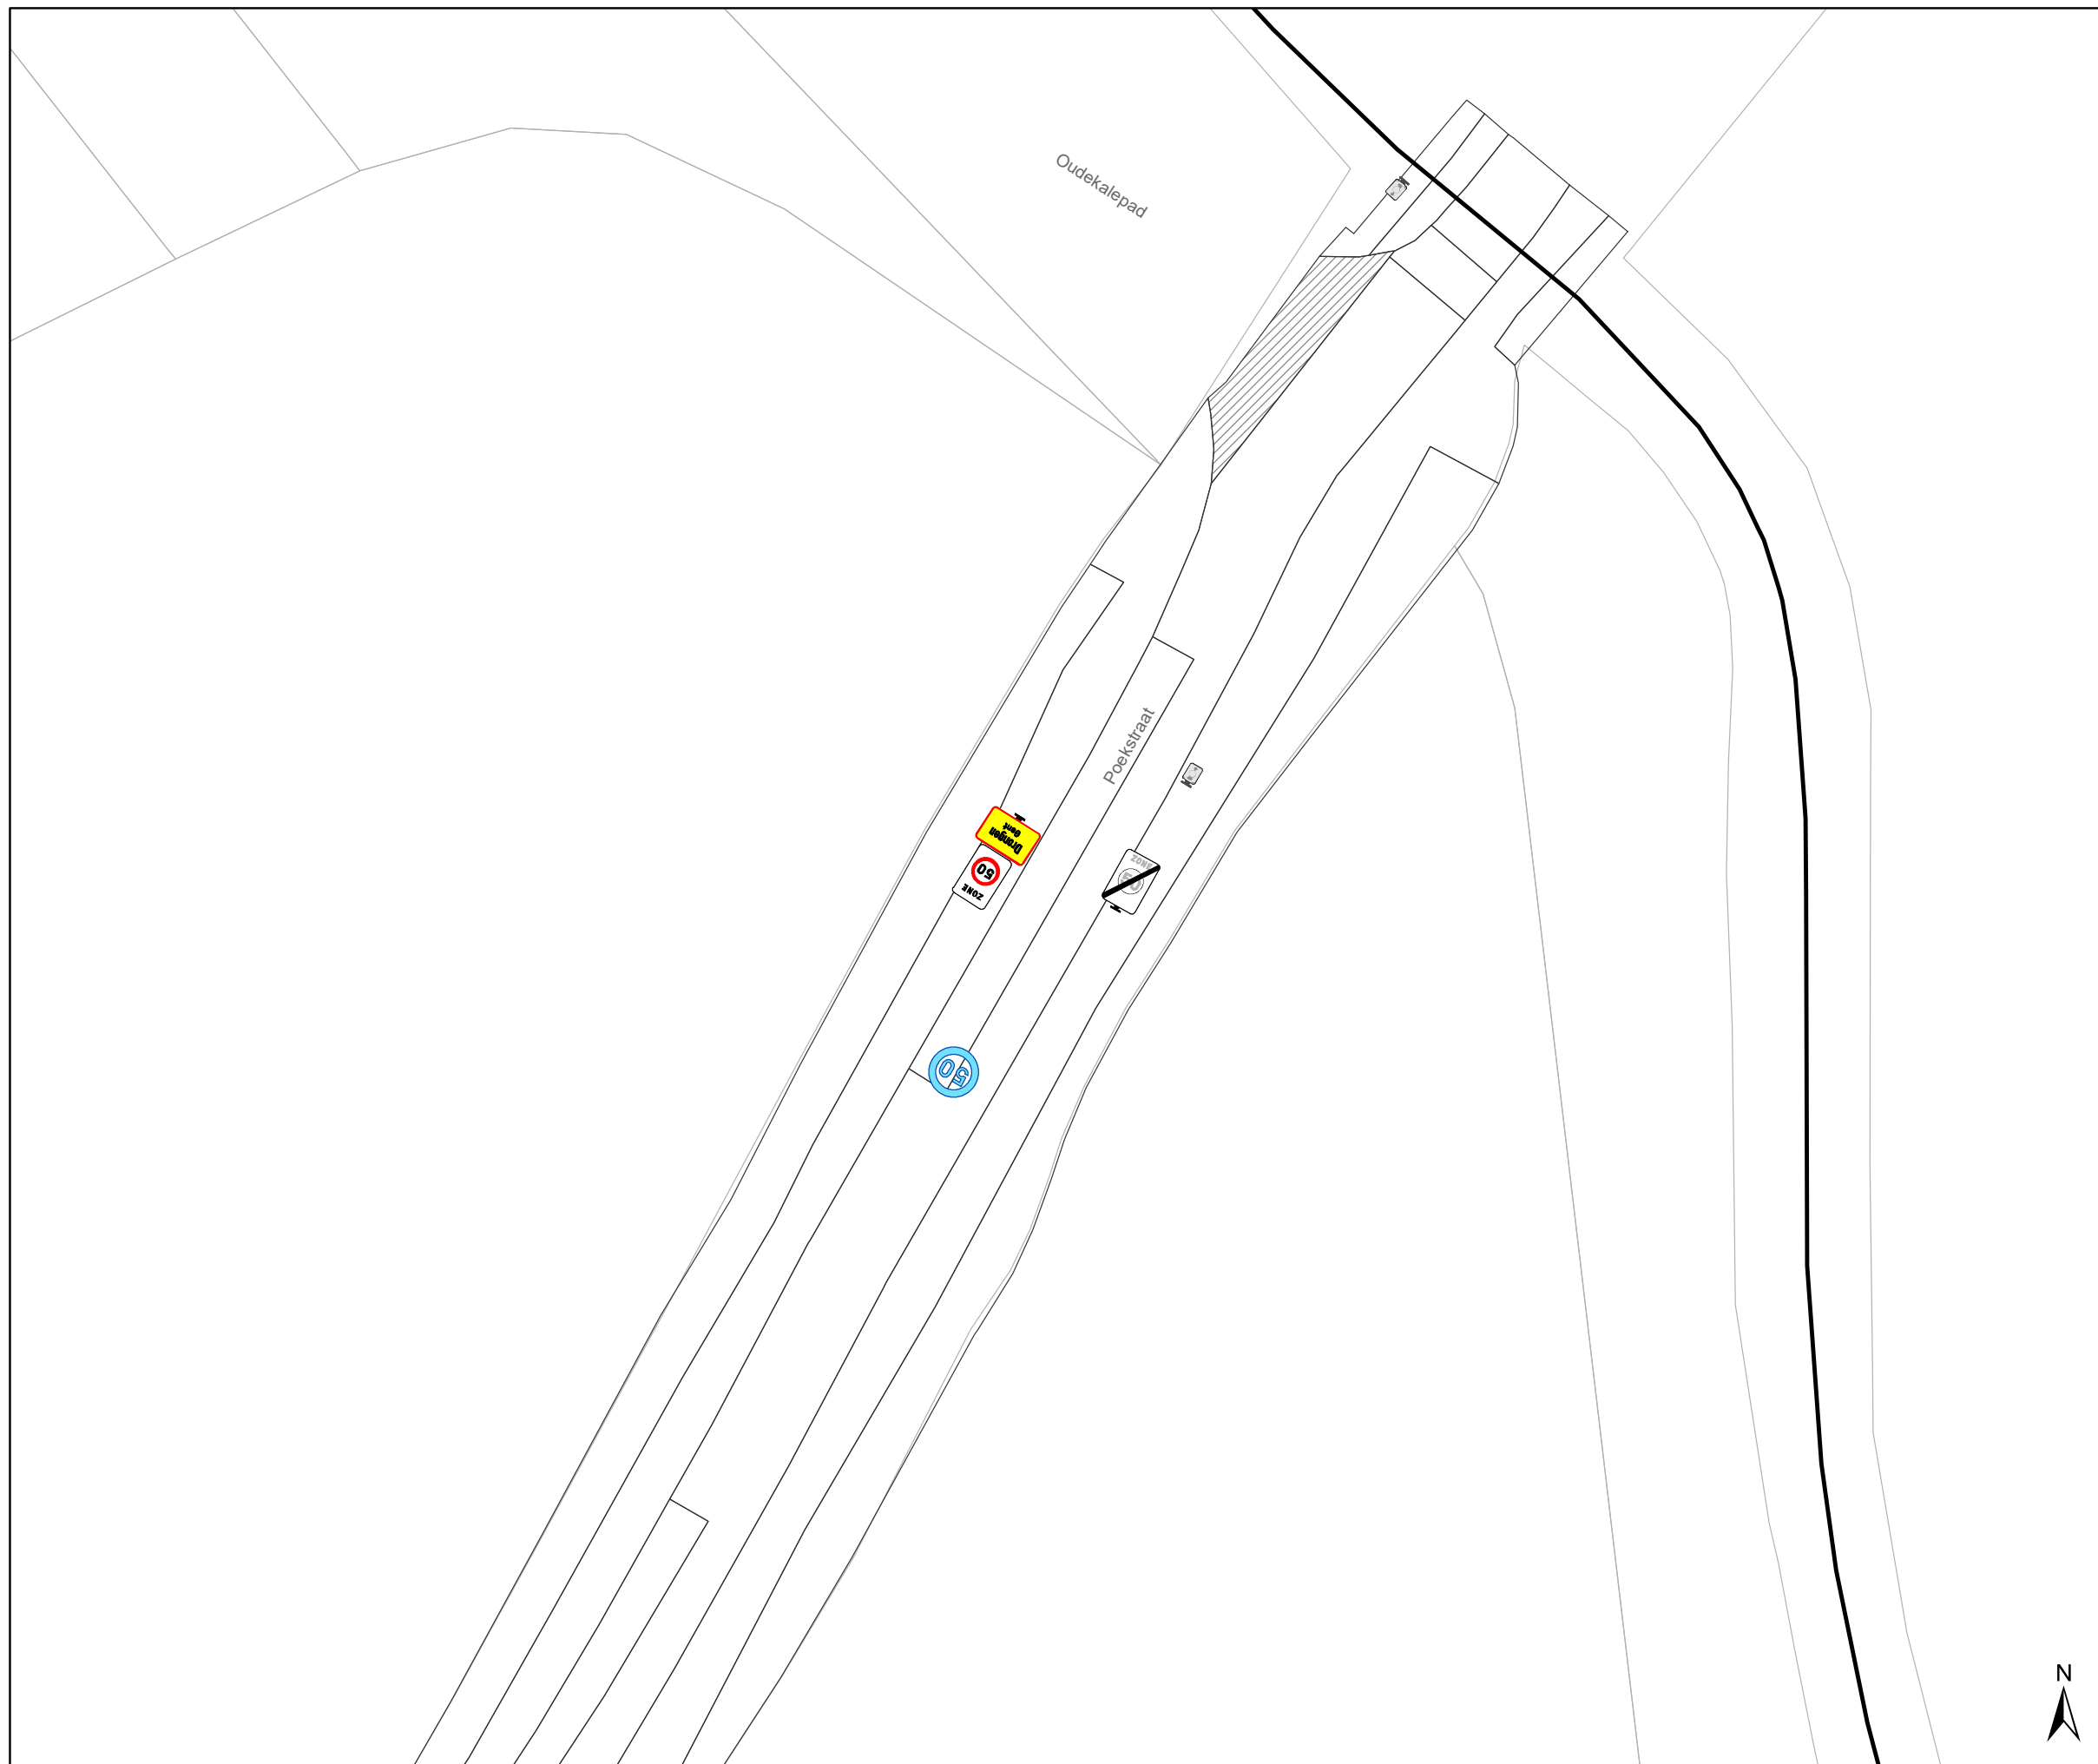

Legende

-  Bestaande verkeersborden
-  Geplande verkeersborden
-  Te verwijderen verkeersborden
-  Bestaande wegmarkeringen
-  Geplande wegmarkeringen
-  Te verwijderen wegmarkeringen
-  Ander gepland dossier (in voorbereiding bij MOBBD)

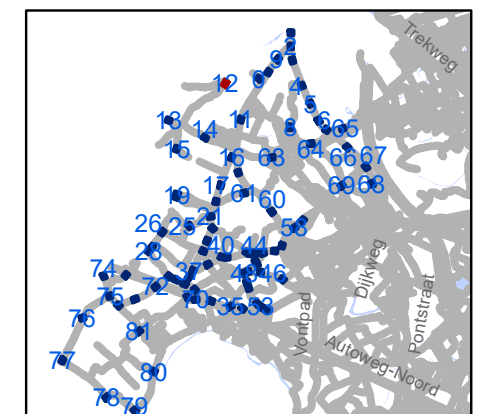


gent: Mobiliteitsbedrijf stad Gent
Verkeerstechnische taken

zone 50
Baarle Drongen


Dossiernummer P-307530

DATUM	SCHAAL	PLAN	P FORMAAT
31/03/2023	1/250	13/84	A3

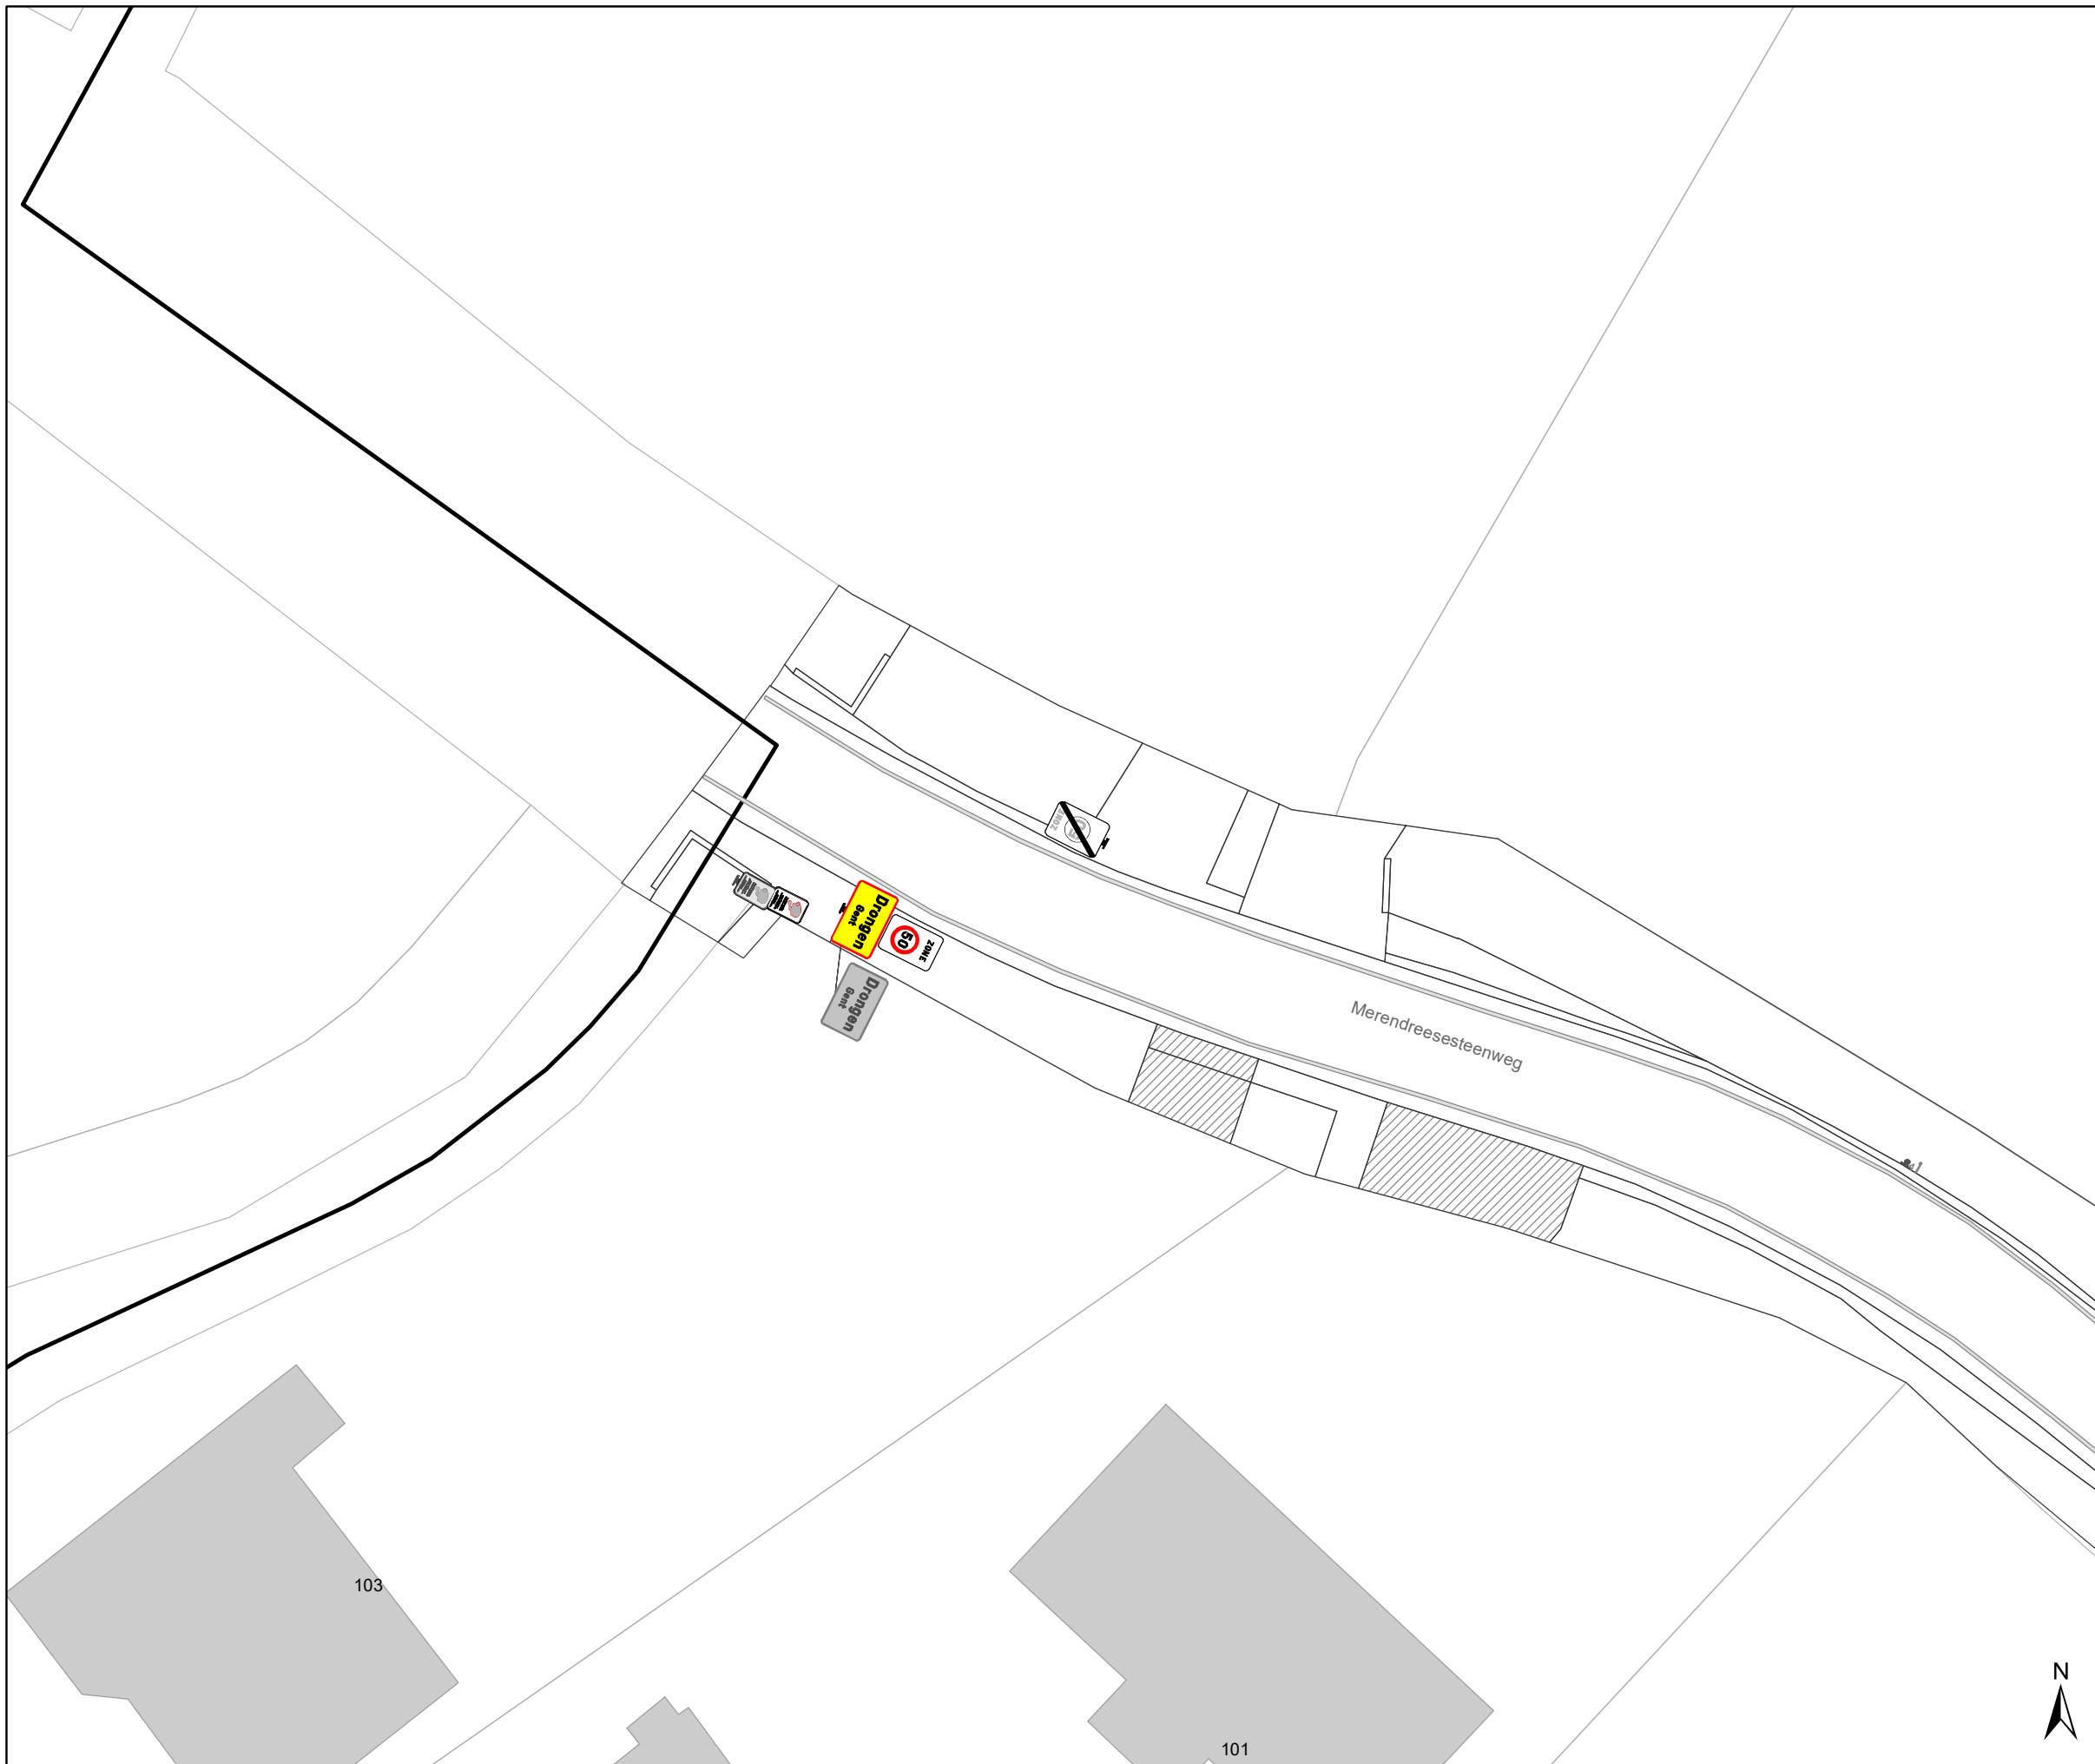

Legende

-  Bestaande verkeersborden
-  Geplande verkeersborden
-  Te verwijderen verkeersborden
-  Bestaande wegmarkeringen
-  Geplande wegmarkeringen
-  Te verwijderen wegmarkeringen
-  Ander gepland dossier (in voorbereiding bij MOBBED)

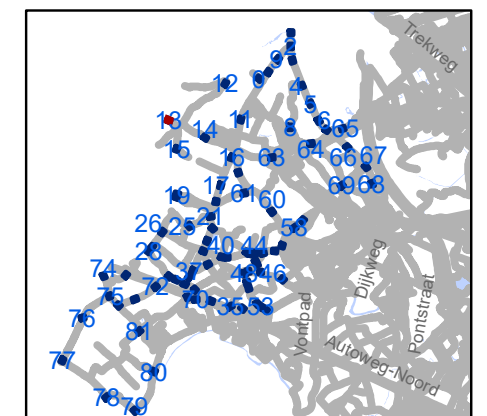


gent: Mobiliteitsbedrijf stad Gent
Verkeerstechnische taken

zone 50
Baarle Drongen


Dossiernummer P-307530

DATUM	SCHAAL	PLAN	P FORMAAT
31/03/2023	1/250	14/84	A3

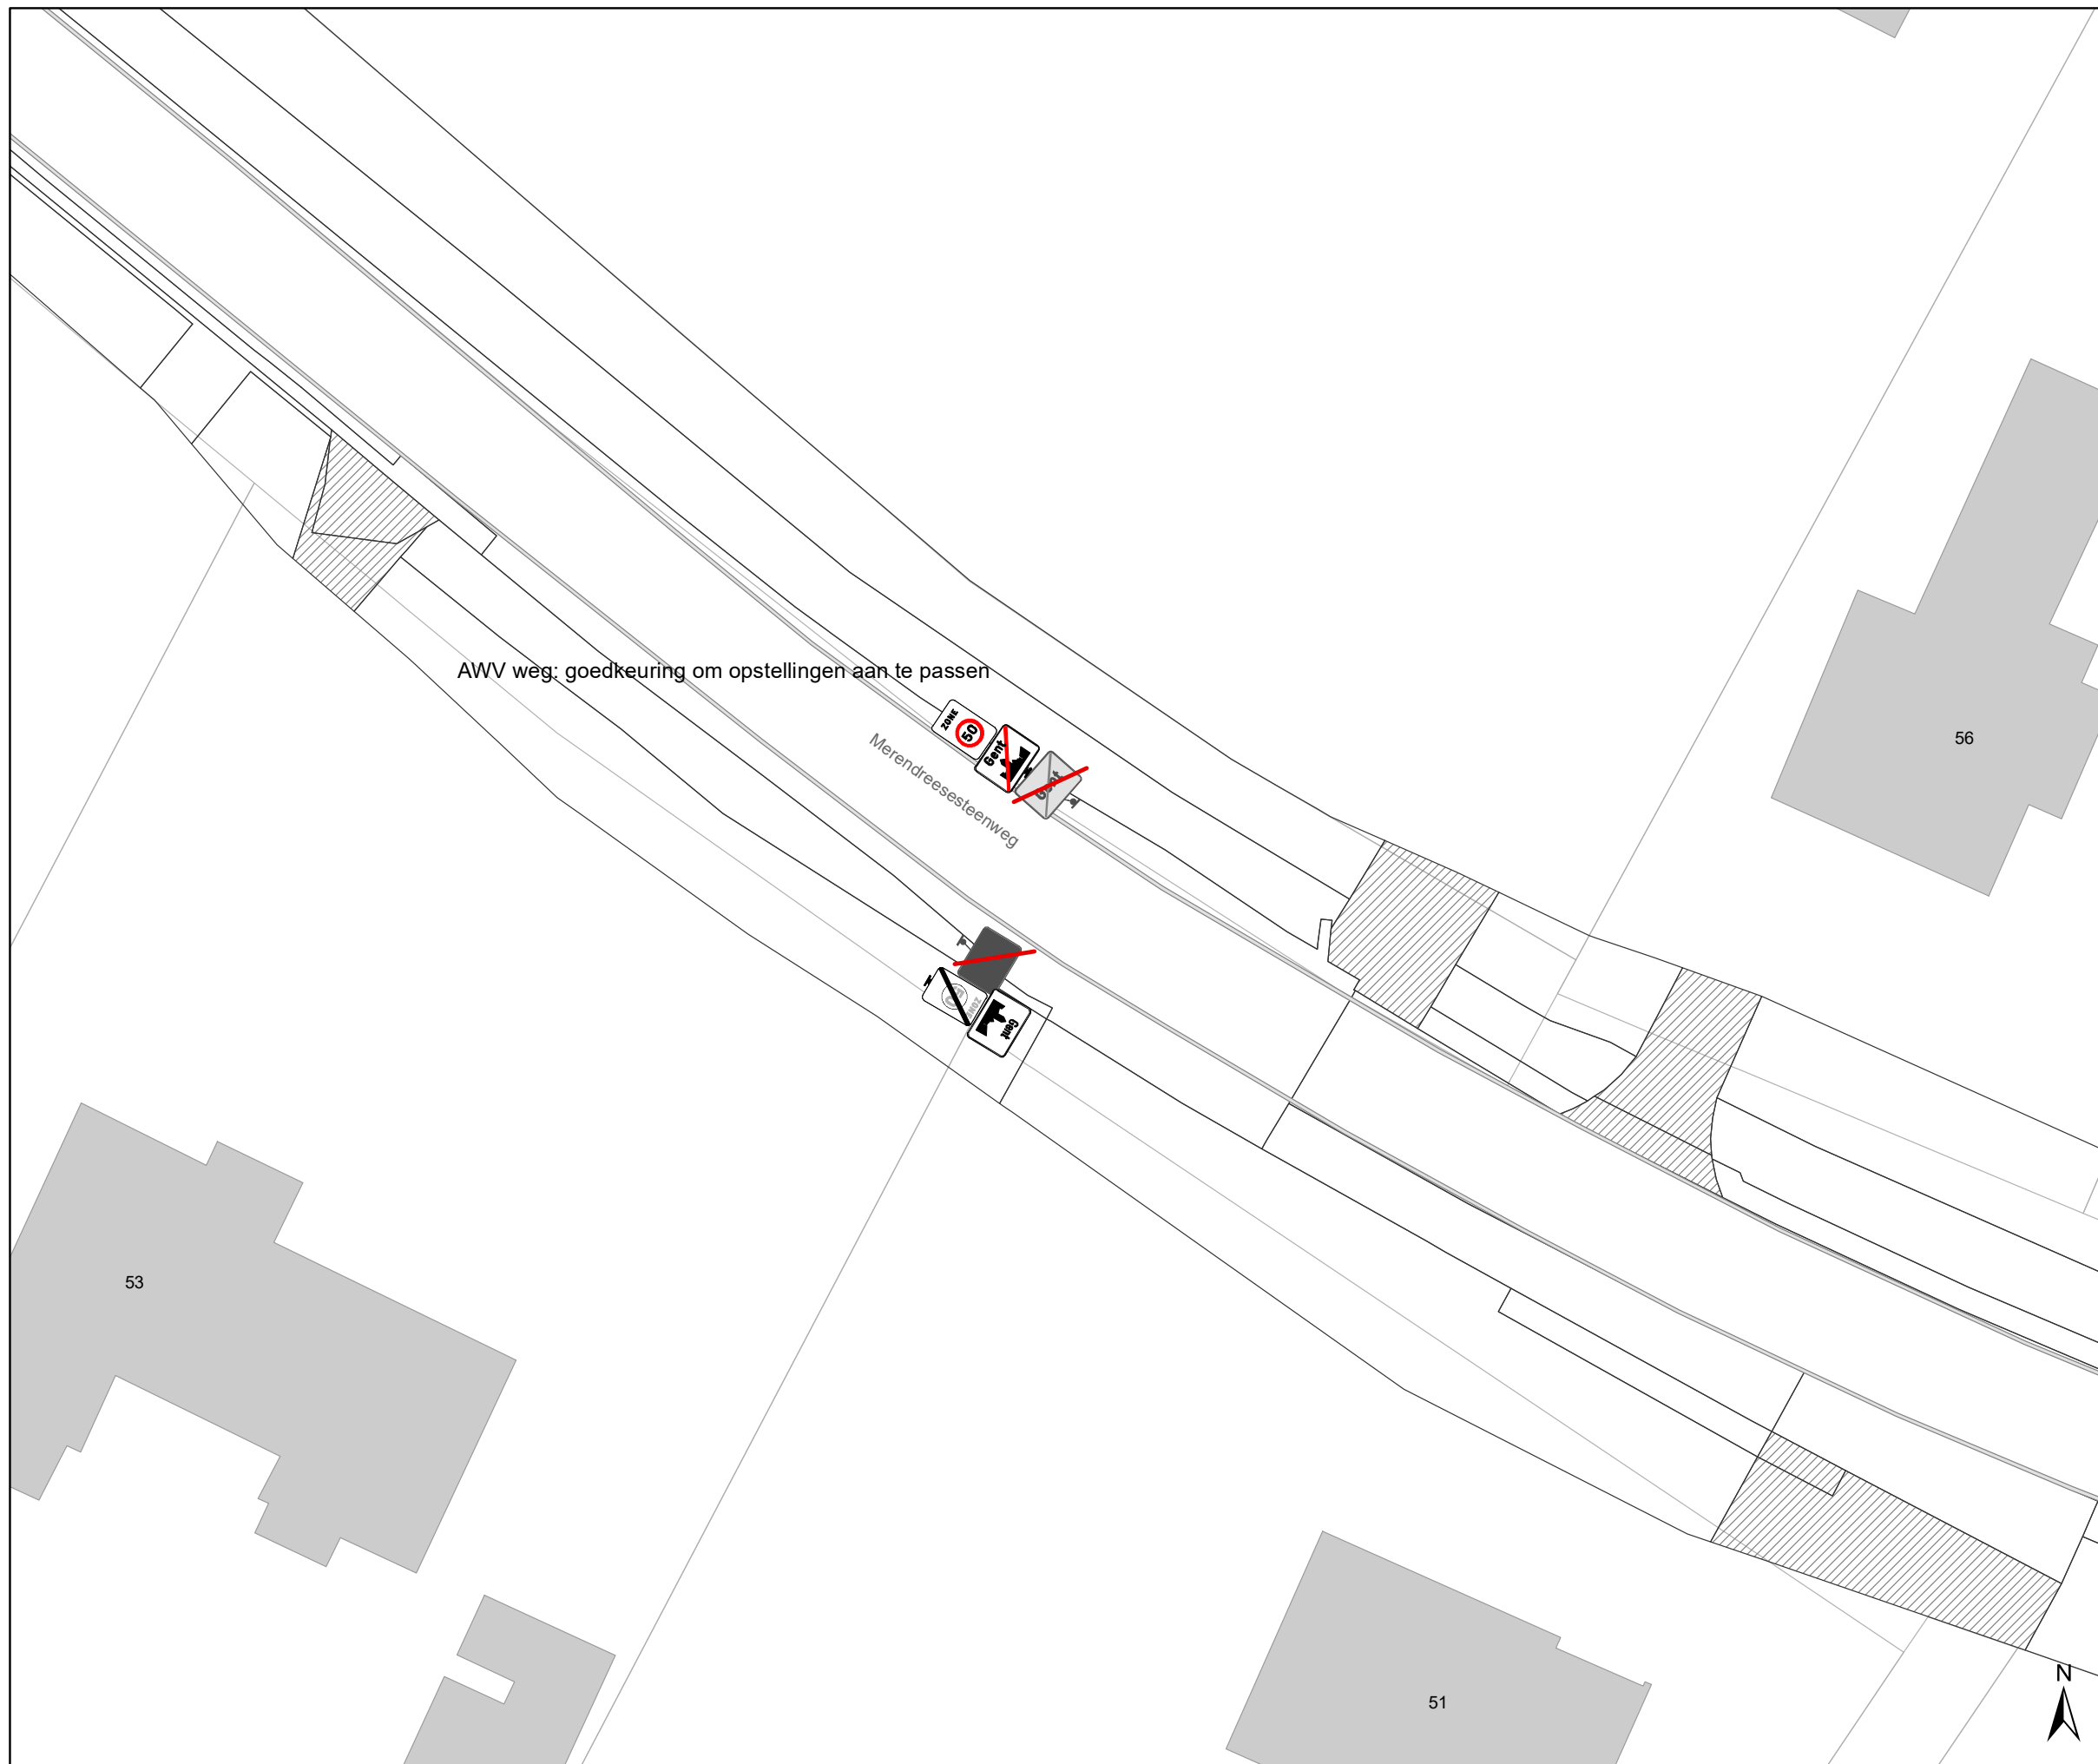

Legende

-  Bestaande verkeersborden
-  Geplande verkeersborden
-  Te verwijderen verkeersborden
-  Bestaande wegmarkeringen
-  Geplande wegmarkeringen
-  Te verwijderen wegmarkeringen
-  Ander gepland dossier (in voorbereiding bij MOBBED)

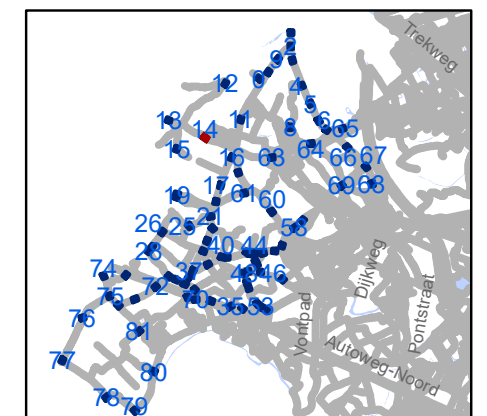


gent: Mobiliteitsbedrijf stad Gent
Verkeerstechnische taken

zone 50
Baarle Drongen

Dossiernummer P-307530


DATUM	SCHAAL	PLAN	P FORMAAT
31/03/2023	1/250	15/84	A3

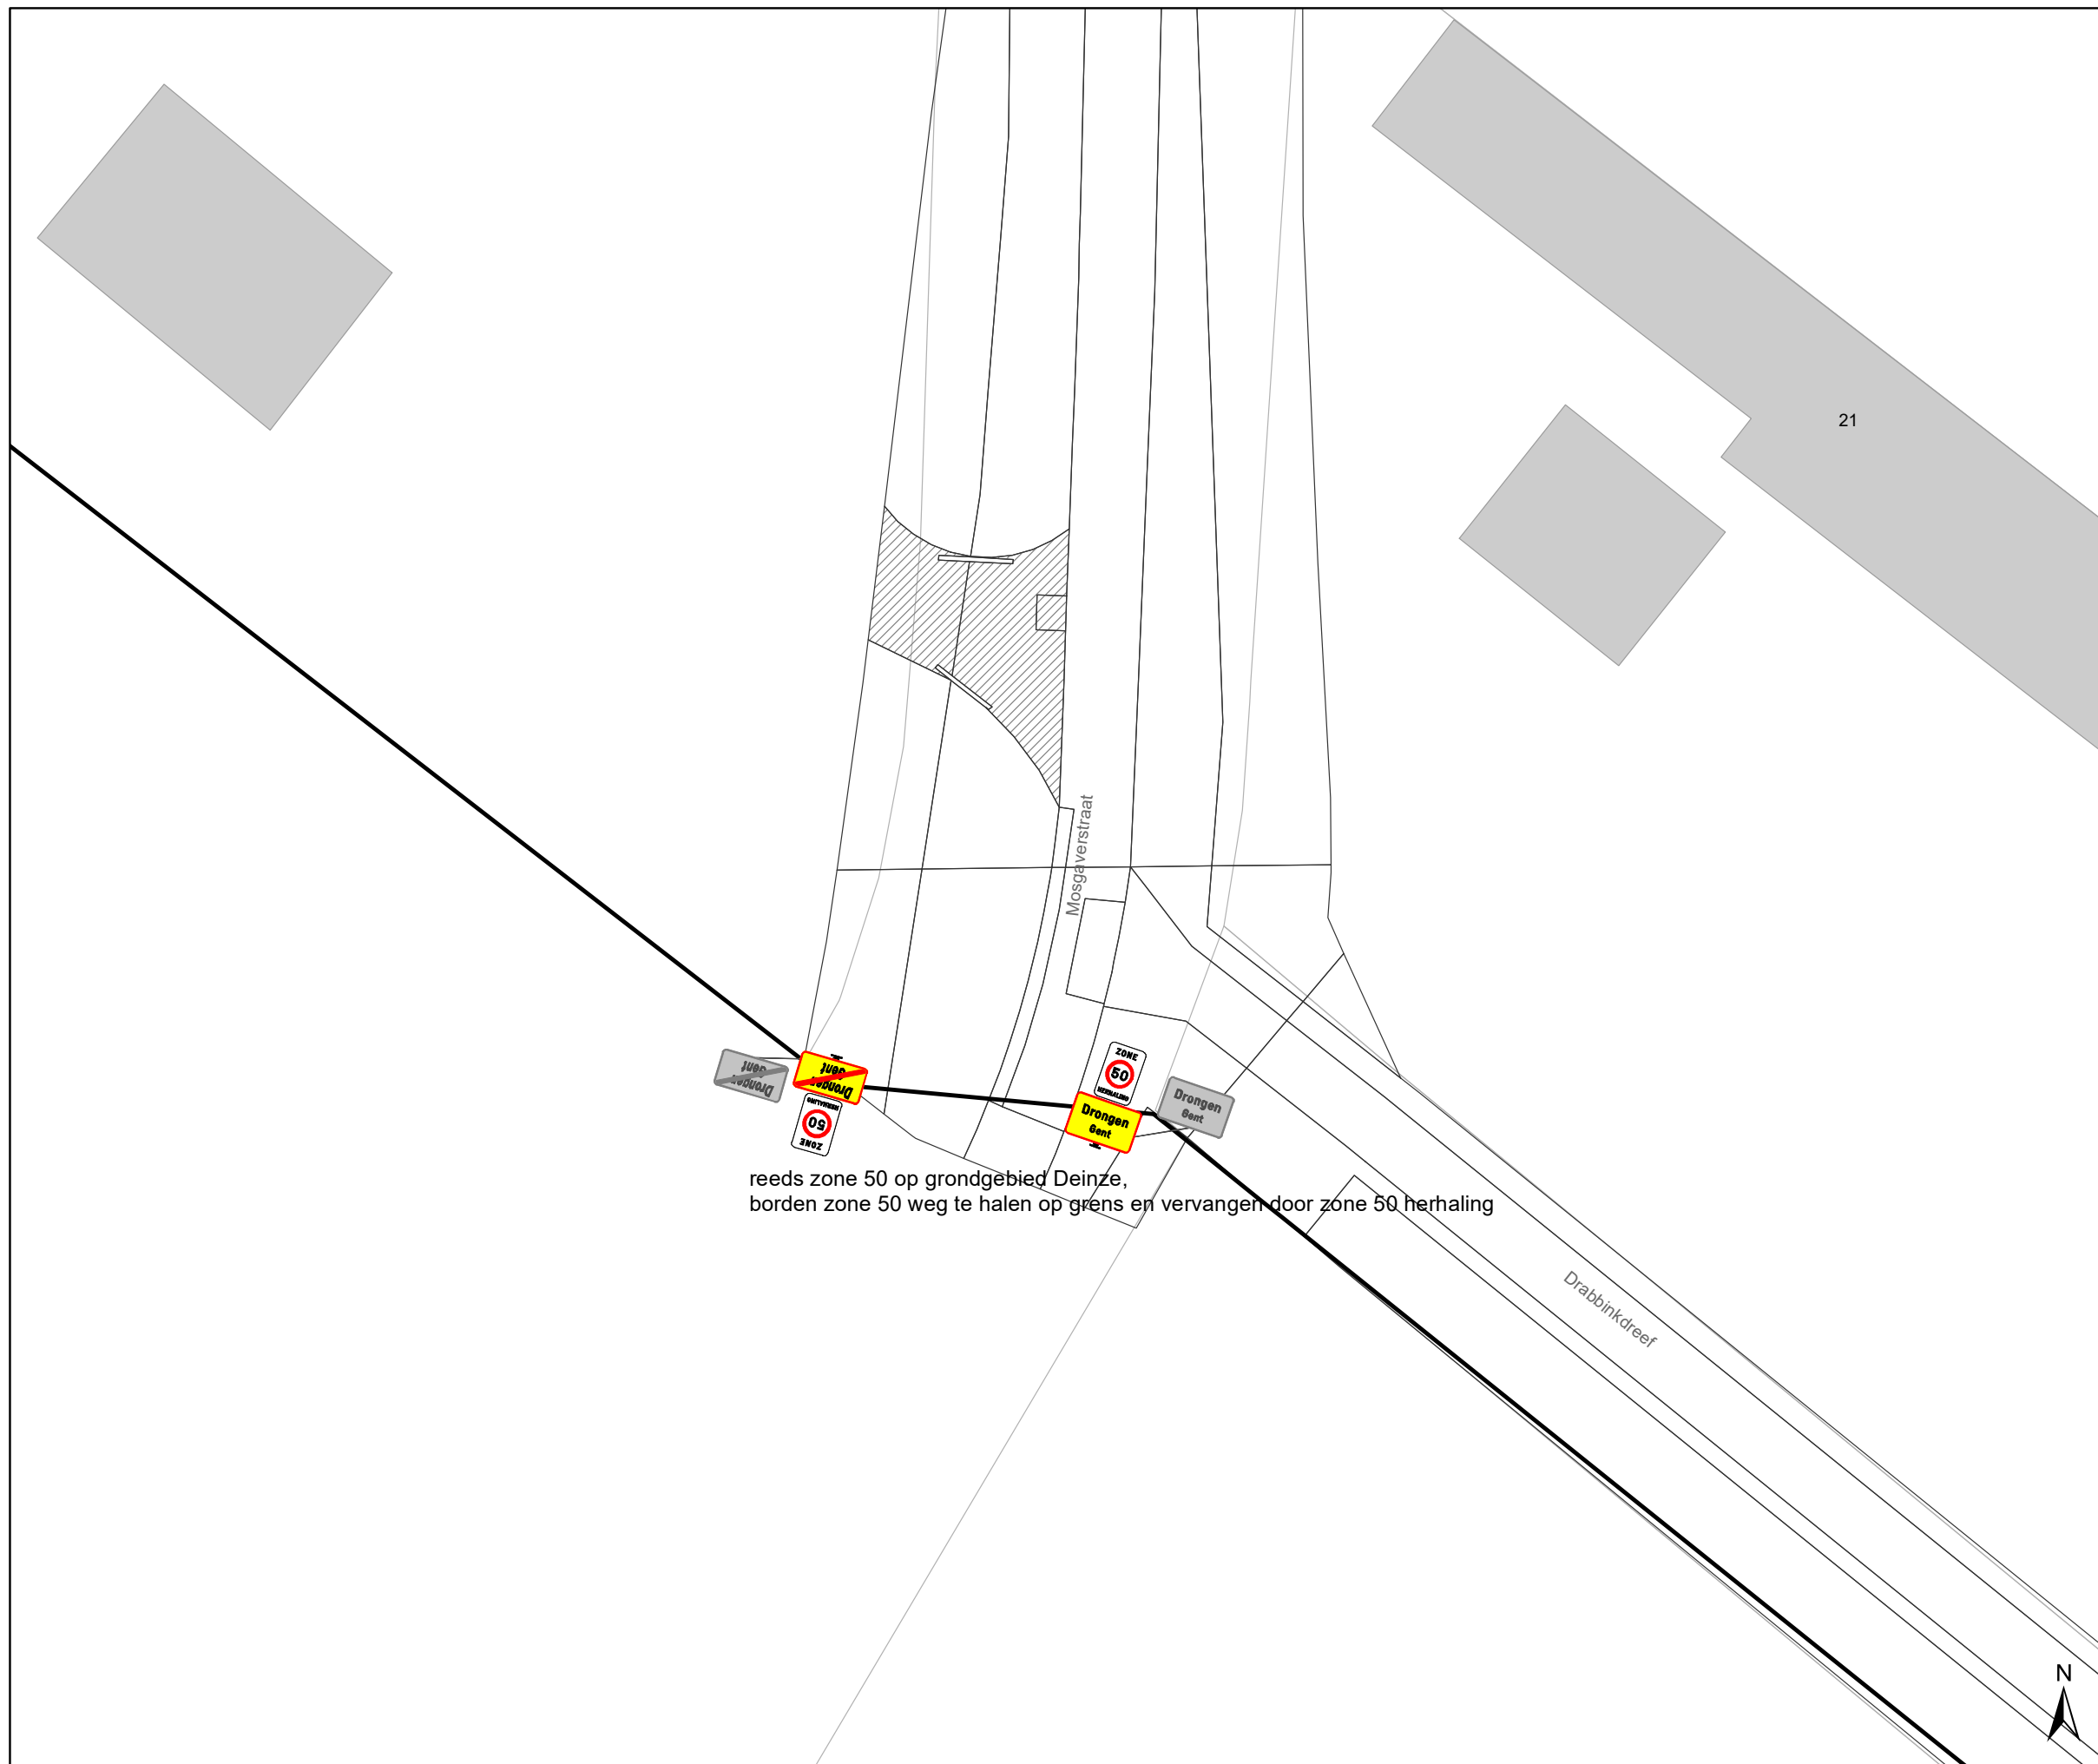

reeds zone 50 op grondgebied Deinze,
borden zone 50 weg te halen op grens en vervangen door zone 50 herhaling

Legende

-  Bestaande verkeersborden
-  Geplande verkeersborden
-  Te verwijderen verkeersborden
-  Bestaande wegmarkeringen
-  Geplande wegmarkeringen
-  Te verwijderen wegmarkeringen
-  Ander gepland dossier (in voorbereiding bij MOBBED)

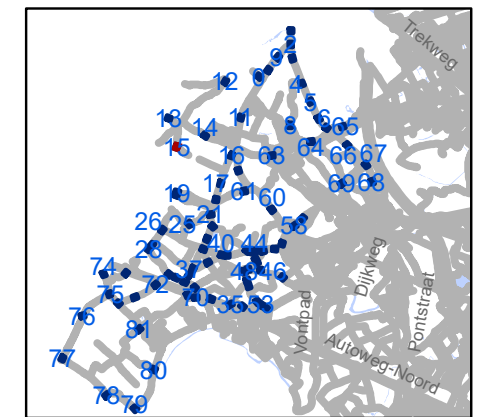


gent: Mobiliteitsbedrijf stad Gent
Verkeerstechnische taken

zone 50 Baarle Drongen


Dossiernummer P-307530

DATUM	SCHAAL	PLAN	P FORMAAT
31/03/2023	1/250	16/84	A3

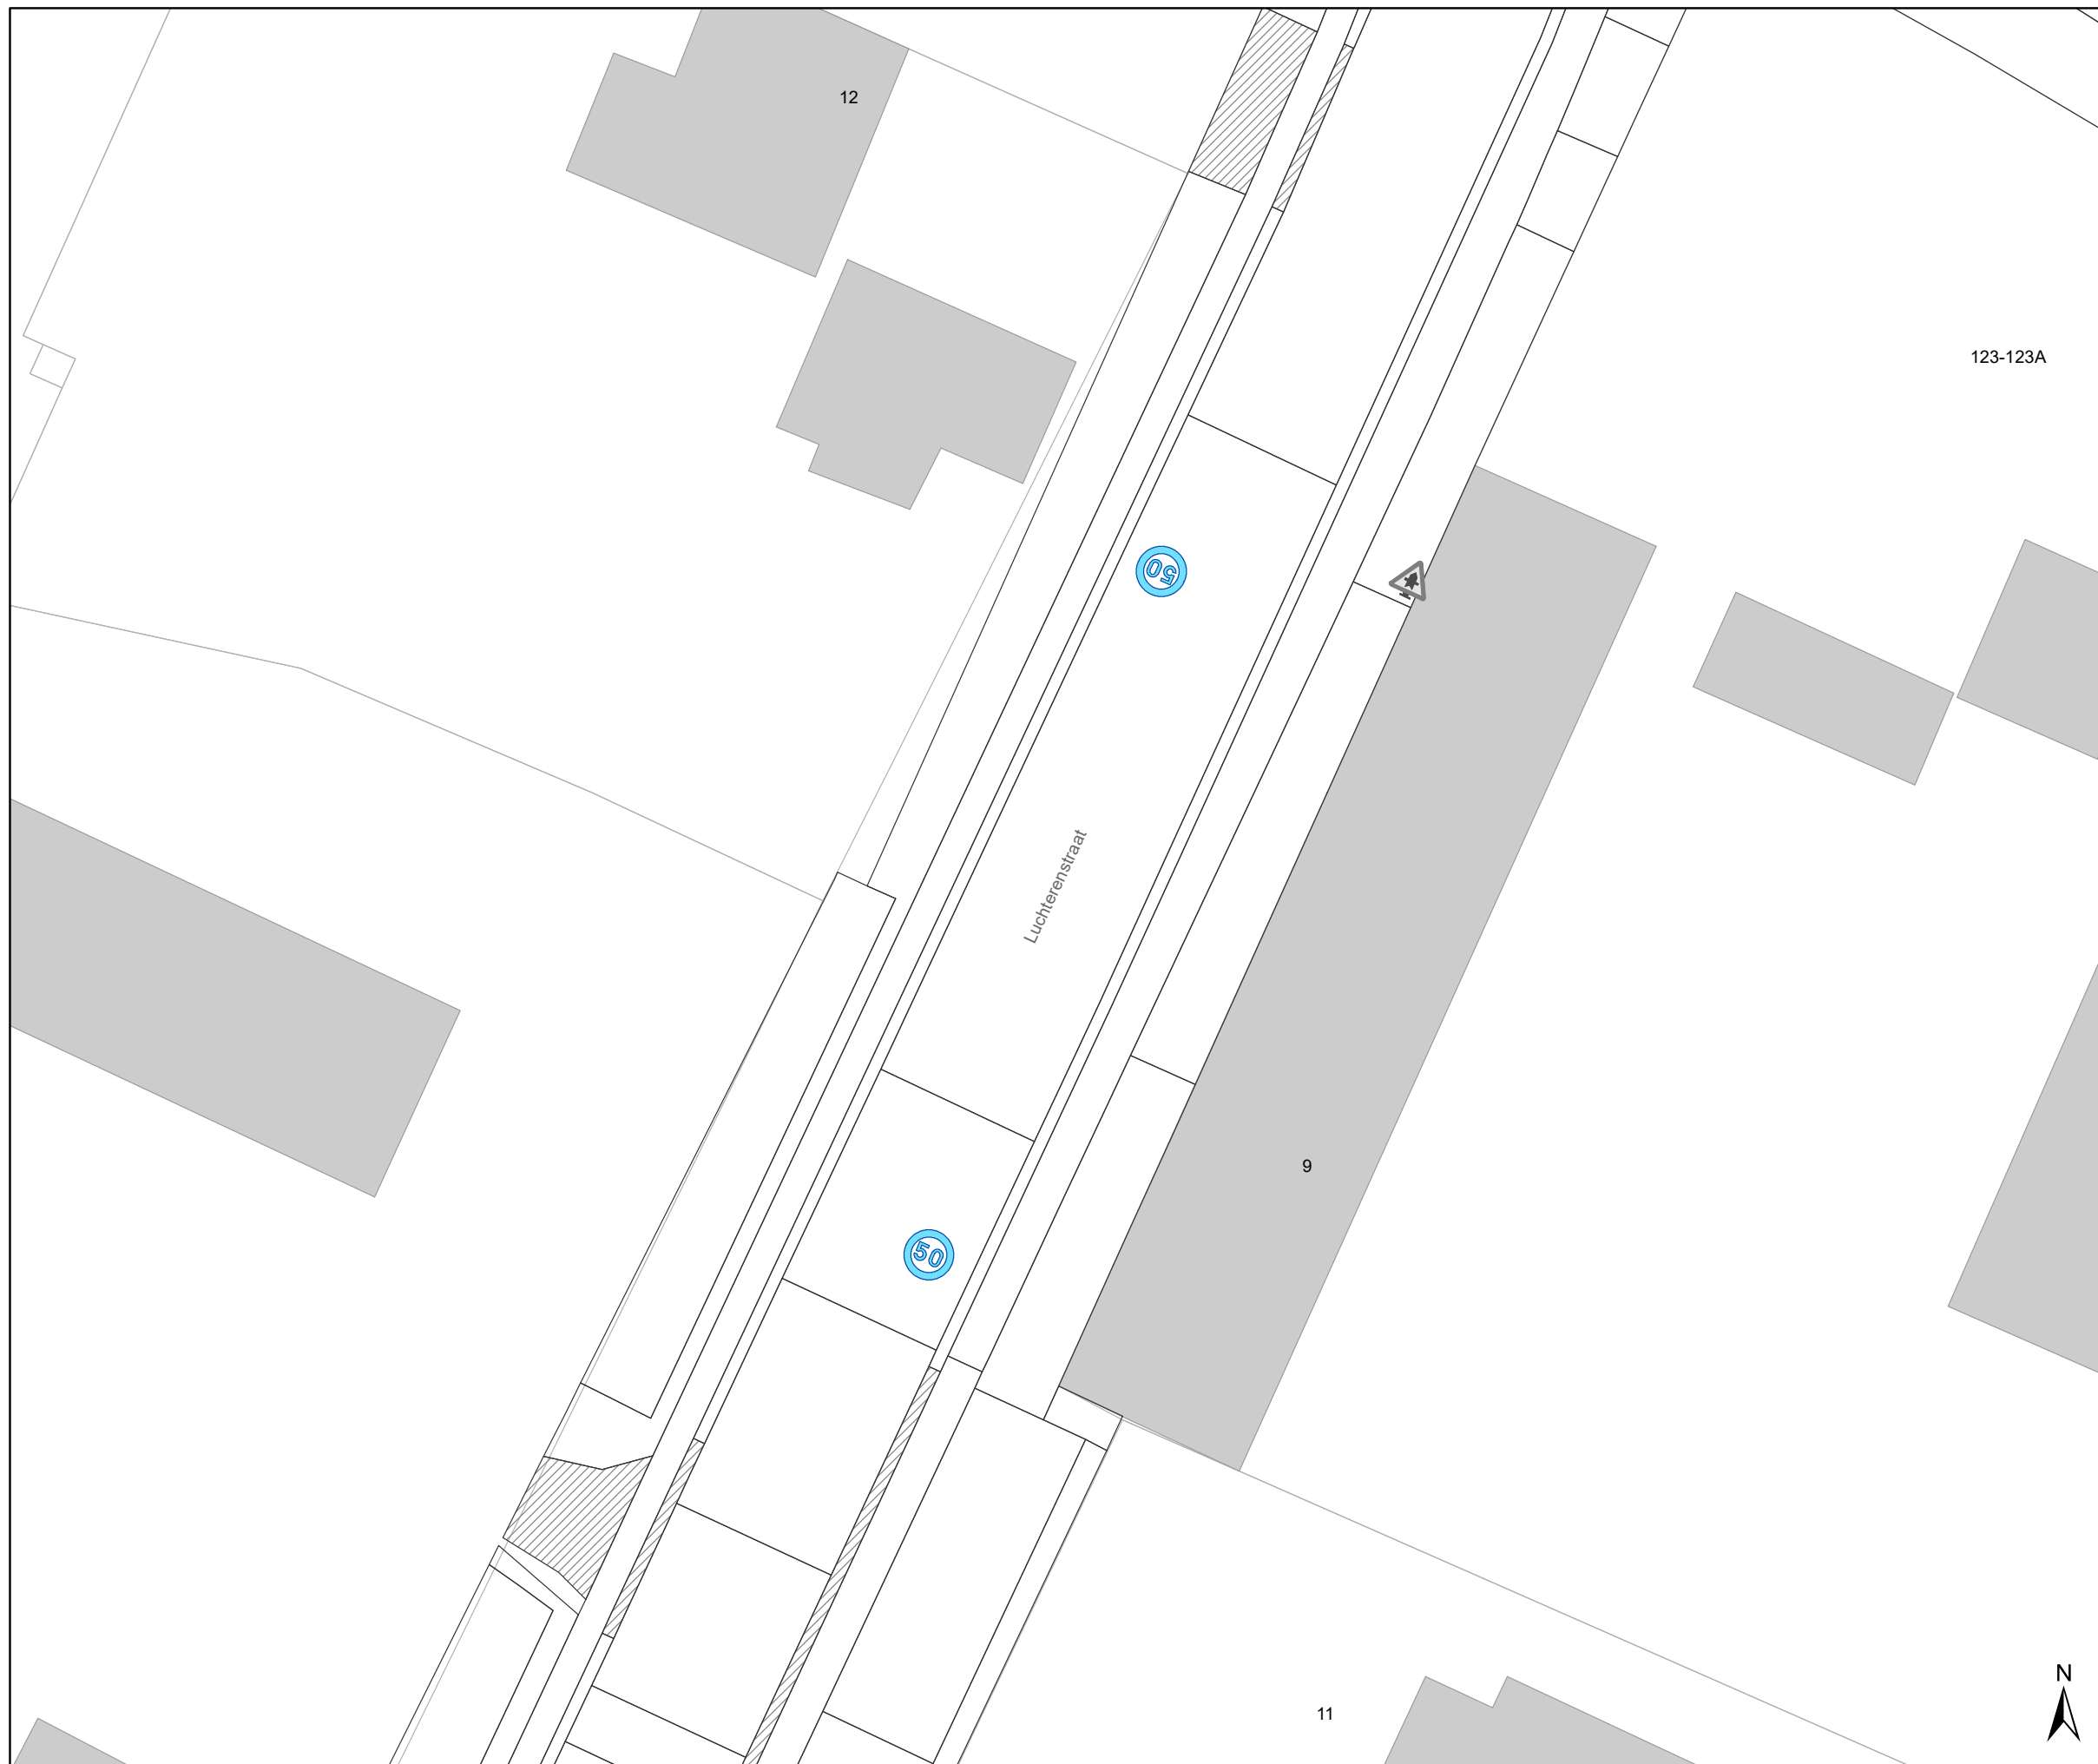

Legende

-  Bestaande verkeersborden
-  Geplande verkeersborden
-  Te verwijderen verkeersborden
-  Bestaande wegmarkeringen
-  Geplande wegmarkeringen
-  Te verwijderen wegmarkeringen
-  Ander gepland dossier (in voorbereiding bij MOBBED)

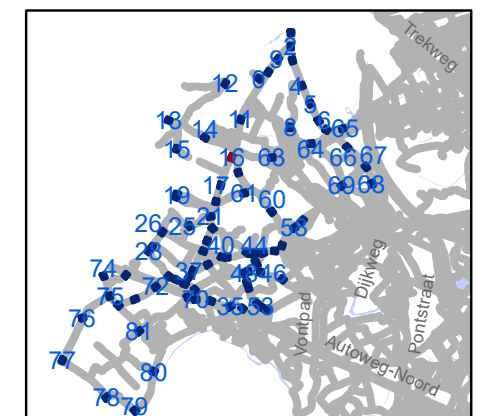


gent: Mobiliteitsbedrijf stad Gent
Verkeerstechnische taken

zone 50
Baarle Drogen

Dossiernummer P-307530


DATUM	SCHAAL	PLAN	P FORMAAT
31/03/2023	1/250	17/84	A3



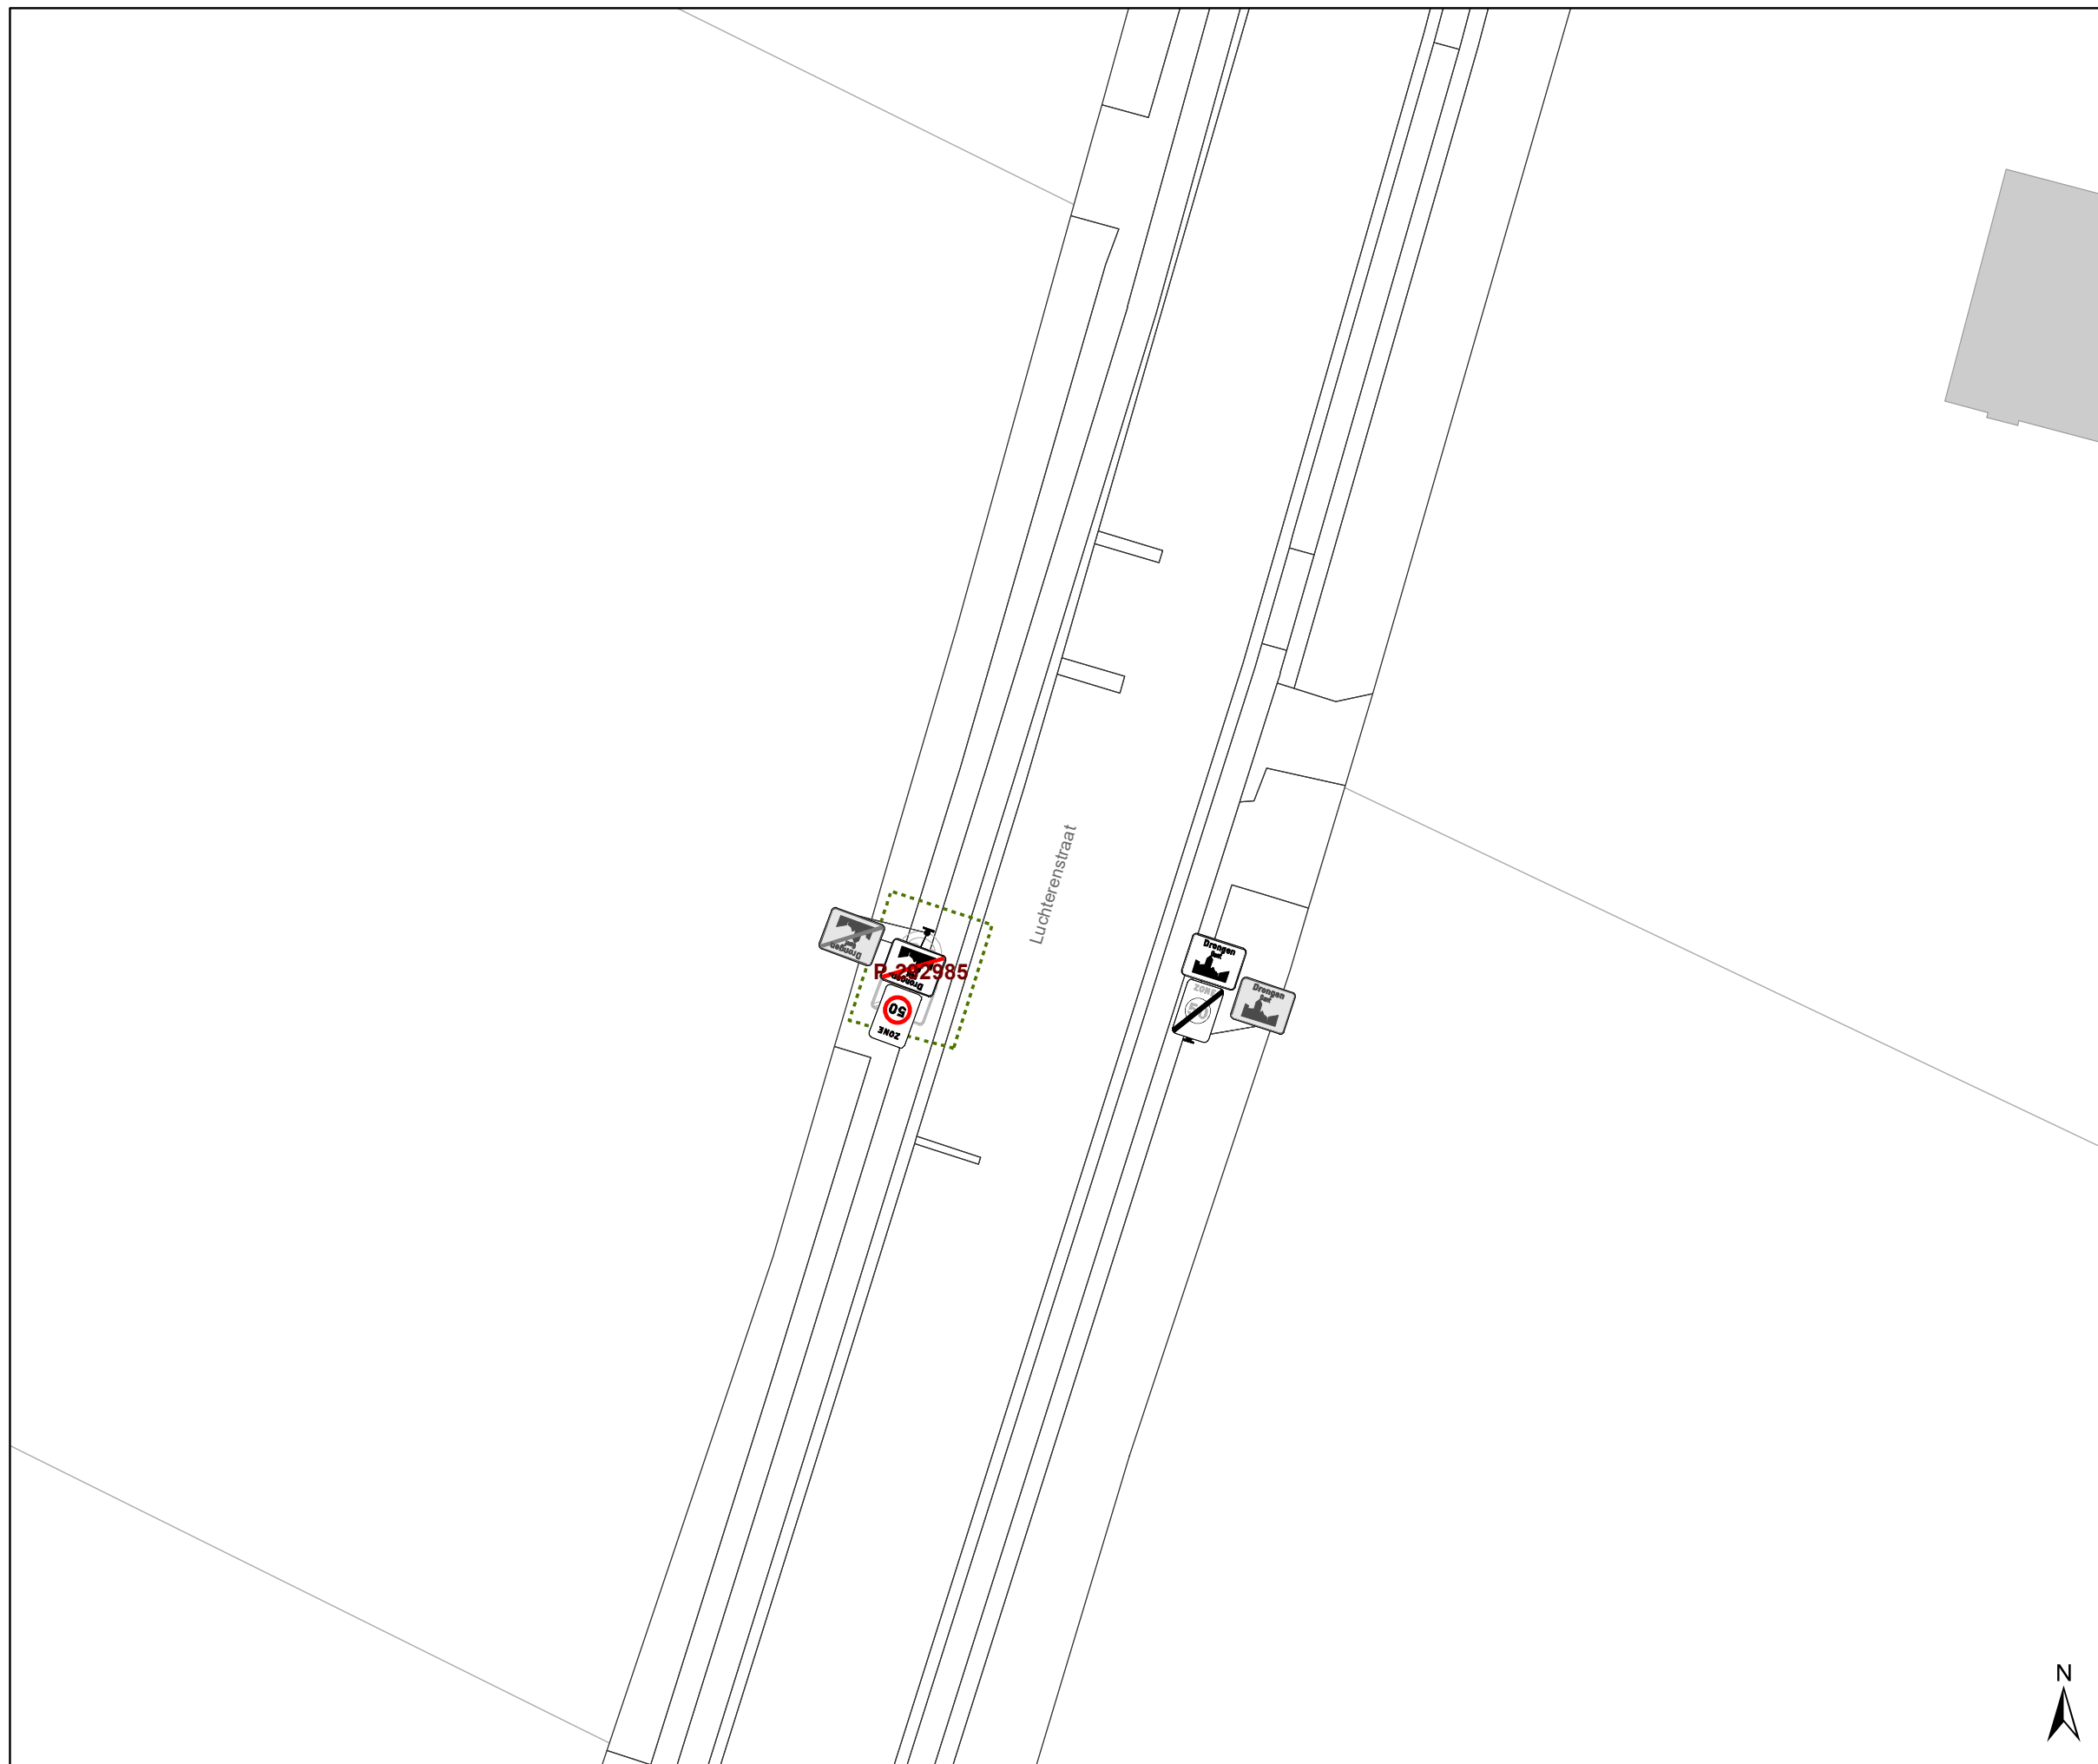

Legende

-  Bestaande verkeersborden
-  Geplande verkeersborden
-  Te verwijderen verkeersborden
-  Bestaande wegmarkeringen
-  Geplande wegmarkeringen
-  Te verwijderen wegmarkeringen
-  Ander gepland dossier (in voorbereiding bij MOBBED)

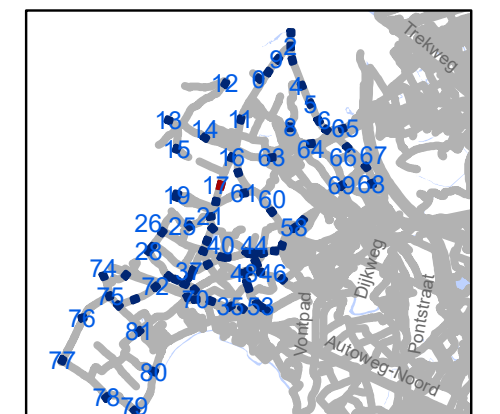


gent: Mobiliteitsbedrijf stad Gent
Verkeerstechnische taken

zone 50
Baarle Drongen

Dossiernummer P-307530


DATUM	SCHAAL	PLAN	P FORMAAT
31/03/2023	1/250	18/84	A3



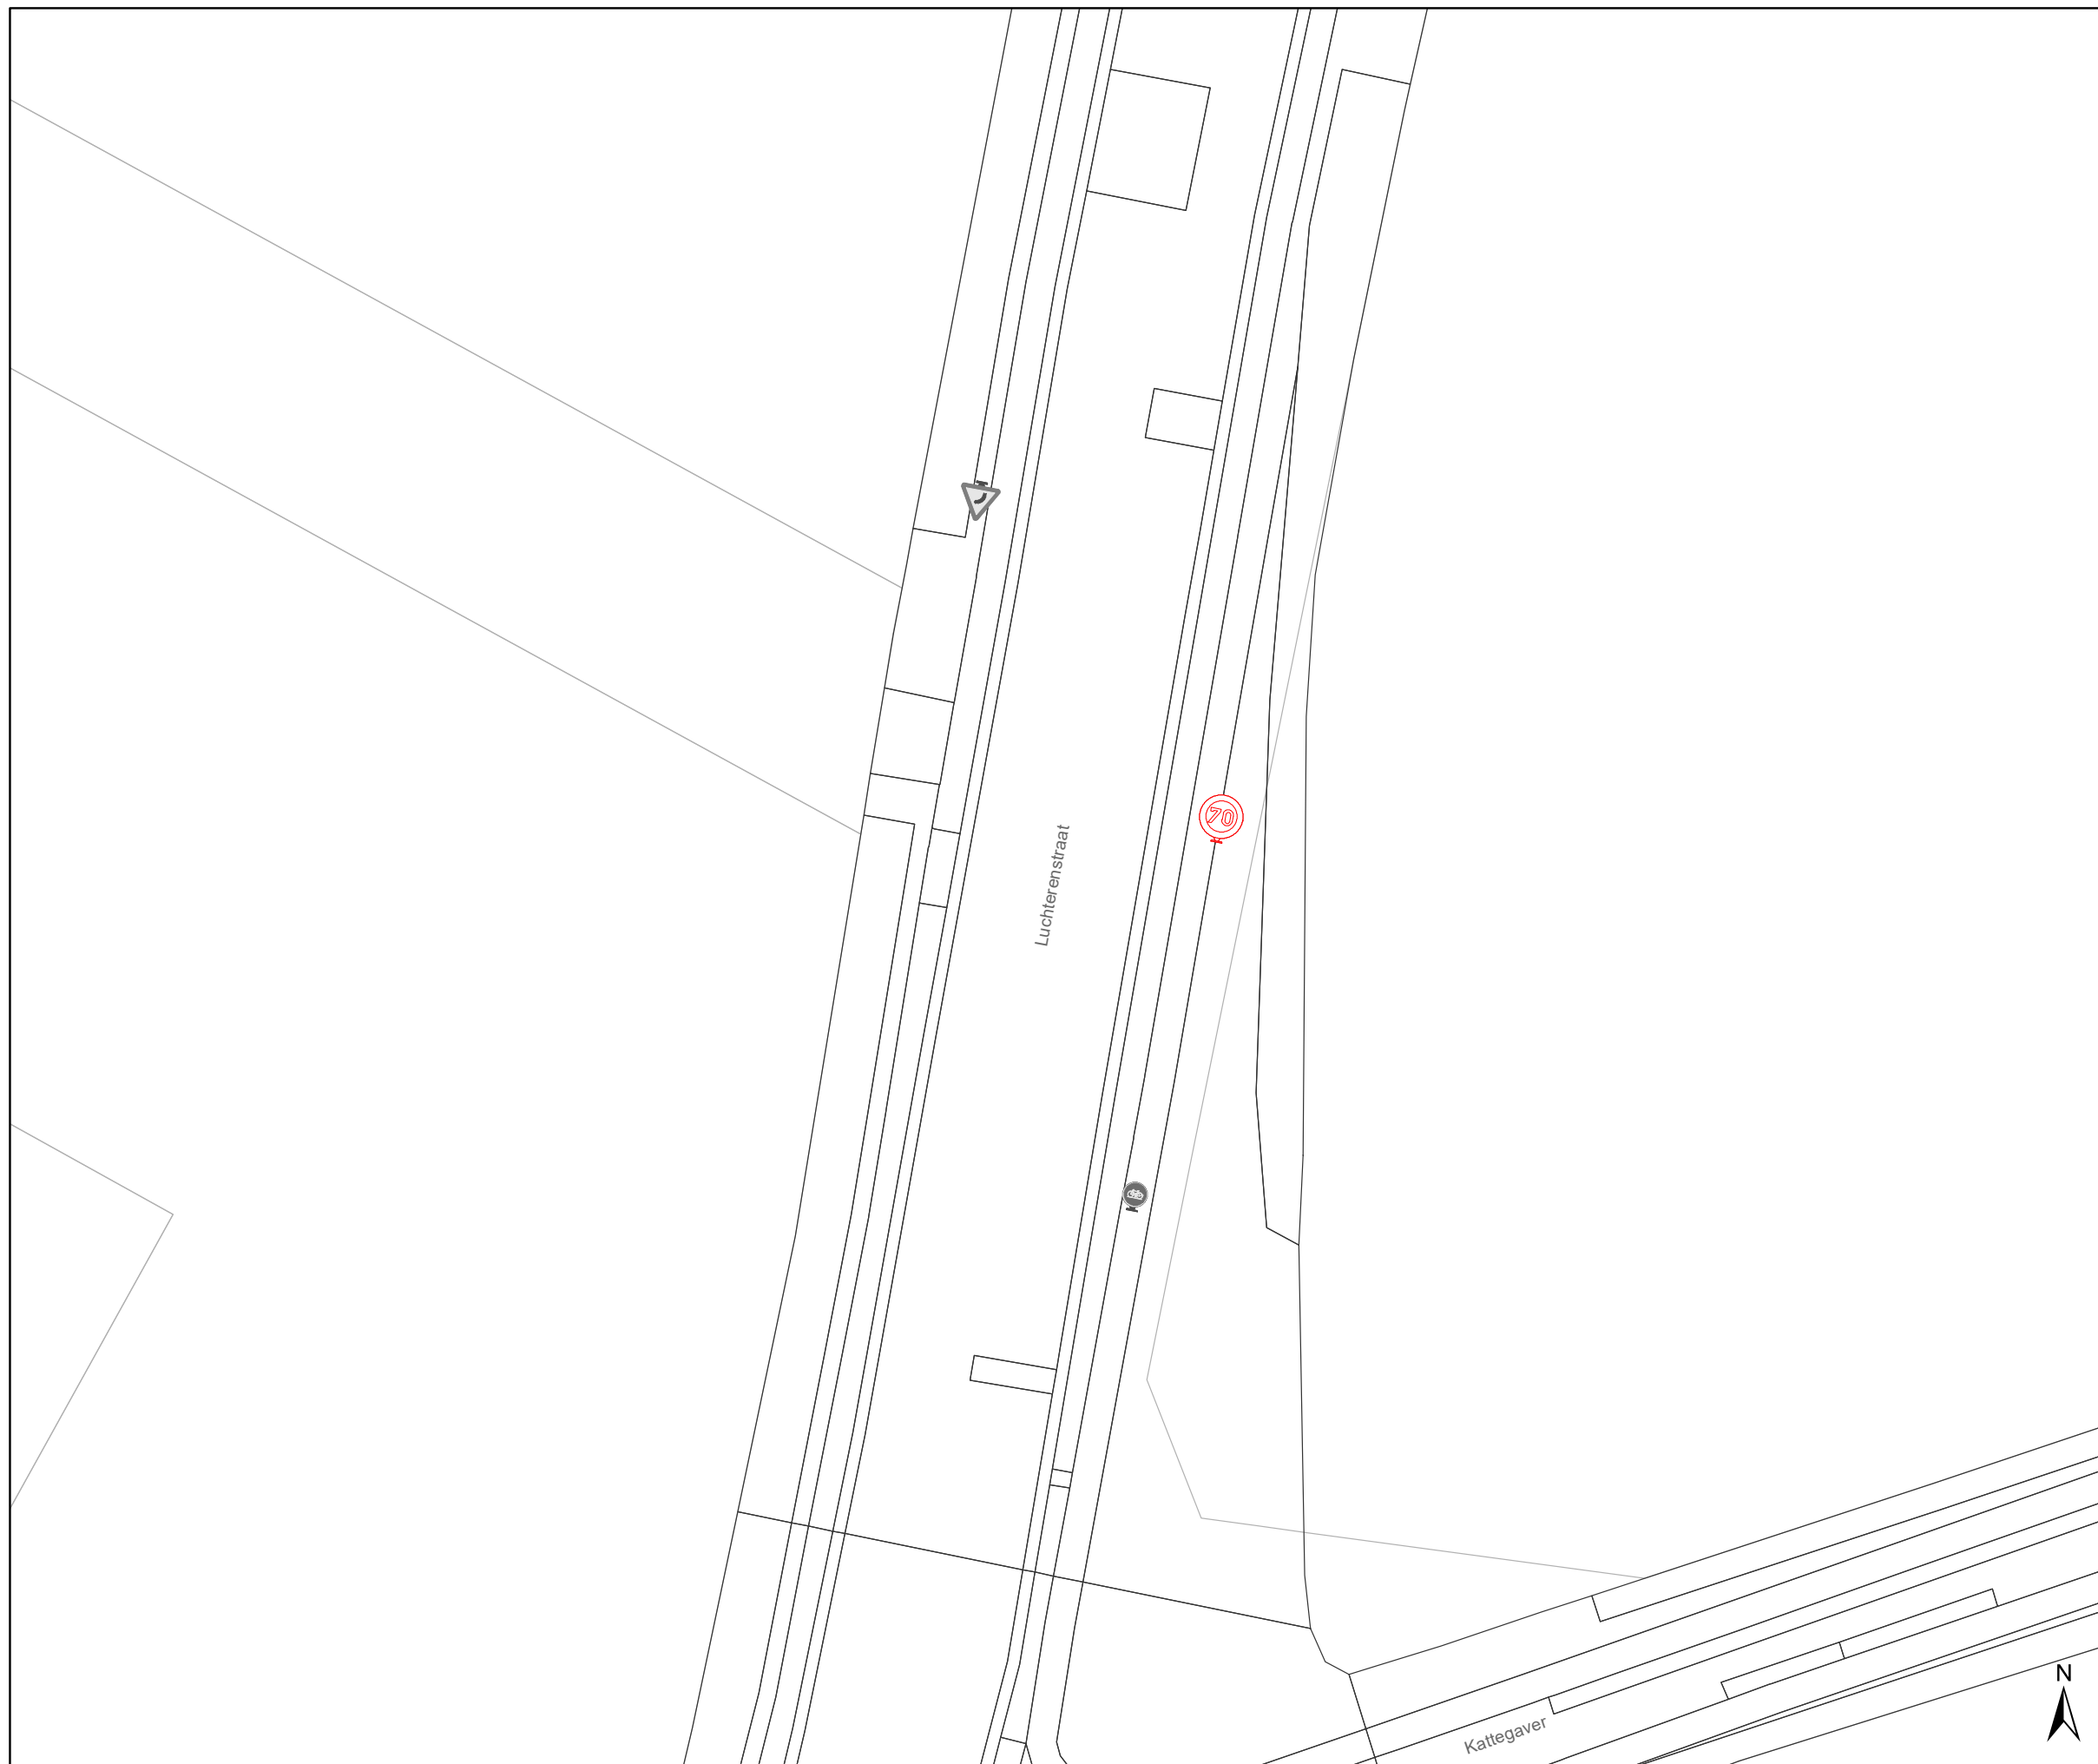

Legende

- Bestaande verkeersborden
- Geplande verkeersborden
- Te verwijderen verkeersborden
- Bestaande wegmarkeringen
- Geplande wegmarkeringen
- Te verwijderen wegmarkeringen
- Ander gepland dossier (in voorbereiding bij MOBBD)

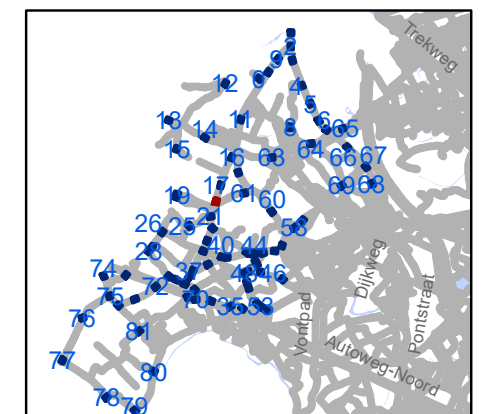

gent: Mobiliteitsbedrijf stad Gent
Verkeerstechnische taken

zone 50
Baarle Drongen



Dossiernummer P-307530

DATUM	SCHAAL	PLAN	P FORMAAT
31/03/2023	1/250	19/84	A3


Legende

-  Bestaande verkeersborden
-  Geplande verkeersborden
-  Te verwijderen verkeersborden
-  Bestaande wegmarkeringen
-  Geplande wegmarkeringen
-  Te verwijderen wegmarkeringen
-  Ander gepland dossier (in voorbereiding bij MOBBED)

reeds zone 50 op grondgebied Deinze, borden weg te halen op grens en vervangen

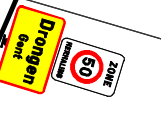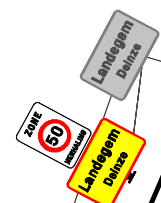

Luchterenstraat

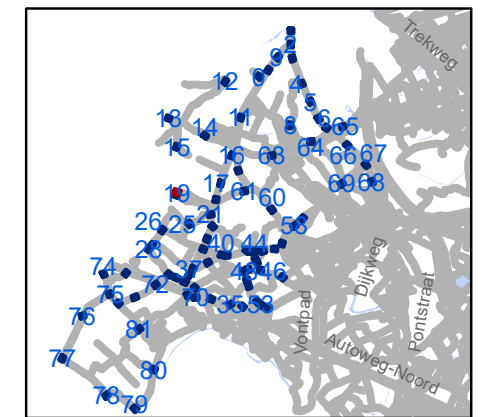


gent: Mobiliteitsbedrijf stad Gent
Verkeerstechnische taken

zone 50 Baarle Drongen

Dossiernummer P-307530

DATUM	SCHAAL	PLAN	P FORMAAT
31/03/2023	1/250	20/84	A3

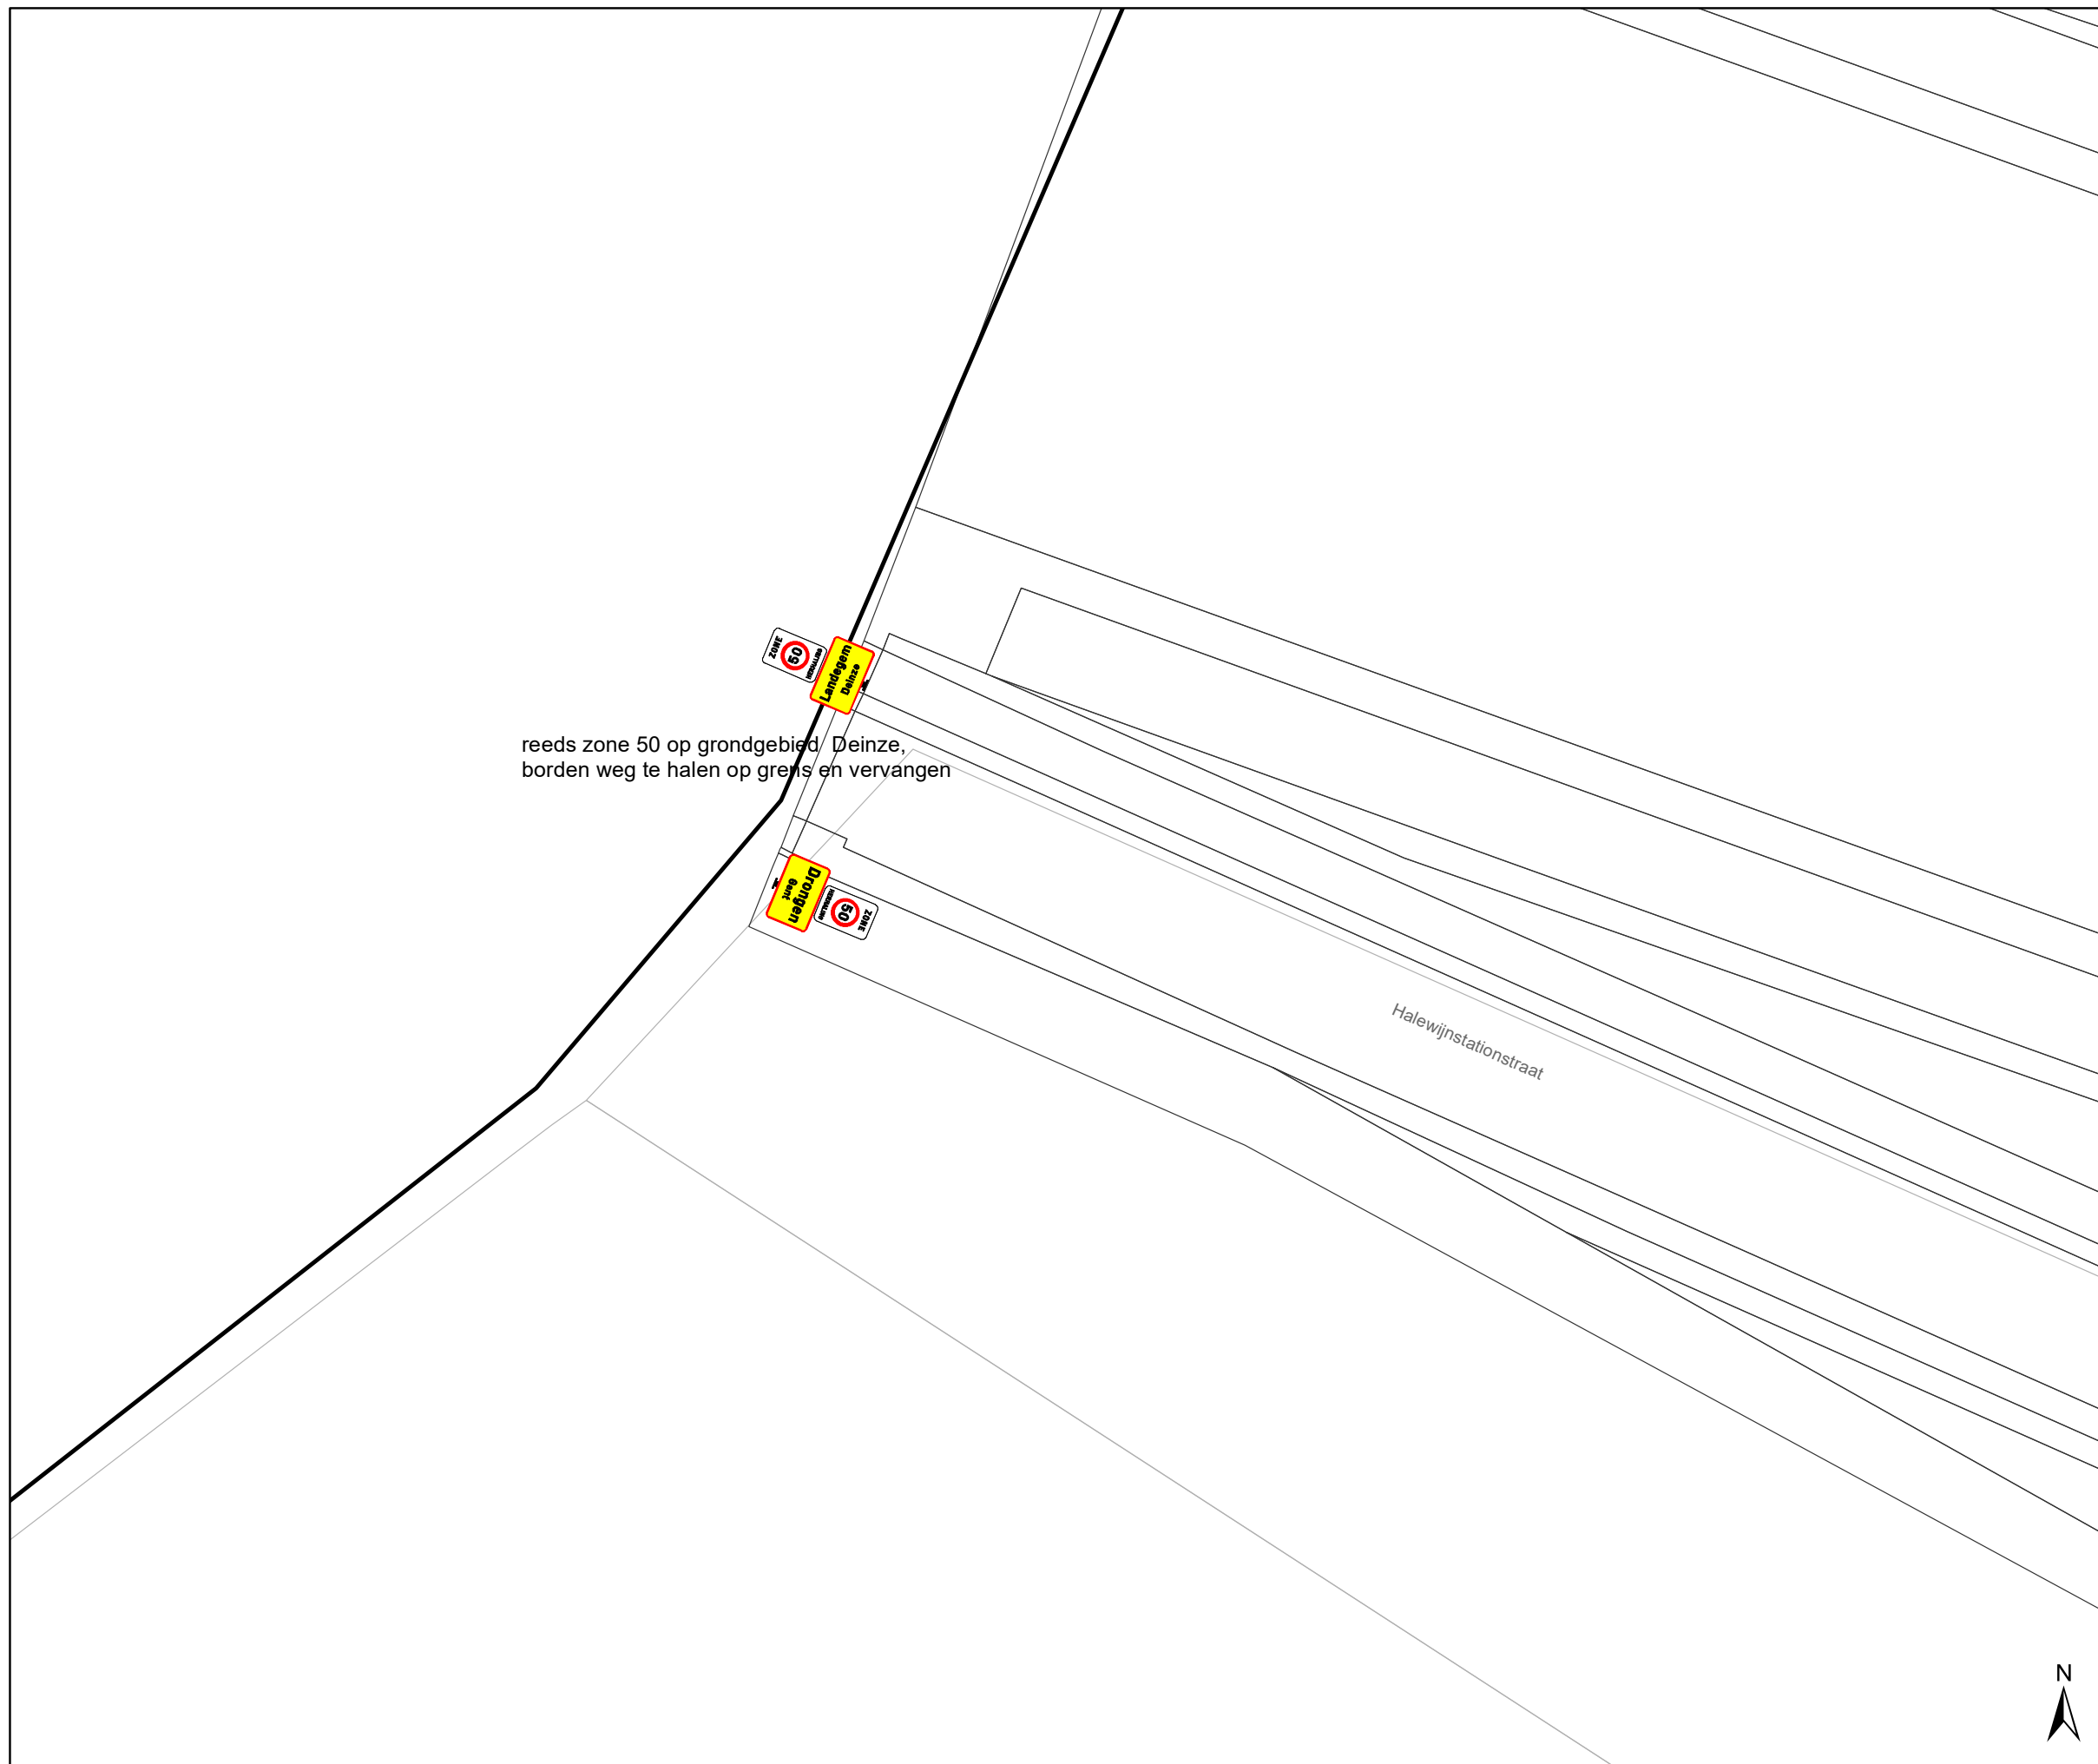


reeds zone 50 op grondgebied Deinze,
borden weg te halen op grens en vervangen

Halewijnstationstraat



Legende

-  Bestaande verkeersborden
-  Geplande verkeersborden
-  Te verwijderen verkeersborden
-  Bestaande wegmarkeringen
-  Geplande wegmarkeringen
-  Te verwijderen wegmarkeringen
-  Ander gepland dossier
(in voorbereiding bij MOBBED)

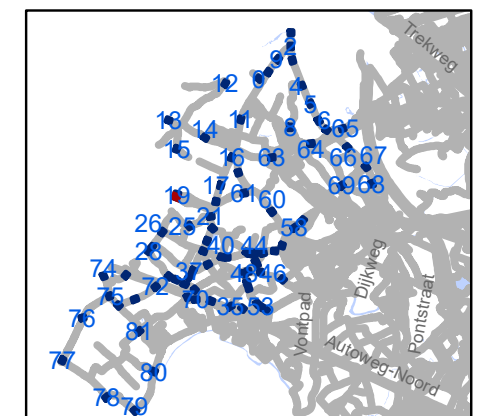


gent: Mobiliteitsbedrijf stad Gent
Verkeerstechnische taken

zone 50 Baarle Drongen


Dossiernummer P-307530

DATUM	SCHAAL	PLAN	P FORMAAT
31/03/2023	1/250	21/84	A3

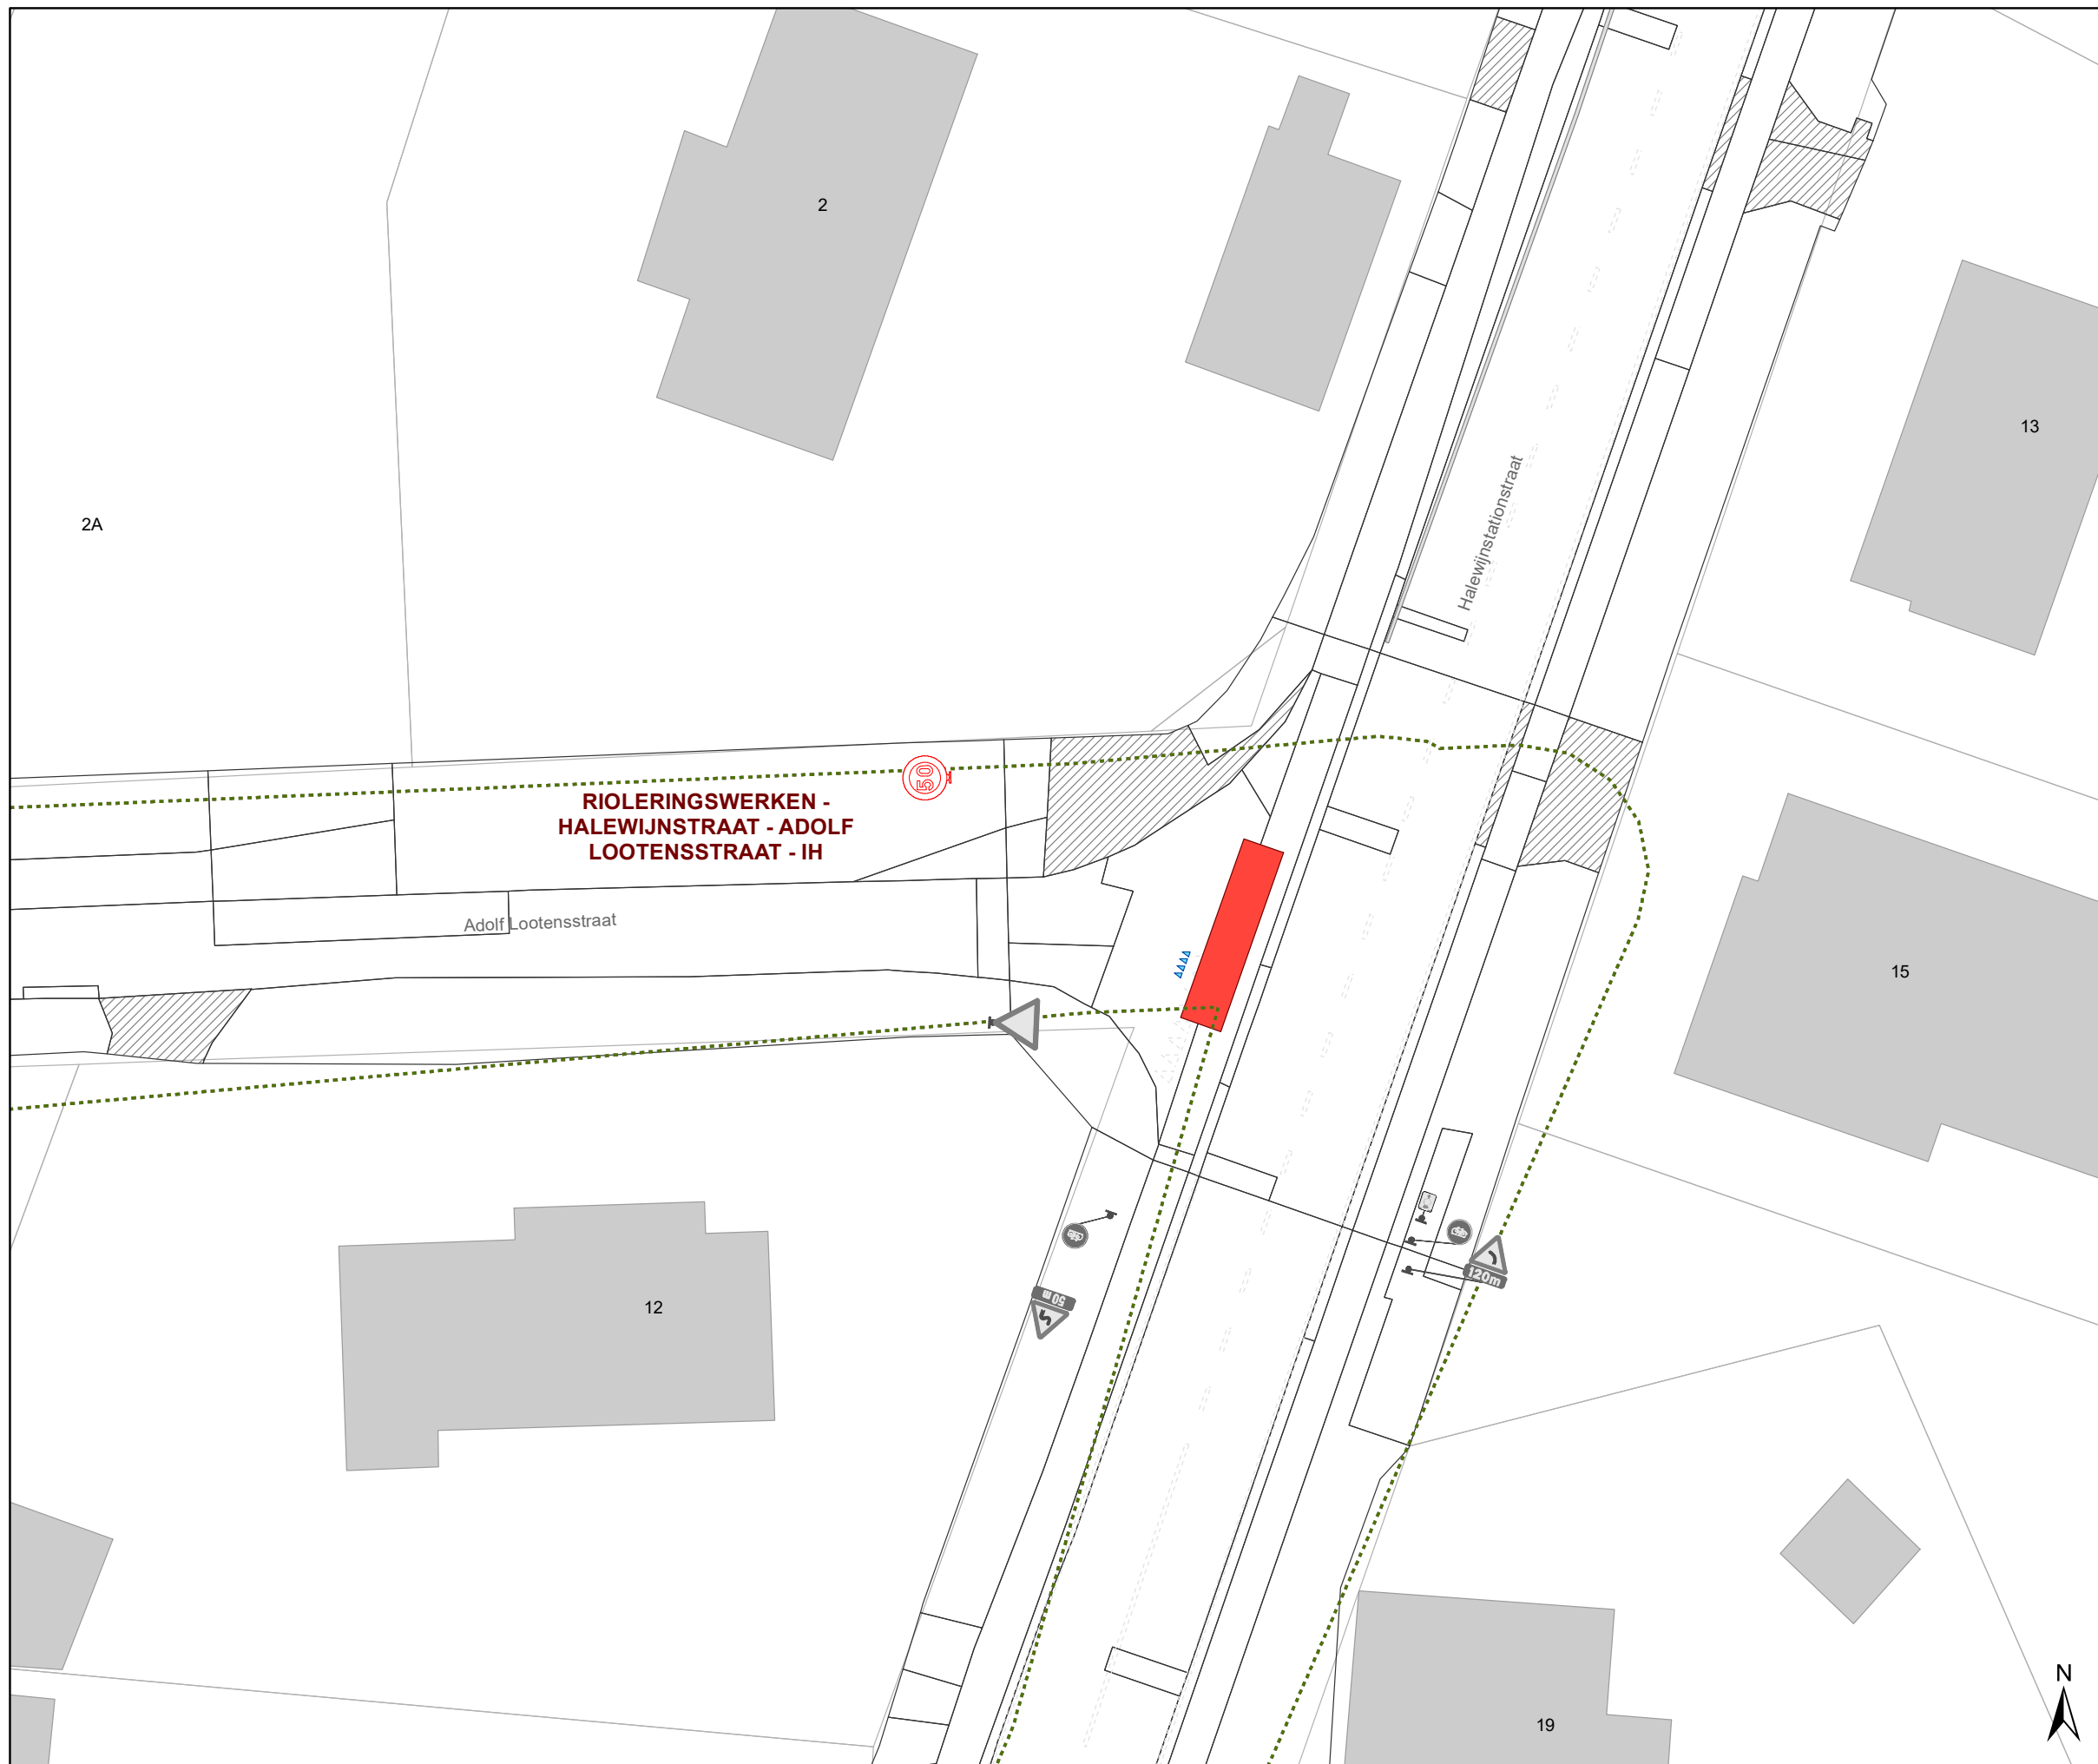

Legende

-  Bestaande verkeersborden
-  Geplande verkeersborden
-  Te verwijderen verkeersborden
-  Bestaande wegmarkeringen
-  Geplande wegmarkeringen
-  Te verwijderen wegmarkeringen
-  Ander gepland dossier (in voorbereiding bij MOBBED)

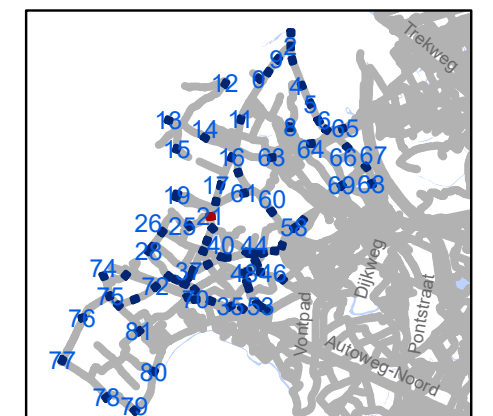


gent: Mobiliteitsbedrijf stad Gent
Verkeerstechnische taken

zone 50
Baarle Drongen

Dossiernummer P-307530

DATUM	SCHAAL	PLAN	P.FORMAAT
31/03/2023	1/250	22/84	A3

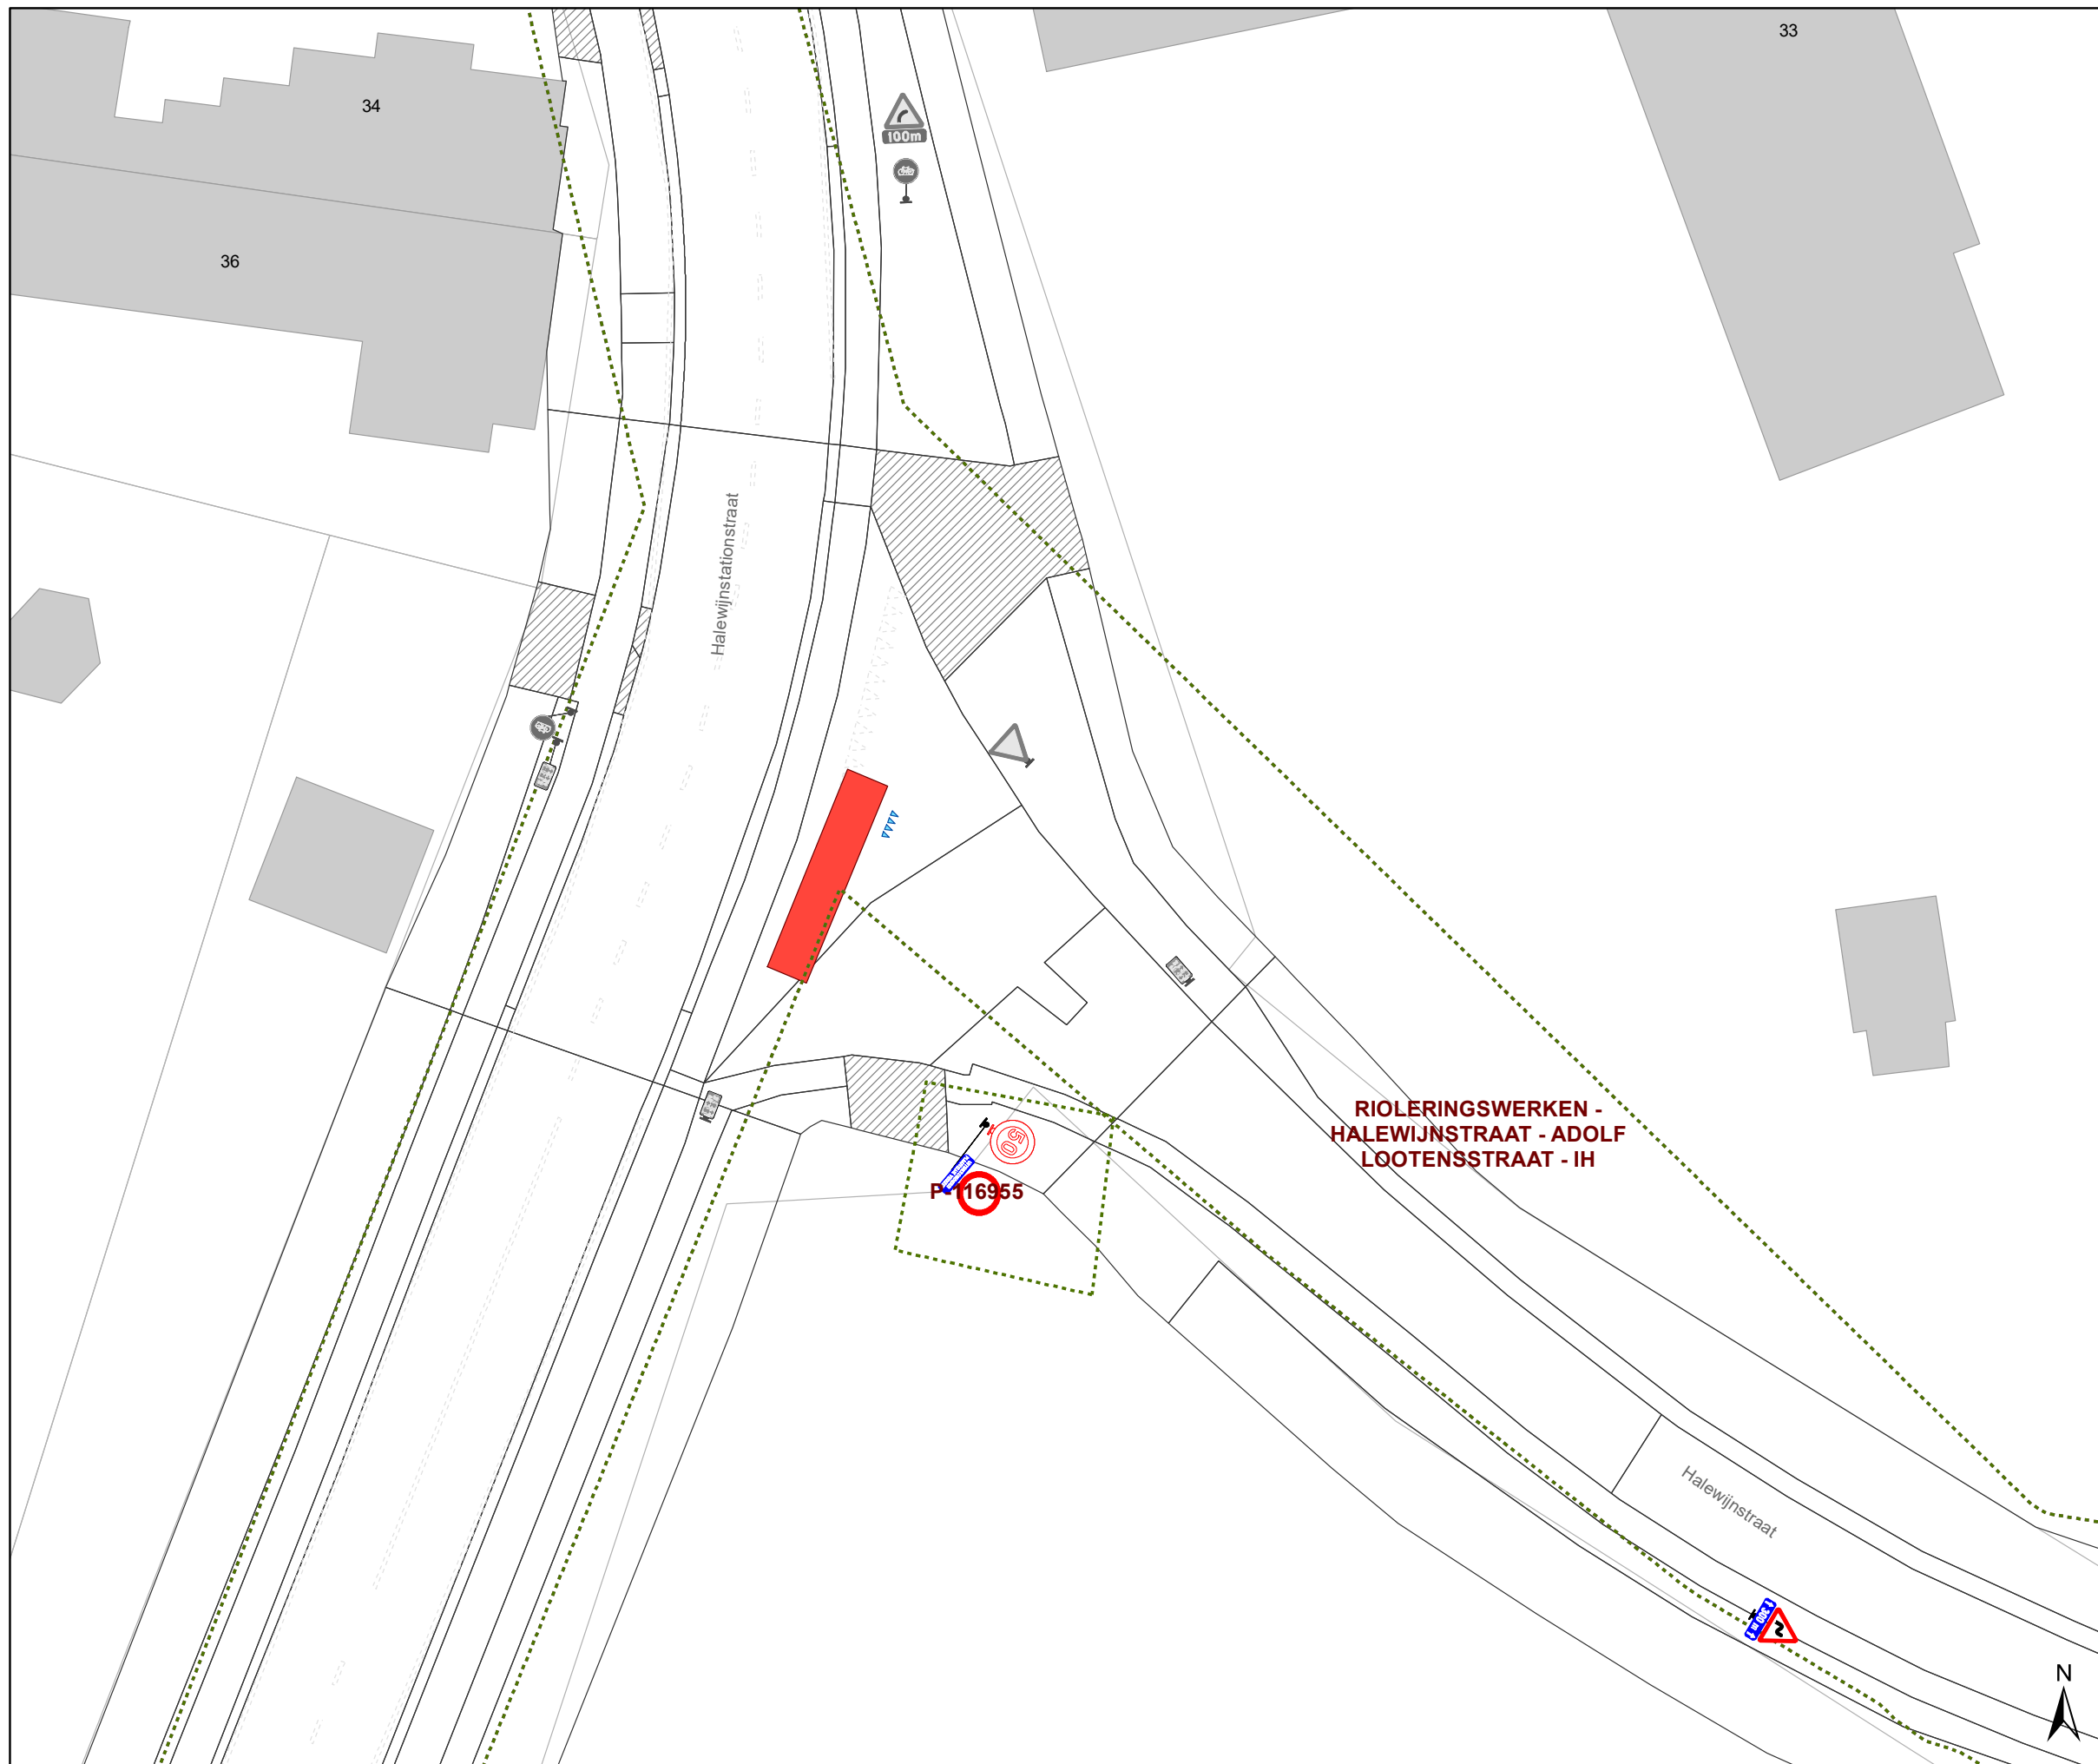


Legende

-  Bestaande verkeersborden
-  Geplande verkeersborden
-  Te verwijderen verkeersborden
-  Bestaande wegmarkeringen
-  Geplande wegmarkeringen
-  Te verwijderen wegmarkeringen
-  Ander gepland dossier (in voorbereiding bij MOBBD)

**RIOLERINGSWERKEN -
HALEWIJNSTRAAT - ADOLF
LOOTENSSTRAAT - IH**

P 16955

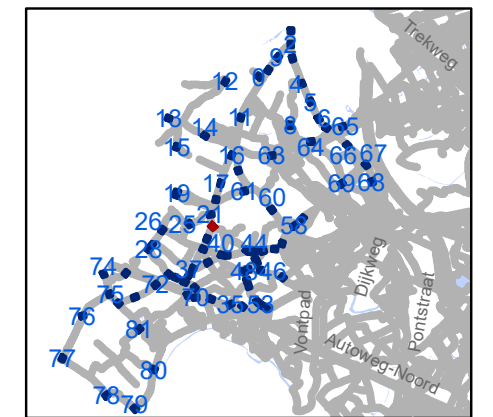


gent: Mobiliteitsbedrijf stad Gent
Verkeerstechnische taken

zone 50 Baarle Drongen

Dossiernummer P-307530


DATUM	SCHAAL	PLAN	P FORMAAT
31/03/2023	1/250	23/84	A3

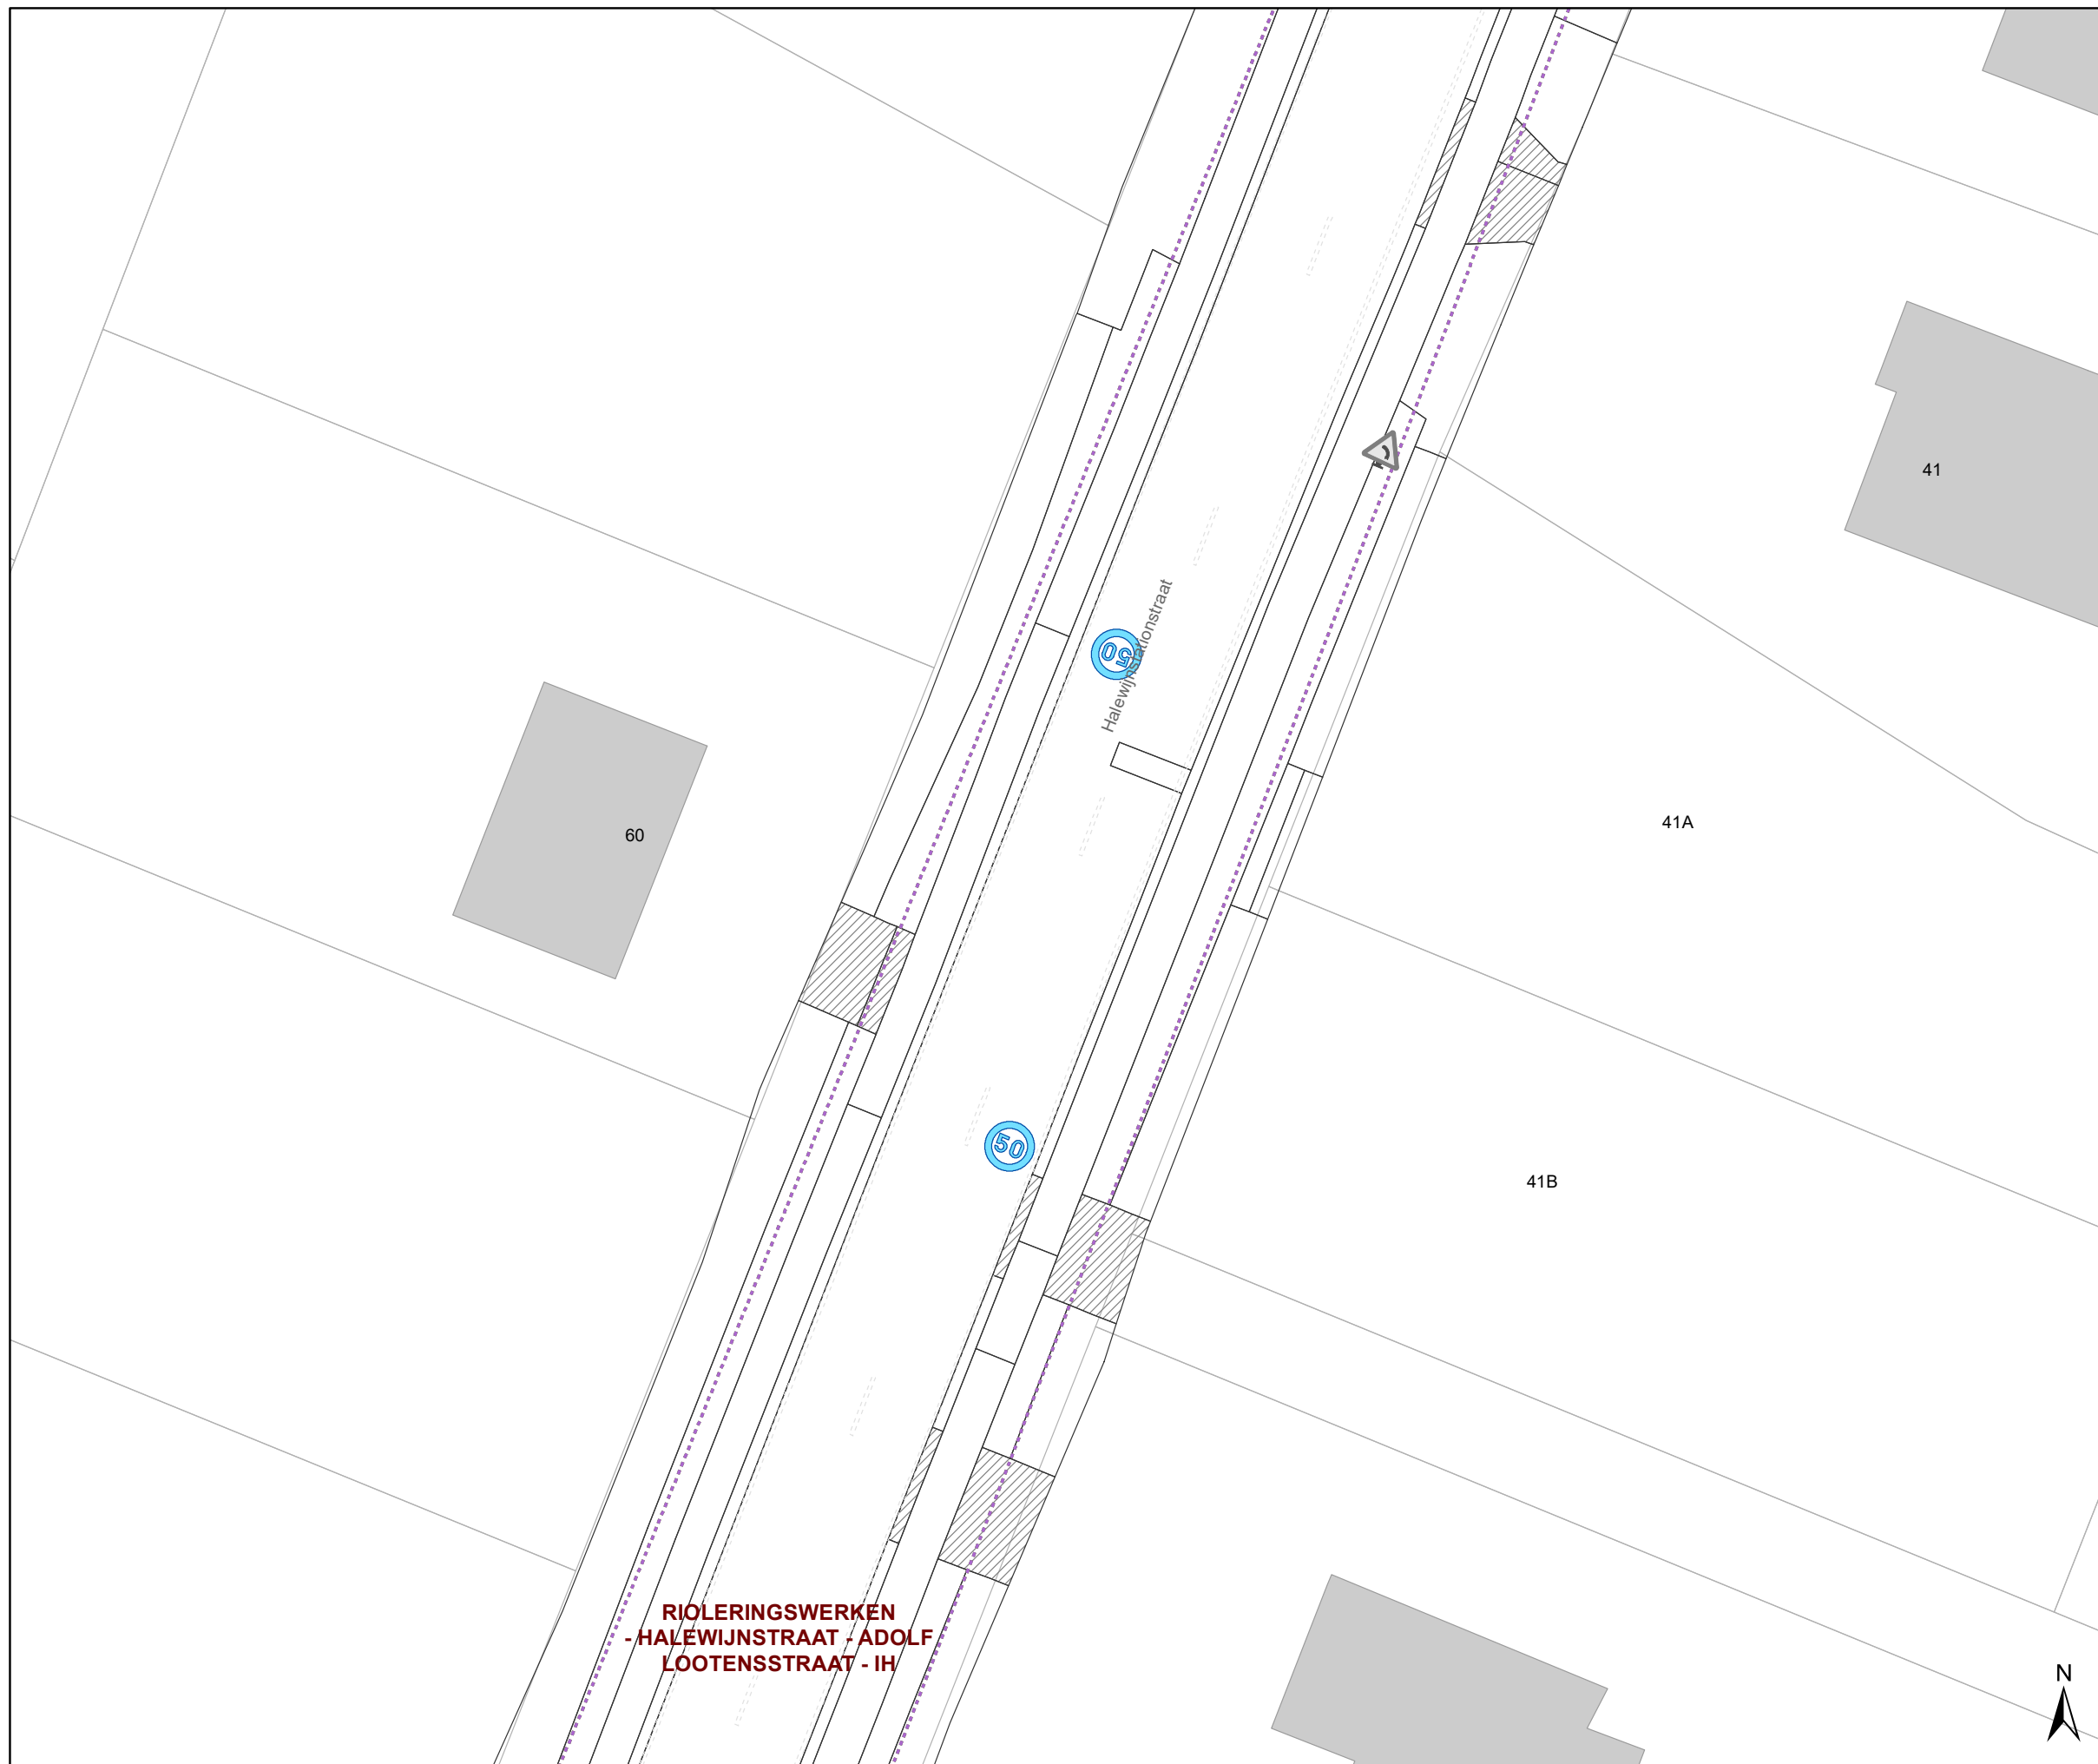

RIOLINGSWERKEN
- HALEWIJNSTRAAT - ADOLF
LOOTENSSTRAAT - IH

Legende

-  Bestaande verkeersborden
-  Geplande verkeersborden
-  Te verwijderen verkeersborden
-  Bestaande wegmarkeringen
-  Geplande wegmarkeringen
-  Te verwijderen wegmarkeringen
-  Ander gepland dossier (in voorbereiding bij MOBBD)

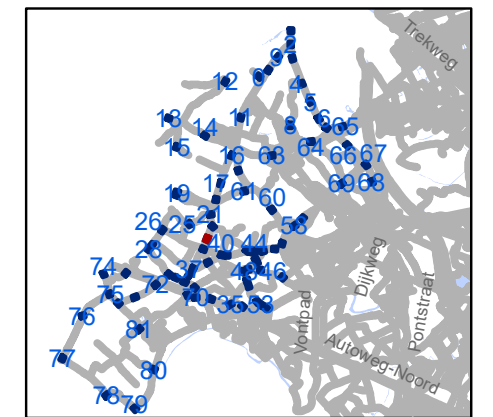

gent: Mobiliteitsbedrijf stad Gent
 Verkeerstechnische taken

zone 50 Baarle Drongen


Dossiernummer P-307530

DATUM	SCHAAL	PLAN	P FORMAAT
31/03/2023	1/250	24/84	A3


**RIOLERINGSWERKEN
- HALEWIJNSTRAAT -
ADOLF LOOTENSSTRAAT - IH**

Legende

-  Bestaande verkeersborden
-  Geplande verkeersborden
-  Te verwijderen verkeersborden
-  Bestaande wegmarkeringen
-  Geplande wegmarkeringen
-  Te verwijderen wegmarkeringen
-  Ander gepland dossier (in voorbereiding bij MOBBD)

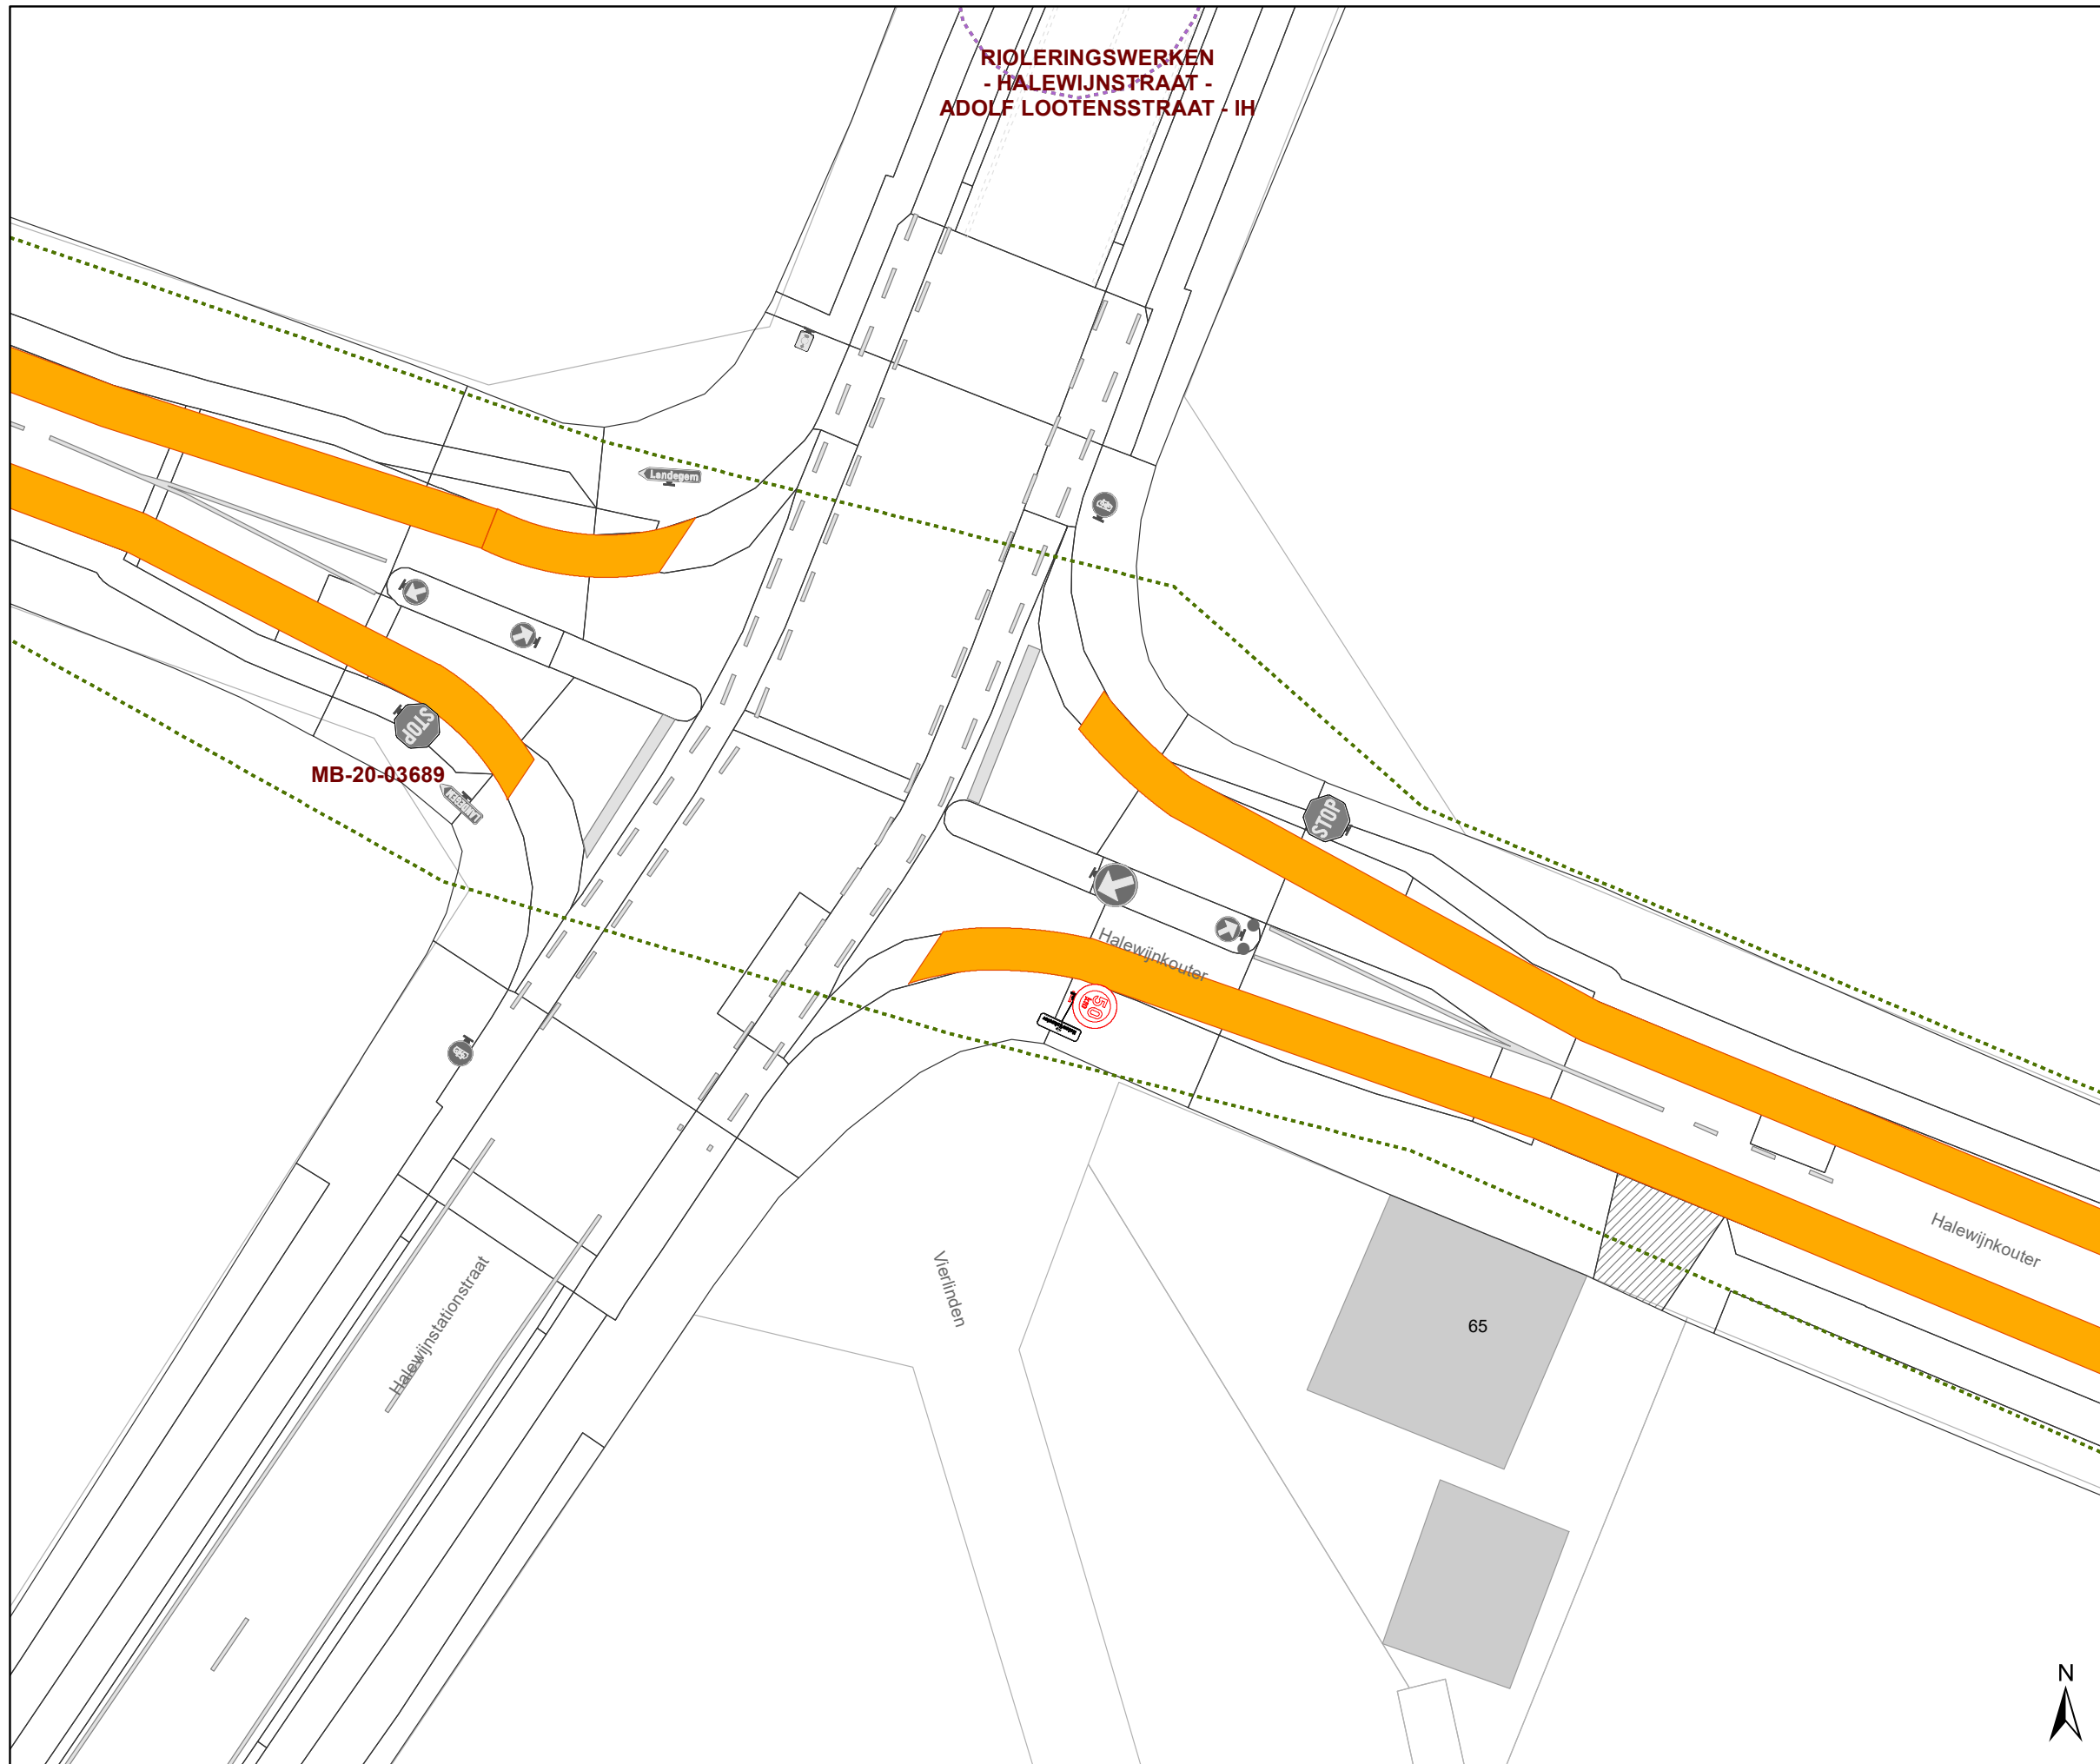

MB-20-03689

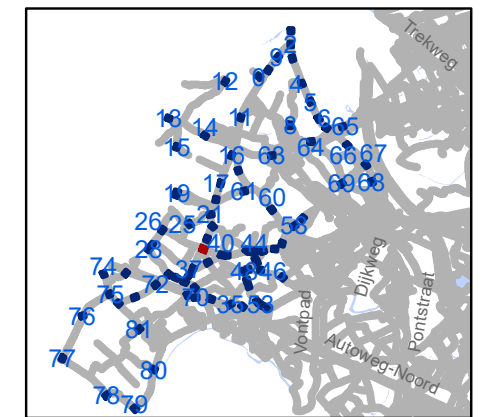

gent: Mobiliteitsbedrijf stad Gent
Verkeerstechnische taken


**zone 50
Baarle Drongen**

Dossiernummer P-307530

DATUM	SCHAAL	PLAN	P FORMAAT
31/03/2023	1/250	25/84	A3

Legende

-  Bestaande verkeersborden
-  Geplande verkeersborden
-  Te verwijderen verkeersborden
-  Bestaande wegmarkeringen
-  Geplande wegmarkeringen
-  Te verwijderen wegmarkeringen
-  Ander gepland dossier (in voorbereiding bij MOBBD)

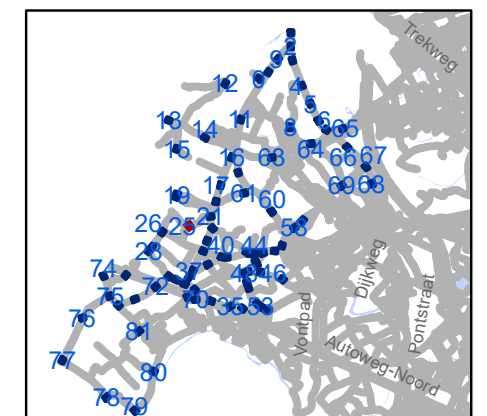

gent: Mobiliteitsbedrijf stad Gent
Verkeerstechnische taken

zone 50 Baarle Drongen

Dossiernummer P-307530

DATUM	SCHAAL	PLAN	P FORMAAT
31/03/2023	1/250	26/84	A3




**RIOLERINGSWERKEN -
HALEWIJNSTRAAT - ADOLF
LOOTENSSTRAAT - IH**

2

42

Weerdestraat

Adolf
Lootensstraat

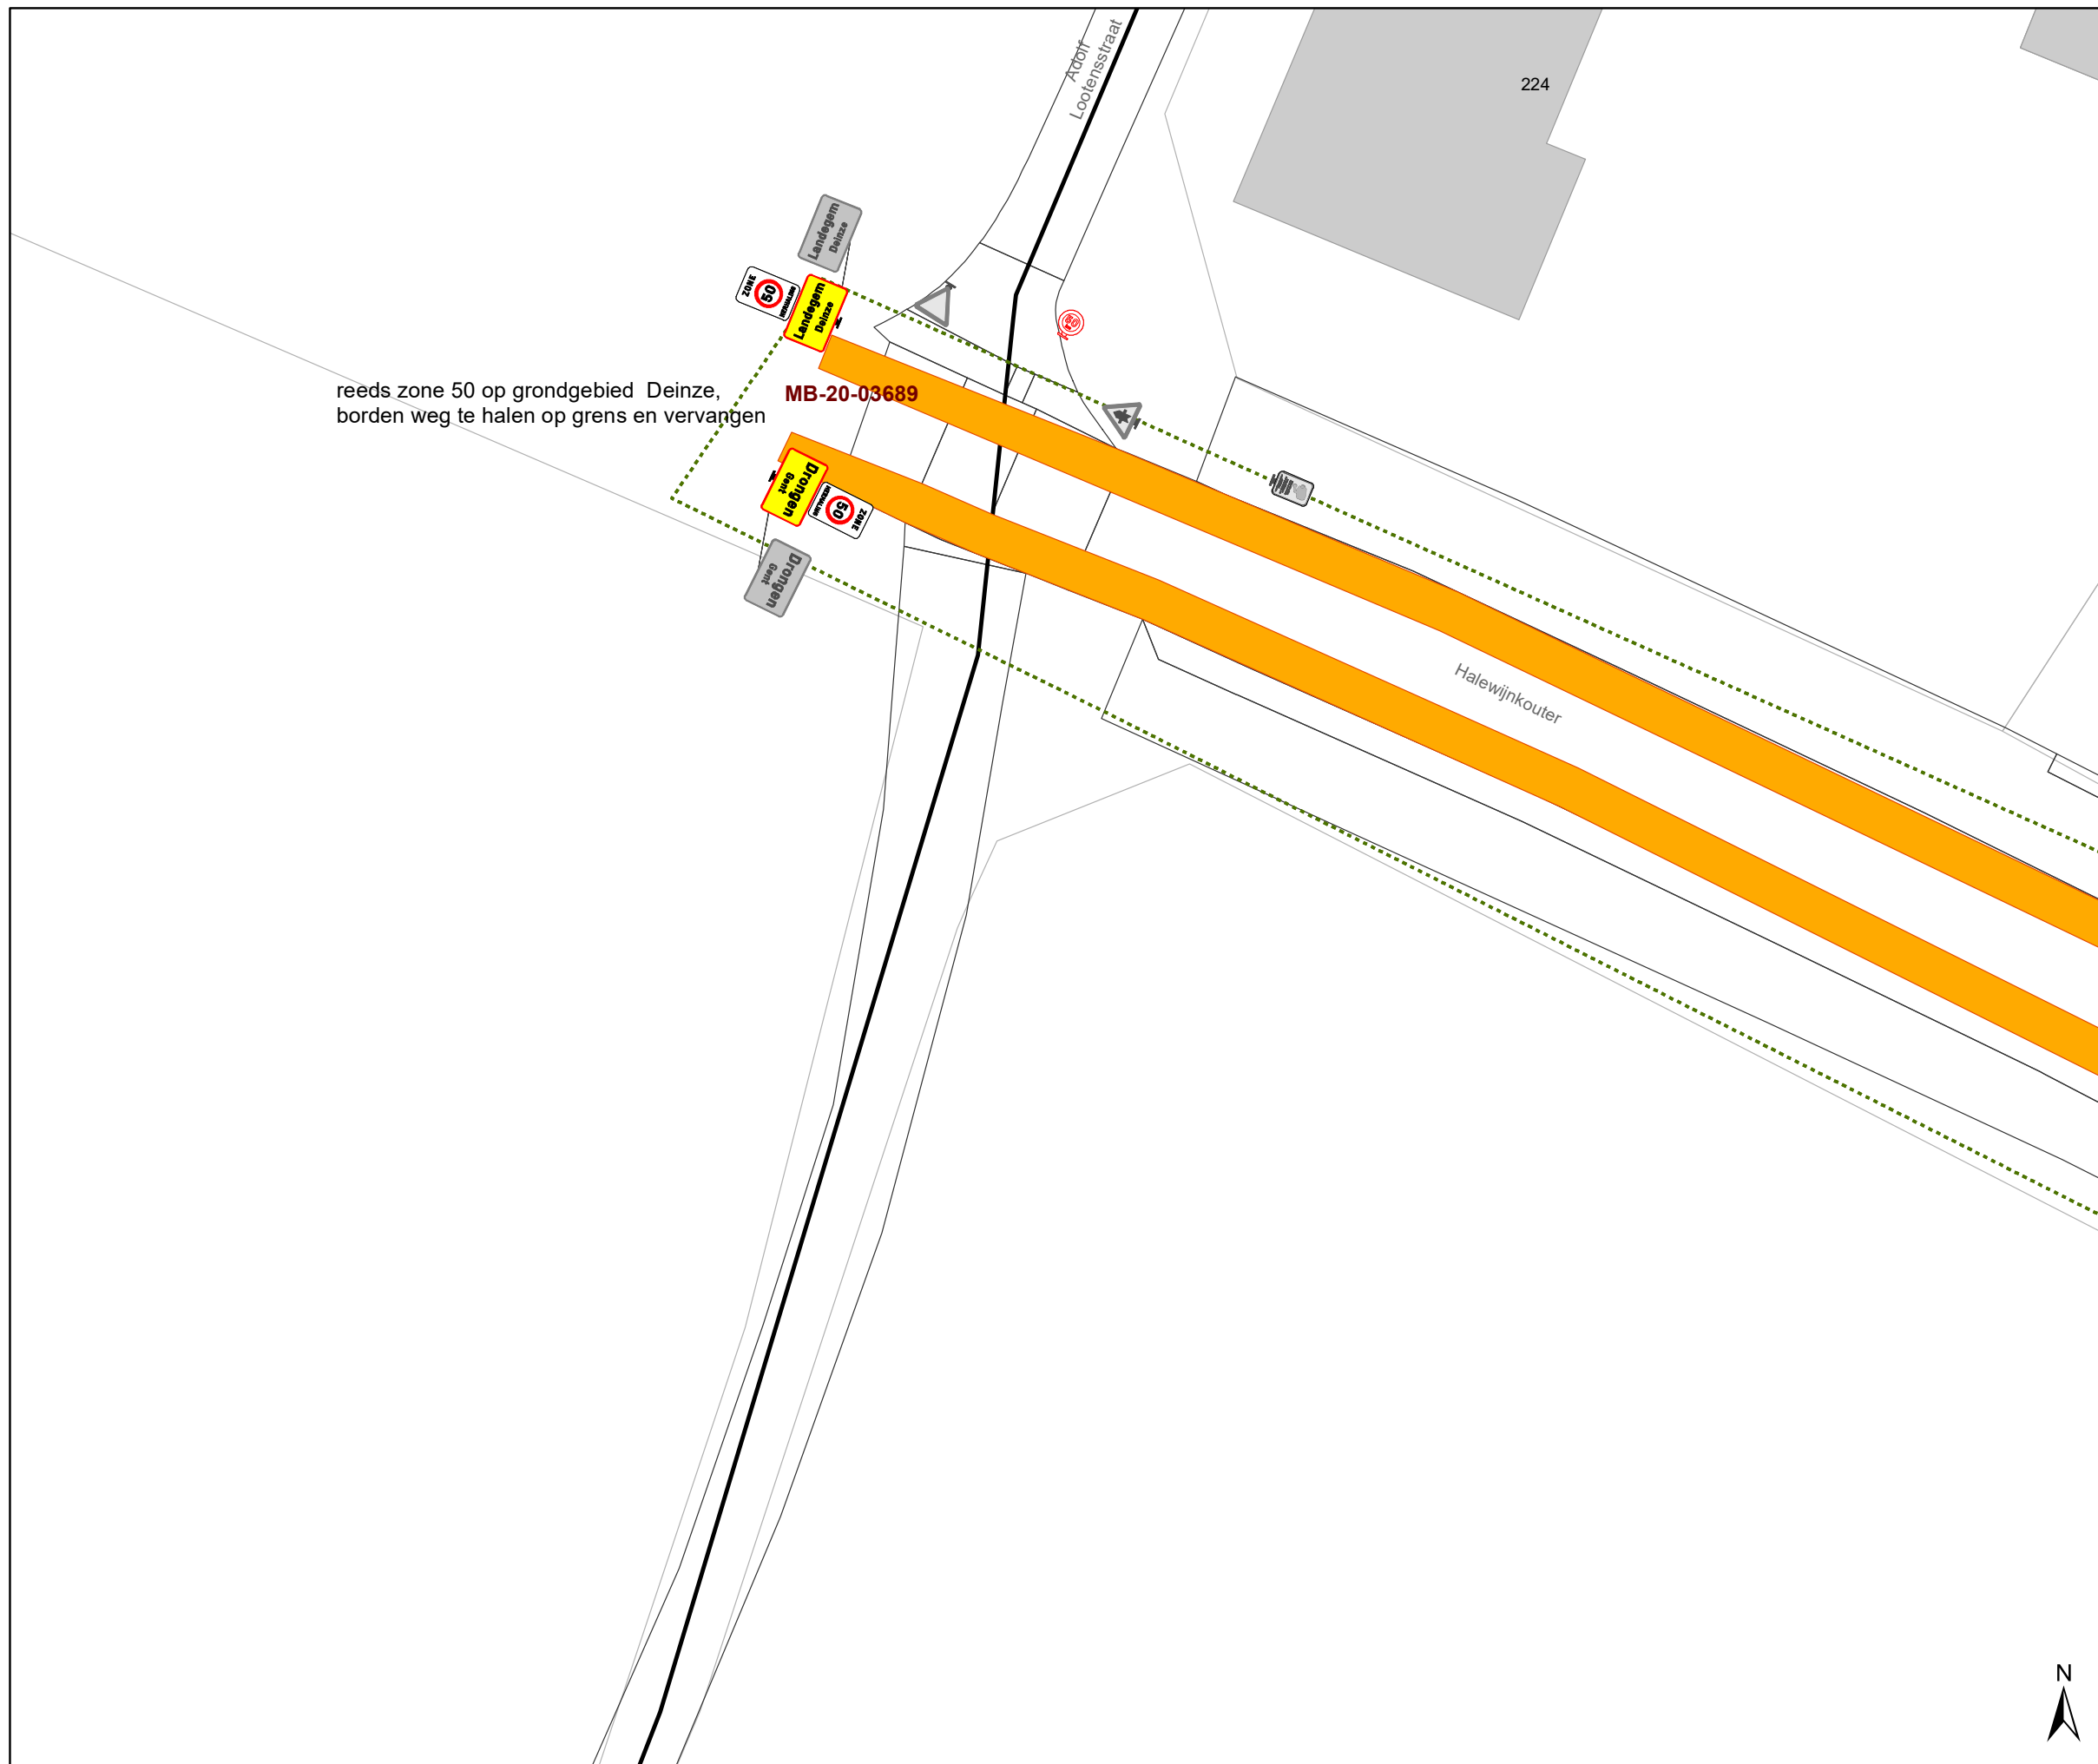


reeds zone 50 op grondgebied Deinze, borden weg te halen op grens en vervangen

MB-20-03689

Legende

-  Bestaande verkeersborden
-  Geplande verkeersborden
-  Te verwijderen verkeersborden
-  Bestaande wegmarkeringen
-  Geplande wegmarkeringen
-  Te verwijderen wegmarkeringen
-  Ander gepland dossier (in voorbereiding bij MOBBED)

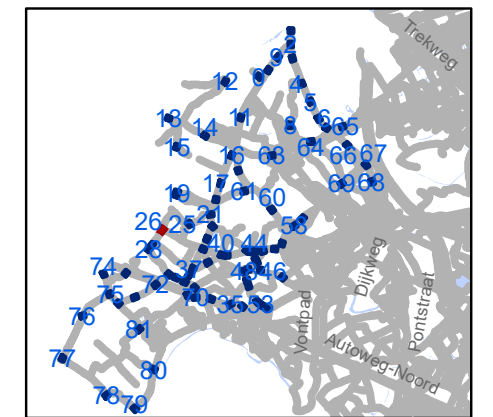


gent: Mobiliteitsbedrijf stad Gent
Verkeerstechnische taken

zone 50 Baarle Drongen

Dossiernummer P-307530


DATUM	SCHAAL	PLAN	P FORMAAT
31/03/2023	1/250	27/84	A3

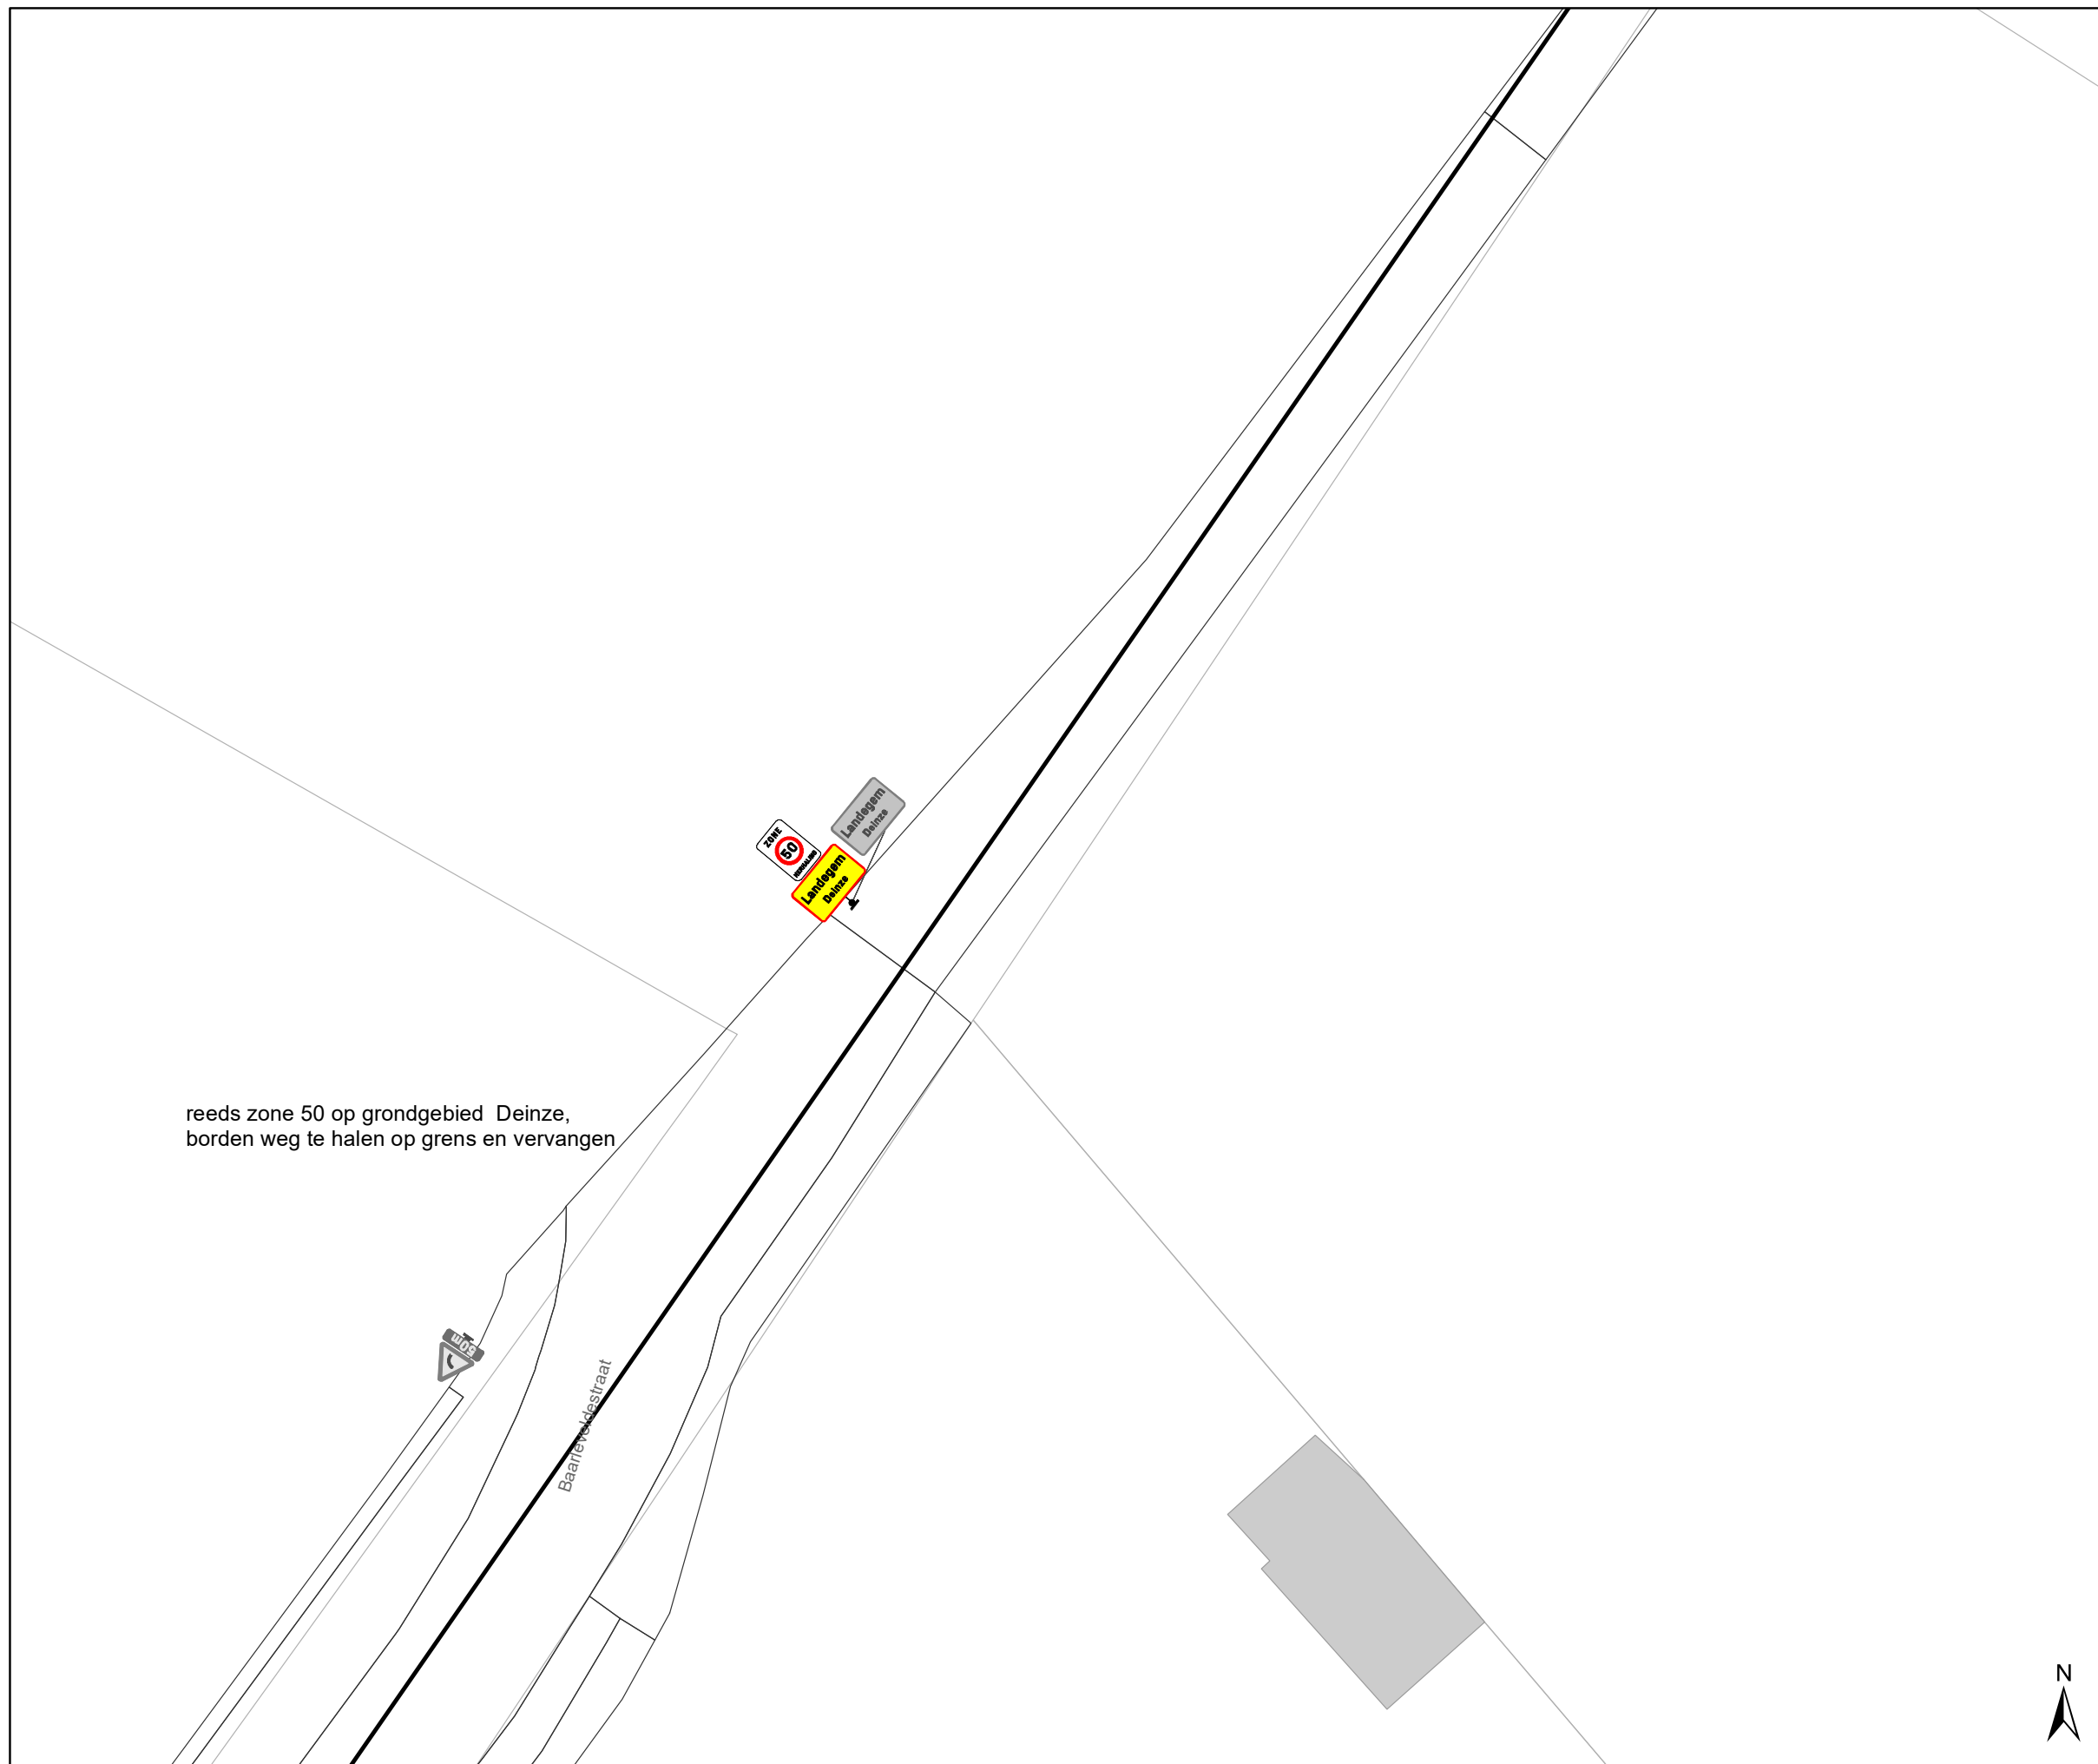

reeds zone 50 op grondgebied Deinze,
borden weg te halen op grens en vervangen

Legende

-  Bestaande verkeersborden
-  Geplande verkeersborden
-  Te verwijderen verkeersborden
-  Bestaande wegmarkeringen
-  Geplande wegmarkeringen
-  Te verwijderen wegmarkeringen
-  Ander gepland dossier (in voorbereiding bij MOBBD)

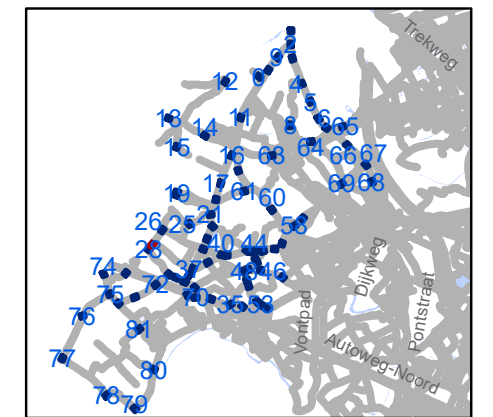


gent: Mobiliteitsbedrijf stad Gent
Verkeerstechnische taken

zone 50 Baarle Drongen

Dossiernummer P-307530


DATUM	SCHAAL	PLAN	P FORMAAT
31/03/2023	1/250	28/84	A3



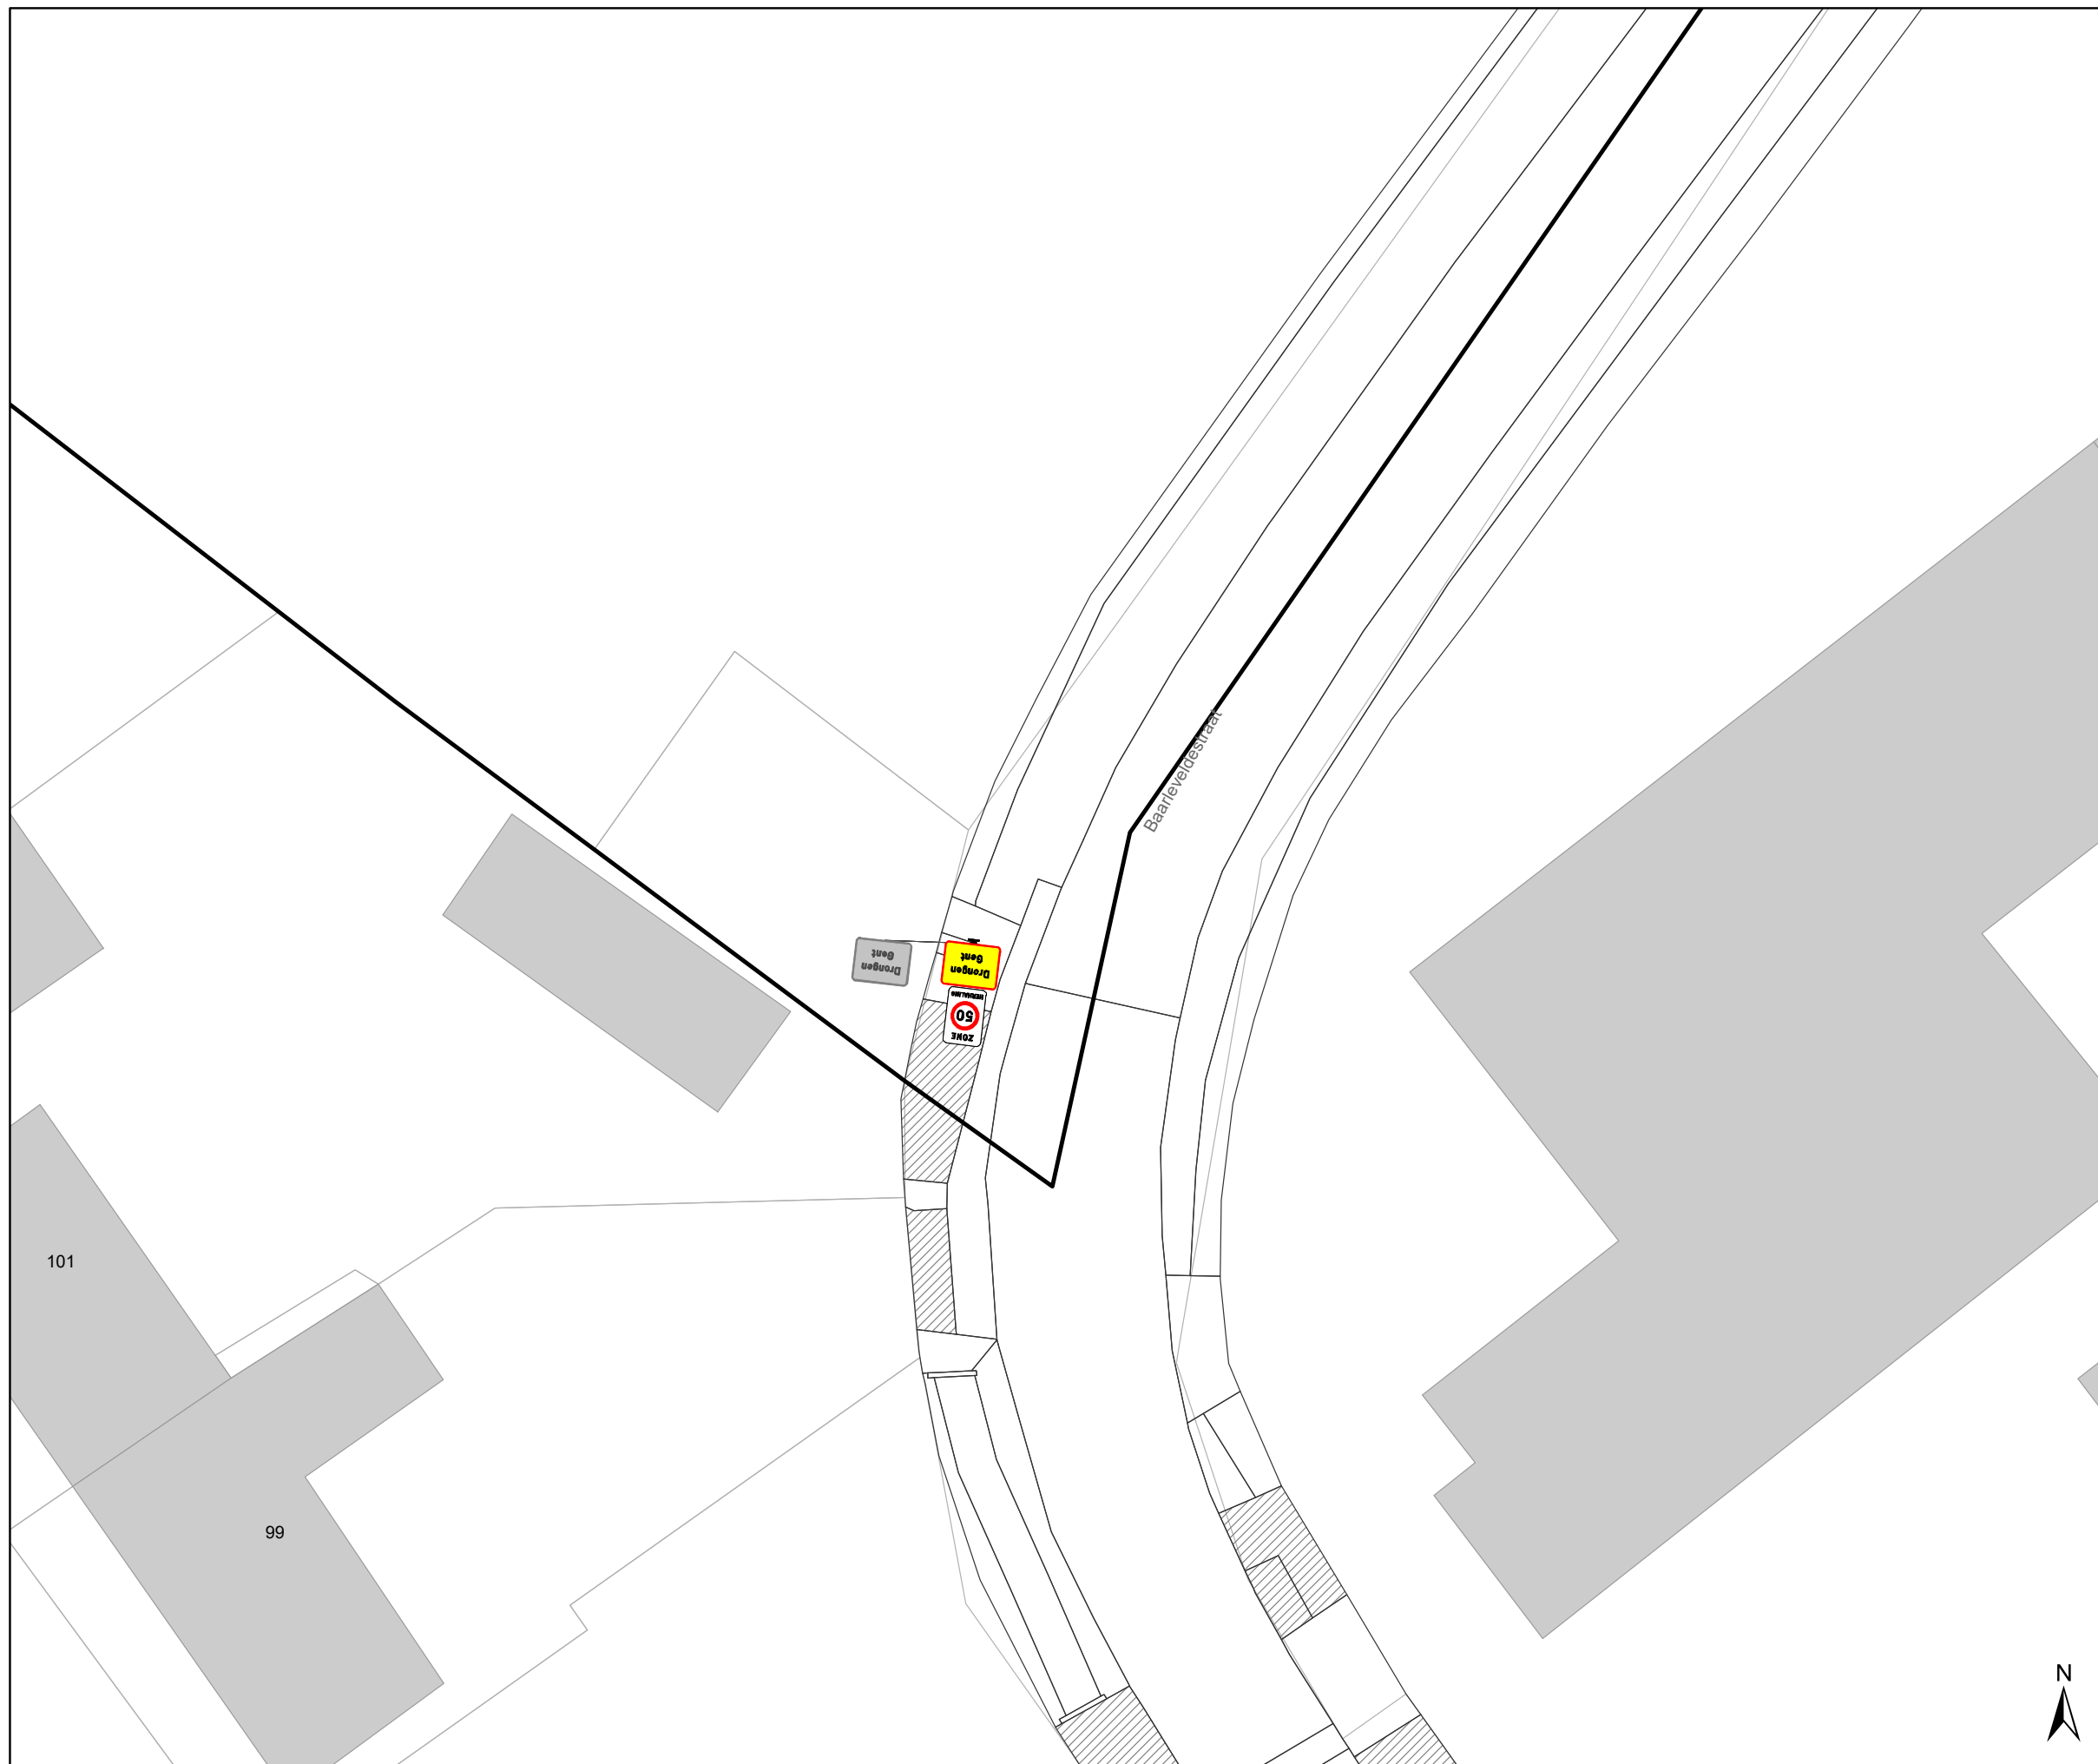

Legende

-  Bestaande verkeersborden
-  Geplande verkeersborden
-  Te verwijderen verkeersborden
-  Bestaande wegmarkeringen
-  Geplande wegmarkeringen
-  Te verwijderen wegmarkeringen
-  Ander gepland dossier (in voorbereiding bij MOBBED)

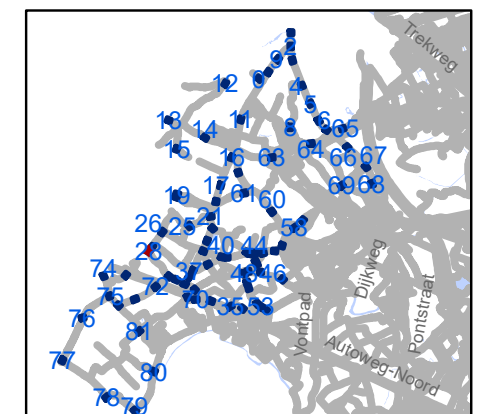


gent: Mobiliteitsbedrijf stad Gent
Verkeerstechnische taken

zone 50
Baarle Drongen

Dossiernummer P-307530


DATUM	SCHAAL	PLAN	P FORMAAT
31/03/2023	1/250	29/84	A3



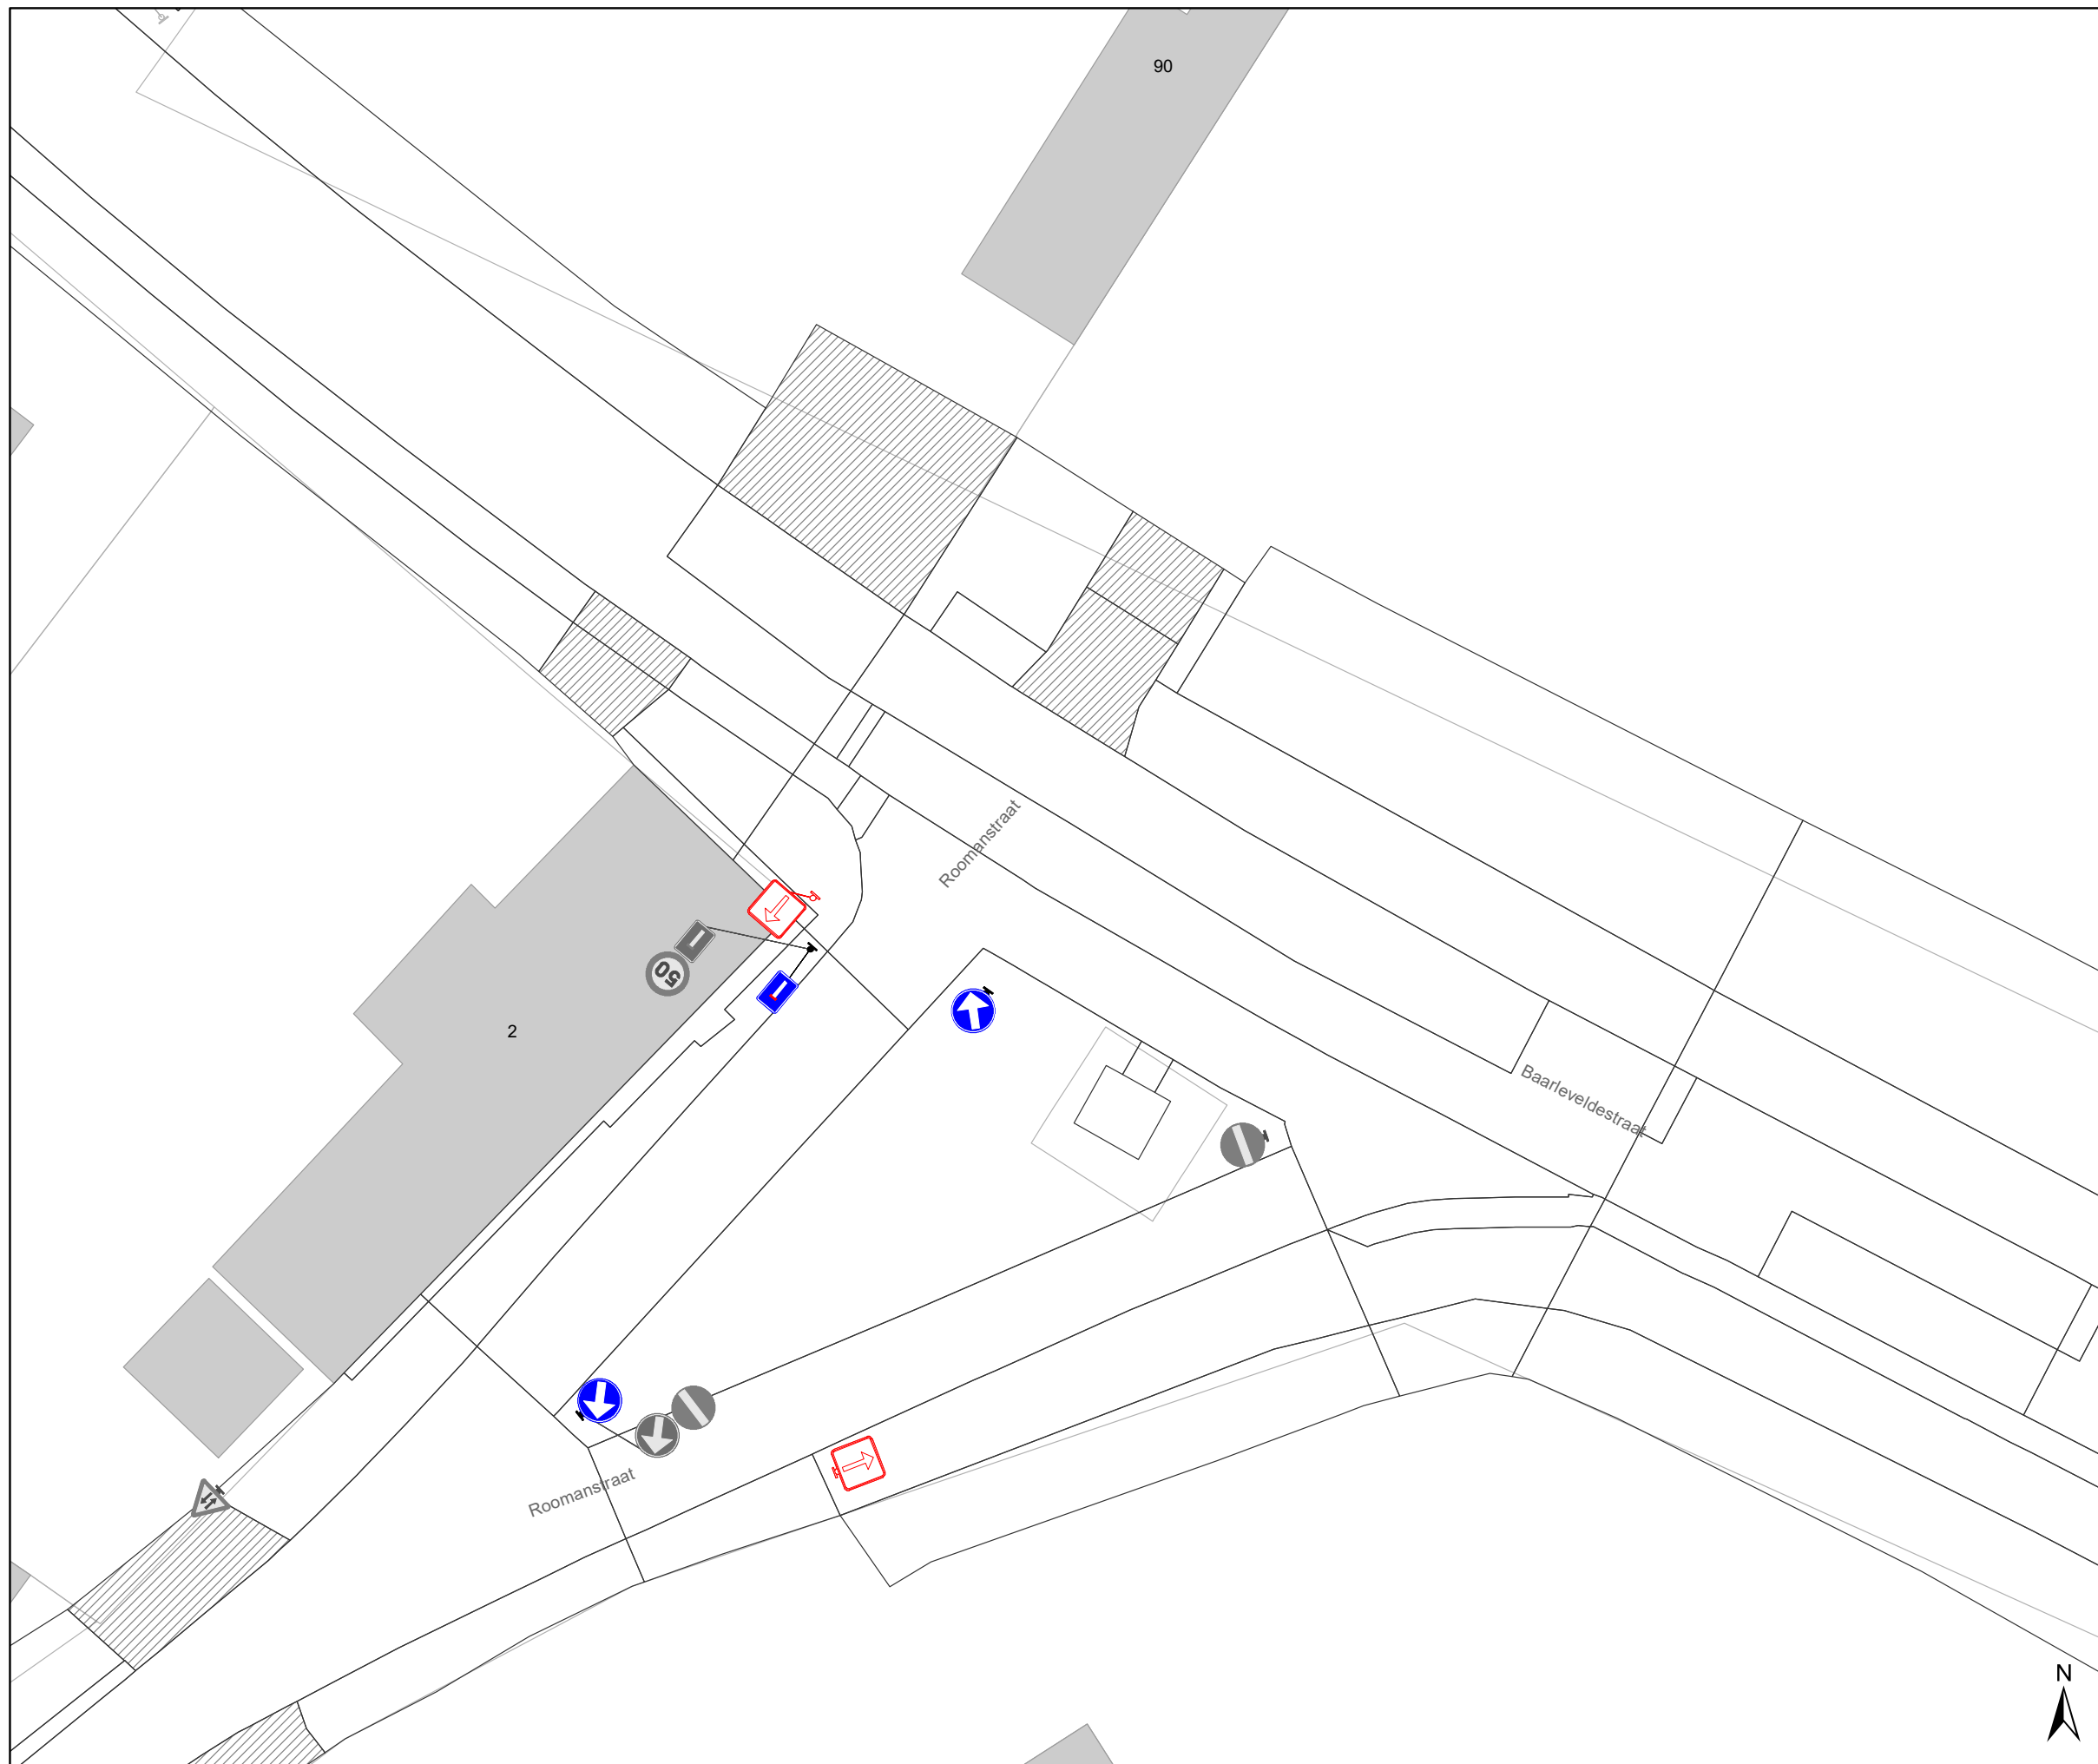

Legende

-  Bestaande verkeersborden
-  Geplande verkeersborden
-  Te verwijderen verkeersborden
-  Bestaande wegmarkeringen
-  Geplande wegmarkeringen
-  Te verwijderen wegmarkeringen
-  Ander gepland dossier (in voorbereiding bij MOBBED)

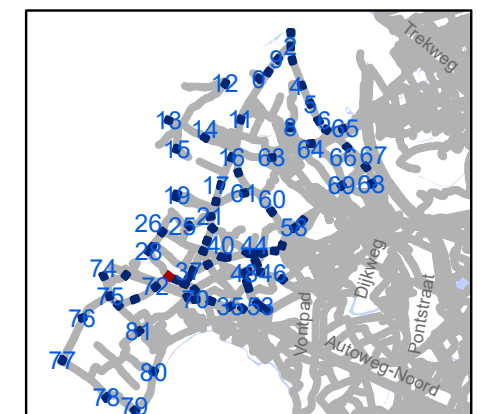


gent: Mobiliteitsbedrijf stad Gent
Verkeerstechnische taken

zone 50
Baarle Drongen


Dossiernummer P-307530

DATUM	SCHAAL	PLAN	P FORMAAT
31/03/2023	1/250	30/84	A3

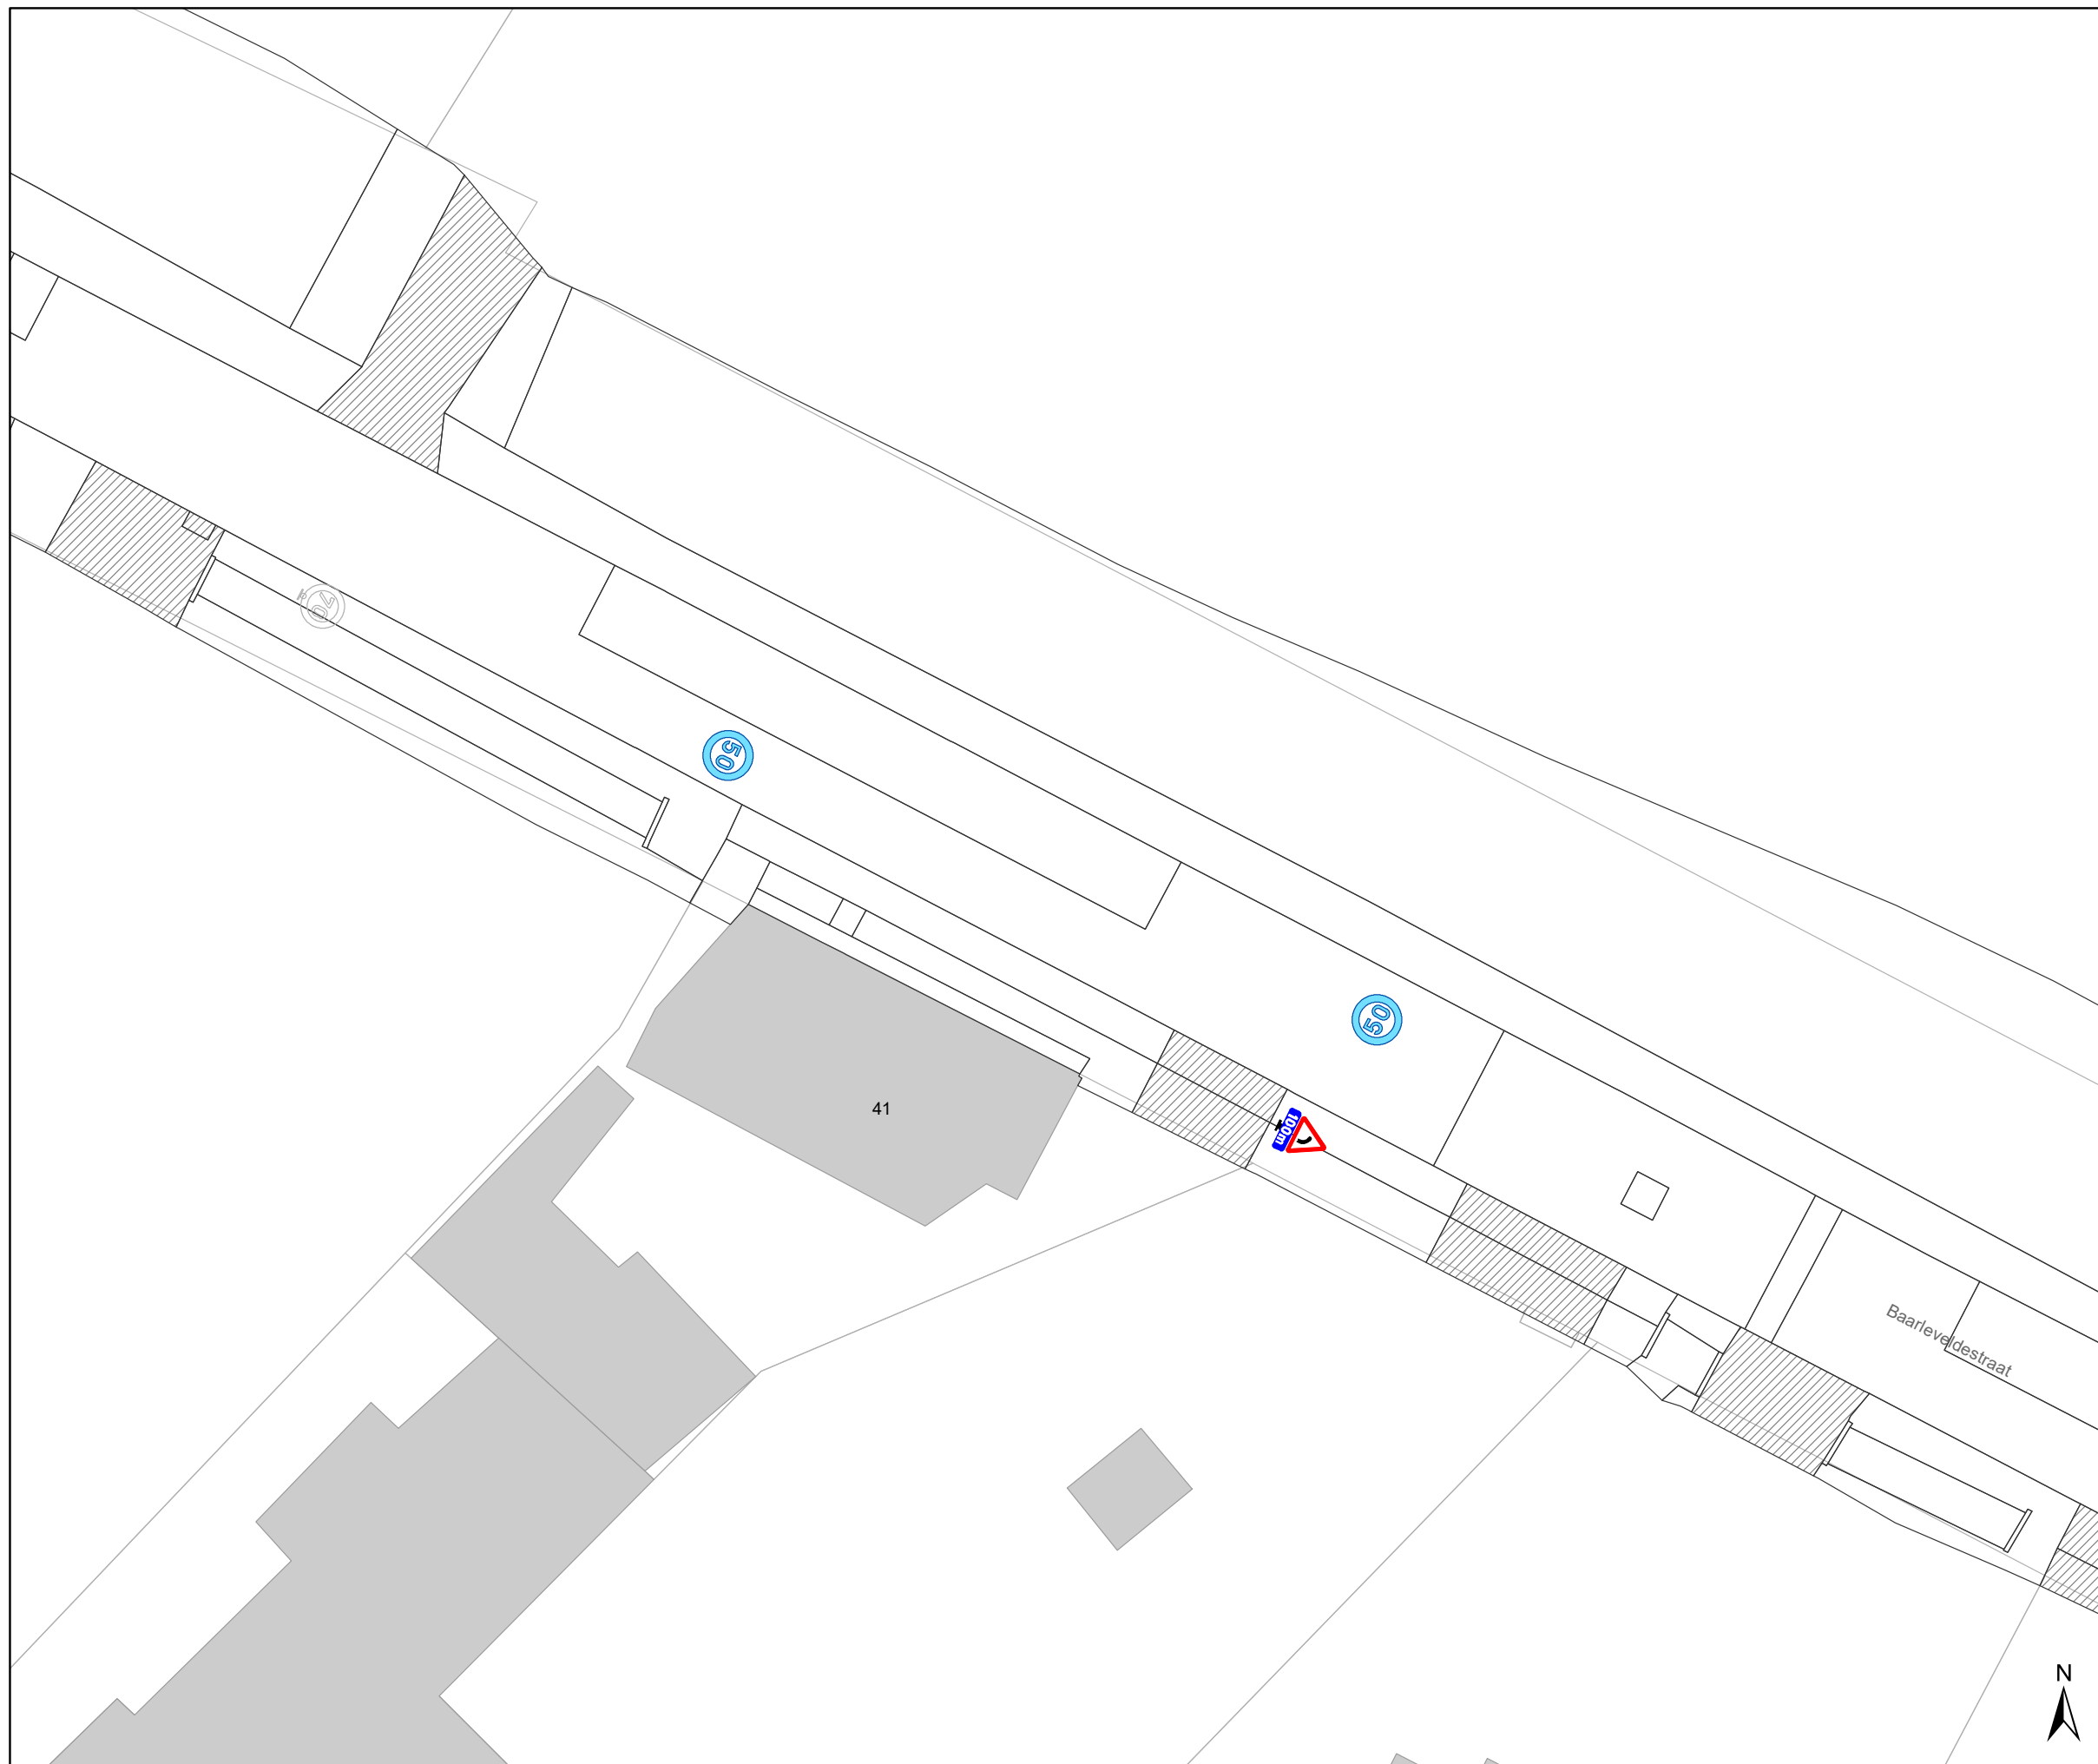

Legende

-  Bestaande verkeersborden
-  Geplande verkeersborden
-  Te verwijderen verkeersborden
-  Bestaande wegmarkeringen
-  Geplande wegmarkeringen
-  Te verwijderen wegmarkeringen
-  Ander gepland dossier (in voorbereiding bij MOBBED)

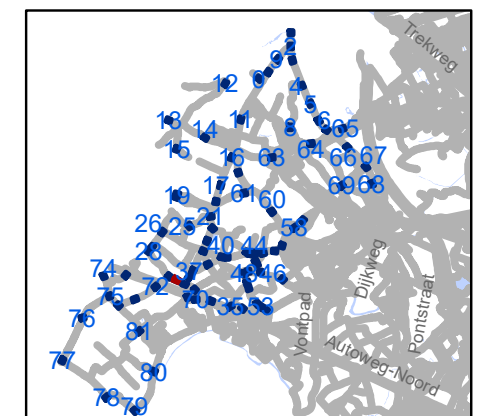


gent: Mobiliteitsbedrijf stad Gent
Verkeerstechnische taken

zone 50
Baarle Drongen


Dossiernummer P-307530

DATUM	SCHAAL	PLAN	P FORMAAT
31/03/2023	1/250	31/84	A3

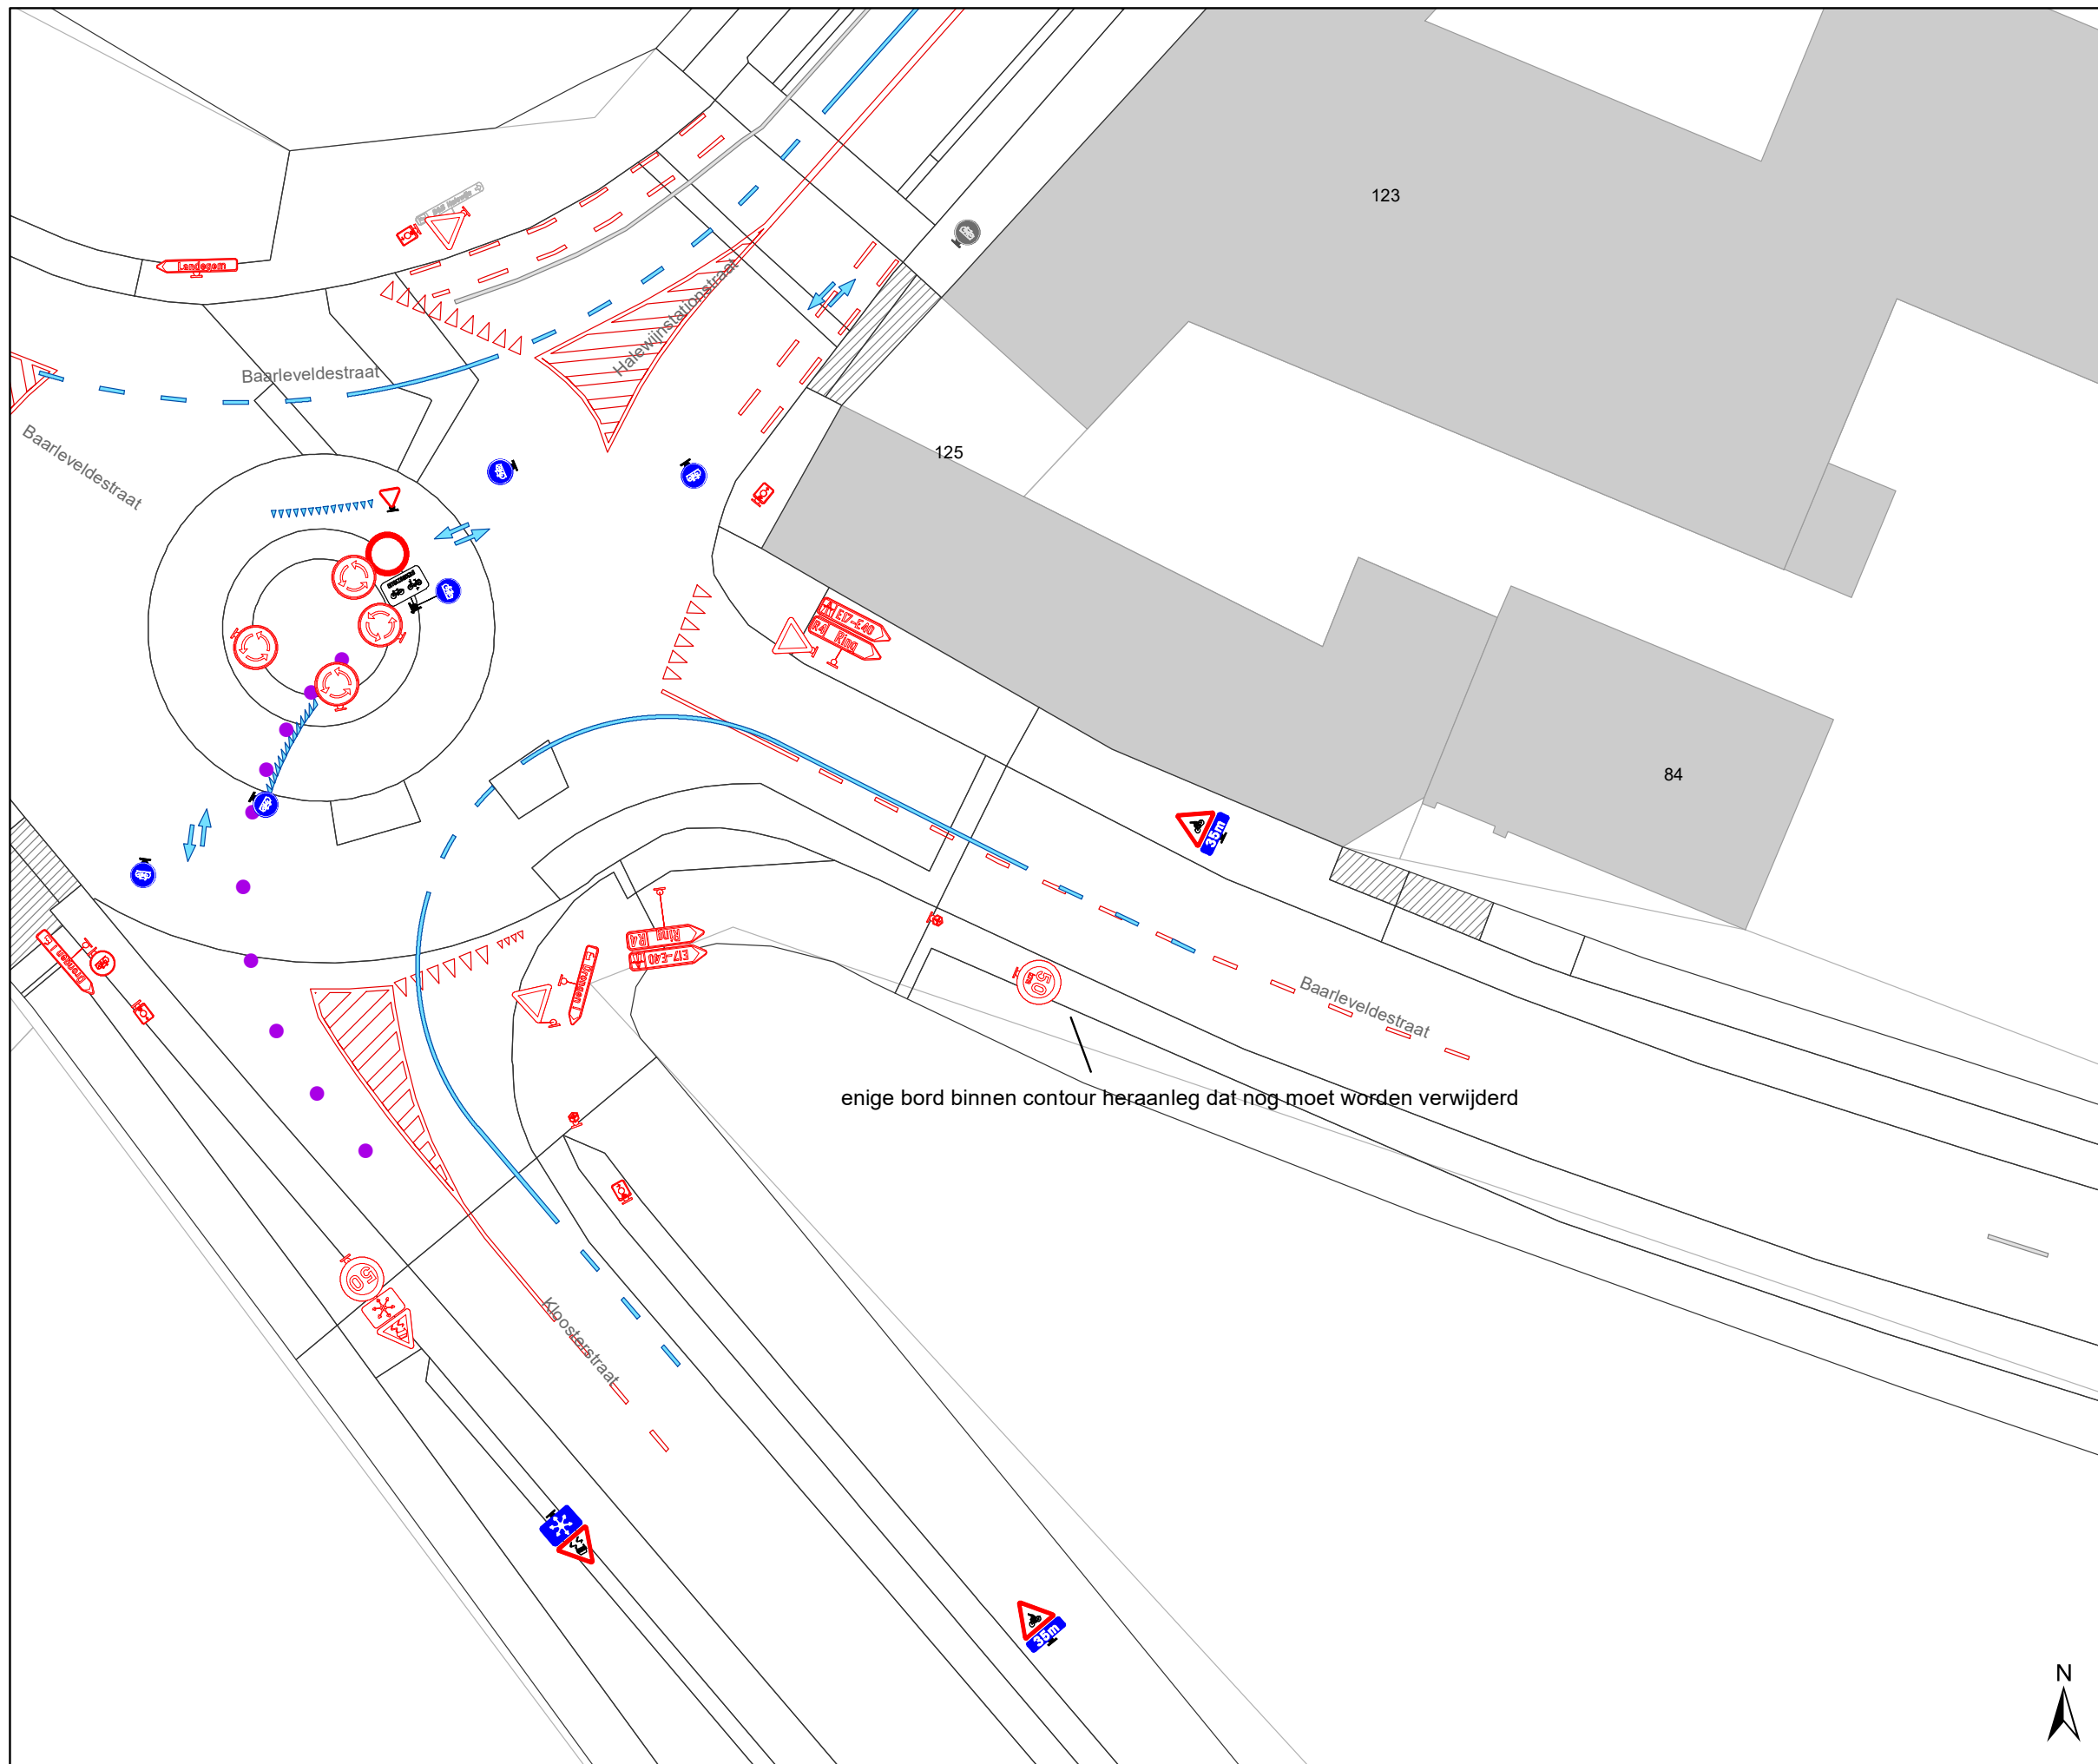

Legende

-  Bestaande verkeersborden
-  Geplande verkeersborden
-  Te verwijderen verkeersborden
-  Bestaande wegmarkeringen
-  Geplande wegmarkeringen
-  Te verwijderen wegmarkeringen
-  Ander gepland dossier (in voorbereiding bij MOBBED)

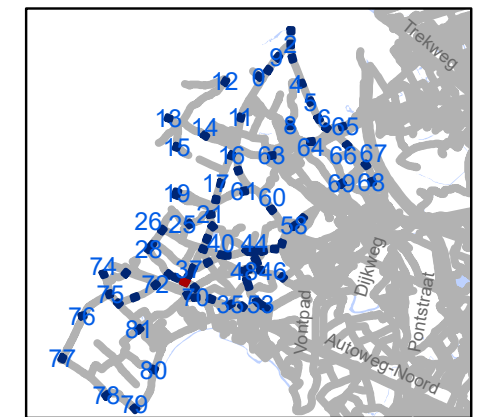


gent: Mobiliteitsbedrijf stad Gent
Verkeerstechnische taken

zone 50
Baarle Drongen

Dossiernummer P-307530


DATUM	SCHAAL	PLAN	P FORMAAT
31/03/2023	1/250	32/84	A3



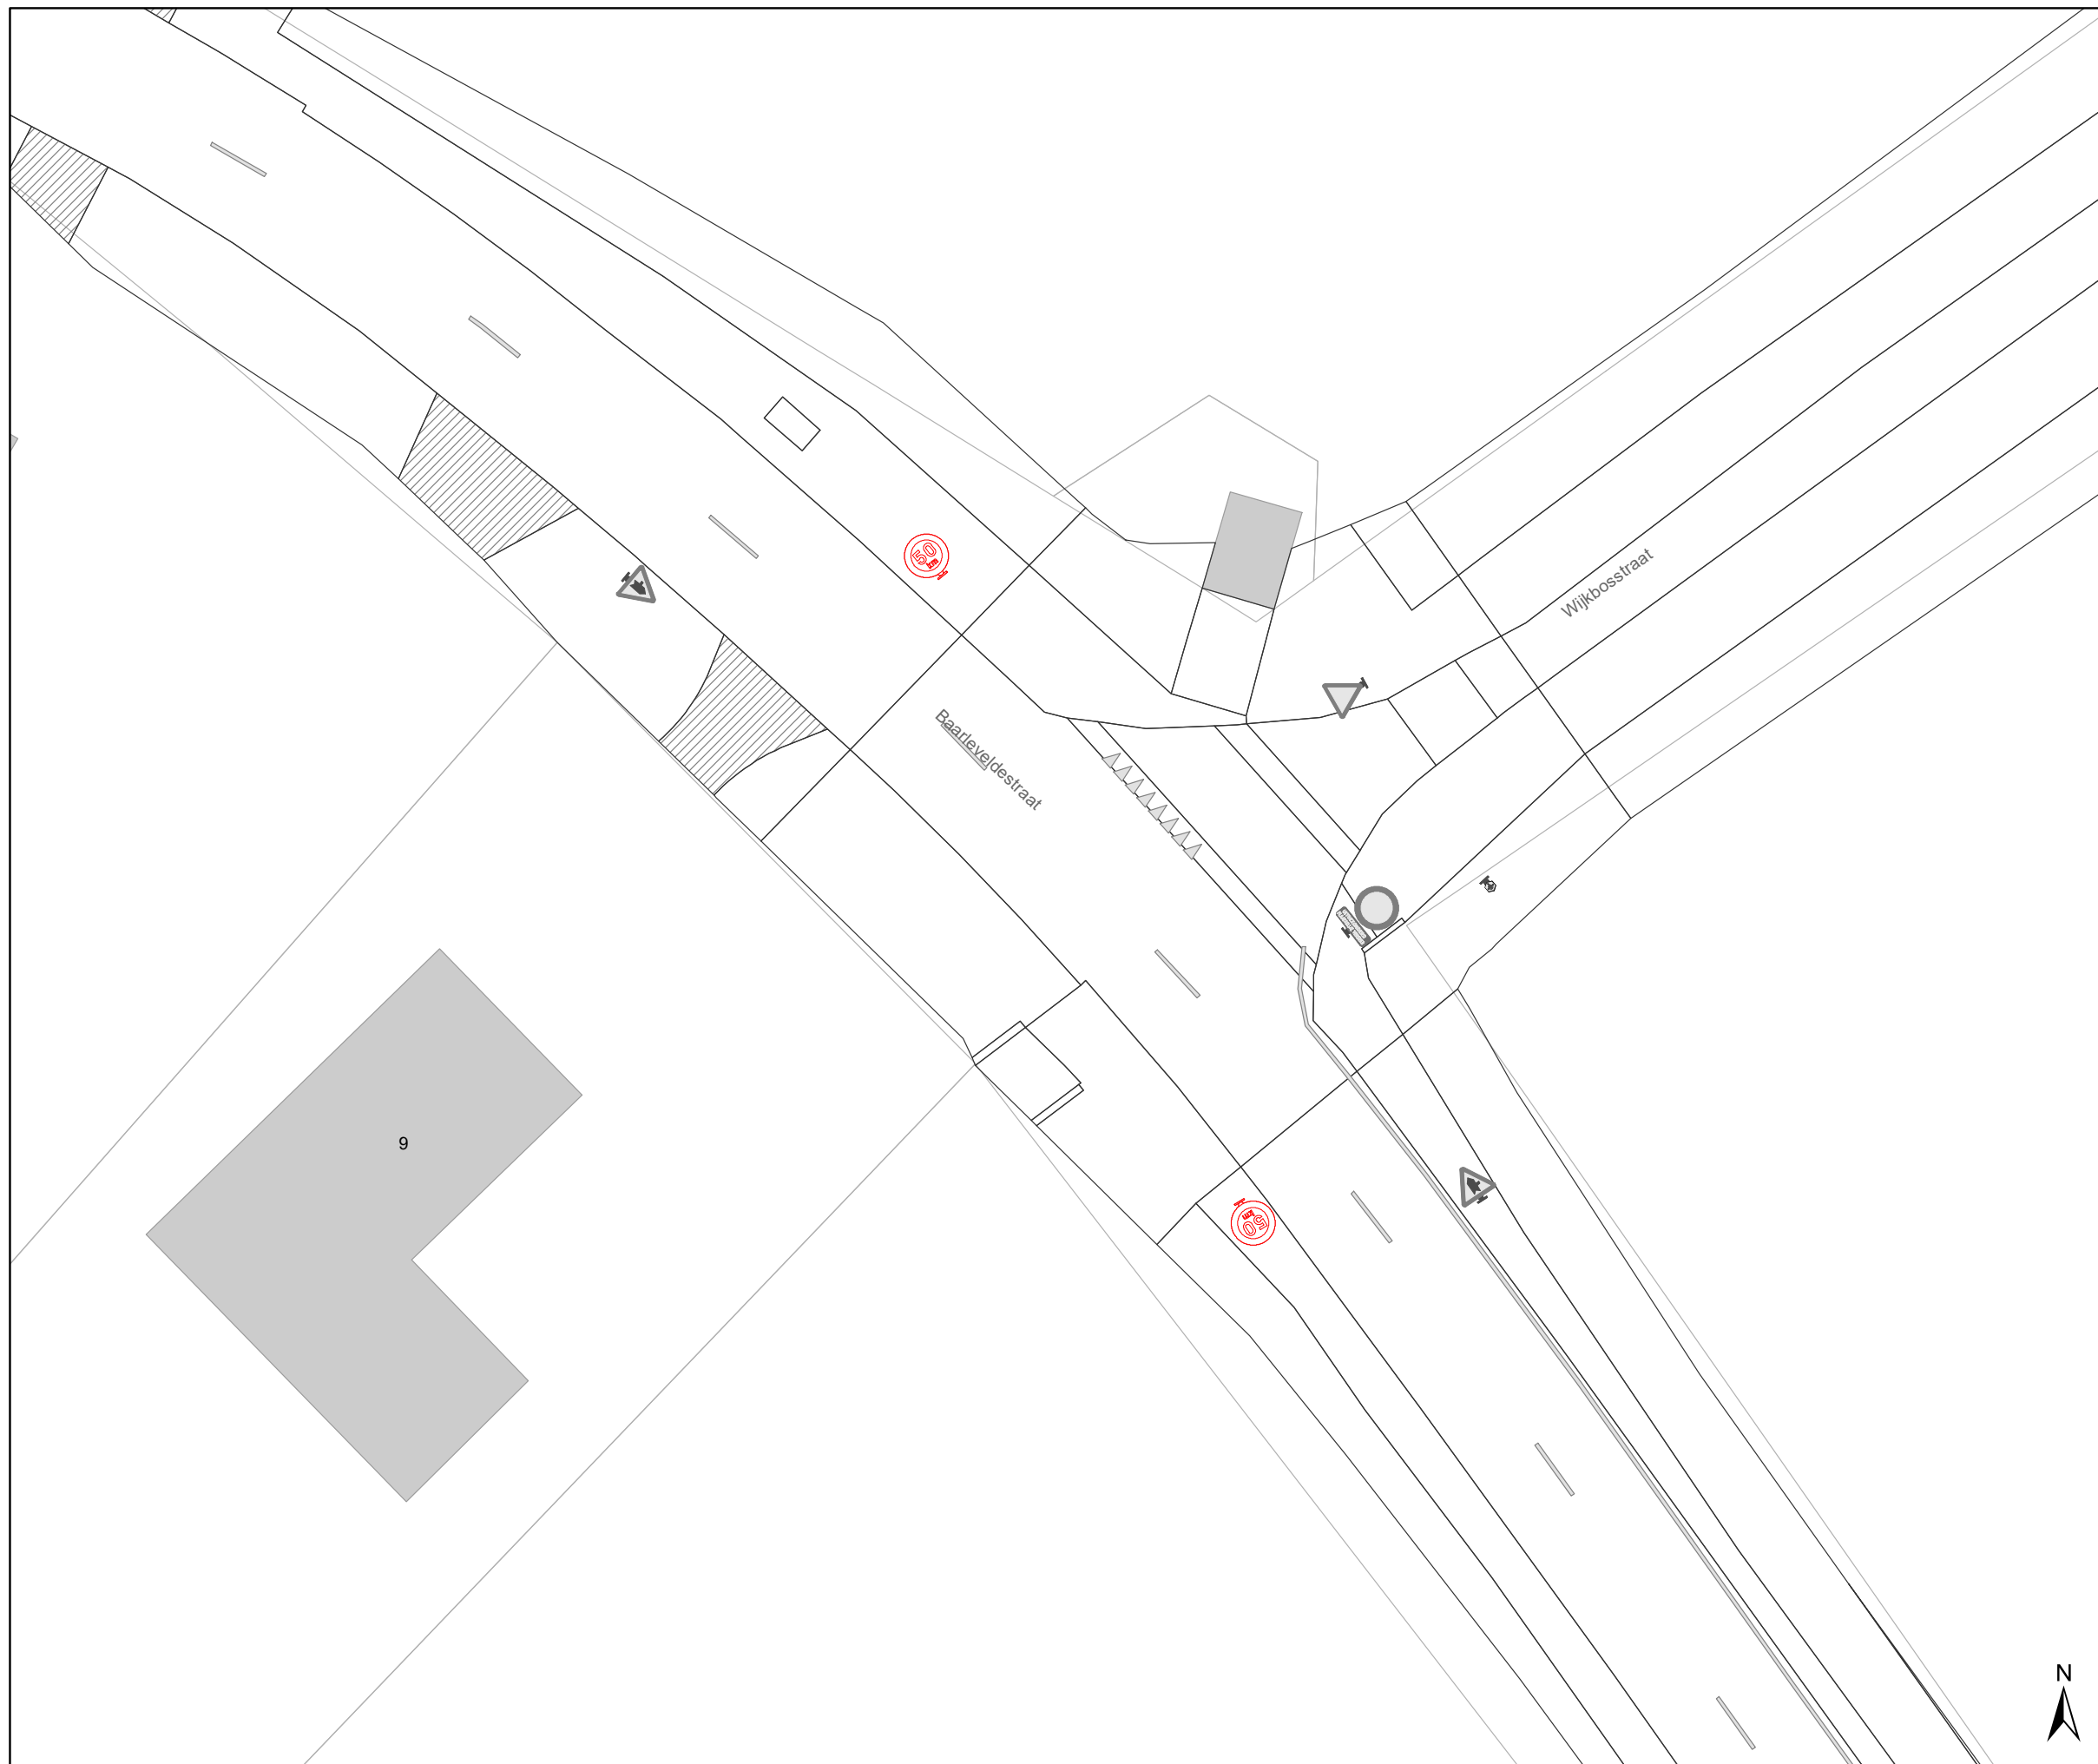

Legende

-  Bestaande verkeersborden
-  Geplande verkeersborden
-  Te verwijderen verkeersborden
-  Bestaande wegmarkeringen
-  Geplande wegmarkeringen
-  Te verwijderen wegmarkeringen
-  Ander gepland dossier (in voorbereiding bij MOBBED)

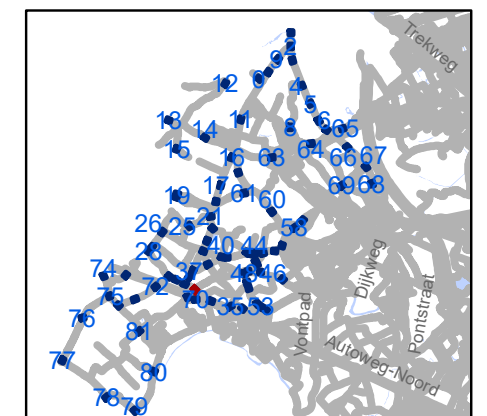


gent: Mobiliteitsbedrijf stad Gent
Verkeerstechnische taken

zone 50
Baarle Drongen


Dossiernummer P-307530

DATUM	SCHAAL	PLAN	P FORMAAT
31/03/2023	1/250	33/84	A3

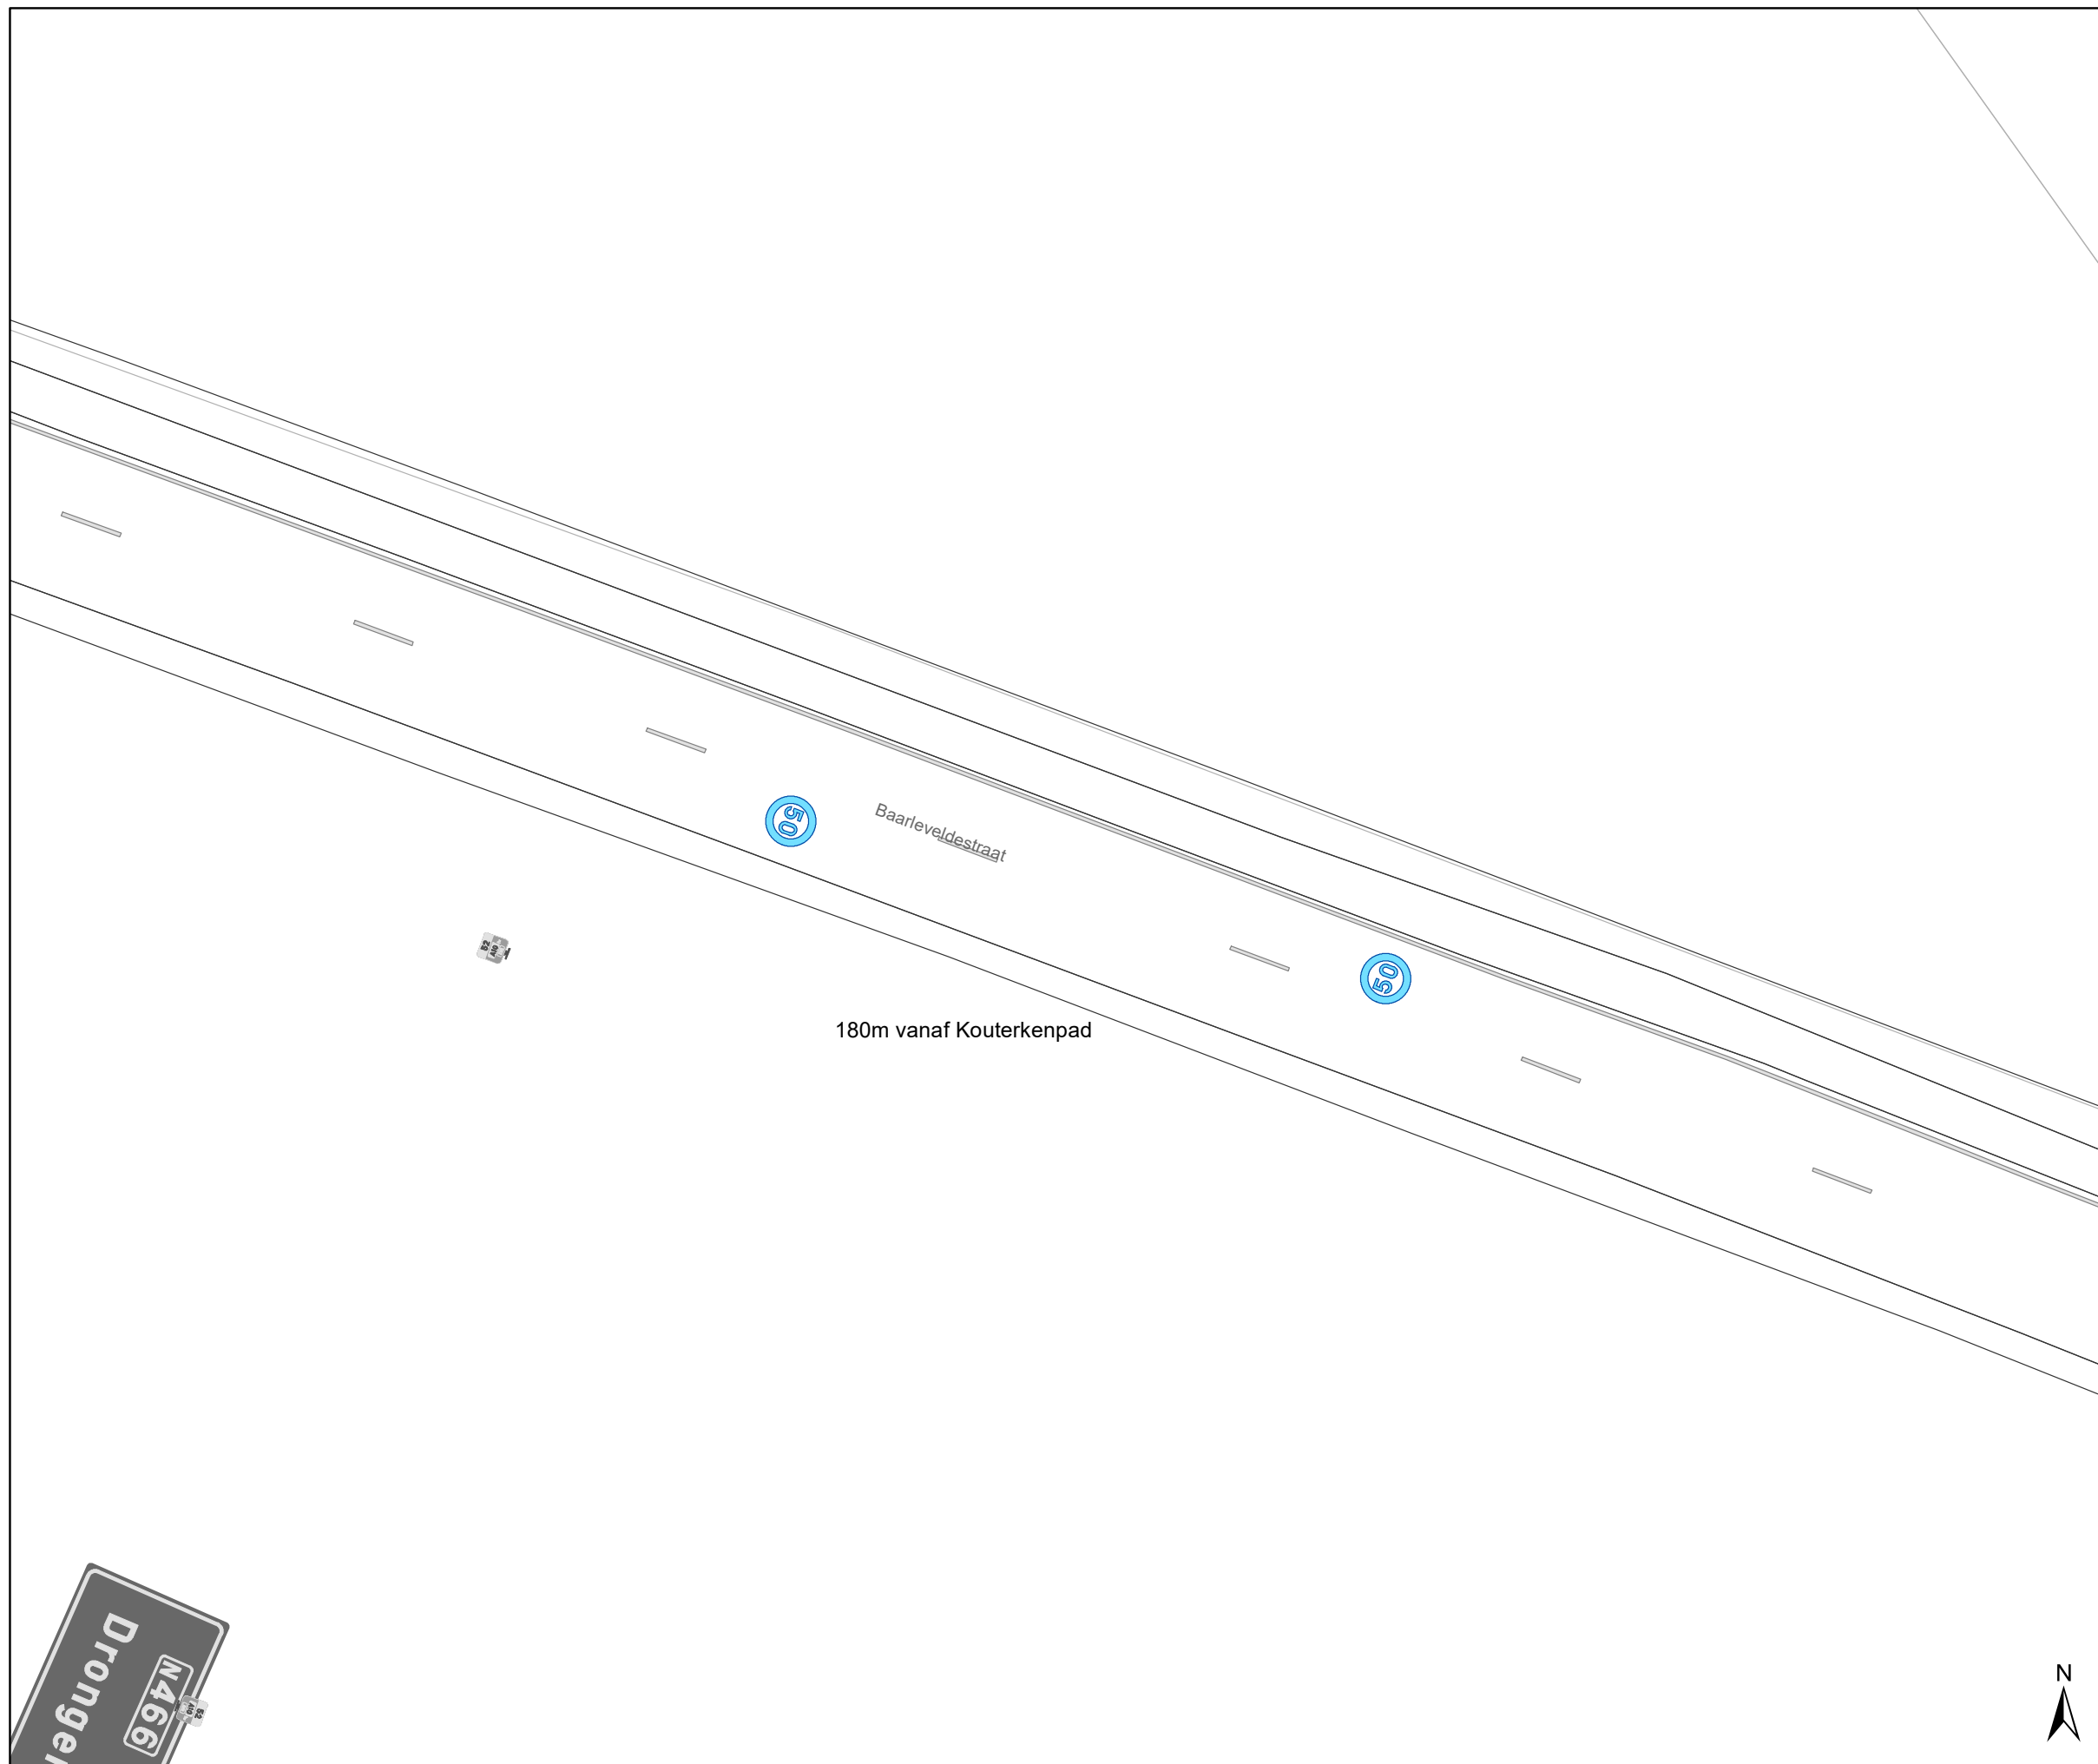

Legende

-  Bestaande verkeersborden
-  Geplande verkeersborden
-  Te verwijderen verkeersborden
-  Bestaande wegmarkeringen
-  Geplande wegmarkeringen
-  Te verwijderen wegmarkeringen
-  Ander gepland dossier (in voorbereiding bij MOBBD)

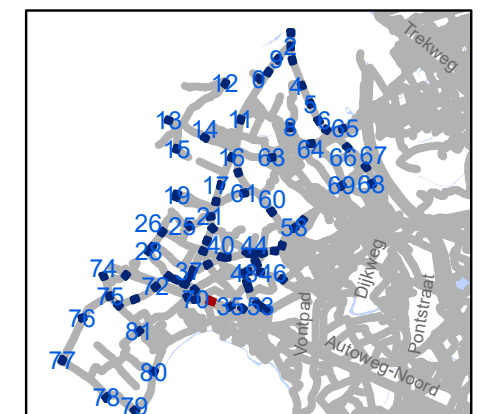


gent: Mobiliteitsbedrijf stad Gent
Verkeerstechnische taken

zone 50
Baarle Drongen

Dossiernummer P-307530


DATUM	SCHAAL	PLAN	P FORMAAT
31/03/2023	1/250	34/84	A3



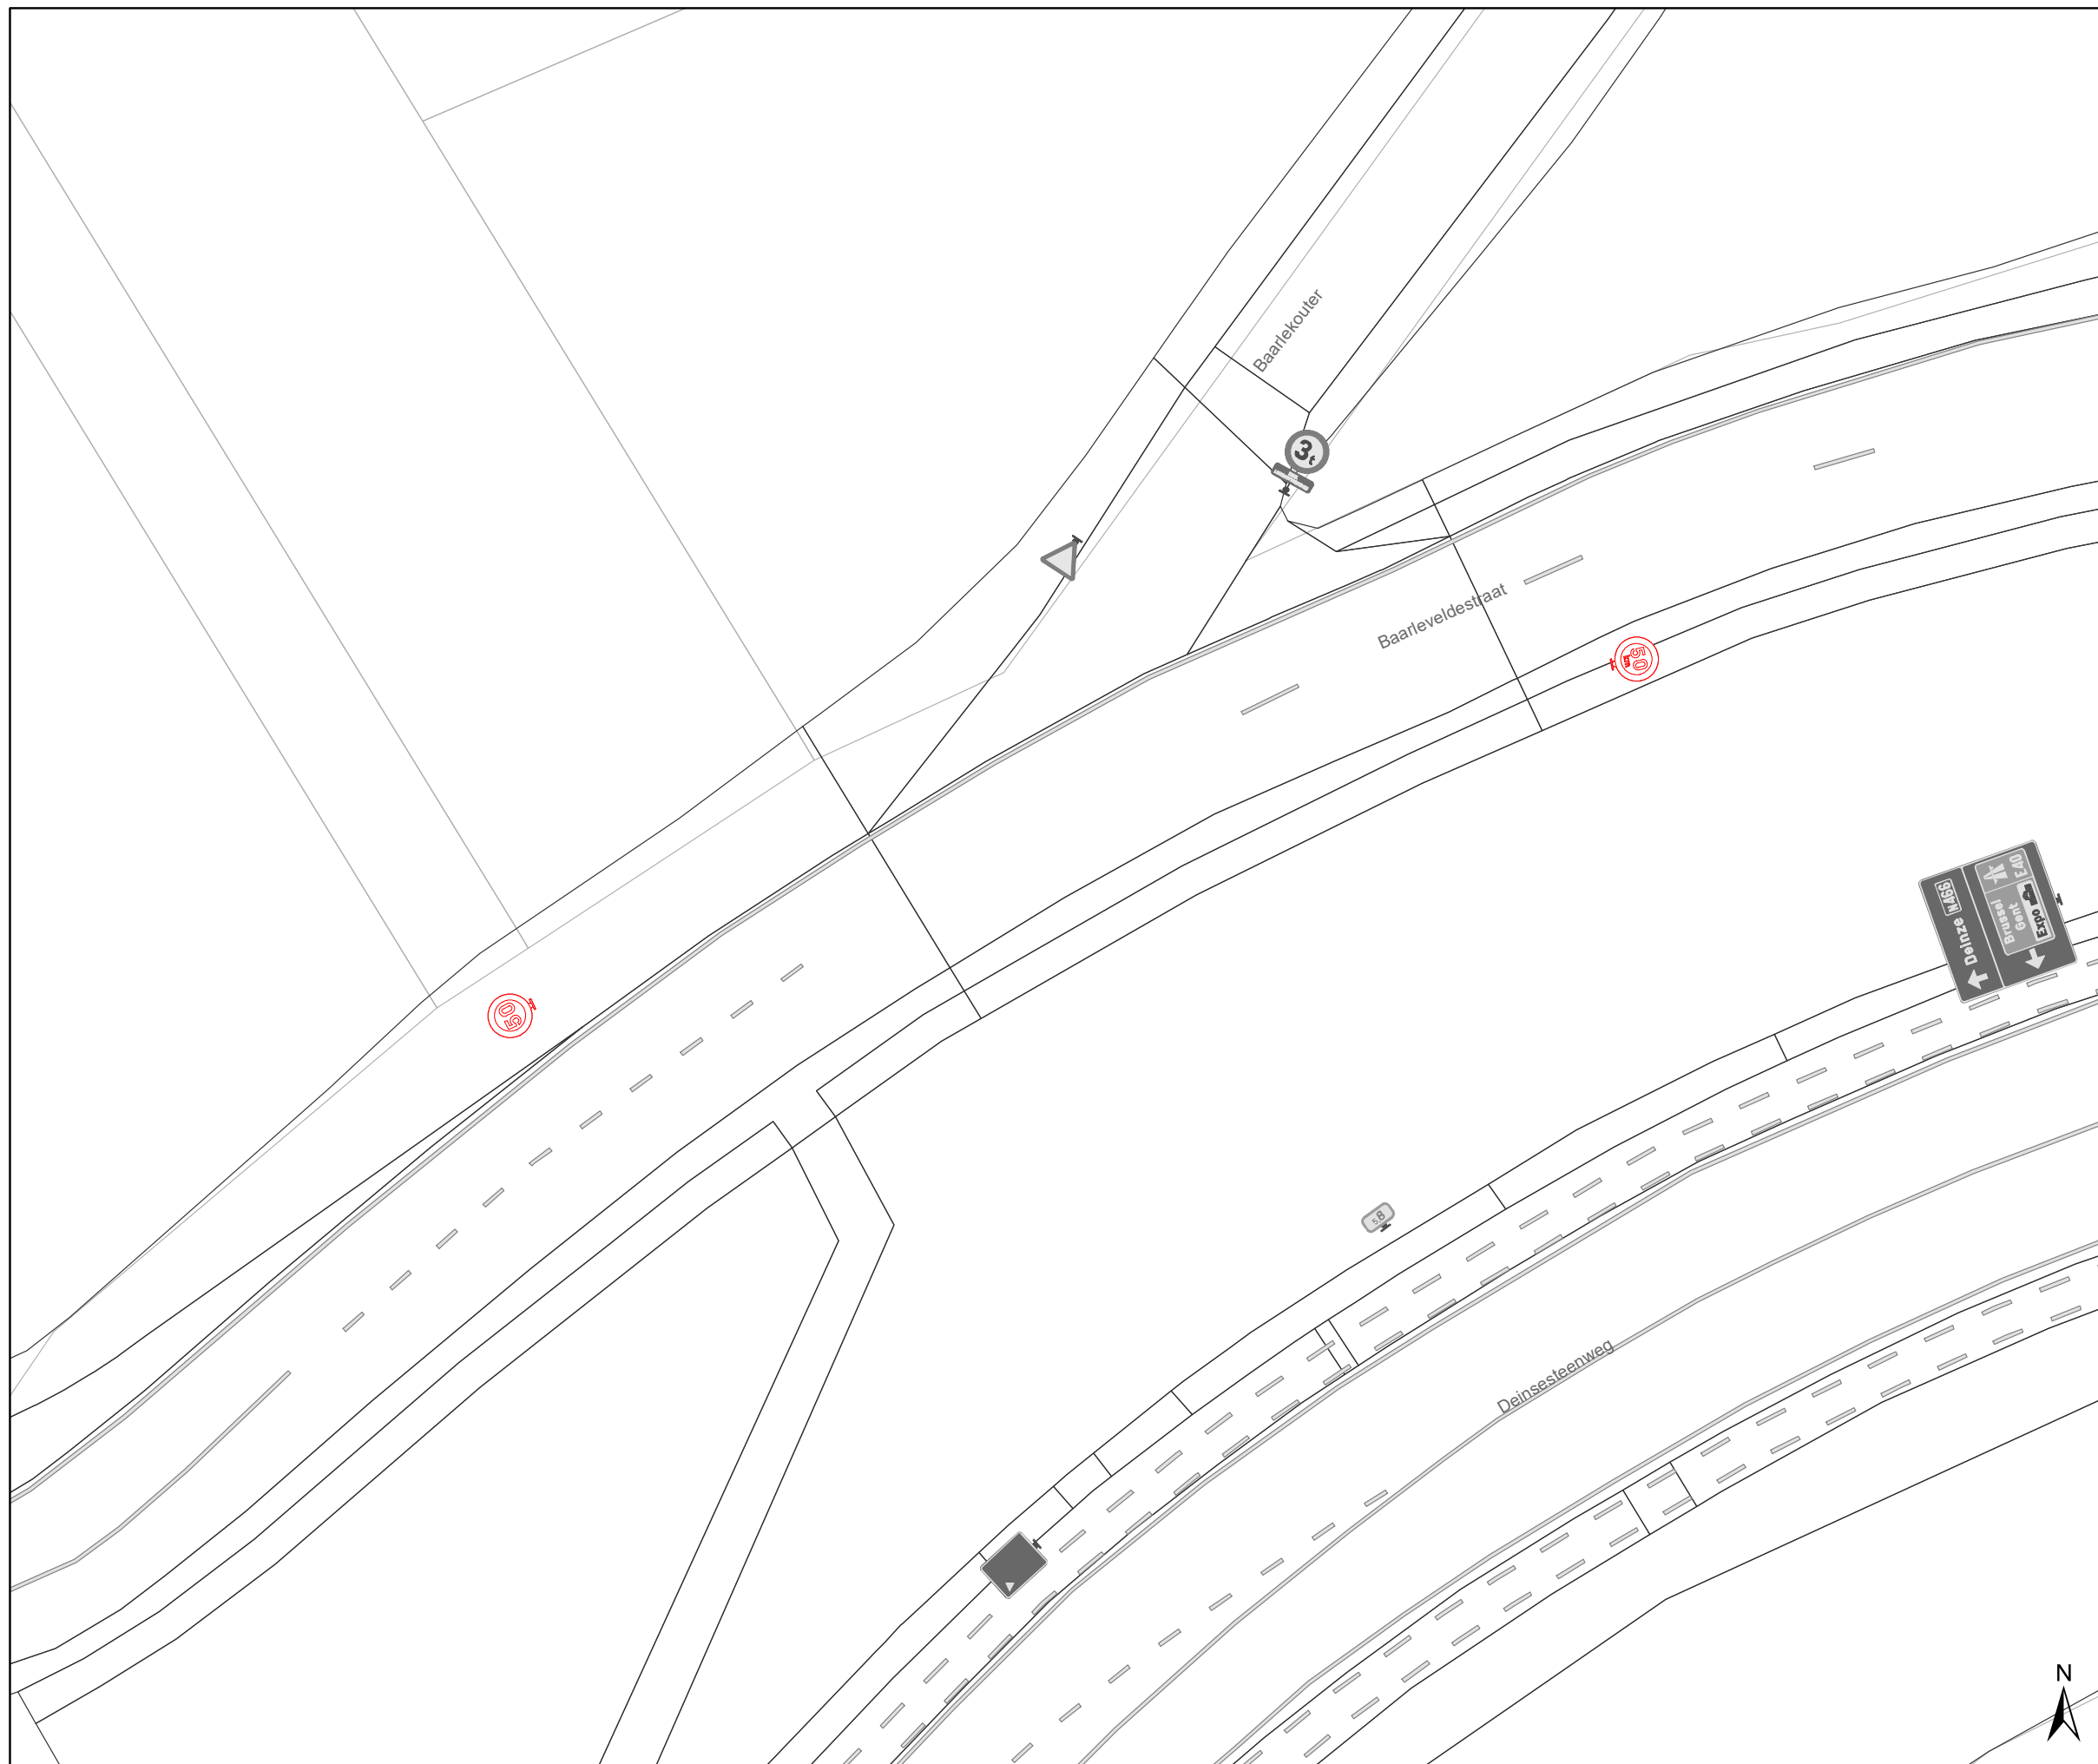

Legende

-  Bestaande verkeersborden
-  Geplande verkeersborden
-  Te verwijderen verkeersborden
-  Bestaande wegmarkeringen
-  Geplande wegmarkeringen
-  Te verwijderen wegmarkeringen
-  Ander gepland dossier (in voorbereiding bij MOBBD)

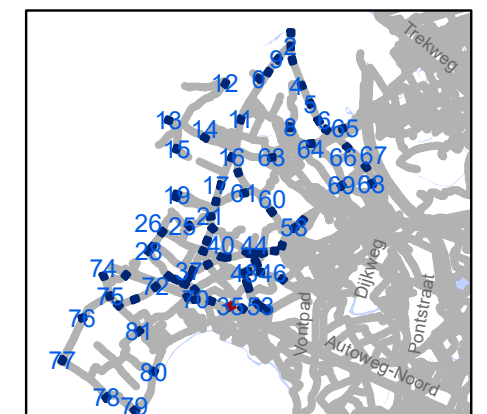


gent: Mobiliteitsbedrijf stad Gent
Verkeerstechnische taken

zone 50
Baarle Drogen


Dossiernummer P-307530

DATUM	SCHAAL	PLAN	P FORMAAT
31/03/2023	1/250	35/84	A3

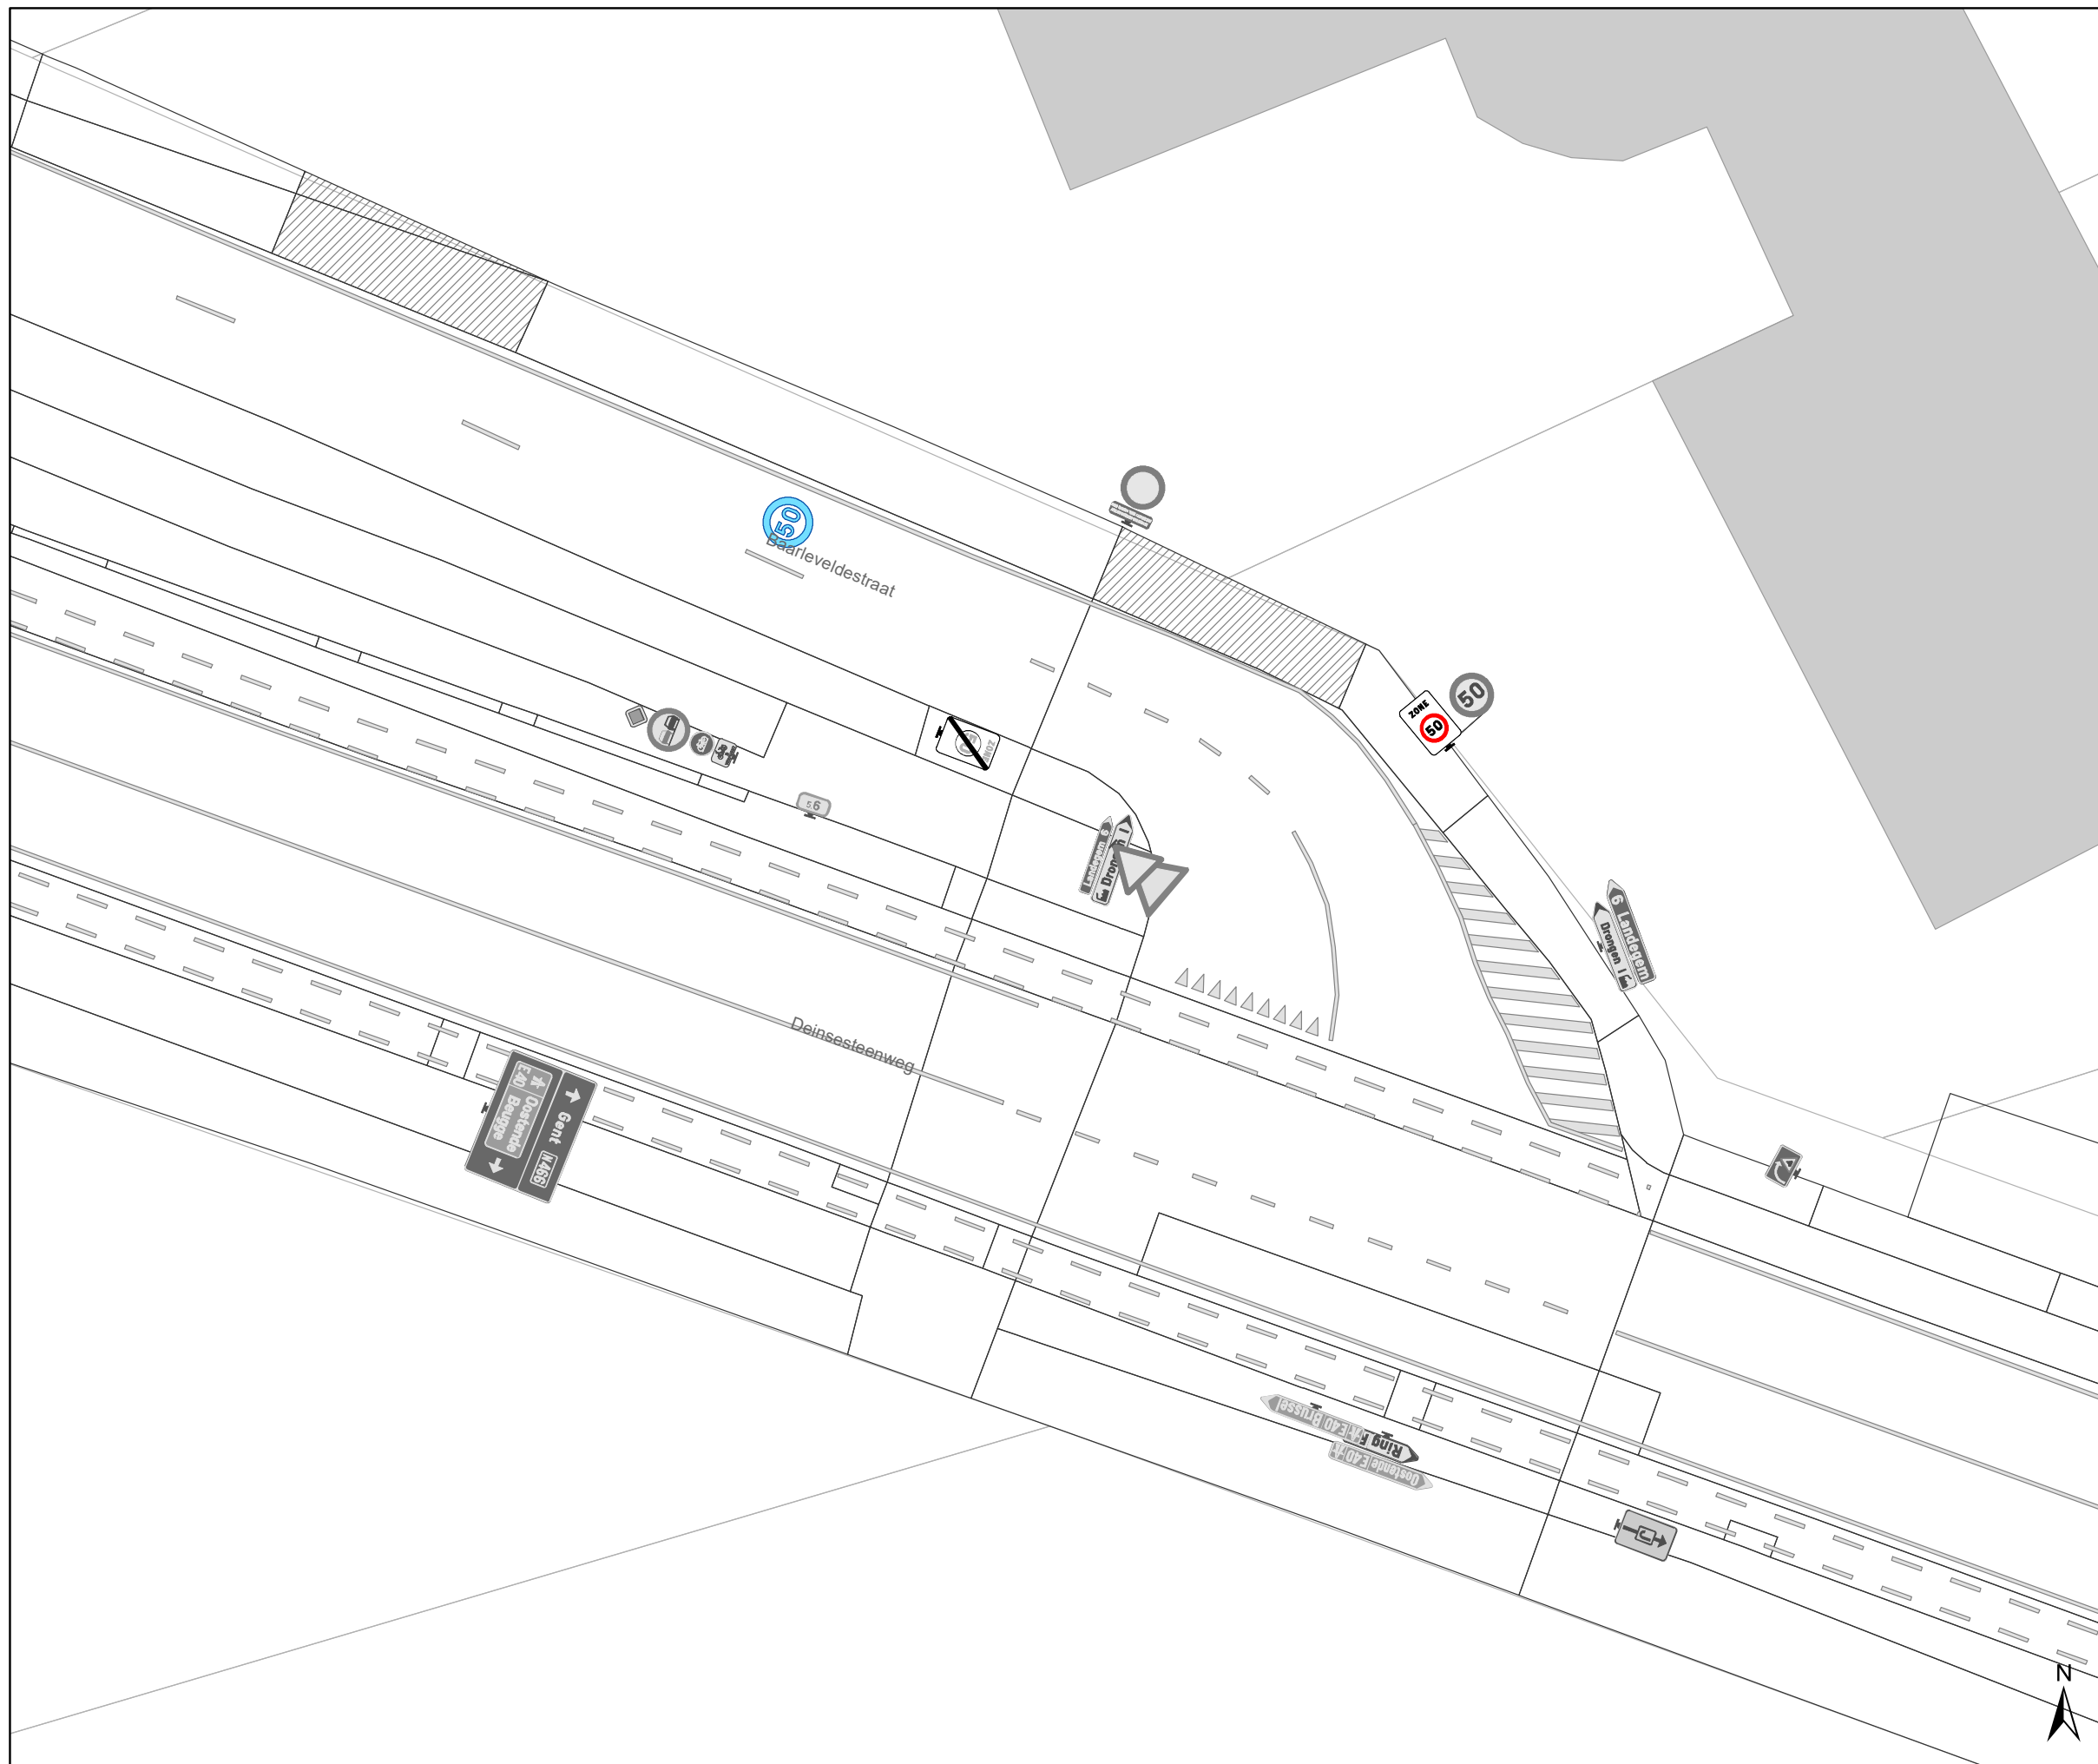

Legende

-  Bestaande verkeersborden
-  Geplande verkeersborden
-  Te verwijderen verkeersborden
-  Bestaande wegmarkeringen
-  Geplande wegmarkeringen
-  Te verwijderen wegmarkeringen
-  Ander gepland dossier (in voorbereiding bij MOBBED)

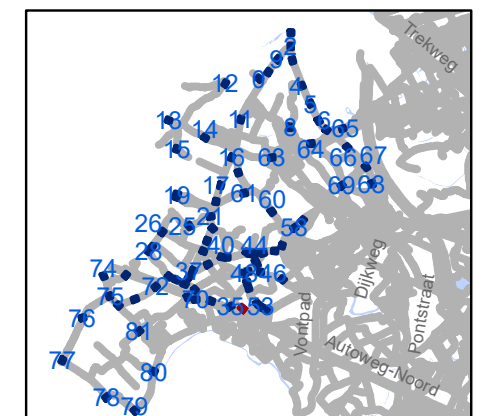


gent: Mobiliteitsbedrijf stad Gent
Verkeerstechnische taken

zone 50
Baarle Drongen


Dossiernummer P-307530

DATUM	SCHAAL	PLAN	P FORMAAT
31/03/2023	1/250	36/84	A3

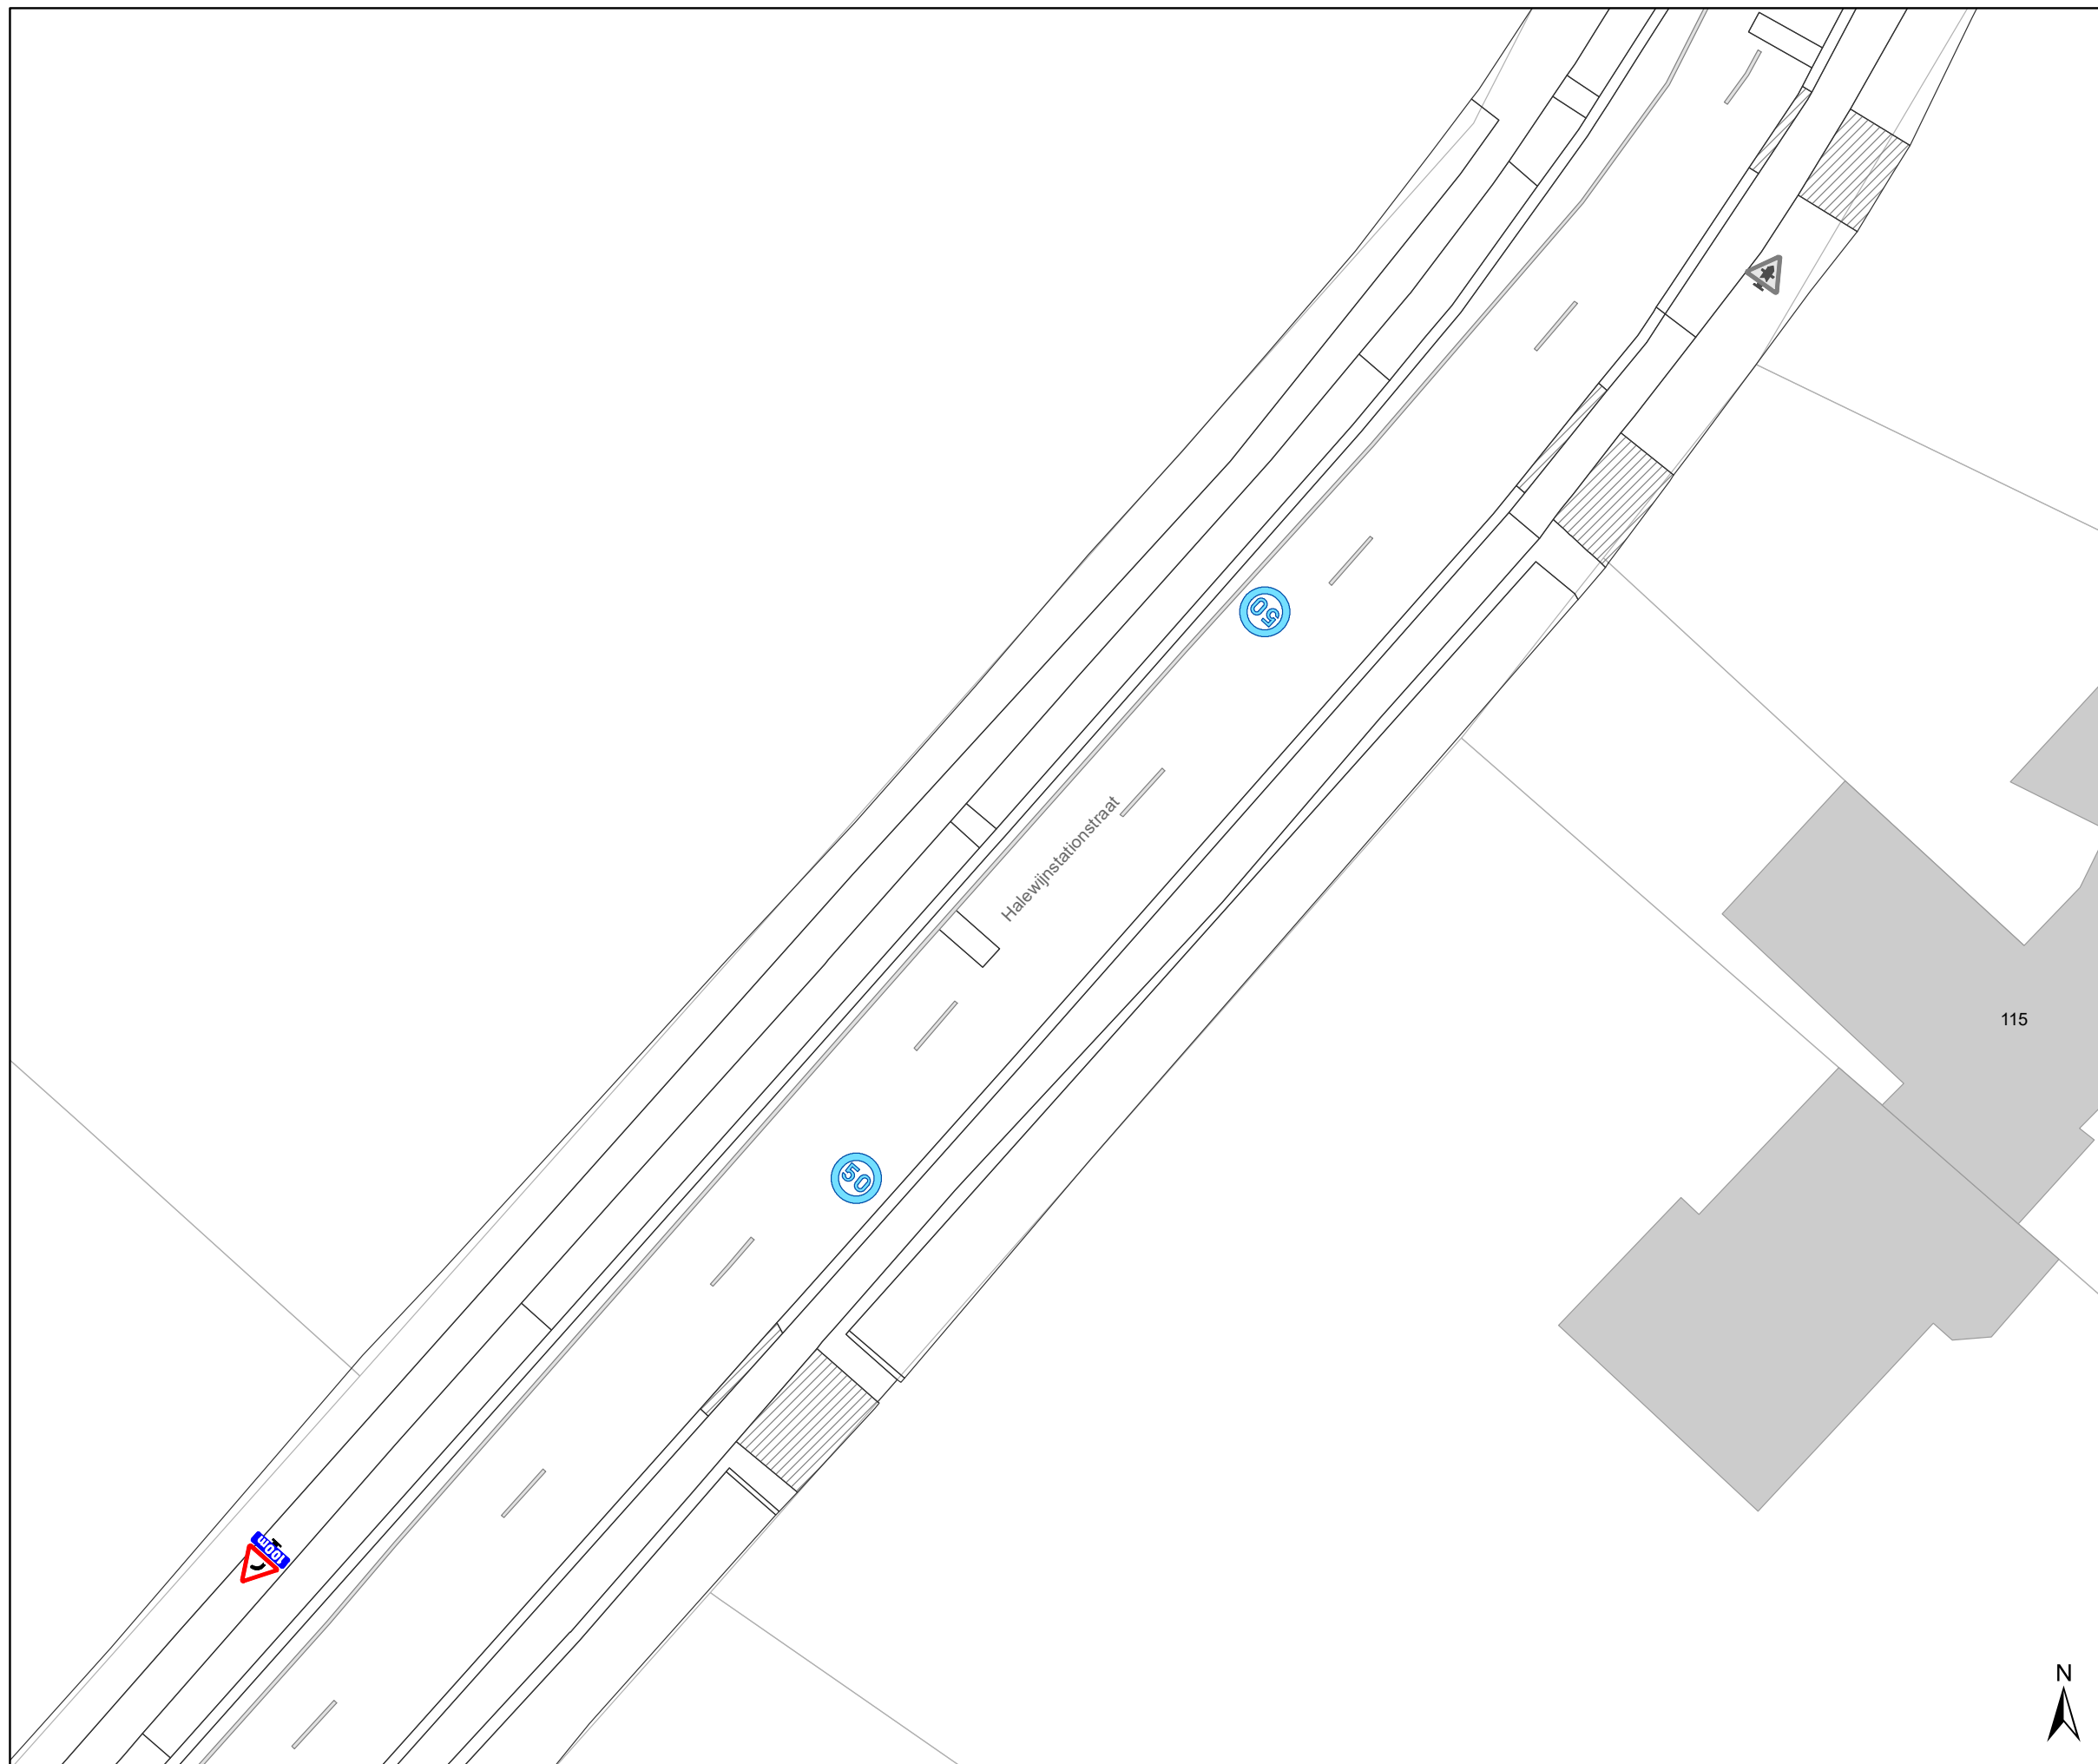

Legende

-  Bestaande verkeersborden
-  Geplande verkeersborden
-  Te verwijderen verkeersborden
-  Bestaande wegmarkeringen
-  Geplande wegmarkeringen
-  Te verwijderen wegmarkeringen
-  Ander gepland dossier (in voorbereiding bij MOBBED)

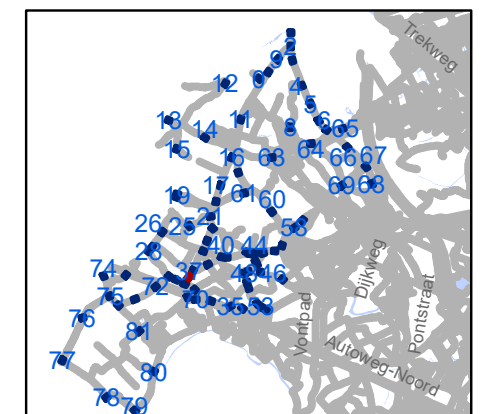


gent: Mobiliteitsbedrijf stad Gent
Verkeerstechnische taken

zone 50
Baarle Drongen


Dossiernummer P-307530

DATUM	SCHAAL	PLAN	P FORMAAT
31/03/2023	1/250	37/84	A3

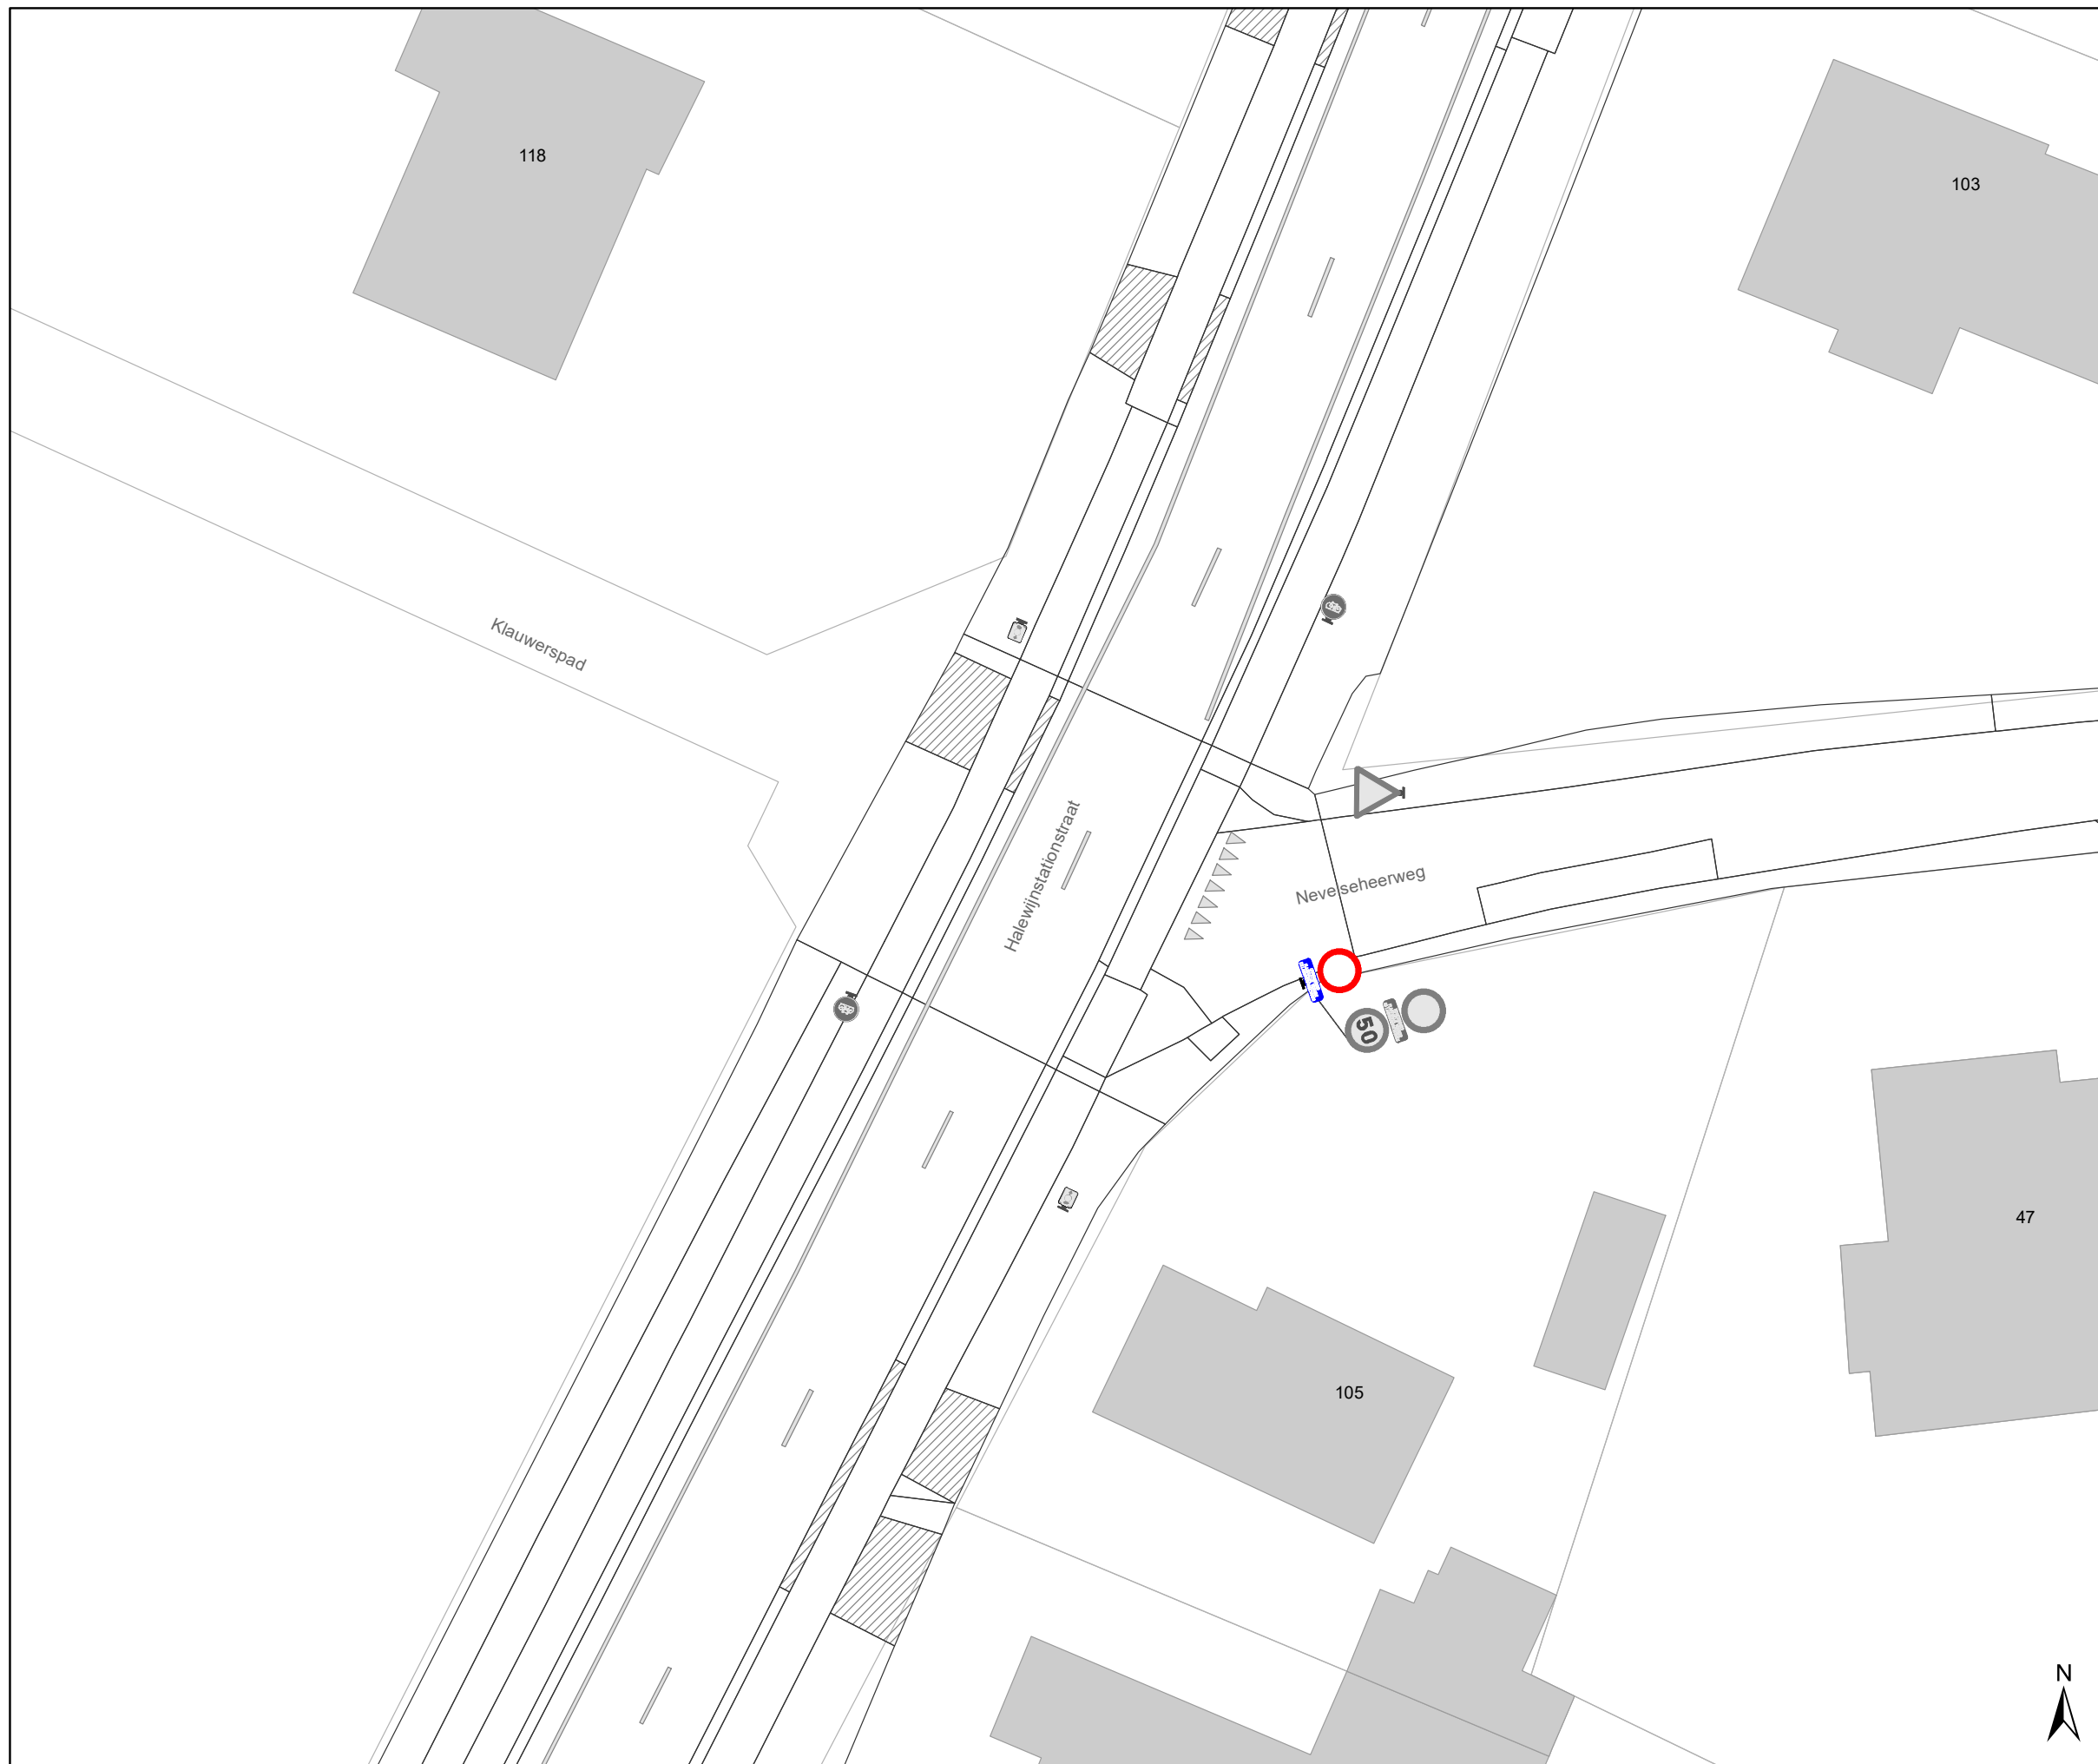

Legende

-  Bestaande verkeersborden
-  Geplande verkeersborden
-  Te verwijderen verkeersborden
-  Bestaande wegmarkeringen
-  Geplande wegmarkeringen
-  Te verwijderen wegmarkeringen
-  Ander gepland dossier (in voorbereiding bij MOBBD)

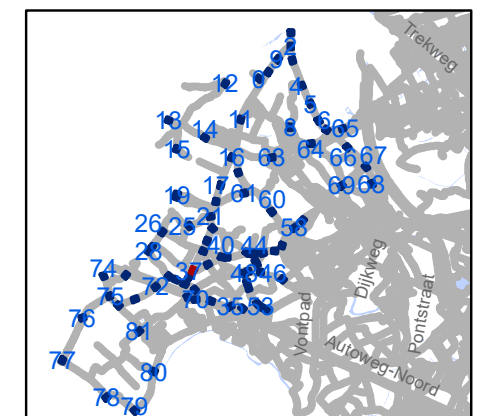


gent: Mobiliteitsbedrijf stad Gent
Verkeerstechnische taken

zone 50
Baarle Drongen


Dossiernummer P-307530

DATUM	SCHAAL	PLAN	P FORMAAT
31/03/2023	1/250	38/84	A3

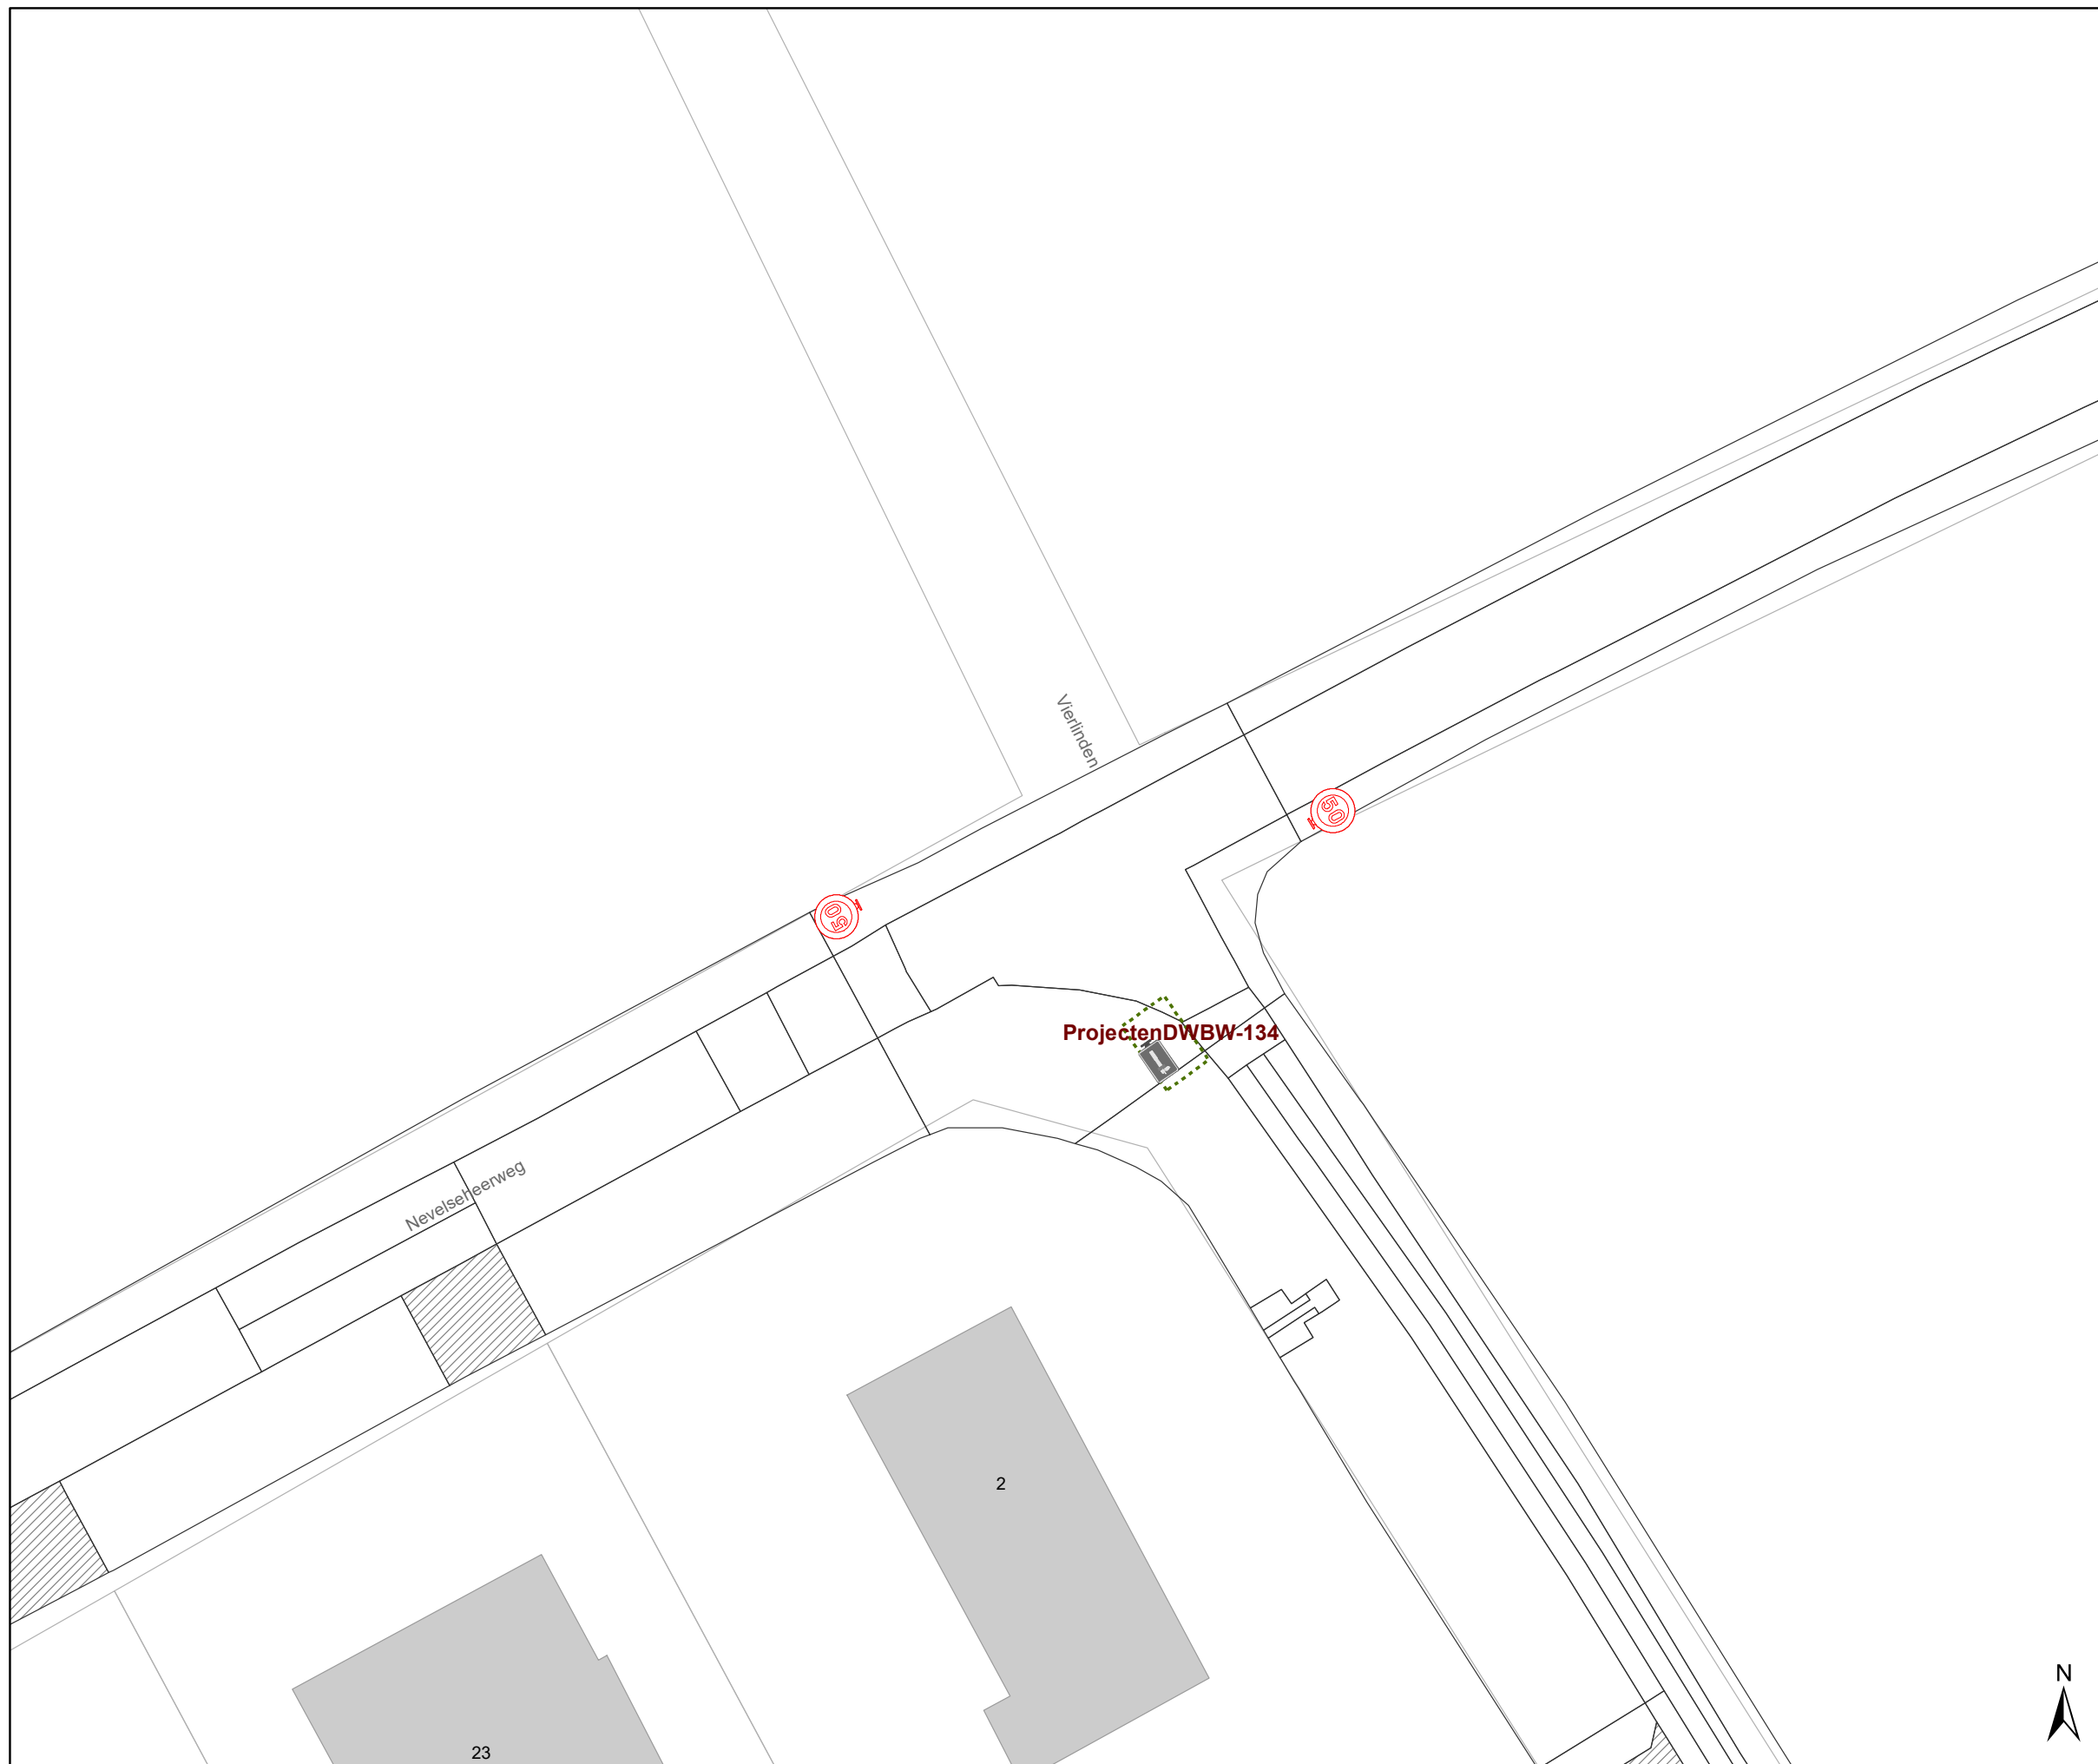

Legende

-  Bestaande verkeersborden
-  Geplande verkeersborden
-  Te verwijderen verkeersborden
-  Bestaande wegmarkeringen
-  Geplande wegmarkeringen
-  Te verwijderen wegmarkeringen
-  Ander gepland dossier (in voorbereiding bij MOBBED)

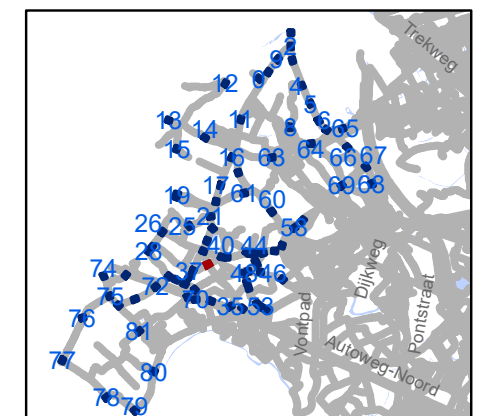


gent: Mobiliteitsbedrijf stad Gent
Verkeerstechnische taken

zone 50 Baarle Drongen

Dossiernummer P-307530


DATUM	SCHAAL	PLAN	P FORMAAT
31/03/2023	1/250	39/84	A3



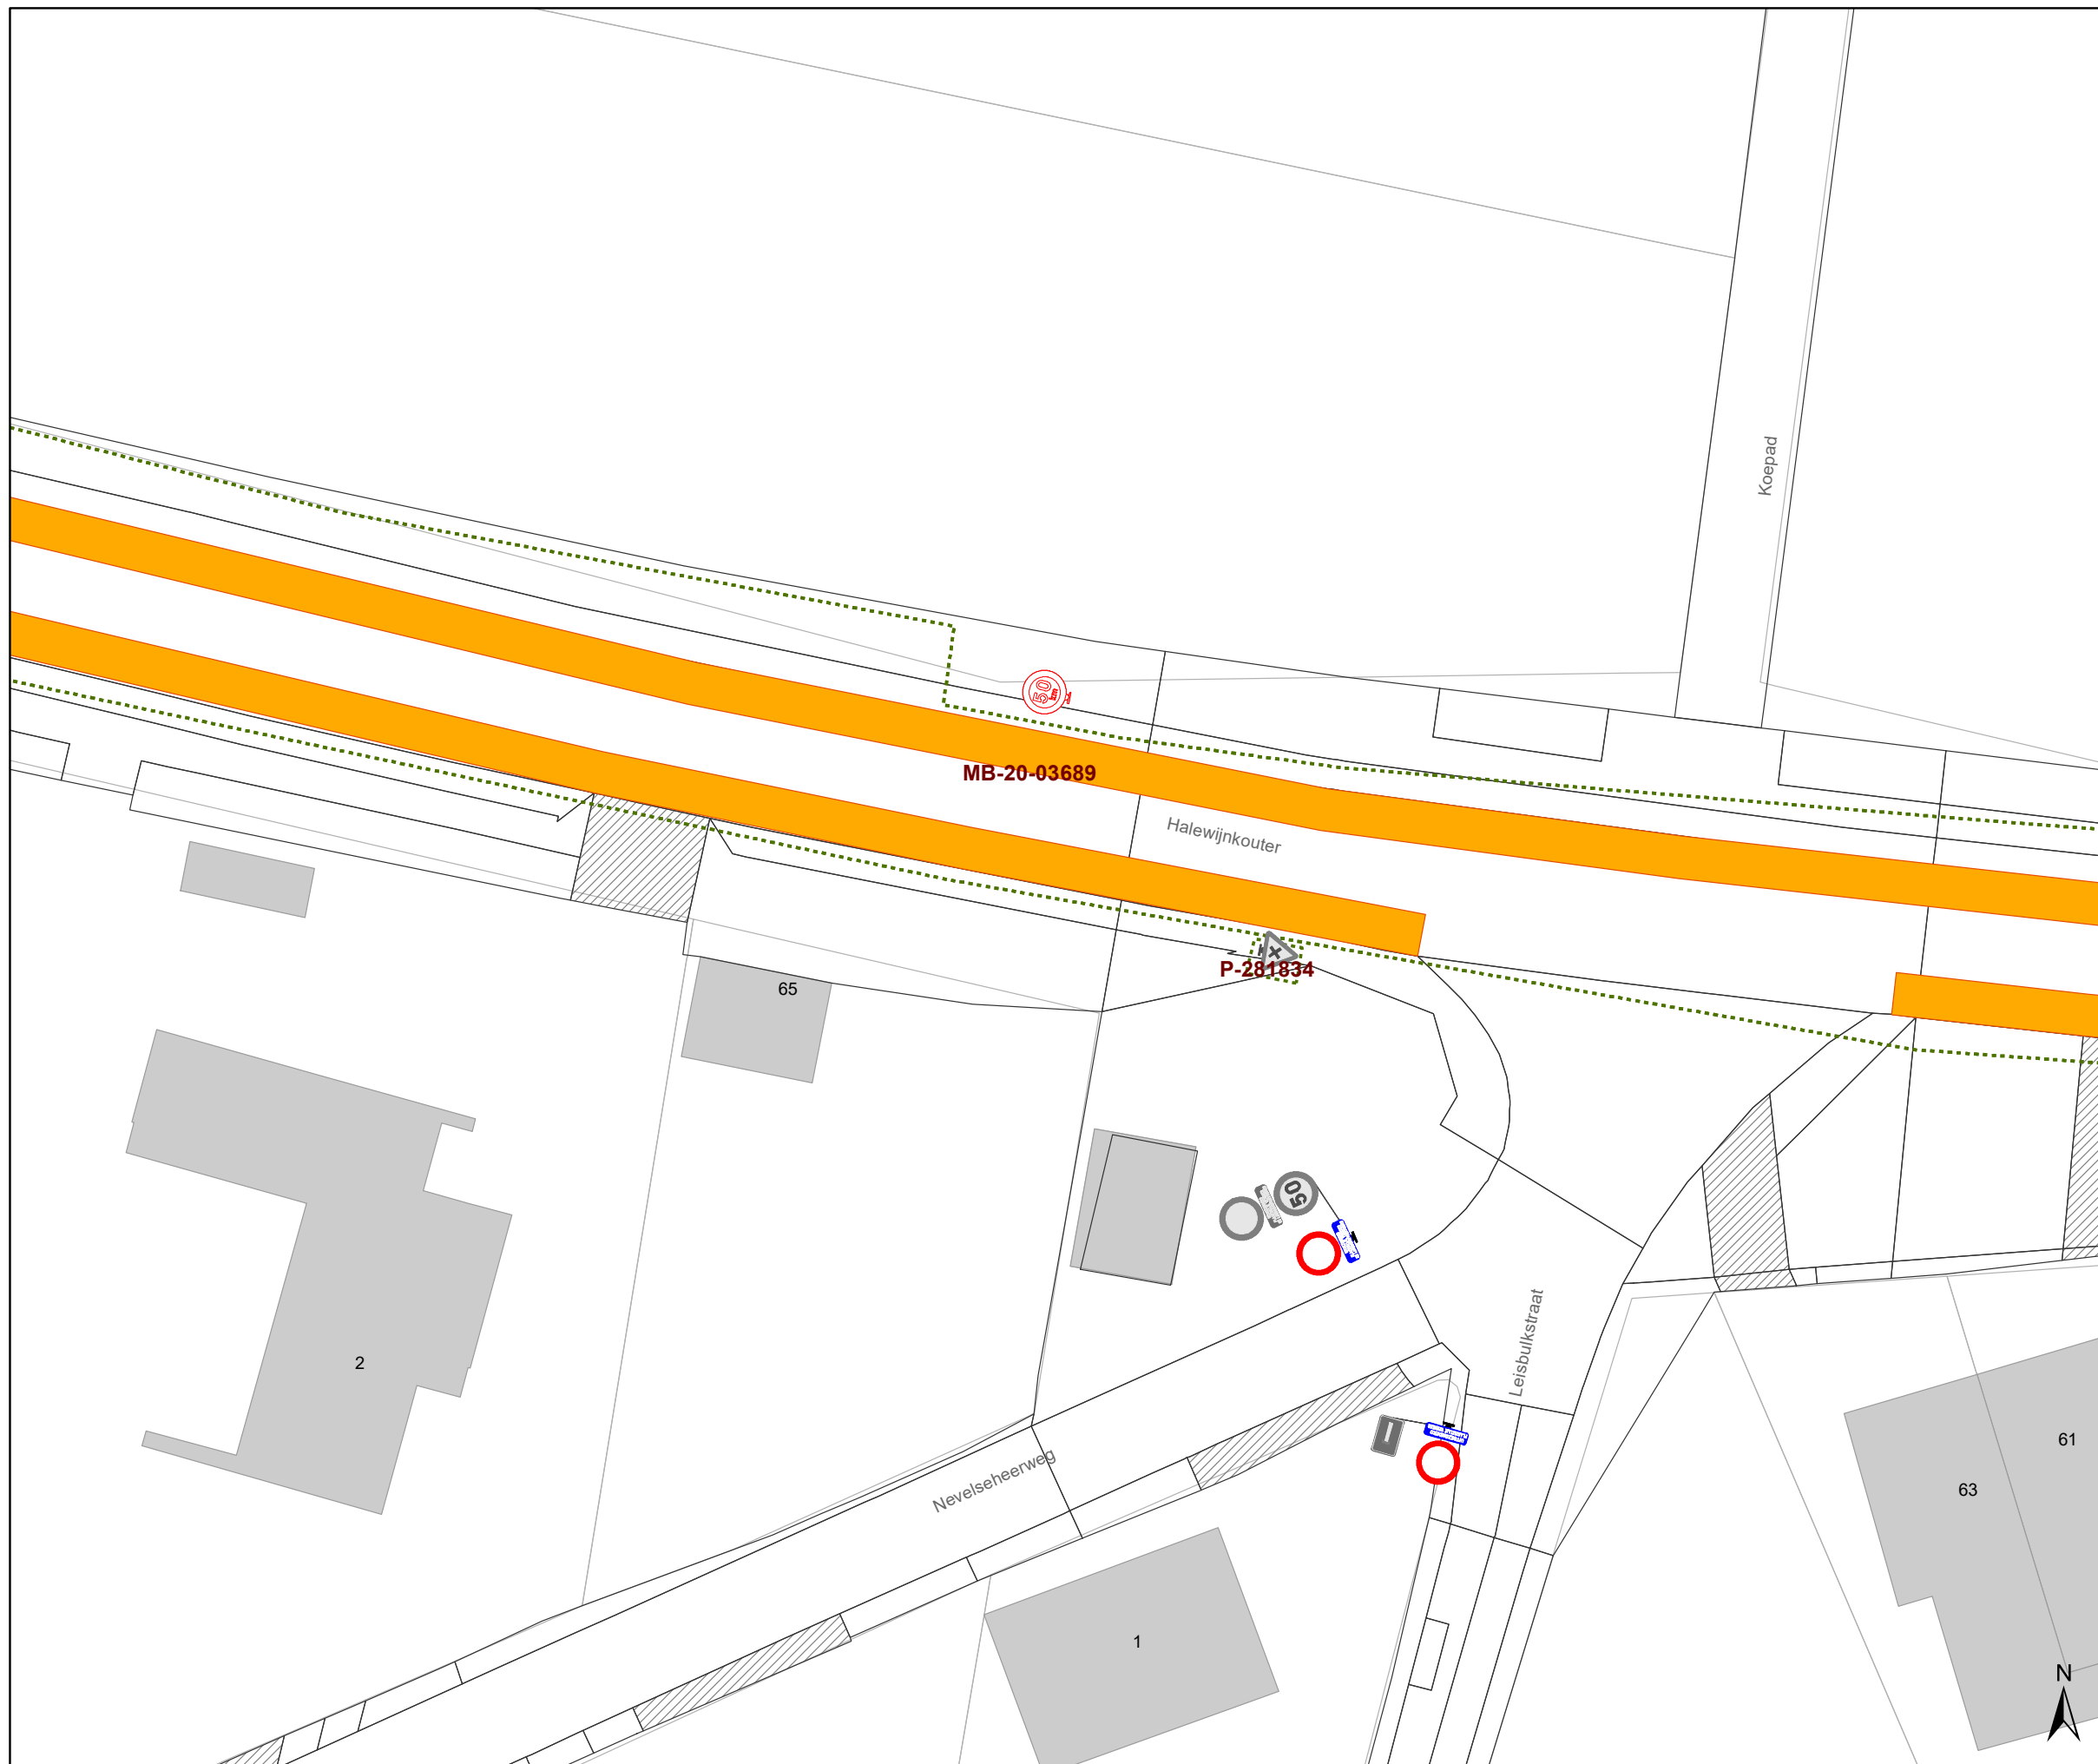

Legende

-  Bestaande verkeersborden
-  Geplande verkeersborden
-  Te verwijderen verkeersborden
-  Bestaande wegmarkeringen
-  Geplande wegmarkeringen
-  Te verwijderen wegmarkeringen
-  Ander gepland dossier (in voorbereiding bij MOBBED)

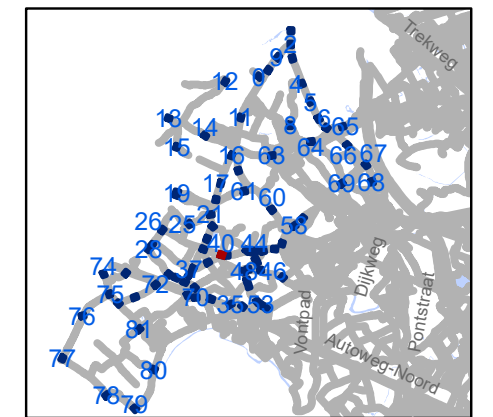


gent: Mobiliteitsbedrijf stad Gent
Verkeerstechnische taken

zone 50
Baarle Drongen


Dossiernummer P-307530

DATUM	SCHAAL	PLAN	P FORMAAT
31/03/2023	1/250	40/84	A3

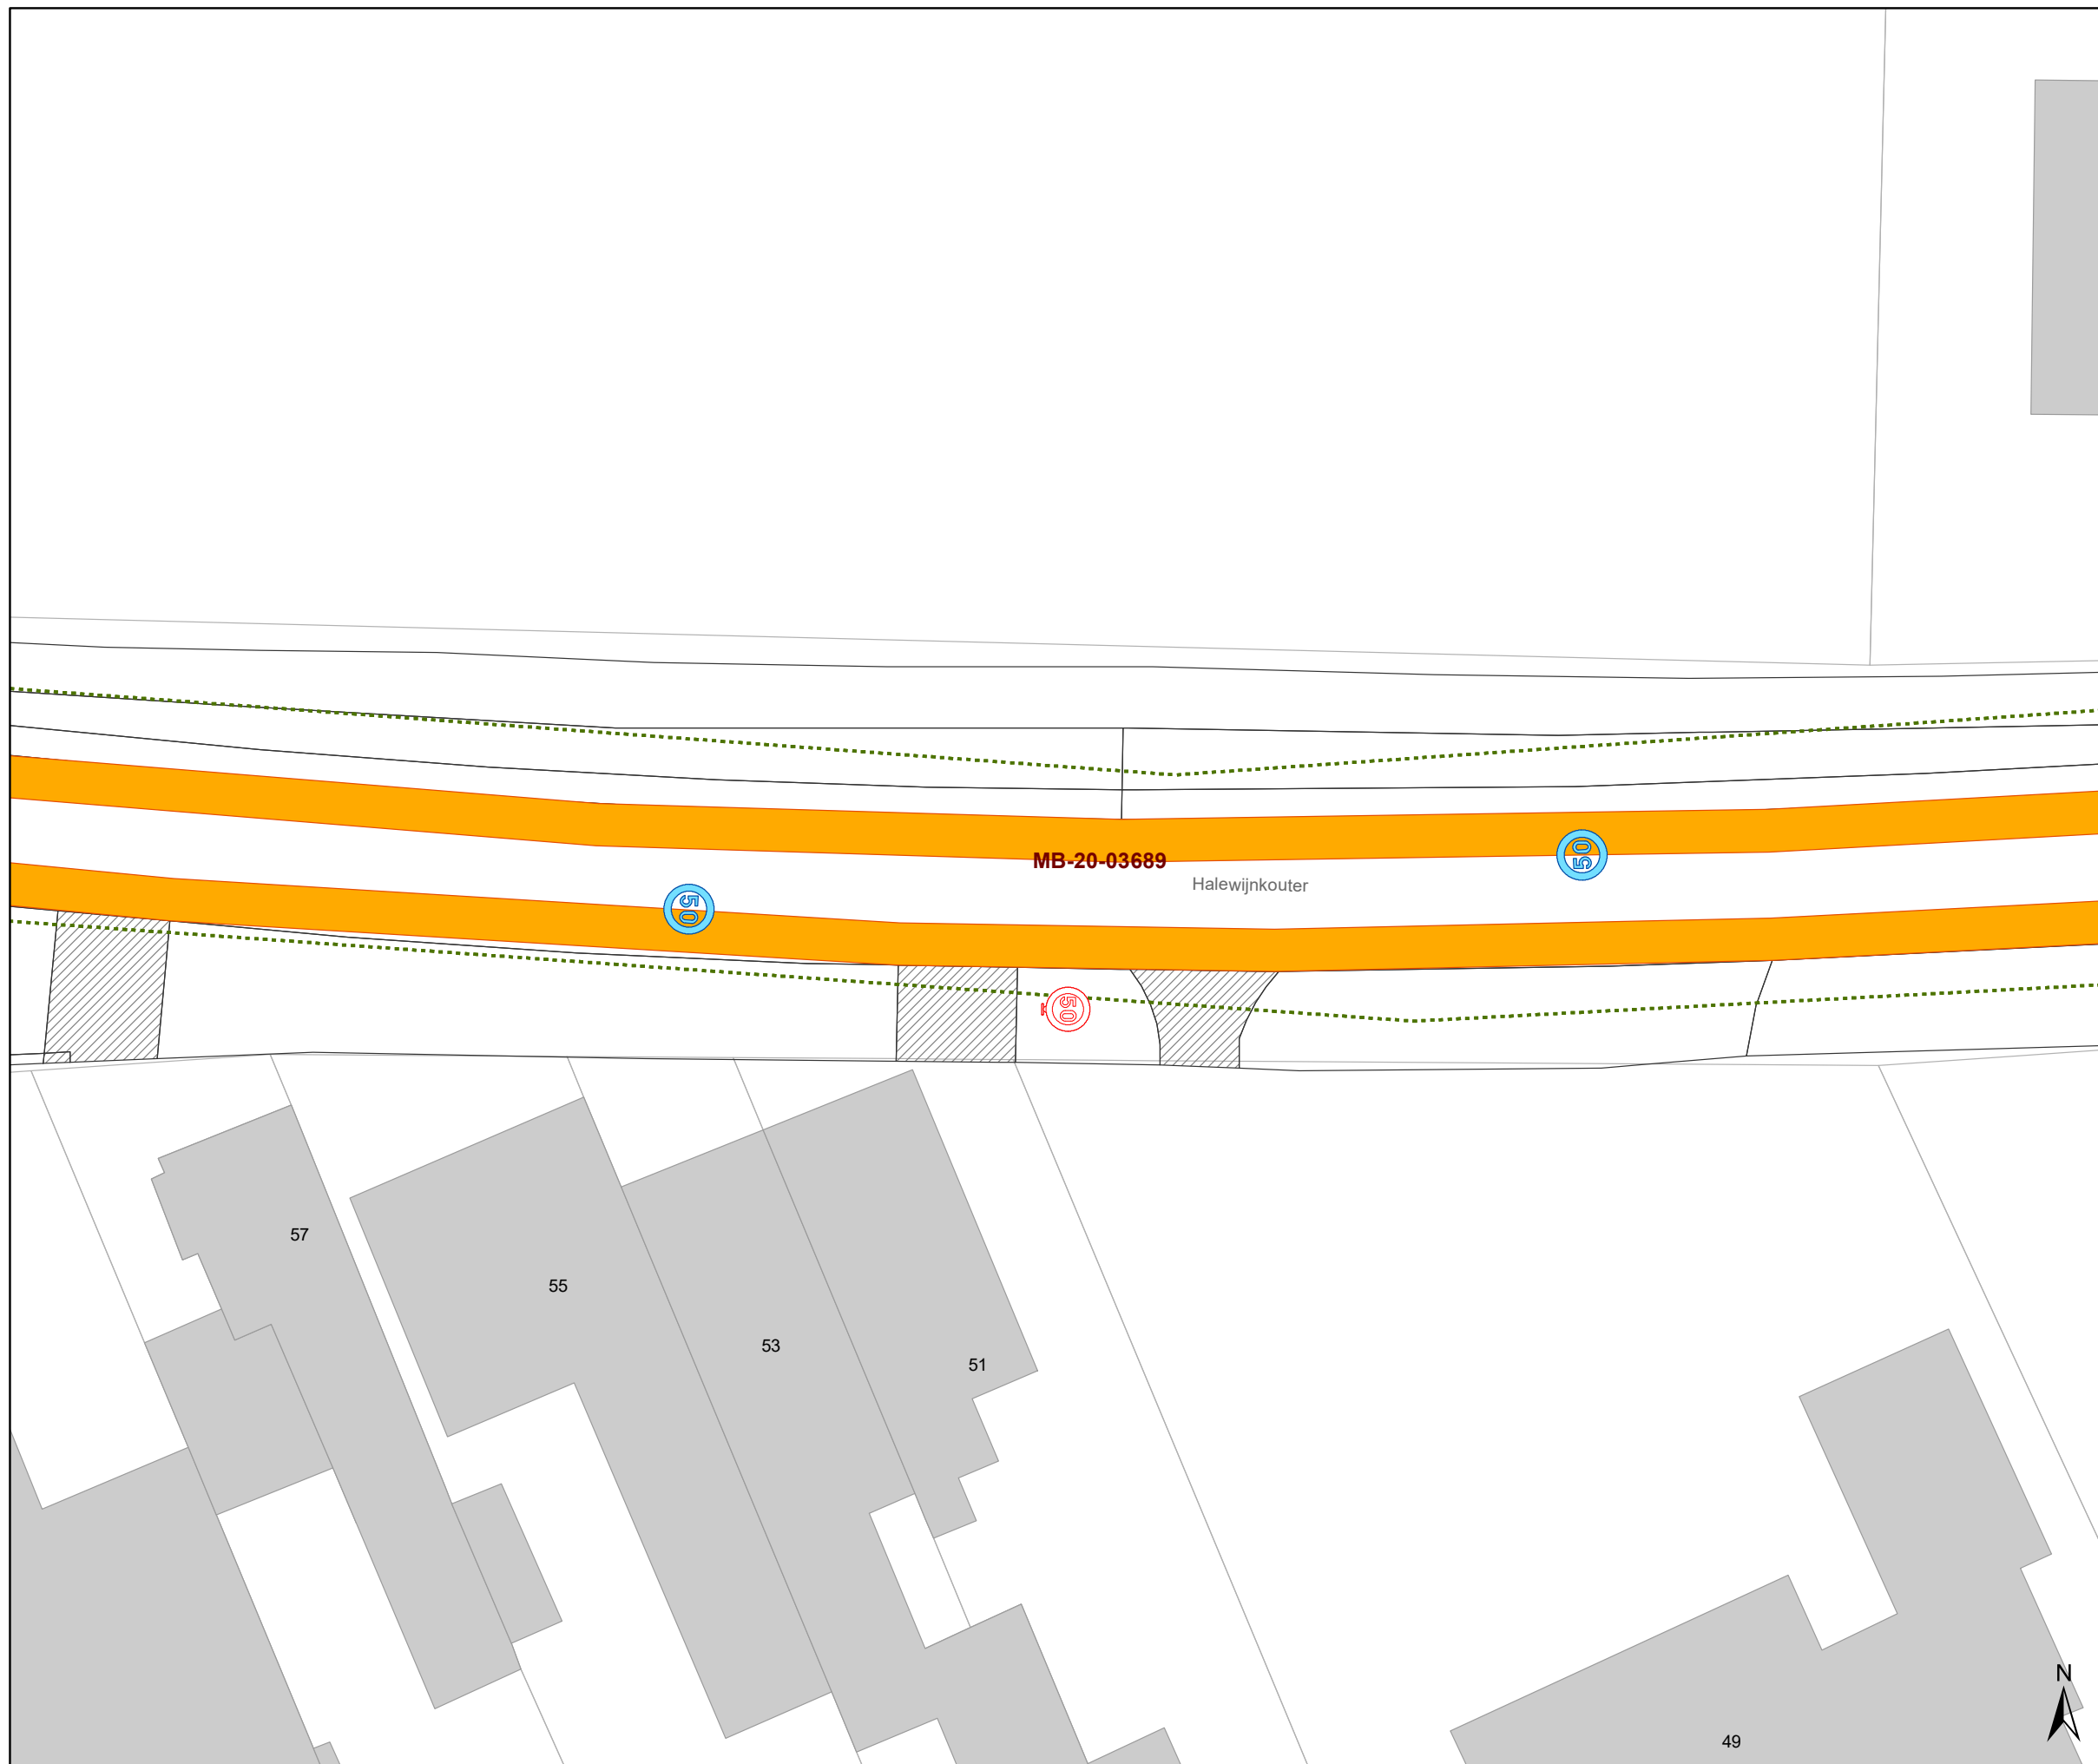

Legende

-  Bestaande verkeersborden
-  Geplande verkeersborden
-  Te verwijderen verkeersborden
-  Bestaande wegmarkeringen
-  Geplande wegmarkeringen
-  Te verwijderen wegmarkeringen
-  Ander gepland dossier (in voorbereiding bij MOBBED)

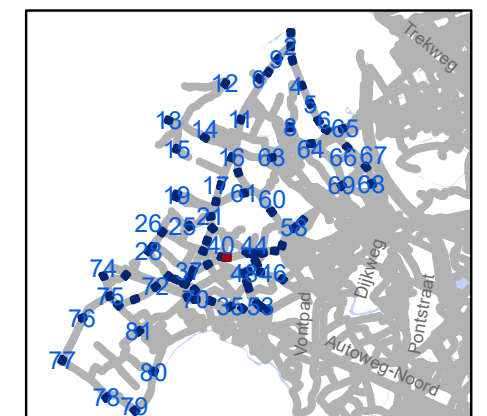


gent: Mobiliteitsbedrijf stad Gent
Verkeerstechnische taken

zone 50
Baarle Drongen

Dossiernummer P-307530

DATUM	SCHAAL	PLAN	P FORMAAT
31/03/2023	1/250	41/84	A3

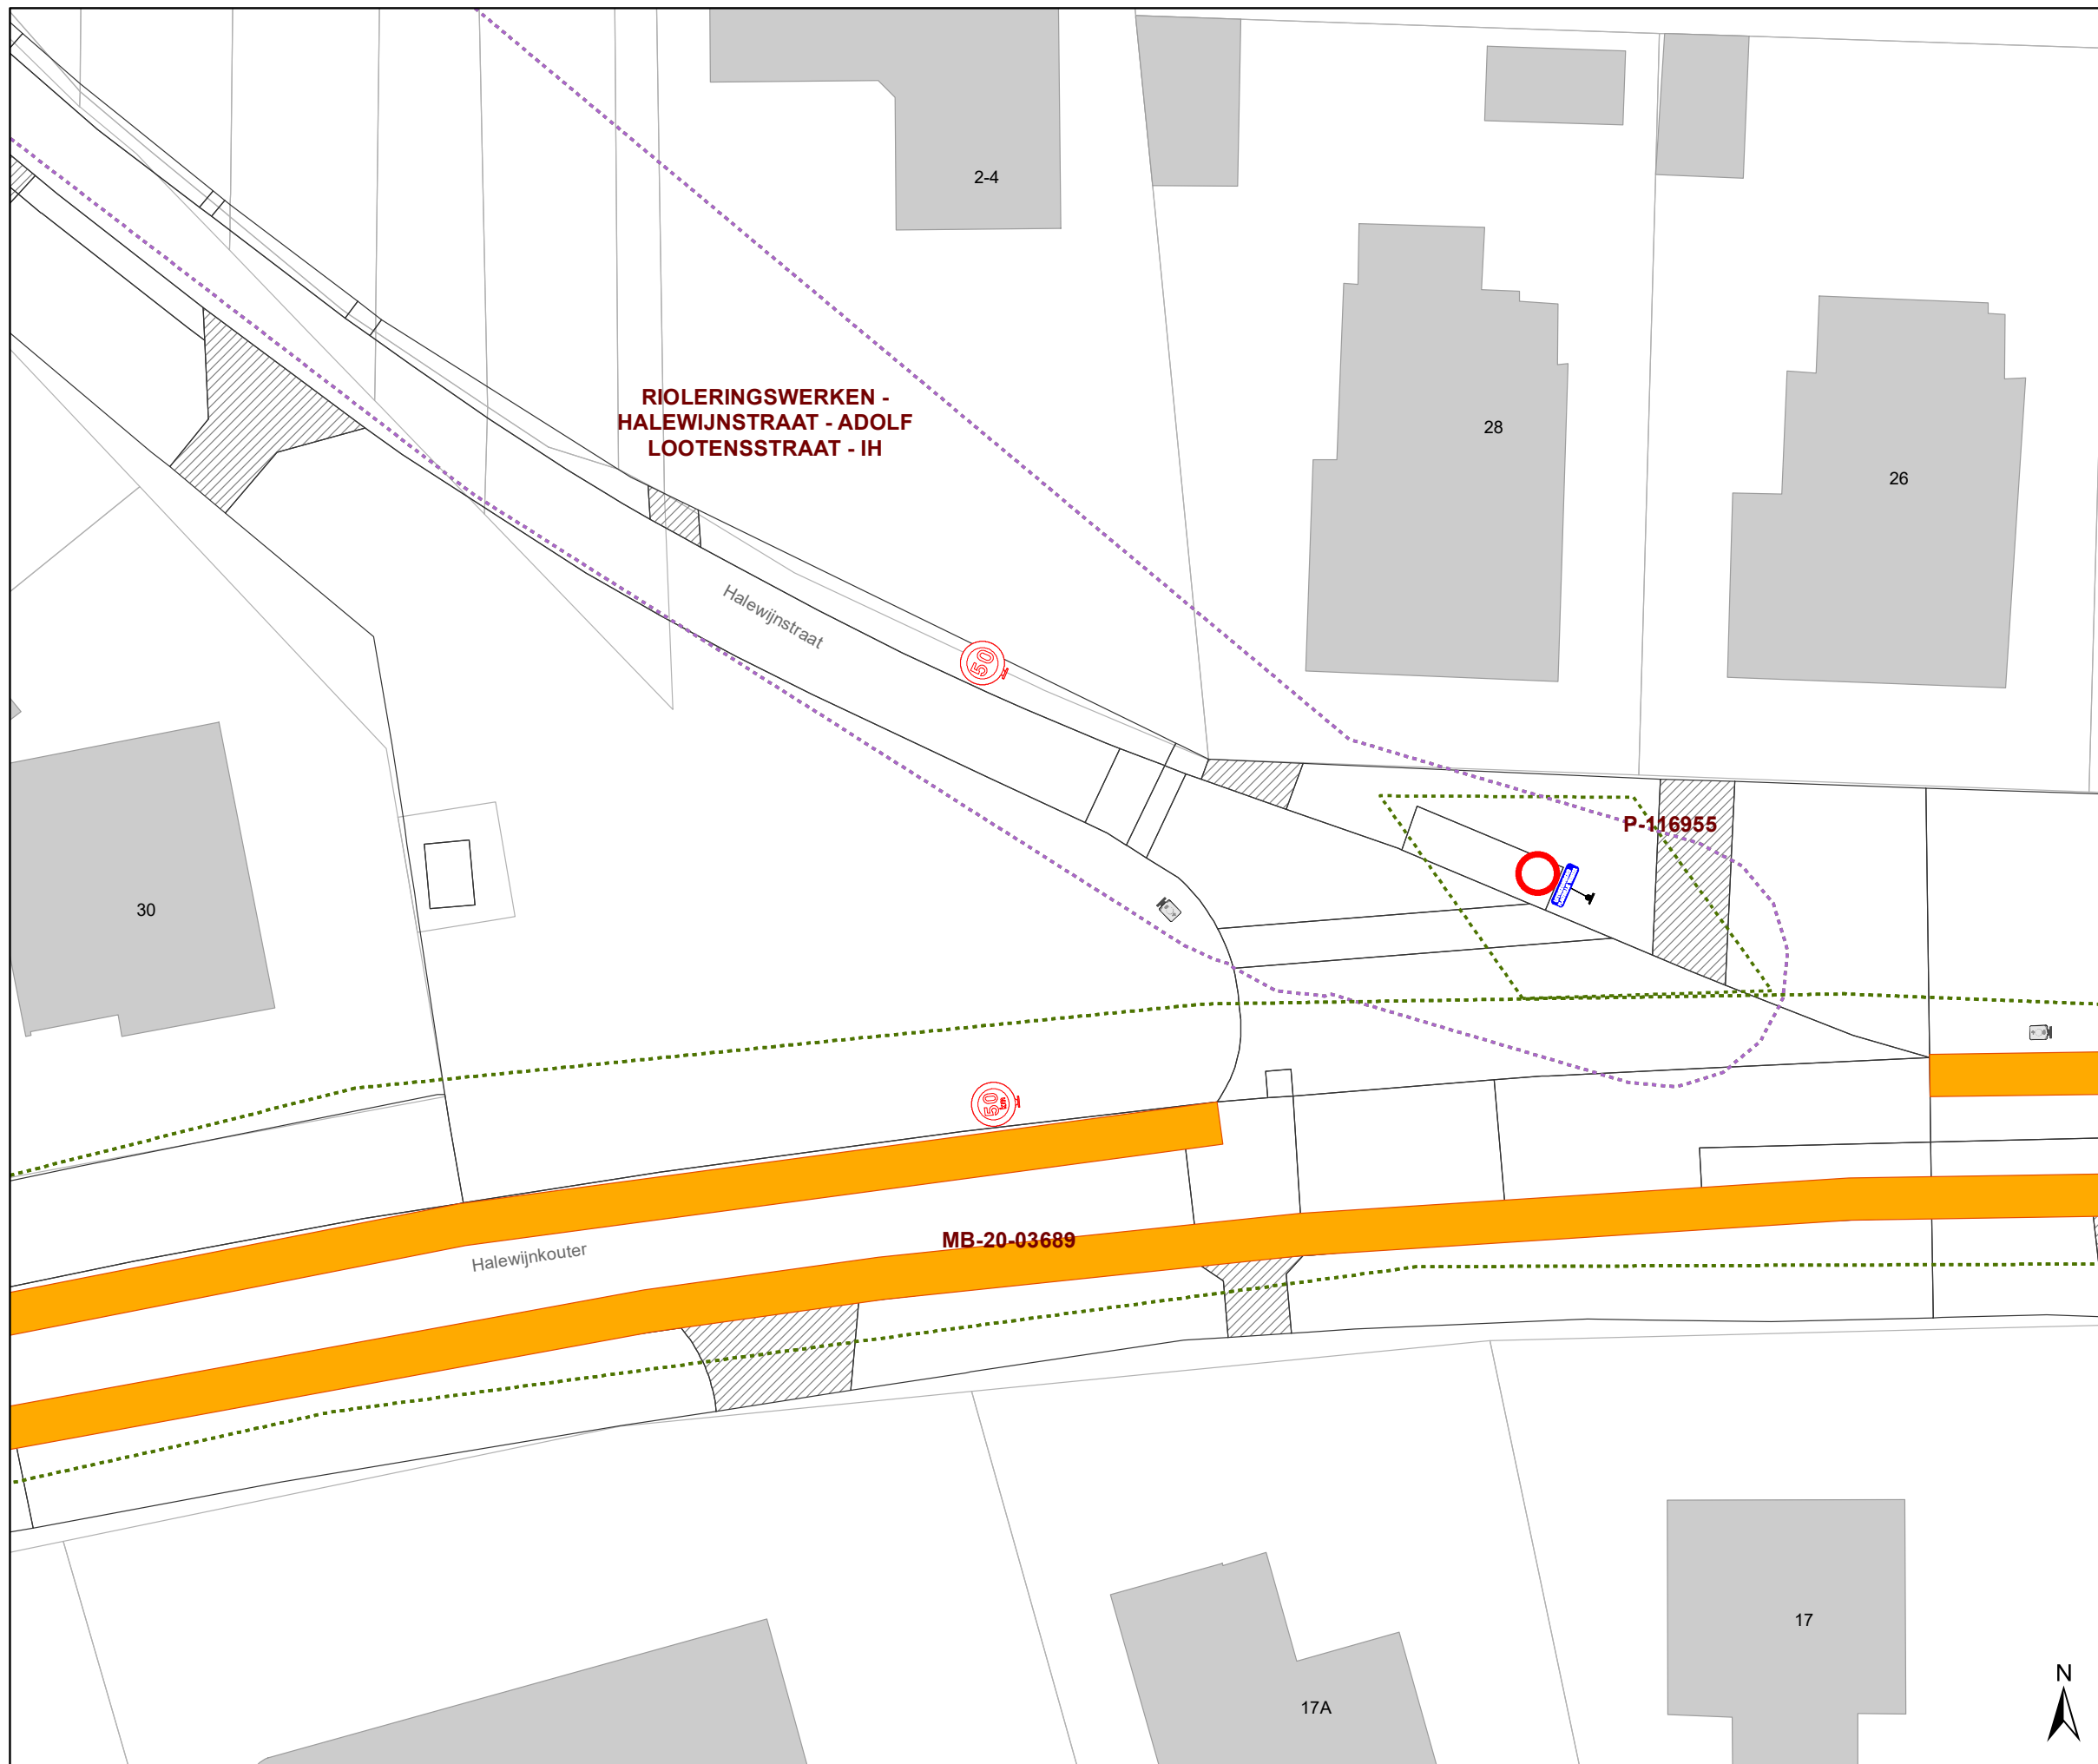


**RIOLERINGSWERKEN -
HALEWIJNSTRAAT - ADOLF
LOOTENSSTRAAT - IH**

MB-20-03689

P-116955

Legende

-  Bestaande verkeersborden
-  Geplande verkeersborden
-  Te verwijderen verkeersborden
-  Bestaande wegmarkeringen
-  Geplande wegmarkeringen
-  Te verwijderen wegmarkeringen
-  Ander gepland dossier (in voorbereiding bij MOBBD)

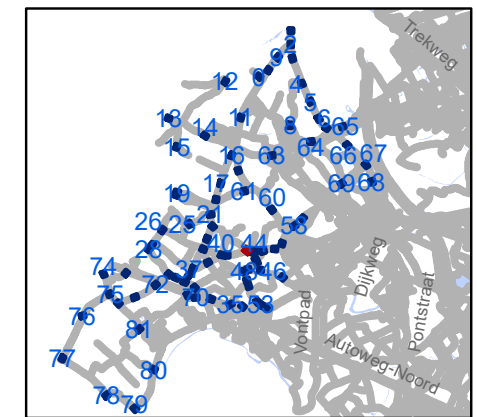

gent: Mobiliteitsbedrijf stad Gent
Verkeerstechnische taken

**zone 50
Baarle Drongen**


Dossiernummer P-307530

DATUM	SCHAAL	PLAN	P FORMAAT
31/03/2023	1/250	42/84	A3



Legende

-  Bestaande verkeersborden
-  Geplande verkeersborden
-  Te verwijderen verkeersborden
-  Bestaande wegmarkeringen
-  Geplande wegmarkeringen
-  Te verwijderen wegmarkeringen
-  Ander gepland dossier (in voorbereiding bij MOBBD)

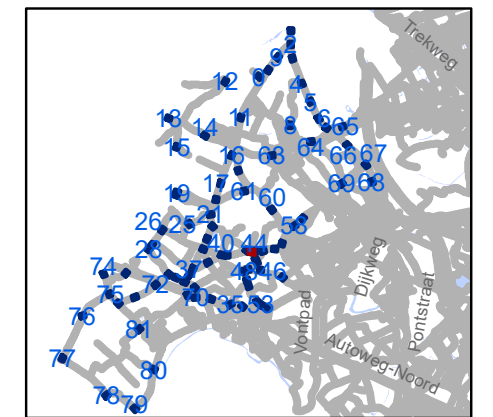

gent: Mobiliteitsbedrijf stad Gent
Verkeerstechnische taken

zone 50
Baarle Drongen


Dossiernummer P-307530

DATUM	SCHAAL	PLAN	P FORMAAT
31/03/2023	1/250	43/84	A3



Legende

-  Bestaande verkeersborden
-  Geplande verkeersborden
-  Te verwijderen verkeersborden
-  Bestaande wegmarkeringen
-  Geplande wegmarkeringen
-  Te verwijderen wegmarkeringen
-  Ander gepland dossier (in voorbereiding bij MOBBED)

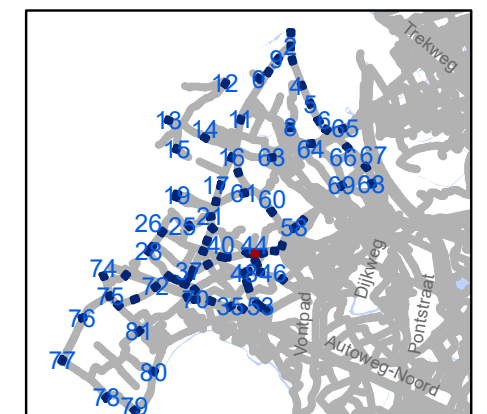


gent: Mobiliteitsbedrijf stad Gent Verkeerstechnische taken			
zone 50 Baarle Drongen			
Dossiernummer P-307530			
DATUM	SCHAAL	PLAN	P FORMAAT
31/03/2023	1/250	44/84	A3



Legende

-  Bestaande verkeersborden
-  Geplande verkeersborden
-  Te verwijderen verkeersborden
-  Bestaande wegmarkeringen
-  Geplande wegmarkeringen
-  Te verwijderen wegmarkeringen
-  Ander gepland dossier (in voorbereiding bij MOBBED)

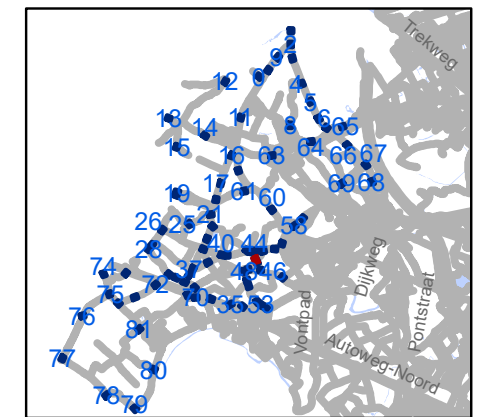

gent: Mobiliteitsbedrijf stad Gent
Verkeerstechnische taken

zone 50
Baarle Drongen

Dossiernummer P-307530


DATUM	SCHAAL	PLAN	P FORMAAT
31/03/2023	1/250	45/84	A3





Legende

-  Bestaande verkeersborden
-  Geplande verkeersborden
-  Te verwijderen verkeersborden
-  Bestaande wegmarkeringen
-  Geplande wegmarkeringen
-  Te verwijderen wegmarkeringen
-  Ander gepland dossier (in voorbereiding bij MOBBED)

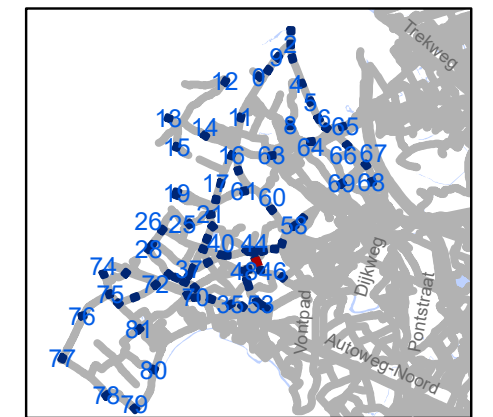

gent: Mobiliteitsbedrijf stad Gent
Verkeerstechnische taken

zone 50 Baarle Drongen

Dossiernummer P-307530


DATUM	SCHAAL	PLAN	P FORMAAT
31/03/2023	1/250	46/84	A3





Legende

- Bestaande verkeersborden
- Geplande verkeersborden
- Te verwijderen verkeersborden
- Bestaande wegmarkeringen
- Geplande wegmarkeringen
- Te verwijderen wegmarkeringen
- Ander gepland dossier (in voorbereiding bij MOBBED)

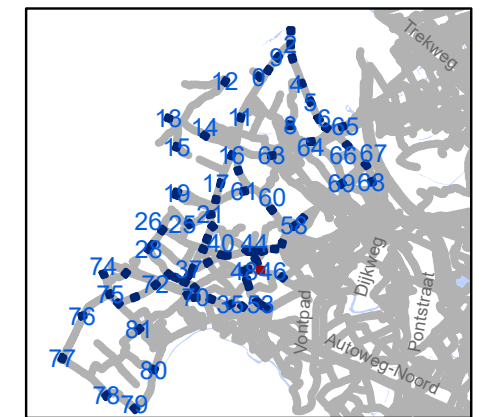


gent: Mobiliteitsbedrijf stad Gent
Verkeerstechnische taken

zone 50
Baarle Drongen


Dossiernummer P-307530

DATUM	SCHAAL	PLAN	P FORMAAT
31/03/2023	1/250	47/84	A3

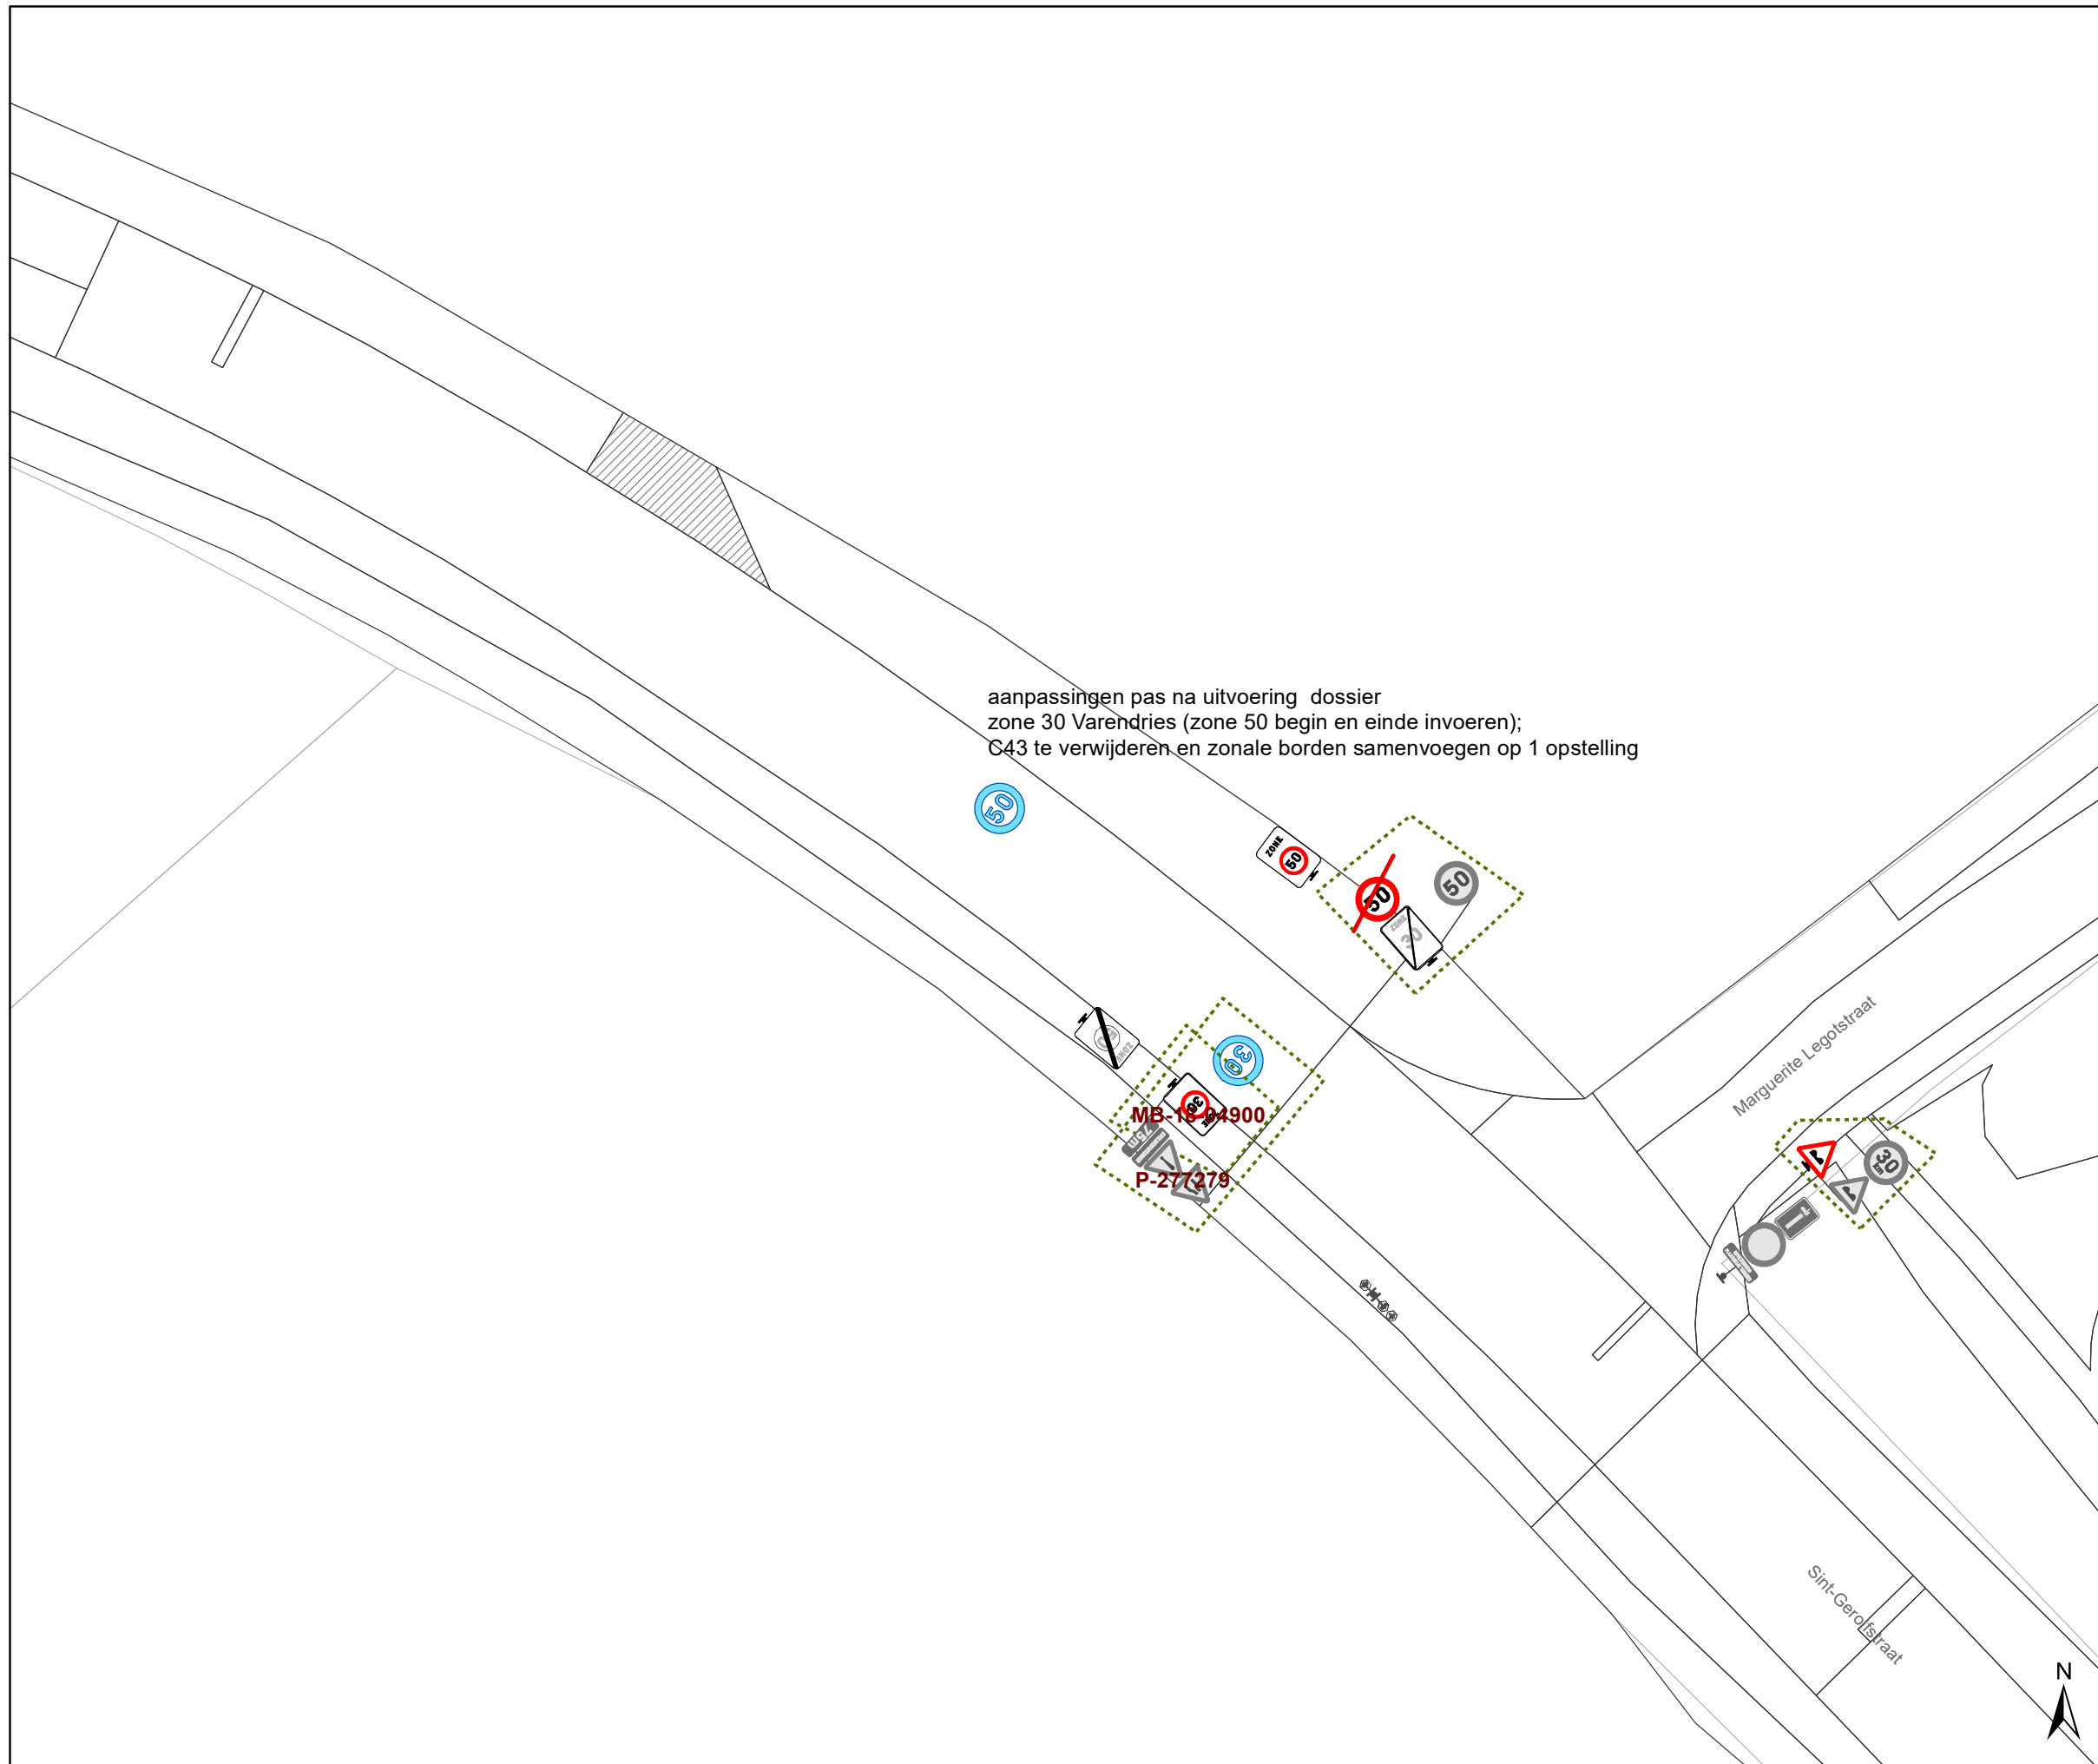

Legende

-  Bestaande verkeersborden
-  Geplande verkeersborden
-  Te verwijderen verkeersborden
-  Bestaande wegmarkeringen
-  Geplande wegmarkeringen
-  Te verwijderen wegmarkeringen
-  Ander gepland dossier
(in voorbereiding bij MOBBED)

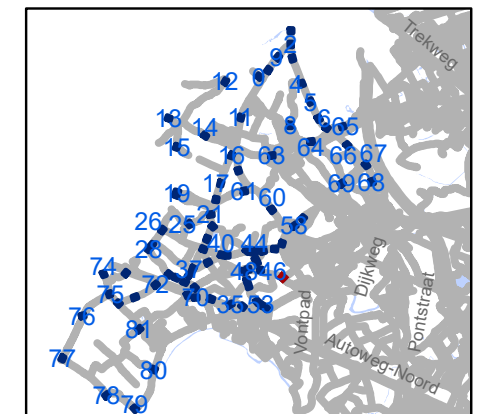


gent: Mobiliteitsbedrijf stad Gent
Verkeerstechnische taken

zone 50
Baarle Drogen


Dossiernummer P-307530

DATUM	SCHAAL	PLAN	P FORMAAT
31/03/2023	1/250	48/84	A3

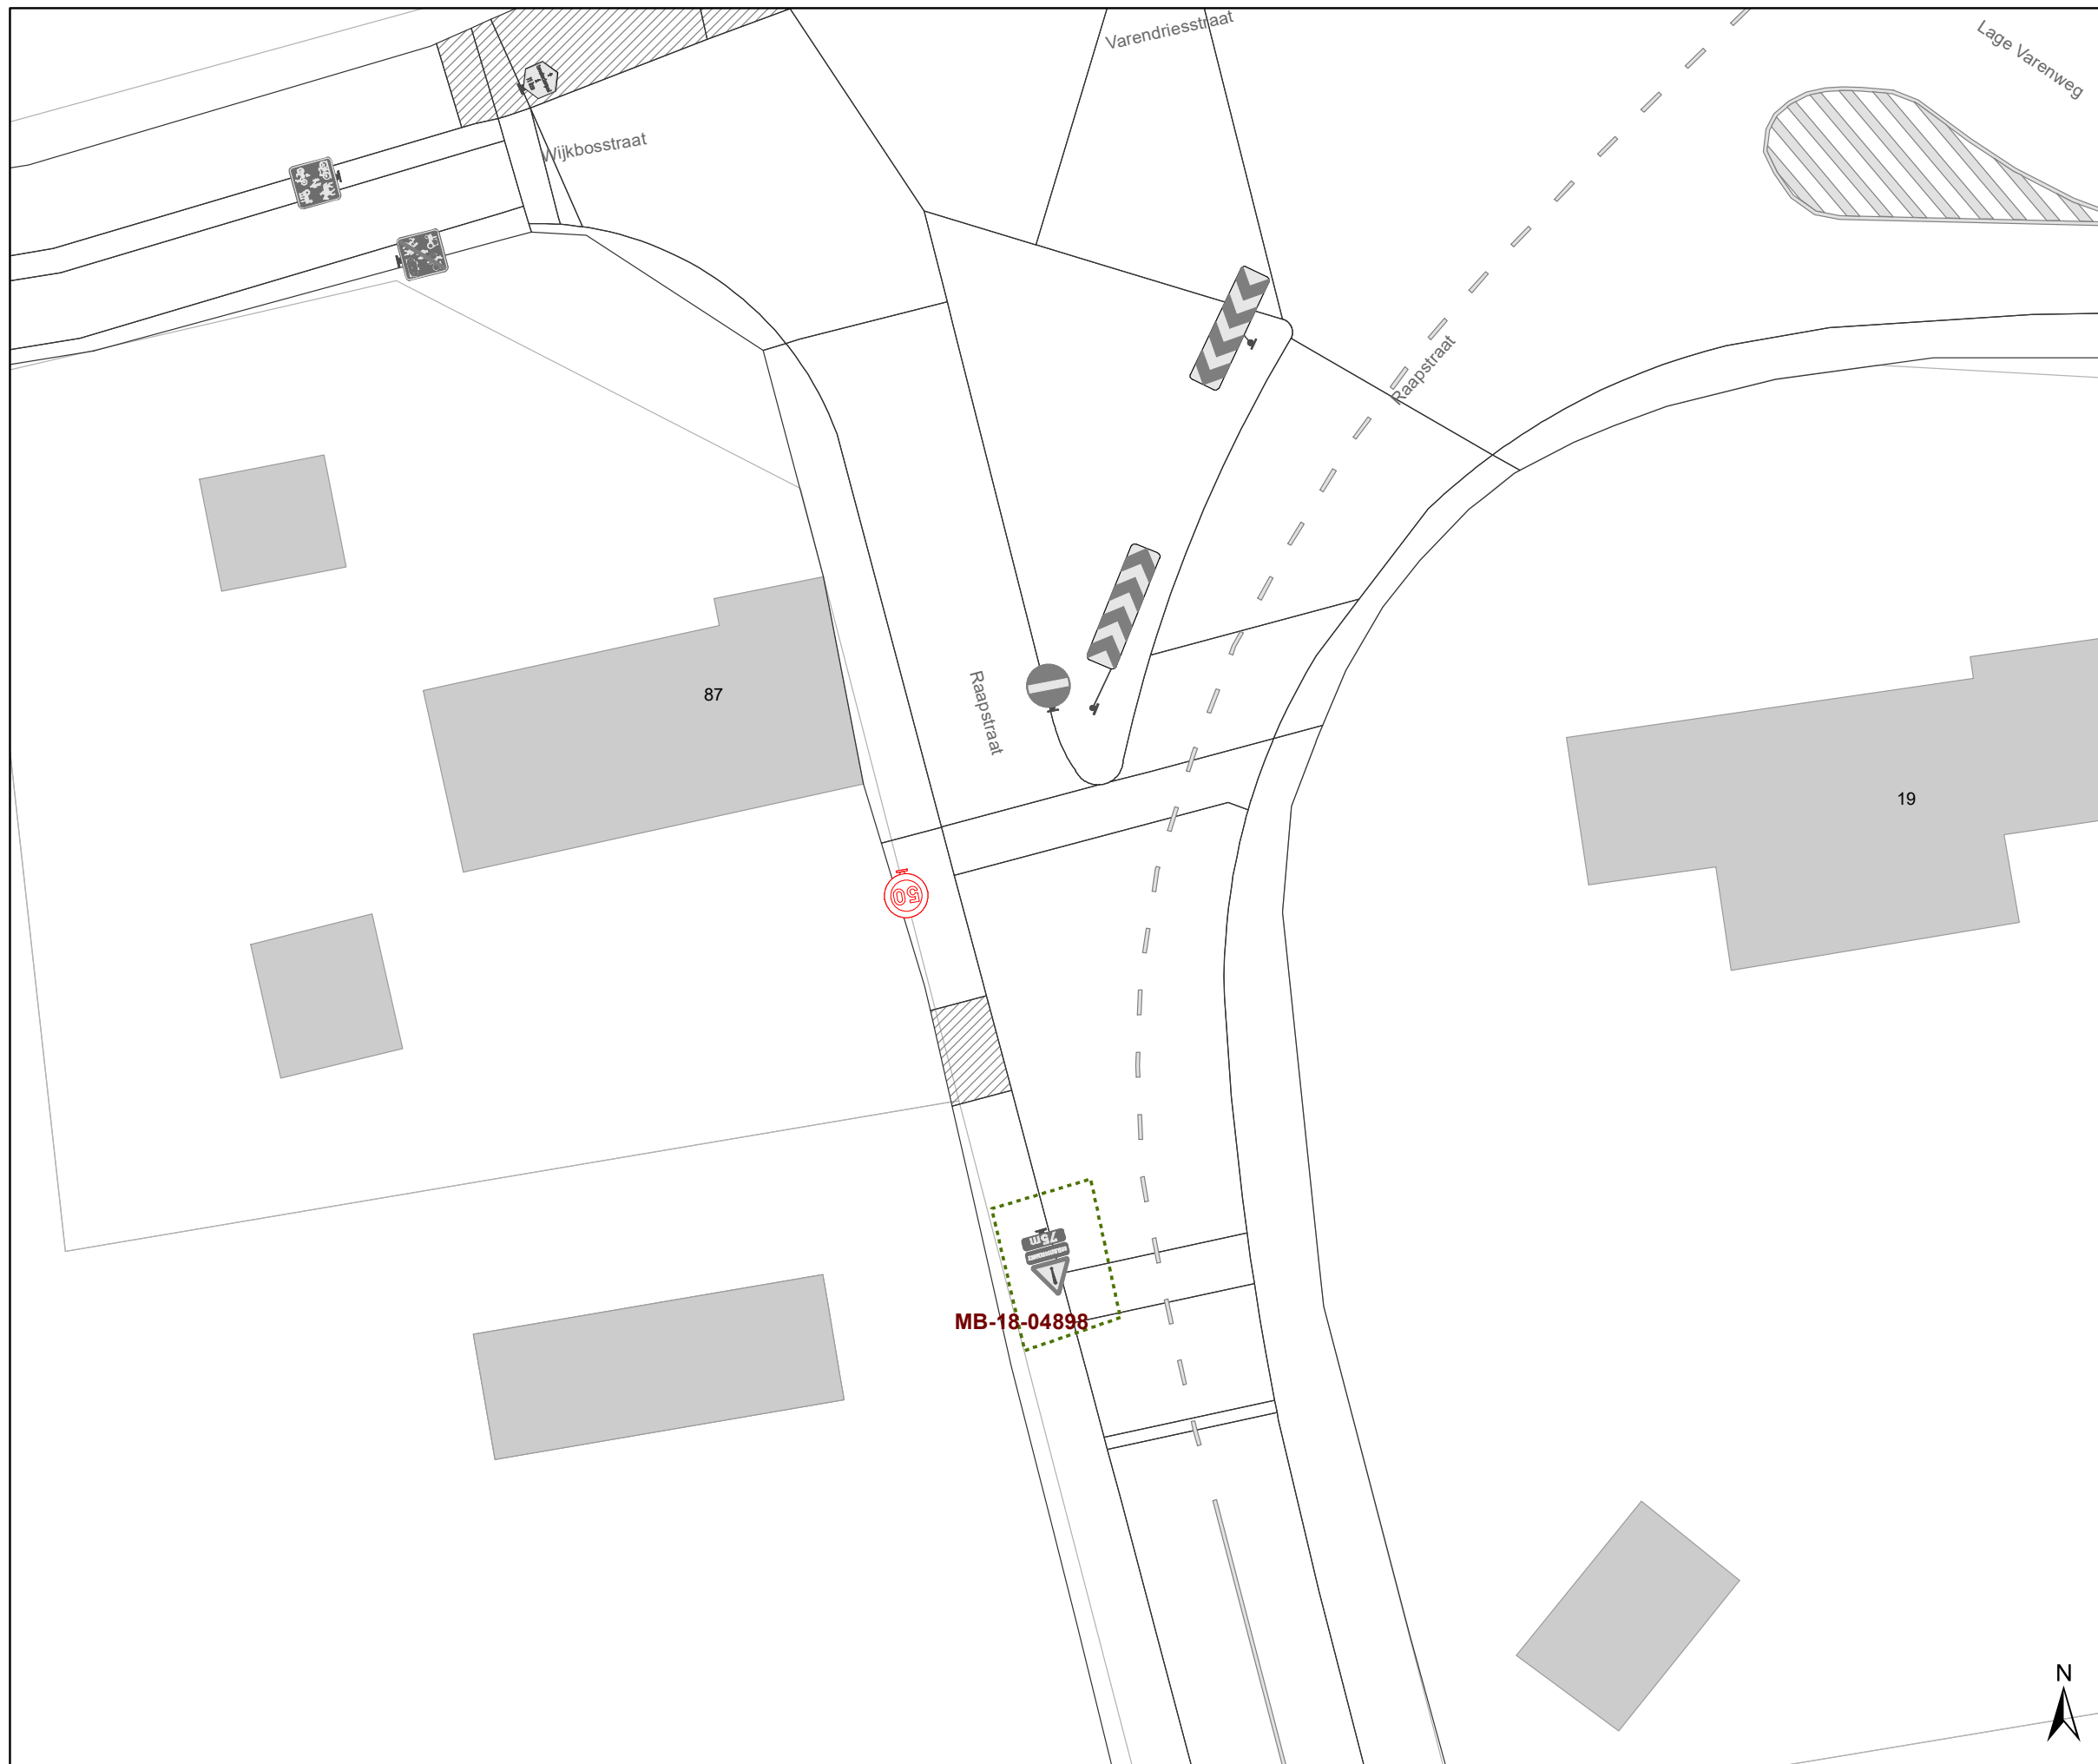

Legende

-  Bestaande verkeersborden
-  Geplande verkeersborden
-  Te verwijderen verkeersborden
-  Bestaande wegmarkeringen
-  Geplande wegmarkeringen
-  Te verwijderen wegmarkeringen
-  Ander gepland dossier (in voorbereiding bij MOBBED)

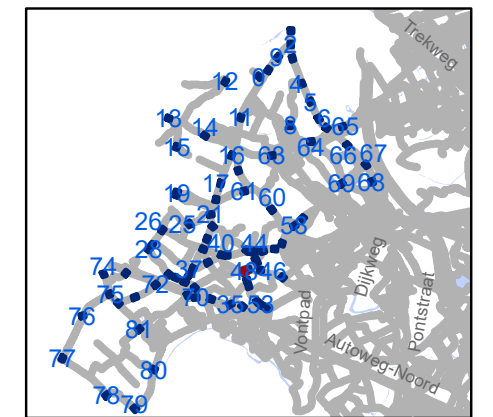


gent: Mobiliteitsbedrijf stad Gent
Verkeerstechnische taken

zone 50
Baarle Drongen

Dossiernummer P-307530


DATUM	SCHAAL	PLAN	P FORMAAT
31/03/2023	1/250	49/84	A3



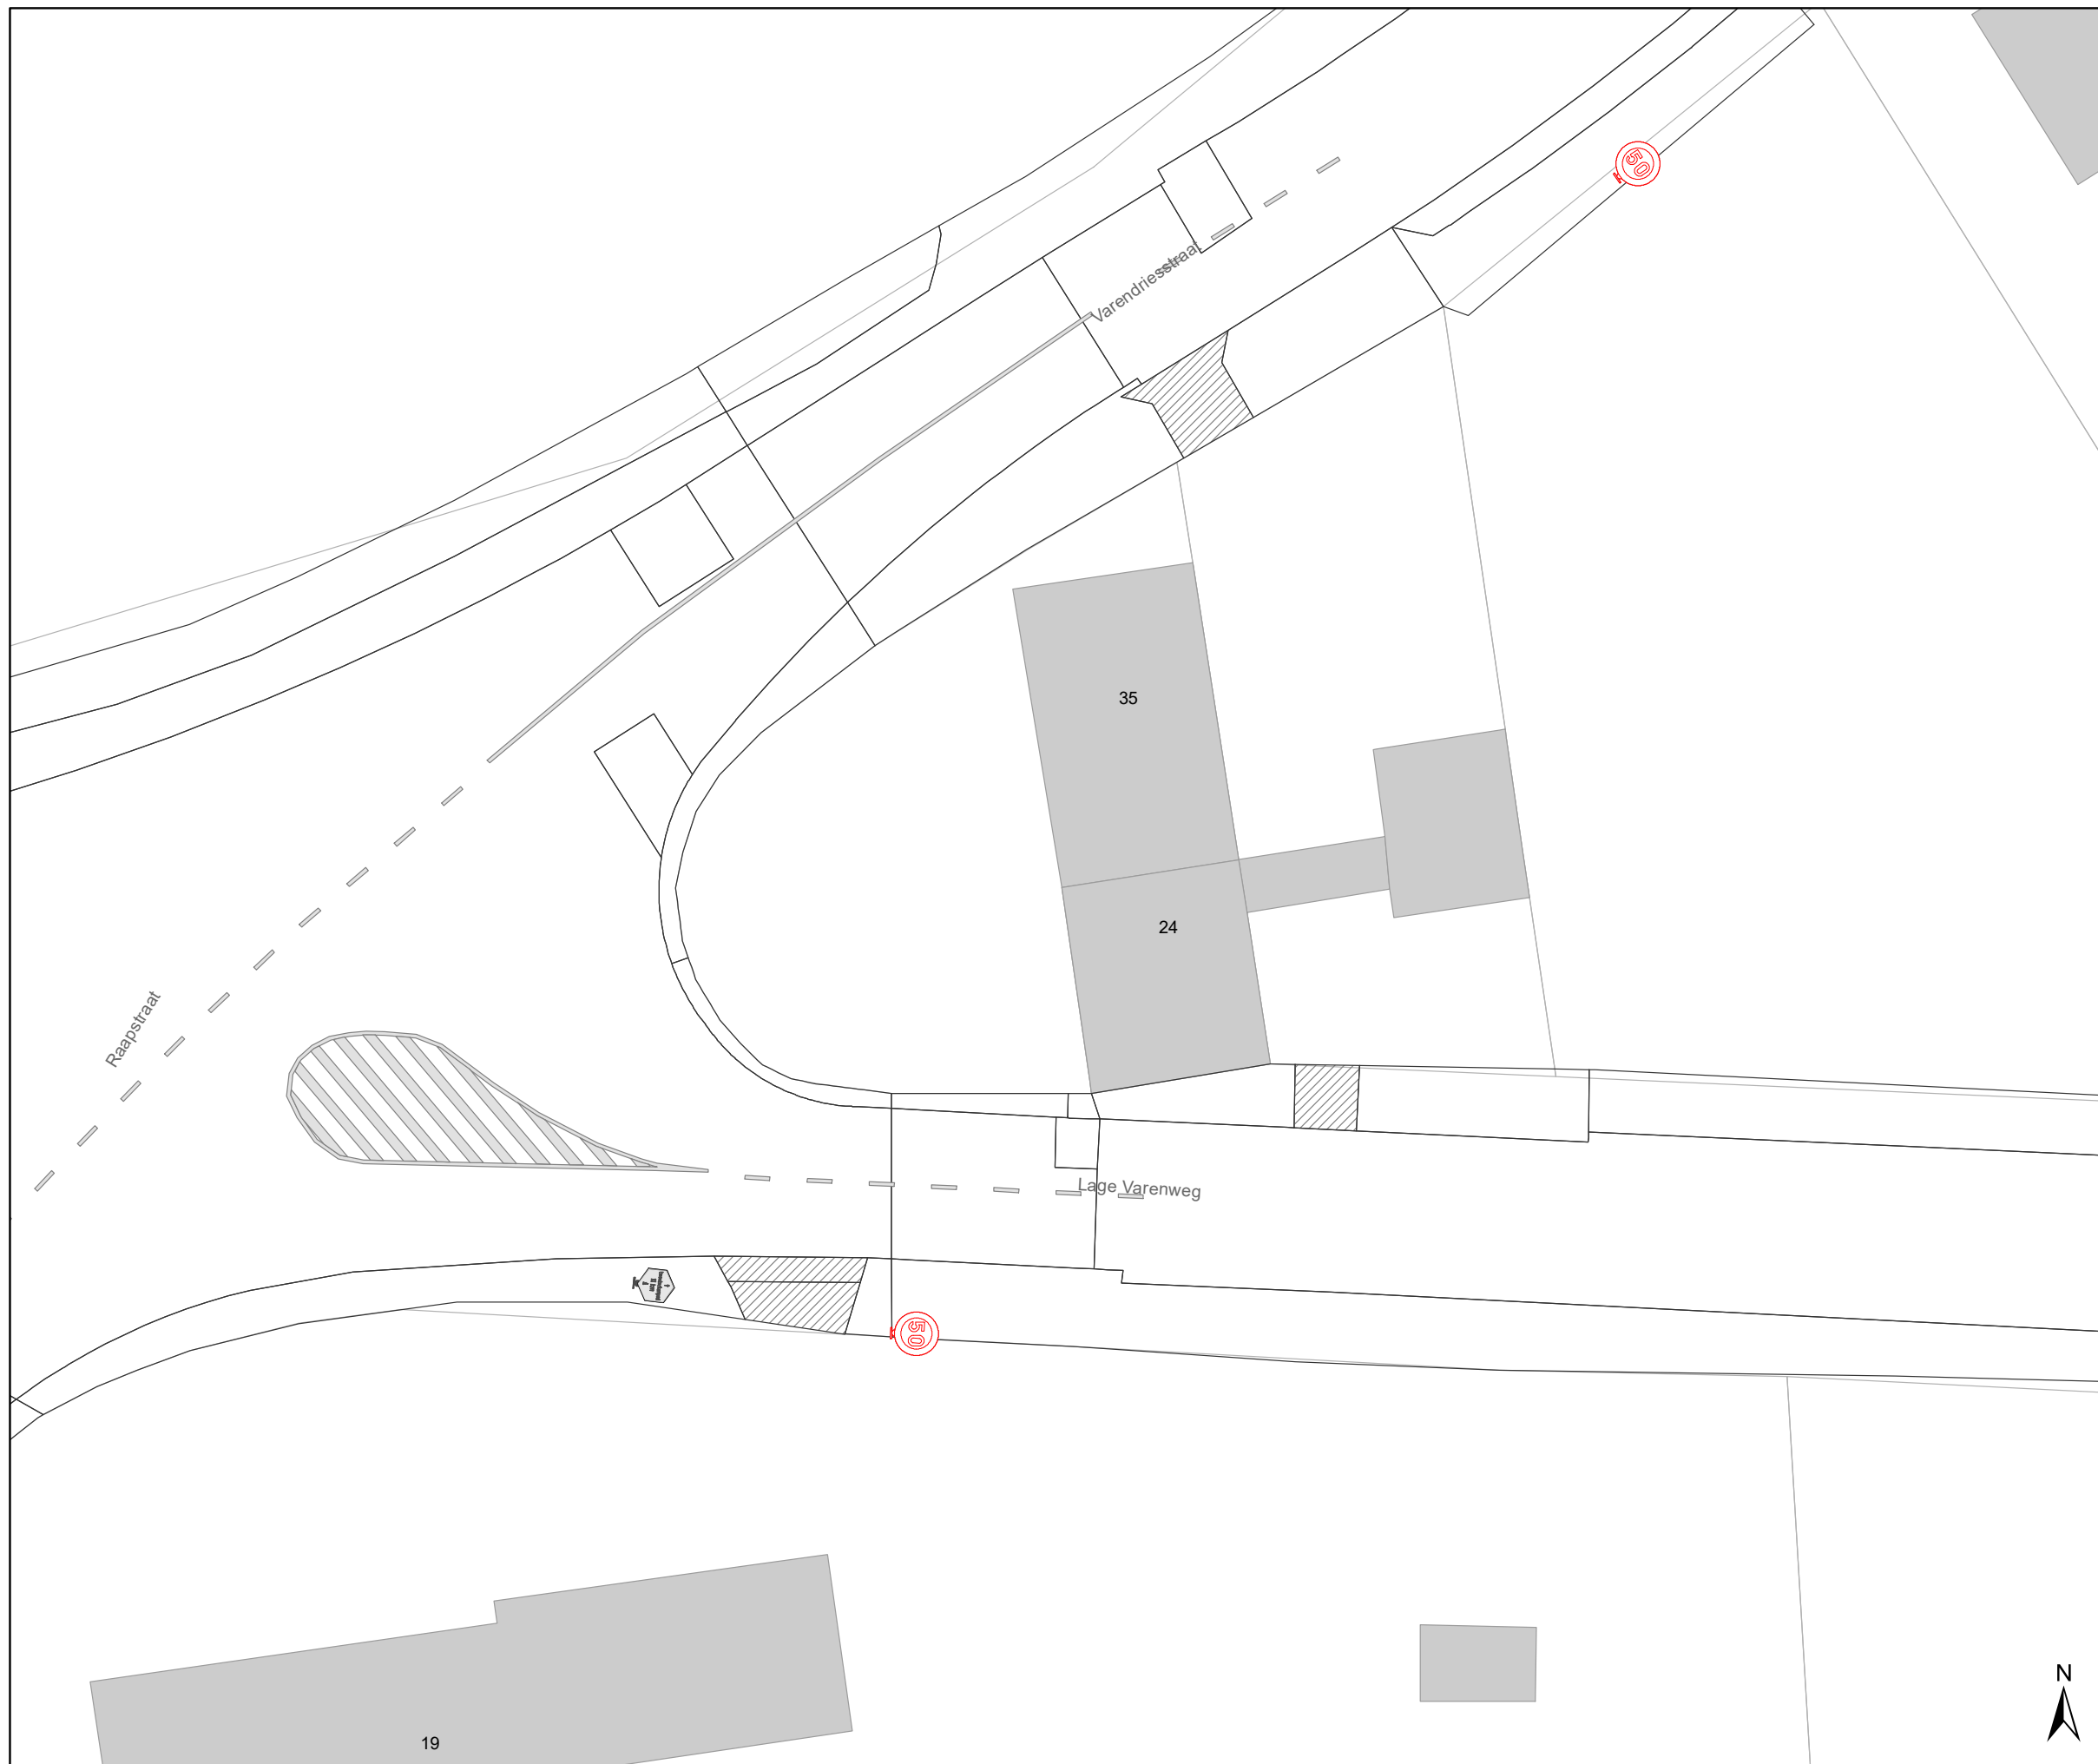

Legende

-  Bestaande verkeersborden
-  Geplande verkeersborden
-  Te verwijderen verkeersborden
-  Bestaande wegmarkeringen
-  Geplande wegmarkeringen
-  Te verwijderen wegmarkeringen
-  Ander gepland dossier (in voorbereiding bij MOBBED)

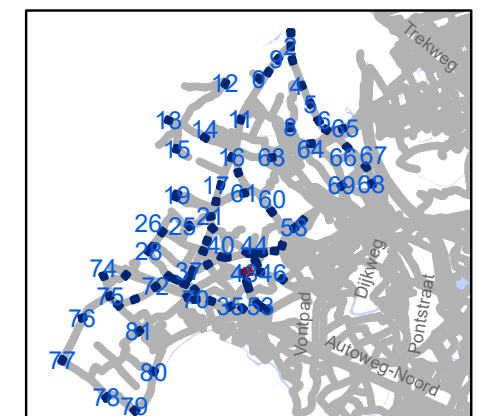


gent: Mobiliteitsbedrijf stad Gent
Verkeerstechnische taken

zone 50
Baarle Drongen


Dossiernummer P-307530

DATUM	SCHAAL	PLAN	P.FORMAAT
31/03/2023	1/250	50/84	A3

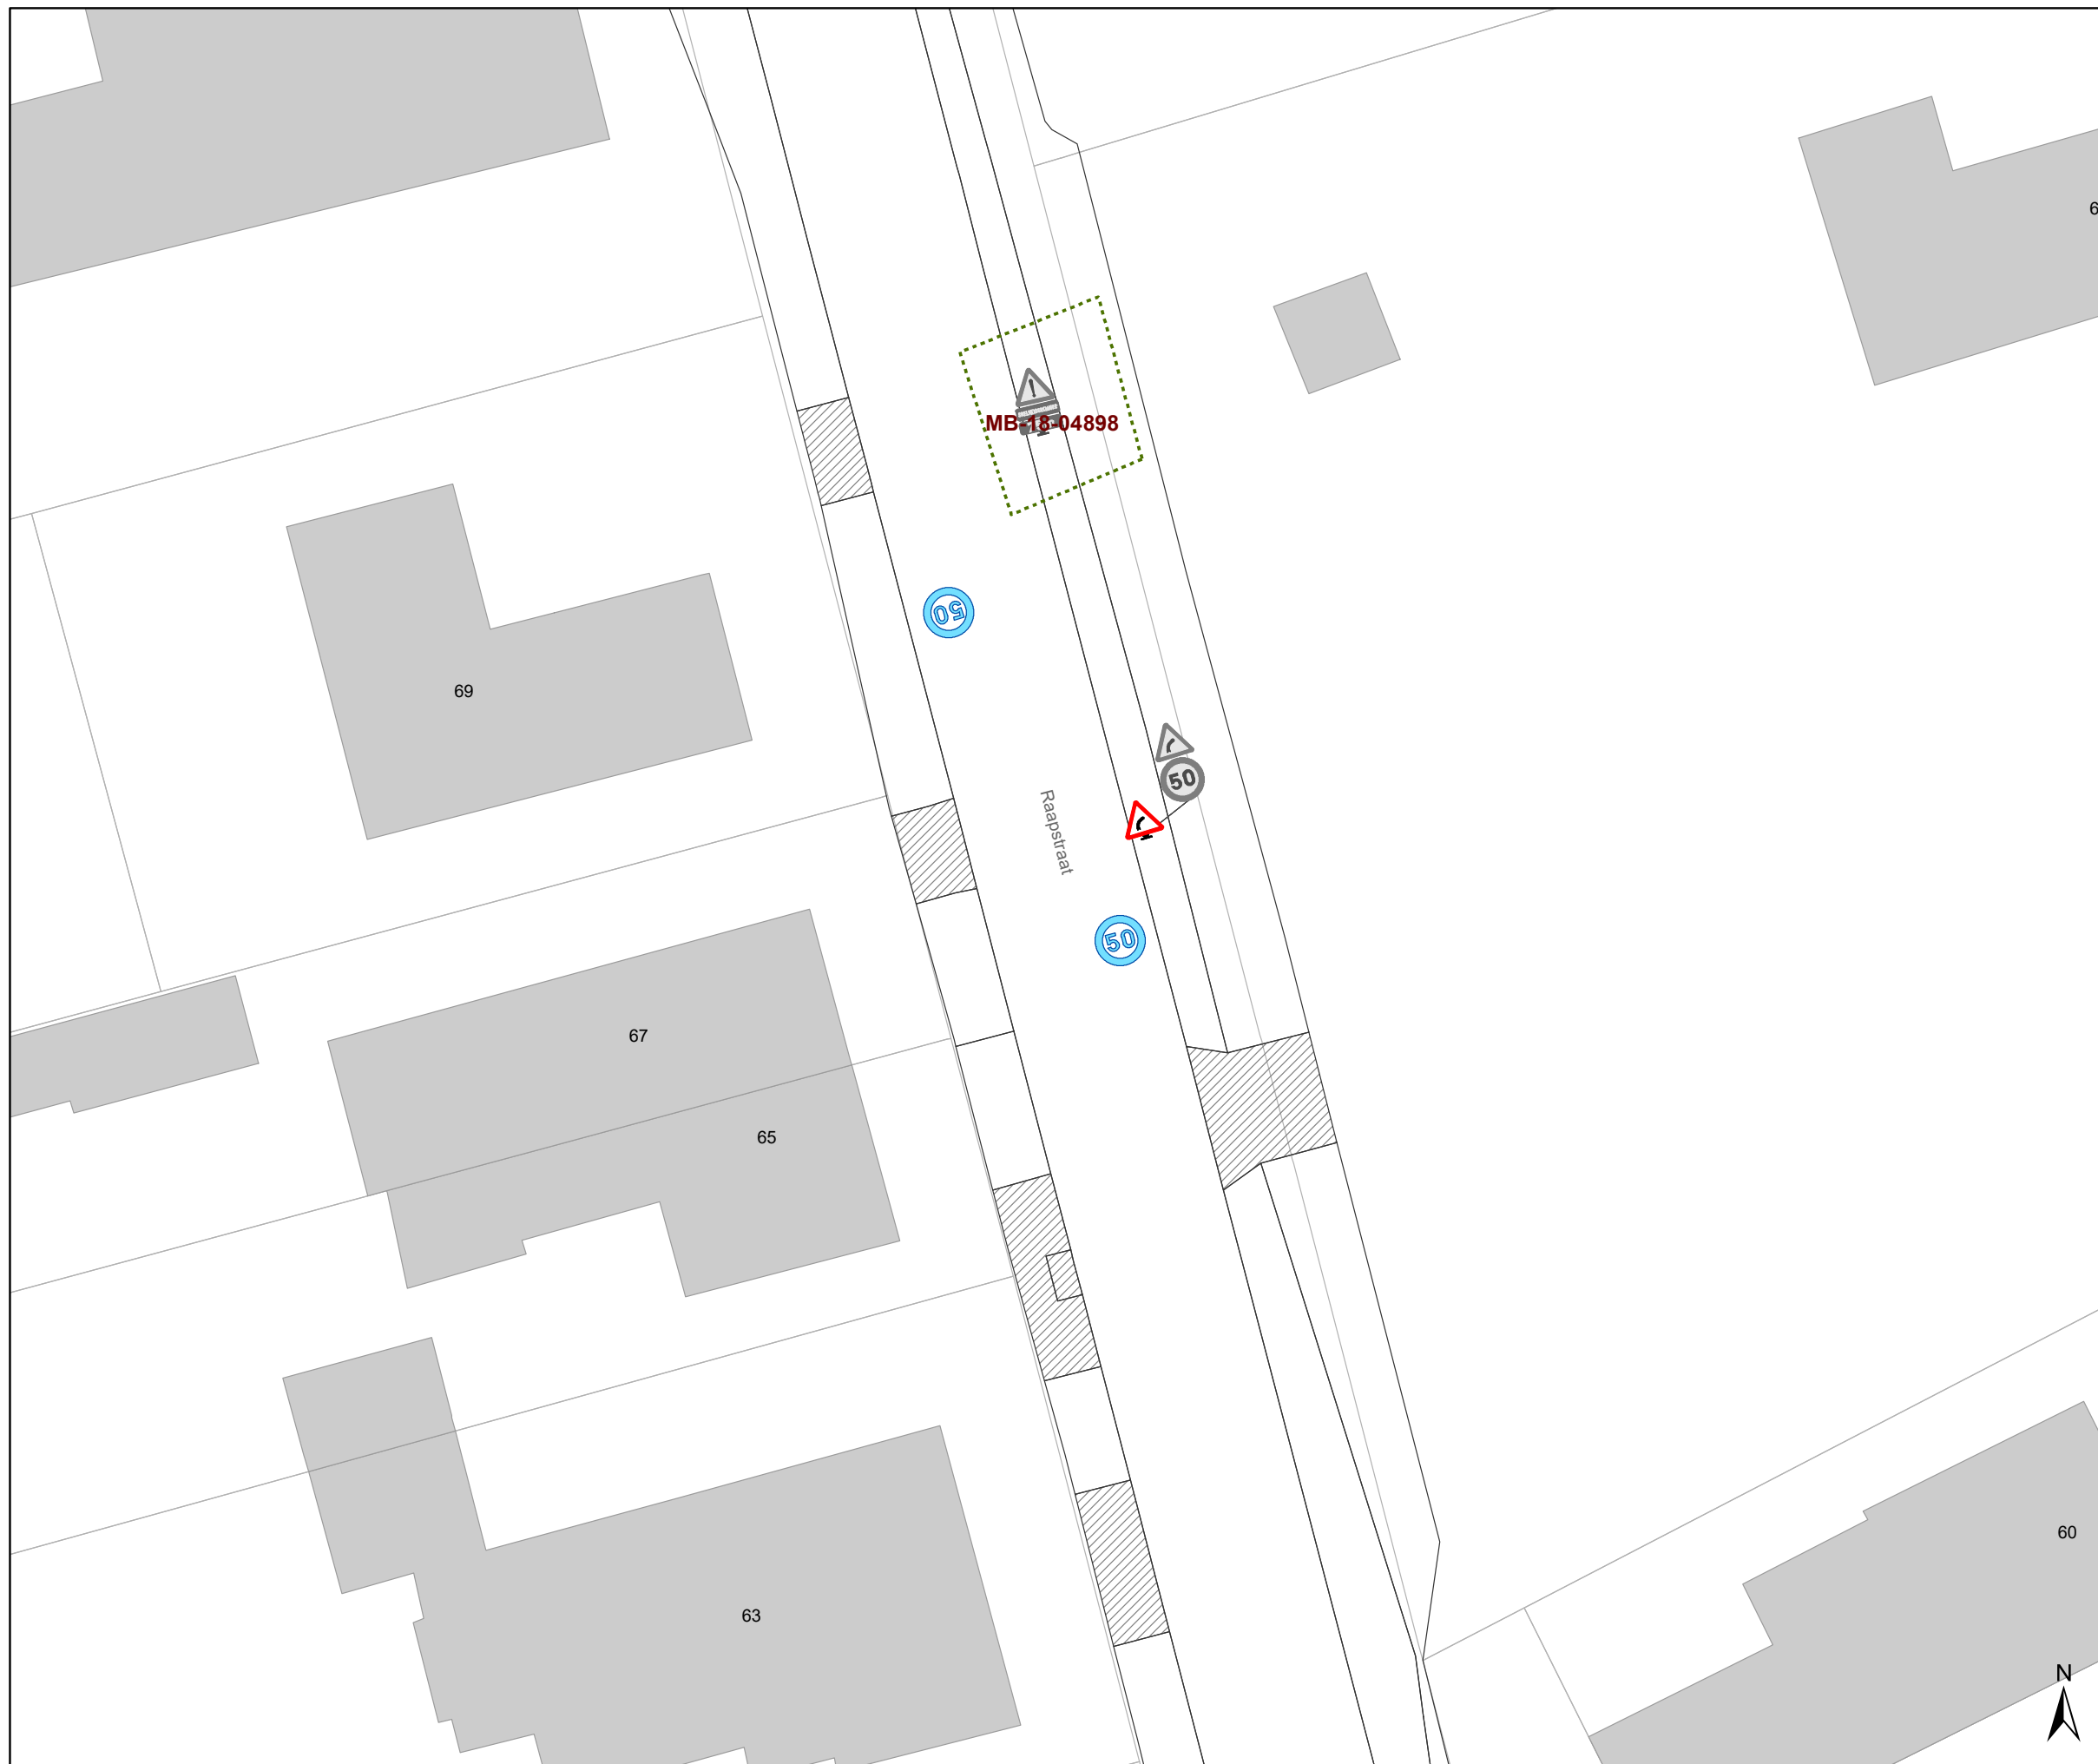

Legende

- Bestaande verkeersborden
- Geplande verkeersborden
- Te verwijderen verkeersborden
- Bestaande wegmarkeringen
- Geplande wegmarkeringen
- Te verwijderen wegmarkeringen
- Ander gepland dossier (in voorbereiding bij MOBBED)

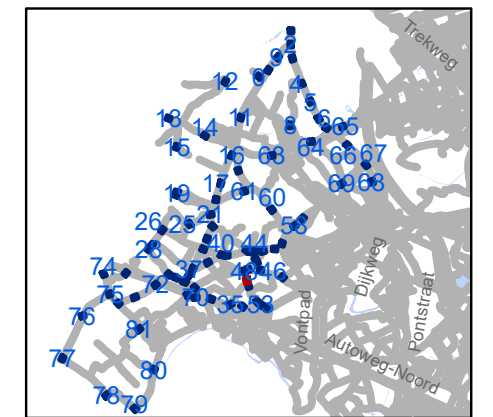

gent: Mobiliteitsbedrijf stad Gent
Verkeerstechnische taken

zone 50
Baarle Drongen


Dossiernummer P-307530

DATUM	SCHAAL	PLAN	P FORMAAT
31/03/2023	1/250	51/84	A3



Legende

-  Bestaande verkeersborden
-  Geplande verkeersborden
-  Te verwijderen verkeersborden
-  Bestaande wegmarkeringen
-  Geplande wegmarkeringen
-  Te verwijderen wegmarkeringen
-  Ander gepland dossier (in voorbereiding bij MOBBED)

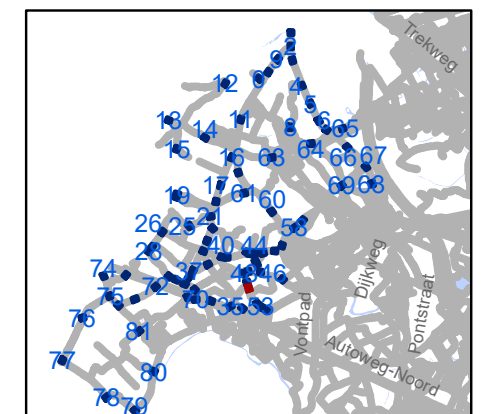


gent: Mobiliteitsbedrijf stad Gent
Verkeerstechnische taken

zone 50
Baarle Drongen


Dossiernummer P-307530

DATUM	SCHAAL	PLAN	P FORMAAT
31/03/2023	1/250	52/84	A3

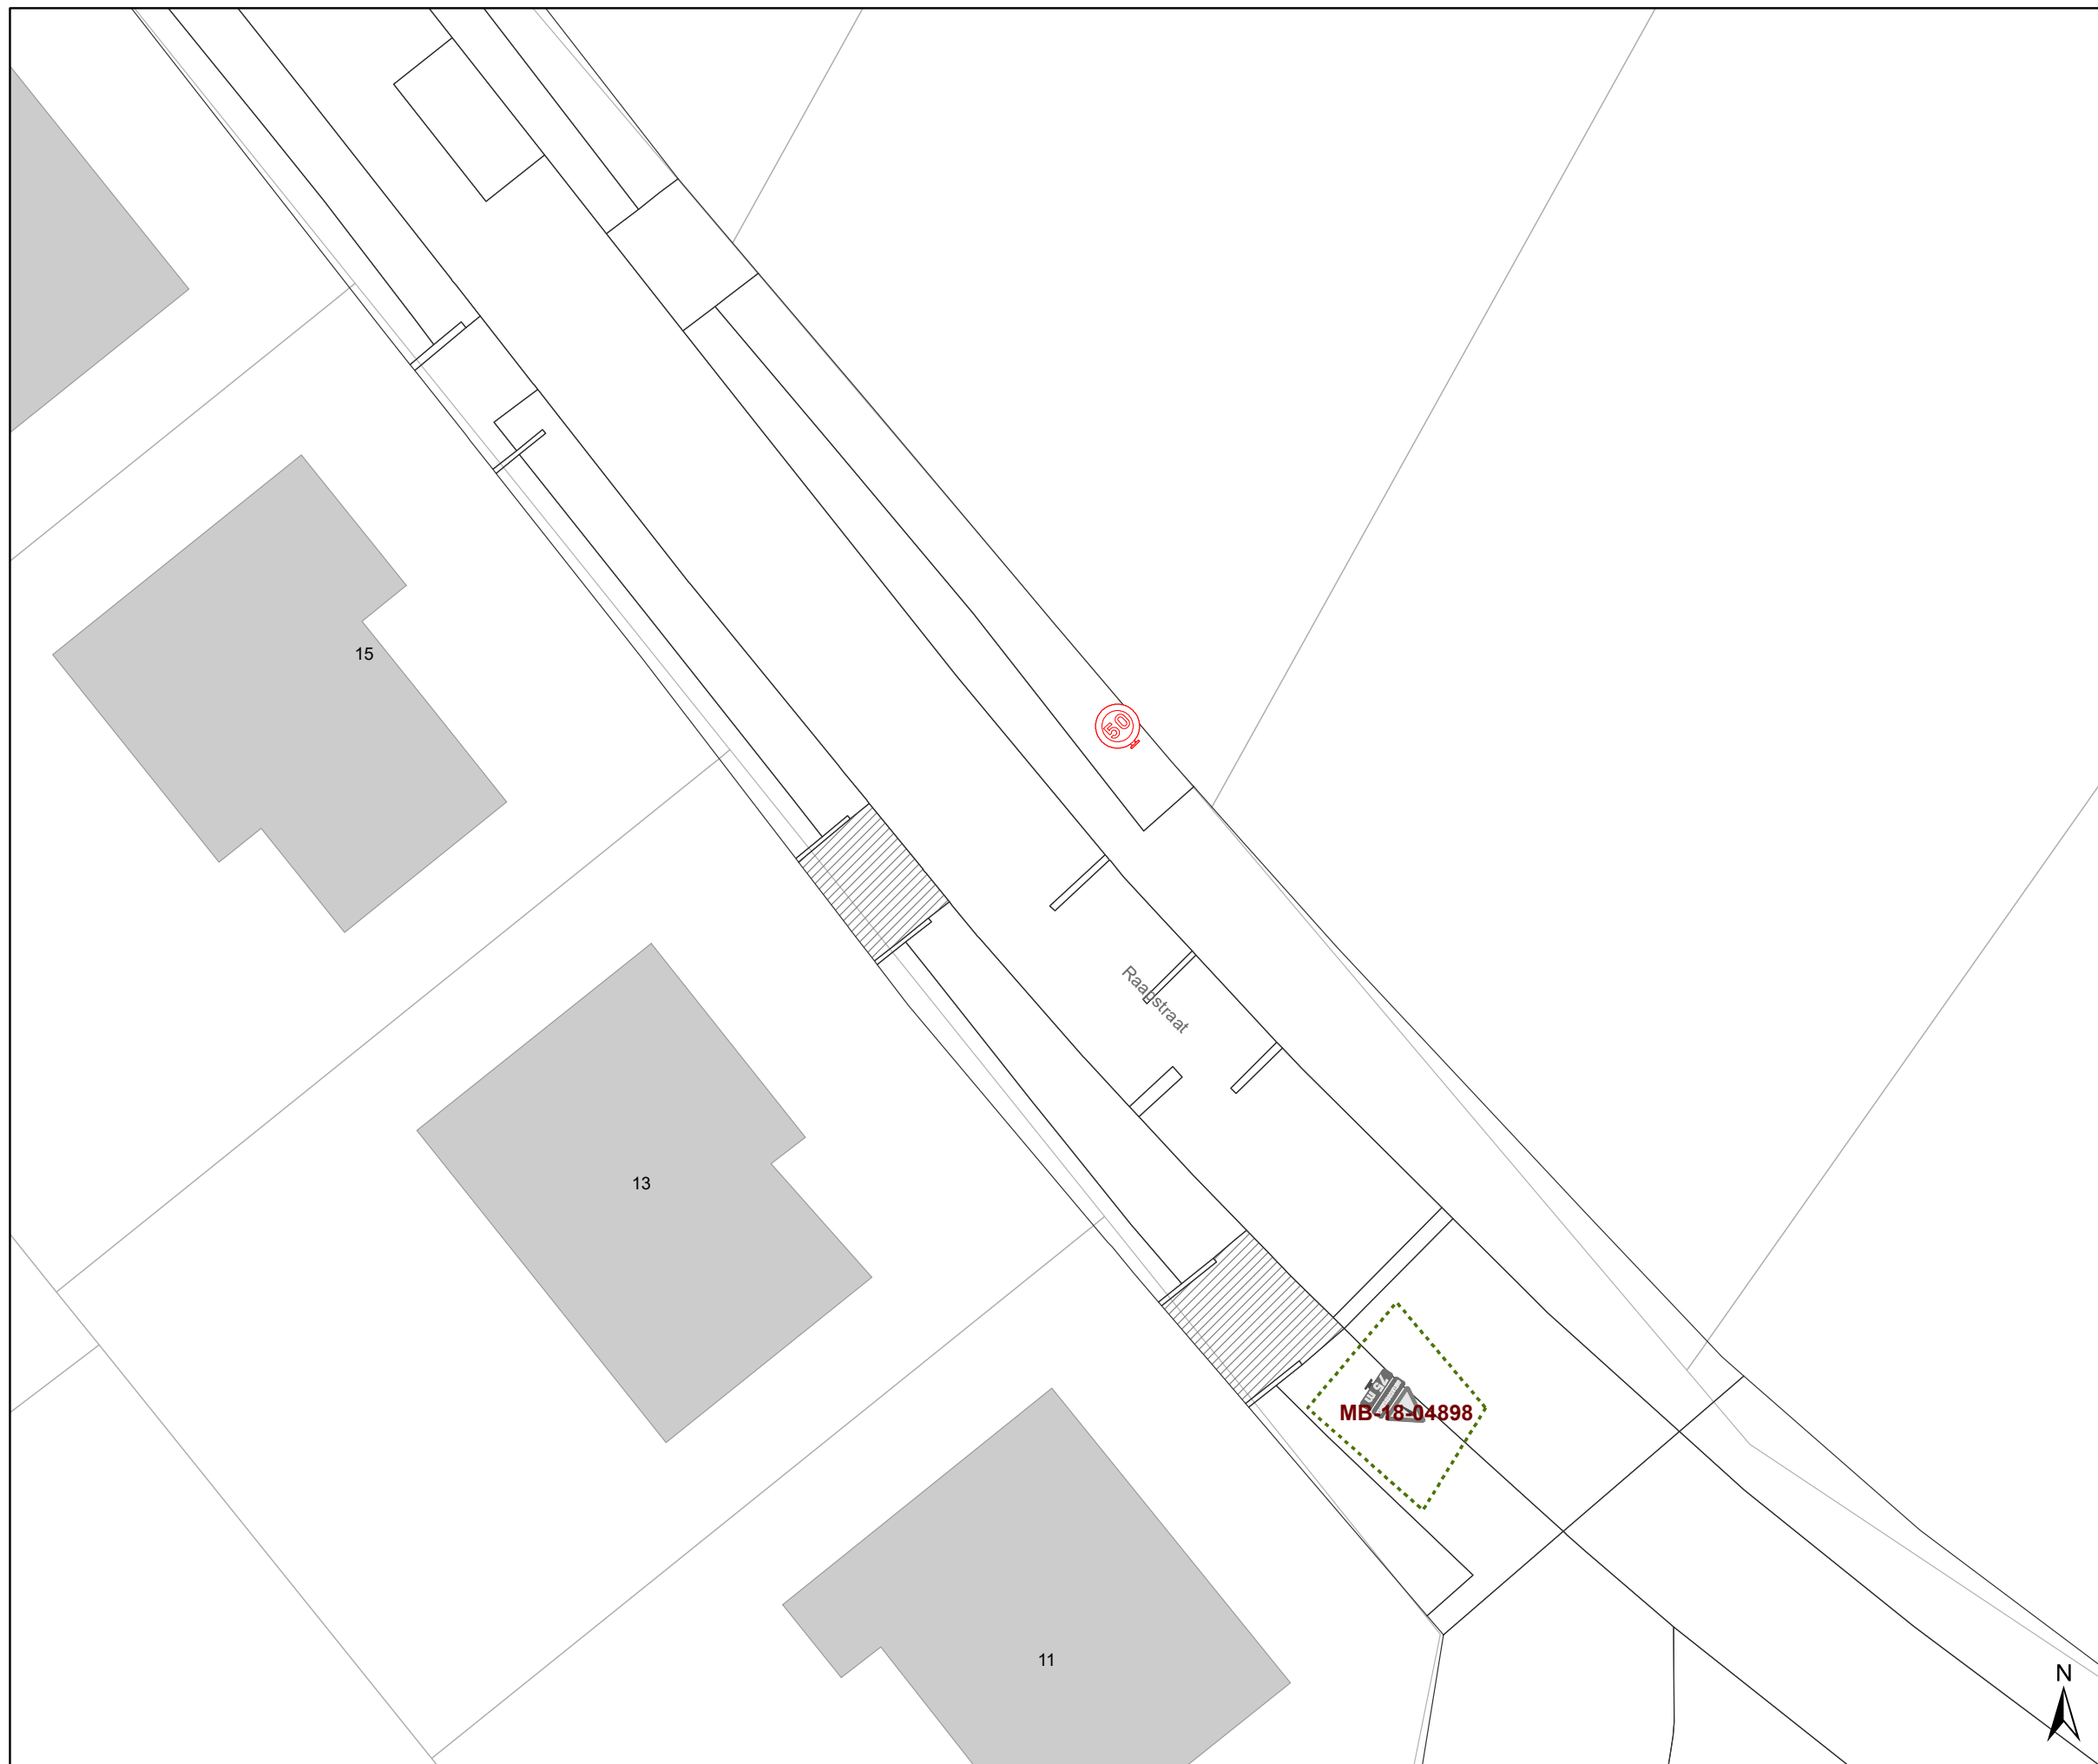

Legende

-  Bestaande verkeersborden
-  Geplande verkeersborden
-  Te verwijderen verkeersborden
-  Bestaande wegmarkeringen
-  Geplande wegmarkeringen
-  Te verwijderen wegmarkeringen
-  Ander gepland dossier (in voorbereiding bij MOBBD)

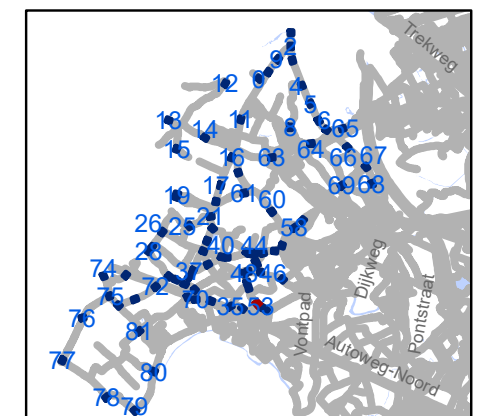


gent: Mobiliteitsbedrijf stad Gent
Verkeerstechnische taken

zone 50
Baarle Drongen


Dossiernummer P-307530

DATUM	SCHAAL	PLAN	P FORMAAT
31/03/2023	1/250	53/84	A3

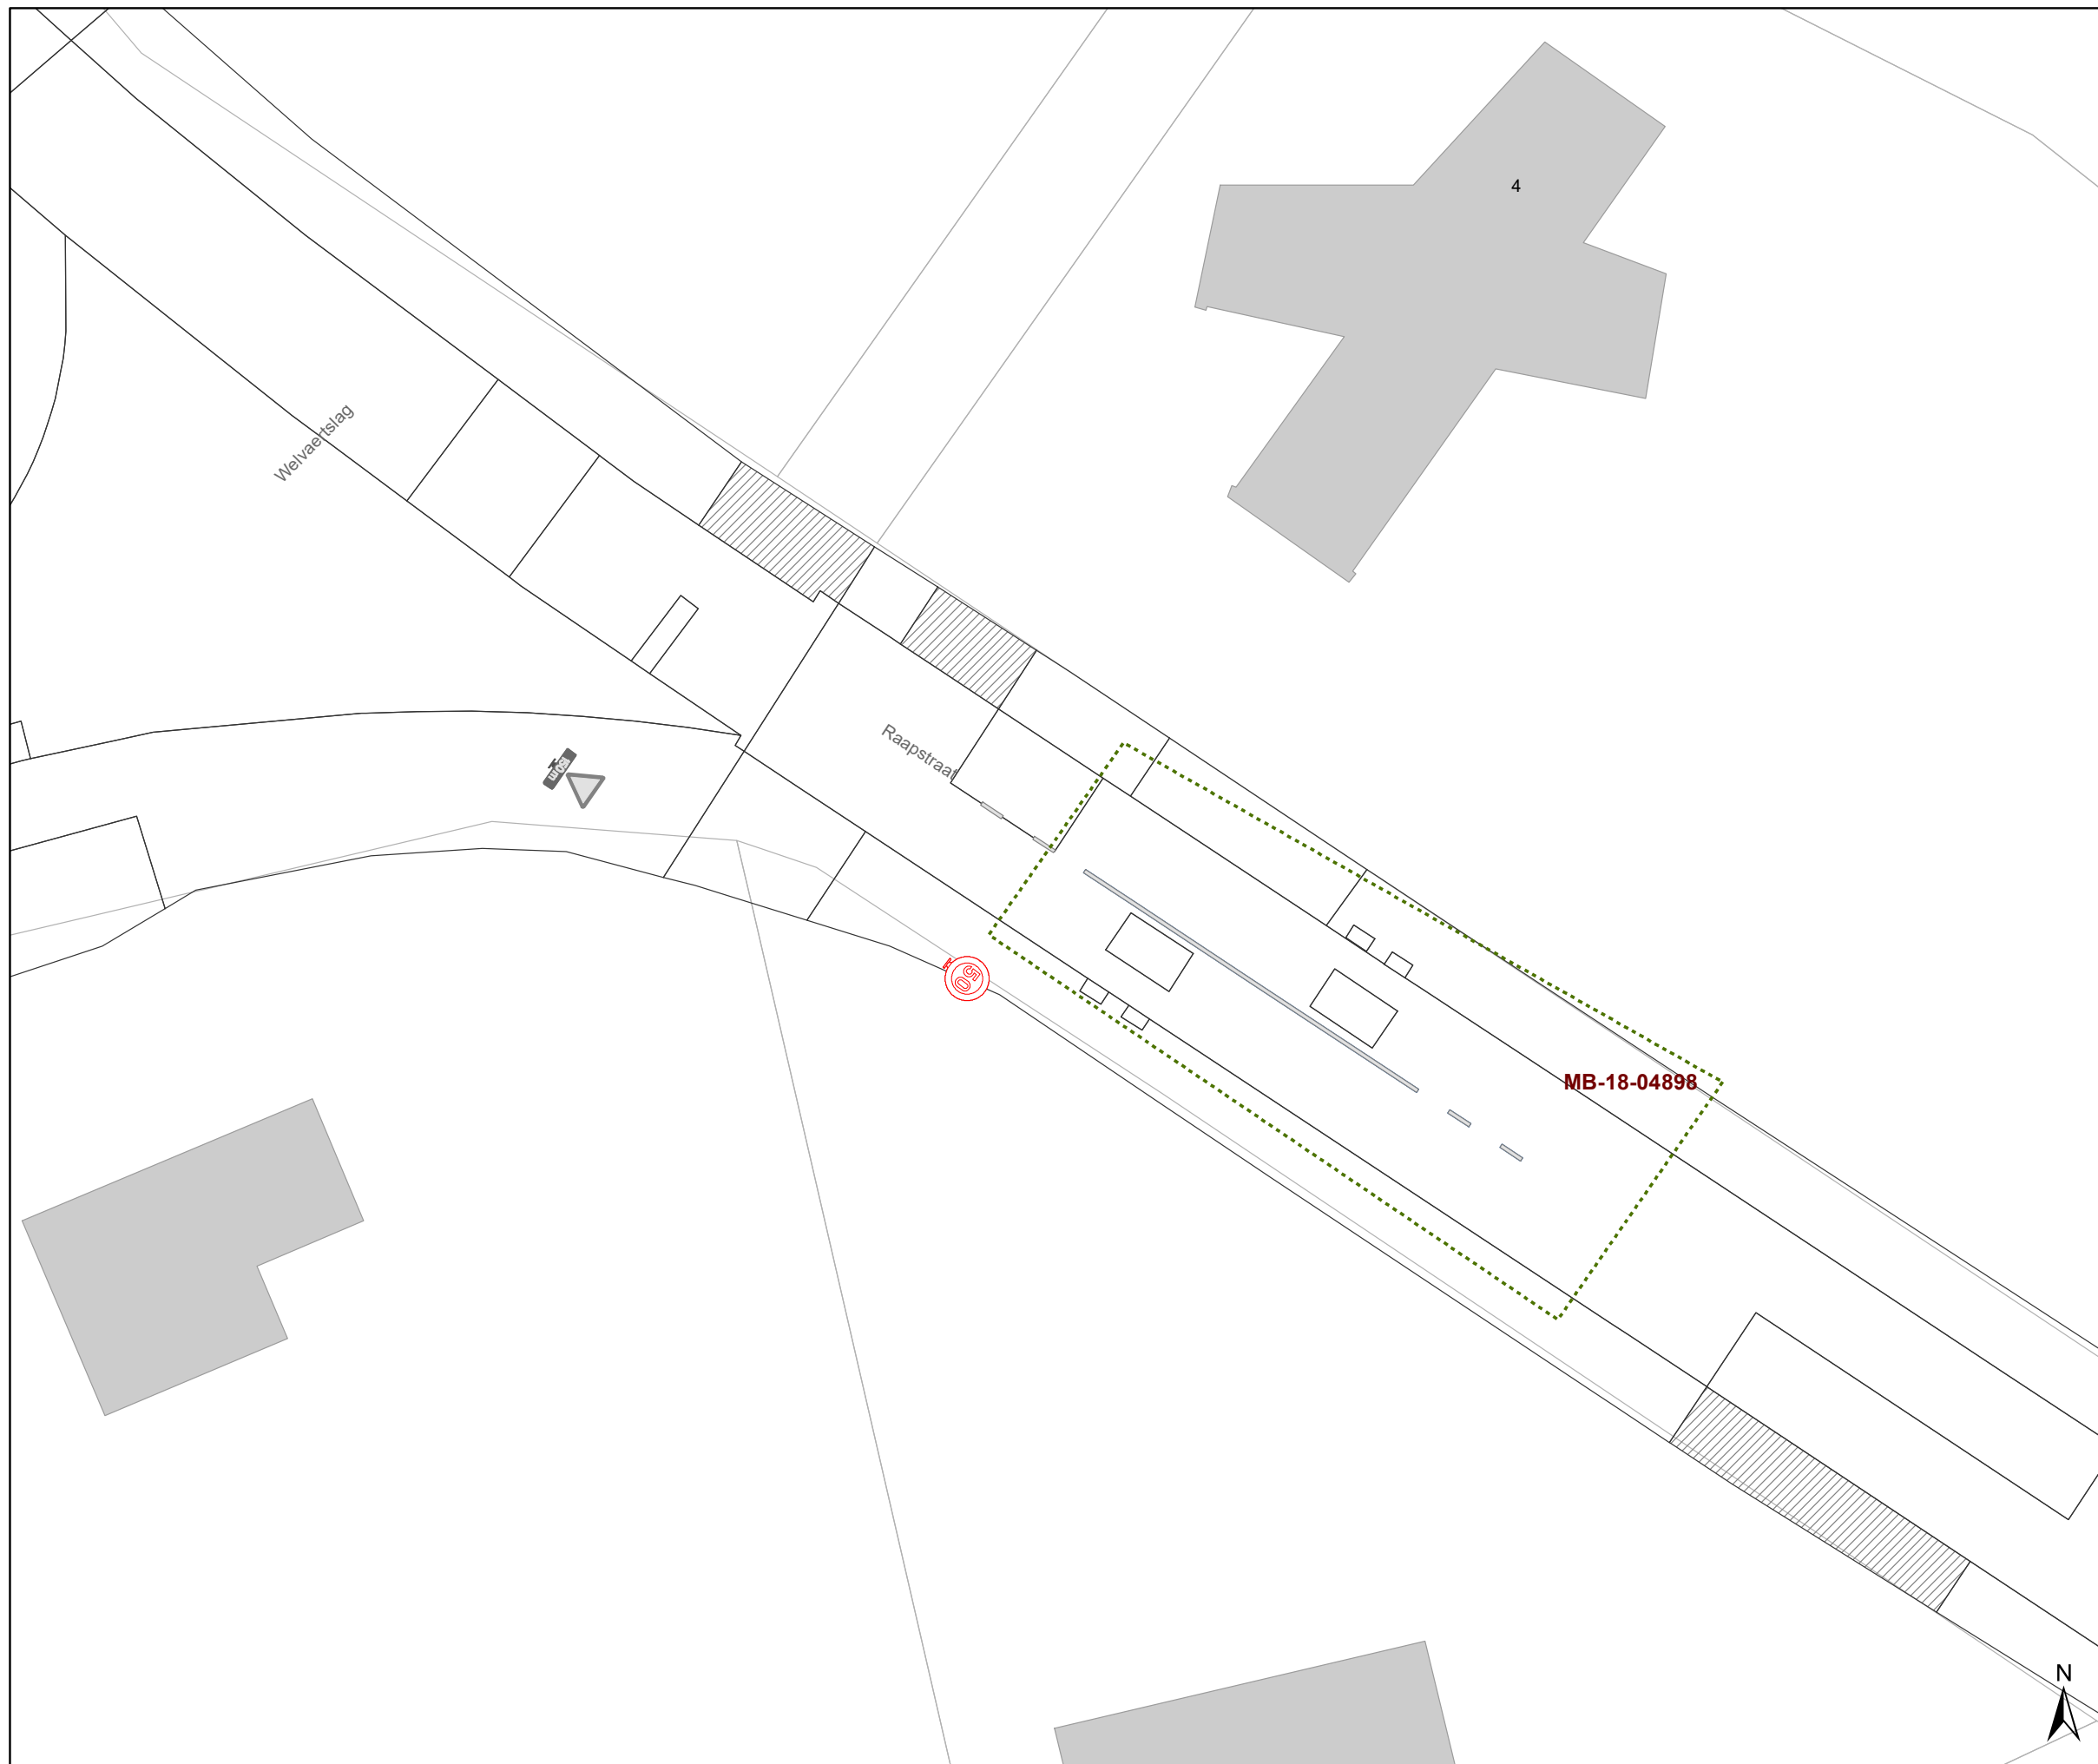

Legende

-  Bestaande verkeersborden
-  Geplande verkeersborden
-  Te verwijderen verkeersborden
-  Bestaande wegmarkeringen
-  Geplande wegmarkeringen
-  Te verwijderen wegmarkeringen
-  Ander gepland dossier (in voorbereiding bij MOBBED)

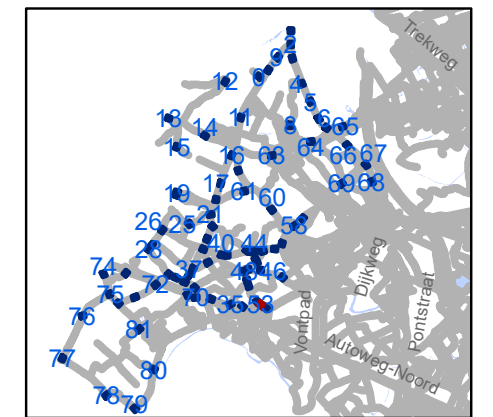


gent: Mobiliteitsbedrijf stad Gent
Verkeerstechnische taken

zone 50
Baarle Drongen


Dossiernummer P-307530

DATUM	SCHAAL	PLAN	P FORMAAT
31/03/2023	1/250	54/84	A3

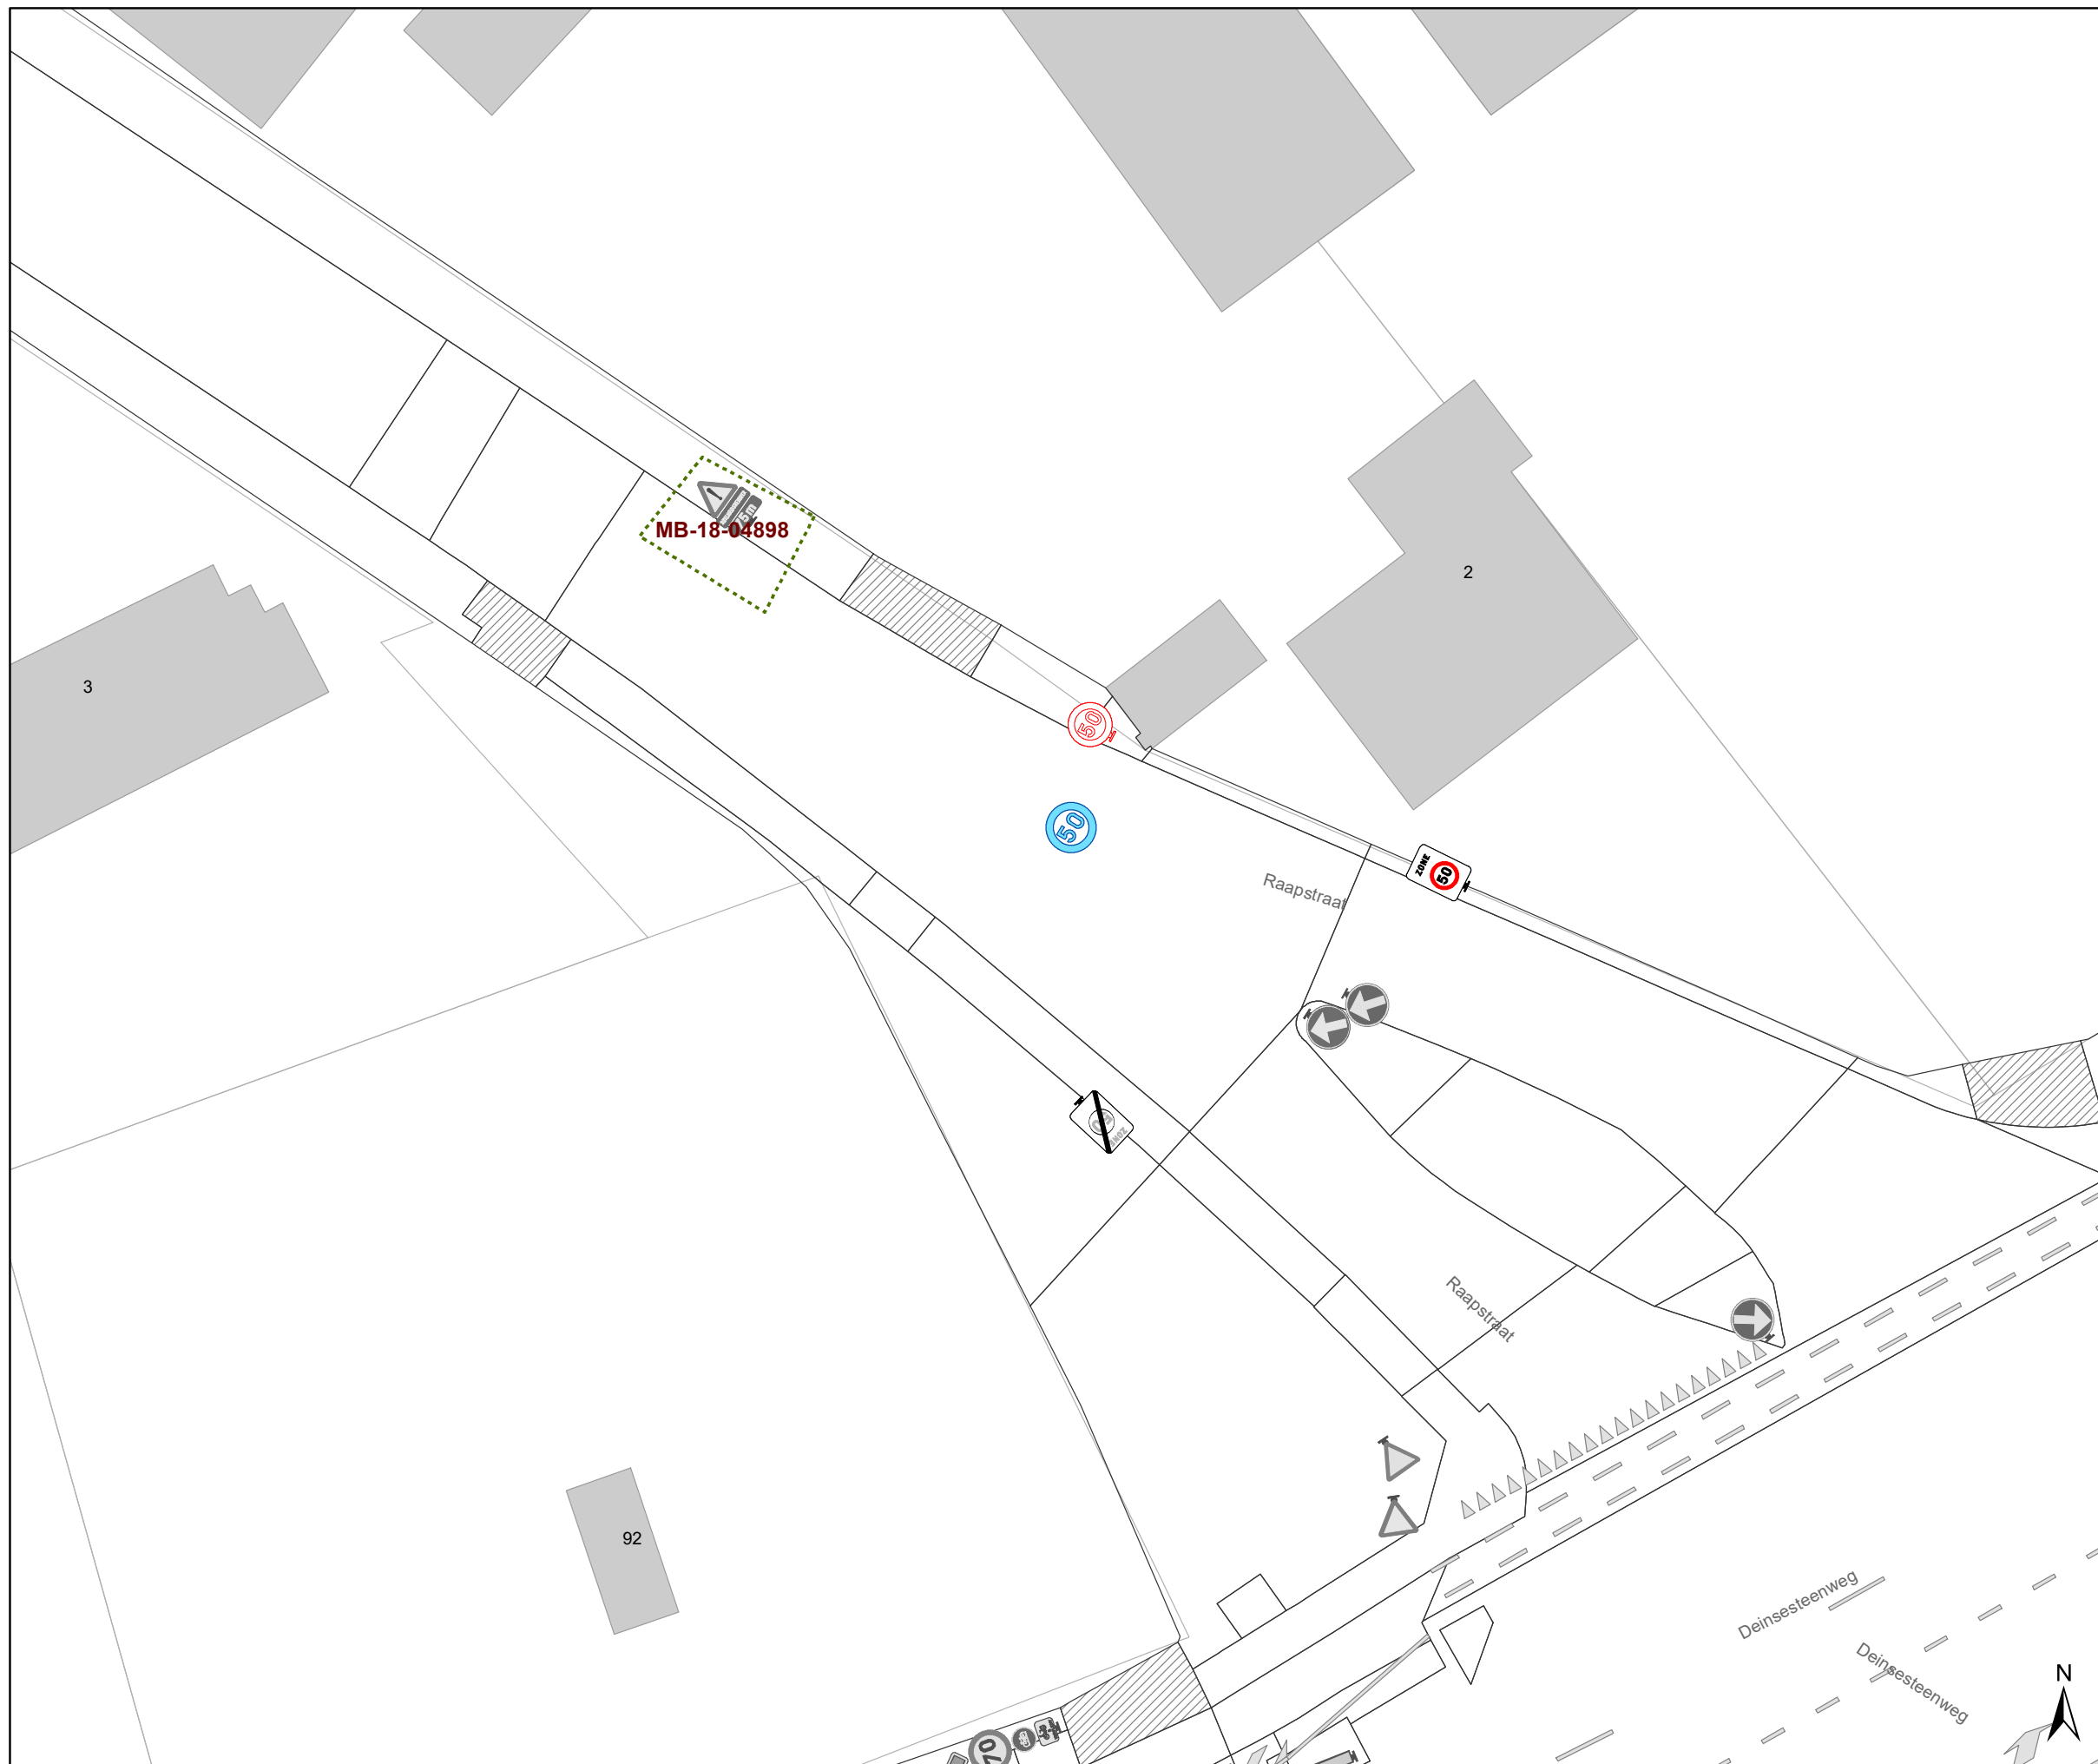

Legende

-  Bestaande verkeersborden
-  Geplande verkeersborden
-  Te verwijderen verkeersborden
-  Bestaande wegmarkeringen
-  Geplande wegmarkeringen
-  Te verwijderen wegmarkeringen
-  Ander gepland dossier (in voorbereiding bij MOBBED)

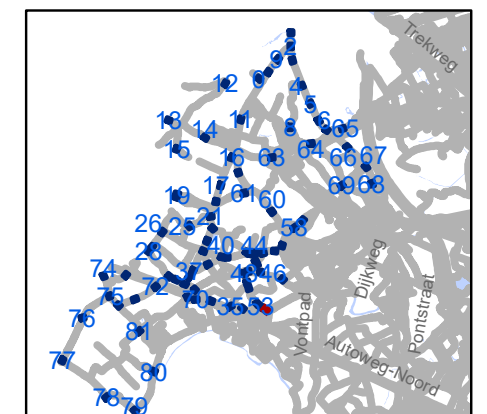

gent: Mobiliteitsbedrijf stad Gent
Verkeerstechnische taken

zone 50
Baarle Drongen


Dossiernummer P-307530

DATUM	SCHAAL	PLAN	P FORMAAT
31/03/2023	1/250	55/84	A3



Legende

-  Bestaande verkeersborden
-  Geplande verkeersborden
-  Te verwijderen verkeersborden
-  Bestaande wegmarkeringen
-  Geplande wegmarkeringen
-  Te verwijderen wegmarkeringen
-  Ander gepland dossier (in voorbereiding bij MOBBED)

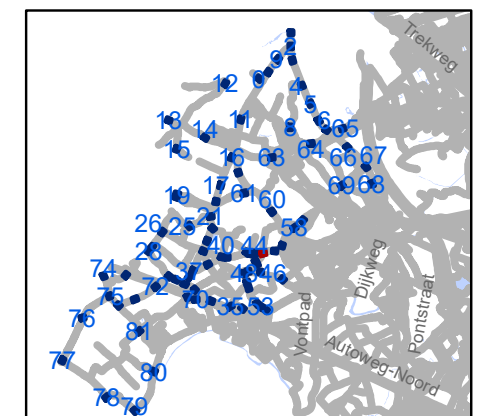


gent: Mobiliteitsbedrijf stad Gent
Verkeerstechnische taken

zone 50
Baarle Drongen

Dossiernummer P-307530


DATUM	SCHAAL	PLAN	P FORMAAT
31/03/2023	1/250	56/84	A3



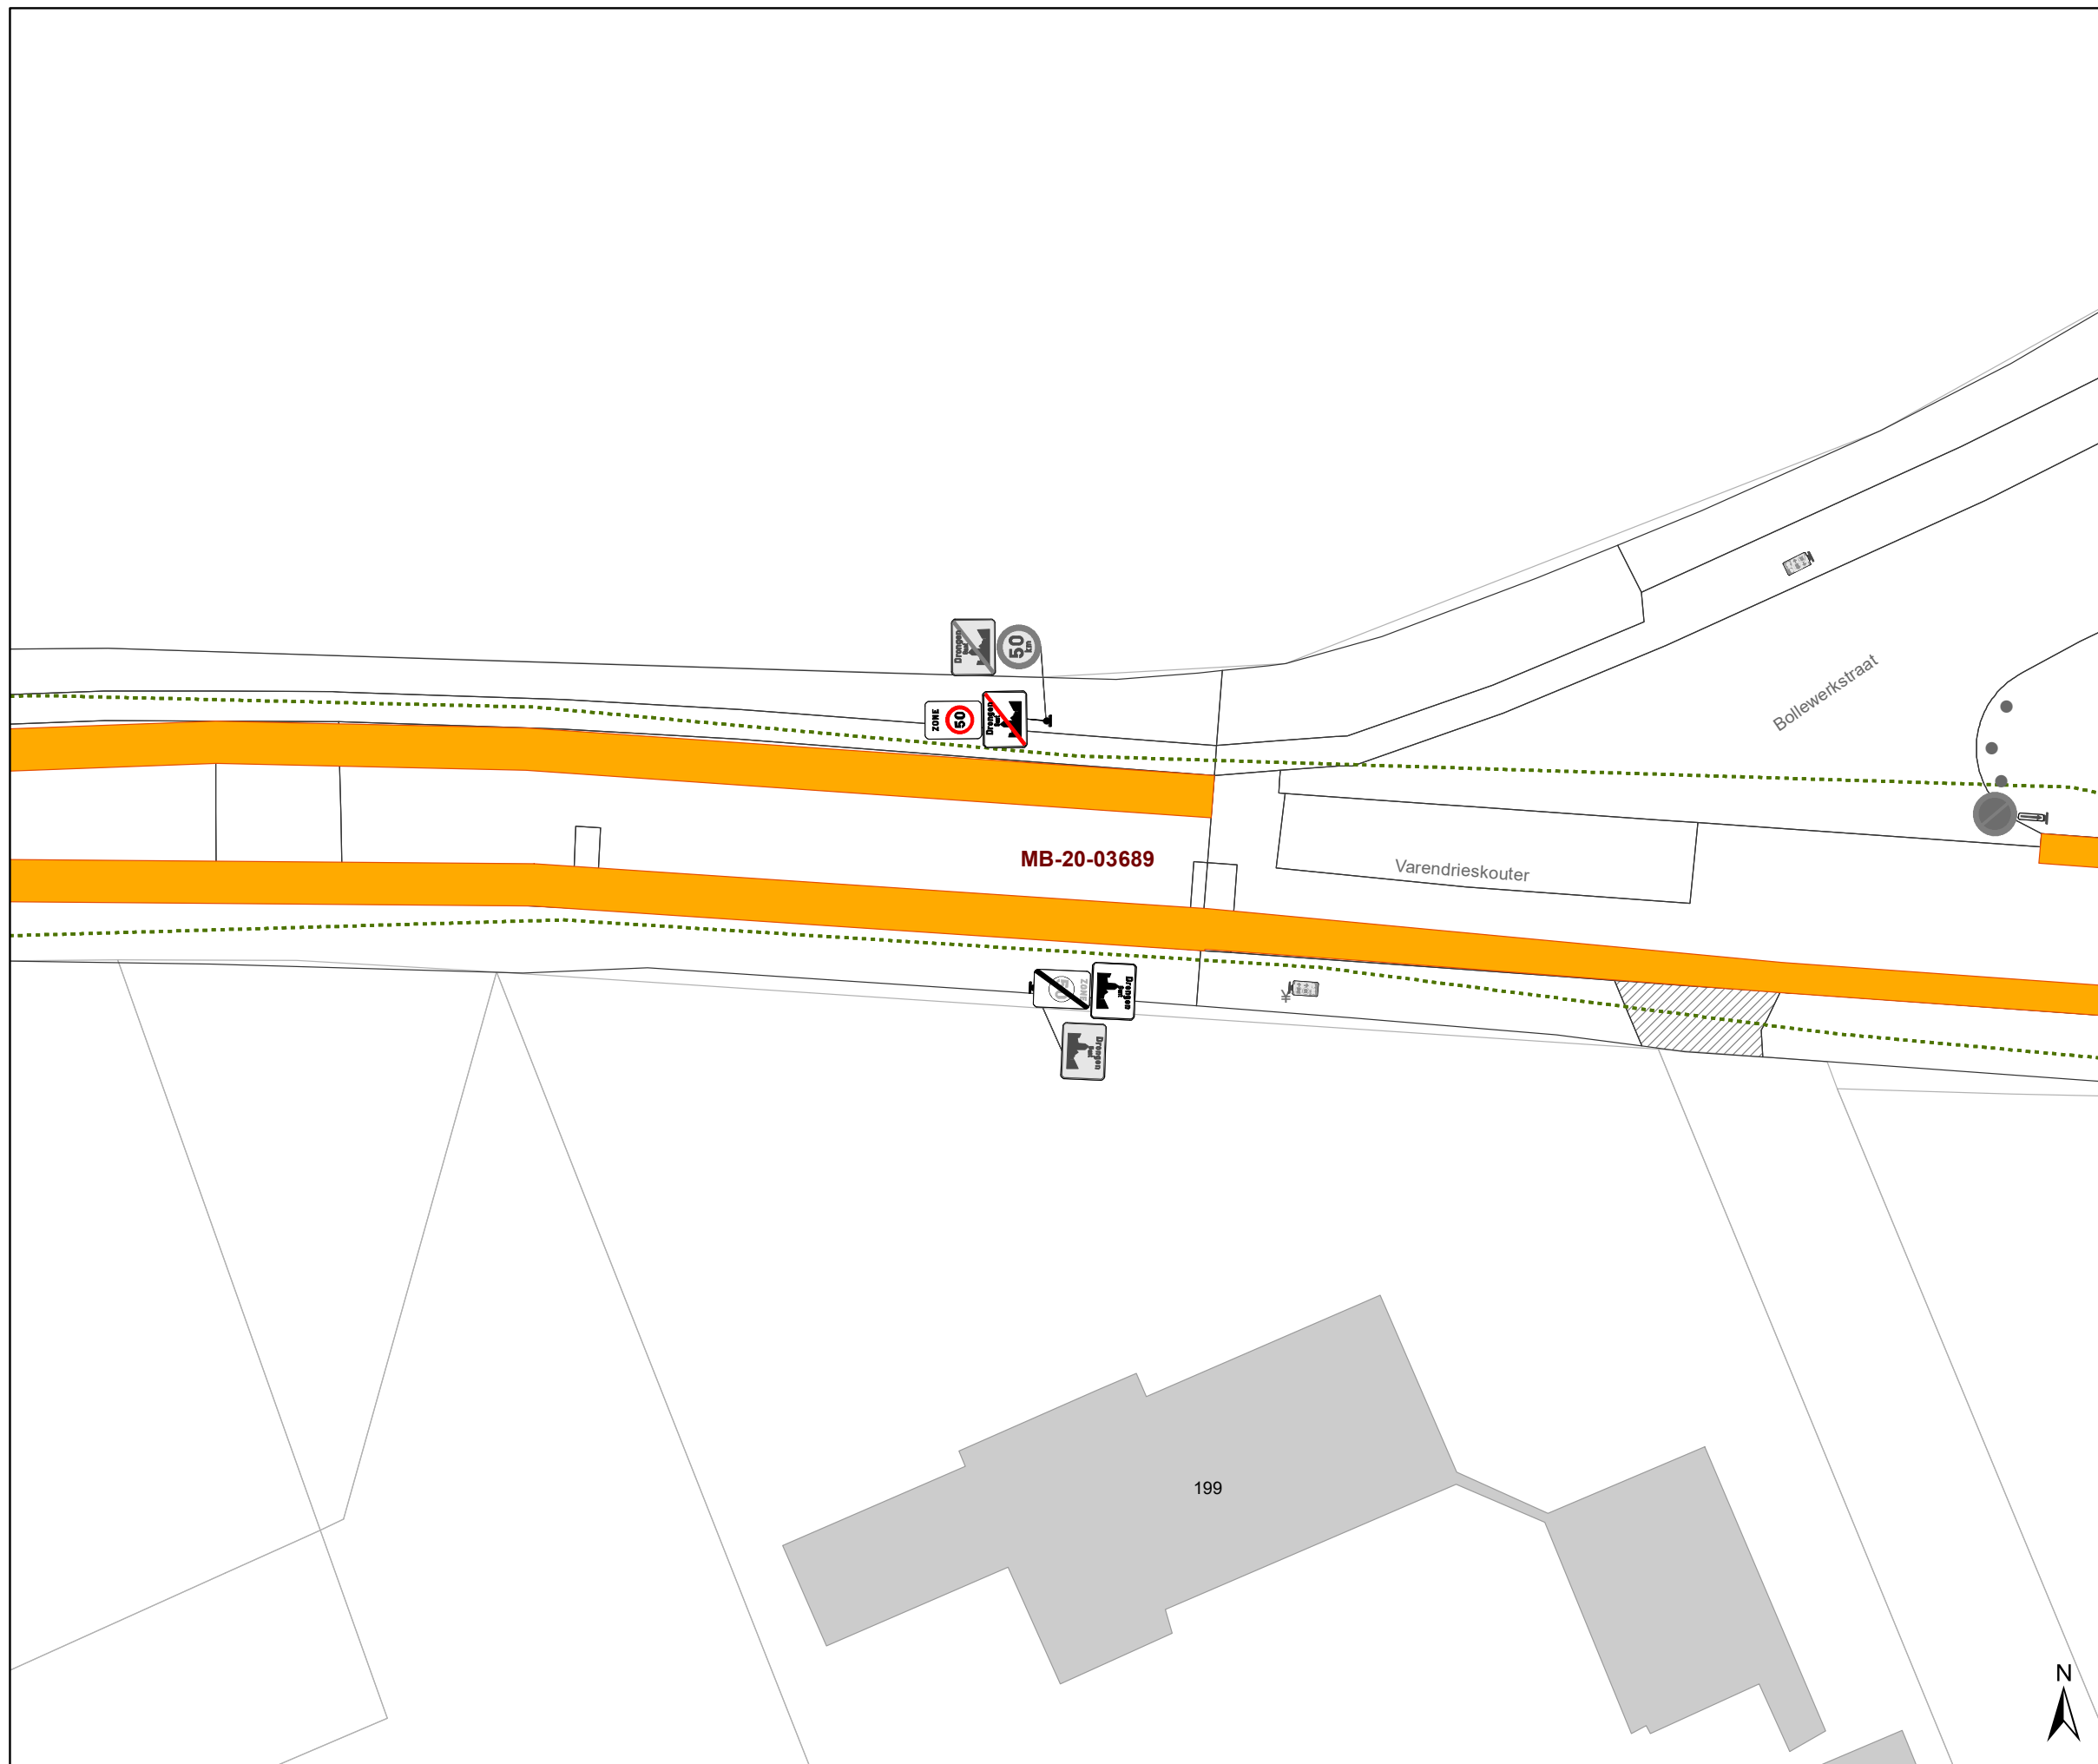

Legende

-  Bestaande verkeersborden
-  Geplande verkeersborden
-  Te verwijderen verkeersborden
-  Bestaande wegmarkeringen
-  Geplande wegmarkeringen
-  Te verwijderen wegmarkeringen
-  Ander gepland dossier (in voorbereiding bij MOBBED)

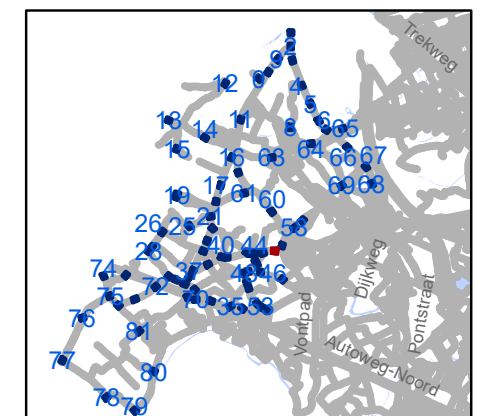


gent: Mobiliteitsbedrijf stad Gent
Verkeerstechnische taken

zone 50
Baarle Drongen


Dossiernummer P-307530

DATUM	SCHAAL	PLAN	P FORMAAT
31/03/2023	1/250	57/84	A3

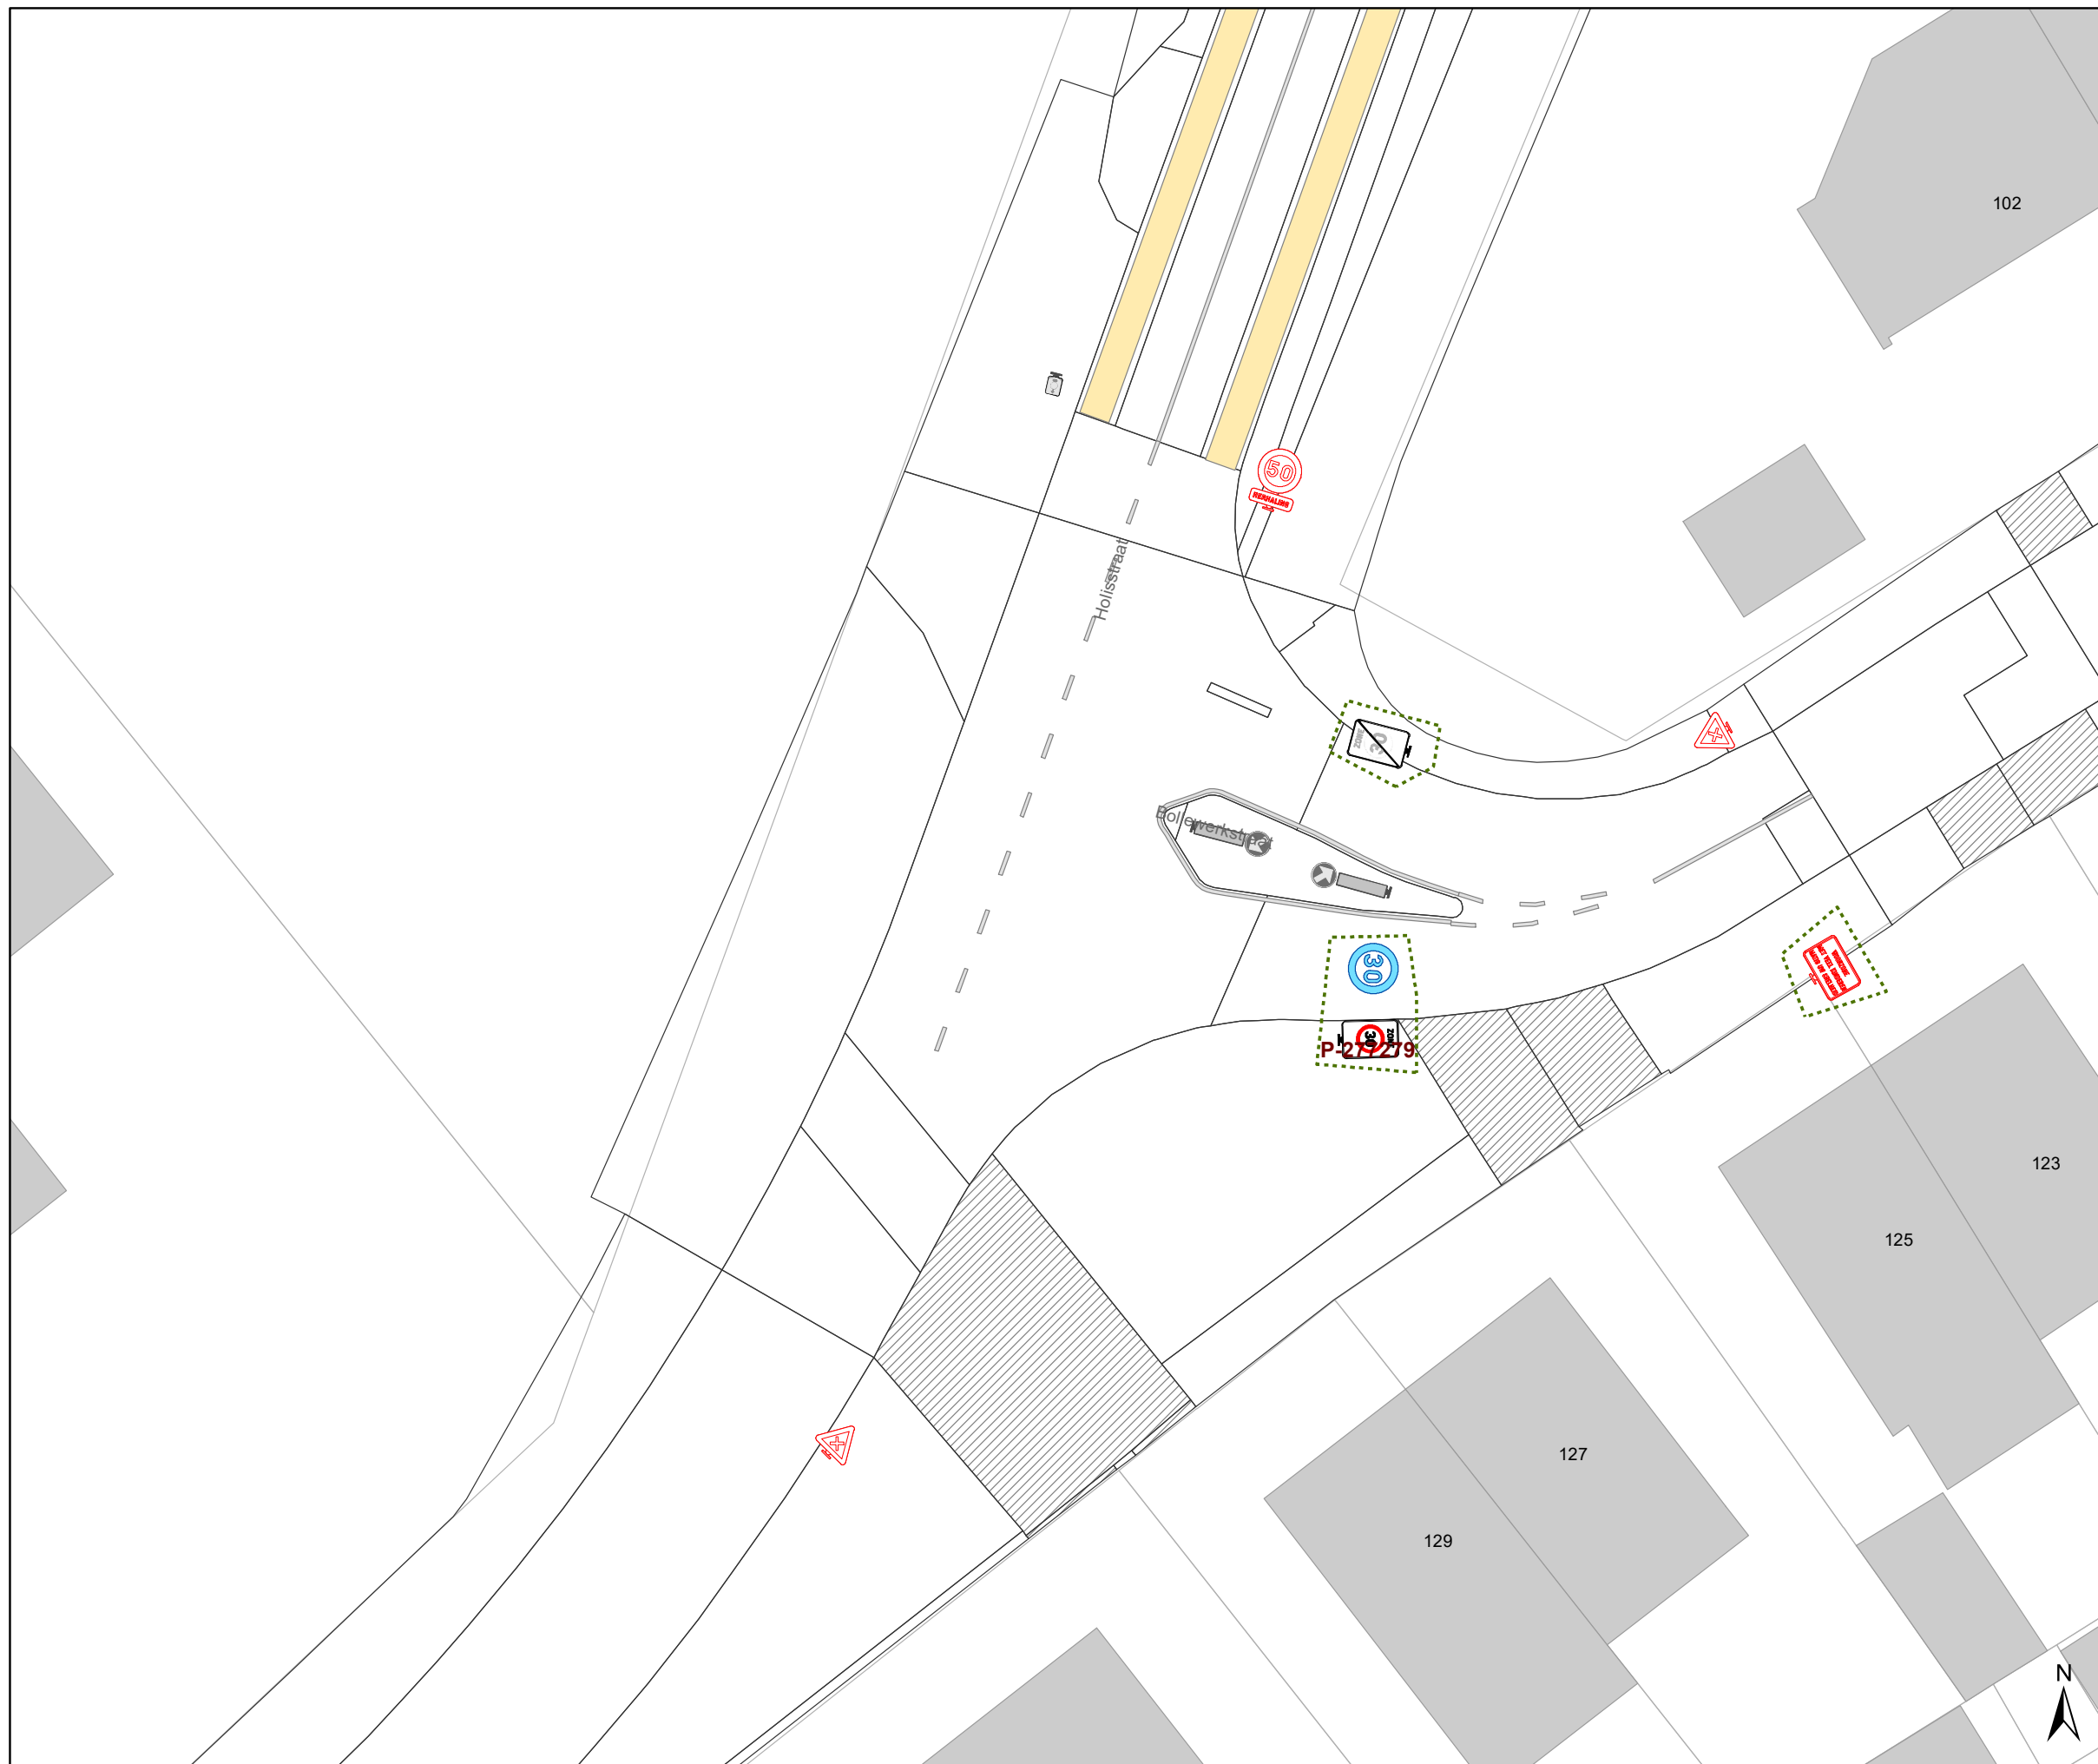

Legende

-  Bestaande verkeersborden
-  Geplande verkeersborden
-  Te verwijderen verkeersborden
-  Bestaande wegmarkeringen
-  Geplande wegmarkeringen
-  Te verwijderen wegmarkeringen
-  Ander gepland dossier (in voorbereiding bij MOBBED)

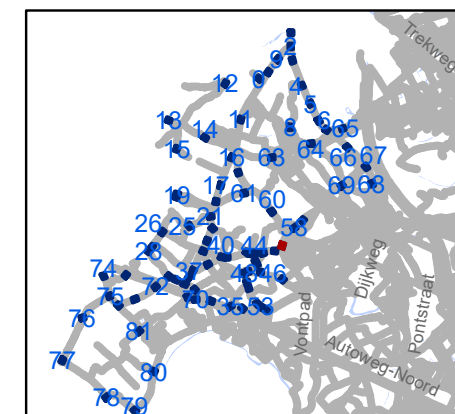


gent: Mobiliteitsbedrijf stad Gent
Verkeerstechnische taken

zone 50 Baarle Drongen


Dossiernummer P-307530

DATUM	SCHAAL	PLAN	P FORMAAT
31/03/2023	1/250	58/84	A3

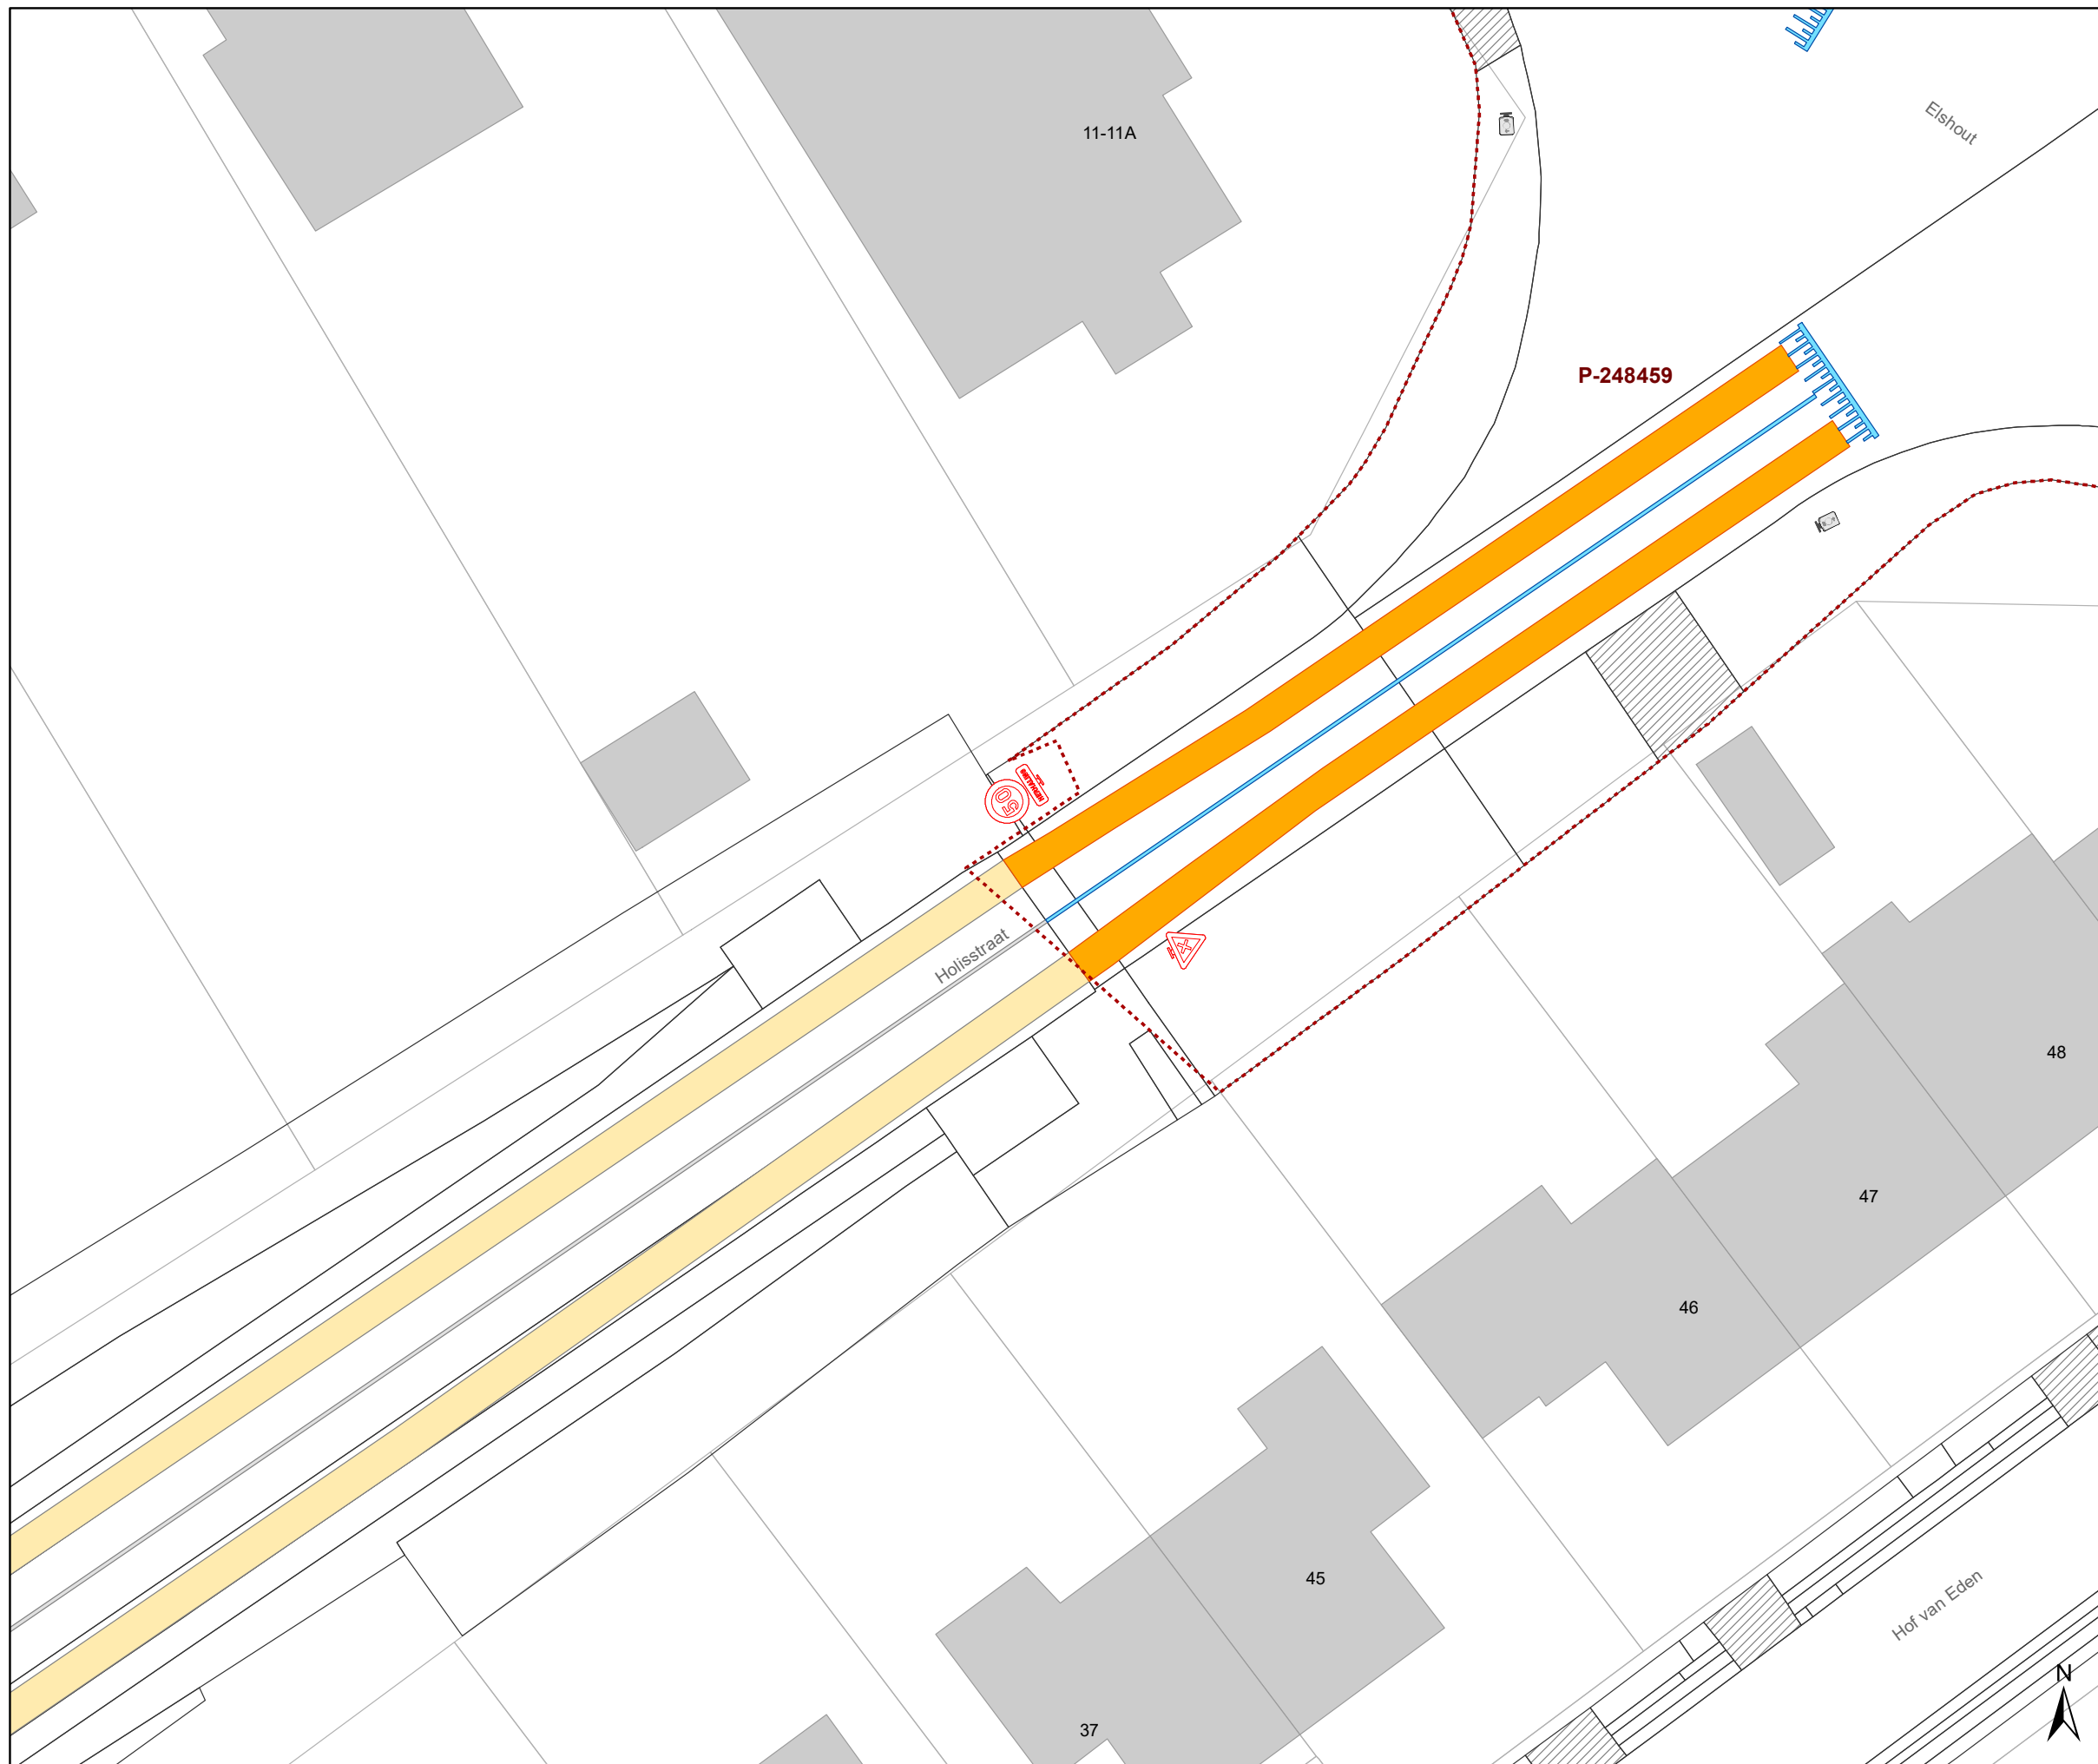

Legende

-  Bestaande verkeersborden
-  Geplande verkeersborden
-  Te verwijderen verkeersborden
-  Bestaande wegmarkeringen
-  Geplande wegmarkeringen
-  Te verwijderen wegmarkeringen
-  Ander gepland dossier (in voorbereiding bij MOBBED)

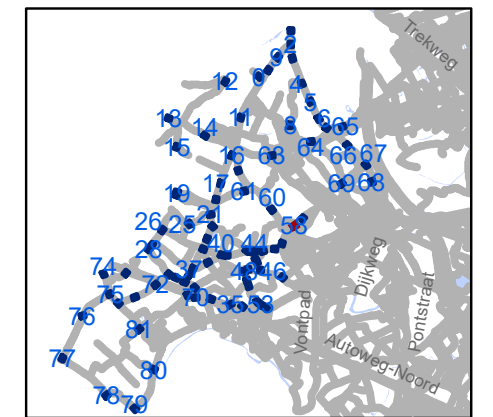


gent: Mobiliteitsbedrijf stad Gent
Verkeerstechnische taken

zone 50
Baarle Drongen


Dossiernummer P-307530

DATUM	SCHAAL	PLAN	P FORMAAT
31/03/2023	1/250	59/84	A3

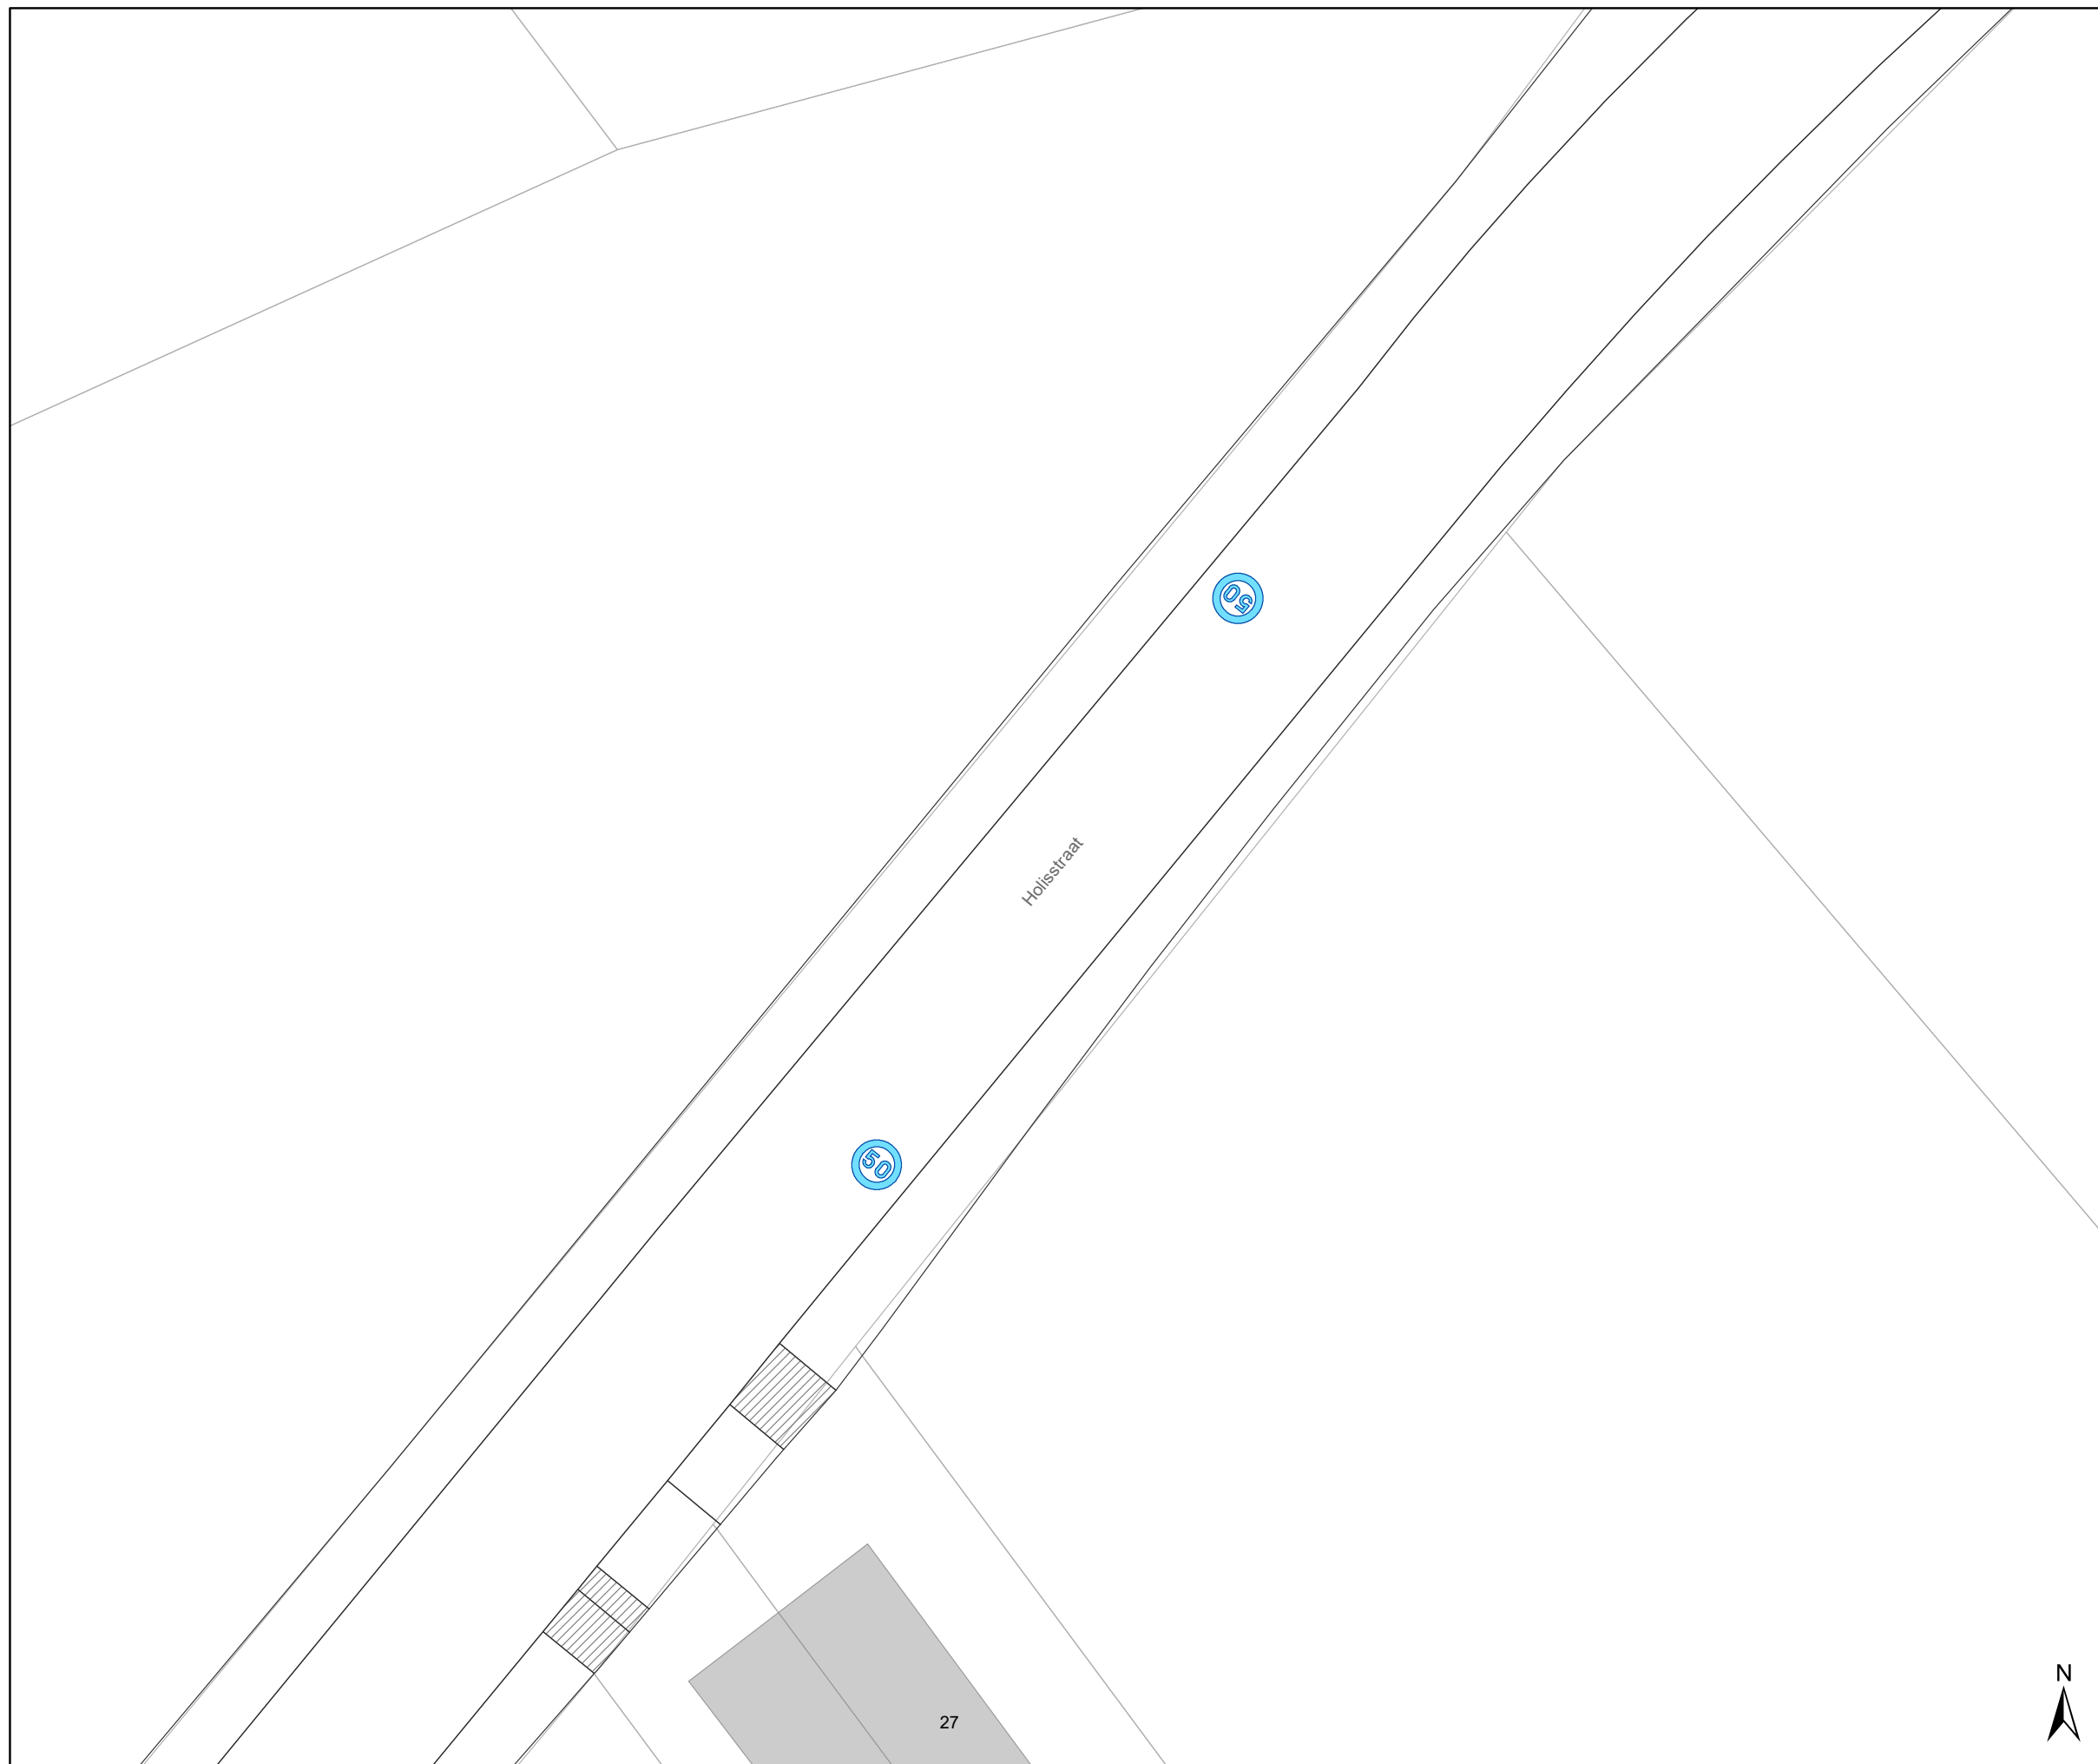

Legende

- Bestaande verkeersborden
- Geplande verkeersborden
- Te verwijderen verkeersborden
- Bestaande wegmarkeringen
- Geplande wegmarkeringen
- Te verwijderen wegmarkeringen
- Ander gepland dossier (in voorbereiding bij MOBBED)

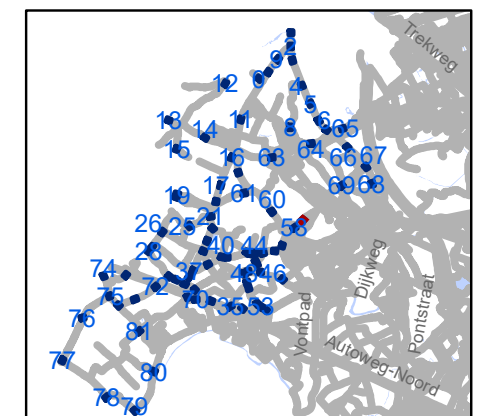


gent: Mobiliteitsbedrijf stad Gent
Verkeerstechnische taken

zone 50 Baarle Drongen

Dossiernummer P-307530


DATUM	SCHAAL	PLAN	P FORMAAT
31/03/2023	1/250	60/84	A3



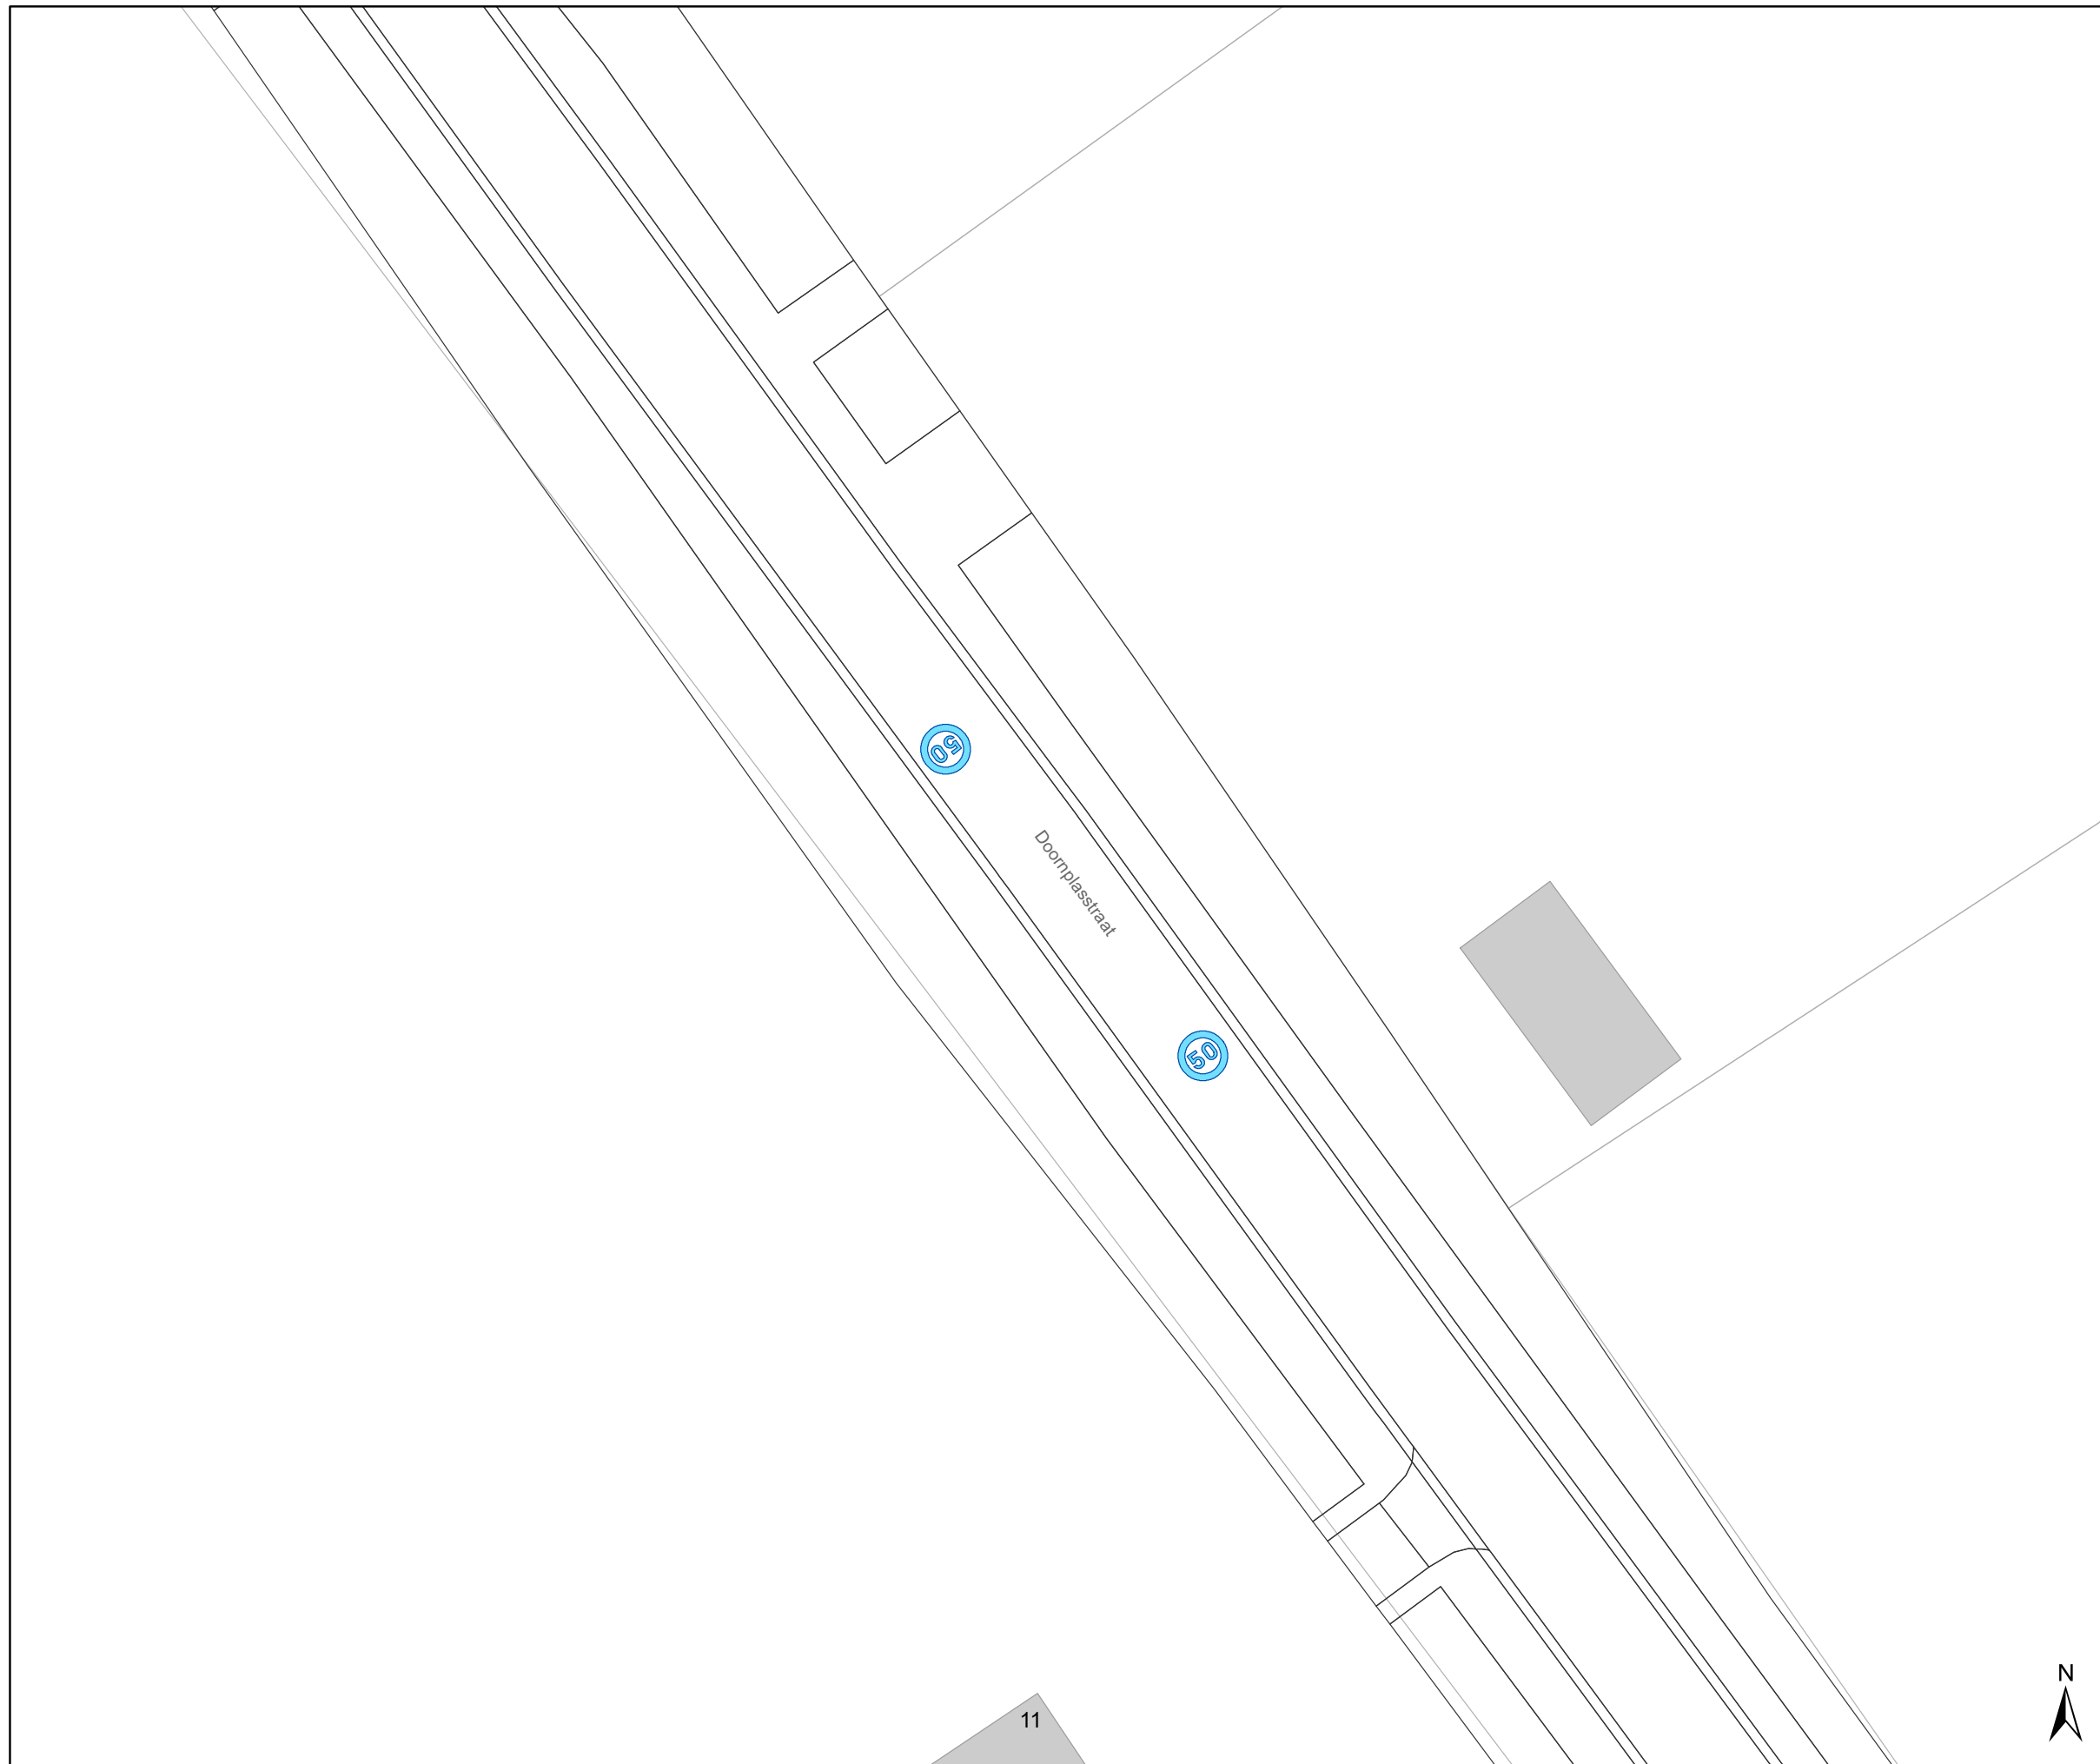

Legende

-  Bestaande verkeersborden
-  Geplande verkeersborden
-  Te verwijderen verkeersborden
-  Bestaande wegmarkeringen
-  Geplande wegmarkeringen
-  Te verwijderen wegmarkeringen
-  Ander gepland dossier (in voorbereiding bij MOBBED)

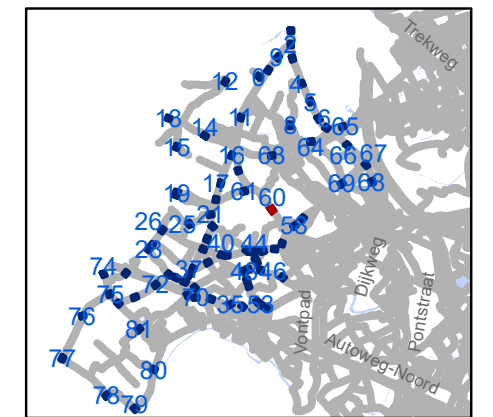


gent: Mobiliteitsbedrijf stad Gent
Verkeerstechnische taken

zone 50
Baarle Drongen


Dossiernummer P-307530

DATUM	SCHAAL	PLAN	P FORMAAT
31/03/2023	1/250	61/84	A3

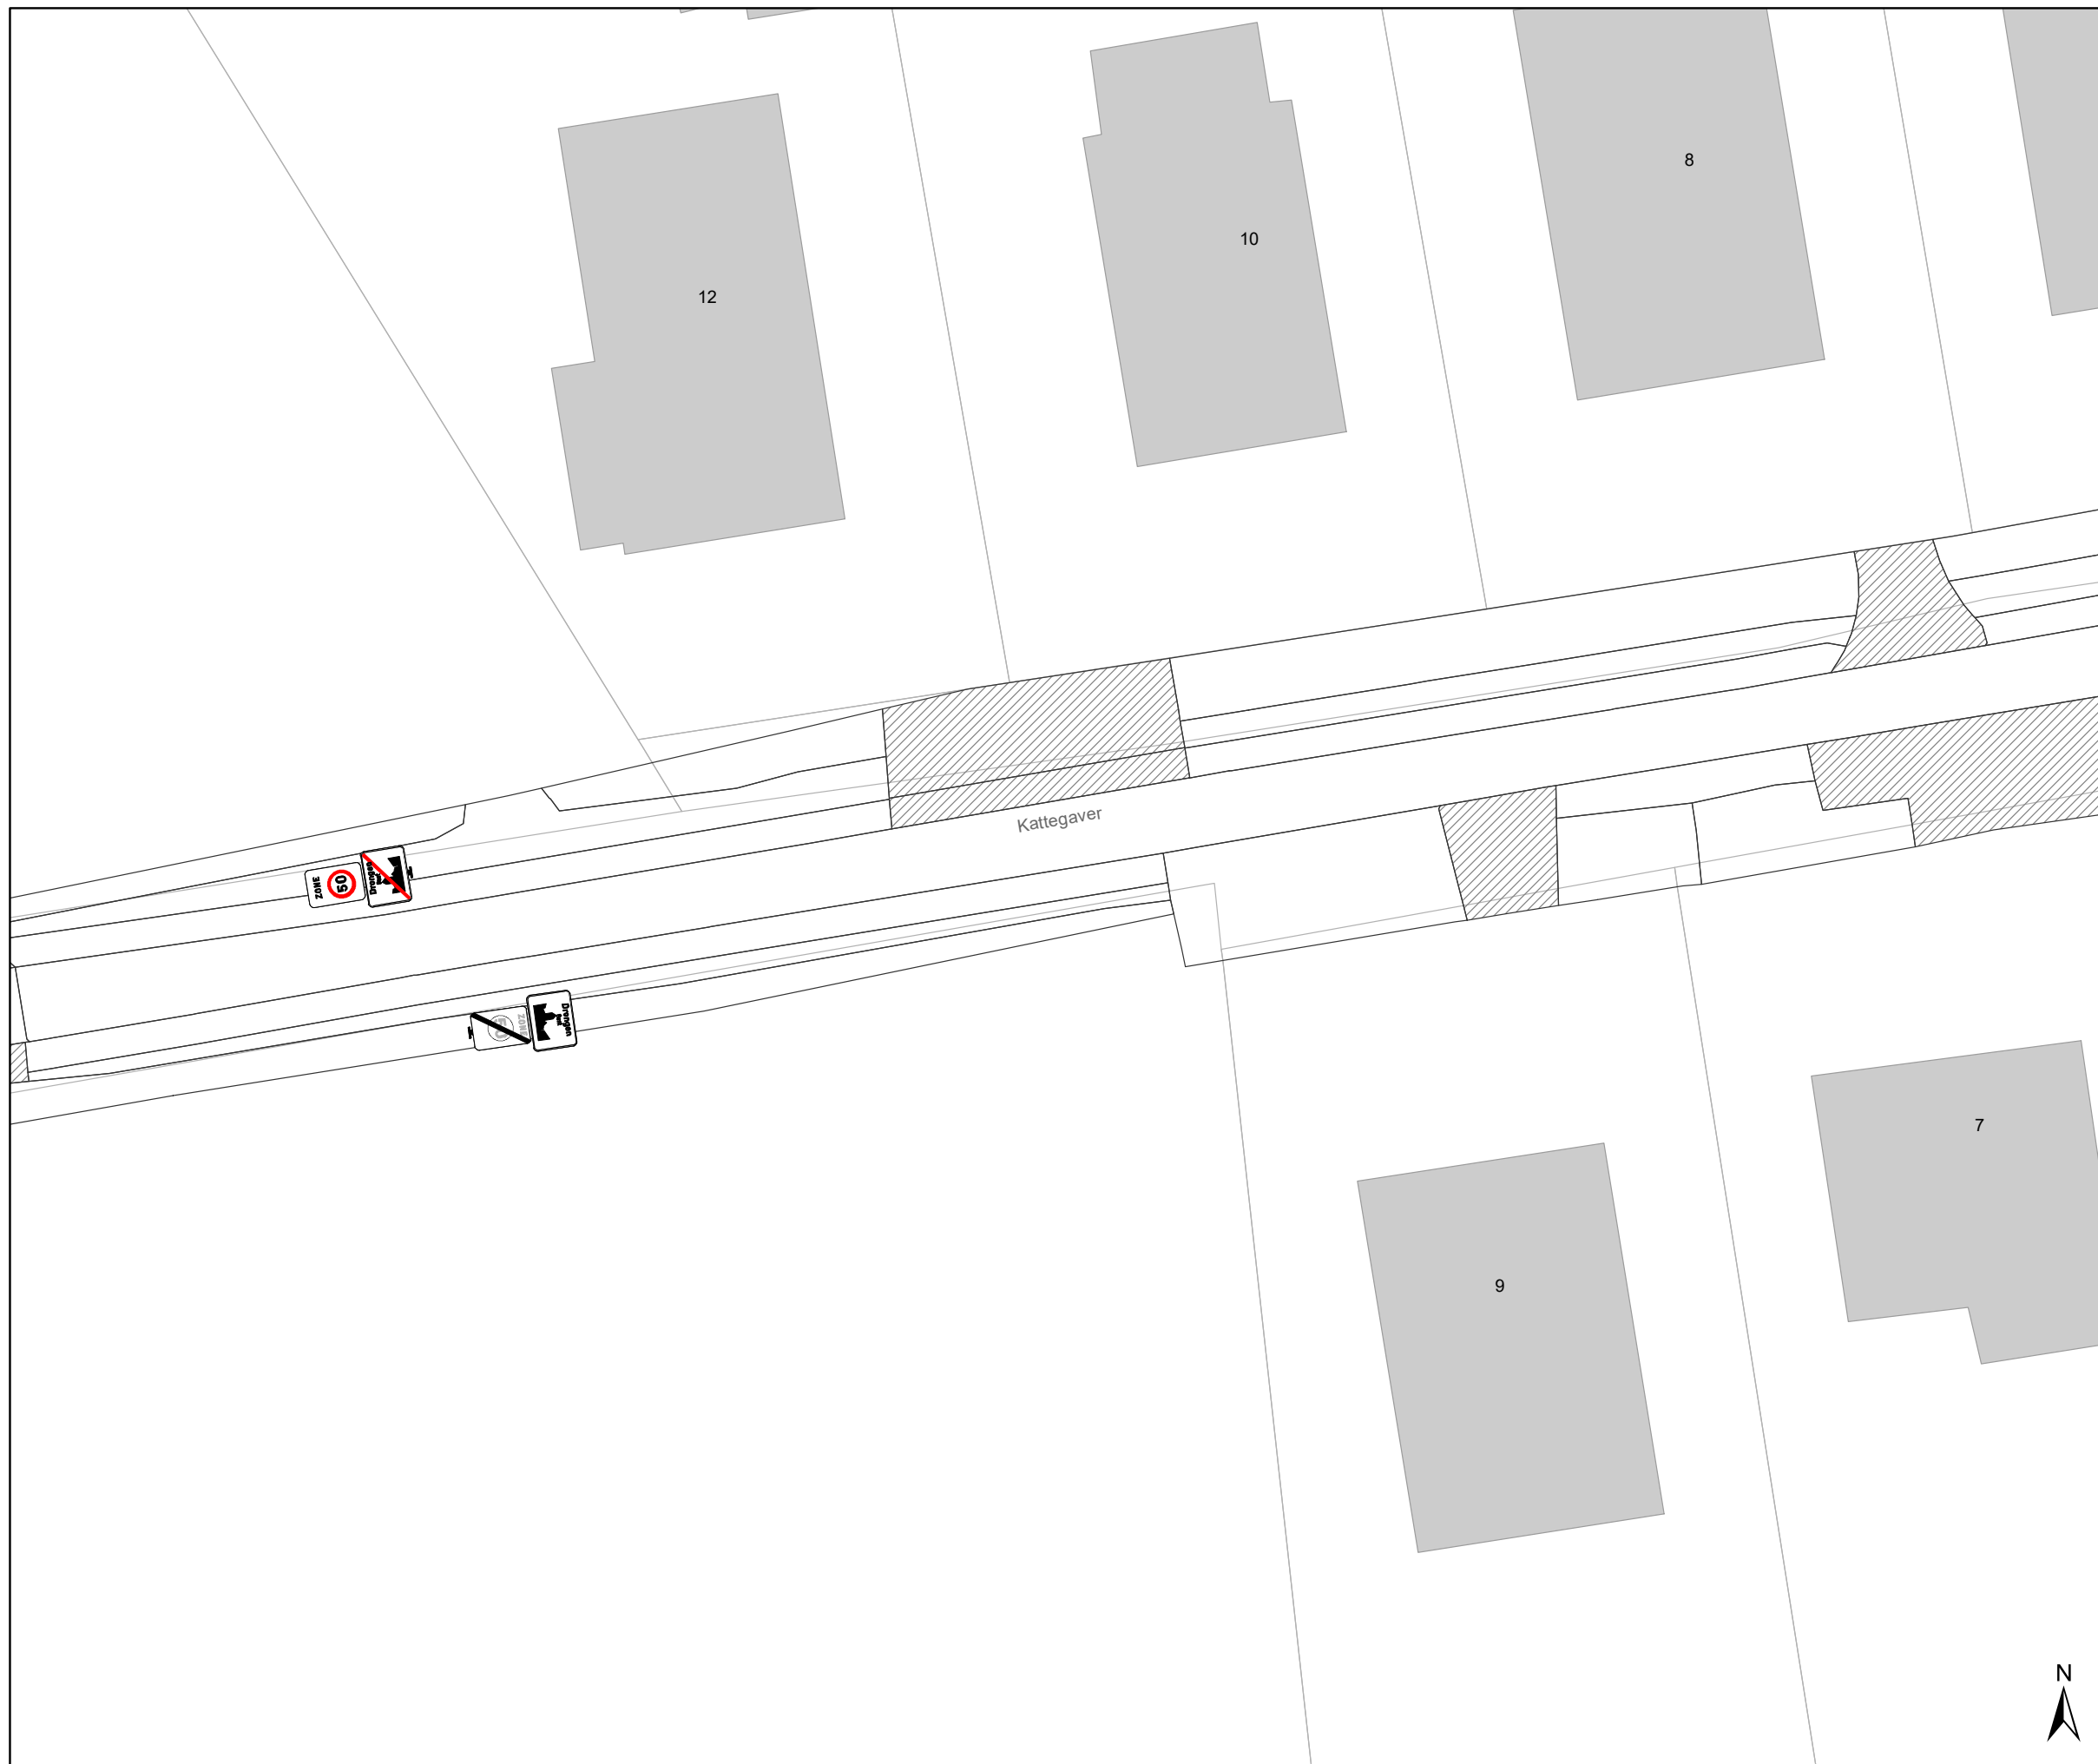

Legende

-  Bestaande verkeersborden
-  Geplande verkeersborden
-  Te verwijderen verkeersborden
-  Bestaande wegmarkeringen
-  Geplande wegmarkeringen
-  Te verwijderen wegmarkeringen
-  Ander gepland dossier (in voorbereiding bij MOBBED)

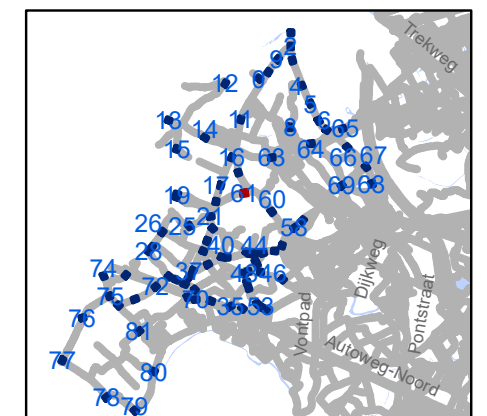


gent: Mobiliteitsbedrijf stad Gent
Verkeerstechnische taken

zone 50
Baarle Drongen


Dossiernummer P-307530

DATUM	SCHAAL	PLAN	P FORMAAT
31/03/2023	1/250	62/84	A3

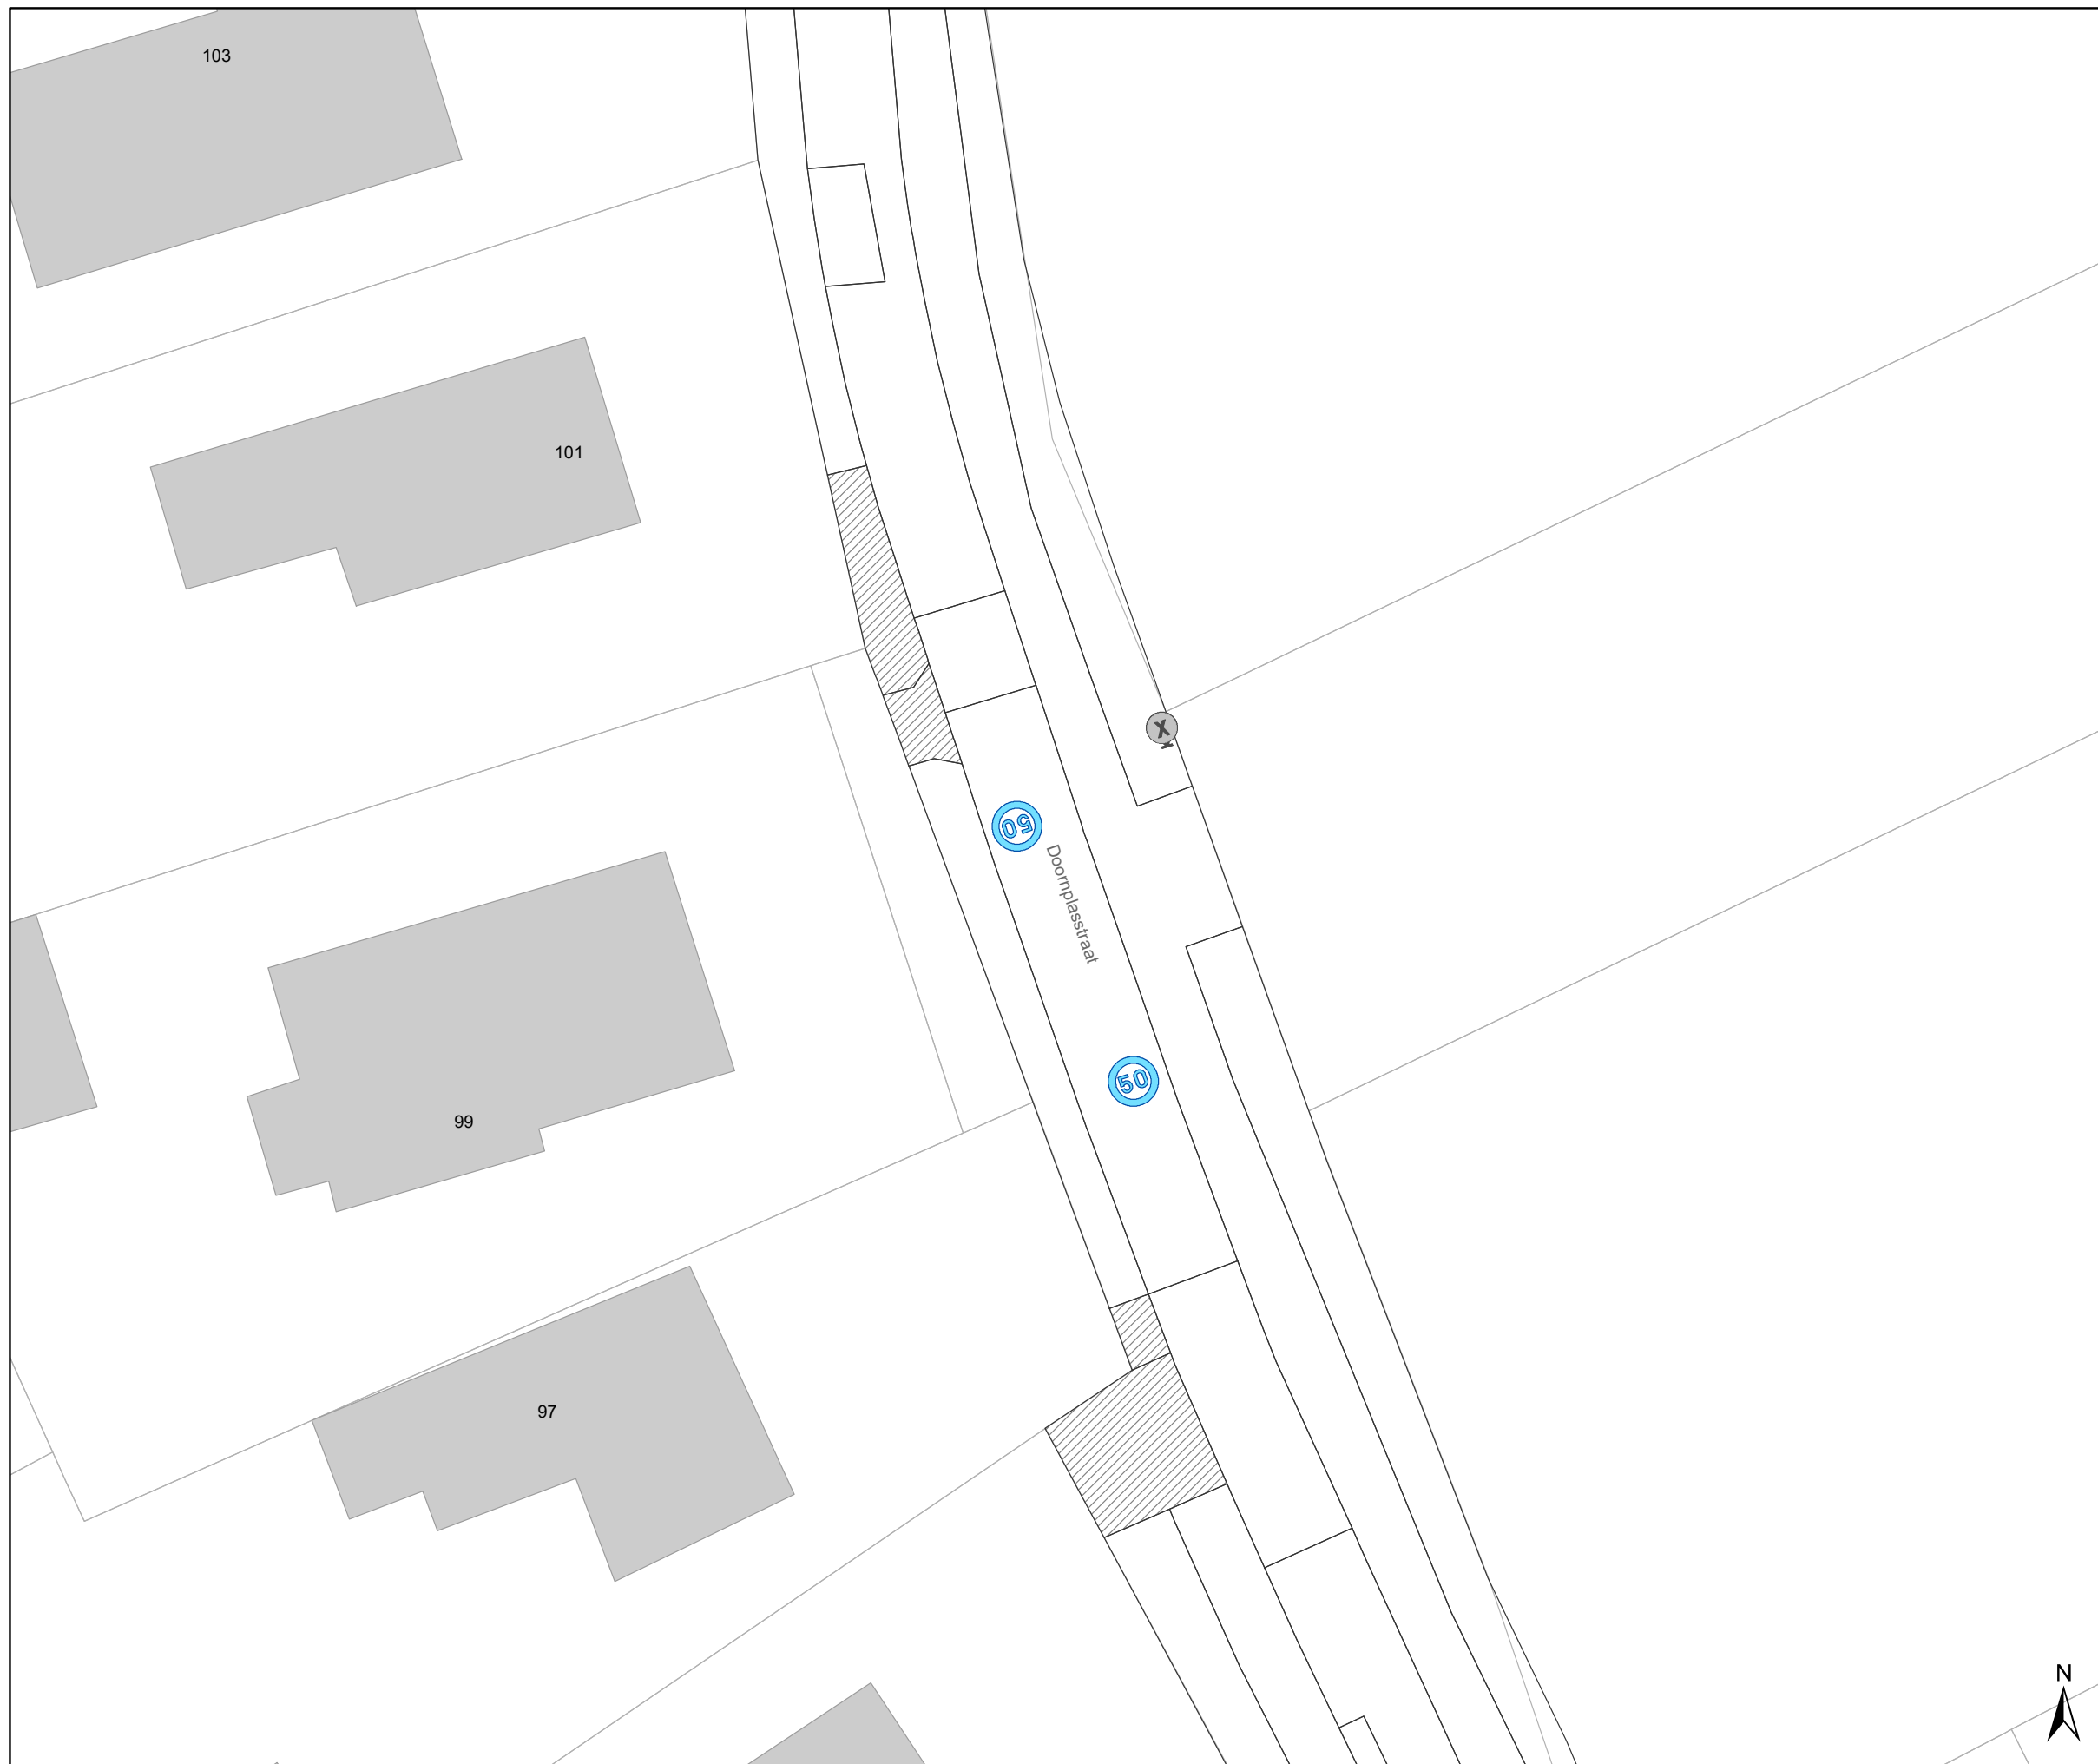

Legende

-  Bestaande verkeersborden
-  Geplande verkeersborden
-  Te verwijderen verkeersborden
-  Bestaande wegmarkeringen
-  Geplande wegmarkeringen
-  Te verwijderen wegmarkeringen
-  Ander gepland dossier (in voorbereiding bij MOBBED)

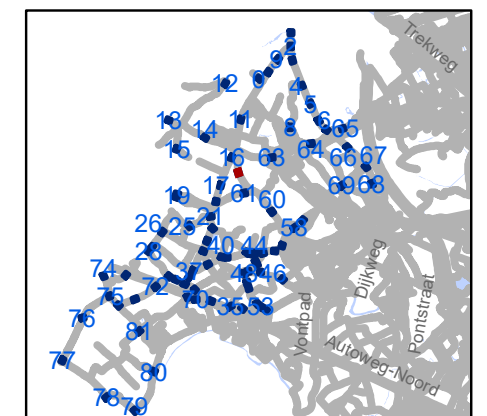


gent: Mobiliteitsbedrijf stad Gent
Verkeerstechnische taken

zone 50 Baarle Drongen


Dossiernummer P-307530

DATUM	SCHAAL	PLAN	P FORMAAT
31/03/2023	1/250	63/84	A3

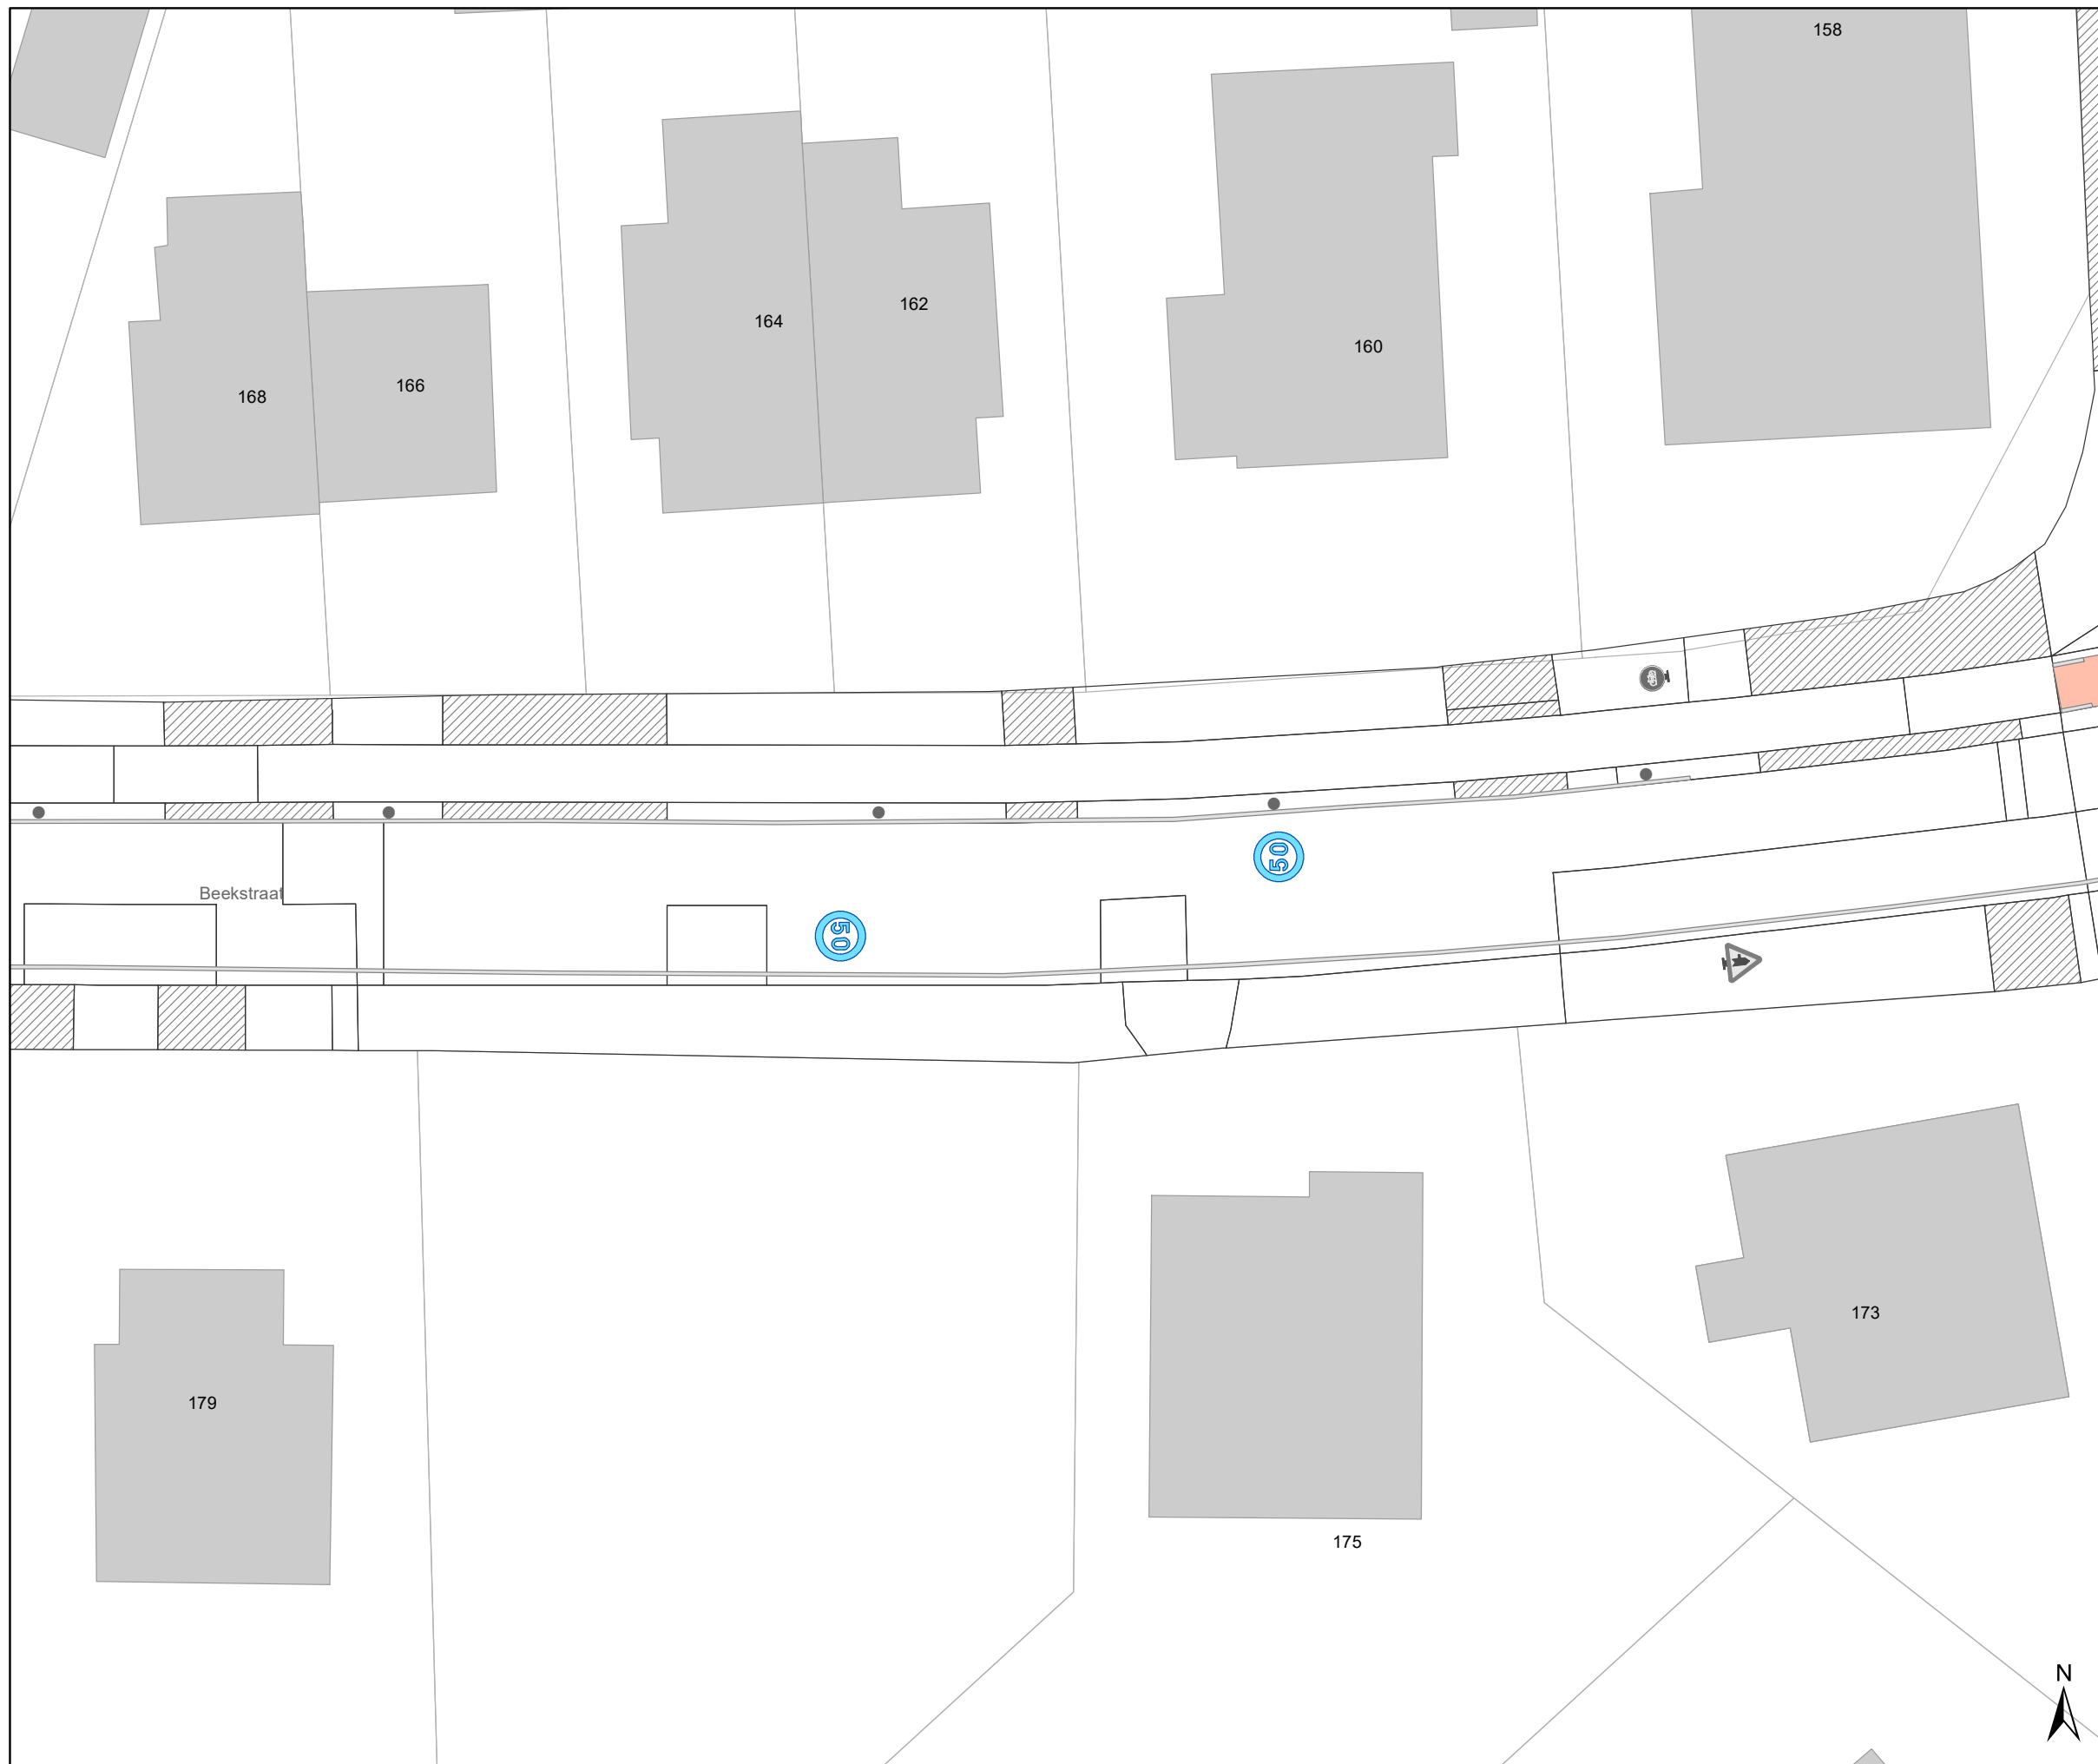

Legende

-  Bestaande verkeersborden
-  Geplande verkeersborden
-  Te verwijderen verkeersborden
-  Bestaande wegmarkeringen
-  Geplande wegmarkeringen
-  Te verwijderen wegmarkeringen
-  Ander gepland dossier (in voorbereiding bij MOBBED)

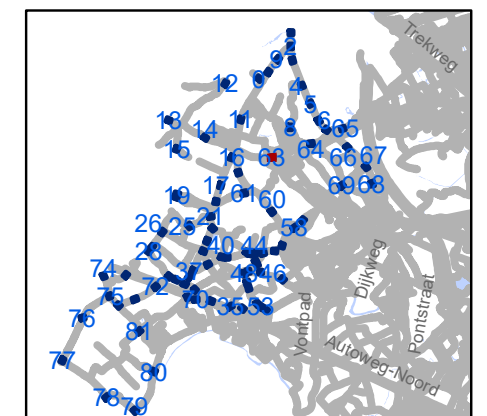


gent: Mobiliteitsbedrijf stad Gent
Verkeerstechnische taken

zone 50
Baarle Drongen


Dossiernummer P-307530

DATUM	SCHAAL	PLAN	P FORMAAT
31/03/2023	1/250	64/84	A3

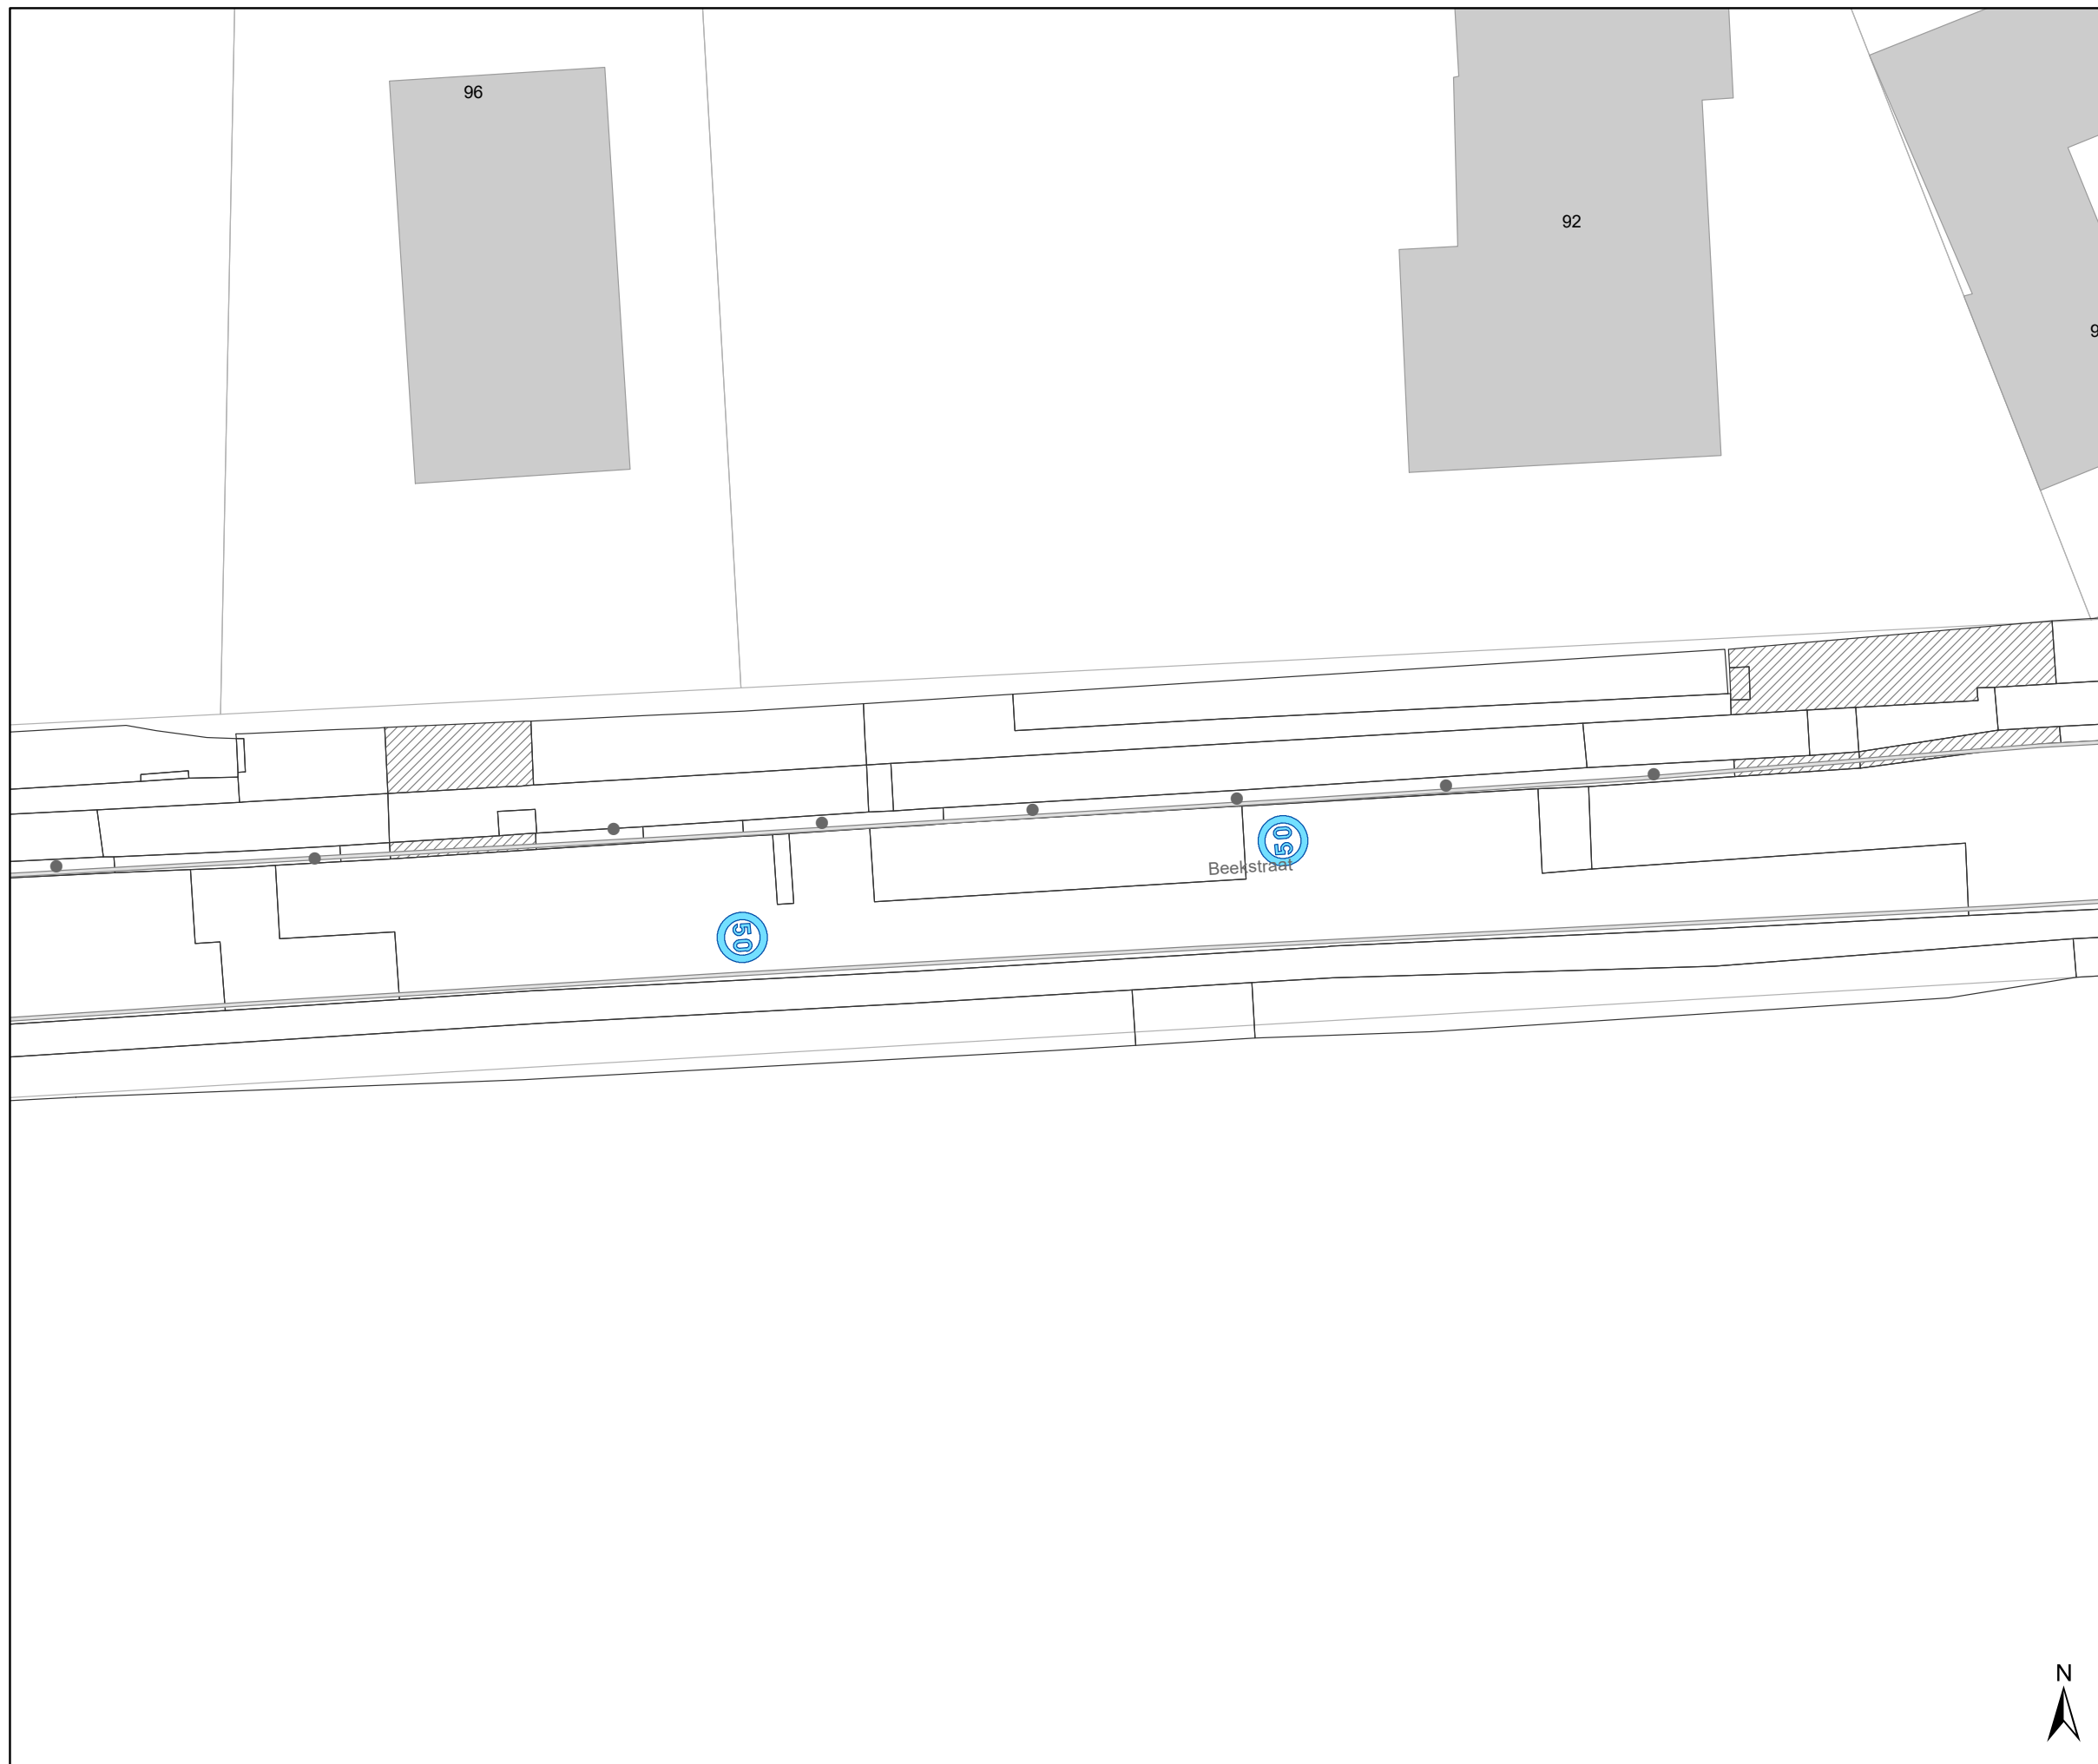

Legende

-  Bestaande verkeersborden
-  Geplande verkeersborden
-  Te verwijderen verkeersborden
-  Bestaande wegmarkeringen
-  Geplande wegmarkeringen
-  Te verwijderen wegmarkeringen
-  Ander gepland dossier (in voorbereiding bij MOBBD)

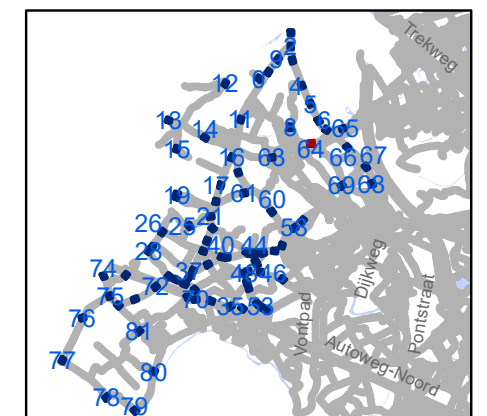


gent: Mobiliteitsbedrijf stad Gent
Verkeerstechnische taken

zone 50
Baarle Drongen


Dossiernummer P-307530

DATUM	SCHAAL	PLAN	P FORMAAT
31/03/2023	1/250	65/84	A3

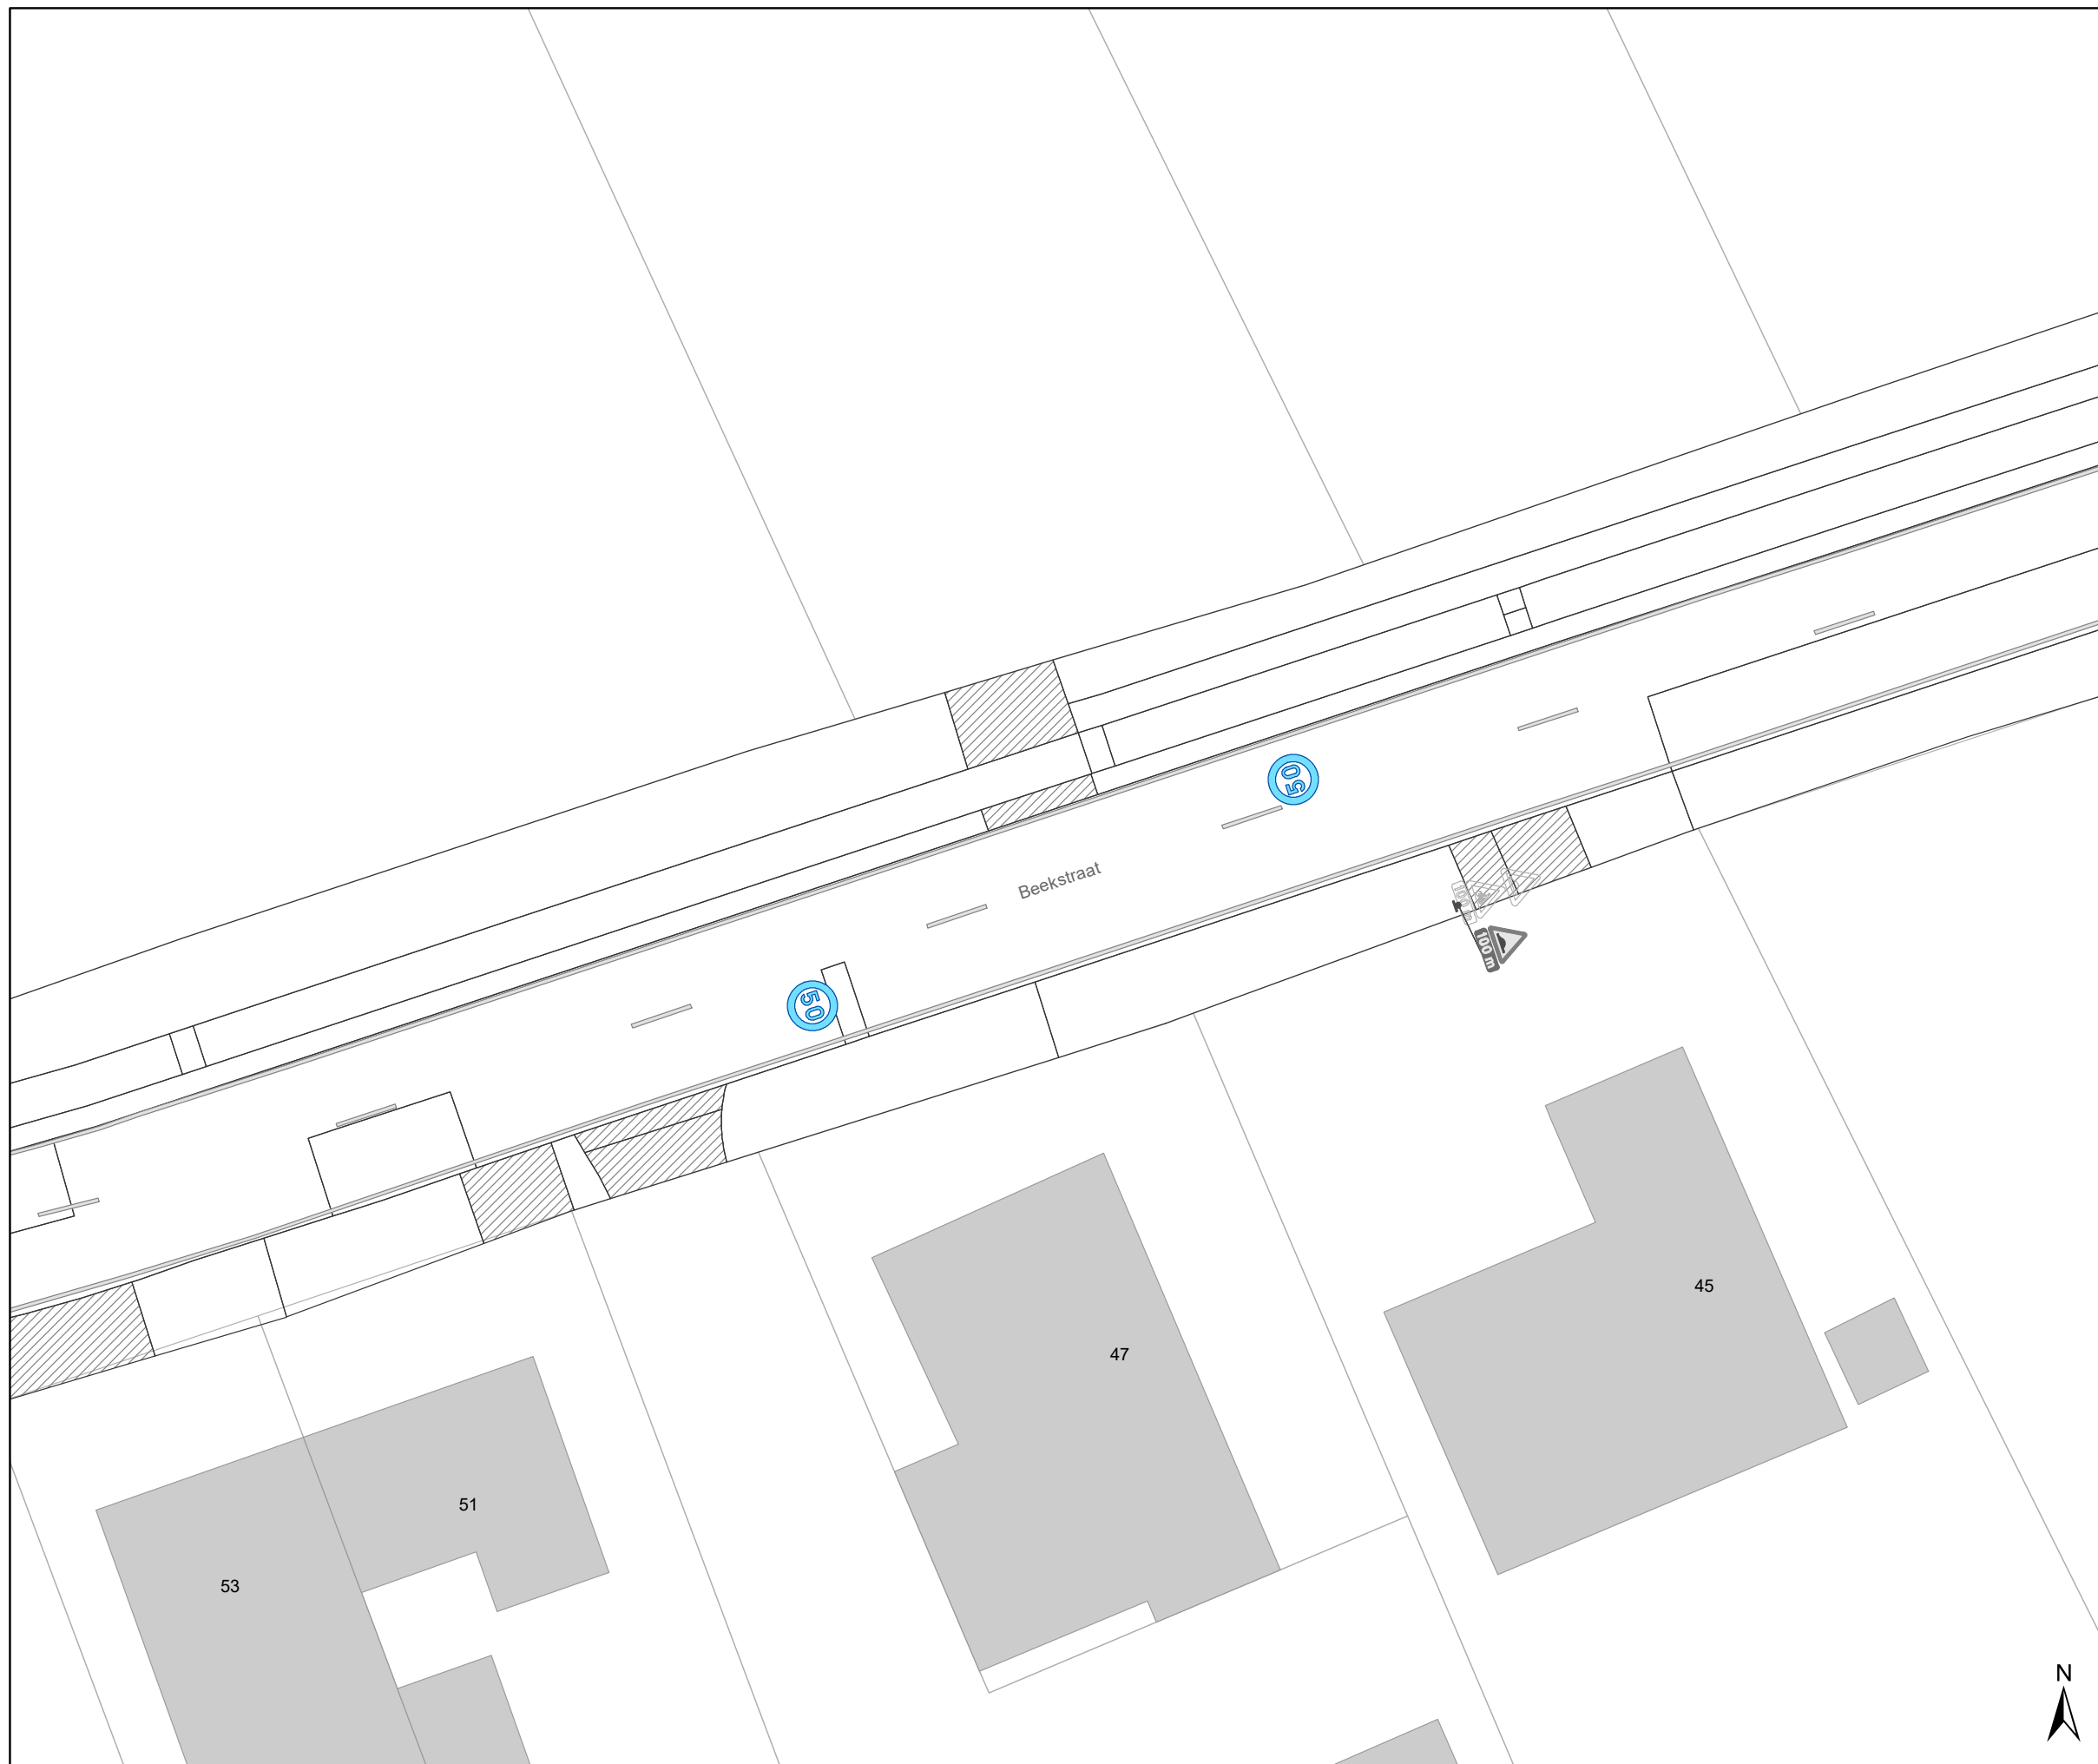

Legende

-  Bestaande verkeersborden
-  Geplande verkeersborden
-  Te verwijderen verkeersborden
-  Bestaande wegmarkeringen
-  Geplande wegmarkeringen
-  Te verwijderen wegmarkeringen
-  Ander gepland dossier (in voorbereiding bij MOBBED)

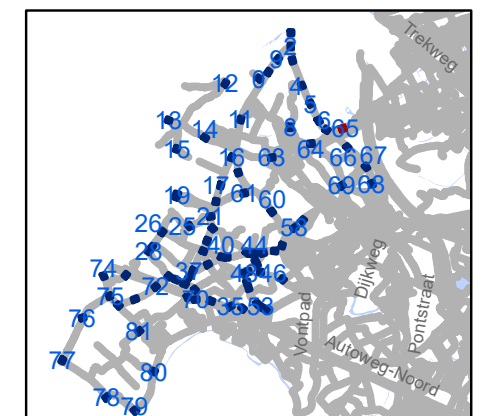


gent: Mobiliteitsbedrijf stad Gent
Verkeerstechnische taken

zone 50
Baarle Drongen


Dossiernummer P-307530

DATUM	SCHAAL	PLAN	P FORMAAT
31/03/2023	1/250	66/84	A3

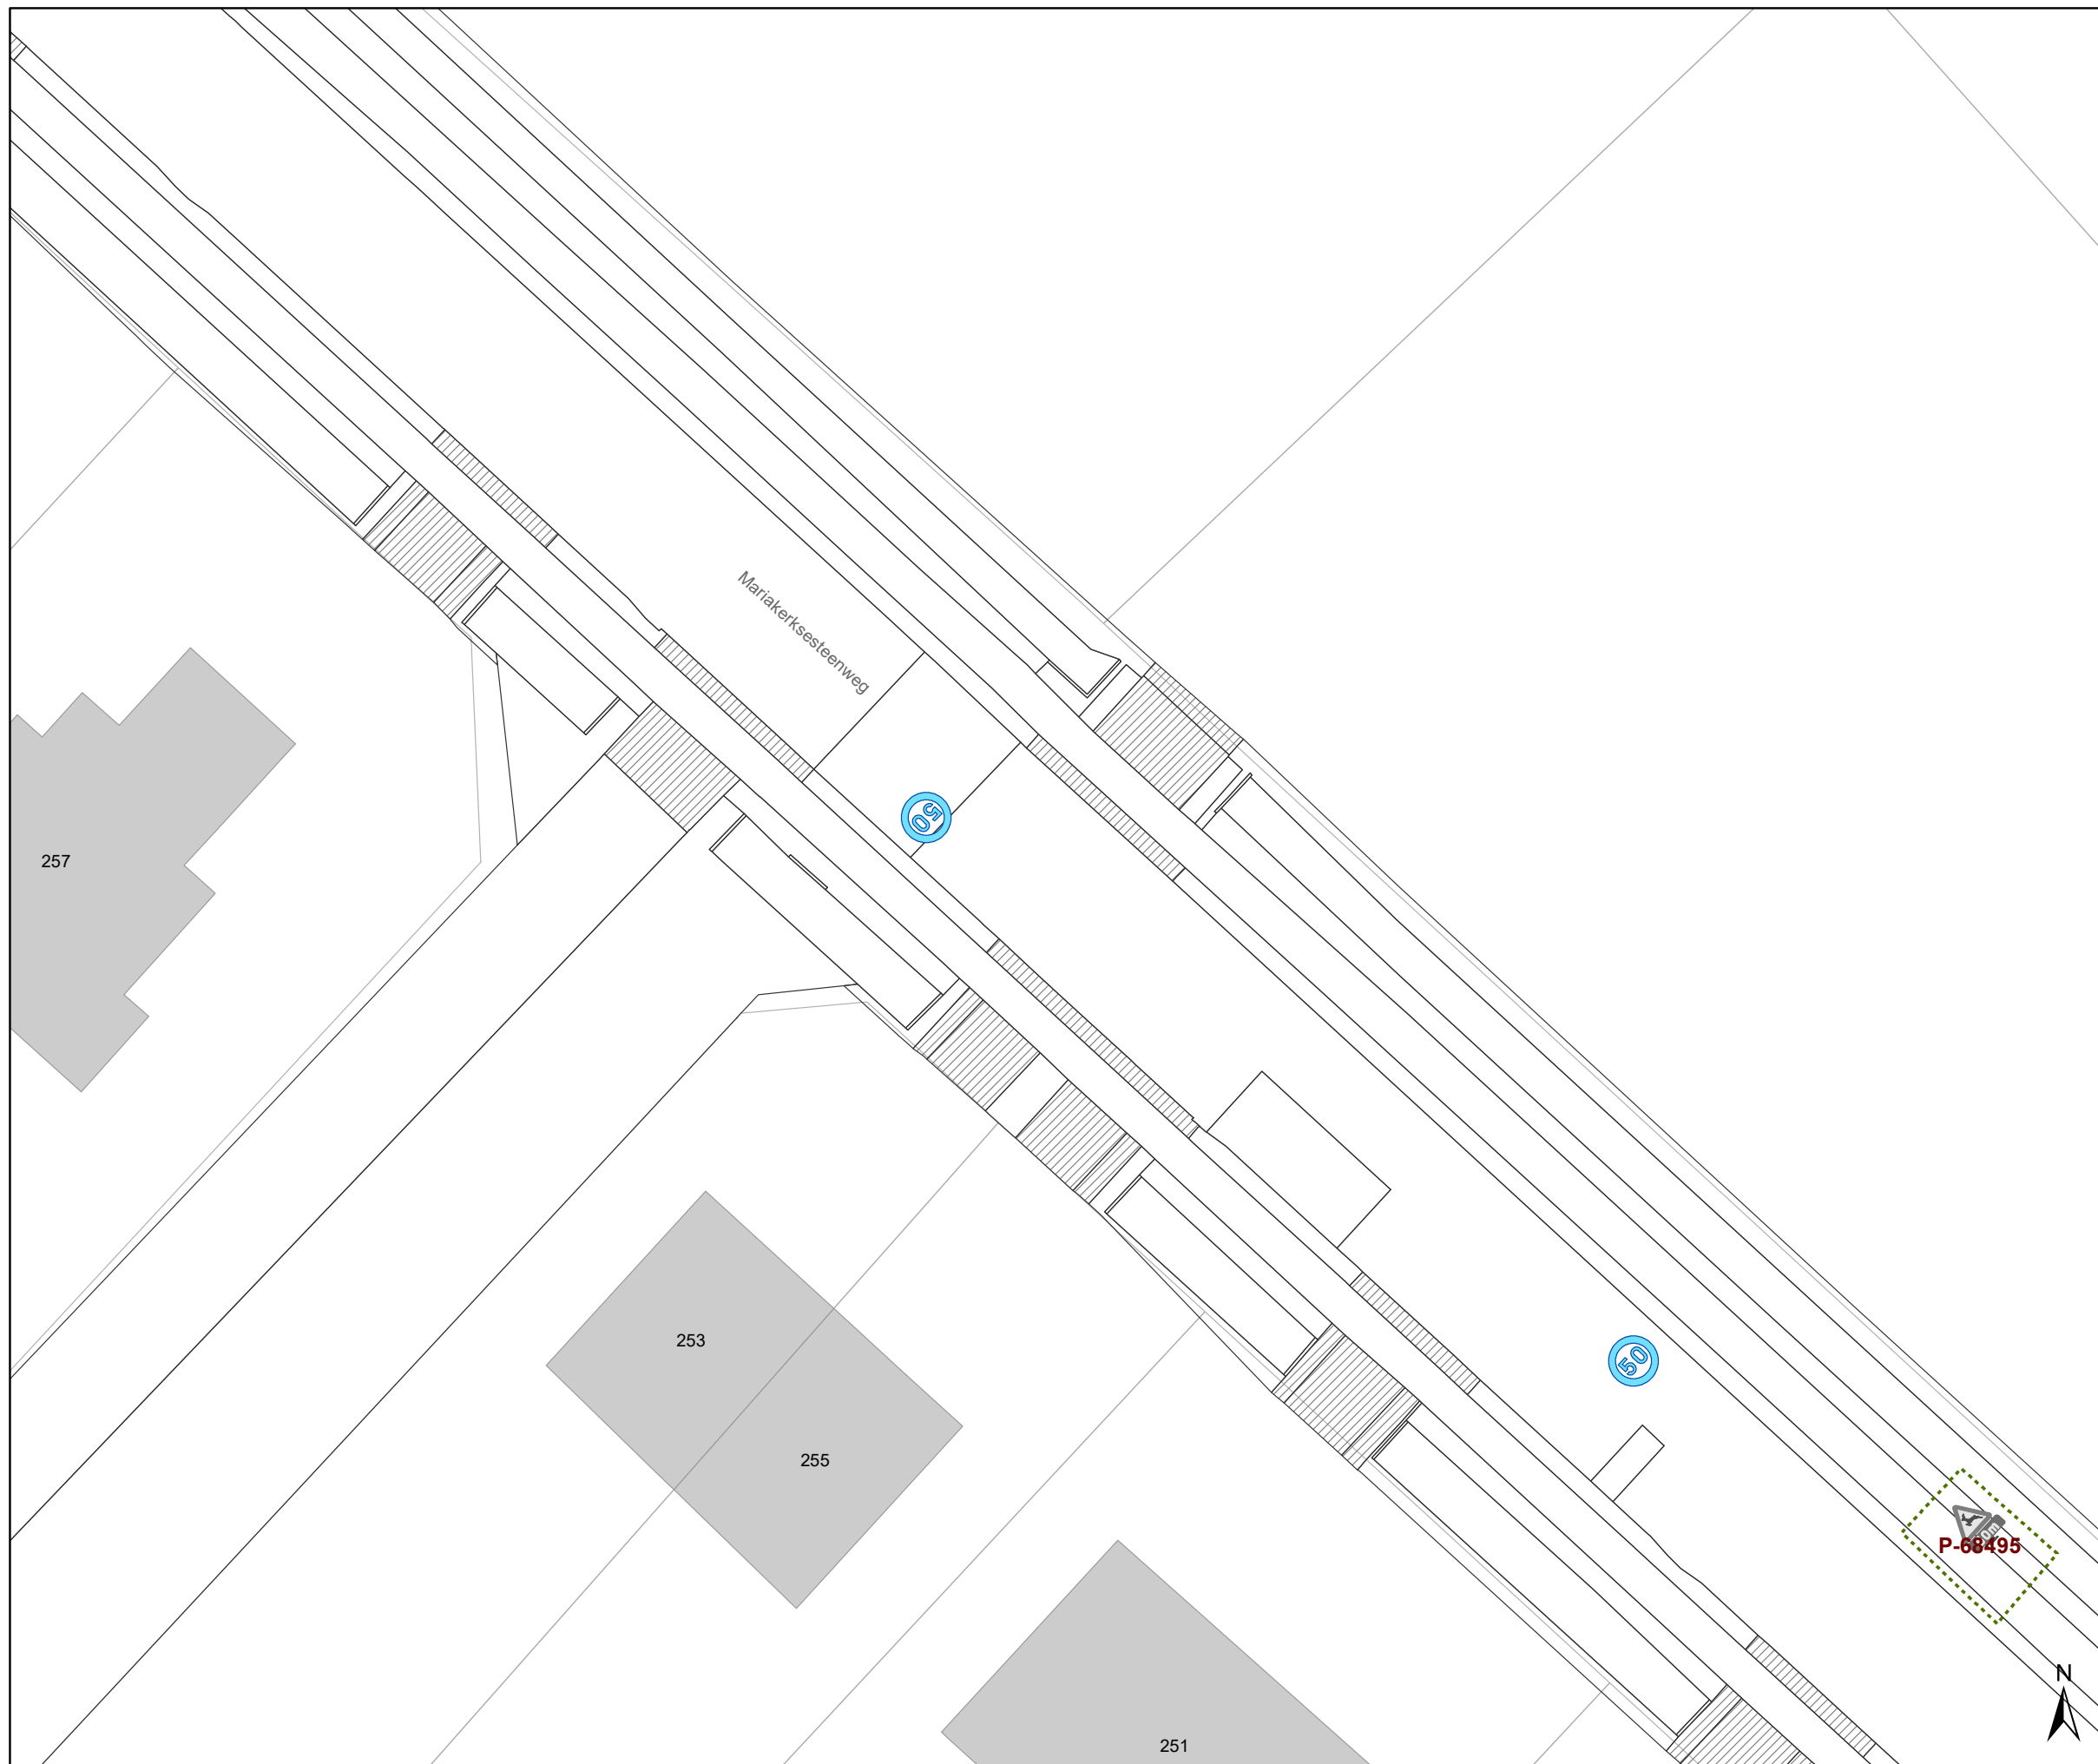

Legende

-  Bestaande verkeersborden
-  Geplande verkeersborden
-  Te verwijderen verkeersborden
-  Bestaande wegmarkeringen
-  Geplande wegmarkeringen
-  Te verwijderen wegmarkeringen
-  Ander gepland dossier (in voorbereiding bij MOBBED)

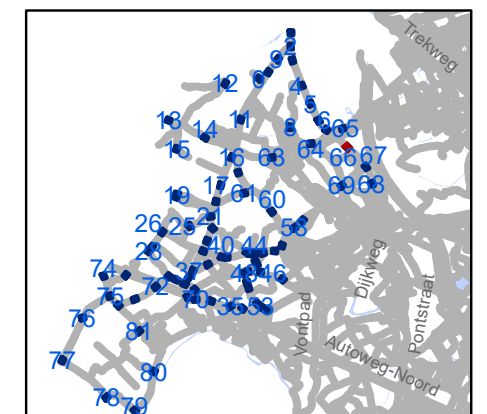

gent: Mobiliteitsbedrijf stad Gent
Verkeerstechnische taken

zone 50
Baarle Drongen


Dossiernummer P-307530

DATUM	SCHAAL	PLAN	P FORMAAT
31/03/2023	1/250	67/84	A3



Legende

-  Bestaande verkeersborden
-  Geplande verkeersborden
-  Te verwijderen verkeersborden
-  Bestaande wegmarkeringen
-  Geplande wegmarkeringen
-  Te verwijderen wegmarkeringen
-  Ander gepland dossier (in voorbereiding bij MOBBED)

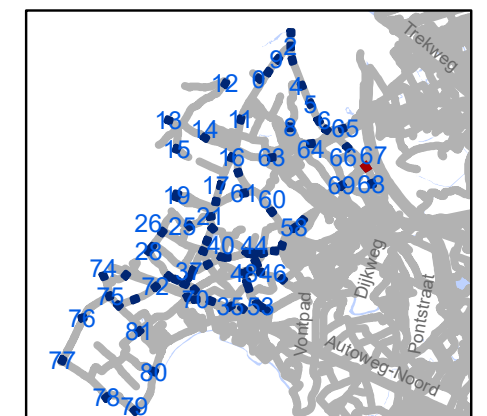

gent: Mobiliteitsbedrijf stad Gent
Verkeerstechnische taken

zone 50
Baarle Drongen


Dossiernummer P-307530

DATUM	SCHAAL	PLAN	P FORMAAT
31/03/2023	1/250	68/84	A3



Legende

-  Bestaande verkeersborden
-  Geplande verkeersborden
-  Te verwijderen verkeersborden
-  Bestaande wegmarkeringen
-  Geplande wegmarkeringen
-  Te verwijderen wegmarkeringen
-  Ander gepland dossier (in voorbereiding bij MOBBED)

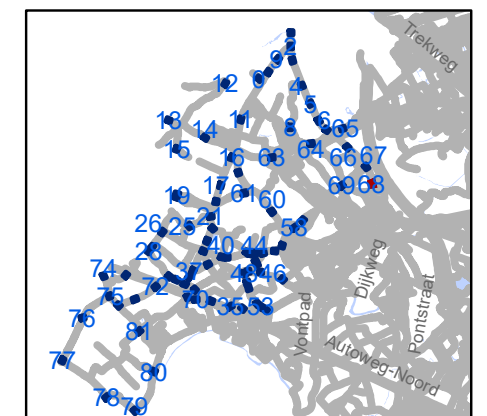


gent: Mobiliteitsbedrijf stad Gent
Verkeerstechnische taken

zone 50
Baarle Drongen


Dossiernummer P-307530

DATUM	SCHAAL	PLAN	P FORMAAT
31/03/2023	1/250	69/84	A3

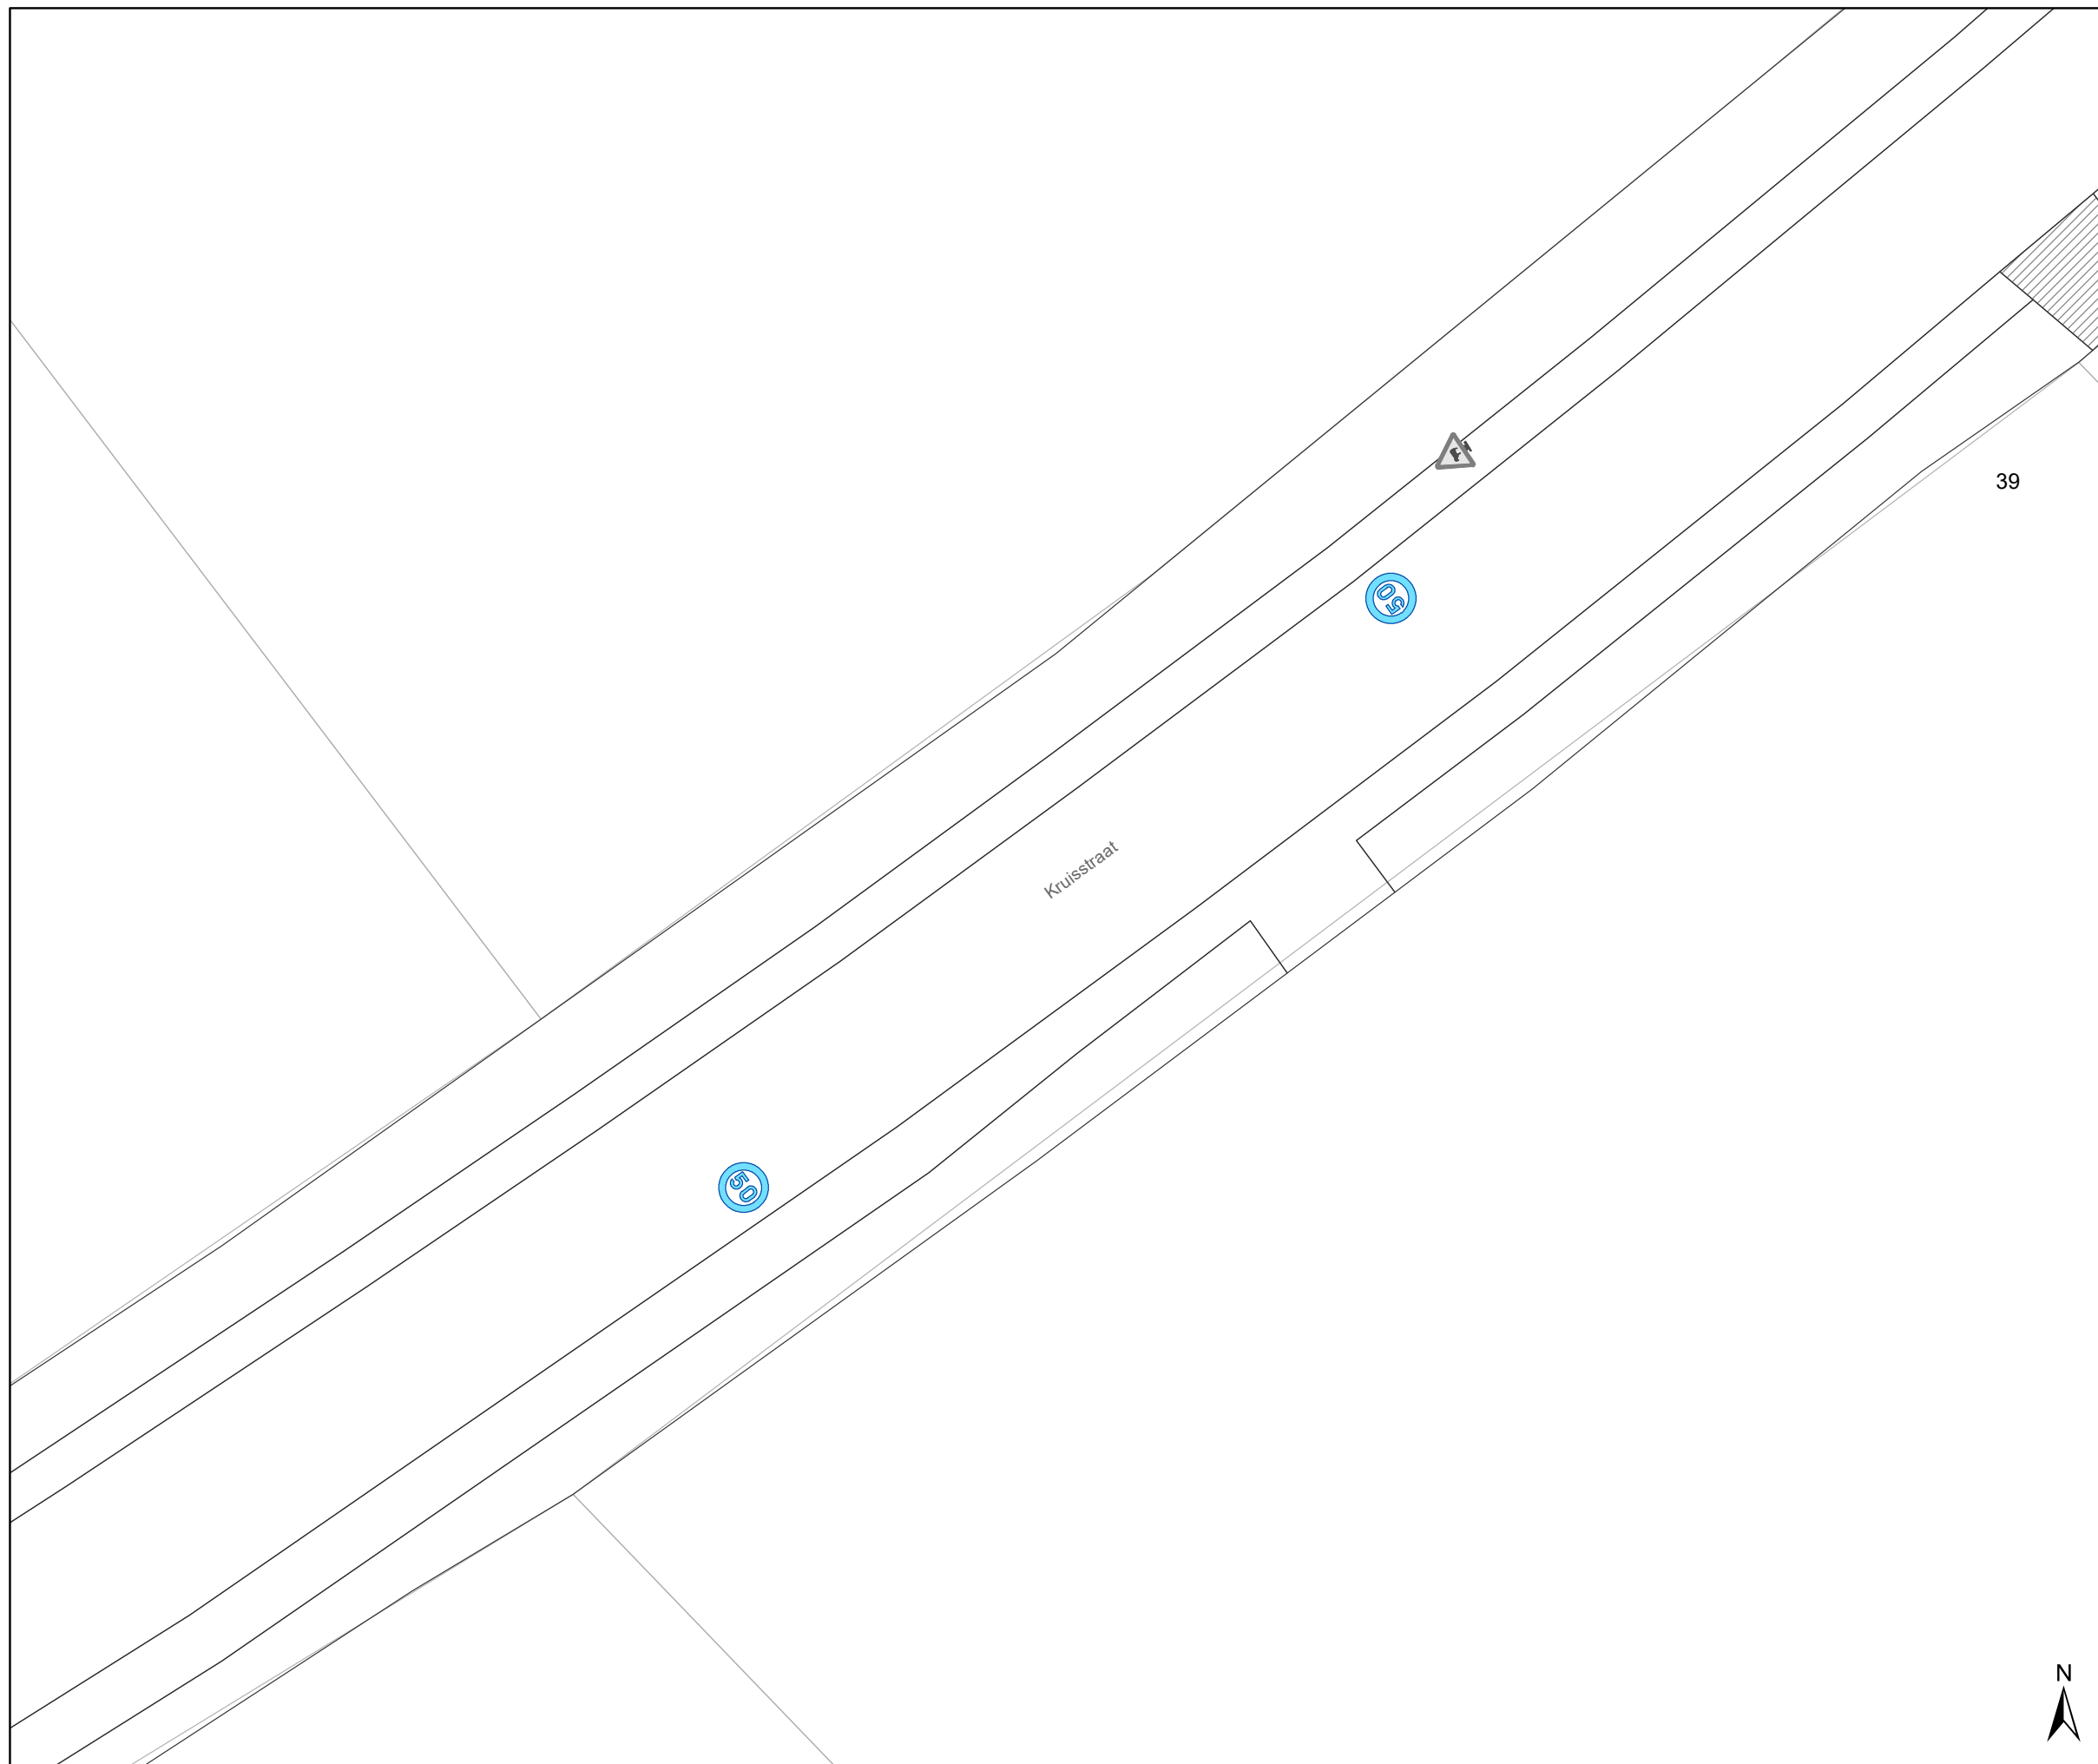

Legende

-  Bestaande verkeersborden
-  Geplande verkeersborden
-  Te verwijderen verkeersborden
-  Bestaande wegmarkeringen
-  Geplande wegmarkeringen
-  Te verwijderen wegmarkeringen
-  Ander gepland dossier (in voorbereiding bij MOBBED)

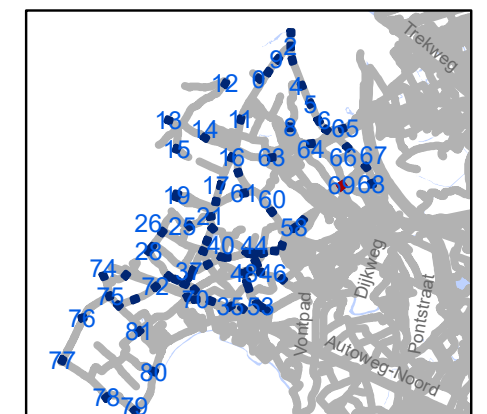

gent: Mobiliteitsbedrijf stad Gent
Verkeerstechnische taken

zone 50
Baarle Drongen



Dossiernummer P-307530

DATUM	SCHAAL	PLAN	P FORMAAT
31/03/2023	1/250	70/84	A3

deze weg zou bij invoering reeds moeten zijn afgesloten, waardoor alle borden hier sowieso verdwijnen de nieuwe afbakening beboko + grens zone 50 wordt meegenomen in heraanlegdossier

Legende

-  Bestaande verkeersborden
-  Geplande verkeersborden
-  Te verwijderen verkeersborden
-  Bestaande wegmarkeringen
-  Geplande wegmarkeringen
-  Te verwijderen wegmarkeringen
-  Ander gepland dossier (in voorbereiding bij MOBBED)

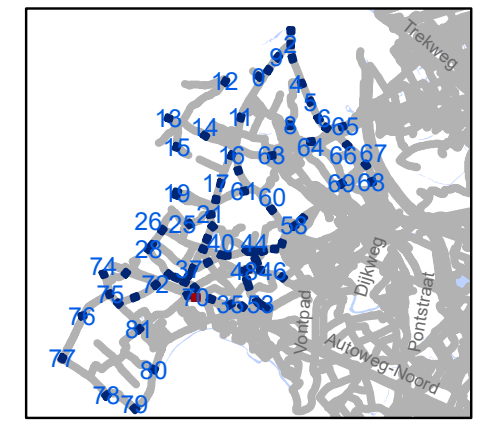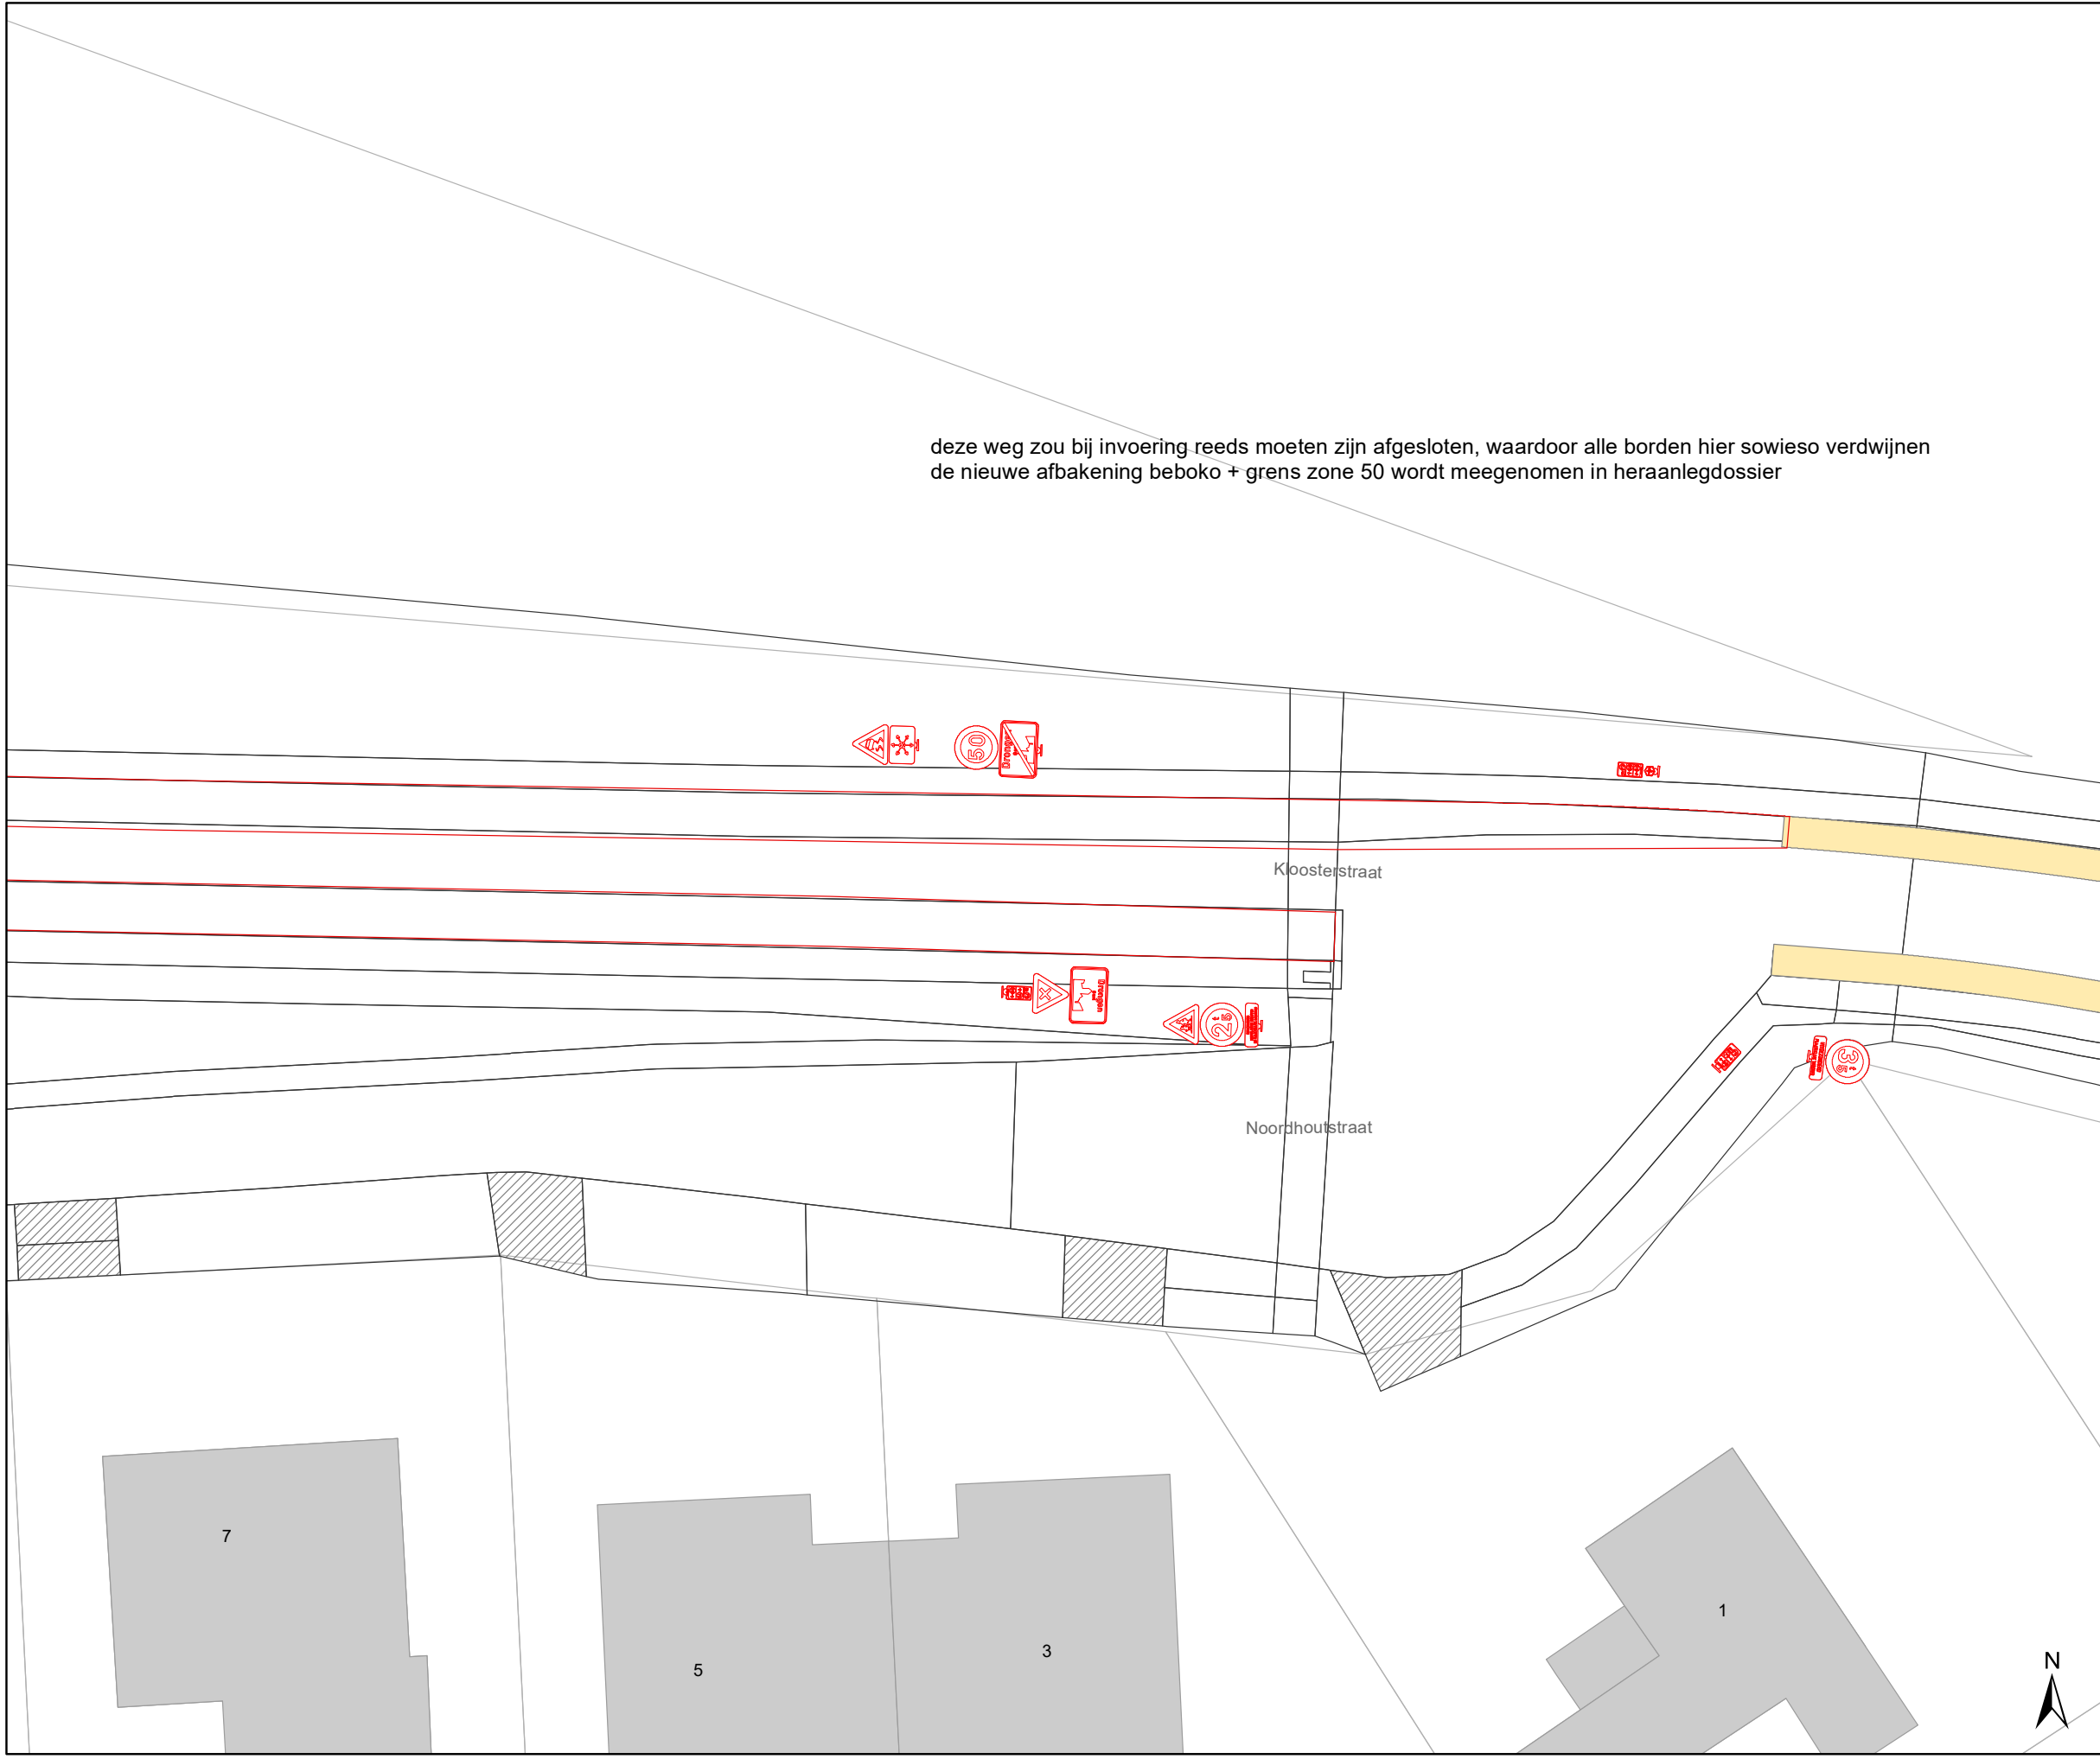


gent: Mobiliteitsbedrijf stad Gent
Verkeerstechnische taken

zone 50 Baarle Drongen


Dossiernummer P-307530

DATUM	SCHAAL	PLAN	P FORMAAT
31/03/2023	1/250	71/84	A3

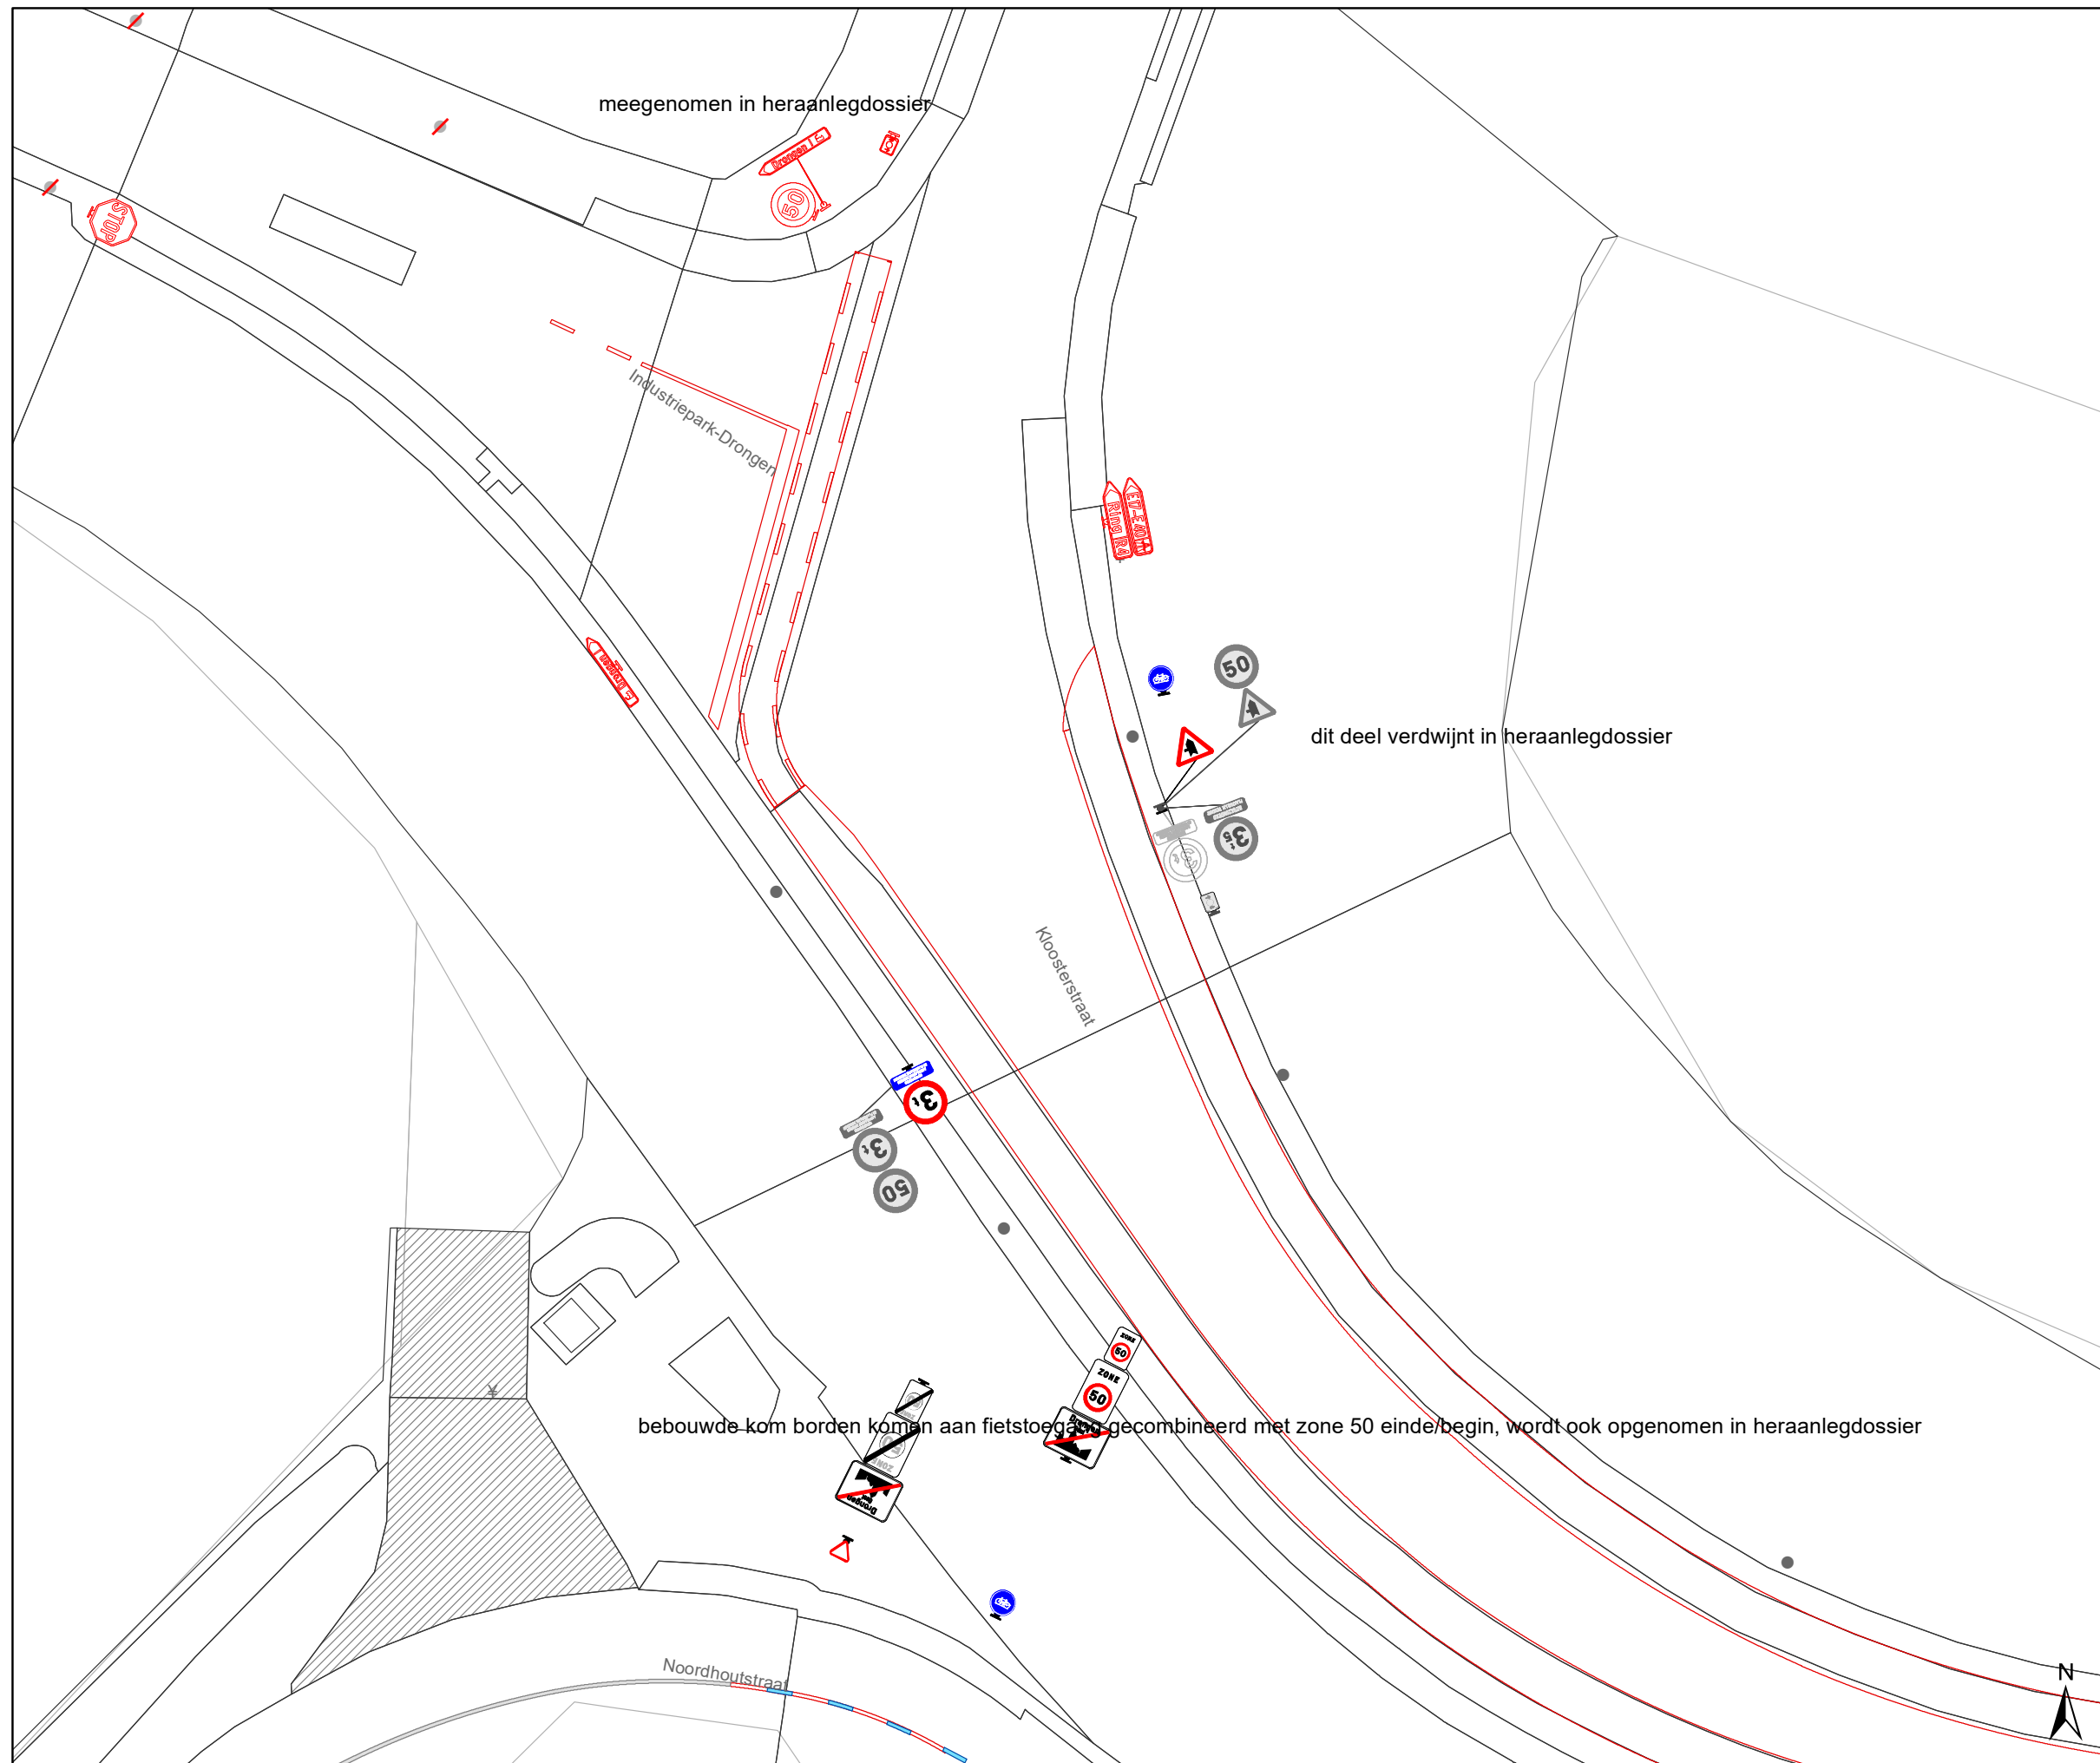

Legende

-  Bestaande verkeersborden
-  Geplande verkeersborden
-  Te verwijderen verkeersborden
-  Bestaande wegmarkeringen
-  Geplande wegmarkeringen
-  Te verwijderen wegmarkeringen
-  Ander gepland dossier (in voorbereiding bij MOBBED)

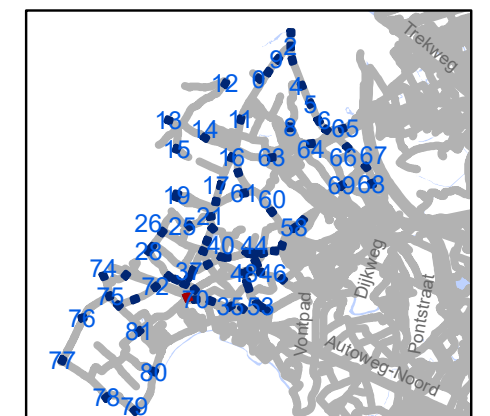


gent: Mobiliteitsbedrijf stad Gent
Verkeerstechnische taken

zone 50
Baarle Drongen


Dossiernummer P-307530

DATUM	SCHAAL	PLAN	P FORMAAT
31/03/2023	1/250	72/84	A3

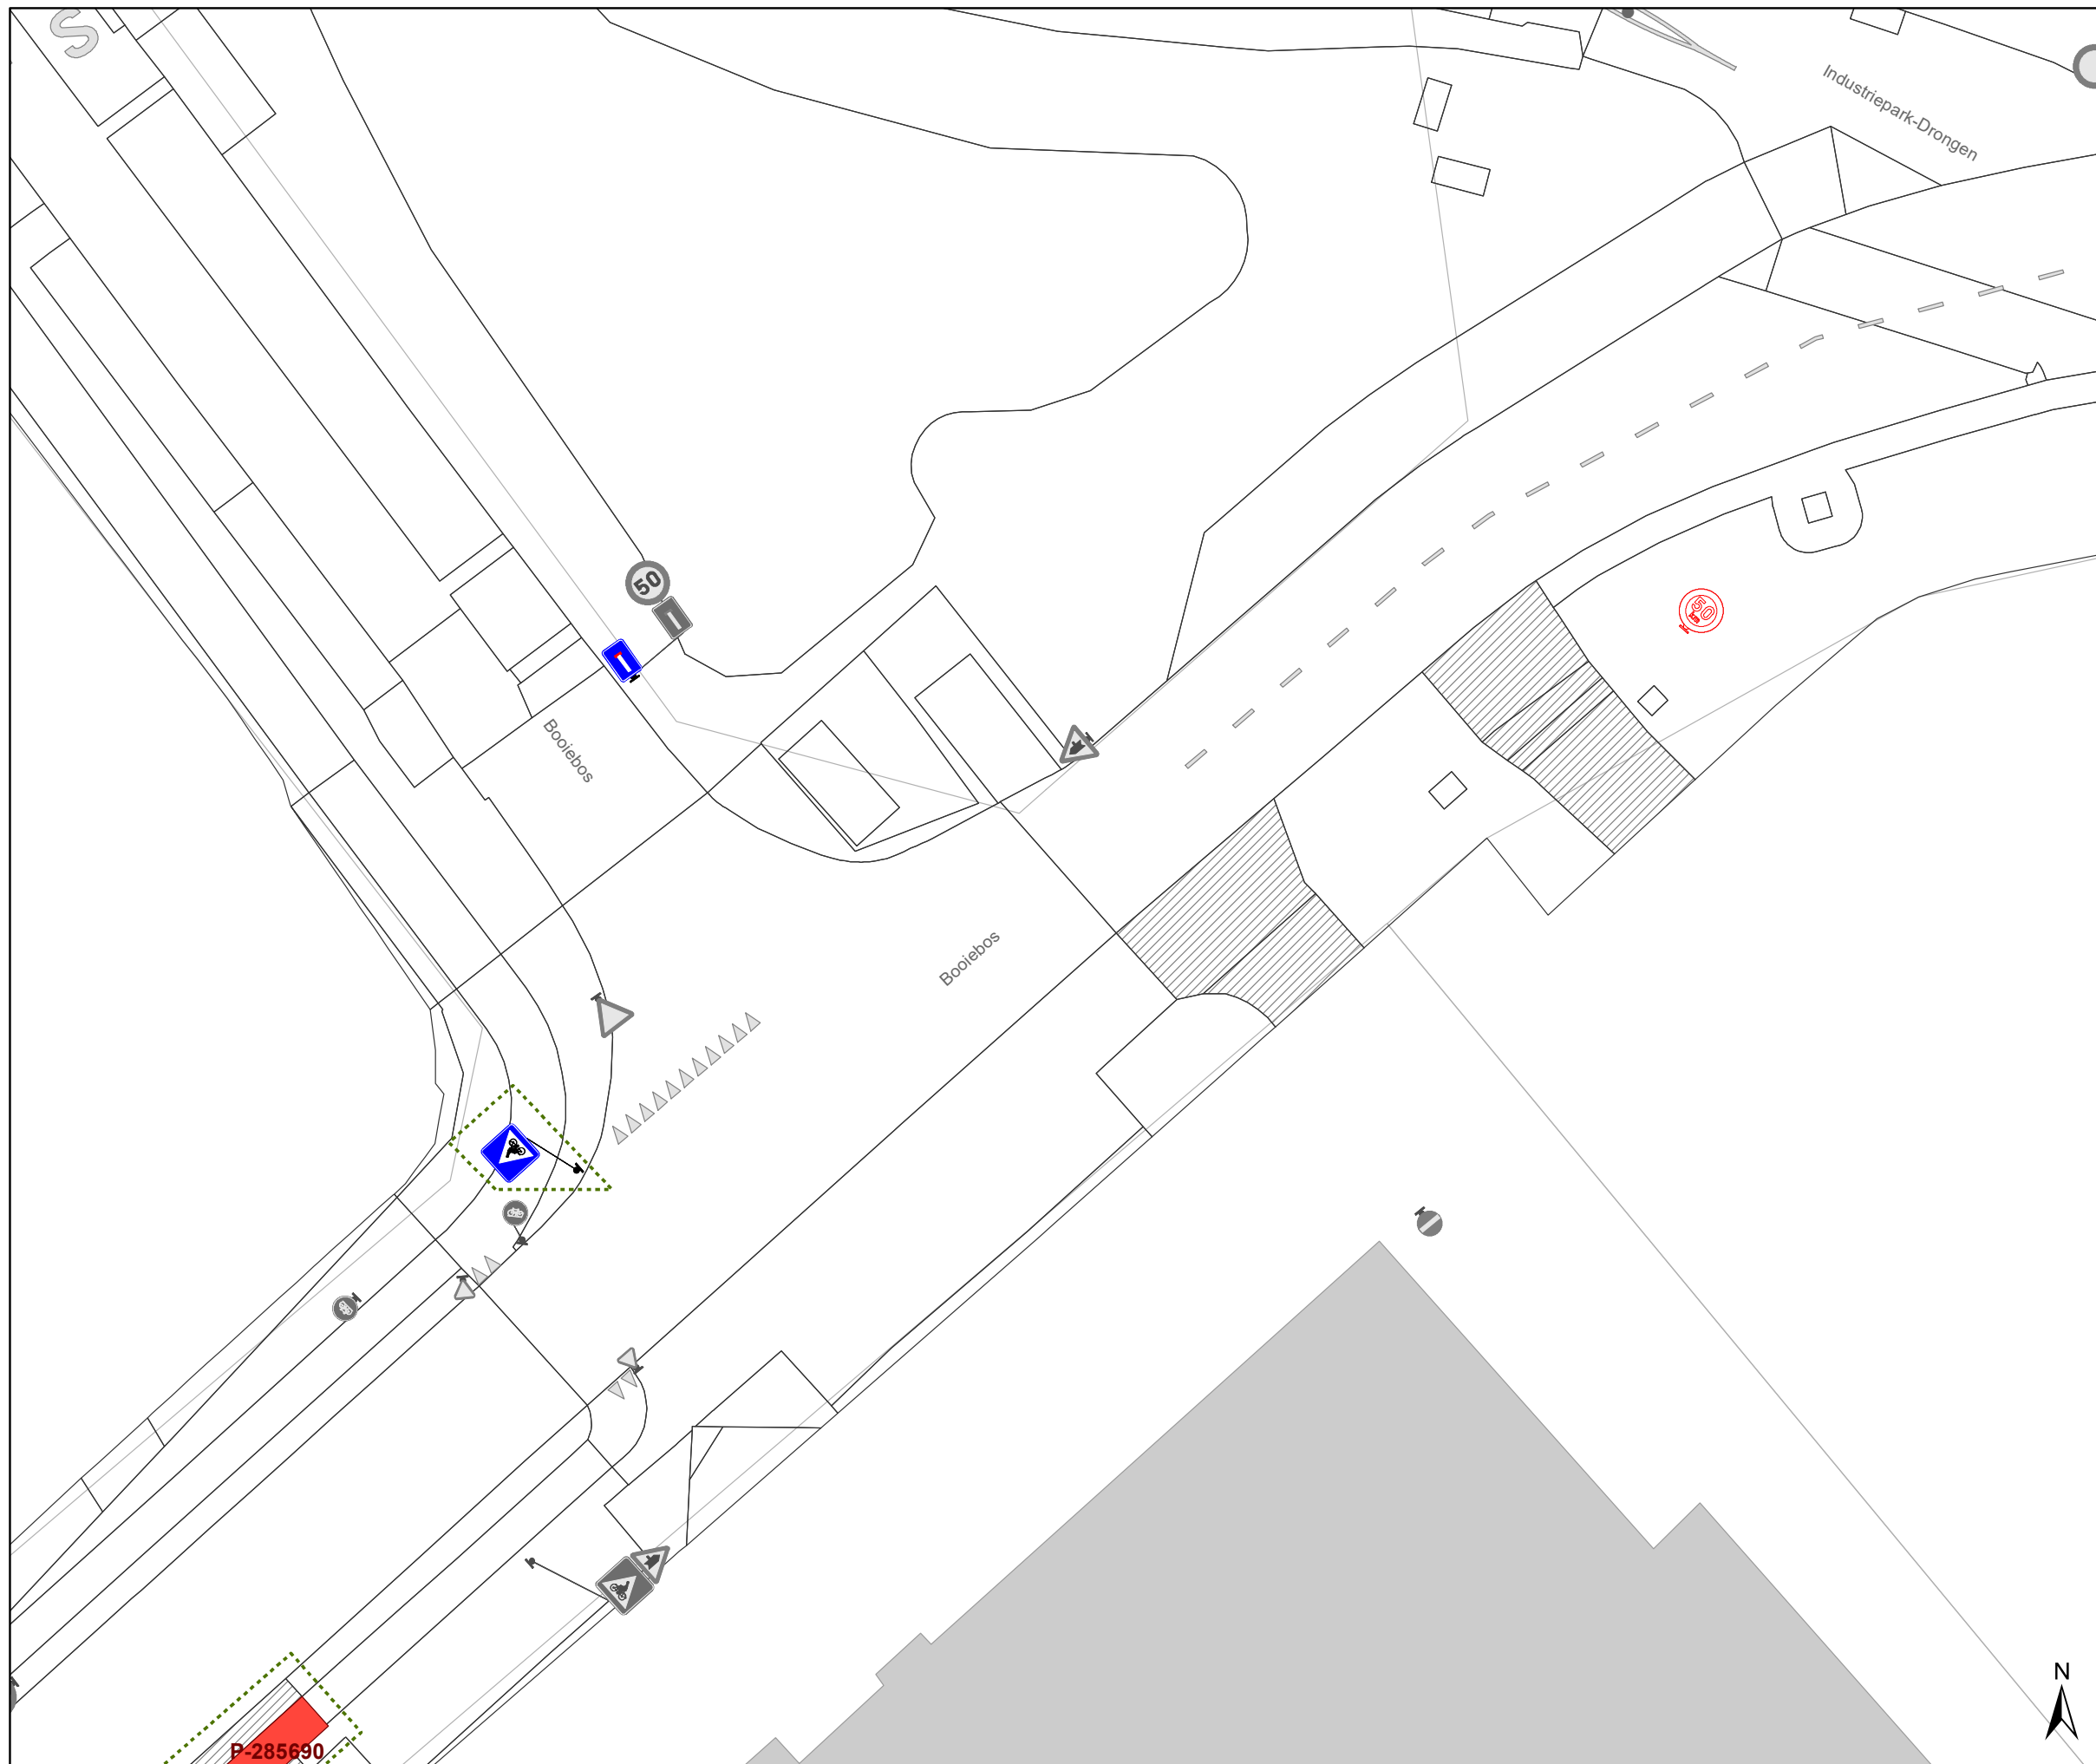

Legende

-  Bestaande verkeersborden
-  Geplande verkeersborden
-  Te verwijderen verkeersborden
-  Bestaande wegmarkeringen
-  Geplande wegmarkeringen
-  Te verwijderen wegmarkeringen
-  Ander gepland dossier (in voorbereiding bij MOBBED)

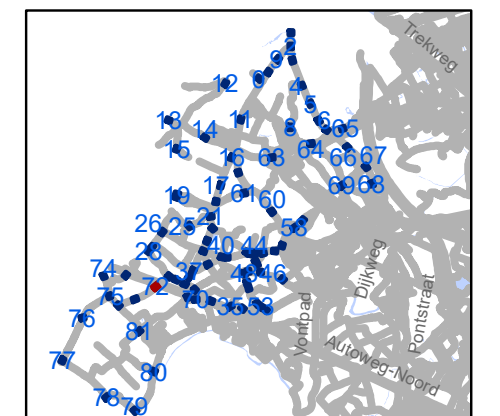


gent: Mobiliteitsbedrijf stad Gent
Verkeerstechnische taken

zone 50 Baarle Drongen

Dossiernummer P-307530


DATUM	SCHAAL	PLAN	P FORMAAT
31/03/2023	1/250	73/84	A3

P-285690

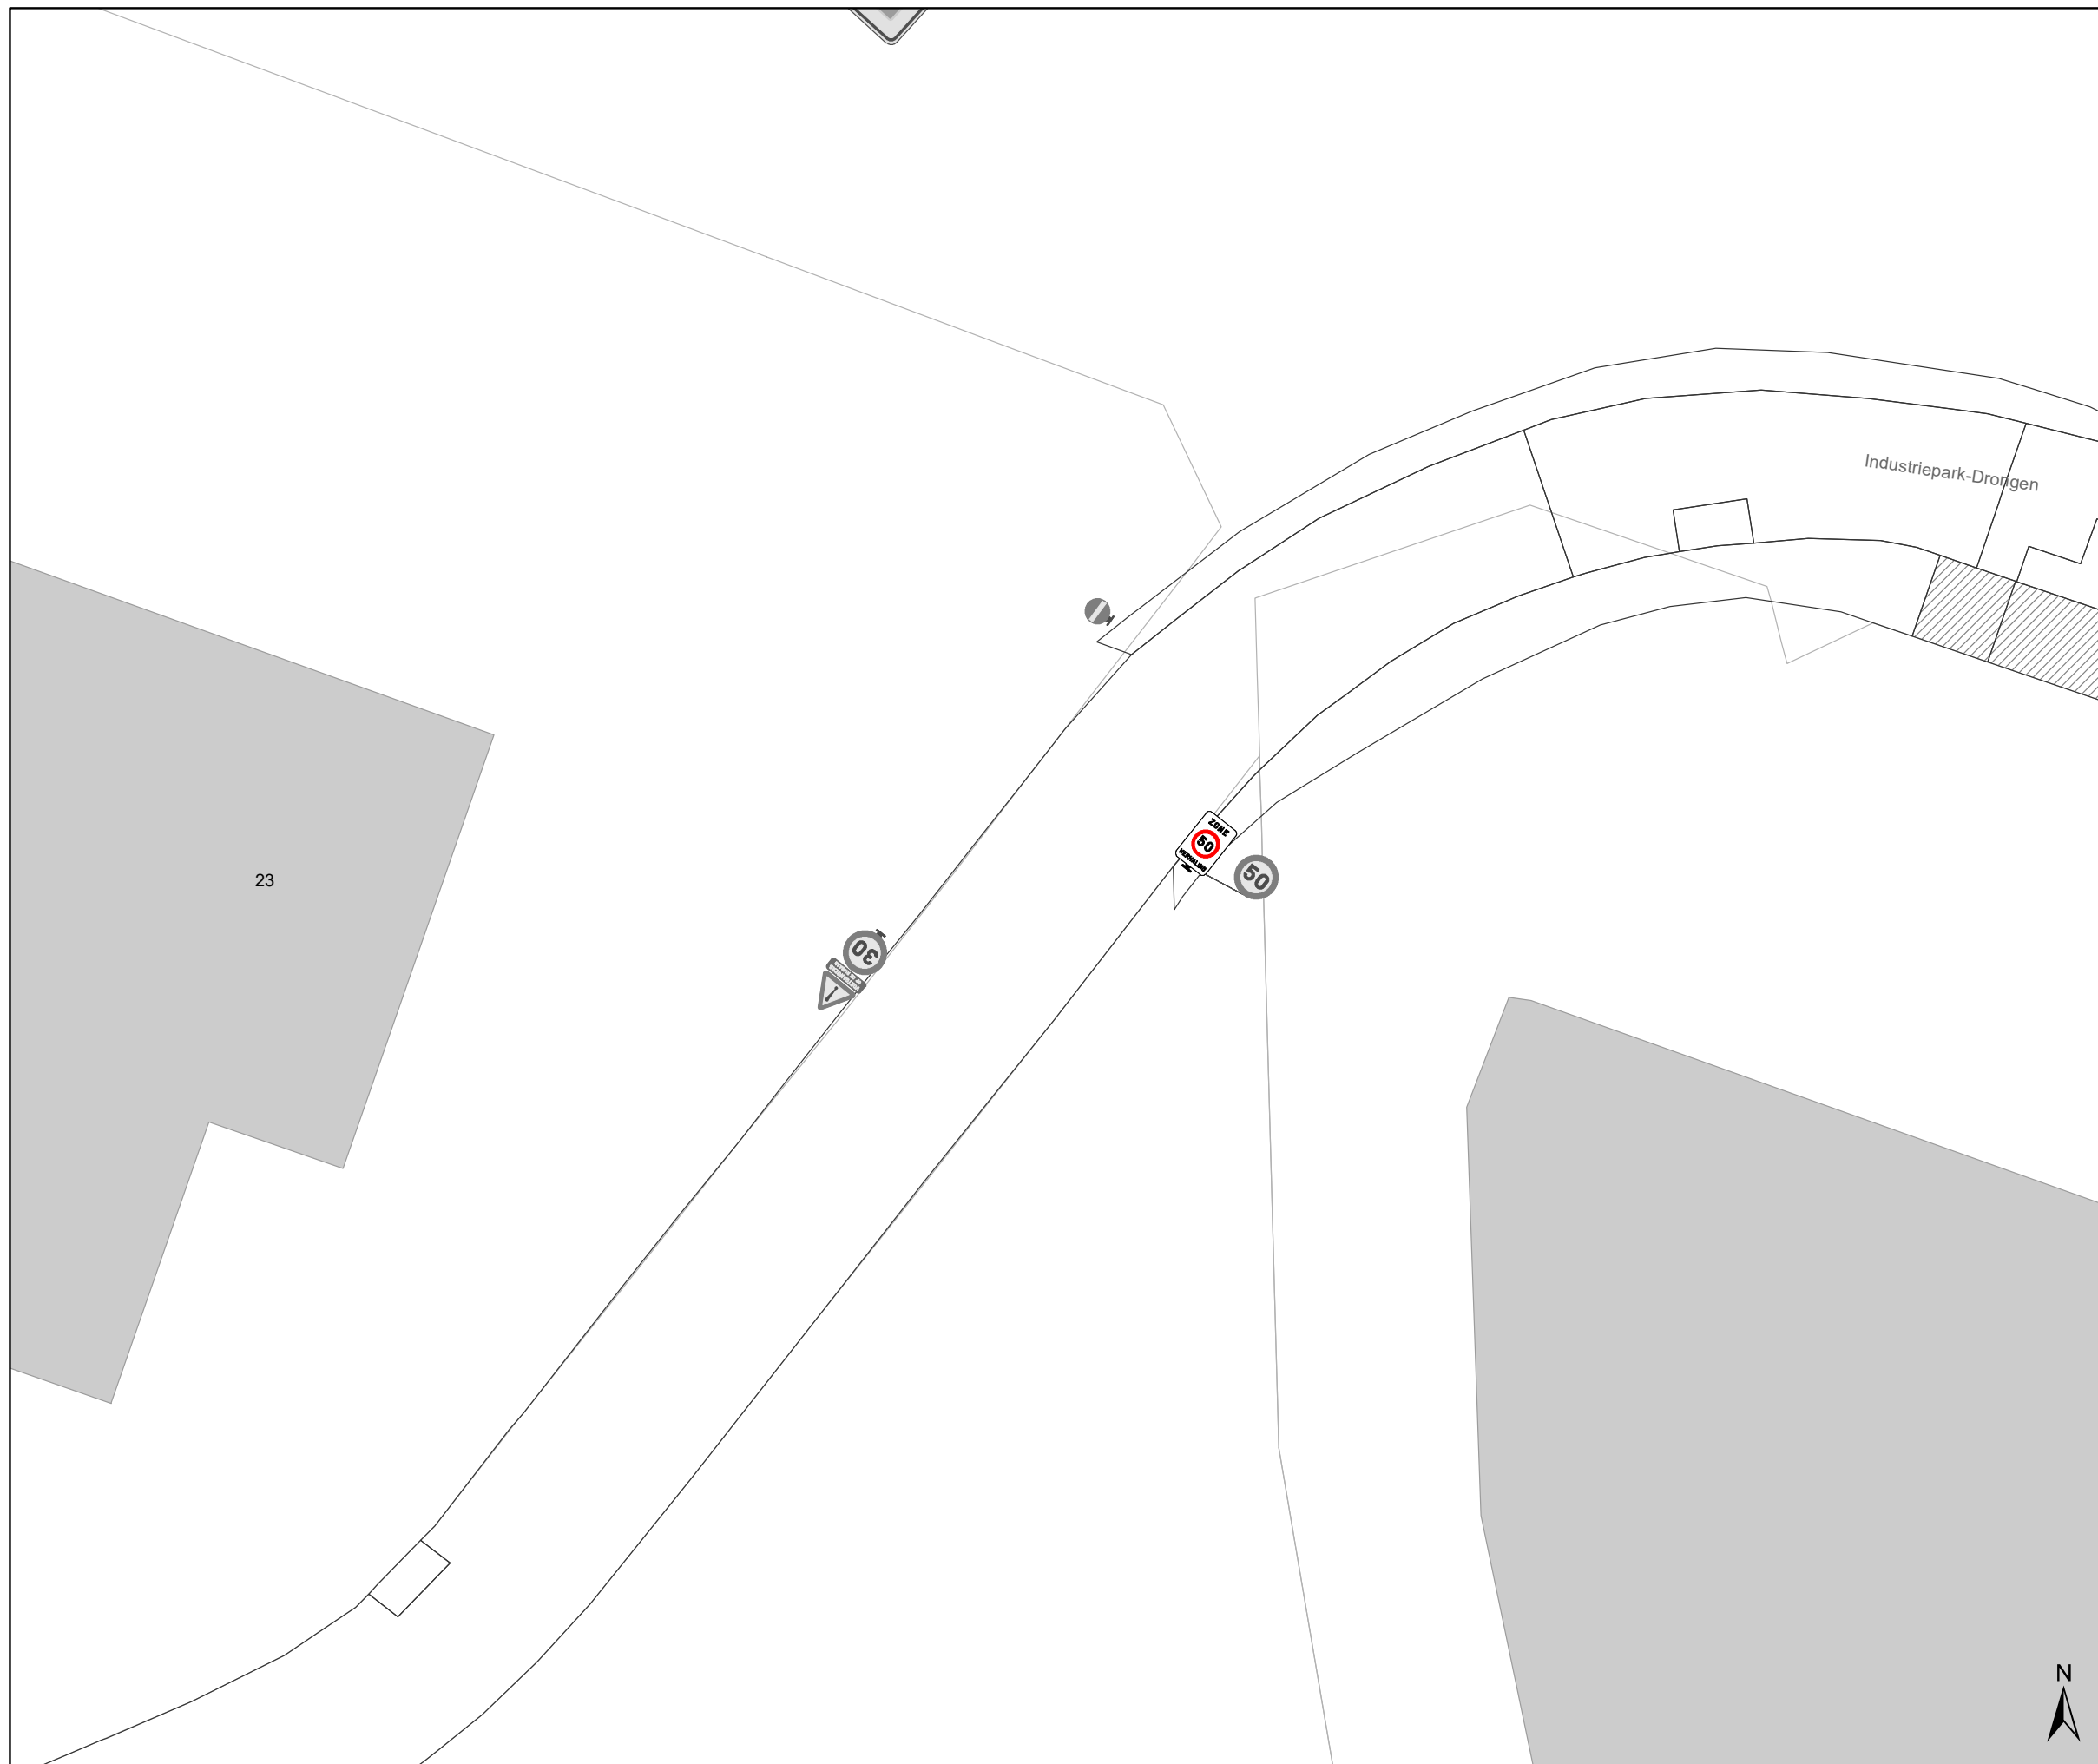

Legende

-  Bestaande verkeersborden
-  Geplande verkeersborden
-  Te verwijderen verkeersborden
-  Bestaande wegmarkeringen
-  Geplande wegmarkeringen
-  Te verwijderen wegmarkeringen
-  Ander gepland dossier (in voorbereiding bij MOBBD)

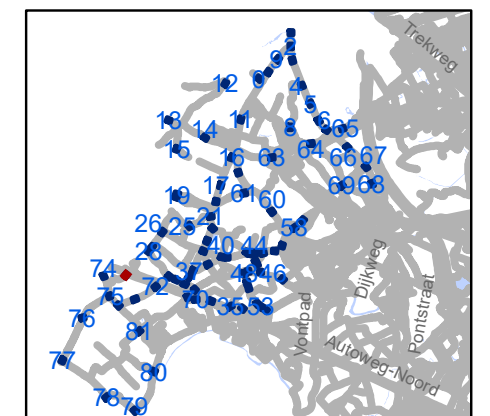


gent: Mobiliteitsbedrijf stad Gent
Verkeerstechnische taken

zone 50 Baarle Drongen


Dossiernummer P-307530

DATUM	SCHAAL	PLAN	P FORMAAT
31/03/2023	1/250	74/84	A3

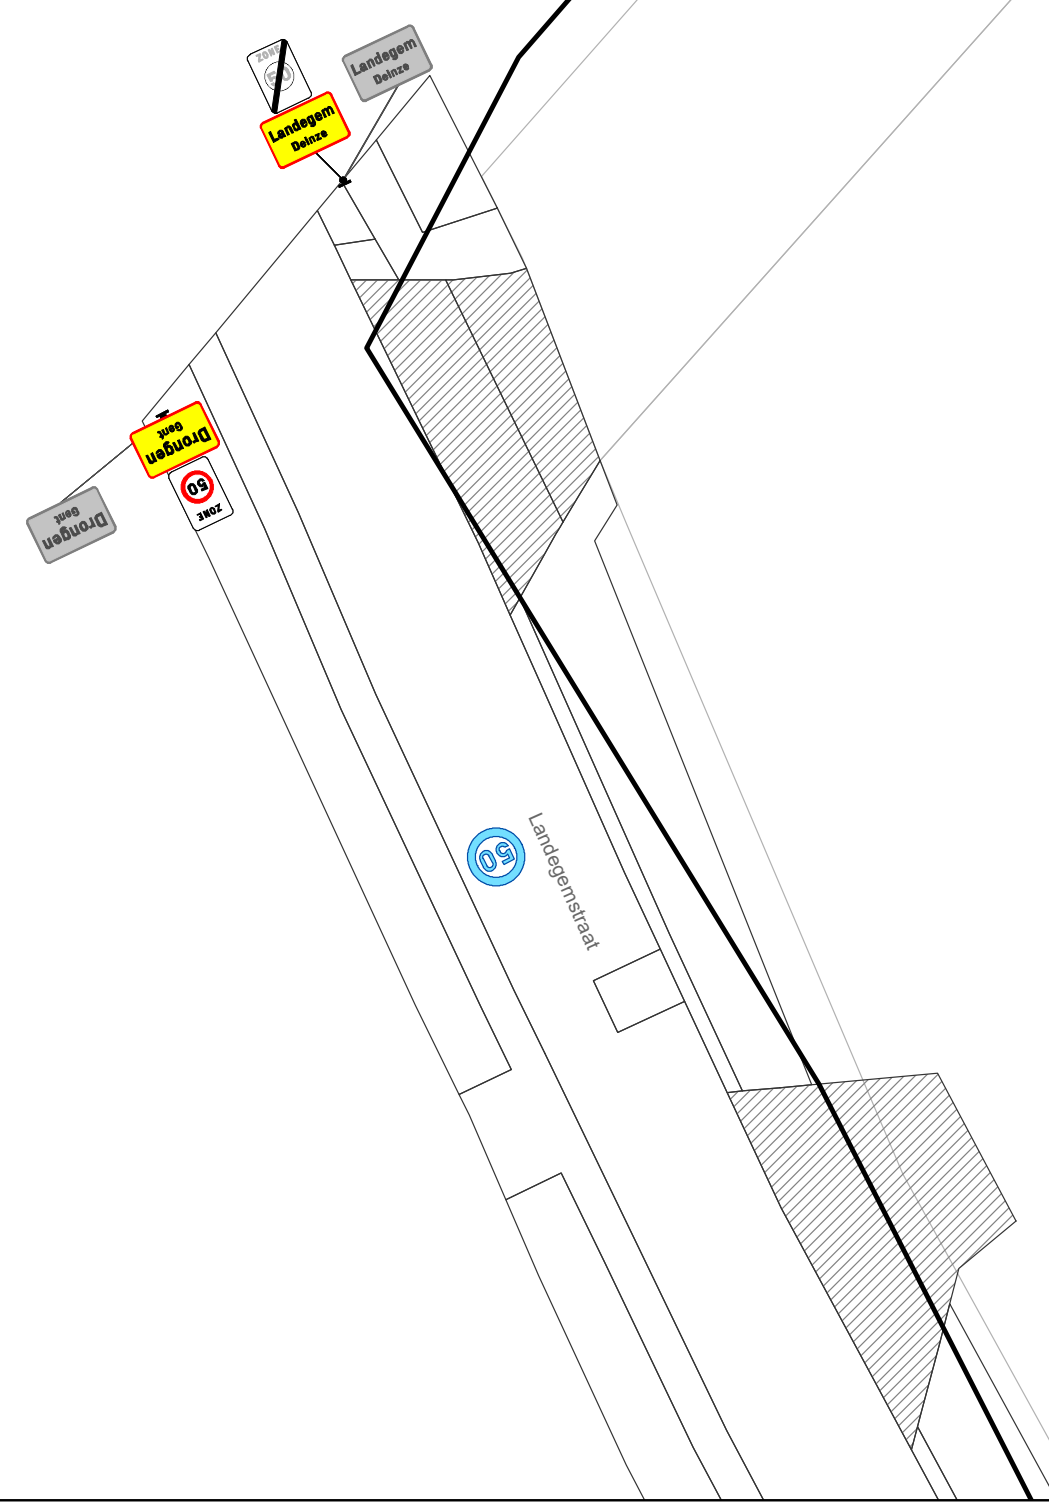

Legende

-  Bestaande verkeersborden
-  Geplande verkeersborden
-  Te verwijderen verkeersborden
-  Bestaande wegmarkeringen
-  Geplande wegmarkeringen
-  Te verwijderen wegmarkeringen
-  Ander gepland dossier (in voorbereiding bij MOBBED)

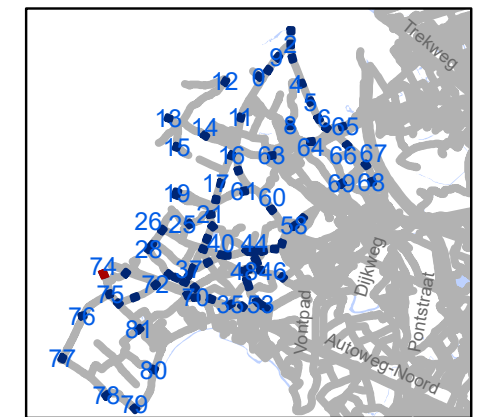


gent: Mobiliteitsbedrijf stad Gent
Verkeerstechnische taken

zone 50 Baarle Drongen

Dossiernummer P-307530

DATUM	SCHAAL	PLAN	P FORMAAT
31/03/2023	1/250	75/84	A3




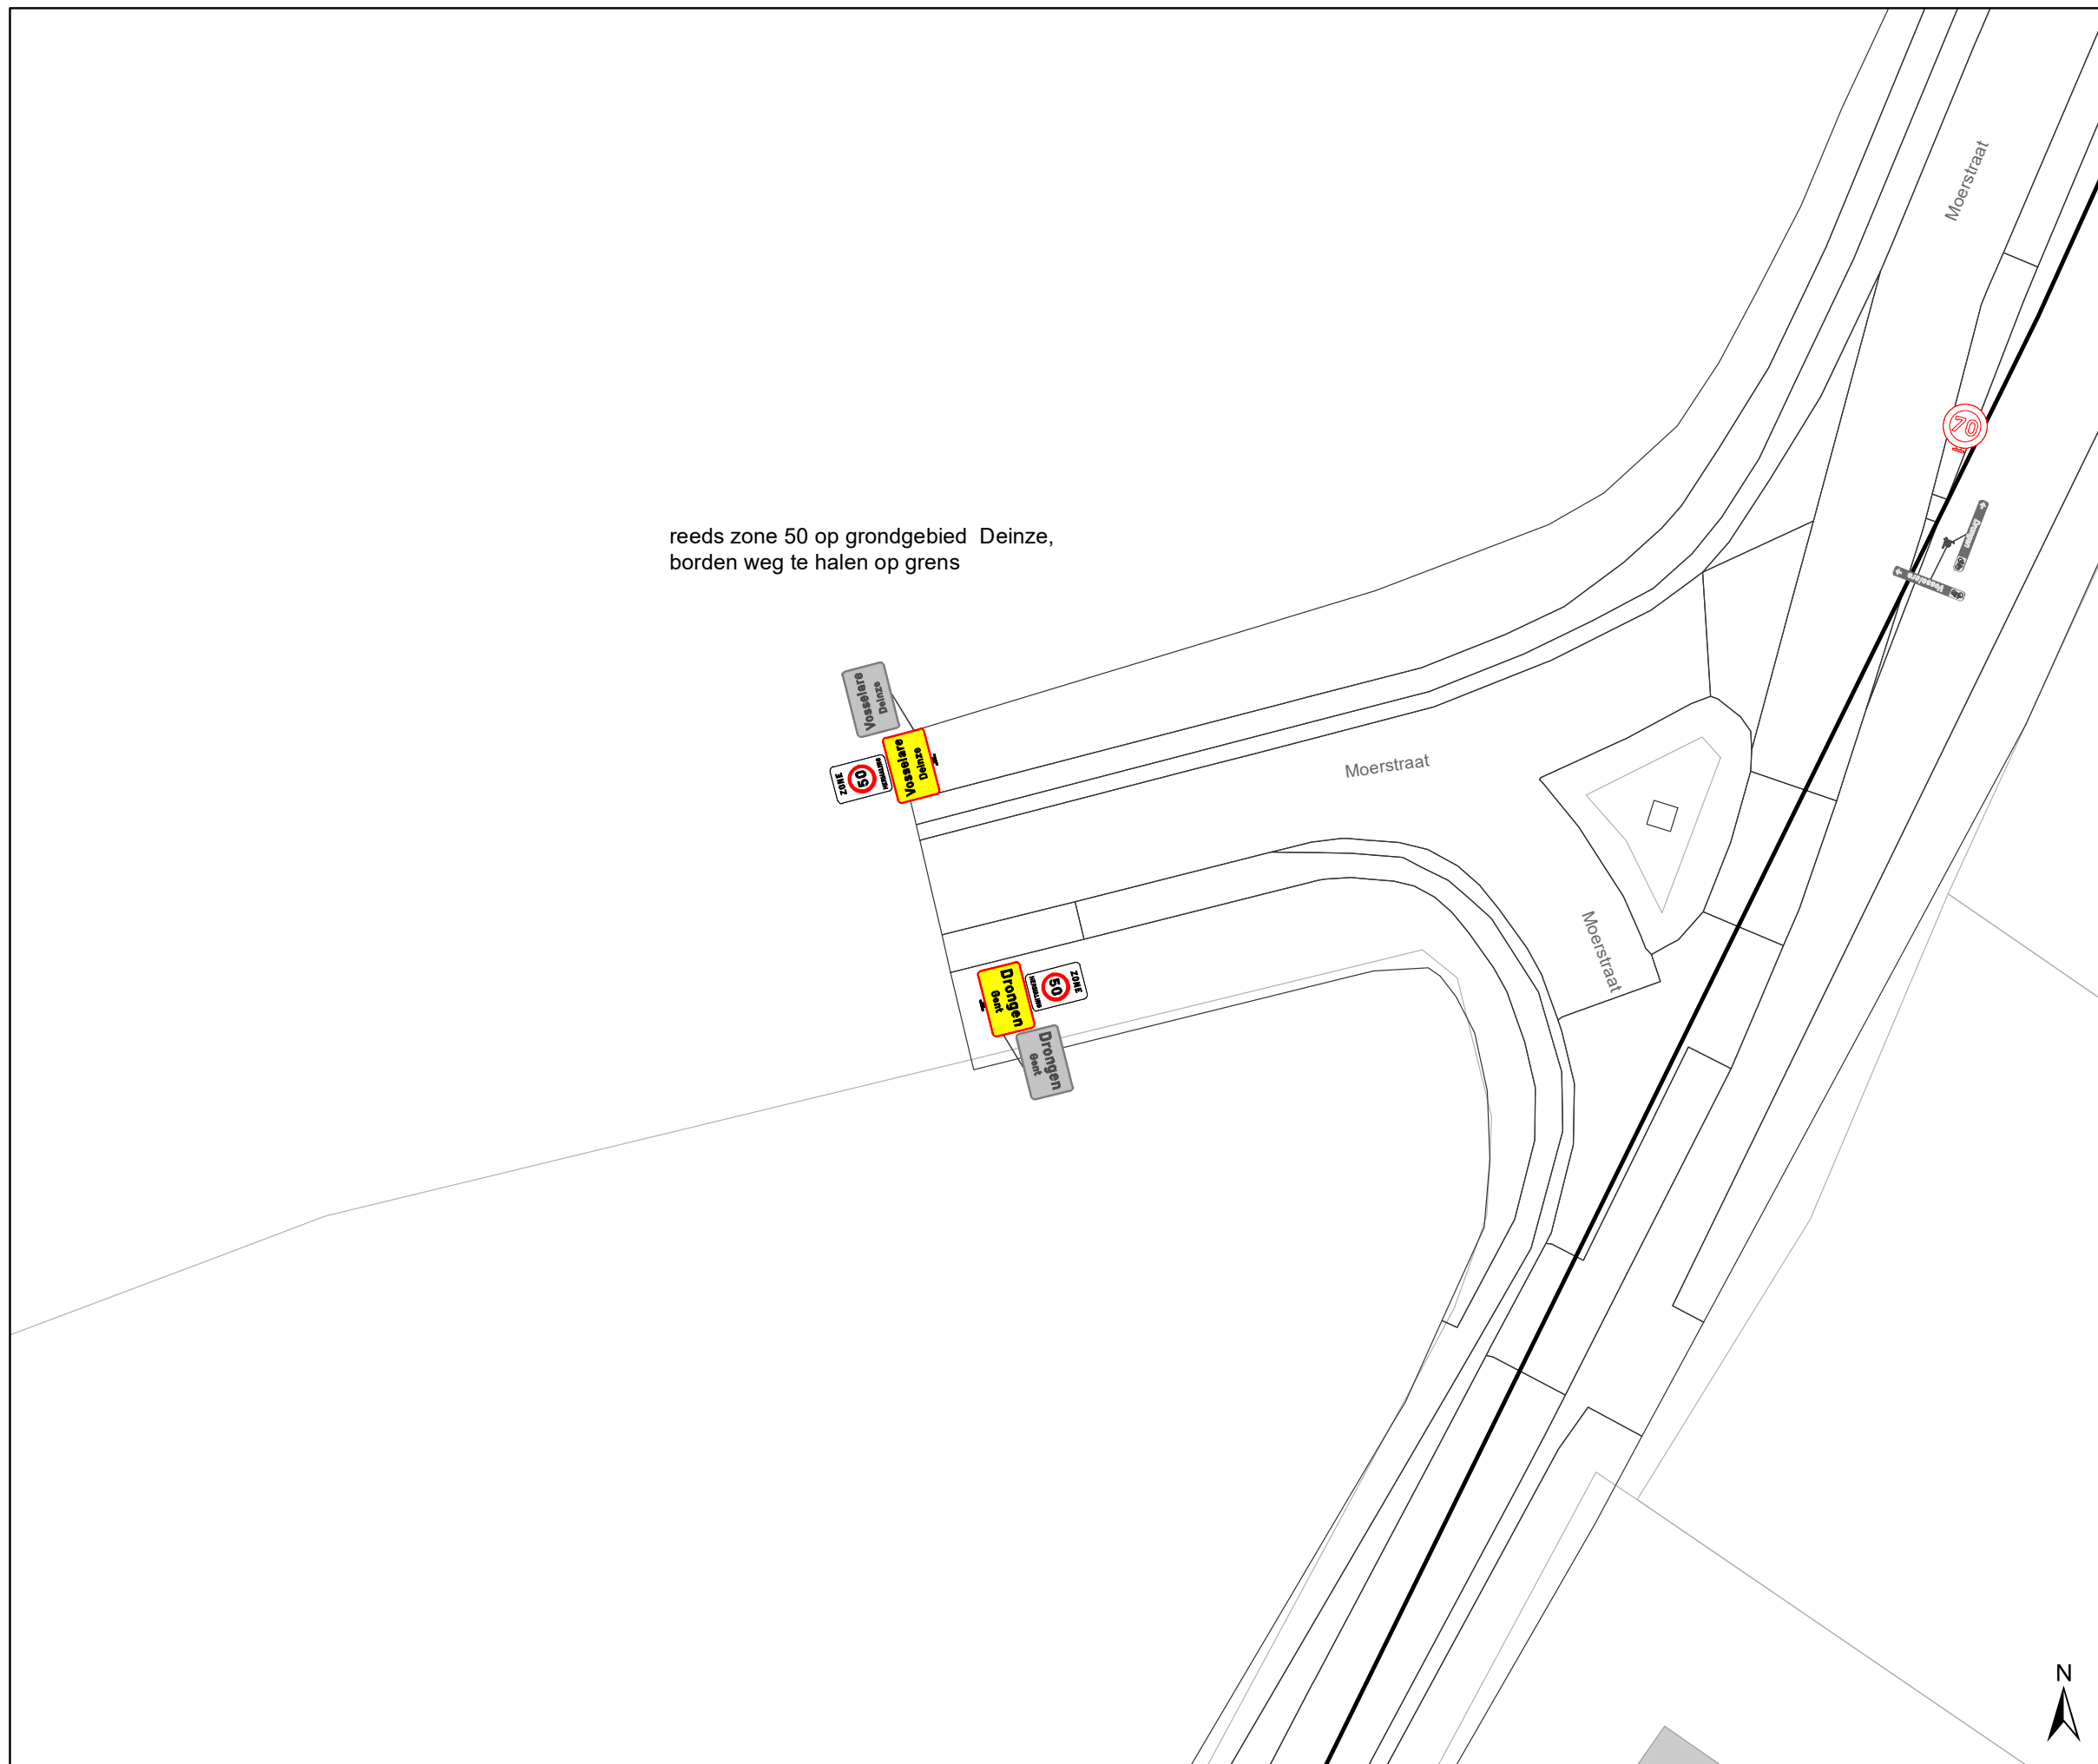

reeds zone 50 op grondgebied Deinze,
borden weg te halen op grens

Legende

-  Bestaande verkeersborden
-  Geplande verkeersborden
-  Te verwijderen verkeersborden
-  Bestaande wegmarkeringen
-  Geplande wegmarkeringen
-  Te verwijderen wegmarkeringen
-  Ander gepland dossier (in voorbereiding bij MOBBED)

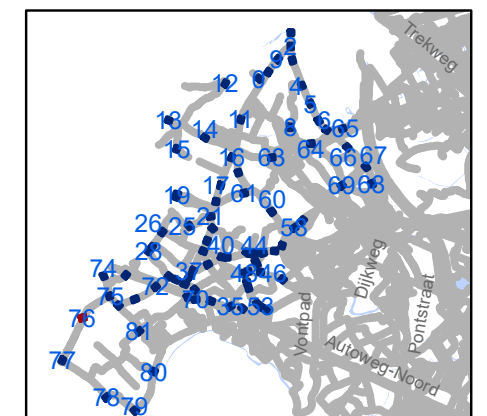


gent: Mobiliteitsbedrijf stad Gent
Verkeerstechnische taken

zone 50
Baarle Drongen


Dossiernummer P-307530

DATUM	SCHAAL	PLAN	P FORMAAT
31/03/2023	1/250	77/84	A3

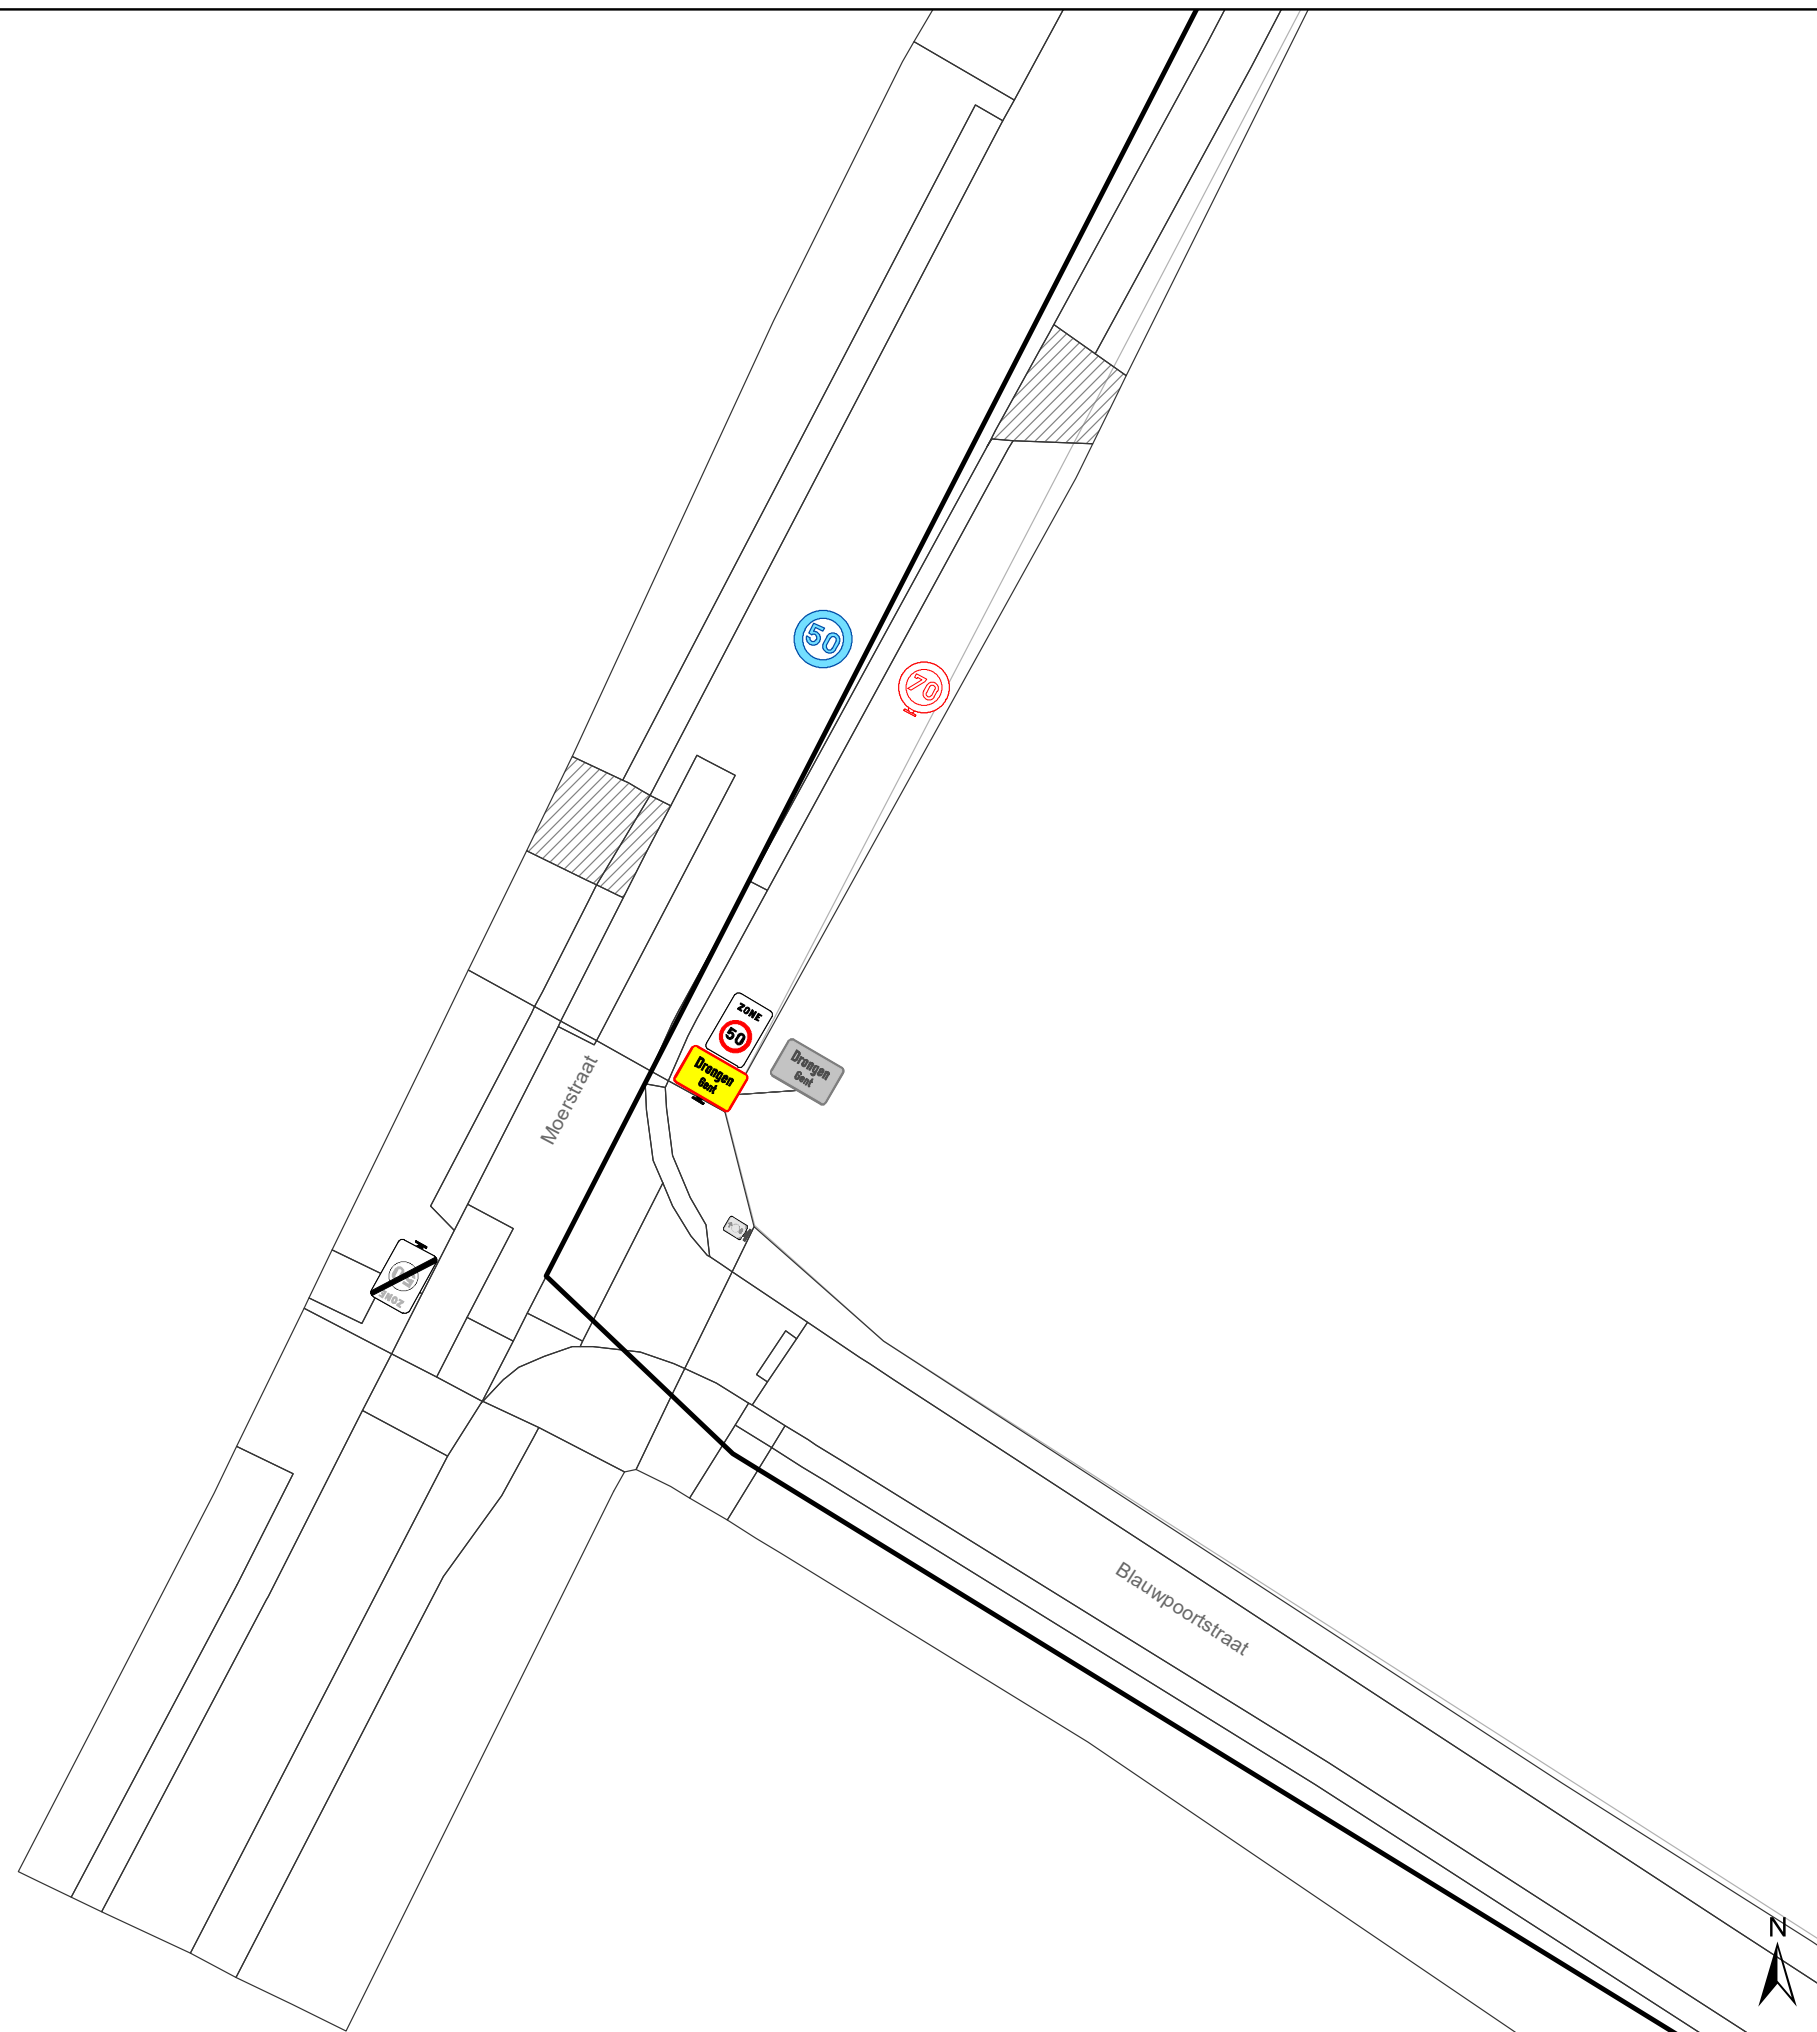

Legende

-  Bestaande verkeersborden
-  Geplande verkeersborden
-  Te verwijderen verkeersborden
-  Bestaande wegmarkeringen
-  Geplande wegmarkeringen
-  Te verwijderen wegmarkeringen
-  Ander gepland dossier (in voorbereiding bij MOBBED)

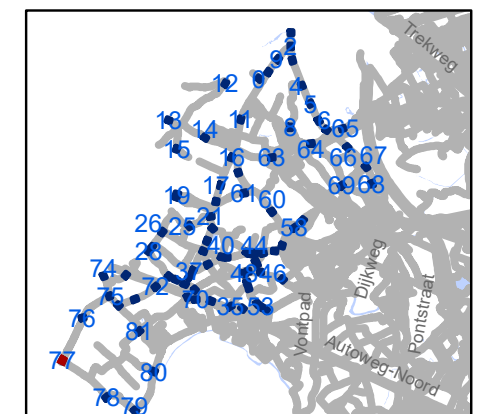

gent: Mobiliteitsbedrijf stad Gent
Verkeerstechnische taken



zone 50
Baarle Drongen

Dossiernummer P-307530

DATUM	SCHAAL	PLAN	P FORMAAT
31/03/2023	1/250	78/84	A3

Legende

-  Bestaande verkeersborden
-  Geplande verkeersborden
-  Te verwijderen verkeersborden
-  Bestaande wegmarkeringen
-  Geplande wegmarkeringen
-  Te verwijderen wegmarkeringen
-  Ander gepland dossier (in voorbereiding bij MOBBED)

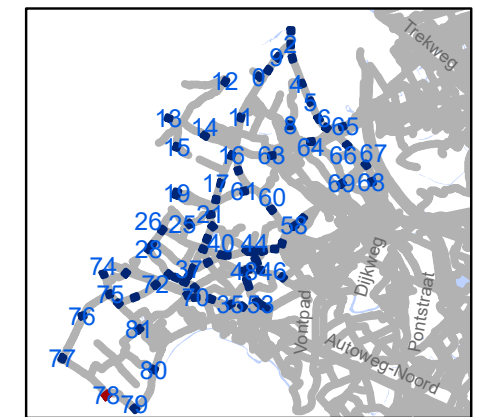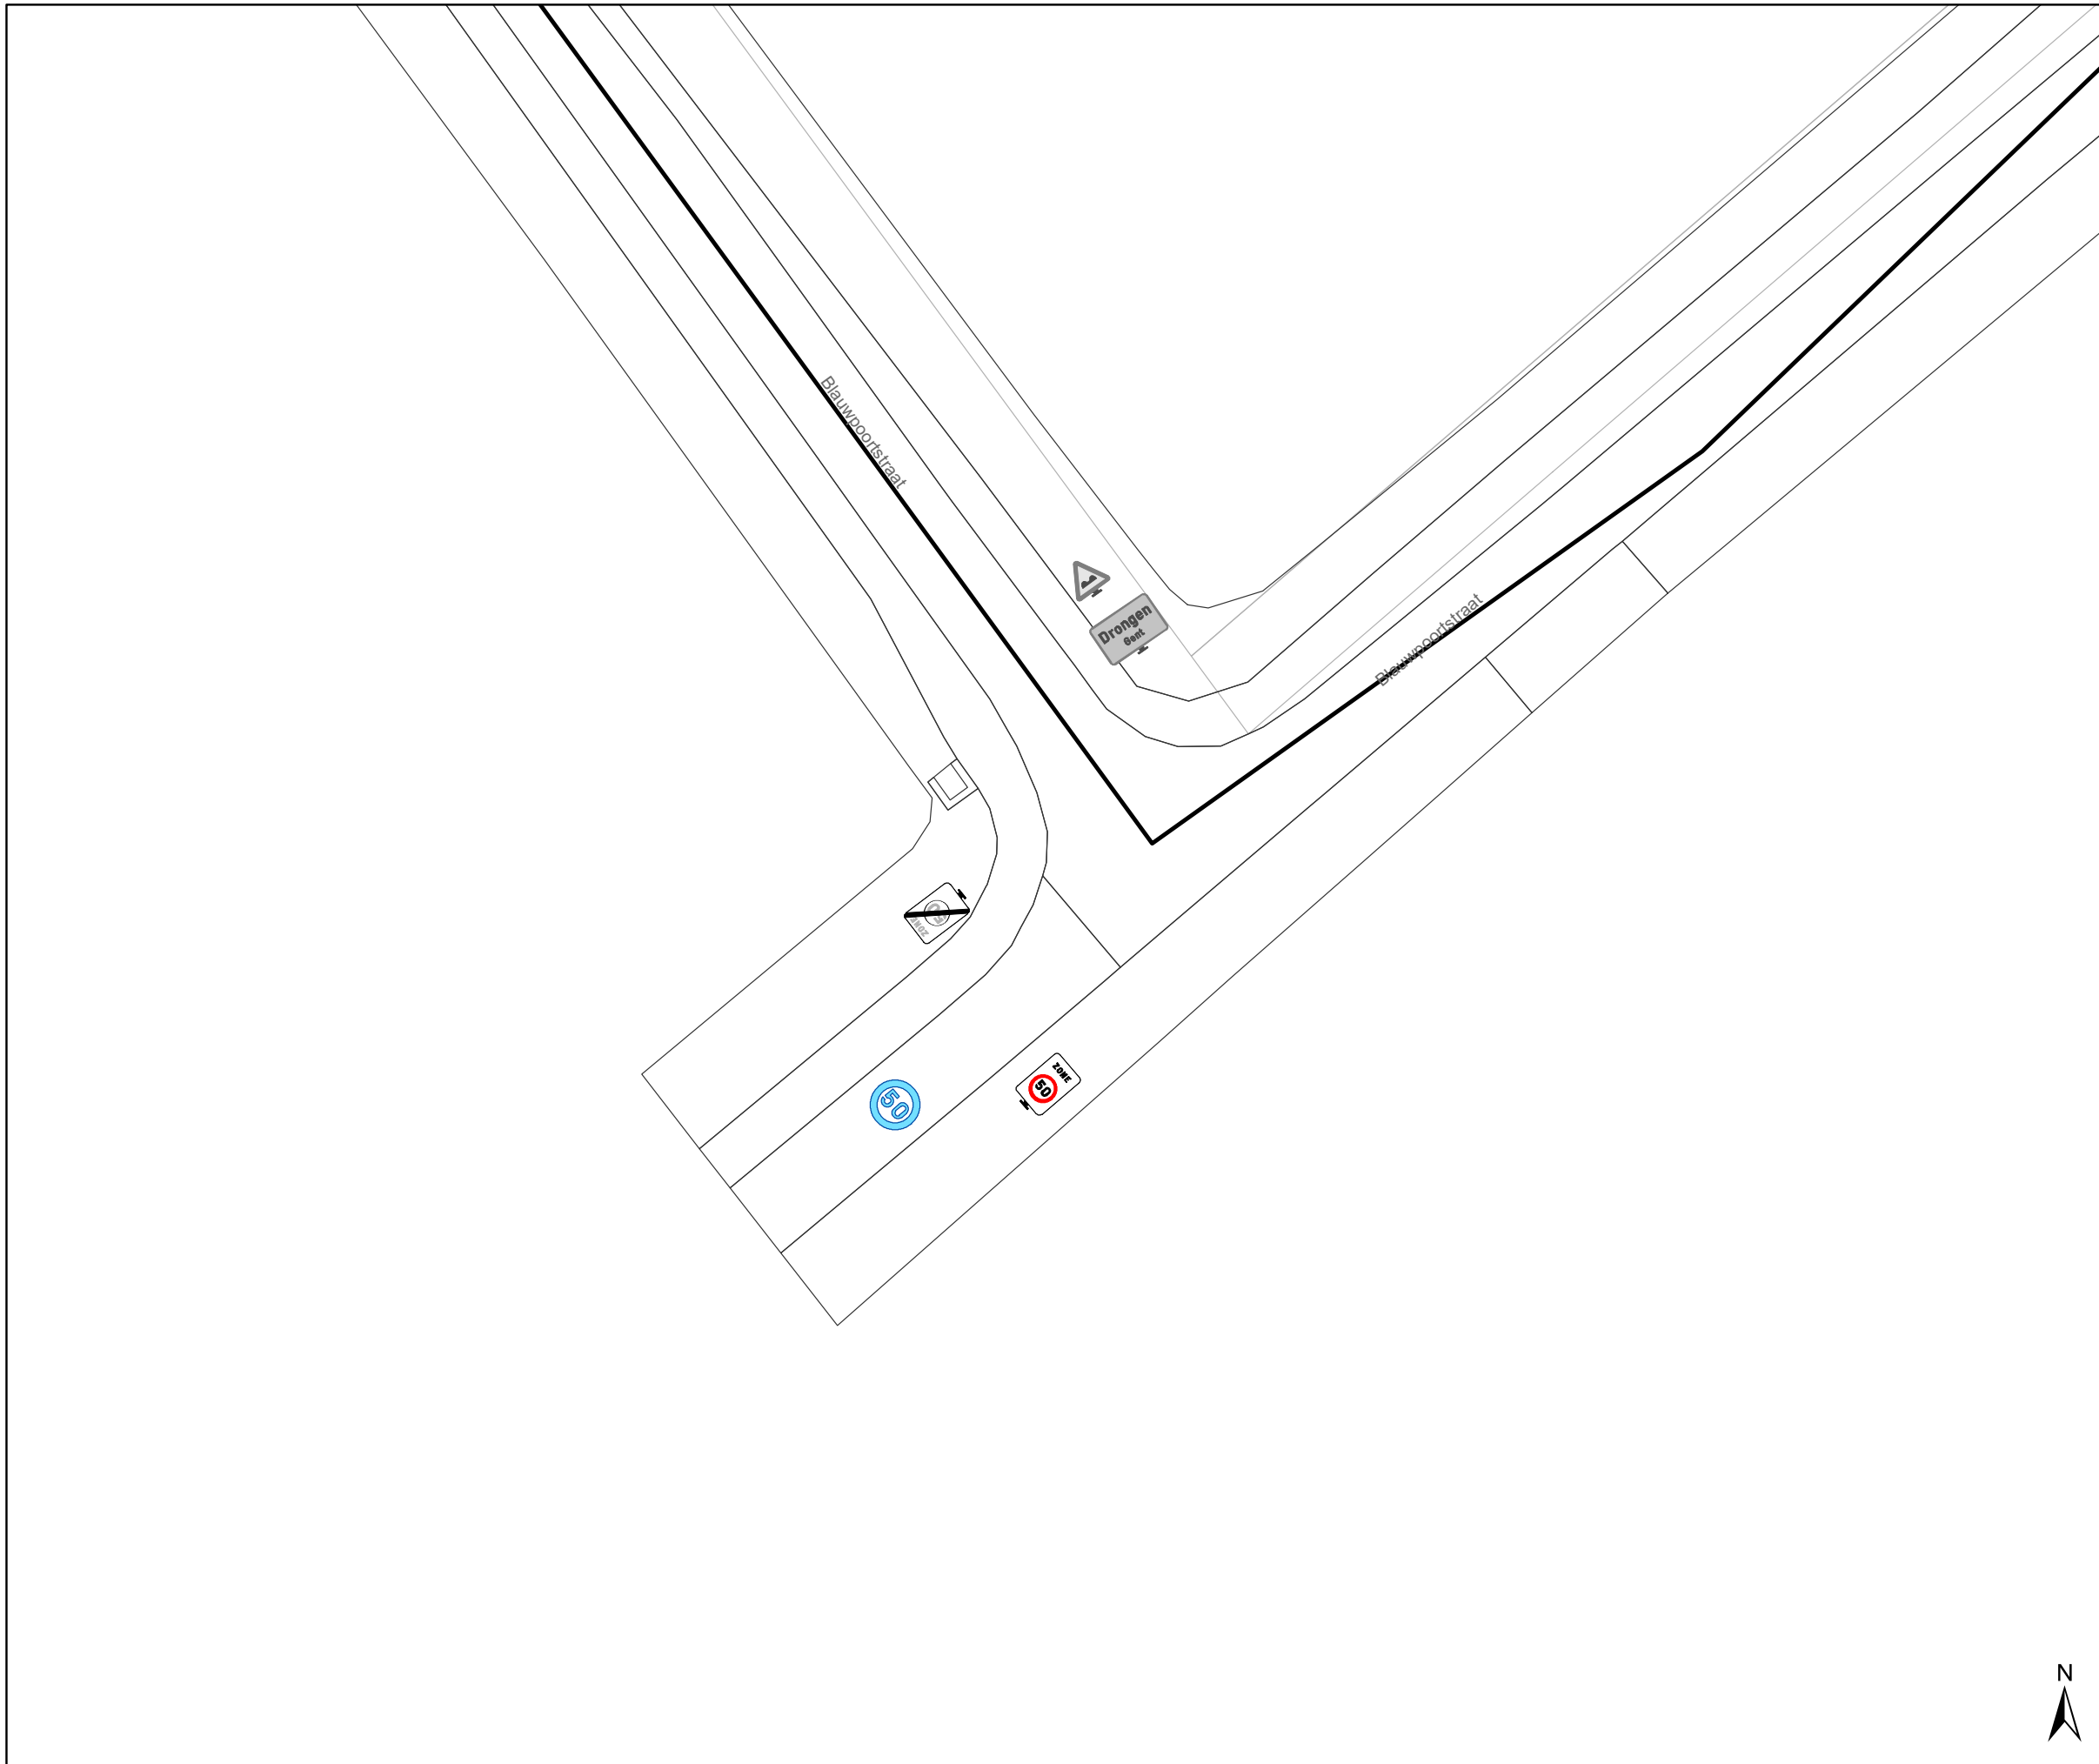


gent: Mobiliteitsbedrijf stad Gent
Verkeerstechnische taken

zone 50
Baarle Drogen


Dossiernummer P-307530

DATUM	SCHAAL	PLAN	P FORMAAT
31/03/2023	1/250	79/84	A3

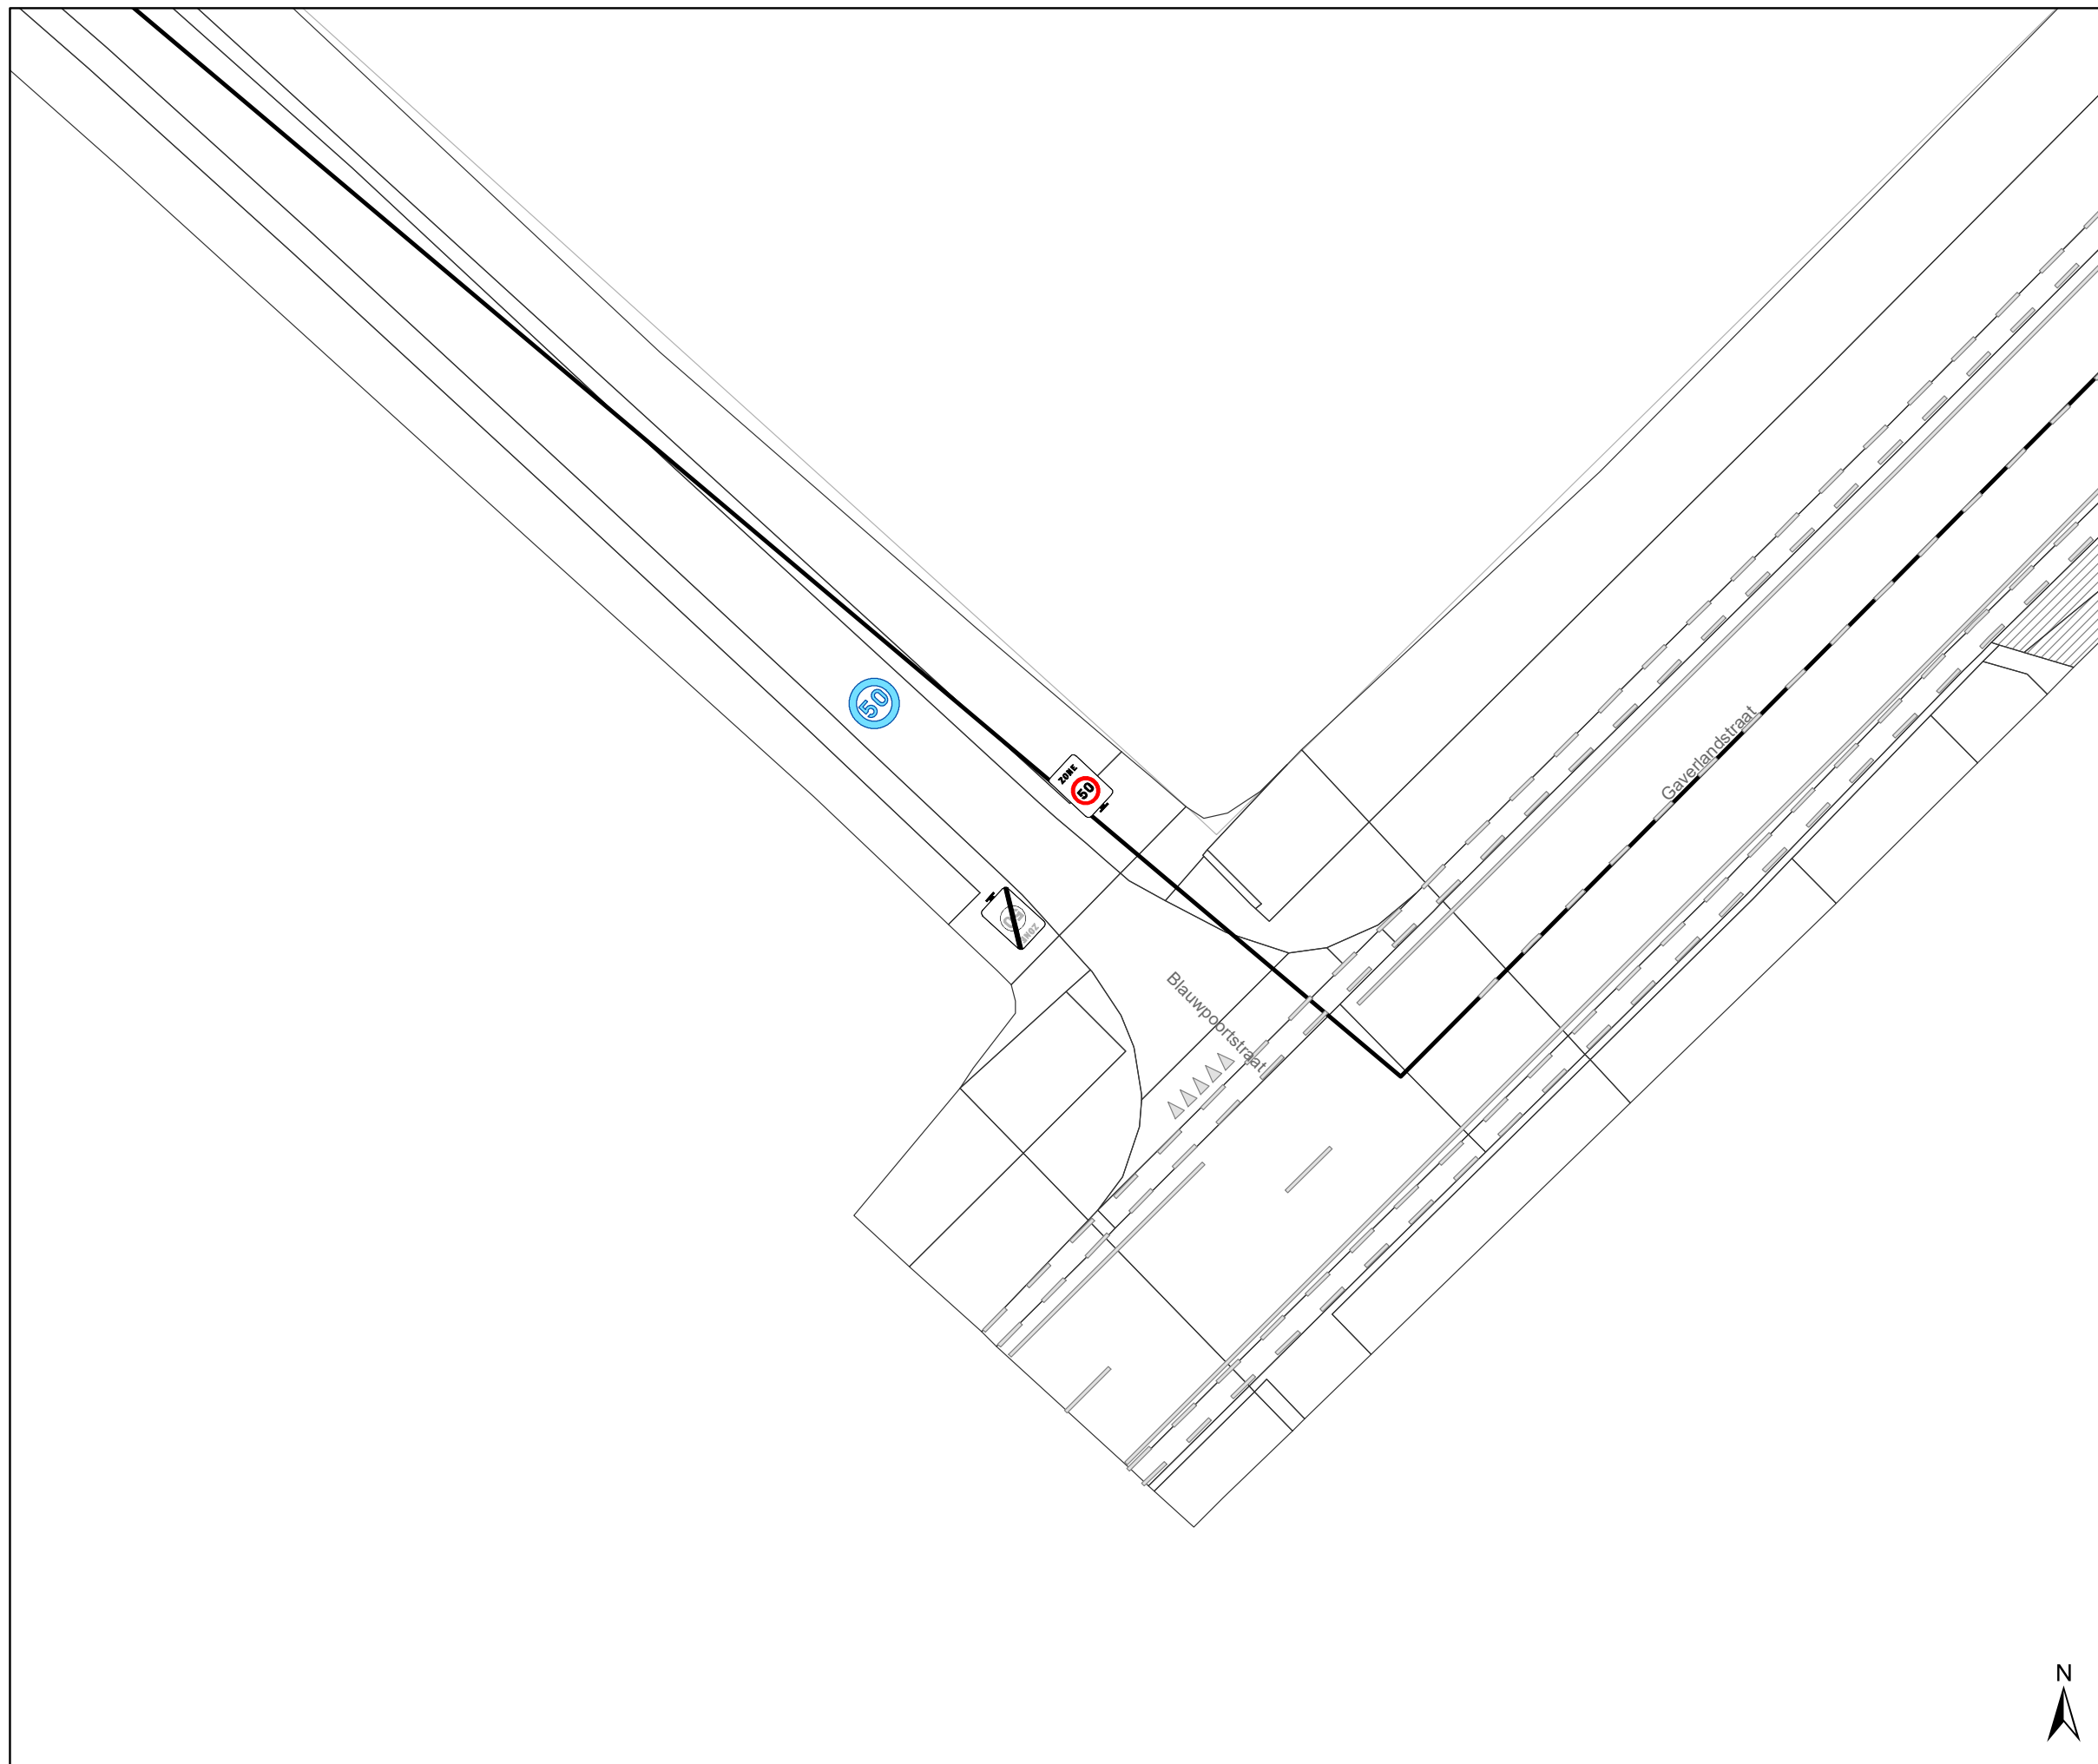

Legende

-  Bestaande verkeersborden
-  Geplande verkeersborden
-  Te verwijderen verkeersborden
-  Bestaande wegmarkeringen
-  Geplande wegmarkeringen
-  Te verwijderen wegmarkeringen
-  Ander gepland dossier (in voorbereiding bij MOBBED)

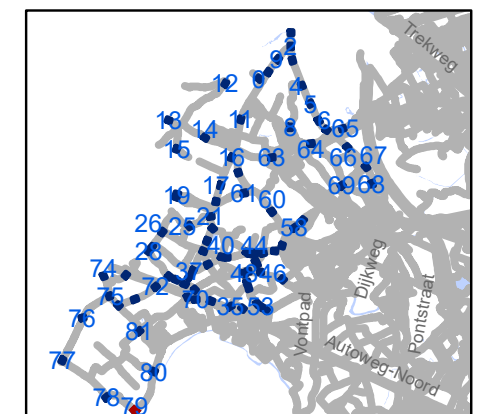


gent: Mobiliteitsbedrijf stad Gent
Verkeerstechnische taken

zone 50
Baarle Drongen


Dossiernummer P-307530

DATUM	SCHAAL	PLAN	P FORMAAT
31/03/2023	1/250	80/84	A3

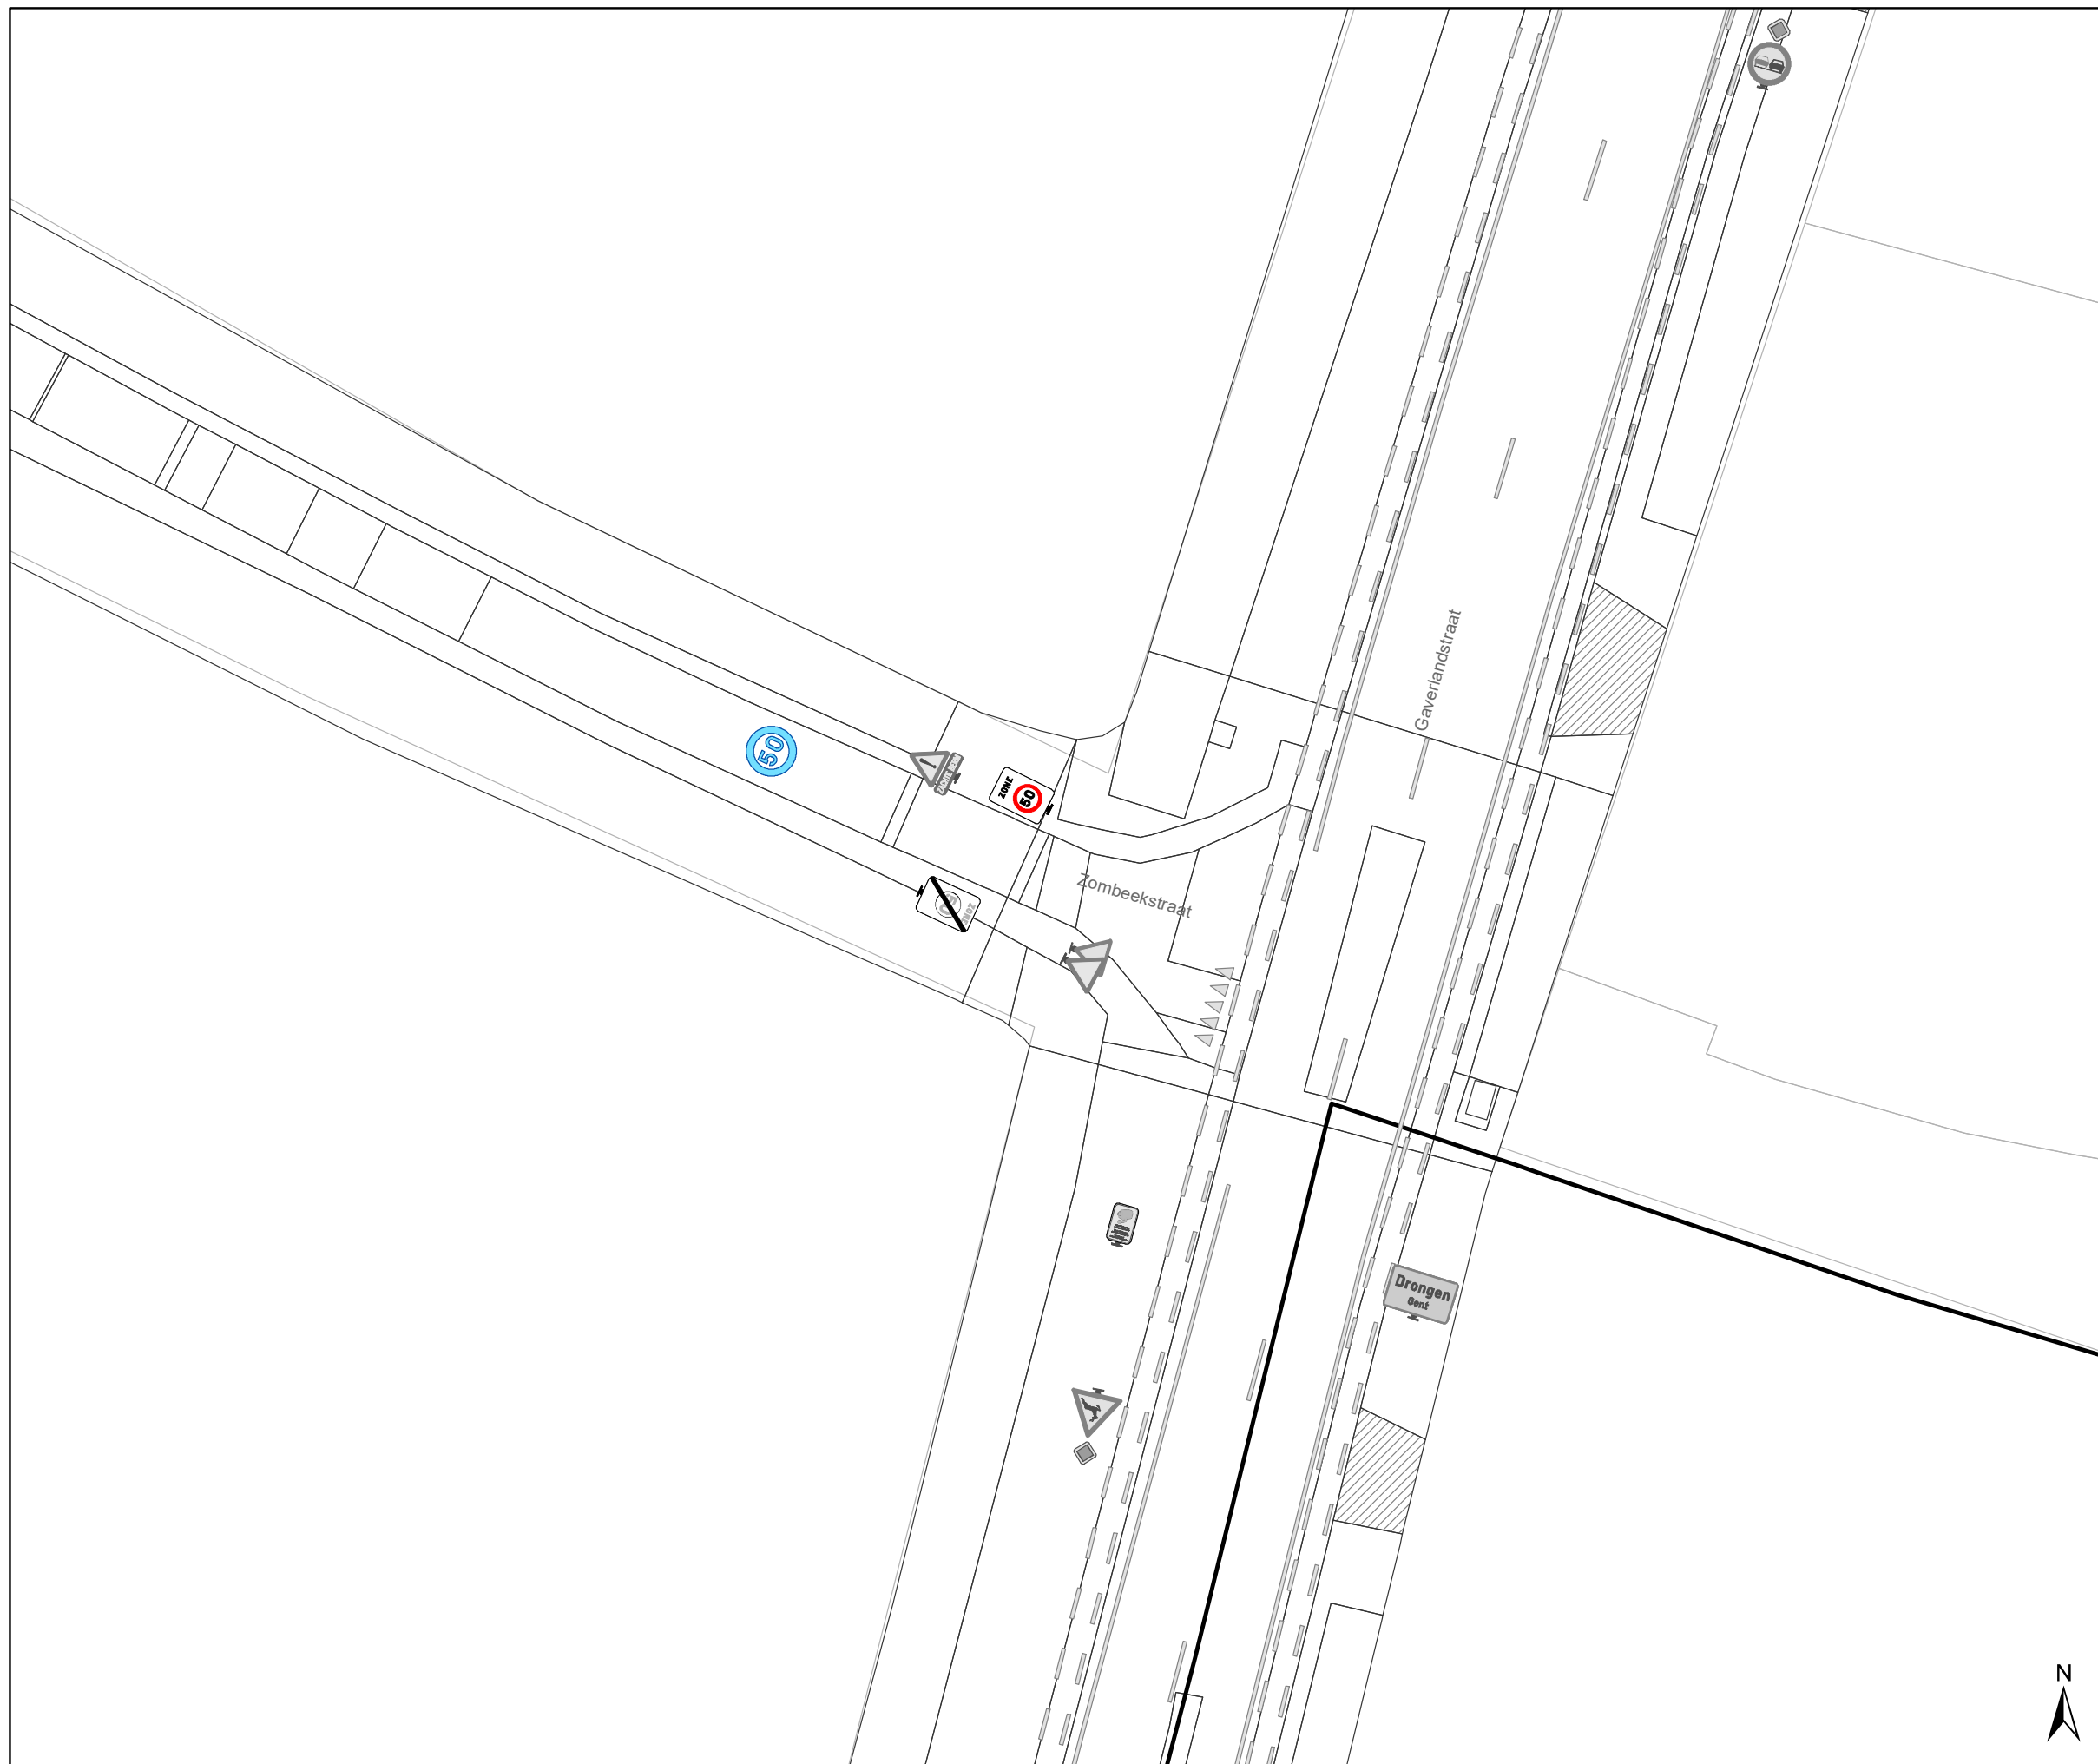

Legende

- Bestaande verkeersborden
- Geplande verkeersborden
- Te verwijderen verkeersborden
- Bestaande wegmarkeringen
- Geplande wegmarkeringen
- Te verwijderen wegmarkeringen
- Ander gepland dossier (in voorbereiding bij MOBBED)

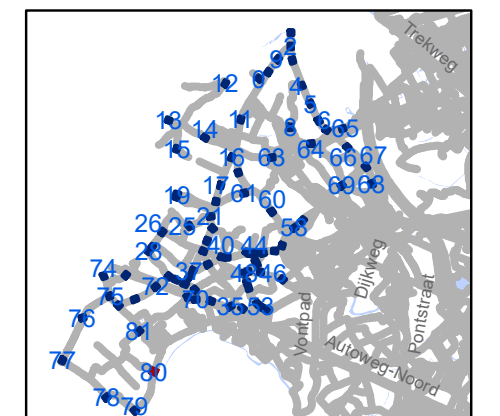


gent: Mobiliteitsbedrijf stad Gent
Verkeerstechnische taken

zone 50 Baarle Drongen

Dossiernummer P-307530


DATUM	SCHAAL	PLAN	P FORMAAT
31/03/2023	1/250	81/84	A3



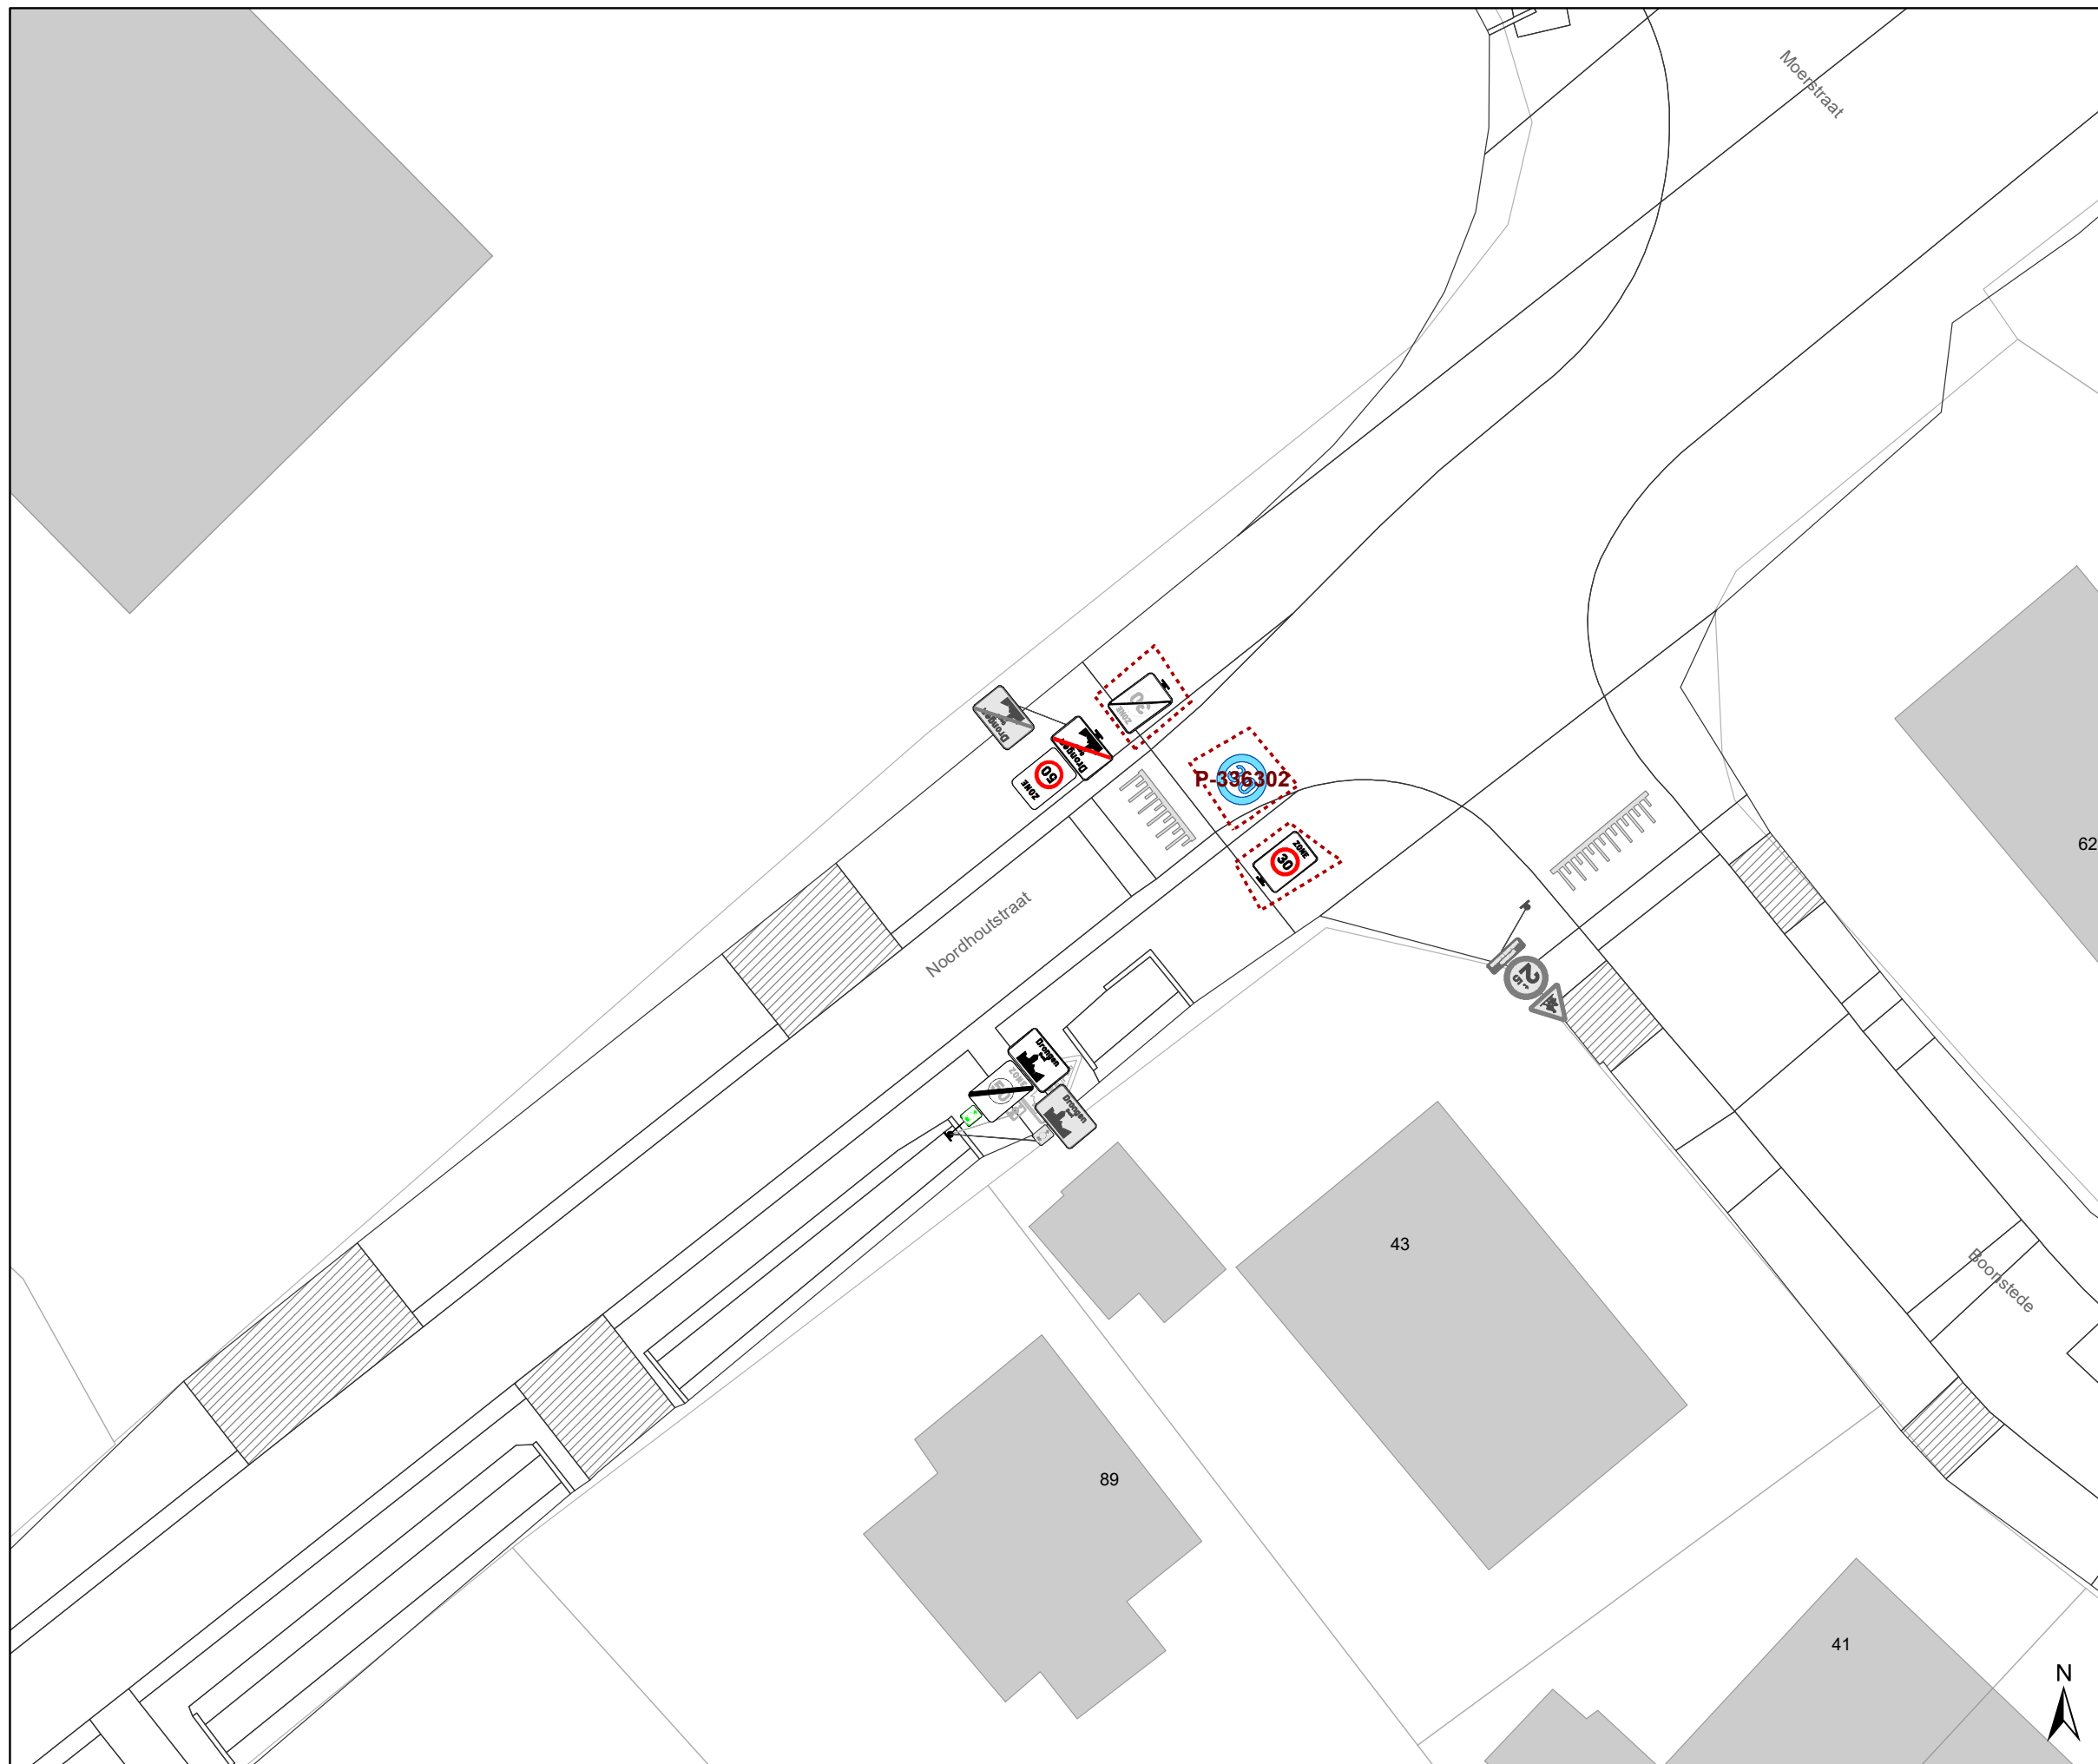

Legende

-  Bestaande verkeersborden
-  Geplande verkeersborden
-  Te verwijderen verkeersborden
-  Bestaande wegmarkeringen
-  Geplande wegmarkeringen
-  Te verwijderen wegmarkeringen
-  Ander gepland dossier (in voorbereiding bij MOBBD)

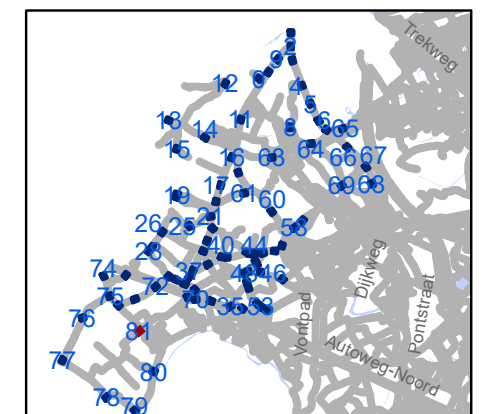


gent: Mobiliteitsbedrijf stad Gent
Verkeerstechnische taken

zone 50
Baarle Drongen


Dossiernummer P-307530

DATUM	SCHAAL	PLAN	P FORMAAT
31/03/2023	1/250	82/84	A3

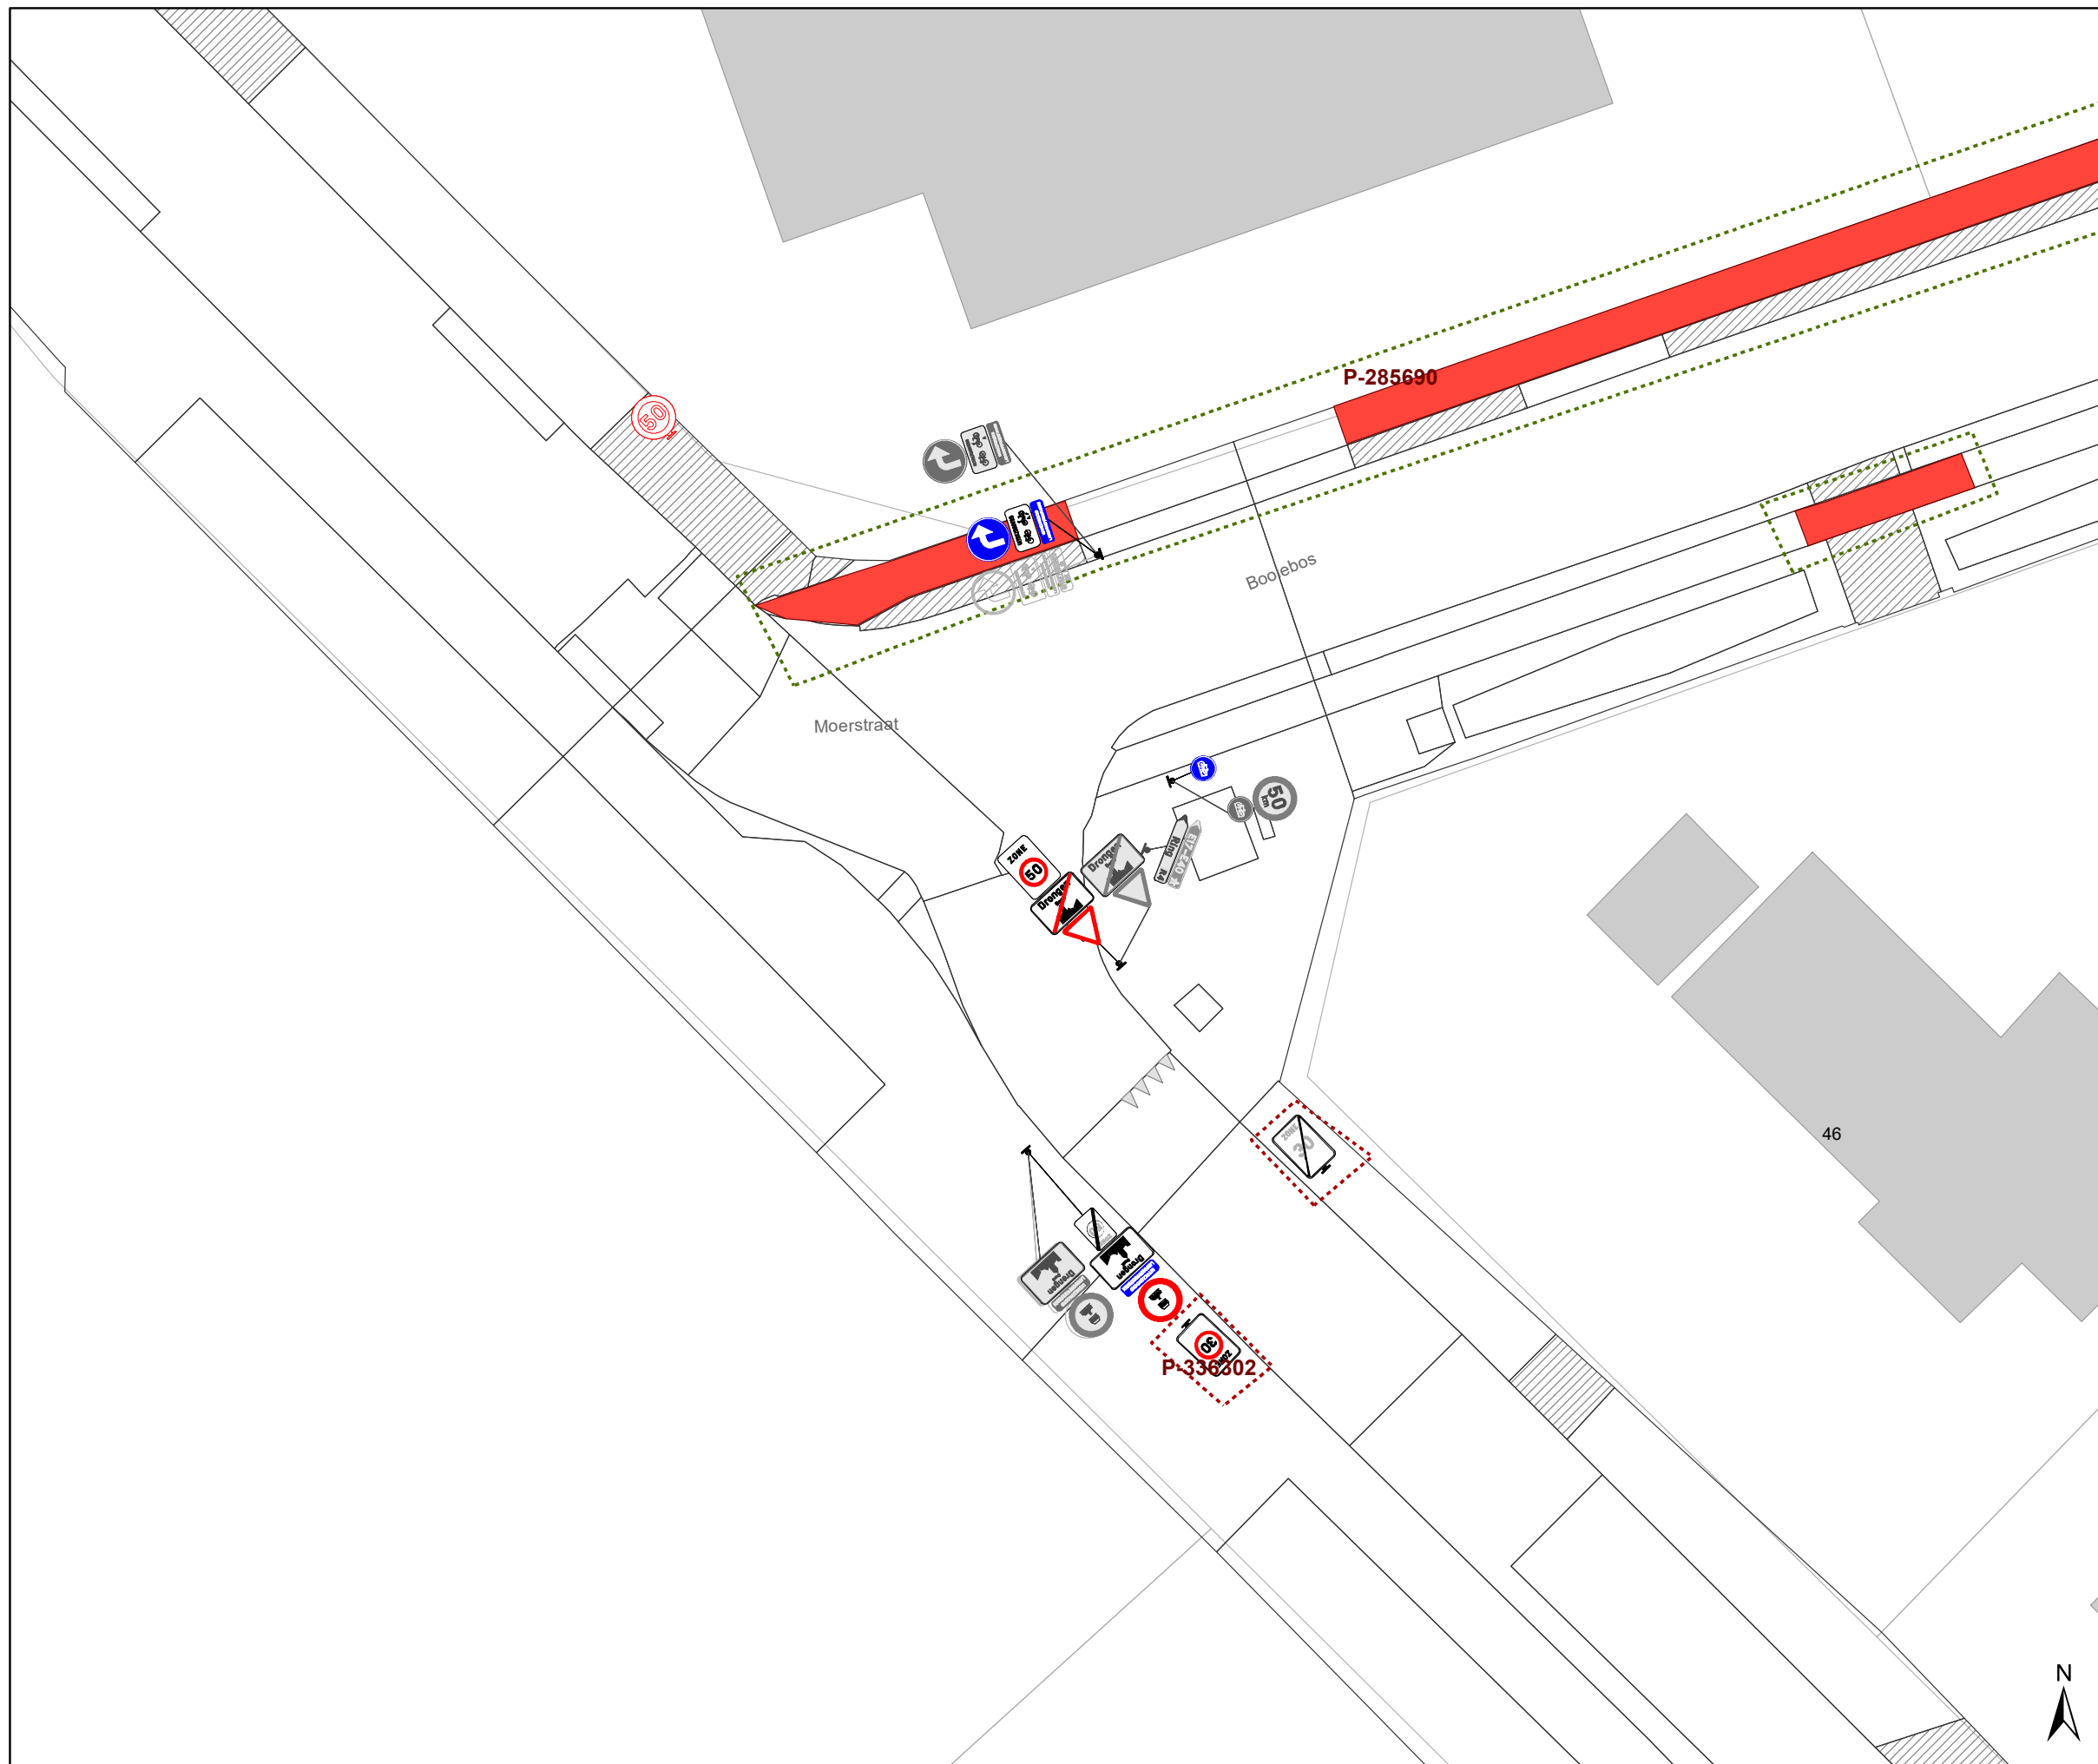

Legende

-  Bestaande verkeersborden
-  Geplande verkeersborden
-  Te verwijderen verkeersborden
-  Bestaande wegmarkeringen
-  Geplande wegmarkeringen
-  Te verwijderen wegmarkeringen
-  Ander gepland dossier (in voorbereiding bij MOBBD)

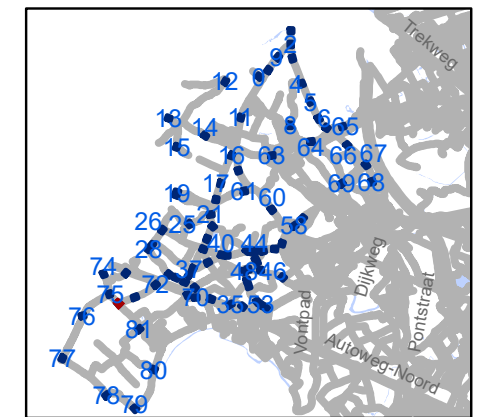


gent: Mobiliteitsbedrijf stad Gent
Verkeerstechnische taken

zone 50
Baarle Drongen

Dossiernummer P-307530


DATUM	SCHAAL	PLAN	P FORMAAT
31/03/2023	1/250	83/84	A3



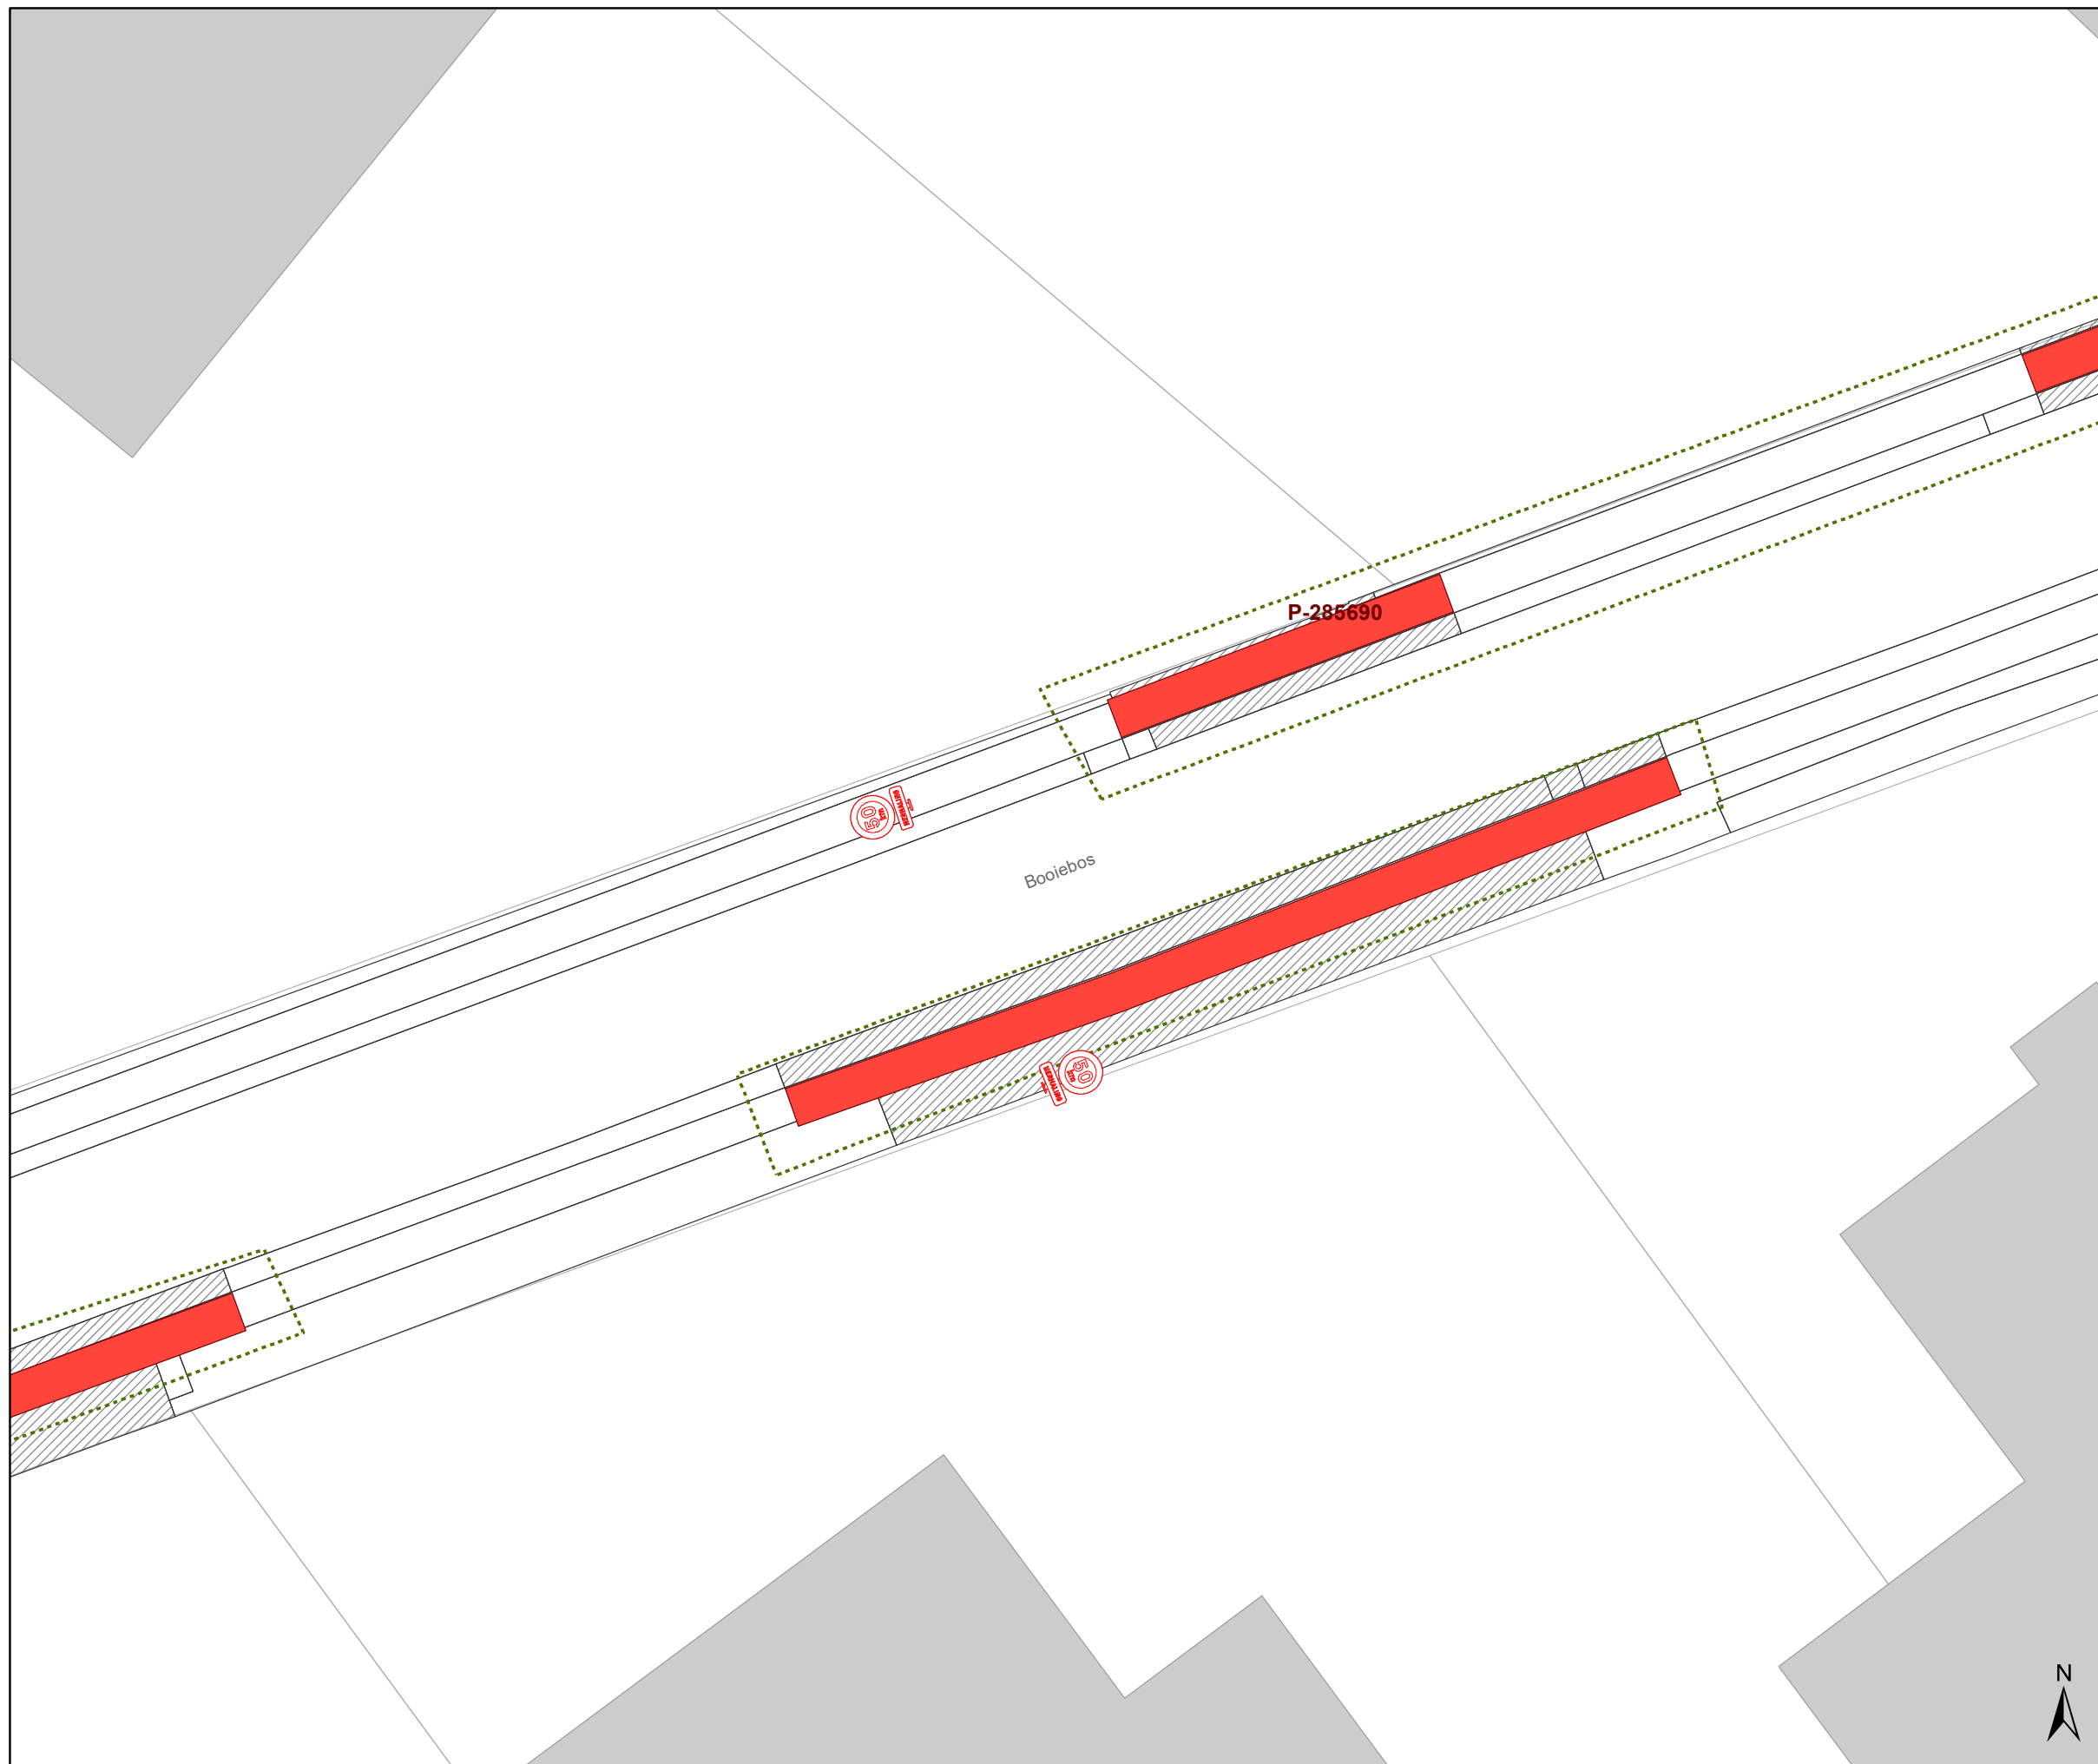

Legende

-  Bestaande verkeersborden
-  Geplande verkeersborden
-  Te verwijderen verkeersborden
-  Bestaande wegmarkeringen
-  Geplande wegmarkeringen
-  Te verwijderen wegmarkeringen
-  Ander gepland dossier (in voorbereiding bij MOBBED)

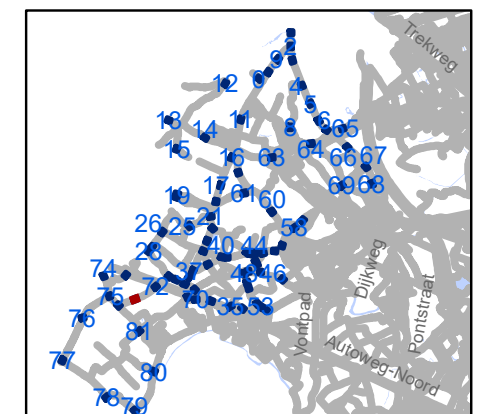

gent: Mobiliteitsbedrijf stad Gent
Verkeerstechnische taken

zone 50 Baarle Drongen

Dossiernummer P-307530

DATUM	SCHAAL	PLAN	P FORMAAT
31/03/2023	1/250	84/84	A3