



---

**2023\_CBS\_03539 Nieuw aanvullend reglement van de politie op het wegverkeer - gemeenteweg - Halewijnkouter - nieuwe verkeersmaatregel - Vaststelling**

**Beslissing:** Goedgekeurd in besloten vergadering van 13 april 2023

**Zijn aanwezig bij de beslissing van dit punt:**

de heer Mathias De Clercq, burgemeester-voorzitter; de heer Filip Watteeuw, schepenen; mevrouw Sofie Bracke, schepenen; mevrouw Tine Heyse, schepenen; mevrouw Astrid De Bruycker, schepenen; de heer Bram Van Braeckvelt, schepenen; de heer Rudy Coddens, schepenen; de heer Danny Van Campenhout, adjunct-algemeendirecteur; mevrouw Liesbet Vertriest, waarnemend adjunct-algemeendirecteur

**Bevoegd:** Filip Watteeuw

**Betrokken:** Mathias De Clercq

**Juridisch kader**

**De volgende bepalingen zijn van toepassing inzake de bevoegdheid:**

- De Nieuwe Gemeentewet 24 juni 1988, artikel 119;
- Het Decreet van 16 mei 2008 betreffende de aanvullende reglementen op het wegverkeer en de plaatsing en bekostiging van verkeerstekens, artikel 5, § 1, 2e lid;
- Het Decreet over het lokaal bestuur van 22 december 2017, artikel 41, 2°;
- Het gemeenteraadsbesluit van 15 december 2015, houdende de delegatie van de vaststellingsbevoegdheid inzake gemeentelijke aanvullende reglementen op het wegverkeer.

**De beslissing wordt genomen op grond van:**

- Wet betreffende de politie over het wegverkeer, gecoördineerd bij Koninklijk Besluit van 16 maart 1968;
- Decreet van 16 mei 2008 betreffende de aanvullende reglementen op het wegverkeer en de plaatsing en bekostiging van de verkeerstekens;
- Koninklijk Besluit van 1 december 1975 houdende algemeen reglement op de politie van het wegverkeer en van het gebruik van de openbare weg;
- Ministerieel Besluit van 11 oktober 1976 waarbij de minimumafmetingen en de bijzondere plaatsingsvoorwaarden van de verkeerstekens worden bepaald;
- Uitvoeringsbesluit van 23 januari 2009 betreffende de aanvullende reglementen op het wegverkeer en de plaatsing en bekostiging van de verkeerstekens;

- Omzendbrief MOB/2009/1 van 3 april 2009;

### **Motivering**

- De nieuwe maatregel die bij dit besluit wordt getroffen is het schrappen van de lokale C43 borden die 50 km/u als maximumsnelheid signaleren, dit in het kader van de ruime zone 50 die voor de omgeving wordt ingevoerd. De nieuwe zone aanduiding past binnen het streven binnen het snelheidsplan naar uniforme snelheidsregimes buiten de bebouwde kom. Op alle gemeentewegen buiten de bebouwde kom wordt 50 km/u de norm. Het besluit reguleert verder ook de bestaande toestand.

### **Bijgevoegde bijlage(n):**

- Aanvullend reglement Halewijkouter dossier P-307530 (deel van de beslissing)
- Signalisatieplan Halewijkouter dossier P-307530 (deel van de beslissing)

### **Beslissing**

#### **Beslist het volgende:**

#### **Artikel 1:**

Stelt vast het bijgevoegd aanvullend reglement van de politie op het wegverkeer en het signalisatieplan betreffende de gemeenteweg Halewijkouter.

2023\_CBS\_03539 - Nieuw aanvullend reglement van de politie op het wegverkeer - gemeenteweg - Halewijkouter - nieuwe verkeersmaatregel

# Aanvullend reglement van de politie op het wegverkeer - gemeenteweg – Halewijnkouter

Vastgesteld in het College van Burgemeester en Schepenen van

Bekendgemaakt op

Geldig vanaf

Referentienummer

## Reglement

### Artikel 1

Op alle wegen die uitkomen op de Halewijnkouter voor wat betreft het deel tussen de Halewijnstationstraat en de gemeentegrens met Deinze geldt de bestuurders moeten voorrang verlenen aan iedere bestuurder die rijdt op de openbare weg of de rijbaan die ze oprijden; de plaats waar de bestuurders, zo nodig, moeten stoppen om voorrang te verlenen, wordt aangeduid. Op de Halewijnkouter, vanaf de Halewijnstationstraat tot de gemeentegrens geldt de bestuurders hebben voorrang.

Dit wordt aangeduid door verkeerstekens:

- B1
- WM76.2
- B15

### Artikel 2

Op de Halewijnkouter ter hoogte van het kruispunt met de Halewijnstationstraat geldt de bestuurders moeten stoppen en voorrang verlenen; de plaats waar de bestuurders moeten stoppen ingevolge het verkeersbord B5 wordt aangeduid.

Dit wordt aangeduid door verkeerstekens:

- B5
- WM76.1

### Artikel 3

Op de Halewijnkouter ter hoogte van het kruispunt met de Halewijnstationstraat geldt de bestuurders zijn verplicht de hindernis langs rechts voorbij te rijden

Dit wordt aangeduid door verkeerstekens:

- D1

### Artikel 4

Op de Halewijnkouter ter hoogte van de Halewijnstationstraat geldt het is iedere bestuurder verboden de onderbroken streep die het naderen van de doorlopende streep aankondigt te overschrijden, behalve om in te halen, om links af te slaan, om te keren of om van rijstrook te veranderen; het is iedere bestuurder verboden de doorlopende streep te overschrijden, alsook links van de streep te rijden wanneer deze de twee rijrichtingen scheidt.


Dit wordt aangeduid door verkeerstekens:

- WM72.3
- WM72.2

---


(einde reglement)



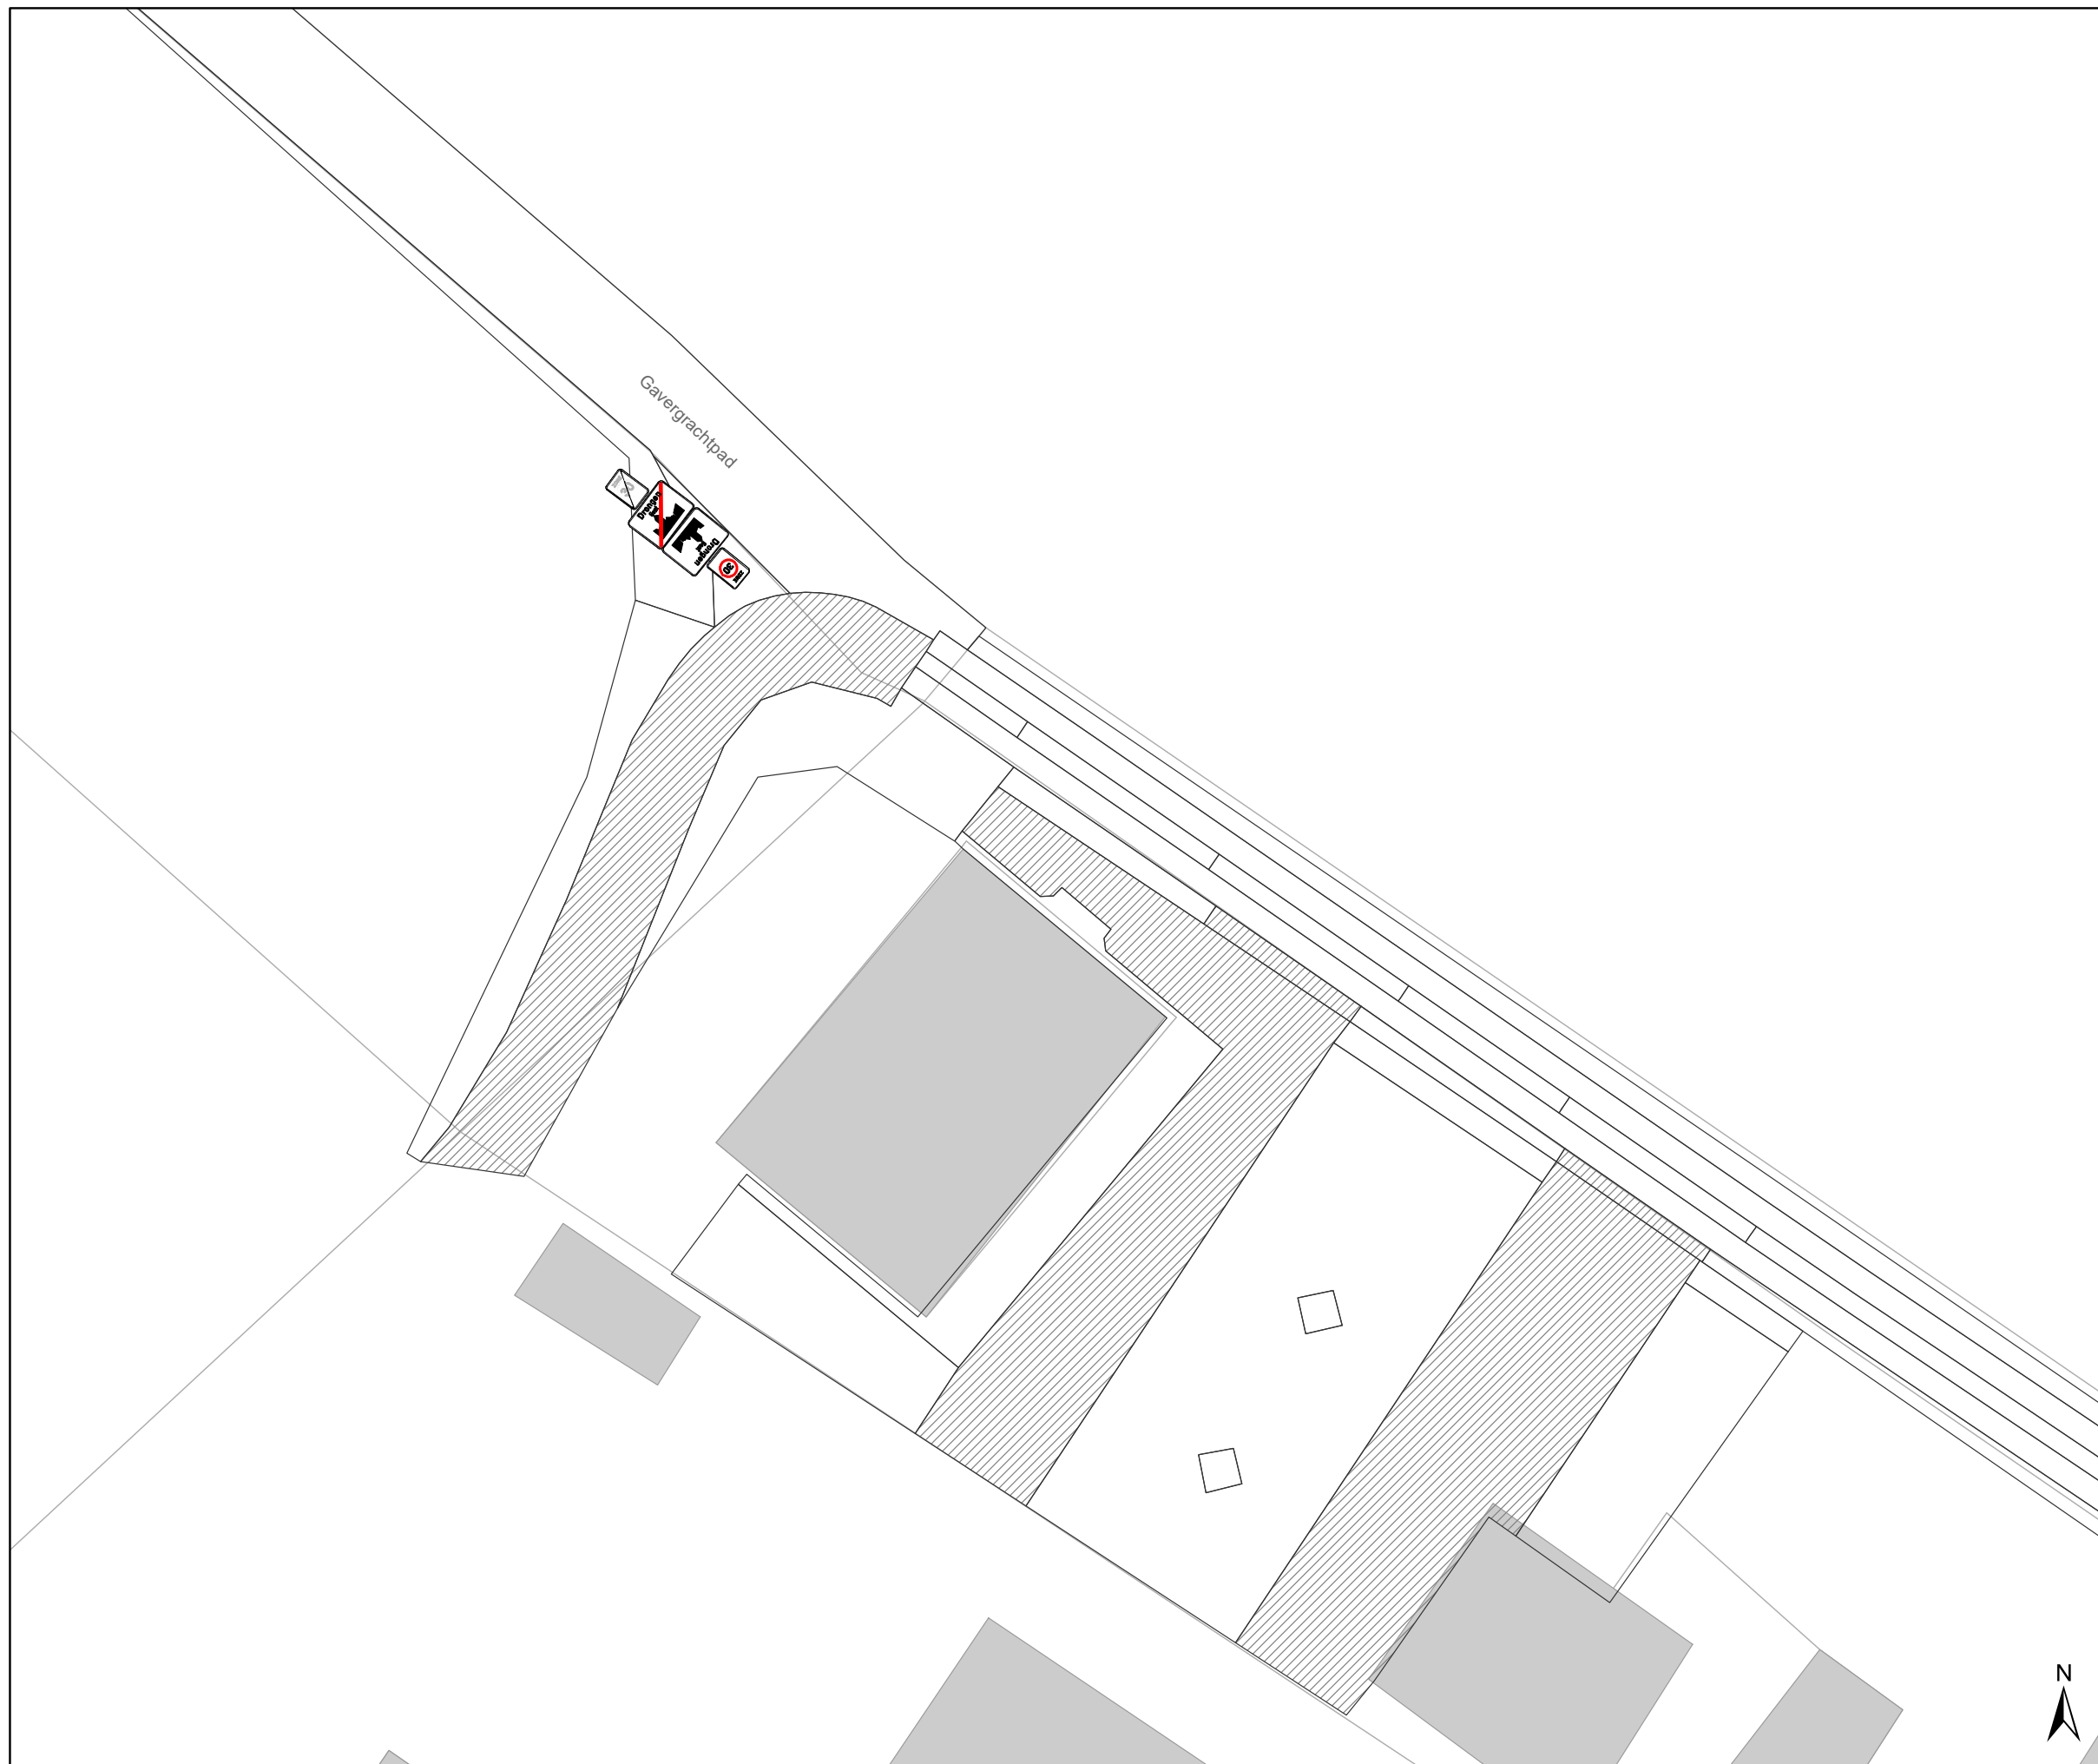

### Legende

-  Bestaande verkeersborden
-  Geplande verkeersborden
-  Te verwijderen verkeersborden
-  Bestaande wegmarkeringen
-  Geplande wegmarkeringen
-  Te verwijderen wegmarkeringen
-  Ander gepland dossier (in voorbereiding bij MOBBED)

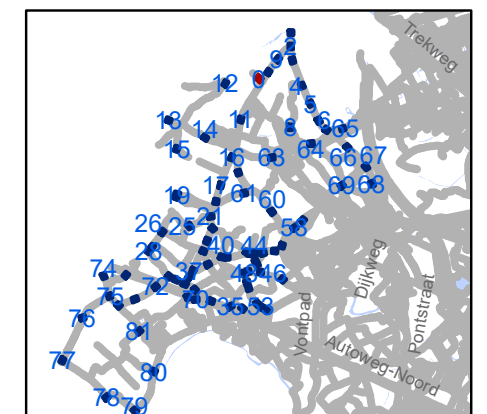

**gent:** Mobiliteitsbedrijf stad Gent  
Verkeerstechnische taken



**zone 50**  
**Baarle Drongen**

Dossiernummer P-307530

DATUM	SCHAAL	PLAN	P FORMAAT
31/03/2023	1/250	1/84	A3

# Legende

-  Bestaande verkeersborden
-  Geplande verkeersborden
-  Te verwijderen verkeersborden
-  Bestaande wegmarkeringen
-  Geplande wegmarkeringen
-  Te verwijderen wegmarkeringen
-  Ander gepland dossier (in voorbereiding bij MOBBD)

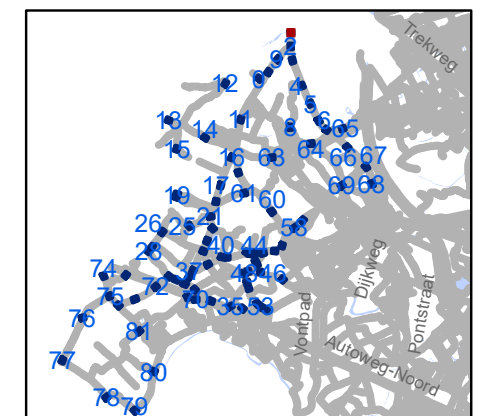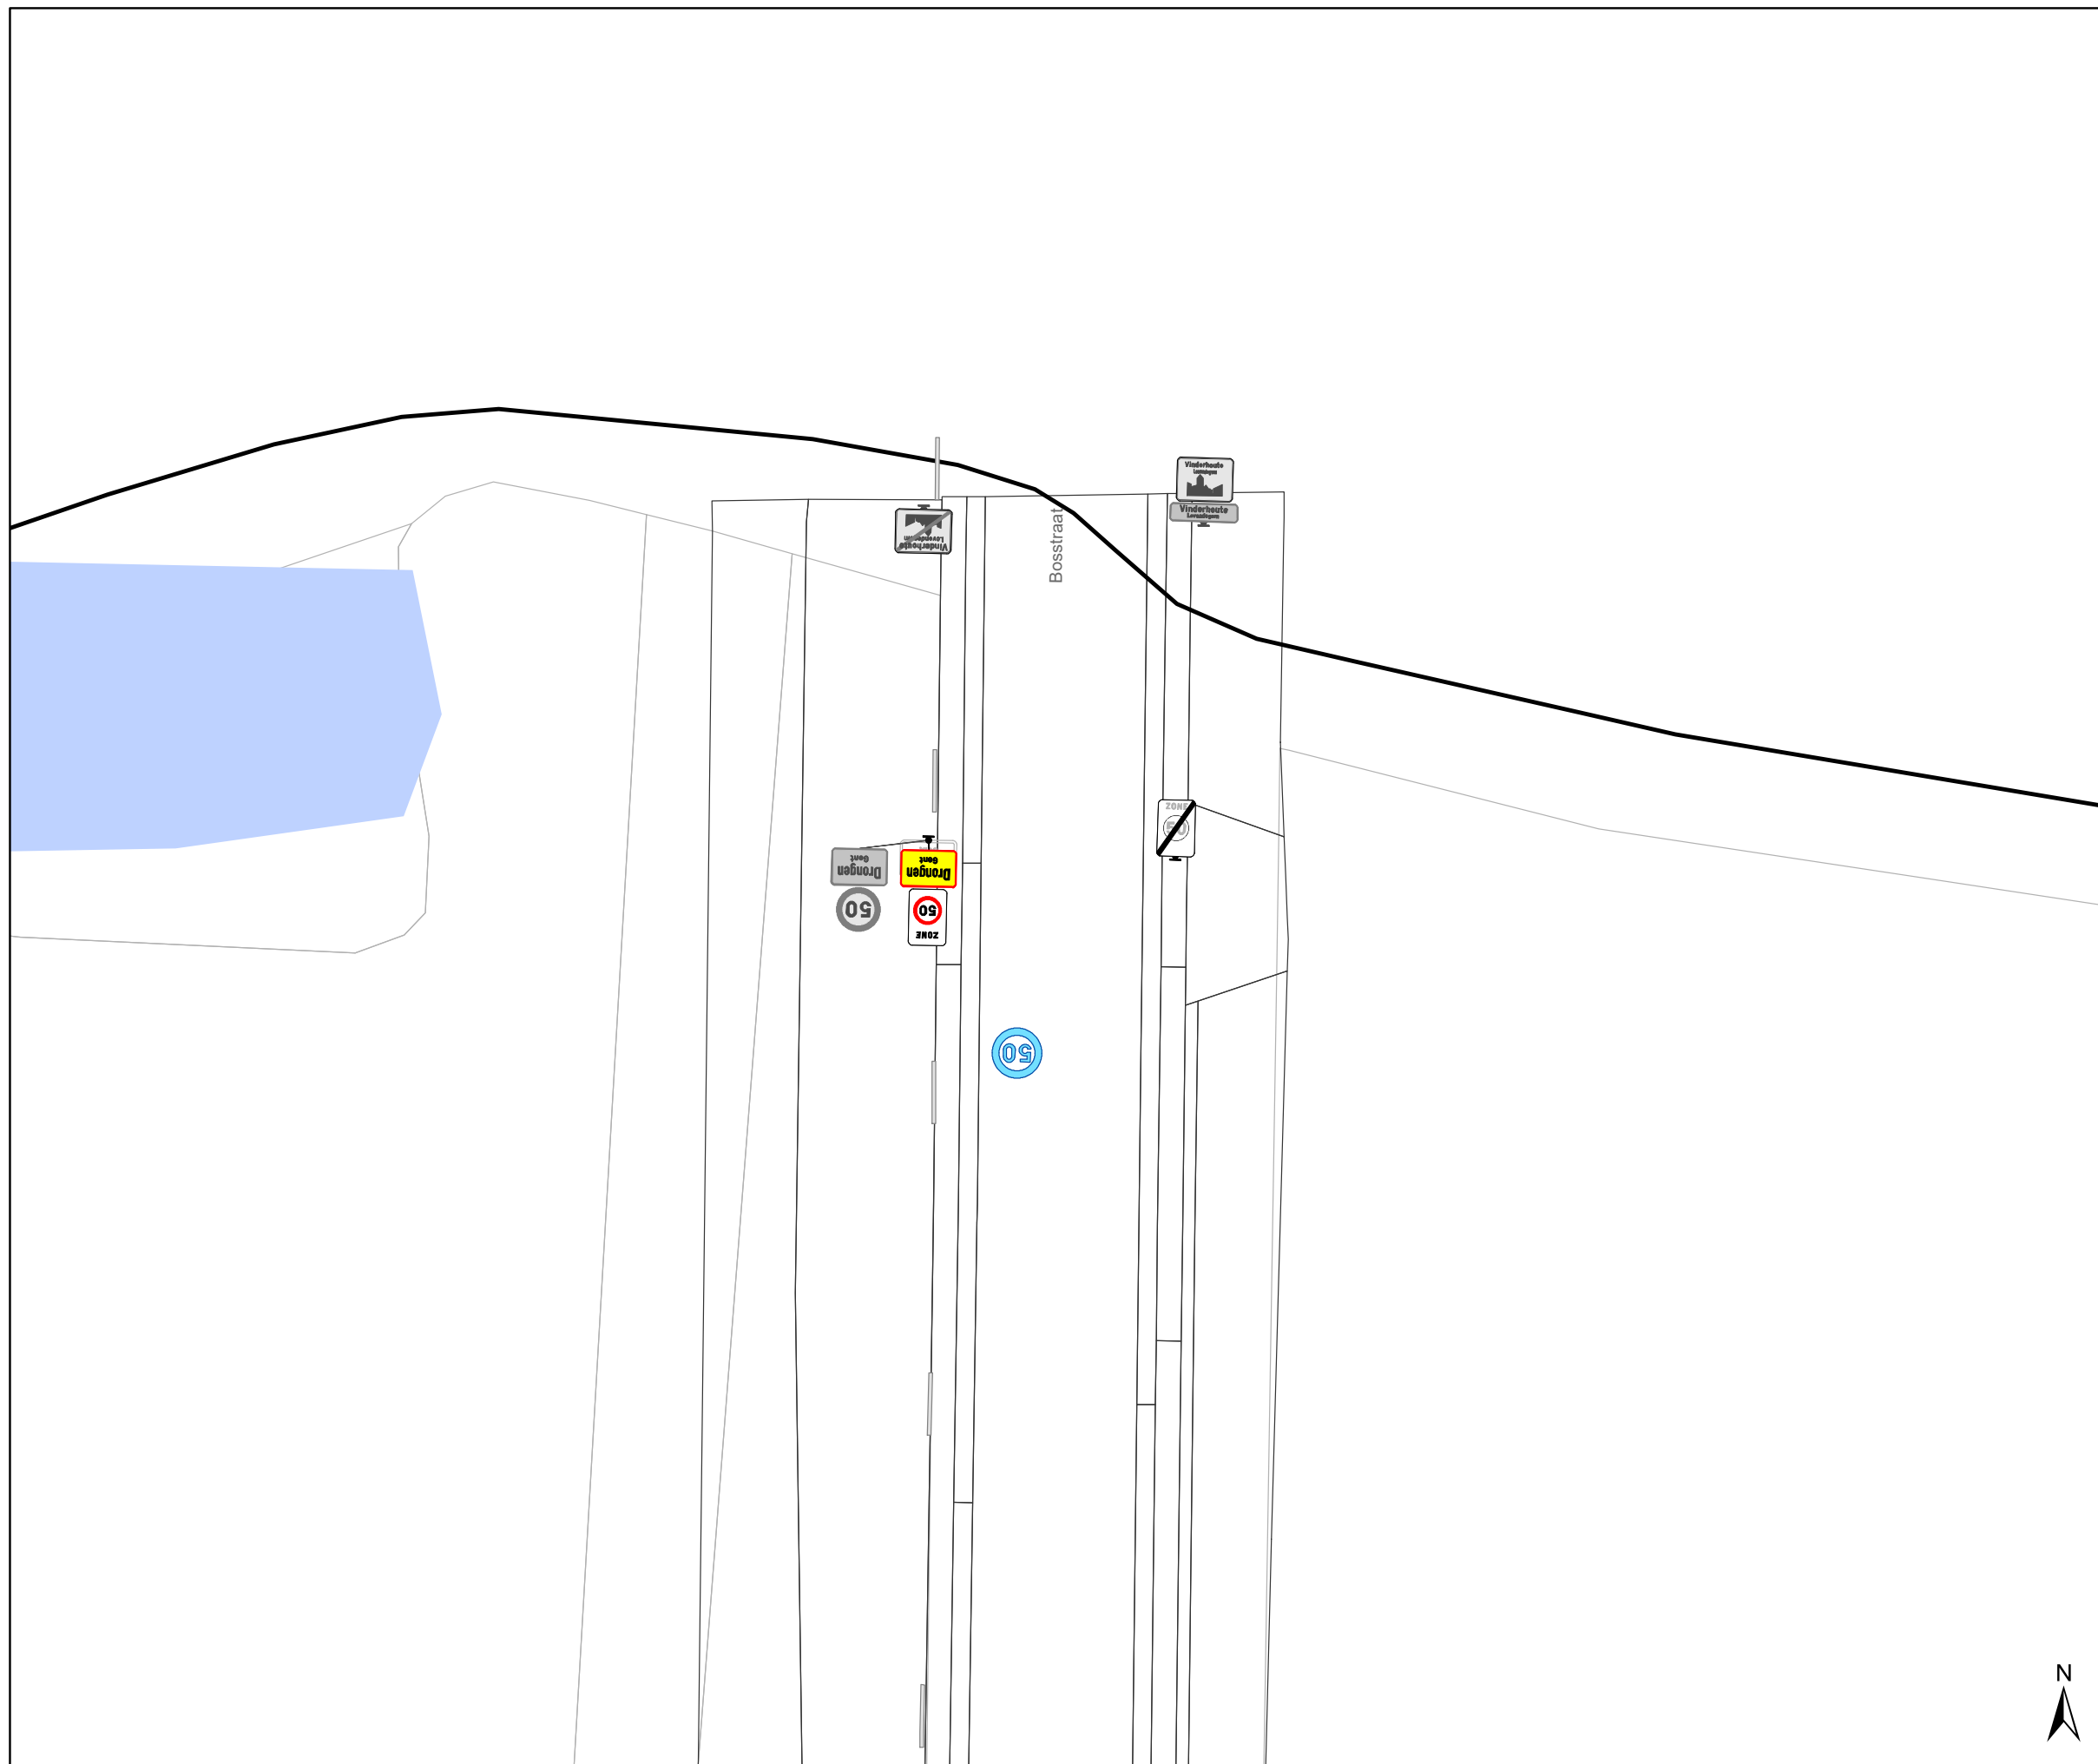


**gent:** Mobiliteitsbedrijf stad Gent  
Verkeerstechnische taken

**zone 50**  
**Baarle Drongen**


Dossiernummer P-307530

DATUM	SCHAAL	PLAN	P FORMAAT
31/03/2023	1/250	2/84	A3

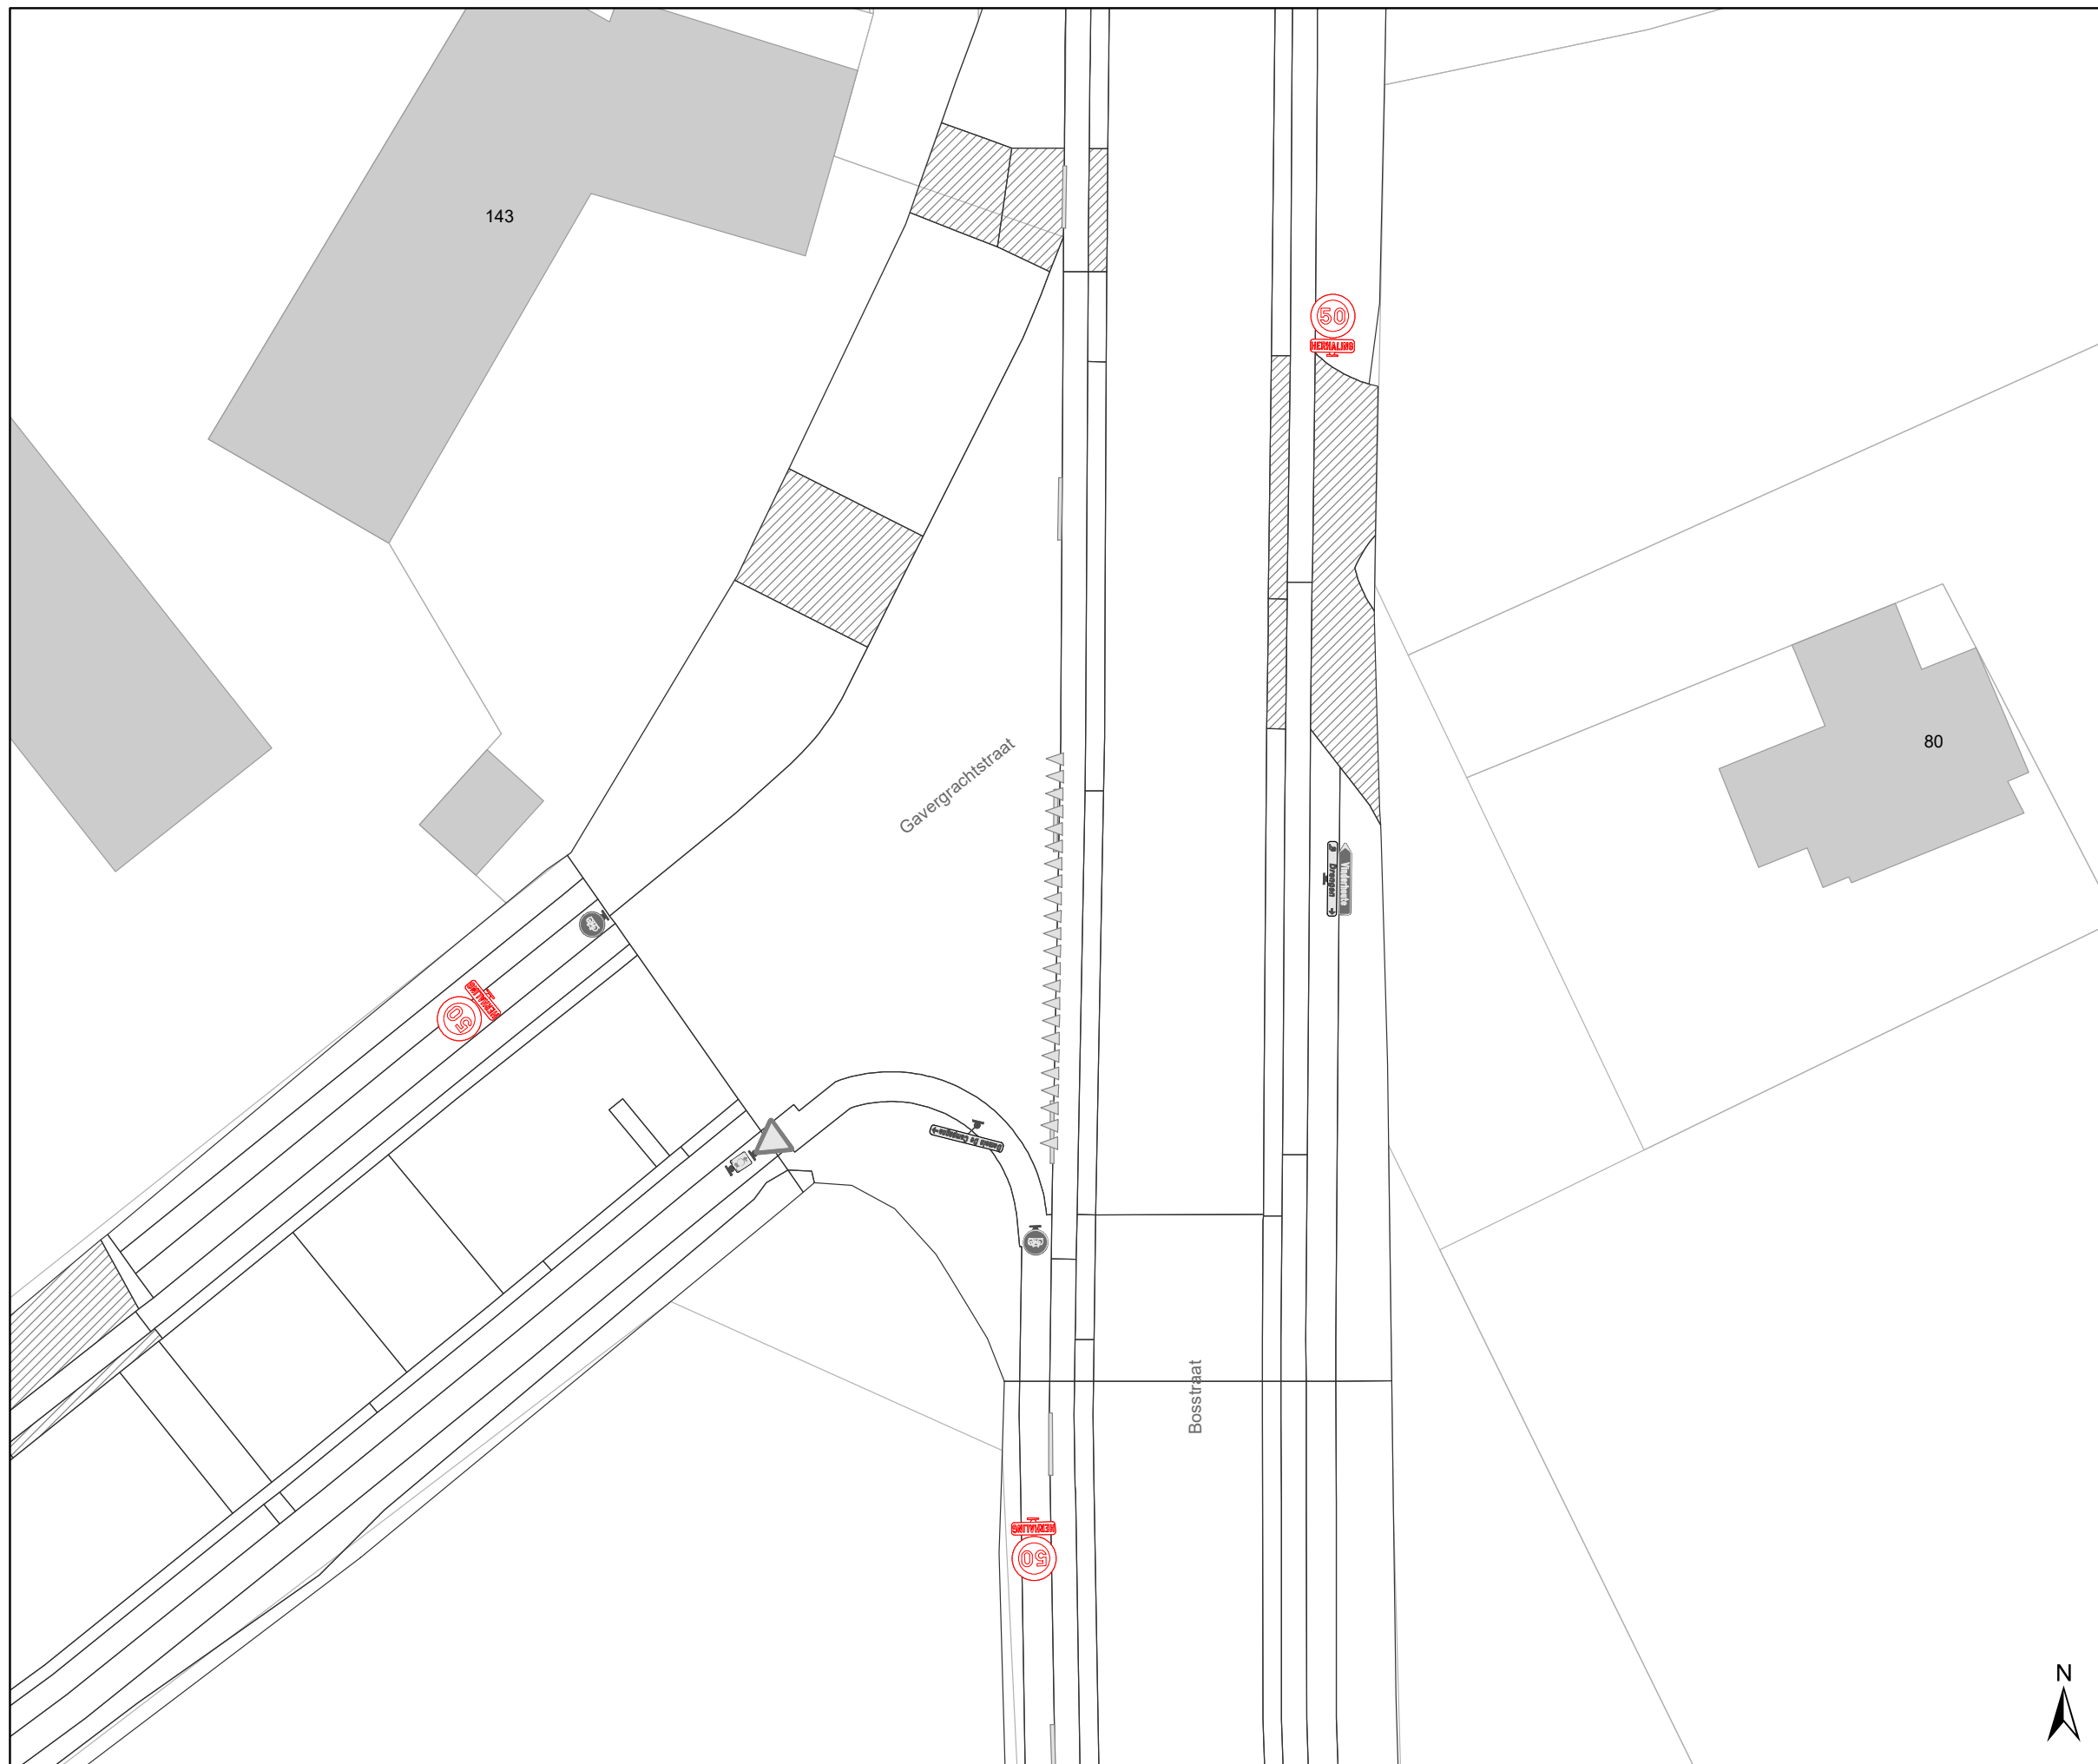

### Legende

-  Bestaande verkeersborden
-  Geplande verkeersborden
-  Te verwijderen verkeersborden
-  Bestaande wegmarkeringen
-  Geplande wegmarkeringen
-  Te verwijderen wegmarkeringen
-  Ander gepland dossier (in voorbereiding bij MOBBED)

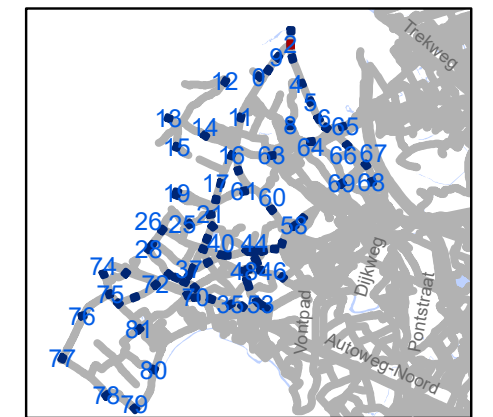


**gent:** Mobiliteitsbedrijf stad Gent  
Verkeerstechnische taken

**zone 50**  
**Baarle Drongen**

Dossiernummer P-307530


DATUM	SCHAAL	PLAN	P FORMAAT
31/03/2023	1/250	3/84	A3



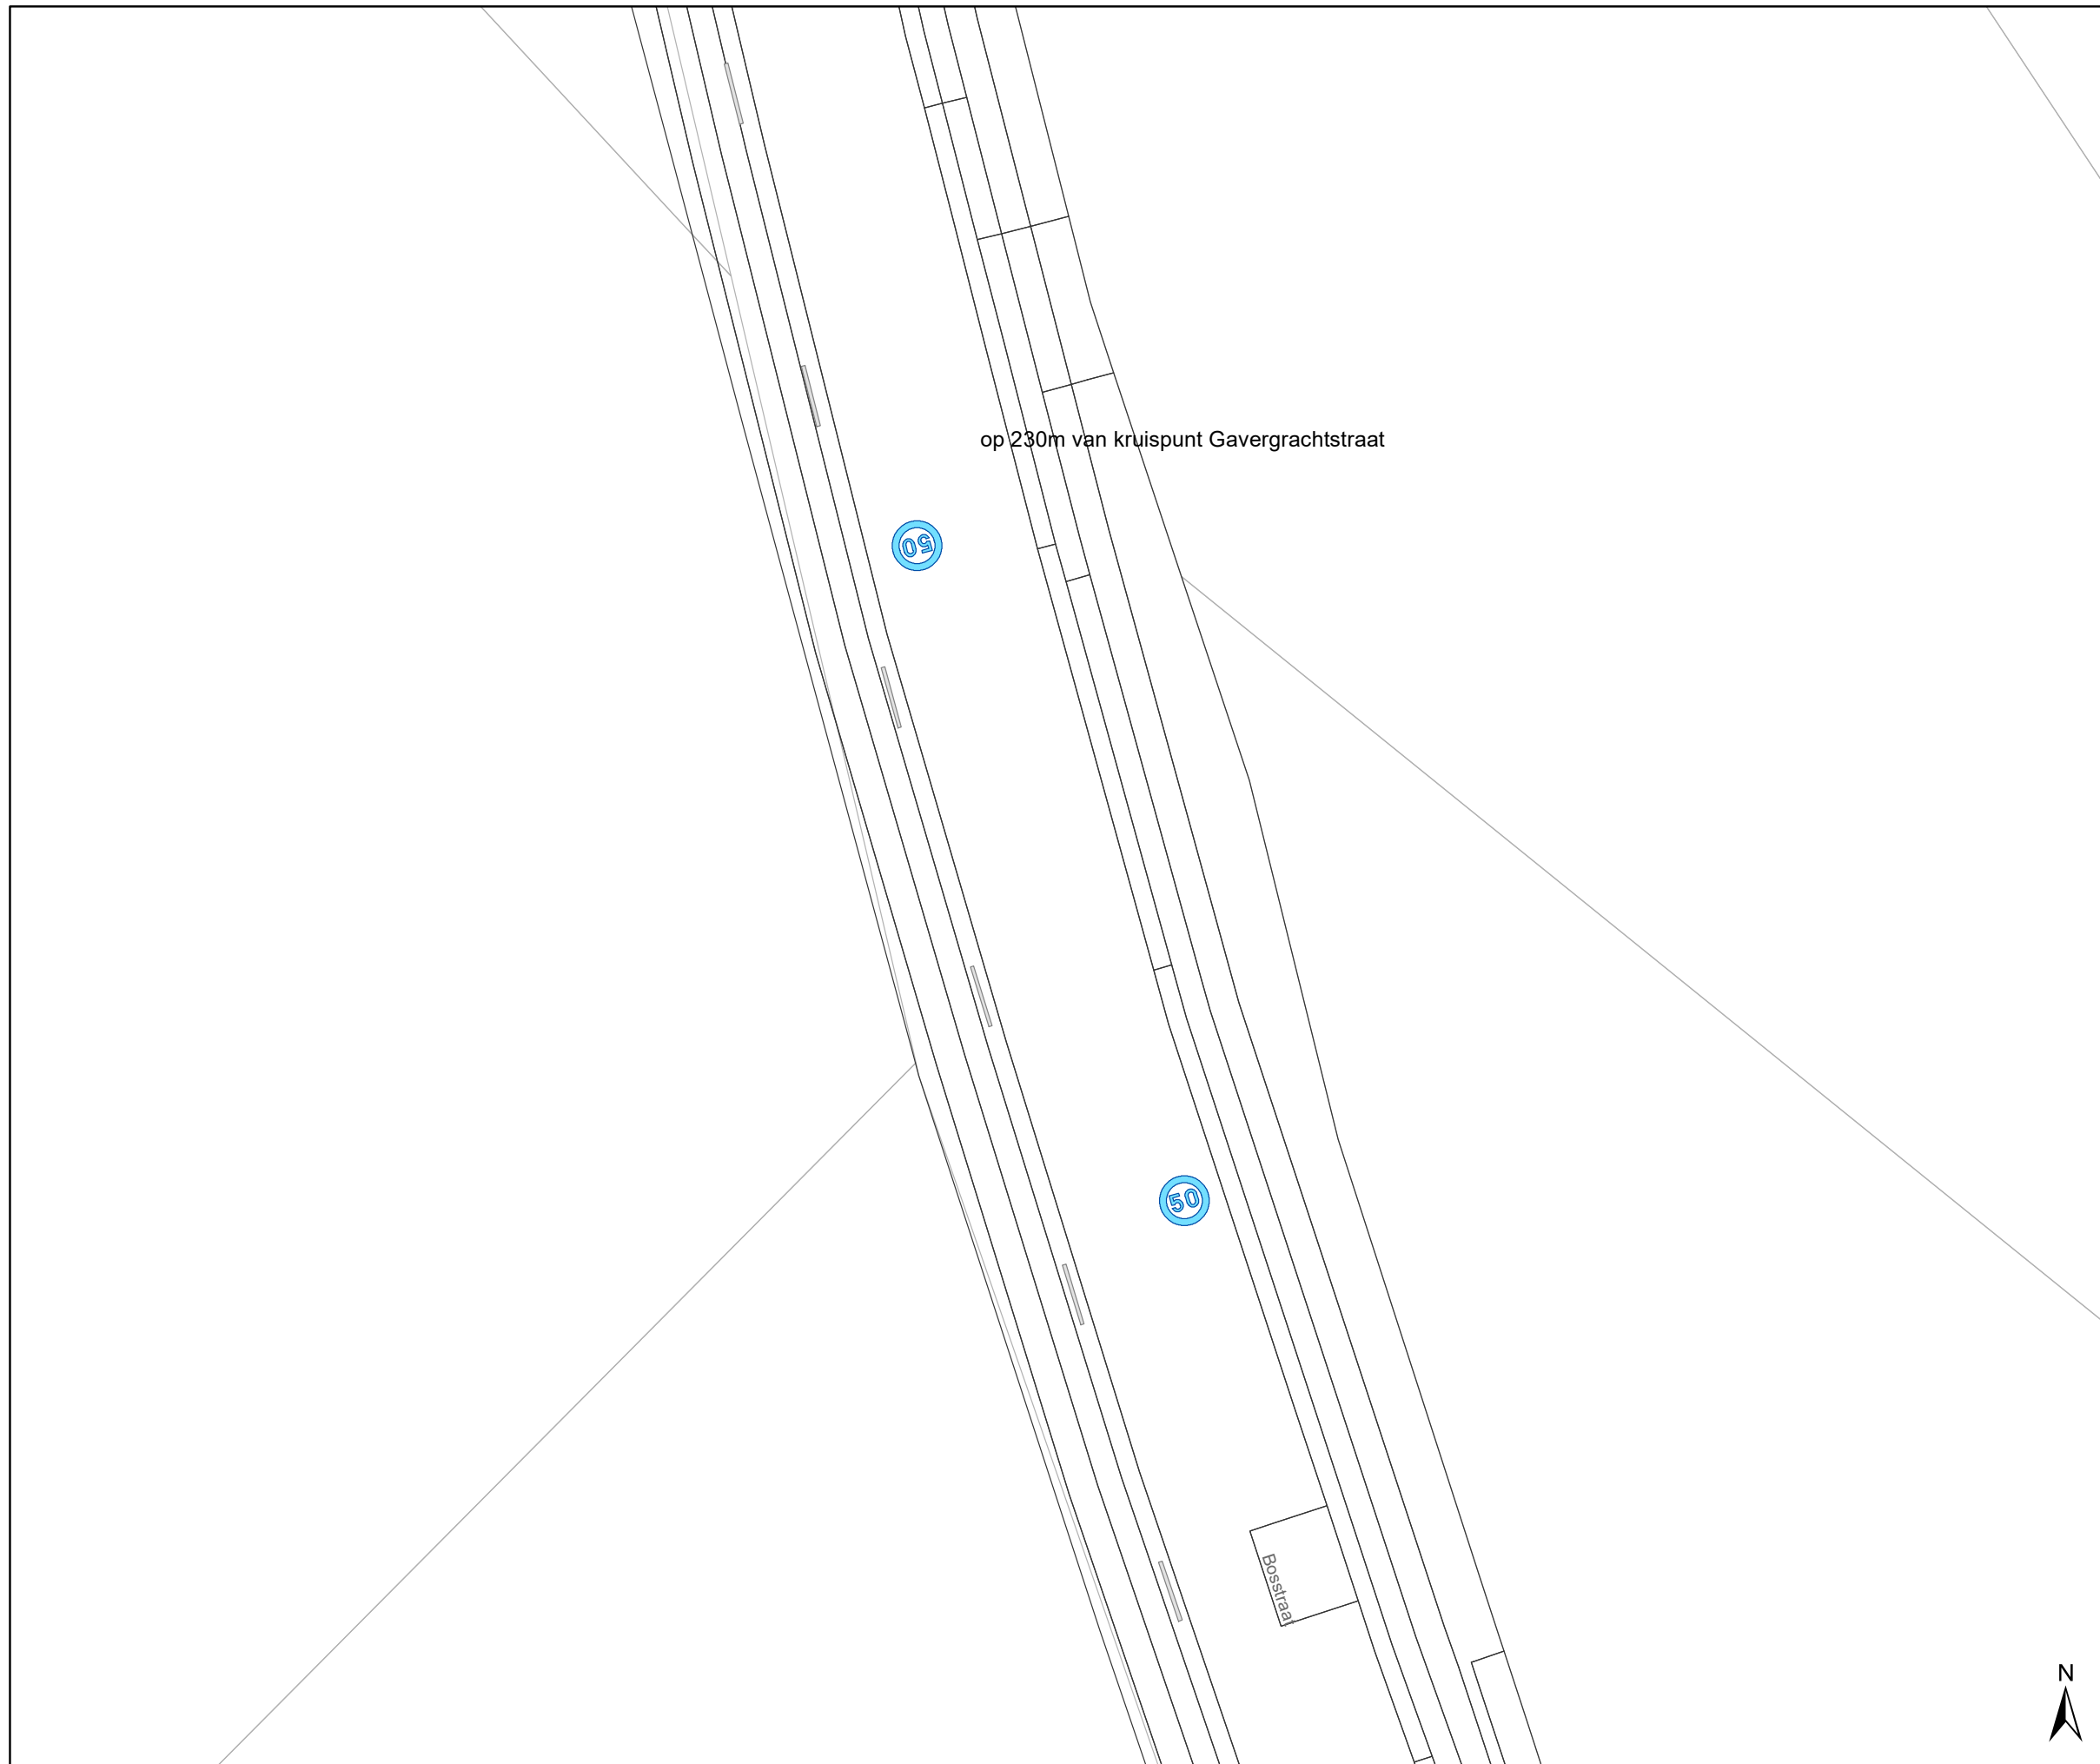

### Legende

-  Bestaande verkeersborden
-  Geplande verkeersborden
-  Te verwijderen verkeersborden
-  Bestaande wegmarkeringen
-  Geplande wegmarkeringen
-  Te verwijderen wegmarkeringen
-  Ander gepland dossier (in voorbereiding bij MOBBED)

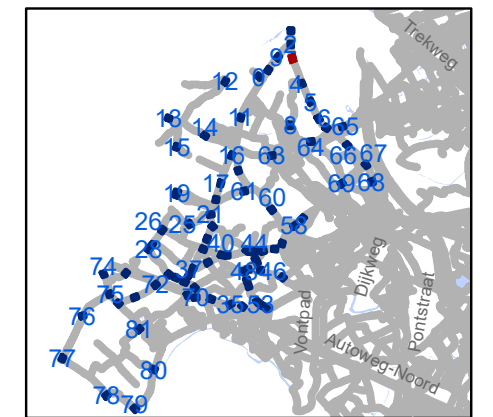


**gent:** Mobiliteitsbedrijf stad Gent  
Verkeerstechnische taken

**zone 50**  
**Baarle Drongen**

Dossiernummer P-307530


DATUM	SCHAAL	PLAN	P FORMAAT
31/03/2023	1/250	4/84	A3



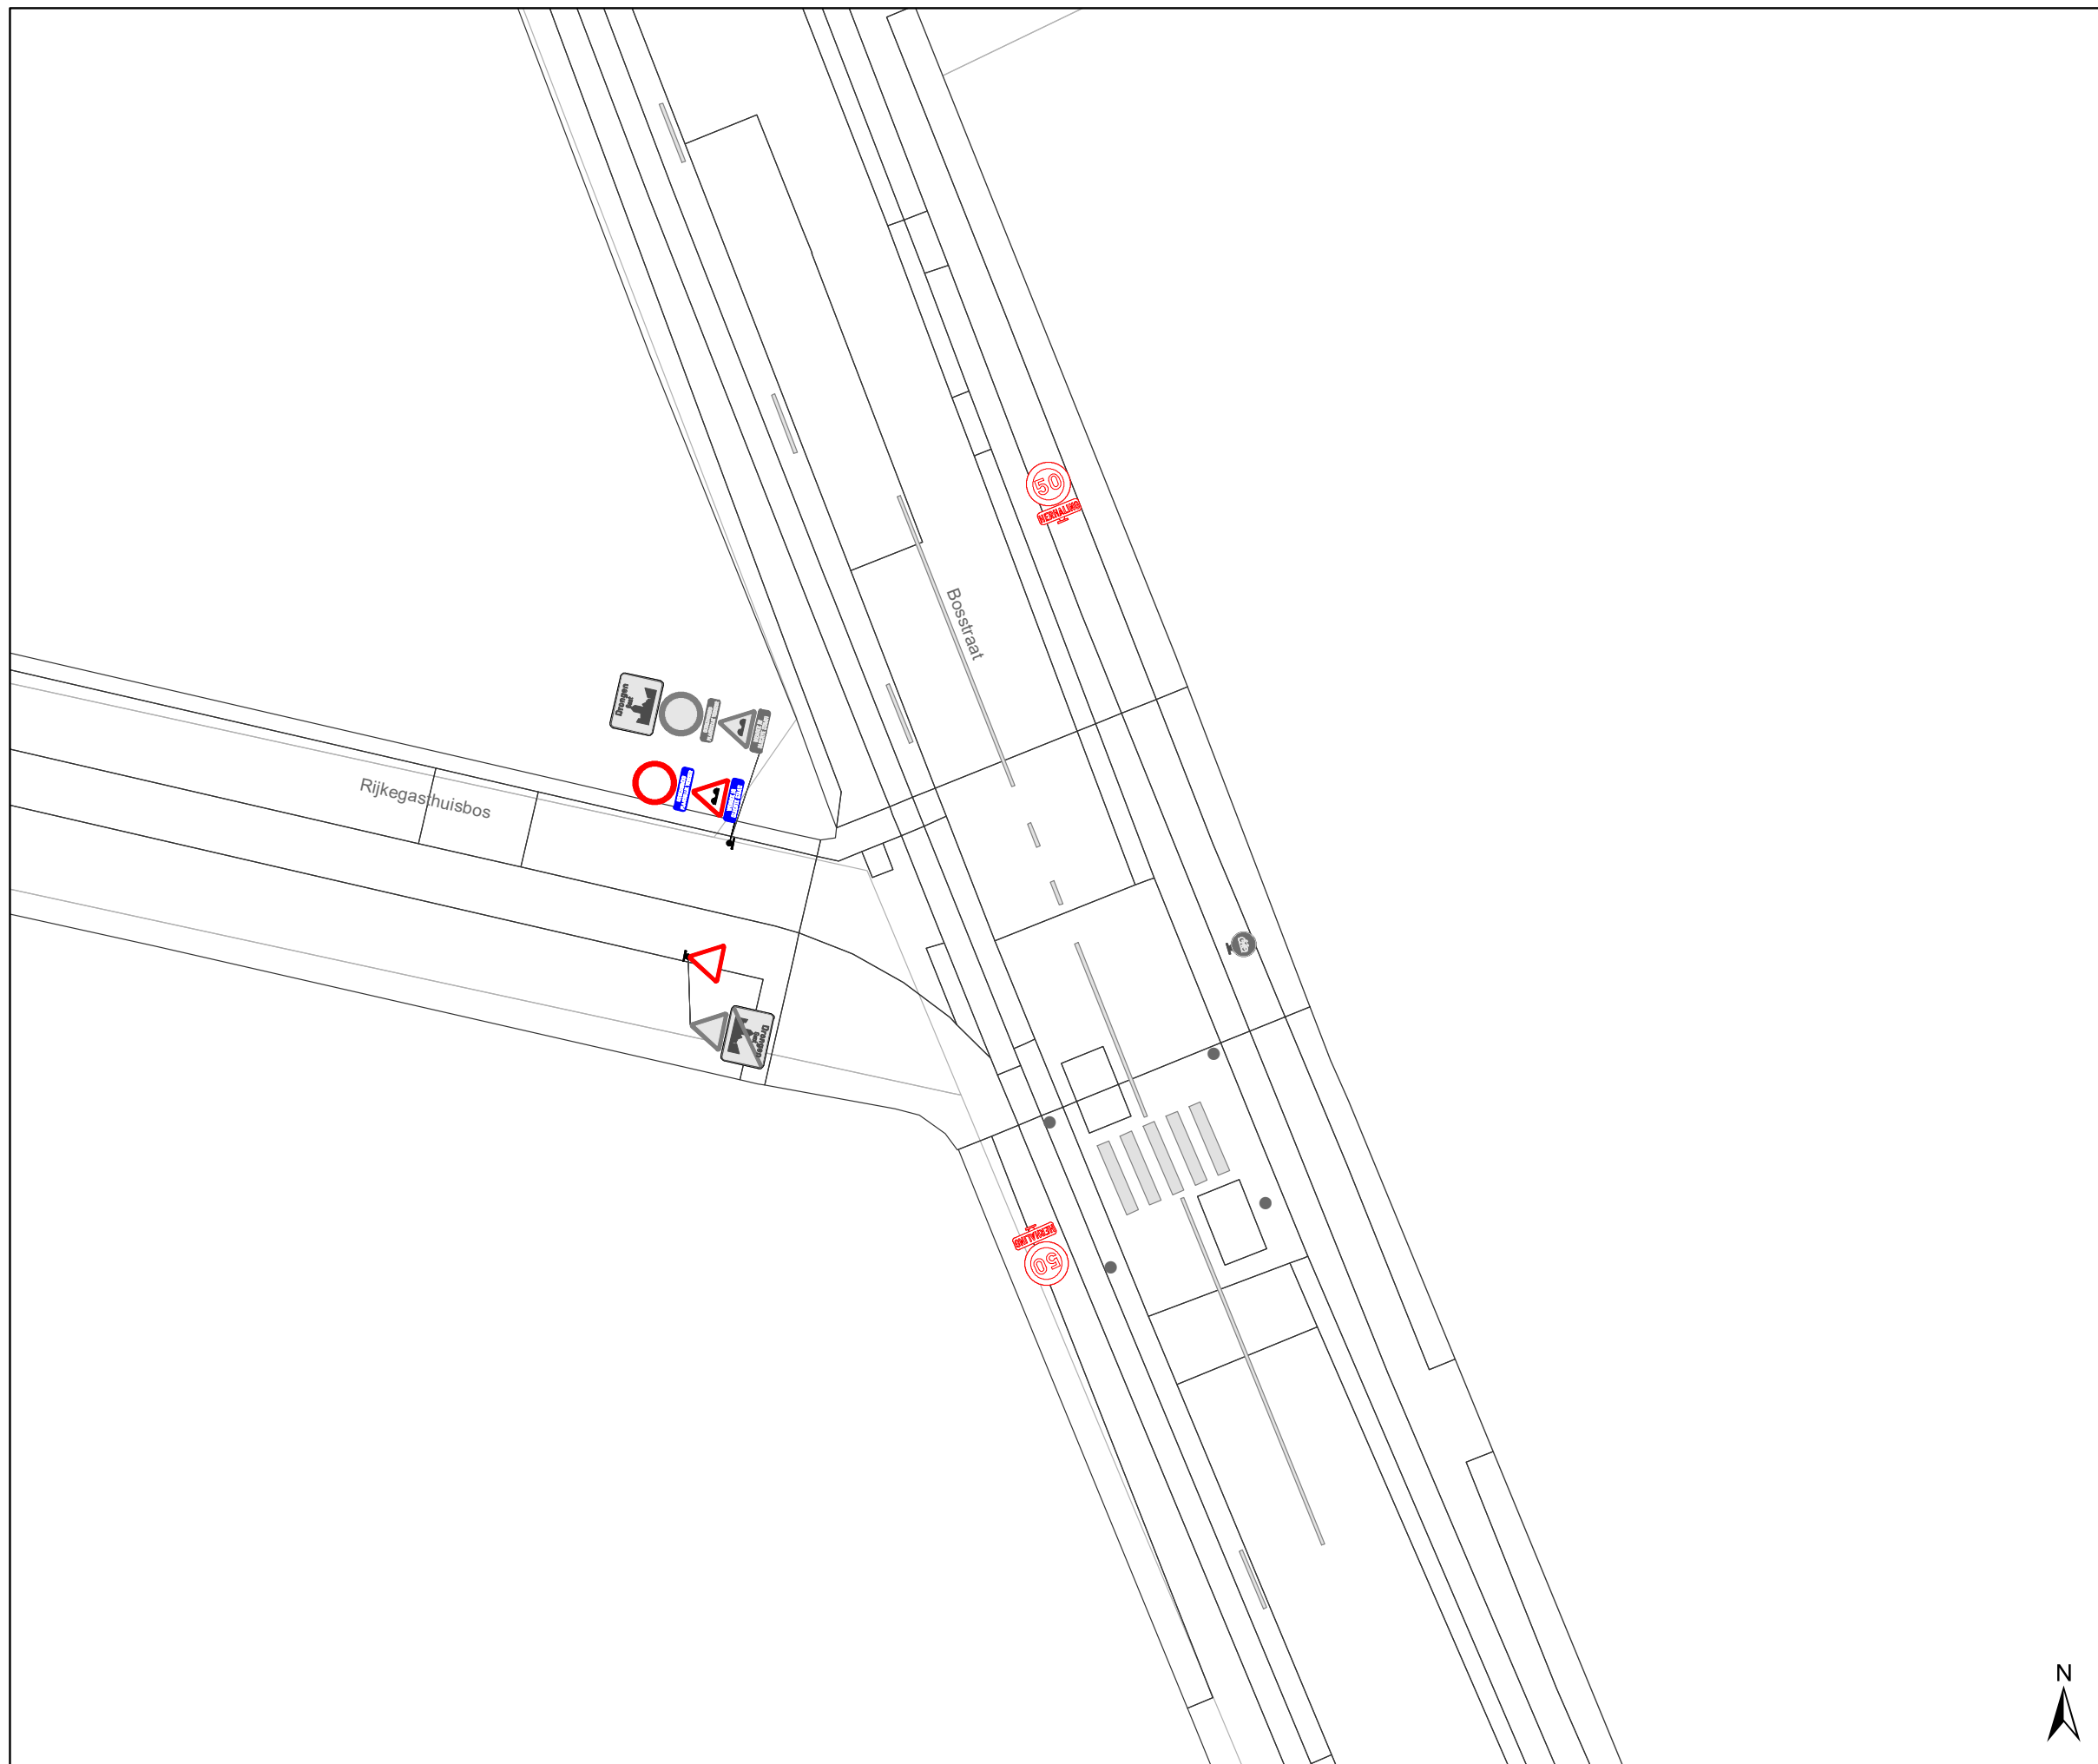

## Legende

-  Bestaande verkeersborden
-  Geplande verkeersborden
-  Te verwijderen verkeersborden
-  Bestaande wegmarkeringen
-  Geplande wegmarkeringen
-  Te verwijderen wegmarkeringen
-  Ander gepland dossier (in voorbereiding bij MOBBED)

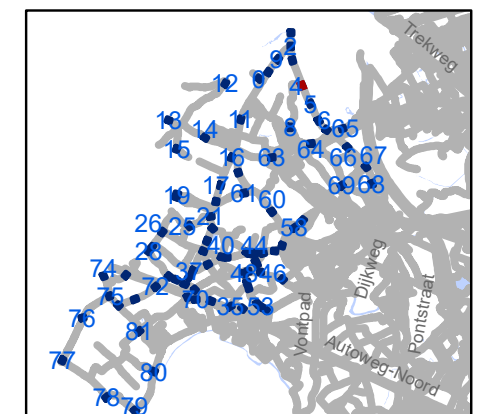


**gent:** Mobiliteitsbedrijf stad Gent  
Verkeerstechnische taken

**zone 50**  
**Baarle Drongen**

Dossiernummer P-307530


DATUM	SCHAAL	PLAN	P FORMAAT
31/03/2023	1/250	5/84	A3



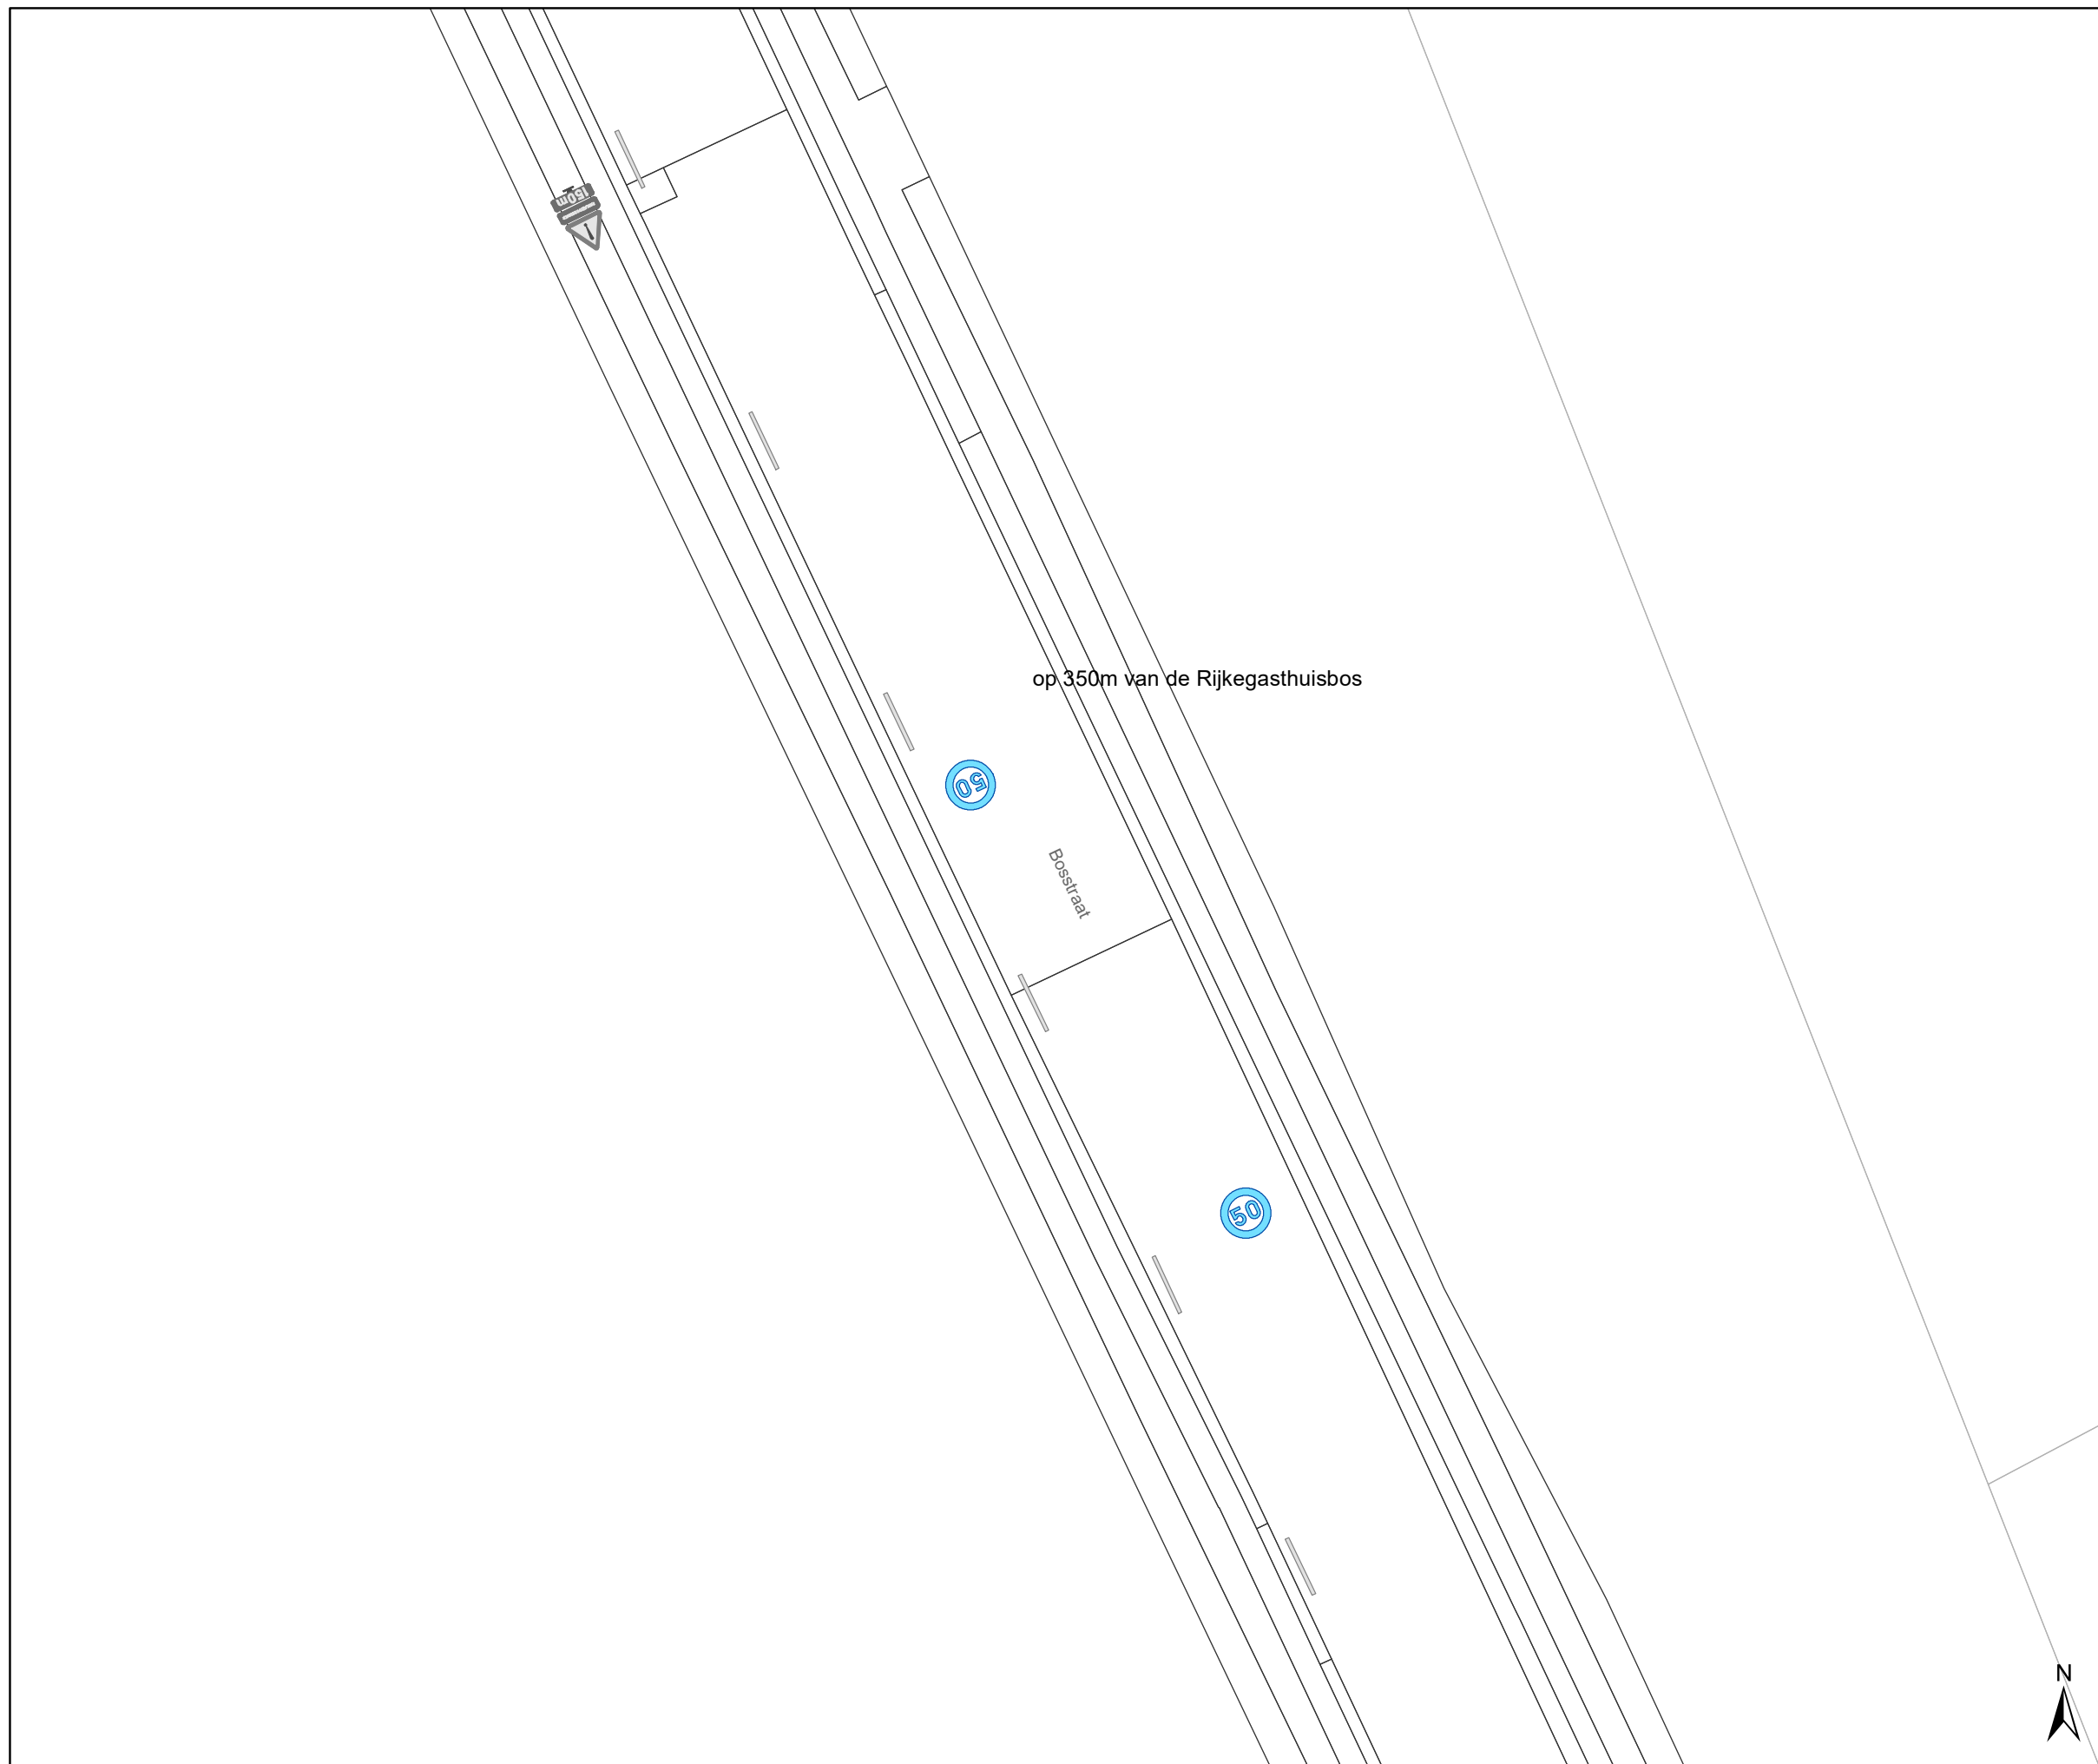

### Legende

-  Bestaande verkeersborden
-  Geplande verkeersborden
-  Te verwijderen verkeersborden
-  Bestaande wegmarkeringen
-  Geplande wegmarkeringen
-  Te verwijderen wegmarkeringen
-  Ander gepland dossier (in voorbereiding bij MOBBED)

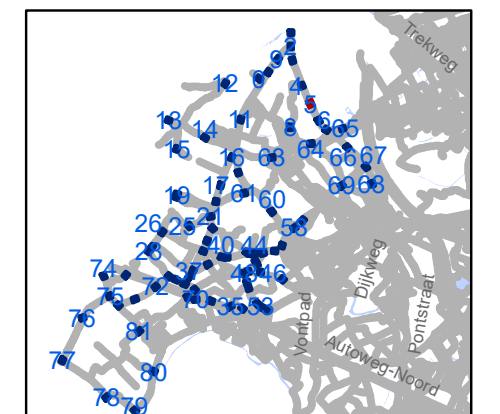

**gent:** Mobiliteitsbedrijf stad Gent  
Verkeerstechnische taken

**zone 50**  
**Baarle Drongen**


Dossiernummer P-307530

DATUM	SCHAAL	PLAN	P FORMAAT
31/03/2023	1/250	6/84	A3



### Legende

-  Bestaande verkeersborden
-  Geplande verkeersborden
-  Te verwijderen verkeersborden
-  Bestaande wegmarkeringen
-  Geplande wegmarkeringen
-  Te verwijderen wegmarkeringen
-  Ander gepland dossier (in voorbereiding bij MOBBED)

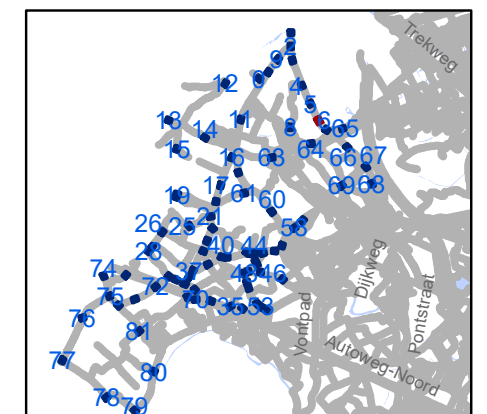


**gent:** Mobiliteitsbedrijf stad Gent  
Verkeerstechnische taken

## zone 50 Baarle Drongen


Dossiernummer P-307530

DATUM	SCHAAL	PLAN	P FORMAAT
31/03/2023	1/250	7/84	A3

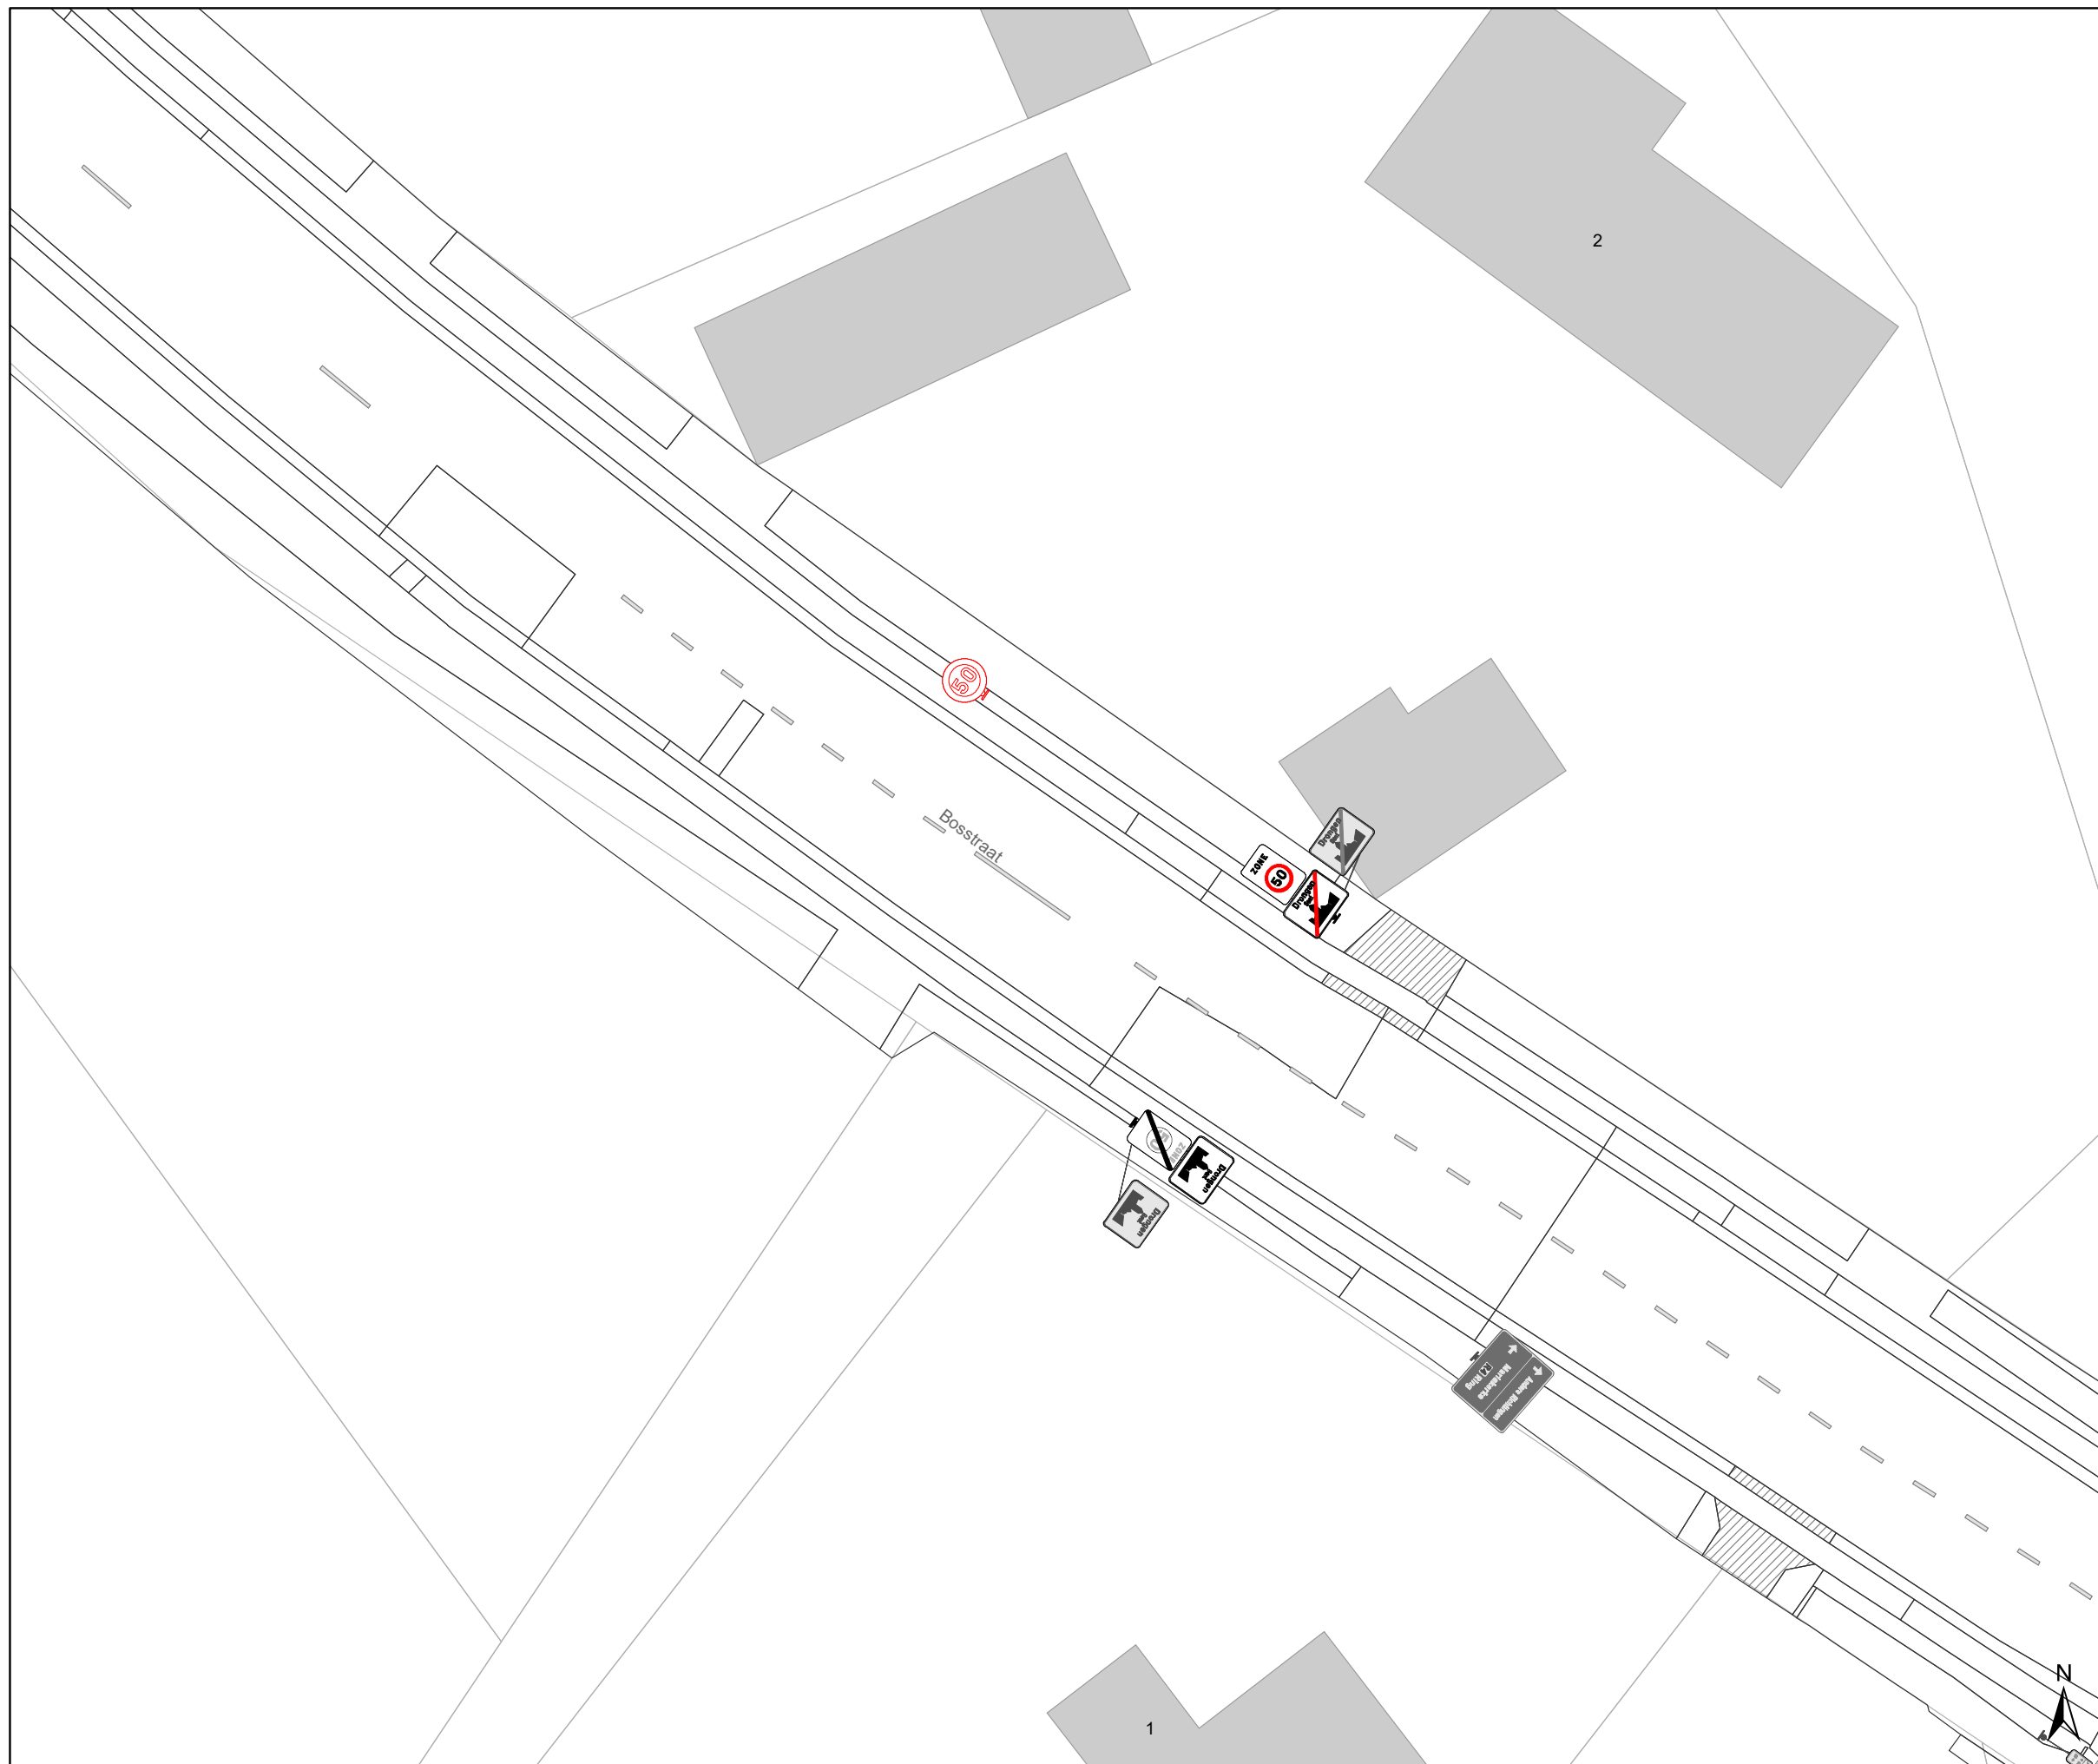

### Legende

-  Bestaande verkeersborden
-  Geplande verkeersborden
-  Te verwijderen verkeersborden
-  Bestaande wegmarkeringen
-  Geplande wegmarkeringen
-  Te verwijderen wegmarkeringen
-  Ander gepland dossier (in voorbereiding bij MOBBED)

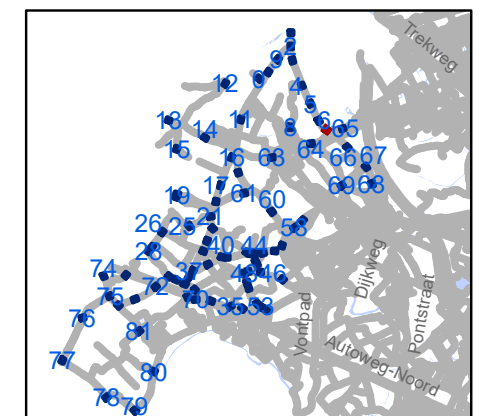


**gent:** Mobiliteitsbedrijf stad Gent  
Verkeerstechnische taken

**zone 50**  
**Baarle Drongen**


Dossiernummer P-307530

DATUM	SCHAAL	PLAN	P FORMAAT
31/03/2023	1/250	8/84	A3

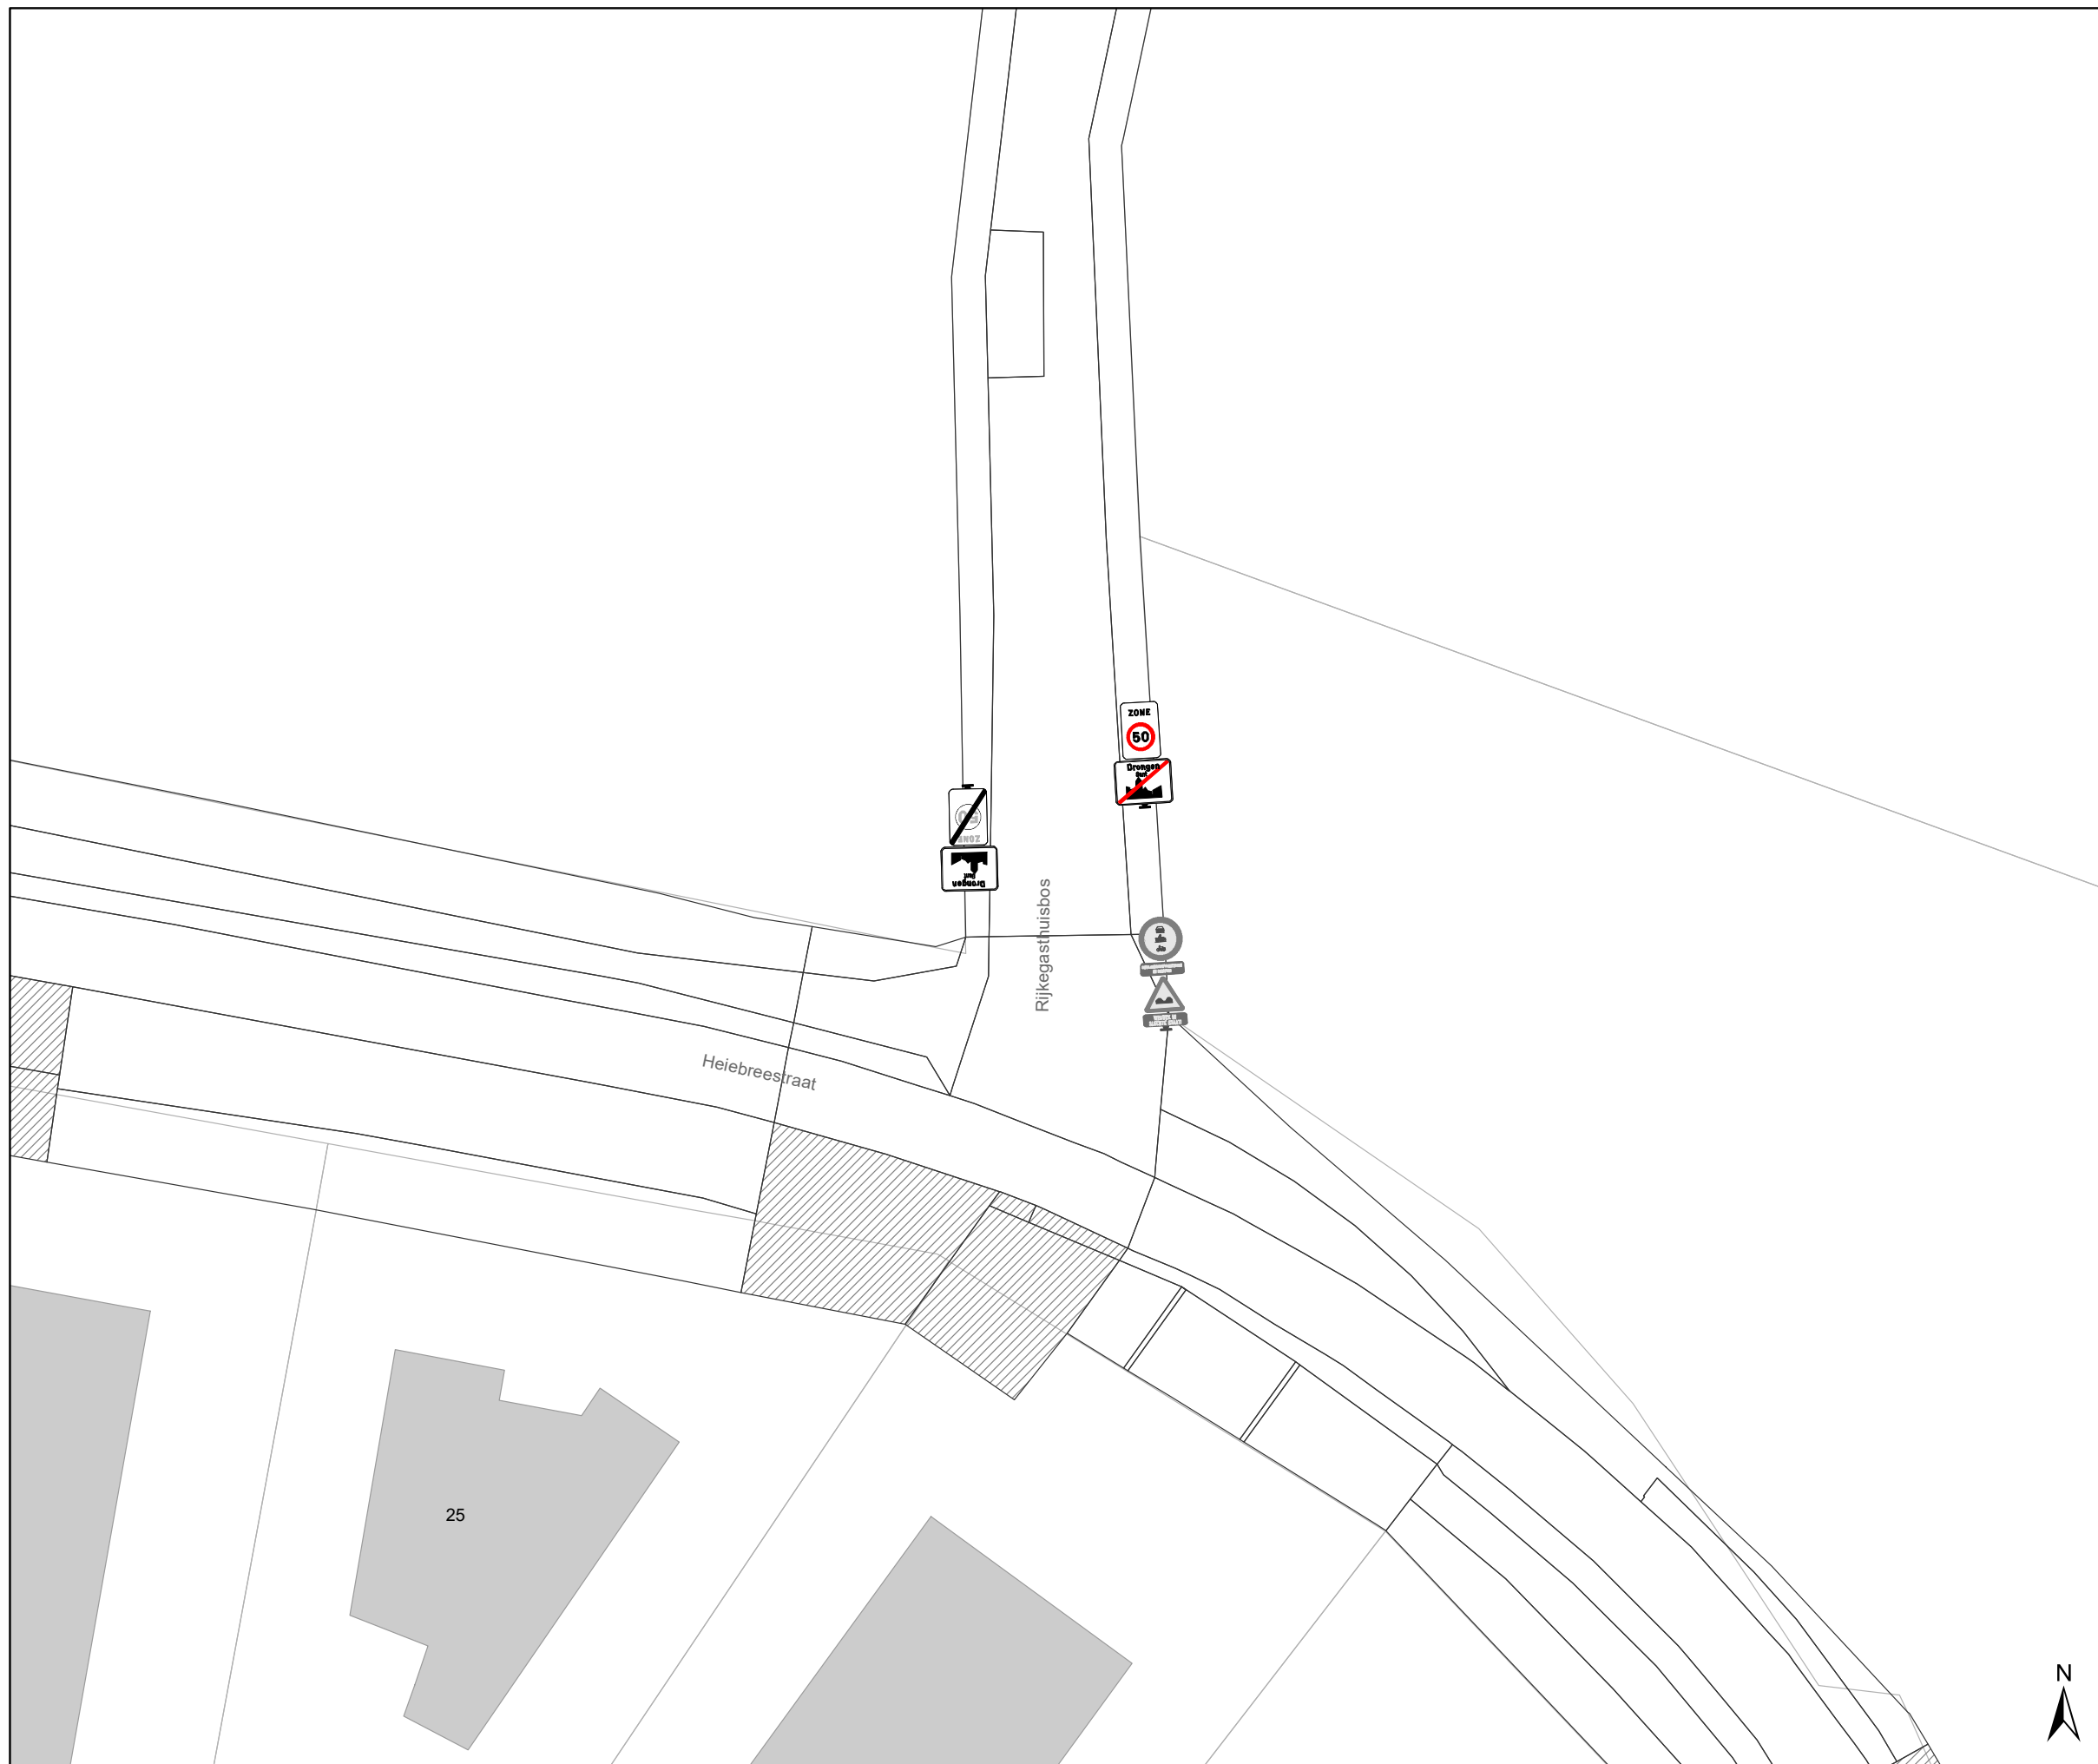

### Legende

-  Bestaande verkeersborden
-  Geplande verkeersborden
-  Te verwijderen verkeersborden
-  Bestaande wegmarkeringen
-  Geplande wegmarkeringen
-  Te verwijderen wegmarkeringen
-  Ander gepland dossier (in voorbereiding bij MOBBD)

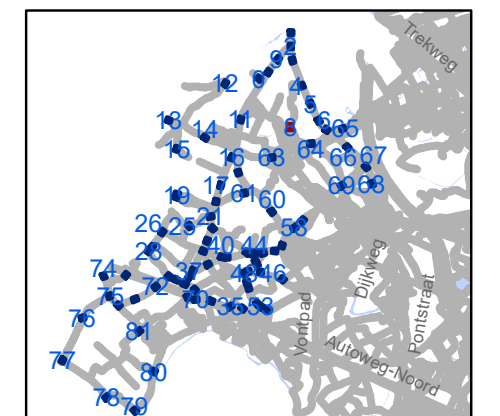


**gent:** Mobiliteitsbedrijf stad Gent  
Verkeerstechnische taken

**zone 50**  
**Baarle Drongen**

Dossiernummer P-307530


DATUM	SCHAAL	PLAN	P FORMAAT
31/03/2023	1/250	9/84	A3



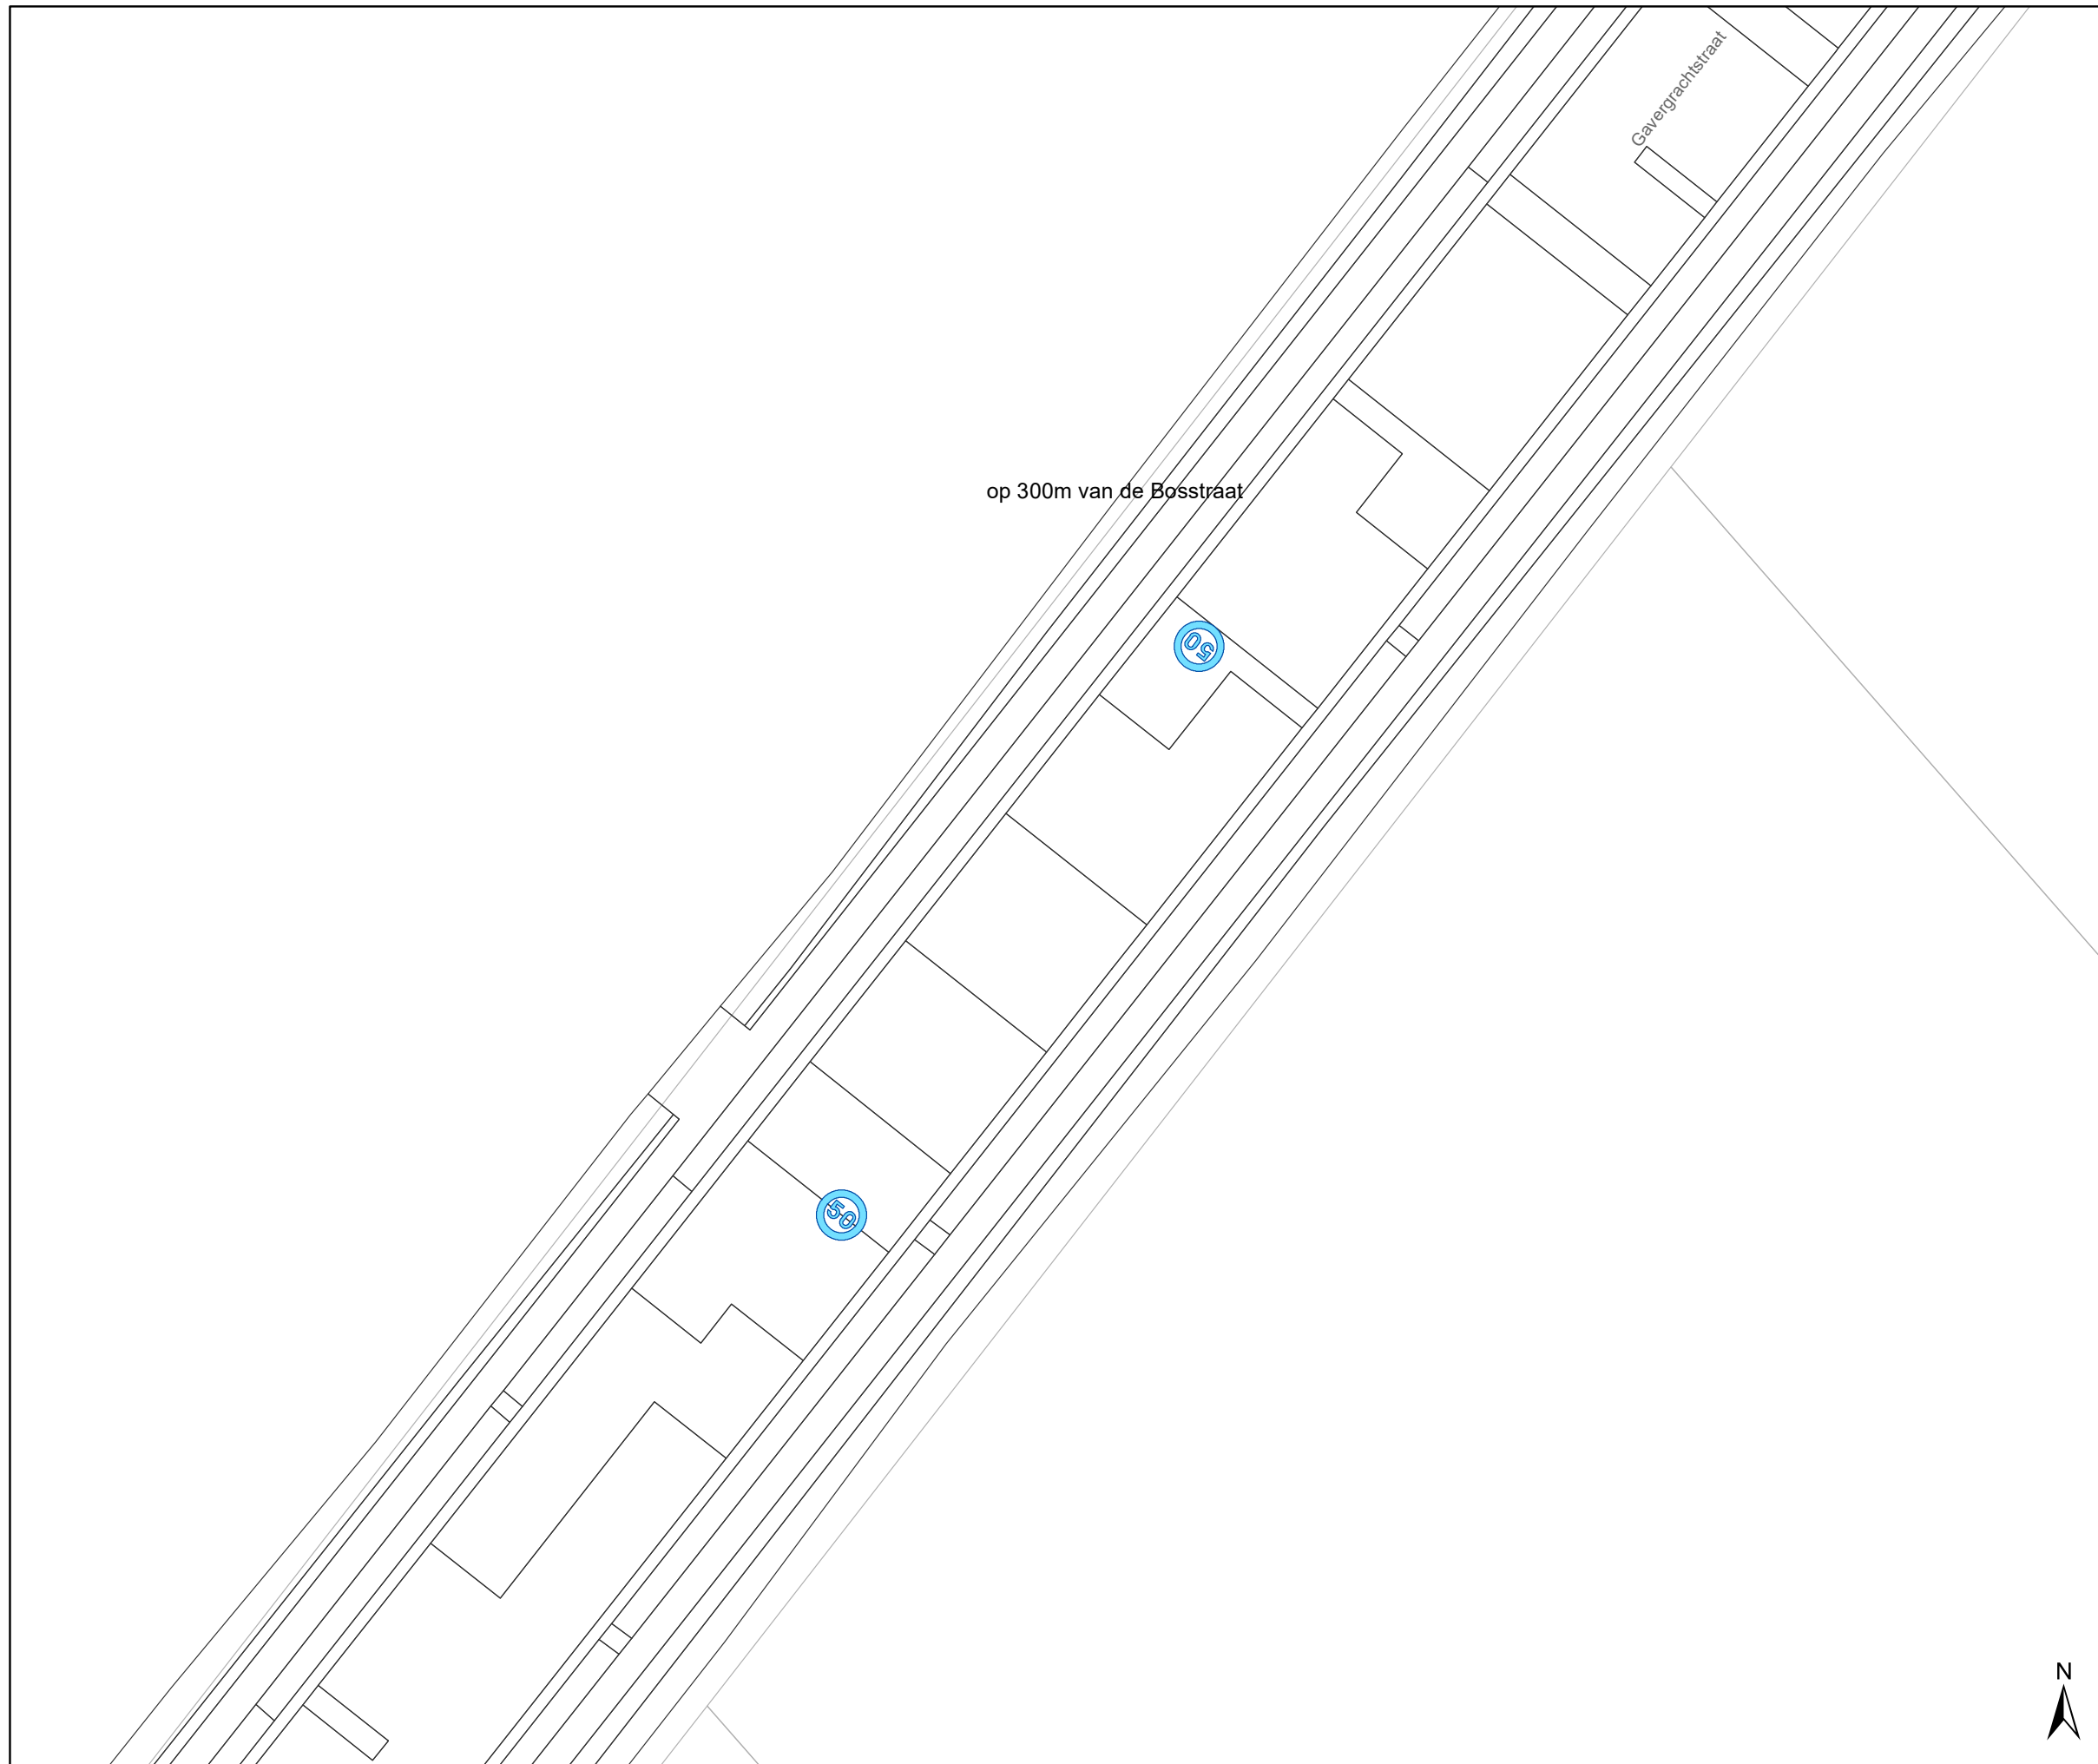

### Legende

-  Bestaande verkeersborden
-  Geplande verkeersborden
-  Te verwijderen verkeersborden
-  Bestaande wegmarkeringen
-  Geplande wegmarkeringen
-  Te verwijderen wegmarkeringen
-  Ander gepland dossier (in voorbereiding bij MOBBED)

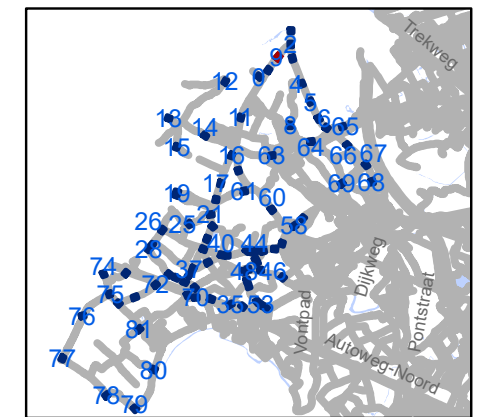


**gent:** Mobiliteitsbedrijf stad Gent  
Verkeerstechnische taken

**zone 50**  
**Baarle Drongen**

Dossiernummer P-307530


DATUM	SCHAAL	PLAN	P FORMAAT
31/03/2023	1/250	10/84	A3



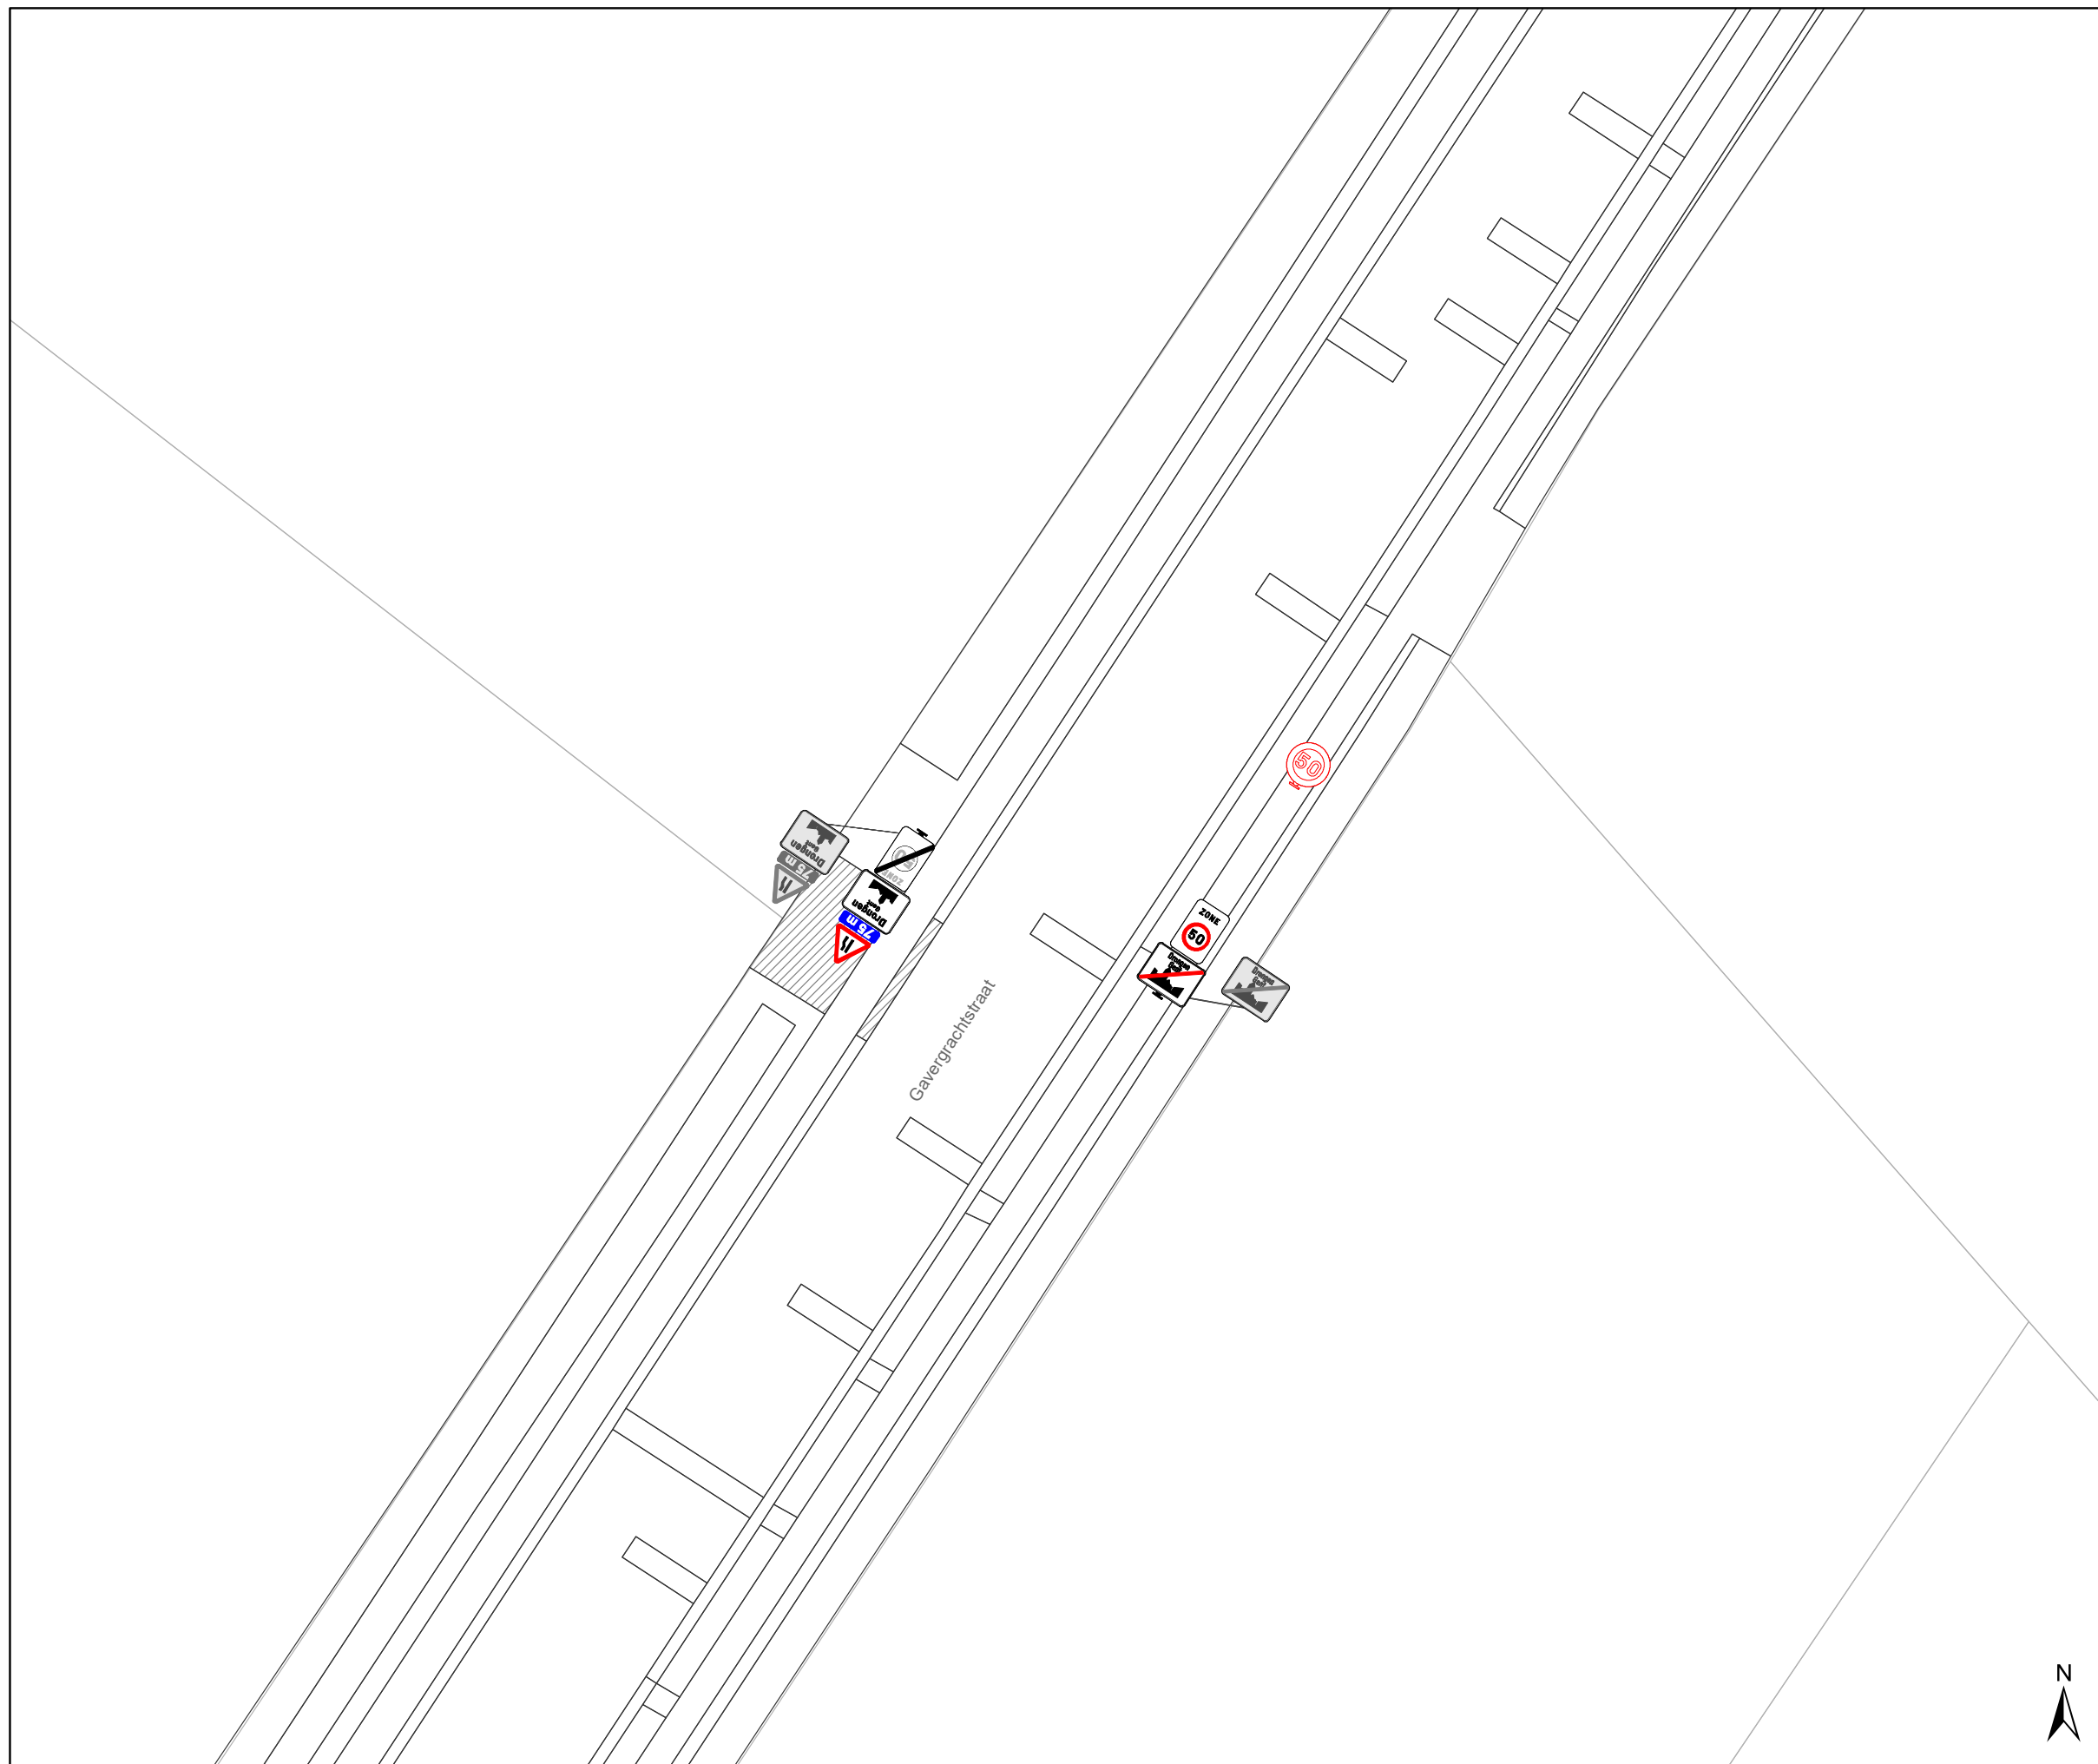

### Legende

-  Bestaande verkeersborden
-  Geplande verkeersborden
-  Te verwijderen verkeersborden
-  Bestaande wegmarkeringen
-  Geplande wegmarkeringen
-  Te verwijderen wegmarkeringen
-  Ander gepland dossier (in voorbereiding bij MOBBED)

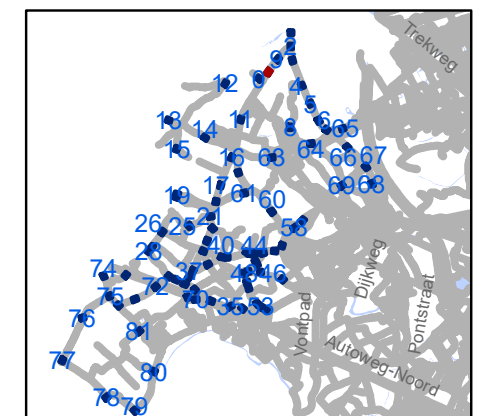

**gent:** Mobiliteitsbedrijf stad Gent  
Verkeerstechnische taken

**zone 50**  
**Baarle Drongen**

Dossiernummer P-307530

DATUM	SCHAAL	PLAN	P FORMAAT
31/03/2023	1/250	11/84	A3




# Legende

-  Bestaande verkeersborden
-  Geplande verkeersborden
-  Te verwijderen verkeersborden
-  Bestaande wegmarkeringen
-  Geplande wegmarkeringen
-  Te verwijderen wegmarkeringen
-  Ander gepland dossier (in voorbereiding bij MOBBD)

op 130m van de Renpaardlaan



Gavergrachtstraat

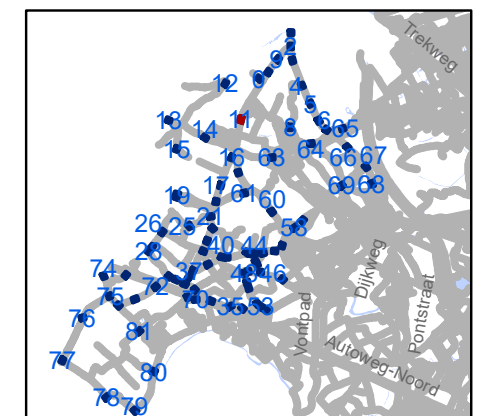


**gent:** Mobiliteitsbedrijf stad Gent  
Verkeerstechnische taken

## zone 50 Baarle Drongen


Dossiernummer P-307530

DATUM	SCHAAL	PLAN	P FORMAAT
31/03/2023	1/250	12/84	A3

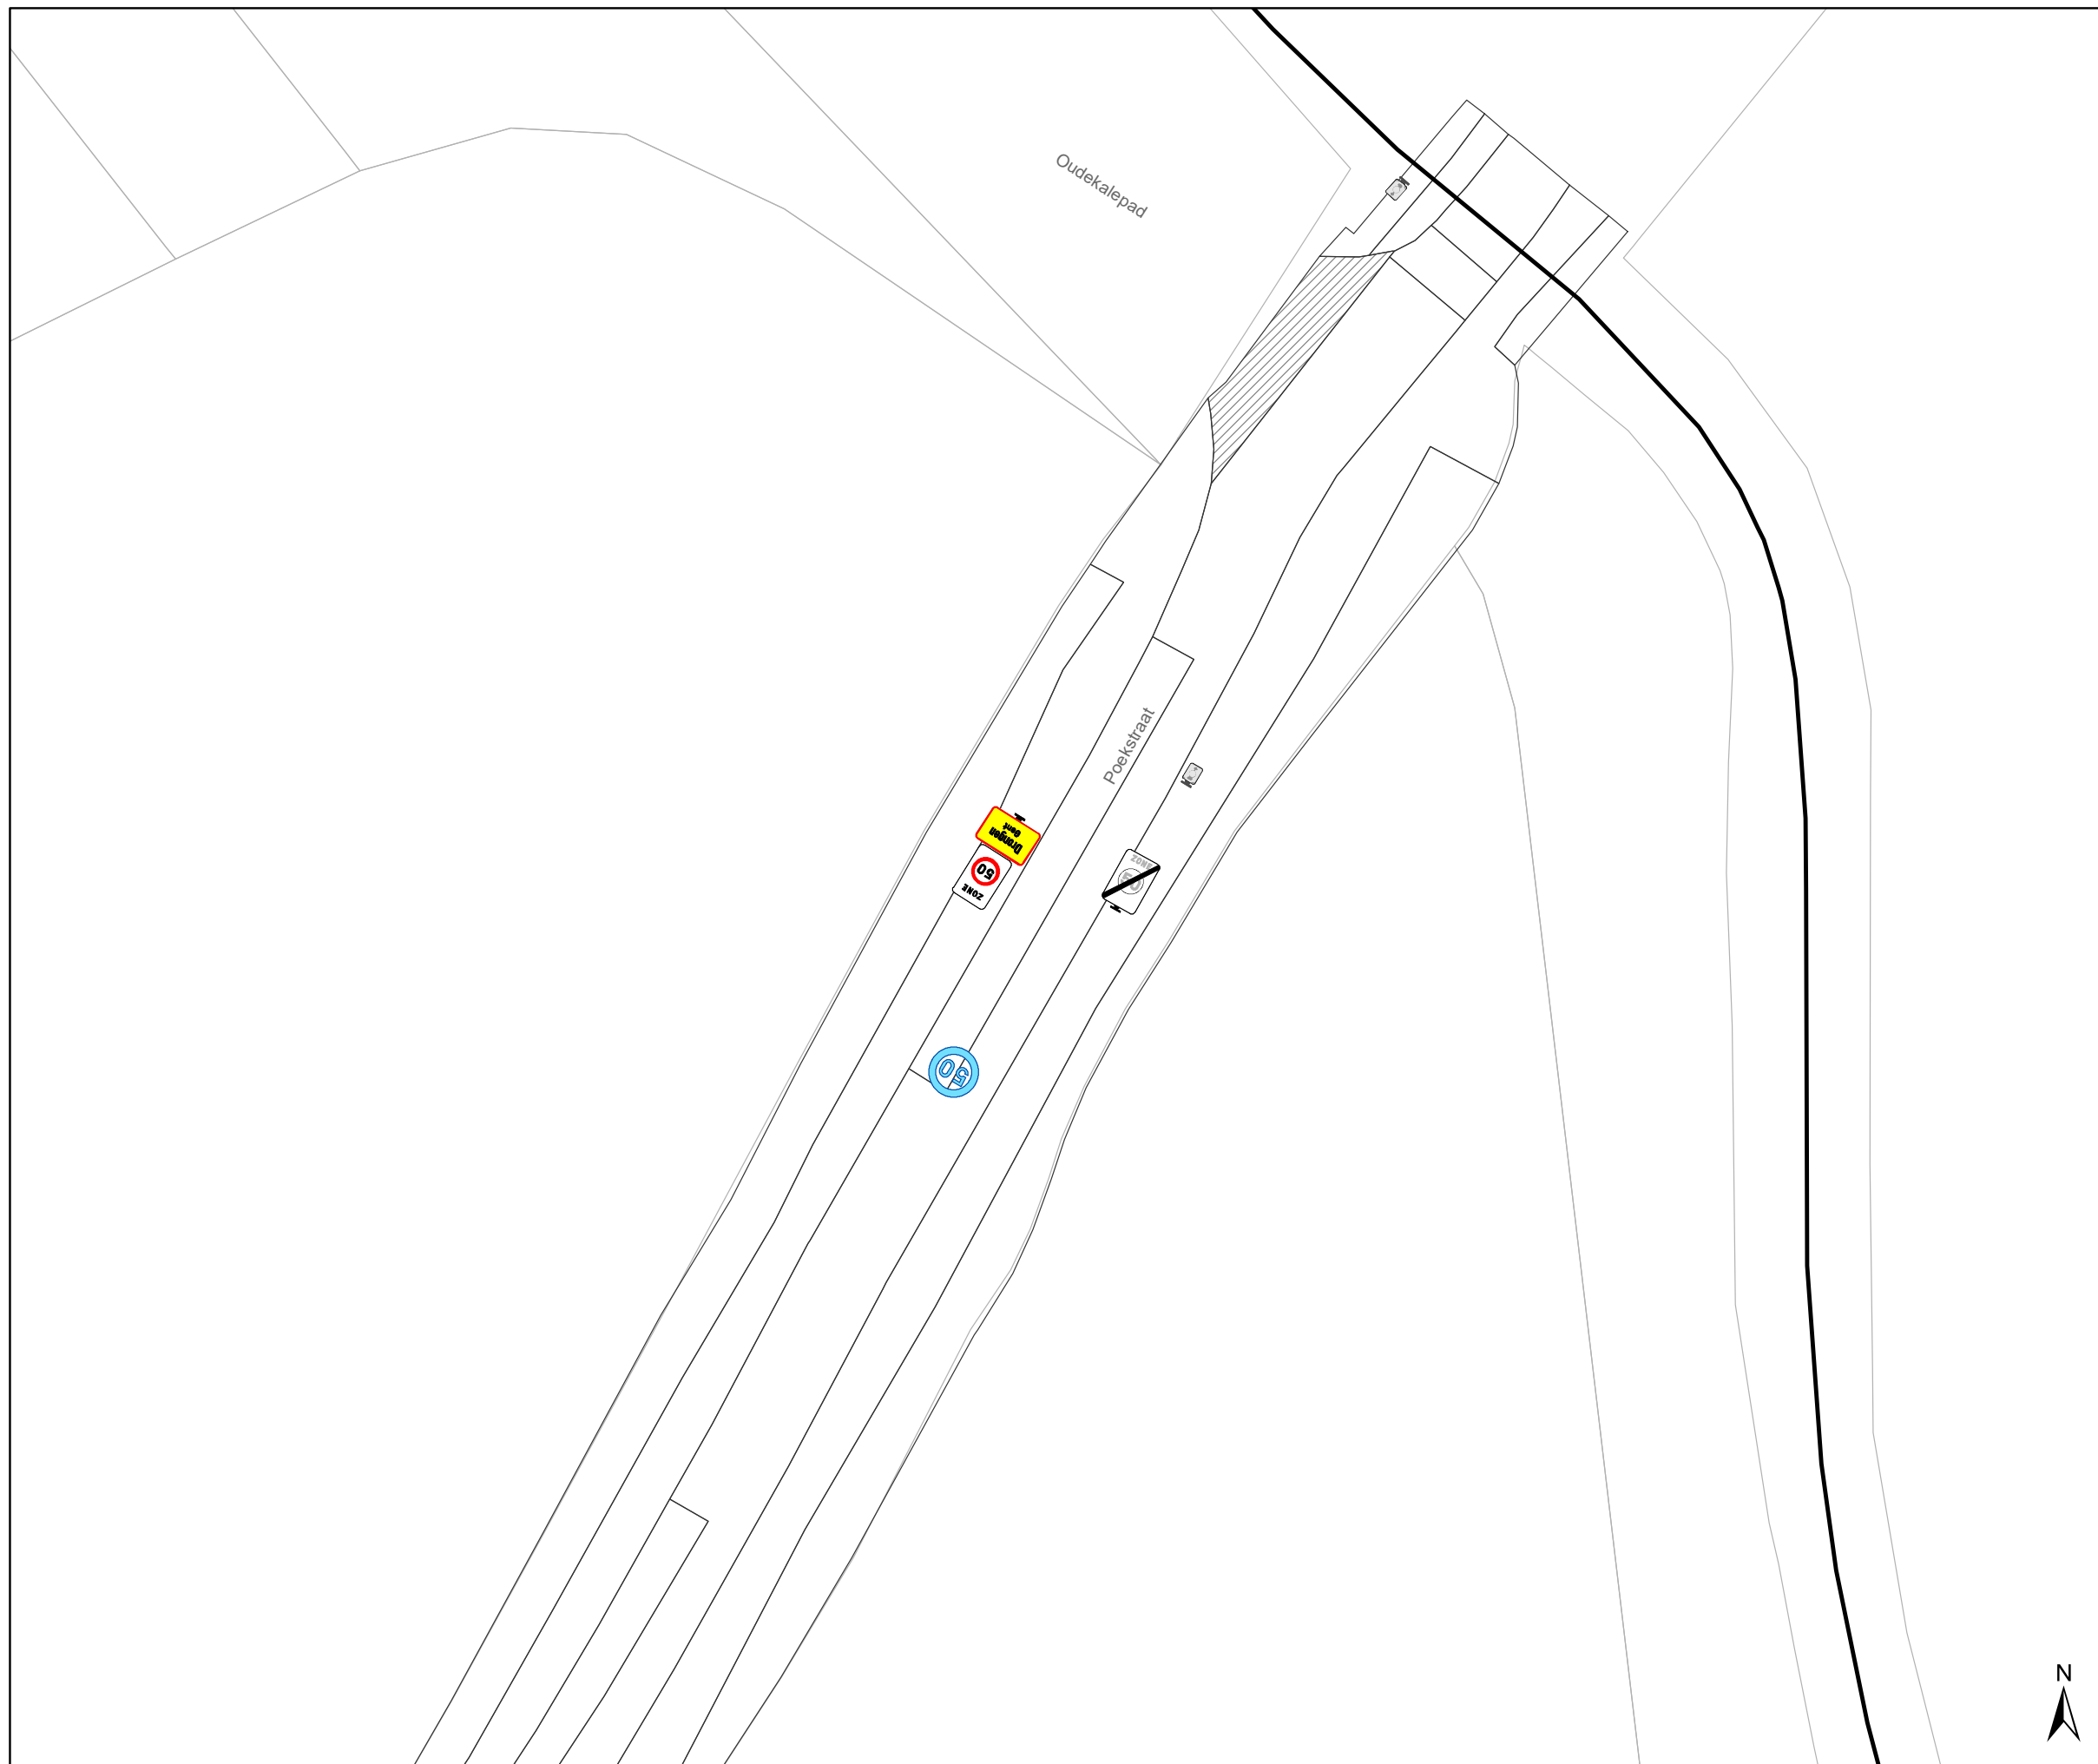

### Legende

-  Bestaande verkeersborden
-  Geplande verkeersborden
-  Te verwijderen verkeersborden
-  Bestaande wegmarkeringen
-  Geplande wegmarkeringen
-  Te verwijderen wegmarkeringen
-  Ander gepland dossier (in voorbereiding bij MOBBED)

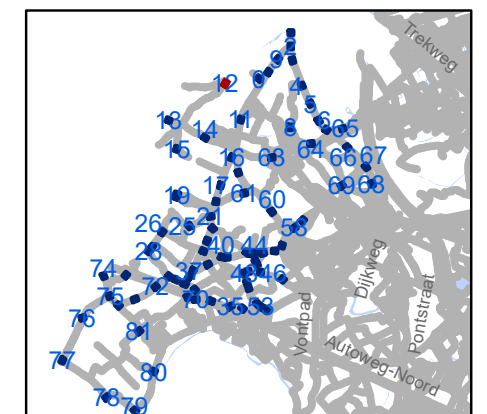


**gent:** Mobiliteitsbedrijf stad Gent  
Verkeerstechnische taken

**zone 50**  
**Baarle Drongen**


Dossiernummer P-307530

DATUM	SCHAAL	PLAN	P FORMAAT
31/03/2023	1/250	13/84	A3

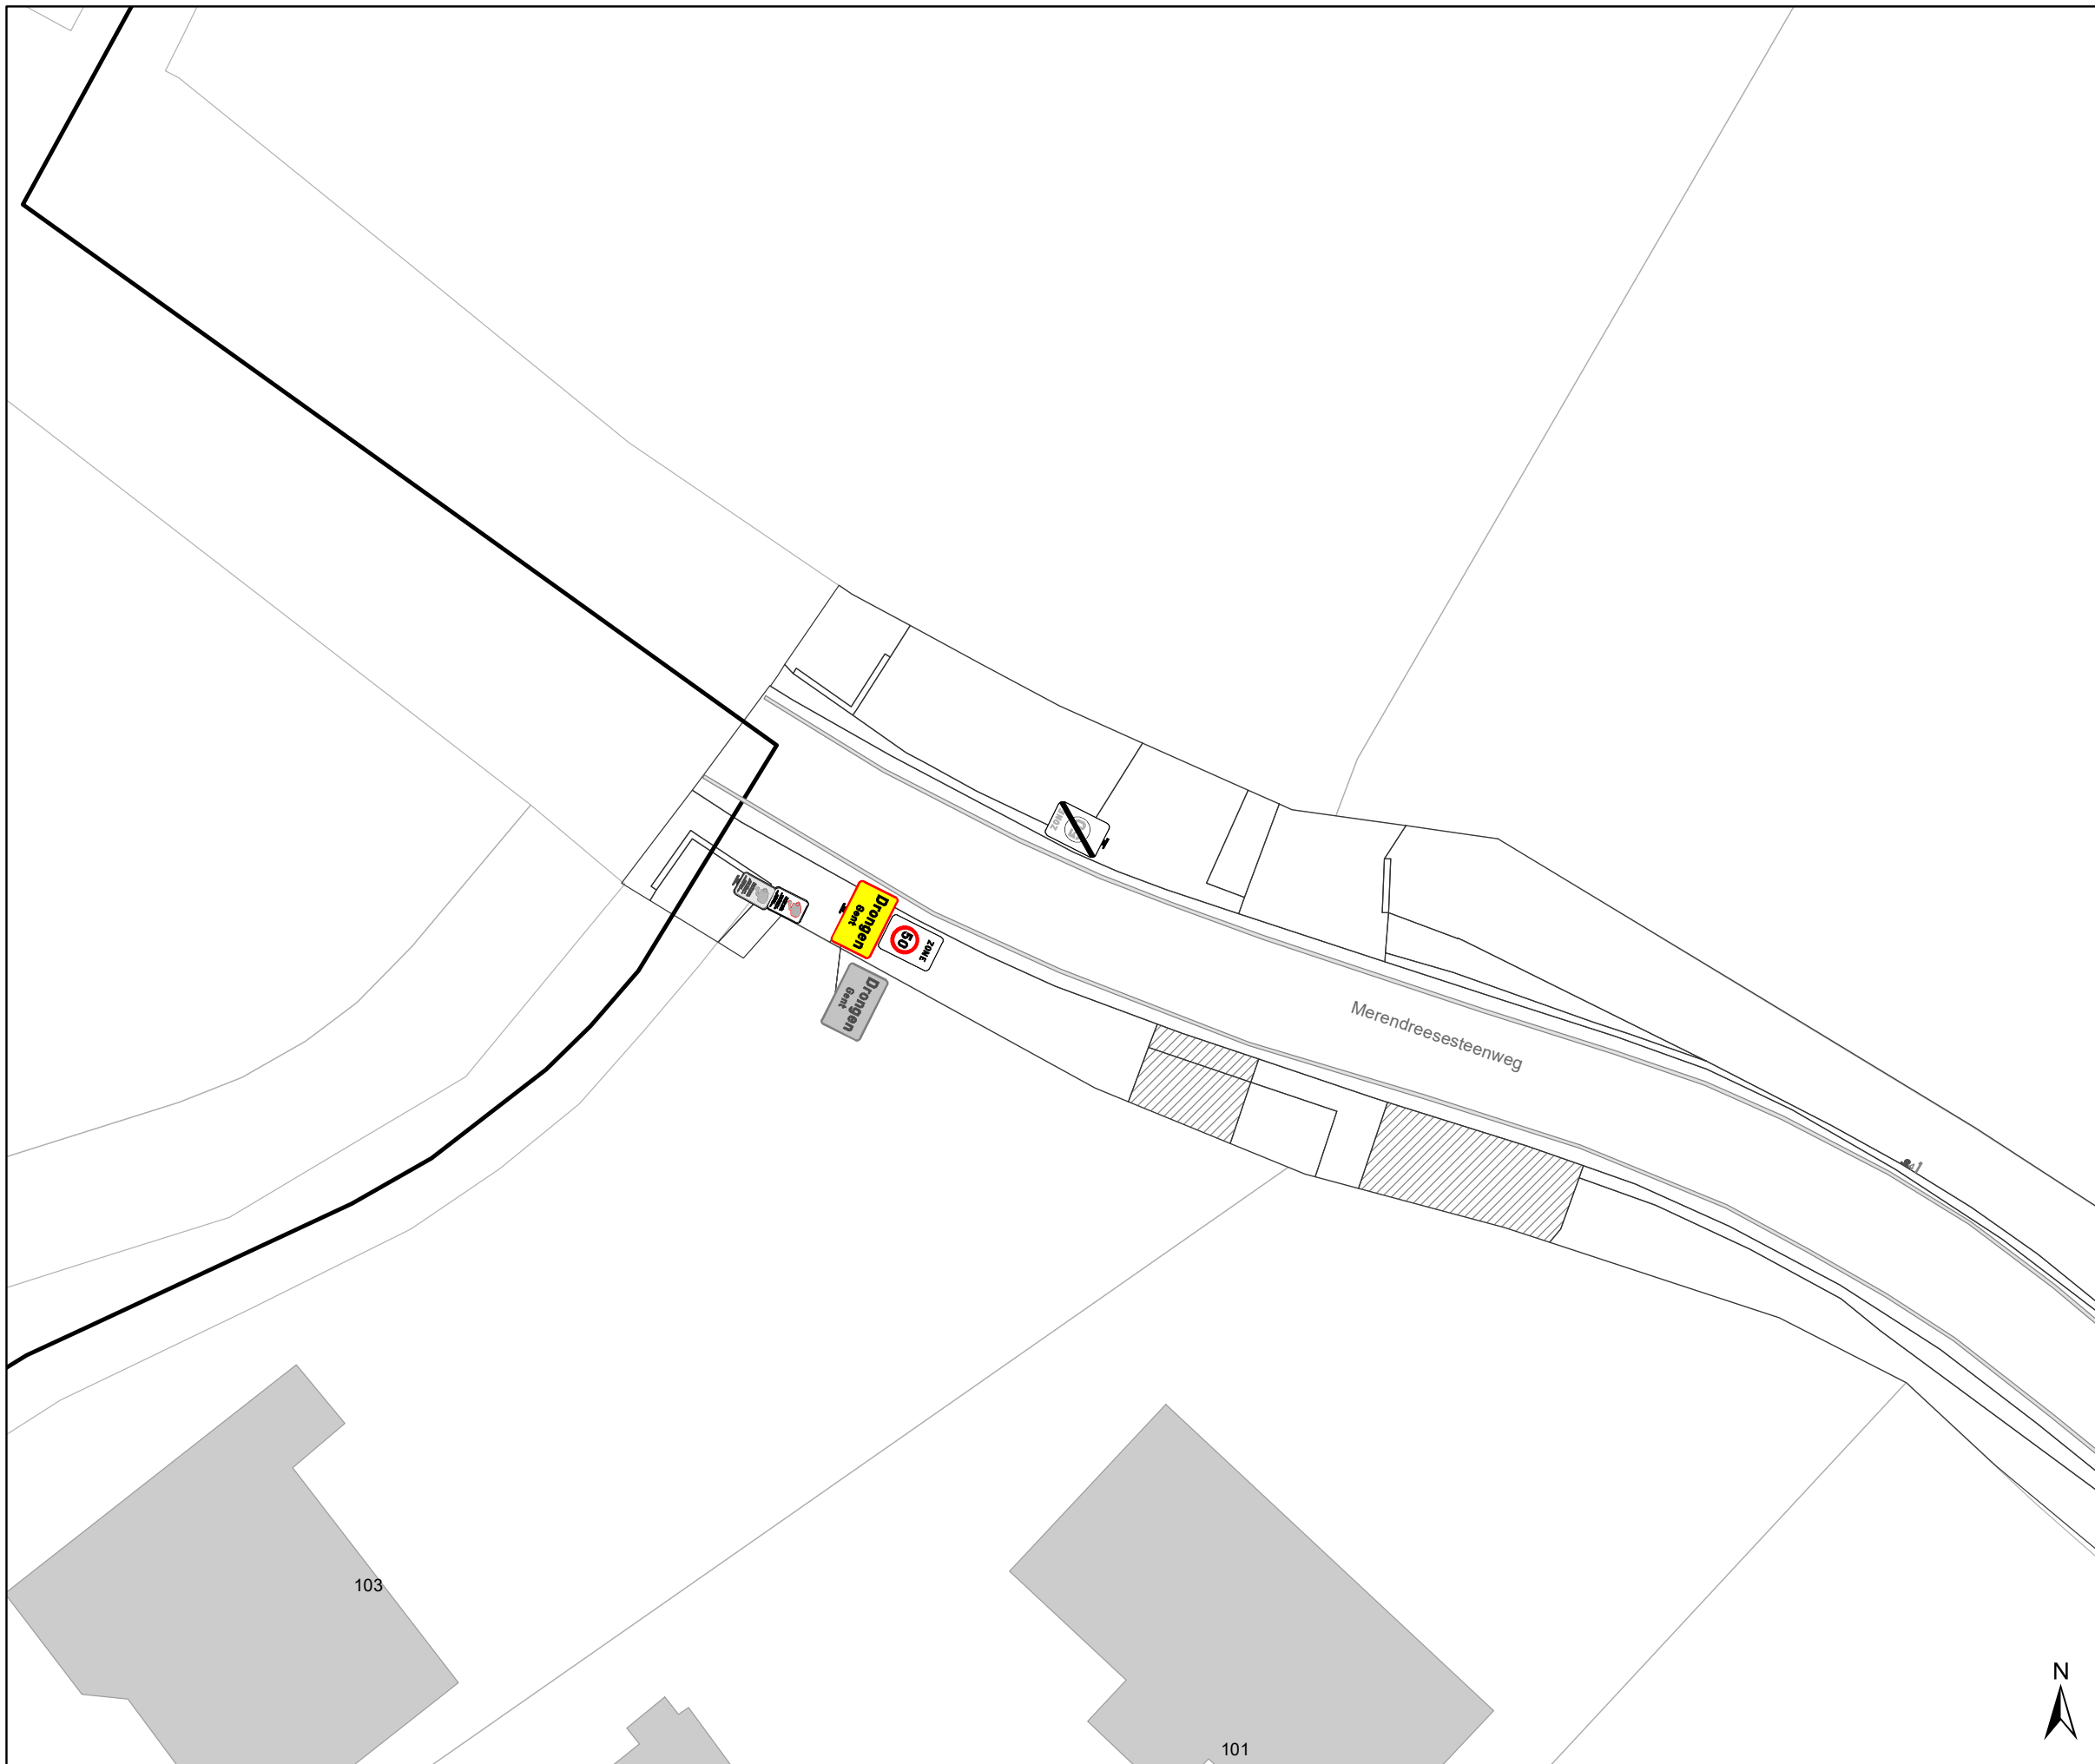

### Legende

-  Bestaande verkeersborden
-  Geplande verkeersborden
-  Te verwijderen verkeersborden
-  Bestaande wegmarkeringen
-  Geplande wegmarkeringen
-  Te verwijderen wegmarkeringen
-  Ander gepland dossier (in voorbereiding bij MOBBED)

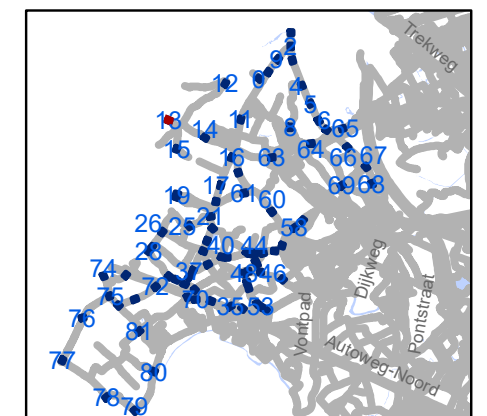


**gent:** Mobiliteitsbedrijf stad Gent  
Verkeerstechnische taken

**zone 50**  
**Baarle Drongen**


Dossiernummer P-307530

DATUM	SCHAAL	PLAN	P FORMAAT
31/03/2023	1/250	14/84	A3

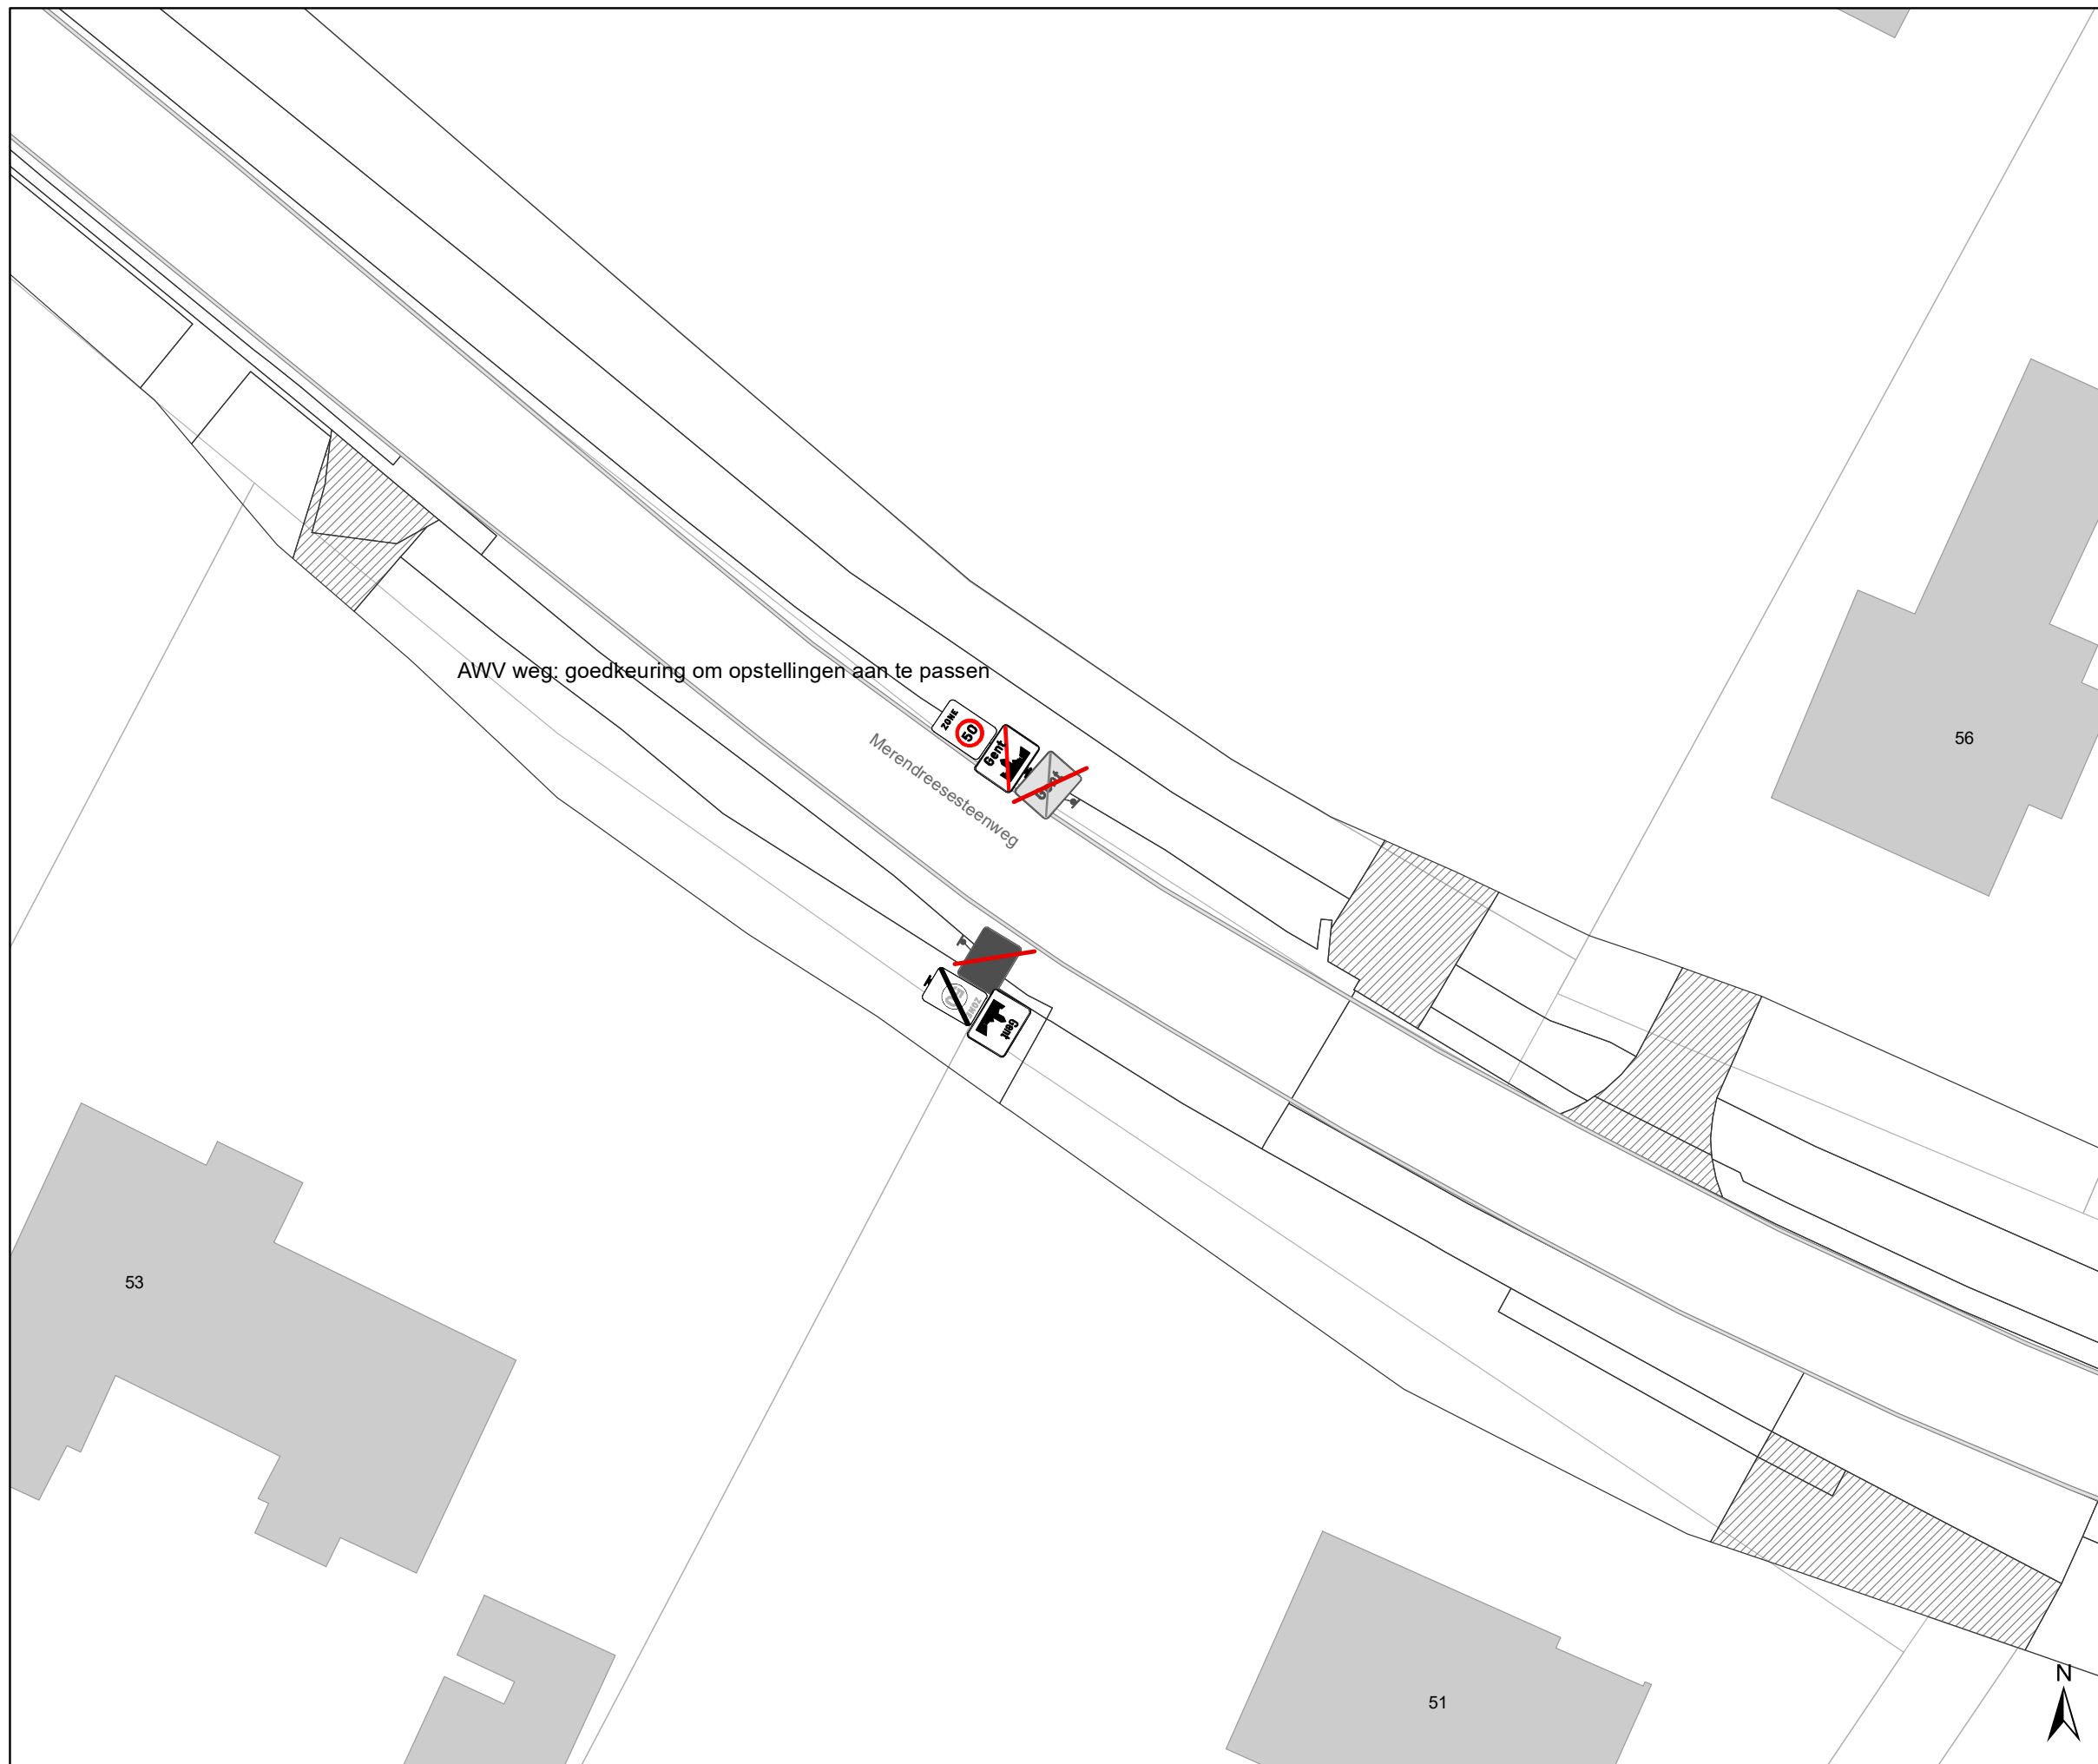

### Legende

-  Bestaande verkeersborden
-  Geplande verkeersborden
-  Te verwijderen verkeersborden
-  Bestaande wegmarkeringen
-  Geplande wegmarkeringen
-  Te verwijderen wegmarkeringen
-  Ander gepland dossier (in voorbereiding bij MOBBED)

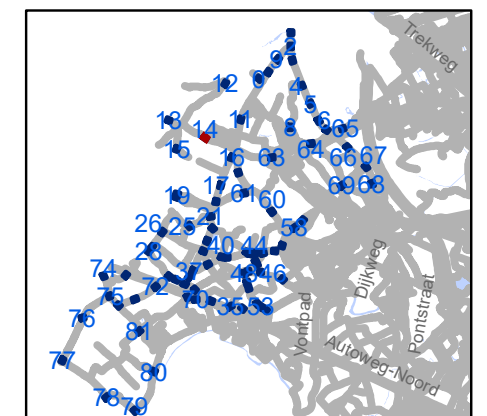


**gent:** Mobiliteitsbedrijf stad Gent  
Verkeerstechnische taken

**zone 50**  
**Baarle Drongen**


Dossiernummer P-307530

DATUM	SCHAAL	PLAN	P FORMAAT
31/03/2023	1/250	15/84	A3

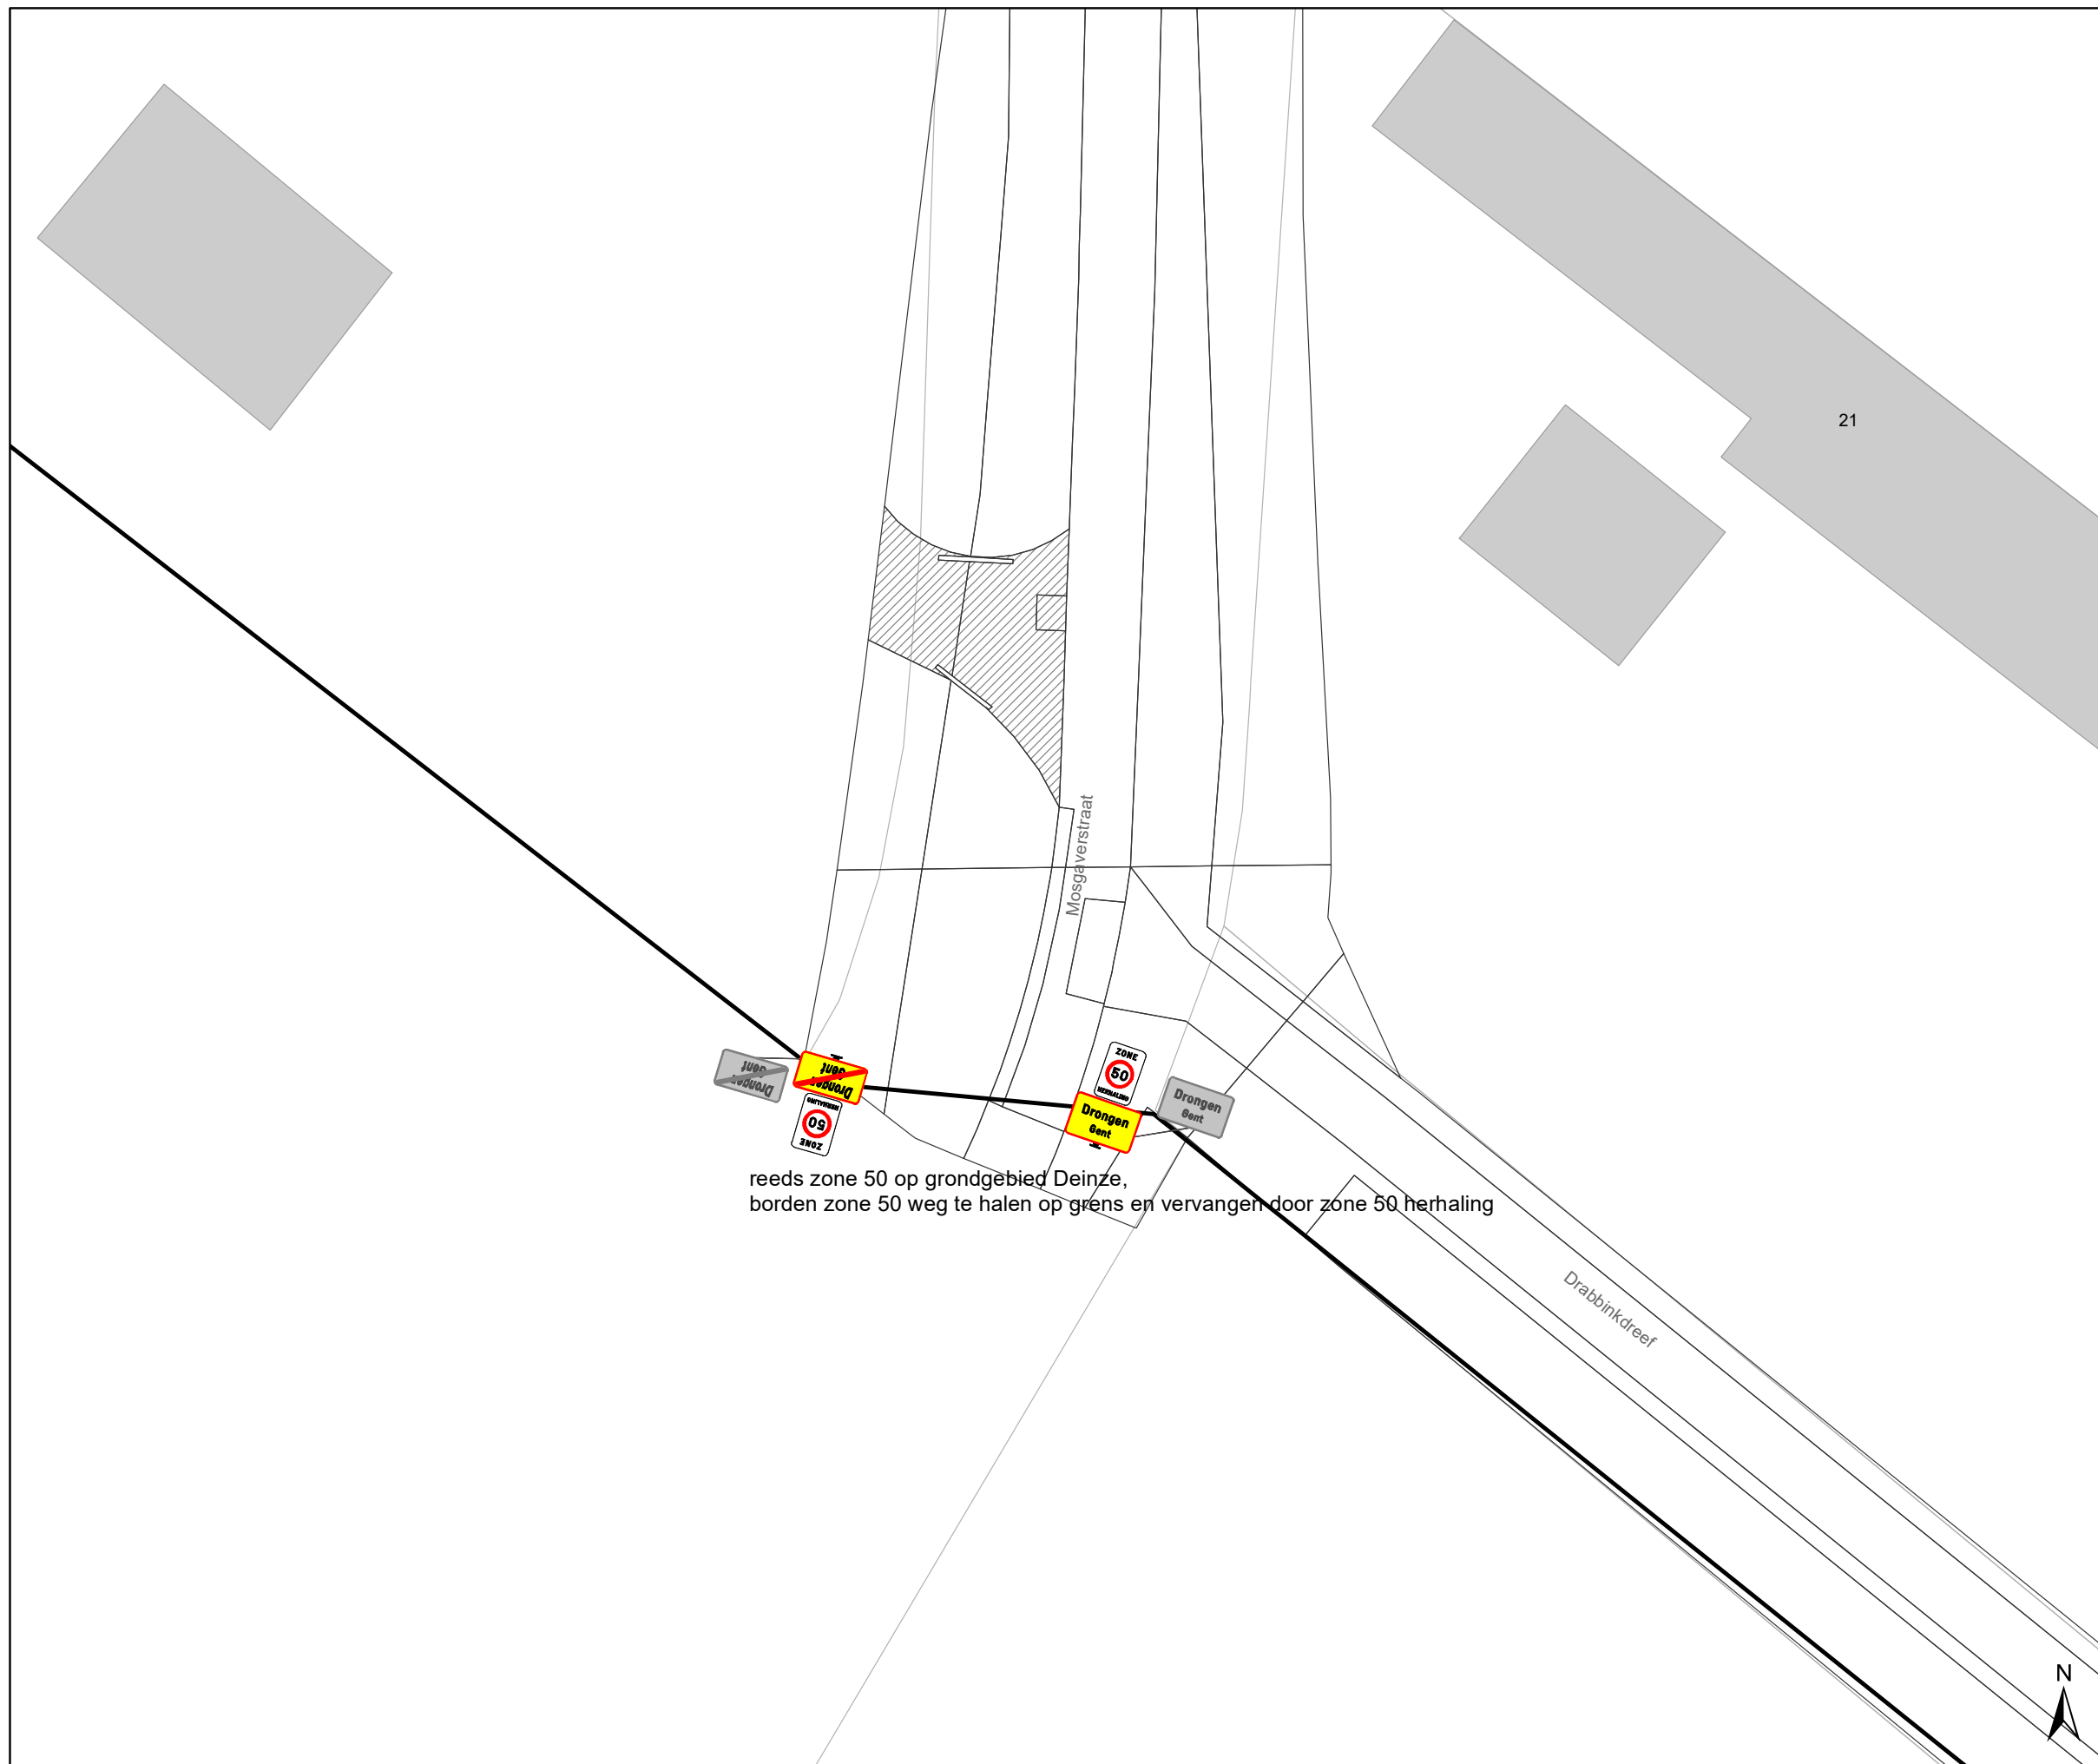

### Legende

-  Bestaande verkeersborden
-  Geplande verkeersborden
-  Te verwijderen verkeersborden
-  Bestaande wegmarkeringen
-  Geplande wegmarkeringen
-  Te verwijderen wegmarkeringen
-  Ander gepland dossier (in voorbereiding bij MOBBED)

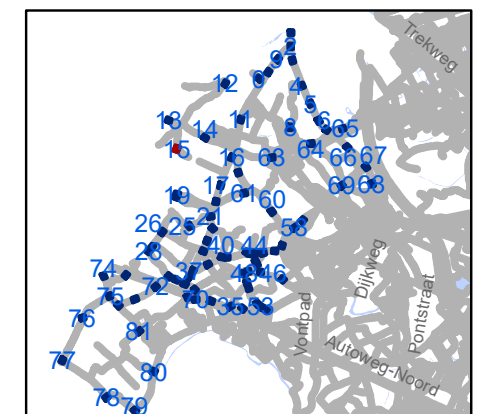

**gent:** Mobiliteitsbedrijf stad Gent  
Verkeerstechnische taken

**zone 50**  
**Baarle Drongen**


Dossiernummer P-307530

DATUM	SCHAAL	PLAN	P FORMAAT
31/03/2023	1/250	16/84	A3



### Legende

-  Bestaande verkeersborden
-  Geplande verkeersborden
-  Te verwijderen verkeersborden
-  Bestaande wegmarkeringen
-  Geplande wegmarkeringen
-  Te verwijderen wegmarkeringen
-  Ander gepland dossier (in voorbereiding bij MOBBED)

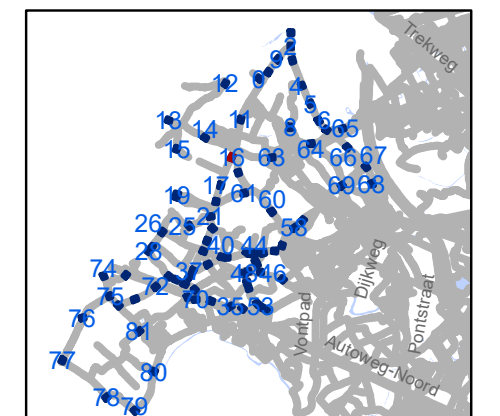

**gent:** Mobiliteitsbedrijf stad Gent  
Verkeerstechnische taken



**zone 50**  
**Baarle Drongen**

Dossiernummer P-307530

DATUM	SCHAAL	PLAN	P FORMAAT
31/03/2023	1/250	17/84	A3

# Legende

-  Bestaande verkeersborden
-  Geplande verkeersborden
-  Te verwijderen verkeersborden
-  Bestaande wegmarkeringen
-  Geplande wegmarkeringen
-  Te verwijderen wegmarkeringen
-  Ander gepland dossier (in voorbereiding bij MOBBD)

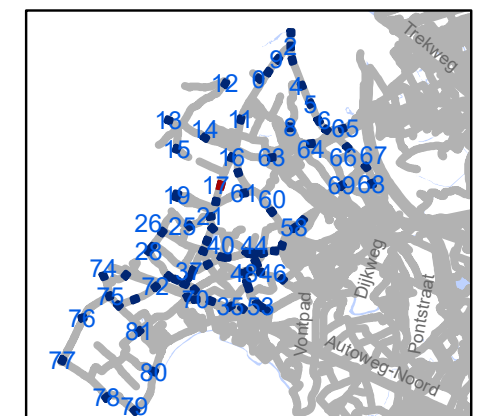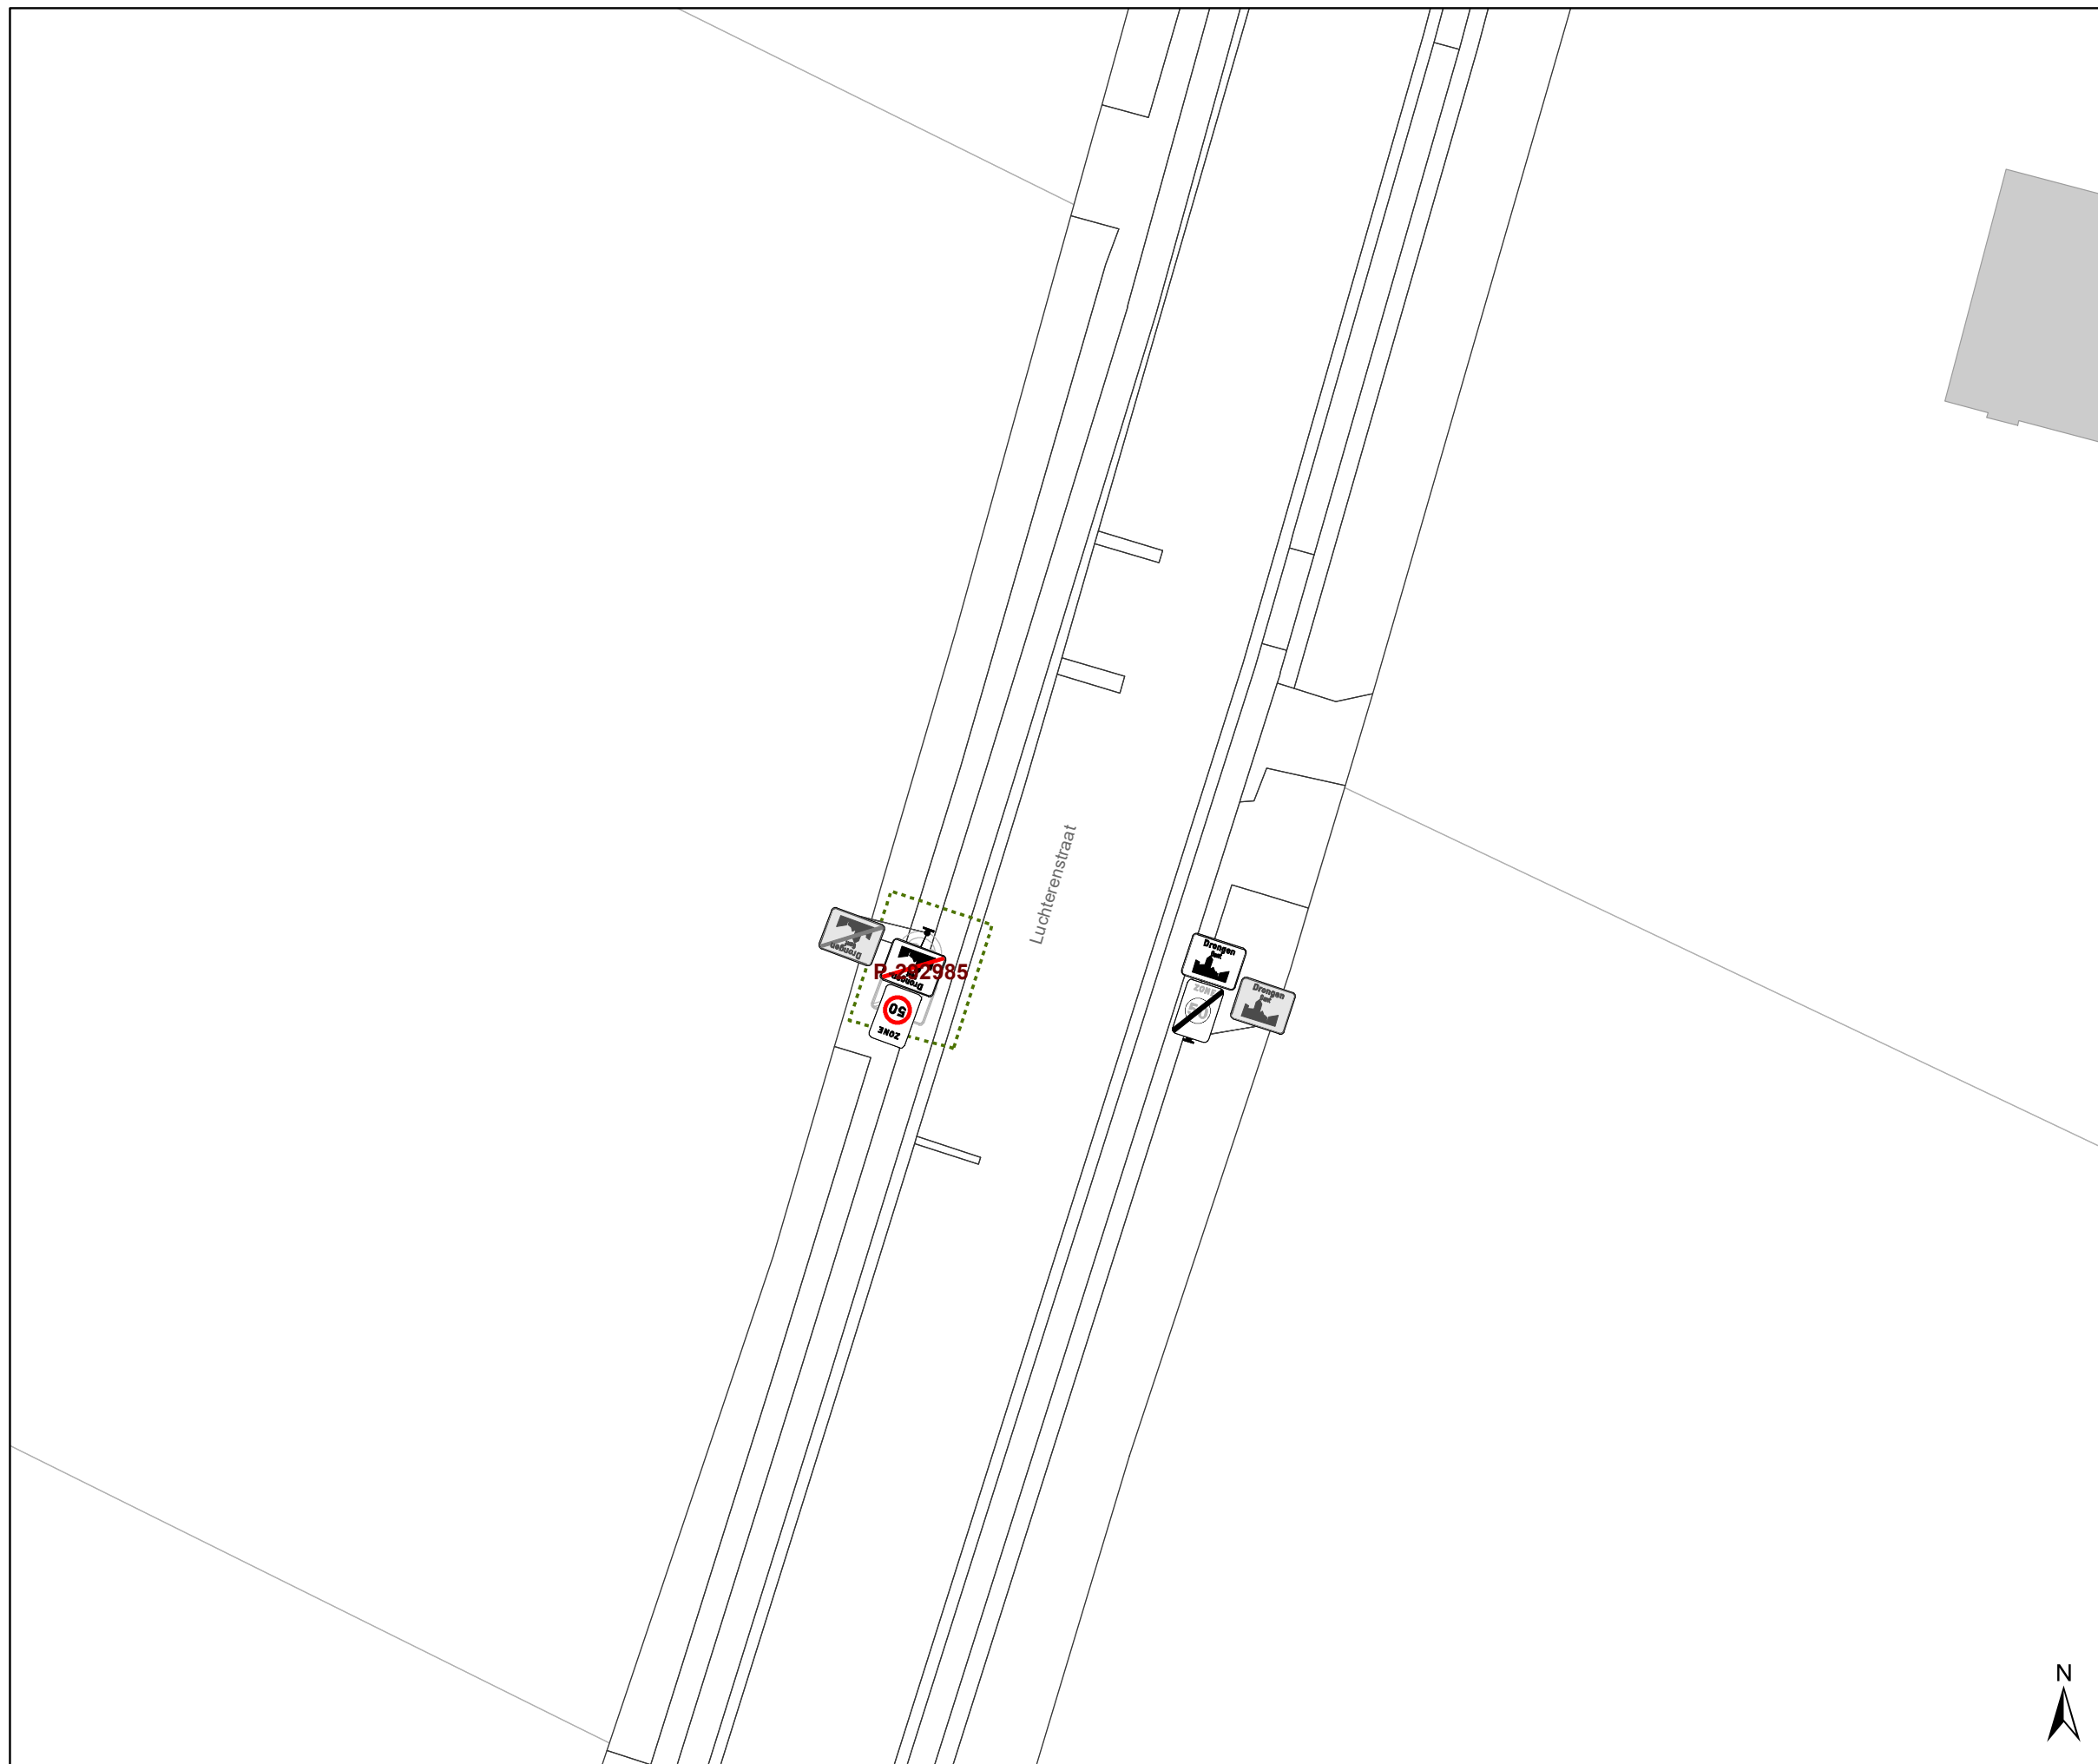


**gent:** Mobiliteitsbedrijf stad Gent  
Verkeerstechnische taken

**zone 50**  
**Baarle Drongen**

Dossiernummer P-307530


DATUM	SCHAAL	PLAN	P FORMAAT
31/03/2023	1/250	18/84	A3



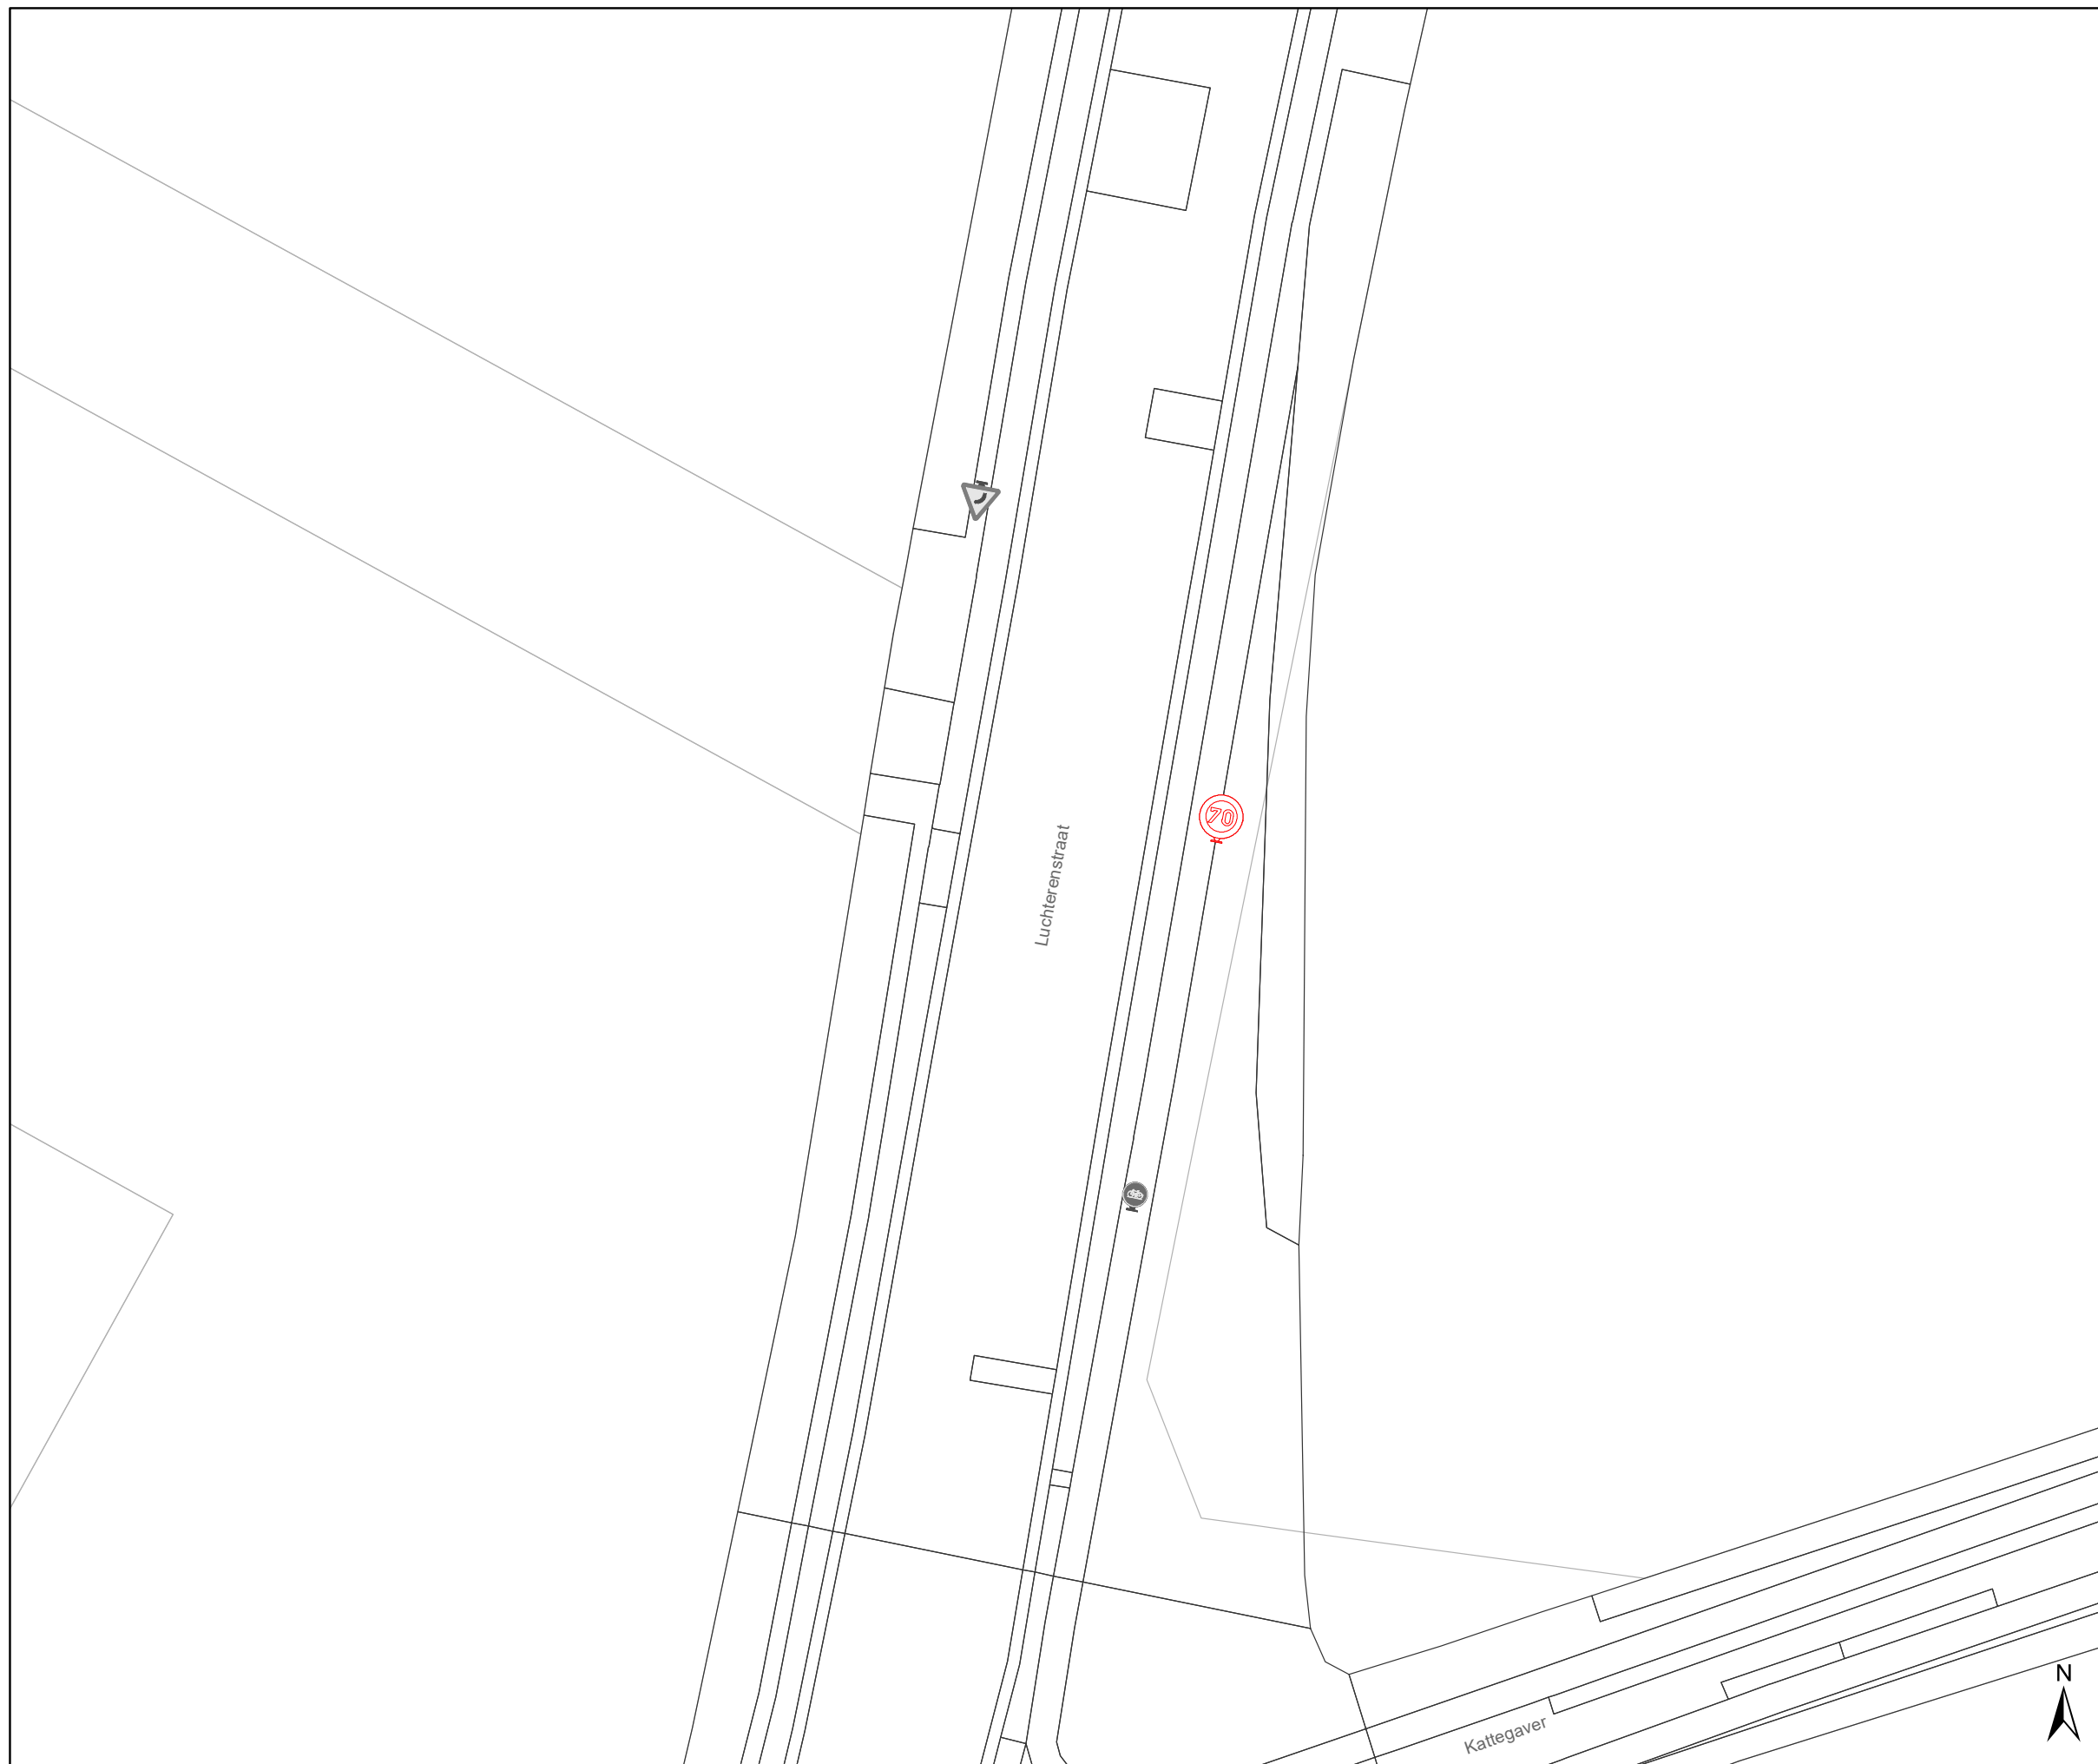

## Legende



-  Bestaande verkeersborden
-  Geplande verkeersborden
-  Te verwijderen verkeersborden
-  Bestaande wegmarkeringen
-  Geplande wegmarkeringen
-  Te verwijderen wegmarkeringen
-  Ander gepland dossier (in voorbereiding bij MOBBED)

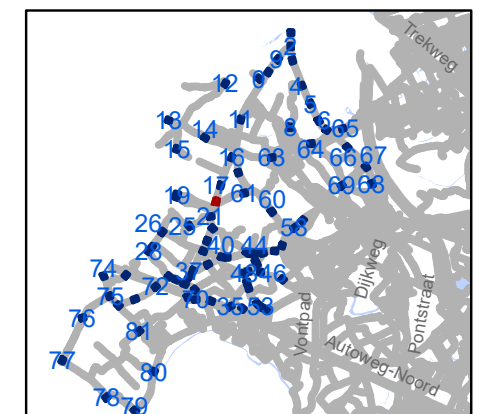

<b>gent:</b>	Mobiliteitsbedrijf stad Gent Verkeerstechnische taken		
<b>zone 50</b> <b>Baarle Drongen</b>			
Dossiernummer P-307530			
DATUM	SCHAAL	PLAN	P FORMAAT
31/03/2023	1/250	19/84	A3


reeds zone 50 op grondgebied Deinze,  
borden weg te halen op grens en vervangen

Luchterenstraat

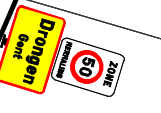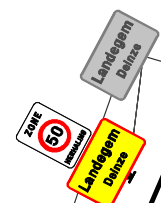

### Legende

-  Bestaande verkeersborden
-  Geplande verkeersborden
-  Te verwijderen verkeersborden
-  Bestaande wegmarkeringen
-  Geplande wegmarkeringen
-  Te verwijderen wegmarkeringen
-  Ander gepland dossier (in voorbereiding bij MOBBED)

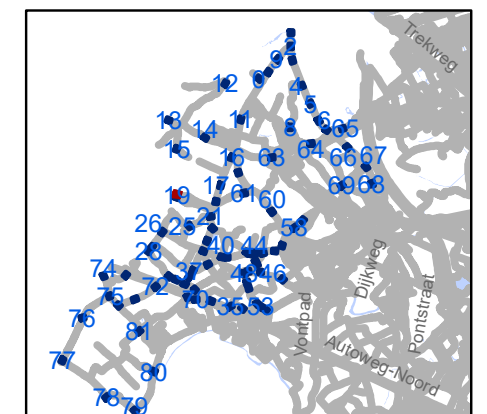


**gent:** Mobiliteitsbedrijf stad Gent  
Verkeerstechnische taken

**zone 50**  
**Baarle Drongen**

Dossiernummer P-307530

DATUM	SCHAAL	PLAN	P FORMAAT
31/03/2023	1/250	20/84	A3



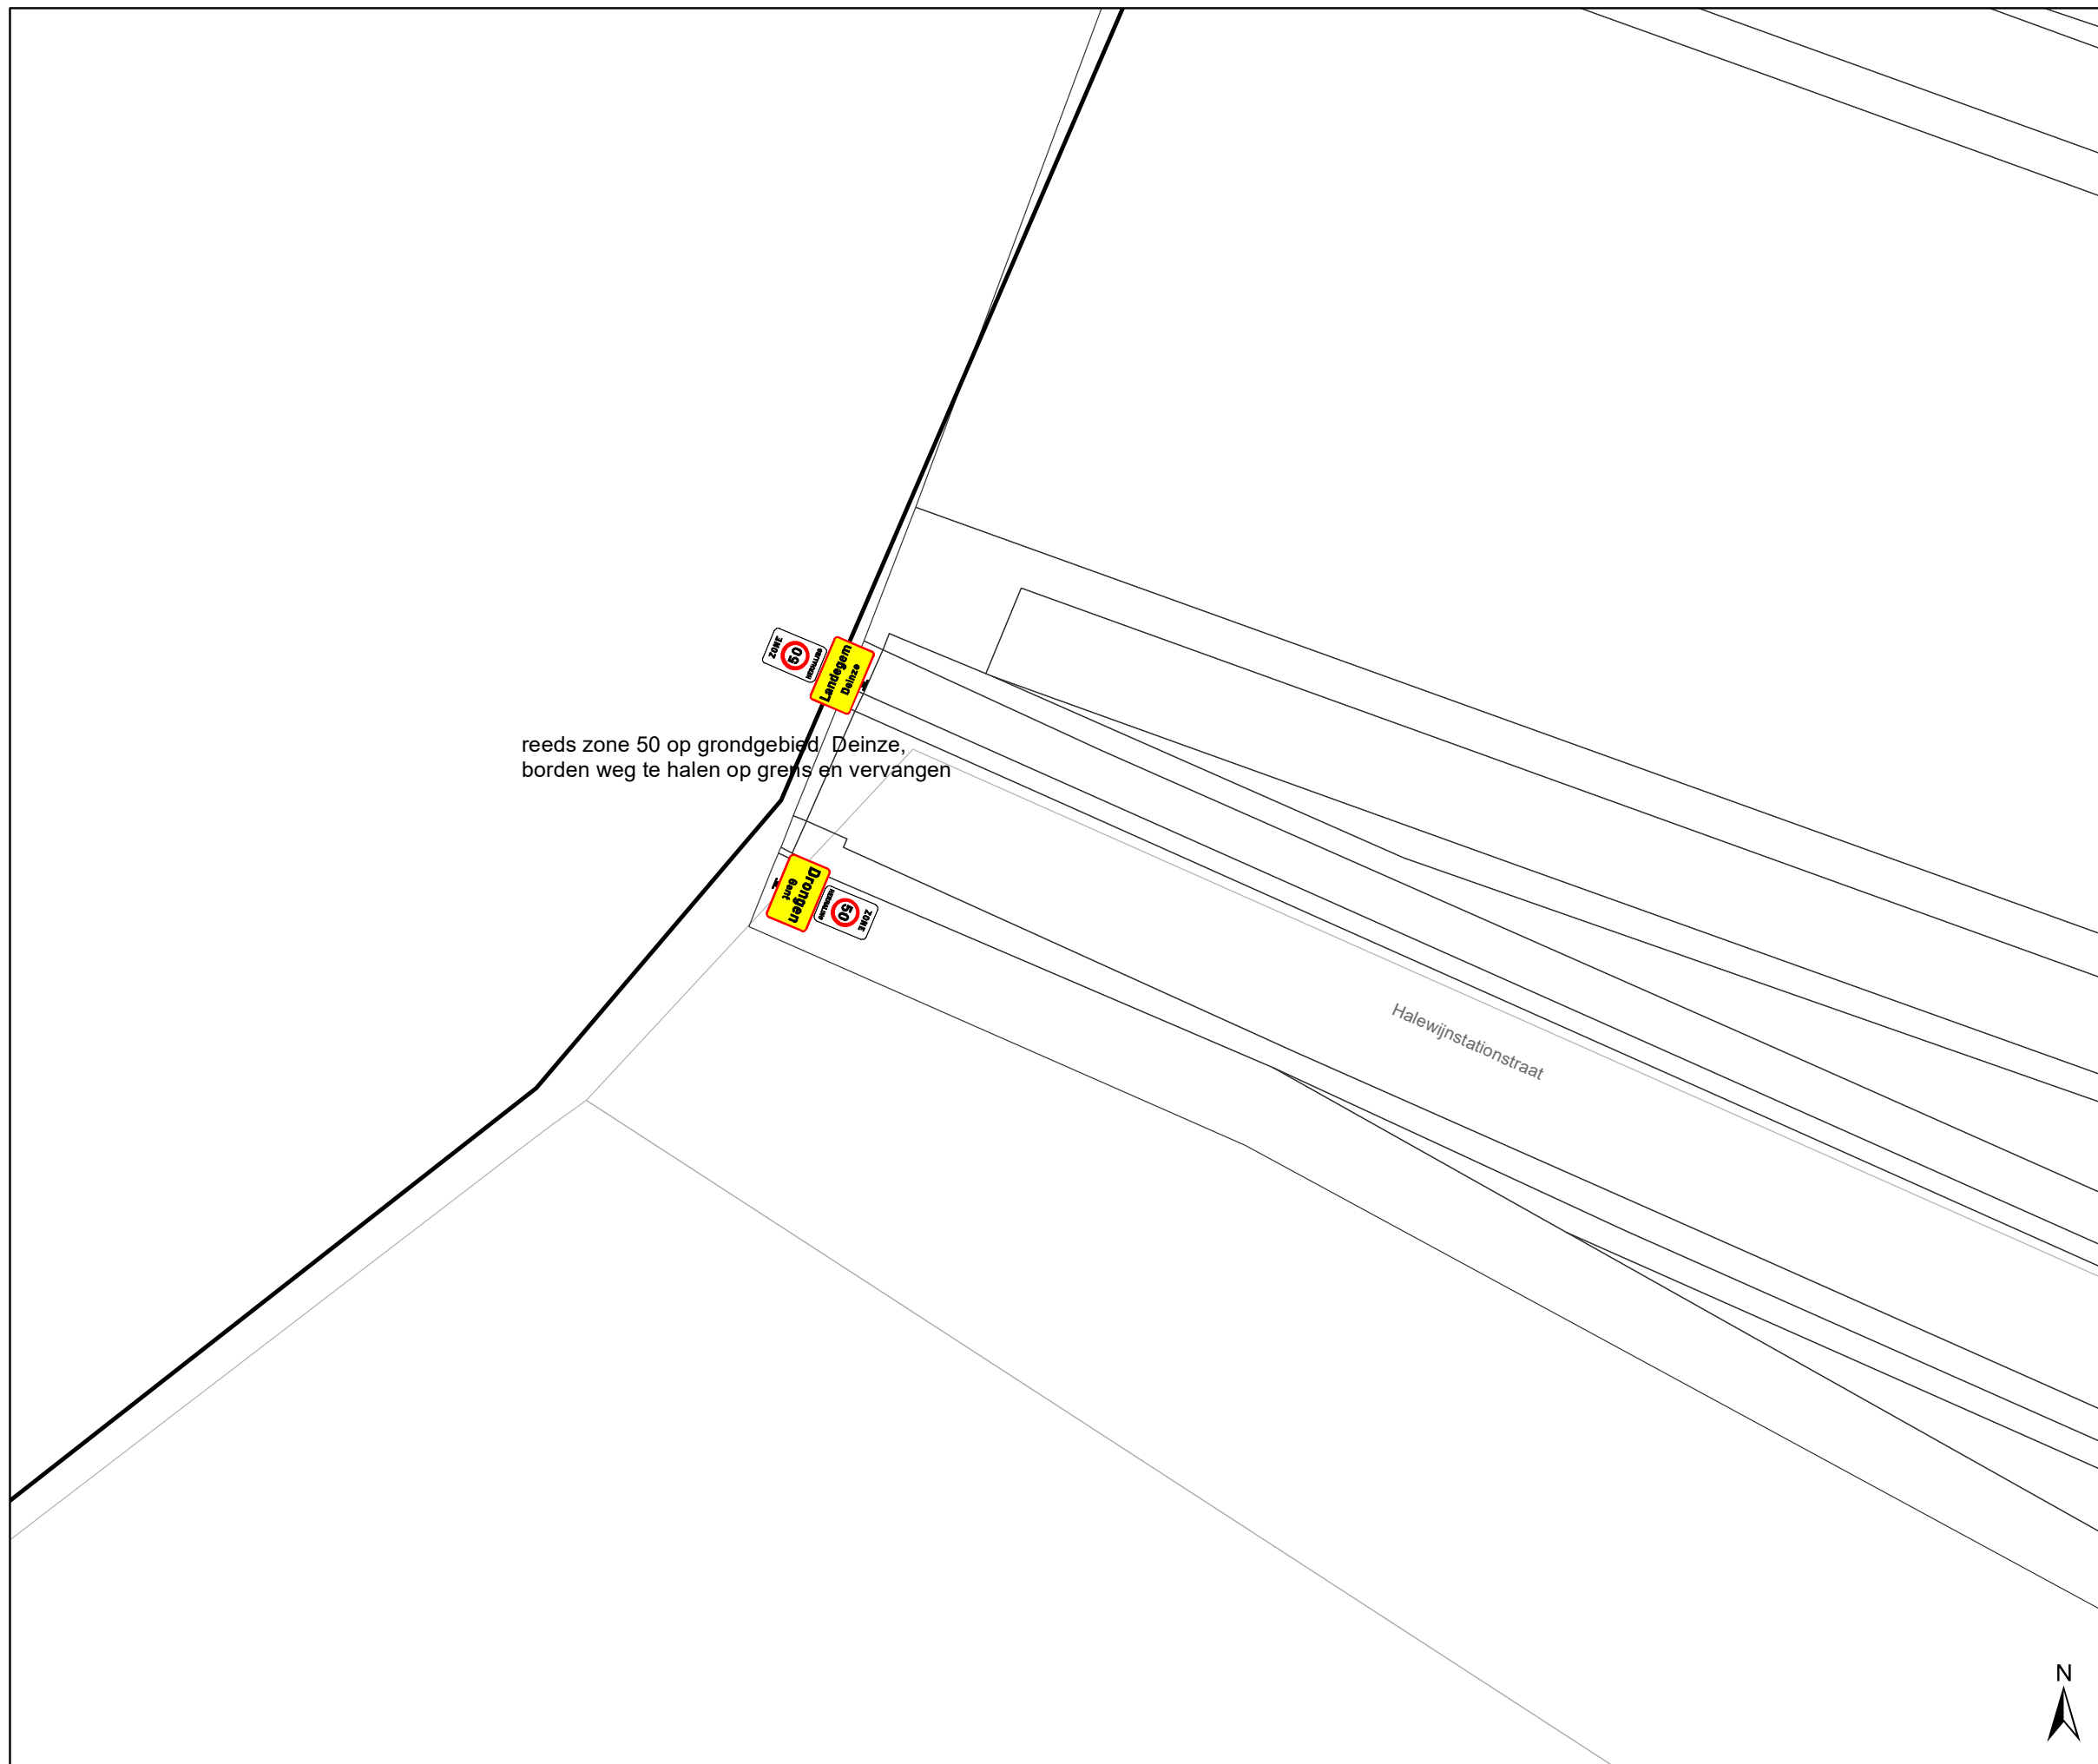


reeds zone 50 op grondgebied Deinze,  
borden weg te halen op grens en vervangen

Halewijnstationstraat



## Legende

-  Bestaande verkeersborden
-  Geplande verkeersborden
-  Te verwijderen verkeersborden
-  Bestaande wegmarkeringen
-  Geplande wegmarkeringen
-  Te verwijderen wegmarkeringen
-  Ander gepland dossier  
(in voorbereiding bij MOBBED)

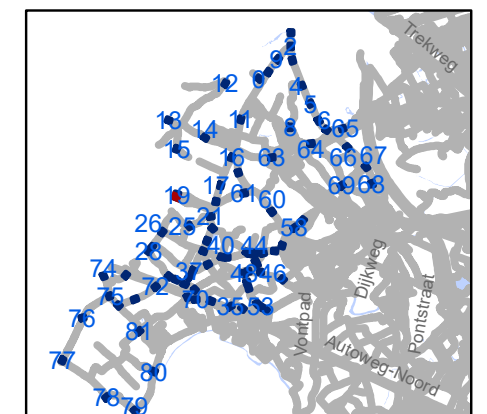


**gent:** Mobiliteitsbedrijf stad Gent  
Verkeerstechnische taken

### zone 50 Baarle Drongen


Dossiernummer P-307530

DATUM	SCHAAL	PLAN	P FORMAAT
31/03/2023	1/250	21/84	A3

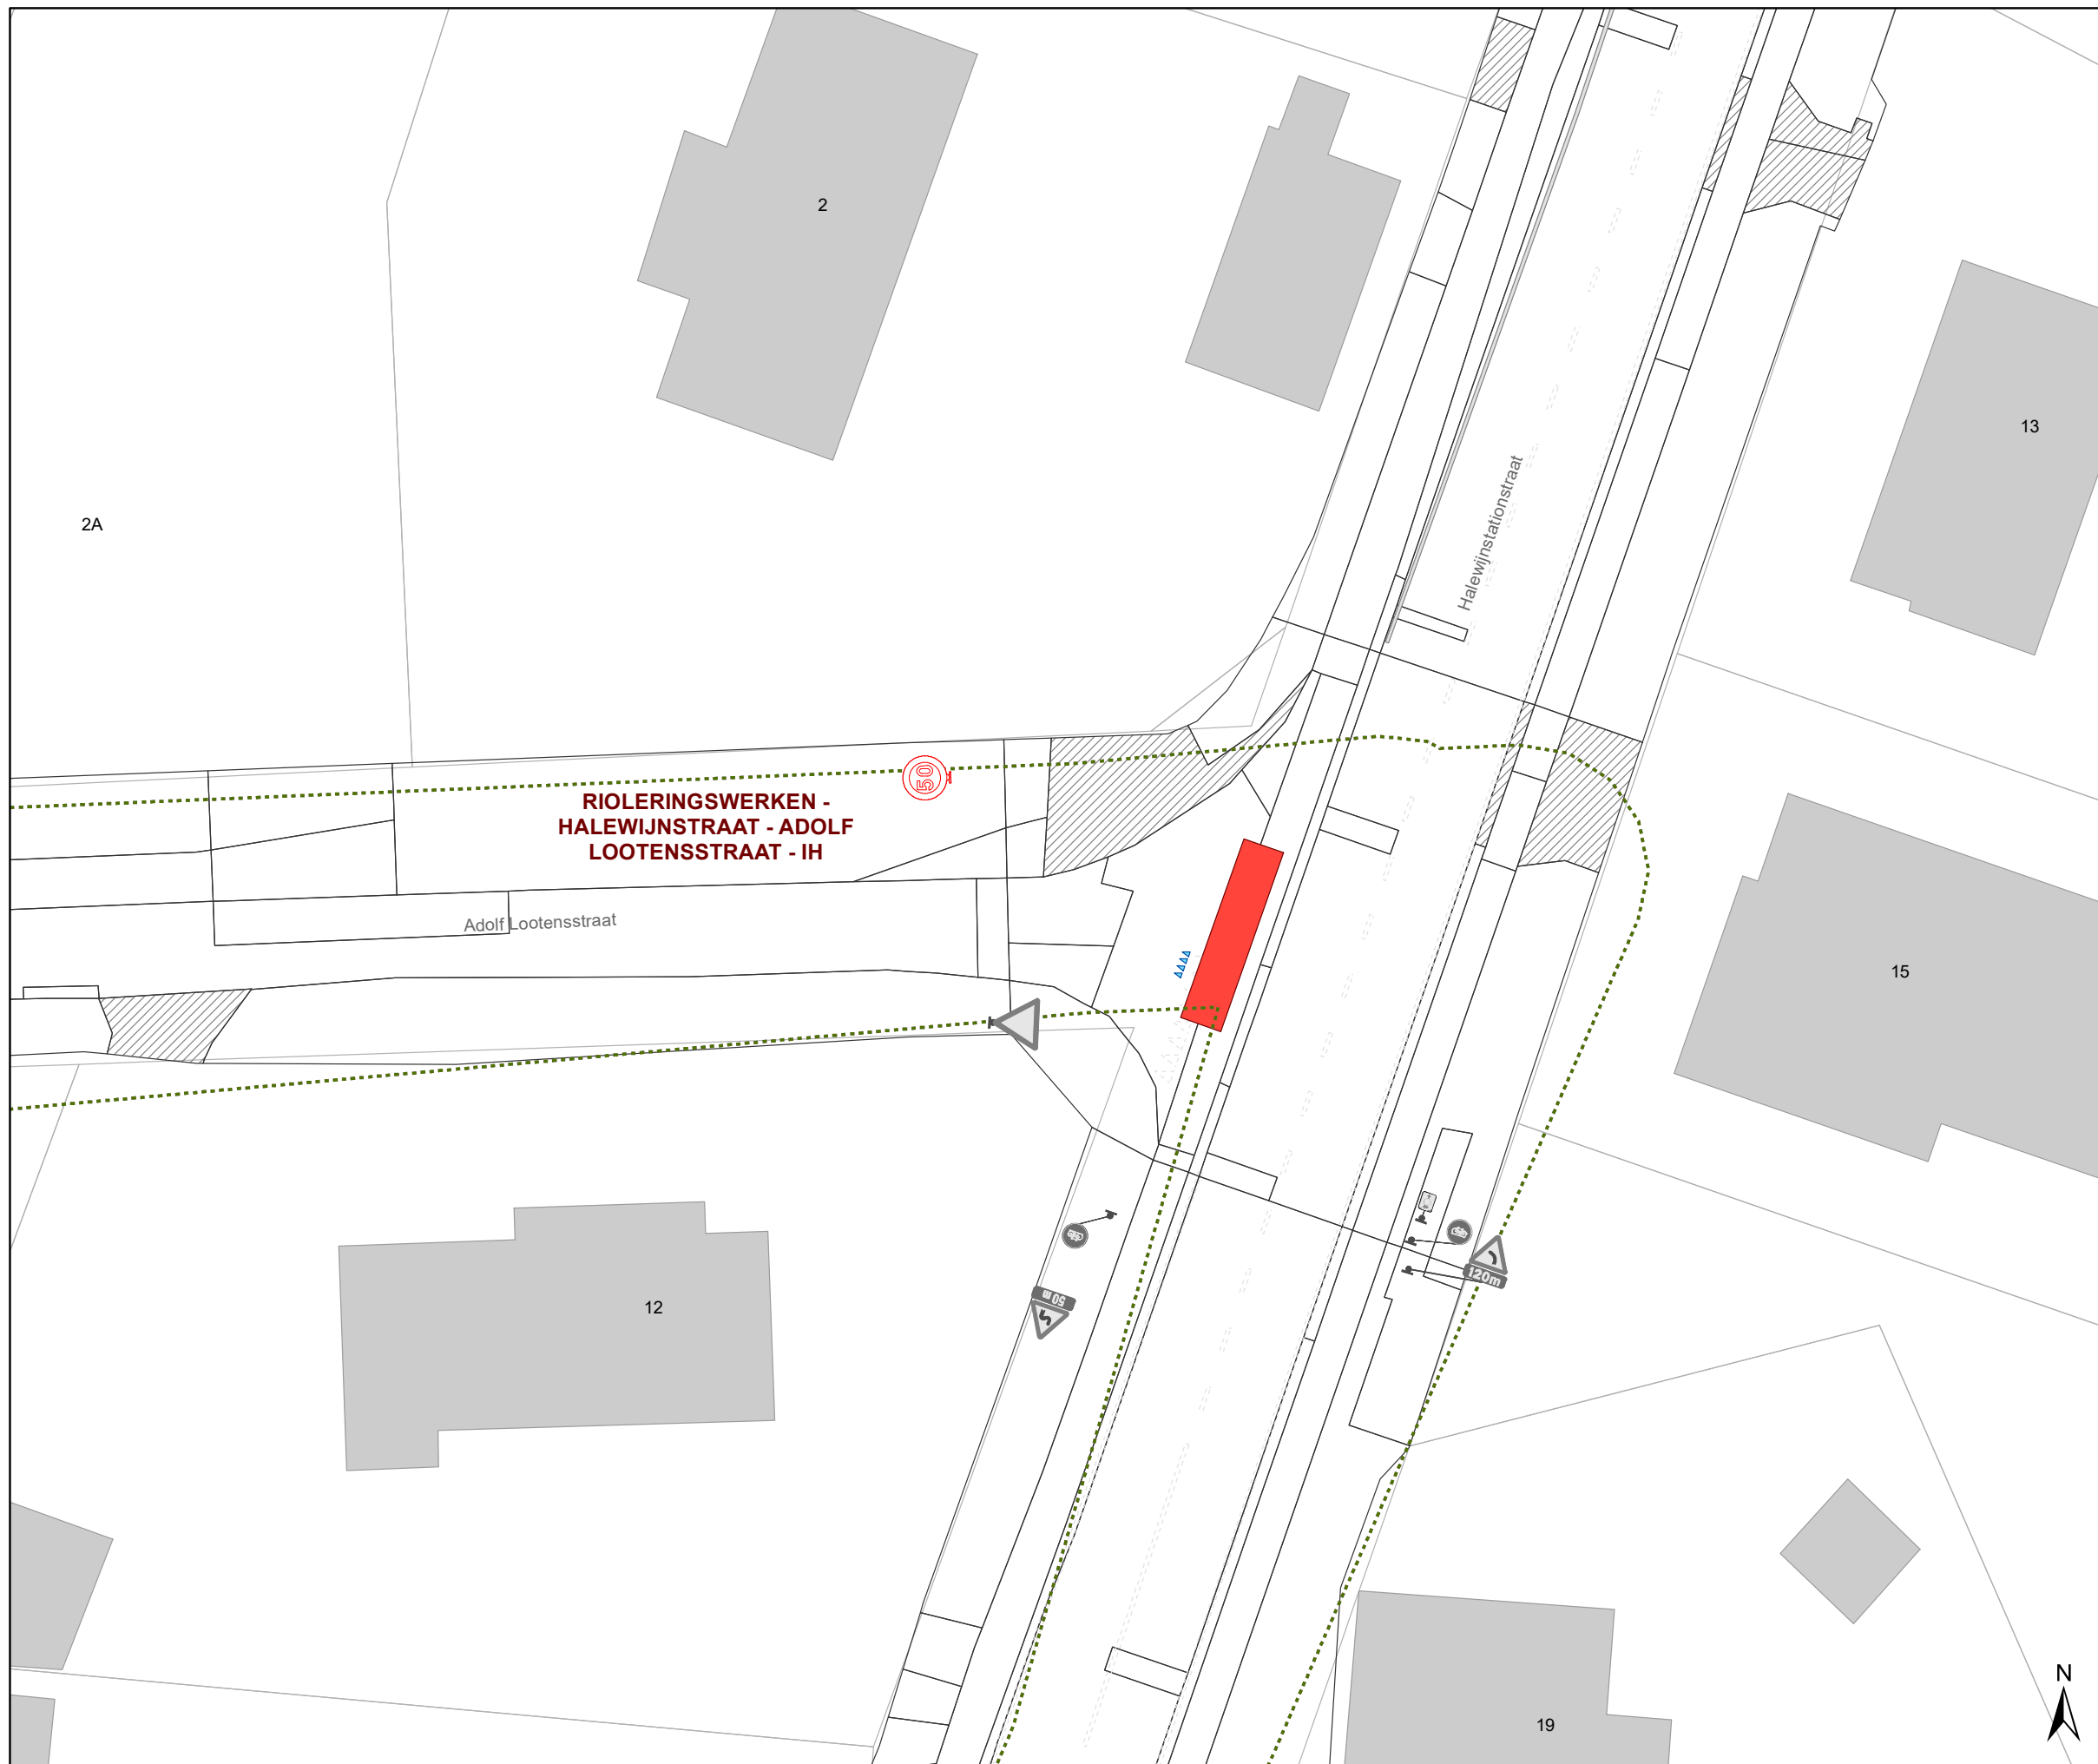

### Legende

-  Bestaande verkeersborden
-  Geplande verkeersborden
-  Te verwijderen verkeersborden
-  Bestaande wegmarkeringen
-  Geplande wegmarkeringen
-  Te verwijderen wegmarkeringen
-  Ander gepland dossier (in voorbereiding bij MOBBD)

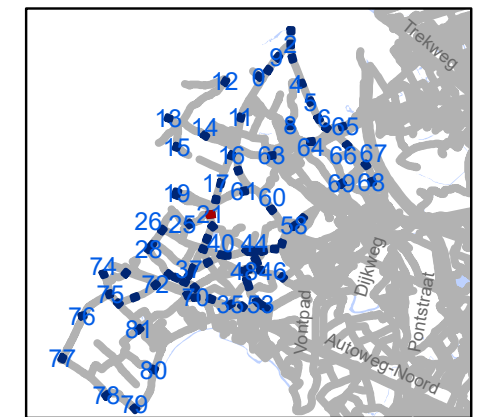


**gent:** Mobiliteitsbedrijf stad Gent  
Verkeerstechnische taken

**zone 50**  
**Baarle Drongen**

Dossiernummer P-307530

DATUM	SCHAAL	PLAN	P.FORMAAT
31/03/2023	1/250	22/84	A3

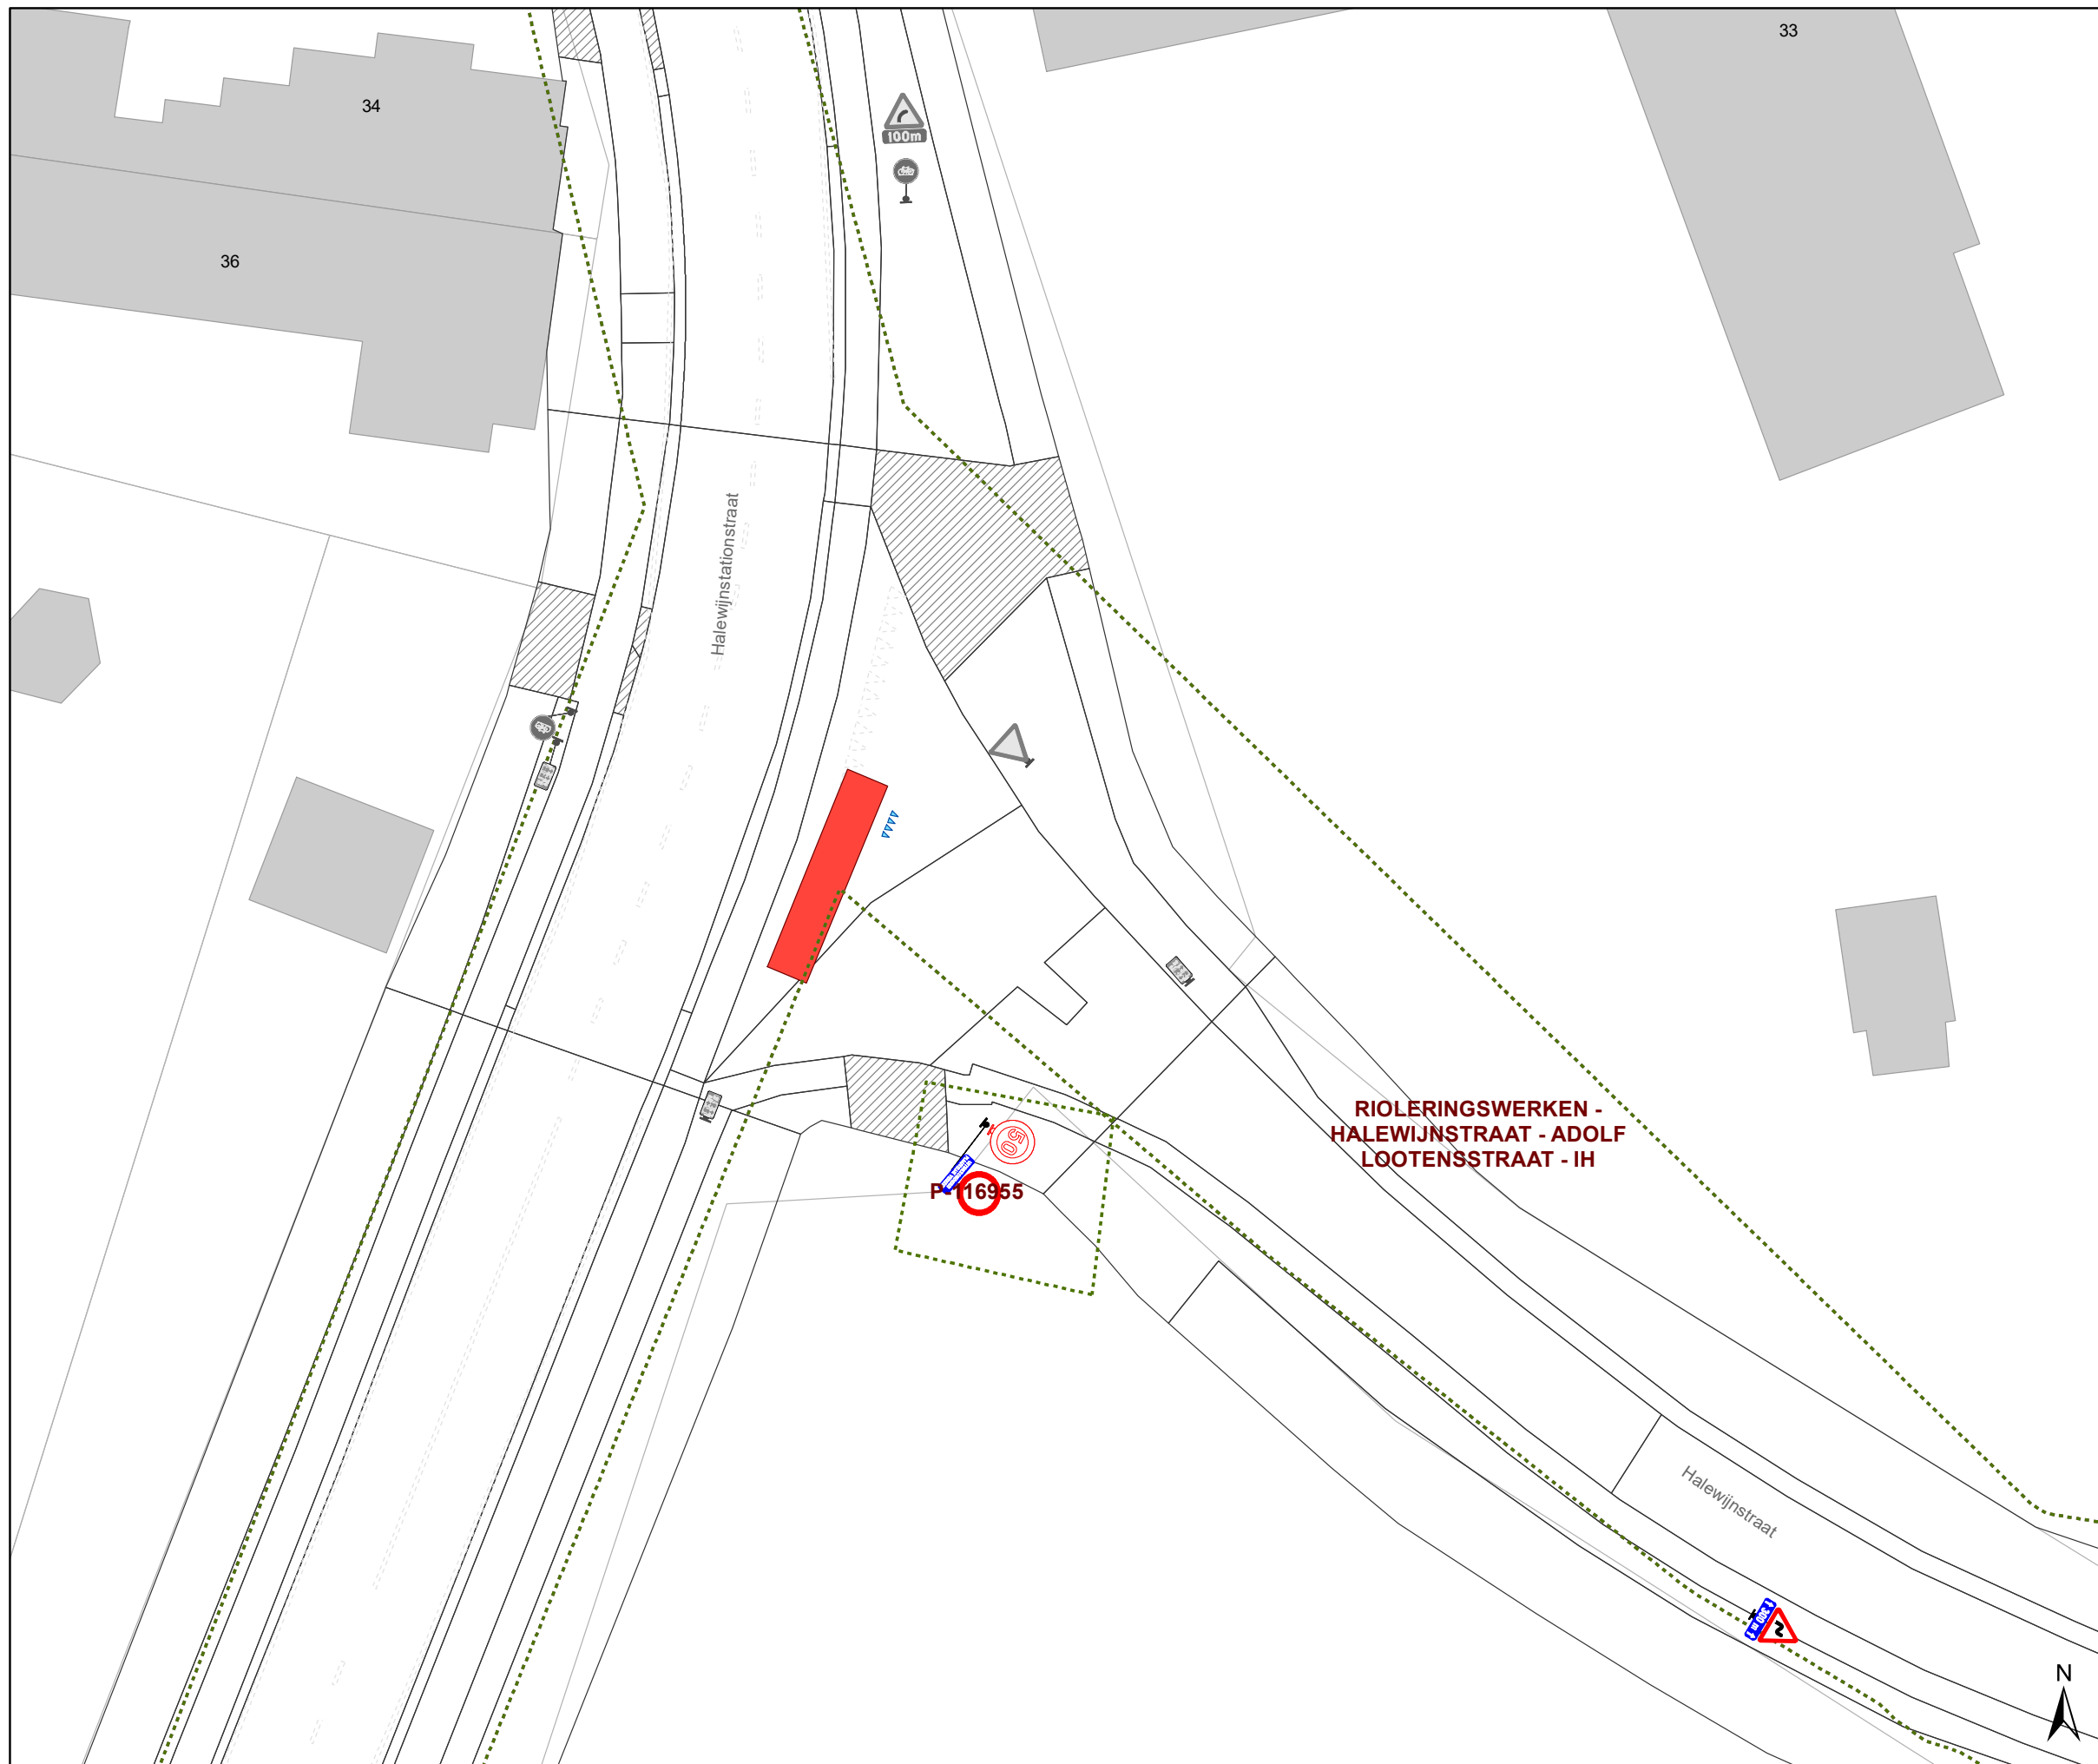


### Legende

-  Bestaande verkeersborden
-  Geplande verkeersborden
-  Te verwijderen verkeersborden
-  Bestaande wegmarkeringen
-  Geplande wegmarkeringen
-  Te verwijderen wegmarkeringen
-  Ander gepland dossier (in voorbereiding bij MOBBED)

**RIOLERINGSWERKEN -  
HALEWIJNSTRAAT - ADOLF  
LOOTENSSTRAAT - IH**

**P 16955**

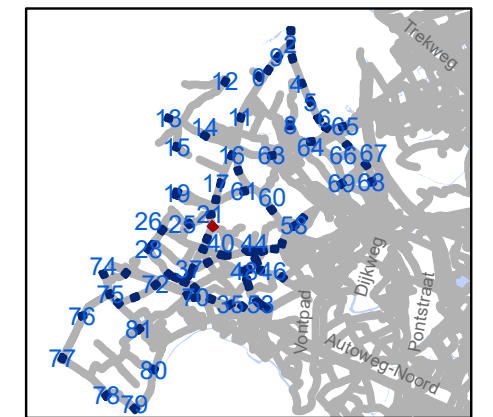


**gent:** Mobiliteitsbedrijf stad Gent  
Verkeerstechnische taken

### zone 50 Baarle Drogen

Dossiernummer P-307530


DATUM	SCHAAL	PLAN	P FORMAAT
31/03/2023	1/250	23/84	A3

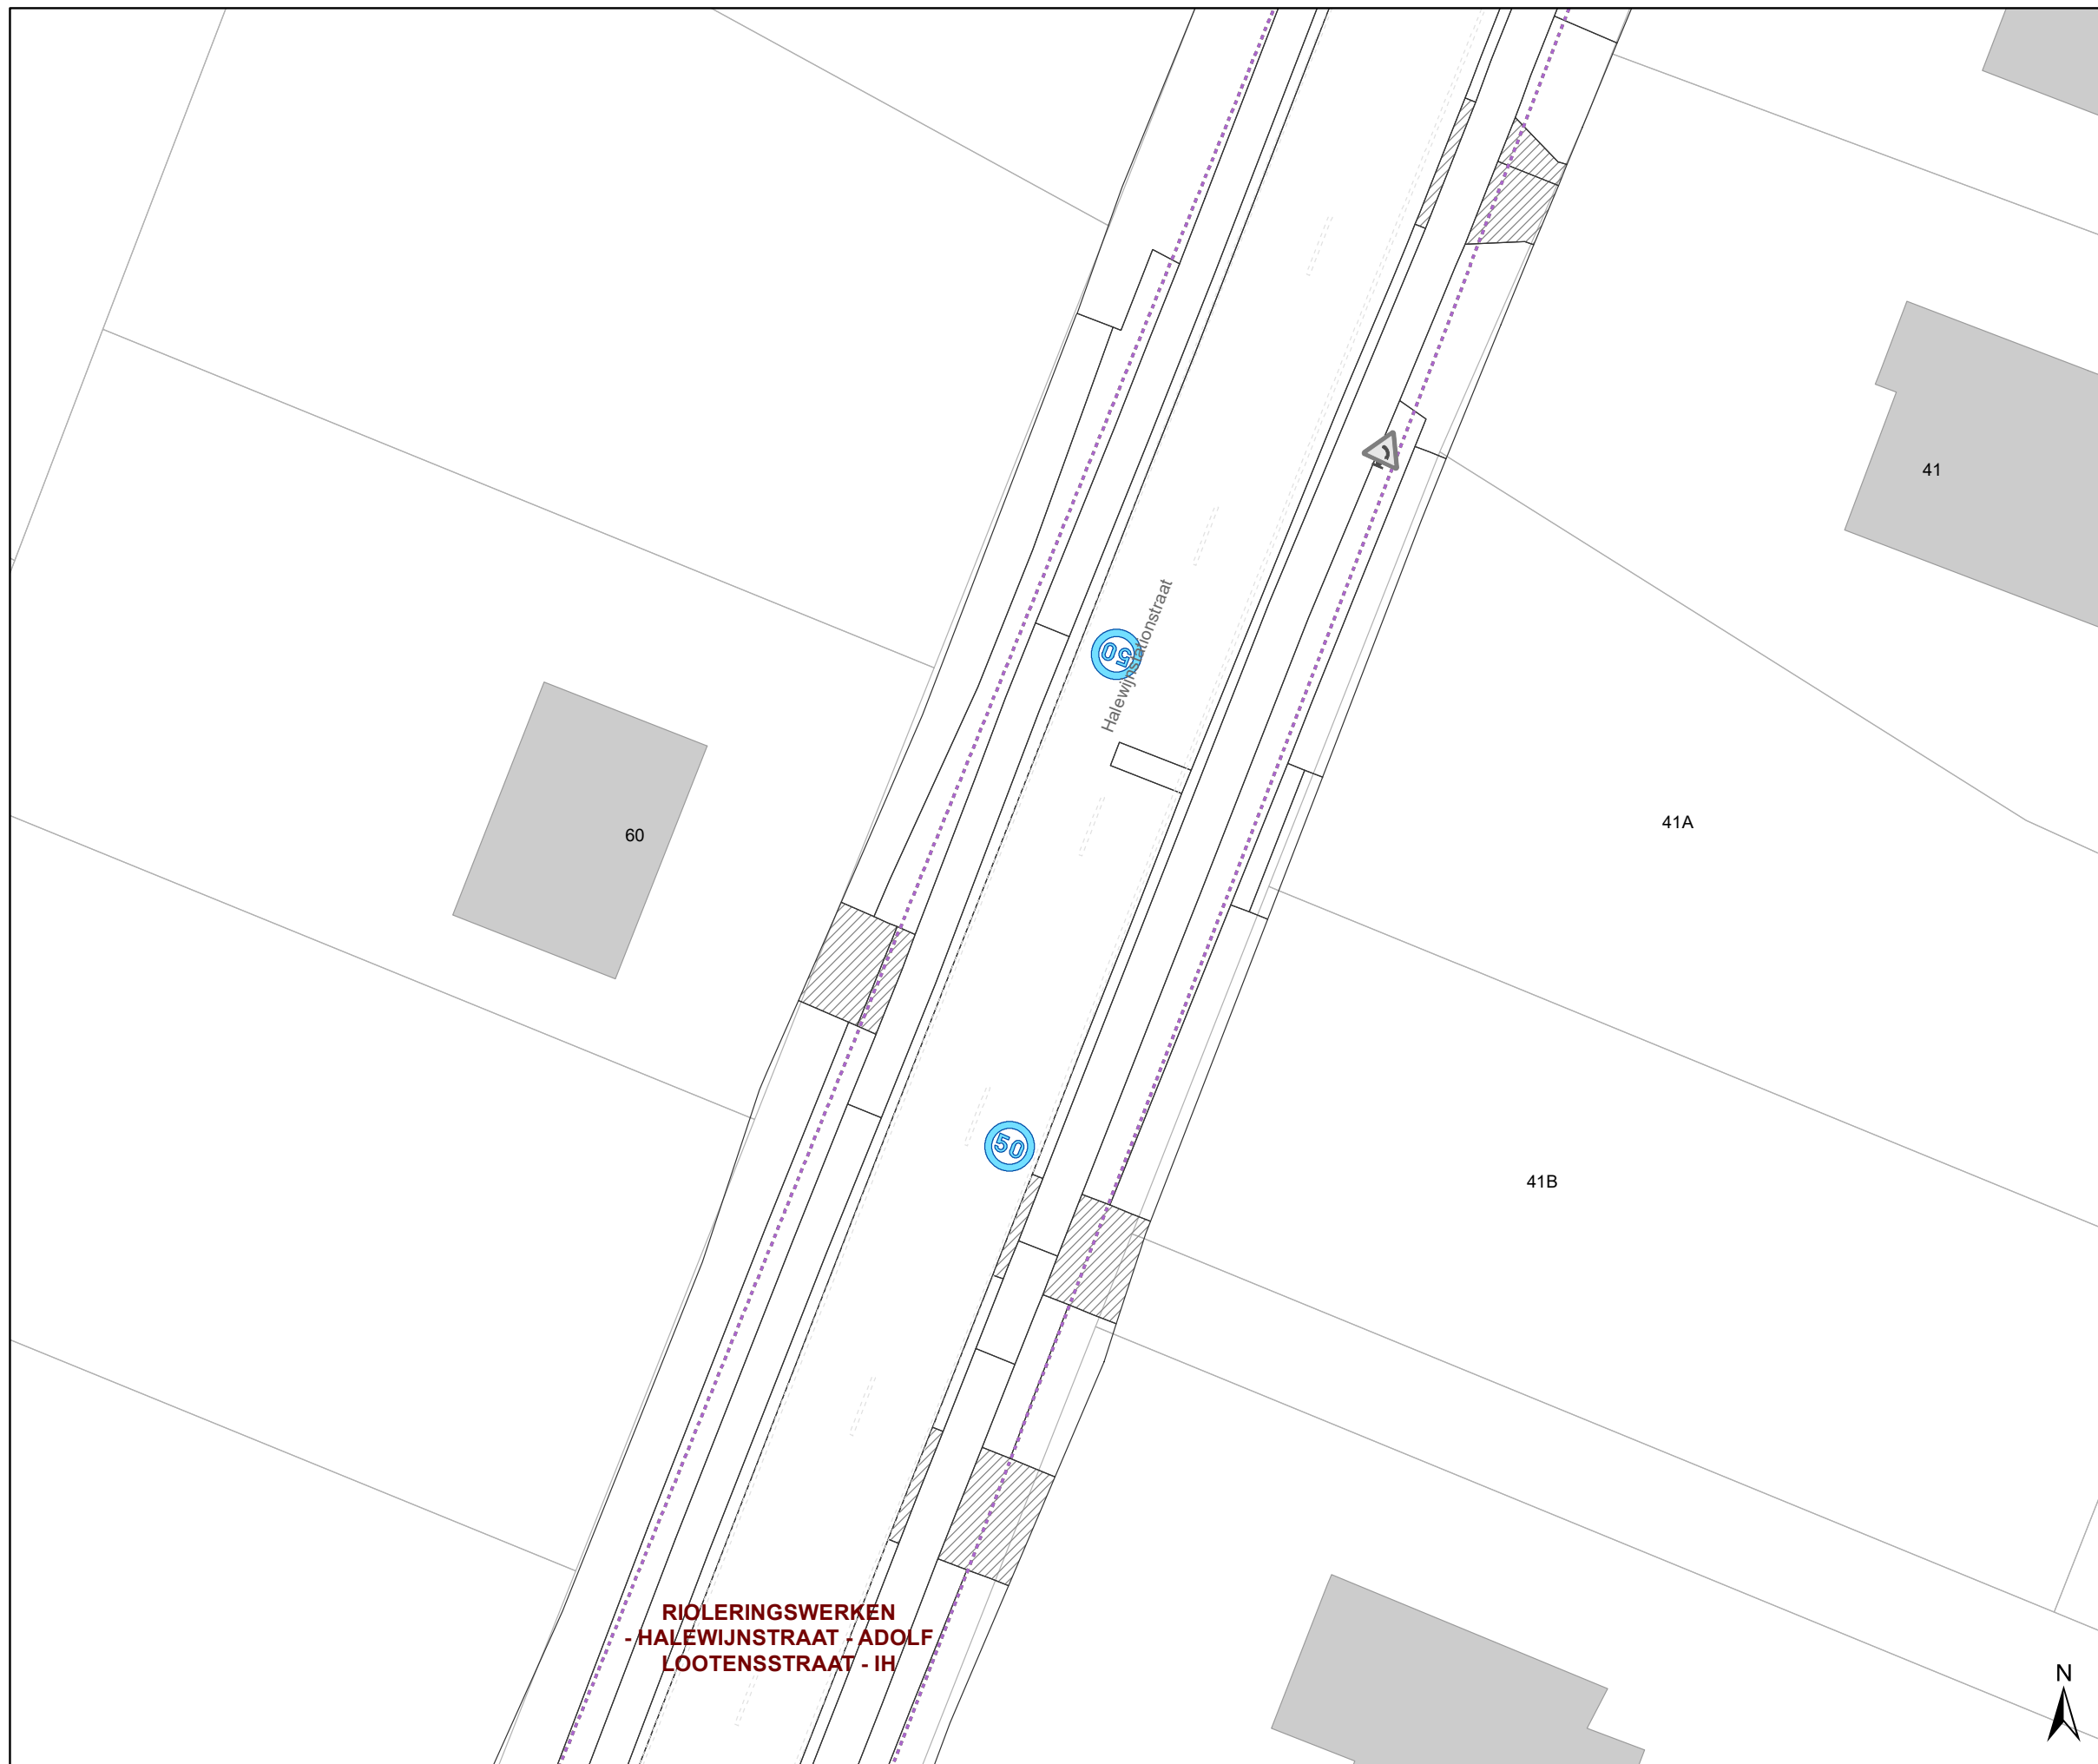

**RIOLINGSWERKEN**  
**- HALEWIJNSTRAAT - ADOLF**  
**LOOTENSSTRAAT - IH**

### Legende

-  Bestaande verkeersborden
-  Geplande verkeersborden
-  Te verwijderen verkeersborden
-  Bestaande wegmarkeringen
-  Geplande wegmarkeringen
-  Te verwijderen wegmarkeringen
-  Ander gepland dossier (in voorbereiding bij MOBBD)

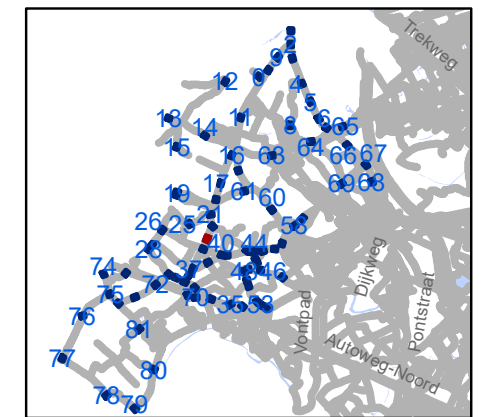

**gent:** Mobiliteitsbedrijf stad Gent  
 Verkeerstechnische taken

**zone 50**  
**Baarle Drongen**



Dossiernummer P-307530

DATUM	SCHAAL	PLAN	P FORMAAT
31/03/2023	1/250	24/84	A3

**RIOLERINGSWERKEN  
- HALEWIJNSTRAAT -  
ADOLF LOOTENSSTRAAT - IH**

**Legende**

-  Bestaande verkeersborden
-  Geplande verkeersborden
-  Te verwijderen verkeersborden
-  Bestaande wegmarkeringen
-  Geplande wegmarkeringen
-  Te verwijderen wegmarkeringen
-  Ander gepland dossier (in voorbereiding bij MOBBD)

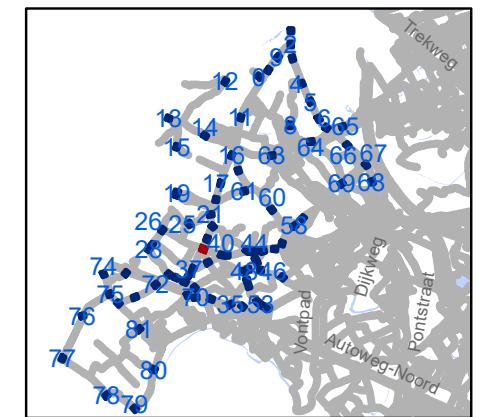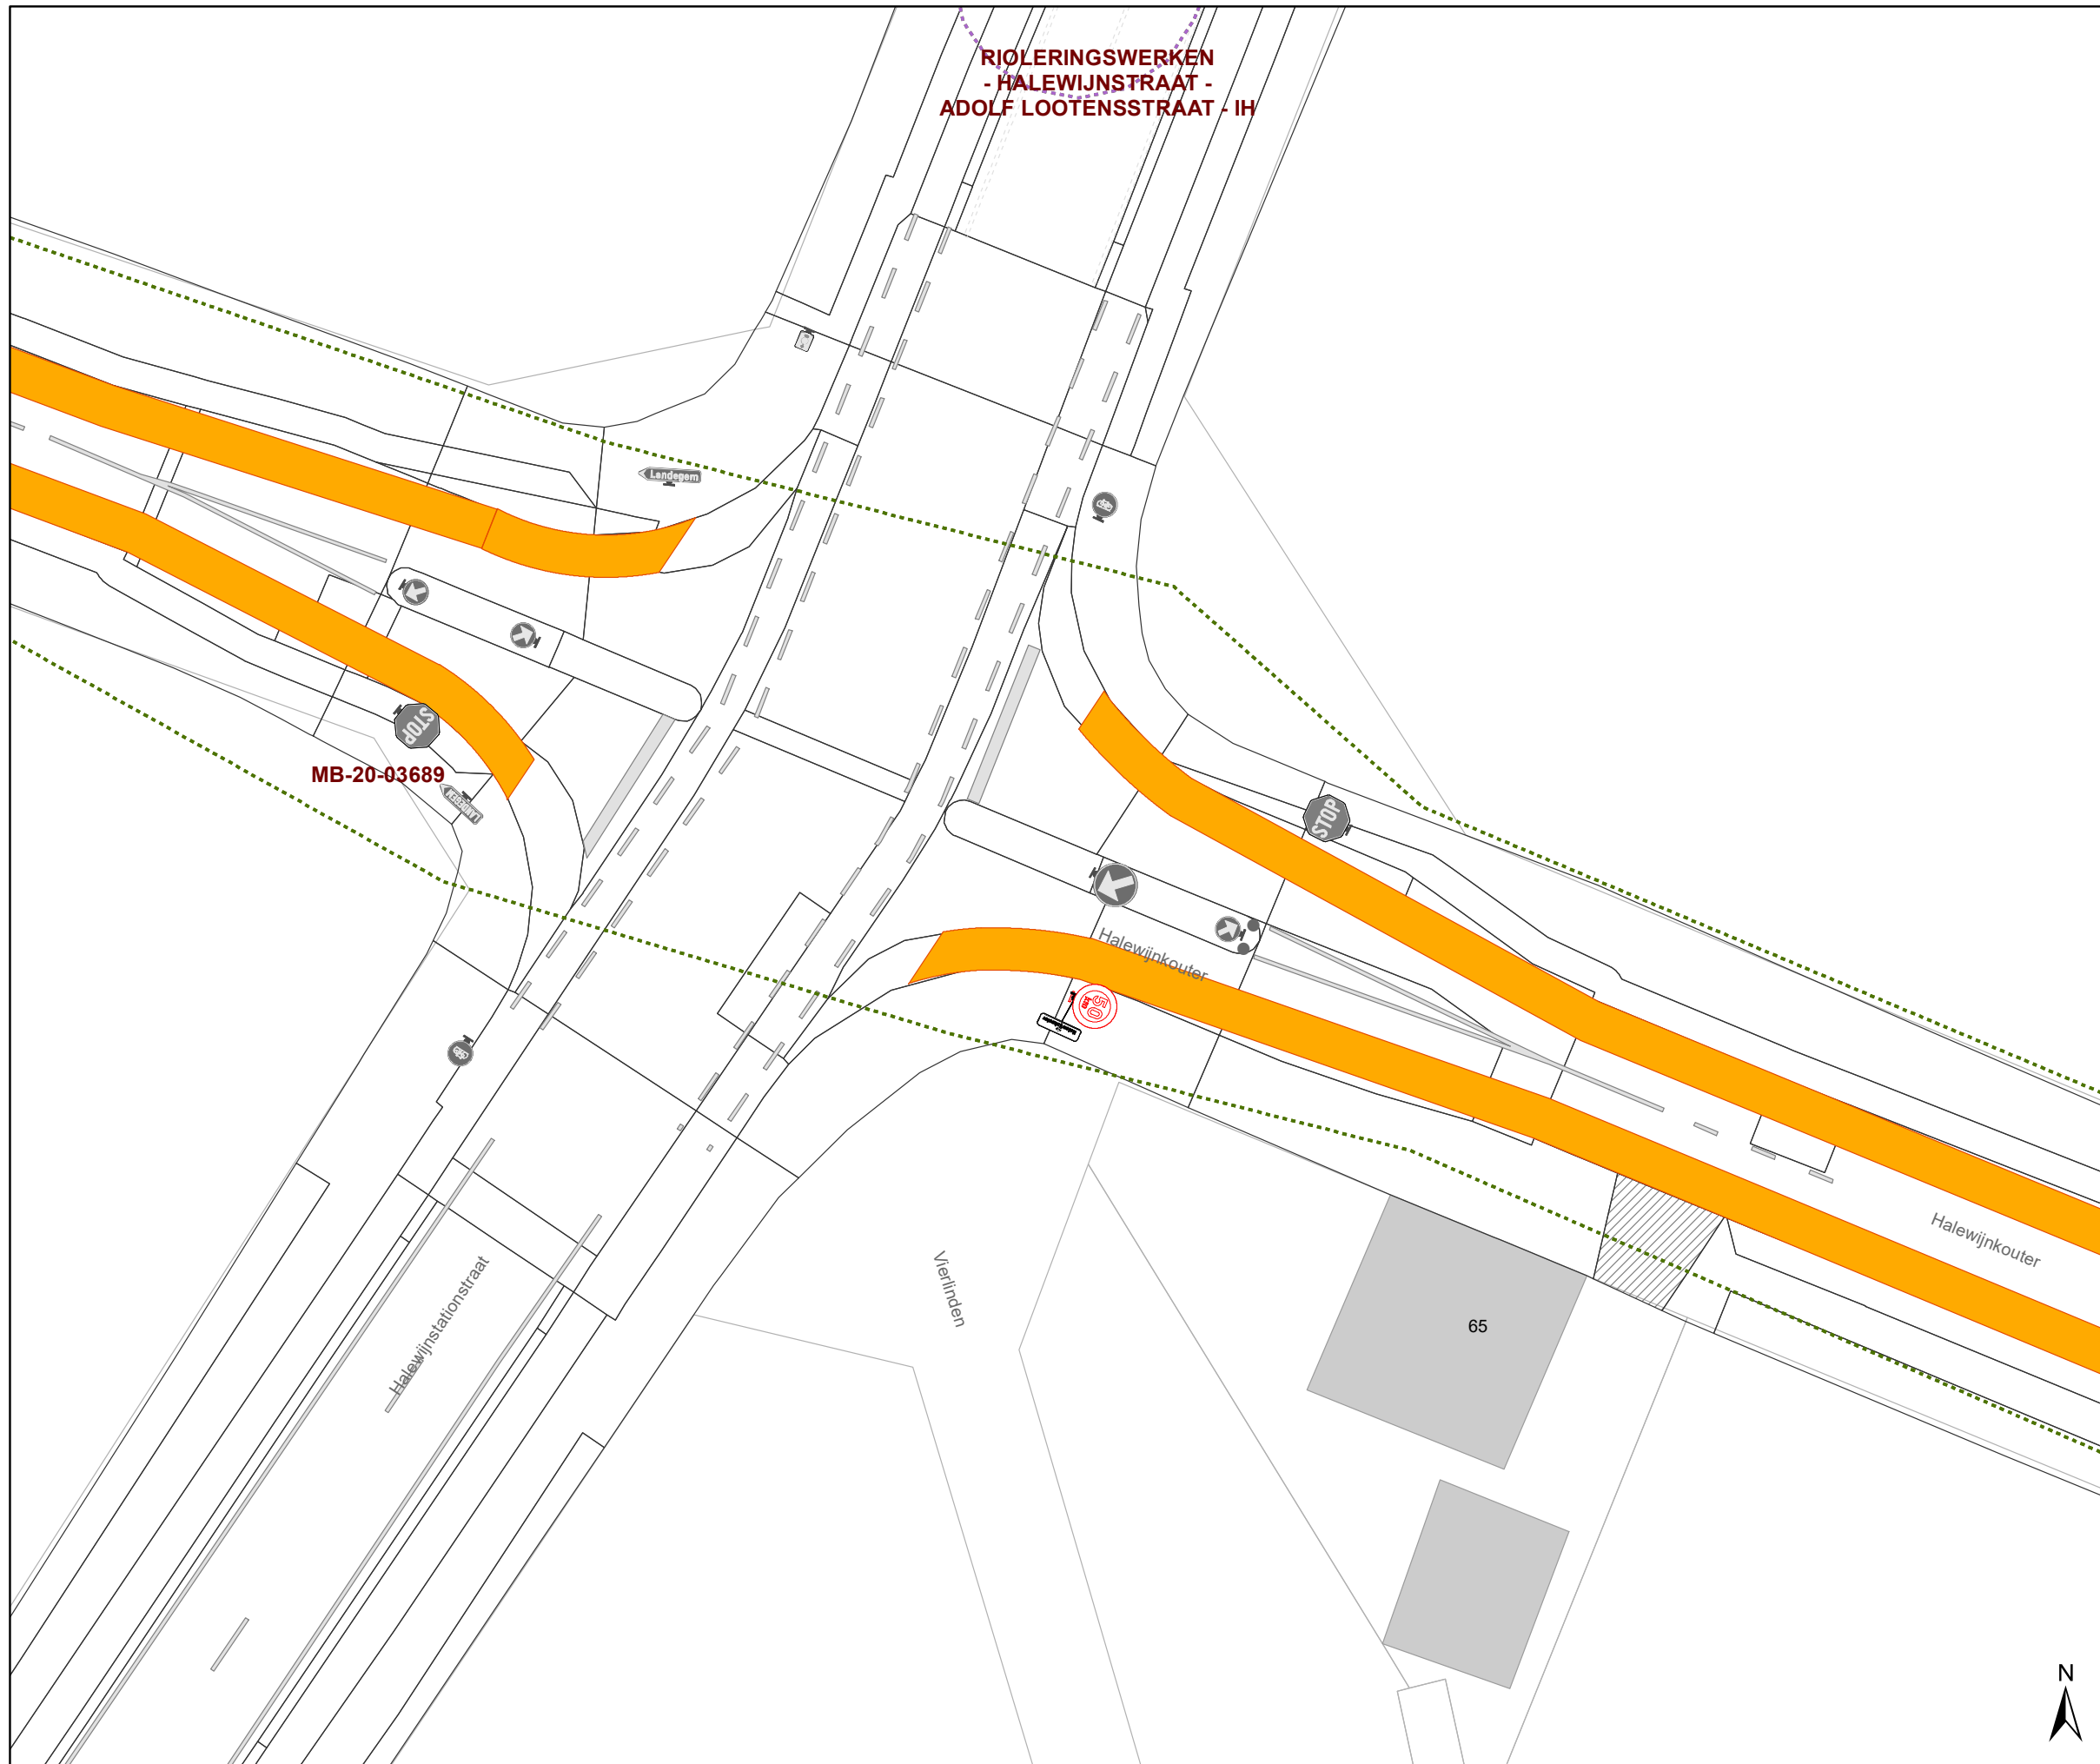

**gent:** Mobiliteitsbedrijf stad Gent  
Verkeerstechnische taken


**zone 50  
Baarle Drongen**

Dossiernummer P-307530

DATUM	SCHAAL	PLAN	P FORMAAT
31/03/2023	1/250	25/84	A3

# Legende

-  Bestaande verkeersborden
-  Geplande verkeersborden
-  Te verwijderen verkeersborden
-  Bestaande wegmarkeringen
-  Geplande wegmarkeringen
-  Te verwijderen wegmarkeringen
-  Ander gepland dossier (in voorbereiding bij MOBBED)

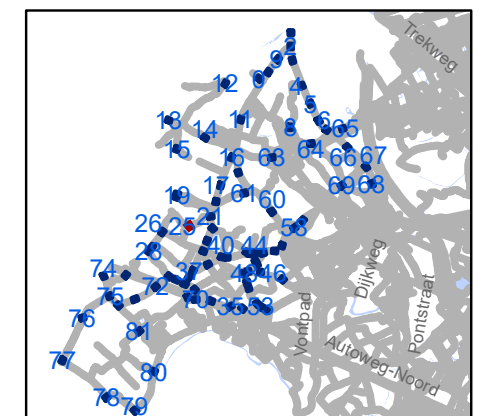


**gent:** Mobiliteitsbedrijf stad Gent  
Verkeerstechnische taken

## zone 50 Baarle Drongen

Dossiernummer P-307530

DATUM	SCHAAL	PLAN	P FORMAAT
31/03/2023	1/250	26/84	A3

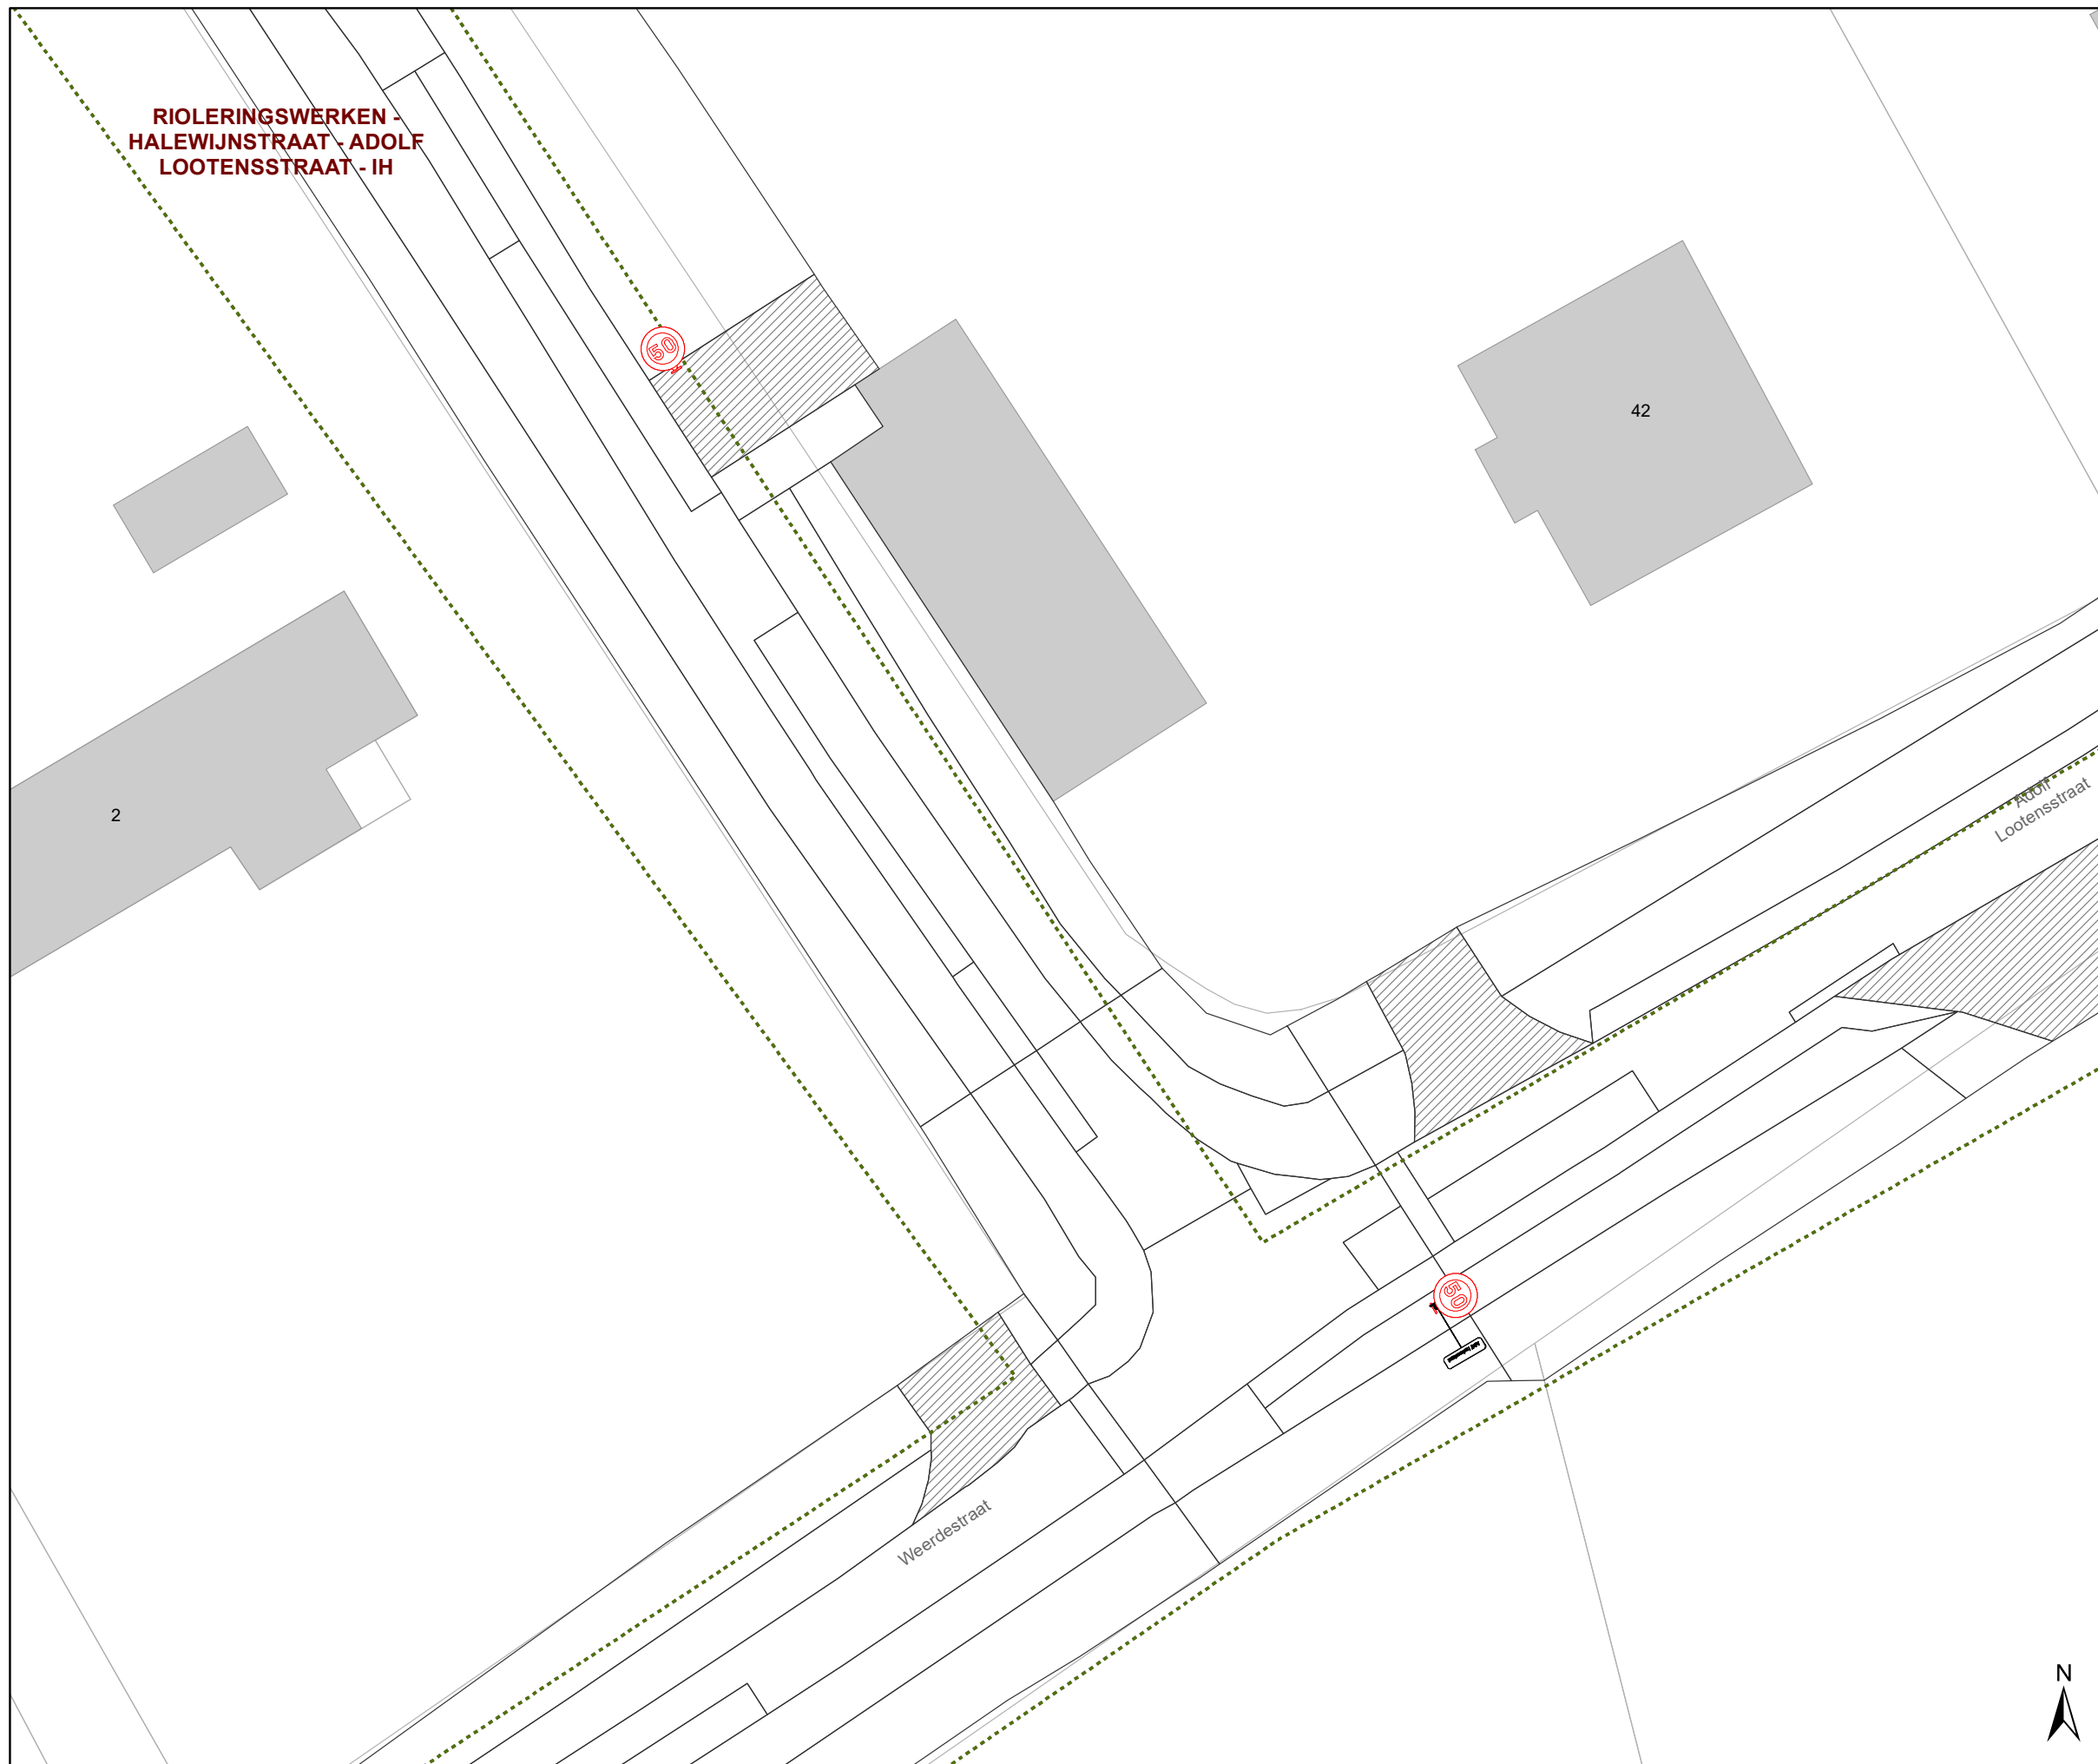


**RIOLERINGSWERKEN -  
HALEWIJNSTRAAT - ADOLF  
LOOTENSSTRAAT - IH**

2

42

Weerdestraat

Adolf  
Lootensstraat

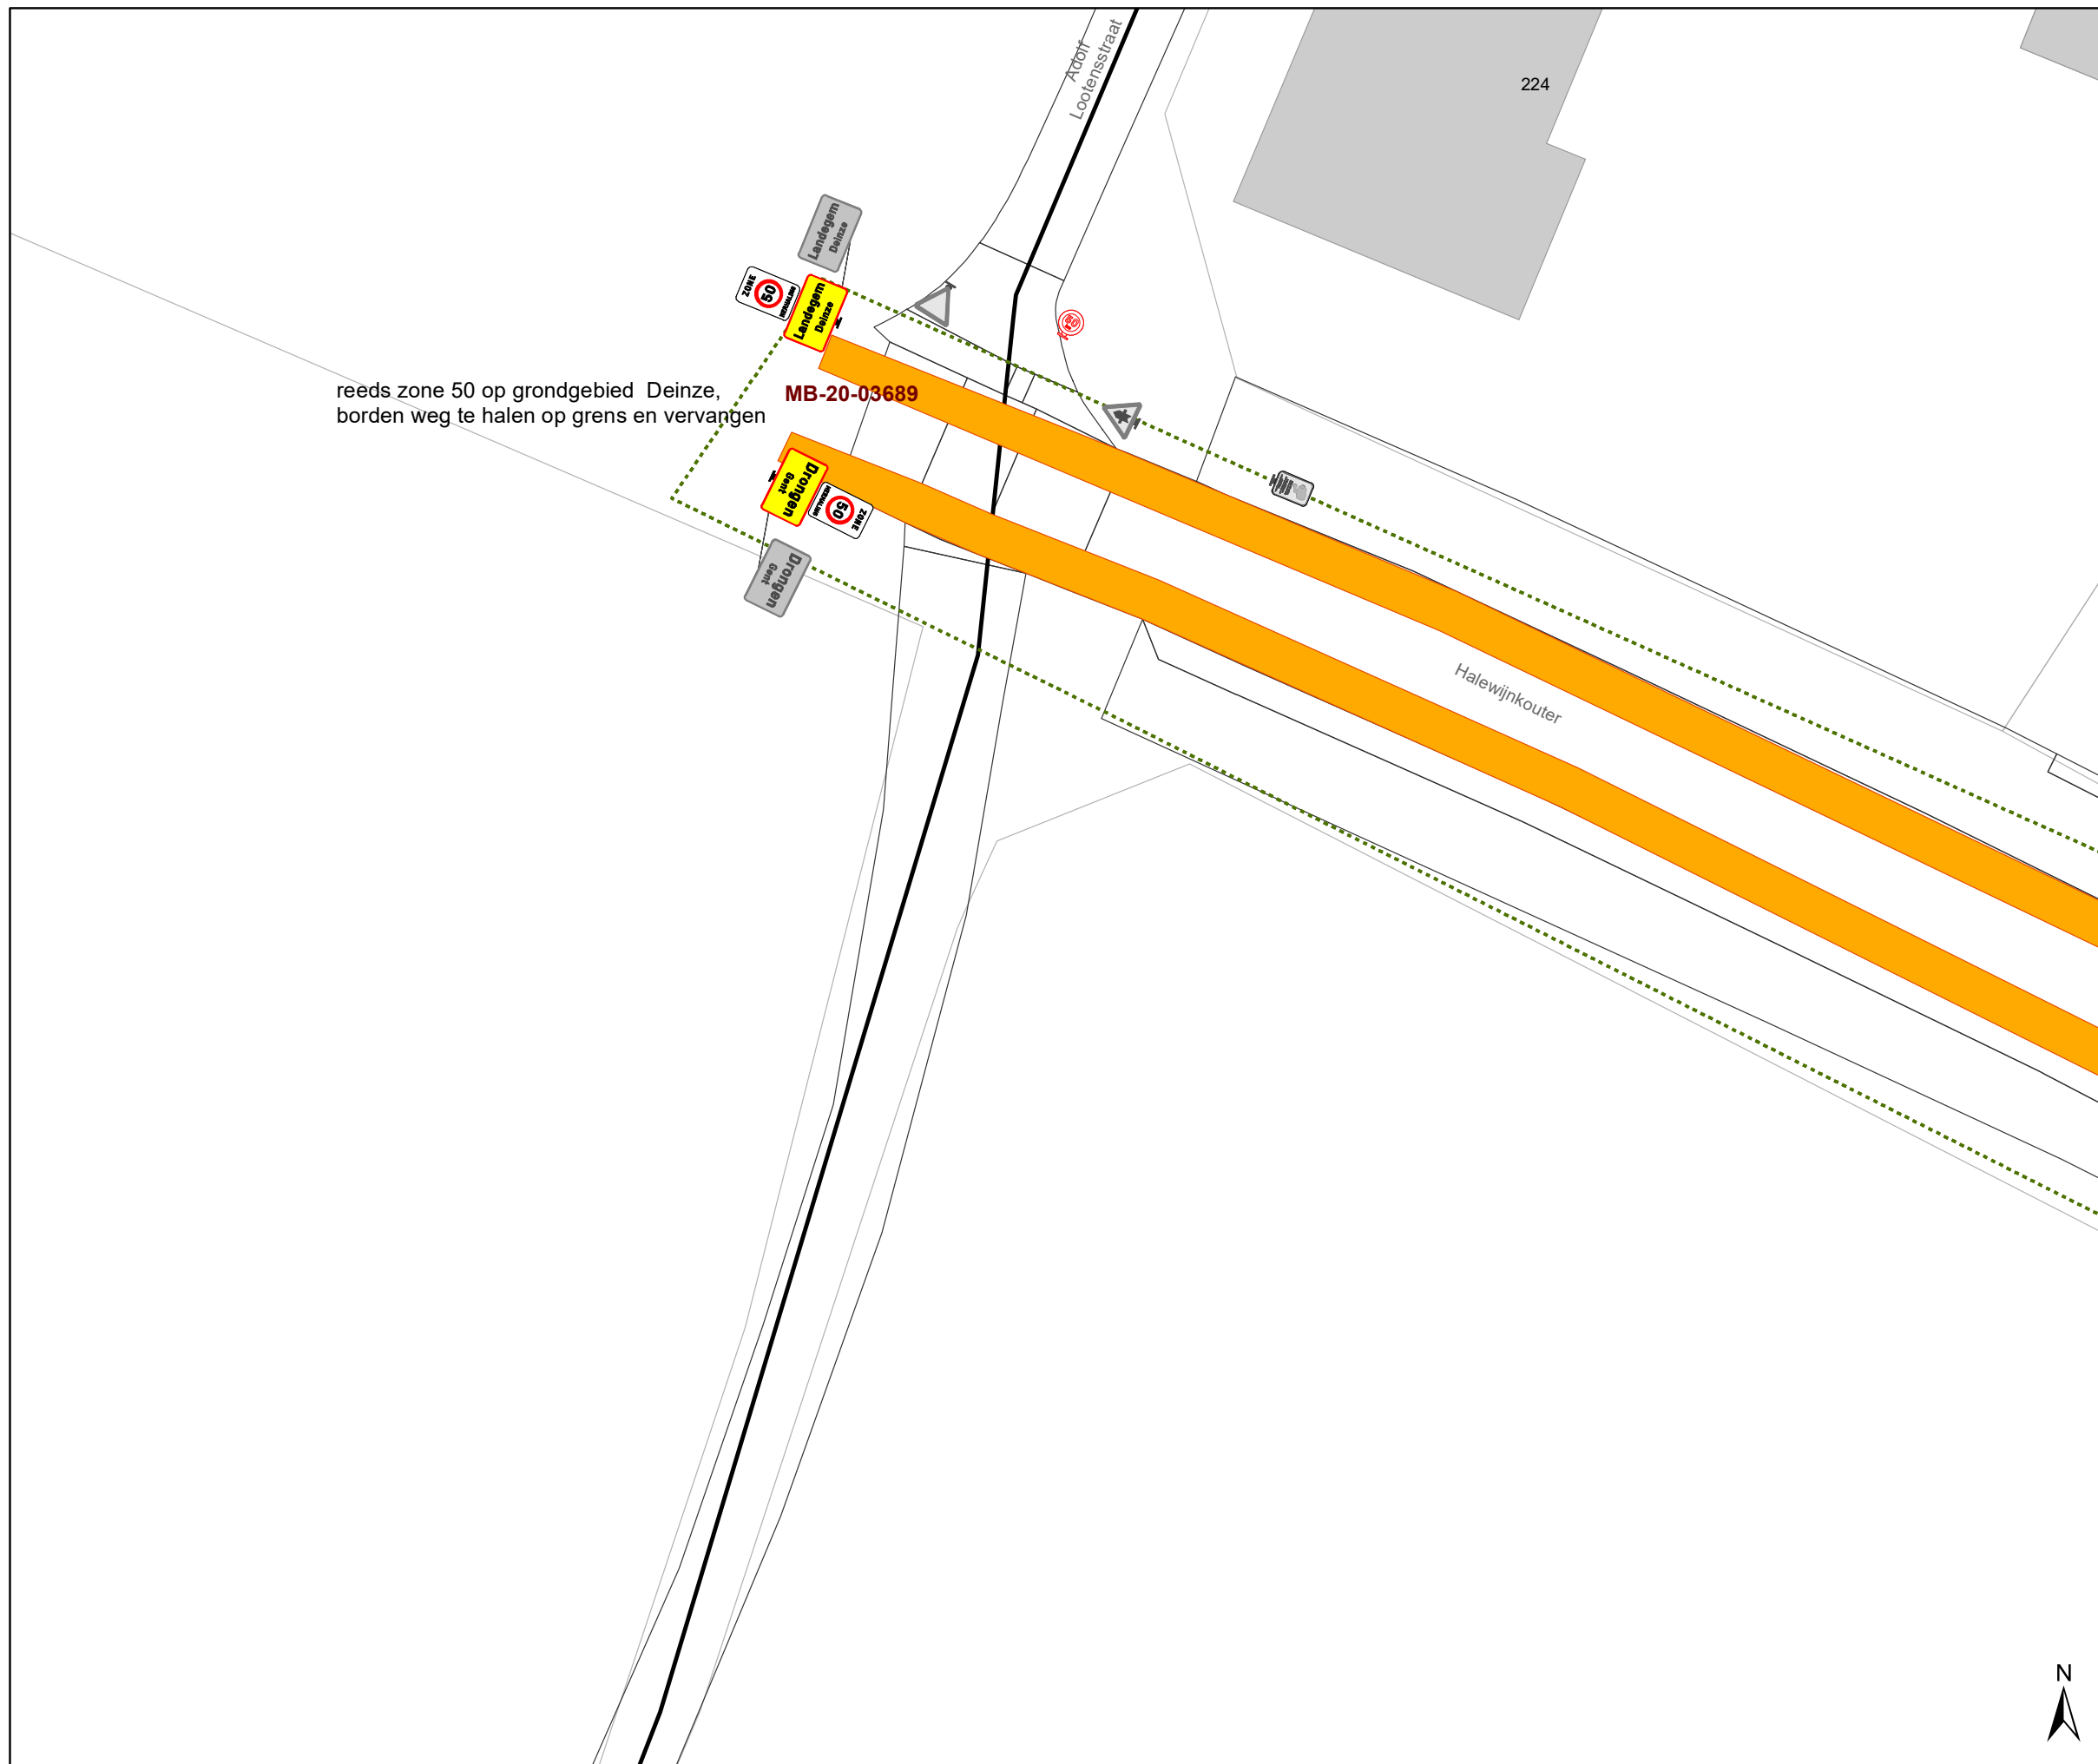


reeds zone 50 op grondgebied Deinze, borden weg te halen op grens en vervangen

MB-20-03689

### Legende

-  Bestaande verkeersborden
-  Geplande verkeersborden
-  Te verwijderen verkeersborden
-  Bestaande wegmarkeringen
-  Geplande wegmarkeringen
-  Te verwijderen wegmarkeringen
-  Ander gepland dossier (in voorbereiding bij MOBBED)

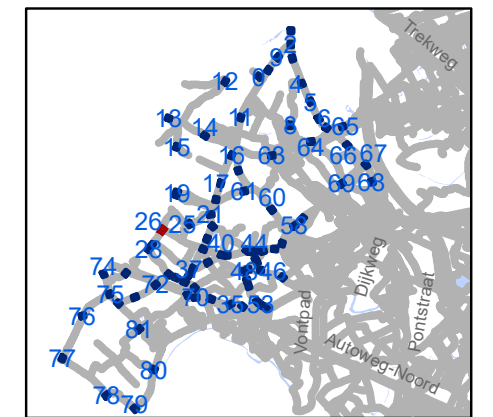


**gent:** Mobiliteitsbedrijf stad Gent  
Verkeerstechnische taken

## zone 50 Baarle Drongen

Dossiernummer P-307530


DATUM	SCHAAL	PLAN	P FORMAAT
31/03/2023	1/250	27/84	A3

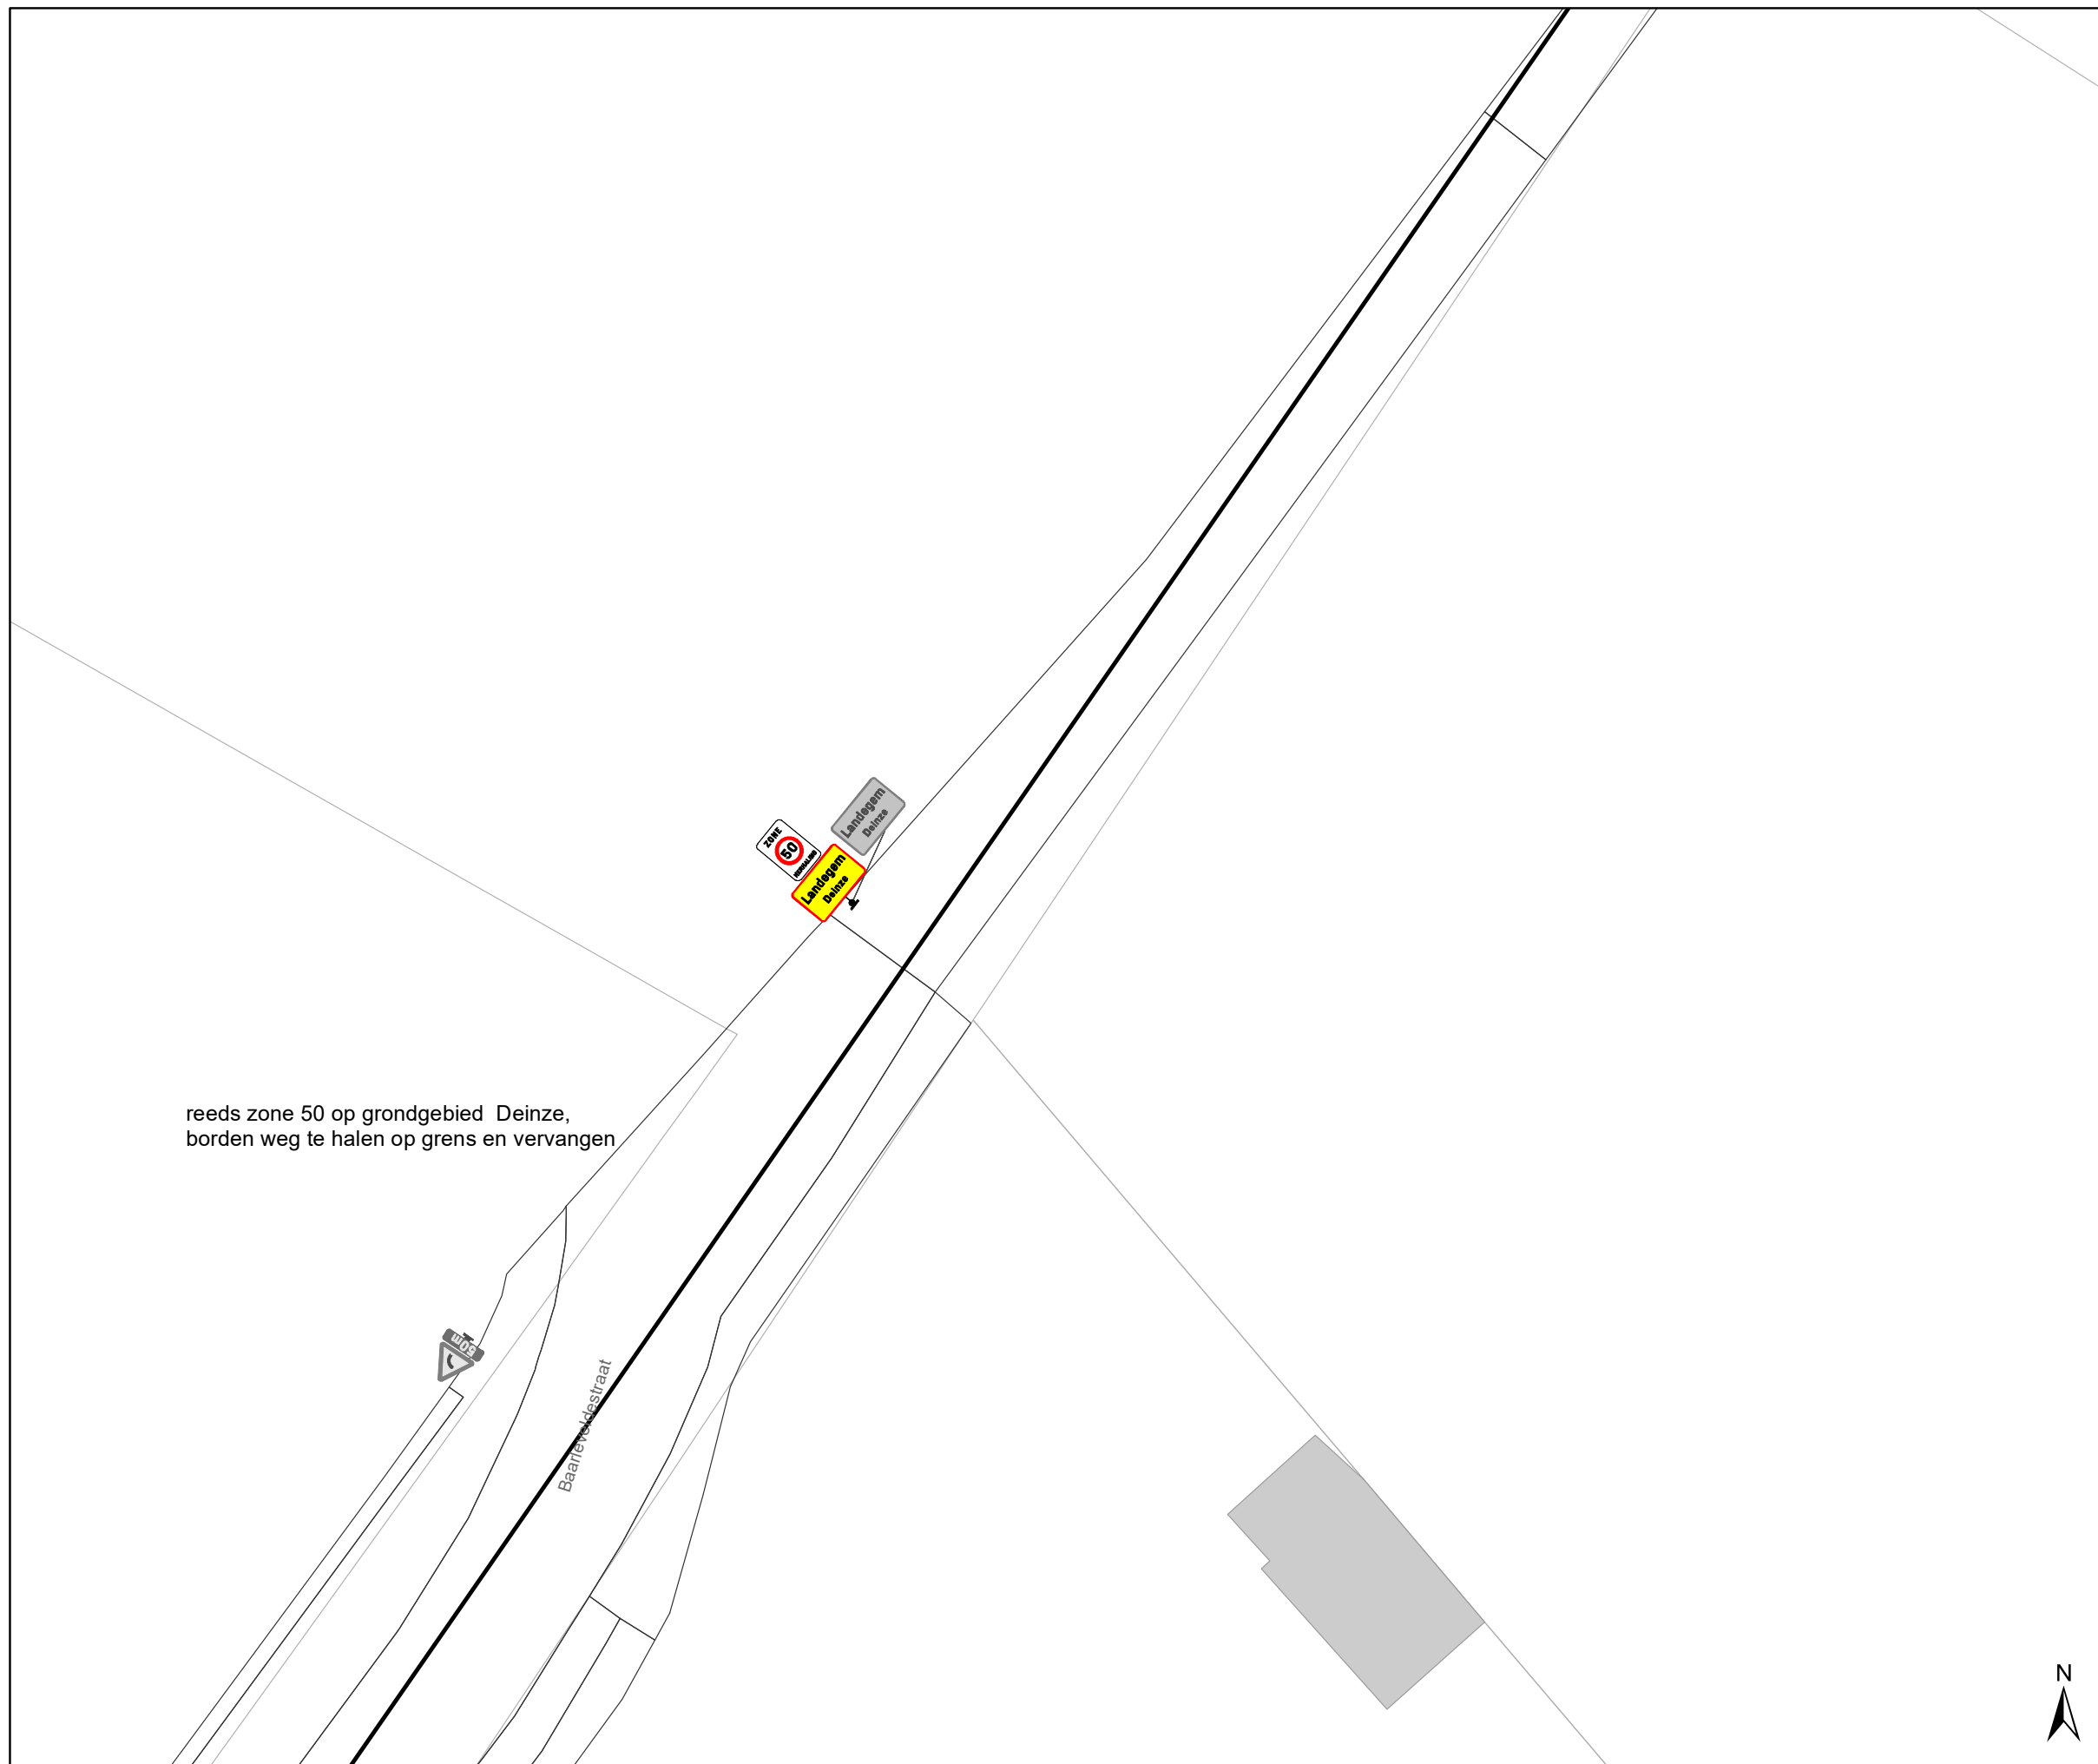

reeds zone 50 op grondgebied Deinze,  
borden weg te halen op grens en vervangen

### Legende

-  Bestaande verkeersborden
-  Geplande verkeersborden
-  Te verwijderen verkeersborden
-  Bestaande wegmarkeringen
-  Geplande wegmarkeringen
-  Te verwijderen wegmarkeringen
-  Ander gepland dossier (in voorbereiding bij MOBBED)

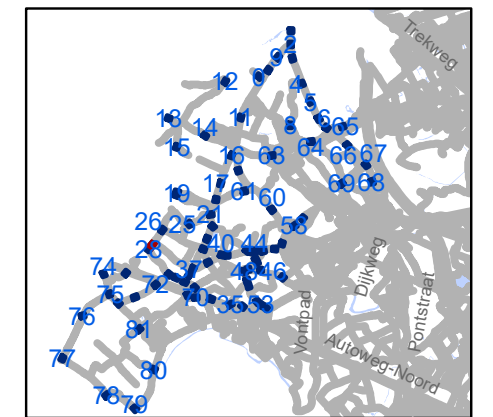


**gent:** Mobiliteitsbedrijf stad Gent  
Verkeerstechnische taken

## zone 50 Baarle Drongen

Dossiernummer P-307530


DATUM	SCHAAL	PLAN	P FORMAAT
31/03/2023	1/250	28/84	A3



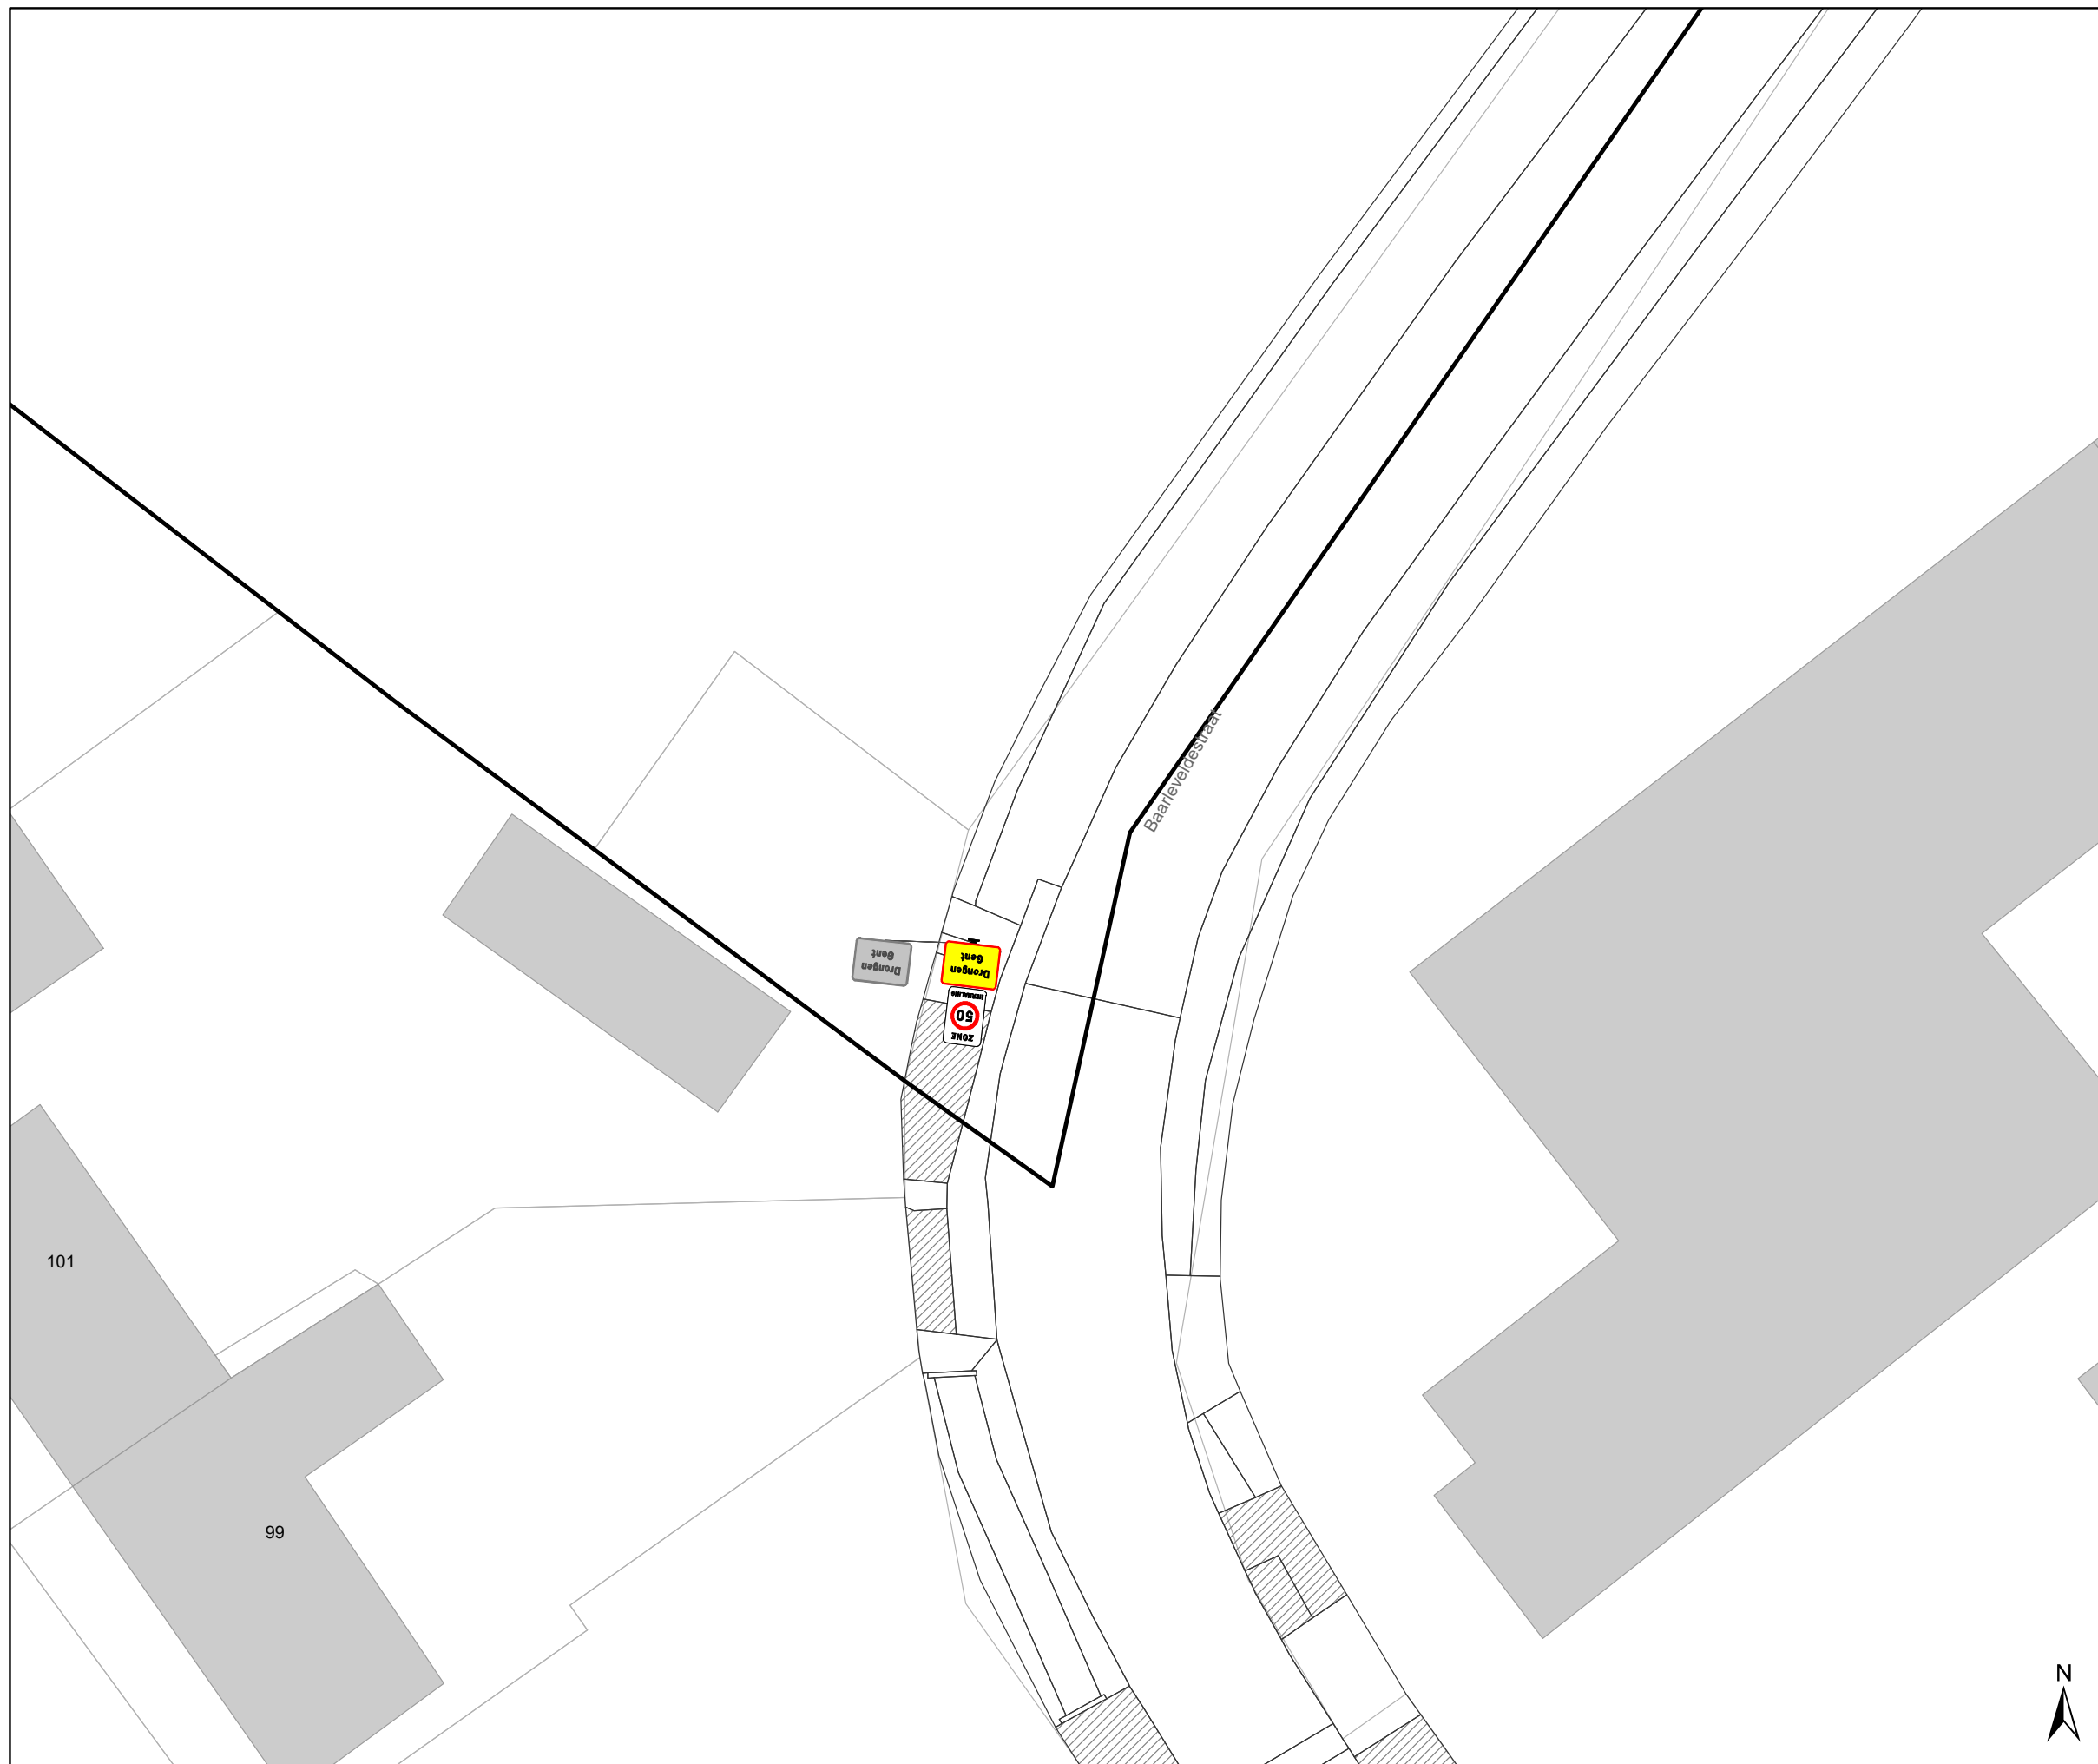

### Legende

-  Bestaande verkeersborden
-  Geplande verkeersborden
-  Te verwijderen verkeersborden
-  Bestaande wegmarkeringen
-  Geplande wegmarkeringen
-  Te verwijderen wegmarkeringen
-  Ander gepland dossier (in voorbereiding bij MOBBED)

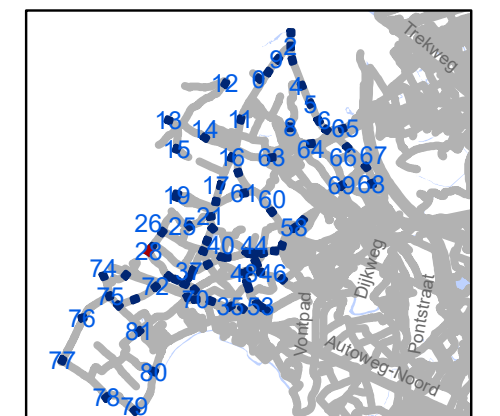


**gent:** Mobiliteitsbedrijf stad Gent  
Verkeerstechnische taken

**zone 50**  
**Baarle Drongen**

Dossiernummer P-307530


DATUM	SCHAAL	PLAN	P FORMAAT
31/03/2023	1/250	29/84	A3



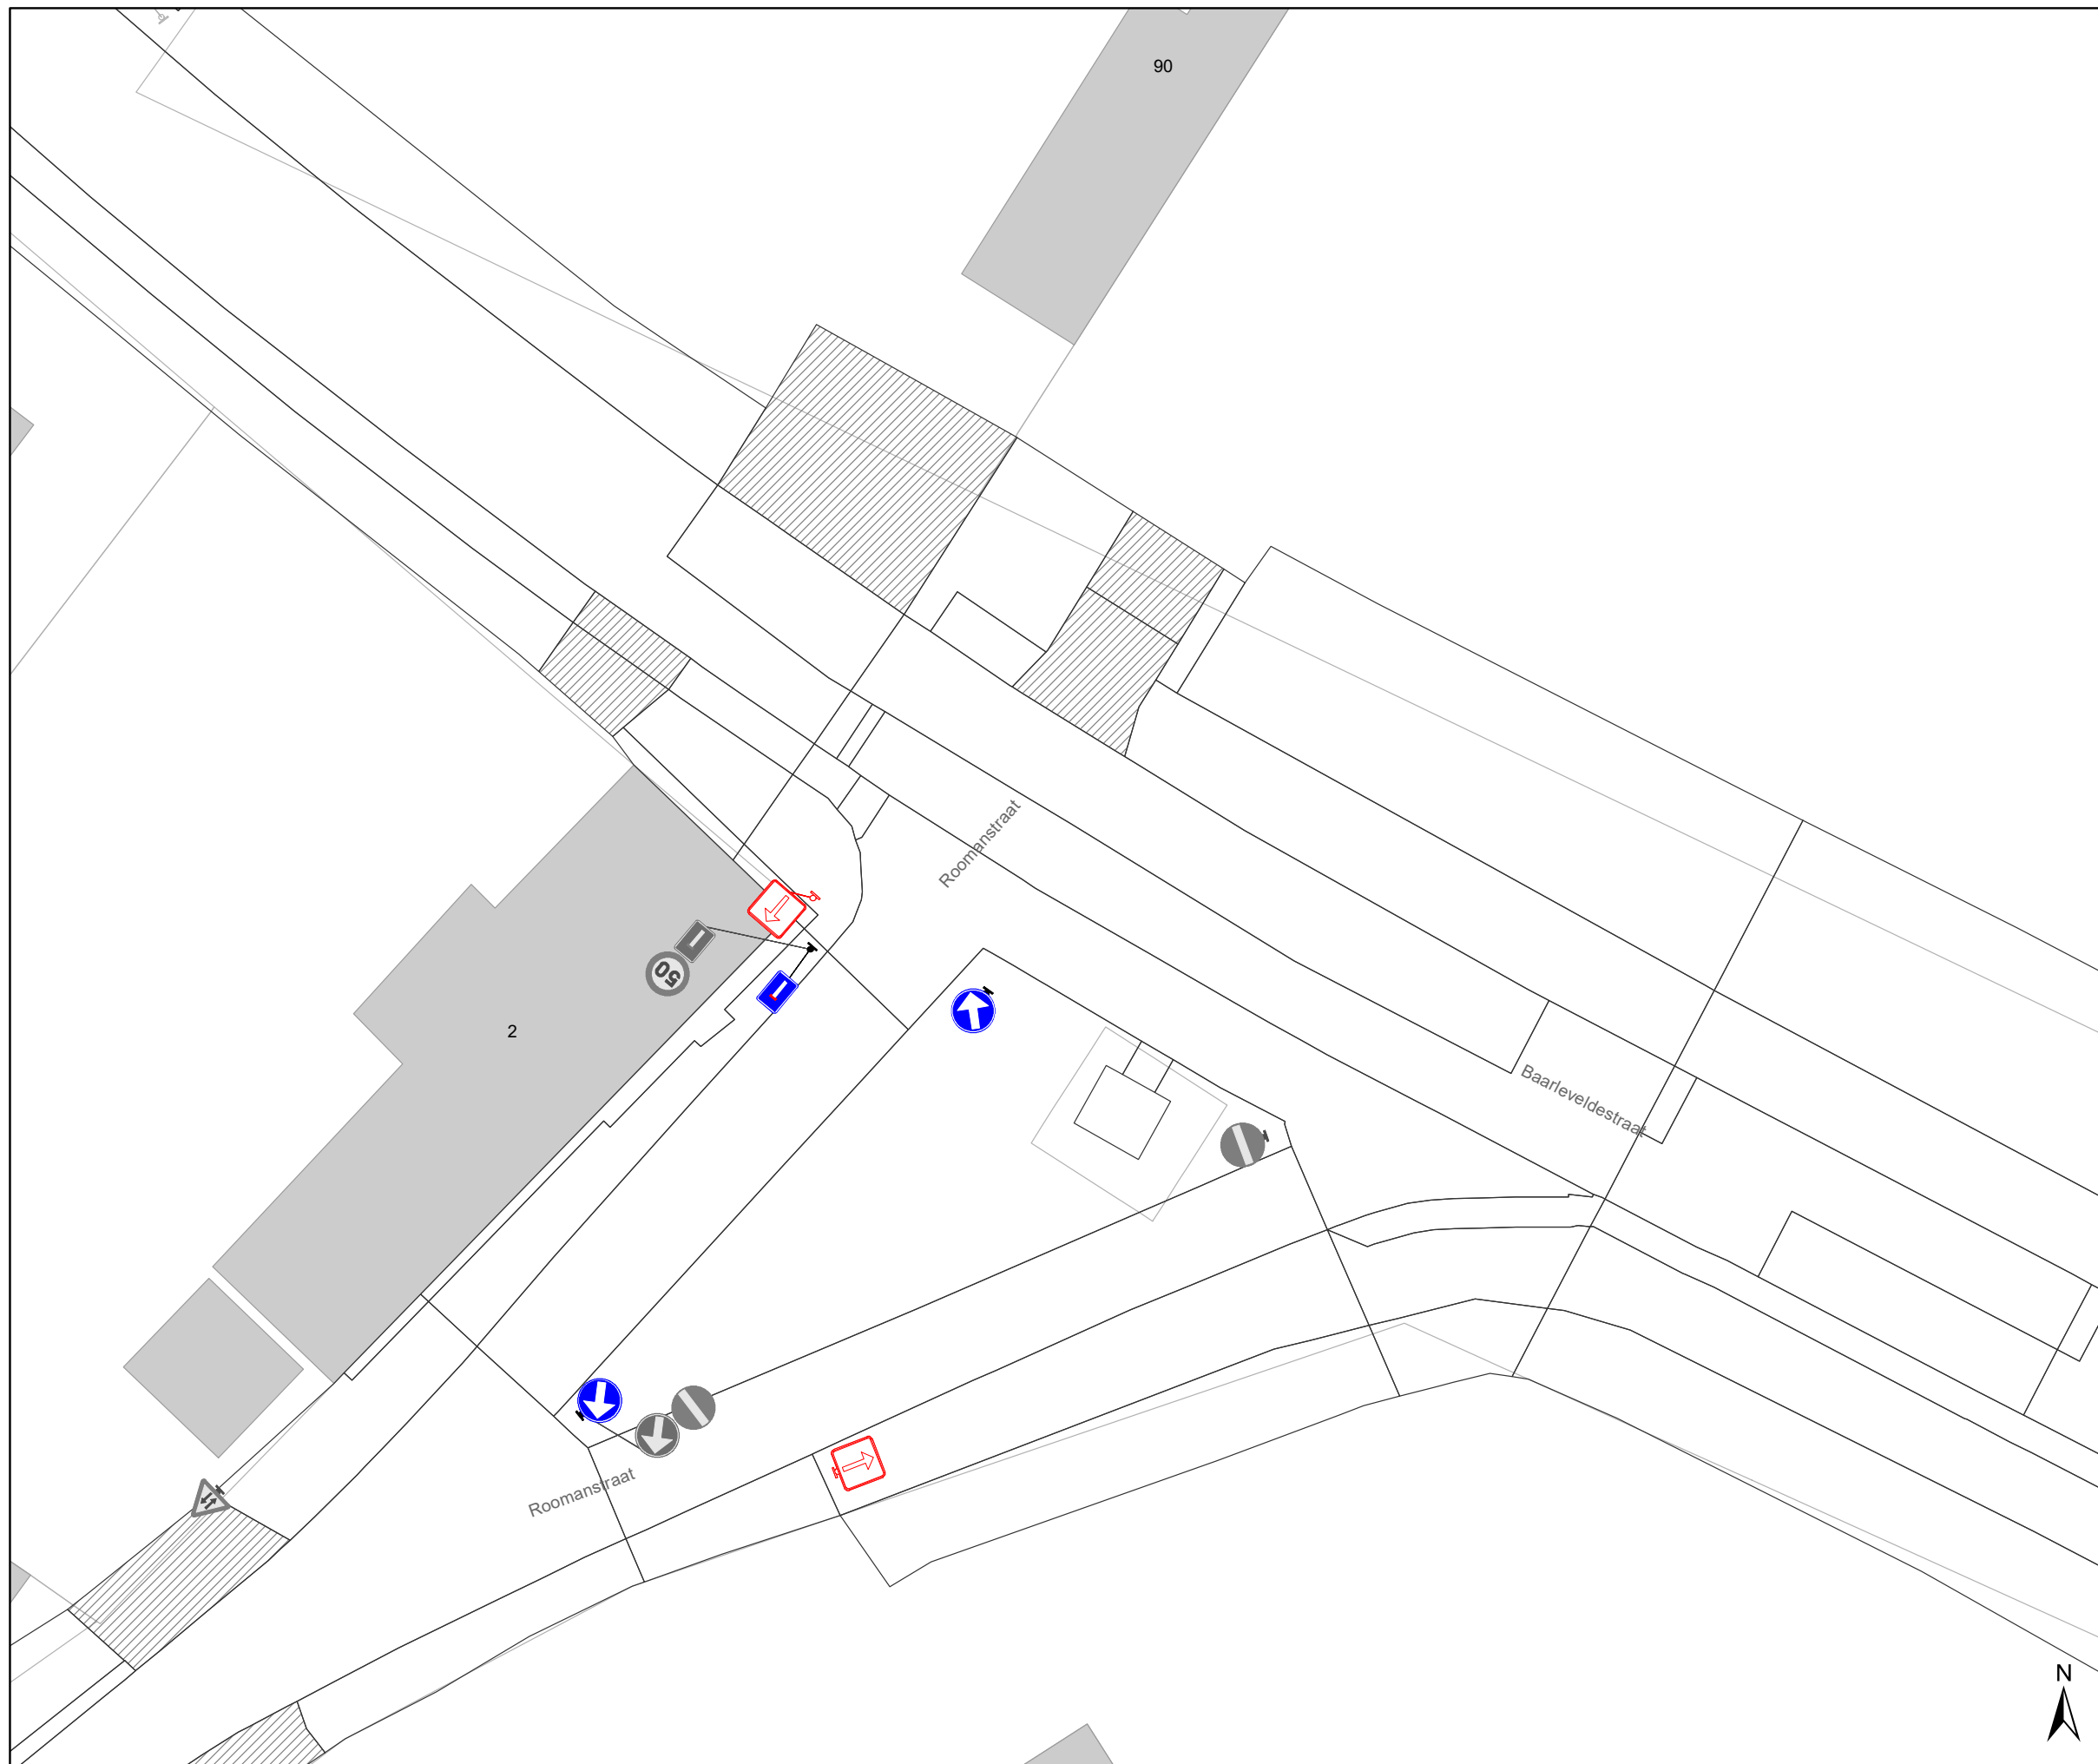

### Legende

-  Bestaande verkeersborden
-  Geplande verkeersborden
-  Te verwijderen verkeersborden
-  Bestaande wegmarkeringen
-  Geplande wegmarkeringen
-  Te verwijderen wegmarkeringen
-  Ander gepland dossier (in voorbereiding bij MOBBED)

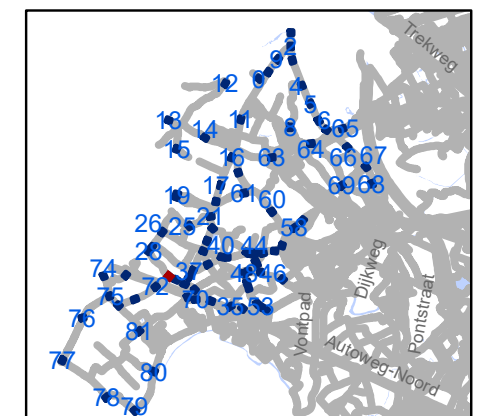


**gent:** Mobiliteitsbedrijf stad Gent  
Verkeerstechnische taken

**zone 50**  
**Baarle Drongen**


Dossiernummer P-307530

DATUM	SCHAAL	PLAN	P FORMAAT
31/03/2023	1/250	30/84	A3

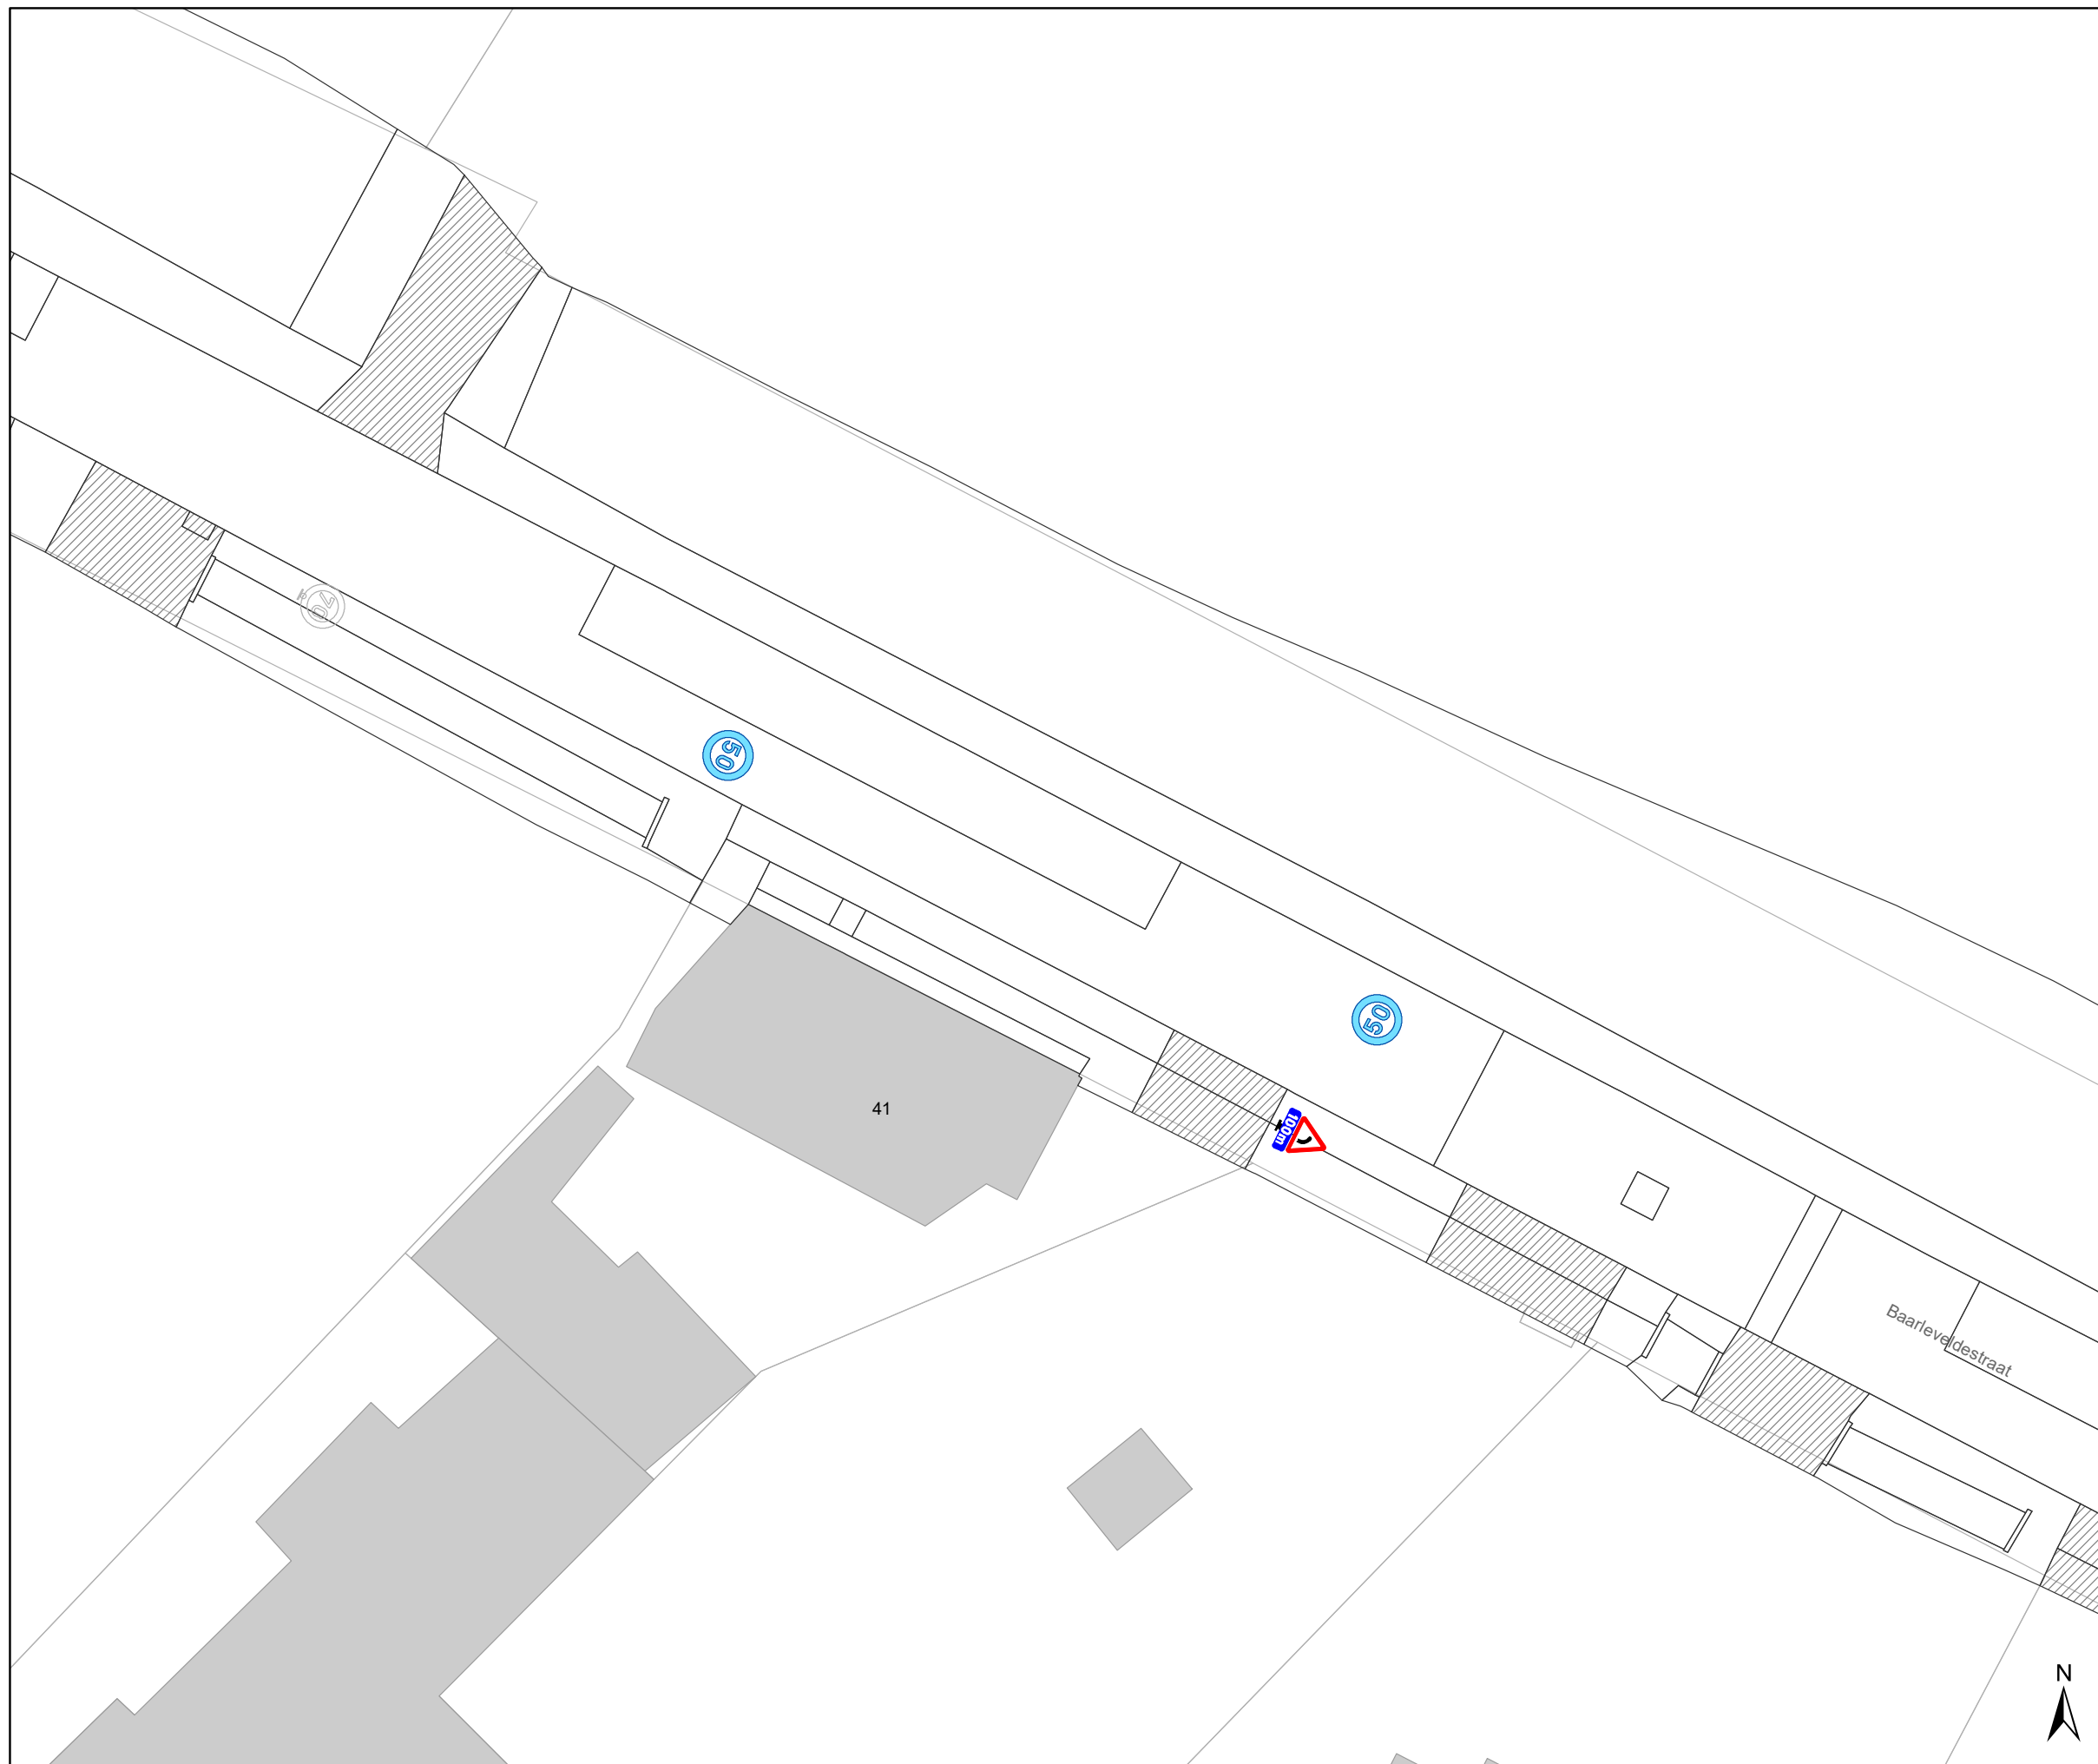

### Legende

-  Bestaande verkeersborden
-  Geplande verkeersborden
-  Te verwijderen verkeersborden
-  Bestaande wegmarkeringen
-  Geplande wegmarkeringen
-  Te verwijderen wegmarkeringen
-  Ander gepland dossier (in voorbereiding bij MOBBED)

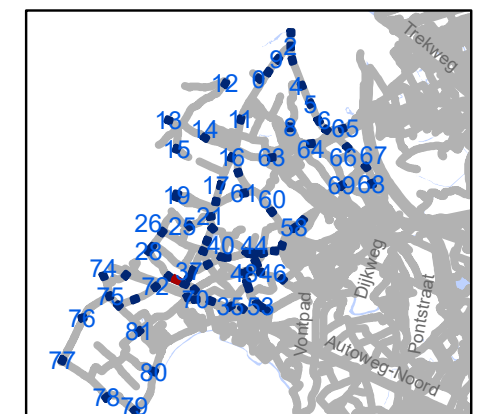


**gent:** Mobiliteitsbedrijf stad Gent  
Verkeerstechnische taken

**zone 50**  
**Baarle Drongen**


Dossiernummer P-307530

DATUM	SCHAAL	PLAN	P.FORMAAT
31/03/2023	1/250	31/84	A3

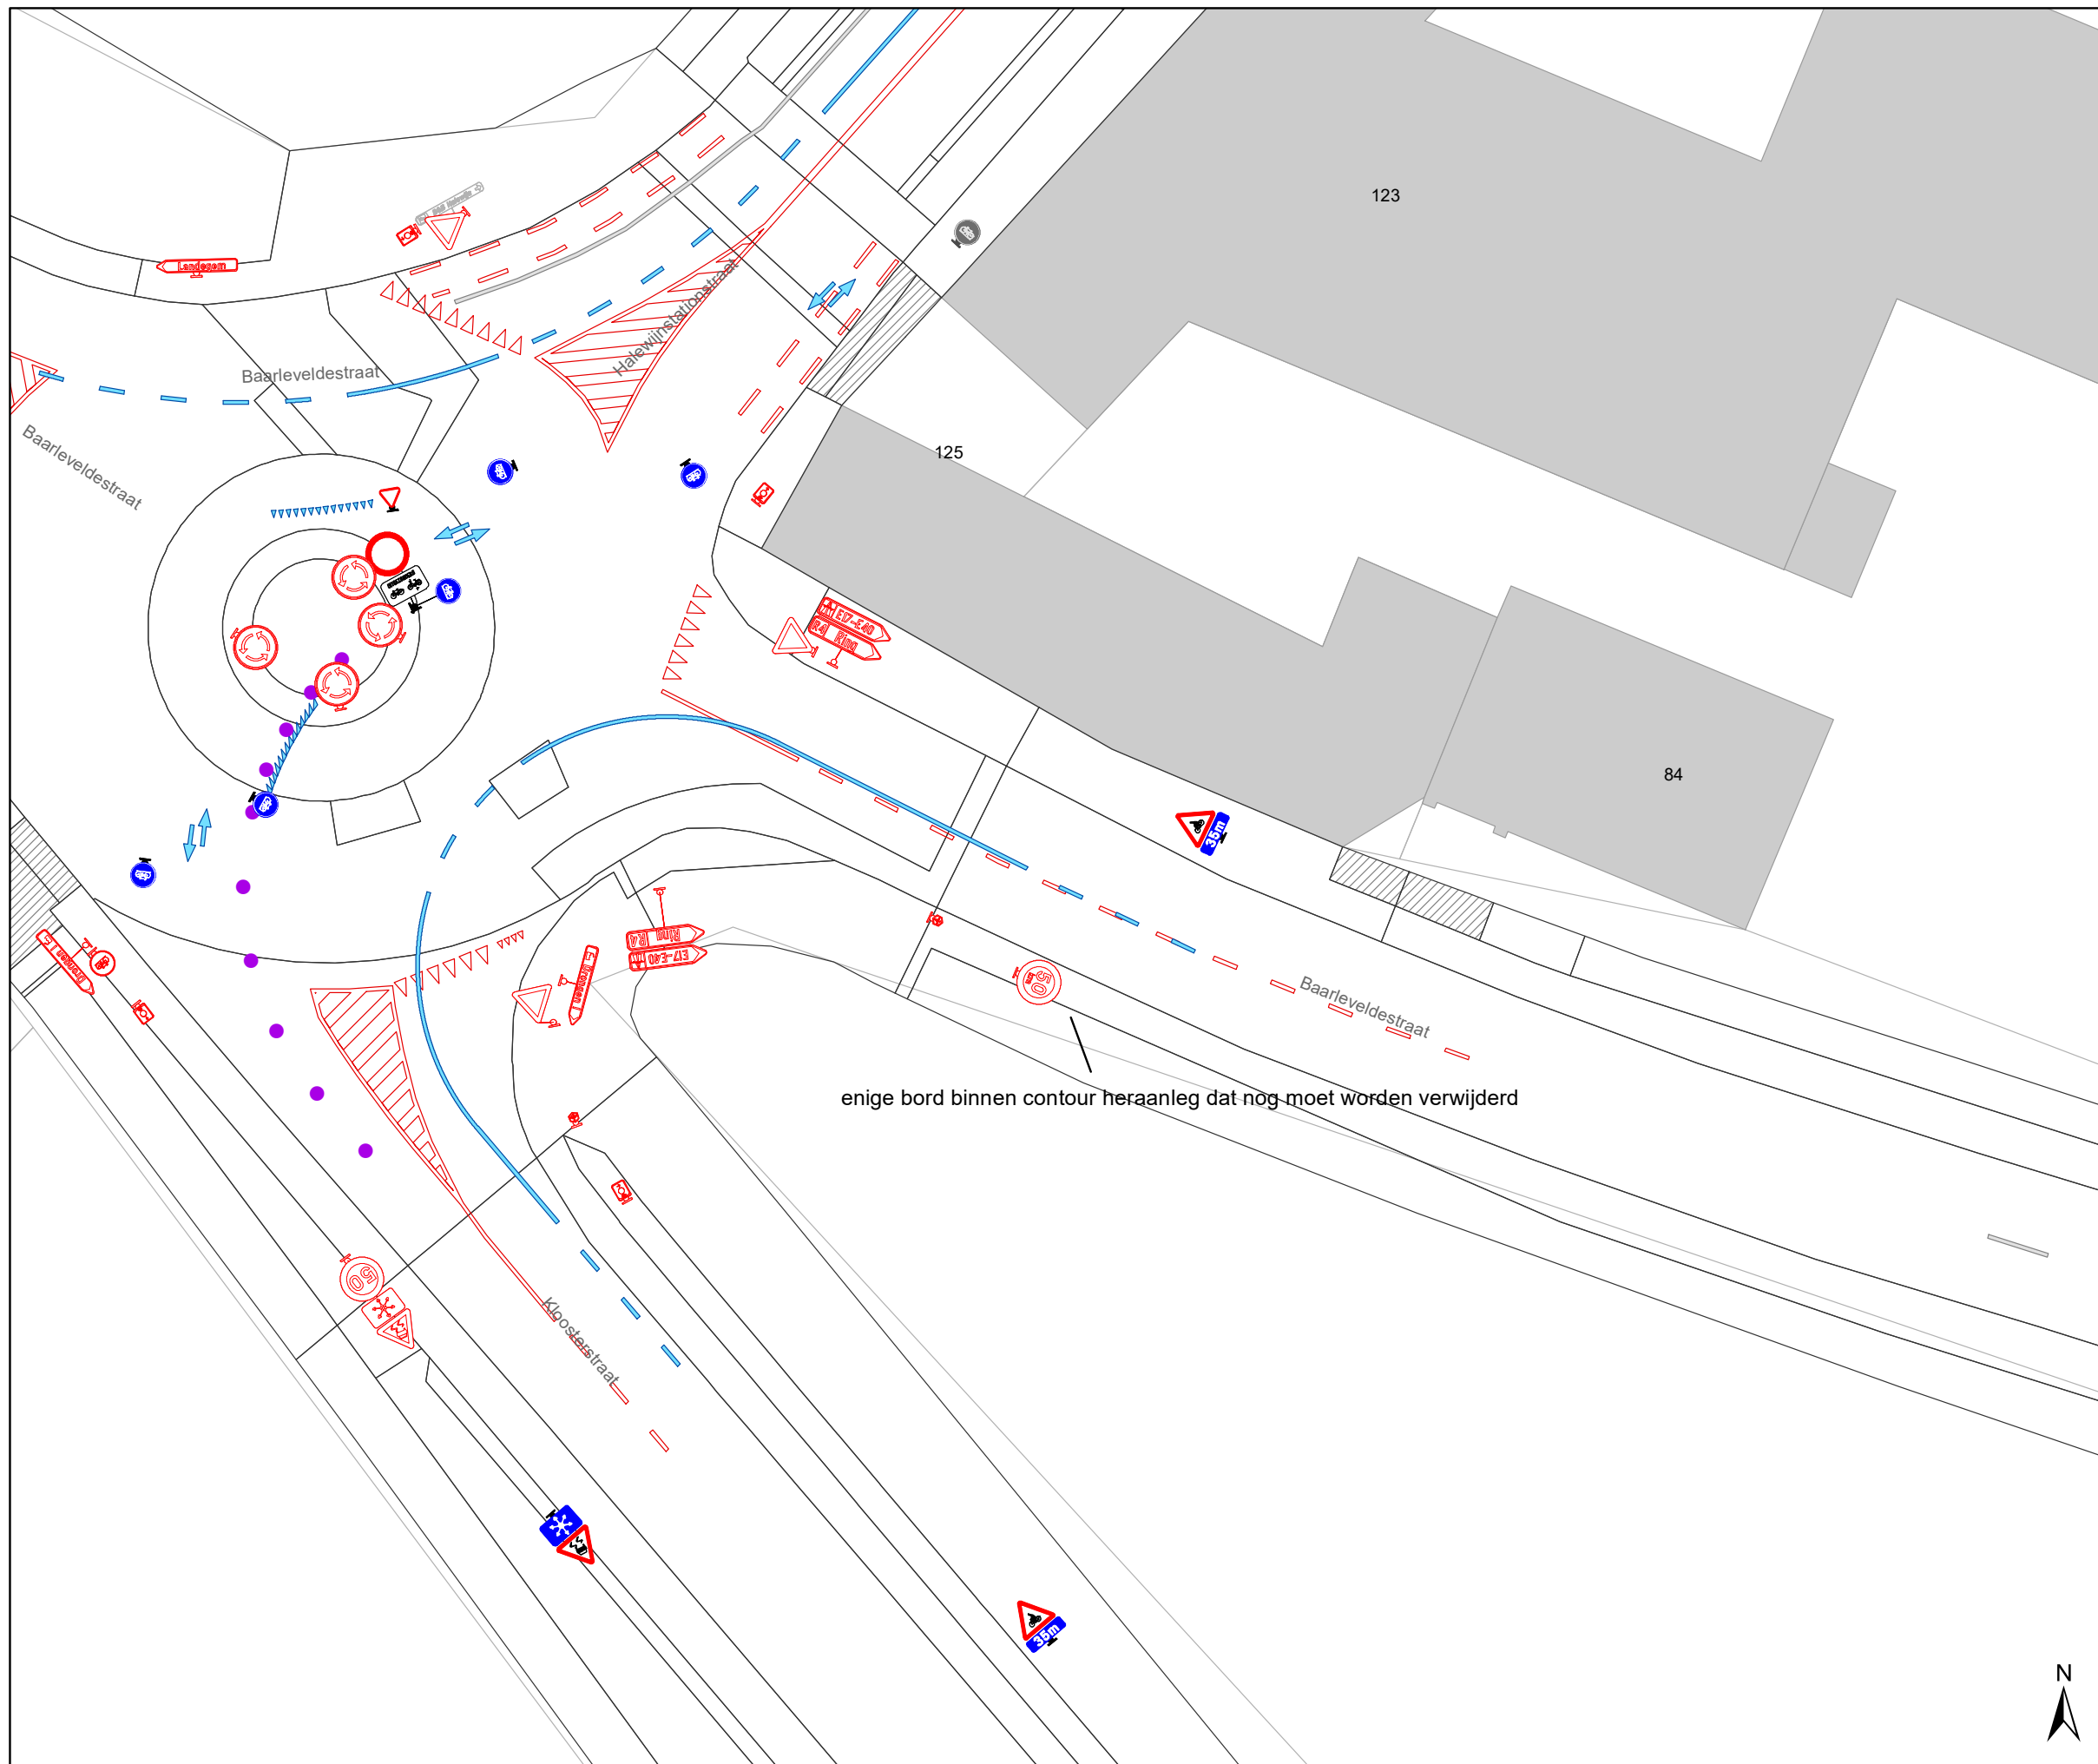

### Legende

-  Bestaande verkeersborden
-  Geplande verkeersborden
-  Te verwijderen verkeersborden
-  Bestaande wegmarkeringen
-  Geplande wegmarkeringen
-  Te verwijderen wegmarkeringen
-  Ander gepland dossier (in voorbereiding bij MOBBED)

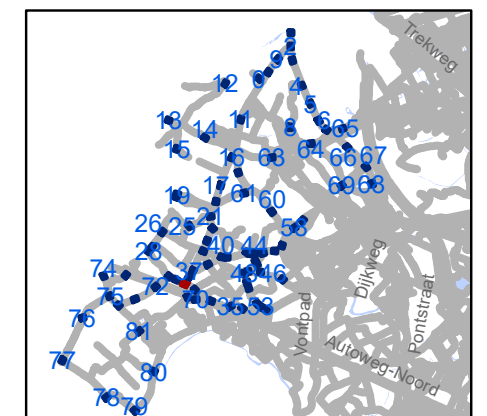


**gent:** Mobiliteitsbedrijf stad Gent  
Verkeerstechnische taken

**zone 50**  
**Baarle Drongen**


Dossiernummer P-307530

DATUM	SCHAAL	PLAN	P FORMAAT
31/03/2023	1/250	32/84	A3

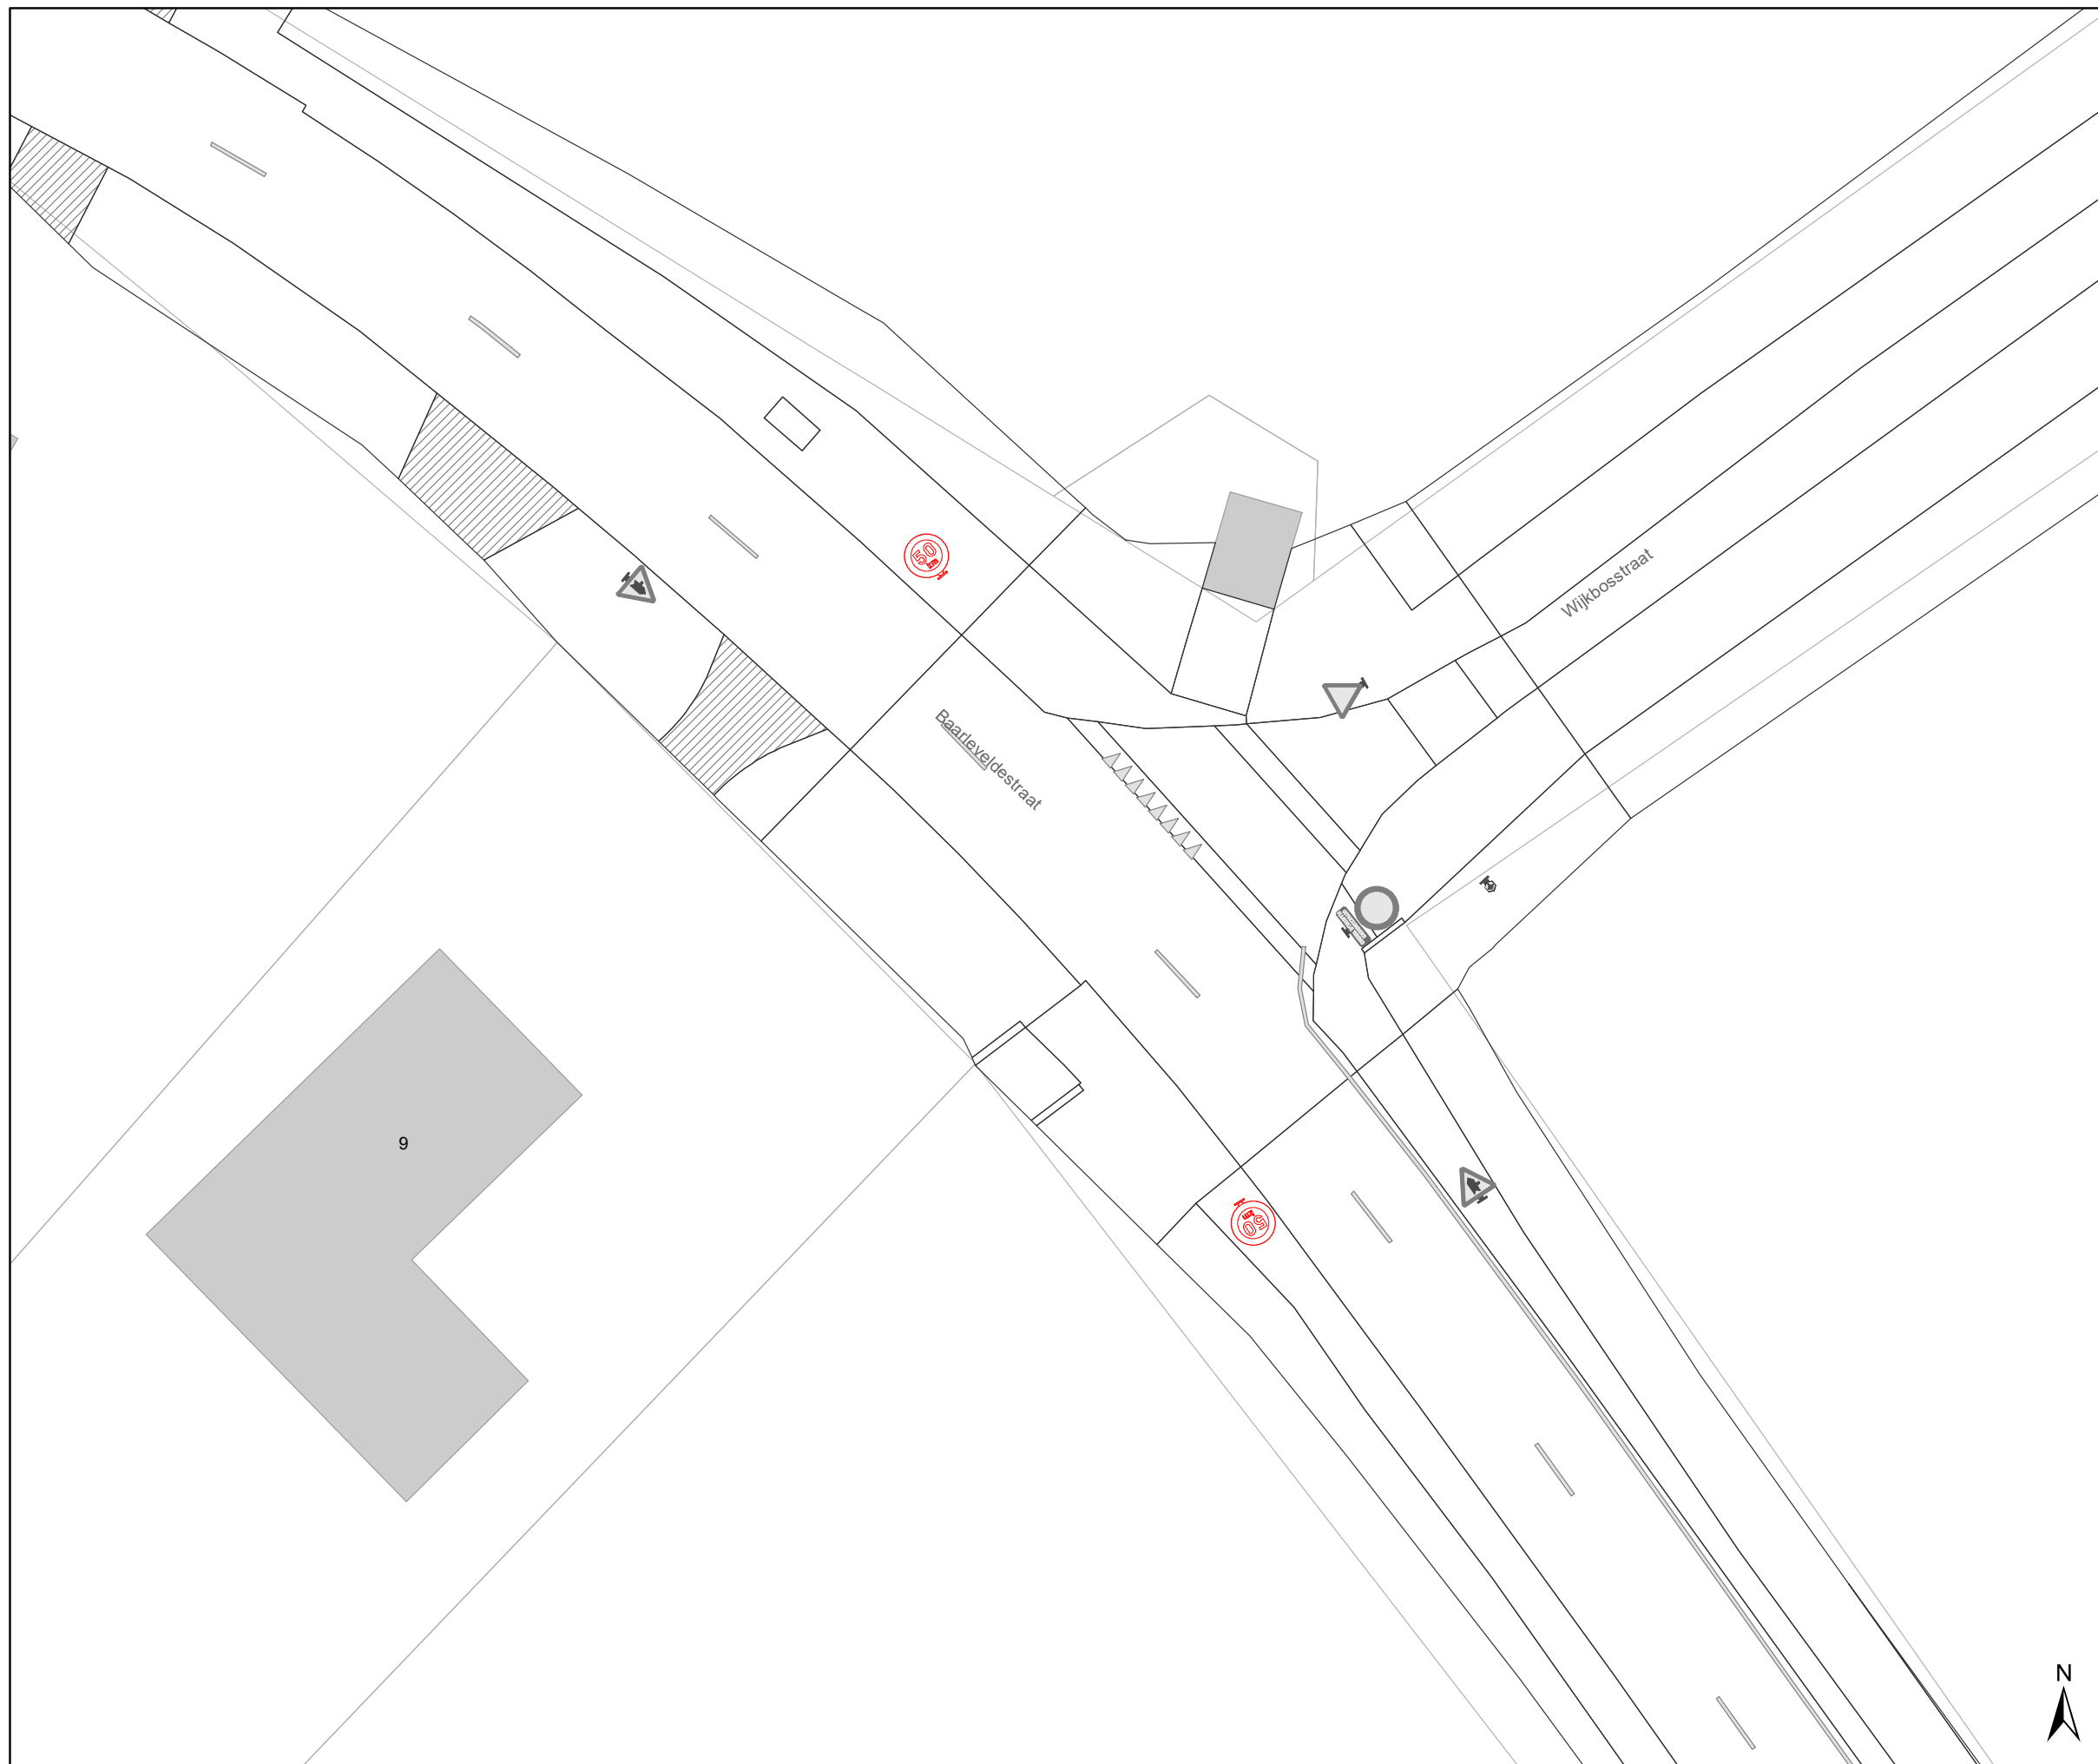

### Legende

-  Bestaande verkeersborden
-  Geplande verkeersborden
-  Te verwijderen verkeersborden
-  Bestaande wegmarkeringen
-  Geplande wegmarkeringen
-  Te verwijderen wegmarkeringen
-  Ander gepland dossier (in voorbereiding bij MOBBED)

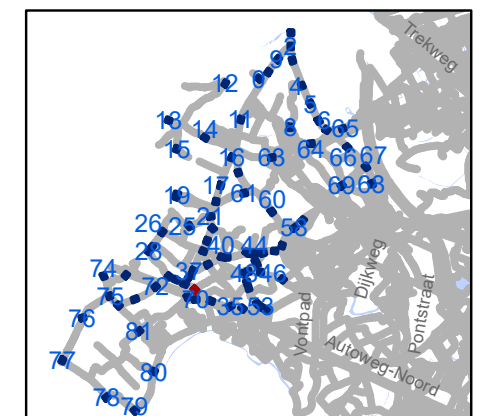


**gent:** Mobiliteitsbedrijf stad Gent  
Verkeerstechnische taken

**zone 50**  
**Baarle Drongen**


Dossiernummer P-307530

DATUM	SCHAAL	PLAN	P FORMAAT
31/03/2023	1/250	33/84	A3

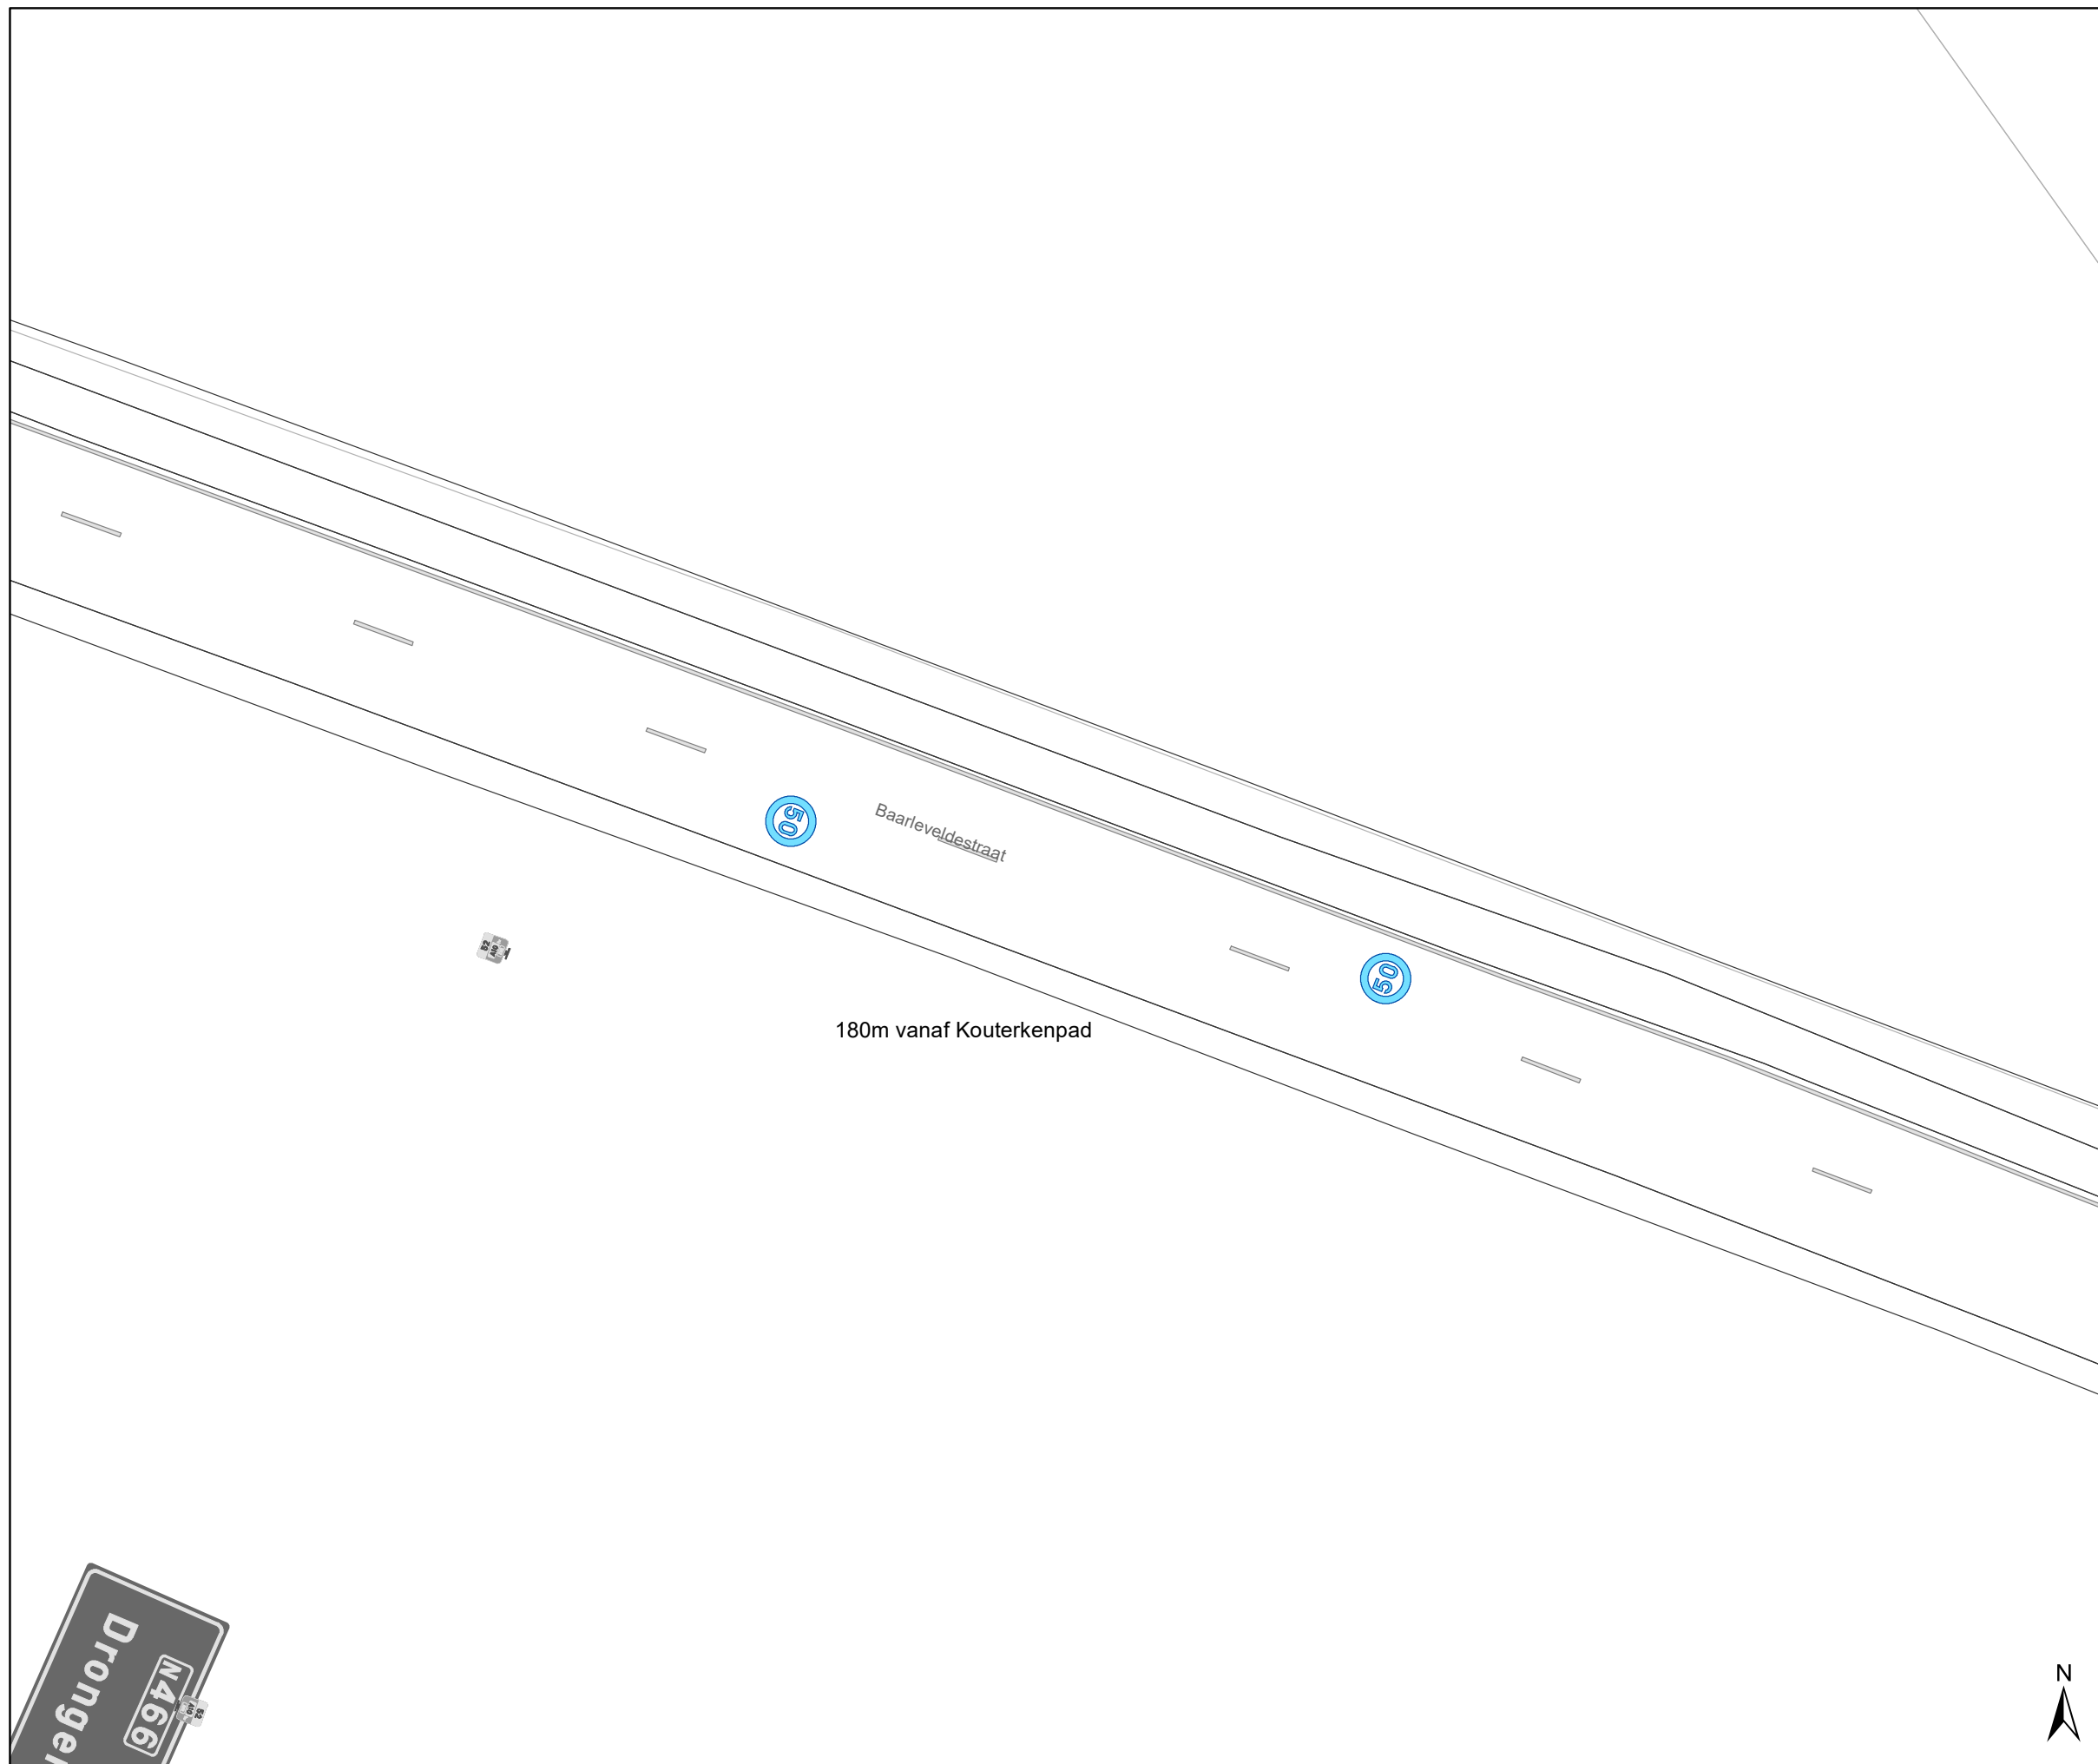

### Legende

-  Bestaande verkeersborden
-  Geplande verkeersborden
-  Te verwijderen verkeersborden
-  Bestaande wegmarkeringen
-  Geplande wegmarkeringen
-  Te verwijderen wegmarkeringen
-  Ander gepland dossier (in voorbereiding bij MOBBED)

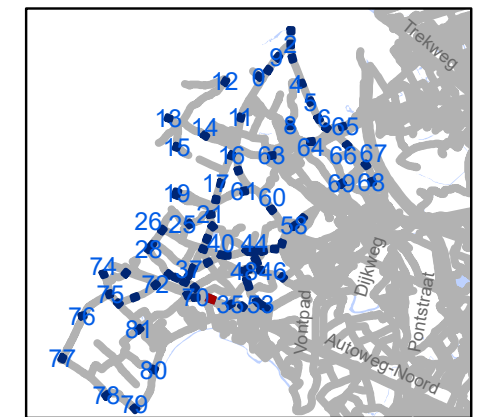


**gent:** Mobiliteitsbedrijf stad Gent  
Verkeerstechnische taken

**zone 50**  
**Baarle Drongen**

Dossiernummer P-307530


DATUM	SCHAAL	PLAN	P FORMAAT
31/03/2023	1/250	34/84	A3



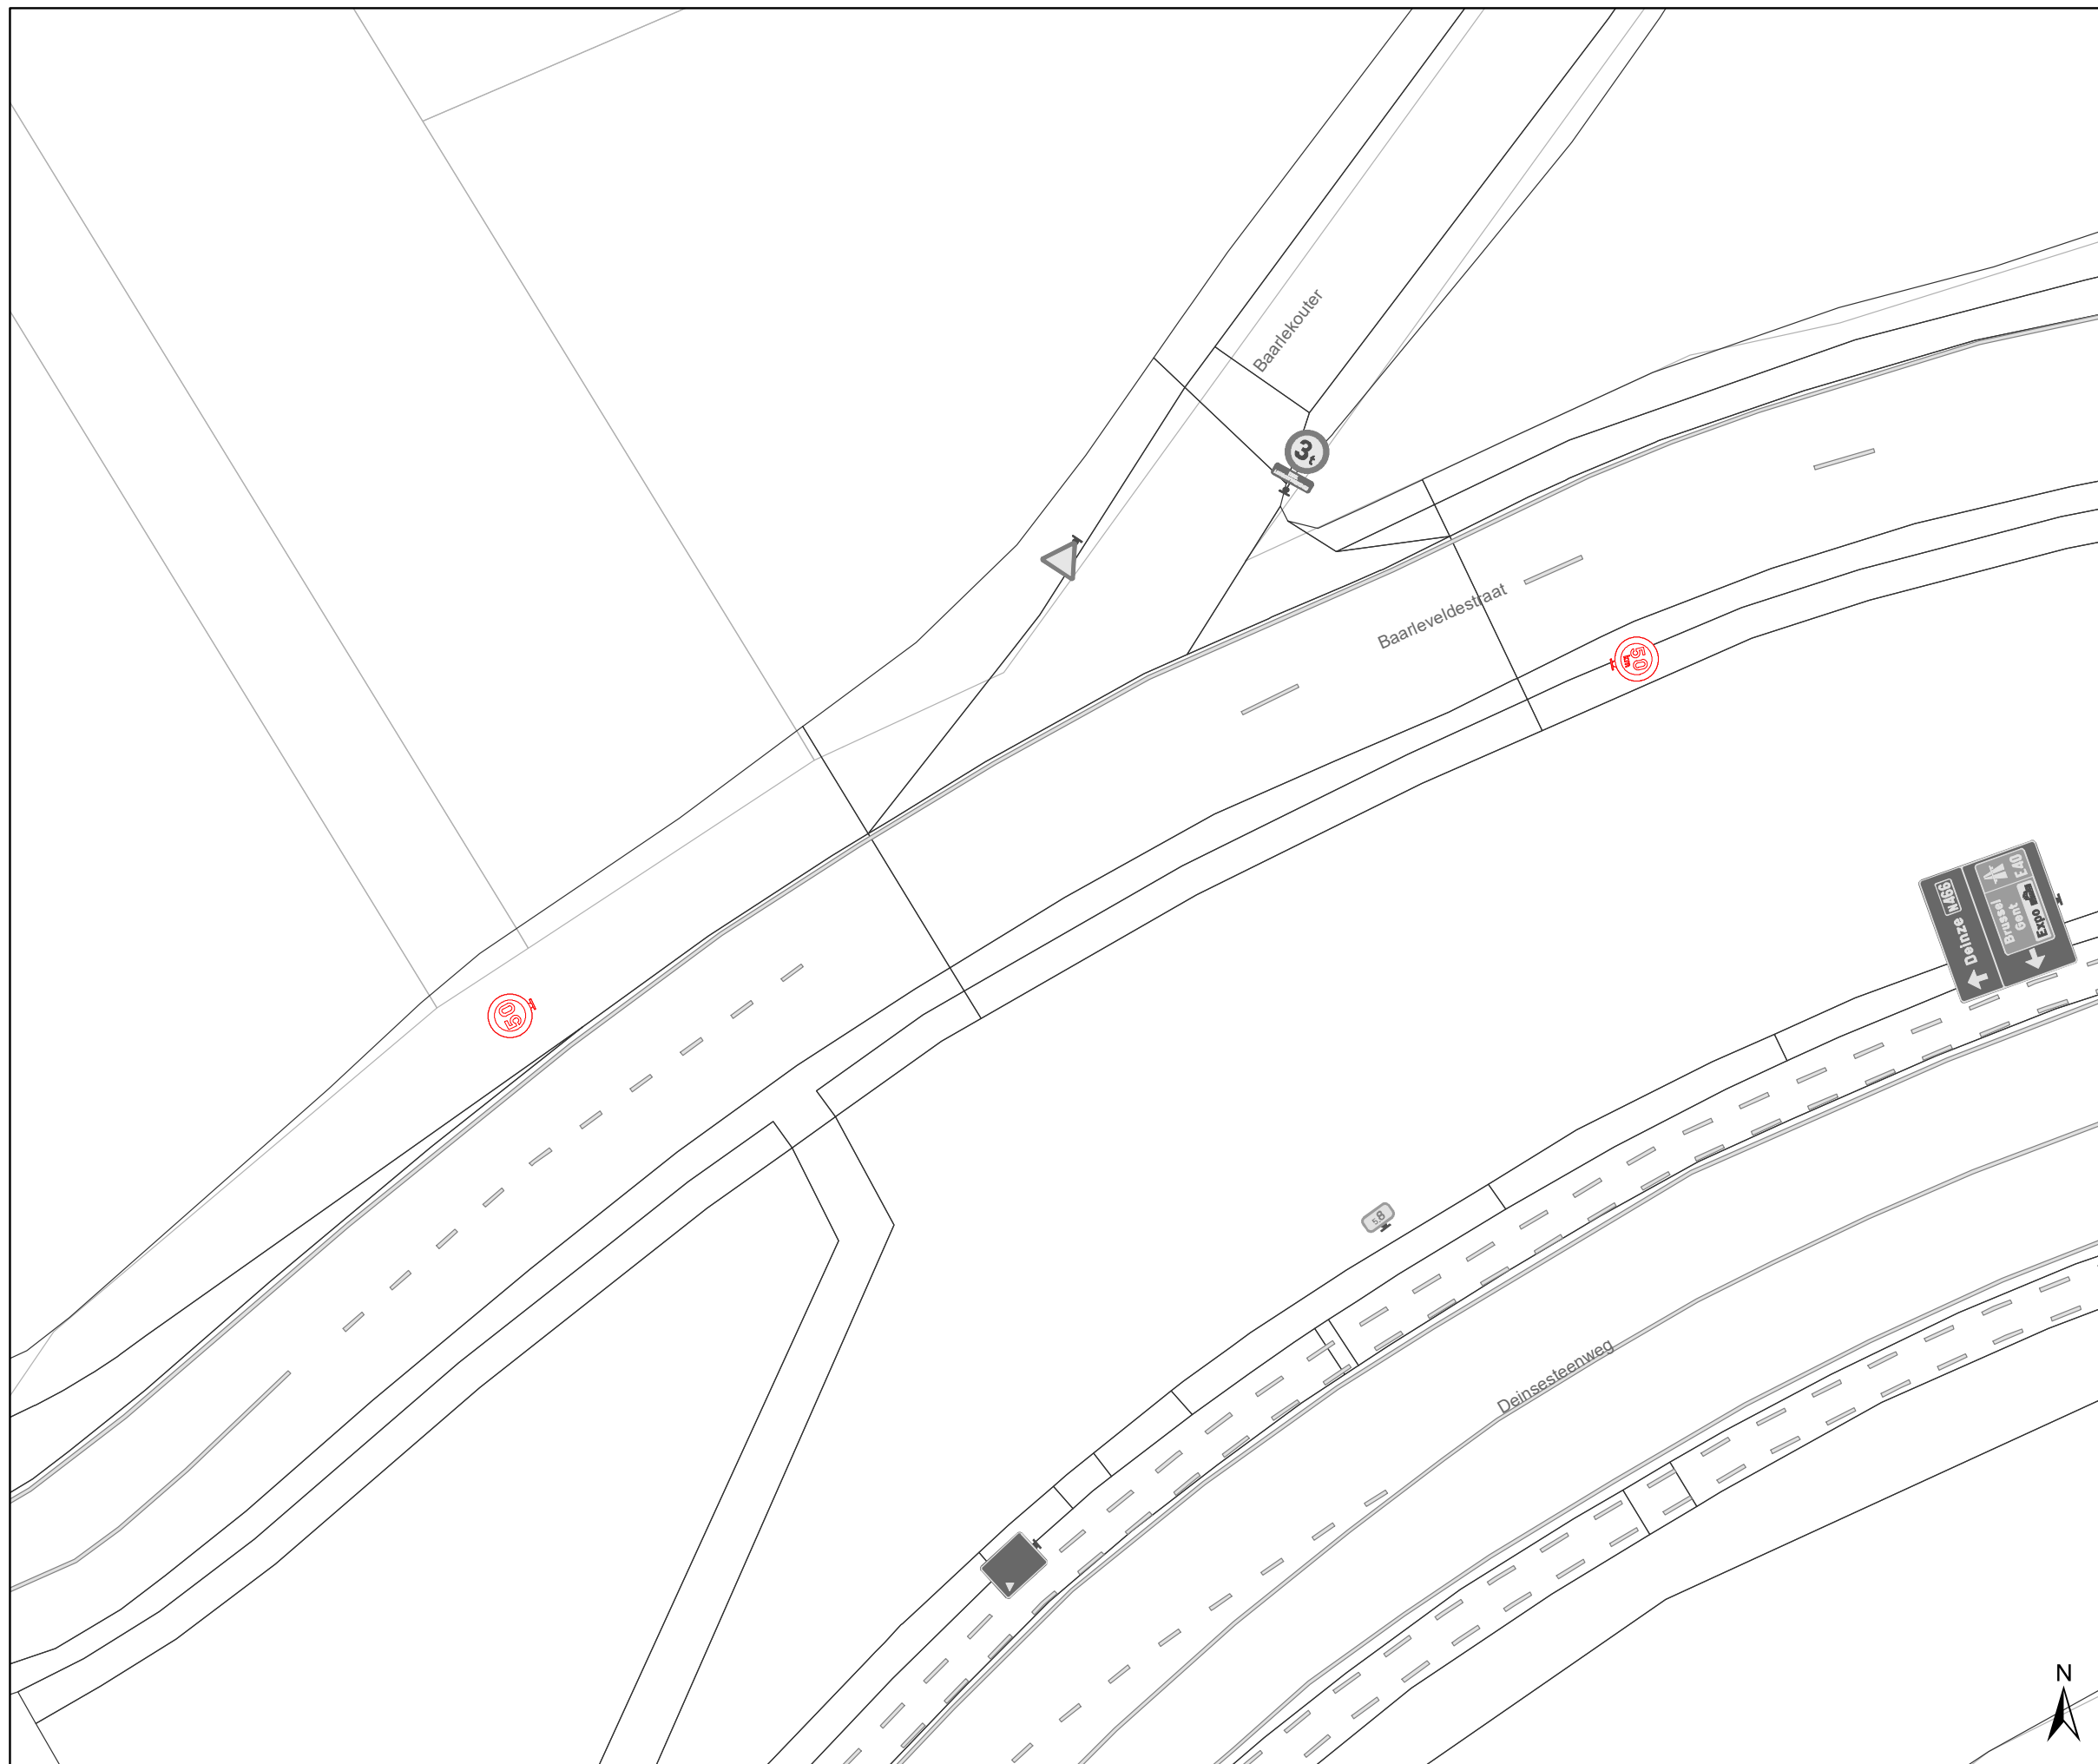

### Legende

-  Bestaande verkeersborden
-  Geplande verkeersborden
-  Te verwijderen verkeersborden
-  Bestaande wegmarkeringen
-  Geplande wegmarkeringen
-  Te verwijderen wegmarkeringen
-  Ander gepland dossier (in voorbereiding bij MOBBD)

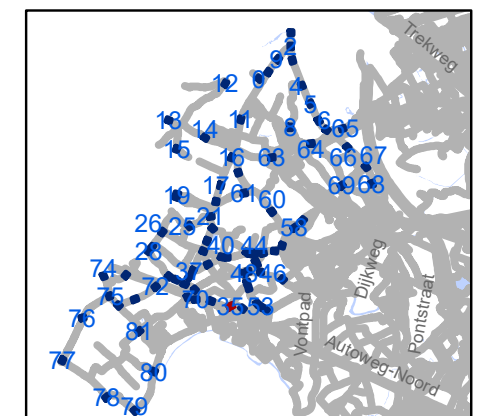


**gent:** Mobiliteitsbedrijf stad Gent  
Verkeerstechnische taken

**zone 50**  
**Baarle Drogen**


Dossiernummer P-307530

DATUM	SCHAAL	PLAN	P FORMAAT
31/03/2023	1/250	35/84	A3

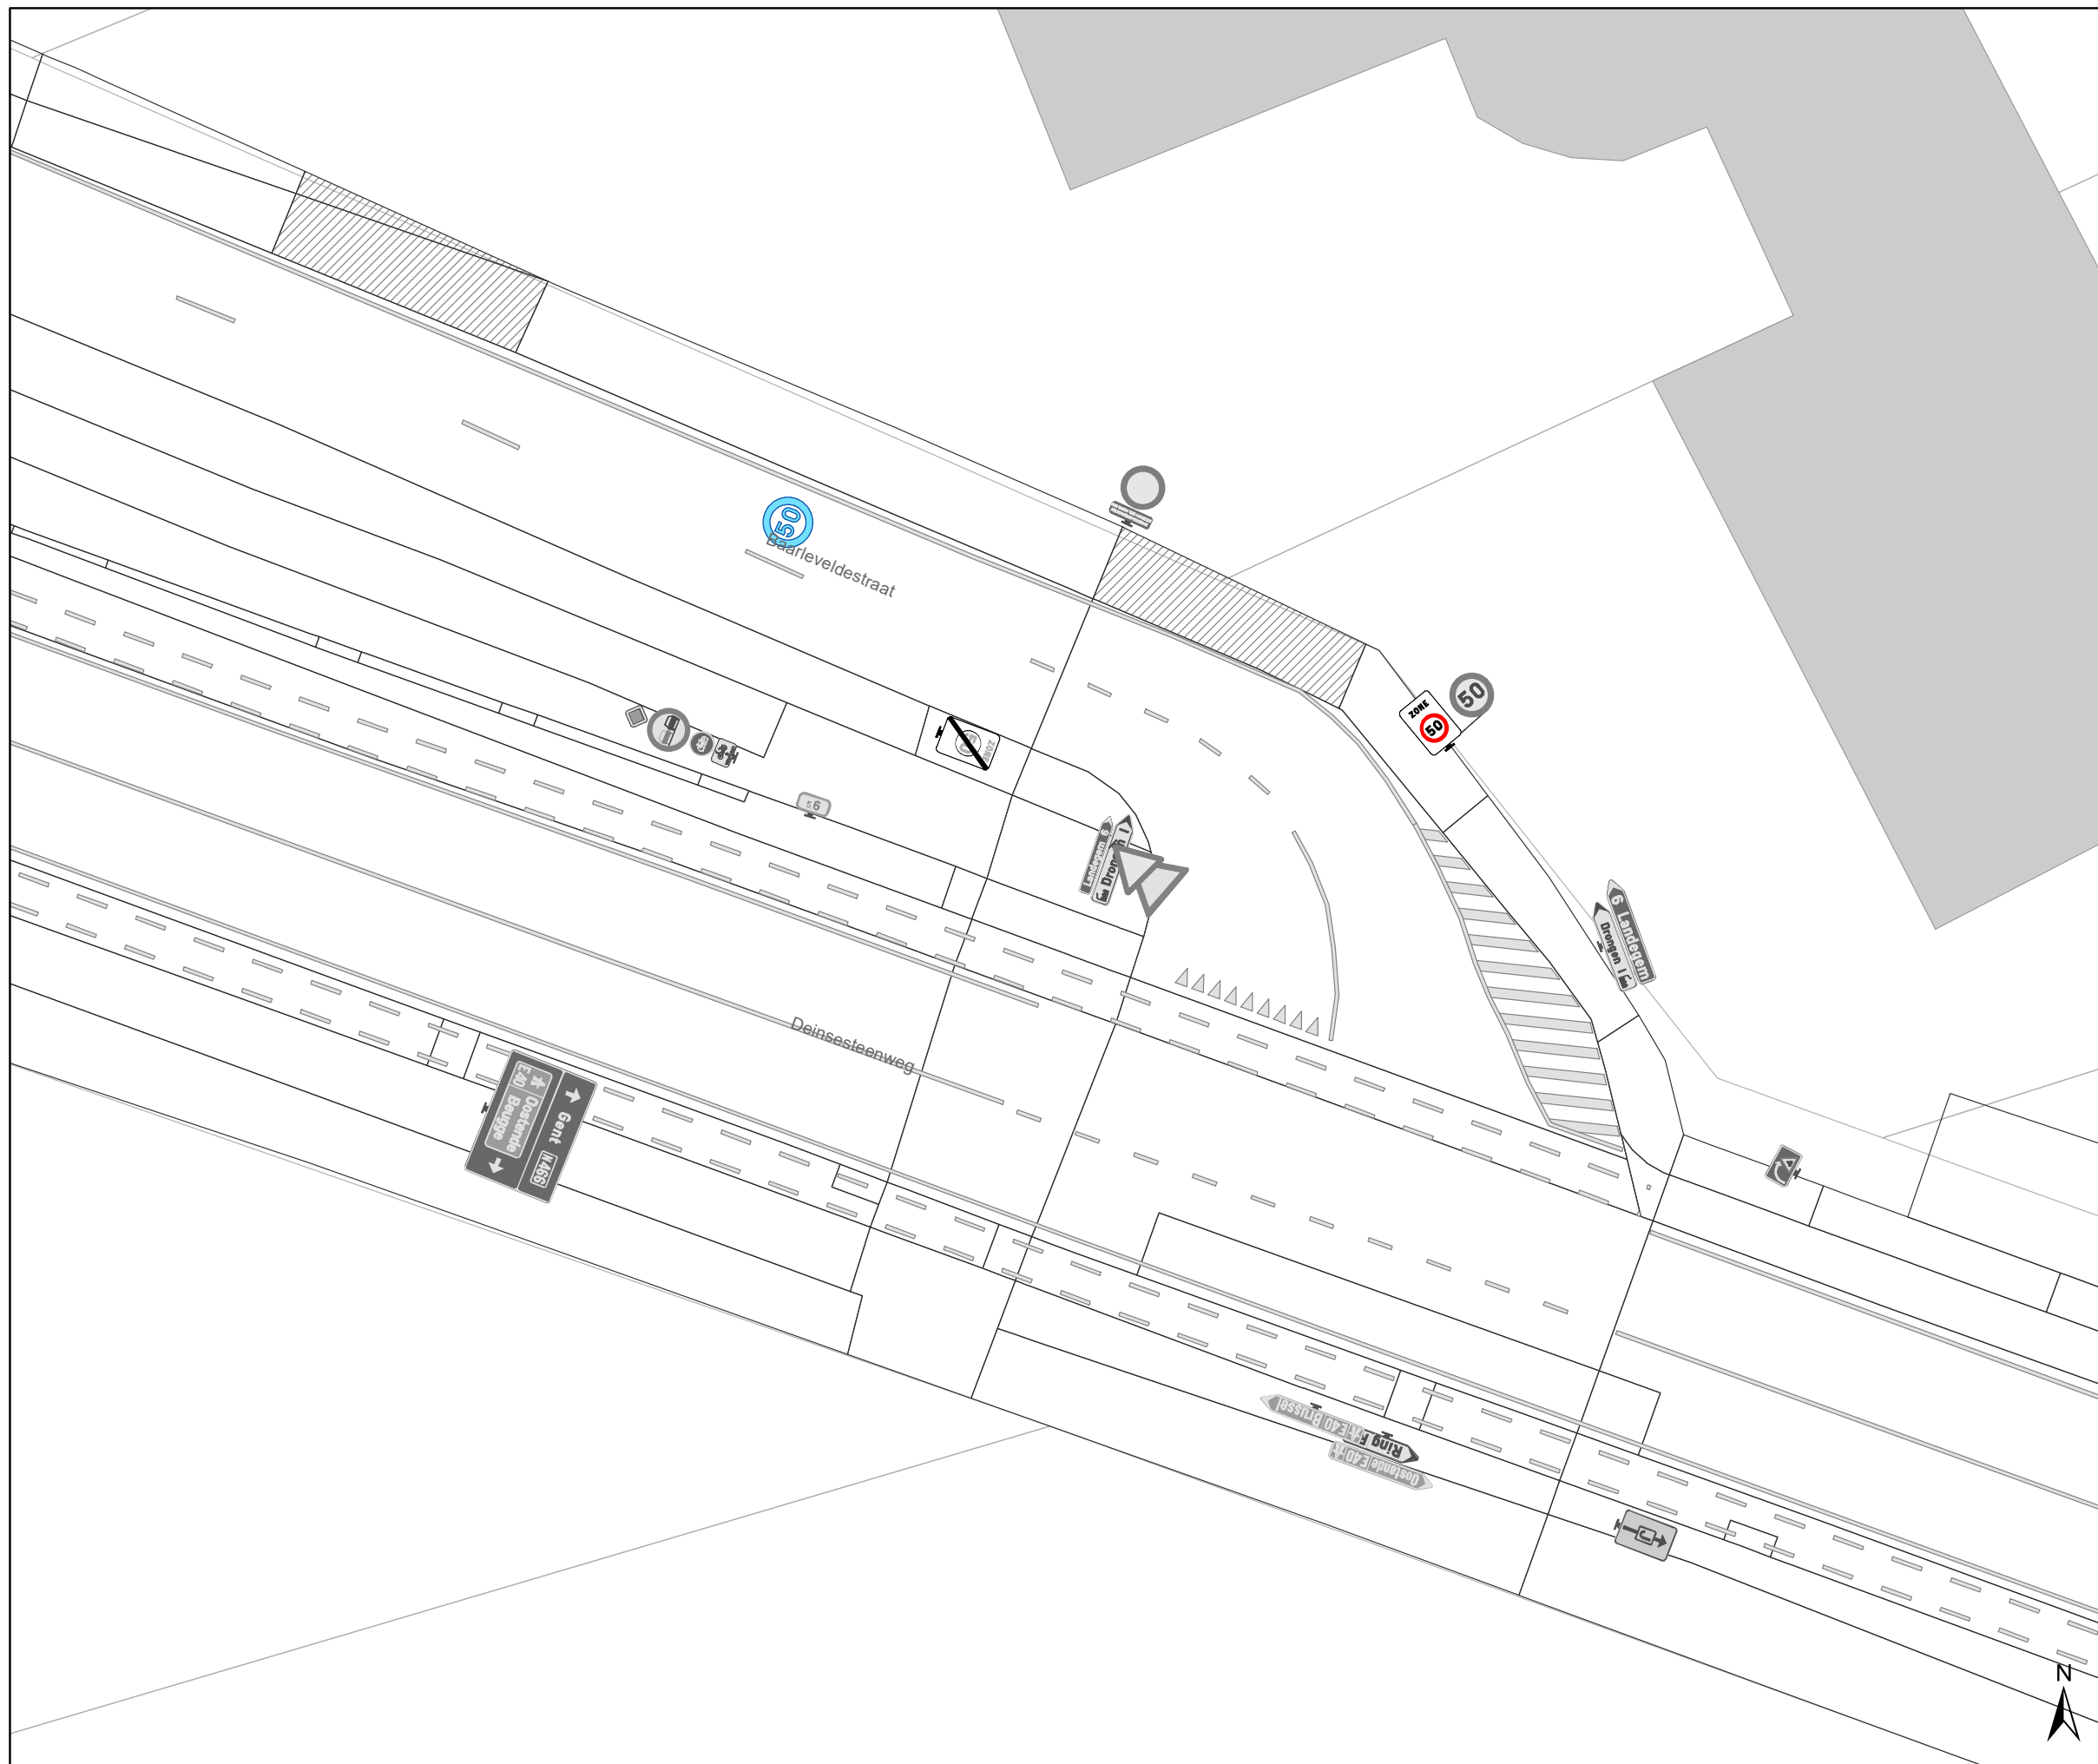

### Legende

-  Bestaande verkeersborden
-  Geplande verkeersborden
-  Te verwijderen verkeersborden
-  Bestaande wegmarkeringen
-  Geplande wegmarkeringen
-  Te verwijderen wegmarkeringen
-  Ander gepland dossier (in voorbereiding bij MOBBED)

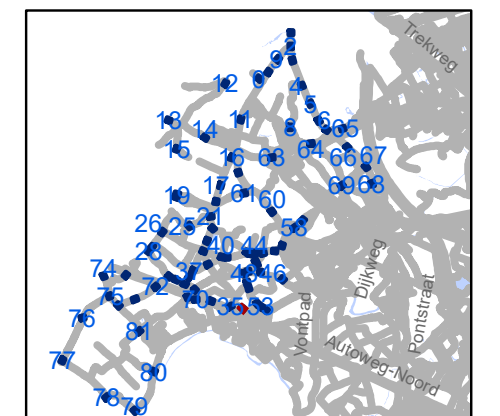


**gent:** Mobiliteitsbedrijf stad Gent  
Verkeerstechnische taken

**zone 50**  
**Baarle Drongen**


Dossiernummer P-307530

DATUM	SCHAAL	PLAN	P FORMAAT
31/03/2023	1/250	36/84	A3

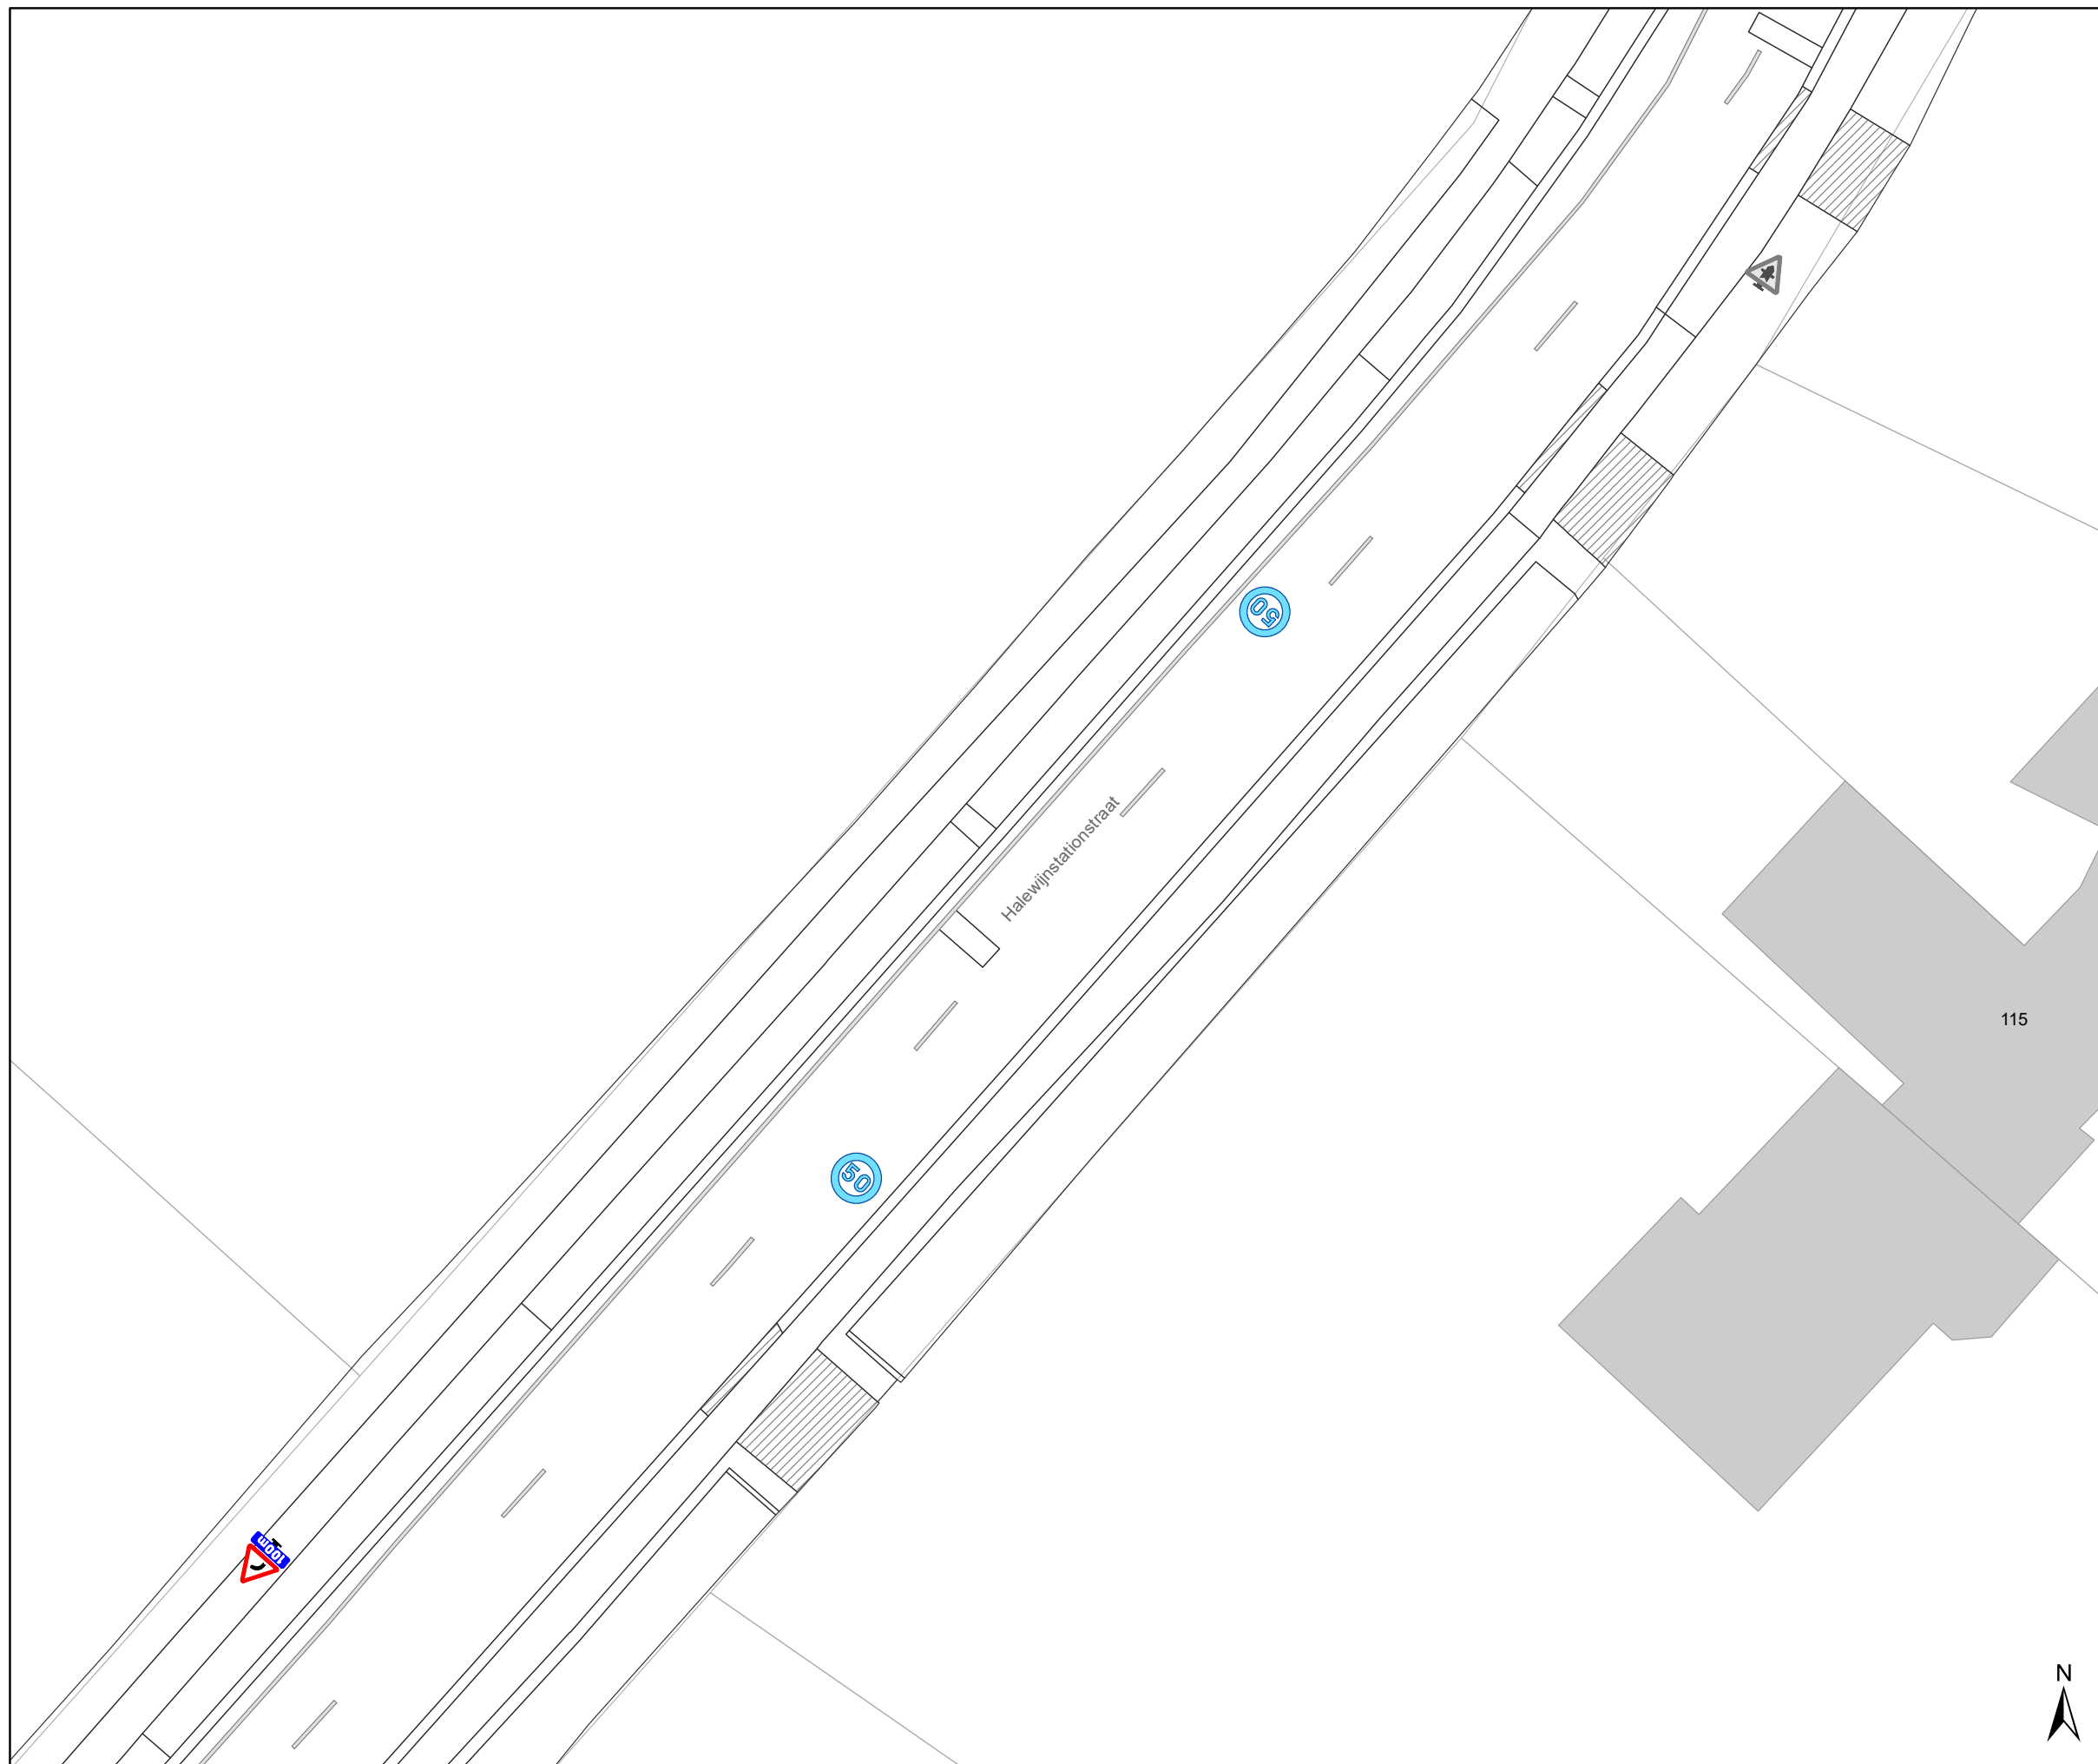

### Legende

-  Bestaande verkeersborden
-  Geplande verkeersborden
-  Te verwijderen verkeersborden
-  Bestaande wegmarkeringen
-  Geplande wegmarkeringen
-  Te verwijderen wegmarkeringen
-  Ander gepland dossier (in voorbereiding bij MOBBED)

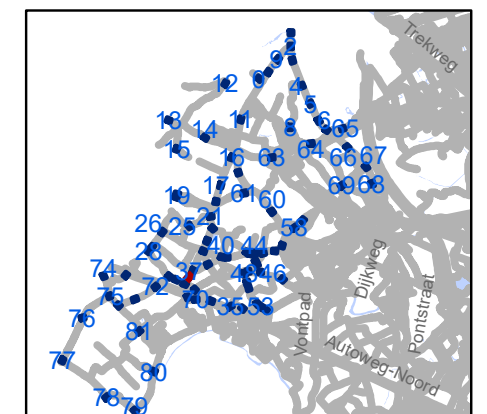


**gent:** Mobiliteitsbedrijf stad Gent  
Verkeerstechnische taken

**zone 50**  
**Baarle Drongen**


Dossiernummer P-307530

DATUM	SCHAAL	PLAN	P FORMAAT
31/03/2023	1/250	37/84	A3

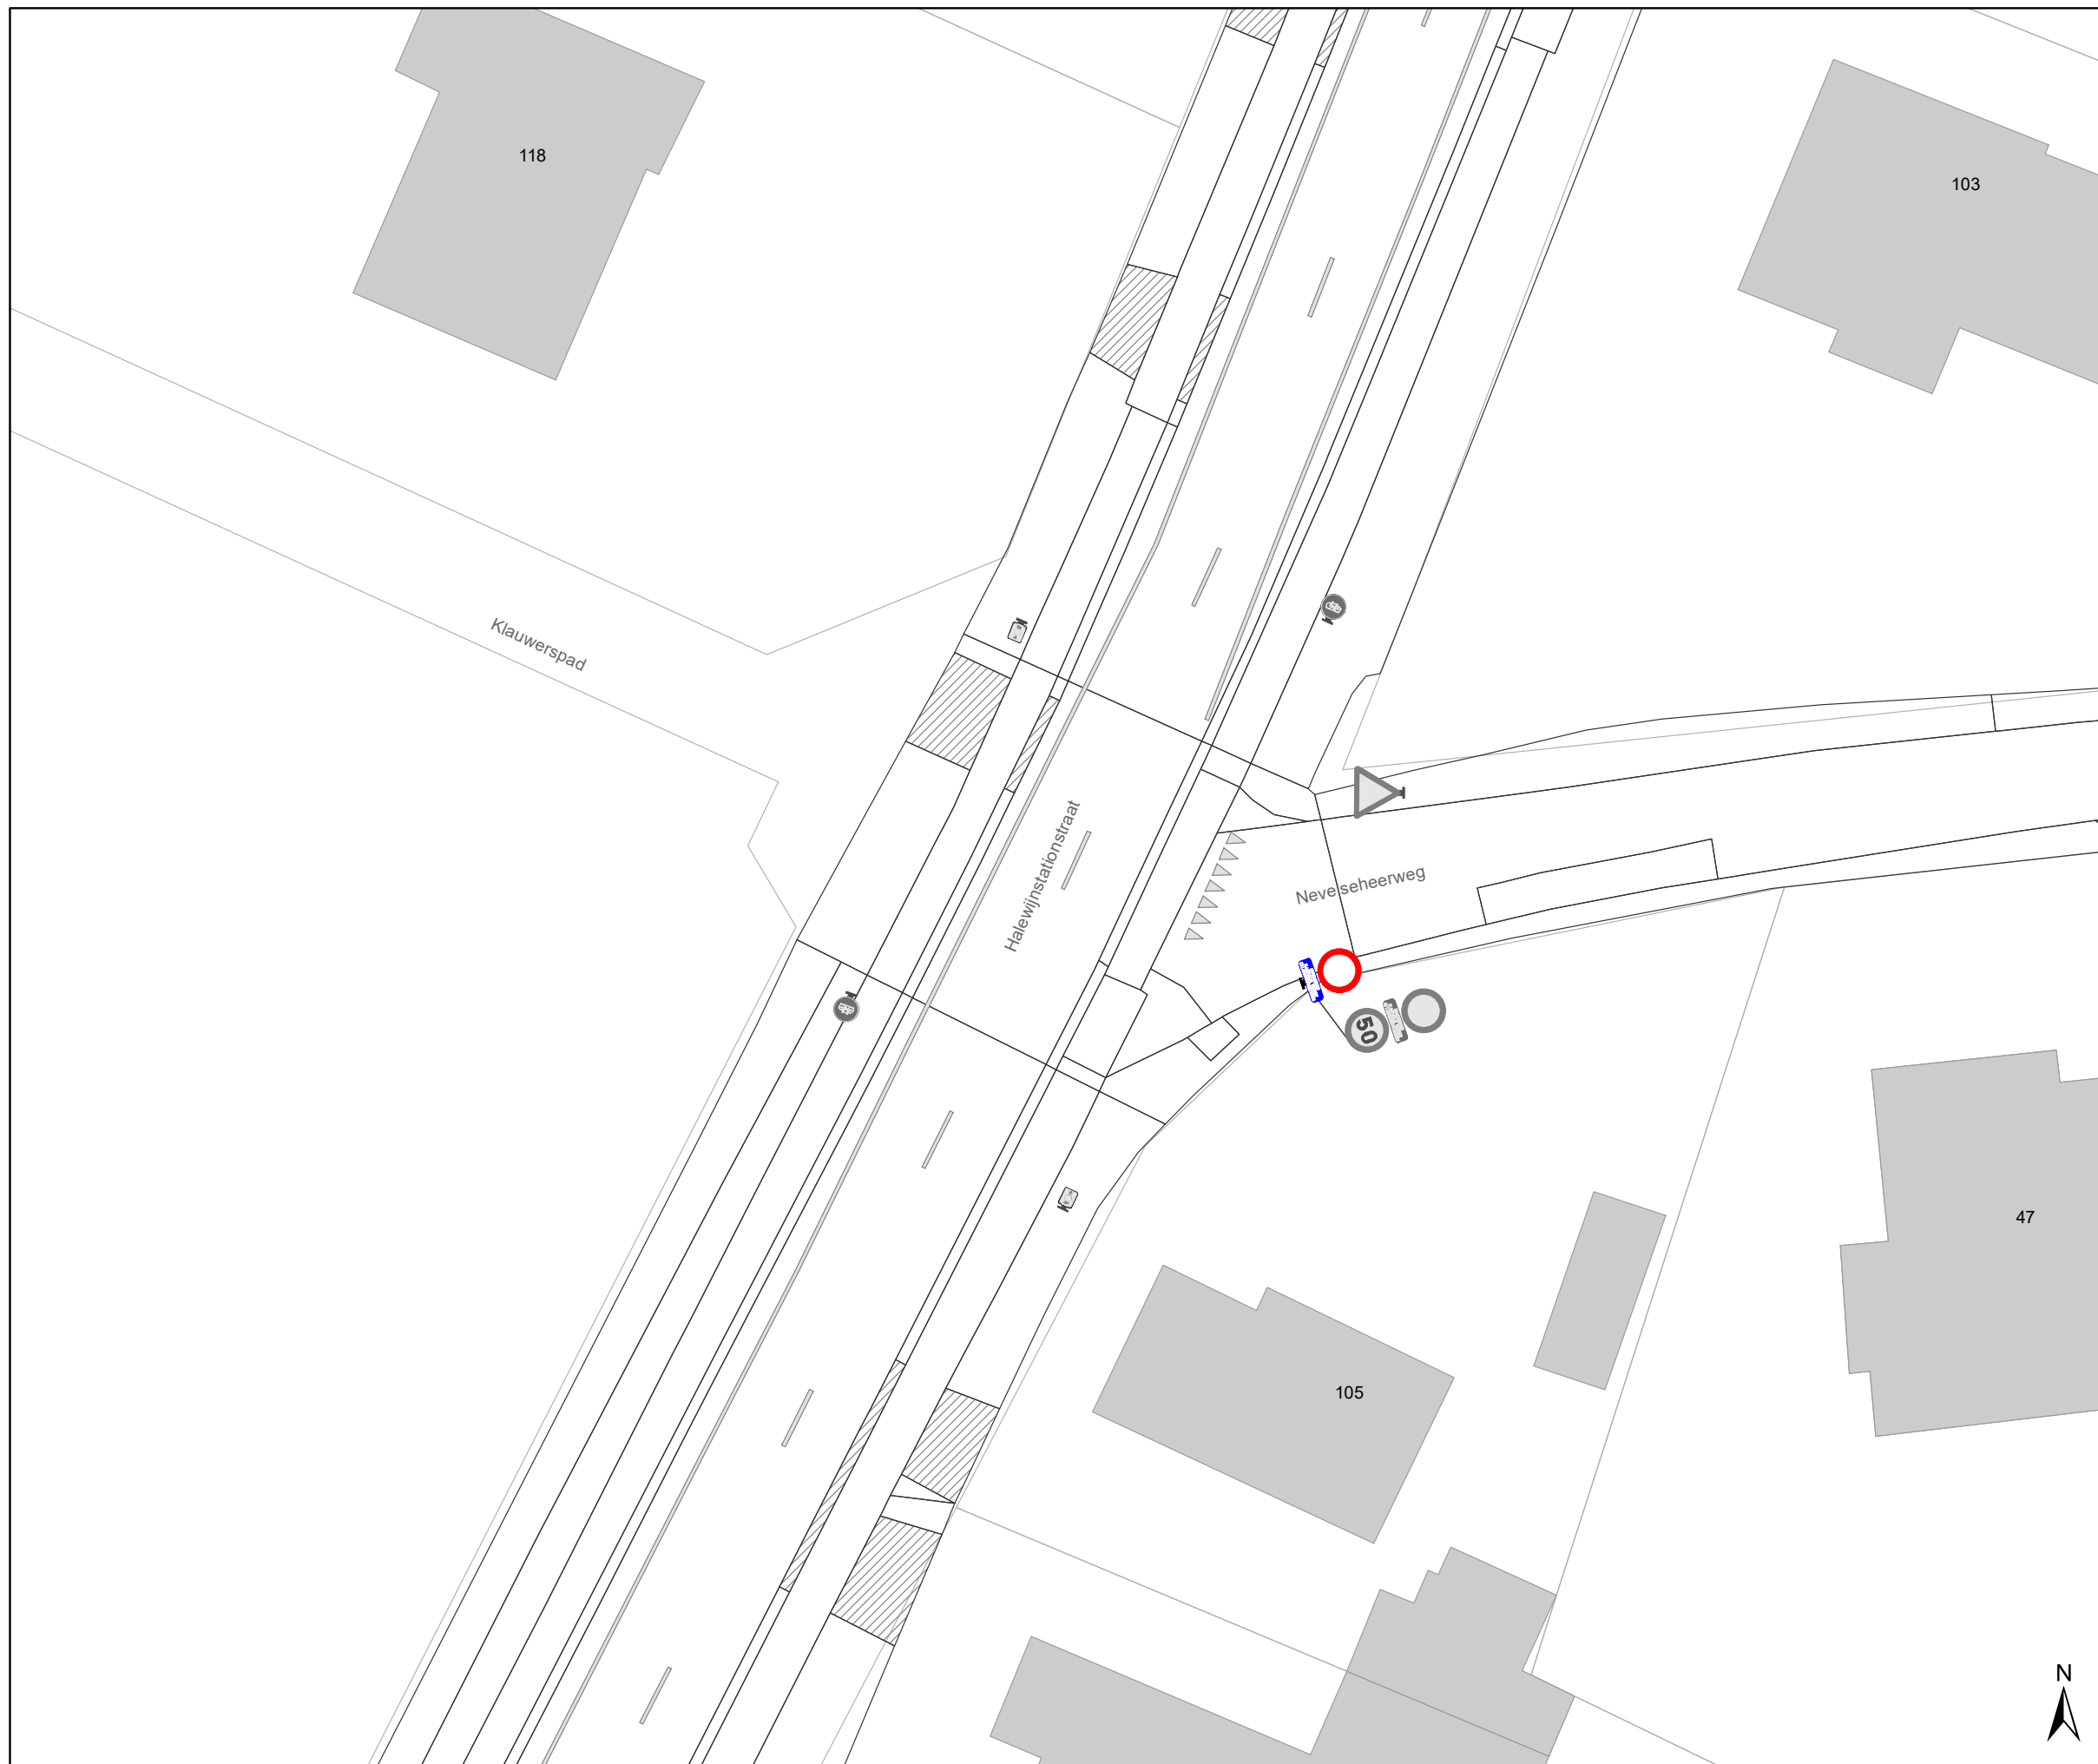

### Legende

-  Bestaande verkeersborden
-  Geplande verkeersborden
-  Te verwijderen verkeersborden
-  Bestaande wegmarkeringen
-  Geplande wegmarkeringen
-  Te verwijderen wegmarkeringen
-  Ander gepland dossier (in voorbereiding bij MOBBD)

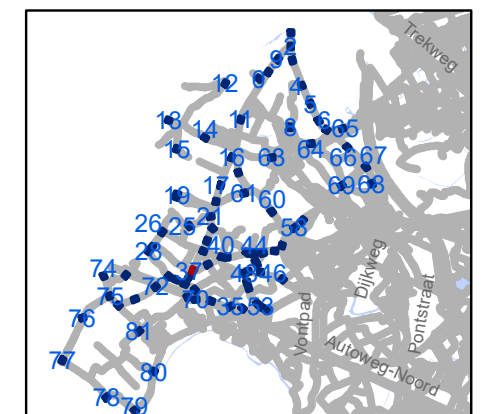


**gent:** Mobiliteitsbedrijf stad Gent  
Verkeerstechnische taken

**zone 50**  
**Baarle Drongen**


Dossiernummer P-307530

DATUM	SCHAAL	PLAN	P FORMAAT
31/03/2023	1/250	38/84	A3

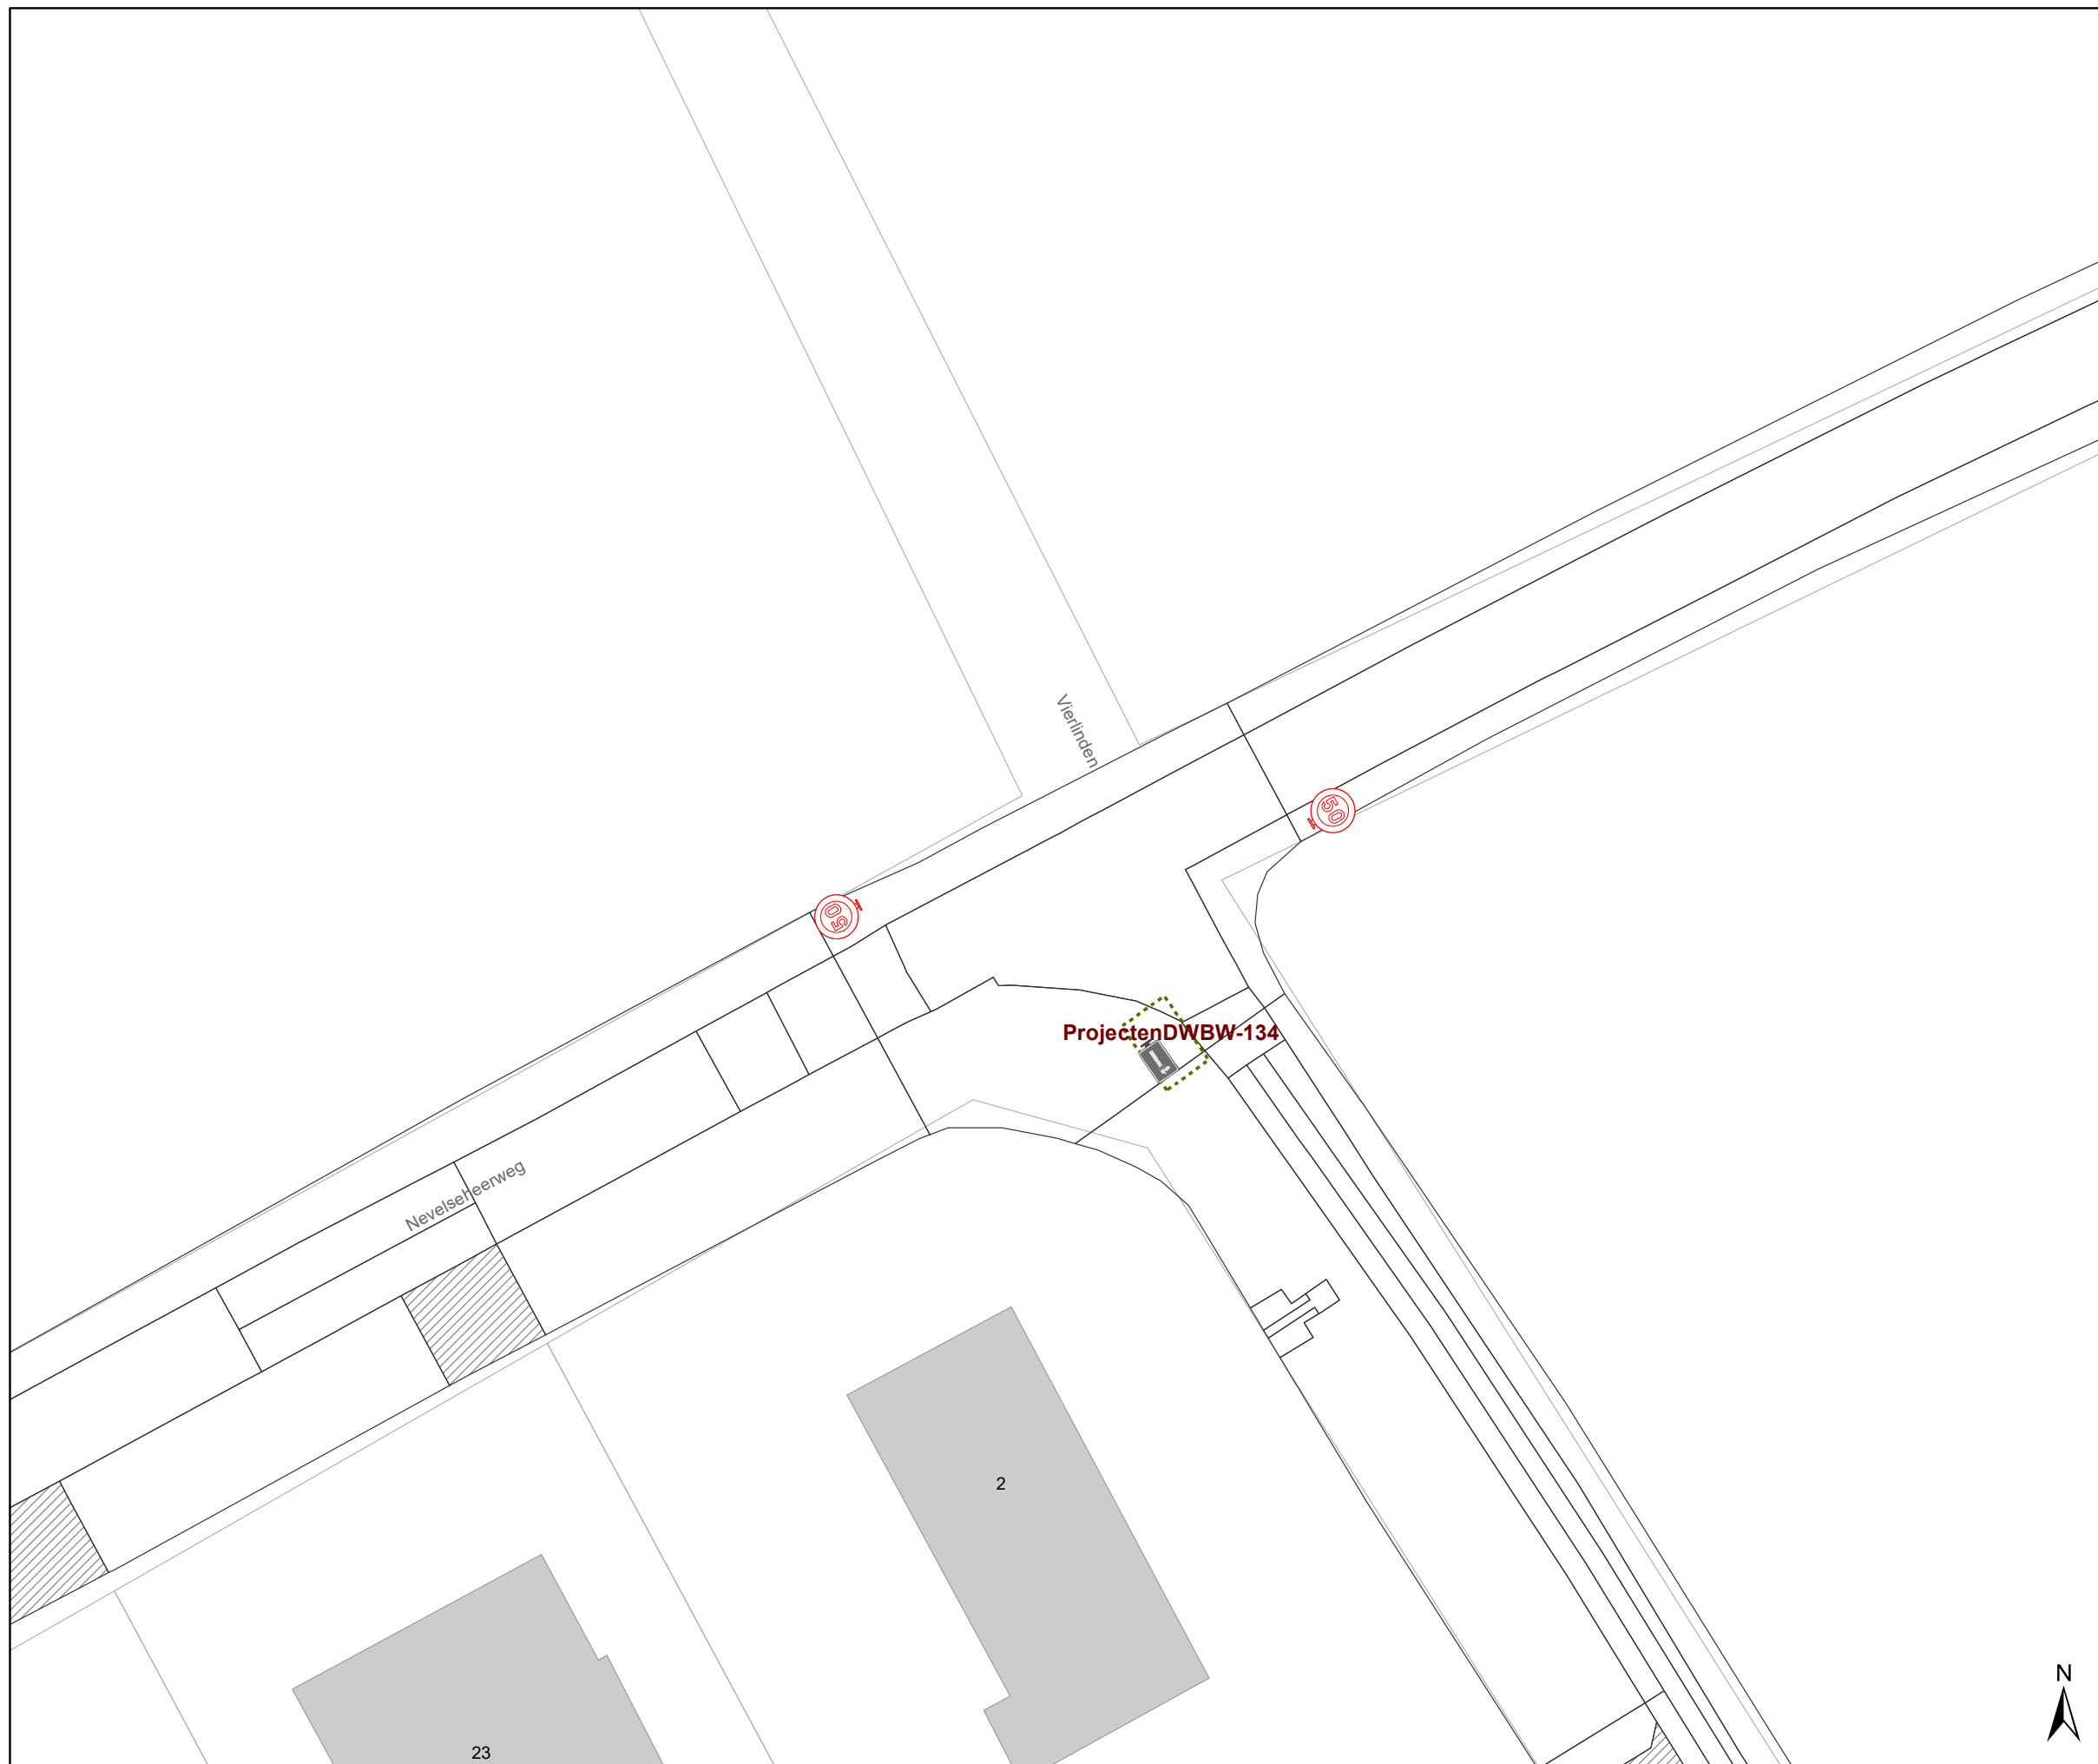

### Legende

-  Bestaande verkeersborden
-  Geplande verkeersborden
-  Te verwijderen verkeersborden
-  Bestaande wegmarkeringen
-  Geplande wegmarkeringen
-  Te verwijderen wegmarkeringen
-  Ander gepland dossier (in voorbereiding bij MOBBED)

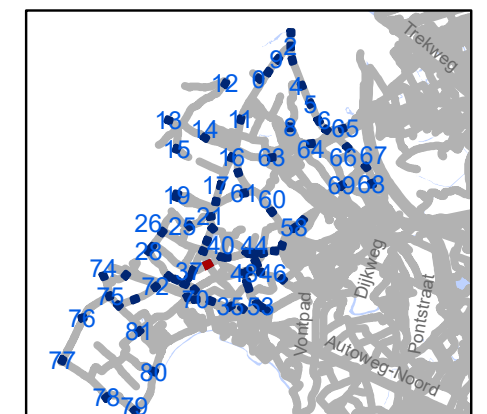


**gent:** Mobiliteitsbedrijf stad Gent  
Verkeerstechnische taken

**zone 50**  
**Baarle Drongen**


Dossiernummer P-307530

DATUM	SCHAAL	PLAN	P FORMAAT
31/03/2023	1/250	39/84	A3

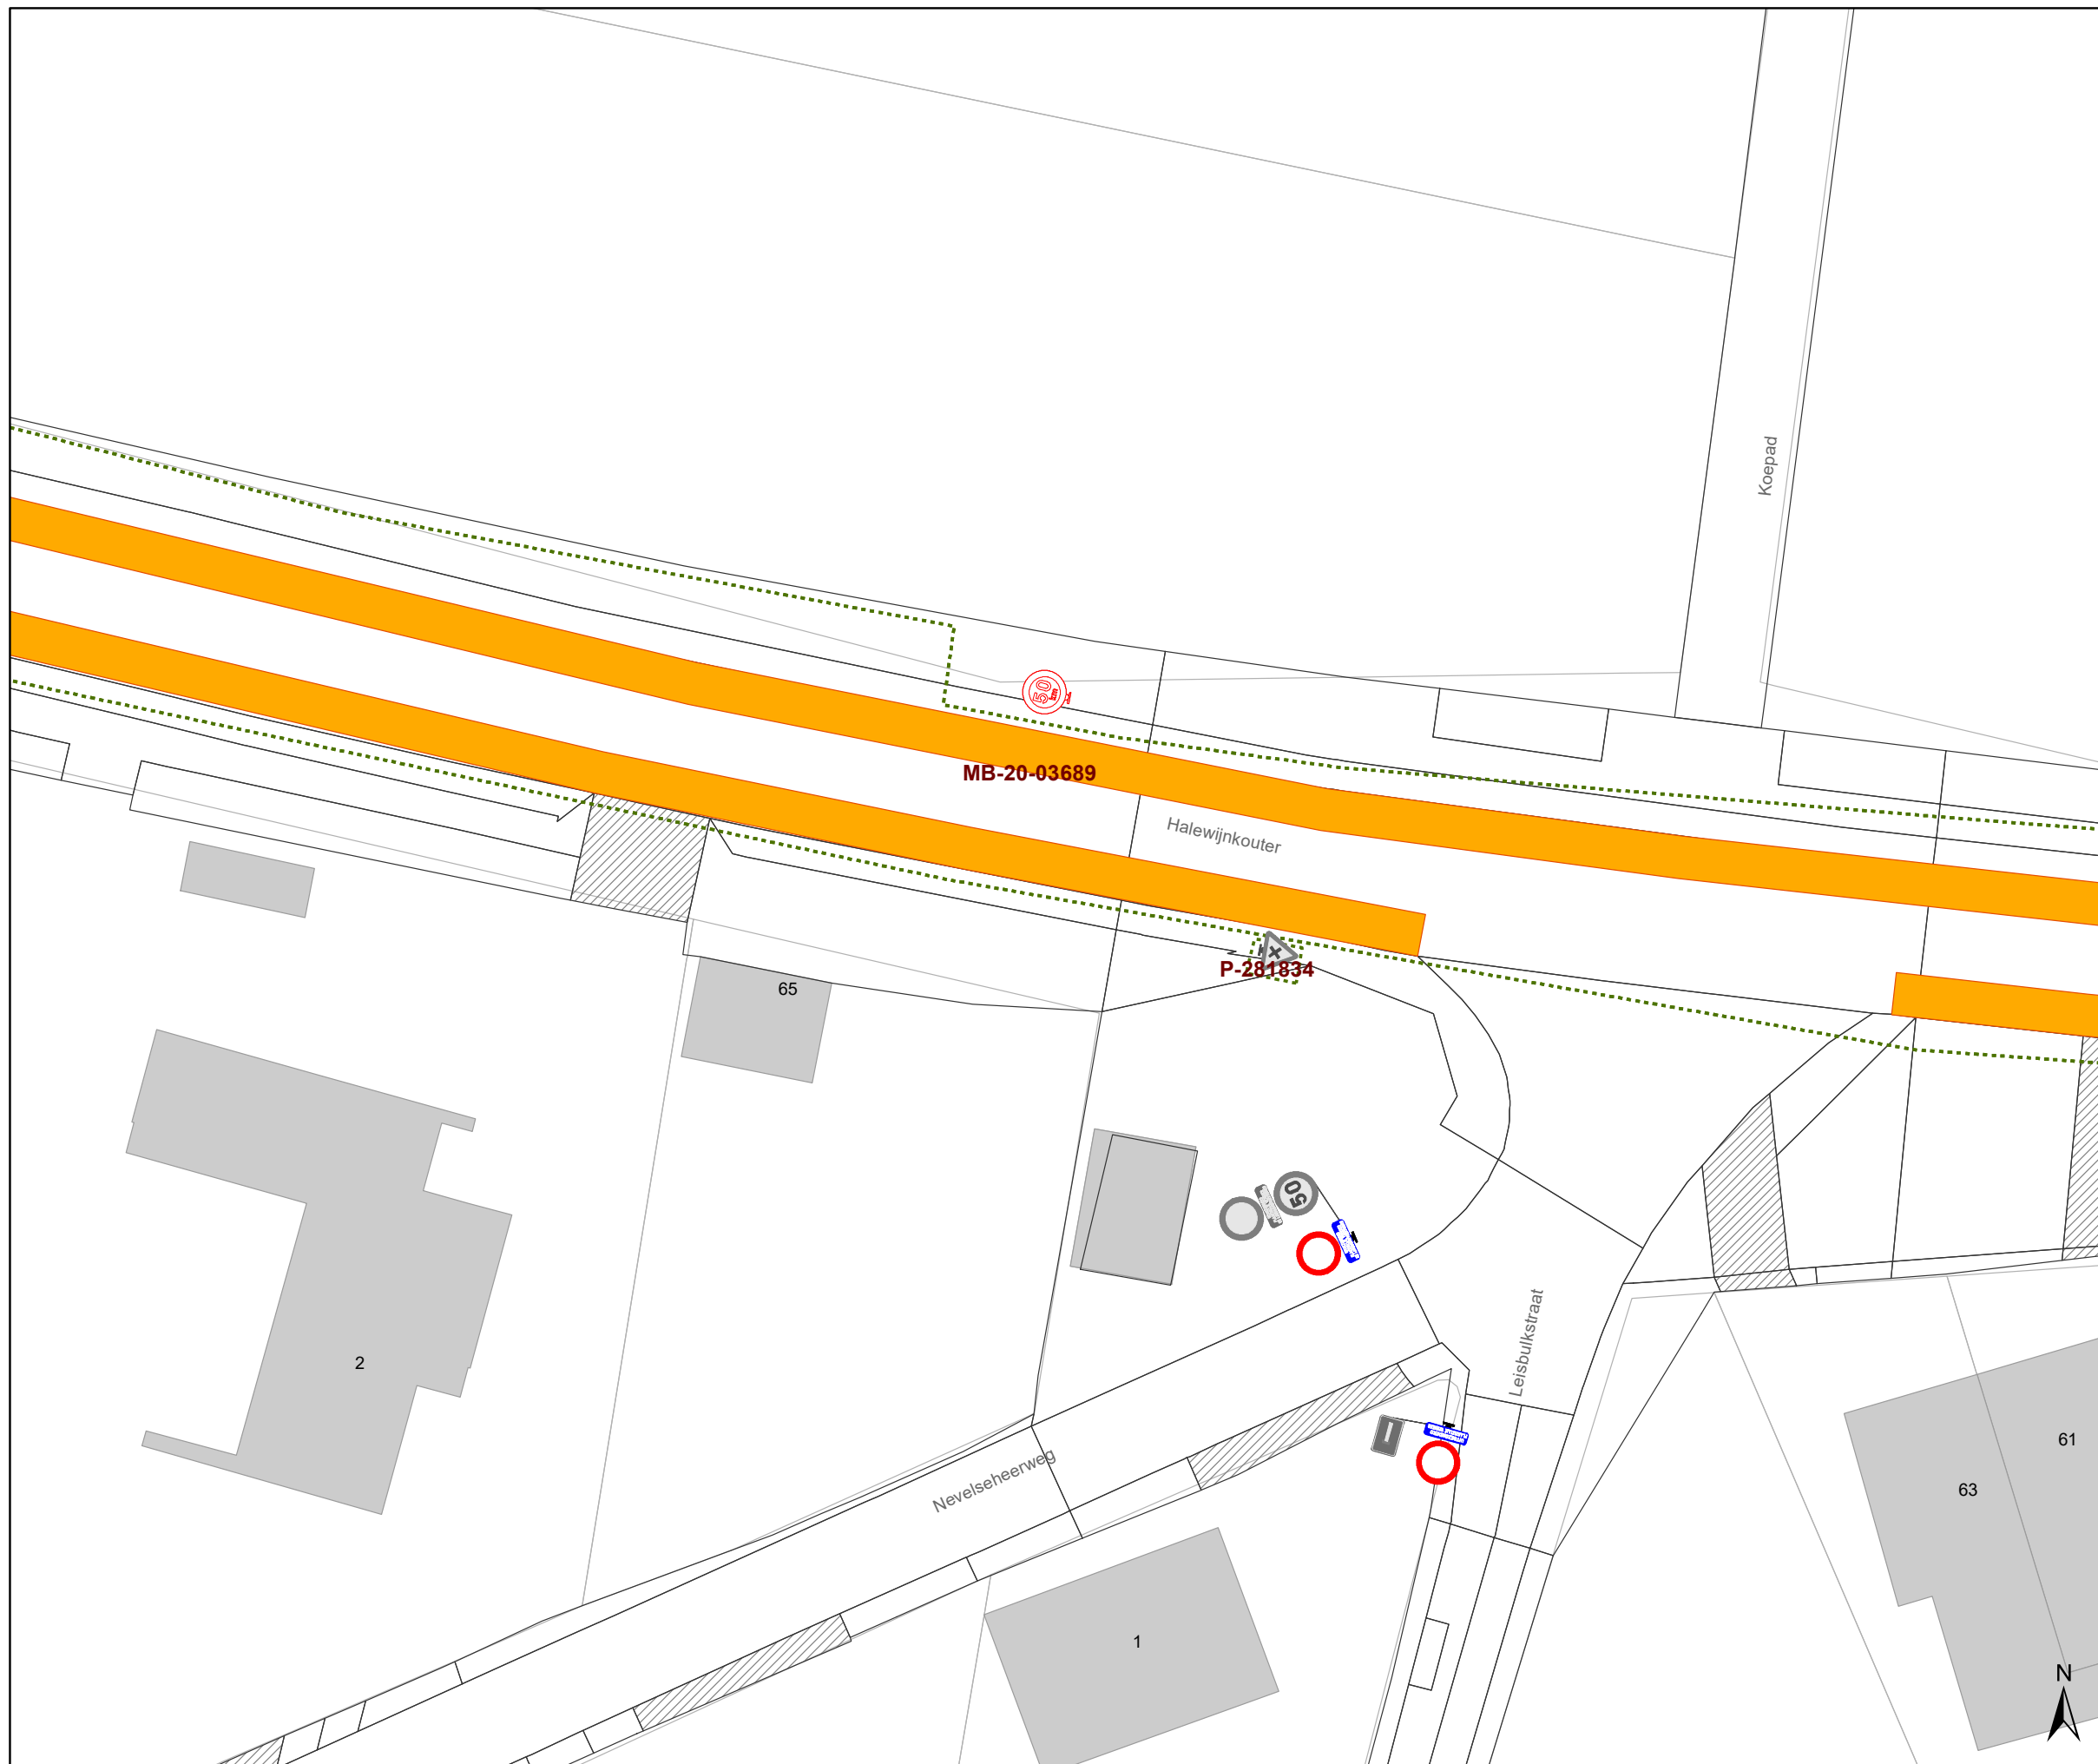

### Legende

-  Bestaande verkeersborden
-  Geplande verkeersborden
-  Te verwijderen verkeersborden
-  Bestaande wegmarkeringen
-  Geplande wegmarkeringen
-  Te verwijderen wegmarkeringen
-  Ander gepland dossier (in voorbereiding bij MOBBED)

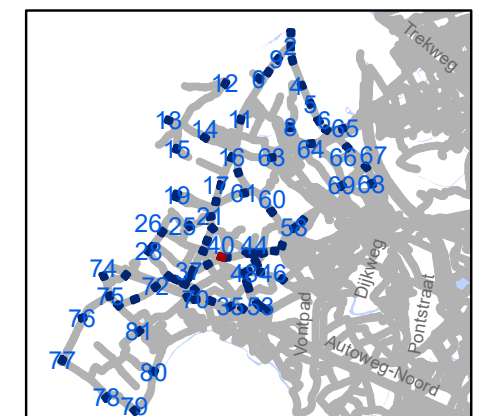


**gent:** Mobiliteitsbedrijf stad Gent  
Verkeerstechnische taken

**zone 50**  
**Baarle Drongen**


Dossiernummer P-307530

DATUM	SCHAAL	PLAN	P FORMAAT
31/03/2023	1/250	40/84	A3

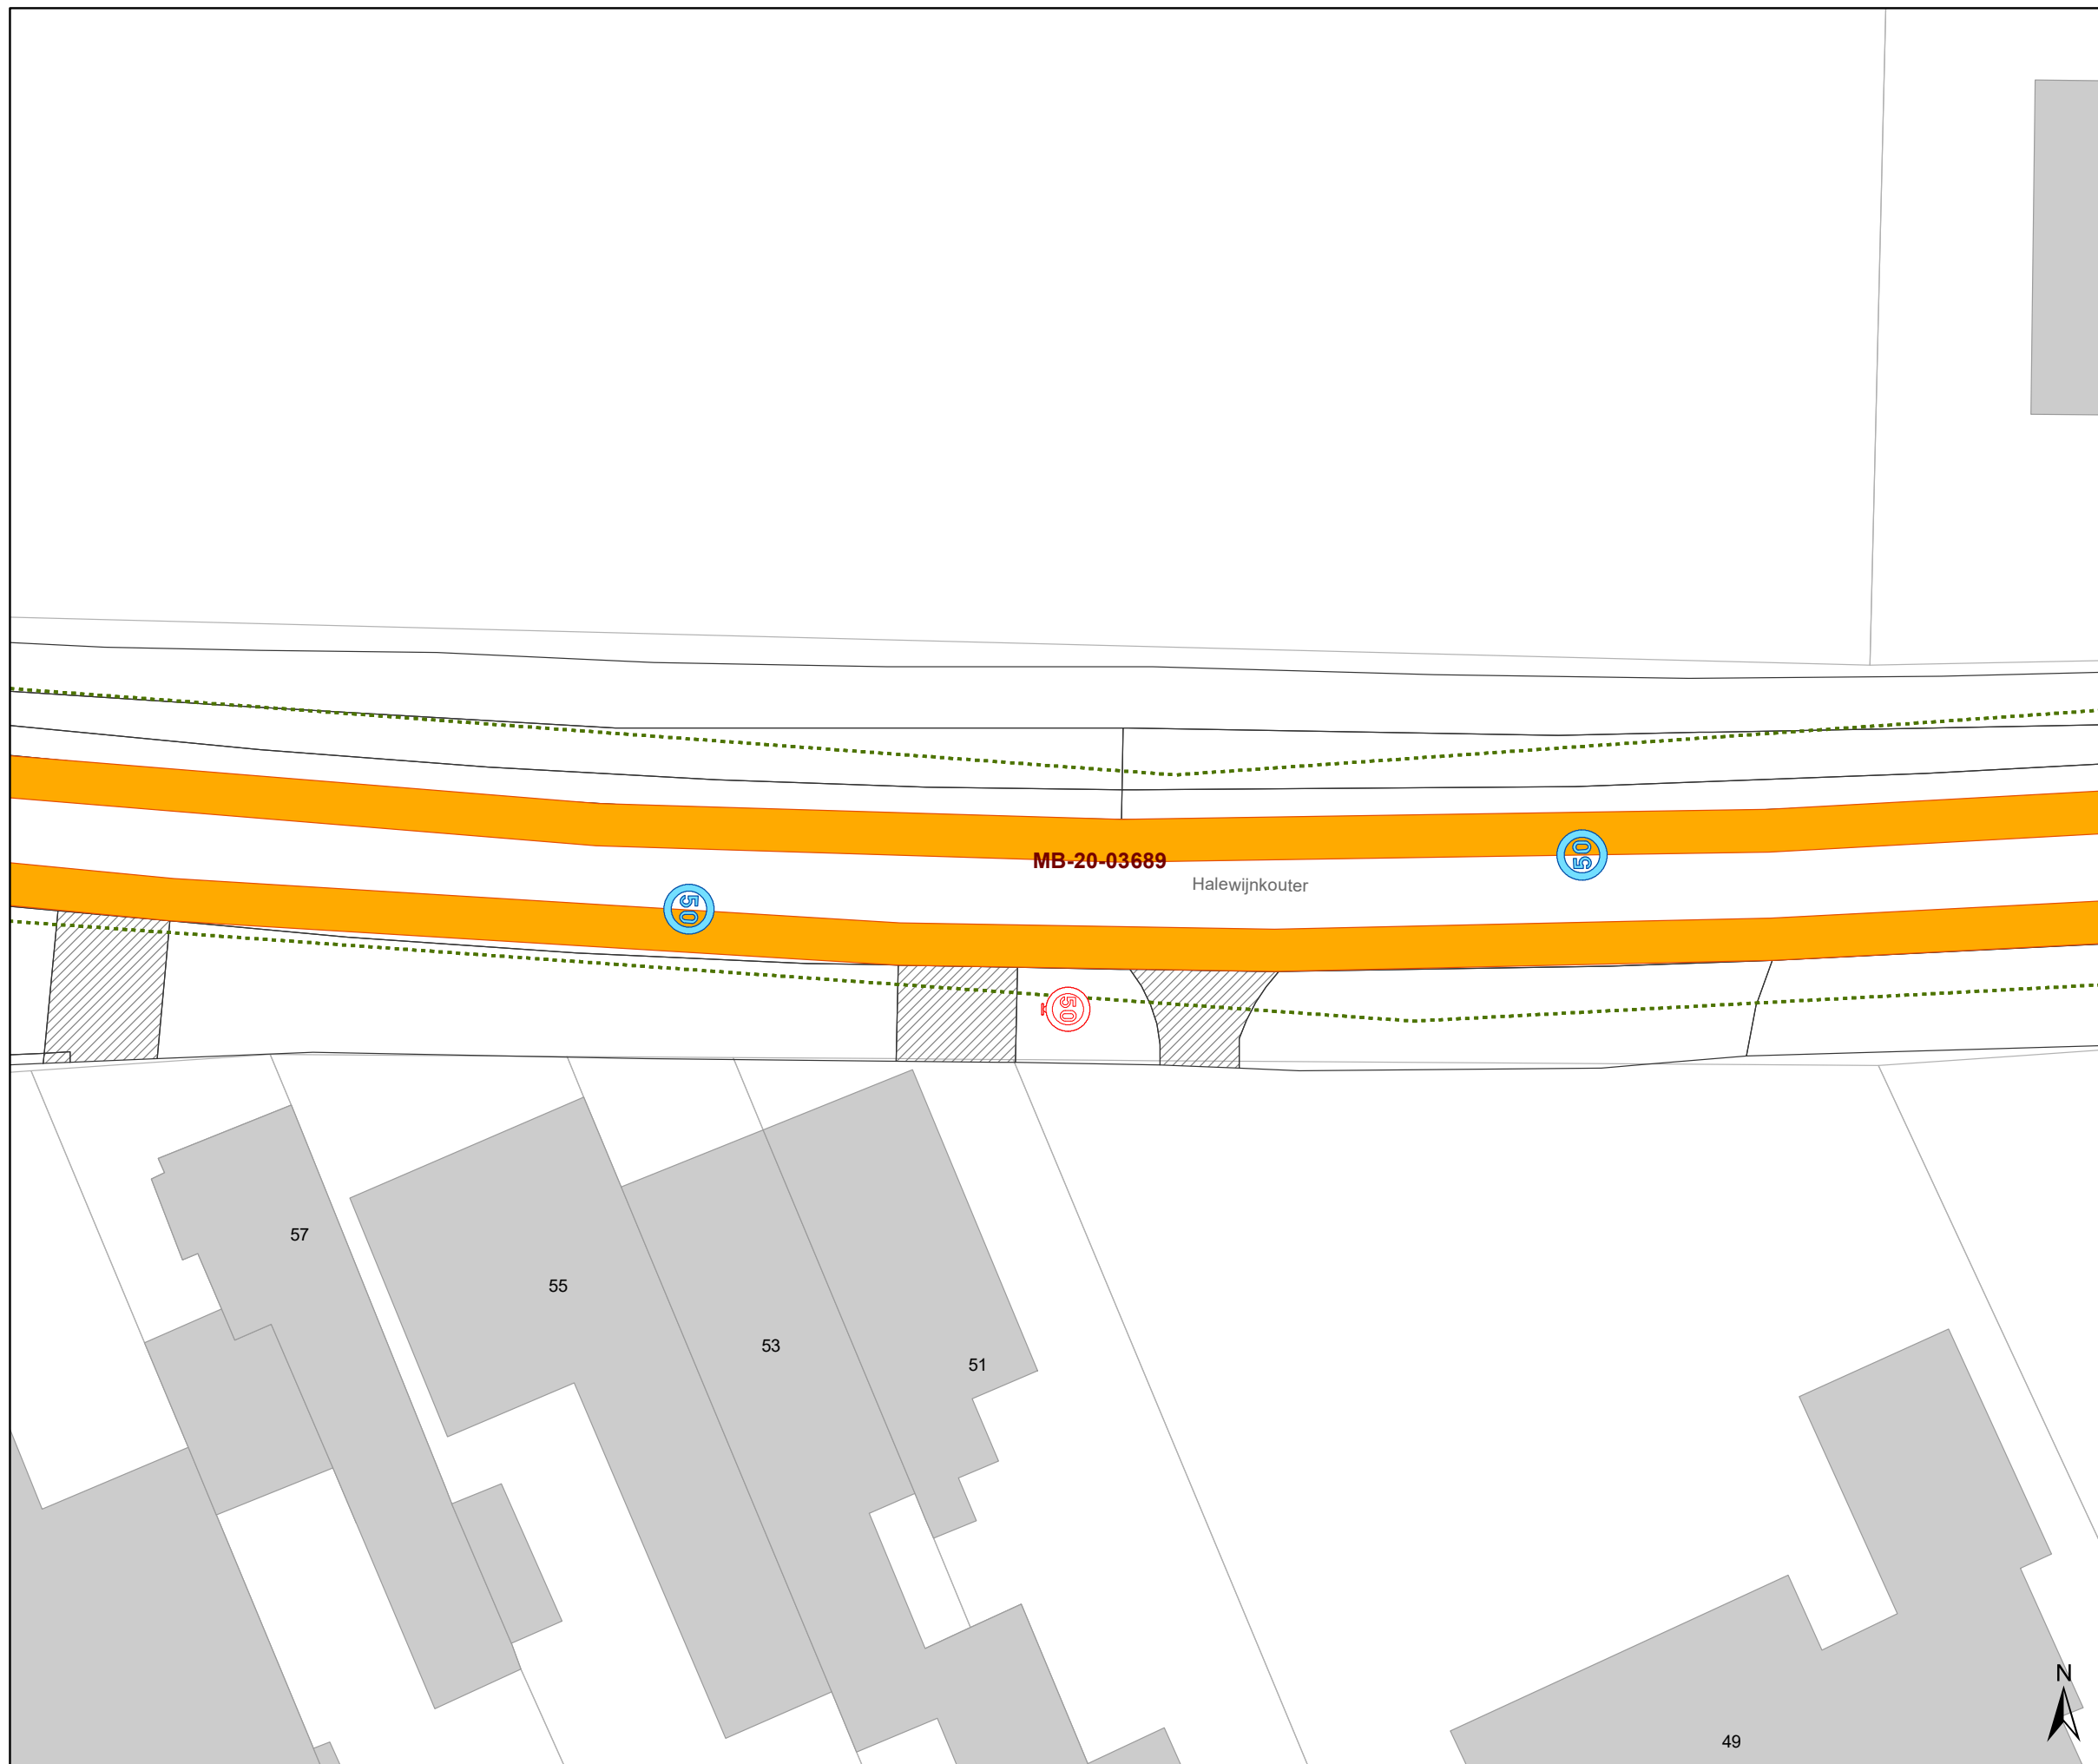

### Legende

-  Bestaande verkeersborden
-  Geplande verkeersborden
-  Te verwijderen verkeersborden
-  Bestaande wegmarkeringen
-  Geplande wegmarkeringen
-  Te verwijderen wegmarkeringen
-  Ander gepland dossier (in voorbereiding bij MOBBED)

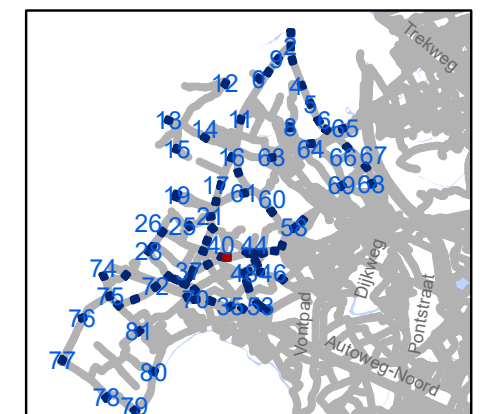


**gent:** Mobiliteitsbedrijf stad Gent  
Verkeerstechnische taken

**zone 50**  
**Baarle Drongen**

Dossiernummer P-307530

DATUM	SCHAAL	PLAN	P FORMAAT
31/03/2023	1/250	41/84	A3

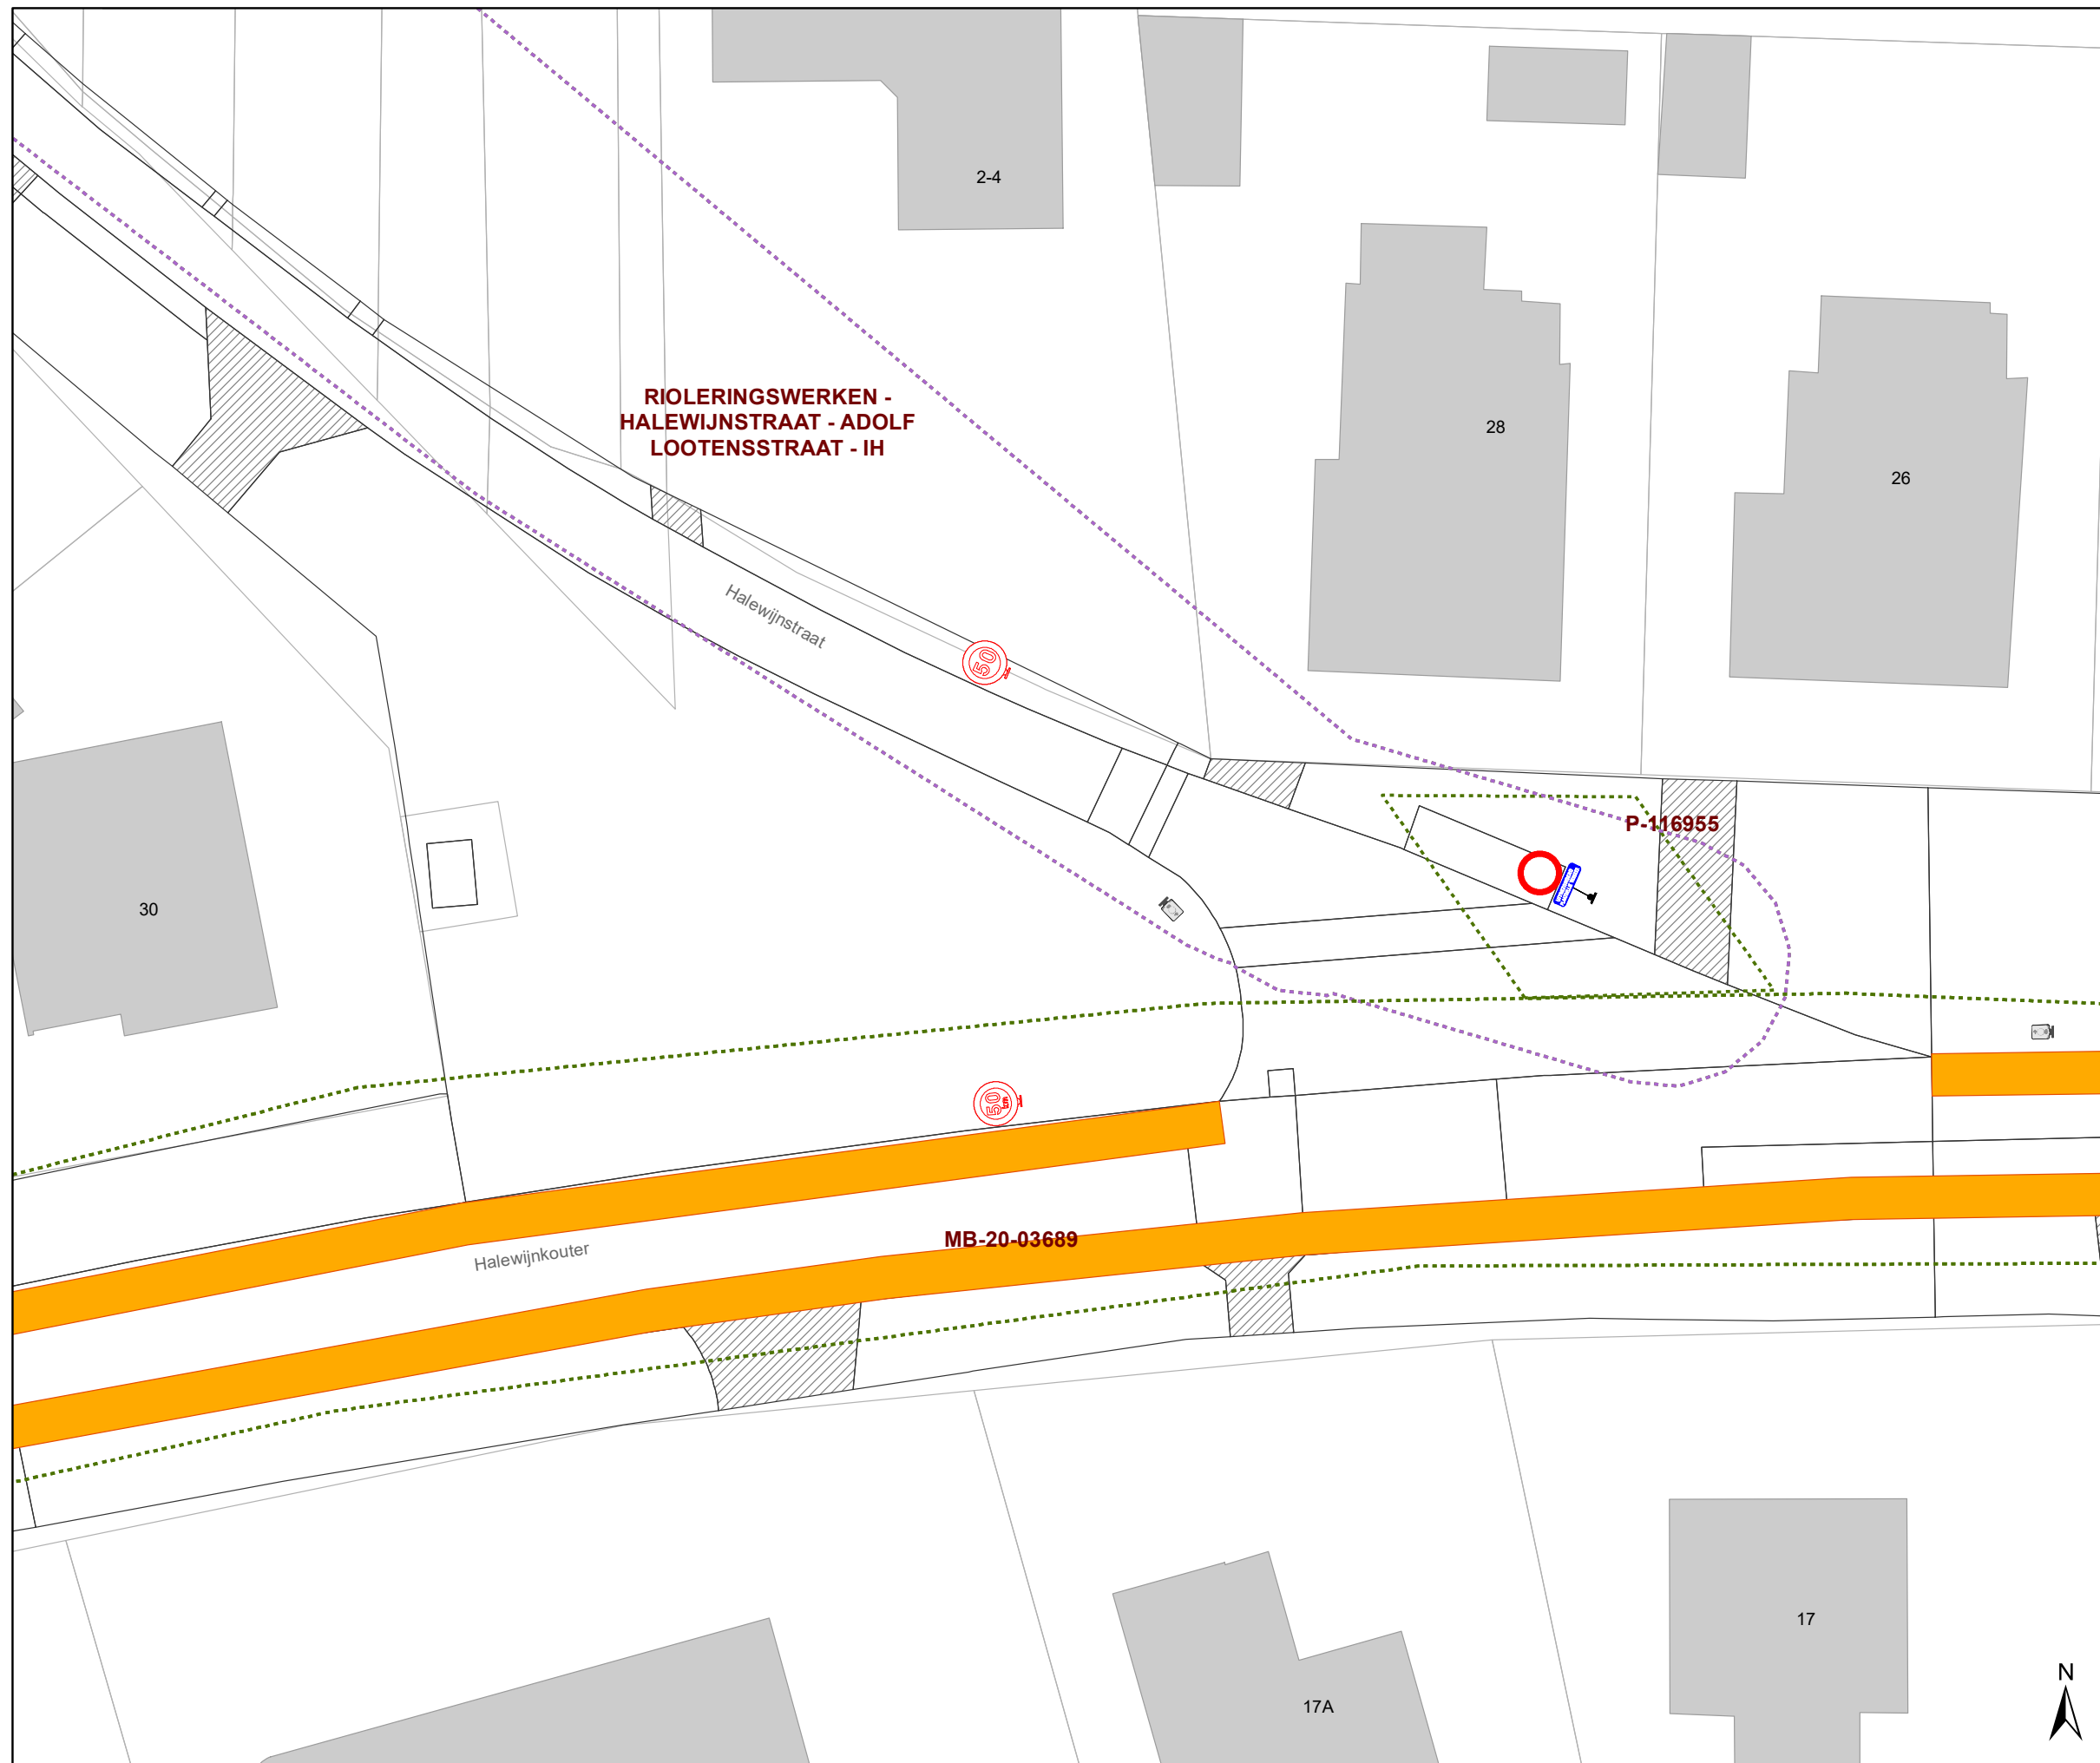

**RIOLERINGSWERKEN -  
HALEWIJNSTRAAT - ADOLF  
LOOTENSSTRAAT - IH**

Halewijnkouter


Halewijnstraat

**MB-20-03689**

**P-116955**

**Legende**

-  Bestaande verkeersborden
-  Geplande verkeersborden
-  Te verwijderen verkeersborden
-  Bestaande wegmarkeringen
-  Geplande wegmarkeringen
-  Te verwijderen wegmarkeringen
-  Ander gepland dossier (in voorbereiding bij MOBBED)

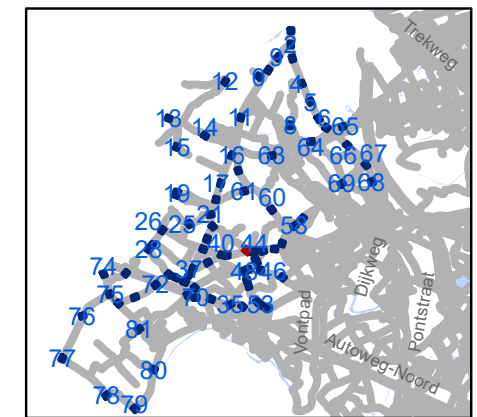

**gent:** Mobiliteitsbedrijf stad Gent  
Verkeerstechnische taken

**zone 50  
Baarle Drongen**

Dossiernummer P-307530


DATUM	SCHAAL	PLAN	P FORMAAT
31/03/2023	1/250	42/84	A3





### Legende

-  Bestaande verkeersborden
-  Geplande verkeersborden
-  Te verwijderen verkeersborden
-  Bestaande wegmarkeringen
-  Geplande wegmarkeringen
-  Te verwijderen wegmarkeringen
-  Ander gepland dossier (in voorbereiding bij MOBBED)

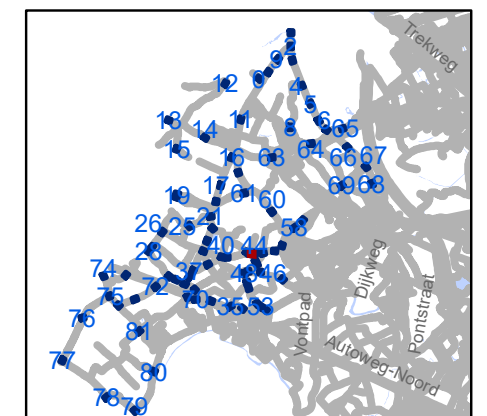

**gent:** Mobiliteitsbedrijf stad Gent  
Verkeerstechnische taken

**zone 50**  
**Baarle Drongen**


Dossiernummer P-307530

DATUM	SCHAAL	PLAN	P FORMAAT
31/03/2023	1/250	43/84	A3



### Legende

-  Bestaande verkeersborden
-  Geplande verkeersborden
-  Te verwijderen verkeersborden
-  Bestaande wegmarkeringen
-  Geplande wegmarkeringen
-  Te verwijderen wegmarkeringen
-  Ander gepland dossier (in voorbereiding bij MOBBED)

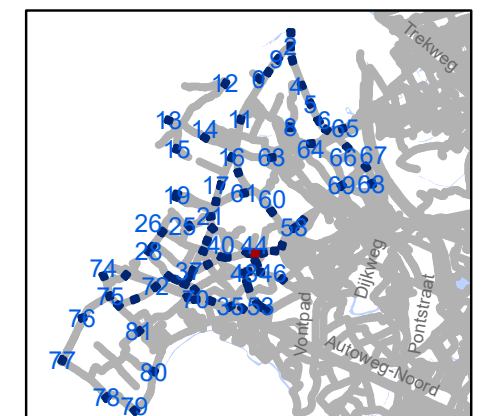

**gent:** Mobiliteitsbedrijf stad Gent  
Verkeerstechnische taken

**zone 50**  
**Baarle Drongen**


Dossiernummer P-307530

DATUM	SCHAAL	PLAN	P FORMAAT
31/03/2023	1/250	44/84	A3



### Legende

-  Bestaande verkeersborden
-  Geplande verkeersborden
-  Te verwijderen verkeersborden
-  Bestaande wegmarkeringen
-  Geplande wegmarkeringen
-  Te verwijderen wegmarkeringen
-  Ander gepland dossier (in voorbereiding bij MOBBED)

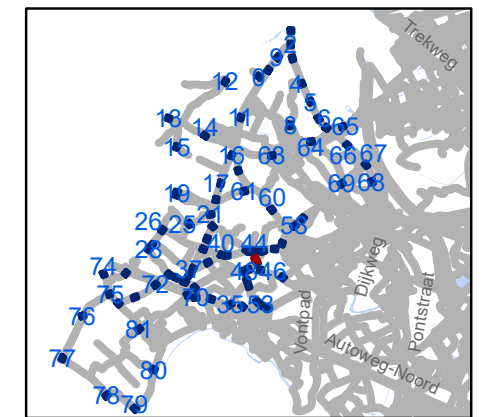

**gent:** Mobiliteitsbedrijf stad Gent  
Verkeerstechnische taken

**zone 50**  
**Baarle Drongen**

Dossiernummer P-307530


DATUM	SCHAAL	PLAN	P FORMAAT
31/03/2023	1/250	45/84	A3





### Legende

-  Bestaande verkeersborden
-  Geplande verkeersborden
-  Te verwijderen verkeersborden
-  Bestaande wegmarkeringen
-  Geplande wegmarkeringen
-  Te verwijderen wegmarkeringen
-  Ander gepland dossier (in voorbereiding bij MOBBED)

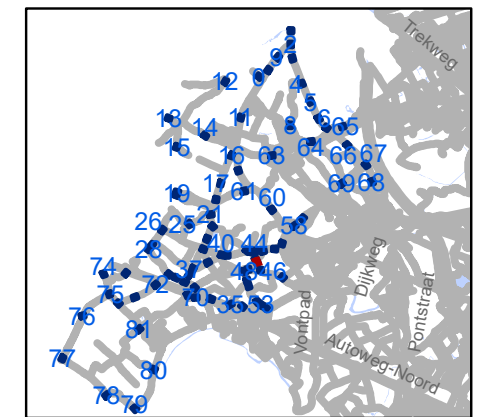

**gent:** Mobiliteitsbedrijf stad Gent  
Verkeerstechnische taken

**zone 50**  
**Baarle Drongen**

Dossiernummer P-307530


DATUM	SCHAAL	PLAN	P.FORMAAT
31/03/2023	1/250	46/84	A3





### Legende

-  Bestaande verkeersborden
-  Geplande verkeersborden
-  Te verwijderen verkeersborden
-  Bestaande wegmarkeringen
-  Geplande wegmarkeringen
-  Te verwijderen wegmarkeringen
-  Ander gepland dossier (in voorbereiding bij MOBBED)

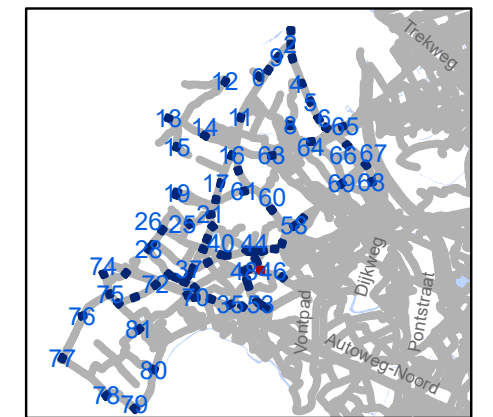


**gent:** Mobiliteitsbedrijf stad Gent  
Verkeerstechnische taken

**zone 50**  
**Baarle Drongen**

Dossiernummer P-307530


DATUM	SCHAAL	PLAN	P FORMAAT
31/03/2023	1/250	47/84	A3

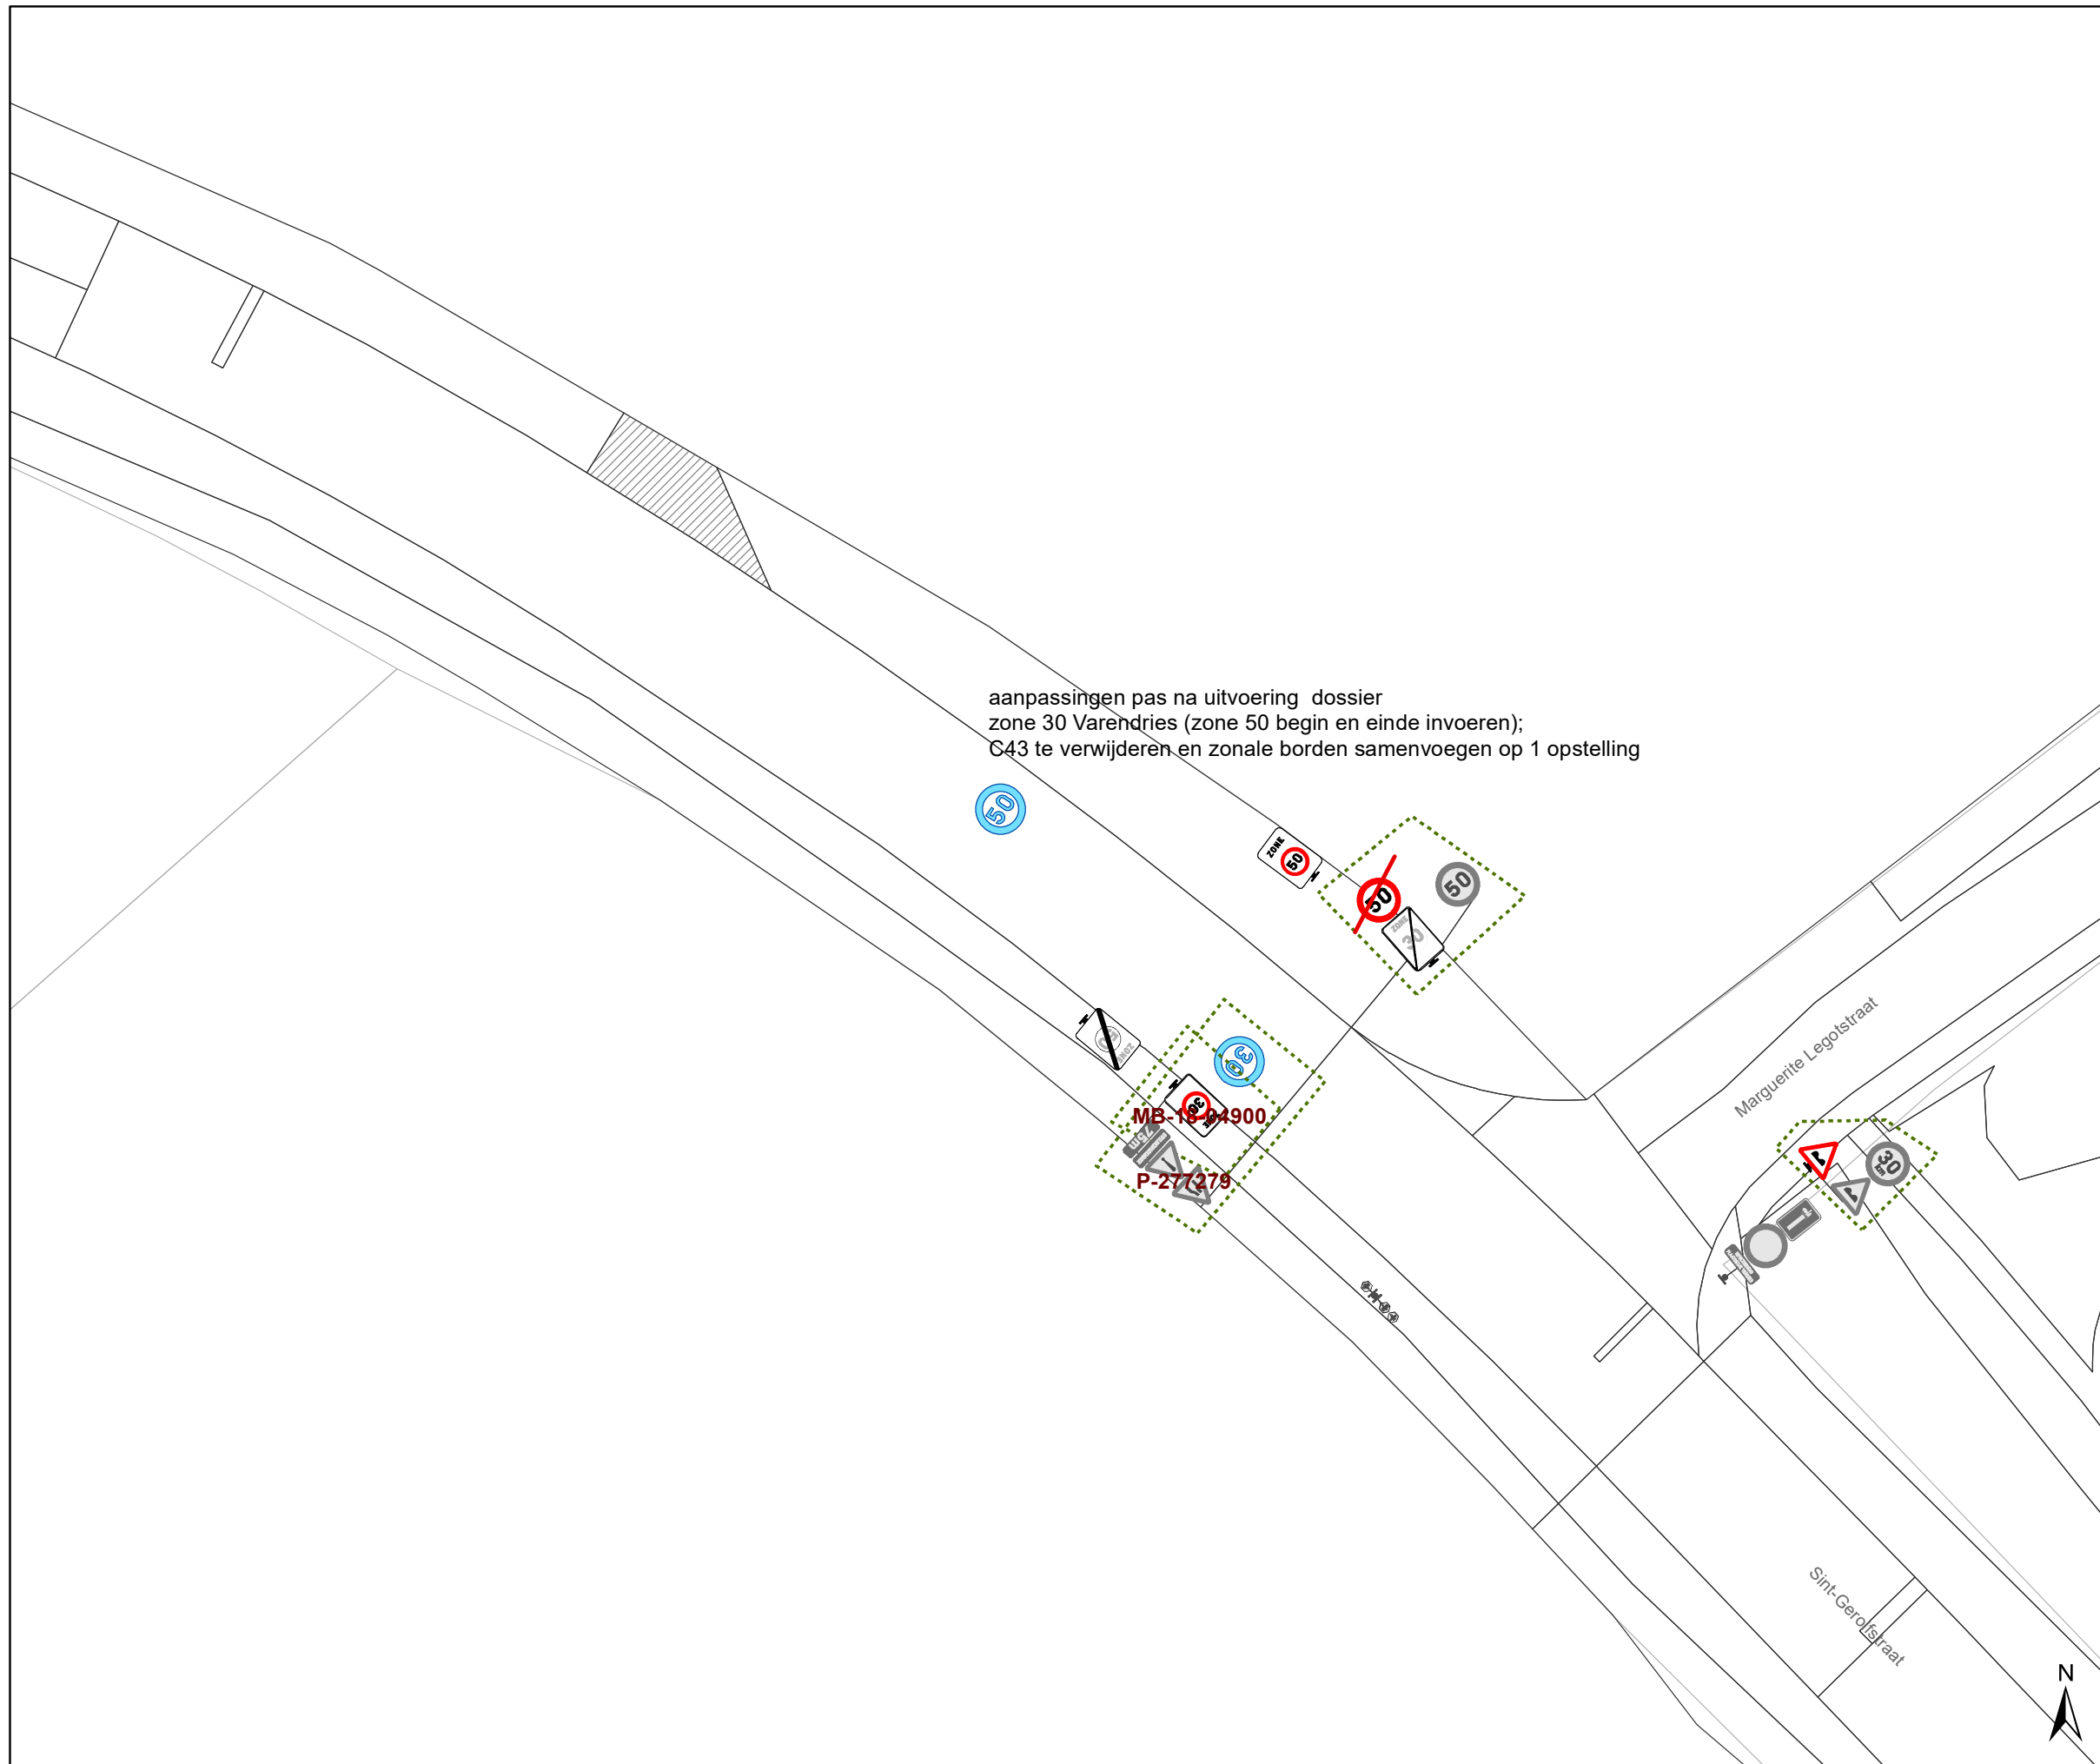

aanpassingen pas na uitvoering dossier  
 zone 30 Varendries (zone 50 begin en einde invoeren);  
 C43 te verwijderen en zonale borden samenvoegen op 1 opstelling

### Legende

-  Bestaande verkeersborden
-  Geplande verkeersborden
-  Te verwijderen verkeersborden
-  Bestaande wegmarkeringen
-  Geplande wegmarkeringen
-  Te verwijderen wegmarkeringen
-  Ander gepland dossier (in voorbereiding bij MOBBD)

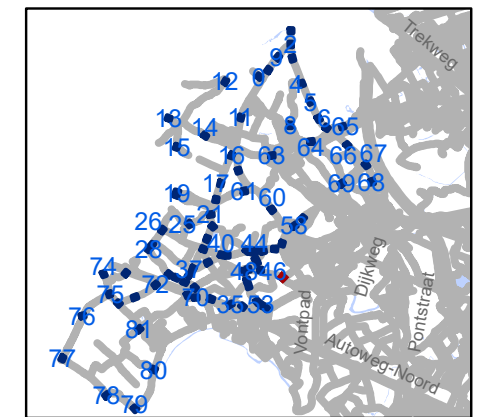


**gent:** Mobiliteitsbedrijf stad Gent  
 Verkeerstechnische taken

## zone 50 Baarle Drongen


Dossiernummer P-307530

DATUM	SCHAAL	PLAN	P FORMAAT
31/03/2023	1/250	48/84	A3

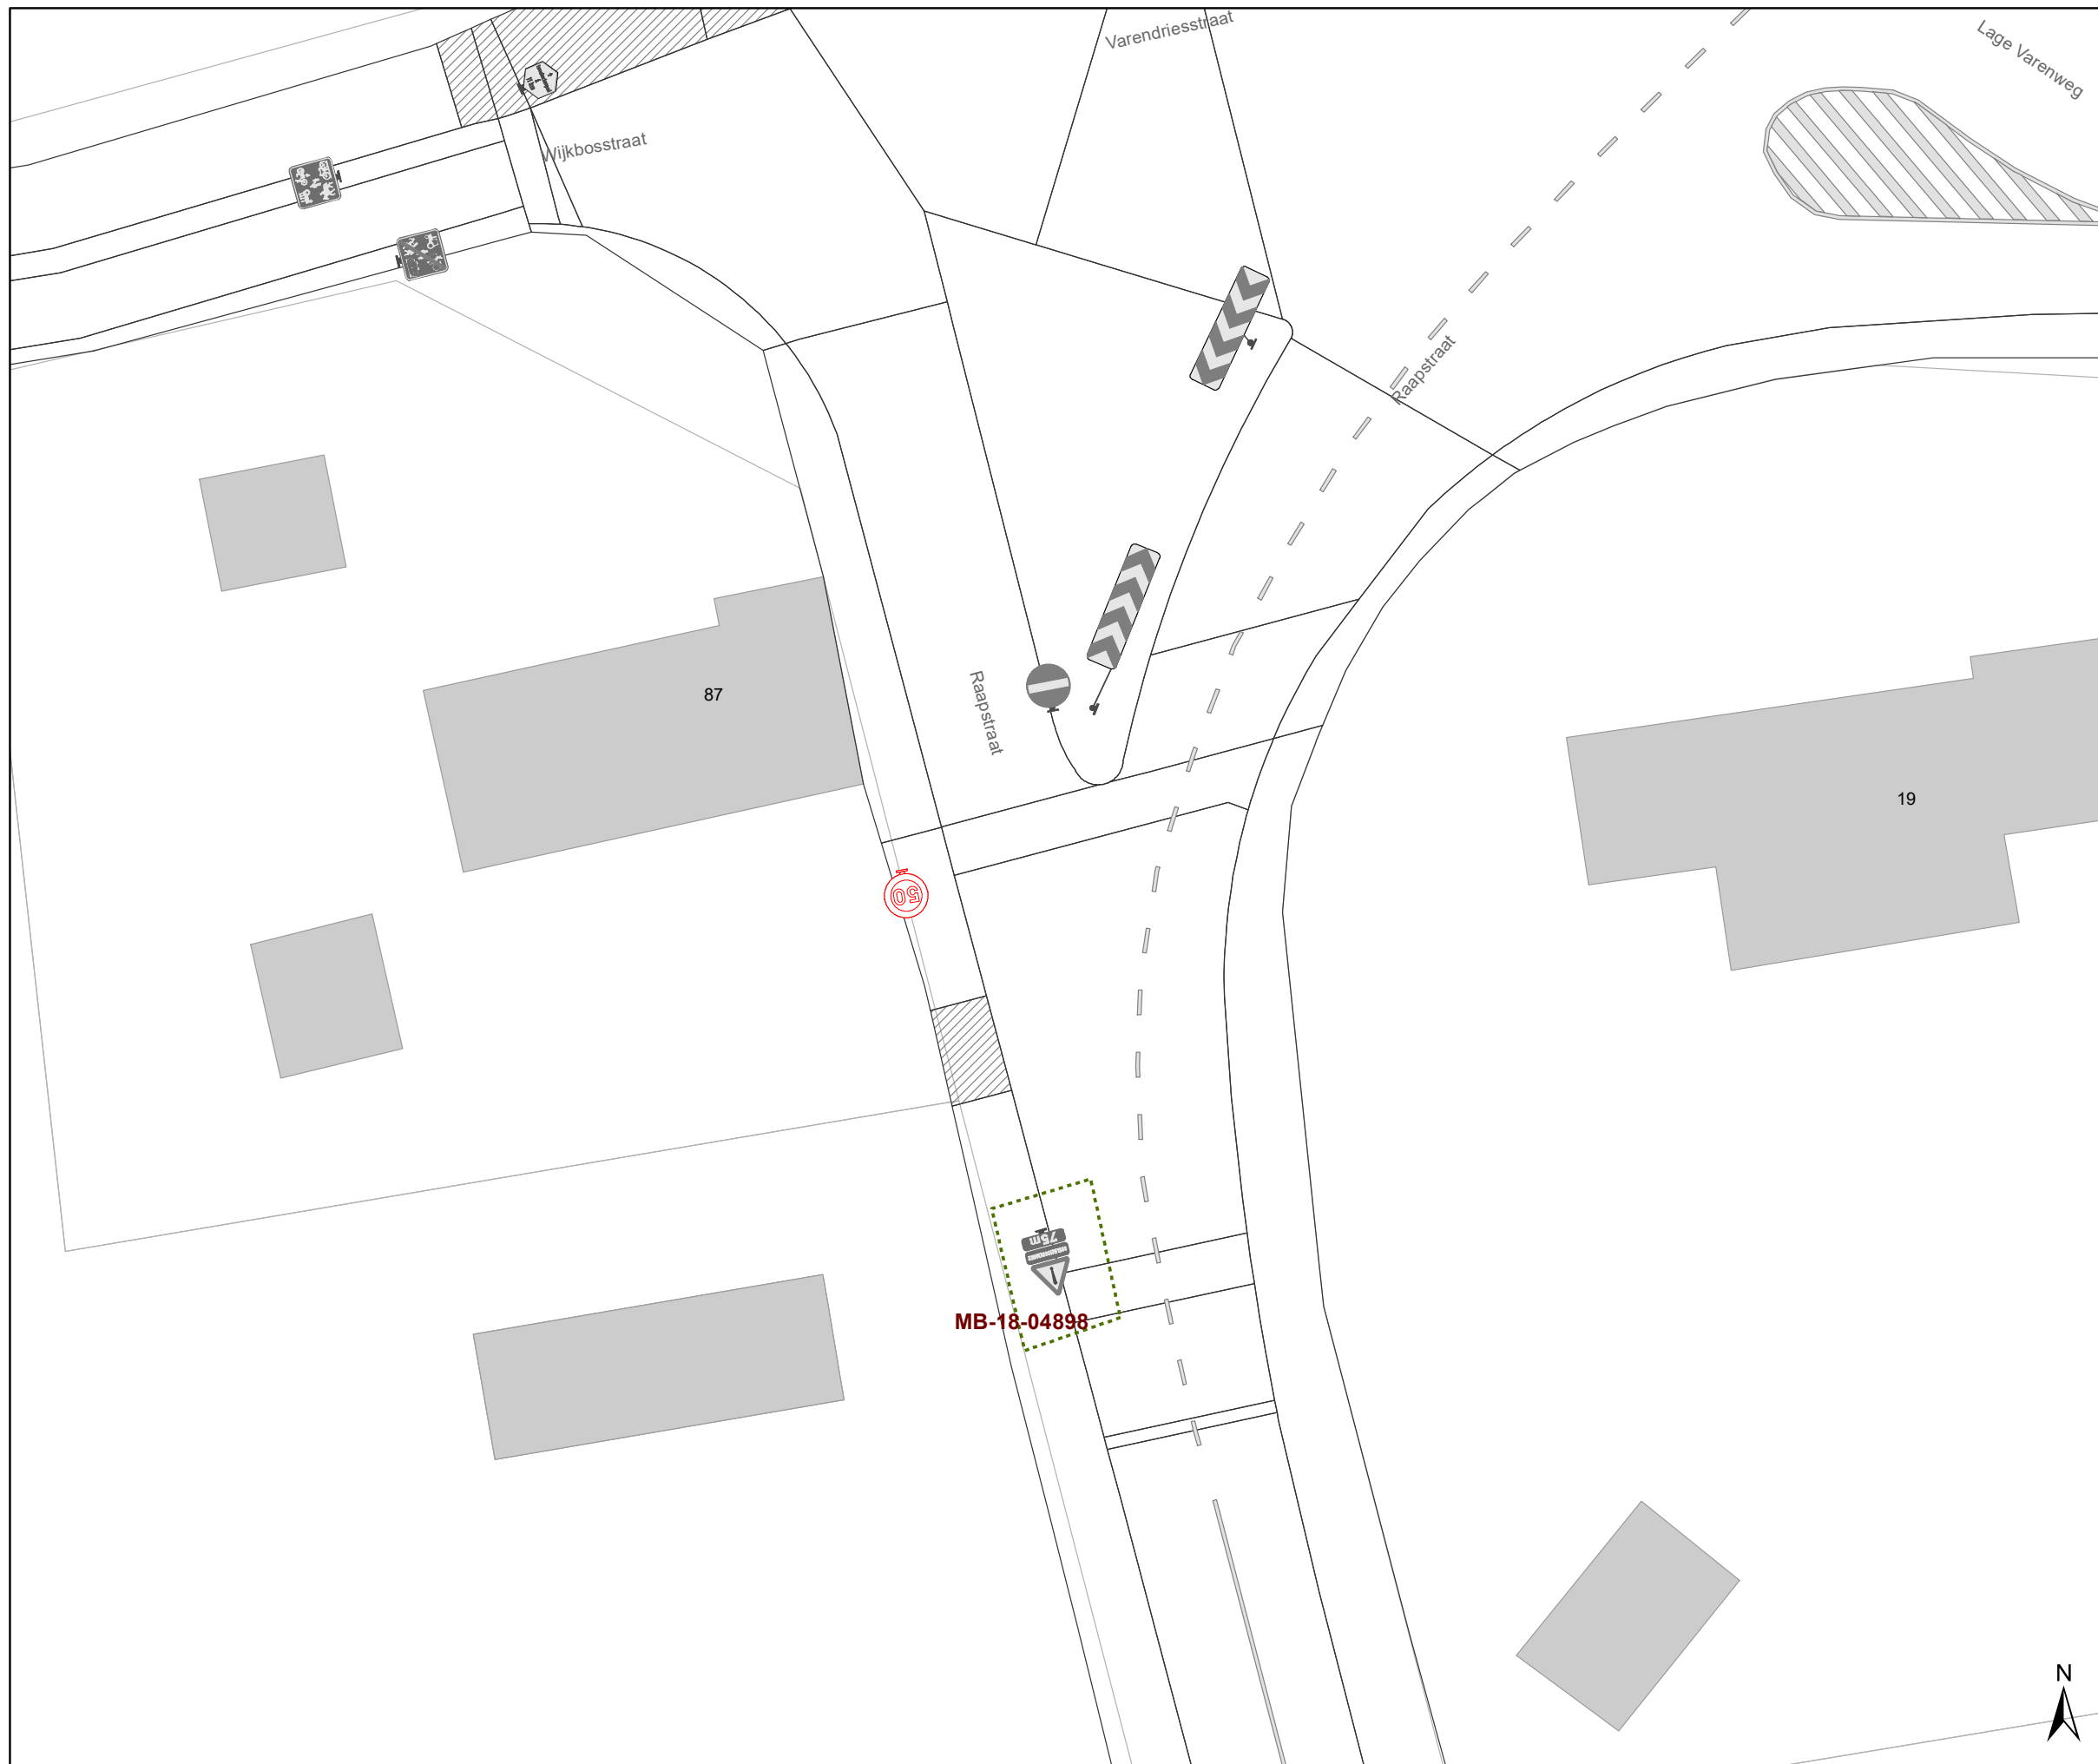

### Legende

- Bestaande verkeersborden
- Geplande verkeersborden
- Te verwijderen verkeersborden
- Bestaande wegmarkeringen
- Geplande wegmarkeringen
- Te verwijderen wegmarkeringen
- Ander gepland dossier (in voorbereiding bij MOBBED)

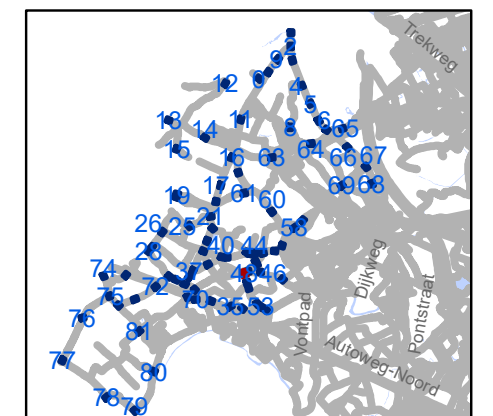


**gent:** Mobiliteitsbedrijf stad Gent  
Verkeerstechnische taken

## zone 50 Baarle Drongen

Dossiernummer P-307530


DATUM	SCHAAL	PLAN	P FORMAAT
31/03/2023	1/250	49/84	A3



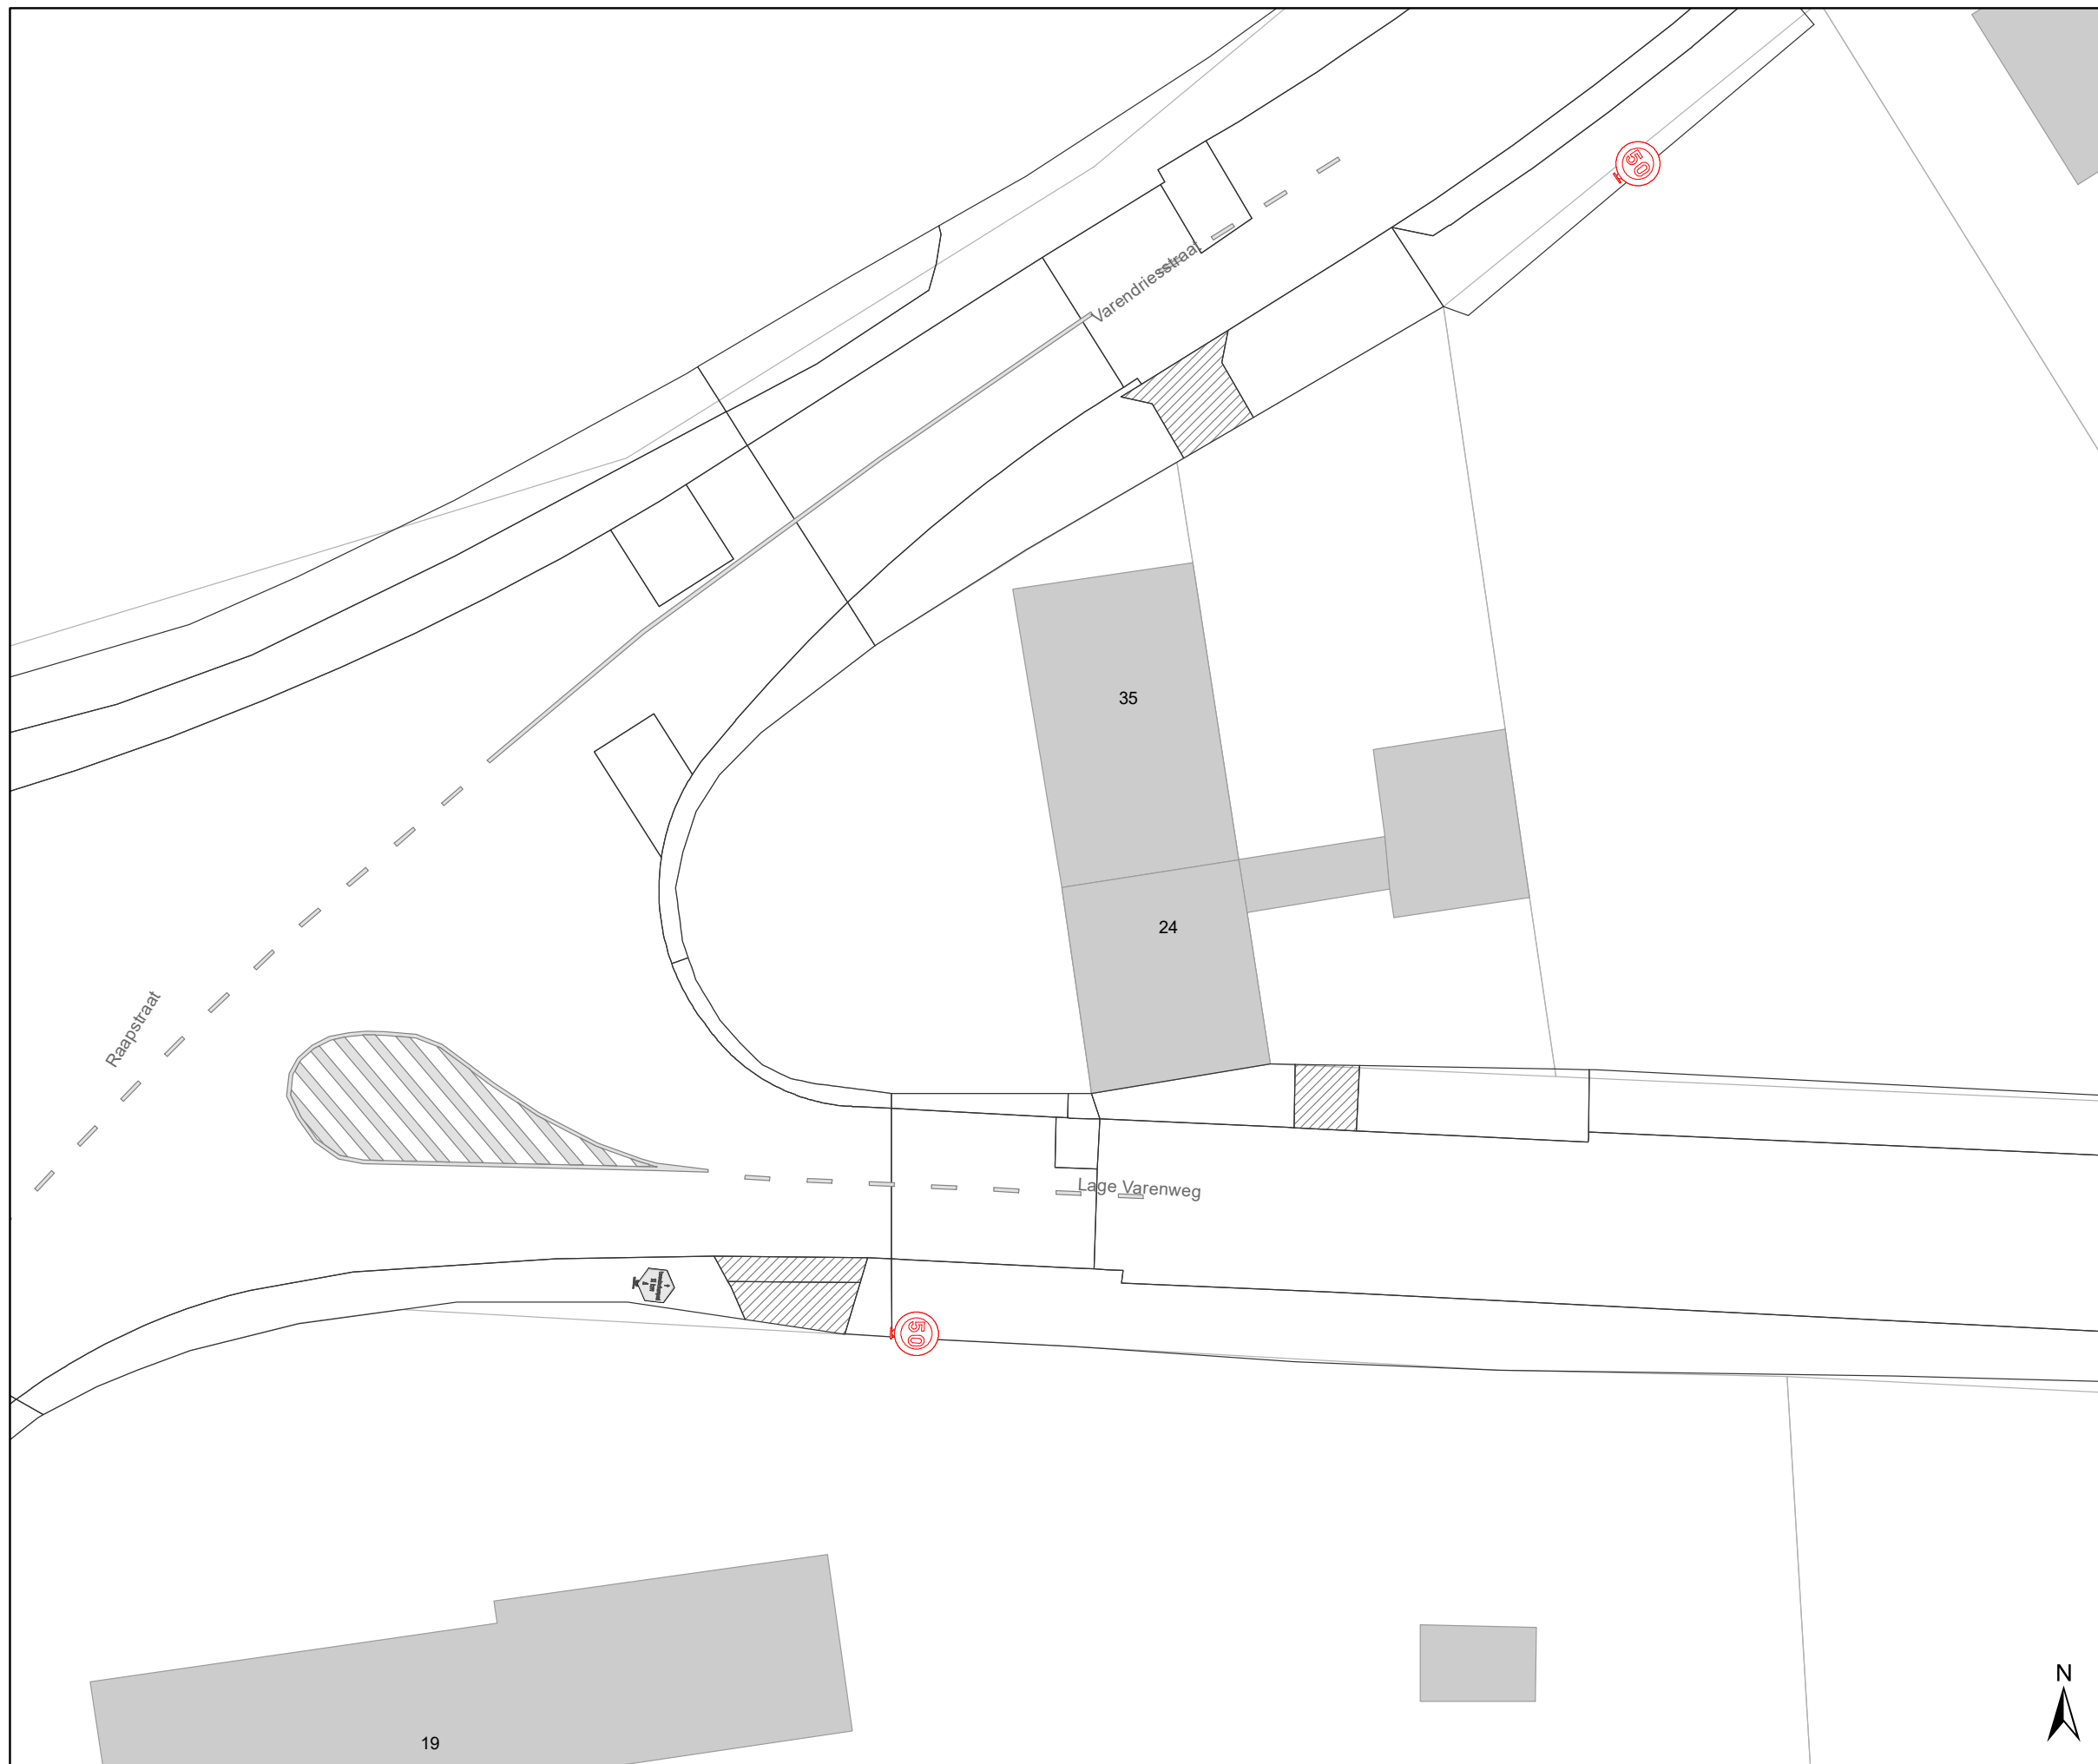

### Legende

-  Bestaande verkeersborden
-  Geplande verkeersborden
-  Te verwijderen verkeersborden
-  Bestaande wegmarkeringen
-  Geplande wegmarkeringen
-  Te verwijderen wegmarkeringen
-  Ander gepland dossier (in voorbereiding bij MOBBED)

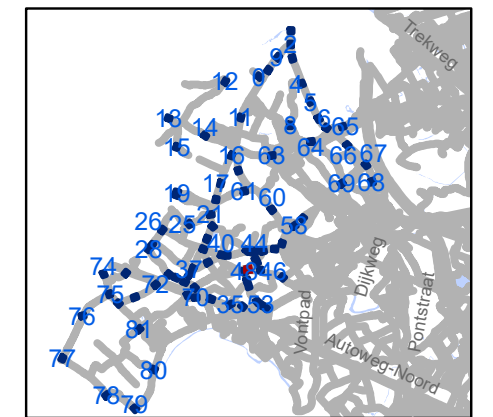


**gent:** Mobiliteitsbedrijf stad Gent  
Verkeerstechnische taken

**zone 50**  
**Baarle Drongen**


Dossiernummer P-307530

DATUM	SCHAAL	PLAN	P FORMAAT
31/03/2023	1/250	50/84	A3

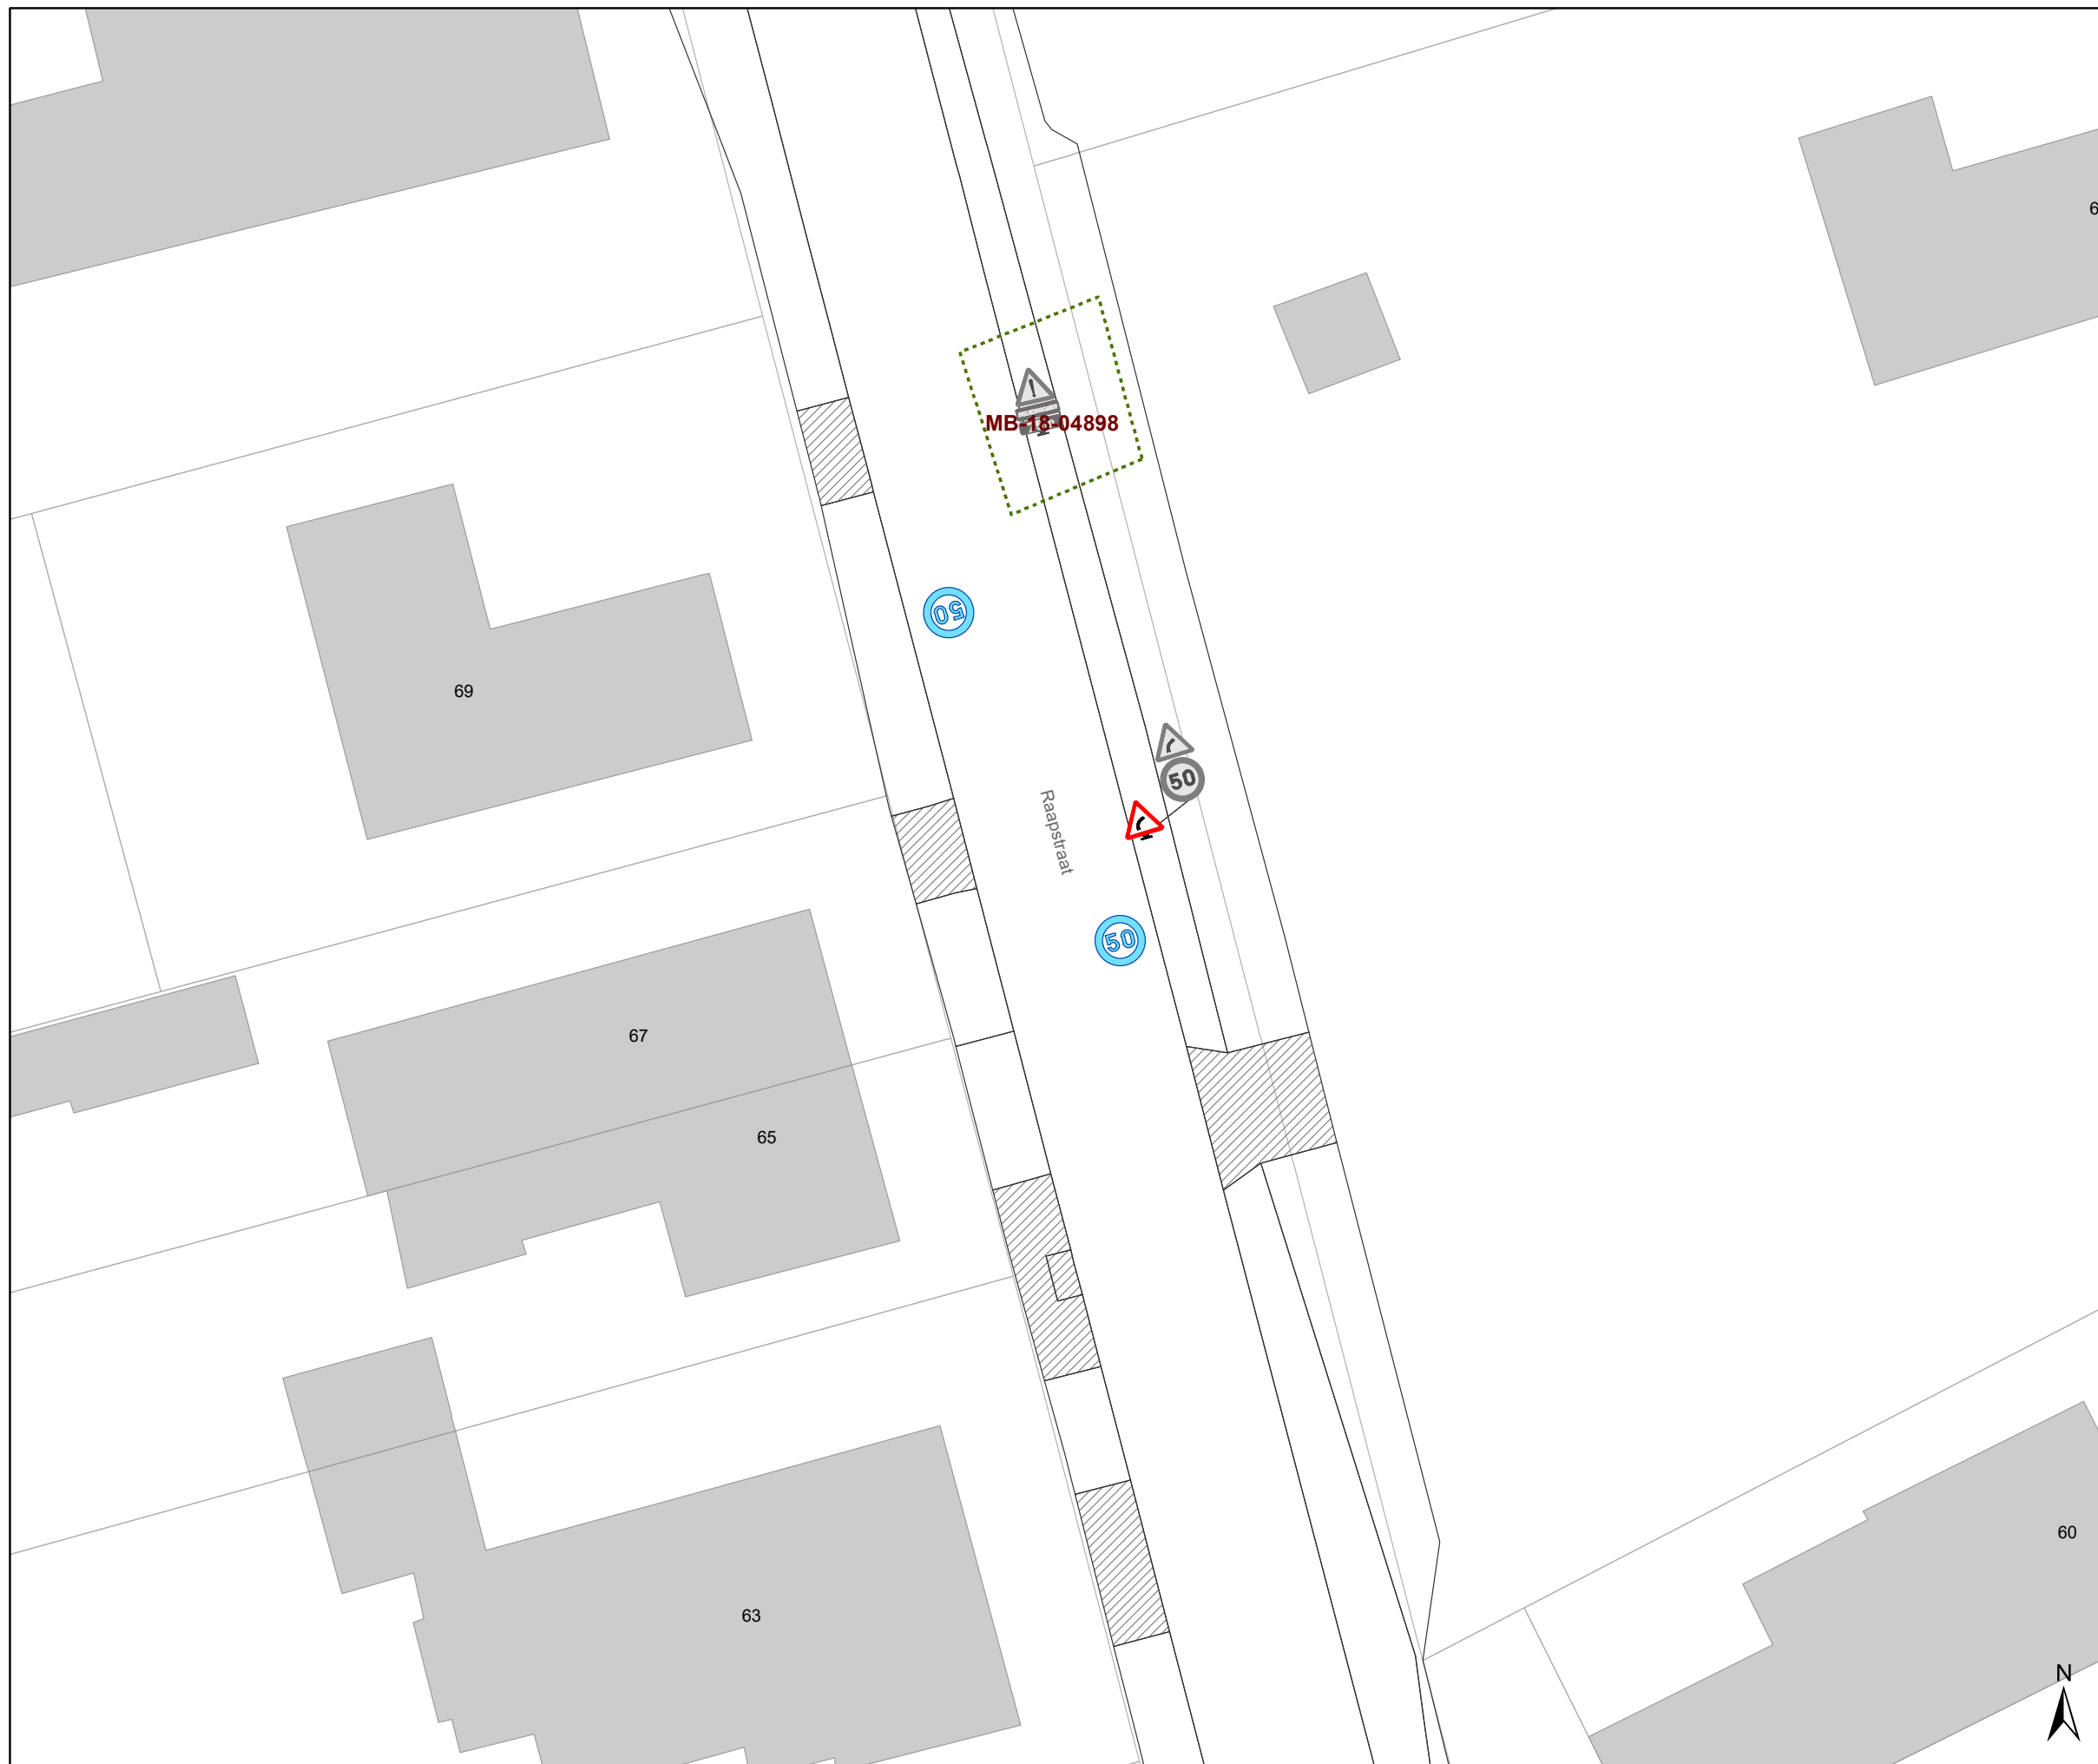

### Legende

-  Bestaande verkeersborden
-  Geplande verkeersborden
-  Te verwijderen verkeersborden
-  Bestaande wegmarkeringen
-  Geplande wegmarkeringen
-  Te verwijderen wegmarkeringen
-  Ander gepland dossier (in voorbereiding bij MOBBED)

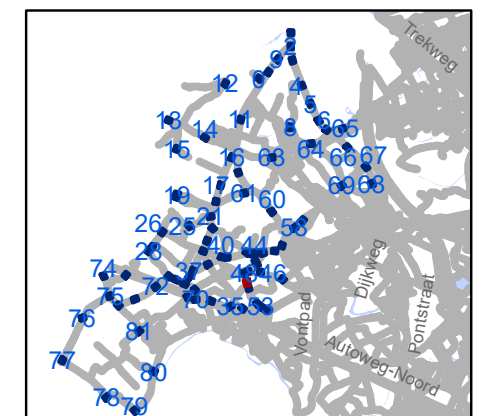

**gent:** Mobiliteitsbedrijf stad Gent  
Verkeerstechnische taken

**zone 50**  
**Baarle Drongen**


Dossiernummer P-307530

DATUM	SCHAAL	PLAN	P FORMAAT
31/03/2023	1/250	51/84	A3



### Legende

-  Bestaande verkeersborden
-  Geplande verkeersborden
-  Te verwijderen verkeersborden
-  Bestaande wegmarkeringen
-  Geplande wegmarkeringen
-  Te verwijderen wegmarkeringen
-  Ander gepland dossier (in voorbereiding bij MOBBED)

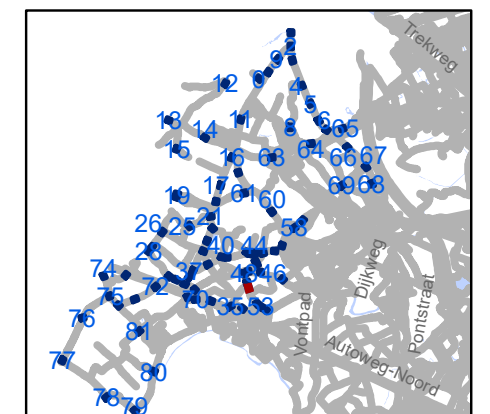


**gent:** Mobiliteitsbedrijf stad Gent  
Verkeerstechnische taken

**zone 50**  
**Baarle Drongen**


Dossiernummer P-307530

DATUM	SCHAAL	PLAN	P FORMAAT
31/03/2023	1/250	52/84	A3

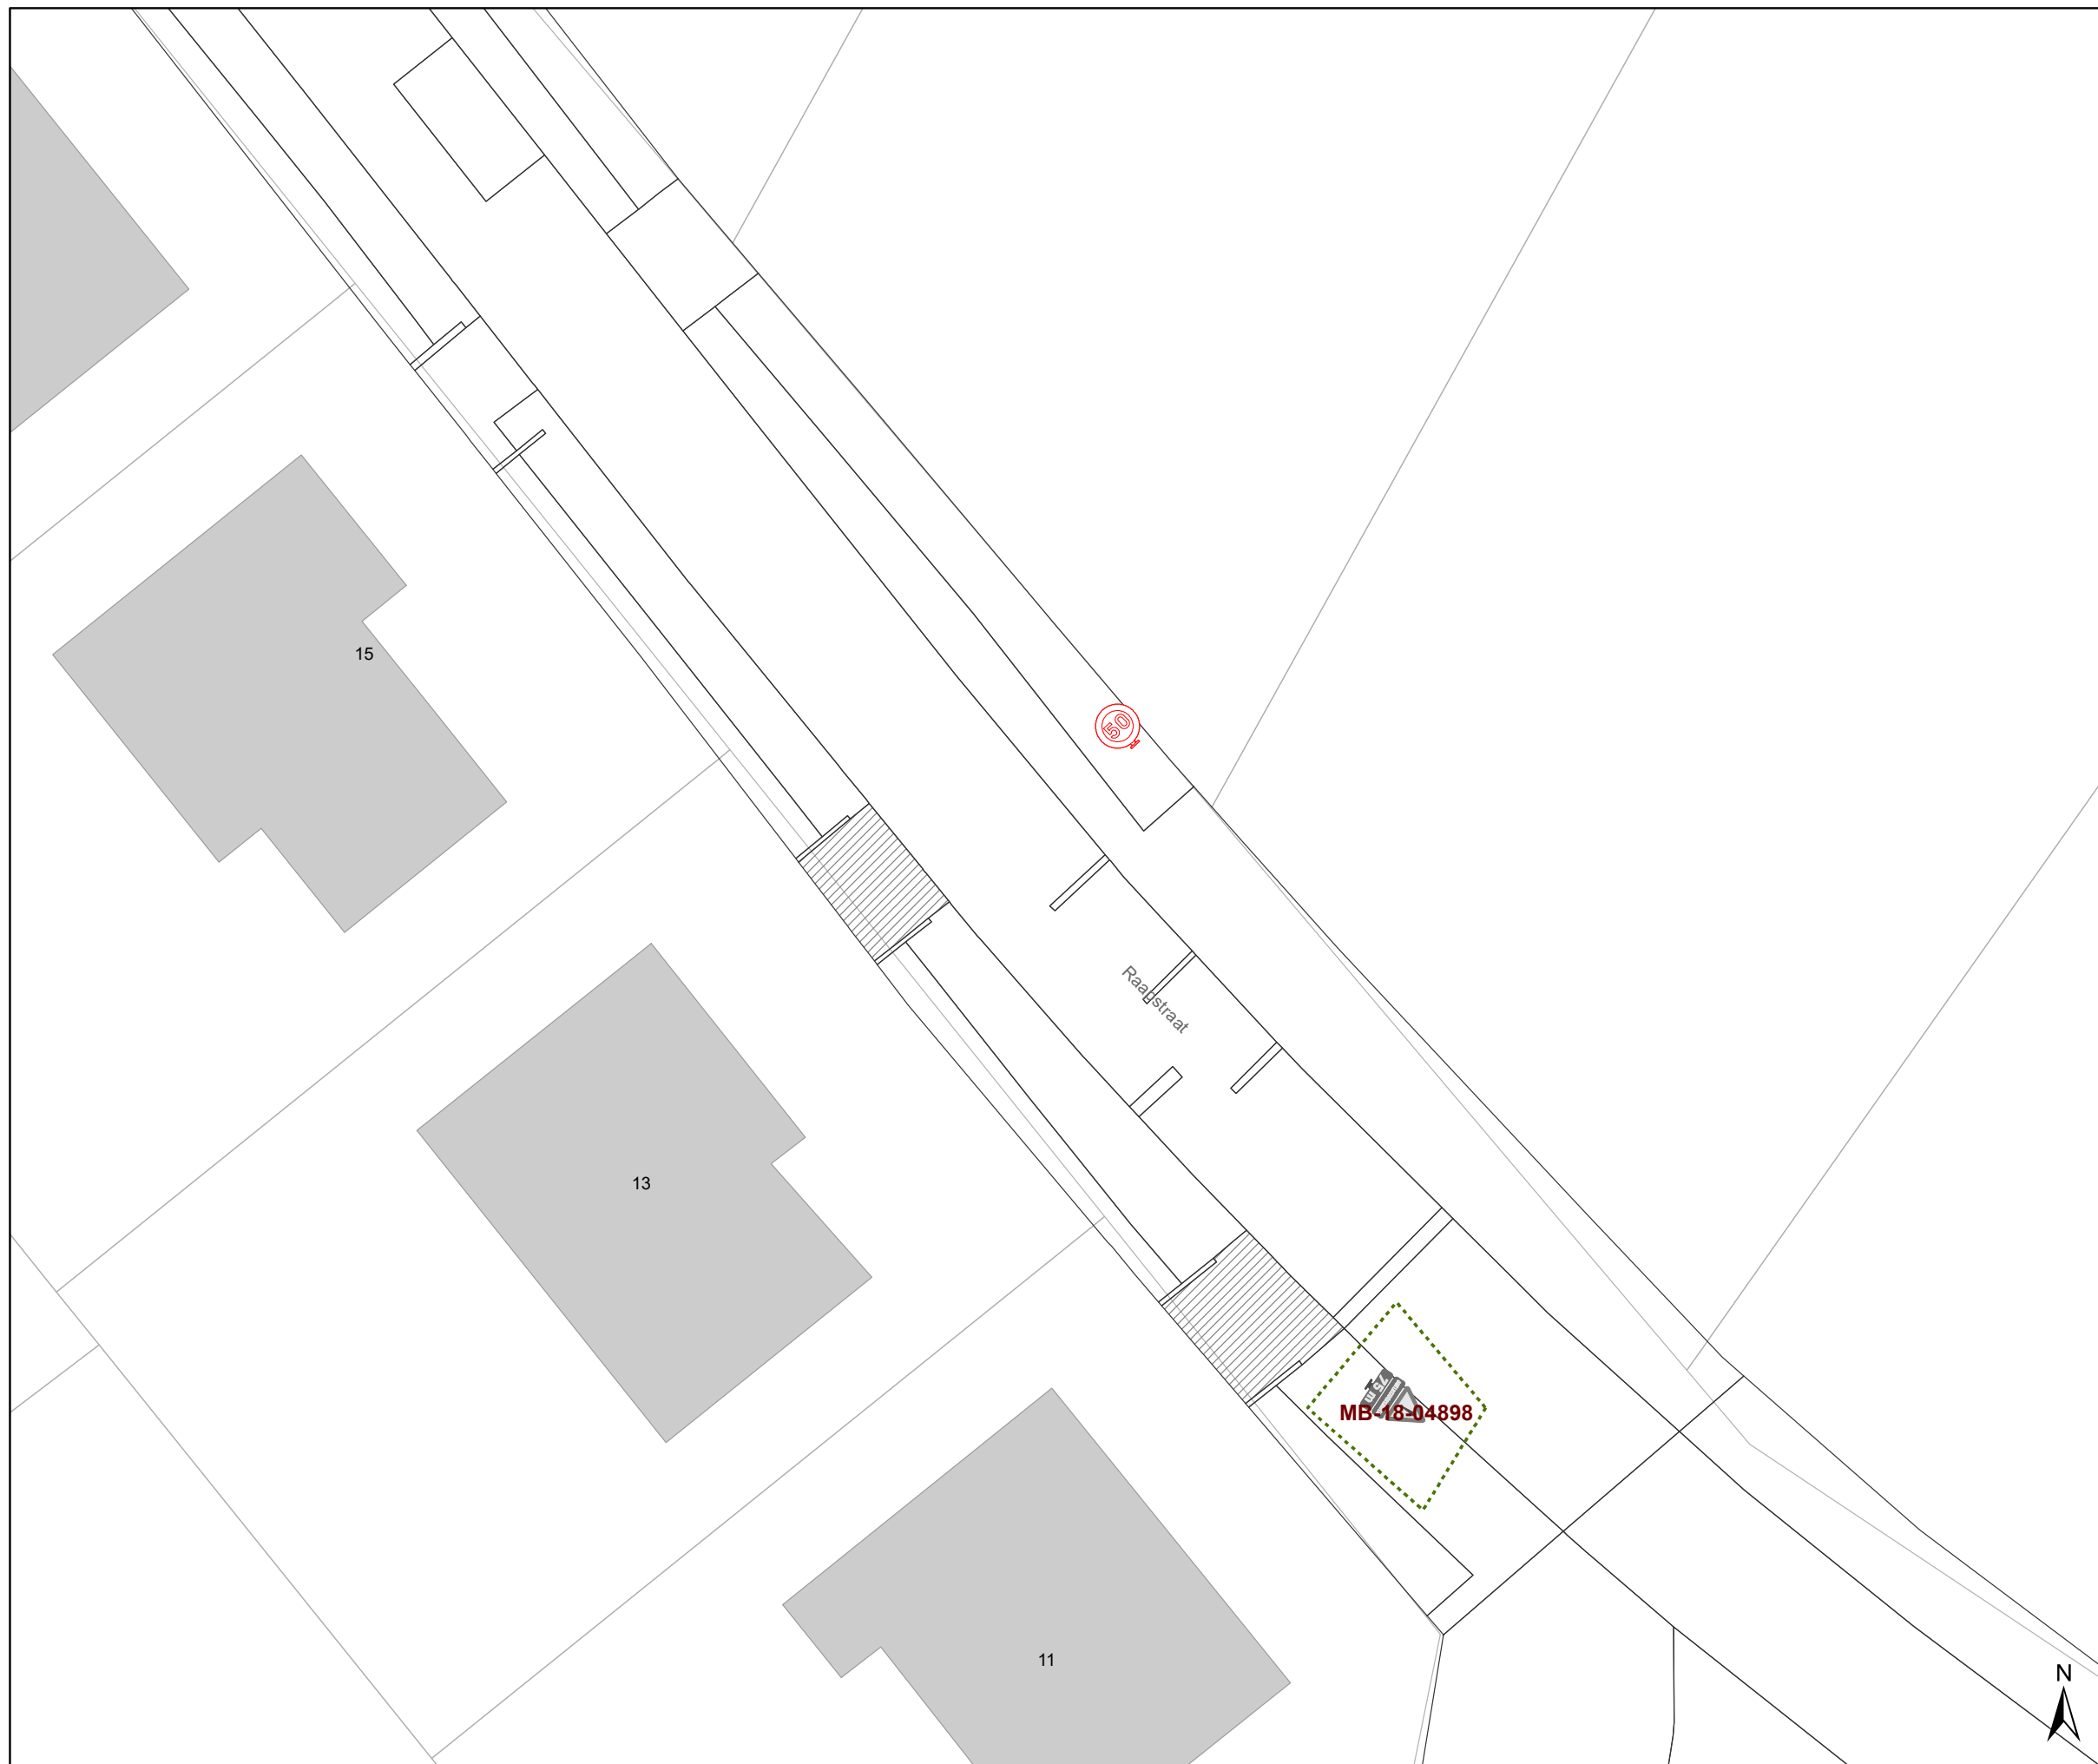

### Legende

-  Bestaande verkeersborden
-  Geplande verkeersborden
-  Te verwijderen verkeersborden
-  Bestaande wegmarkeringen
-  Geplande wegmarkeringen
-  Te verwijderen wegmarkeringen
-  Ander gepland dossier (in voorbereiding bij MOBBD)

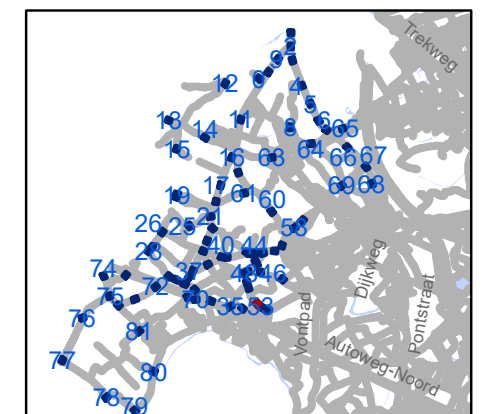


**gent:** Mobiliteitsbedrijf stad Gent  
Verkeerstechnische taken

**zone 50**  
**Baarle Drongen**


Dossiernummer P-307530

DATUM	SCHAAL	PLAN	P.FORMAAT
31/03/2023	1/250	53/84	A3

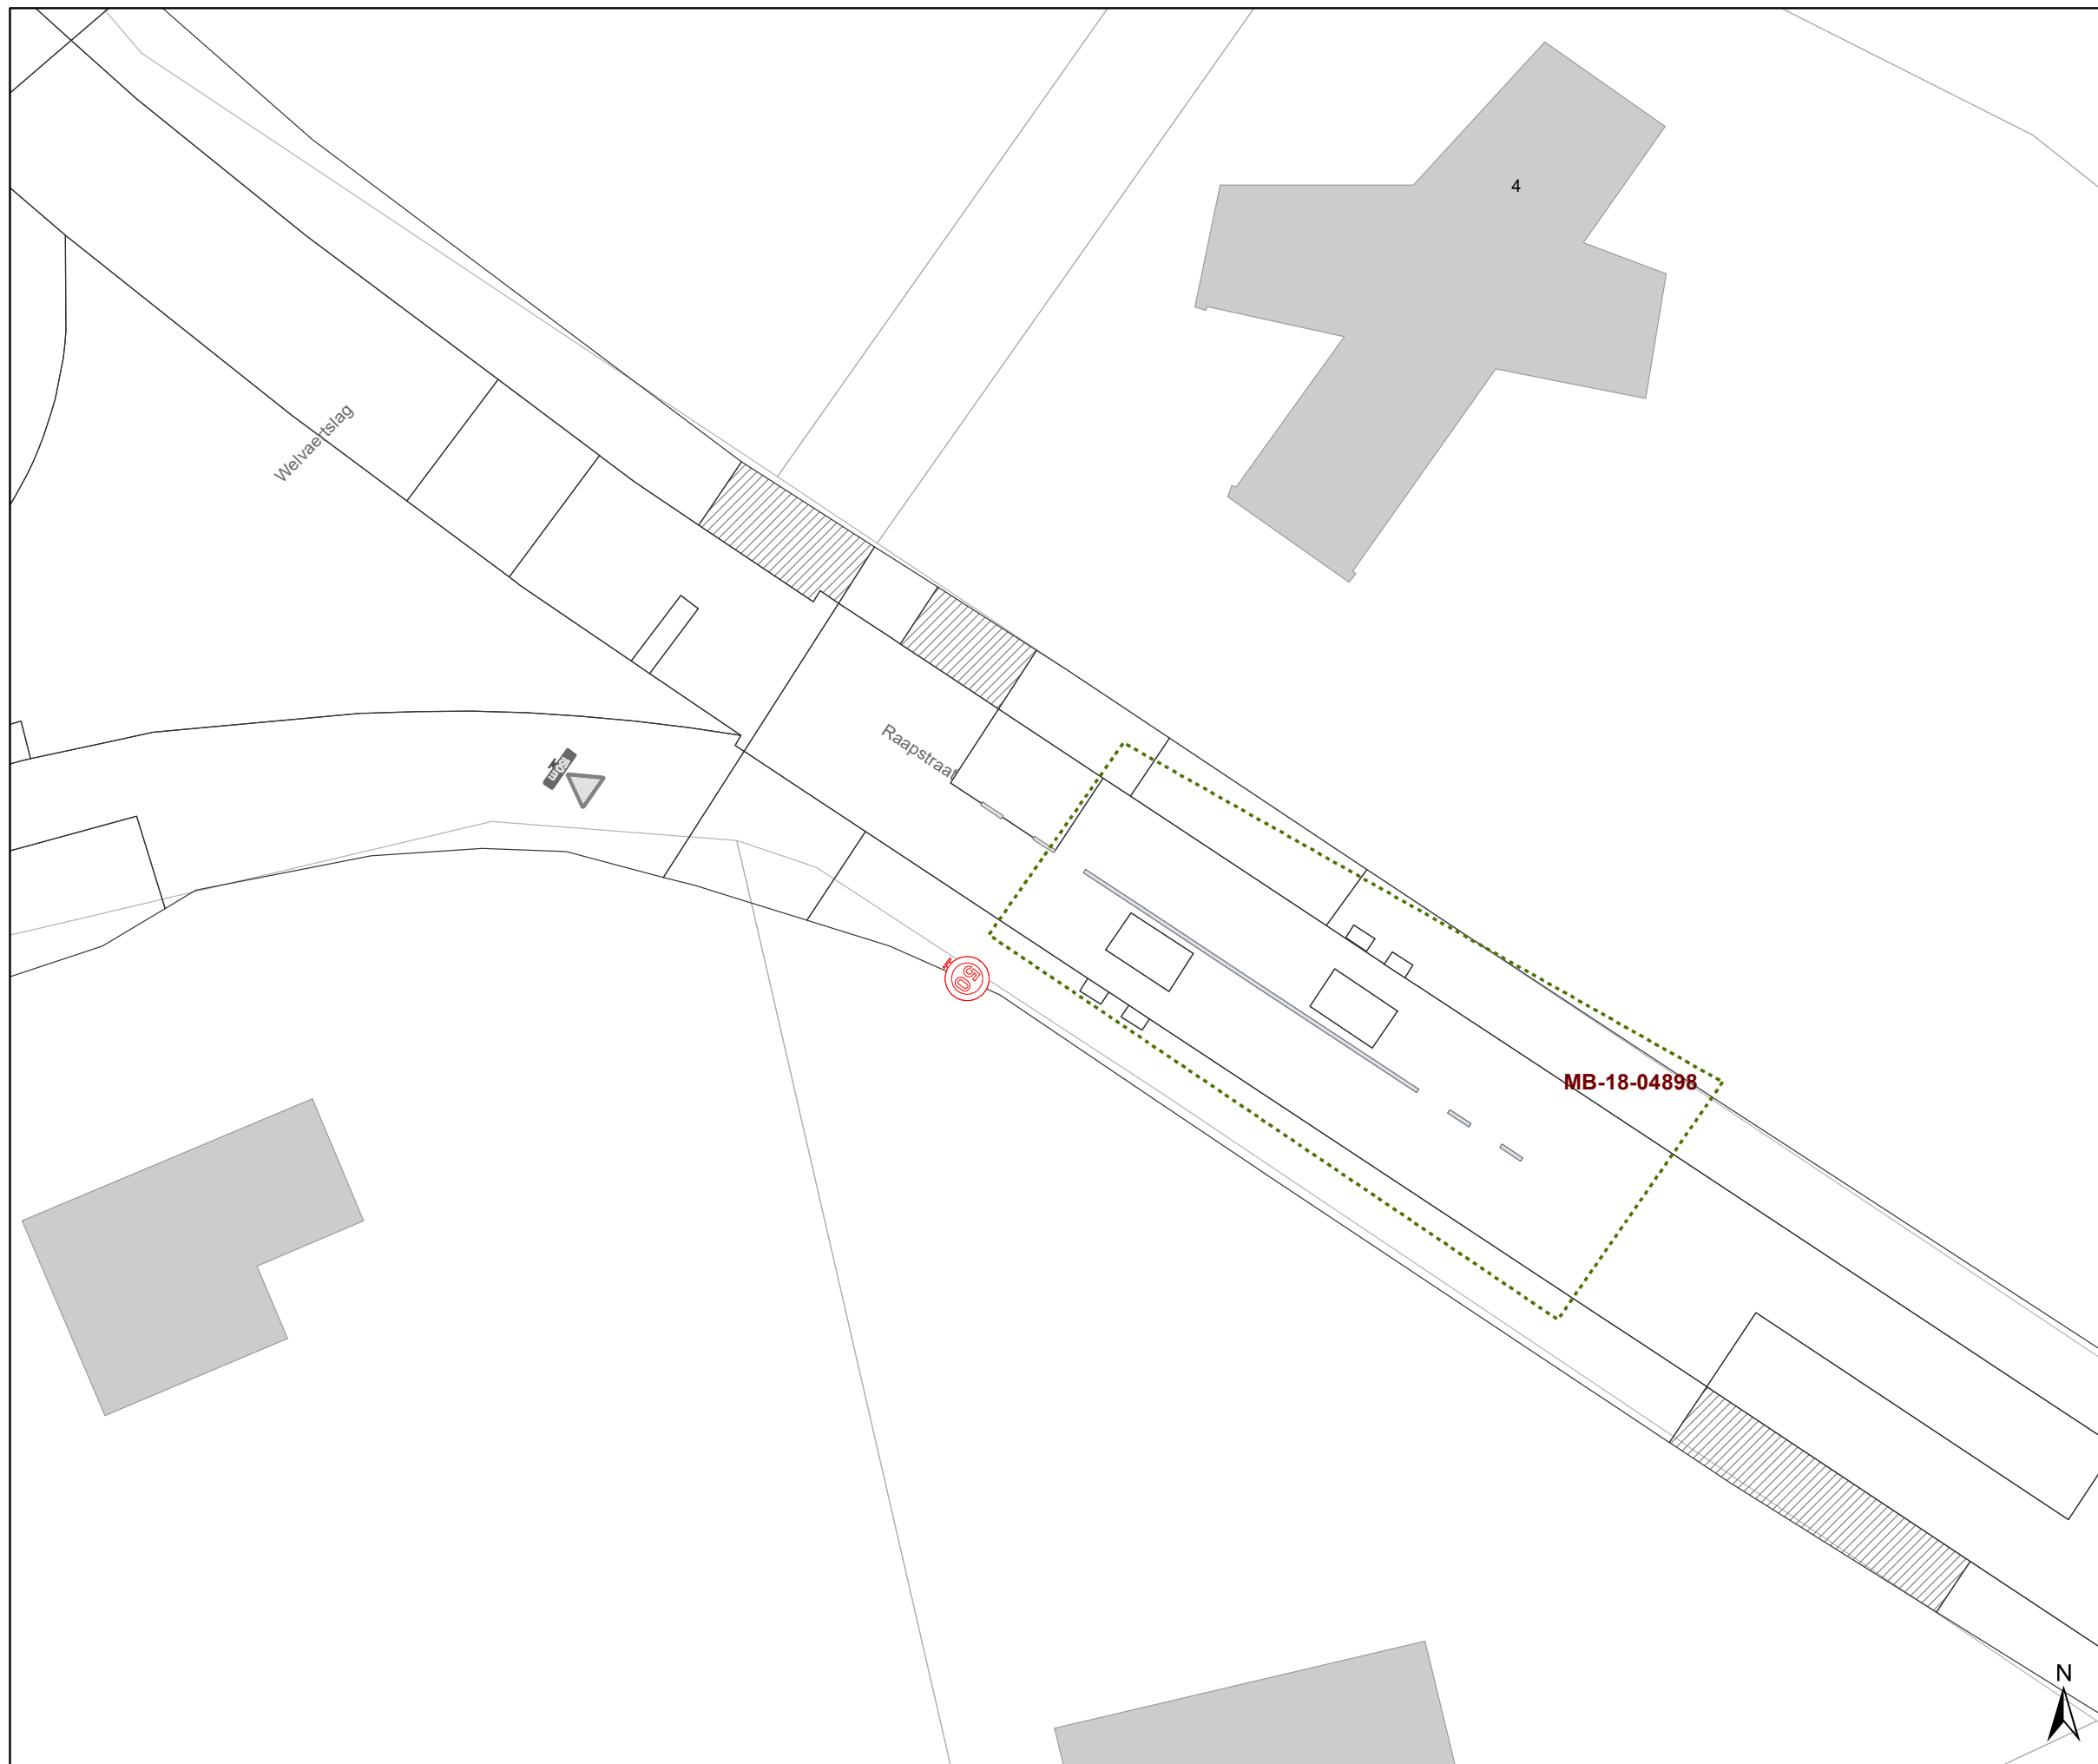

### Legende

-  Bestaande verkeersborden
-  Geplande verkeersborden
-  Te verwijderen verkeersborden
-  Bestaande wegmarkeringen
-  Geplande wegmarkeringen
-  Te verwijderen wegmarkeringen
-  Ander gepland dossier (in voorbereiding bij MOBBED)

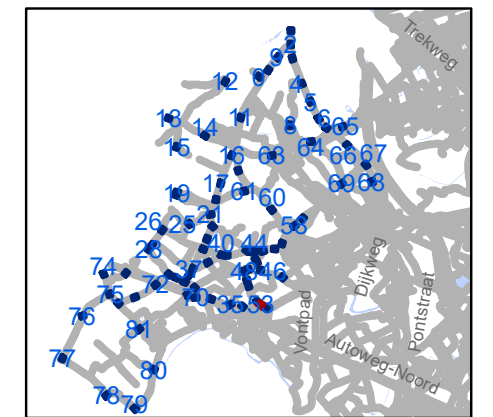


**gent:** Mobiliteitsbedrijf stad Gent  
Verkeerstechnische taken

**zone 50**  
**Baarle Drongen**


Dossiernummer P-307530

DATUM	SCHAAL	PLAN	P FORMAAT
31/03/2023	1/250	54/84	A3

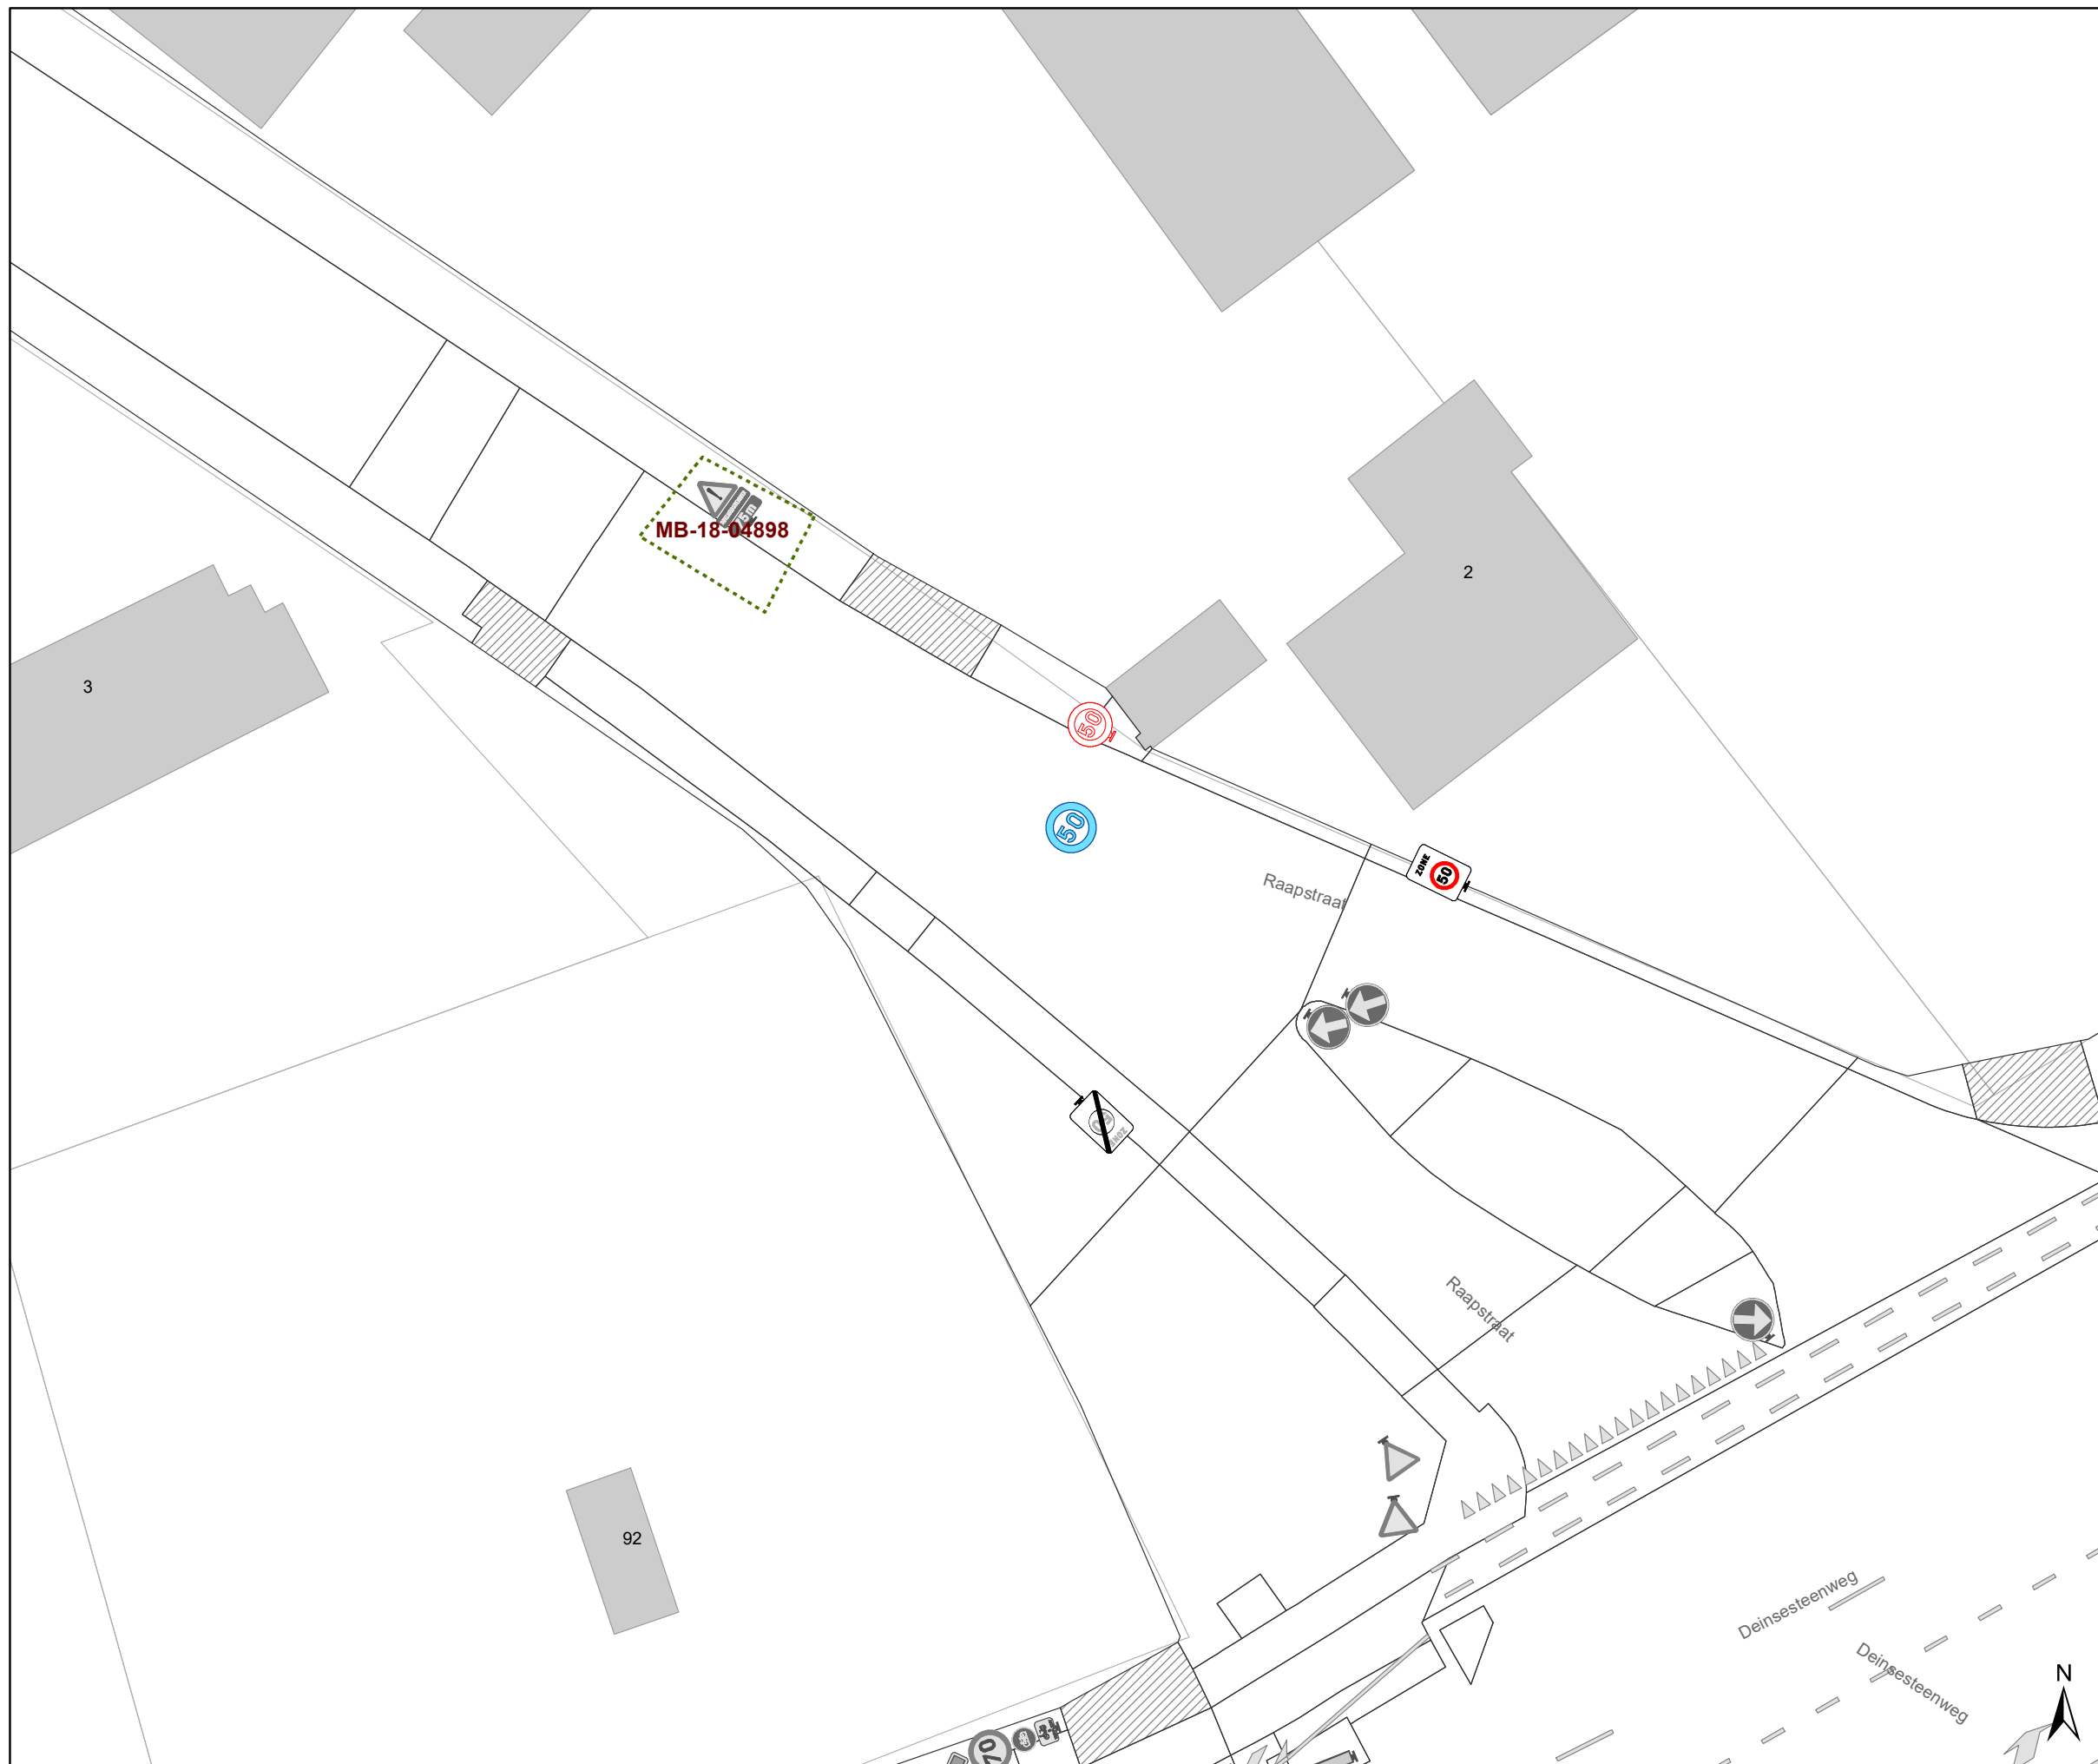

### Legende

-  Bestaande verkeersborden
-  Geplande verkeersborden
-  Te verwijderen verkeersborden
-  Bestaande wegmarkeringen
-  Geplande wegmarkeringen
-  Te verwijderen wegmarkeringen
-  Ander gepland dossier (in voorbereiding bij MOBBED)

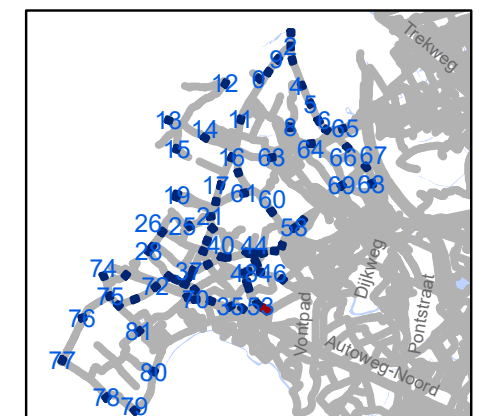

**gent:** Mobiliteitsbedrijf stad Gent  
Verkeerstechnische taken

**zone 50**  
**Baarle Drongen**


Dossiernummer P-307530

DATUM	SCHAAL	PLAN	P FORMAAT
31/03/2023	1/250	55/84	A3



### Legende

-  Bestaande verkeersborden
-  Geplande verkeersborden
-  Te verwijderen verkeersborden
-  Bestaande wegmarkeringen
-  Geplande wegmarkeringen
-  Te verwijderen wegmarkeringen
-  Ander gepland dossier (in voorbereiding bij MOBBED)

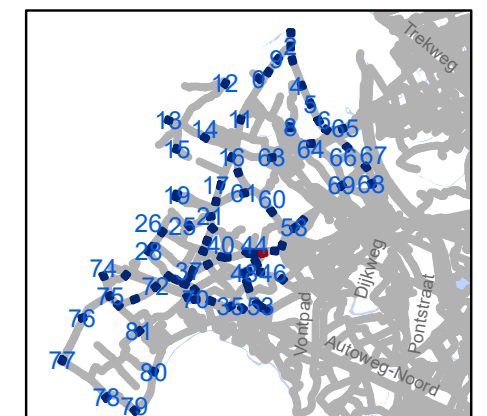


**gent:** Mobiliteitsbedrijf stad Gent  
Verkeerstechnische taken

## zone 50 Baarle Drongen


Dossiernummer P-307530

DATUM	SCHAAL	PLAN	P FORMAAT
31/03/2023	1/250	56/84	A3

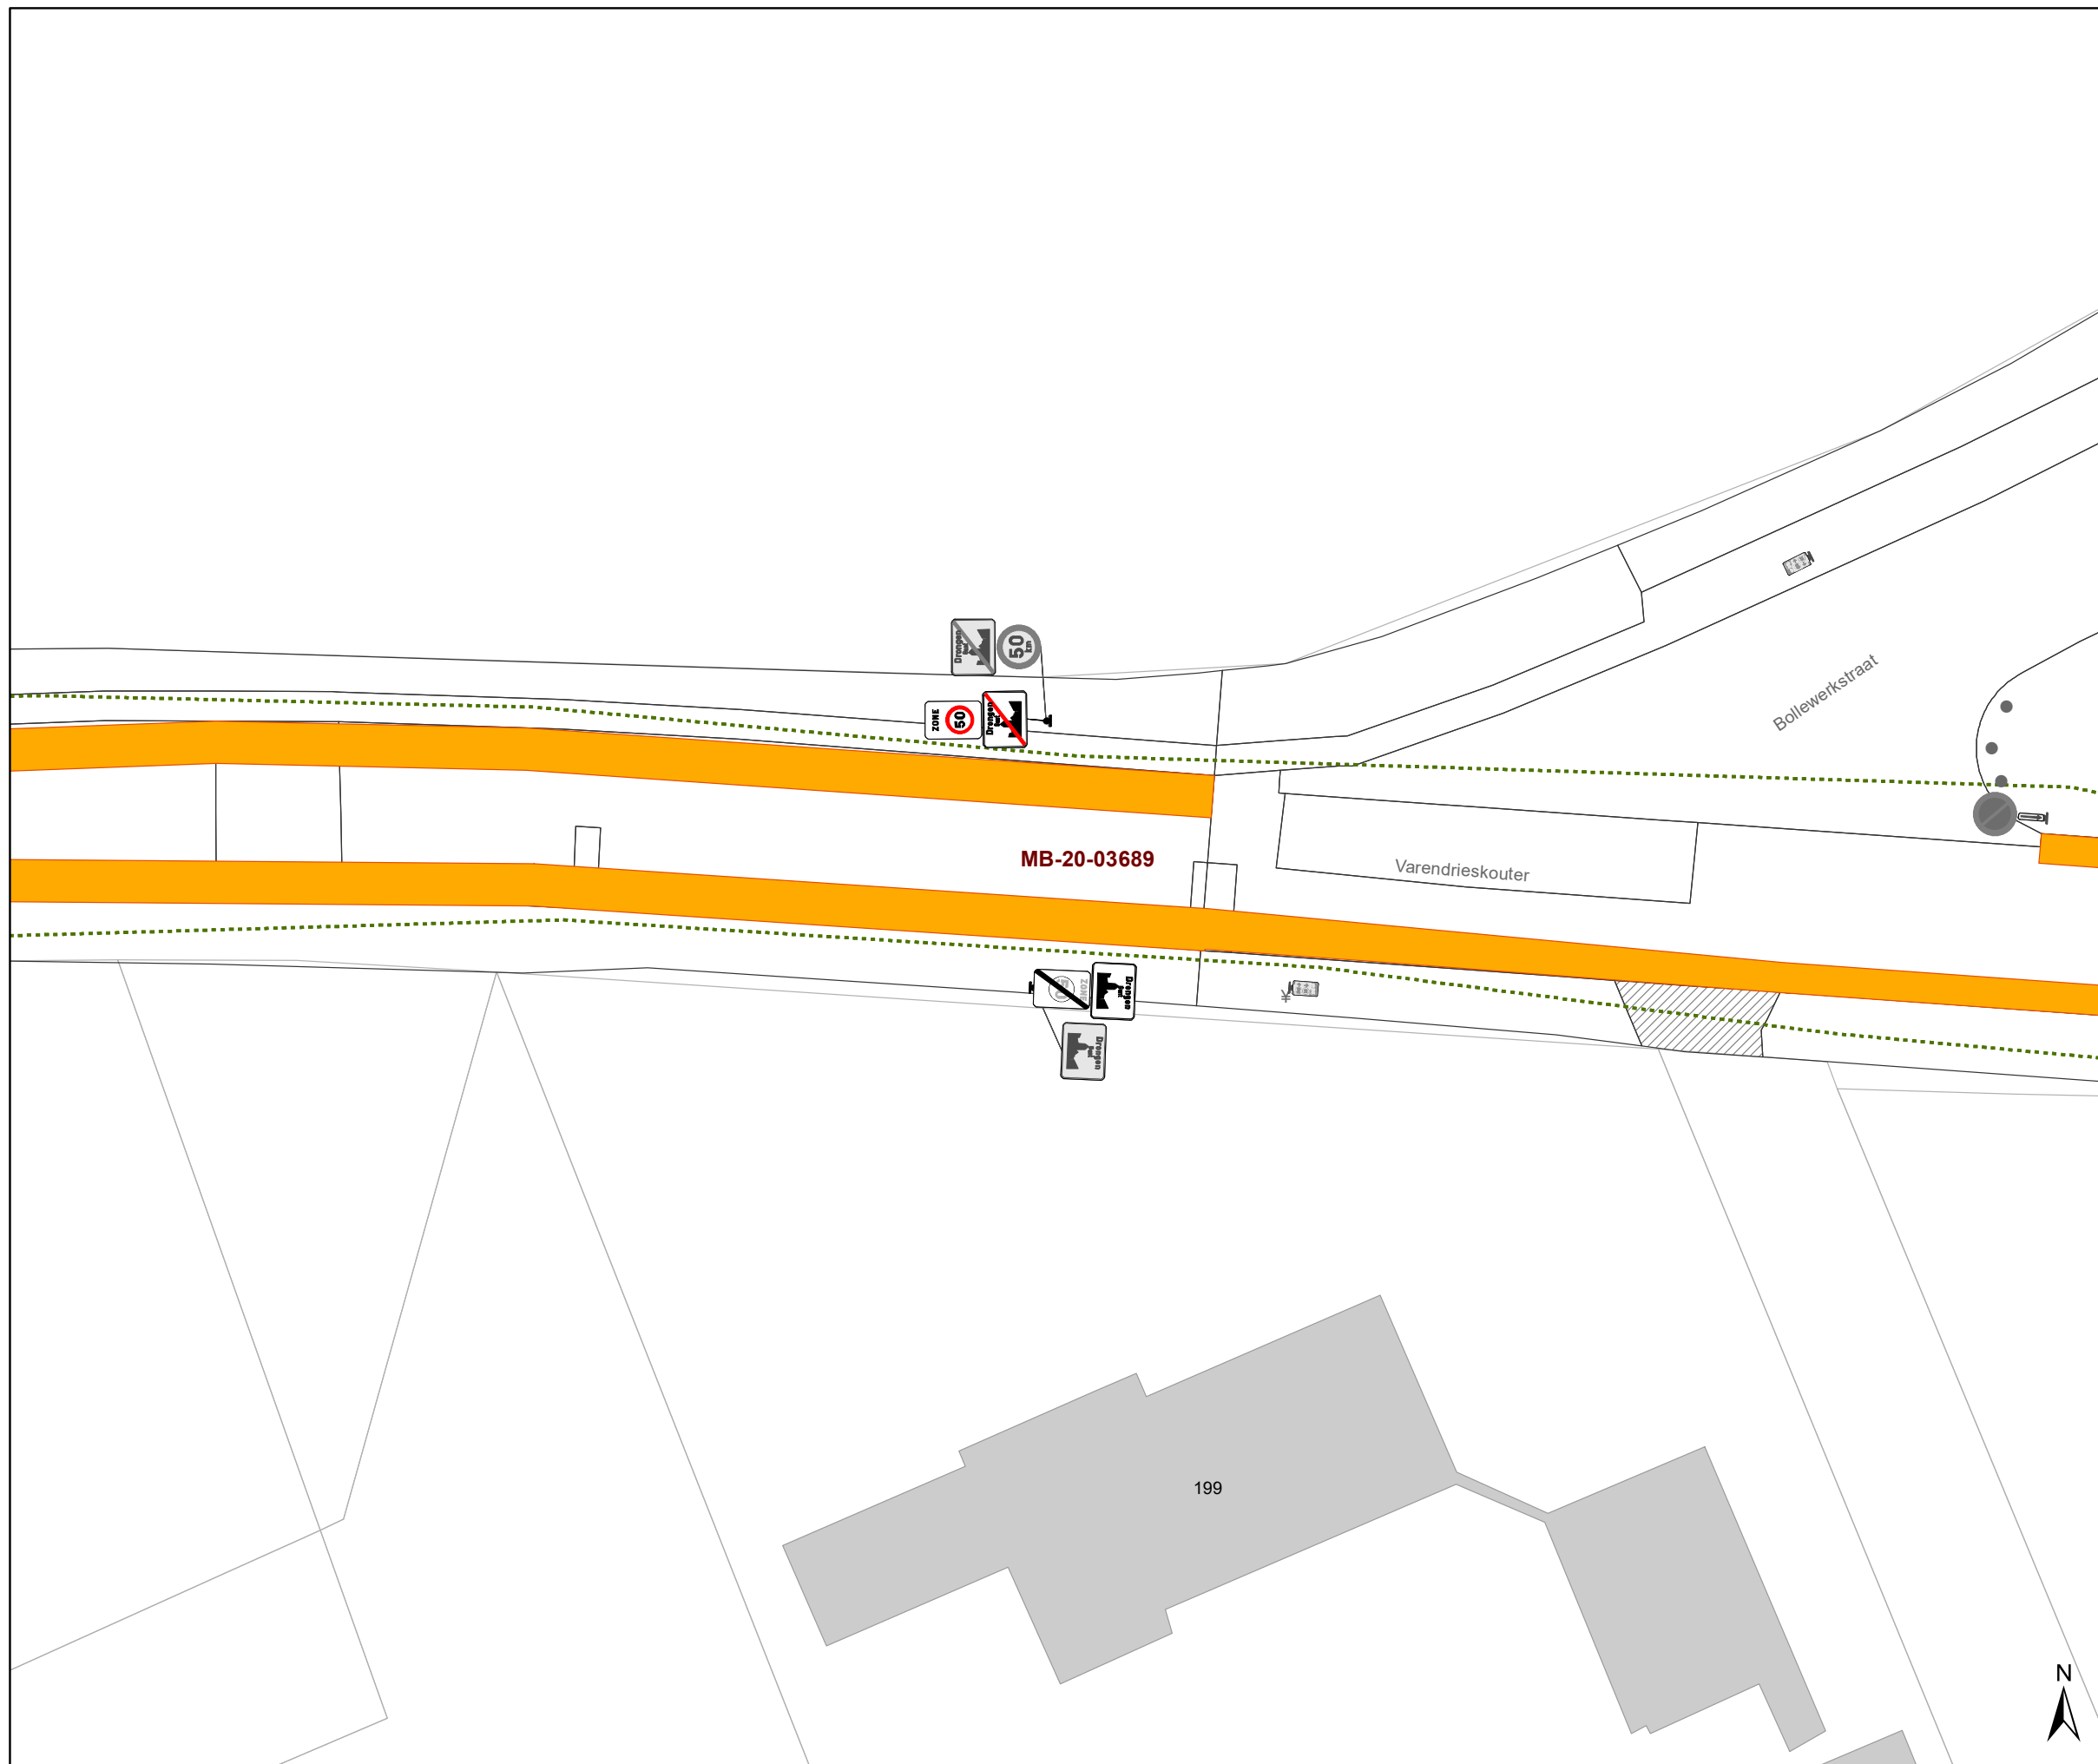

### Legende

-  Bestaande verkeersborden
-  Geplande verkeersborden
-  Te verwijderen verkeersborden
-  Bestaande wegmarkeringen
-  Geplande wegmarkeringen
-  Te verwijderen wegmarkeringen
-  Ander gepland dossier (in voorbereiding bij MOBBED)

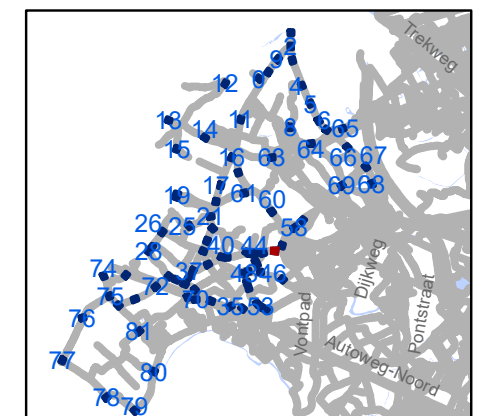


**gent:** Mobiliteitsbedrijf stad Gent  
Verkeerstechnische taken

**zone 50**  
**Baarle Drongen**


Dossiernummer P-307530

DATUM	SCHAAL	PLAN	P FORMAAT
31/03/2023	1/250	57/84	A3

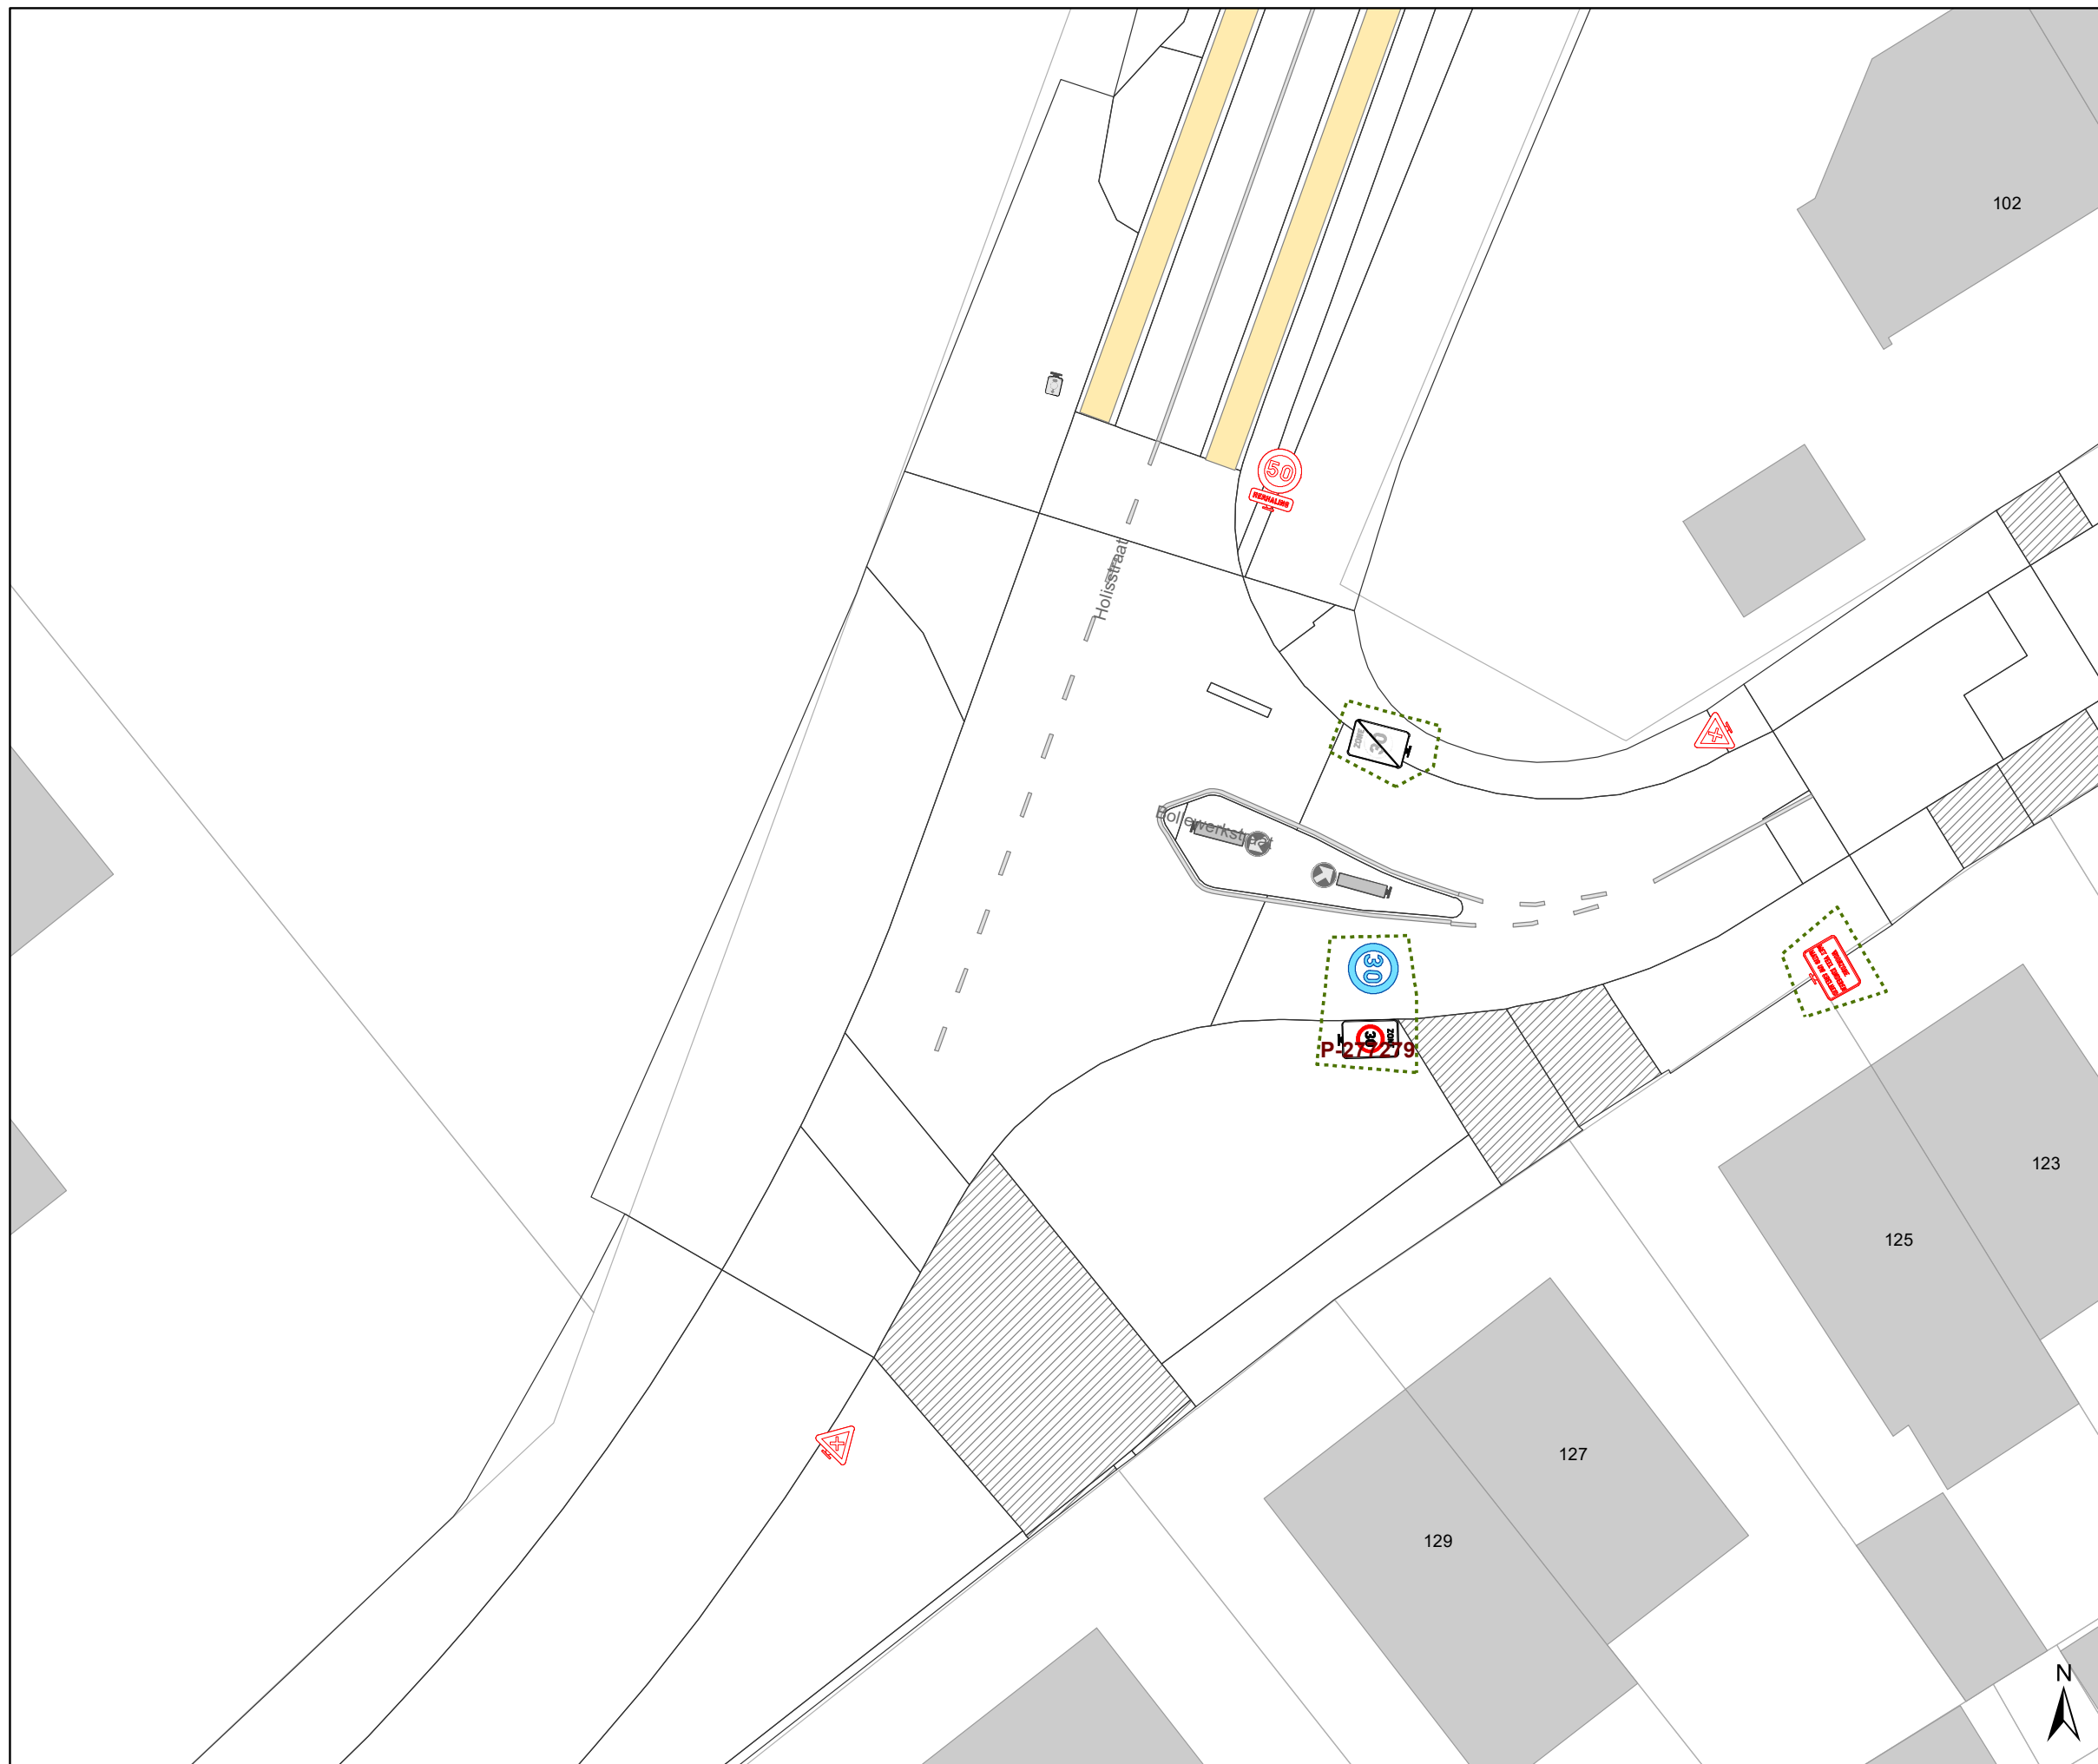

### Legende

-  Bestaande verkeersborden
-  Geplande verkeersborden
-  Te verwijderen verkeersborden
-  Bestaande wegmarkeringen
-  Geplande wegmarkeringen
-  Te verwijderen wegmarkeringen
-  Ander gepland dossier (in voorbereiding bij MOBBED)

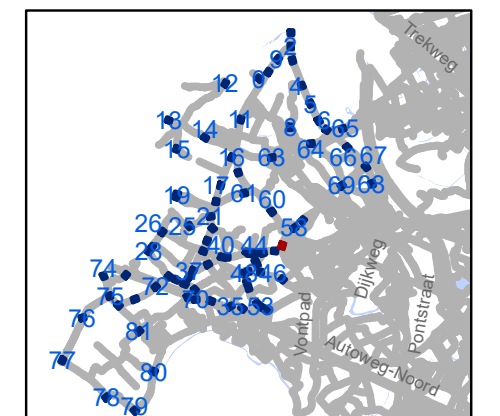

**gent:** Mobiliteitsbedrijf stad Gent  
Verkeerstechnische taken

**zone 50**  
**Baarle Drongen**


Dossiernummer P-307530

DATUM	SCHAAL	PLAN	P FORMAAT
31/03/2023	1/250	58/84	A3



### Legende

-  Bestaande verkeersborden
-  Geplande verkeersborden
-  Te verwijderen verkeersborden
-  Bestaande wegmarkeringen
-  Geplande wegmarkeringen
-  Te verwijderen wegmarkeringen
-  Ander gepland dossier (in voorbereiding bij MOBBED)

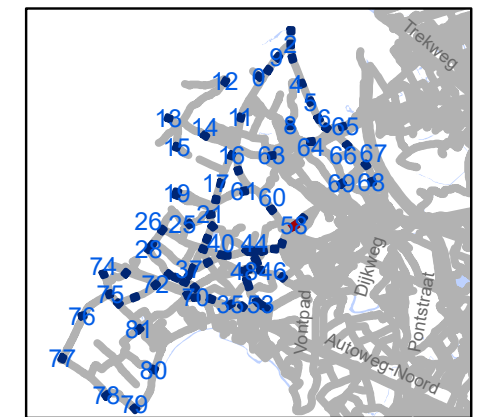


**gent:** Mobiliteitsbedrijf stad Gent  
Verkeerstechnische taken

**zone 50**  
**Baarle Drongen**


Dossiernummer P-307530

DATUM	SCHAAL	PLAN	P FORMAAT
31/03/2023	1/250	59/84	A3

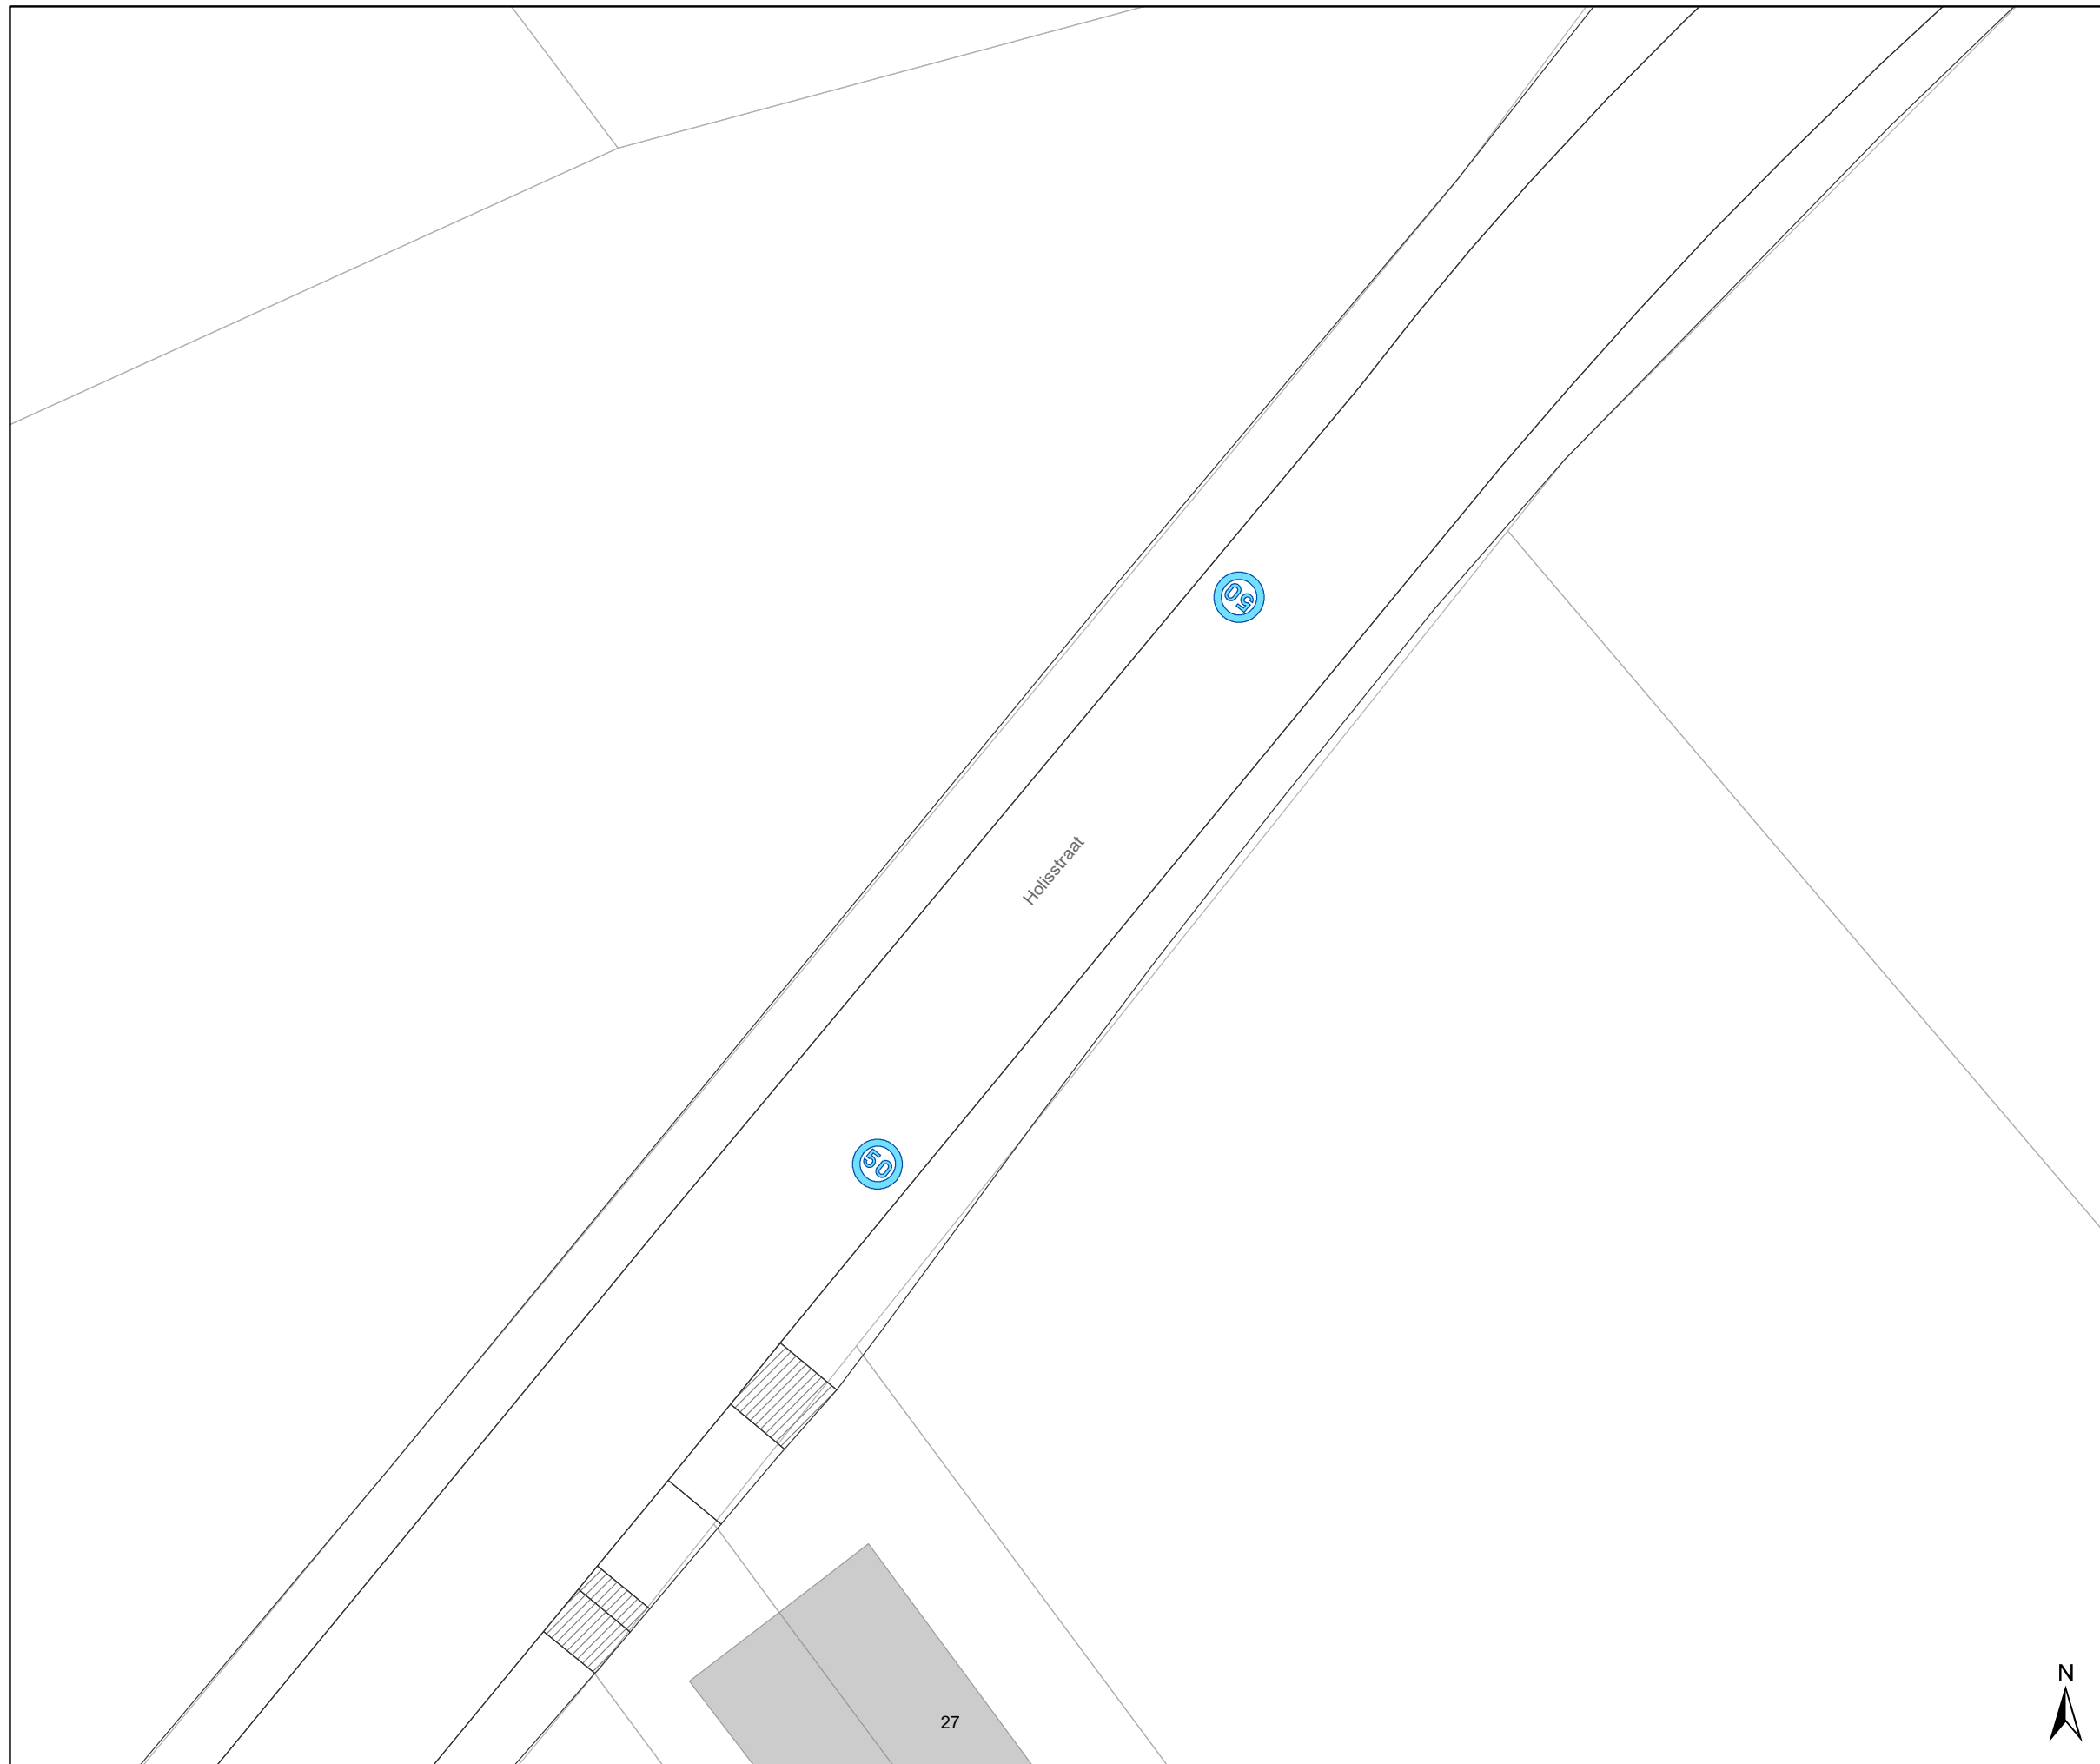

### Legende

-  Bestaande verkeersborden
-  Geplande verkeersborden
-  Te verwijderen verkeersborden
-  Bestaande wegmarkeringen
-  Geplande wegmarkeringen
-  Te verwijderen wegmarkeringen
-  Ander gepland dossier (in voorbereiding bij MOBBED)

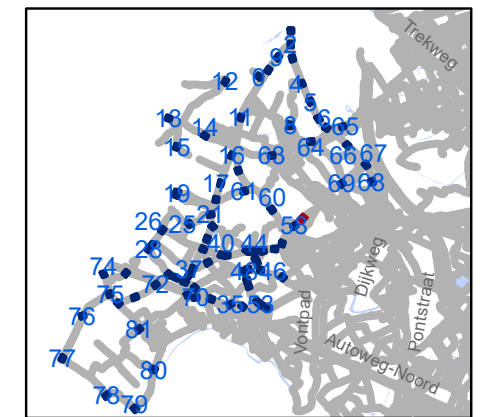


**gent:** Mobiliteitsbedrijf stad Gent  
Verkeerstechnische taken

**zone 50**  
**Baarle Drongen**

Dossiernummer P-307530


DATUM	SCHAAL	PLAN	P FORMAAT
31/03/2023	1/250	60/84	A3



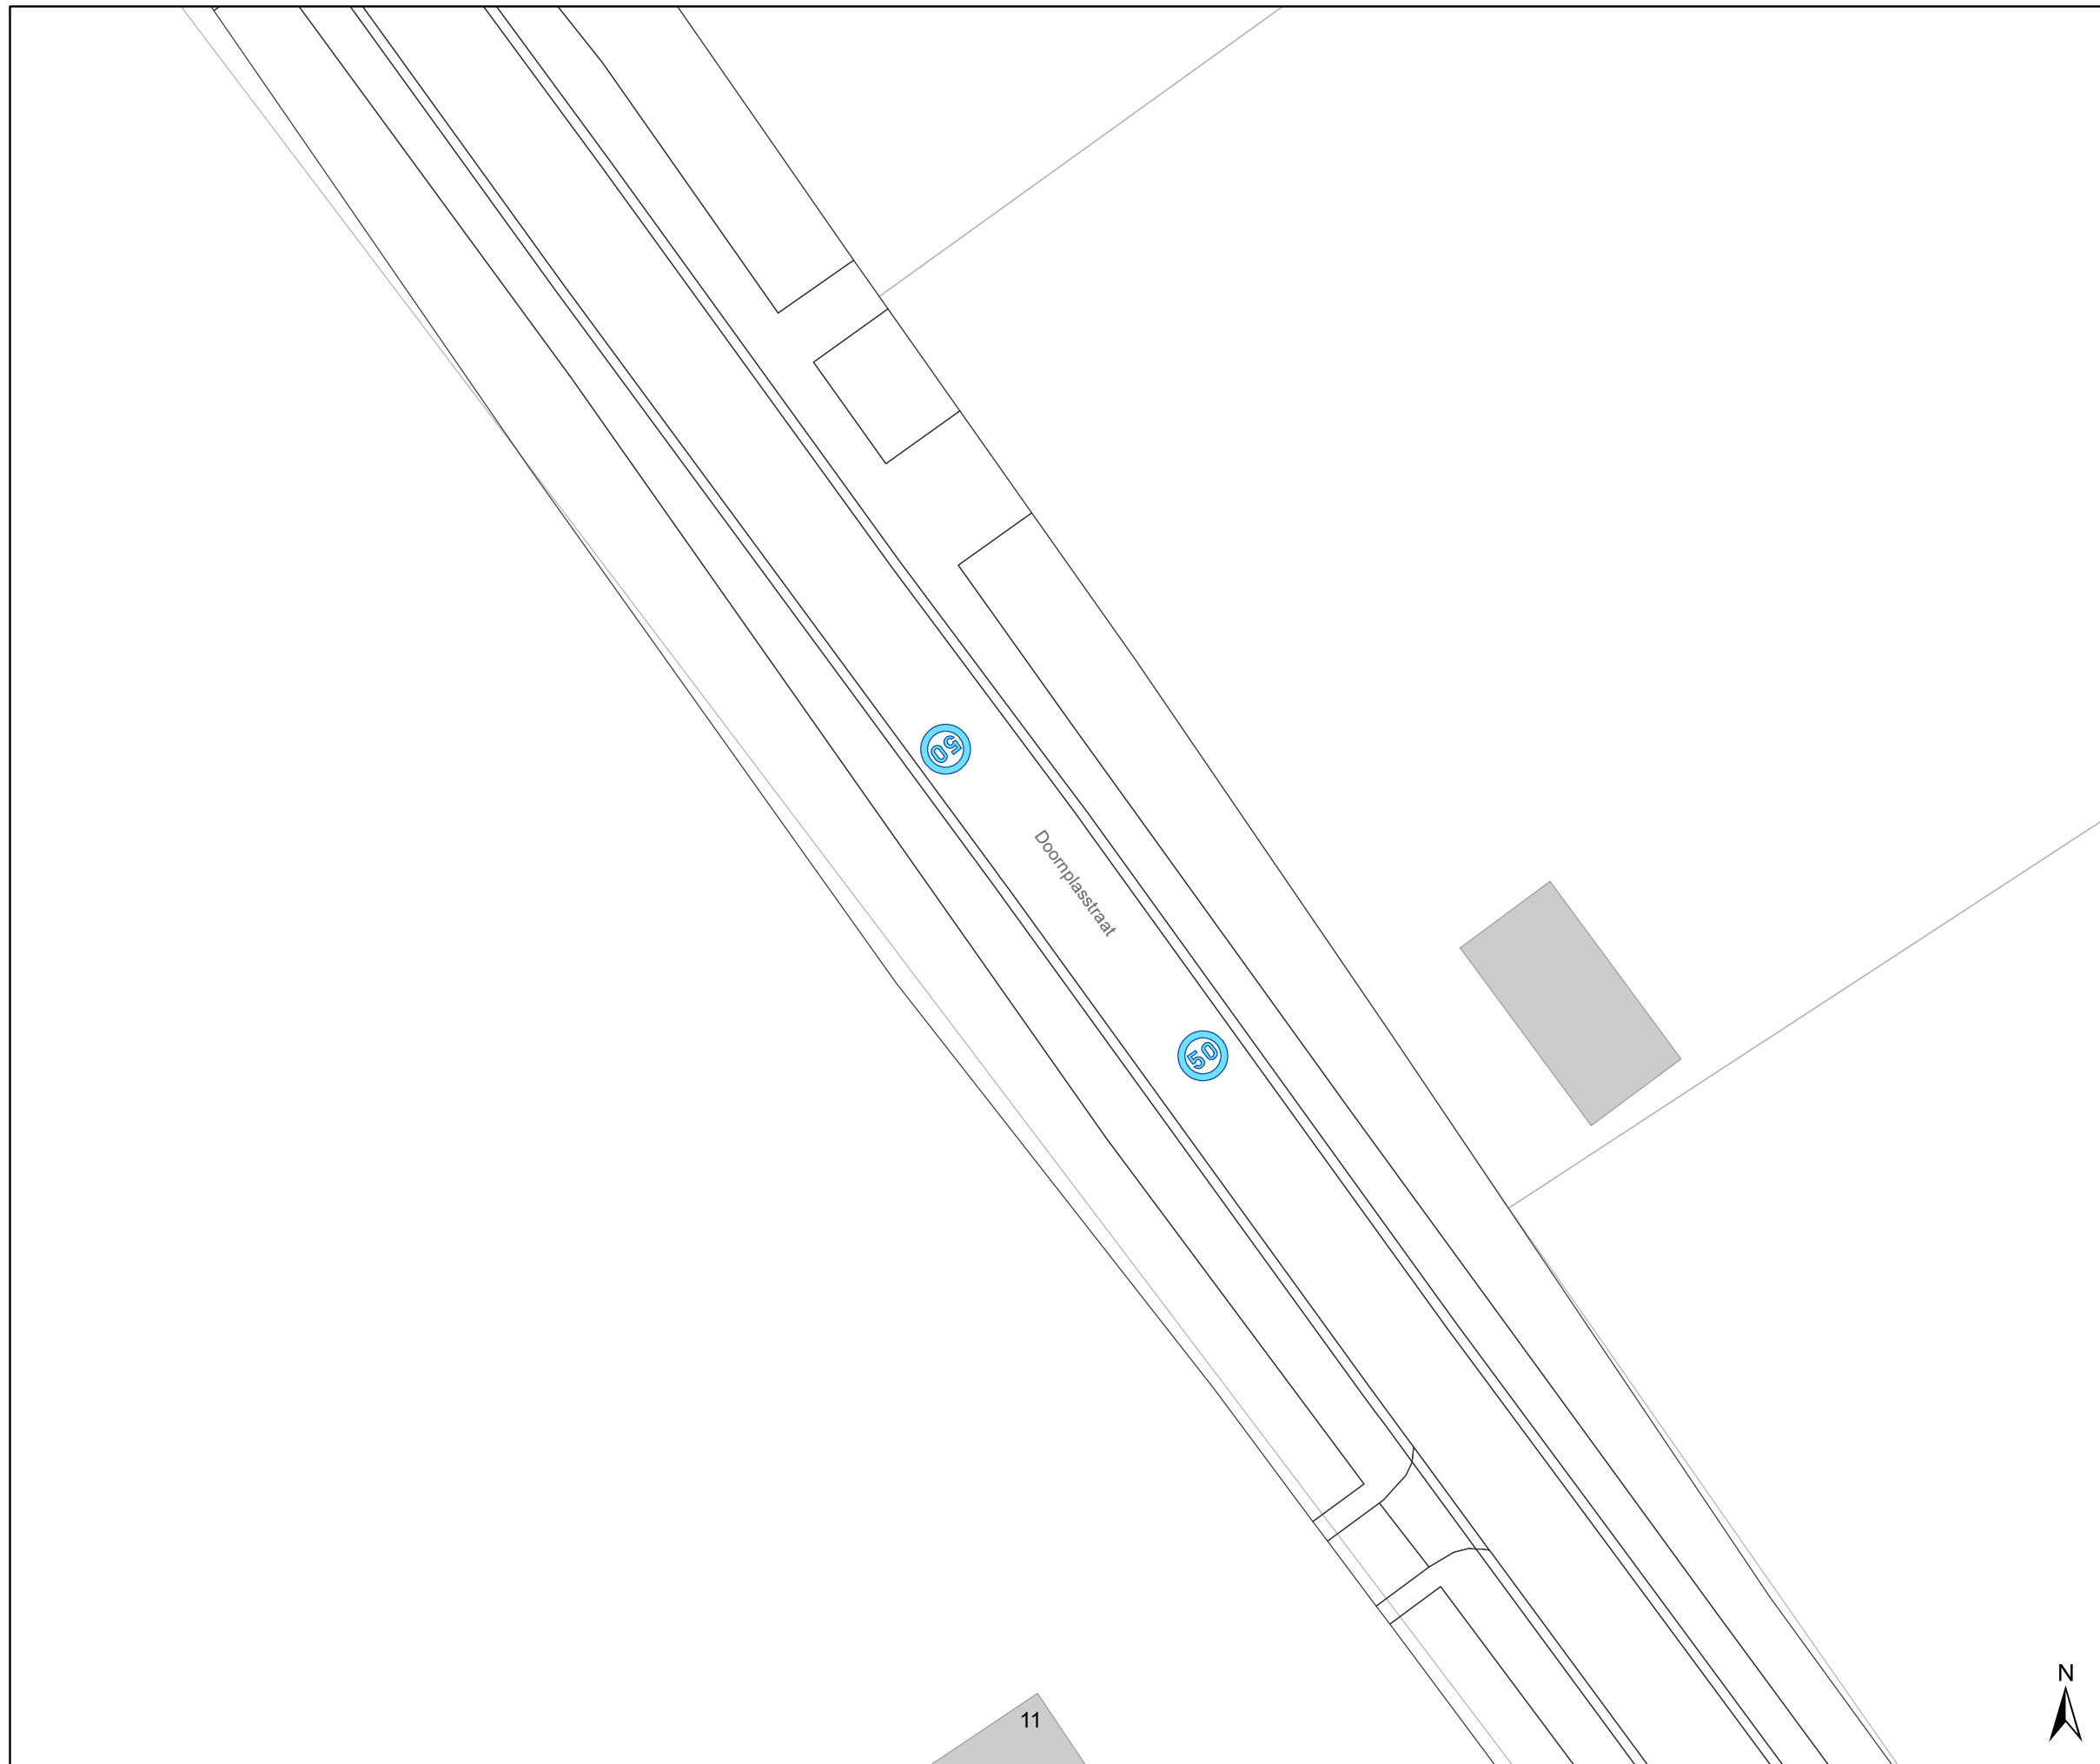

## Legende

-  Bestaande verkeersborden
-  Geplande verkeersborden
-  Te verwijderen verkeersborden
-  Bestaande wegmarkeringen
-  Geplande wegmarkeringen
-  Te verwijderen wegmarkeringen
-  Ander gepland dossier (in voorbereiding bij MOBBED)

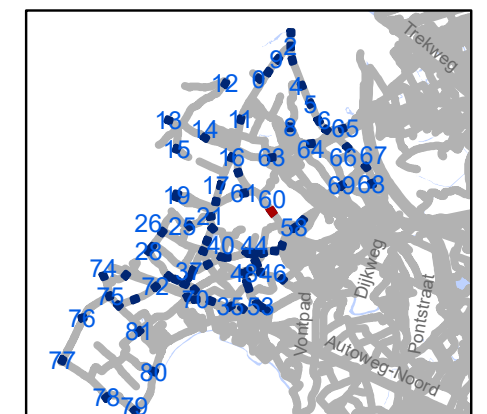


**gent:** Mobiliteitsbedrijf stad Gent  
Verkeerstechnische taken

**zone 50**  
**Baarle Drongen**


Dossiernummer P-307530

DATUM	SCHAAL	PLAN	P FORMAAT
31/03/2023	1/250	61/84	A3

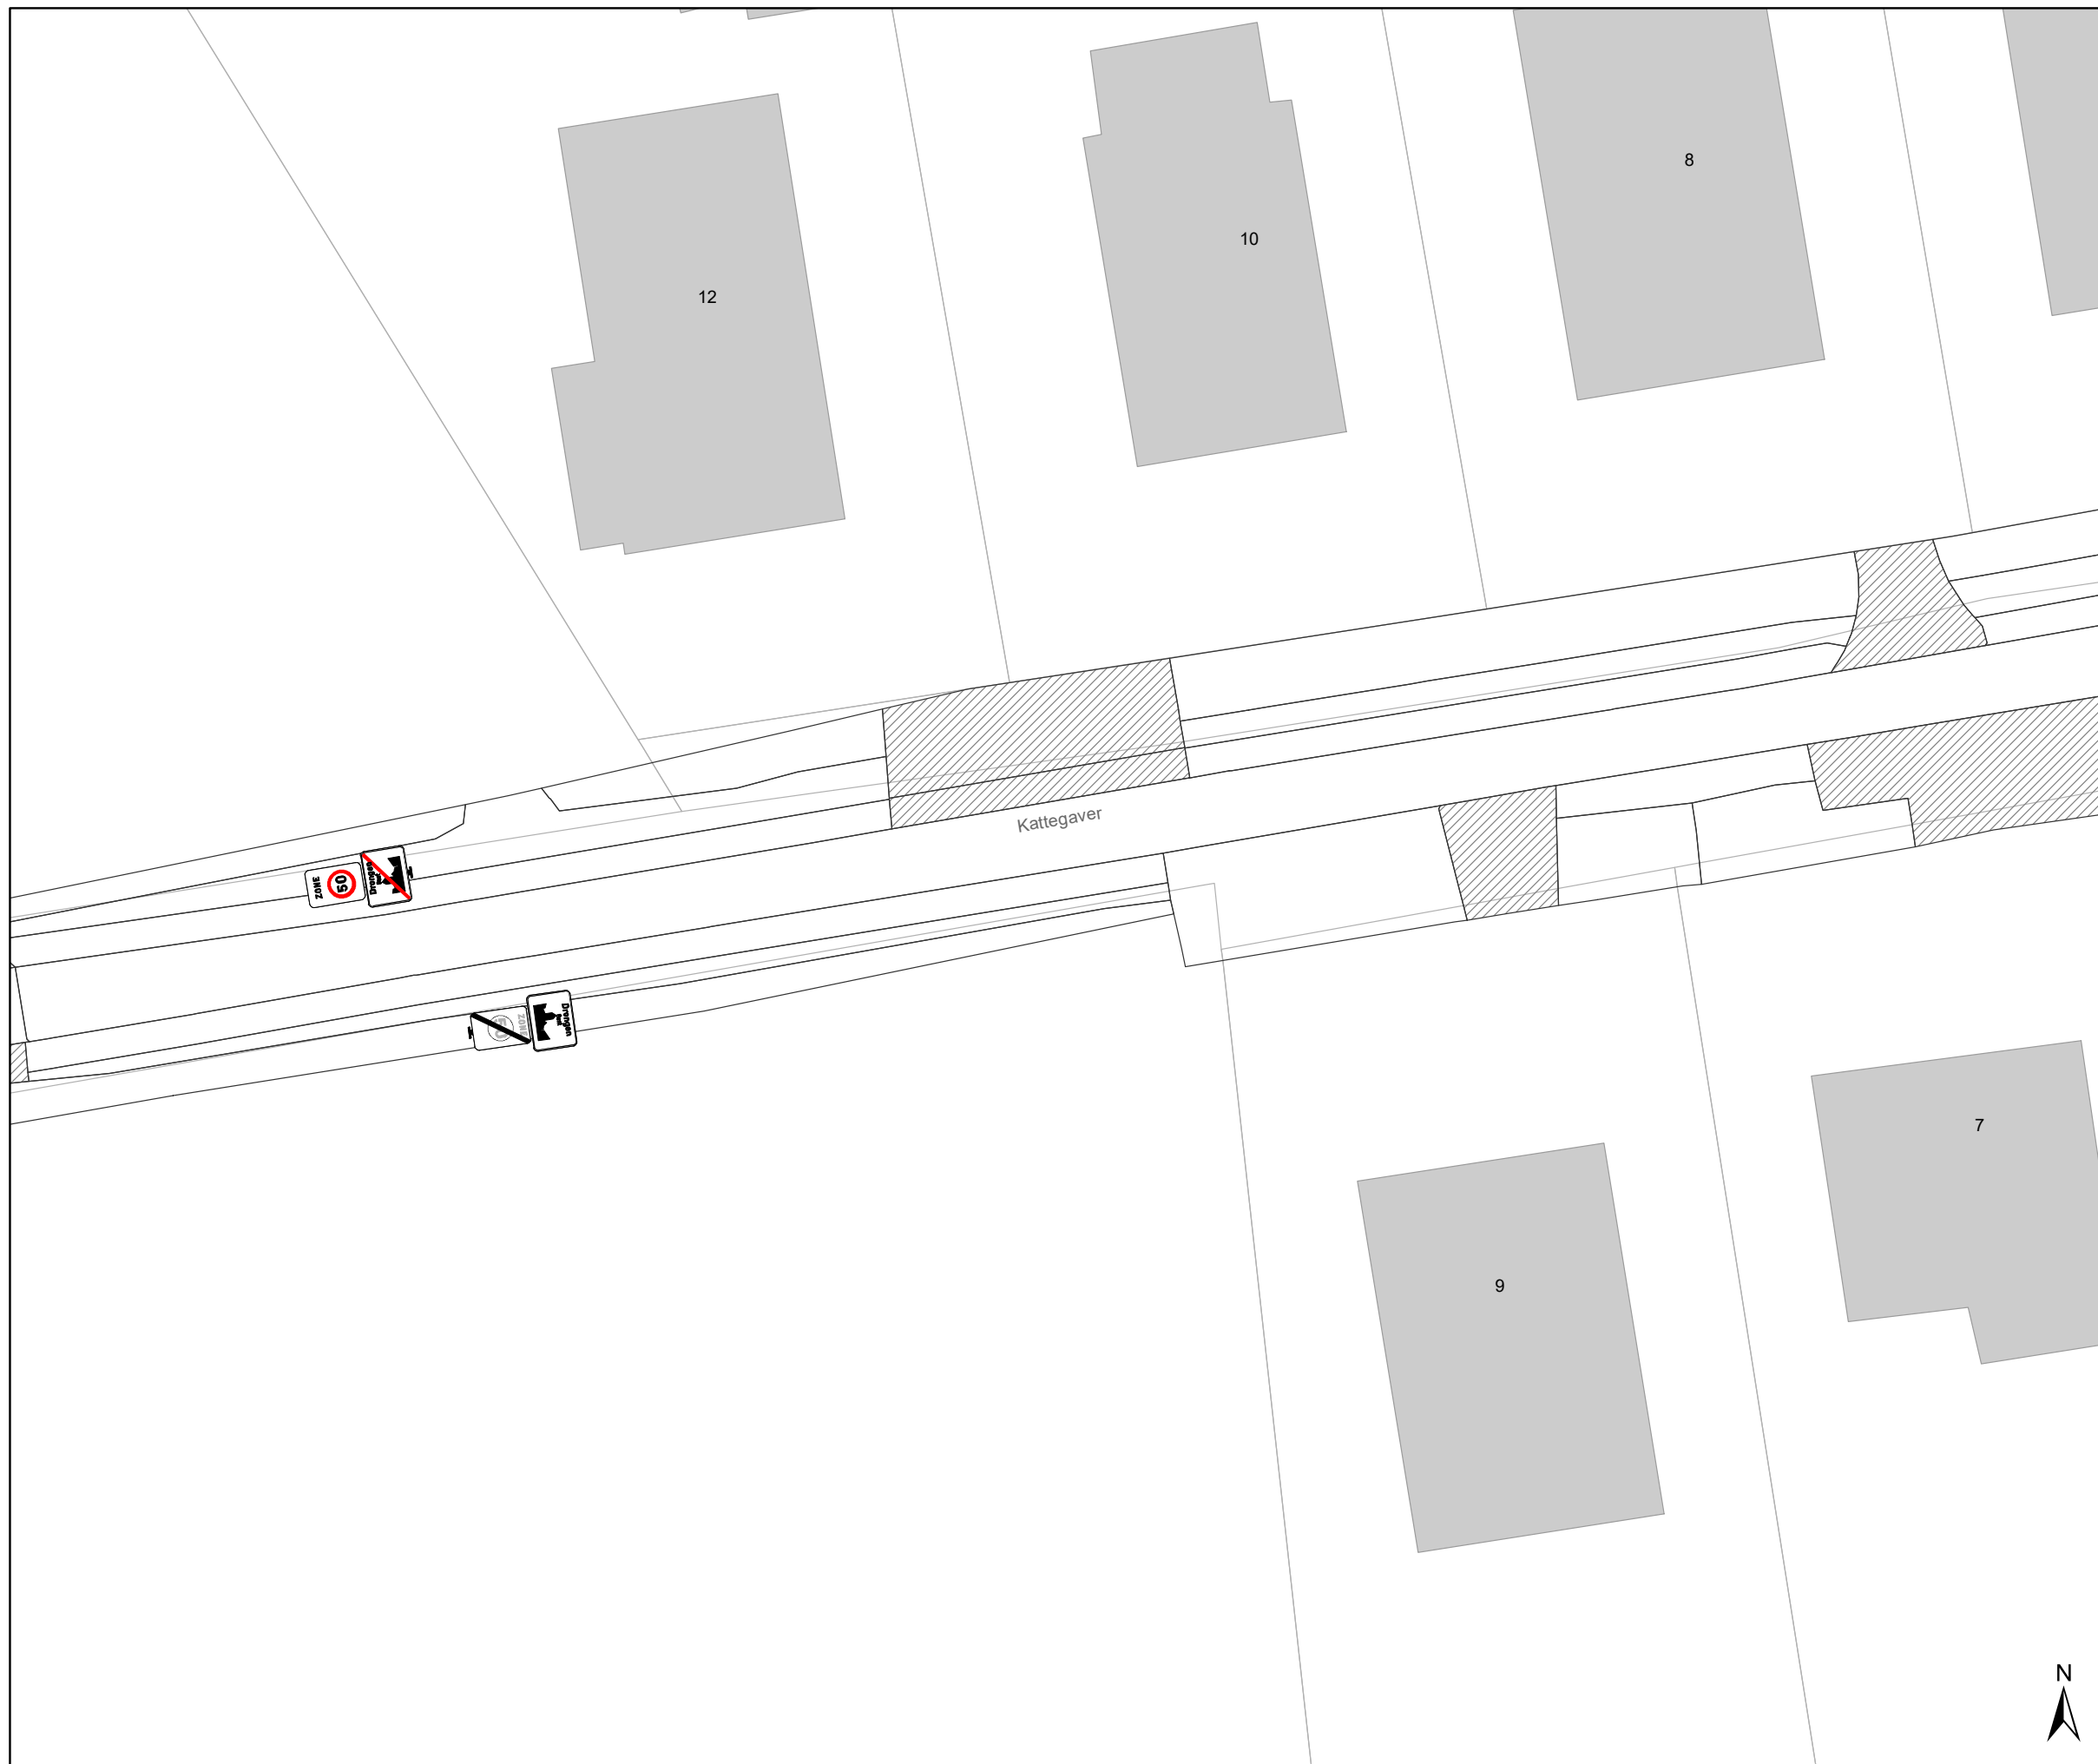

### Legende

-  Bestaande verkeersborden
-  Geplande verkeersborden
-  Te verwijderen verkeersborden
-  Bestaande wegmarkeringen
-  Geplande wegmarkeringen
-  Te verwijderen wegmarkeringen
-  Ander gepland dossier (in voorbereiding bij MOBBED)

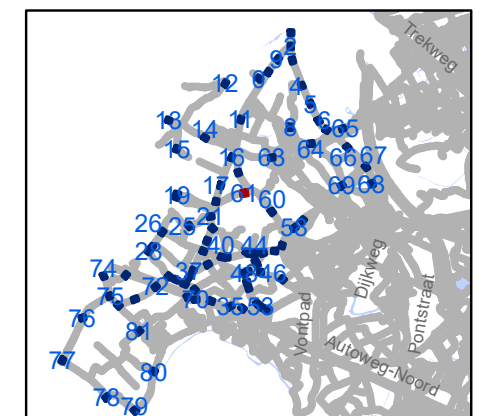


**gent:** Mobiliteitsbedrijf stad Gent  
Verkeerstechnische taken

**zone 50**  
**Baarle Drongen**


Dossiernummer P-307530

DATUM	SCHAAL	PLAN	P FORMAAT
31/03/2023	1/250	62/84	A3

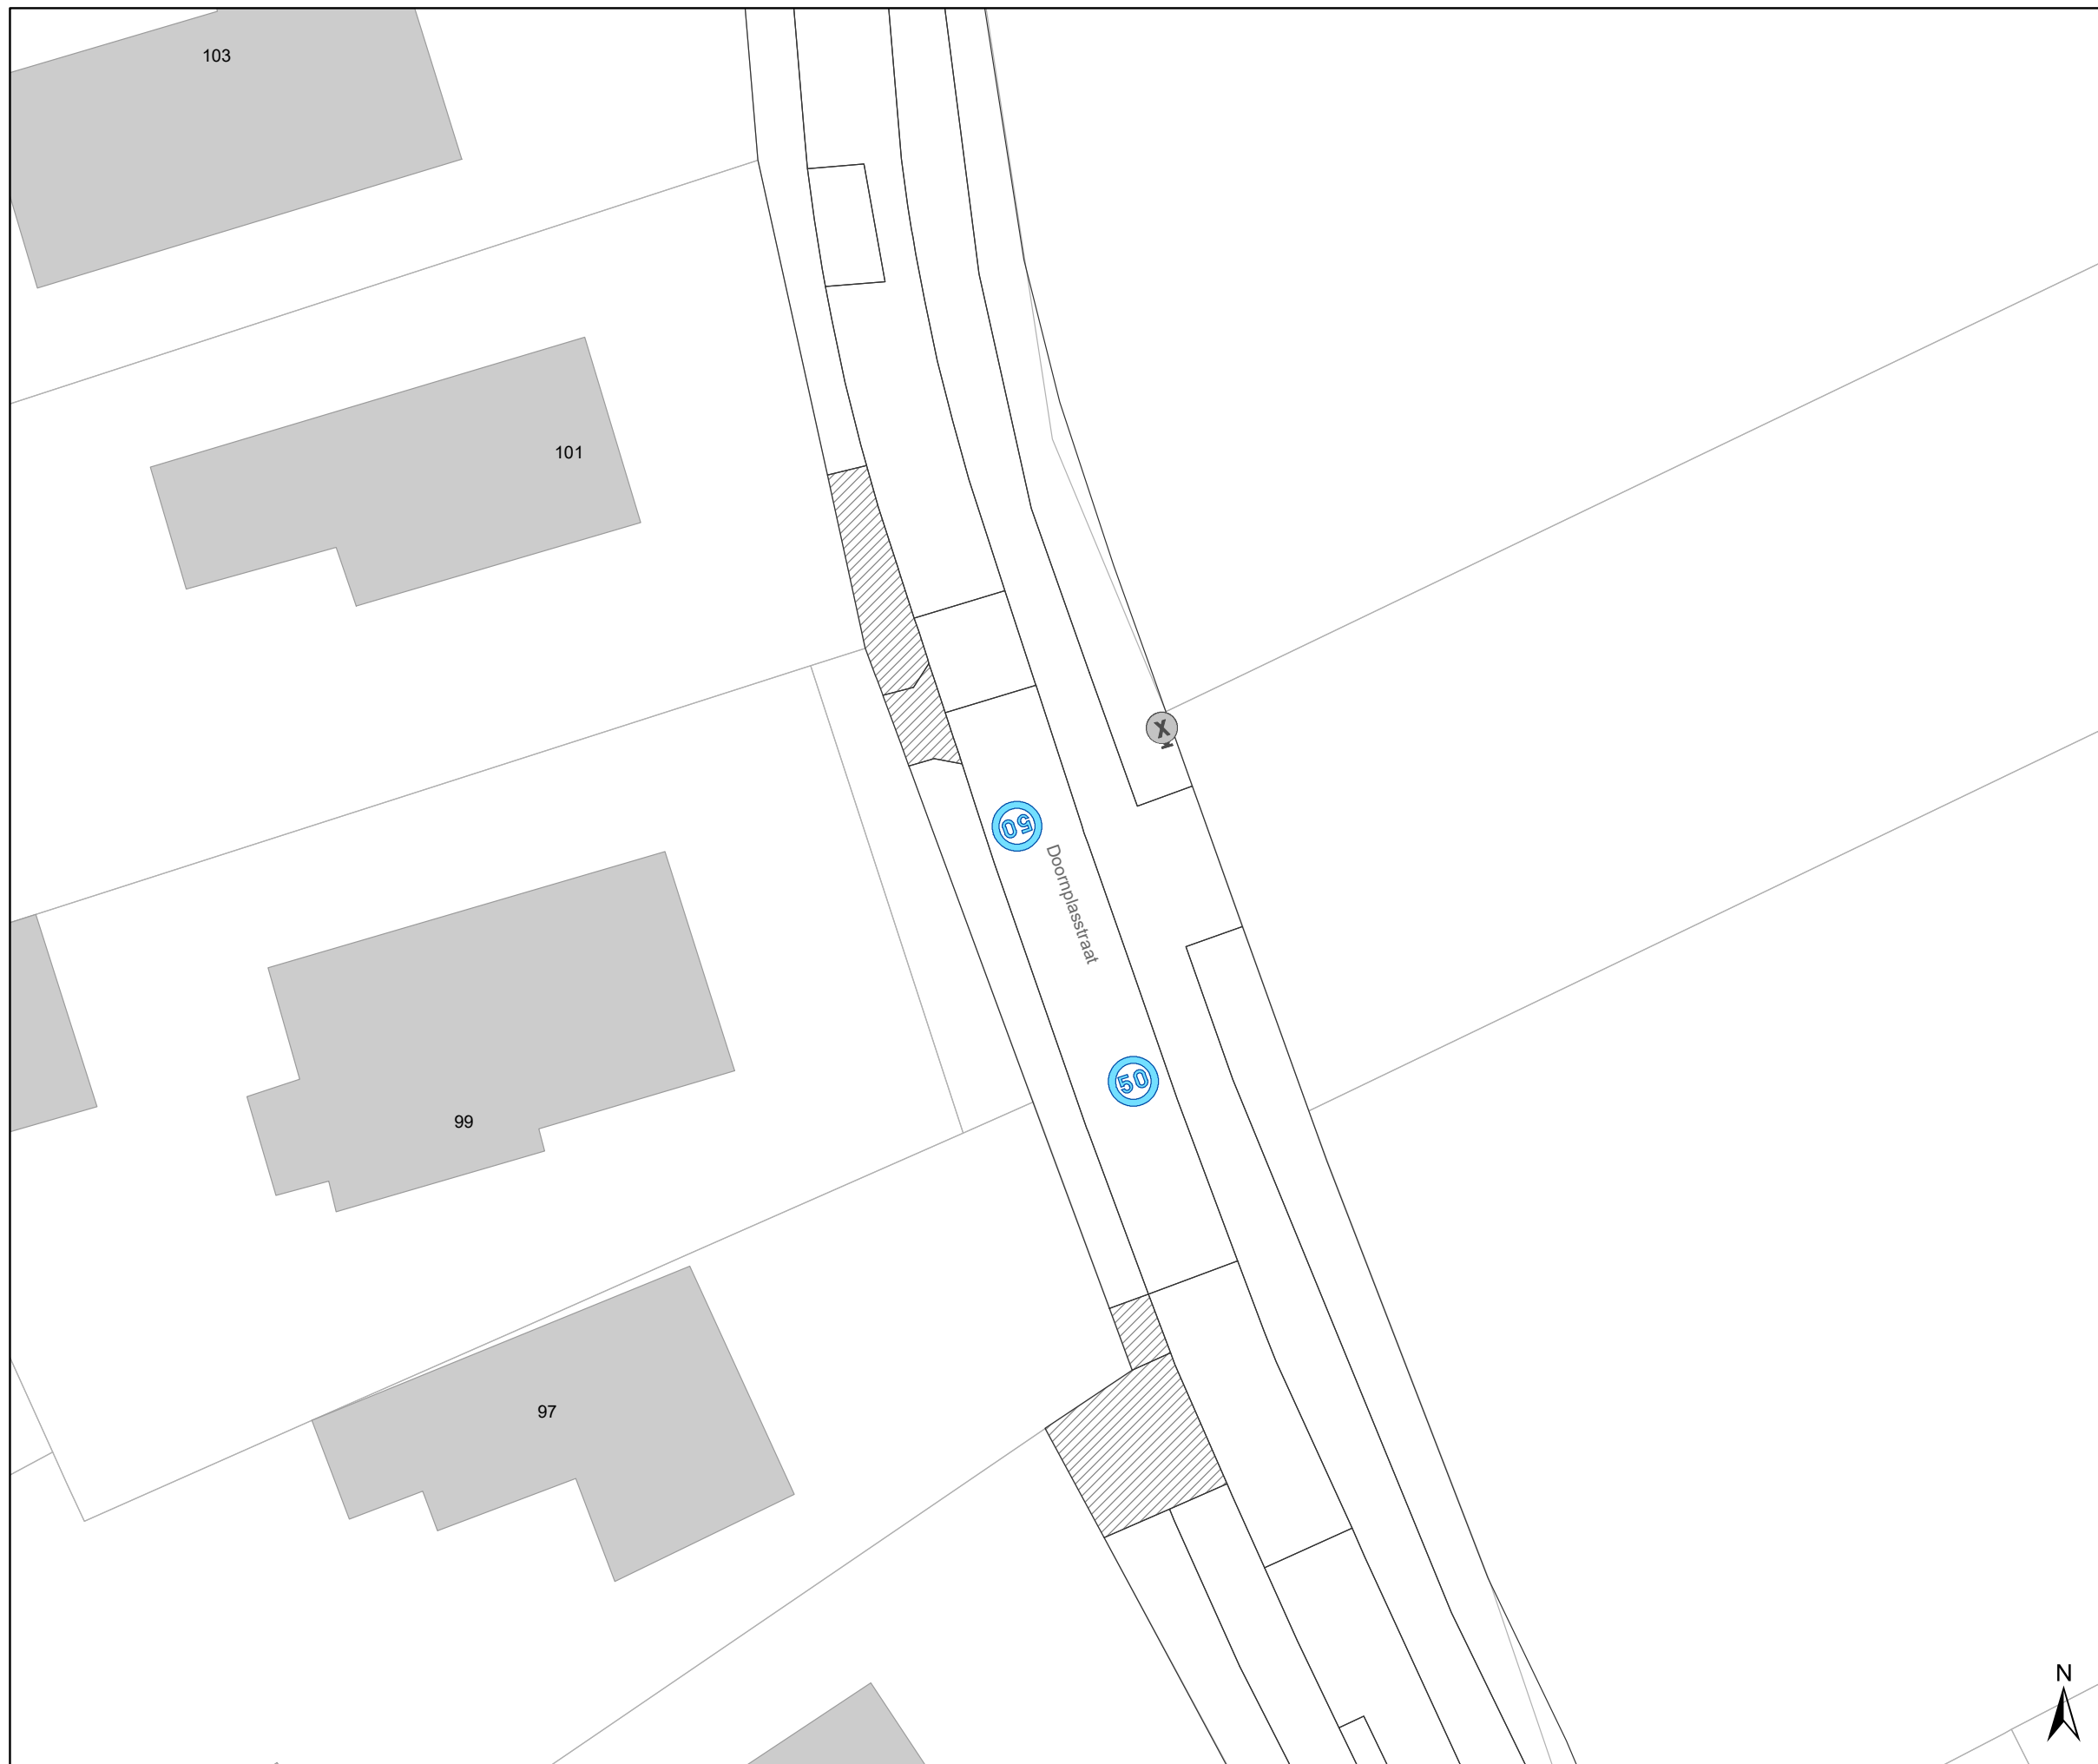

### Legende

-  Bestaande verkeersborden
-  Geplande verkeersborden
-  Te verwijderen verkeersborden
-  Bestaande wegmarkeringen
-  Geplande wegmarkeringen
-  Te verwijderen wegmarkeringen
-  Ander gepland dossier (in voorbereiding bij MOBBED)

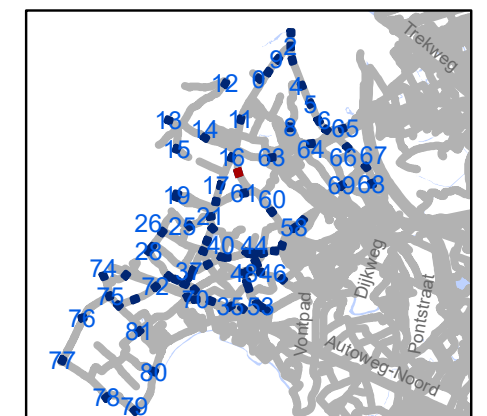


**gent:** Mobiliteitsbedrijf stad Gent  
Verkeerstechnische taken

## zone 50 Baarle Drongen


Dossiernummer P-307530

DATUM	SCHAAL	PLAN	P FORMAAT
31/03/2023	1/250	63/84	A3

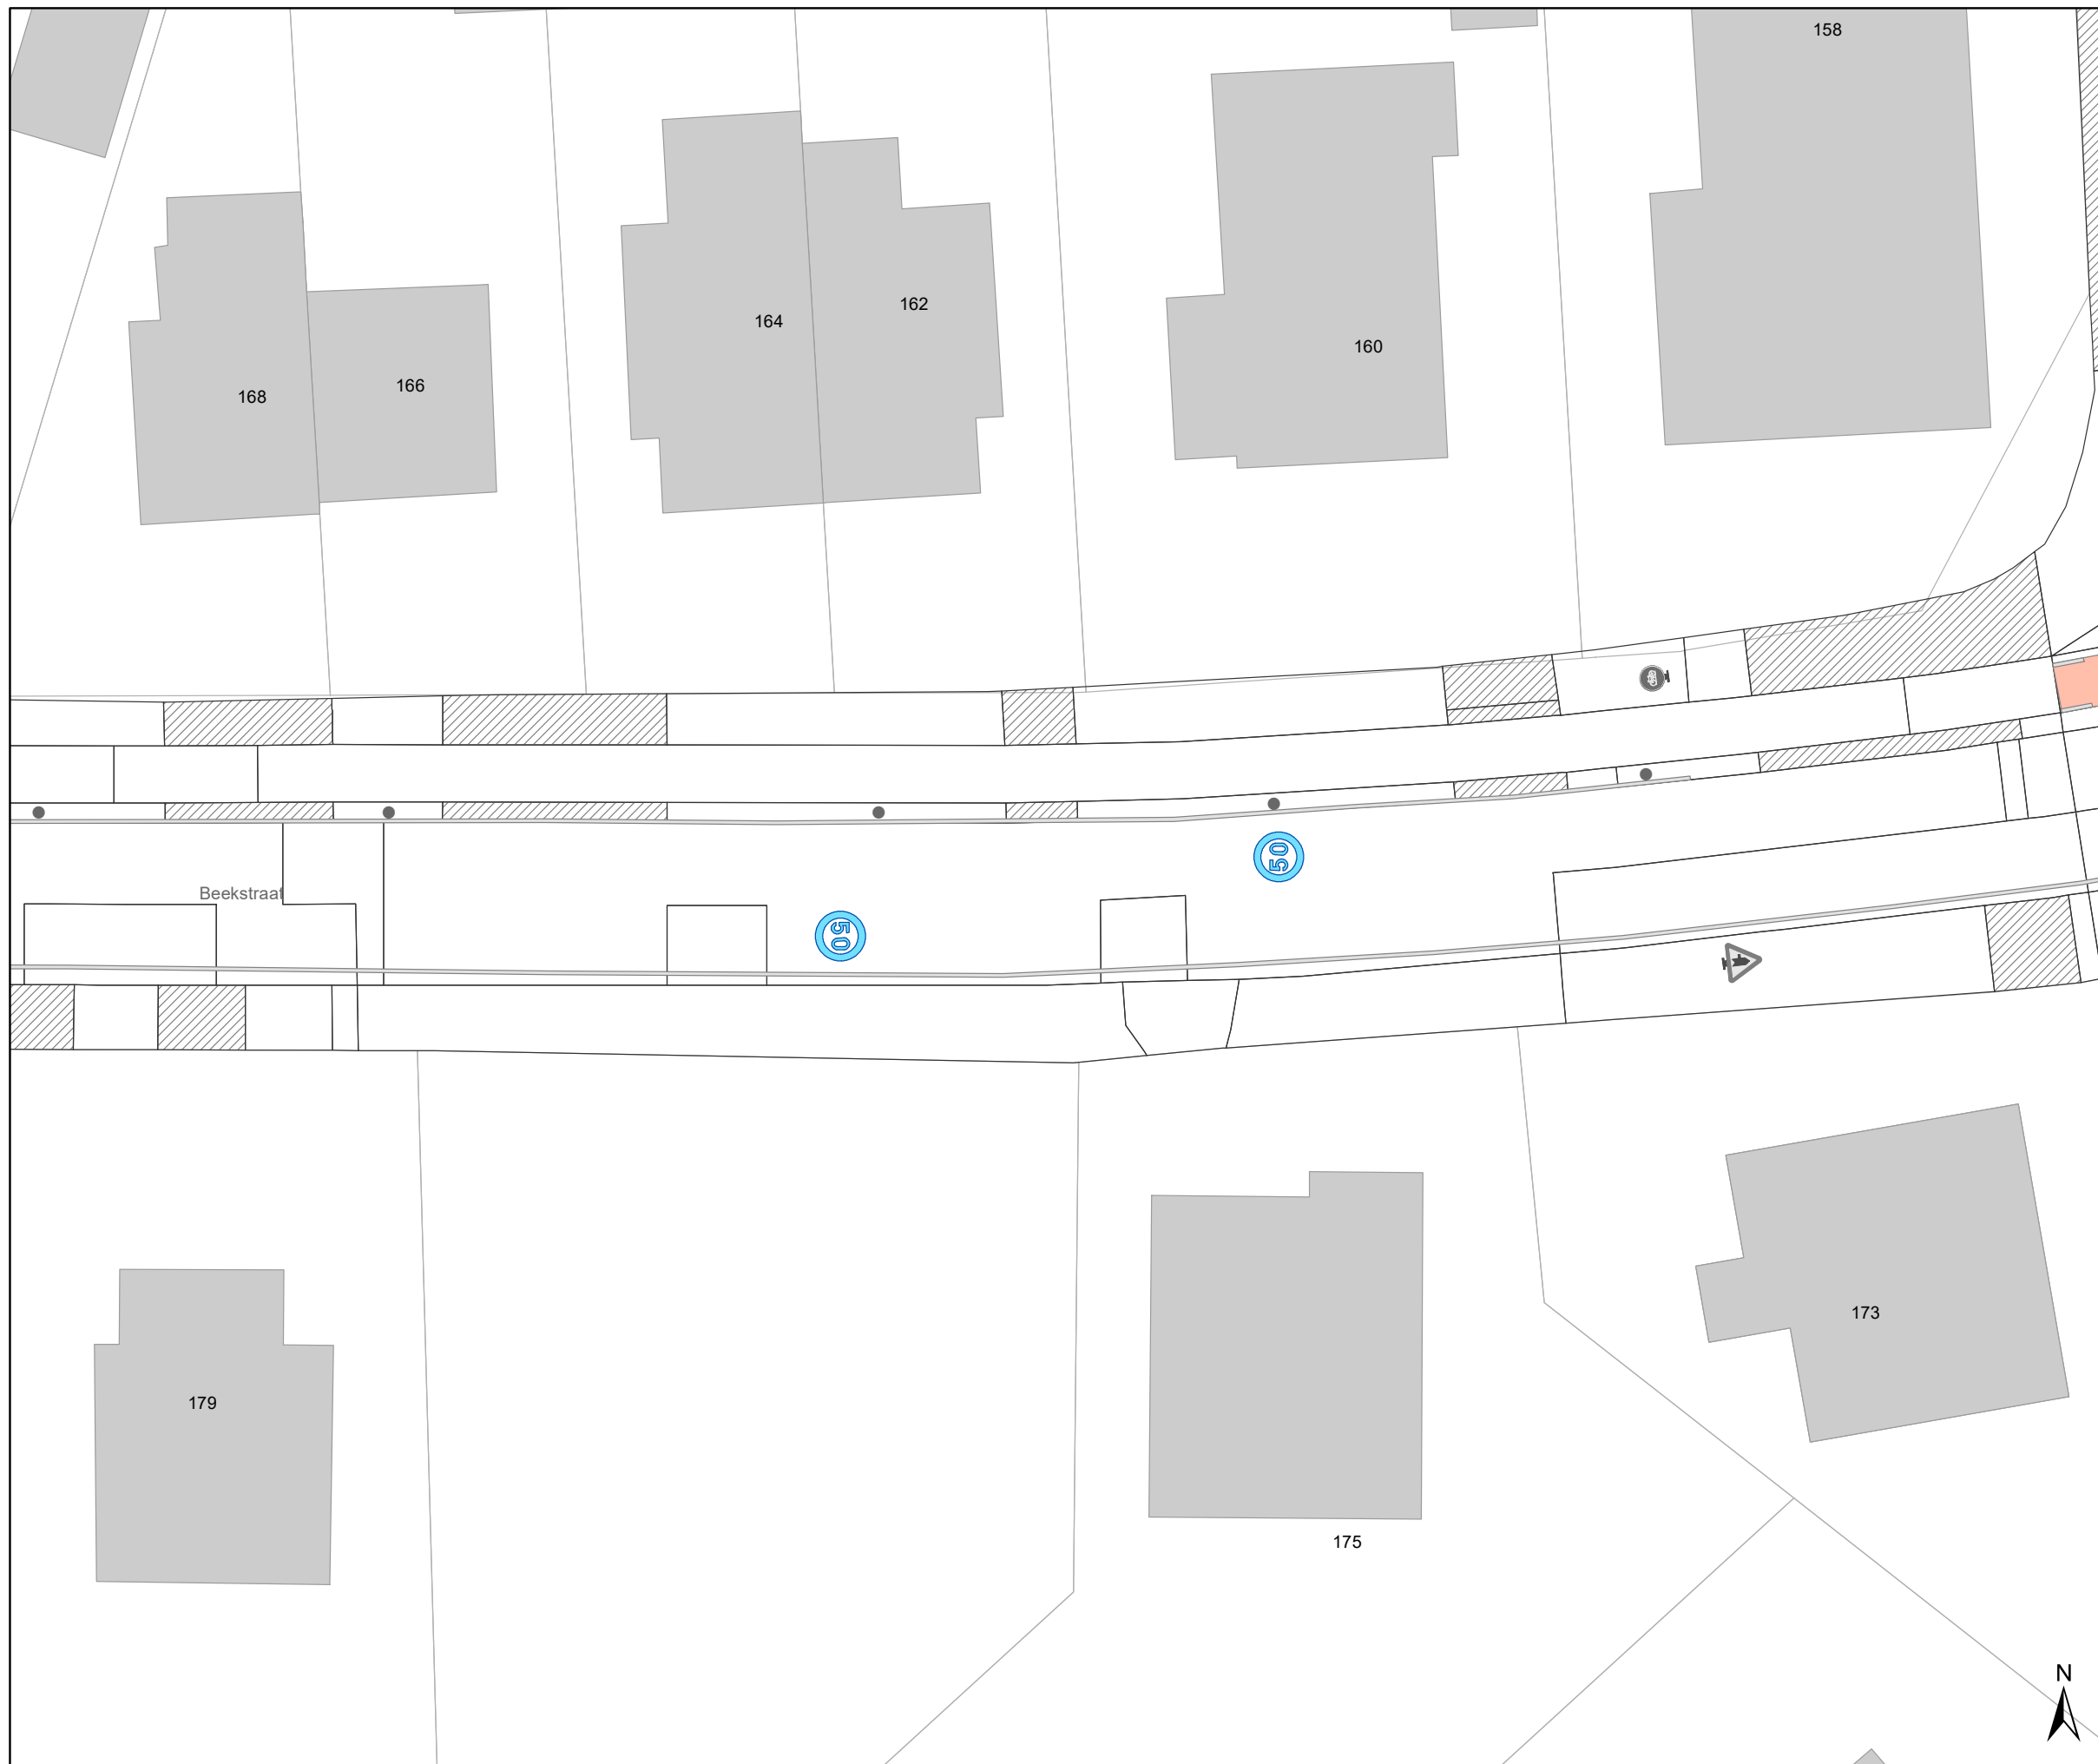

### Legende

-  Bestaande verkeersborden
-  Geplande verkeersborden
-  Te verwijderen verkeersborden
-  Bestaande wegmarkeringen
-  Geplande wegmarkeringen
-  Te verwijderen wegmarkeringen
-  Ander gepland dossier (in voorbereiding bij MOBBED)

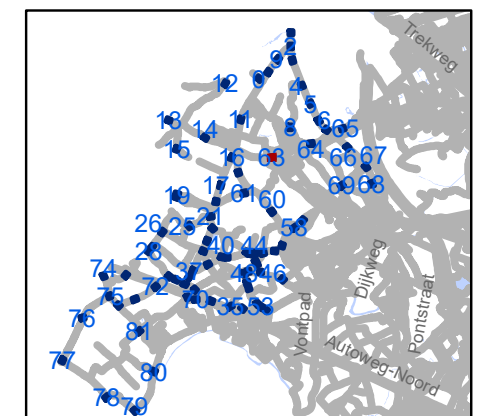


**gent:** Mobiliteitsbedrijf stad Gent  
Verkeerstechnische taken

**zone 50**  
**Baarle Drongen**


Dossiernummer P-307530

DATUM	SCHAAL	PLAN	P FORMAAT
31/03/2023	1/250	64/84	A3

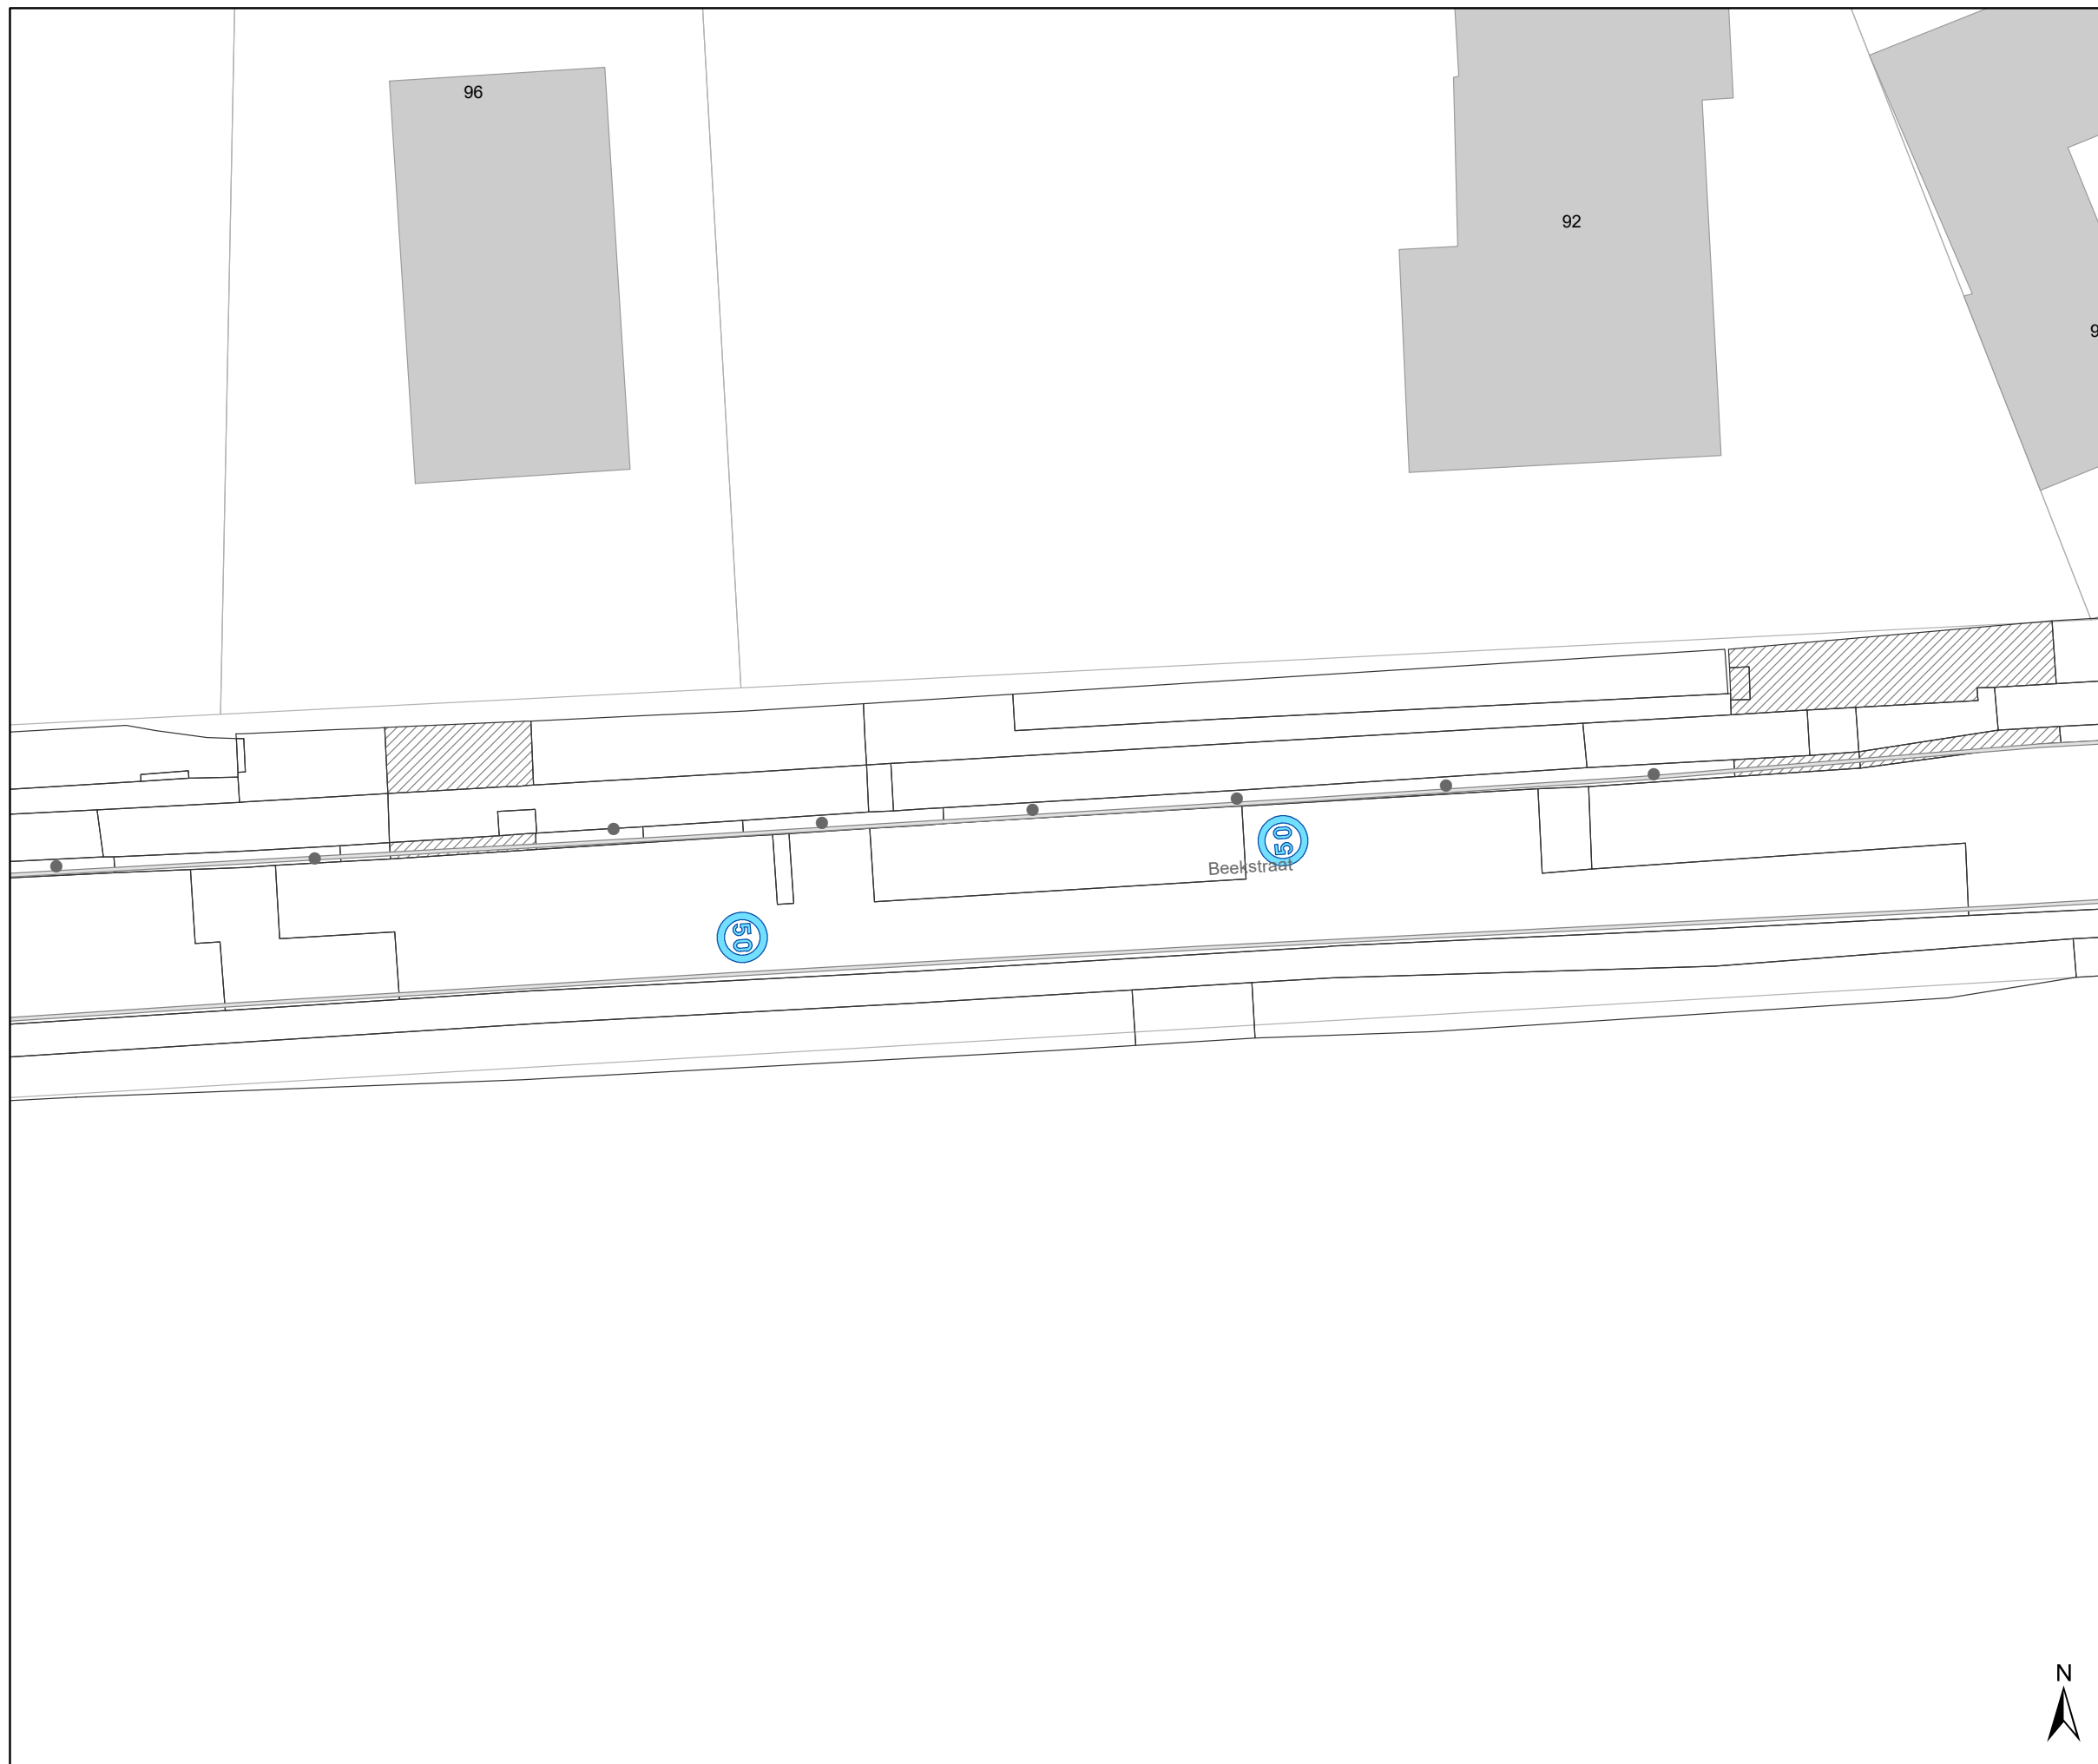

### Legende

-  Bestaande verkeersborden
-  Geplande verkeersborden
-  Te verwijderen verkeersborden
-  Bestaande wegmarkeringen
-  Geplande wegmarkeringen
-  Te verwijderen wegmarkeringen
-  Ander gepland dossier (in voorbereiding bij MOBBD)

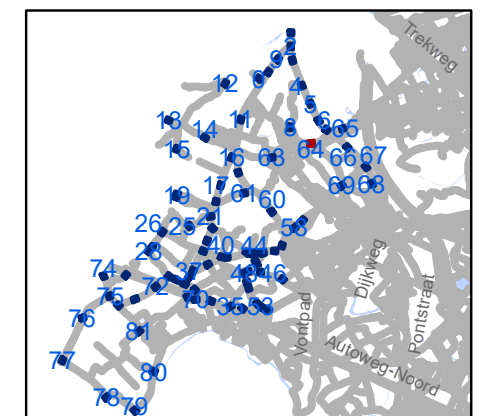

**gent:** Mobiliteitsbedrijf stad Gent  
Verkeerstechnische taken

**zone 50**  
**Baarle Drongen**

Dossiernummer P-307530


DATUM	SCHAAL	PLAN	P FORMAAT
31/03/2023	1/250	65/84	A3





### Legende

-  Bestaande verkeersborden
-  Geplande verkeersborden
-  Te verwijderen verkeersborden
-  Bestaande wegmarkeringen
-  Geplande wegmarkeringen
-  Te verwijderen wegmarkeringen
-  Ander gepland dossier (in voorbereiding bij MOBBED)

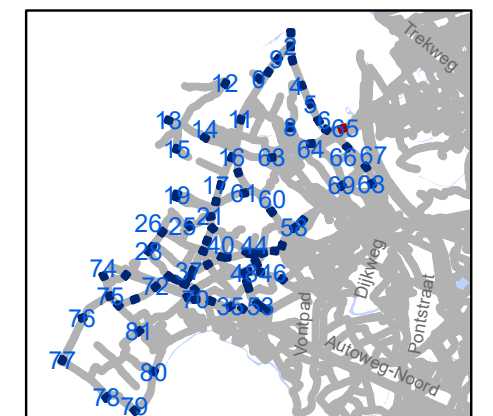


**gent:** Mobiliteitsbedrijf stad Gent  
Verkeerstechnische taken

**zone 50**  
**Baarle Drongen**


Dossiernummer P-307530

DATUM	SCHAAL	PLAN	P FORMAAT
31/03/2023	1/250	66/84	A3

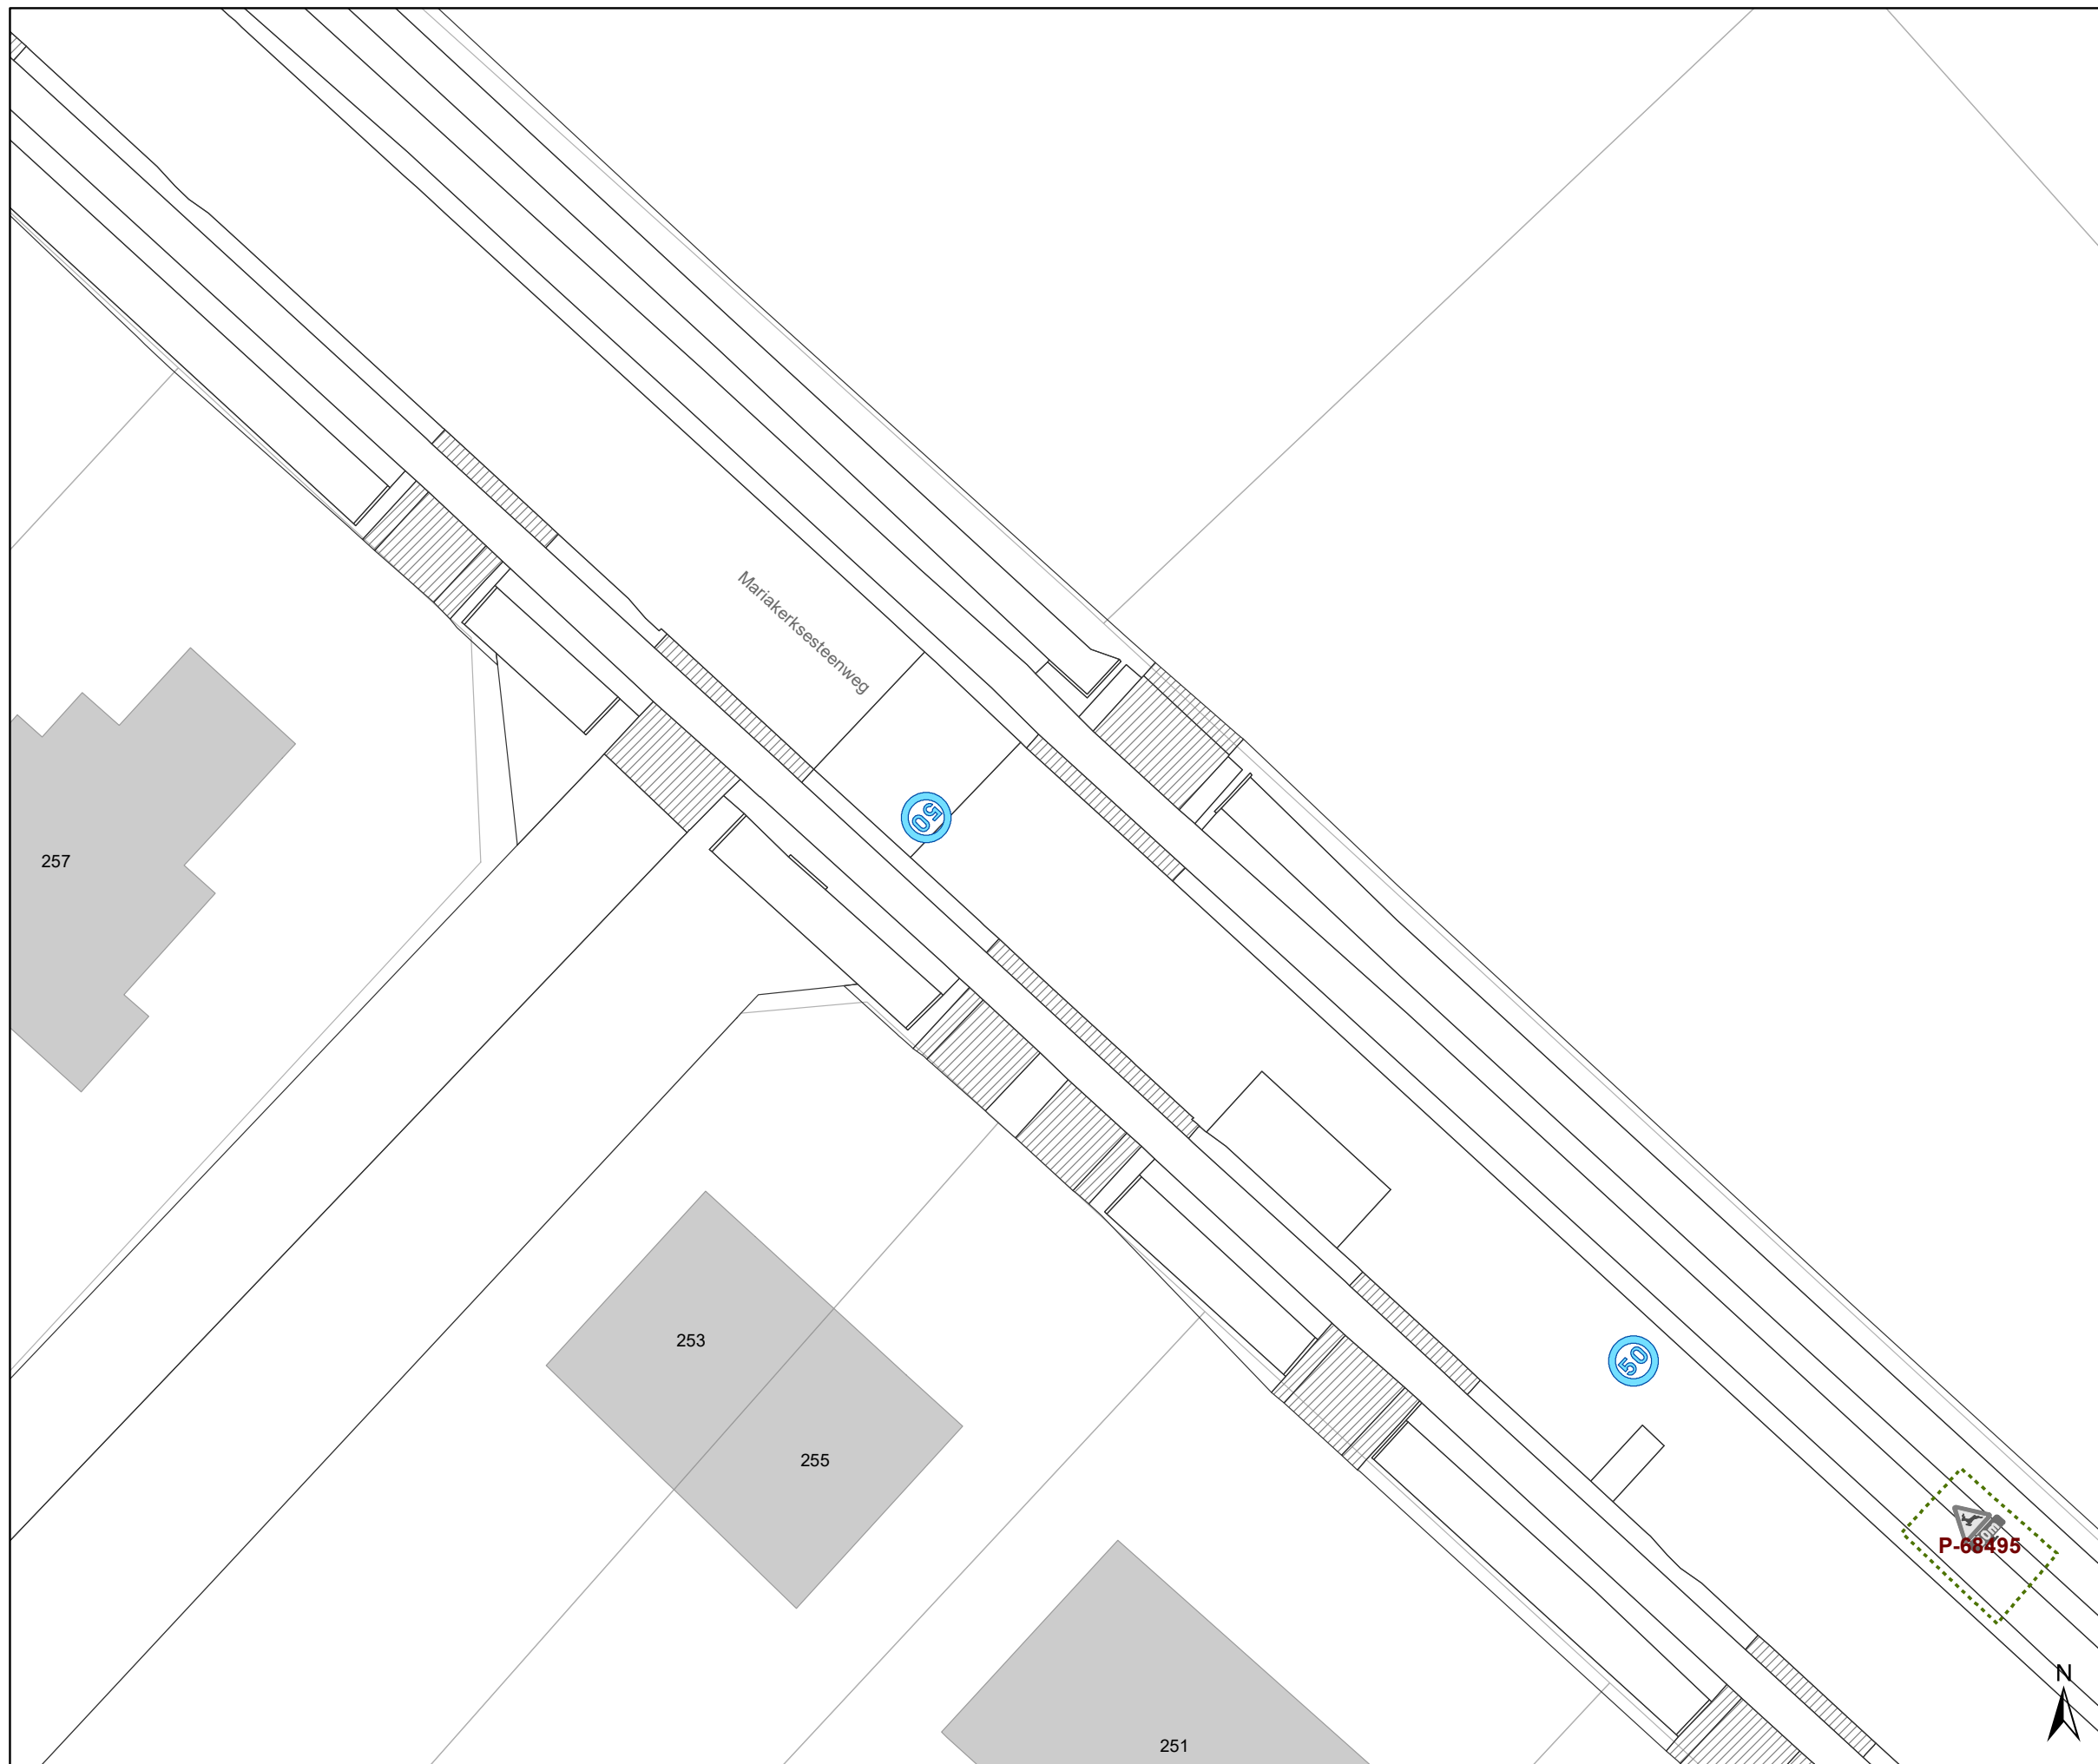

### Legende

- Bestaande verkeersborden
- Geplande verkeersborden
- Te verwijderen verkeersborden
- Bestaande wegmarkeringen
- Geplande wegmarkeringen
- Te verwijderen wegmarkeringen
- Ander gepland dossier (in voorbereiding bij MOBBED)

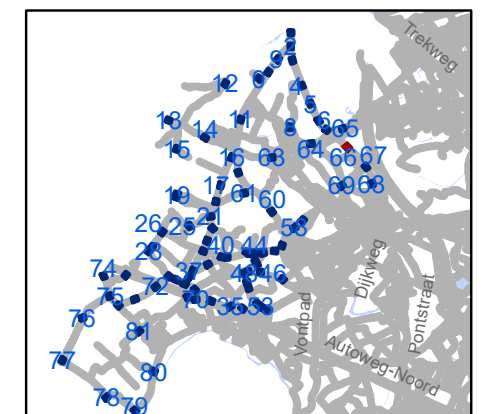

**gent:** Mobiliteitsbedrijf stad Gent  
Verkeerstechnische taken

**zone 50**  
**Baarle Drongen**


Dossiernummer P-307530

DATUM	SCHAAL	PLAN	P FORMAAT
31/03/2023	1/250	67/84	A3



### Legende

-  Bestaande verkeersborden
-  Geplande verkeersborden
-  Te verwijderen verkeersborden
-  Bestaande wegmarkeringen
-  Geplande wegmarkeringen
-  Te verwijderen wegmarkeringen
-  Ander gepland dossier (in voorbereiding bij MOBBED)

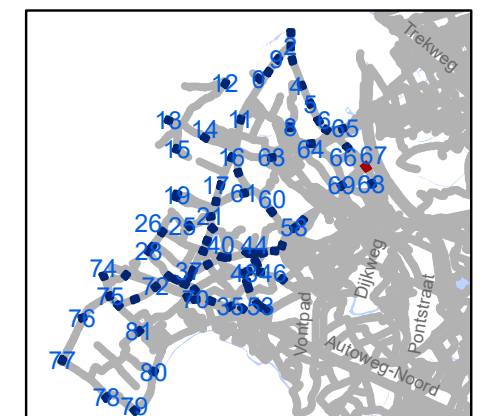

**gent:** Mobiliteitsbedrijf stad Gent  
Verkeerstechnische taken

**zone 50**  
**Baarle Drongen**


Dossiernummer P-307530

DATUM	SCHAAL	PLAN	P FORMAAT
31/03/2023	1/250	68/84	A3



### Legende

-  Bestaande verkeersborden
-  Geplande verkeersborden
-  Te verwijderen verkeersborden
-  Bestaande wegmarkeringen
-  Geplande wegmarkeringen
-  Te verwijderen wegmarkeringen
-  Ander gepland dossier (in voorbereiding bij MOBBED)

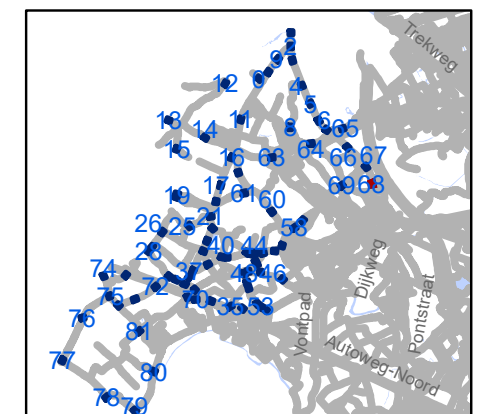


**gent:** Mobiliteitsbedrijf stad Gent  
Verkeerstechnische taken

**zone 50**  
**Baarle Drongen**


Dossiernummer P-307530

DATUM	SCHAAL	PLAN	P FORMAAT
31/03/2023	1/250	69/84	A3

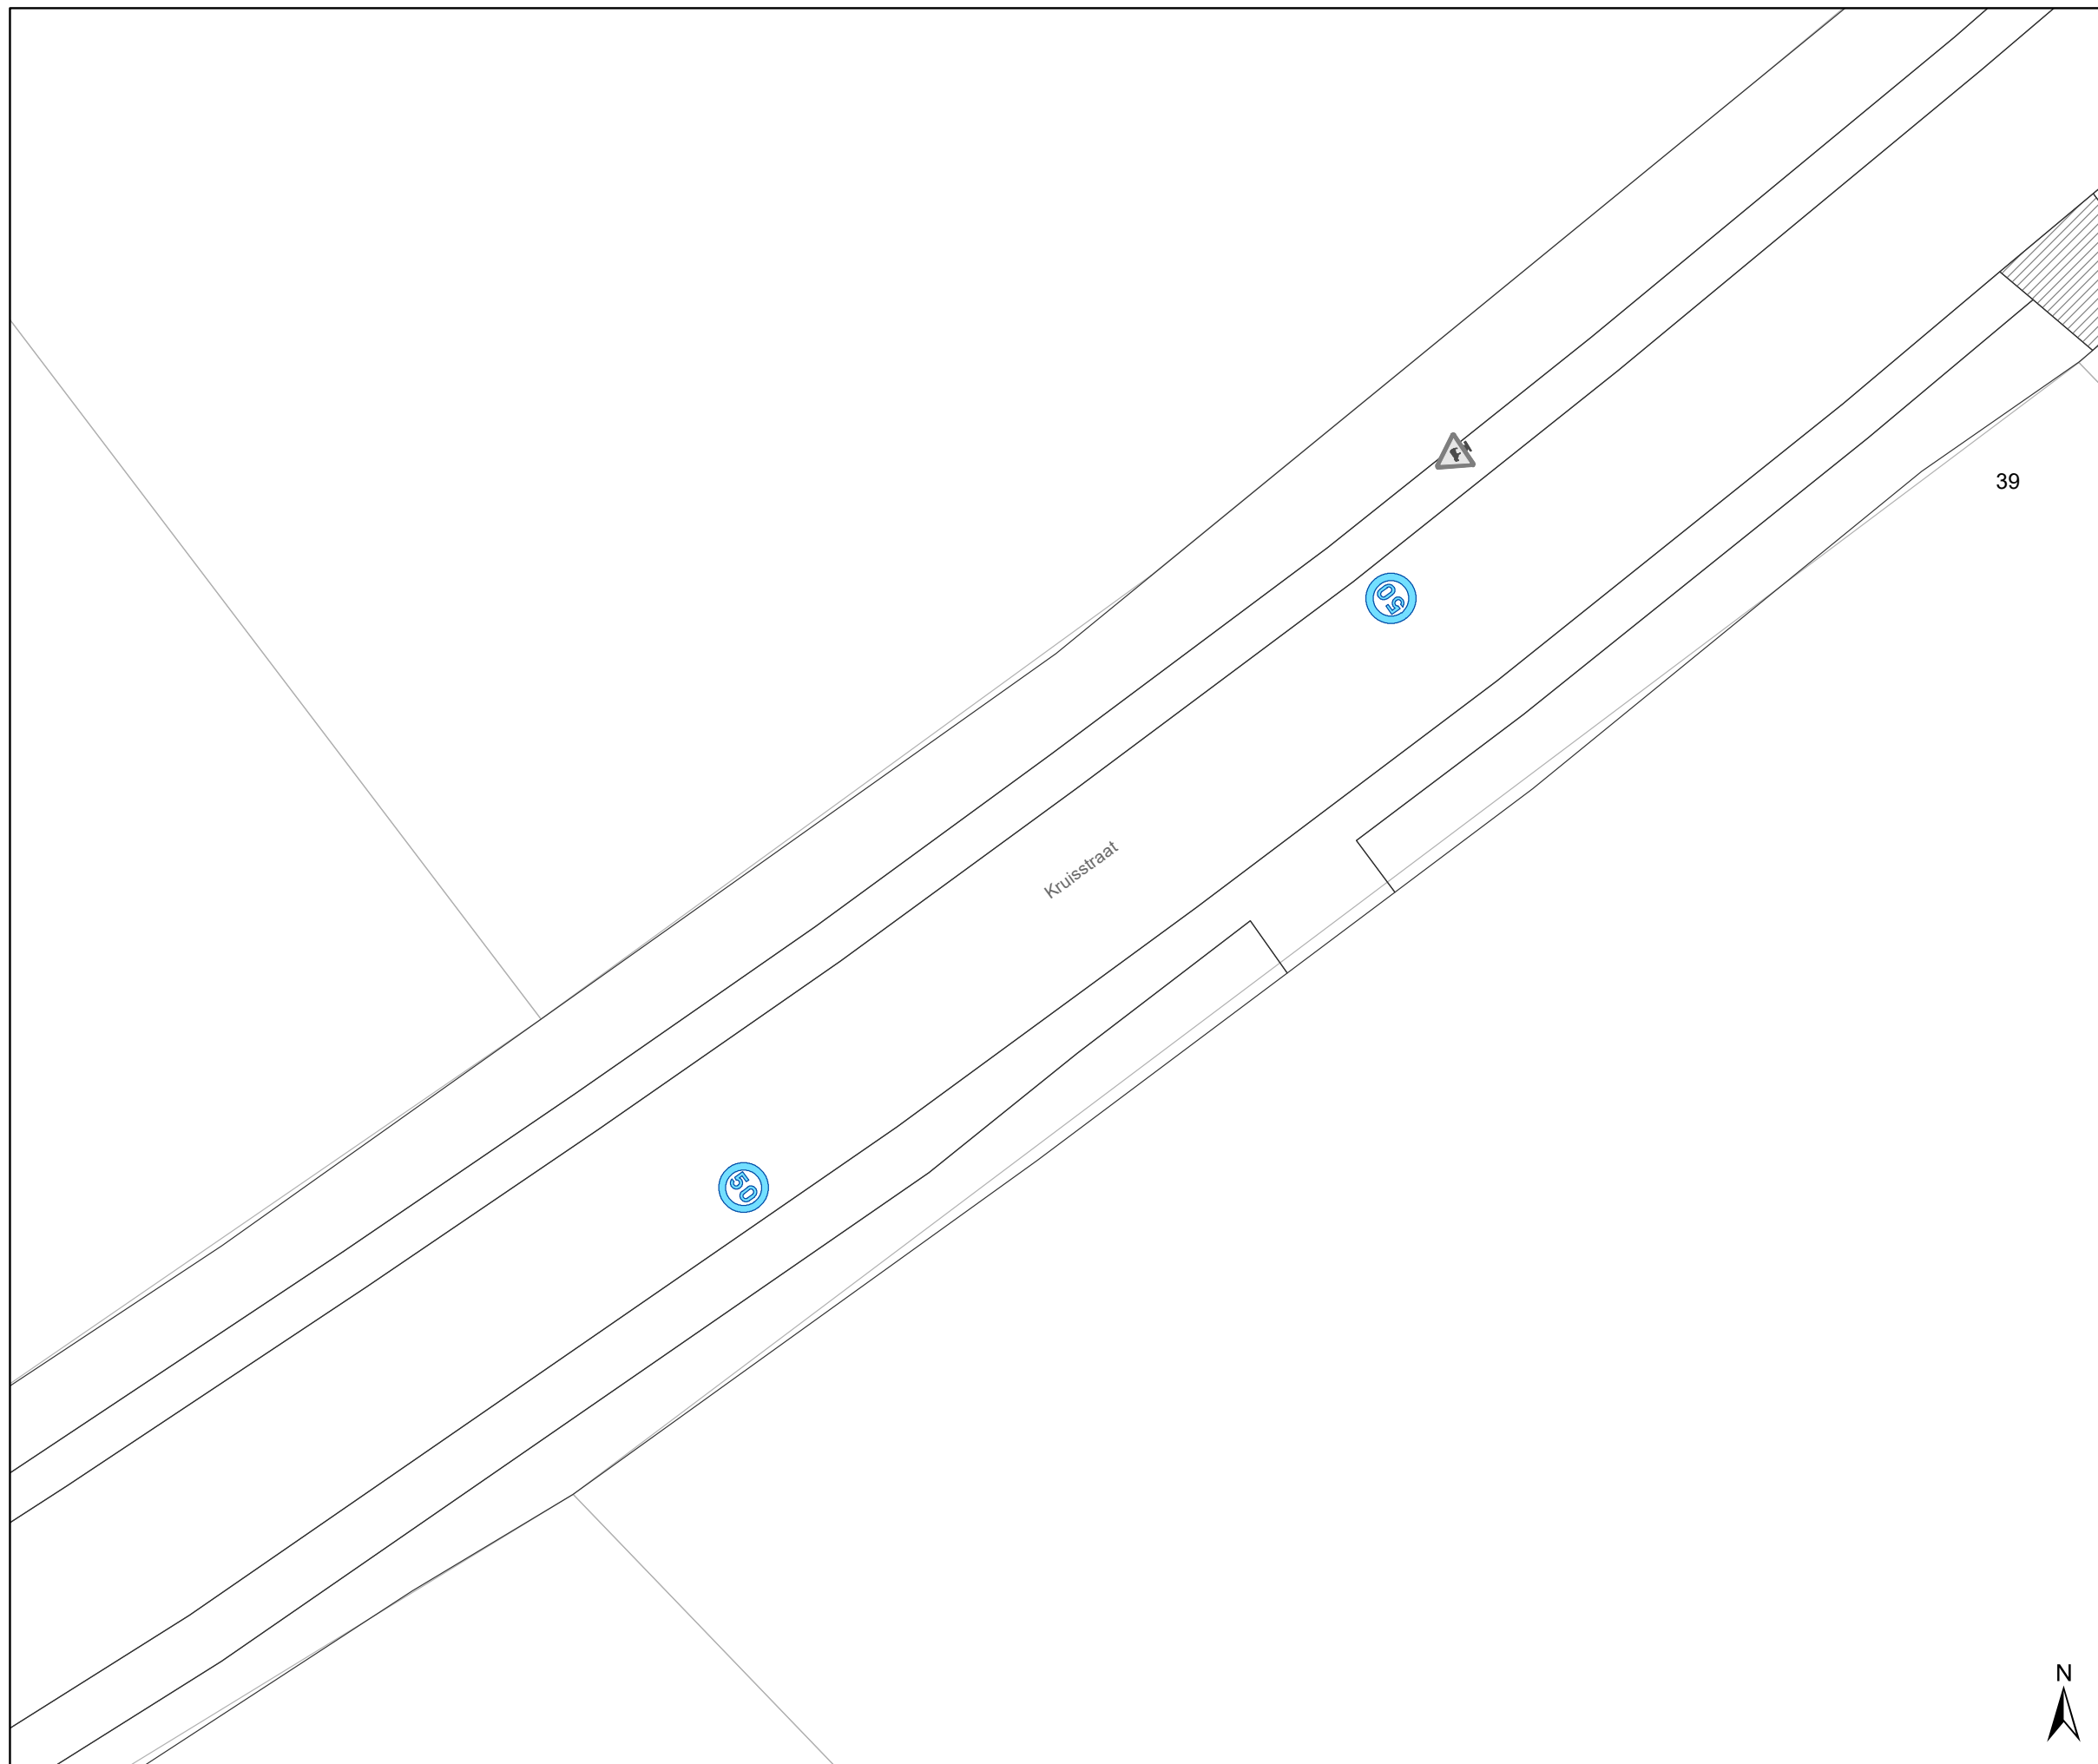

### Legende

-  Bestaande verkeersborden
-  Geplande verkeersborden
-  Te verwijderen verkeersborden
-  Bestaande wegmarkeringen
-  Geplande wegmarkeringen
-  Te verwijderen wegmarkeringen
-  Ander gepland dossier (in voorbereiding bij MOBBED)

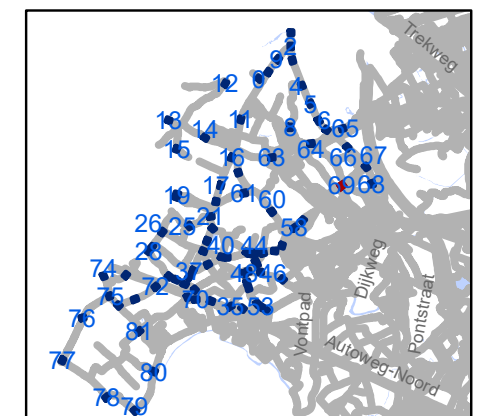

**gent:** Mobiliteitsbedrijf stad Gent  
Verkeerstechnische taken

## zone 50 Baarle Drongen

Dossiernummer P-307530



DATUM	SCHAAL	PLAN	P FORMAAT
31/03/2023	1/250	70/84	A3



# Legende

-  Bestaande verkeersborden
-  Geplande verkeersborden
-  Te verwijderen verkeersborden
-  Bestaande wegmarkeringen
-  Geplande wegmarkeringen
-  Te verwijderen wegmarkeringen
-  Ander gepland dossier (in voorbereiding bij MOBBED)

deze weg zou bij invoering reeds moeten zijn afgesloten, waardoor alle borden hier sowieso verdwijnen de nieuwe afbakening beboko + grens zone 50 wordt meegenomen in heraanlegdossier

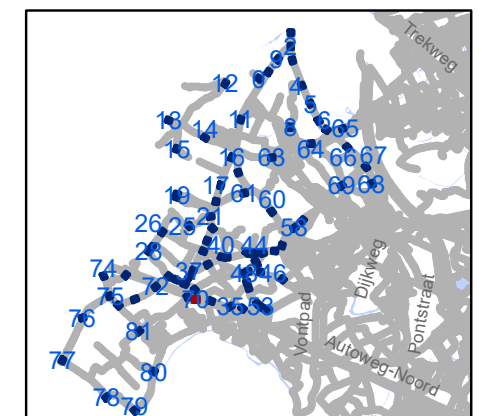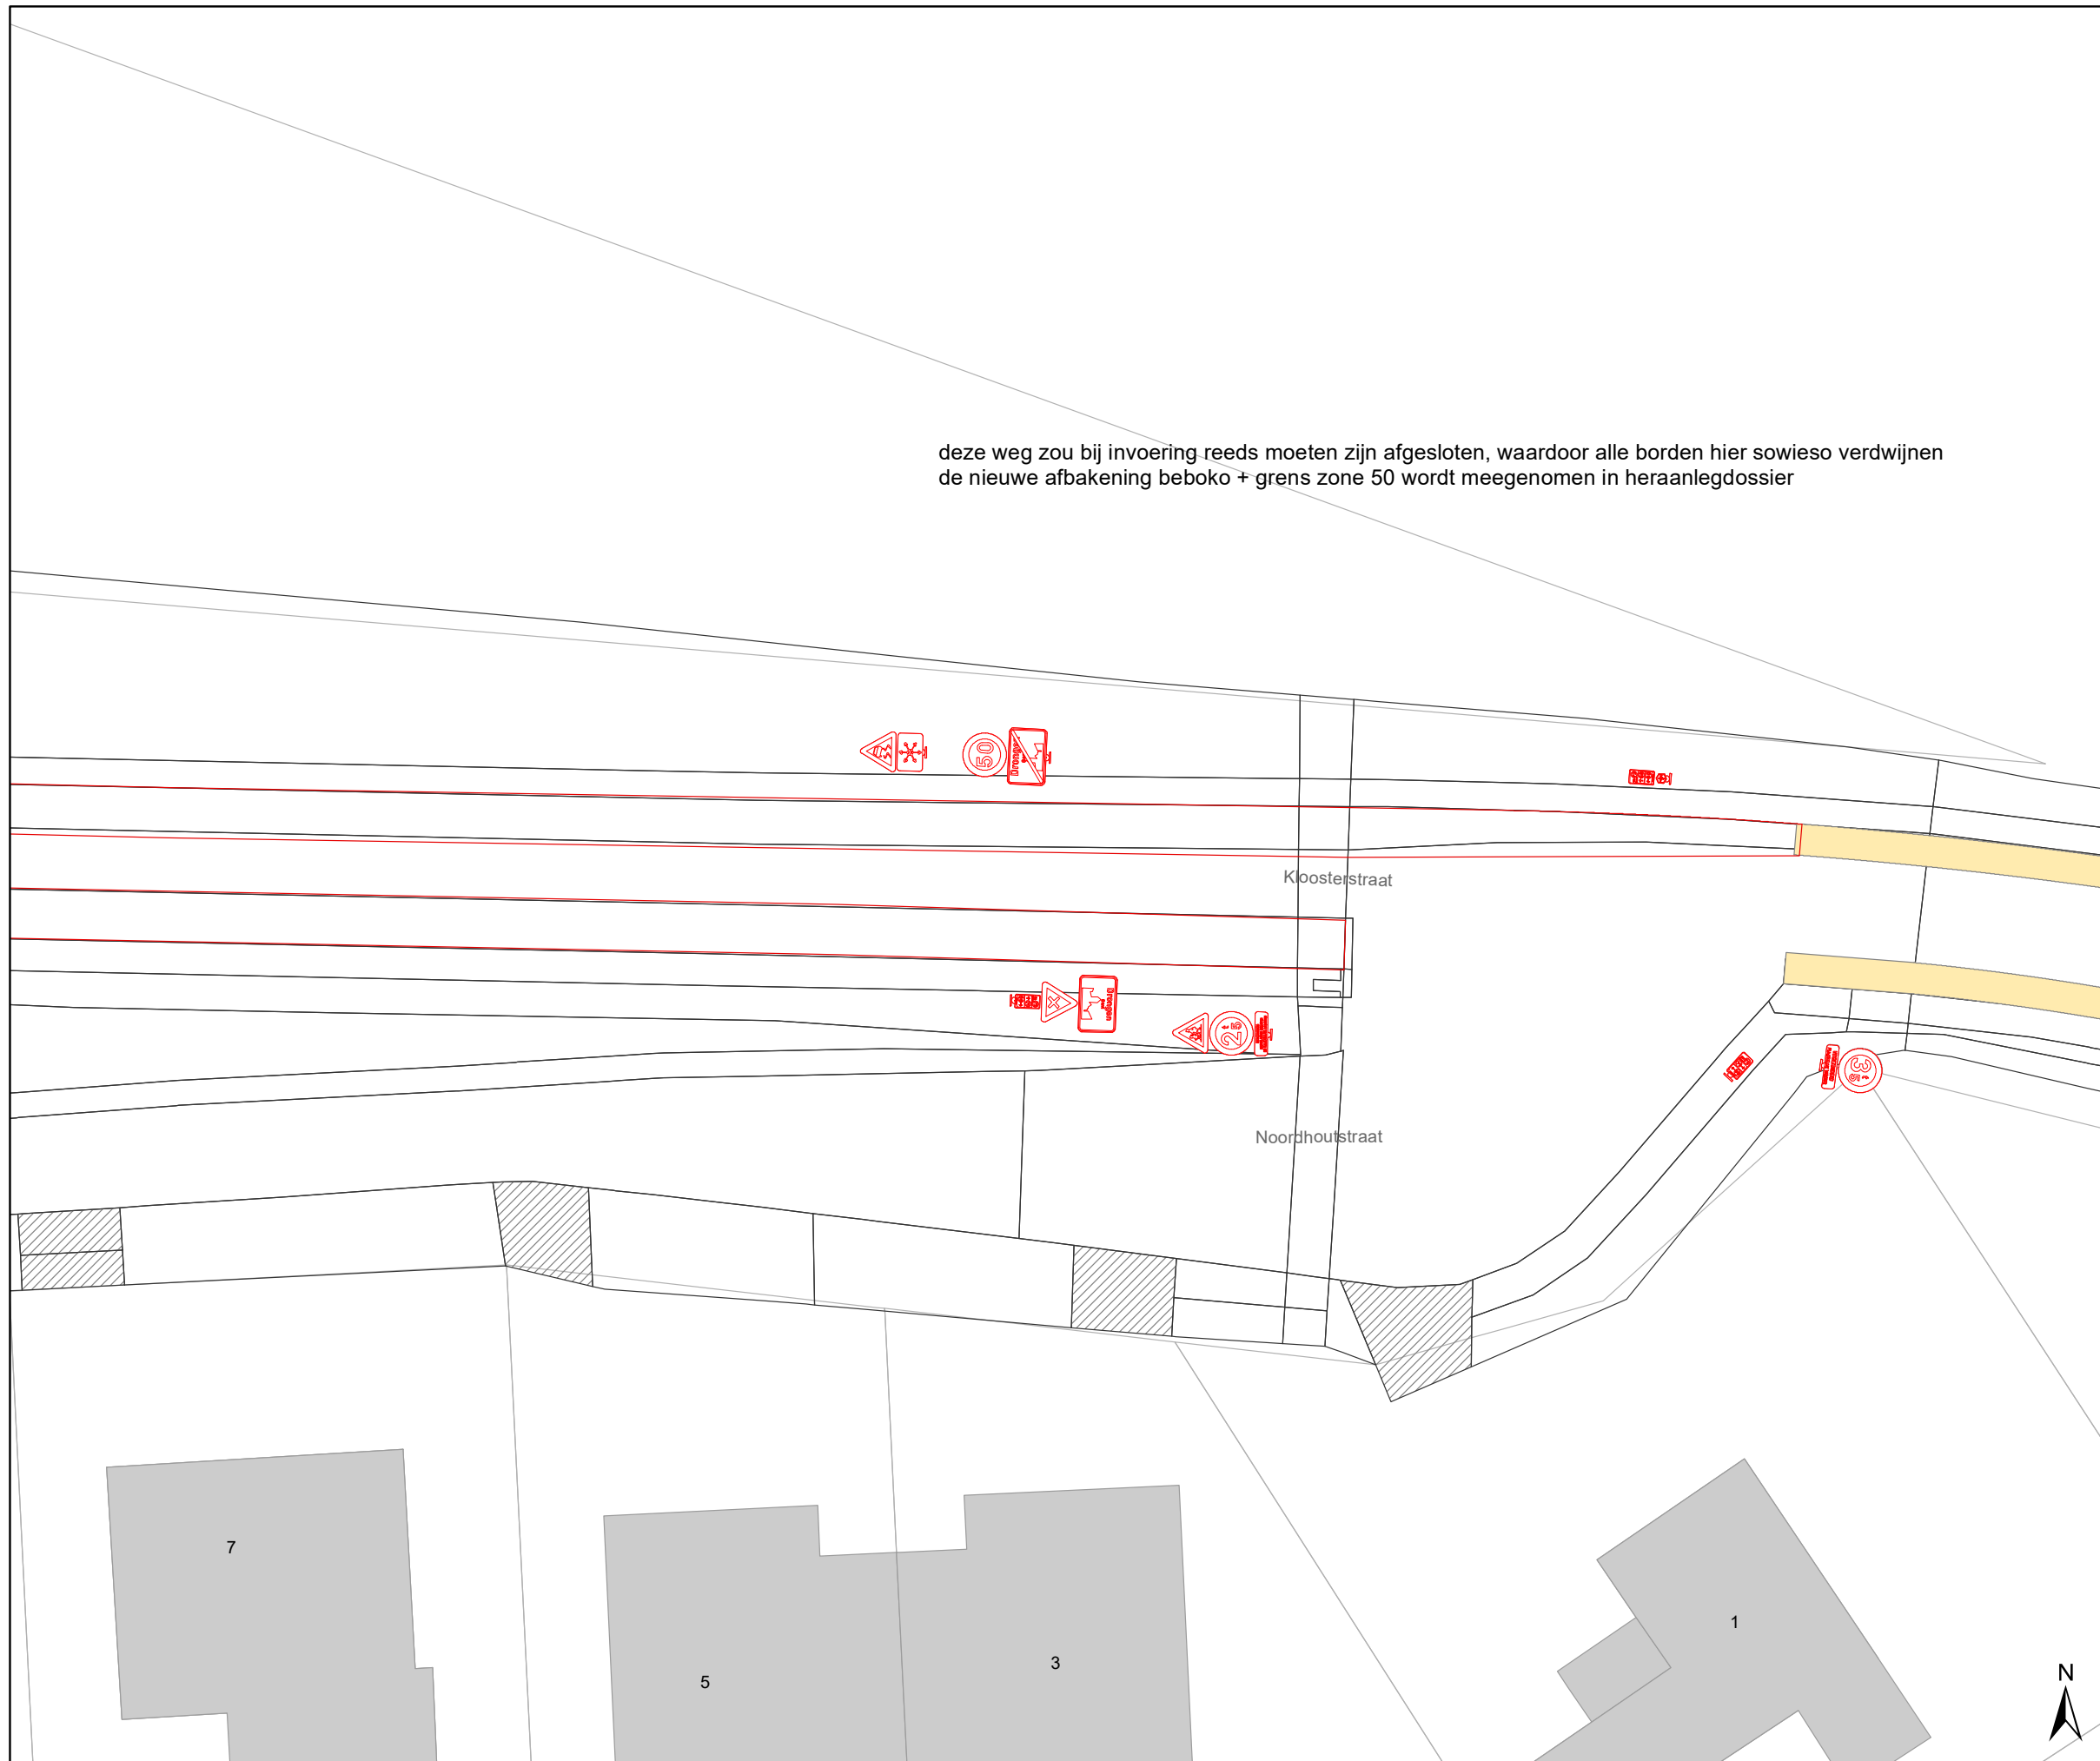


**gent:** Mobiliteitsbedrijf stad Gent  
Verkeerstechnische taken

**zone 50**  
**Baarle Drongen**


Dossiernummer P-307530

DATUM	SCHAAL	PLAN	P FORMAAT
31/03/2023	1/250	71/84	A3

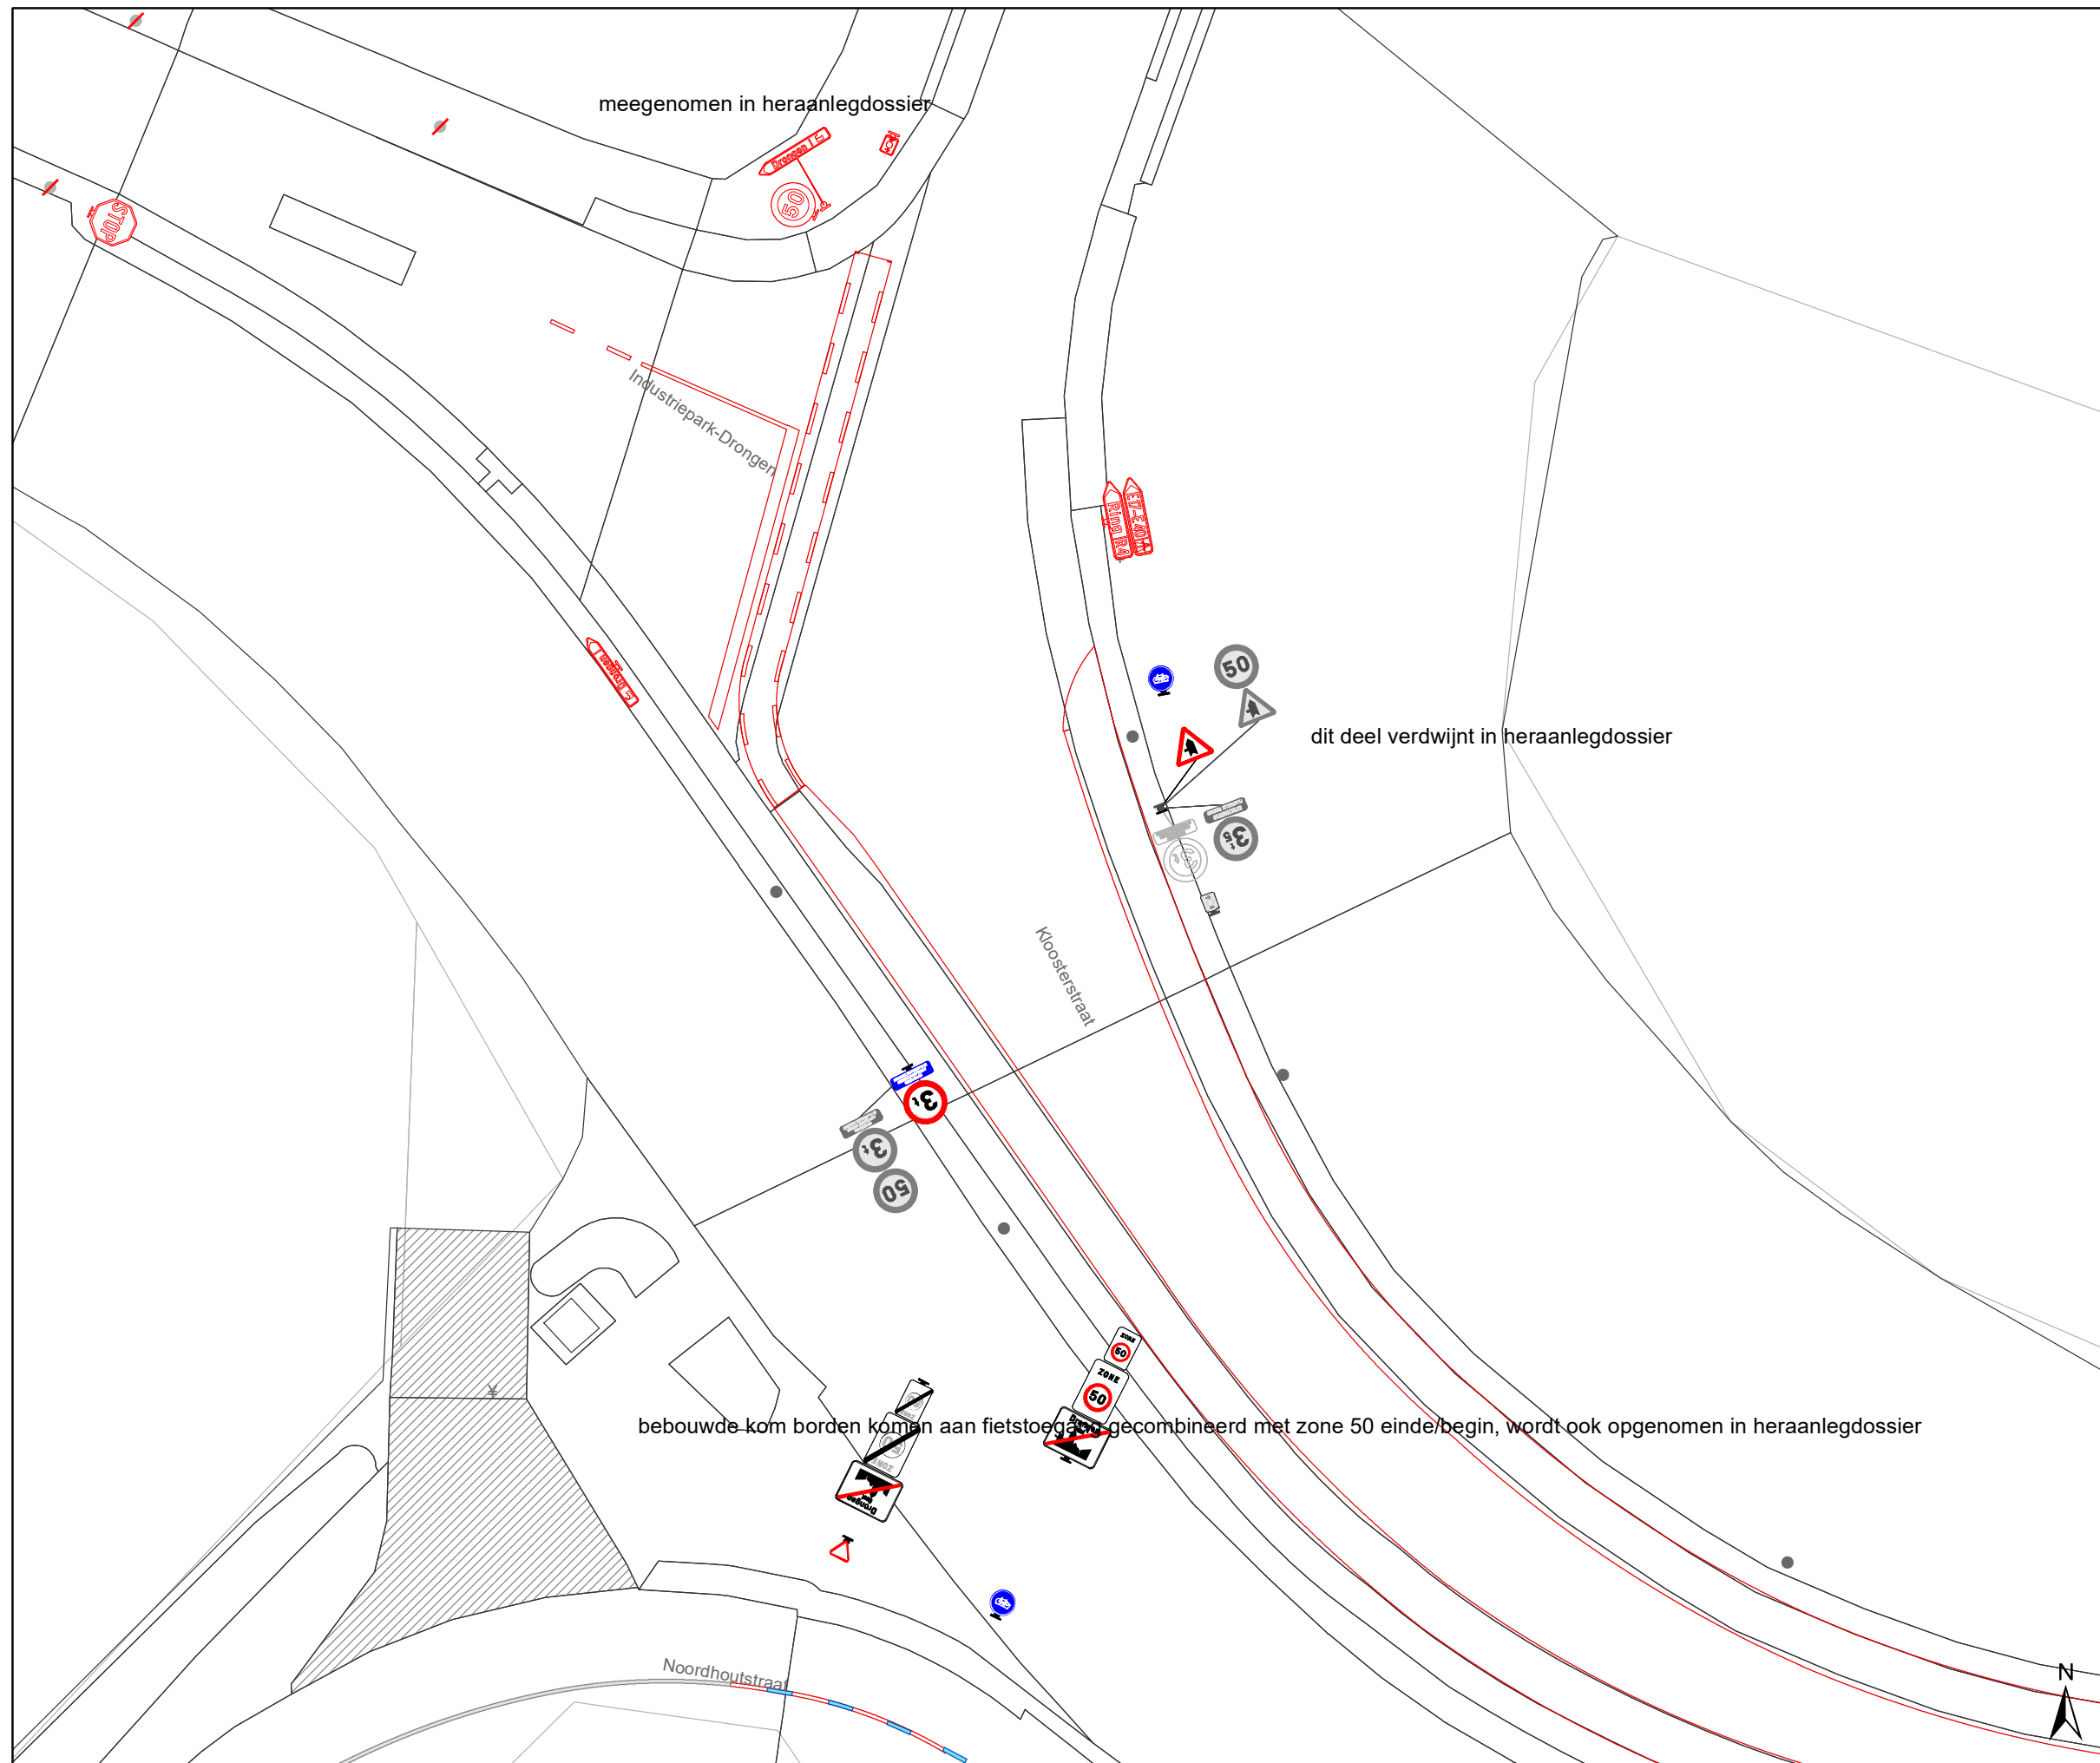

## Legende

-  Bestaande verkeersborden
-  Geplande verkeersborden
-  Te verwijderen verkeersborden
-  Bestaande wegmarkeringen
-  Geplande wegmarkeringen
-  Te verwijderen wegmarkeringen
-  Ander gepland dossier (in voorbereiding bij MOBBED)

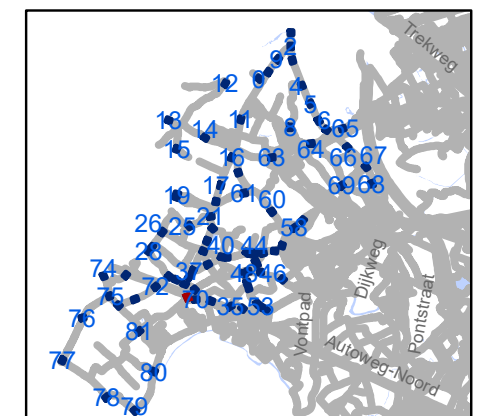


**gent:** Mobiliteitsbedrijf stad Gent  
Verkeerstechnische taken

**zone 50**  
**Baarle Drongen**


Dossiernummer P-307530

DATUM	SCHAAL	PLAN	P FORMAAT
31/03/2023	1/250	72/84	A3

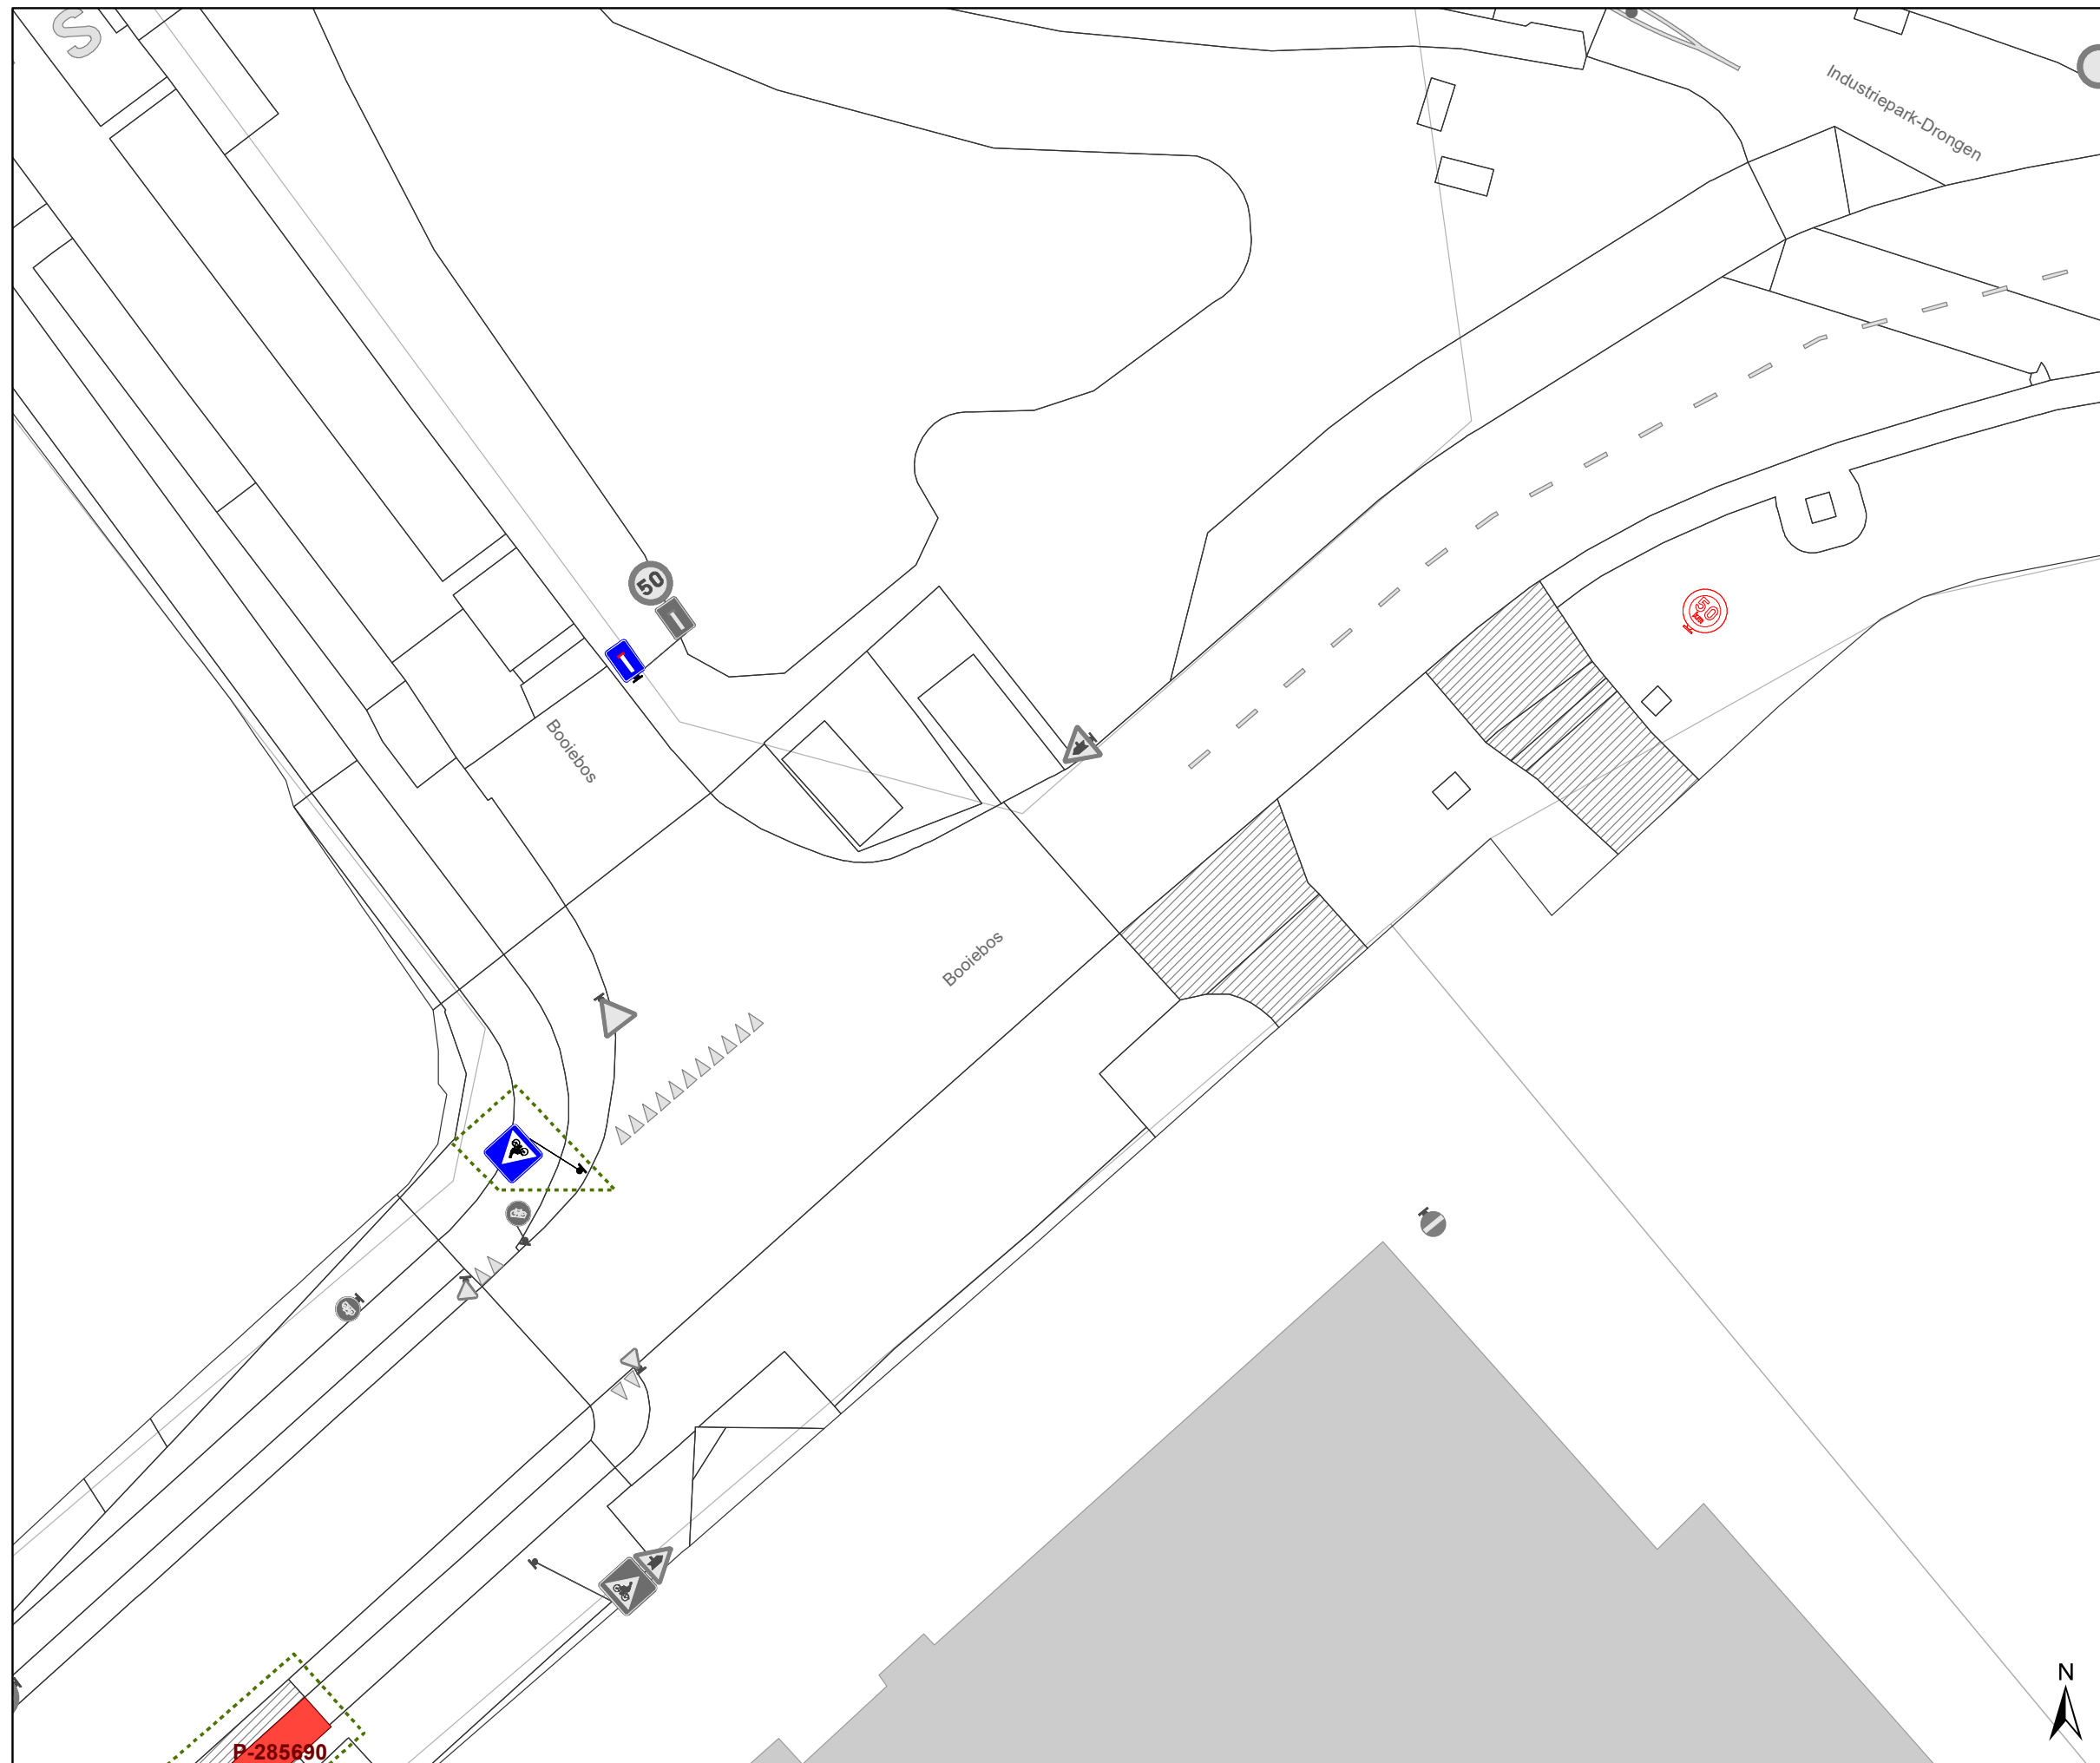

### Legende

-  Bestaande verkeersborden
-  Geplande verkeersborden
-  Te verwijderen verkeersborden
-  Bestaande wegmarkeringen
-  Geplande wegmarkeringen
-  Te verwijderen wegmarkeringen
-  Ander gepland dossier (in voorbereiding bij MOBBED)

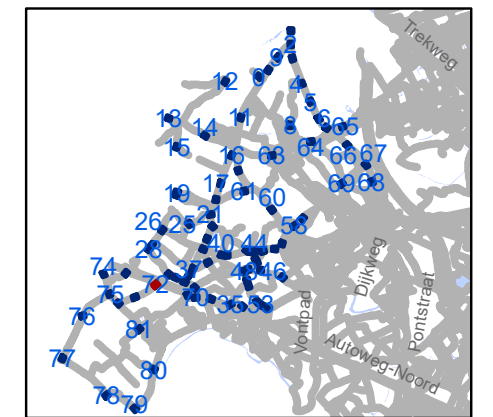


**gent:** Mobiliteitsbedrijf stad Gent  
Verkeerstechnische taken

**zone 50**  
**Baarle Drongen**


Dossiernummer P-307530

DATUM	SCHAAL	PLAN	P FORMAAT
31/03/2023	1/250	73/84	A3

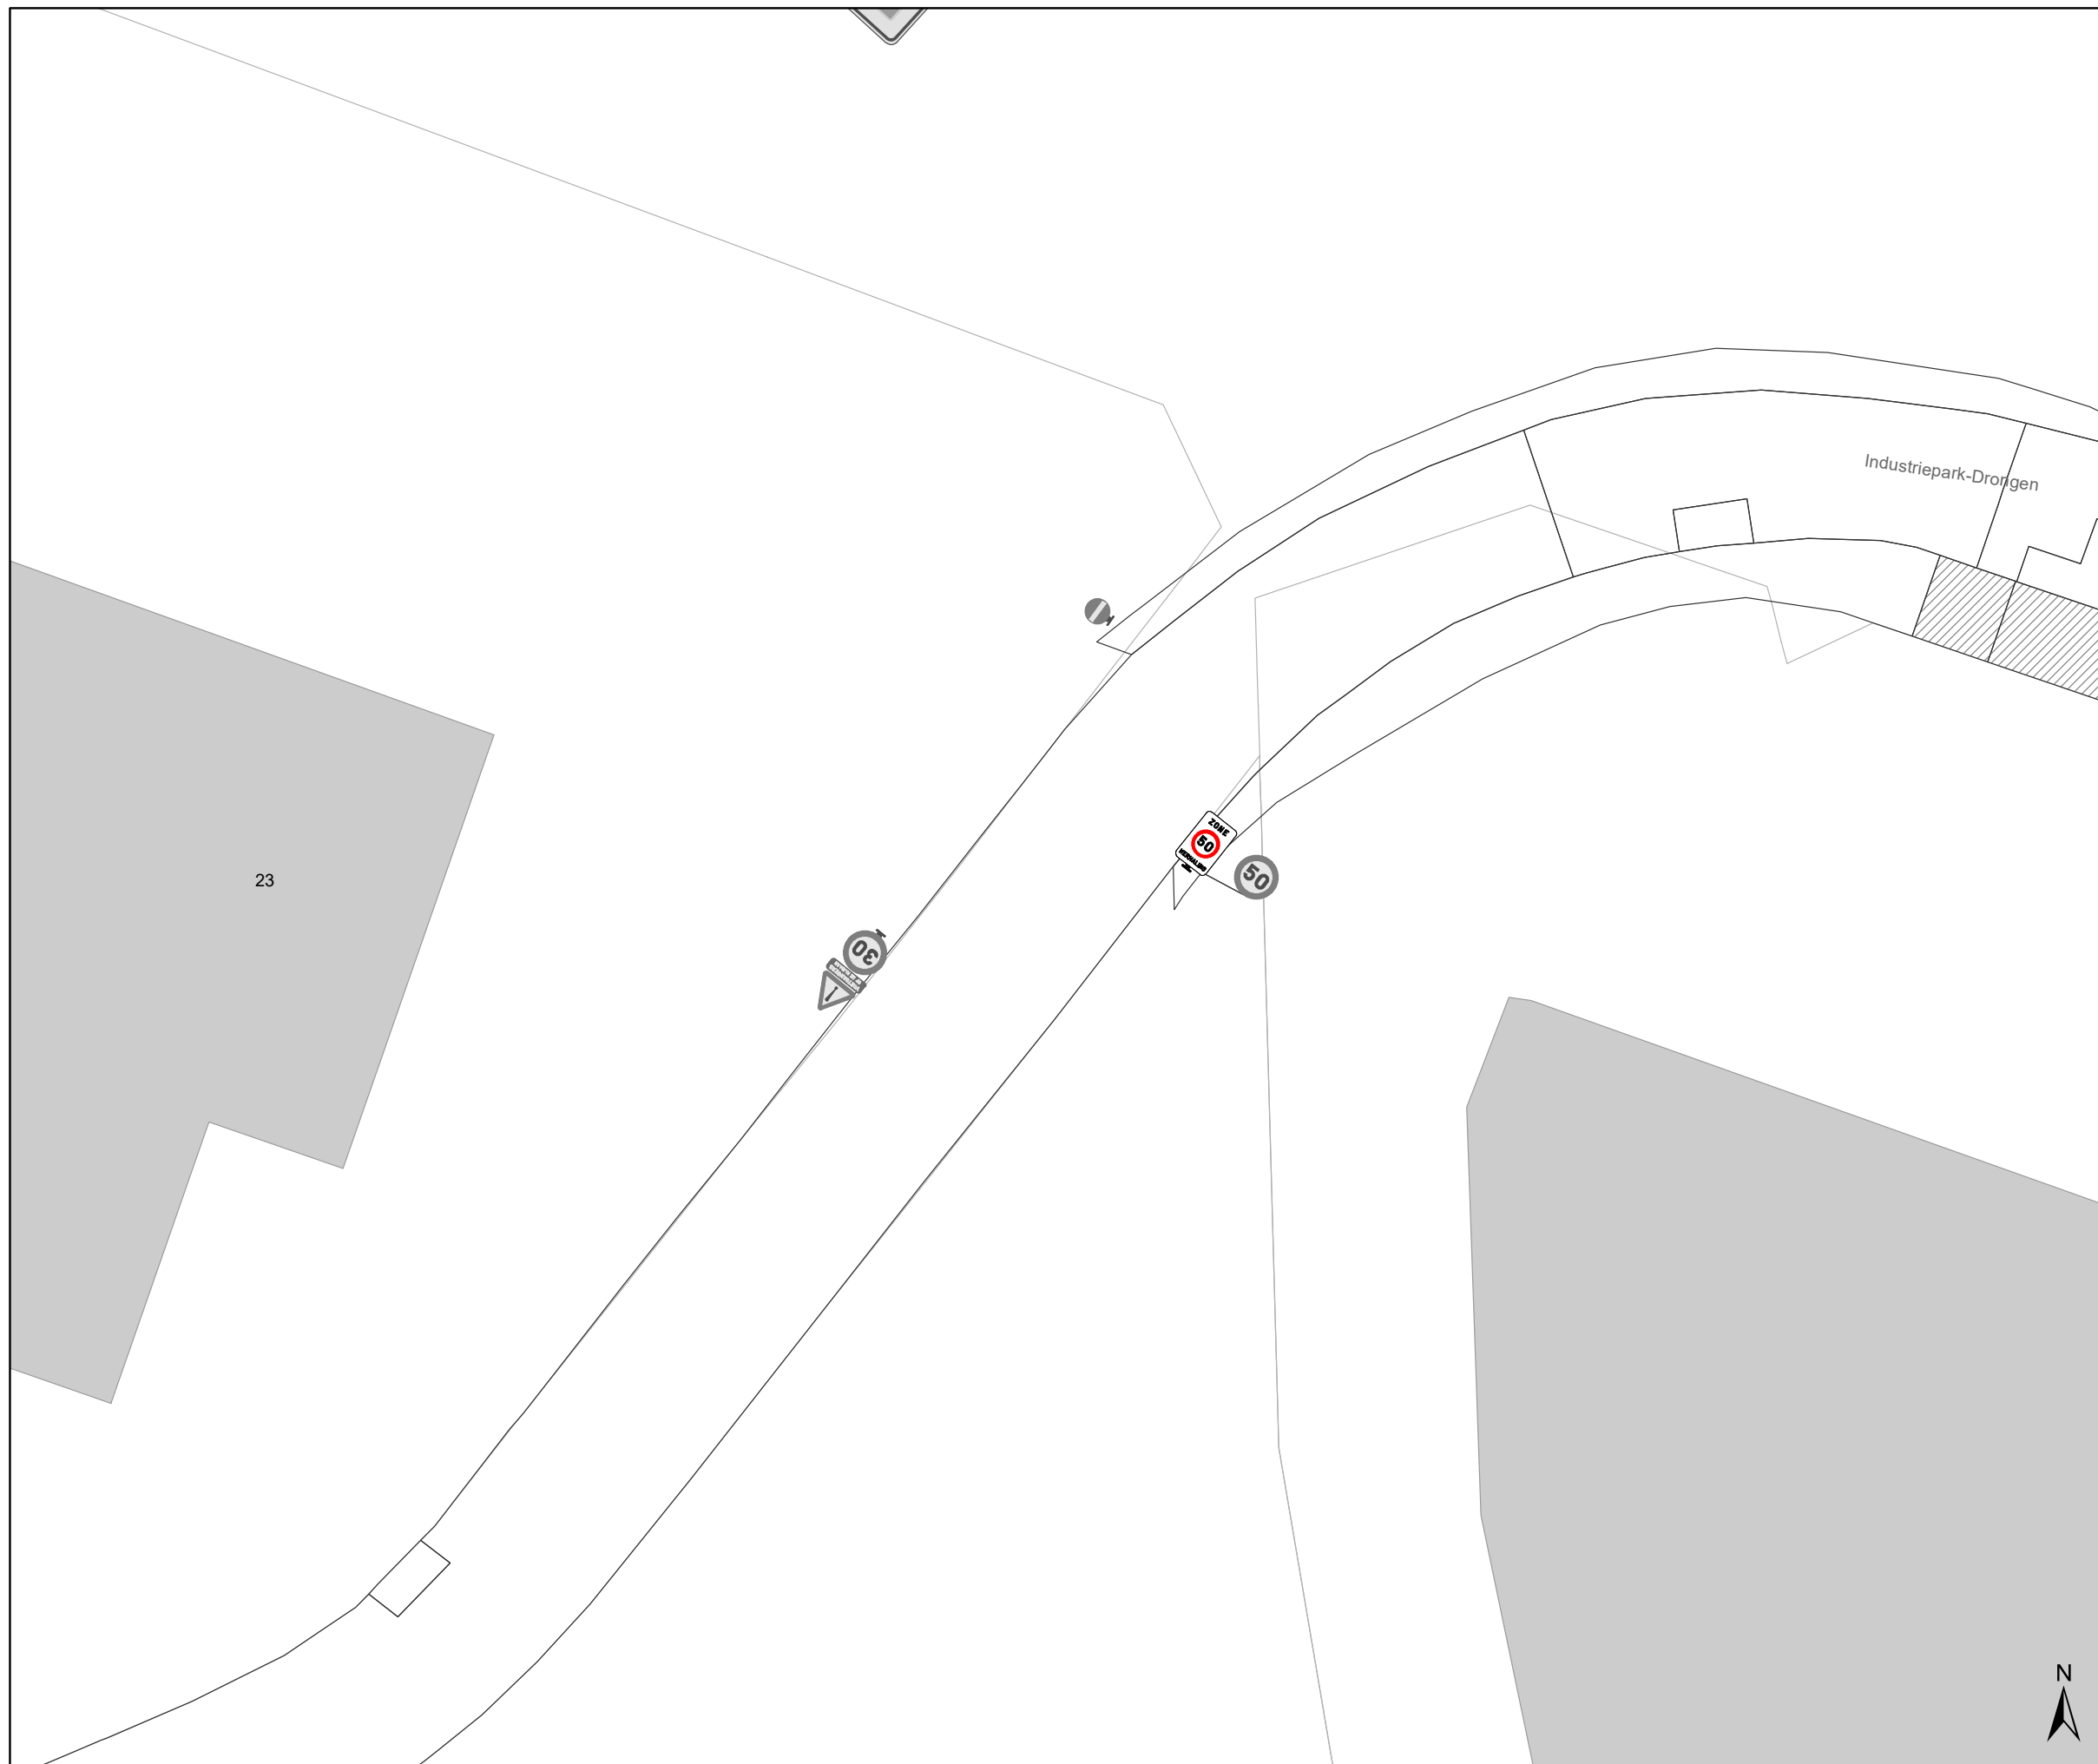

### Legende

-  Bestaande verkeersborden
-  Geplande verkeersborden
-  Te verwijderen verkeersborden
-  Bestaande wegmarkeringen
-  Geplande wegmarkeringen
-  Te verwijderen wegmarkeringen
-  Ander gepland dossier (in voorbereiding bij MOBBD)

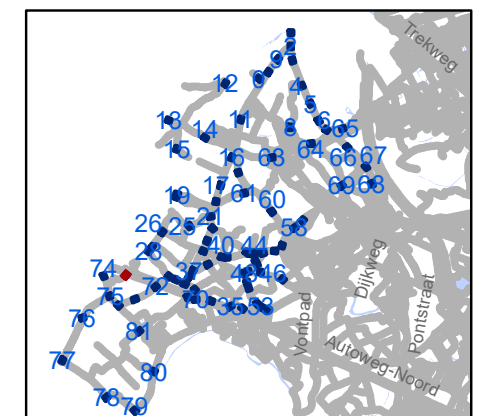


**gent:** Mobiliteitsbedrijf stad Gent  
Verkeerstechnische taken

## zone 50 Baarle Drongen


Dossiernummer P-307530

DATUM	SCHAAL	PLAN	P FORMAAT
31/03/2023	1/250	74/84	A3

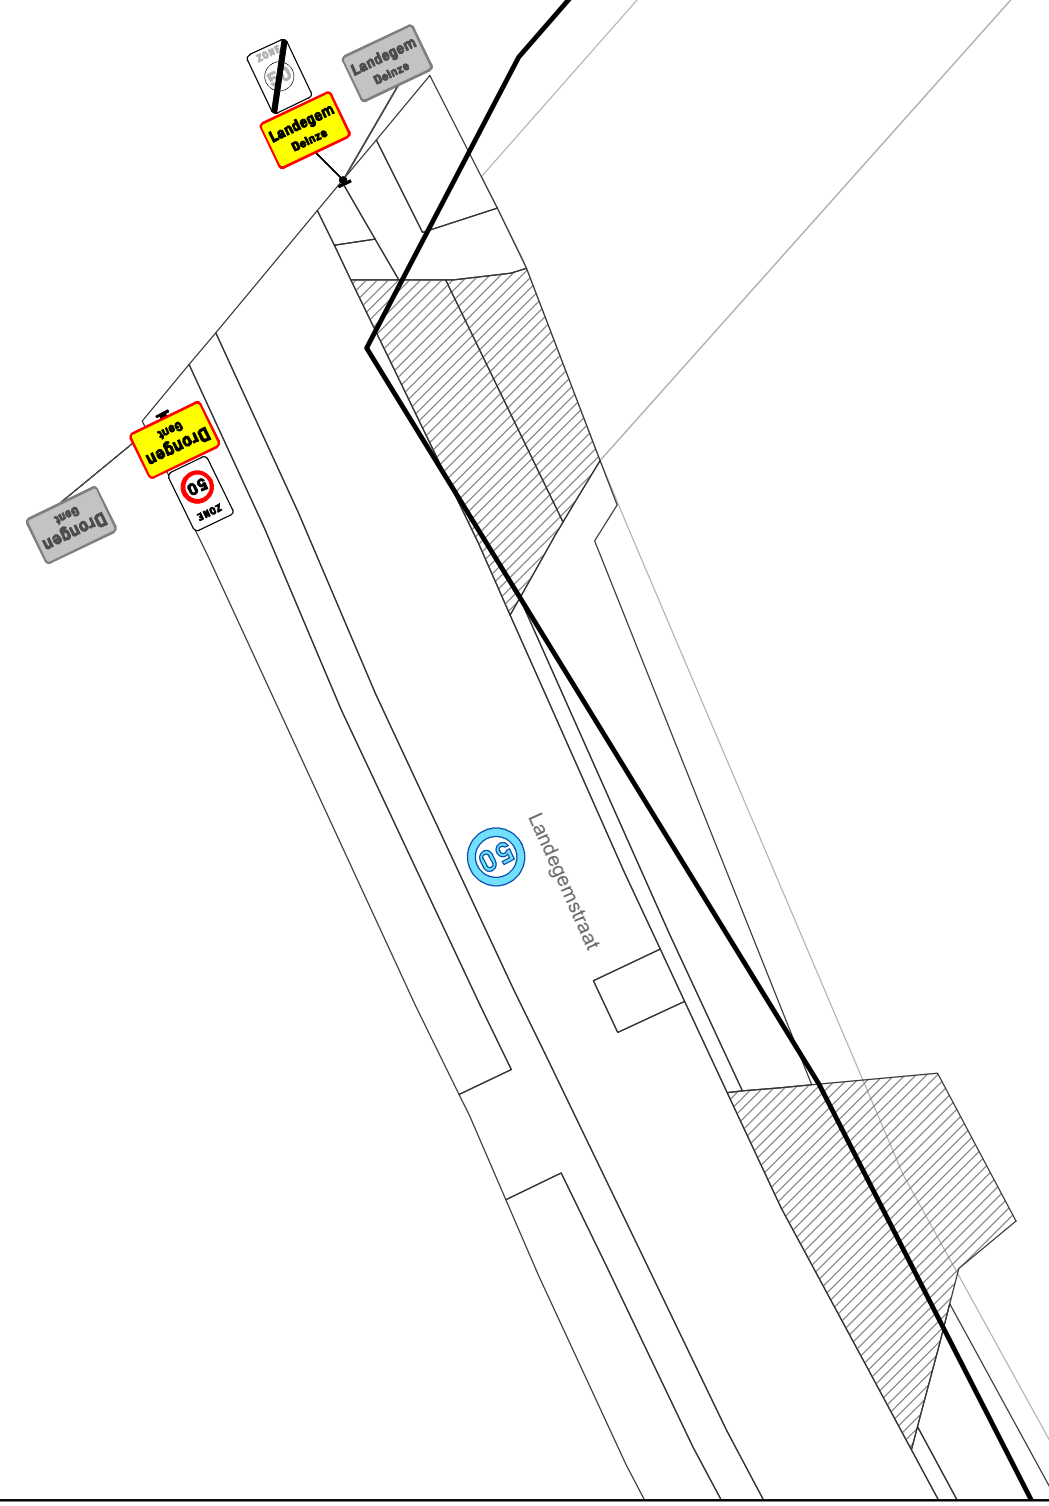

### Legende

-  Bestaande verkeersborden
-  Geplande verkeersborden
-  Te verwijderen verkeersborden
-  Bestaande wegmarkeringen
-  Geplande wegmarkeringen
-  Te verwijderen wegmarkeringen
-  Ander gepland dossier (in voorbereiding bij MOBBED)

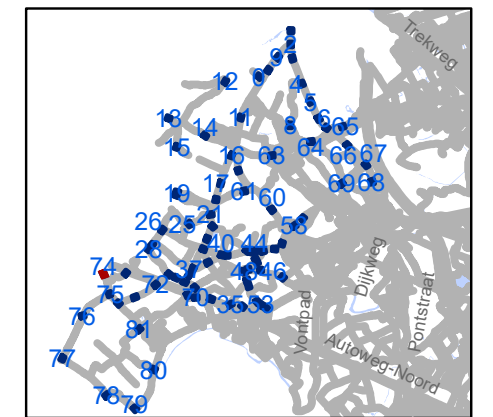


**gent:** Mobiliteitsbedrijf stad Gent  
Verkeerstechnische taken

**zone 50**  
**Baarle Drongen**

Dossiernummer P-307530


DATUM	SCHAAL	PLAN	P FORMAAT
31/03/2023	1/250	75/84	A3



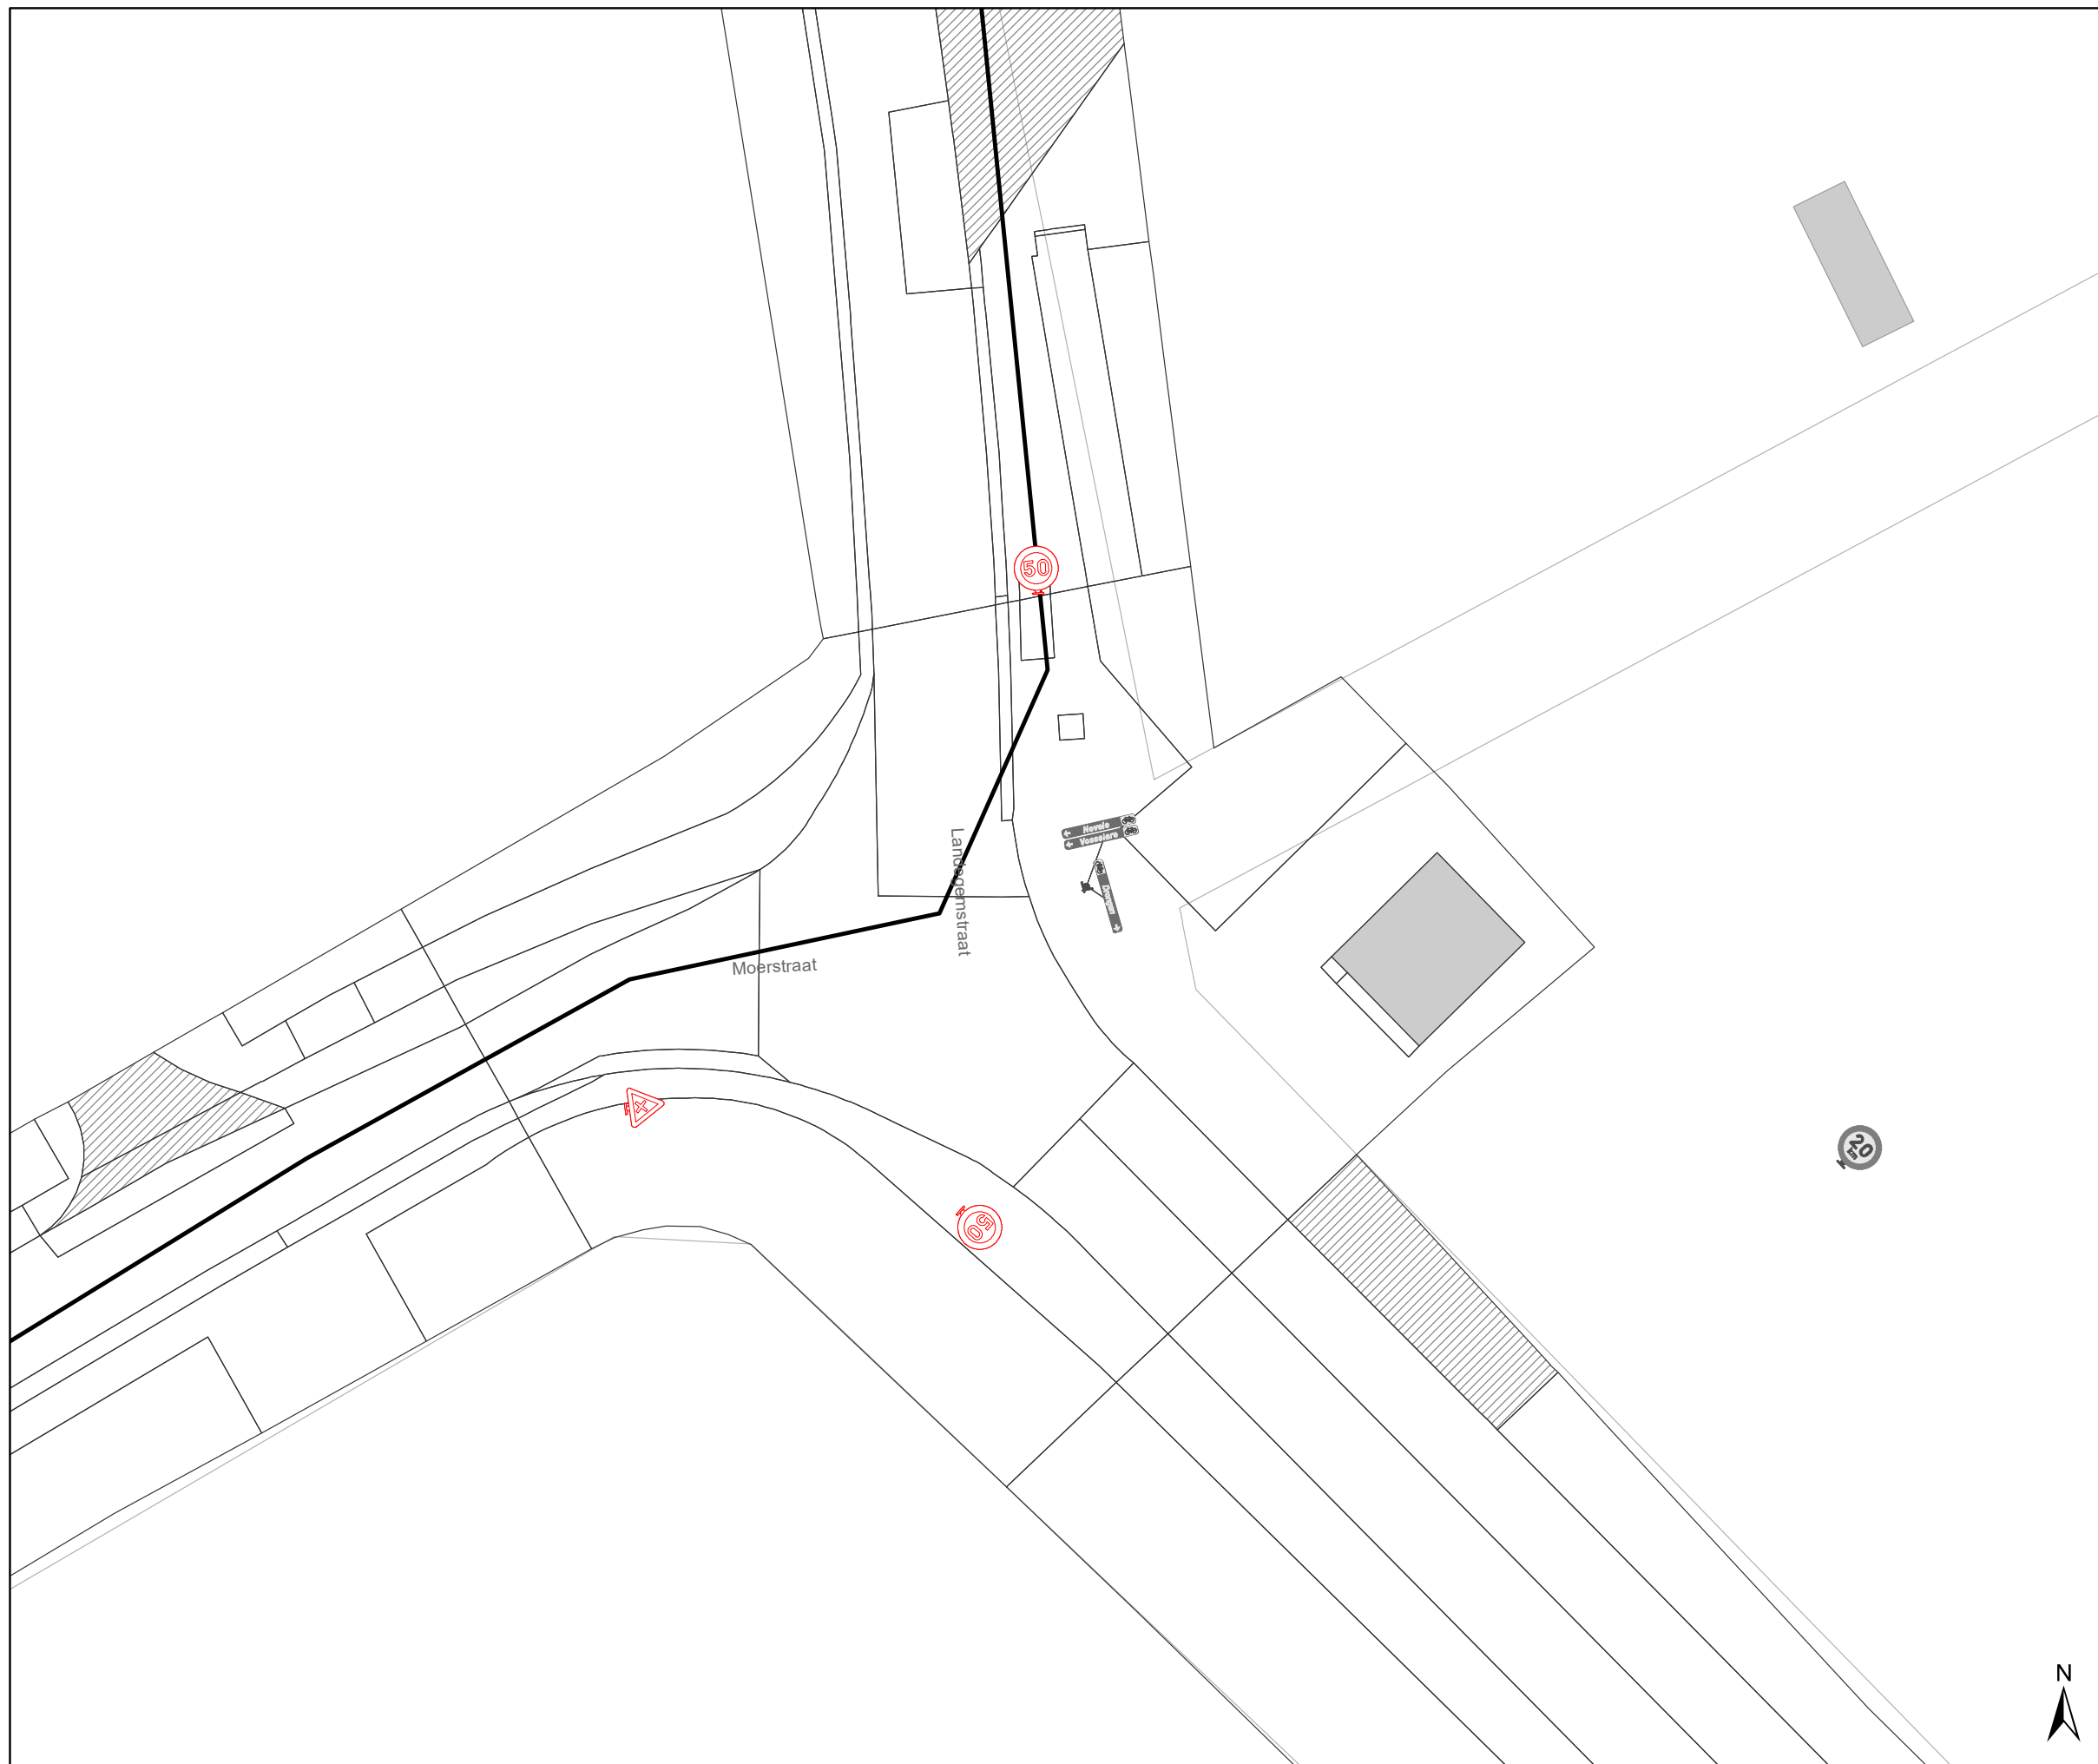

### Legende

-  Bestaande verkeersborden
-  Geplande verkeersborden
-  Te verwijderen verkeersborden
-  Bestaande wegmarkeringen
-  Geplande wegmarkeringen
-  Te verwijderen wegmarkeringen
-  Ander gepland dossier (in voorbereiding bij MOBBED)

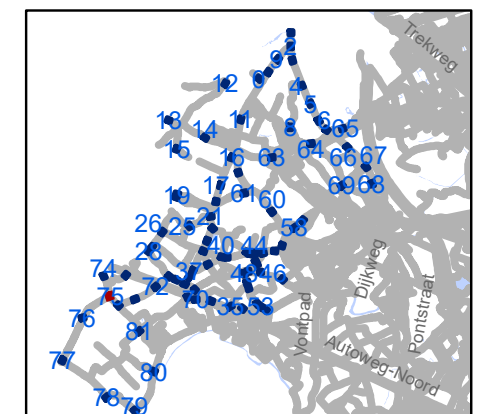


**gent:** Mobiliteitsbedrijf stad Gent  
Verkeerstechnische taken

**zone 50**  
**Baarle Drongen**

Dossiernummer P-307530


DATUM	SCHAAL	PLAN	P FORMAAT
31/03/2023	1/250	76/84	A3

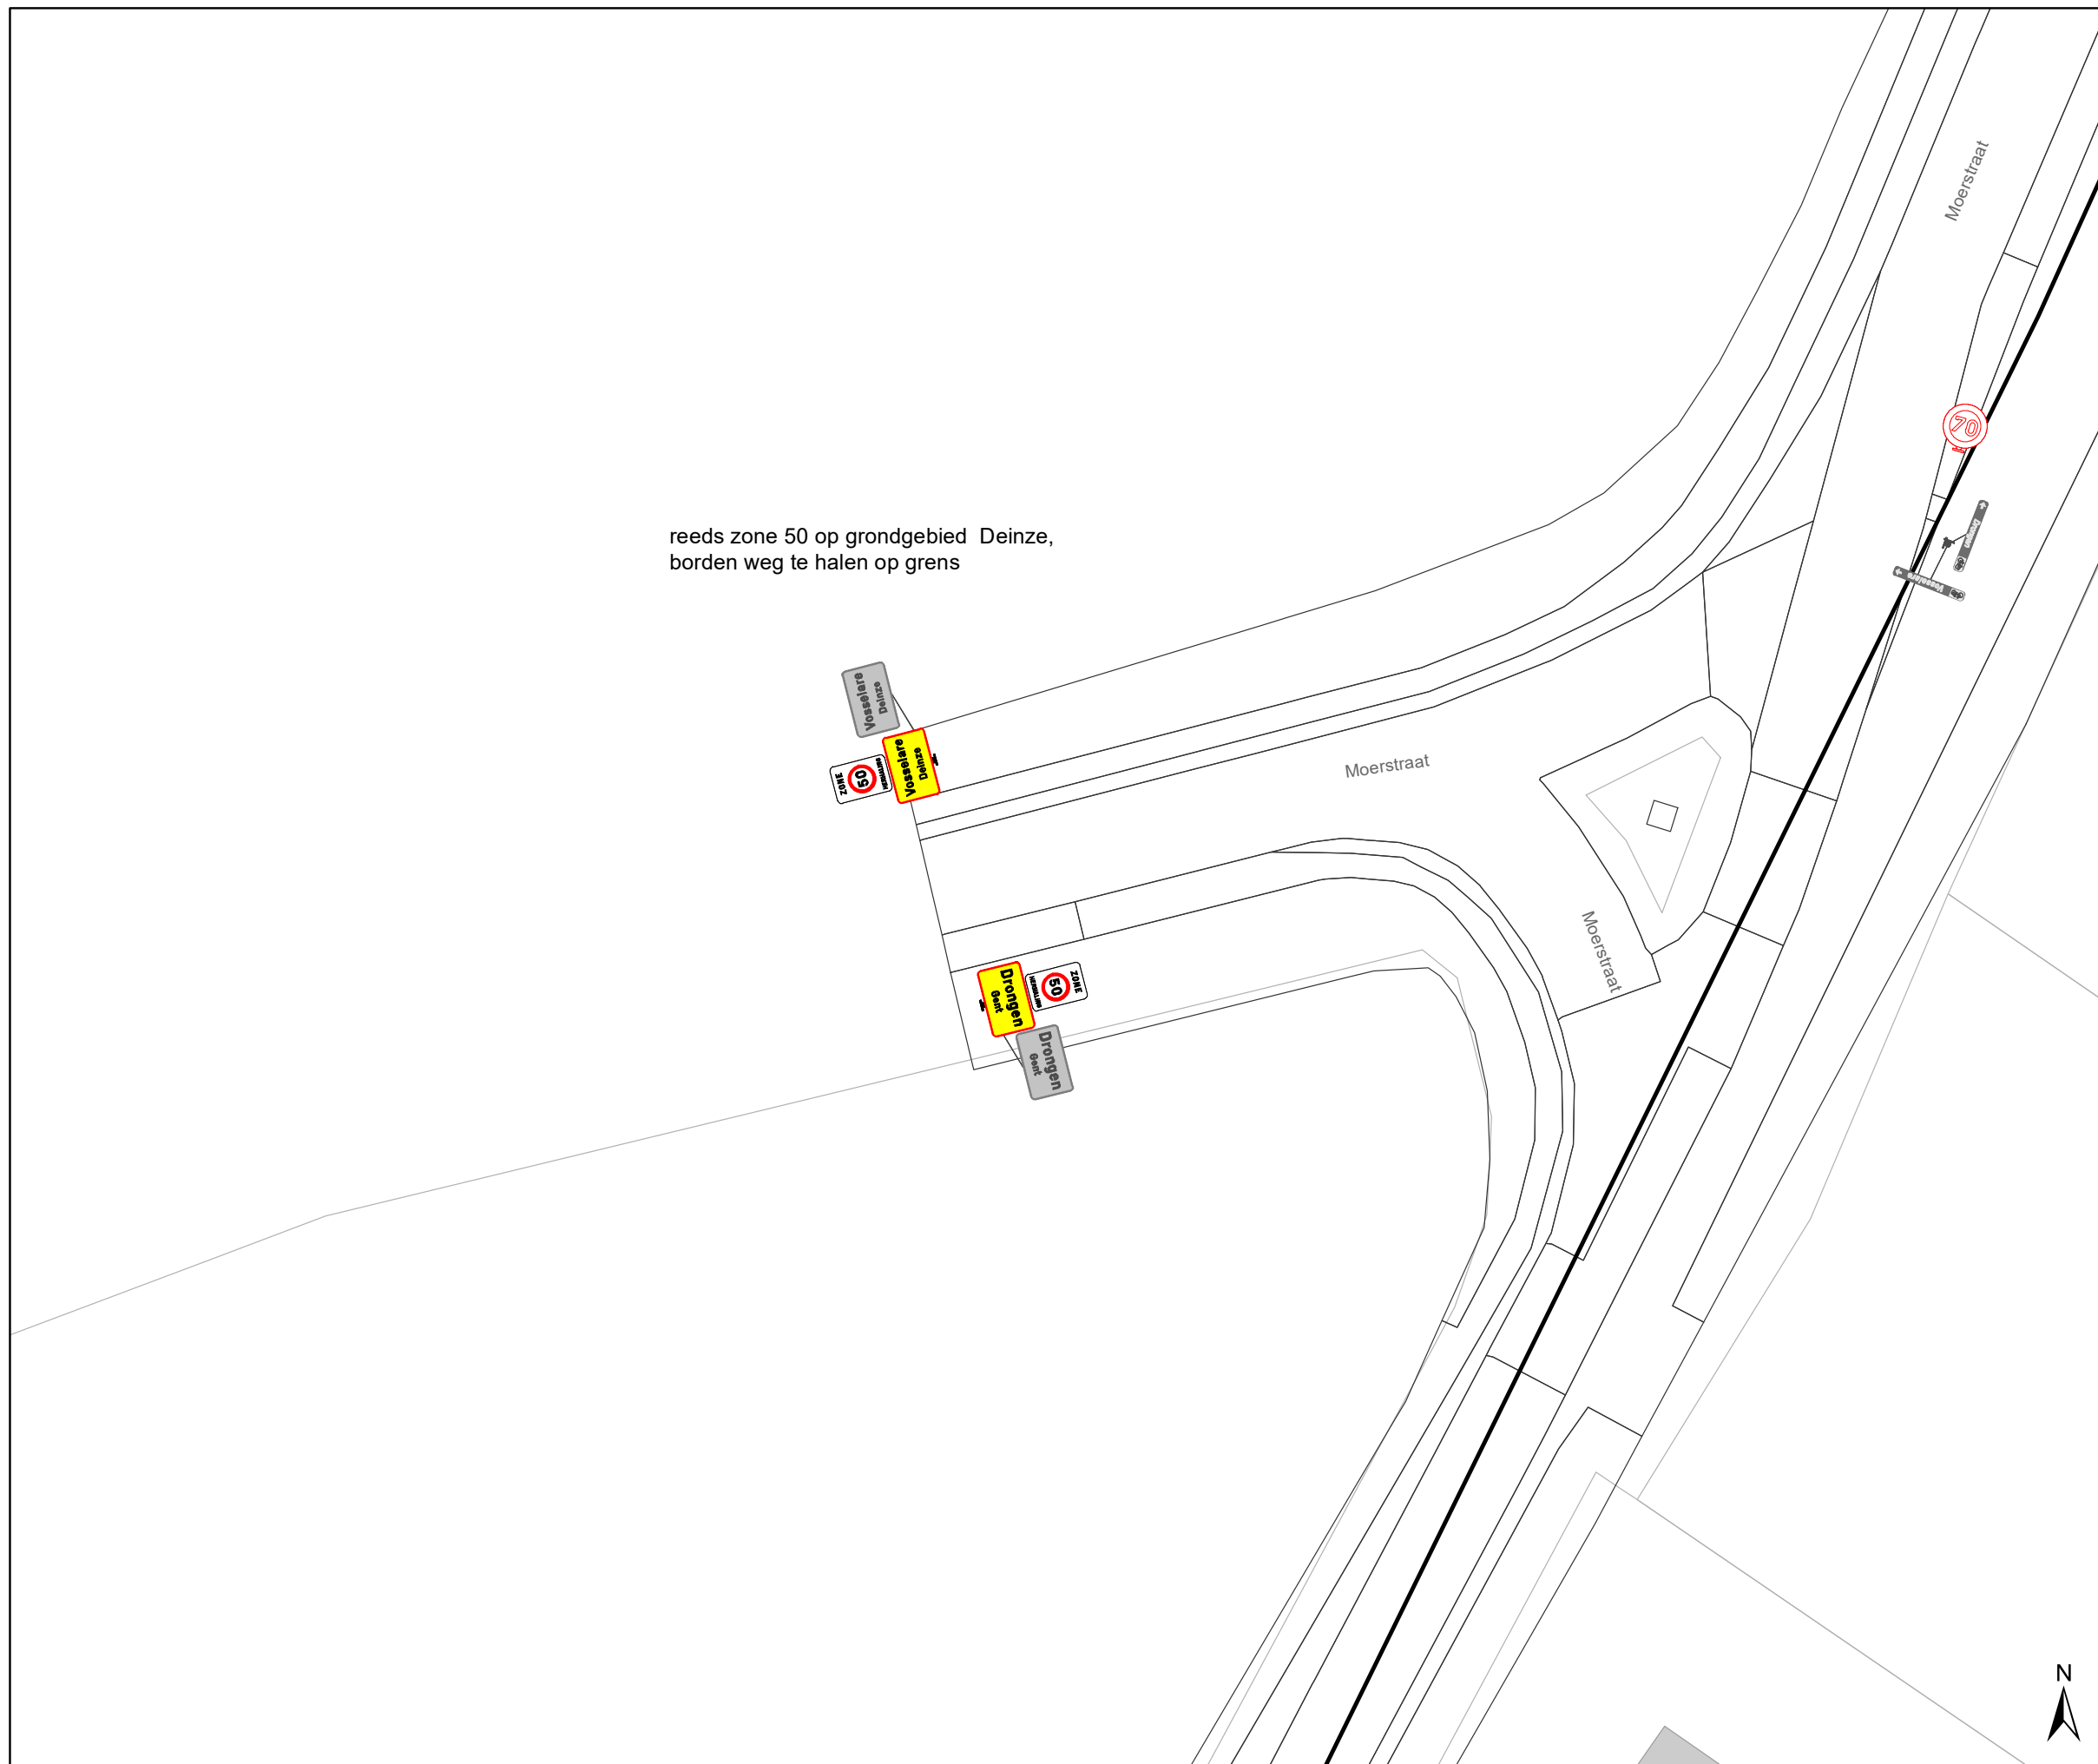

reeds zone 50 op grondgebied Deinze,  
borden weg te halen op grens

### Legende

-  Bestaande verkeersborden
-  Geplande verkeersborden
-  Te verwijderen verkeersborden
-  Bestaande wegmarkeringen
-  Geplande wegmarkeringen
-  Te verwijderen wegmarkeringen
-  Ander gepland dossier (in voorbereiding bij MOBBED)

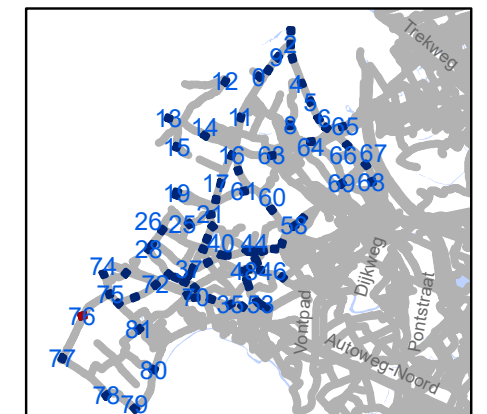


**gent:** Mobiliteitsbedrijf stad Gent  
Verkeerstechnische taken

## zone 50 Baarle Drongen


Dossiernummer P-307530

DATUM	SCHAAL	PLAN	P FORMAAT
31/03/2023	1/250	77/84	A3

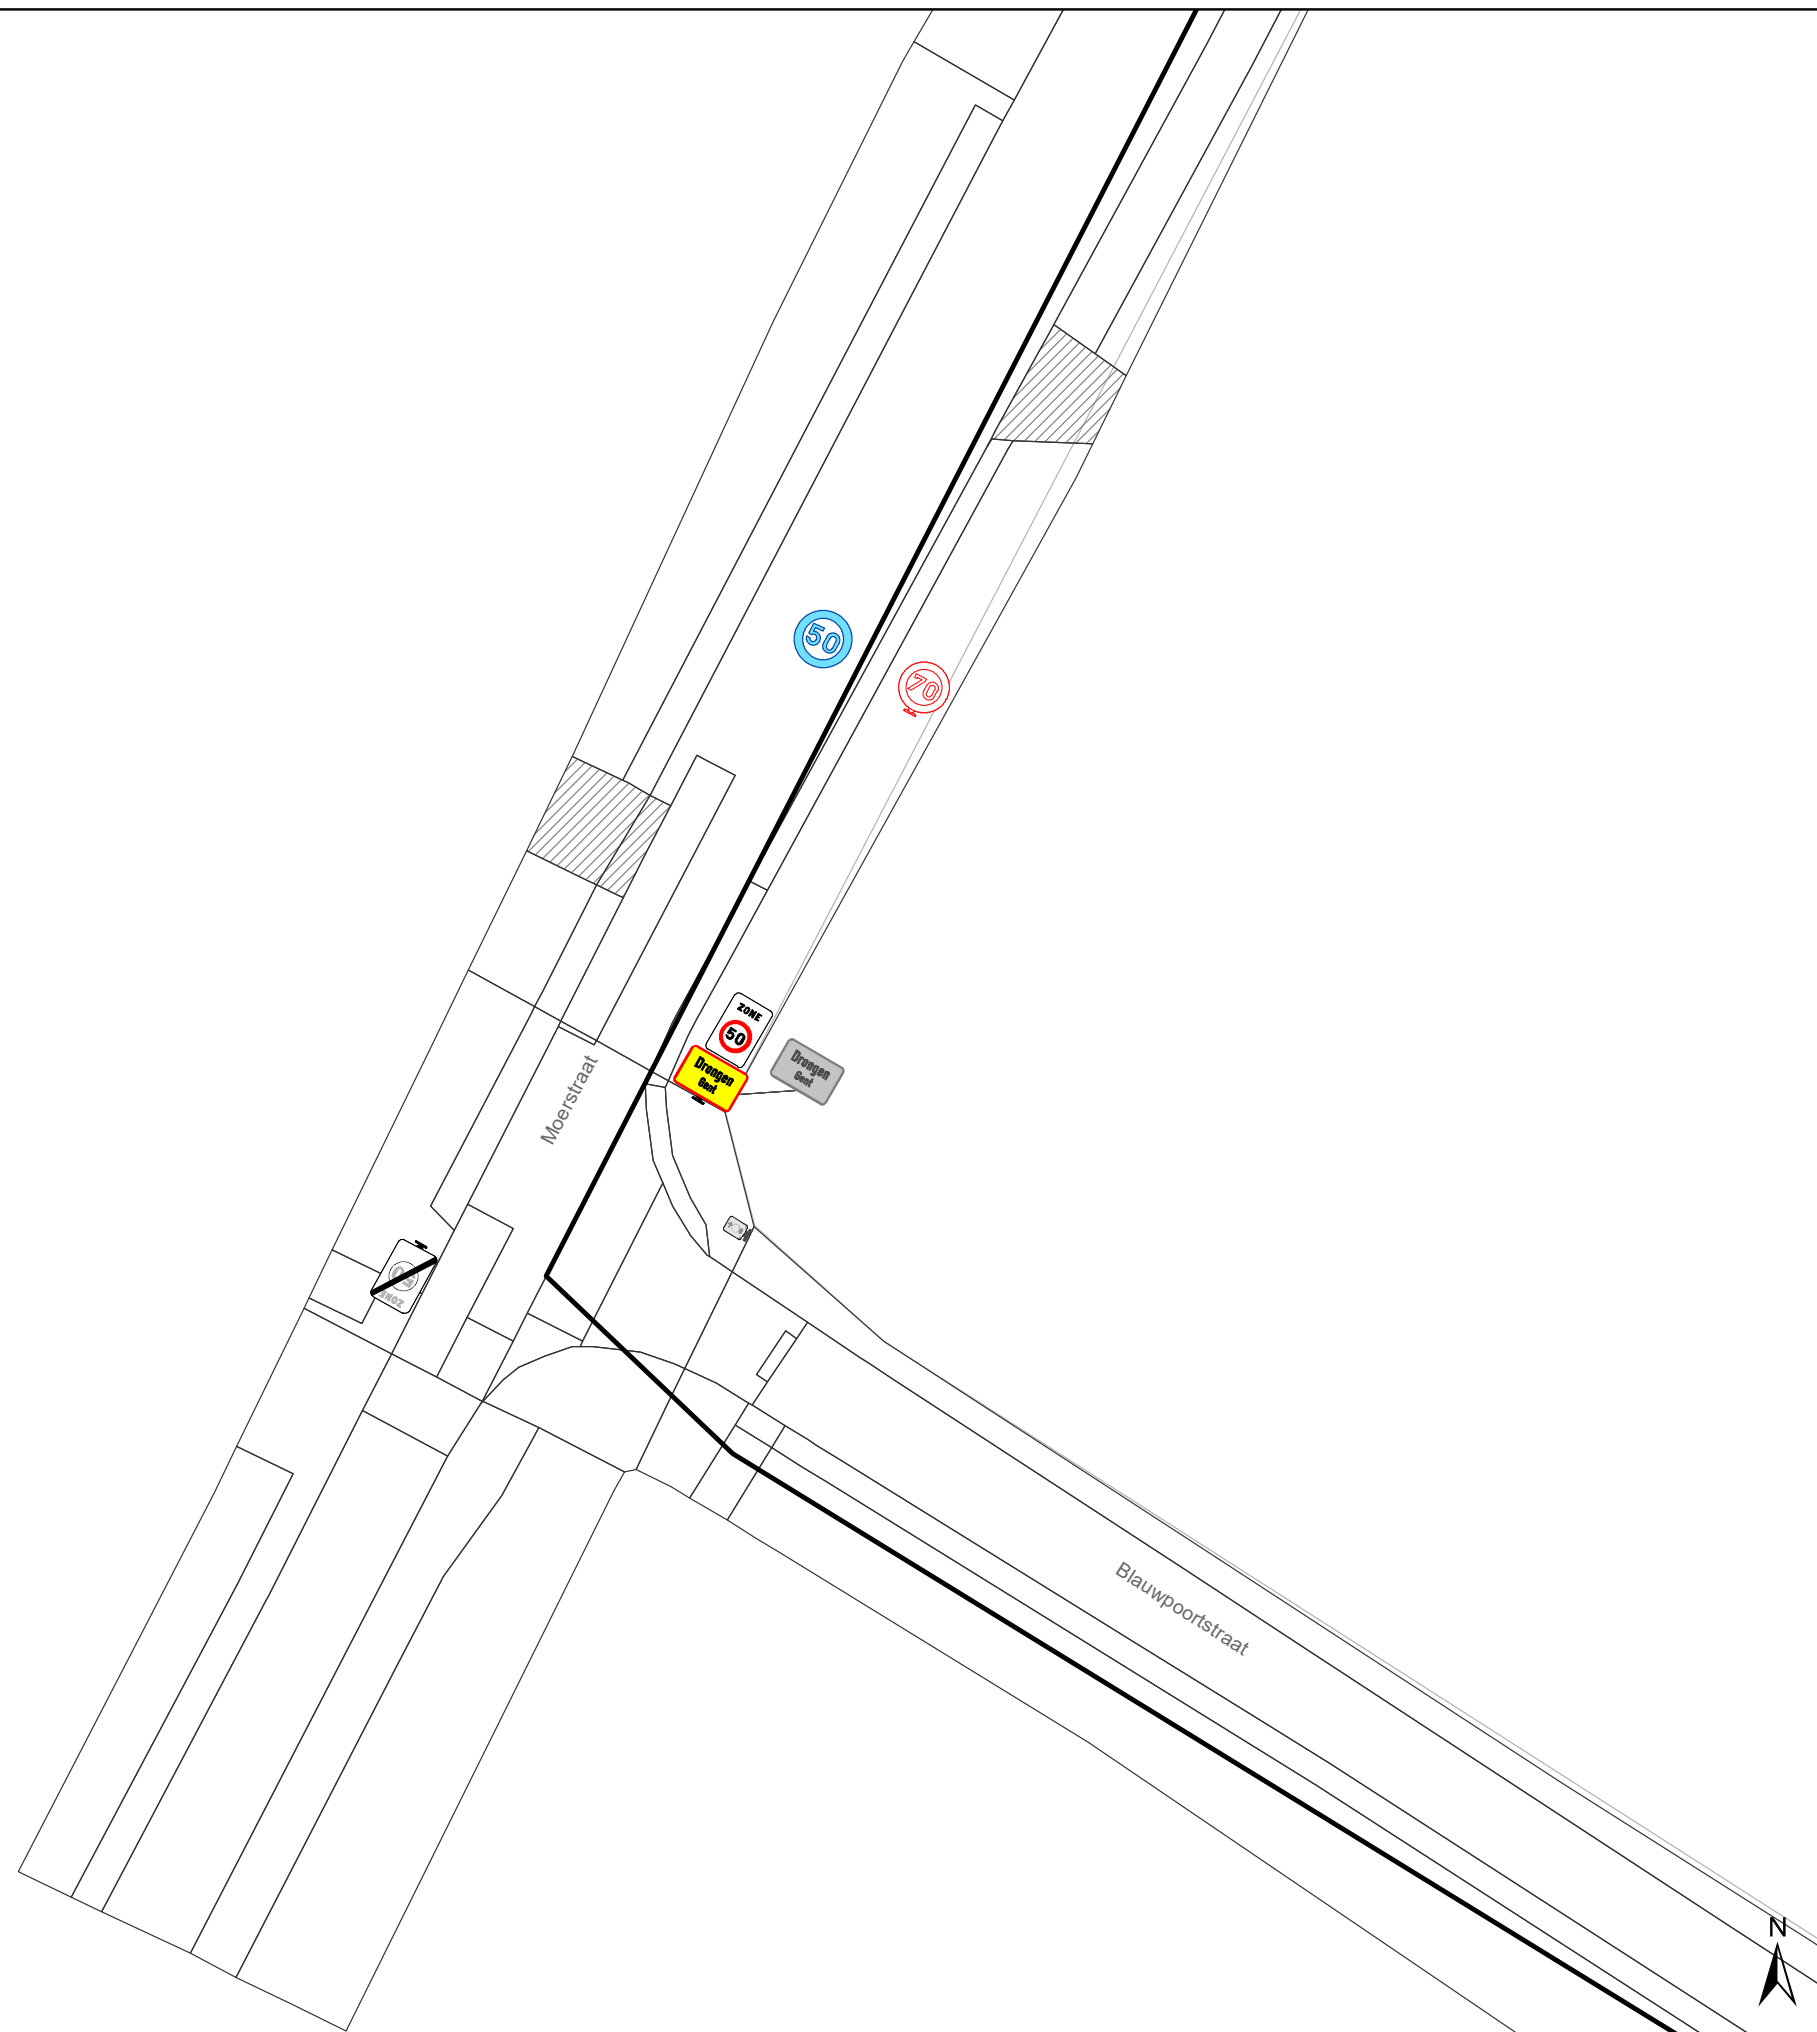

### Legende

-  Bestaande verkeersborden
-  Geplande verkeersborden
-  Te verwijderen verkeersborden
-  Bestaande wegmarkeringen
-  Geplande wegmarkeringen
-  Te verwijderen wegmarkeringen
-  Ander gepland dossier (in voorbereiding bij MOBBED)

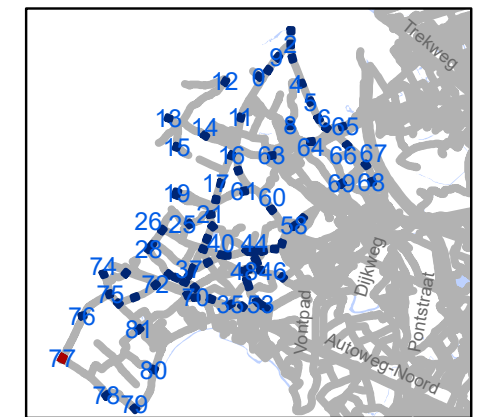

**gent:** Mobiliteitsbedrijf stad Gent  
Verkeerstechnische taken



## zone 50 Baarle Drongen

Dossiernummer P-307530

DATUM	SCHAAL	PLAN	P FORMAAT
31/03/2023	1/250	78/84	A3

# Legende

-  Bestaande verkeersborden
-  Geplande verkeersborden
-  Te verwijderen verkeersborden
-  Bestaande wegmarkeringen
-  Geplande wegmarkeringen
-  Te verwijderen wegmarkeringen
-  Ander gepland dossier (in voorbereiding bij MOBBED)

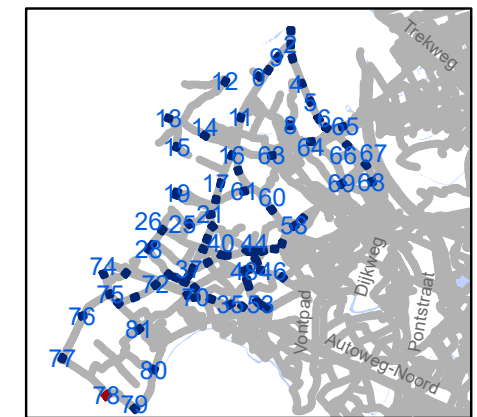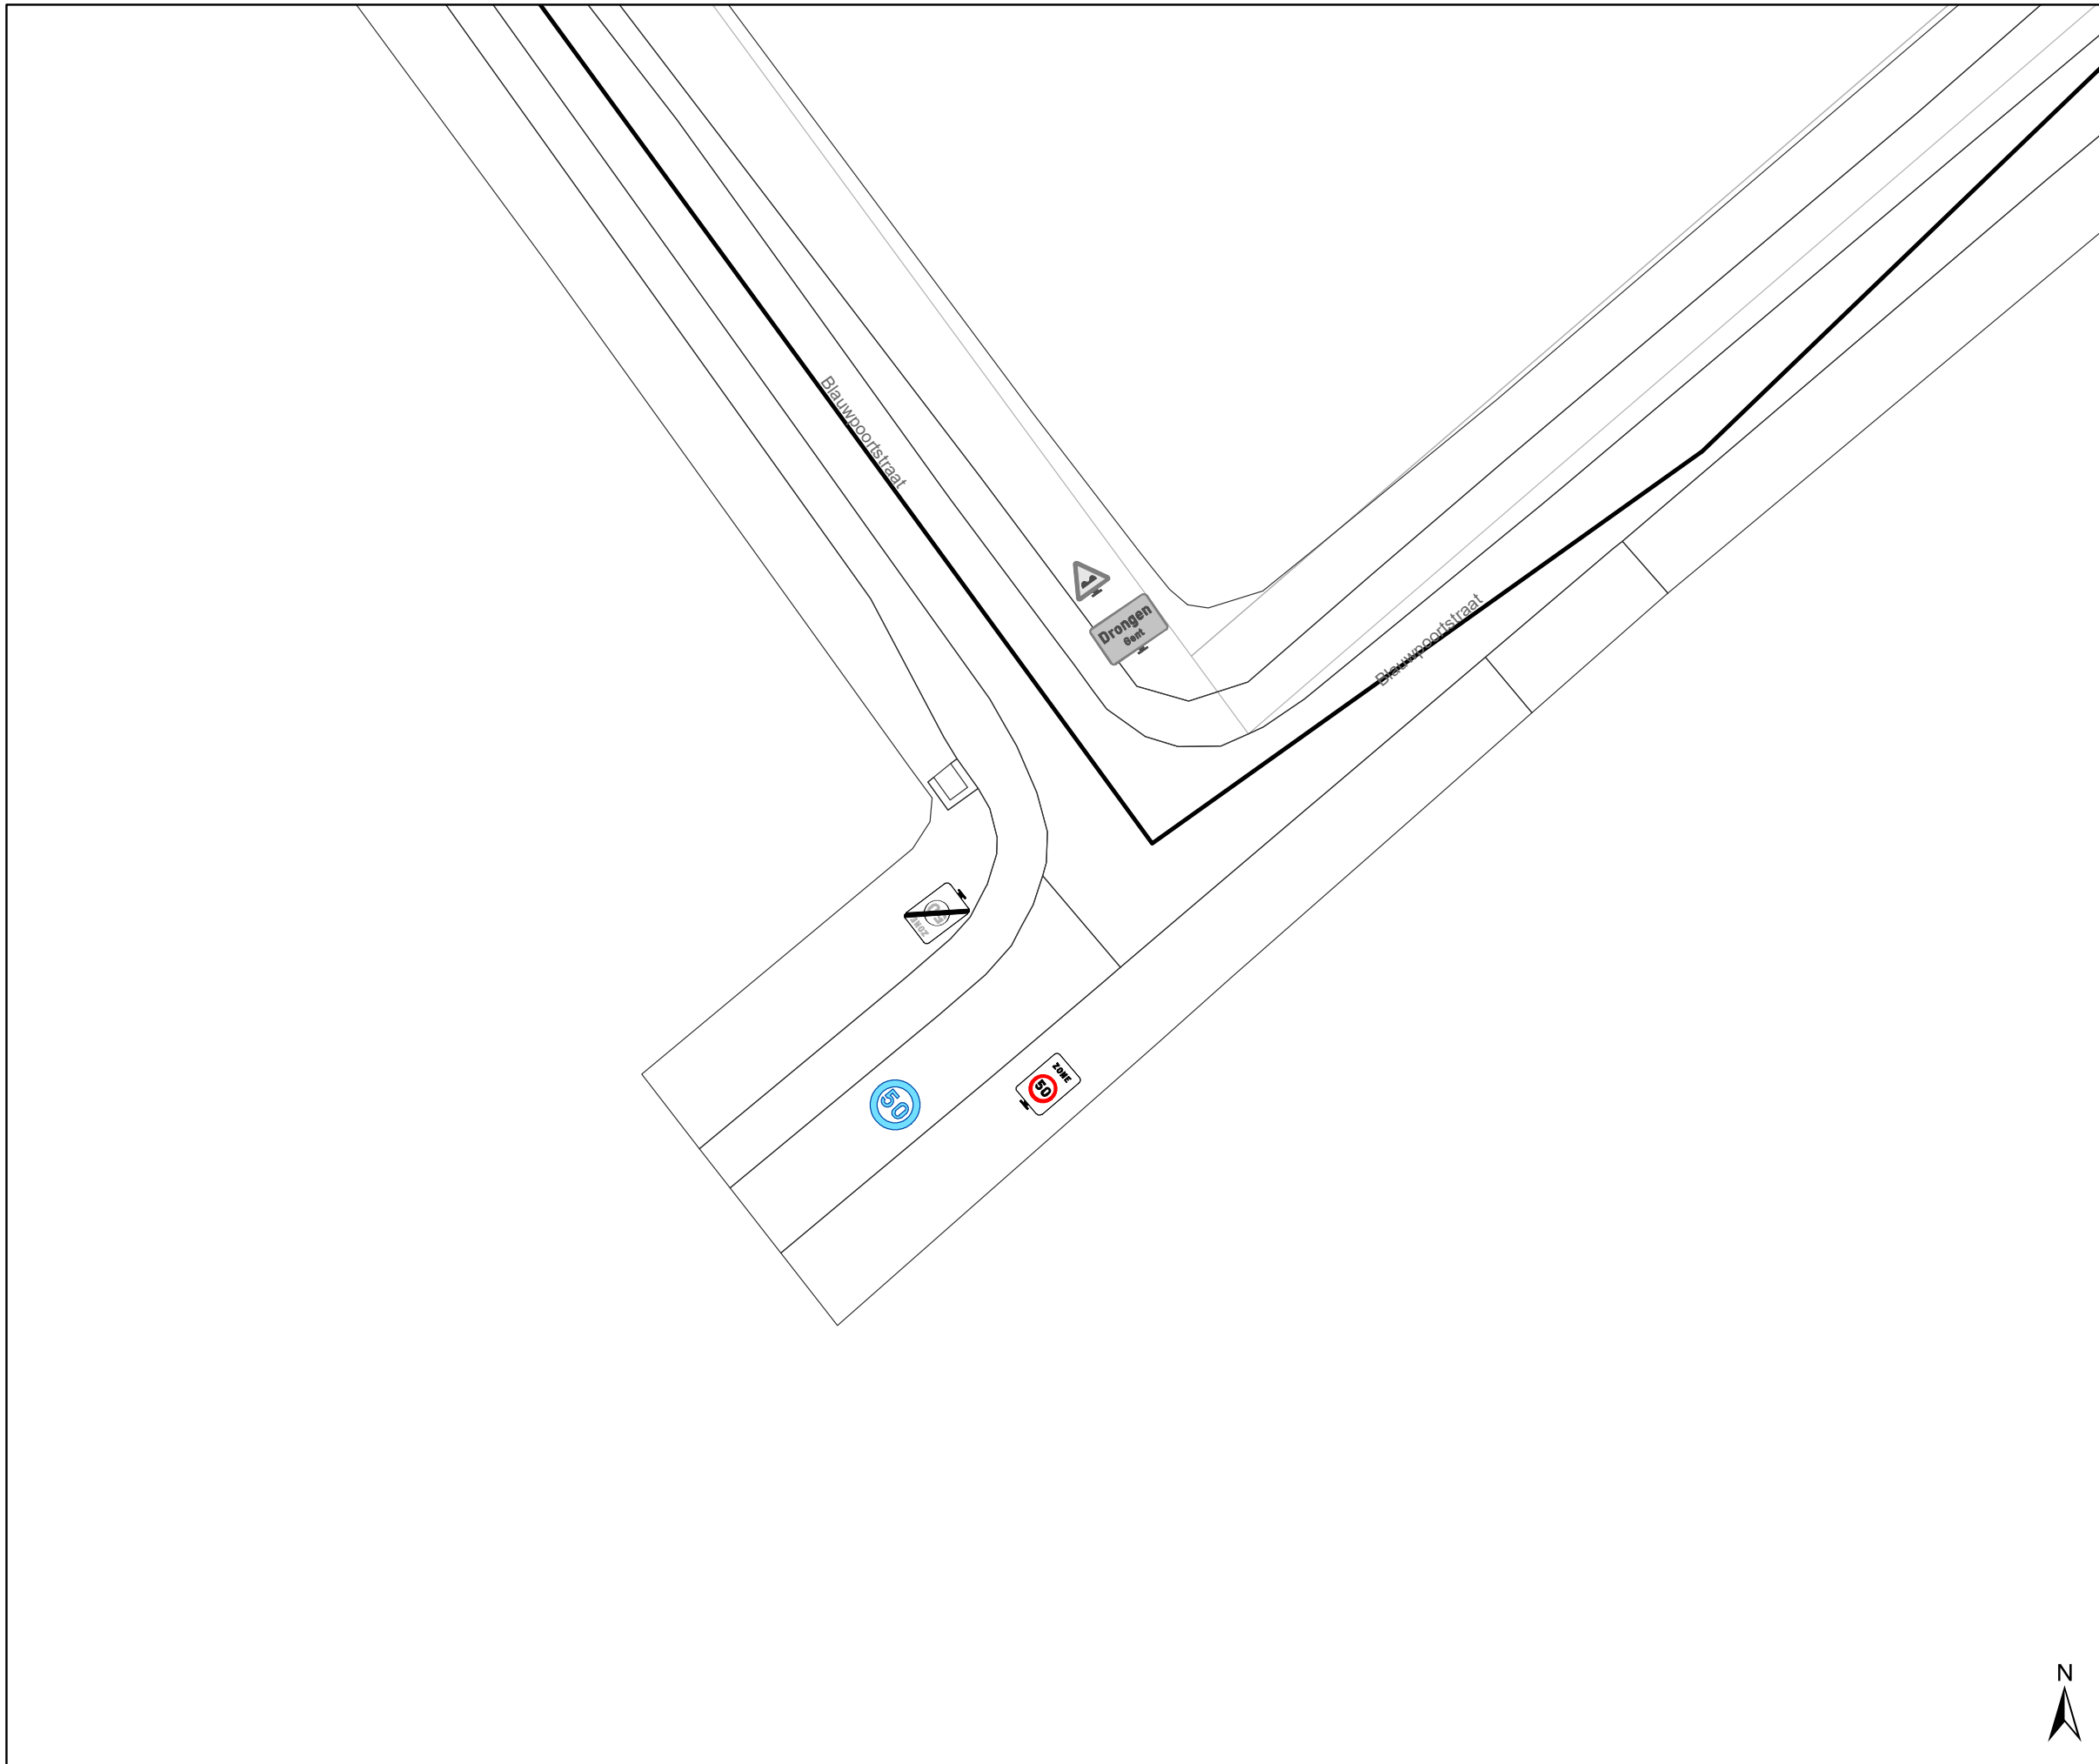


**gent:** Mobiliteitsbedrijf stad Gent  
Verkeerstechnische taken

**zone 50**  
**Baarle Drongen**


Dossiernummer P-307530

DATUM	SCHAAL	PLAN	P FORMAAT
31/03/2023	1/250	79/84	A3

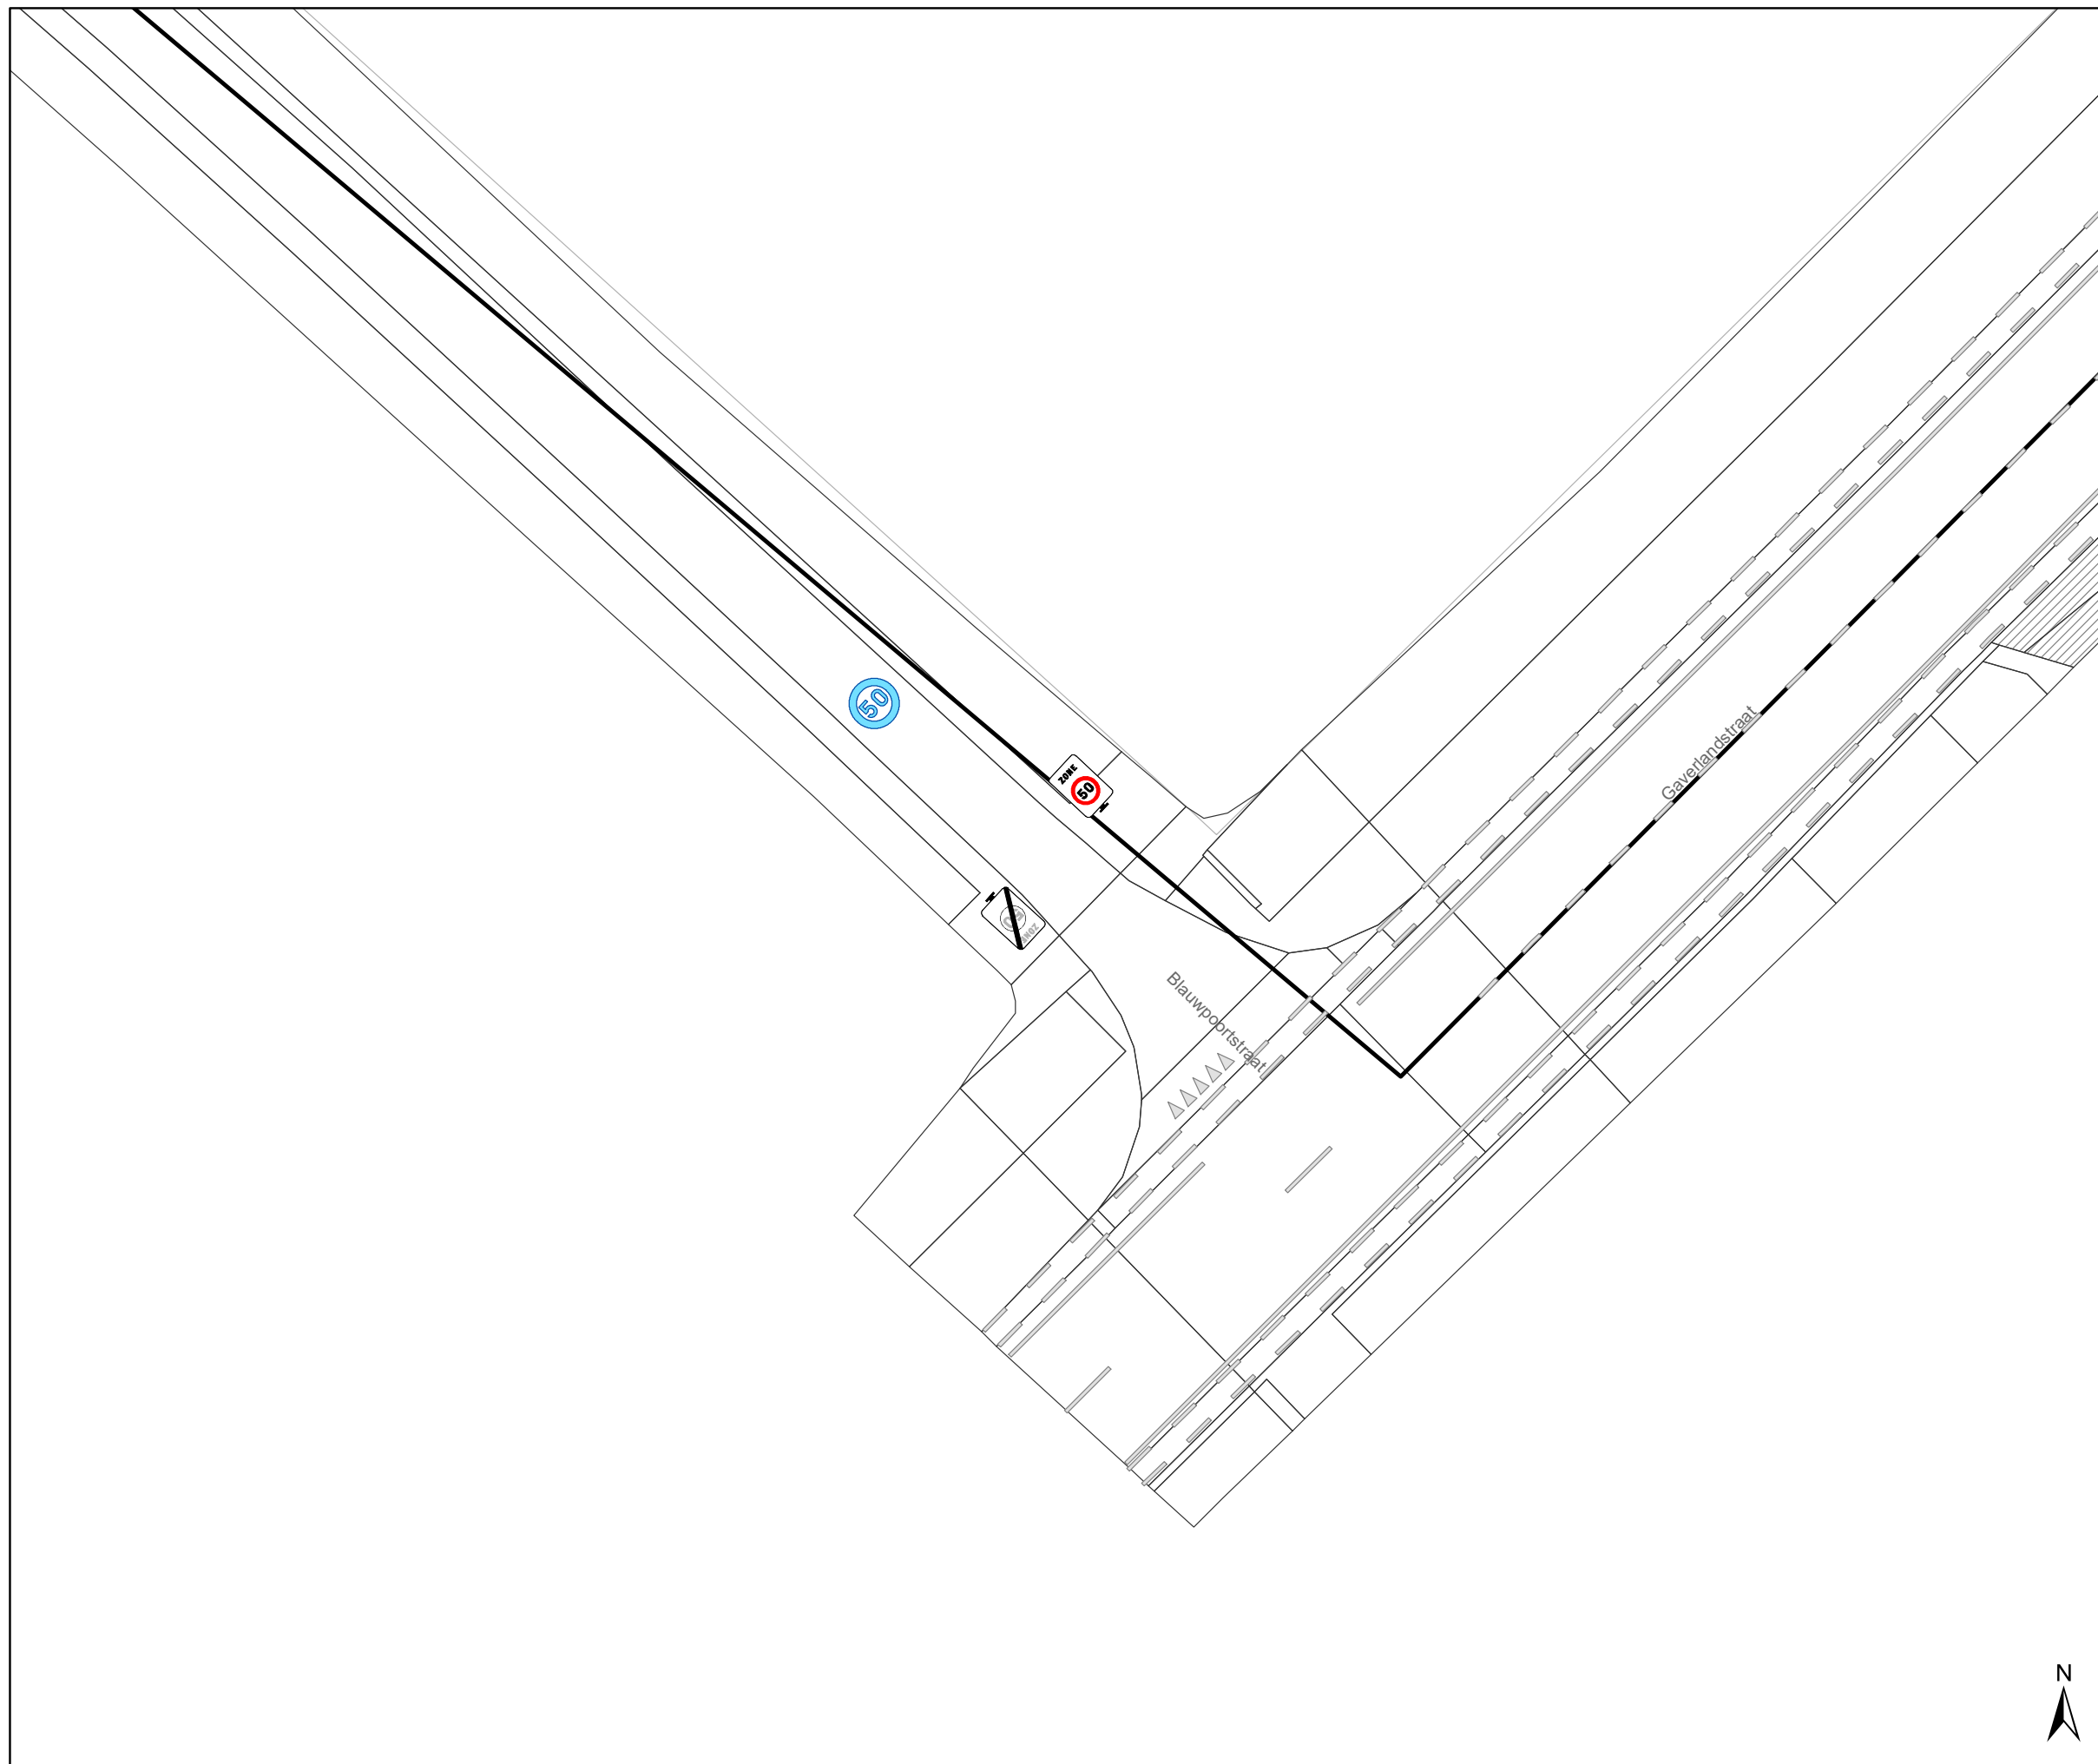

### Legende

-  Bestaande verkeersborden
-  Geplande verkeersborden
-  Te verwijderen verkeersborden
-  Bestaande wegmarkeringen
-  Geplande wegmarkeringen
-  Te verwijderen wegmarkeringen
-  Ander gepland dossier (in voorbereiding bij MOBBED)

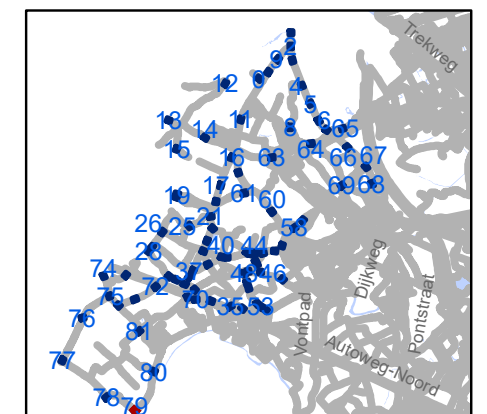


**gent:** Mobiliteitsbedrijf stad Gent  
Verkeerstechnische taken

## zone 50 Baarle Drongen


Dossiernummer P-307530

DATUM	SCHAAL	PLAN	P FORMAAT
31/03/2023	1/250	80/84	A3

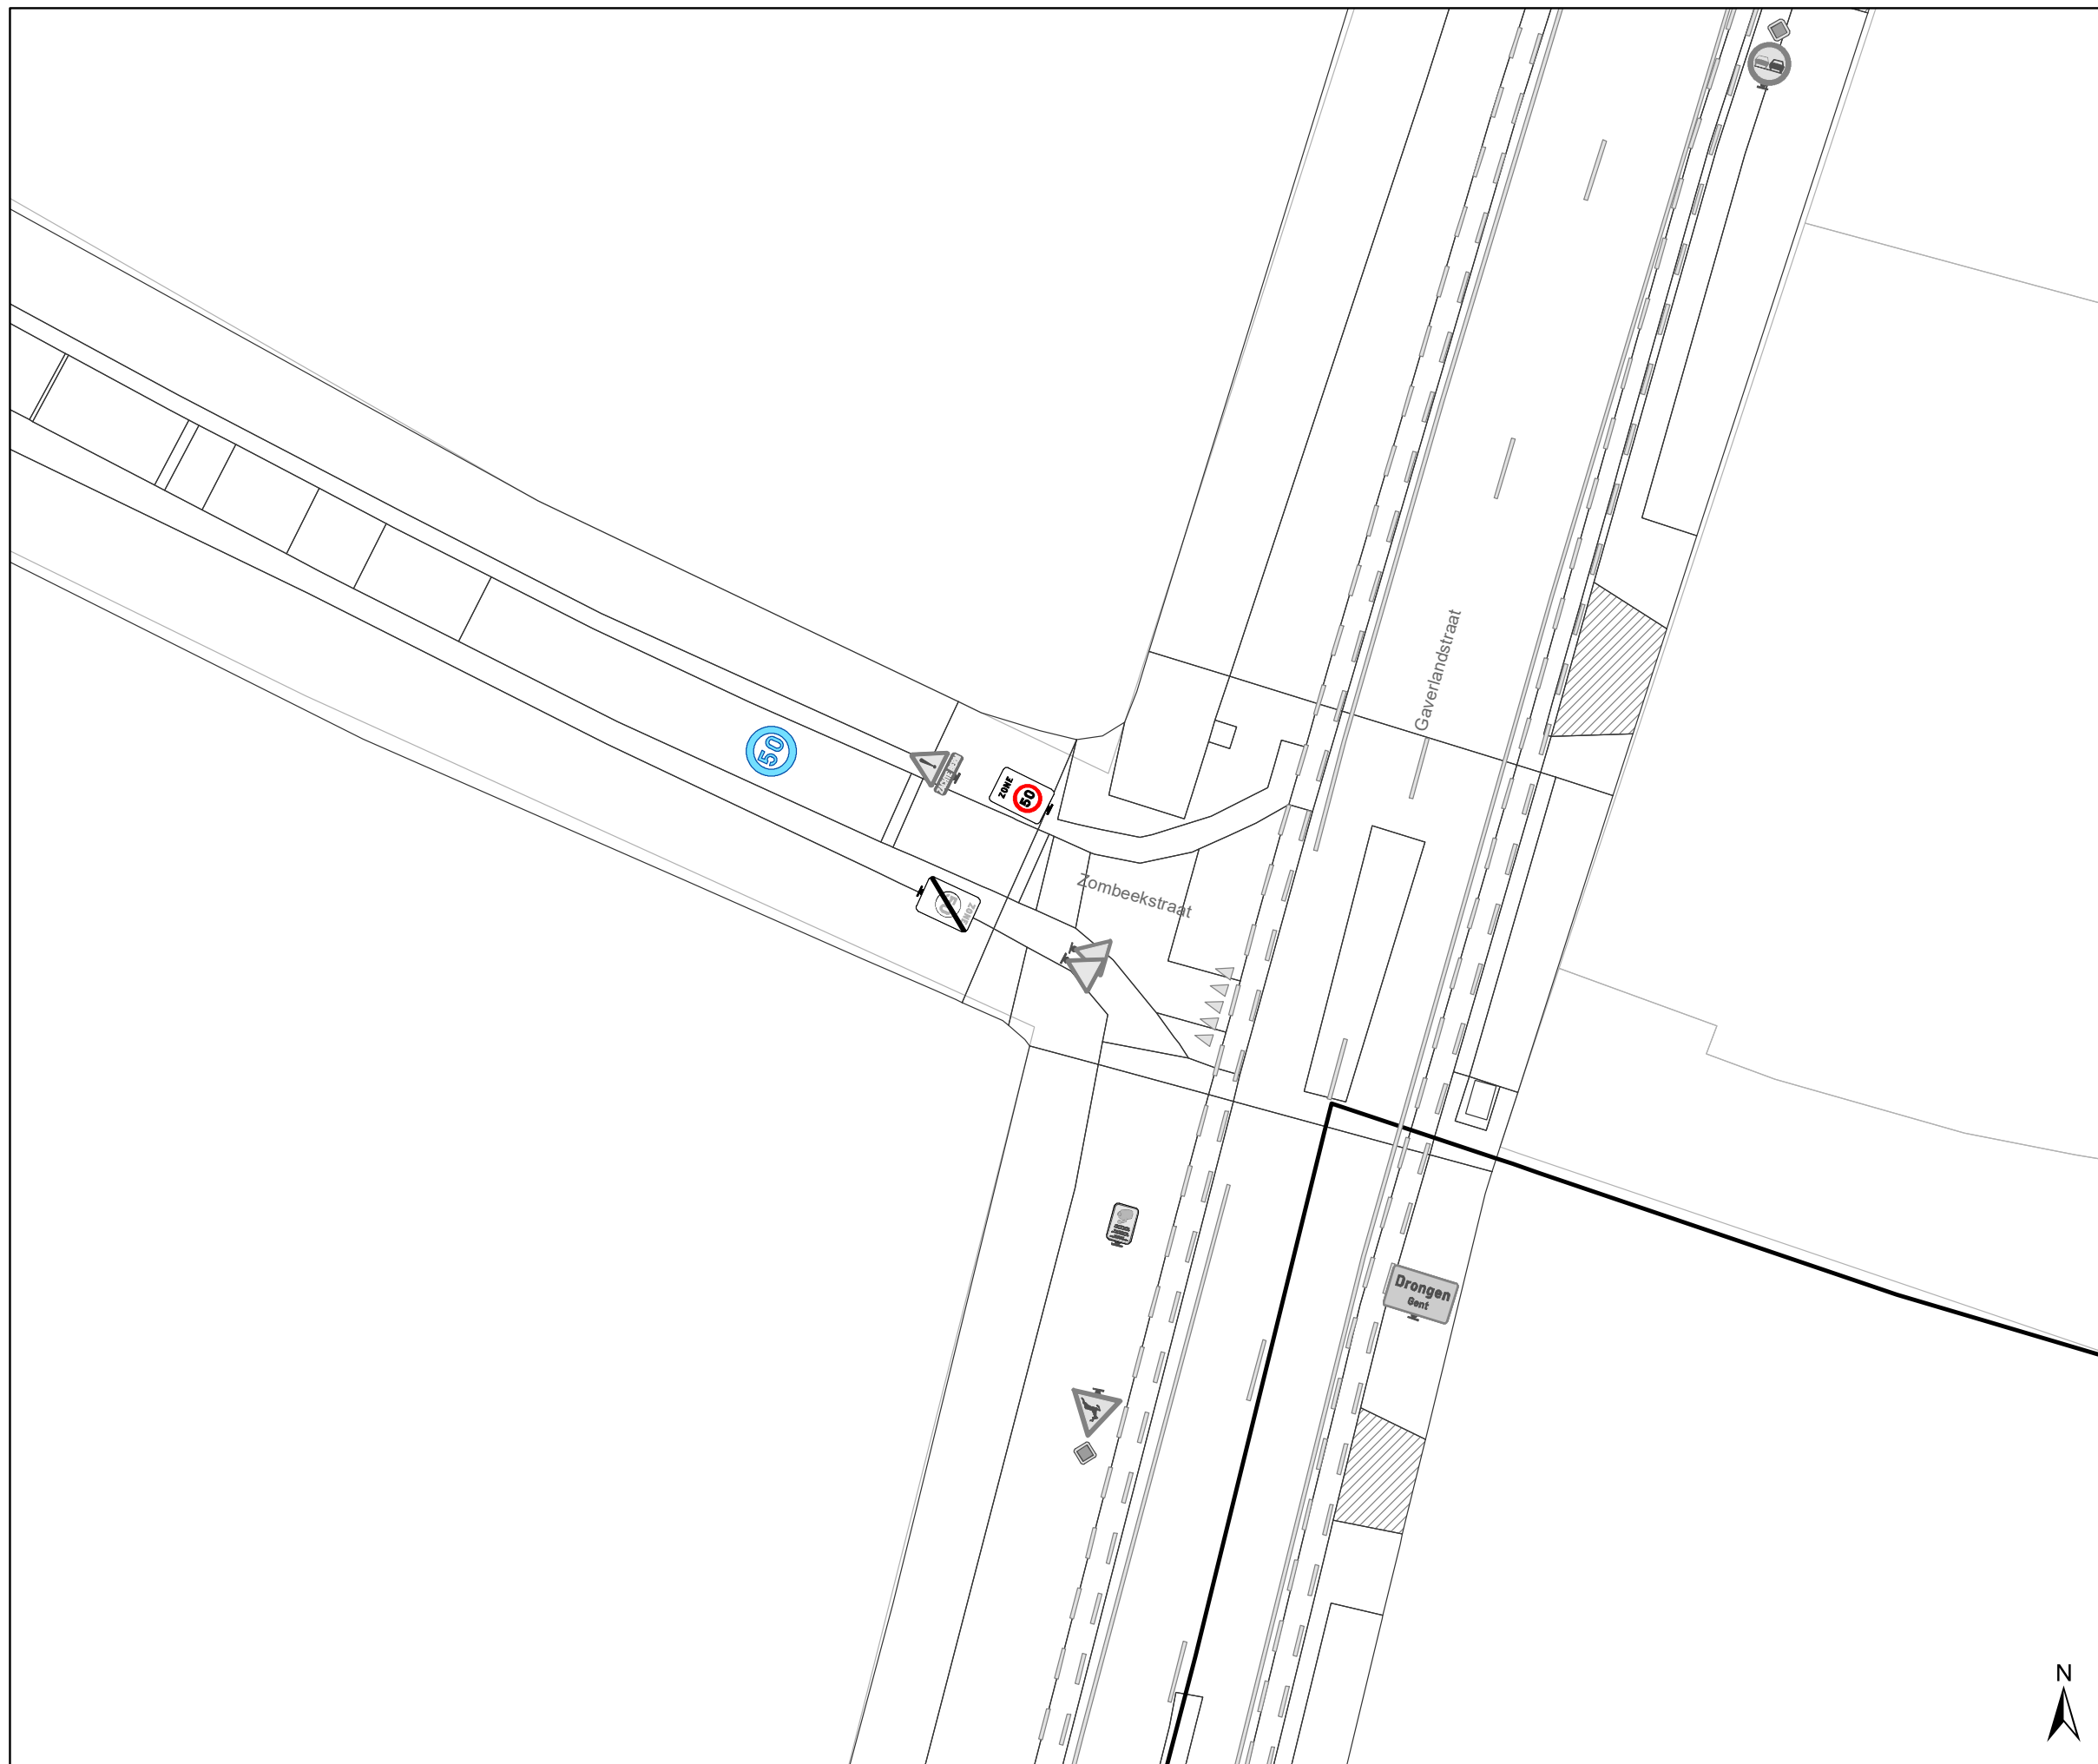

### Legende

- Bestaande verkeersborden
- Geplande verkeersborden
- Te verwijderen verkeersborden
- Bestaande wegmarkeringen
- Geplande wegmarkeringen
- Te verwijderen wegmarkeringen
- Ander gepland dossier (in voorbereiding bij MOBBD)

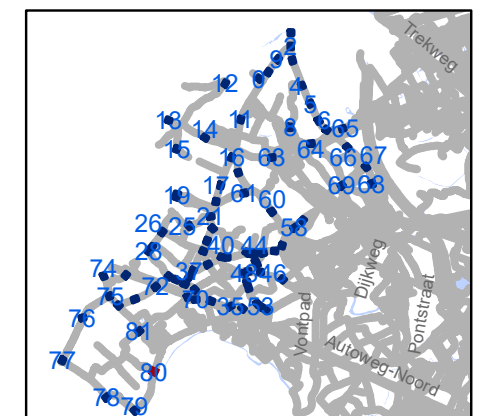


**gent:** Mobiliteitsbedrijf stad Gent  
Verkeerstechnische taken

## zone 50 Baarle Drongen

Dossiernummer P-307530


DATUM	SCHAAL	PLAN	P FORMAAT
31/03/2023	1/250	81/84	A3



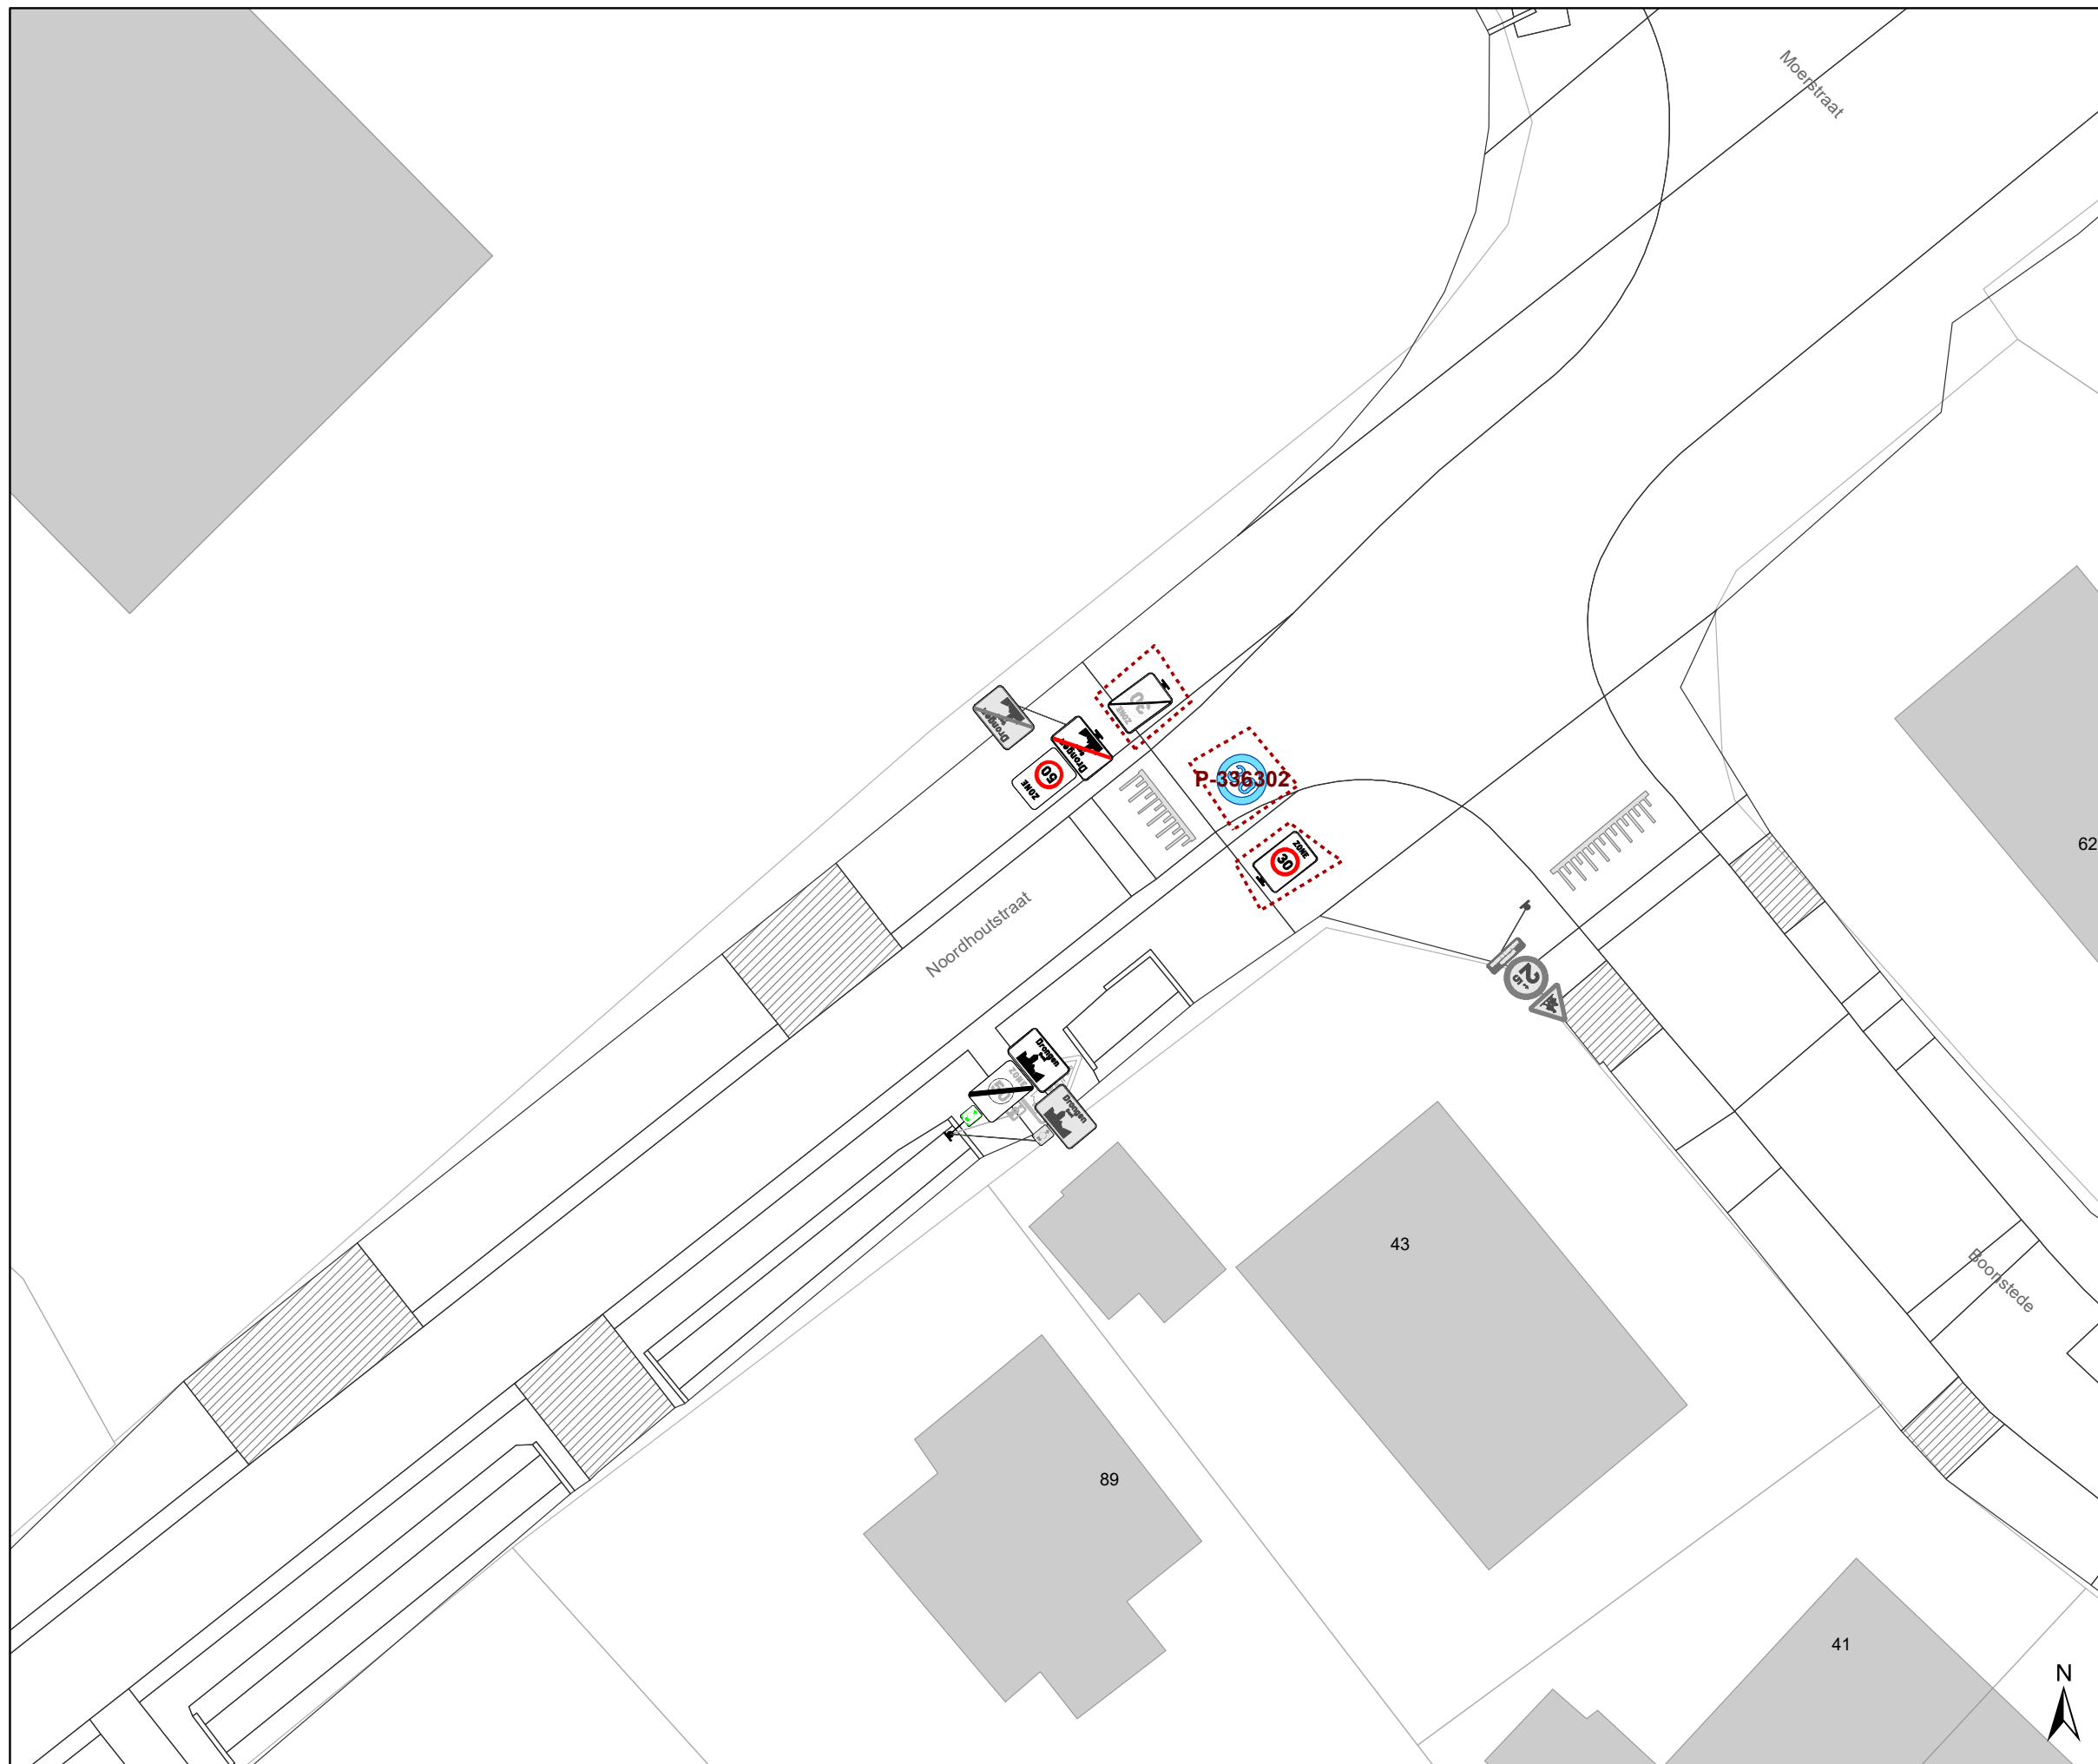

### Legende

-  Bestaande verkeersborden
-  Geplande verkeersborden
-  Te verwijderen verkeersborden
-  Bestaande wegmarkeringen
-  Geplande wegmarkeringen
-  Te verwijderen wegmarkeringen
-  Ander gepland dossier (in voorbereiding bij MOBBED)

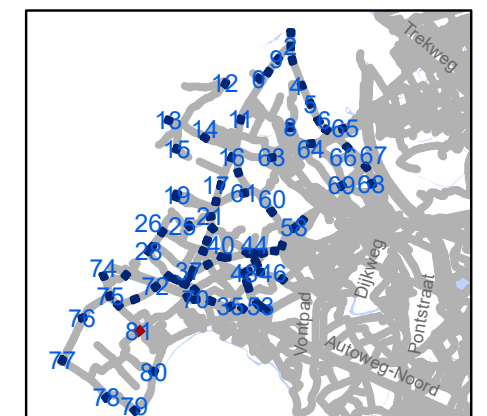


**gent:** Mobiliteitsbedrijf stad Gent  
Verkeerstechnische taken

**zone 50**  
**Baarle Drongen**


Dossiernummer P-307530

DATUM	SCHAAL	PLAN	P FORMAAT
31/03/2023	1/250	82/84	A3

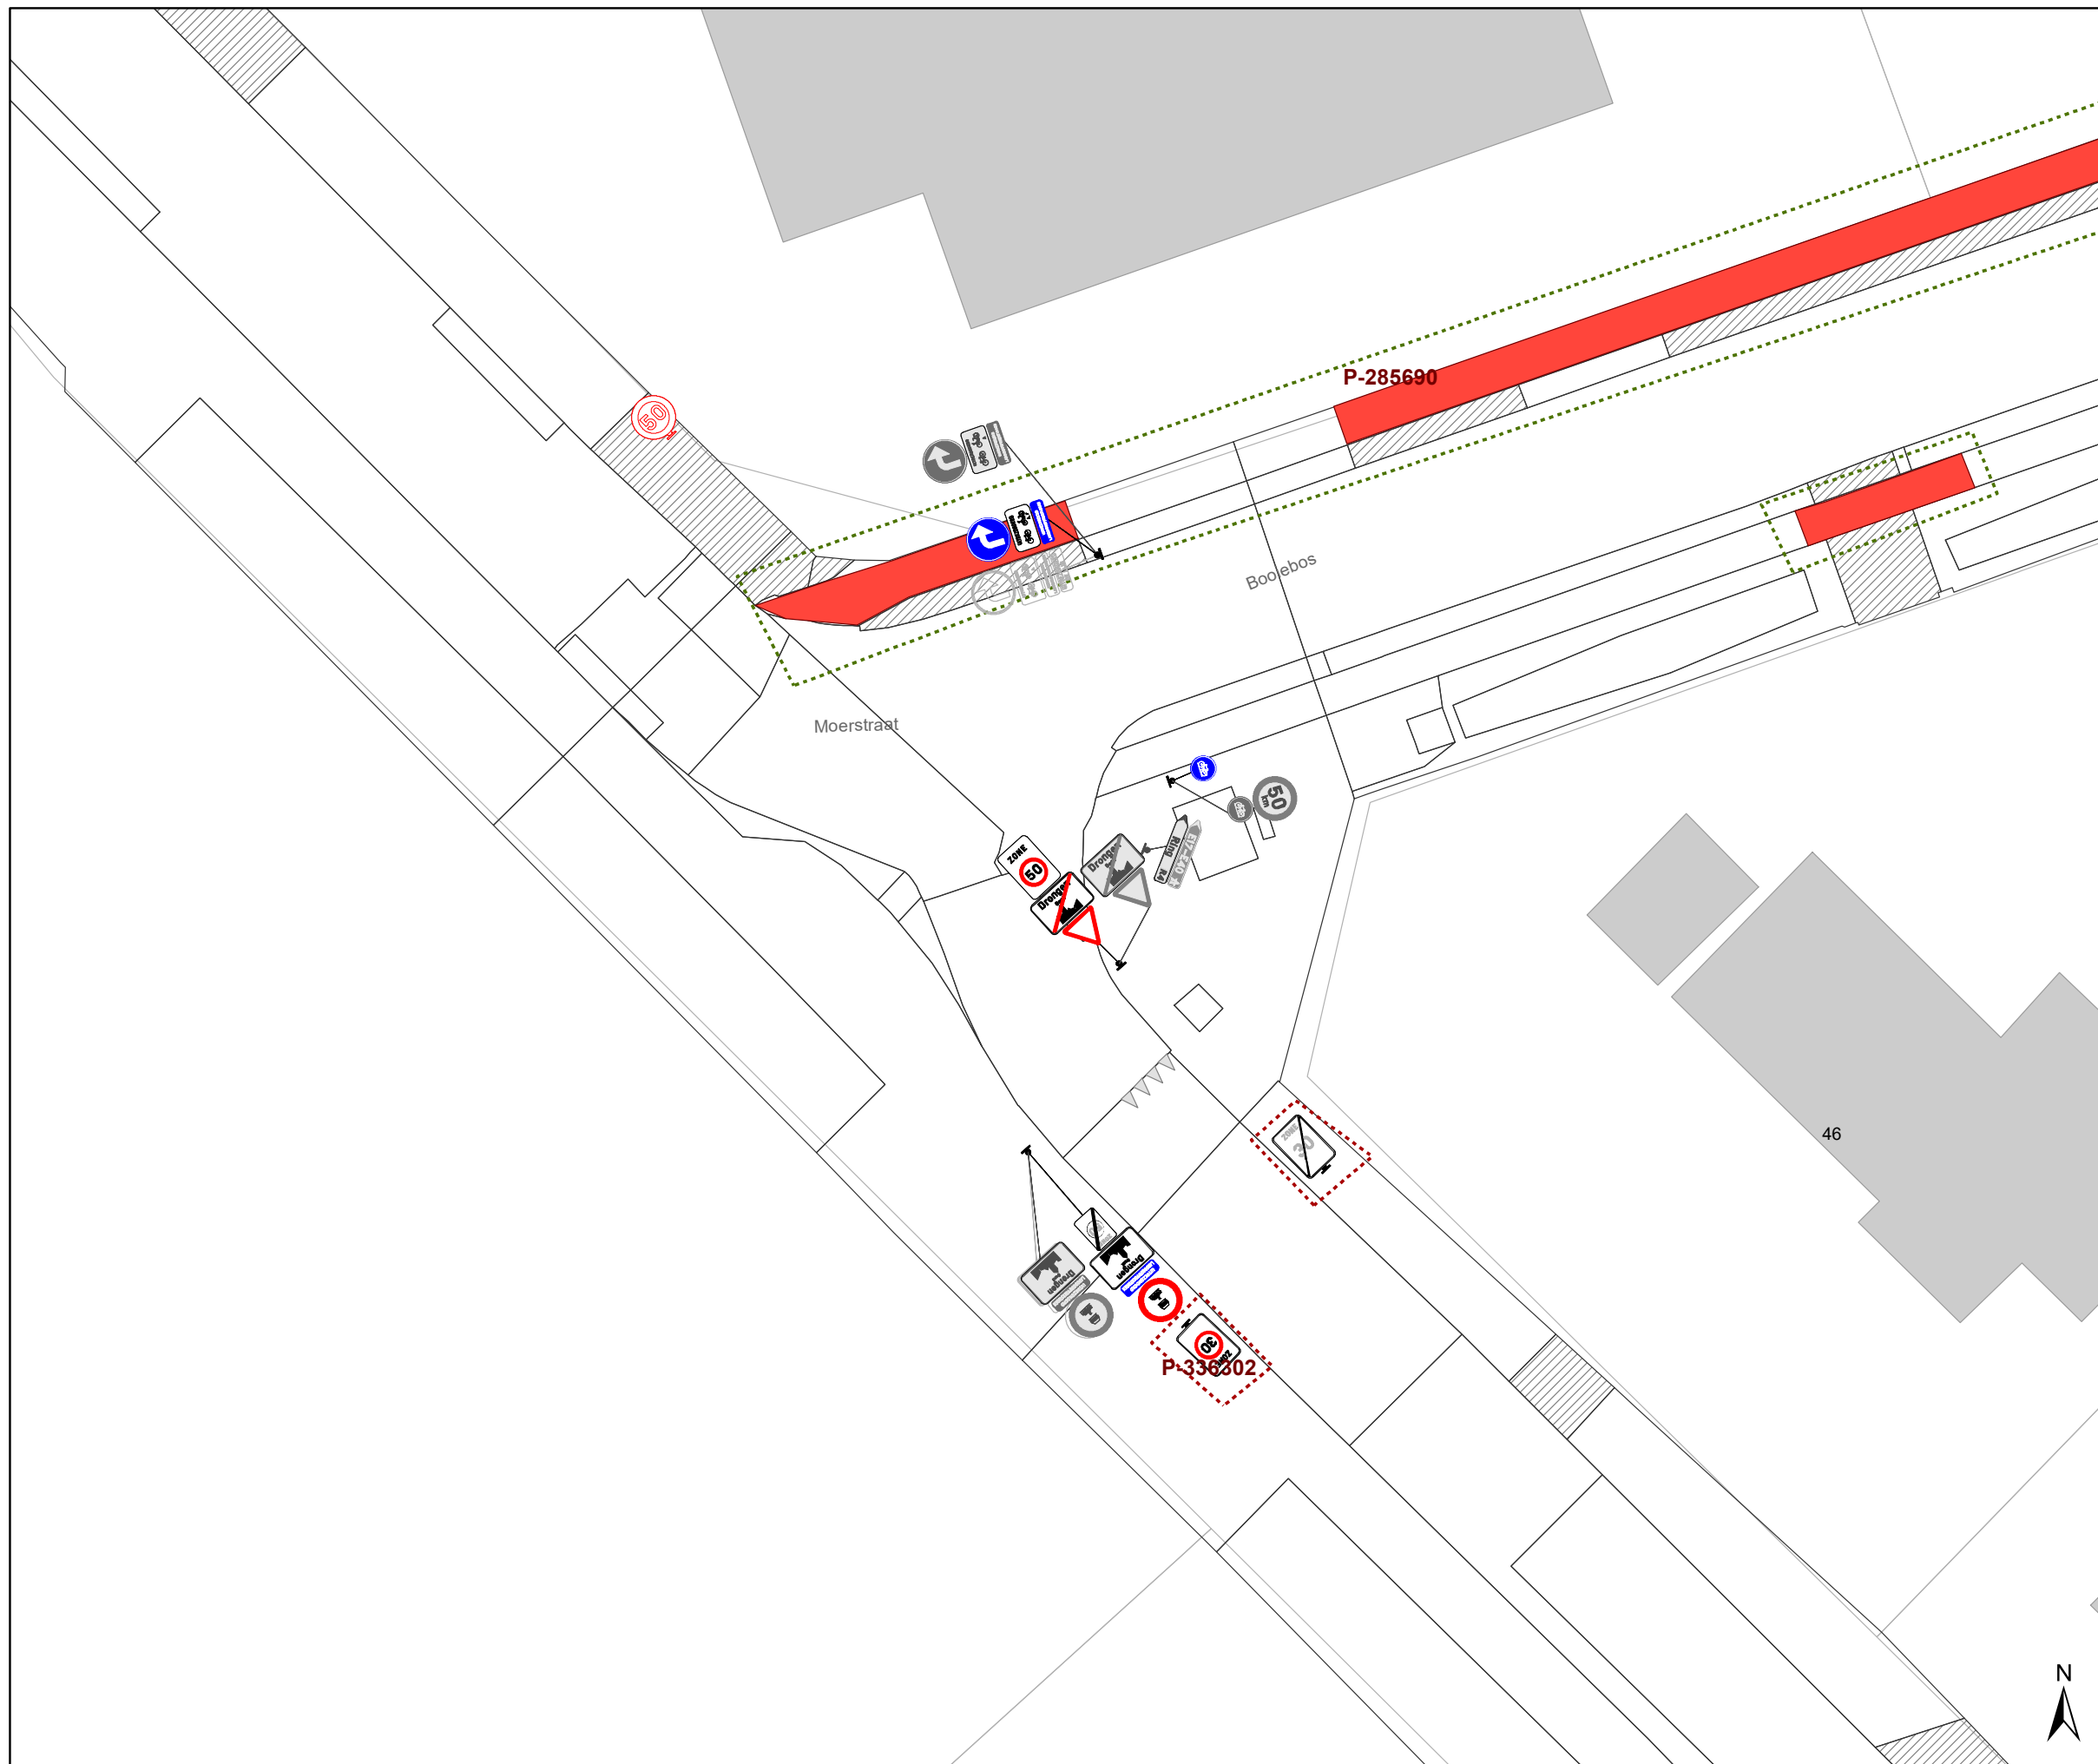

### Legende

-  Bestaande verkeersborden
-  Geplande verkeersborden
-  Te verwijderen verkeersborden
-  Bestaande wegmarkeringen
-  Geplande wegmarkeringen
-  Te verwijderen wegmarkeringen
-  Ander gepland dossier (in voorbereiding bij MOBBED)

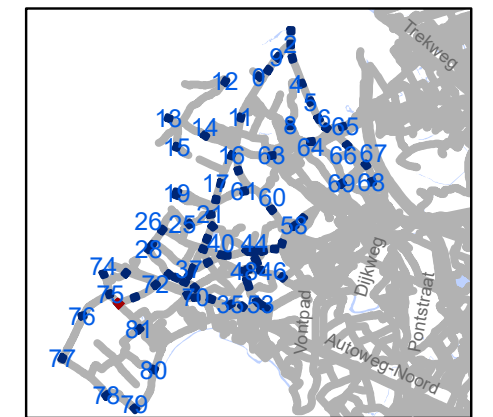


**gent:** Mobiliteitsbedrijf stad Gent  
Verkeerstechnische taken

**zone 50**  
**Baarle Drongen**

Dossiernummer P-307530


DATUM	SCHAAL	PLAN	P FORMAAT
31/03/2023	1/250	83/84	A3



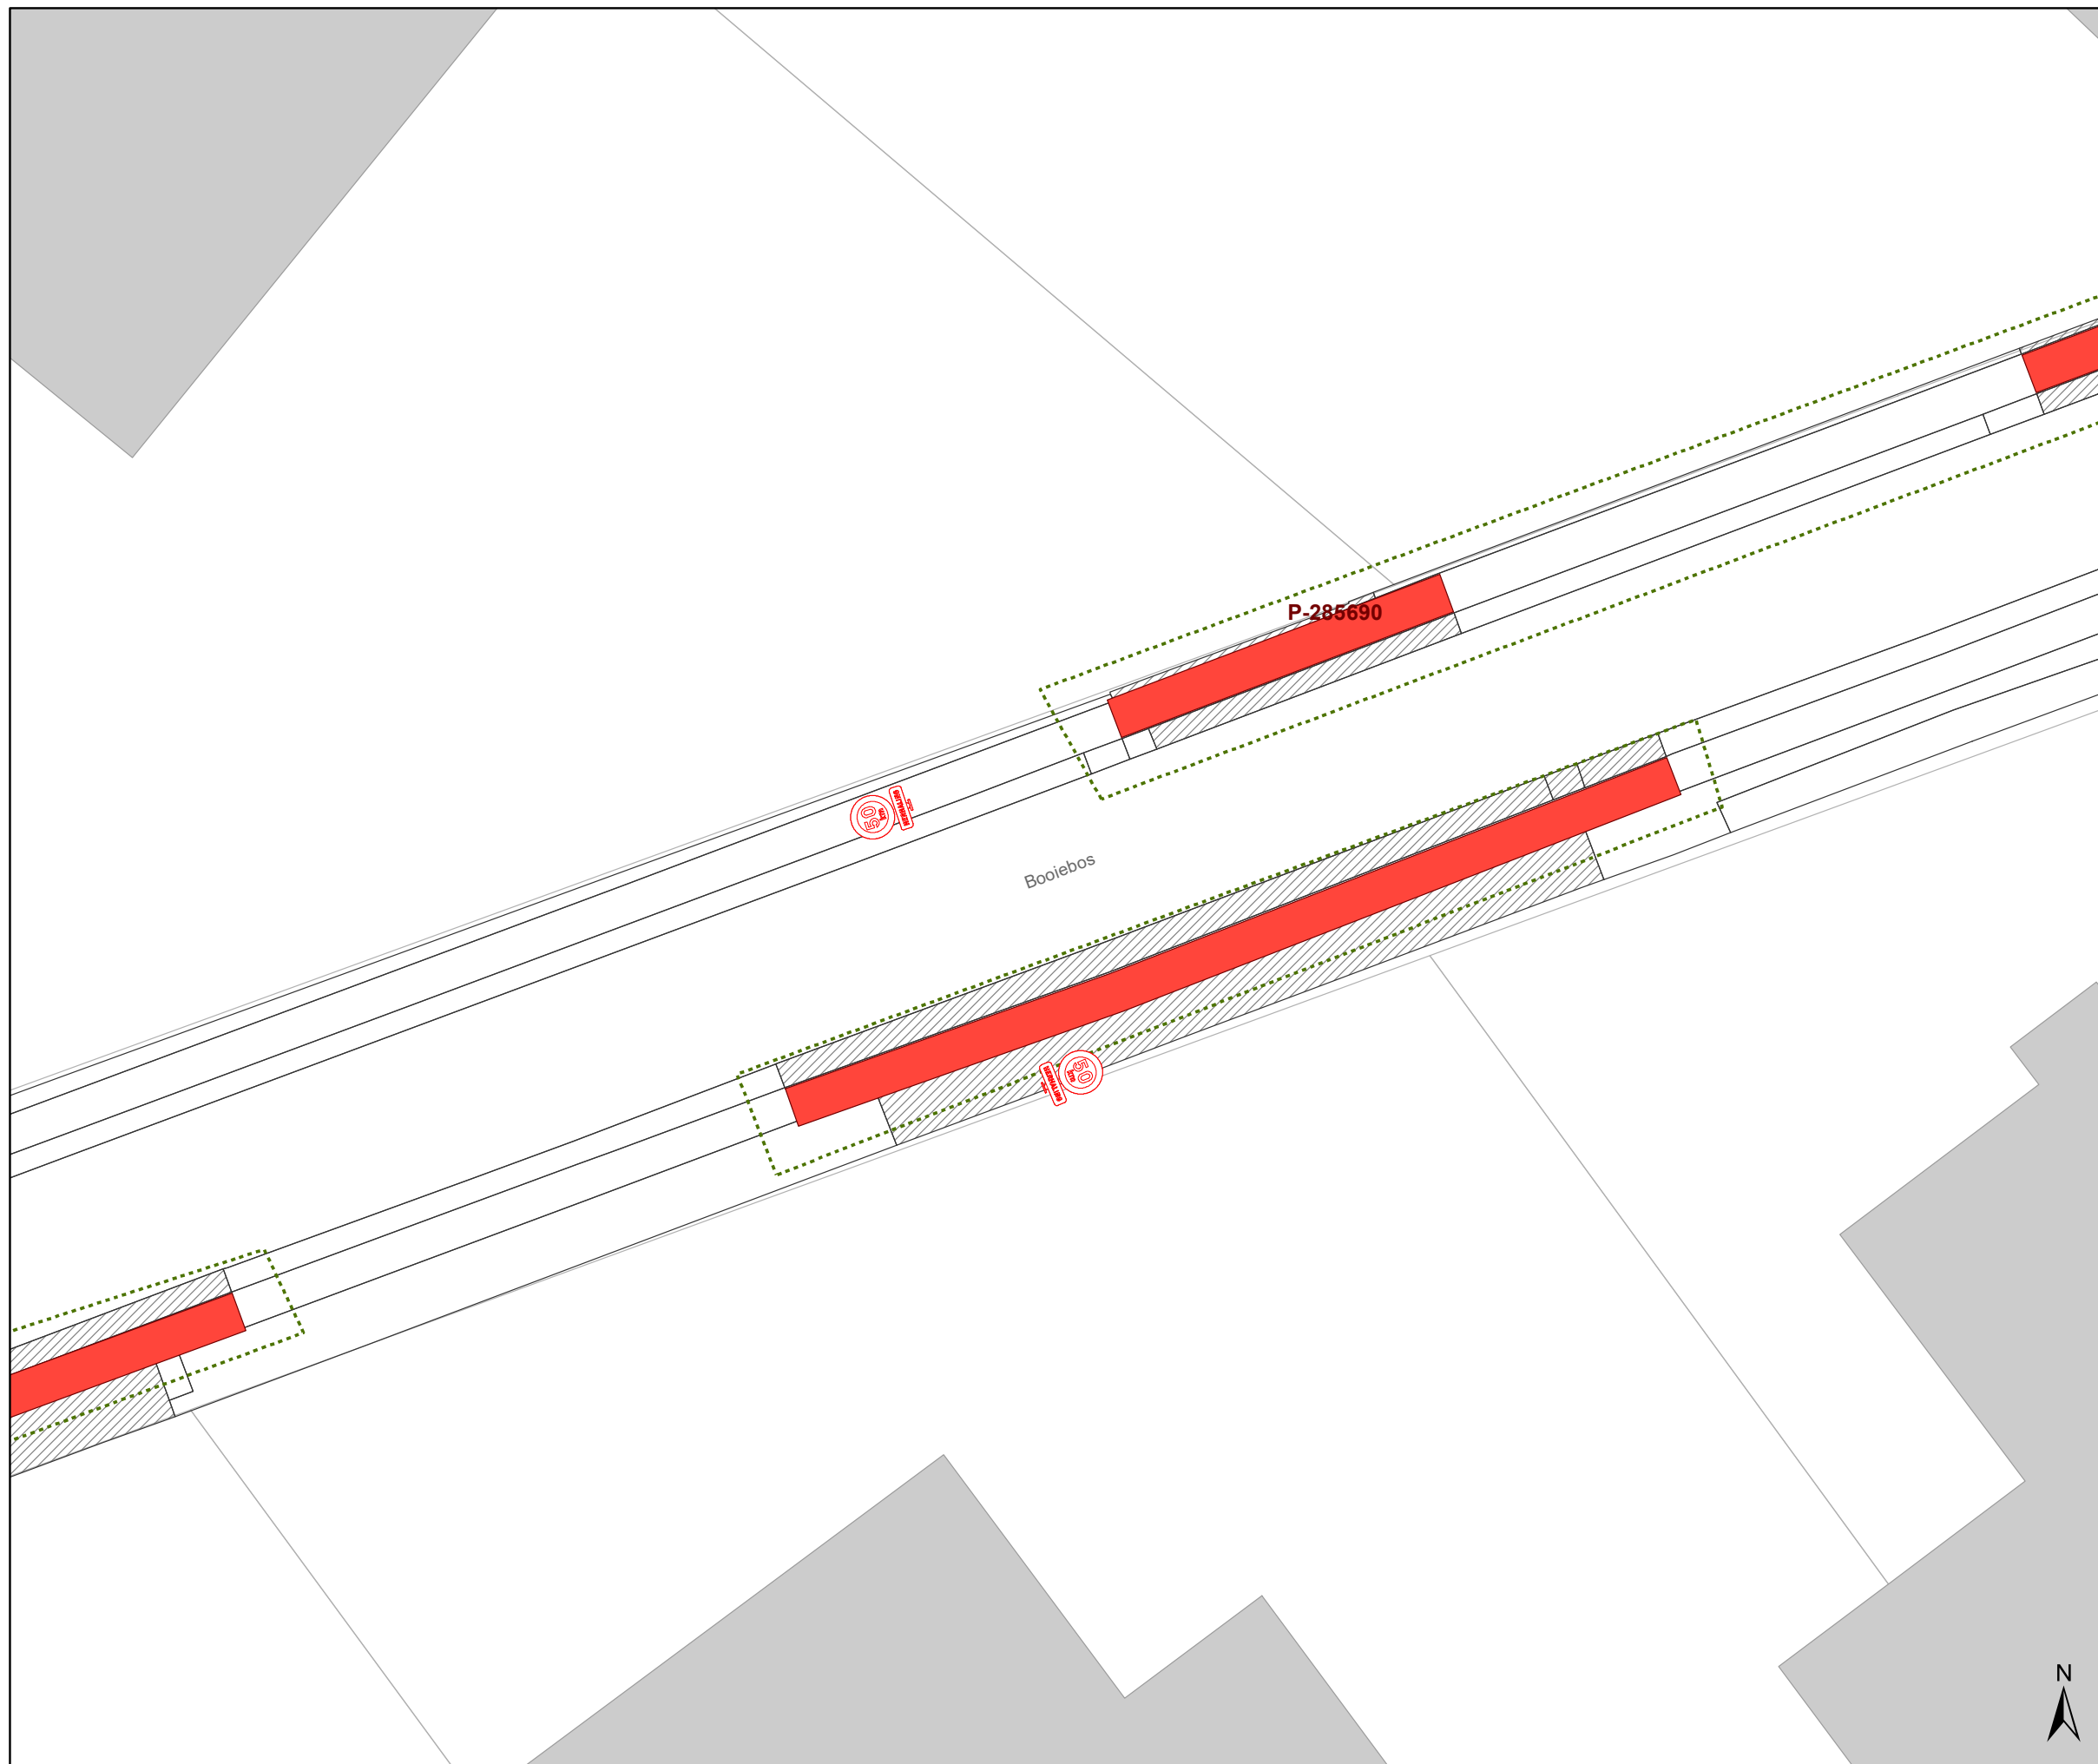

### Legende

-  Bestaande verkeersborden
-  Geplande verkeersborden
-  Te verwijderen verkeersborden
-  Bestaande wegmarkeringen
-  Geplande wegmarkeringen
-  Te verwijderen wegmarkeringen
-  Ander gepland dossier (in voorbereiding bij MOBBED)

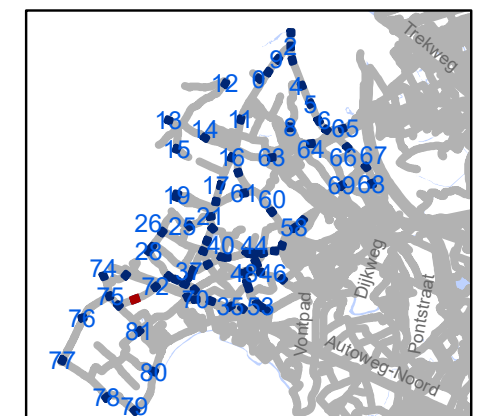

**gent:** Mobiliteitsbedrijf stad Gent  
Verkeerstechnische taken

**zone 50**  
**Baarle Drongen**

Dossiernummer P-307530

DATUM	SCHAAL	PLAN	P FORMAAT
31/03/2023	1/250	84/84	A3

