Het college van burgemeester en schepenen

Besluit

2023_CBS_03541 Nieuw aanvullend reglement van de politie op het wegverkeer - gemeenteweg - afbakening zones 50 op grondgebied Gent - nieuwe verkeersmaatregel - Vaststelling

Beslissing: Goedgekeurd in besloten vergadering van 13 april 2023

Zijn aanwezig bij de beslissing van dit punt:

de heer Mathias De Clercq, burgemeester-voorzitter; de heer Filip Watteeuw, schepen; mevrouw Sofie Bracke, schepen
mevrouw Tine Heyse, schepen; mevrouw Astrid De Bruycker, schepen; de heer Bram Van Braeckevelt, schepen; de heer Rudy Coddens, schepen
de heer Danny Van Campenhout, adjunct-algemeendirecteur; mevrouw Liesbet Vertriest, waarnemend adjunct-algemeendirecteur

Bevoegd: Filip Watteeuw
Betrokken: Mathias De Clercq

Juridisch kader

De volgende bepalingen zijn van toepassing inzake de bevoegdheid:

- De Nieuwe Gemeentewet 24 juni 1988, artikel 119;
- Het Decreet over het lokaal bestuur van 22 december 2017, artikel 41, 2°;
- Het Decreet van 16 mei 2008 betreffende de aanvullende reglementen op het wegverkeer en de plaatsing en bekostiging van verkeerstekens, artikel 4, § 1, 2de lid en artikel 5, § 1, 2de lid.
- Het gemeenteraadsbesluit van 14 december 2015, houdende de delegatie van de vaststellingsbevoegdheid inzake gemeentelijke aanvullende reglementen op het wegverkeer.

De beslissing wordt genomen op grond van:

- Wet betreffende de politie over het wegverkeer, gecoördineerd bij Koninklijk Besluit van 16 maart 1968;
- Decreet van 16 mei 2008 betreffende de aanvullende reglementen op het wegverkeer en de plaatsing en bekostiging van de verkeerstekens;
- Koninklijk Besluit van 1 december 1975 houdende algemeen reglement op de politie van het wegverkeer en van het gebruik van de openbare weg;
- Ministerieel Besluit van 11 oktober 1976 waarbij de minimumafmetingen en de bijzondere plaatsingsvoorwaarden van de verkeerstekens worden bepaald;

*Verifieer dit rechtsgeldig elektronisch ondertekend document van 135 blz op **code.esignflow.be** met code **1923-4263-7855-4084** en wachtwoord **xuseryc***

- Uitvoeringsbesluit van 23 januari 2009 betreffende de aanvullende reglementen op het wegverkeer en de plaatsing en bekostiging van de verkeerstekens;
- Omzendbrief MOB/2009/1 van 3 april 2009;
- Het reglement houdende de voorwaarden tot het toekennen van parkeerplaatsen voor personen met een handicap, goedgekeurd in de gemeenteraad van 25 april 2016.

Motivering

- De nieuwe maatregelen die bij dit besluit worden getroffen betreffen het invoeren van zones 50 in:

  (1) Desteldonk, met als grenzen de bebouwde kom van Desteldonk enerzijds, de gemeentegrens met Lochristi en (enkel voor actieve weggebruikers) het Havengebied North Sea Port anderzijds. De zone 50 sluit aan op de bestaande zone op grondgebied Lochristi, het betreft een intergemeentelijke zone 50.

  (2) Drongen, met als grenzen de bebouwde kom van Drongen enerzijds, de gemeentegrenzen van Lievegem ter hoogte van respectievelijk Bosstraat, Gavergrachtpad en Poekstraat en de gemeentegrenzen van Deinze ter hoogte van de Merendreesesteenweg, Mosgaverstraat, Luchterenstraat, Halewijnkouter, Baarleveldestraat, Landegemstraat, Moerstraat ter hoogte van Gentstraat, respectievelijk Blauwpoortstraat, Kasteeldreef, Blauwpoortstraat ter hoogte van het kruispunt met N466 anderzijds.

  Het betreft een deels intergemeentelijke zone die zich uitstrekt over grondgebied Deinze. Voor de Meerendreesesteenweg werd akkoord van AWV verkregen op het PVD van 14/12 (agendapunt 15).

  (3) bedrijvenzone Poortakker

  Deze nieuwe zones maken deel uit van het snelheidsplan dat als doel heeft duidelijke en éénduidige snelheidszones in te richten op Gents grondgebied en 70km/u op gemeentewegen op te heffen.

- Bij collegebesluit van 16 maart 2023 werd de afbakening van de zone 50 Zwijnaarde Zonneput ter hoogte van de gemeentegrens met Zevergem (De Pinte) en in de Mijlgrachstraat op 35 meter ten westen van het kruispunt met de Heerweg-Zuid goedgekeurd. De zone sluit aan op de uitbreiding van de zone 30 in Zwijnaarde.
- Bij collegebesluit van 17 november 2022 werd een zone 50 ingevoerd tussen de bebouwde kom van Gent, de N70 en de reeds bestaande zone 50 in Lochristi met als grenzen de N70, de Emelia Dutrystraat, Schansakker, de bebouwde komgrens van Oostakker ter hoogte van Drieselstraat nr 67 en Smalleheerweg nr 16. De zone vervangt het 50 km/u regime dat voordien door lokale borden werd gesignaleerd.
- Bij collegebesluit van 3 juni 2021 werd de bestaande zone 50 in het industrieterrein 'Lumco-site' geregulariseerd. Deze is gelegen in de Watlingtonstraat die op 2 plaatsen aansluit met de Zeeschipstraat. In het kader van de eigendomsoverdracht van deze verkaveling vroeg de Dienst Vastgoed om de bestaande signalisatie te controleren.

*Verifieer dit rechtsgeldig elektronisch ondertekend document van 135 blz op **code.esignflow.be** met code **1923-4263-7855-4084** en wachtwoord **xuseryc***

- Bij collegebesluit van 5 november 2020 werd het invoeren van een algemeen zonaal aanvullend reglement voor de verschillende zones 50 goedgekeurd. Daarin werd als eerste de zone 50 in de omgeving van Zwijnaarde Zonneput opgenomen. Dit is een intergemeentelijke zone 50. De grenslocaties buiten de gemeentegrens worden door de buurgemeenten opgenomen in aanvullende reglementen.

Bijgevoegde bijlage(n):

- Aanvullend reglement afbakening zones 50 op grondgebied Gent dossier P-307530-P-335950-P-337125 (deel van de beslissing)
- Signalisatieplan zone 50 Baarle Drongen dossier P-307530 (deel van de beslissing)
- Signalisatieplan zone 50 Desteldonk dossier P-335950 (deel van de beslissing)
- Signalisatieplan zone 50 Poortakker dossier P-337125 (deel van de beslissing)

Beslissing

Beslist het volgende:

Artikel 1:

Heft op het aanvullend reglement van de politie op het wegverkeer betreffende de afbakening zones 50 op grondgebied Gent, goedgekeurd in zitting van 16 maart 2023, van zodra het nieuwe reglement in werking treedt.

Artikel 2:

Stelt vast het bijgevoegd aanvullend reglement van de politie op het wegverkeer en het signalisatieplan betreffende de afbakening zones 50 op grondgebied Gent.

Elektronisch ondertekend op
14/04/2023 om 10:16:39 (GMT+02:00)
door
Danny Van Campenhout, adjunct-algemeendirecteur stad en OCMW Gent

Elektronisch ondertekend op
13/04/2023 om 19:58:58 (GMT+02:00)
door
Filip Watteeuw, Schepen van Mobiliteit, Publieke Ruimte en Stedenbouw

2023_CBS_03541 - Nieuw aanvullend reglement van de politie op het wegverkeer - gemeenteweg - afbakening zones 50 op grondgebied Gent - nieuwe verkeersmaatregel

*Verifieer dit rechtsgeldig elektronisch ondertekend document van 135 blz op **code.esignflow.be** met code **1923-4263-7855-4084** en wachtwoord **xuseryc***

Aanvullend reglement van de politie op het wegverkeer - gemeenteweg – afbakening zones 50 op grondgebied Gent

Vastgesteld in het College van Burgemeester en Schepenen van

Bekendgemaakt op

Geldig vanaf

Referentienummer

Reglement

Artikel 1
In de zone Zwijnaarde Zonneput begrensd door
- Krekelstraat thv kruispunt met Grotesteensteenweg-Zuid (N60)
- Krekelstraat huisnummer 20
- Heerweg-Zuid ter hoogte van de gemeentegrens met Zevergem (De Pinte)
- In de Mijlgrachstraat op 35 meter ten westen van het kruispunt met de Heerweg-Zuid
- De zuidoostelijke hoek van Hondelee 44
- Hondeleepad thv kruispunt met Hondelee
- Eggestraat thv kruispunt met Hondelee het is verboden voor bestuurders sneller te rijden dan 50 km per uur.
Dit wordt aangeduid door verkeerstekens:

- **C43 met zonale geldigheid**

Artikel 2
In de zone Lumco-site in de Watlingtonstraat te Wondelgem begrensd door
- het kruispunt Watlingtonstraat/Zeeschipstraat, ter hoogte van huisnummer 149 (Zeeschipstraat),
- het kruispunt Watlingtonstraat/Zeeschipstraat, ter hoogte van huisnummer 107 (Zeeschipstraat), het is verboden voor bestuurders sneller te rijden dan 50 km per uur.
Dit wordt aangeduid door verkeerstekens:

- **C43 met zonale geldigheid**

Artikel 3
In de zone Voordestraat en (intergemeentelijke) omgeving begrensd door
de Voordestraat thv huisnr 25 en de Maalgaver thv Veldekensstraat het is verboden voor bestuurders sneller te rijden dan 50 km per uur.
Dit wordt aangeduid door verkeerstekens:

- **C43 met zonale geldigheid**

Artikel 4
In de zone Drieselstraat (intergemeentelijke omgeving) begrensd door
Drieselstraat ter hoogte van huisnummer 67, Schansakker, Emilia Dutrystraat, N70 en Smalleheerweg(gemeentegrens) aansluitend op de zone 50 in Lochristi het is verboden voor bestuurders sneller te rijden dan 50 km per uur.
Dit wordt aangeduid door verkeerstekens:

- **C43 met zonale geldigheid**

*Verifieer dit rechtsgeldig elektronisch ondertekend document van 135 blz op **code.esignflow.be** met code **1923-4263-7855-4084** en wachtwoord **xuseryc***

Artikel 5
In de zone Desteldonk (intergemeentelijke omgeving) begrensd door Wittewalle, Rostijnestraat 80 (gemeentegrens), Nokerstraat 56, Lindestraat 98, Lindestraat 132 (gemeentegrens), Busstraat 26 en 31 (gemeentegrens), Putteveldestraat (bebouwdekom grens) Speurdonkstraat (gemeentegrens), Keurestraat (bebouwde kom grens), Koemeersdreef (bebouwdekom grens), Bieskensstraat (bebouwdekom grens), Lichterveldestraat (grens zone 30) worden volgende maatregelen met zonale geldigheid ingesteld:{locatie} het is verboden voor bestuurders sneller te rijden dan 50 km per uur.
Dit wordt aangeduid door verkeerstekens:

- **C43 met zonale geldigheid**

Artikel 6
In de bedrijvenzone Poortakker begrensd door de Poortakkerstraat ter hoogte van huisnummer 9-9H, de Poortakkerstraat ter hoogte van de kruispunten met de Louis Blériotlaan en de Maaltenaard ter hoogte van het kruispunt met de Buchtenstraat. het is verboden voor bestuurders sneller te rijden dan 50 km per uur.
Dit wordt aangeduid door verkeerstekens:

- **C43 met zonale geldigheid**

(einde reglement)

STAD GENT

*Verifieer dit rechtsgeldig elektronisch ondertekend document van 135 blz op **code.esignflow.be** met code **1923-4263-7855-4084** en wachtwoord **xuseryc***

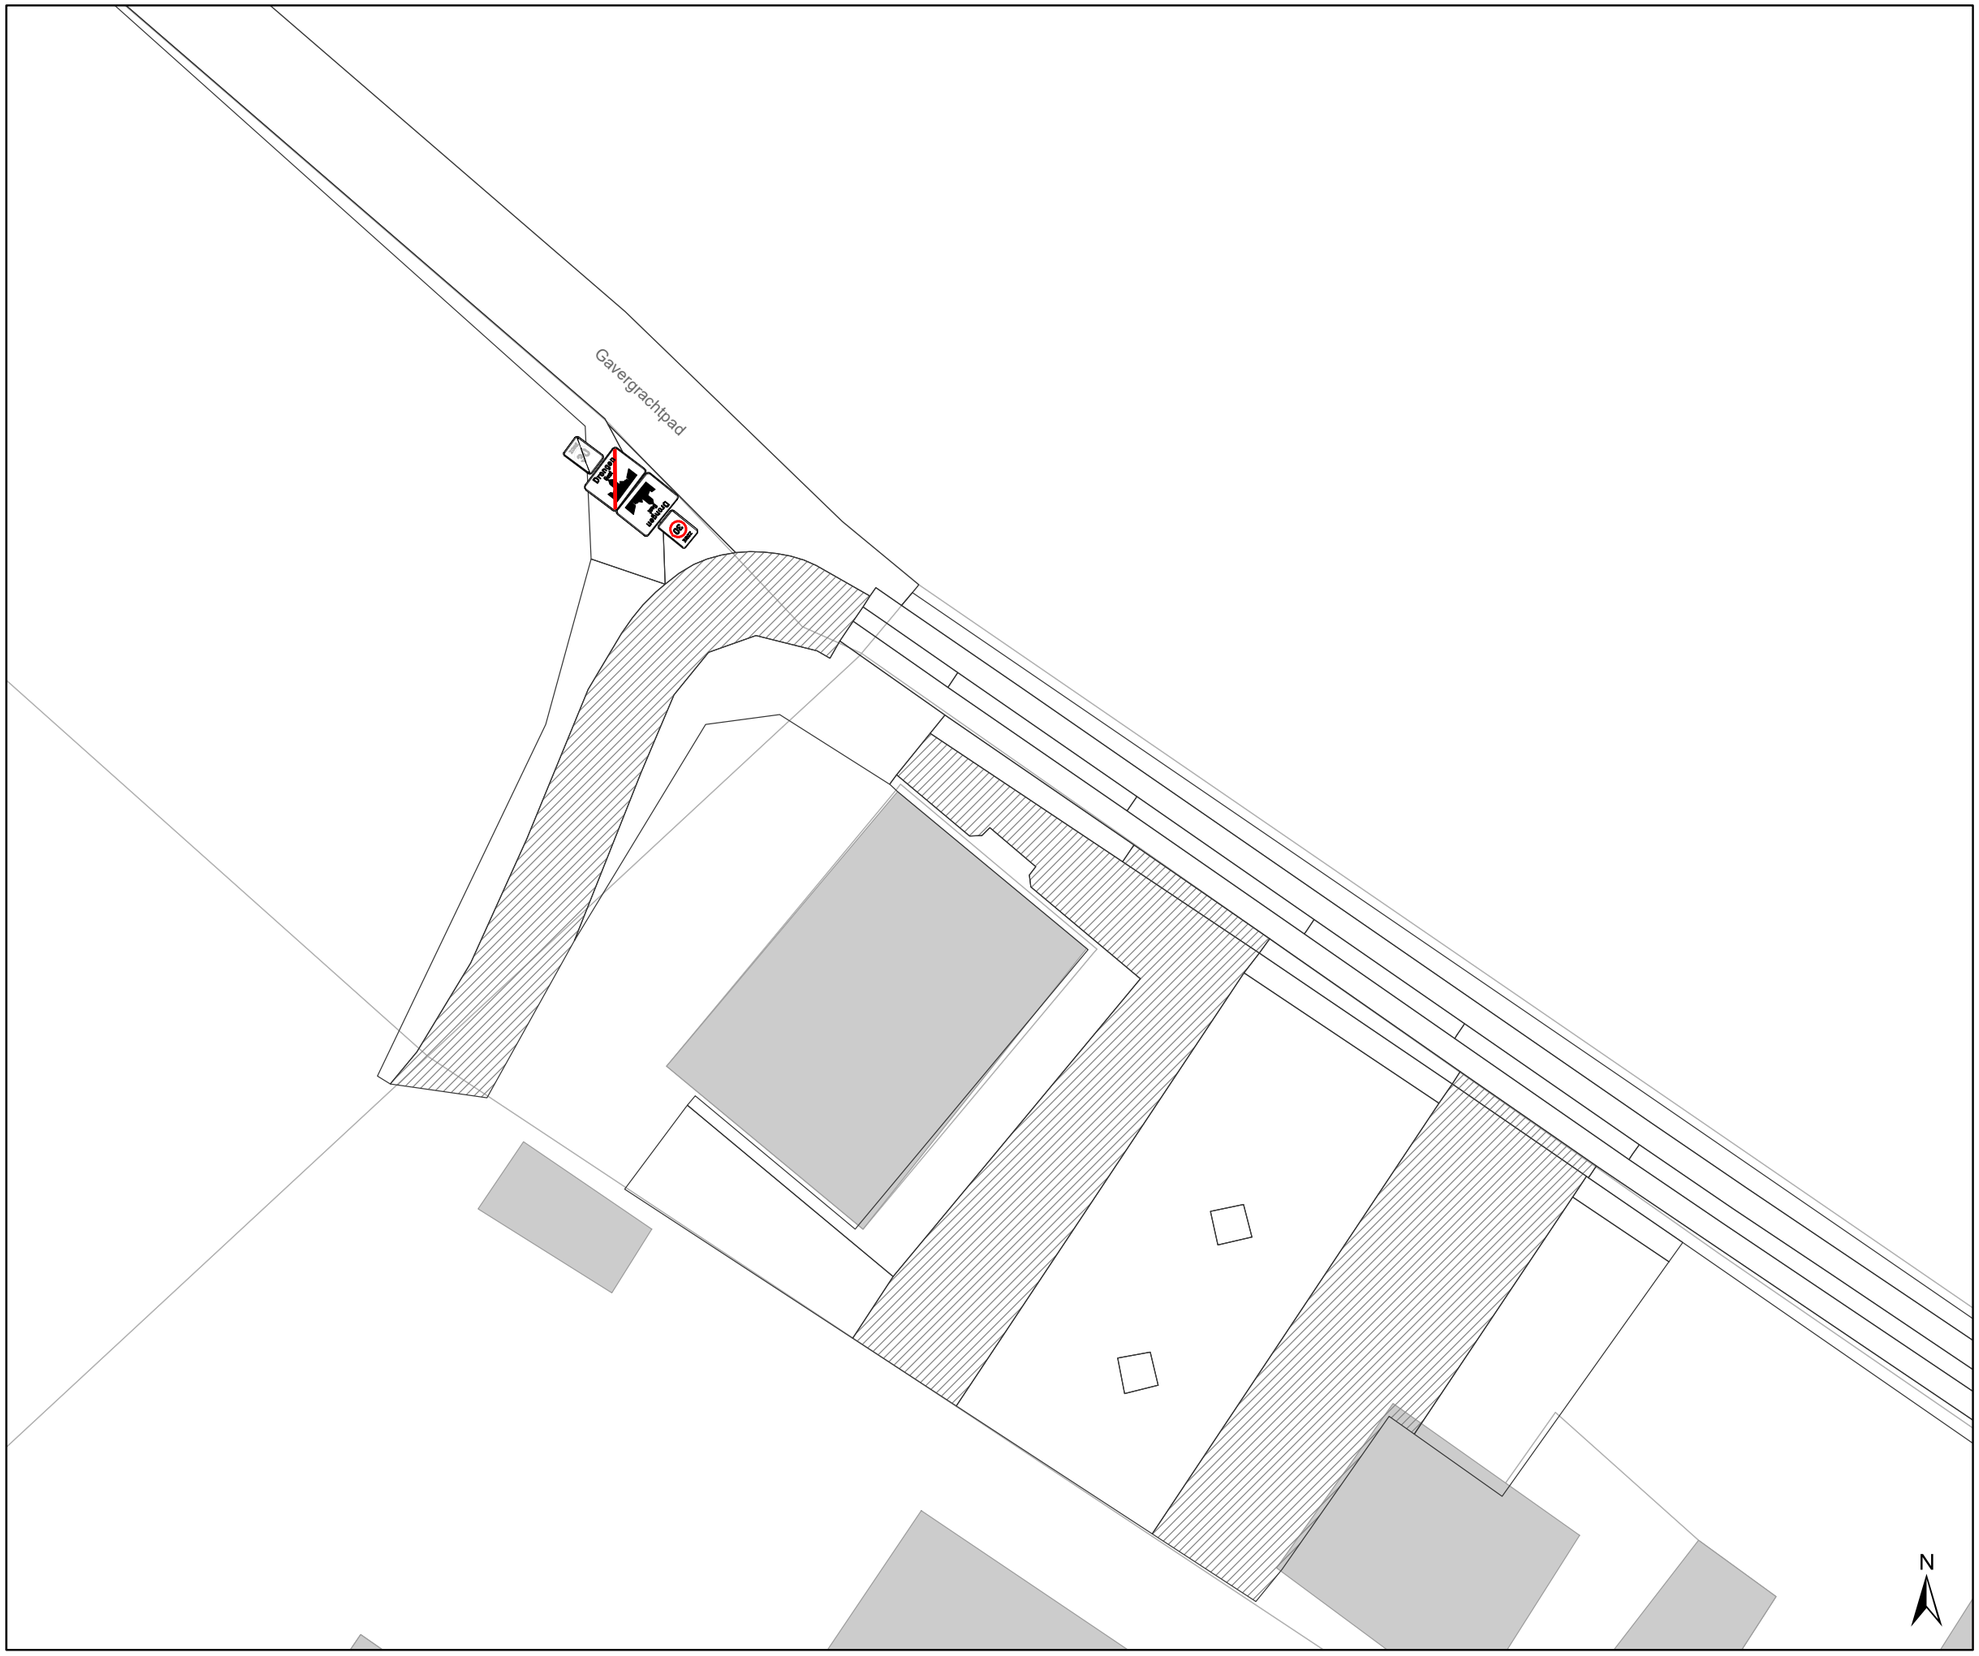

Legende

- Bestaande verkeersborden
- Geplande verkeersborden
- Te verwijderen verkeersborden
- Bestaande wegmarkeringen
- Geplande wegmarkeringen
- Te verwijderen wegmarkeringen
- Ander gepland dossier (in voorbereiding bij MOBBED)

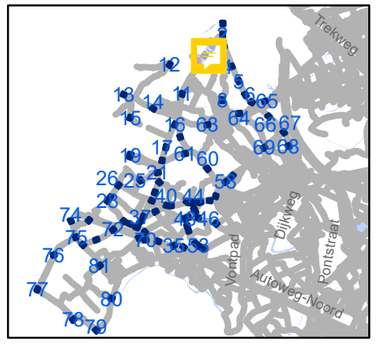

gent: Mobiliteitsbedrijf stad Gent
Verkeerstechnische taken

zone 50
Baarle Drongen

Dossiernummer P-307530

DATUM	SCHAAL	PLAN	P FORMAAT
31/03/2023	1/250	1/84	A3

*Verifieer dit rechtsgeldig elektronisch ondertekend document van 135 blz op **code.esignflow.be** met code **1923-4263-7855-4084** en wachtwoord **xuseryc***

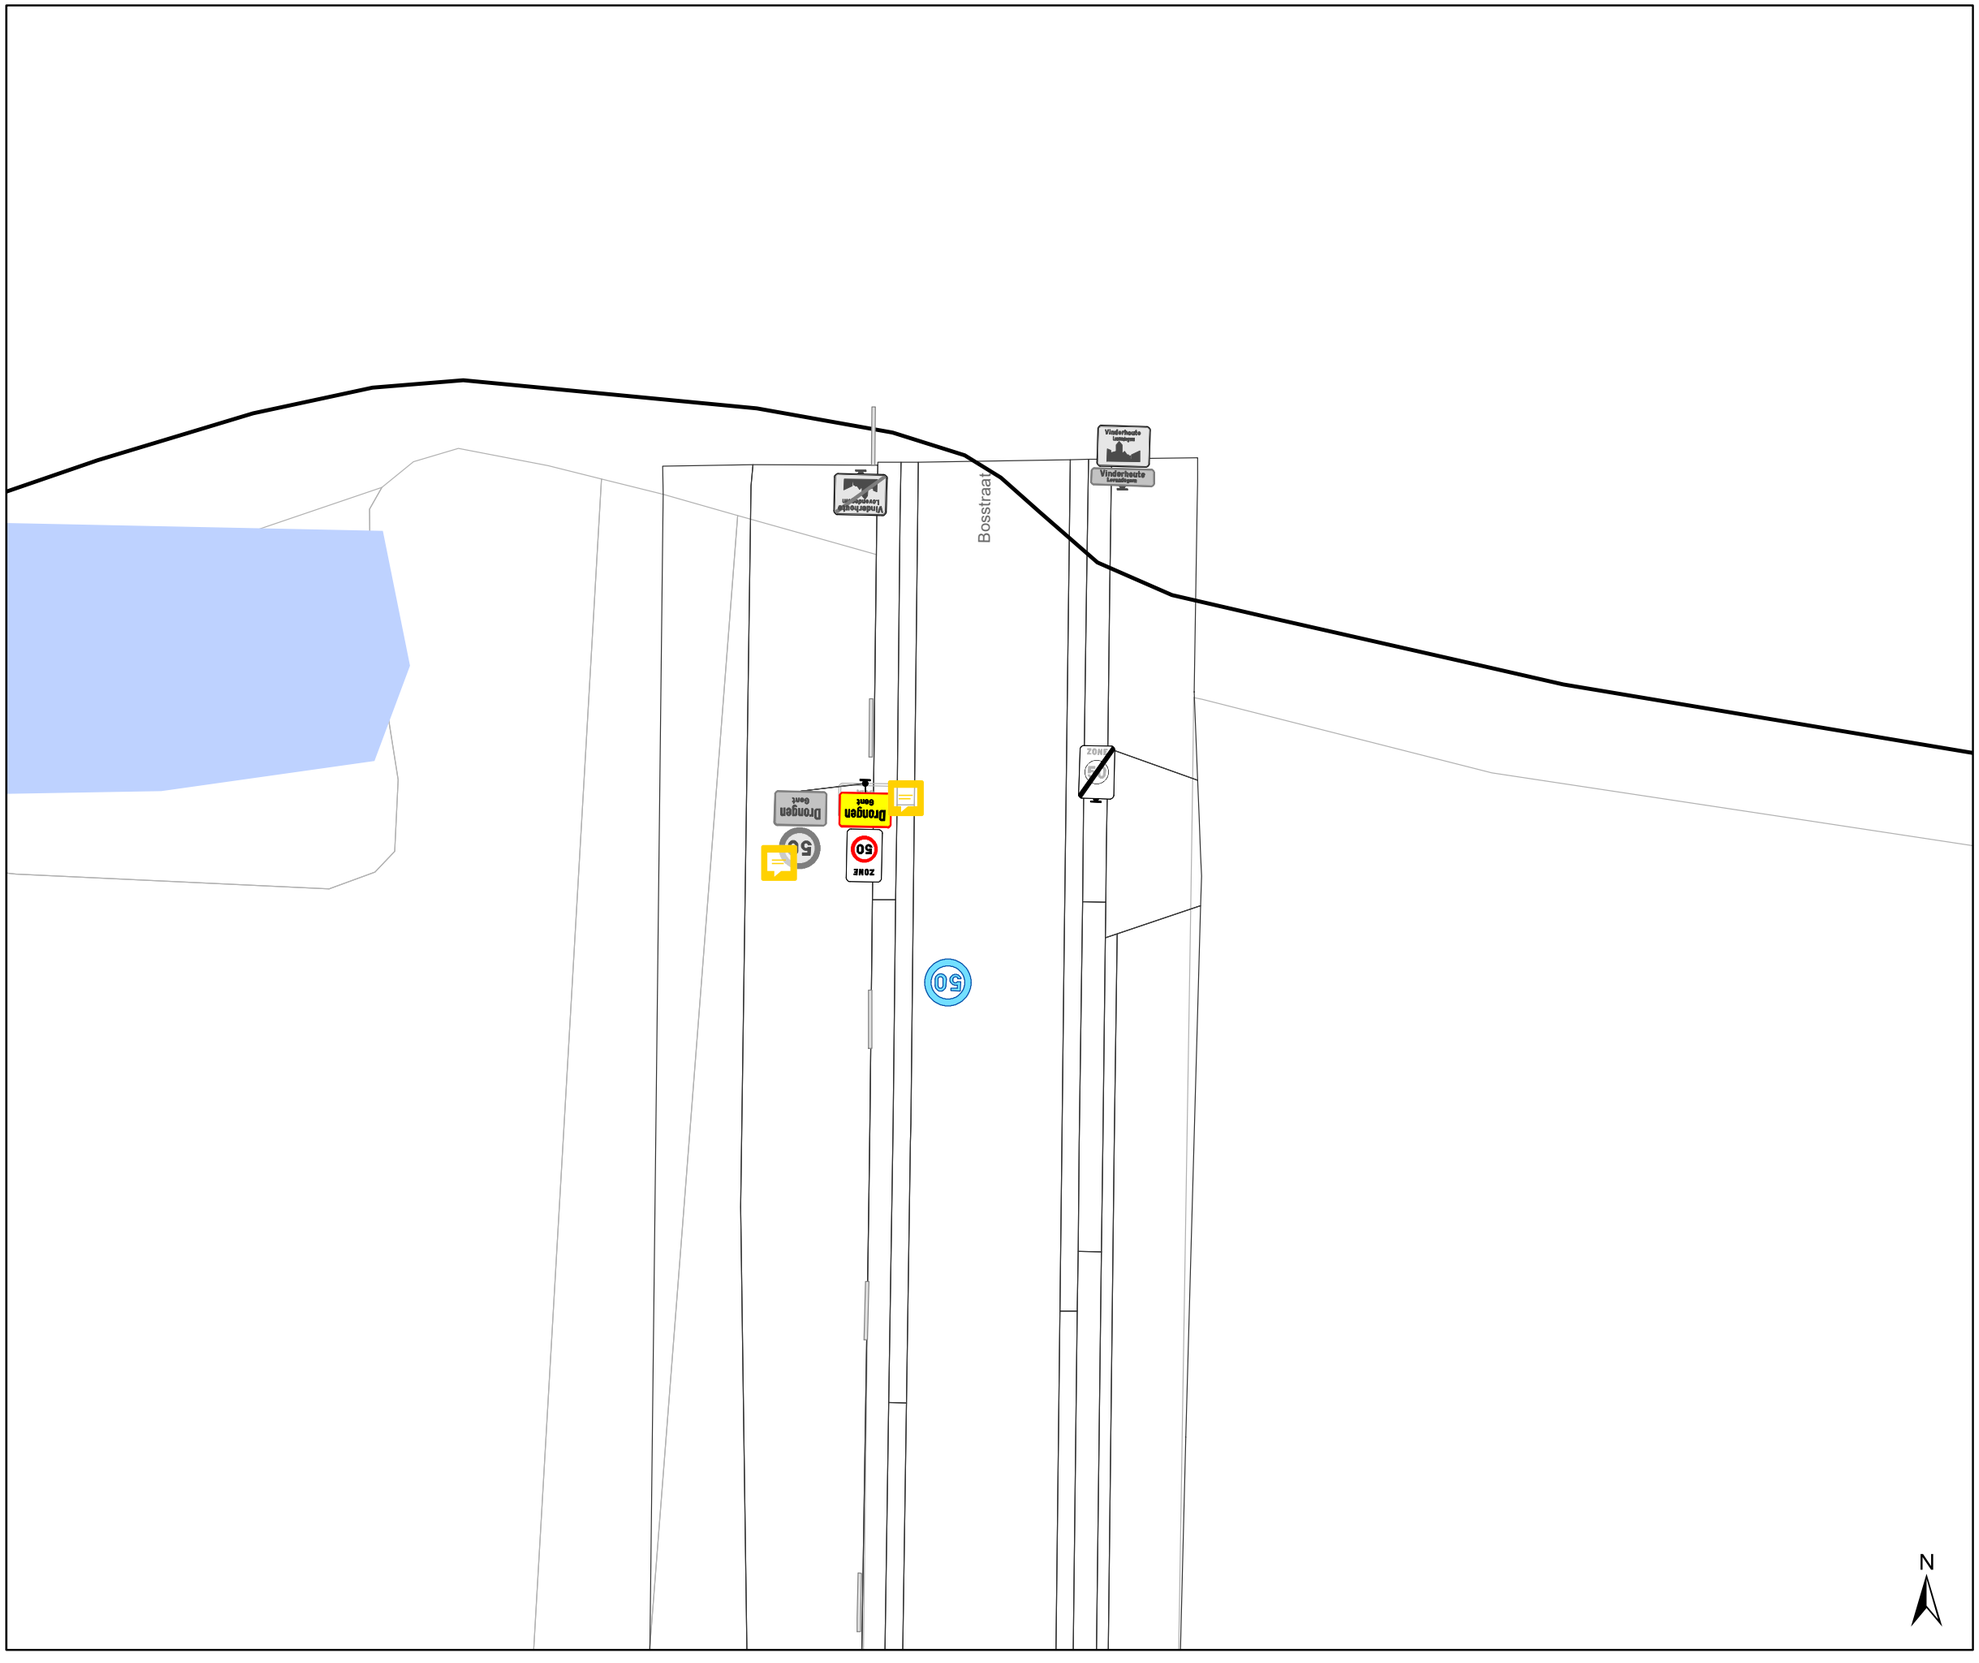

Legende

- Bestaande verkeersborden
- Geplande verkeersborden
- Te verwijderen verkeersborden
- Bestaande wegmarkeringen
- Geplande wegmarkeringen
- Te verwijderen wegmarkeringen
- Ander gepland dossier (in voorbereiding bij MOBBED)

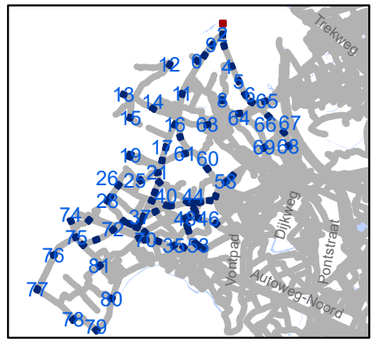

gent: Mobiliteitsbedrijf stad Gent
Verkeerstechnische taken

zone 50
Baarle Drongen

Dossiernummer P-307530

DATUM	SCHAAL	PLAN	P FORMAAT
31/03/2023	1/250	2/84	A3

*Verifieer dit rechtsgeldig elektronisch ondertekend document van 135 blz op **code.esignflow.be** met code **1923-4263-7855-4084** en wachtwoord **xuseryc***

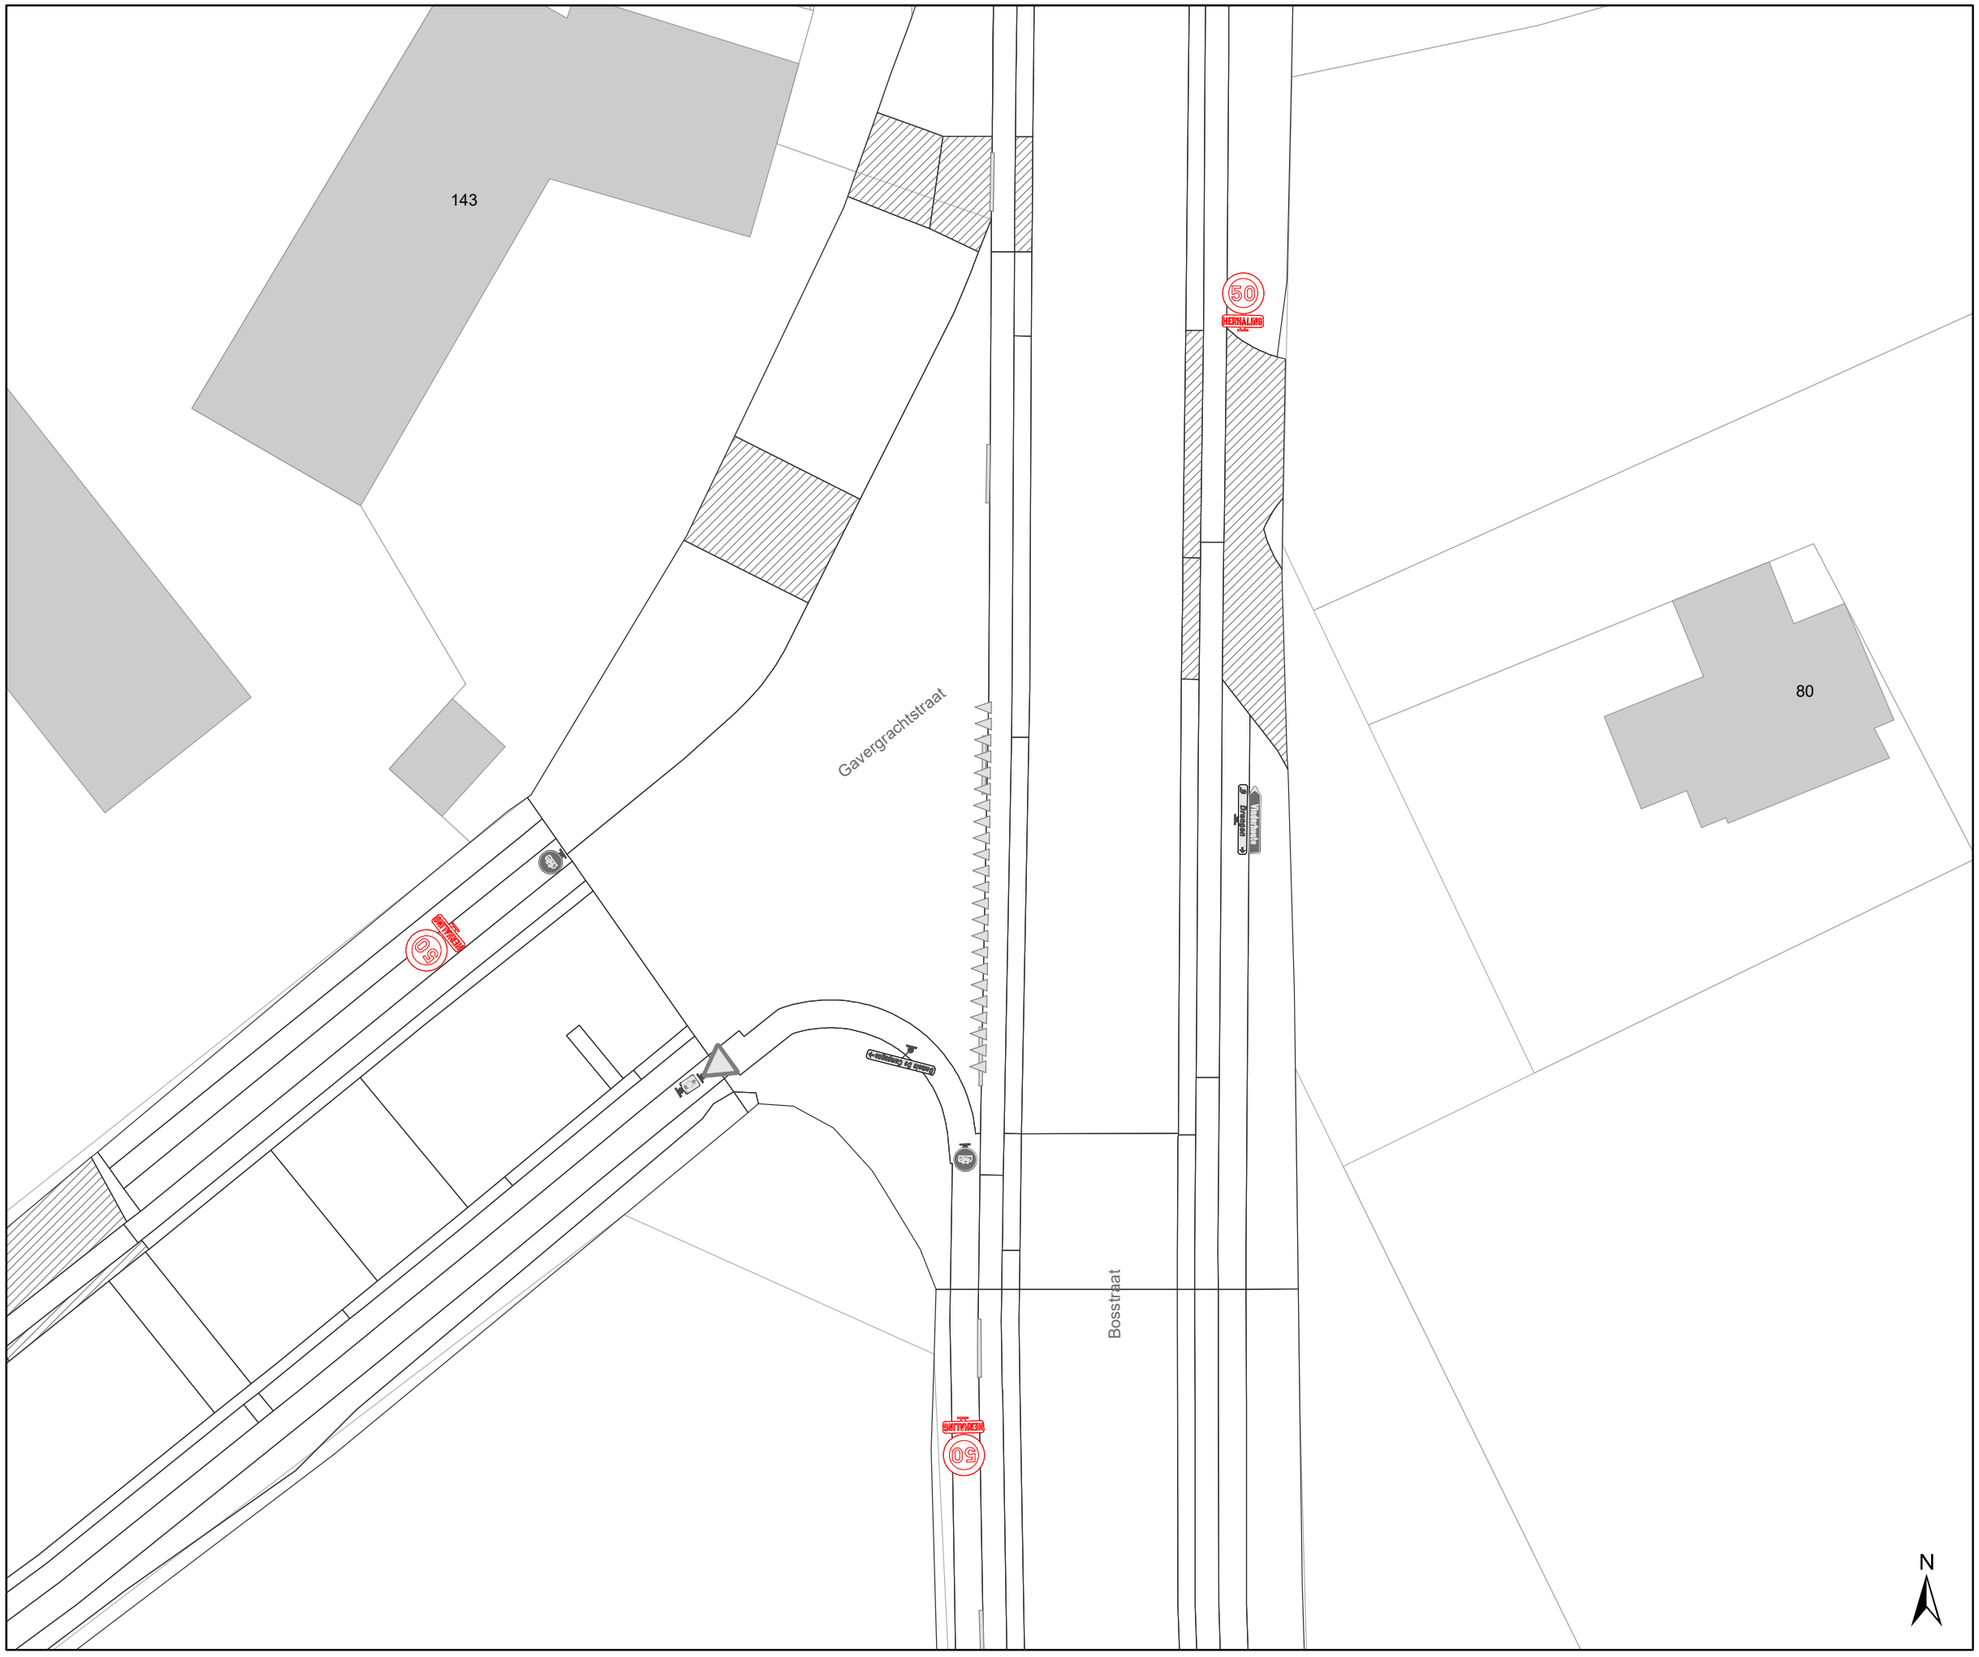

Legende

- Bestaande verkeersborden
- Geplande verkeersborden
- Te verwijderen verkeersborden
- Bestaande wegmarkeringen
- Geplande wegmarkeringen
- Te verwijderen wegmarkeringen
- Ander gepland dossier (in voorbereiding bij MOBBED)

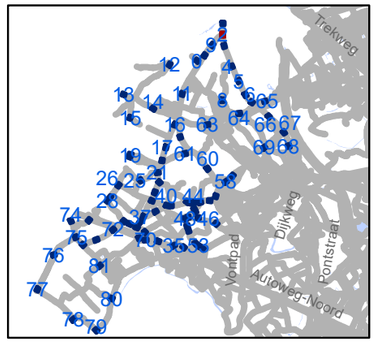

gent: Mobiliteitsbedrijf stad Gent
Verkeerstechnische taken

zone 50
Baarle Drongen

Dossiernummer P-307530

DATUM	SCHAAL	PLAN	P FORMAAT
31/03/2023	1/250	3/84	A3

*Verifieer dit rechtsgeldig elektronisch ondertekend document van 135 blz op **code.esignflow.be** met code **1923-4263-7855-4084** en wachtwoord **xuseryc***

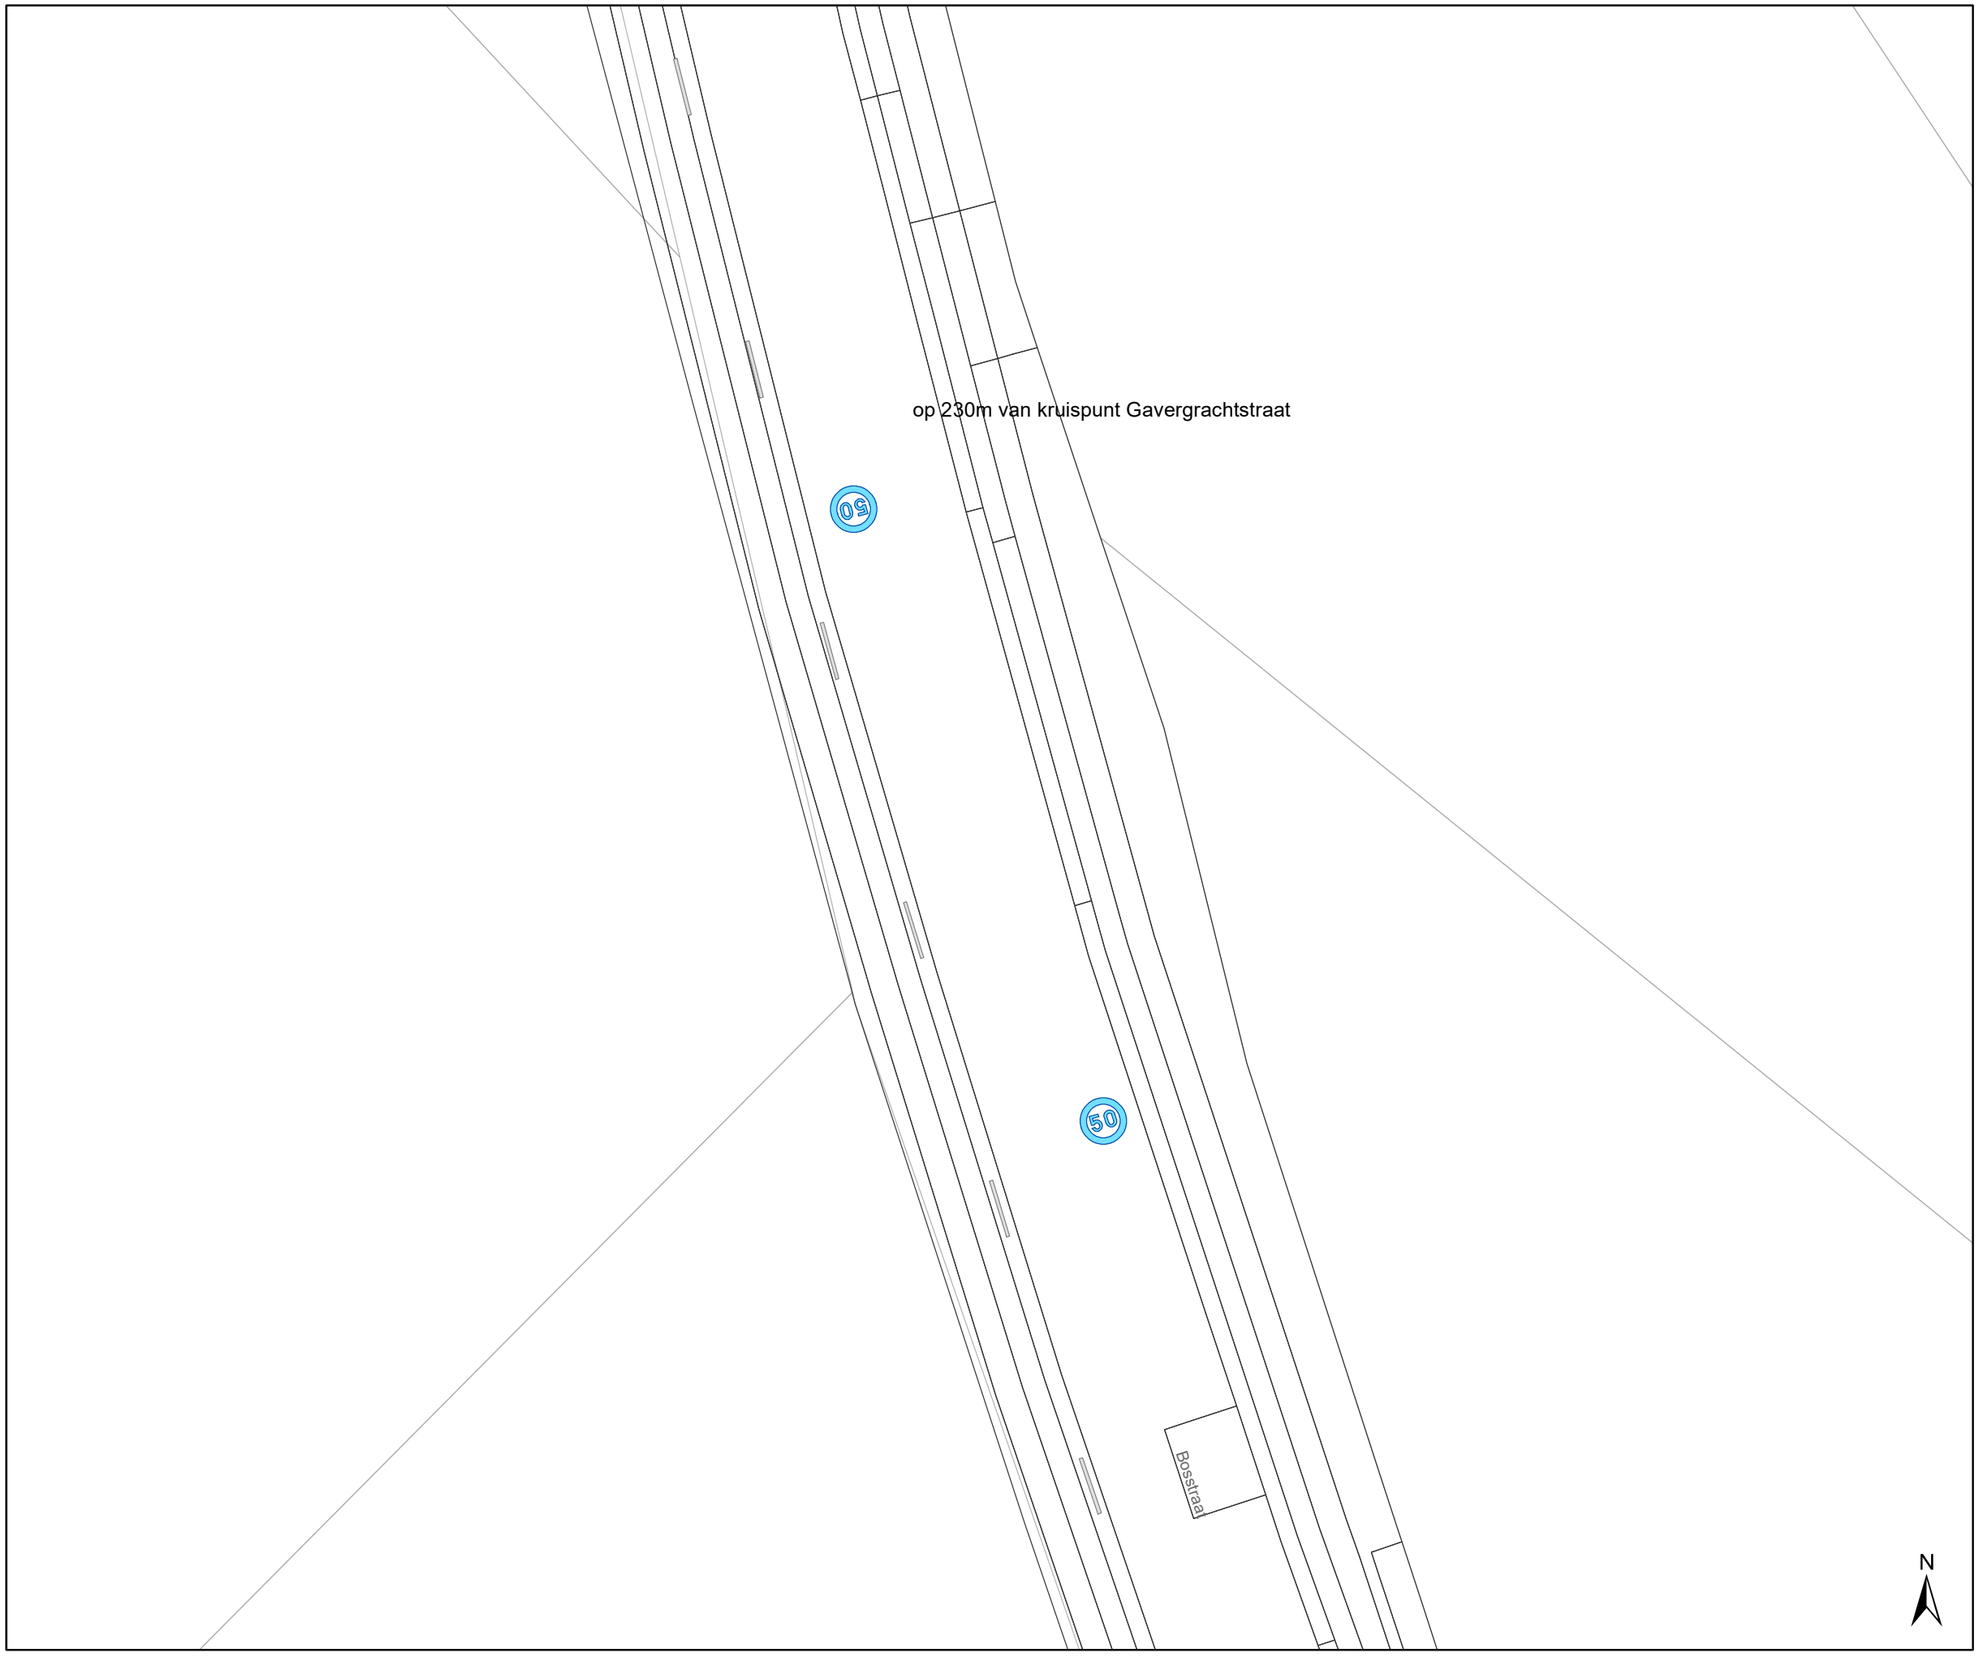

Legende

- Bestaande verkeersborden
- Geplande verkeersborden
- Te verwijderen verkeersborden
- Bestaande wegmarkeringen
- Geplande wegmarkeringen
- Te verwijderen wegmarkeringen
- Ander gepland dossier (in voorbereiding bij MOBBED)

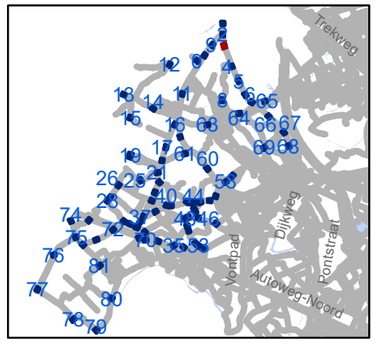

gent: Mobiliteitsbedrijf stad Gent
Verkeerstechnische taken

zone 50
Baarle Drongen

Dossiernummer P-307530

DATUM	SCHAAL	PLAN	P FORMAAT
31/03/2023	1/250	4/84	A3

*Verifieer dit rechtsgeldig elektronisch ondertekend document van 135 blz op **code.esignflow.be** met code **1923-4263-7855-4084** en wachtwoord **xuseryc***

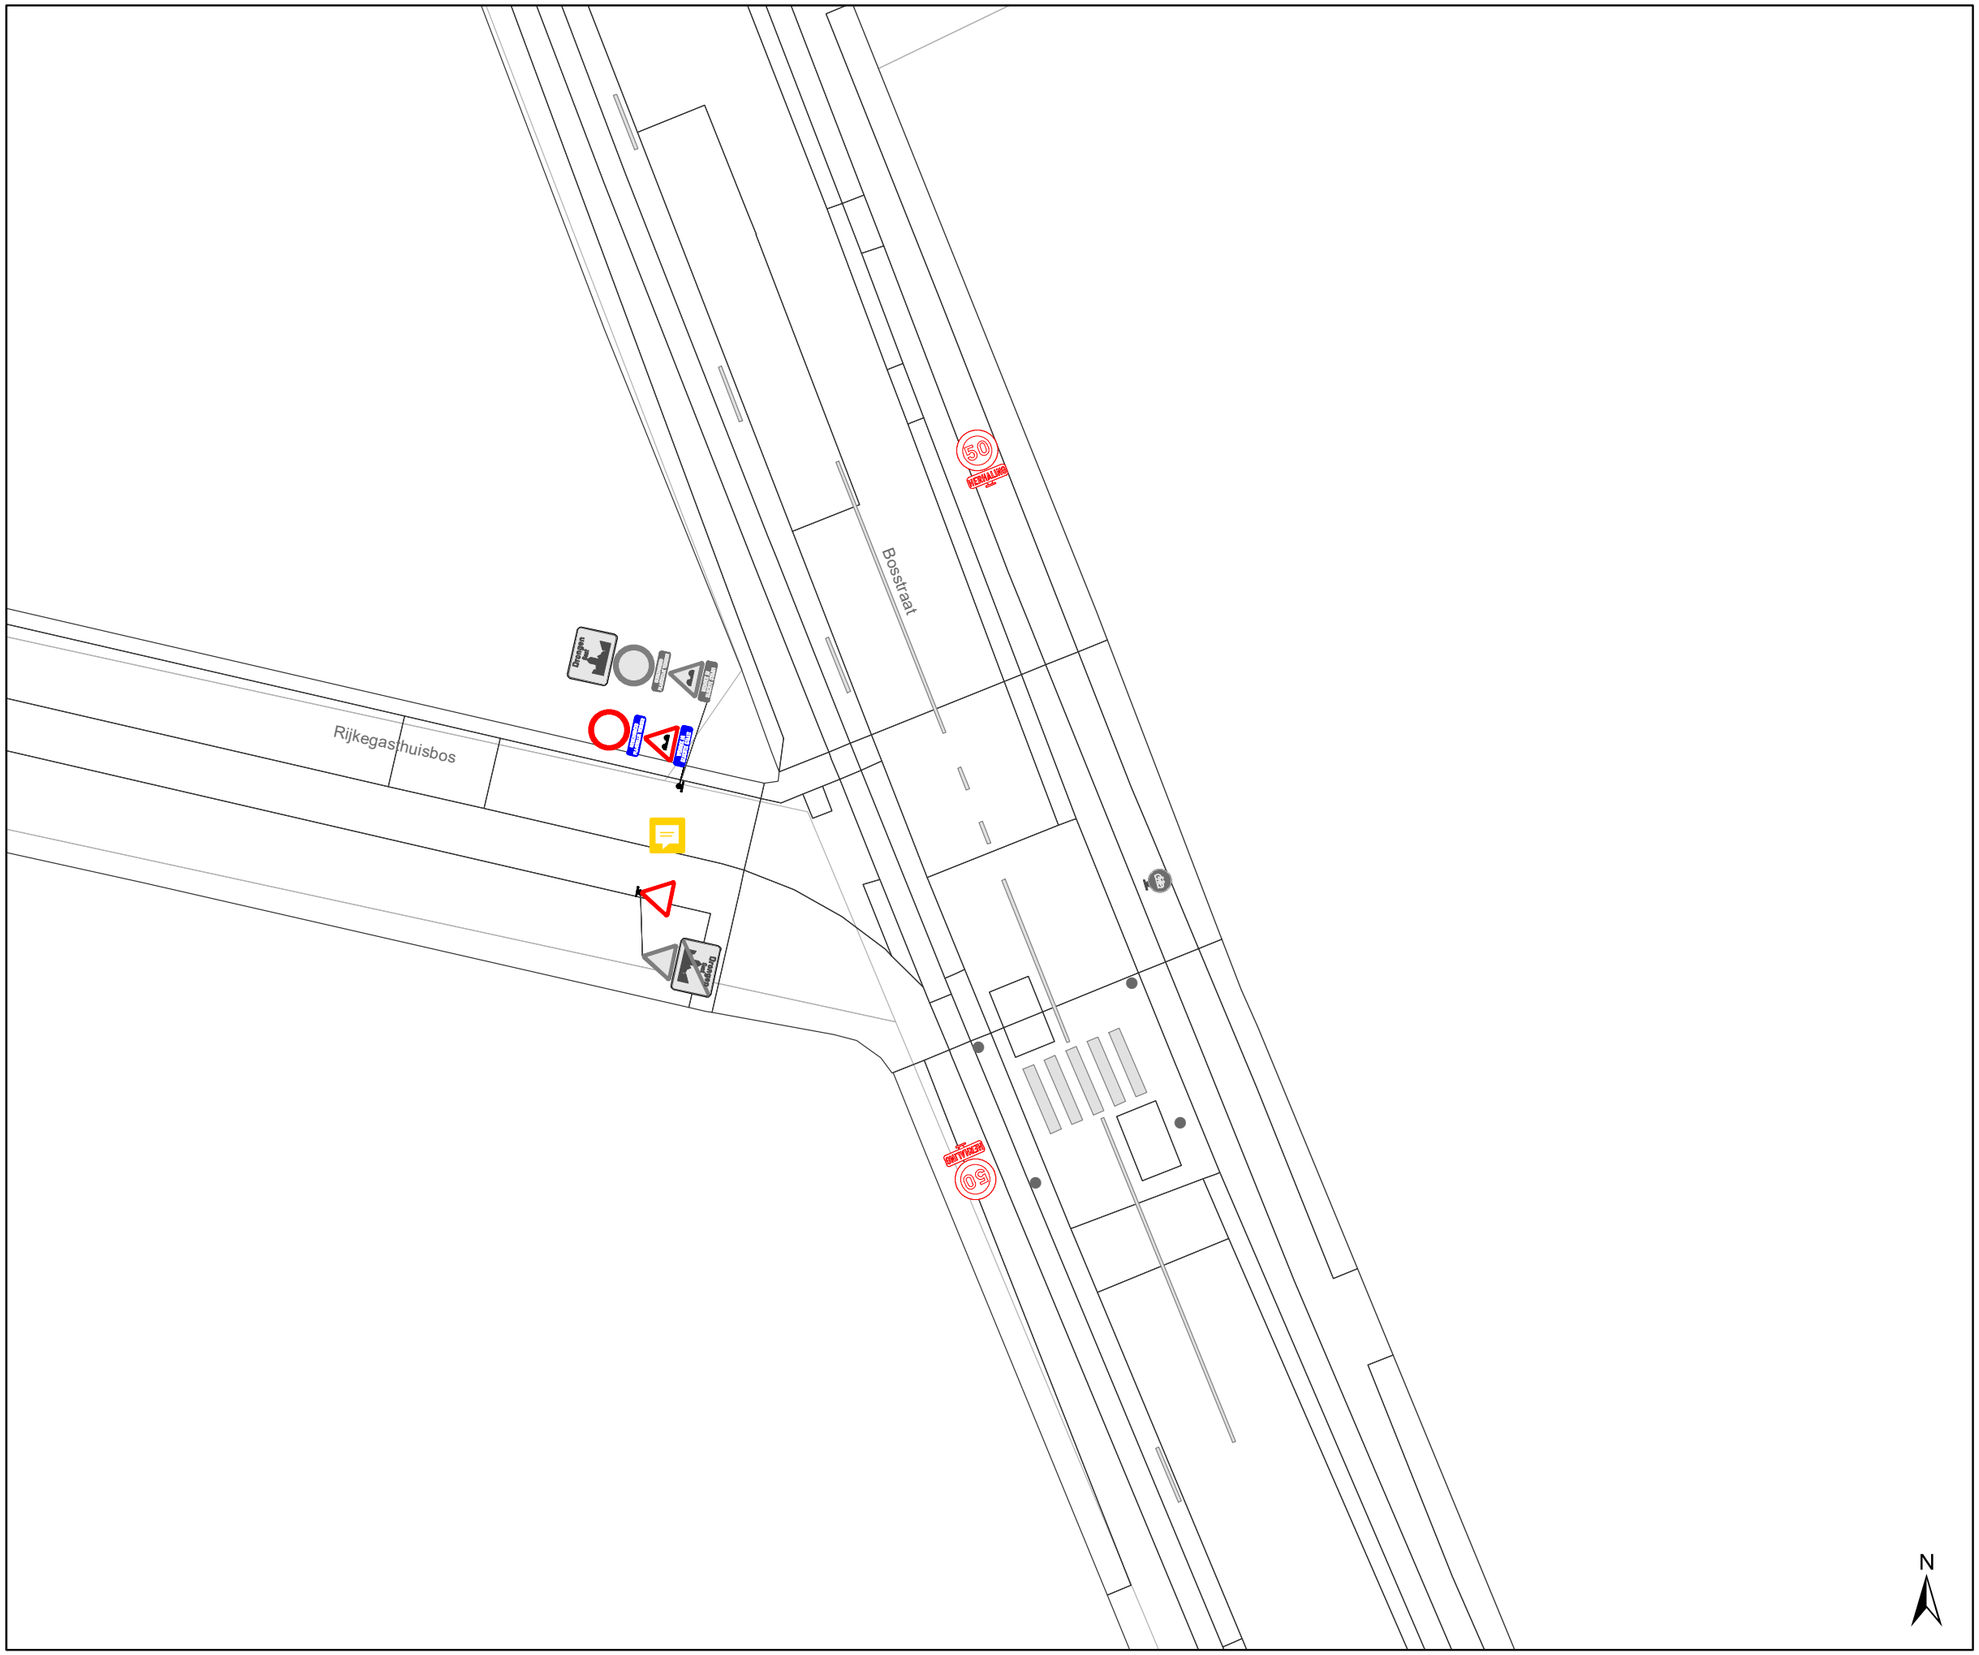
Rijkegasthuisbos
Bosstraat
50
BEHALVE
XXX
Drogen
XXX
XXX
XXX

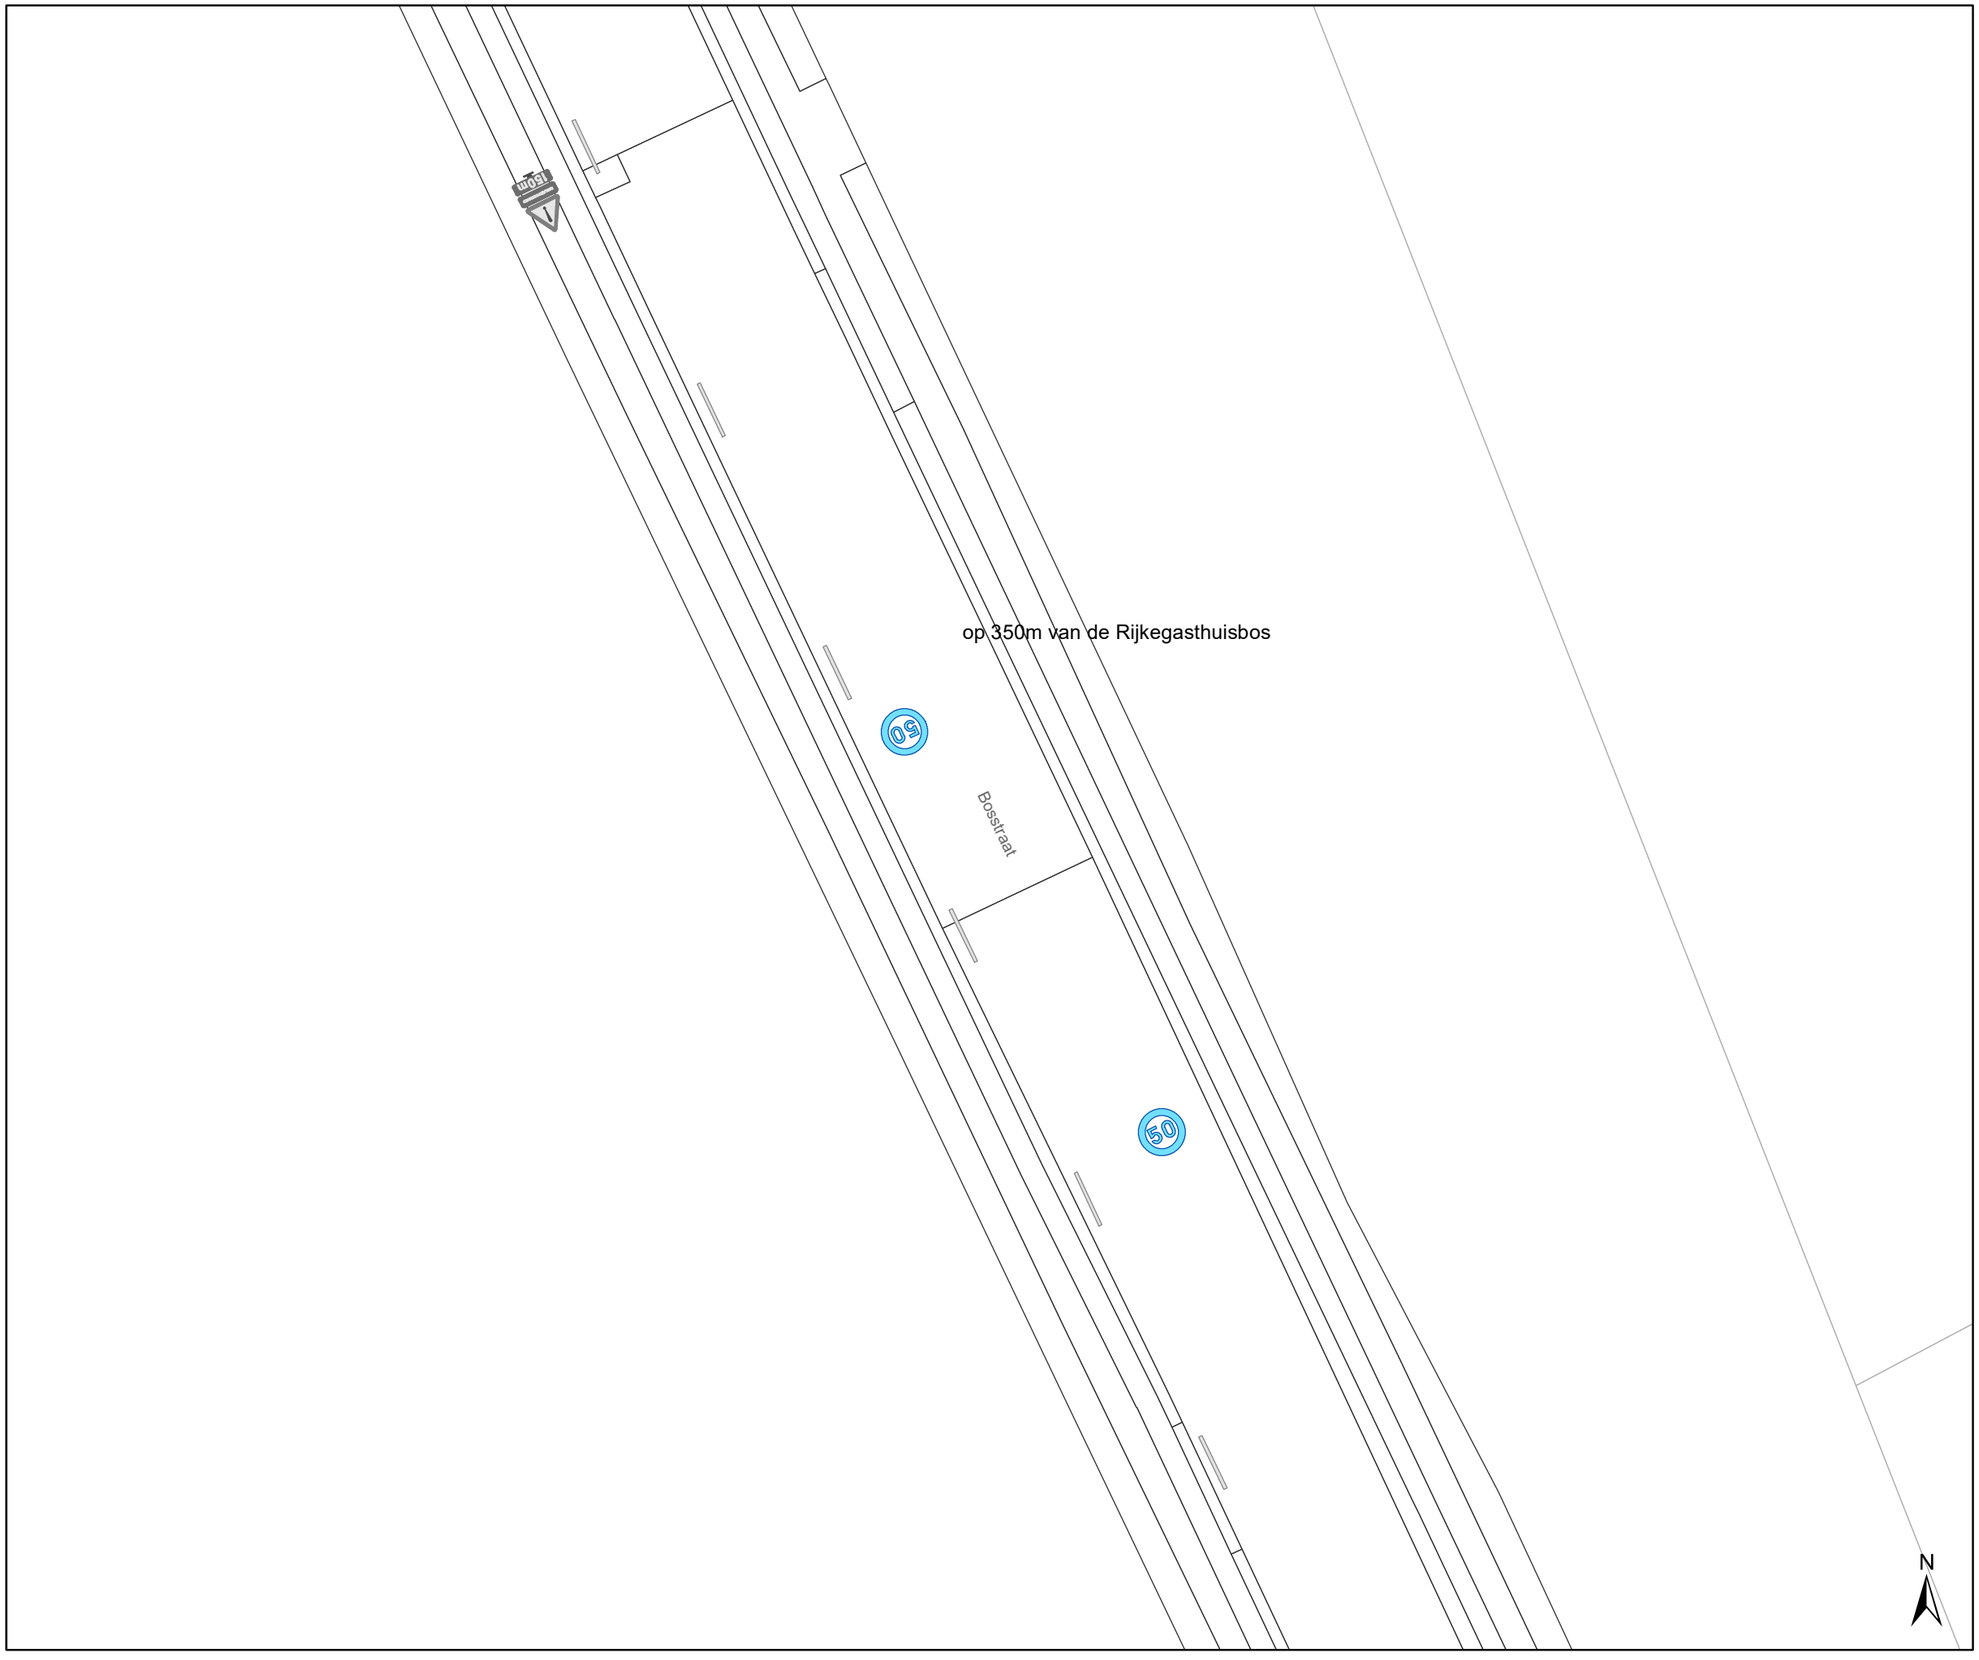

Legende

- Bestaande verkeersborden
- Geplande verkeersborden
- Te verwijderen verkeersborden
- Bestaande wegmarkeringen
- Geplande wegmarkeringen
- Te verwijderen wegmarkeringen
- Ander gepland dossier (in voorbereiding bij MOBBED)

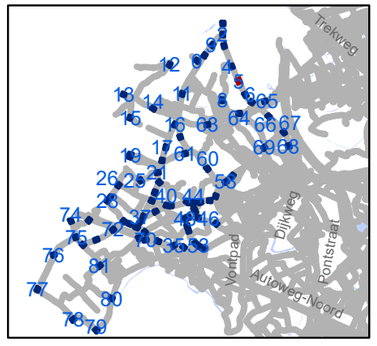

gent: Mobiliteitsbedrijf stad Gent
Verkeerstechnische taken

zone 50
Baarle Drongen

Dossiernummer P-307530

DATUM	SCHAAL	PLAN	P FORMAAT
31/03/2023	1/250	6/84	A3

*Verifieer dit rechtsgeldig elektronisch ondertekend document van 135 blz op **code.esignflow.be** met code **1923-4263-7855-4084** en wachtwoord **xuseryc***

Legende

- Bestaande verkeersborden
- Geplande verkeersborden
- Te verwijderen verkeersborden
- Bestaande wegmarkeringen
- Geplande wegmarkeringen
- Te verwijderen wegmarkeringen
- Ander gepland dossier (in voorbereiding bij MOBBED)

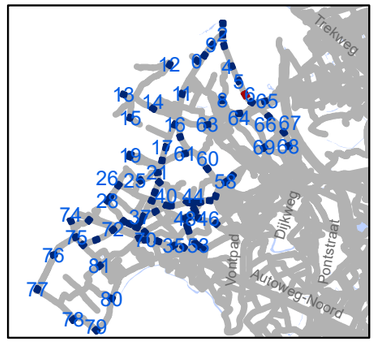

gent: Mobiliteitsbedrijf stad Gent
Verkeerstechnische taken

zone 50
Baarle Drongen

Dossiernummer P-307530

DATUM	SCHAAL	PLAN	P FORMAAT
31/03/2023	1/250	7/84	A3

*Verifieer dit rechtsgeldig elektronisch ondertekend document van 135 blz op **code.esignflow.be** met code **1923-4263-7855-4084** en wachtwoord **xuseryc***

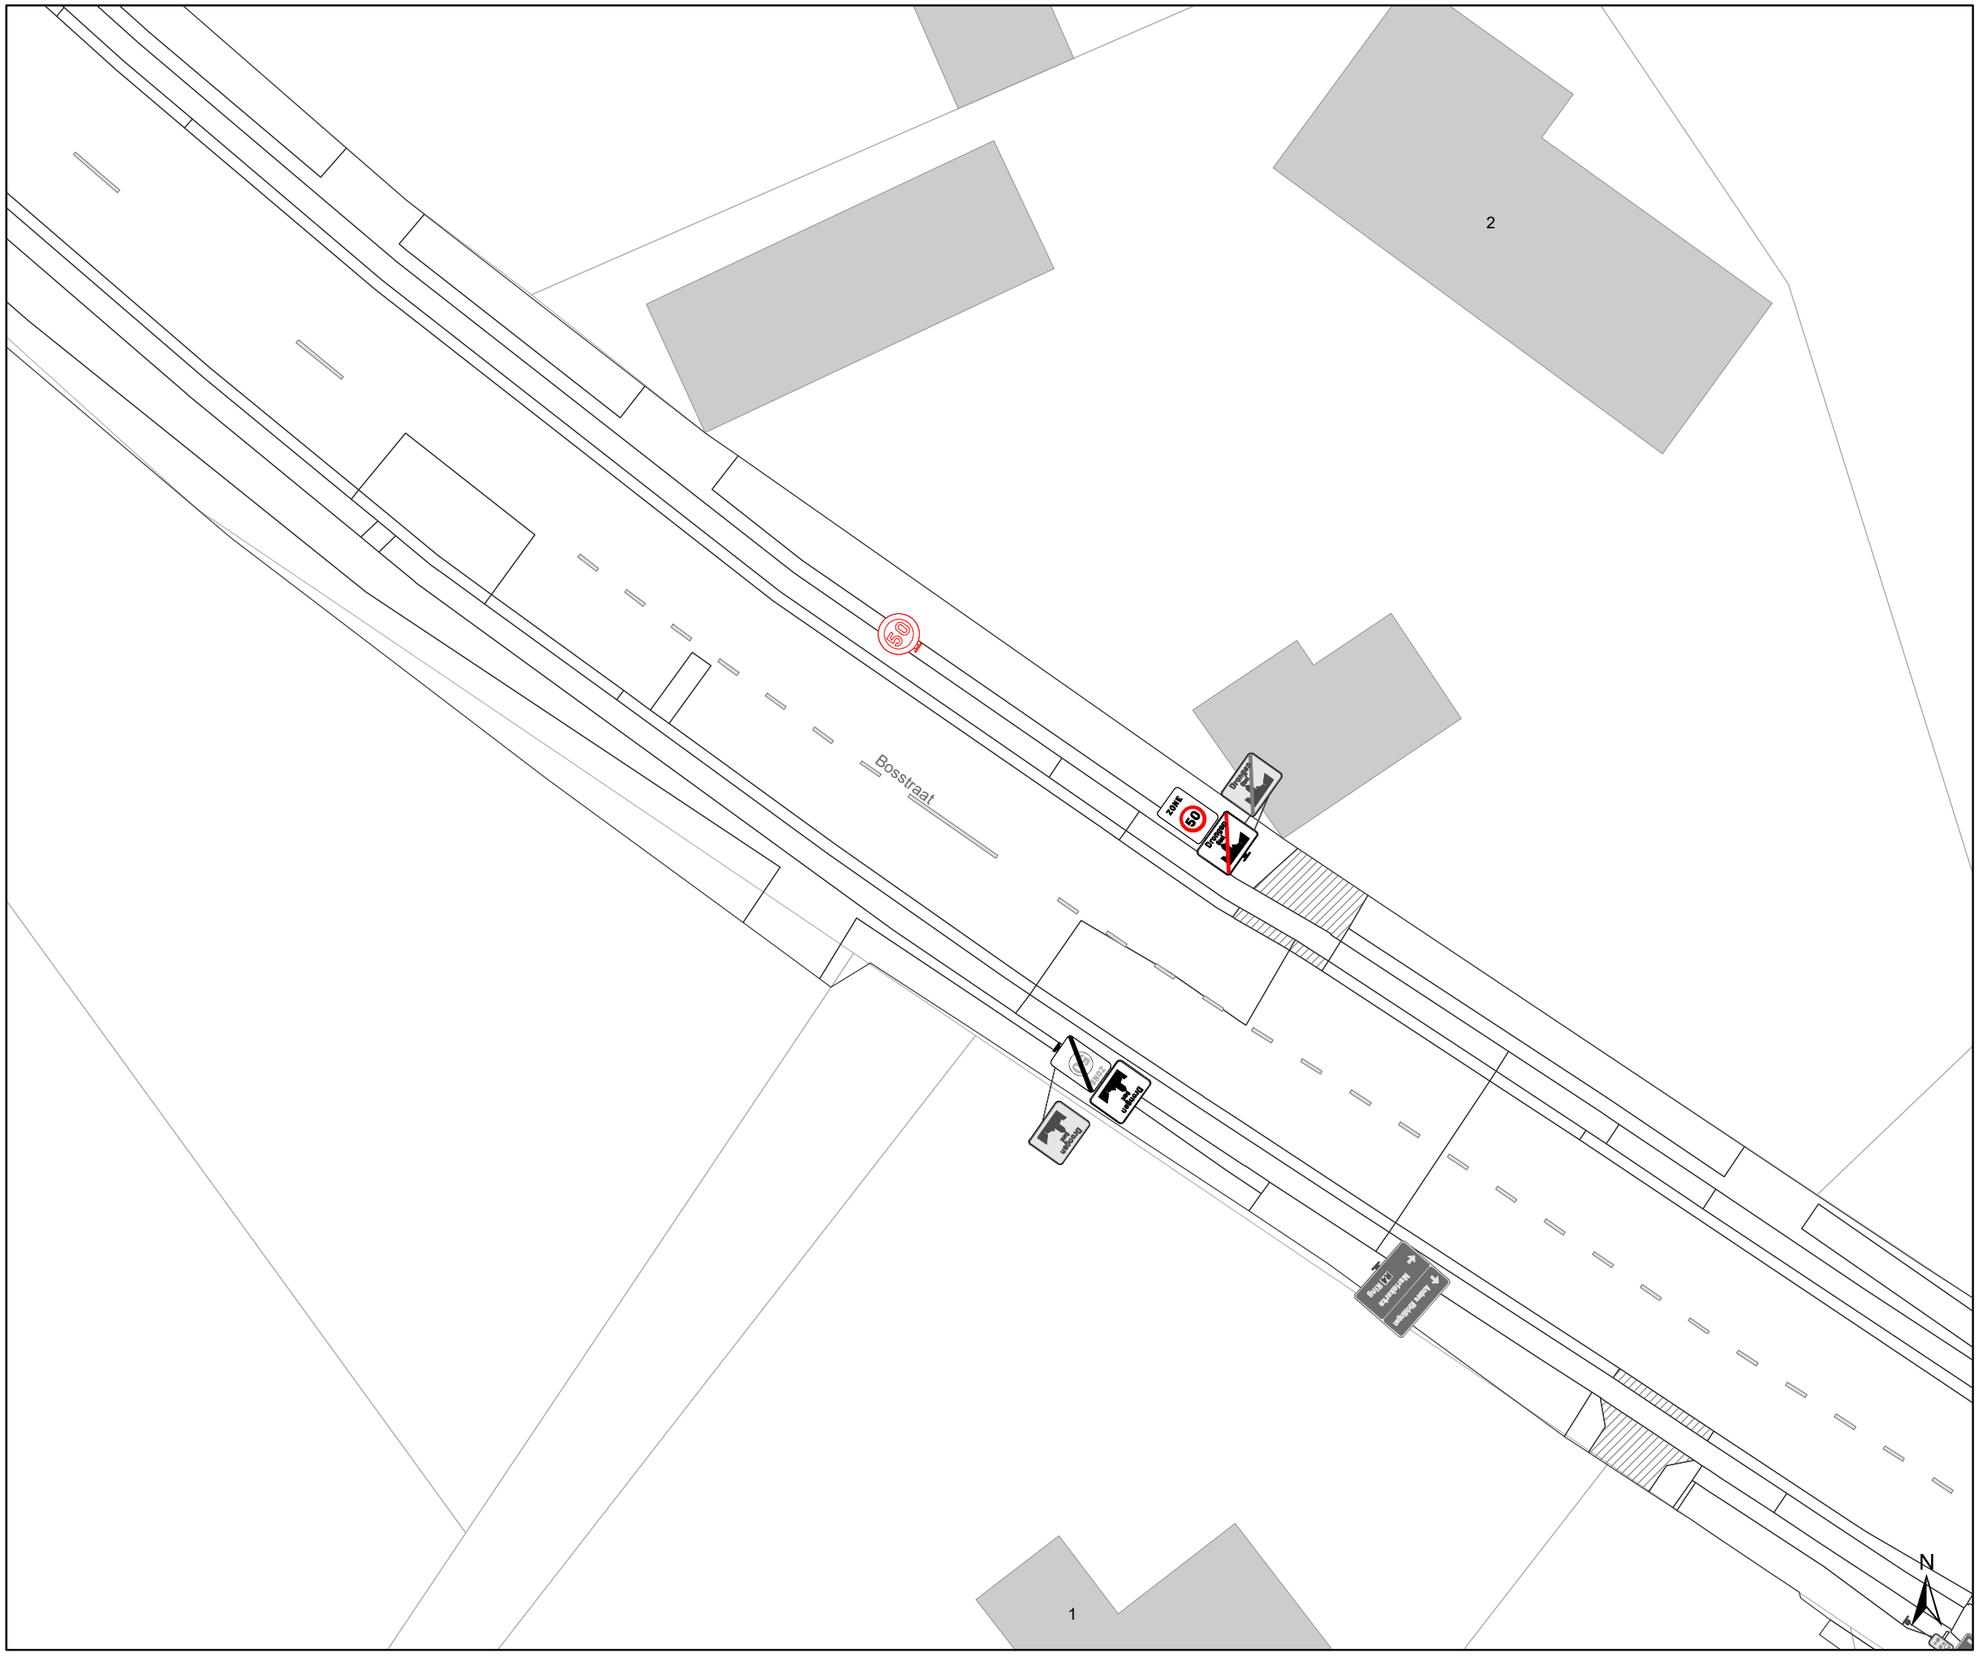

Legende

- Bestaande verkeersborden
- Geplande verkeersborden
- Te verwijderen verkeersborden
- Bestaande wegmarkeringen
- Geplande wegmarkeringen
- Te verwijderen wegmarkeringen
- Ander gepland dossier (in voorbereiding bij MOBBED)

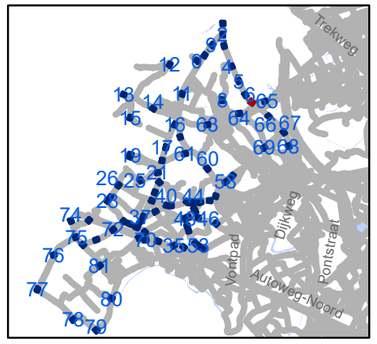

gent: Mobiliteitsbedrijf stad Gent
Verkeerstechnische taken

zone 50
Baarle Drongen

Dossiernummer P-307530

DATUM	SCHAAL	PLAN	P FORMAAT
31/03/2023	1/250	8/84	A3

*Verifieer dit rechtsgeldig elektronisch ondertekend document van 135 blz op **code.esignflow.be** met code **1923-4263-7855-4084** en wachtwoord **xuseryc***

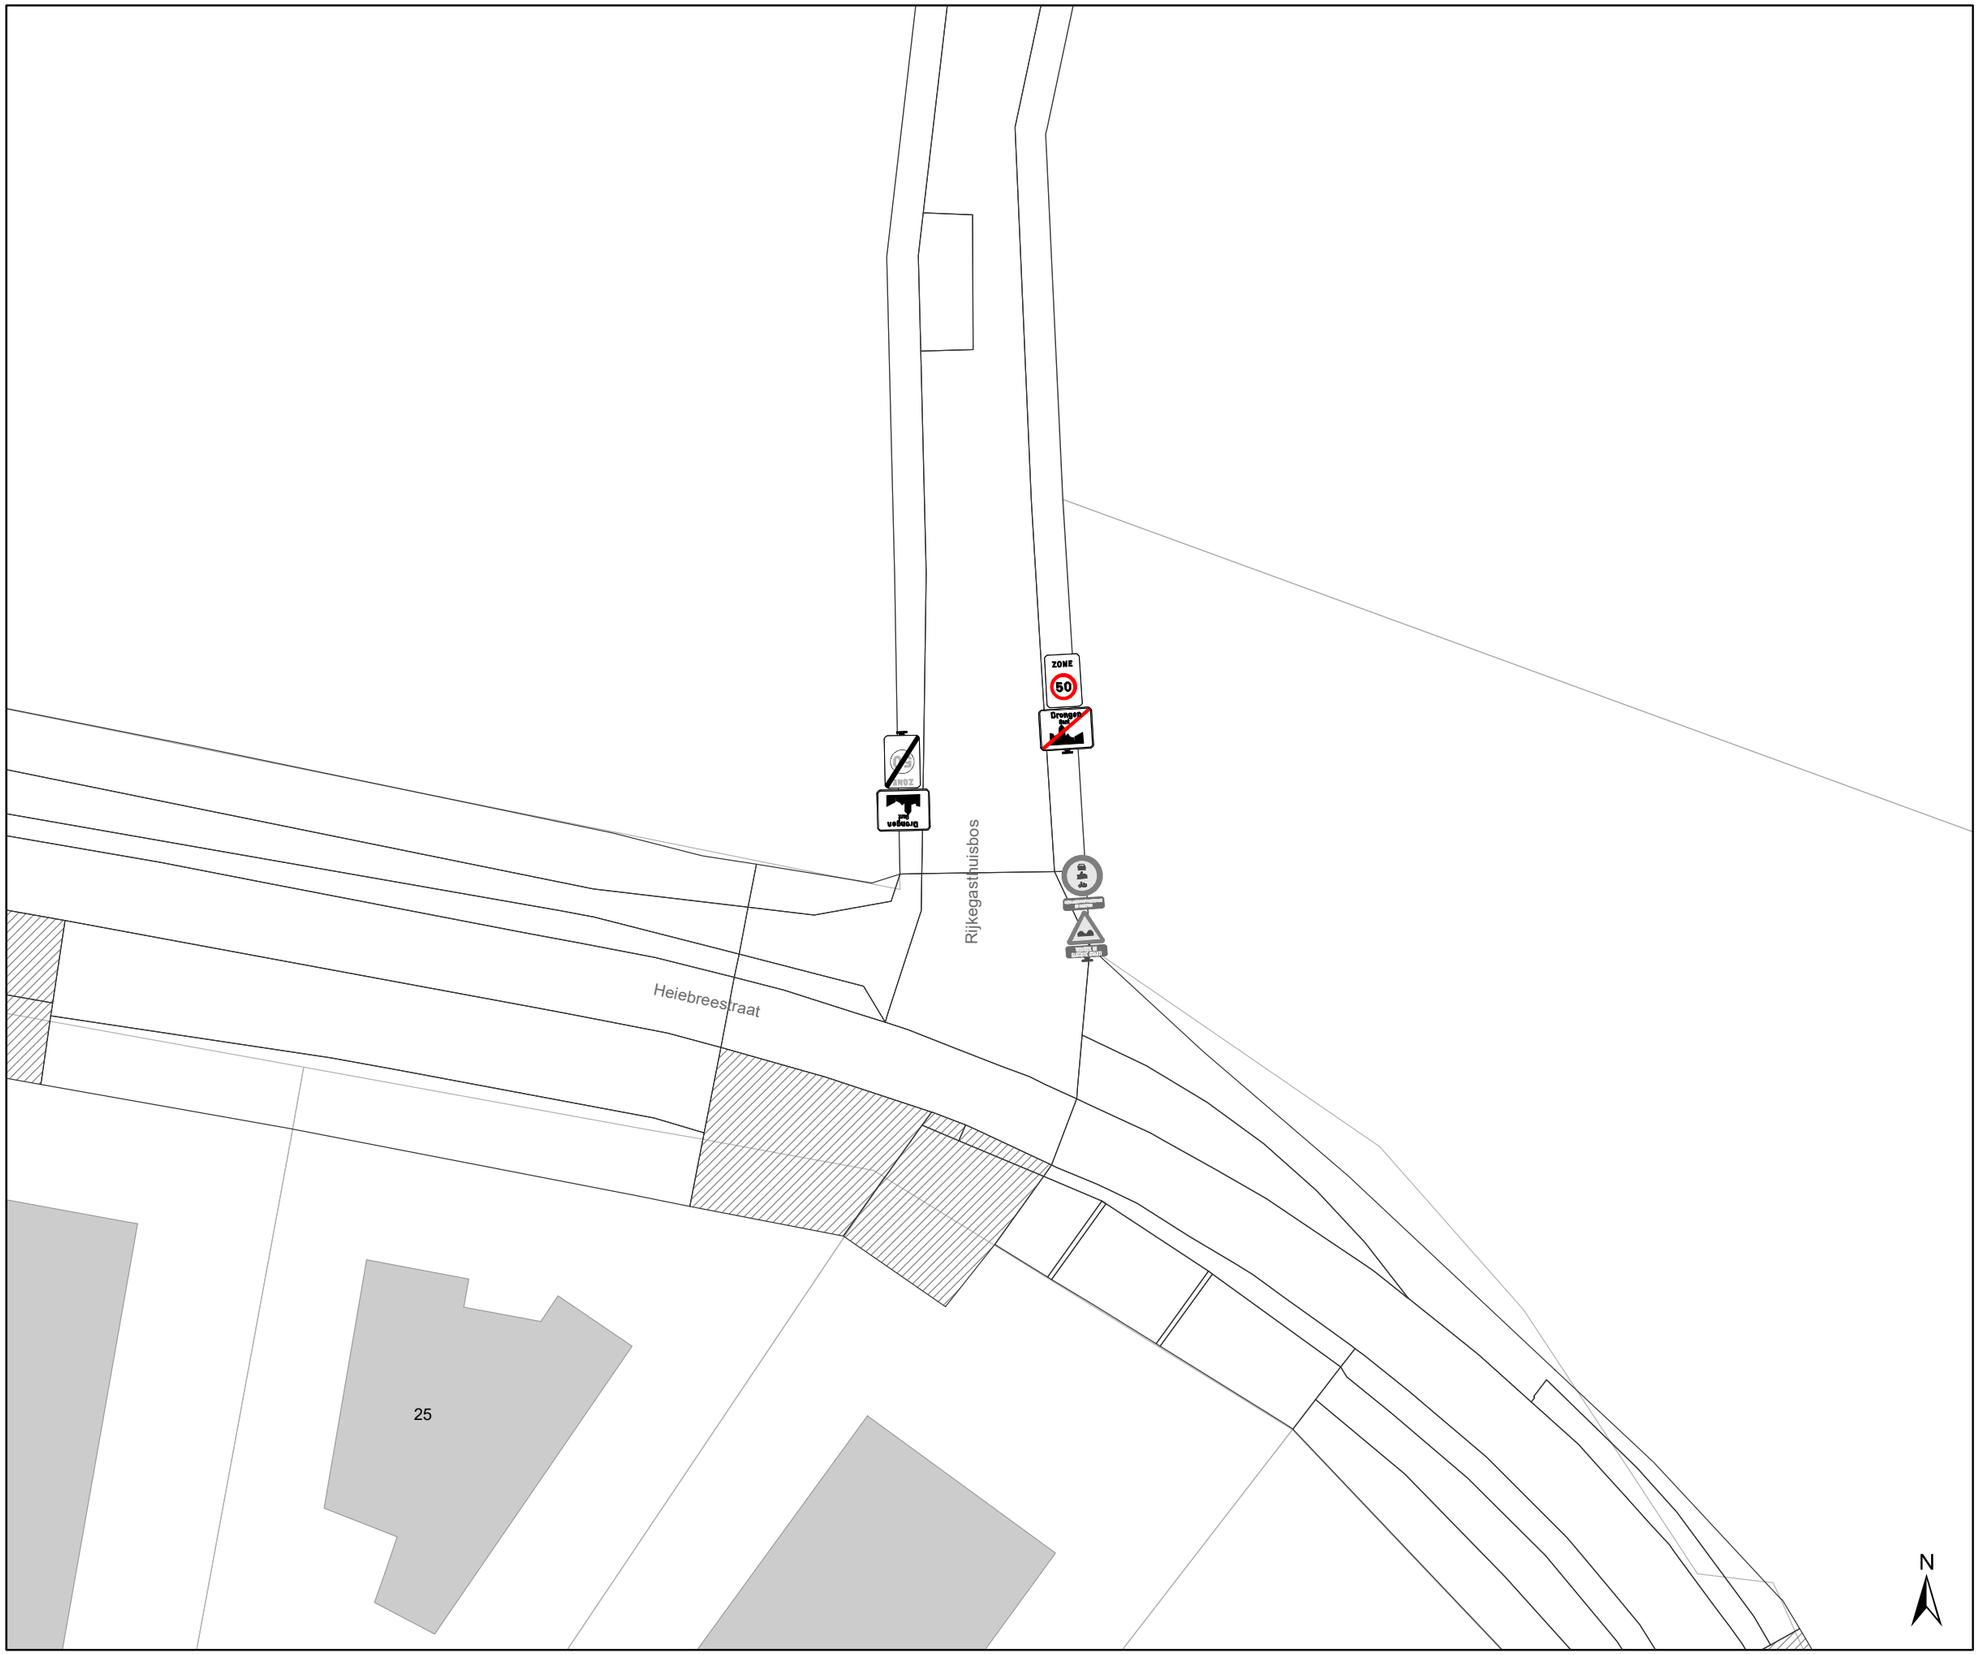

Legende

- Bestaande verkeersborden
- Geplande verkeersborden
- Te verwijderen verkeersborden
- Bestaande wegmarkeringen
- Geplande wegmarkeringen
- Te verwijderen wegmarkeringen
- Ander gepland dossier (in voorbereiding bij MOBBED)

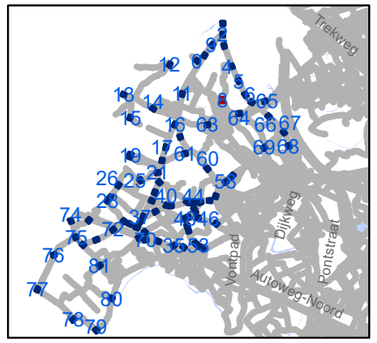

gent: Mobiliteitsbedrijf stad Gent
Verkeerstechnische taken

zone 50
Baarle Drongen

Dossiernummer P-307530

DATUM	SCHAAL	PLAN	P FORMAAT
31/03/2023	1/250	9/84	A3

*Verifieer dit rechtsgeldig elektronisch ondertekend document van 135 blz op **code.esignflow.be** met code **1923-4263-7855-4084** en wachtwoord **xuseryc***

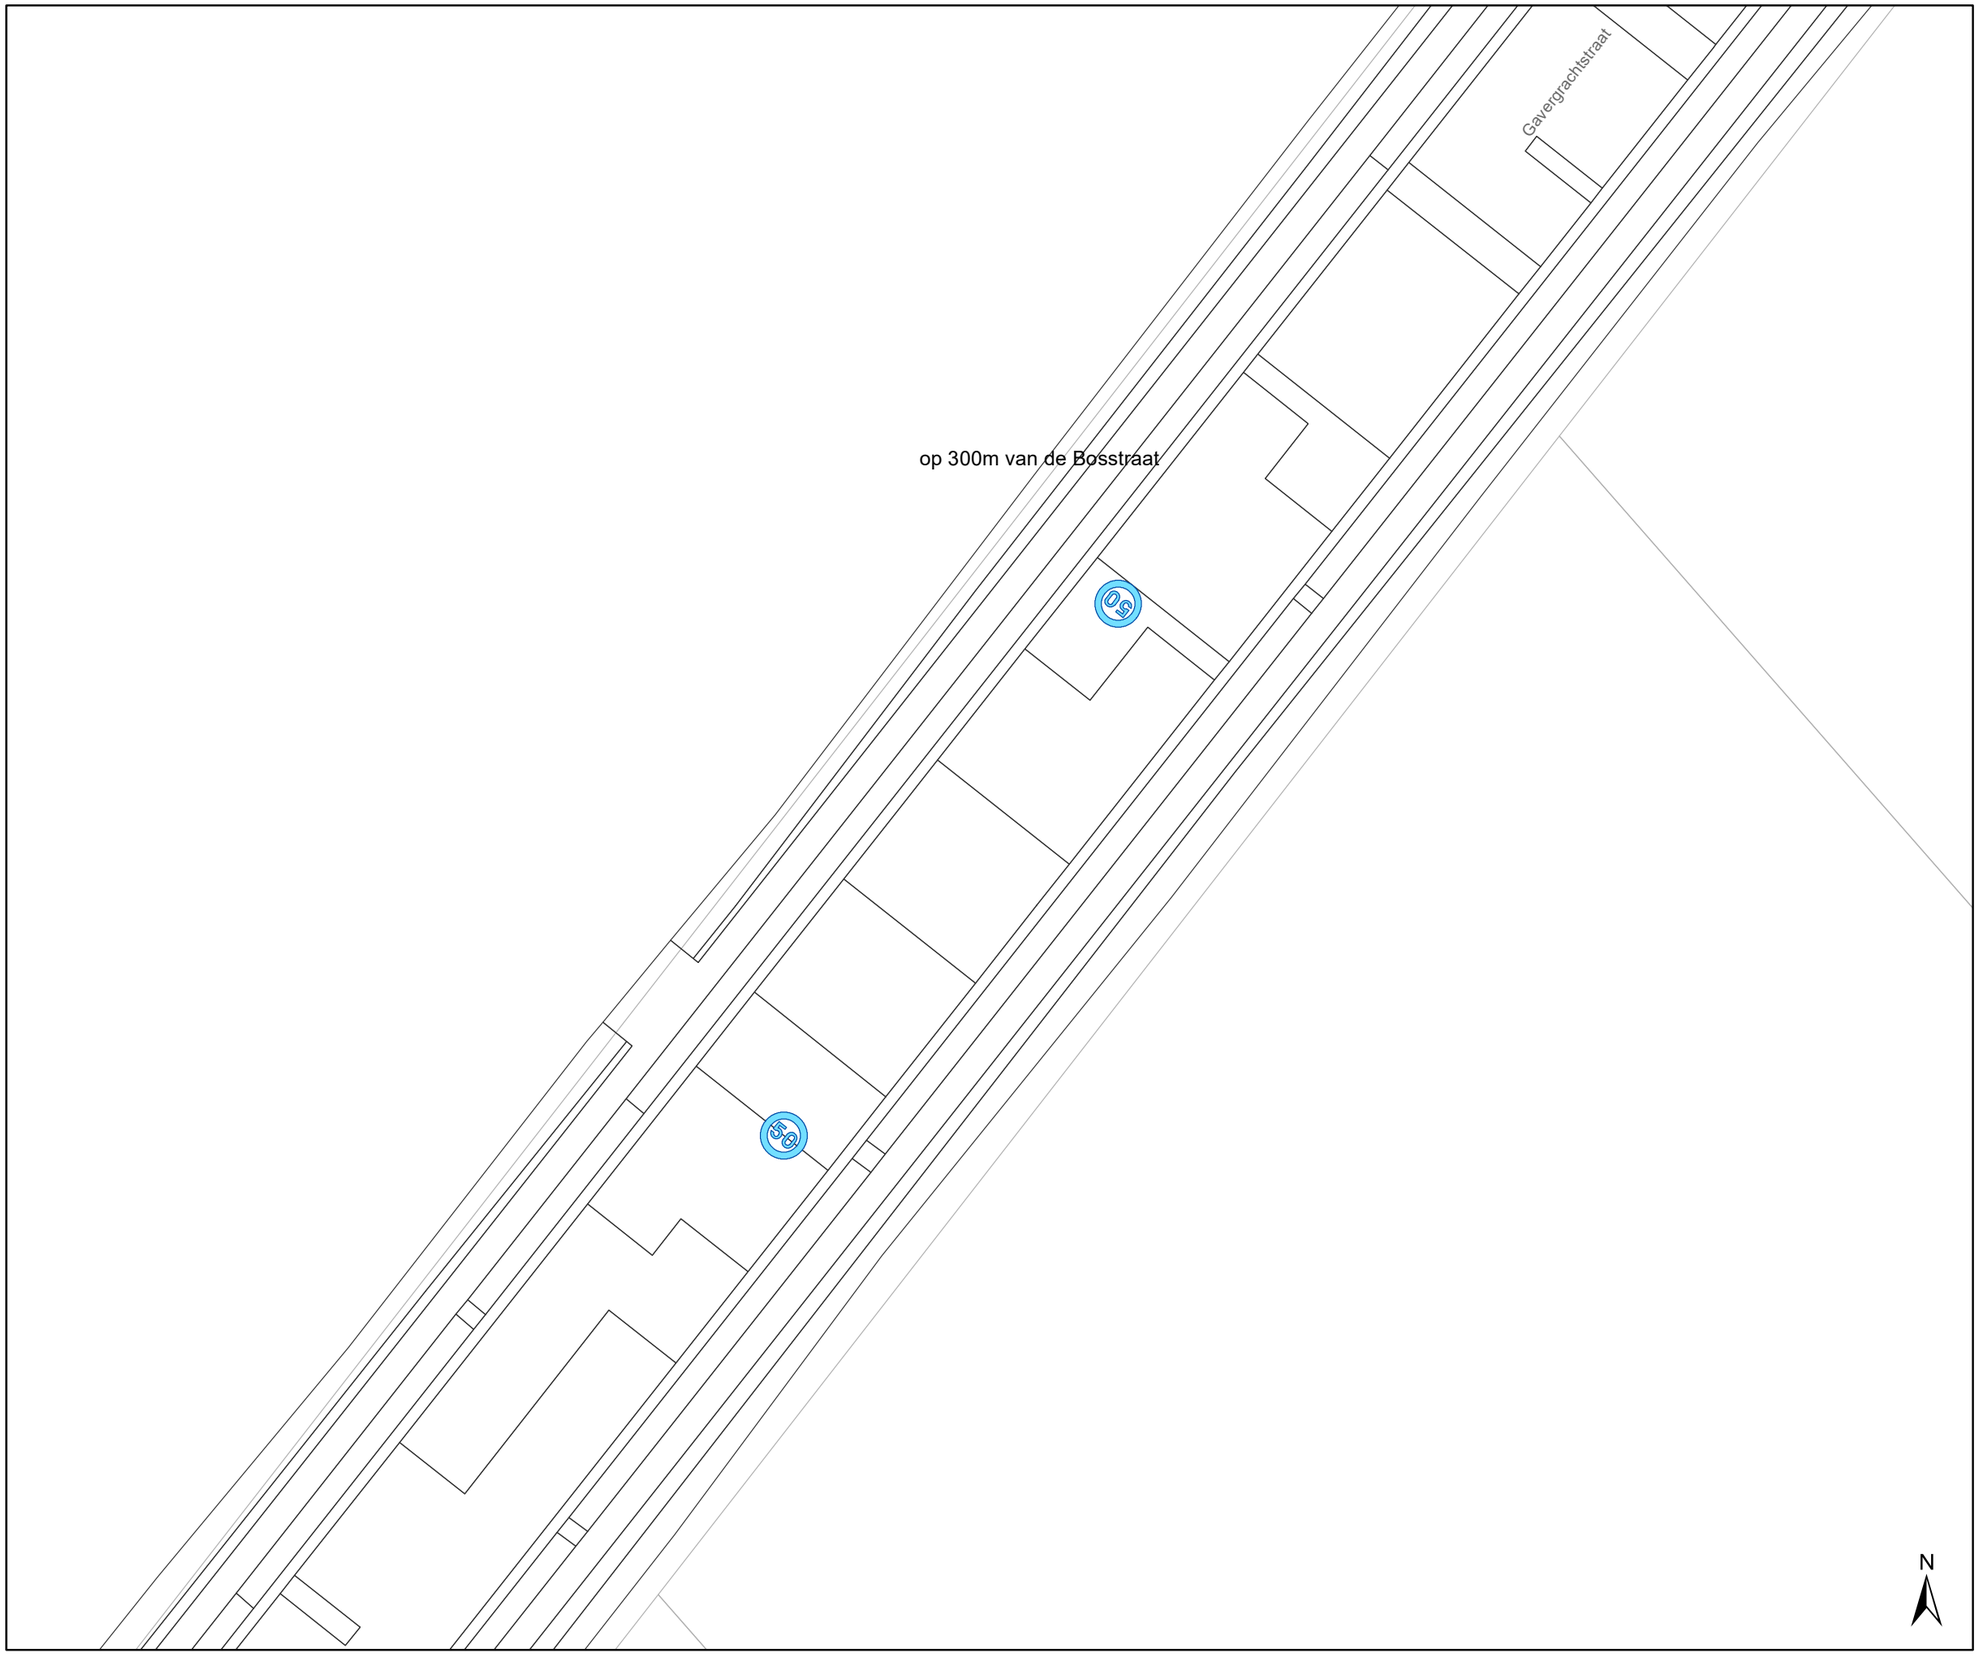

Legende

- Bestaande verkeersborden
- Geplande verkeersborden
- Te verwijderen verkeersborden
- Bestaande wegmarkeringen
- Geplande wegmarkeringen
- Te verwijderen wegmarkeringen
- Ander gepland dossier (in voorbereiding bij MOBBED)

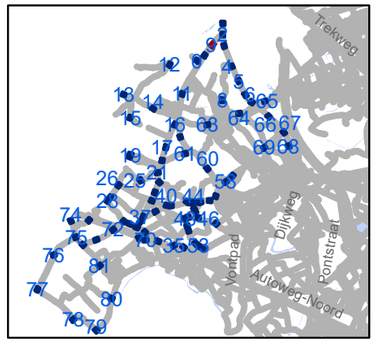

gent: Mobiliteitsbedrijf stad Gent
Verkeerstechnische taken

zone 50
Baarle Drongen

Dossiernummer P-307530

DATUM	SCHAAL	PLAN	P FORMAAT
31/03/2023	1/250	10/84	A3

*Verifieer dit rechtsgeldig elektronisch ondertekend document van 135 blz op **code.esignflow.be** met code **1923-4263-7855-4084** en wachtwoord **xuseryc***

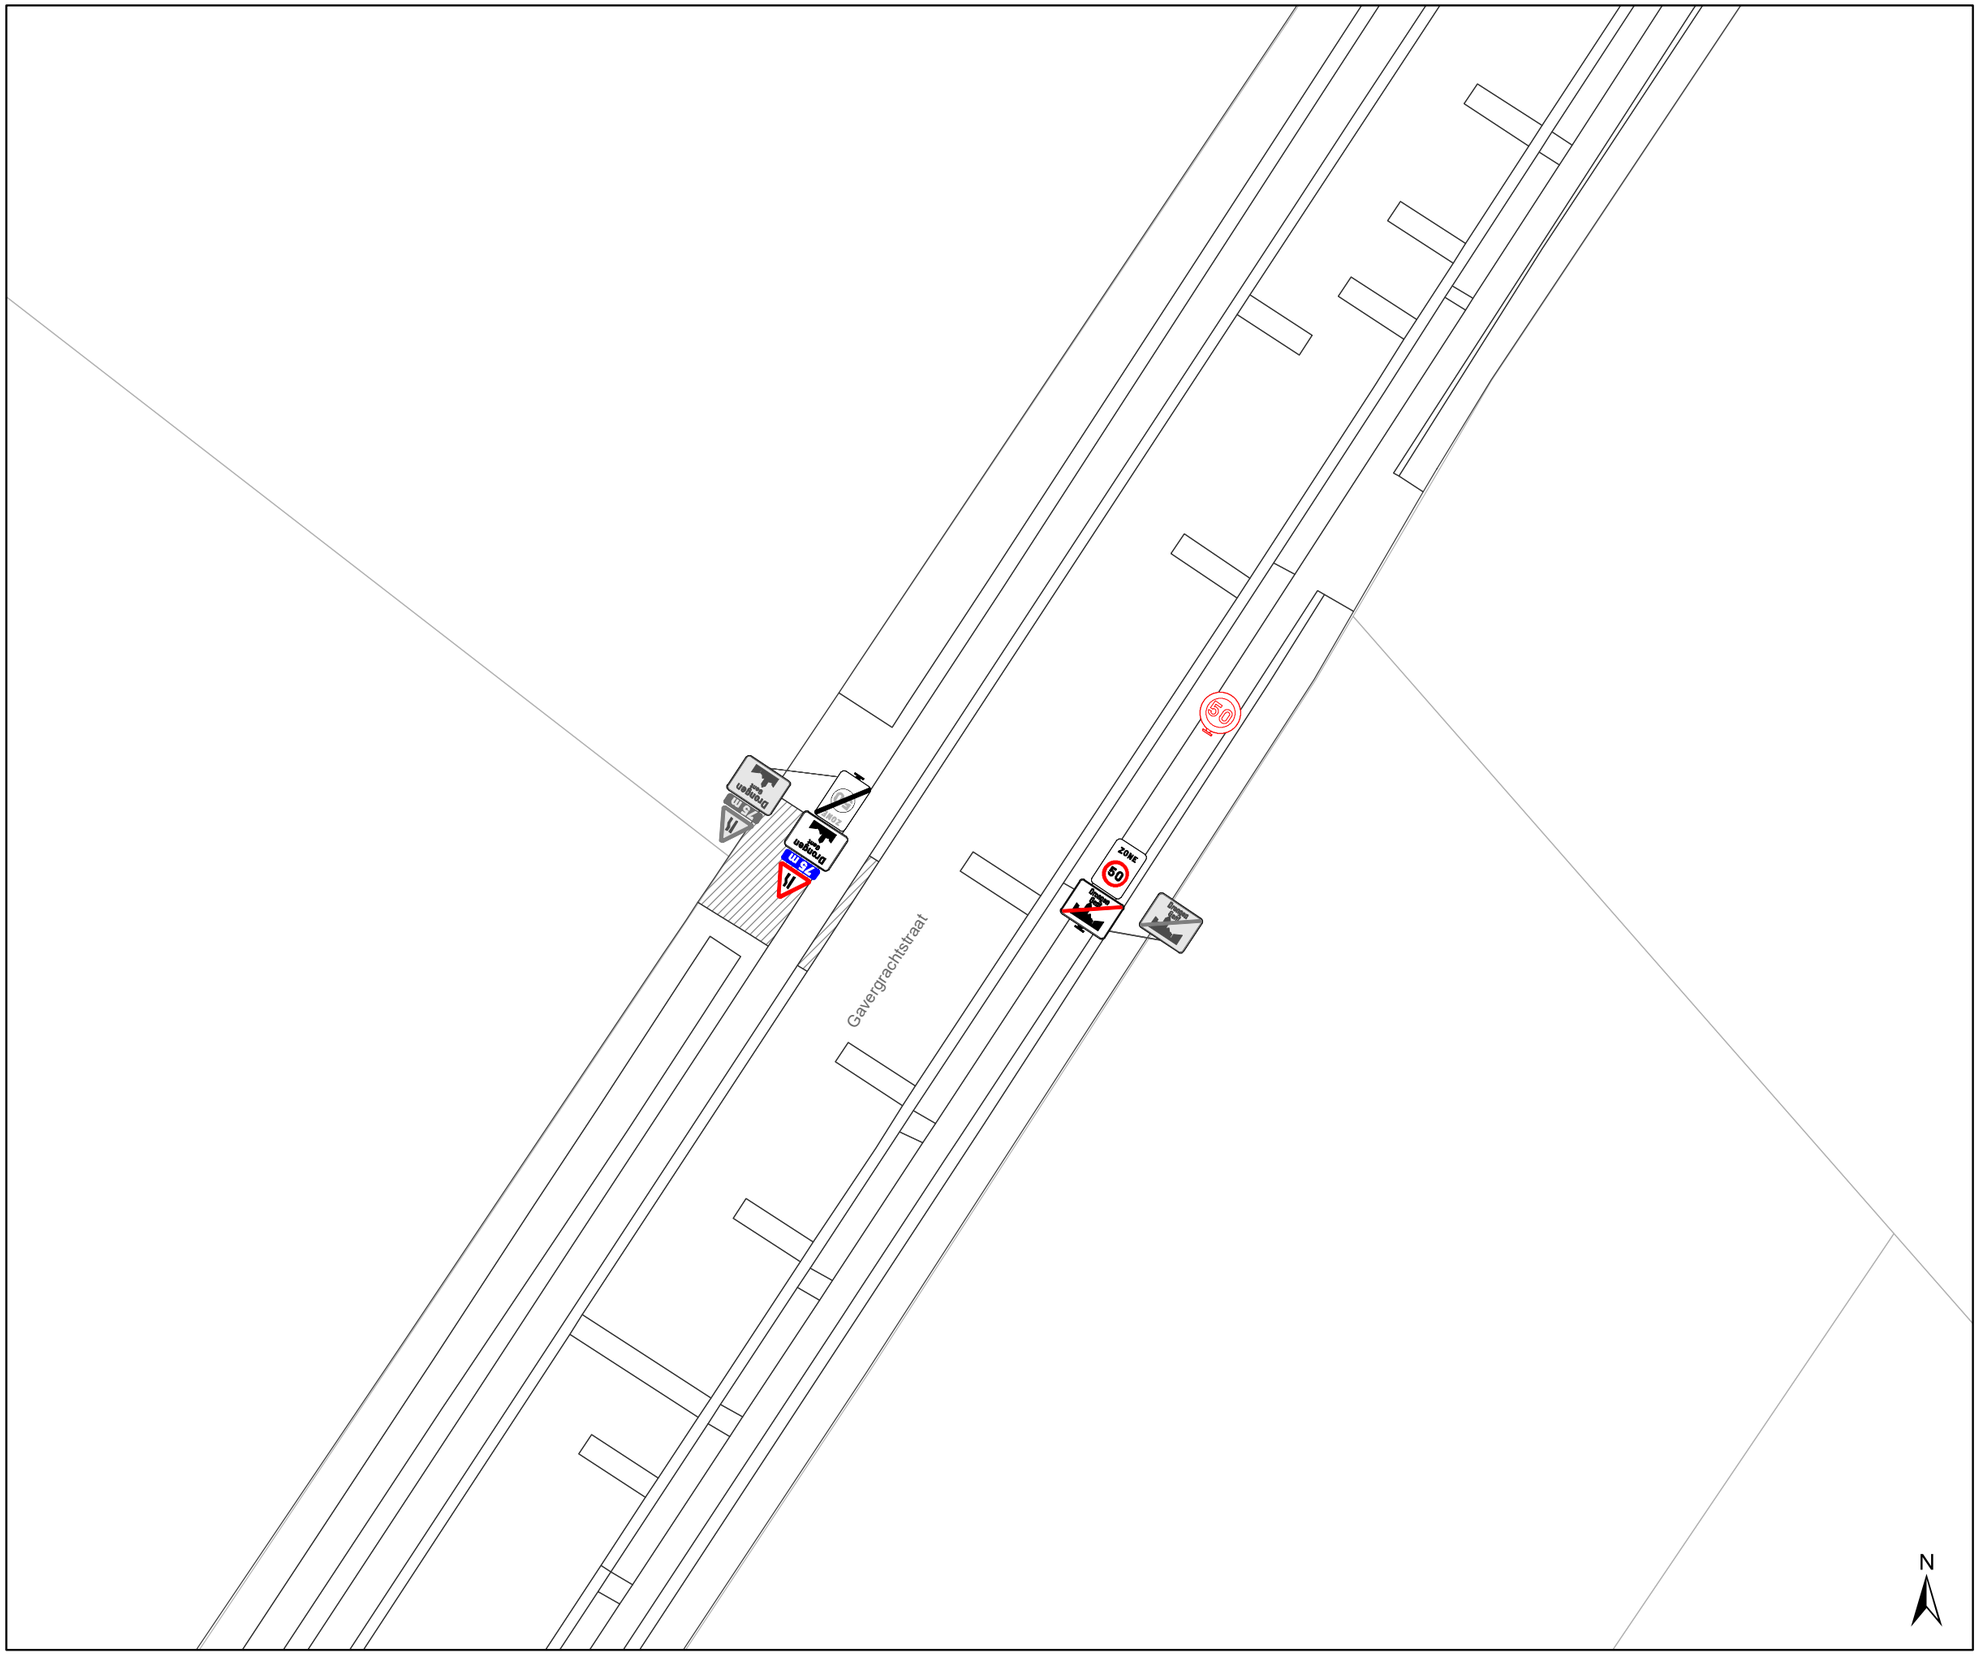

Legende

- Bestaande verkeersborden
- Geplande verkeersborden
- Te verwijderen verkeersborden
- Bestaande wegmarkeringen
- Geplande wegmarkeringen
- Te verwijderen wegmarkeringen
- Ander gepland dossier (in voorbereiding bij MOBBED)

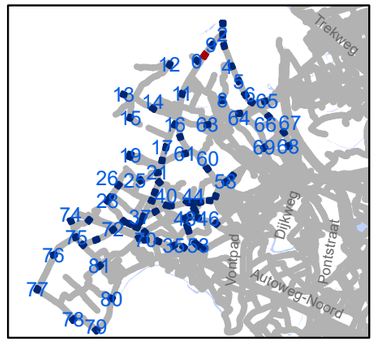

Mobiliteitsbedrijf stad Gent
Verkeerstechnische taken

zone 50
Baarle Drongen

Dossiernummer P-307530

DATUM	SCHAAL	PLAN	P FORMAAT
31/03/2023	1/250	11/84	A3

*Verifieer dit rechtsgeldig elektronisch ondertekend document van 135 blz op **code.esignflow.be** met code **1923-4263-7855-4084** en wachtwoord **xuseryc***

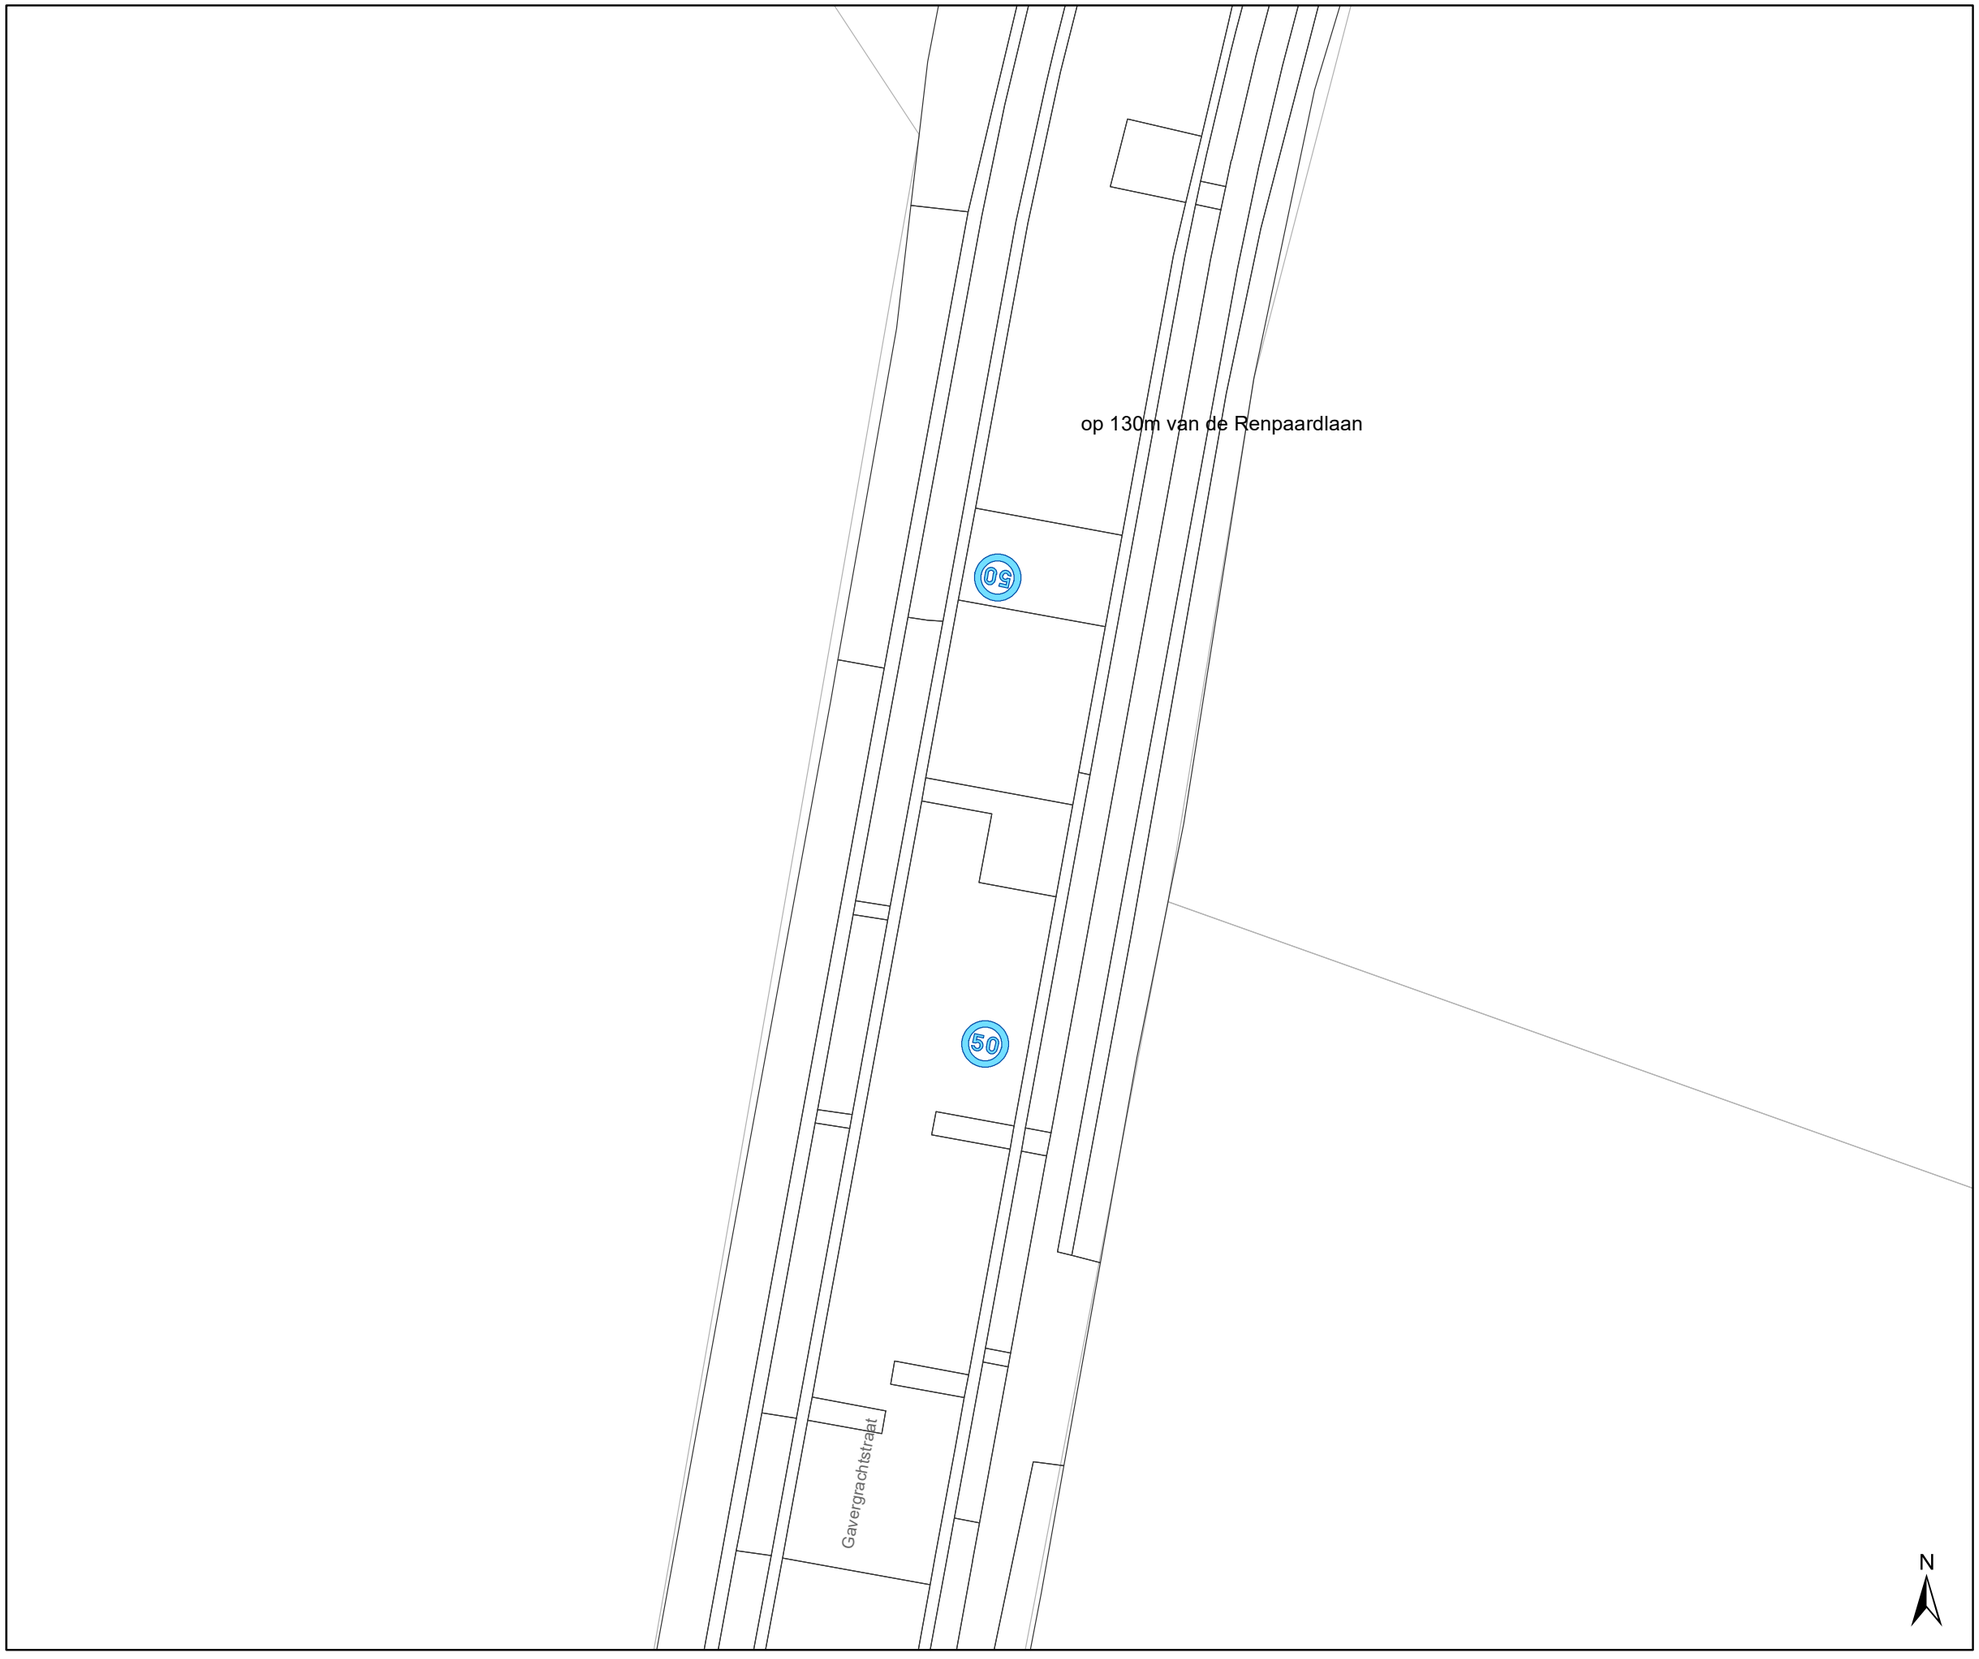

Legende

- Bestaande verkeersborden
- Geplande verkeersborden
- Te verwijderen verkeersborden
- Bestaande wegmarkeringen
- Geplande wegmarkeringen
- Te verwijderen wegmarkeringen
- Ander gepland dossier (in voorbereiding bij MOBBED)

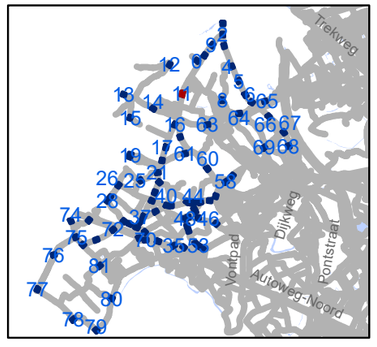

gent: Mobiliteitsbedrijf stad Gent
Verkeerstechnische taken

zone 50
Baarle Drongen

Dossiernummer P-307530

DATUM	SCHAAL	PLAN	P FORMAAT
31/03/2023	1/250	12/84	A3

*Verifieer dit rechtsgeldig elektronisch ondertekend document van 135 blz op **code.esignflow.be** met code **1923-4263-7855-4084** en wachtwoord **xuseryc***

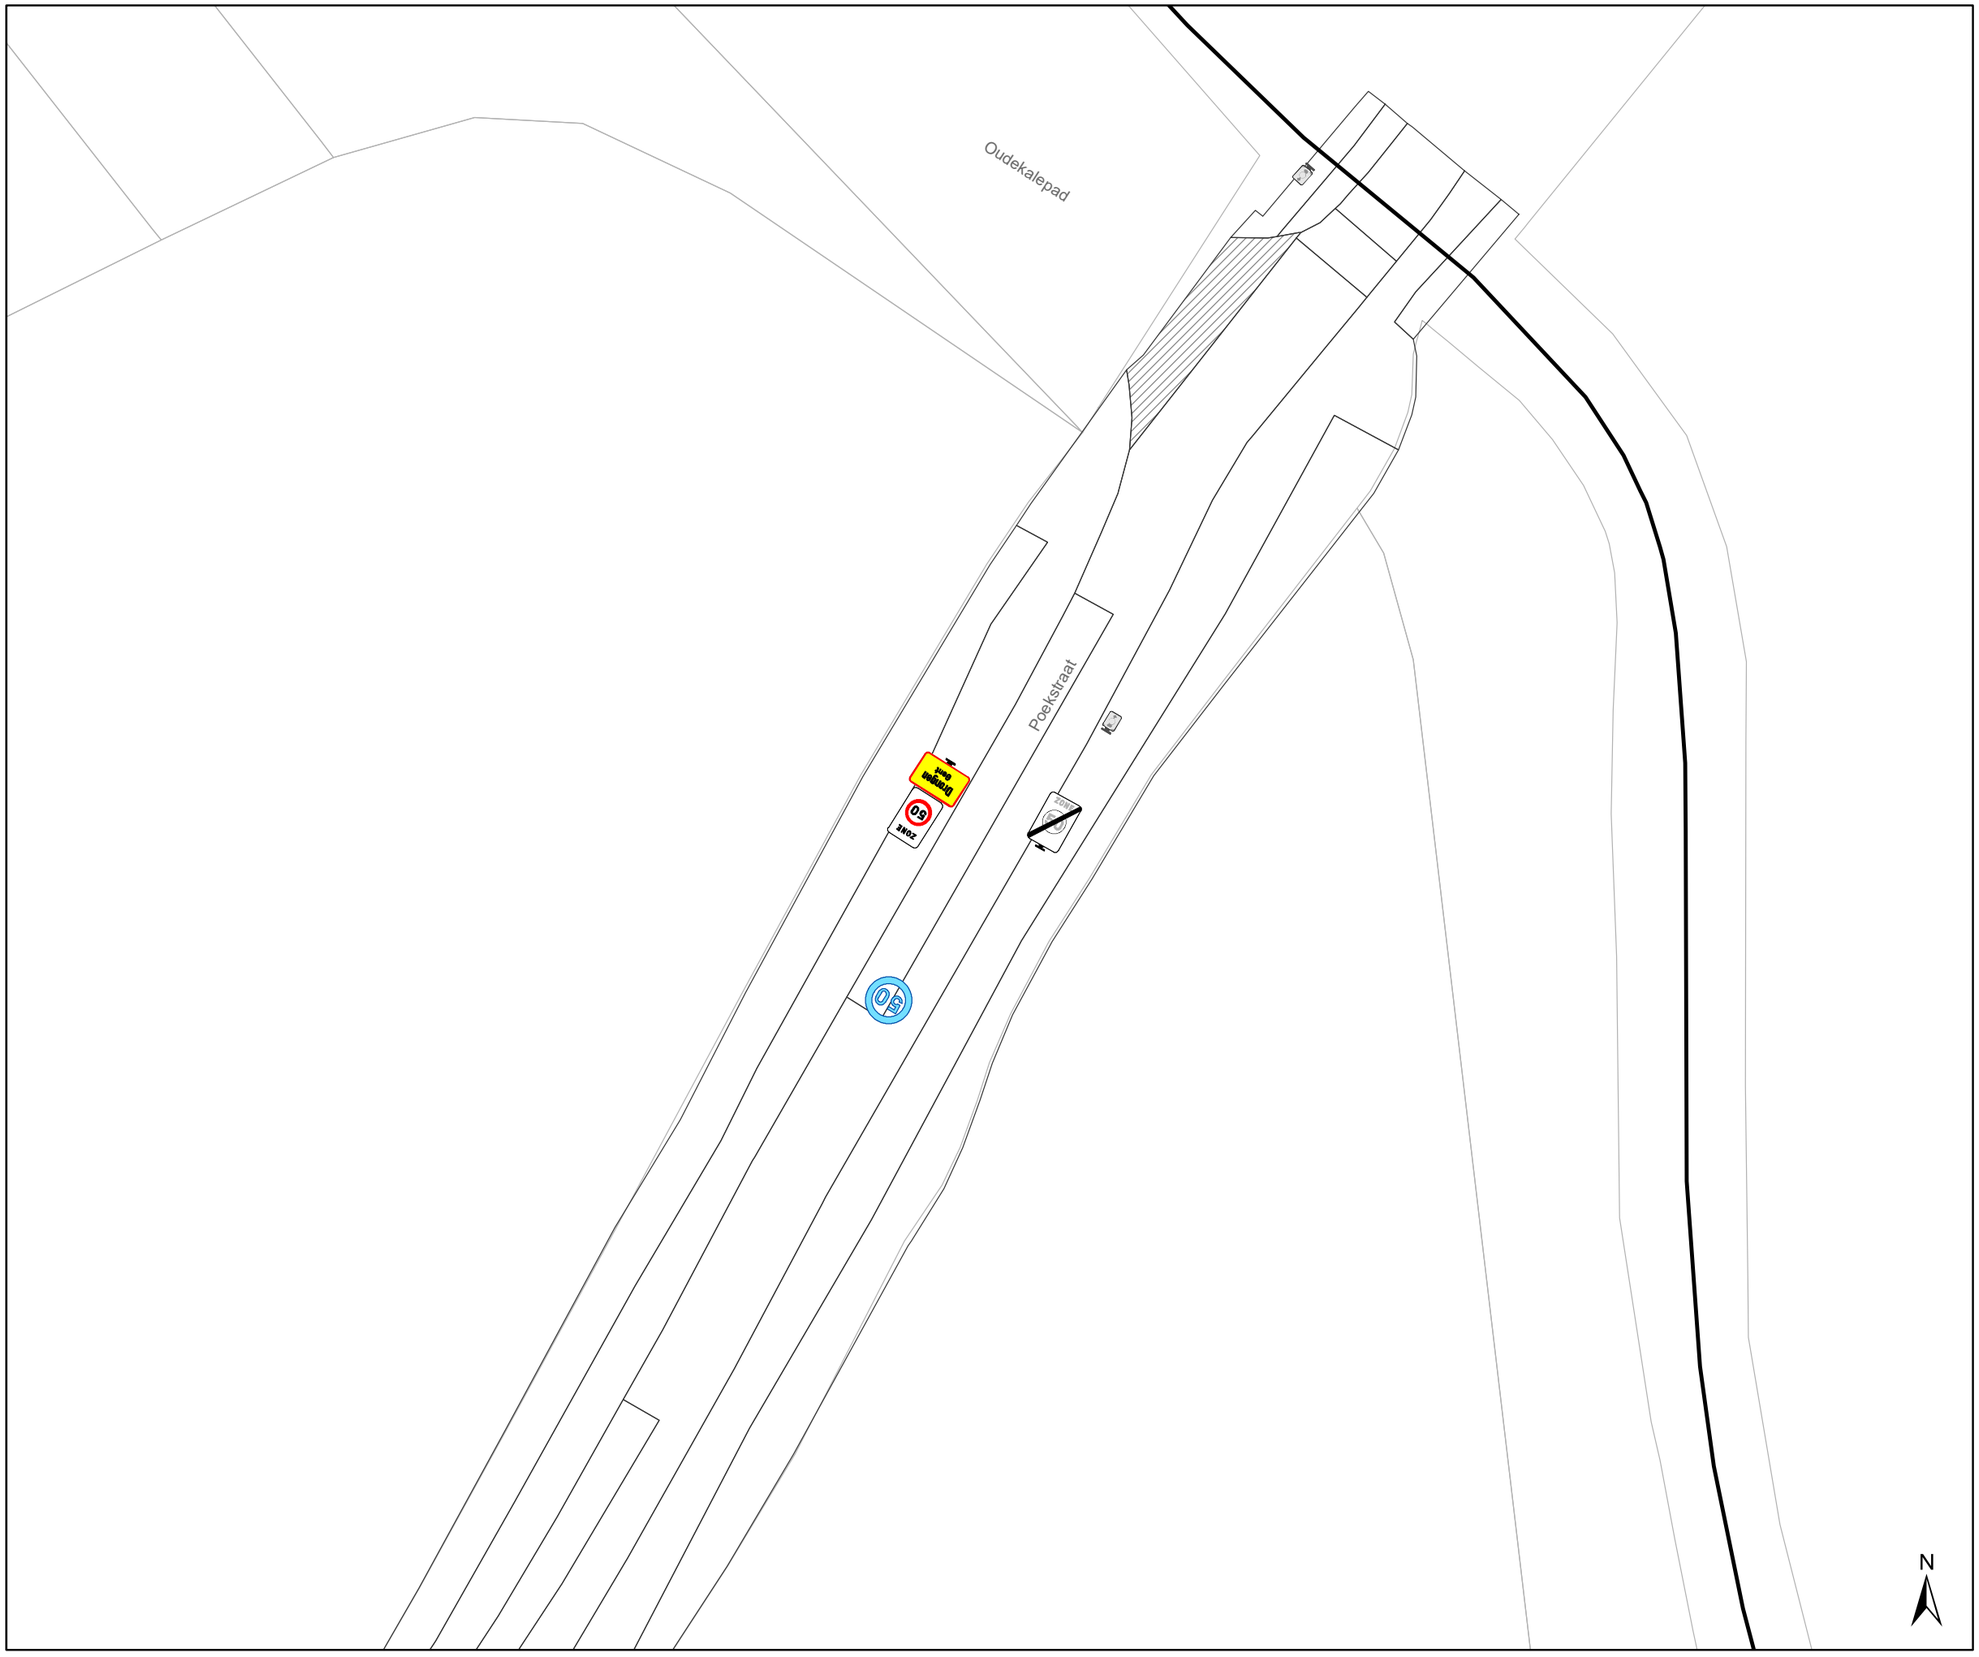

Legende

- Bestaande verkeersborden
- Geplande verkeersborden
- Te verwijderen verkeersborden
- Bestaande wegmarkeringen
- Geplande wegmarkeringen
- Te verwijderen wegmarkeringen
- Ander gepland dossier (in voorbereiding bij MOBBED)

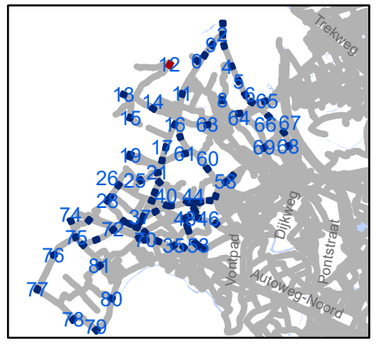

gent: Mobiliteitsbedrijf stad Gent
Verkeerstechnische taken

zone 50
Baarle Drongen

Dossiernummer P-307530

DATUM	SCHAAL	PLAN	P FORMAAT
31/03/2023	1/250	13/84	A3

*Verifieer dit rechtsgeldig elektronisch ondertekend document van 135 blz op **code.esignflow.be** met code **1923-4263-7855-4084** en wachtwoord **xuseryc***

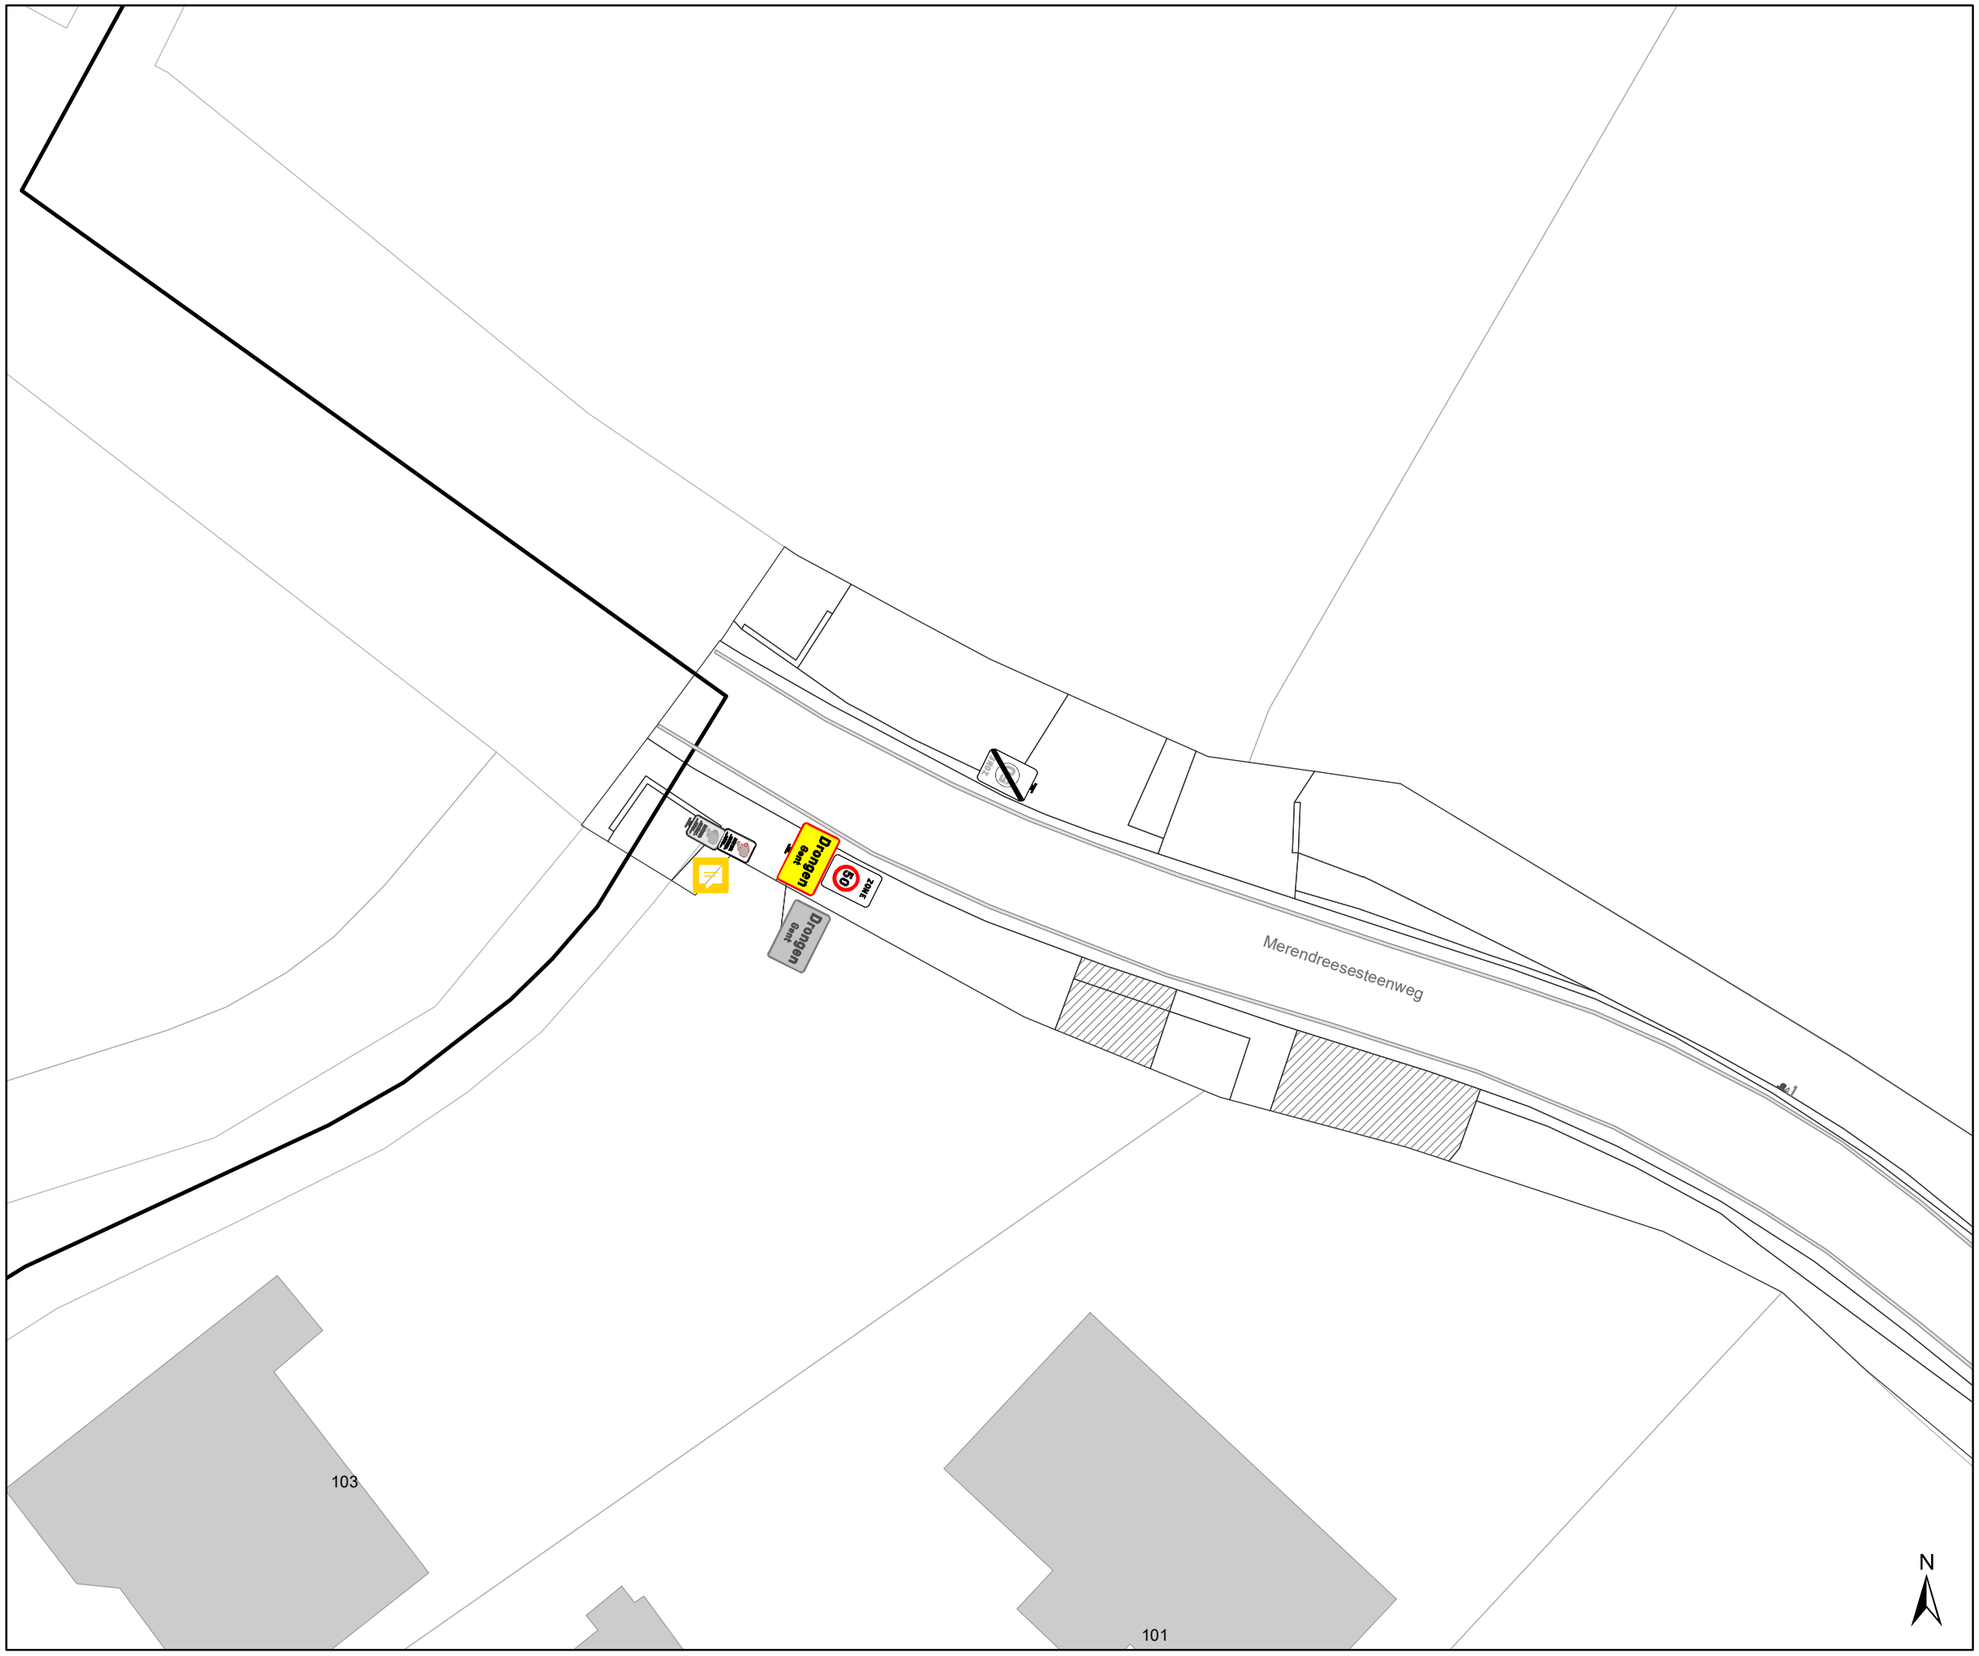

Legende

- Bestaande verkeersborden
- Geplande verkeersborden
- Te verwijderen verkeersborden
- Bestaande wegmarkeringen
- Geplande wegmarkeringen
- Te verwijderen wegmarkeringen
- Ander gepland dossier (in voorbereiding bij MOBBED)

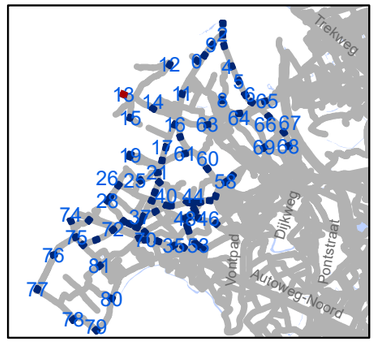

gent: Mobiliteitsbedrijf stad Gent
Verkeerstechnische taken

zone 50
Baarle Drongen

Dossiernummer P-307530

DATUM	SCHAAL	PLAN	P FORMAAT
31/03/2023	1/250	14/84	A3

*Verifieer dit rechtsgeldig elektronisch ondertekend document van 135 blz op **code.esignflow.be** met code **1923-4263-7855-4084** en wachtwoord **xuseryc***

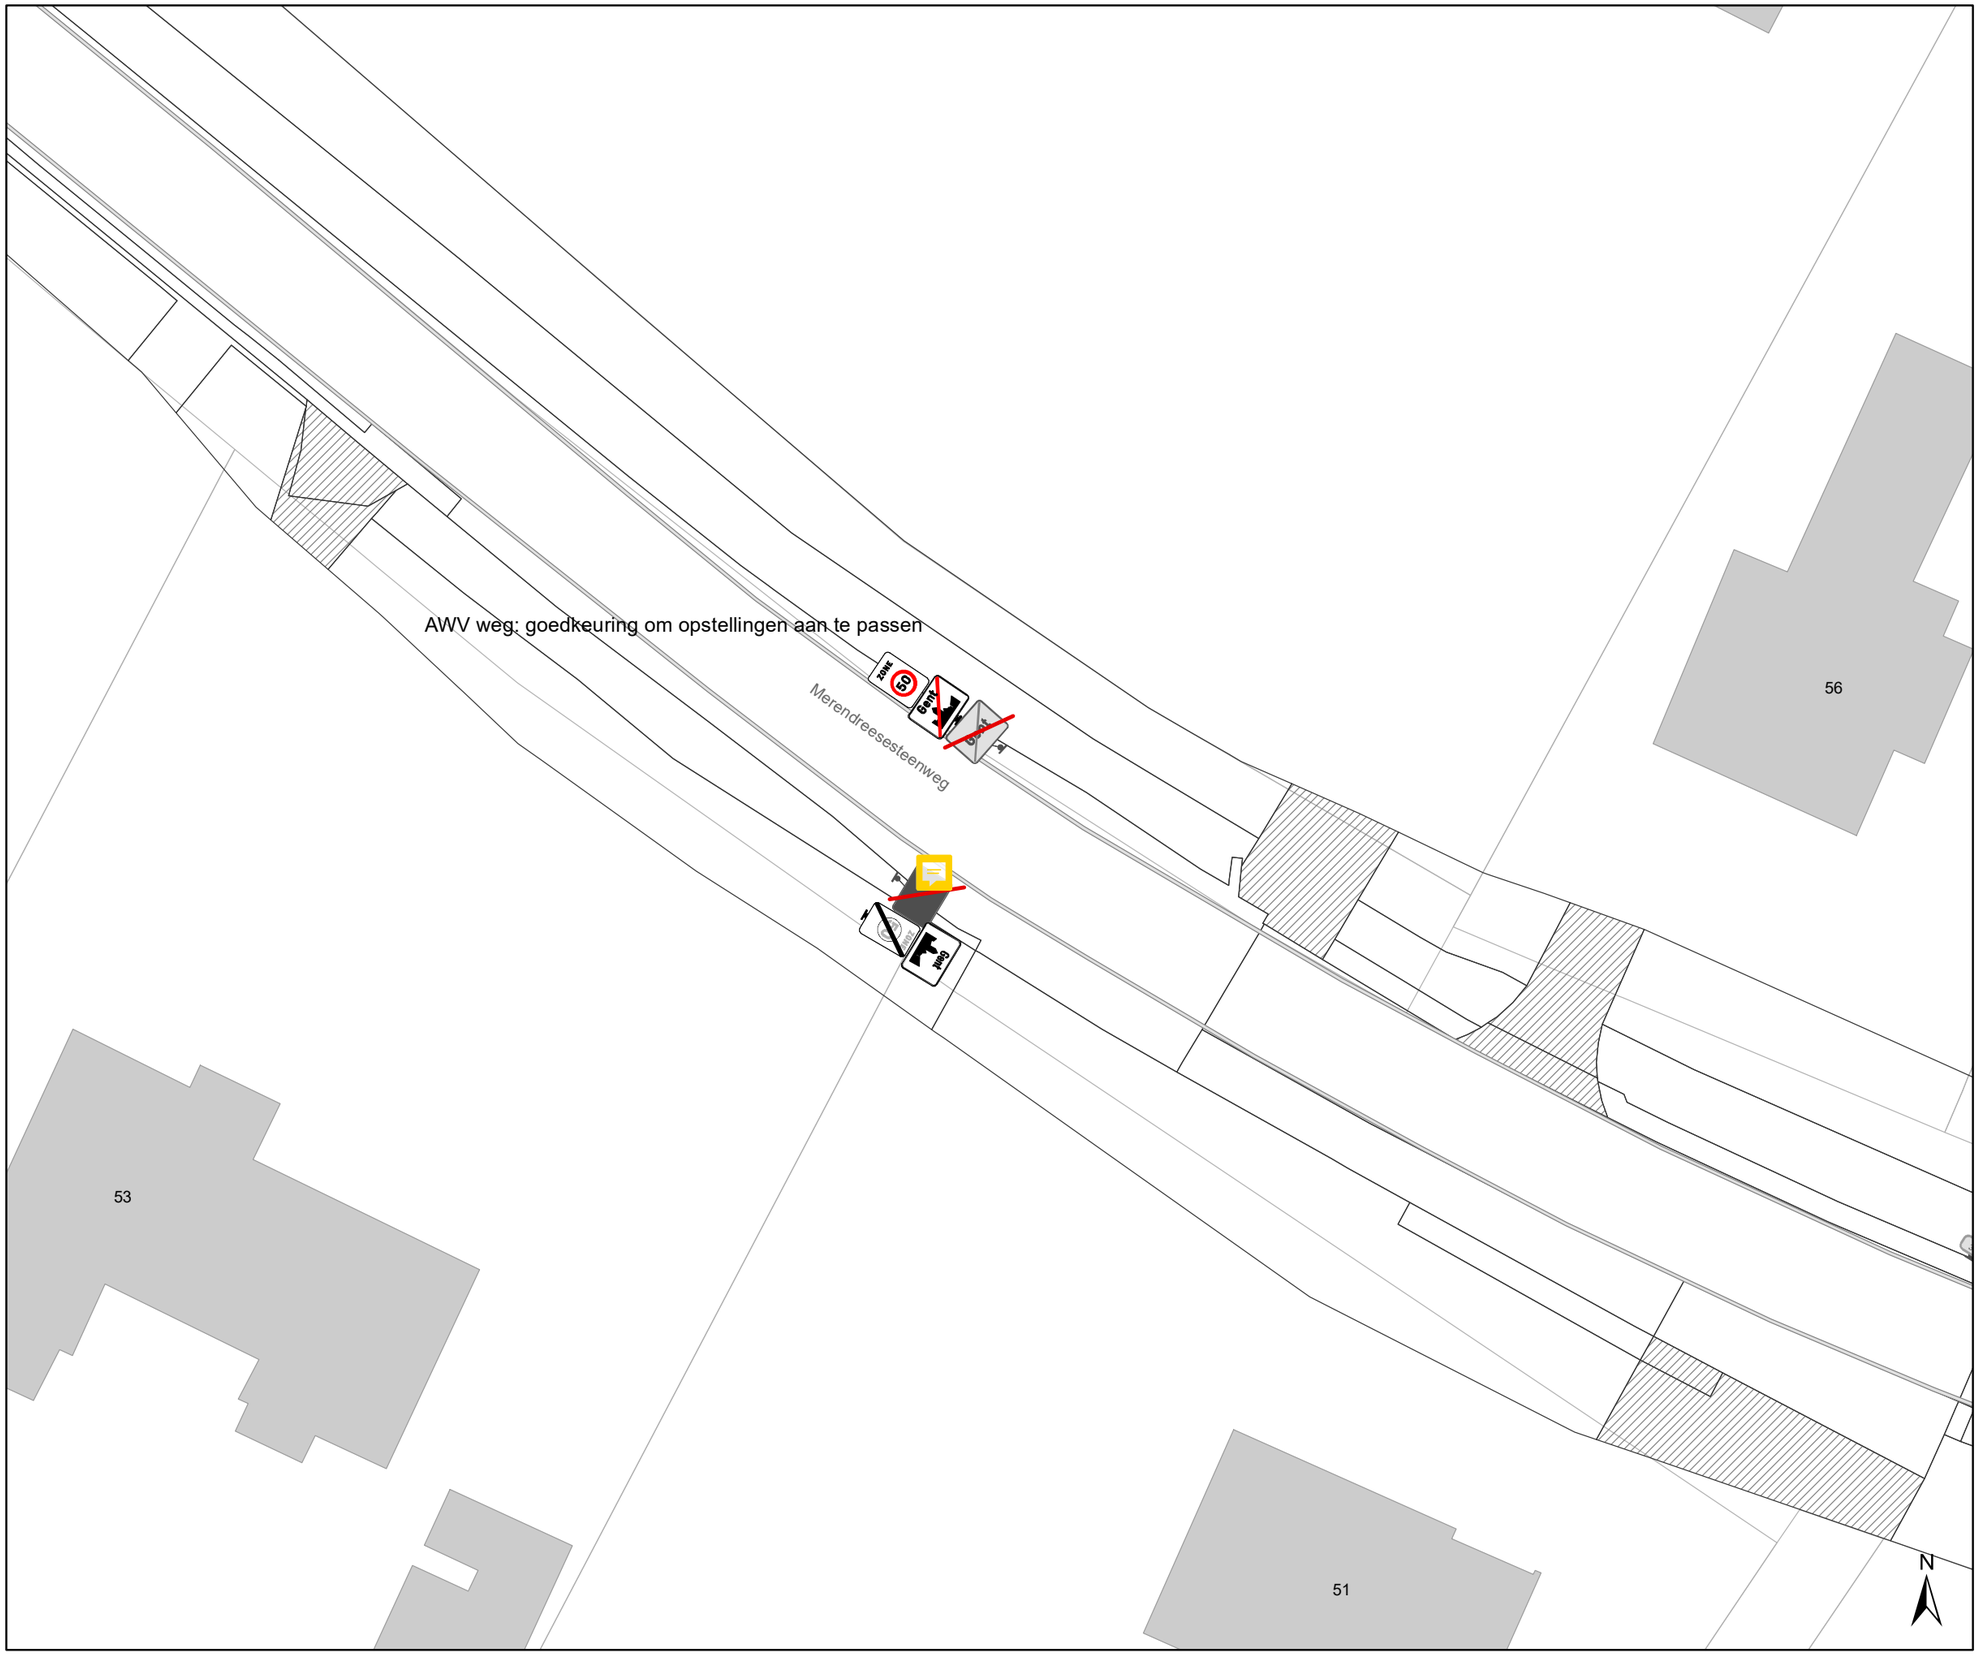

Legende

- Bestaande verkeersborden
- Geplande verkeersborden
- Te verwijderen verkeersborden
- Bestaande wegmarkeringen
- Geplande wegmarkeringen
- Te verwijderen wegmarkeringen
- Ander gepland dossier (in voorbereiding bij MOBBED)

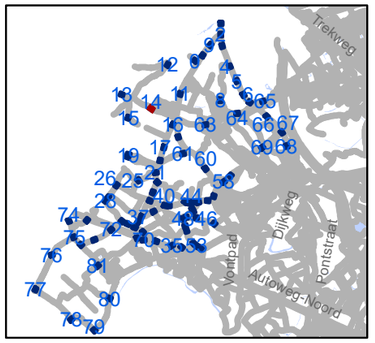

gent: Mobiliteitsbedrijf stad Gent
Verkeerstechnische taken

zone 50
Baarle Drongen

Dossiernummer P-307530

DATUM	SCHAAL	PLAN	P FORMAAT
31/03/2023	1/250	15/84	A3

*Verifieer dit rechtsgeldig elektronisch ondertekend document van 135 blz op **code.esignflow.be** met code **1923-4263-7855-4084** en wachtwoord **xuseryc***

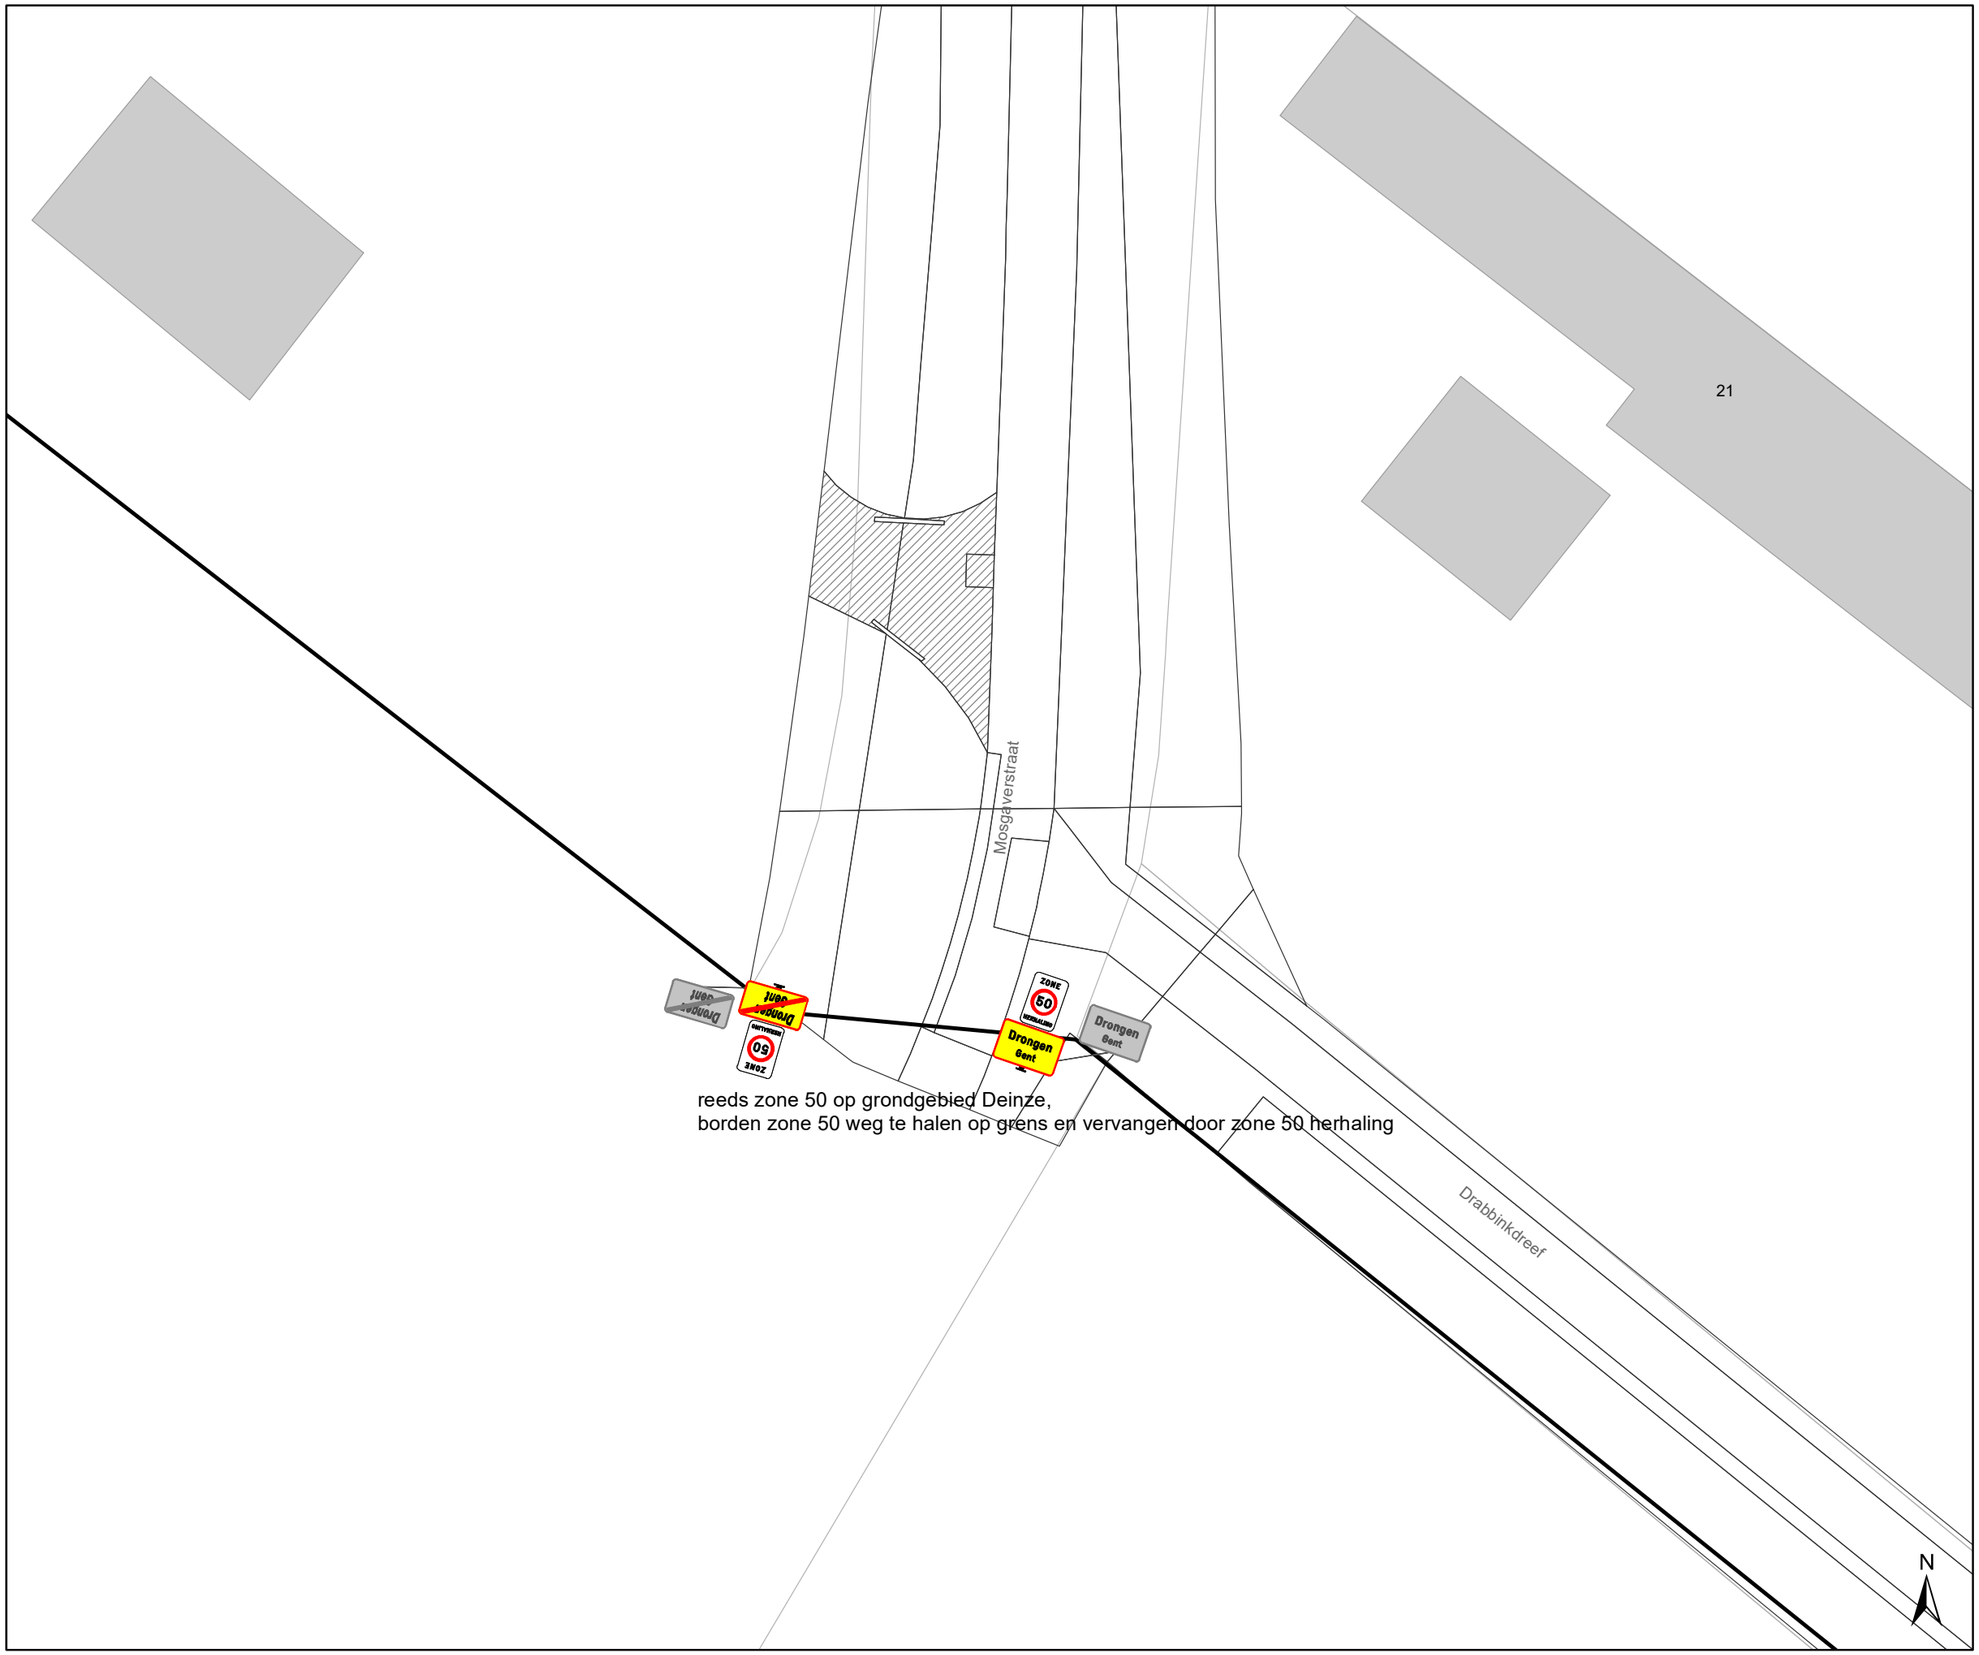

Legende

- Bestaande verkeersborden
- Geplande verkeersborden
- Te verwijderen verkeersborden
- Bestaande wegmarkeringen
- Geplande wegmarkeringen
- Te verwijderen wegmarkeringen
- Ander gepland dossier (in voorbereiding bij MOBBED)

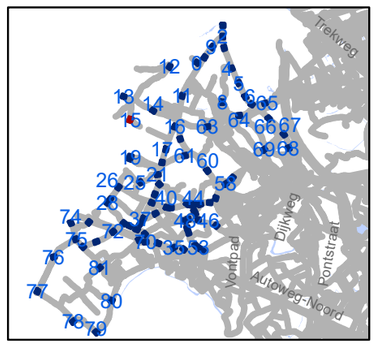

gent: Mobiliteitsbedrijf stad Gent
Verkeerstechnische taken

zone 50
Baarle Drongen

Dossiernummer P-307530

DATUM	SCHAAL	PLAN	P FORMAAT
31/03/2023	1/250	16/84	A3

*Verifieer dit rechtsgeldig elektronisch ondertekend document van 135 blz op **code.esignflow.be** met code **1923-4263-7855-4084** en wachtwoord **xuseryc***

Legende

- Bestaande verkeersborden
- Geplande verkeersborden
- Te verwijderen verkeersborden
- Bestaande wegmarkeringen
- Geplande wegmarkeringen
- Te verwijderen wegmarkeringen
- Ander gepland dossier (in voorbereiding bij MOBBED)

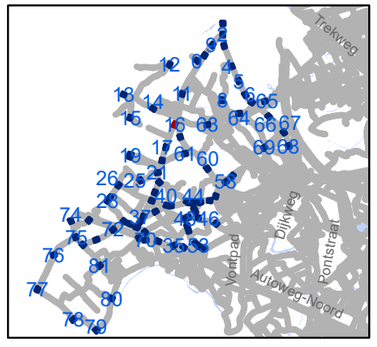

gent: Mobiliteitsbedrijf stad Gent
Verkeerstechnische taken

zone 50
Baarle Drongen

Dossiernummer P-307530

DATUM	SCHAAL	PLAN	P FORMAAT
31/03/2023	1/250	17/84	A3

*Verifieer dit rechtsgeldig elektronisch ondertekend document van 135 blz op **code.esignflow.be** met code **1923-4263-7855-4084** en wachtwoord **xuseryc***

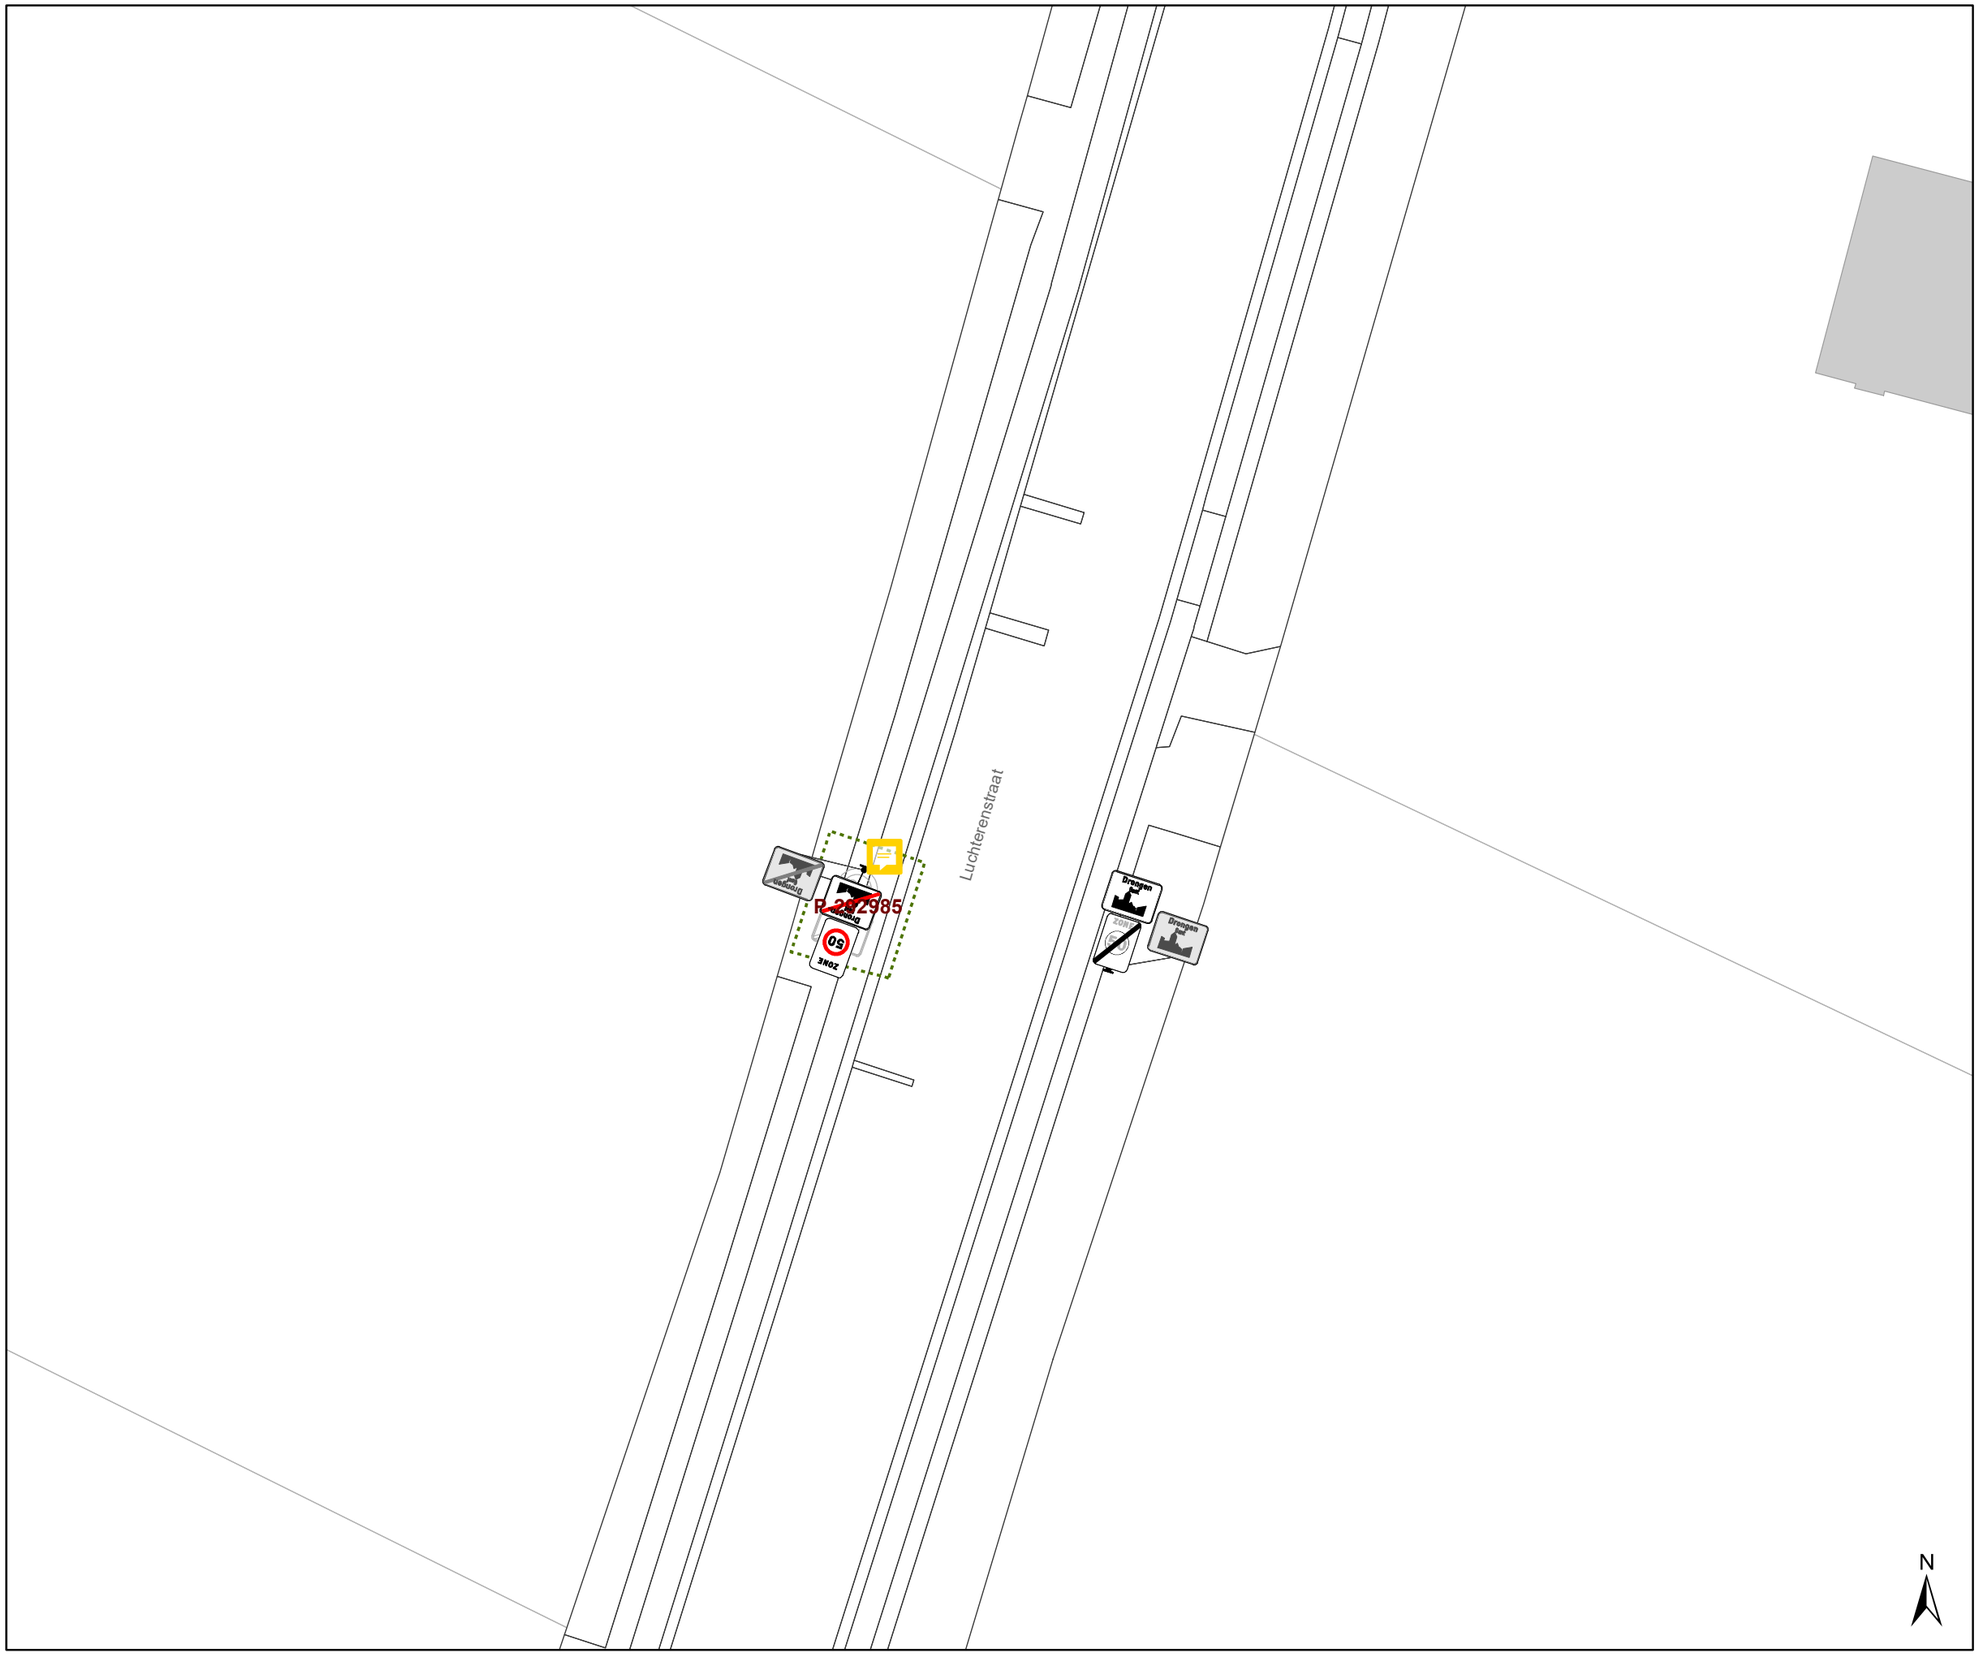

Legende

- Bestaande verkeersborden
- Geplande verkeersborden
- Te verwijderen verkeersborden
- Bestaande wegmarkeringen
- Geplande wegmarkeringen
- Te verwijderen wegmarkeringen
- Ander gepland dossier (in voorbereiding bij MOBBED)

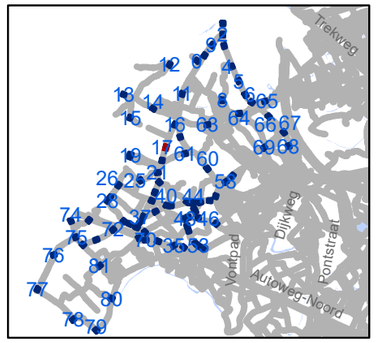

gent: Mobiliteitsbedrijf stad Gent
Verkeerstechnische taken

zone 50
Baarle Drongen

Dossiernummer P-307530

DATUM	SCHAAL	PLAN	P FORMAAT
31/03/2023	1/250	18/84	A3

*Verifieer dit rechtsgeldig elektronisch ondertekend document van 135 blz op **code.esignflow.be** met code **1923-4263-7855-4084** en wachtwoord **xuseryc***

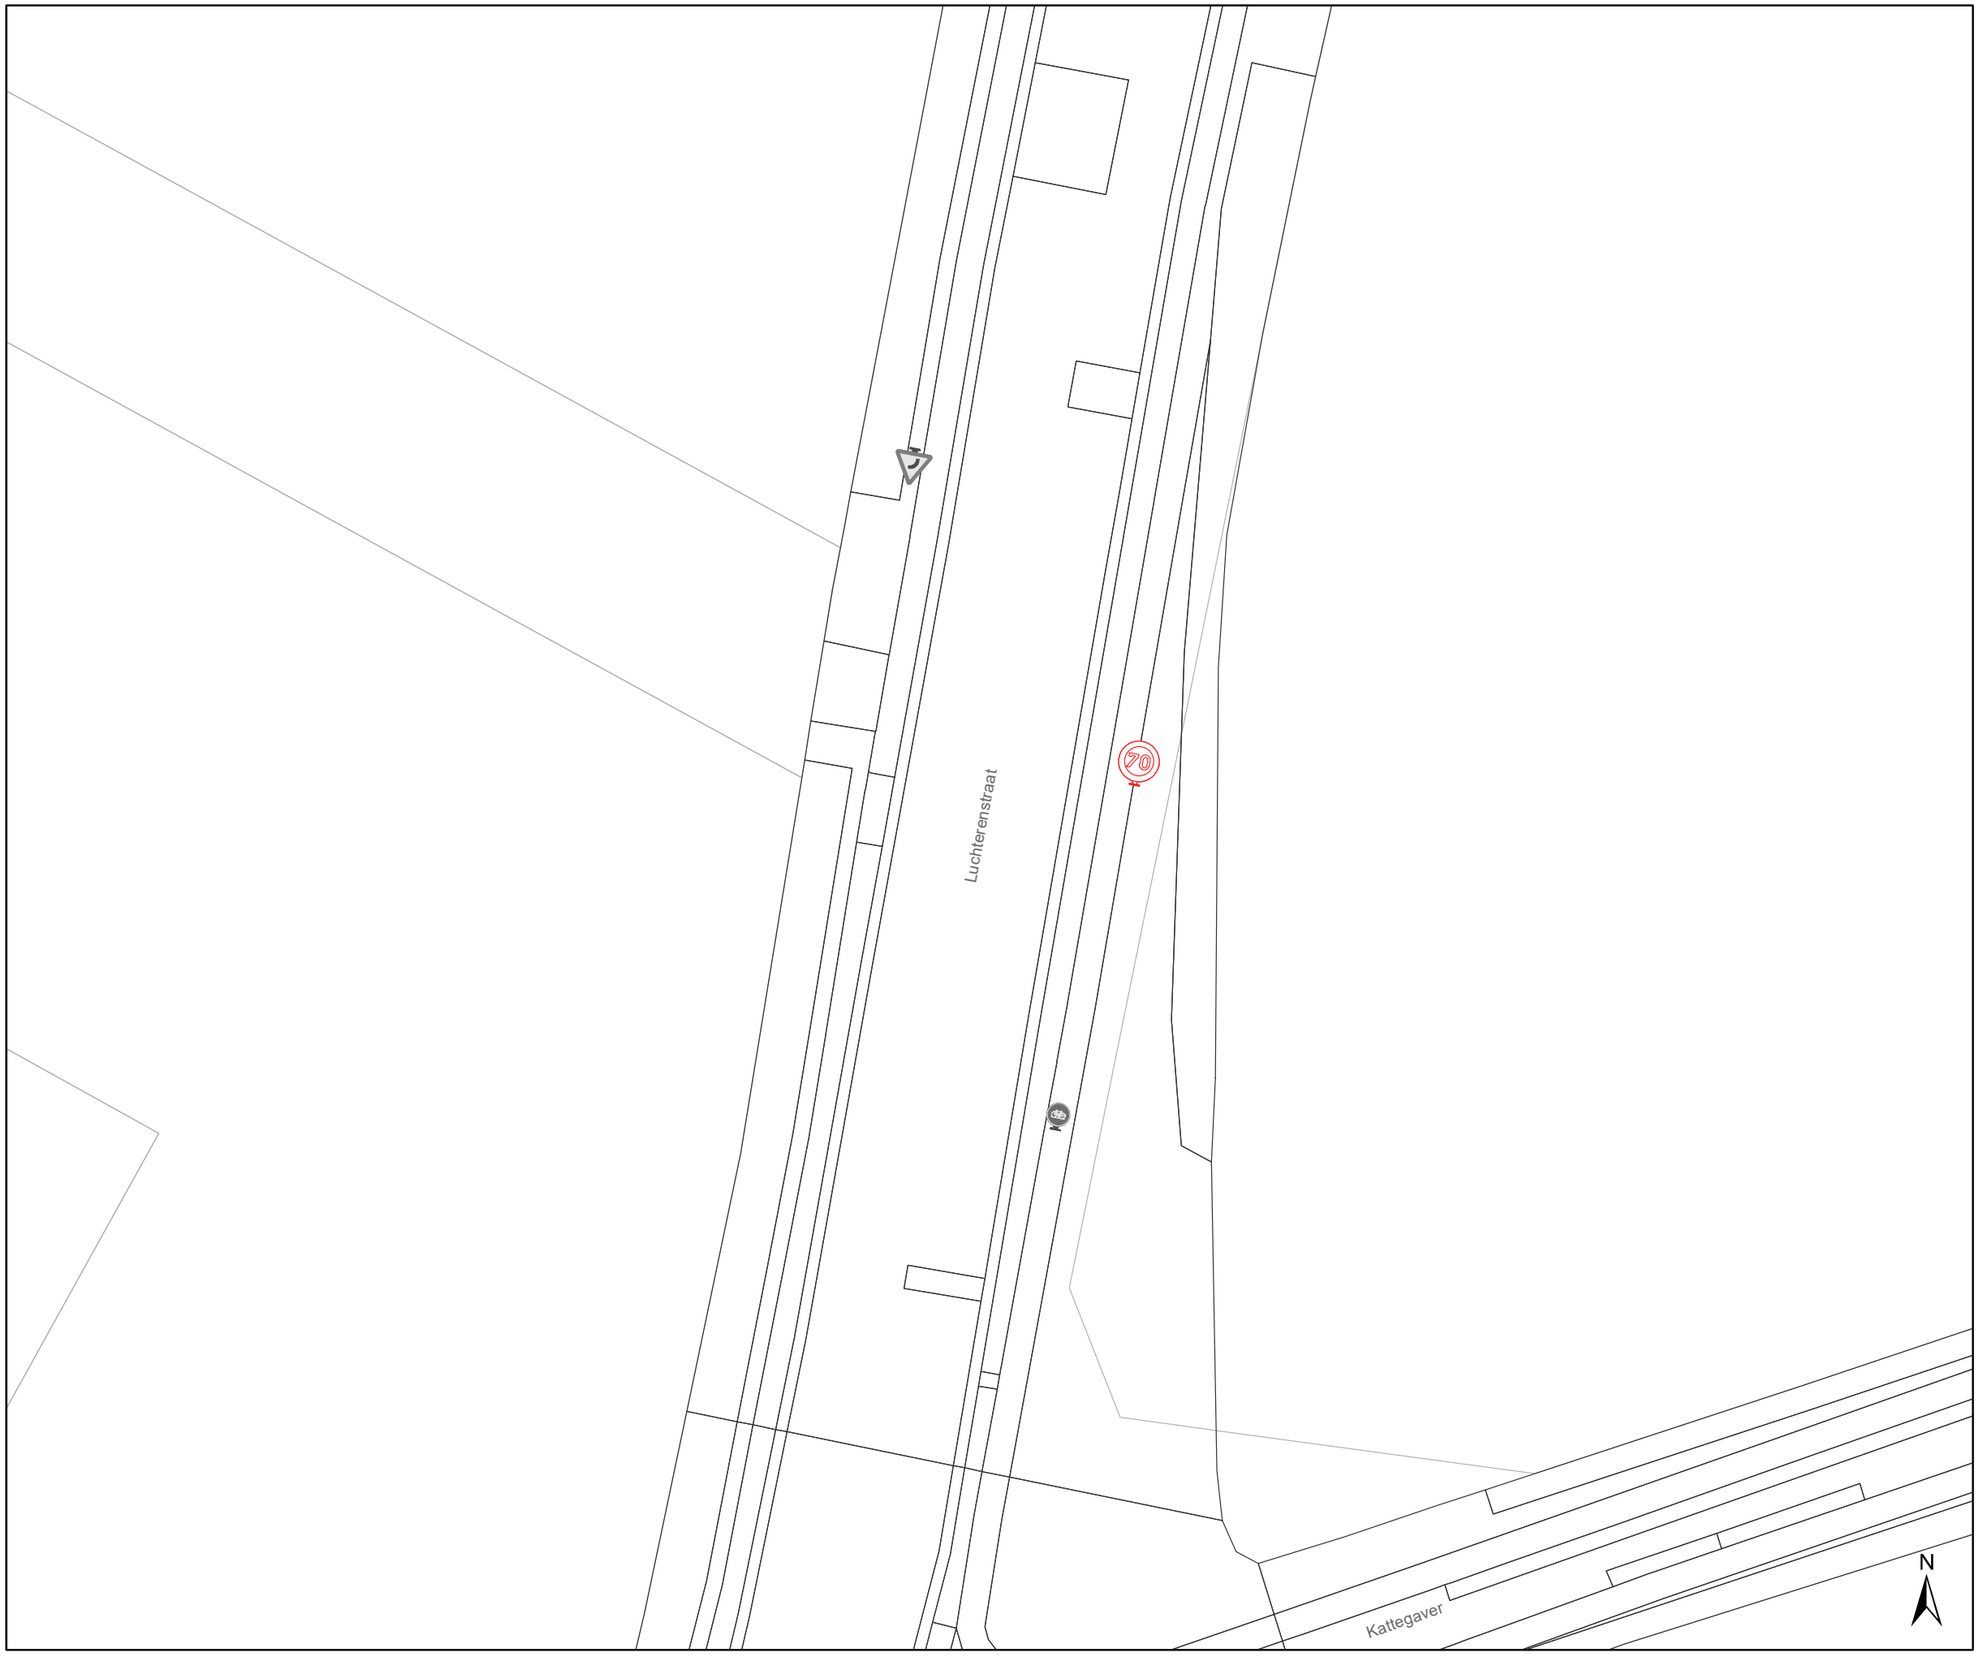

Legende

- Bestaande verkeersborden
- Geplande verkeersborden
- Te verwijderen verkeersborden
- Bestaande wegmarkeringen
- Geplande wegmarkeringen
- Te verwijderen wegmarkeringen
- Ander gepland dossier (in voorbereiding bij MOBBED)

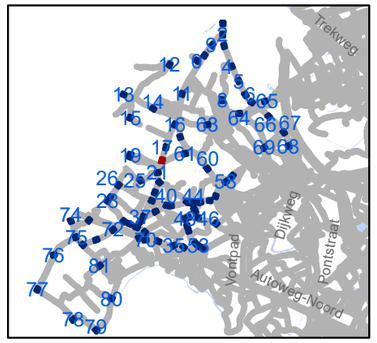

gent: Mobiliteitsbedrijf stad Gent
Verkeerstechnische taken

zone 50
Baarle Drongen

Dossiernummer P-307530

DATUM	SCHAAL	PLAN	P FORMAAT
31/03/2023	1/250	19/84	A3

*Verifieer dit rechtsgeldig elektronisch ondertekend document van 135 blz op **code.esignflow.be** met code **1923-4263-7855-4084** en wachtwoord **xuseryc***

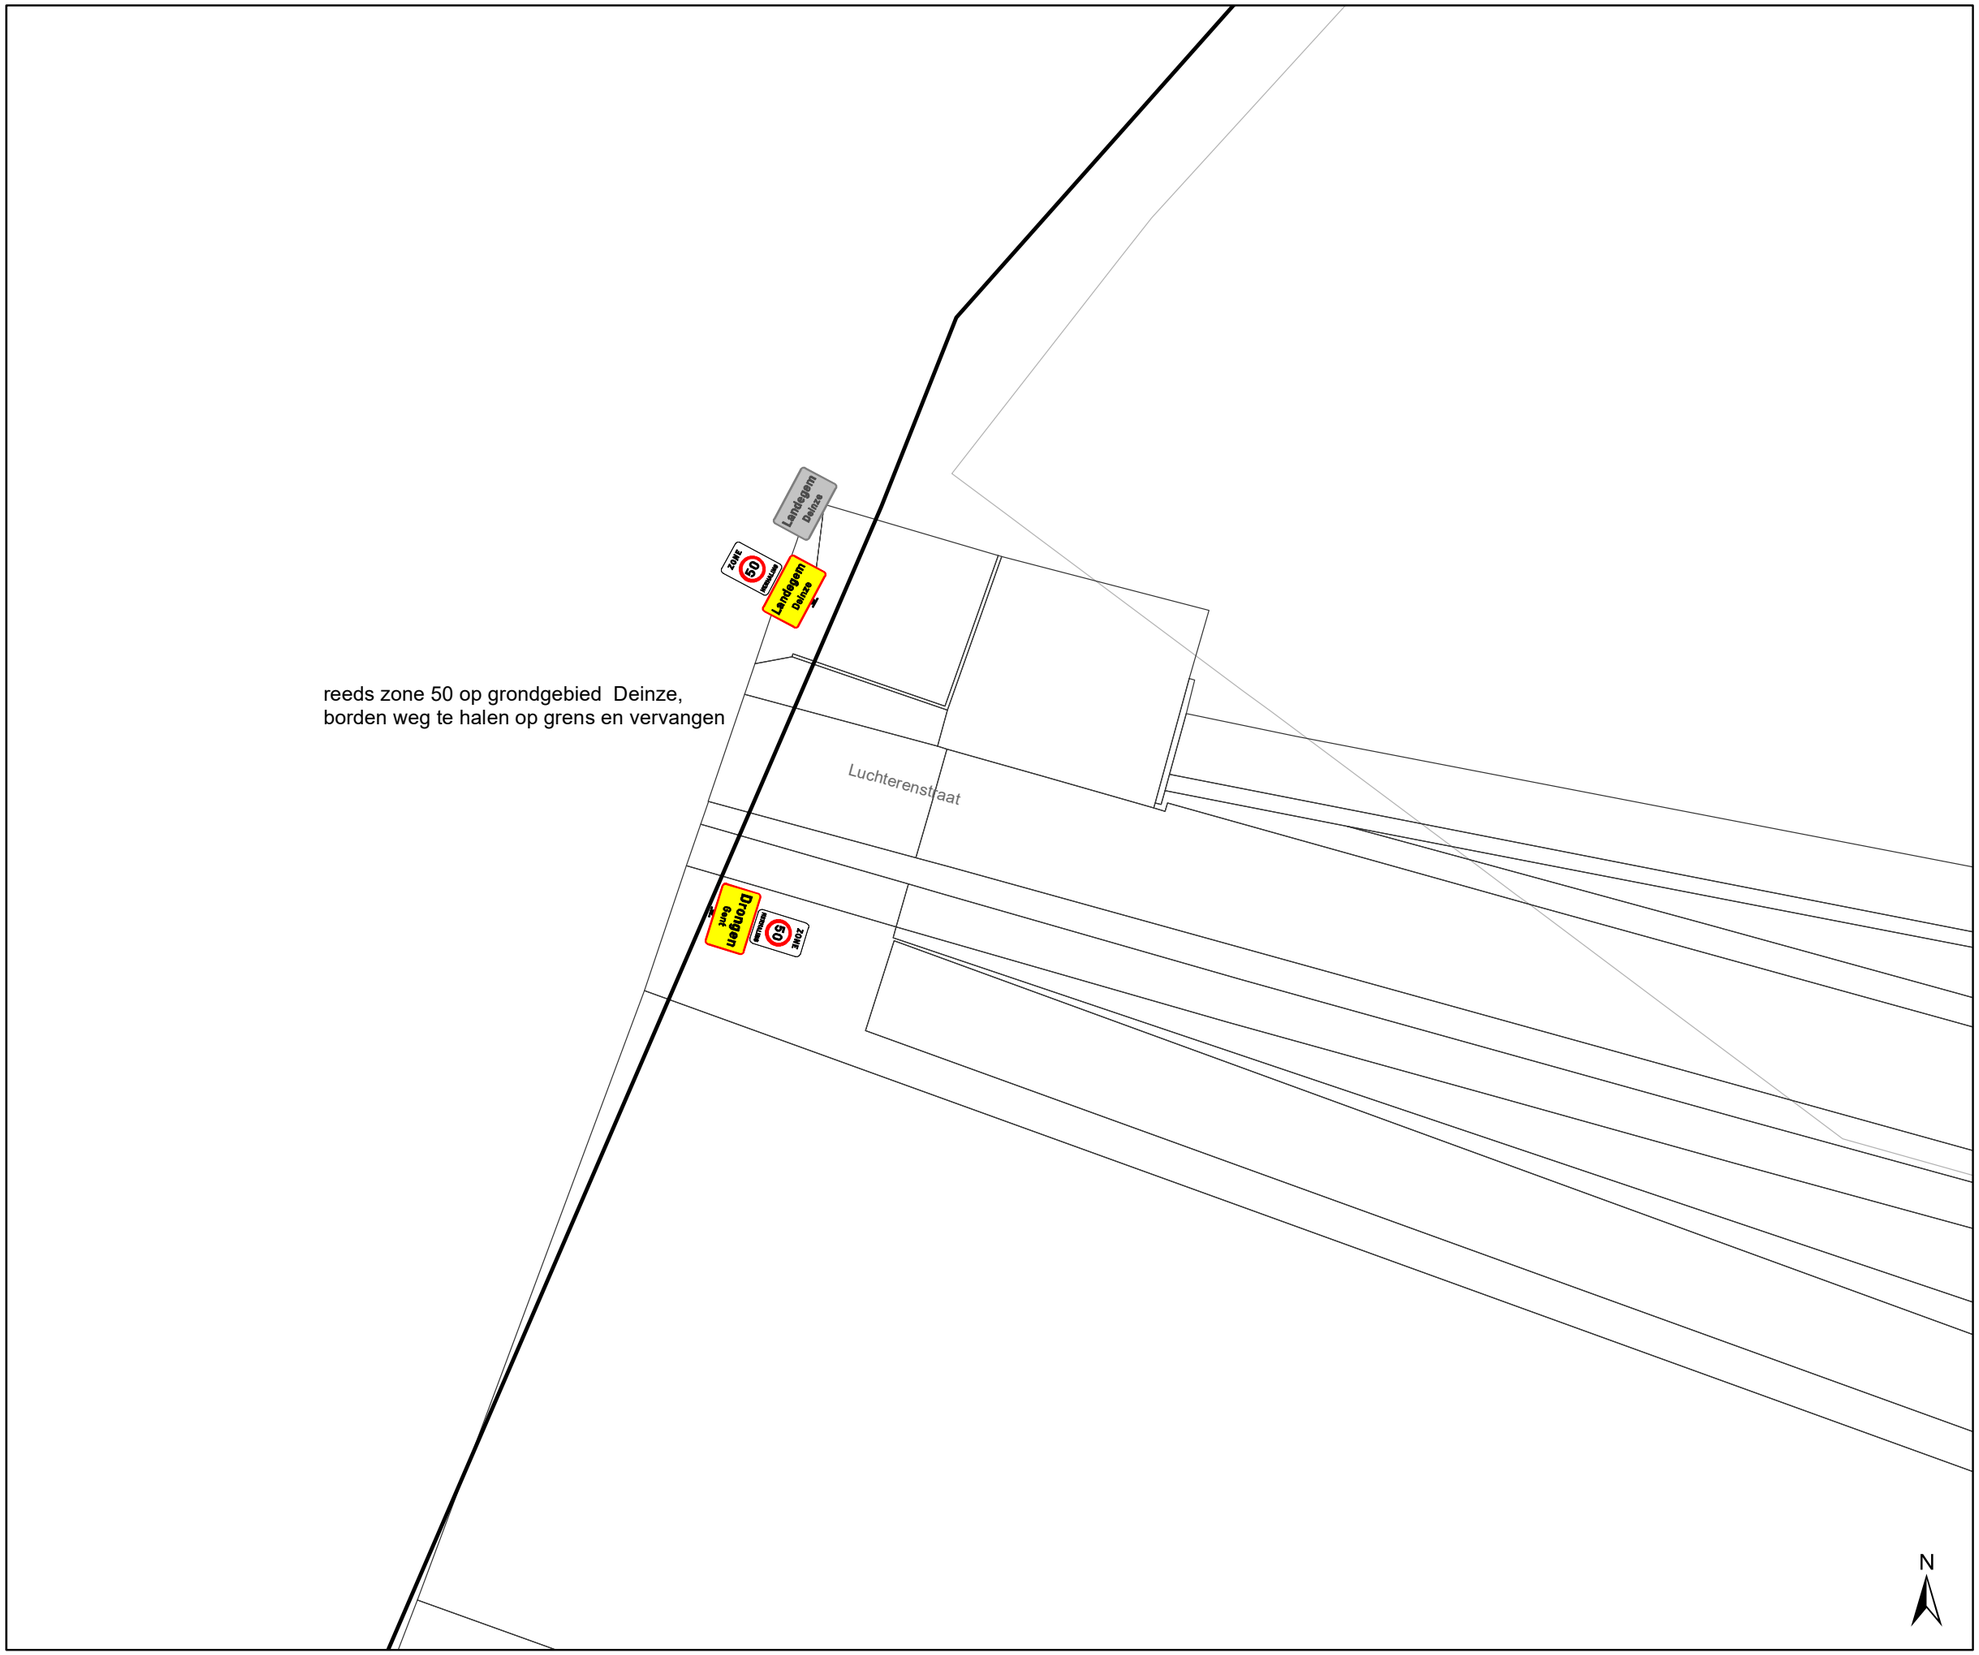

Legende

- Bestaande verkeersborden
- Geplande verkeersborden
- Te verwijderen verkeersborden
- Bestaande wegmarkeringen
- Geplande wegmarkeringen
- Te verwijderen wegmarkeringen
- Ander gepland dossier (in voorbereiding bij MOBBED)

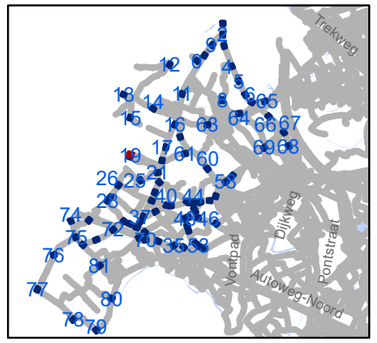

gent: Mobiliteitsbedrijf stad Gent
Verkeerstechnische taken

zone 50
Baarle Drongen

Dossiernummer P-307530

DATUM	SCHAAL	PLAN	P FORMAAT
31/03/2023	1/250	20/84	A3

*Verifieer dit rechtsgeldig elektronisch ondertekend document van 135 blz op **code.esignflow.be** met code **1923-4263-7855-4084** en wachtwoord **xuseryc***

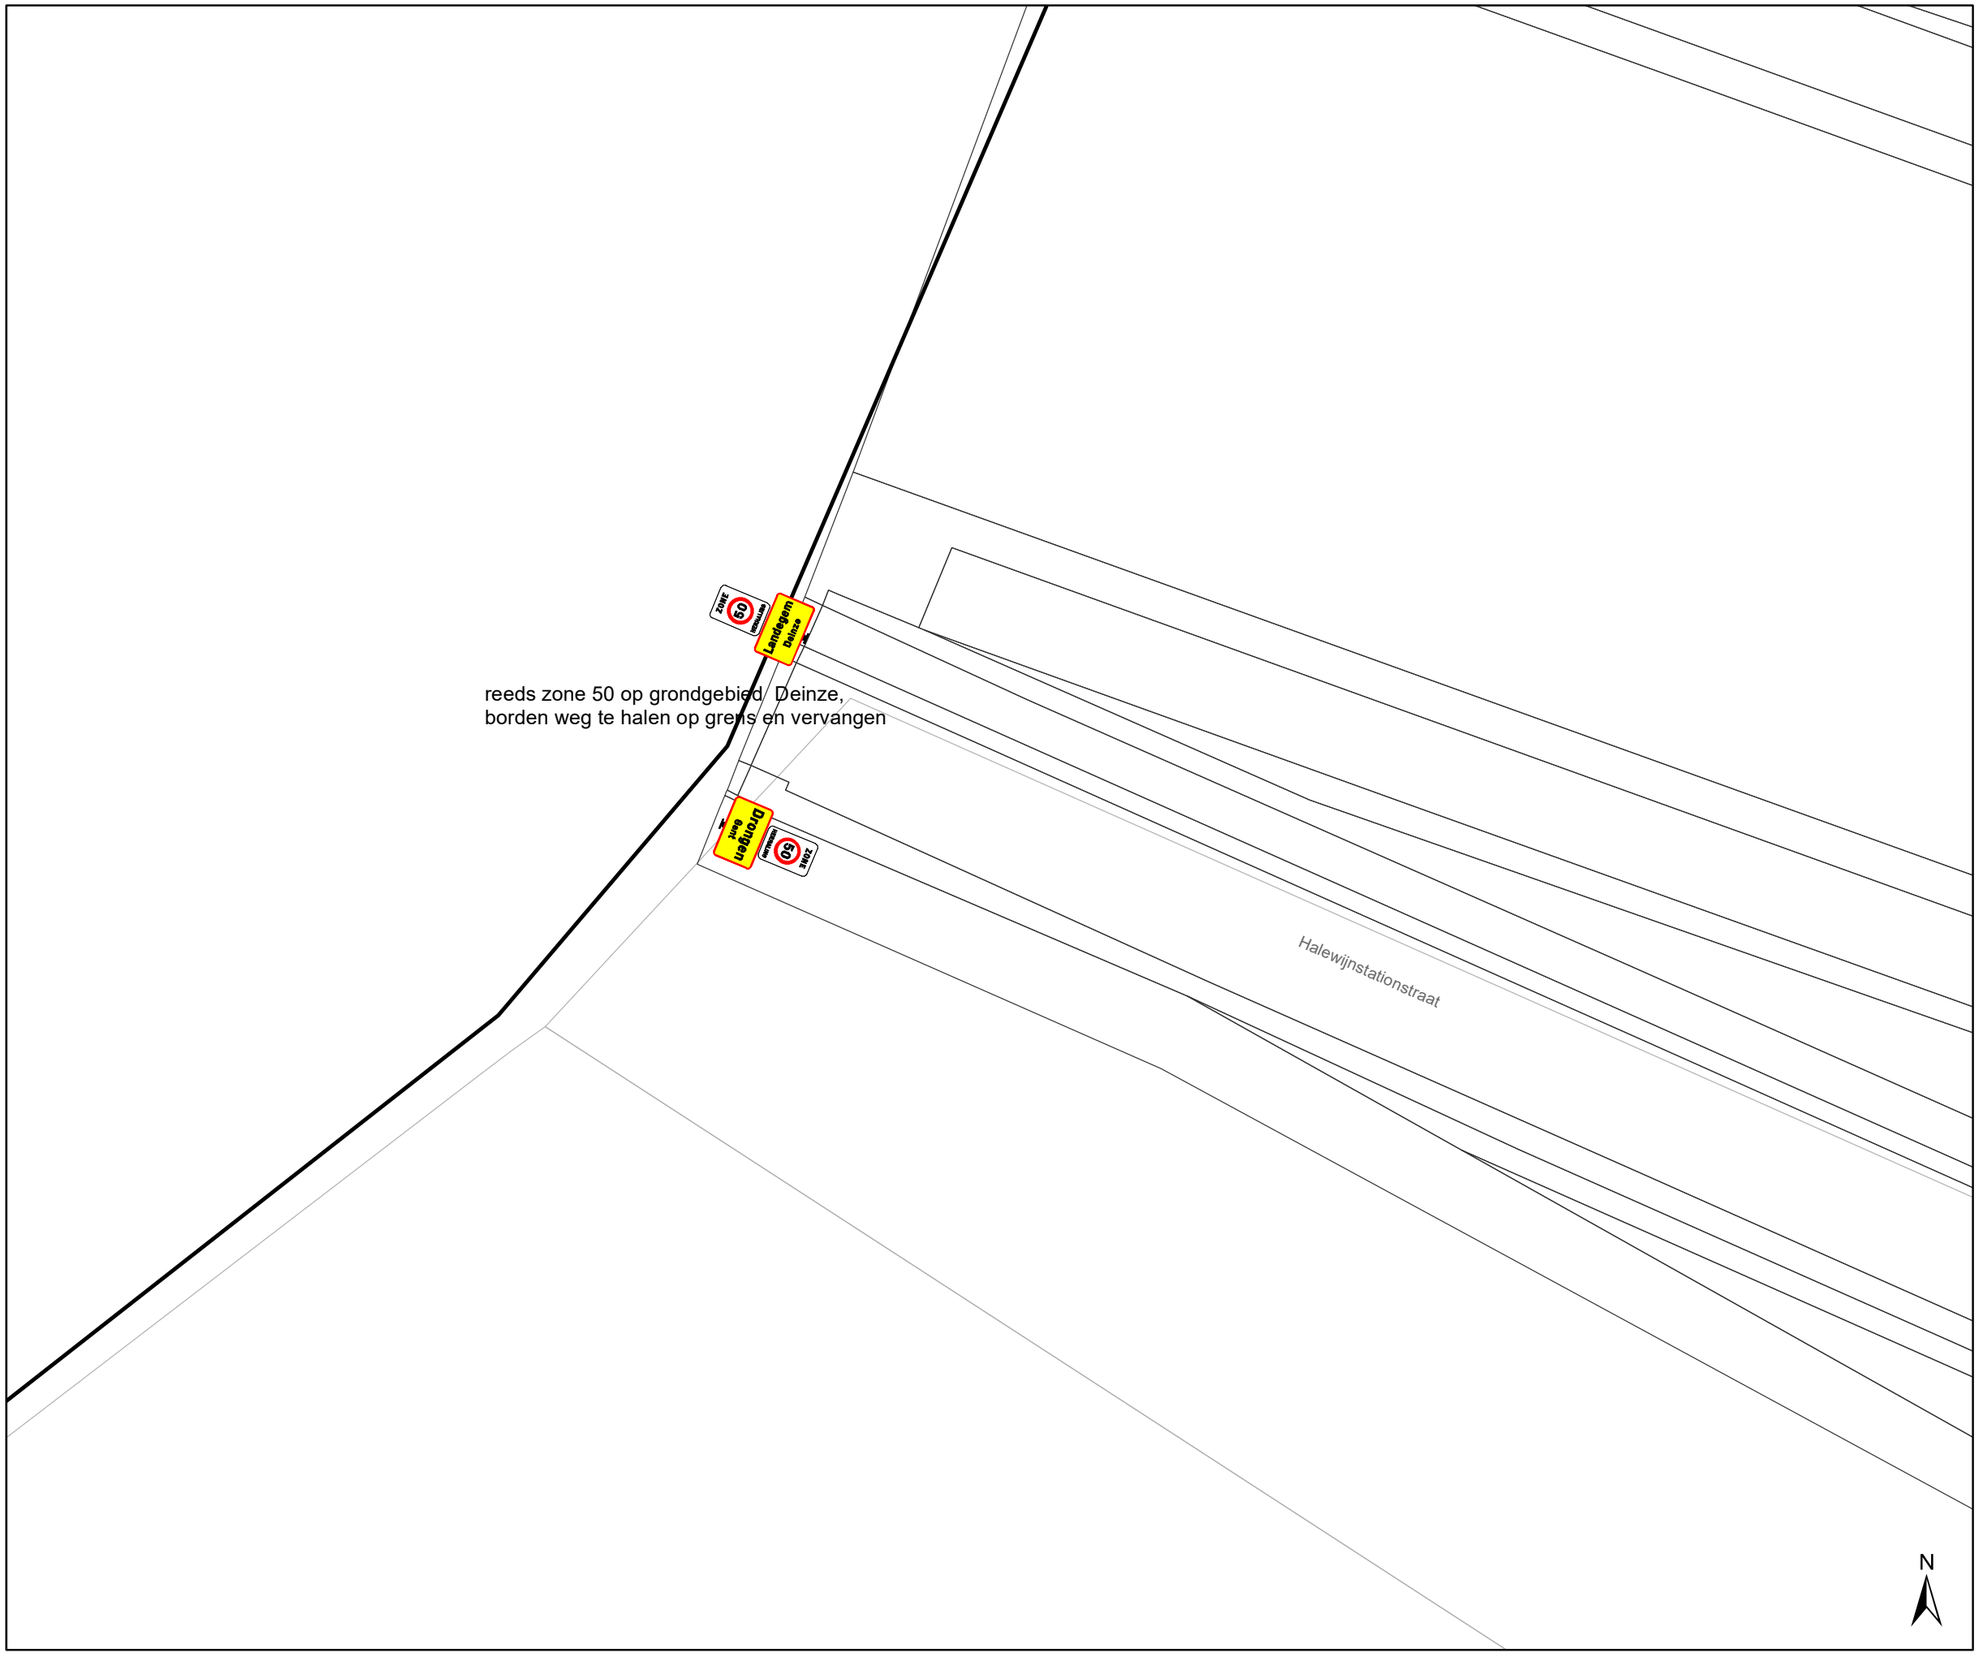

Legende

- Bestaande verkeersborden
- Geplande verkeersborden
- Te verwijderen verkeersborden
- Bestaande wegmarkeringen
- Geplande wegmarkeringen
- Te verwijderen wegmarkeringen
- Ander gepland dossier (in voorbereiding bij MOBBED)

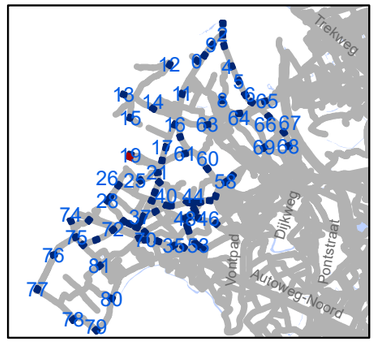

gent: Mobiliteitsbedrijf stad Gent
Verkeerstechnische taken

zone 50
Baarle Drongen

Dossiernummer P-307530

DATUM	SCHAAL	PLAN	P FORMAAT
31/03/2023	1/250	21/84	A3

*Verifieer dit rechtsgeldig elektronisch ondertekend document van 135 blz op **code.esignflow.be** met code **1923-4263-7855-4084** en wachtwoord **xuseryc***

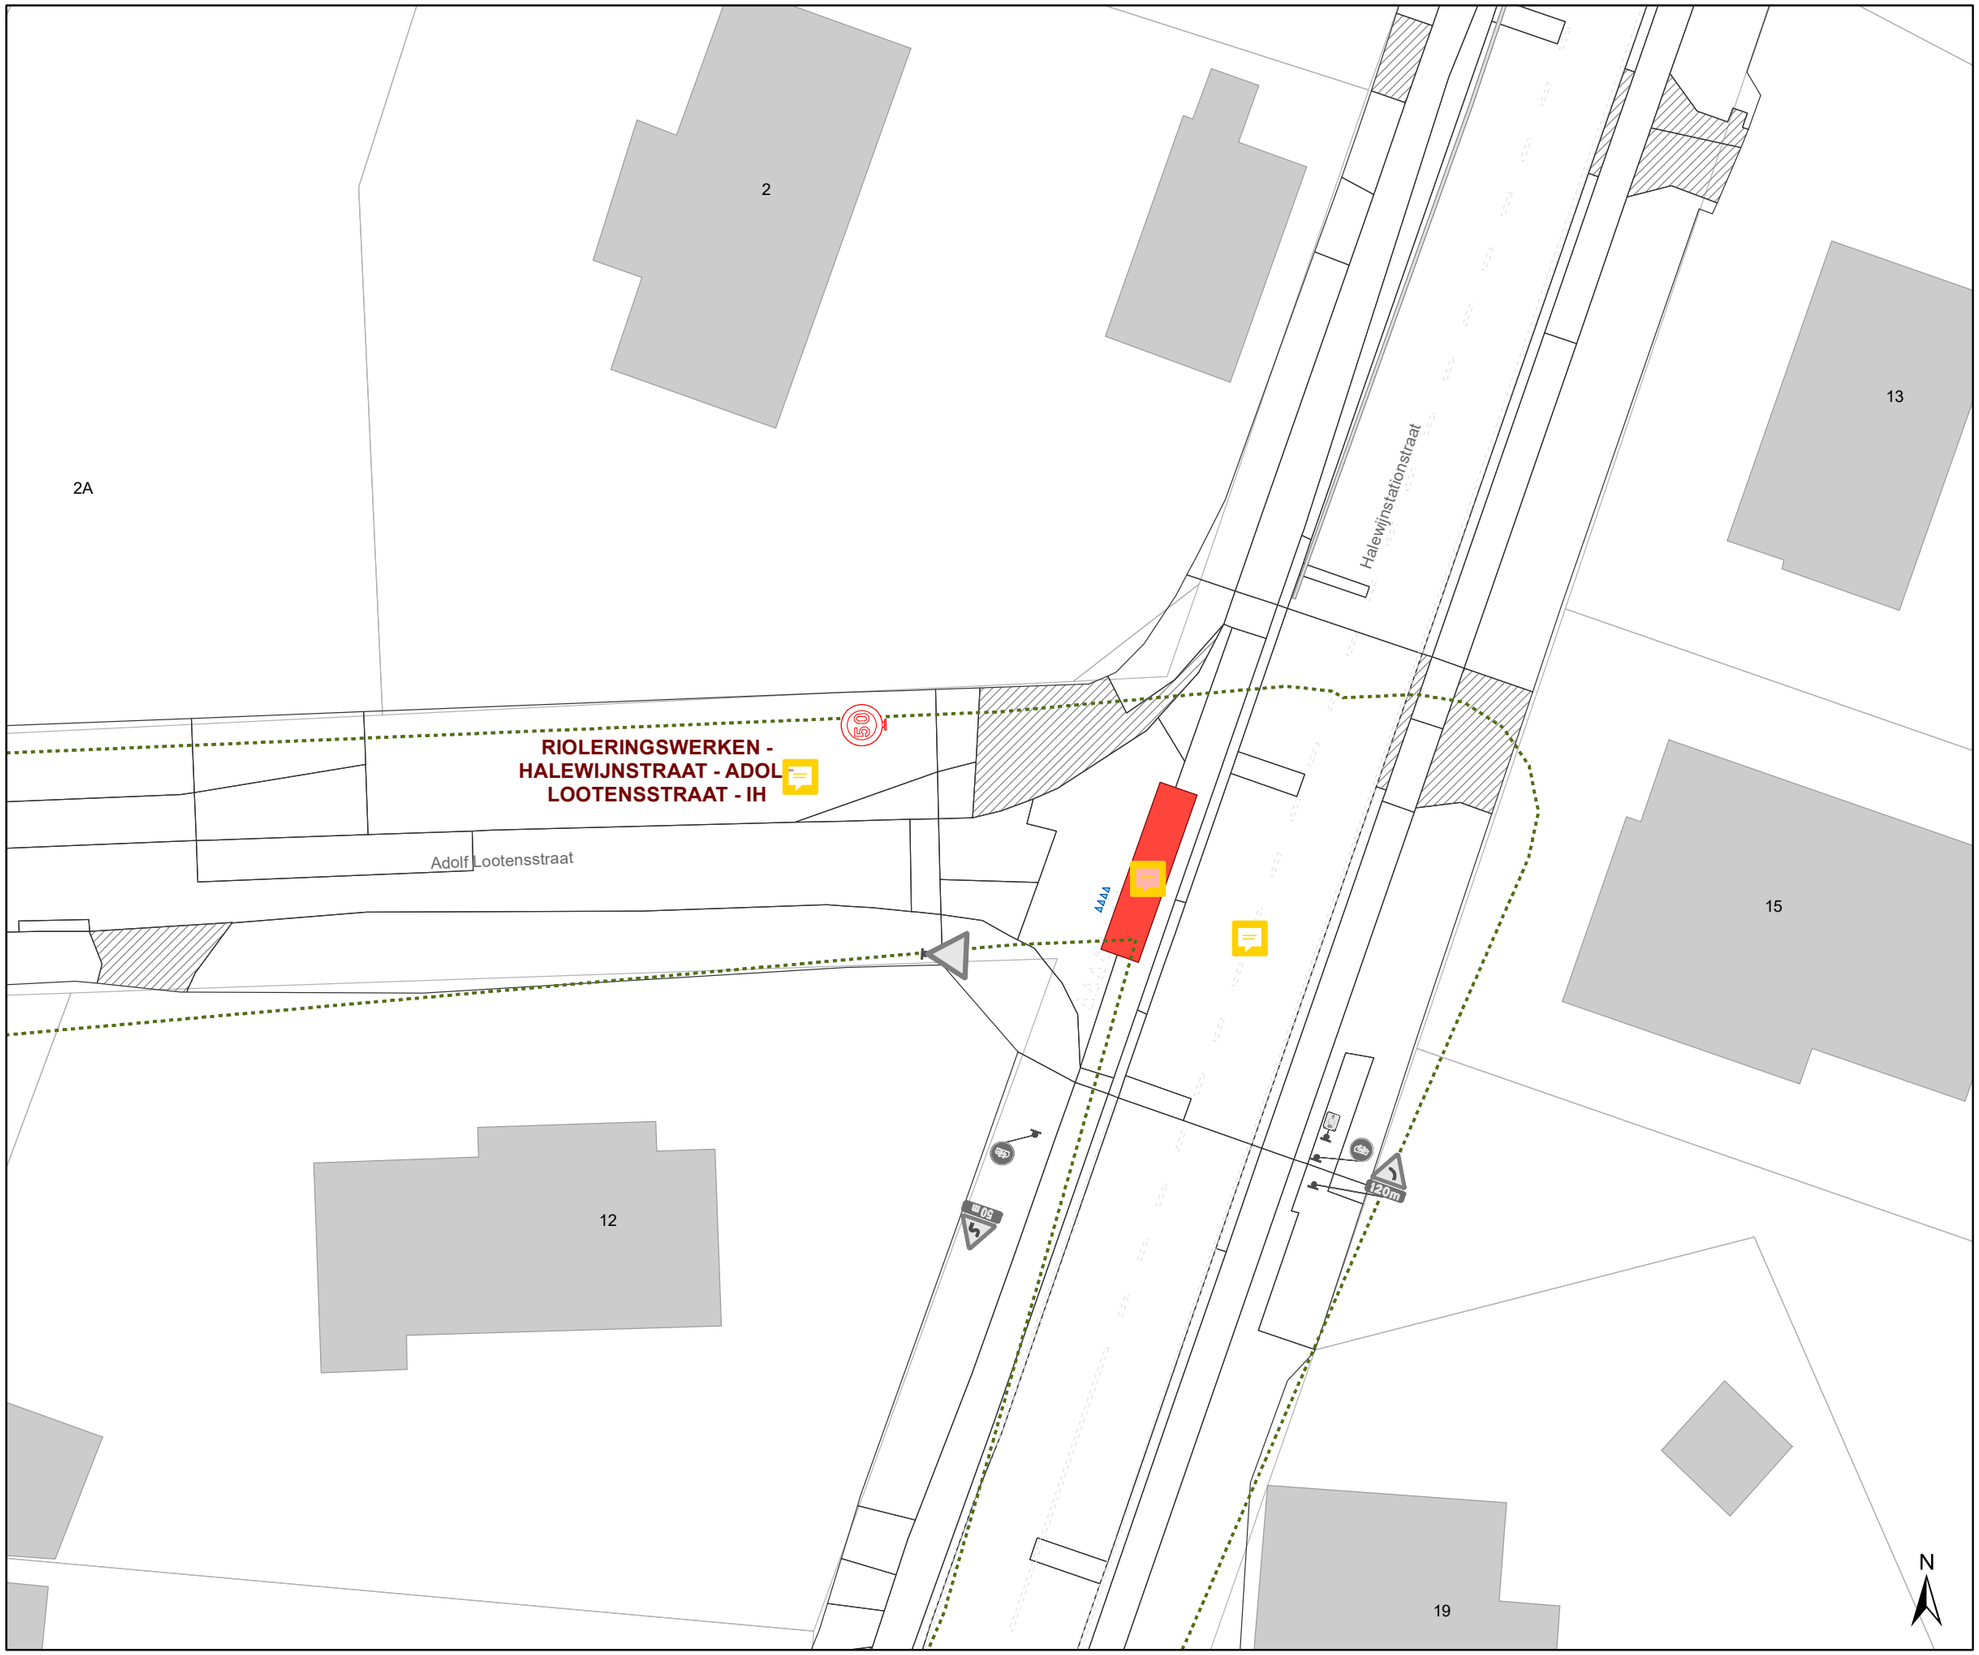

Legende

- Bestaande verkeersborden
- Geplande verkeersborden
- Te verwijderen verkeersborden
- Bestaande wegmarkeringen
- Geplande wegmarkeringen
- Te verwijderen wegmarkeringen
- Ander gepland dossier (in voorbereiding bij MOBBED)

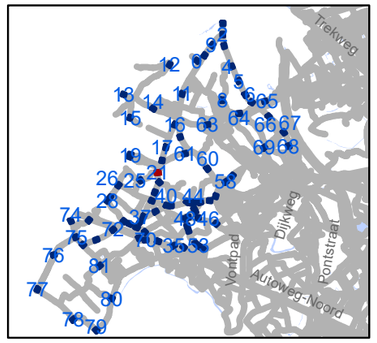

gent: Mobiliteitsbedrijf stad Gent
Verkeerstechnische taken

zone 50
Baarle Drongen

Dossiernummer P-307530

DATUM	SCHAAL	PLAN	P FORMAAT
31/03/2023	1/250	22/84	A3

*Verifieer dit rechtsgeldig elektronisch ondertekend document van 135 blz op **code.esignflow.be** met code **1923-4263-7855-4084** en wachtwoord **xuseryc***

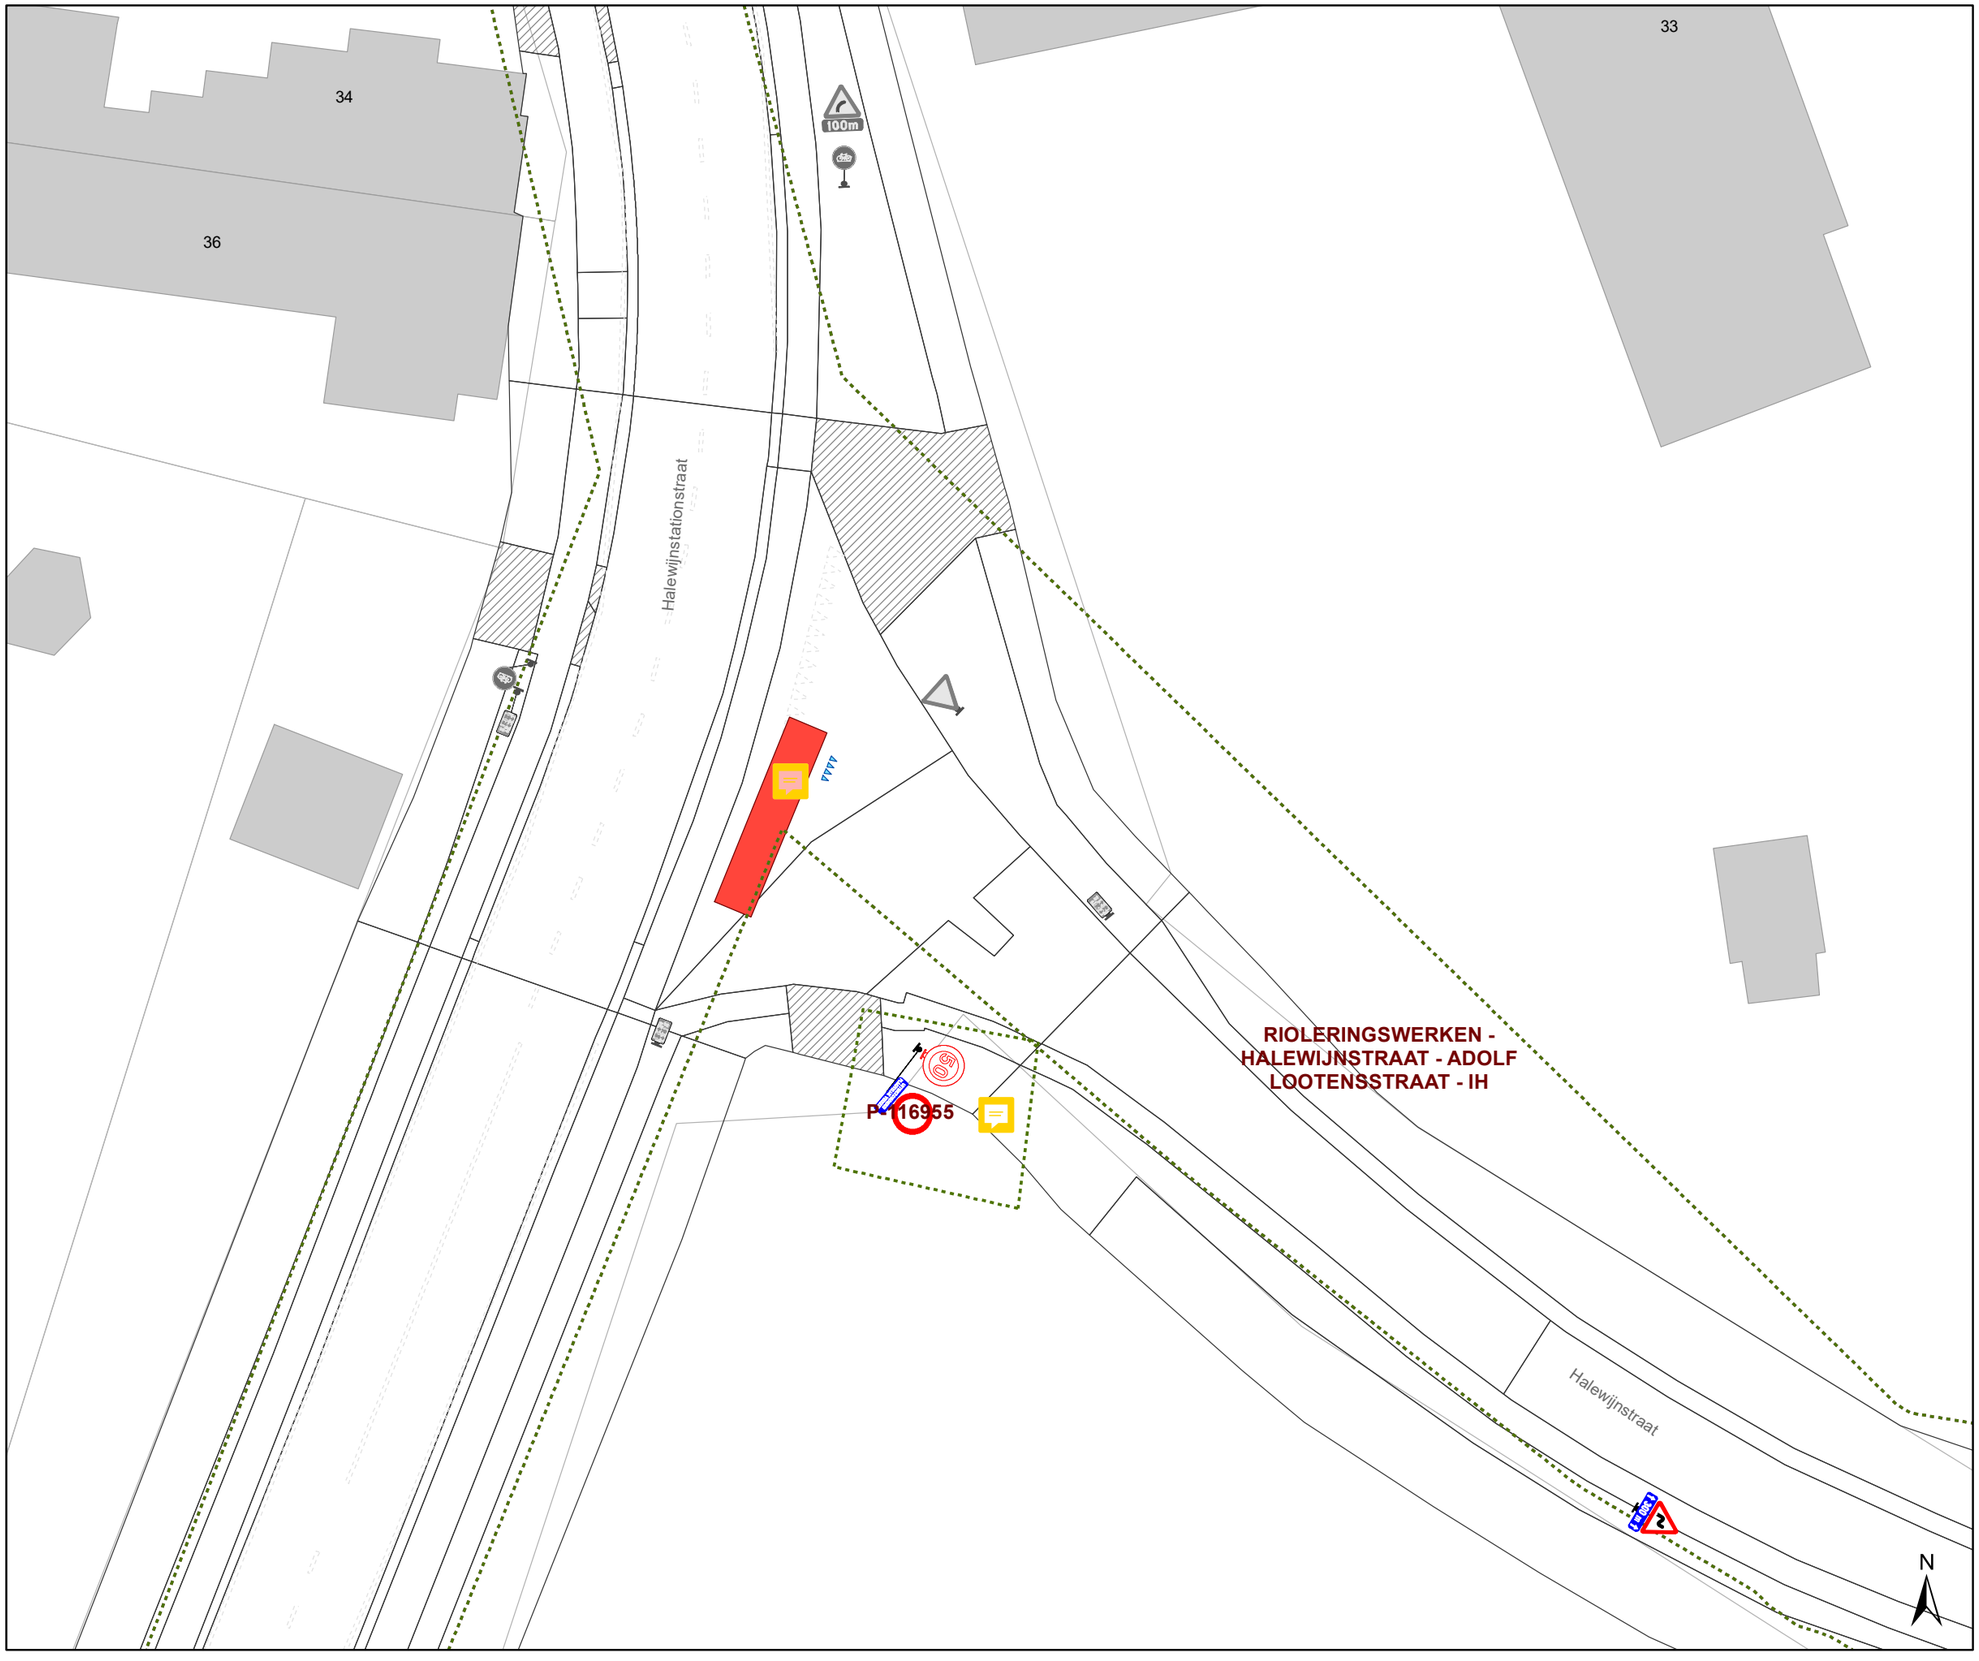

Legende

- Bestaande verkeersborden
- Geplande verkeersborden
- Te verwijderen verkeersborden
- Bestaande wegmarkeringen
- Geplande wegmarkeringen
- Te verwijderen wegmarkeringen
- Ander gepland dossier (in voorbereiding bij MOBBED)

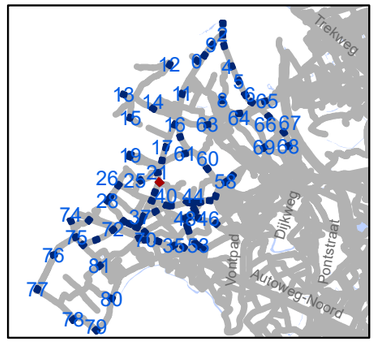

gent: Mobiliteitsbedrijf stad Gent
Verkeerstechnische taken

zone 50
Baarle Drongen

Dossiernummer P-307530

DATUM	SCHAAL	PLAN	P FORMAAT
31/03/2023	1/250	23/84	A3

*Verifieer dit rechtsgeldig elektronisch ondertekend document van 135 blz op **code.esignflow.be** met code **1923-4263-7855-4084** en wachtwoord **xuseryc***

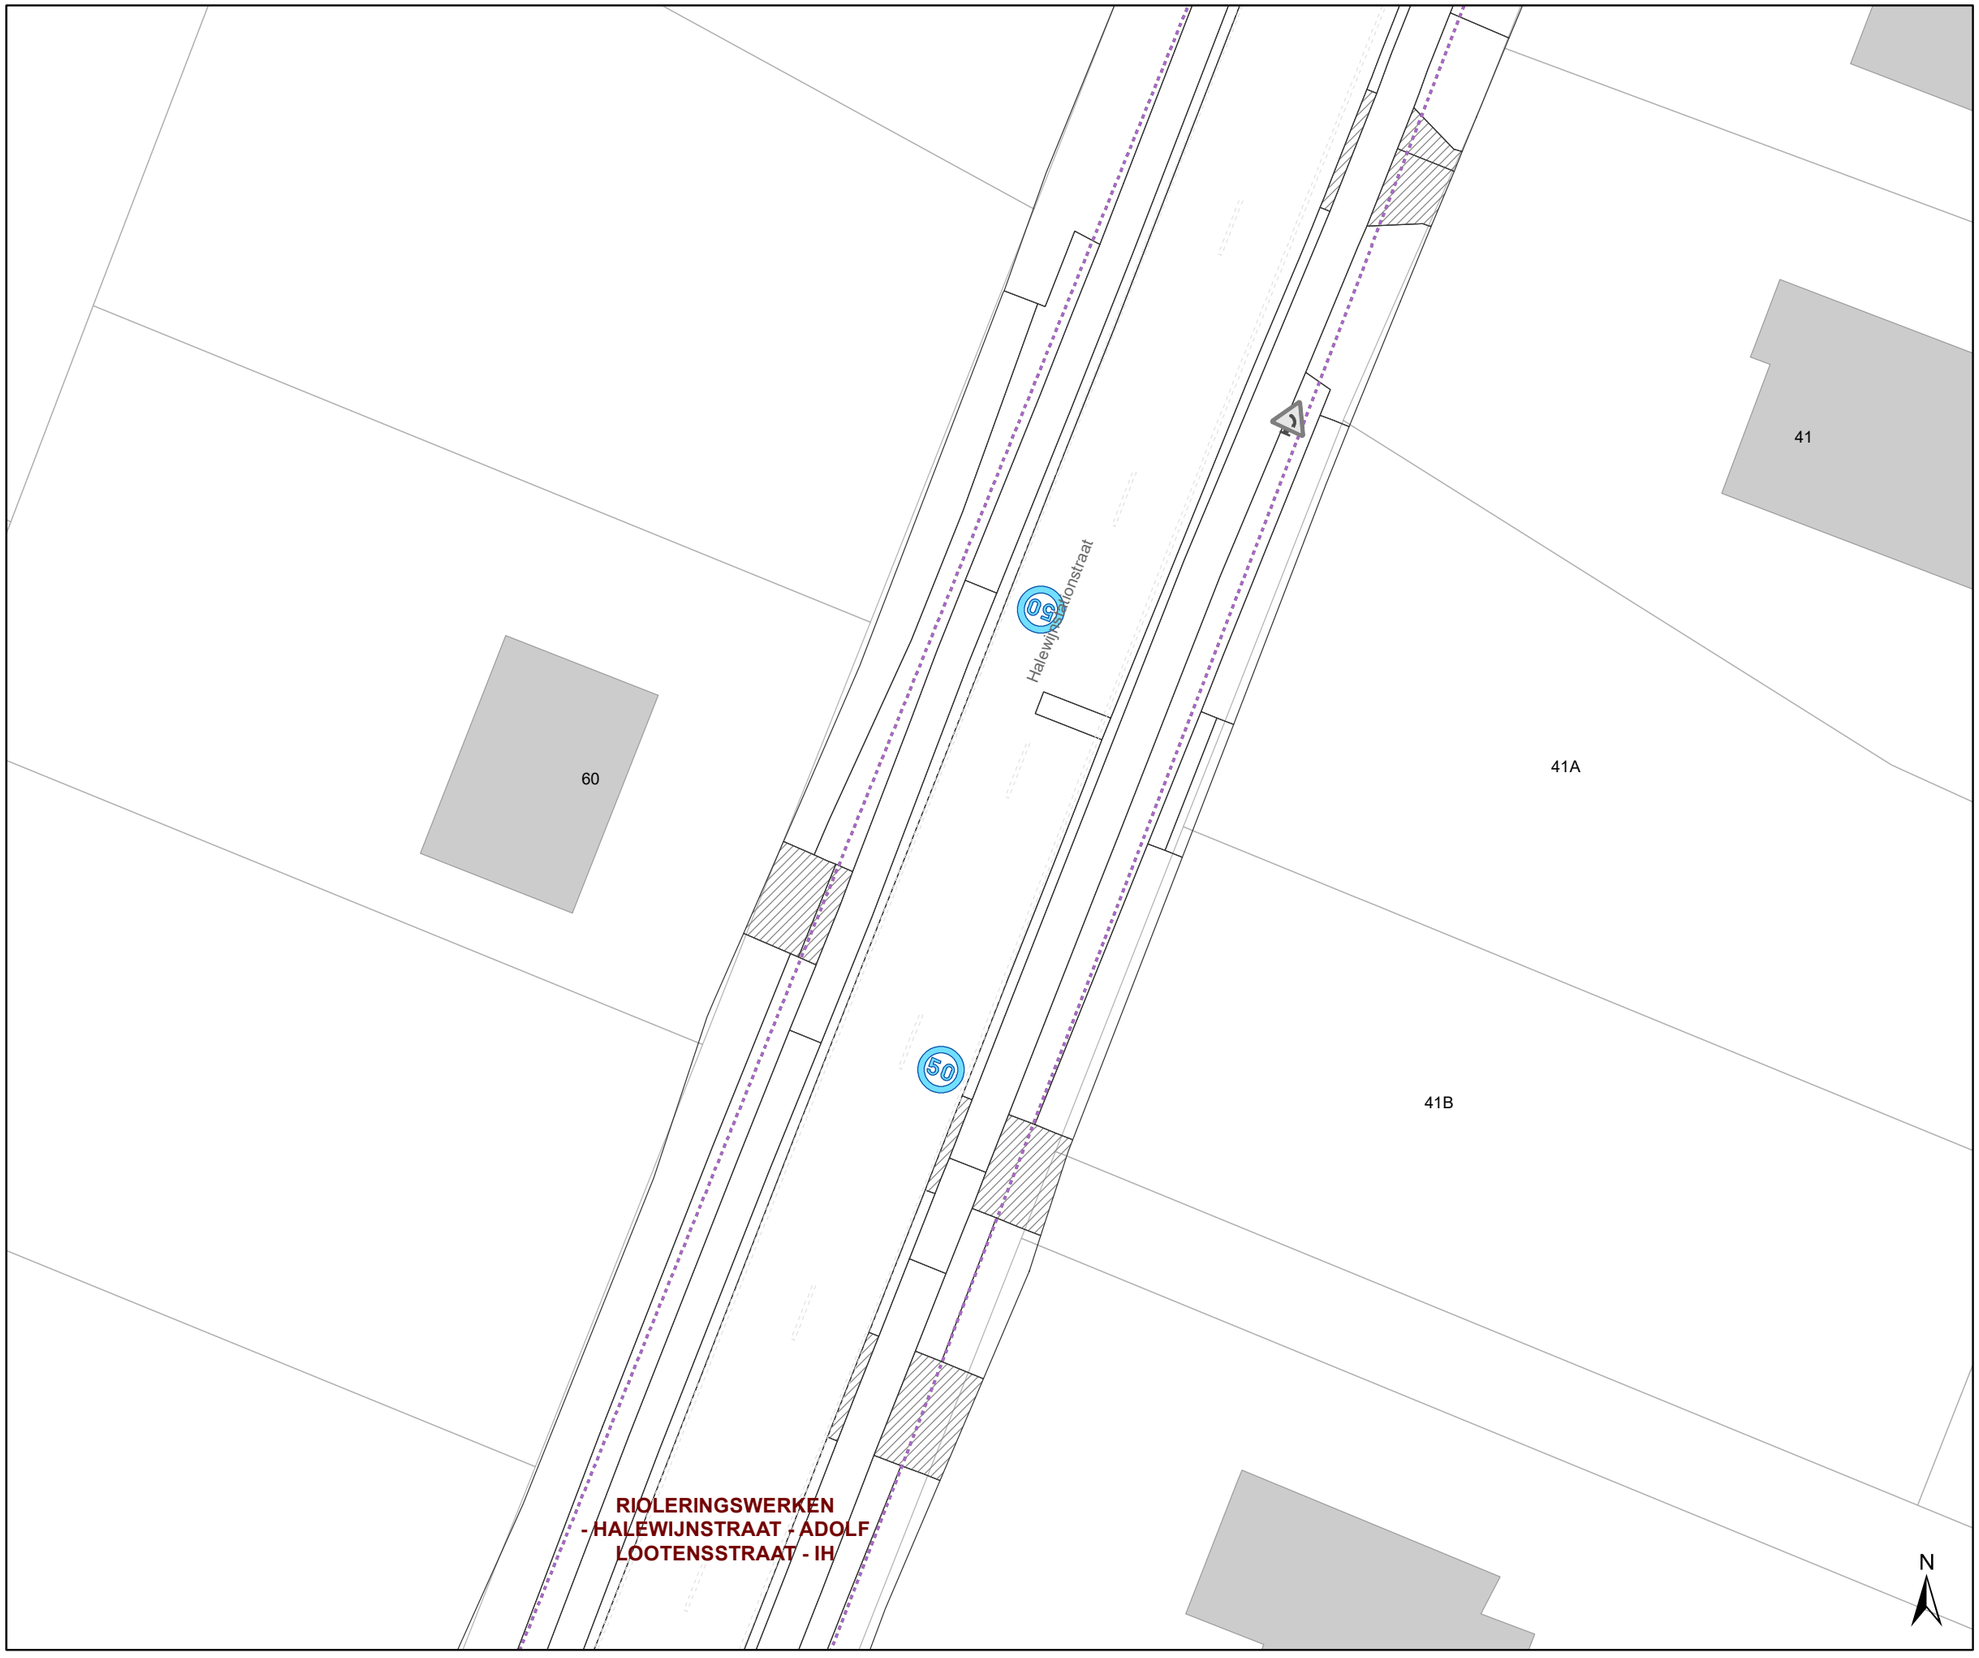

Legende

- Bestaande verkeersborden
- Geplande verkeersborden
- Te verwijderen verkeersborden
- Bestaande wegmarkeringen
- Geplande wegmarkeringen
- Te verwijderen wegmarkeringen
- Ander gepland dossier (in voorbereiding bij MOBBED)

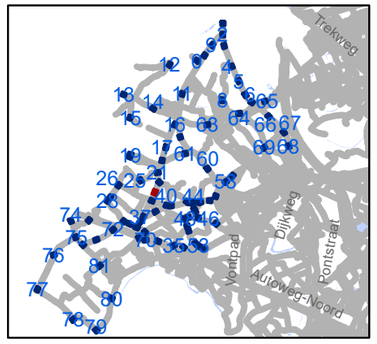

gent: Mobiliteitsbedrijf stad Gent
Verkeerstechnische taken

zone 50
Baarle Drongen

Dossiernummer P-307530

DATUM	SCHAAL	PLAN	P FORMAAT
31/03/2023	1/250	24/84	A3

*Verifieer dit rechtsgeldig elektronisch ondertekend document van 135 blz op **code.esignflow.be** met code **1923-4263-7855-4084** en wachtwoord **xuseryc***

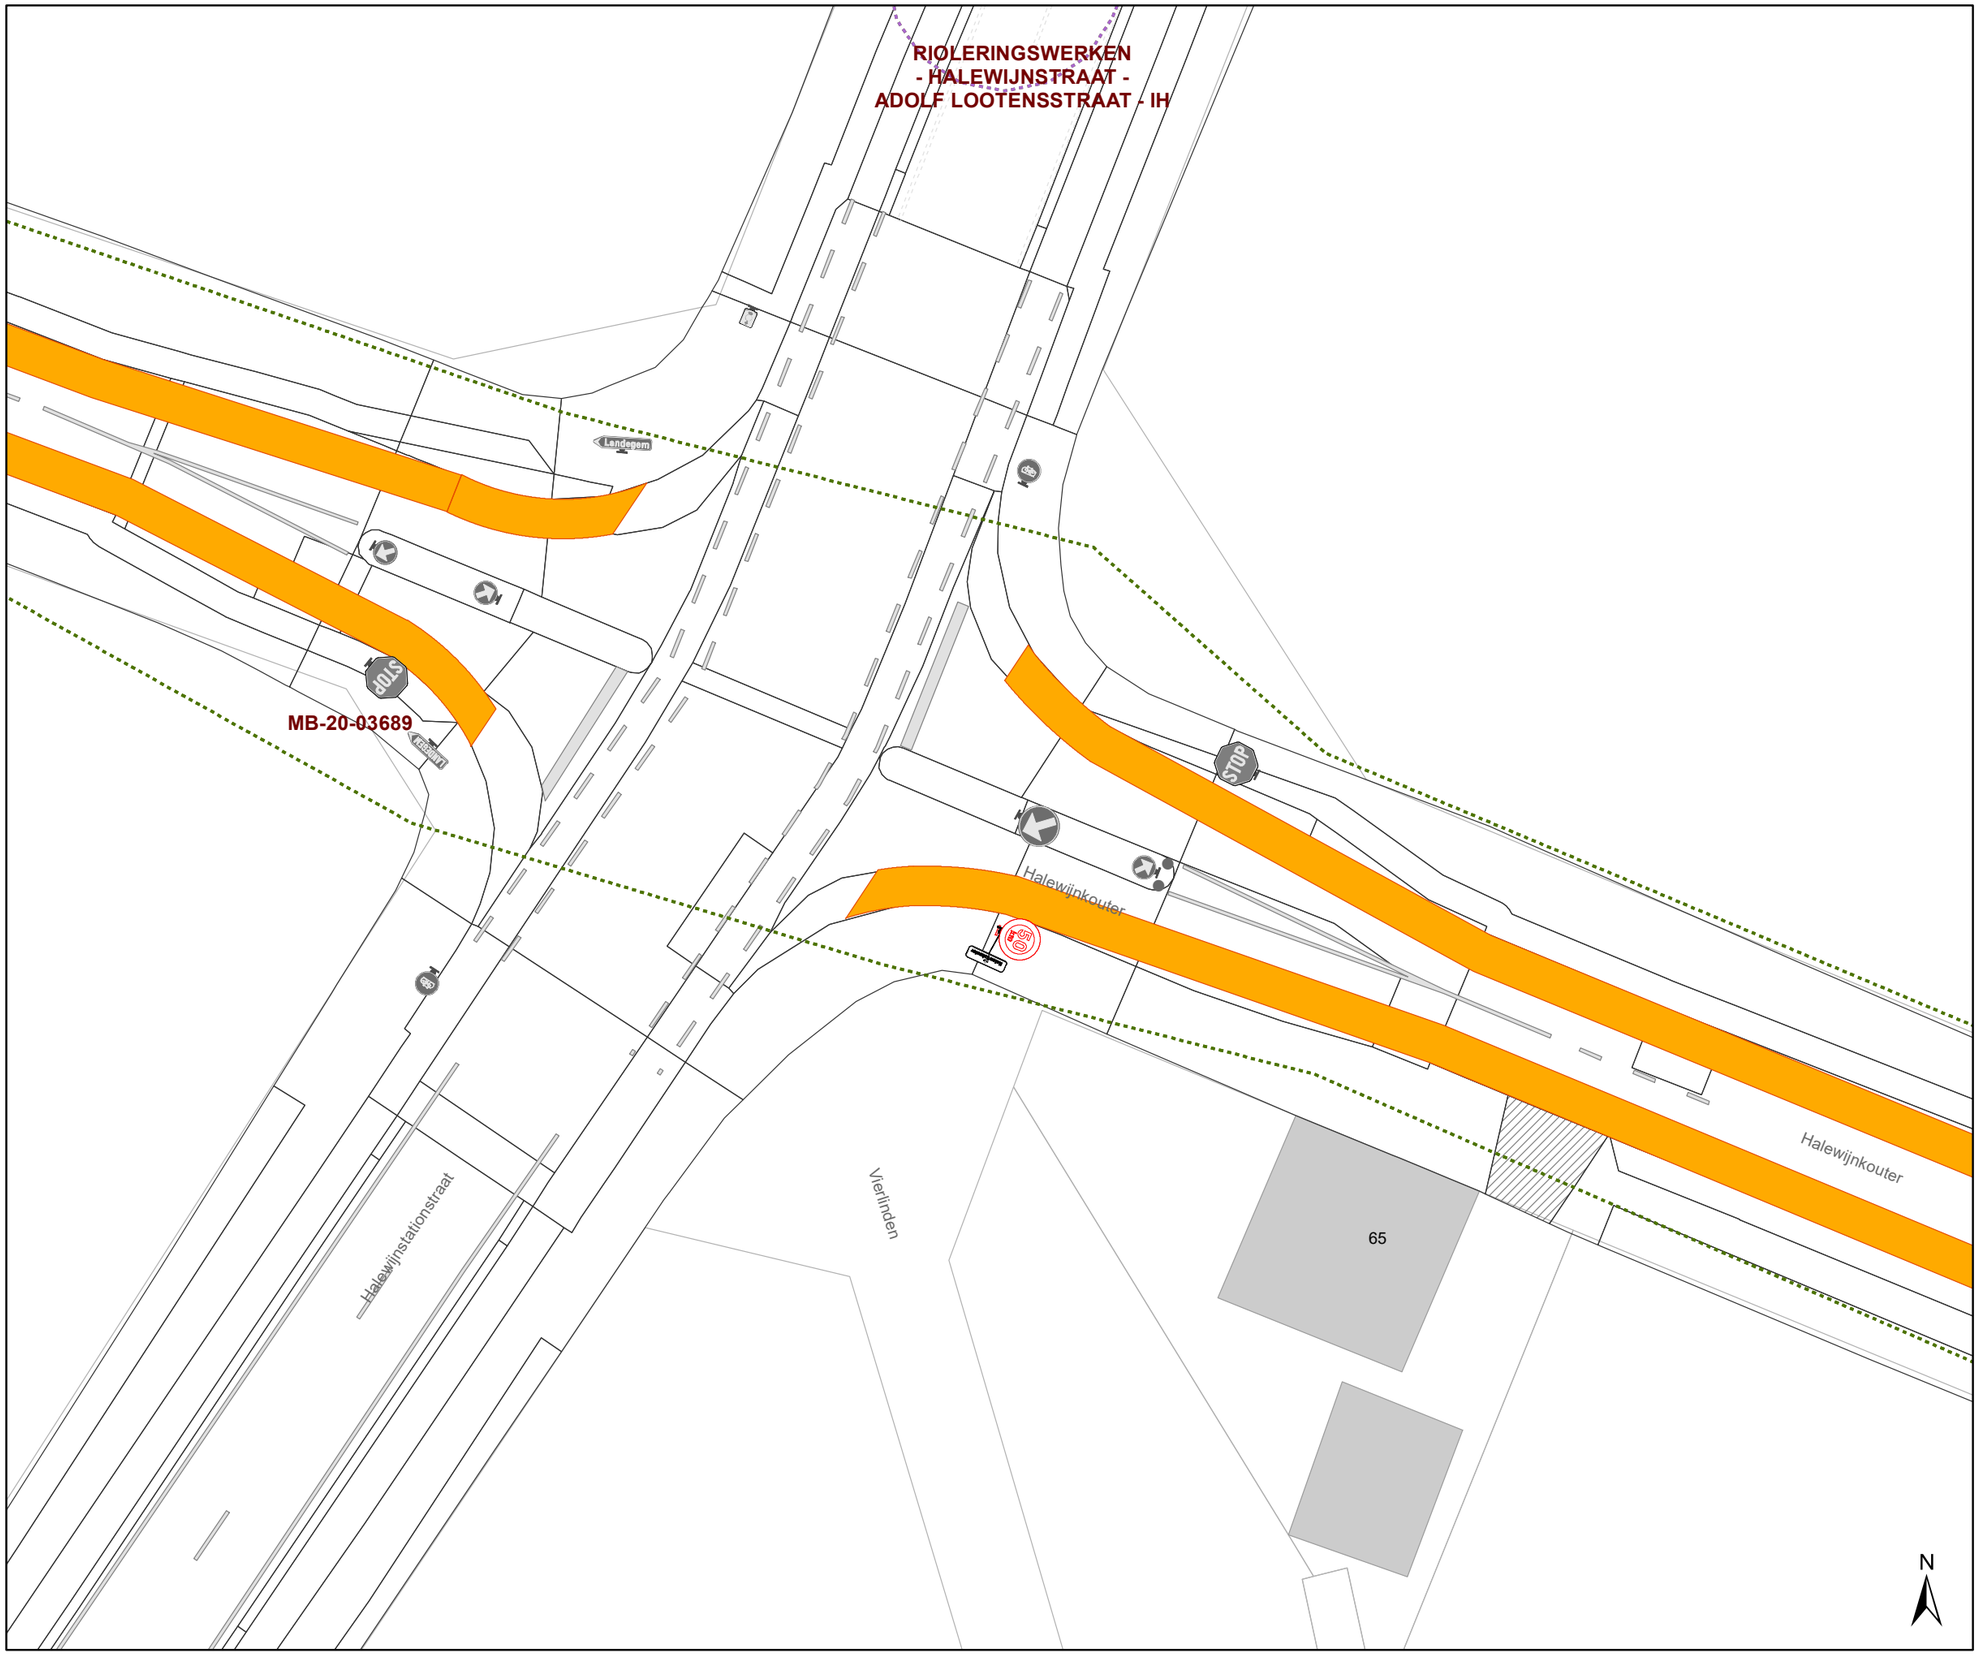

Legende

- Bestaande verkeersborden
- Geplande verkeersborden
- Te verwijderen verkeersborden
- Bestaande wegmarkeringen
- Geplande wegmarkeringen
- Te verwijderen wegmarkeringen
- Ander gepland dossier (in voorbereiding bij MOBBED)

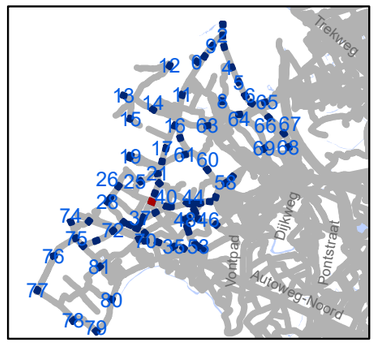

gent: Mobiliteitsbedrijf stad Gent
Verkeerstechnische taken

zone 50
Baarle Drongen

Dossiernummer P-307530

DATUM	SCHAAL	PLAN	P FORMAAT
31/03/2023	1/250	25/84	A3

*Verifieer dit rechtsgeldig elektronisch ondertekend document van 135 blz op **code.esignflow.be** met code **1923-4263-7855-4084** en wachtwoord **xuseryc***

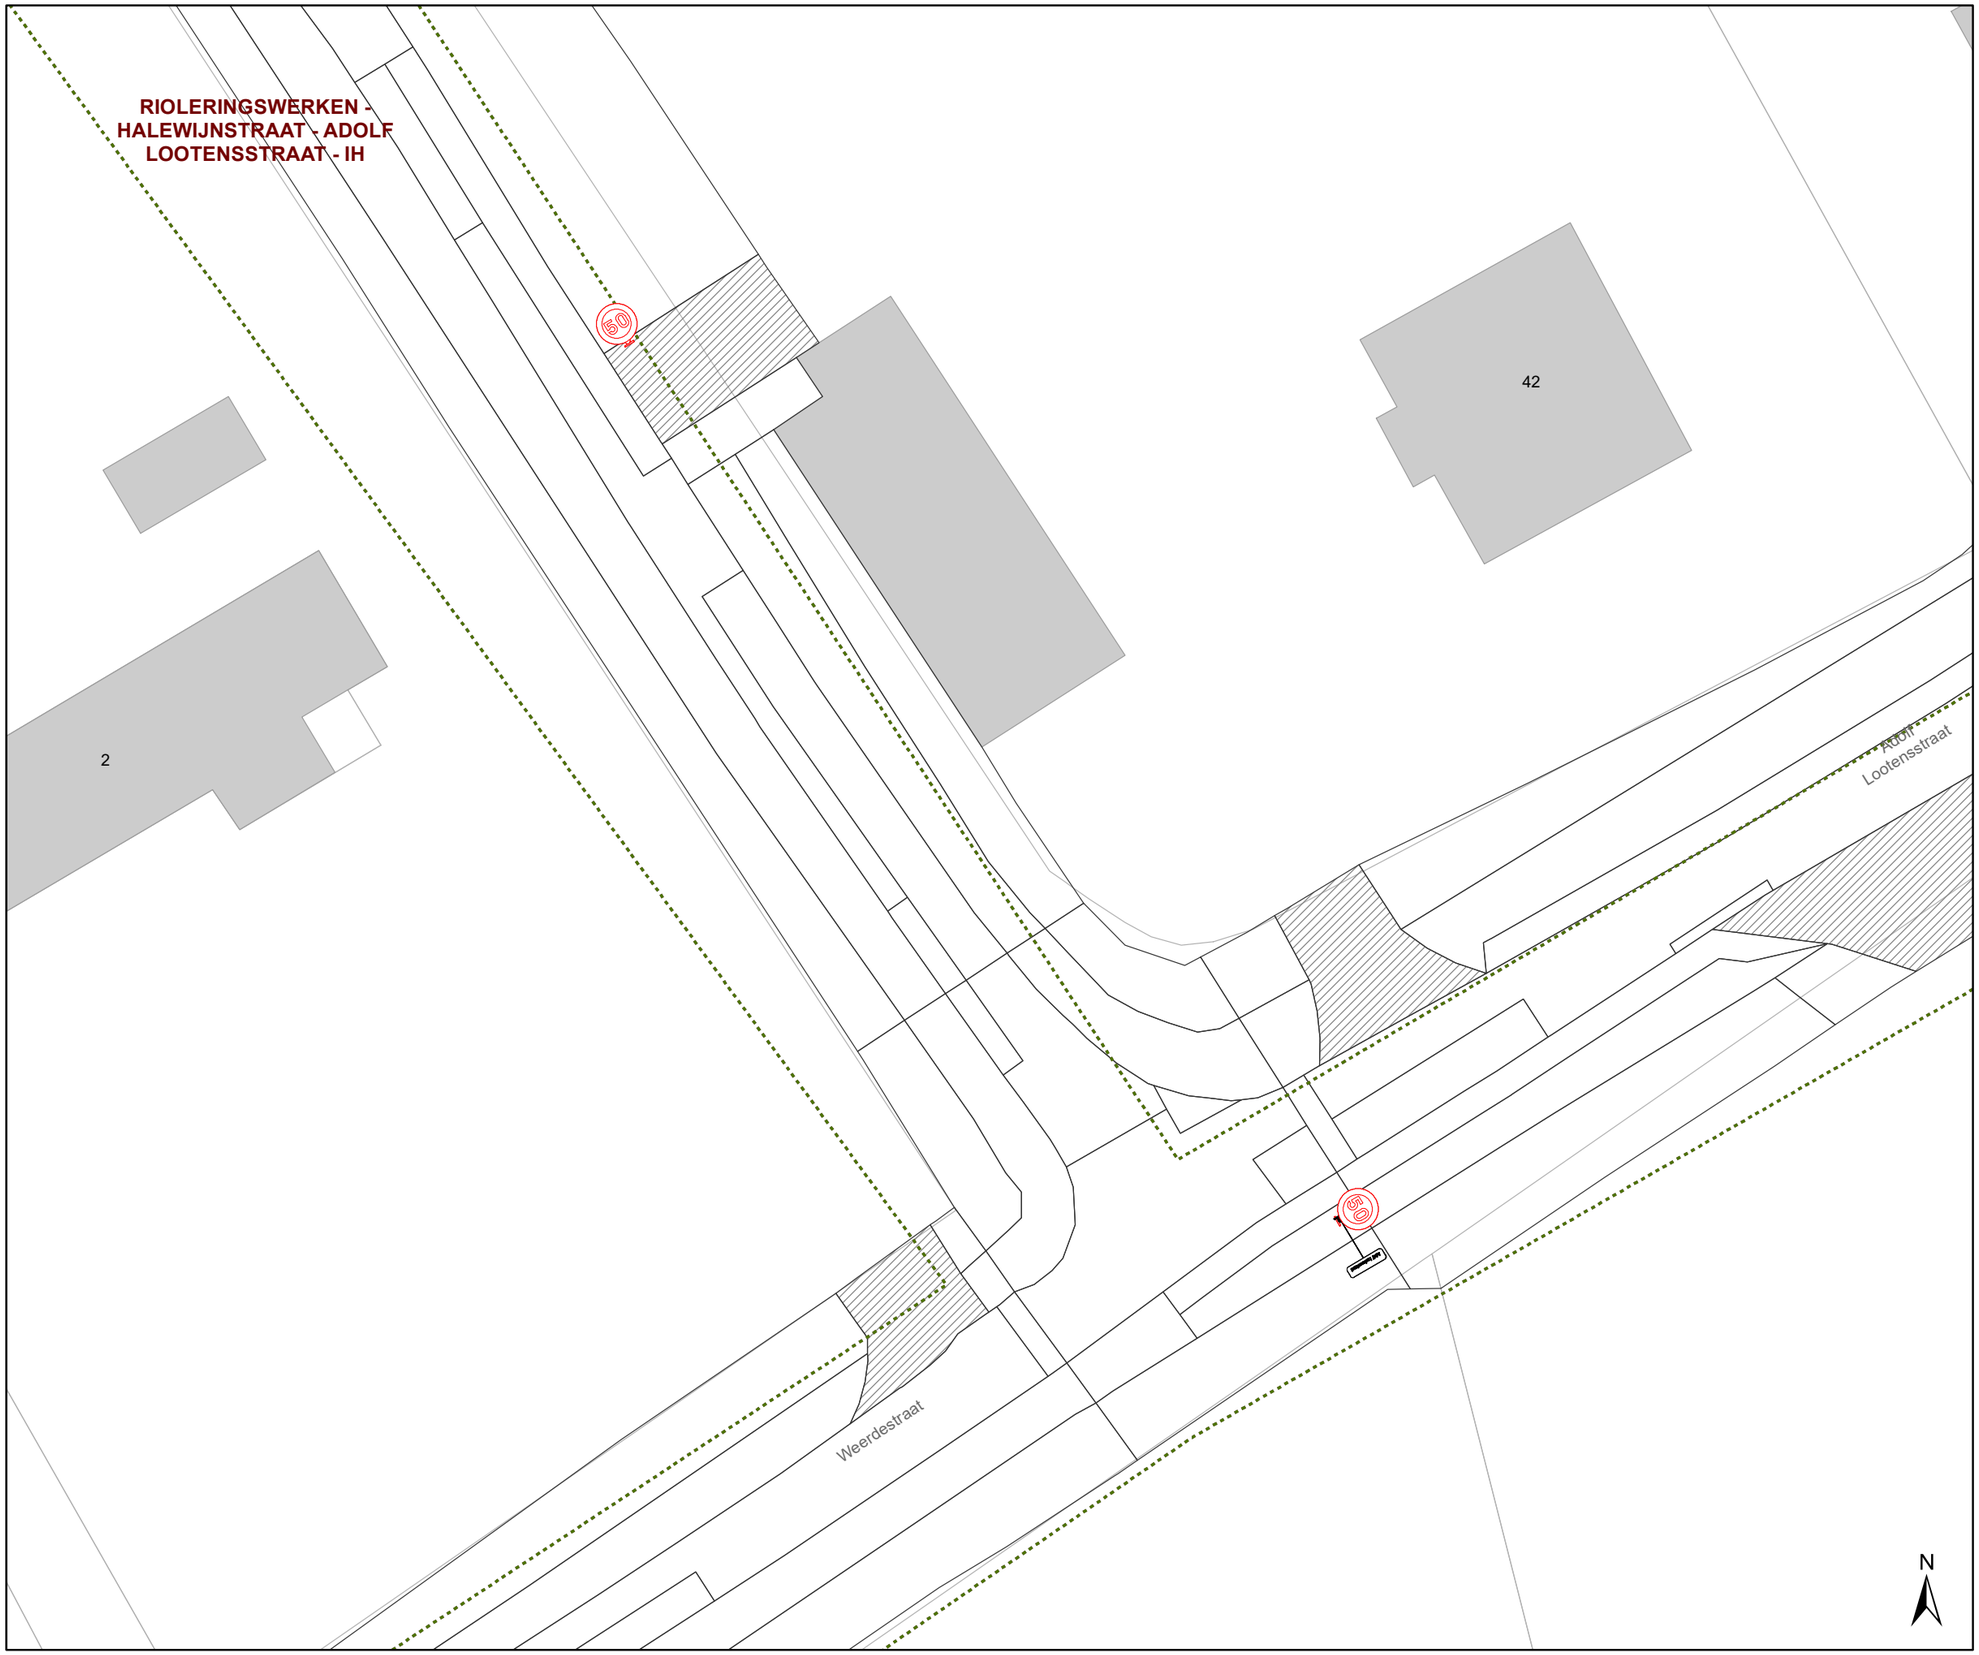

Legende

- Bestaande verkeersborden
- Geplande verkeersborden
- Te verwijderen verkeersborden
- Bestaande wegmarkeringen
- Geplande wegmarkeringen
- Te verwijderen wegmarkeringen
- Ander gepland dossier (in voorbereiding bij MOBBED)

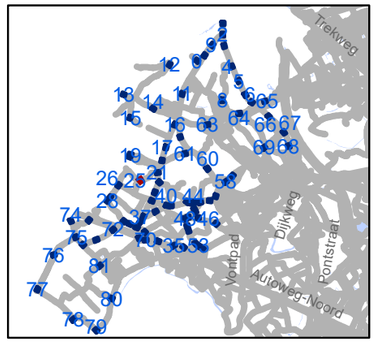

gent: Mobiliteitsbedrijf stad Gent
Verkeerstechnische taken

zone 50
Baarle Drongen

Dossiernummer P-307530

DATUM	SCHAAL	PLAN	P FORMAAT
31/03/2023	1/250	26/84	A3

*Verifieer dit rechtsgeldig elektronisch ondertekend document van 135 blz op **code.esignflow.be** met code **1923-4263-7855-4084** en wachtwoord **xuseryc***

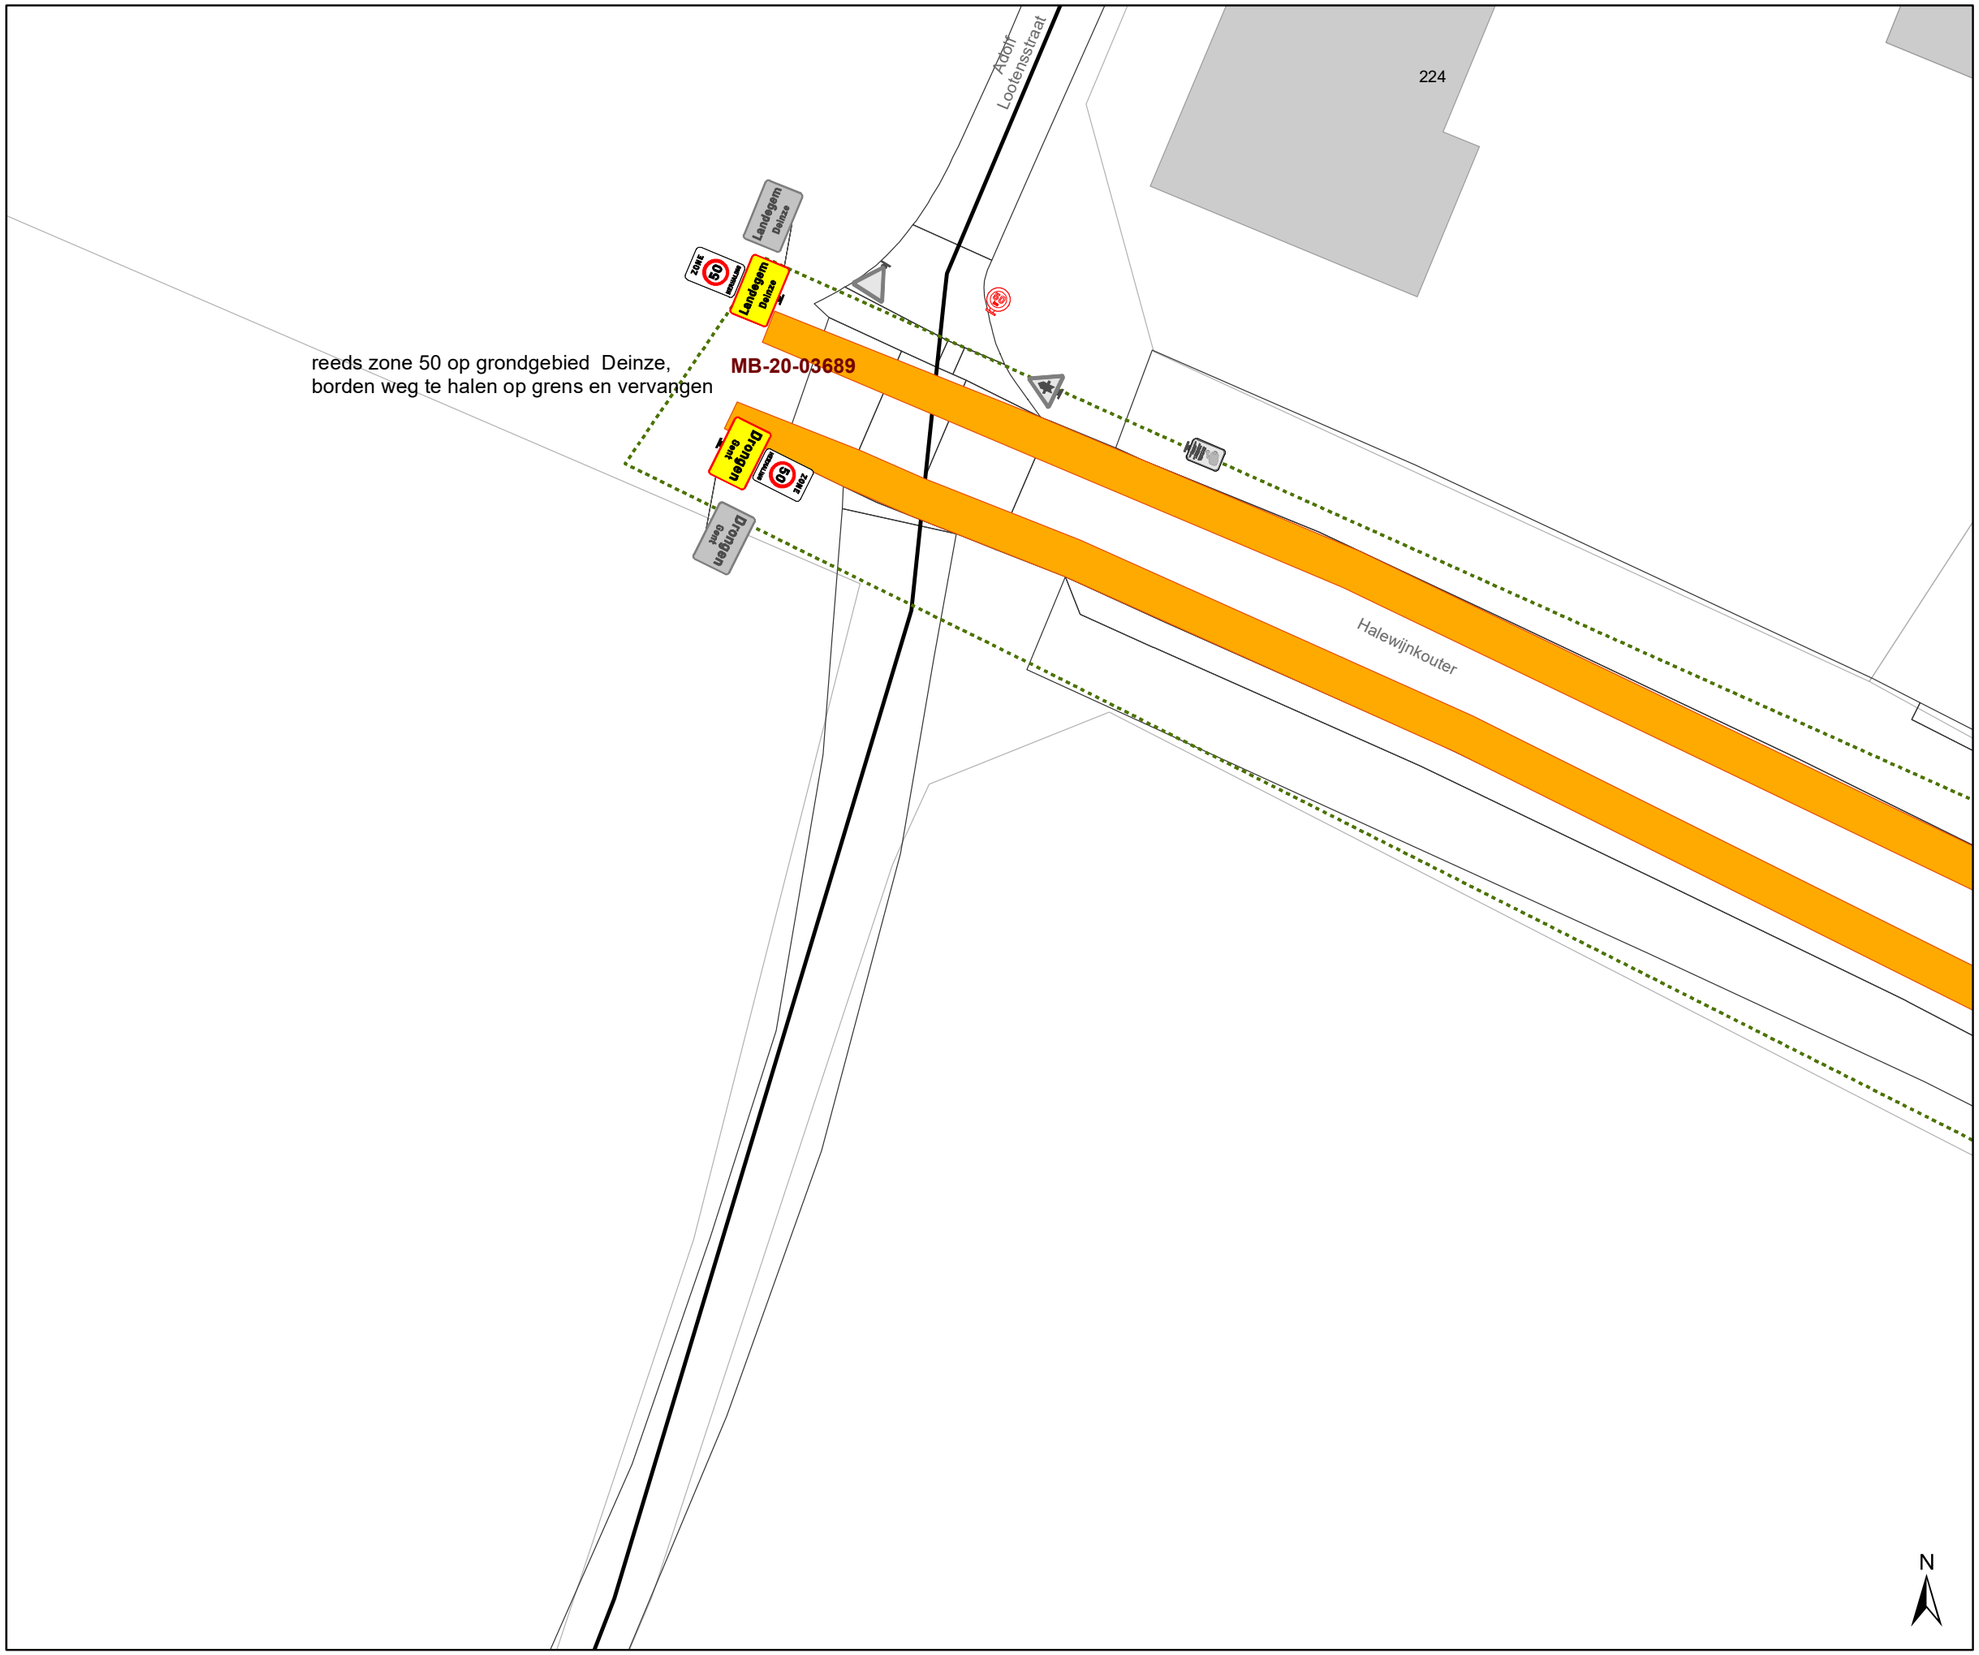

Legende

- Bestaande verkeersborden
- Geplande verkeersborden
- Te verwijderen verkeersborden
- Bestaande wegmarkeringen
- Geplande wegmarkeringen
- Te verwijderen wegmarkeringen
- Ander gepland dossier (in voorbereiding bij MOBBED)

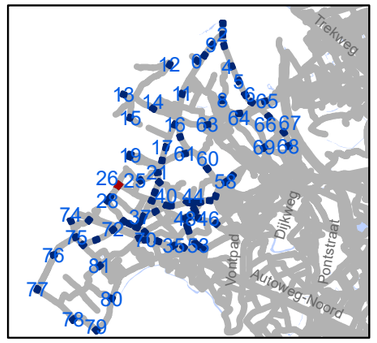

gent: Mobiliteitsbedrijf stad Gent
Verkeerstechnische taken

zone 50
Baarle Drongen

Dossiernummer P-307530

DATUM	SCHAAL	PLAN	P FORMAAT
31/03/2023	1/250	27/84	A3

*Verifieer dit rechtsgeldig elektronisch ondertekend document van 135 blz op **code.esignflow.be** met code **1923-4263-7855-4084** en wachtwoord **xuseryc***

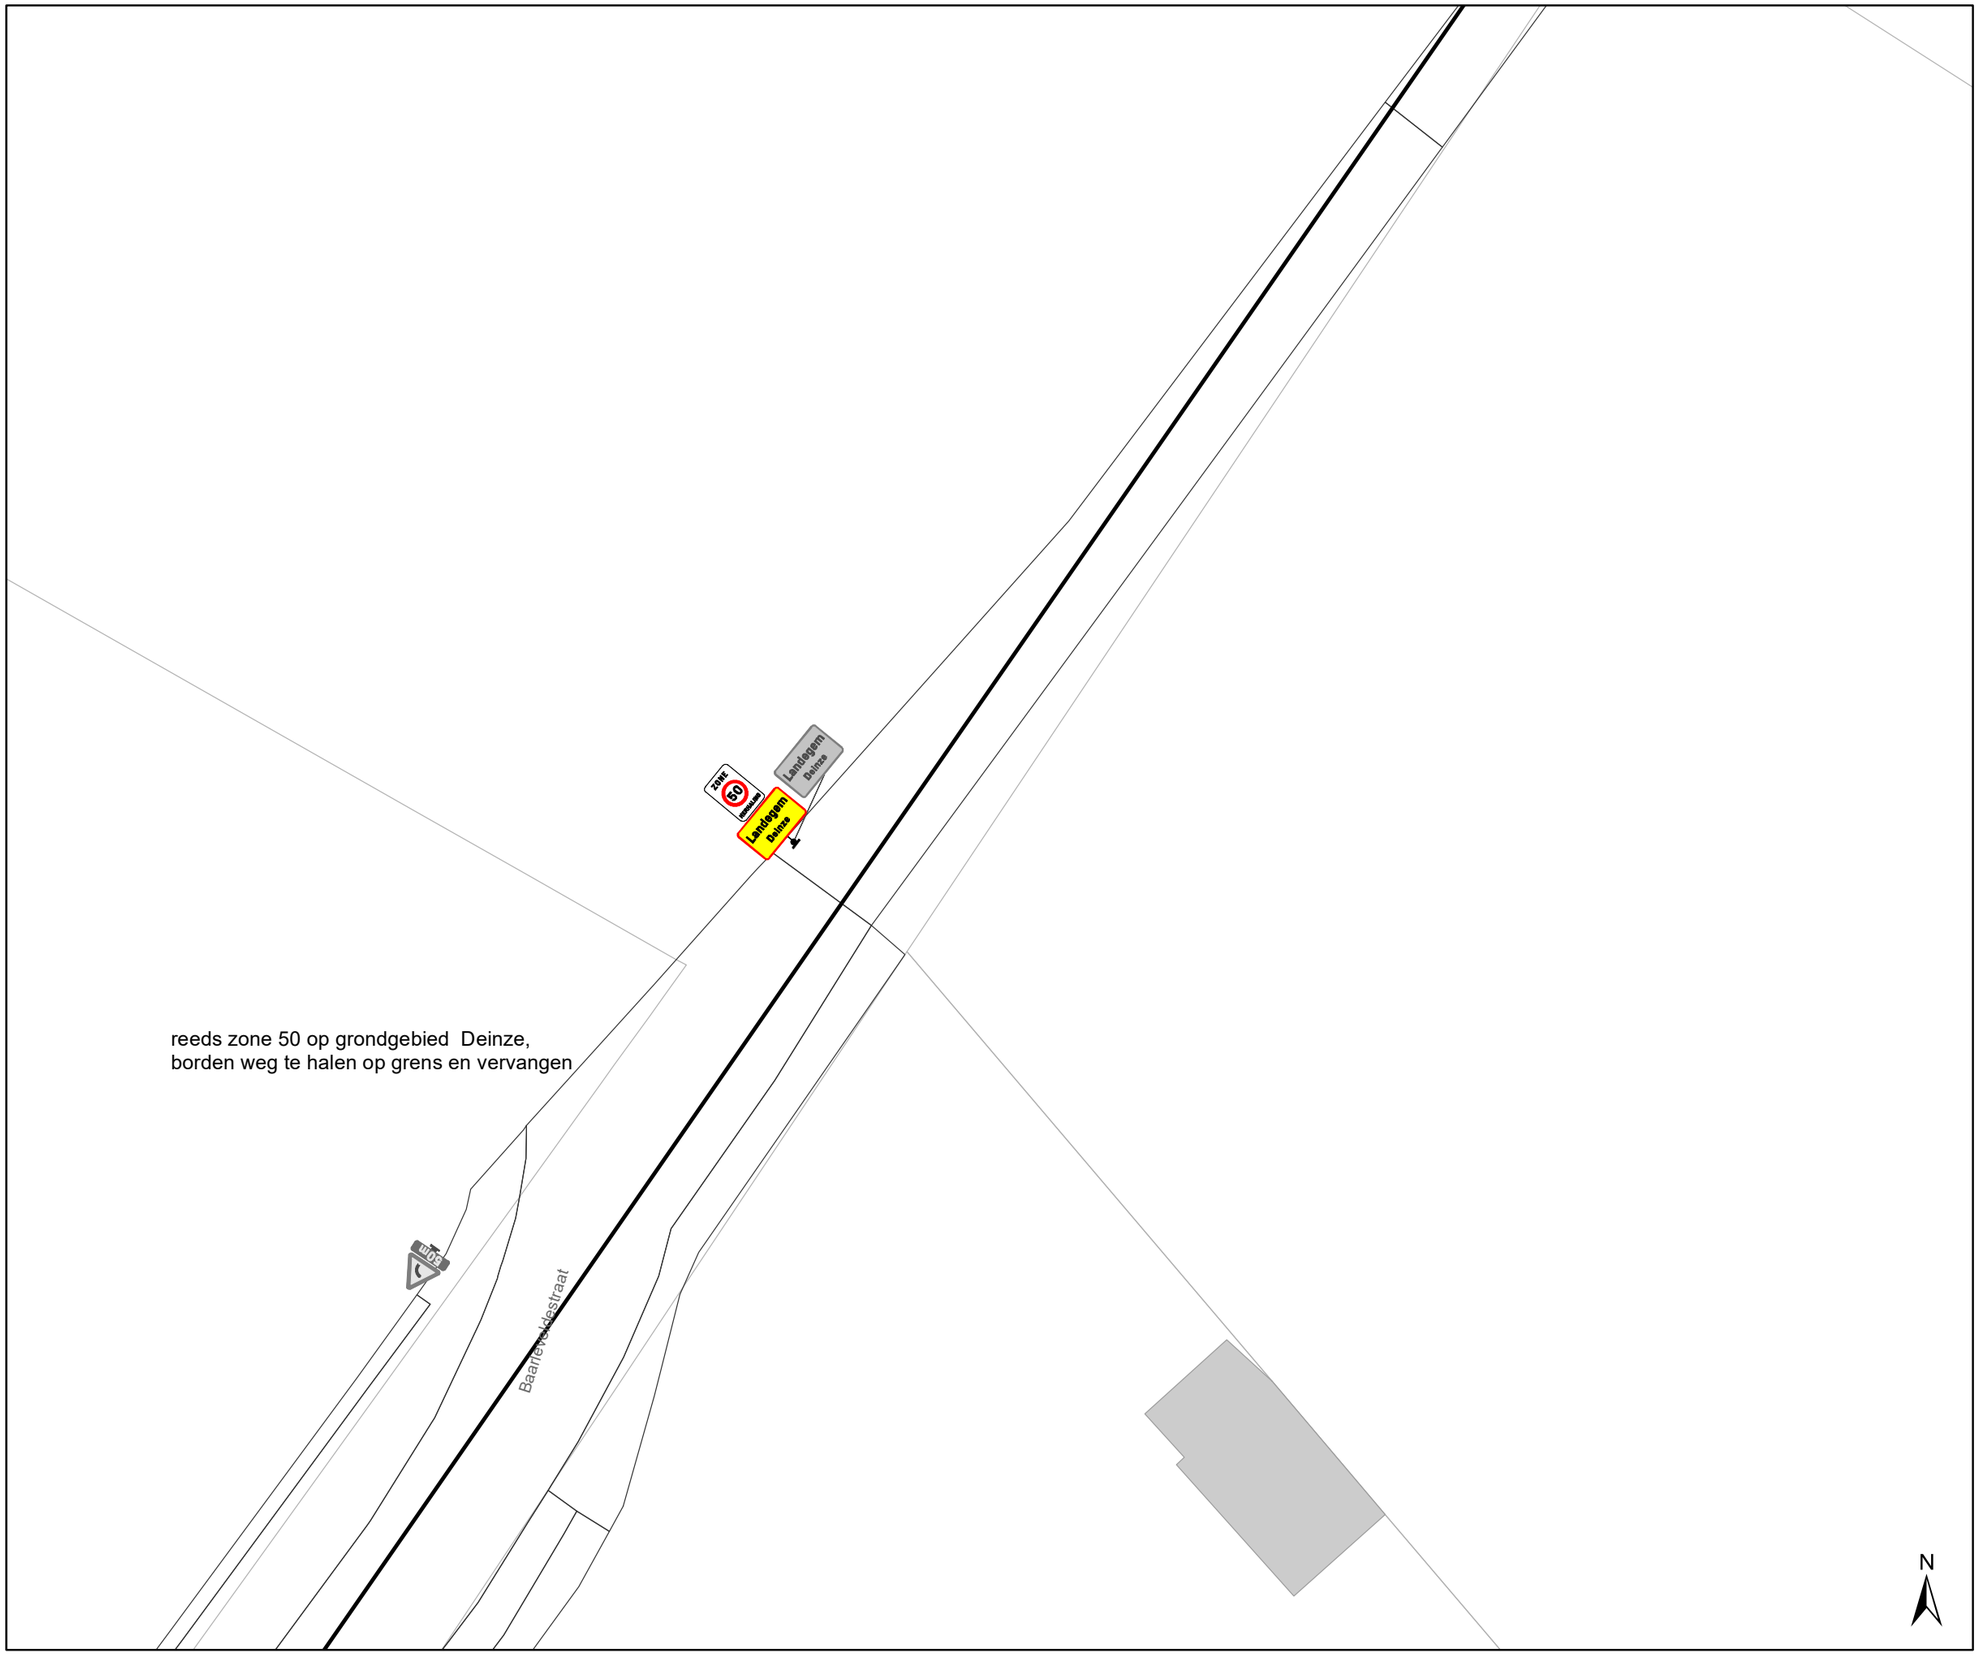

Legende

- Bestaande verkeersborden
- Geplande verkeersborden
- Te verwijderen verkeersborden
- Bestaande wegmarkeringen
- Geplande wegmarkeringen
- Te verwijderen wegmarkeringen
- Ander gepland dossier (in voorbereiding bij MOBBED)

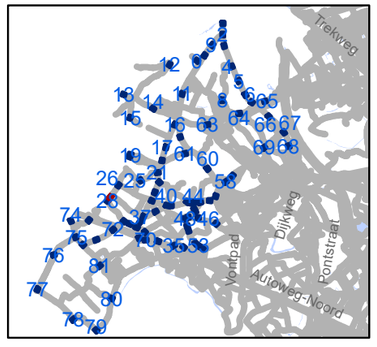

gent: Mobiliteitsbedrijf stad Gent
Verkeerstechnische taken

zone 50
Baarle Drongen

Dossiernummer P-307530

DATUM	SCHAAL	PLAN	P FORMAAT
31/03/2023	1/250	28/84	A3

*Verifieer dit rechtsgeldig elektronisch ondertekend document van 135 blz op **code.esignflow.be** met code **1923-4263-7855-4084** en wachtwoord **xuseryc***

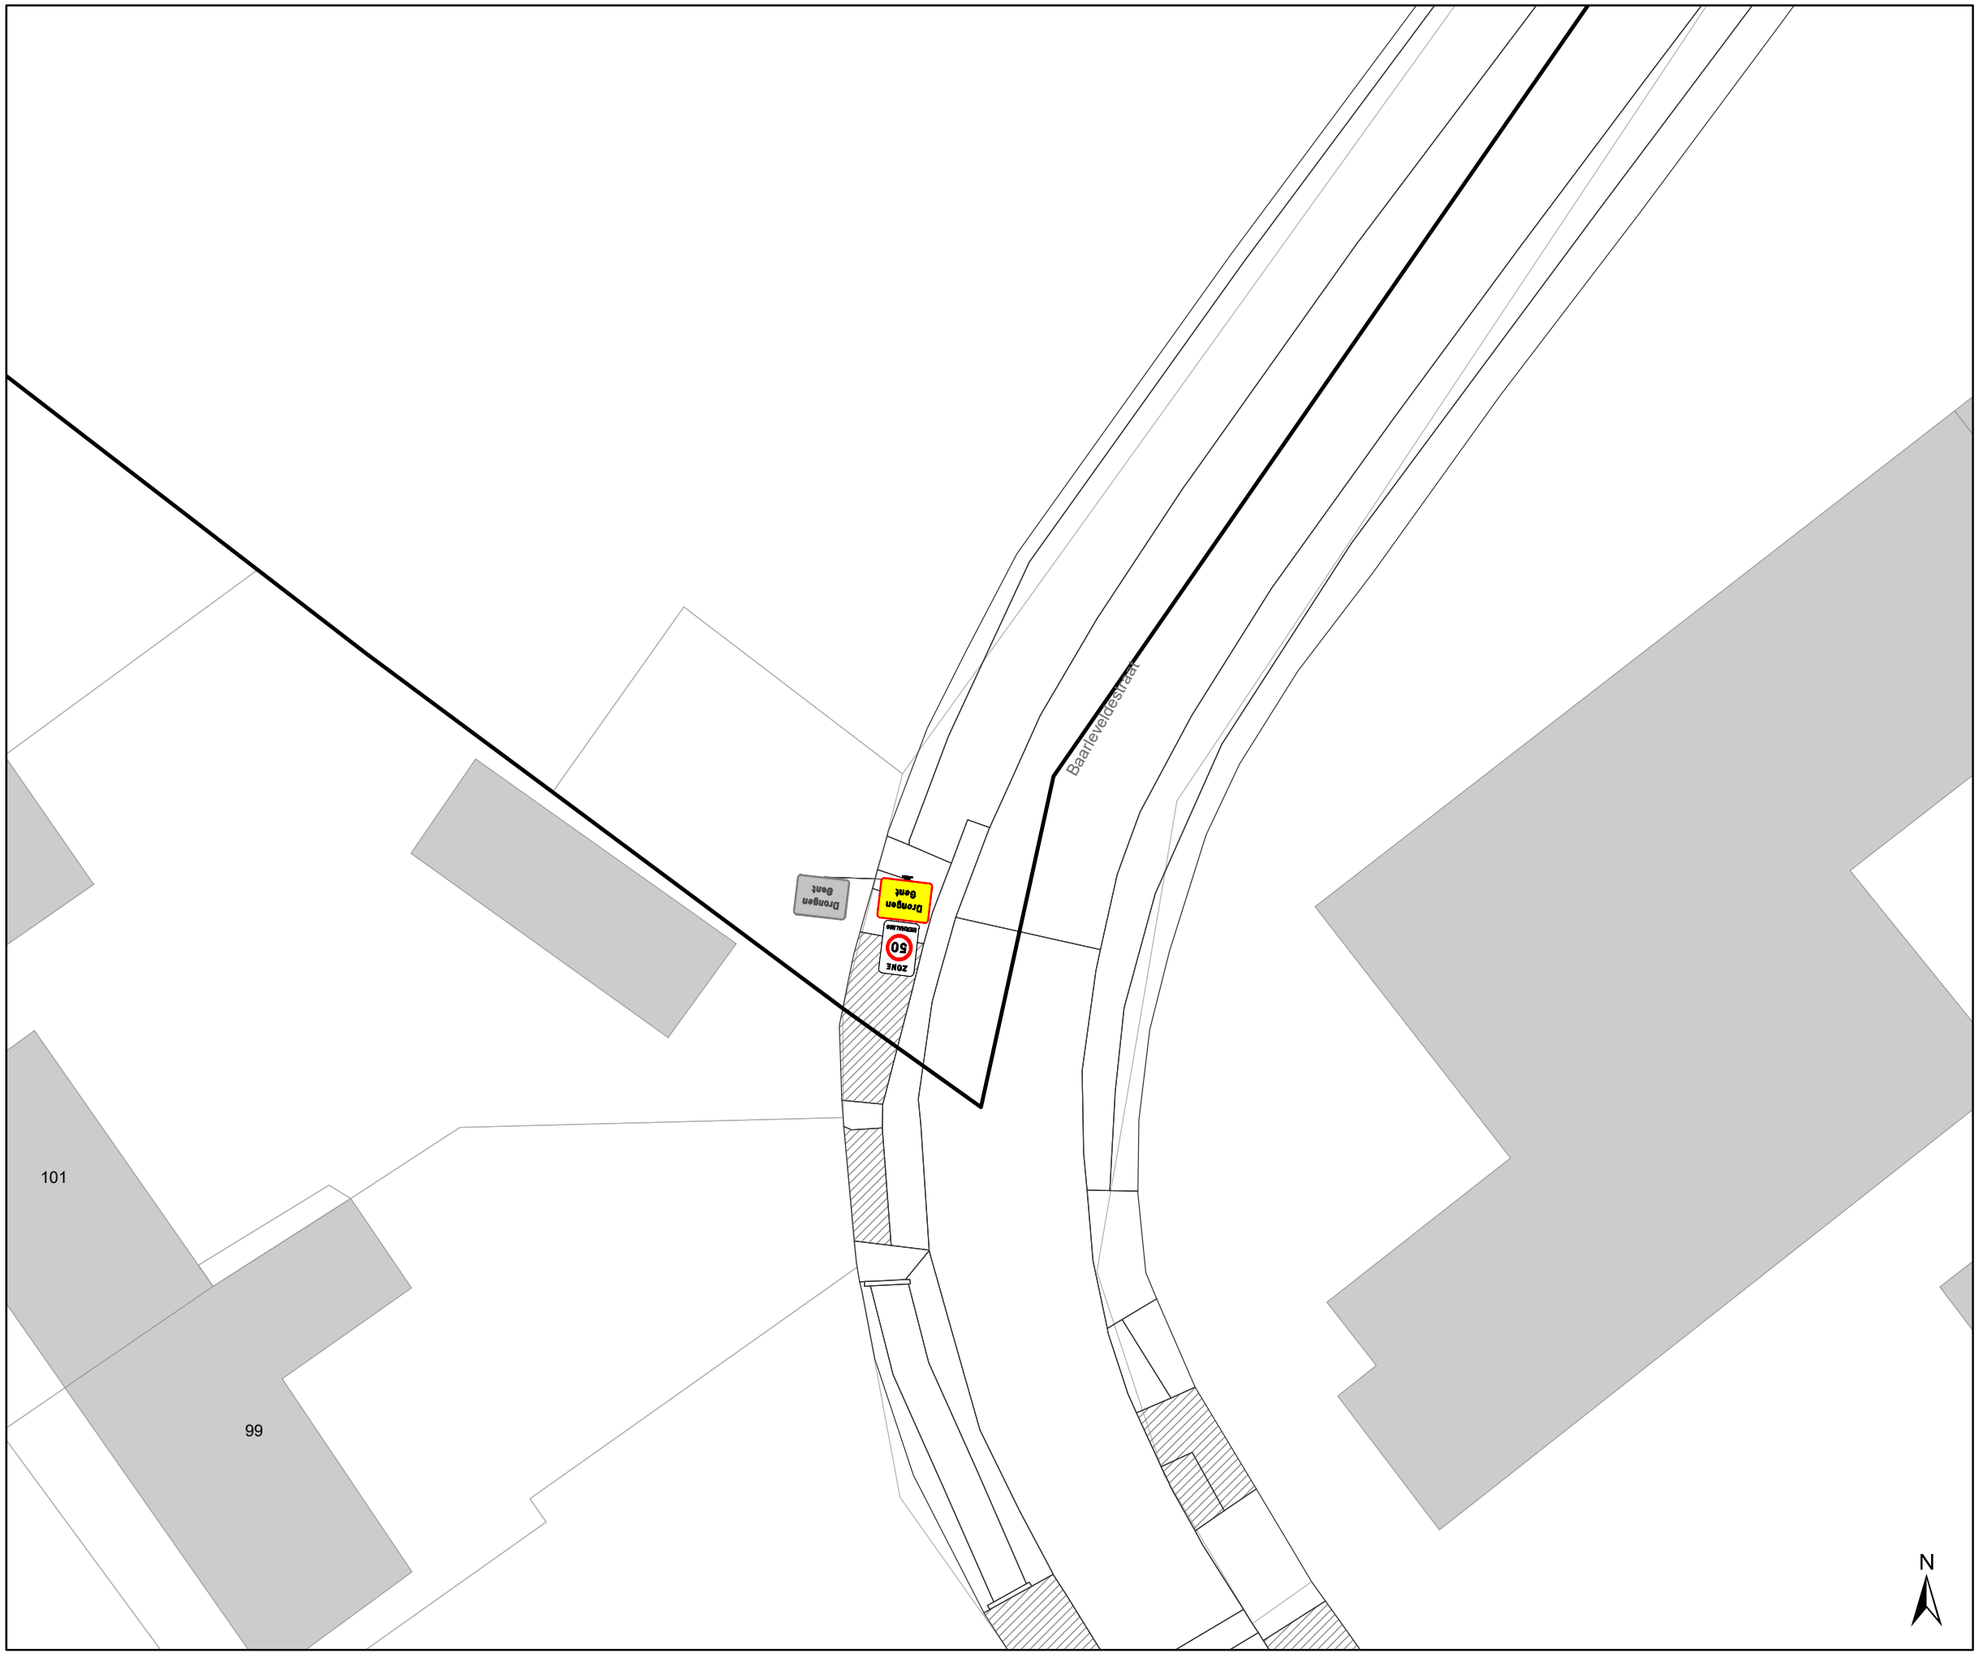

Legende

- Bestaande verkeersborden
- Geplande verkeersborden
- Te verwijderen verkeersborden
- Bestaande wegmarkeringen
- Geplande wegmarkeringen
- Te verwijderen wegmarkeringen
- Ander gepland dossier (in voorbereiding bij MOBBED)

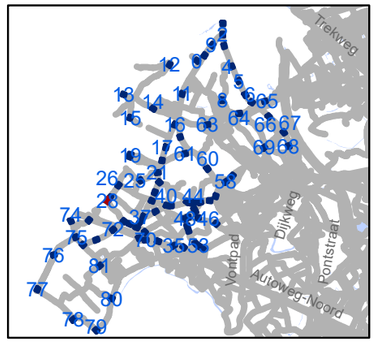

gent: Mobiliteitsbedrijf stad Gent
Verkeerstechnische taken

zone 50
Baarle Drongen

Dossiernummer P-307530

DATUM	SCHAAL	PLAN	P FORMAAT
31/03/2023	1/250	29/84	A3

*Verifieer dit rechtsgeldig elektronisch ondertekend document van 135 blz op **code.esignflow.be** met code **1923-4263-7855-4084** en wachtwoord **xuseryc***

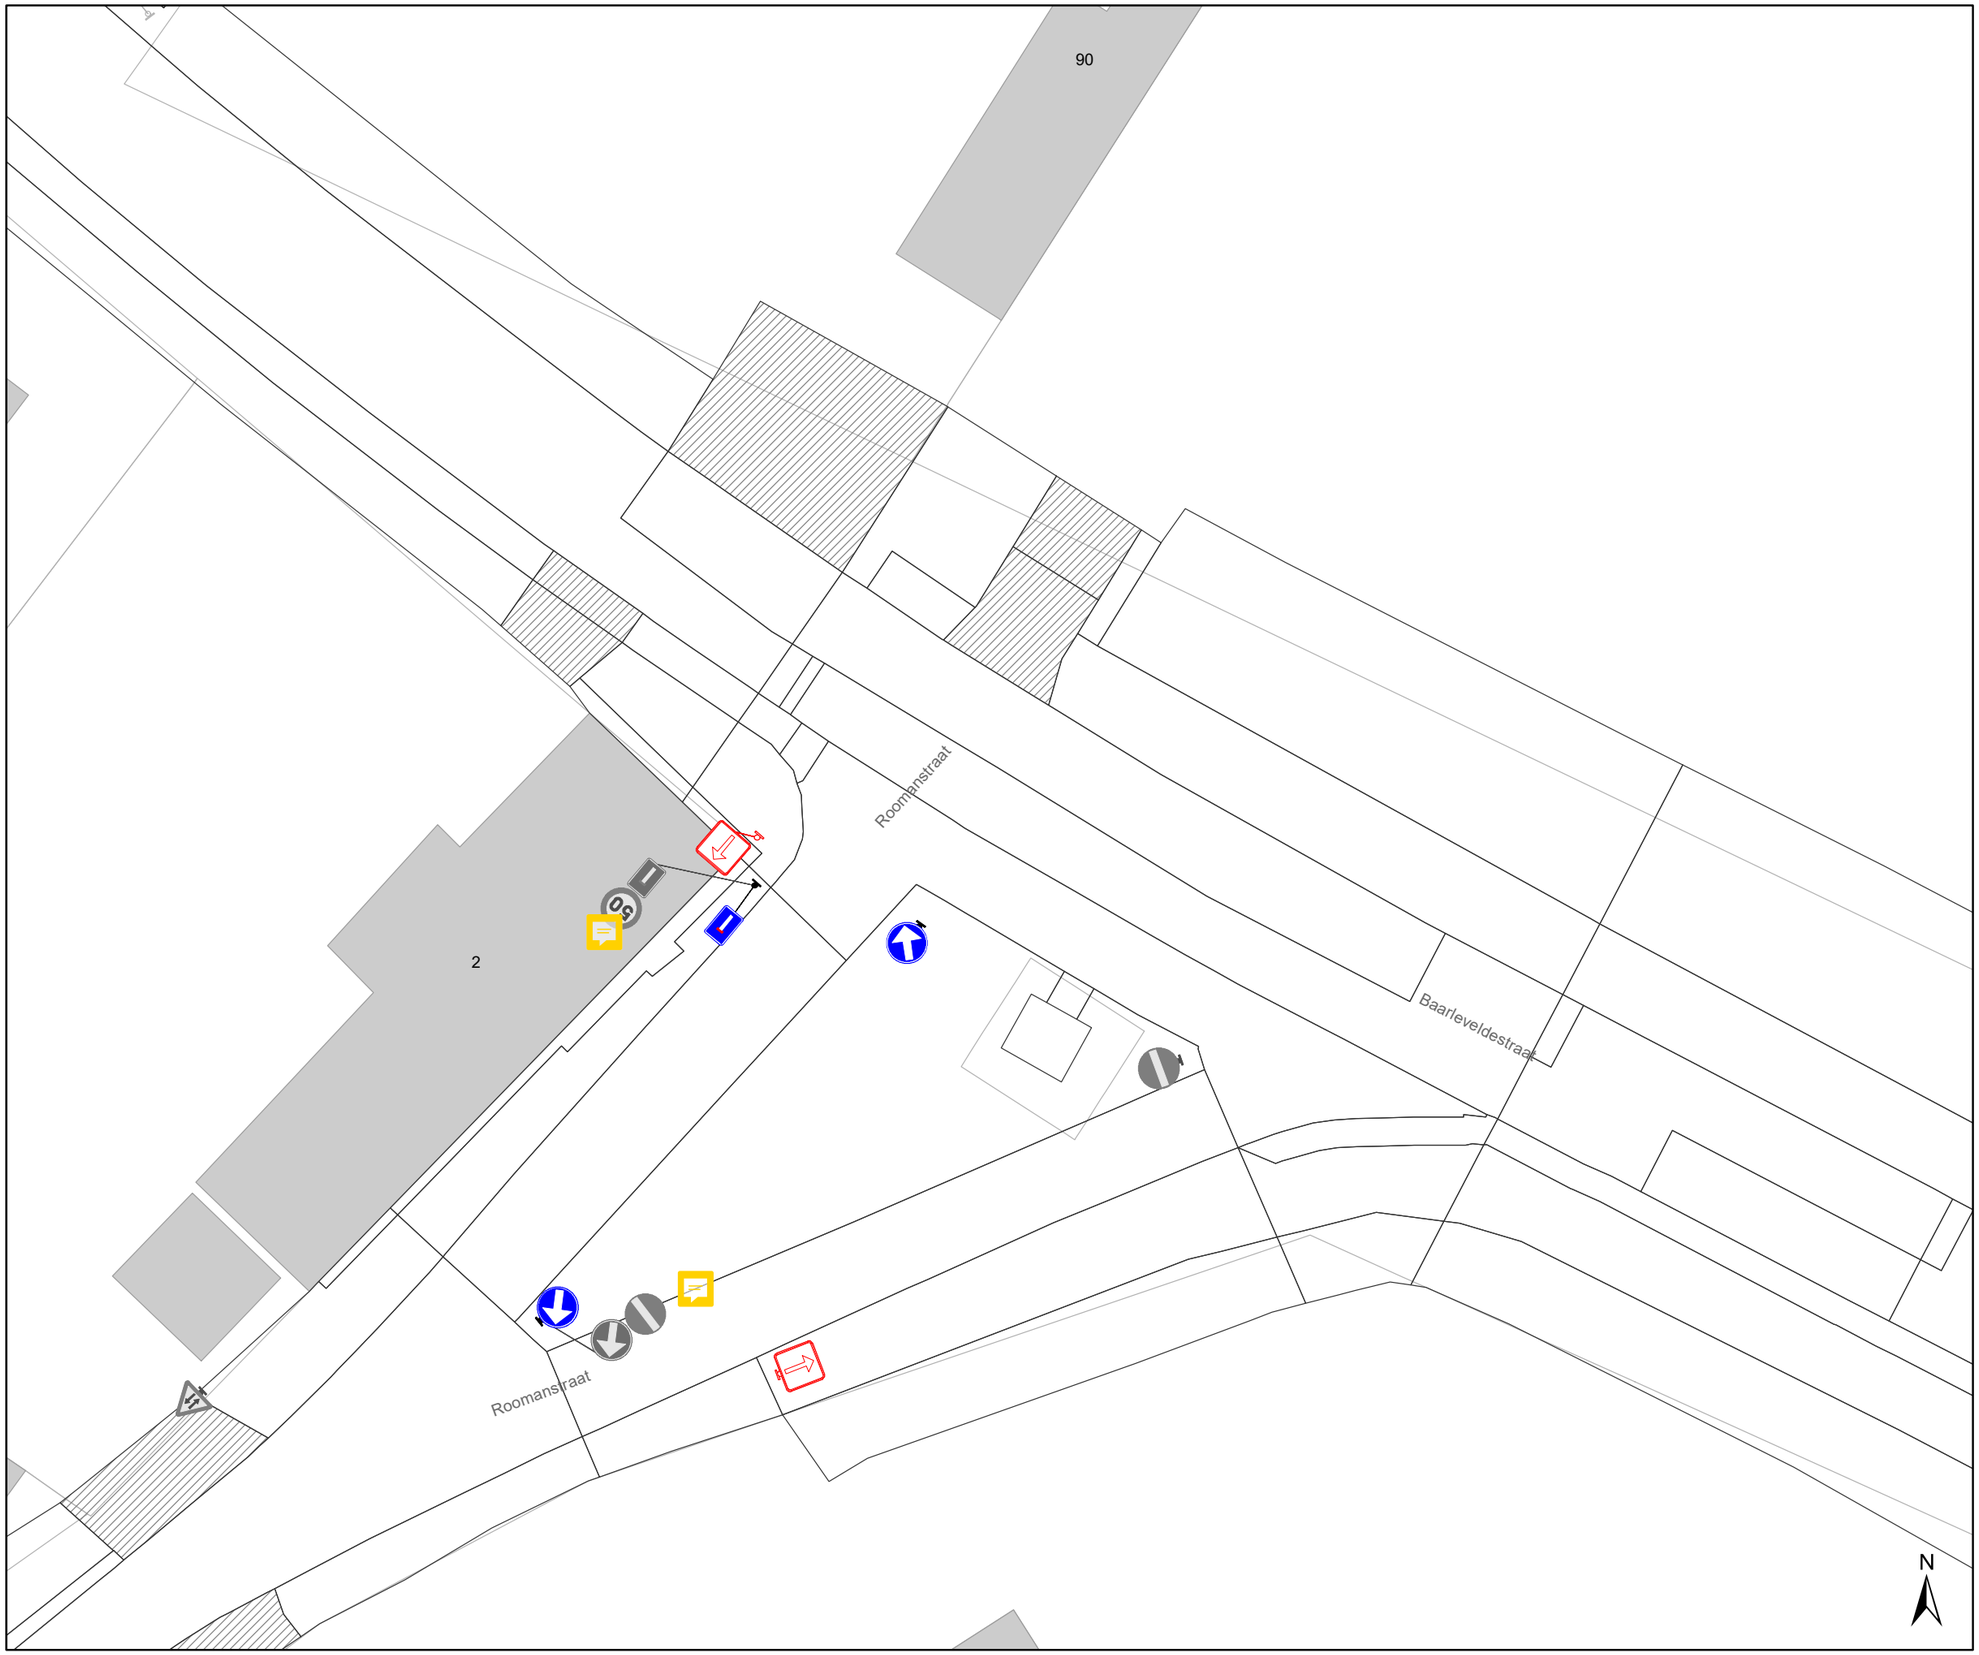

Legende

- Bestaande verkeersborden
- Geplande verkeersborden
- Te verwijderen verkeersborden
- Bestaande wegmarkeringen
- Geplande wegmarkeringen
- Te verwijderen wegmarkeringen
- Ander gepland dossier (in voorbereiding bij MOBBED)

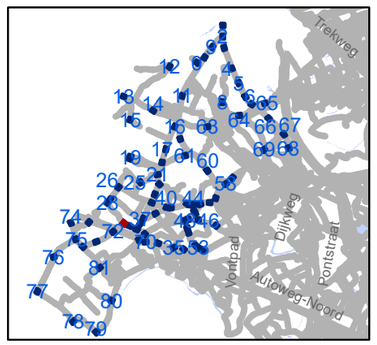

gent: Mobiliteitsbedrijf stad Gent
Verkeerstechnische taken

zone 50
Baarle Drongen

Dossiernummer P-307530

DATUM	SCHAAL	PLAN	P FORMAAT
31/03/2023	1/250	30/84	A3

*Verifieer dit rechtsgeldig elektronisch ondertekend document van 135 blz op **code.esignflow.be** met code **1923-4263-7855-4084** en wachtwoord **xuseryc***

Legende

- Bestaande verkeersborden
- Geplande verkeersborden
- Te verwijderen verkeersborden
- Bestaande wegmarkeringen
- Geplande wegmarkeringen
- Te verwijderen wegmarkeringen
- Ander gepland dossier (in voorbereiding bij MOBBED)

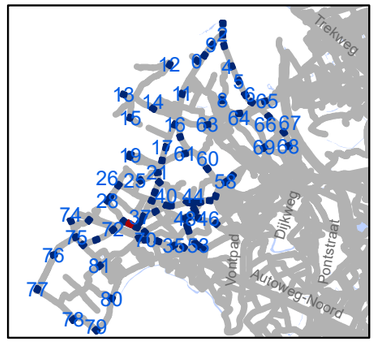

gent: Mobiliteitsbedrijf stad Gent
Verkeerstechnische taken

zone 50
Baarle Drongen

Dossiernummer P-307530

DATUM	SCHAAL	PLAN	P FORMAAT
31/03/2023	1/250	31/84	A3

*Verifieer dit rechtsgeldig elektronisch ondertekend document van 135 blz op **code.esignflow.be** met code **1923-4263-7855-4084** en wachtwoord **xuseryc***

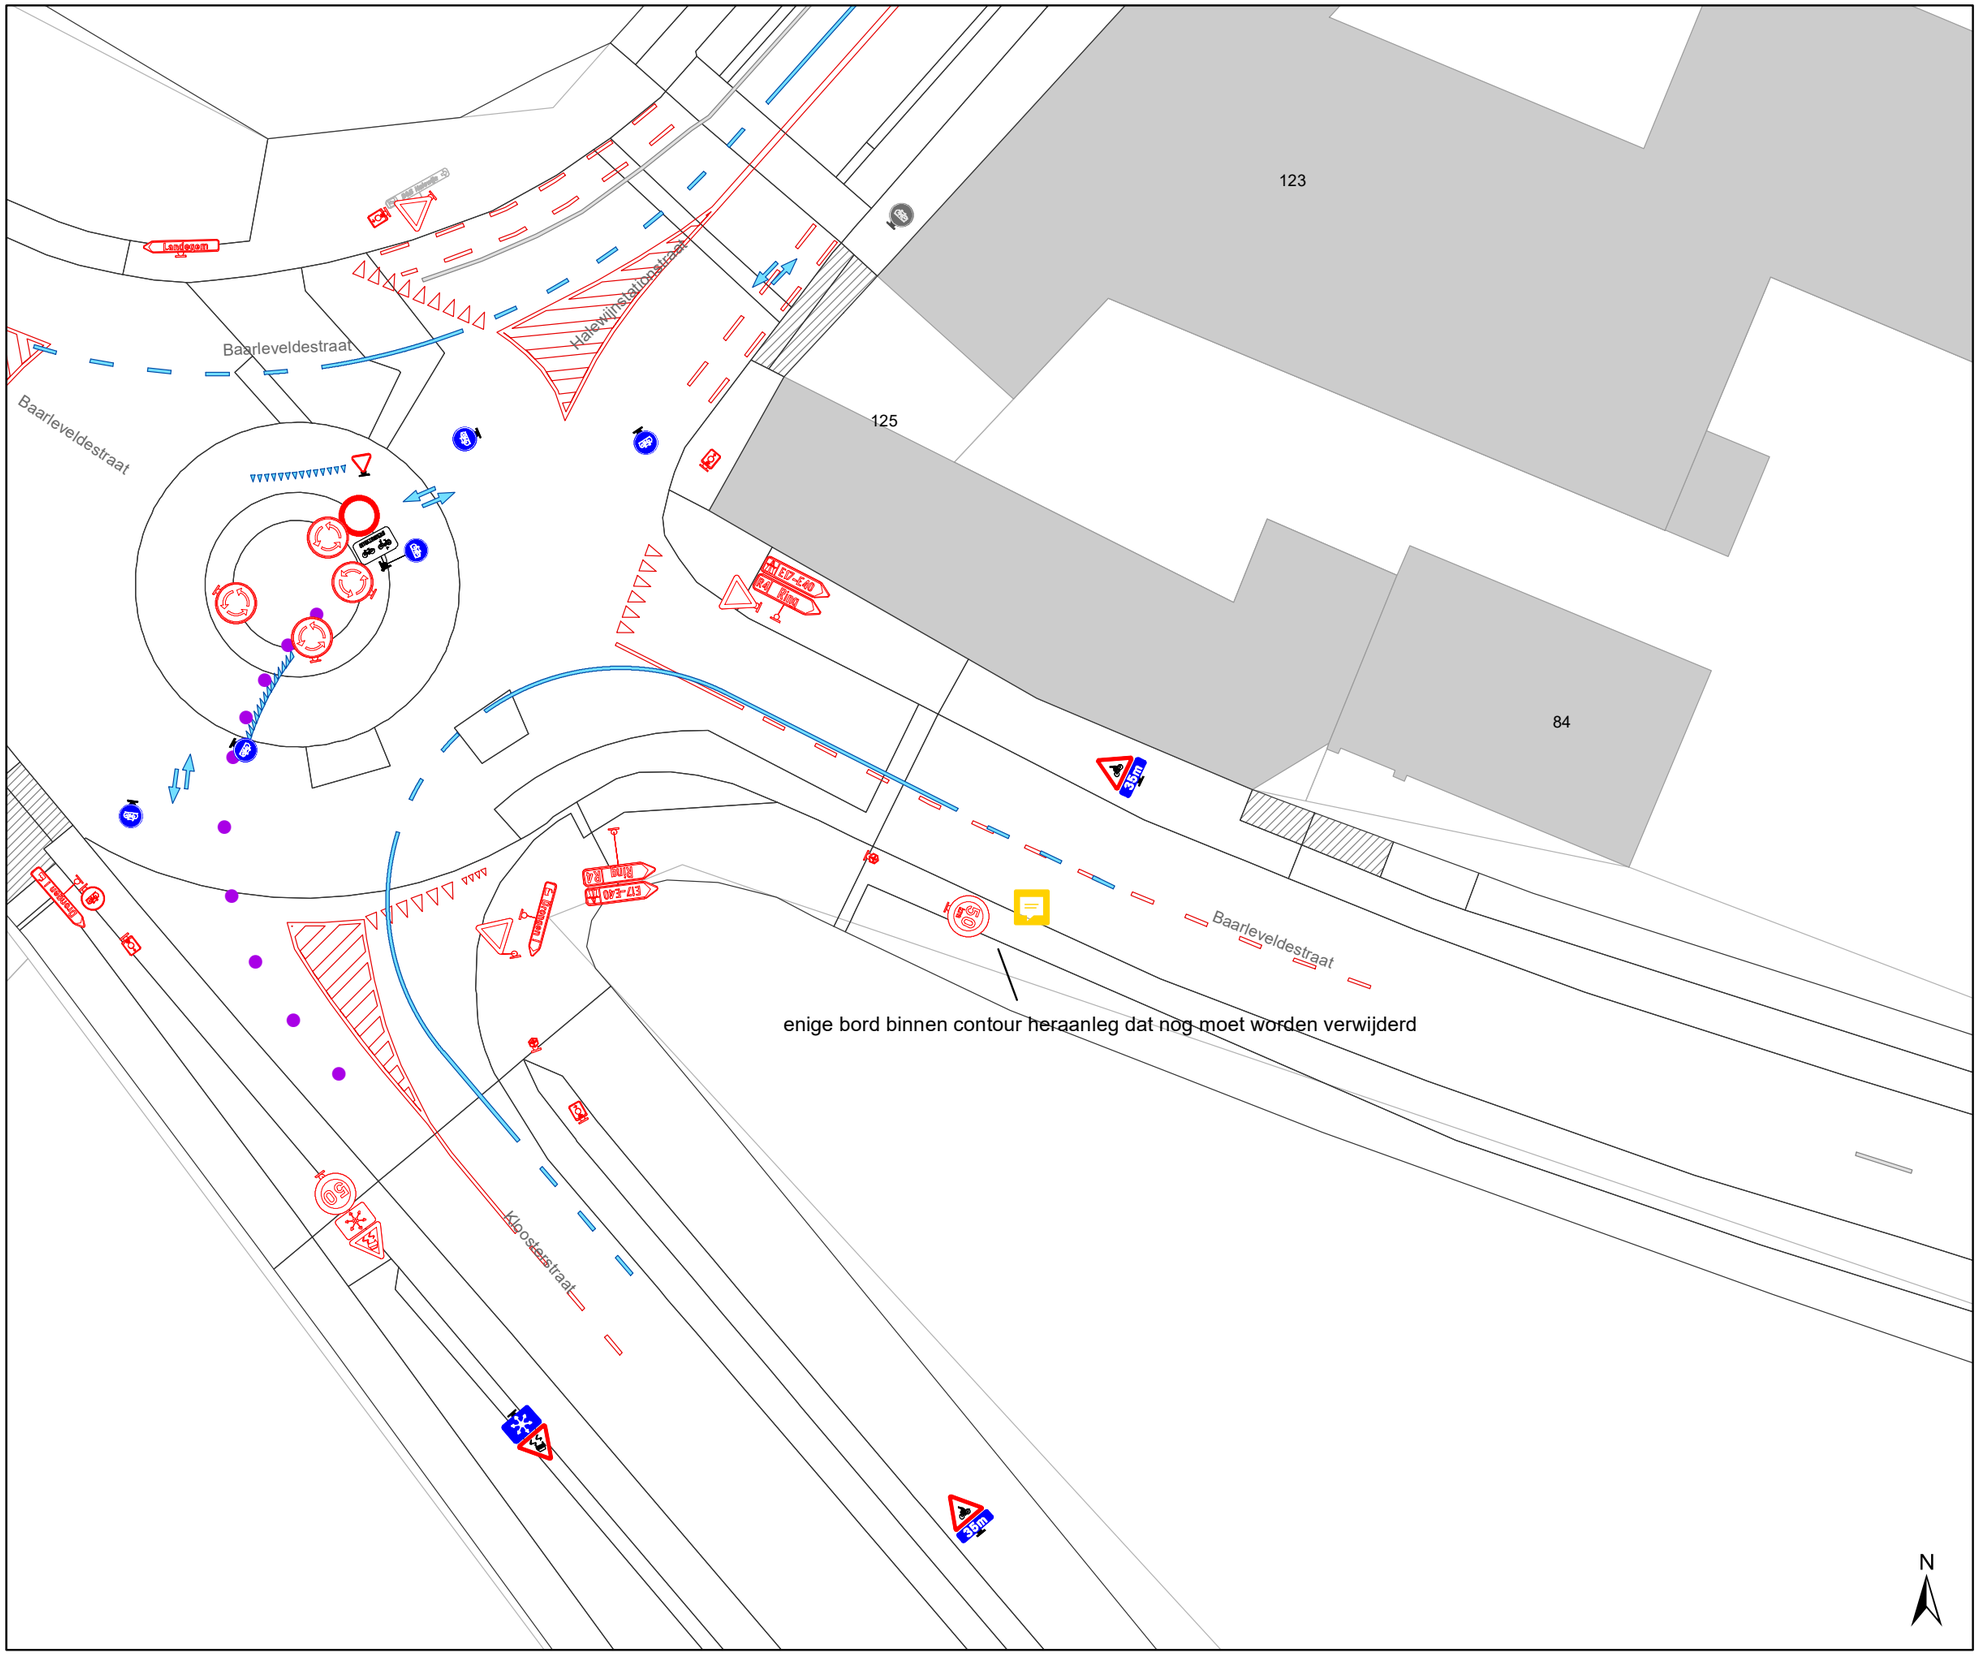

Legende

- Bestaande verkeersborden
- Geplande verkeersborden
- Te verwijderen verkeersborden
- Bestaande wegmarkeringen
- Geplande wegmarkeringen
- Te verwijderen wegmarkeringen
- Ander gepland dossier (in voorbereiding bij MOBBED)

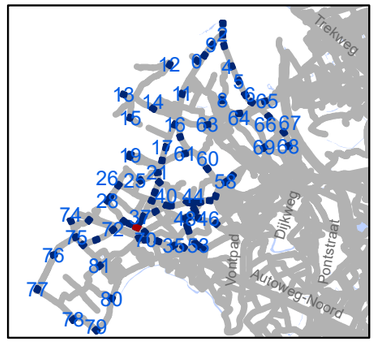

gent: Mobiliteitsbedrijf stad Gent
Verkeerstechnische taken

zone 50
Baarle Drongen

Dossiernummer P-307530

DATUM	SCHAAL	PLAN	P FORMAAT
31/03/2023	1/250	32/84	A3

*Verifieer dit rechtsgeldig elektronisch ondertekend document van 135 blz op **code.esignflow.be** met code **1923-4263-7855-4084** en wachtwoord **xuseryc***

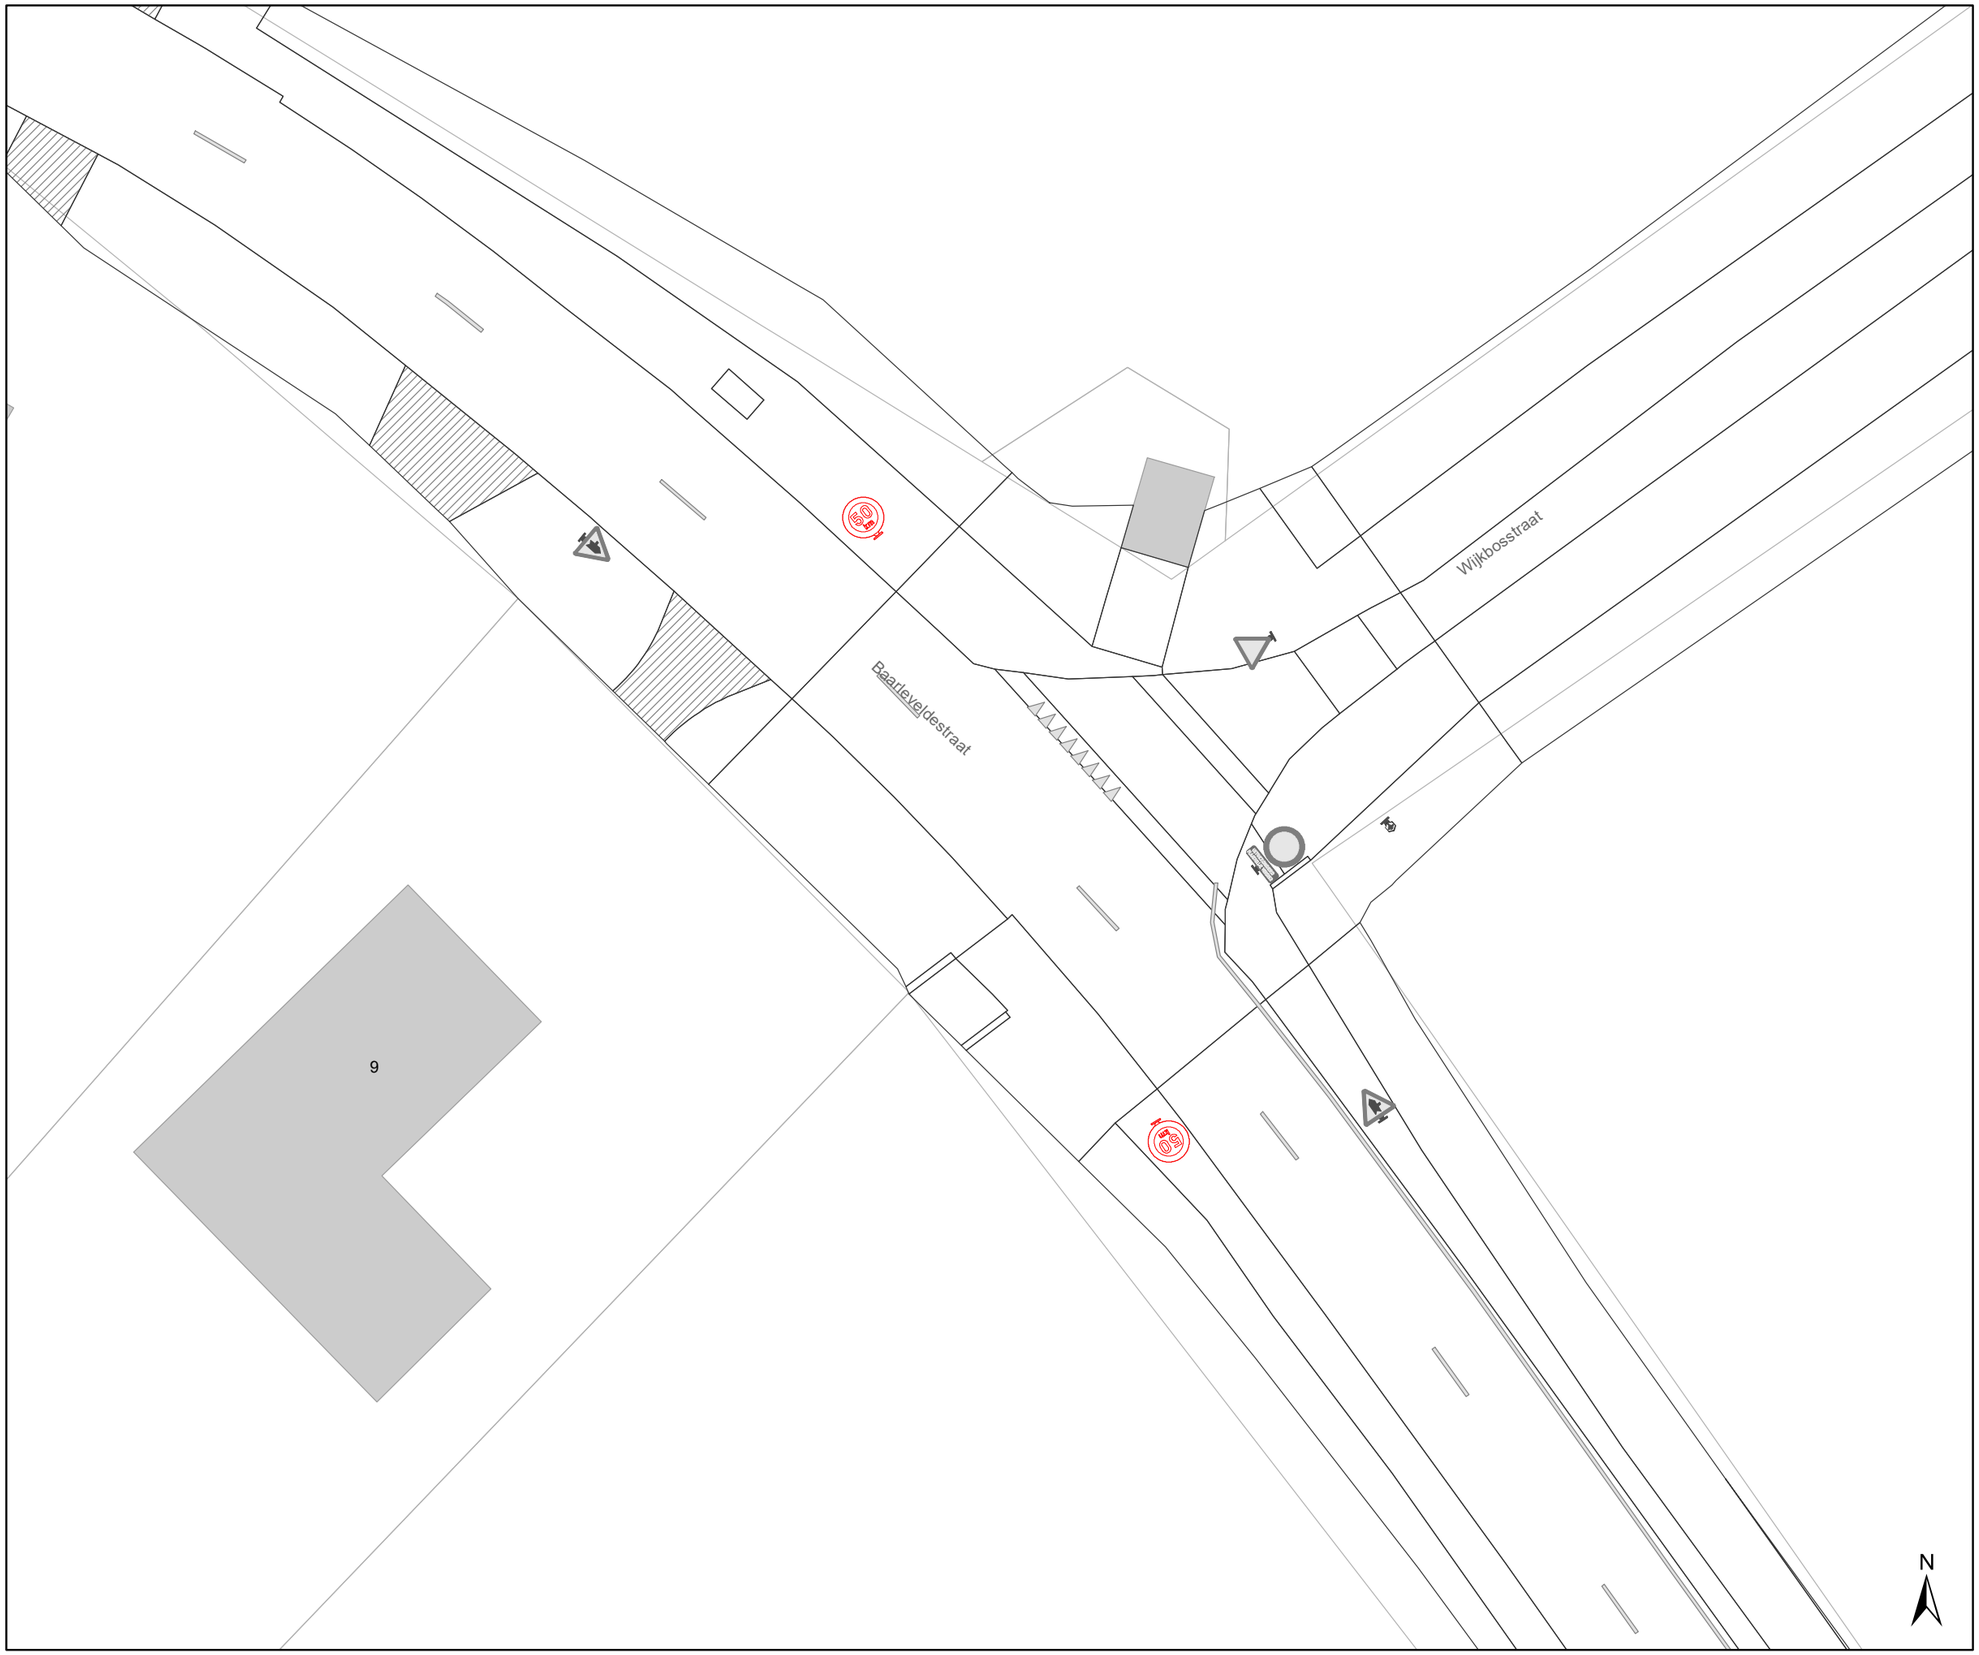

Legende

- Bestaande verkeersborden
- Geplande verkeersborden
- Te verwijderen verkeersborden
- Bestaande wegmarkeringen
- Geplande wegmarkeringen
- Te verwijderen wegmarkeringen
- Ander gepland dossier (in voorbereiding bij MOBBED)

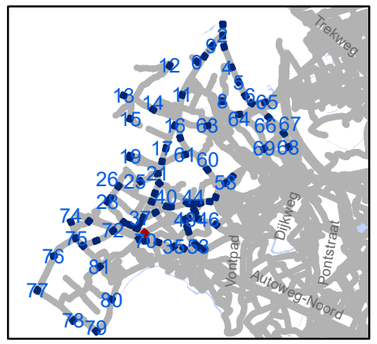

gent: Mobiliteitsbedrijf stad Gent
Verkeerstechnische taken

zone 50
Baarle Drongen

Dossiernummer P-307530

DATUM	SCHAAL	PLAN	P FORMAAT
31/03/2023	1/250	33/84	A3

*Verifieer dit rechtsgeldig elektronisch ondertekend document van 135 blz op **code.esignflow.be** met code **1923-4263-7855-4084** en wachtwoord **xuseryc***

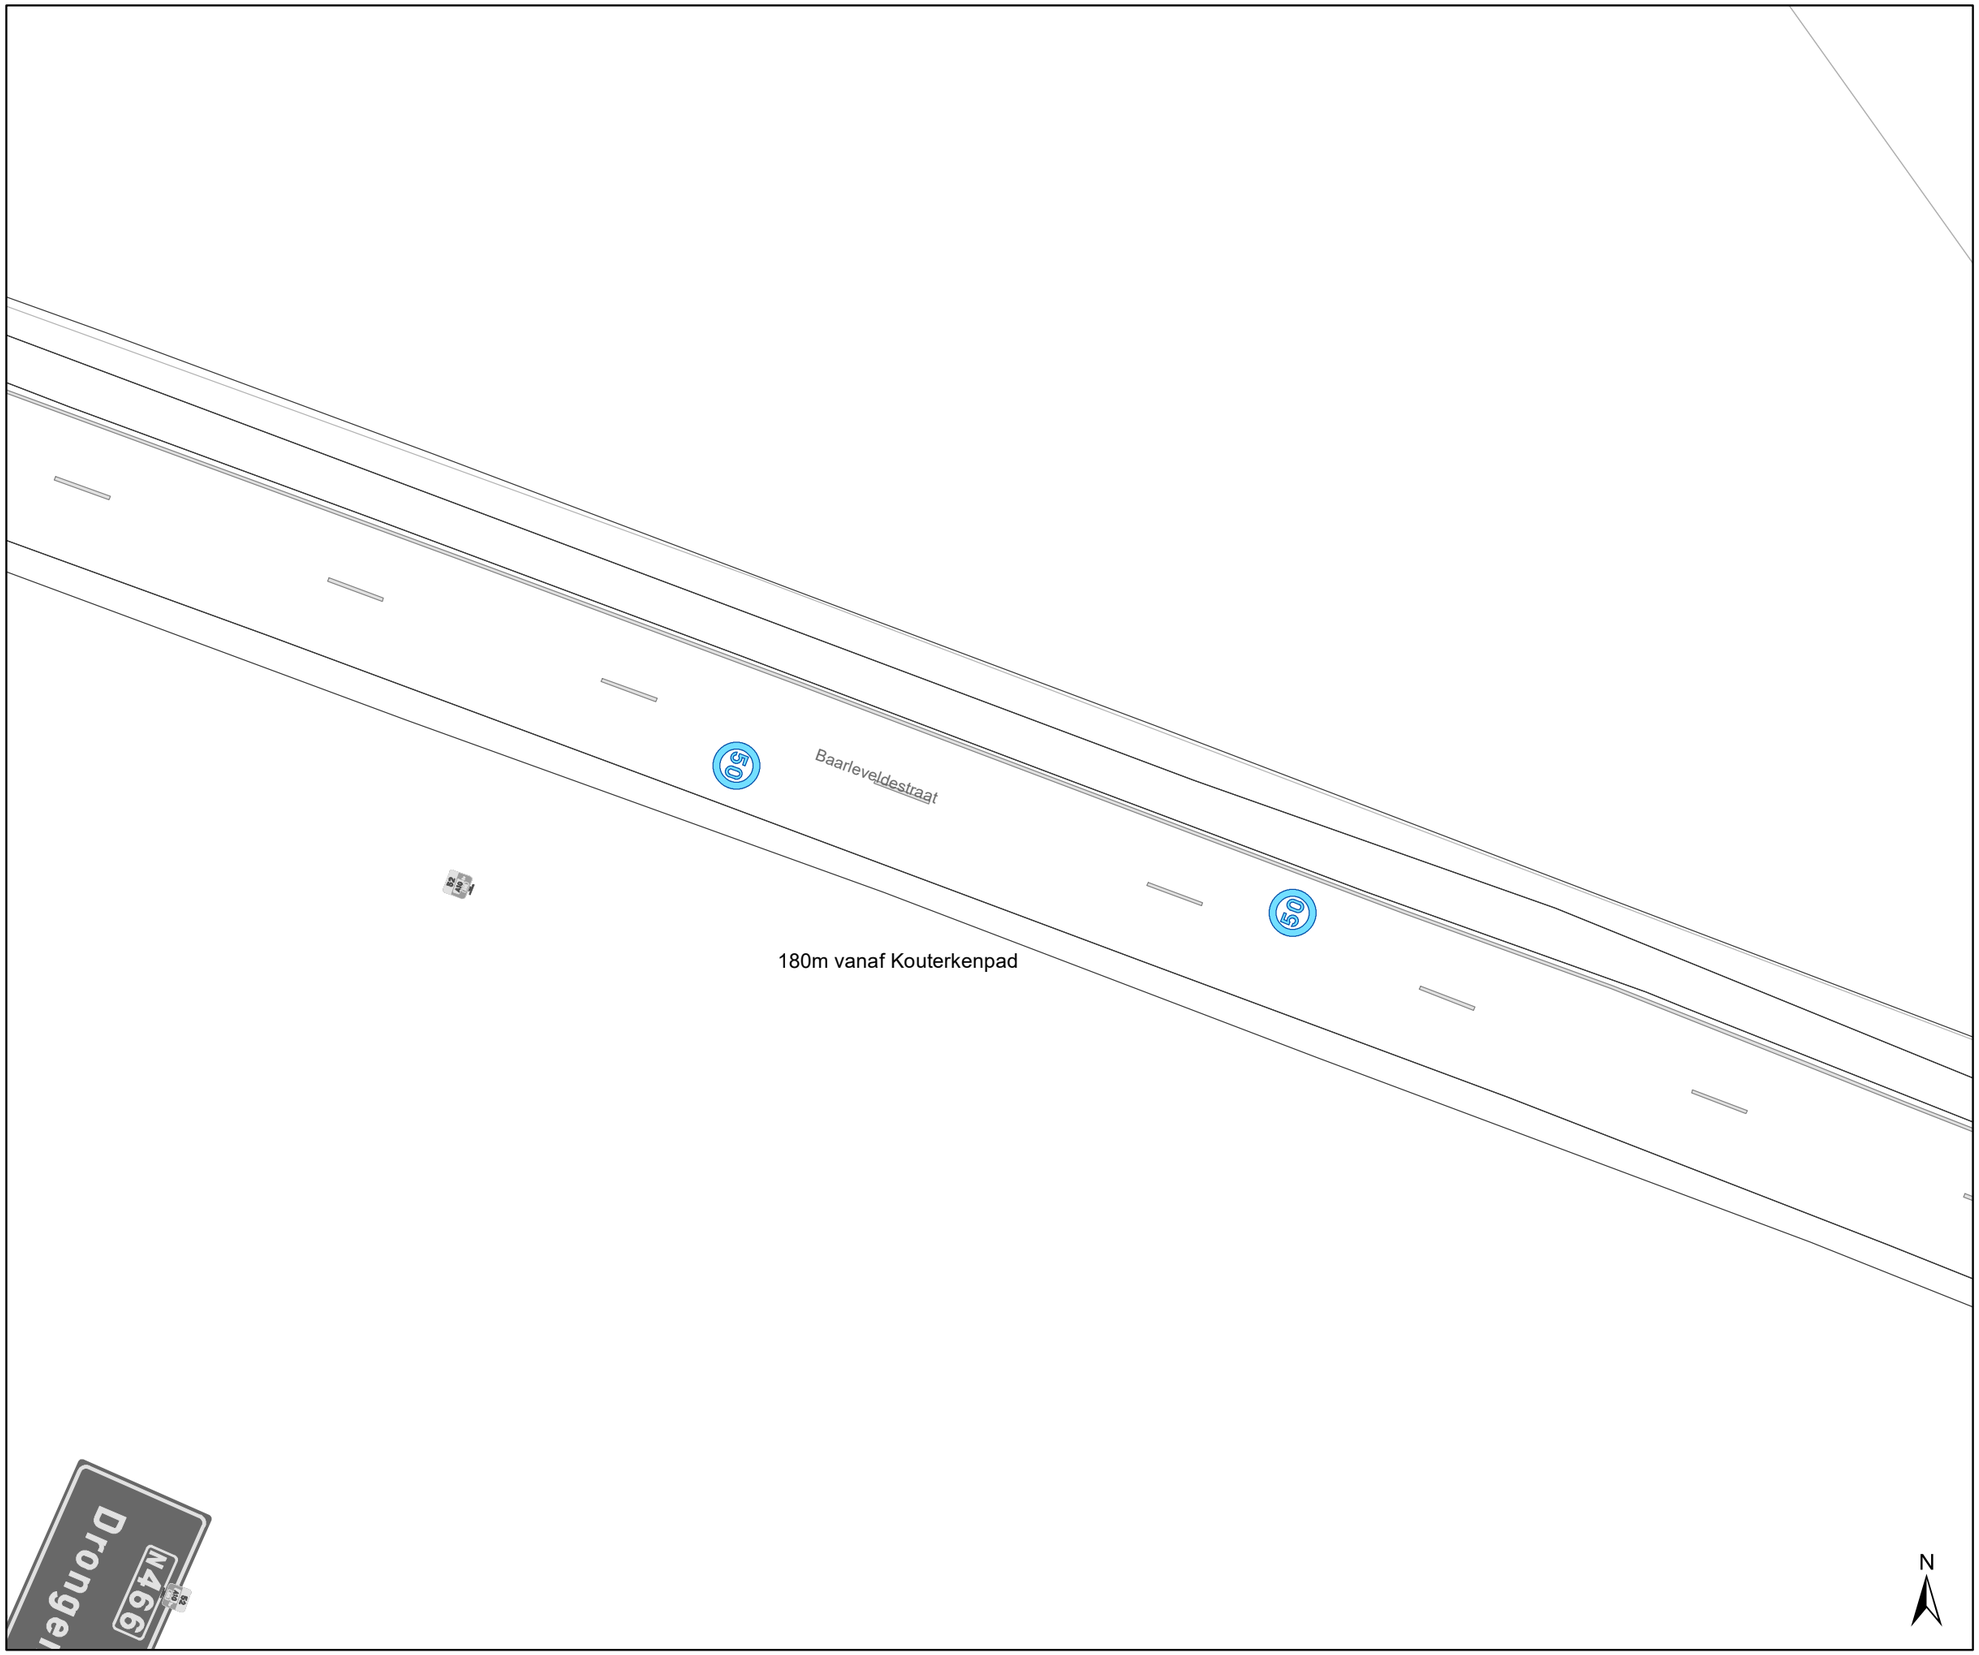

Legende

- Bestaande verkeersborden
- Geplande verkeersborden
- Te verwijderen verkeersborden
- Bestaande wegmarkeringen
- Geplande wegmarkeringen
- Te verwijderen wegmarkeringen
- Ander gepland dossier (in voorbereiding bij MOBBED)

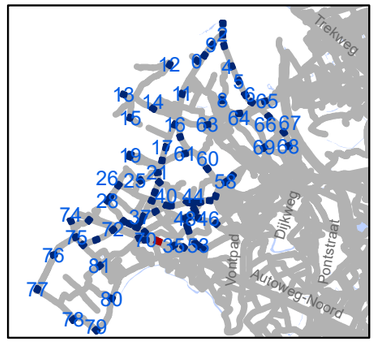

gent: Mobiliteitsbedrijf stad Gent
Verkeerstechnische taken

zone 50
Baarle Drongen

Dossiernummer P-307530

DATUM	SCHAAL	PLAN	P FORMAAT
31/03/2023	1/250	34/84	A3

*Verifieer dit rechtsgeldig elektronisch ondertekend document van 135 blz op **code.esignflow.be** met code **1923-4263-7855-4084** en wachtwoord **xuseryc***

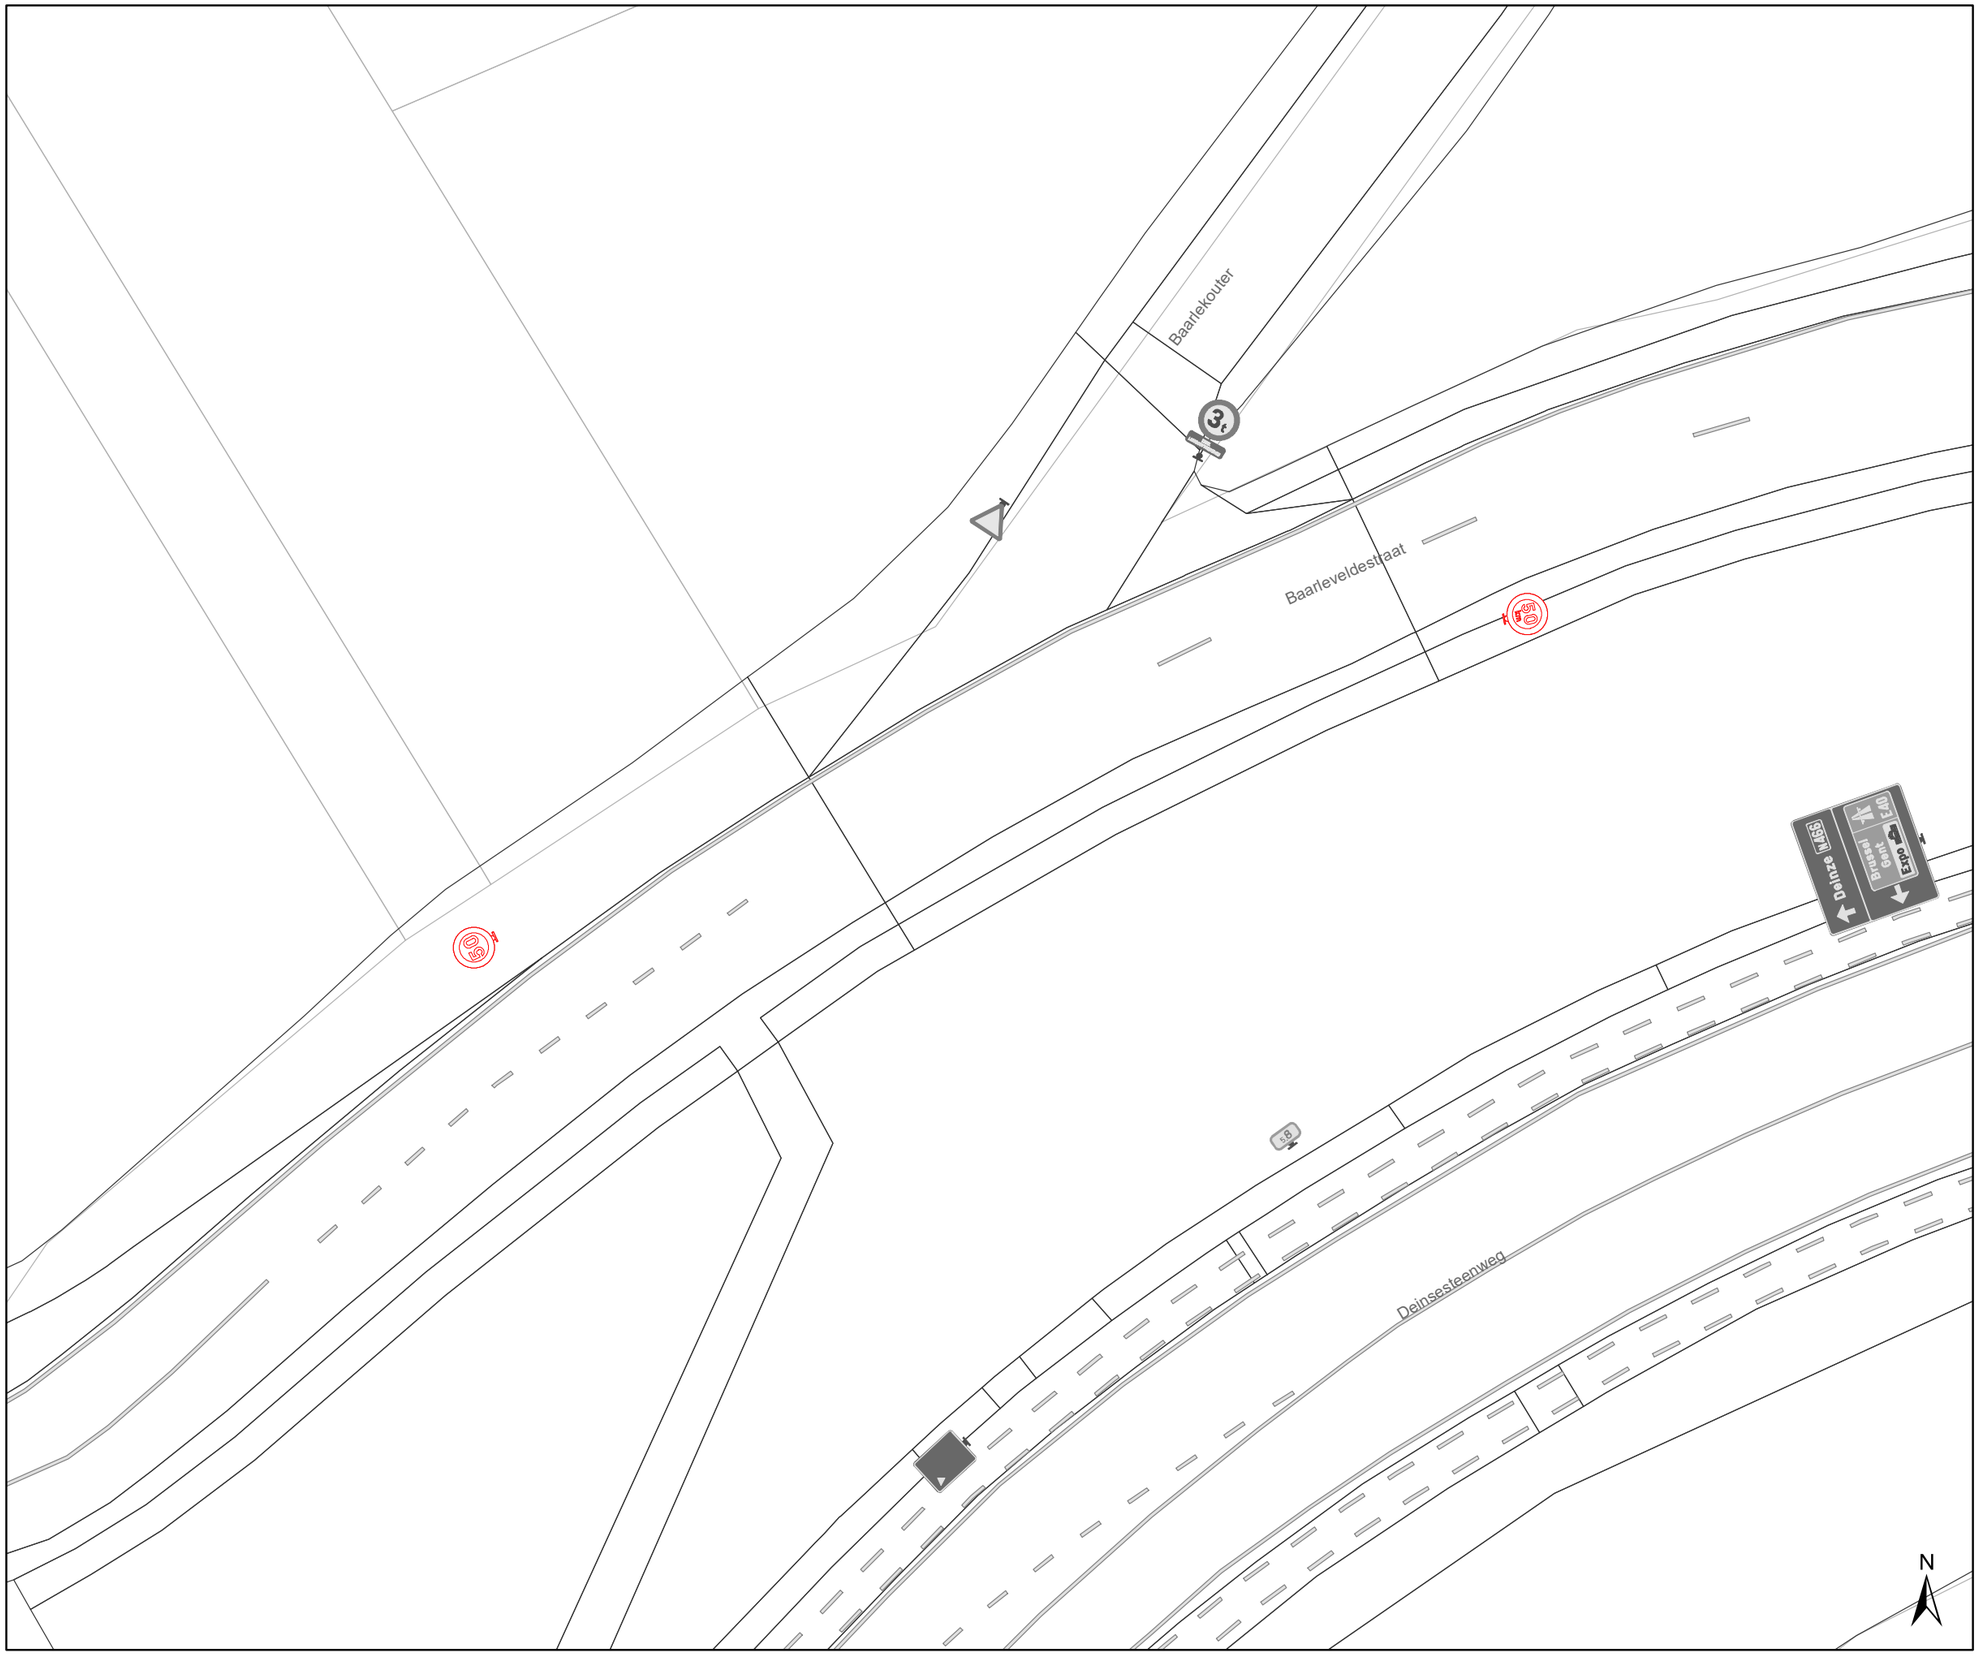

Legende

- Bestaande verkeersborden
- Geplande verkeersborden
- Te verwijderen verkeersborden
- Bestaande wegmarkeringen
- Geplande wegmarkeringen
- Te verwijderen wegmarkeringen
- Ander gepland dossier (in voorbereiding bij MOBBED)

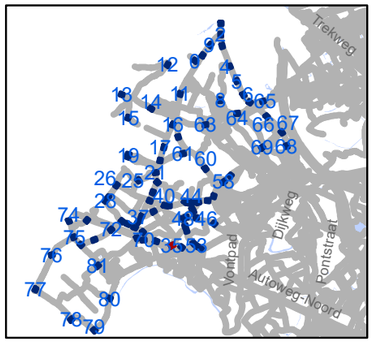

gent: Mobiliteitsbedrijf stad Gent
Verkeerstechnische taken

zone 50
Baarle Drongen

Dossiernummer P-307530

DATUM	SCHAAL	PLAN	P FORMAAT
31/03/2023	1/250	35/84	A3

*Verifieer dit rechtsgeldig elektronisch ondertekend document van 135 blz op **code.esignflow.be** met code **1923-4263-7855-4084** en wachtwoord **xuseryc***

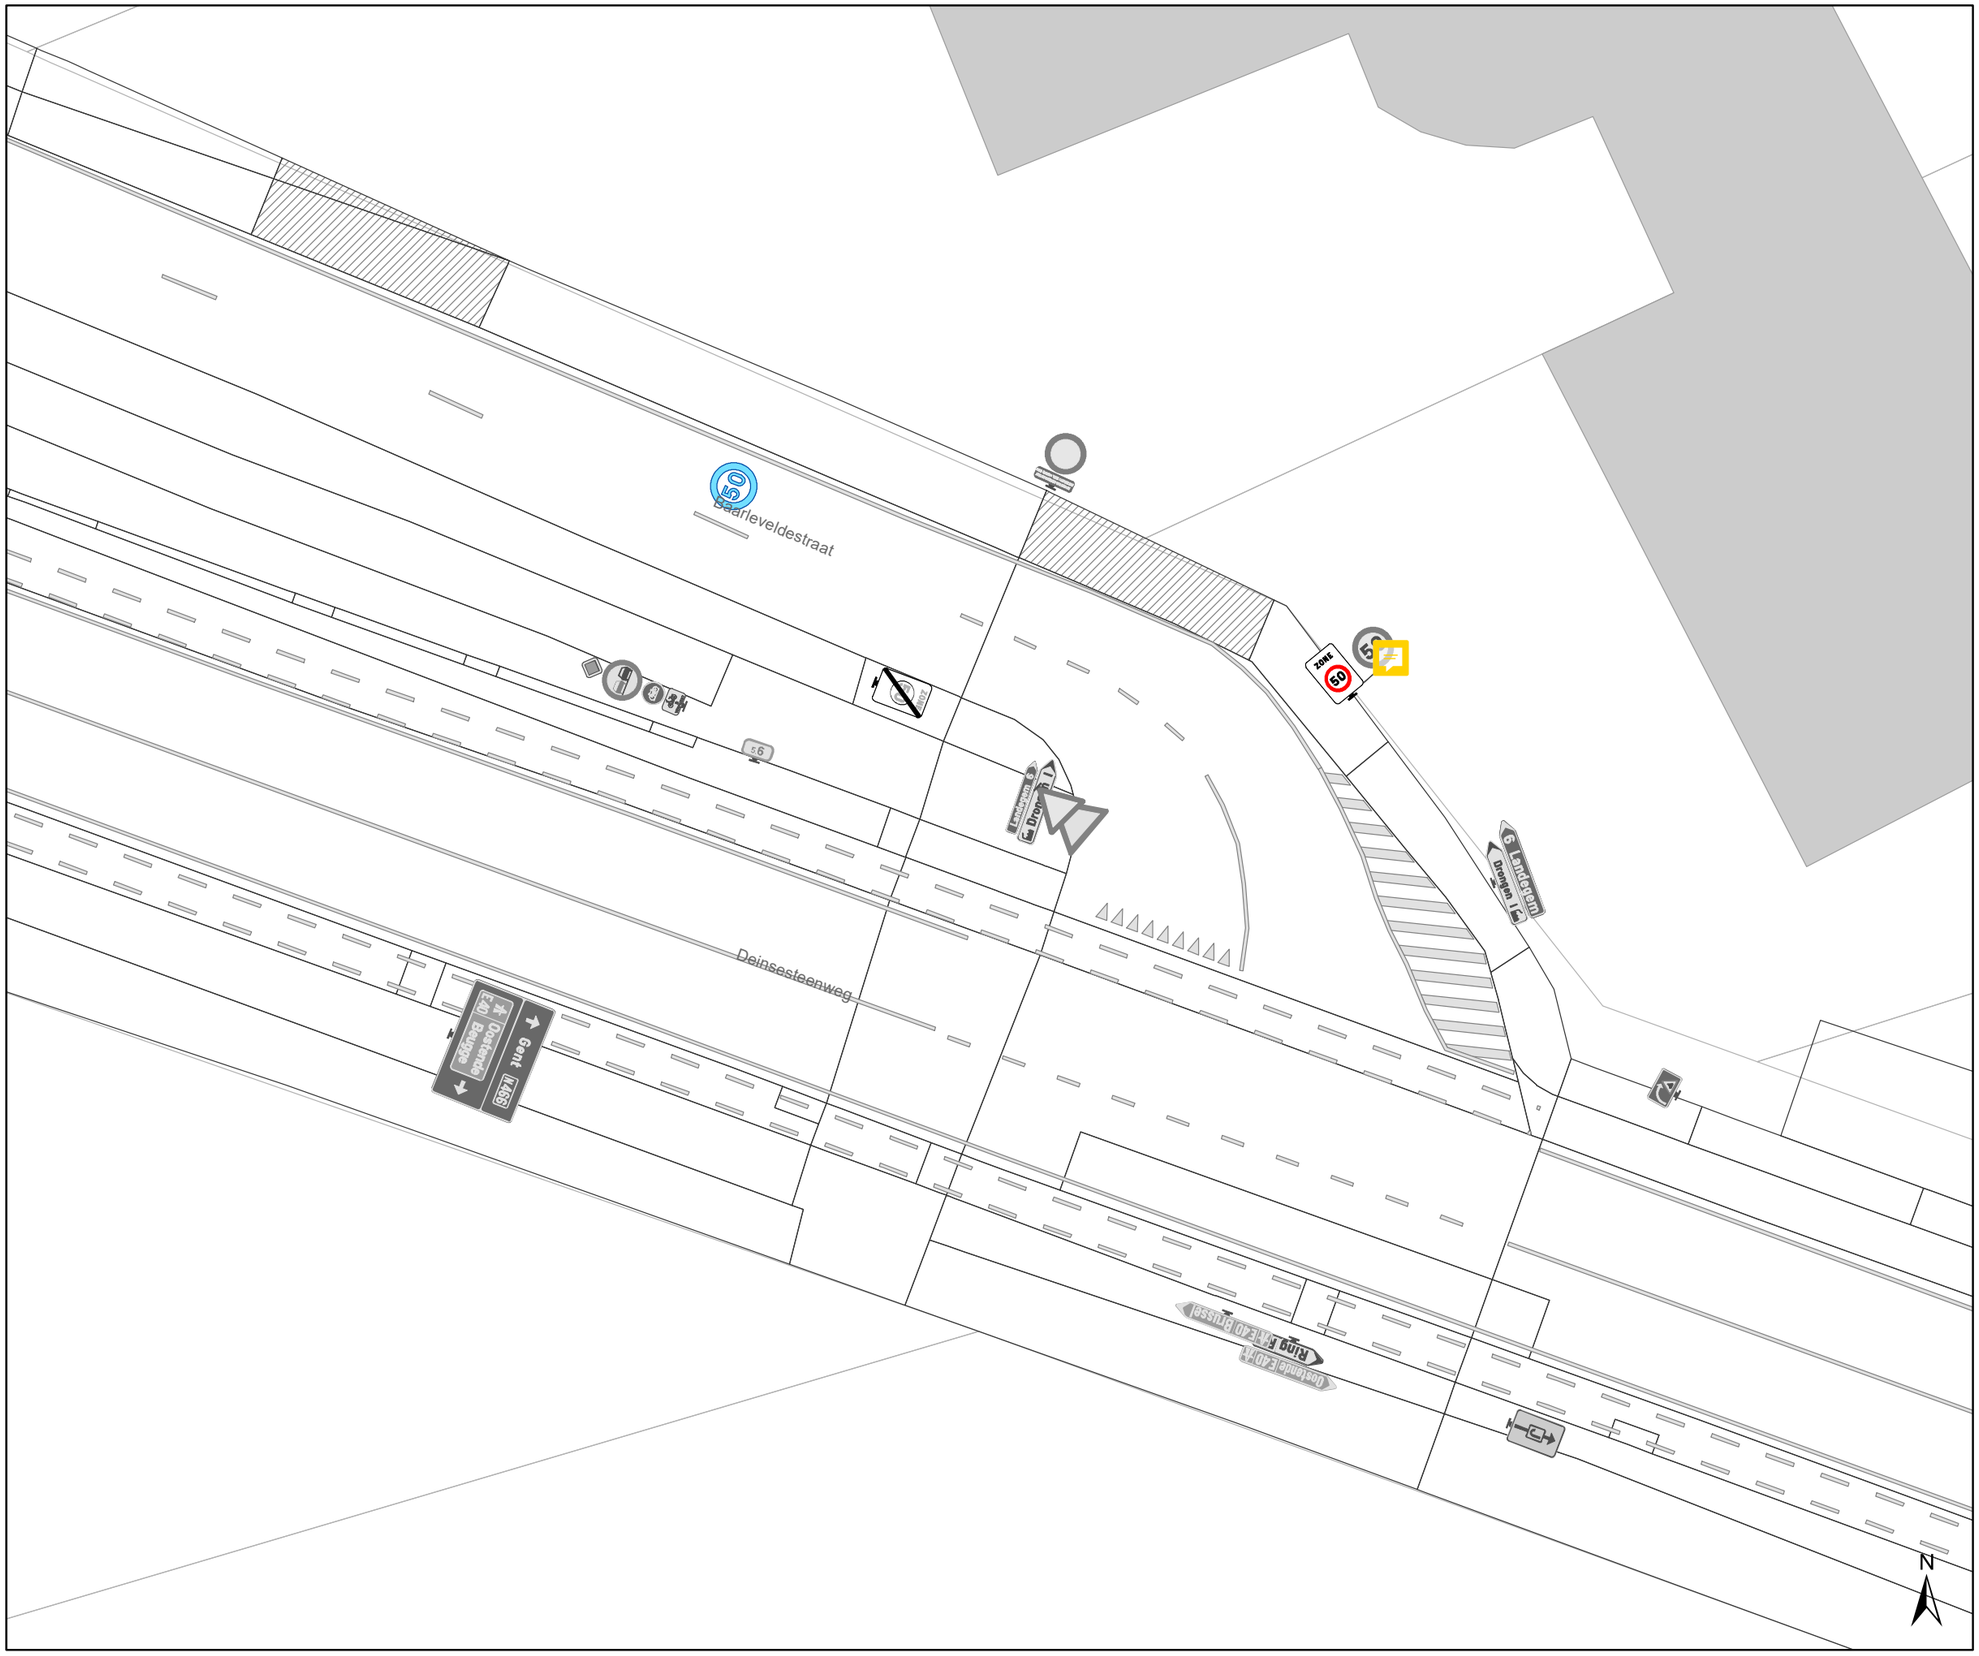

Legende

- Bestaande verkeersborden
- Geplande verkeersborden
- Te verwijderen verkeersborden
- Bestaande wegmarkeringen
- Geplande wegmarkeringen
- Te verwijderen wegmarkeringen
- Ander gepland dossier (in voorbereiding bij MOBBED)

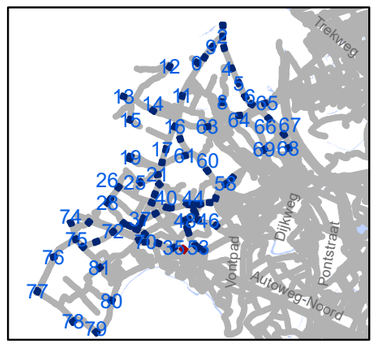

gent: Mobiliteitsbedrijf stad Gent
Verkeerstechnische taken

zone 50
Baarle Drongen

Dossiernummer P-307530

DATUM	SCHAAL	PLAN	P FORMAAT
31/03/2023	1/250	36/84	A3

*Verifieer dit rechtsgeldig elektronisch ondertekend document van 135 blz op **code.esignflow.be** met code **1923-4263-7855-4084** en wachtwoord **xuseryc***

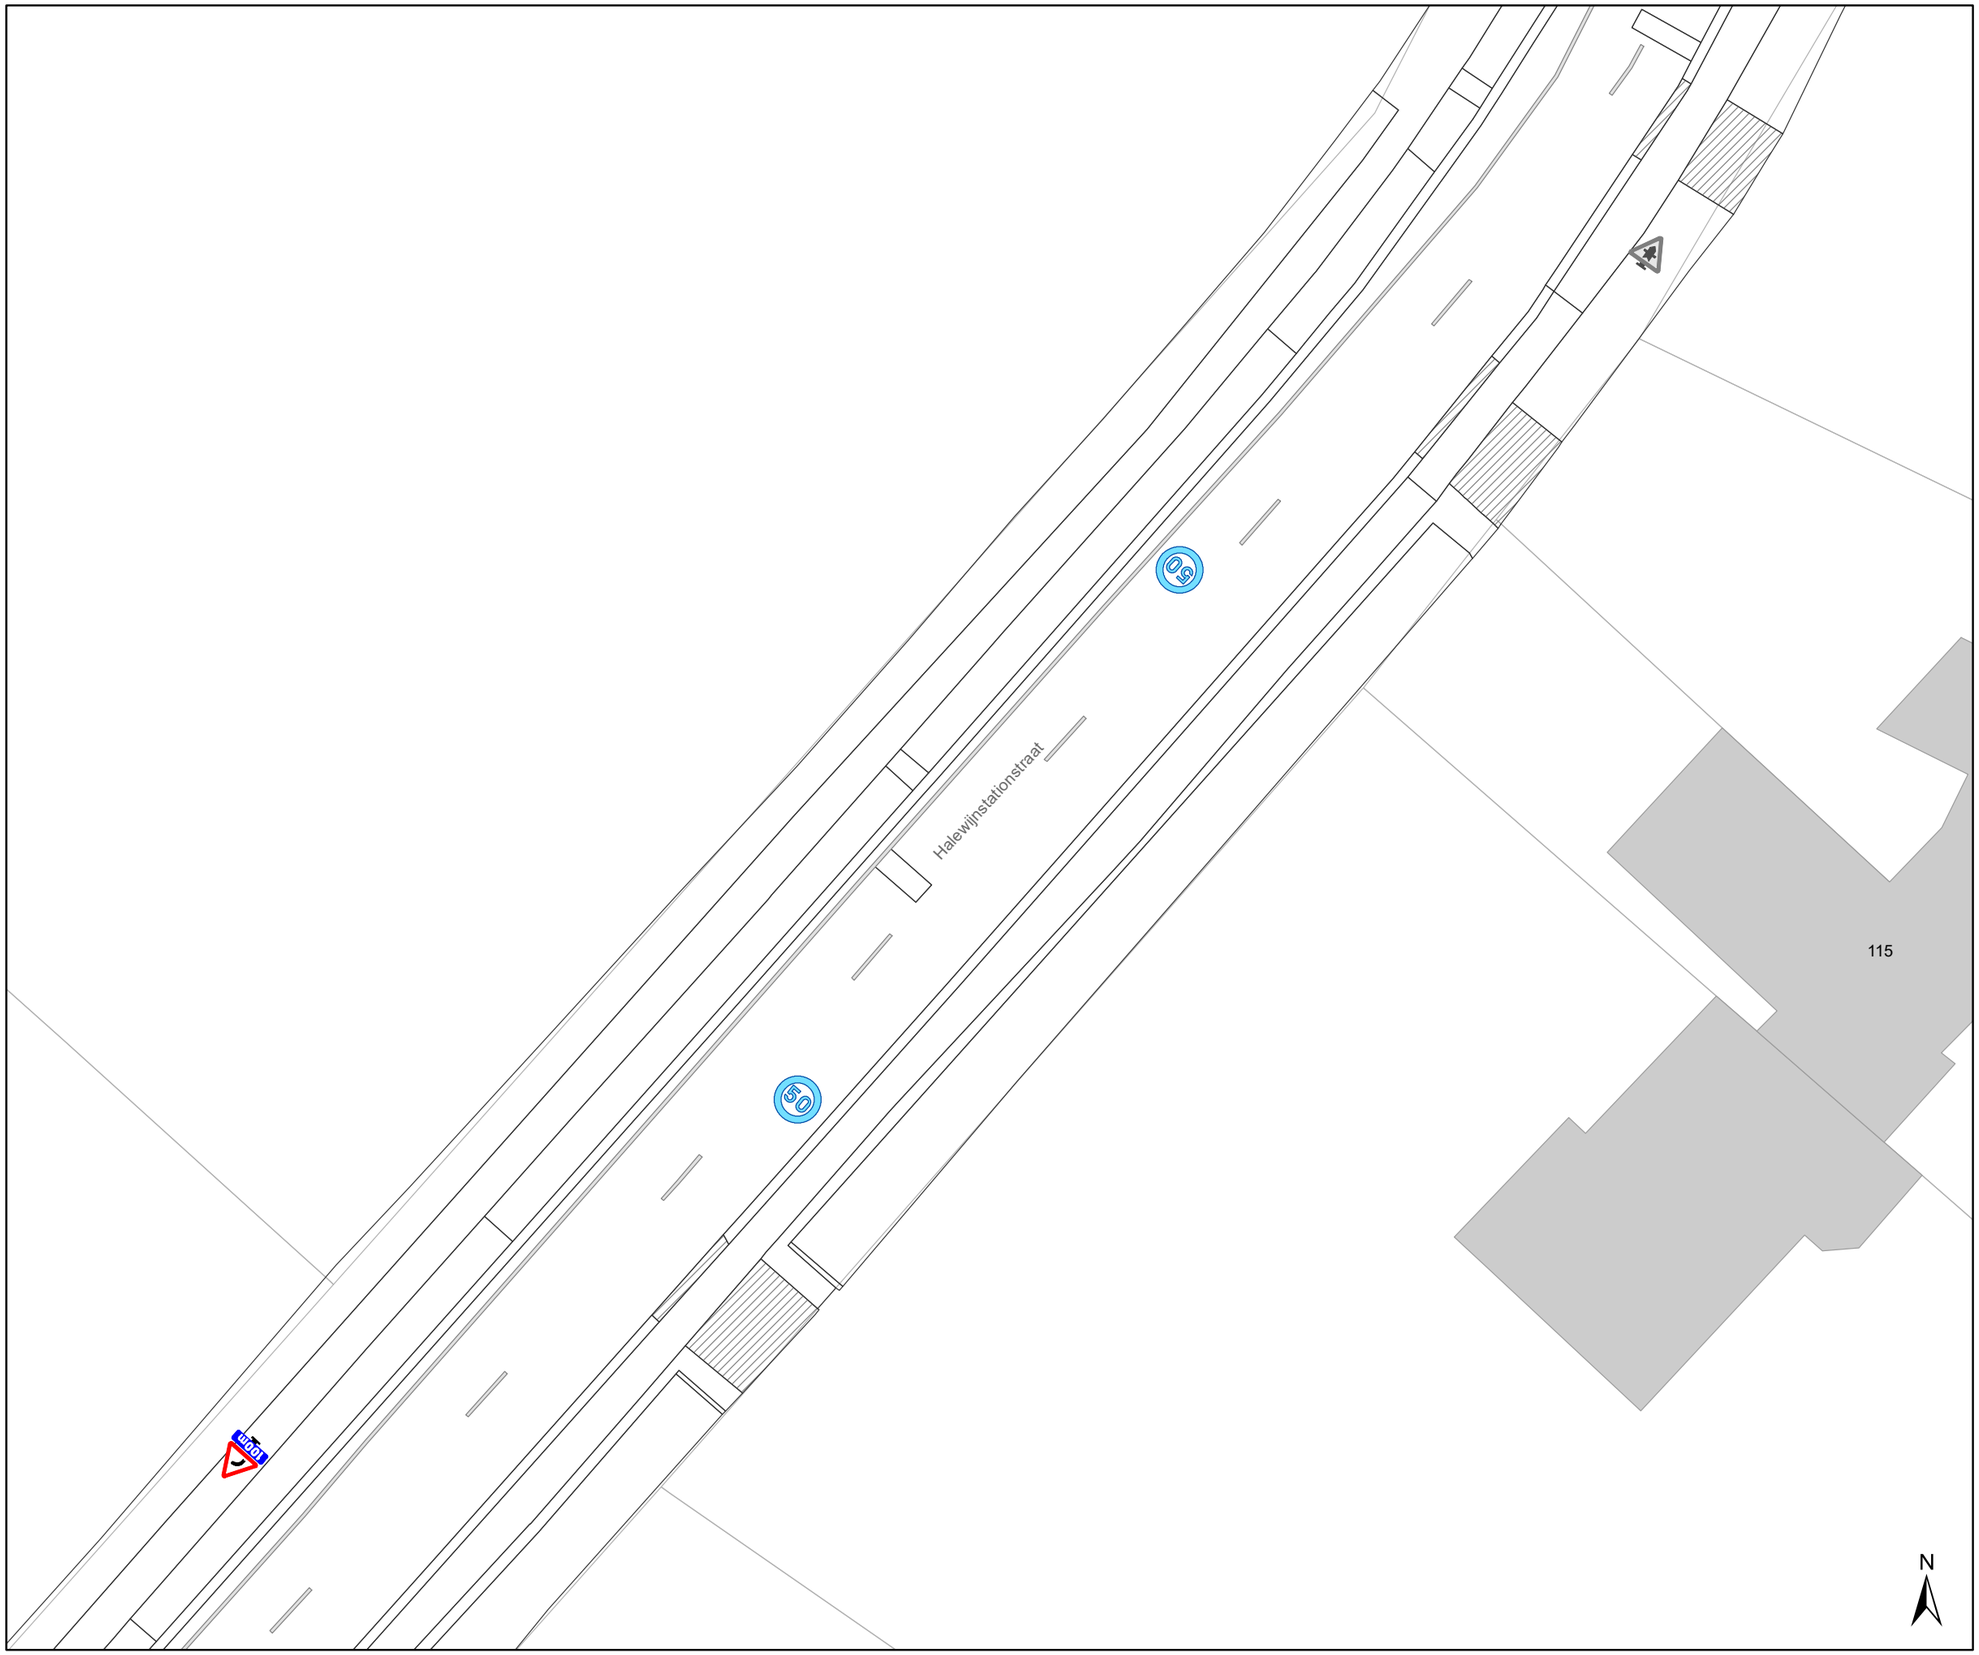

Legende

- Bestaande verkeersborden
- Geplande verkeersborden
- Te verwijderen verkeersborden
- Bestaande wegmarkeringen
- Geplande wegmarkeringen
- Te verwijderen wegmarkeringen
- Ander gepland dossier (in voorbereiding bij MOBBED)

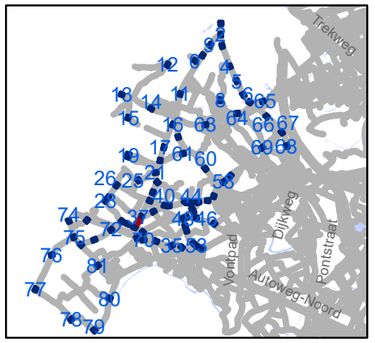

gent: Mobiliteitsbedrijf stad Gent
Verkeerstechnische taken

zone 50
Baarle Drongen

Dossiernummer P-307530

DATUM	SCHAAL	PLAN	P FORMAAT
31/03/2023	1/250	37/84	A3

*Verifieer dit rechtsgeldig elektronisch ondertekend document van 135 blz op **code.esignflow.be** met code **1923-4263-7855-4084** en wachtwoord **xuseryc***

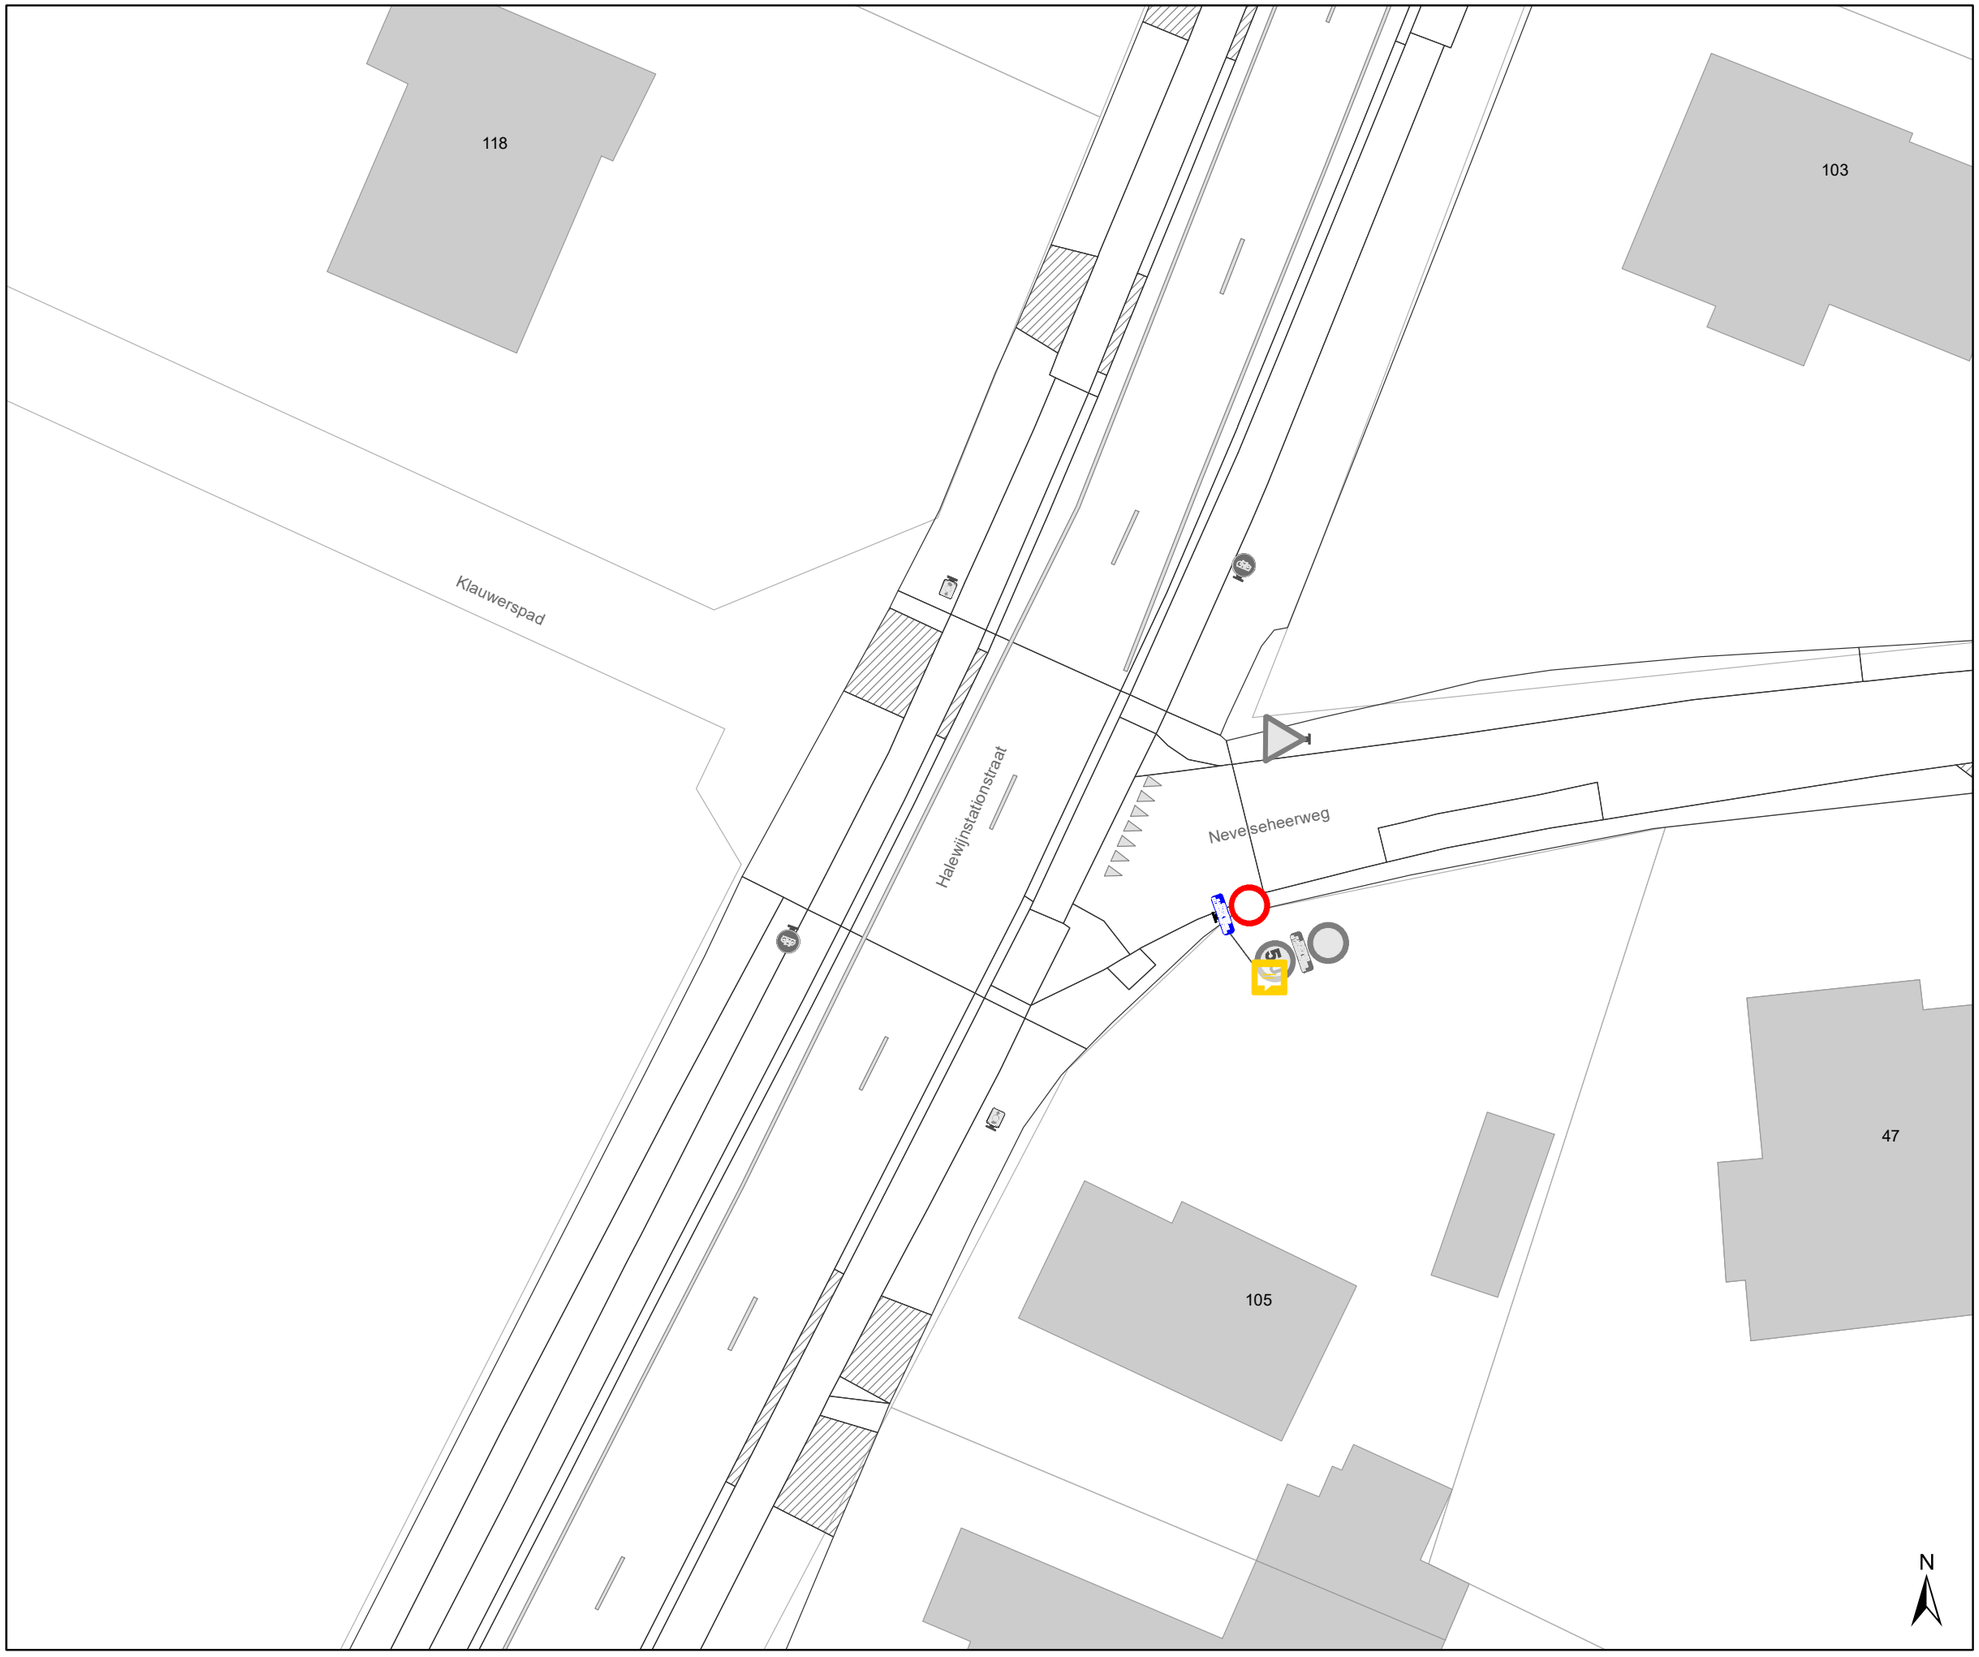

Legende

- Bestaande verkeersborden
- Geplande verkeersborden
- Te verwijderen verkeersborden
- Bestaande wegmarkeringen
- Geplande wegmarkeringen
- Te verwijderen wegmarkeringen
- Ander gepland dossier (in voorbereiding bij MOBBED)

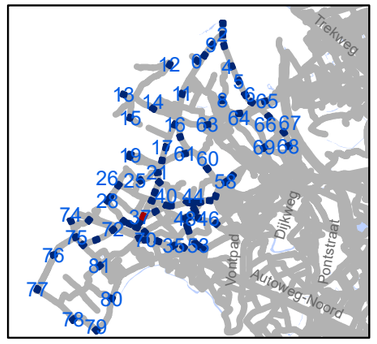

gent: Mobiliteitsbedrijf stad Gent
Verkeerstechnische taken

zone 50
Baarle Drongen

Dossiernummer P-307530

DATUM	SCHAAL	PLAN	P FORMAAT
31/03/2023	1/250	38/84	A3

*Verifieer dit rechtsgeldig elektronisch ondertekend document van 135 blz op **code.esignflow.be** met code **1923-4263-7855-4084** en wachtwoord **xuseryc***

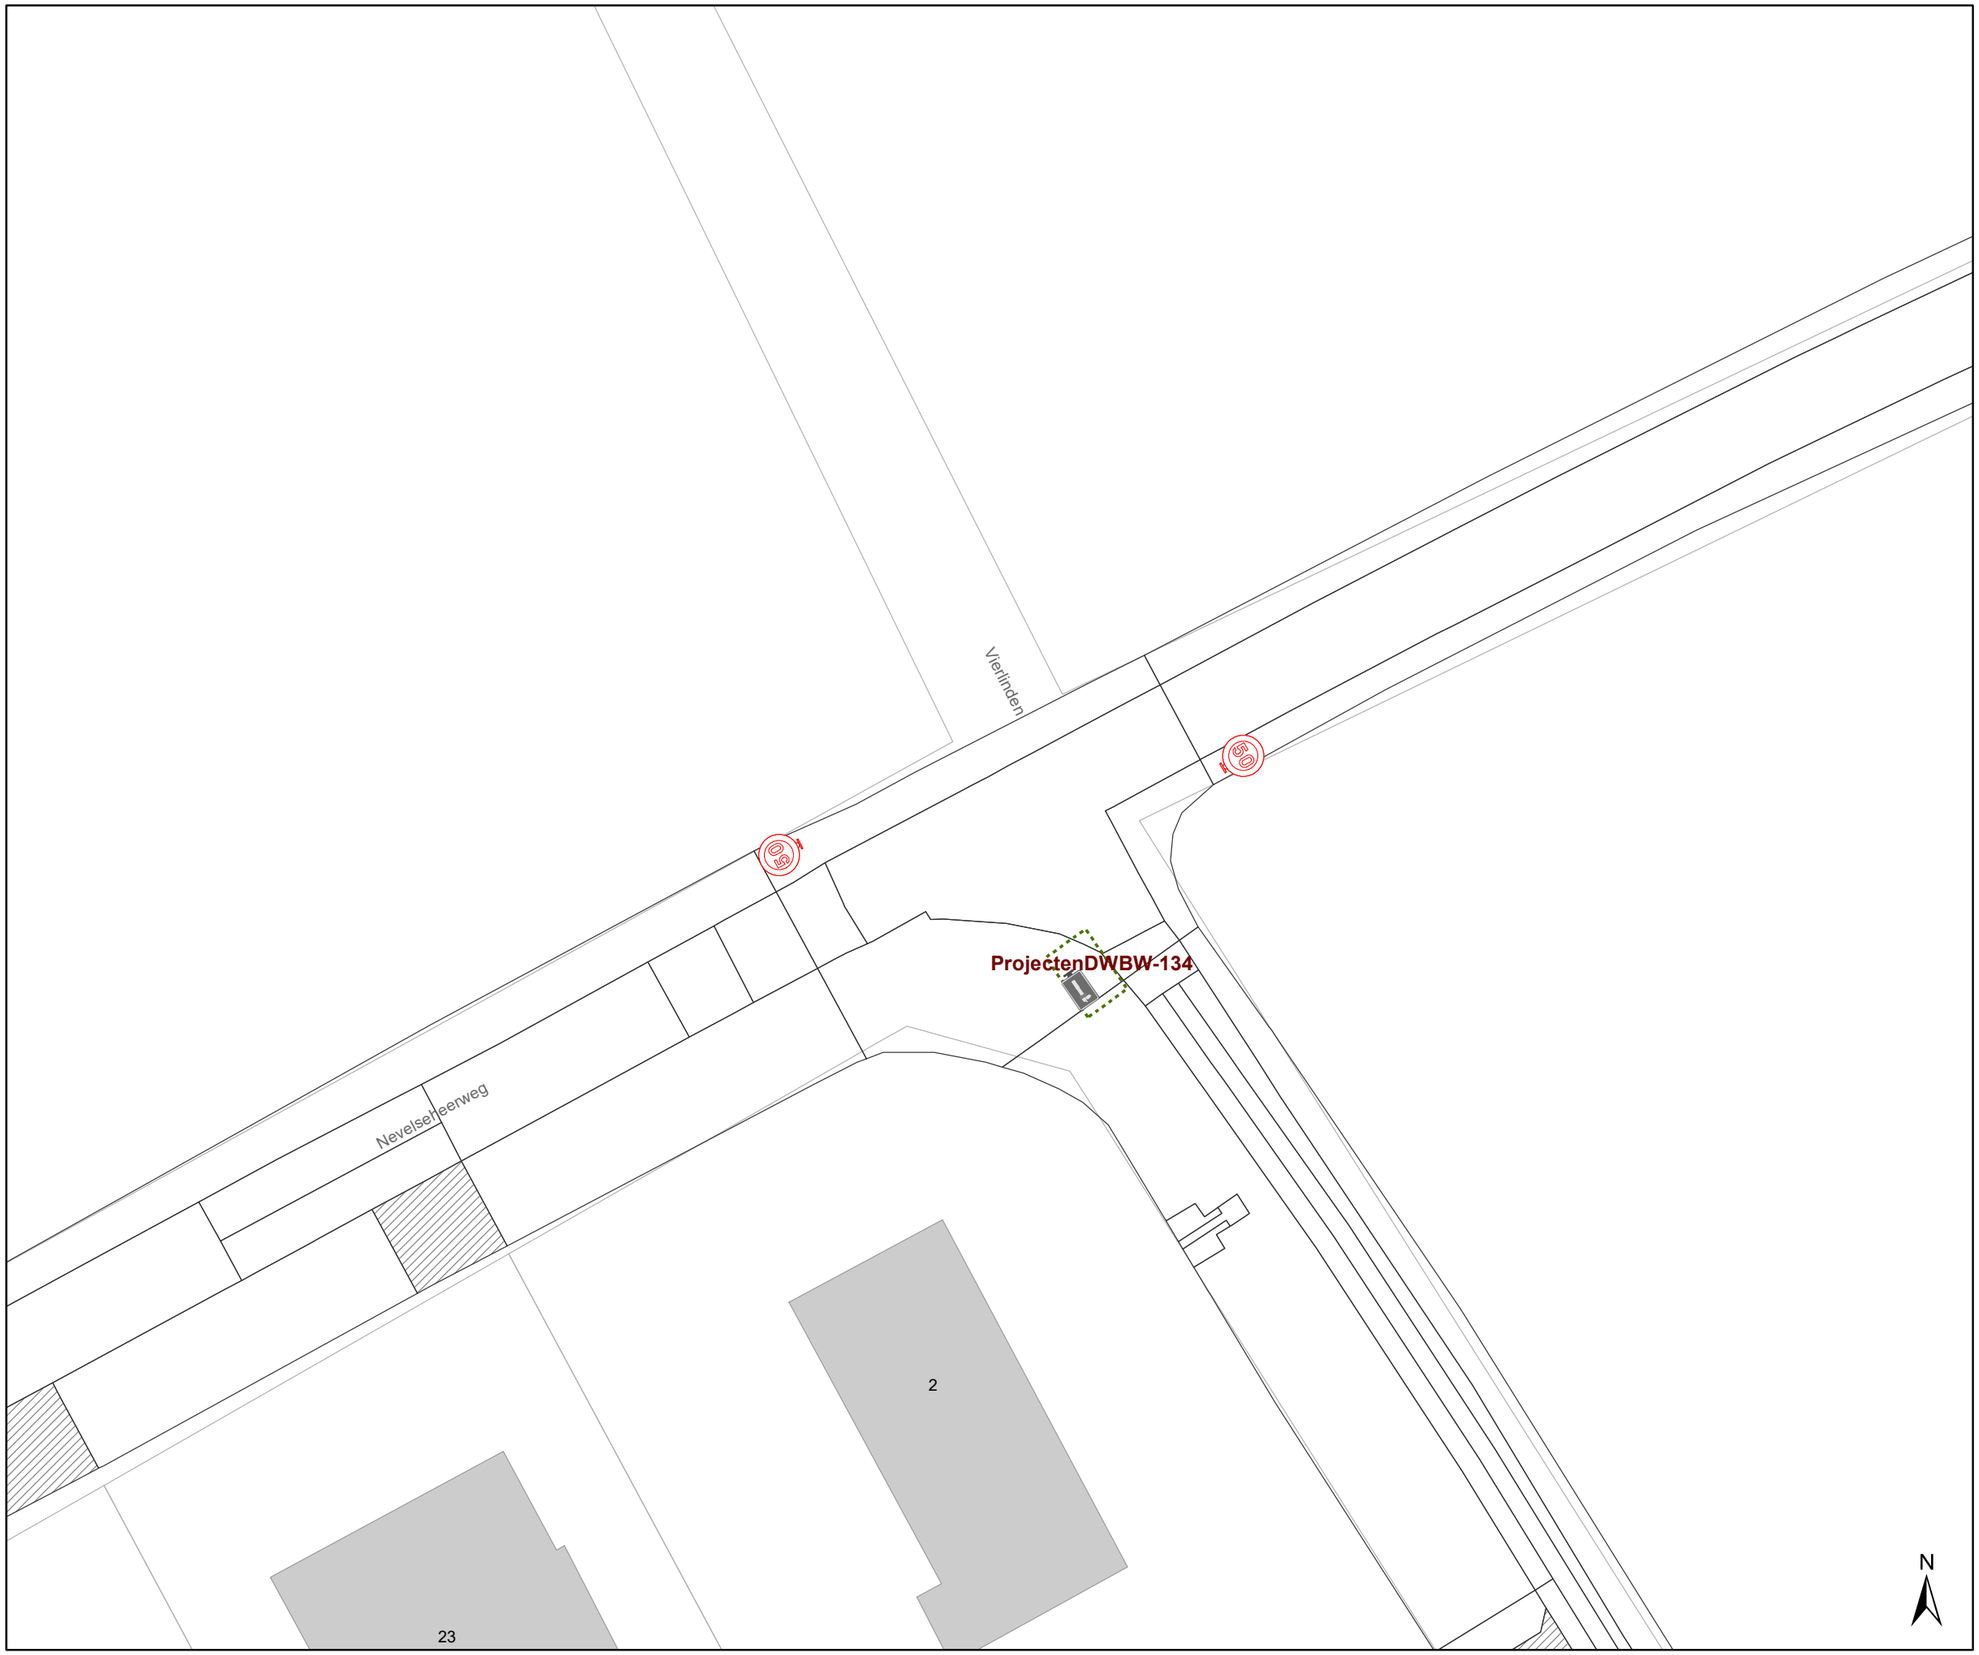

Legende

Bestaande verkeersborden

Geplande verkeersborden

Te verwijderen verkeersborden

Bestaande wegmarkeringen

Geplande wegmarkeringen

Te verwijderen wegmarkeringen

Ander gepland dossier
(in voorbereiding bij MOBBED)

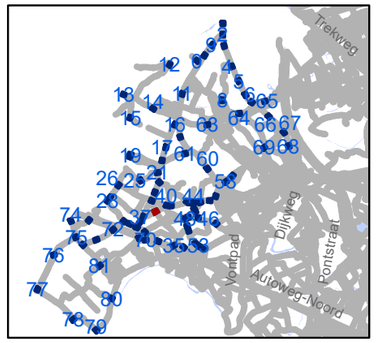

gent: Mobiliteitsbedrijf stad Gent
Verkeerstechnische taken

zone 50
Baarle Drongen

Dossiernummer P-307530

DATUM	SCHAAL	PLAN	P FORMAAT
31/03/2023	1/250	39/84	A3

*Verifieer dit rechtsgeldig elektronisch ondertekend document van 135 blz op **code.esignflow.be** met code **1923-4263-7855-4084** en wachtwoord **xuseryc***

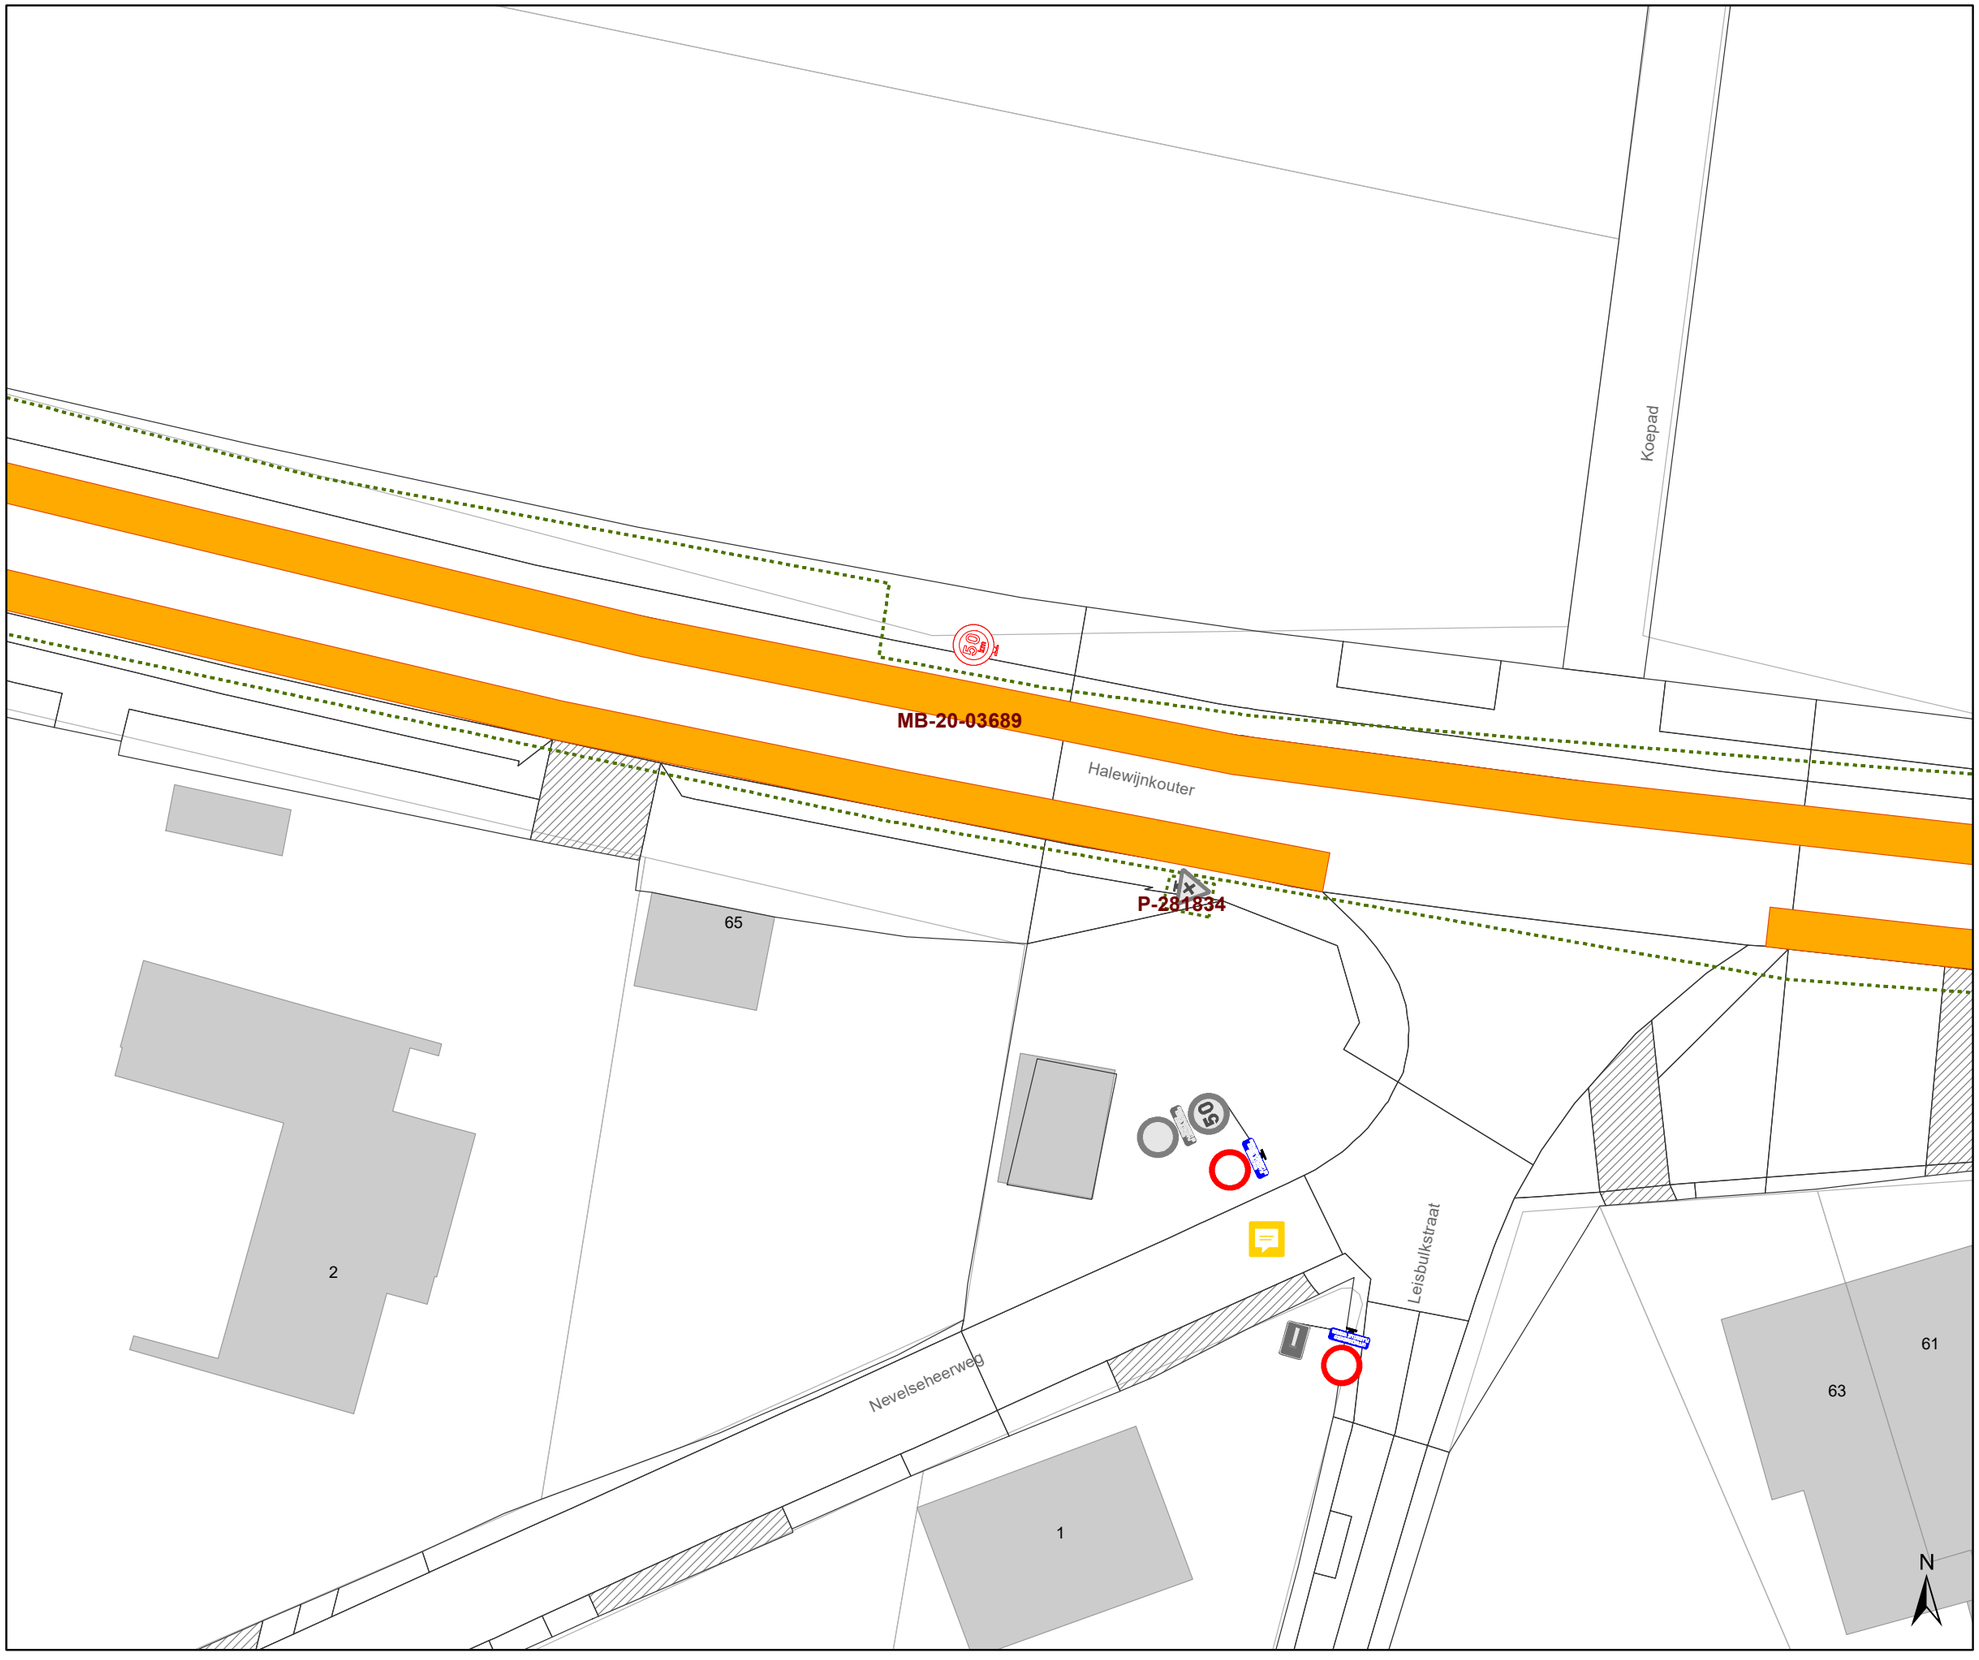

Legende

- Bestaande verkeersborden
- Geplande verkeersborden
- Te verwijderen verkeersborden
- Bestaande wegmarkeringen
- Geplande wegmarkeringen
- Te verwijderen wegmarkeringen
- Ander gepland dossier (in voorbereiding bij MOBBED)

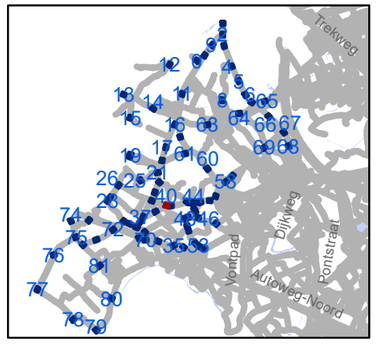

gent: Mobiliteitsbedrijf stad Gent
Verkeerstechnische taken

zone 50
Baarle Drongen

Dossiernummer P-307530

DATUM	SCHAAL	PLAN	P FORMAAT
31/03/2023	1/250	40/84	A3

*Verifieer dit rechtsgeldig elektronisch ondertekend document van 135 blz op **code.esignflow.be** met code **1923-4263-7855-4084** en wachtwoord **xuseryc***

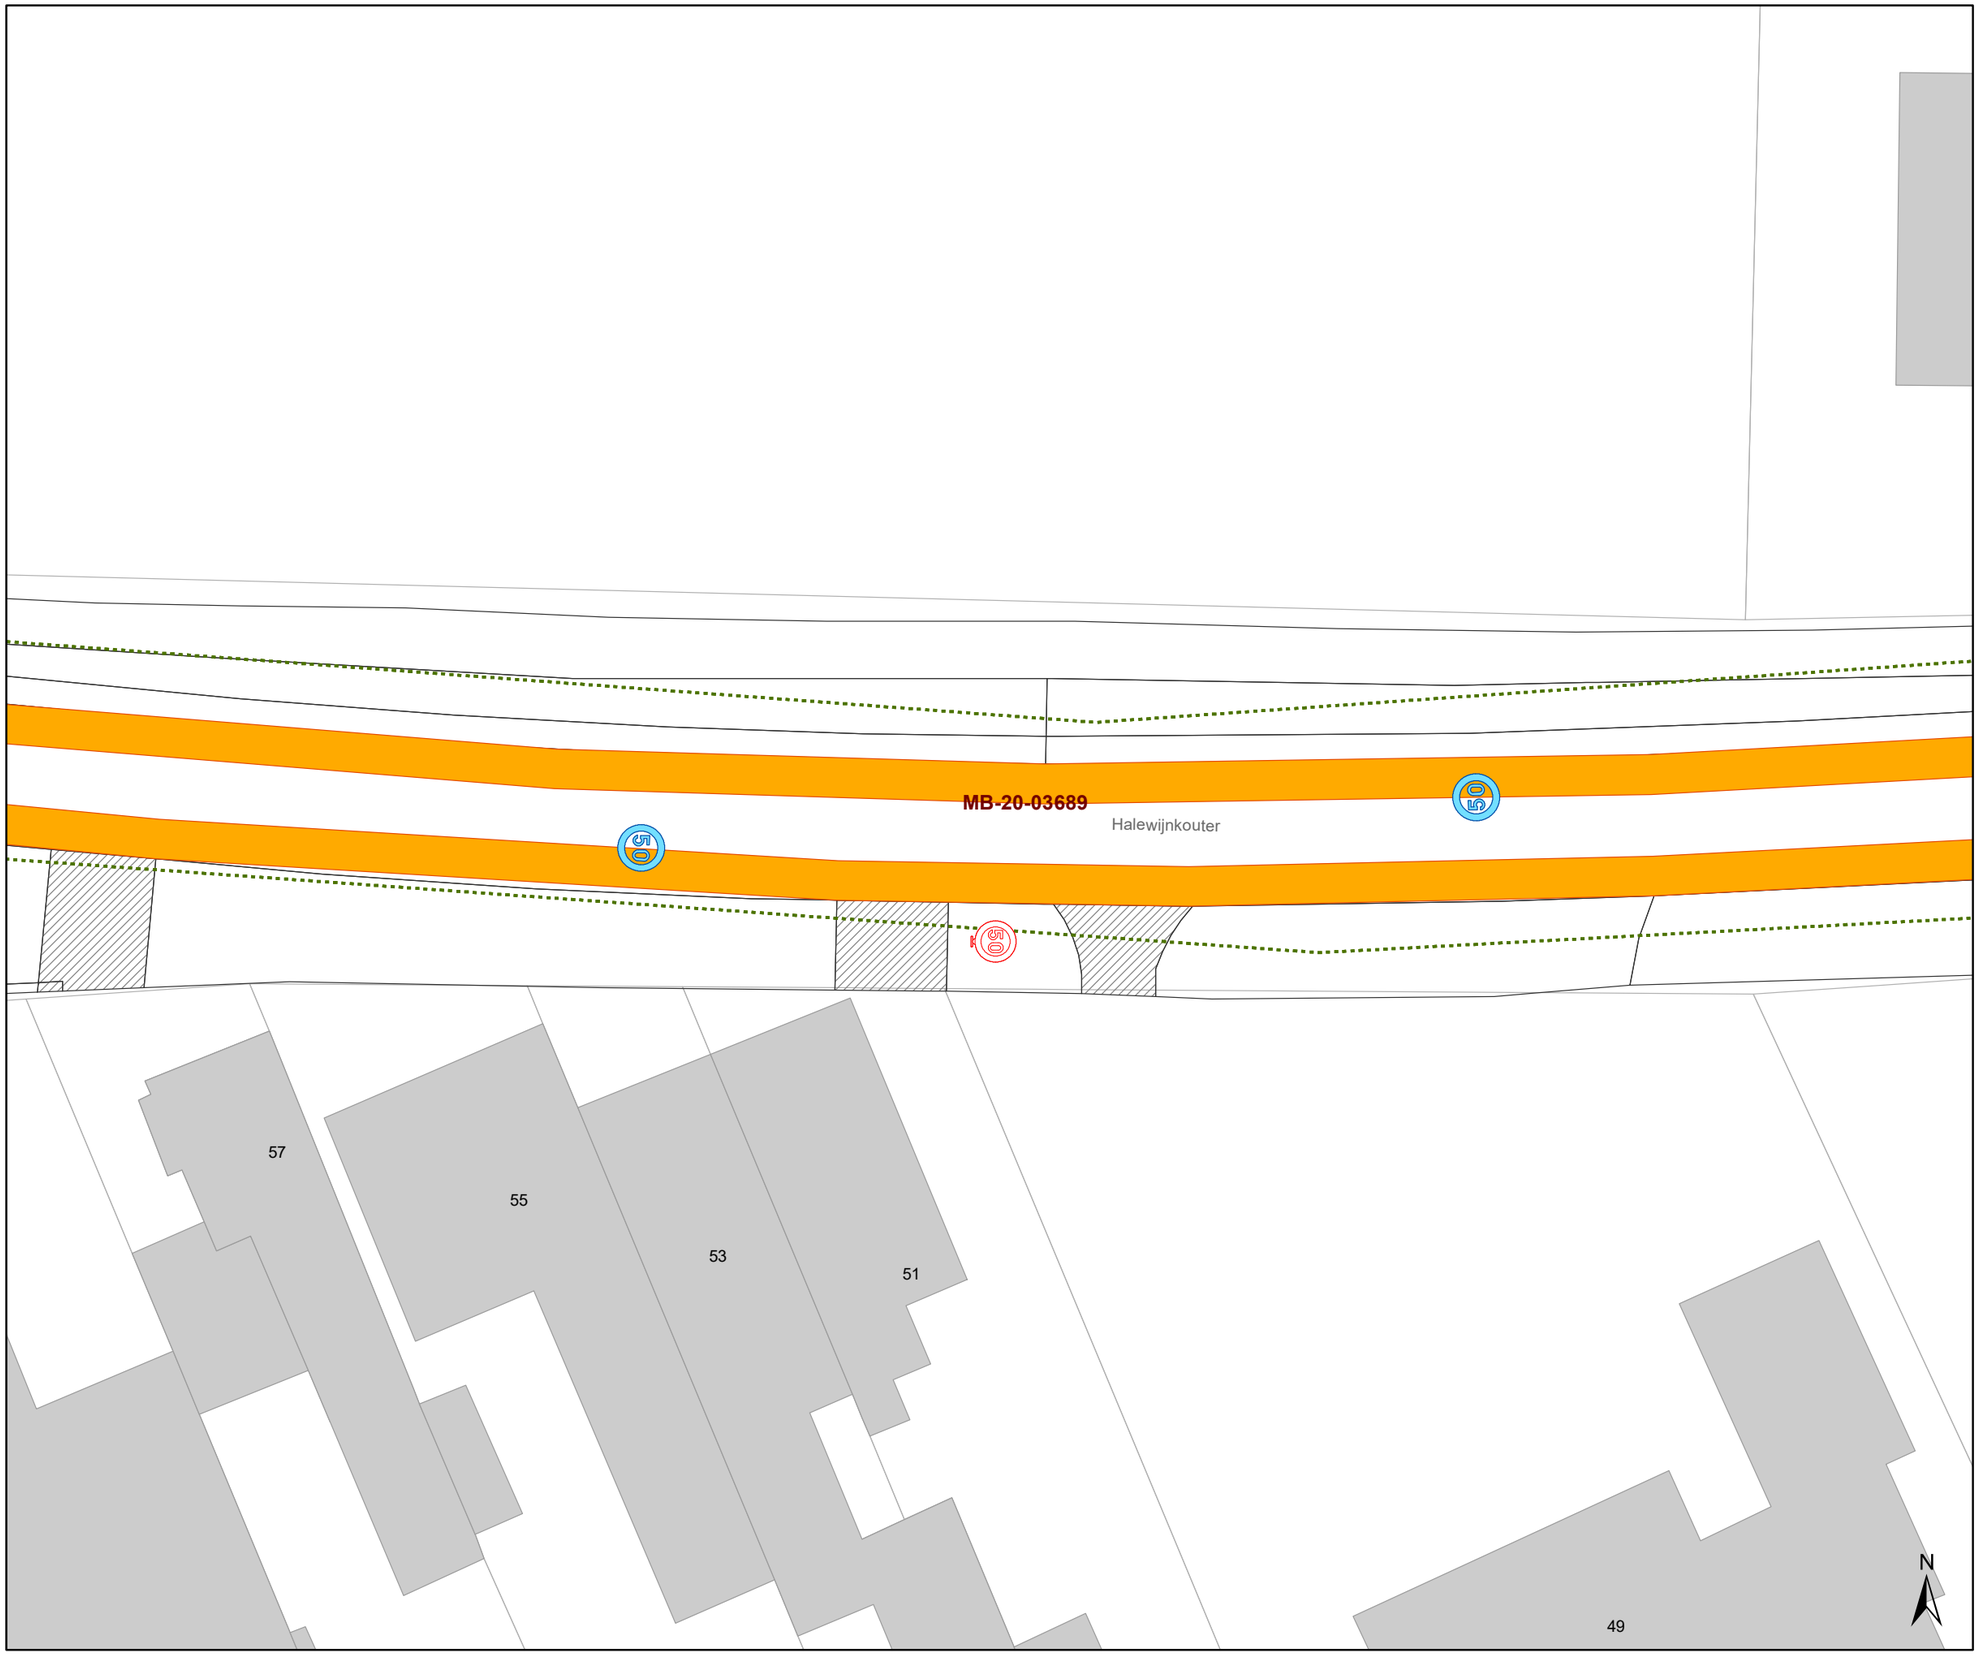

Legende

- Bestaande verkeersborden
- Geplande verkeersborden
- Te verwijderen verkeersborden
- Bestaande wegmarkeringen
- Geplande wegmarkeringen
- Te verwijderen wegmarkeringen
- Ander gepland dossier (in voorbereiding bij MOBBED)

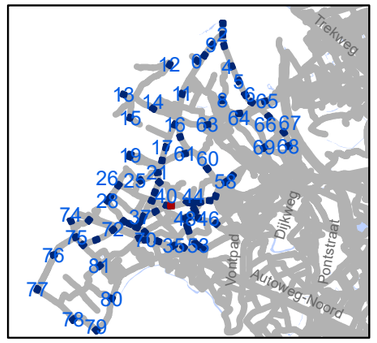

gent: Mobiliteitsbedrijf stad Gent
Verkeerstechnische taken

zone 50
Baarle Drongen

Dossiernummer P-307530

DATUM	SCHAAL	PLAN	P FORMAAT
31/03/2023	1/250	41/84	A3

*Verifieer dit rechtsgeldig elektronisch ondertekend document van 135 blz op **code.esignflow.be** met code **1923-4263-7855-4084** en wachtwoord **xuseryc***

RIOLERINGSWERKEN - HALEWIJNSTRAAT - ADOLF LOOTENSSTRAAT - IH

2-4

28

26

30

17

17A

Halewijnstraat

Halewijnkouter

P-116955

MB-20-03689

N

Legende

- Bestaande verkeersborden
- Geplande verkeersborden
- Te verwijderen verkeersborden
- Bestaande wegmarkeringen
- Geplande wegmarkeringen
- Te verwijderen wegmarkeringen
- Ander gepland dossier (in voorbereiding bij MOBBED)

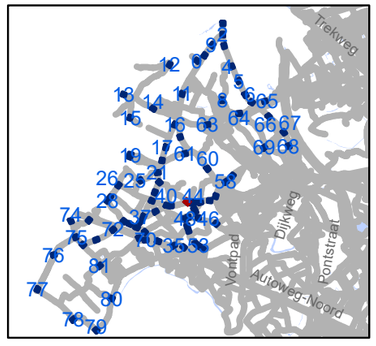

gent: Mobiliteitsbedrijf stad Gent
Verkeerstechnische taken

zone 50
Baarle Drongen

Dossiernummer P-307530

DATUM	SCHAAL	PLAN	P FORMAAT
31/03/2023	1/250	42/84	A3

*Verifieer dit rechtsgeldig elektronisch ondertekend document van 135 blz op **code.esignflow.be** met code **1923-4263-7855-4084** en wachtwoord **xuseryc***

Legende

- Bestaande verkeersborden
- Geplande verkeersborden
- Te verwijderen verkeersborden
- Bestaande wegmarkeringen
- Geplande wegmarkeringen
- Te verwijderen wegmarkeringen
- Ander gepland dossier (in voorbereiding bij MOBBED)

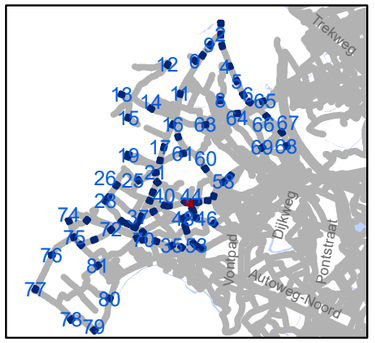

gent: Mobiliteitsbedrijf stad Gent
Verkeerstechnische taken

zone 50
Baarle Drongen

Dossiernummer P-307530

DATUM	SCHAAL	PLAN	P FORMAAT
31/03/2023	1/250	43/84	A3

*Verifieer dit rechtsgeldig elektronisch ondertekend document van 135 blz op **code.esignflow.be** met code **1923-4263-7855-4084** en wachtwoord **xuseryc***

Legende

- Bestaande verkeersborden
- Geplande verkeersborden
- Te verwijderen verkeersborden
- Bestaande wegmarkeringen
- Geplande wegmarkeringen
- Te verwijderen wegmarkeringen
- Ander gepland dossier (in voorbereiding bij MOBBED)

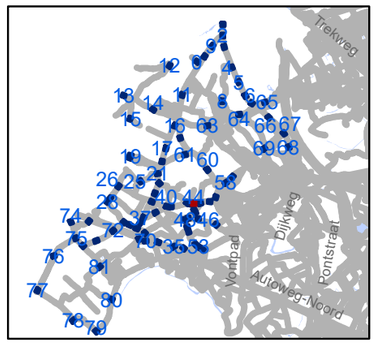

gent: Mobiliteitsbedrijf stad Gent
Verkeerstechnische taken

zone 50
Baarle Drongen

Dossiernummer P-307530

DATUM	SCHAAL	PLAN	P FORMAAT
31/03/2023	1/250	44/84	A3

*Verifieer dit rechtsgeldig elektronisch ondertekend document van 135 blz op **code.esignflow.be** met code **1923-4263-7855-4084** en wachtwoord **xuseryc***

Legende

- Bestaande verkeersborden
- Geplande verkeersborden
- Te verwijderen verkeersborden
- Bestaande wegmarkeringen
- Geplande wegmarkeringen
- Te verwijderen wegmarkeringen
- Ander gepland dossier (in voorbereiding bij MOBBED)

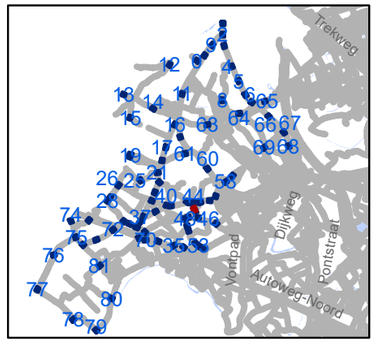

gent: Mobiliteitsbedrijf stad Gent
Verkeerstechnische taken

zone 50
Baarle Drongen

Dossiernummer P-307530

DATUM	SCHAAL	PLAN	P FORMAAT
31/03/2023	1/250	45/84	A3

*Verifieer dit rechtsgeldig elektronisch ondertekend document van 135 blz op **code.esignflow.be** met code **1923-4263-7855-4084** en wachtwoord **xuseryc***

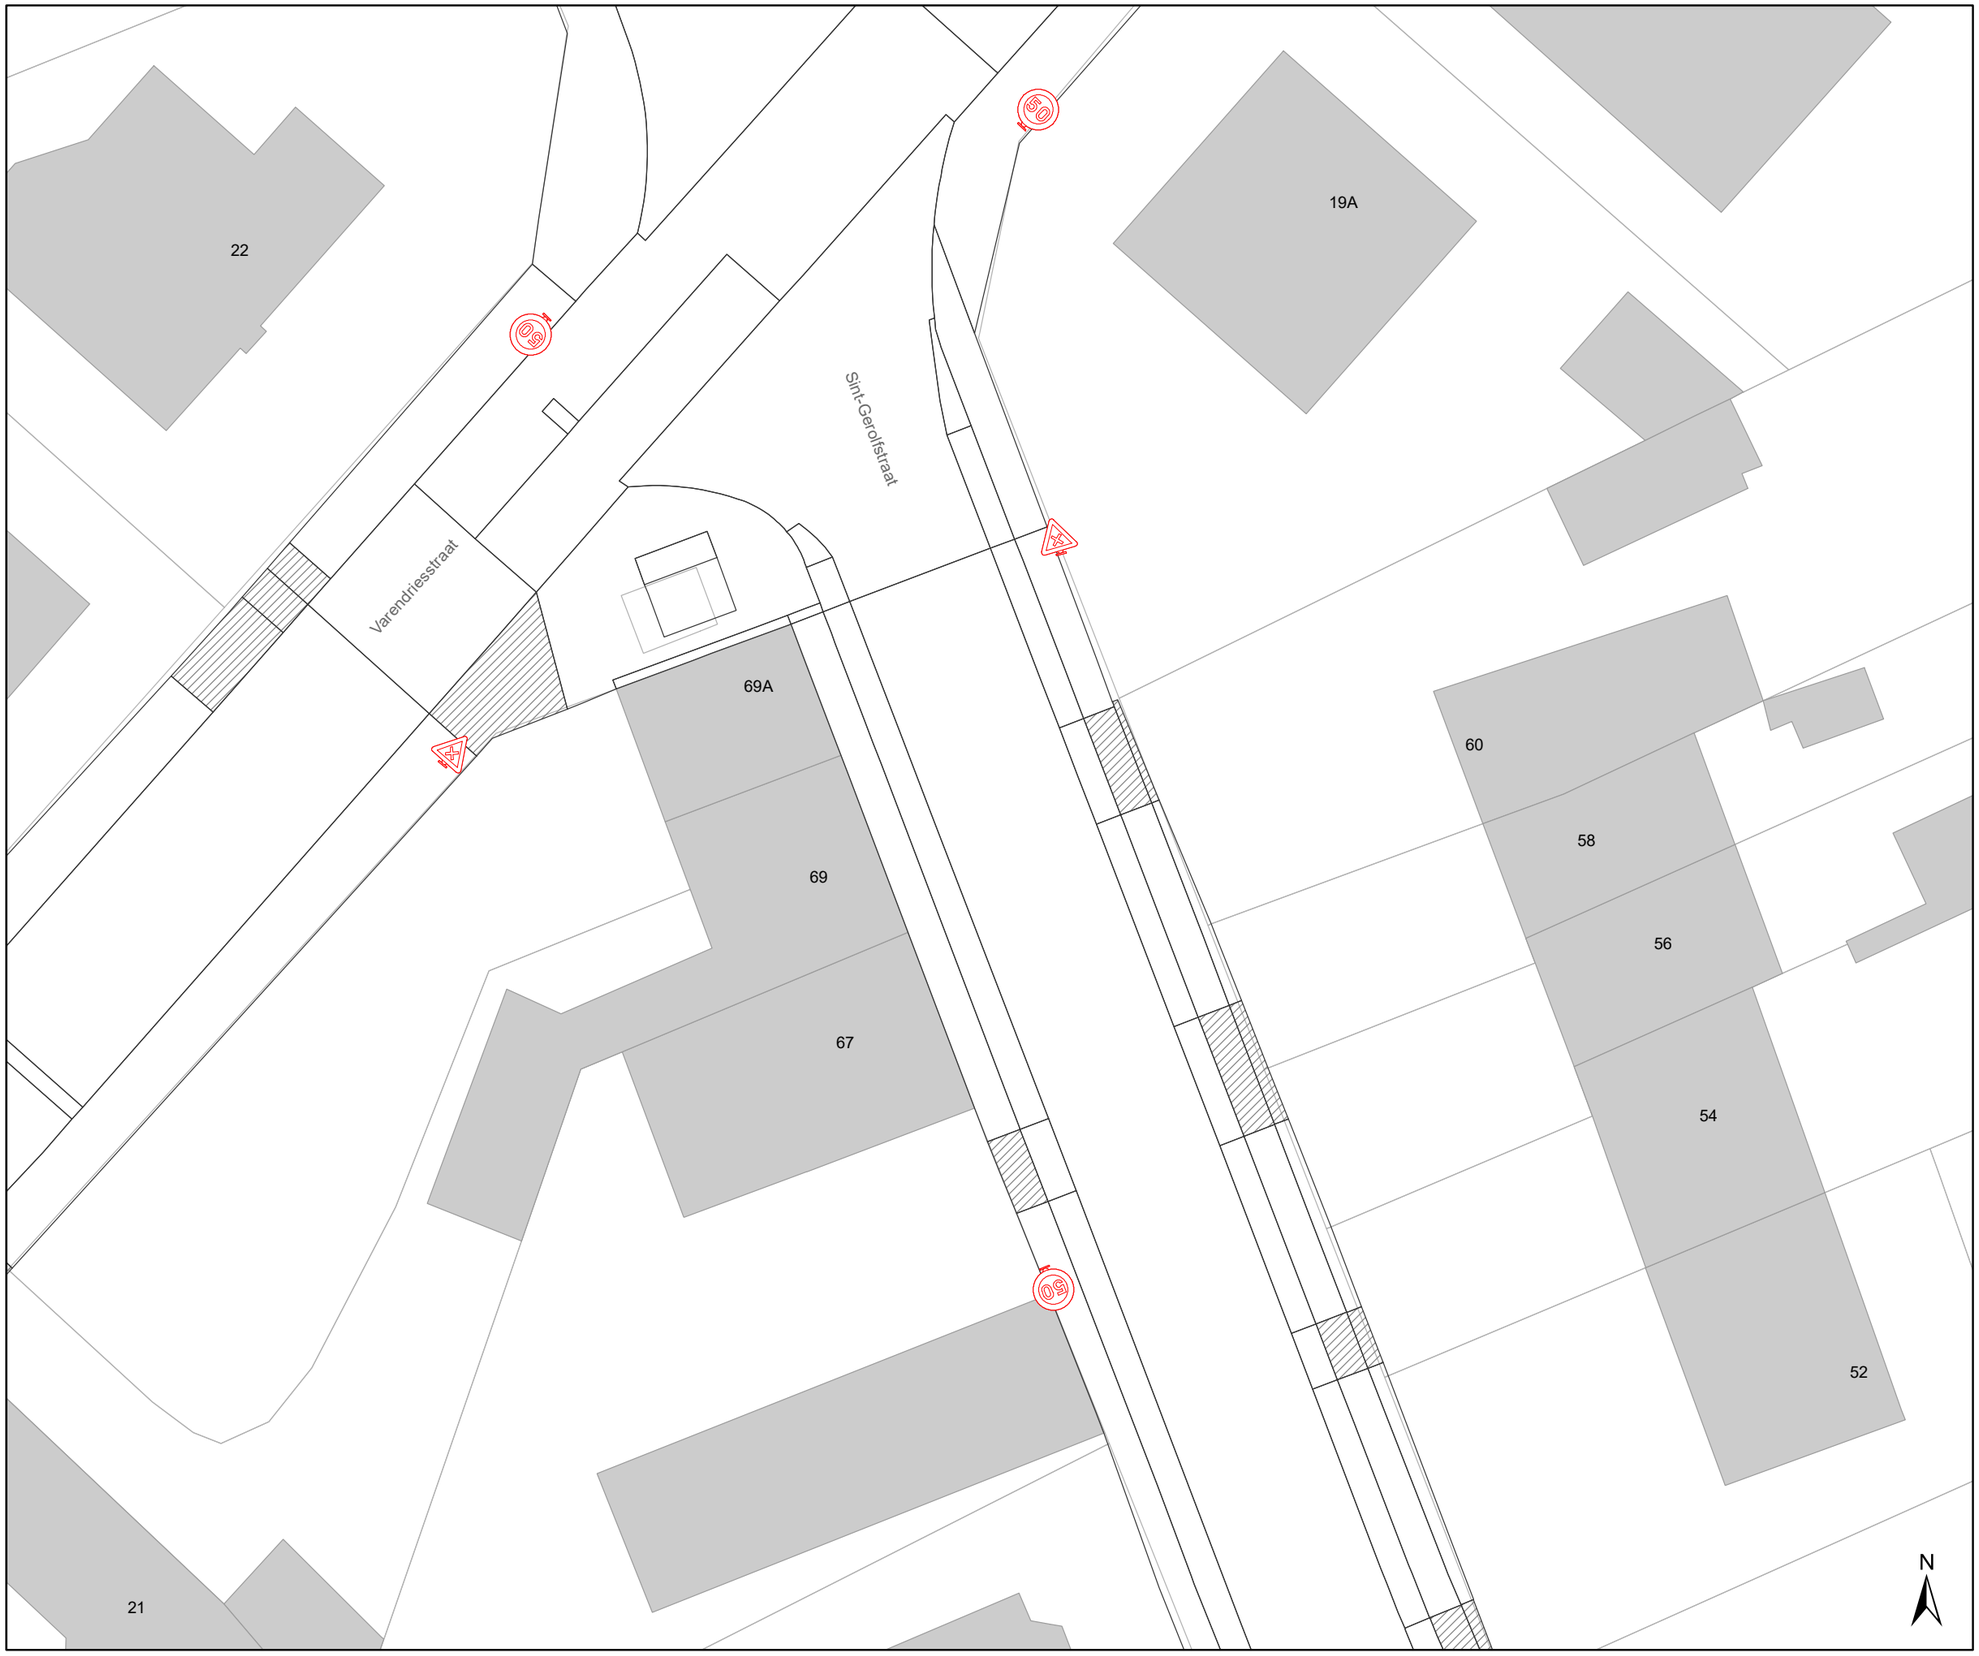

Legende

- Bestaande verkeersborden
- Geplande verkeersborden
- Te verwijderen verkeersborden
- Bestaande wegmarkeringen
- Geplande wegmarkeringen
- Te verwijderen wegmarkeringen
- Ander gepland dossier (in voorbereiding bij MOBBED)

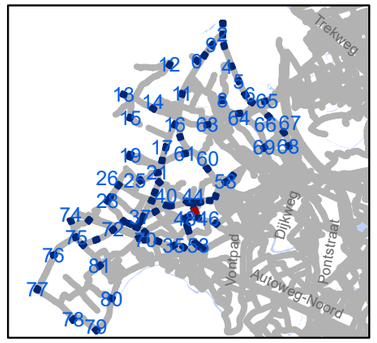

gent: Mobiliteitsbedrijf stad Gent
Verkeerstechnische taken

zone 50
Baarle Drongen

Dossiernummer P-307530

DATUM	SCHAAL	PLAN	P FORMAAT
31/03/2023	1/250	46/84	A3

*Verifieer dit rechtsgeldig elektronisch ondertekend document van 135 blz op **code.esignflow.be** met code **1923-4263-7855-4084** en wachtwoord **xuseryc***

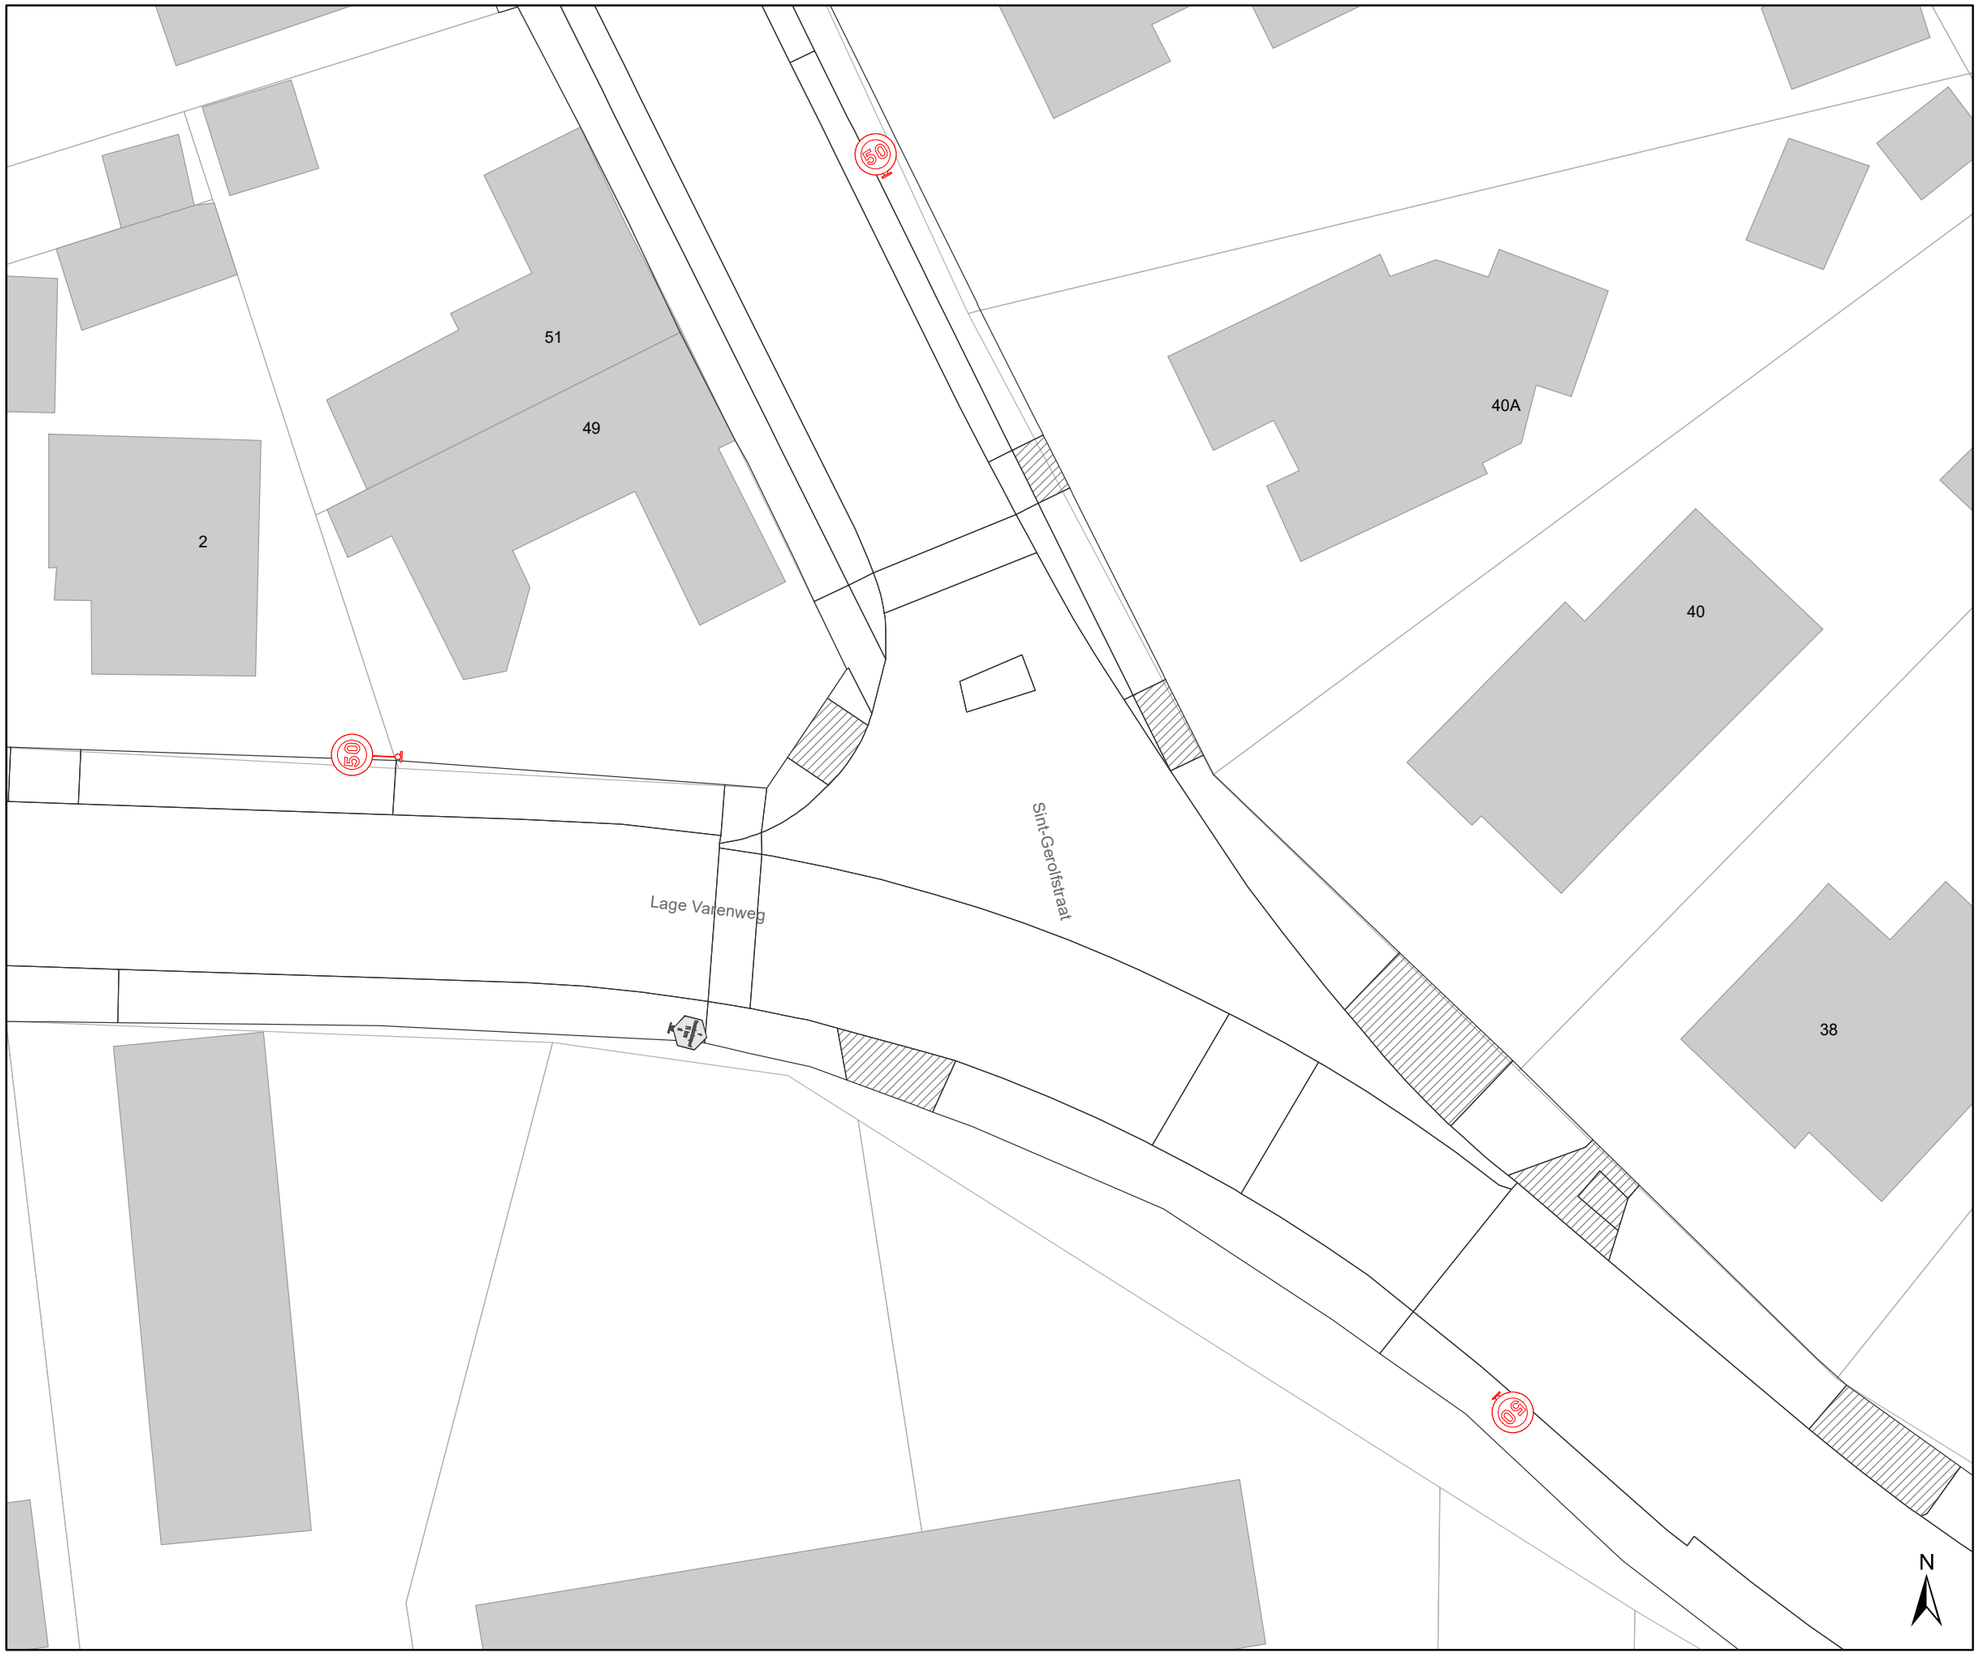

Legende

- Bestaande verkeersborden
- Geplande verkeersborden
- Te verwijderen verkeersborden
- Bestaande wegmarkeringen
- Geplande wegmarkeringen
- Te verwijderen wegmarkeringen
- Ander gepland dossier (in voorbereiding bij MOBBED)

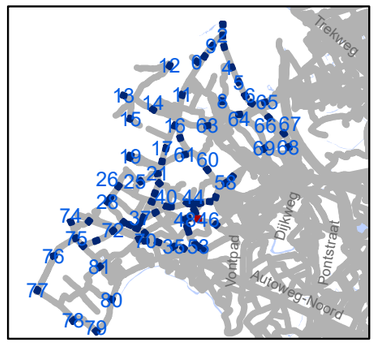

gent: Mobiliteitsbedrijf stad Gent
Verkeerstechnische taken

zone 50
Baarle Drongen

Dossiernummer P-307530

DATUM	SCHAAL	PLAN	P FORMAAT
31/03/2023	1/250	47/84	A3

*Verifieer dit rechtsgeldig elektronisch ondertekend document van 135 blz op **code.esignflow.be** met code **1923-4263-7855-4084** en wachtwoord **xuseryc***

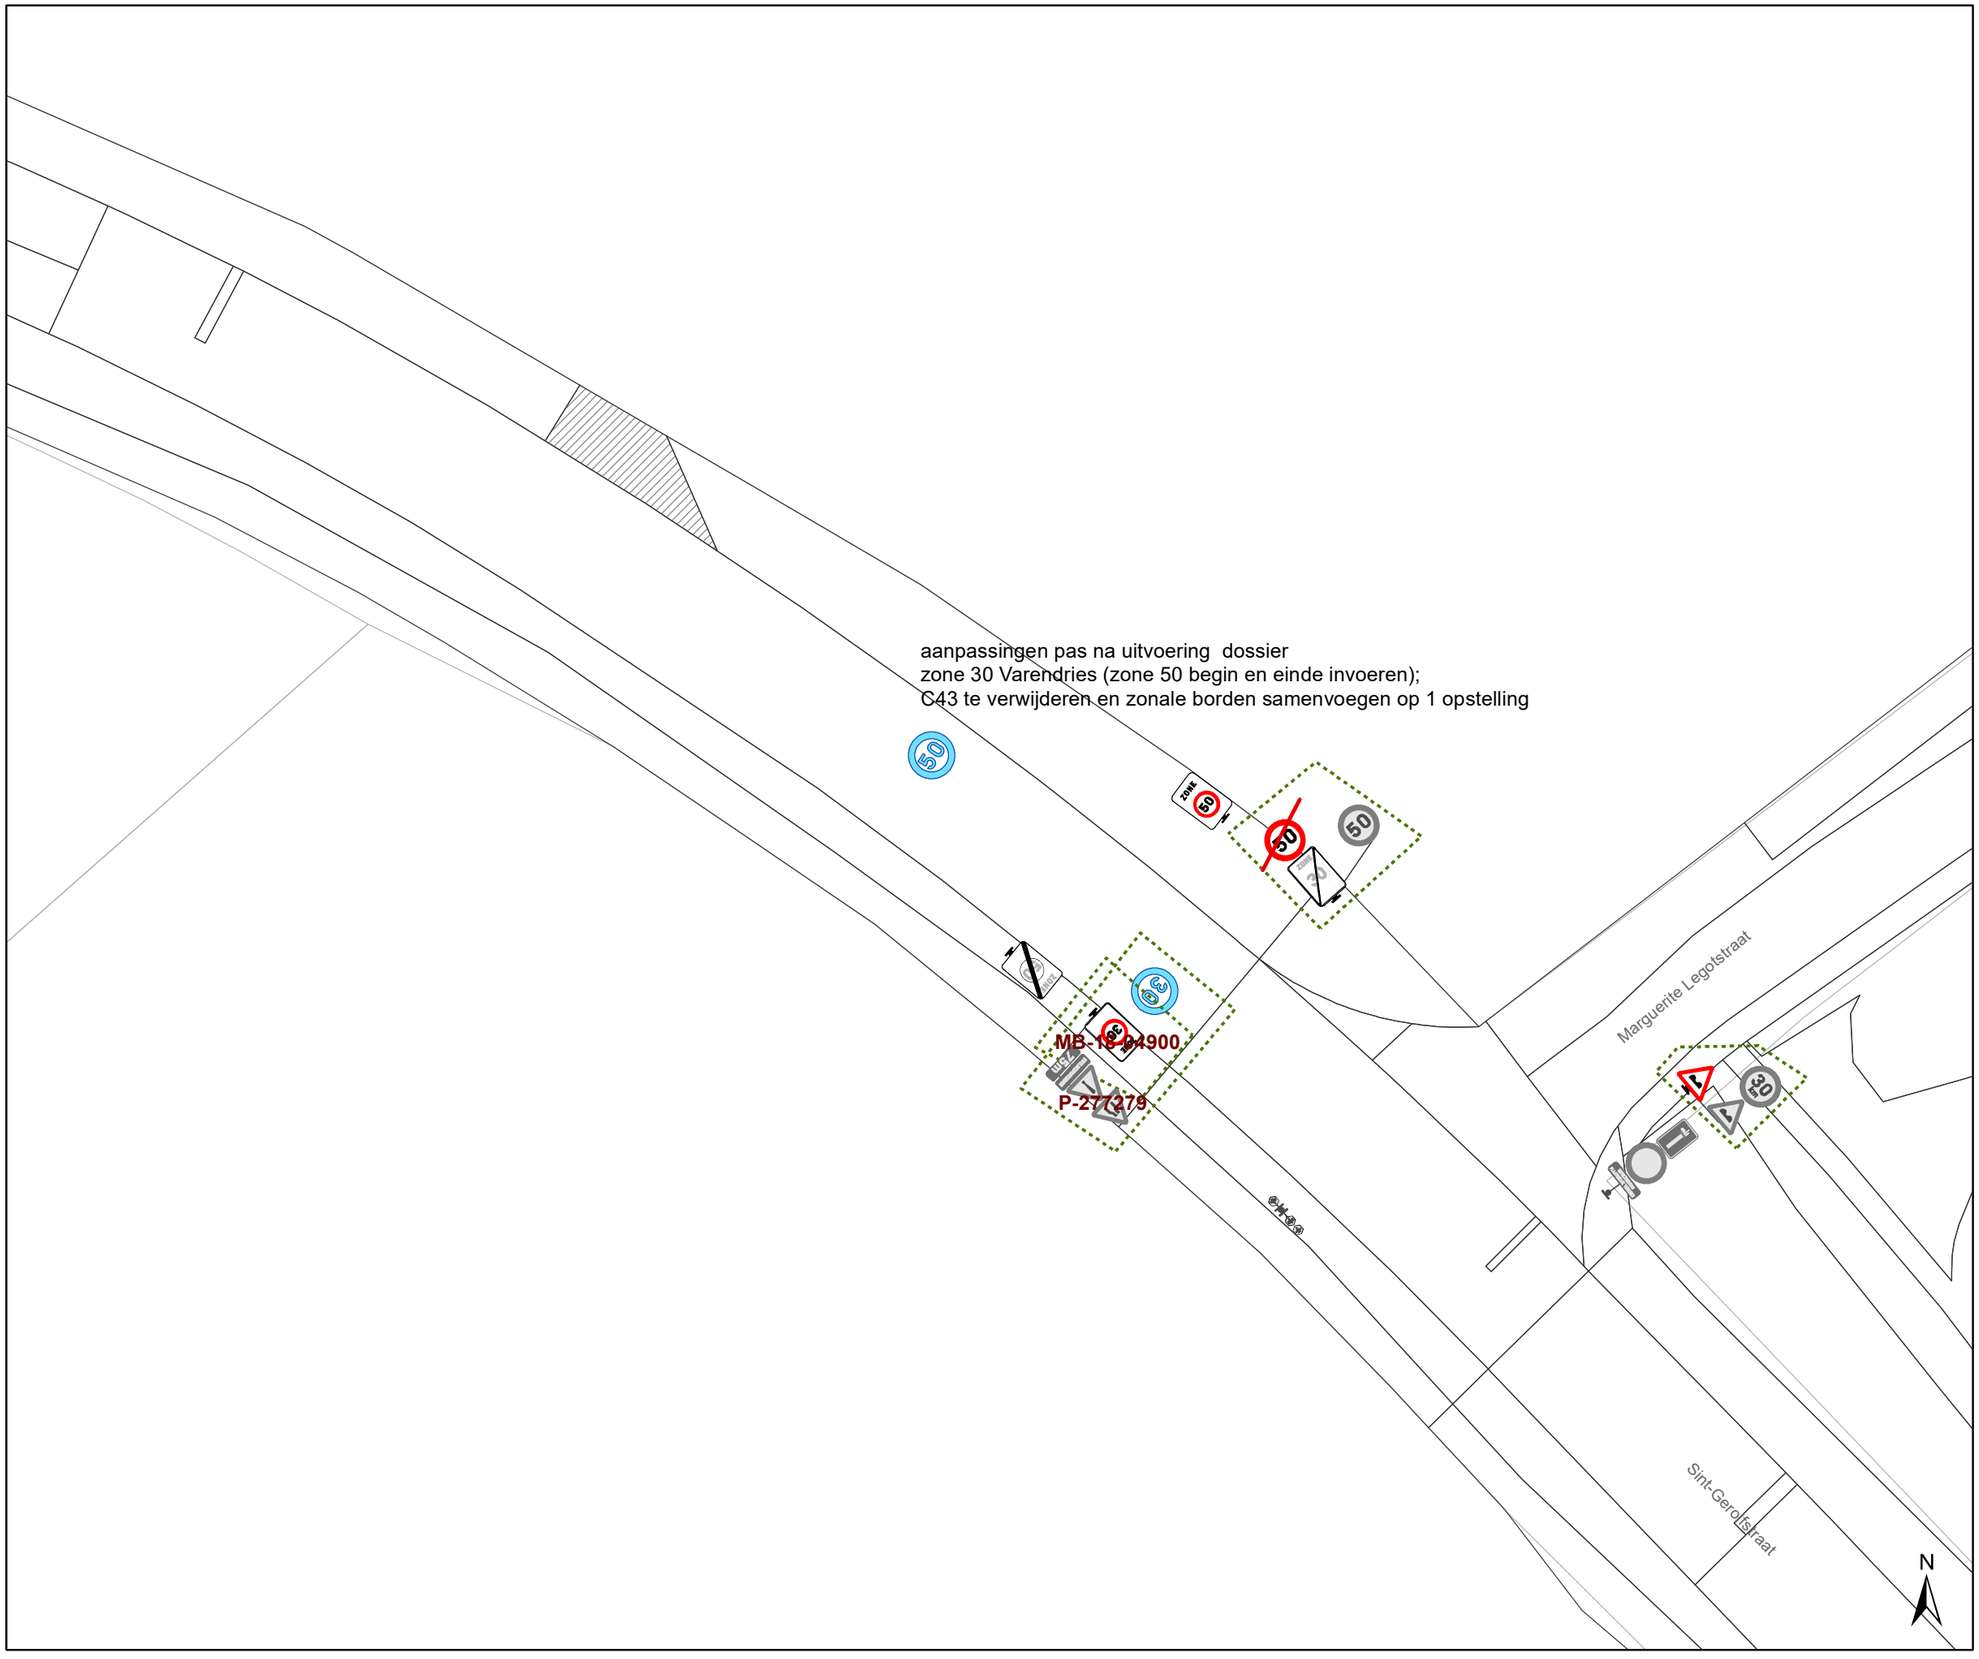

Legende

- Bestaande verkeersborden
- Geplande verkeersborden
- Te verwijderen verkeersborden
- Bestaande wegmarkeringen
- Geplande wegmarkeringen
- Te verwijderen wegmarkeringen
- Ander gepland dossier (in voorbereiding bij MOBBED)

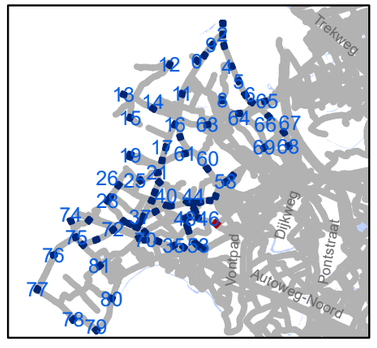

gent: Mobiliteitsbedrijf stad Gent
Verkeerstechnische taken

zone 50
Baarle Drongen

Dossiernummer P-307530

DATUM	SCHAAL	PLAN	P FORMAAT
31/03/2023	1/250	48/84	A3

*Verifieer dit rechtsgeldig elektronisch ondertekend document van 135 blz op **code.esignflow.be** met code **1923-4263-7855-4084** en wachtwoord **xuseryc***

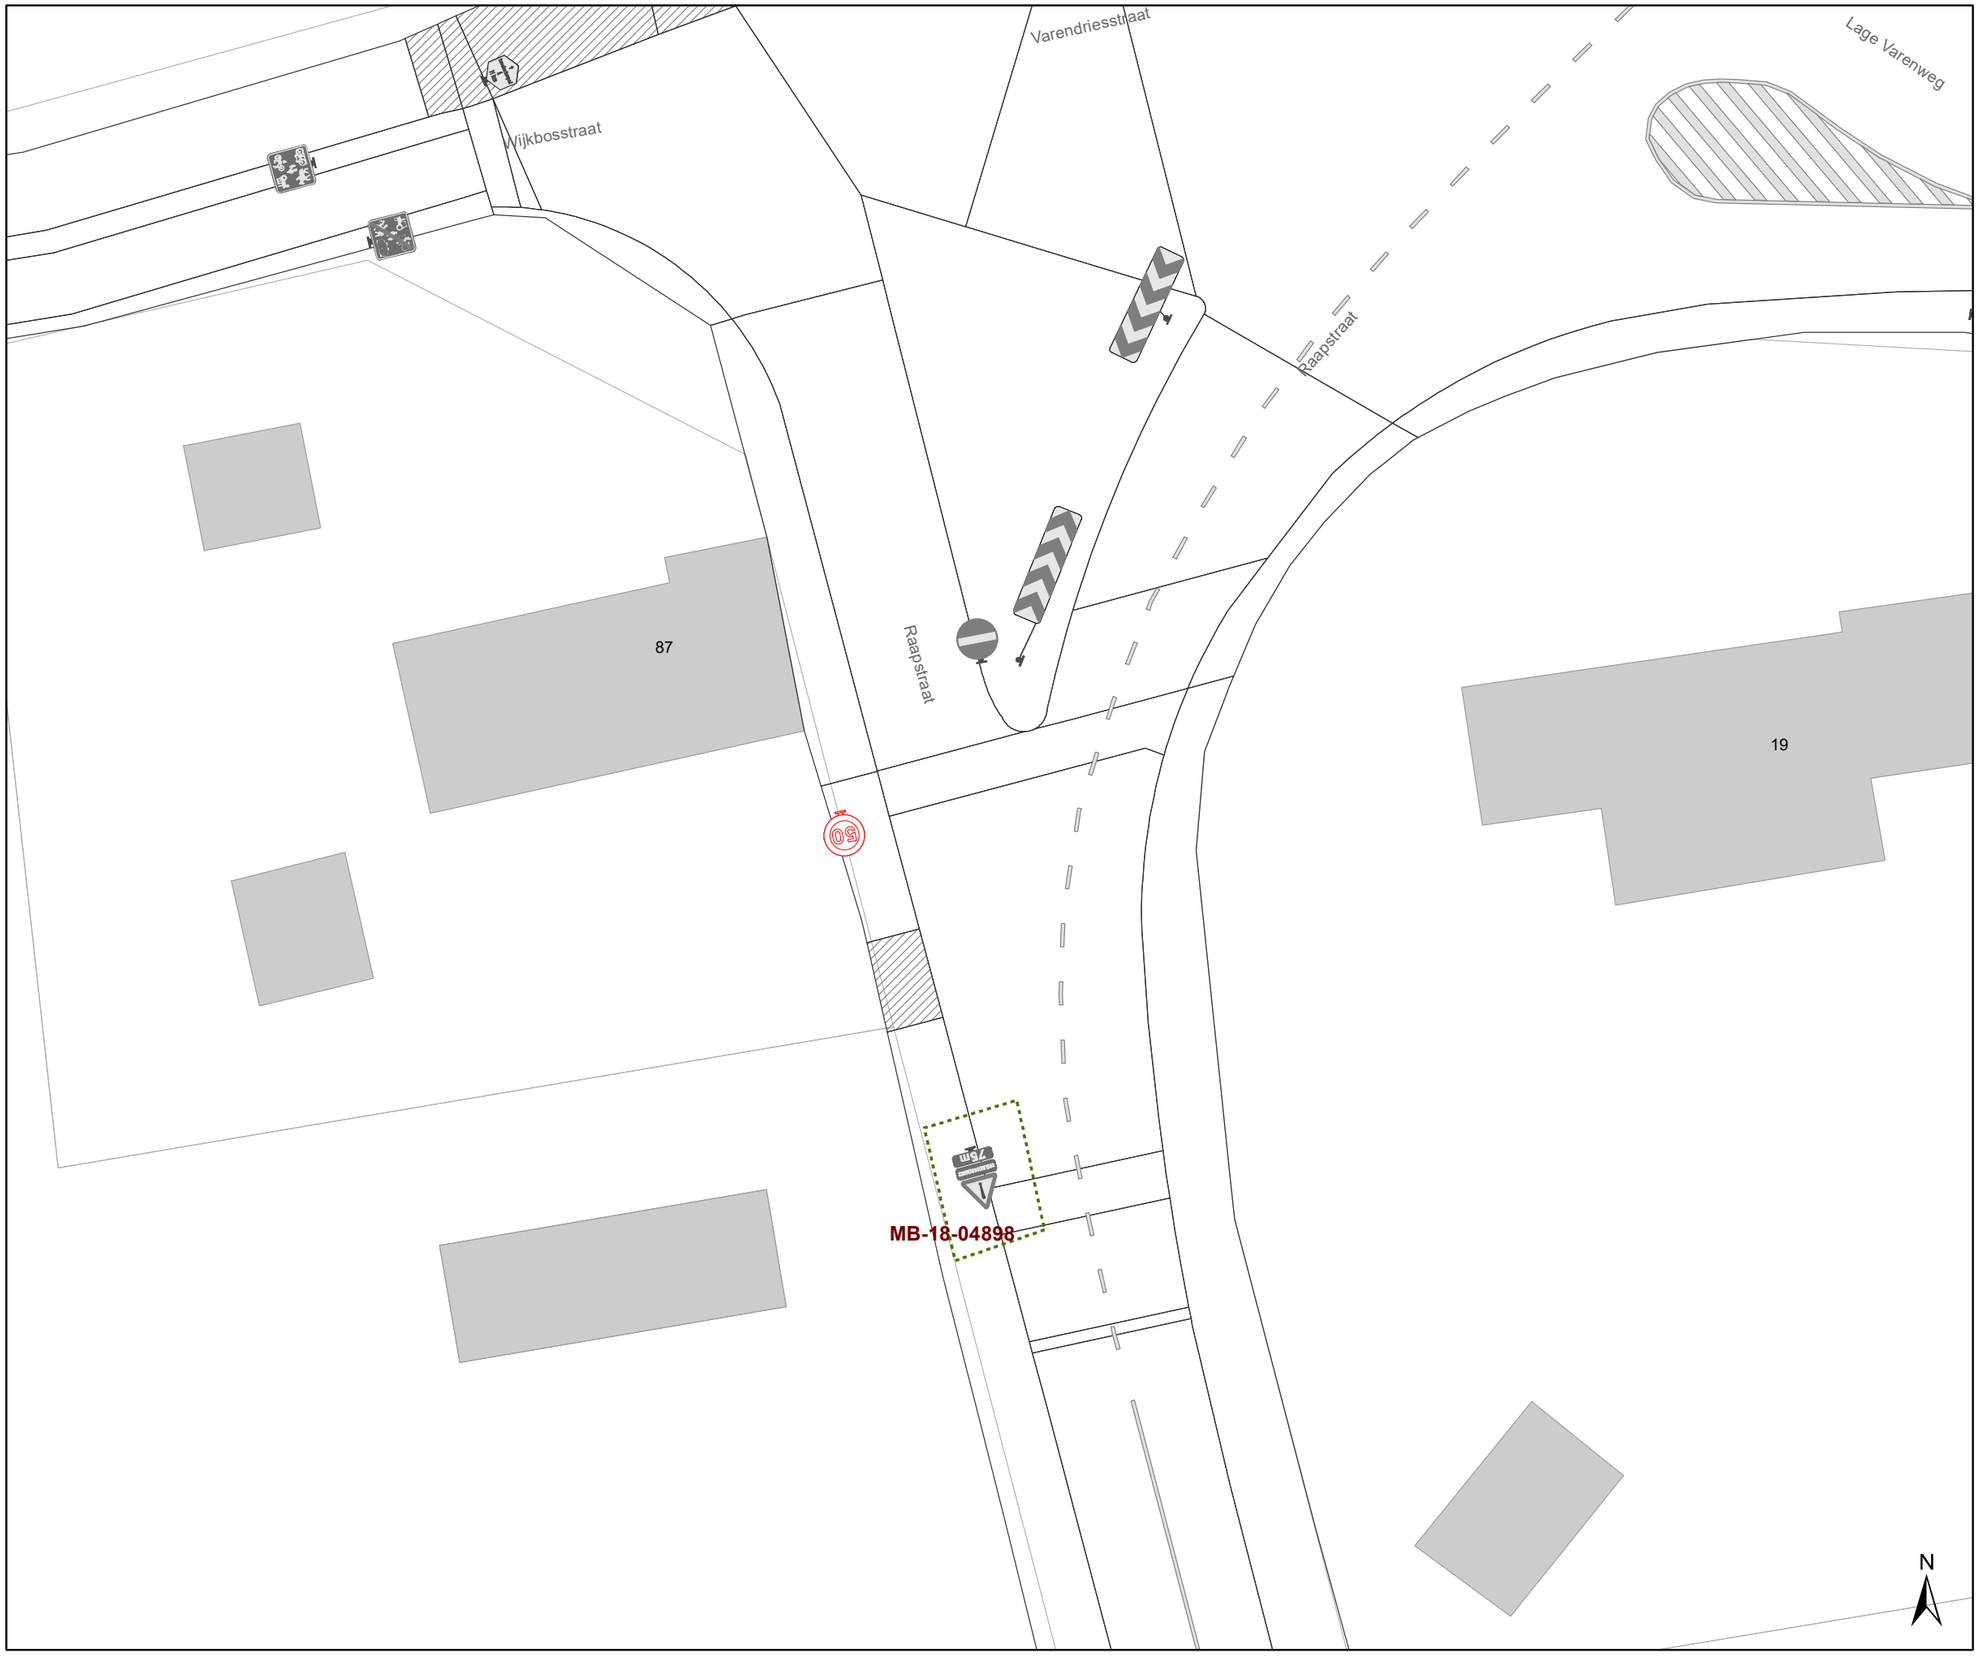

Legende

- Bestaande verkeersborden
- Geplande verkeersborden
- Te verwijderen verkeersborden
- Bestaande wegmarkeringen
- Geplande wegmarkeringen
- Te verwijderen wegmarkeringen
- Ander gepland dossier (in voorbereiding bij MOBBED)

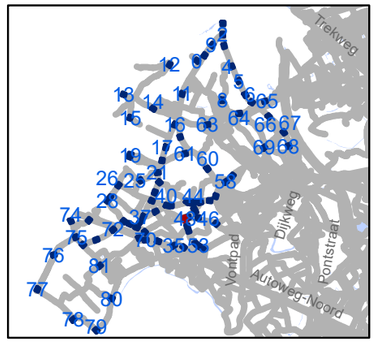

Mobiliteitsbedrijf stad Gent
Verkeerstechnische taken

zone 50
Baarle Drongen

Dossiernummer P-307530

DATUM	SCHAAL	PLAN	P FORMAAT
31/03/2023	1/250	49/84	A3

*Verifieer dit rechtsgeldig elektronisch ondertekend document van 135 blz op **code.esignflow.be** met code **1923-4263-7855-4084** en wachtwoord **xuseryc***

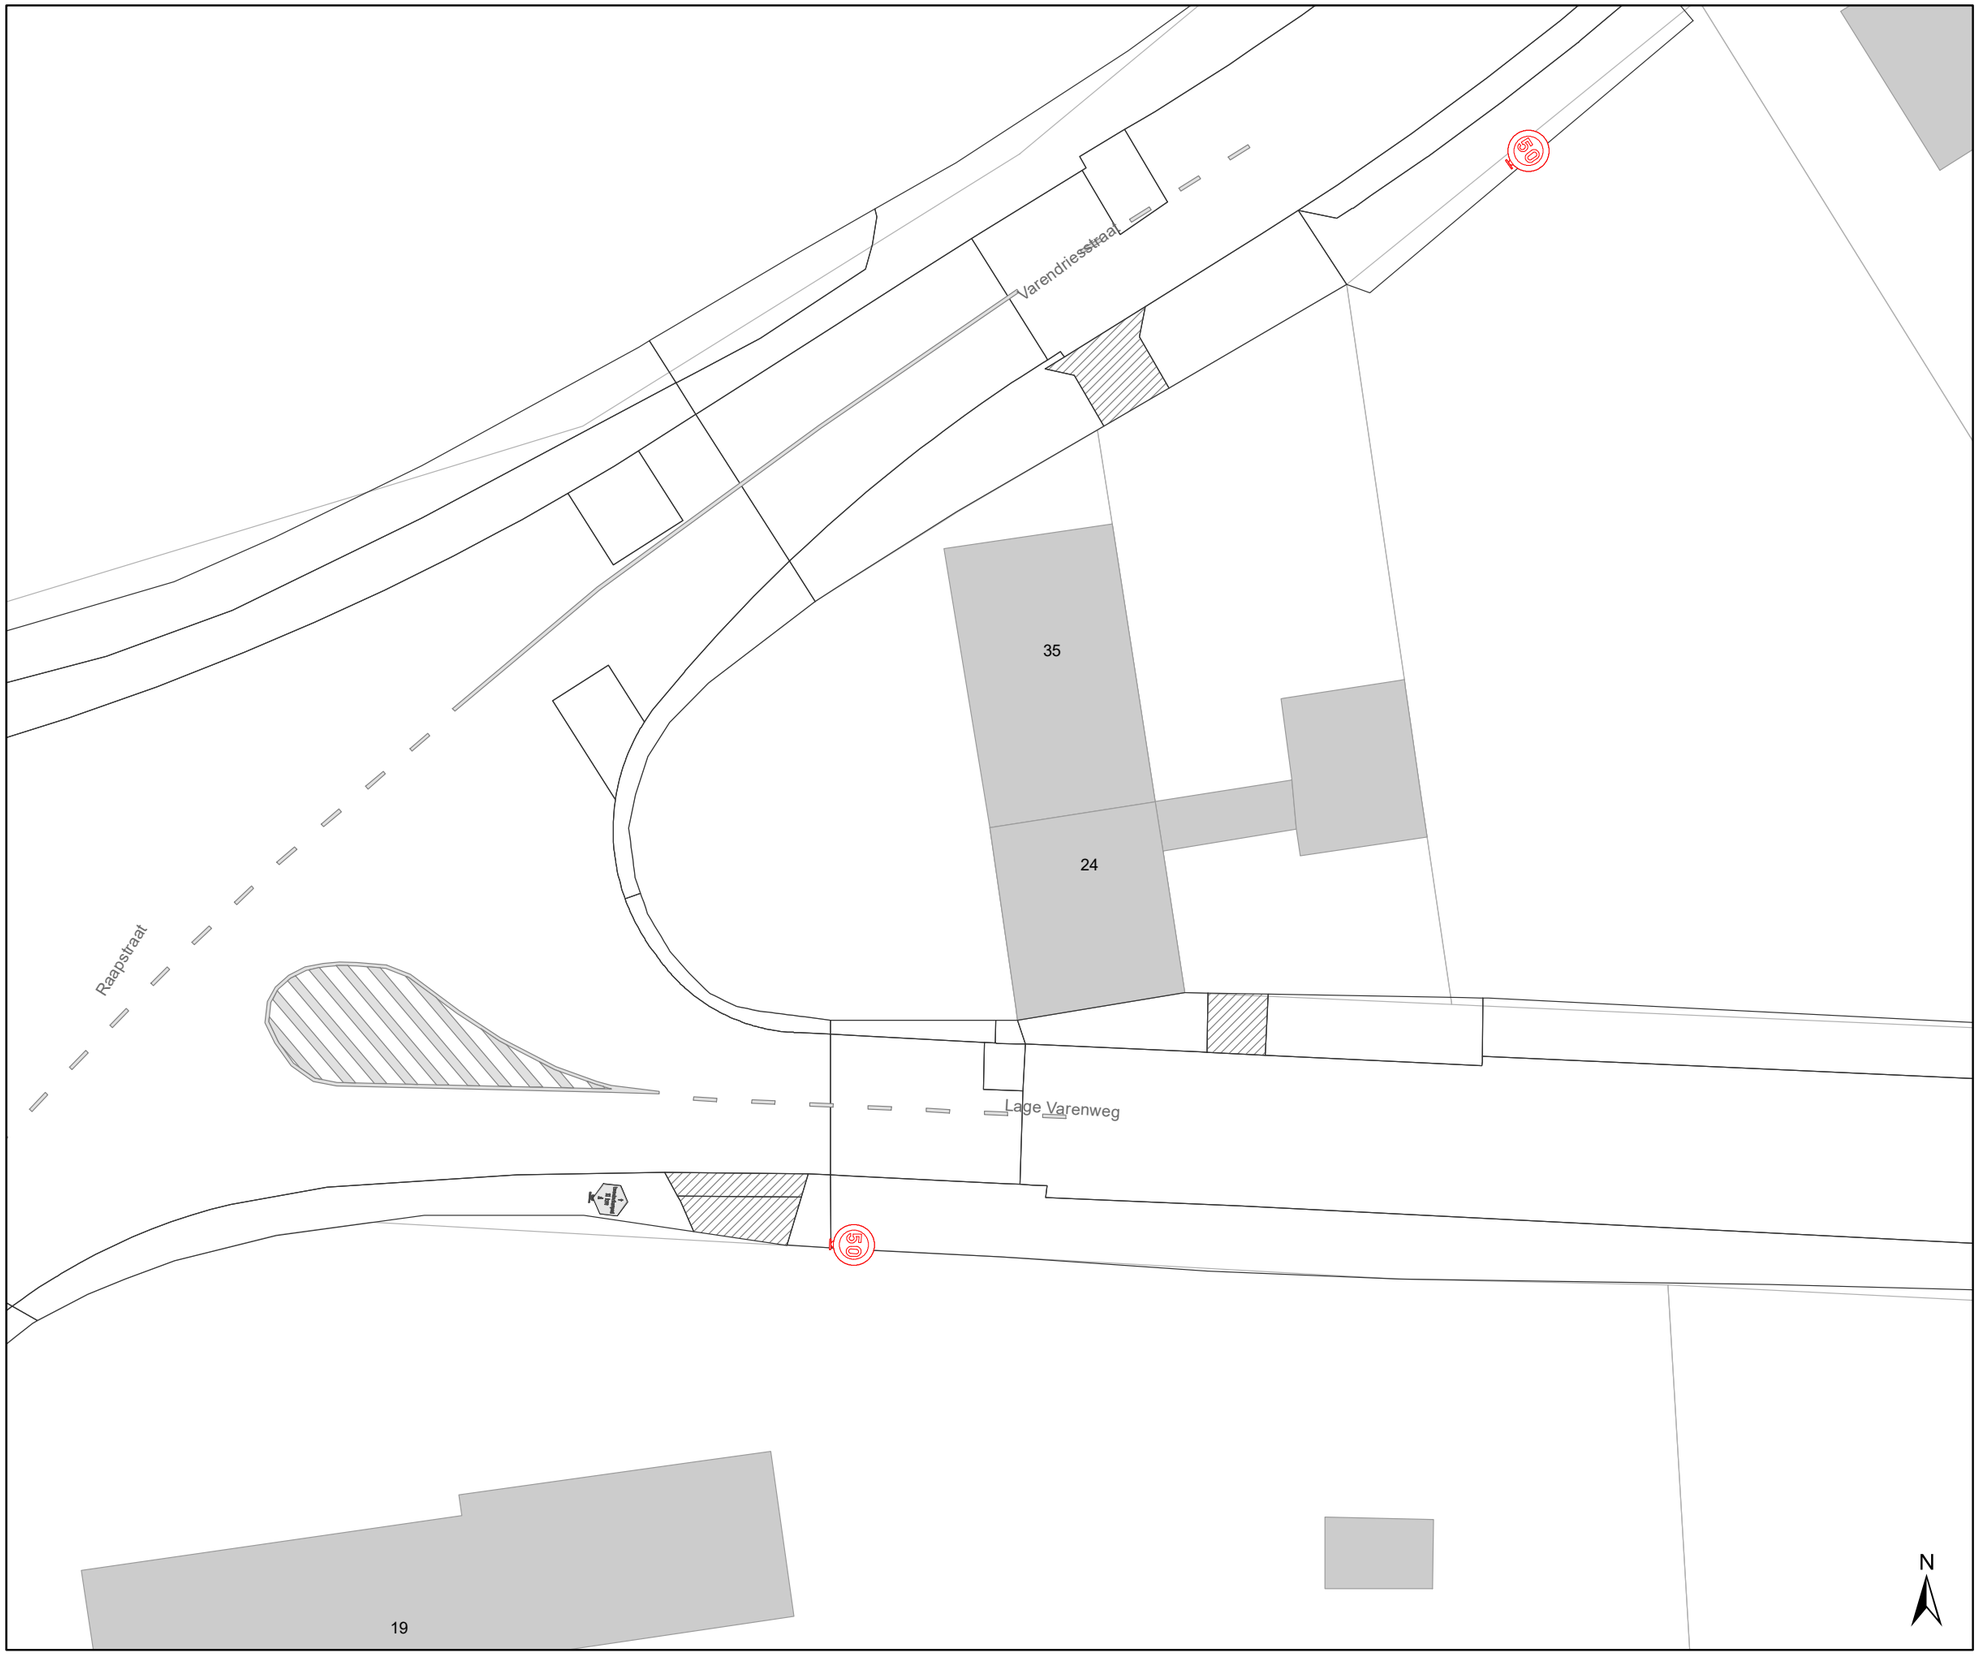

Legende

- Bestaande verkeersborden
- Geplande verkeersborden
- Te verwijderen verkeersborden
- Bestaande wegmarkeringen
- Geplande wegmarkeringen
- Te verwijderen wegmarkeringen
- Ander gepland dossier (in voorbereiding bij MOBBED)

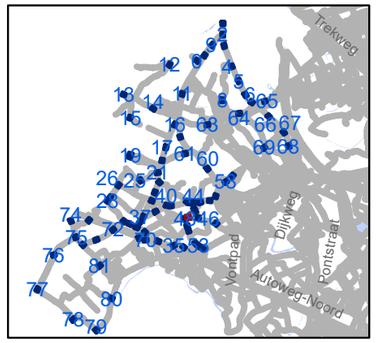

gent: Mobiliteitsbedrijf stad Gent
Verkeerstechnische taken

zone 50
Baarle Drongen

Dossiernummer P-307530

DATUM	SCHAAL	PLAN	P FORMAAT
31/03/2023	1/250	50/84	A3

*Verifieer dit rechtsgeldig elektronisch ondertekend document van 135 blz op **code.esignflow.be** met code **1923-4263-7855-4084** en wachtwoord **xuseryc***

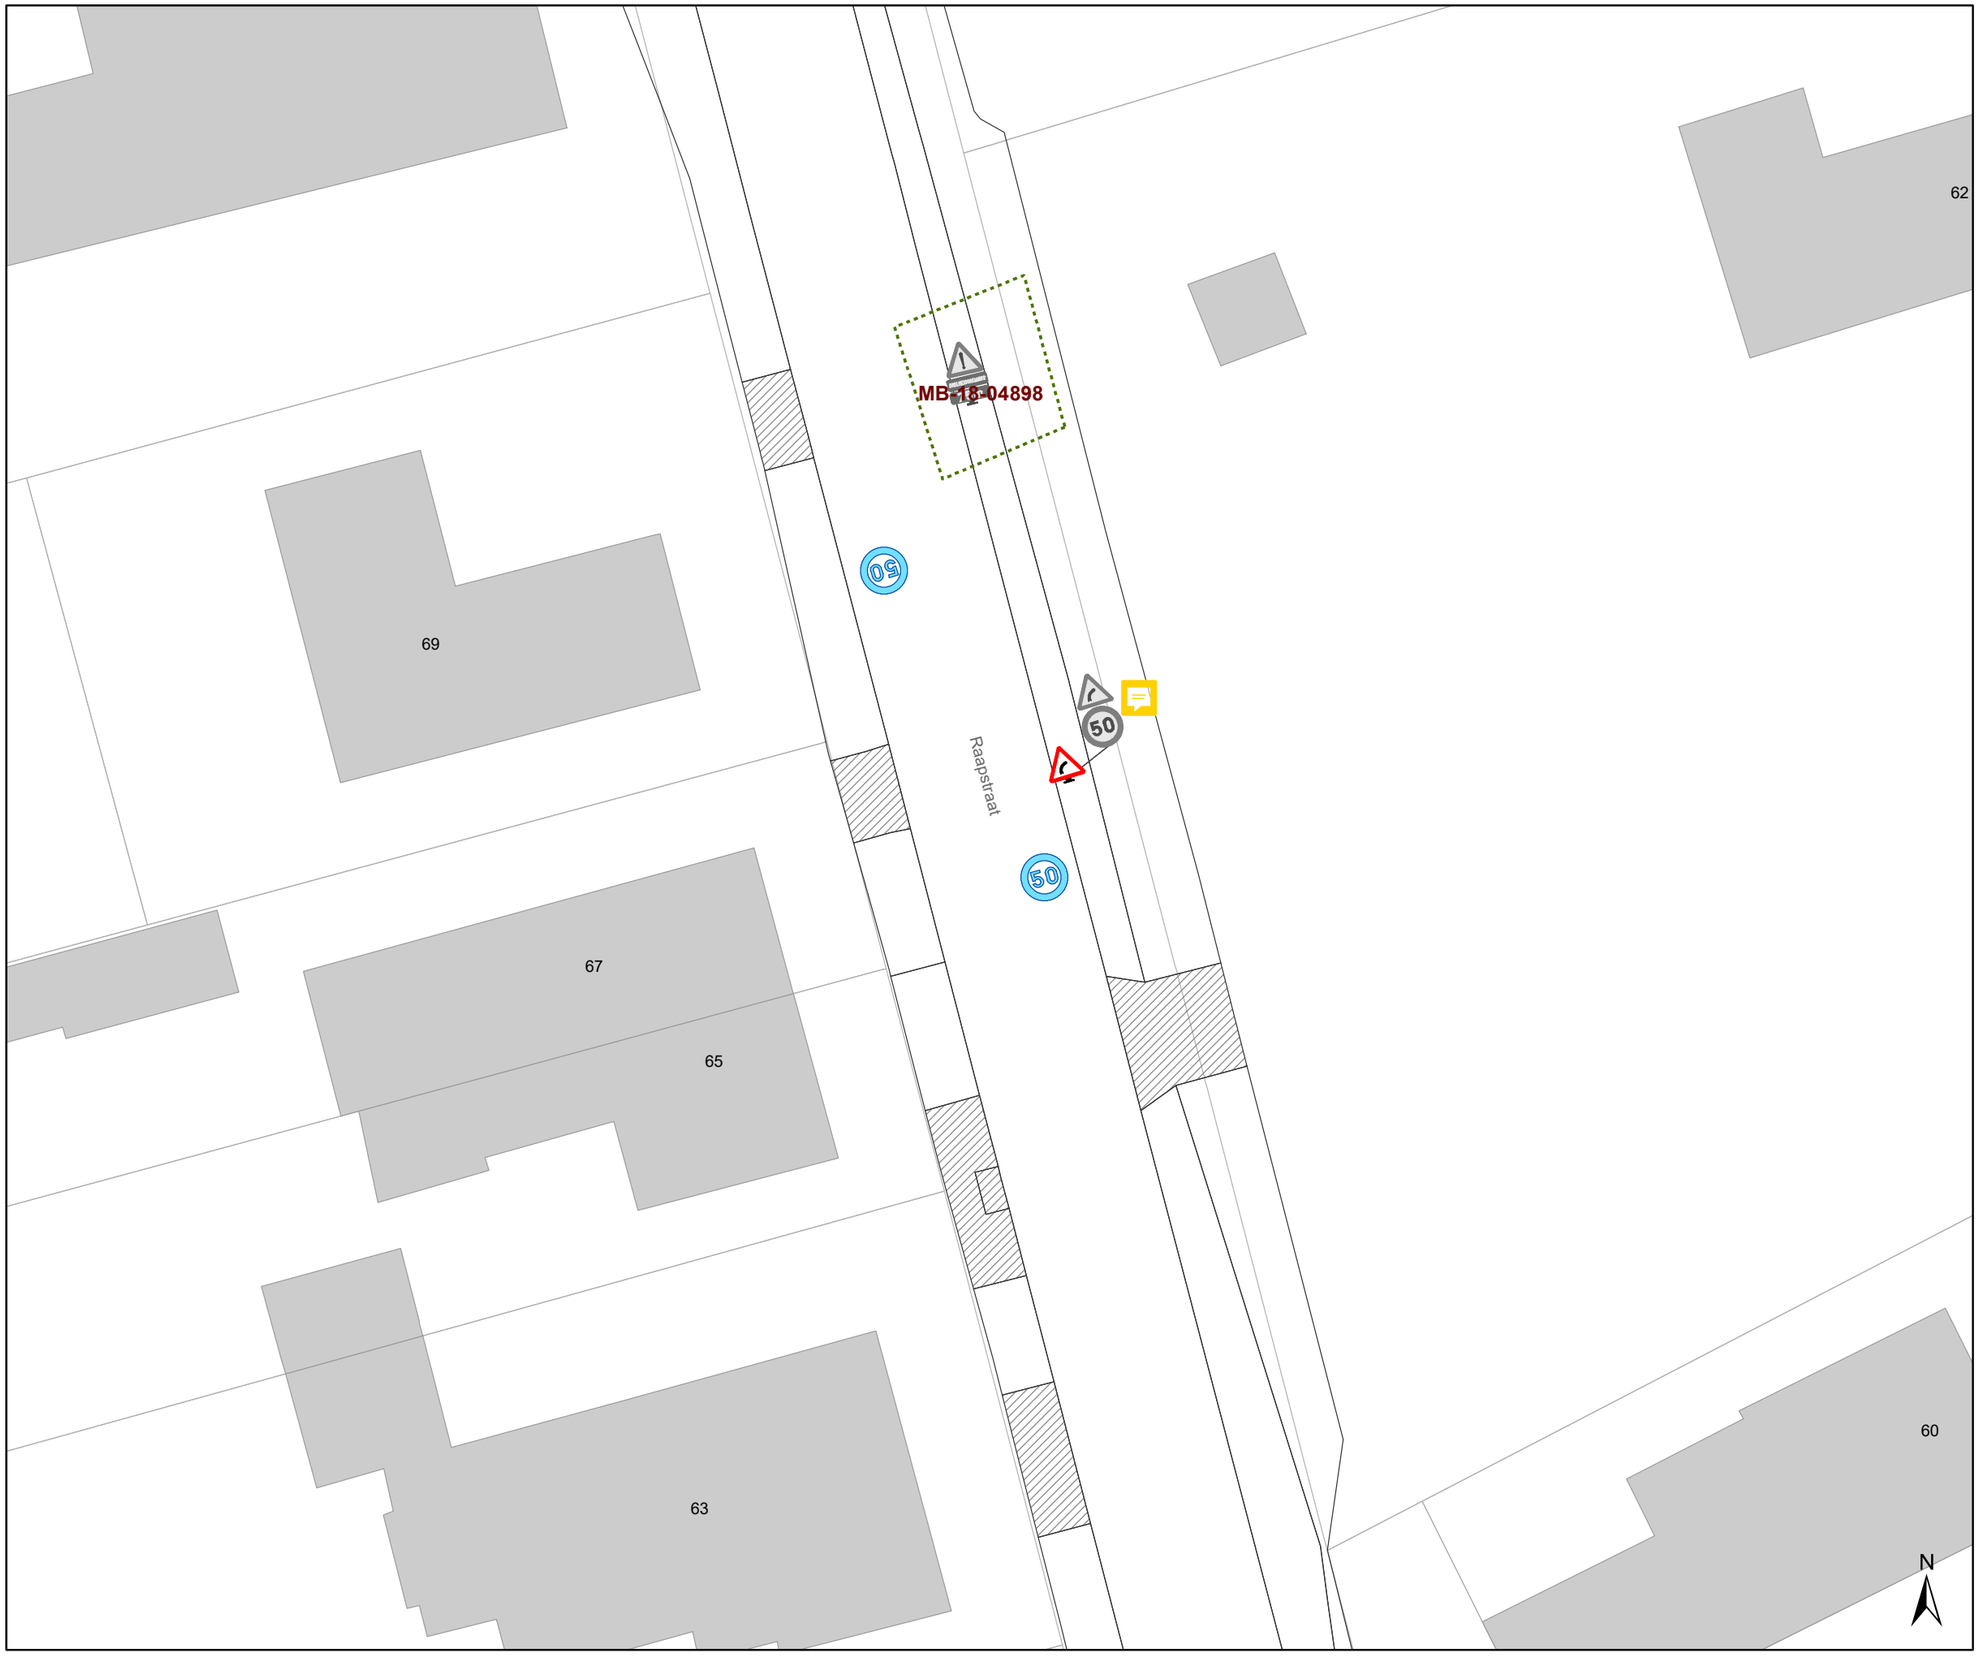

Legende

- Bestaande verkeersborden
- Geplande verkeersborden
- Te verwijderen verkeersborden
- Bestaande wegmarkeringen
- Geplande wegmarkeringen
- Te verwijderen wegmarkeringen
- Ander gepland dossier (in voorbereiding bij MOBBED)

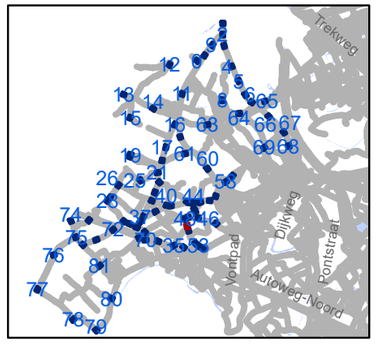

gent: Mobiliteitsbedrijf stad Gent
Verkeerstechnische taken

zone 50
Baarle Drongen

Dossiernummer P-307530

DATUM	SCHAAL	PLAN	P FORMAAT
31/03/2023	1/250	51/84	A3

*Verifieer dit rechtsgeldig elektronisch ondertekend document van 135 blz op **code.esignflow.be** met code **1923-4263-7855-4084** en wachtwoord **xuseryc***

Legende

- Bestaande verkeersborden
- Geplande verkeersborden
- Te verwijderen verkeersborden
- Bestaande wegmarkeringen
- Geplande wegmarkeringen
- Te verwijderen wegmarkeringen
- Ander gepland dossier (in voorbereiding bij MOBBED)

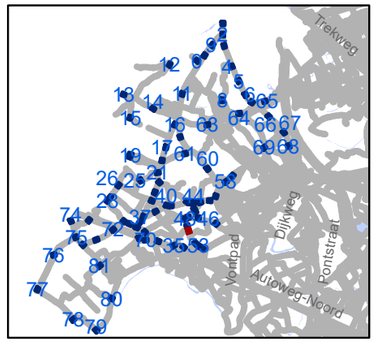

gent: Mobiliteitsbedrijf stad Gent
Verkeerstechnische taken

zone 50
Baarle Drongen

Dossiernummer P-307530

DATUM	SCHAAL	PLAN	P FORMAAT
31/03/2023	1/250	52/84	A3

*Verifieer dit rechtsgeldig elektronisch ondertekend document van 135 blz op **code.esignflow.be** met code **1923-4263-7855-4084** en wachtwoord **xuseryc***

Legende

- Bestaande verkeersborden
- Geplande verkeersborden
- Te verwijderen verkeersborden
- Bestaande wegmarkeringen
- Geplande wegmarkeringen
- Te verwijderen wegmarkeringen
- Ander gepland dossier (in voorbereiding bij MOBBED)

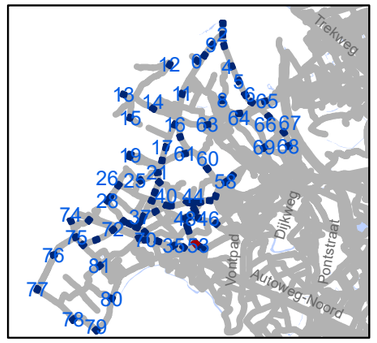

gent: Mobiliteitsbedrijf stad Gent
Verkeerstechnische taken

zone 50
Baarle Drongen

Dossiernummer P-307530

DATUM	SCHAAL	PLAN	P FORMAAT
31/03/2023	1/250	53/84	A3

*Verifieer dit rechtsgeldig elektronisch ondertekend document van 135 blz op **code.esignflow.be** met code **1923-4263-7855-4084** en wachtwoord **xuseryc***

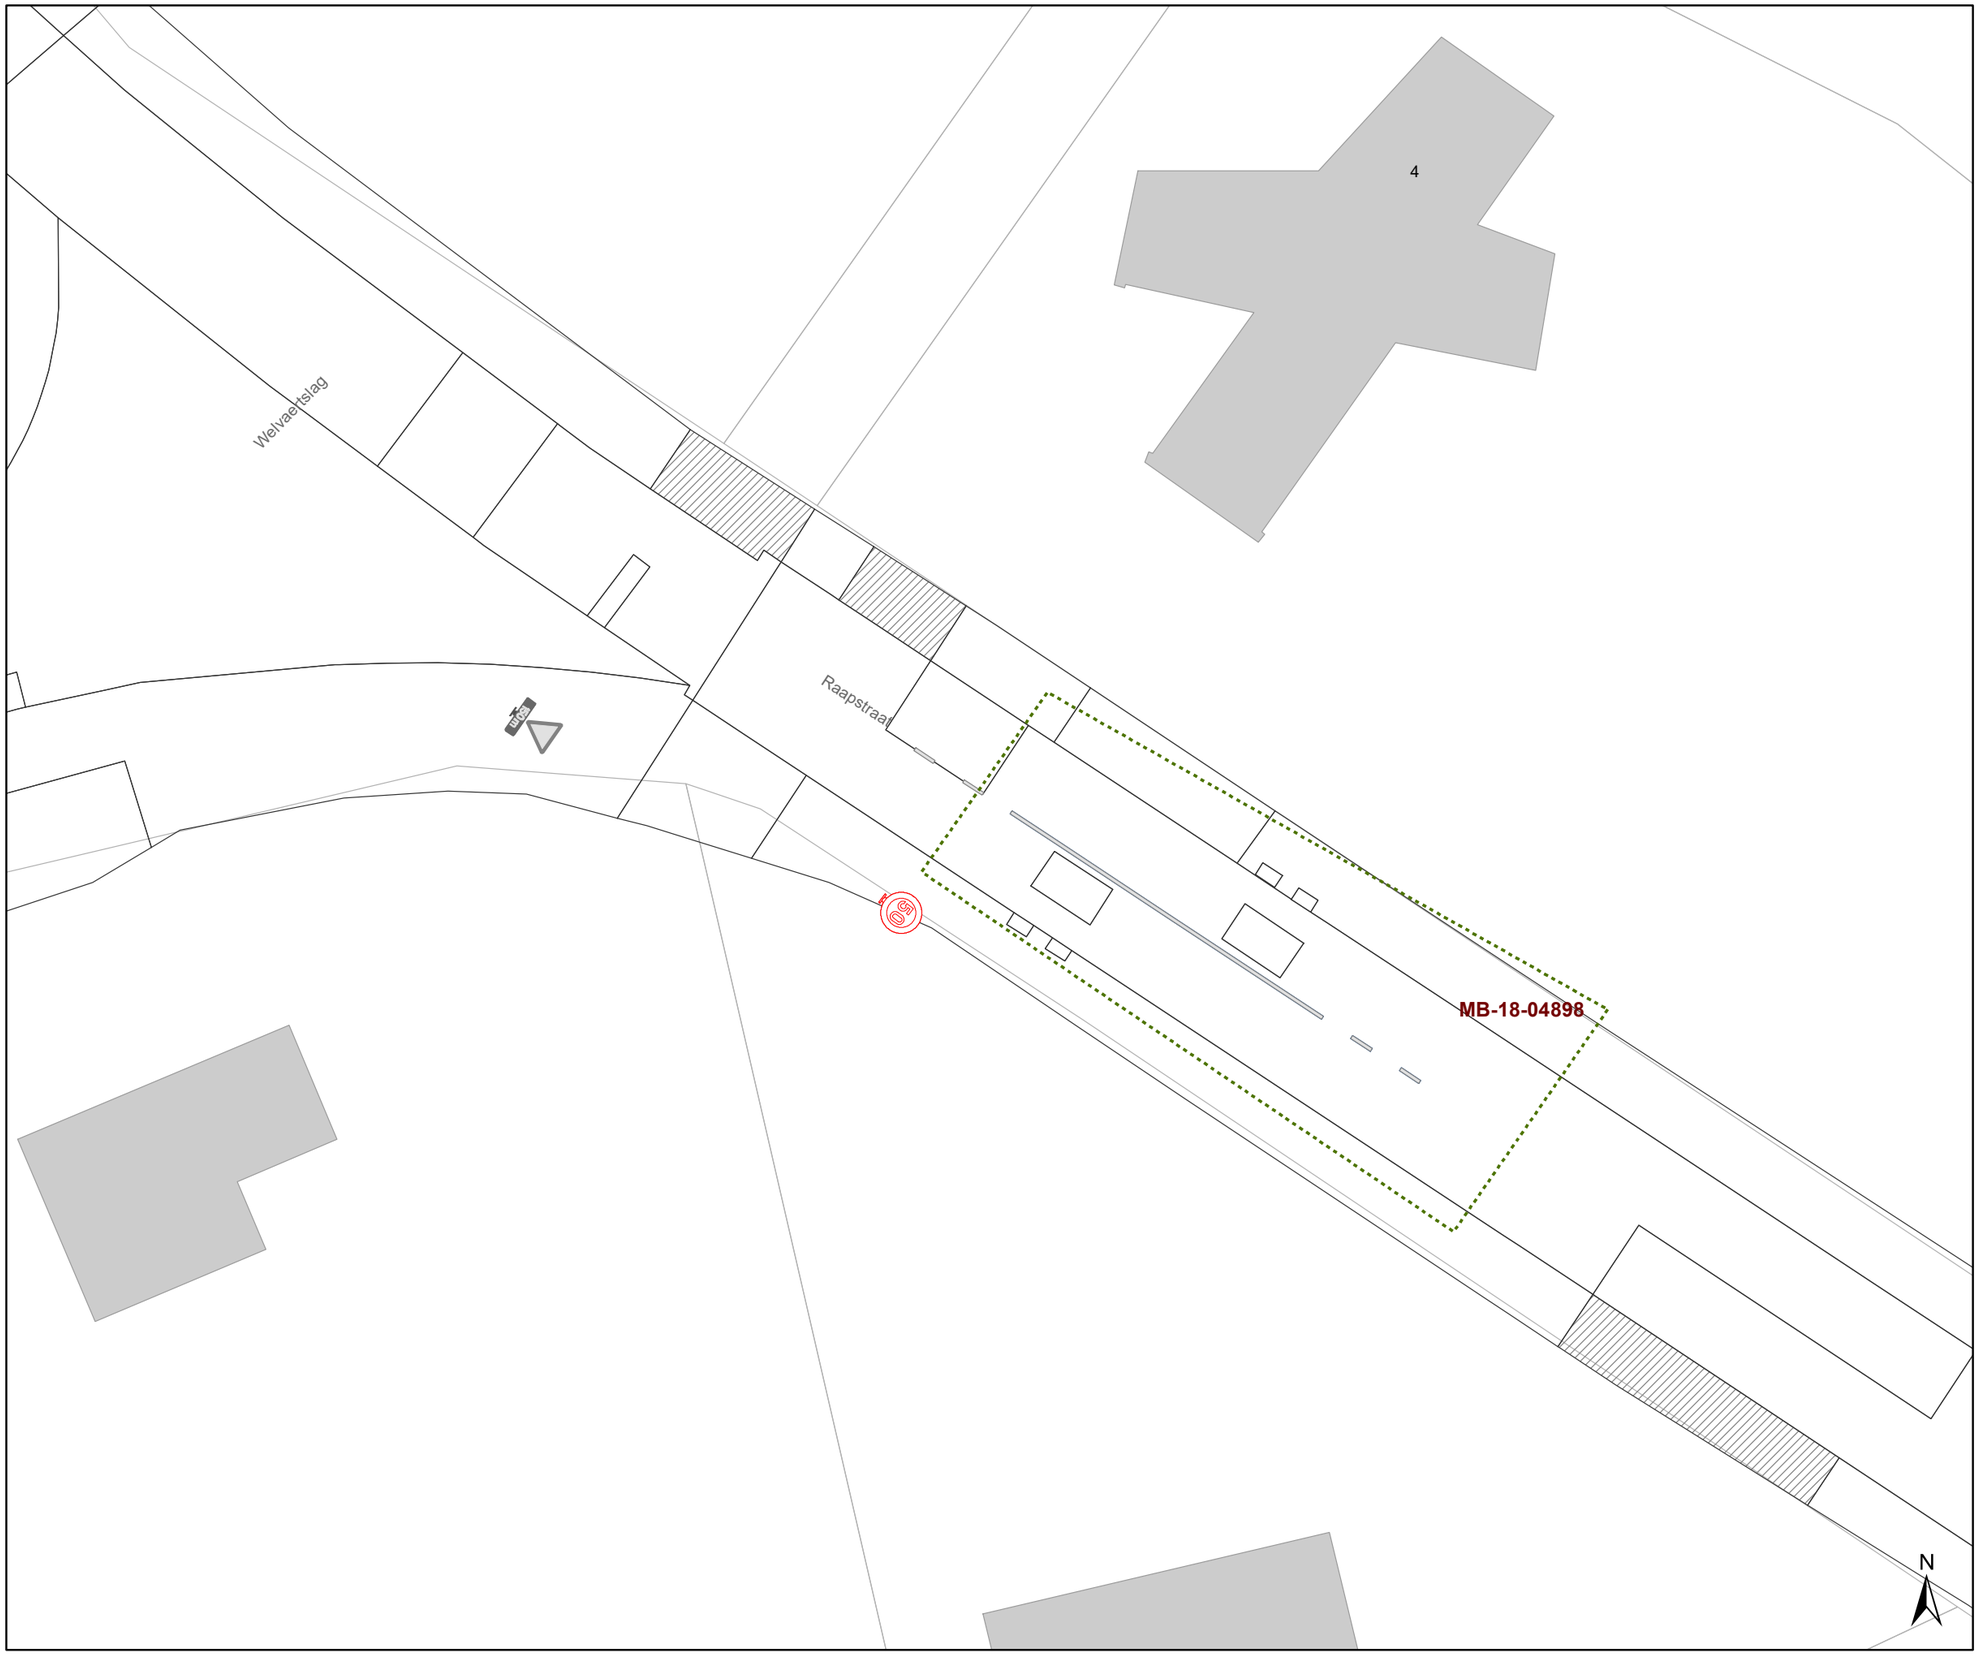

Legende

- Bestaande verkeersborden
- Geplande verkeersborden
- Te verwijderen verkeersborden
- Bestaande wegmarkeringen
- Geplande wegmarkeringen
- Te verwijderen wegmarkeringen
- Ander gepland dossier (in voorbereiding bij MOBBED)

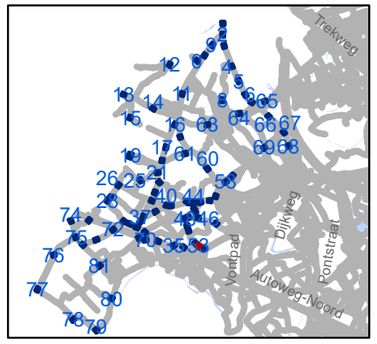

gent: Mobiliteitsbedrijf stad Gent
Verkeerstechnische taken

zone 50
Baarle Drongen

Dossiernummer P-307530

DATUM	SCHAAL	PLAN	P FORMAAT
31/03/2023	1/250	54/84	A3

*Verifieer dit rechtsgeldig elektronisch ondertekend document van 135 blz op **code.esignflow.be** met code **1923-4263-7855-4084** en wachtwoord **xuseryc***

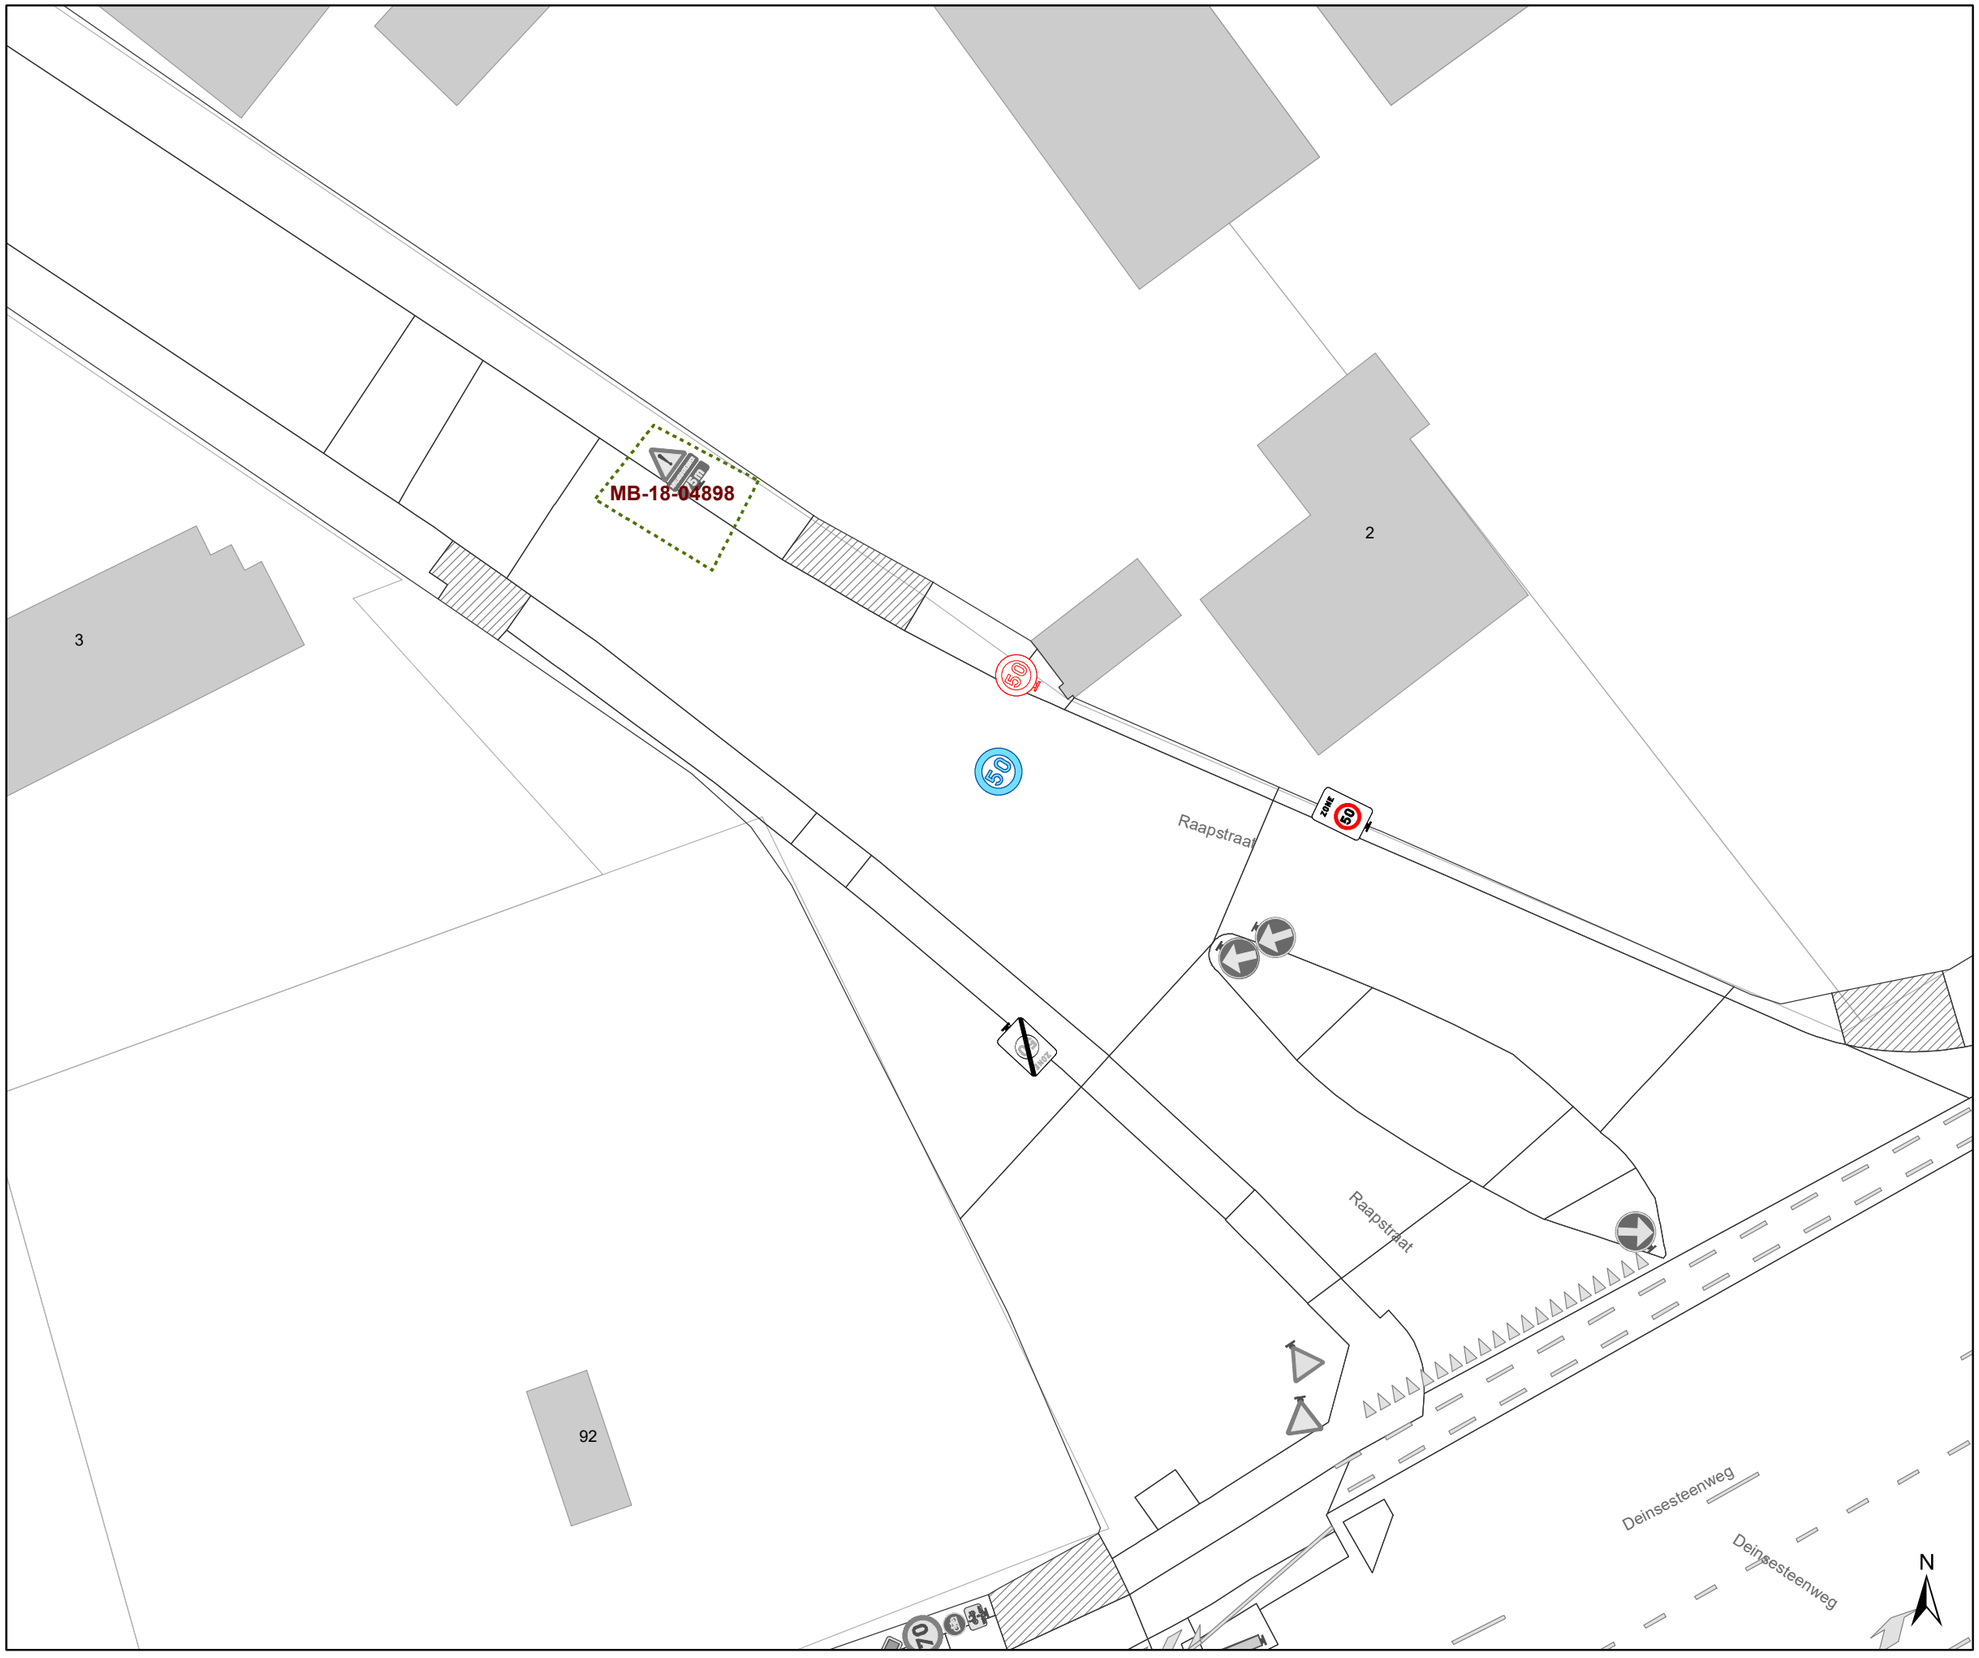

Legende

- Bestaande verkeersborden
- Geplande verkeersborden
- Te verwijderen verkeersborden
- Bestaande wegmarkeringen
- Geplande wegmarkeringen
- Te verwijderen wegmarkeringen
- Ander gepland dossier (in voorbereiding bij MOBBED)

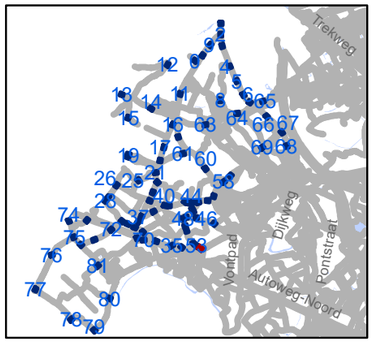

gent: Mobiliteitsbedrijf stad Gent
Verkeerstechnische taken

zone 50
Baarle Drongen

Dossiernummer P-307530

DATUM	SCHAAL	PLAN	P FORMAAT
31/03/2023	1/250	55/84	A3

*Verifieer dit rechtsgeldig elektronisch ondertekend document van 135 blz op **code.esignflow.be** met code **1923-4263-7855-4084** en wachtwoord **xuseryc***

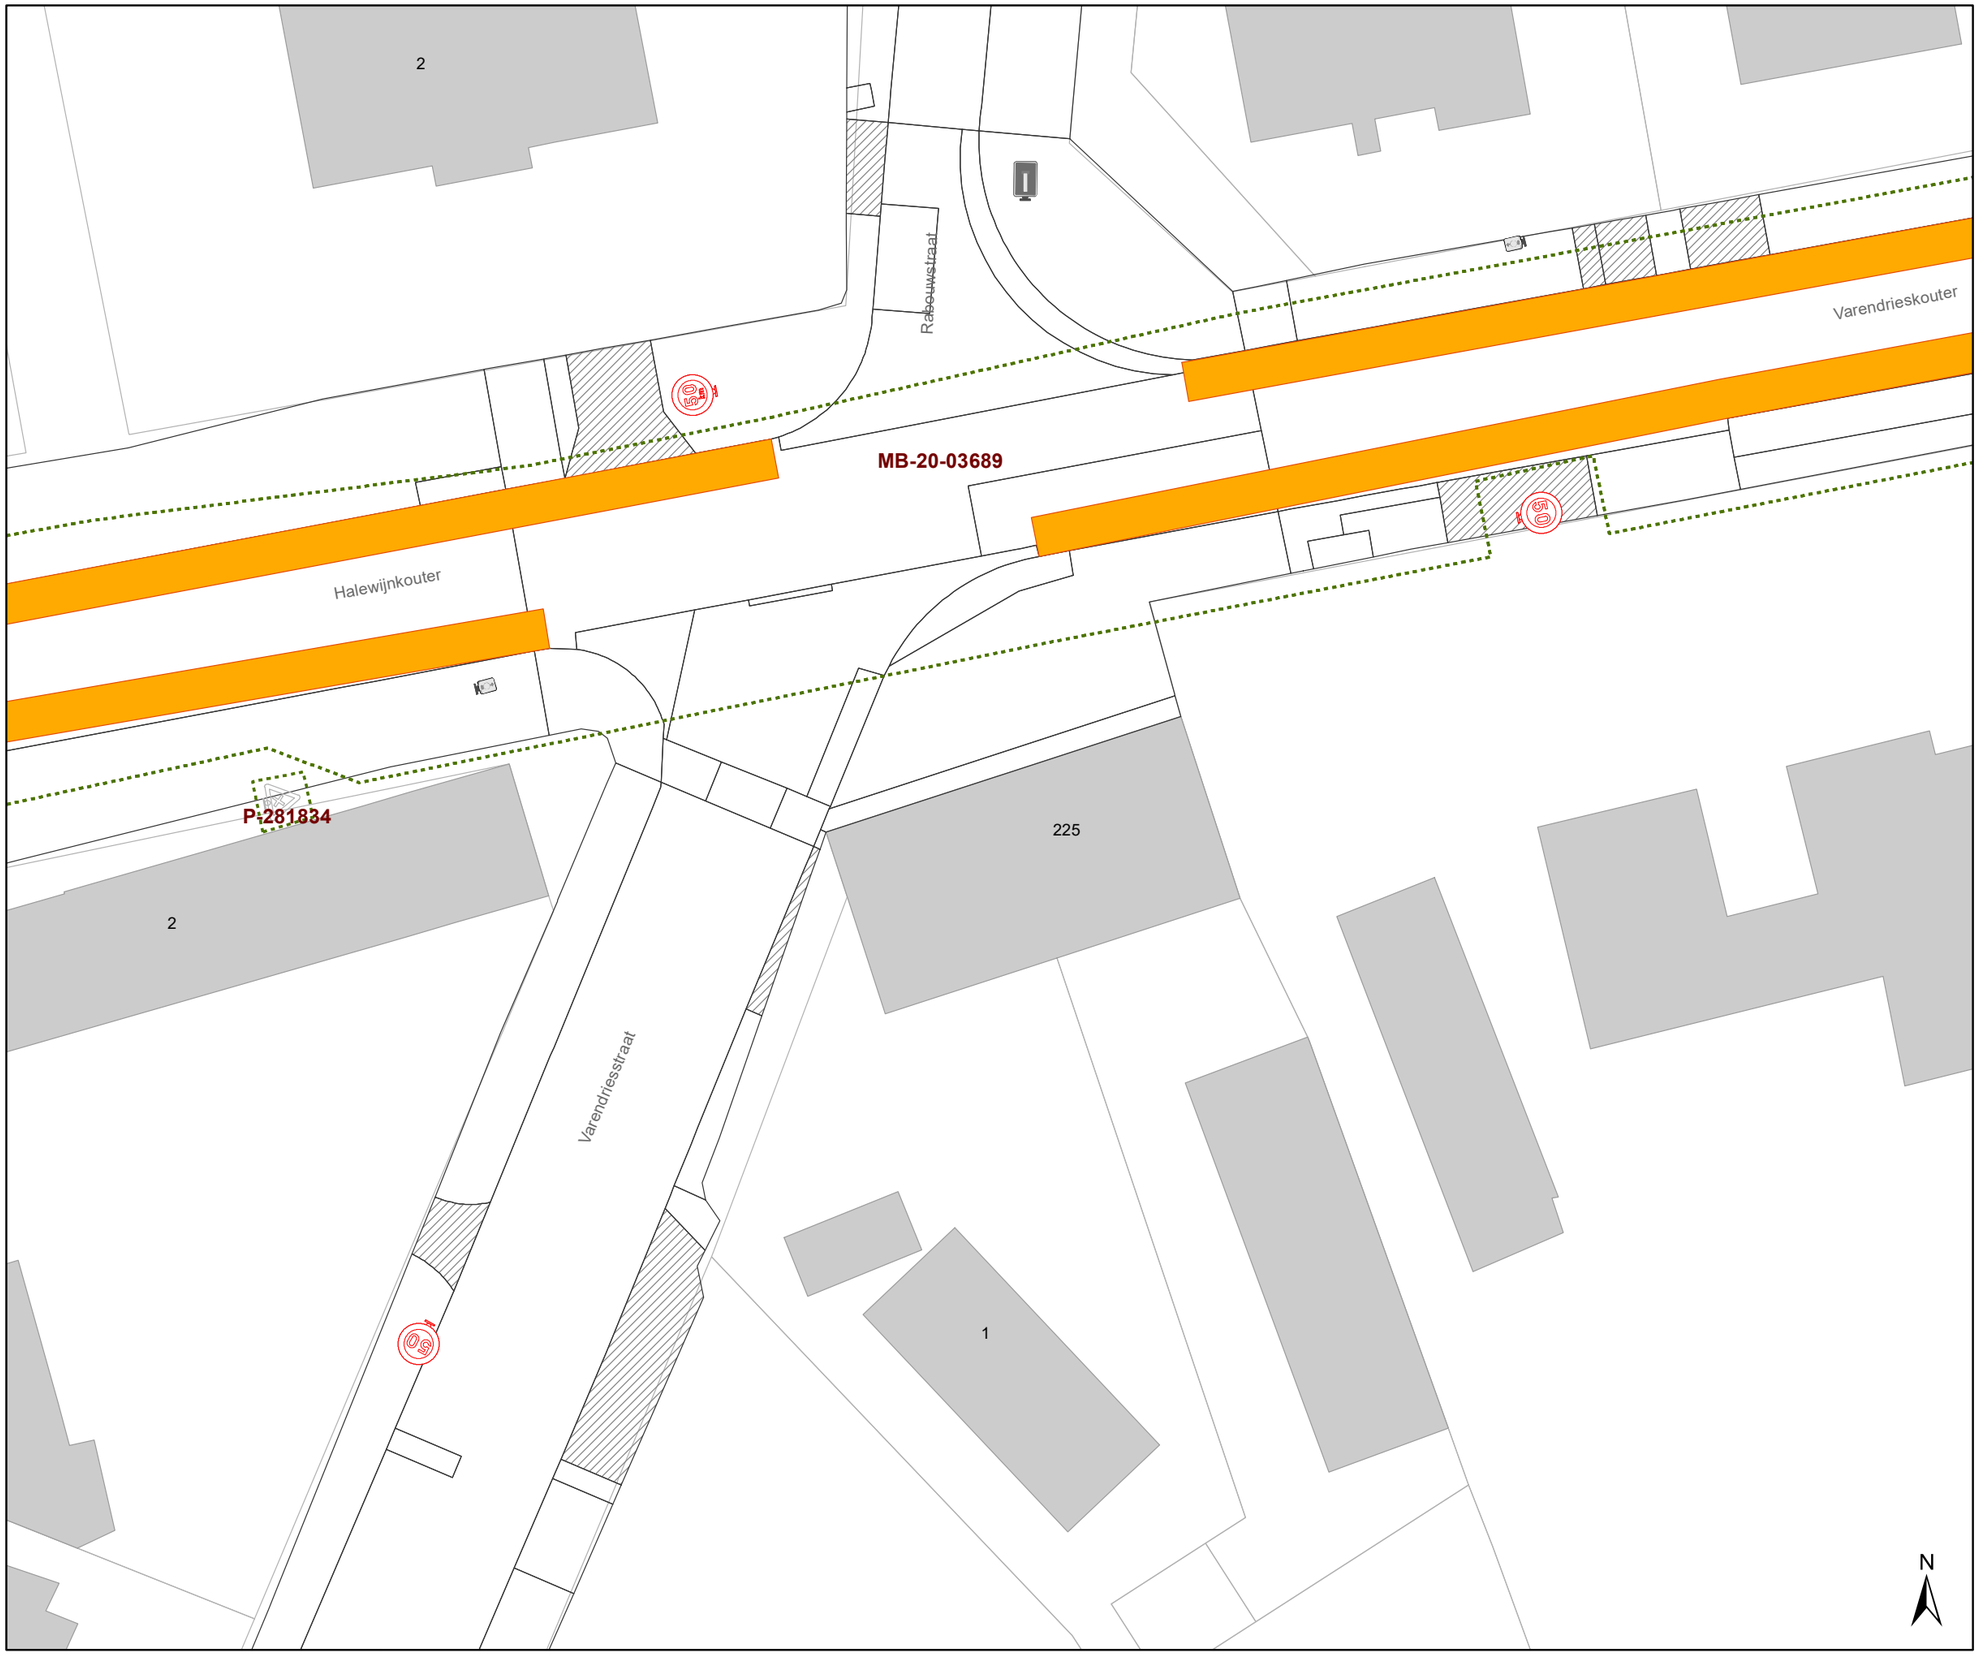

Legende

- Bestaande verkeersborden
- Geplande verkeersborden
- Te verwijderen verkeersborden
- Bestaande wegmarkeringen
- Geplande wegmarkeringen
- Te verwijderen wegmarkeringen
- Ander gepland dossier (in voorbereiding bij MOBBED)

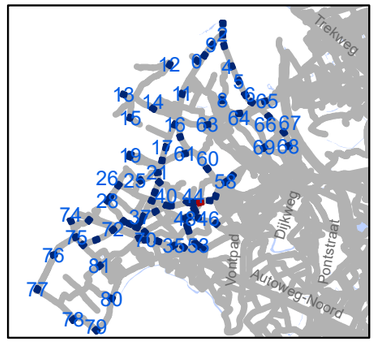

gent: Mobiliteitsbedrijf stad Gent
Verkeerstechnische taken

zone 50
Baarle Drongen

Dossiernummer P-307530

DATUM	SCHAAL	PLAN	P FORMAAT
31/03/2023	1/250	56/84	A3

*Verifieer dit rechtsgeldig elektronisch ondertekend document van 135 blz op **code.esignflow.be** met code **1923-4263-7855-4084** en wachtwoord **xuseryc***

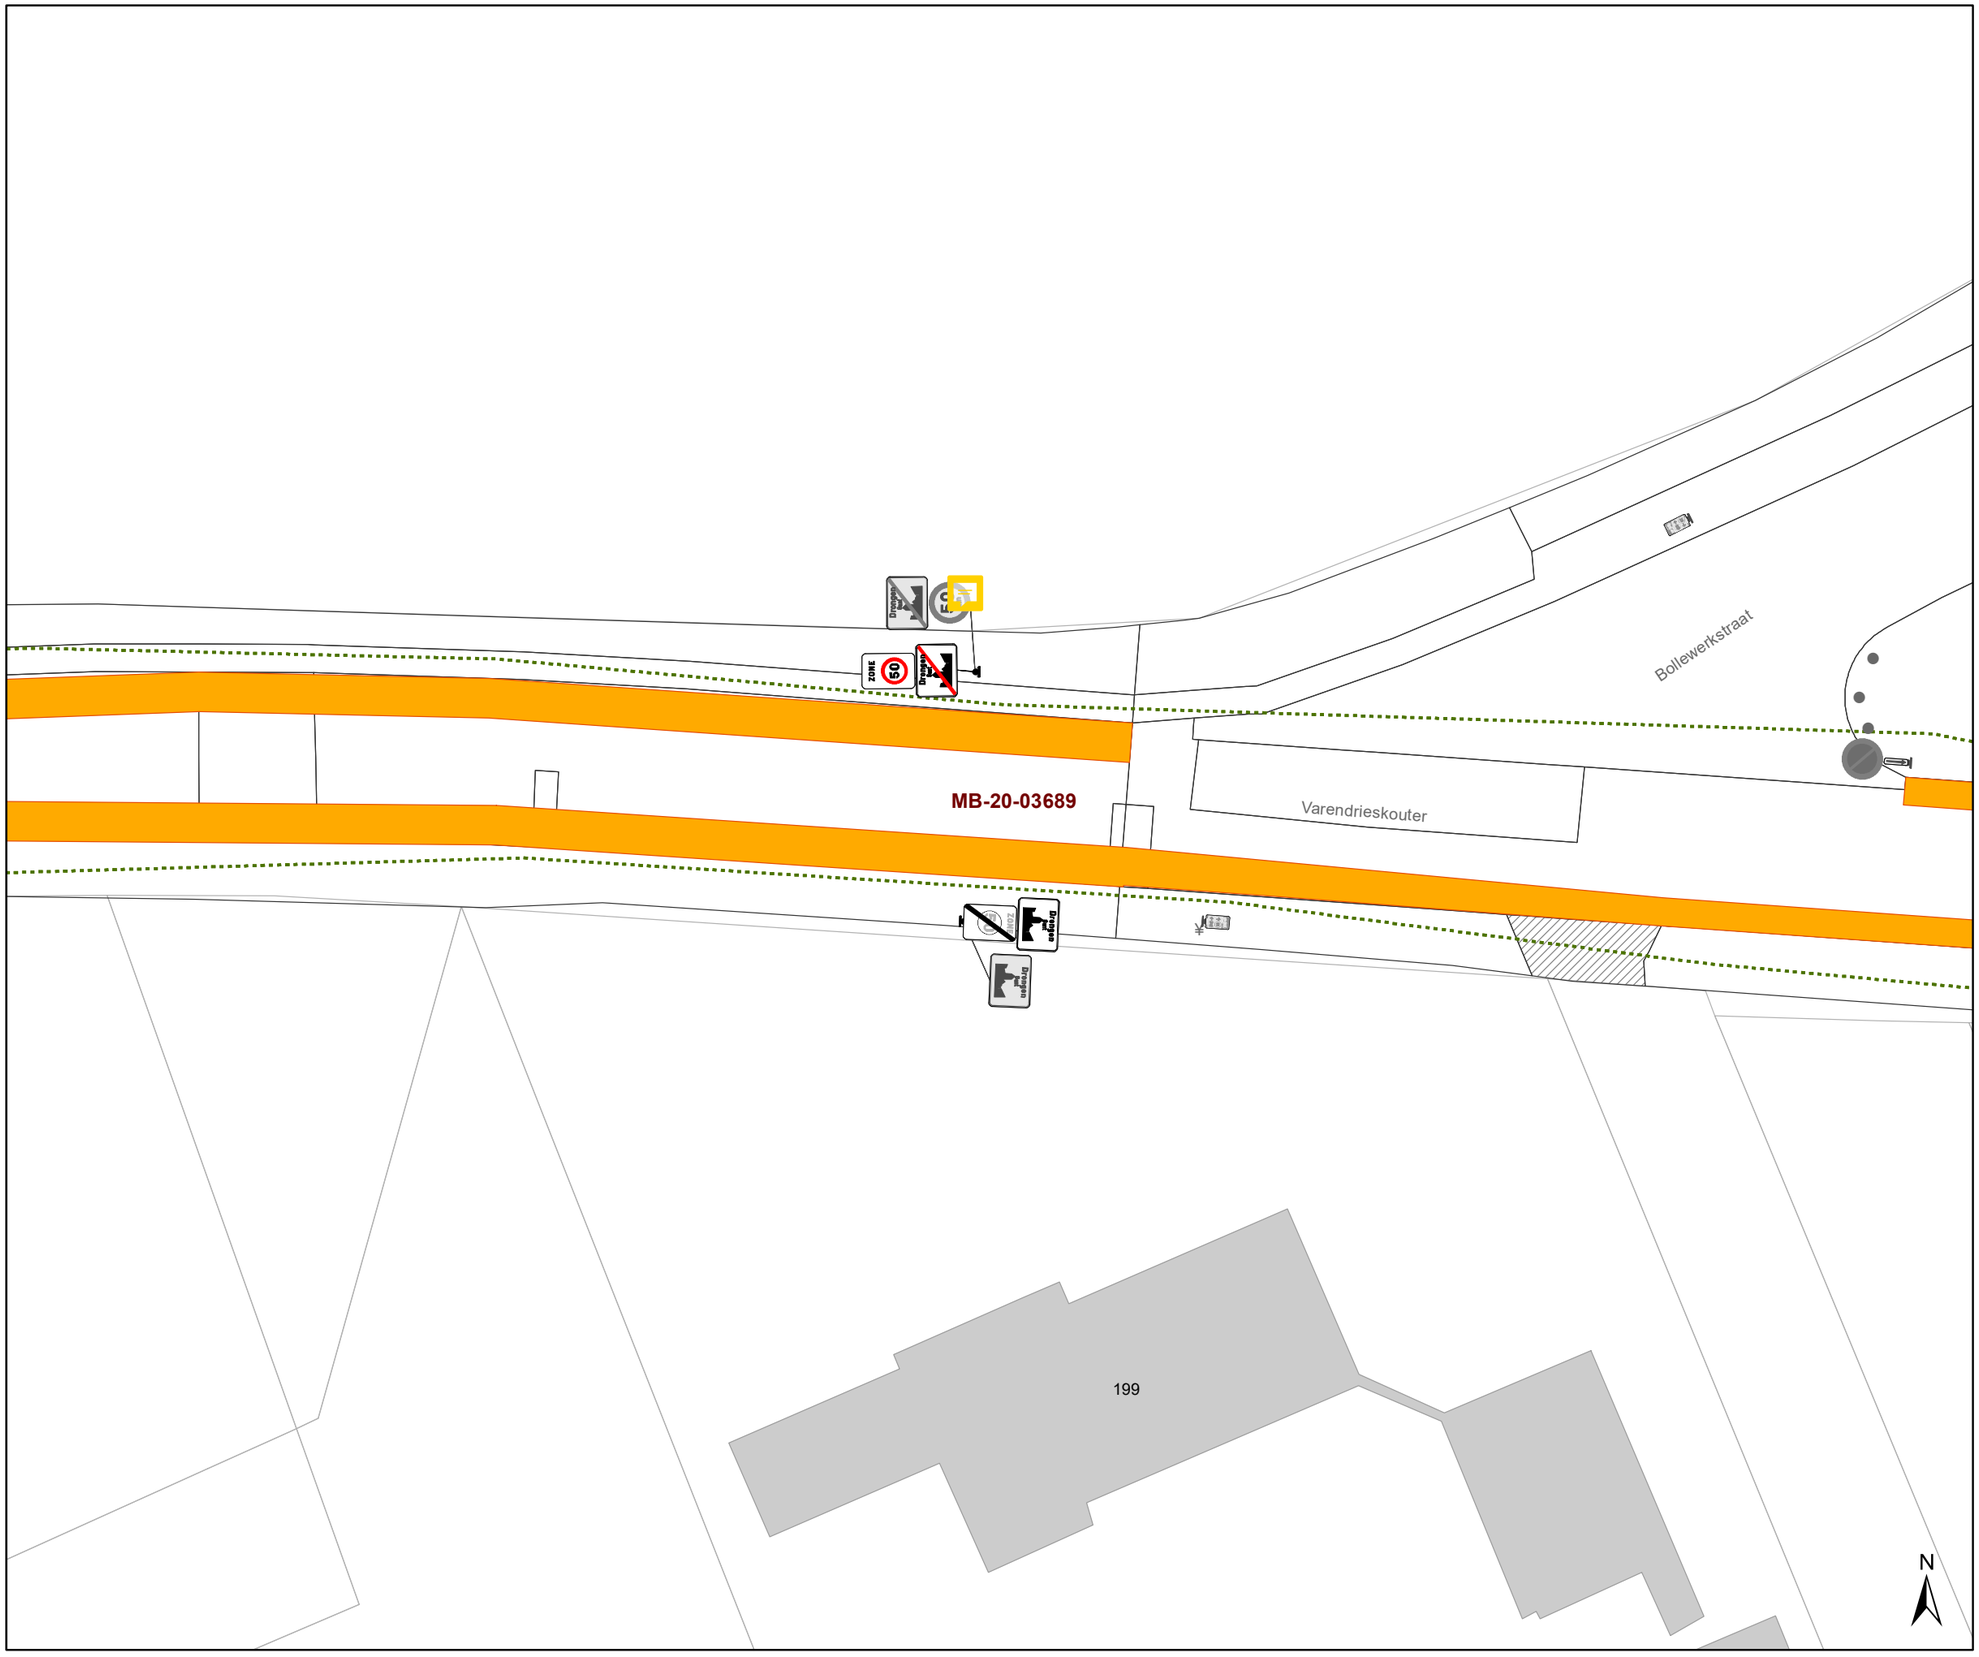

Legende

- Bestaande verkeersborden
- Geplande verkeersborden
- Te verwijderen verkeersborden
- Bestaande wegmarkeringen
- Geplande wegmarkeringen
- Te verwijderen wegmarkeringen
- Ander gepland dossier (in voorbereiding bij MOBBED)

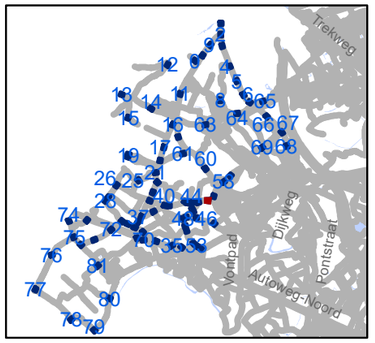

gent: Mobiliteitsbedrijf stad Gent
Verkeerstechnische taken

zone 50
Baarle Drongen

Dossiernummer P-307530

DATUM	SCHAAL	PLAN	P FORMAAT
31/03/2023	1/250	57/84	A3

*Verifieer dit rechtsgeldig elektronisch ondertekend document van 135 blz op **code.esignflow.be** met code **1923-4263-7855-4084** en wachtwoord **xuseryc***

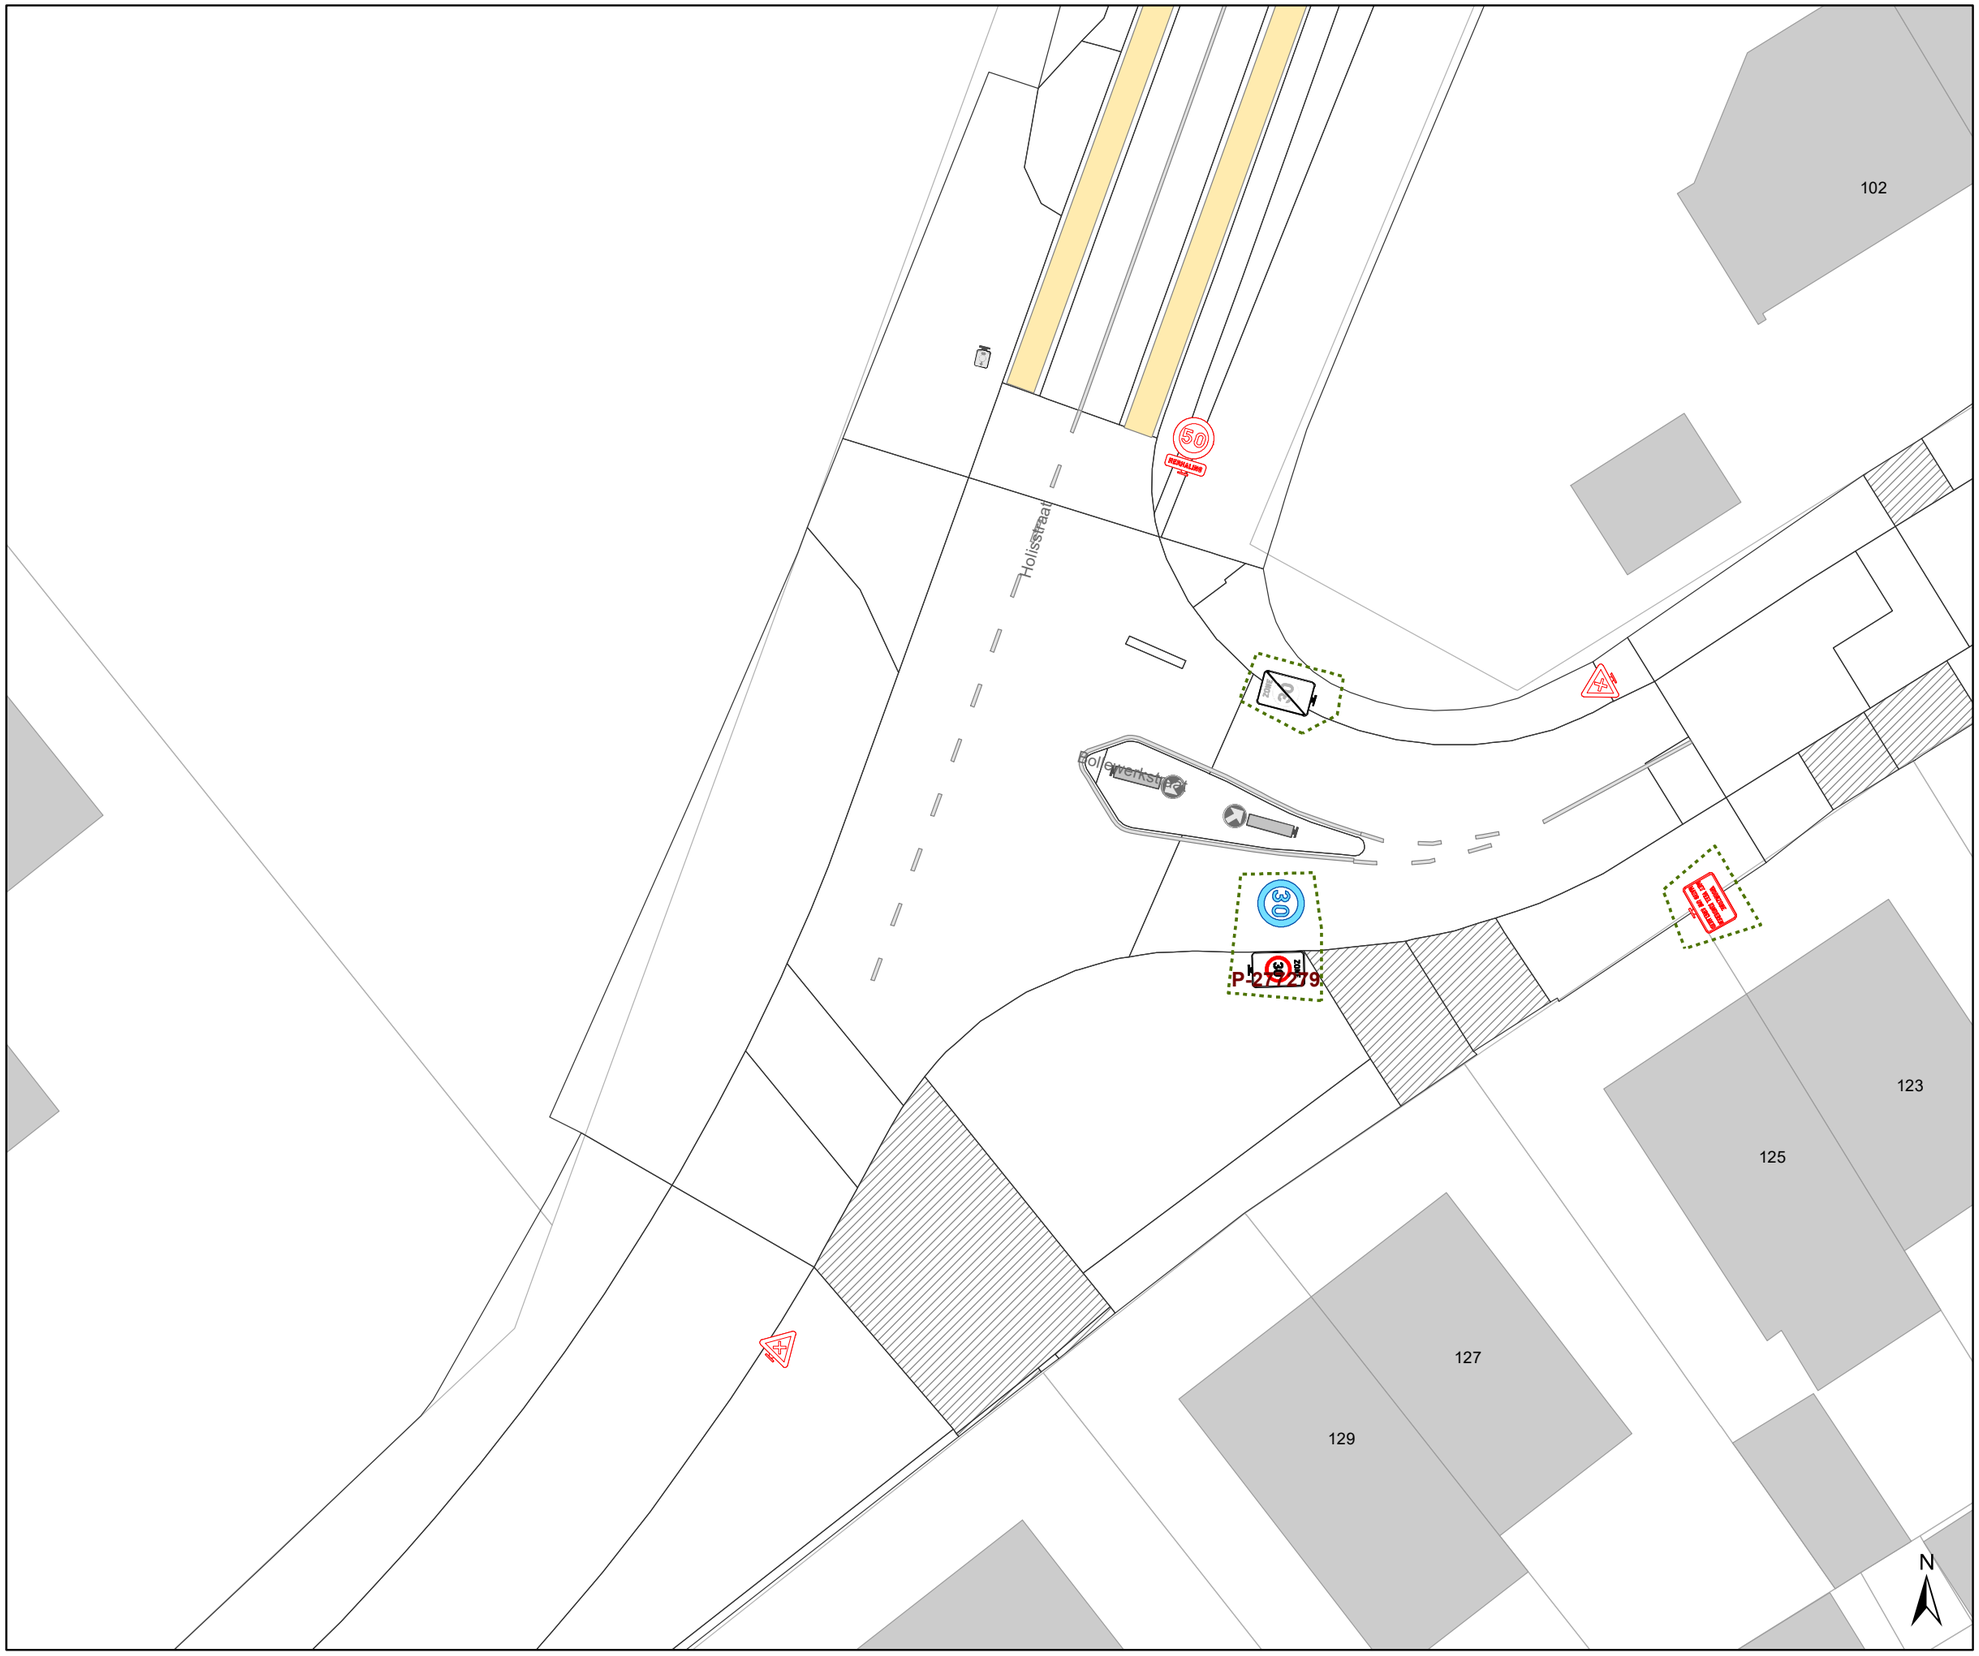

Legende

- Bestaande verkeersborden
- Geplande verkeersborden
- Te verwijderen verkeersborden
- Bestaande wegmarkeringen
- Geplande wegmarkeringen
- Te verwijderen wegmarkeringen
- Ander gepland dossier (in voorbereiding bij MOBBED)

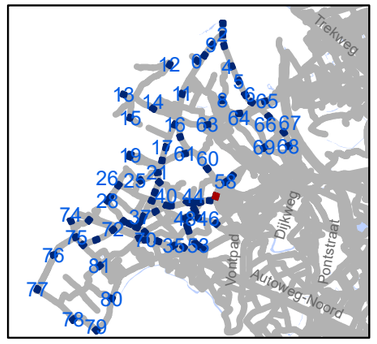

gent: Mobiliteitsbedrijf stad Gent
Verkeerstechnische taken

zone 50
Baarle Drongen

Dossiernummer P-307530

DATUM	SCHAAL	PLAN	P FORMAAT
31/03/2023	1/250	58/84	A3

*Verifieer dit rechtsgeldig elektronisch ondertekend document van 135 blz op **code.esignflow.be** met code **1923-4263-7855-4084** en wachtwoord **xuseryc***

Legende

- Bestaande verkeersborden
- Geplande verkeersborden
- Te verwijderen verkeersborden
- Bestaande wegmarkeringen
- Geplande wegmarkeringen
- Te verwijderen wegmarkeringen
- Ander gepland dossier (in voorbereiding bij MOBBED)

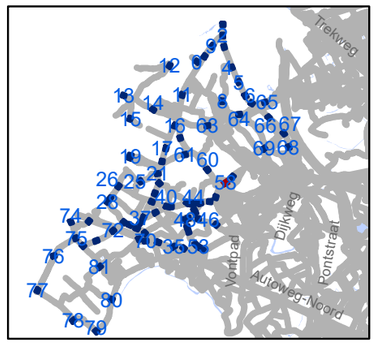

gent: Mobiliteitsbedrijf stad Gent
Verkeerstechnische taken

zone 50
Baarle Drongen

Dossiernummer P-307530

DATUM	SCHAAL	PLAN	P FORMAAT
31/03/2023	1/250	59/84	A3

*Verifieer dit rechtsgeldig elektronisch ondertekend document van 135 blz op **code.esignflow.be** met code **1923-4263-7855-4084** en wachtwoord **xuseryc***

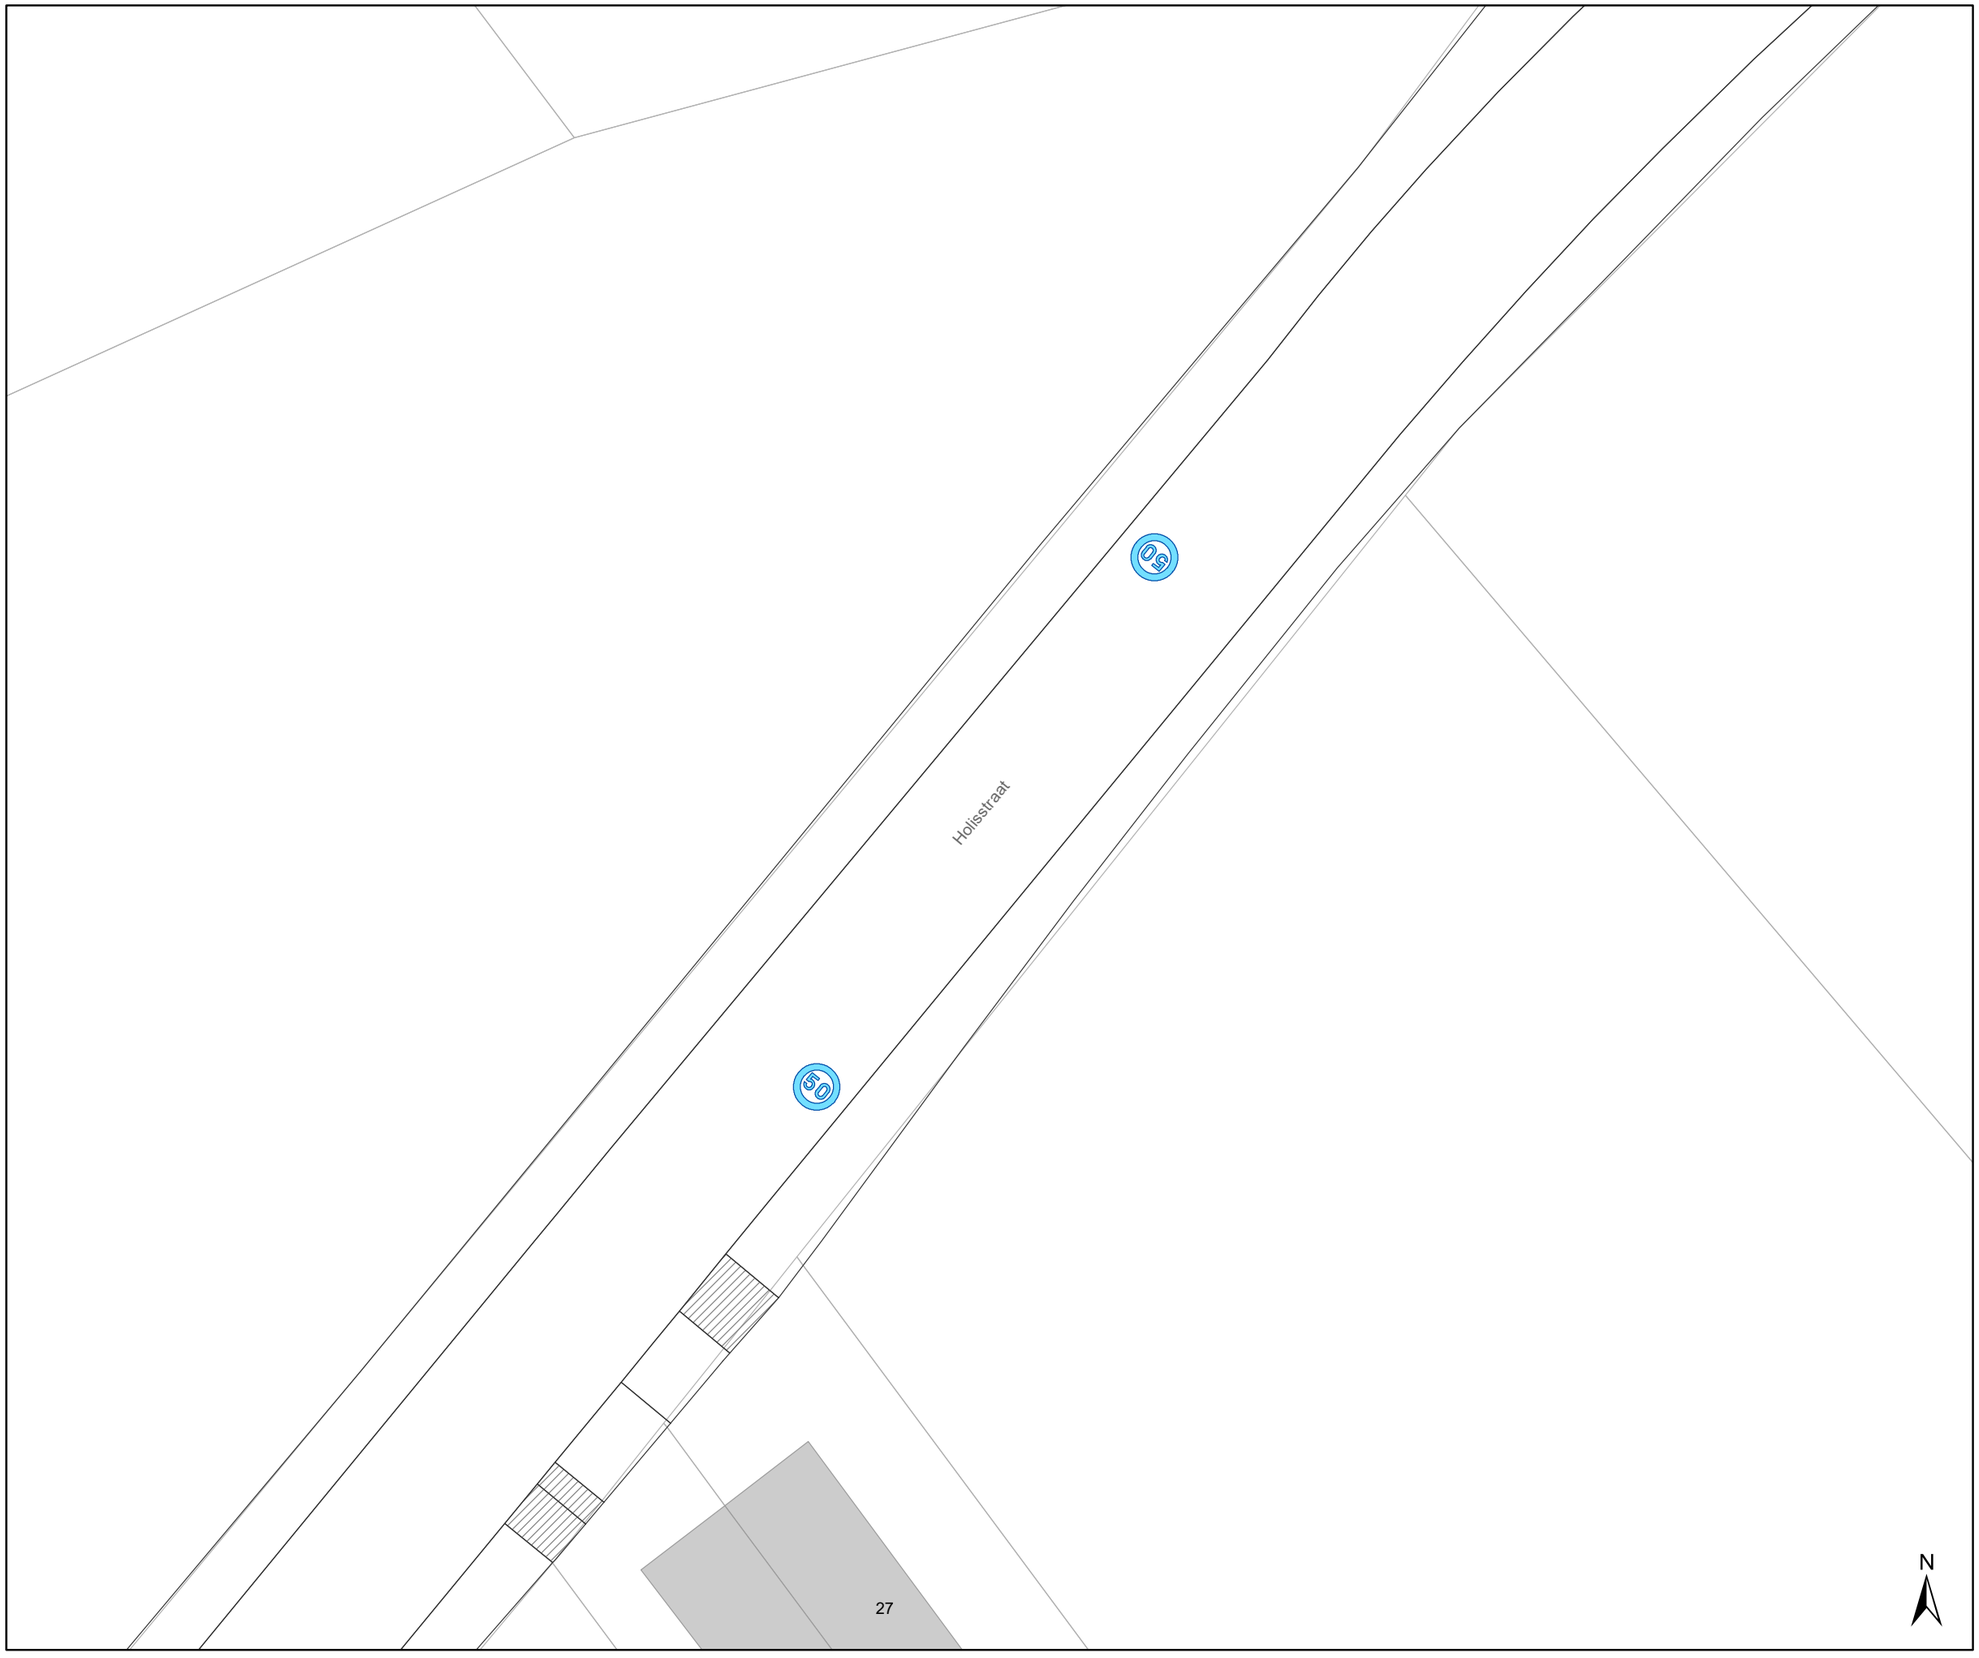

Legende

- Bestaande verkeersborden
- Geplande verkeersborden
- Te verwijderen verkeersborden
- Bestaande wegmarkeringen
- Geplande wegmarkeringen
- Te verwijderen wegmarkeringen
- Ander gepland dossier (in voorbereiding bij MOBBED)

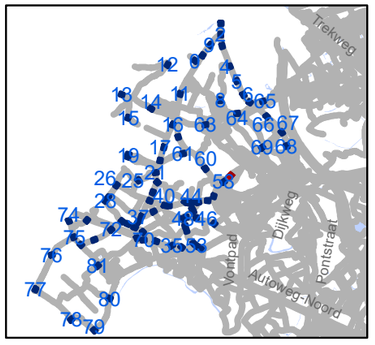

gent: Mobiliteitsbedrijf stad Gent
Verkeerstechnische taken

zone 50
Baarle Drongen

Dossiernummer P-307530

DATUM	SCHAAL	PLAN	P FORMAAT
31/03/2023	1/250	60/84	A3

*Verifieer dit rechtsgeldig elektronisch ondertekend document van 135 blz op **code.esignflow.be** met code **1923-4263-7855-4084** en wachtwoord **xuseryc***

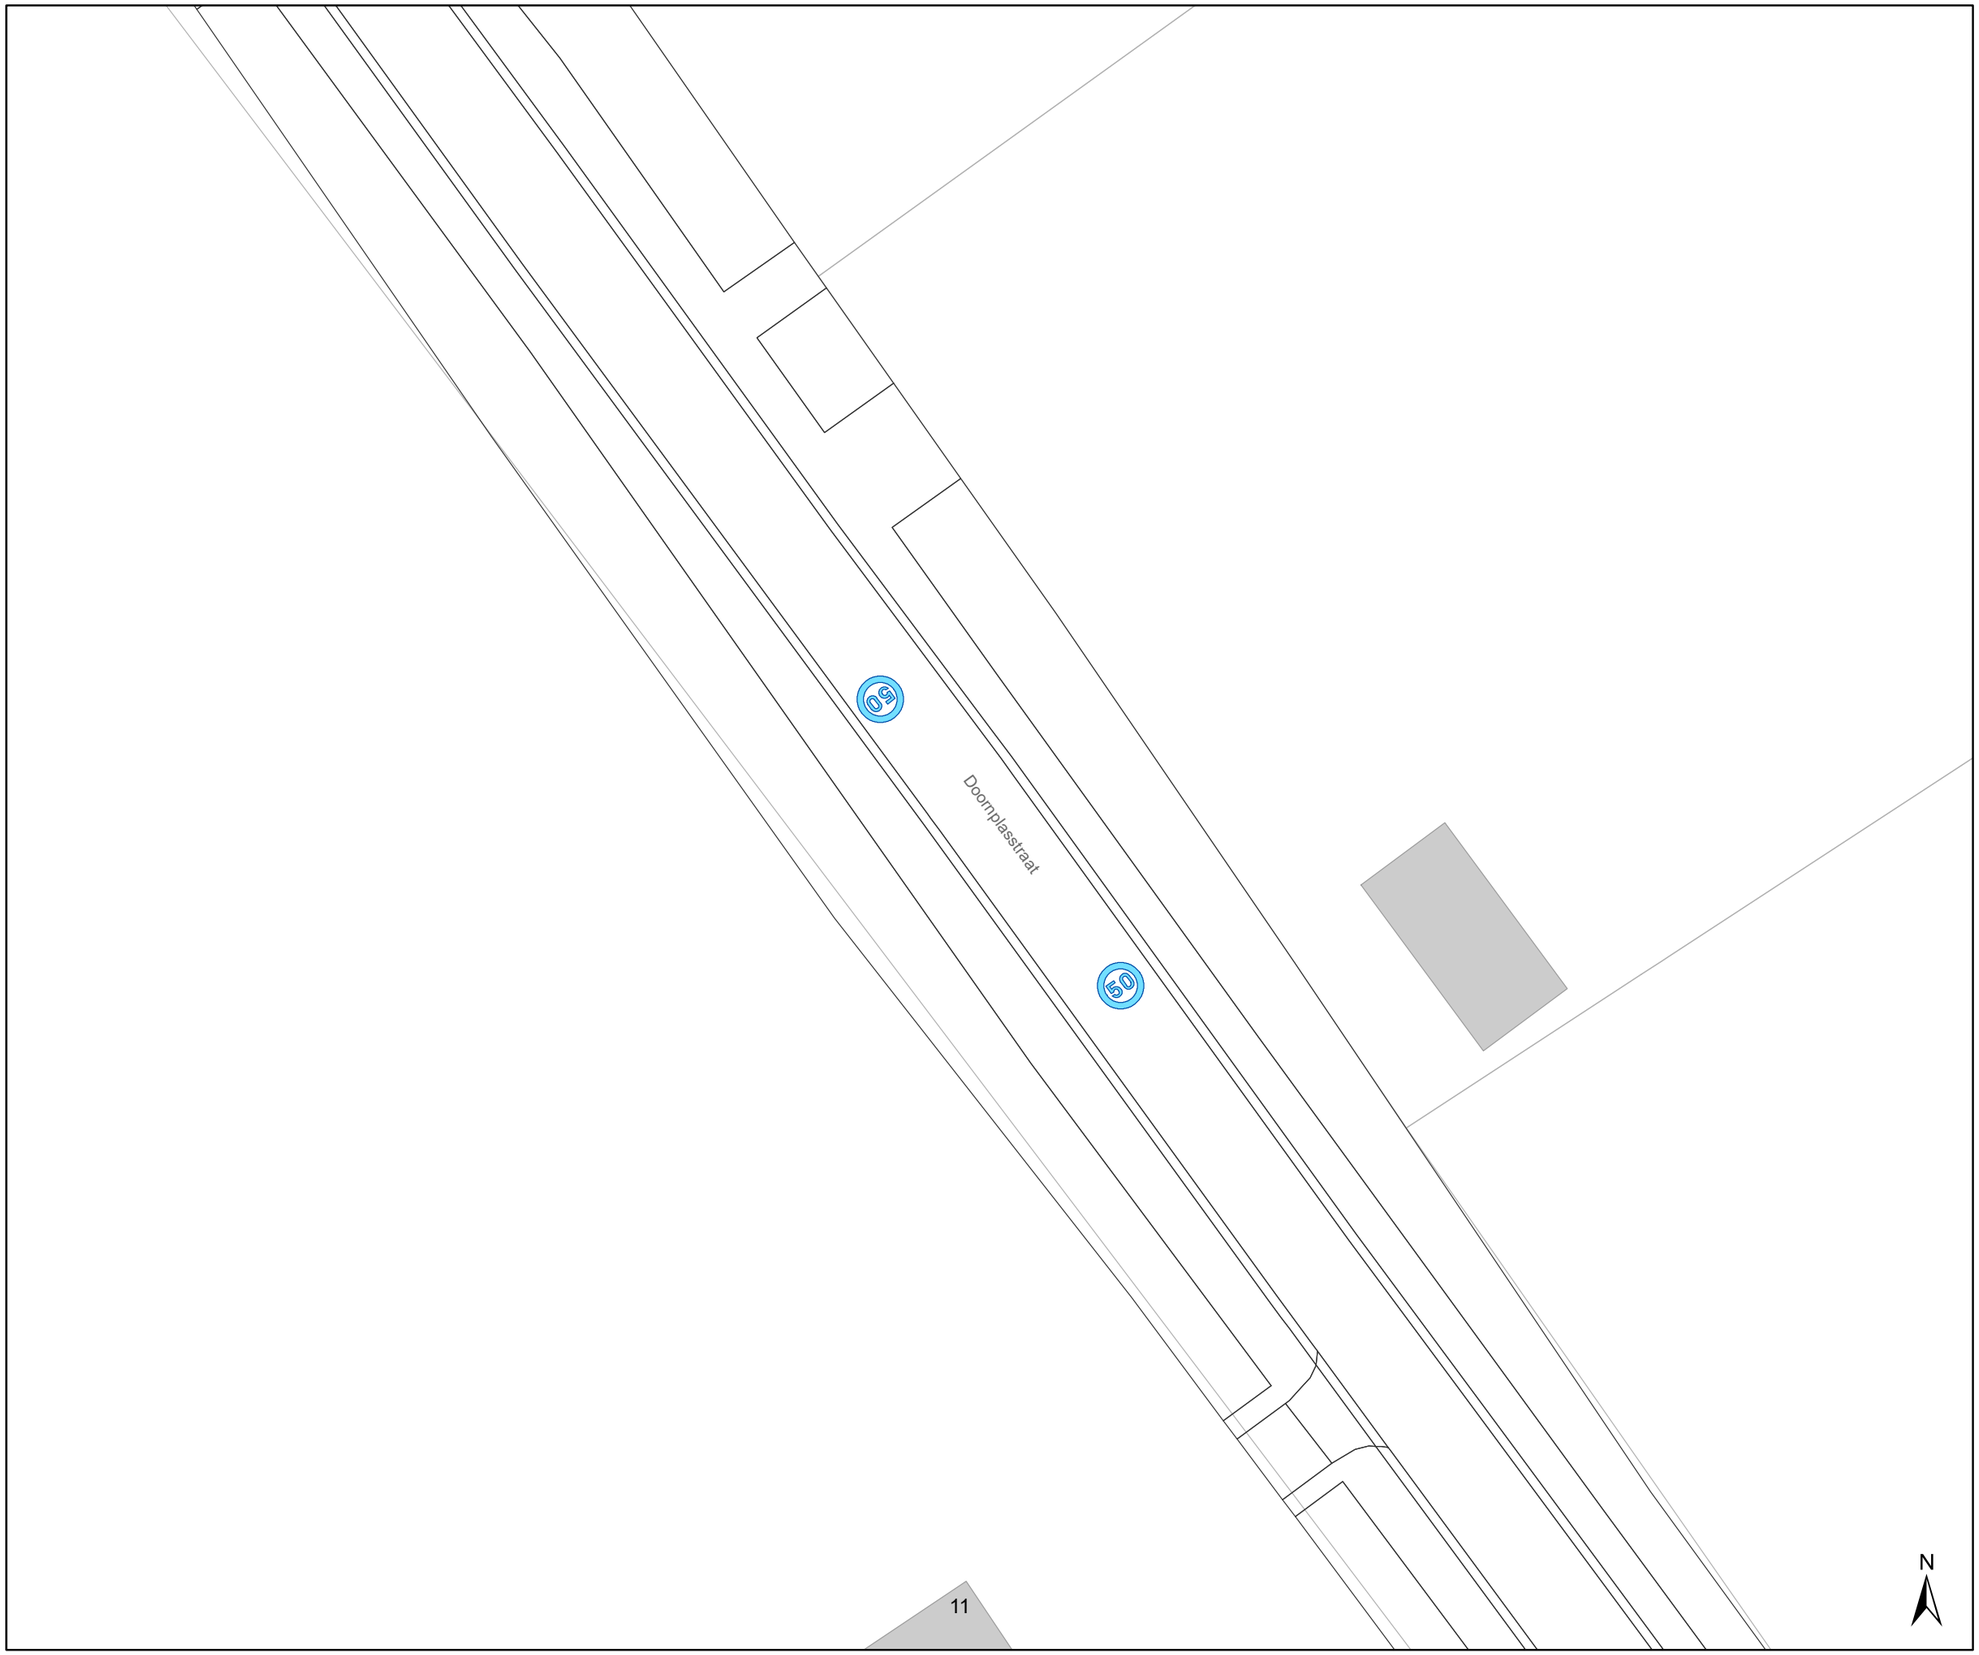

Legende

- Bestaande verkeersborden
- Geplande verkeersborden
- Te verwijderen verkeersborden
- Bestaande wegmarkeringen
- Geplande wegmarkeringen
- Te verwijderen wegmarkeringen
- Ander gepland dossier (in voorbereiding bij MOBBED)

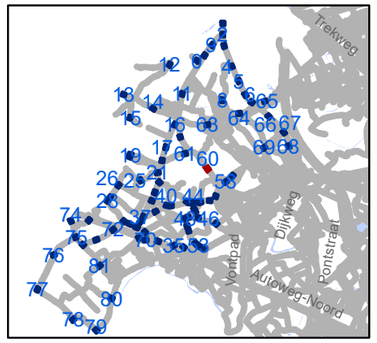

gent: Mobiliteitsbedrijf stad Gent
Verkeerstechnische taken

zone 50
Baarle Drongen

Dossiernummer P-307530

DATUM	SCHAAL	PLAN	P FORMAAT
31/03/2023	1/250	61/84	A3

*Verifieer dit rechtsgeldig elektronisch ondertekend document van 135 blz op **code.esignflow.be** met code **1923-4263-7855-4084** en wachtwoord **xuseryc***

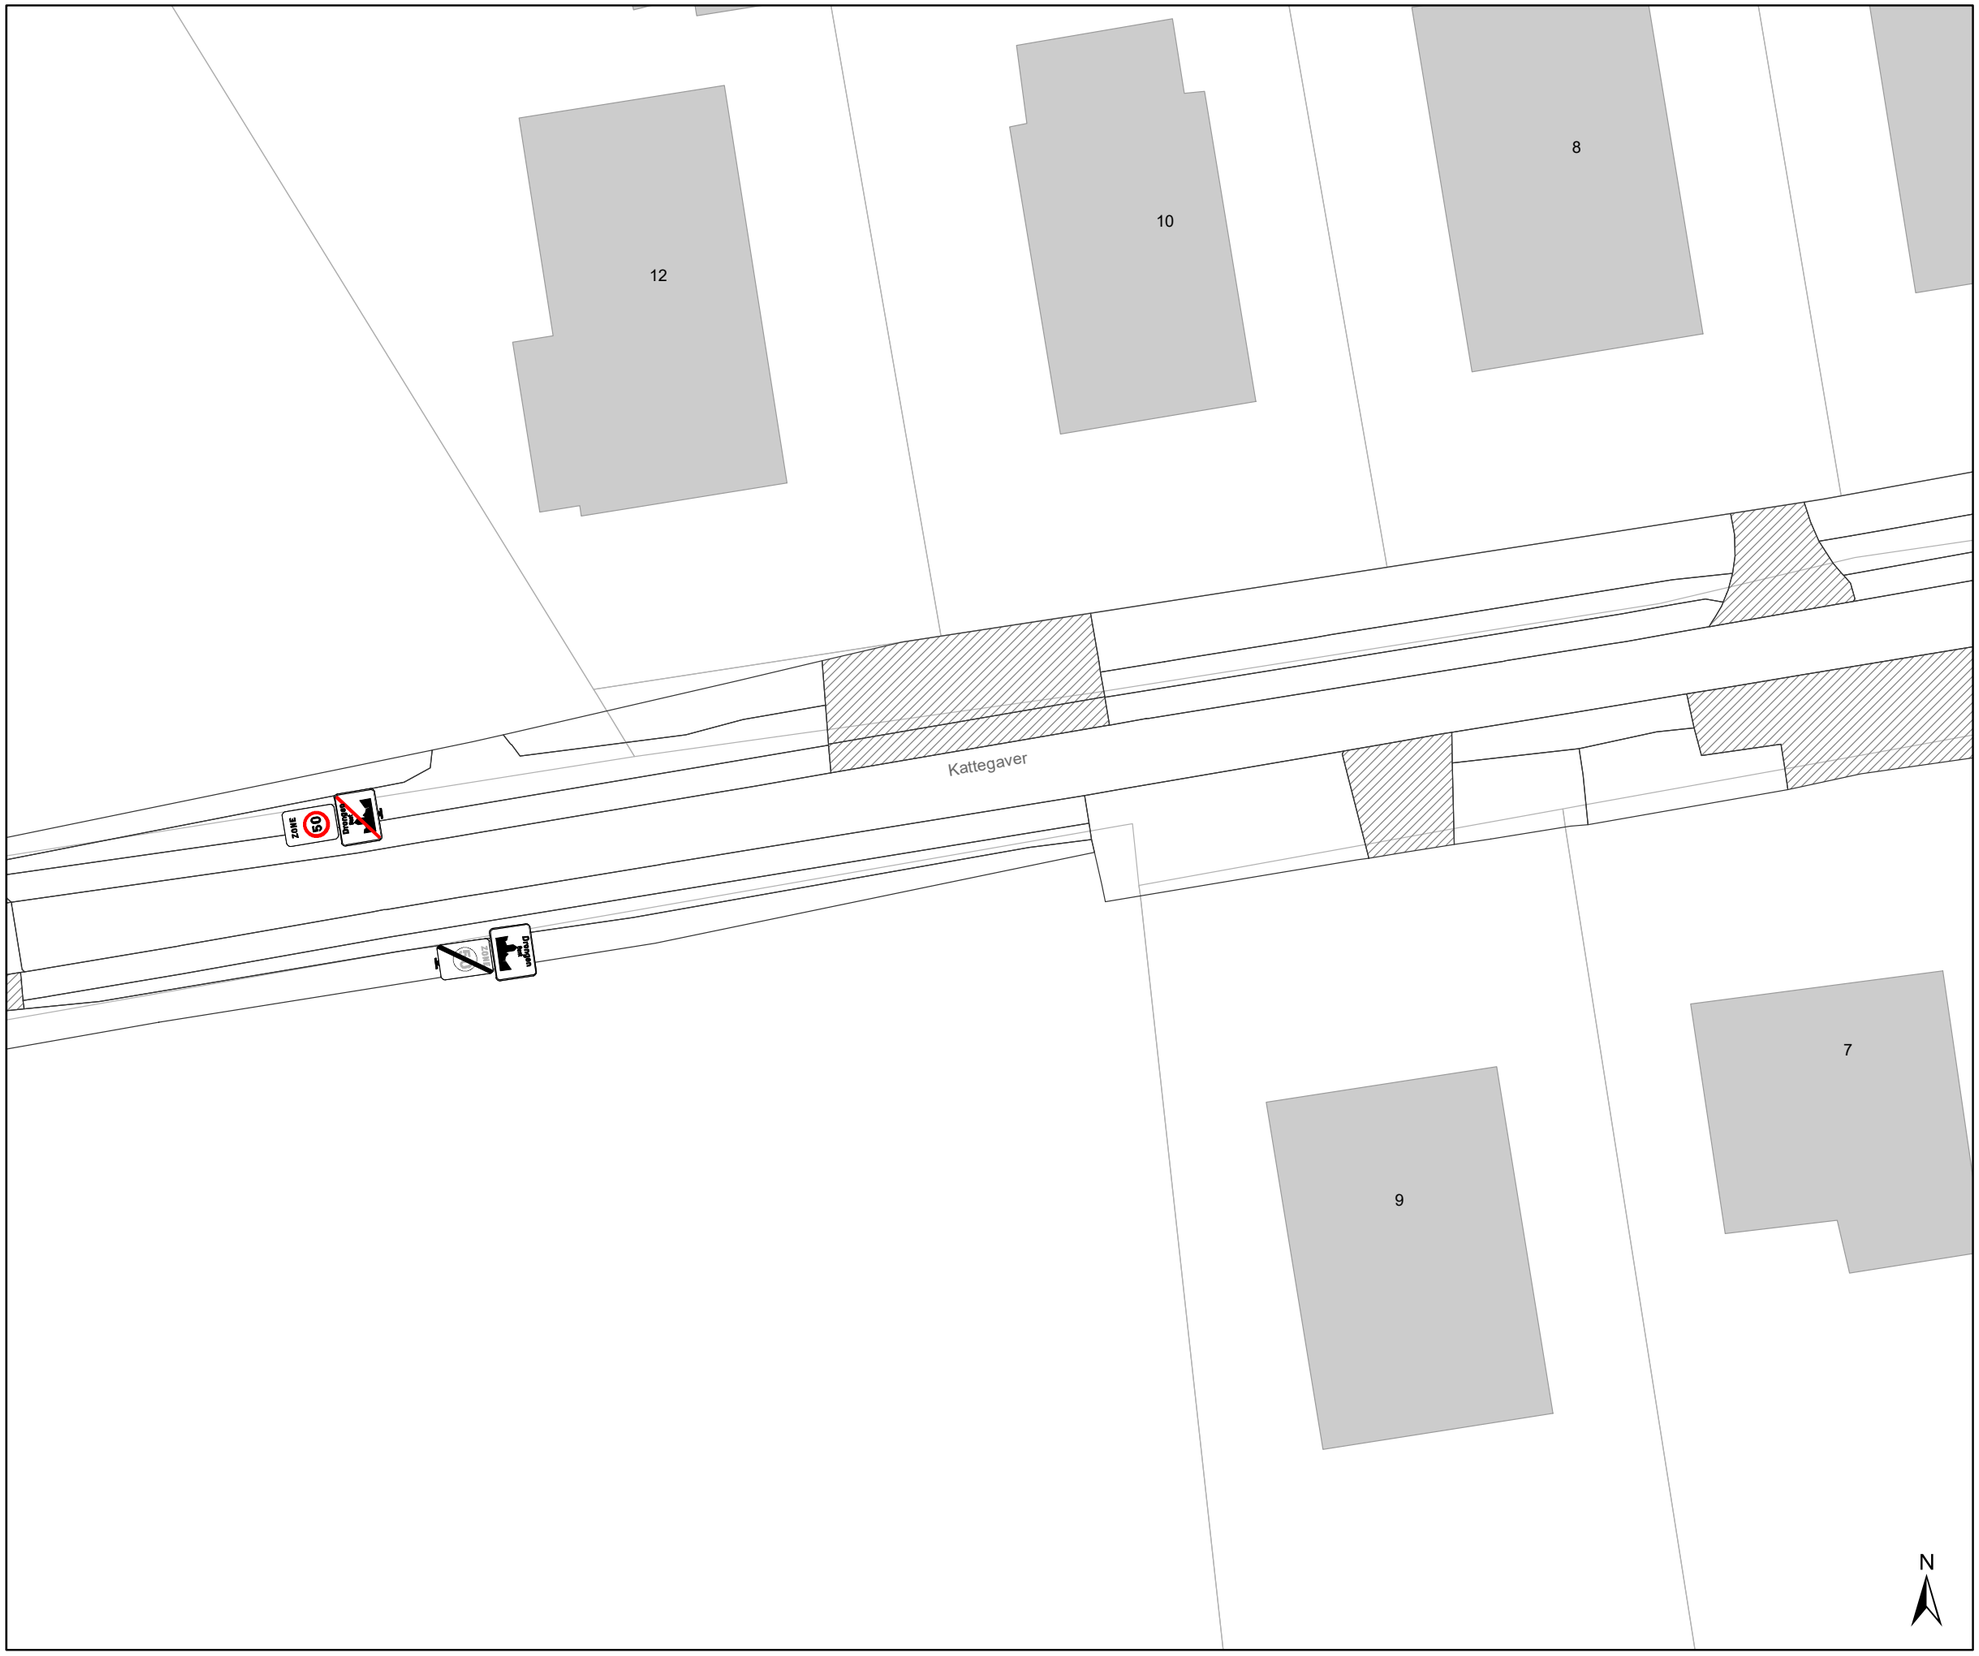

Legende

- Bestaande verkeersborden
- Geplande verkeersborden
- Te verwijderen verkeersborden
- Bestaande wegmarkeringen
- Geplande wegmarkeringen
- Te verwijderen wegmarkeringen
- Ander gepland dossier (in voorbereiding bij MOBBED)

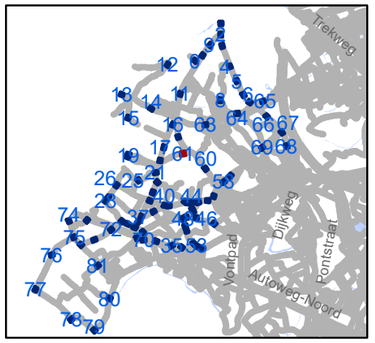

gent: Mobiliteitsbedrijf stad Gent
Verkeerstechnische taken

zone 50
Baarle Drongen

Dossiernummer P-307530

DATUM	SCHAAL	PLAN	P FORMAAT
31/03/2023	1/250	62/84	A3

*Verifieer dit rechtsgeldig elektronisch ondertekend document van 135 blz op **code.esignflow.be** met code **1923-4263-7855-4084** en wachtwoord **xuseryc***

Legende

- Bestaande verkeersborden
- Geplande verkeersborden
- Te verwijderen verkeersborden
- Bestaande wegmarkeringen
- Geplande wegmarkeringen
- Te verwijderen wegmarkeringen
- Ander gepland dossier (in voorbereiding bij MOBBED)

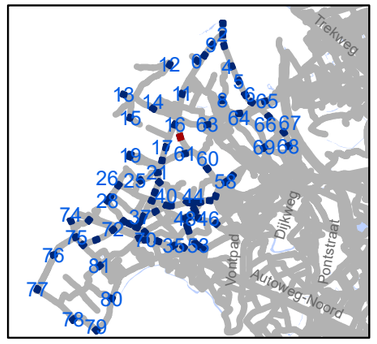

gent: Mobiliteitsbedrijf stad Gent
Verkeerstechnische taken

zone 50
Baarle Drongen

Dossiernummer P-307530

DATUM	SCHAAL	PLAN	P FORMAAT
31/03/2023	1/250	63/84	A3

*Verifieer dit rechtsgeldig elektronisch ondertekend document van 135 blz op **code.esignflow.be** met code **1923-4263-7855-4084** en wachtwoord **xuseryc***

Legende

- Bestaande verkeersborden
- Geplande verkeersborden
- Te verwijderen verkeersborden
- Bestaande wegmarkeringen
- Geplande wegmarkeringen
- Te verwijderen wegmarkeringen
- Ander gepland dossier (in voorbereiding bij MOBBED)

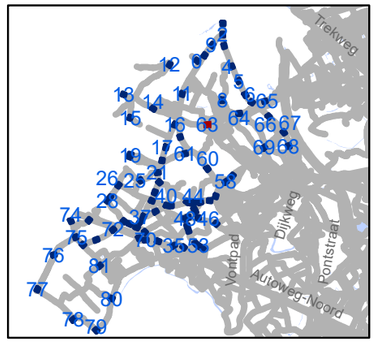

gent: Mobiliteitsbedrijf stad Gent
Verkeerstechnische taken

zone 50
Baarle Drongen

Dossiernummer P-307530

DATUM	SCHAAL	PLAN	P FORMAAT
31/03/2023	1/250	64/84	A3

*Verifieer dit rechtsgeldig elektronisch ondertekend document van 135 blz op **code.esignflow.be** met code **1923-4263-7855-4084** en wachtwoord **xuseryc***

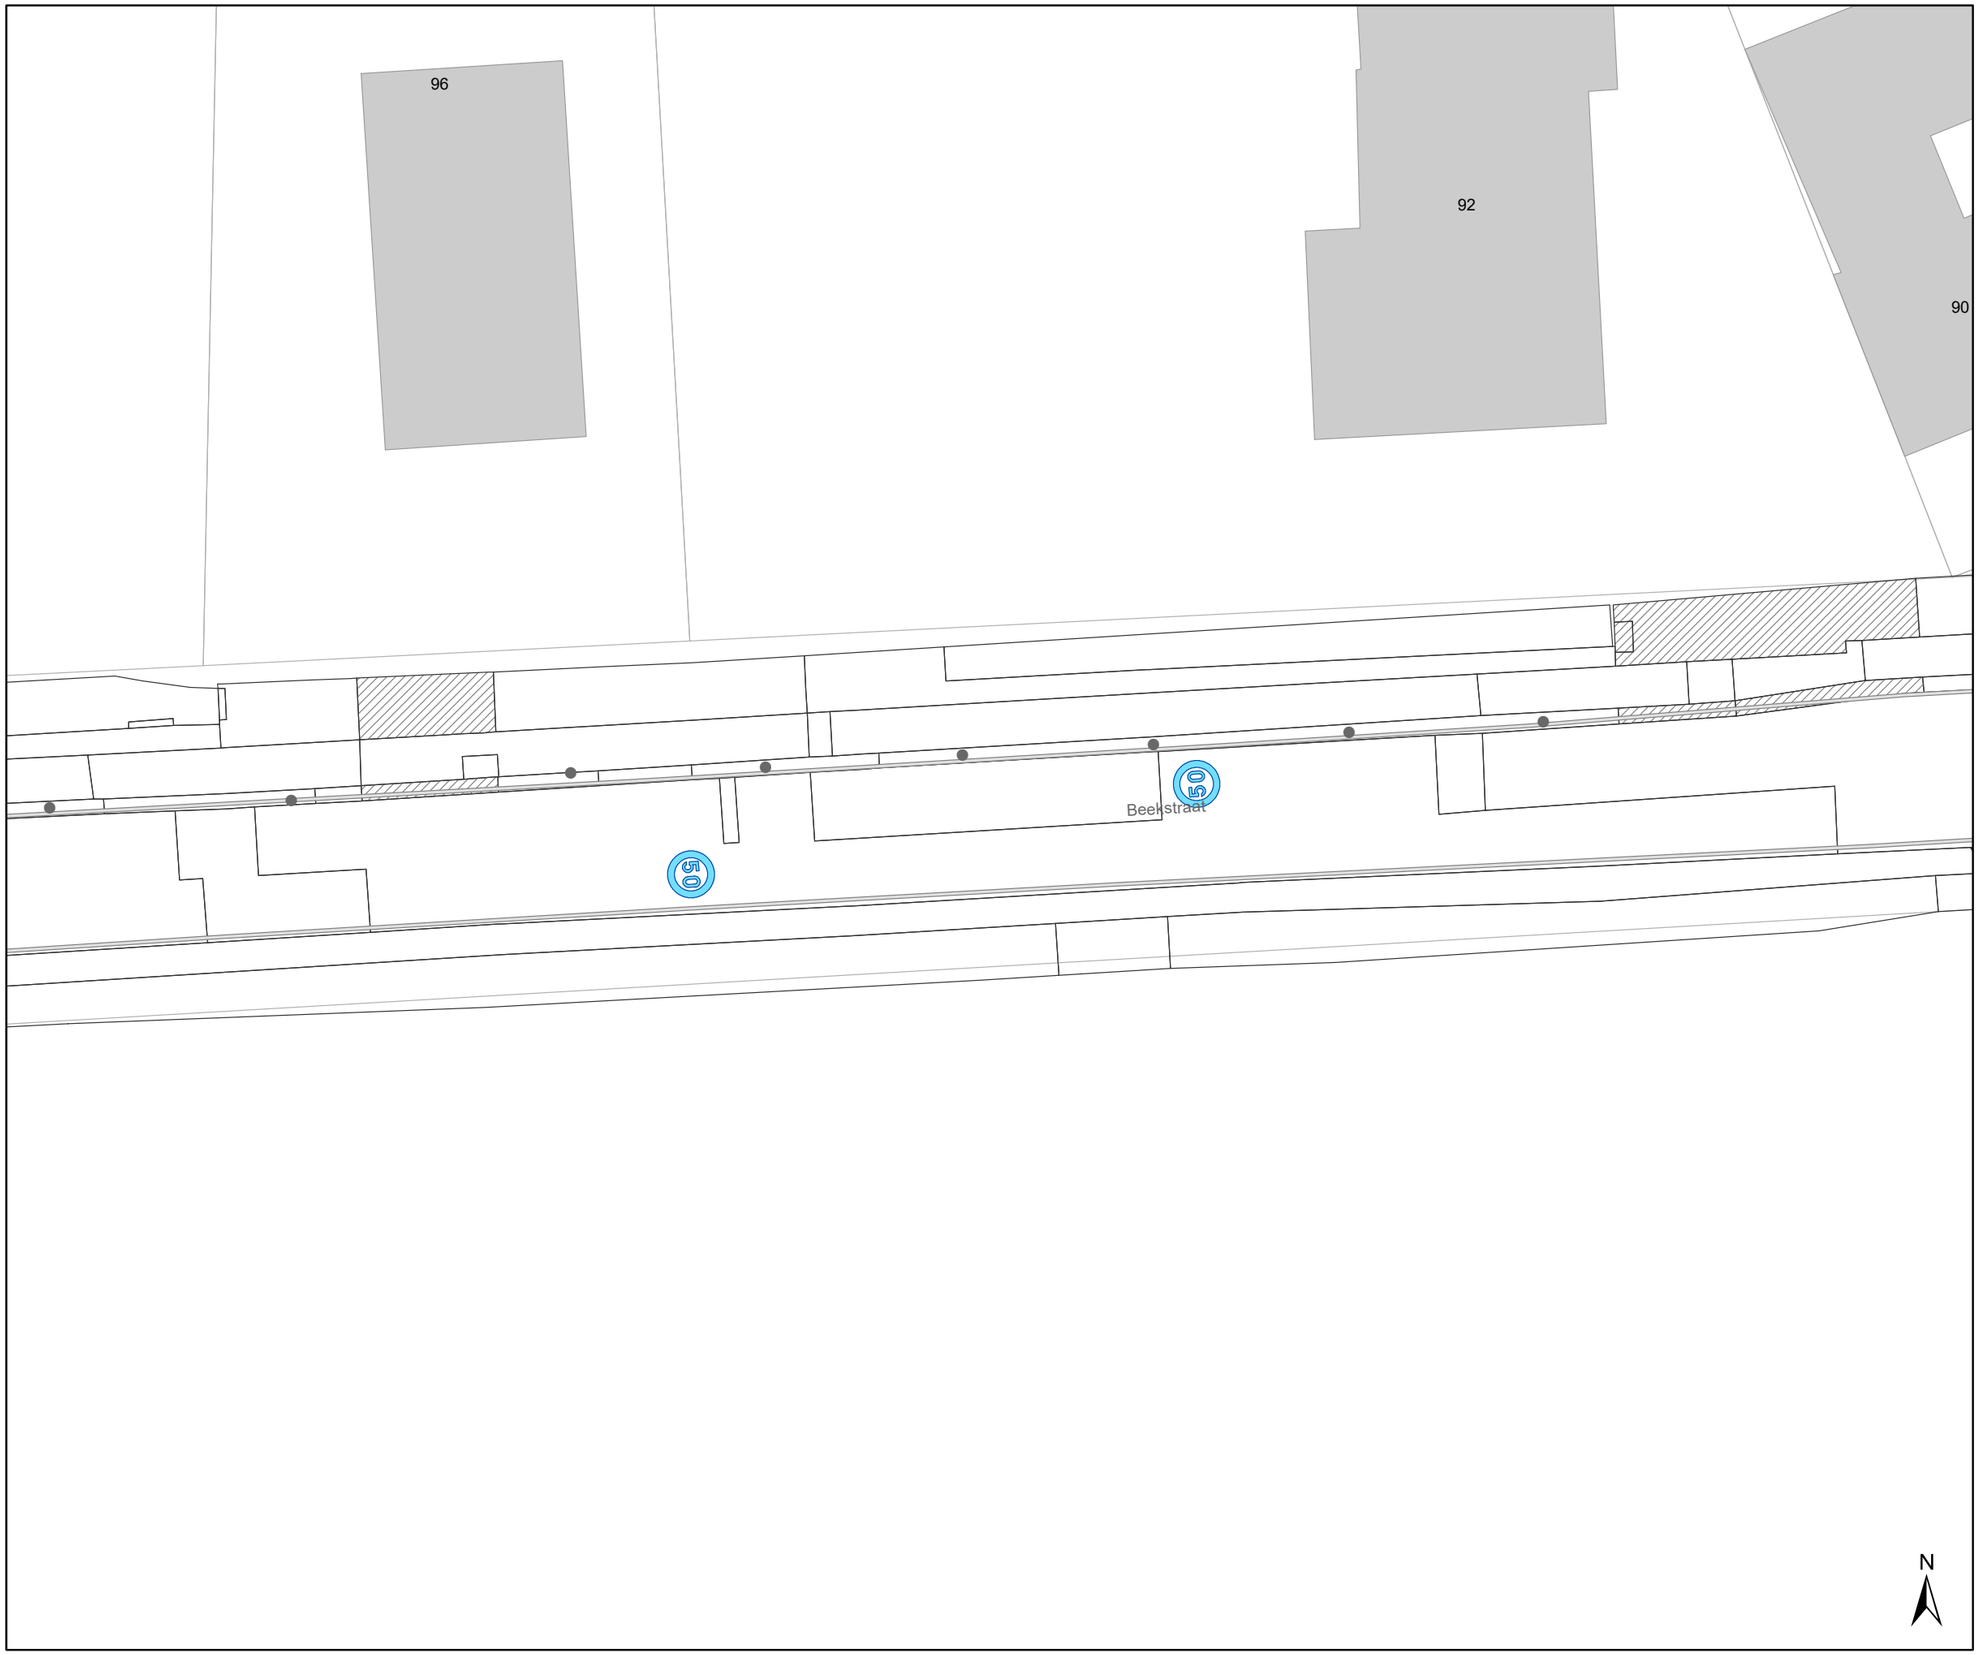

Legende

- Bestaande verkeersborden
- Geplande verkeersborden
- Te verwijderen verkeersborden
- Bestaande wegmarkeringen
- Geplande wegmarkeringen
- Te verwijderen wegmarkeringen
- Ander gepland dossier (in voorbereiding bij MOBBED)

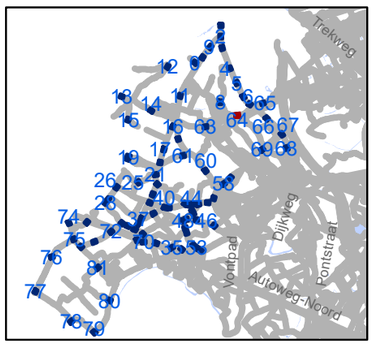

gent: Mobiliteitsbedrijf stad Gent
Verkeerstechnische taken

zone 50
Baarle Drongen

Dossiernummer P-307530

DATUM	SCHAAL	PLAN	P FORMAAT
31/03/2023	1/250	65/84	A3

*Verifieer dit rechtsgeldig elektronisch ondertekend document van 135 blz op **code.esignflow.be** met code **1923-4263-7855-4084** en wachtwoord **xuseryc***

Legende

- Bestaande verkeersborden
- Geplande verkeersborden
- Te verwijderen verkeersborden
- Bestaande wegmarkeringen
- Geplande wegmarkeringen
- Te verwijderen wegmarkeringen
- Ander gepland dossier (in voorbereiding bij MOBBED)

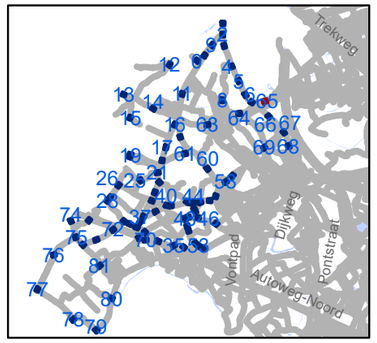

gent: Mobiliteitsbedrijf stad Gent
Verkeerstechnische taken

zone 50
Baarle Drongen

Dossiernummer P-307530

DATUM	SCHAAL	PLAN	P FORMAAT
31/03/2023	1/250	66/84	A3

*Verifieer dit rechtsgeldig elektronisch ondertekend document van 135 blz op **code.esignflow.be** met code **1923-4263-7855-4084** en wachtwoord **xuseryc***

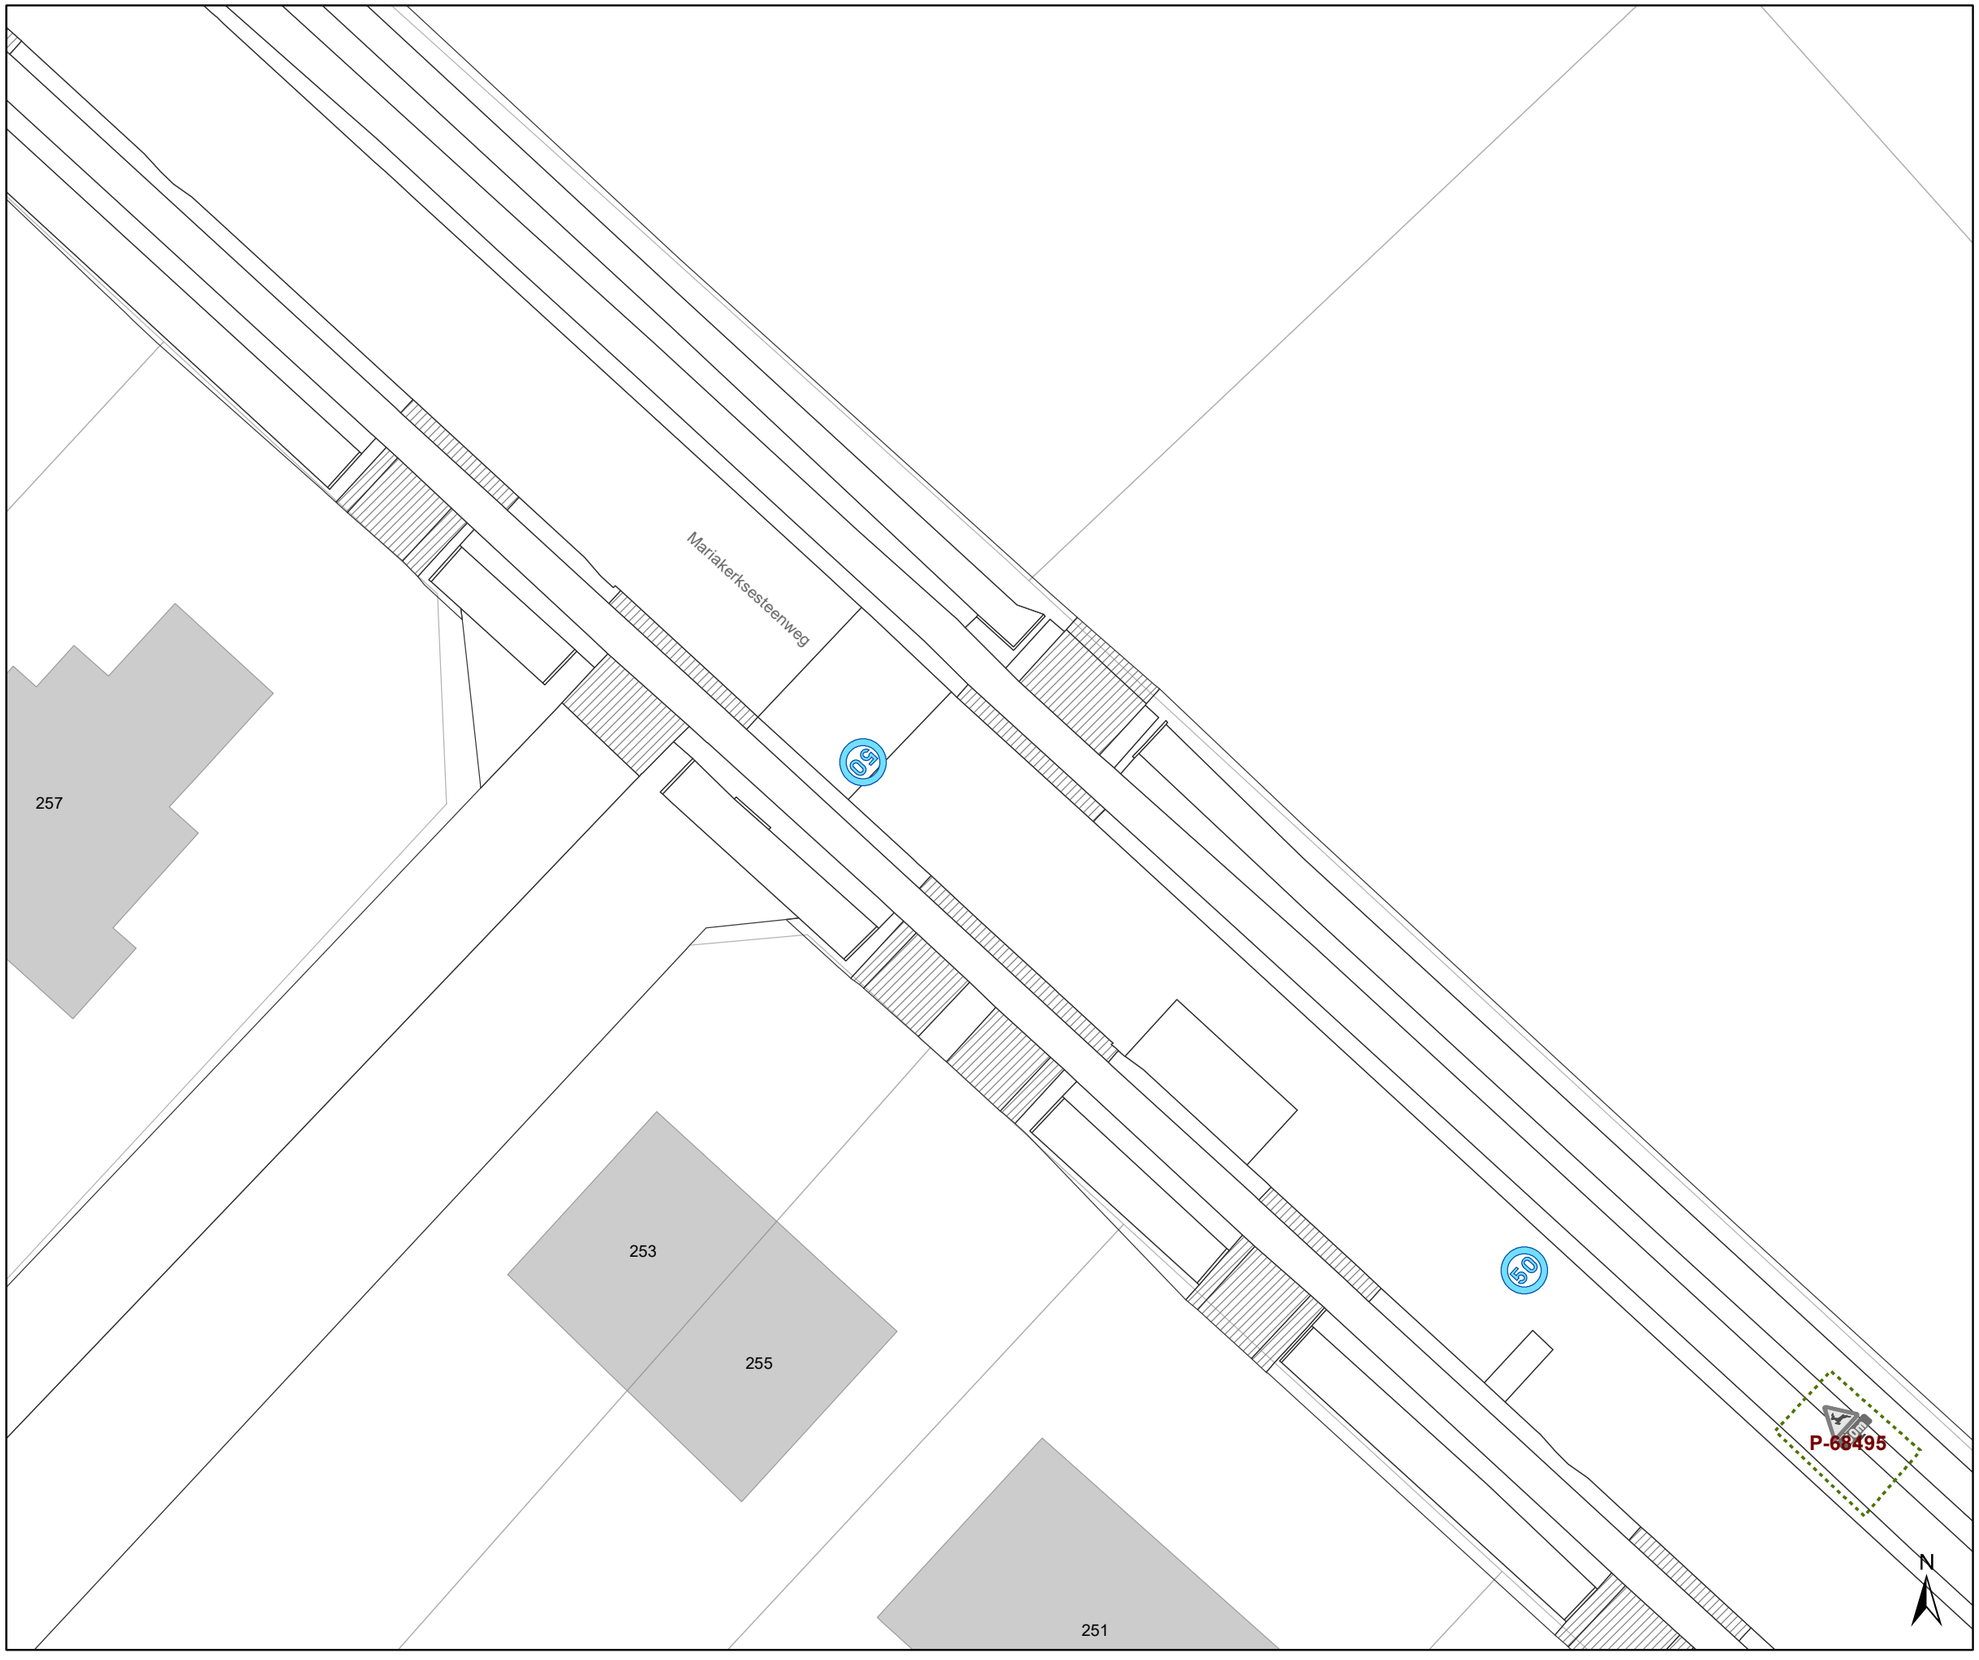

Legende

- Bestaande verkeersborden
- Geplande verkeersborden
- Te verwijderen verkeersborden
- Bestaande wegmarkeringen
- Geplande wegmarkeringen
- Te verwijderen wegmarkeringen
- Ander gepland dossier (in voorbereiding bij MOBBED)

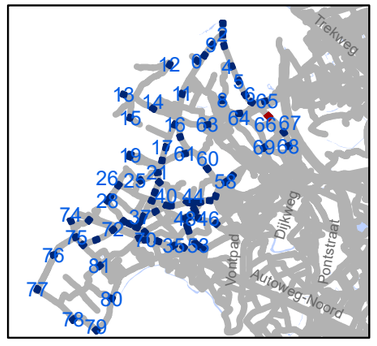

gent: Mobiliteitsbedrijf stad Gent
Verkeerstechnische taken

zone 50
Baarle Drongen

Dossiernummer P-307530

DATUM	SCHAAL	PLAN	P FORMAAT
31/03/2023	1/250	67/84	A3

*Verifieer dit rechtsgeldig elektronisch ondertekend document van 135 blz op **code.esignflow.be** met code **1923-4263-7855-4084** en wachtwoord **xuseryc***

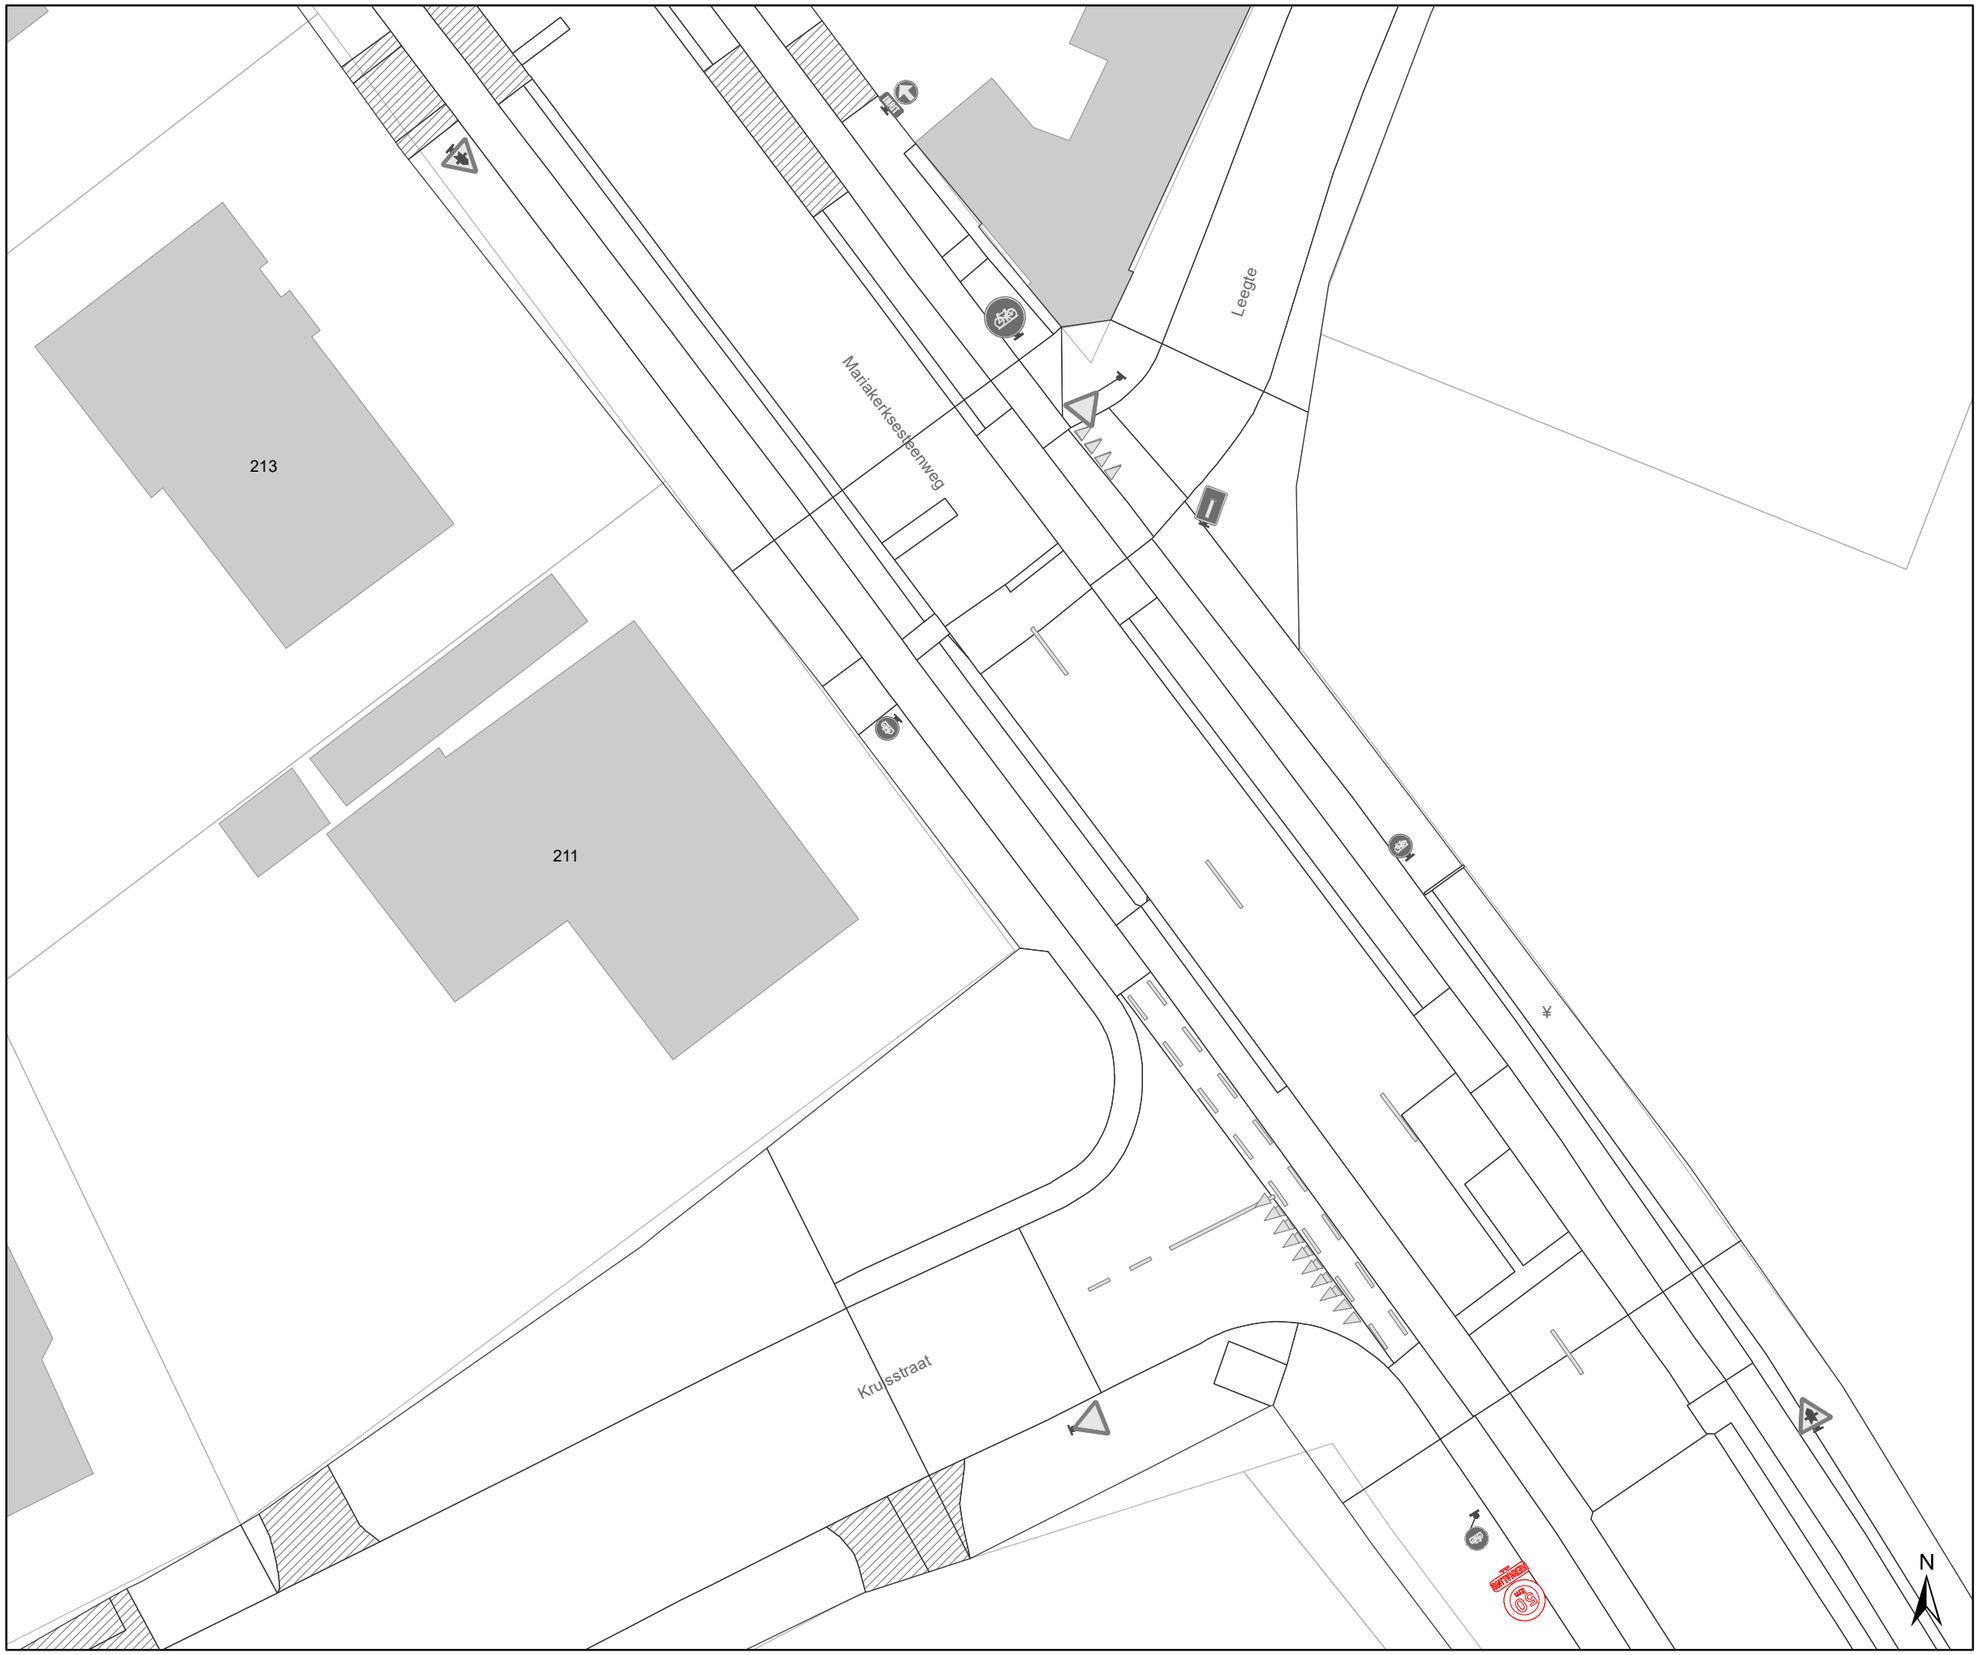

Legende

- Bestaande verkeersborden
- Geplande verkeersborden
- Te verwijderen verkeersborden
- Bestaande wegmarkeringen
- Geplande wegmarkeringen
- Te verwijderen wegmarkeringen
- Ander gepland dossier (in voorbereiding bij MOBBED)

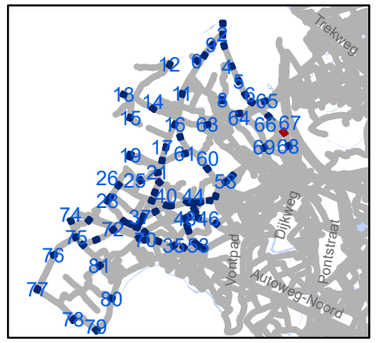

gent: Mobiliteitsbedrijf stad Gent
Verkeerstechnische taken

zone 50
Baarle Drongen

Dossiernummer P-307530

DATUM	SCHAAL	PLAN	P FORMAAT
31/03/2023	1/250	68/84	A3

*Verifieer dit rechtsgeldig elektronisch ondertekend document van 135 blz op **code.esignflow.be** met code **1923-4263-7855-4084** en wachtwoord **xuseryc***

Legende

- Bestaande verkeersborden
- Geplande verkeersborden
- Te verwijderen verkeersborden
- Bestaande wegmarkeringen
- Geplande wegmarkeringen
- Te verwijderen wegmarkeringen
- Ander gepland dossier (in voorbereiding bij MOBBED)

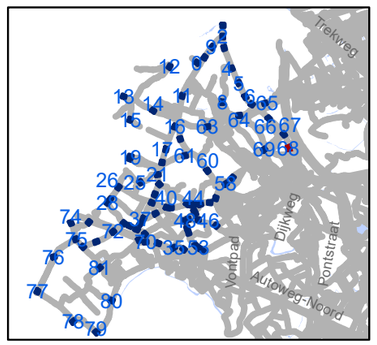

gent: Mobiliteitsbedrijf stad Gent
Verkeerstechnische taken

zone 50
Baarle Drongen

Dossiernummer P-307530

DATUM	SCHAAL	PLAN	P FORMAAT
31/03/2023	1/250	69/84	A3

*Verifieer dit rechtsgeldig elektronisch ondertekend document van 135 blz op **code.esignflow.be** met code **1923-4263-7855-4084** en wachtwoord **xuseryc***

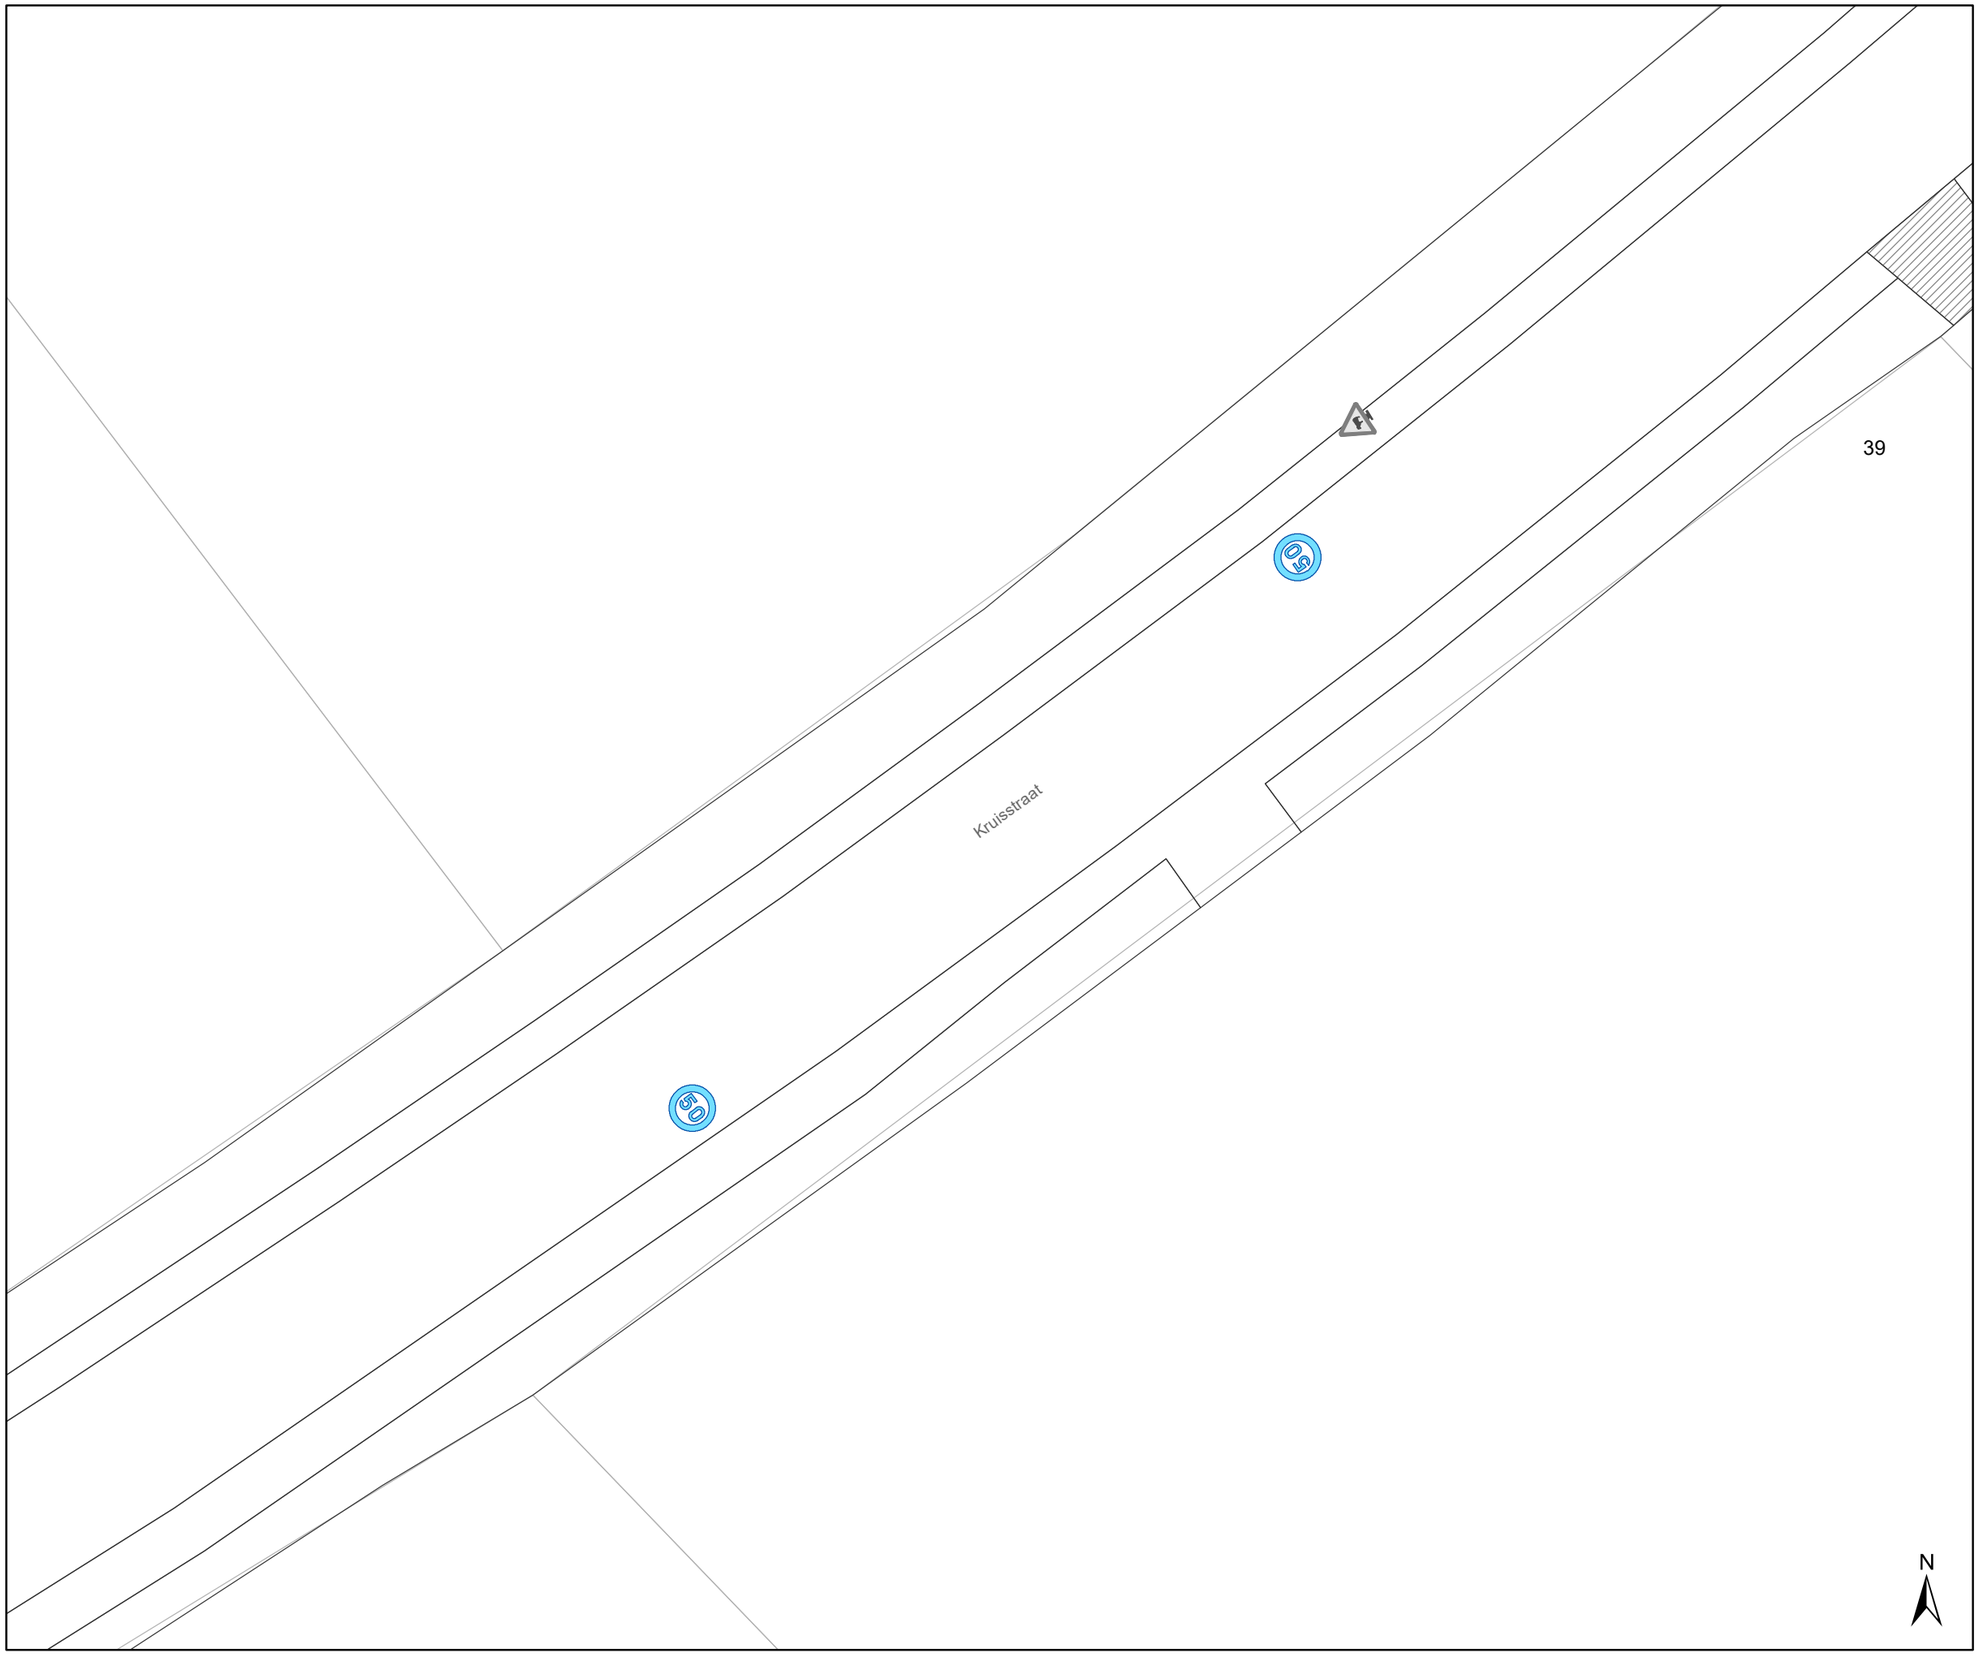

Legende

- Bestaande verkeersborden
- Geplande verkeersborden
- Te verwijderen verkeersborden
- Bestaande wegmarkeringen
- Geplande wegmarkeringen
- Te verwijderen wegmarkeringen
- Ander gepland dossier (in voorbereiding bij MOBBED)

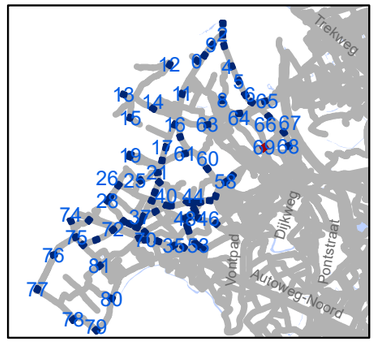

gent: Mobiliteitsbedrijf stad Gent
Verkeerstechnische taken

zone 50
Baarle Drongen

Dossiernummer P-307530

DATUM	SCHAAL	PLAN	P FORMAAT
31/03/2023	1/250	70/84	A3

*Verifieer dit rechtsgeldig elektronisch ondertekend document van 135 blz op **code.esignflow.be** met code **1923-4263-7855-4084** en wachtwoord **xuseryc***

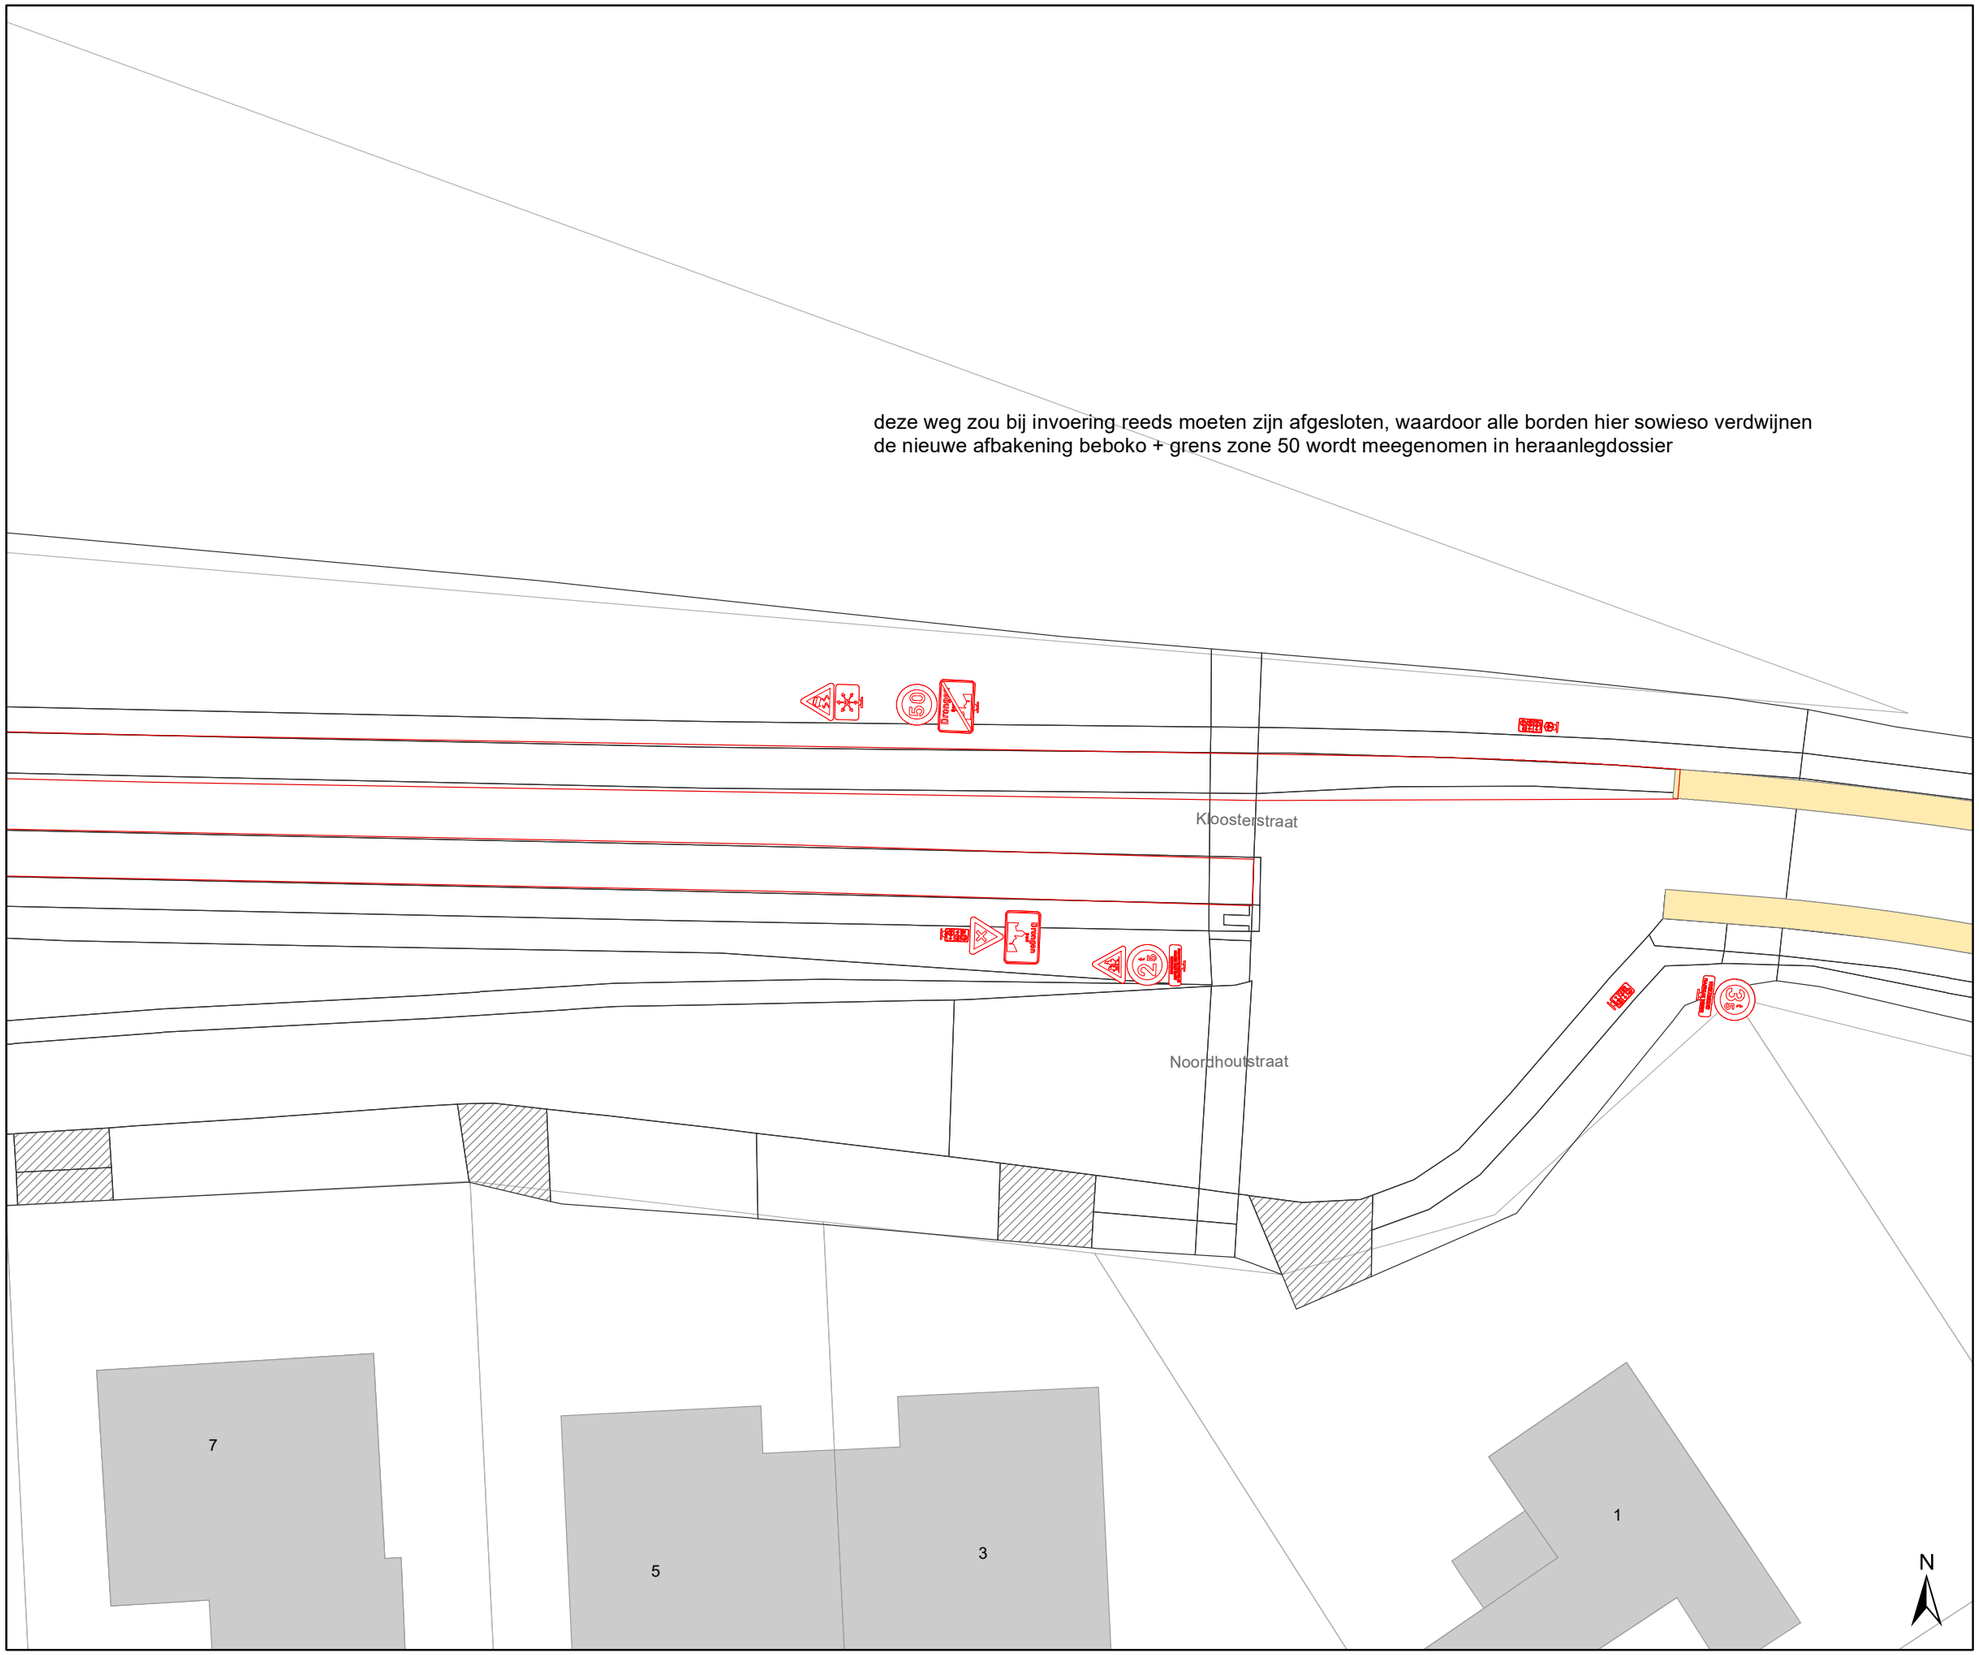

Legende

- Bestaande verkeersborden
- Geplande verkeersborden
- Te verwijderen verkeersborden
- Bestaande wegmarkeringen
- Geplande wegmarkeringen
- Te verwijderen wegmarkeringen
- Ander gepland dossier (in voorbereiding bij MOBBED)

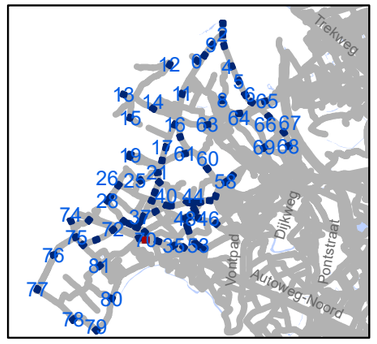

gent: Mobiliteitsbedrijf stad Gent
Verkeerstechnische taken

zone 50
Baarle Drongen

Dossiernummer P-307530

DATUM	SCHAAL	PLAN	P FORMAAT
31/03/2023	1/250	71/84	A3

*Verifieer dit rechtsgeldig elektronisch ondertekend document van 135 blz op **code.esignflow.be** met code **1923-4263-7855-4084** en wachtwoord **xuseryc***

meegenomen in heraanlegdossier

Industriepark-Drongen

dit deel verdwijnt in heraanlegdossier

Kloosterstraat

bebouwde kom borden komen aan fietstoegang gecombineerd met zone 50 einde/begin, wordt ook opgenomen in heraanlegdossier

Noordhoutstraat

N

Legende

- Bestaande verkeersborden
- Geplande verkeersborden
- Te verwijderen verkeersborden
- Bestaande wegmarkeringen
- Geplande wegmarkeringen
- Te verwijderen wegmarkeringen
- Ander gepland dossier (in voorbereiding bij MOBBED)

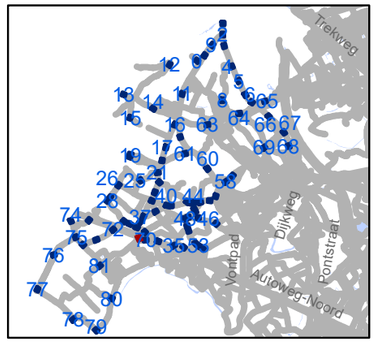

gent: Mobiliteitsbedrijf stad Gent
Verkeerstechnische taken

zone 50
Baarle Drongen

Dossiernummer P-307530

DATUM	SCHAAL	PLAN	P FORMAAT
31/03/2023	1/250	72/84	A3

*Verifieer dit rechtsgeldig elektronisch ondertekend document van 135 blz op **code.esignflow.be** met code **1923-4263-7855-4084** en wachtwoord **xuseryc***

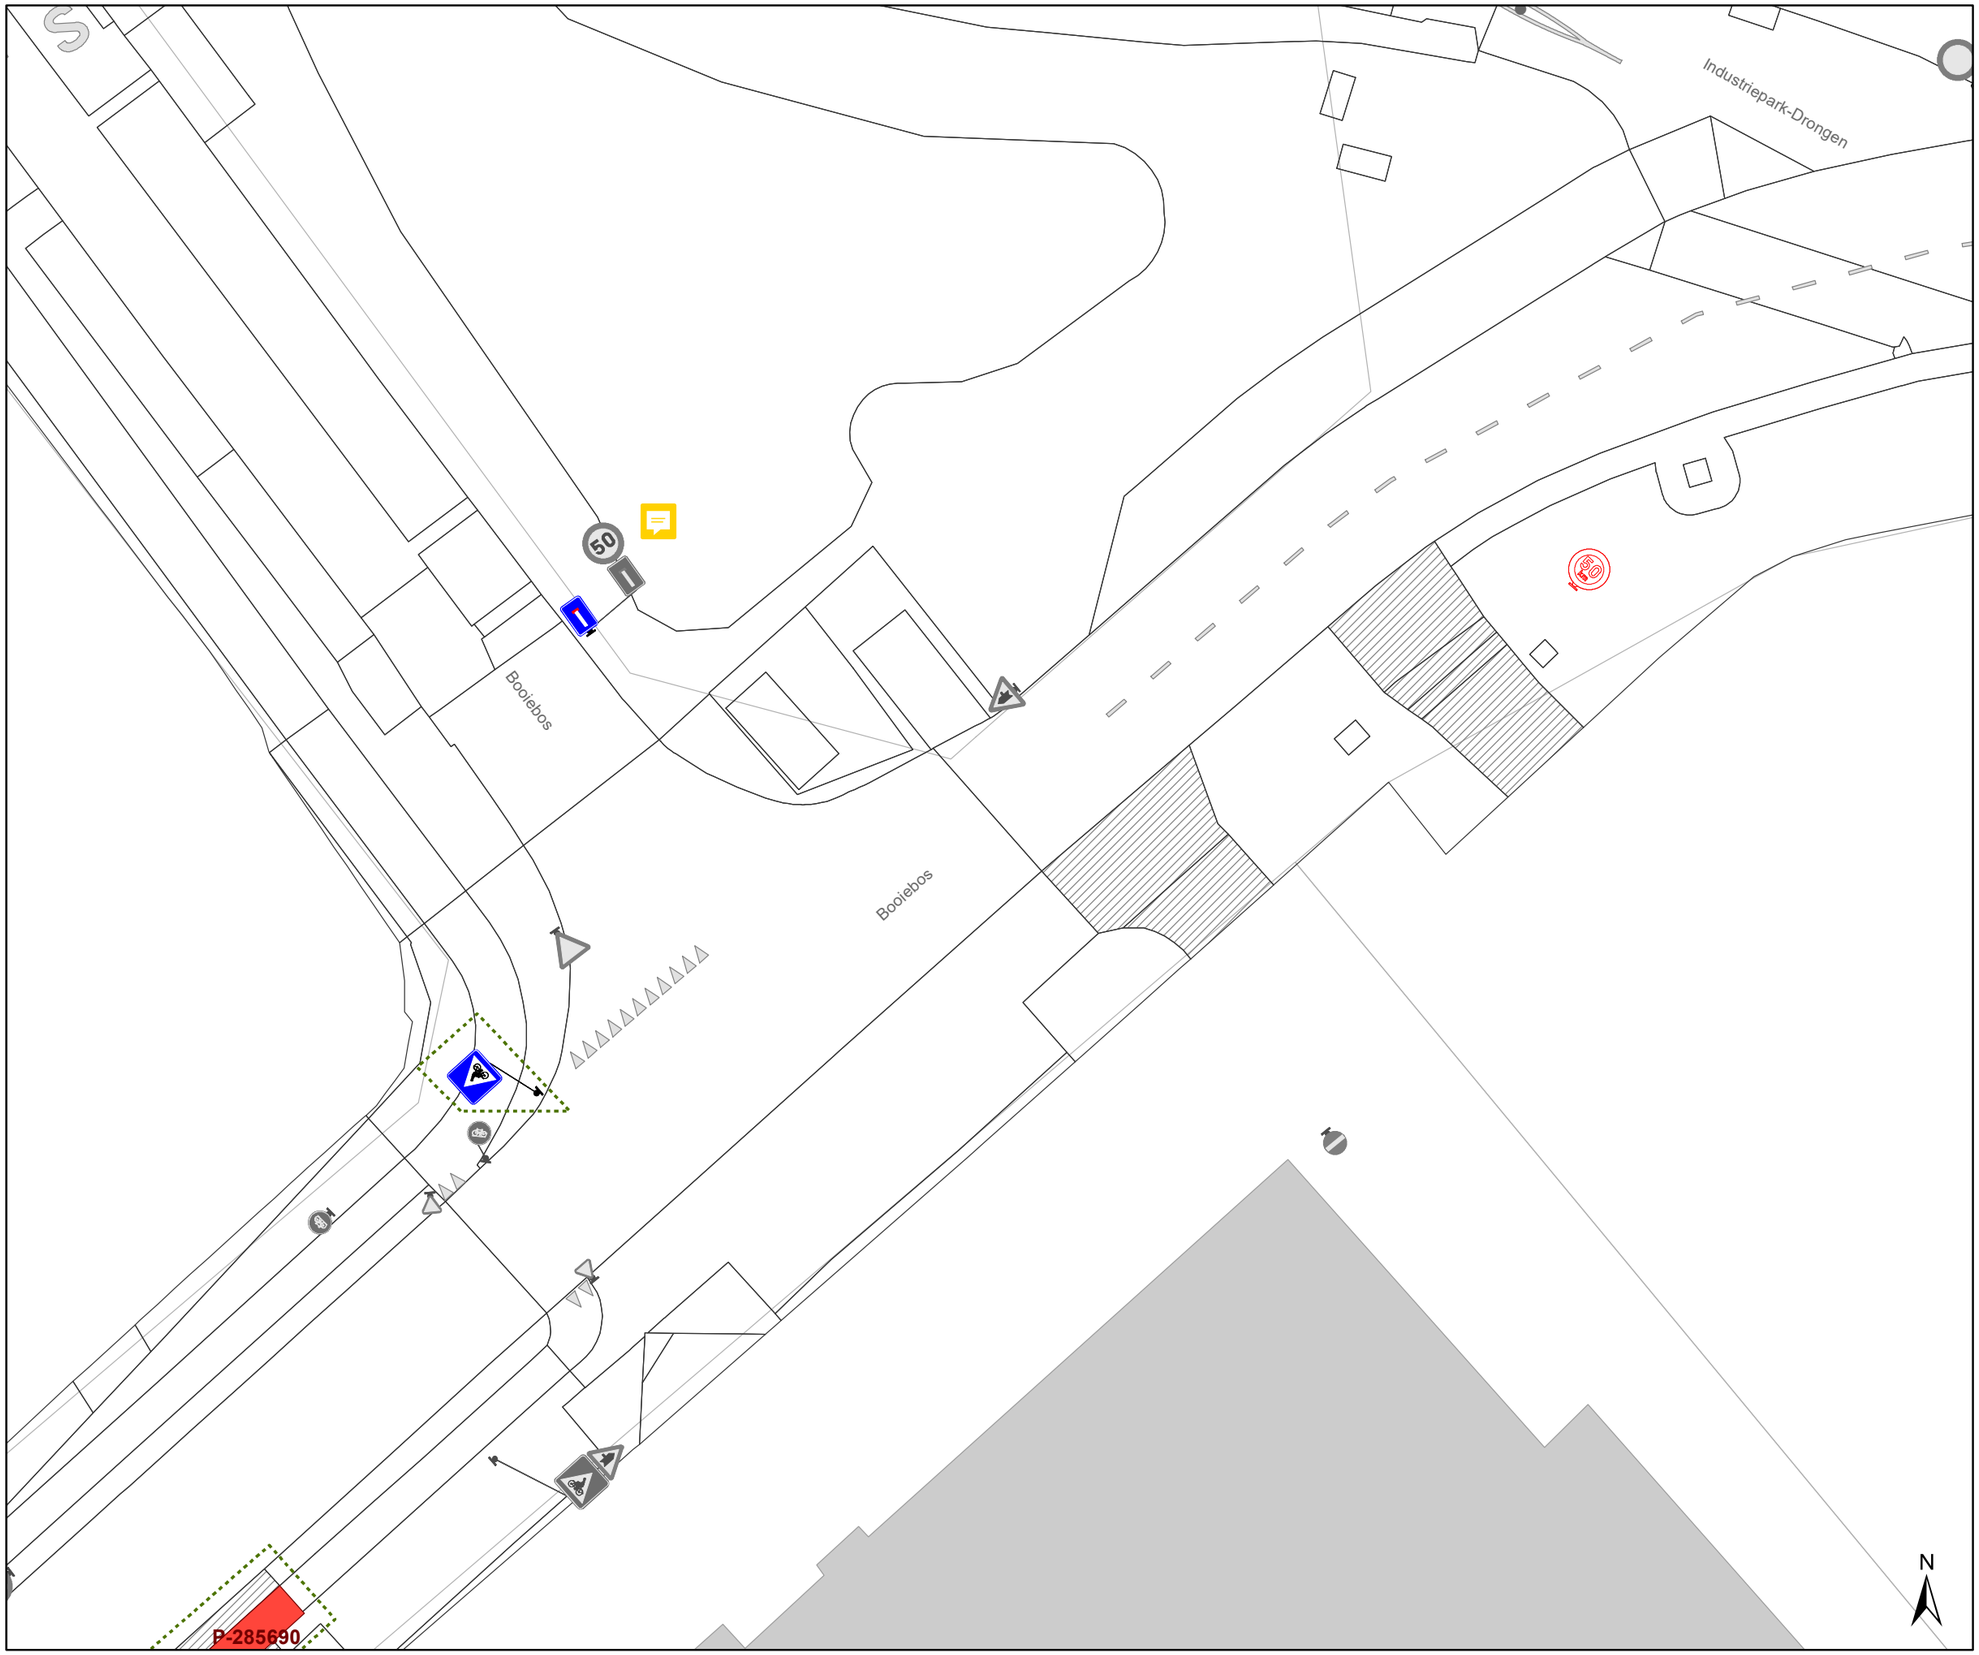

Legende

- Bestaande verkeersborden
- Geplande verkeersborden
- Te verwijderen verkeersborden
- Bestaande wegmarkeringen
- Geplande wegmarkeringen
- Te verwijderen wegmarkeringen
- Ander gepland dossier (in voorbereiding bij MOBBED)

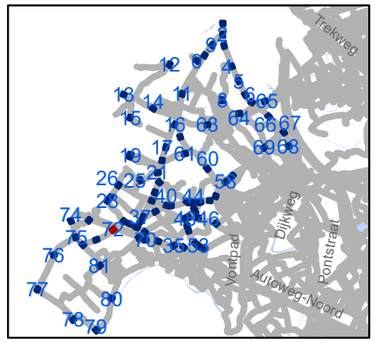

gent: Mobiliteitsbedrijf stad Gent
Verkeerstechnische taken

zone 50
Baarle Drongen

Dossiernummer P-307530

DATUM	SCHAAL	PLAN	P FORMAAT
31/03/2023	1/250	73/84	A3

*Verifieer dit rechtsgeldig elektronisch ondertekend document van 135 blz op **code.esignflow.be** met code **1923-4263-7855-4084** en wachtwoord **xuseryc***

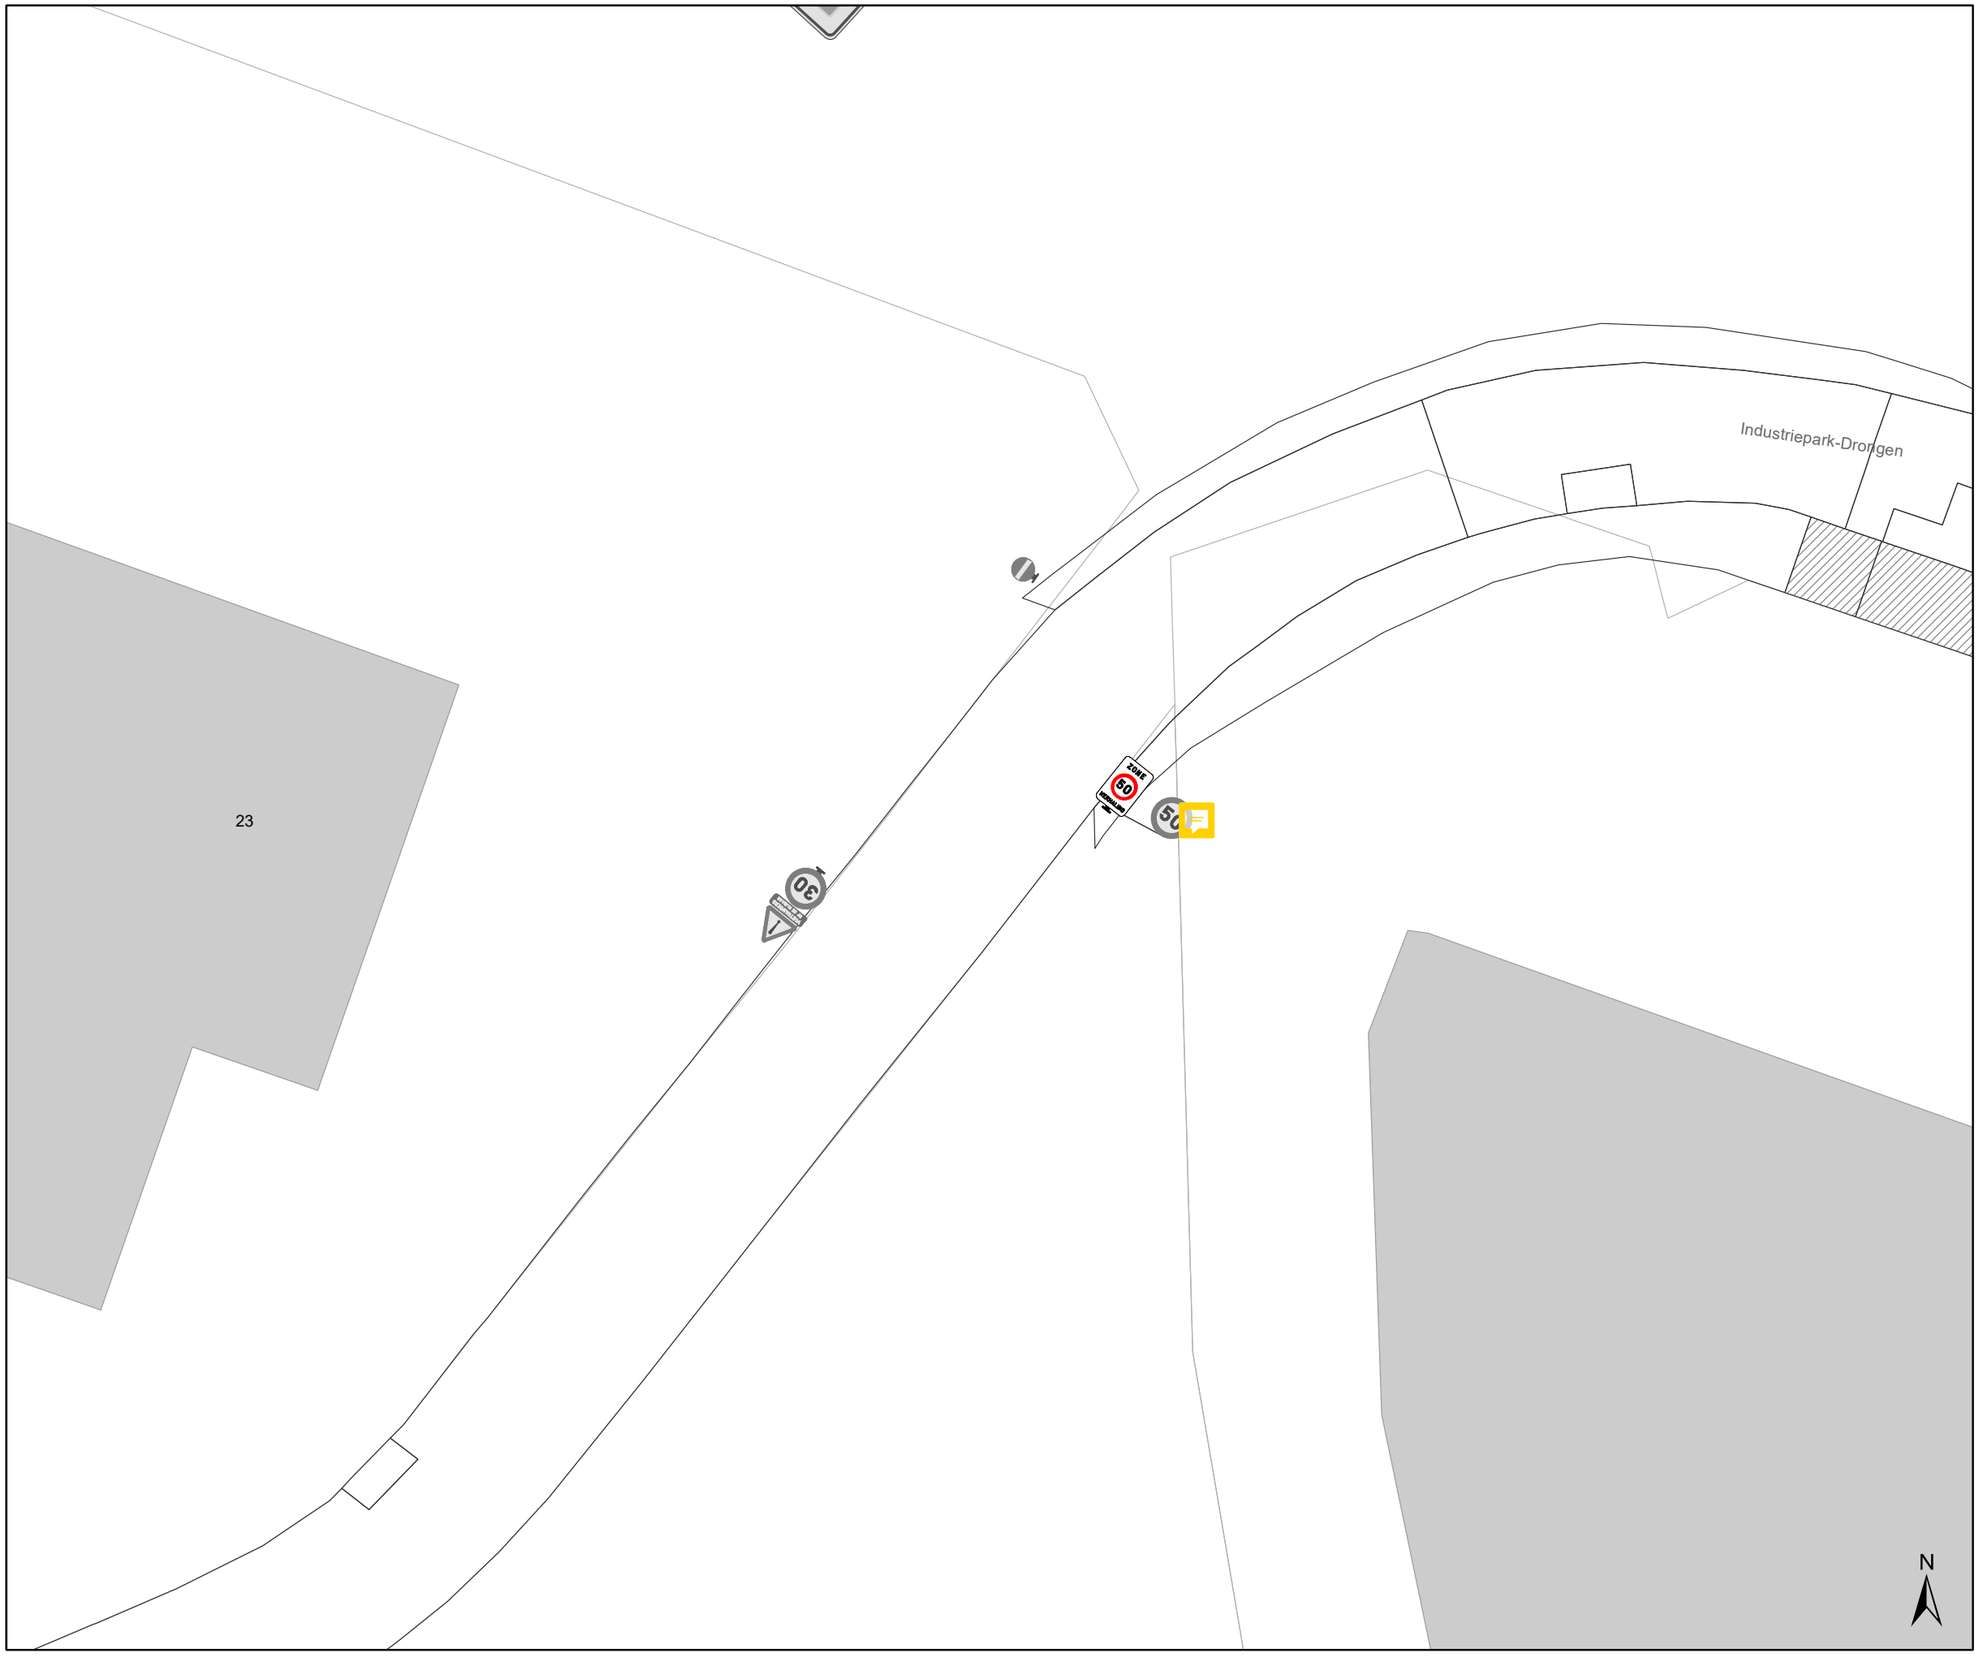

Legende

- Bestaande verkeersborden
- Geplande verkeersborden
- Te verwijderen verkeersborden
- Bestaande wegmarkeringen
- Geplande wegmarkeringen
- Te verwijderen wegmarkeringen
- Ander gepland dossier (in voorbereiding bij MOBBED)

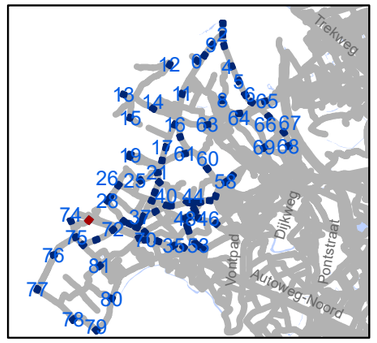

gent: Mobiliteitsbedrijf stad Gent
Verkeerstechnische taken

zone 50
Baarle Drongen

Dossiernummer P-307530

DATUM	SCHAAL	PLAN	P FORMAAT
31/03/2023	1/250	74/84	A3

*Verifieer dit rechtsgeldig elektronisch ondertekend document van 135 blz op **code.esignflow.be** met code **1923-4263-7855-4084** en wachtwoord **xuseryc***

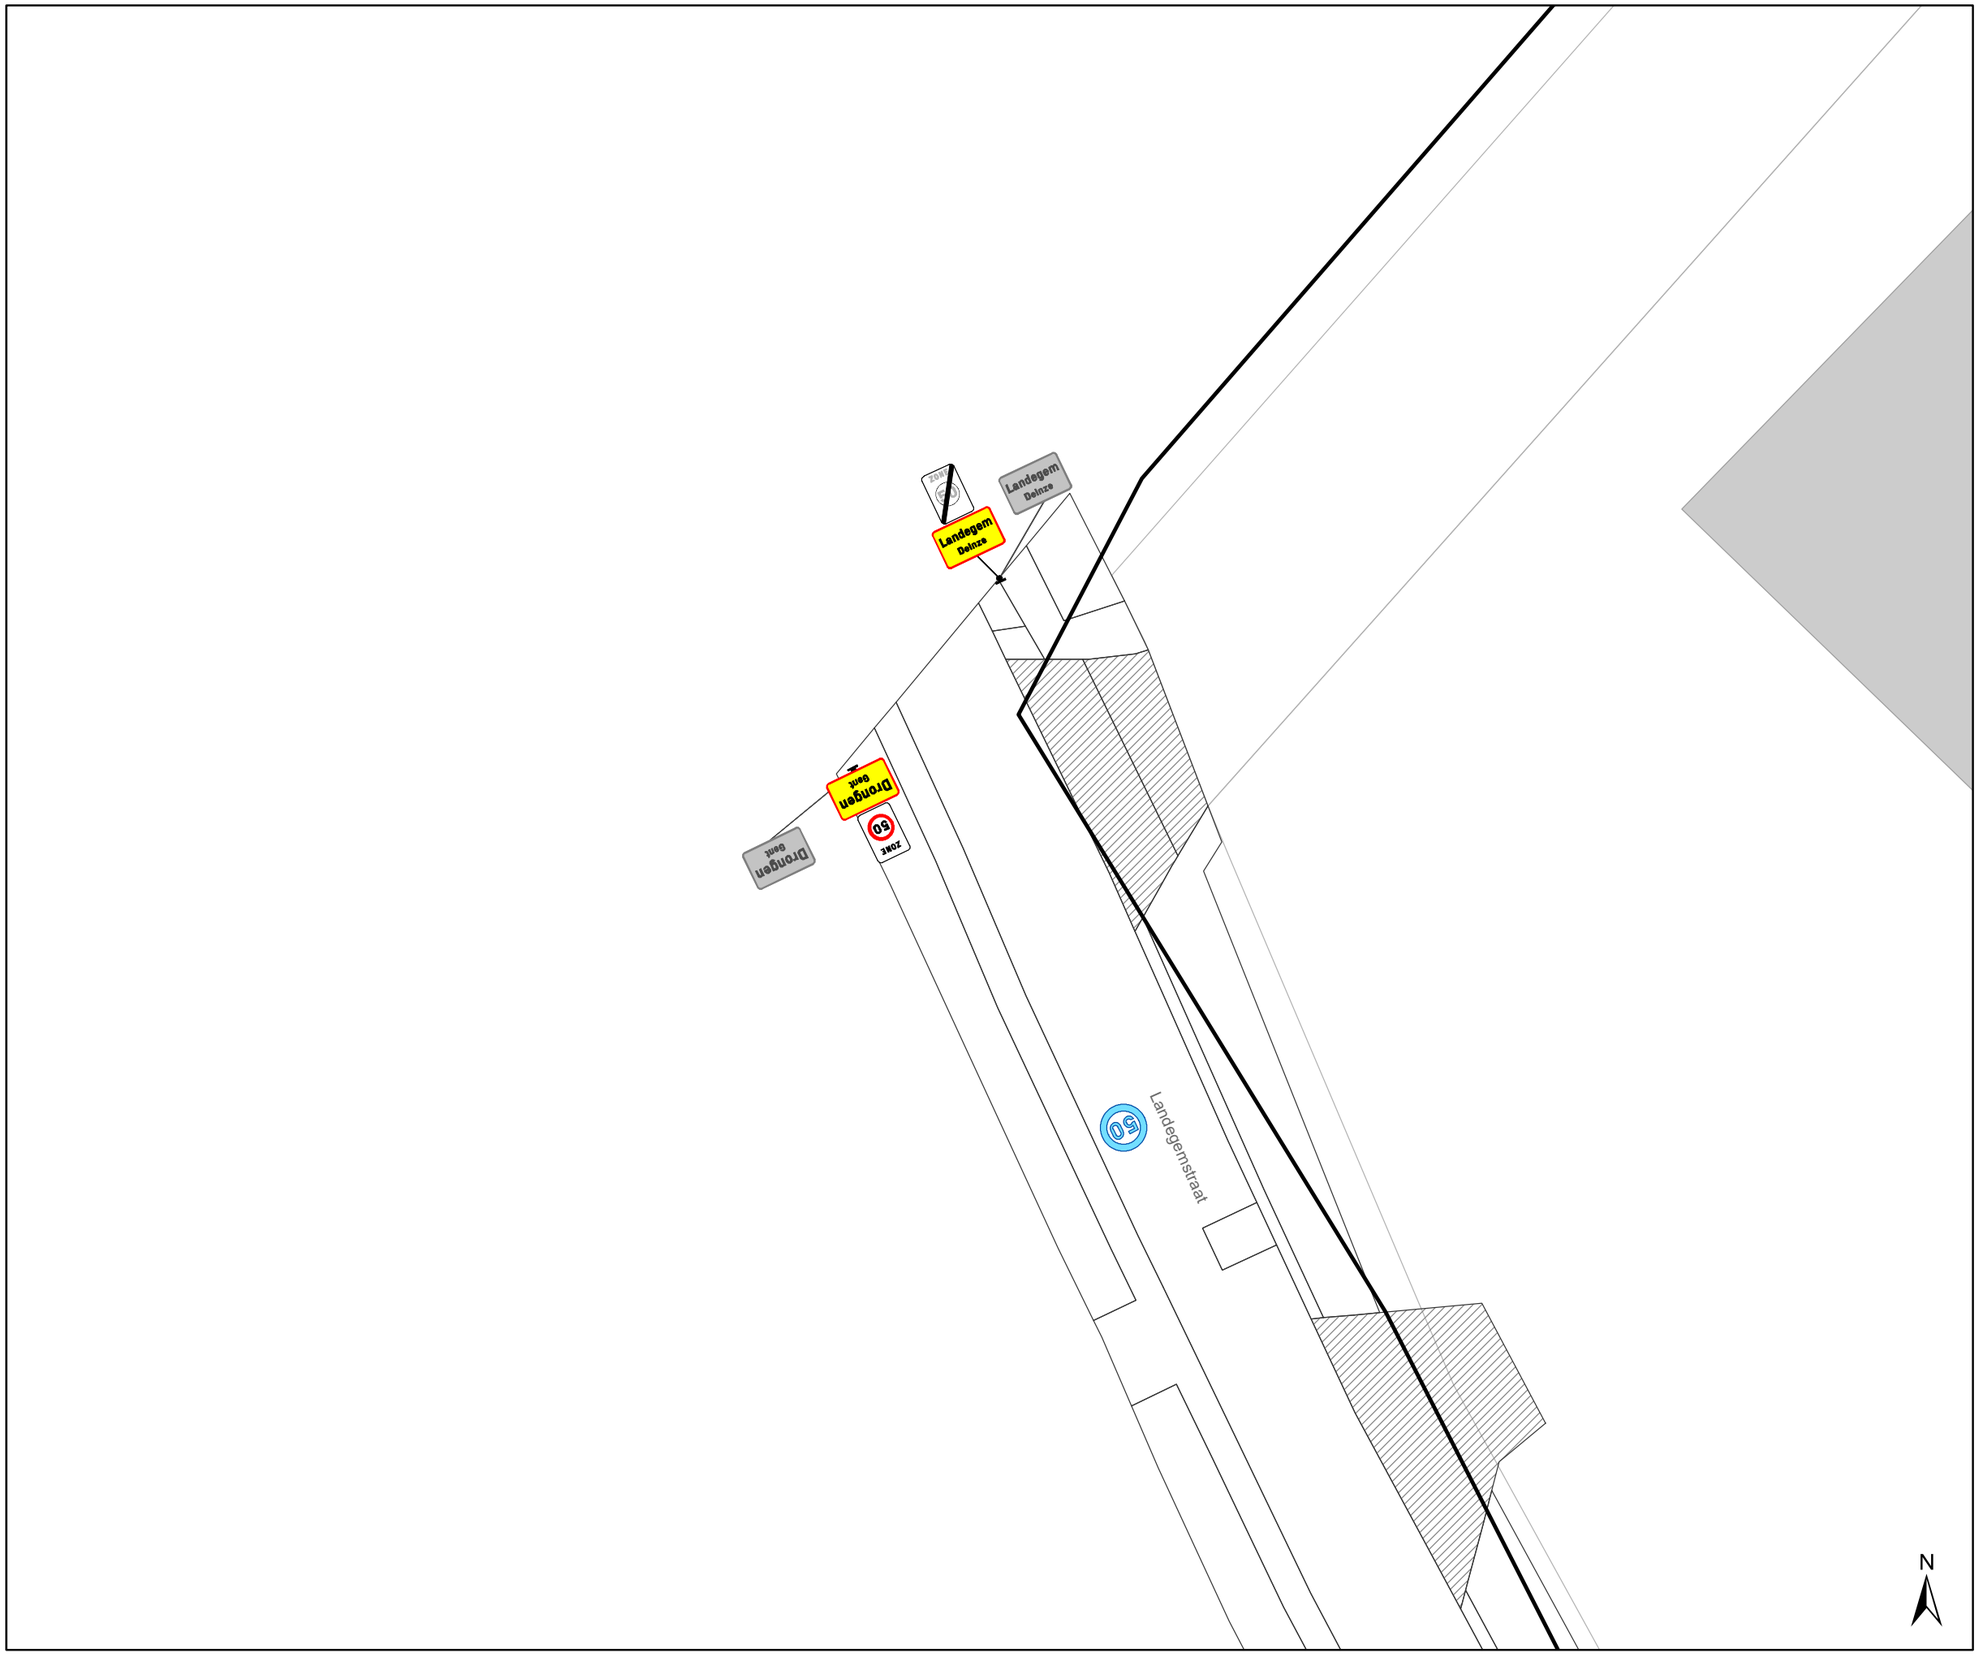

Legende

- Bestaande verkeersborden
- Geplande verkeersborden
- Te verwijderen verkeersborden
- Bestaande wegmarkeringen
- Geplande wegmarkeringen
- Te verwijderen wegmarkeringen
- Ander gepland dossier (in voorbereiding bij MOBBED)

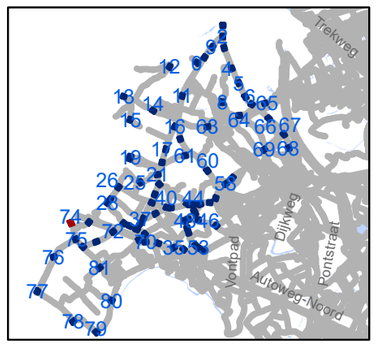

gent: Mobiliteitsbedrijf stad Gent
Verkeerstechnische taken

zone 50
Baarle Drongen

Dossiernummer P-307530

DATUM	SCHAAL	PLAN	P FORMAAT
31/03/2023	1/250	75/84	A3

*Verifieer dit rechtsgeldig elektronisch ondertekend document van 135 blz op **code.esignflow.be** met code **1923-4263-7855-4084** en wachtwoord **xuseryc***

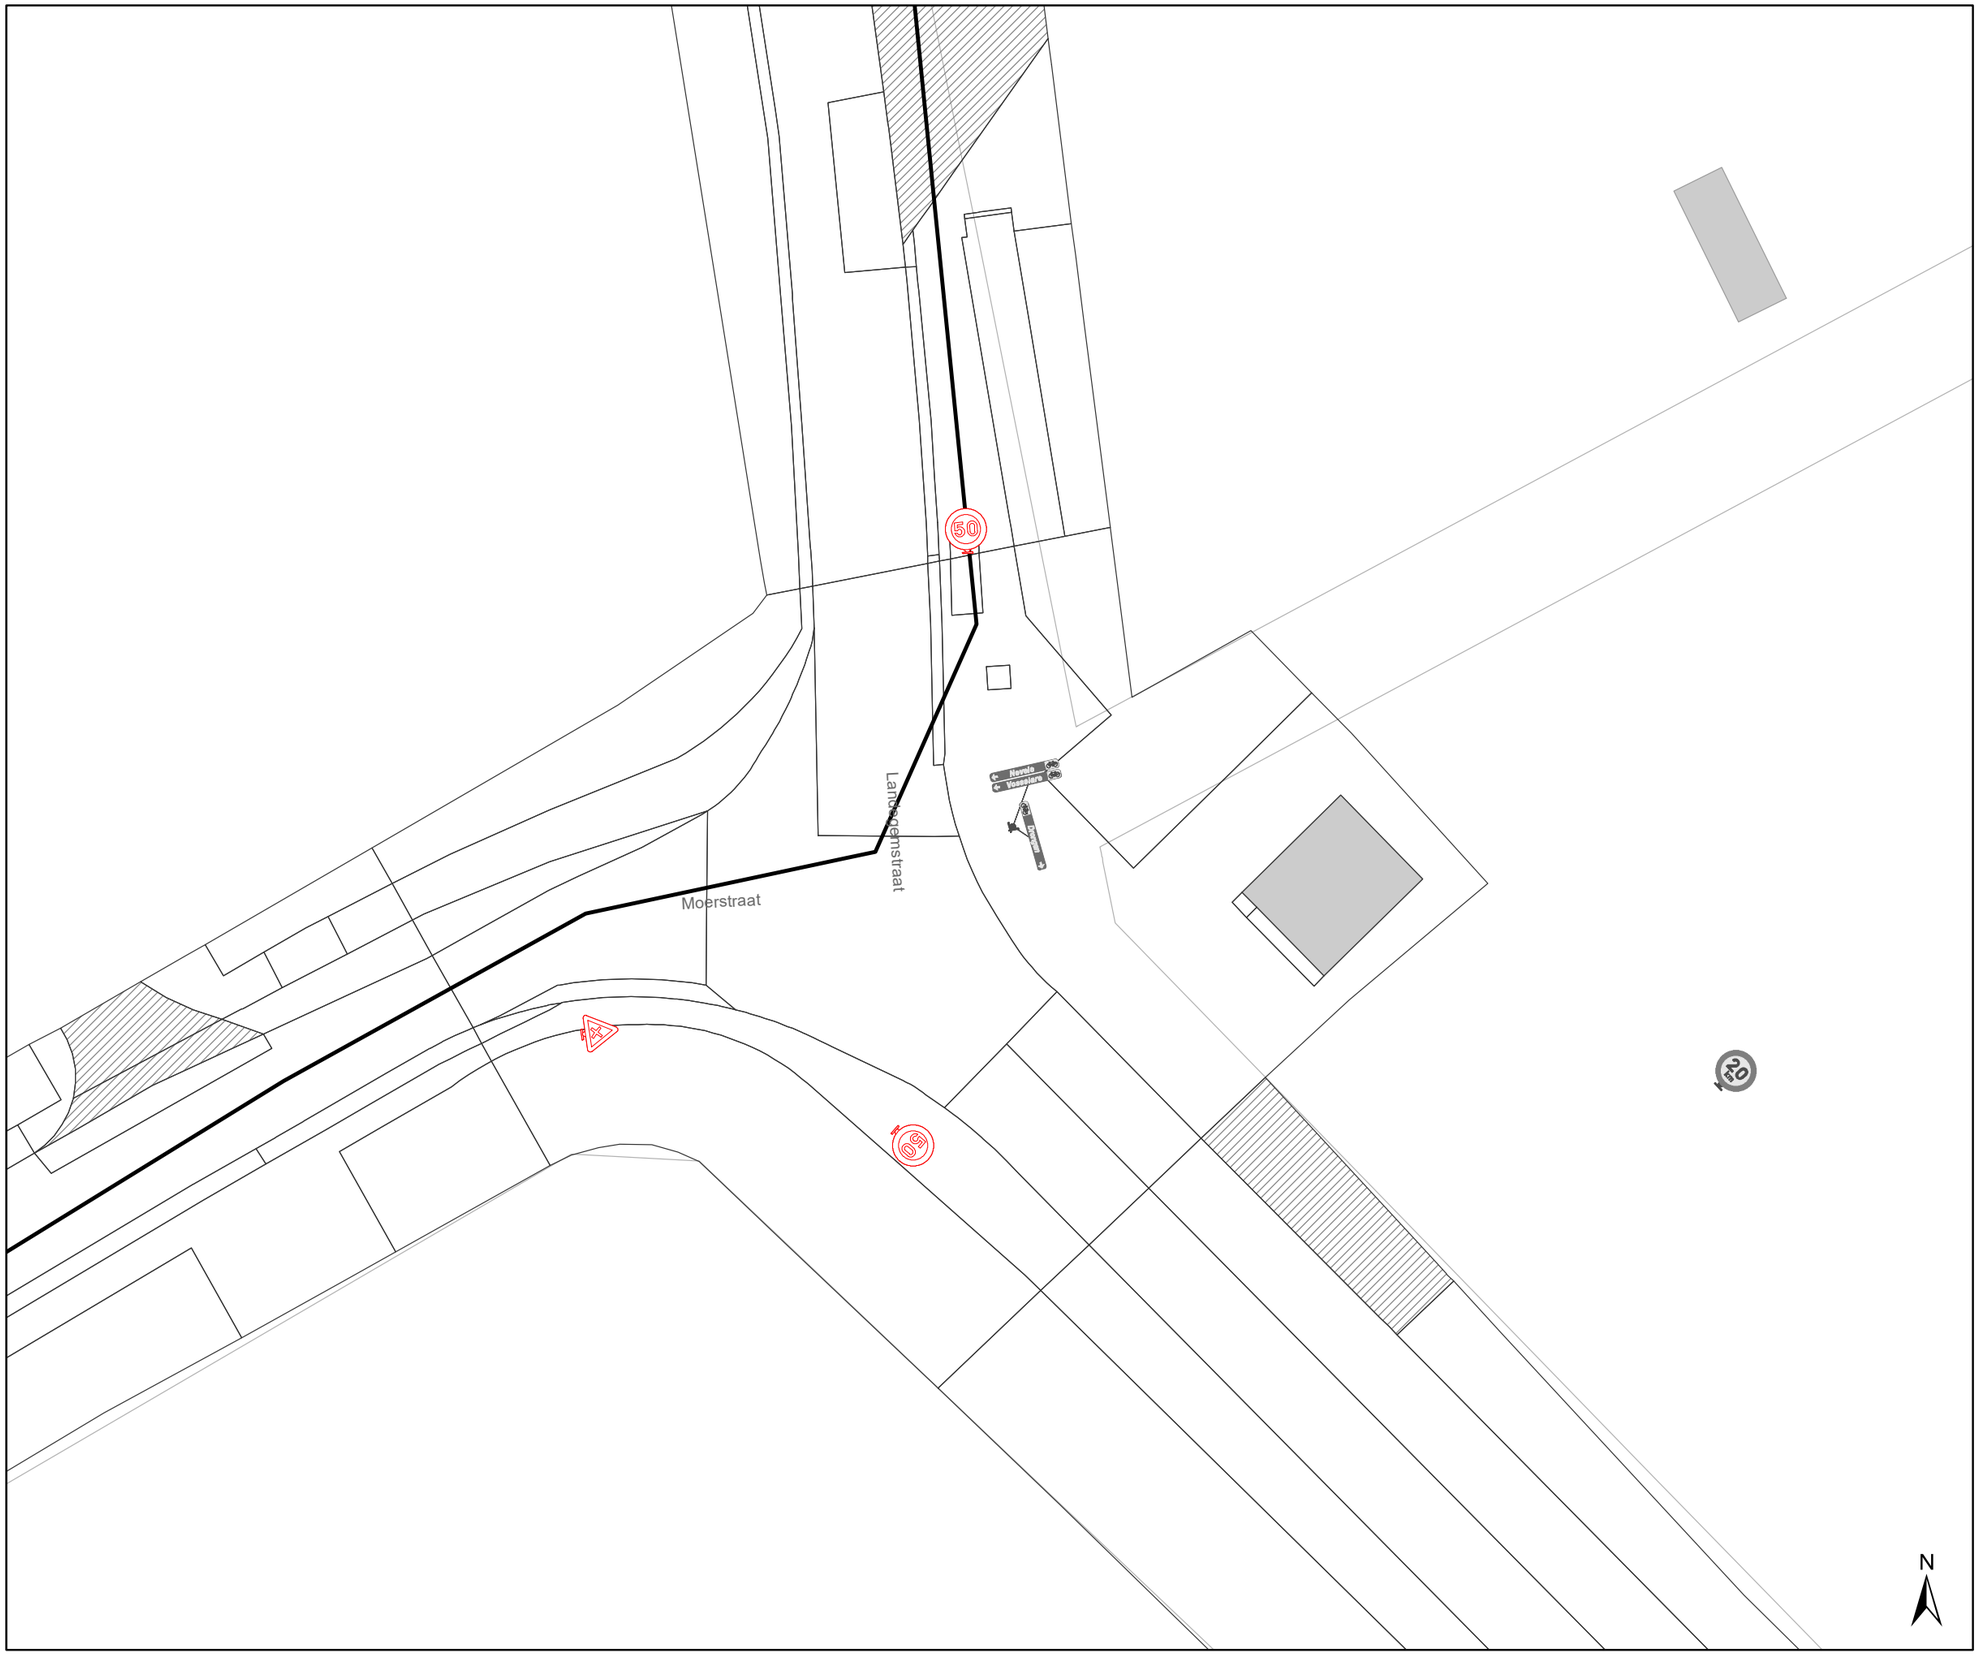

Legende

- Bestaande verkeersborden
- Geplande verkeersborden
- Te verwijderen verkeersborden
- Bestaande wegmarkeringen
- Geplande wegmarkeringen
- Te verwijderen wegmarkeringen
- Ander gepland dossier (in voorbereiding bij MOBBED)

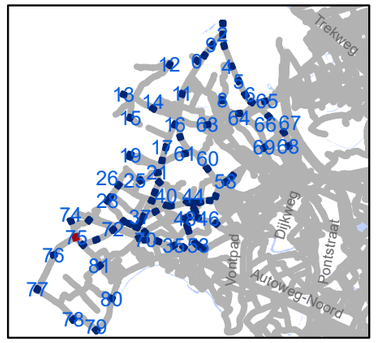

gent: Mobiliteitsbedrijf stad Gent
Verkeerstechnische taken

zone 50
Baarle Drongen

Dossiernummer P-307530

DATUM	SCHAAL	PLAN	P FORMAAT
31/03/2023	1/250	76/84	A3

*Verifieer dit rechtsgeldig elektronisch ondertekend document van 135 blz op **code.esignflow.be** met code **1923-4263-7855-4084** en wachtwoord **xuseryc***

reeds zone 50 op grondgebied Deinze,
borden weg te halen op grens

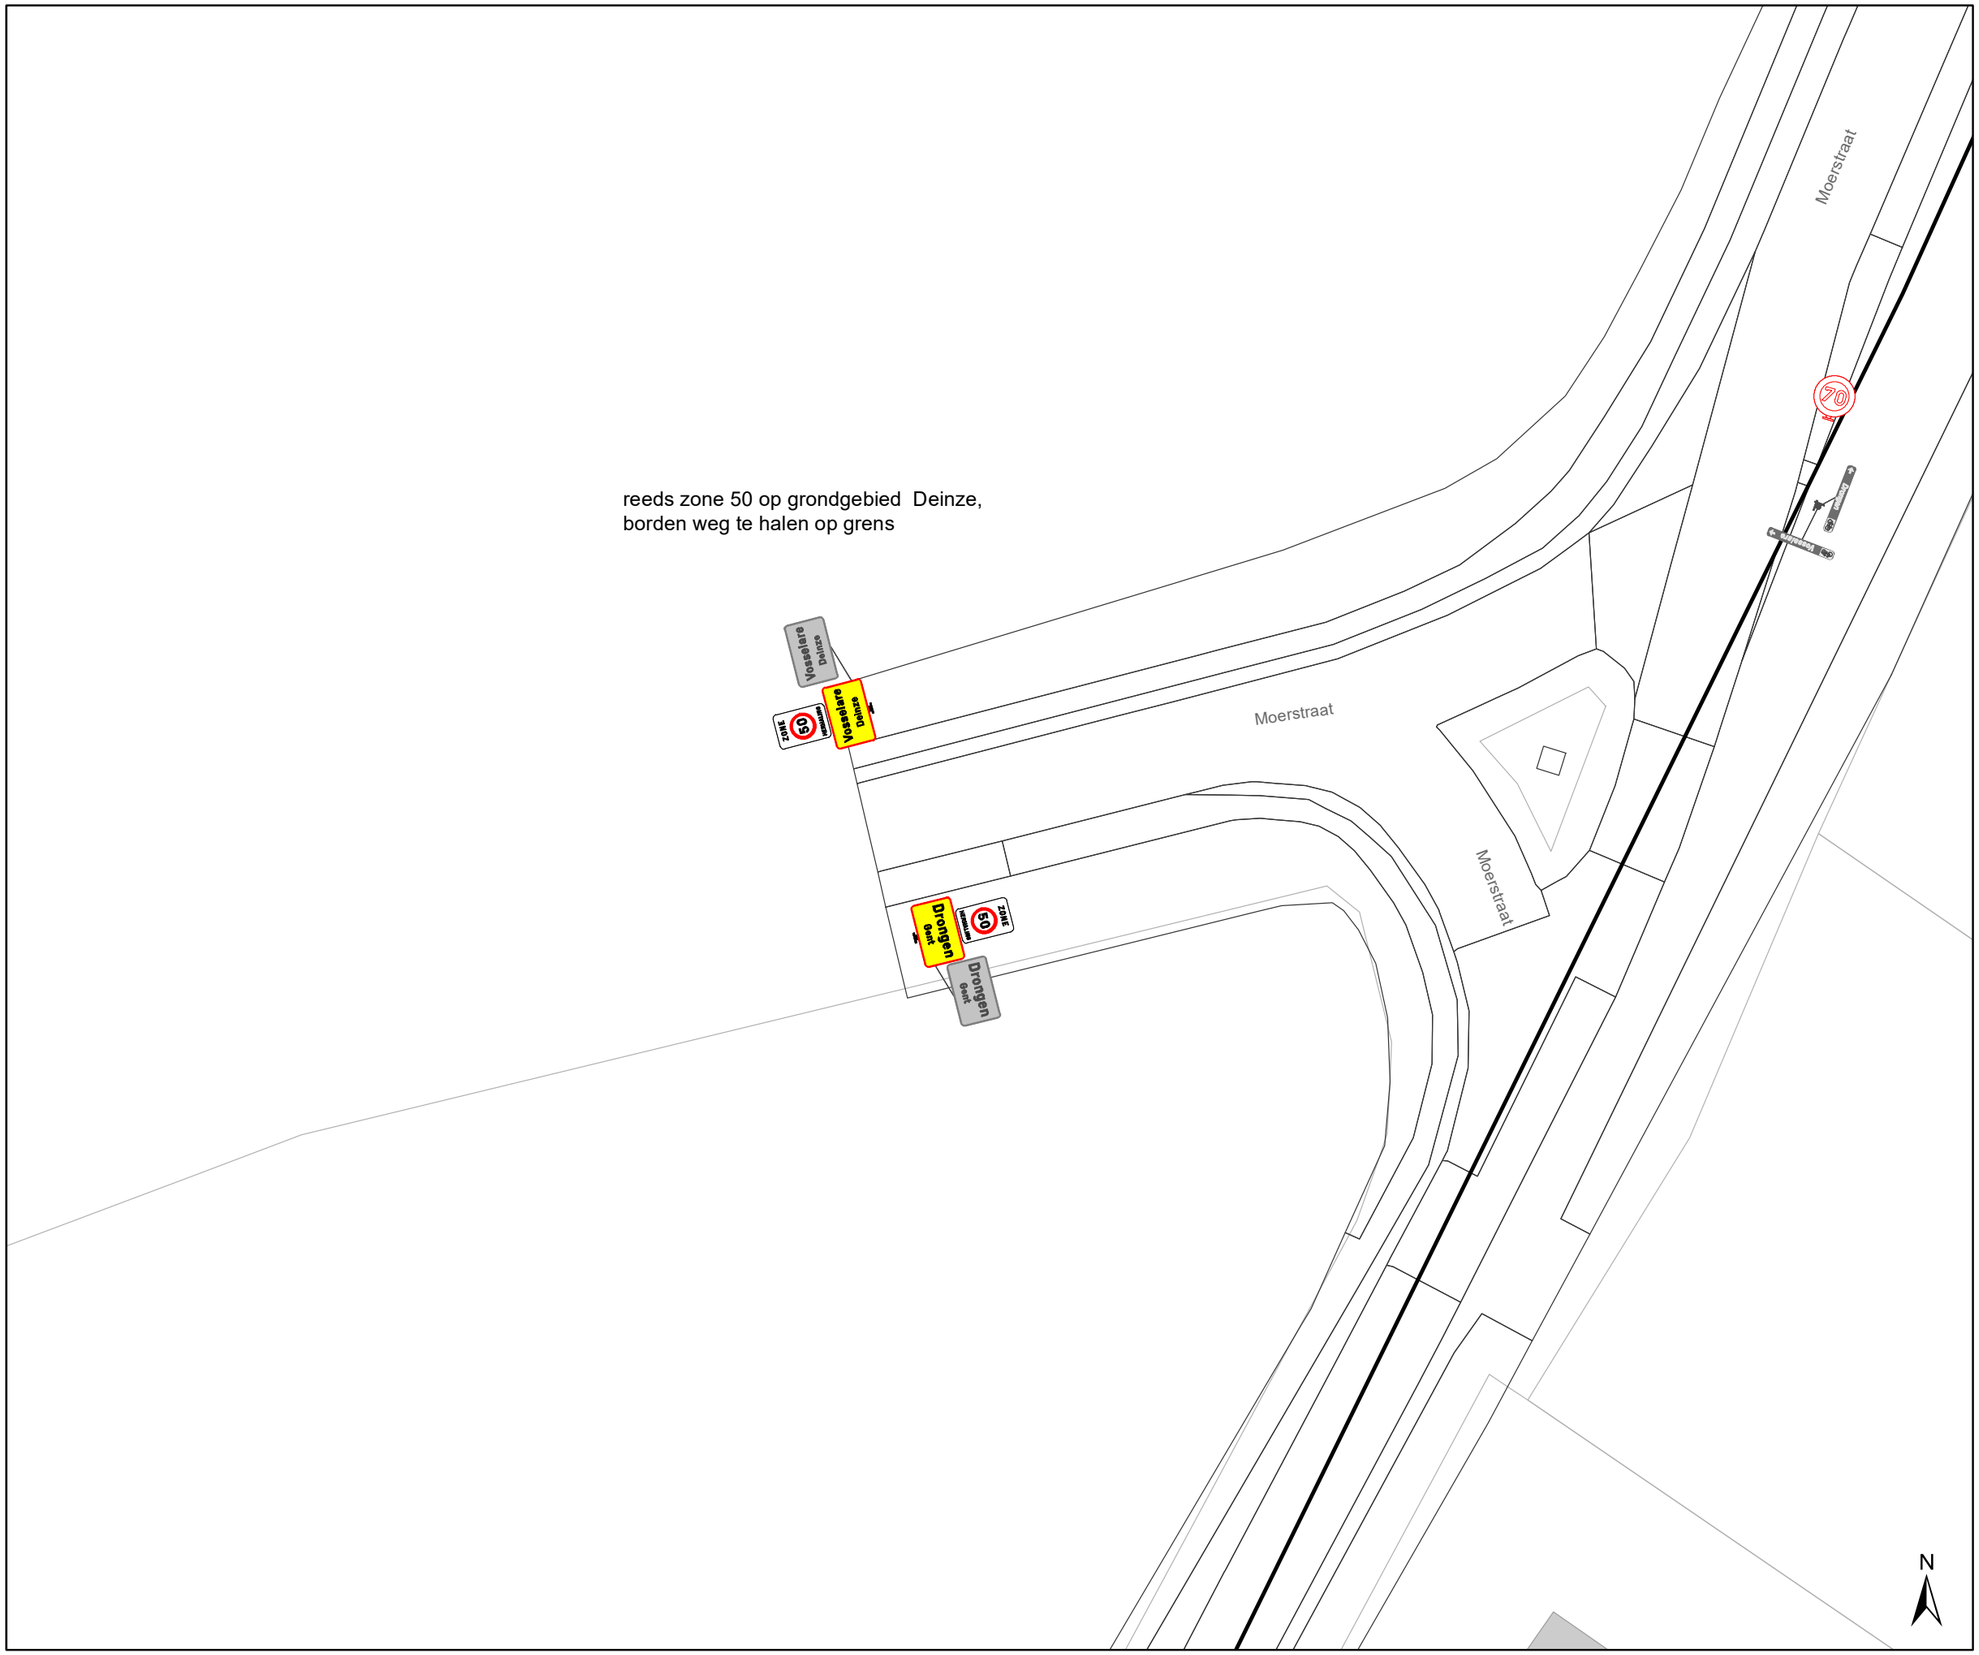

Legende

- Bestaande verkeersborden
- Geplande verkeersborden
- Te verwijderen verkeersborden
- Bestaande wegmarkeringen
- Geplande wegmarkeringen
- Te verwijderen wegmarkeringen
- Ander gepland dossier (in voorbereiding bij MOBBED)

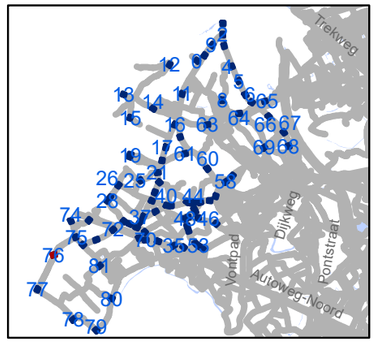

gent: Mobiliteitsbedrijf stad Gent
Verkeerstechnische taken

zone 50
Baarle Drongen

Dossiernummer P-307530

DATUM	SCHAAL	PLAN	P FORMAAT
31/03/2023	1/250	77/84	A3

*Verifieer dit rechtsgeldig elektronisch ondertekend document van 135 blz op **code.esignflow.be** met code **1923-4263-7855-4084** en wachtwoord **xuseryc***

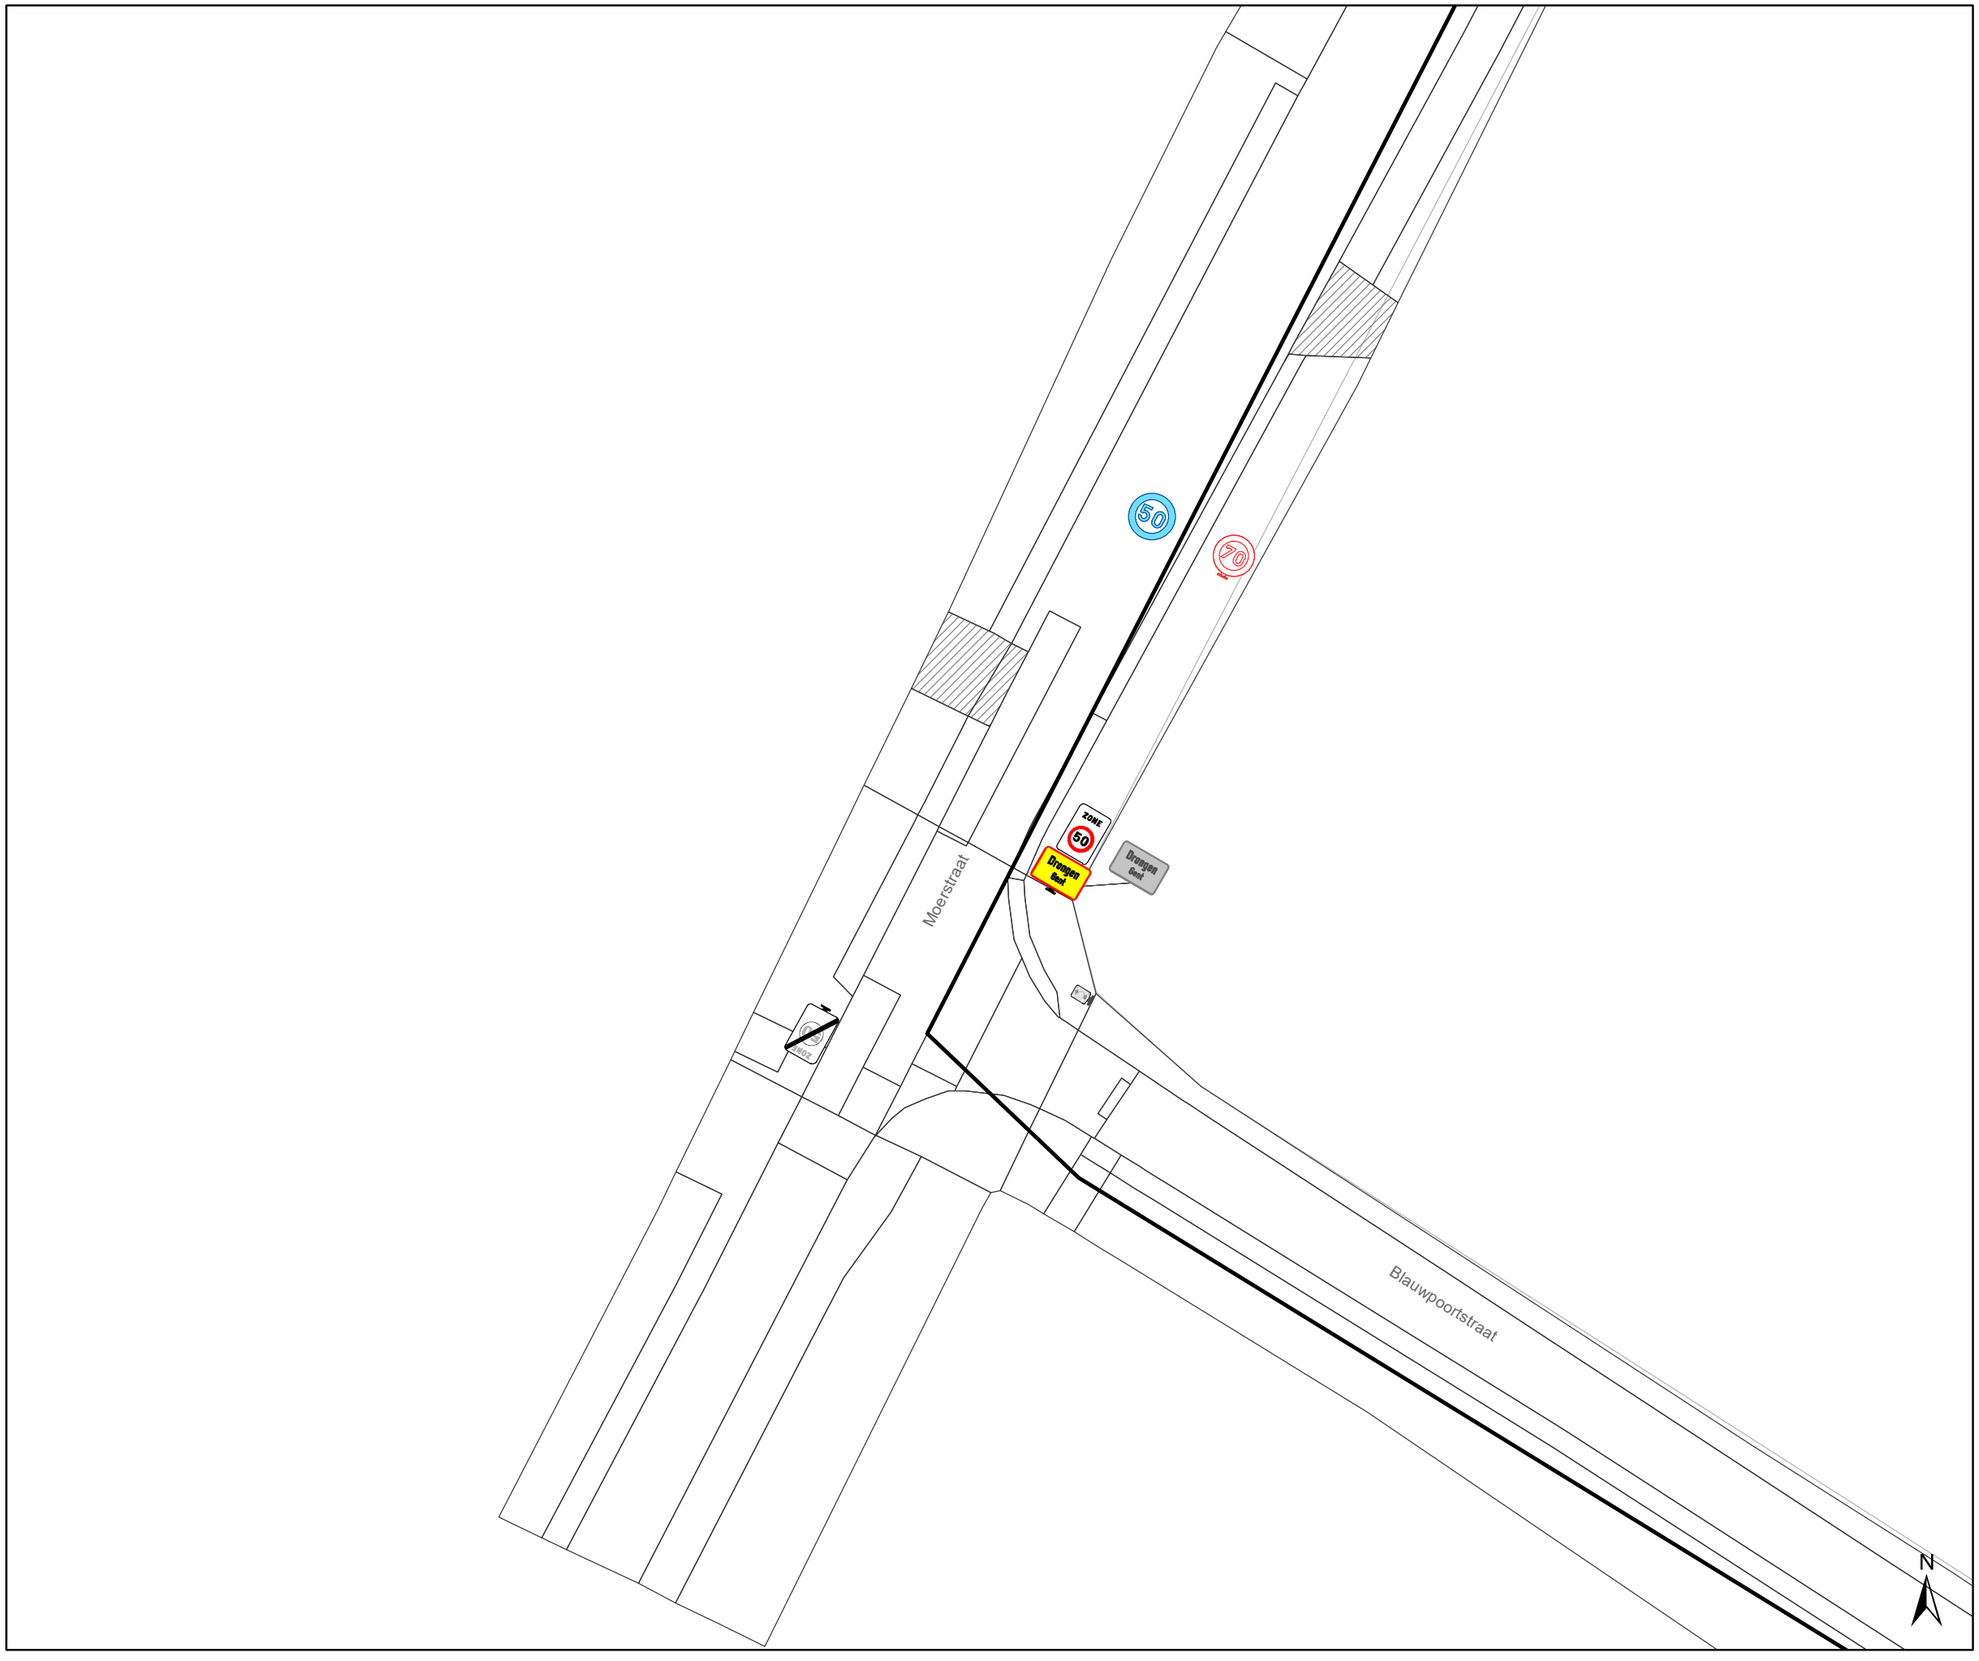

Legende

- Bestaande verkeersborden
- Geplande verkeersborden
- Te verwijderen verkeersborden
- Bestaande wegmarkeringen
- Geplande wegmarkeringen
- Te verwijderen wegmarkeringen
- Ander gepland dossier (in voorbereiding bij MOBBED)

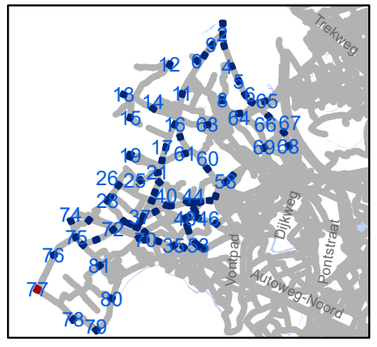

Mobiliteitsbedrijf stad Gent
Verkeerstechnische taken

zone 50
Baarle Drongen

Dossiernummer P-307530

DATUM	SCHAAL	PLAN	P FORMAAT
31/03/2023	1/250	78/84	A3

*Verifieer dit rechtsgeldig elektronisch ondertekend document van 135 blz op **code.esignflow.be** met code **1923-4263-7855-4084** en wachtwoord **xuseryc***

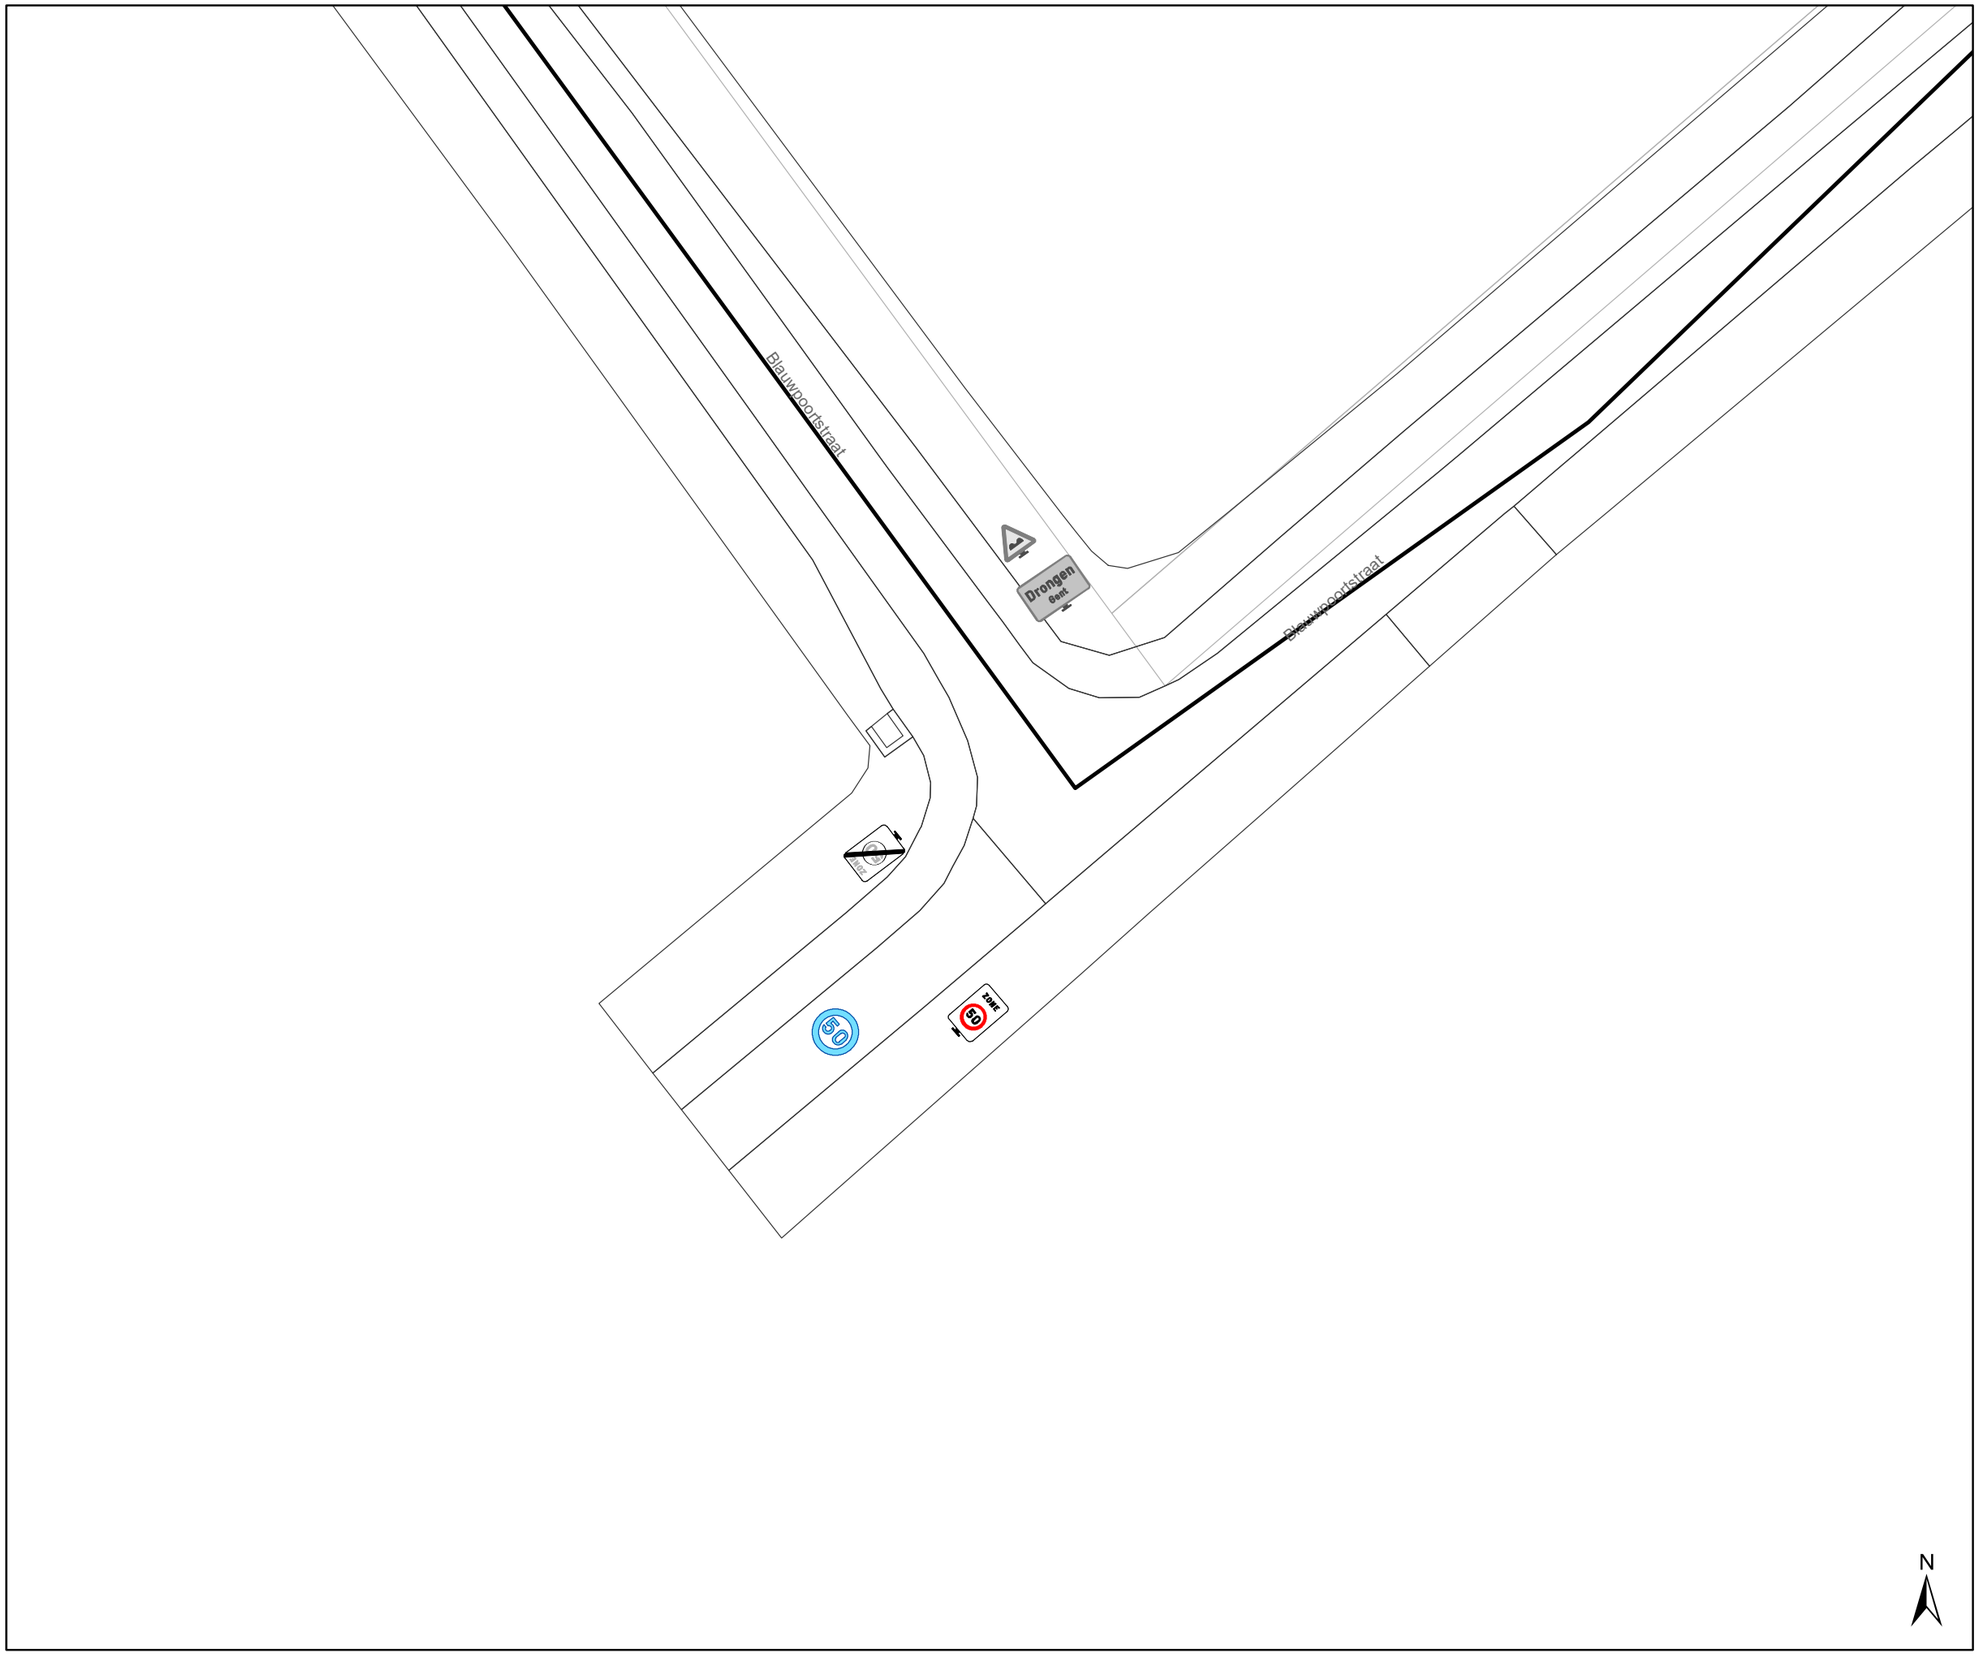

Legende

- Bestaande verkeersborden
- Geplande verkeersborden
- Te verwijderen verkeersborden
- Bestaande wegmarkeringen
- Geplande wegmarkeringen
- Te verwijderen wegmarkeringen
- Ander gepland dossier (in voorbereiding bij MOBBED)

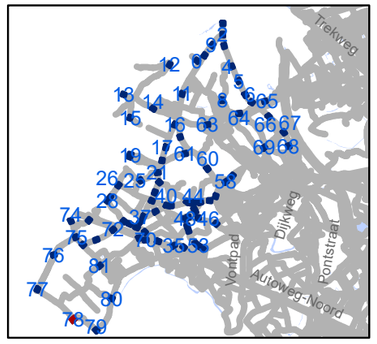

gent: Mobiliteitsbedrijf stad Gent
Verkeerstechnische taken

zone 50
Baarle Drongen

Dossiernummer P-307530

DATUM	SCHAAL	PLAN	P FORMAAT
31/03/2023	1/250	79/84	A3

*Verifieer dit rechtsgeldig elektronisch ondertekend document van 135 blz op **code.esignflow.be** met code **1923-4263-7855-4084** en wachtwoord **xuseryc***

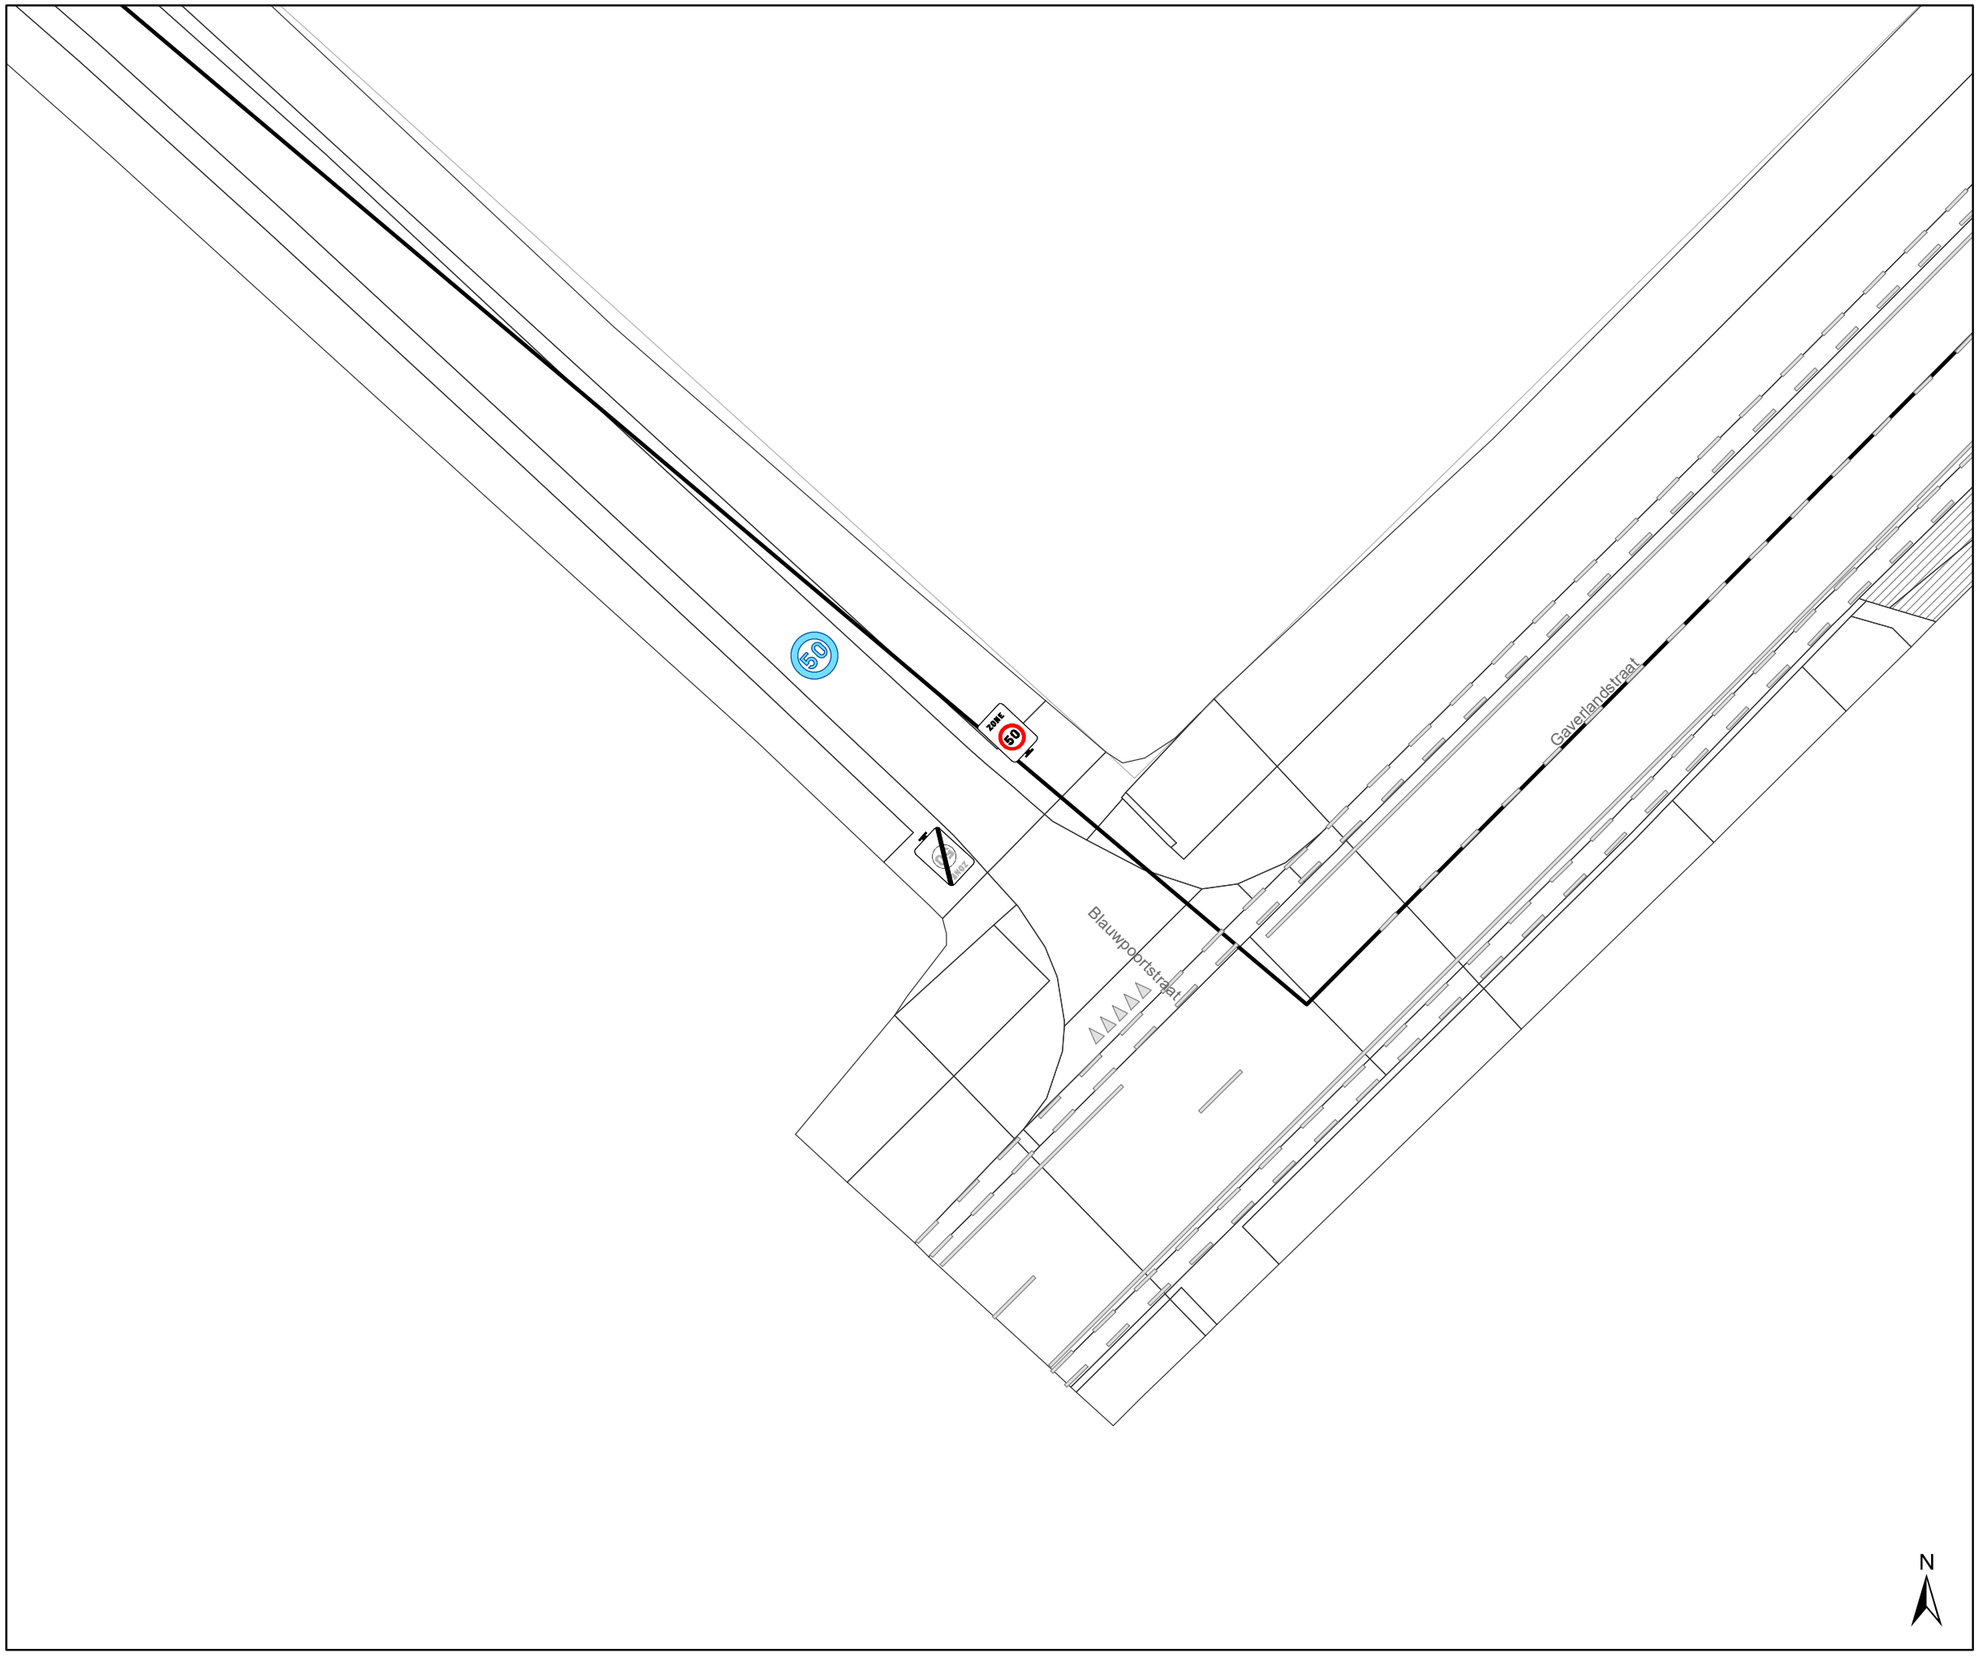

Legende

- Bestaande verkeersborden
- Geplande verkeersborden
- Te verwijderen verkeersborden
- Bestaande wegmarkeringen
- Geplande wegmarkeringen
- Te verwijderen wegmarkeringen
- Ander gepland dossier (in voorbereiding bij MOBBED)

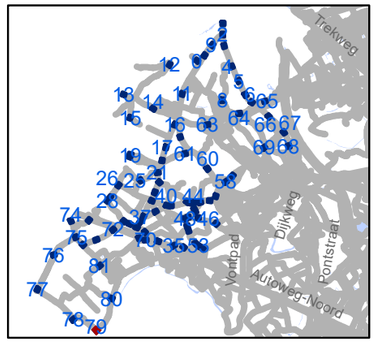

gent: Mobiliteitsbedrijf stad Gent
Verkeerstechnische taken

zone 50
Baarle Drongen

Dossiernummer P-307530

DATUM	SCHAAL	PLAN	P FORMAAT
31/03/2023	1/250	80/84	A3

*Verifieer dit rechtsgeldig elektronisch ondertekend document van 135 blz op **code.esignflow.be** met code **1923-4263-7855-4084** en wachtwoord **xuseryc***

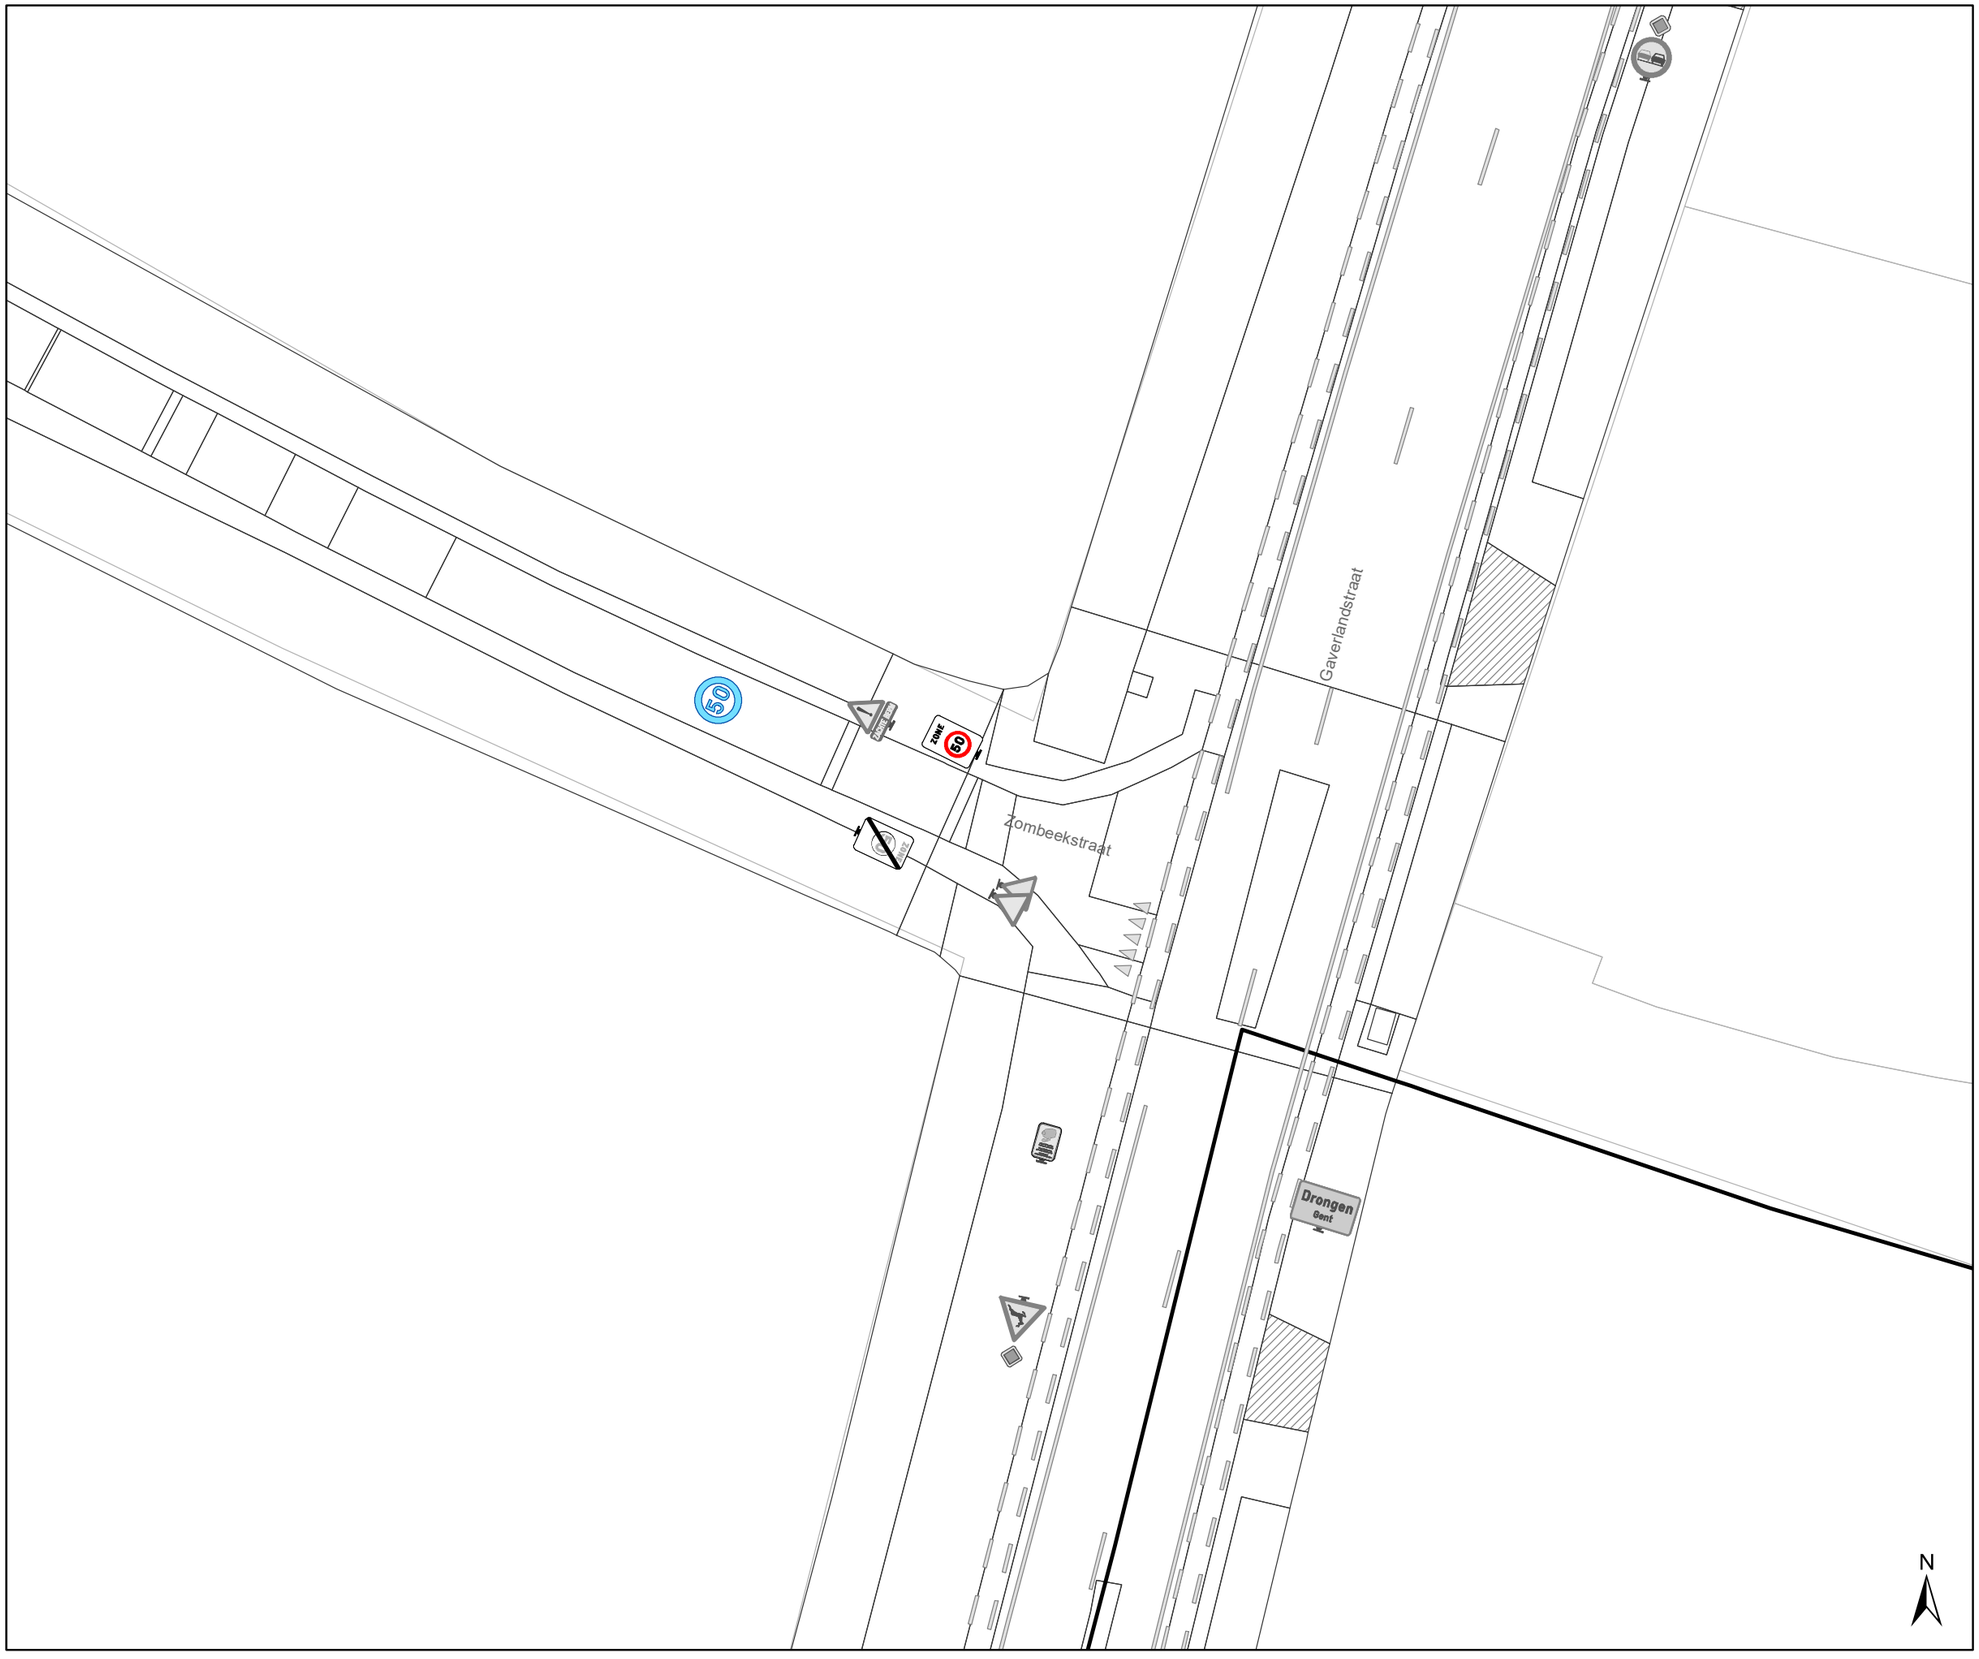

Legende

- Bestaande verkeersborden
- Geplande verkeersborden
- Te verwijderen verkeersborden
- Bestaande wegmarkeringen
- Geplande wegmarkeringen
- Te verwijderen wegmarkeringen
- Ander gepland dossier (in voorbereiding bij MOBBED)

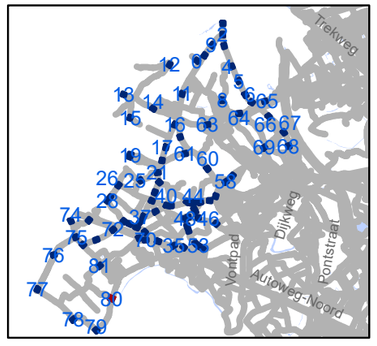

gent: Mobiliteitsbedrijf stad Gent
Verkeerstechnische taken

zone 50
Baarle Drongen

Dossiernummer P-307530

DATUM	SCHAAL	PLAN	P FORMAAT
31/03/2023	1/250	81/84	A3

*Verifieer dit rechtsgeldig elektronisch ondertekend document van 135 blz op **code.esignflow.be** met code **1923-4263-7855-4084** en wachtwoord **xuseryc***

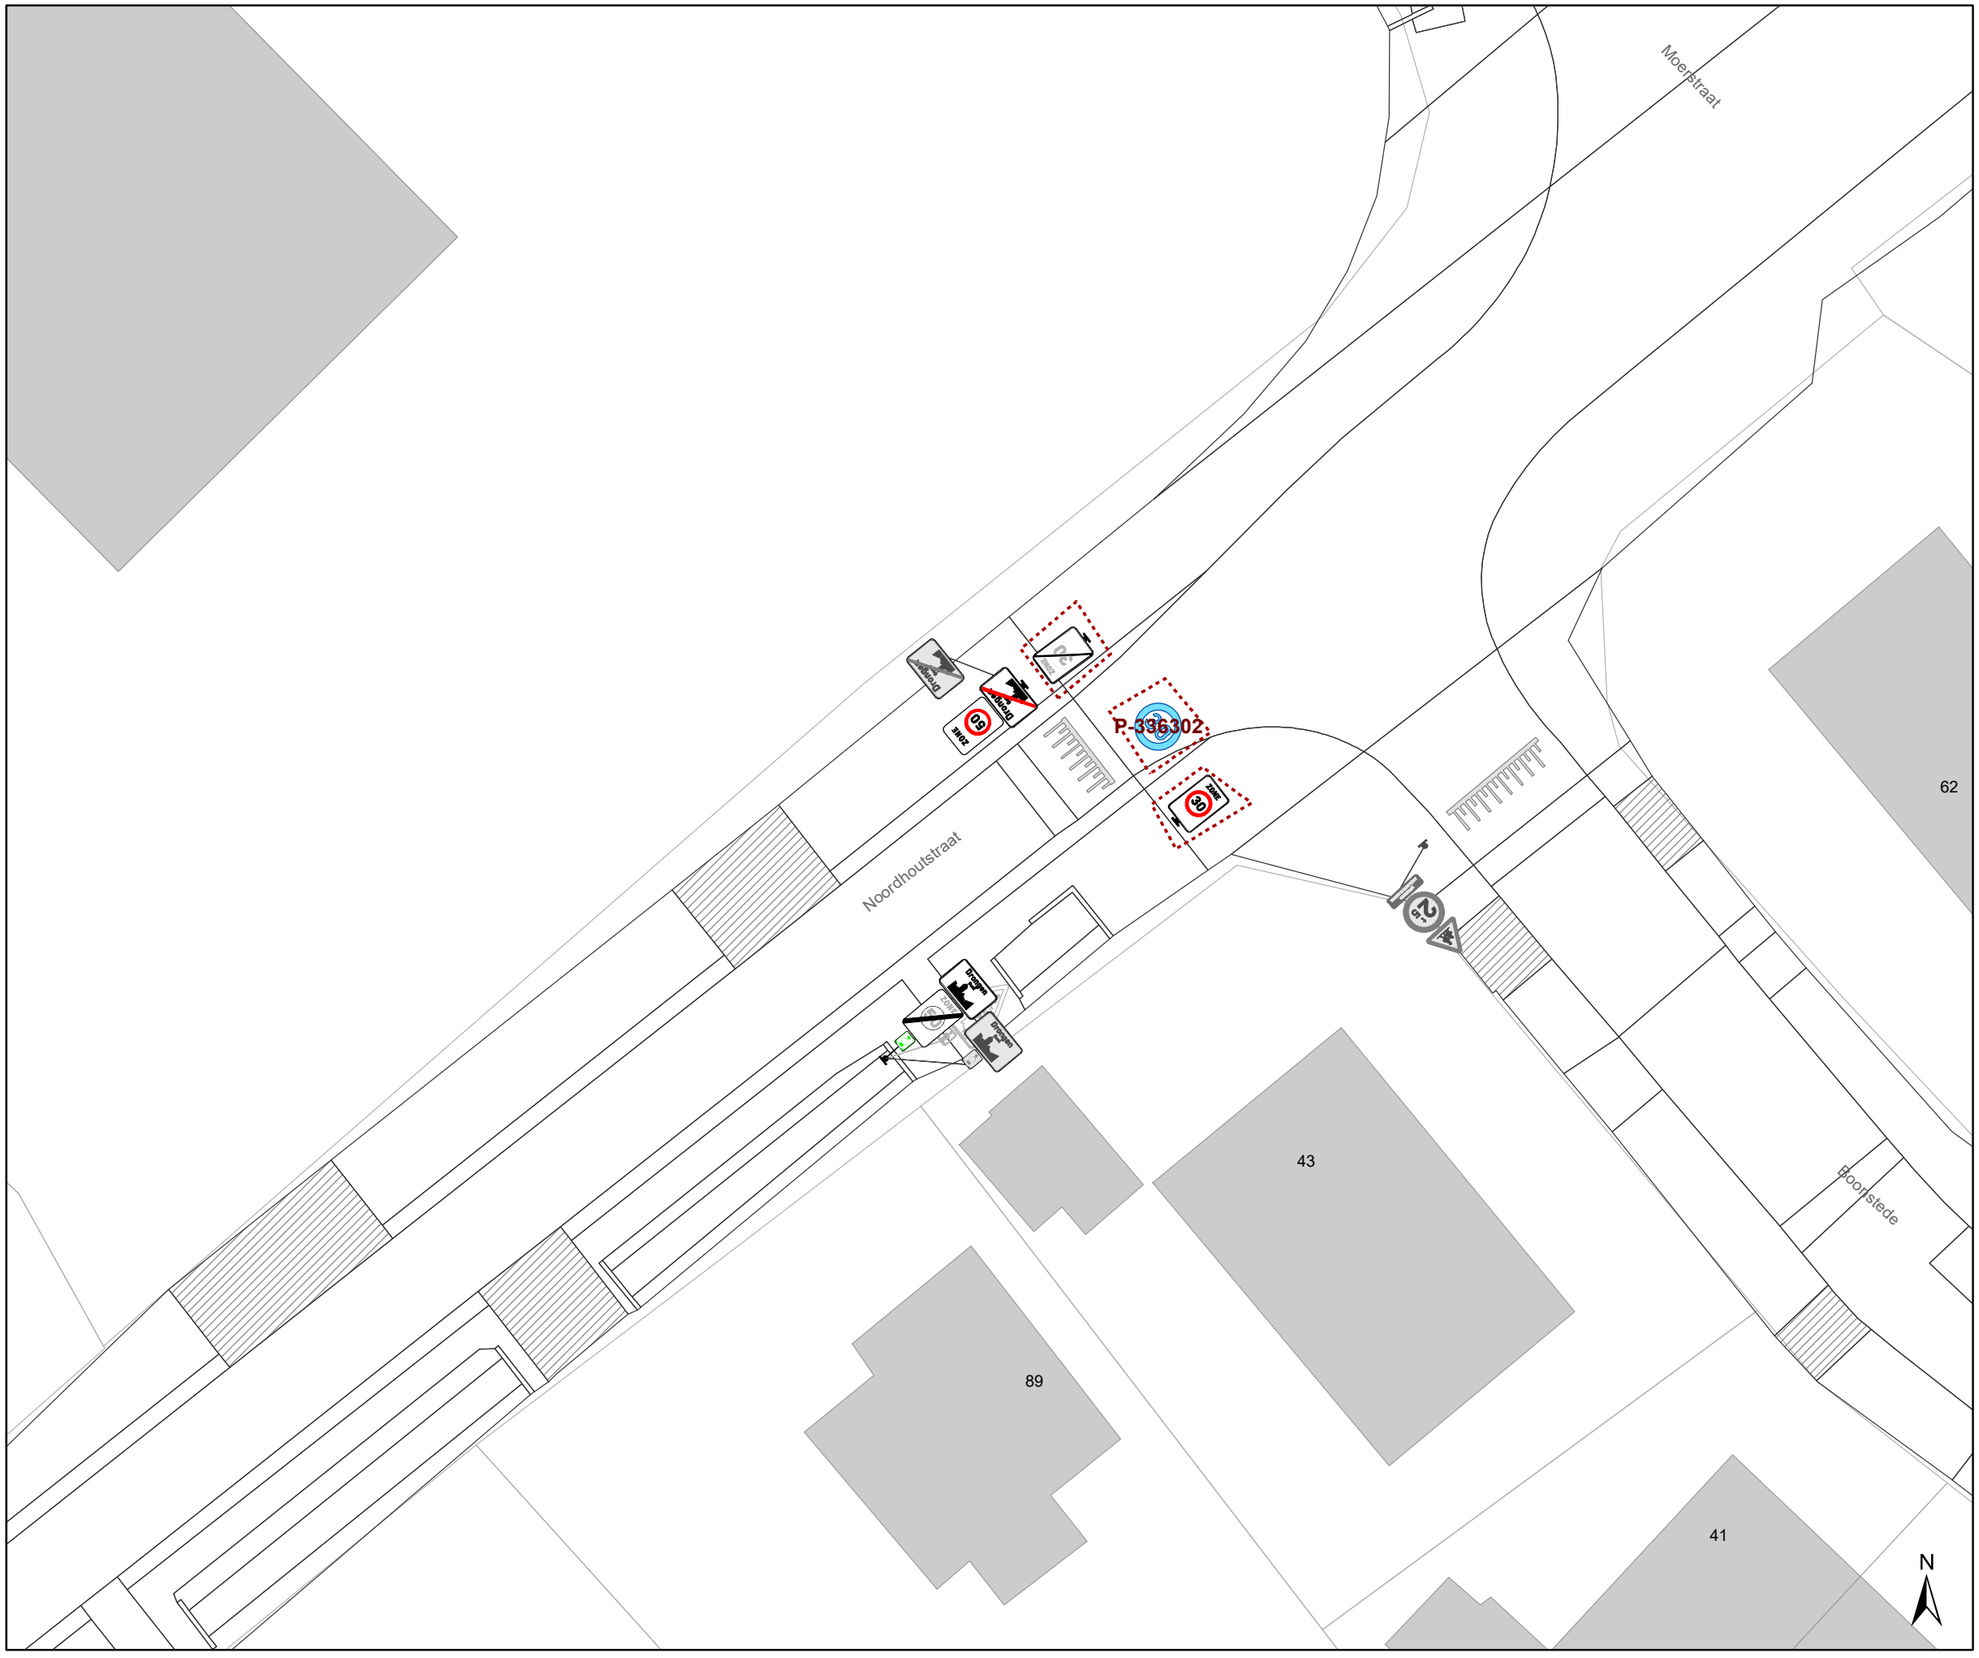

Legende

- Bestaande verkeersborden
- Geplande verkeersborden
- Te verwijderen verkeersborden
- Bestaande wegmarkeringen
- Geplande wegmarkeringen
- Te verwijderen wegmarkeringen
- Ander gepland dossier (in voorbereiding bij MOBBED)

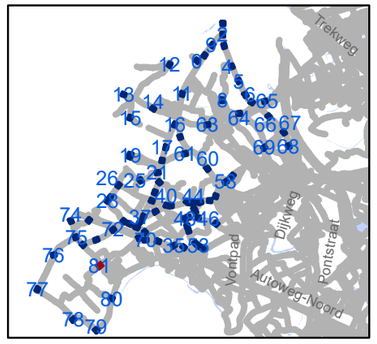

gent: Mobiliteitsbedrijf stad Gent
Verkeerstechnische taken

zone 50
Baarle Drongen

Dossiernummer P-307530

DATUM	SCHAAL	PLAN	P FORMAAT
31/03/2023	1/250	82/84	A3

*Verifieer dit rechtsgeldig elektronisch ondertekend document van 135 blz op **code.esignflow.be** met code **1923-4263-7855-4084** en wachtwoord **xuseryc***

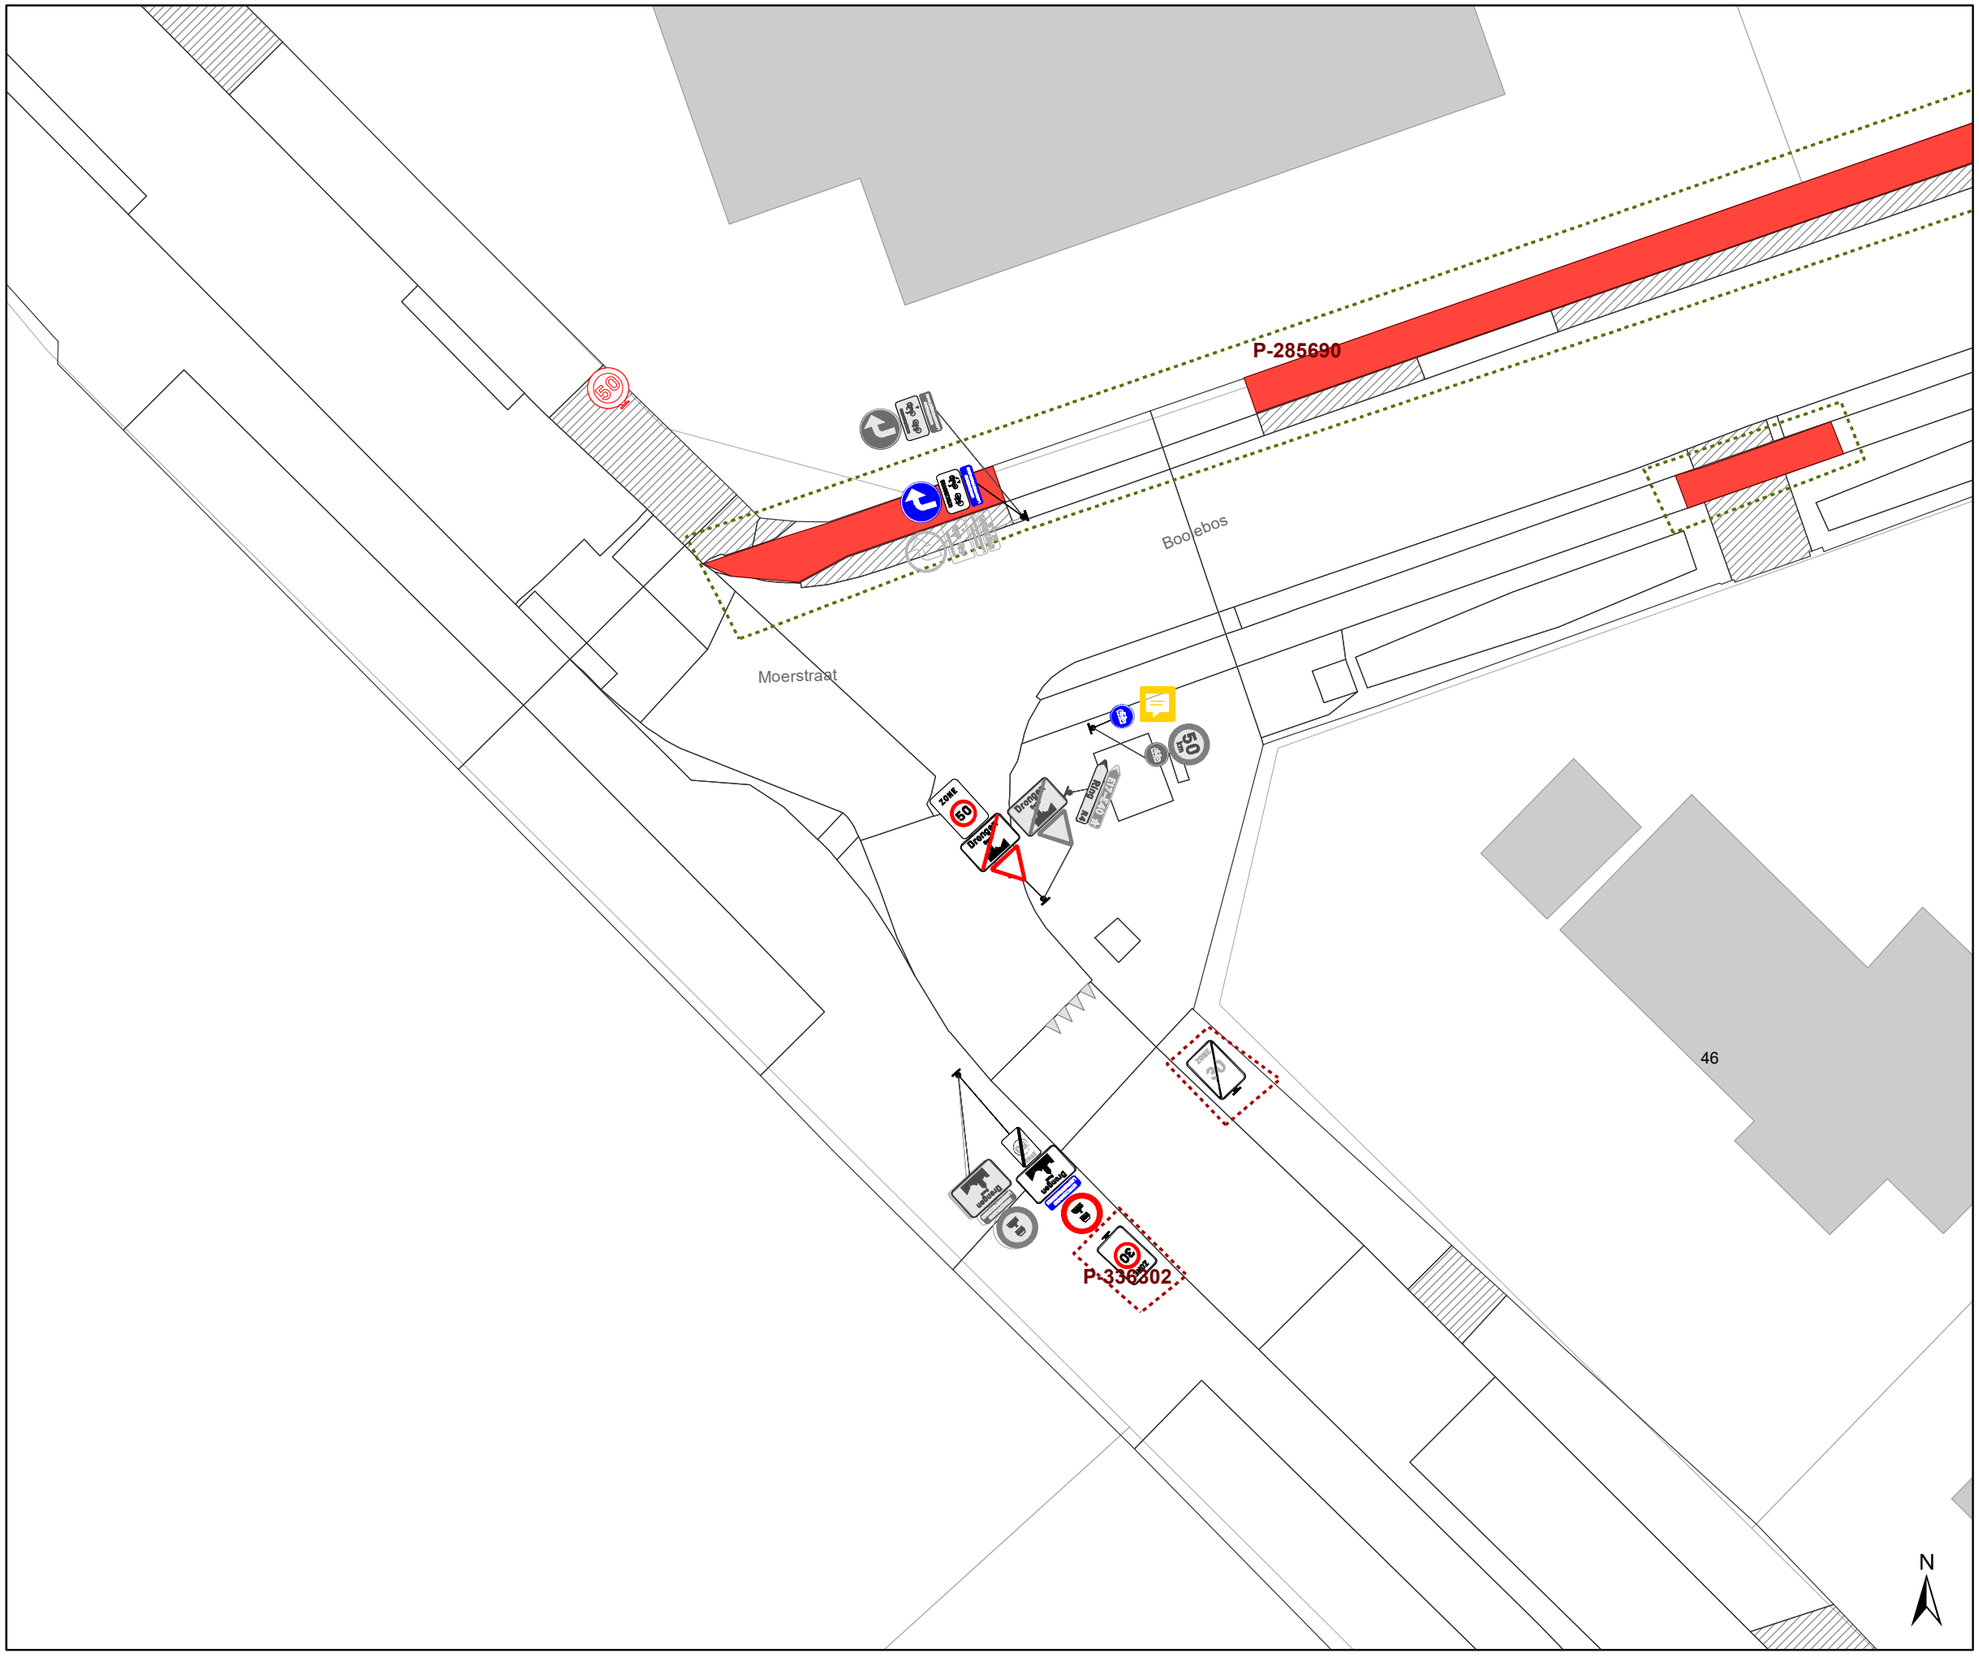

Legende

- Bestaande verkeersborden
- Geplande verkeersborden
- Te verwijderen verkeersborden
- Bestaande wegmarkeringen
- Geplande wegmarkeringen
- Te verwijderen wegmarkeringen
- Ander gepland dossier (in voorbereiding bij MOBBED)

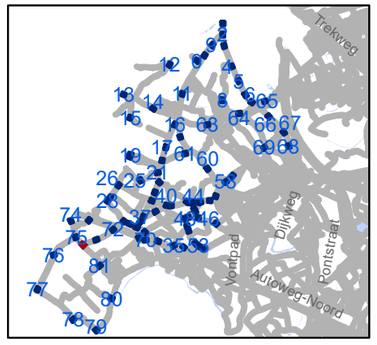

gent: Mobiliteitsbedrijf stad Gent
Verkeerstechnische taken

zone 50
Baarle Drongen

Dossiernummer P-307530

DATUM	SCHAAL	PLAN	P FORMAAT
31/03/2023	1/250	83/84	A3

*Verifieer dit rechtsgeldig elektronisch ondertekend document van 135 blz op **code.esignflow.be** met code **1923-4263-7855-4084** en wachtwoord **xuseryc***

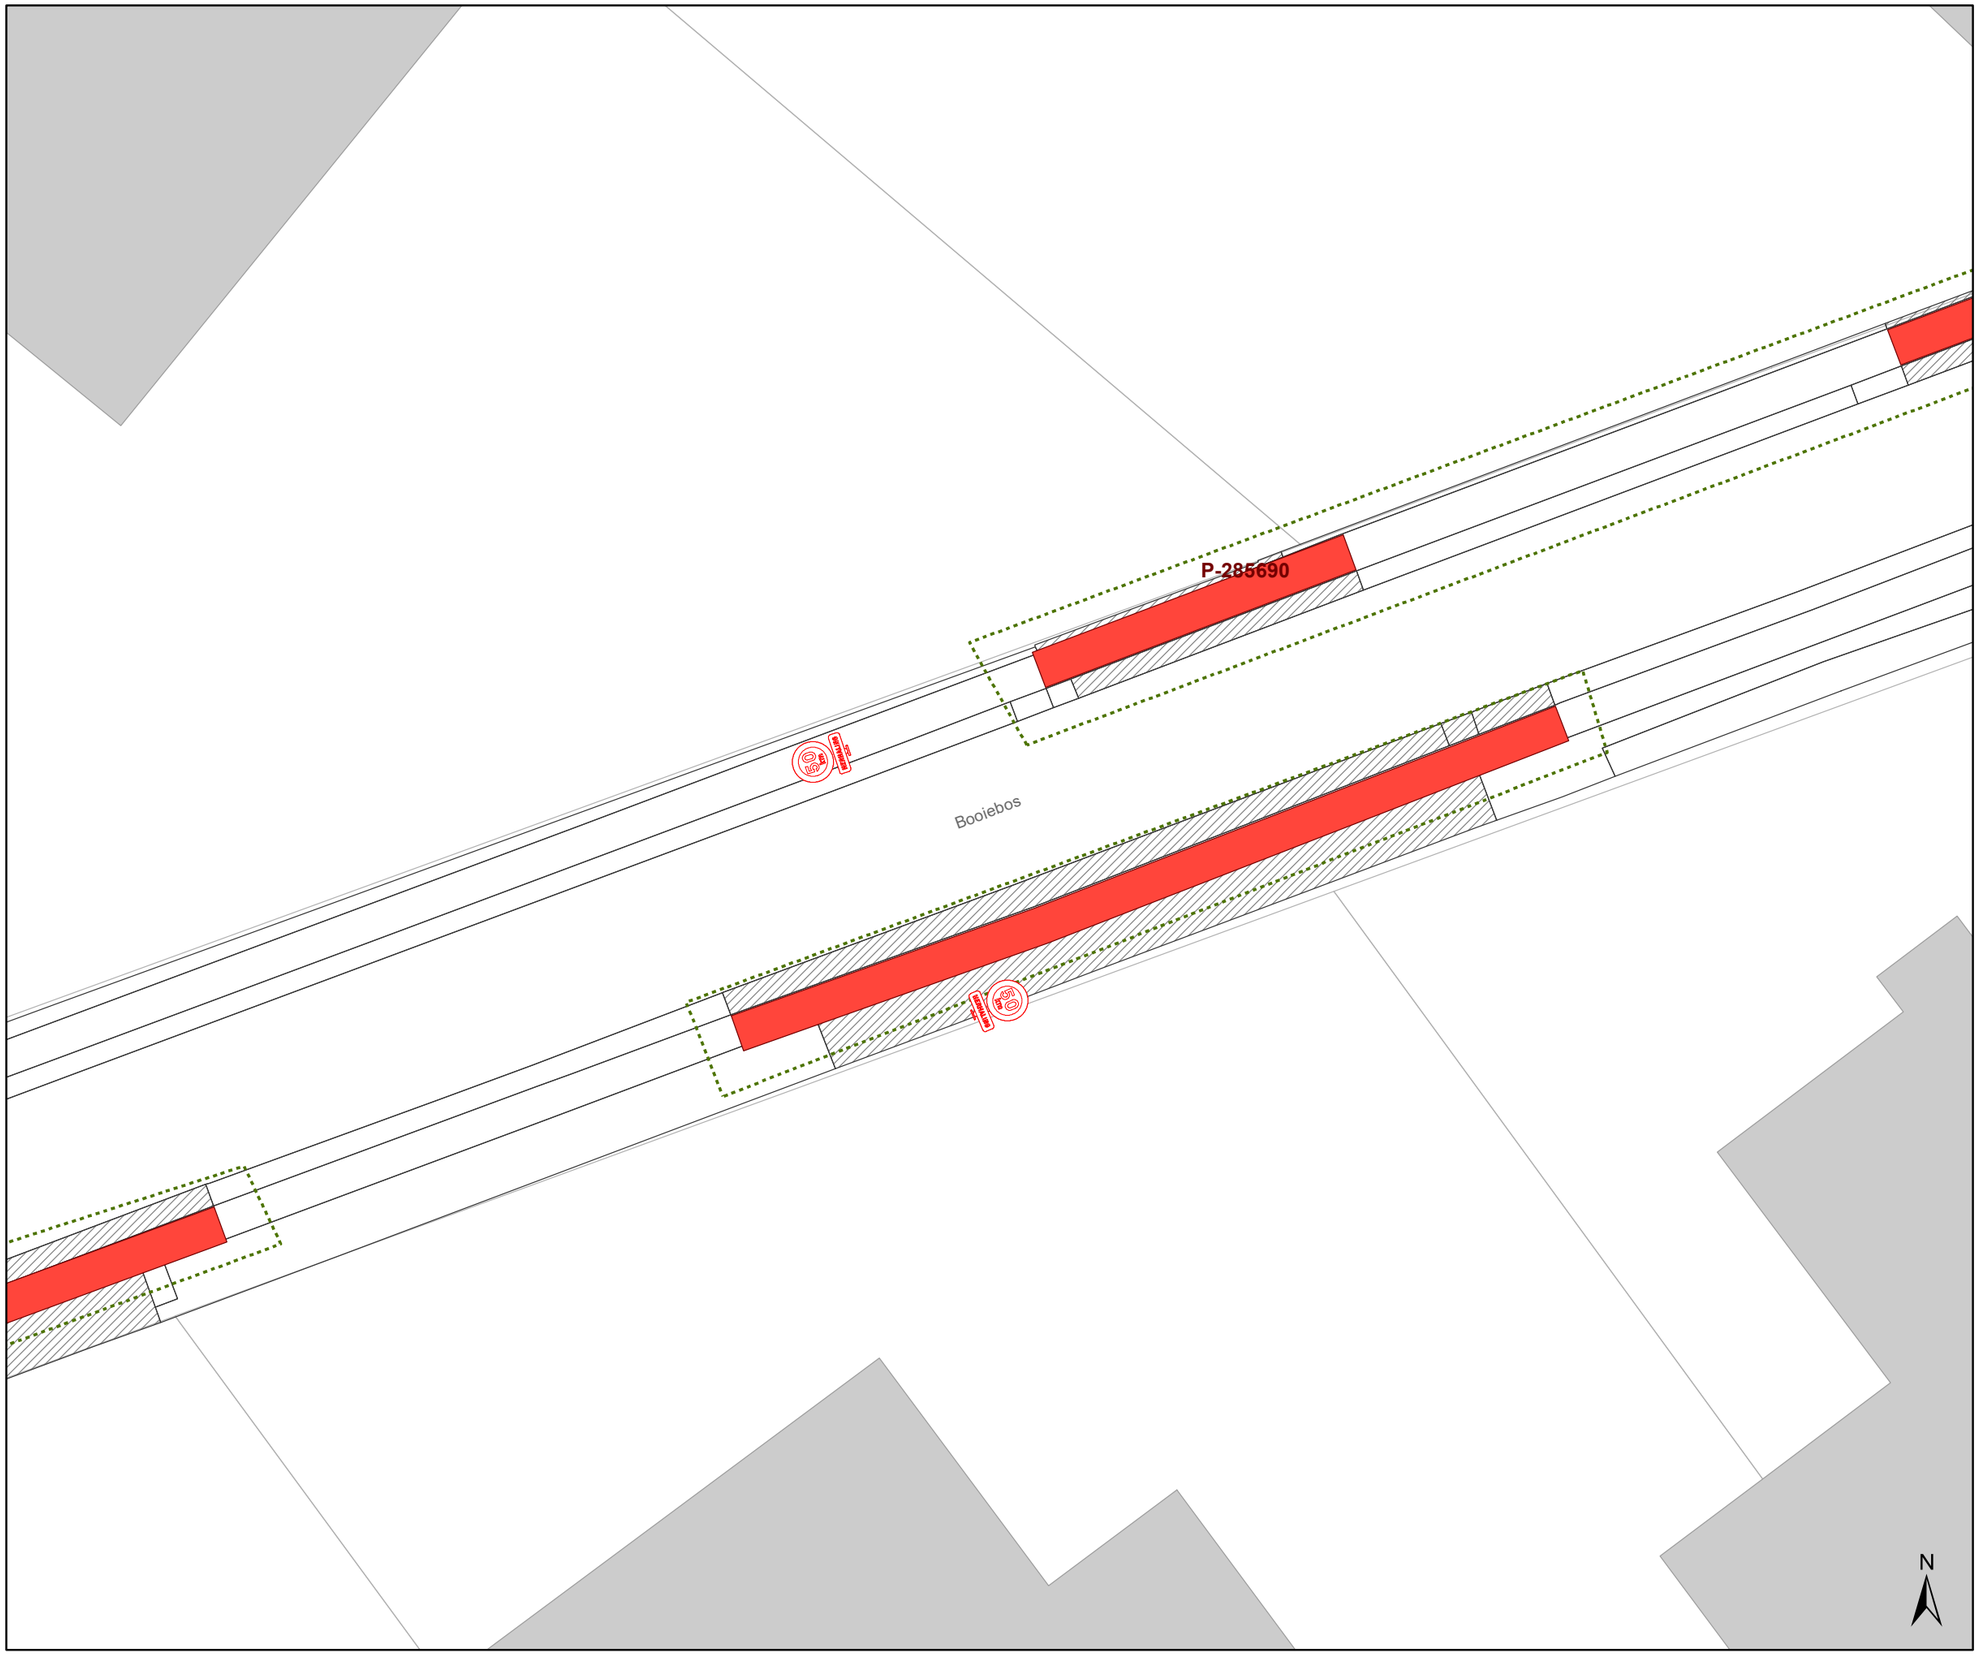

Legende

- Bestaande verkeersborden
- Geplande verkeersborden
- Te verwijderen verkeersborden
- Bestaande wegmarkeringen
- Geplande wegmarkeringen
- Te verwijderen wegmarkeringen
- Ander gepland dossier (in voorbereiding bij MOBBED)

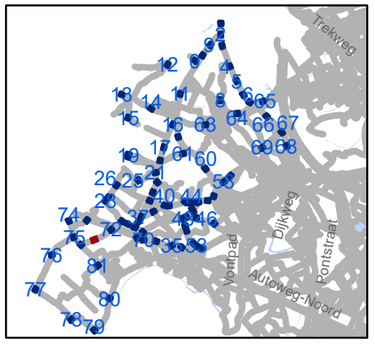

gent: Mobiliteitsbedrijf stad Gent
Verkeerstechnische taken

zone 50
Baarle Drongen

Dossiernummer P-307530

DATUM	SCHAAL	PLAN	P FORMAAT
31/03/2023	1/250	84/84	A3

*Verifieer dit rechtsgeldig elektronisch ondertekend document van 135 blz op **code.esignflow.be** met code **1923-4263-7855-4084** en wachtwoord **xuseryc***

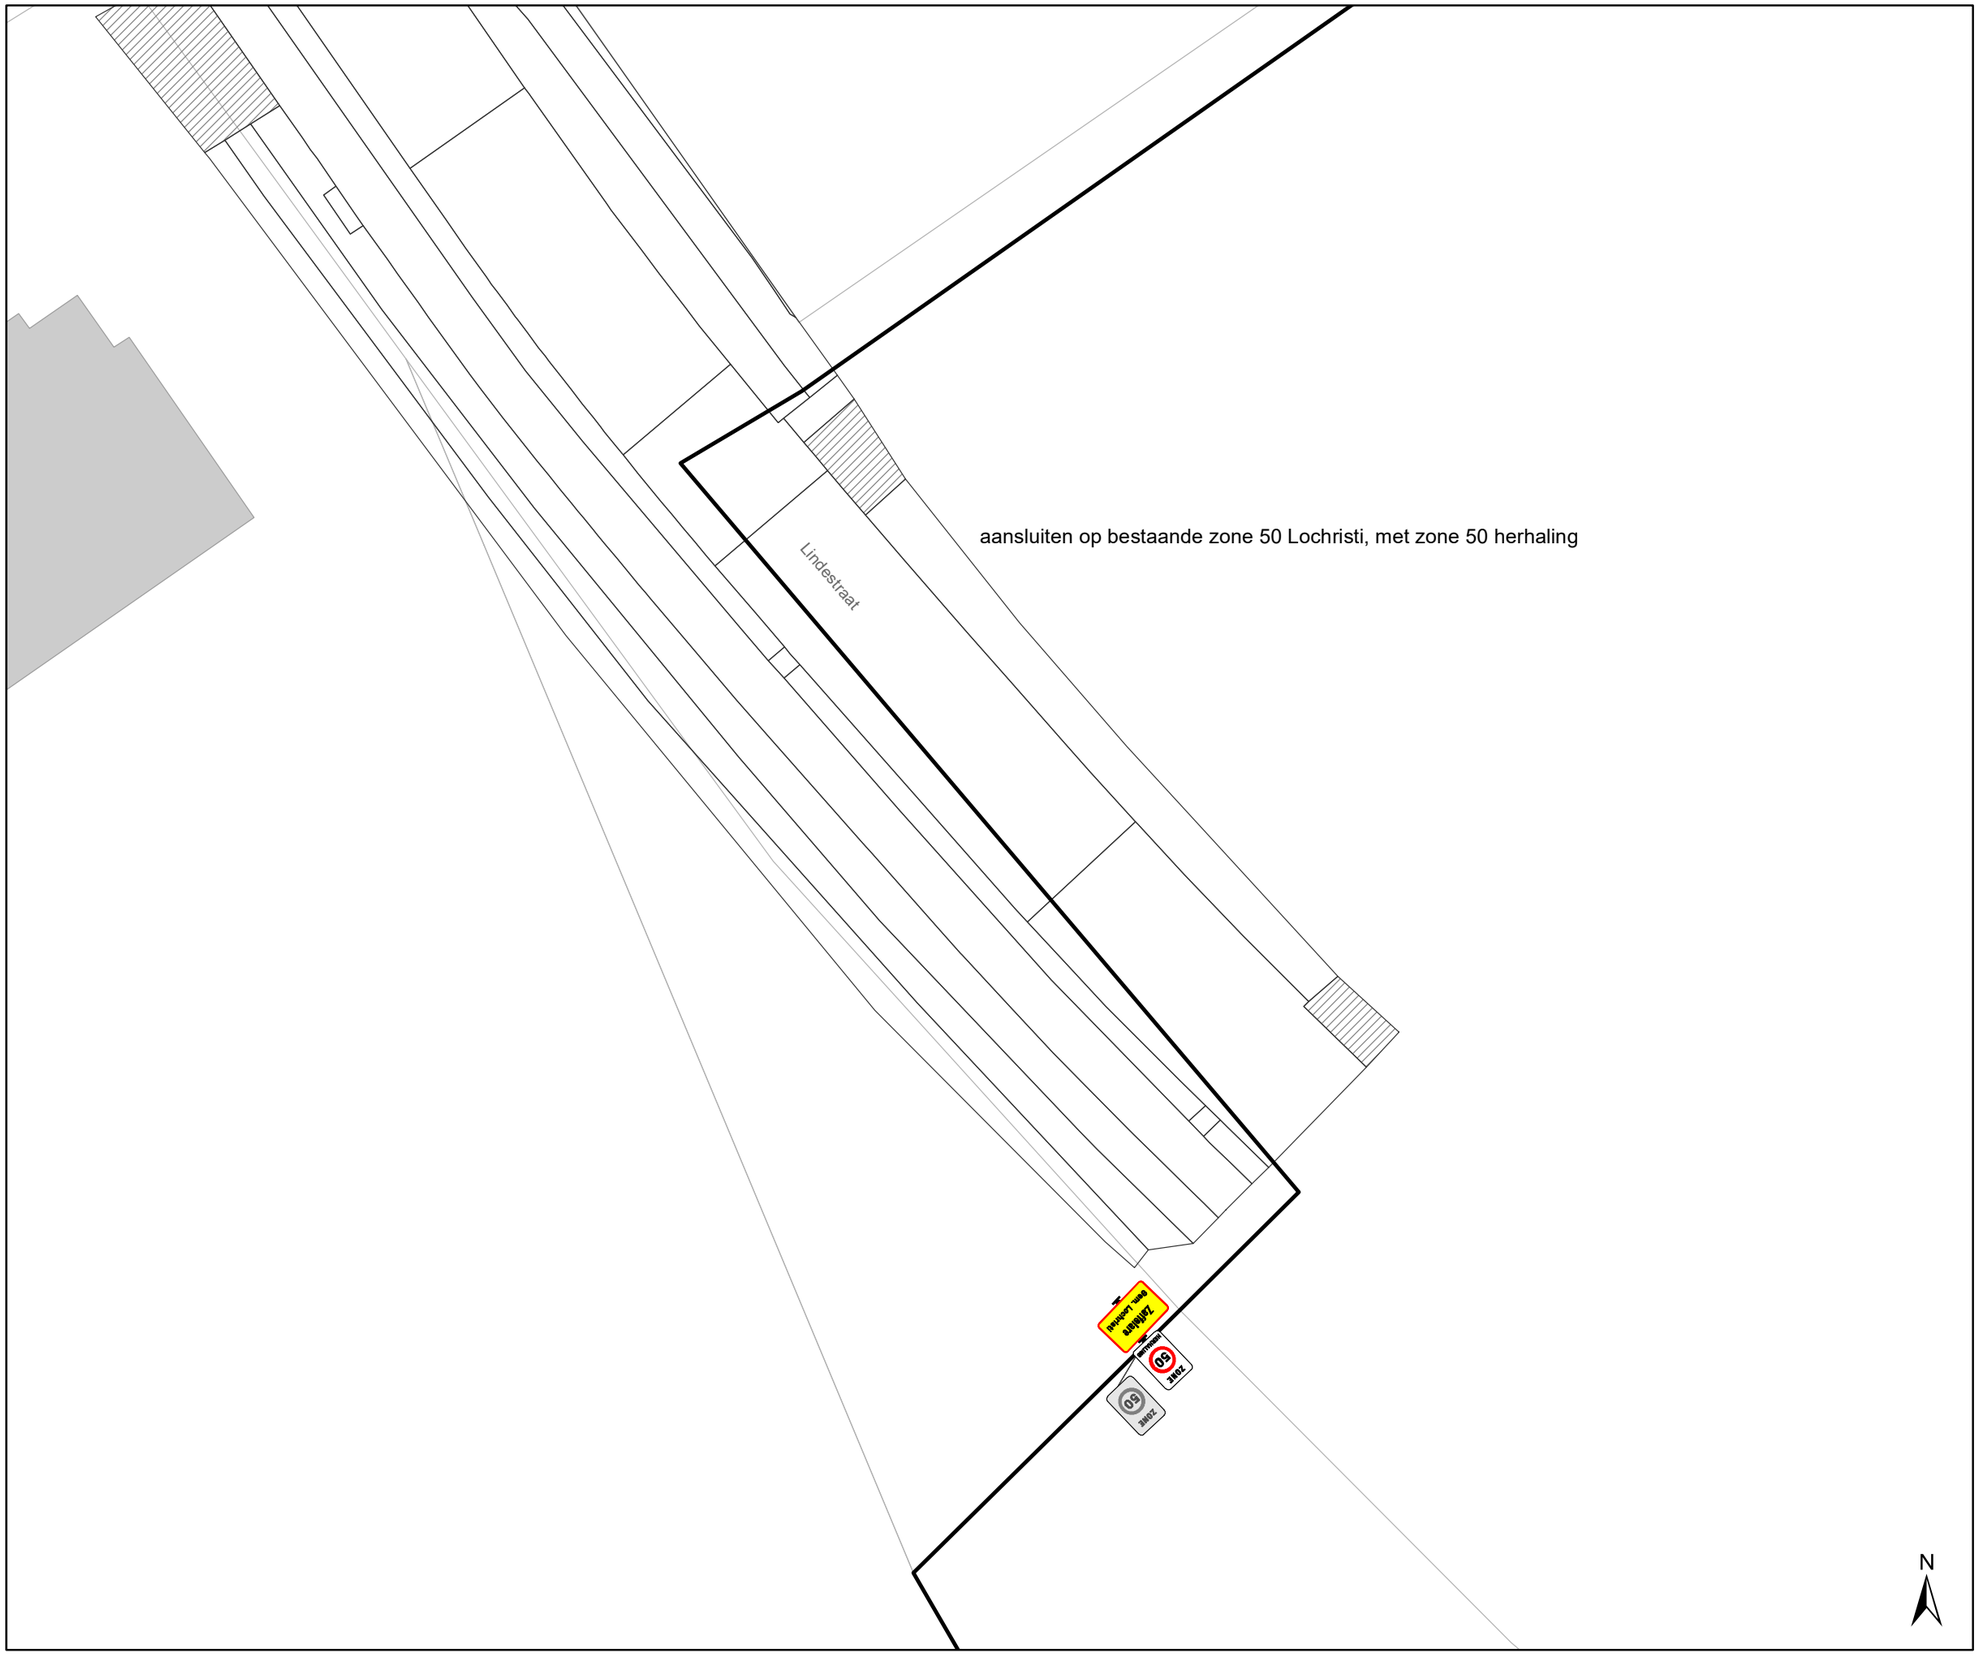

Legende

- Bestaande verkeersborden
- Geplande verkeersborden
- Te verwijderen verkeersborden
- Bestaande wegmarkeringen
- Geplande wegmarkeringen
- Te verwijderen wegmarkeringen

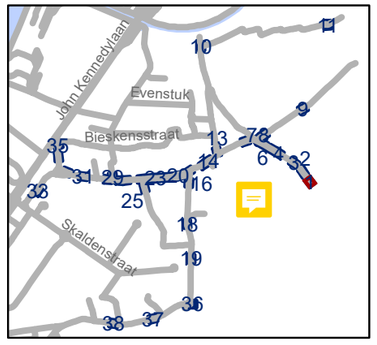

gent: Mobiliteitsbedrijf stad Gent
Verkeerstechnische taken

Desteldonk zone 30 en zone 50

Dossiernummer P-335950

DATUM	SCHAAL	PLAN	P FORMAAT
27/02/2023	1/250	1/38	A3

*Verifieer dit rechtsgeldig elektronisch ondertekend document van 135 blz op **code.esignflow.be** met code **1923-4263-7855-4084** en wachtwoord **xuseryc***

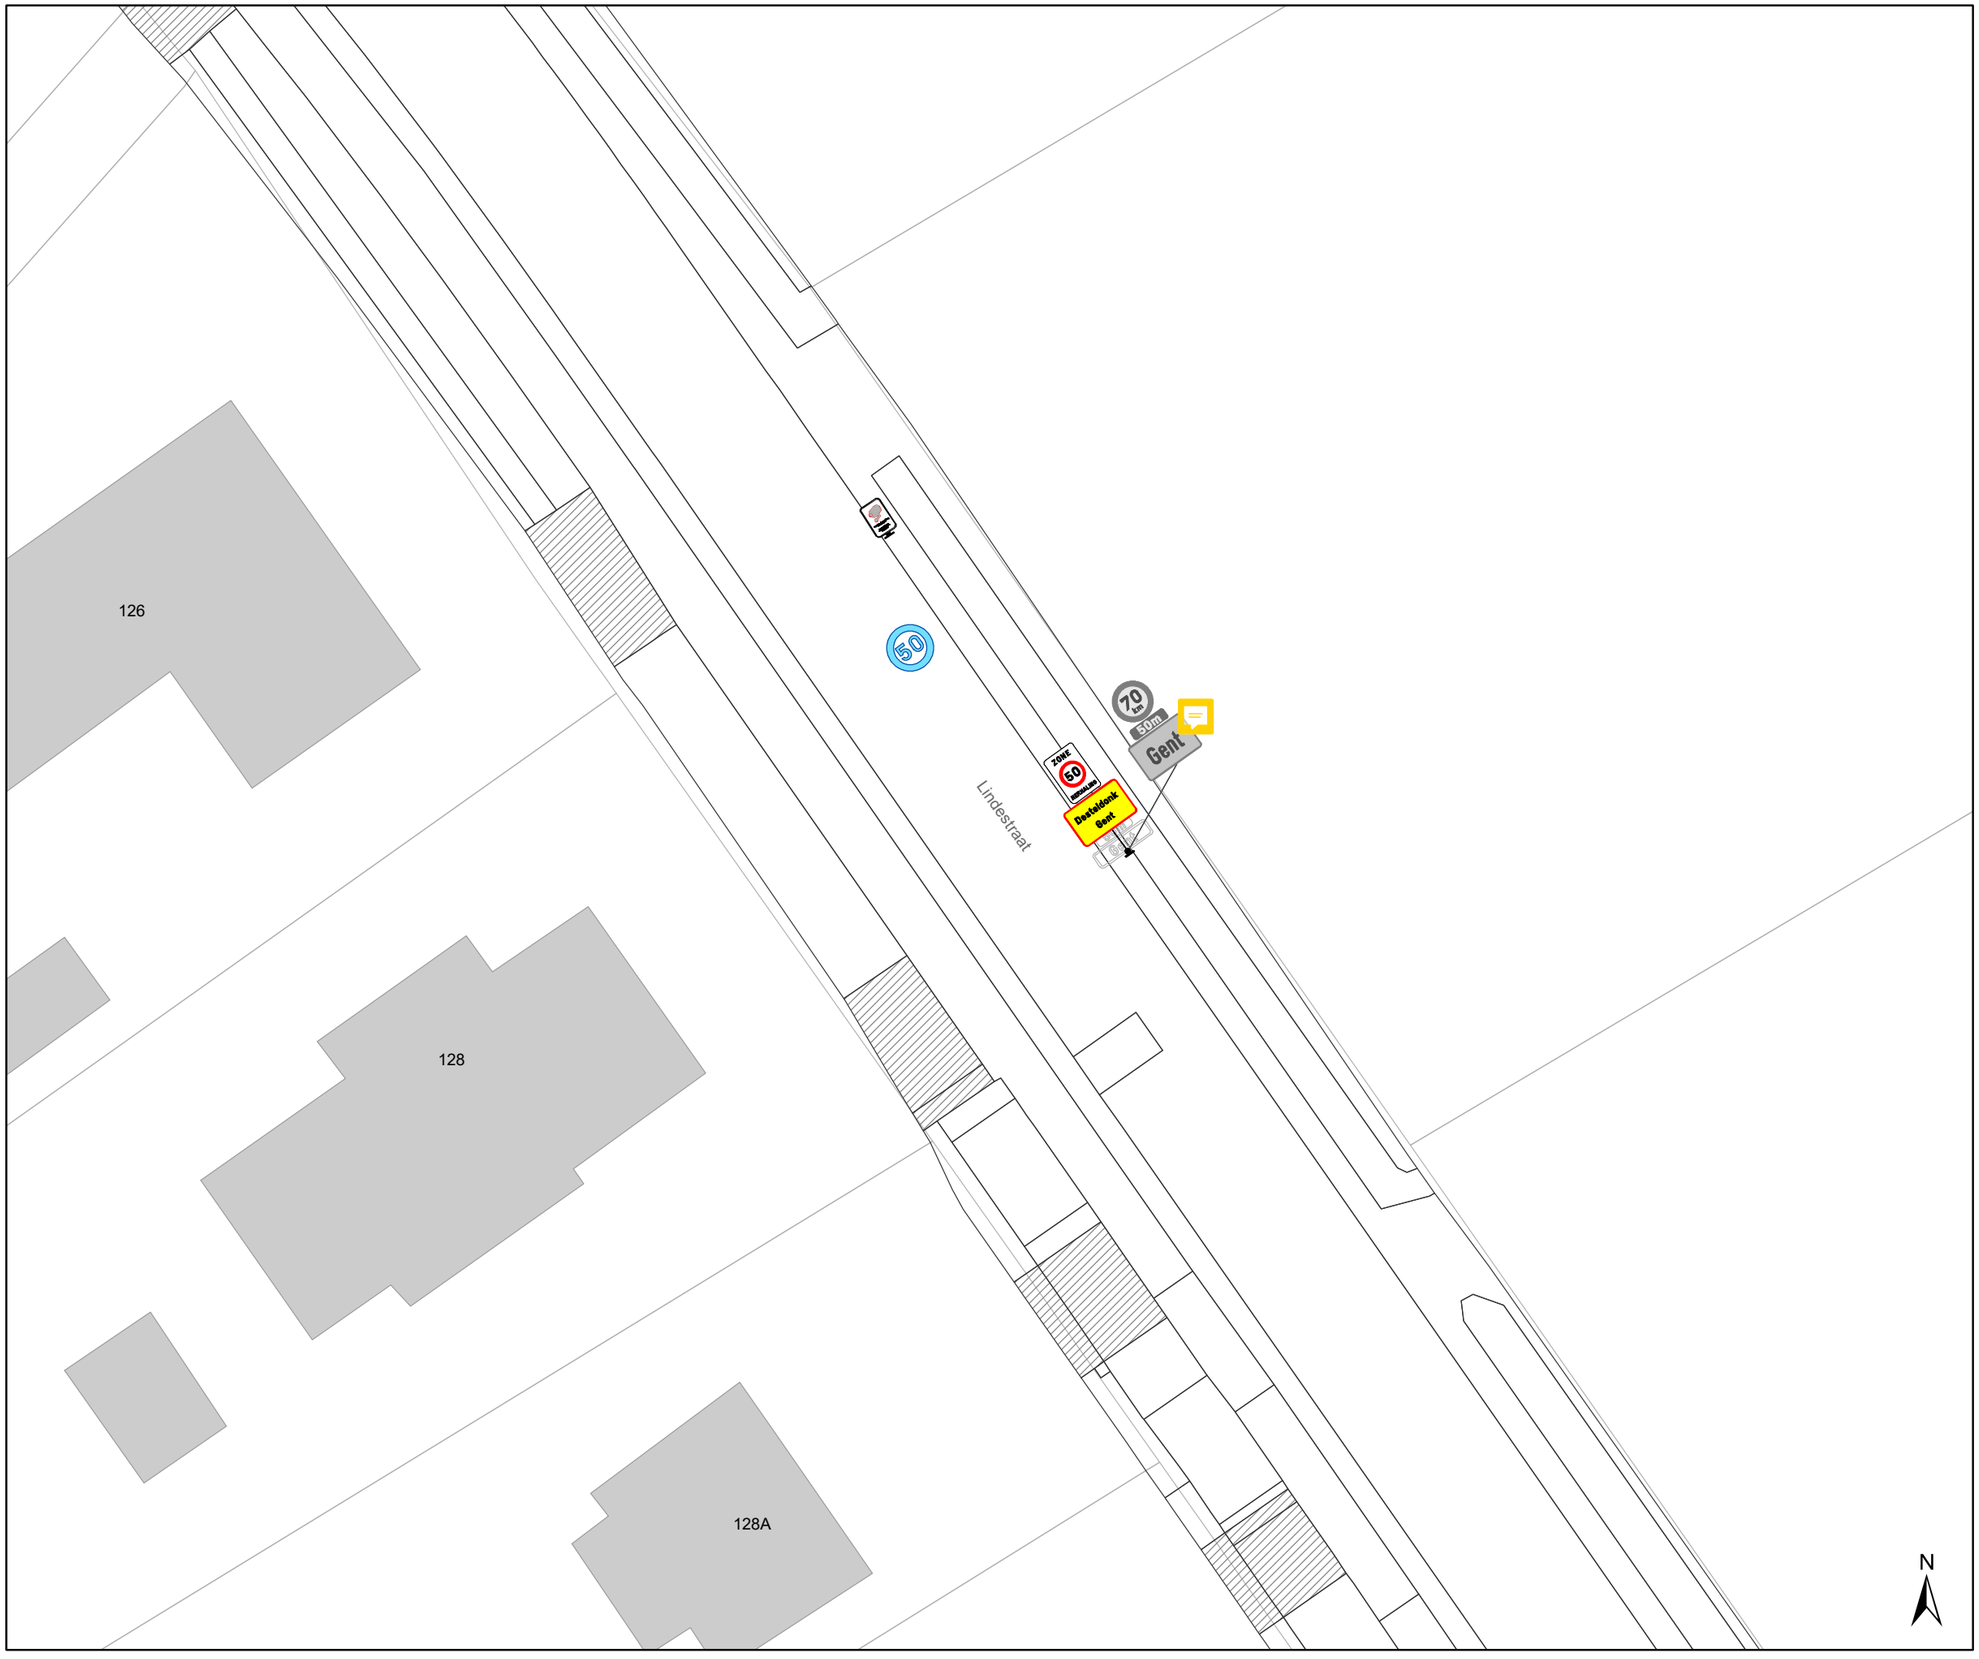

Legende

- Bestaande verkeersborden
- Geplande verkeersborden
- Te verwijderen verkeersborden
- Bestaande wegmarkeringen
- Geplande wegmarkeringen
- Te verwijderen wegmarkeringen

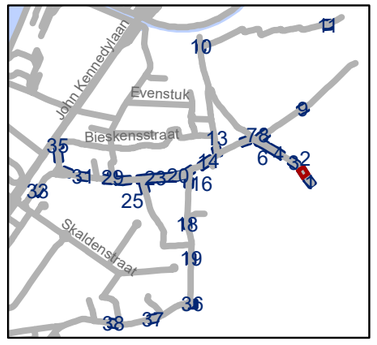

gent: Mobiliteitsbedrijf stad Gent
Verkeerstechnische taken

Desteldonk zone 30 en zone 50

Dossiernummer P-335950

DATUM	SCHAAL	PLAN	P FORMAAT
27/02/2023	1/250	2/38	A3

*Verifieer dit rechtsgeldig elektronisch ondertekend document van 135 blz op **code.esignflow.be** met code **1923-4263-7855-4084** en wachtwoord **xuseryc***

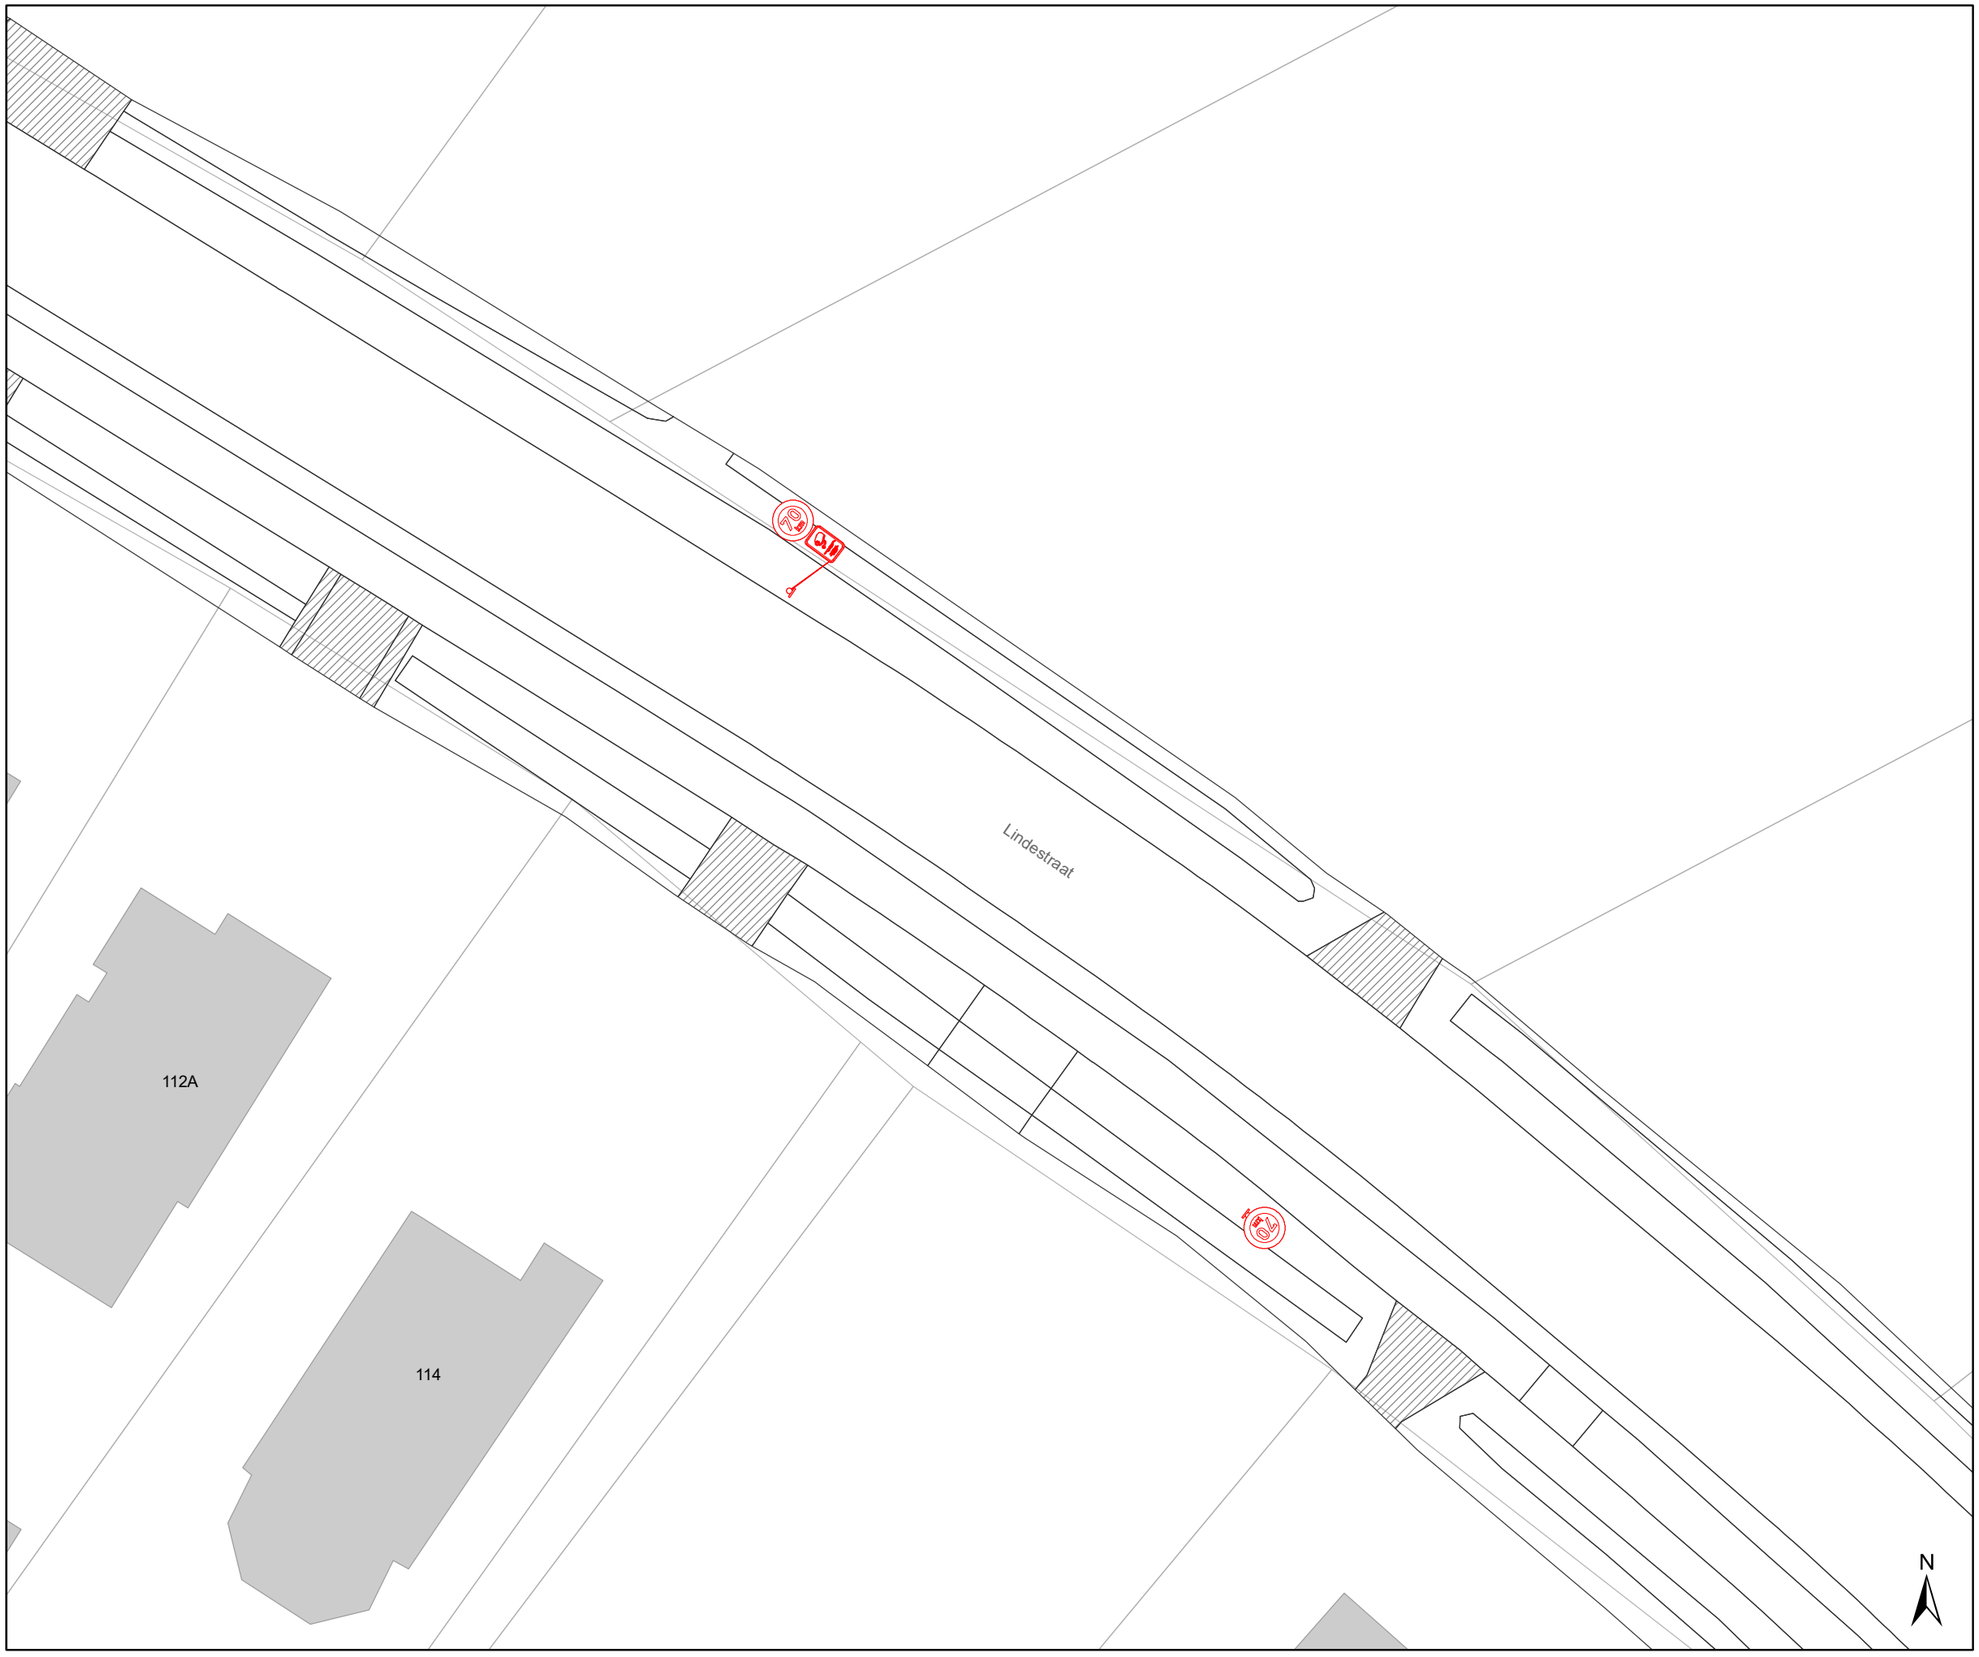

Legende

- Bestaande verkeersborden
- Geplande verkeersborden
- Te verwijderen verkeersborden
- Bestaande wegmarkeringen
- Geplande wegmarkeringen
- Te verwijderen wegmarkeringen

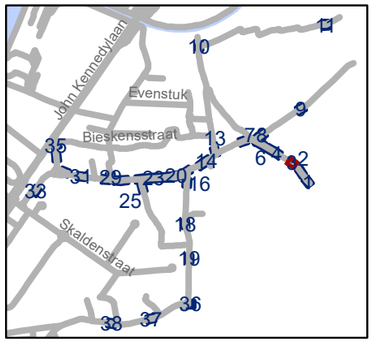

gent: Mobiliteitsbedrijf stad Gent
Verkeerstechnische taken

Desteldonk zone 30 en zone 50

Dossiernummer P-335950

DATUM	SCHAAL	PLAN	P FORMAAT
27/02/2023	1/250	3/38	A3

*Verifieer dit rechtsgeldig elektronisch ondertekend document van 135 blz op **code.esignflow.be** met code **1923-4263-7855-4084** en wachtwoord **xuseryc***

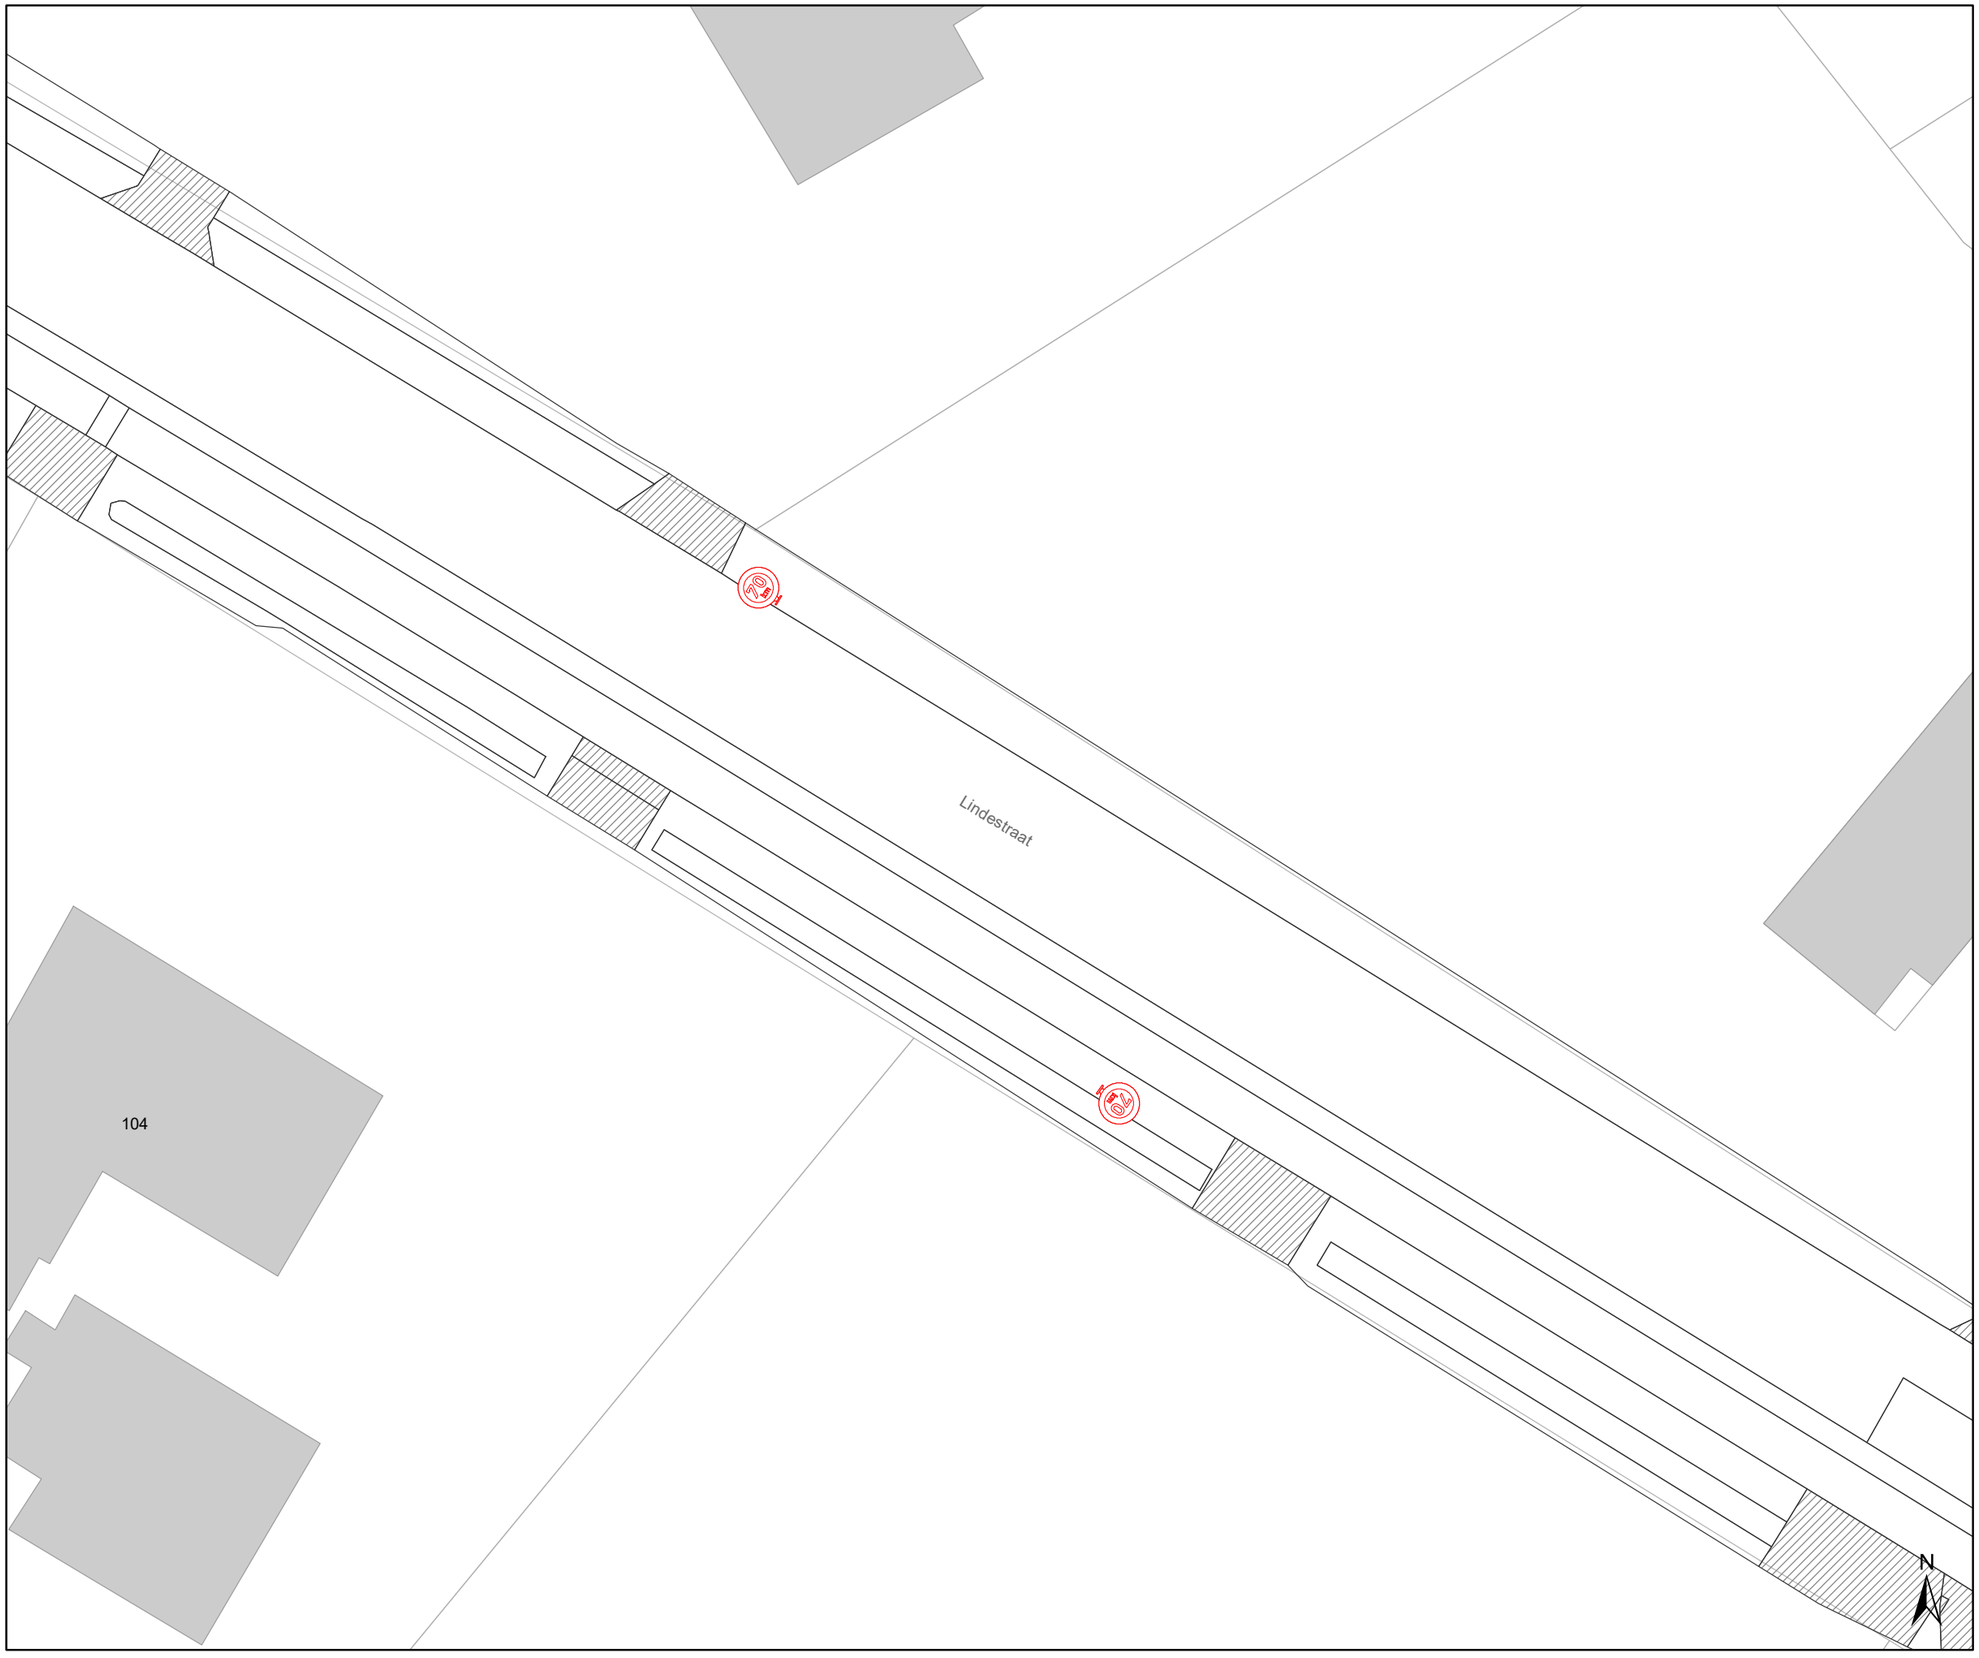

Legende

- Bestaande verkeersborden
- Geplande verkeersborden
- Te verwijderen verkeersborden
- Bestaande wegmarkeringen
- Geplande wegmarkeringen
- Te verwijderen wegmarkeringen

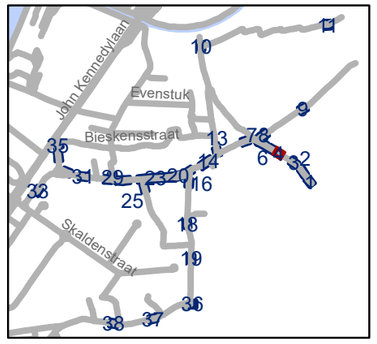

gent: Mobiliteitsbedrijf stad Gent
Verkeerstechnische taken

Desteldonk zone 30 en zone 50

Dossiernummer P-335950

DATUM	SCHAAL	PLAN	P FORMAAT
27/02/2023	1/250	4/38	A3

*Verifieer dit rechtsgeldig elektronisch ondertekend document van 135 blz op **code.esignflow.be** met code **1923-4263-7855-4084** en wachtwoord **xuseryc***

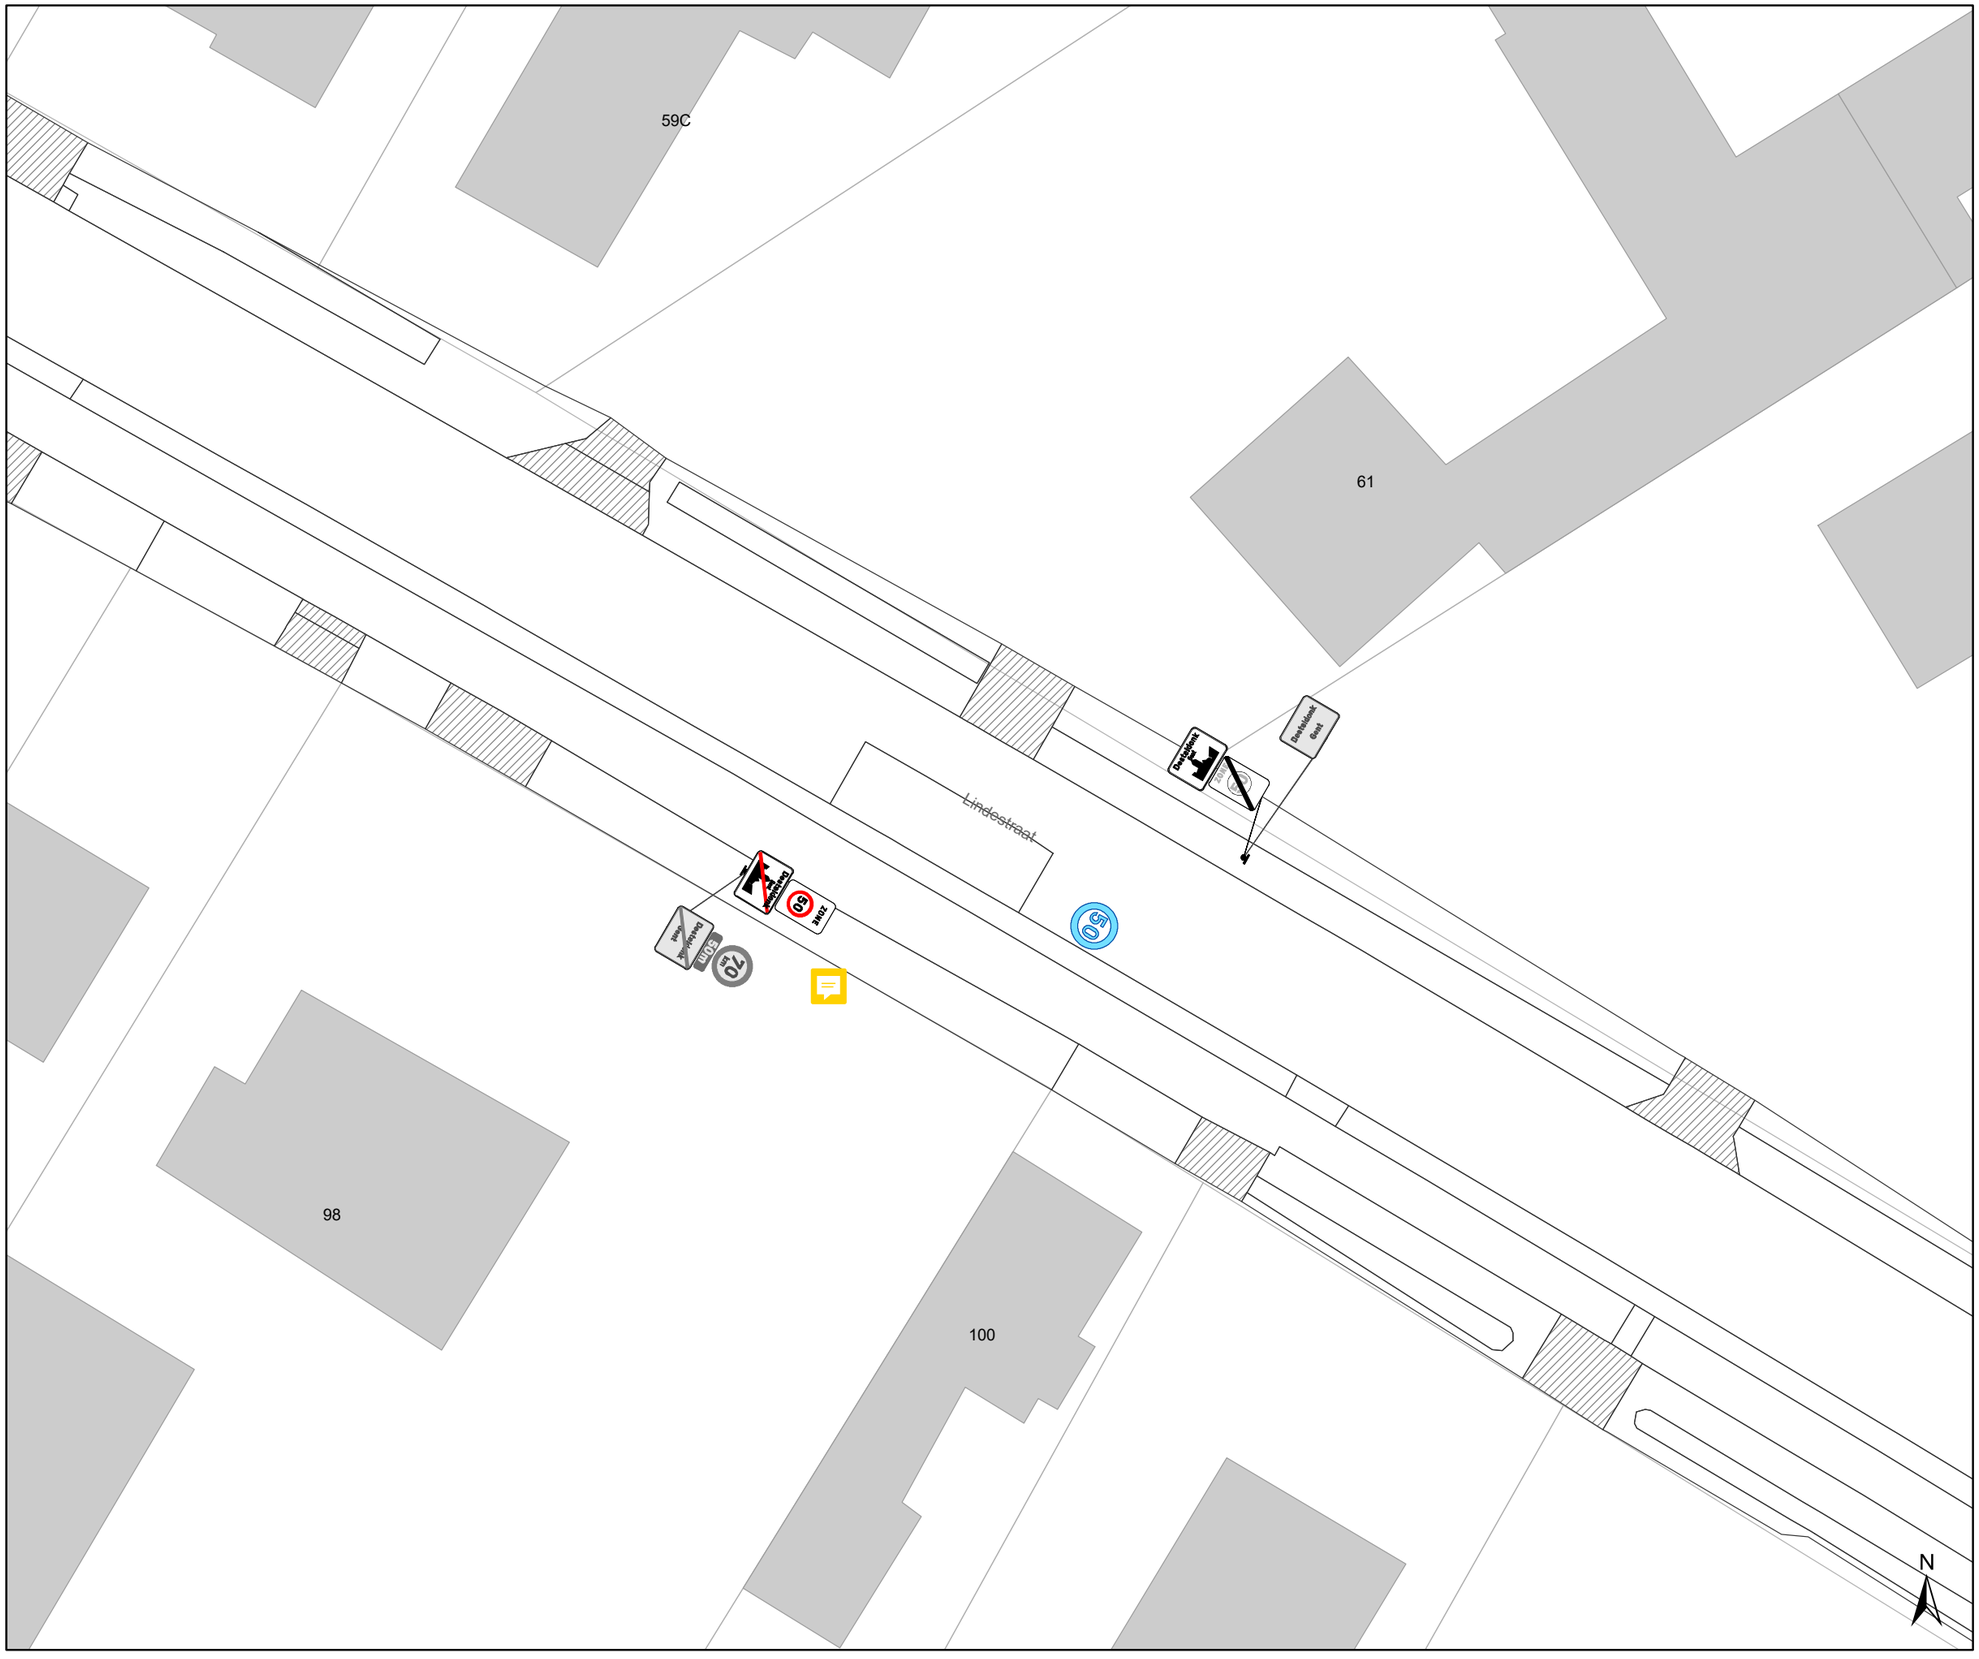

Legende

- Bestaande verkeersborden
- Geplande verkeersborden
- Te verwijderen verkeersborden
- Bestaande wegmarkeringen
- Geplande wegmarkeringen
- Te verwijderen wegmarkeringen

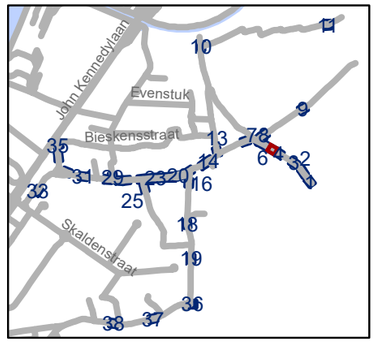

gent: Mobiliteitsbedrijf stad Gent
Verkeerstechnische taken

Desteldonk zone 30 en zone 50

Dossiernummer P-335950

DATUM	SCHAAL	PLAN	P FORMAAT
27/02/2023	1/250	5/38	A3

*Verifieer dit rechtsgeldig elektronisch ondertekend document van 135 blz op **code.esignflow.be** met code **1923-4263-7855-4084** en wachtwoord **xuseryc***

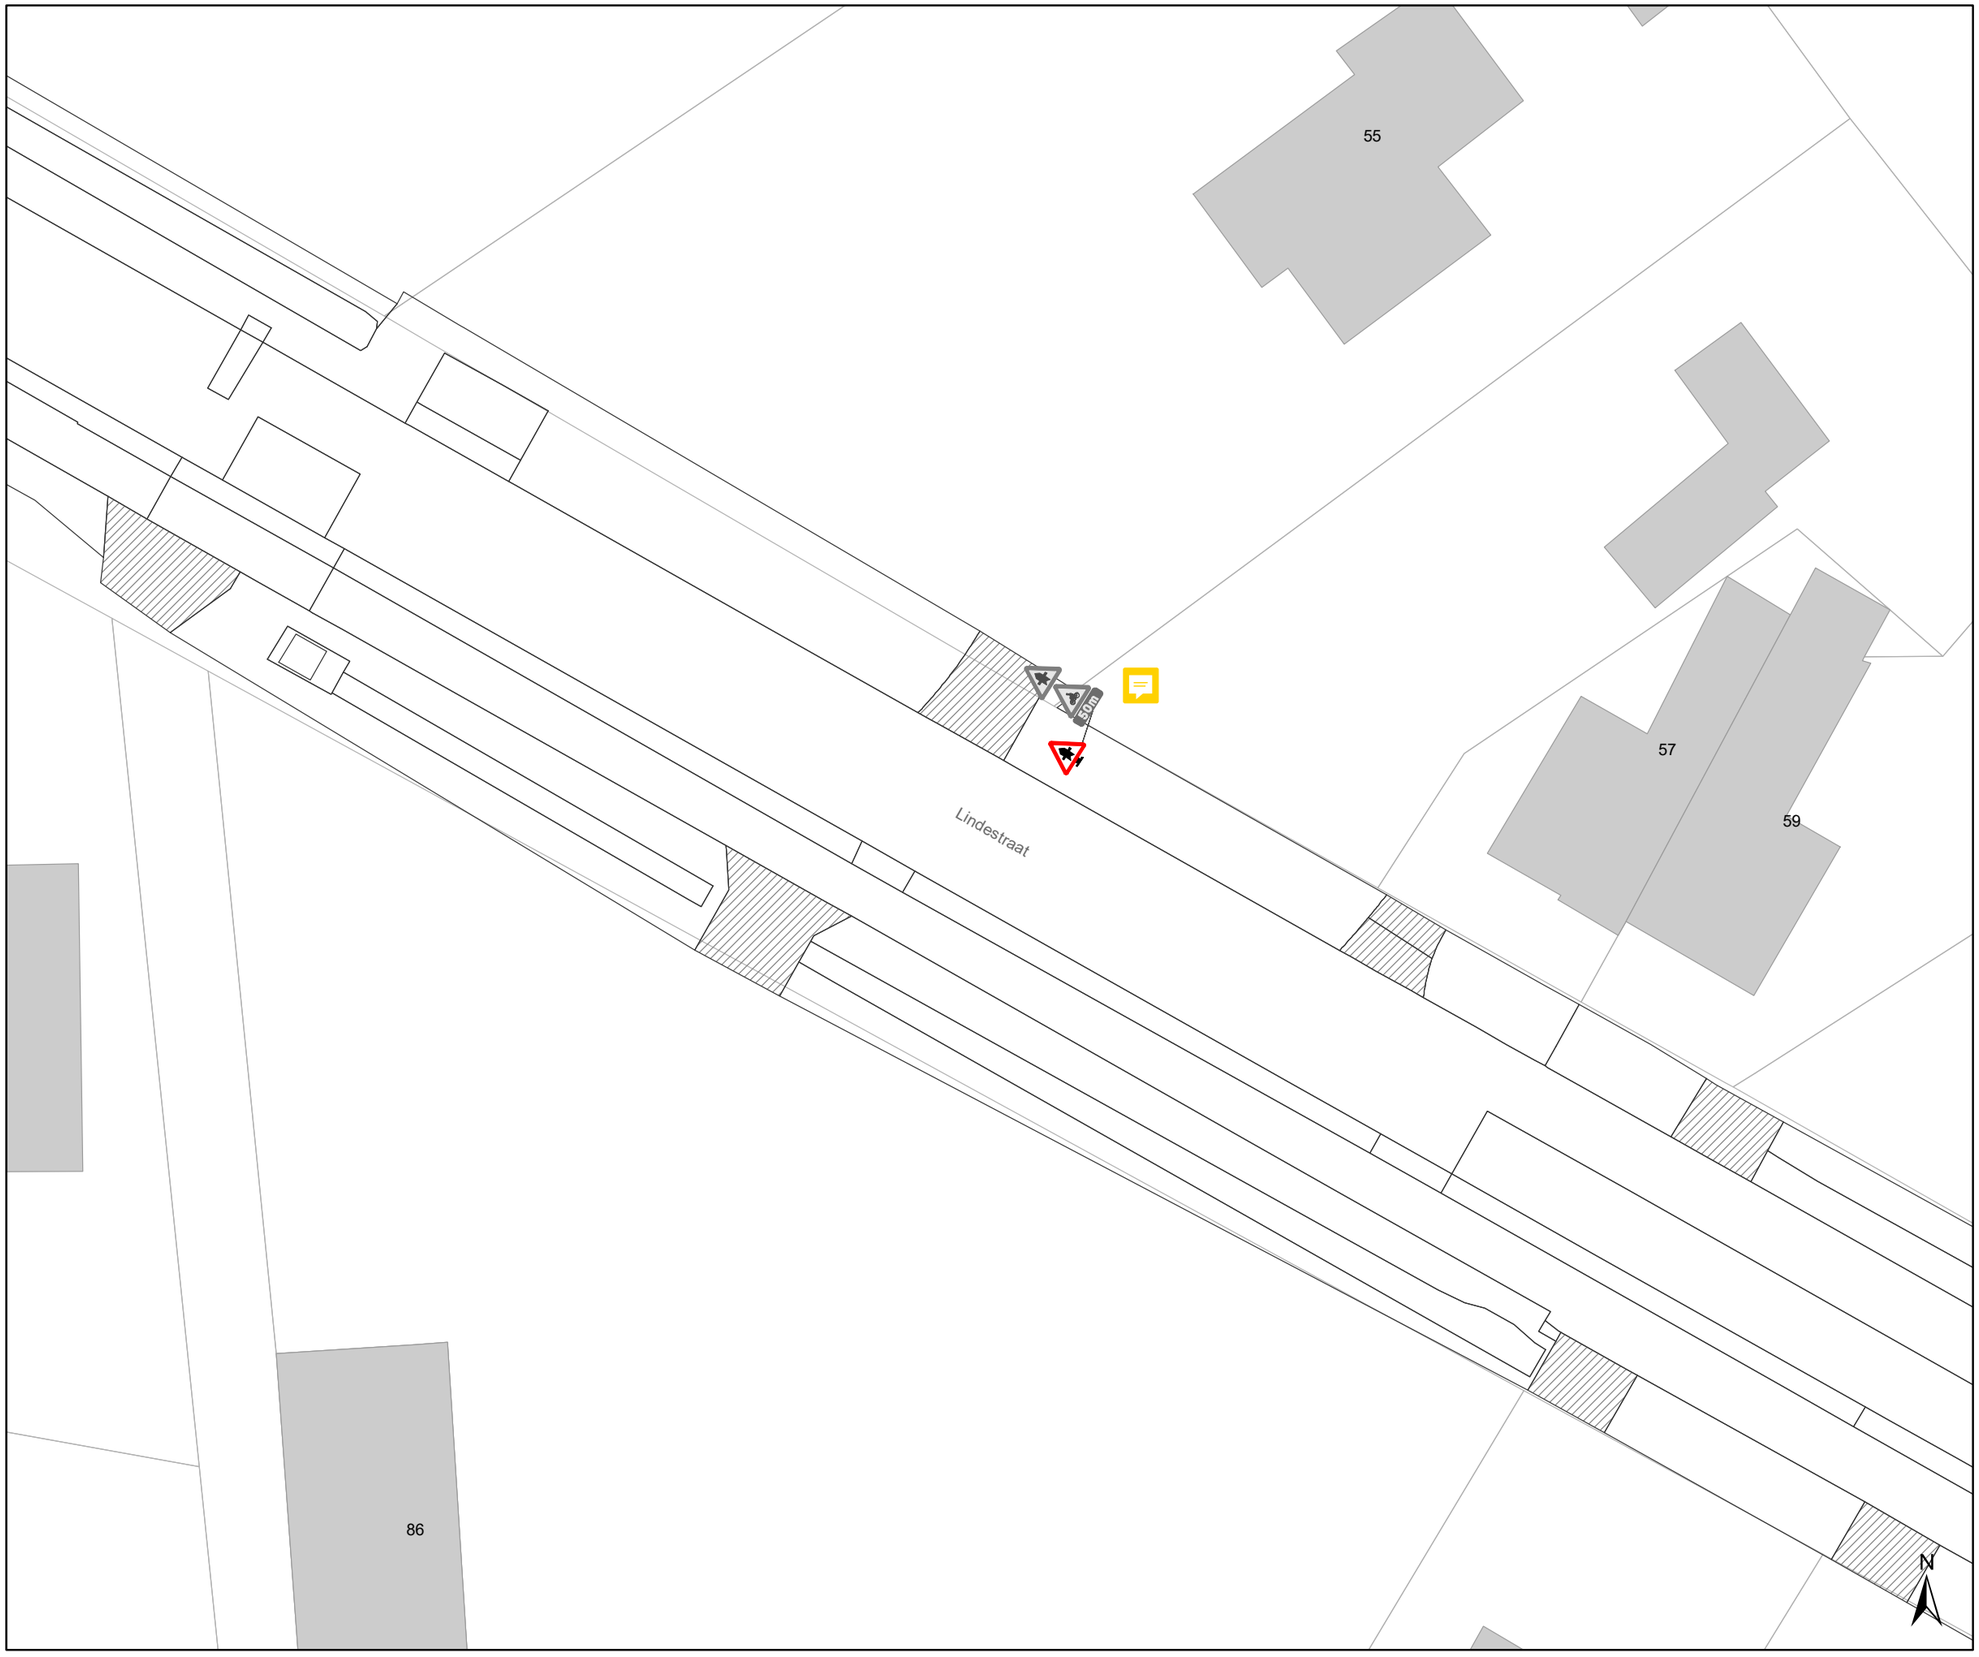

Legende

- Bestaande verkeersborden
- Geplande verkeersborden
- Te verwijderen verkeersborden
- Bestaande wegmarkeringen
- Geplande wegmarkeringen
- Te verwijderen wegmarkeringen

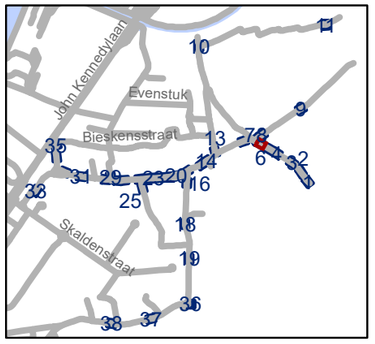

gent: Mobiliteitsbedrijf stad Gent
Verkeerstechnische taken

Desteldonk zone 30 en zone 50

Dossiernummer P-335950

DATUM	SCHAAL	PLAN	P FORMAAT
27/02/2023	1/250	6/38	A3

*Verifieer dit rechtsgeldig elektronisch ondertekend document van 135 blz op **code.esignflow.be** met code **1923-4263-7855-4084** en wachtwoord **xuseryc***

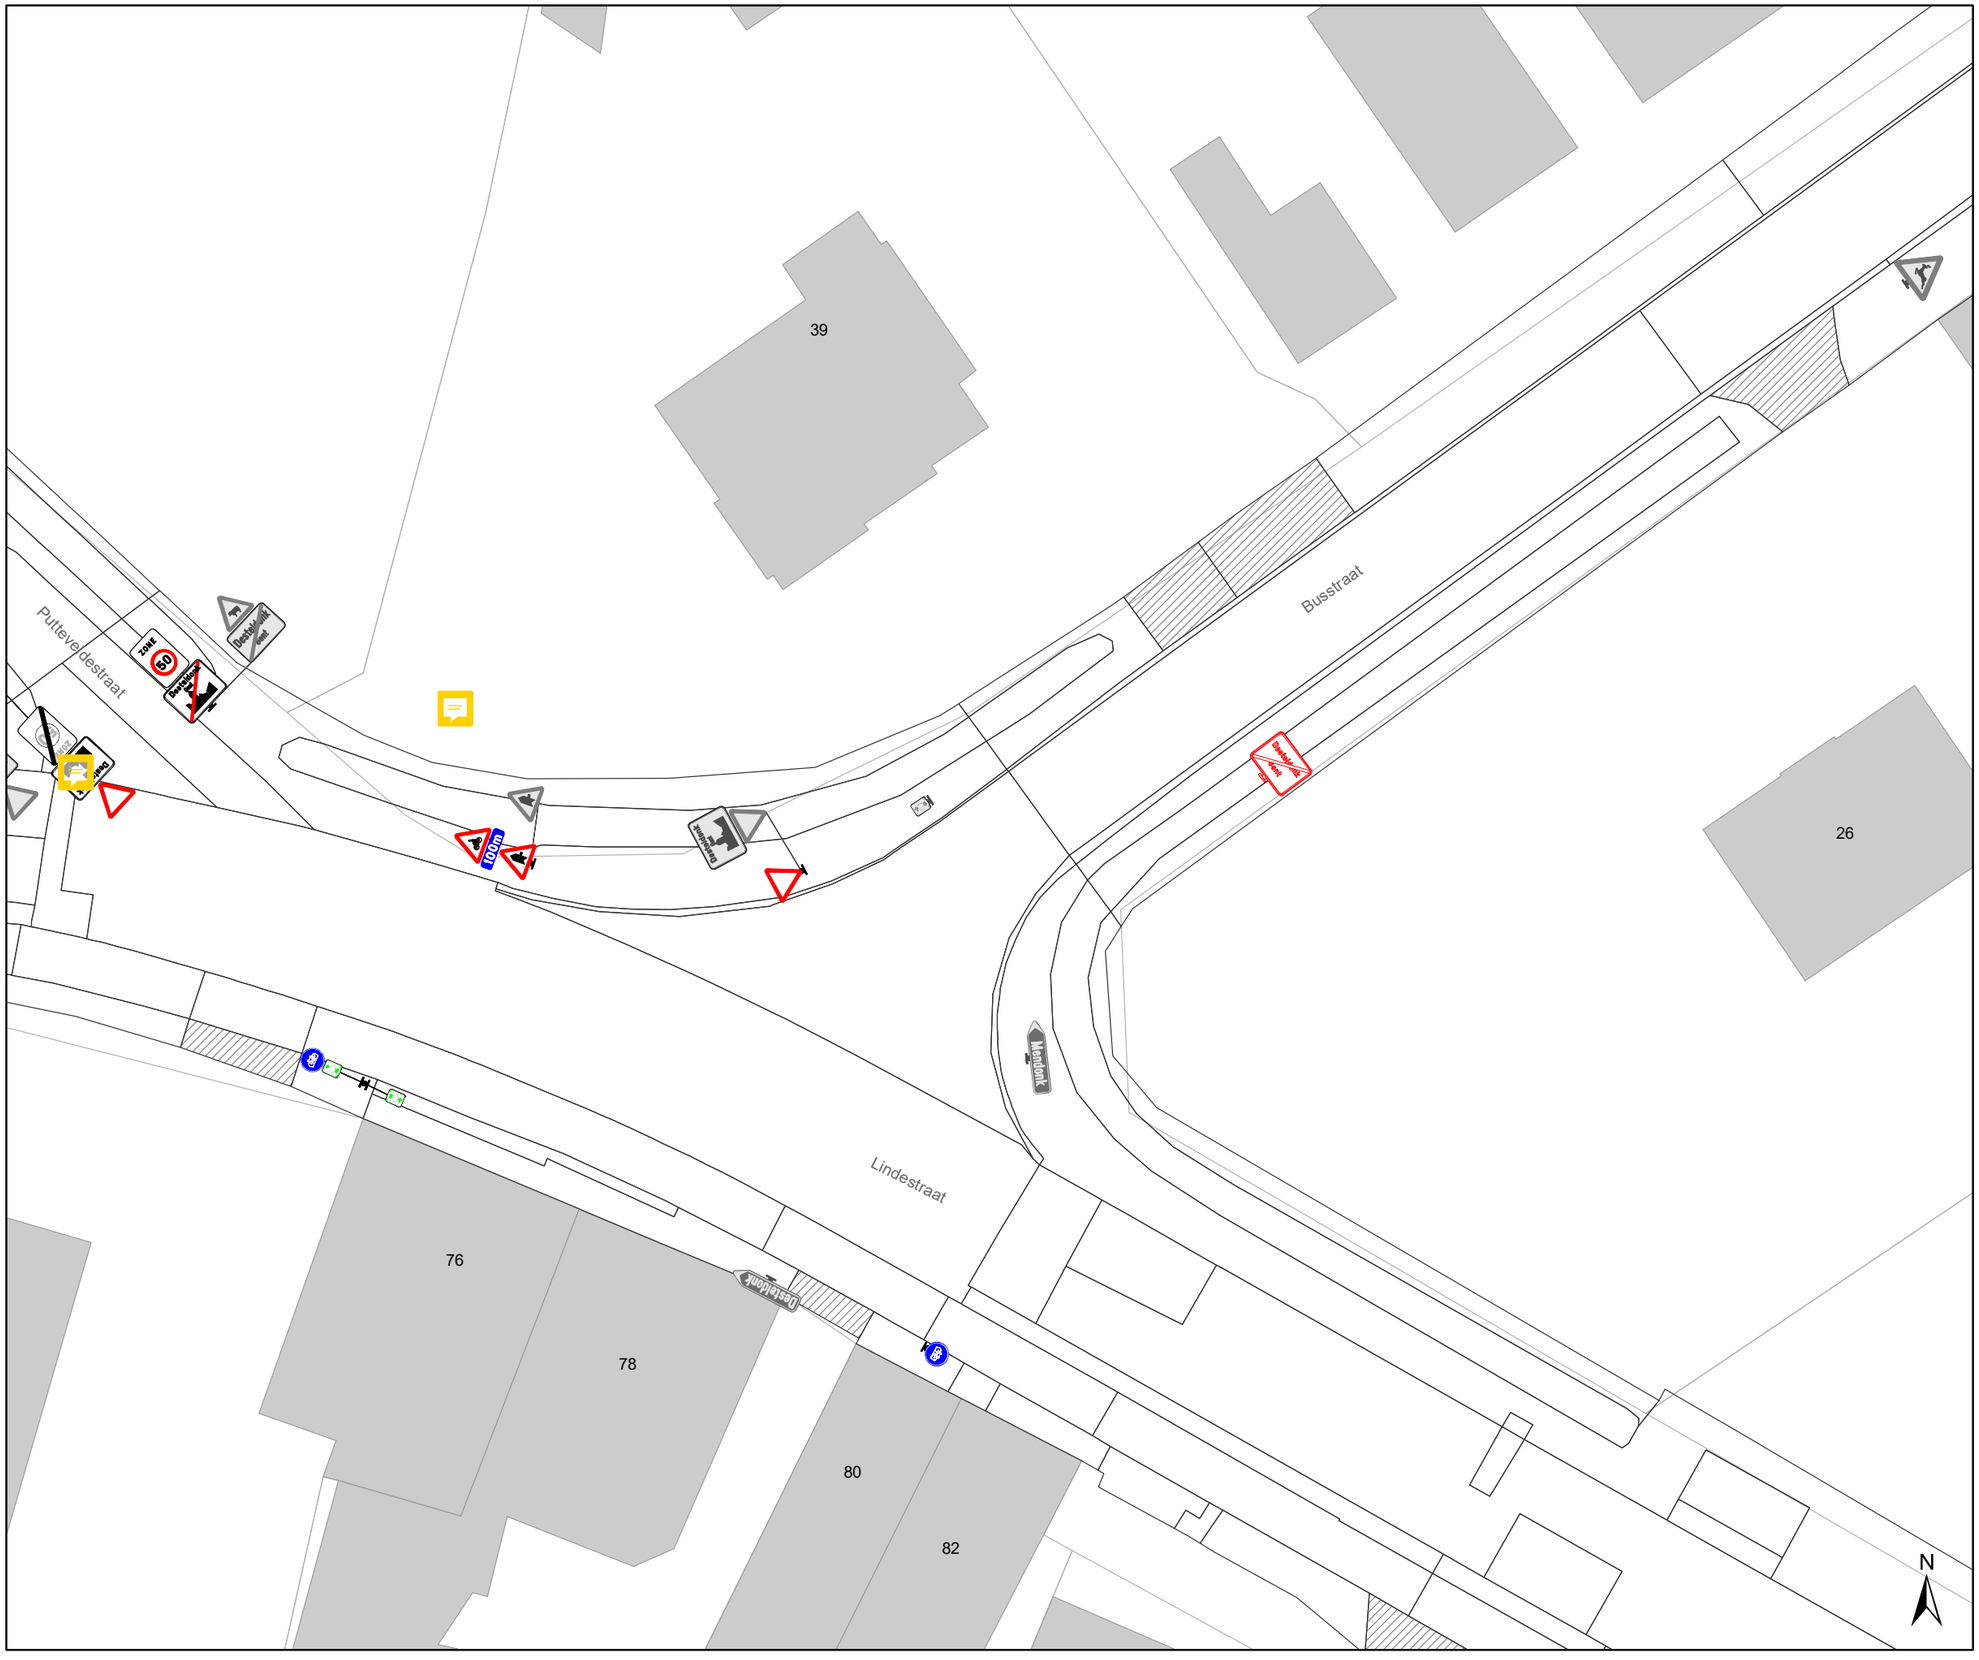

Legende

- Bestaande verkeersborden
- Geplande verkeersborden
- Te verwijderen verkeersborden
- Bestaande wegmarkeringen
- Geplande wegmarkeringen
- Te verwijderen wegmarkeringen

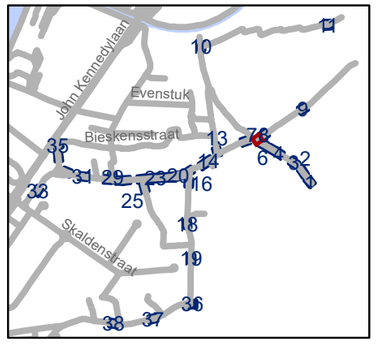

gent: Mobiliteitsbedrijf stad Gent
Verkeerstechnische taken

Desteldonk zone 30 en zone 50

Dossiernummer P-335950

DATUM	SCHAAL	PLAN	P FORMAAT
27/02/2023	1/250	7/38	A3

*Verifieer dit rechtsgeldig elektronisch ondertekend document van 135 blz op **code.esignflow.be** met code **1923-4263-7855-4084** en wachtwoord **xuseryc***

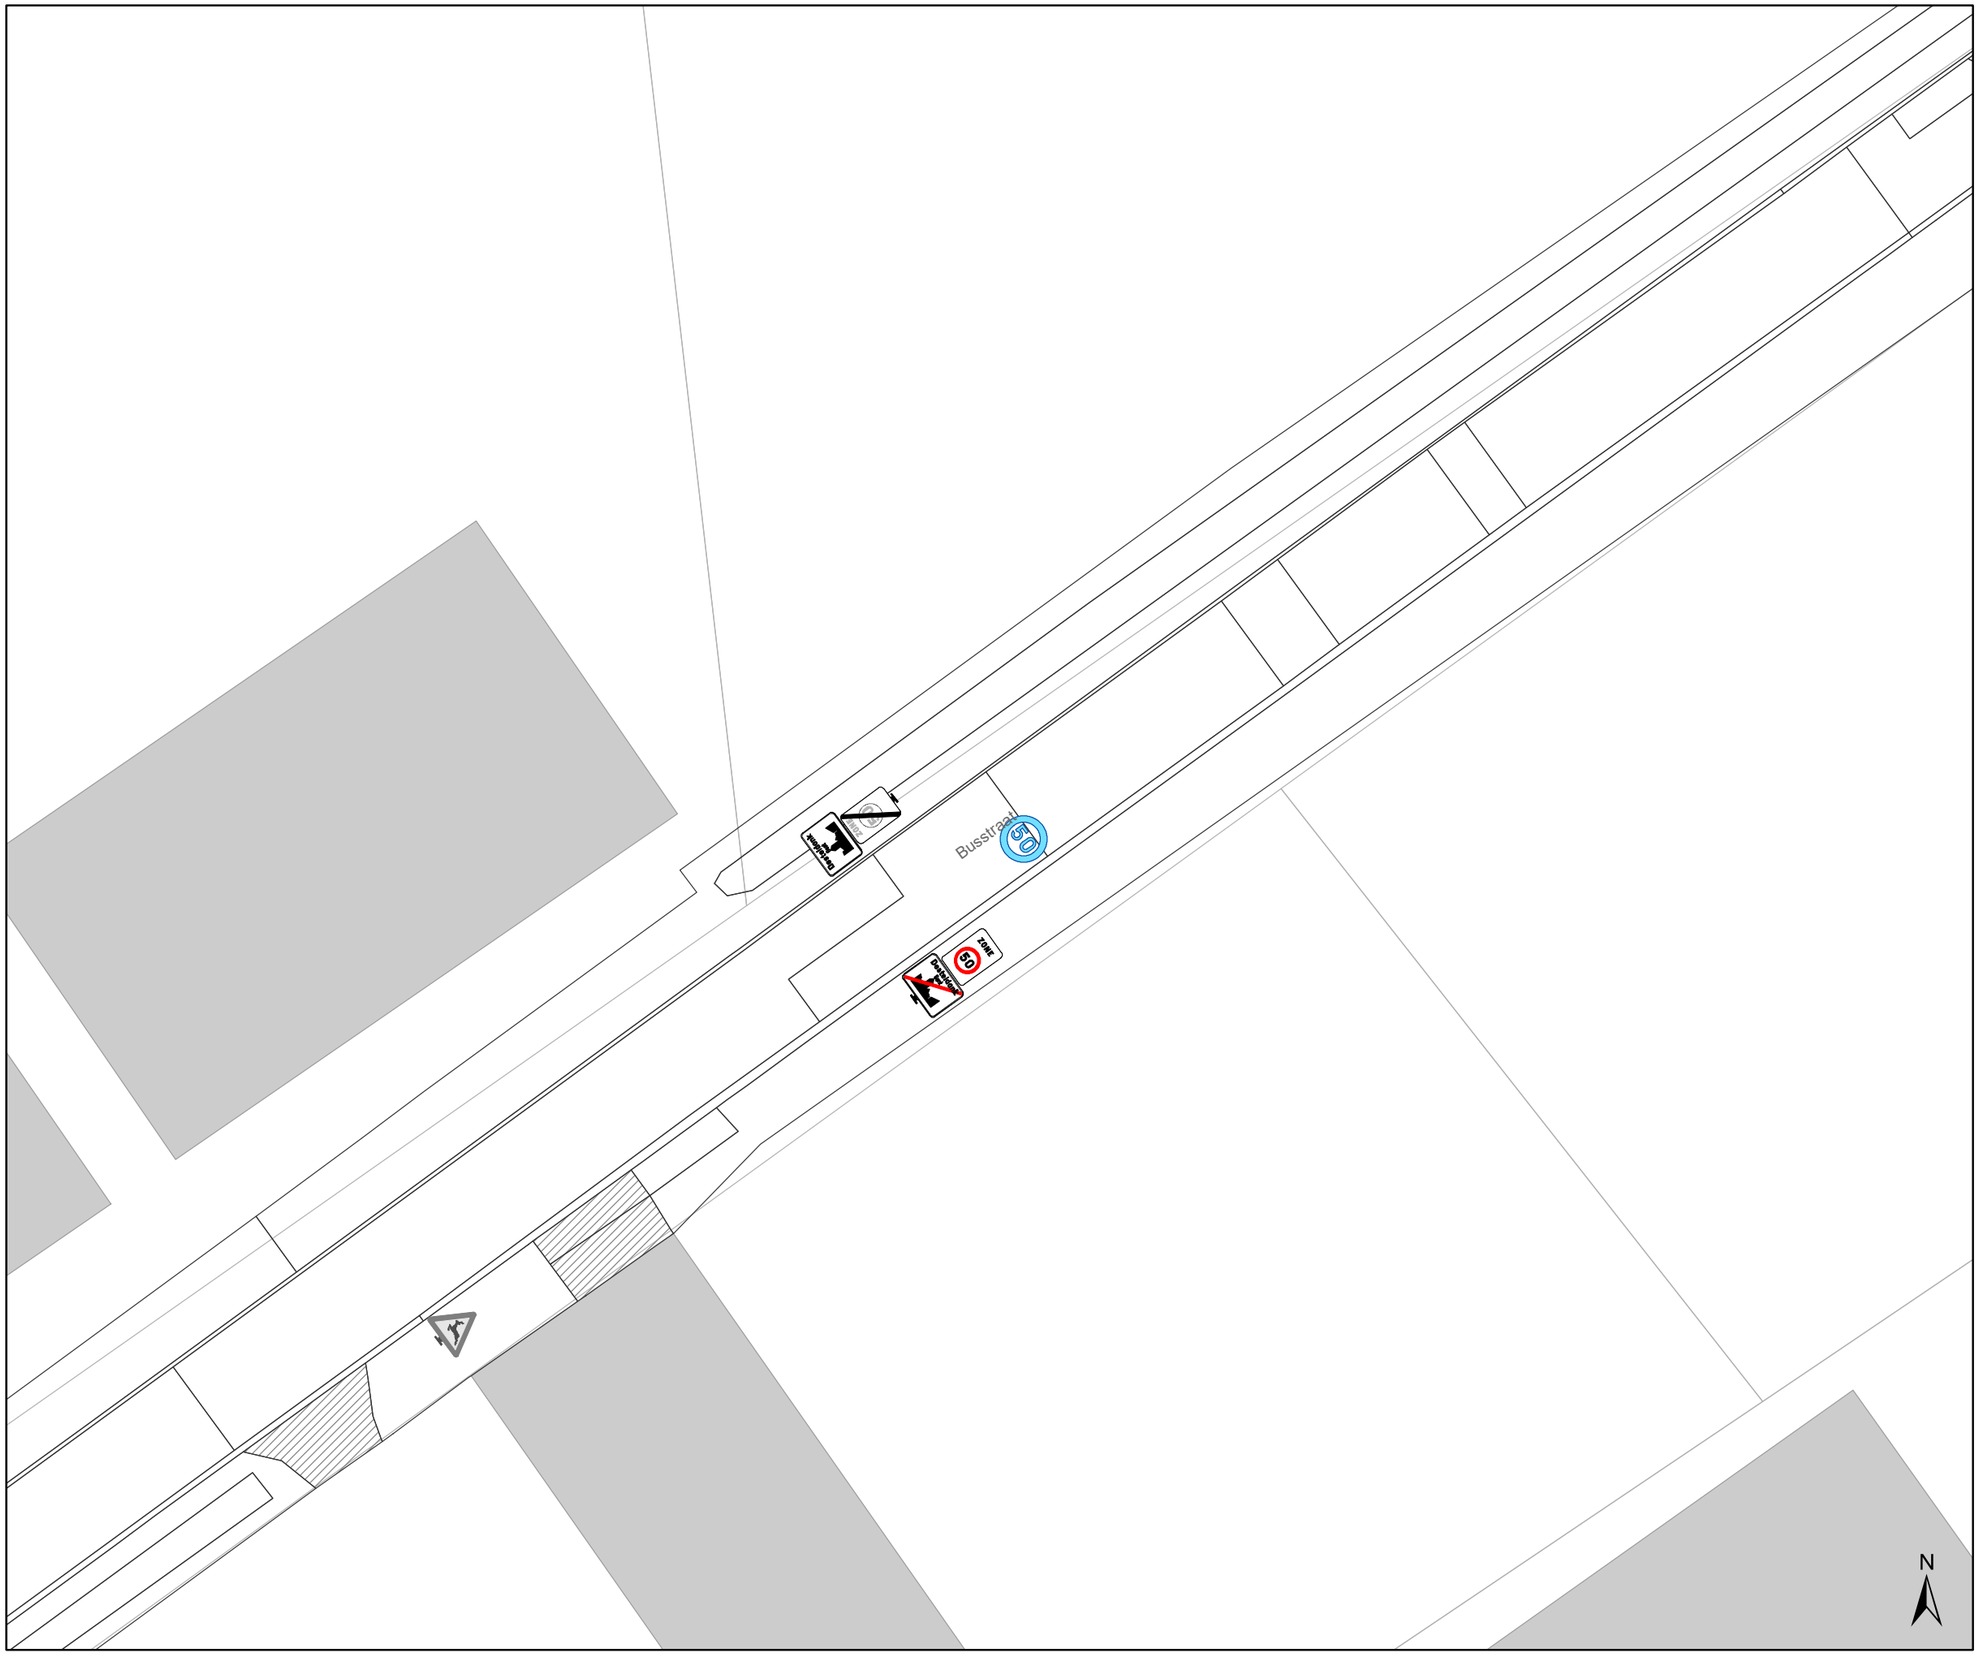

Legende

- Bestaande verkeersborden
- Geplande verkeersborden
- Te verwijderen verkeersborden
- Bestaande wegmarkeringen
- Geplande wegmarkeringen
- Te verwijderen wegmarkeringen

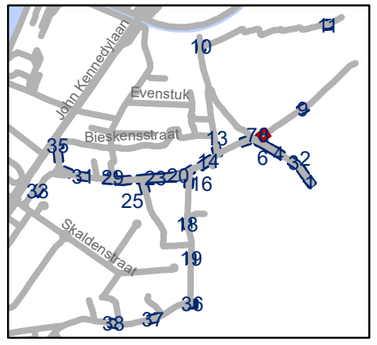

gent: Mobiliteitsbedrijf stad Gent
Verkeerstechnische taken

Desteldonk zone 30 en zone 50

Dossiernummer P-335950

DATUM	SCHAAL	PLAN	P FORMAAT
27/02/2023	1/250	8/38	A3

*Verifieer dit rechtsgeldig elektronisch ondertekend document van 135 blz op **code.esignflow.be** met code **1923-4263-7855-4084** en wachtwoord **xuseryc***

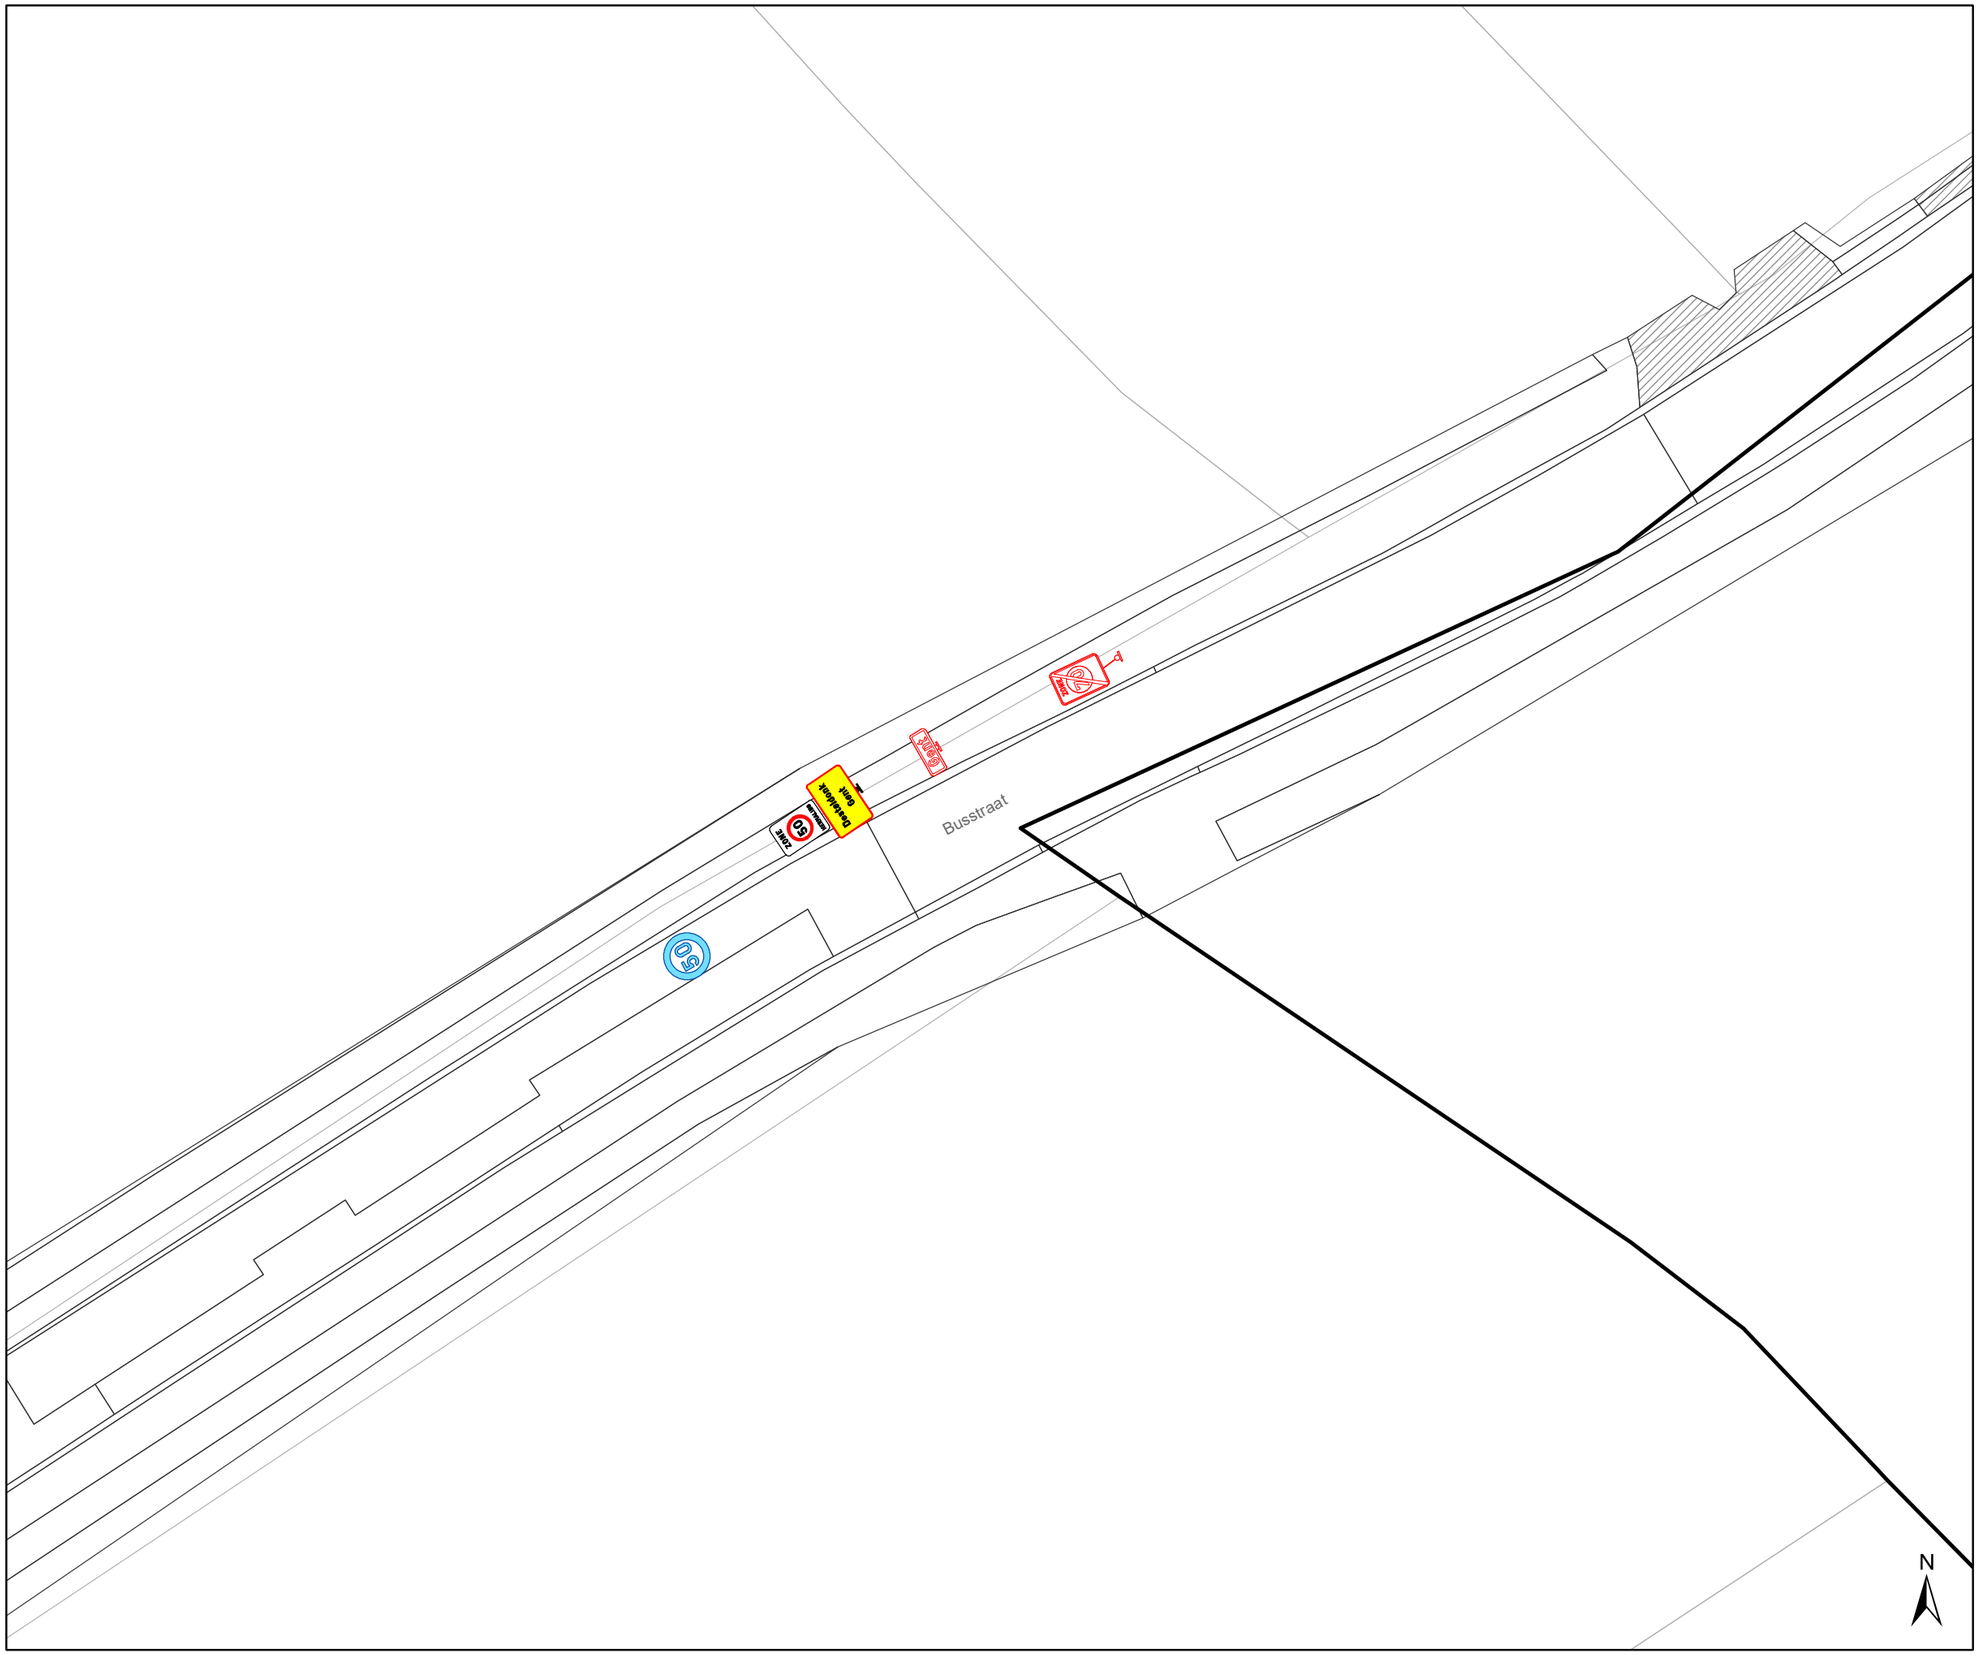

Legende

- Bestaande verkeersborden
- Geplande verkeersborden
- Te verwijderen verkeersborden
- Bestaande wegmarkeringen
- Geplande wegmarkeringen
- Te verwijderen wegmarkeringen

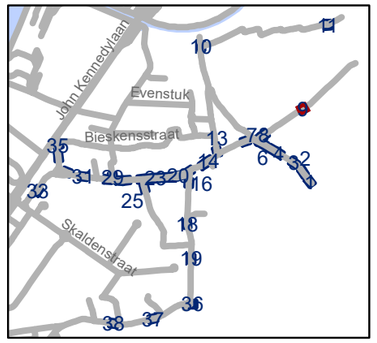

gent: Mobiliteitsbedrijf stad Gent
Verkeerstechnische taken

Desteldonk zone 30 en zone 50

Dossiernummer P-335950

DATUM	SCHAAL	PLAN	P FORMAAT
27/02/2023	1/250	9/38	A3

*Verifieer dit rechtsgeldig elektronisch ondertekend document van 135 blz op **code.esignflow.be** met code **1923-4263-7855-4084** en wachtwoord **xuseryc***

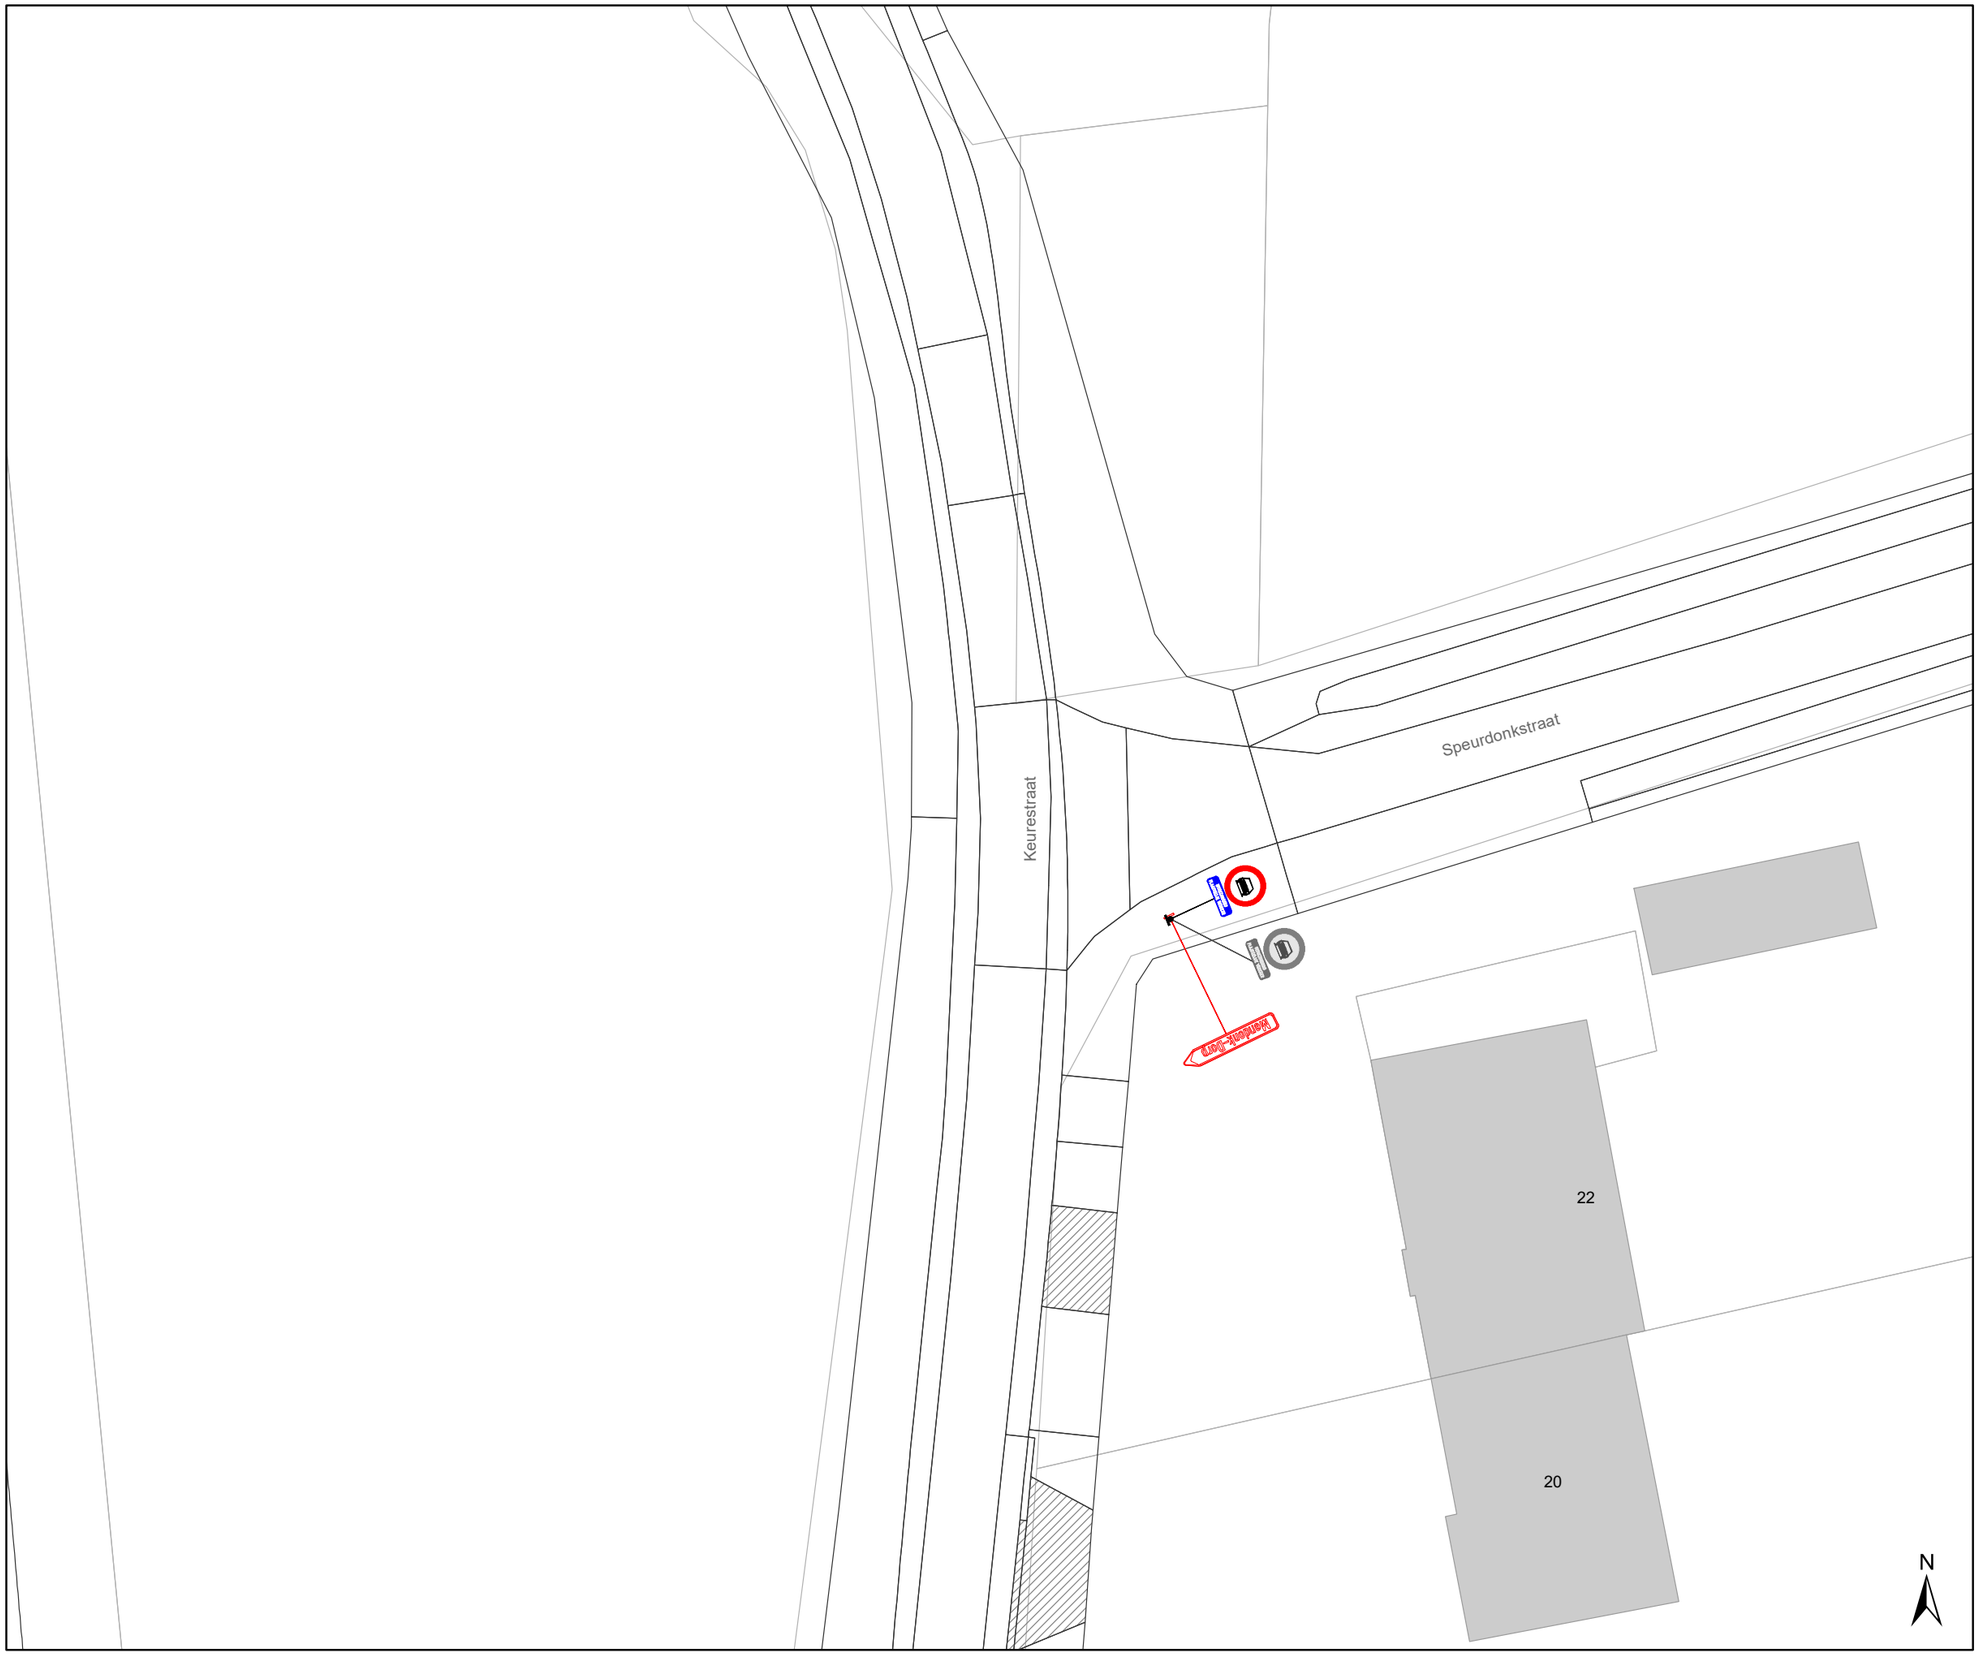

Legende

- Bestaande verkeersborden
- Geplande verkeersborden
- Te verwijderen verkeersborden
- Bestaande wegmarkeringen
- Geplande wegmarkeringen
- Te verwijderen wegmarkeringen

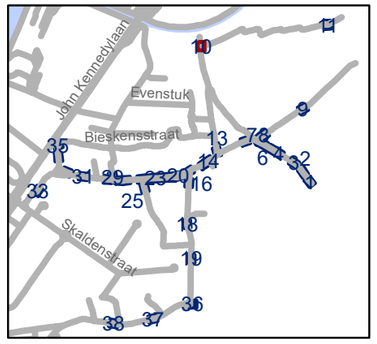

gent: Mobiliteitsbedrijf stad Gent
Verkeerstechnische taken

Desteldonk zone 30 en zone 50

Dossiernummer P-335950

DATUM	SCHAAL	PLAN	P FORMAAT
27/02/2023	1/250	10/38	A3

*Verifieer dit rechtsgeldig elektronisch ondertekend document van 135 blz op **code.esignflow.be** met code **1923-4263-7855-4084** en wachtwoord **xuseryc***

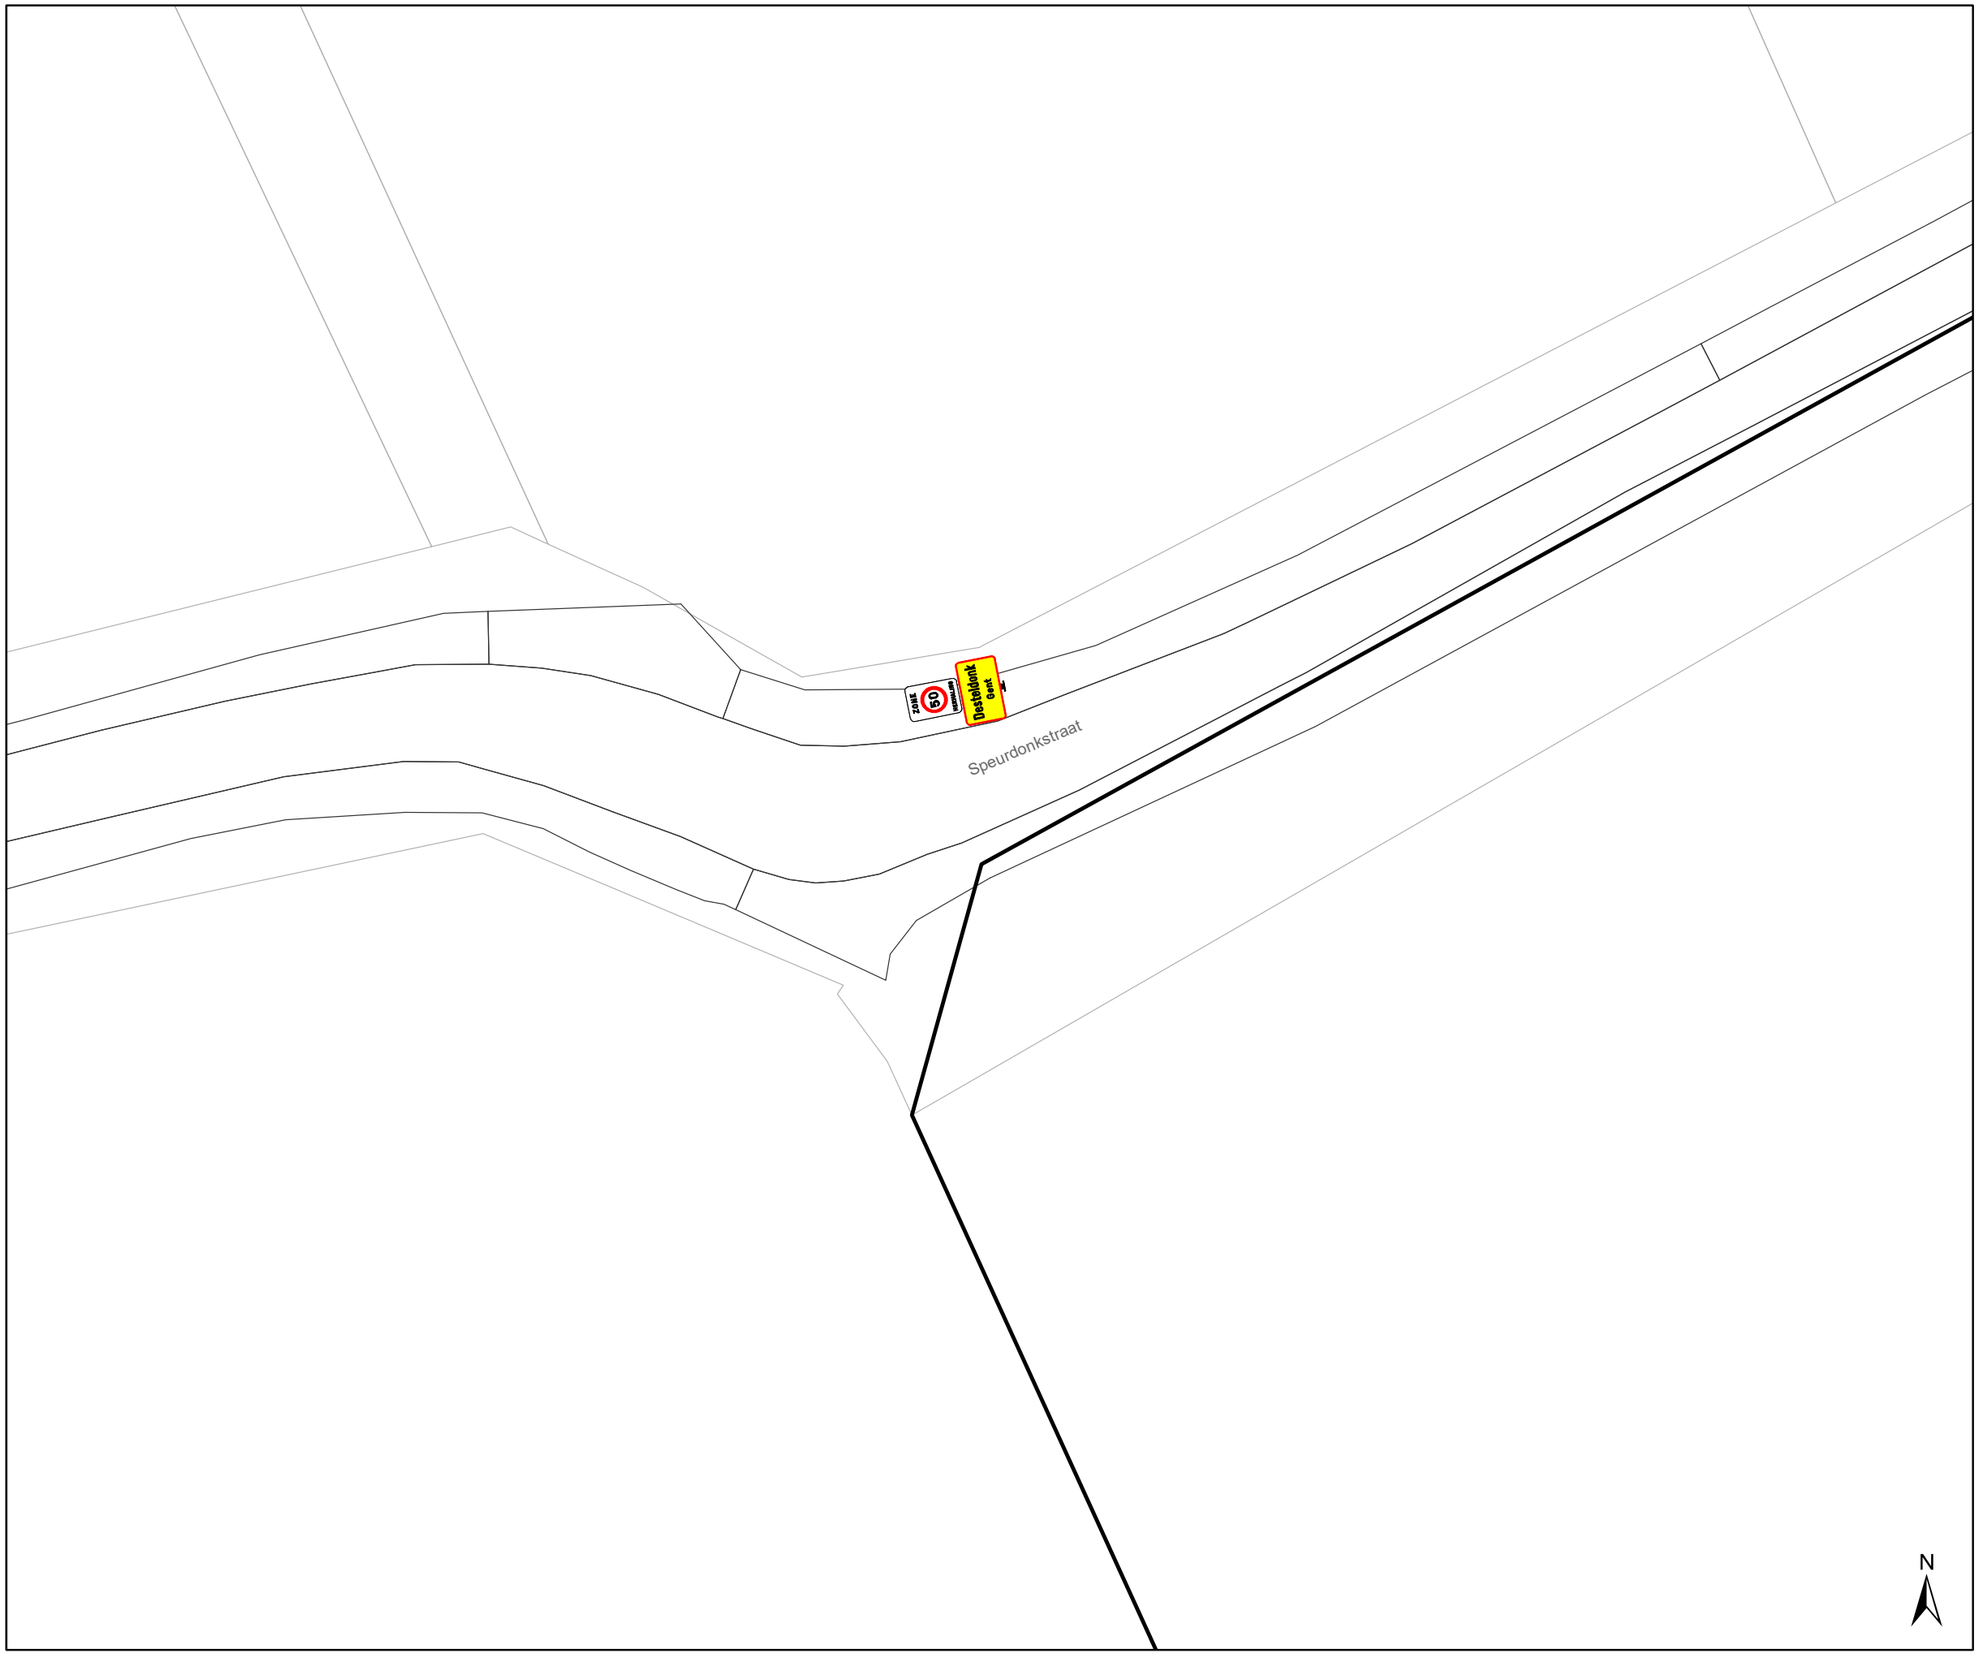

Legende

- Bestaande verkeersborden
- Geplande verkeersborden
- Te verwijderen verkeersborden
- Bestaande wegmarkeringen
- Geplande wegmarkeringen
- Te verwijderen wegmarkeringen

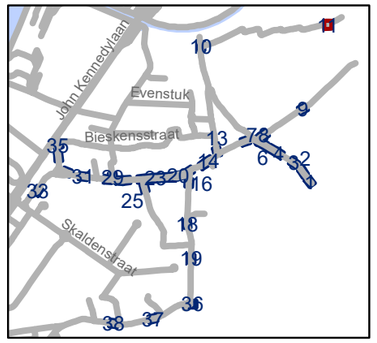

gent: Mobiliteitsbedrijf stad Gent
Verkeerstechnische taken

Desteldonk zone 30 en zone 50

Dossiernummer P-335950

DATUM	SCHAAL	PLAN	P FORMAAT
27/02/2023	1/250	11/38	A3

*Verifieer dit rechtsgeldig elektronisch ondertekend document van 135 blz op **code.esignflow.be** met code **1923-4263-7855-4084** en wachtwoord **xuseryc***

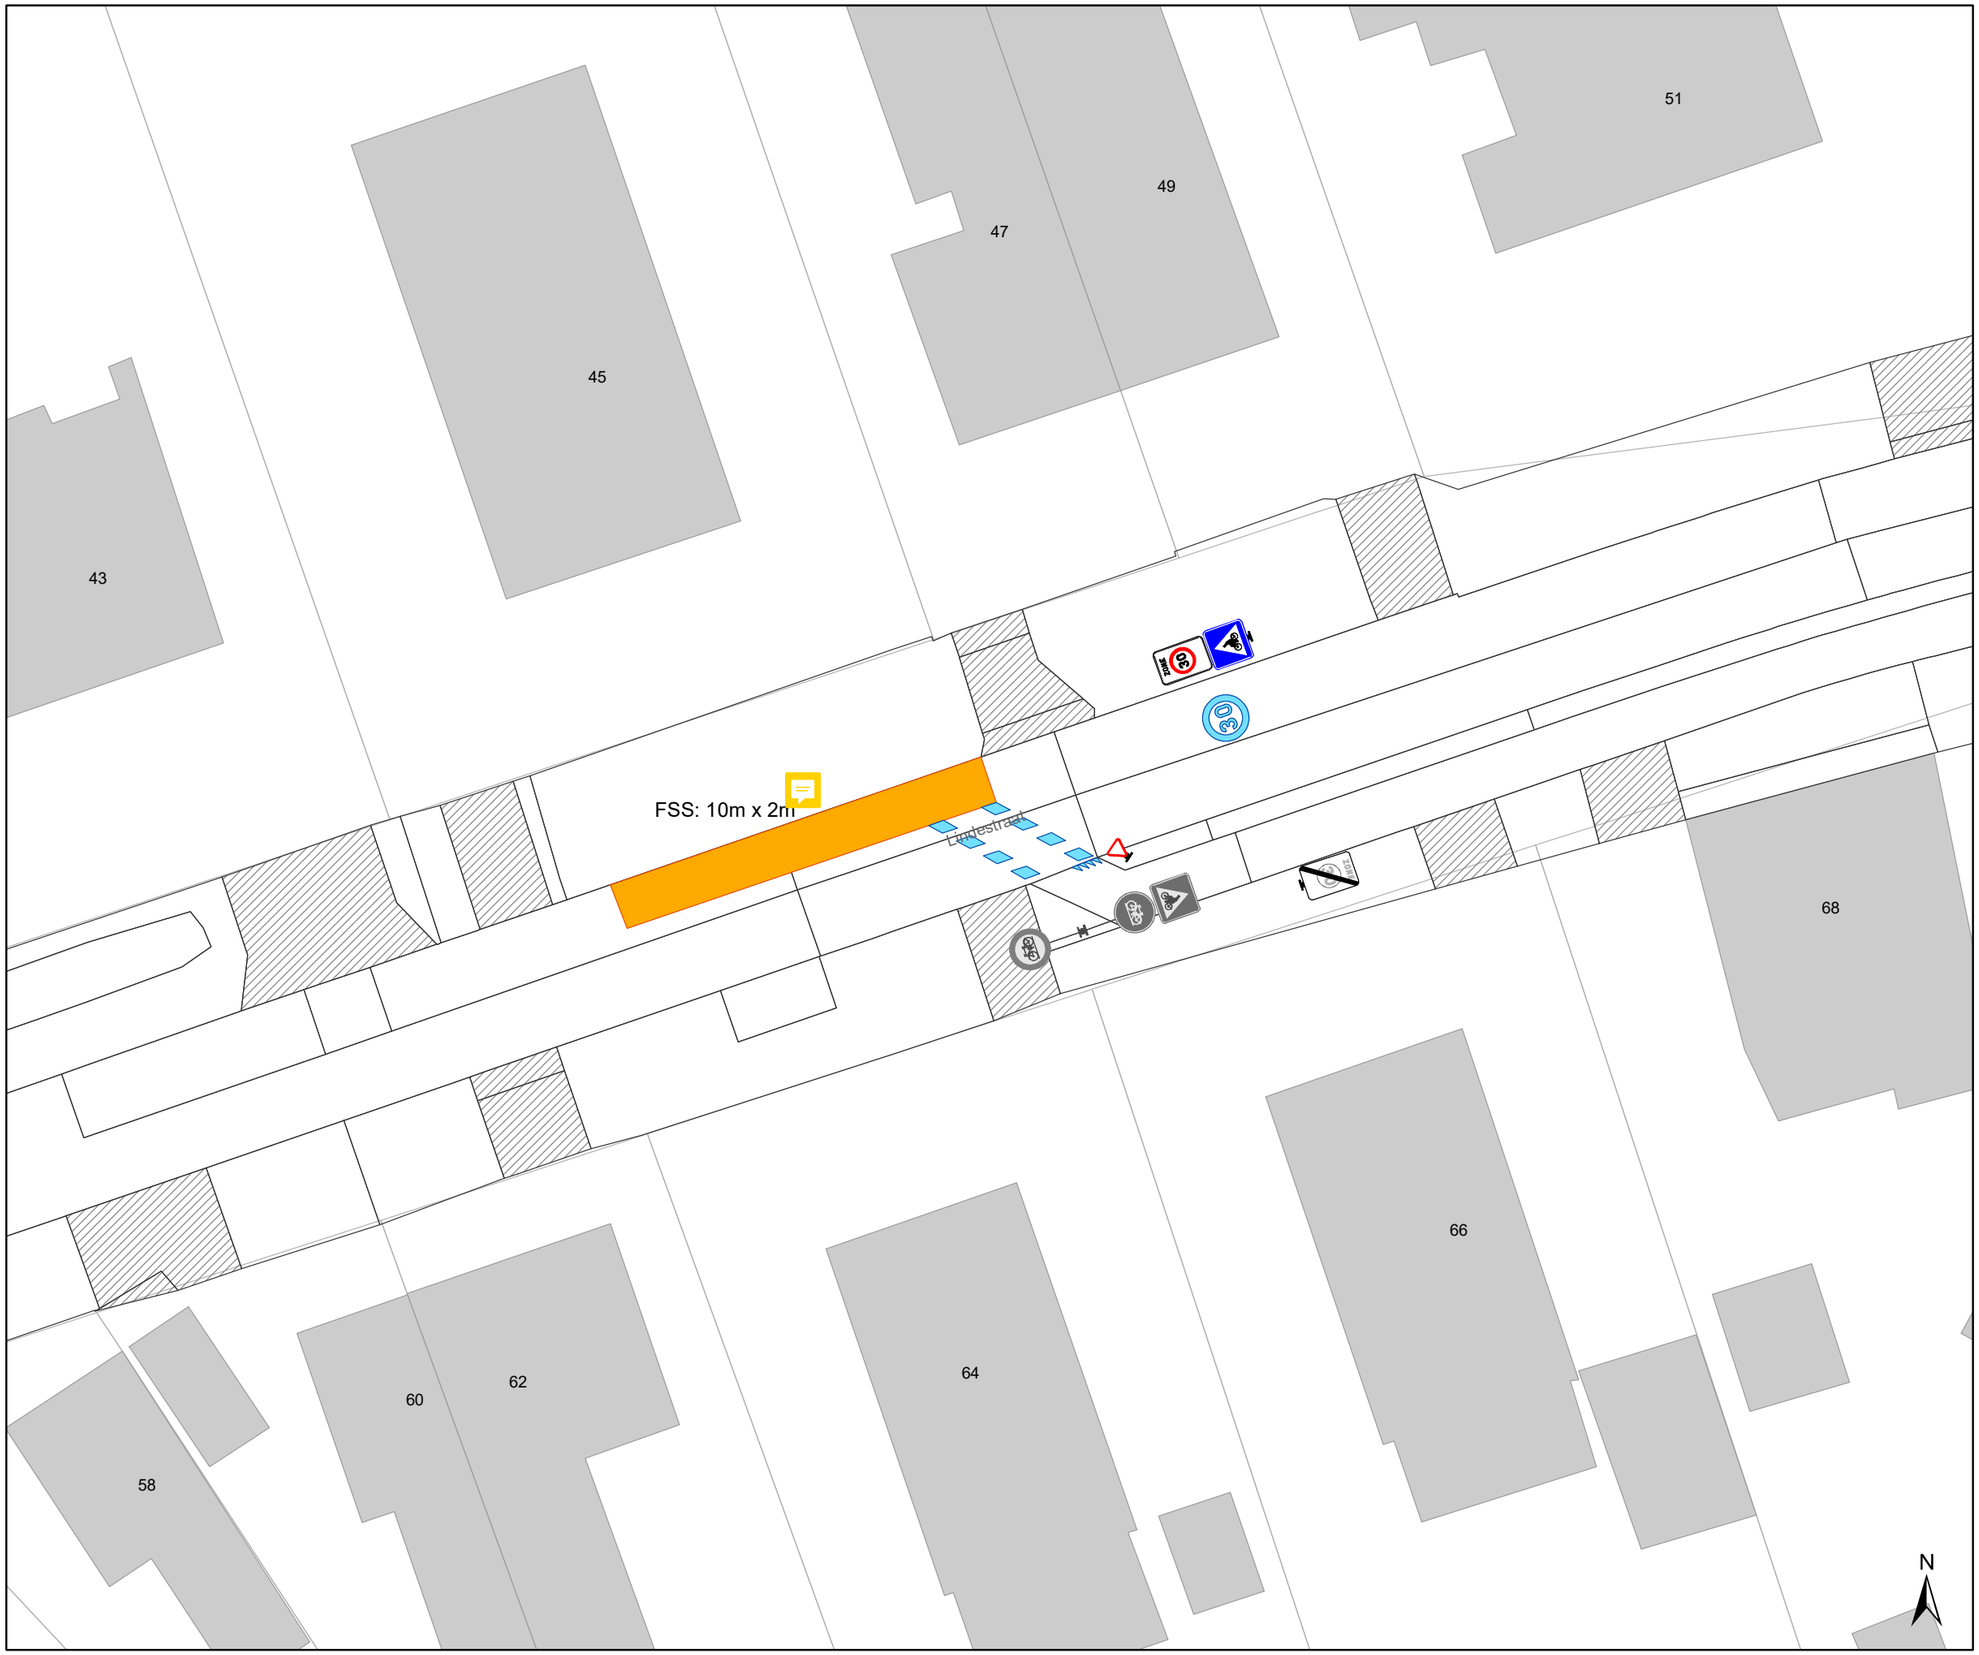

Legende

- Bestaande verkeersborden
- Geplande verkeersborden
- Te verwijderen verkeersborden
- Bestaande wegmarkeringen
- Geplande wegmarkeringen
- Te verwijderen wegmarkeringen

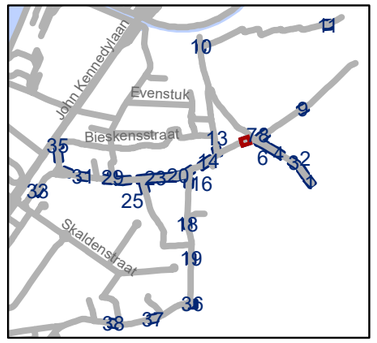

gent: Mobiliteitsbedrijf stad Gent
Verkeerstechnische taken

Desteldonk zone 30 en zone 50

Dossiernummer P-335950

DATUM	SCHAAL	PLAN	P FORMAAT
27/02/2023	1/250	12/38	A3

*Verifieer dit rechtsgeldig elektronisch ondertekend document van 135 blz op **code.esignflow.be** met code **1923-4263-7855-4084** en wachtwoord **xuseryc***

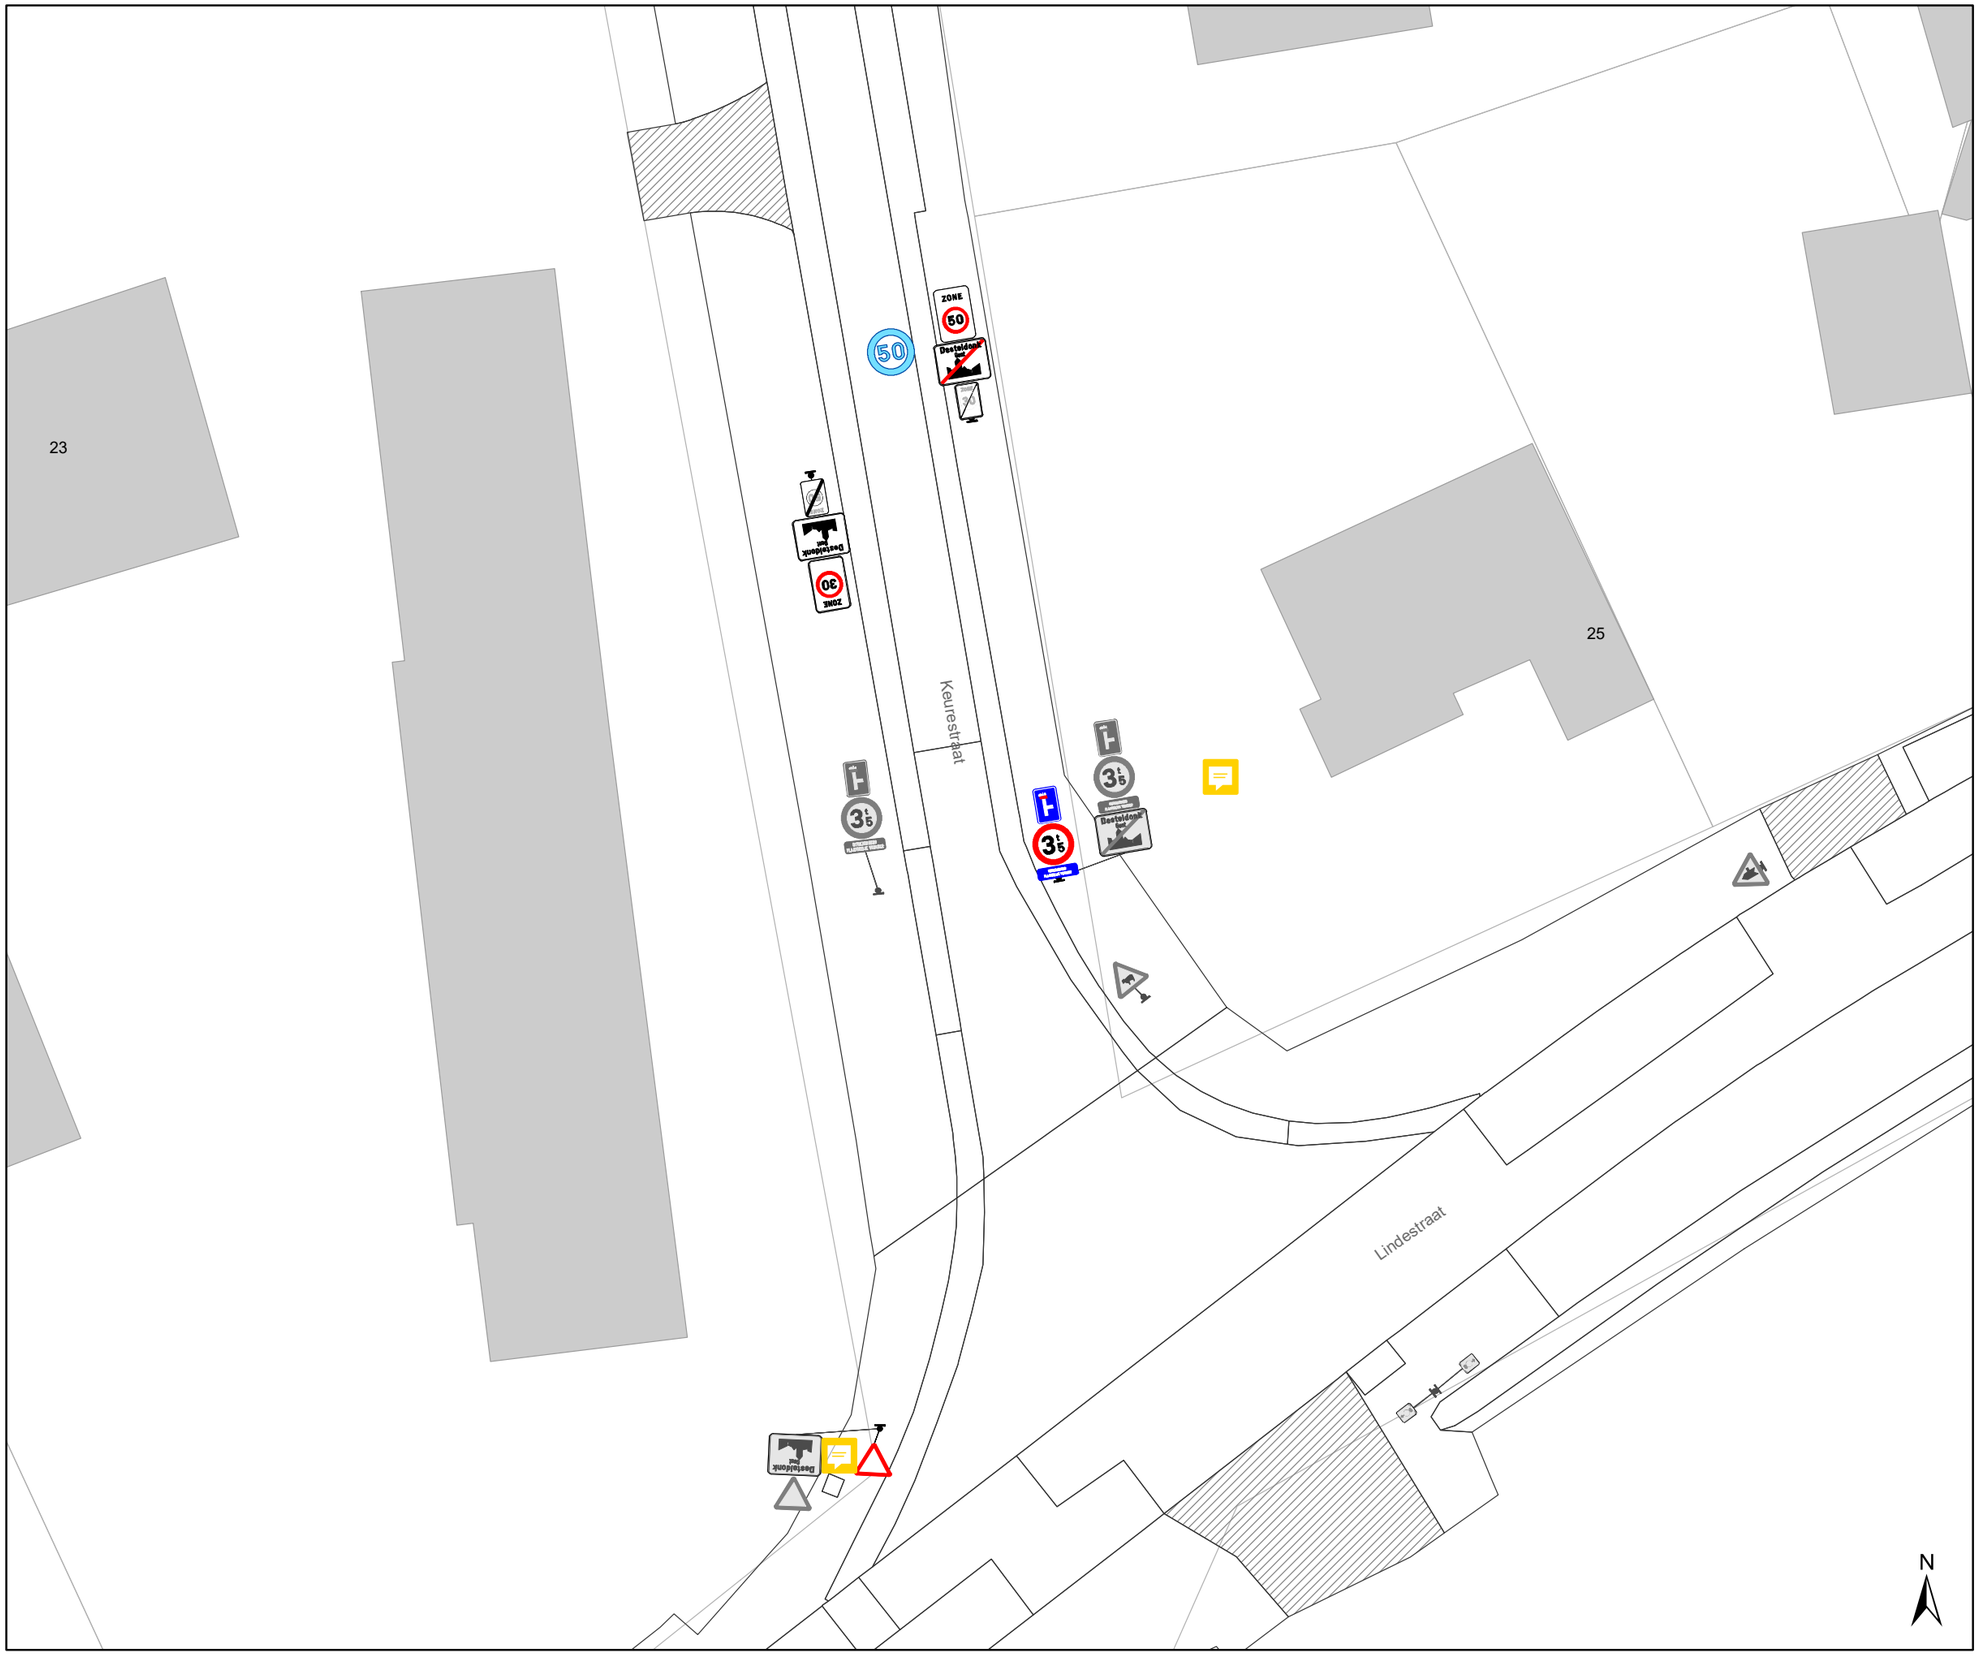

Legende

- Bestaande verkeersborden
- Geplande verkeersborden
- Te verwijderen verkeersborden
- Bestaande wegmarkeringen
- Geplande wegmarkeringen
- Te verwijderen wegmarkeringen

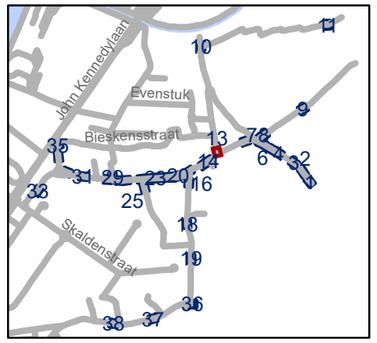

gent: Mobiliteitsbedrijf stad Gent
Verkeerstechnische taken

Desteldonk zone 30 en zone 50

Dossiernummer P-335950

DATUM	SCHAAL	PLAN	P FORMAAT
27/02/2023	1/250	13/38	A3

*Verifieer dit rechtsgeldig elektronisch ondertekend document van 135 blz op **code.esignflow.be** met code **1923-4263-7855-4084** en wachtwoord **xuseryc***

Legende

- Bestaande verkeersborden
- Geplande verkeersborden
- Te verwijderen verkeersborden
- Bestaande wegmarkeringen
- Geplande wegmarkeringen
- Te verwijderen wegmarkeringen

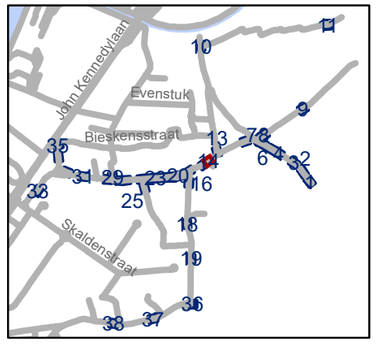

gent: Mobiliteitsbedrijf stad Gent
Verkeerstechnische taken

Desteldonk zone 30 en zone 50

Dossiernummer P-335950

DATUM	SCHAAL	PLAN	P FORMAAT
27/02/2023	1/250	14/38	A3

*Verifieer dit rechtsgeldig elektronisch ondertekend document van 135 blz op **code.esignflow.be** met code **1923-4263-7855-4084** en wachtwoord **xuseryc***

Legende

- Bestaande verkeersborden
- Geplande verkeersborden
- Te verwijderen verkeersborden
- Bestaande wegmarkeringen
- Geplande wegmarkeringen
- Te verwijderen wegmarkeringen

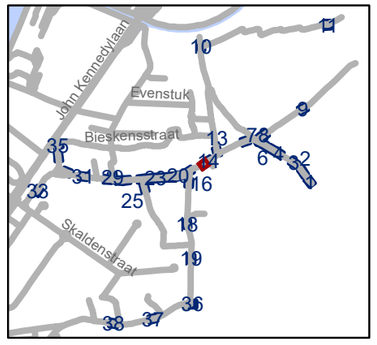

gent: Mobiliteitsbedrijf stad Gent
Verkeerstechnische taken

Desteldonk zone 30 en zone 50

Dossiernummer P-335950

DATUM	SCHAAL	PLAN	P FORMAAT
27/02/2023	1/250	15/38	A3

*Verifieer dit rechtsgeldig elektronisch ondertekend document van 135 blz op **code.esignflow.be** met code **1923-4263-7855-4084** en wachtwoord **xuseryc***

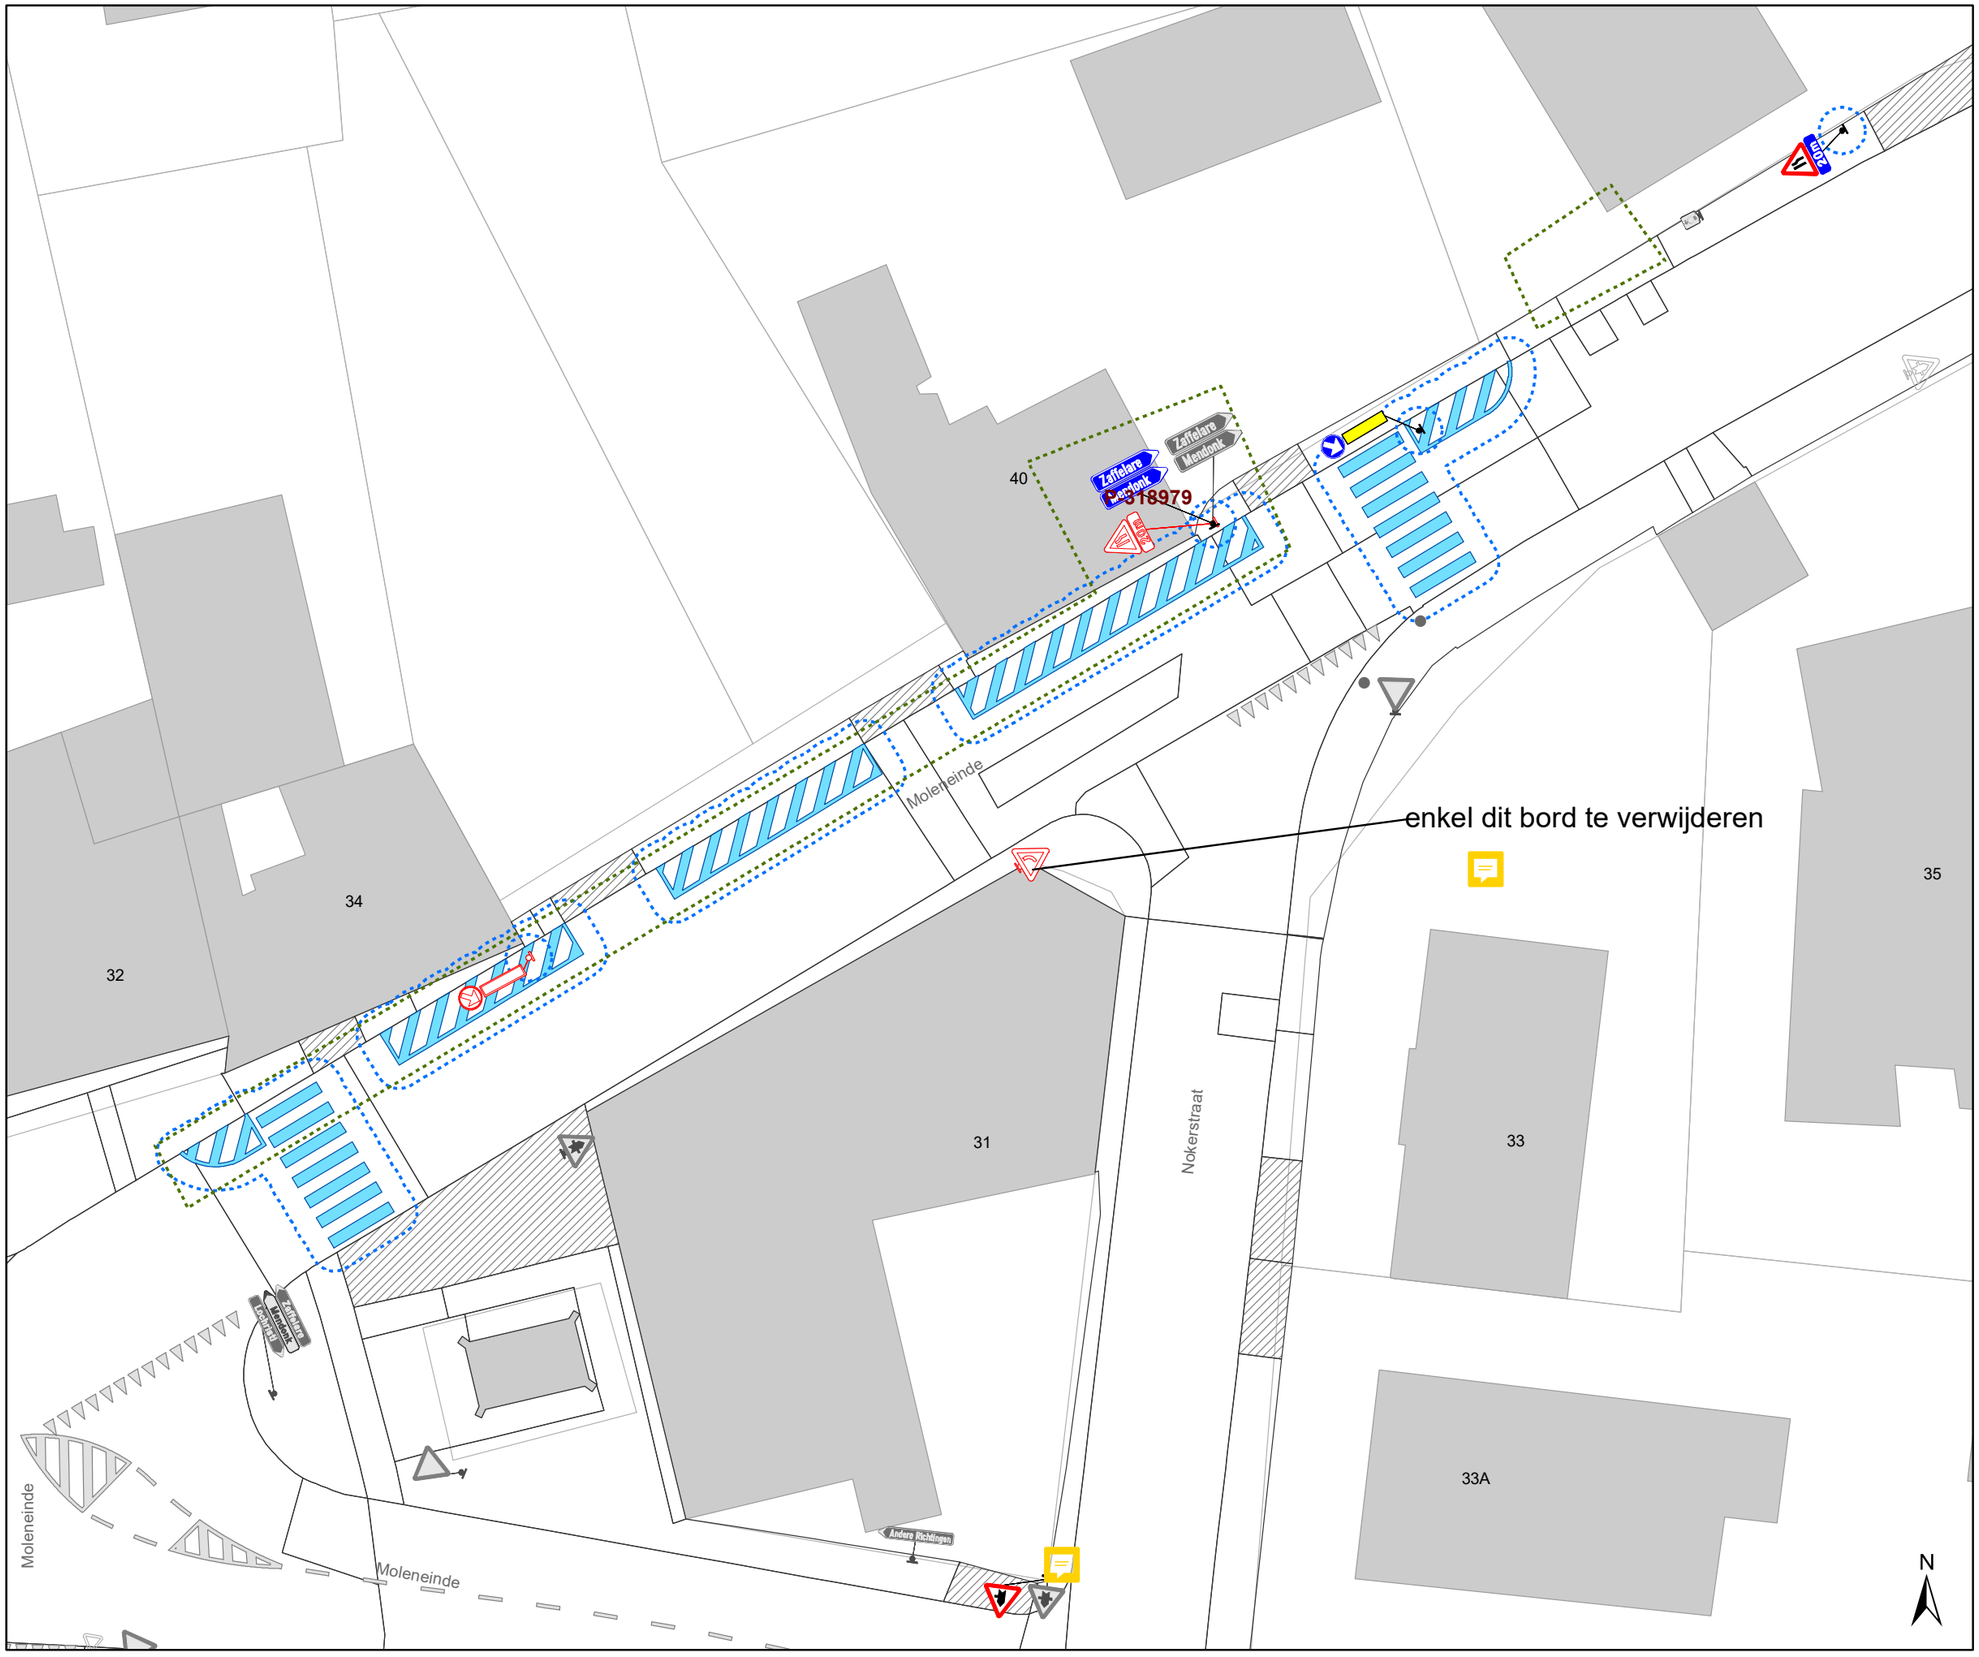

Legende

- Bestaande verkeersborden
- Geplande verkeersborden
- Te verwijderen verkeersborden
- Bestaande wegmarkeringen
- Geplande wegmarkeringen
- Te verwijderen wegmarkeringen

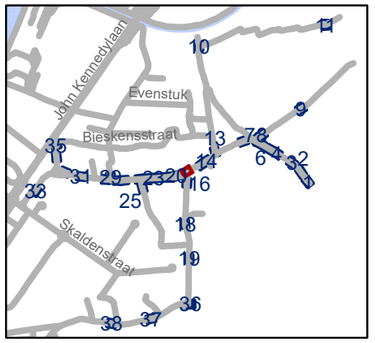

gent: Mobiliteitsbedrijf stad Gent
Verkeerstechnische taken

Desteldonk zone 30 en zone 50

Dossiernummer P-335950

DATUM	SCHAAL	PLAN	P FORMAAT
27/02/2023	1/250	16/38	A3

*Verifieer dit rechtsgeldig elektronisch ondertekend document van 135 blz op **code.esignflow.be** met code **1923-4263-7855-4084** en wachtwoord **xuseryc***

Legende

- Bestaande verkeersborden
- Geplande verkeersborden
- Te verwijderen verkeersborden
- Bestaande wegmarkeringen
- Geplande wegmarkeringen
- Te verwijderen wegmarkeringen

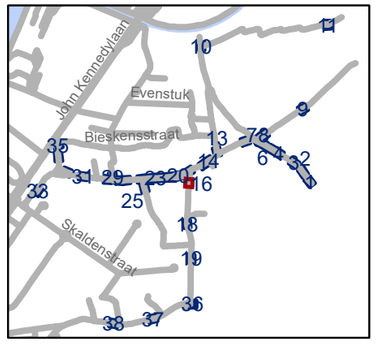

gent: Mobiliteitsbedrijf stad Gent
Verkeerstechnische taken

Desteldonk zone 30 en zone 50

Dossiernummer P-335950

DATUM	SCHAAL	PLAN	P FORMAAT
27/02/2023	1/250	17/38	A3

*Verifieer dit rechtsgeldig elektronisch ondertekend document van 135 blz op **code.esignflow.be** met code **1923-4263-7855-4084** en wachtwoord **xuseryc***

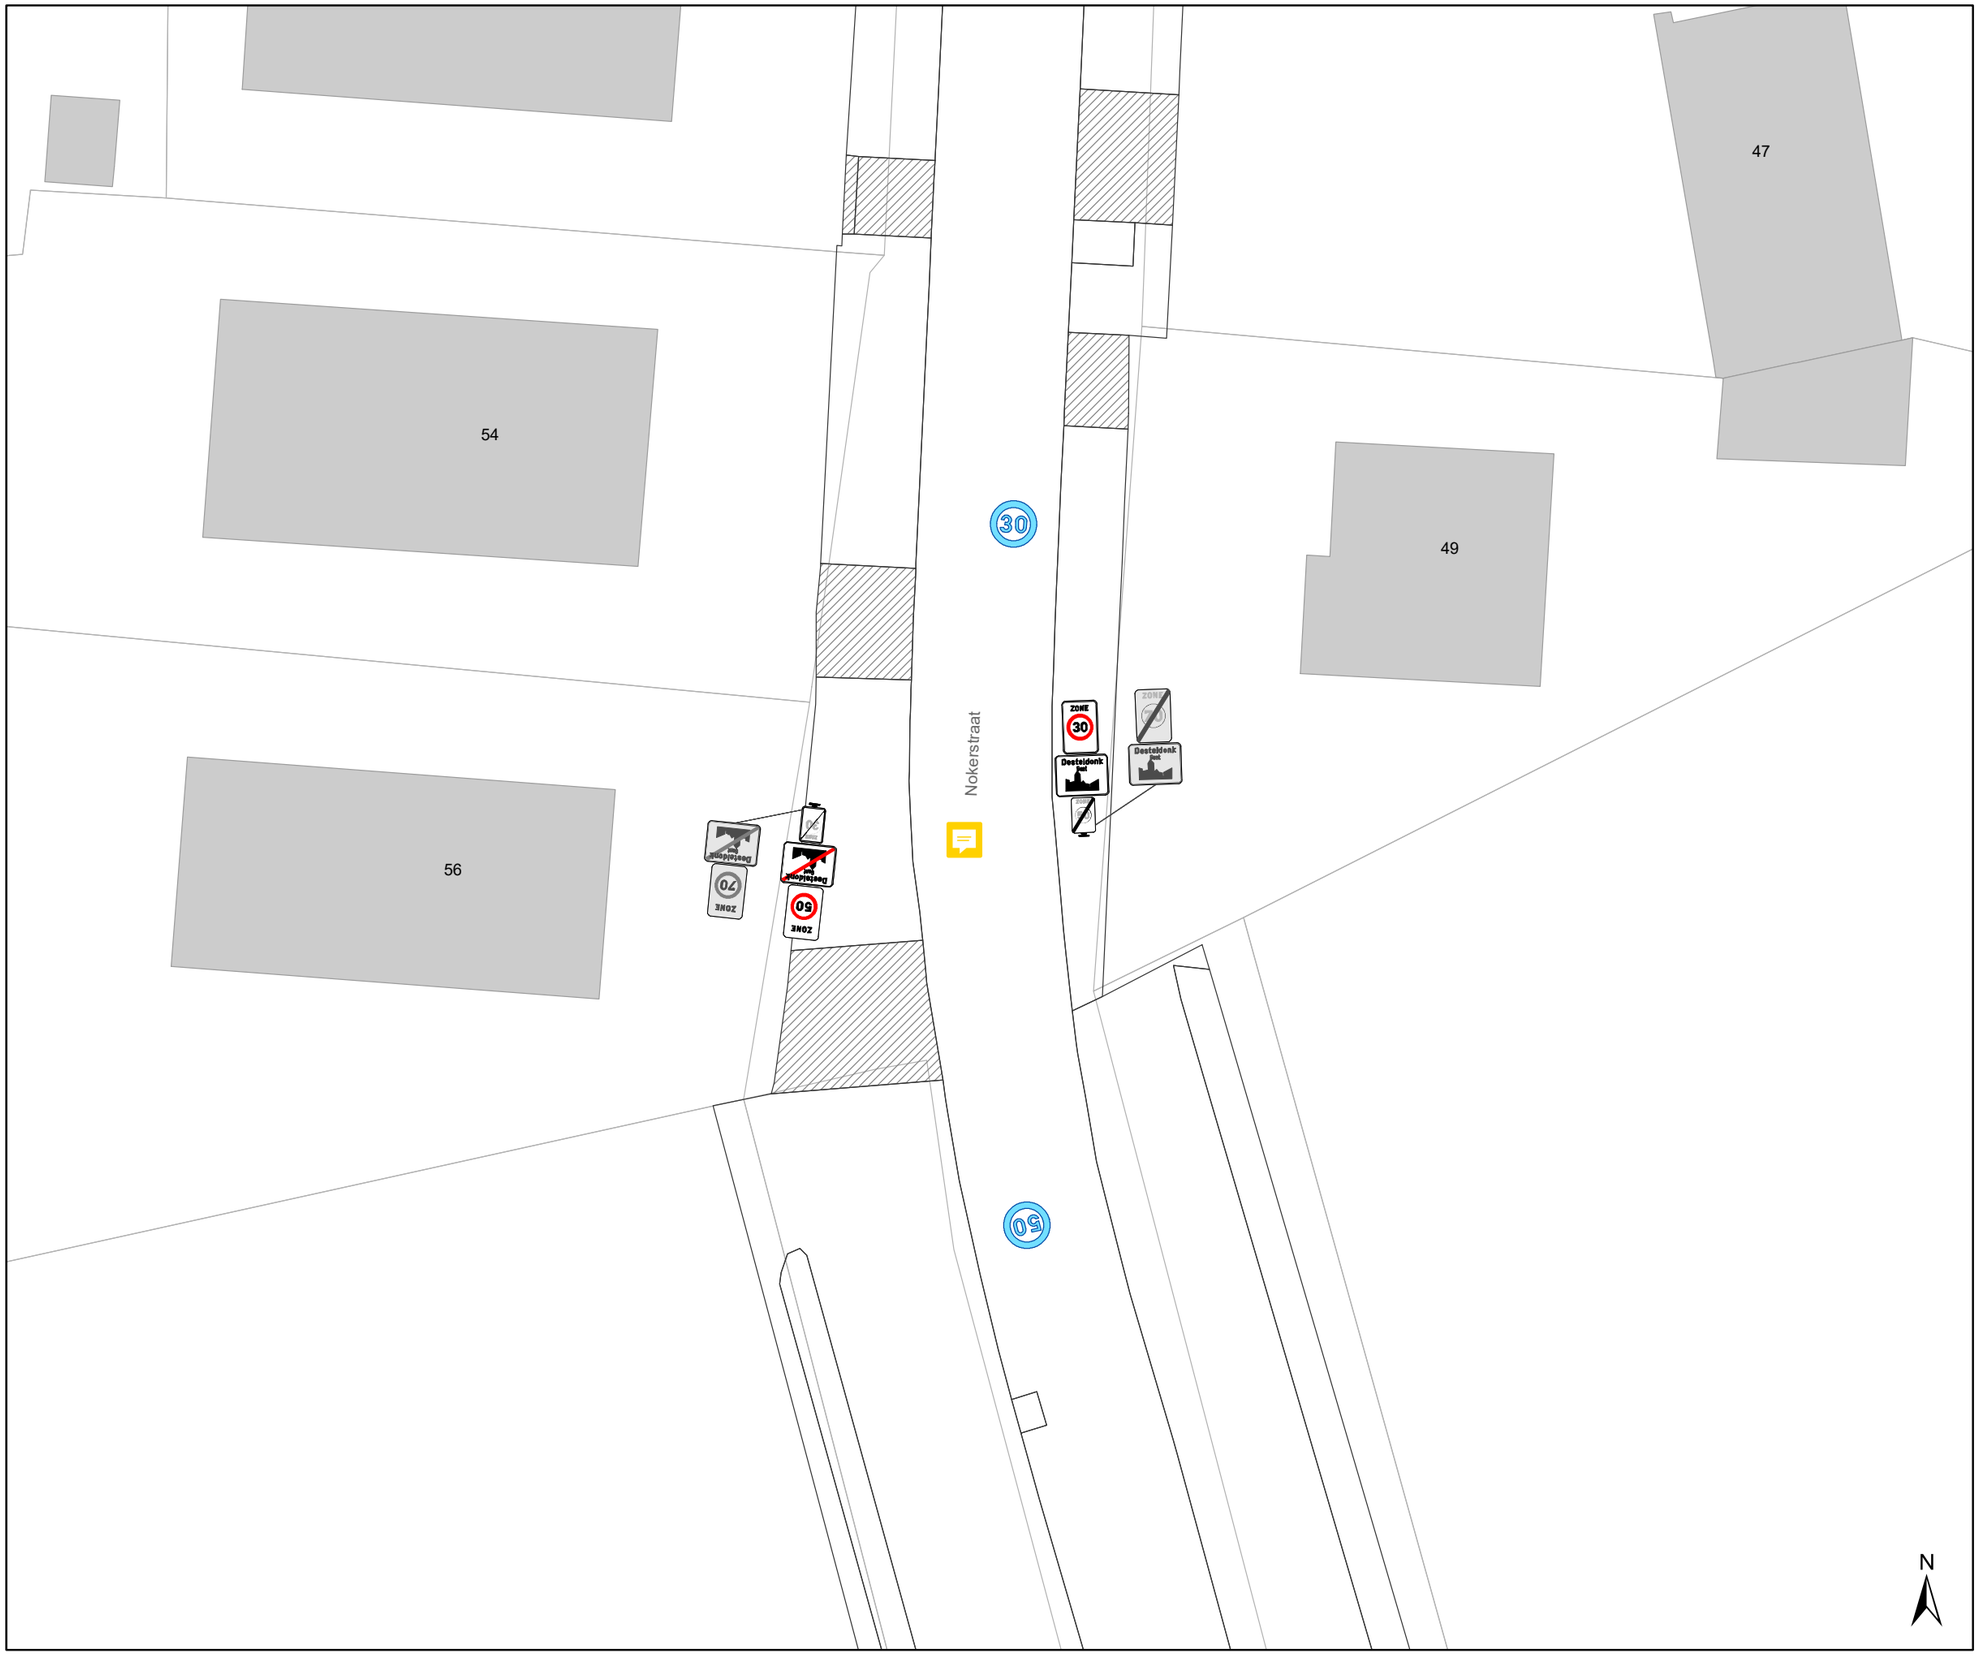

Legende

- Bestaande verkeersborden
- Geplande verkeersborden
- Te verwijderen verkeersborden
- Bestaande wegmarkeringen
- Geplande wegmarkeringen
- Te verwijderen wegmarkeringen

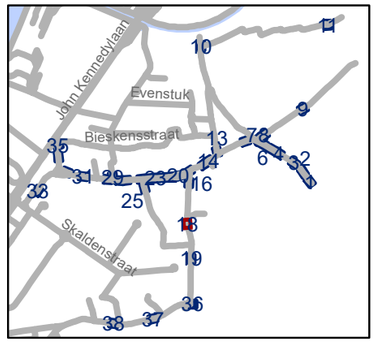

gent: Mobiliteitsbedrijf stad Gent
Verkeerstechnische taken

Desteldonk zone 30 en zone 50

Dossiernummer P-335950

DATUM	SCHAAL	PLAN	P FORMAAT
27/02/2023	1/250	18/38	A3

*Verifieer dit rechtsgeldig elektronisch ondertekend document van 135 blz op **code.esignflow.be** met code **1923-4263-7855-4084** en wachtwoord **xuseryc***

Legende

- Bestaande verkeersborden
- Geplande verkeersborden
- Te verwijderen verkeersborden
- Bestaande wegmarkeringen
- Geplande wegmarkeringen
- Te verwijderen wegmarkeringen

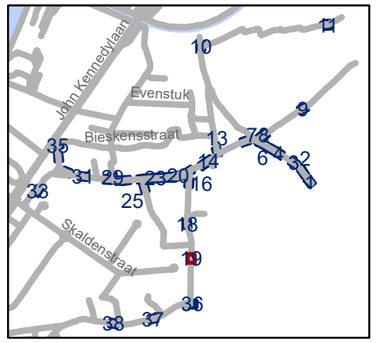

gent: Mobiliteitsbedrijf stad Gent
Verkeerstechnische taken

Desteldonk zone 30 en zone 50

Dossiernummer P-335950

DATUM	SCHAAL	PLAN	P FORMAAT
27/02/2023	1/250	19/38	A3

*Verifieer dit rechtsgeldig elektronisch ondertekend document van 135 blz op **code.esignflow.be** met code **1923-4263-7855-4084** en wachtwoord **xuseryc***

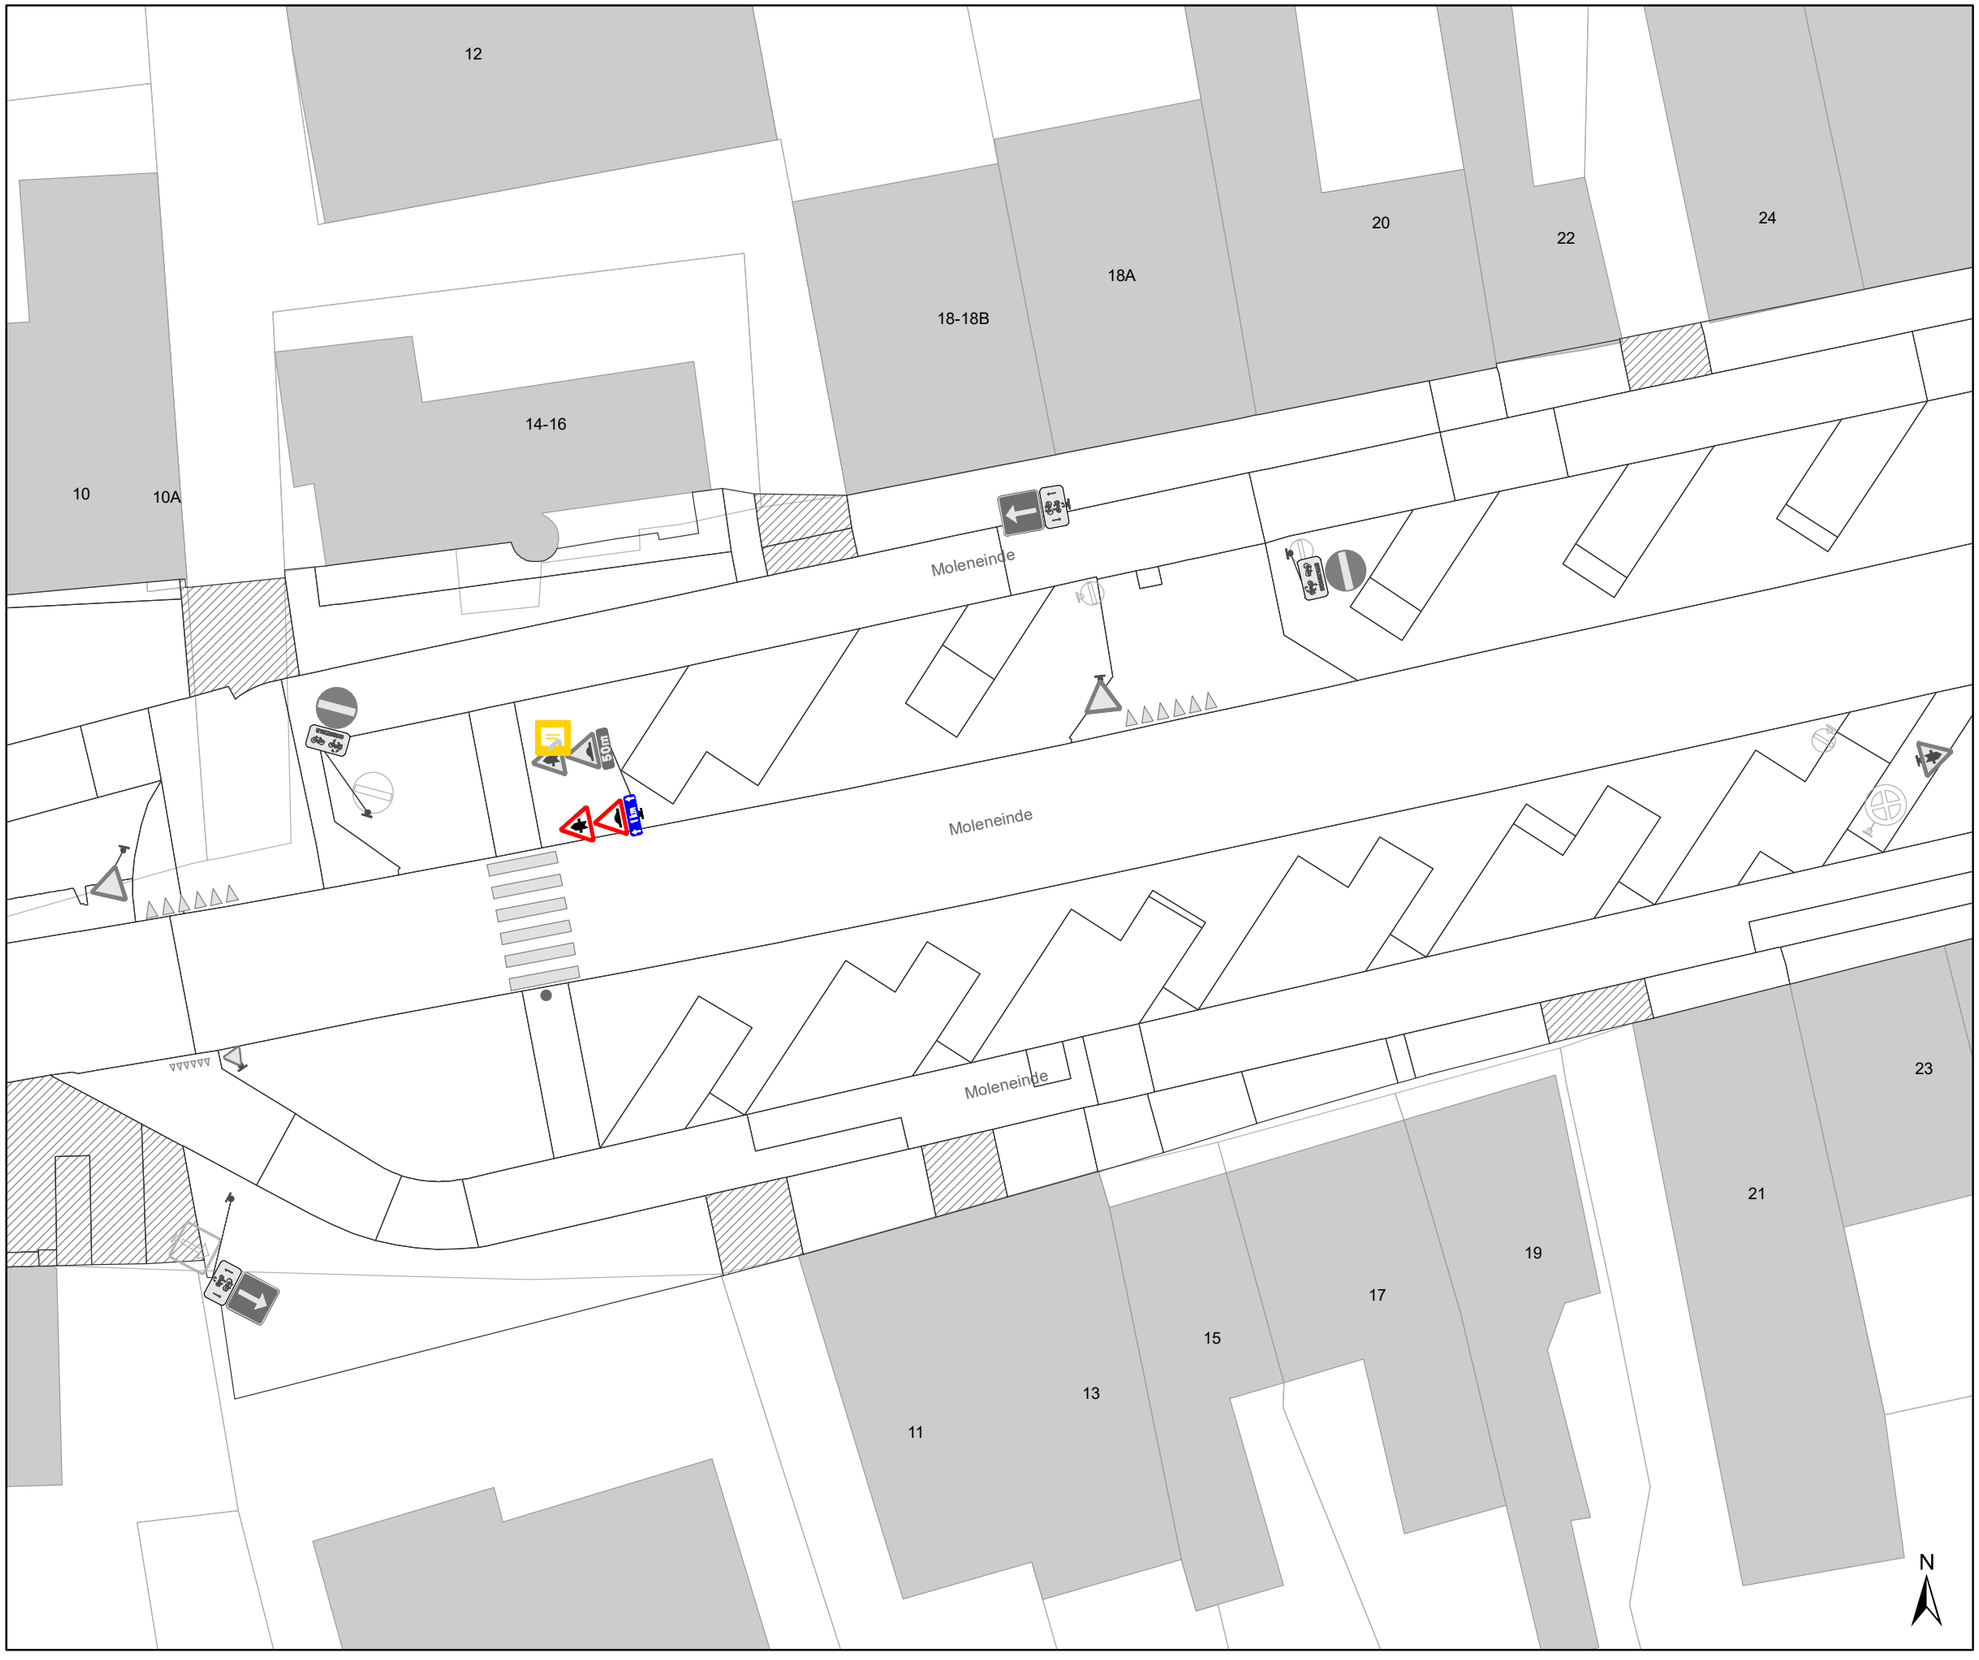

Legende

- Bestaande verkeersborden
- Geplande verkeersborden
- Te verwijderen verkeersborden
- Bestaande wegmarkeringen
- Geplande wegmarkeringen
- Te verwijderen wegmarkeringen

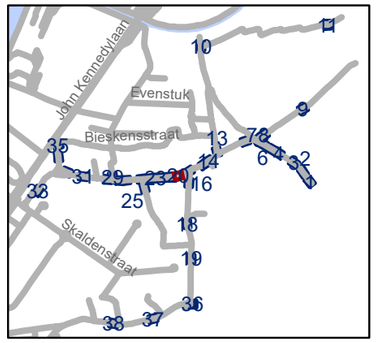

gent: Mobiliteitsbedrijf stad Gent
Verkeerstechnische taken

Desteldonk zone 30 en zone 50

Dossiernummer P-335950

DATUM	SCHAAL	PLAN	P FORMAAT
27/02/2023	1/250	20/38	A3

*Verifieer dit rechtsgeldig elektronisch ondertekend document van 135 blz op **code.esignflow.be** met code **1923-4263-7855-4084** en wachtwoord **xuseryc***

Legende

- Bestaande verkeersborden
- Geplande verkeersborden
- Te verwijderen verkeersborden
- Bestaande wegmarkeringen
- Geplande wegmarkeringen
- Te verwijderen wegmarkeringen

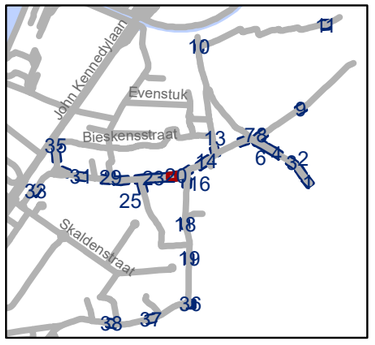

gent: Mobiliteitsbedrijf stad Gent
Verkeerstechnische taken

Desteldonk zone 30 en zone 50

Dossiernummer P-335950

DATUM	SCHAAL	PLAN	P FORMAAT
27/02/2023	1/250	21/38	A3

*Verifieer dit rechtsgeldig elektronisch ondertekend document van 135 blz op **code.esignflow.be** met code **1923-4263-7855-4084** en wachtwoord **xuseryc***

Legende

- Bestaande verkeersborden
- Geplande verkeersborden
- Te verwijderen verkeersborden
- Bestaande wegmarkeringen
- Geplande wegmarkeringen
- Te verwijderen wegmarkeringen

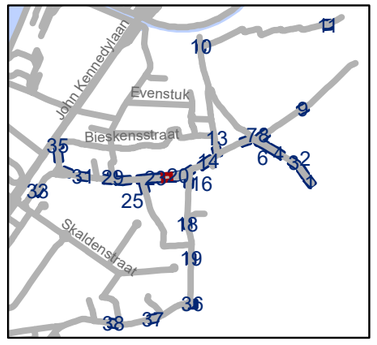

gent: Mobiliteitsbedrijf stad Gent
Verkeerstechnische taken

Desteldonk zone 30 en zone 50

Dossiernummer P-335950

DATUM	SCHAAL	PLAN	P FORMAAT
27/02/2023	1/250	22/38	A3

*Verifieer dit rechtsgeldig elektronisch ondertekend document van 135 blz op **code.esignflow.be** met code **1923-4263-7855-4084** en wachtwoord **xuseryc***

Legende

- Bestaande verkeersborden
- Geplande verkeersborden
- Te verwijderen verkeersborden
- Bestaande wegmarkeringen
- Geplande wegmarkeringen
- Te verwijderen wegmarkeringen

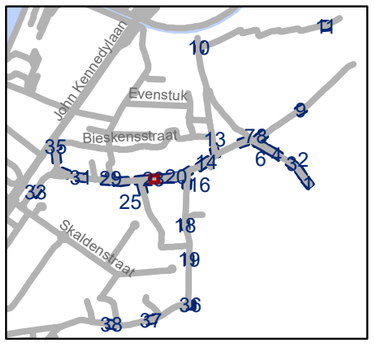

gent: Mobiliteitsbedrijf stad Gent
Verkeerstechnische taken

Desteldonk zone 30 en zone 50

Dossiernummer P-335950

DATUM	SCHAAL	PLAN	P FORMAAT
27/02/2023	1/250	23/38	A3

*Verifieer dit rechtsgeldig elektronisch ondertekend document van 135 blz op **code.esignflow.be** met code **1923-4263-7855-4084** en wachtwoord **xuseryc***

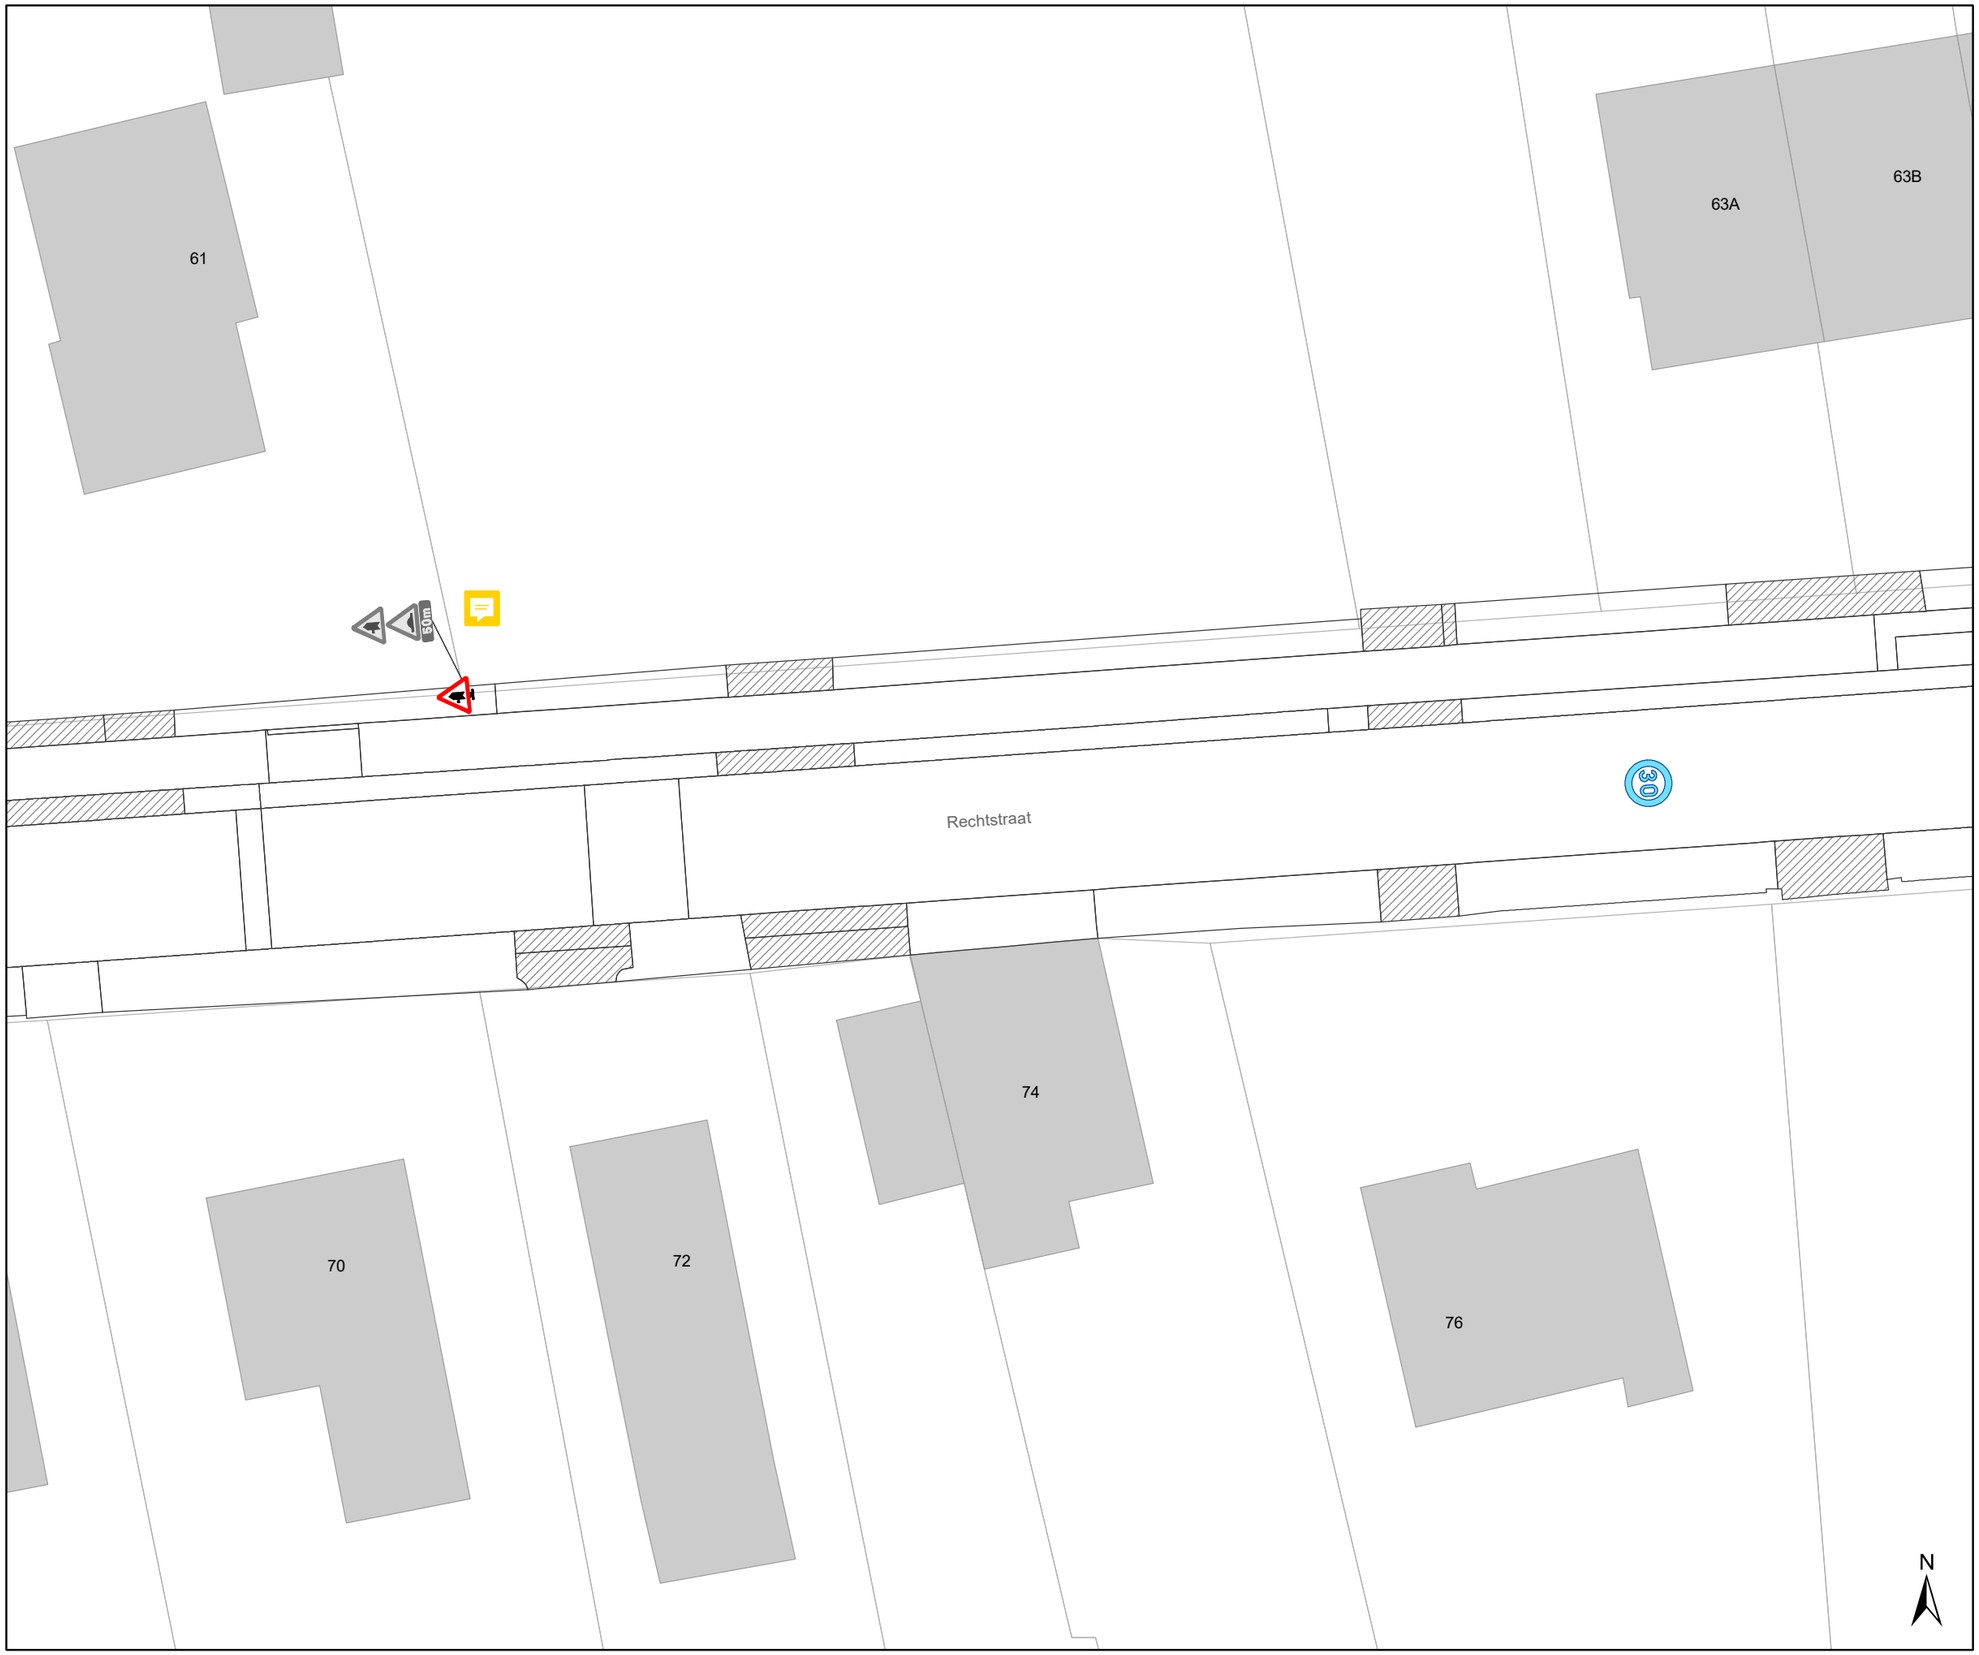

Legende

- Bestaande verkeersborden
- Geplande verkeersborden
- Te verwijderen verkeersborden
- Bestaande wegmarkeringen
- Geplande wegmarkeringen
- Te verwijderen wegmarkeringen

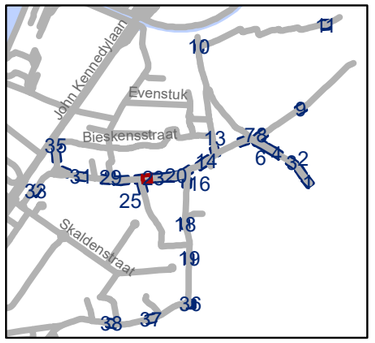

gent: Mobiliteitsbedrijf stad Gent
Verkeerstechnische taken

Desteldonk zone 30 en zone 50

Dossiernummer P-335950

DATUM	SCHAAL	PLAN	P FORMAAT
27/02/2023	1/250	24/38	A3

*Verifieer dit rechtsgeldig elektronisch ondertekend document van 135 blz op **code.esignflow.be** met code **1923-4263-7855-4084** en wachtwoord **xuseryc***

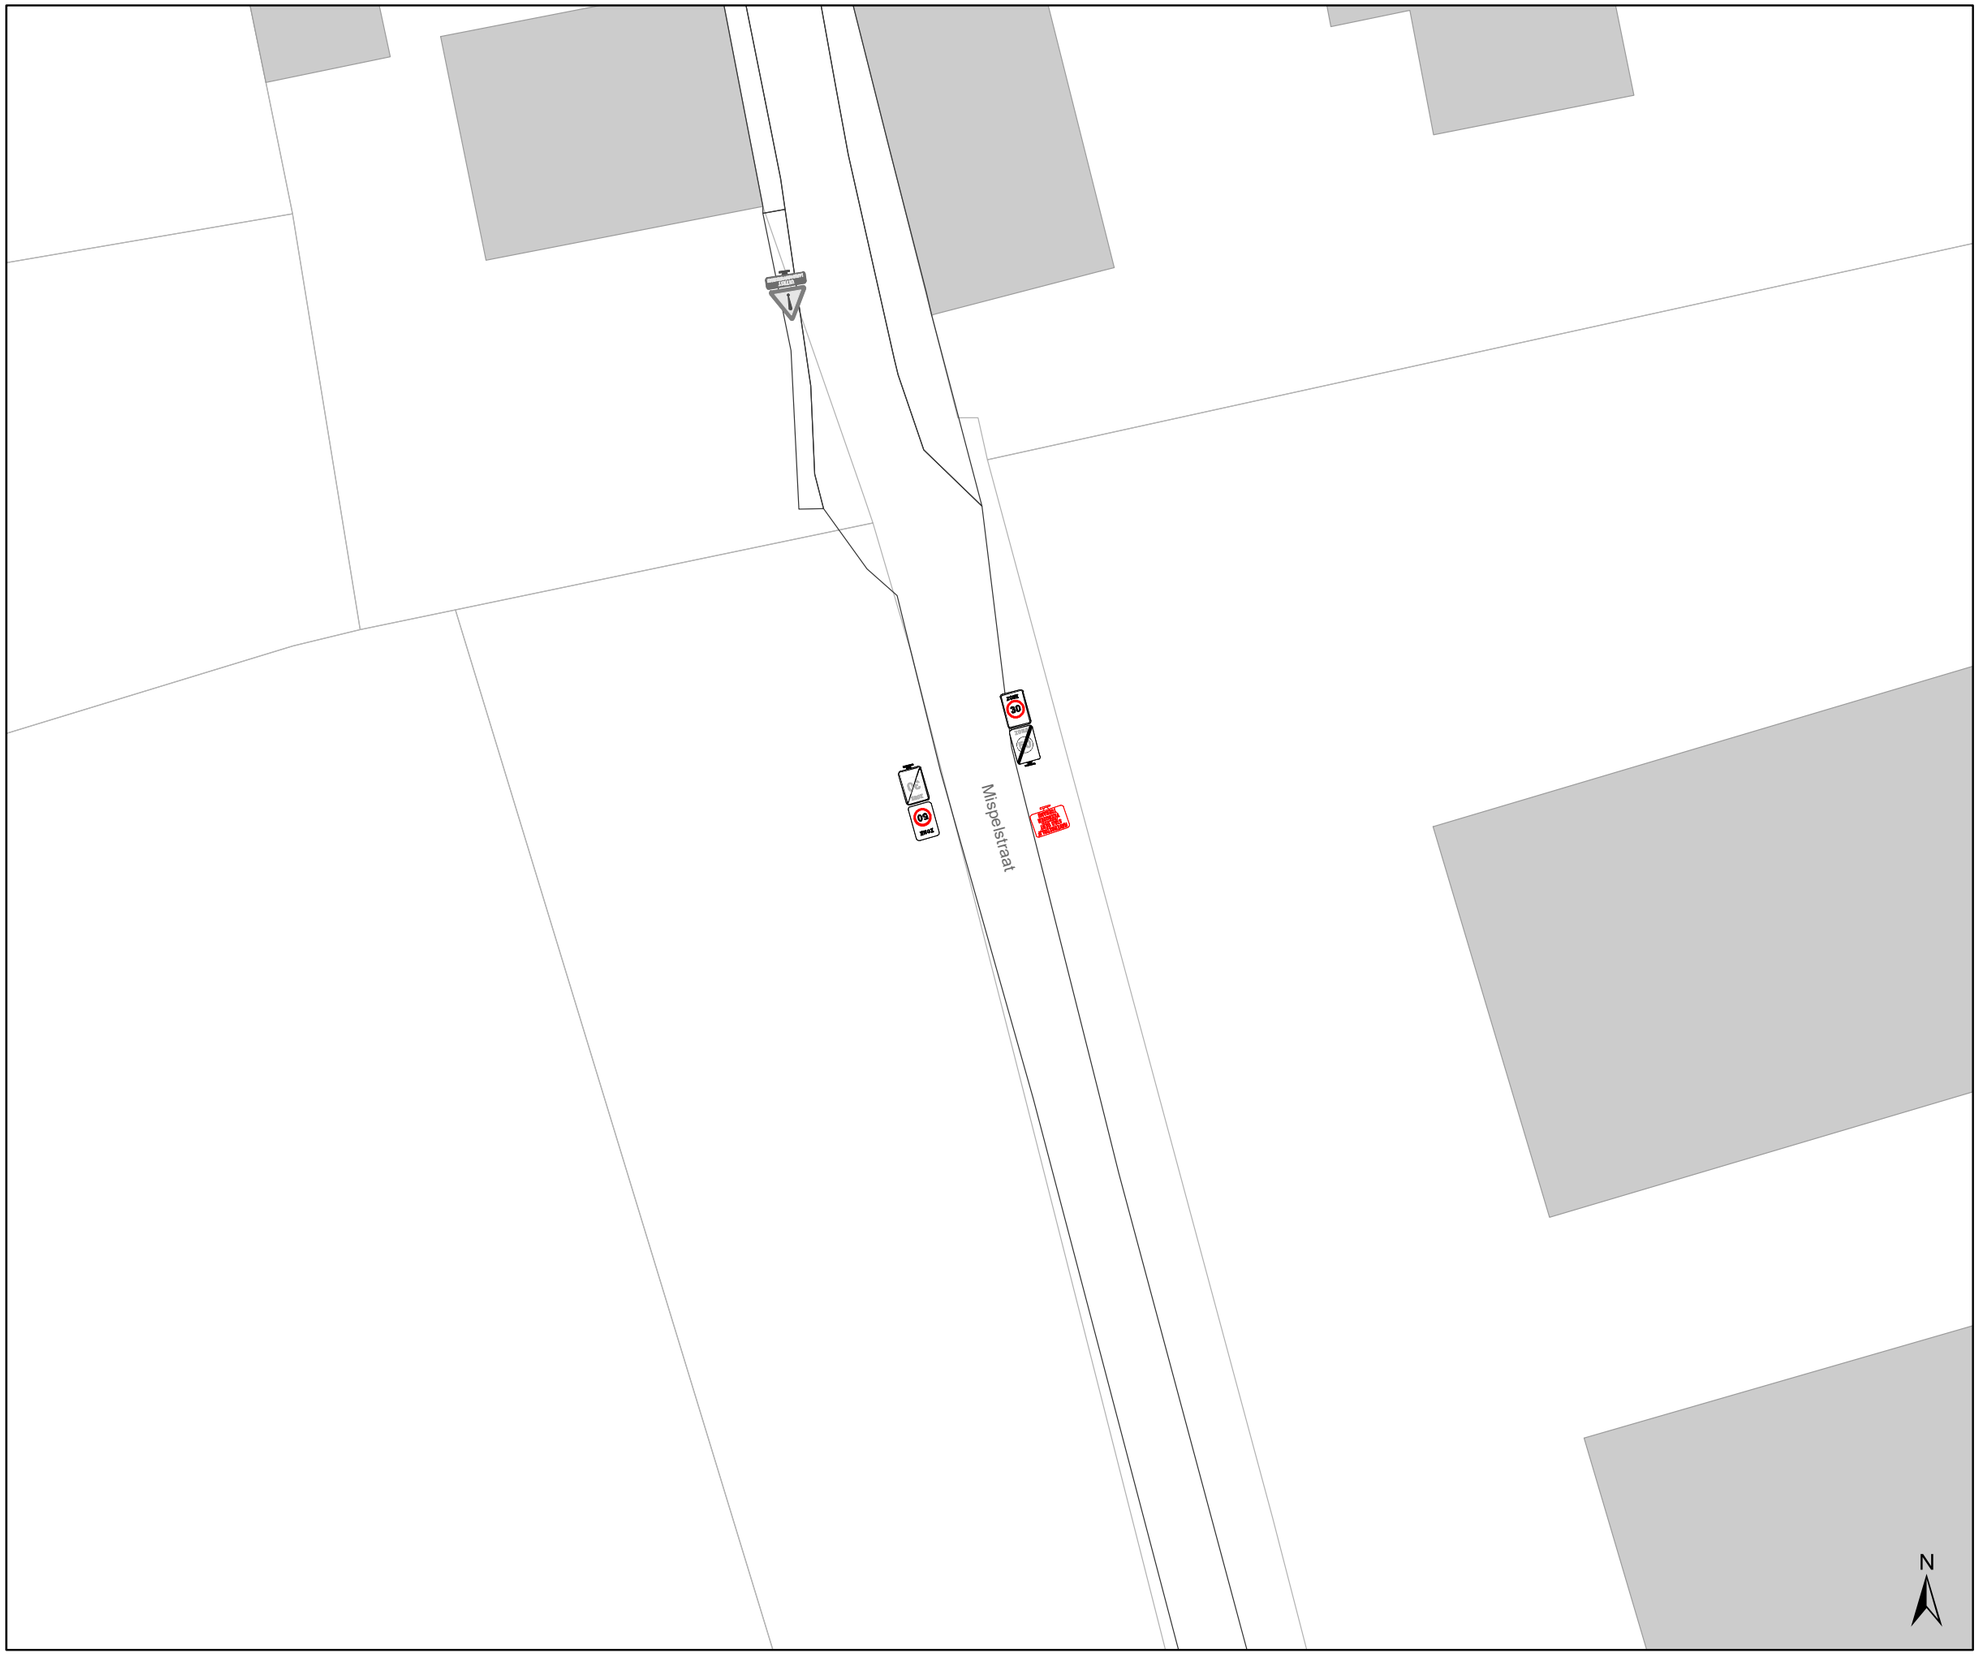

Legende

- Bestaande verkeersborden
- Geplande verkeersborden
- Te verwijderen verkeersborden
- Bestaande wegmarkeringen
- Geplande wegmarkeringen
- Te verwijderen wegmarkeringen

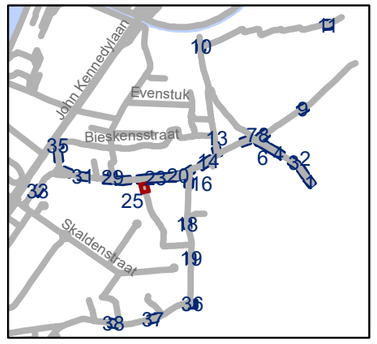

gent: Mobiliteitsbedrijf stad Gent
Verkeerstechnische taken

Desteldonk zone 30 en zone 50

Dossiernummer P-335950

DATUM	SCHAAL	PLAN	P FORMAAT
27/02/2023	1/250	25/38	A3

*Verifieer dit rechtsgeldig elektronisch ondertekend document van 135 blz op **code.esignflow.be** met code **1923-4263-7855-4084** en wachtwoord **xuseryc***

Legende

- Bestaande verkeersborden
- Geplande verkeersborden
- Te verwijderen verkeersborden
- Bestaande wegmarkeringen
- Geplande wegmarkeringen
- Te verwijderen wegmarkeringen

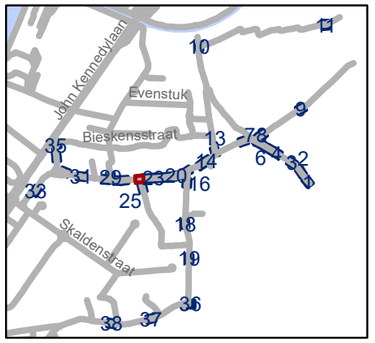

gent: Mobiliteitsbedrijf stad Gent
Verkeerstechnische taken

Desteldonk zone 30 en zone 50

Dossiernummer P-335950

DATUM	SCHAAL	PLAN	P FORMAAT
27/02/2023	1/250	26/38	A3

*Verifieer dit rechtsgeldig elektronisch ondertekend document van 135 blz op **code.esignflow.be** met code **1923-4263-7855-4084** en wachtwoord **xuseryc***

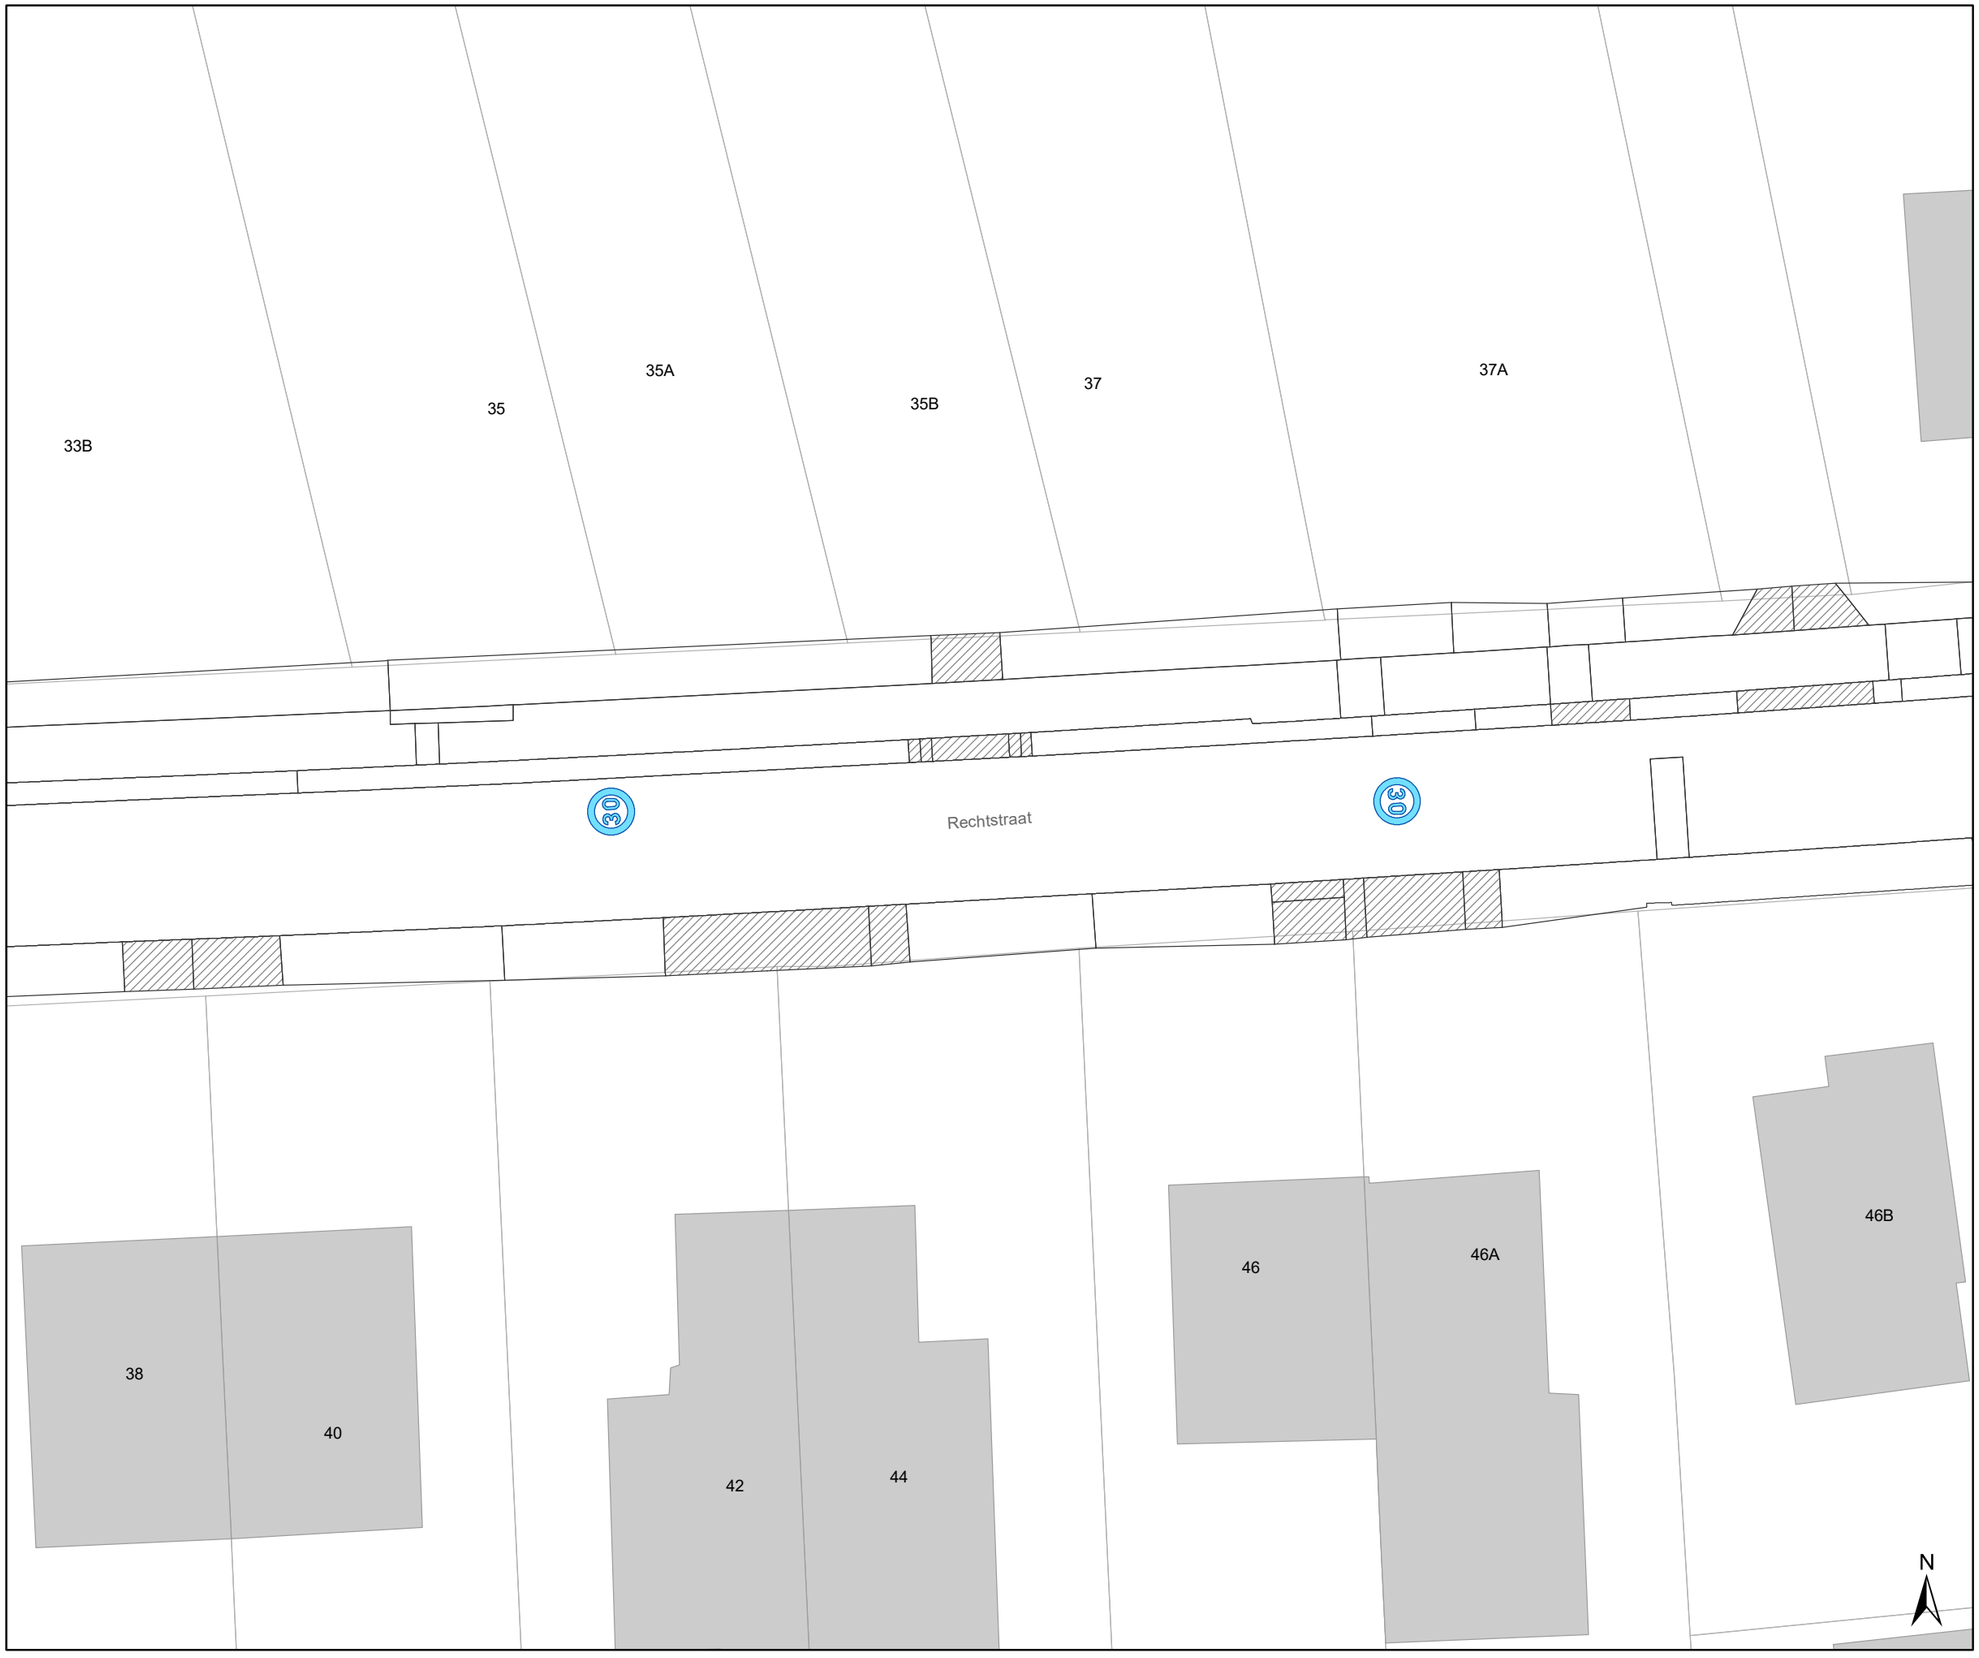

Legende

- Bestaande verkeersborden
- Geplande verkeersborden
- Te verwijderen verkeersborden
- Bestaande wegmarkeringen
- Geplande wegmarkeringen
- Te verwijderen wegmarkeringen

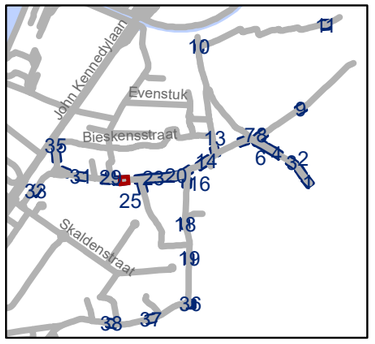

gent: Mobiliteitsbedrijf stad Gent
Verkeerstechnische taken

Desteldonk zone 30 en zone 50

Dossiernummer P-335950

DATUM	SCHAAL	PLAN	P FORMAAT
27/02/2023	1/250	27/38	A3

*Verifieer dit rechtsgeldig elektronisch ondertekend document van 135 blz op **code.esignflow.be** met code **1923-4263-7855-4084** en wachtwoord **xuseryc***

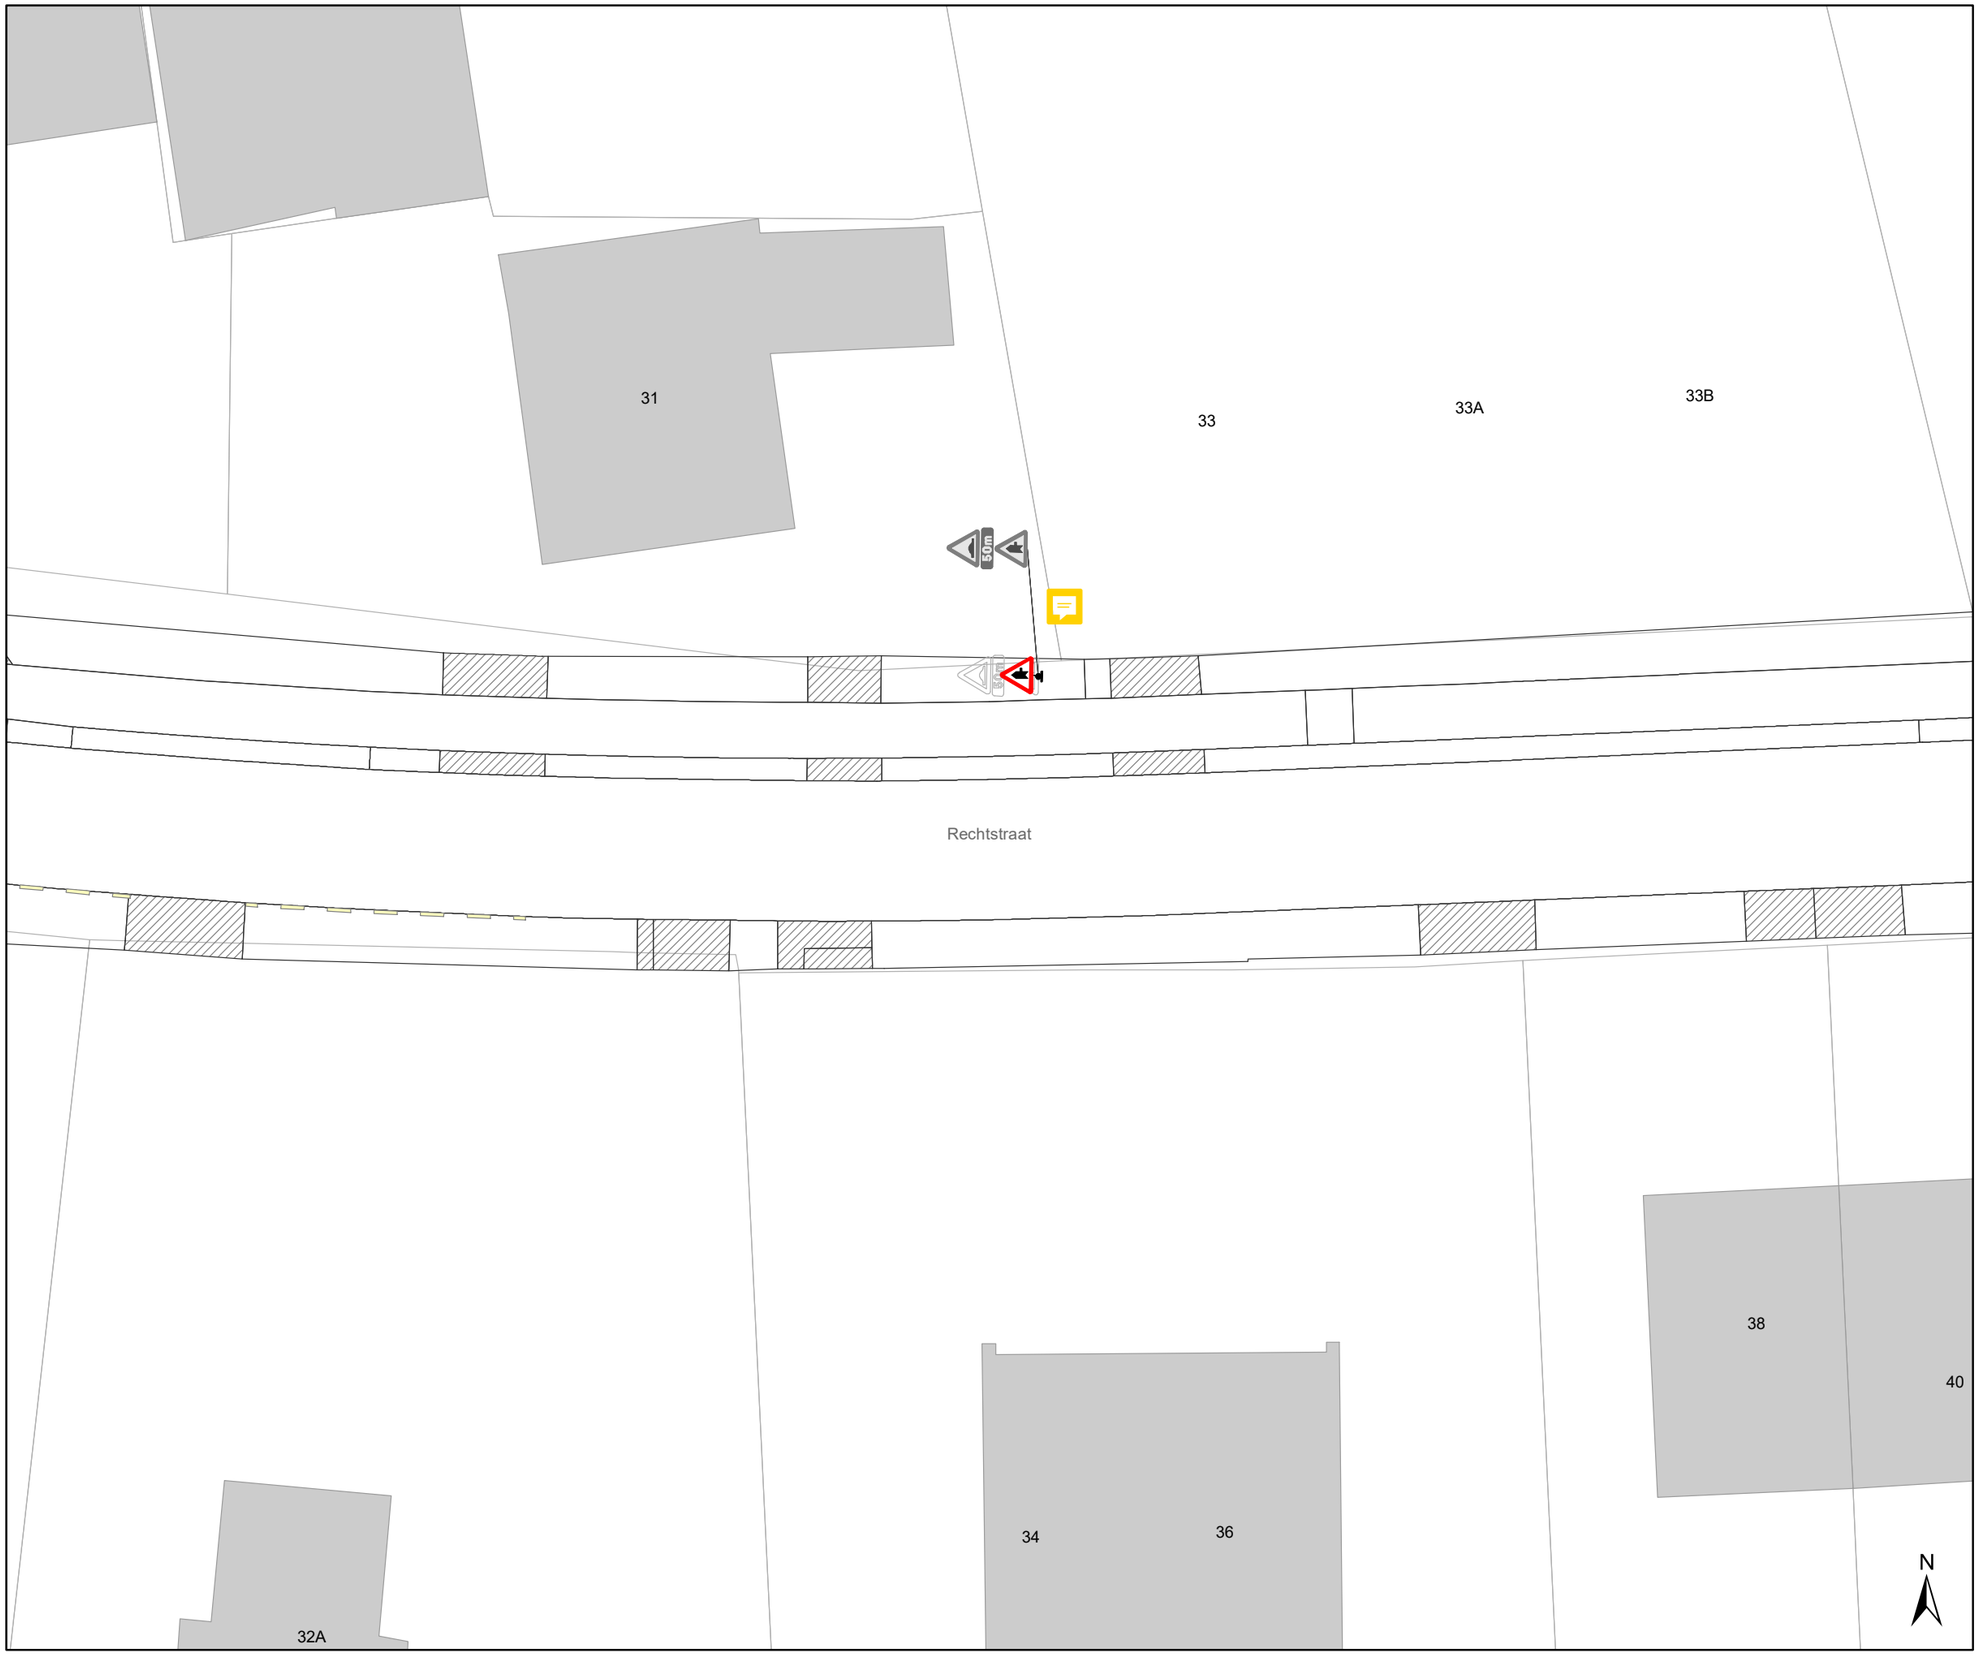

Legende

- Bestaande verkeersborden
- Geplande verkeersborden
- Te verwijderen verkeersborden
- Bestaande wegmarkeringen
- Geplande wegmarkeringen
- Te verwijderen wegmarkeringen

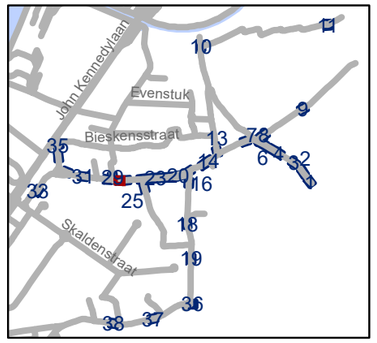

gent: Mobiliteitsbedrijf stad Gent
Verkeerstechnische taken

Desteldonk zone 30 en zone 50

Dossiernummer P-335950

DATUM	SCHAAL	PLAN	P FORMAAT
27/02/2023	1/250	28/38	A3

*Verifieer dit rechtsgeldig elektronisch ondertekend document van 135 blz op **code.esignflow.be** met code **1923-4263-7855-4084** en wachtwoord **xuseryc***

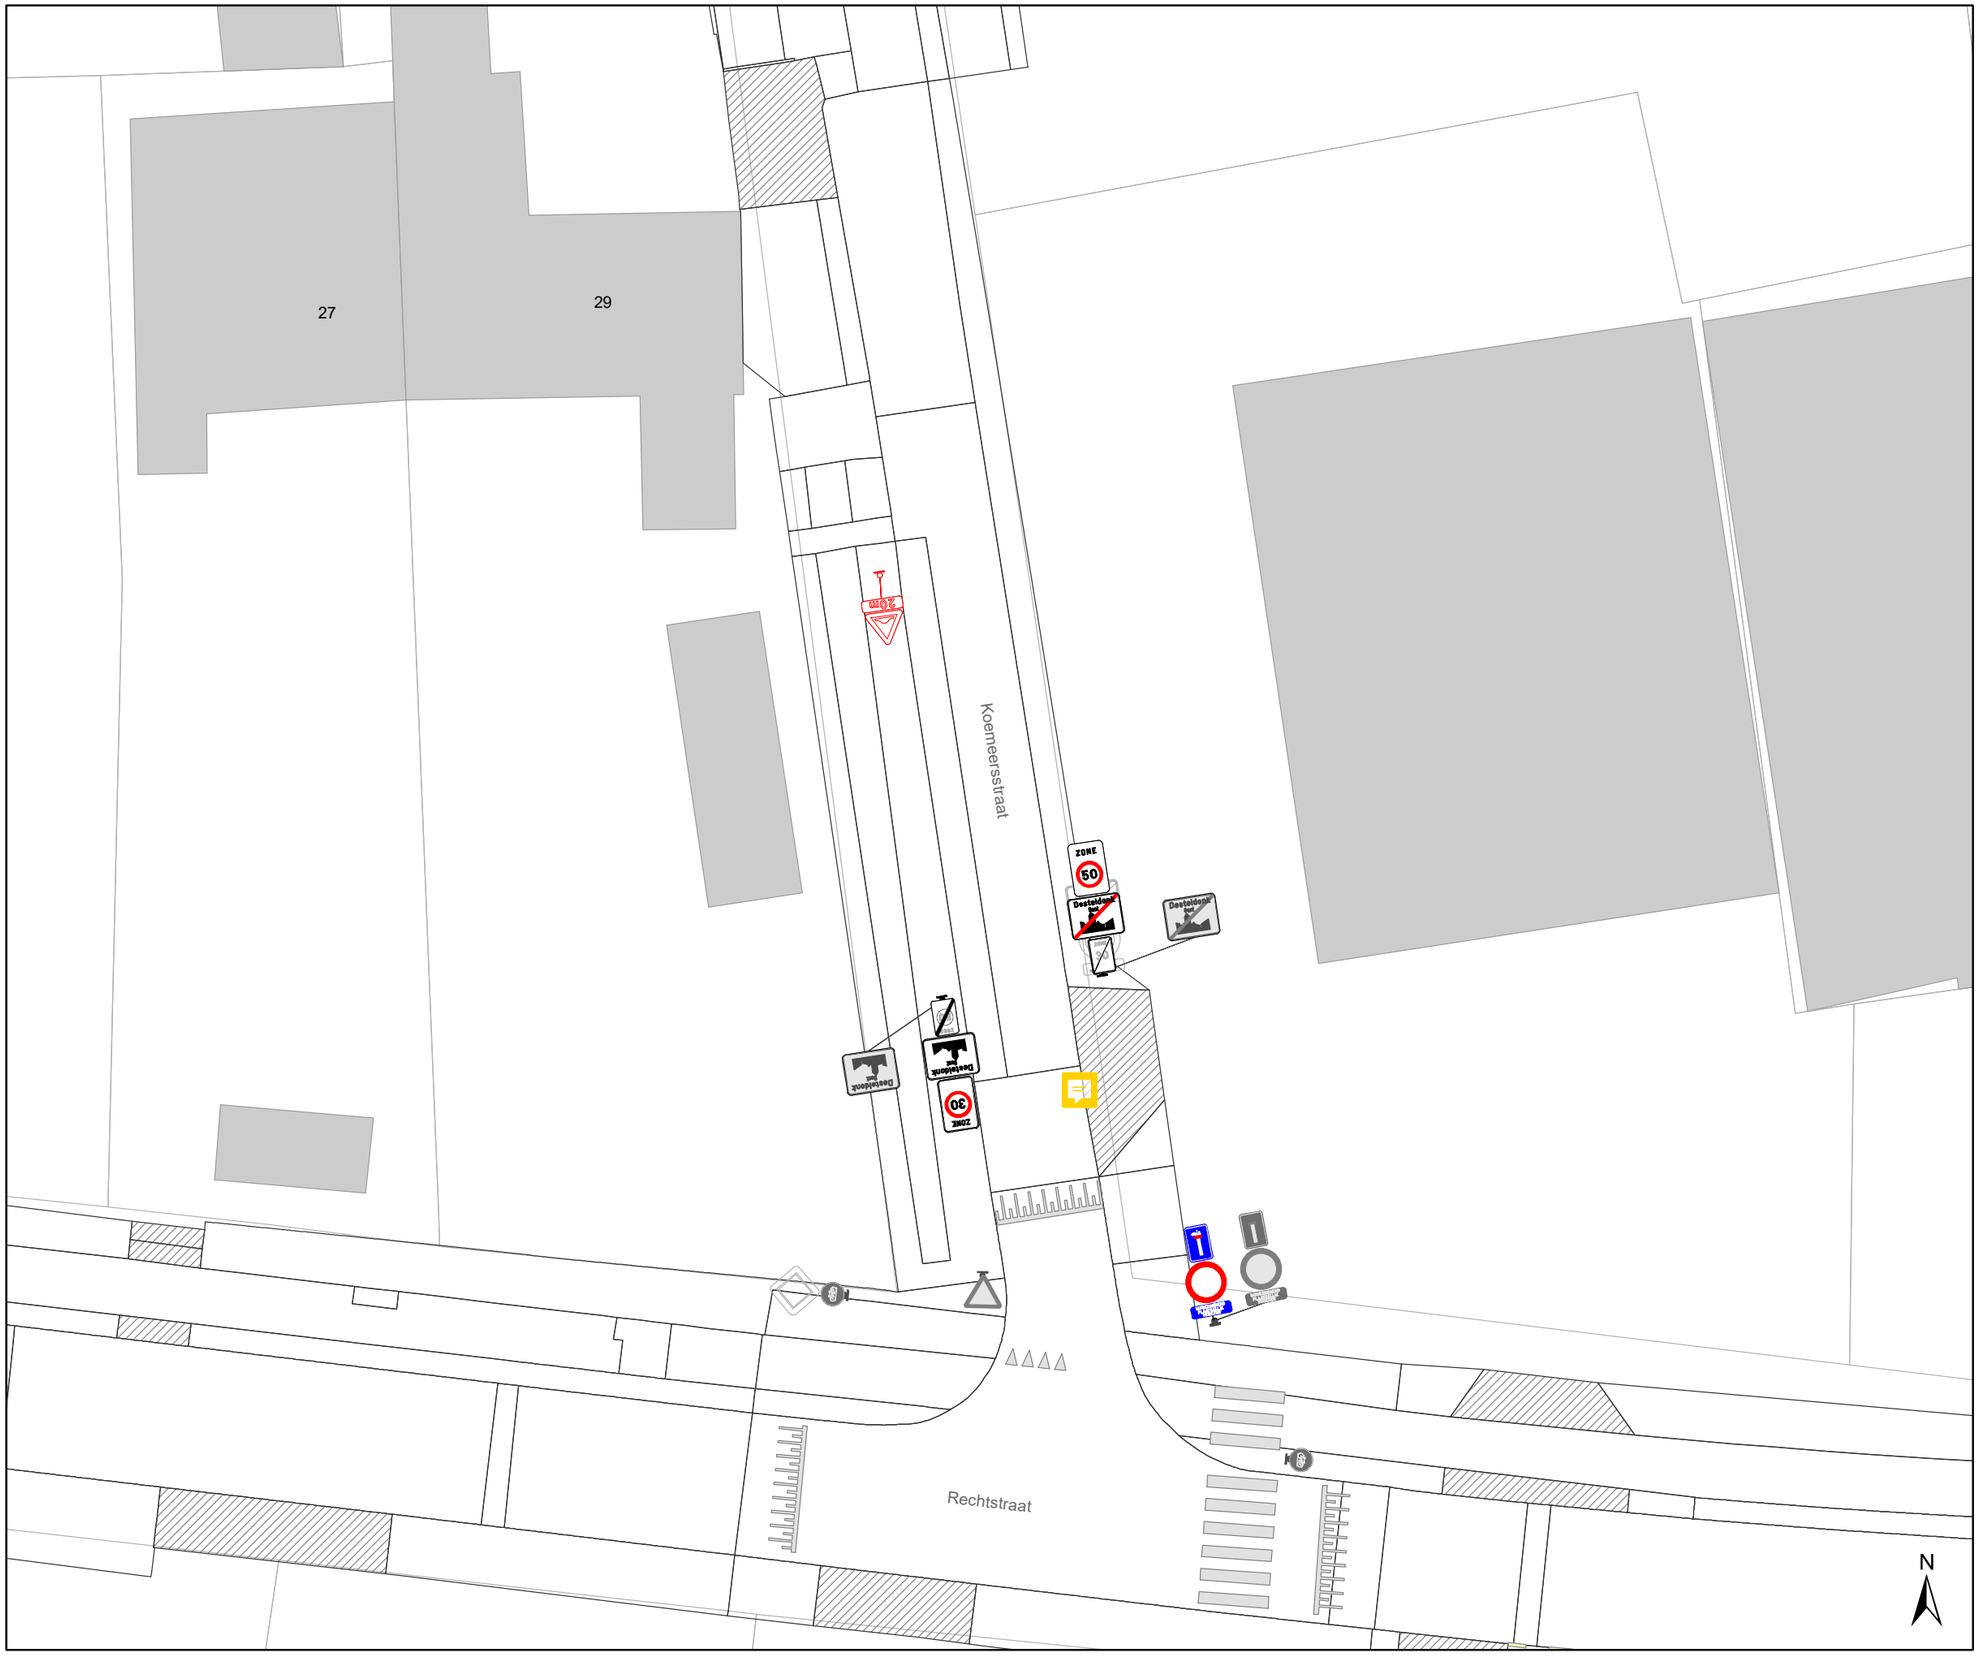

Legende

- Bestaande verkeersborden
- Geplande verkeersborden
- Te verwijderen verkeersborden
- Bestaande wegmarkeringen
- Geplande wegmarkeringen
- Te verwijderen wegmarkeringen

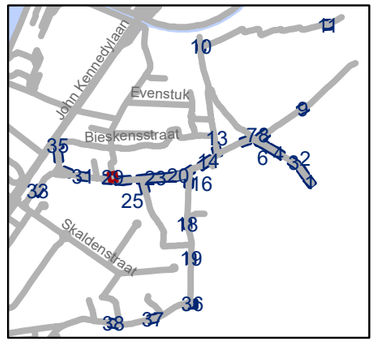

gent: Mobiliteitsbedrijf stad Gent
Verkeerstechnische taken

Desteldonk zone 30 en zone 50

Dossiernummer P-335950

DATUM	SCHAAL	PLAN	P FORMAAT
27/02/2023	1/250	29/38	A3

*Verifieer dit rechtsgeldig elektronisch ondertekend document van 135 blz op **code.esignflow.be** met code **1923-4263-7855-4084** en wachtwoord **xuseryc***

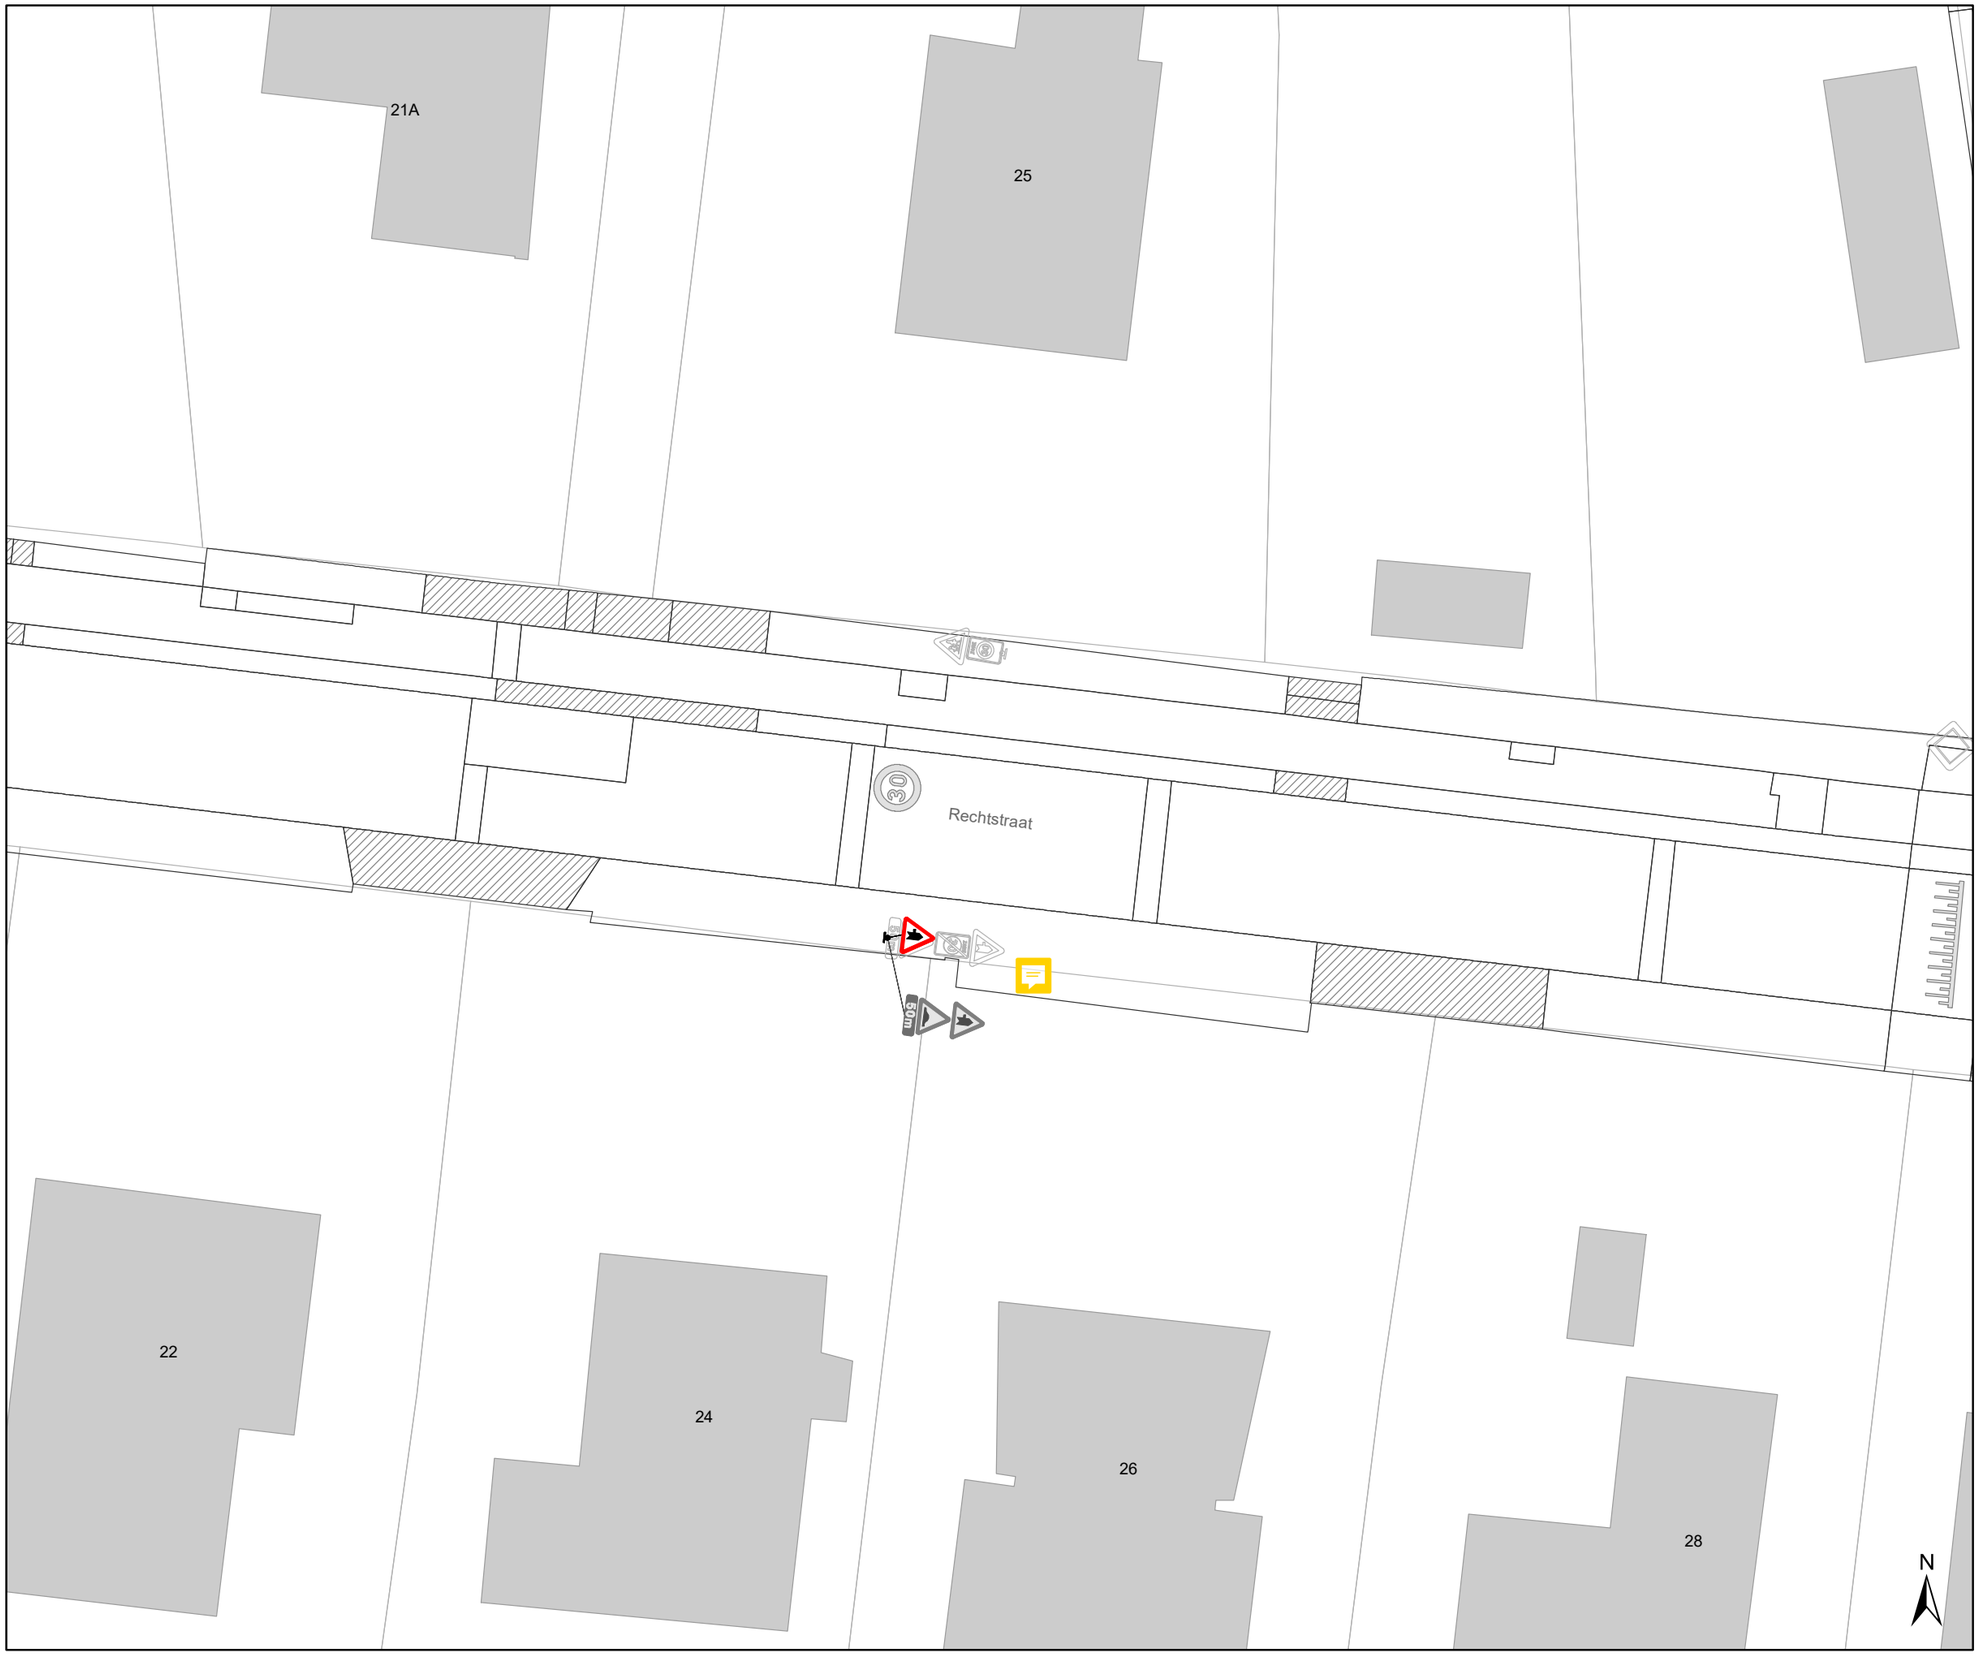

Legende

- Bestaande verkeersborden
- Geplande verkeersborden
- Te verwijderen verkeersborden
- Bestaande wegmarkeringen
- Geplande wegmarkeringen
- Te verwijderen wegmarkeringen

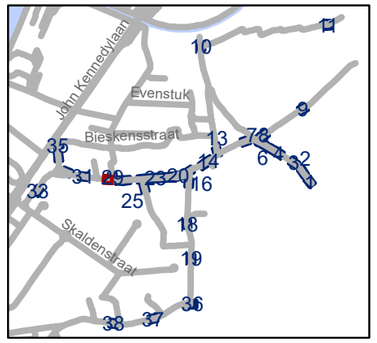

gent: Mobiliteitsbedrijf stad Gent
Verkeerstechnische taken

Desteldonk zone 30 en zone 50

Dossiernummer P-335950

DATUM	SCHAAL	PLAN	P FORMAAT
27/02/2023	1/250	30/38	A3

*Verifieer dit rechtsgeldig elektronisch ondertekend document van 135 blz op **code.esignflow.be** met code **1923-4263-7855-4084** en wachtwoord **xuseryc***

Legende

- Bestaande verkeersborden
- Geplande verkeersborden
- Te verwijderen verkeersborden
- Bestaande wegmarkeringen
- Geplande wegmarkeringen
- Te verwijderen wegmarkeringen

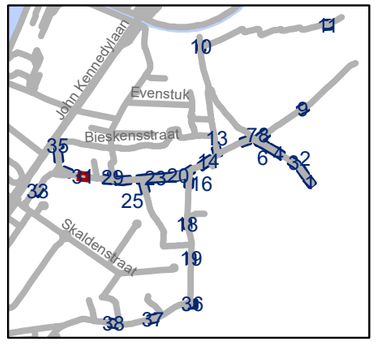

gent: Mobiliteitsbedrijf stad Gent
Verkeerstechnische taken

Desteldonk zone 30 en zone 50

Dossiernummer P-335950

DATUM	SCHAAL	PLAN	P FORMAAT
27/02/2023	1/250	31/38	A3

*Verifieer dit rechtsgeldig elektronisch ondertekend document van 135 blz op **code.esignflow.be** met code **1923-4263-7855-4084** en wachtwoord **xuseryc***

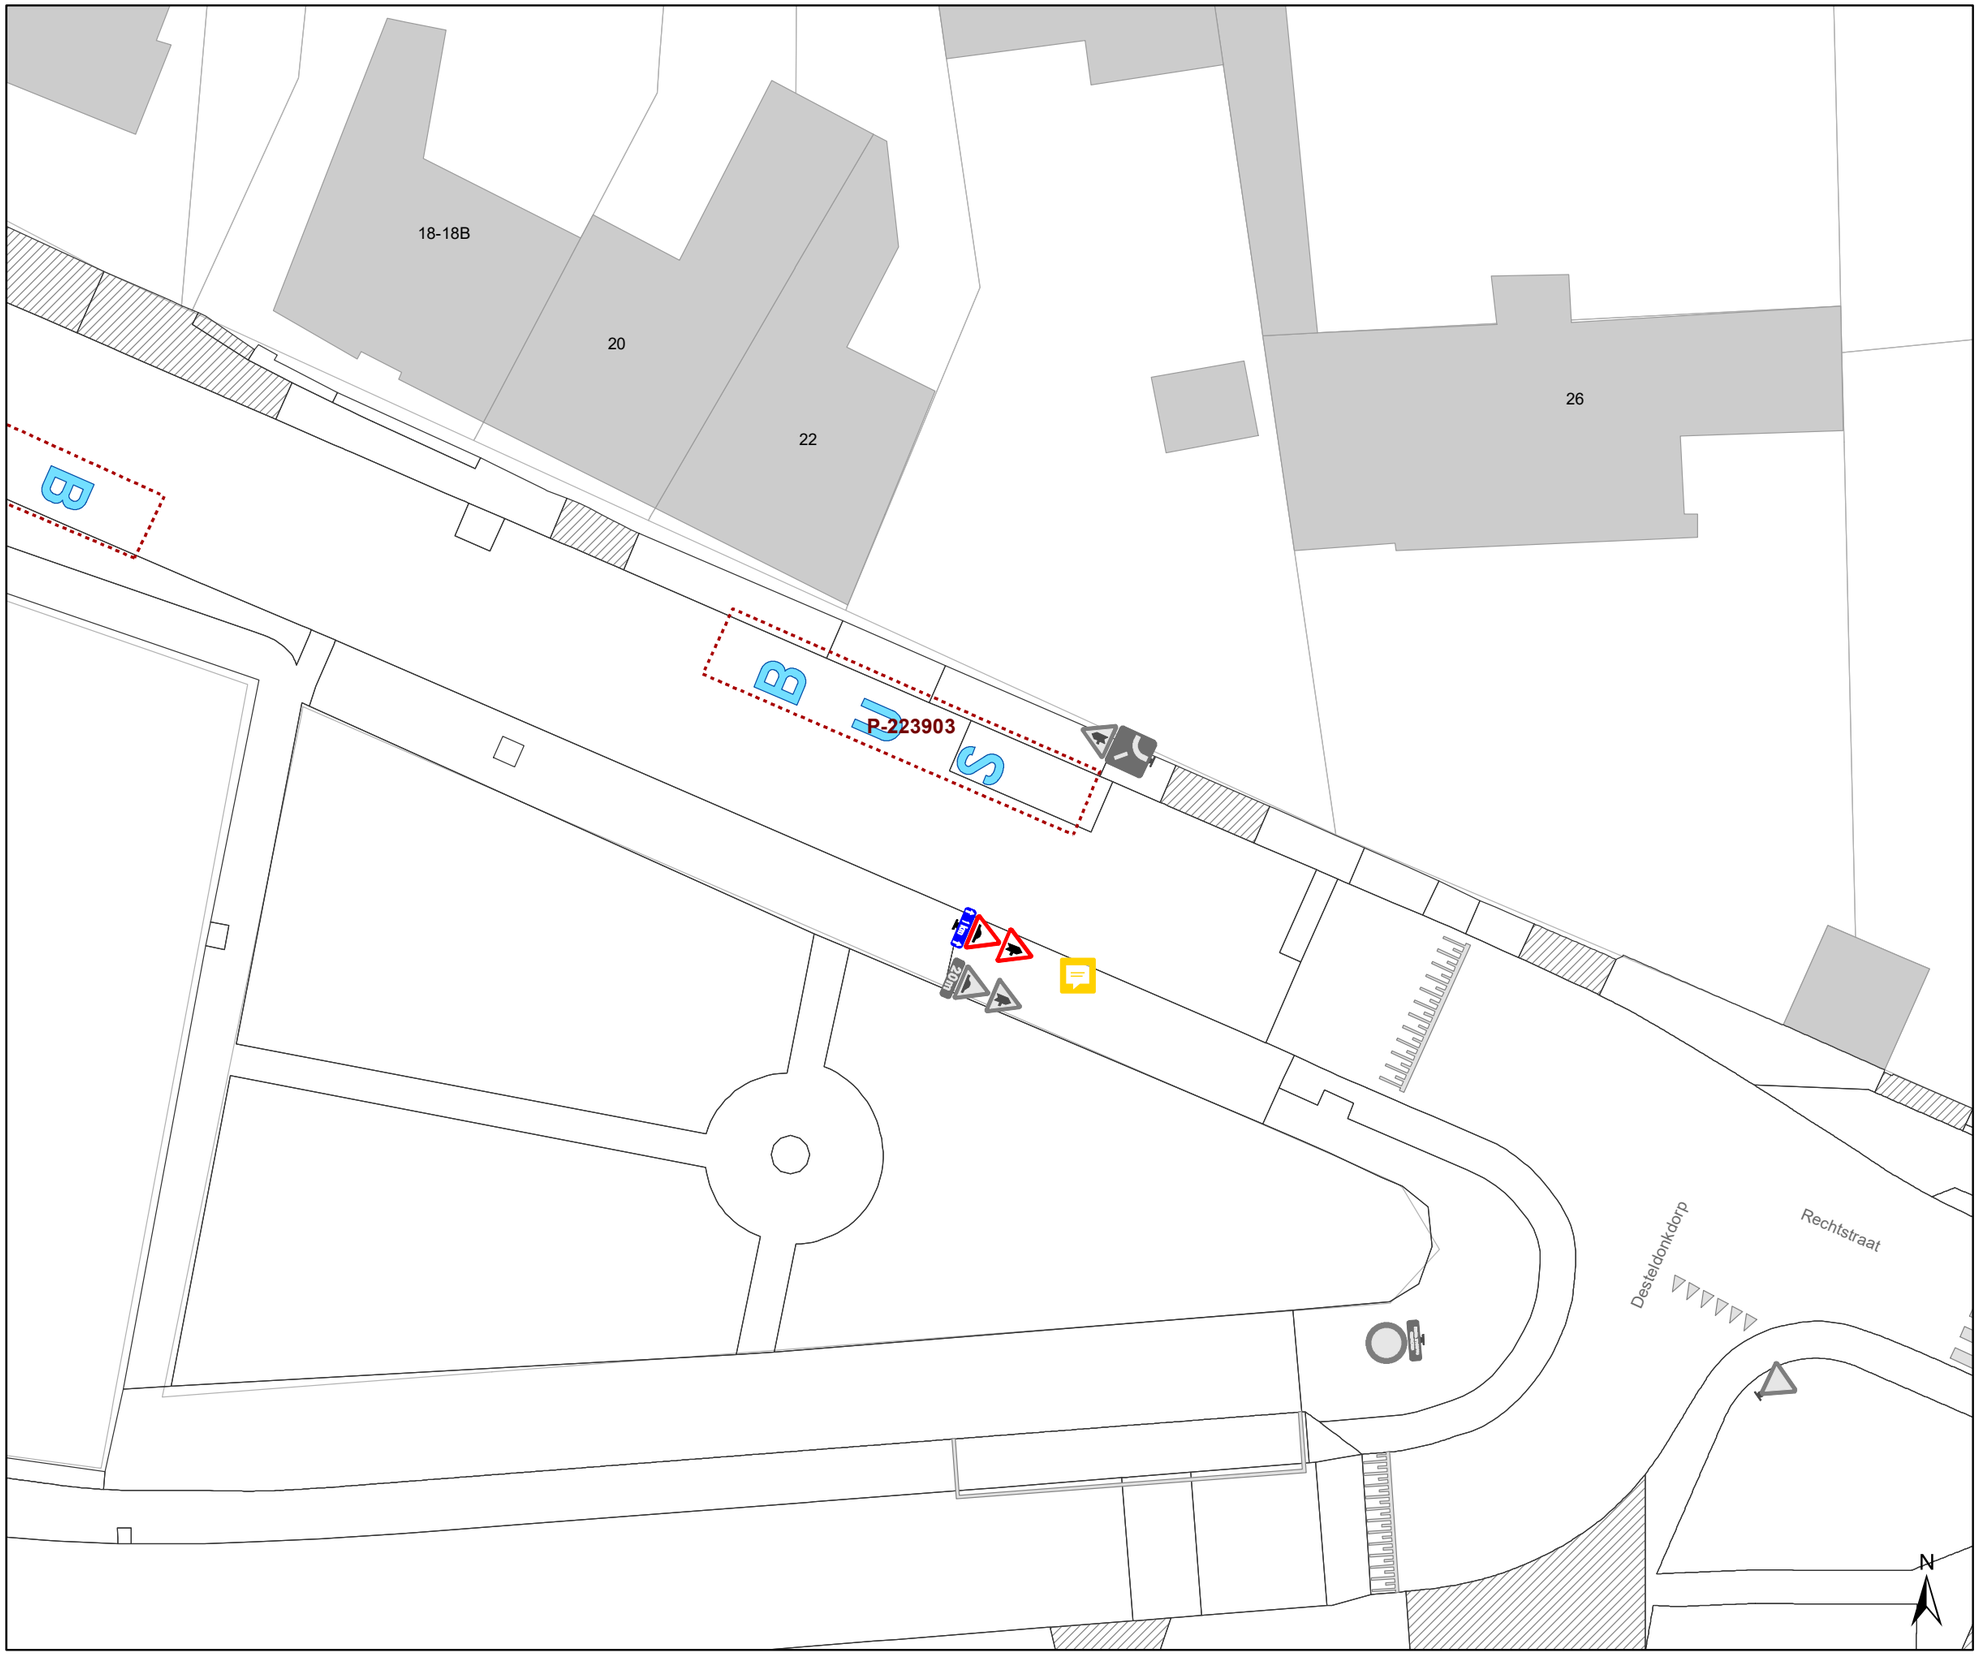

Legende

- Bestaande verkeersborden
- Geplande verkeersborden
- Te verwijderen verkeersborden
- Bestaande wegmarkeringen
- Geplande wegmarkeringen
- Te verwijderen wegmarkeringen

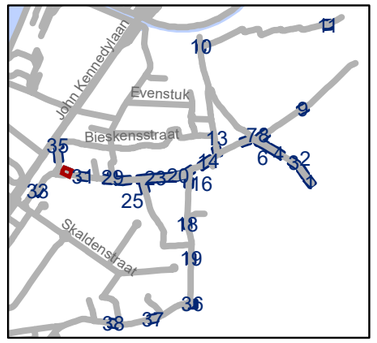

gent: Mobiliteitsbedrijf stad Gent
Verkeerstechnische taken

Desteldonk zone 30 en zone 50

Dossiernummer P-335950

DATUM	SCHAAL	PLAN	P FORMAAT
27/02/2023	1/250	32/38	A3

*Verifieer dit rechtsgeldig elektronisch ondertekend document van 135 blz op **code.esignflow.be** met code **1923-4263-7855-4084** en wachtwoord **xuseryc***

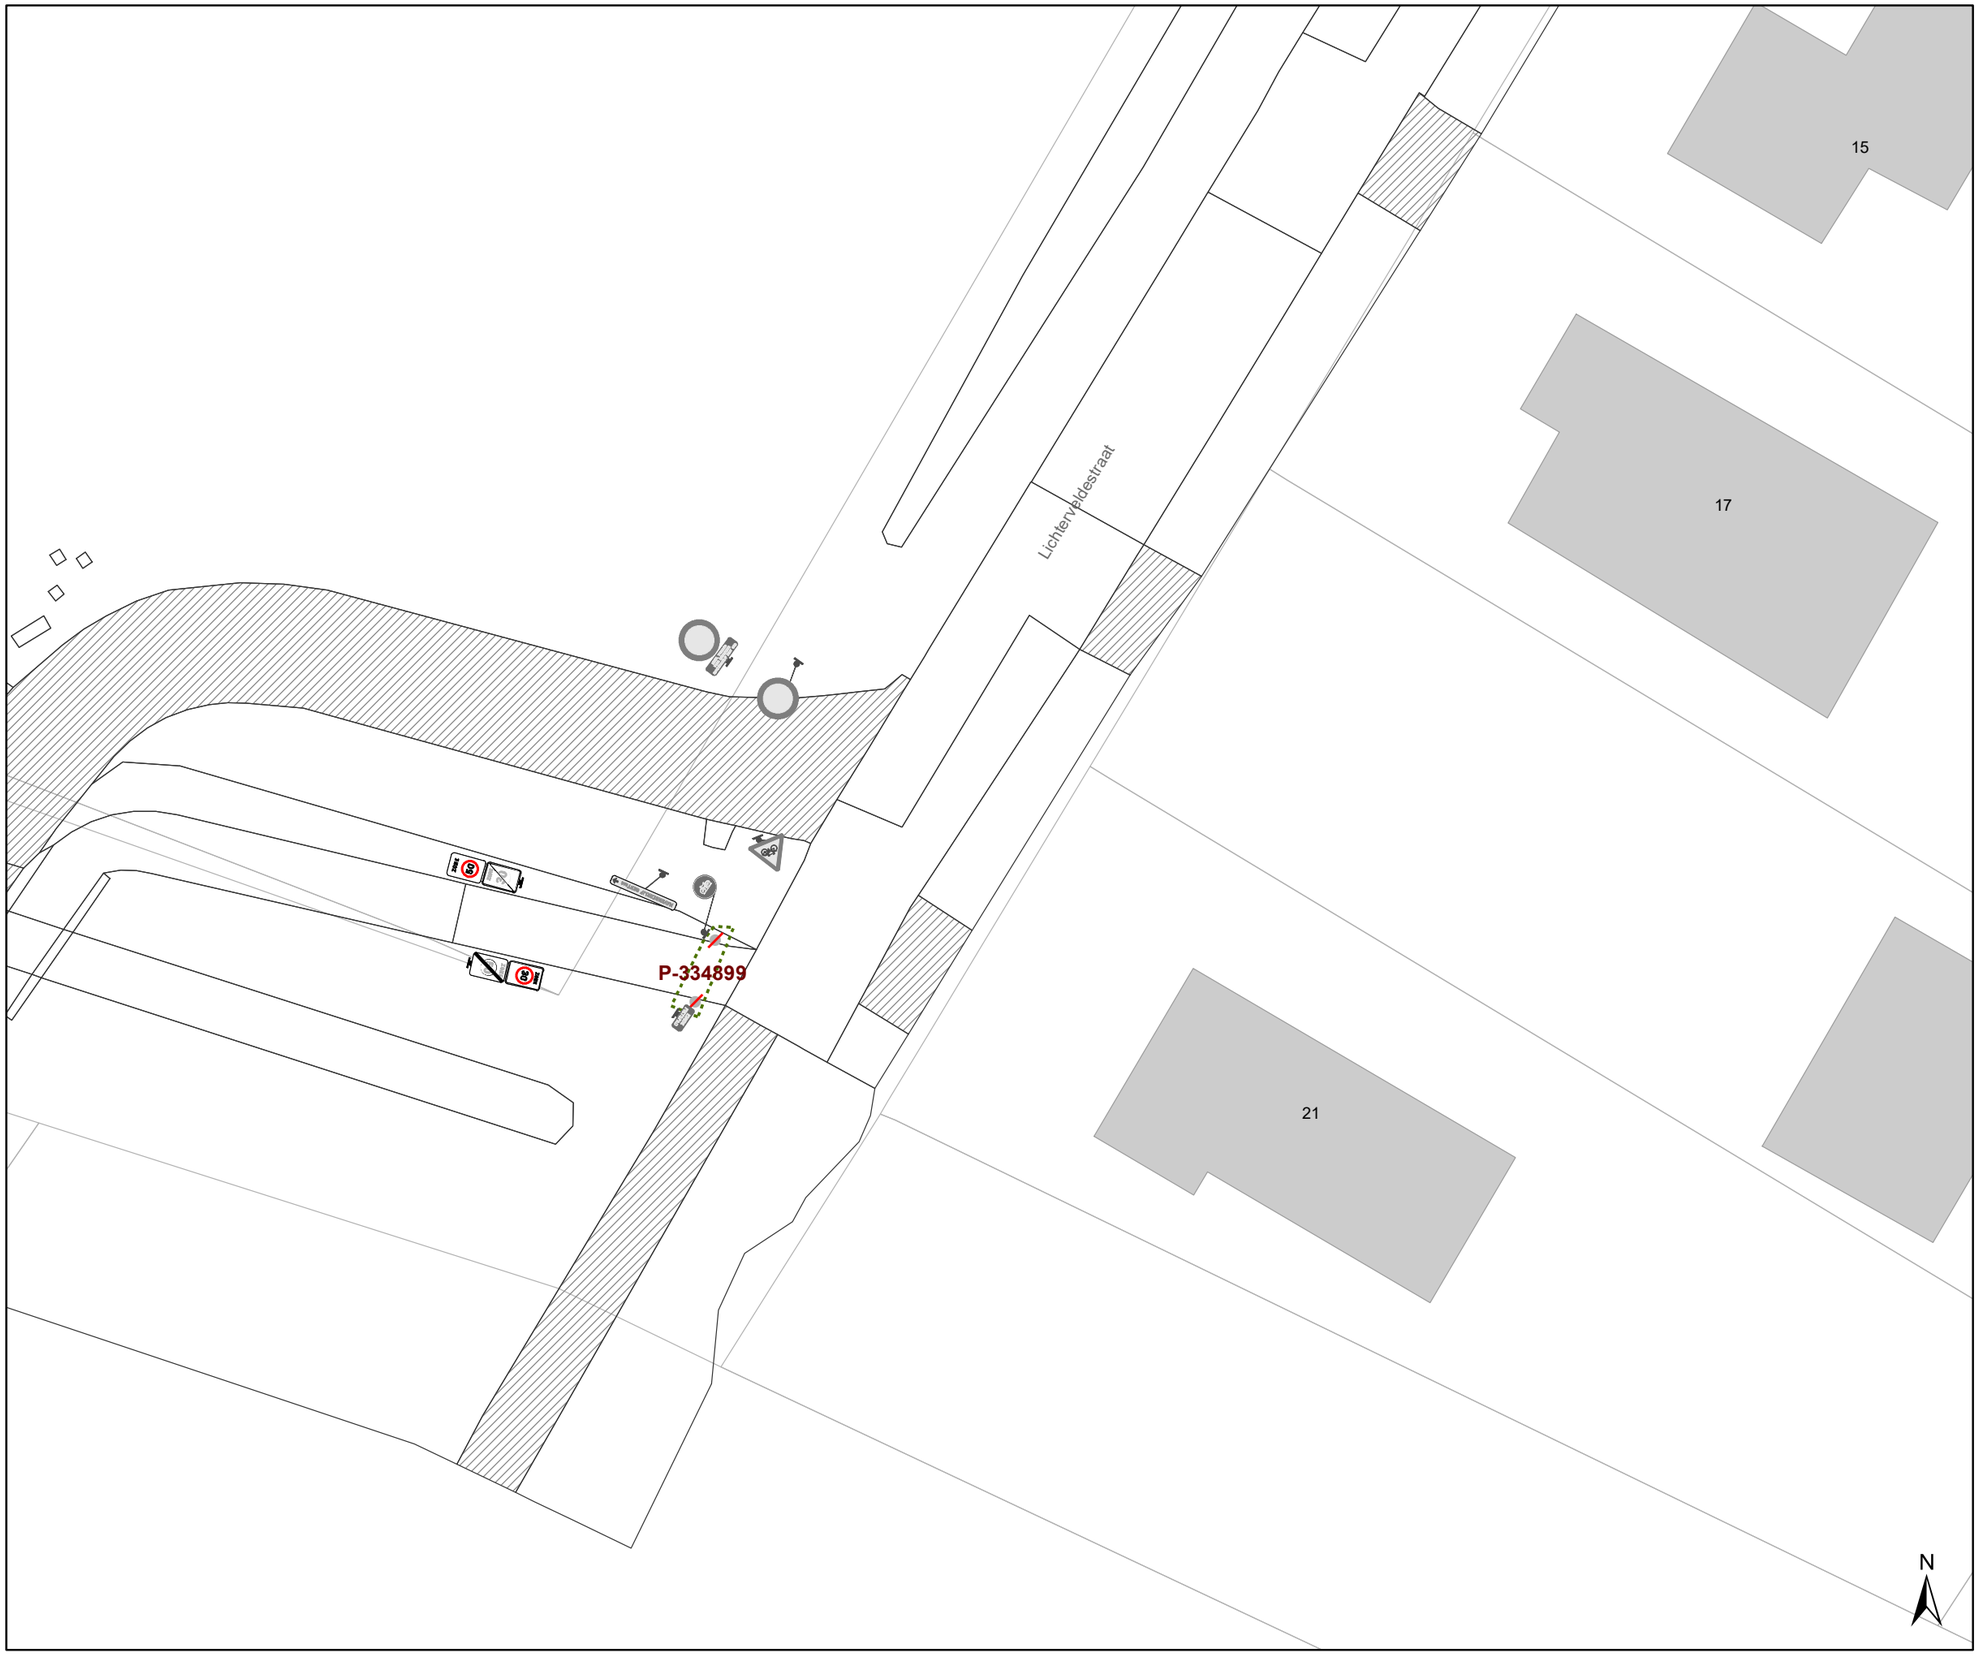

Legende

- Bestaande verkeersborden
- Geplande verkeersborden
- Te verwijderen verkeersborden
- Bestaande wegmarkeringen
- Geplande wegmarkeringen
- Te verwijderen wegmarkeringen

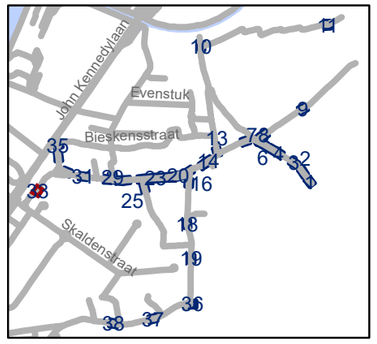

gent: Mobiliteitsbedrijf stad Gent
Verkeerstechnische taken

Desteldonk zone 30 en zone 50

Dossiernummer P-335950

DATUM	SCHAAL	PLAN	P FORMAAT
27/02/2023	1/250	33/38	A3

*Verifieer dit rechtsgeldig elektronisch ondertekend document van 135 blz op **code.esignflow.be** met code **1923-4263-7855-4084** en wachtwoord **xuseryc***

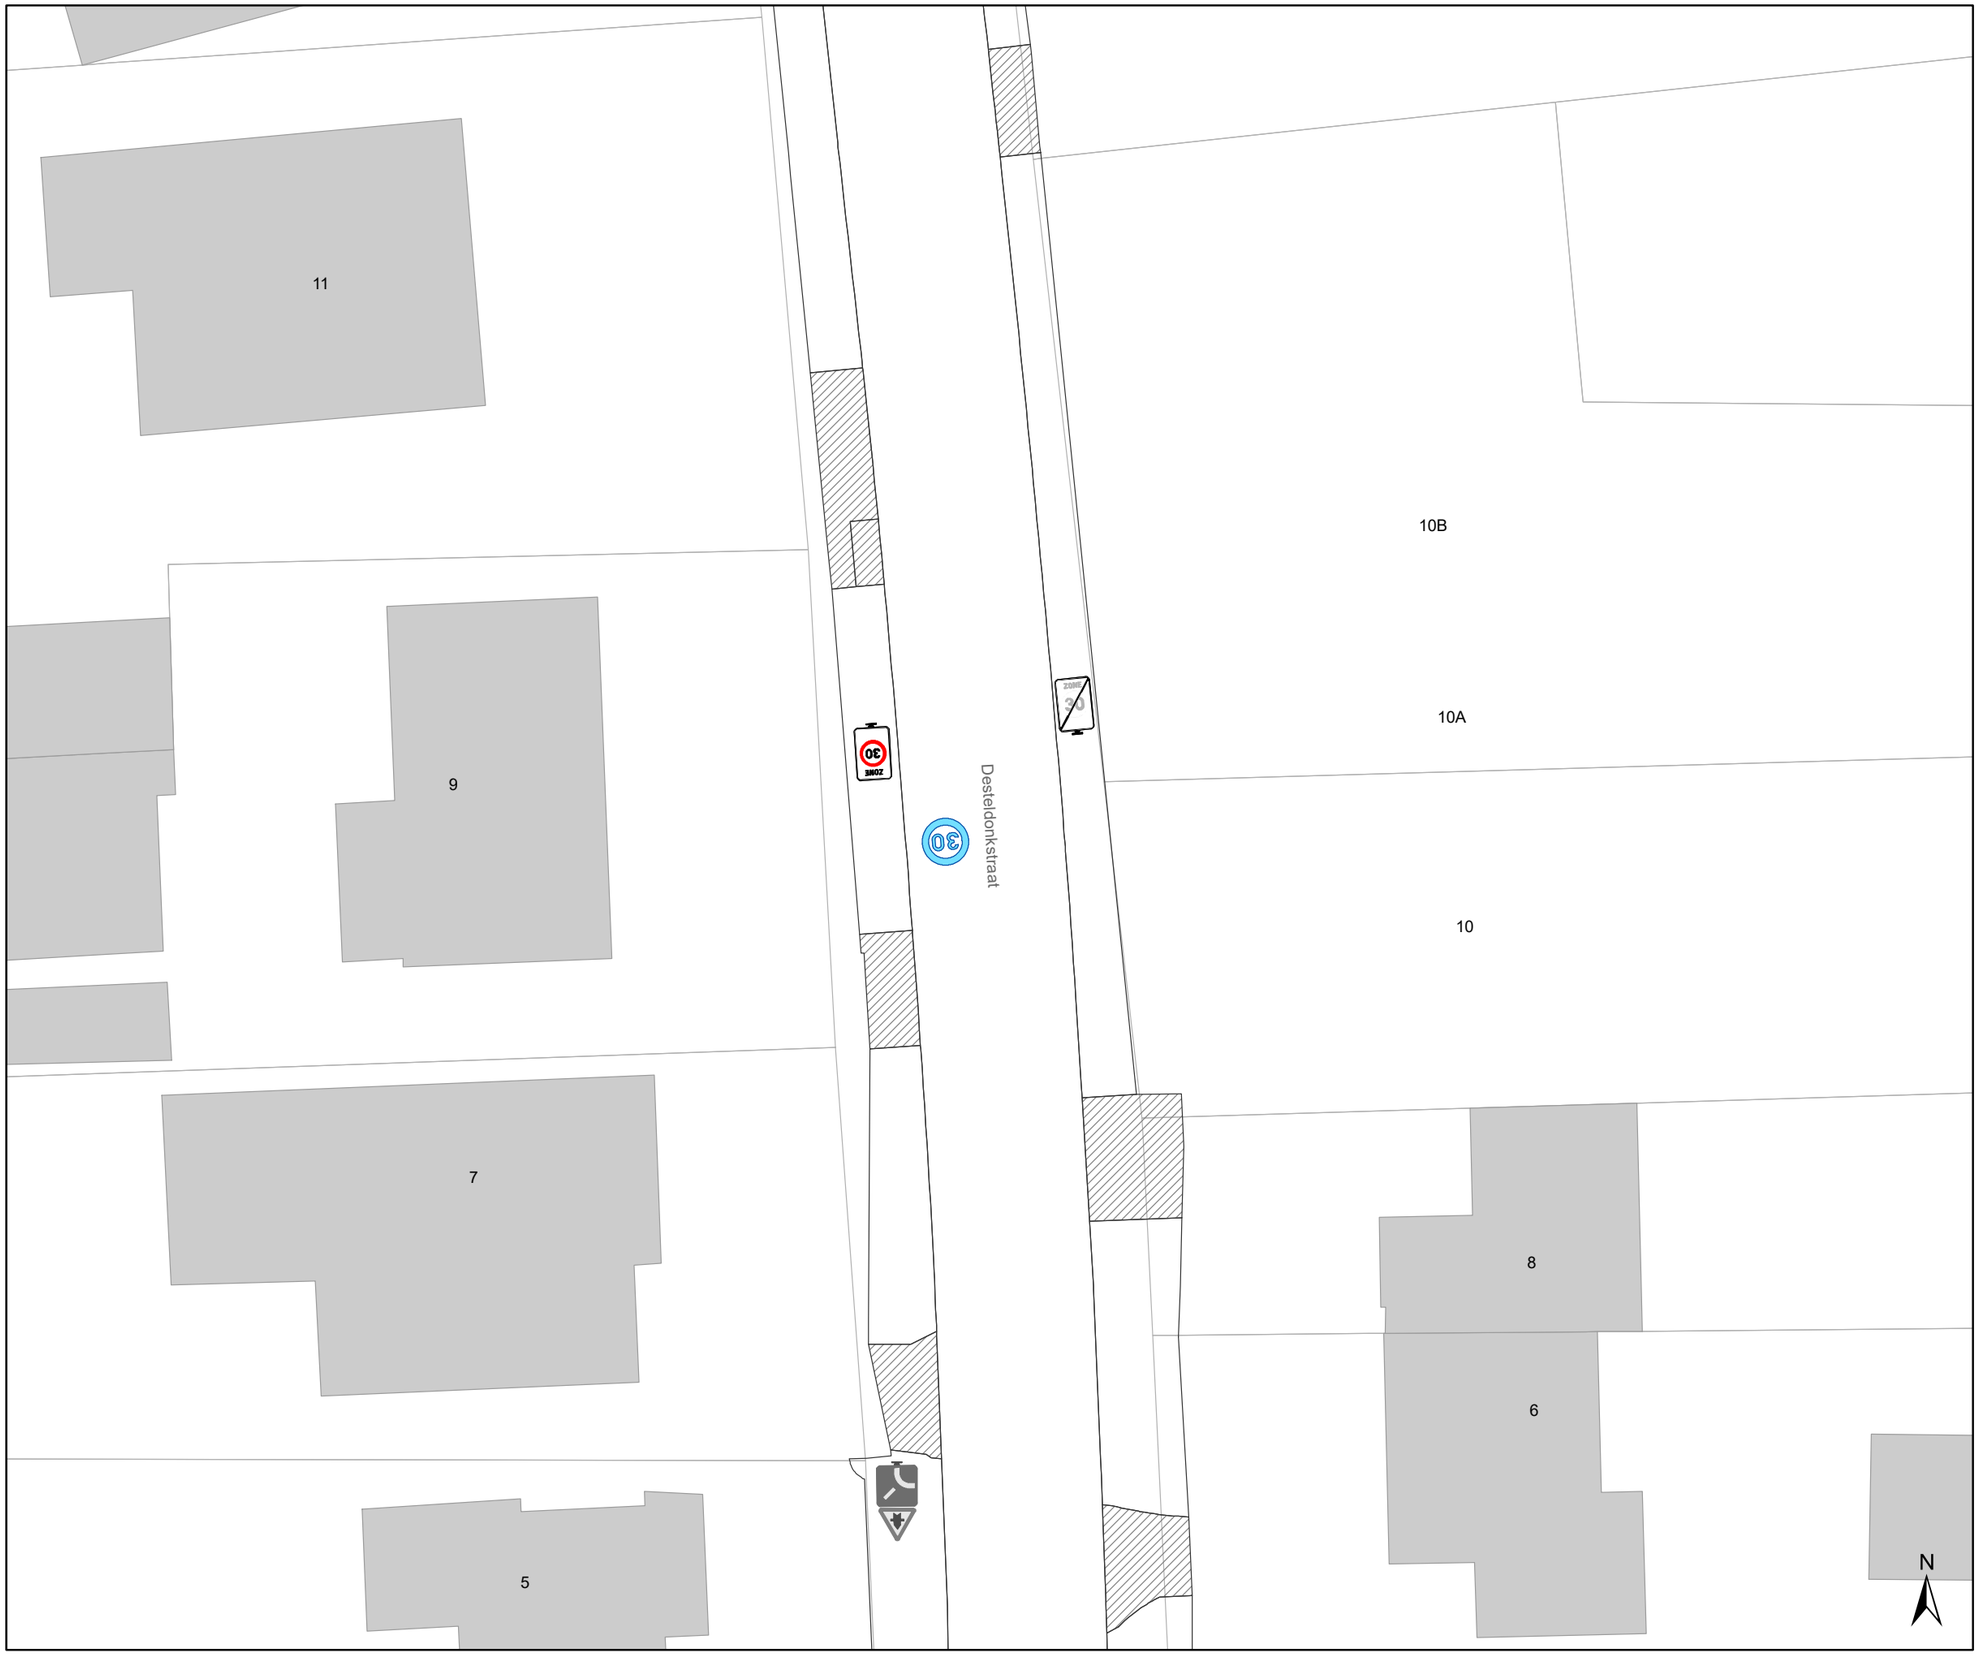

Legende

- Bestaande verkeersborden
- Geplande verkeersborden
- Te verwijderen verkeersborden
- Bestaande wegmarkeringen
- Geplande wegmarkeringen
- Te verwijderen wegmarkeringen

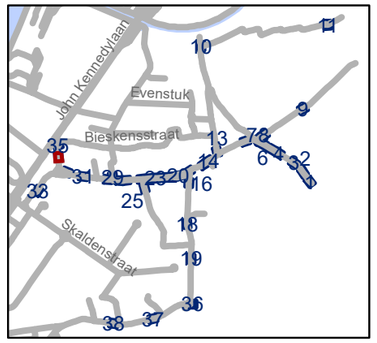

gent: Mobiliteitsbedrijf stad Gent
Verkeerstechnische taken

Desteldonk zone 30 en zone 50

Dossiernummer P-335950

DATUM	SCHAAL	PLAN	P FORMAAT
27/02/2023	1/250	34/38	A3

*Verifieer dit rechtsgeldig elektronisch ondertekend document van 135 blz op **code.esignflow.be** met code **1923-4263-7855-4084** en wachtwoord **xuseryc***

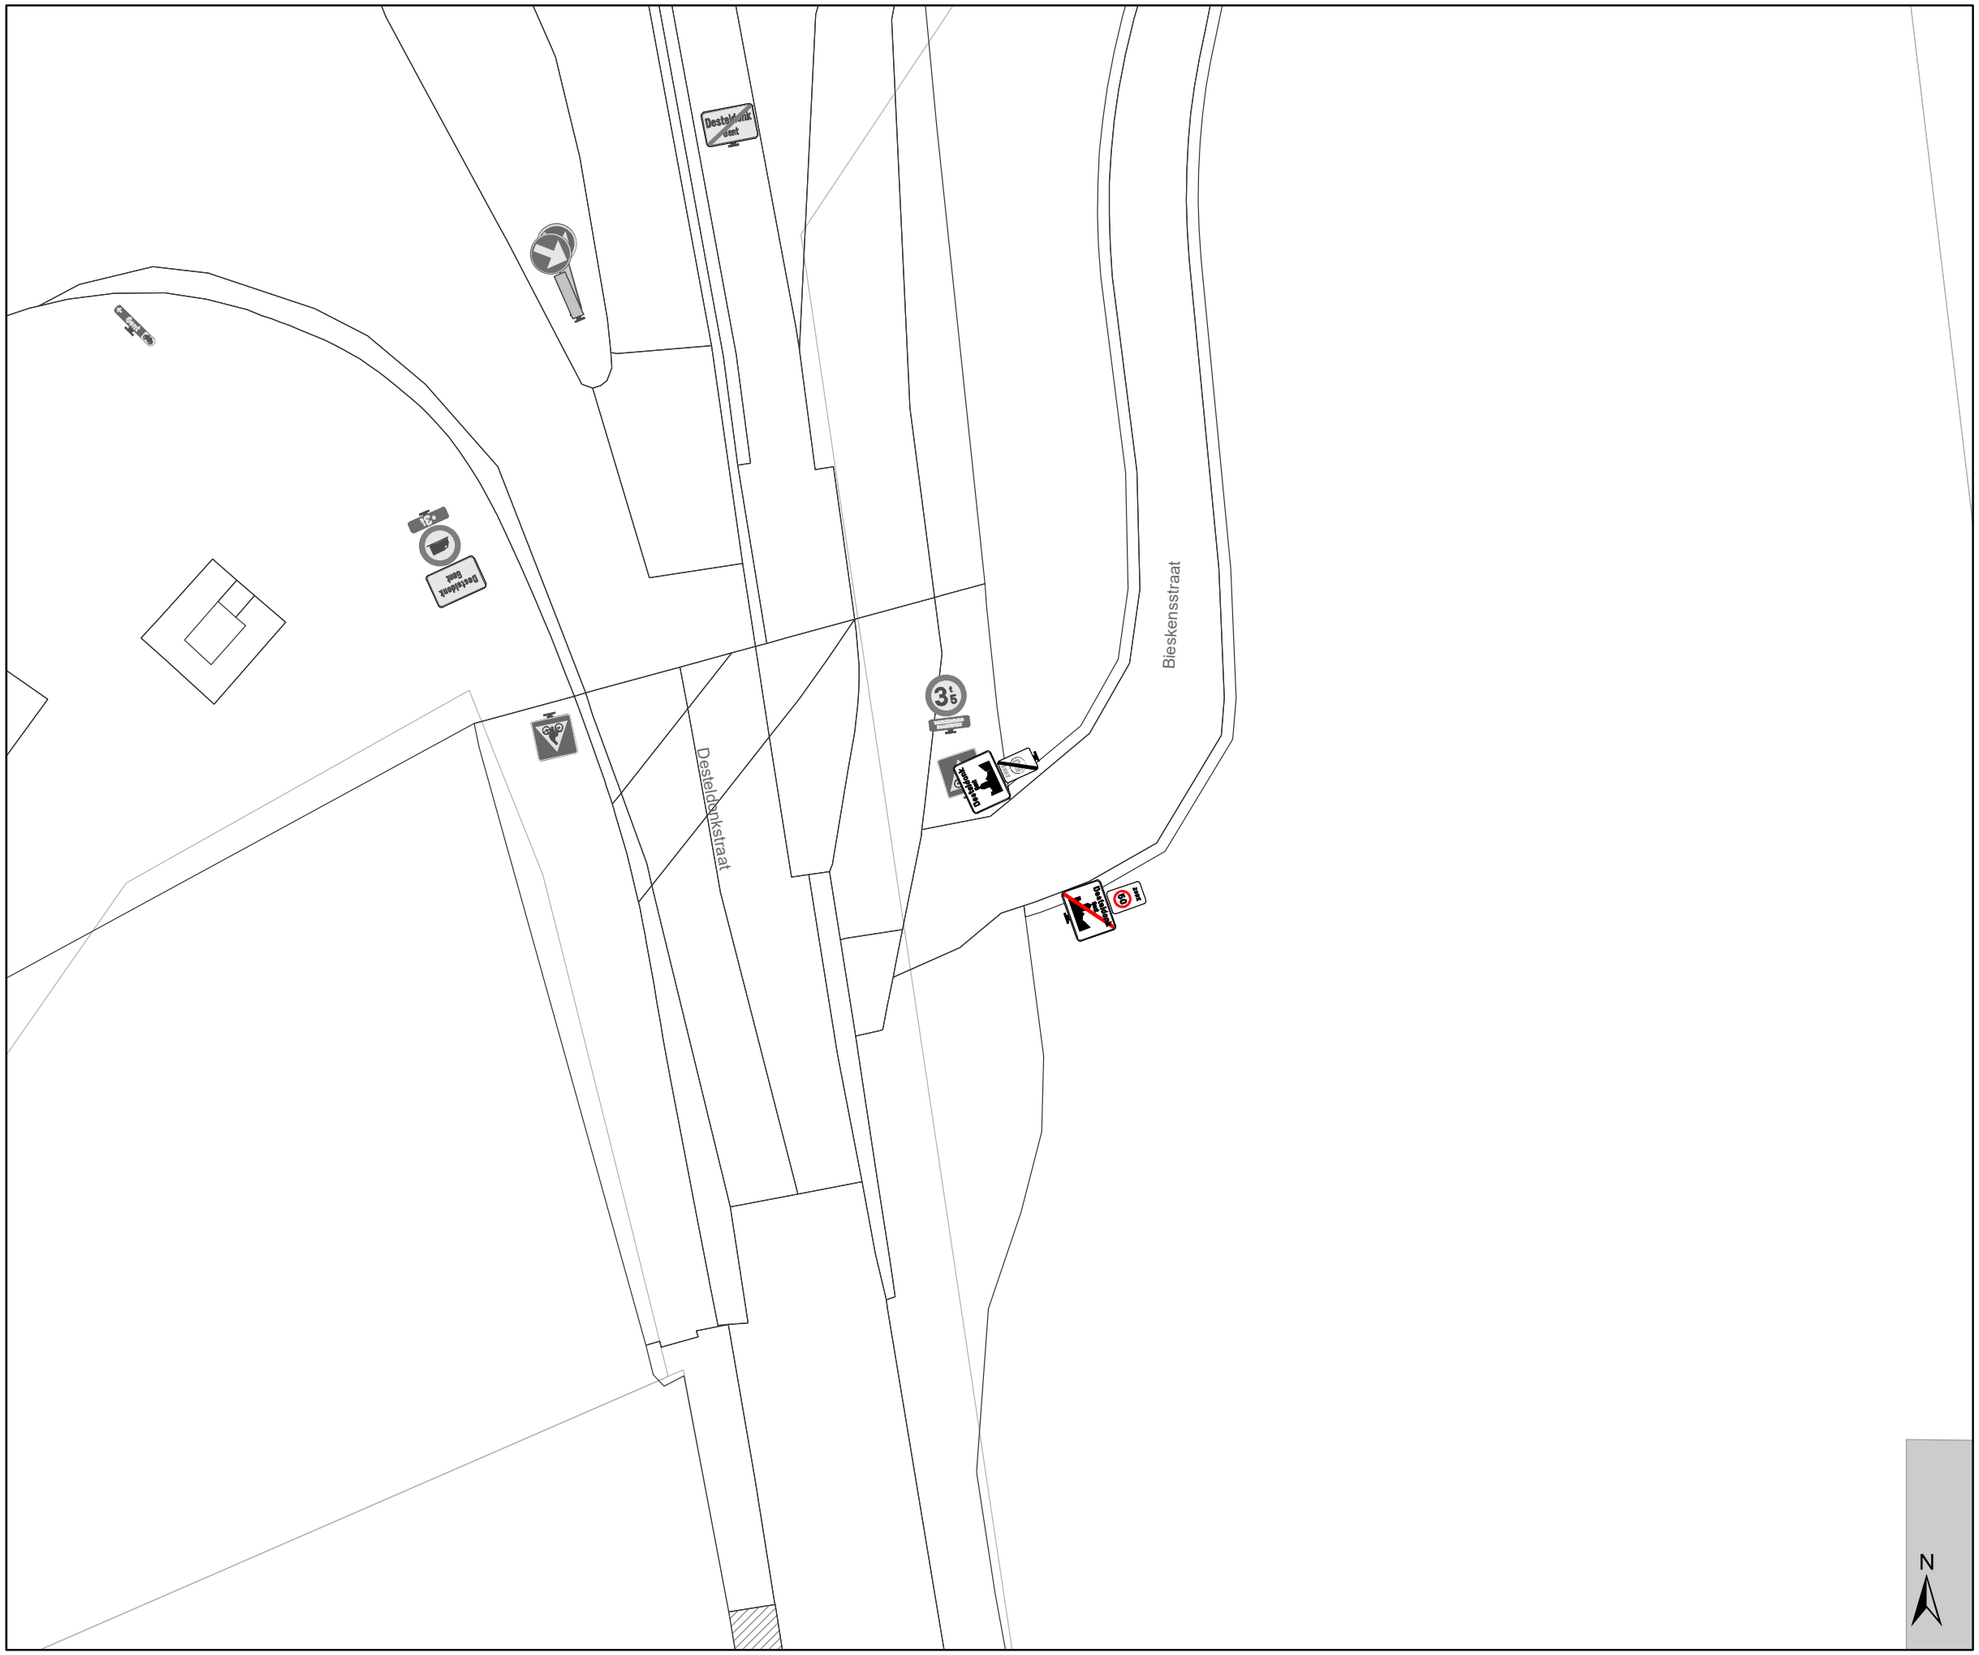

Legende

- Bestaande verkeersborden
- Geplande verkeersborden
- Te verwijderen verkeersborden
- Bestaande wegmarkeringen
- Geplande wegmarkeringen
- Te verwijderen wegmarkeringen

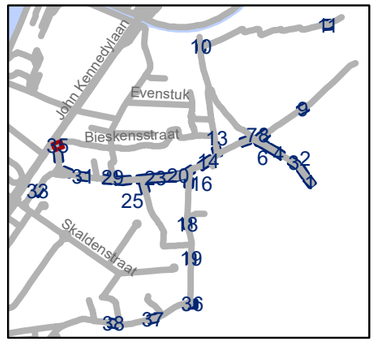

gent: Mobiliteitsbedrijf stad Gent
Verkeerstechnische taken

Desteldonk zone 30 en zone 50

Dossiernummer P-335950

DATUM	SCHAAL	PLAN	P FORMAAT
27/02/2023	1/250	35/38	A3

*Verifieer dit rechtsgeldig elektronisch ondertekend document van 135 blz op **code.esignflow.be** met code **1923-4263-7855-4084** en wachtwoord **xuseryc***

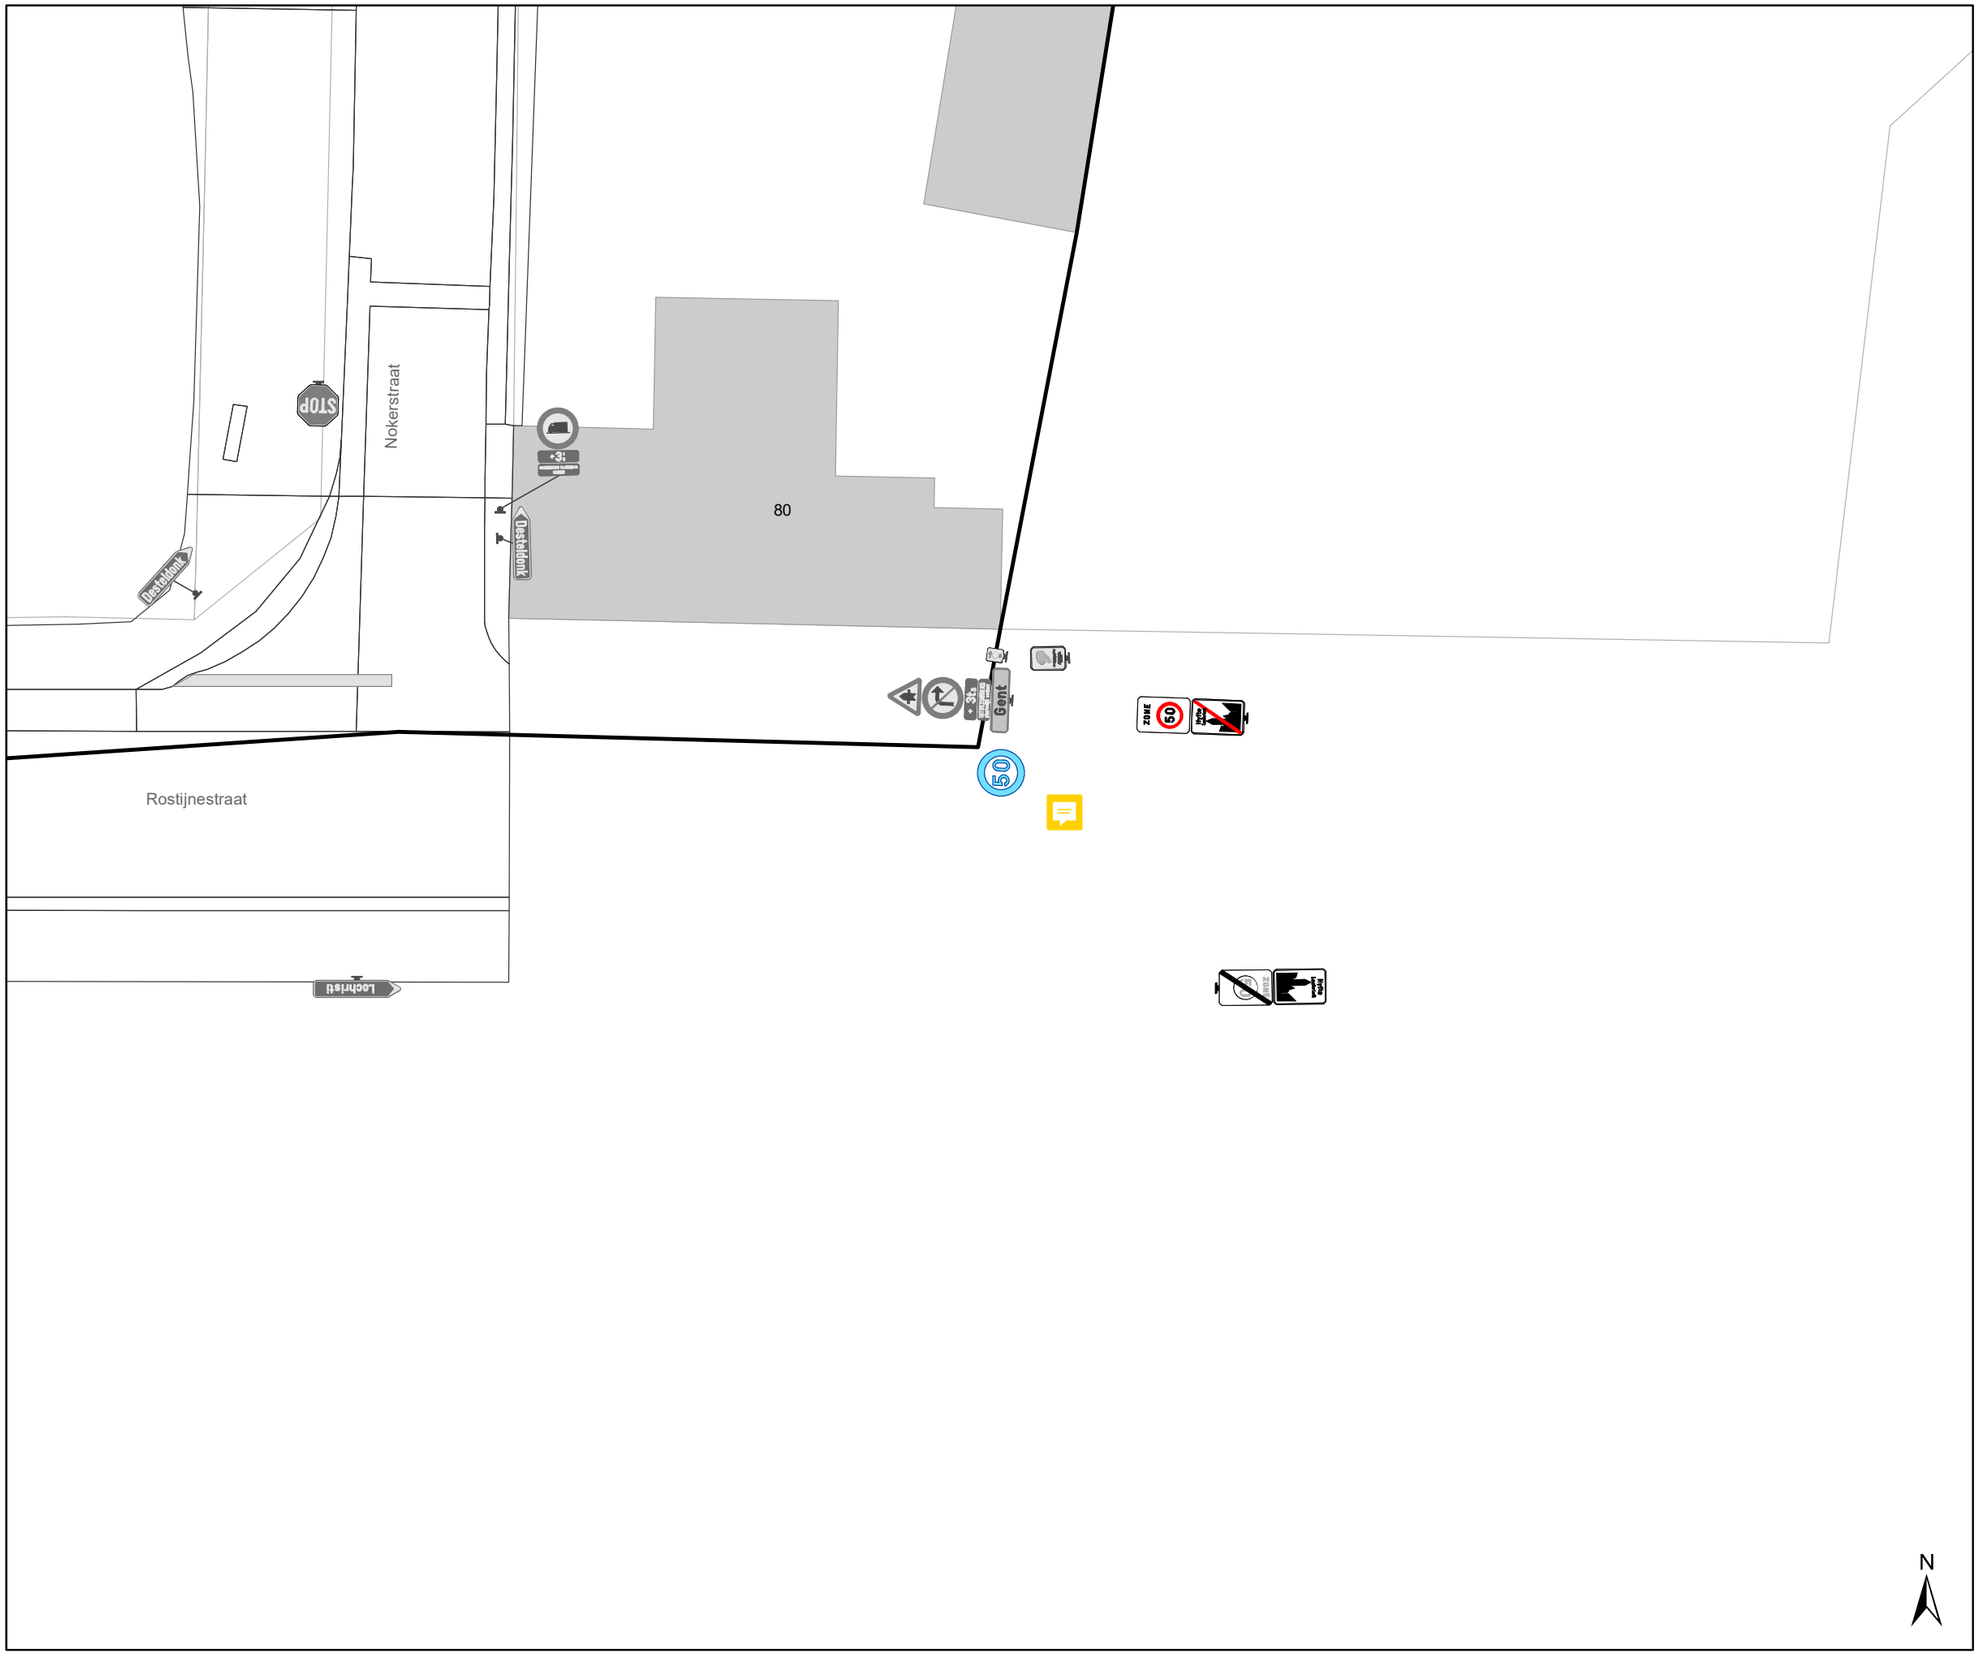

Legende

- Bestaande verkeersborden
- Geplande verkeersborden
- Te verwijderen verkeersborden
- Bestaande wegmarkeringen
- Geplande wegmarkeringen
- Te verwijderen wegmarkeringen

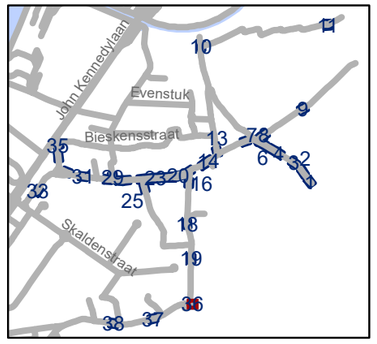

gent: Mobiliteitsbedrijf stad Gent
Verkeerstechnische taken

Desteldonk zone 30 en zone 50

Dossiernummer P-335950

DATUM	SCHAAL	PLAN	P FORMAAT
27/02/2023	1/250	36/38	A3

*Verifieer dit rechtsgeldig elektronisch ondertekend document van 135 blz op **code.esignflow.be** met code **1923-4263-7855-4084** en wachtwoord **xuseryc***

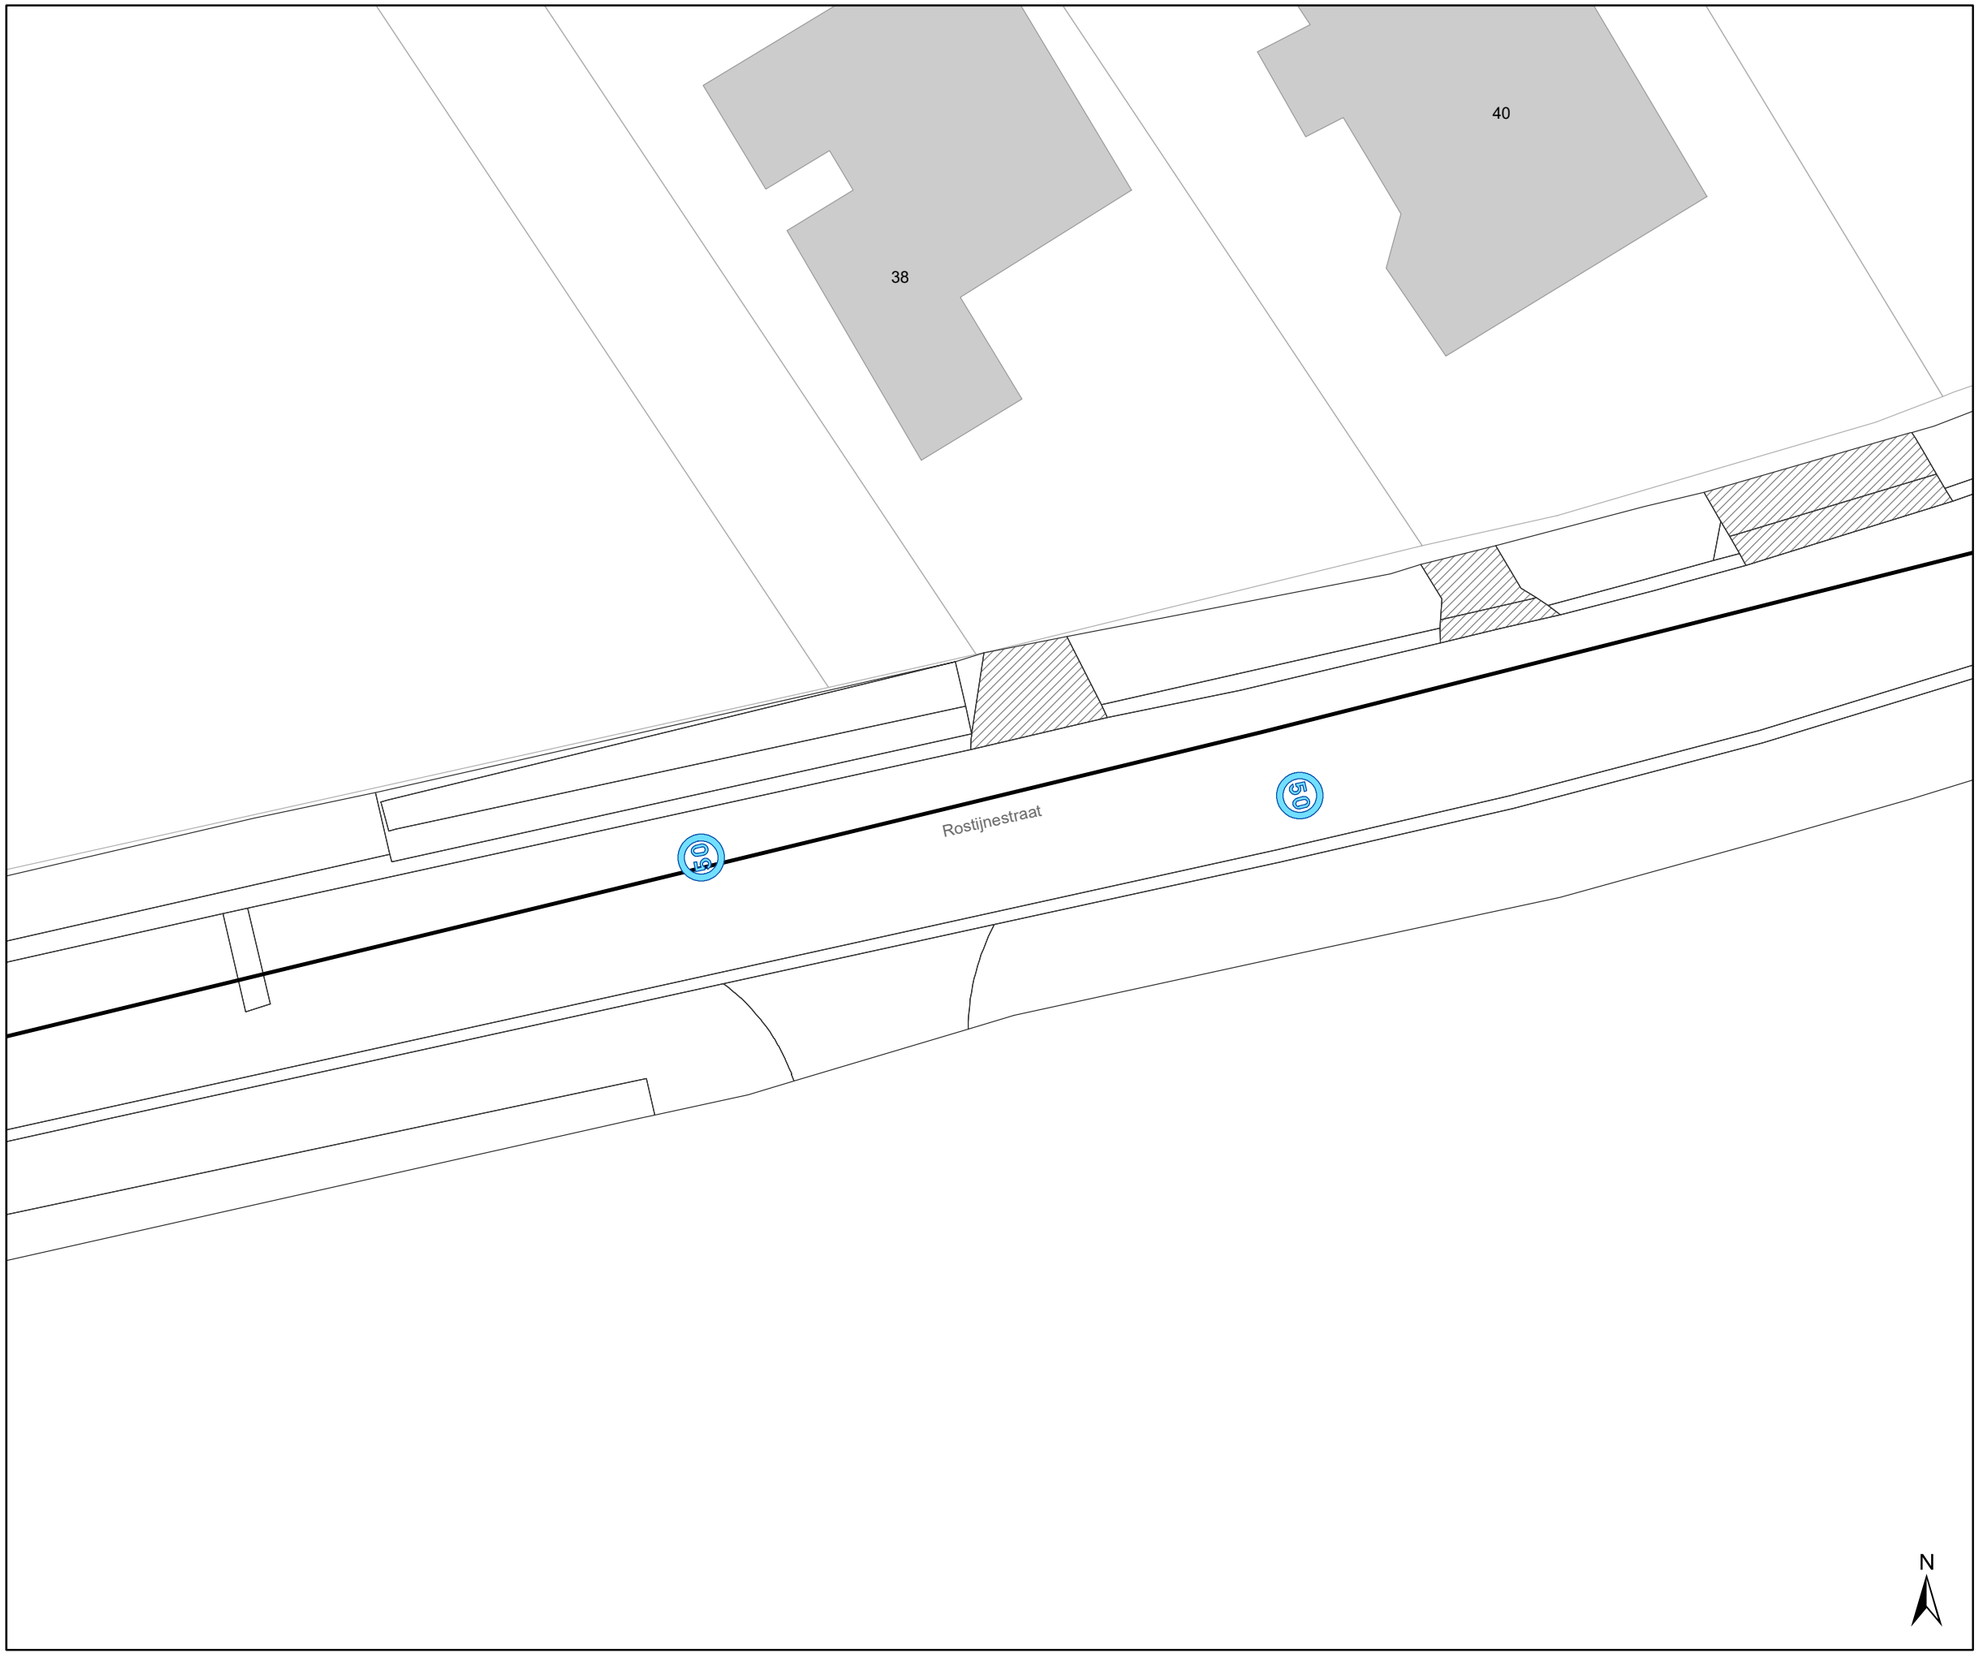

Legende

- Bestaande verkeersborden
- Geplande verkeersborden
- Te verwijderen verkeersborden
- Bestaande wegmarkeringen
- Geplande wegmarkeringen
- Te verwijderen wegmarkeringen

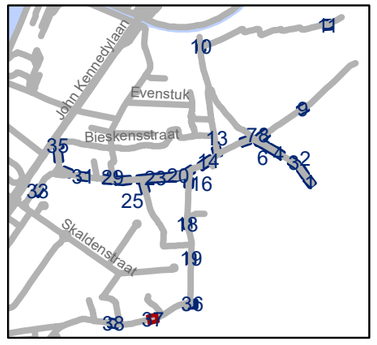

gent: Mobiliteitsbedrijf stad Gent
Verkeerstechnische taken

Desteldonk zone 30 en zone 50

Dossiernummer P-335950

DATUM	SCHAAL	PLAN	P FORMAAT
27/02/2023	1/250	37/38	A3

*Verifieer dit rechtsgeldig elektronisch ondertekend document van 135 blz op **code.esignflow.be** met code **1923-4263-7855-4084** en wachtwoord **xuseryc***

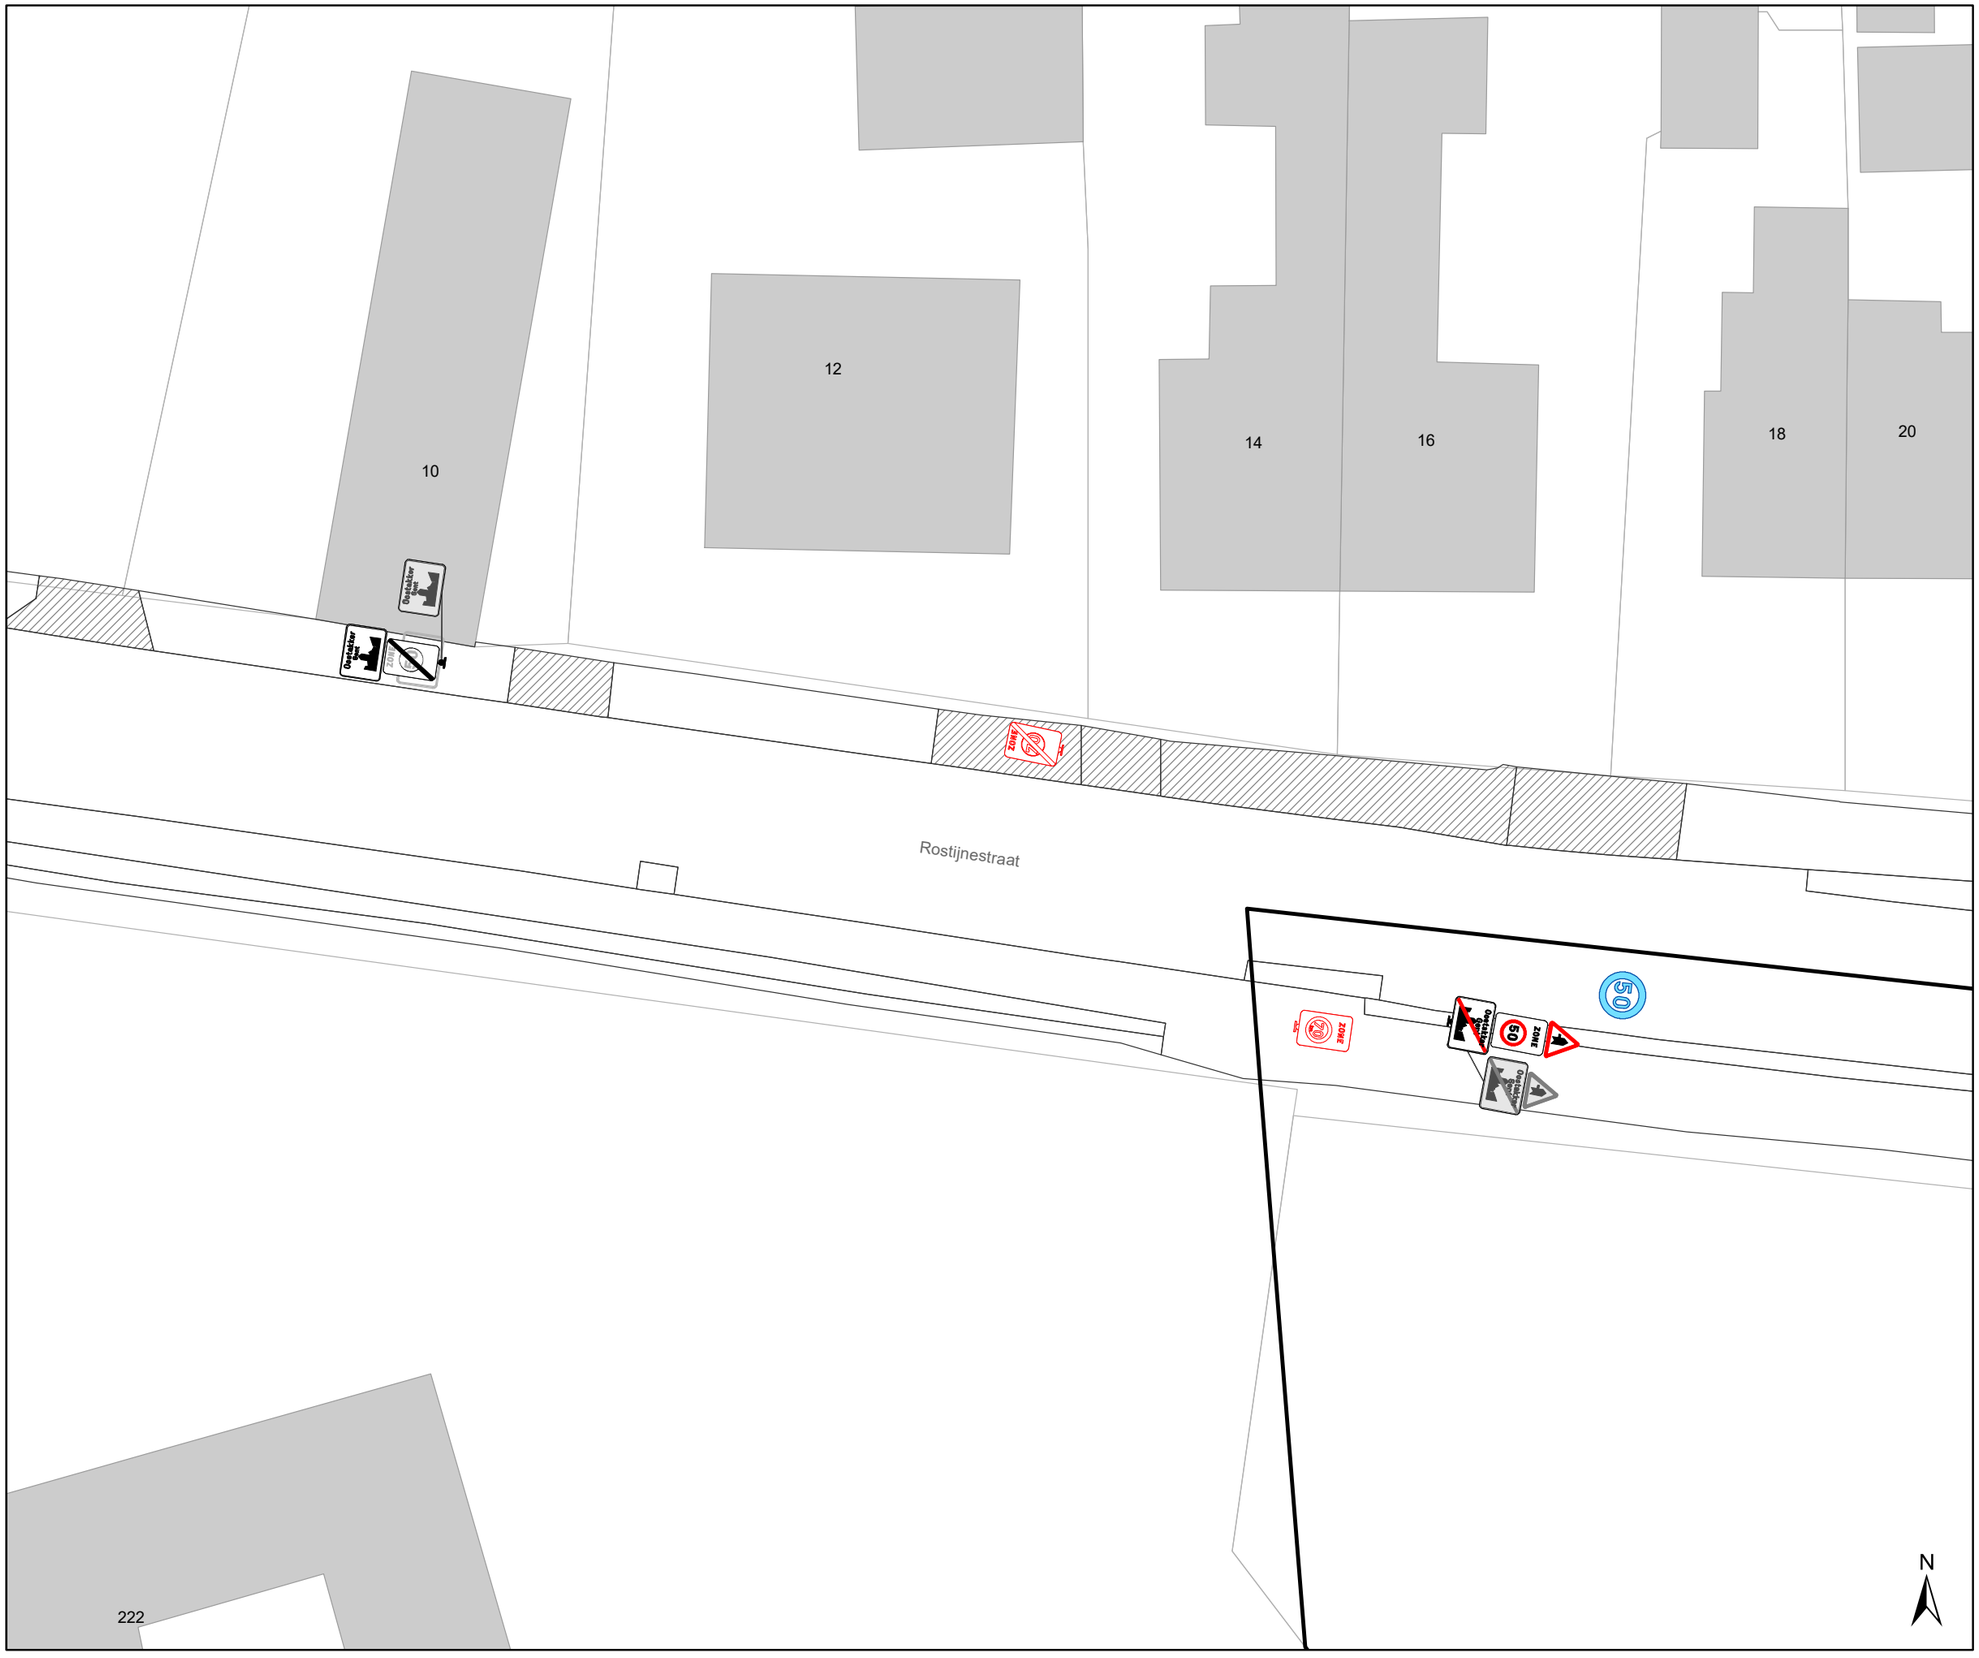

Legende

- Bestaande verkeersborden
- Geplande verkeersborden
- Te verwijderen verkeersborden
- Bestaande wegmarkeringen
- Geplande wegmarkeringen
- Te verwijderen wegmarkeringen

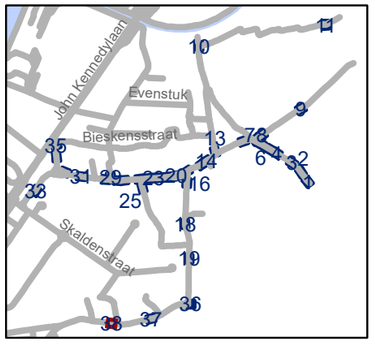

gent: Mobiliteitsbedrijf stad Gent
Verkeerstechnische taken

Desteldonk zone 30 en zone 50

Dossiernummer P-335950

DATUM	SCHAAL	PLAN	P FORMAAT
27/02/2023	1/250	38/38	A3

*Verifieer dit rechtsgeldig elektronisch ondertekend document van 135 blz op **code.esignflow.be** met code **1923-4263-7855-4084** en wachtwoord **xuseryc***

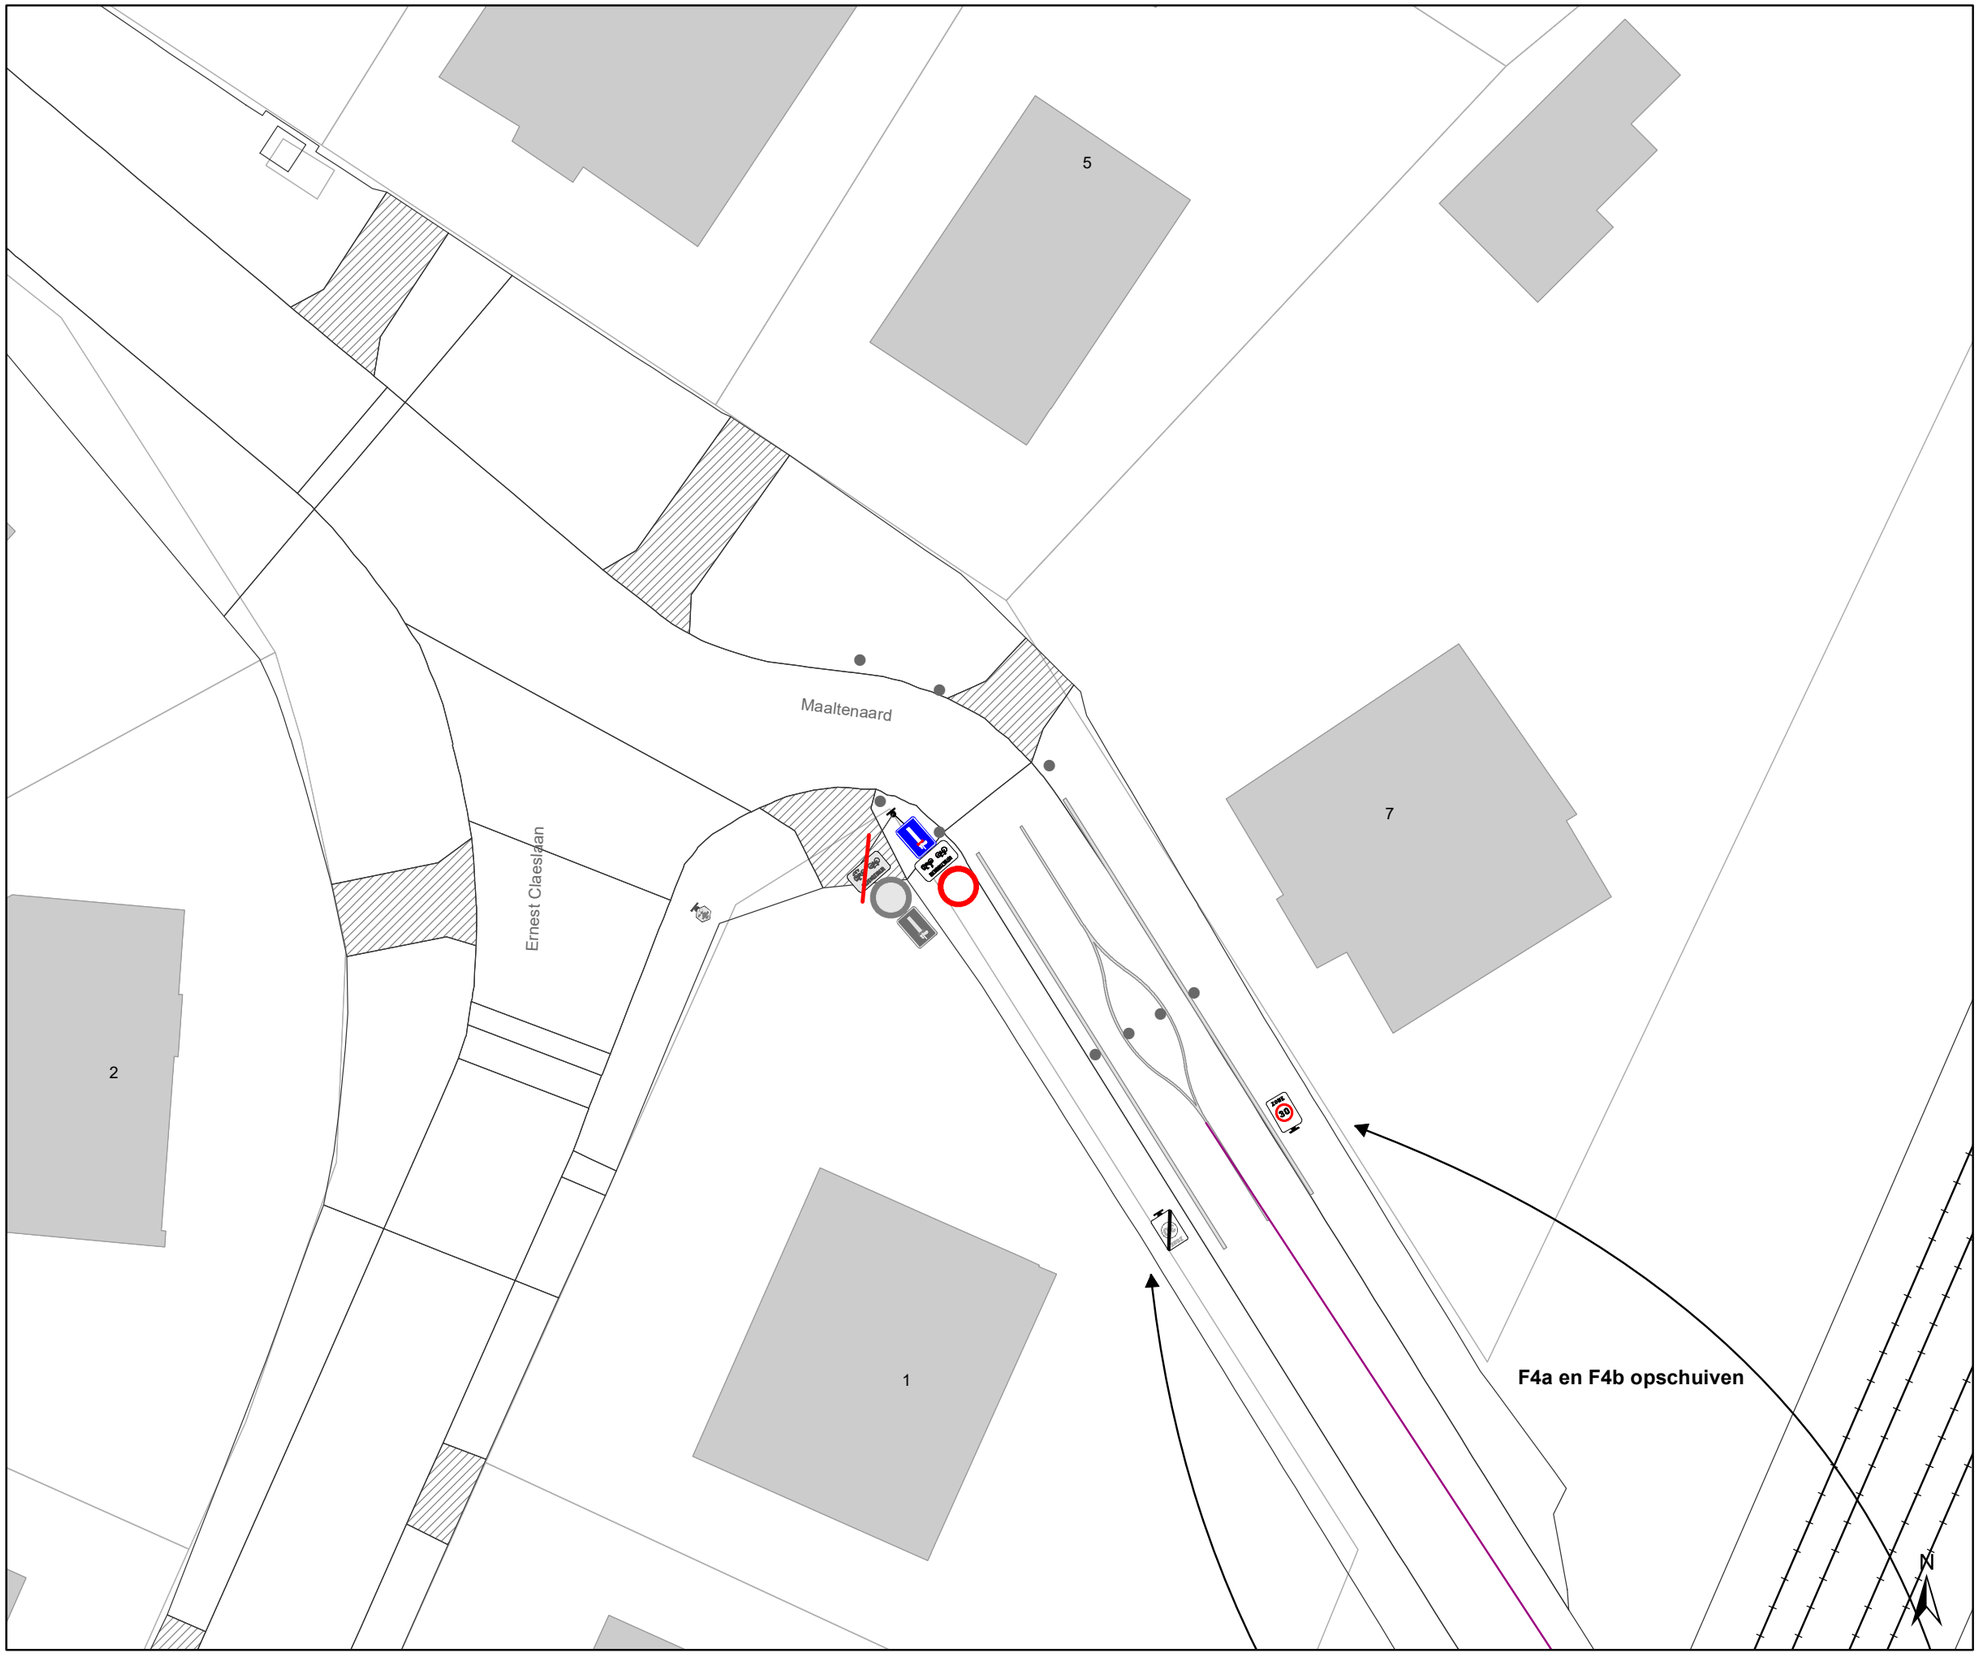

Legende

- Bestaande verkeersborden
- Geplande verkeersborden
- Te verwijderen verkeersborden
- Bestaande wegmarkeringen
- Geplande wegmarkeringen
- Te verwijderen wegmarkeringen
- Ander dossier

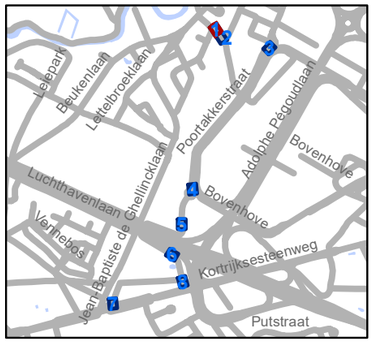

gent: Mobiliteitsbedrijf stad Gent
Verkeerstechnische taken

Zone 30/50 Poortakker

Dossiernummer P-337125

DATUM	SCHAAL	PLAN	P FORMAAT
29/03/2023	1/250	1/8	A3

*Verifieer dit rechtsgeldig elektronisch ondertekend document van 135 blz op **code.esignflow.be** met code **1923-4263-7855-4084** en wachtwoord **xuseryc***

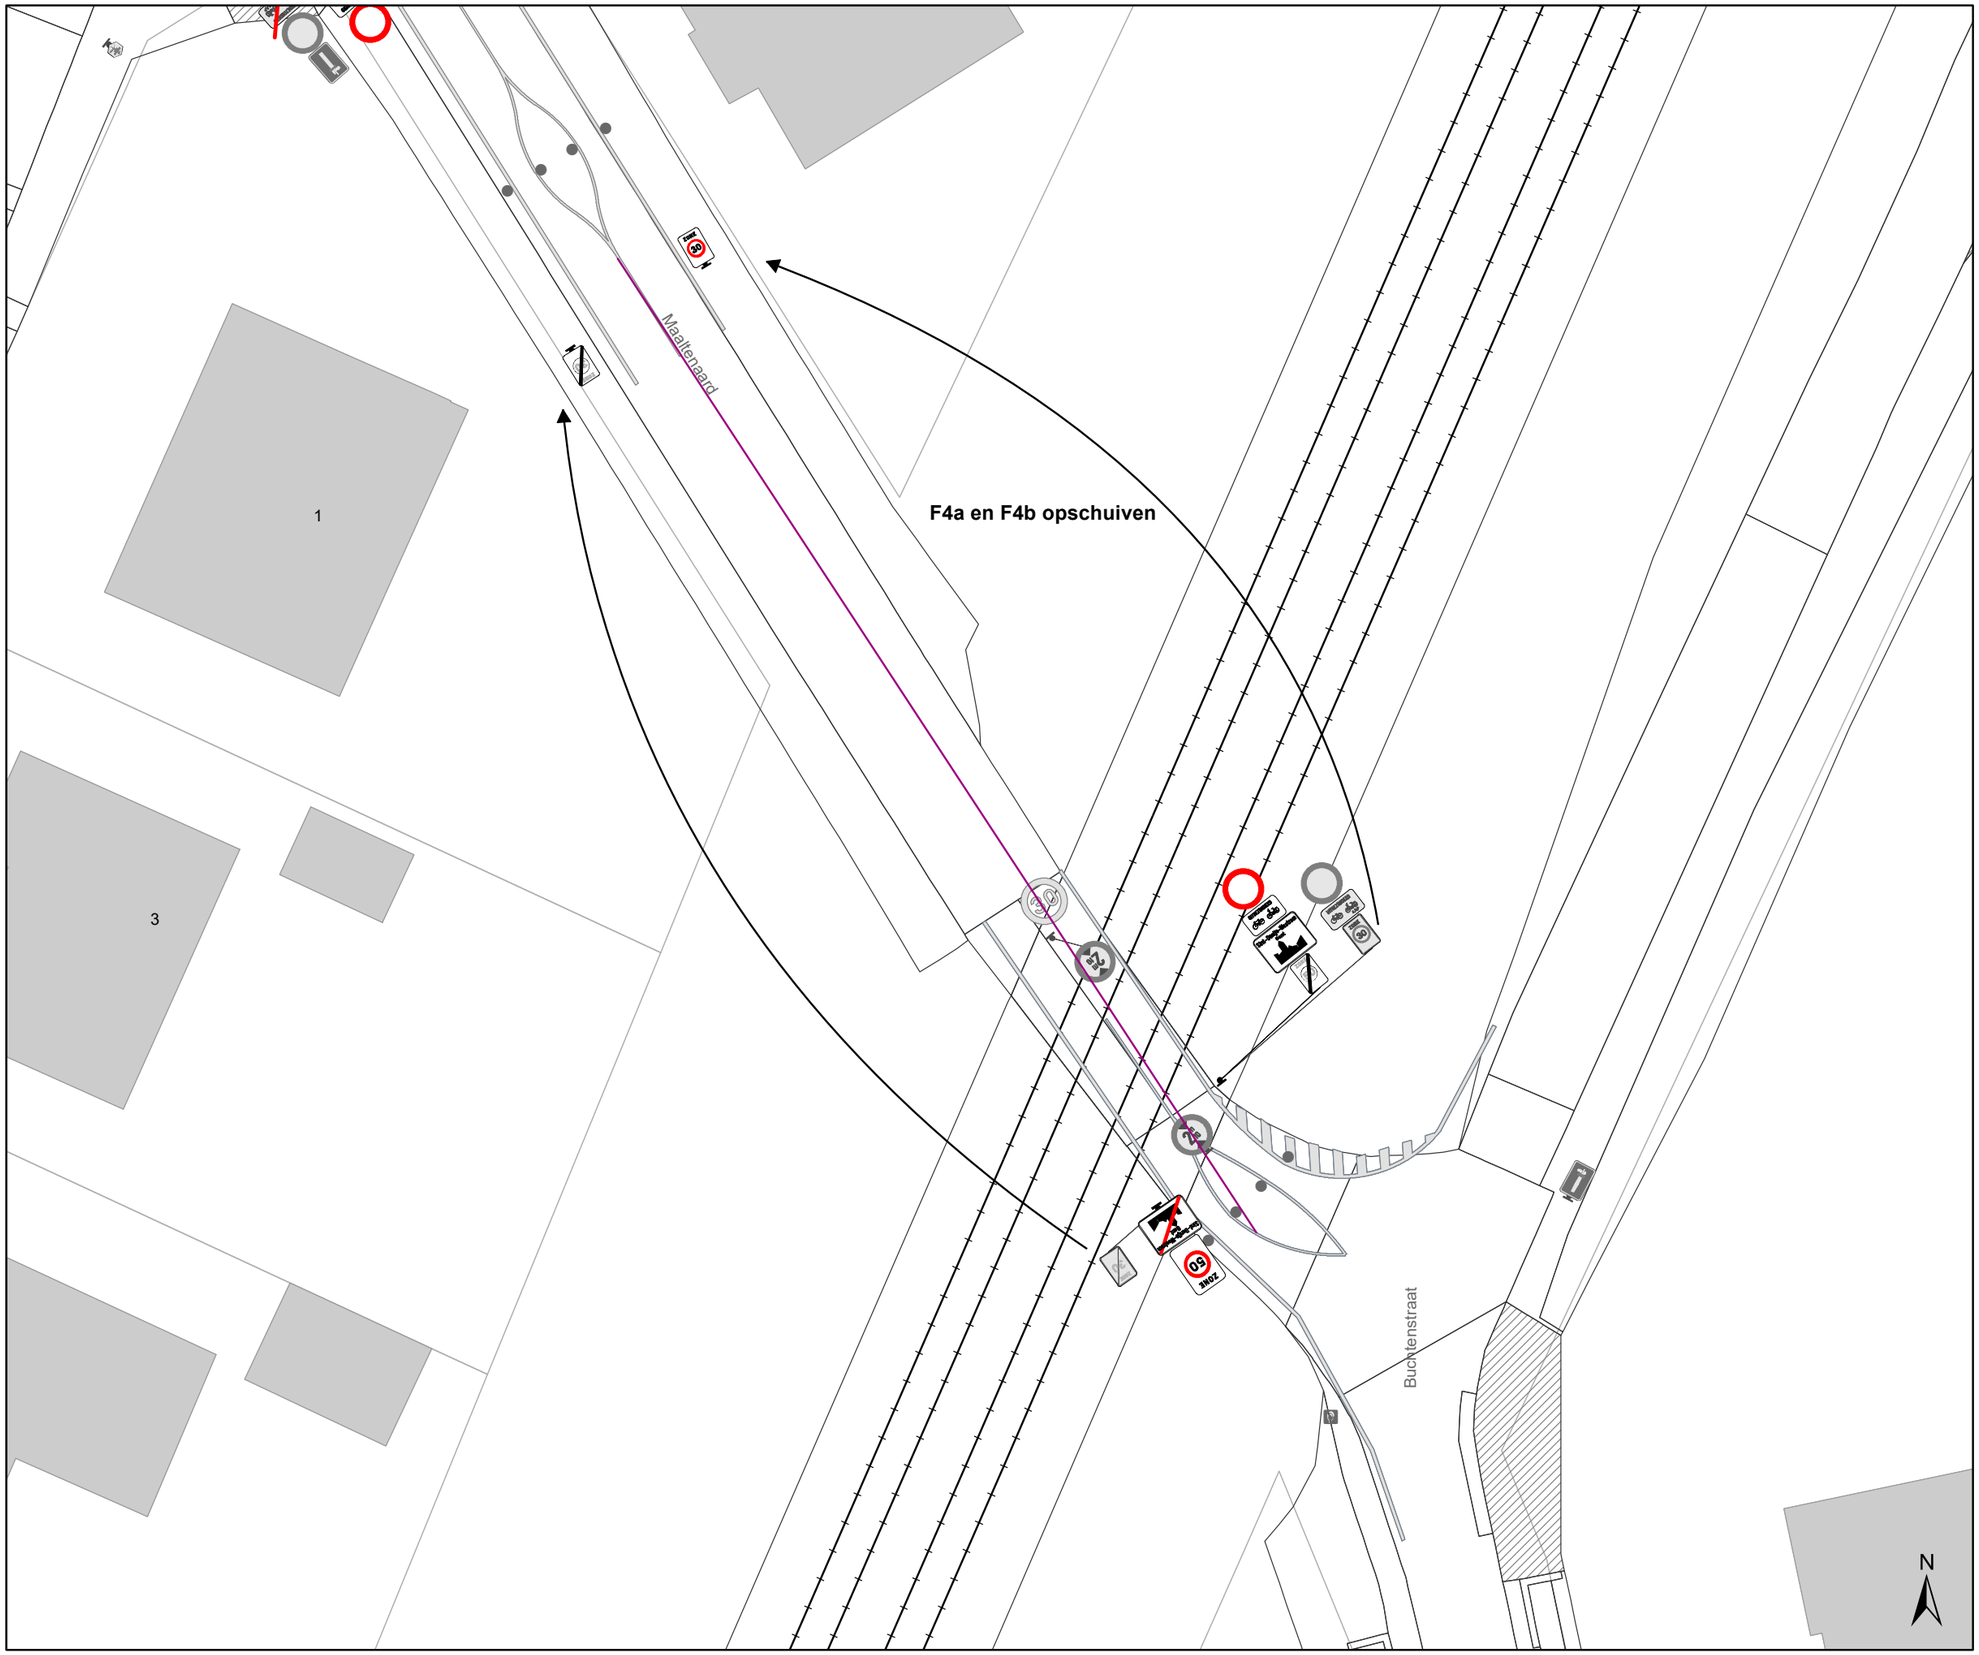

Legende

- Bestaande verkeersborden
- Geplande verkeersborden
- Te verwijderen verkeersborden
- Bestaande wegmarkeringen
- Geplande wegmarkeringen
- Te verwijderen wegmarkeringen
- Ander dossier

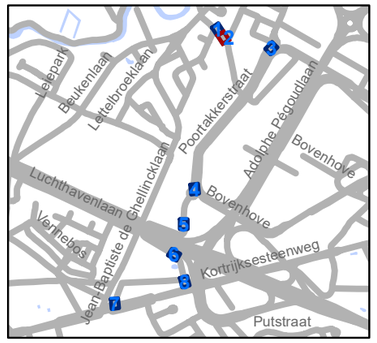

gent: Mobiliteitsbedrijf stad Gent
Verkeerstechnische taken

Zone 30/50 Poortakker

Dossiernummer P-337125

DATUM	SCHAAL	PLAN	P FORMAAT
29/03/2023	1/250	2/8	A3

*Verifieer dit rechtsgeldig elektronisch ondertekend document van 135 blz op **code.esignflow.be** met code **1923-4263-7855-4084** en wachtwoord **xuseryc***

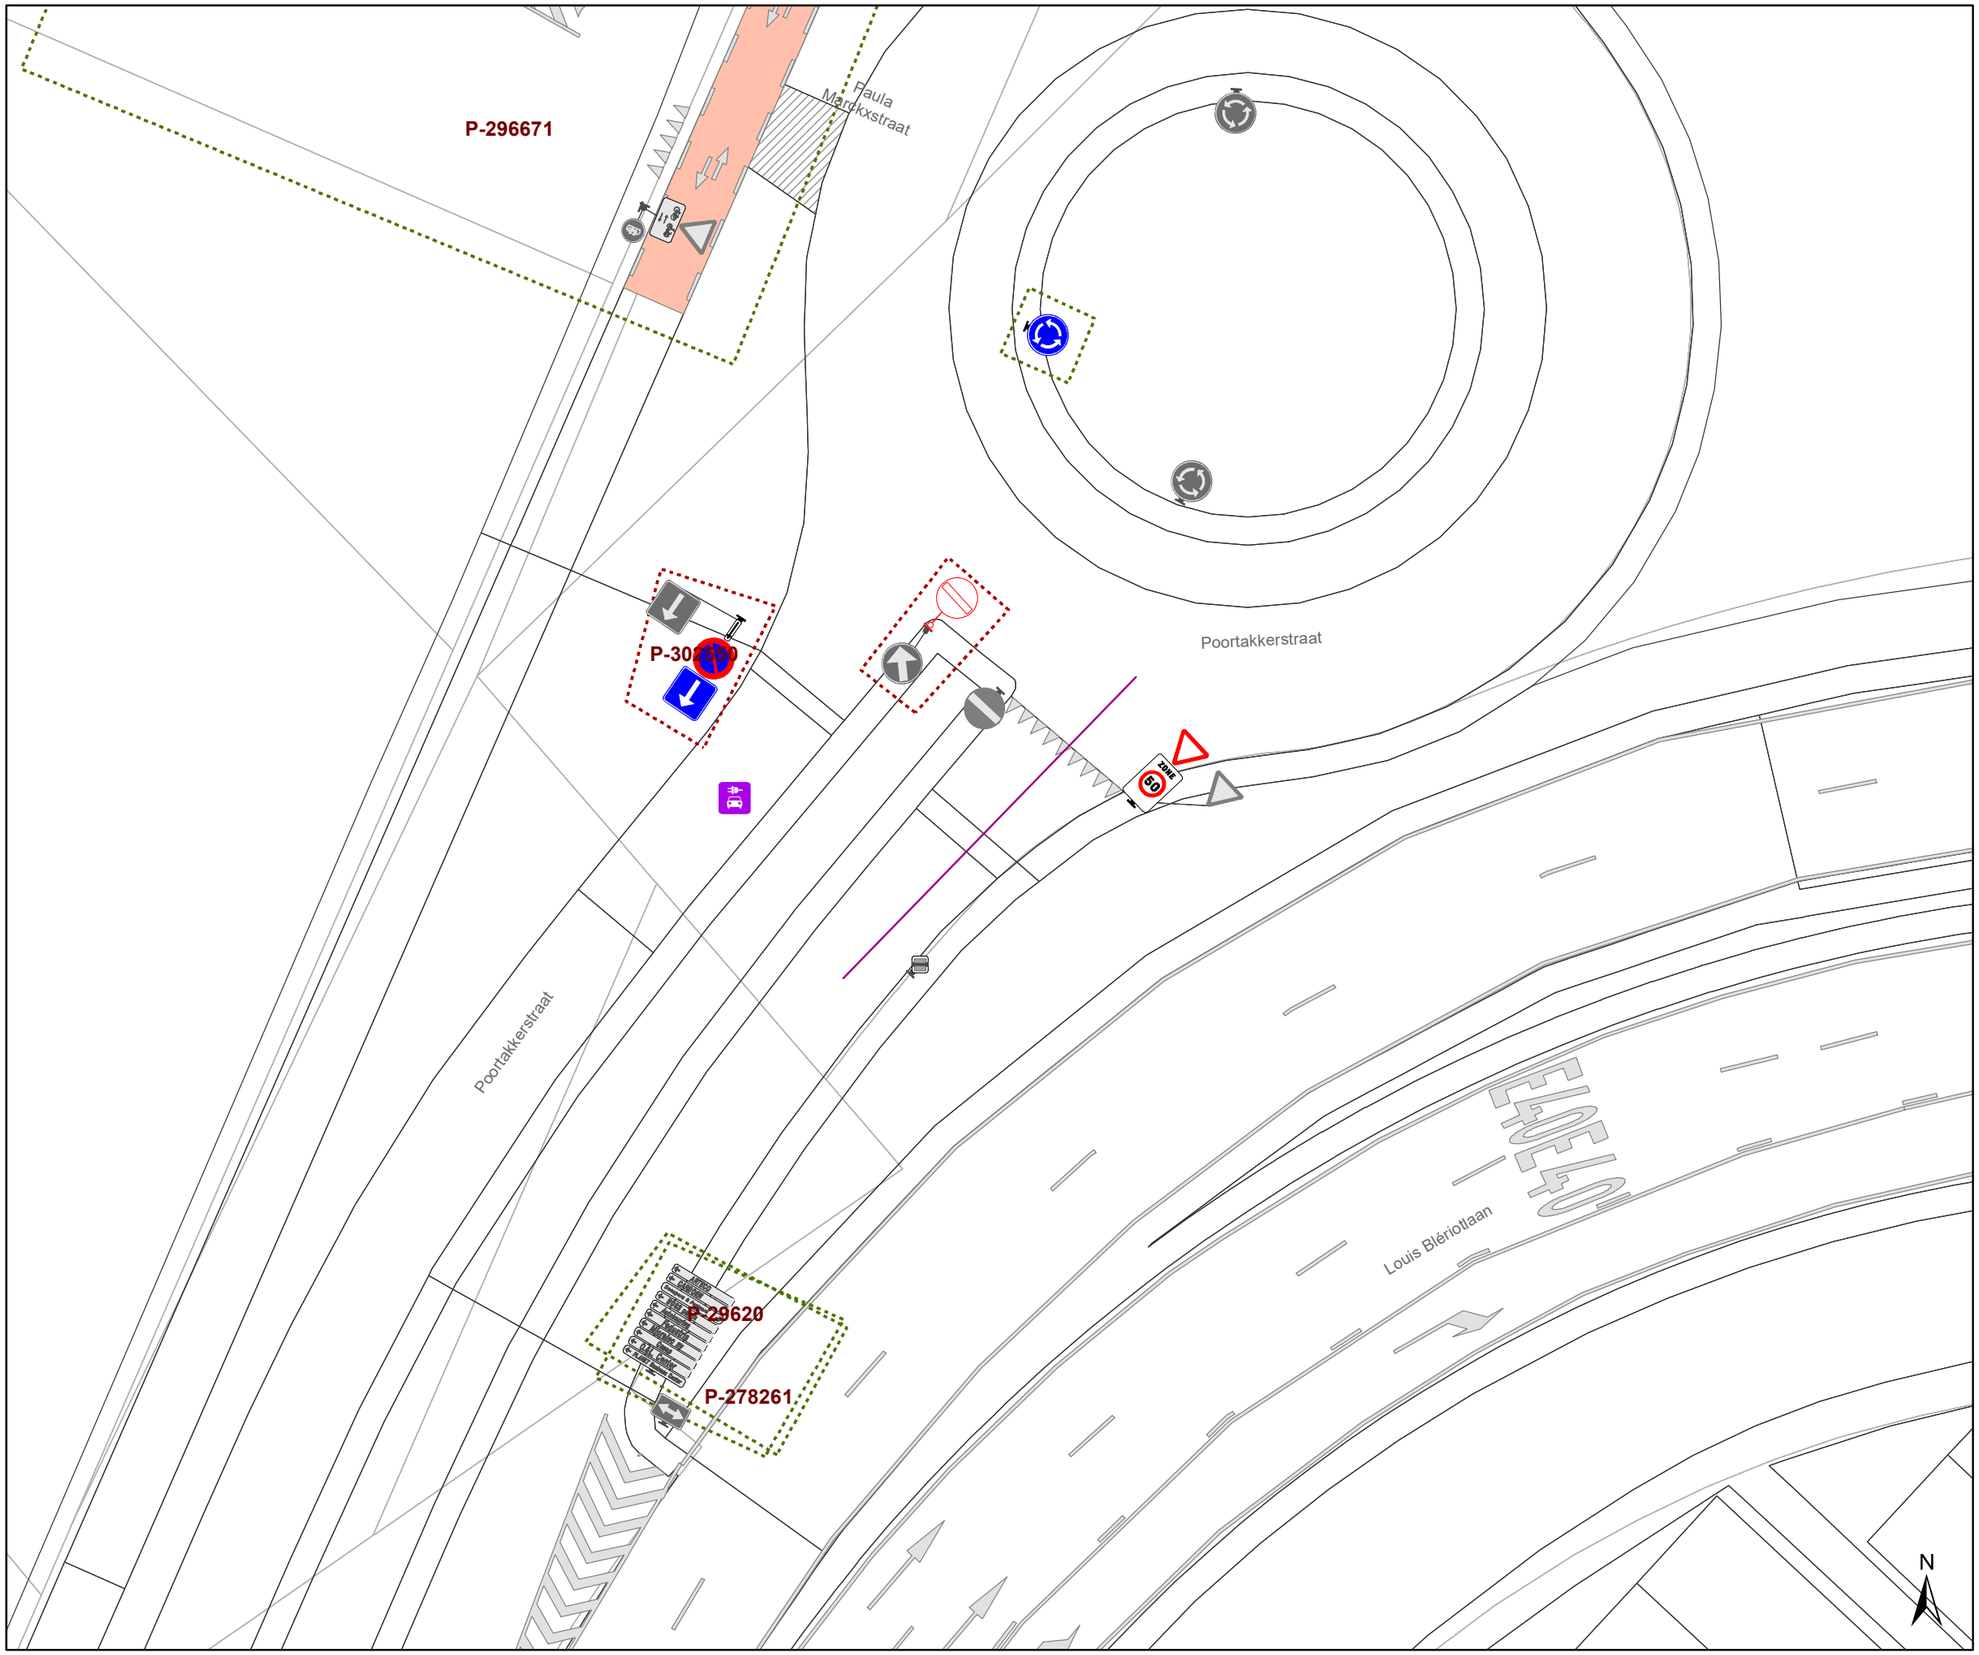

Legende

- Bestaande verkeersborden
- Geplande verkeersborden
- Te verwijderen verkeersborden
- Bestaande wegmarkeringen
- Geplande wegmarkeringen
- Te verwijderen wegmarkeringen
- Ander dossier

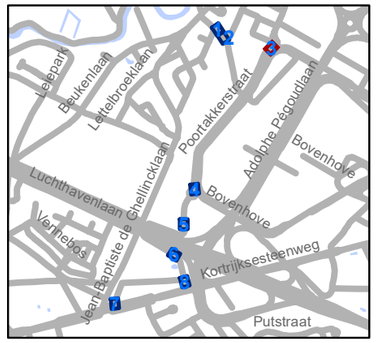

gent: Mobiliteitsbedrijf stad Gent
Verkeerstechnische taken

Zone 30/50 Poortakker

Dossiernummer P-337125

DATUM	SCHAAL	PLAN	P FORMAAT
29/03/2023	1/250	3/8	A3

*Verifieer dit rechtsgeldig elektronisch ondertekend document van 135 blz op **code.esignflow.be** met code **1923-4263-7855-4084** en wachtwoord **xuseryc***

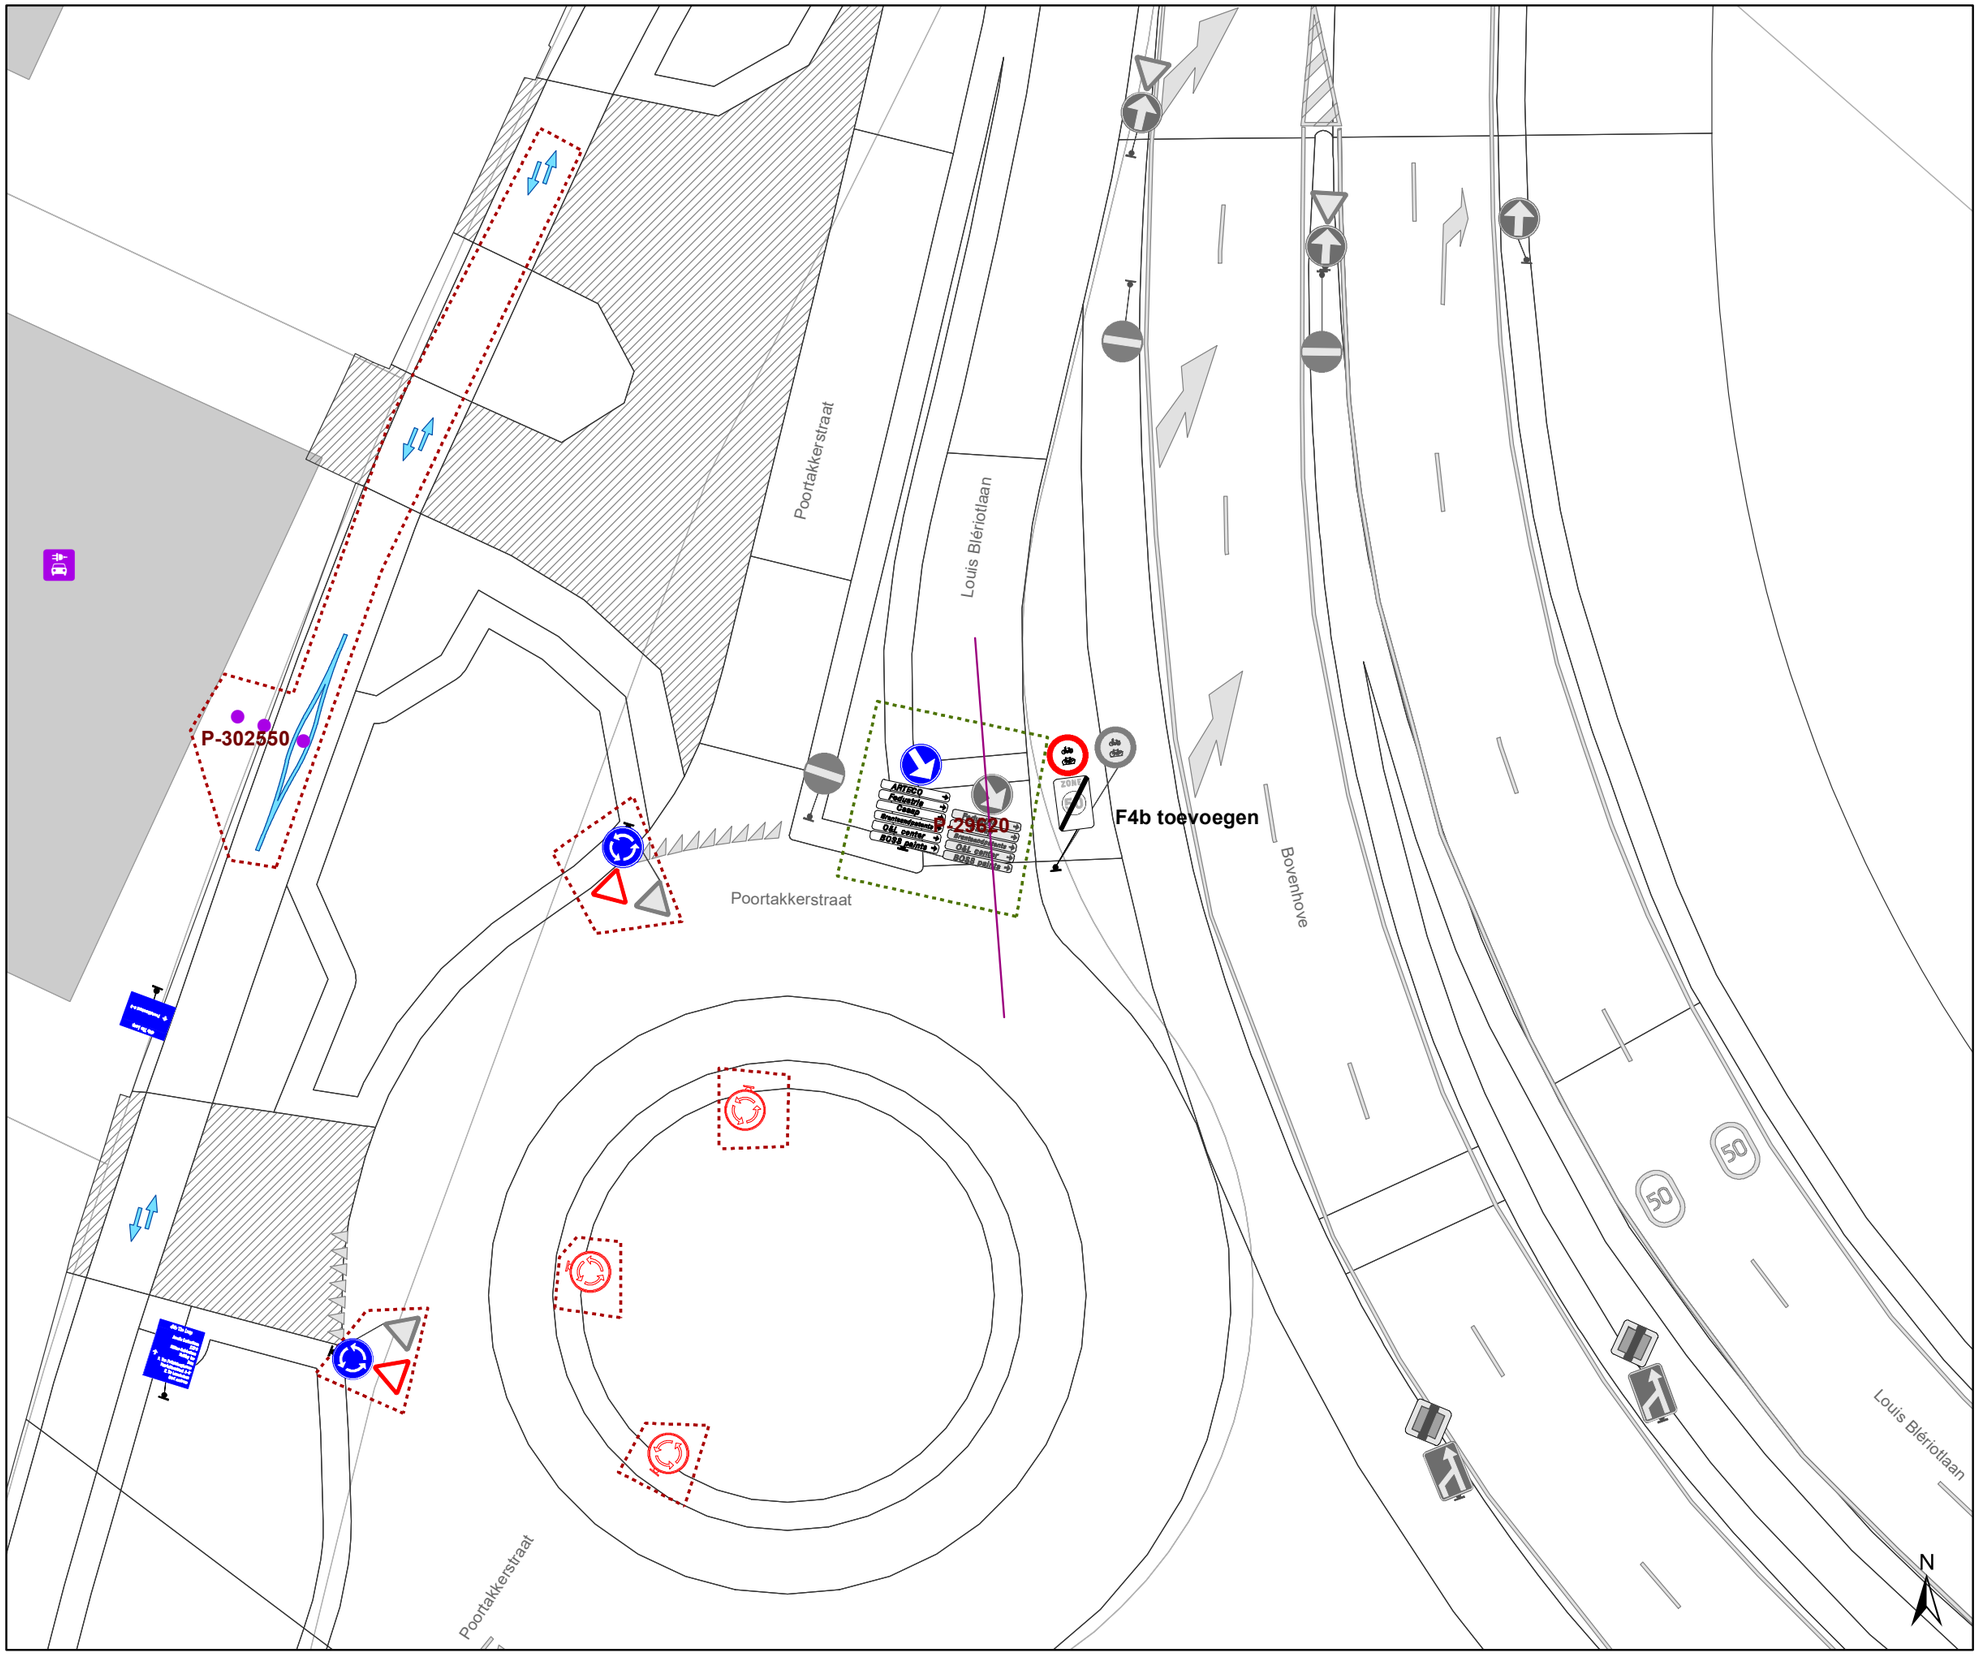

Legende

- Bestaande verkeersborden
- Geplande verkeersborden
- Te verwijderen verkeersborden
- Bestaande wegmarkeringen
- Geplande wegmarkeringen
- Te verwijderen wegmarkeringen
- Ander dossier

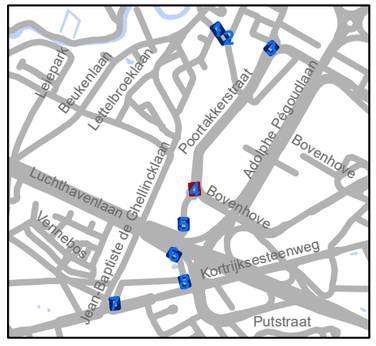

gent: Mobiliteitsbedrijf stad Gent
Verkeerstechnische taken

Zone 30/50 Poortakker

Dossiernummer P-337125

DATUM	SCHAAL	PLAN	P FORMAAT
29/03/2023	1/250	4/8	A3

*Verifieer dit rechtsgeldig elektronisch ondertekend document van 135 blz op **code.esignflow.be** met code **1923-4263-7855-4084** en wachtwoord **xuseryc***

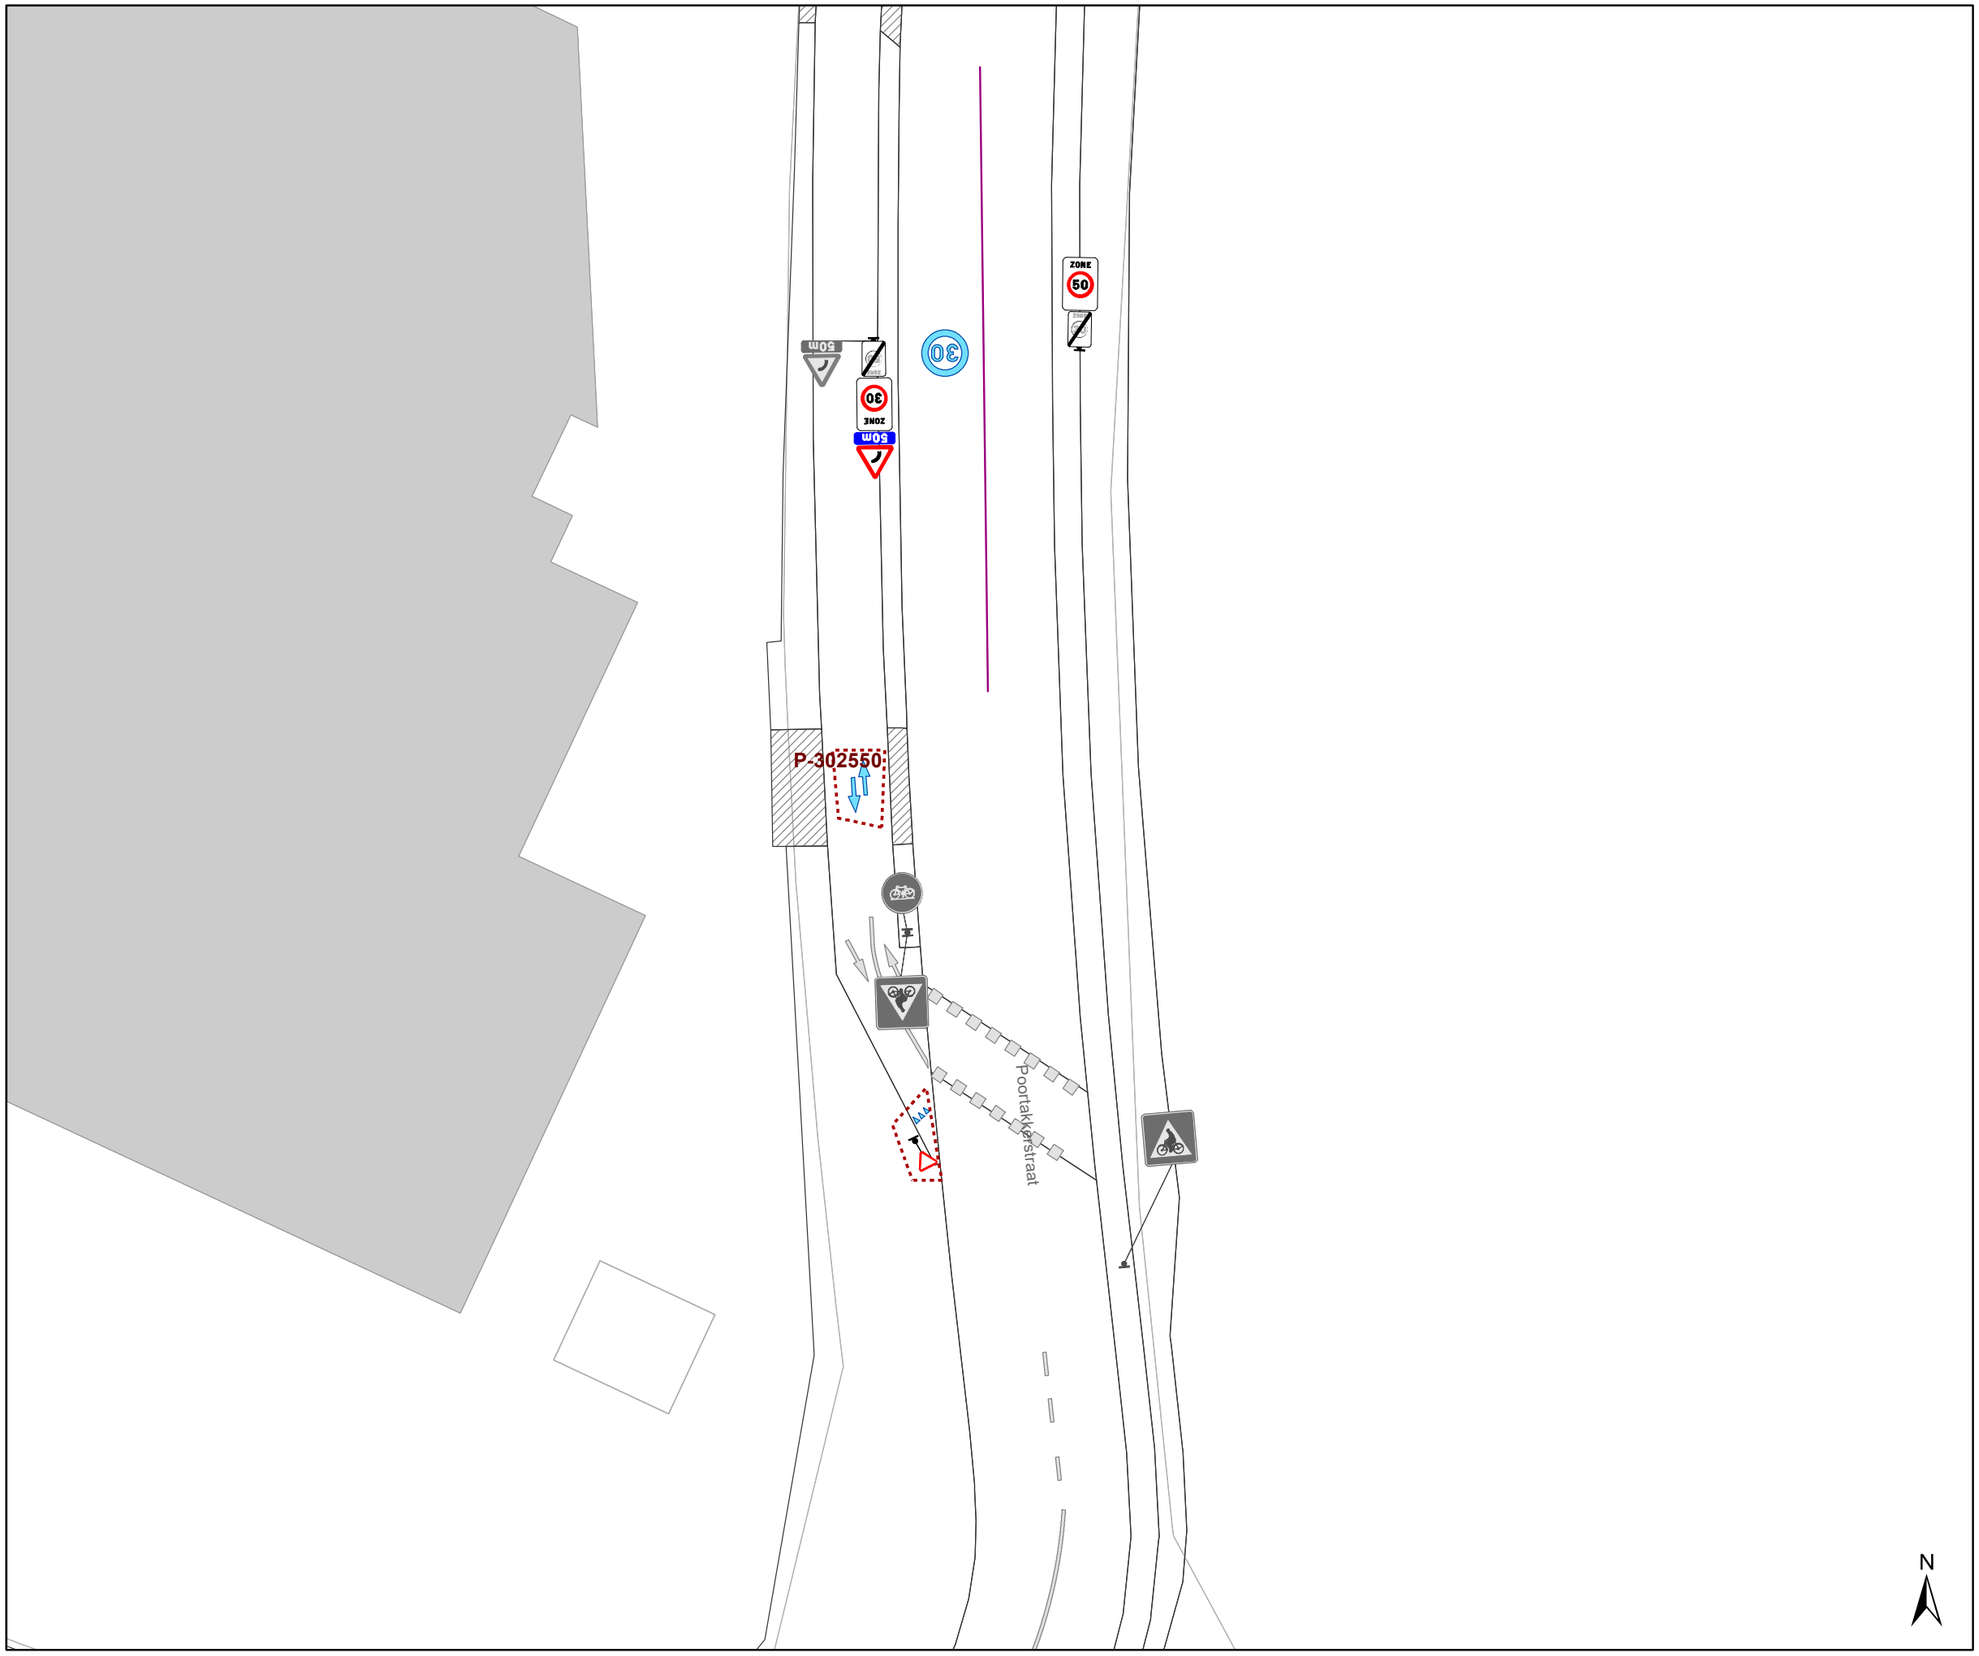

Legende

- Bestaande verkeersborden
- Geplande verkeersborden
- Te verwijderen verkeersborden
- Bestaande wegmarkeringen
- Geplande wegmarkeringen
- Te verwijderen wegmarkeringen
- Ander dossier

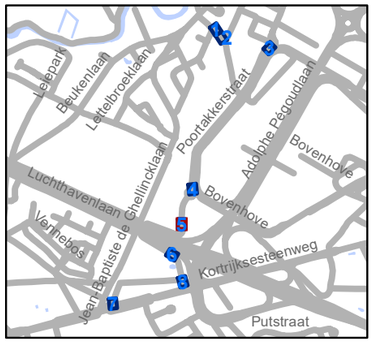

gent: Mobiliteitsbedrijf stad Gent
Verkeerstechnische taken

Zone 30/50 Poortakker

Dossiernummer P-337125

DATUM	SCHAAL	PLAN	P FORMAAT
29/03/2023	1/250	5/8	A3

*Verifieer dit rechtsgeldig elektronisch ondertekend document van 135 blz op **code.esignflow.be** met code **1923-4263-7855-4084** en wachtwoord **xuseryc***

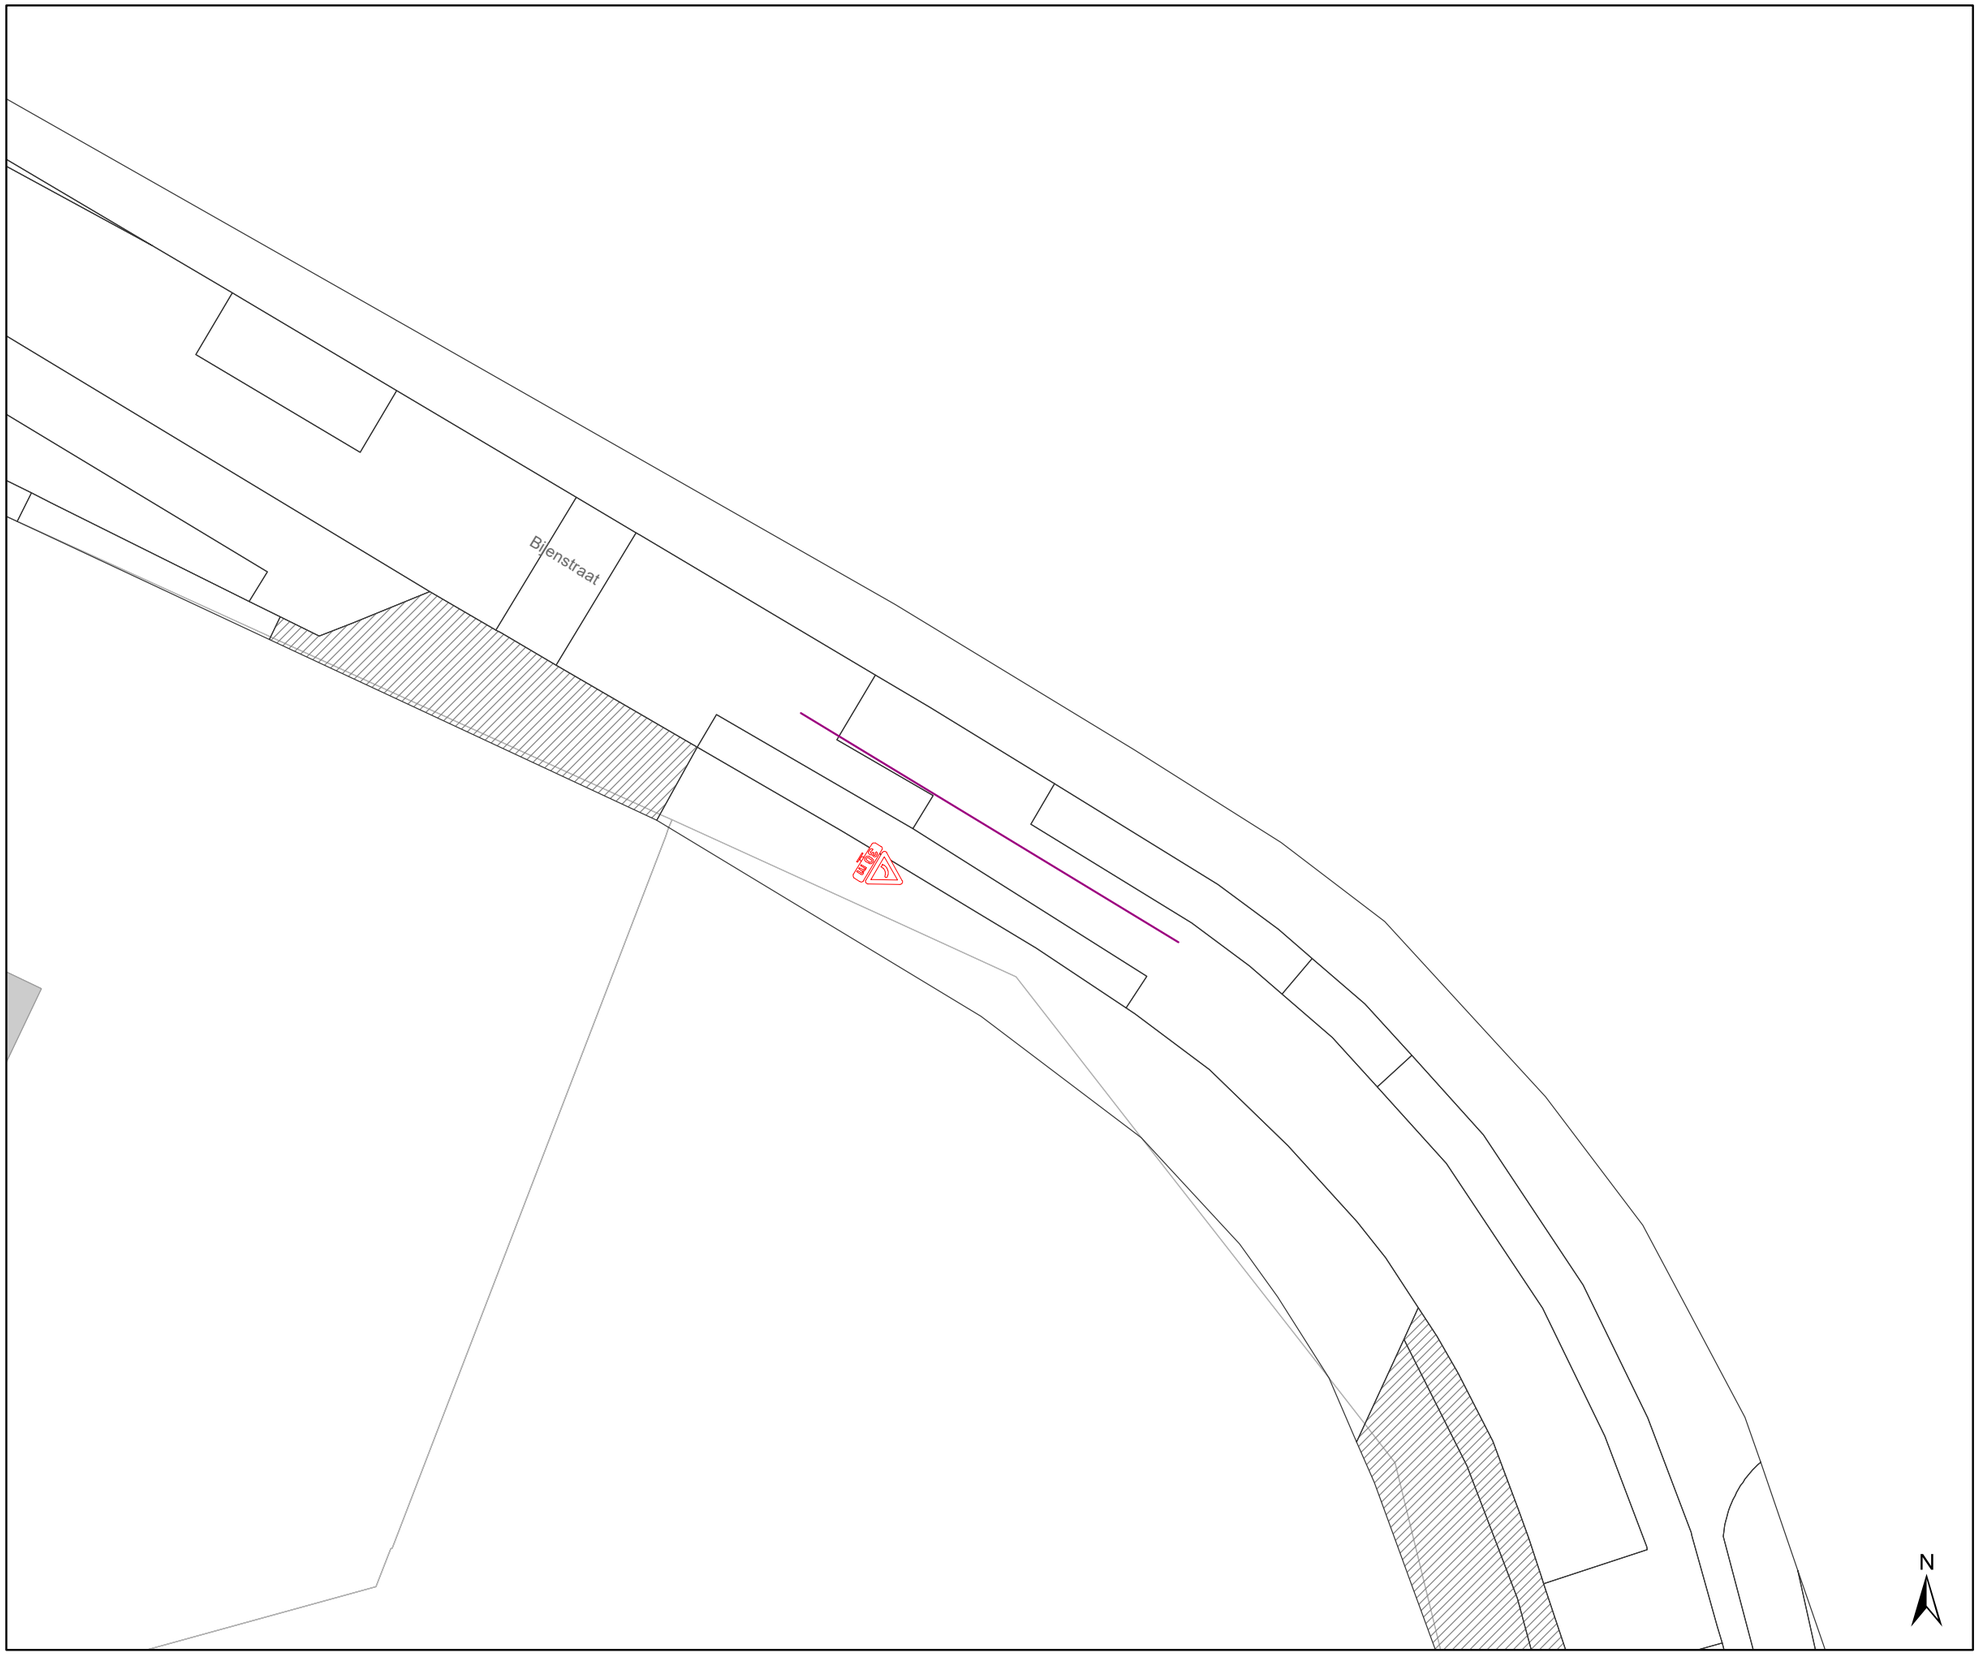

Legende

- Bestaande verkeersborden
- Geplande verkeersborden
- Te verwijderen verkeersborden
- Bestaande wegmarkeringen
- Geplande wegmarkeringen
- Te verwijderen wegmarkeringen
- Ander dossier

gent: Mobiliteitsbedrijf stad Gent
Verkeerstechnische taken

Zone 30/50
Poortakker

Dossiernummer P-337125

DATUM	SCHAAL	PLAN	P FORMAAT
29/03/2023	1/250	6/8	A3

*Verifieer dit rechtsgeldig elektronisch ondertekend document van 135 blz op **code.esignflow.be** met code **1923-4263-7855-4084** en wachtwoord **xuseryc***

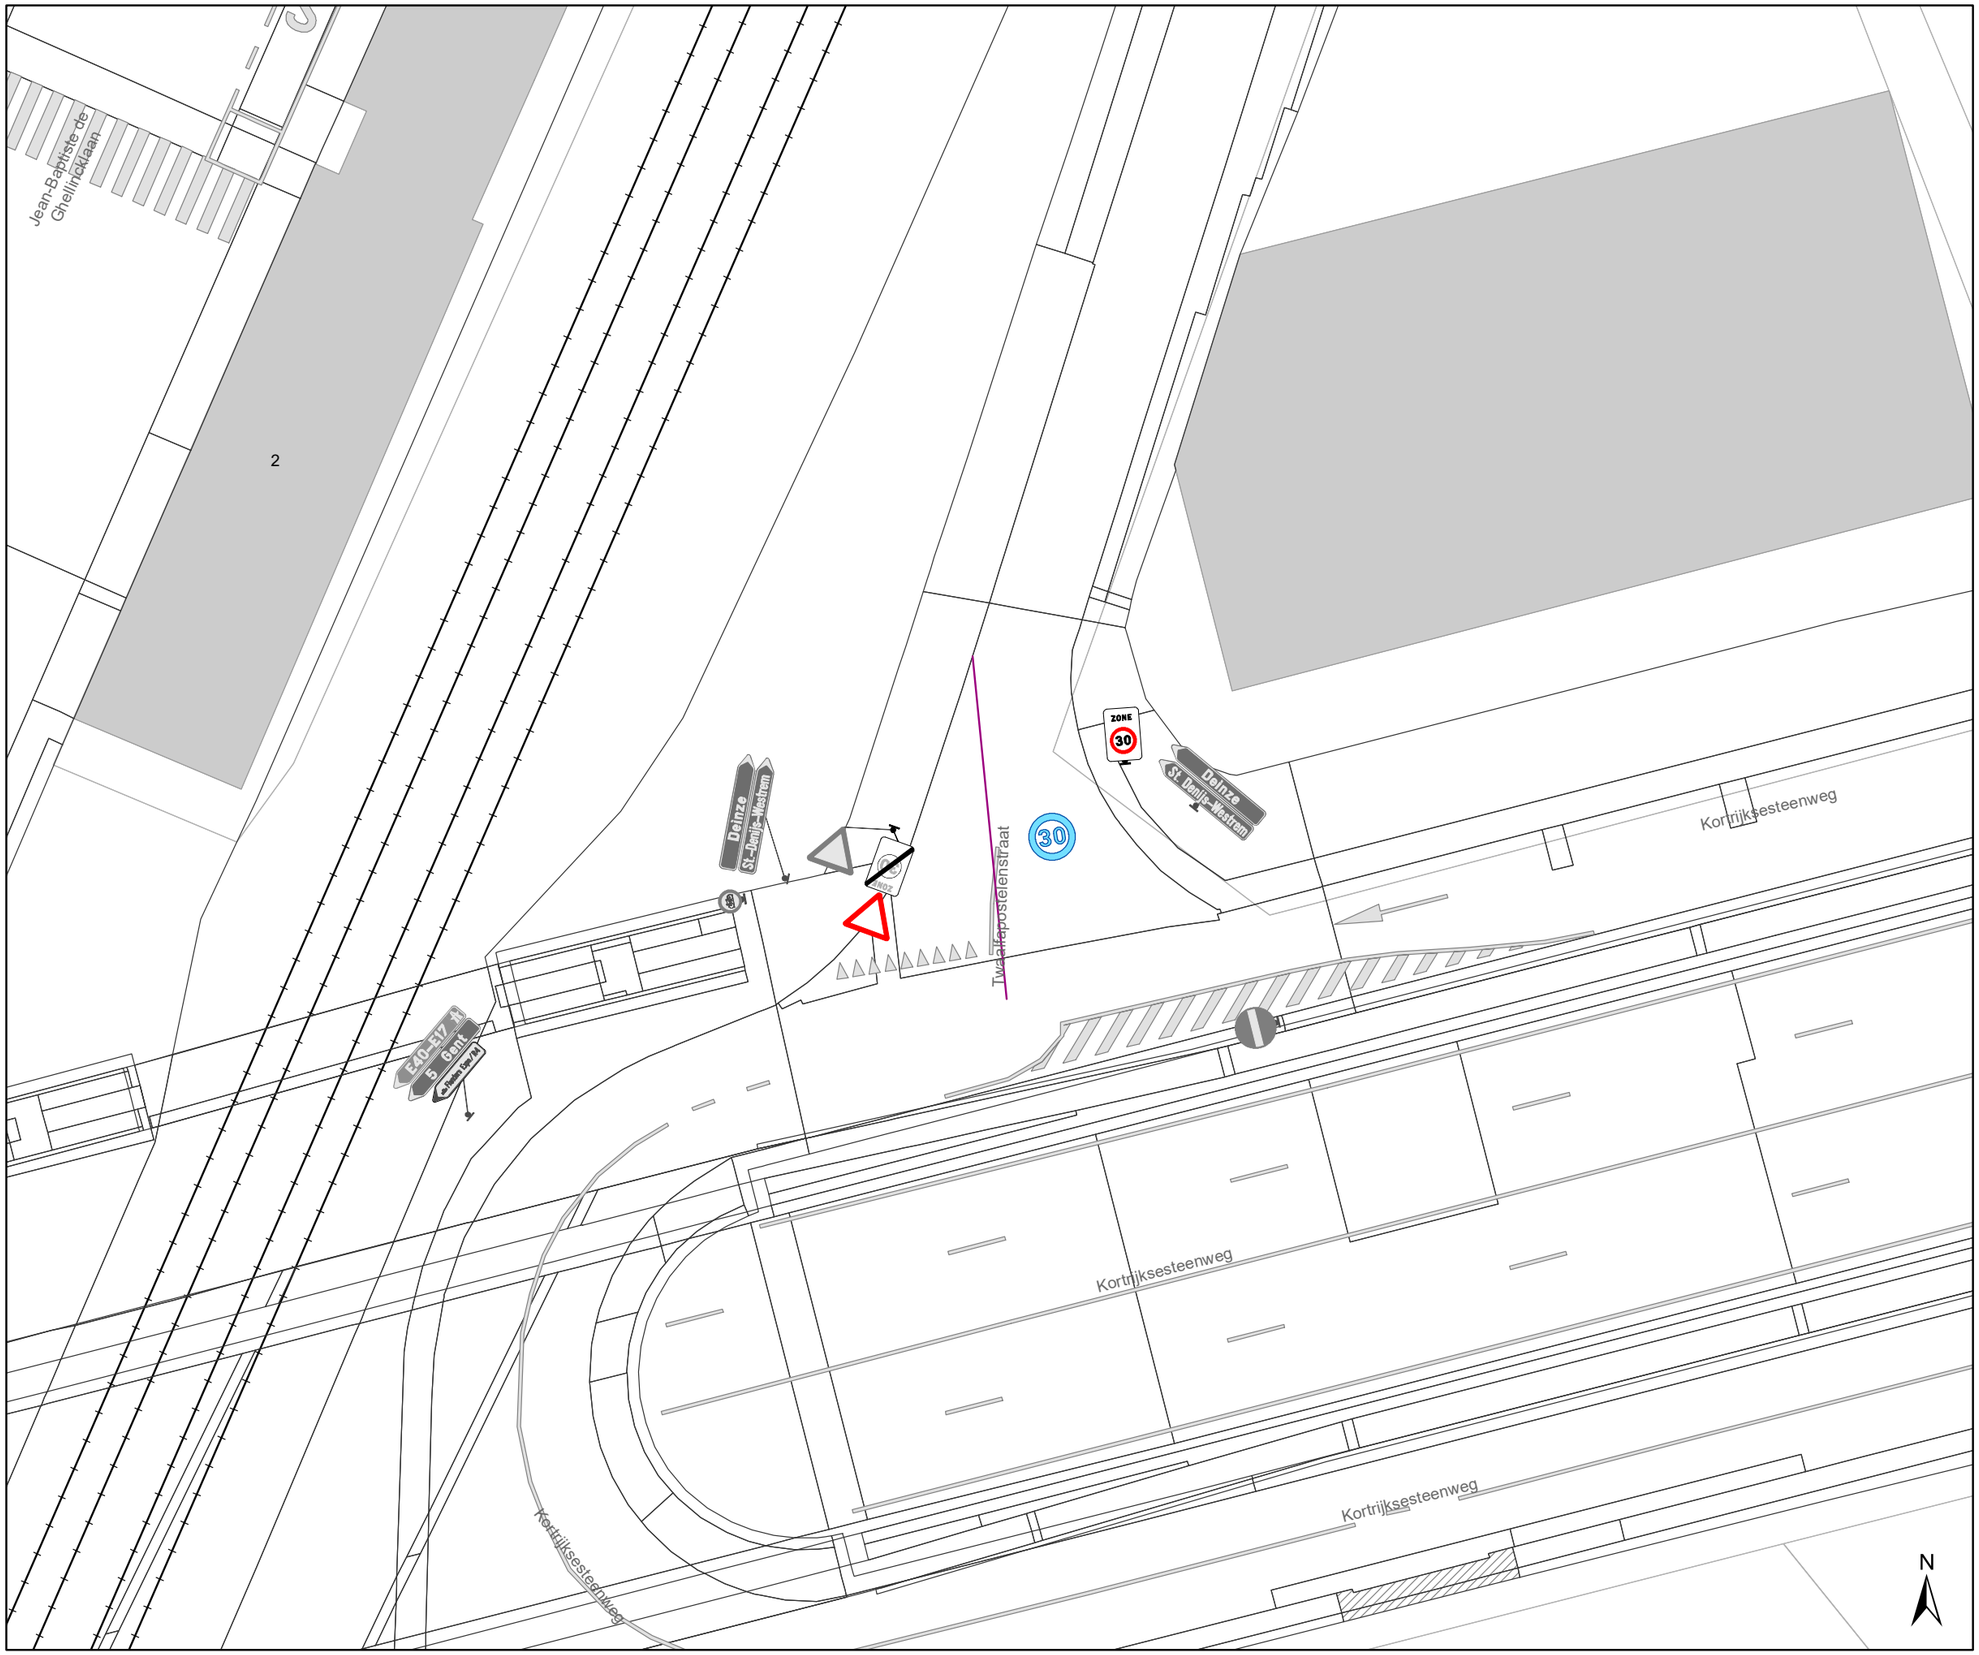

Legende

- Bestaande verkeersborden
- Geplande verkeersborden
- Te verwijderen verkeersborden
- Bestaande wegmarkeringen
- Geplande wegmarkeringen
- Te verwijderen wegmarkeringen
- Ander dossier

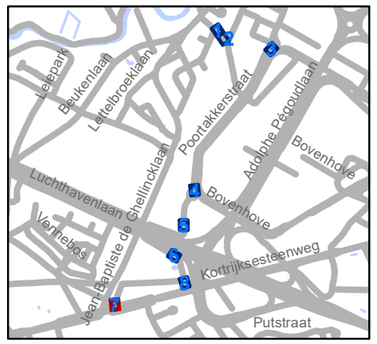

gent: Mobiliteitsbedrijf stad Gent
Verkeerstechnische taken

Zone 30/50 Poortakker

Dossiernummer P-337125

DATUM	SCHAAL	PLAN	P FORMAAT
29/03/2023	1/250	7/8	A3

*Verifieer dit rechtsgeldig elektronisch ondertekend document van 135 blz op **code.esignflow.be** met code **1923-4263-7855-4084** en wachtwoord **xuseryc***

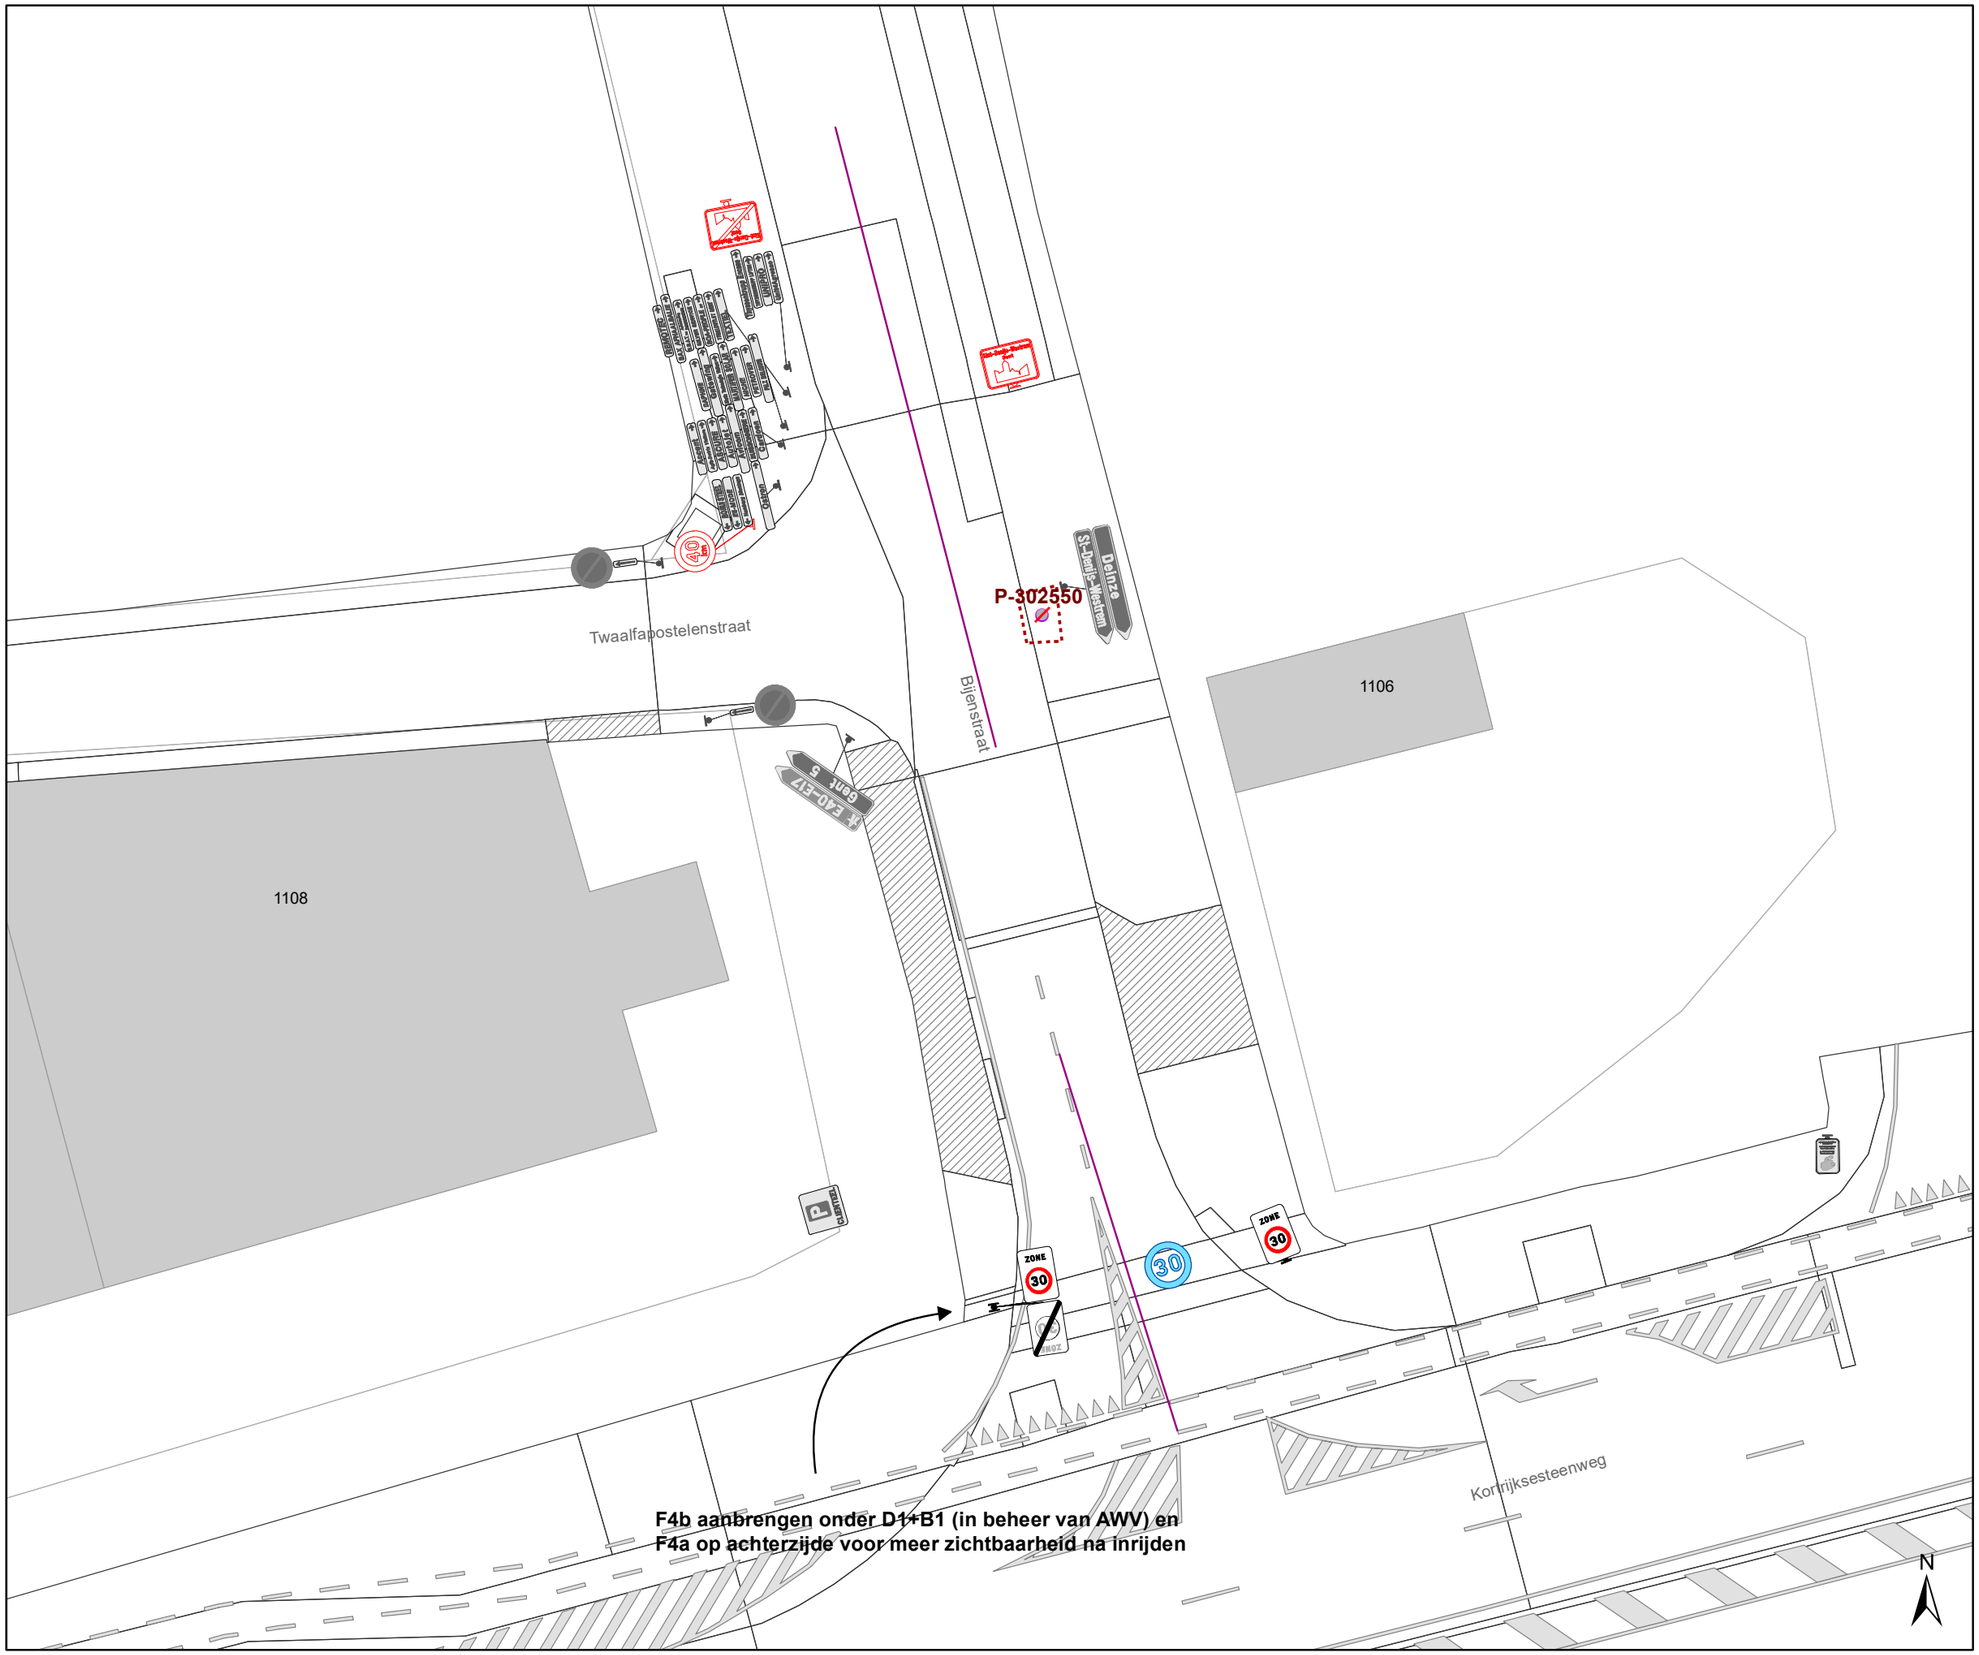

Legende

- Bestaande verkeersborden
- Geplande verkeersborden
- Te verwijderen verkeersborden
- Bestaande wegmarkeringen
- Geplande wegmarkeringen
- Te verwijderen wegmarkeringen
- Ander dossier

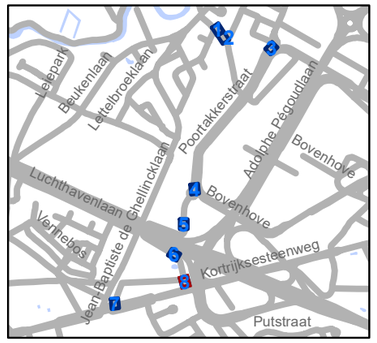

gent: Mobiliteitsbedrijf stad Gent
Verkeerstechnische taken

Zone 30/50 Poortakker

Dossiernummer P-337125

DATUM	SCHAAL	PLAN	P FORMAAT
29/03/2023	1/250	8/8	A3

*Verifieer dit rechtsgeldig elektronisch ondertekend document van 135 blz op **code.esignflow.be** met code **1923-4263-7855-4084** en wachtwoord **xuseryc***