



2023_CBS_03545 Nieuw aanvullend reglement van de politie op het wegverkeer - gemeenteweg - Rostijnestraat - nieuwe verkeersmaatregel - Vaststelling

Beslissing: Goedgekeurd in besloten vergadering van 13 april 2023

Zijn aanwezig bij de beslissing van dit punt:

de heer Mathias De Clercq, burgemeester-voorzitter; de heer Filip Watteeuw, schepen; mevrouw Sofie Bracke, schepen
mevrouw Tine Heyse, schepen; mevrouw Astrid De Bruycker, schepen; de heer Bram Van Braeckvelt, schepen; de heer Rudy Coddens, schepen
de heer Danny Van Campenhout, adjunct-algemeendirecteur; mevrouw Liesbet Vertriest, waarnemend adjunct-algemeendirecteur

Bevoegd: Filip Watteeuw

Betrokken: Mathias De Clercq

Juridisch kader

De volgende bepalingen zijn van toepassing inzake de bevoegdheid:

- De Nieuwe Gemeentewet 24 juni 1988, artikel 119;
- Het Decreet van 16 mei 2008 betreffende de aanvullende reglementen op het wegverkeer en de plaatsing en bekostiging van verkeerstekens, artikel 5, § 1, 2e lid;
- Het Decreet over het lokaal bestuur van 22 december 2017, artikel 41, 2°;
- Het gemeenteraadsbesluit van 15 december 2015, houdende de delegatie van de vaststellingsbevoegdheid inzake gemeentelijke aanvullende reglementen op het wegverkeer.

De beslissing wordt genomen op grond van:

- Wet betreffende de politie over het wegverkeer, gecoördineerd bij Koninklijk Besluit van 16 maart 1968;
- Decreet van 16 mei 2008 betreffende de aanvullende reglementen op het wegverkeer en de plaatsing en bekostiging van de verkeerstekens;
- Koninklijk Besluit van 1 december 1975 houdende algemeen reglement op de politie van het wegverkeer en van het gebruik van de openbare weg;
- Ministerieel Besluit van 11 oktober 1976 waarbij de minimumafmetingen en de bijzondere plaatsingsvoorwaarden van de verkeerstekens worden bepaald;
- Uitvoeringsbesluit van 23 januari 2009 betreffende de aanvullende reglementen op het wegverkeer en de plaatsing en bekostiging van de verkeerstekens;

- Omzendbrief MOB/2009/1 van 3 april 2009;

Motivering

- In het kader van de nieuwe zone 30 en zone 50 Desteldonk worden de lokale aanduidingen 70km/u buiten de bebouwde kom vervangen door een globale zone 50 die aansluit op de zone 50 op grondgebied Lochristi.

Bijgevoegde bijlage(n):

- Aanvullend reglement Rostijnestraat dossier P-335950 (deel van de beslissing)
- Signalisatieplan Rostijnestraat dossier P-335950 (deel van de beslissing)

Beslissing

Beslist het volgende:

Artikel 1:

Stelt vast het bijgevoegd aanvullend reglement van de politie op het wegverkeer en het signalisatieplan betreffende de gemeenteweg Rostijnestraat.

2023_CBS_03545 - Nieuw aanvullend reglement van de politie op het wegverkeer - gemeenteweg - Rostijnestraat - nieuwe verkeersmaatregel

Aanvullend reglement van de politie op het wegverkeer - gemeenteweg – Rostijnestraat

Vastgesteld in het College van Burgemeester en Schepenen van

Bekendgemaakt op

Geldig vanaf

Referentienummer

Reglement

Artikel 1

Op het kruispunt van Eversdonk met de Rostijnestraat geldt de bestuurders moeten voorrang verlenen aan iedere bestuurder die rijdt op de openbare weg of de rijbaan die ze oprijden; de plaats waar de bestuurders, zo nodig, moeten stoppen om voorrang te verlenen, wordt aangeduid. Op de Rostijnestraat ter hoogte van Eversdonk geldt de bestuurders hebben voorrang.

Dit wordt aangeduid door verkeerstekens:

- B1
- WM76.2
- B15

Artikel 2

Op het kruispunt van de Rostijnestraat met de Nokerstraat geldt de bestuurders moeten stoppen en voorrang verlenen; de plaats waar de bestuurders moeten stoppen ingevolge het verkeersbord B5 wordt aangeduid.

Dit wordt aangeduid door verkeerstekens:

- B5
- WM76.1


Artikel 3

Op de Rostijnestraat ter hoogte van huisnummer 80 geldt het is verboden rechts af te slaan; de maatregel geldt alleen voor de bestuurders van voertuigen waarvan de massa in beladen toestand hoger is dan 3.5t ; de maatregel geldt niet voor plaatselijk verkeer .




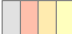


Dit wordt aangeduid door verkeerstekens:

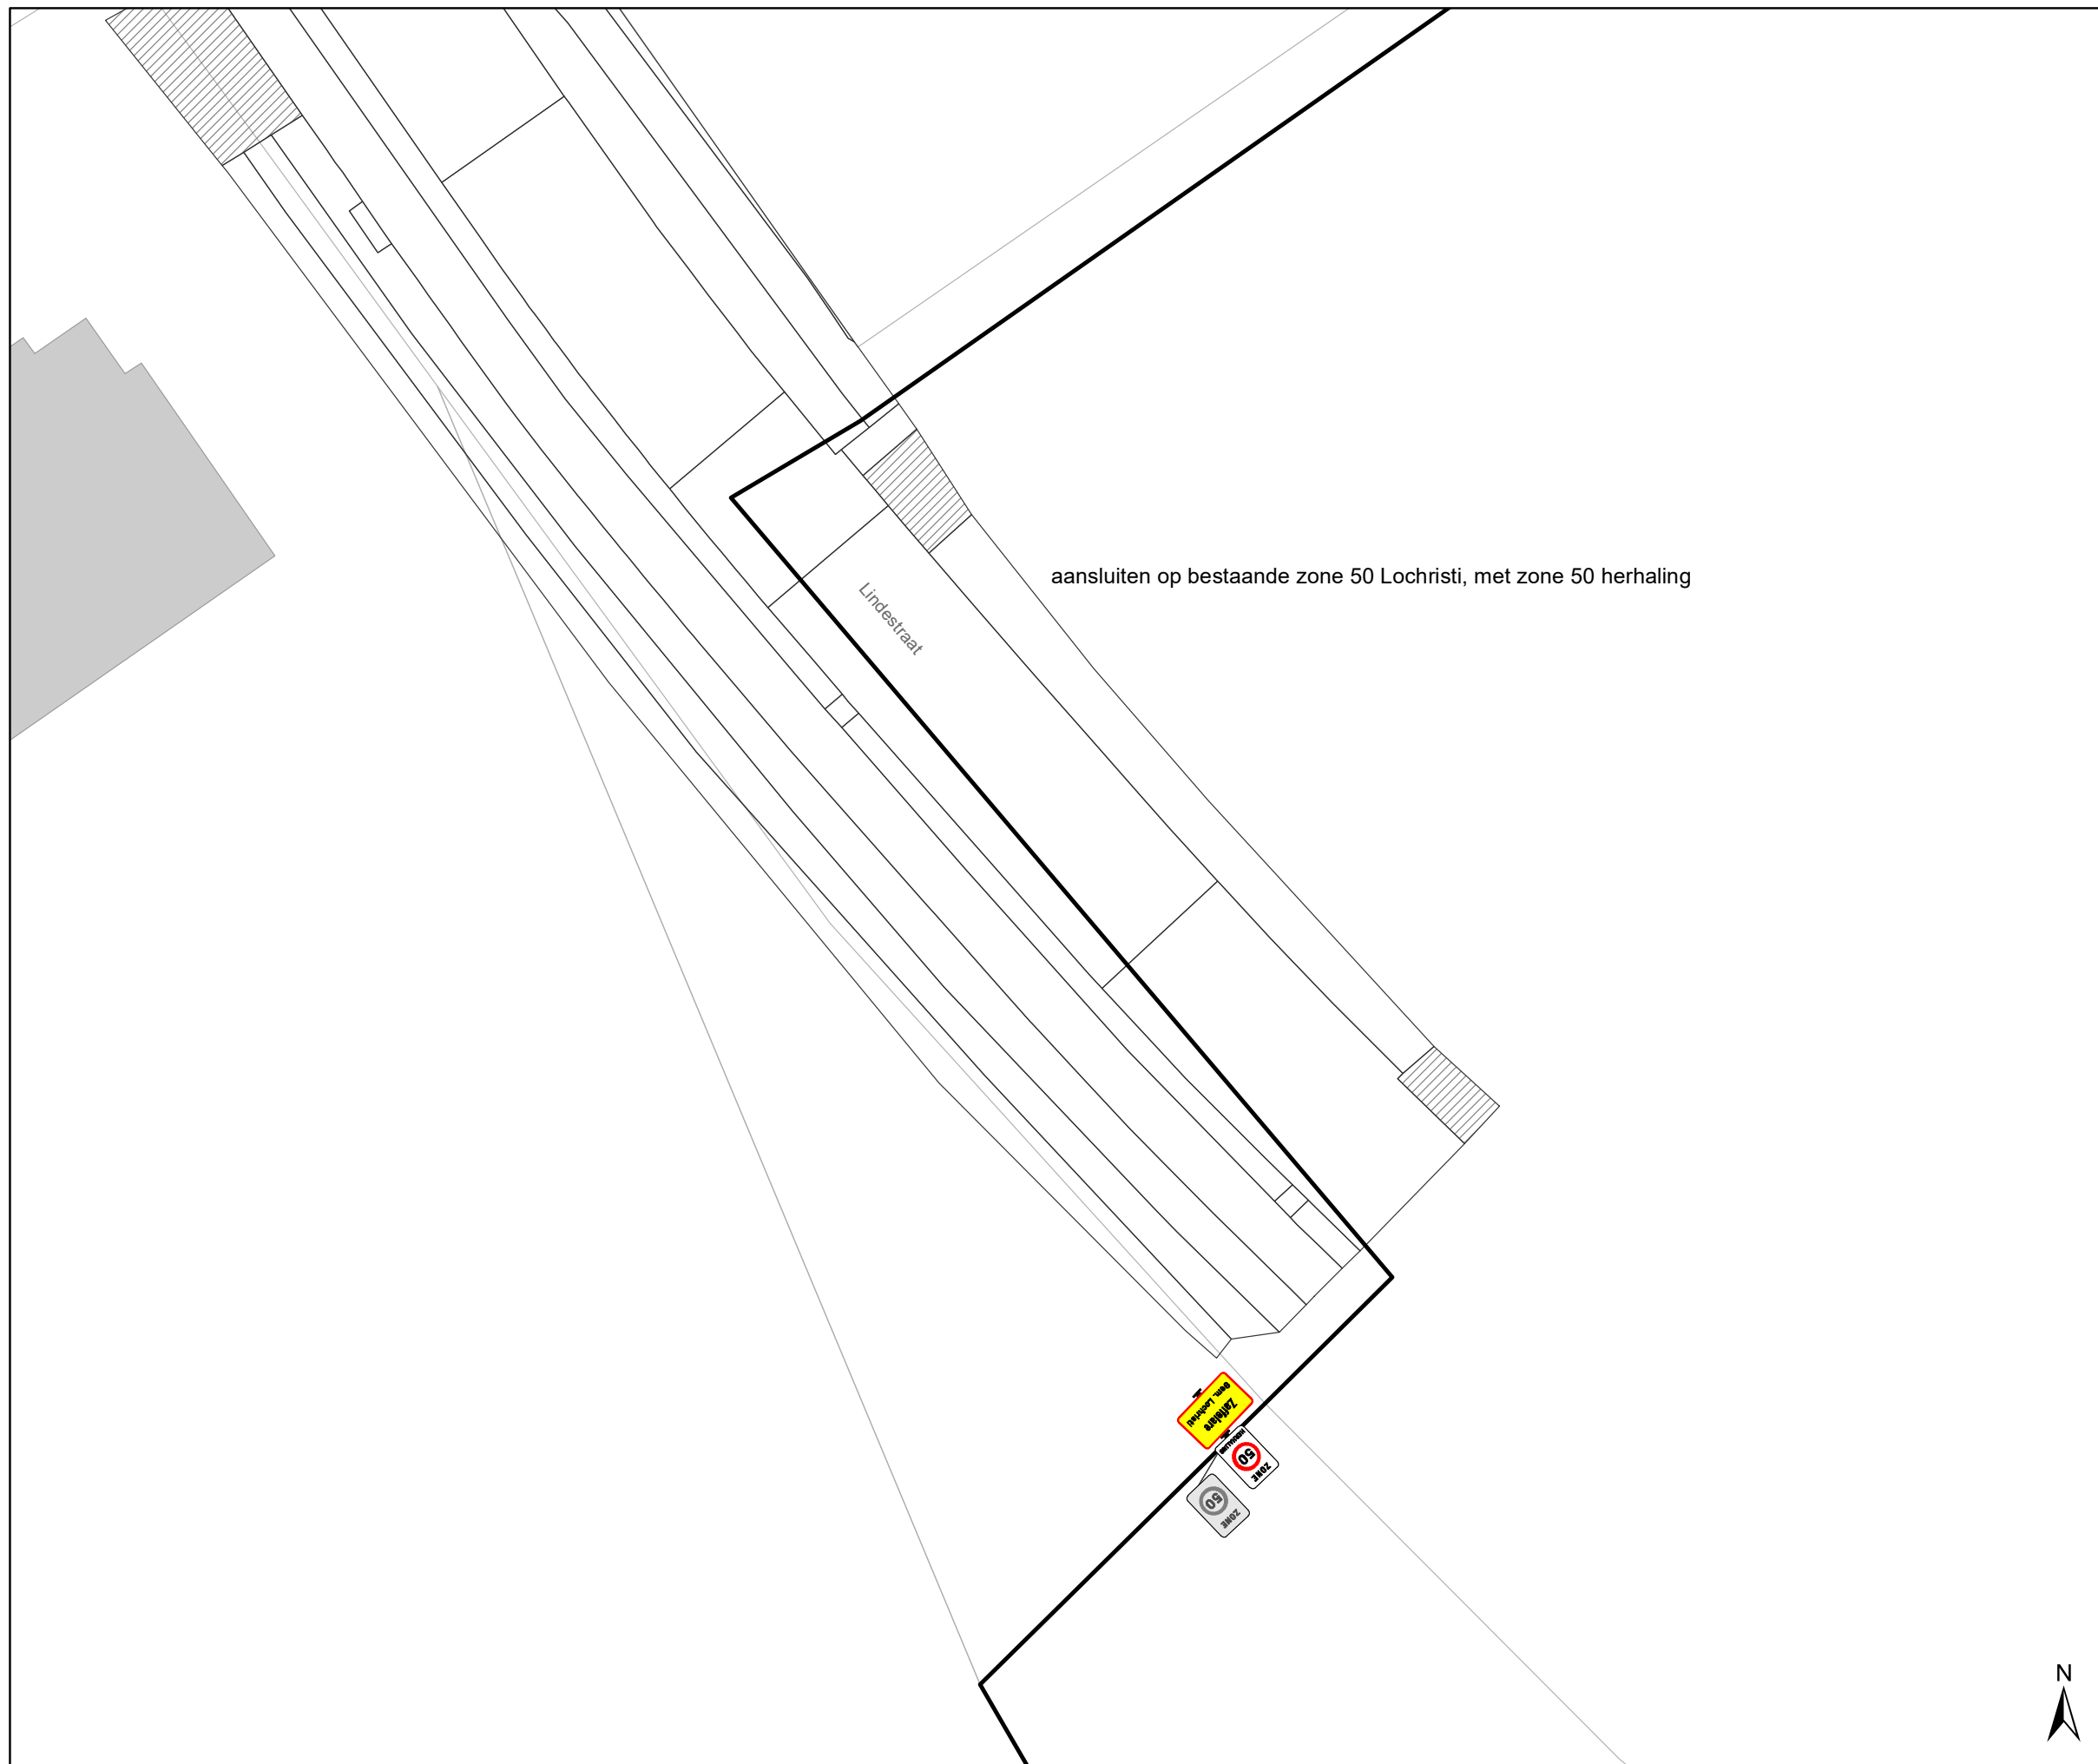
- C31b
- GVIIa

(einde reglement)



Legende

-  Bestaande verkeersborden
-  Geplande verkeersborden
-  Te verwijderen verkeersborden
-  Bestaande wegmarkeringen
-  Geplande wegmarkeringen
-  Te verwijderen wegmarkeringen

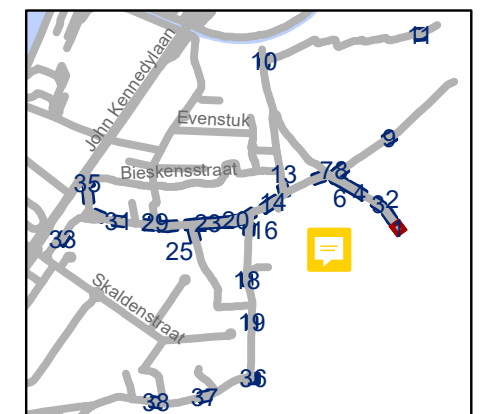


gent: Mobiliteitsbedrijf stad Gent
Verkeerstechnische taken

Desteldonk zone 30 en zone 50




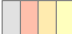


Dossiernummer P-335950

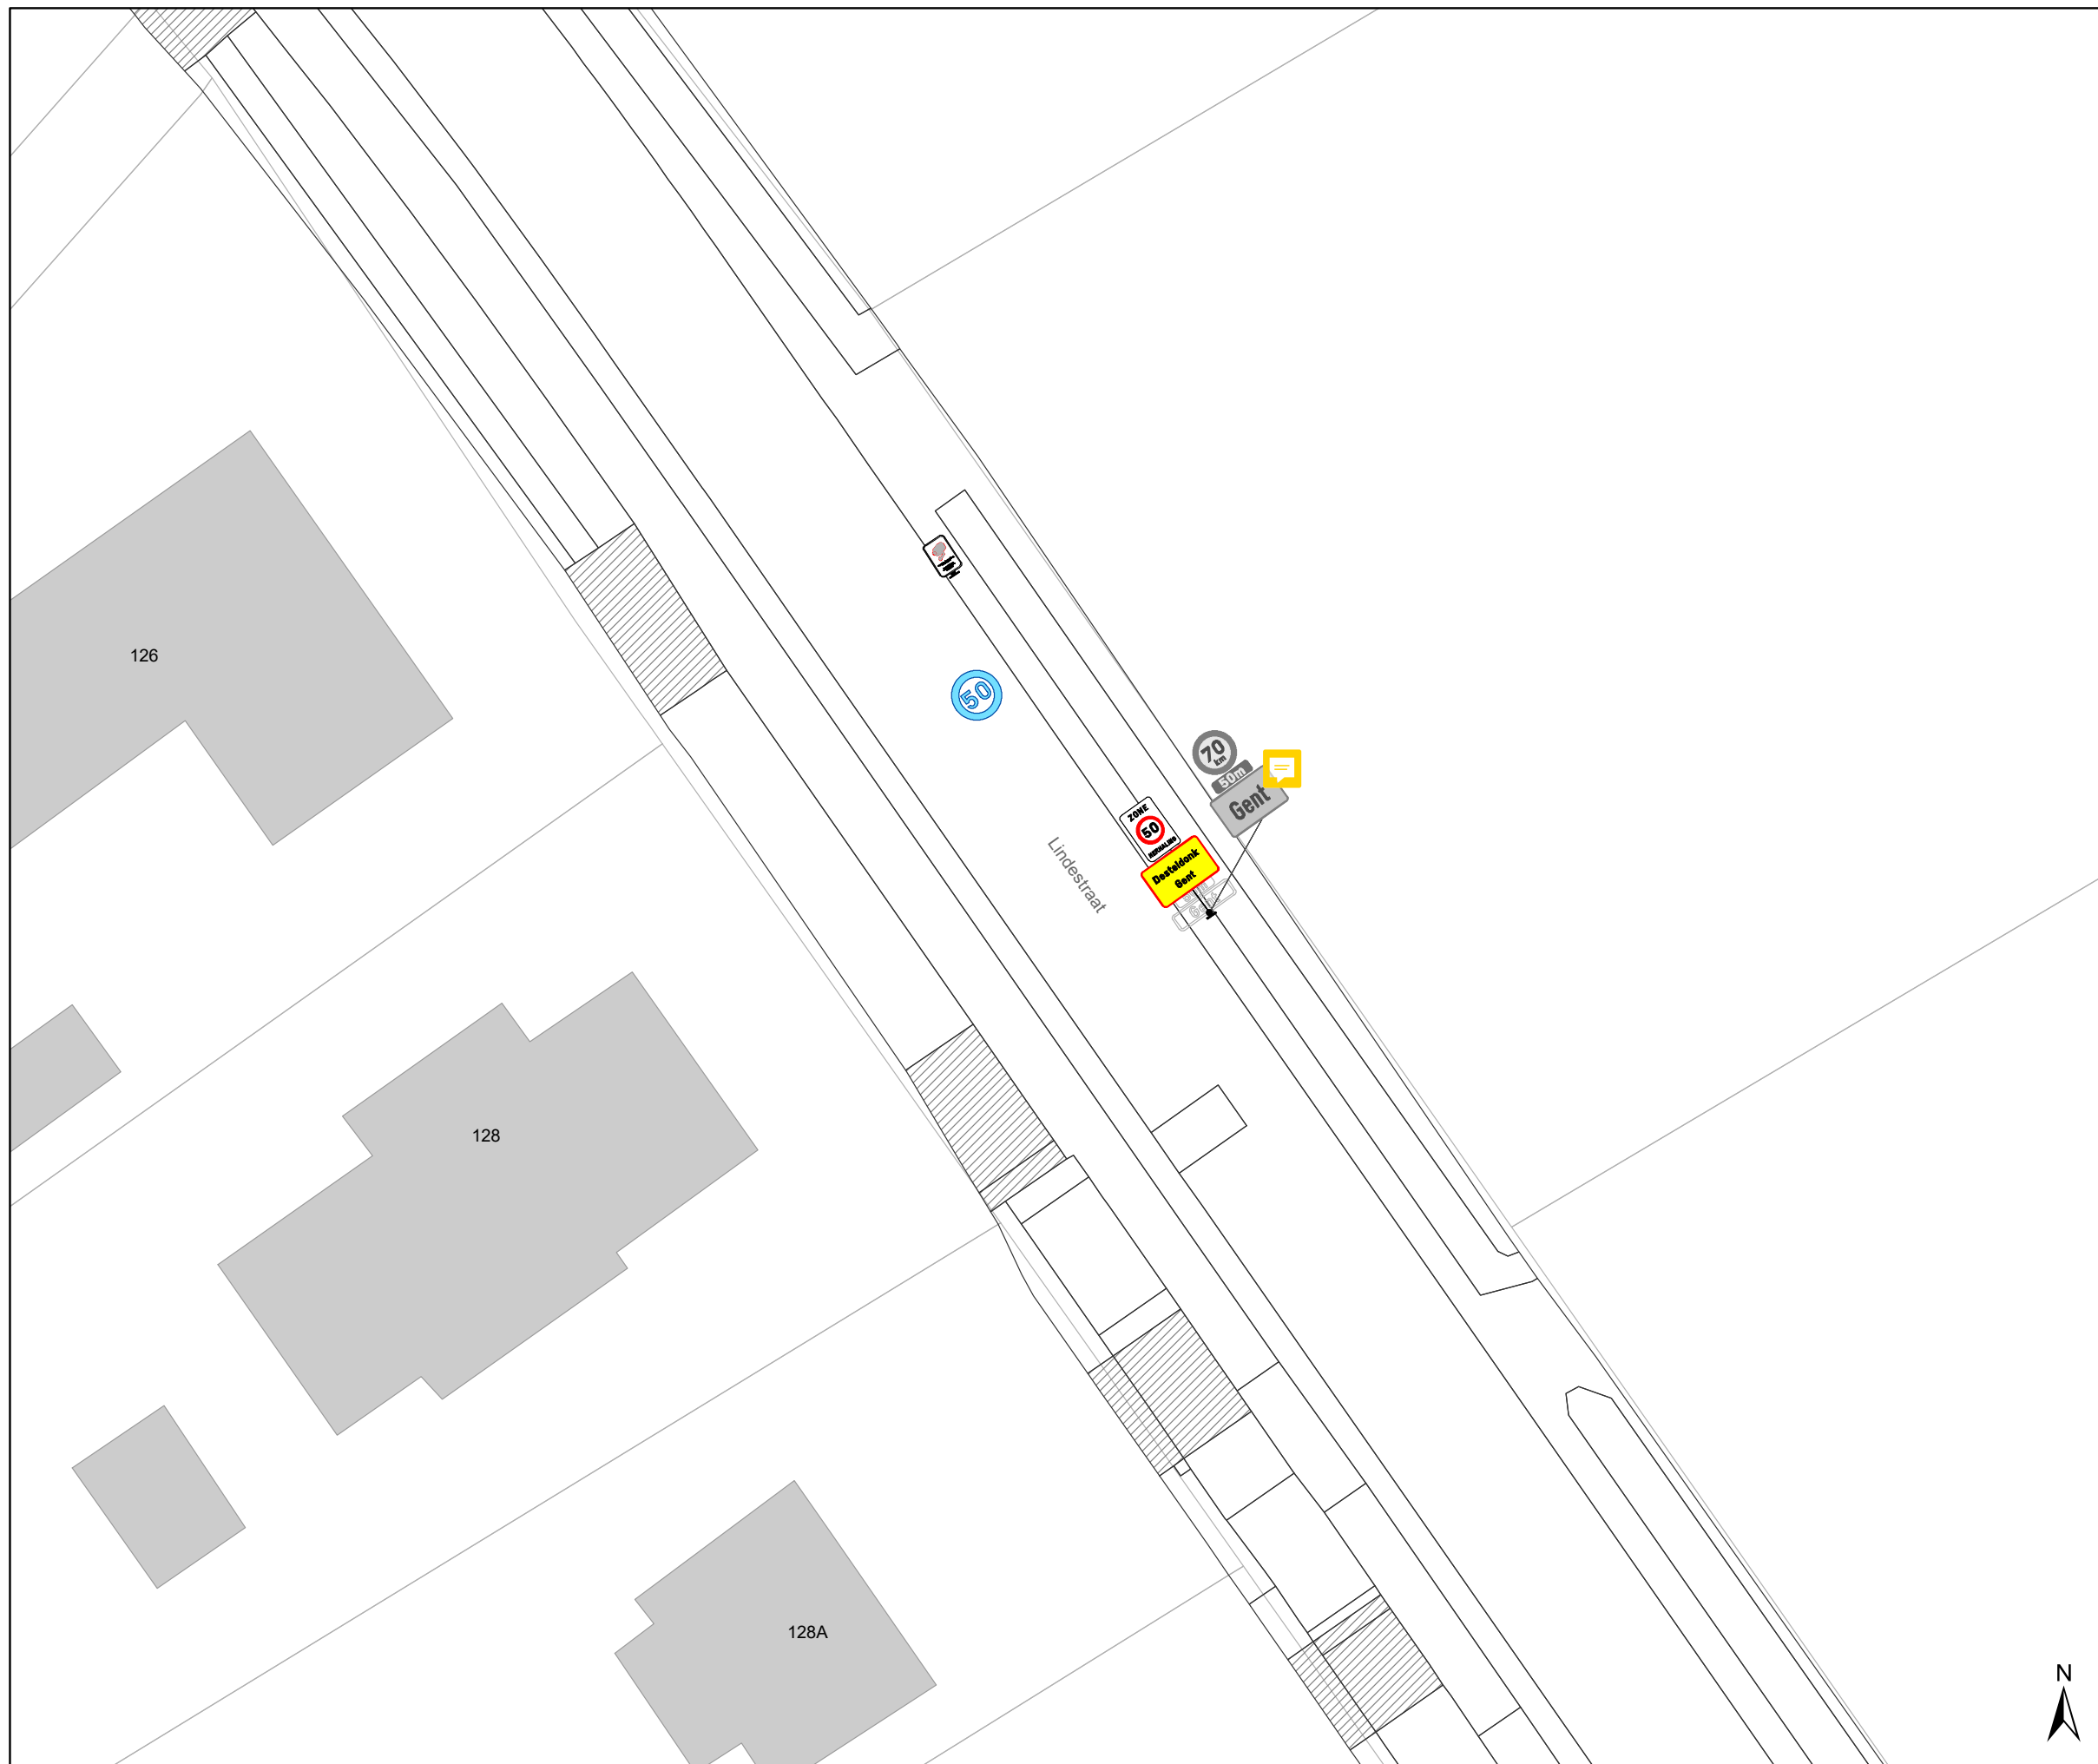
DATUM	SCHAAL	PLAN	P FORMAAT
27/02/2023	1/250	1/38	A3





Legende

-  Bestaande verkeersborden
-  Geplande verkeersborden
-  Te verwijderen verkeersborden
-  Bestaande wegmarkeringen
-  Geplande wegmarkeringen
-  Te verwijderen wegmarkeringen

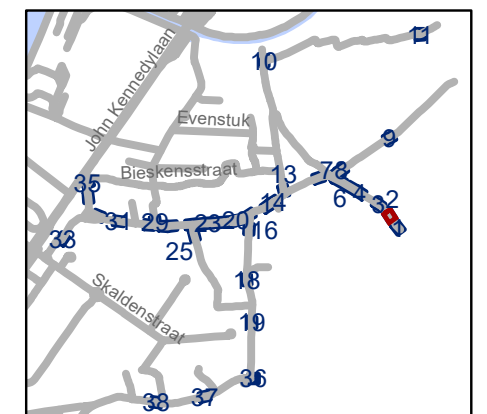

gent: Mobiliteitsbedrijf stad Gent
Verkeerstechnische taken







**Desteldonk zone 30
en zone 50**


Dossiernummer P-335950

DATUM	SCHAAL	PLAN	P FORMAAT
27/02/2023	1/250	2/38	A3



Legende

-  Bestaande verkeersborden
-  Geplande verkeersborden
-  Te verwijderen verkeersborden
-  Bestaande wegmarkeringen
-  Geplande wegmarkeringen
-  Te verwijderen wegmarkeringen

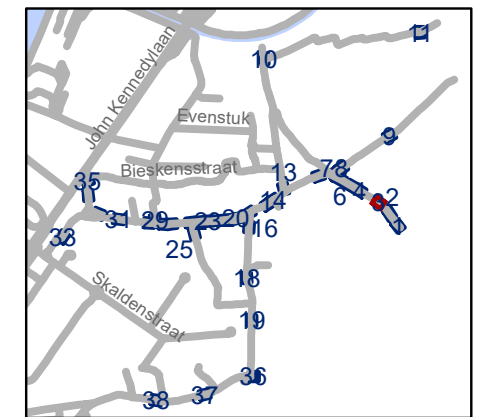


gent: Mobiliteitsbedrijf stad Gent
Verkeerstechnische taken




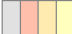


**Desteldonk zone 30
en zone 50**

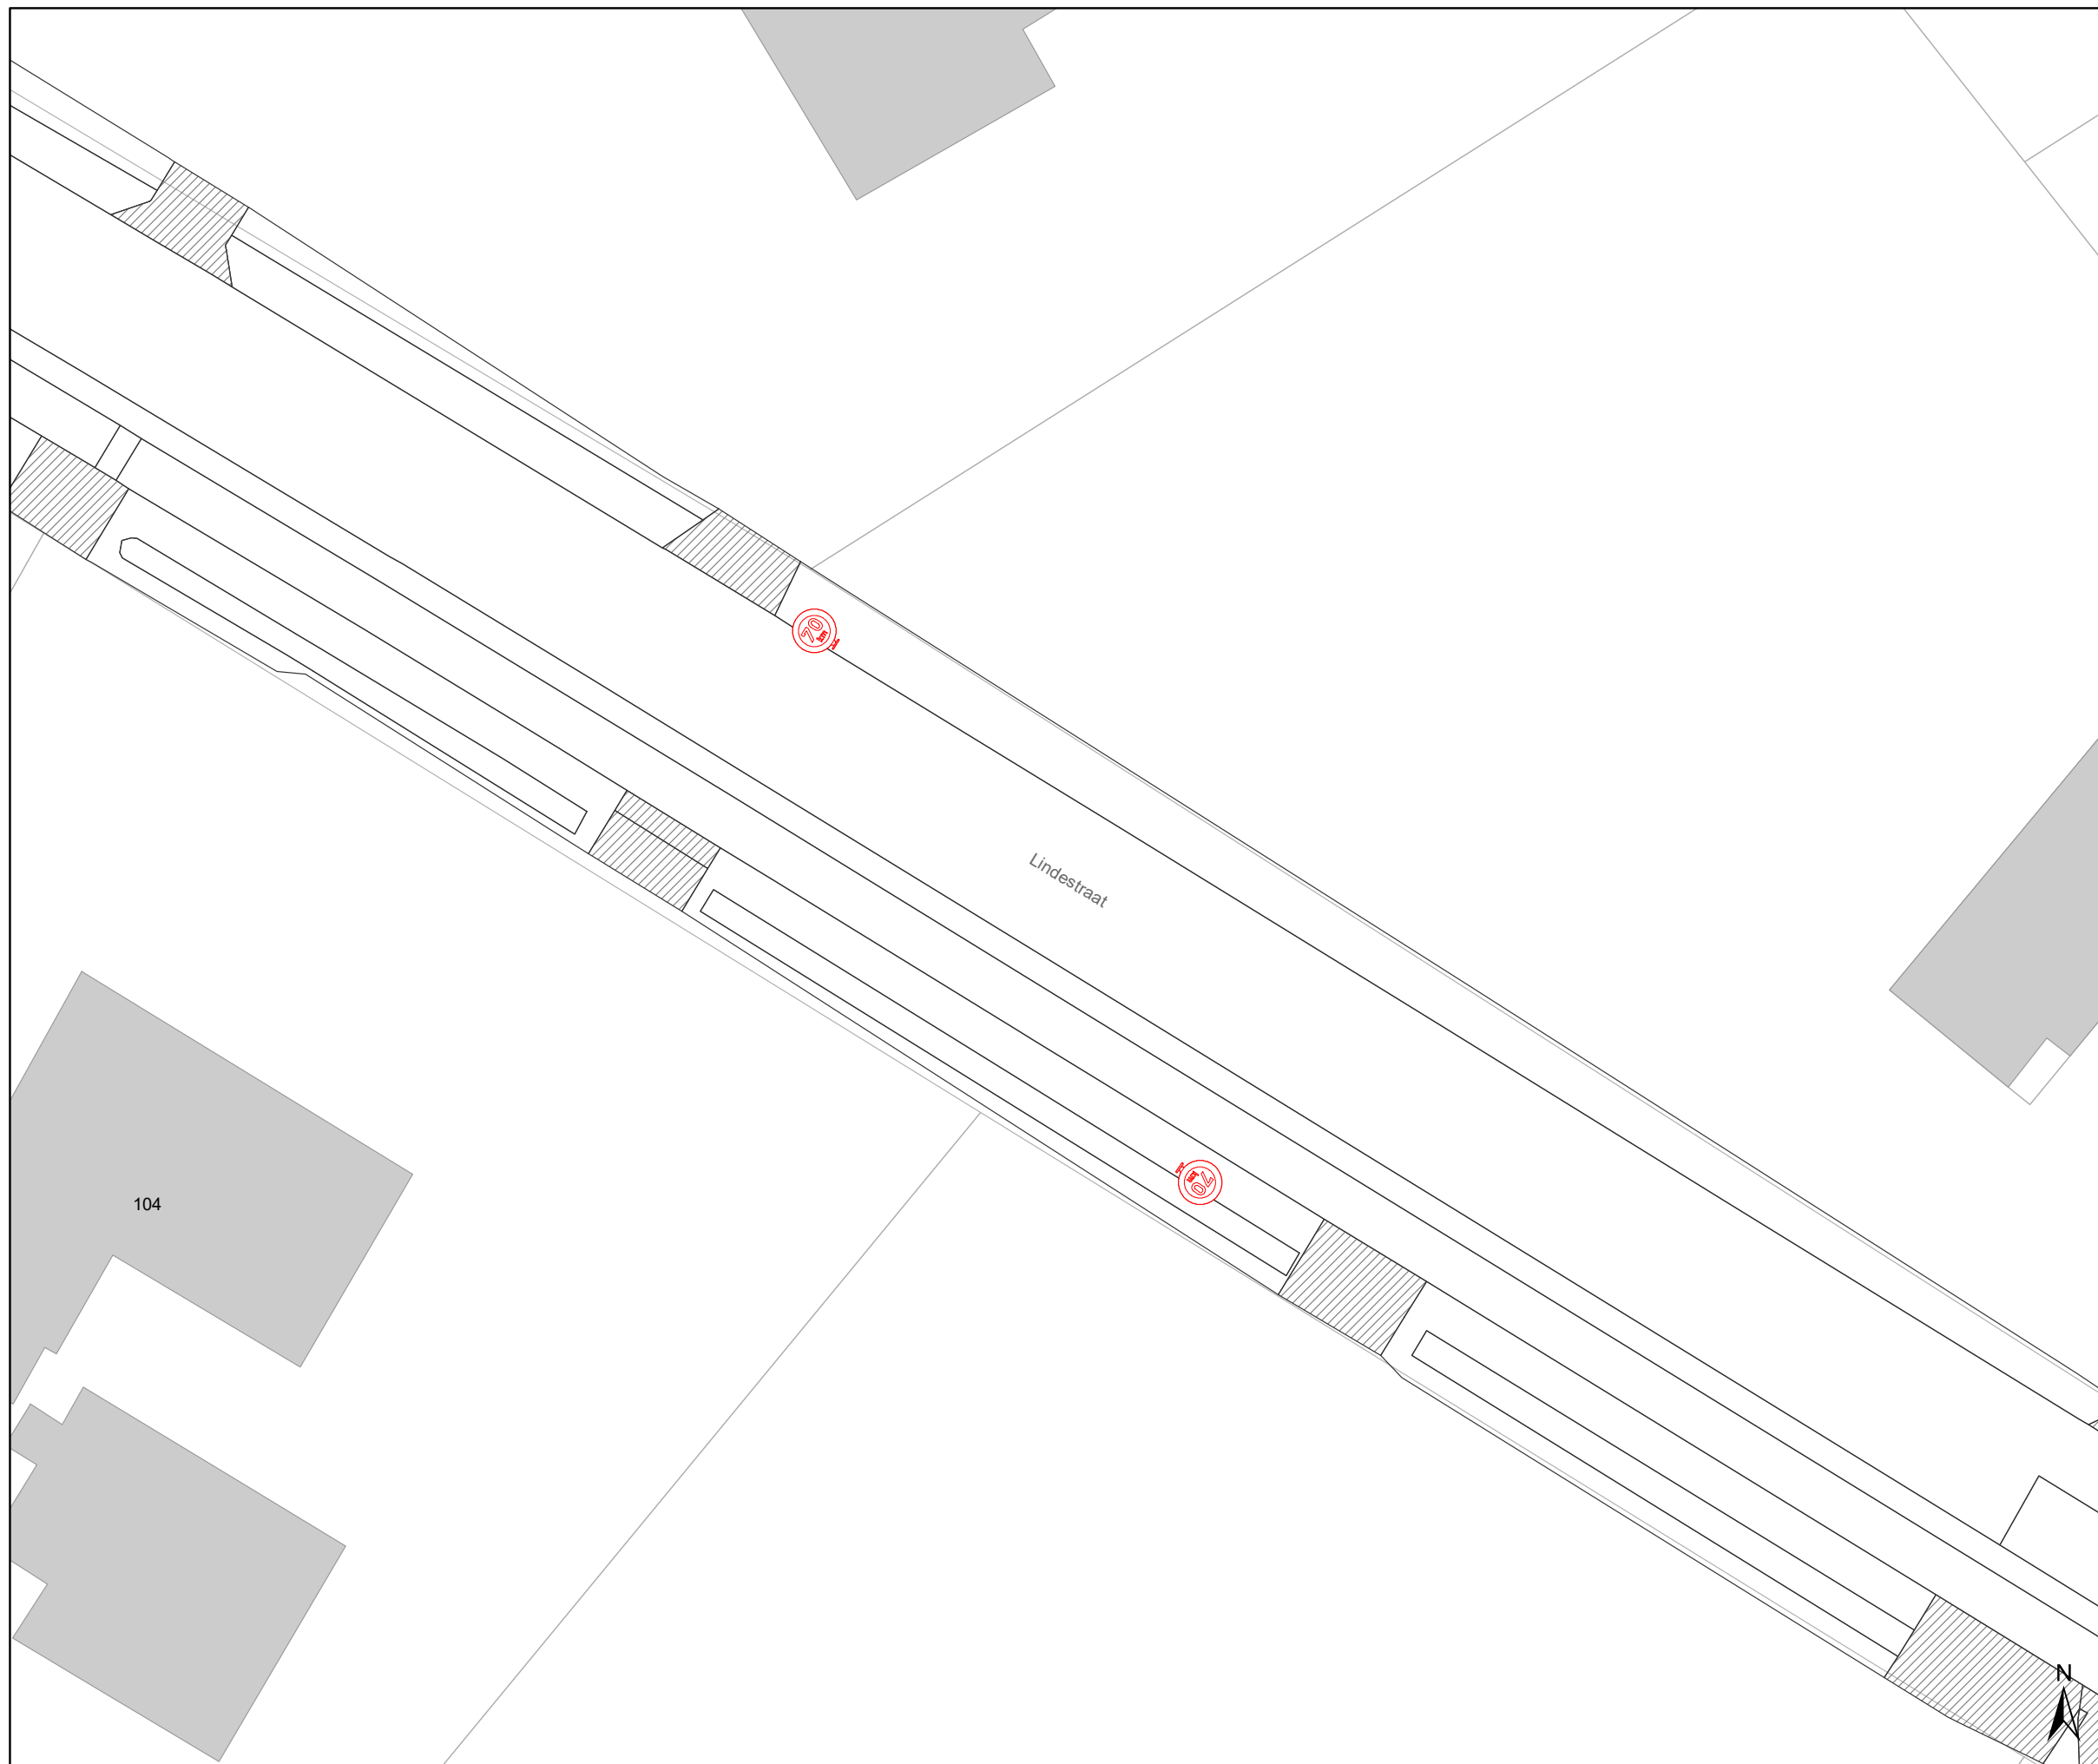
Dossiernummer P-335950

DATUM	SCHAAL	PLAN	P FORMAAT
27/02/2023	1/250	3/38	A3



Legende

-  Bestaande verkeersborden
-  Geplande verkeersborden
-  Te verwijderen verkeersborden
-  Bestaande wegmarkeringen
-  Geplande wegmarkeringen
-  Te verwijderen wegmarkeringen

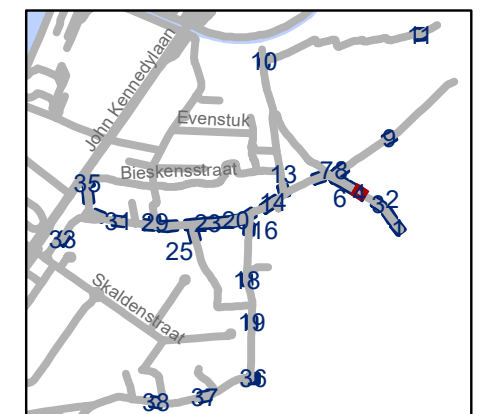


gent: Mobiliteitsbedrijf stad Gent
Verkeerstechnische taken





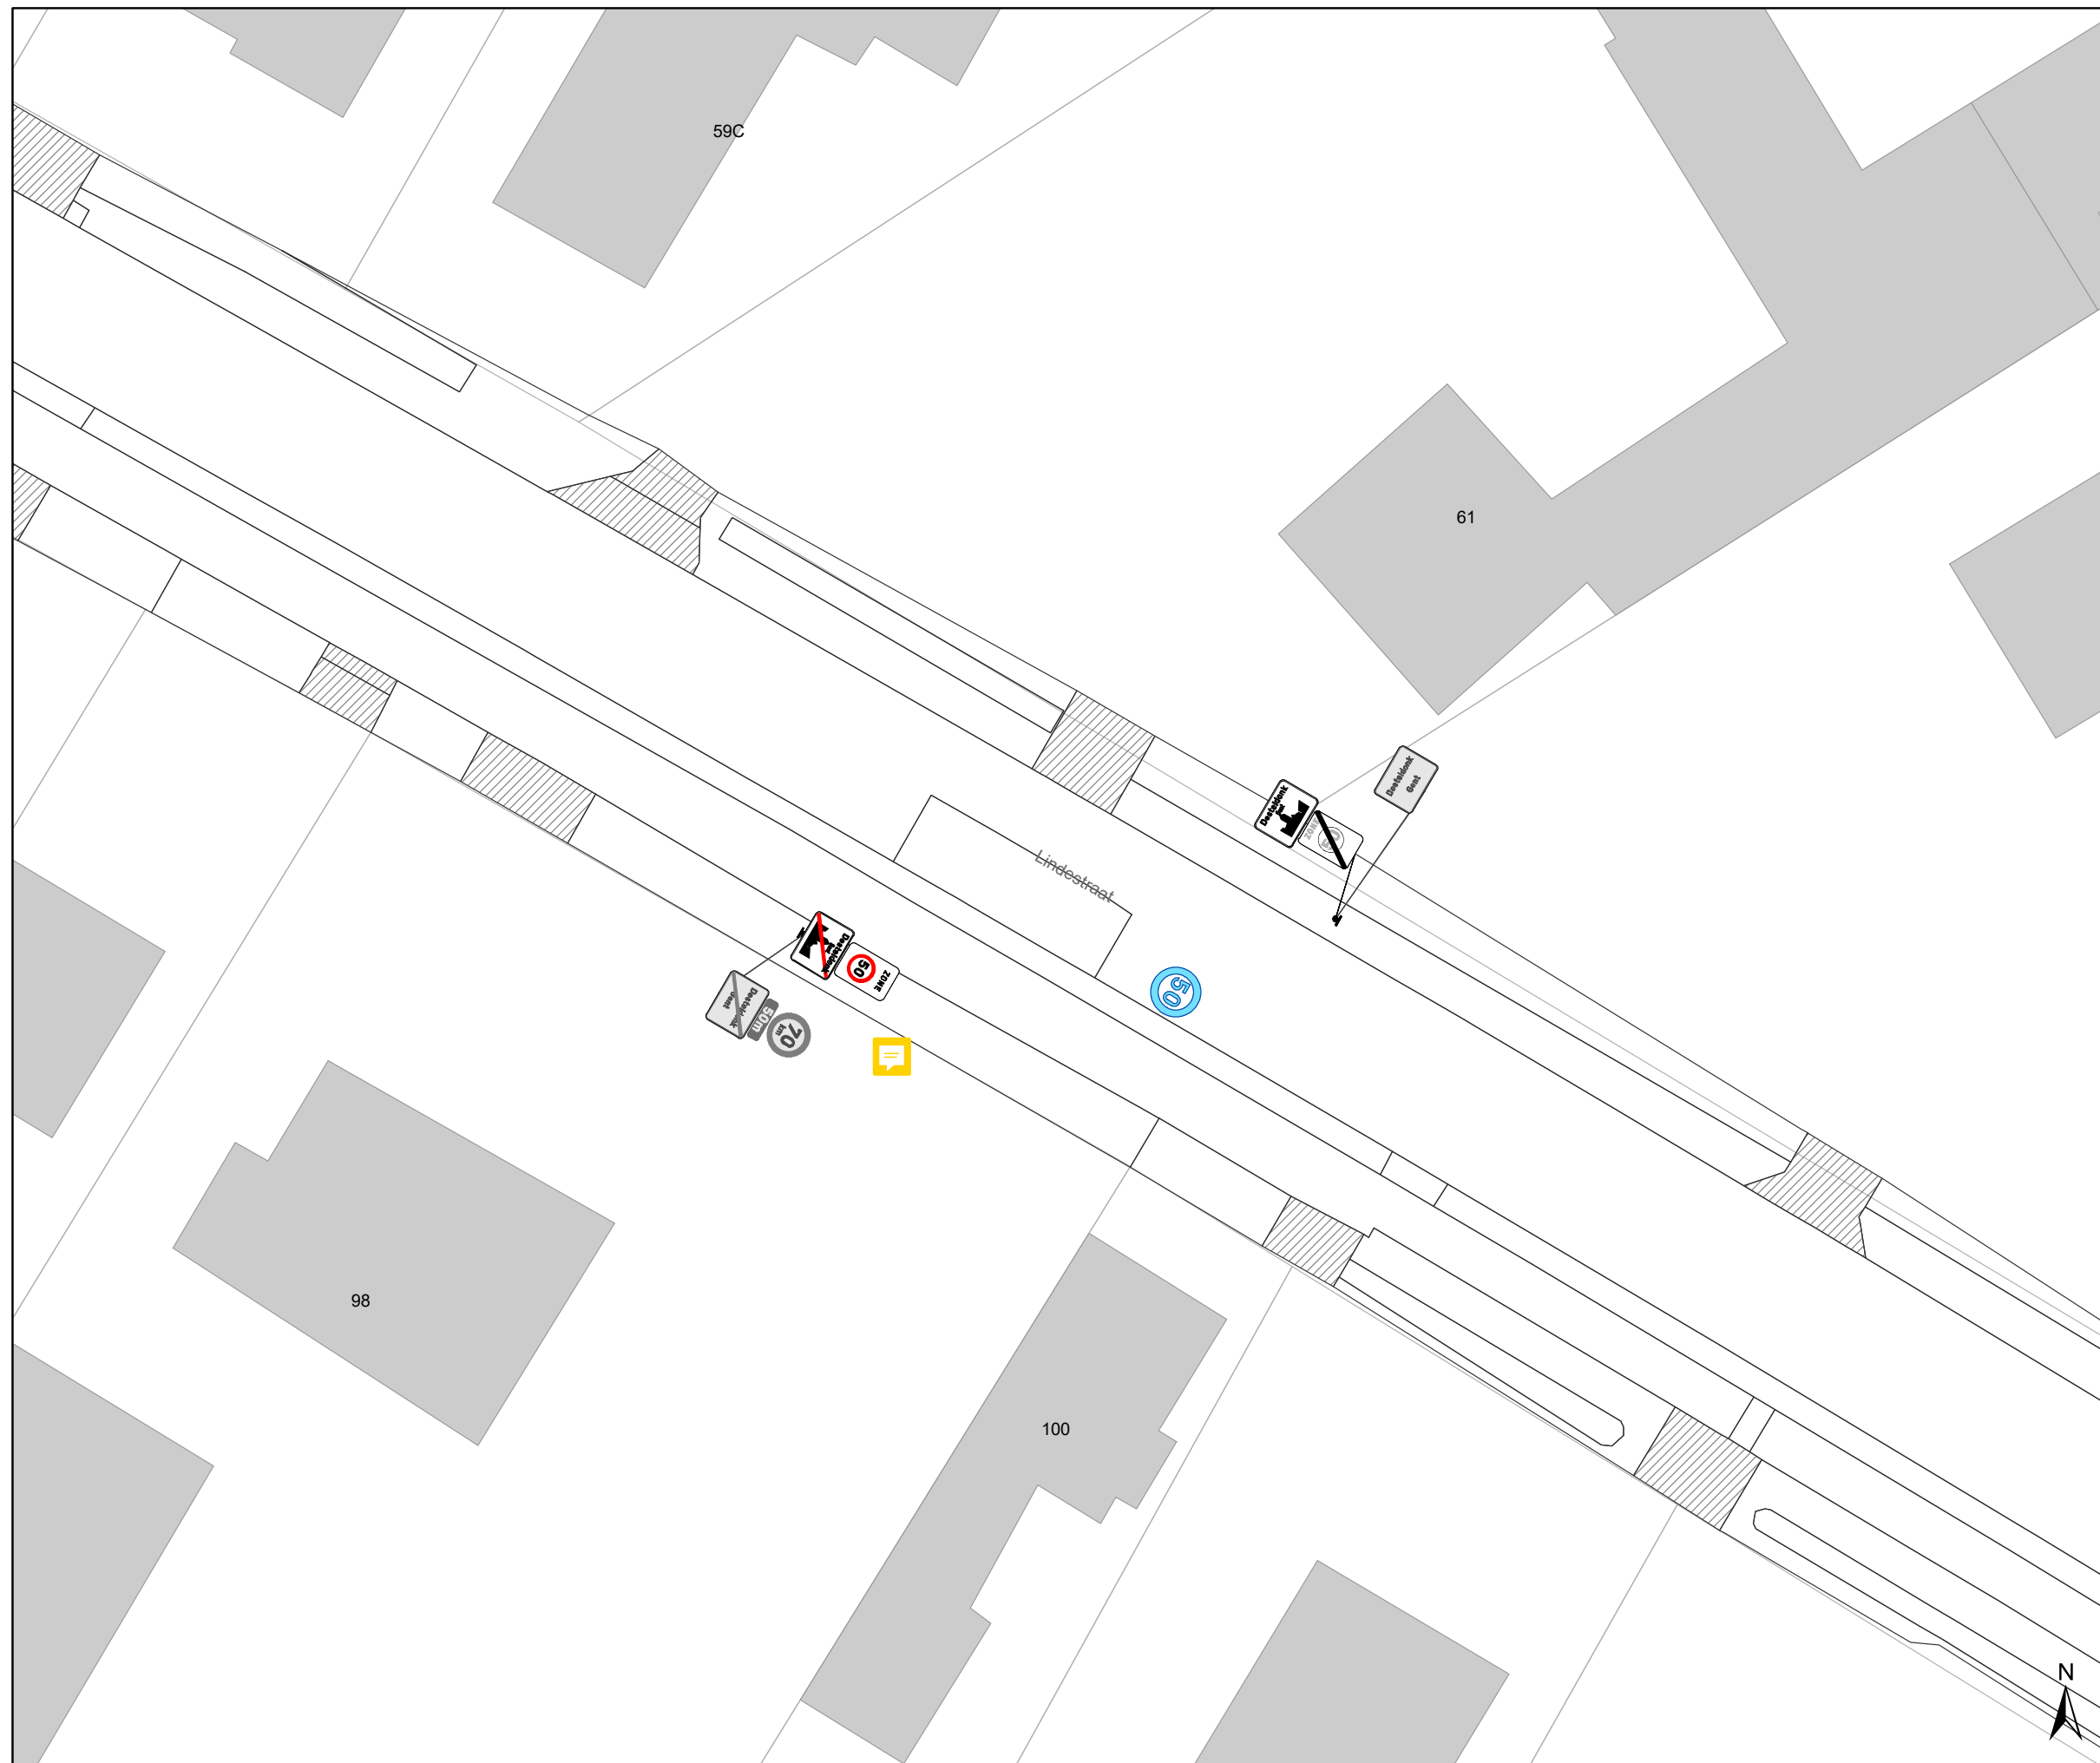

**Desteldonk zone 30
en zone 50**


Dossiernummer P-335950

DATUM	SCHAAL	PLAN	P FORMAAT
27/02/2023	1/250	4/38	A3



Legende

-  Bestaande verkeersborden
-  Geplande verkeersborden
-  Te verwijderen verkeersborden
-  Bestaande wegmarkeringen
-  Geplande wegmarkeringen
-  Te verwijderen wegmarkeringen

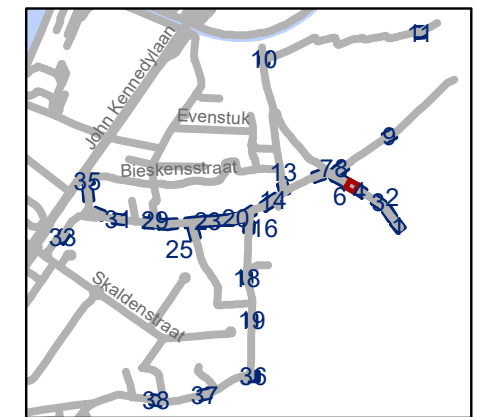


gent: Mobiliteitsbedrijf stad Gent
Verkeerstechnische taken





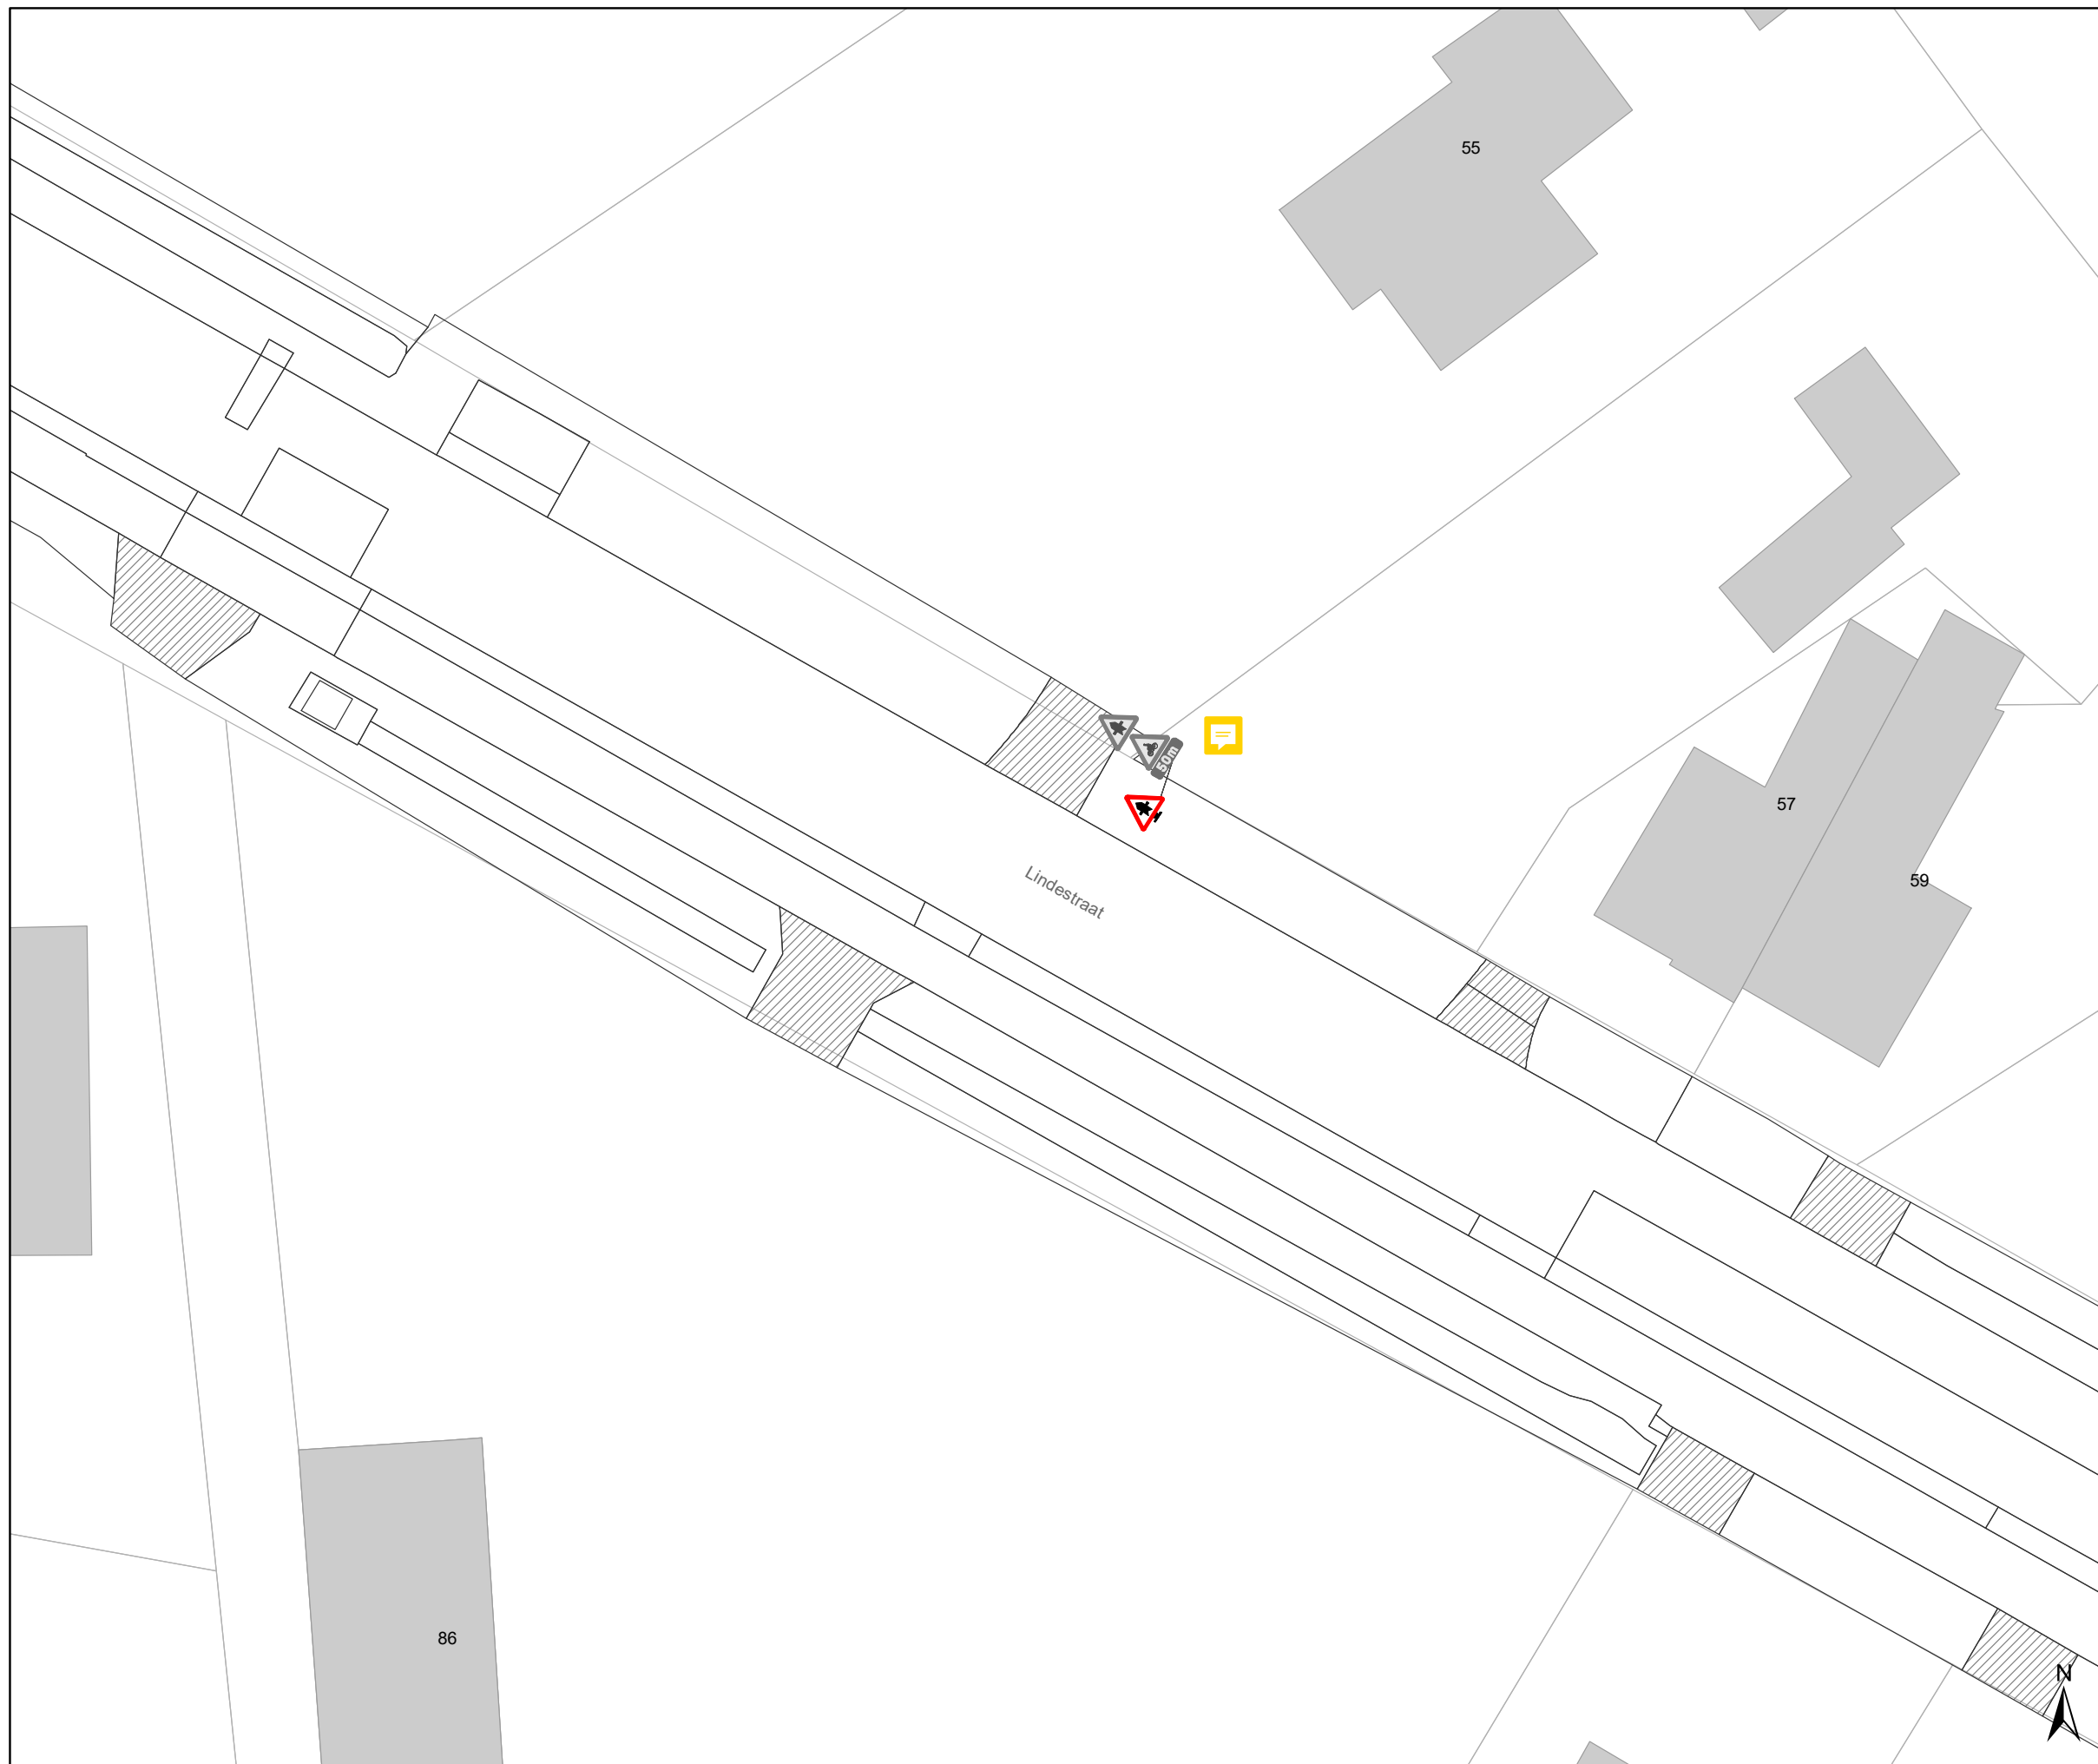

**Desteldonk zone 30
en zone 50**


Dossiernummer P-335950

DATUM	SCHAAL	PLAN	P FORMAAT
27/02/2023	1/250	5/38	A3



Legende

-  Bestaande verkeersborden
-  Geplande verkeersborden
-  Te verwijderen verkeersborden
-  Bestaande wegmarkeringen
-  Geplande wegmarkeringen
-  Te verwijderen wegmarkeringen

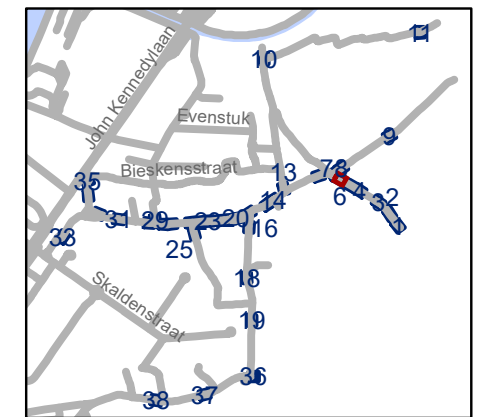


gent: Mobiliteitsbedrijf stad Gent
Verkeerstechnische taken




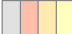


**Desteldonk zone 30
en zone 50**

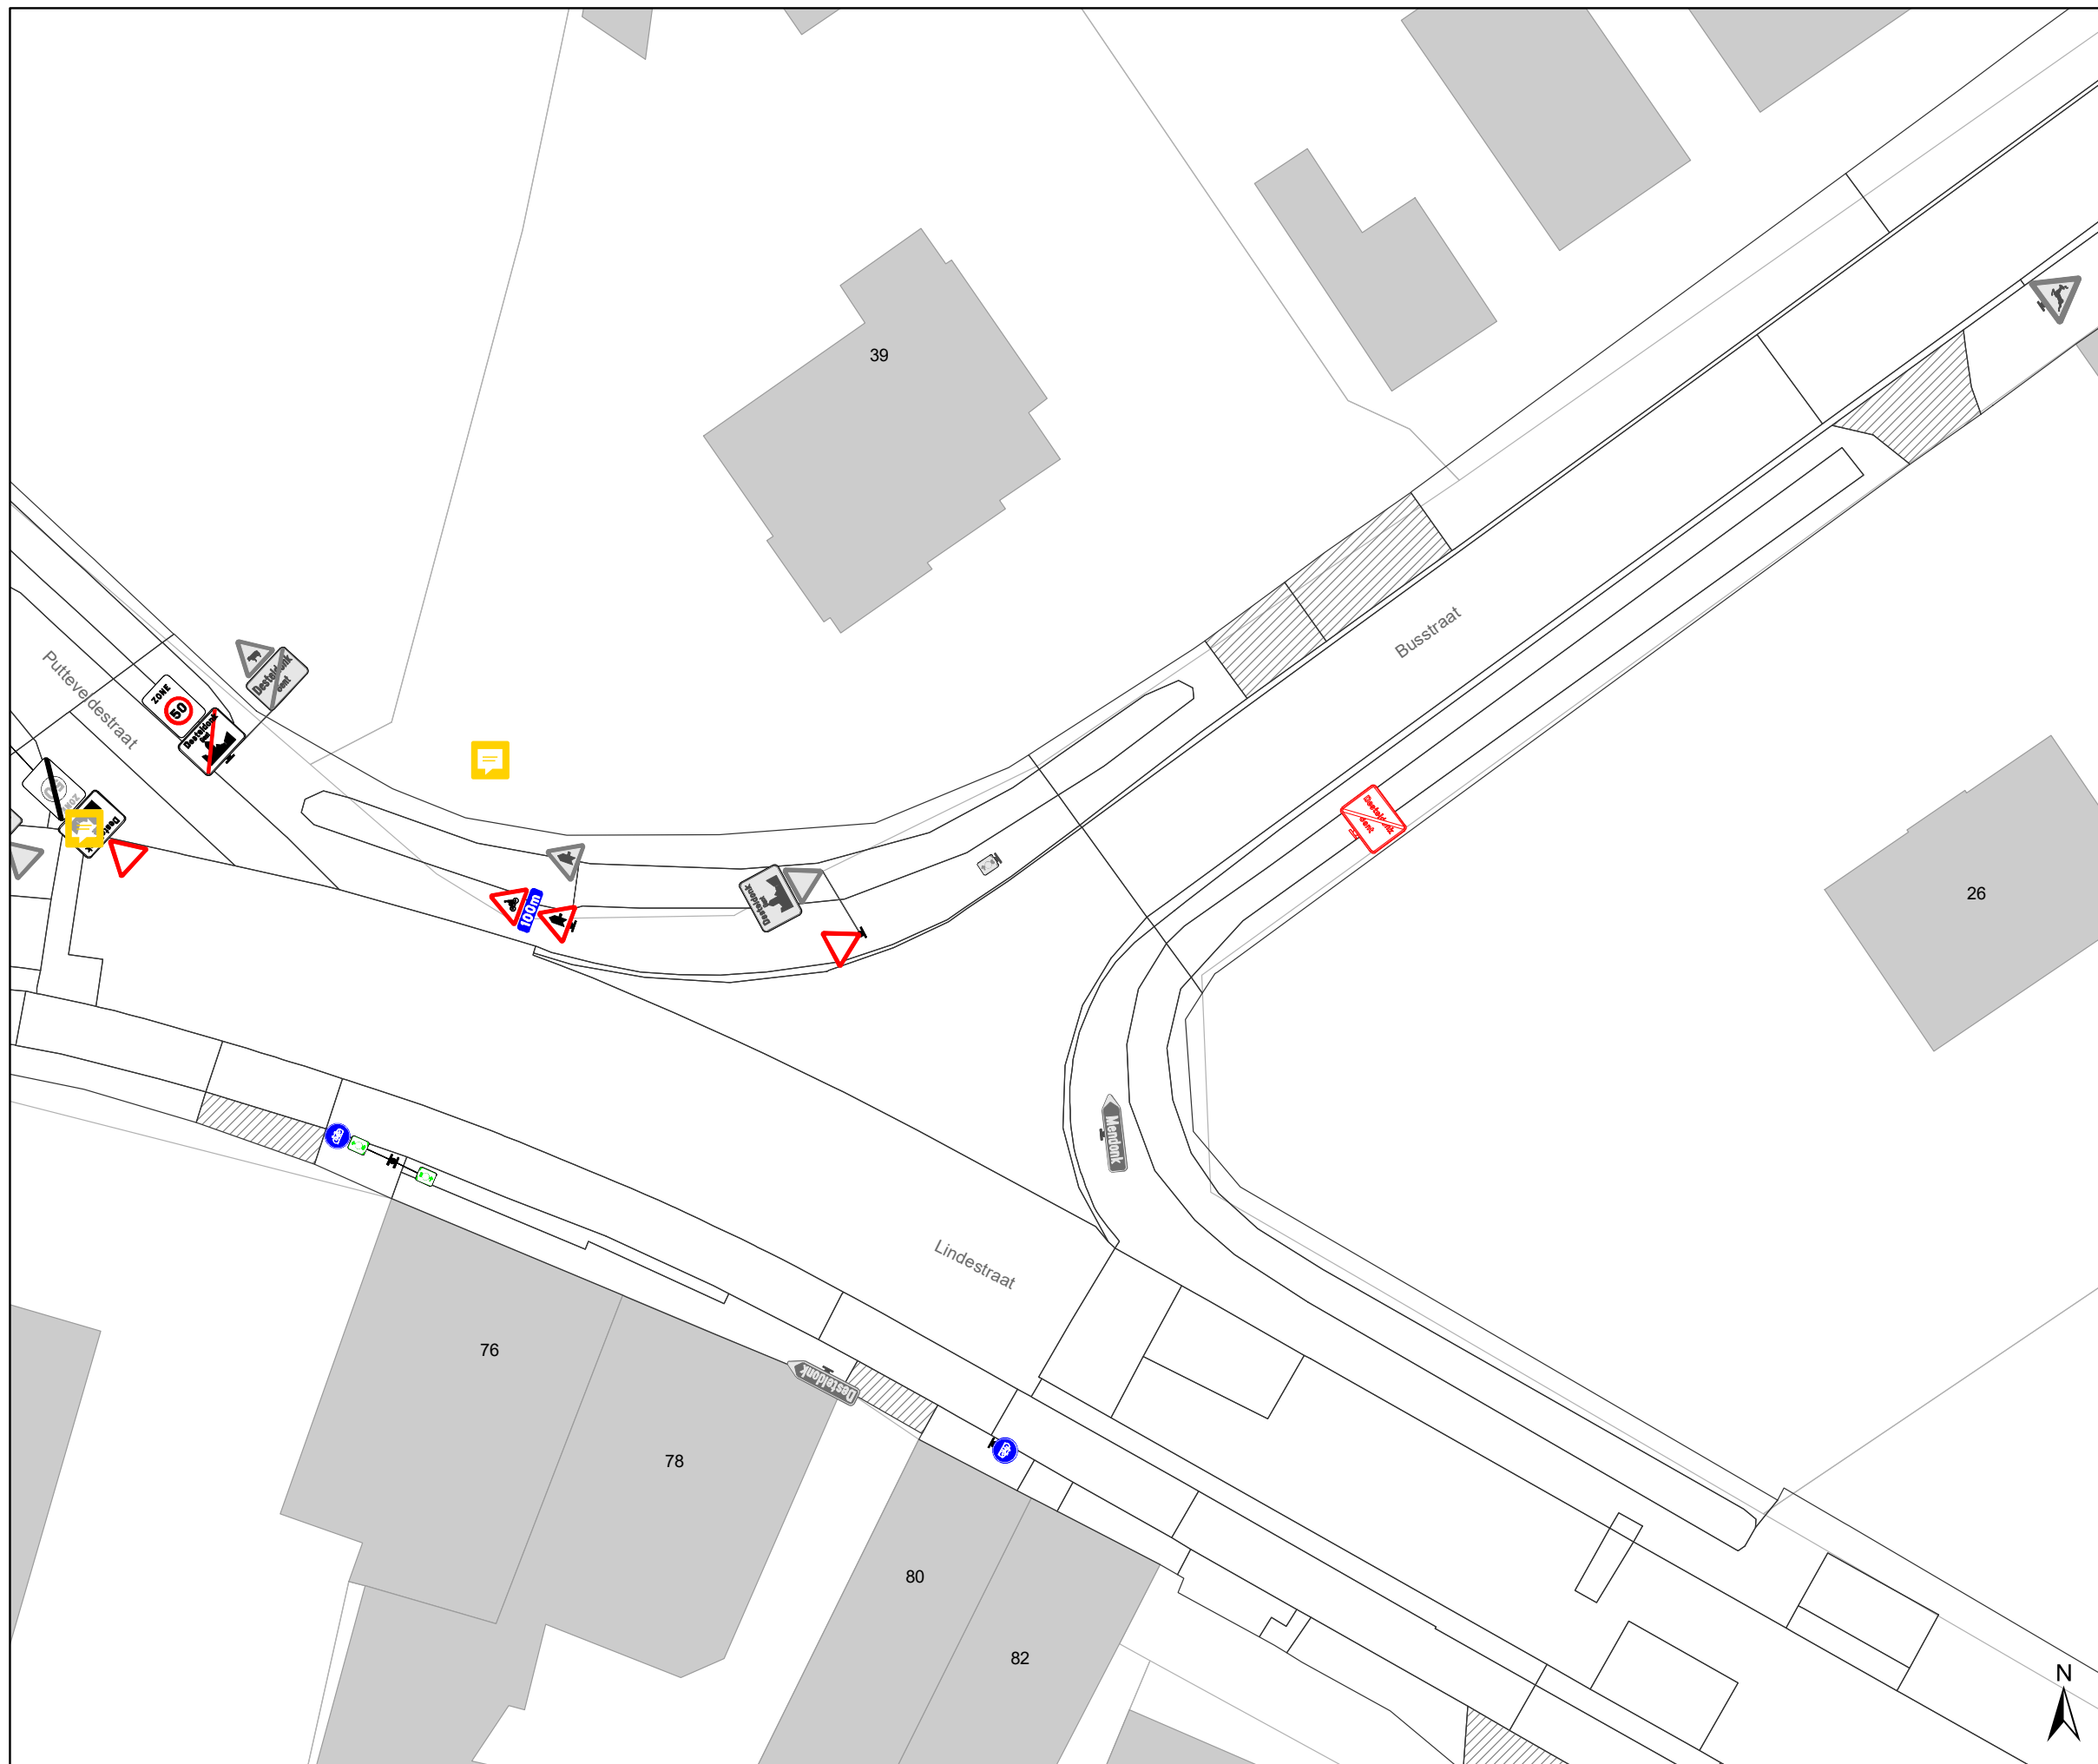
Dossiernummer P-335950

DATUM	SCHAAL	PLAN	P FORMAAT
27/02/2023	1/250	6/38	A3



Legende

-  Bestaande verkeersborden
-  Geplande verkeersborden
-  Te verwijderen verkeersborden
-  Bestaande wegmarkeringen
-  Geplande wegmarkeringen
-  Te verwijderen wegmarkeringen

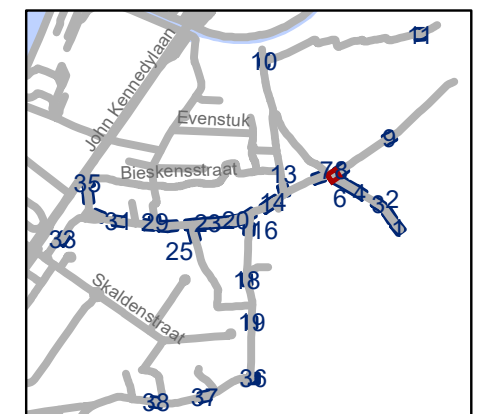


gent: Mobiliteitsbedrijf stad Gent
Verkeerstechnische taken




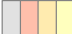


**Desteldonk zone 30
en zone 50**

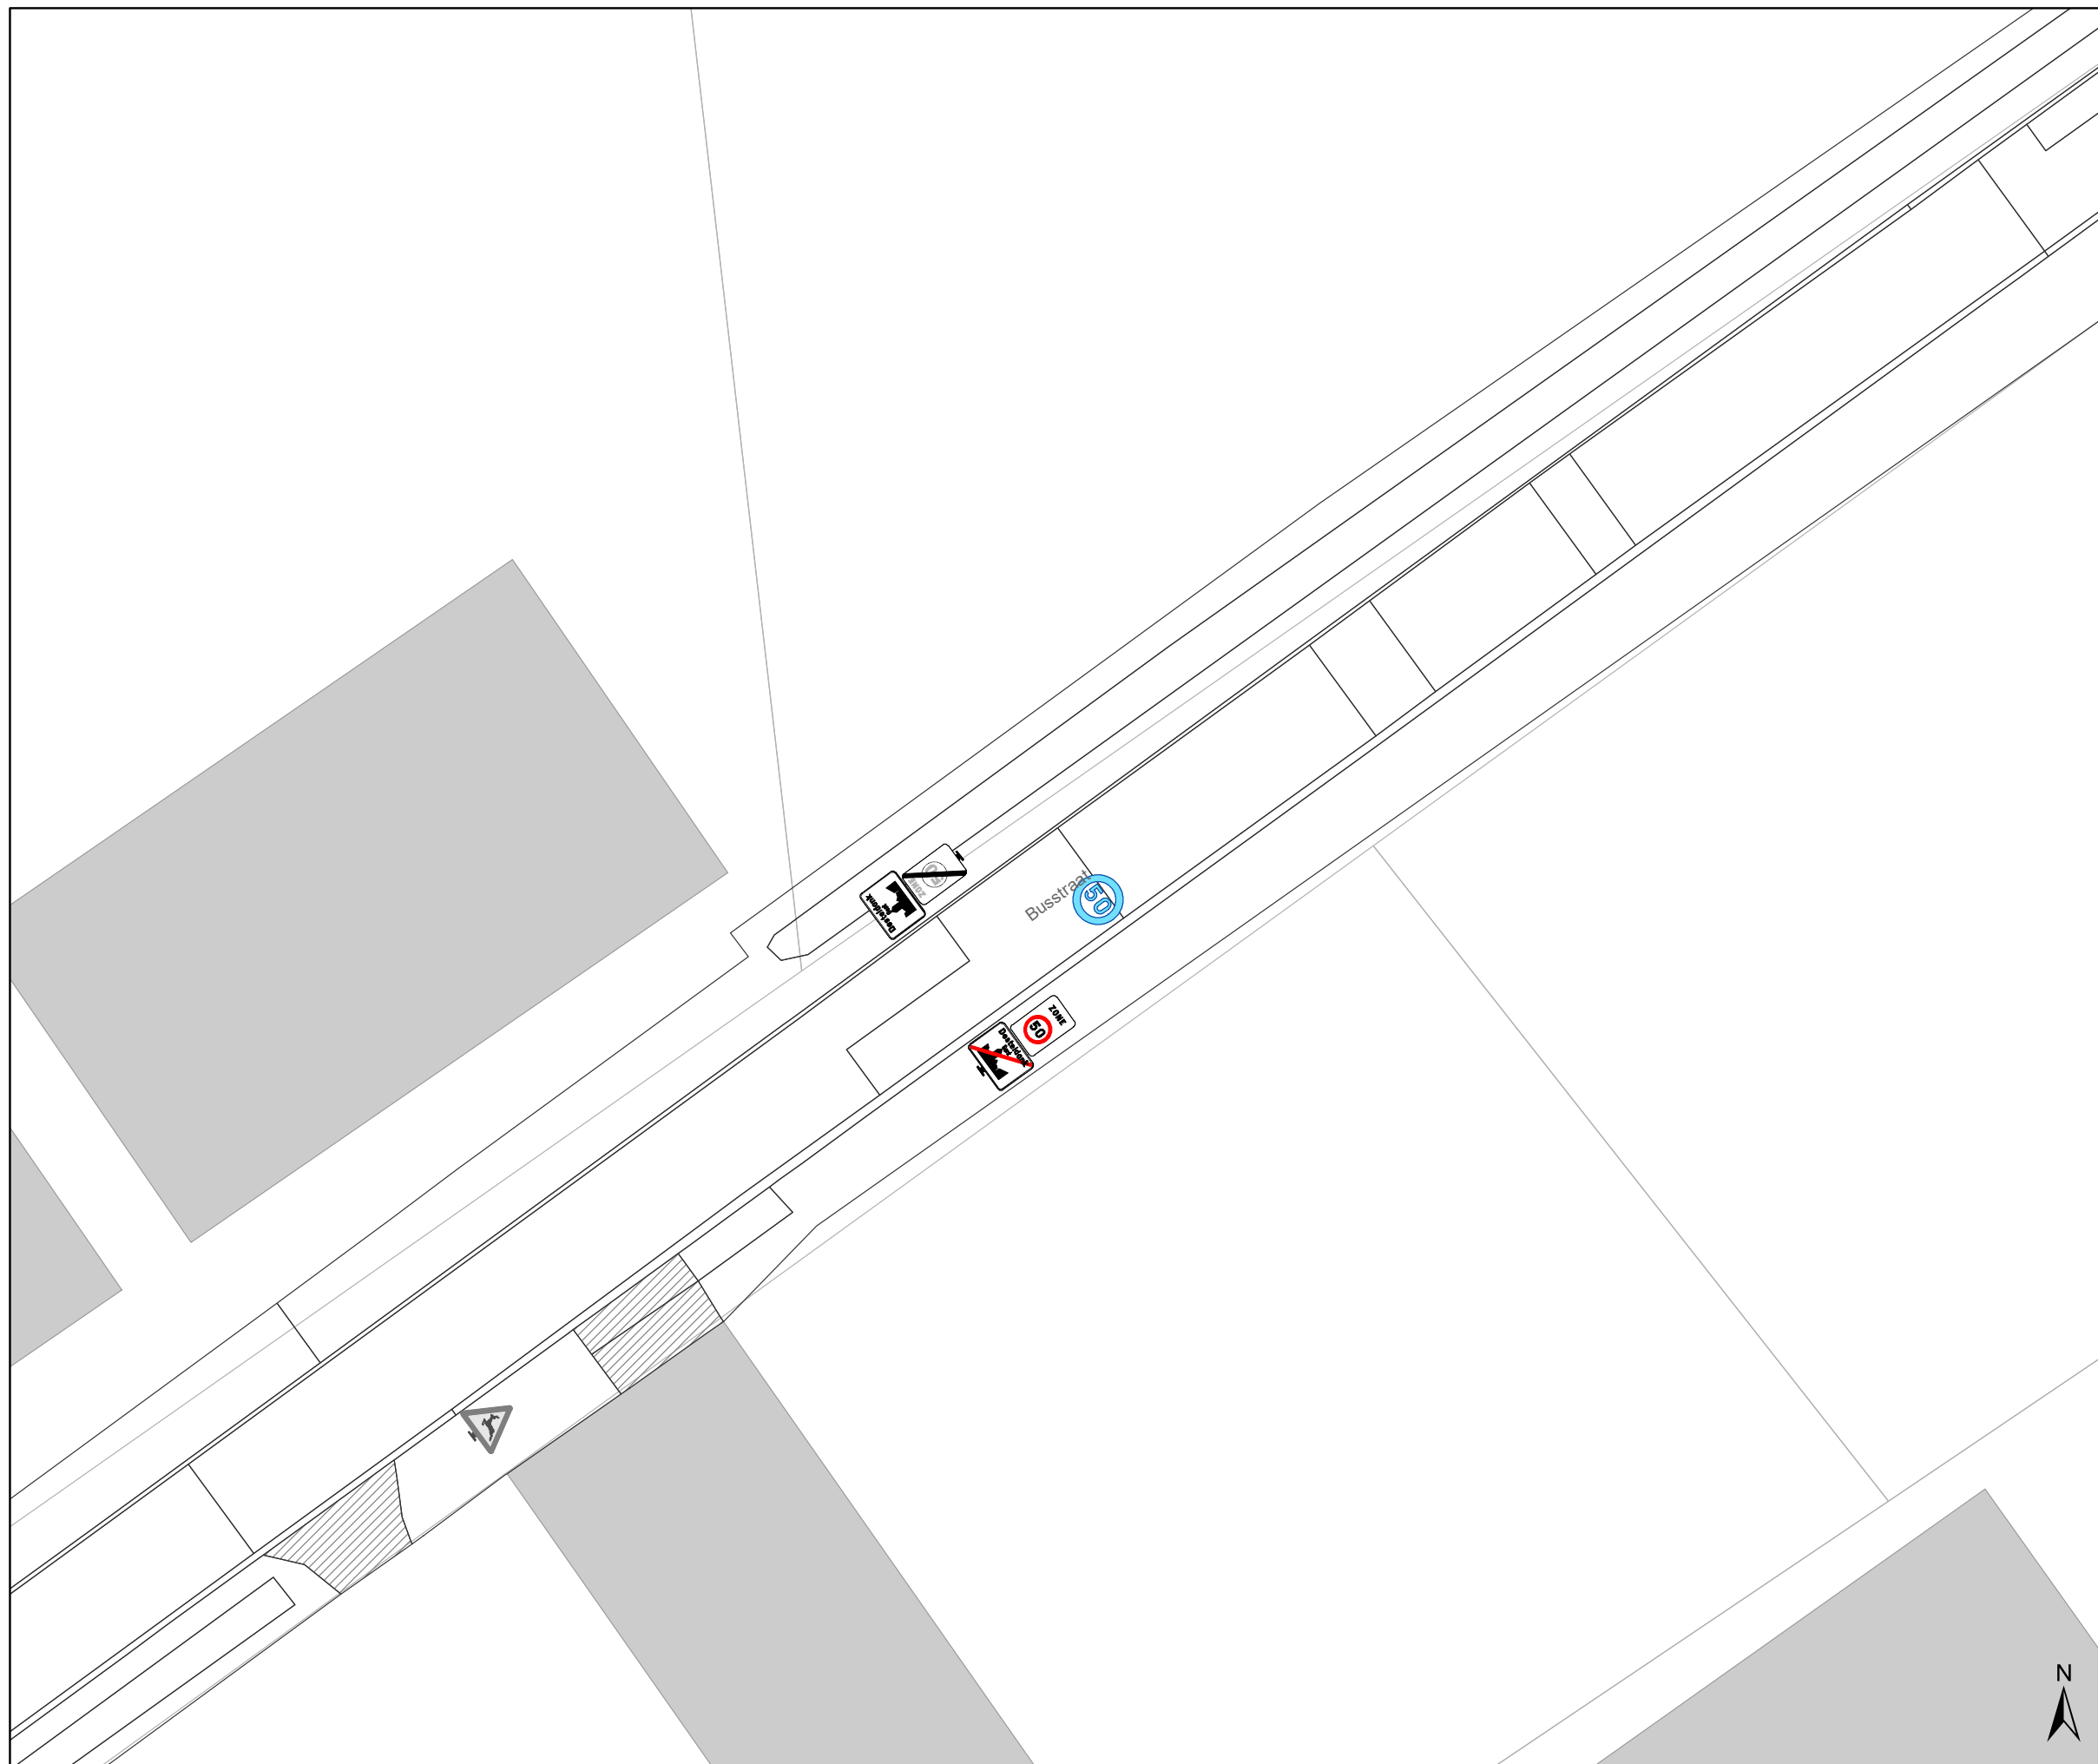
Dossiernummer P-335950

DATUM	SCHAAL	PLAN	P FORMAAT
27/02/2023	1/250	7/38	A3



Legende

-  Bestaande verkeersborden
-  Geplande verkeersborden
-  Te verwijderen verkeersborden
-  Bestaande wegmarkeringen
-  Geplande wegmarkeringen
-  Te verwijderen wegmarkeringen

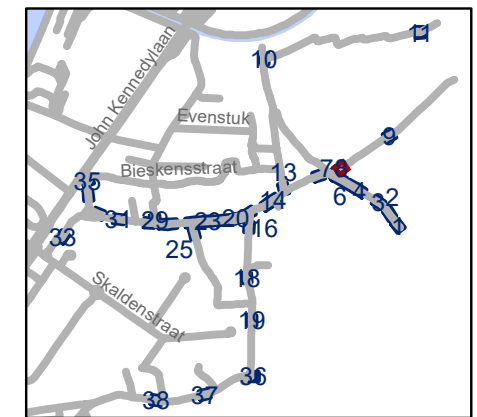


gent: Mobiliteitsbedrijf stad Gent
Verkeerstechnische taken




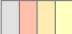


**Desteldonk zone 30
en zone 50**

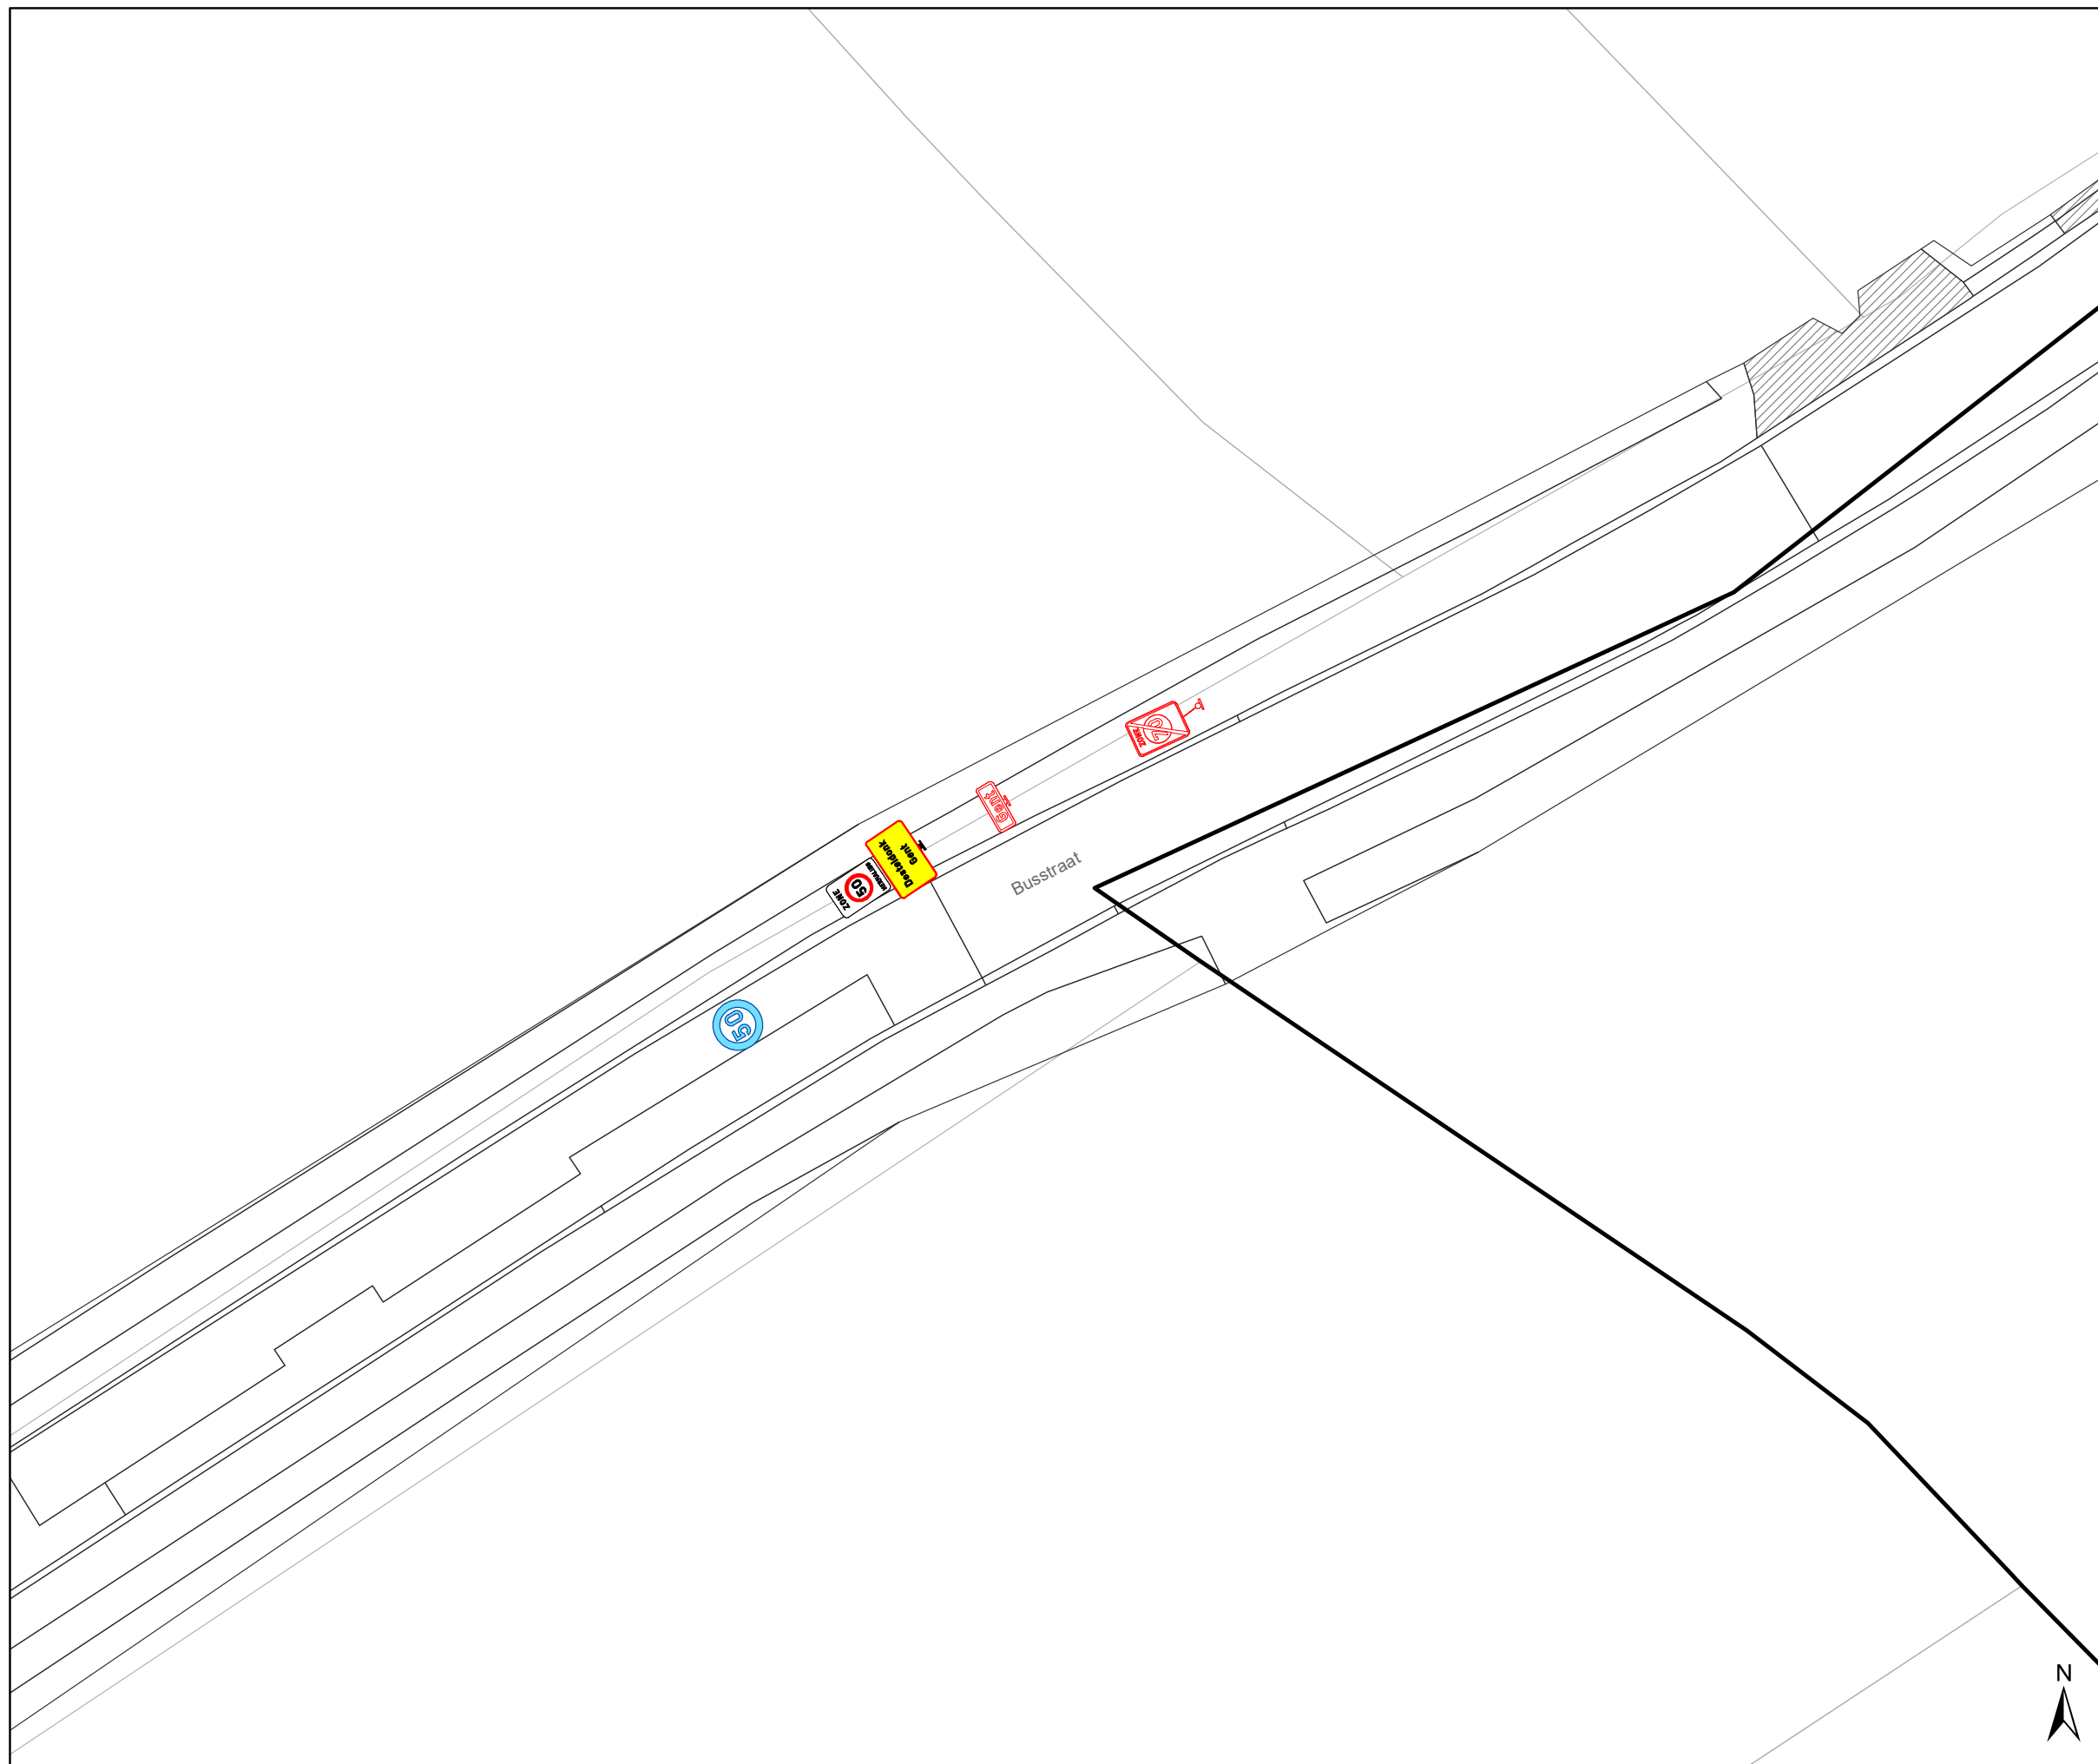
Dossiernummer P-335950

DATUM	SCHAAL	PLAN	P FORMAAT
27/02/2023	1/250	8/38	A3



Legende

-  Bestaande verkeersborden
-  Geplande verkeersborden
-  Te verwijderen verkeersborden
-  Bestaande wegmarkeringen
-  Geplande wegmarkeringen
-  Te verwijderen wegmarkeringen

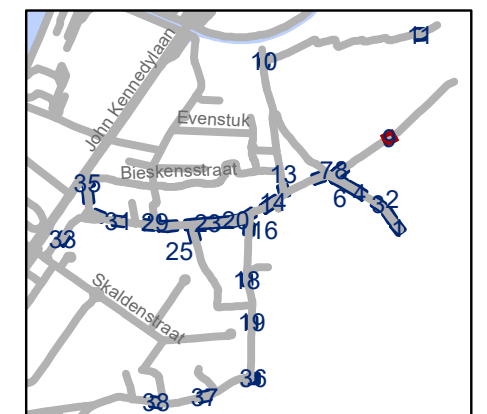


gent: Mobiliteitsbedrijf stad Gent
Verkeerstechnische taken






Desteldonk zone 30 en zone 50

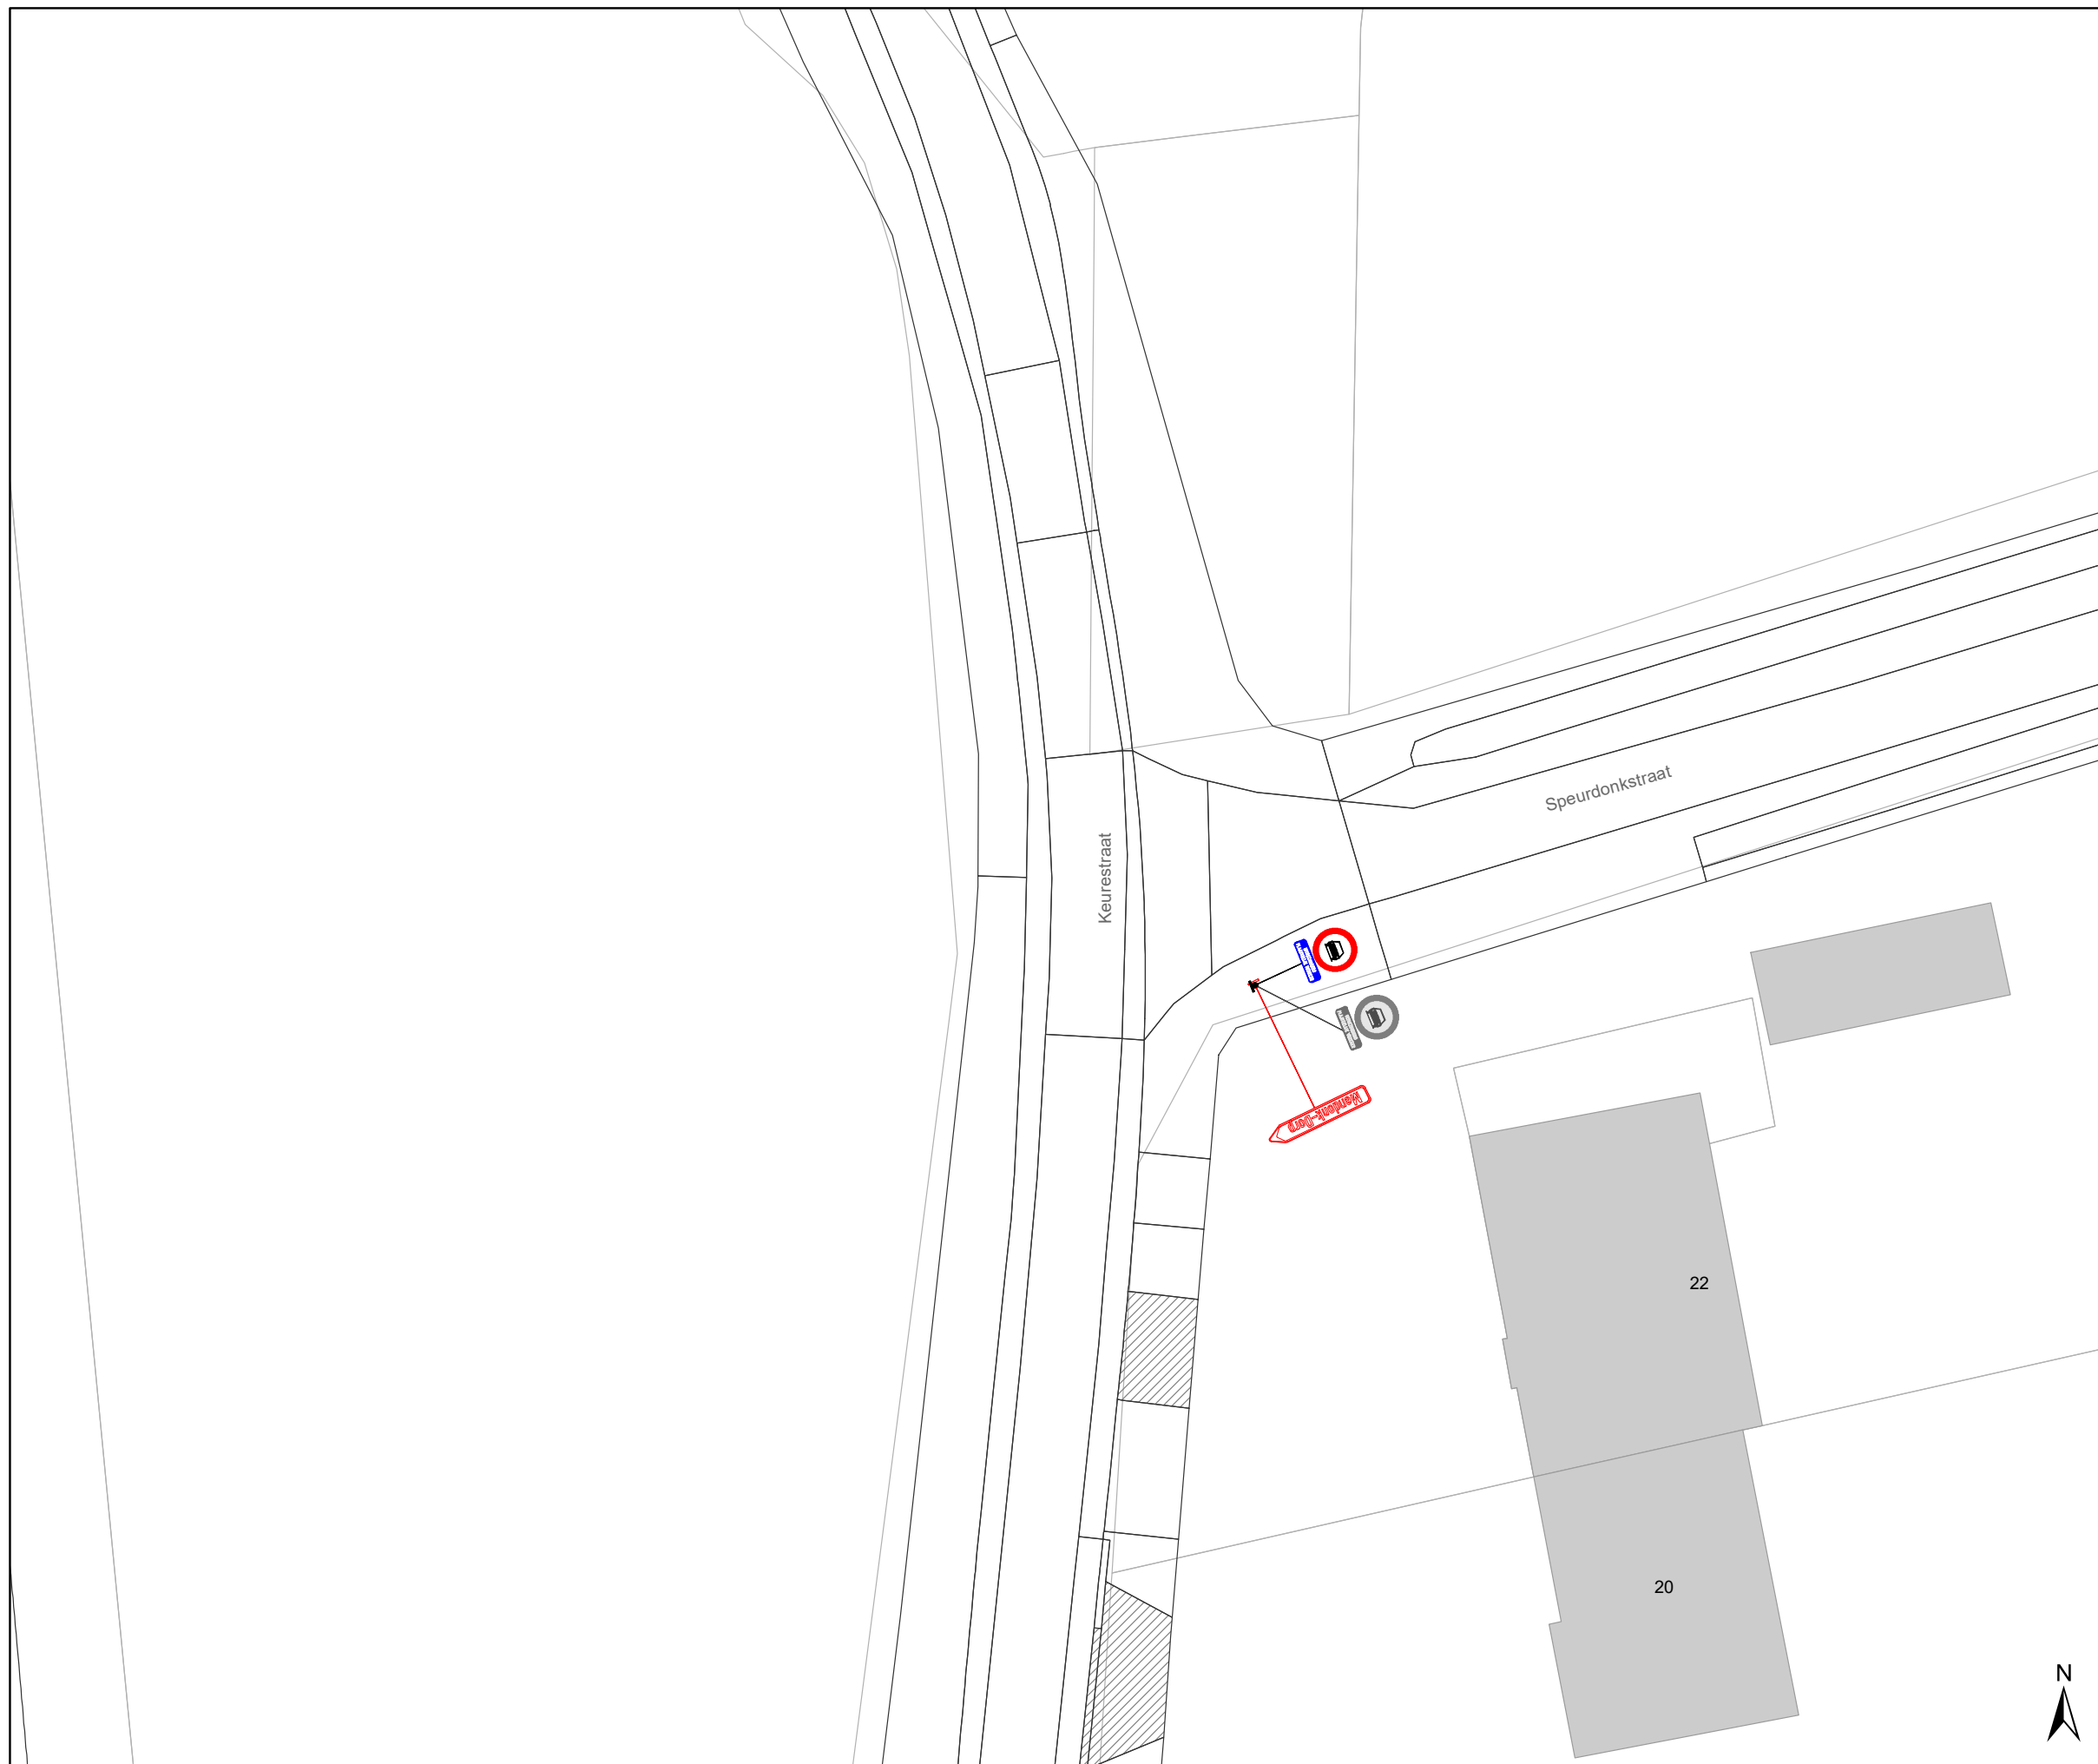
Dossiernummer P-335950

DATUM	SCHAAL	PLAN	P FORMAAT
27/02/2023	1/250	9/38	A3



Legende

-  Bestaande verkeersborden
-  Geplande verkeersborden
-  Te verwijderen verkeersborden
-  Bestaande wegmarkeringen
-  Geplande wegmarkeringen
-  Te verwijderen wegmarkeringen

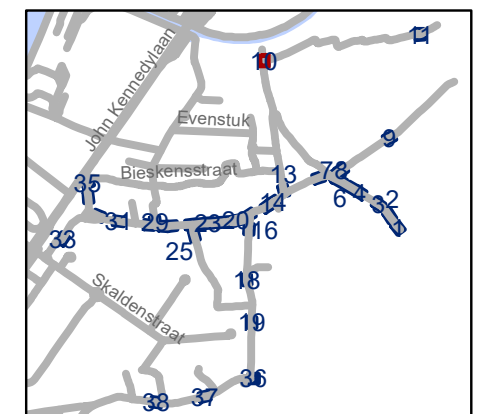


gent: Mobiliteitsbedrijf stad Gent
Verkeerstechnische taken

**Desteldonk zone 30
en zone 50**




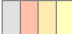


Dossiernummer P-335950

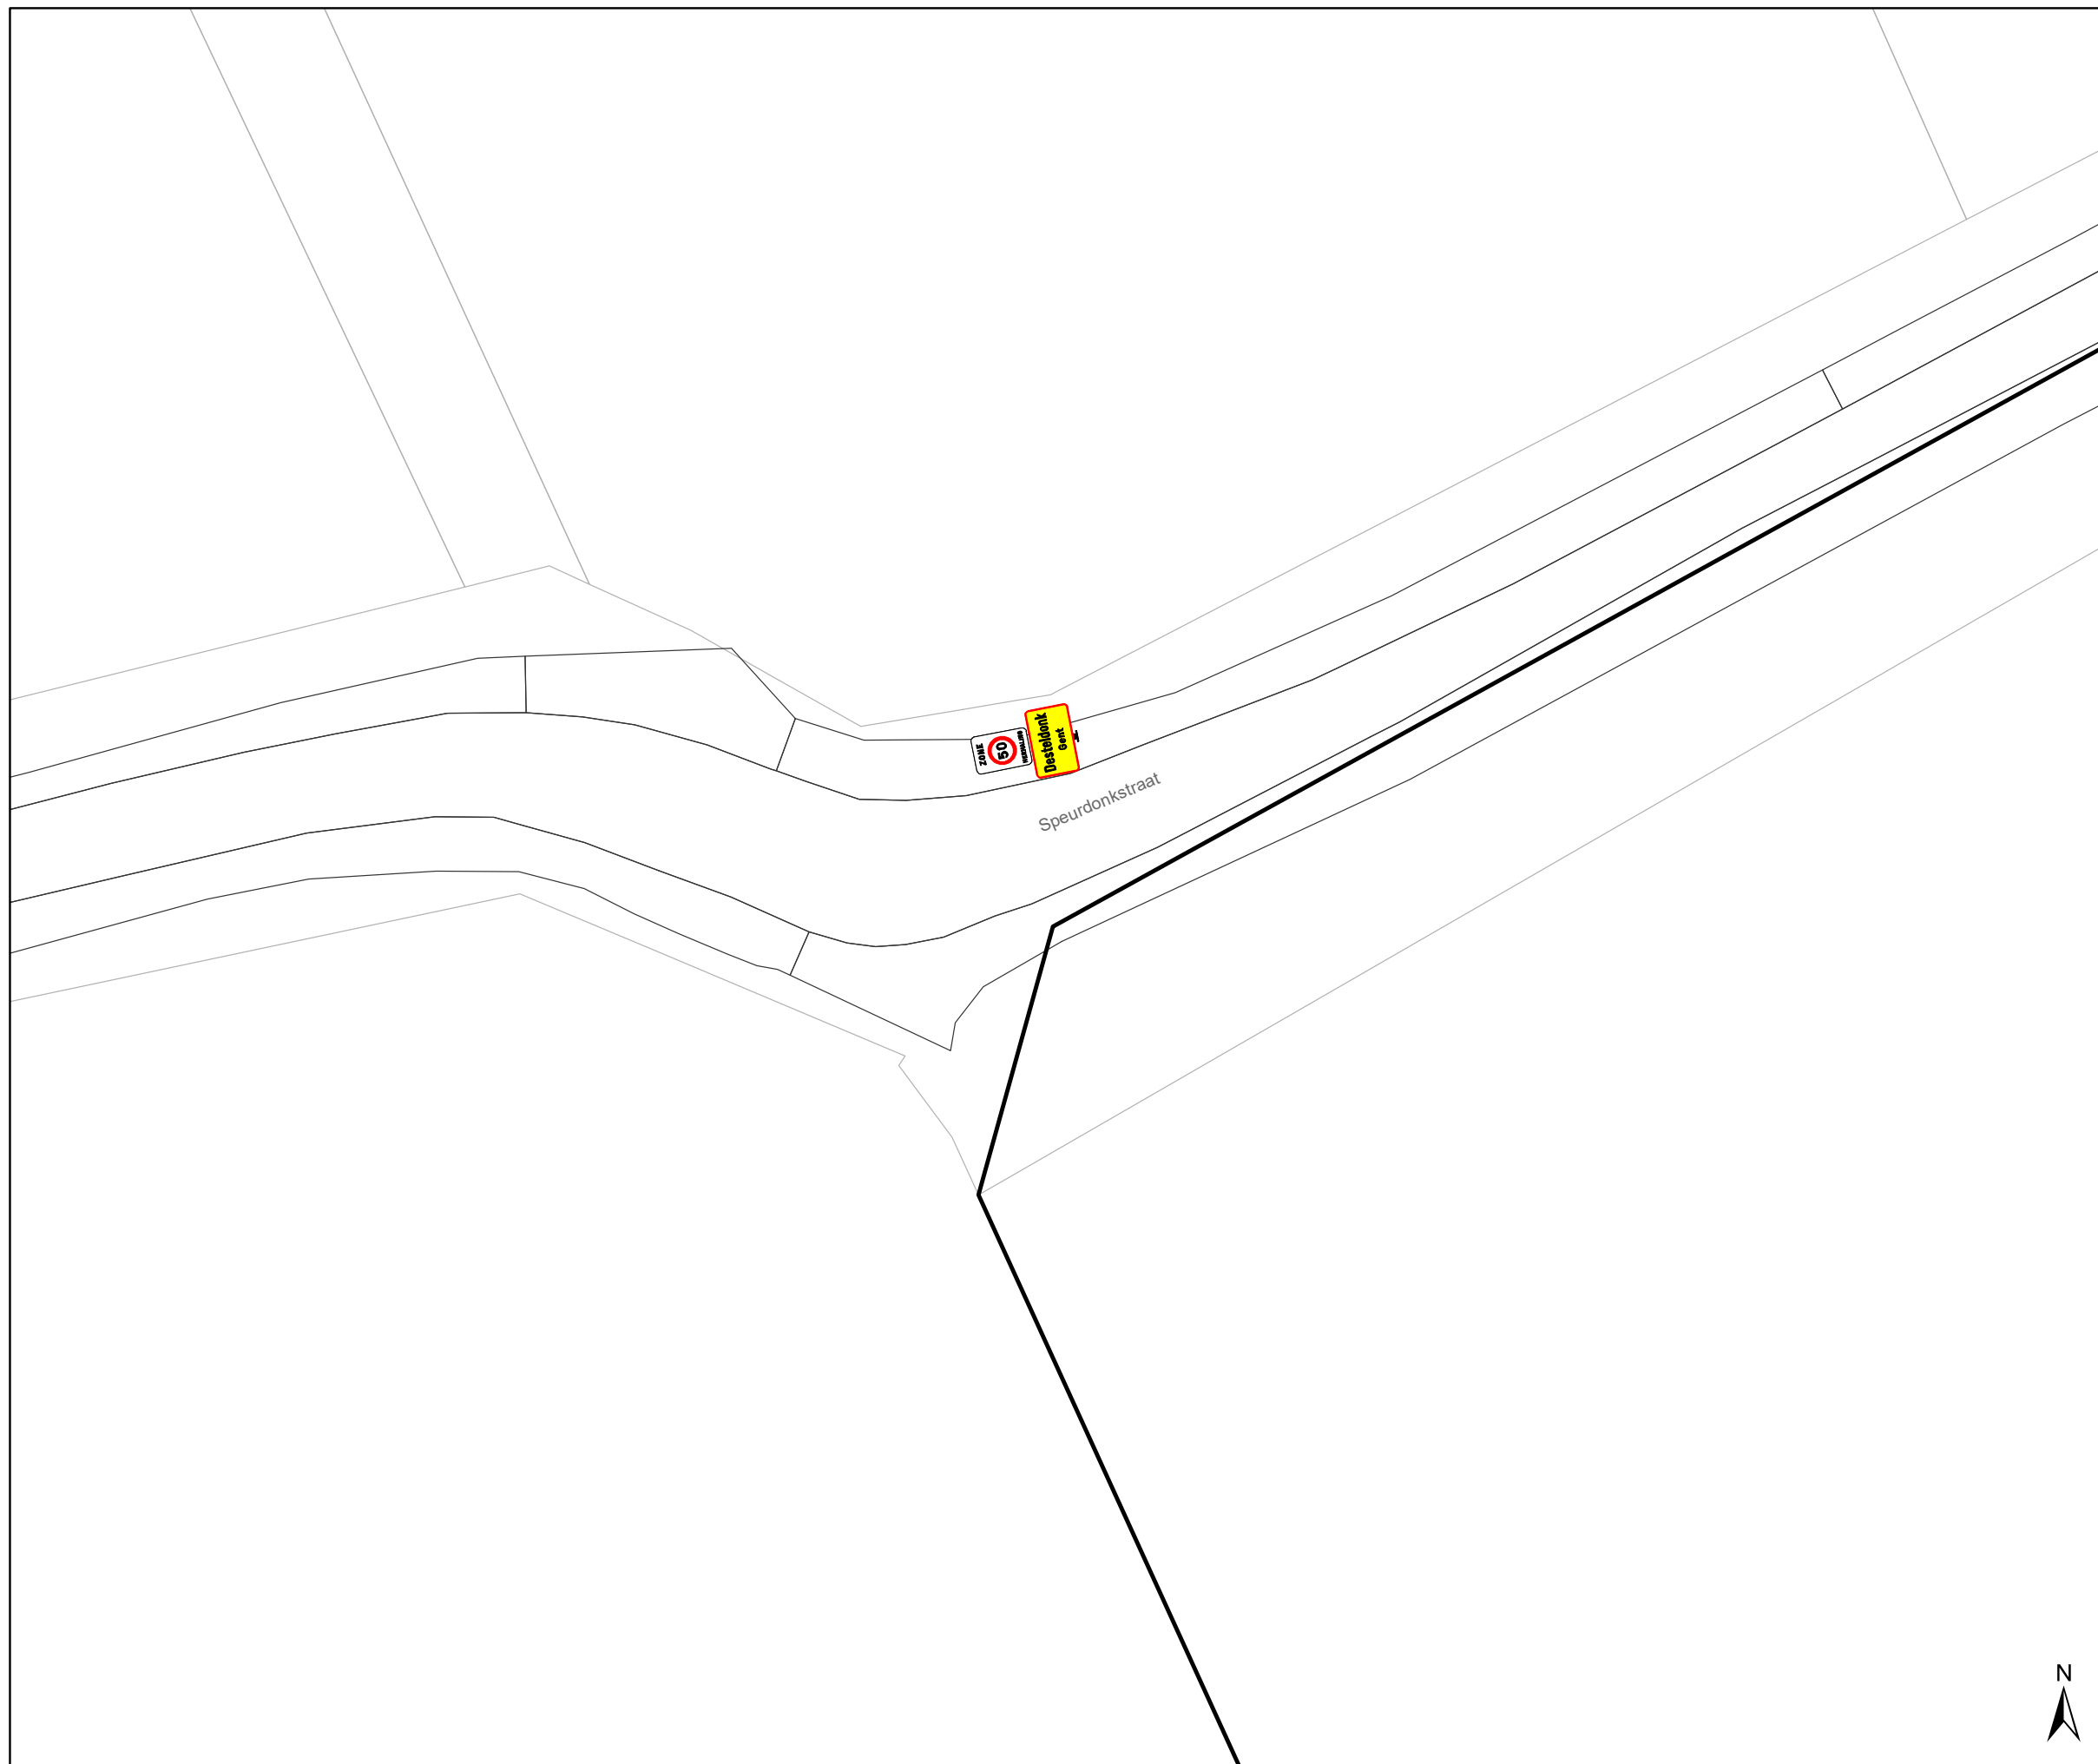
DATUM	SCHAAL	PLAN	P FORMAAT
27/02/2023	1/250	10/38	A3





Legende

-  Bestaande verkeersborden
-  Geplande verkeersborden
-  Te verwijderen verkeersborden
-  Bestaande wegmarkeringen
-  Geplande wegmarkeringen
-  Te verwijderen wegmarkeringen

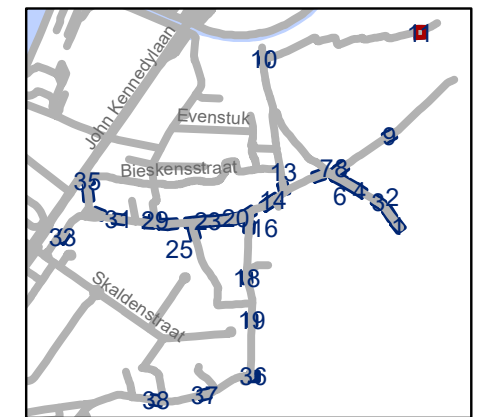


gent: Mobiliteitsbedrijf stad Gent
Verkeerstechnische taken

**Desteldonk zone 30
en zone 50**





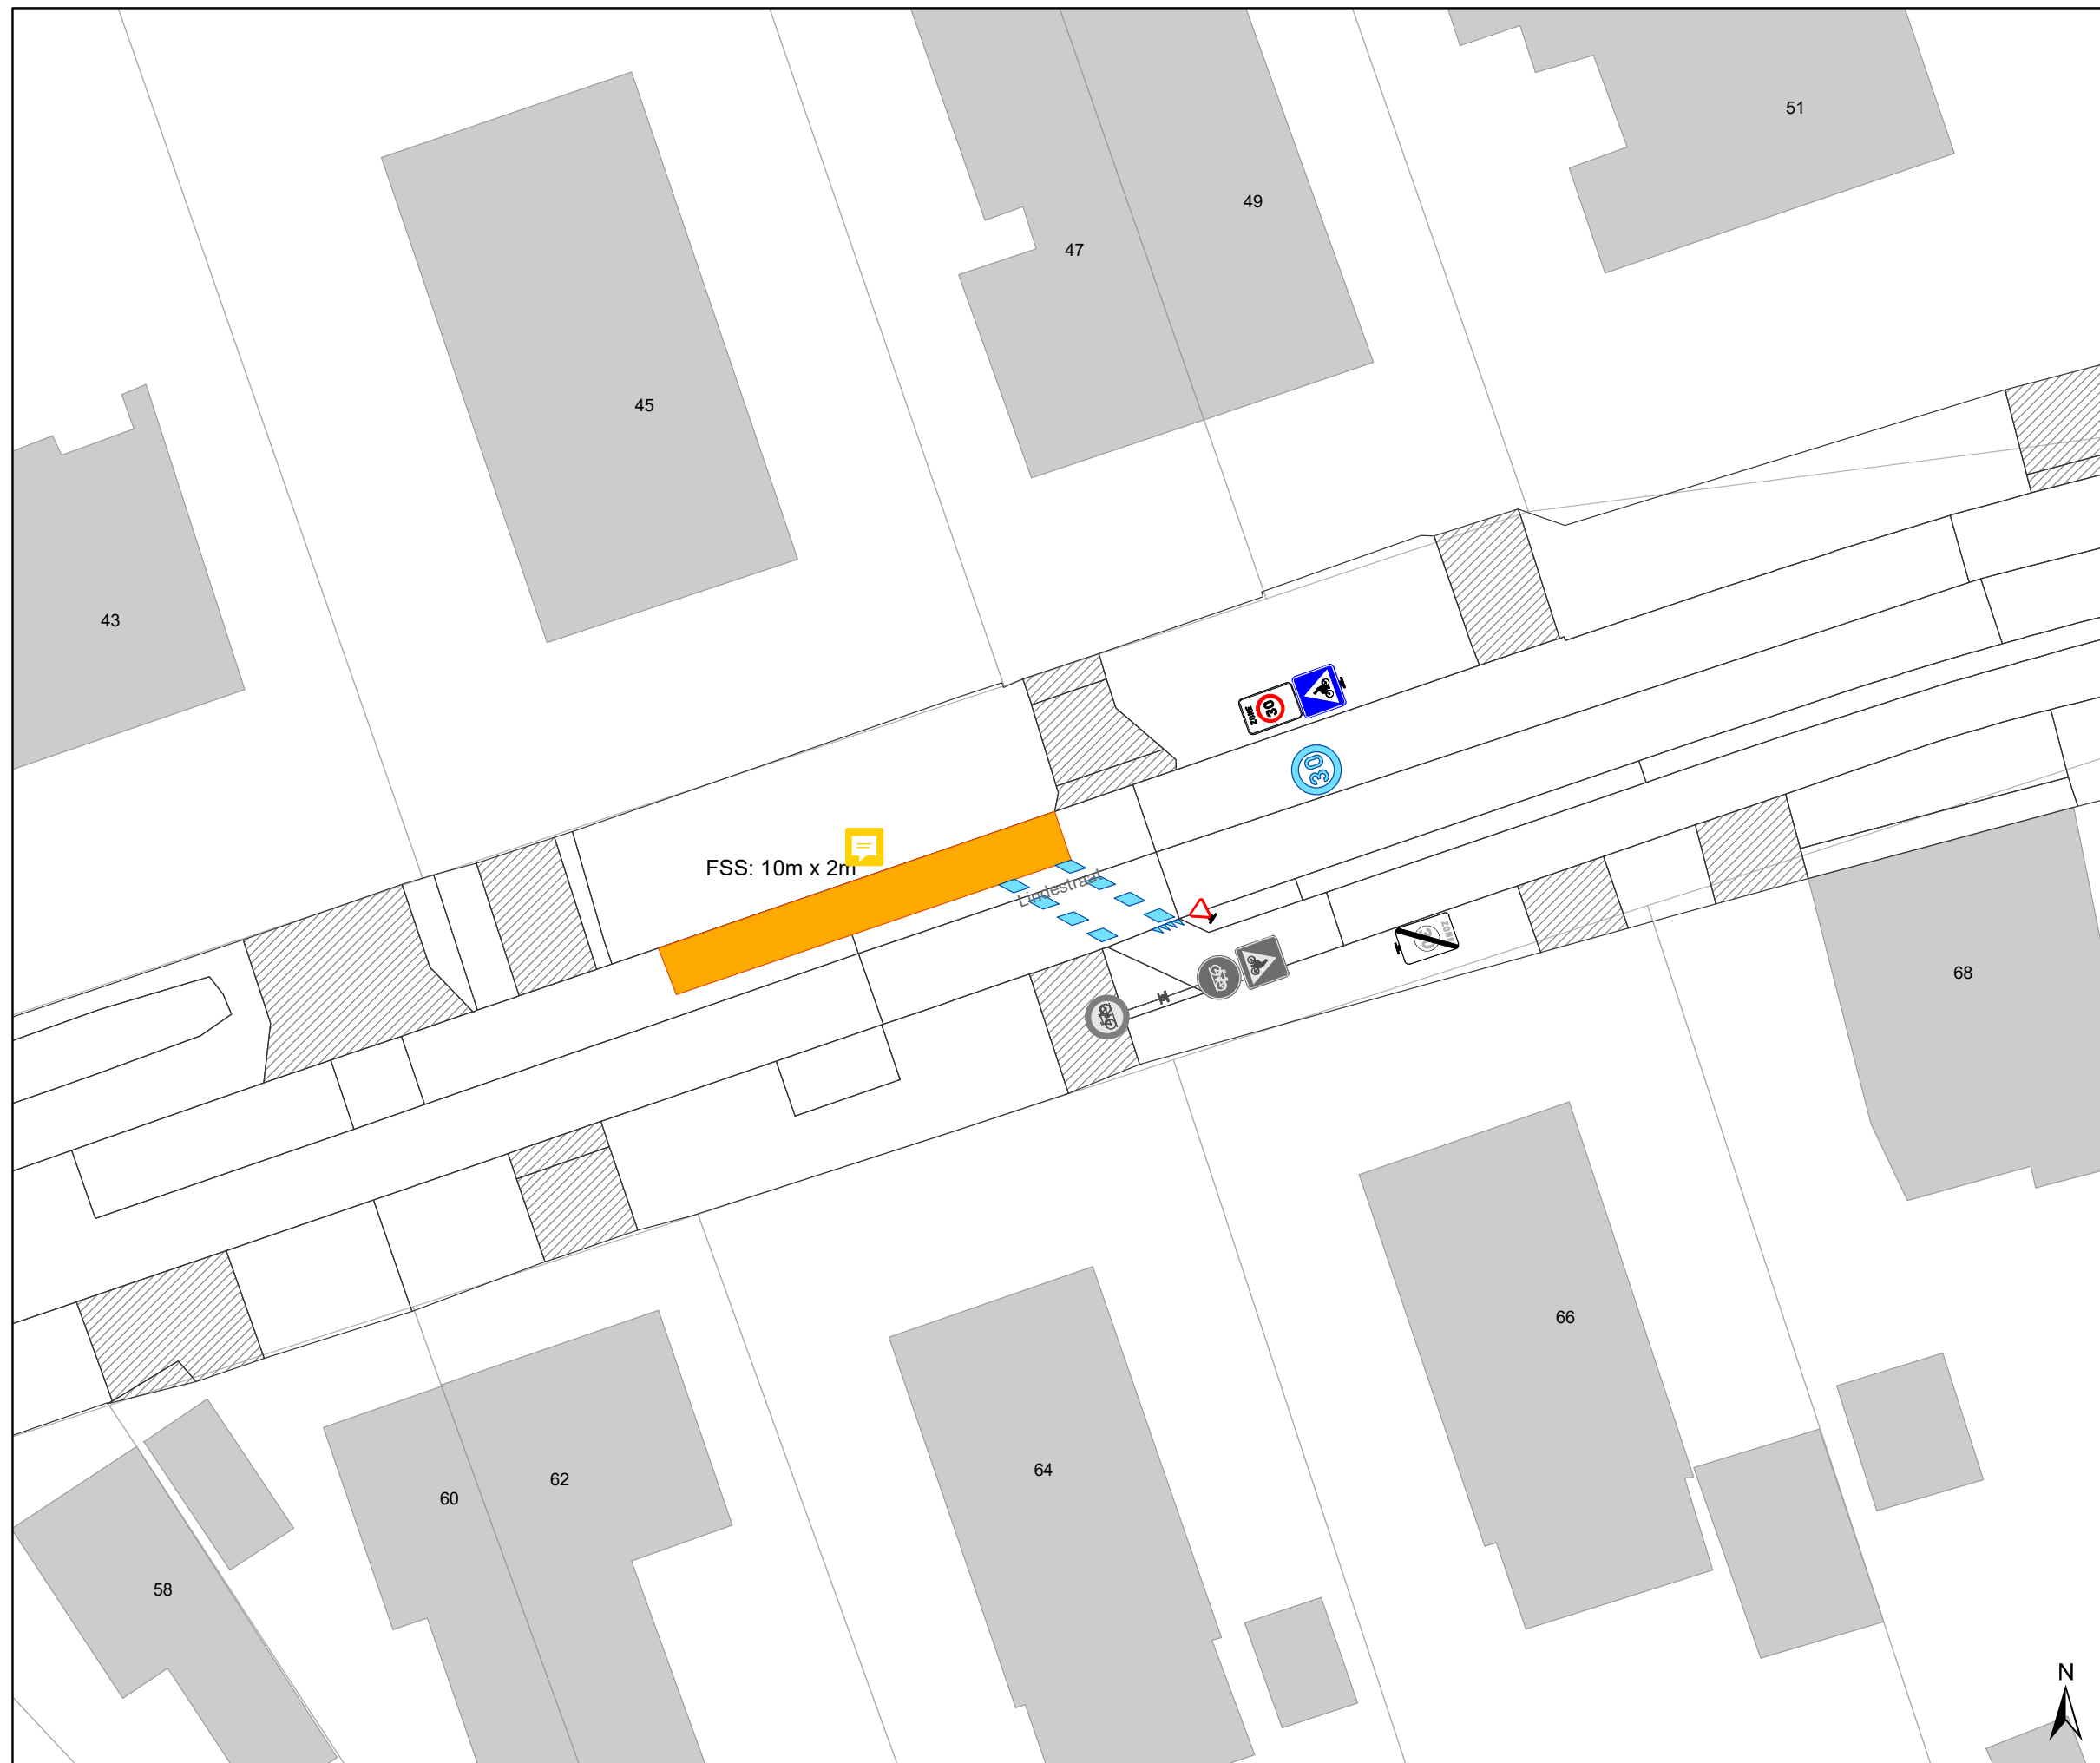

Dossiernummer P-335950


DATUM	SCHAAL	PLAN	P FORMAAT
27/02/2023	1/250	11/38	A3





Legende

-  Bestaande verkeersborden
-  Geplande verkeersborden
-  Te verwijderen verkeersborden
-  Bestaande wegmarkeringen
-  Geplande wegmarkeringen
-  Te verwijderen wegmarkeringen

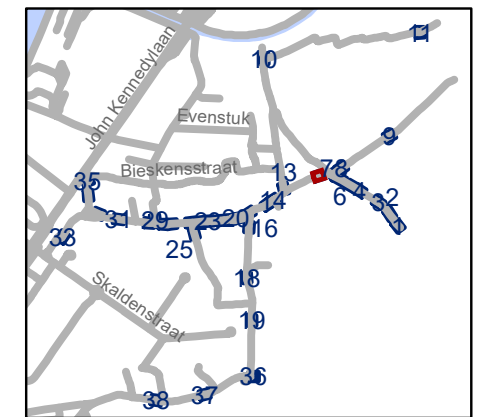


gent: Mobiliteitsbedrijf stad Gent
Verkeerstechnische taken

**Desteldonk zone 30
en zone 50**





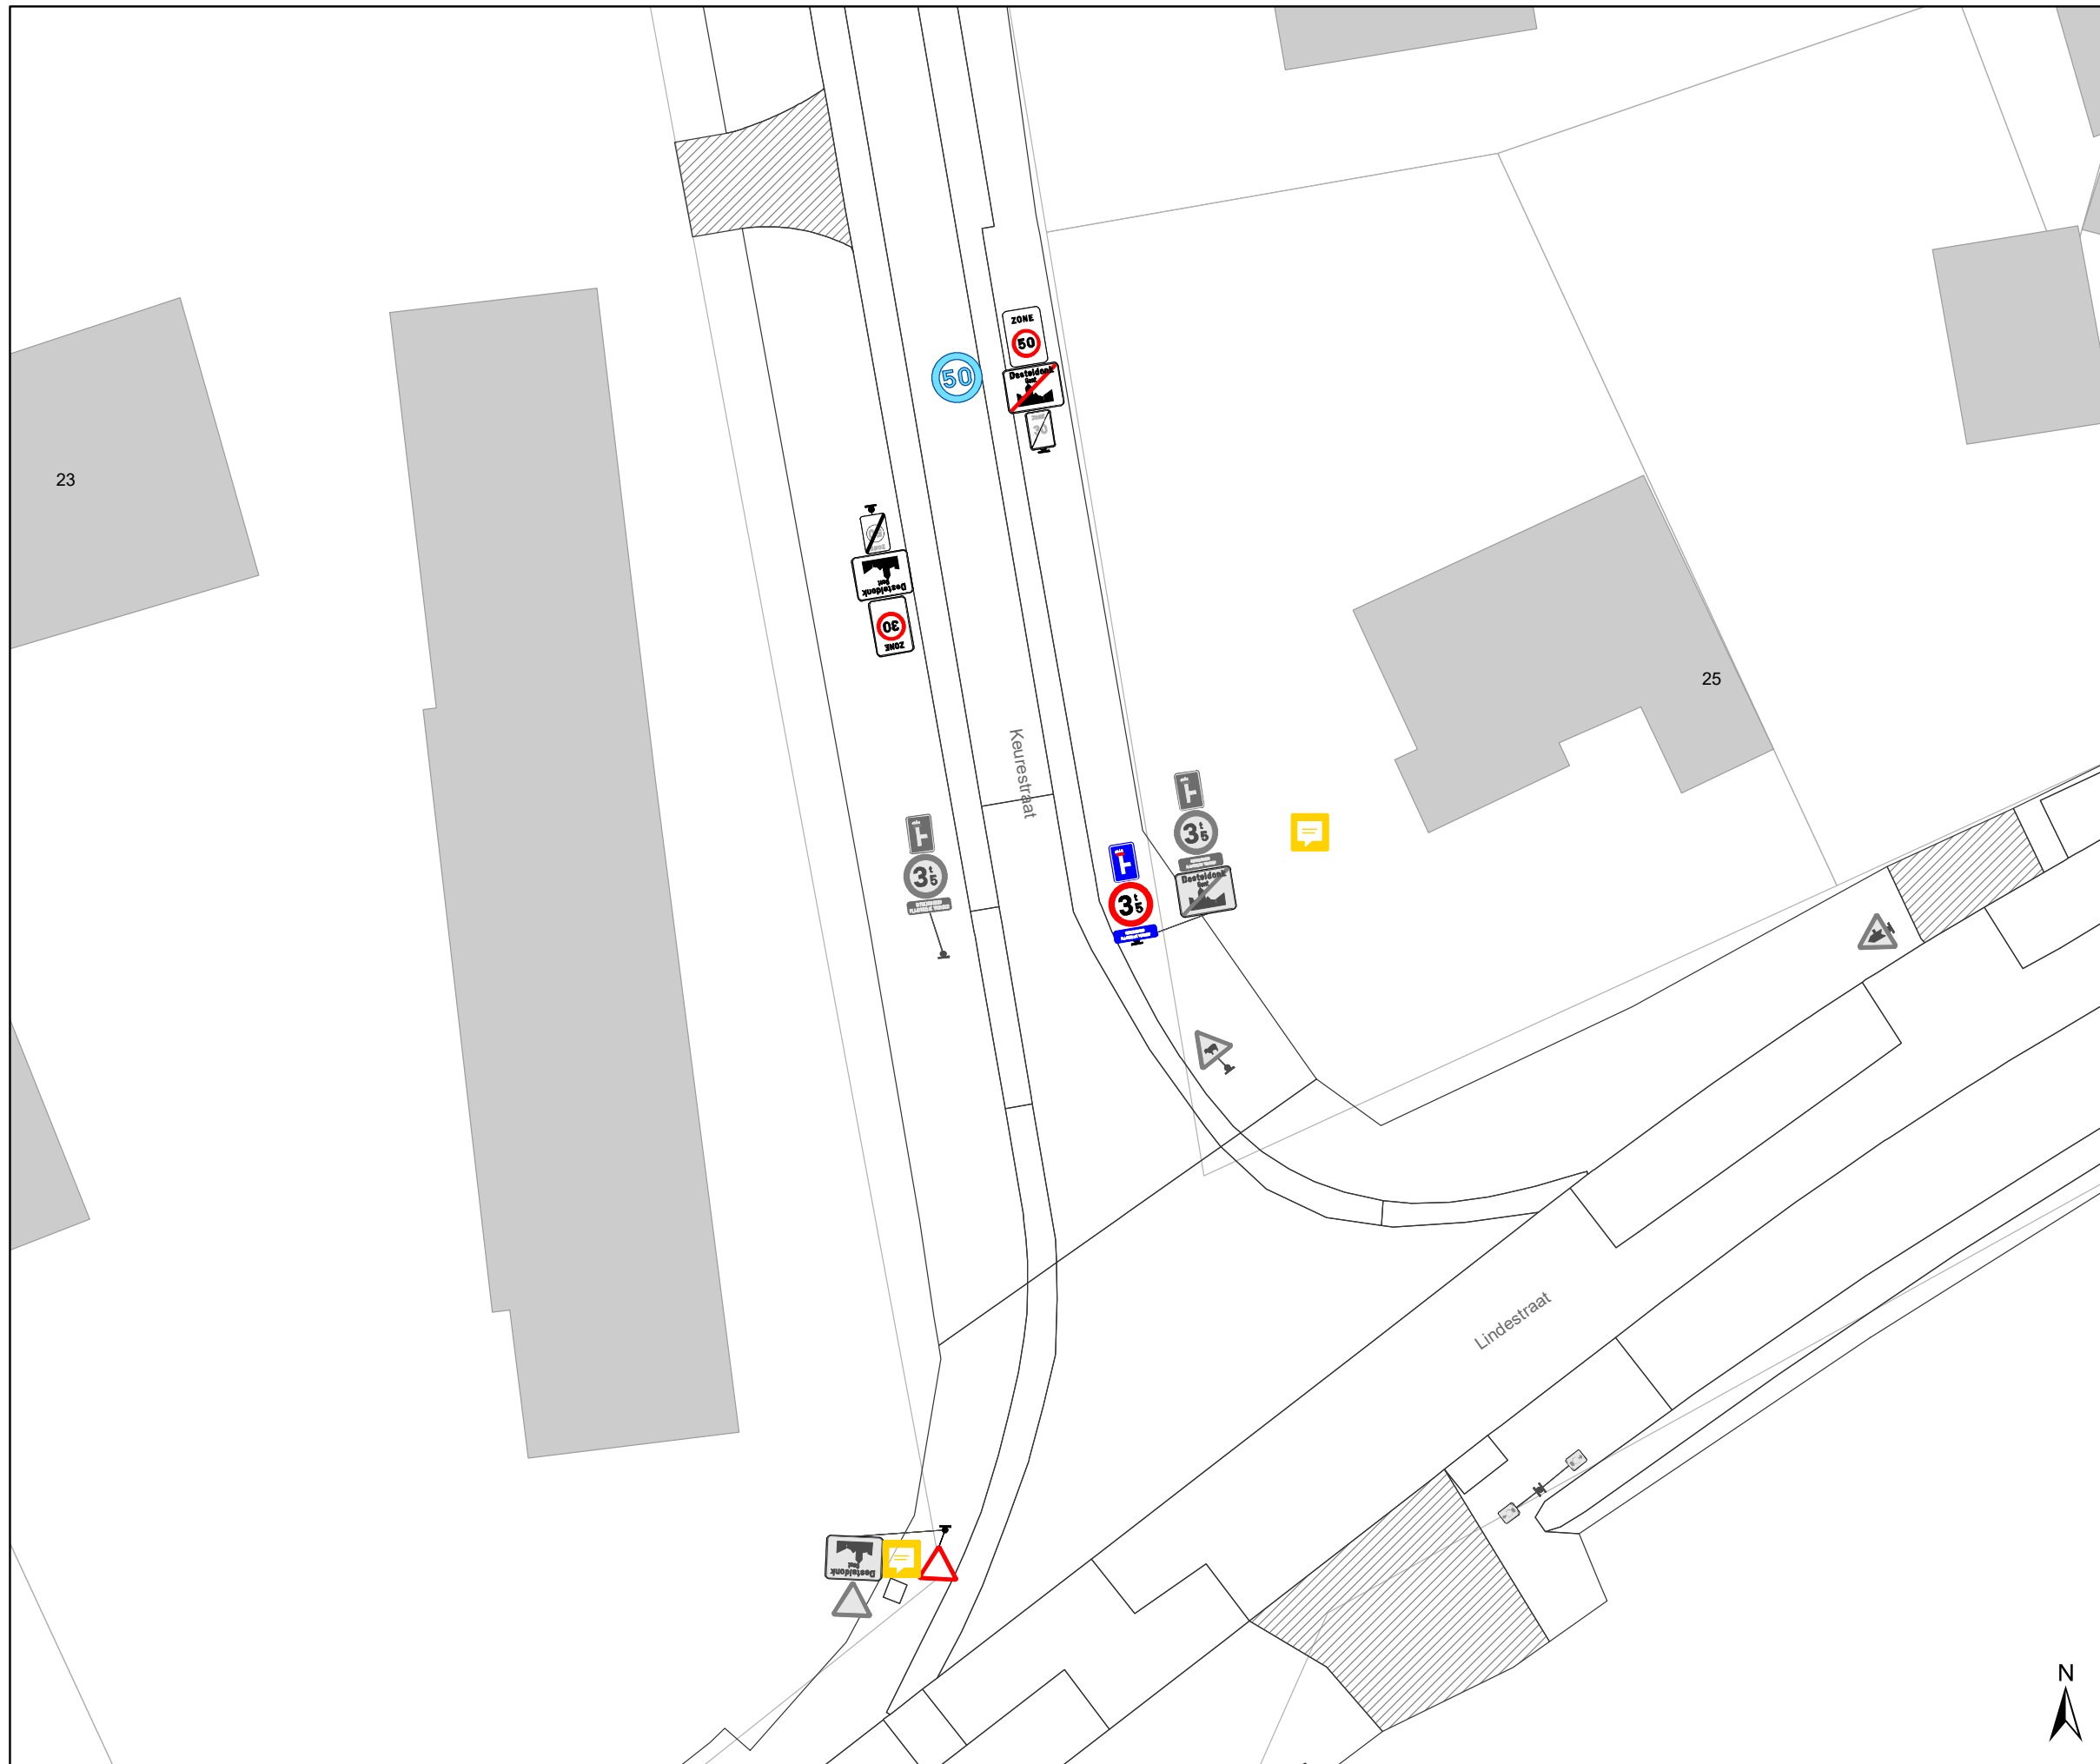

Dossiernummer P-335950


DATUM	SCHAAL	PLAN	P FORMAAT
27/02/2023	1/250	12/38	A3





Legende

-  Bestaande verkeersborden
-  Geplande verkeersborden
-  Te verwijderen verkeersborden
-  Bestaande wegmarkeringen
-  Geplande wegmarkeringen
-  Te verwijderen wegmarkeringen

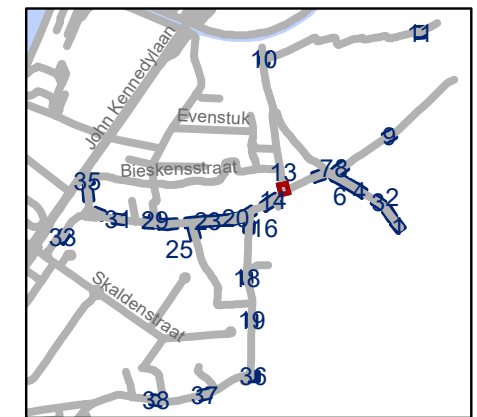

gent: Mobiliteitsbedrijf stad Gent
Verkeerstechnische taken







**Desteldonk zone 30
en zone 50**


Dossiernummer P-335950

DATUM	SCHAAL	PLAN	P FORMAAT
27/02/2023	1/250	13/38	A3



Legende

-  Bestaande verkeersborden
-  Geplande verkeersborden
-  Te verwijderen verkeersborden
-  Bestaande wegmarkeringen
-  Geplande wegmarkeringen
-  Te verwijderen wegmarkeringen

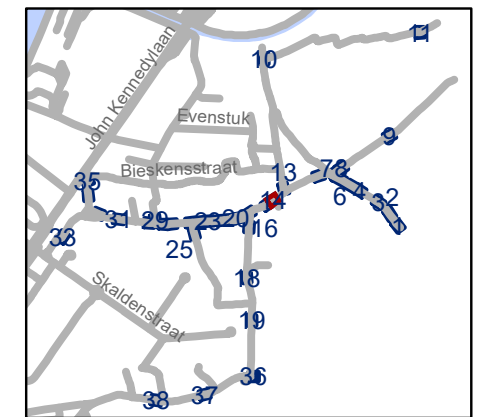

gent: Mobiliteitsbedrijf stad Gent
Verkeerstechnische taken







**Desteldonk zone 30
en zone 50**


Dossiernummer P-335950

DATUM	SCHAAL	PLAN	P FORMAAT
27/02/2023	1/250	14/38	A3



Legende

-  Bestaande verkeersborden
-  Geplande verkeersborden
-  Te verwijderen verkeersborden
-  Bestaande wegmarkeringen
-  Geplande wegmarkeringen
-  Te verwijderen wegmarkeringen

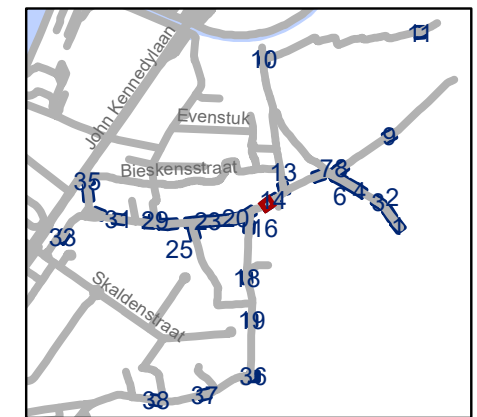


gent: Mobiliteitsbedrijf stad Gent
Verkeerstechnische taken

Desteldonk zone 30 en zone 50





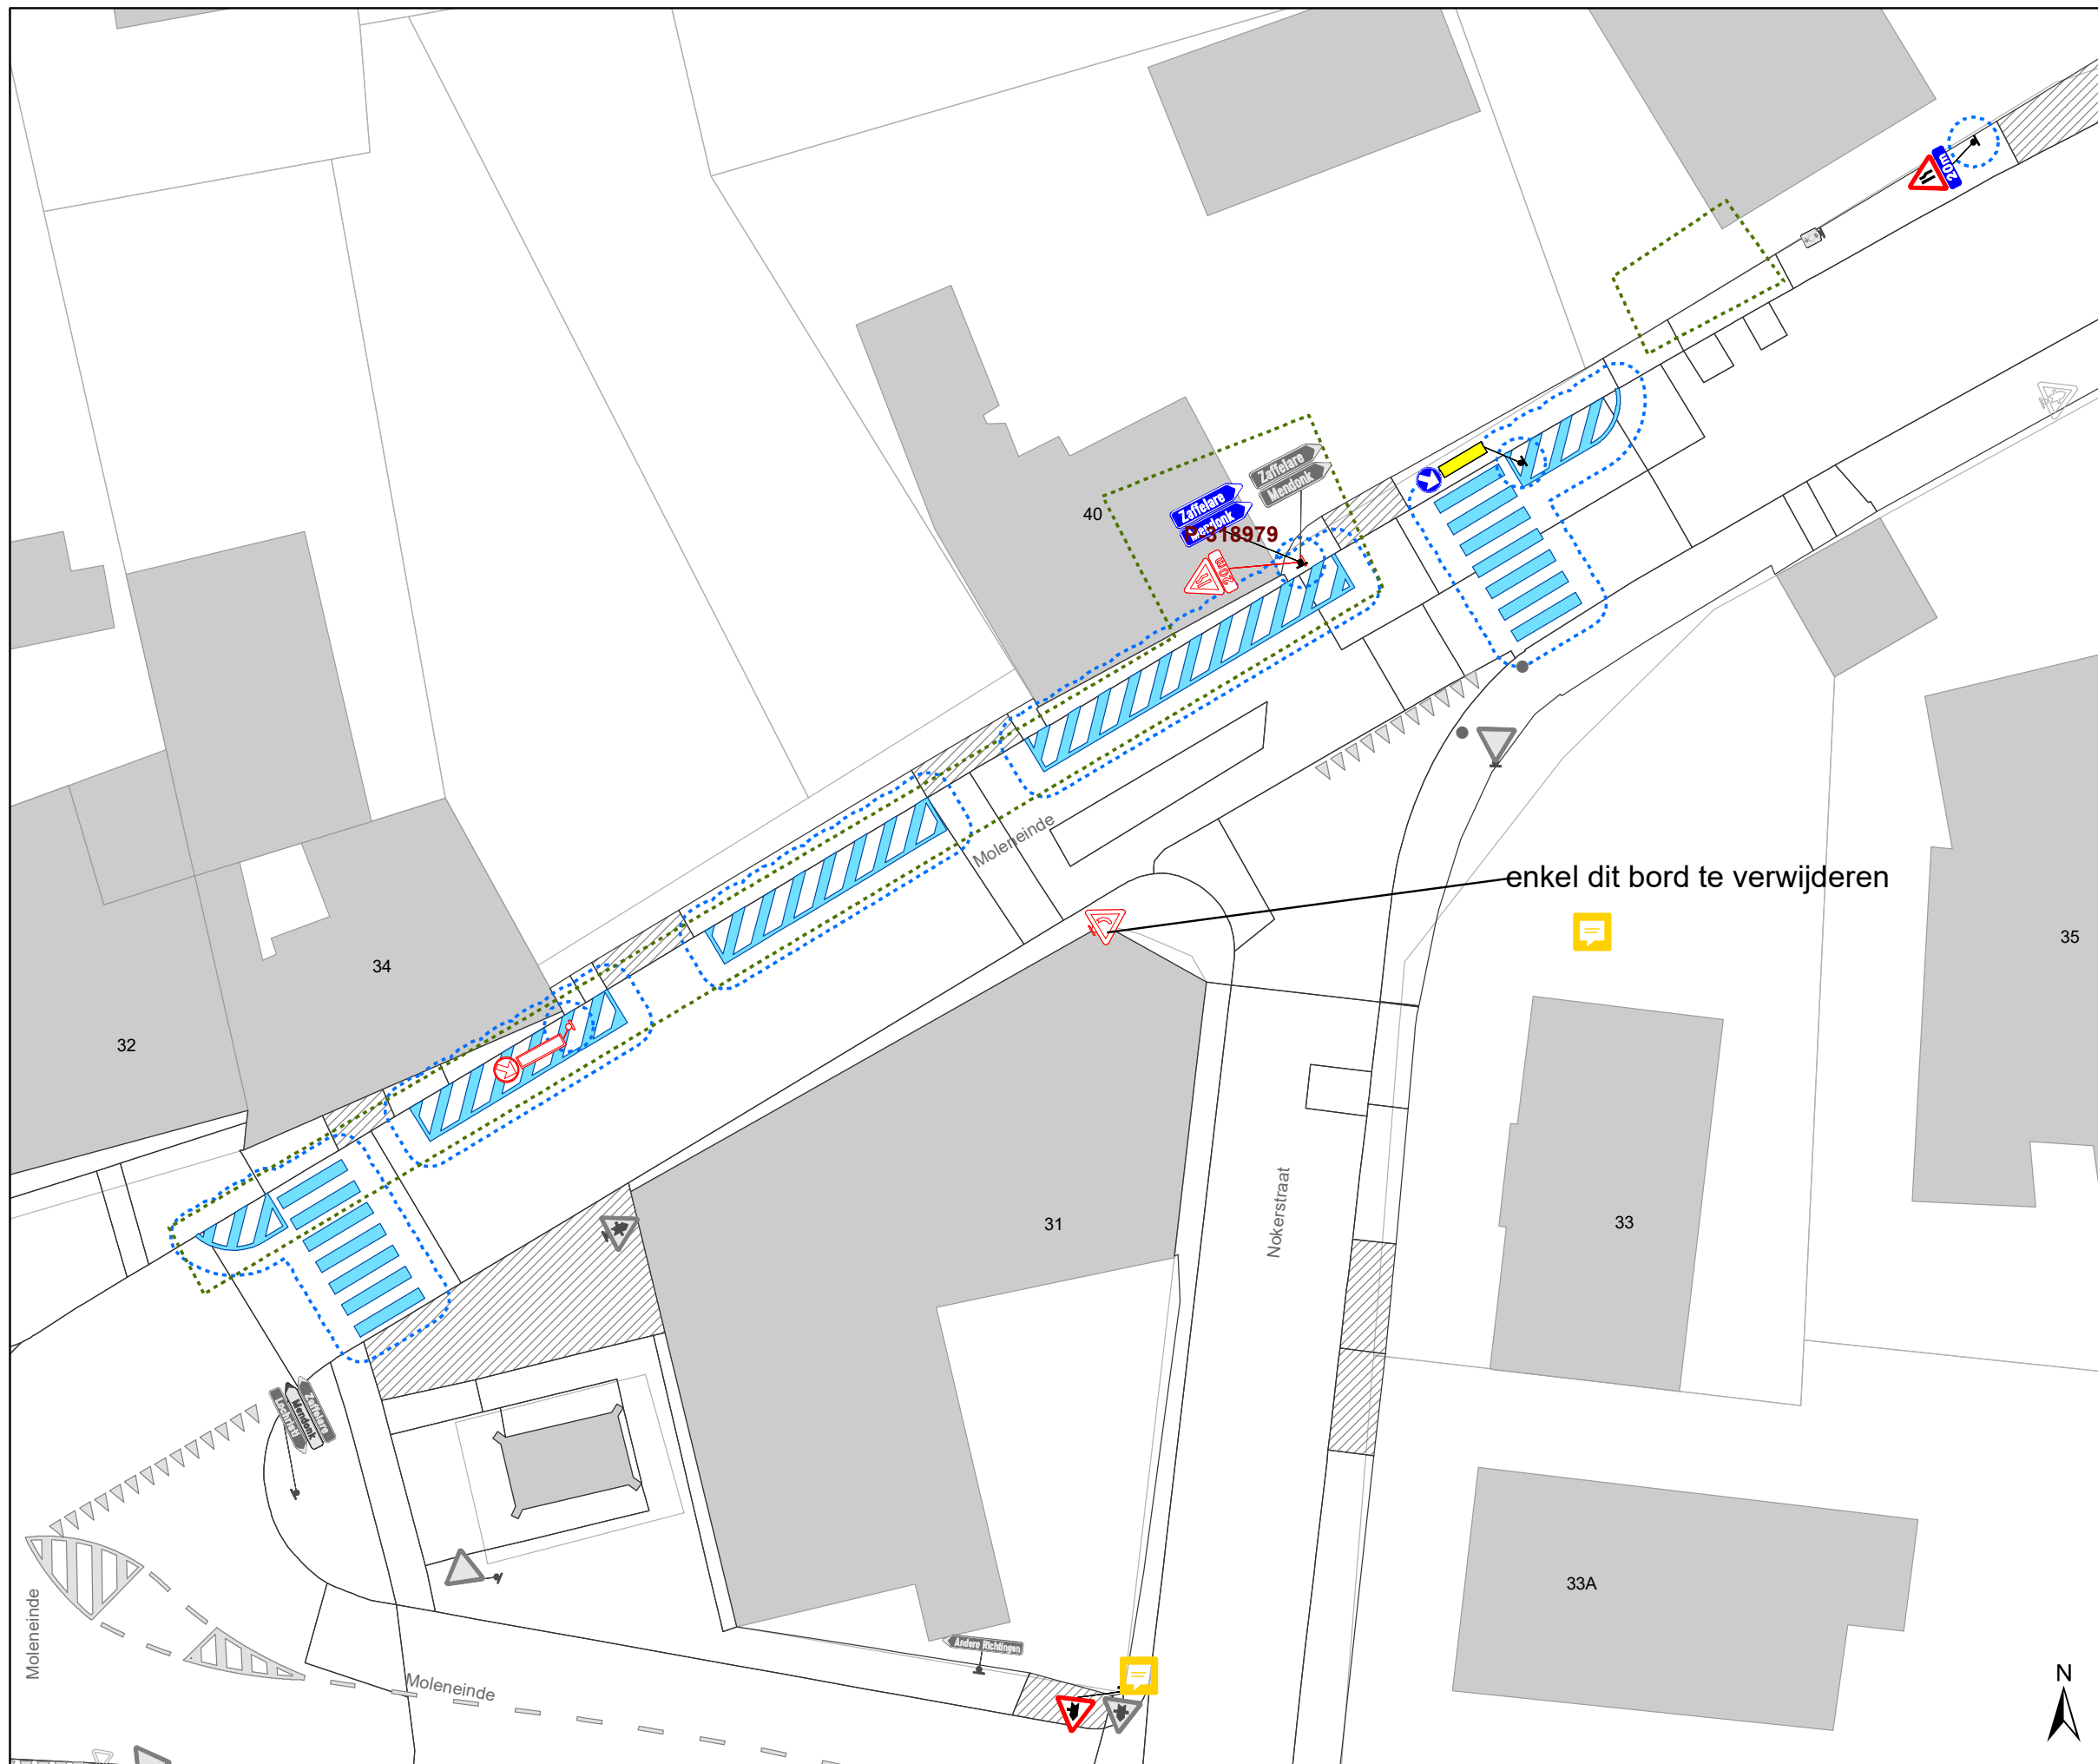

Dossiernummer P-335950


DATUM	SCHAAL	PLAN	P FORMAAT
27/02/2023	1/250	15/38	A3





Legende

-  Bestaande verkeersborden
-  Geplande verkeersborden
-  Te verwijderen verkeersborden
-  Bestaande wegmarkeringen
-  Geplande wegmarkeringen
-  Te verwijderen wegmarkeringen

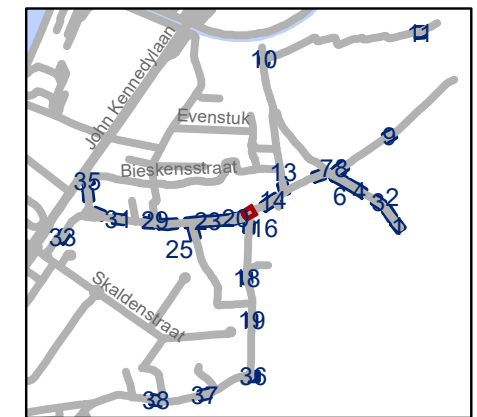

gent: Mobiliteitsbedrijf stad Gent
Verkeerstechnische taken







**Desteldonk zone 30
en zone 50**


Dossiernummer P-335950

DATUM	SCHAAL	PLAN	P FORMAAT
27/02/2023	1/250	16/38	A3



Legende

-  Bestaande verkeersborden
-  Geplande verkeersborden
-  Te verwijderen verkeersborden
-  Bestaande wegmarkeringen
-  Geplande wegmarkeringen
-  Te verwijderen wegmarkeringen

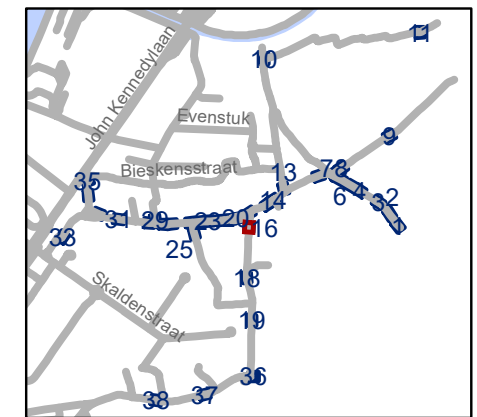


gent: Mobiliteitsbedrijf stad Gent
Verkeerstechnische taken




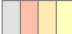


Desteldonk zone 30 en zone 50

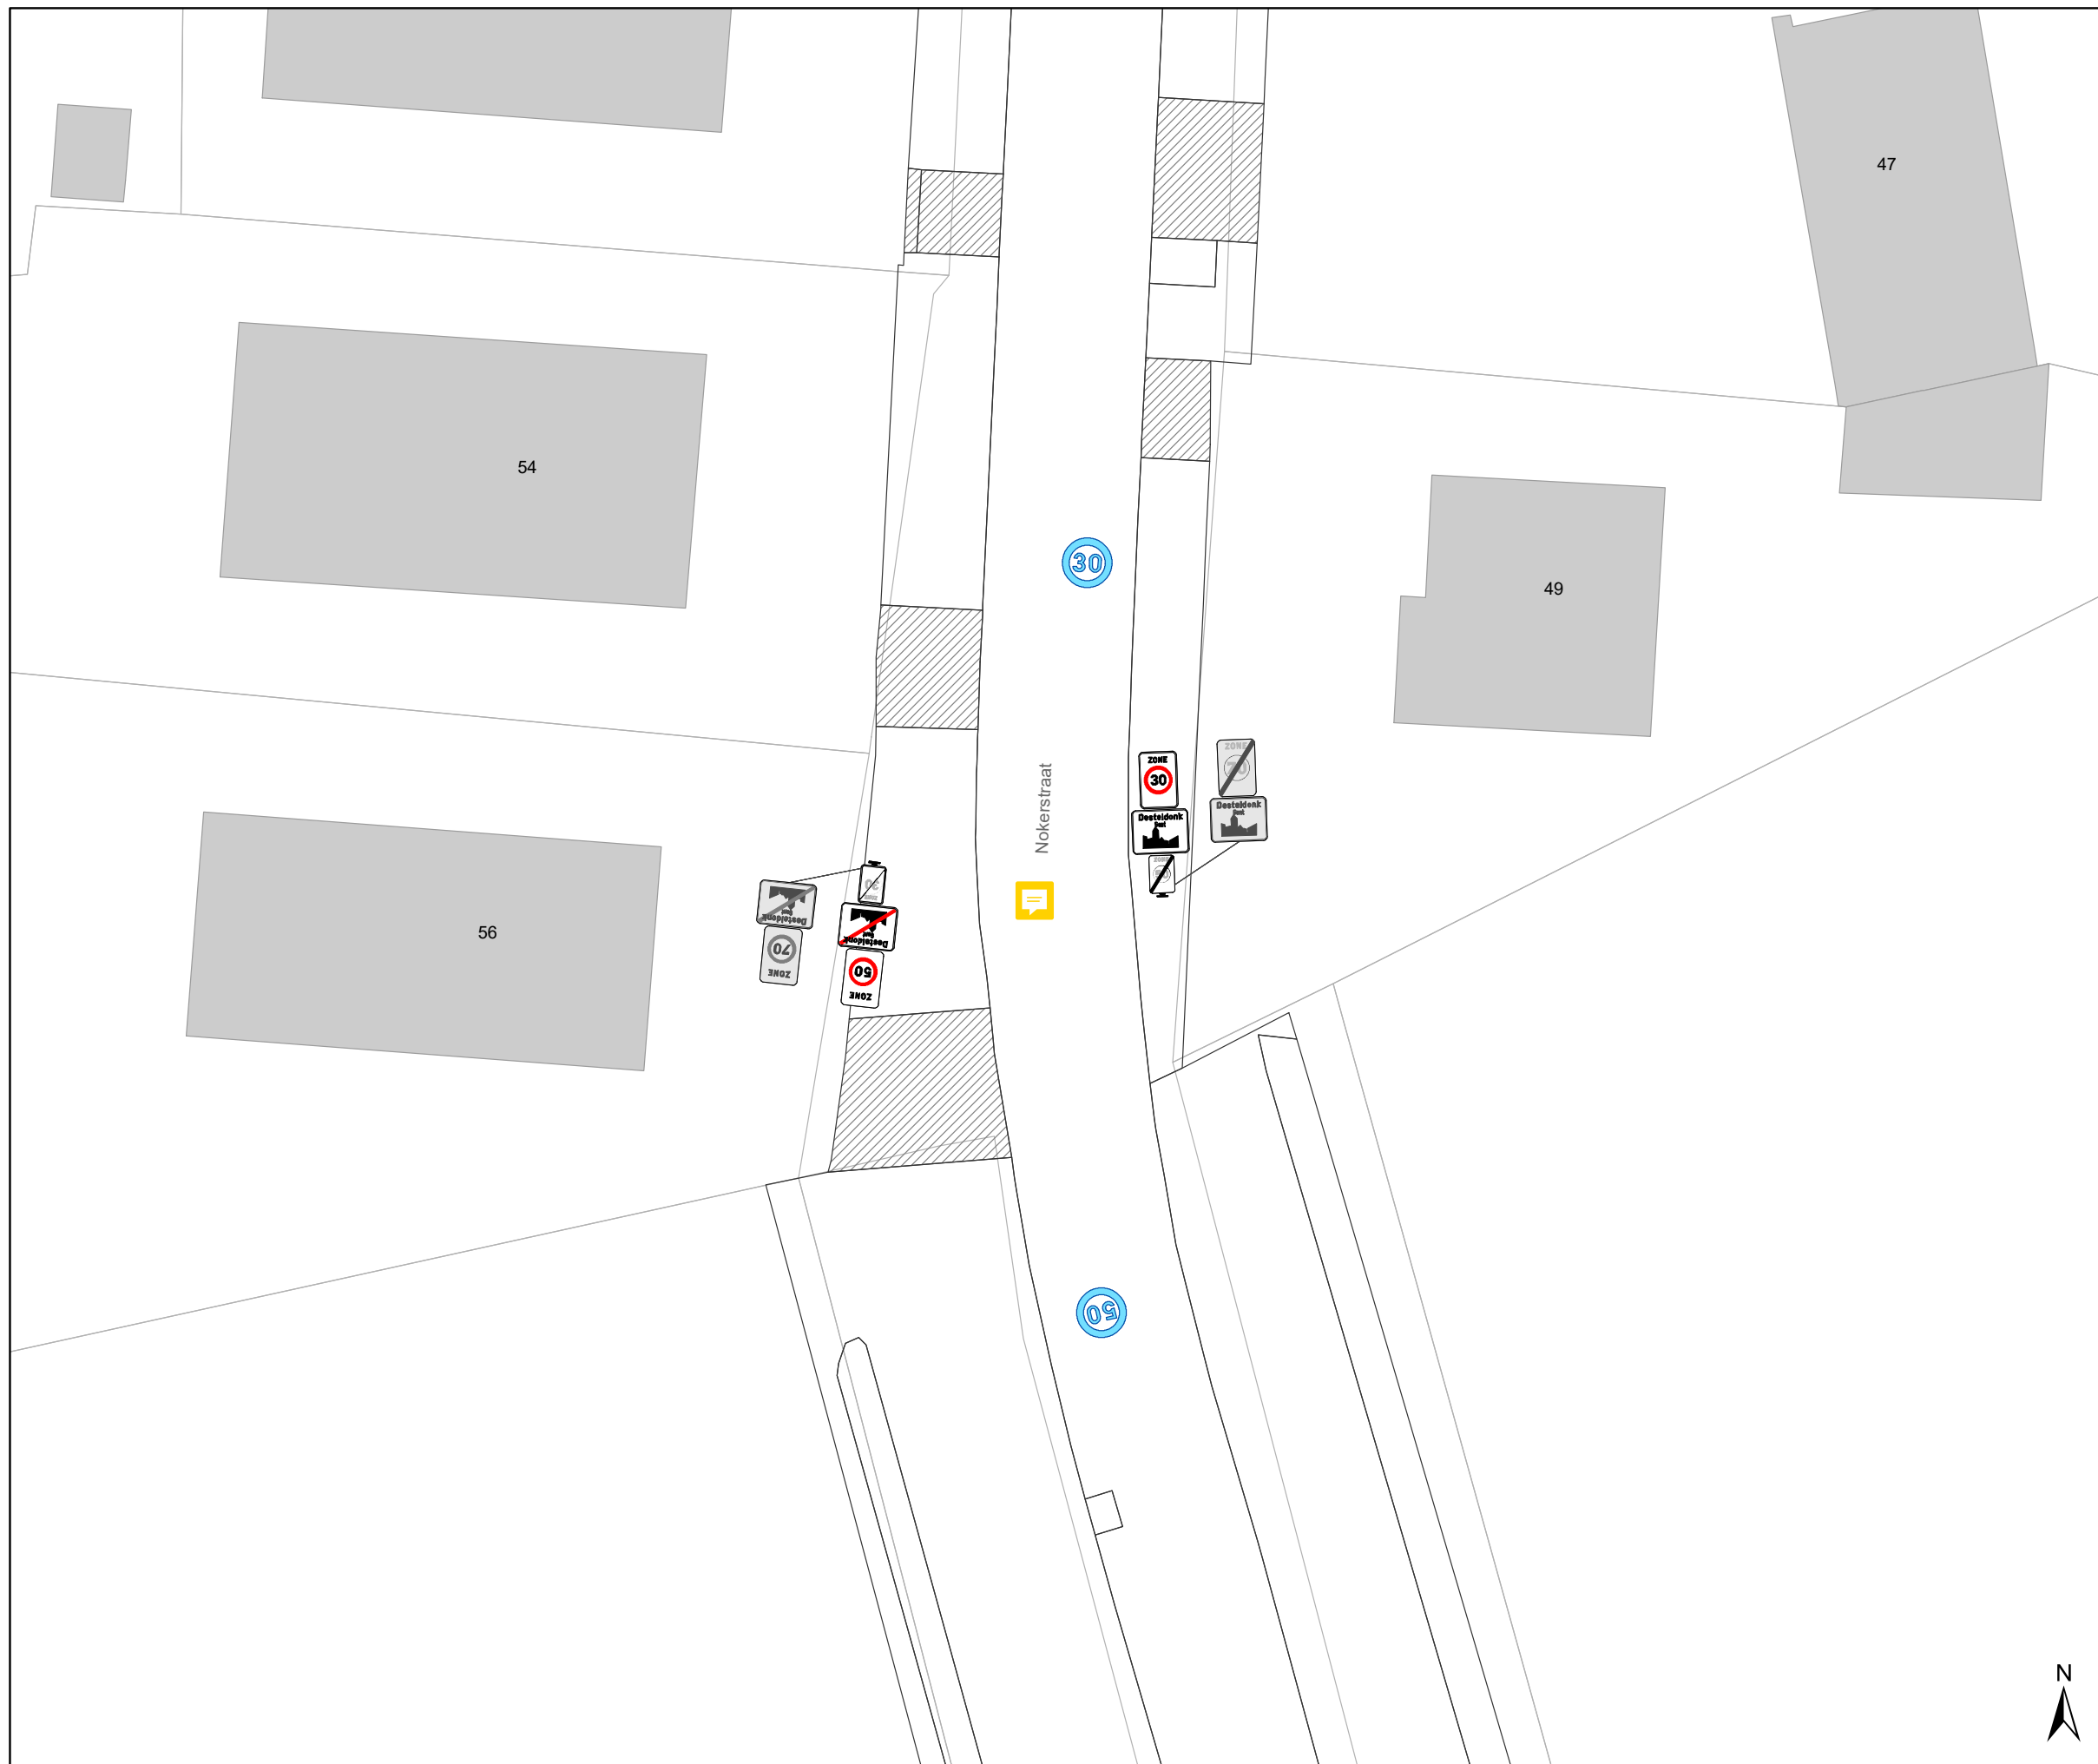
Dossiernummer P-335950

DATUM	SCHAAL	PLAN	P FORMAAT
27/02/2023	1/250	17/38	A3



Legende

-  Bestaande verkeersborden
-  Geplande verkeersborden
-  Te verwijderen verkeersborden
-  Bestaande wegmarkeringen
-  Geplande wegmarkeringen
-  Te verwijderen wegmarkeringen

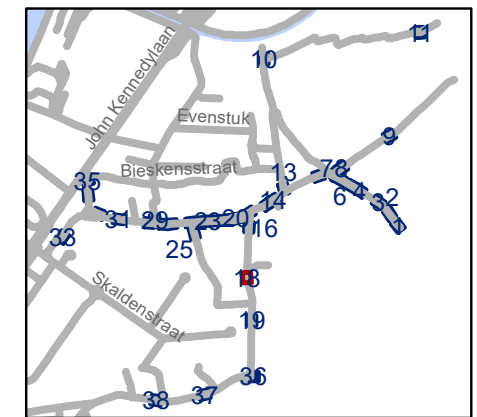


gent: Mobiliteitsbedrijf stad Gent
Verkeerstechnische taken

Desteldonk zone 30 en zone 50




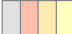


Dossiernummer P-335950

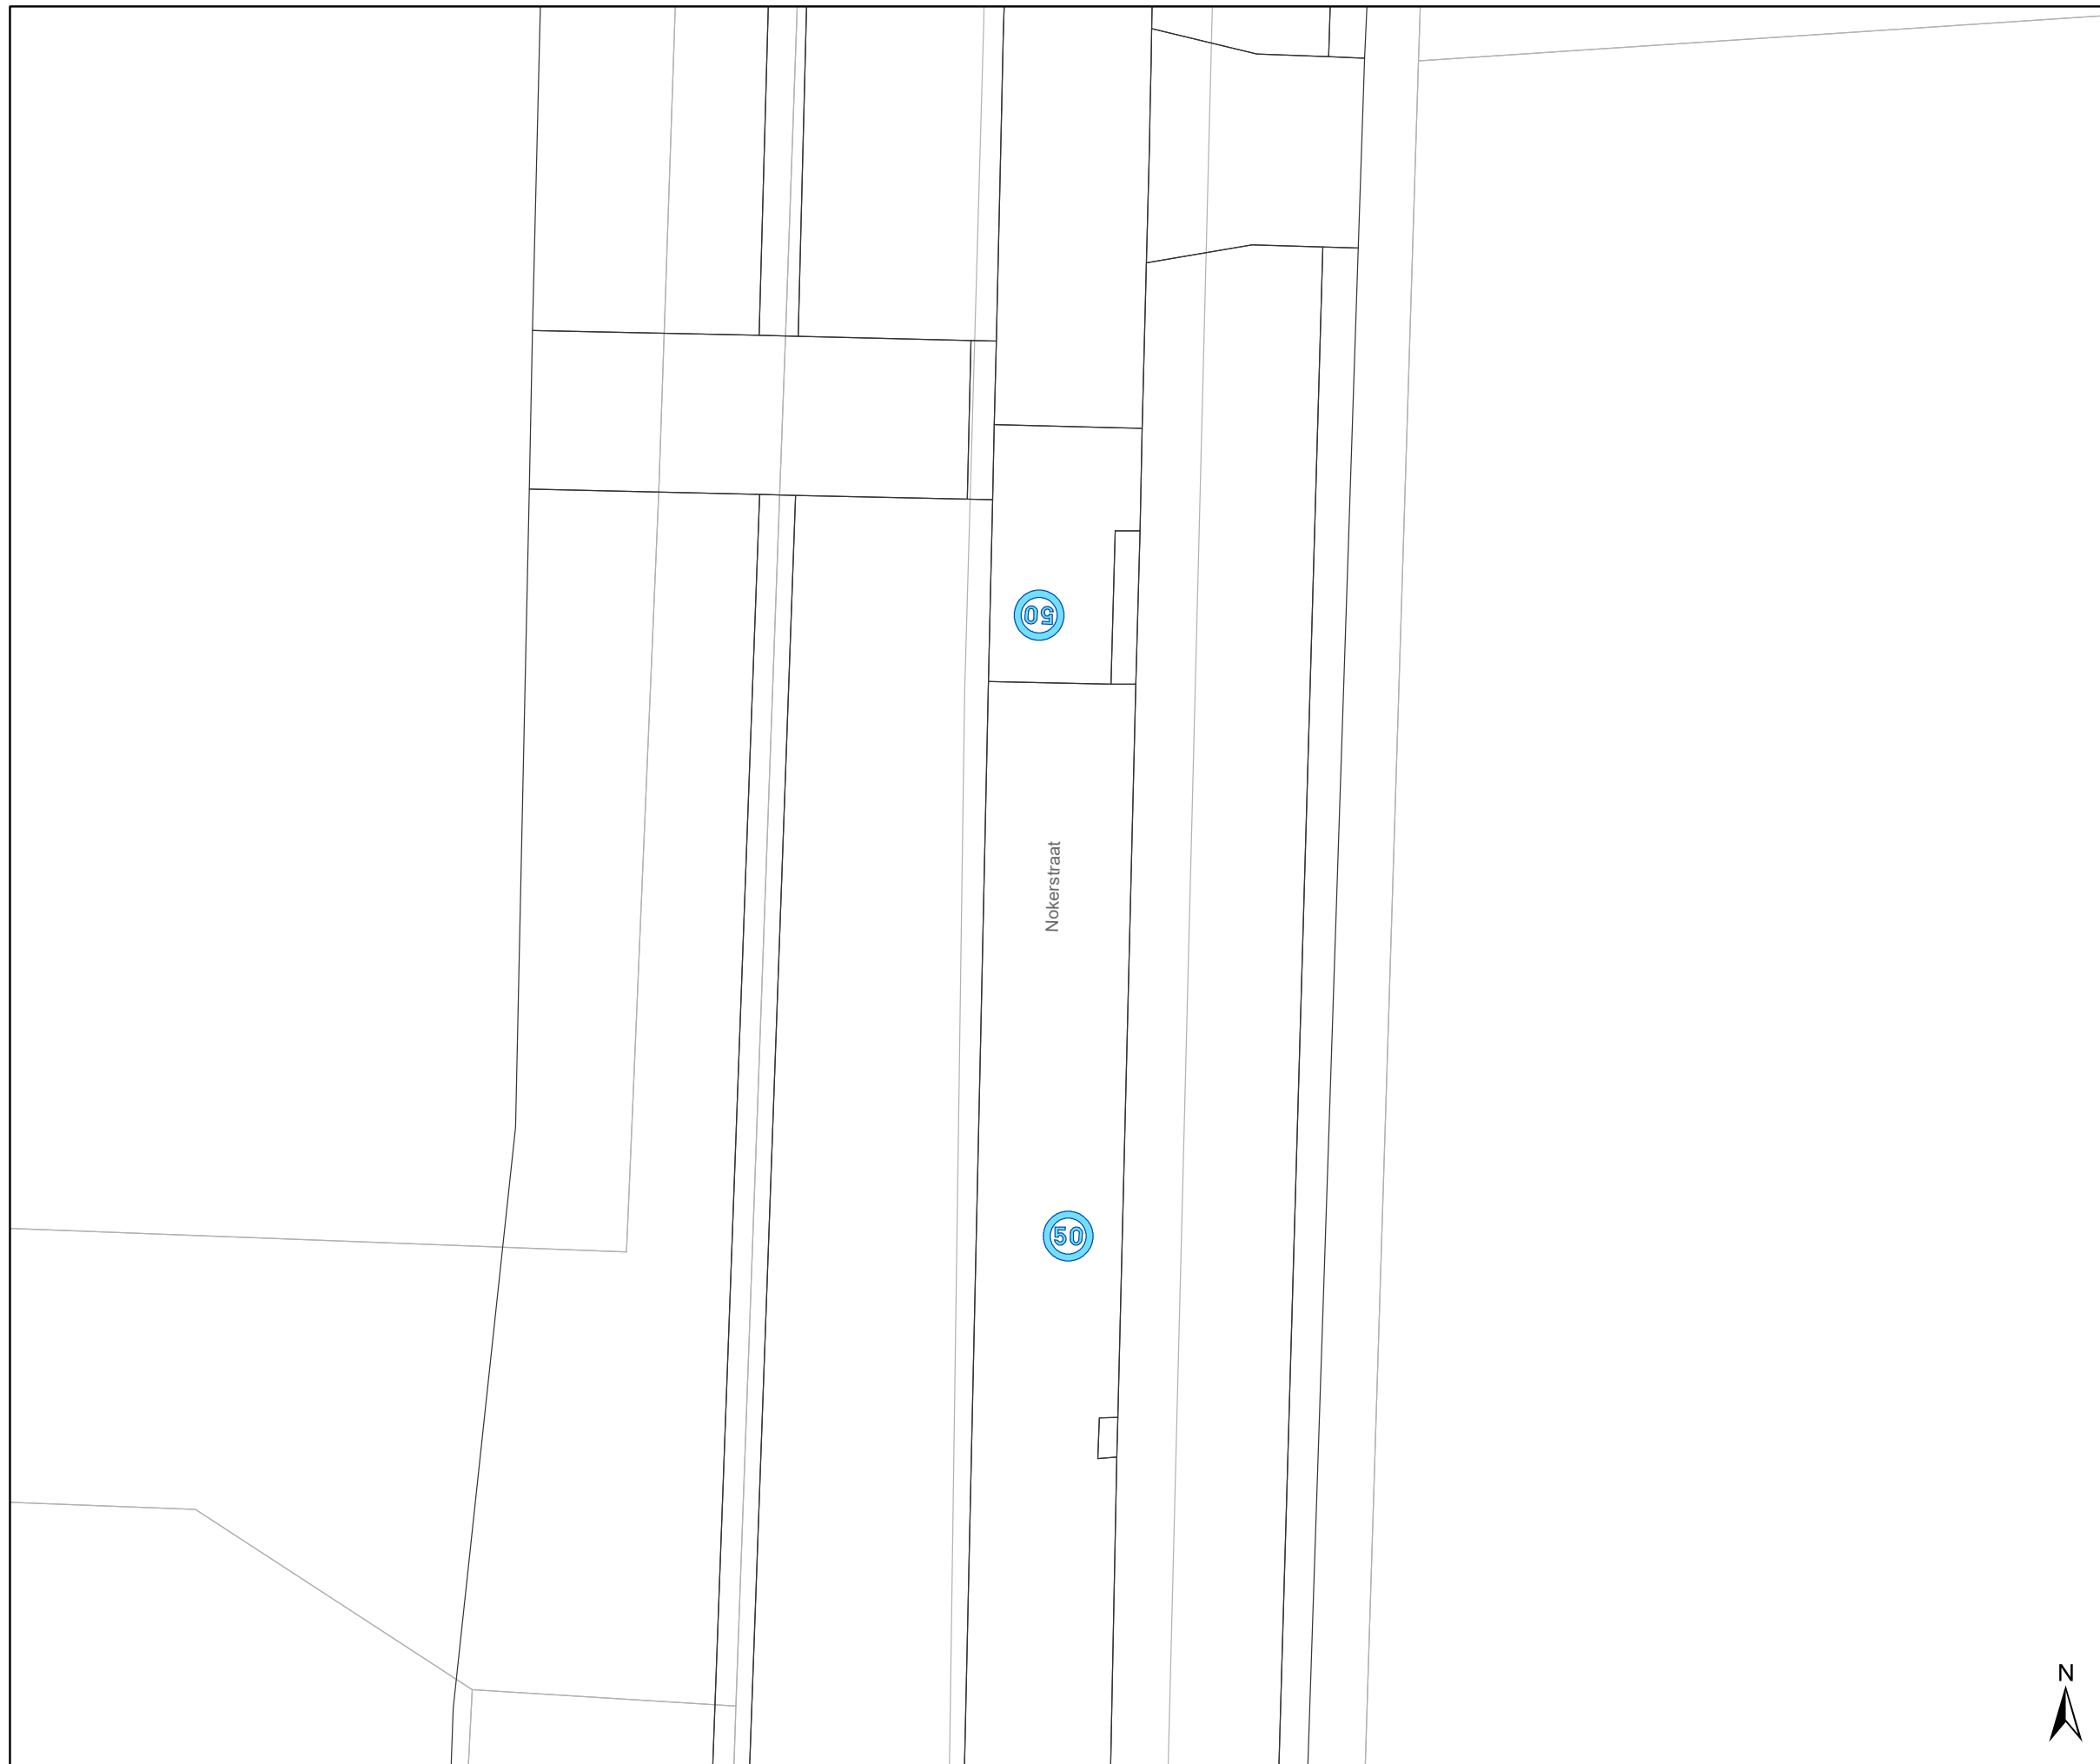
DATUM	SCHAAL	PLAN	P FORMAAT
27/02/2023	1/250	18/38	A3





Legende

-  Bestaande verkeersborden
-  Geplande verkeersborden
-  Te verwijderen verkeersborden
-  Bestaande wegmarkeringen
-  Geplande wegmarkeringen
-  Te verwijderen wegmarkeringen

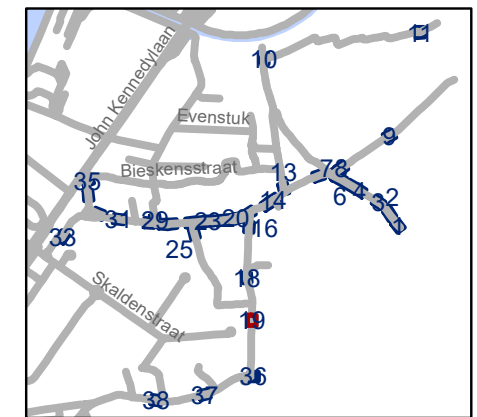


gent: Mobiliteitsbedrijf stad Gent
Verkeerstechnische taken

**Desteltonk zone 30
en zone 50**





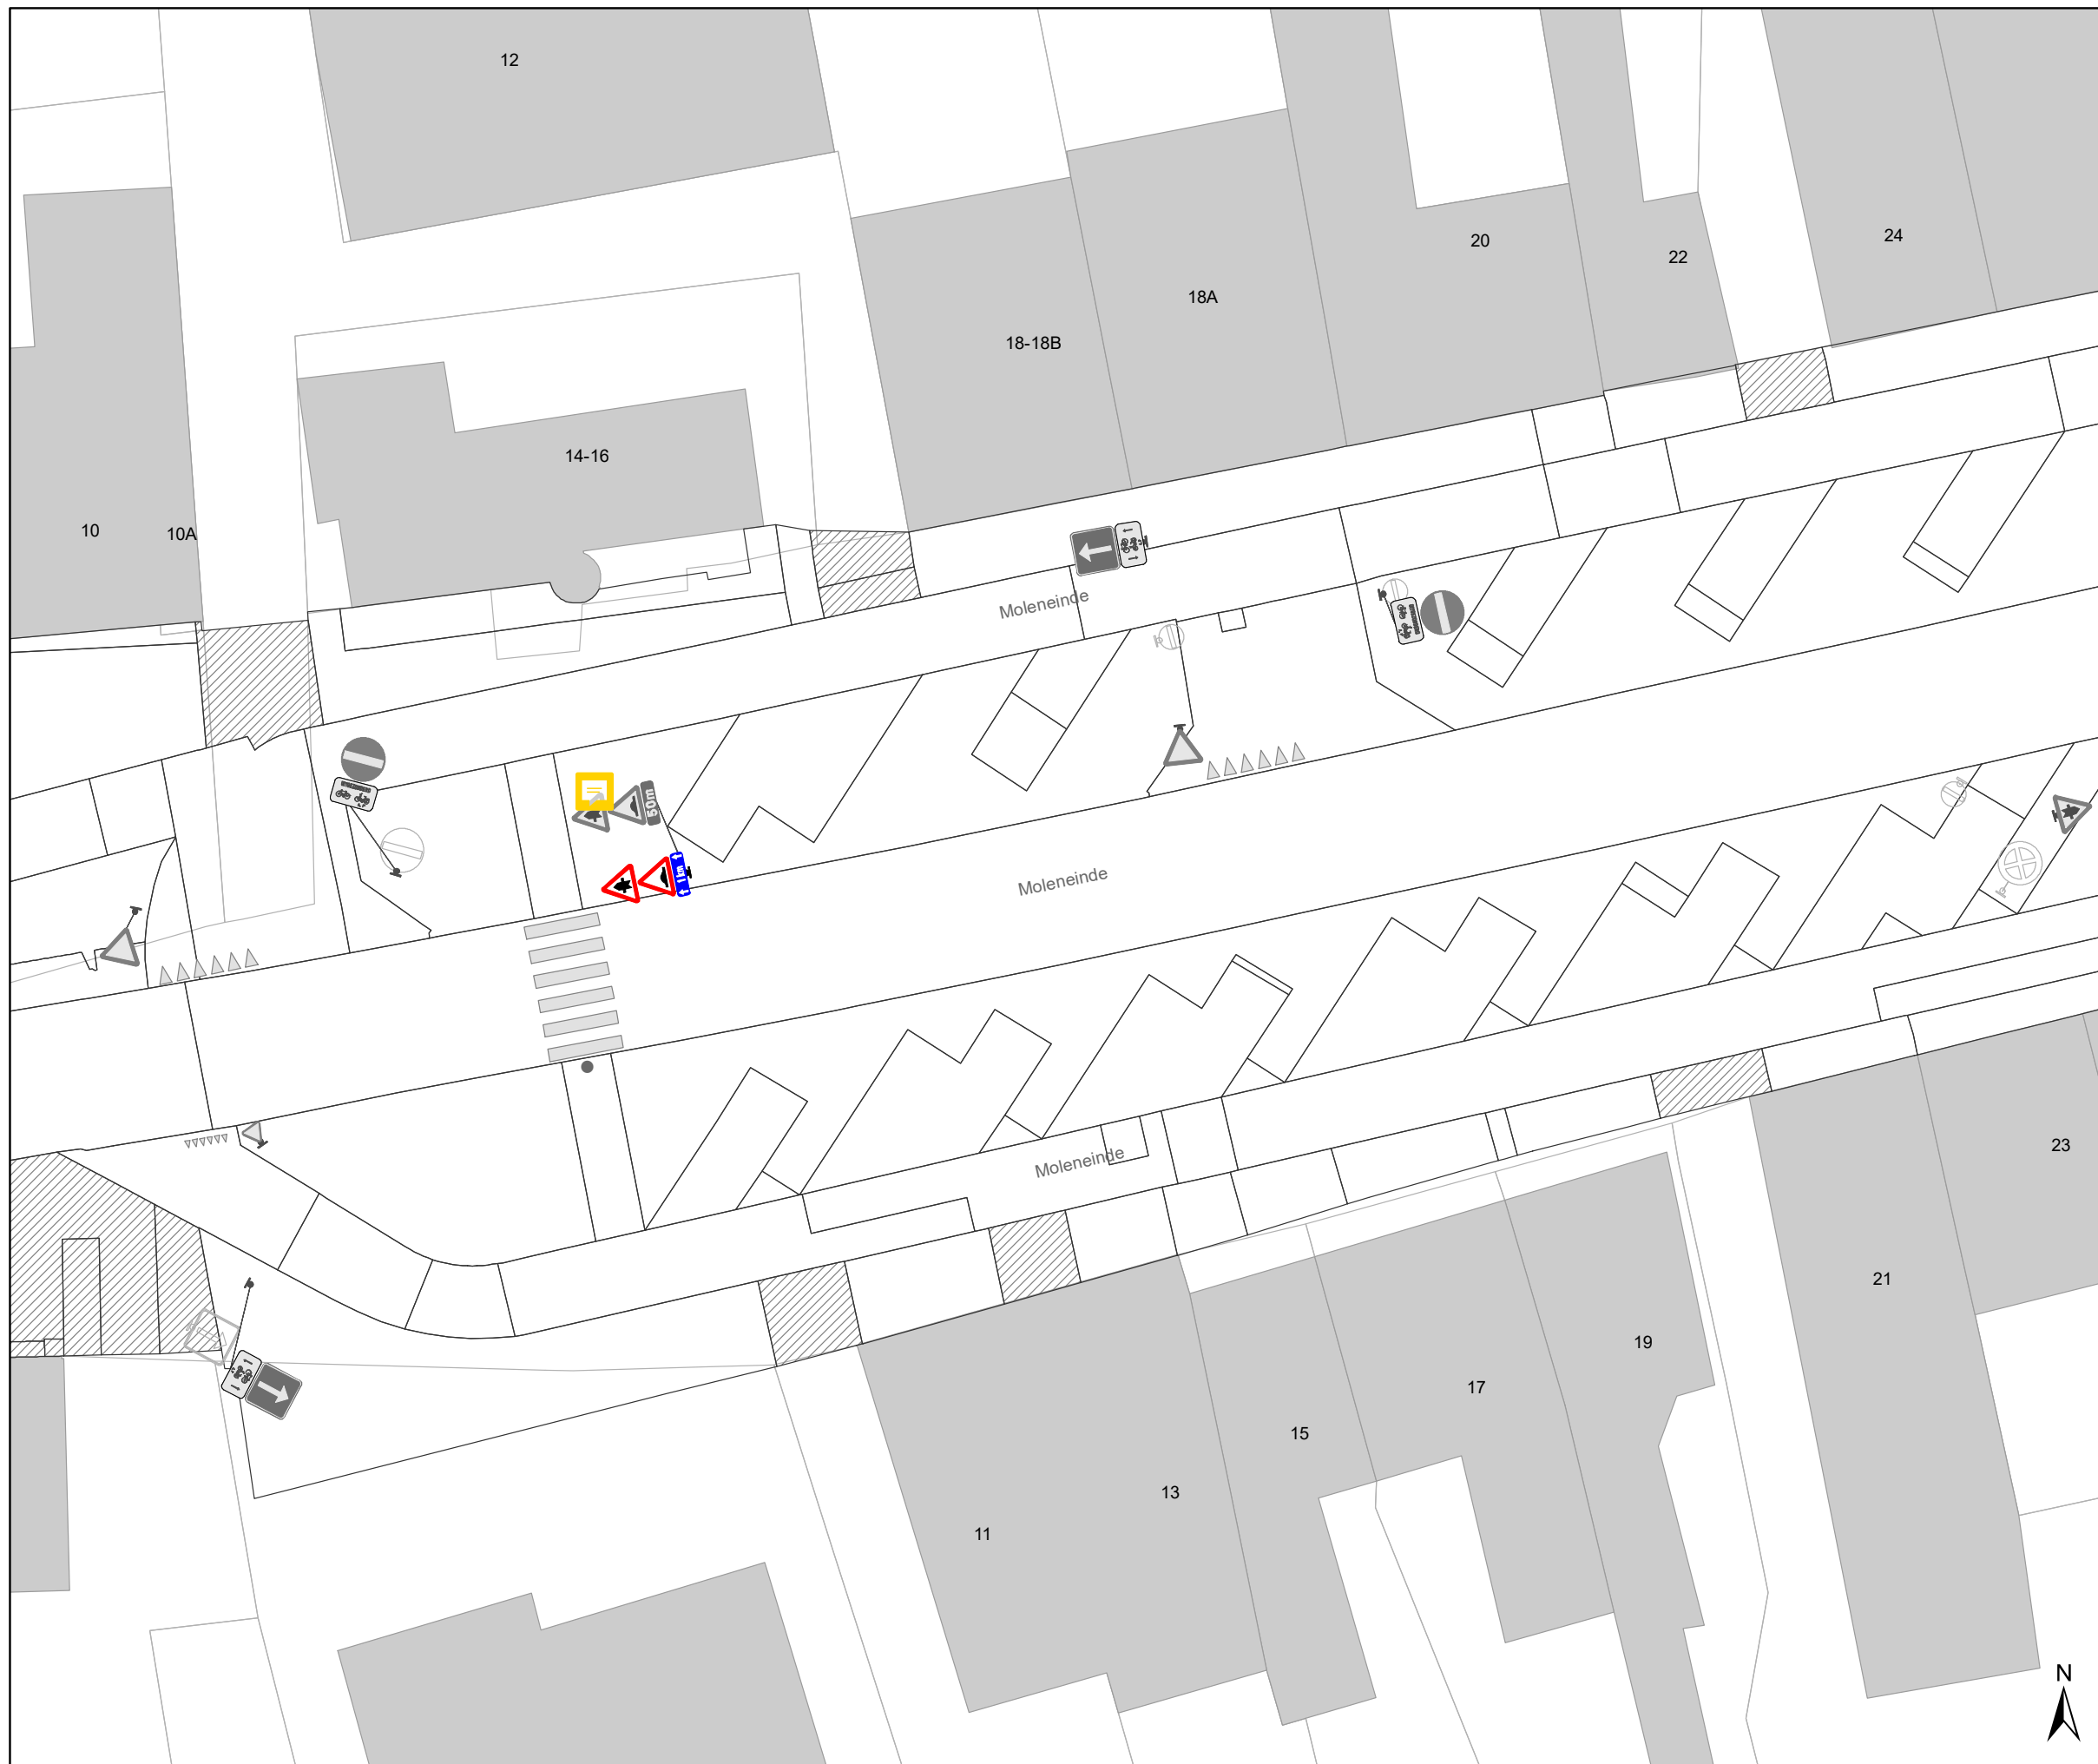

Dossiernummer P-335950


DATUM	SCHAAL	PLAN	P FORMAAT
27/02/2023	1/250	19/38	A3






Legende



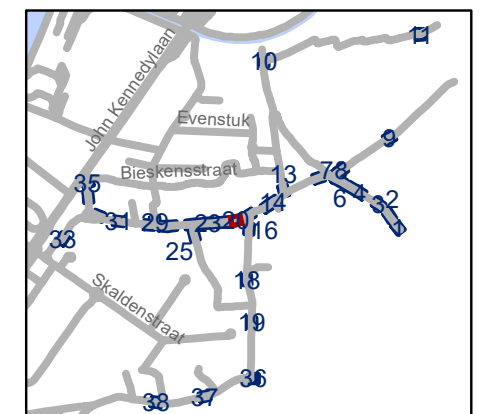

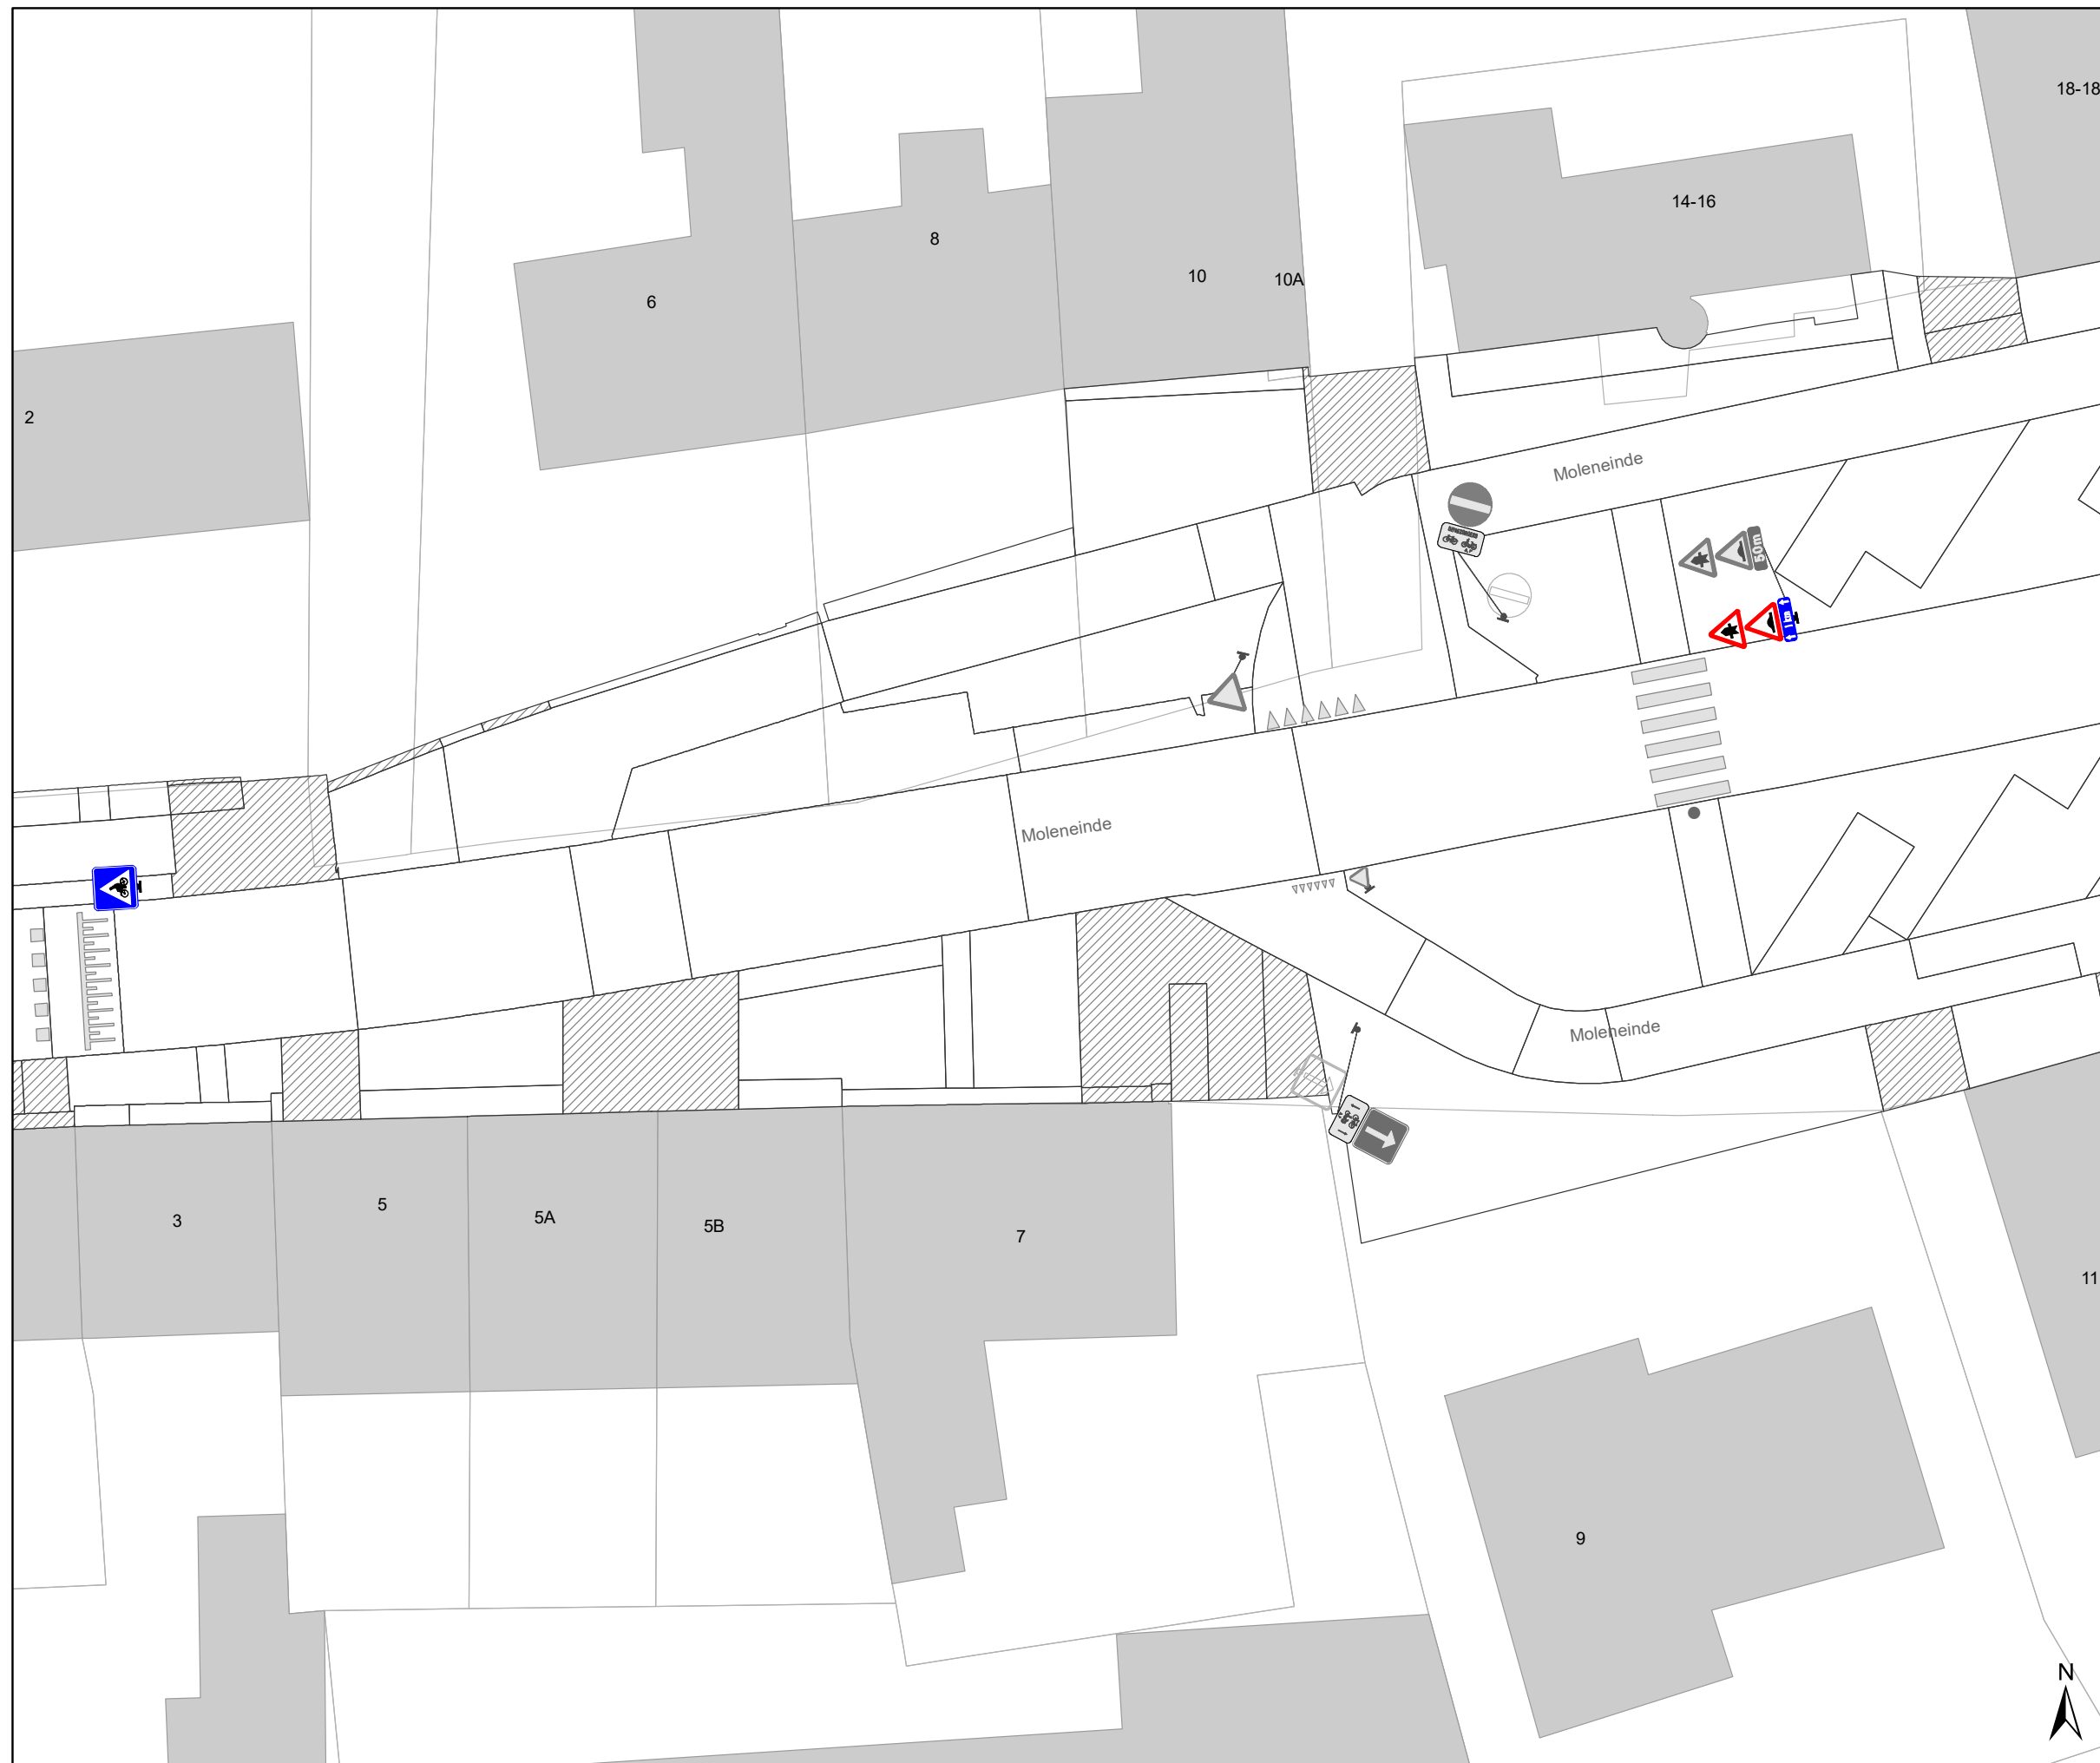

-  Bestaande verkeersborden
-  Geplande verkeersborden
-  Te verwijderen verkeersborden
-  Bestaande wegmarkeringen
-  Geplande wegmarkeringen
-  Te verwijderen wegmarkeringen




gent: Mobiliteitsbedrijf stad Gent Verkeerstechnische taken			
Desteldonk zone 30 en zone 50			
Dossiernummer P-335950			
DATUM	SCHAAL	PLAN	P FORMAAT
27/02/2023	1/250	20/38	A3



Legende

-  Bestaande verkeersborden
-  Geplande verkeersborden
-  Te verwijderen verkeersborden
-  Bestaande wegmarkeringen
-  Geplande wegmarkeringen
-  Te verwijderen wegmarkeringen

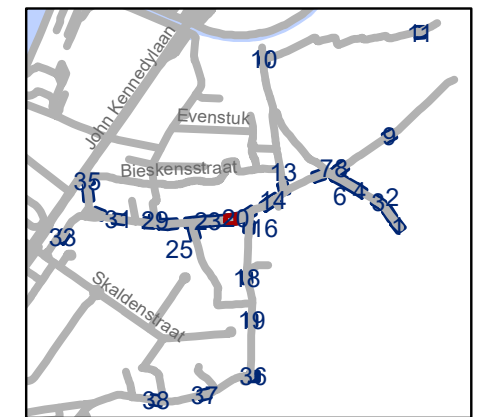

gent: Mobiliteitsbedrijf stad Gent
Verkeerstechnische taken

Desteldonk zone 30 en zone 50


Dossiernummer P-335950

DATUM	SCHAAL	PLAN	P FORMAAT
27/02/2023	1/250	21/38	A3



Legende

-  Bestaande verkeersborden
-  Geplande verkeersborden
-  Te verwijderen verkeersborden
-  Bestaande wegmarkeringen
-  Geplande wegmarkeringen
-  Te verwijderen wegmarkeringen

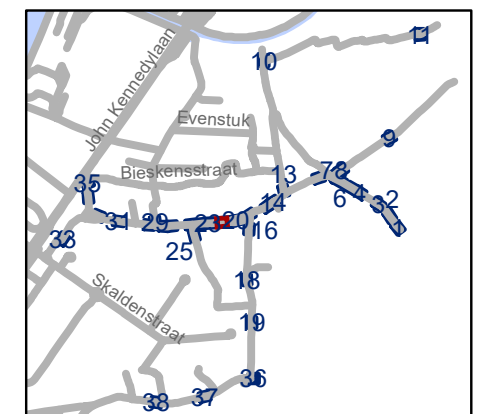


gent: Mobiliteitsbedrijf stad Gent
Verkeerstechnische taken




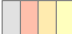


Desteldonk zone 30 en zone 50

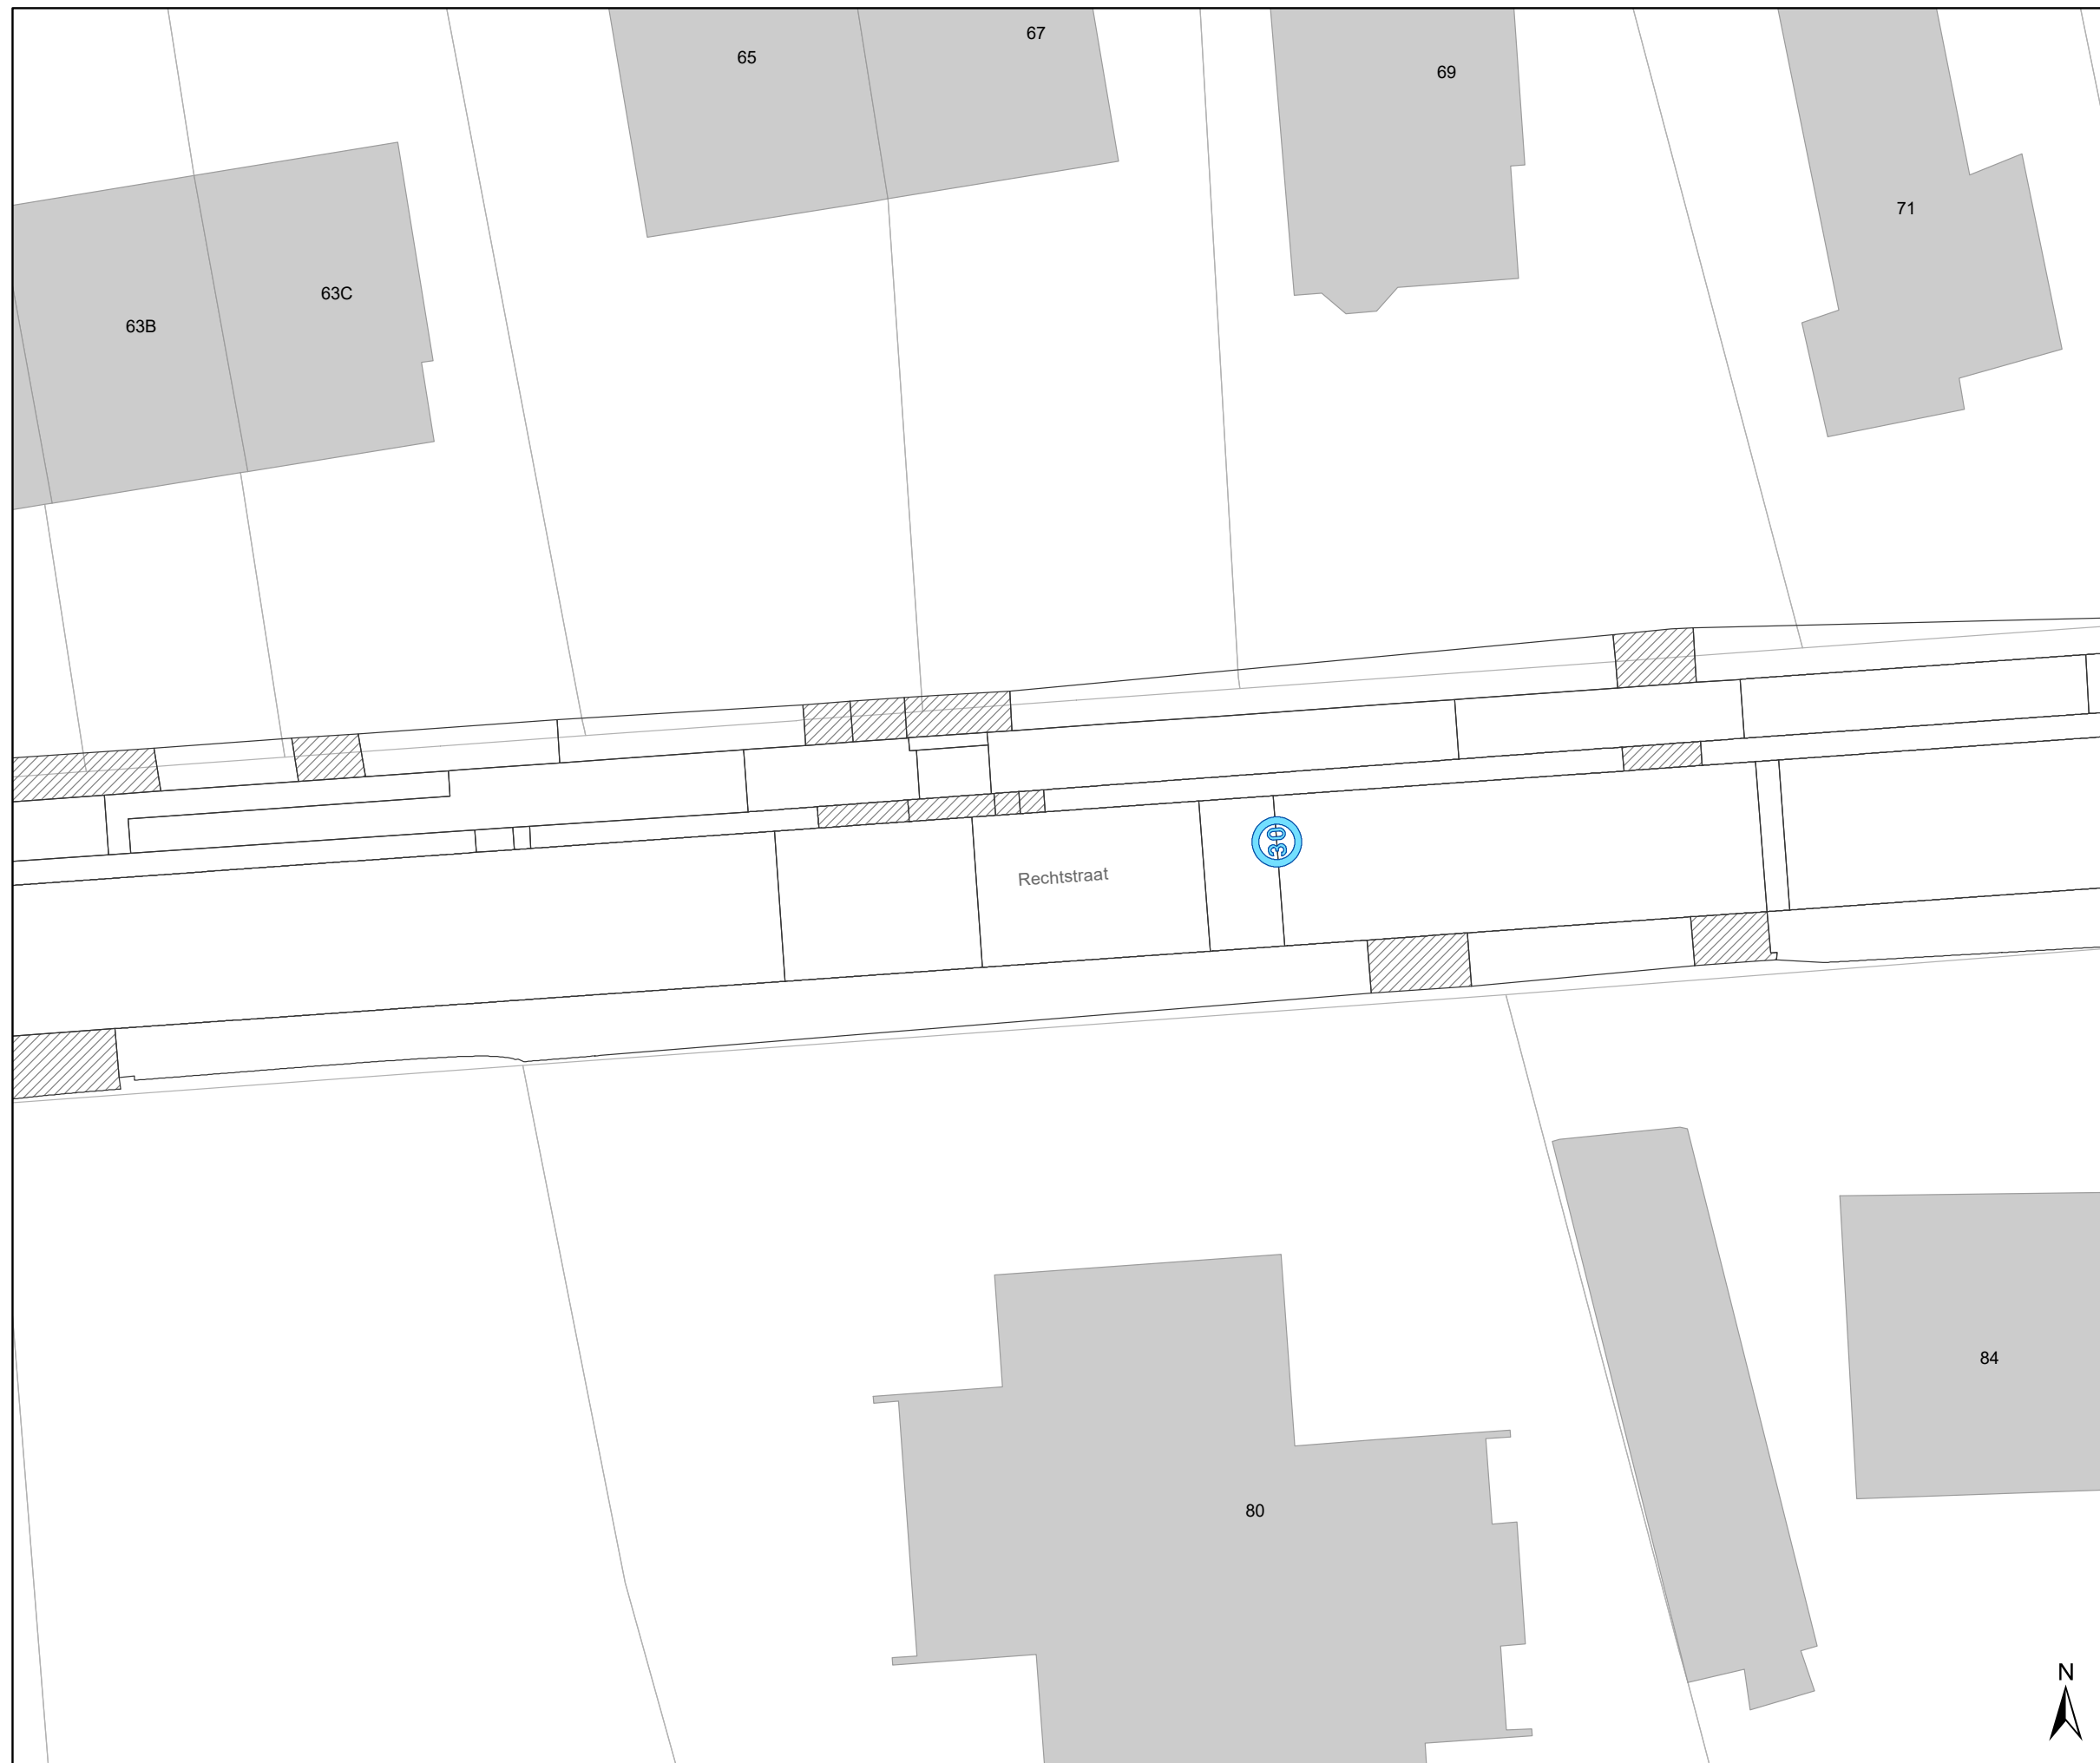
Dossiernummer P-335950

DATUM	SCHAAL	PLAN	P FORMAAT
27/02/2023	1/250	22/38	A3



Legende

-  Bestaande verkeersborden
-  Geplande verkeersborden
-  Te verwijderen verkeersborden
-  Bestaande wegmarkeringen
-  Geplande wegmarkeringen
-  Te verwijderen wegmarkeringen

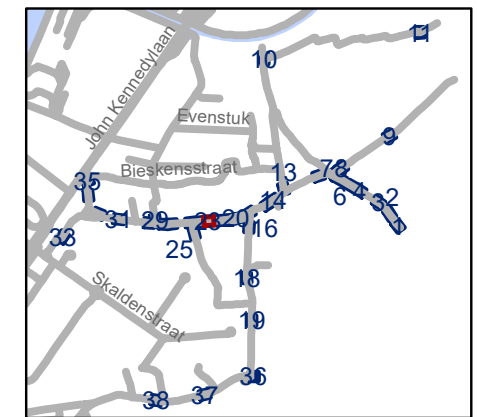


gent: Mobiliteitsbedrijf stad Gent
Verkeerstechnische taken





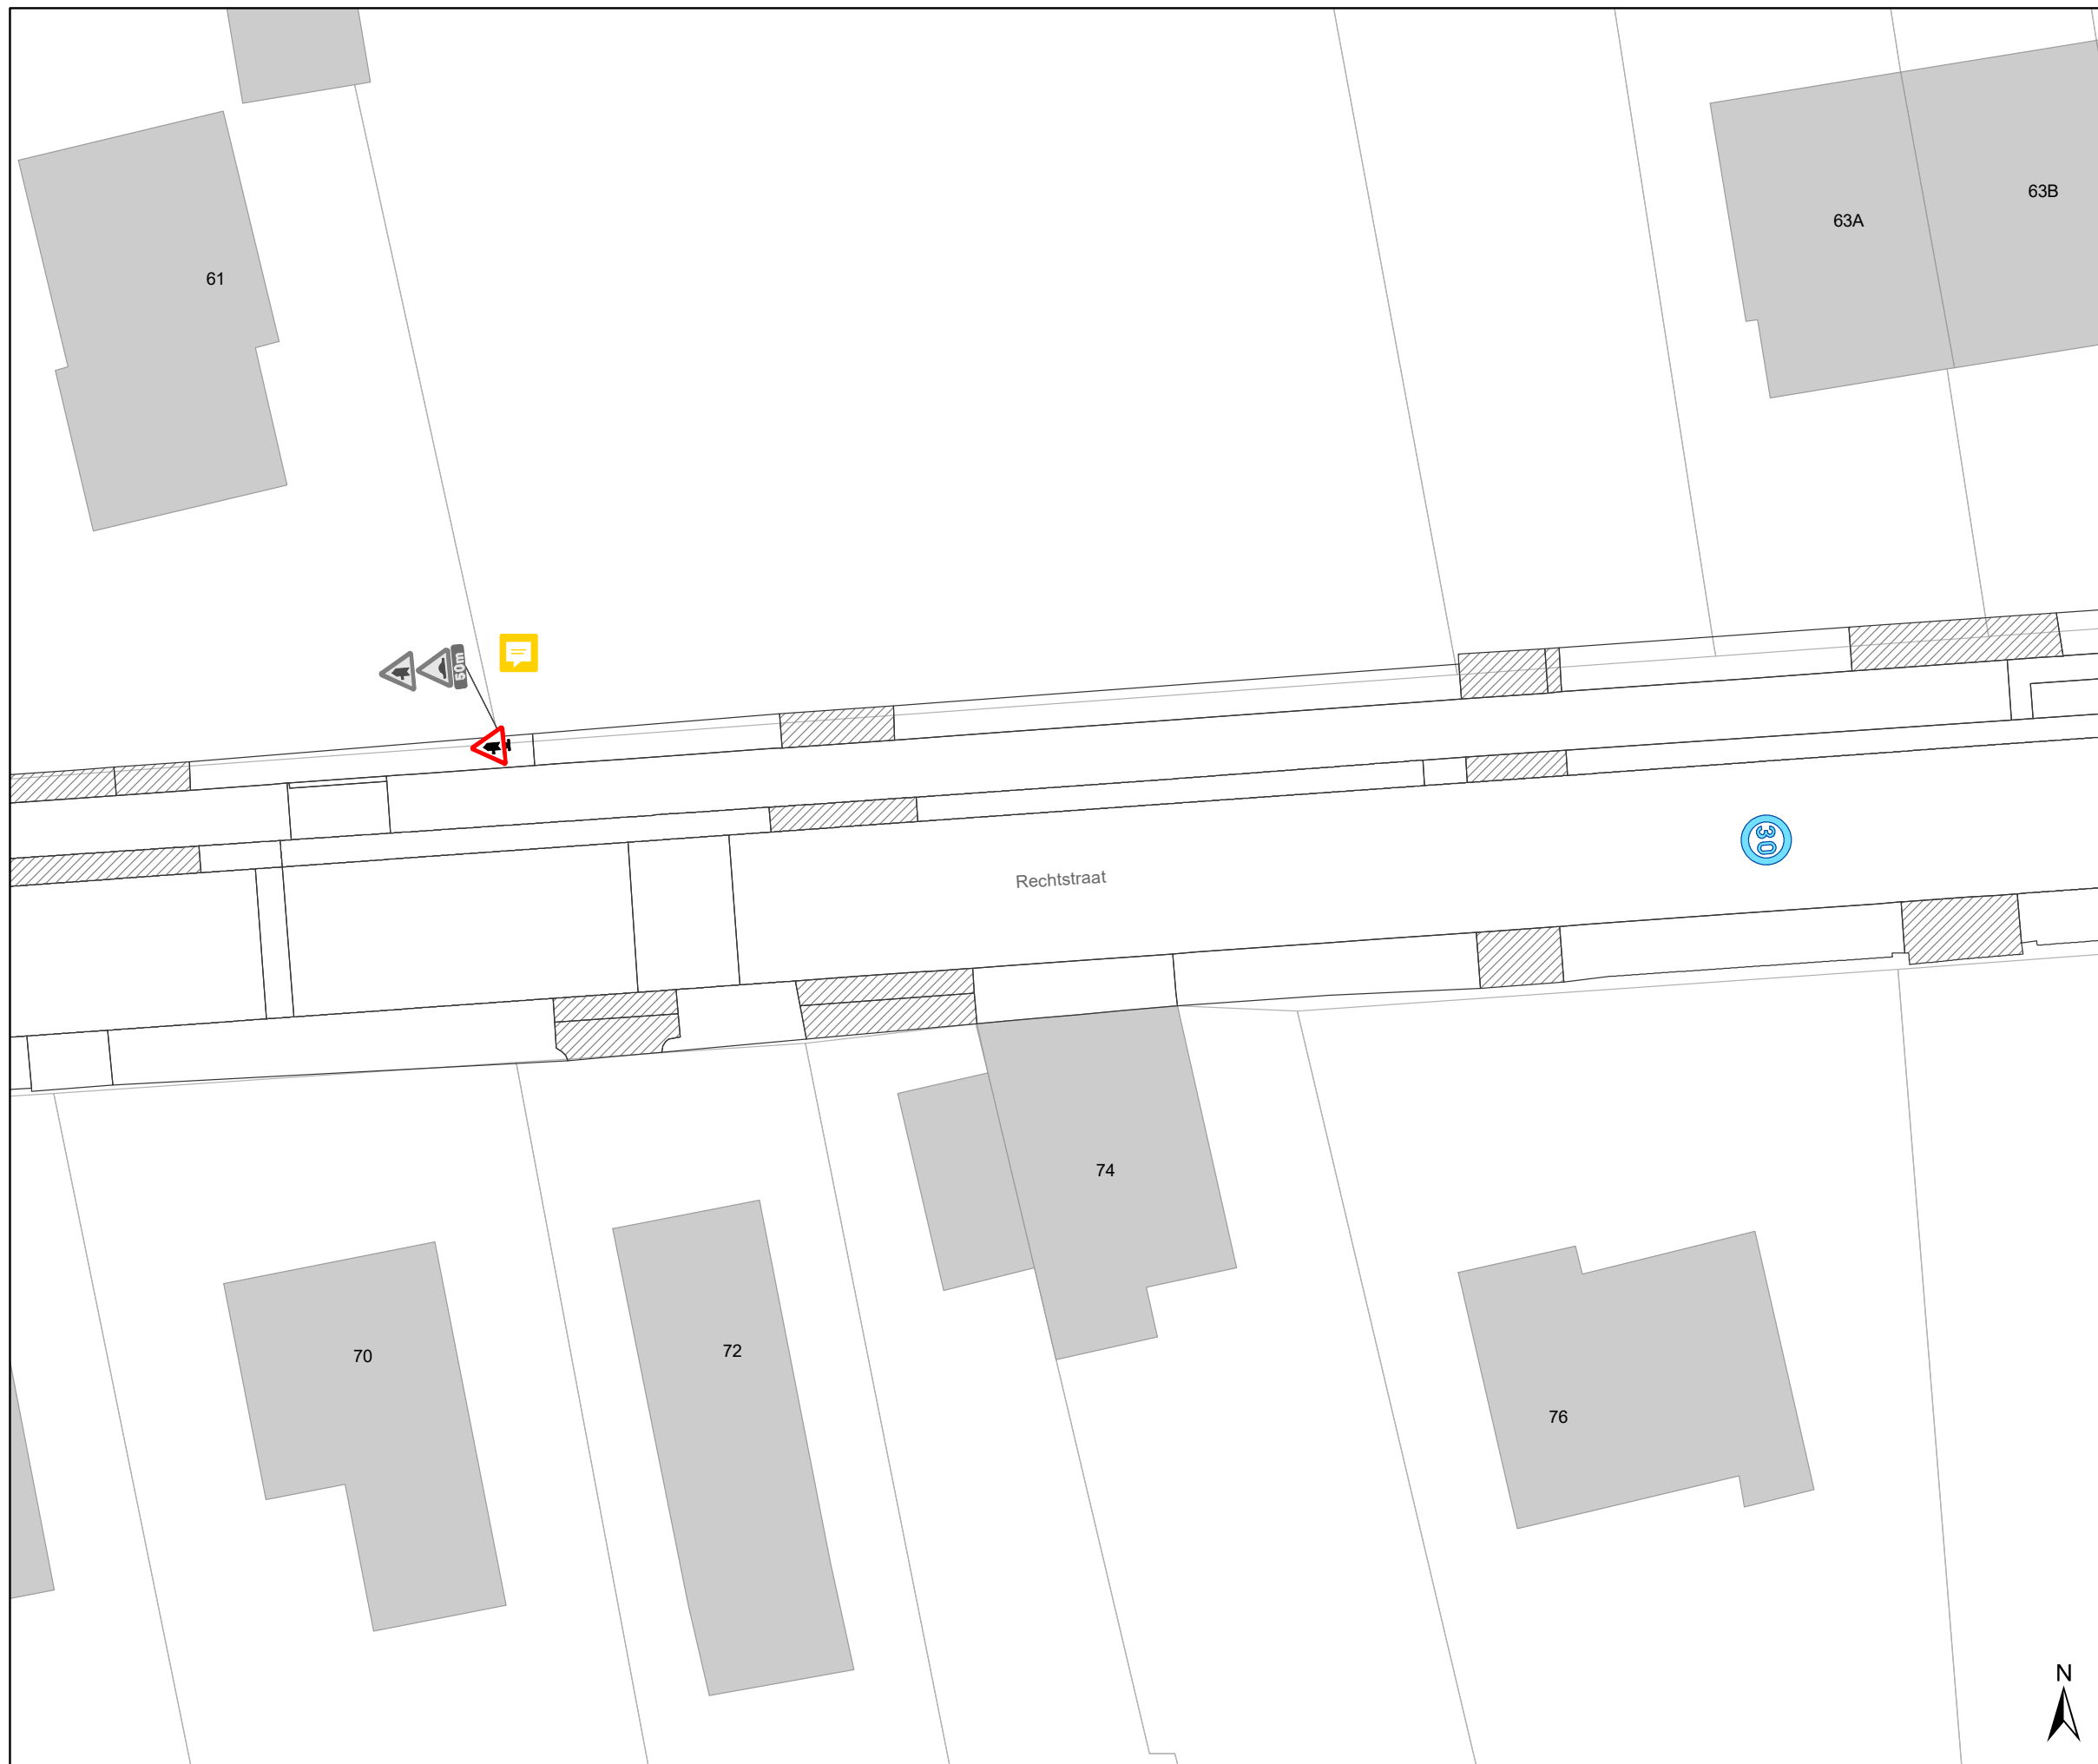

**Desteldonk zone 30
en zone 50**


Dossiernummer P-335950

DATUM	SCHAAL	PLAN	P FORMAAT
27/02/2023	1/250	23/38	A3



Legende

-  Bestaande verkeersborden
-  Geplande verkeersborden
-  Te verwijderen verkeersborden
-  Bestaande wegmarkeringen
-  Geplande wegmarkeringen
-  Te verwijderen wegmarkeringen

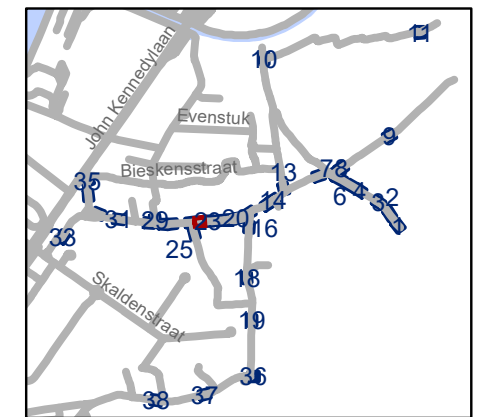


gent: Mobiliteitsbedrijf stad Gent
Verkeerstechnische taken

Desteldonk zone 30 en zone 50




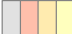


Dossiernummer P-335950

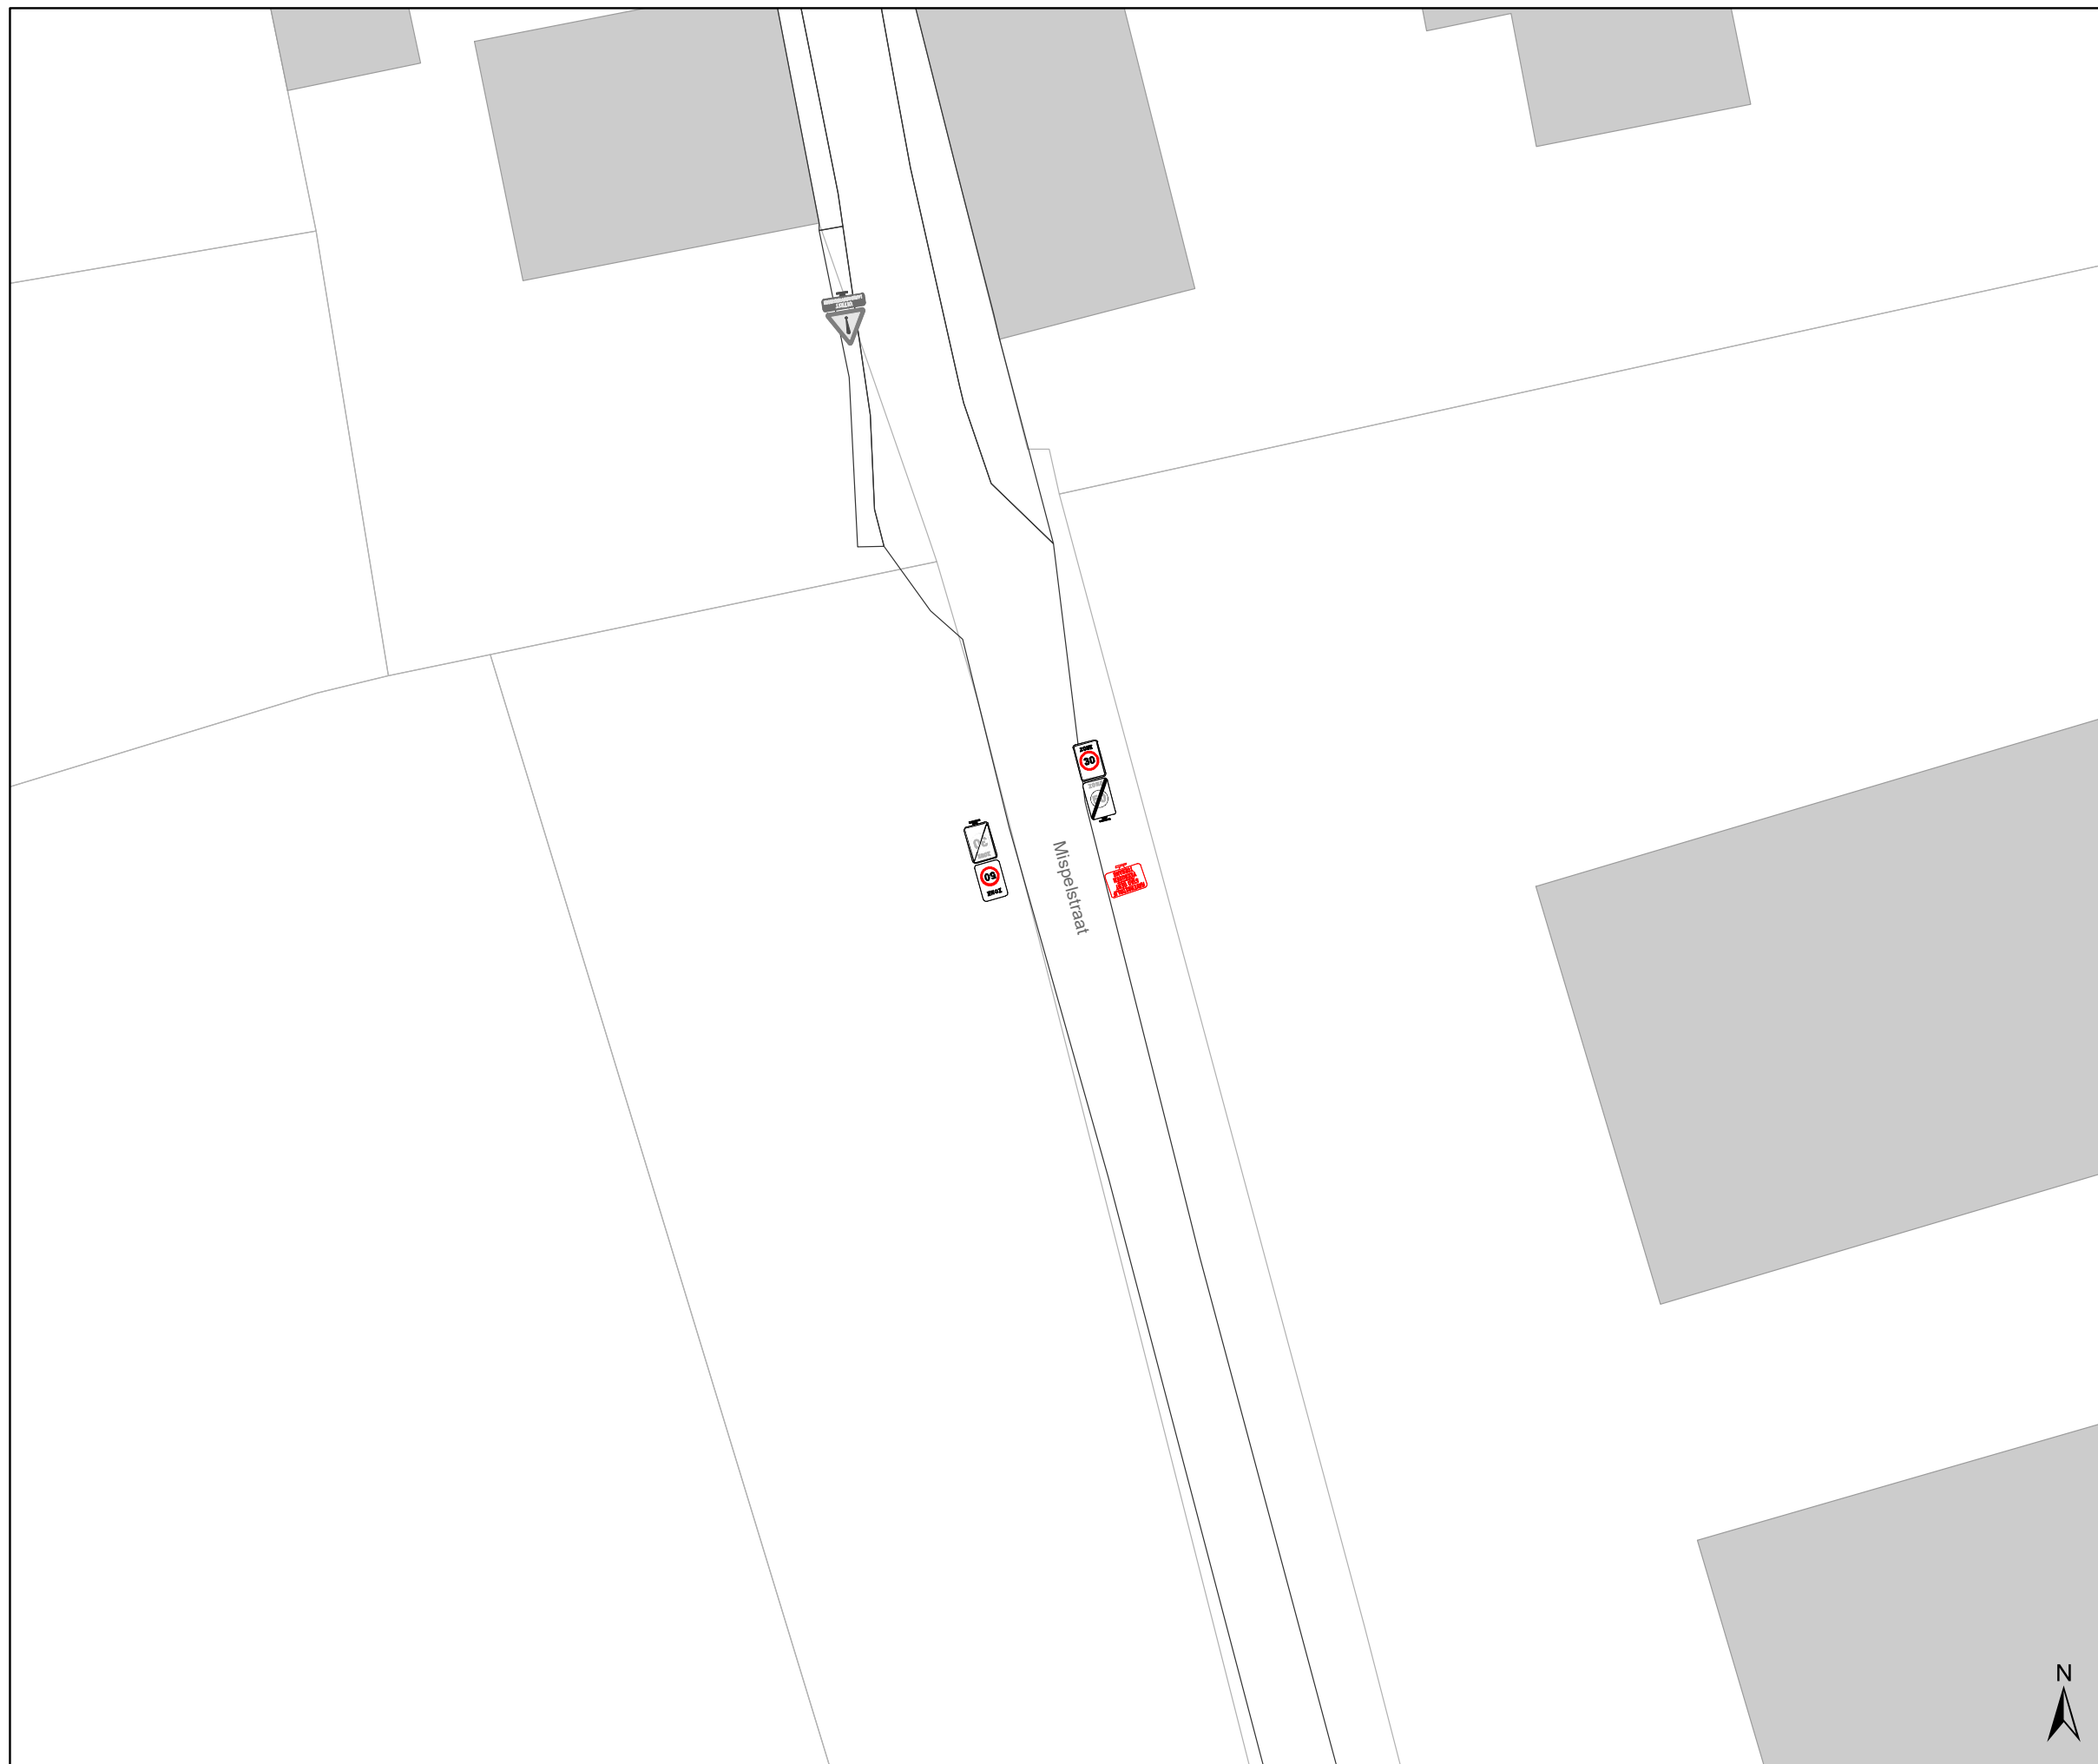
DATUM	SCHAAL	PLAN	P FORMAAT
27/02/2023	1/250	24/38	A3





Legende

-  Bestaande verkeersborden
-  Geplande verkeersborden
-  Te verwijderen verkeersborden
-  Bestaande wegmarkeringen
-  Geplande wegmarkeringen
-  Te verwijderen wegmarkeringen

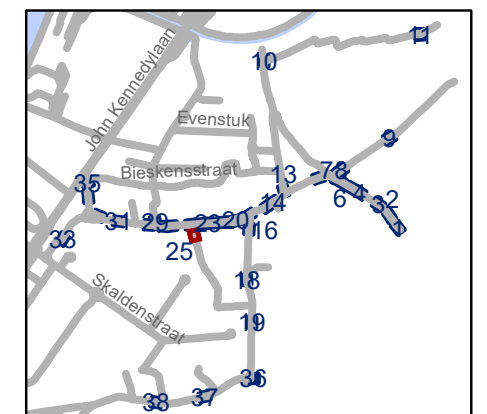

gent: Mobiliteitsbedrijf stad Gent
Verkeerstechnische taken

Desteldonk zone 30 en zone 50







Dossiernummer P-335950


DATUM	SCHAAL	PLAN	P FORMAAT
27/02/2023	1/250	25/38	A3





Legende

-  Bestaande verkeersborden
-  Geplande verkeersborden
-  Te verwijderen verkeersborden
-  Bestaande wegmarkeringen
-  Geplande wegmarkeringen
-  Te verwijderen wegmarkeringen

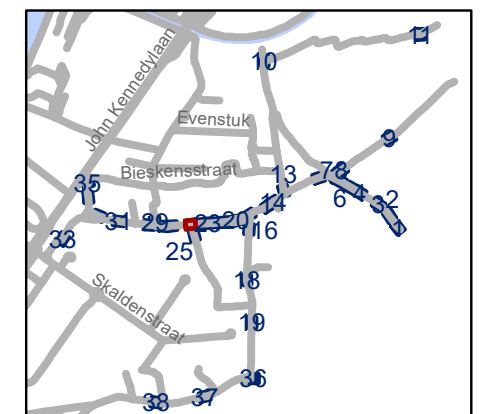


gent: Mobiliteitsbedrijf stad Gent
Verkeerstechnische taken




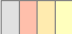


**Desteldonk zone 30
en zone 50**

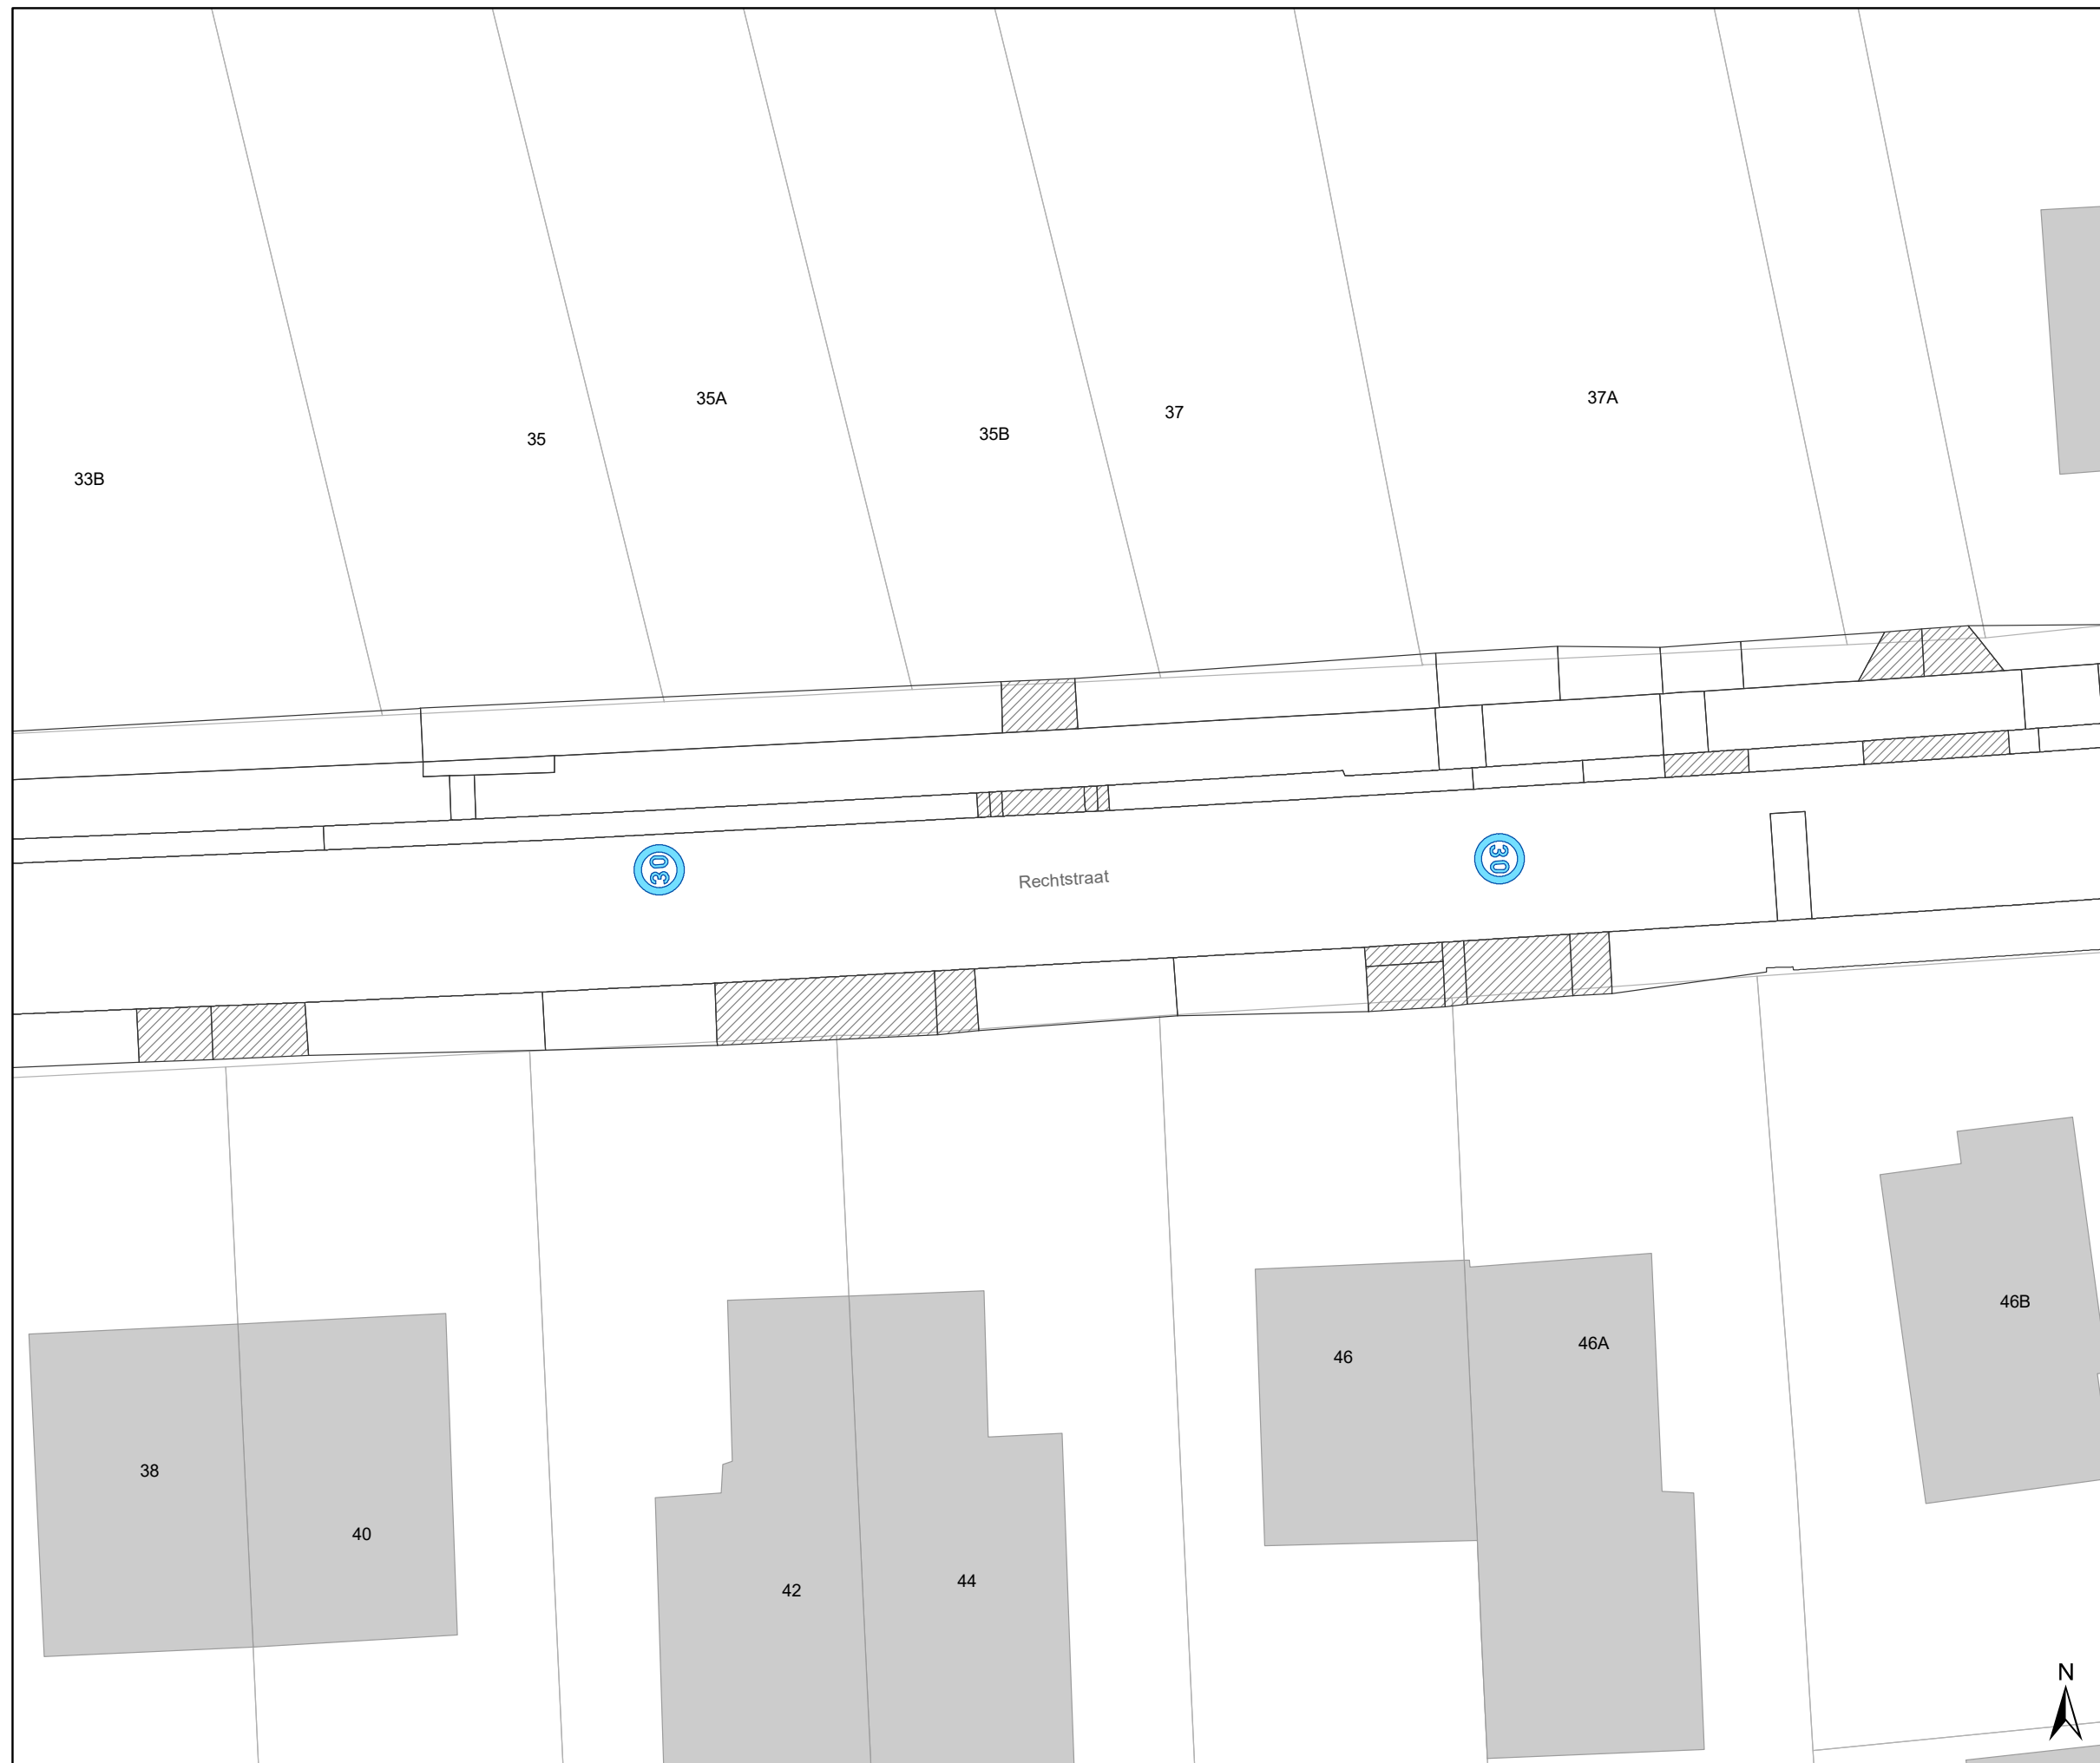
Dossiernummer P-335950

DATUM	SCHAAL	PLAN	P FORMAAT
27/02/2023	1/250	26/38	A3



Legende

-  Bestaande verkeersborden
-  Geplande verkeersborden
-  Te verwijderen verkeersborden
-  Bestaande wegmarkeringen
-  Geplande wegmarkeringen
-  Te verwijderen wegmarkeringen

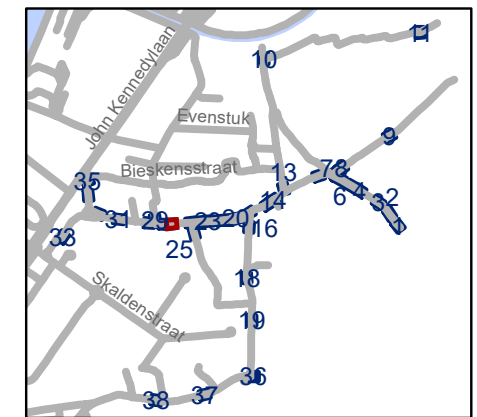


gent: Mobiliteitsbedrijf stad Gent
Verkeerstechnische taken




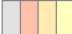


**Desteldonk zone 30
en zone 50**

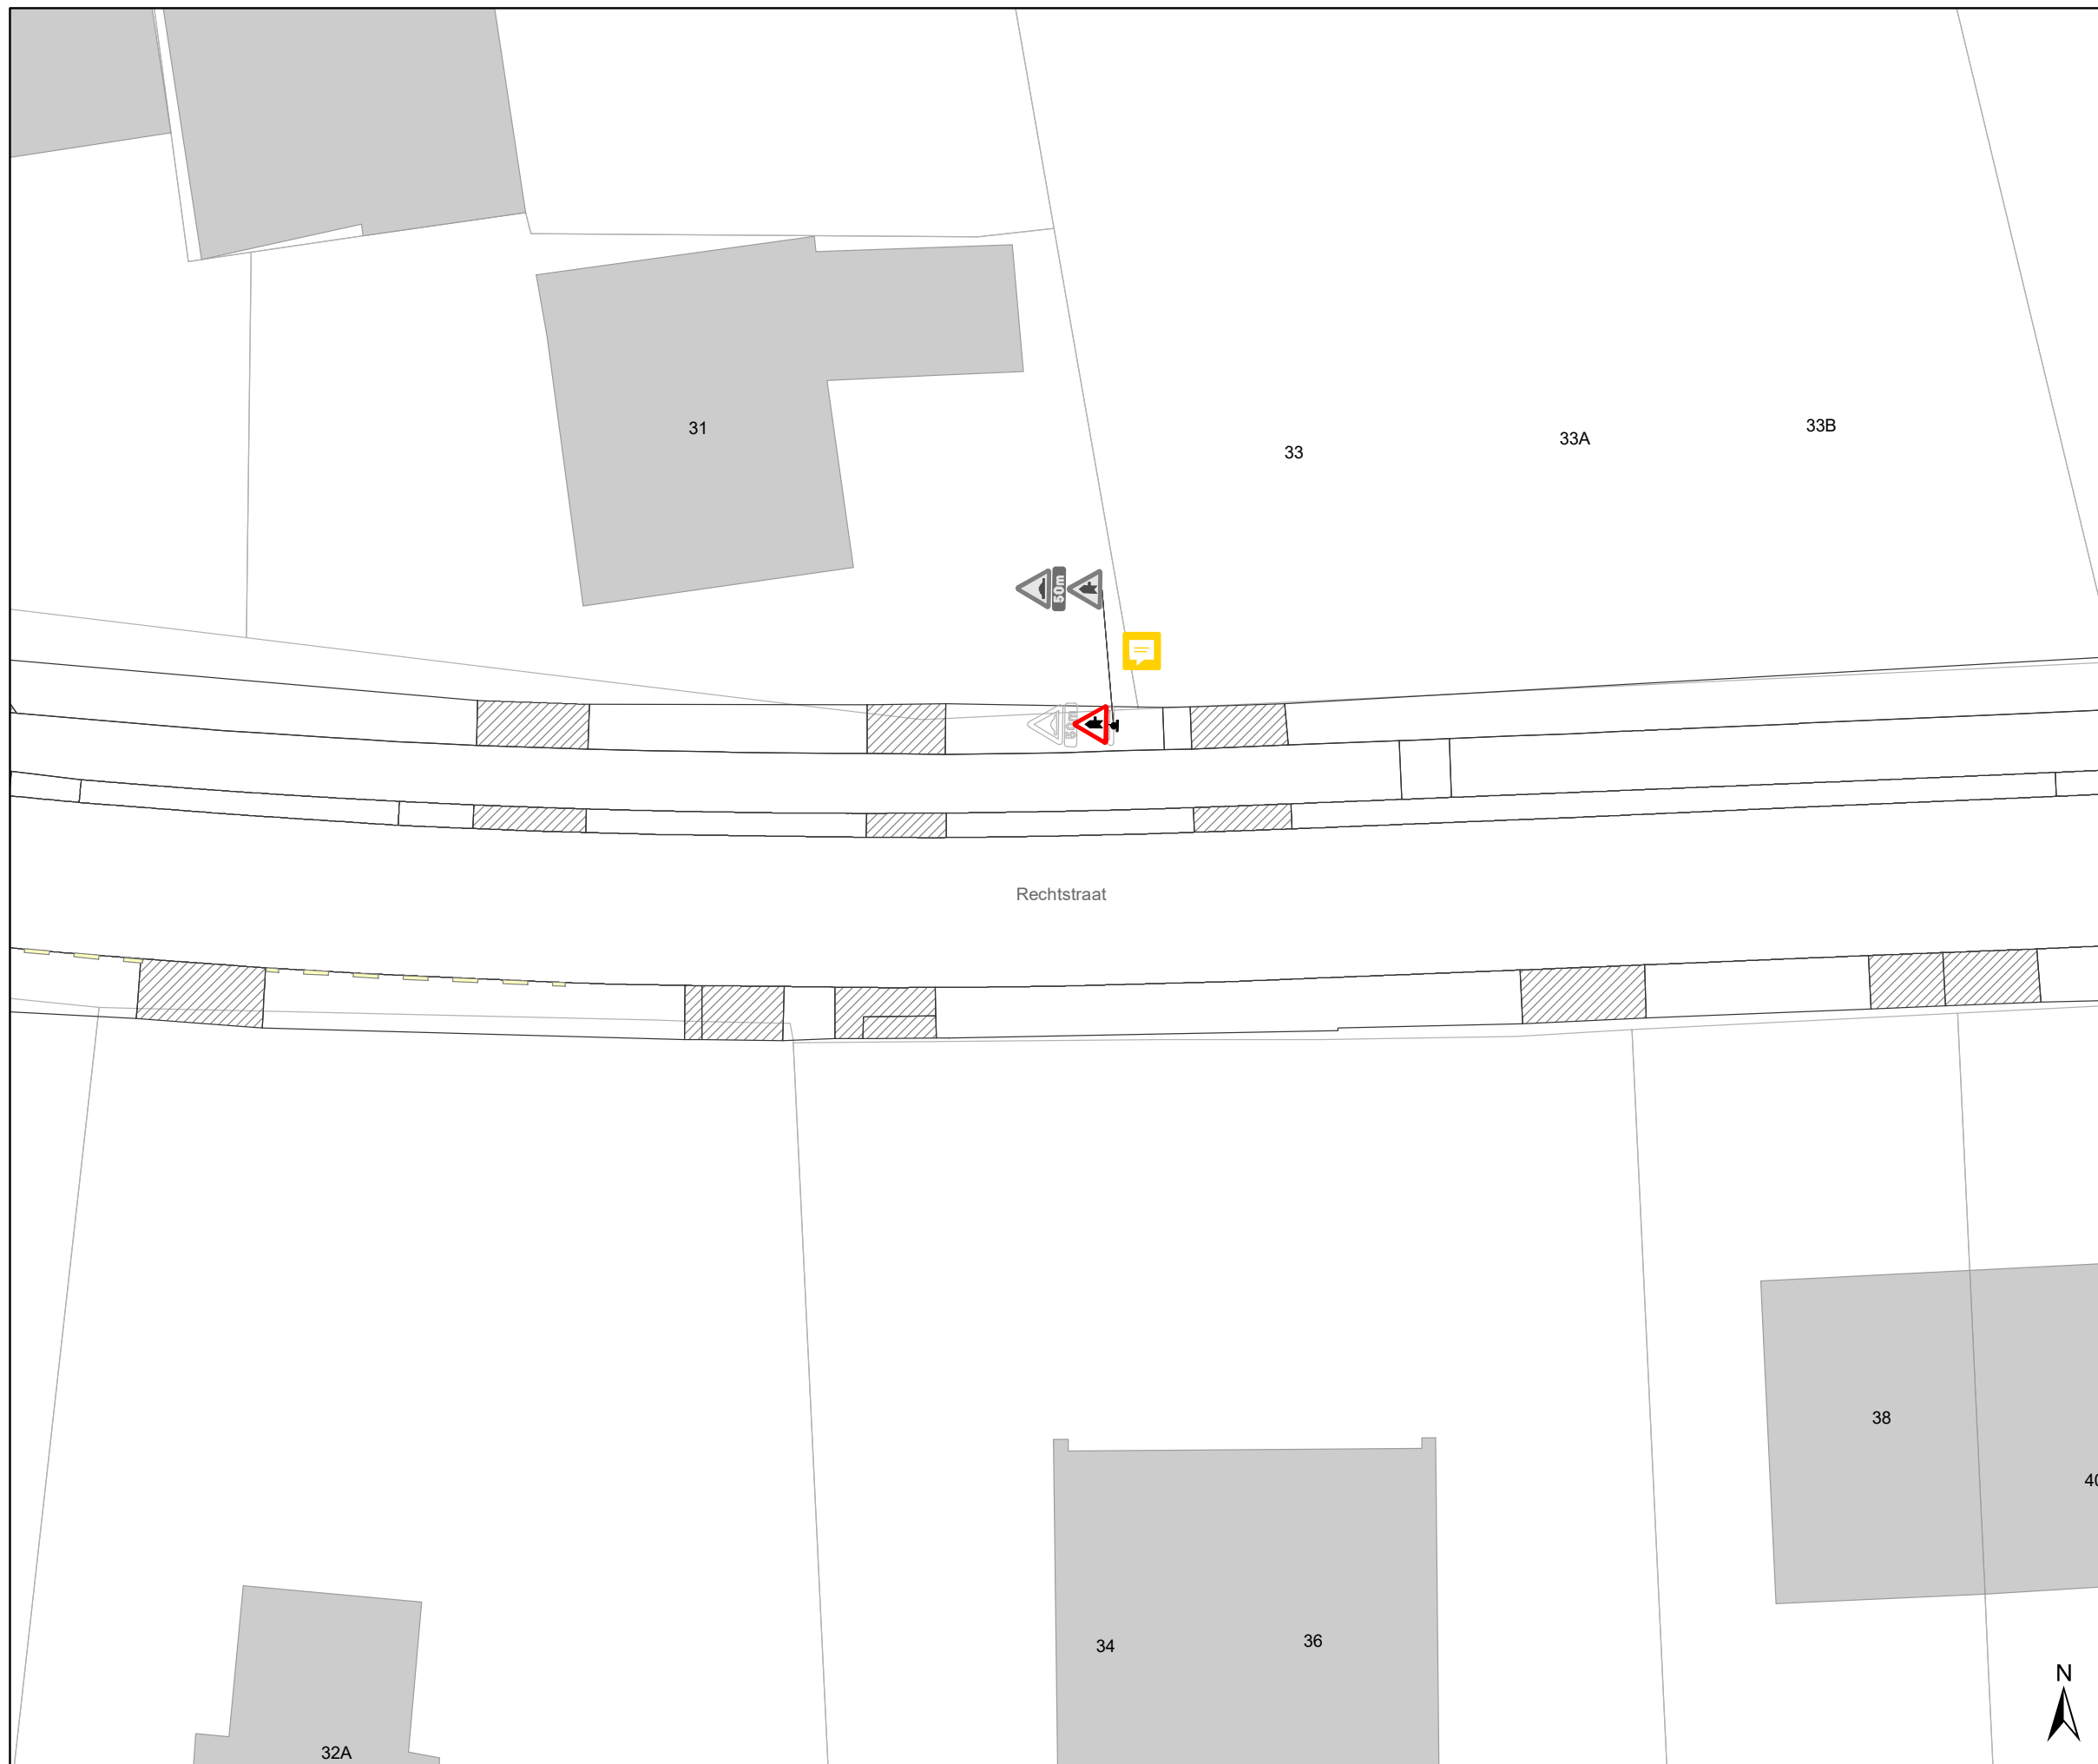
Dossiernummer P-335950

DATUM	SCHAAL	PLAN	P FORMAAT
27/02/2023	1/250	27/38	A3



Legende

-  Bestaande verkeersborden
-  Geplande verkeersborden
-  Te verwijderen verkeersborden
-  Bestaande wegmarkeringen
-  Geplande wegmarkeringen
-  Te verwijderen wegmarkeringen

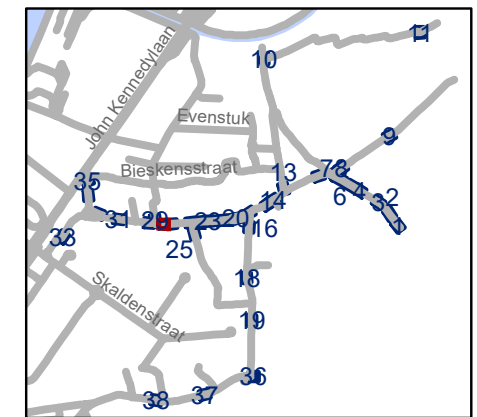


gent: Mobiliteitsbedrijf stad Gent
Verkeerstechnische taken




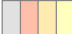


**Desteldonk zone 30
en zone 50**

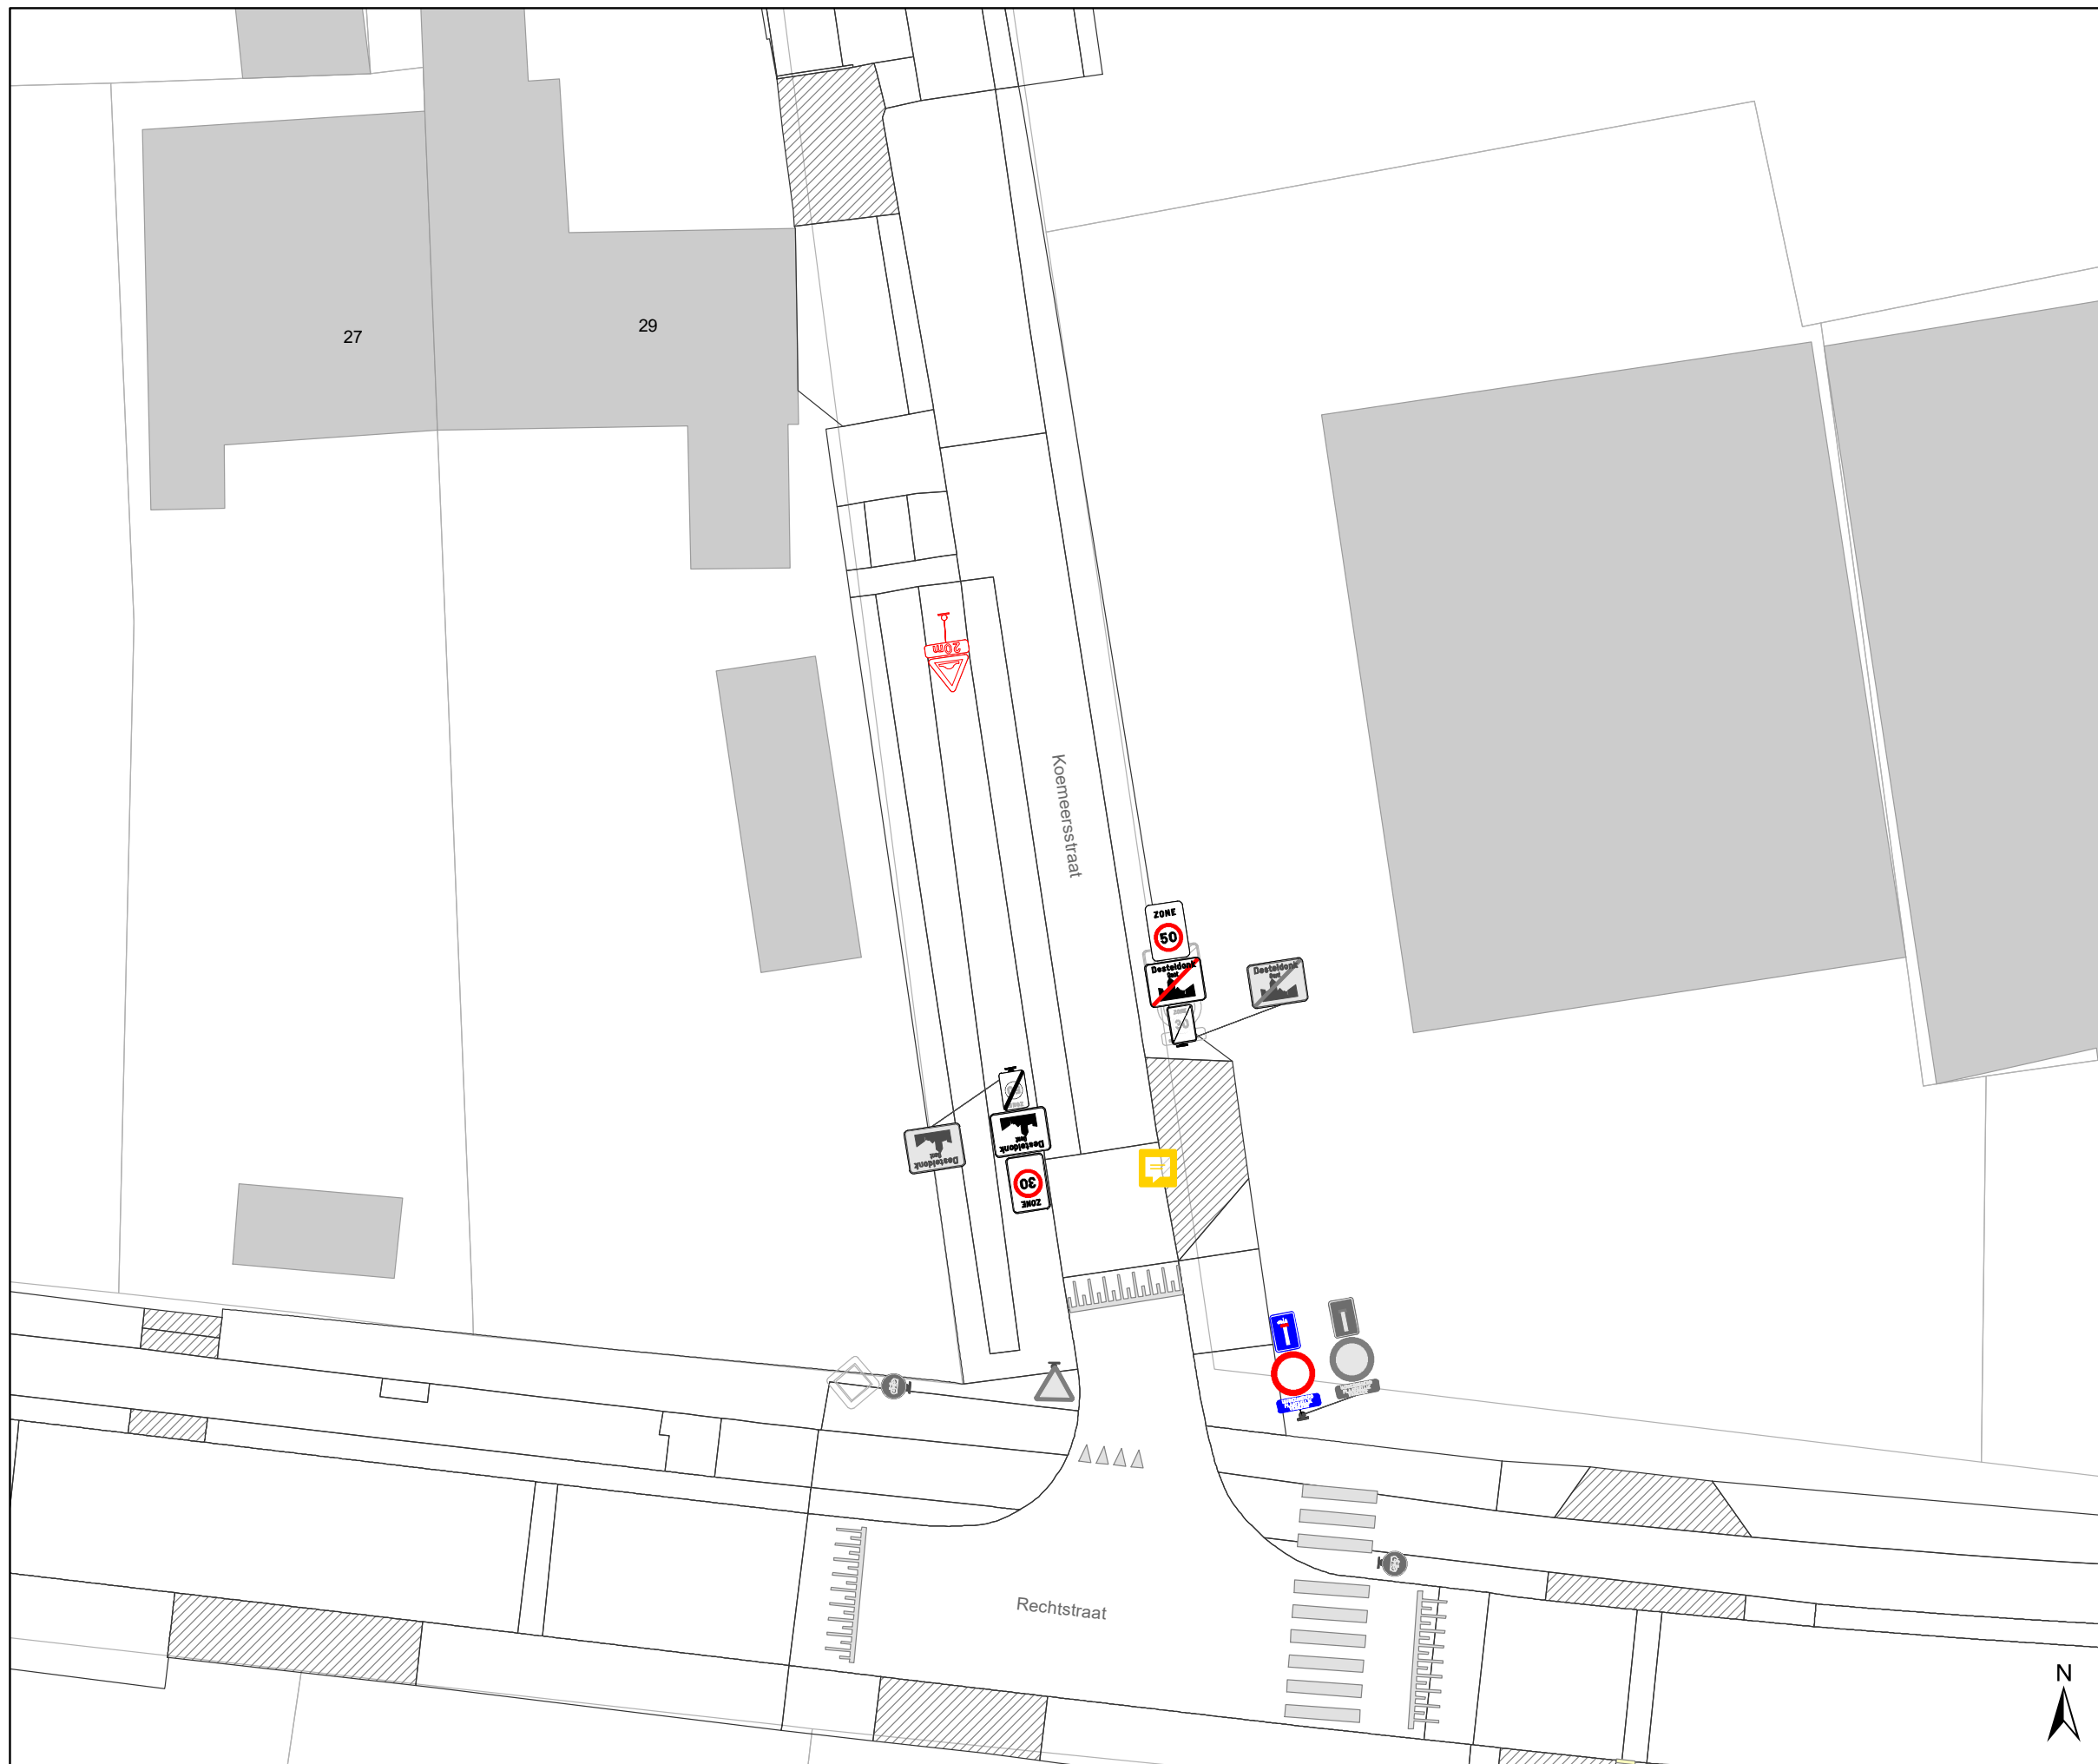
Dossiernummer P-335950

DATUM	SCHAAL	PLAN	P FORMAAT
27/02/2023	1/250	28/38	A3



Legende

-  Bestaande verkeersborden
-  Geplande verkeersborden
-  Te verwijderen verkeersborden
-  Bestaande wegmarkeringen
-  Geplande wegmarkeringen
-  Te verwijderen wegmarkeringen

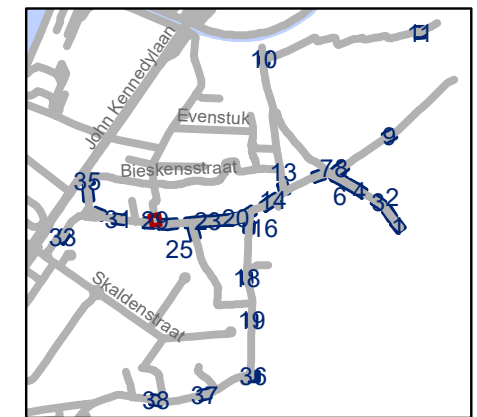

gent: Mobiliteitsbedrijf stad Gent
Verkeerstechnische taken







**Desteldonk zone 30
en zone 50**


Dossiernummer P-335950

DATUM	SCHAAL	PLAN	P FORMAAT
27/02/2023	1/250	29/38	A3



Legende

-  Bestaande verkeersborden
-  Geplande verkeersborden
-  Te verwijderen verkeersborden
-  Bestaande wegmarkeringen
-  Geplande wegmarkeringen
-  Te verwijderen wegmarkeringen

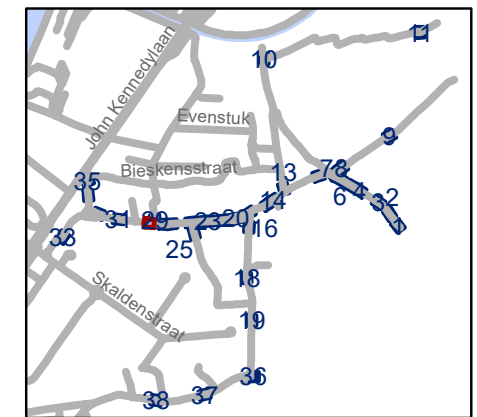

gent: Mobiliteitsbedrijf stad Gent
Verkeerstechnische taken




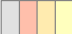


**Desteldonk zone 30
en zone 50**


Dossiernummer P-335950

DATUM	SCHAAL	PLAN	P FORMAAT
27/02/2023	1/250	30/38	A3



Legende

-  Bestaande verkeersborden
-  Geplande verkeersborden
-  Te verwijderen verkeersborden
-  Bestaande wegmarkeringen
-  Geplande wegmarkeringen
-  Te verwijderen wegmarkeringen

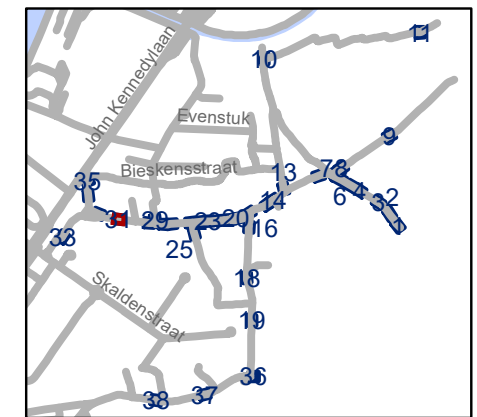


gent: Mobiliteitsbedrijf stad Gent
Verkeerstechnische taken





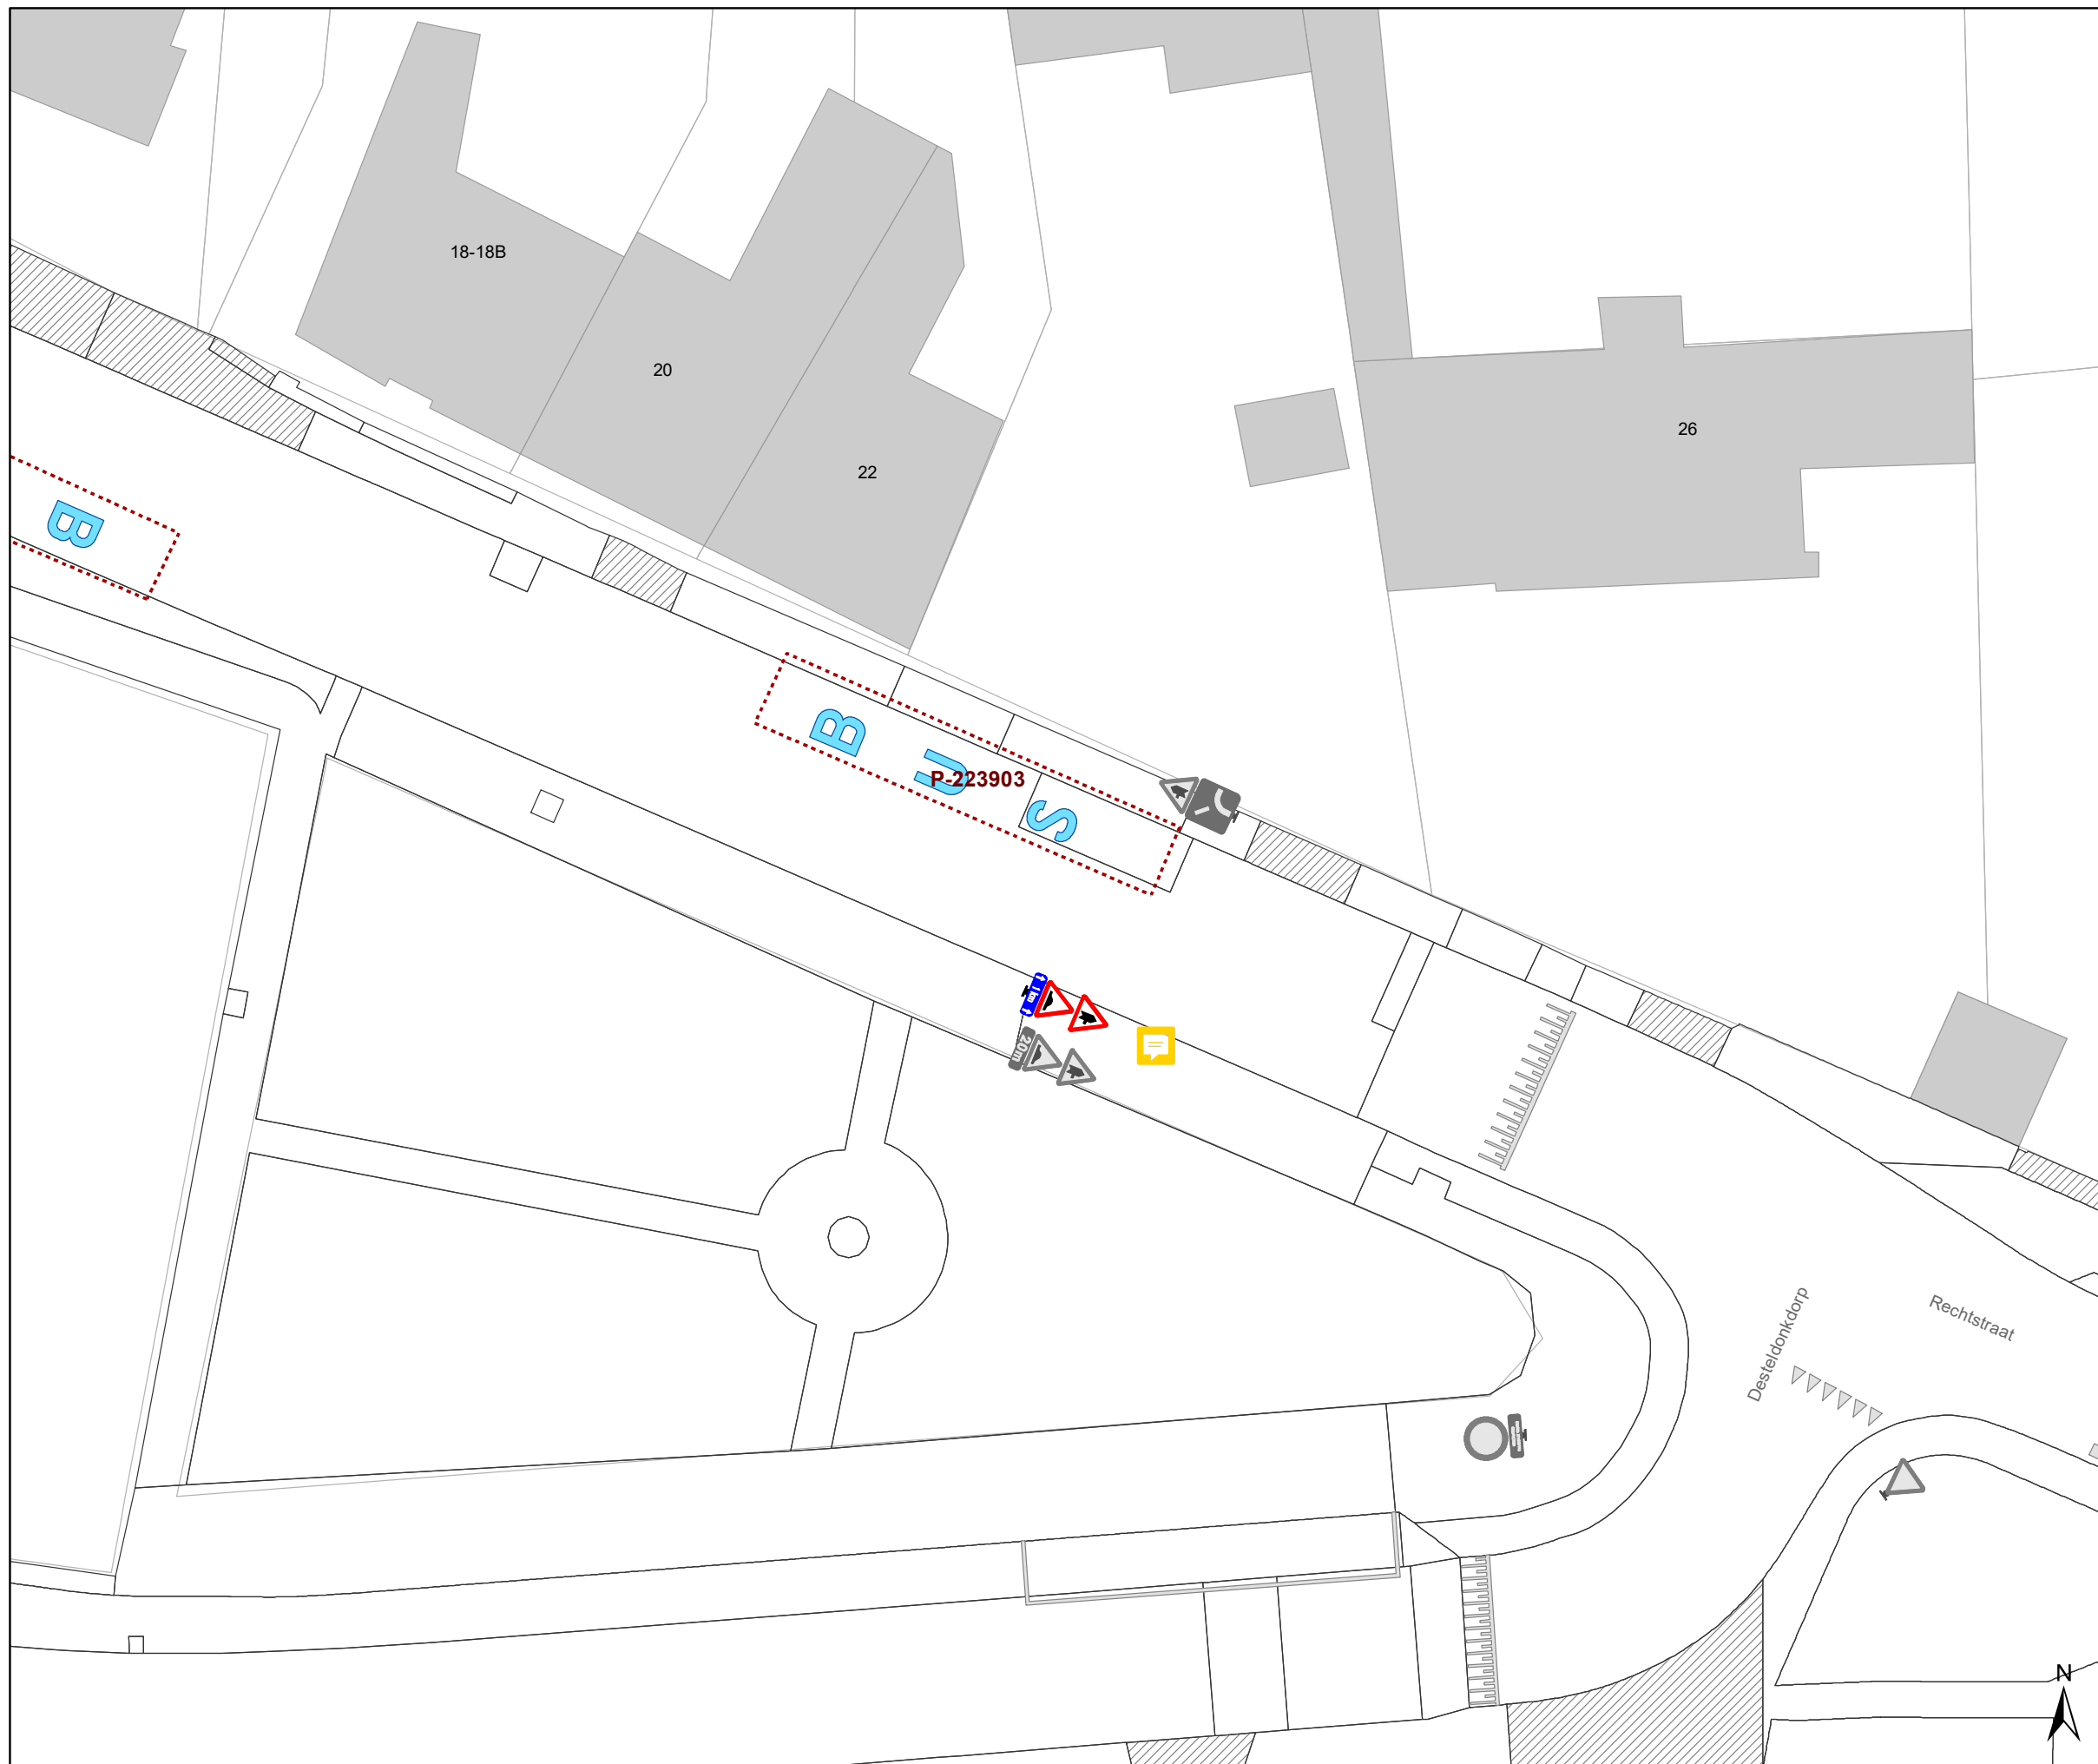

**Desteldonk zone 30
en zone 50**


Dossiernummer P-335950

DATUM	SCHAAL	PLAN	P FORMAAT
27/02/2023	1/250	31/38	A3



Legende

-  Bestaande verkeersborden
-  Geplande verkeersborden
-  Te verwijderen verkeersborden
-  Bestaande wegmarkeringen
-  Geplande wegmarkeringen
-  Te verwijderen wegmarkeringen

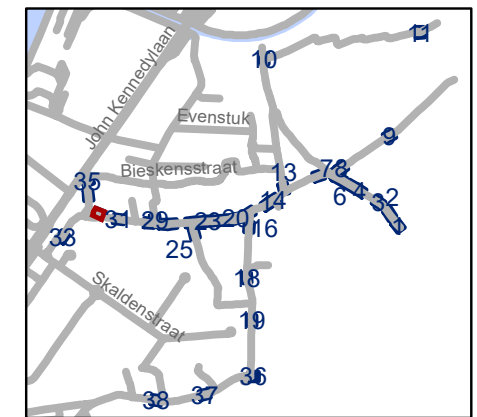


gent: Mobiliteitsbedrijf stad Gent
Verkeerstechnische taken





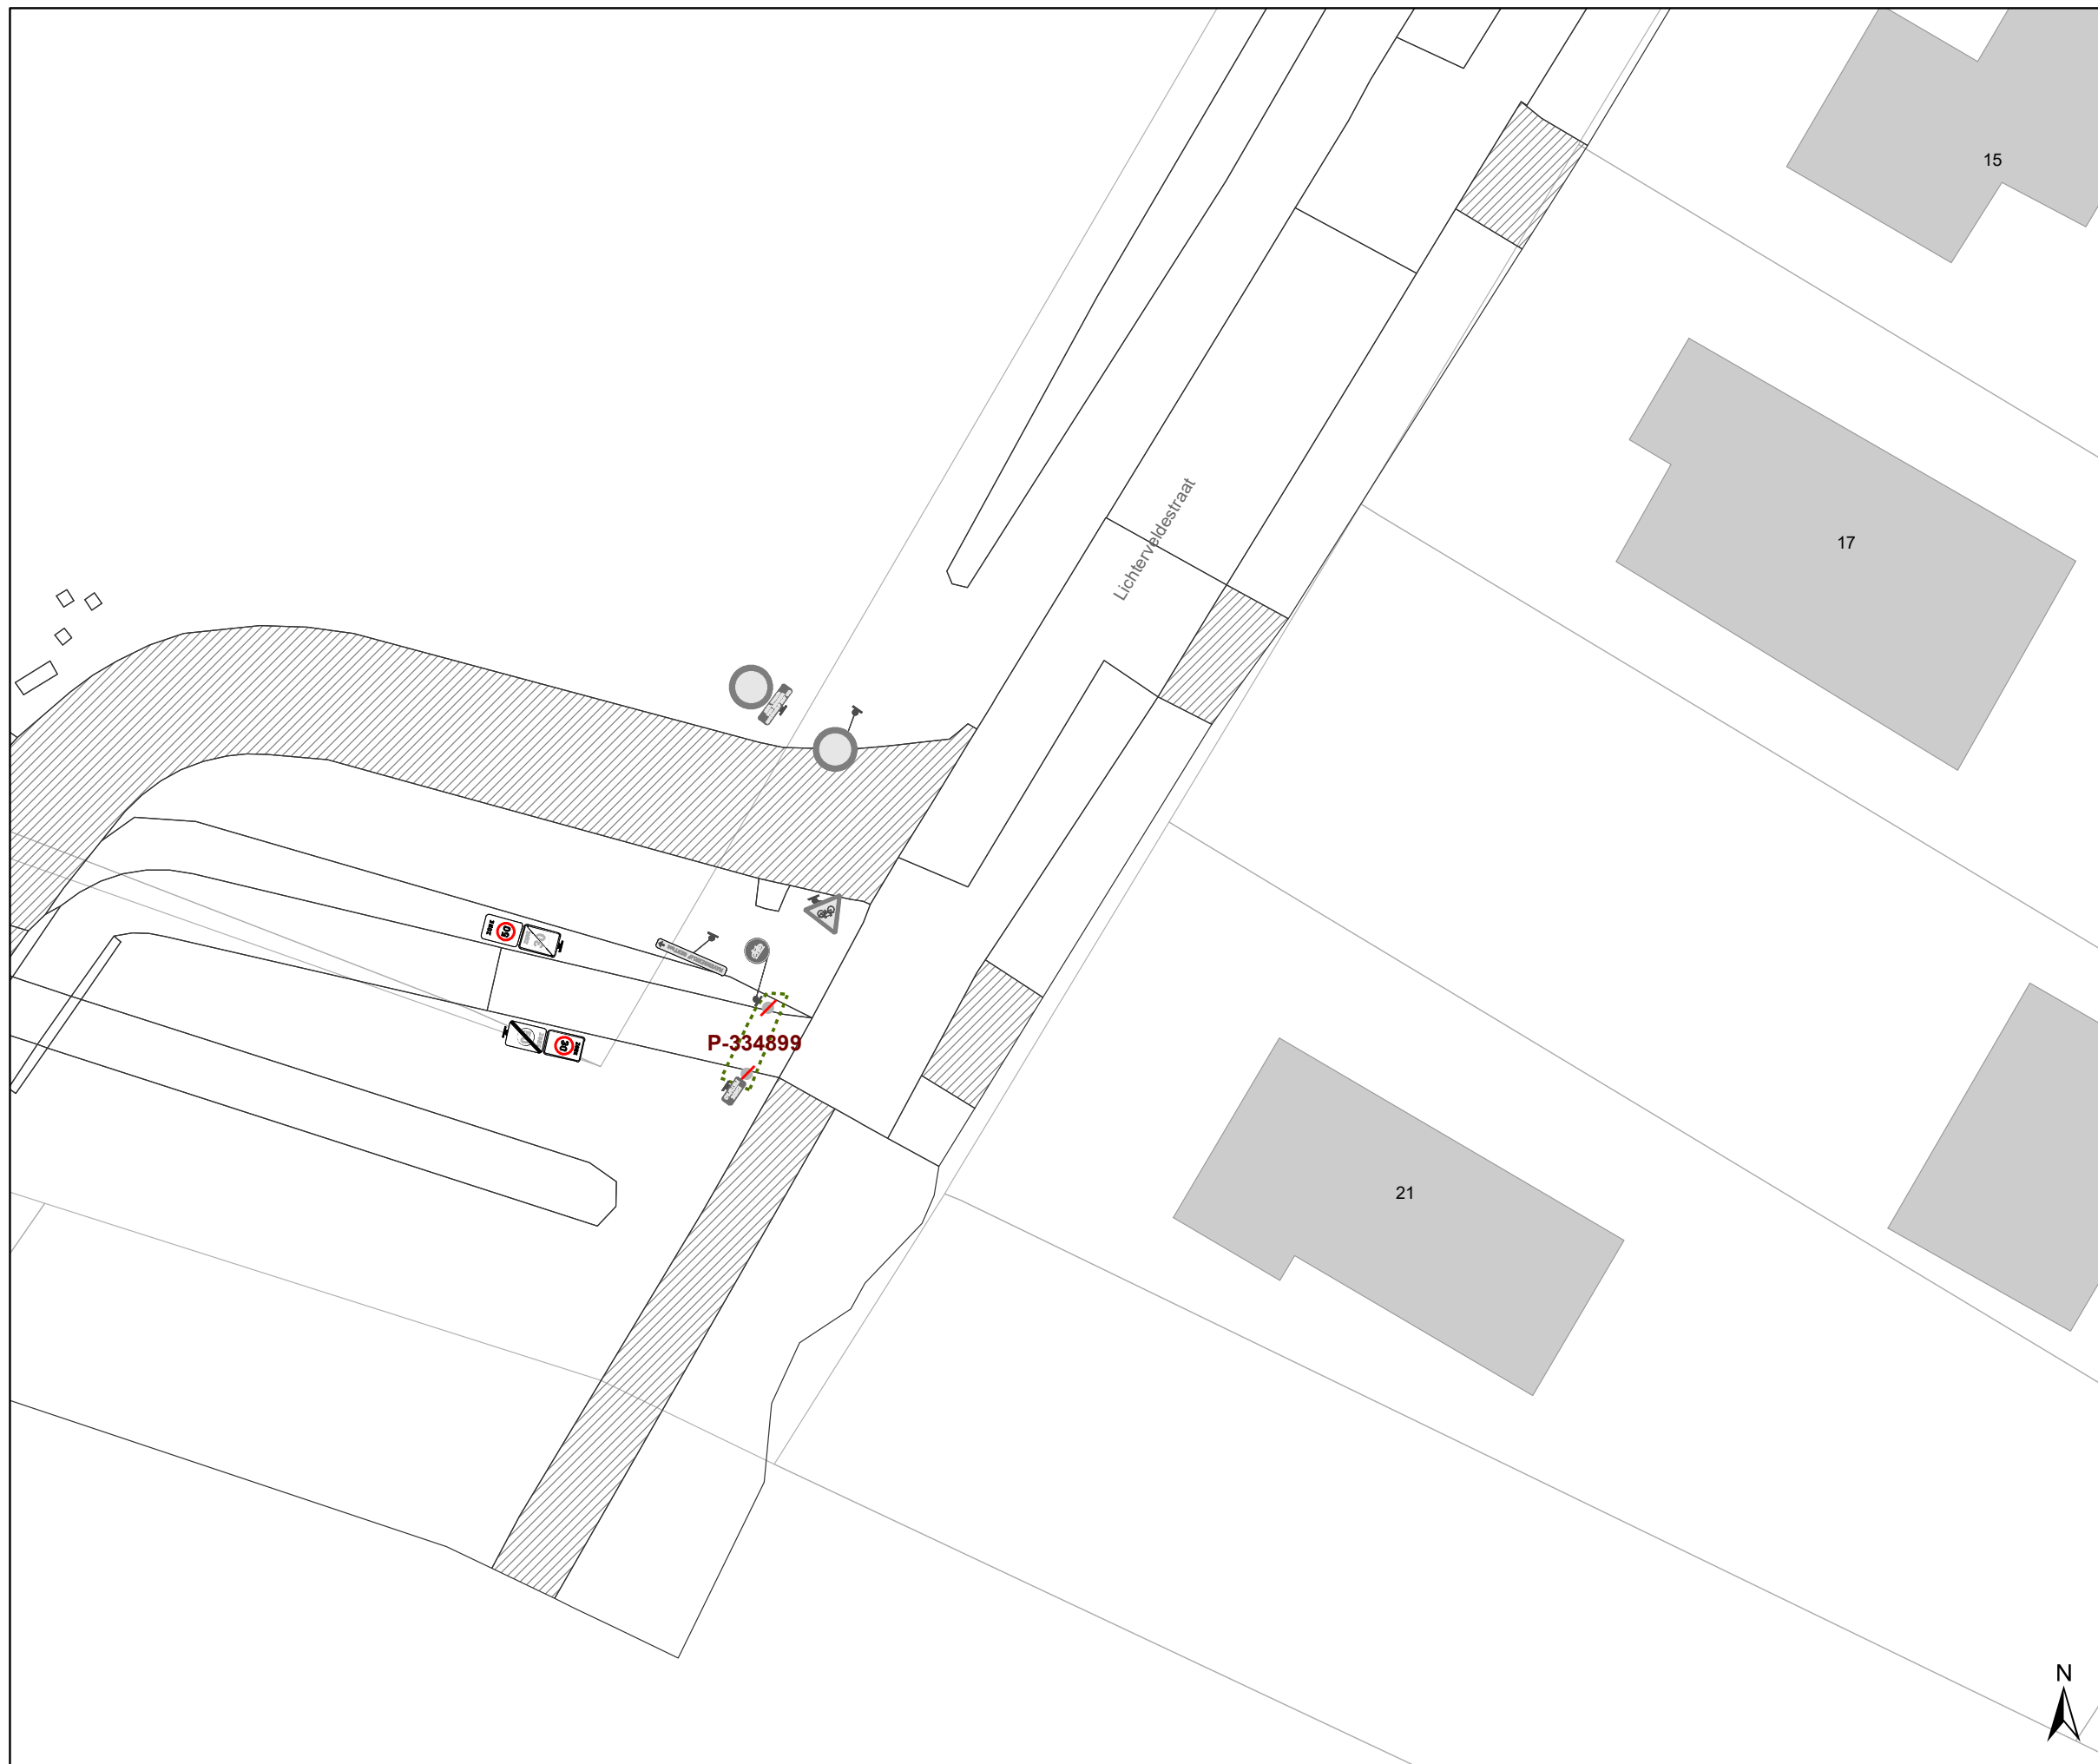

**Desteldonk zone 30
en zone 50**


Dossiernummer P-335950

DATUM	SCHAAL	PLAN	P FORMAAT
27/02/2023	1/250	32/38	A3



Legende

-  Bestaande verkeersborden
-  Geplande verkeersborden
-  Te verwijderen verkeersborden
-  Bestaande wegmarkeringen
-  Geplande wegmarkeringen
-  Te verwijderen wegmarkeringen

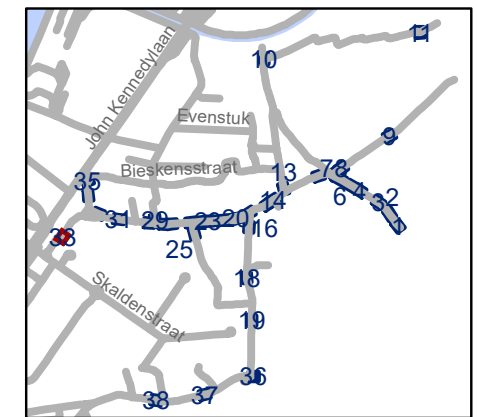

gent: Mobiliteitsbedrijf stad Gent
Verkeerstechnische taken







**Desteldonk zone 30
en zone 50**


Dossiernummer P-335950

DATUM	SCHAAL	PLAN	P FORMAAT
27/02/2023	1/250	33/38	A3



Legende

-  Bestaande verkeersborden
-  Geplande verkeersborden
-  Te verwijderen verkeersborden
-  Bestaande wegmarkeringen
-  Geplande wegmarkeringen
-  Te verwijderen wegmarkeringen

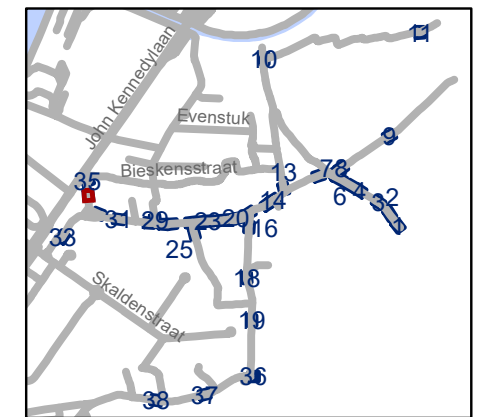


gent: Mobiliteitsbedrijf stad Gent
Verkeerstechnische taken

**Desteldonk zone 30
en zone 50**




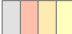


Dossiernummer P-335950

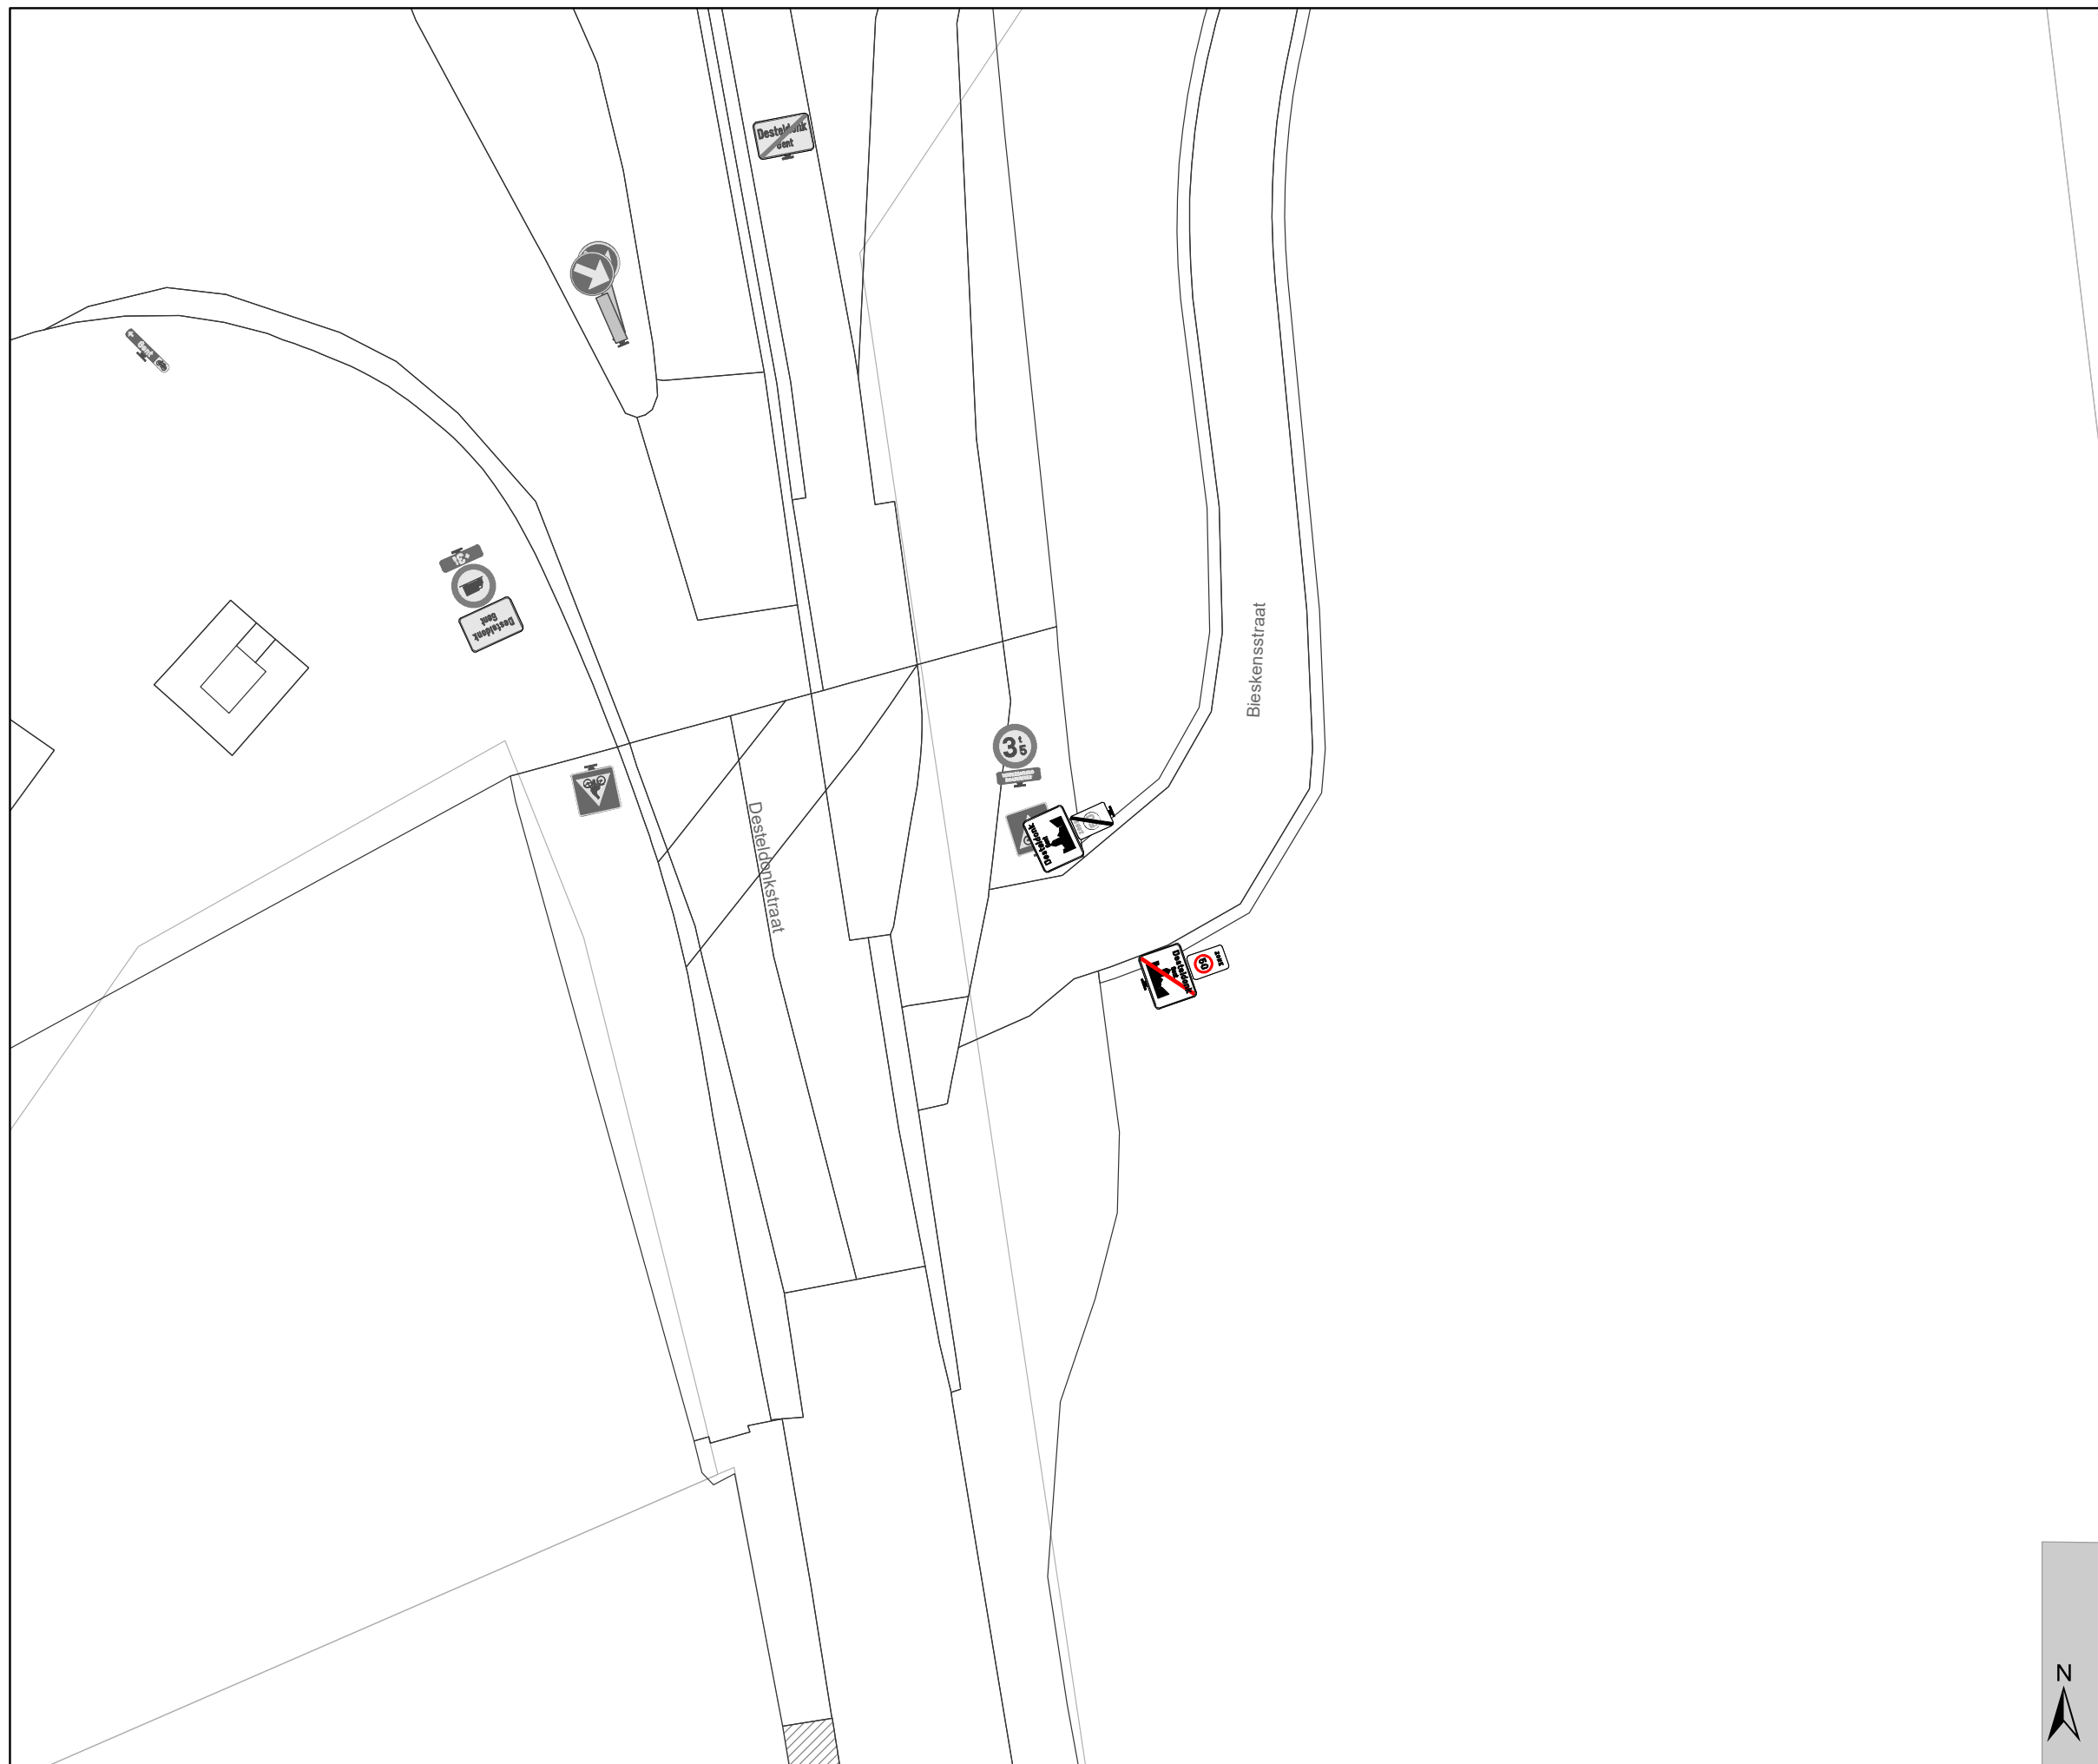
DATUM	SCHAAL	PLAN	P FORMAAT
27/02/2023	1/250	34/38	A3





Legende

-  Bestaande verkeersborden
-  Geplande verkeersborden
-  Te verwijderen verkeersborden
-  Bestaande wegmarkeringen
-  Geplande wegmarkeringen
-  Te verwijderen wegmarkeringen

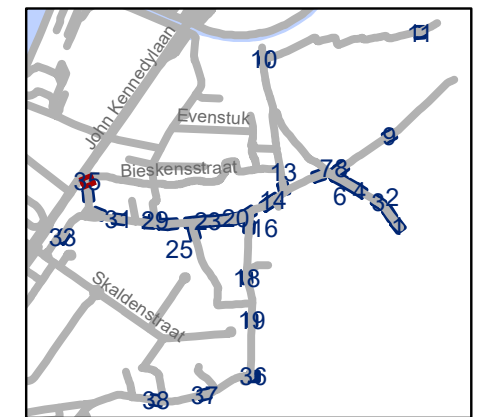


gent: Mobiliteitsbedrijf stad Gent
Verkeerstechnische taken




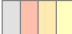


Desteldonk zone 30 en zone 50

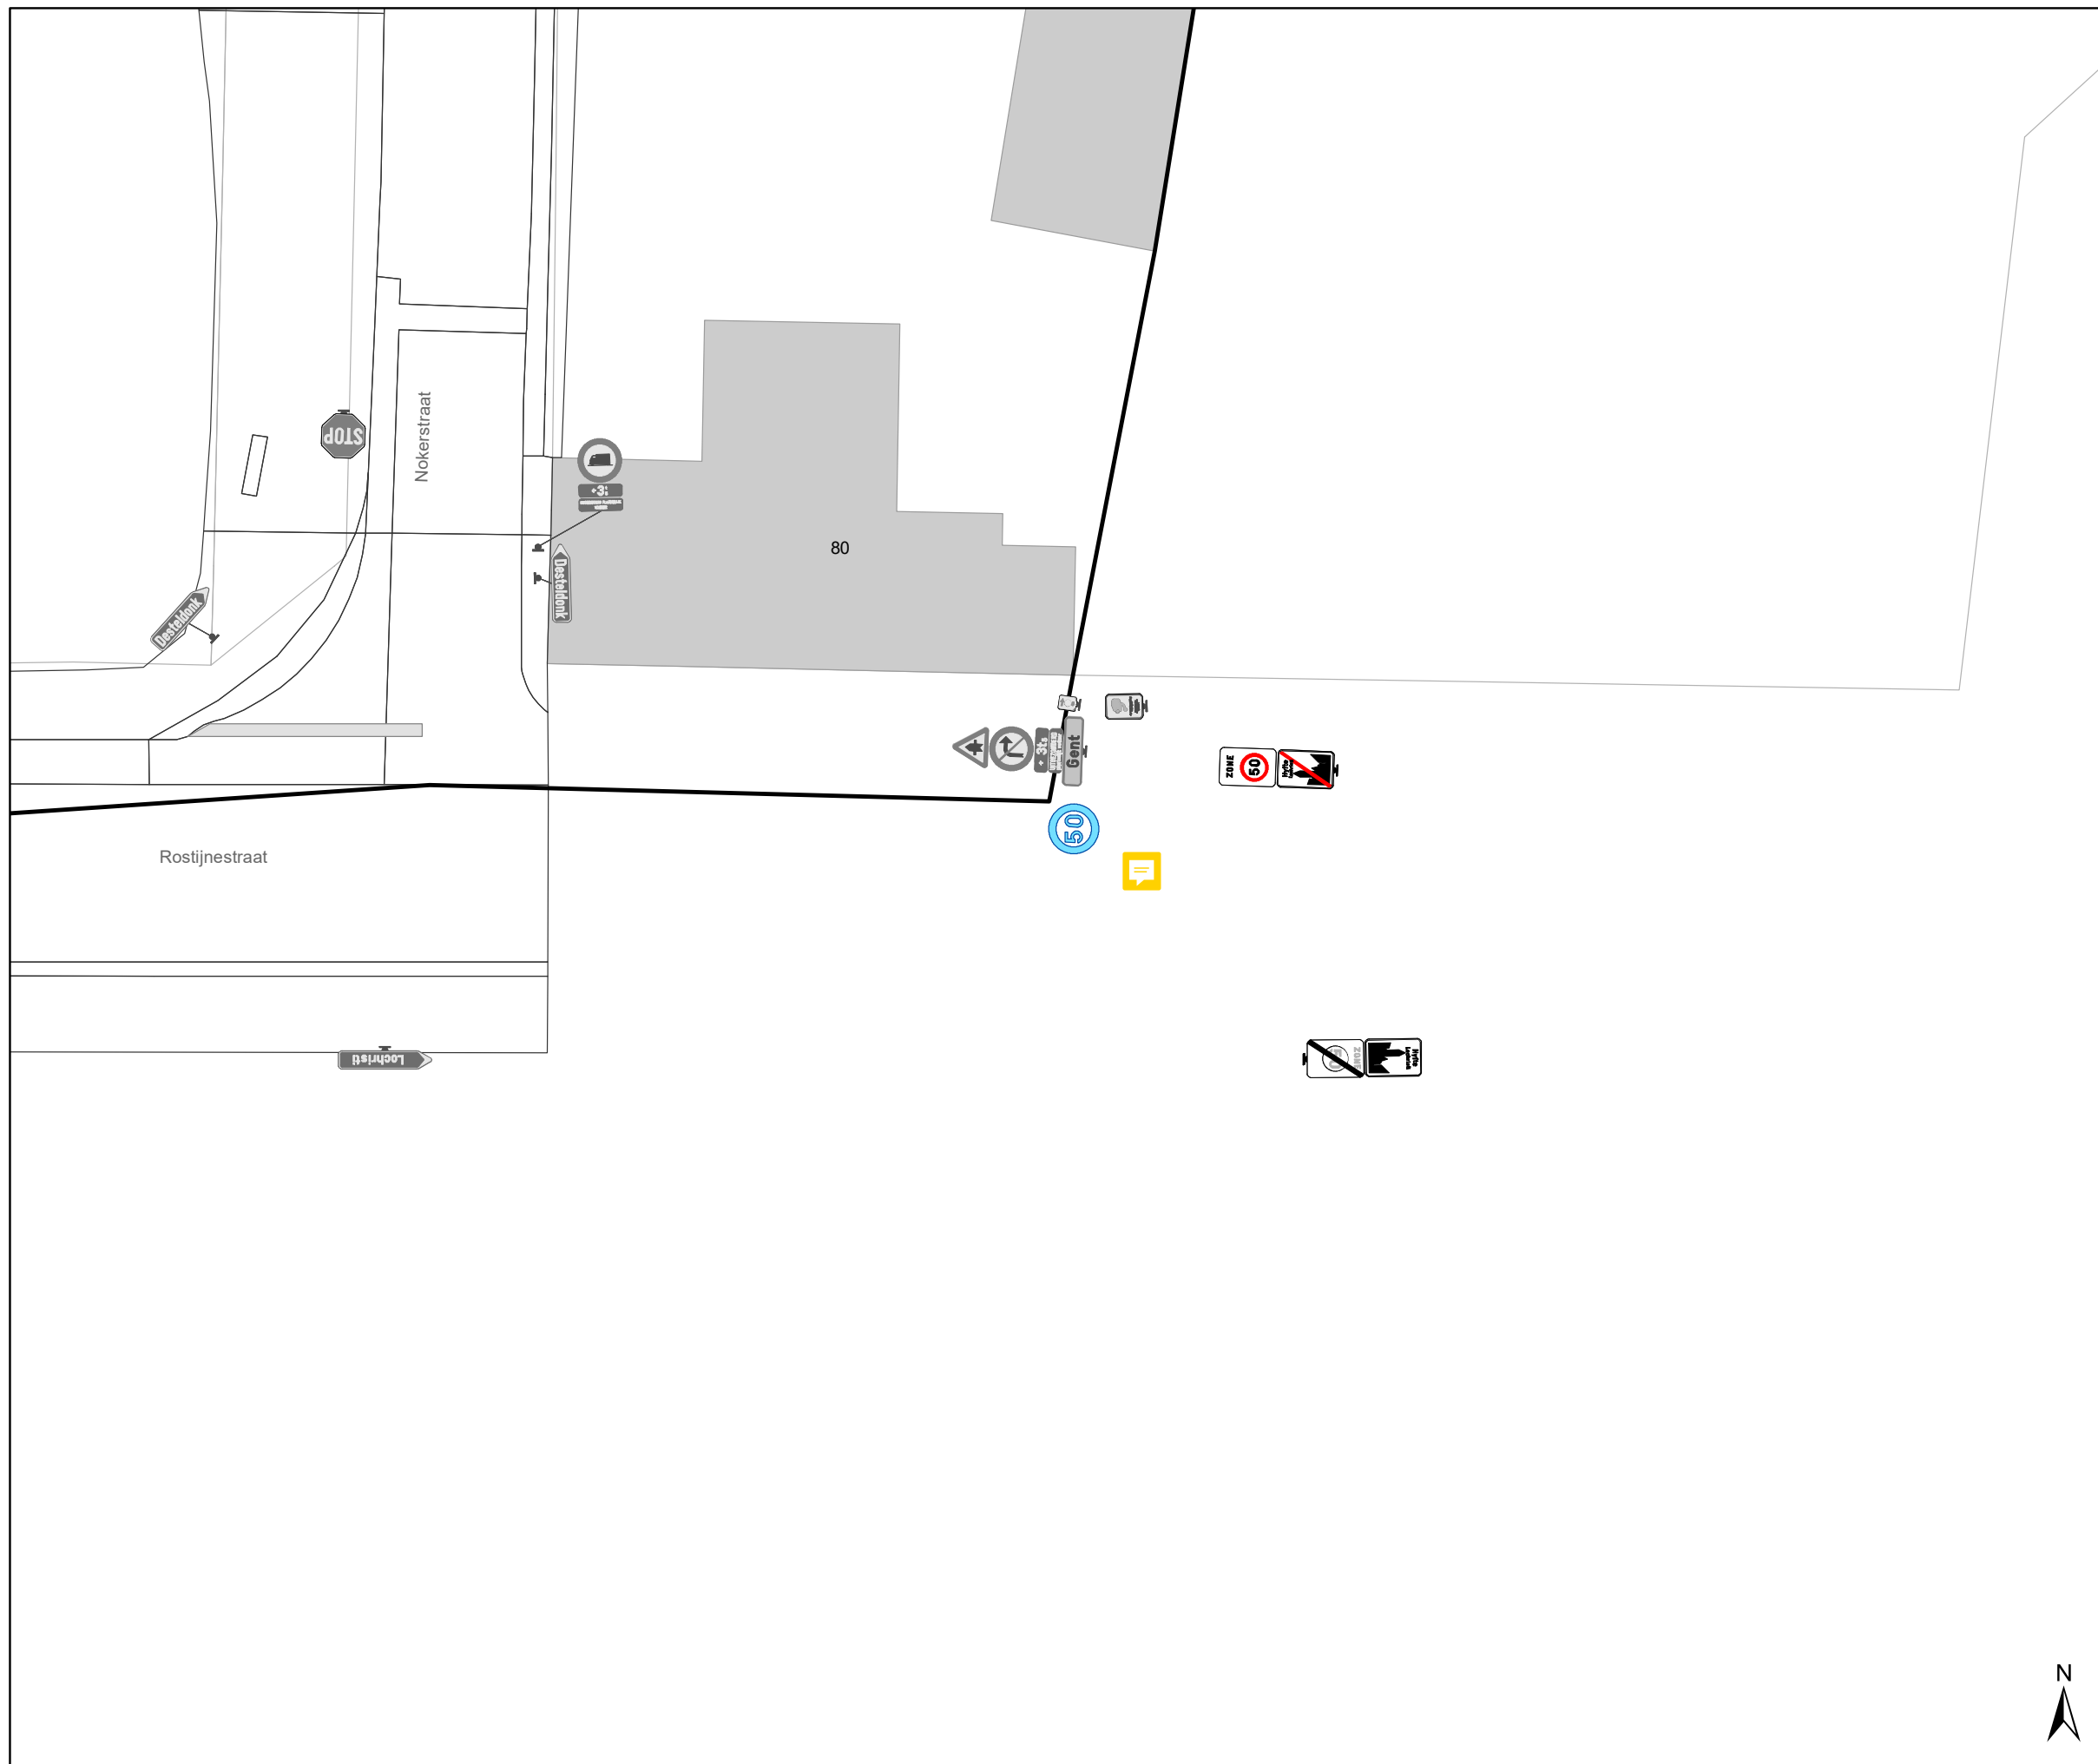
Dossiernummer P-335950

DATUM	SCHAAL	PLAN	P FORMAAT
27/02/2023	1/250	35/38	A3



Legende

-  Bestaande verkeersborden
-  Geplande verkeersborden
-  Te verwijderen verkeersborden
-  Bestaande wegmarkeringen
-  Geplande wegmarkeringen
-  Te verwijderen wegmarkeringen

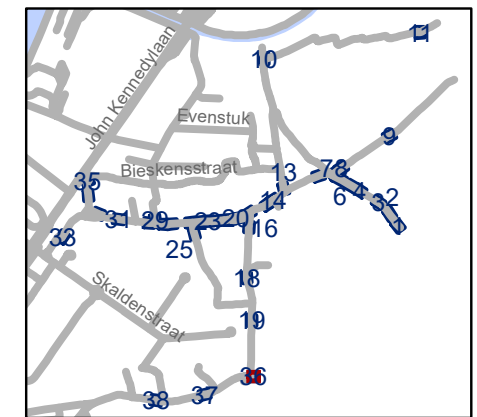


gent: Mobiliteitsbedrijf stad Gent
Verkeerstechnische taken

**Desteldonk zone 30
en zone 50**




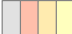


Dossiernummer P-335950

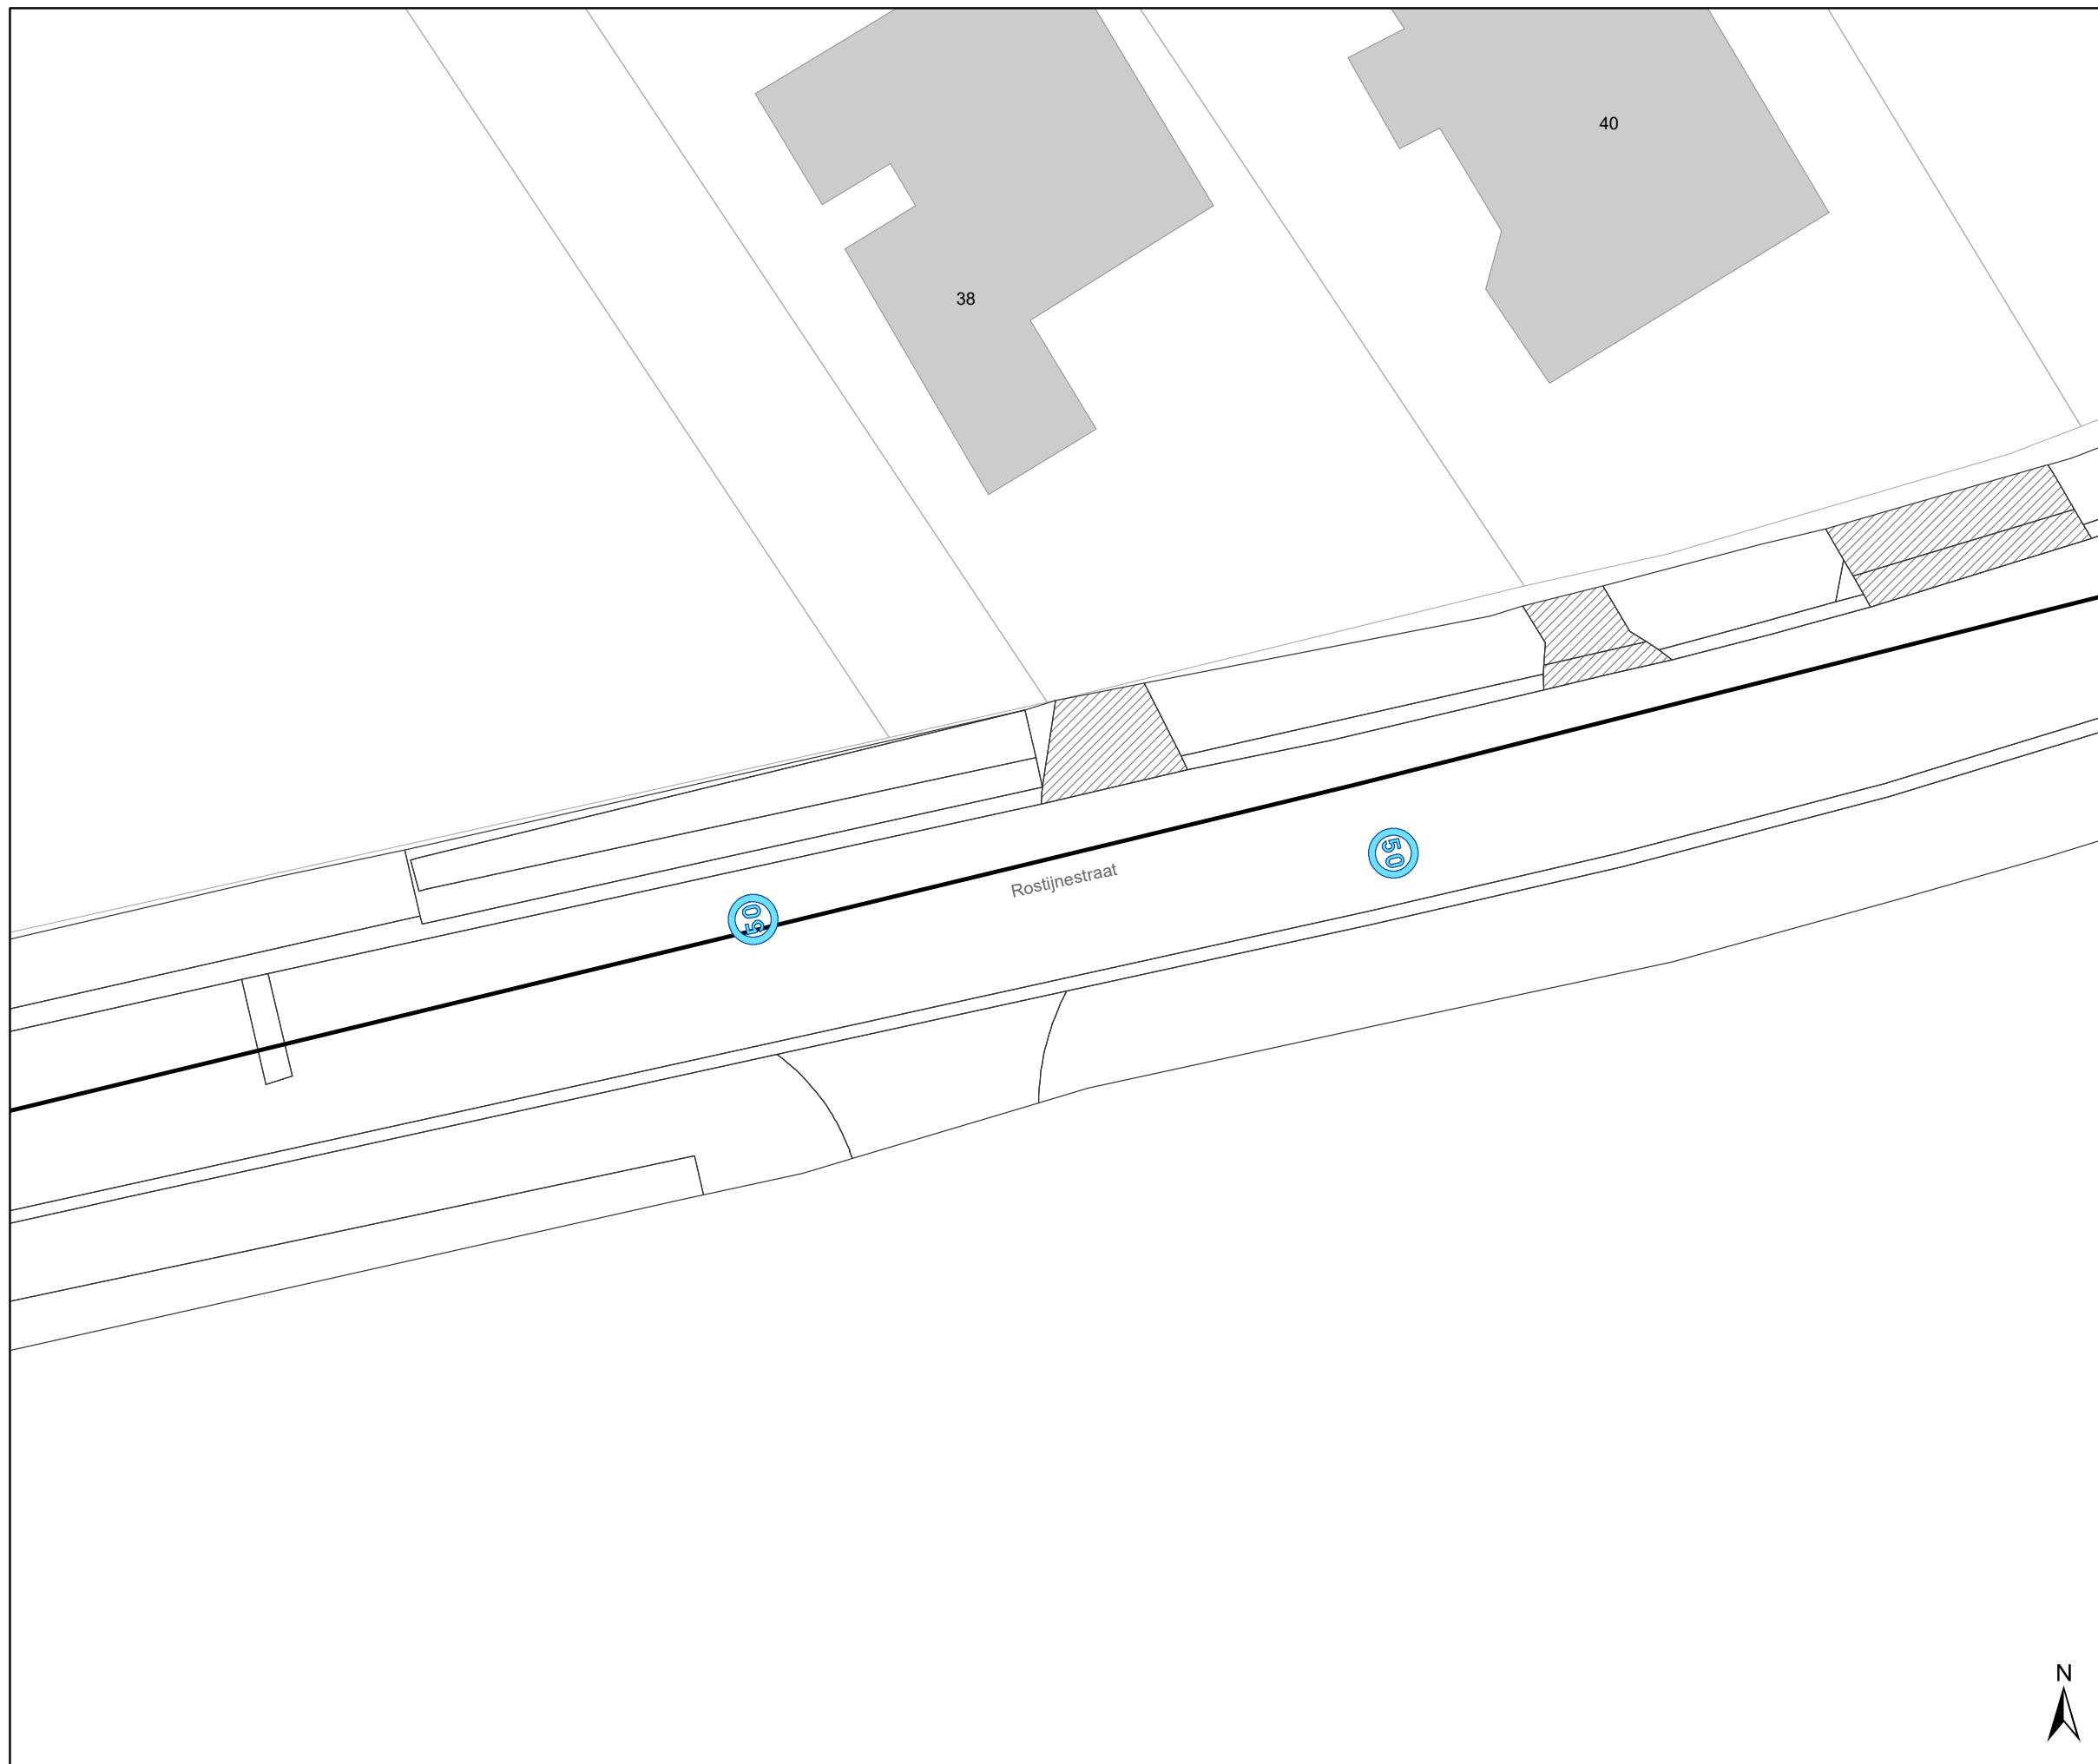
DATUM	SCHAAL	PLAN	P FORMAAT
27/02/2023	1/250	36/38	A3





Legende

-  Bestaande verkeersborden
-  Geplande verkeersborden
-  Te verwijderen verkeersborden
-  Bestaande wegmarkeringen
-  Geplande wegmarkeringen
-  Te verwijderen wegmarkeringen

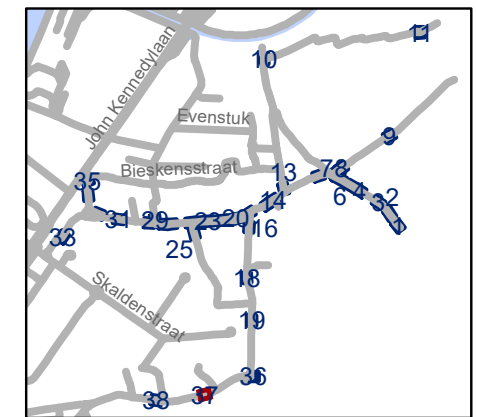


gent: Mobiliteitsbedrijf stad Gent
Verkeerstechnische taken




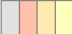


**Desteldonk zone 30
en zone 50**

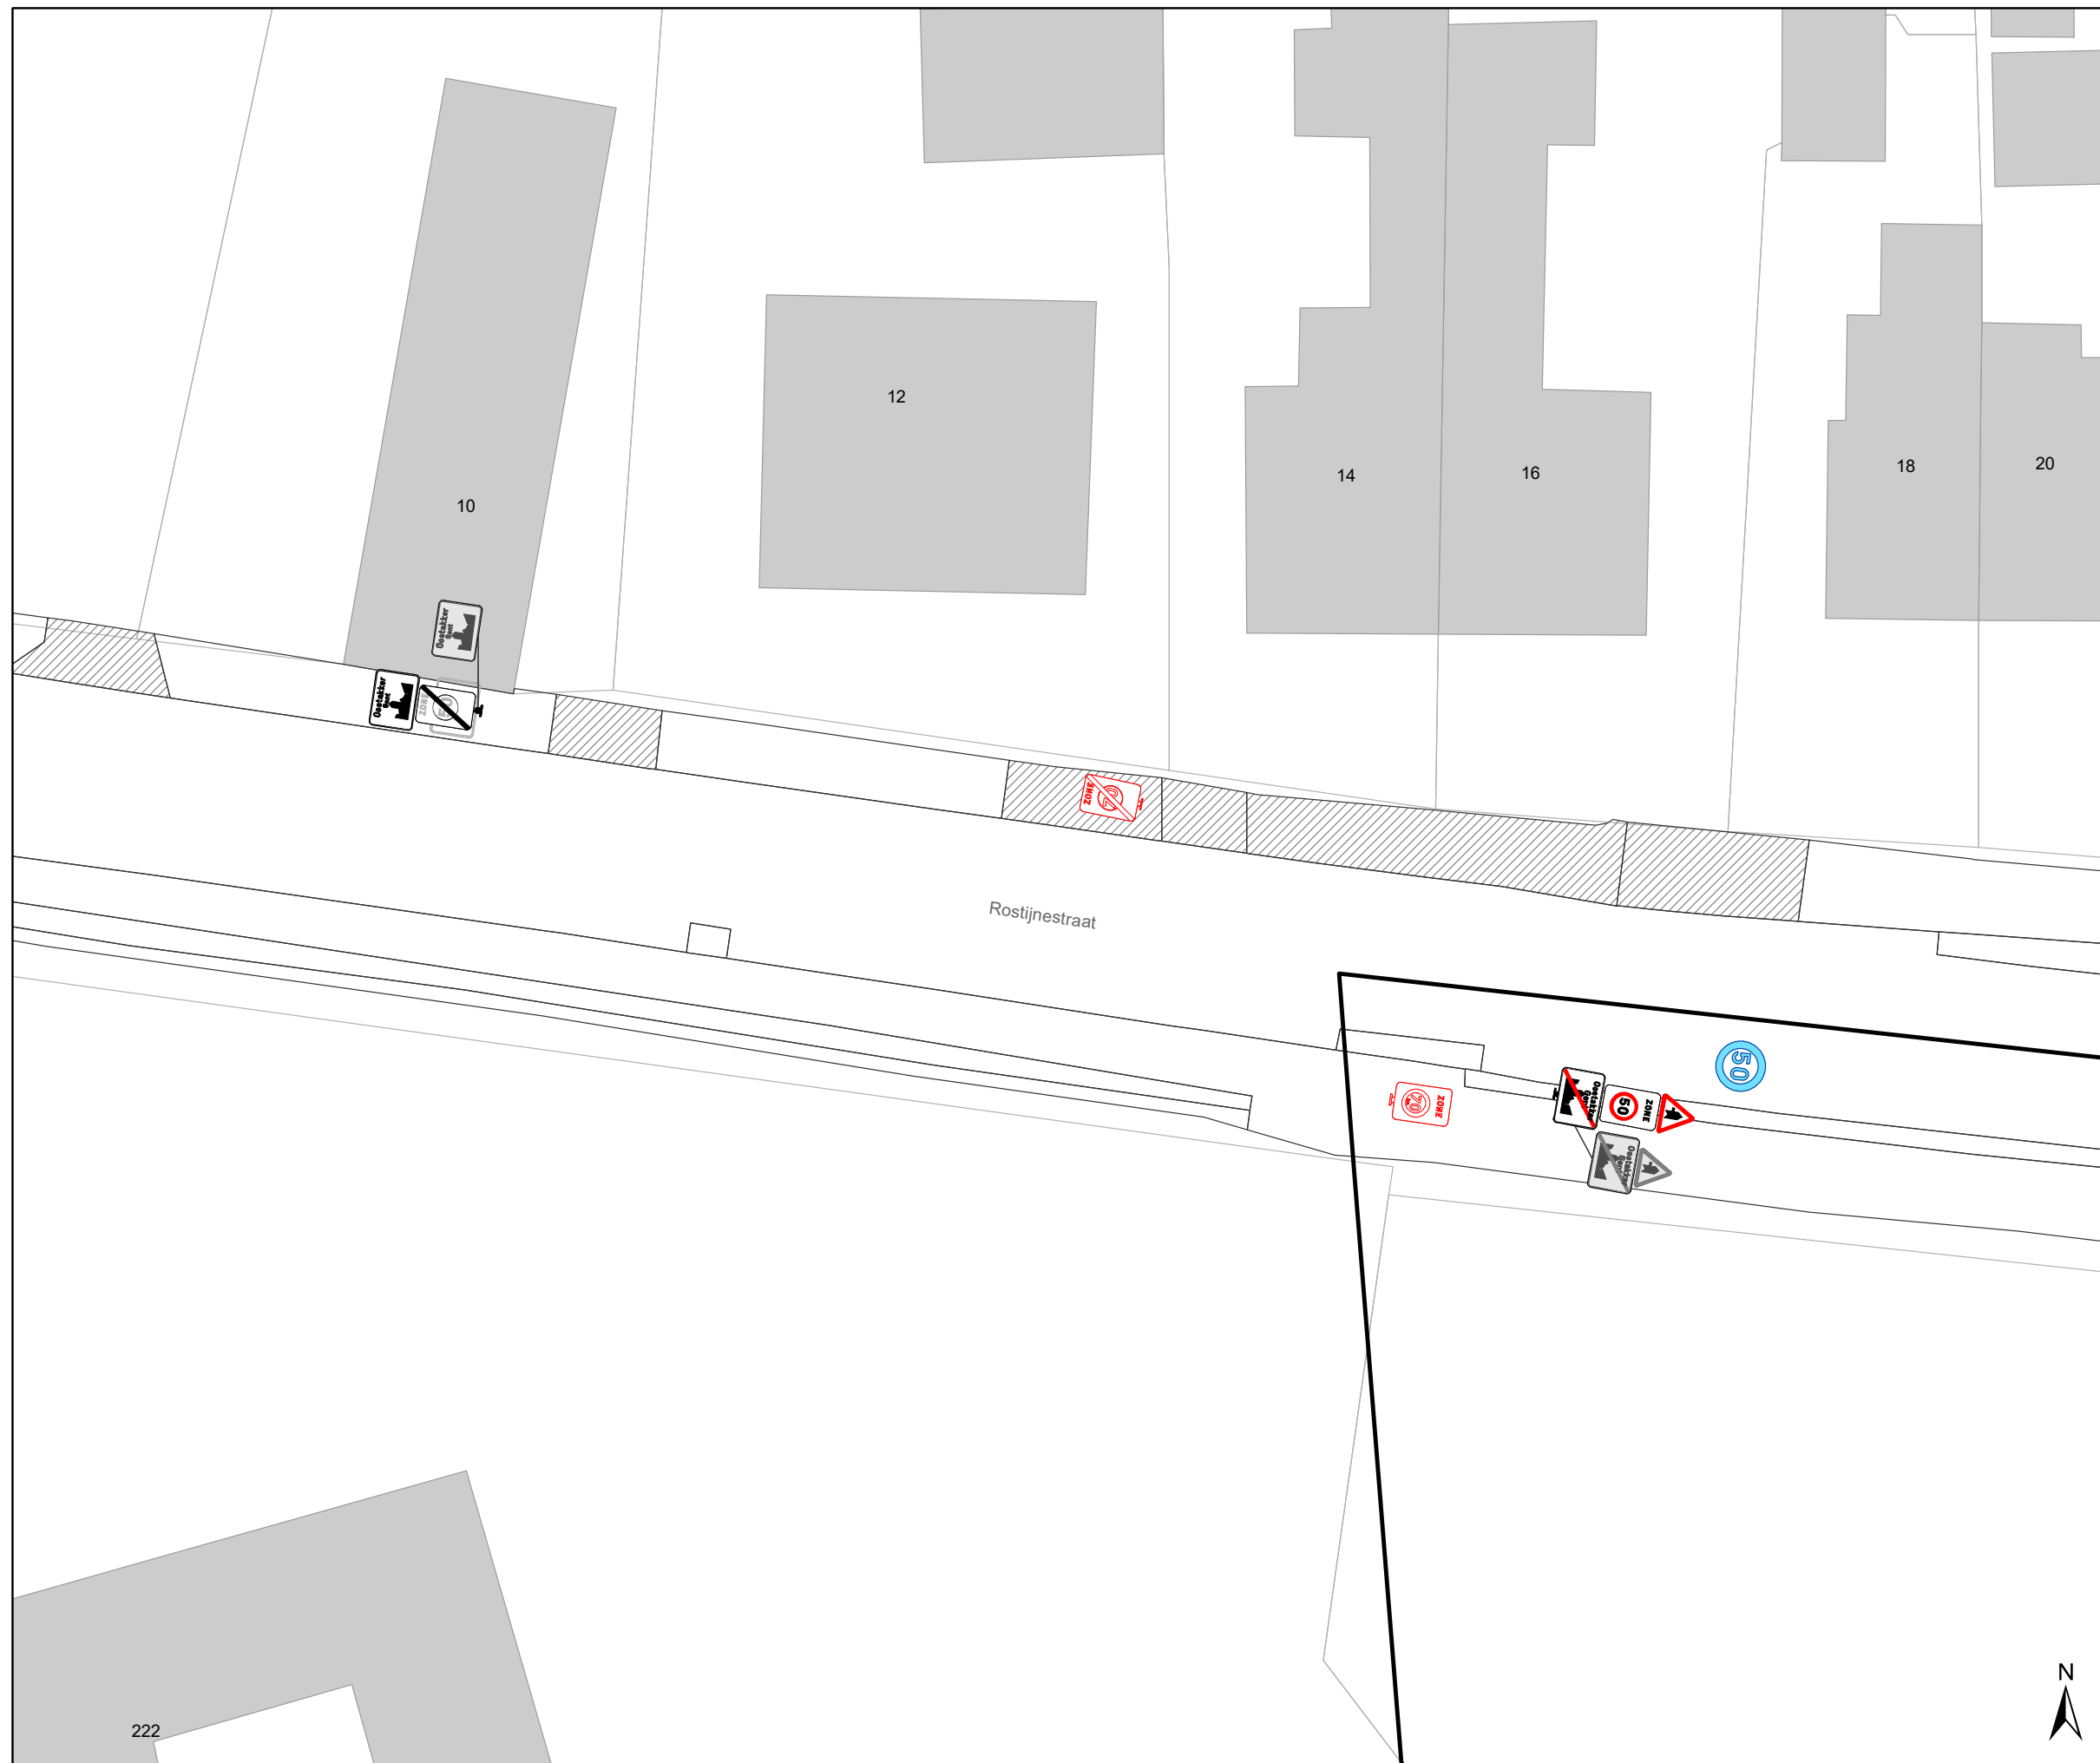
Dossiernummer P-335950

DATUM	SCHAAL	PLAN	P FORMAAT
27/02/2023	1/250	37/38	A3



Legende

-  Bestaande verkeersborden
-  Geplande verkeersborden
-  Te verwijderen verkeersborden
-  Bestaande wegmarkeringen
-  Geplande wegmarkeringen
-  Te verwijderen wegmarkeringen

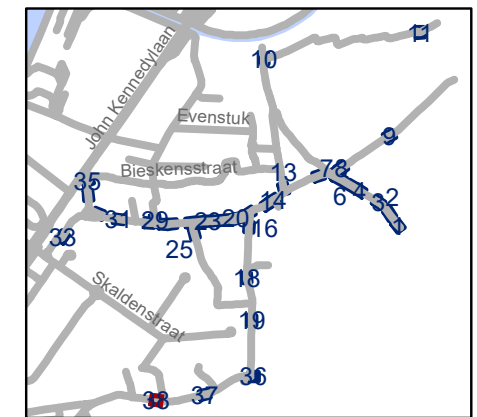

gent: Mobiliteitsbedrijf stad Gent
Verkeerstechnische taken

**Desteldonk zone 30
en zone 50**

Dossiernummer P-335950

DATUM	SCHAAL	PLAN	P FORMAAT
27/02/2023	1/250	38/38	A3



222