


Legende

- Bestaande verkeersborden
- Geplande verkeersborden
- Te verwijderen verkeersborden
- Bestaende wegmarkeringen
- Geplande wegmarkeringen
- Te verwijderen wegmarkeringen

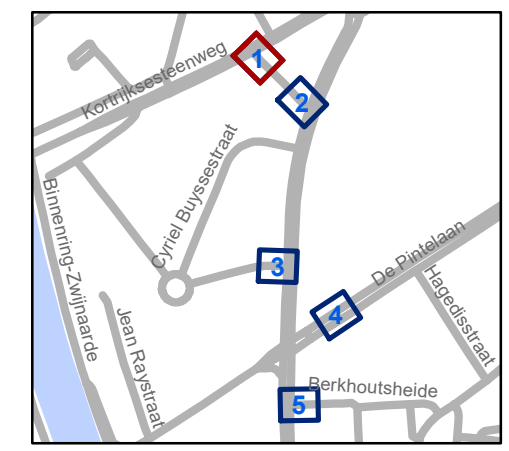

gent: Mobiliteitsbedrijf stad Gent
Verkeerstechnische taken


**Oudenaardsesteenweg
Verduidelijkingen**

Dossinummer P-395226

DATUM	SCHAAL	PLAN	P.FORMAAT
18/04/2023	1/200	1/5	A3



- ### Legende
-  Bestaande verkeersborden
 -  Geplande verkeersborden
 -  Te verwijderen verkeersborden
 -  Bestaande wegmarkeringen
 -  Geplande wegmarkeringen
 -  Te verwijderen wegmarkeringen

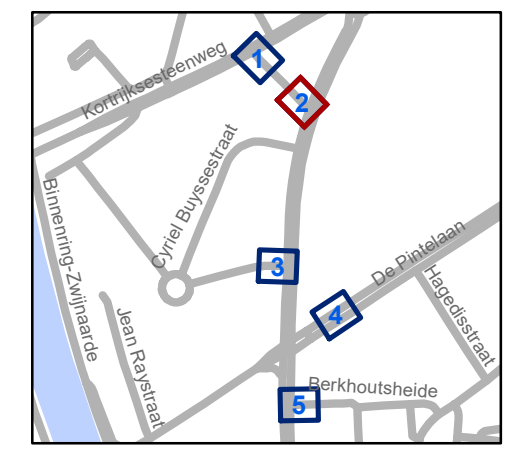


gent: Mobiliteitsbedrijf stad Gent
Verkeerstechnische taken

Oudenaardsesteenweg Verduidelijkingen





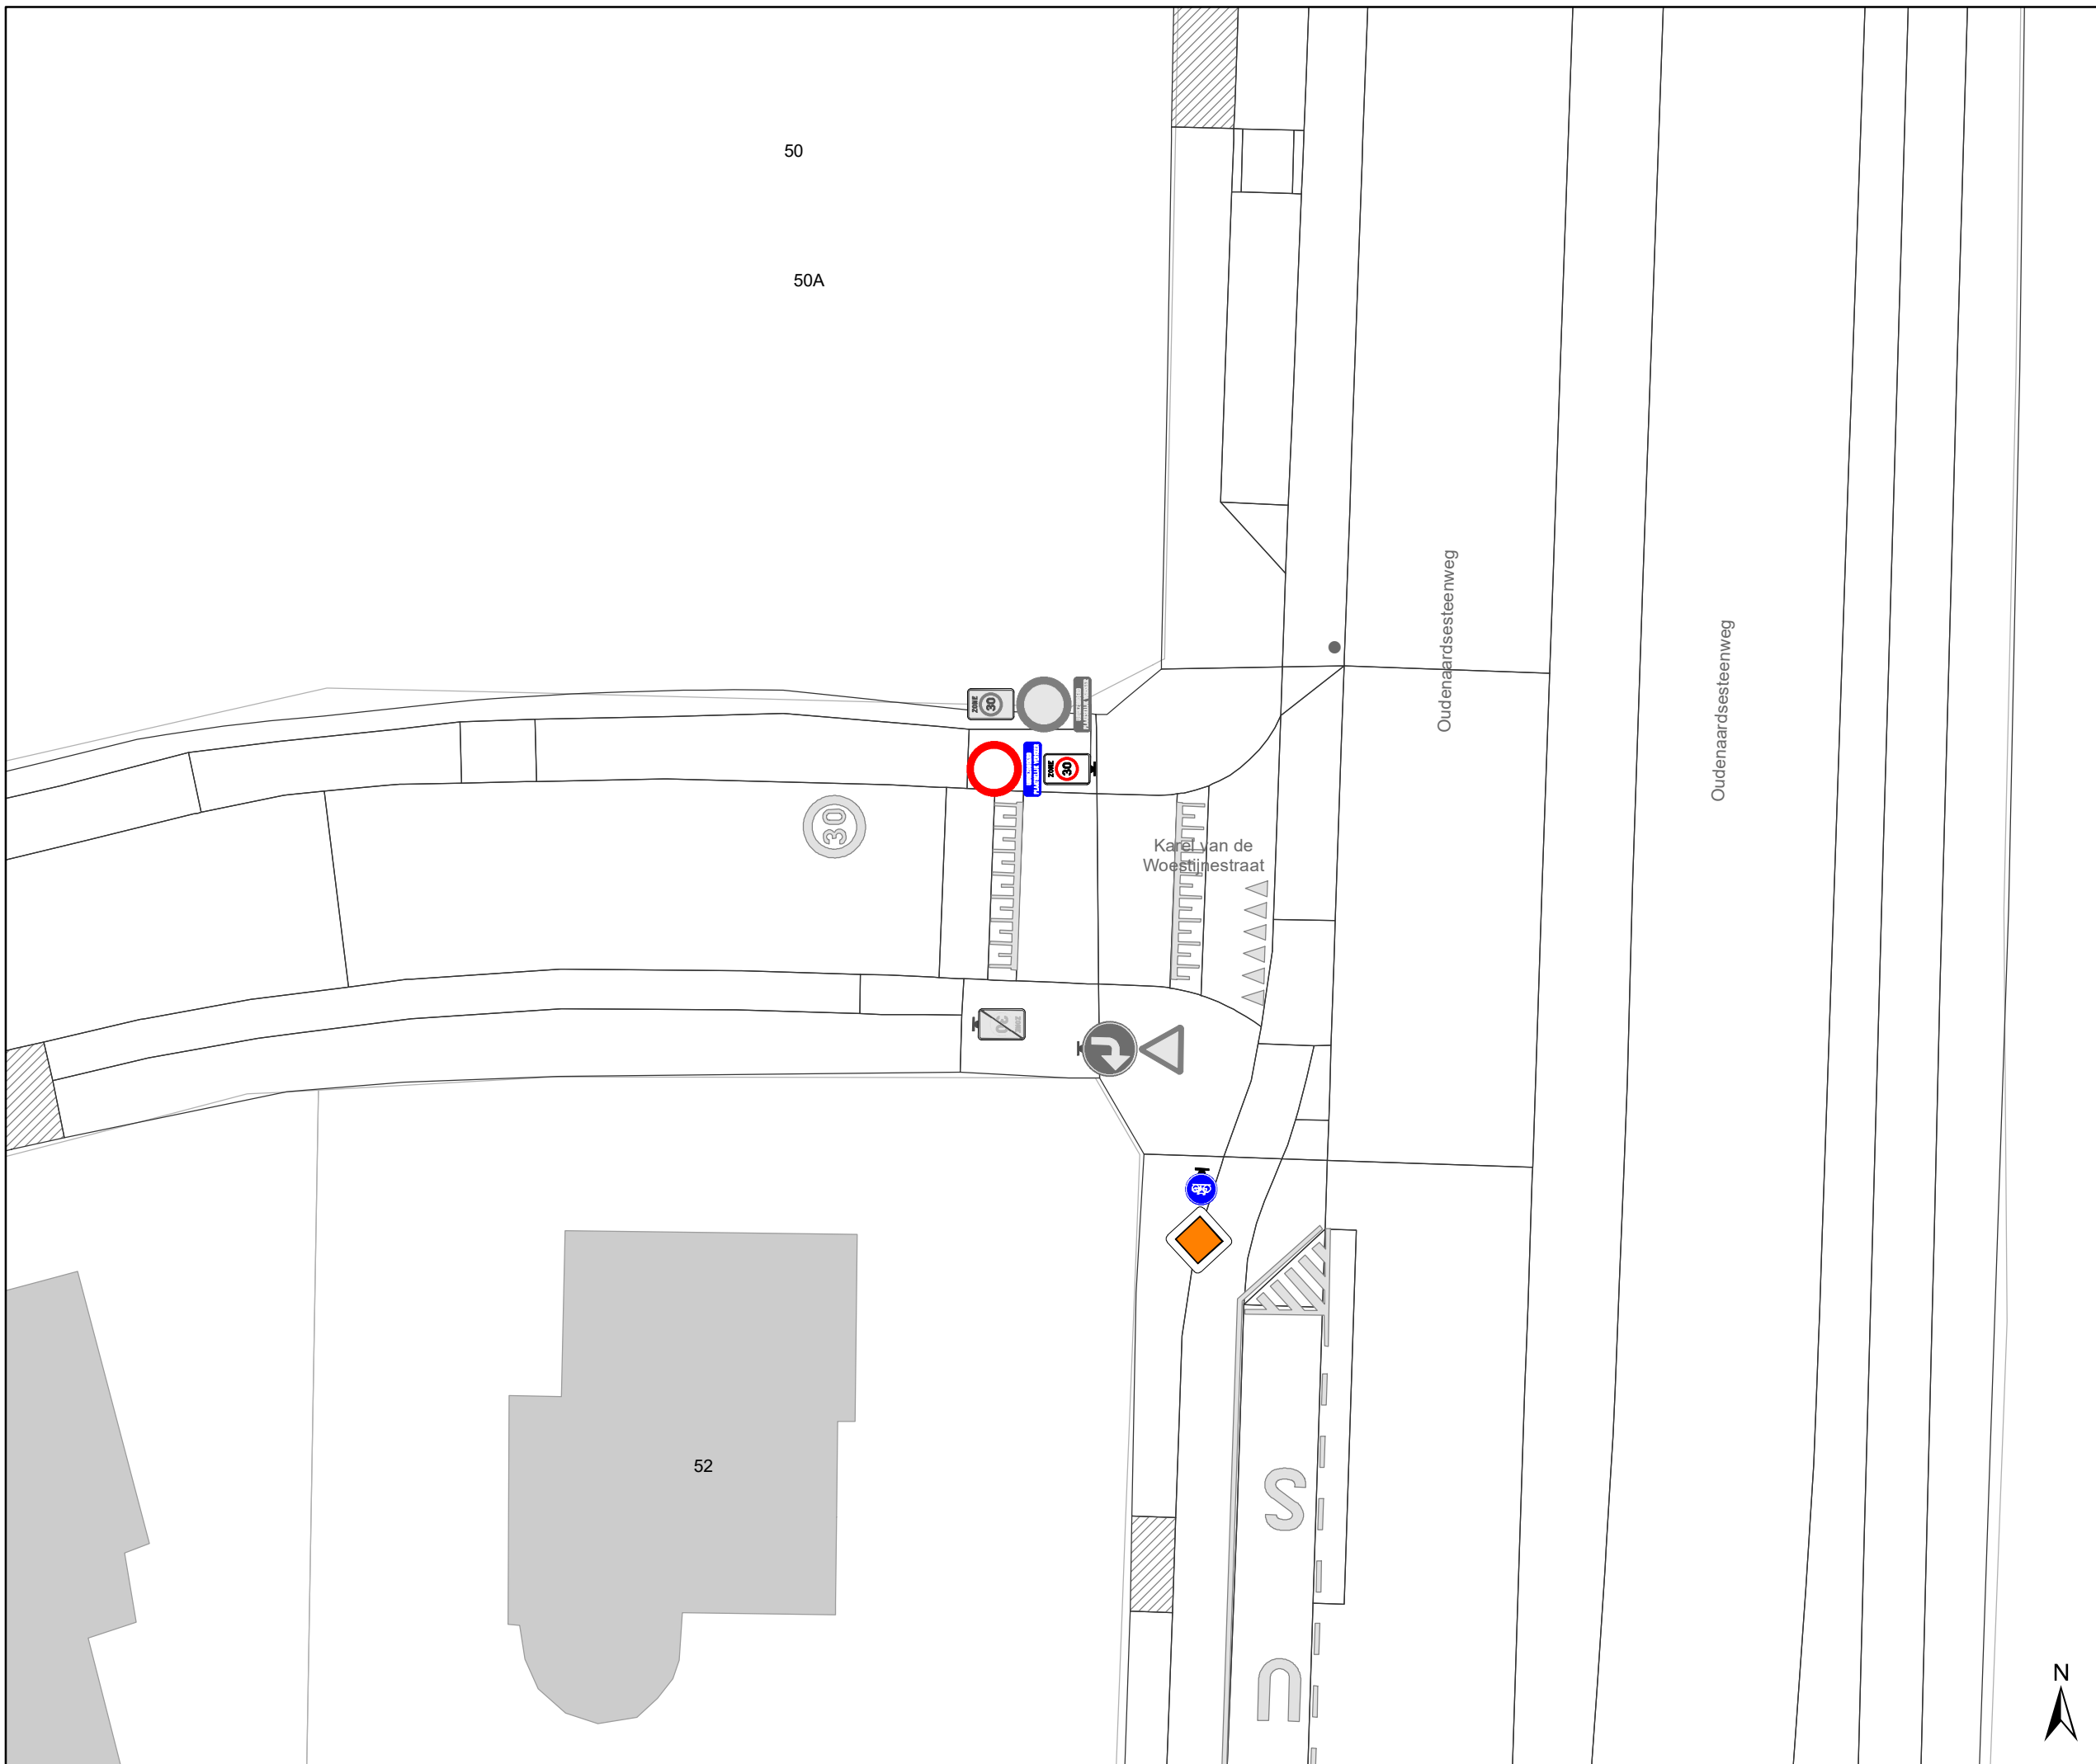

Dossinummer P-395226


DATUM	SCHAAL	PLAN	P.FORMAAT
18/04/2023	1/200	2/5	A3





Legende

-  Bestaande verkeersborden
-  Geplande verkeersborden
-  Te verwijderen verkeersborden
-  Bestaande wegmarkeringen
-  Geplande wegmarkeringen
-  Te verwijderen wegmarkeringen

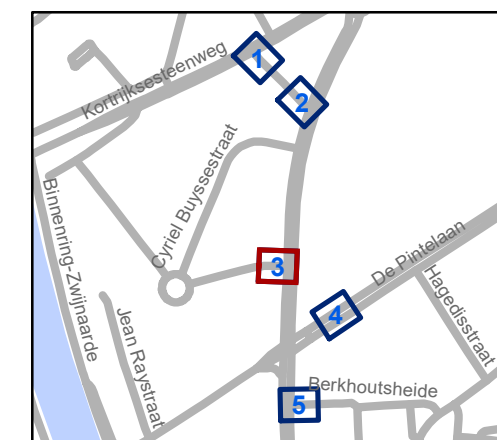


gent: Mobiliteitsbedrijf stad Gent
Verkeerstechnische taken

Oudenaardsesteenweg Verduidelijkingen




Dossinummer P-395226


DATUM	SCHAAL	PLAN	P.FORMAAT
18/04/2023	1/200	3/5	A3

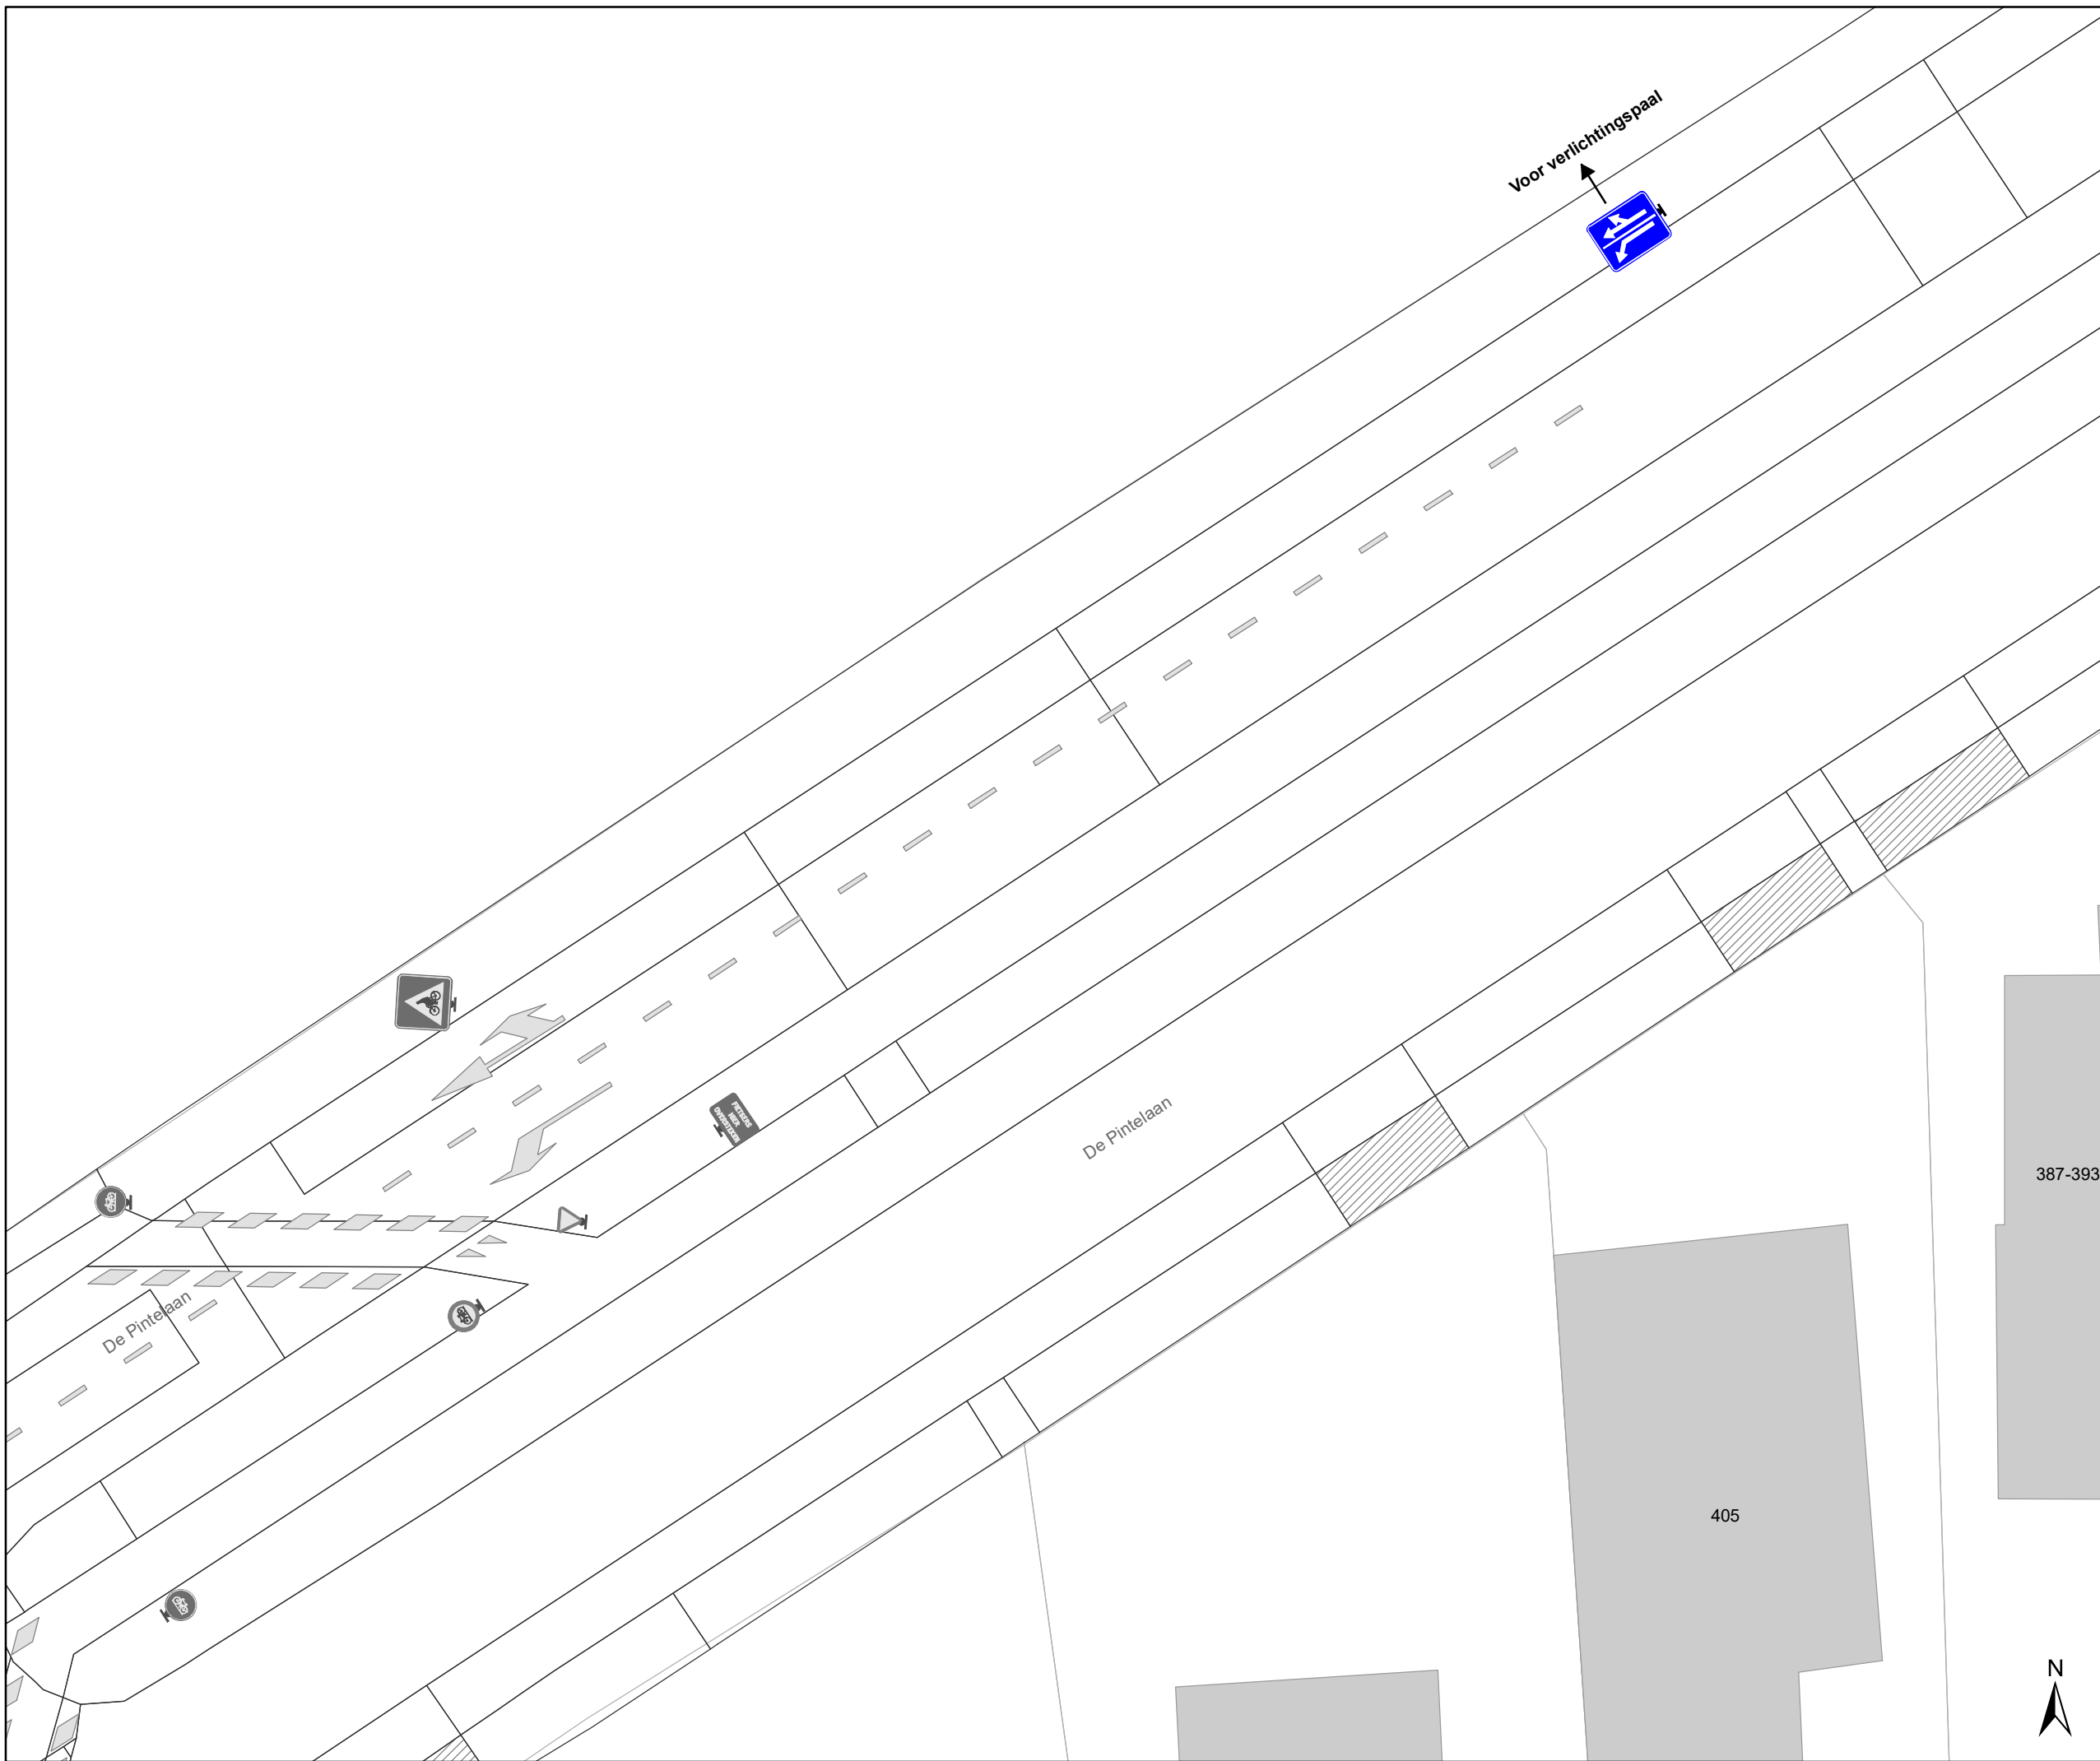



Legende

-  Bestaande verkeersborden
-  Geplande verkeersborden
-  Te verwijderen verkeersborden
-  Bestaande wegmarkeringen
-  Geplande wegmarkeringen
-  Te verwijderen wegmarkeringen

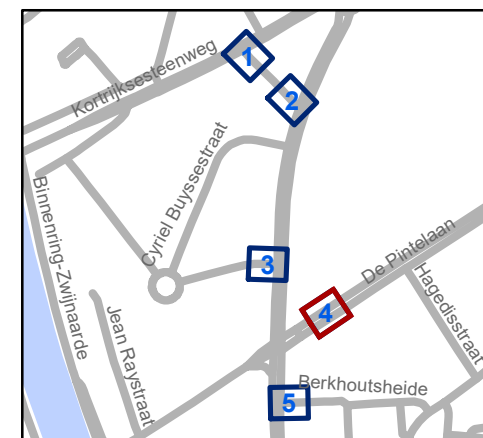


gent: Mobiliteitsbedrijf stad Gent
Verkeerstechnische taken

Oudenaardsesteenweg Verduidelijkingen

Dossinummer P-395226


DATUM	SCHAAL	PLAN	P.FORMAAT
18/04/2023	1/200	4/5	A3



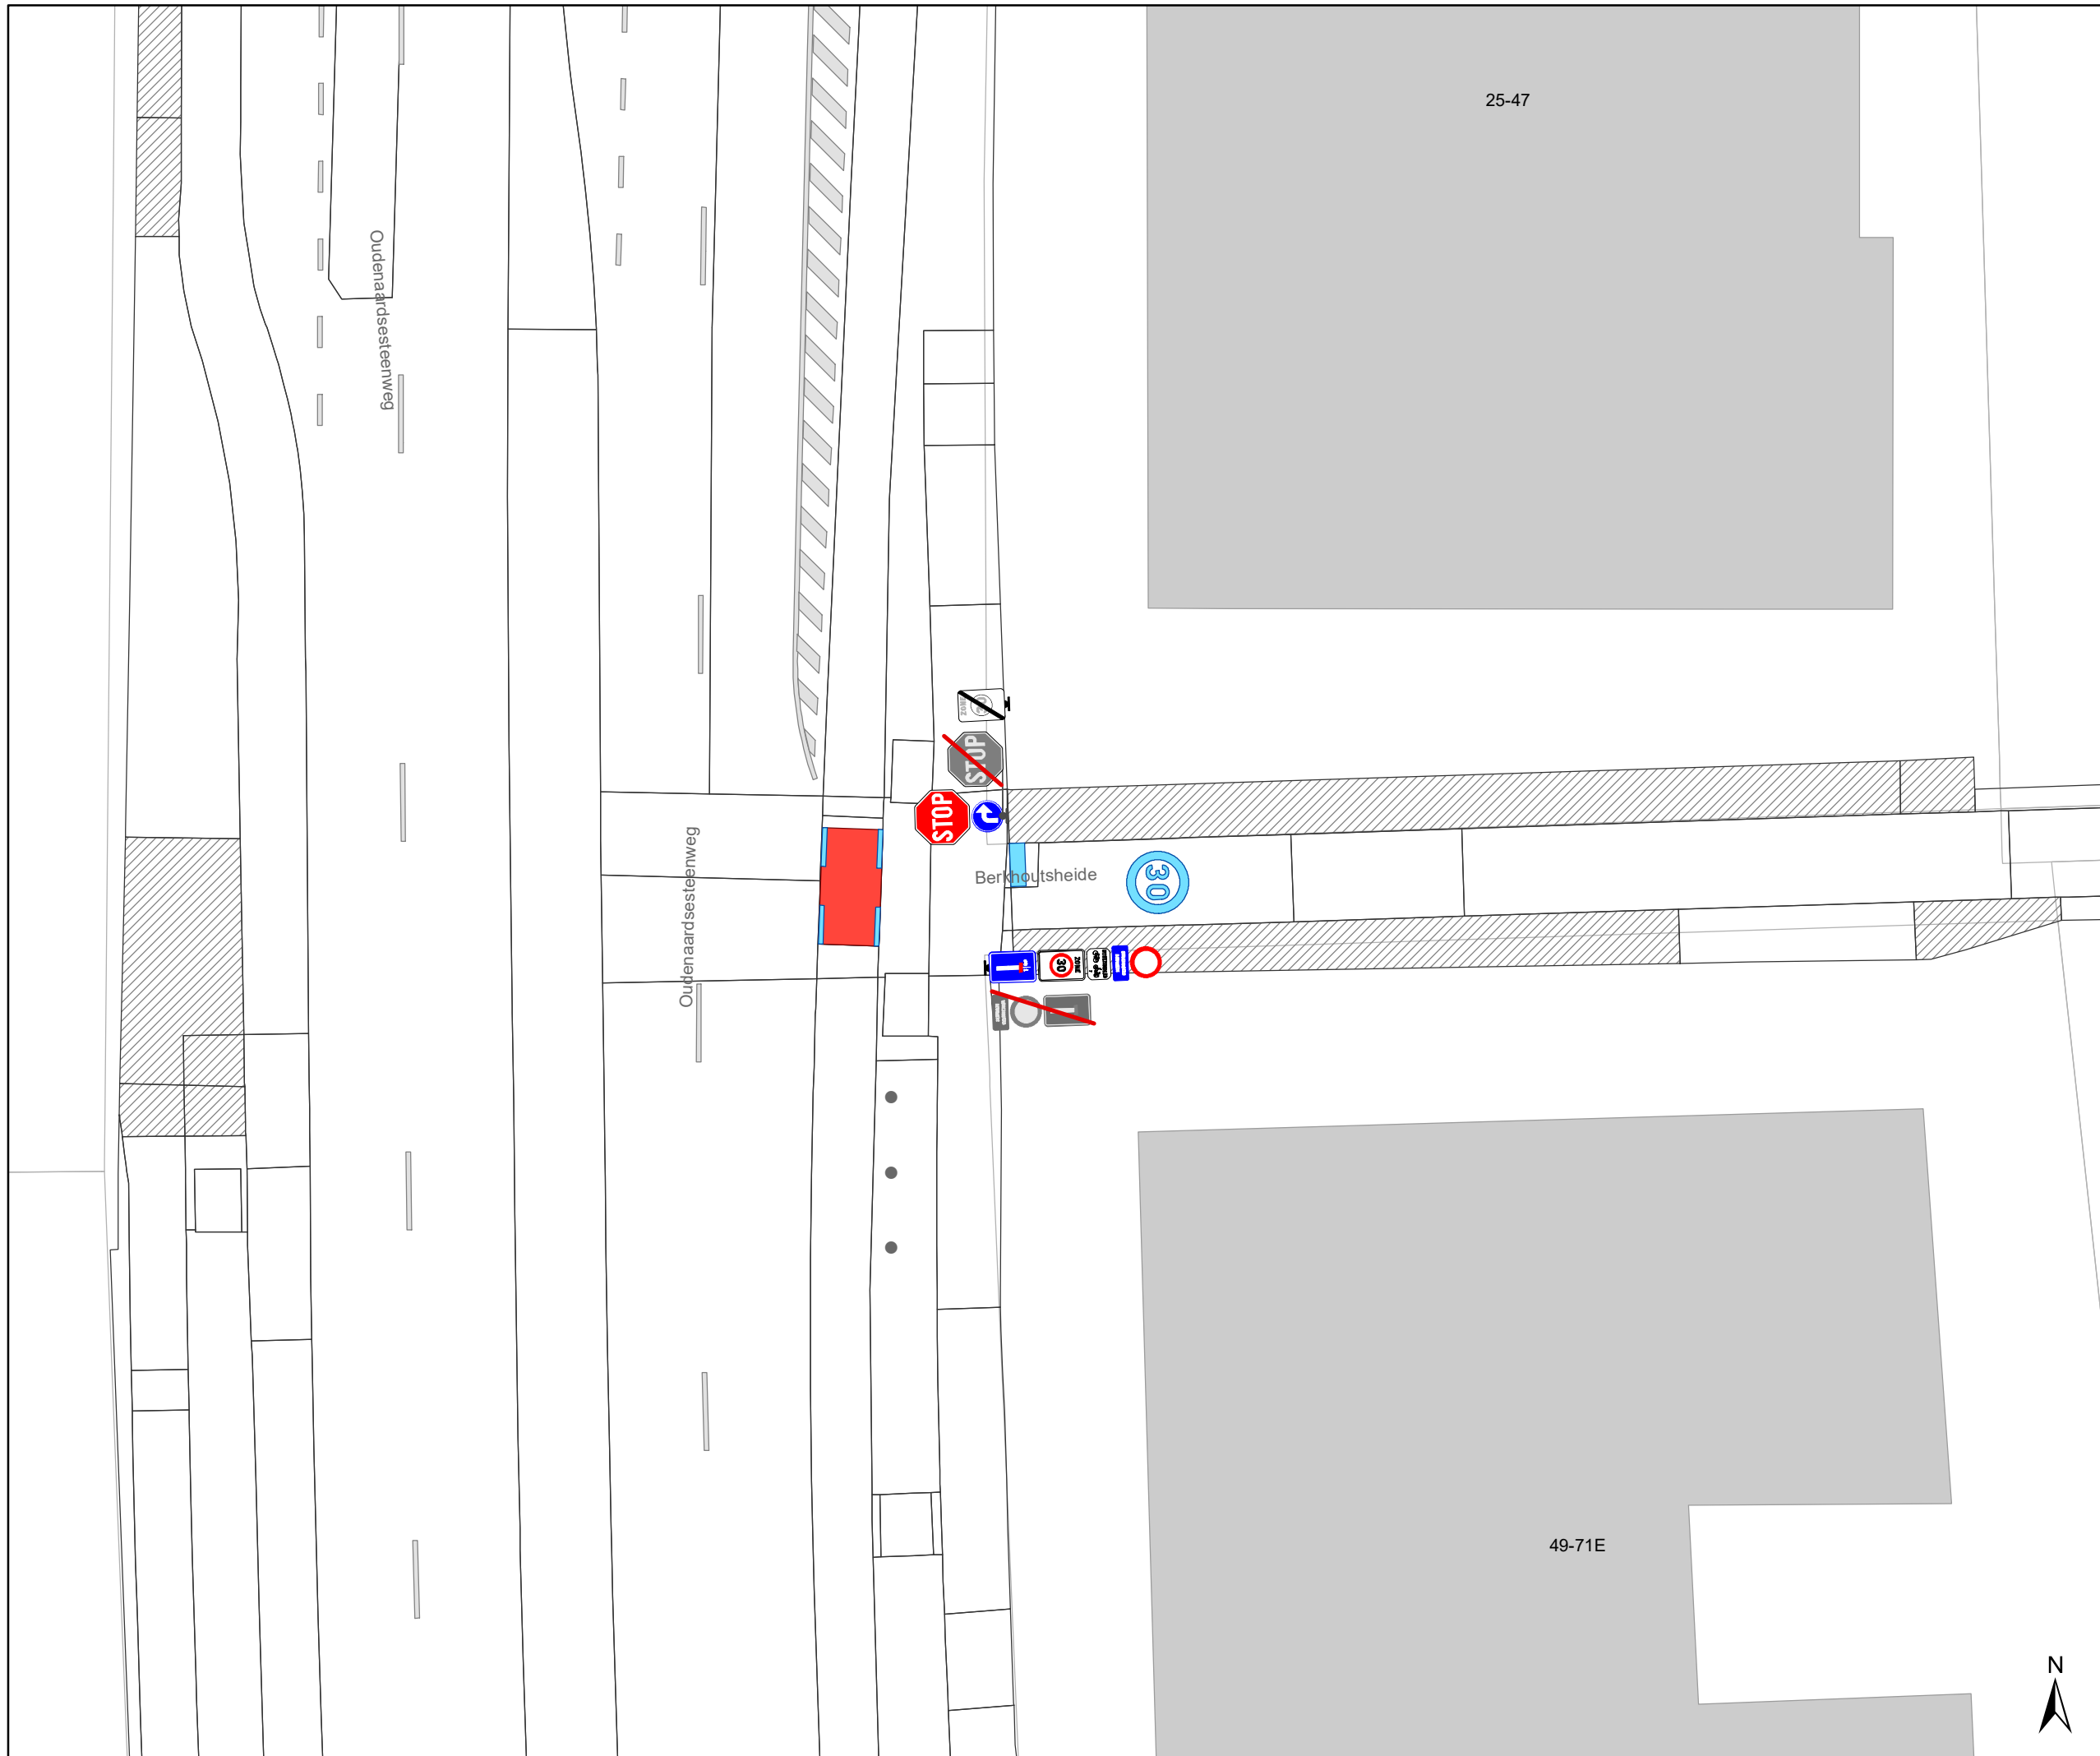

Legende

-  Bestaande verkeersborden
-  Geplande verkeersborden
-  Te verwijderen verkeersborden
-  Bestaande wegmarkeringen
-  Geplande wegmarkeringen
-  Te verwijderen wegmarkeringen

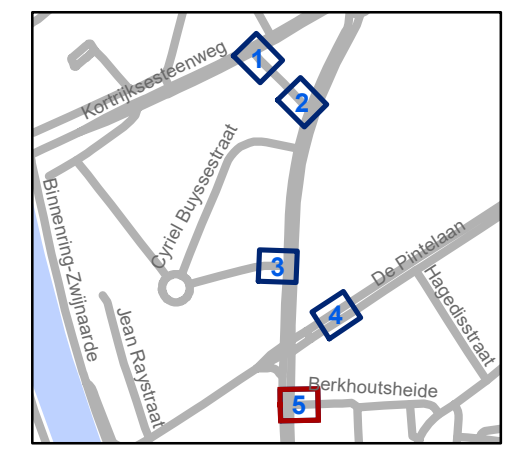

gent: Mobiliteitsbedrijf stad Gent
Verkeerstechnische taken

Oudenaardsesteenweg Verduidelijkingen

Dossinummer P-395226

DATUM	SCHAAL	PLAN	P FORMAAT
18/04/2023	1/200	5/5	A3

