


# Legende

-  Bestaande verkeersborden
-  Geplande verkeersborden
-  Te verwijderen verkeersborden
-  Bestaande wegmarkeringen
-  Geplande wegmarkeringen
-  Te verwijderen wegmarkeringen
-  Ontwerp heraanleg
-  Gepland IPOD-III FLEX + STICKER Wegneembaar

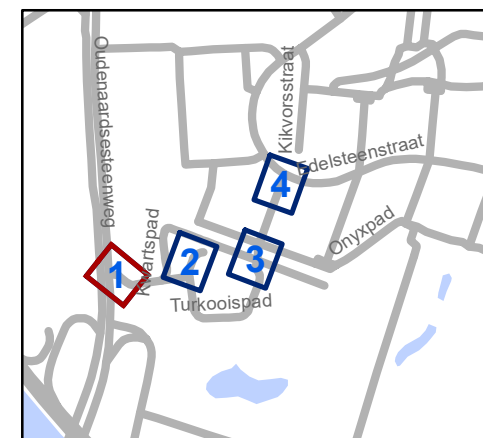


**gent:** Mobiliteitsbedrijf stad Gent  
Verkeerstechnische taken

## Smaragdstraat Definiteve heraanleg

Dossienummer P-262301


| DATUM      | SCHAAL | PLAN | P.FORMAAT |
|------------|--------|------|-----------|
| 17/04/2023 | 1/200  | 1/4  | A3        |



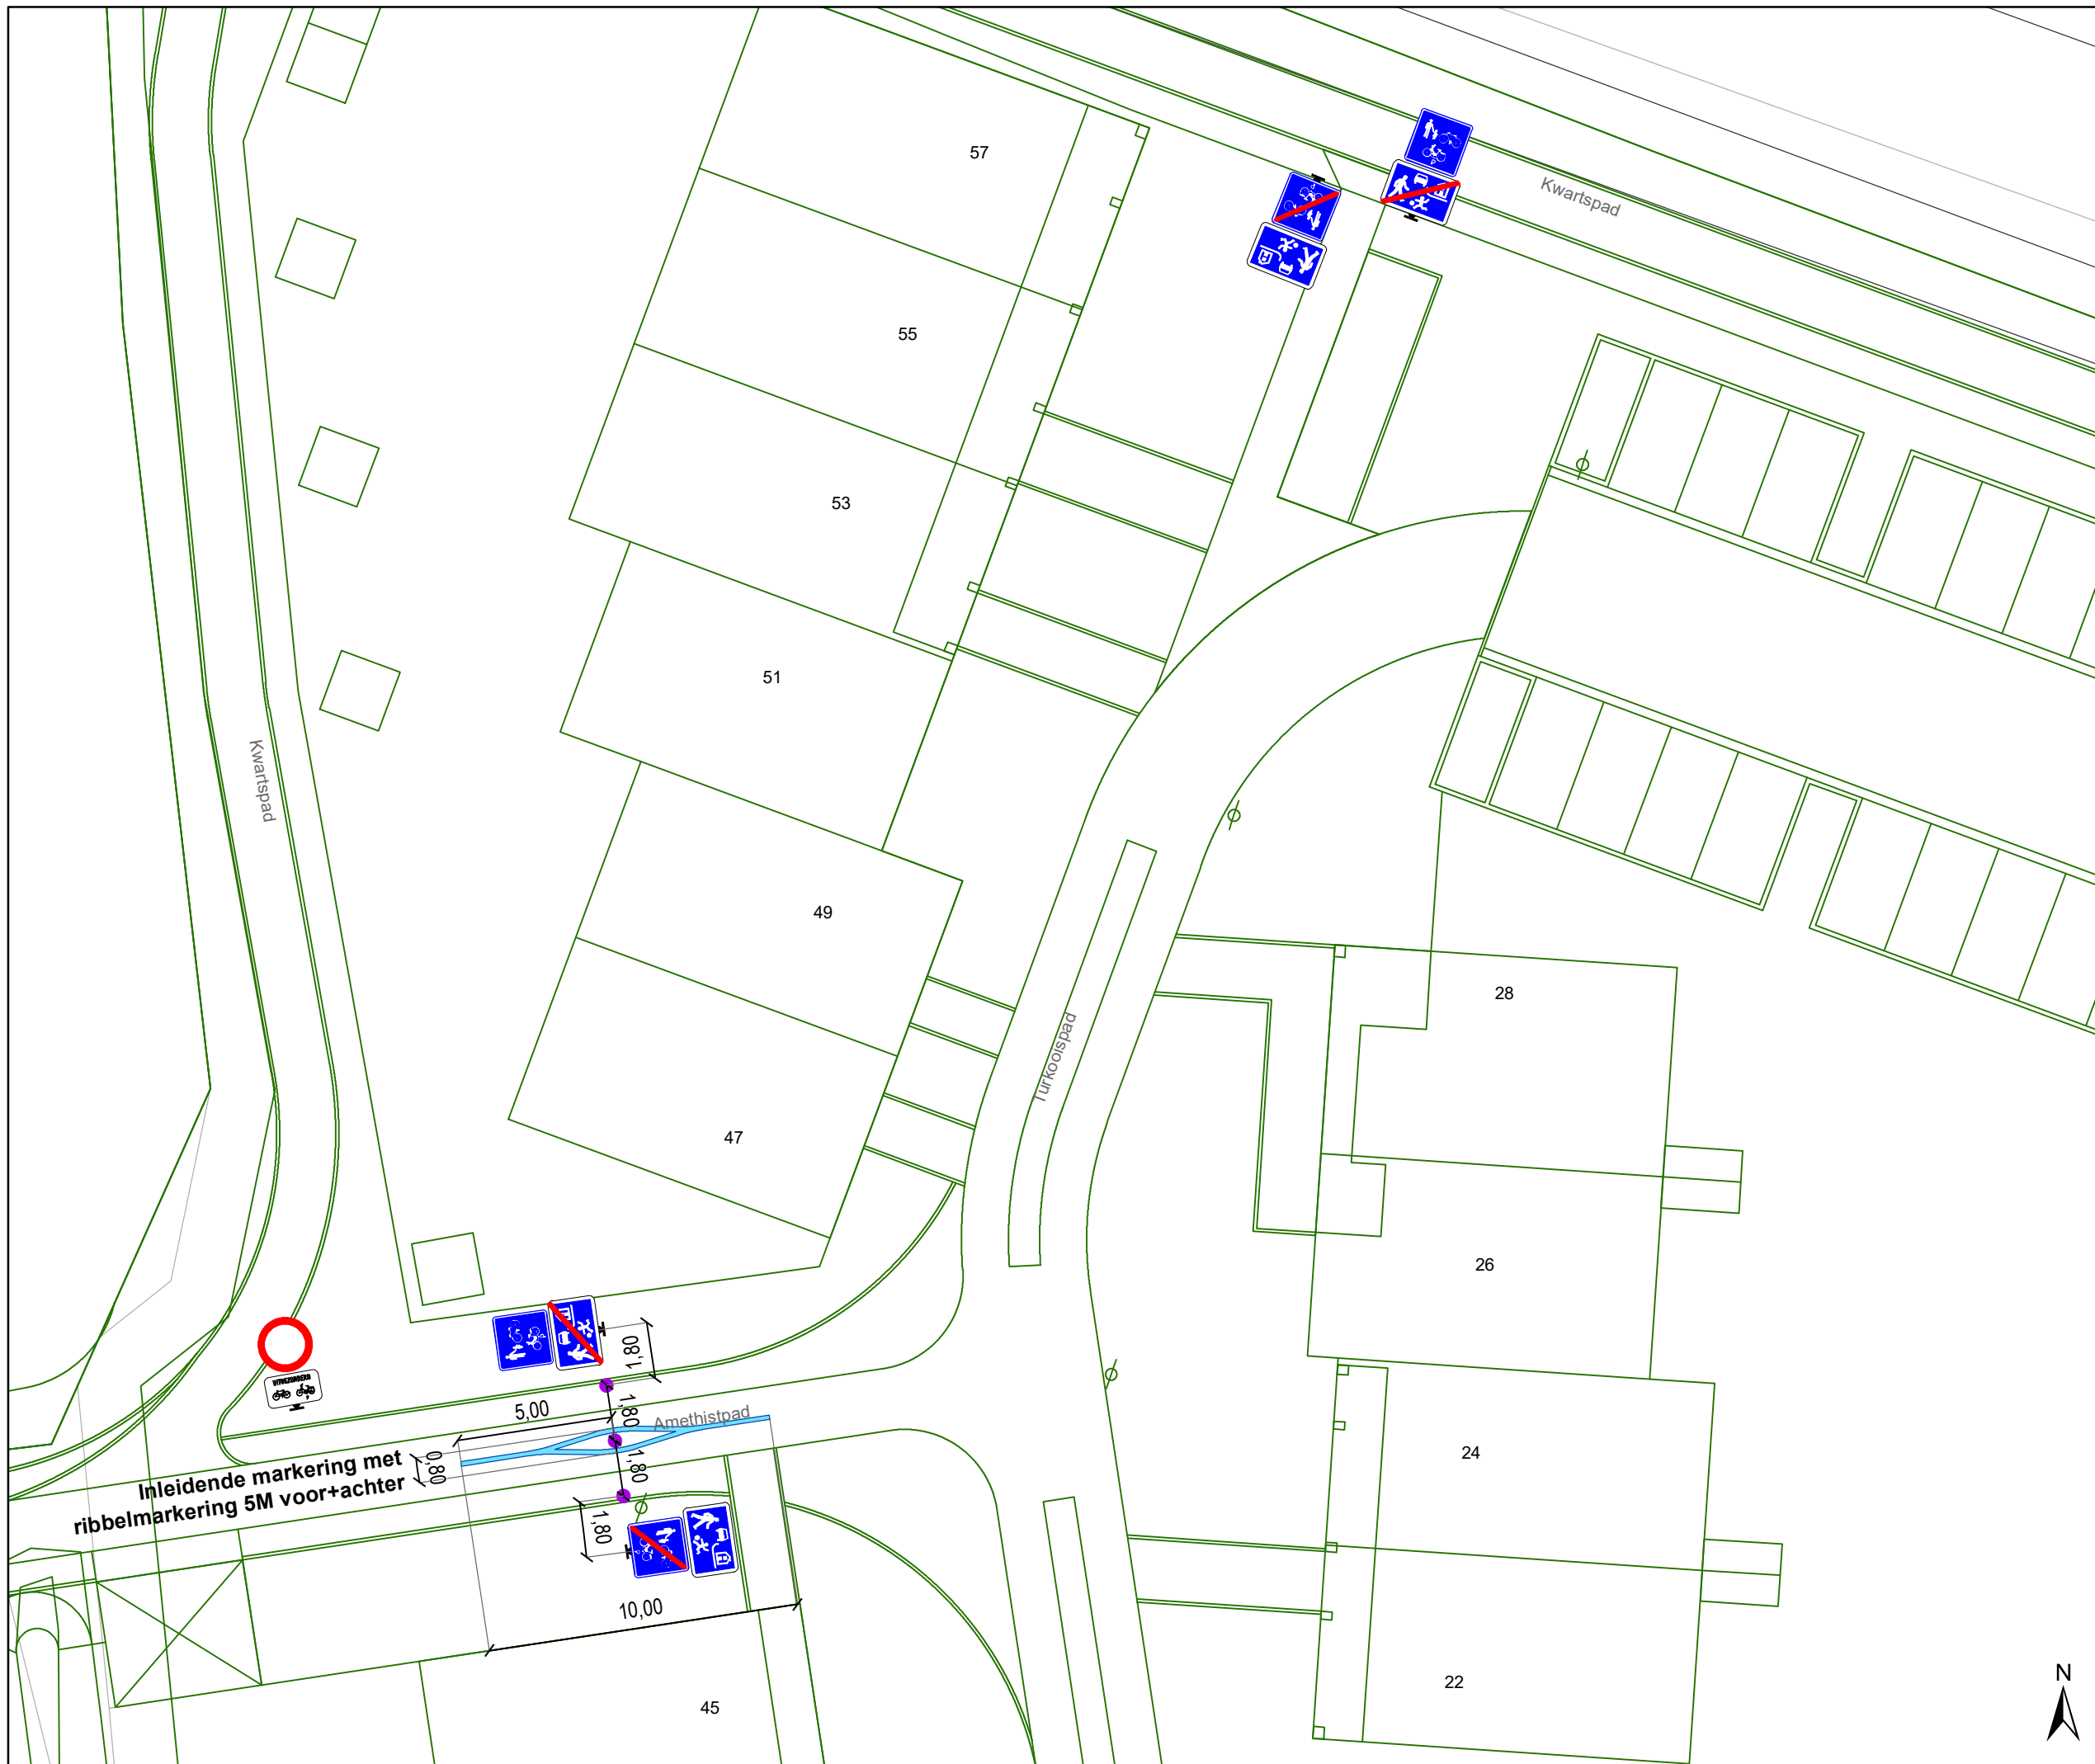

### Legende

-  Bestaande verkeersborden
-  Geplande verkeersborden
-  Te verwijderen verkeersborden
-  Bestaande wegmarkeringen
-  Geplande wegmarkeringen
-  Te verwijderen wegmarkeringen
-  Ontwerp heraanleg
-  Gepland IPOD-III FLEX + STICKER Wegneembaar

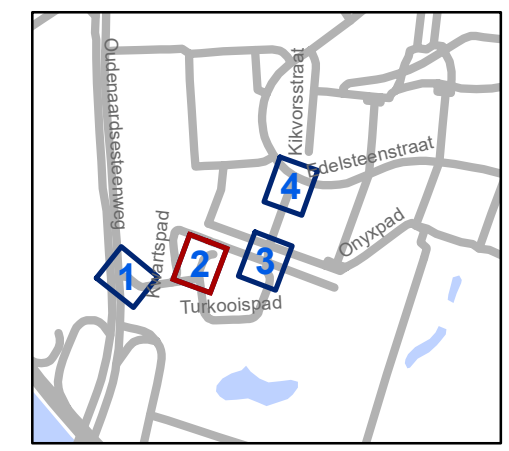


**gent:** Mobiliteitsbedrijf stad Gent  
Verkeerstechnische taken

**Smaragdstraat**  
**Definiteve heraanleg**


Dossinummer P-262301

| DATUM      | SCHAAL | PLAN | P.FORMAAT |
|------------|--------|------|-----------|
| 17/04/2023 | 1/200  | 2/4  | A3        |



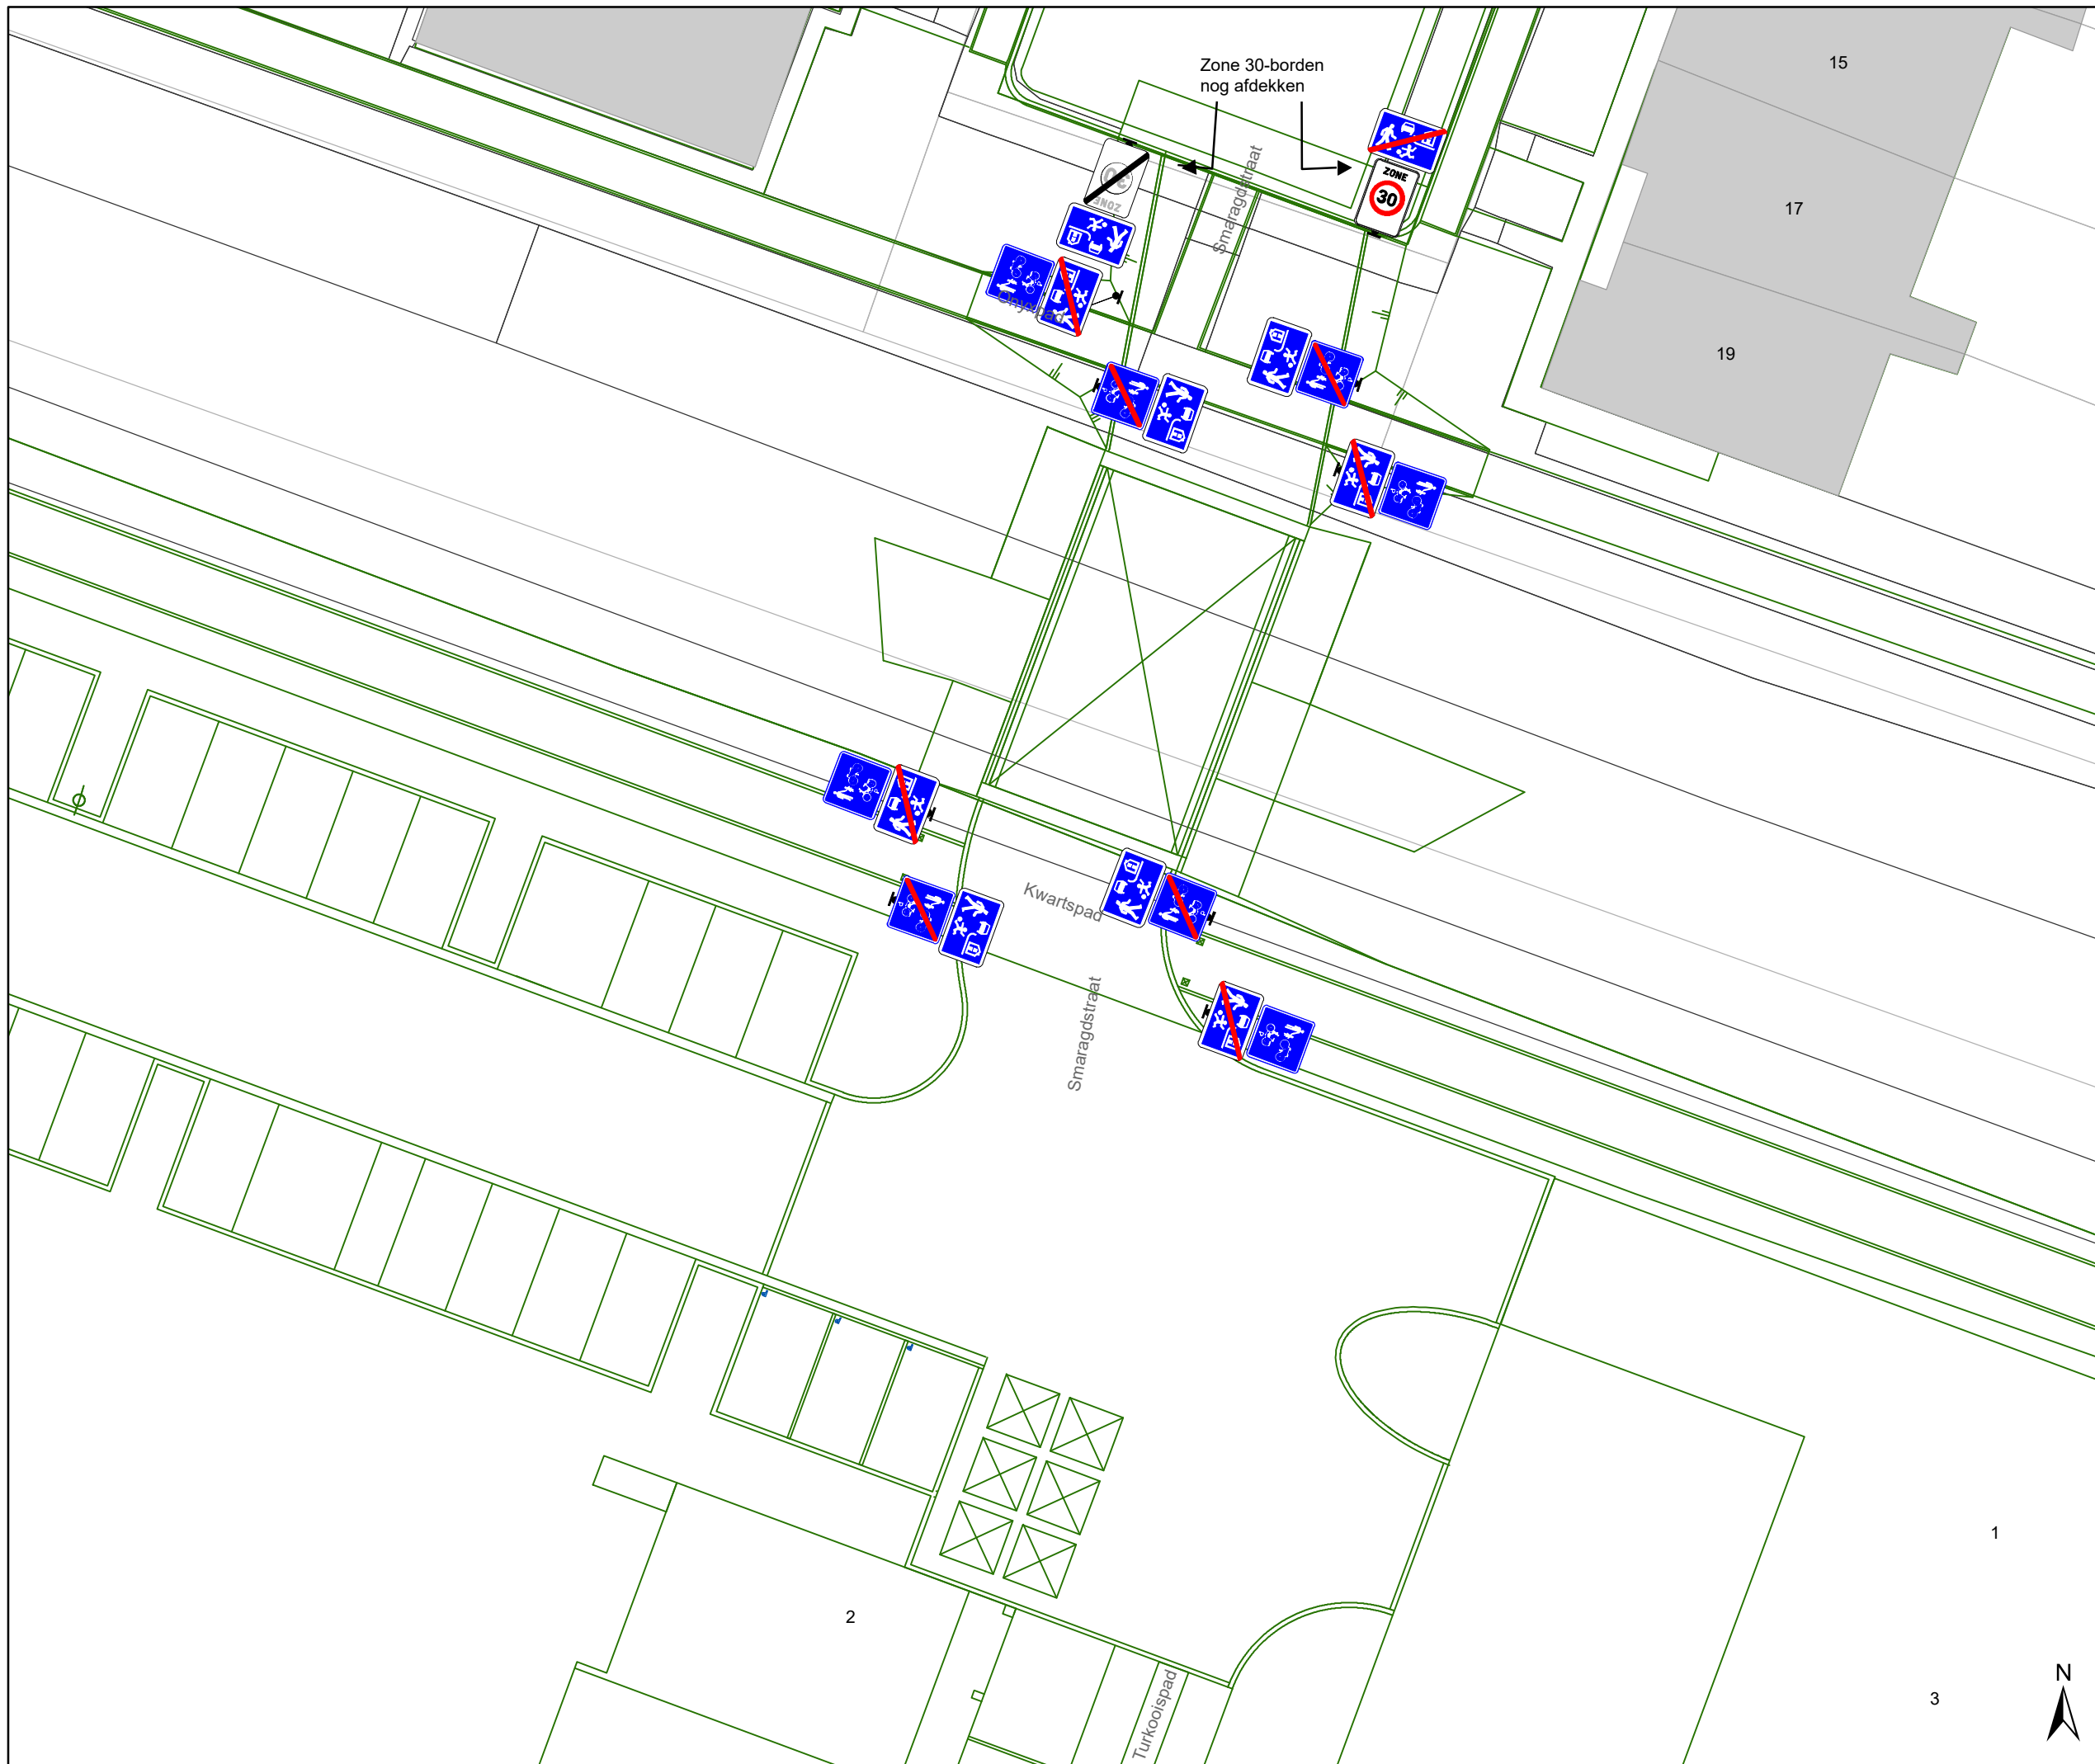

- ### Legende
-  Bestaande verkeersborden
  -  Geplande verkeersborden
  -   Te verwijderen verkeersborden
  -  Bestaande wegmarkeringen
  -  Geplande wegmarkeringen
  -  Te verwijderen wegmarkeringen
  -  Ontwerp heraanleg
  -  Gepland IPOD-III FLEX + STICKER Wegneembaar

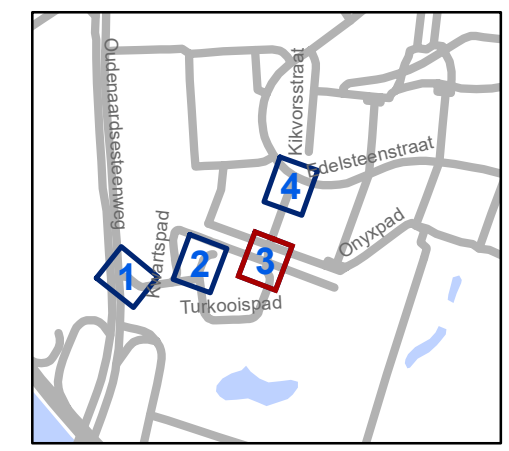

**gent:** Mobiliteitsbedrijf stad Gent  
Verkeerstechnische taken


**Smaragdstraat**  
**Definiteve heraanleg**

Dossienummer P-262301

| DATUM      | SCHAAL | PLAN | P.FORMAAT |
|------------|--------|------|-----------|
| 17/04/2023 | 1/200  | 3/4  | A3        |



Berkhoutsheide

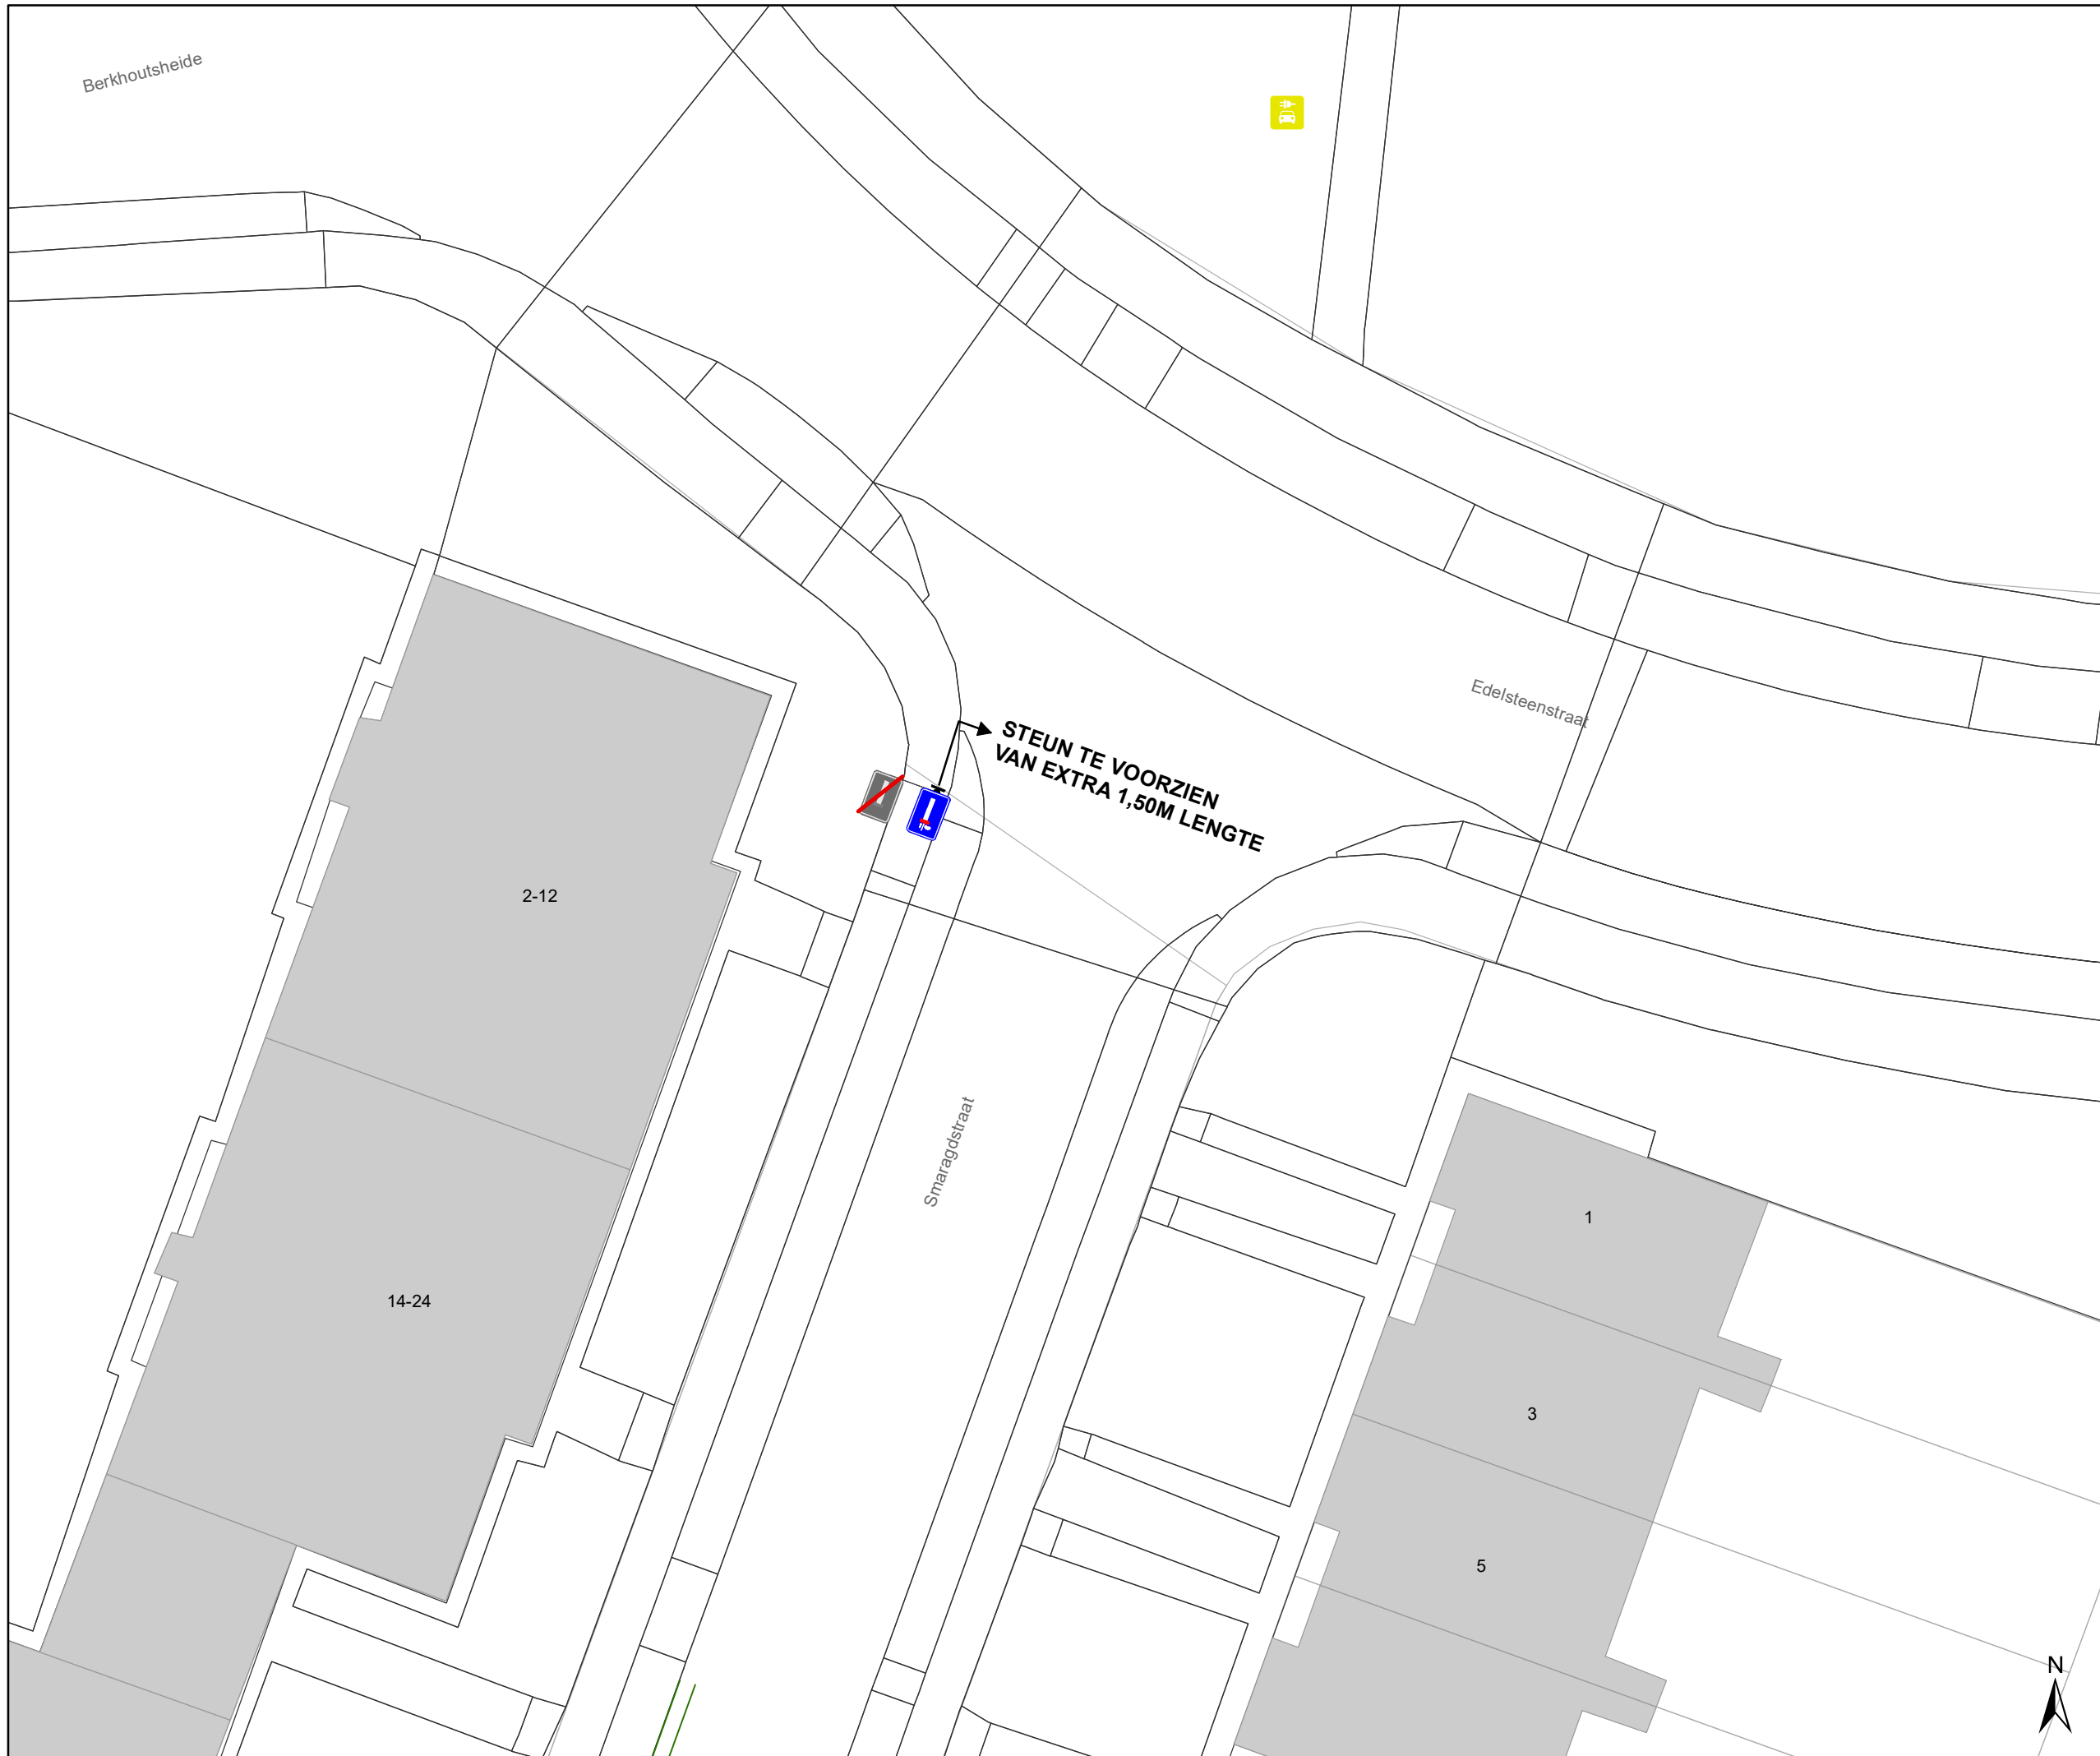

### Legende

-  Bestaande verkeersborden
-  Geplande verkeersborden
-  Te verwijderen verkeersborden
-  Bestaande wegmarkeringen
-  Geplande wegmarkeringen
-  Te verwijderen wegmarkeringen
-  Ontwerp heraanleg
-  Gepland IPOD-III FLEX + STICKER Wegneembaar

STEUN TE VOORZIEN VAN EXTRA 1,50M LENGTE

Edelsteenstraat

Smaragdstraat


2-12

14-24

1

3

5

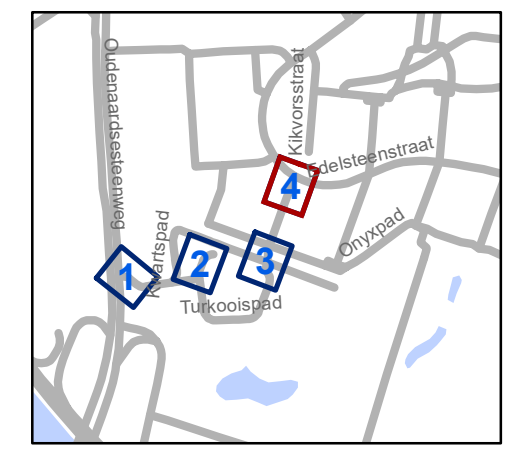

**gent:** Mobiliteitsbedrijf stad Gent  
Verkeerstechnische taken

## Smaragdstraat Definiteve heraanleg

Dossinummer P-262301

| DATUM      | SCHAAL | PLAN | P.FORMAAT |
|------------|--------|------|-----------|
| 17/04/2023 | 1/200  | 4/4  | A3        |

